Deliberazione N. *173*

Assessore

Presidente Roberto FICO

SPL	SSL	STL
202	03	00

Regione Campania

GIUNTA REGIONALE

SEDUTA DEL *30/04/2026*

PROCESSO VERBALE

Oggetto:

Adesione alla Definizione Agevolata di cui alla legge 199/2025 articolo 1, commi da 82 a 101 - Atto d'indirizzo.

1)	Presidente	Roberto	FICO	Presidente
2)	Vicepresidente	Mario	CASILLO	
3)	Assessore	Fulvio	BONAVITACOLA	
4)	Assessore	Vincenzo	CUOMO	
5)	Assessore	Onofrio Giustino Angelo	CUTAIA	
6)	Assessore	Vincenzo	MARAIO	
7)	Assessore	Andrea	MORNIROLI	
8)	Assessore	Claudia	PECORARO	
9)	Assessore	Angelica	SAGGESE	
10)	Assessore	Maria Carmela	SERLUCA	
11)	Assessore	Fiorella	ZABATTA	
	Segretario	Mauro	FERRARA	

Alla stregua dell'istruttoria compiuta dalla Direzione Generale e delle risultanze e degli atti tutti richiamati nelle premesse che seguono, costituenti istruttoria a tutti gli effetti di legge, nonché dell'espressa dichiarazione di regolarità della stessa resa dal Direttore a mezzo di sottoscrizione della presente

PREMESSO

a) che l'articolo 1, commi 82-101, della Legge n. 199/2025, ha previsto che *"… I debiti risultanti dai singoli carichi affidati agli agenti della riscossione dal 1° gennaio 2000 al 31 dicembre 2023, derivanti dall'omesso versamento di imposte risultanti dalle dichiarazioni annuali e dalle attività di cui agli articoli 36-bis e 36-ter del decreto del Presidente della Repubblica 29 settembre 1973, n. 600, e agli articoli 54-bis e 54-ter del decreto del Presidente della Repubblica 26 ottobre 1972, n. 633, o derivanti dall'omesso versamento di contributi previdenziali dovuti all'Istituto nazionale della previdenza sociale (INPS), con esclusione di quelli richiesti a seguito di accertamento, possono essere estinti senza corrispondere le somme affidate all'agente della riscossione a titolo di interessi e di sanzioni, gli interessi di mora di cui all'articolo 30 del decreto del Presidente della Repubblica 29 settembre 1973, n. 602, o le sanzioni e le somme aggiuntive di cui al l'articolo 27, comma 1, del decreto legislativo 26 febbraio 1999, n. 46, e le somme maturate a titolo di aggio ai sensi dell'articolo 17 del decreto legislativo 13 aprile 1999, n. 112, versando le somme dovute a titolo di capitale e quelle maturate a titolo di rimborso delle spese per le procedure esecutive e di notificazione della cartella di pagamento.*";
b) che in base a quanto disposto dall'articolo 1 comma 83 e 84 della Legge n. 199/2025 il pagamento può essere effettuato in unica soluzione, entro il 31 luglio 2026, o nel numero massimo di cinquantaquattro rate bimestrali, di pari ammontare, con interessi al tasso del 3 per cento annuo.

PRESO ATTO che dall'istruttoria degli uffici della Direzione Generale Risorse Finanziarie risulta che:

a) l'Agenzia delle Entrate – Riscossione, nell'area riservata del proprio sito istituzionale, ha reso disponibile l'attuale situazione debitoria della Regione Campania, definibile in maniera agevolata ai sensi di quanto previsto dalla legge 199/2025, all'articolo 1, commi 82-101. A fronte di un debito complessivo di euro 48.879,29, riferito ad un totale di 9 cartelle esattoriali per 16 partite di ruolo emesse, a vario titolo, è possibile pagare in maniera agevolata euro 24.966,66;
b) per manifestare all'agente della riscossione la volontà di procedere alla definizione di cui al comma 82 dell'articolo 1 della legge 199/2025 occorre presentare, in maniera telematica, entro il 30 aprile c.a., apposita dichiarazione di adesione, indicando anche il numero delle rate nel quale si intende effettuare il pagamento;

RITENUTO di dover formulare indirizzo alla Direzione Generale Risorse Finanziarie affinché, tenuto conto del risparmio, coinvolgendo nell'istruttoria delle partite di debito condonabili tutti gli uffici titolari di quelle partite, metta in atto tutte le iniziative necessarie per aderire alla definizione agevolata di cui alla Legge n. 199/2025 articolo 1, commi 82-101, con eventuale rateizzazione dell'importo totale, procedendo, successivamente, all'inoltro agli Uffici competenti dei relativi moduli di pagamento inviati da Agenzia delle entrate - riscossione .

VISTA

- la Legge 199/2025 art. 1 commi da commi 82-101;
- la Legge regionale 15 maggio 2024 n.6 - Ordinamento e organizzazione degli uffici della Giunta regionale;
- la Legge Regionale 27 marzo 2026, n. 3 – Bilancio di previsione Finanziario per il triennio 2026-2028 della Regione Campania;
- la Delibera della Giunta Regionale n. 129 del 10/04/2026 - Approvazione Bilancio Gestionale 2026/2028.

PROPONE e la Giunta, in conformità a voti unanimi

DELIBERA

per i motivi precedentemente formulati e che si intendono qui riportati integralmente:

1) di formulare indirizzo alla Direzione Generale Risorse Finanziarie affinché, tenuto conto del risparmio, coinvolgendo nell'istruttoria delle partite di debito condonabili tutti gli uffici titolari di quelle partite, metta in atto tutte le iniziative necessarie per aderire alla definizione agevolata di cui alla Legge n. 199/2025 articolo 1, commi 82-101, con eventuale rateizzazione dell'importo totale, procedendo, successivamente, all'inoltro agli Uffici competenti dei relativi moduli di pagamento inviati da Agenzia delle entrate - riscossione;
2) di trasmettere la presente deliberazione alla Direzione Generale Risorse Finanziarie, e al BURC per la pubblicazione.

GIUNTA REGIONALE DELLA CAMPANIA

				SPL	SSL	STL
DELIBERAZIONE n°	173	del	30/04/2026	**202**	**03**	**00**

OGGETTO:
Adesione alla Definizione Agevolata di cui alla legge 199/2025 articolo 1, commi da 82 a 101 - Atto d'indirizzo.

QUADRO A	CODICE	NOME E COGNOME	FIRMA
PRESIDENTE / ASSESSORE		***Presidente Roberto FICO***	***29/04/2026***
DIREZIONE GENERALE	***202.00.00***	***Antonietta MASTROCOLA***	***27/04/2026***
SETTORE / UOS PARTICOLARE	***202.03.00***	***Marco DI SCIUVA***	***23/04/2026***

DATA ADOZIONE	***30/04/2026***	**VISTO SEGRETERIA DI GIUNTA**	
COGNOME ***FERRARA***	NOME ***Mauro***	INVIATO PER L'ESECUZIONE IN DATA	***30/04/2026***

AI SEGUENTI UFFICI:

1010000 UFFICIO DI GABINETTO
2020000 DIREZIONE GENERALE RISORSE FINANZIARIE

Dichiarazione di conformità della copia cartacea:

Il presente documento, ai sensi del T.U. dpr 445/2000 e successive modificazioni è copia conforme cartacea dei dati custoditi in banca dati della Regione Campania.

Firma

_____

SPL = Direzione Generale
SSL = Settore
STL = UOS

Deliberazione N. *165*

Assessore
Presidente Roberto FICO
Assessore Claudia PECORARO

SPL	SSL	STL
204	01	01

Regione Campania

GIUNTA REGIONALE

SEDUTA DEL *30/04/2026*

PROCESSO VERBALE

Oggetto:
Rettifica Delibera di Giunta Regionale della Campania n. 123 del 10/04/2026 - Individuazione delle acque di balneazione e dei relativi punti di monitoraggio per la stagione balneare 2026

1)	Presidente	Roberto	FICO	Presidente
2)	Vicepresidente	Mario	CASILLO	
3)	Assessore	Fulvio	BONAVITACOLA	
4)	Assessore	Vincenzo	CUOMO	
5)	Assessore	Onofrio Giustino Angelo	CUTAIA	
6)	Assessore	Vincenzo	MARAIO	
7)	Assessore	Andrea	MORNIROLI	
8)	Assessore	Claudia	PECORARO	
9)	Assessore	Angelica	SAGGESE	
10)	Assessore	Maria Carmela	SERLUCA	
11)	Assessore	Fiorella	ZABATTA	
	Segretario	Mauro	FERRARA	

Alla stregua dell'istruttoria compiuta dalla Direzione Generale e delle risultanze e degli atti tutti richiamati nelle premesse che seguono, costituenti istruttoria a tutti gli effetti di legge, nonché dell'espressa dichiarazione di regolarità della stessa resa dal Direttore a mezzo di sottoscrizione della presente

PREMESSO che

a. con decreto legislativo 30 maggio 2008, n. 116, attuativo della direttiva 2006/7/CE, sono state dettate norme in materia di gestione, monitoraggio e classificazione delle acque di balneazione, attribuendo alle Regioni, tra l'altro:
   a.1 l'individuazione delle acque di balneazione e dei relativi punti di monitoraggio (art. 4, comma 1, lett. a);
   a.2 l'istituzione del programma di monitoraggio (art. 4, comma 1, lett. c);
b. con decreto interministeriale 30 marzo 2010, come modificato dal D.M. 19 aprile 2018, sono stati definiti i criteri tecnici per il monitoraggio e la gestione della qualità delle acque di balneazione;
c. con deliberazione di Giunta regionale n. 42 del 19/02/2026 è stata approvata la classificazione delle acque di balneazione per la stagione balneare 2026, sulla base dei dati ARPAC;
d. con Delibera di Giunta Regionale n. 123 del 10/04/2026, sono state individuate le acque adibite alla balneazione per la stagione balneare 2026 di cui all'allegato "A", sono state dichiarate acque non adibite all'uso balneare ed in divieto permanente quelle di cui all'allegato "B", sono state istituiti campionamenti aggiuntivi di studio in corrispondenza di zone ritenute a potenziale rischio di inquinamento di cui all'allegato "C" ed è stato istituito il programma di monitoraggio per la stagione balneare 2026 di cui all'allegato "D";

PRESO ATTO, dall'istruttoria dei competenti uffici regionali, che

a. con nota prot. n. 0385890 del 23/04/2026, acquisita agli atti della Direzione Generale Tutela della Salute e Coordinamento del Sistema Sanitario Regionale, l'ARPAC:
   a.1 ha comunicato che, per mero errore materiale, l'Allegato "A" approvato con la citata D.G.R.C. n. 123/2026 non riporta correttamente la classificazione 2026 delle acque di balneazione;
   a.2 ha trasmesso il nuovo Allegato "A", recante i dati corretti, da considerarsi sostitutivo di quello precedentemente approvato;
b. l'errore rilevato attiene esclusivamente alla corretta rappresentazione della classificazione delle acque di balneazione, già approvata con D.G.R.C. n. 42/2026, senza incidere sull'individuazione delle acque e dei punti di monitoraggio;
c. risulta necessario procedere alla sostituzione dell'Allegato "A" della D.G.R.C. n. 123/2026 con il documento trasmesso da ARPAC con la menzionata nota prot. n. 0385890 del 23/04/2026, al fine di assicurare la piena coerenza del provvedimento con i dati ufficiali relativi alla corretta classificazione delle acque di balneazione per la stagione balneare 2026;

RITENUTO, pertanto,

a. di dover individuare, a rettifica e sostituzione dell'Allegato "A" alla D.G.R.C. n. 123/2026, le acque adibite alla balneazione per la stagione balneare 2026 e i relativi punti della rete di monitoraggio georeferenziati, uno per ogni area di balneazione, sui quali saranno effettuati i controlli durante la stagione balneare 2026 secondo le frequenze e le modalità previste dal D. Lgs 116/2008, come da allegato "A" al presente provvedimento a formarne parte integrante e sostanziale;
b. di dover confermare in ogni altra parte la Delibera di Giunta Regionale n. 123 del 10/04/2026, ivi compresi gli Allegati "B", "C" e "D" che si allegano al presente atto di cui costituiscono parte integrante e sostanziale;

VISTI

a. il d.lgs. 30 maggio 2008, n. 116;
b. il DM 30 marzo 2010;
c. il DM del 19 aprile 2018;
d. la Delibera di Giunta regionale n. 42 del 19/02/2026;
e. la Delibera di Giunta Regionale n. 123 del 10/04/2026;

PROPONGONO e la Giunta, in conformità, a voto unanime

DELIBERA

Per i motivi espressi in narrativa e che qui si intendono integralmente riportati e confermati

1. di individuare, a rettifica e sostituzione dell'Allegato "A" alla D.G.R.C. n. 123/2026, le acque adibite alla balneazione per la stagione balneare 2026 e i relativi punti della rete di monitoraggio georeferenziati, uno per ogni area di balneazione, sui quali saranno effettuati i controlli durante la stagione balneare 2026 secondo le frequenze e le modalità previste dal D. Lgs 116/2008, come da allegato "A" al presente provvedimento a formarne parte integrante e sostanziale;
2. di confermare in ogni altra parte la Delibera di Giunta Regionale n. 123 del 10/04/2026, ivi compresi gli Allegati "B", "C" e "D" che si allegano al presente atto di cui costituiscono parte integrante e sostanziale;
3. di inviare la presente deliberazione, alla Direzione Generale Difesa del Suolo, Ecosistema e Sostenibilità, alla Direzione Generale Tutela della Salute e Coordinamento del Sistema Sanitario Regionale, anche per la notifica all'ARPAC – anche al fine della pubblicazione sul proprio sito web istituzionale nella sezione dedicata alla Balneazione e sull'apposita "APP Balneazione", al Ministero della Salute e al Ministero dell'Ambiente e della Tutela del Territorio e del Mare, per quanto di rispettiva competenza, nonché all'Ufficio competente per la pubblicazione nella sezione trasparenza del sito istituzionale della Regione Campania ed al BURC per la pubblicazione.

GIUNTA REGIONALE DELLA CAMPANIA

				SPL	SSL	STL
DELIBERAZIONE n°	165	del	30/04/2026	**204**	**01**	**01**

OGGETTO:
Rettifica Delibera di Giunta Regionale della Campania n. 123 del 10/04/2026 - Individuazione delle acque di balneazione e dei relativi punti di monitoraggio per la stagione balneare 2026

QUADRO A	CODICE	NOME E COGNOME	FIRMA
PRESIDENTE / ASSESSORE		*Presidente Roberto FICO* *Assessore Claudia PECORARO*	*29/04/2026* *29/04/2026*
DIREZIONE GENERALE	*213.00.00* *204.00.00*	*Michele PALMIERI* *Sostituto del Direttore Generale Ugo TRAMA*	*28/04/2026* *28/04/2026*
SETTORE / UOS PARTICOLARE	*204.01.00*	*Michele Valentino CHIARA*	*28/04/2026*

DATA ADOZIONE	*30/04/2026*	VISTO SEGRETERIA DI GIUNTA	
COGNOME ***FERRARA***	NOME ***Mauro***	INVIATO PER L'ESECUZIONE IN DATA	*30/04/2026*

AI SEGUENTI UFFICI:

1010000 UFFICIO DI GABINETTO
2040000 DIREZIONE GENERALE TUTELA DELLA SALUTE E COORDINAMENTO DEL SISTEMA SANITARIO REGIONALE
2130000 DIREZIONE GENERALE DIFESA SUOLO, ECOSISTEMA E SOSTENIBILITÀ

Dichiarazione di conformità della copia cartacea:

Il presente documento, ai sensi del T.U. dpr 445/2000 e successive modificazioni è copia conforme cartacea dei dati custoditi in banca dati della Regione Campania.

Firma

_____

SPL = Direzione Generale
SSL = Settore
STL = UOS

REGIONE CAMPANIA

PRELIEVI AGGIUNTIVI DI STUDIO NELLE ACQUE ADIBITE ALLA BALNEAZIONE – ANNO 2026

(d.lgs.116/08 – DM 30.03.2010, mod. DM 19.04.2018)

PROVINCIA	COMUNE	COD. PUNTO STUDIO	NOME PUNTO STUDIO	LAT. NORD	LONG. EST	COD_AREA	DENOMINAZIONE AREA
Caserta	Castelvolturno	IT015061027013_PS	Darsena Coppola	40,97065	13,98193	3076	Darsena Coppola
Caserta	Castelvolturno	IT015061027020_PS	Foce Lago Patria	40,91491	14,02266	3083	Foce di Patria
Caserta	Castelvolturno	IT015061027010_PS	100 metri ex Villaggio Agricolo	40,99141	13,95707	3073	Pineta Grande Sud
Caserta	Mondragone	IT015061052003_PS	Foce Fiumarelle	41,11861	13,86999	3089	Fiumarelle
Caserta	Sessa Aurunca	IT015061088004_PS	Canale Aurunco Nord	41,20288	13,78959	3098	Nord macchine vecchie
Napoli	Bacoli	IT015063006001_PS	Delimitazione Foce Fusaro	40,82556	14,04611	3113	Spiaggia Romana-Colonia Vescovile
Napoli	Bacoli	IT015063006004_PS	Foce Lago Miseno	40,78817	14,06593	3116	Spiaggia Miliscola
Napoli	Barano d'Ischia	IT015063007003_PS	Canale Marina dei Maronti	40,70114	13,90710	3125	Marina dei Maronti
Napoli	Meta di Sorrento	IT015063046003_PS	Troppo pieno Purgatorio	40,64433	14,40666	3186	Purgatorio
Napoli	Napoli	IT015063049003_PS	Troppo pieno Coroglio	40,79667	14,17649	3193	Nisida
Napoli	Napoli	IT015063049008_PS	Pluviale Capo Posillipo	40,80449	14,20665	3198	Capo Posillipo
Napoli	Napoli	IT015063049015_PS	Pluviale Via Partenope	40,83104	14,24209	3207	Via Partenope
Napoli	Pozzuoli	IT015063060007_PS	Foce Lago Lucrino	40,82825	14,08334	3222	Lucrino
Napoli	Pozzuoli	IT015063060012_PS	La Pietra	40,81644	14,15774	3227	La Pietra
Napoli	Sant'Agnello	IT015063071002_PS	Affluenza bagnanti Punta S.Francesco	40,63542	14,38983	3244	Punta San Francesco
Napoli	Torre del Greco	IT015063084007_PS	Affluenza bagnanti S. Maria La Bruna	40,75166	14,41805	3267	Staz. di S. Maria La Bruna
Napoli	Vico Equense	IT015063086003_PS	Rivolo di Seiano	40,66159	14,41975	3270	Vico Equense
Salerno	Agropoli	IT015065002001_DEL	Delimitazione Foce Solofrone Sud	40,37723	14,99950	3273	Torre S. Marco
Salerno	Agropoli	IT015065002002_PS	Foce Testene	40,35645	14,99518	3274	Testene
Salerno	Ascea	IT015065009001_DEL	Delimitazione Foce Alento Sud	40,15966	15,14564	3282	Piana Velia
Salerno	Battipaglia	IT015065014003_DEL	Delimitazione area Lido Spineta	40,56614	14,89292	3289	Tenuta Spineta
Salerno	Camerota	IT015065021001_PS	Foce Spiaggia Mingardo	40,03156	15,31168	3292	Spiaggia Mingardo
Salerno	Capaccio	IT015065025006_PS	Foce Capodifiume Nord	40,40280	14,99283	3307	Licinella
Salerno	Capaccio	IT015065025008_PS	Delimitazione Foce Solofrone Nord	40,38121	14,99942	3309	Foce Acqua Dei Ranci
Salerno	Castellabate	IT015065031012_PS	Foce Vallone Arena	40,23267	14,95298	3326	Ogliastro Marina
Salerno	Centola	IT015065039008_PS	Foce Lambro	40,02931	15,29890	3333	Foce Lambro
Salerno	Salerno	IT015065116013_PS	Delimitazione area Foce Fuorni	40,63402	14,82996	5937	Spiaggia a sud del Porto Arechi
Salerno	Vietri sul Mare	IT015065157003_PS2	150 metri Foce Bonea	40,66681	14,72135	3422	Marina di Vietri Secondo Tratto

PRELIEVI DI STUDIO AGGIUNTIVI IN AREE NON ADIBITE ALLA BALNEAZIONE

PROVINCIA	COMUNE	COD. PUNTO STUDIO	NOME PUNTO STUDIO	LAT. NORD	LONG. EST	AREA	DENOMINAZIONE AREA
Caserta	Castelvolturno	FiumeVolturnoN_PS	Recupero Nord Foce Volturno	41,02723	13,92030	area interdetta	Foce Volturno
Caserta	Castelvolturno	FiumeVolturnoS_PS	Recupero Sud Foce Volturno	41,01920	13,92755	area interdetta	Foce Volturno
Caserta	Mondragone	Fiume AgnenaS_PS3	Recupero Sud Foce Agnena	41,07105	13,90349	area interdetta	Foce Agnena
Napoli	Sorrento	Porto_Sorrento_PS	Troppo pieno Sorrento	40,62933	14,37385	area interdetta	Porto di Sorrento
Napoli	Napoli	San Giovanni_PS	Ricognizione inquinamento	40,82720	14,31050	area interdetta	Area San Giovanni
Napoli	Napoli	Spiaggia Pietrarsa_PS	Spostamento limite Pietrarsa	40,82540	14,31500	area interdetta	Spiaggia adiacente Pietrarsa
Salerno	Battipaglia-Eboli	Foce_Campolongo_PS	Foce collettore Campolongo	40,54660	14,90630	area interdetta	Foce Collettore Campolongo

fonte: http://burc.regione.campania.it

ALLEGATO A
REGIONE CAMPANIA RETE DI MONITORAGGIO ACQUE DI BALNEAZIONE - ANNO 2026
(d.lgs.116/08 - DM 30.03.2010 mod.DM 19.04.2018)

REGIONE CAMPANIA E
COPIA
Protocollo N.0385890/2026 del 23/04/2026

Acqua di balneazione (CODICE)	ID_AREA_BAL	COMUNE	COORDINATE PUNTO DI PRELIEVO		ACQUA DI BALNEAZIONE	COORDINATE INIZIO TRATTO ACQUA DI BALNEAZIONE		COORDINATE FINE TRATTO ACQUA DI BALNEAZIONE		LUNGHEZZA ACQUA DI BALNEAZIONE *(metri)*	CLASSIFICAZIONE 2026 *(D.Lgs.116/08)*
			Lat. N	Long. E		Lat. N	Long. E	Lat. N	Long. E		
3064	IT015061027002	CASTEL VOLTURNO	41,06410	13,90690	Pineta Nuova	41,06943	13,90522	41,06025	13,90960	1103	Eccellente
3065	IT015061027003	CASTEL VOLTURNO	41,05510	13,91110	Pescopagano	41,06025	13,90960	41,05229	13,91281	934	Eccellente
3066	IT015061027004	CASTEL VOLTURNO	41,04630	13,91480	Le Morelle	41,05229	13,91281	41,04367	13,91638	1015	Eccellente
3067	IT015061027005	CASTEL VOLTURNO	41,03940	13,91690	Lavapiatti	41,04367	13,91638	41,03821	13,91848	741	Eccellente
3068	IT015061027006	CASTEL VOLTURNO	41,03186	13,91862	Nord Foce Fiume Volturno	41,03821	13,91848	41,02932	13,92159	1180	Eccellente
3070	IT015061027007	CASTEL VOLTURNO	41,01401	13,93228	I Variconi	41,01886	13,93159	41,01202	13,93674	903	Eccellente
3071	IT015061027008	CASTEL VOLTURNO	41,00626	13,94142	Pineta Grande Nord	41,01202	13,93674	41,00591	13,94569	1109	Eccellente
3072	IT015061027009	CASTEL VOLTURNO	41,00060	13,94950	Pineta Grande	41,00591	13,94569	40,99987	13,95241	1072	Buona
3073	IT015061027010	CASTEL VOLTURNO	40,99530	13,95640	Pineta Grande sud	40,99987	13,95241	40,99233	13,96026	1145	Sufficiente
3076	IT015061027013	CASTEL VOLTURNO	40,96910	13,98420	Villaggio Coppola	40,97171	13,98184	40,96443	13,98849	2126	Buona
3077	IT015061027014	CASTEL VOLTURNO	40,96180	13,99080	Pineta Mare (km 37,500)	40,96443	13,98849	40,95819	13,99451	2057	Eccellente
3078	IT015061027015	CASTEL VOLTURNO	40,95770	13,99430	Pineta Mare (km 38,500)	40,95819	13,99451	40,95275	13,99966	1213	Eccellente
3079	IT015061027016	CASTEL VOLTURNO	40,95060	14,00000	Ischitella Lido	40,95275	13,99966	40,94392	14,00575	1134	Eccellente
3080	IT015061027017	CASTEL VOLTURNO	40,94225	14,00571	Pineta di Ischitella	40,94392	14,00575	40,93469	14,01177	2518	Eccellente
3081	IT015061027018	CASTEL VOLTURNO	40,93390	14,01090	Pineta di Patria Nord	40,93469	14,01177	40,92718	14,01676	941	Eccellente
3082	IT015061027019	CASTEL VOLTURNO	40,92570	14,01640	Pineta di Patria Sud	40,92718	14,01676	40,91919	14,02163	987	Eccellente
3083	IT015061027020	CASTEL VOLTURNO	40,91720	14,02140	Foce di Patria	40,91919	14,02163	40,91247	14,02563	836	Eccellente
3084	IT015061027021	CASTEL VOLTURNO	40,91010	14,02510	Canale Vecchio di Patria nord	40,91247	14,02563	40,90687	14,02836	670	Eccellente
3085-3086*	IT015061027022	CASTEL VOLTURNO	40,90350	14,02840	Pantanelli – Canale Vecchio Patria	40,90687	14,02836	40,89894	14,03209	950	Eccellente
3087	IT015061052001	MONDRAGONE	41,13810	13,85360	Le Vagnole	41,13945	13,85348	41,13506	13,85722	589	Eccellente
3088	IT015061052002	MONDRAGONE	41,12819	13,86217	Treppete	41,13506	13,85722	41,12631	13,86451	1171	Eccellente
3089	IT015061052003	MONDRAGONE	41,12110	13,86780	Fiumarelle	41,12631	13,86451	41,11847	13,87129	1052	Eccellente
3090	IT015061052004	MONDRAGONE	41,11460	13,87320	Stella Maris	41,11847	13,87129	41,11067	13,87828	1058	Eccellente
3091	IT015061052005	MONDRAGONE	41,10550	13,88080	Rose Rosse	41,11067	13,87828	41,10316	13,88496	1021	Eccellente
3092	IT015061052006	MONDRAGONE	41,09588	13,88937	Sud Fiume Savone	41,10316	13,88496	41,09320	13,89245	622	Eccellente
3093	IT015061052007	MONDRAGONE	41,09130	13,89180	Stercolilli	41,09320	13,89245	41,08548	13,89721	960	Eccellente
3094	IT015061052008	MONDRAGONE	41,08300	13,89700	Nord Agnena	41,08548	13,89721	41,08174	13,89940	462	Eccellente
3095	IT015061088001	SESSA AURUNCA	41,22090	13,76400	Sud Fiume Garigliano	41,22170	13,76369	41,21791	13,76986	671	Scarsa
3096	IT015061088002	SESSA AURUNCA	41,21490	13,77340	Pineta sud	41,21791	13,76986	41,21263	13,77766	885	Buona
3097-3098*	IT015061088004	SESSA AURUNCA	41,20990	13,78020	La Pineta - Nord Macchine vecchie	41,21263	13,77766	41,20299	13,79055	1476	Eccellente
3099	IT015061088005	SESSA AURUNCA	41,19800	13,79610	Sud macchine vecchie	41,20299	13,79055	41,19732	13,79773	916	Eccellente
3100	IT015061088006	SESSA AURUNCA	41,19290	13,80210	Baia Domizia	41,19732	13,79773	41,19126	13,80518	931	Eccellente
3101	IT015061088007	SESSA AURUNCA	41,18770	13,80880	Viale degli Eucalipti	41,19126	13,80518	41,18410	13,81393	1105	Eccellente
3102	IT015061088008	SESSA AURUNCA	41,15620	13,83930	S. Limato	41,15720	13,83973	41,15158	13,84353	716	Eccellente
3103	IT015061088009	SESSA AURUNCA	41,14710	13,84590	Baia Azzurra	41,15158	13,84353	41,13945	13,85348	1611	Eccellente
3104	IT015061102001	CELLOLE	41,18150	13,81580	Fontana Vecchia	41,18410	13,81393	41,17947	13,81907	682	Eccellente
3105	IT015061102002	CELLOLE	41,17530	13,82240	Cosida Marina	41,17947	13,81907	41,17244	13,82662	1020	Eccellente
3106	IT015061102003	CELLOLE	41,17030	13,82750	Baia Domizia Sud	41,17244	13,82662	41,16471	13,83402	1084	Eccellente
3107	IT015061102004	CELLOLE	41,16123	13,83588	Baia Felice	41,16471	13,83402	41,15720	13,83973	989	Eccellente
3132	IT015063004001	ANACAPRI	40,53930	14,22070	Cala Marmolata	40,54173	14,23109	40,53961	14,21280	2596	Eccellente
3108	IT015063004002	ANACAPRI	40,53740	14,19850	Punta del Pino	40,53611	14,19708	40,54506	14,19830	2143	Eccellente
3109	IT015063004003	ANACAPRI	40,55113	14,20081	Cala Del Rio	40,54506	14,19830	40,56044	14,19915	3823	Eccellente
3111	IT015063004005	ANACAPRI	40,56120	14,20400	Grotta Azzurra	40,56044	14,19915	40,56157	14,21875	1957	Eccellente
3137	IT015063004006	ANACAPRI	40,53810	14,20560	Faro	40,53961	14,21280	40,53611	14,19708	1995	Eccellente
3113	IT015063006001	BACOLI	40,83010	14,04700	Spiaggia Romana-Colonia Vescovile	40,84451	14,04762	40,82402	14,04741	2456	Eccellente
3114	IT015063006002	BACOLI	40,82070	14,04570	Spiaggia Romana- Lido P.S.	40,82229	14,04699	40,81740	14,04642	549	Eccellente
3115	IT015063006003	BACOLI	40,81380	14,04490	Spiaggia Romana - lidi balneari	40,81740	14,04642	40,81116	14,04440	1446	Eccellente
3116	IT015063006004	BACOLI	40,78740	14,07250	Spiaggia Miliscola	40,78872	14,06495	40,78689	14,07945	1743	Eccellente
3117	IT015063006005	BACOLI	40,78440	14,08350	Arenile Dragonara ed Esercito	40,78689	14,07945	40,77879	14,08825	1960	Eccellente
3118	IT015063006006	BACOLI	40,78033	14,09080	Capo Miseno	40,77879	14,08825	40,78483	14,08987	1150	Eccellente

fonte: http://burc.regione.campania.it

REGIONE CAMPANIA E
COPIA
Protocollo N.0385890/2026 del 23/04/2026

3119	IT015063006007	BACOLI	40,79670	14,08540	Spiaggia del Poggio	40,79215	14,08166	40,79804	14,08500	2524	Eccellente
3120	IT015063006008	BACOLI	40,80270	14,08200	Marina Grande	40,79804	14,08500	40,80410	14,08208	1263	Eccellente
3121	IT015063006009	BACOLI	40,81190	14,08280	Spiaggia del Castello di Baia	40,80410	14,08208	40,81241	14,08066	1509	Eccellente
3122	IT015063006010	BACOLI	40,78630	14,08850	Spiaggetta verde	40,78483	14,08987	40,78483	14,08987	625	Eccellente
3123	IT015063007001	BARANOD'ISCHIA	40,70210	13,93170	Monte Barano	40,70720	13,95428	40,69727	13,92203	5574	Eccellente
3124	IT015063007002	BARANOD'ISCHIA	40,69960	13,91540	Punta della Signora	40,69727	13,92203	40,70026	13,91373	1207	Eccellente
3125	IT015063007003	BARANOD'ISCHIA	40,70140	13,90380	Marina dei Maronti	40,70026	13,91373	40,69990	13,89668	1528	Eccellente
3127	IT015063014001	CAPRI	40,54320	14,25340	Scoglio del Monacone	40,54681	14,25785	40,54259	14,25369	1401	Eccellente
3128	IT015063014002	CAPRI	40,54320	14,25090	Faraglioni	40,54259	14,25369	40,54589	14,24728	2084	Eccellente
3129	IT015063014003	CAPRI	40,54614	14,24313	Via Krupp	40,54589	14,24728	40,54532	14,23930	1030	Eccellente
3130	IT015063014004	CAPRI	40,54500	14,23570	Marina Piccola	40,54532	14,23930	40,54173	14,23109	1388	Eccellente
3133	IT015063014006	CAPRI	40,55970	14,22990	Bagno di Tiberio	40,56157	14,21875	40,55865	14,23408	1640	Eccellente
3134	IT015063014007	CAPRI	40,55710	14,23700	Spiaggia di Marina Grande	40,55865	14,23408	40,55699	14,23920	760	Eccellente
3135	IT015063014008	CAPRI	40,56150	14,26010	Punta del Capo	40,56006	14,25772	40,55588	14,26611	1384	Eccellente
3136	IT015063014009	CAPRI	40,55280	14,26160	Matermània	40,55588	14,26611	40,54681	14,25785	2267	Eccellente
3138	IT015063014010	CAPRI	40,55710	14,25150	Marina di Catèrola	40,55635	14,24718	40,56006	14,25772	1344	Eccellente
3139	IT015063019001	CASAMICCIOLATERME	40,75000	13,90520	Suorangela	40,75116	13,89754	40,74974	13,90558	773	Eccellente
3140	IT015063019002	CASAMICCIOLATERME	40,74980	13,91430	Perrone	40,74933	13,91118	40,75051	13,91735	1038	Eccellente
3141	IT015063019003	CASAMICCIOLATERME	40,75120	13,91820	Punta della Scrofa	40,75051	13,91735	40,74967	13,92428	1146	Eccellente
3142	IT015063019004	CASAMICCIOLATERME	40,75030	13,92590	Castiglione	40,74967	13,92428	40,74621	13,93204	1132	Eccellente
3143	IT015063024001	CASTELLAMMARE DI STABIA	40,71490	14,47680	Sud Marina di Stabia	40,71684	14,47654	40,71378	14,47838	383	Buona
3144	IT015063024002	CASTELLAMMARE DI STABIA	40,70740	14,47980	Ex Cartiera	40,71378	14,47838	40,70435	14,48172	1095	Sufficiente
3145	IT015063024003	CASTELLAMMARE DI STABIA	40,69800	14,48000	Villa Comunale	40,70435	14,48172	40,69711	14,47953	898	Nuova classificazione
3146	IT015063024004	CASTELLAMMARE DI STABIA	40,69190	14,46250	Arenile Pennella	40,69361	14,46567	40,69116	14,46187	472	Eccellente
3147	IT015063024005	CASTELLAMMARE DI STABIA	40,69140	14,46010	S.Maria di Pozzano	40,69116	14,46187	40,68933	14,45654	967	Eccellente
3148	IT015063024006	CASTELLAMMARE DI STABIA	40,68980	14,45500	Bagni di Pozzano	40,68933	14,45654	40,68777	14,44894	980	Eccellente
3149	IT015063024007	CASTELLAMMARE DI STABIA	40,68520	14,44320	Cava di Pietra	40,68777	14,44894	40,68320	14,44134	1153	Eccellente
3150	IT015063031001	FORIO	40,69860	13,86950	Capo Negro	40,70011	13,88190	40,70366	13,86577	3748	Eccellente
3151	IT015063031002	FORIO	40,70577	13,86038	La Nave	40,70366	13,86577	40,71105	13,85096	3229	Eccellente
3152	IT015063031003	FORIO	40,71308	13,85335	Punta Imperatore	40,71105	13,85096	40,71506	13,85897	1024	Eccellente
3153	IT015063031004	FORIO	40,71883	13,86073	Citara	40,71506	13,85897	40,72816	13,85813	1851	Eccellente
3154	IT015063031005	FORIO	40,73382	13,85365	Scogli Innamorati	40,72816	13,85813	40,73845	13,85607	1794	Eccellente
3155	IT015063031006	FORIO	40,74220	13,86310	Chiaia	40,74011	13,86263	40,74645	13,86618	874	Eccellente
3156	IT015063031007	FORIO	40,75190	13,86810	Punta Caruso	40,74645	13,86618	40,75824	13,87559	4149	Eccellente
3157	IT015063034001	GIUGLIANO IN CAMPANIA	40,89560	14,03230	Marina di Varcaturo	40,89894	14,03209	40,89179	14,03527	851	Eccellente
3158	IT015063034002	GIUGLIANO IN CAMPANIA	40,88730	14,03570	Pineta di Licola nord	40,89179	14,03527	40,88483	14,03815	817	Eccellente
3159-3160*	IT015063034003	GIUGLIANO IN CAMPANIA	40,87836	14,03941	Pineta di Licola sud – Via Squalo	40,88483	14,03815	40,87820	14,04058	774	Eccellente
3161	IT015063037001	ISCHIA	40,74720	13,93460	Spiaggia Degli Inglesi	40,74621	13,93204	40,74653	13,94093	1163	Eccellente
3162	IT015063037002	ISCHIA	40,74531	13,94643	Spiaggia San Pietro	40,74670	13,94338	40,74280	13,95134	1294	Eccellente
3163	IT015063037003	ISCHIA	40,73970	13,95560	Punta Molino	40,74280	13,95134	40,73709	13,95574	1182	Eccellente
3164	IT015063037004	ISCHIA	40,73390	13,95750	Castello Aragonese	40,73709	13,95574	40,73019	13,95972	3059	Eccellente
3165	IT015063037005	ISCHIA	40,72380	13,95960	Carta Romana	40,73019	13,95972	40,71856	13,96452	2187	Eccellente
3166	IT015063037006	ISCHIA	40,71131	13,96069	Punta del Bordo	40,71856	13,96452	40,70720	13,95428	2762	Eccellente
3168	IT015063038001	LACCO AMENO	40,75700	13,87640	San Montano	40,75824	13,87559	40,75895	13,88453	1310	Eccellente
3169	IT015063038002	LACCO AMENO	40,75550	13,88610	S. Restituta	40,75895	13,88453	40,75357	13,88811	1695	Eccellente
3170	IT015063038003	LACCO AMENO	40,75194	13,89473	Fundera	40,75206	13,89304	40,75116	13,89754	503	Eccellente
3171	IT015063044001	MASSA LUBRENSE	40,62710	14,34580	Marina di Puolo	40,62719	14,34661	40,62767	14,33946	1272	Eccellente
3172	IT015063044002	MASSA LUBRENSE	40,61490	14,33860	San Montano	40,62767	14,33946	40,61224	14,33779	2447	Buona
3173	IT015063044003	MASSA LUBRENSE	40,60990	14,33580	Marina della Lobra	40,61224	14,33779	40,60958	14,33566	723	Eccellente
3174	IT015063044004	MASSA LUBRENSE	40,59532	14,32764	Punta S.Lorenzo	40,60116	14,32956	40,59188	14,32430	2473	Eccellente
3175	IT015063044005	MASSA LUBRENSE	40,58860	14,32190	Punta Vaccola	40,59188	14,32430	40,58195	14,32298	2577	Eccellente
3177	IT015063044007	MASSA LUBRENSE	40,56930	14,32550	Punta Campanella	40,58195	14,32298	40,57517	14,33334	3815	Eccellente
3178	IT015063044008	MASSA LUBRENSE	40,57390	14,34030	Baia di Ieranto	40,57517	14,33334	40,57089	14,34099	2596	Eccellente
3179	IT015063044009	MASSA LUBRENSE	40,57532	14,34543	Punta Montalto	40,57089	14,34099	40,58073	14,35082	2243	Eccellente
3180	IT015063044010	MASSA LUBRENSE	40,58280	14,35600	Marina del Cantone	40,58073	14,35082	40,58314	14,36344	1512	Eccellente

fonte: http://burc.regione.campania.it

REGIONE CAMPANIA E
COPIA
Protocollo N.0385890/2026 del 23/04/2026

3181	IT015063044011	MASSA LUBRENSE	40,58500	14,36370	Recommone	40,58314	14,36344	40,58837	14,37248	1714	Eccellente
3182	IT015063044012	MASSA LUBRENSE	40,59280	14,38110	Marina Crapolla	40,58837	14,37248	40,59501	14,39271	3604	Eccellente
3183	IT015063044013	MASSA LUBRENSE	40,60380	14,32990	Punta Lagno	40,60841	14,33221	40,60116	14,32956	1565	Eccellente
3184	IT015063046001	META	40,65105	14,40833	Scutolo	40,65183	14,40839	40,64803	14,40804	544	Eccellente
3185	IT015063046002	META	40,64785	14,40724	Stella Maris	40,64803	14,40804	40,64608	14,40648	780	Eccellente
3186	IT015063046003	META	40,64580	14,40660	Purgatorio	40,64608	14,40648	40,64344	14,40576	459	Buona
3188	IT015063047001	MONTE DI PROCIDA	40,79984	14,03642	Capo Schiano	40,81116	14,04440	40,79821	14,03982	3410	Eccellente
3189	IT015063047002	MONTE DI PROCIDA	40,79470	14,04320	Spiaggia Acquamorta	40,79821	14,03982	40,79413	14,04336	835	Eccellente
3190	IT015063047003	MONTE DI PROCIDA	40,78790	14,06200	Marina di Vita Fumo	40,79055	14,04505	40,78872	14,06495	1909	Eccellente
3193	IT015063049003	NAPOLI	40,79360	14,16540	Nisida	40,79288	14,16167	40,79702	14,17711	2220	Eccellente
3194	IT015063049004	NAPOLI	40,79620	14,18290	Trentaremi	40,79702	14,17711	40,79407	14,18394	1717	Eccellente
3196	IT015063049006	NAPOLI	40,79410	14,19110	Marechiaro	40,79256	14,18803	40,79569	14,19310	1439	Eccellente
3197	IT015063049007	NAPOLI	40,79739	14,19915	Punta Nera	40,79569	14,19310	40,79918	14,20415	2123	Eccellente
3198	IT015063049008	NAPOLI	40,80290	14,20770	Capo Posillipo	40,79918	14,20415	40,80728	14,20527	2017	Eccellente
3199	IT015063049009	NAPOLI	40,81450	14,21070	Posillipo	40,80728	14,20527	40,81733	14,21211	2278	Eccellente
3200	IT015063049010	NAPOLI	40,82060	14,21620	Donn' Anna	40,81733	14,21211	40,82209	14,21687	1347	Eccellente
3202	IT015063049011	NAPOLI	40,83150	14,23260	Lungomare Caracciolo	40,82991	14,22461	40,83163	14,23941	1736	Eccellente
3203	IT015063049012	NAPOLI	40,83240	14,25250	P.zza Nazario Sauro	40,83008	14,25042	40,83281	14,25190	355	Eccellente
3206	IT015063049014	NAPOLI	40,82100	14,31950	Pietrarsa Museo	40,82553	14,31563	40,82081	14,32030	929	Nuova classificazione
3207	IT015063049015	NAPOLI	40,82940	14,24710	Via Partenope	40,83163	14,23941	40,82701	14,24859	1509	Buona
3208	IT015063053001	PIANO DI SORRENTO	40,63972	14,40224	Sopramare	40,64344	14,40576	40,63918	14,40248	1033	Eccellente
3210	IT015063053002	PIANO DI SORRENTO	40,61156	14,42585	Parco Lamaro	40,61034	14,41910	40,61310	14,43816	2385	Eccellente
3211	IT015063053003	PIANO DI SORRENTO	40,61580	14,44230	Scaricatoio	40,61310	14,43816	40,61807	14,44890	1329	Eccellente
3213	IT015063059001	PORTICI	40,81600	14,32640	Ex Bagno Rex	40,82081	14,32030	40,81428	14,33061	1367	Buona
3214	IT015063059002	PORTICI	40,81240	14,33250	Spiaggia lato Villa d'Elboeuf	40,81428	14,33061	40,81201	14,33239	639	Eccellente
3215	IT015063059003	PORTICI	40,80710	14,33470	Spiaggia libera Mortelle	40,80795	14,33504	40,80548	14,33653	573	Eccellente
3216	IT015063060001	POZZUOLI	40,87260	14,04110	Lido di Licola	40,87820	14,04058	40,87044	14,04303	899	Scarsa
3217	IT015063060002	POZZUOLI	40,86960	14,04240	Stabilimento Balneare	40,87044	14,04303	40,86646	14,04415	457	Scarsa
3218	IT015063060003	POZZUOLI	40,85880	14,04500	Stazione Marina di Licola	40,86646	14,04415	40,85808	14,04604	953	Sufficiente
3219	IT015063060004	POZZUOLI	40,85490	14,04560	Effl. nord Depuratore di Cuma	40,85808	14,04604	40,85293	14,04675	622	Scarsa
3220	IT015063060005	POZZUOLI	40,84670	14,04600	Collettore di Cuma	40,84782	14,04733	40,84451	14,04762	373	Buona
3222	IT015063060007	POZZUOLI	40,82912	14,08526	Lucrino	40,82411	14,07760	40,83116	14,09513	2200	Eccellente
3223	IT015063060008	POZZUOLI	40,83088	14,09918	Arco Felice	40,83116	14,09513	40,83130	14,10024	697	Eccellente
3225	IT015063060010	POZZUOLI	40,82090	14,11830	Pozzuoli	40,82179	14,11782	40,82084	14,12906	1589	Sufficiente
3226	IT015063060011	POZZUOLI	40,82014	14,13205	Terme di Pozzuoli	40,82084	14,12906	40,81847	14,14621	1625	Eccellente
3227	IT015063060012	POZZUOLI	40,81730	14,15210	La Pietra	40,81847	14,14621	40,81681	14,15920	1491	Eccellente
3228-3224*	IT015063060013	POZZUOLI	40,83100	14,10380	Area industriale – ex Macello	40,83130	14,10024	40,82874	14,11449	2630	Eccellente
3229	IT015063061001	PROCIDA	40,76339	14,03629	Terra Murata	40,76542	14,03429	40,76062	14,03174	1857	Eccellente
3230	IT015063061002	PROCIDA	40,75620	14,02090	La Chiaia-S.Antonio	40,76115	14,02752	40,75043	14,02519	1981	Eccellente
3233	IT015063061005	PROCIDA	40,74490	13,99614	Vivara - La Carcara	40,74006	14,00496	40,74808	13,99776	1395	Eccellente
3234	IT015063061006	PROCIDA	40,74860	14,00218	Ciracciello	40,74624	14,00496	40,75307	14,00609	2120	Eccellente
3235	IT015063061007	PROCIDA	40,75660	14,00760	Ciraccio	40,75307	14,00609	40,76225	14,00489	1433	Eccellente
3236	IT015063061008	PROCIDA	40,76290	14,00810	Spiaggia del Cimitero	40,76225	14,00489	40,76937	14,01038	1850	Eccellente
3237	IT015063061009	PROCIDA	40,76710	14,02280	Faro	40,76937	14,01038	40,76612	14,02398	1606	Eccellente
3238	IT015063061010	PROCIDA	40,75000	14,01630	Baia del Carbogno	40,75043	14,02519	40,73917	14,01727	2726	Eccellente
3239	IT015063061011	PROCIDA	40,74590	14,00850	Capo Galatela	40,73917	14,01727	40,74660	14,00732	1428	Eccellente
3240	IT015063064001	ERCOLANO	40,80300	14,34080	Ex Bagno Risorgimento	40,80548	14,33653	40,80018	14,34494	1123	Eccellente
3241	IT015063064002	ERCOLANO	40,79589	14,34821	La Favorita	40,80018	14,34494	40,79360	14,35145	1274	Eccellente
3242	IT015063064003	ERCOLANO	40,79290	14,35160	Punta Quattro Venti	40,79360	14,35145	40,79170	14,35621	661	Eccellente
3243	IT015063071001	SANT'AGNELLO	40,63845	14,39927	Spiaggia di Sant'Agnello	40,63811	14,39992	40,63728	14,39461	1032	Eccellente
3244	IT015063071002	SANT'AGNELLO	40,63669	14,39189	Punta San Francesco	40,63728	14,39461	40,63293	14,38746	1763	Nuova classificazione
3245	IT015063071003	SANT'AGNELLO	40,60520	14,41370	Colli di Fontanelle	40,59939	14,40710	40,61034	14,41910	2372	Eccellente
3246	IT015063078001	SERRARA FONTANA	40,69911	13,89483	Spiaggia delle Fumarole	40,69990	13,89668	40,69704	13,89451	538	Eccellente
3247	IT015063078002	SERRARA FONTANA	40,69670	13,89160	S.Angelo	40,69492	13,89436	40,69908	13,89124	1903	Nuova classificazione
3248	IT015063078003	SERRARA FONTANA	40,69986	13,88755	Succhivo	40,69908	13,89124	40,70011	13,88190	1202	Eccellente

REGIONE CAMPANIA E
COPIA
Protocollo N.0385890/2026 del 23/04/2026

3249	IT015063080001	SORRENTO	40,63310	14,38680	Riviera Massa	40,63293	14,38746	40,63192	14,38527	311	Eccellente
3250	IT015063080002	SORRENTO	40,63190	14,38410	Est Porto Marina Piccola	40,63192	14,38527	40,62900	14,37793	1407	Eccellente
3251-5663*	IT015063080003	SORRENTO	40,62830	14,37030	Sorrento - Villa Tritone	40,62887	14,37389	40,62801	14,36721	1944	Eccellente
3252	IT015063080005	SORRENTO	40,62830	14,36690	Marina Grande - lato Est	40,62801	14,36721	40,62920	14,36205	1221	Sufficiente
3254	IT015063080007	SORRENTO	40,63420	14,35230	Capo Sorrento	40,62920	14,36205	40,63279	14,34920	1692	Eccellente
3255	IT015063080008	SORRENTO	40,63135	14,34911	Bagni di Solara	40,63279	14,34920	40,62719	14,34661	1186	Eccellente
3256	IT015063080009	SORRENTO	40,59610	14,39860	Punta Taschiero	40,59501	14,39271	40,59939	14,40710	1981	Eccellente
3257	IT015063083001	TORRE ANNUNZIATA	40,75060	14,42670	Villa Tiberiade	40,75142	14,42594	40,75389	14,43196	672	Buona
3258	IT015063083002	TORRE ANNUNZIATA	40,75310	14,43650	Lido Azzurro	40,75389	14,43196	40,75375	14,44007	930	Sufficiente
3259	IT015063083003	TORRE ANNUNZIATA	40,75203	14,44087	Spiaggia Molo di Ponente	40,75375	14,44007	40,75222	14,44336	330	Buona
3260	IT015063083004	TORRE ANNUNZIATA	40,73820	14,46240	Nord Foce Sarno	40,74927	14,45127	40,73729	14,46504	2560	Scarsa
5662	IT015063084001	TORRE DEL GRECO	40,79050	14,35740	Calastro	40,79170	14,35621	40,78899	14,35941	832	Eccellente
3262	IT015063084002	TORRE DEL GRECO	40,77890	14,37160	Cimitero	40,78437	14,36403	40,77474	14,37816	2191	Eccellente
3263	IT015063084003	TORRE DEL GRECO	40,77210	14,38060	Torre di Bassano	40,77474	14,37816	40,76855	14,38640	1045	Eccellente
3264	IT015063084004	TORRE DEL GRECO	40,76740	14,38590	Via Litoranea nord	40,76855	14,38640	40,76371	14,39115	1089	Eccellente
3265	IT015063084005	TORRE DEL GRECO	40,76130	14,39220	Litoranea sud	40,76371	14,39115	40,75790	14,39889	1017	Eccellente
3266	IT015063084006	TORRE DEL GRECO	40,75730	14,40070	Mortelle	40,75790	14,39889	40,75694	14,40471	744	Eccellente
3267	IT015063084007	TORRE DEL GRECO	40,75460	14,40590	Staz. di S. Maria La Bruna	40,75694	14,40471	40,75142	14,42594	2335	Eccellente
3268	IT015063086001	VICO EQUENSE	40,67810	14,43580	Scoglio Tre Fratelli	40,68320	14,44134	40,67447	14,43542	1430	Eccellente
3269	IT015063086002	VICO EQUENSE	40,67320	14,43460	Bagni di Scraio	40,67447	14,43542	40,66745	14,43143	1092	Eccellente
3270	IT015063086003	VICO EQUENSE	40,66600	14,42840	Vico Equense	40,66745	14,43143	40,66121	14,41836	2228	Eccellente
3271	IT015063086004	VICO EQUENSE	40,66030	14,41570	Punta Scùtolo	40,66122	14,41718	40,65827	14,40748	1334	Eccellente
3272	IT015063086005	VICO EQUENSE	40,61859	14,45359	Punta Germano	40,61807	14,44890	40,61974	14,46852	2333	Eccellente
5882	IT015063086006	VICO EQUENSE	40,65615	14,40341	Punta Gradelle	40,65827	14,40748	40,65183	14,40839	1249	Eccellente
3273	IT015065002001	AGROPOLI	40,36750	14,99910	Torre S. Marco	40,37734	15,00128	40,35979	14,99897	2141	Eccellente
3274	IT015065002002	AGROPOLI	40,35430	14,99290	Testene	40,35979	14,99897	40,35487	14,98960	1811	Eccellente
3275	IT015065002003	AGROPOLI	40,35190	14,98500	Spiaggia libera Porto	40,35487	14,98960	40,35133	14,98452	1103	Eccellente
3276	IT015065002004	AGROPOLI	40,34360	14,97160	Trentova	40,34599	14,97152	40,33788	14,95362	2382	Eccellente
3277	IT015065002005	AGROPOLI	40,34990	14,97660	Canneto	40,35045	14,97857	40,34599	14,97152	941	Eccellente
3278	IT015065006001	AMALFI	40,62570	14,58850	Vèttica Minore	40,61811	14,57698	40,62674	14,59087	2342	Eccellente
3279	IT015065006002	AMALFI	40,63130	14,59670	Spiaggia le Sirene	40,62674	14,59087	40,63148	14,59666	984	Buona
3281	IT015065006003	AMALFI	40,63349	14,60396	Marina Grande di Amalfi	40,63293	14,60305	40,63267	14,60688	444	Eccellente
3285	IT015065006004	AMALFI	40,63400	14,60770	Spiaggia Scogliera	40,63267	14,60688	40,63449	14,60823	361	Eccellente
3282	IT015065009001	ASCEA	40,14900	15,15710	Piana di Velia	40,16029	15,14611	40,14648	15,16033	2015	Eccellente
3283	IT015065009002	ASCEA	40,14120	15,16500	Marina Di Ascea	40,14648	15,16033	40,13519	15,17177	1623	Eccellente
3284	IT015065009003	ASCEA	40,13390	15,17220	Torre del Telegrafo	40,13519	15,17177	40,12456	15,19279	3665	Eccellente
3286	IT015065011001	ATRANI	40,63500	14,60920	Spiaggia di Atrani	40,63449	14,60823	40,63643	14,61041	360	Eccellente
3287	IT015065014001	BATTIPAGLIA	40,57590	14,88570	Spineta Nuova	40,57812	14,88429	40,57417	14,88758	529	Nuova classificazione
3288	IT015065014002	BATTIPAGLIA	40,57230	14,88830	Lido Spineta	40,57417	14,88758	40,56692	14,89316	961	Scarsa
3289	IT015065014003	BATTIPAGLIA	40,56030	14,89730	Tenuta Spineta	40,56692	14,89316	40,55345	14,90264	1732	Eccellente
3290	IT015065014004	BATTIPAGLIA	40,55090	14,90320	Località Lido Lago	40,55345	14,90264	40,54818	14,90594	666	Eccellente
3292	IT015065021001	CAMEROTA	40,02040	15,32750	Spiaggia Mingardo	40,03191	15,31000	40,01551	15,33181	3079	Eccellente
3293	IT015065021002	CAMEROTA	40,00780	15,33930	Cala Finocchiara	40,01551	15,33181	40,00504	15,34262	1570	Eccellente
3294	IT015065021003	CAMEROTA	40,00490	15,34820	Cala d'Arconte	40,00504	15,34262	39,99906	15,35697	2424	Eccellente
3295	IT015065021004	CAMEROTA	40,00020	15,36500	Calanca	39,99906	15,35697	39,99831	15,37540	2863	Eccellente
3296	IT015065021005	CAMEROTA	40,00020	15,37940	Fornaci - Lentiscella	39,99969	15,37724	39,99594	15,38746	1602	Eccellente
3297	IT015065021006	CAMEROTA	39,99640	15,39810	Monte di Luna	39,99594	15,38746	39,99570	15,40228	3027	Eccellente
3298	IT015065021007	CAMEROTA	39,99680	15,41330	Cala Bianca	39,99570	15,40228	39,99367	15,41125	2236	Eccellente
3299	IT015065021008	CAMEROTA	39,99381	15,42417	Grotta del Noglio	39,99309	15,42167	39,99619	15,42656	686	Eccellente
3300	IT015065021009	CAMEROTA	39,99790	15,42530	Porto Infreschi	39,99619	15,42656	40,00274	15,43043	1807	Eccellente
3301	IT015065021010	CAMEROTA	40,01250	15,43860	Tra Porto Infreschi e Cala Dei Morti	40,00274	15,43043	40,01937	15,44537	3427	Eccellente
3302	IT015065025001	CAPACCIO	40,47300	14,94710	Villaggio Mèrola	40,47908	14,94437	40,46905	14,95120	1270	Buona
3303	IT015065025002	CAPACCIO	40,45800	14,95800	Varolato	40,46905	14,95120	40,45480	14,96184	2017	Eccellente
3304	IT015065025003	CAPACCIO	40,44650	14,96670	La Laura	40,45480	14,96184	40,43929	14,97326	2013	Eccellente
3305	IT015065025004	CAPACCIO	40,43140	14,97730	Casina D'Amato	40,43929	14,97326	40,42621	14,98185	1659	Buona

REGIONE CAMPANIA E
COPIA
Protocollo N.0385890/2026 del 23/04/2026

3306	IT015065025005	CAPACCIO	40,42350	14,98230	Ponte Di Ferro	40,42621	14,98185	40,41692	14,98712	1173	Buona
3307	IT015065025006	CAPACCIO	40,41330	14,98770	Licinella	40,41692	14,98712	40,40237	14,99437	1777	Eccellente
3308	IT015065025007	CAPACCIO	40,39940	14,99470	Torre di Paestum	40,40058	14,99508	40,39333	14,99783	851	Sufficiente
3309	IT015065025008	CAPACCIO	40,38680	14,99790	Foce Acqua Dei Ranci	40,39234	14,99809	40,38129	15,00075	1284	Buona
3311	IT015065028001	CASAL VELINO	40,17284	15,09548	Località Piani	40,17342	15,09513	40,17535	15,10585	1009	Eccellente
3312	IT015065028002	CASAL VELINO	40,17600	15,11830	Torre	40,17535	15,10585	40,17603	15,11930	1345	Eccellente
3313	IT015065028003	CASAL VELINO	40,17330	15,12730	Marina di Casalvelino	40,17541	15,12153	40,16898	15,13561	1753	Eccellente
3314	IT015065028004	CASAL VELINO	40,16750	15,13680	Nord Foce Alento	40,16898	15,13561	40,16437	15,14131	744	Eccellente
3315	IT015065031001	CASTELLABATE	40,33748	14,95059	Punta Tresino	40,33788	14,95362	40,33705	14,94691	681	Eccellente
3317	IT015065031003	CASTELLABATE	40,31266	14,94380	Localita' Lago nord	40,31838	14,93828	40,30445	14,94651	1877	Eccellente
3318	IT015065031004	CASTELLABATE	40,29770	14,94650	Localita' Lago sud	40,30445	14,94651	40,29380	14,94575	1404	Eccellente
3319	IT015065031005	CASTELLABATE	40,28590	14,94520	S.M. Castellabate	40,29380	14,94575	40,28175	14,94561	2185	Eccellente
3320	IT015065031006	CASTELLABATE	40,27490	14,94200	Localita' Pozzillo	40,28175	14,94561	40,26925	14,93604	2057	Eccellente
3321	IT015065031007	CASTELLABATE	40,26750	14,93230	Porto Greco-Romano	40,26787	14,93352	40,26652	14,92641	1090	Eccellente
3322	IT015065031008	CASTELLABATE	40,26550	14,92290	Fonte Acqua Di Cesare	40,26652	14,92641	40,25760	14,91110	1848	Eccellente
3323	IT015065031009	CASTELLABATE	40,25220	14,90240	Punta Licosa	40,25760	14,91110	40,24382	14,90882	2754	Eccellente
3324	IT015065031010	CASTELLABATE	40,23000	14,92460	Torre di Mezzo	40,24382	14,90882	40,22852	14,93641	3372	Eccellente
3326	IT015065031012	CASTELLABATE	40,23320	14,94280	Ogliastro Marina	40,22852	14,93641	40,23267	14,95330	2011	Eccellente
3329	IT015065039002	CENTOLA	40,04320	15,28370	Palinuro	40,04942	15,28312	40,03363	15,28462	2142	Eccellente
3330	IT015065039003	CENTOLA	40,03020	15,27880	Spiaggia Porto	40,03363	15,28462	40,02991	15,27560	1046	Eccellente
3331	IT015065039004	CENTOLA	40,02715	15,26904	Capo Palinuro	40,03230	15,27367	40,02378	15,27517	3019	Eccellente
3332	IT015065039005	CENTOLA	40,02440	15,28310	Cala Fetente	40,02378	15,27517	40,02344	15,29049	2661	Eccellente
3335	IT015065039006	CENTOLA	40,02880	15,29580	Baia Buon Dormire	40,02830	15,29377	40,02973	15,29986	862	Eccellente
3334	IT015065039007	CENTOLA	40,03101	15,30928	Cala delle Ossa	40,02973	15,29986	40,03191	15,31000	1030	Eccellente
3333	IT015065039008	CENTOLA	40,02550	15,29190	Foce Lambro	40,02344	15,29049	40,02830	15,29377	1287	Eccellente
5686	IT015065039009	CENTOLA	40,05871	15,27934	Le Saline	40,06677	15,27627	40,04942	15,28312	2121	Eccellente
3337	IT015065041001	CETARA	40,64606	14,70252	Marina di Cetara	40,64597	14,70219	40,64870	14,70400	472	Eccellente
5883	IT015065041002	CETARA	40,65355	14,70802	Contrada Fuenti	40,64870	14,70400	40,65667	14,70985	1329	Eccellente
3339	IT015065044001	CONCA DEI MARINI	40,61290	14,57450	Torre Cavalieri di Malta	40,61156	14,57149	40,61505	14,57661	854	Eccellente
3340	IT015065044002	CONCA DEI MARINI	40,61710	14,57650	Marina di Conca	40,61505	14,57661	40,61811	14,57698	490	Eccellente
3347	IT015065044003	CONCA DEI MARINI	40,61532	14,56951	Conca dei Marini	40,61360	14,55458	40,61156	14,57149	2852	Eccellente
3341	IT015065050001	EBOLI	40,54100	14,90910	Campolongo Primo	40,54625	14,90705	40,53319	14,91440	1600	Eccellente
3342	IT015065050002	EBOLI	40,52350	14,91890	Campolongo Secondo	40,53319	14,91440	40,51690	14,92289	2001	Eccellente
3343	IT015065050003	EBOLI	40,50670	14,92750	Macchia Campolongo	40,51690	14,92289	40,49993	14,93167	2049	Eccellente
3344	IT015065050004	EBOLI	40,49240	14,93490	Nord Foce Sele	40,49993	14,93167	40,48406	14,94121	1962	Eccellente
3388	IT015065053001	FURORE	40,61320	14,53940	Sant' Elia	40,61310	14,53905	40,61442	14,54752	1211	Eccellente
3346	IT015065053002	FURORE	40,61360	14,55430	Le Porpore	40,61442	14,54752	40,61360	14,55458	963	Eccellente
3349	IT015065059002	ISPANI	40,07560	15,55500	Capitello Ortoconte	40,07372	15,53381	40,07821	15,57377	3811	Eccellente
3350	IT015065066002	MAIORI	40,64830	14,63858	Spiaggia Maiori 2	40,64837	14,63544	40,64786	14,63991	407	Nuova classificazione
3352	IT015065066003	MAIORI	40,64683	14,64251	Spiaggia Maiori 1	40,64753	14,64102	40,64490	14,64669	574	Buona
3353	IT015065066004	MAIORI	40,64390	14,64990	Spiaggia Salicerchie	40,64490	14,64669	40,64140	14,65807	1617	Eccellente
3354	IT015065066005	MAIORI	40,63560	14,67330	Torre Normanna di Capo d'Orso	40,63708	14,66720	40,63400	14,68562	2567	Eccellente
3355	IT015065066006	MAIORI	40,63693	14,69381	Marina di Erchie	40,63400	14,68562	40,63810	14,69577	1770	Eccellente
3356	IT015065066008	MAIORI	40,64140	14,66220	Spiaggia Libera Badia	40,64140	14,65807	40,63708	14,66720	1857	Eccellente
3338	IT015065066009	MAIORI	40,64391	14,69917	Collata	40,63810	14,69577	40,64472	14,70063	1328	Eccellente
3358	IT015065068001	MINORI	40,64877	14,62723	Minori	40,64786	14,62515	40,64778	14,63331	941	Nuova classificazione
3327	IT015065071001	MONTE CORICE	40,22950	14,95960	Vallone Arena	40,23267	14,95330	40,22725	14,96360	1087	Eccellente
3359	IT015065071002	MONTE CORICE	40,22020	14,97290	Tempa Rossa	40,22725	14,96360	40,21997	14,97714	1661	Eccellente
3360	IT015065071003	MONTE CORICE	40,22020	14,98450	Ripe Rosse	40,21997	14,97714	40,22032	14,98489	724	Eccellente
3361	IT015065071004	MONTE CORICE	40,21710	14,99240	Agnone	40,21999	14,98751	40,21329	14,99691	1223	Eccellente
3362	IT015065071005	MONTE CORICE	40,21150	14,99900	Punta del Capitello	40,21329	14,99691	40,20682	15,00659	1347	Eccellente
3363	IT015065096001	PISCIOTTA	40,12346	15,20332	Pietracciaio	40,12456	15,19279	40,12153	15,20812	1438	Eccellente
3364	IT015065096002	PISCIOTTA	40,11810	15,21170	Fosso della Marina	40,12153	15,20812	40,11019	15,22045	1724	Eccellente
3365	IT015065096003	PISCIOTTA	40,10730	15,22300	Marina di Pisciotta - Acquabianca	40,11019	15,22045	40,10542	15,22412	798	Eccellente
3366	IT015065096004	PISCIOTTA	40,09560	15,23680	Ficaiola	40,10251	15,22505	40,08991	15,24225	2959	Eccellente

fonte: http://burc.regione.campania.it

REGIONE CAMPANIA E
COPIA
Protocollo N.0385890/2026 del 23/04/2026

3367	IT015065096005	PISCIOTTA	40,08380	15,25780	Torraca	40,08991	15,24225	40,07986	15,26538	2935	Eccellente
3368	IT015065096006	PISCIOTTA	40,07330	15,27090	Gabella	40,07986	15,26538	40,06677	15,27627	1859	Eccellente
3369	IT015065098001	POLLICA	40,18240	15,02350	Spiaggia Acciaroli (nord Porto)	40,19155	15,02007	40,17968	15,02455	1500	Eccellente
3370	IT015065098002	POLLICA	40,17690	15,02860	Spiaggia Acciaroli (sud Porto)	40,17751	15,02826	40,17306	15,03495	834	Eccellente
3371	IT015065098003	POLLICA	40,17090	15,03910	Contrada Caleo	40,17306	15,03495	40,16970	15,04330	1163	Eccellente
3372	IT015065098004	POLLICA	40,17004	15,05372	Tra Punta Caleo e Torre La Punta	40,16970	15,04330	40,16454	15,06603	2363	Eccellente
3373	IT015065098005	POLLICA	40,17340	15,08950	Tra Torre La Punta e Pioppi	40,16454	15,06603	40,17342	15,09513	3054	Eccellente
3374	IT015065099001	PONTECAGNANO FAIANO	40,62220	14,84320	Sud Picentino	40,62412	14,84141	40,61888	14,84717	769	Scarsa
3375	IT015065099002	PONTECAGNANO FAIANO	40,61850	14,84730	Denteferro	40,61888	14,84717	40,61589	14,85035	431	Buona
3376	IT015065099003	PONTECAGNANO FAIANO	40,61500	14,85110	Magazzeno	40,61589	14,85035	40,61241	14,85406	504	Eccellente
3377	IT015065099004	PONTECAGNANO FAIANO	40,61100	14,85510	Nord Foce Asa	40,61241	14,85406	40,60936	14,85707	431	Eccellente
3379	IT015065099005	PONTECAGNANO FAIANO	40,60480	14,86100	Sud Foce Asa	40,60596	14,86024	40,59395	14,87113	1630	Buona
3380	IT015065099006	PONTECAGNANO FAIANO	40,58610	14,87760	La Picciola	40,59395	14,87113	40,58539	14,87852	1149	Buona
3382	IT015065100001	POSITANO	40,62610	14,48250	Spiaggia Del Fornillo	40,61974	14,46852	40,62678	14,48452	2197	Eccellente
3383	IT015065100002	POSITANO	40,62720	14,48720	Spiaggia Grande	40,62678	14,48452	40,62722	14,49203	932	Eccellente
3384	IT015065100003	POSITANO	40,62660	14,49540	Spiaggia Arienzo	40,62722	14,49203	40,62359	14,50023	1185	Eccellente
3385	IT015065100004	POSITANO	40,62230	14,50680	Spiaggia Delle Sirene	40,62359	14,50023	40,61980	14,51110	1506	Eccellente
3386	IT015065102001	PRAIANO	40,61430	14,51980	Spiagge le Praie/la Gavitella	40,61980	14,51110	40,61381	14,52024	1564	Eccellente
3387	IT015065102002	PRAIANO	40,61080	14,53740	Vèttica Maggiore	40,60696	14,52810	40,61310	14,53905	1604	Eccellente
3389	IT015065102003	PRAIANO	40,61110	14,51990	Praiano	40,61381	14,52024	40,60696	14,52810	2213	Eccellente
3390	IT015065104001	RAVELLO	40,63660	14,61140	Castiglione	40,63643	14,61041	40,64008	14,61548	916	Eccellente
3391	IT015065104002	RAVELLO	40,64580	14,62000	Spiaggia Marmorata	40,64008	14,61548	40,64786	14,62515	1789	Eccellente
3394	IT015065116001	SALERNO	40,67003	14,77639	Est Fiume Irno	40,67175	14,77551	40,66952	14,78029	478	Scarsa
3395	IT015065116002	SALERNO	40,66791	14,78100	Torrione	40,66952	14,78029	40,66711	14,78539	510	Eccellente
3396	IT015065116003	SALERNO	40,66535	14,78635	Mercatello	40,66711	14,78539	40,66299	14,79250	884	Eccellente
3397	IT015065116004	SALERNO	40,66140	14,79460	Torrente S. Margherita (Pastena)	40,66299	14,79250	40,66070	14,79635	687	Eccellente
3398	IT015065116005	SALERNO	40,65770	14,80030	Torrente Mercatello	40,66070	14,79635	40,65385	14,80600	1142	Eccellente
3399	IT015065116006	SALERNO	40,65100	14,80970	Torrente Mariconda	40,65385	14,80600	40,64786	14,81321	1019	Eccellente
3402	IT015065116008	SALERNO	40,62930	14,83540	Sp. Libera tra il Fuorni e il Picentino	40,63165	14,83307	40,62827	14,83685	498	Scarsa
5937	IT015065116013	SALERNO	40,63919	14,82410	Spiaggia a sud del Porto Arechi	40,64200	14,82122	40,63385	14,83045	1223	Eccellente
3404	IT015065119001	SAN GIOVANNI A PIRO	40,02172	15,44803	da Spiaggia dei Francesi a Spiaggia dei Gabbiani	40,01937	15,44537	40,02589	15,45440	1347	Eccellente
3405	IT015065119002	SAN GIOVANNI A PIRO	40,03315	15,46047	Costa della Masseta	40,02589	15,45440	40,03934	15,47440	3233	Eccellente
3406	IT015065119003	SAN GIOVANNI A PIRO	40,03810	15,48480	Punta Spinosa	40,03934	15,47440	40,04277	15,48805	1914	Eccellente
3407	IT015065119004	SAN GIOVANNI A PIRO	40,05120	15,49150	Faro	40,04277	15,48805	40,05160	15,49149	1289	Eccellente
3408	IT015065119005	SAN GIOVANNI A PIRO	40,05340	15,49410	Scario	40,05328	15,49376	40,06031	15,50170	1526	Eccellente
3409	IT015065123001	SAN MAURO CILENTO	40,19960	15,01310	S.Mauro Cilento	40,20682	15,00659	40,19155	15,02007	2147	Eccellente
3410	IT015065127001	SANTA MARINA	40,06440	15,50620	Ovest Fiume Bussento	40,06031	15,50170	40,06518	15,50953	1202	Eccellente
3411	IT015065127002	SANTA MARINA	40,06950	15,51720	Marina di Policastro	40,06608	15,51159	40,07046	15,52246	1145	Eccellente
3348	IT015065127003	SANTA MARINA	40,07277	15,52963	Santa Marina	40,07255	15,52608	40,07372	15,53381	953	Eccellente
3412	IT015065134001	SAPRI	40,07360	15,62328	Cammarelle	40,06883	15,61683	40,07380	15,62339	1006	Eccellente
3413	IT015065134002	SAPRI	40,07390	15,62510	Lungomare di Sapri	40,07396	15,62404	40,07139	15,63062	685	Eccellente
3414	IT015065134003	SAPRI	40,07020	15,63130	S. Giorgio	40,07139	15,63062	40,06646	15,62907	1134	Eccellente
3415	IT015065134004	SAPRI	40,05900	15,62580	Torre di Capobianco	40,06309	15,62706	40,05046	15,63270	2452	Eccellente
3416	IT015065134005	SAPRI	40,04737	15,63911	Grotta Catalano	40,05046	15,63270	40,04303	15,64545	2369	Eccellente
3417	IT015065156001	VIBONATI	40,07590	15,58510	Villammare - S.Maria le Piane	40,07821	15,57377	40,07444	15,59116	1559	Eccellente
3418	IT015065156002	VIBONATI	40,07370	15,59300	Torre Petrosa	40,07444	15,59116	40,07437	15,60206	1057	Eccellente
3419	IT015065156003	VIBONATI	40,07160	15,60970	Spiaggia Libera Marina dell'Uliveto	40,07437	15,60206	40,06883	15,61683	1583	Eccellente
3420	IT015065157001	VIETRI SUL MARE	40,66080	14,71320	Punta Fuenti	40,65667	14,70985	40,66199	14,71429	924	Eccellente
3421	IT015065157002	VIETRI SUL MARE	40,66390	14,71680	Marina d'Albori	40,66199	14,71429	40,66632	14,71866	792	Eccellente
3422	IT015065157003	VIETRI SUL MARE	40,66672	14,72010	Marina di Vietri Secondo Tratto	40,66632	14,71866	40,66690	14,72155	318	Eccellente
3424	IT015065157004	VIETRI SUL MARE	40,66710	14,72460	Marina di Vietri Primo Tratto	40,66730	14,72404	40,66747	14,72833	402	Eccellente
3425	IT015065157005	VIETRI SUL MARE	40,66900	14,73110	Spiaggia Crestarella	40,66747	14,72833	40,66918	14,73231	447	Eccellente
3426	IT015065157006	VIETRI SUL MARE	40,67040	14,73470	Spiaggia la Baia	40,66918	14,73231	40,67050	14,73670	547	Eccellente

* Accorpamento di 2 acque di balneazione - aree omogenee

fonte: http://burc.regione.campania.it

REGIONE CAMPANIA						
Calendario Prelievi – Stagione Balneare 2026						
Id area balneazione	**Aprile** *(yyyy-mm-dd)*	**Maggio** *(yyyy-mm-dd)*	**Giugno** *(yyyy-mm-dd)*	**Luglio** *(yyyy-mm-dd)*	**Agosto** *(yyyy-mm-dd)*	**Settembre** *(yyyy-mm-dd)*
IT015061088001	2026-04-14	2026-05-11	2026-06-08	2026-07-06	2026-08-03	2026-09-01
IT015061088002	2026-04-14	2026-05-11	2026-06-08	2026-07-06	2026-08-03	2026-09-01
IT015061088003	2026-04-14	2026-05-11	2026-06-08	2026-07-06	2026-08-03	2026-09-01
IT015061088005	2026-04-14	2026-05-11	2026-06-08	2026-07-06	2026-08-03	2026-09-01
IT015061088006	2026-04-14	2026-05-11	2026-06-08	2026-07-06	2026-08-03	2026-09-01
IT015061088007	2026-04-14	2026-05-11	2026-06-08	2026-07-06	2026-08-03	2026-09-01
IT015061088008	2026-04-14	2026-05-11	2026-06-08	2026-07-06	2026-08-03	2026-09-01
IT015061102001	2026-04-14	2026-05-11	2026-06-08	2026-07-06	2026-08-03	2026-09-01
IT015061102002	2026-04-14	2026-05-11	2026-06-08	2026-07-06	2026-08-03	2026-09-01
IT015061102003	2026-04-14	2026-05-11	2026-06-08	2026-07-06	2026-08-03	2026-09-01
IT015061102004	2026-04-14	2026-05-11	2026-06-08	2026-07-06	2026-08-03	2026-09-01
IT015061027002	2026-04-20	2026-05-12	2026-06-09	2026-07-07	2026-08-04	2026-09-02
IT015061027003	2026-04-20	2026-05-12	2026-06-09	2026-07-07	2026-08-04	2026-09-02
IT015061027004	2026-04-20	2026-05-12	2026-06-09	2026-07-07	2026-08-04	2026-09-02
IT015061027005	2026-04-20	2026-05-12	2026-06-09	2026-07-07	2026-08-04	2026-09-02
IT015061027006	2026-04-20	2026-05-12	2026-06-09	2026-07-07	2026-08-04	2026-09-02
IT015061052001	2026-04-20	2026-05-12	2026-06-09	2026-07-07	2026-08-04	2026-09-02
IT015061052002	2026-04-20	2026-05-12	2026-06-09	2026-07-07	2026-08-04	2026-09-02
IT015061052003	2026-04-20	2026-05-12	2026-06-09	2026-07-07	2026-08-04	2026-09-02
IT015061052004	2026-04-20	2026-05-12	2026-06-09	2026-07-07	2026-08-04	2026-09-02
IT015061052005	2026-04-20	2026-05-12	2026-06-09	2026-07-07	2026-08-04	2026-09-02
IT015061052006	2026-04-20	2026-05-12	2026-06-09	2026-07-07	2026-08-04	2026-09-02
IT015061052007	2026-04-20	2026-05-12	2026-06-09	2026-07-07	2026-08-04	2026-09-02
IT015061052008	2026-04-20	2026-05-12	2026-06-09	2026-07-07	2026-08-04	2026-09-02
IT015061088009	2026-04-20	2026-05-12	2026-06-09	2026-07-07	2026-08-04	2026-09-02
IT015061027007	2026-04-21	2026-05-18	2026-06-15	2026-07-20	2026-08-24	2026-09-14
IT015061027008	2026-04-21	2026-05-18	2026-06-15	2026-07-20	2026-08-24	2026-09-14
IT015061027009	2026-04-21	2026-05-18	2026-06-15	2026-07-20	2026-08-24	2026-09-14
IT015061027010	2026-04-21	2026-05-18	2026-06-15	2026-07-20	2026-08-24	2026-09-14
IT015061027013	2026-04-21	2026-05-18	2026-06-15	2026-07-20	2026-08-24	2026-09-14
IT015061027014	2026-04-21	2026-05-18	2026-06-15	2026-07-20	2026-08-24	2026-09-14
IT015061027015	2026-04-21	2026-05-18	2026-06-15	2026-07-20	2026-08-24	2026-09-14
IT015061027016	2026-04-21	2026-05-18	2026-06-15	2026-07-20	2026-08-24	2026-09-14
IT015061027017	2026-04-21	2026-05-18	2026-06-15	2026-07-20	2026-08-24	2026-09-14
IT015061027018	2026-04-21	2026-05-18	2026-06-15	2026-07-20	2026-08-24	2026-09-14
IT015061027019	2026-04-21	2026-05-18	2026-06-15	2026-07-20	2026-08-24	2026-09-14
IT015061027020	2026-04-21	2026-05-18	2026-06-15	2026-07-20	2026-08-24	2026-09-14
IT015061027021	2026-04-21	2026-05-18	2026-06-15	2026-07-20	2026-08-24	2026-09-14
IT015061027022	2026-04-21	2026-05-18	2026-06-15	2026-07-20	2026-08-24	2026-09-14
IT015063006001	2026-04-27	2026-05-19	2026-06-16	2026-07-21	2026-08-25	2026-09-15
IT015063006002	2026-04-27	2026-05-19	2026-06-16	2026-07-21	2026-08-25	2026-09-15
IT015063006003	2026-04-27	2026-05-19	2026-06-16	2026-07-21	2026-08-25	2026-09-15
IT015063006004	2026-04-27	2026-05-19	2026-06-16	2026-07-21	2026-08-25	2026-09-15
IT015063006005	2026-04-27	2026-05-19	2026-06-16	2026-07-21	2026-08-25	2026-09-15
IT015063034001	2026-04-27	2026-05-19	2026-06-16	2026-07-21	2026-08-25	2026-09-15
IT015063034002	2026-04-27	2026-05-19	2026-06-16	2026-07-21	2026-08-25	2026-09-15

IT015063034003	2026-04-27	2026-05-19	2026-06-16	2026-07-21	2026-08-25	2026-09-15
IT015063047001	2026-04-27	2026-05-19	2026-06-16	2026-07-21	2026-08-25	2026-09-15
IT015063047002	2026-04-27	2026-05-19	2026-06-16	2026-07-21	2026-08-25	2026-09-15
IT015063047003	2026-04-27	2026-05-19	2026-06-16	2026-07-21	2026-08-25	2026-09-15
IT015063060001	2026-04-27	2026-05-19	2026-06-16	2026-07-21	2026-08-25	2026-09-15
IT015063060002	2026-04-27	2026-05-19	2026-06-16	2026-07-21	2026-08-25	2026-09-15
IT015063060003	2026-04-27	2026-05-19	2026-06-16	2026-07-21	2026-08-25	2026-09-15
IT015063060004	2026-04-27	2026-05-19	2026-06-16	2026-07-21	2026-08-25	2026-09-15
IT015063060005	2026-04-27	2026-05-19	2026-06-16	2026-07-21	2026-08-25	2026-09-15
IT015063019001	2026-04-21	2026-05-13	2026-06-10	2026-07-08	2026-08-05	2026-09-03
IT015063019002	2026-04-21	2026-05-13	2026-06-10	2026-07-08	2026-08-05	2026-09-03
IT015063019003	2026-04-21	2026-05-13	2026-06-10	2026-07-08	2026-08-05	2026-09-03
IT015063019004	2026-04-21	2026-05-13	2026-06-10	2026-07-08	2026-08-05	2026-09-03
IT015063037001	2026-04-21	2026-05-13	2026-06-10	2026-07-08	2026-08-05	2026-09-03
IT015063037002	2026-04-21	2026-05-13	2026-06-10	2026-07-08	2026-08-05	2026-09-03
IT015063037003	2026-04-21	2026-05-13	2026-06-10	2026-07-08	2026-08-05	2026-09-03
IT015063037004	2026-04-21	2026-05-13	2026-06-10	2026-07-08	2026-08-05	2026-09-03
IT015063037005	2026-04-21	2026-05-13	2026-06-10	2026-07-08	2026-08-05	2026-09-03
IT015063037006	2026-04-21	2026-05-13	2026-06-10	2026-07-08	2026-08-05	2026-09-03
IT015063061001	2026-04-21	2026-05-13	2026-06-10	2026-07-08	2026-08-05	2026-09-03
IT015063061002	2026-04-21	2026-05-13	2026-06-10	2026-07-08	2026-08-05	2026-09-03
IT015063061005	2026-04-21	2026-05-13	2026-06-10	2026-07-08	2026-08-05	2026-09-03
IT015063061006	2026-04-21	2026-05-13	2026-06-10	2026-07-08	2026-08-05	2026-09-03
IT015063061007	2026-04-21	2026-05-13	2026-06-10	2026-07-08	2026-08-05	2026-09-03
IT015063061008	2026-04-21	2026-05-13	2026-06-10	2026-07-08	2026-08-05	2026-09-03
IT015063061009	2026-04-21	2026-05-13	2026-06-10	2026-07-08	2026-08-05	2026-09-03
IT015063061010	2026-04-21	2026-05-13	2026-06-10	2026-07-08	2026-08-05	2026-09-03
IT015063061011	2026-04-21	2026-05-13	2026-06-10	2026-07-08	2026-08-05	2026-09-03
IT015063006006	2026-04-22	2026-05-18	2026-06-15	2026-07-20	2026-08-24	2026-09-14
IT015063006007	2026-04-22	2026-05-18	2026-06-15	2026-07-20	2026-08-24	2026-09-14
IT015063006008	2026-04-22	2026-05-18	2026-06-15	2026-07-20	2026-08-24	2026-09-14
IT015063006009	2026-04-22	2026-05-18	2026-06-15	2026-07-20	2026-08-24	2026-09-14
IT015063006010	2026-04-22	2026-05-18	2026-06-15	2026-07-20	2026-08-24	2026-09-14
IT015063049003	2026-04-22	2026-05-18	2026-06-15	2026-07-20	2026-08-24	2026-09-14
IT015063049004	2026-04-22	2026-05-18	2026-06-15	2026-07-20	2026-08-24	2026-09-14
IT015063049006	2026-04-22	2026-05-18	2026-06-15	2026-07-20	2026-08-24	2026-09-14
IT015063060007	2026-04-22	2026-05-18	2026-06-15	2026-07-20	2026-08-24	2026-09-14
IT015063060008	2026-04-22	2026-05-18	2026-06-15	2026-07-20	2026-08-24	2026-09-14
IT015063060010	2026-04-22	2026-05-18	2026-06-15	2026-07-20	2026-08-24	2026-09-14
IT015063060011	2026-04-22	2026-05-18	2026-06-15	2026-07-20	2026-08-24	2026-09-14
IT015063060012	2026-04-22	2026-05-18	2026-06-15	2026-07-20	2026-08-24	2026-09-14
IT015063060013	2026-04-22	2026-05-18	2026-06-15	2026-07-20	2026-08-24	2026-09-14
IT015063049007	2026-04-28	2026-05-20	2026-06-17	2026-07-22	2026-08-26	2026-09-16
IT015063049008	2026-04-28	2026-05-20	2026-06-17	2026-07-22	2026-08-26	2026-09-16
IT015063049009	2026-04-28	2026-05-20	2026-06-17	2026-07-22	2026-08-26	2026-09-16
IT015063049010	2026-04-28	2026-05-20	2026-06-17	2026-07-22	2026-08-26	2026-09-16
IT015063049011	2026-04-28	2026-05-20	2026-06-17	2026-07-22	2026-08-26	2026-09-16
IT015063049012	2026-04-28	2026-05-20	2026-06-17	2026-07-22	2026-08-26	2026-09-16
IT015063049014	2026-04-28	2026-05-20	2026-06-17	2026-07-22	2026-08-26	2026-09-16
IT015063049014		2026-05-25	2026-06-22			
IT015063049015	2026-04-28	2026-05-20	2026-06-17	2026-07-22	2026-08-26	2026-09-16
IT015063059001	2026-04-28	2026-05-20	2026-06-17	2026-07-22	2026-08-26	2026-09-16

IT015063059002	2026-04-28	2026-05-20	2026-06-17	2026-07-22	2026-08-26	2026-09-16
IT015063059003	2026-04-28	2026-05-20	2026-06-17	2026-07-22	2026-08-26	2026-09-16
IT015063024001	2026-04-27	2026-05-19	2026-06-16	2026-07-21	2026-08-25	2026-09-15
IT015063024002	2026-04-27	2026-05-19	2026-06-16	2026-07-21	2026-08-25	2026-09-15
IT015063024003	2026-04-27	2026-05-19	2026-06-16	2026-07-21	2026-08-25	2026-09-15
IT015063024003		2026-05-25	2026-06-22			
IT015063064001	2026-04-27	2026-05-19	2026-06-16	2026-07-21	2026-08-25	2026-09-15
IT015063064002	2026-04-27	2026-05-19	2026-06-16	2026-07-21	2026-08-25	2026-09-15
IT015063064003	2026-04-27	2026-05-19	2026-06-16	2026-07-21	2026-08-25	2026-09-15
IT015063083001	2026-04-27	2026-05-19	2026-06-16	2026-07-21	2026-08-25	2026-09-15
IT015063083002	2026-04-27	2026-05-19	2026-06-16	2026-07-21	2026-08-25	2026-09-15
IT015063083003	2026-04-27	2026-05-19	2026-06-16	2026-07-21	2026-08-25	2026-09-15
IT015063083004	2026-04-27	2026-05-19	2026-06-16	2026-07-21	2026-08-25	2026-09-15
IT015063084001	2026-04-27	2026-05-19	2026-06-16	2026-07-21	2026-08-25	2026-09-15
IT015063084002	2026-04-27	2026-05-19	2026-06-16	2026-07-21	2026-08-25	2026-09-15
IT015063084003	2026-04-27	2026-05-19	2026-06-16	2026-07-21	2026-08-25	2026-09-15
IT015063084004	2026-04-27	2026-05-19	2026-06-16	2026-07-21	2026-08-25	2026-09-15
IT015063084005	2026-04-27	2026-05-19	2026-06-16	2026-07-21	2026-08-25	2026-09-15
IT015063084006	2026-04-27	2026-05-19	2026-06-16	2026-07-21	2026-08-25	2026-09-15
IT015063084007	2026-04-27	2026-05-19	2026-06-16	2026-07-21	2026-08-25	2026-09-15
IT015063024004	2026-04-22	2026-05-13	2026-06-10	2026-07-08	2026-08-05	2026-09-03
IT015063024005	2026-04-22	2026-05-13	2026-06-10	2026-07-08	2026-08-05	2026-09-03
IT015063024006	2026-04-22	2026-05-13	2026-06-10	2026-07-08	2026-08-05	2026-09-03
IT015063024007	2026-04-22	2026-05-13	2026-06-10	2026-07-08	2026-08-05	2026-09-03
IT015063046001	2026-04-22	2026-05-13	2026-06-10	2026-07-08	2026-08-05	2026-09-03
IT015063046002	2026-04-22	2026-05-13	2026-06-10	2026-07-08	2026-08-05	2026-09-03
IT015063046003	2026-04-22	2026-05-13	2026-06-10	2026-07-08	2026-08-05	2026-09-03
IT015063053001	2026-04-22	2026-05-13	2026-06-10	2026-07-08	2026-08-05	2026-09-03
IT015063071001	2026-04-22	2026-05-13	2026-06-10	2026-07-08	2026-08-05	2026-09-03
IT015063071002	2026-04-22	2026-05-13	2026-06-10	2026-07-08	2026-08-05	2026-09-03
IT015063071002		2026-05-25	2026-06-22			
IT015063080001	2026-04-22	2026-05-13	2026-06-10	2026-07-08	2026-08-05	2026-09-03
IT015063080002	2026-04-22	2026-05-13	2026-06-10	2026-07-08	2026-08-05	2026-09-03
IT015063080003	2026-04-22	2026-05-13	2026-06-10	2026-07-08	2026-08-05	2026-09-03
IT015063080005	2026-04-22	2026-05-13	2026-06-10	2026-07-08	2026-08-05	2026-09-03
IT015063086001	2026-04-22	2026-05-13	2026-06-10	2026-07-08	2026-08-05	2026-09-03
IT015063086002	2026-04-22	2026-05-13	2026-06-10	2026-07-08	2026-08-05	2026-09-03
IT015063086003	2026-04-22	2026-05-13	2026-06-10	2026-07-08	2026-08-05	2026-09-03
IT015063086004	2026-04-22	2026-05-13	2026-06-10	2026-07-08	2026-08-05	2026-09-03
IT015063086006	2026-04-22	2026-05-13	2026-06-10	2026-07-08	2026-08-05	2026-09-03
IT015063044001	2026-04-20	2026-05-12	2026-06-09	2026-07-07	2026-08-04	2026-09-02
IT015063044002	2026-04-20	2026-05-12	2026-06-09	2026-07-07	2026-08-04	2026-09-02
IT015063044003	2026-04-20	2026-05-12	2026-06-09	2026-07-07	2026-08-04	2026-09-02
IT015063044004	2026-04-20	2026-05-12	2026-06-09	2026-07-07	2026-08-04	2026-09-02
IT015063044005	2026-04-20	2026-05-12	2026-06-09	2026-07-07	2026-08-04	2026-09-02
IT015063044007	2026-04-20	2026-05-12	2026-06-09	2026-07-07	2026-08-04	2026-09-02
IT015063044008	2026-04-20	2026-05-12	2026-06-09	2026-07-07	2026-08-04	2026-09-02
IT015063044009	2026-04-20	2026-05-12	2026-06-09	2026-07-07	2026-08-04	2026-09-02
IT015063044010	2026-04-20	2026-05-12	2026-06-09	2026-07-07	2026-08-04	2026-09-02
IT015063044011	2026-04-20	2026-05-12	2026-06-09	2026-07-07	2026-08-04	2026-09-02
IT015063044012	2026-04-20	2026-05-12	2026-06-09	2026-07-07	2026-08-04	2026-09-02
IT015063044013	2026-04-20	2026-05-12	2026-06-09	2026-07-07	2026-08-04	2026-09-02

IT015063053002	2026-04-20	2026-05-12	2026-06-09	2026-07-07	2026-08-04	2026-09-02
IT015063053003	2026-04-20	2026-05-12	2026-06-09	2026-07-07	2026-08-04	2026-09-02
IT015063071003	2026-04-20	2026-05-12	2026-06-09	2026-07-07	2026-08-04	2026-09-02
IT015063080007	2026-04-20	2026-05-12	2026-06-09	2026-07-07	2026-08-04	2026-09-02
IT015063080008	2026-04-20	2026-05-12	2026-06-09	2026-07-07	2026-08-04	2026-09-02
IT015063080009	2026-04-20	2026-05-12	2026-06-09	2026-07-07	2026-08-04	2026-09-02
IT015063086005	2026-04-20	2026-05-12	2026-06-09	2026-07-07	2026-08-04	2026-09-02
IT015063007001	2026-04-14	2026-05-11	2026-06-08	2026-07-06	2026-08-03	2026-09-01
IT015063007002	2026-04-14	2026-05-11	2026-06-08	2026-07-06	2026-08-03	2026-09-01
IT015063007003	2026-04-14	2026-05-11	2026-06-08	2026-07-06	2026-08-03	2026-09-01
IT015063031001	2026-04-14	2026-05-11	2026-06-08	2026-07-06	2026-08-03	2026-09-01
IT015063031002	2026-04-14	2026-05-11	2026-06-08	2026-07-06	2026-08-03	2026-09-01
IT015063031003	2026-04-14	2026-05-11	2026-06-08	2026-07-06	2026-08-03	2026-09-01
IT015063031004	2026-04-14	2026-05-11	2026-06-08	2026-07-06	2026-08-03	2026-09-01
IT015063031005	2026-04-14	2026-05-11	2026-06-08	2026-07-06	2026-08-03	2026-09-01
IT015063031006	2026-04-14	2026-05-11	2026-06-08	2026-07-06	2026-08-03	2026-09-01
IT015063031007	2026-04-14	2026-05-11	2026-06-08	2026-07-06	2026-08-03	2026-09-01
IT015063038001	2026-04-14	2026-05-11	2026-06-08	2026-07-06	2026-08-03	2026-09-01
IT015063038002	2026-04-14	2026-05-11	2026-06-08	2026-07-06	2026-08-03	2026-09-01
IT015063038003	2026-04-14	2026-05-11	2026-06-08	2026-07-06	2026-08-03	2026-09-01
IT015063078001	2026-04-14	2026-05-11	2026-06-08	2026-07-06	2026-08-03	2026-09-01
IT015063078002	2026-04-14	2026-05-11	2026-06-08	2026-07-06	2026-08-03	2026-09-01
IT015063078002		2026-05-26	2026-06-23			
IT015063078003	2026-04-14	2026-05-11	2026-06-08	2026-07-06	2026-08-03	2026-09-01
IT015063004001	2026-04-28	2026-05-20	2026-06-17	2026-07-22	2026-08-26	2026-09-16
IT015063004002	2026-04-28	2026-05-20	2026-06-17	2026-07-22	2026-08-26	2026-09-16
IT015063004003	2026-04-28	2026-05-20	2026-06-17	2026-07-22	2026-08-26	2026-09-16
IT015063004005	2026-04-28	2026-05-20	2026-06-17	2026-07-22	2026-08-26	2026-09-16
IT015063004006	2026-04-28	2026-05-20	2026-06-17	2026-07-22	2026-08-26	2026-09-16
IT015063014001	2026-04-28	2026-05-20	2026-06-17	2026-07-22	2026-08-26	2026-09-16
IT015063014002	2026-04-28	2026-05-20	2026-06-17	2026-07-22	2026-08-26	2026-09-16
IT015063014003	2026-04-28	2026-05-20	2026-06-17	2026-07-22	2026-08-26	2026-09-16
IT015063014004	2026-04-28	2026-05-20	2026-06-17	2026-07-22	2026-08-26	2026-09-16
IT015063014006	2026-04-28	2026-05-20	2026-06-17	2026-07-22	2026-08-26	2026-09-16
IT015063014007	2026-04-28	2026-05-20	2026-06-17	2026-07-22	2026-08-26	2026-09-16
IT015063014008	2026-04-28	2026-05-20	2026-06-17	2026-07-22	2026-08-26	2026-09-16
IT015063014009	2026-04-28	2026-05-20	2026-06-17	2026-07-22	2026-08-26	2026-09-16
IT015063014010	2026-04-28	2026-05-20	2026-06-17	2026-07-22	2026-08-26	2026-09-16
IT015065006001	2026-04-14	2026-05-11	2026-06-08	2026-07-06	2026-08-03	2026-09-01
IT015065006002	2026-04-14	2026-05-11	2026-06-08	2026-07-06	2026-08-03	2026-09-01
IT015065006003	2026-04-14	2026-05-11	2026-06-08	2026-07-06	2026-08-03	2026-09-01
IT015065006004	2026-04-14	2026-05-11	2026-06-08	2026-07-06	2026-08-03	2026-09-01
IT015065011001	2026-04-14	2026-05-11	2026-06-08	2026-07-06	2026-08-03	2026-09-01
IT015065044001	2026-04-14	2026-05-11	2026-06-08	2026-07-06	2026-08-03	2026-09-01
IT015065044002	2026-04-14	2026-05-11	2026-06-08	2026-07-06	2026-08-03	2026-09-01
IT015065044003	2026-04-14	2026-05-11	2026-06-08	2026-07-06	2026-08-03	2026-09-01
IT015065053001	2026-04-14	2026-05-11	2026-06-08	2026-07-06	2026-08-03	2026-09-01
IT015065053001	2026-04-14	2026-05-11	2026-06-08	2026-07-06	2026-08-03	2026-09-01
IT015065100001	2026-04-14	2026-05-11	2026-06-08	2026-07-06	2026-08-03	2026-09-01
IT015065100002	2026-04-14	2026-05-11	2026-06-08	2026-07-06	2026-08-03	2026-09-01
IT015065100003	2026-04-14	2026-05-11	2026-06-08	2026-07-06	2026-08-03	2026-09-01
IT015065100004	2026-04-14	2026-05-11	2026-06-08	2026-07-06	2026-08-03	2026-09-01

IT015065102001	2026-04-14	2026-05-11	2026-06-08	2026-07-06	2026-08-03	2026-09-01
IT015065102002	2026-04-14	2026-05-11	2026-06-08	2026-07-06	2026-08-03	2026-09-01
IT015065102003	2026-04-14	2026-05-11	2026-06-08	2026-07-06	2026-08-03	2026-09-01
IT015065041001	2026-04-20	2026-05-12	2026-06-09	2026-07-07	2026-08-04	2026-09-02
IT015065041002	2026-04-20	2026-05-12	2026-06-09	2026-07-07	2026-08-04	2026-09-02
IT015065066005	2026-04-20	2026-05-12	2026-06-09	2026-07-07	2026-08-04	2026-09-02
IT015065066002	2026-04-20	2026-05-12	2026-06-09	2026-07-07	2026-08-04	2026-09-02
IT015065066002		2026-05-26	2026-06-23			
IT015065066003	2026-04-20	2026-05-12	2026-06-09	2026-07-07	2026-08-04	2026-09-02
IT015065066004	2026-04-20	2026-05-12	2026-06-09	2026-07-07	2026-08-04	2026-09-02
IT015065066005	2026-04-20	2026-05-12	2026-06-09	2026-07-07	2026-08-04	2026-09-02
IT015065066006	2026-04-20	2026-05-12	2026-06-09	2026-07-07	2026-08-04	2026-09-02
IT015065066008	2026-04-20	2026-05-12	2026-06-09	2026-07-07	2026-08-04	2026-09-02
IT015065066009	2026-04-20	2026-05-12	2026-06-09	2026-07-07	2026-08-04	2026-09-02
IT015065068001	2026-04-20	2026-05-12	2026-06-09	2026-07-07	2026-08-04	2026-09-02
IT015065068001		2026-05-26	2026-06-23			
IT015065104001	2026-04-20	2026-05-12	2026-06-09	2026-07-07	2026-08-04	2026-09-02
IT015065104002	2026-04-20	2026-05-12	2026-06-09	2026-07-07	2026-08-04	2026-09-02
IT015065157001	2026-04-20	2026-05-12	2026-06-09	2026-07-07	2026-08-04	2026-09-02
IT015065157002	2026-04-20	2026-05-12	2026-06-09	2026-07-07	2026-08-04	2026-09-02
IT015065157003	2026-04-20	2026-05-12	2026-06-09	2026-07-07	2026-08-04	2026-09-02
IT015065157004	2026-04-20	2026-05-12	2026-06-09	2026-07-07	2026-08-04	2026-09-02
IT015065157005	2026-04-20	2026-05-12	2026-06-09	2026-07-07	2026-08-04	2026-09-02
IT015065157006	2026-04-20	2026-05-12	2026-06-09	2026-07-07	2026-08-04	2026-09-02
IT015065014001	2026-04-21	2026-05-13	2026-06-10	2026-07-08	2026-08-05	2026-09-03
IT015065014001		2026-05-25	2026-06-22			
IT015065014002	2026-04-21	2026-05-13	2026-06-10	2026-07-08	2026-08-05	2026-09-03
IT015065014003	2026-04-21	2026-05-13	2026-06-10	2026-07-08	2026-08-05	2026-09-03
IT015065014004	2026-04-21	2026-05-13	2026-06-10	2026-07-08	2026-08-05	2026-09-03
IT015065099001	2026-04-21	2026-05-13	2026-06-10	2026-07-08	2026-08-05	2026-09-03
IT015065099002	2026-04-21	2026-05-13	2026-06-10	2026-07-08	2026-08-05	2026-09-03
IT015065099003	2026-04-21	2026-05-13	2026-06-10	2026-07-08	2026-08-05	2026-09-03
IT015065099004	2026-04-21	2026-05-13	2026-06-10	2026-07-08	2026-08-05	2026-09-03
IT015065099005	2026-04-21	2026-05-13	2026-06-10	2026-07-08	2026-08-05	2026-09-03
IT015065099006	2026-04-21	2026-05-13	2026-06-10	2026-07-08	2026-08-05	2026-09-03
IT015065116001	2026-04-21	2026-05-13	2026-06-10	2026-07-08	2026-08-05	2026-09-03
IT015065116002	2026-04-21	2026-05-13	2026-06-10	2026-07-08	2026-08-05	2026-09-03
IT015065116003	2026-04-21	2026-05-13	2026-06-10	2026-07-08	2026-08-05	2026-09-03
IT015065116004	2026-04-21	2026-05-13	2026-06-10	2026-07-08	2026-08-05	2026-09-03
IT015065116005	2026-04-21	2026-05-13	2026-06-10	2026-07-08	2026-08-05	2026-09-03
IT015065116006	2026-04-21	2026-05-13	2026-06-10	2026-07-08	2026-08-05	2026-09-03
IT015065116008	2026-04-21	2026-05-13	2026-06-10	2026-07-08	2026-08-05	2026-09-03
IT015065116013	2026-04-21	2026-05-13	2026-06-10	2026-07-08	2026-08-05	2026-09-03
IT015065025001	2026-04-22	2026-05-18	2026-06-15	2026-07-20	2026-08-24	2026-09-14
IT015065025002	2026-04-22	2026-05-18	2026-06-15	2026-07-20	2026-08-24	2026-09-14
IT015065025003	2026-04-22	2026-05-18	2026-06-15	2026-07-20	2026-08-24	2026-09-14
IT015065025004	2026-04-22	2026-05-18	2026-06-15	2026-07-20	2026-08-24	2026-09-14
IT015065025005	2026-04-22	2026-05-18	2026-06-15	2026-07-20	2026-08-24	2026-09-14
IT015065025006	2026-04-22	2026-05-18	2026-06-15	2026-07-20	2026-08-24	2026-09-14
IT015065025007	2026-04-22	2026-05-18	2026-06-15	2026-07-20	2026-08-24	2026-09-14
IT015065025008	2026-04-22	2026-05-18	2026-06-15	2026-07-20	2026-08-24	2026-09-14
IT015065050001	2026-04-22	2026-05-18	2026-06-15	2026-07-20	2026-08-24	2026-09-14

IT015065050002	2026-04-22	2026-05-18	2026-06-15	2026-07-20	2026-08-24	2026-09-14
IT015065050003	2026-04-22	2026-05-18	2026-06-15	2026-07-20	2026-08-24	2026-09-14
IT015065050004	2026-04-22	2026-05-18	2026-06-15	2026-07-20	2026-08-24	2026-09-14
IT015065002001	2026-04-28	2026-05-20	2026-06-17	2026-07-22	2026-08-26	2026-09-16
IT015065002002	2026-04-28	2026-05-20	2026-06-17	2026-07-22	2026-08-26	2026-09-16
IT015065002003	2026-04-28	2026-05-20	2026-06-17	2026-07-22	2026-08-26	2026-09-16
IT015065002004	2026-04-28	2026-05-20	2026-06-17	2026-07-22	2026-08-26	2026-09-16
IT015065002005	2026-04-28	2026-05-20	2026-06-17	2026-07-22	2026-08-26	2026-09-16
IT015065031001	2026-04-28	2026-05-20	2026-06-17	2026-07-22	2026-08-26	2026-09-16
IT015065031003	2026-04-28	2026-05-20	2026-06-17	2026-07-22	2026-08-26	2026-09-16
IT015065031004	2026-04-28	2026-05-20	2026-06-17	2026-07-22	2026-08-26	2026-09-16
IT015065031005	2026-04-28	2026-05-20	2026-06-17	2026-07-22	2026-08-26	2026-09-16
IT015065031006	2026-04-28	2026-05-20	2026-06-17	2026-07-22	2026-08-26	2026-09-16
IT015065031007	2026-04-28	2026-05-20	2026-06-17	2026-07-22	2026-08-26	2026-09-16
IT015065031008	2026-04-28	2026-05-20	2026-06-17	2026-07-22	2026-08-26	2026-09-16
IT015065031009	2026-04-28	2026-05-20	2026-06-17	2026-07-22	2026-08-26	2026-09-16
IT015065031010	2026-04-28	2026-05-20	2026-06-17	2026-07-22	2026-08-26	2026-09-16
IT015065031012	2026-04-28	2026-05-20	2026-06-17	2026-07-22	2026-08-26	2026-09-16
IT015065028001	2026-04-27	2026-05-19	2026-06-16	2026-07-21	2026-08-25	2026-09-15
IT015065028002	2026-04-27	2026-05-19	2026-06-16	2026-07-21	2026-08-25	2026-09-15
IT015065028003	2026-04-27	2026-05-19	2026-06-16	2026-07-21	2026-08-25	2026-09-15
IT015065028004	2026-04-27	2026-05-19	2026-06-16	2026-07-21	2026-08-25	2026-09-15
IT015065071001	2026-04-27	2026-05-19	2026-06-16	2026-07-21	2026-08-25	2026-09-15
IT015065071002	2026-04-27	2026-05-19	2026-06-16	2026-07-21	2026-08-25	2026-09-15
IT015065071003	2026-04-27	2026-05-19	2026-06-16	2026-07-21	2026-08-25	2026-09-15
IT015065071004	2026-04-27	2026-05-19	2026-06-16	2026-07-21	2026-08-25	2026-09-15
IT015065071005	2026-04-27	2026-05-19	2026-06-16	2026-07-21	2026-08-25	2026-09-15
IT015065098001	2026-04-27	2026-05-19	2026-06-16	2026-07-21	2026-08-25	2026-09-15
IT015065098002	2026-04-27	2026-05-19	2026-06-16	2026-07-21	2026-08-25	2026-09-15
IT015065098003	2026-04-27	2026-05-19	2026-06-16	2026-07-21	2026-08-25	2026-09-15
IT015065098004	2026-04-27	2026-05-19	2026-06-16	2026-07-21	2026-08-25	2026-09-15
IT015065098005	2026-04-27	2026-05-19	2026-06-16	2026-07-21	2026-08-25	2026-09-15
IT015065123001	2026-04-27	2026-05-19	2026-06-16	2026-07-21	2026-08-25	2026-09-15
IT015065009001	2026-04-22	2026-05-18	2026-06-15	2026-07-20	2026-08-24	2026-09-14
IT015065009002	2026-04-22	2026-05-18	2026-06-15	2026-07-20	2026-08-24	2026-09-14
IT015065009003	2026-04-22	2026-05-18	2026-06-15	2026-07-20	2026-08-24	2026-09-14
IT015065039002	2026-04-22	2026-05-18	2026-06-15	2026-07-20	2026-08-24	2026-09-14
IT015065039003	2026-04-22	2026-05-18	2026-06-15	2026-07-20	2026-08-24	2026-09-14
IT015065039004	2026-04-22	2026-05-18	2026-06-15	2026-07-20	2026-08-24	2026-09-14
IT015065039009	2026-04-22	2026-05-18	2026-06-15	2026-07-20	2026-08-24	2026-09-14
IT015065096001	2026-04-22	2026-05-18	2026-06-15	2026-07-20	2026-08-24	2026-09-14
IT015065096002	2026-04-22	2026-05-18	2026-06-15	2026-07-20	2026-08-24	2026-09-14
IT015065096003	2026-04-22	2026-05-18	2026-06-15	2026-07-20	2026-08-24	2026-09-14
IT015065096004	2026-04-22	2026-05-18	2026-06-15	2026-07-20	2026-08-24	2026-09-14
IT015065096005	2026-04-22	2026-05-18	2026-06-15	2026-07-20	2026-08-24	2026-09-14
IT015065096006	2026-04-22	2026-05-18	2026-06-15	2026-07-20	2026-08-24	2026-09-14
IT015065021001	2026-04-21	2026-05-13	2026-06-10	2026-07-08	2026-08-05	2026-09-03
IT015065021002	2026-04-21	2026-05-13	2026-06-10	2026-07-08	2026-08-05	2026-09-03
IT015065021003	2026-04-21	2026-05-13	2026-06-10	2026-07-08	2026-08-05	2026-09-03
IT015065021004	2026-04-21	2026-05-13	2026-06-10	2026-07-08	2026-08-05	2026-09-03
IT015065021005	2026-04-21	2026-05-13	2026-06-10	2026-07-08	2026-08-05	2026-09-03
IT015065021006	2026-04-21	2026-05-13	2026-06-10	2026-07-08	2026-08-05	2026-09-03

IT015065021007	2026-04-21	2026-05-13	2026-06-10	2026-07-08	2026-08-05	2026-09-03
IT015065021008	2026-04-21	2026-05-13	2026-06-10	2026-07-08	2026-08-05	2026-09-03
IT015065021009	2026-04-21	2026-05-13	2026-06-10	2026-07-08	2026-08-05	2026-09-03
IT015065021010	2026-04-21	2026-05-13	2026-06-10	2026-07-08	2026-08-05	2026-09-03
IT015065039005	2026-04-21	2026-05-13	2026-06-10	2026-07-08	2026-08-05	2026-09-03
IT015065039006	2026-04-21	2026-05-13	2026-06-10	2026-07-08	2026-08-05	2026-09-03
IT015065039007	2026-04-21	2026-05-13	2026-06-10	2026-07-08	2026-08-05	2026-09-03
IT015065039008	2026-04-21	2026-05-13	2026-06-10	2026-07-08	2026-08-05	2026-09-03
IT015065059002	2026-04-14	2026-05-11	2026-06-08	2026-07-06	2026-08-03	2026-09-01
IT015065119001	2026-04-14	2026-05-11	2026-06-08	2026-07-06	2026-08-03	2026-09-01
IT015065119002	2026-04-14	2026-05-11	2026-06-08	2026-07-06	2026-08-03	2026-09-01
IT015065119003	2026-04-14	2026-05-11	2026-06-08	2026-07-06	2026-08-03	2026-09-01
IT015065119004	2026-04-14	2026-05-11	2026-06-08	2026-07-06	2026-08-03	2026-09-01
IT015065119005	2026-04-14	2026-05-11	2026-06-08	2026-07-06	2026-08-03	2026-09-01
IT015065127001	2026-04-14	2026-05-11	2026-06-08	2026-07-06	2026-08-03	2026-09-01
IT015065127002	2026-04-14	2026-05-11	2026-06-08	2026-07-06	2026-08-03	2026-09-01
IT015065127003	2026-04-14	2026-05-11	2026-06-08	2026-07-06	2026-08-03	2026-09-01
IT015065134001	2026-04-14	2026-05-11	2026-06-08	2026-07-06	2026-08-03	2026-09-01
IT015065134002	2026-04-14	2026-05-11	2026-06-08	2026-07-06	2026-08-03	2026-09-01
IT015065134003	2026-04-14	2026-05-11	2026-06-08	2026-07-06	2026-08-03	2026-09-01
IT015065134004	2026-04-14	2026-05-11	2026-06-08	2026-07-06	2026-08-03	2026-09-01
IT015065134005	2026-04-14	2026-05-11	2026-06-08	2026-07-06	2026-08-03	2026-09-01
IT015065156001	2026-04-14	2026-05-11	2026-06-08	2026-07-06	2026-08-03	2026-09-01
IT015065156002	2026-04-14	2026-05-11	2026-06-08	2026-07-06	2026-08-03	2026-09-01
IT015065156003	2026-04-14	2026-05-11	2026-06-08	2026-07-06	2026-08-03	2026-09-01

Allegato B

REGIONE CAMPANIA

ACQUE NON ADIBITE ALLA BALNEAZIONE E PERMANENTEMENTE VIETATE - ANNO 2026

(Foci di fiumi, di torrenti e aree non risanabili,
Aree portuali e Aree marino protette)

PROVINCIA	COMUNE	DENOMINAZIONE	LAT_inizio	LONG_inizio	LAT_fine	LONG_fine	LUNGHEZZA (metri)	
Caserta	Castelvolturno	Porto - Darsena Coppola	40,97754	13,97478	40,97171	13,98183	878	
Caserta	Castelvolturno	Foce Volturno	41,01886	13,93159	41,02932	13,92159	1434	
Caserta	Castelvolturno	Regi Lagni – Villaggio Agricolo	40,97754	13,97478	40,99233	13,96026	3223	*
Caserta	Mondragone	Foce Torrente Savone	41,09804	13,88902	41,10316	13,88496	663	
Caserta	Mondragone	Foce Agnena	41,06943	13,90522	41,08173	13,89940	1451	
Caserta	Sessa Aurunca	Sud Foce Garigliano	41,22260	13,76212	41,22170	13,76369	165	
Napoli	Serrara Fontana	Porto di Serrara Fontana	40,69491	13,89436	40,69704	13,89451	237	
Napoli	Bacoli	Foce centrale Fusaro	40,82402	14,04741	40,82229	14,04699	196	
Napoli	Bacoli	Parco sommerso di Baia	40,82238	14,07480	40,82411	14,07760	500	*
Napoli	Bacoli	Porto sud di Bacoli	40,78799	14,08908	40,79215	14,08166	778	
Napoli	Bacoli	Porto di Baia	40,82238	14,07480	40,81241	14,08066	1211	
Napoli	Capri	Porto di Capri	40,55699	14,23920	40,55635	14,24718	679	
Napoli	Casamicciola Terme	Porto di Casamicciola Terme	40,74974	13,90558	40,74933	13,91118	475	
Napoli	Castellamare di Stabia	Porto - Marina di Stabia	40,71684	14,47654	40,72647	14,47113	1162	
Napoli	Castellamare di Stabia	Porto di Castellamare di Stabia	40,69361	14,46567	40,69711	14,47953	1234	
Napoli	Forio	Porto di Forio	40,73845	13,85607	40,74011	13,86263	584	
Napoli	Ischia	Porto di Ischia	40,74653	13,94093	40,74670	13,94338	208	
Napoli	Lacco Ameno	Porto di Lacco Ameno	40,75206	13,89304	40,75357	13,88811	448	
Napoli	Massa Lubrense	Porto di Massa Lubrense	40,60841	14,33221	40,60852	14,33457	200	
Napoli	Monte di Procida	Porto di Monte di Procida	40,79055	14,04505	40,79413	14,04336	422	
Napoli	Napoli	Porto - P.zza Nazario Sauro	40,82701	14,24859	40,83008	14,25042	374	
Napoli	Napoli	Zona Militare - Nisida	40,79835	14,16290	40,79288	14,16167	610	
Napoli	Napoli	Porto - Bagnoli Colmata	40,79900	14,17214	40,79835	14,16290	784	
Napoli	Napoli	Porto - Mergellina	40,82209	14,21687	40,82991	14,22461	1086	
Napoli	Napoli	Area marina protetta - Gaiola	40,79255	14,18803	40,79407	14,18394	1428	*
Napoli	Napoli	San Giovanni a Teduccio	40,82553	14,31563	40,83165	14,30495	1776	*
Napoli	Napoli	Litorale di Bagnoli	40,81671	14,15920	40,79900	14,17218	2250	
Napoli	Napoli	Porto di Napoli	40,83165	14,30495	40,83281	14,25190	4475	
Napoli	Piano di Sorrento	Porto di Piano di Sorrento	40,63811	14,39992	40,63918	14,40248	247	
Napoli	Portici	Porto - Granatello	40,80795	14,33504	40,81201	14,33239	502	
Napoli	Pozzuoli	Collettore di Cuma	40,84782	14,04733	40,85293	14,04675	570	
Napoli	Pozzuoli	Porto di Pozzuoli	40,82179	14,11782	40,82874	14,11449	821	
Napoli	Procida	Porto Chiaiolella	40,74660	14,00732	40,74624	14,00496	203	
Napoli	Procida	Porto Procida lato Sud	40,76062	14,03174	40,76115	14,02752	361	
Napoli	Procida	Porto Procida lato Nord	40,76615	14,02399	40,76542	14,03432	875	
Napoli	Procida	Area protetta Vivara	40,74006	13,99612	40,74808	13,99776	1392	*
Napoli	Sorrento	Porto di Sorrento	40,62887	14,37389	40,62900	14,37792	341	
Napoli	Torre Annunziata	Porto di Torre Annunziata	40,74927	14,45127	40,75222	14,44335	744	
Napoli	Torre Annunziata	Foce Sarno	40,72647	14,47113	40,73729	14,46504	1307	
Napoli	Torre del Greco	Porto di Torre del Greco	40,78437	14,36403	40,78899	14,35941	644	

Allegato B

REGIONE CAMPANIA

ACQUE NON ADIBITE ALLA BALNEAZIONE E PERMANENTEMENTE VIETATE - ANNO 2026

(Foci di fiumi, di torrenti e aree non risanabili,
Aree portuali e Aree marino protette)

Napoli	Vico Equense	Porto di Vico Equense	40,66121	14,41718	40,66122	14,41836	100	
Salerno	Agropoli	Porto di Agropoli	40,35045	14,97857	40,35133	14,98452	515	
Salerno	Amalfi	Porto di Amalfi	40,63148	14,59666	40,63293	14,60305	564	
Salerno	Battipaglia/Eboli	Foce Collettore Campolongo	40,54625	14,90705	40,54818	14,90594	234	
Salerno	Camerota	Porto di Camerota	39,99831	15,37540	39,99969	15,37724	219	
Salerno	Camerota	Costa degli infreschi	39,99309	15,42167	39,99367	15,41125	1755	*
Salerno	Capaccio	Acqua Sulfurea	40,39234	14,99809	40,39333	14,99783	112	
Salerno	Capaccio	Foce T. Capodifiume	40,40058	14,99508	40,40237	14,99437	208	
Salerno	Capaccio/Agropoli	Foce-Solofrone	40,37734	15,00127	40,38129	15,00075	441	
Salerno	Casalvelino	Porto di Casalvelino	40,17541	15,12153	40,17603	15,11930	202	
Salerno	Casalvelino	Foce Alento	40,16029	15,14611	40,16437	15,14131	610	
Salerno	Castellabate	Porto di Castellabate	40,26787	14,93352	40,26924	14,93604	263	
Salerno	Castellabate	A.M.P. Tresino	40,33705	14,94691	40,31838	14,93829	2378	*
Salerno	Centola	Porto di Centola	40,02990	15,27560	40,03230	15,27367	313	
Salerno	Cetara	Porto di Cetara	40,64472	14,70063	40,64597	14,70219	191	
Salerno	Eboli/Capaccio	Foce-Sele	40,47908	14,94437	40,48406	14,94121	615	
Salerno	Maiori	Foce-Reginna Major	40,64753	14,64102	40,64786	14,63991	101	
Salerno	Minori/Maiori	Porto di Maiori	40,64837	14,63544	40,64778	14,63331	192	
Salerno	Montecorice	Porto di Montecorice	40,21999	14,98751	40,22032	14,98489	226	
Salerno	Pisciotta	Porto di Pisciotta	40,10251	15,22505	40,10542	15,22412	333	
Salerno	Pollica	Porto di Pollica	40,17751	15,02826	40,17968	15,02455	397	
Salerno	Pontecagnano	Foce-Asa	40,60596	14,86024	40,60936	14,85707	463	
Salerno	Pontecagnano/Battipaglia	Foce-Tusciano	40,57812	14,88429	40,58539	14,87852	943	
Salerno	Salerno	Foce Fuorni	40,63385	14,83045	40,63165	14,83307	330	
Salerno	Salerno	Foce-Irno	40,67323	14,77137	40,67175	14,77551	387	
Salerno	Salerno	Porto Marina di Arechi	40,64200	14,82122	40,64786	14,81320	939	
Salerno	Salerno	Porto di Salerno	40,67050	14,73670	40,67328	14,77137	2947	
Salerno	Salerno/Pontecagnano	Foce-Picentino	40,62412	14,84141	40,62827	14,83685	601	
Salerno	San Giovanni a Piro	Porto di San Giovanni a Piro	40,05160	15,49149	40,05328	15,49376	269	
Salerno	Santa Marina	Foce_Bussento	40,06518	15,50953	40,06608	15,51159	202	
Salerno	Santa Marina	Porto di Santa Marina	40,07046	15,52246	40,07255	15,52608	386	
Salerno	Sapri	Porto di Sapri	40,06309	15,62706	40,06646	15,62907	411	
Salerno	Sapri	Attracco barche	40,07372	15,62344	40,07396	15,62404	74	
Salerno	Vietri	Foce-Bonea	40,66690	14,72155	40,66730	14,72404	216	

***Tratti per i quali la linea di costa non è stata rettificata**

Deliberazione N. *167*

Assessore

Assessore Fulvio BONAVITACOLA
Assessore Vincenzo MARAIO

SPL	SSL	STL
208	03	00

Regione Campania

GIUNTA REGIONALE

SEDUTA DEL *30/04/2026*

PROCESSO VERBALE

Oggetto:

D.M. 23 ottobre 2024, n. 368. Schema di Convenzione tra il Gestore dei Servizi Energetici – GSE S.p.A. e la Regione Campania per l'abilitazione all'uso e l'interoperabilità della piattaforma SUER. Determinazioni.

1)	Presidente	Roberto	FICO	Presidente
2)	Vicepresidente	Mario	CASILLO	
3)	Assessore	Fulvio	BONAVITACOLA	
4)	Assessore	Vincenzo	CUOMO	
5)	Assessore	Onofrio Giustino Angelo	CUTAIA	
6)	Assessore	Vincenzo	MARAIO	
7)	Assessore	Andrea	MORNIROLI	
8)	Assessore	Claudia	PECORARO	
9)	Assessore	Angelica	SAGGESE	
10)	Assessore	Maria Carmela	SERLUCA	
11)	Assessore	Fiorella	ZABATTA	
	Segretario	Mauro	FERRARA	

Alla stregua dell'istruttoria compiuta dalla Direzione Generale e delle risultanze e degli atti tutti richiamati nelle premesse che seguono, costituenti istruttoria a tutti gli effetti di legge, nonché dell'espressa dichiarazione di regolarità della stessa resa dal Direttore a mezzo di sottoscrizione della presente

PREMESSO che

a) l'articolo 117 della Costituzione attribuisce alle Regioni funzioni legislative concorrenti in materia di produzione, trasporto e distribuzione nazionale dell'energia;
b) il D. lgs. 8 novembre 2021, n. 199 ha previsto l'istituzione di una piattaforma unica digitale realizzata e gestita dal Gestore dei Servizi Energetici - GSE ("Piattaforma" o "SUER – Sportello Unico per le Energie Rinnovabili") per la presentazione delle istanze relative ai regimi di autorizzazione per la costruzione e l'esercizio di impianti di produzione di energia da fonti rinnovabili di cui all'art. 4, comma 2, del D. lgs. 3 marzo 2011, n. 28 oggi abrogato e sostituito dal D.lgs. 25 novembre 2024, n. 190;
c) con Decreto del Ministro dell'Ambiente e della Sicurezza Energetica – D.M. MASE 23 ottobre 2024, n. 368, è stata introdotta una specifica disciplina di dettaglio della Piattaforma, contenente indicazioni relativamente alle finalità, alle funzionalità e all'operatività della stessa, che il GSE è tenuto a osservare, in qualità di gestore della stessa;
d) con il menzionato D.lgs. 25 novembre 2024, n. 190 è stata introdotta apposita disciplina dei regimi amministrativi per la produzione di energia da fonti rinnovabili, contenente tra le altre disposizioni relative alla digitalizzazione delle procedure amministrative e dei modelli unici per la realizzazione degli interventi in regime di attività libera, procedura abilitativa semplificata e autorizzazione unica;

PRESO ATTO, sulla base dell'istruttoria dei competenti uffici regionali, che

a) ai sensi dell'art. 2, comma 1, lett. d) del D.M. 23 ottobre 2024, n. 368, la piattaforma consente l'acquisizione e lo scambio di dati con altre Pubbliche Amministrazioni nelle procedure di ottenimento dei titoli autorizzativi e abilitativi;
b) il Gestore dei Servizi Energetici (GSE) amministrerà la piattaforma e fornirà supporto a PA e operatori;
c) è necessario regolare le modalità d'uso della Piattaforma SUER definendo i reciproci obblighi e responsabilità tra il Gestore dei Servizi Energetici – GSE S.p.A. e la Regione Campania;
d) ai sensi dell'articolo 50, commi 1 e 2, del Codice dell'Amministrazione Digitale (D.lgs. 7 marzo 2005, n. 82, "CAD"), i dati delle pubbliche amministrazioni sono resi disponibili e accessibili con strumenti ICT nel rispetto dei limiti legali, restando fruibili da altre amministrazioni quando necessari per lo svolgimento dei compiti istituzionali;
e) per la piena operatività dello Sportello Unico Energie Rinnovabili - SUER è necessario che le Regioni e le Province Autonome sottoscrivano la convenzione per l'abilitazione all'uso e l'interoperabilità della piattaforma SUER con il GSE;
f) con la sottoscrizione di una Convenzione, il cui schema è stato condiviso, il GSE e la Regione Campania assumono quale quadro tecnico-organizzativo di riferimento le Linee Guida dell'Agenzia per l'Italia Digitale - AgID sull'interoperabilità e sulla sicurezza delle interfacce e dei servizi di interoperabilità tecnica che consentono l'integrazione fra SUER e gli eventuali sistemi informatici delle Pubbliche Amministrazioni – API (Application Programming Interface), nonché le Linee Guida AgID sulla formazione, gestione e conservazione dei documenti informatici;
g) con nota prot. n. 0053007/2026 del 22/01/2026, la Direzione Generale Sviluppo delle Attività Produttive ha richiesto il parere sul citato schema di Convenzione all'Ufficio Speciale Avvocatura Regionale della Campania;
h) con nota prot. n 0058468/2026 del 26/01/2026, l'Ufficio Speciale Avvocatura Regionale della Campania ha comunicato che la bozza di Convenzione sottoposta ad esame non presenta criticità di natura giuridica;
i) con nota prot. n 0309815/2026 del 26/03/2026, la Direzione Generale Sviluppo delle Attività Produttive ha richiesto il parere sul citato schema di Convenzione al Responsabile della Protezione dei dati – DPO;
j) con nota prot. n 0314382/2026 del 27/03/2026, il Responsabile della Protezione dei dati – DPO ha comunicato che la bozza di Convenzione sottoposta ad esame non presenta rilievi;

k) il menzionato schema di Convenzione tra il Gestore dei Servizi Energetici – GSE S.p.A. e la Regione Campania per l'abilitazione all'uso e l'interoperabilità della piattaforma SUER - Sportello Unico per le Energie Rinnovabili, disciplina gli obblighi e le responsabilità connessi all'uso della Piattaforma e definisce, in particolare:
   K.1) le modalità e i termini generali di utilizzo di SUER da parte dell'Ente procedente;
   K.2) le modalità di abilitazione e gestione degli accessi dei Dipendenti delegati all'uso della Piattaforma;
   K.3) gli obblighi della Regione in materia di identificazione e aggiornamento dei Dipendenti delegati e dei Contatti Ufficiali;
   K.4) le relative responsabilità correlate all'uso di SUER;
   K.5) le modalità di comunicazione tra le Parti;
l) la menzionata Convenzione non comporta oneri economici a carico delle parti, salvo quanto espressamente previsto ed eventuali prestazioni tecniche aggiuntive saranno oggetto di separati accordi;

RITENUTO, **pertanto**:
a) di dover formulare indirizzo all'Ufficio Speciale - Ufficio per l'Amministrazione Digitale e alla Direzione Generale Sviluppo delle Attività Produttive per la sottoscrizione dello schema di Convenzione tra il Gestore dei Servizi Energetici – GSE S.p.A. e la Regione Campania per l'abilitazione all'uso e l'interoperabilità della piattaforma SUER- Sportello Unico per le Energie Rinnovabili;
b) di dover demandare all'Ufficio Speciale - Ufficio per l'Amministrazione Digitale e alla Direzione Generale Sviluppo delle Attività Produttive gli atti conseguenziali per l'attuazione di quanto previsto dal D.M. 23 ottobre 2024, n. 368;

PROPONGONO e la Giunta, in conformità, a voti unanimi

DELIBERA

per i motivi espressi in narrativa, che qui si intendono integralmente riportati e confermati:

1. di formulare indirizzo all'Ufficio Speciale - Ufficio per l'Amministrazione Digitale e alla Direzione Generale Sviluppo delle Attività Produttive ai fini della sottoscrizione dello schema di Convenzione tra il Gestore dei Servizi Energetici – GSE S.p.A. e la Regione Campania per l'abilitazione all'uso e l'interoperabilità della piattaforma SUER - Sportello Unico per le Energie Rinnovabili;
2. di demandare all'Ufficio Speciale - Ufficio per l'Amministrazione Digitale e alla Direzione Generale Sviluppo delle Attività Produttive gli atti conseguenziali per l'attuazione di quanto previsto dal D.M. 23 ottobre 2024, n. 368;
3. di trasmettere la presente deliberazione al Gabinetto del Presidente, all'Ufficio Speciale - Ufficio per l'Amministrazione Digitale, alla Direzione Generale Sviluppo delle Attività Produttive, alla Sezione Amministrazione trasparente – Casa di vetro del sito istituzionali della Regione Campania e al BURC per la pubblicazione.

GIUNTA REGIONALE DELLA CAMPANIA

				SPL	SSL	STL
DELIBERAZIONE n°	167	del	30/04/2026	**208**	**03**	**00**

OGGETTO:
D.M. 23 ottobre 2024, n. 368. Schema di Convenzione tra il Gestore dei Servizi Energetici – GSE S.p.A. e la Regione Campania per l'abilitazione all'uso e l'interoperabilità della piattaforma SUER. Determinazioni.

QUADRO A	CODICE	NOME E COGNOME	FIRMA
PRESIDENTE / ASSESSORE		*Assessore Fulvio BONAVITACOLA* *Assessore Vincenzo MARAIO*	*29/04/2026* *29/04/2026*
DIREZIONE GENERALE	*301.00.00* *208.00.00*	*Massimo BISOGNO* *Daniela MICHELINO*	*29/04/2026* *29/04/2026*
SETTORE / UOS PARTICOLARE	*208.03.00*	*Francesca DE FALCO*	*29/04/2026*

DATA ADOZIONE	*30/04/2026*	VISTO SEGRETERIA DI GIUNTA	
COGNOME ***FERRARA***	NOME ***Mauro***	INVIATO PER L'ESECUZIONE IN DATA	*30/04/2026*

AI SEGUENTI UFFICI:

1010000 UFFICIO DI GABINETTO
2080000 DIREZIONE GENERALE SVILUPPO DELLE ATTIVITA' PRODUTTIVE
3010000 UFFICIO PER L'AMMINISTRAZIONE DIGITALE

Dichiarazione di conformità della copia cartacea:

Il presente documento, ai sensi del T.U. dpr 445/2000 e successive modificazioni è copia conforme cartacea dei dati custoditi in banca dati della Regione Campania.

Firma

_____

SPL = Direzione Generale
SSL = Settore
STL = UOS

Deliberazione N. *168*

Assessore

Assessore Onofrio Giustino Angelo CUTAIA

SPL	SSL	STL
209	01	01

Regione Campania

GIUNTA REGIONALE

SEDUTA DEL *30/04/2026*

PROCESSO VERBALE

Oggetto:
Piano per la promozione culturale anno 2026.

1)	Presidente	Roberto	FICO	Presidente
2)	Vicepresidente	Mario	CASILLO	
3)	Assessore	Fulvio	BONAVITACOLA	
4)	Assessore	Vincenzo	CUOMO	
5)	Assessore	Onofrio Giustino Angelo	CUTAIA	
6)	Assessore	Vincenzo	MARAIO	
7)	Assessore	Andrea	MORNIROLI	
8)	Assessore	Claudia	PECORARO	
9)	Assessore	Angelica	SAGGESE	
10)	Assessore	Maria Carmela	SERLUCA	
11)	Assessore	Fiorella	ZABATTA	
	Segretario	Mauro	FERRARA	

Alla stregua dell'istruttoria compiuta dalla Direzione Generale e delle risultanze e degli atti tutti richiamati nelle premesse che seguono, costituenti istruttoria a tutti gli effetti di legge, nonché dell'espressa dichiarazione di regolarità della stessa resa dal Direttore a mezzo di sottoscrizione della presente

PREMESSO che

a) la Regione Campania, in base al proprio Statuto e per i propri fini istituzionali, concorre alla piena valorizzazione del patrimonio naturale, culturale, storico ed artistico, quali beni essenziali della Campania;
b) la Regione Campania valorizza le attività associative svolte in ambito culturale, per favorire la tutela e la valorizzazione del patrimonio culturale della Regione anche mediante i contributi erogati ai sensi della Legge Regionale 7/2003 "Disciplina organica degli interventi regionali di promozione culturale";
c) ai sensi della normativa vigente la Regione determina gli obiettivi, le priorità e le modalità di intervento in campo culturale, stabilisce le quote e le modalità di erogazione degli stanziamenti destinati ai soggetti iscritti negli albi della cultura ed i parametri di riparto degli stanziamenti tra le Province, con riferimento alle esigenze culturali del territorio;
d) la DGR n. 495 del 2/8/2018 fissa gli indirizzi e le disposizioni attuative recanti i criteri e le modalità di concessione e di riparto dei contributi regionali per la promozione della culturale;
e) la Regione Campania riconosce un sostegno economico al funzionamento e all'attività istituzionale di enti e organismi di diritto privato controllati o partecipati o, comunque, sottoposti al suo controllo, stabilendone l'ammontare in sede di approvazione del bilancio regionale e, con delibera di Giunta regionale, nell'ambito delle disponibilità di bilancio per la promozione della cultura;
f) con l'art. 1, comma 13, della Legge Regionale n. 27 del 30 dicembre 2019, la Regione Campania, al fine di valorizzare il patrimonio culturale nonché per sostenere iniziative culturali rivolte, specialmente, alle giovani generazioni, riconosce un contributo alle Fondazioni di comunità delle province campane;

PREMESSO, altresì, che

a) per l'esercizio finanziario 2026, nell'ambito del Bilancio di previsione 2026-2028, Missione 5 (Tutela e valorizzazione dei beni e delle attività culturali), Programma 2 (Attività culturali e interventi diversi nel settore culturale), Titolo I, sui capitoli di spesa riportati al punto 2. dell'allegato "Piano per la promozione culturale anno 2026", risultano risorse complessivamente pari ad euro 8.784.000,00, per le quali si possono applicare gli stessi principi fissati negli articoli 4, 6, 7 e 8 della DGR n. 495/2018;
b) nell'ambito del Bilancio di previsione 2026-2028 sono disponibili fondi per l'esercizio finanziario 2026 risorse pari a euro 2.000.000,00, da destinare alle Associazioni e Fondazioni iscritte nell'Albo regionale previsto dall'artt. 6 e 7 della L.R. n. 7/2003 e in favore degli Enti, Associazioni e Fondazioni non iscritte, ai sensi dell'art. 11 della L.R. n. 7/2003;
c) nell'ambito del Bilancio di previsione 2026-2028 sono, altresì, disponibili per l'esercizio finanziario 2026 risorse pari ad euro 410.000,00 destinate a fondazioni ed istituzioni culturali cui la Regione Campania partecipa in qualità di fondatore, socio ordinario o con partecipazioni di diritto;
d) nell'ambito del Bilancio di previsione 2026-2028 è, inoltre, previsto un Fondo riservato alle Fondazioni di comunità delle province campane, per sostenere iniziative culturali rivolte alle giovani generazioni, per uno stanziamento complessivo pari ad euro 300.000,00;

PRESO ATTO che i competenti uffici della Direzione Generale per le politiche culturali e il turismo hanno predisposto il "Piano per la promozione culturale anno 2026";

RITENUTO

a) di dover programmare le risorse finanziarie per la promozione culturale anno 2026, pari ad euro 8.784.000,00 a valere sulla Missione 5, Programma 2, Titolo I, come da riepilogo di cui al punto 2. dell'allegato "Piano per la promozione culturale anno 2026", che forma parte integrante e sostanziale del presente atto;
b) di dover approvare l'allegato "Piano per la promozione culturale anno 2026";
c) di dover confermare gli indirizzi e le disposizioni attuative approvate con la DGR n. 495/2018, nonché l'applicazione dei principi ivi definiti agli artt. 4, 6, 7 e 8 per le risorse finanziarie programmate al punto a);
d) di dover destinare, per l'esercizio finanziario 2026, risorse pari ad euro 2.000.000,00 alle attività di promozione culturale di cui alla L.R. n. 7/2003, per l'erogazione di contributi regionali a titolo di cofinanziamento per le iniziative programmate, secondo la ripartizione indicata al punto 2.a del "Piano per la promozione culturale anno 2026";
e) di dover disporre, con riferimento allo stanziamento di cui al precedente punto 4., che un eventuale incremento di risorse finanziarie sia distribuito in proporzione al riparto già effettuato tra gli artt. 6, 7 e 11

della L.R. n. 7/2003 ovvero utilizzato per un eventuale scorrimento delle graduatorie relative agli articoli della legge che presentano un fabbisogno non soddisfatto;

f) di dover confermare e ripartire, per l'esercizio finanziario 2026, la destinazione delle risorse, complessivamente pari a euro 410.000,00, riservate a fondazioni ed istituzioni culturali cui la Regione Campania partecipa in qualità di fondatore, socio ordinario o con partecipazioni di diritto, secondo la ripartizione indicata al punto 2.b del "Piano per la promozione culturale anno 2026";
g) di dover ripartire, per l'esercizio finanziario 2026, risorse pari a euro 300.000,00 per le Fondazioni di comunità delle province campane, per sostenere iniziative culturali rivolte alle giovani generazioni, secondo la ripartizione indicata al punto 2.c del "Piano per la promozione culturale anno 2026";
h) di dover destinare, per l'esercizio finanziario 2026, le residue risorse della dotazione complessiva alle istituzioni e agli enti o organismi di diritto privato controllati o partecipati o, comunque, sottoposti al controllo della Regione Campania, secondo la ripartizione indicata al punto 2.d del "Piano per la promozione culturale anno 2026";
i) di dover demandare i consequenziali adempimenti alla Direzione Generale Politiche culturali e del turismo ivi comprese le attività di rigorosa verifica sul corretto impiego delle risorse e sulla congruità delle spese sostenute da parte dei soggetti beneficiari dei contributi previsti dal Piano per la promozione culturale per l'anno 2026, rispetto agli obiettivi individuati dalle singole iniziative finanziate, nel quadro delle politiche culturali della Regione;

VISTI

a) la DGR n. 495 del 2/8/2018, "Programmazione delle risorse e indirizzi, criteri e modalità di riparto e di concessione di contributi regionali per la promozione culturale. Disposizioni attuative";
b) la legge regionale 14 marzo 2003, n. 7, "Disciplina organica degli interventi regionali di promozione culturale";
c) la Legge regionale 27 marzo 2026, n. 2, "Disposizioni per la formazione del bilancio di previsione finanziario per il triennio 2026-2028 della Regione Campania - Legge di stabilità regionale per il 2026";
d) Legge regionale 27 marzo 2026, n. 3, "Bilancio di previsione finanziario per il triennio 2026-2028 della Regione Campania;
e) la DGR n. 129 del 10/04/2026, "Approvazione bilancio gestionale 2026/2028";

PROPONE e la Giunta, in conformità, a voti unanimi

DELIBERA

per i motivi espressi in narrativa che qui si intendono integralmente riportati e confermati:

1. di programmare le risorse finanziarie per la promozione culturale anno 2026, pari ad euro 8.784.000,00 a valere sulla Missione 5, Programma 2, Titolo I, come da riepilogo di cui al punto 2. dell'allegato "Piano per la promozione culturale anno 2026", che forma parte integrante e sostanziale del presente atto;
2. di approvare l'allegato "Piano per la promozione culturale anno 2026";
3. di confermare gli indirizzi e le disposizioni attuative approvate con la DGR n. 495/2018, nonché l'applicazione dei principi ivi definiti agli artt. 4, 6, 7 e 8 per le risorse finanziarie programmate al punto 1.;
4. di destinare, per l'esercizio finanziario 2026, risorse pari ad euro 2.000.000,00 alle attività di promozione culturale di cui alla L.R. n. 7/2003, per l'erogazione di contributi regionali a titolo di cofinanziamento per le iniziative programmate, secondo la ripartizione indicata al punto 2.a del "Piano per la promozione culturale anno 2026";
5. di disporre, con riferimento allo stanziamento di cui al precedente punto 4., che un eventuale incremento di risorse finanziarie sia distribuito in proporzione al riparto già effettuato tra gli artt. 6, 7 e 11 della L.R. n. 7/2003 ovvero utilizzato per un eventuale scorrimento delle graduatorie relative agli articoli della legge che presentano un fabbisogno non soddisfatto;
6. di confermare e ripartire, per l'esercizio finanziario 2026, la destinazione delle risorse, complessivamente pari a euro 410.000,00, riservate a fondazioni ed istituzioni culturali cui la Regione Campania partecipa in qualità di fondatore, socio ordinario o con partecipazioni di diritto, secondo la ripartizione indicata al punto 2.b del "Piano per la promozione culturale anno 2026";
7. di ripartire, per l'esercizio finanziario 2026, risorse pari a euro 300.000,00 per le Fondazioni di comunità delle province campane, per sostenere iniziative culturali rivolte alle giovani generazioni, secondo la ripartizione indicata al punto 2.c del "Piano per la promozione culturale anno 2026";

8. di destinare, per l'esercizio finanziario 2026, le residue risorse della dotazione complessiva alle istituzioni e agli enti o organismi di diritto privato controllati o partecipati o, comunque, sottoposti al controllo della Regione Campania, secondo la ripartizione indicata al punto 2.d del "Piano per la promozione culturale anno 2026";
9. di demandare i consequenziali adempimenti alla Direzione Generale Politiche culturali e del turismo, ivi comprese le attività di rigorosa verifica sul corretto impiego delle risorse e sulla congruità delle spese sostenute da parte dei soggetti beneficiari dei contributi previsti dal Piano per la promozione culturale per l'anno 2026, rispetto agli obiettivi individuati dalle singole iniziative finanziate, nel quadro delle politiche culturali della Regione;
10. di trasmettere il presente atto al Gabinetto del Presidente, alla Direzione Generale per le politiche culturali e il turismo, all'Ufficio Competente per la Sezione Trasparenza del Sito Istituzionale della Regione Campania e al BURC per la pubblicazione, anche ai sensi della L.R. 28/07/2017 n. 23 art. 5 comma 2 – casa di vetro.

GIUNTA REGIONALE DELLA CAMPANIA

				SPL	SSL	STL
DELIBERAZIONE n°	168	del	30/04/2026	**209**	**01**	**01**

OGGETTO:
Piano per la promozione culturale anno 2026.

QUADRO A	CODICE	NOME E COGNOME	FIRMA
PRESIDENTE / ASSESSORE		*Assessore Onofrio Giustino Angelo CUTAIA*	*30/04/2026*
DIREZIONE GENERALE	*209.00.00*	*Rosanna ROMANO*	*30/04/2026*
SETTORE / UOS PARTICOLARE	*209.01.00*	*Nadia MUROLO*	*30/04/2026*

DATA ADOZIONE	*30/04/2026*	**VISTO SEGRETERIA DI GIUNTA**	
COGNOME ***FERRARA***	NOME ***Mauro***	INVIATO PER L'ESECUZIONE IN DATA	*30/04/2026*

AI SEGUENTI UFFICI:

1010000 UFFICIO DI GABINETTO
2090000 DIREZIONE GENERALE POLITICHE CULTURALI E TURISMO

Dichiarazione di conformità della copia cartacea:

Il presente documento, ai sensi del T.U. dpr 445/2000 e successive modificazioni è copia conforme cartacea dei dati custoditi in banca dati della Regione Campania.

Firma

_____

SPL = Direzione Generale
SSL = Settore
STL = UOS

Piano per la promozione culturale anno 2026

1. PREMESSA

La Regione Campania, ai sensi della legge regionale 14 marzo 2003, n.7, promuove, sostiene e valorizza le iniziative culturali finalizzate a favorire l'integrale sviluppo della personalità dei cittadini ed il progresso civile della comunità campana, valorizzandone la storia, l'identità, il pluralismo delle espressioni e l'integrazione nel contesto nazionale ed internazionale. A tal fine, la Regione attua un sistema coordinato di promozione culturale per valorizzare, diffondere e incentivare la partecipazione dei cittadini alle attività culturali.

Con il Piano per la promozione culturale anno 2026, in attuazione della L.R: n. 7/2003, la Regione promuove una società consapevole, stimolata e inclusiva, che rende accessibile la cultura, rafforzando la posizione della **Campania** come **centro di eccellenza culturale**. Attraverso iniziative di studio, convegni, mostre e rassegne, la Campania si impegna a coltivare un territorio favorevole allo scambio di idee, alla riflessione critica e alla valorizzazione delle diversità culturali presenti nella regione, nonché al recupero e alla promozione delle ricchezze storico-artistiche. La Regione sostiene la collaborazione tra vari attori istituzionali, pubblici e privati, per massimizzare l'impatto delle iniziative culturali e si impegna a favorirle poiché queste iniziative non solo contribuiscono alla crescita culturale, ma hanno anche ricadute tangibili in termini di sviluppo turistico ed economico, coinvolgendo attivamente diverse parti della comunità.

Nell'ambito della promozione e valorizzazione della cultura in Campania per il 2026 risulta riservata in bilancio regionale una dotazione complessiva pari a 8.784.000,00 euro, dei quali viene programmata una 6.784.000,00 euro in favore delle Fondazioni, delle Associazioni e degli Enti indicati al successivo punto 2. La quota residua, pari a 2.000.000,00 euro, viene destinata alle attività di promozione culturale definite dalla legge regionale 14 marzo 2003, n. 7. Con il presente atto, quindi: a) si definiscono gli obiettivi, i criteri di valutazione e concessione dei contributi e le priorità nell'utilizzo di tali risorse; b) si evidenziano gli anniversari di rilievo culturale per l'anno 2026; c) si ripartiscono le risorse per gli interventi previsti dagli artt. 6, 7 e 11 della L.R. n. 7/2003.

In questo contesto, la Regione si presenta come promotrice di un nuovo modello culturale basato sulla massima partecipazione dei cittadini e delle loro forme di aggregazione alla vita culturale della Campania. In linea con tali principi, la programmazione per il 2026 mira, dunque, a destinare le risorse in via prioritaria a progetti di alta valenza culturale, finalizzati alla coesione sociale e alla costruzione di una conoscenza diffusa.

Nel perseguire queste finalità anche attraverso il valore simbolico delle ricorrenze, tra gli anniversari di rilievo culturale che ricorrono nel 2026 la Regione Campania intende evidenziare, a titolo esemplificativo e non esaustivo, gli eventi di commemorazione dedicati ai:

- 160 anni dalla nascita di Benedetto Croce
- 460 anni dalla nascita di Giambattista Basile

fonte: http://burc.regione.campania.it

- 150 anni dalla morte di Luigi Settembrini
- 70 anni dalla nascita e 40 anni dalla morte di Annibale Ruccello
- 100 anni dalla morte di Giovanni Amendola
- 150 anni dalla nascita di Vincenzino Russo
- 150 anni dalla morte di Giacinto Gigante
- 80 anni dalla nascita della Repubblica italiana
- 100 anni dalla nascita di Dario Fo
- 100 anni dalla pubblicazione di “Uno, nessuno e centomila” di Luigi Pirandello
- 100 anni del Nobel per la letteratura a Grazia Deledda
- 200 anni dalla nascita di Carlo Collodi
- 150 anni dalla nascita di Filippo Tommaso Marinetti
- 220 anni dalla nascita di Tito Angelini

2. DOTAZIONE FINANZIARIA

Per l’esercizio finanziario 2026, la dotazione complessiva prevista per le attività del Piano per la promozione culturale è di 8.784.000,00 euro, ripartita nel modo di seguito indicato:

2.a. Attività di promozione culturale (L.R. n. 7/2003)

ATTIVITA' DI PROMOZIONE CULTURALE (L.R. 14.3.2003) (CAP. U05104)	**2.000.000,00**
L.R. n. 7/2003 Art. 6 - Contributi ordinari annuali	550.000,00
L.R. n. 7/2003 Art. 7 - Contributi ordinari annuali e contributi speciali	650.000,00
L.R. n. 7/2003 Art. 11 - Contributi per eventi culturali	800.000,00

2.b. Contributi a fondazioni e associazioni/enti partecipati

CONTRIBUTI DELLA REGIONE CAMPANIA A FONDAZIONI/ENTI PARTECIPATI (CAP. U05073)	**410.000,00**
FONDAZIONE CASTEL CAPUANO	5.000,00
FONDAZIONE PREMIO NAPOLI	100.000,00
FONDAZIONE MORRA GRECO	50.000,00
FONDAZIONE PREMIO ISCHIA GIUSEPPE VALENTINO	150.000,00
FONDAZIONE ANNALI DELL'ARCHITETTURA	30.000,00
FONDAZIONE EDUARDO DE FILIPPO	75.000,00

2.c. Contributi alle Fondazioni di comunità campane

FONDO PER INIZIATIVE CULTURALI RIVOLTE ALLE GIOVANI GENERAZIONI (ART. 1 COMMA 13, L.R. 27/2019) (CAP. U05023)	**300.000,00**
FONDAZIONE DI COMUNITA' SAN GENNARO	75.000,00
FONDAZIONE DI COMUNITA' CENTRO STORICO	75.000,00
FONDAZIONE DI COMUNITA' SALERNITANA	75.000,00
FONDAZIONE DI COMUNITA' DI BENEVENTO	75.000,00

fonte: http://burc.regione.campania.it

2.d. Contributi a istituzioni, enti, organismi di diritto privato controllati o partecipati

DENOMINAZIONE ENTE/CAP.	CAP. SPESA	
CONTRIBUTO AL TEATRO TRIANON	U00568	80.000,00
CONTRIBUTO ALL'ISTITUTO DI STUDI FILOSOFICI DI NAPOLI	U00592	80.000,00
SPESE DI FUNZIONAMENTO SCABEC. CONTRIBUTO IN CONTO GESTIONE. ENTE CONTROLLATO	U04295	450.000,00
CONTRIBUTO ORDINARIO IN C/GESTIONE ALLA FONDAZIONE MIDA CON SEDE LEGALE IN PERTOSA (SA). ENTE PARTECIPATO	U04299	50.000,00
CONTRIBUTO ALL'ASSOCIAZIONE 'NUOVA ORCHESTRA ALESSANDRO SCARLATTI'.	U04412	50.000,00
RILANCIO E SOSTEGNO DELLA GESTIONE DELLE ATTIVITÀ CULTURALI DELLA FONDAZIONE DONNAREGINA - ENTE CONTROLLATO	U04485	800.000,00
SPESE DI FUNZIONAMENTO PER FONDAZIONE DONNAREGINA. ENTE CONTROLLATO	U04489	1.100.000,00
ATTIVITA' FILM COMMISSION REGIONE CAMPANIA. ENTE CONTROLLATO	U04530	400.000,00
CONTRIBUTO AL CONSERVATORIO DI MUSICA S. PIETRO A MAJELLA.	U04533	50.000,00
CONTRIBUTO ALLA FONDAZIONE GIORDANO BRUNO_ENTE PARTECIPATO DALLA R.C.	U04557	50.000,00
CONTRIBUTO IN FAVORE DEL COMUNE DI FORIO D'ISCHIA PERILRILANCIODELLAFONDAZIONE LA COLOMBAIA DI LUCHINO VISCONTI	U04597	50.000,00
CONTRIBUTO ALLA FONDAZIONE "PREMIO CIMITILE" - ARTICOLO 2, COMMA 5, LR 38/2020 - ENTE PARTECIPATO	U04747	100.000,00
PREMIO PASTA DI GRAGNANO (ART. 1 COMMA 16, L.R. 27/2019)	U05027	150.000,00
"SPESA PER L'ORGANIZZAZIONE E LO SVOLGIMENTO DELLA MANIFESTAZIONE 'TEATRO FESTIVAL ITALIA' (D.G.R.C. N.1195 DEL 03.07.2007) - ENTE CONTROLLATO"	U05099	400.000,00
CONTRIBUTI DELLA REGIONE CAMPANIA A FONDAZIONI E ASSOCIAZIONI (SPESA CORRENTE).	U05108	14.000,00
CONTRIBUTO ALL'ENTE AUTONOMO FESTIVAL INTERNAZIONALE DEL CINEMA PER RAGAZZI DI GIFFONI VALLE PIANA (LEGGE REGIONALE 27 AGOSTO 1984, N. 35).	U05118	250.000,00
CONTRIBUTO IN FAVORE DELL'EMEROTECA - BIBLIOTECA TUCCI (NA).	U05164	100.000,00
PREMIO ENRICO CARUSO (ART. 23 L.R. N. 5/2021)	U05169	50.000,00
ADESIONE ALLA ISTITUZIONE COMUNALE DI SAN GIORGIO A CREMANO. PREMIO 'MASSIMO TROISI'. L.R. 25/7/2002, N.14	U05174	300.000,00
CONTRIBUTO IN FAVORE DELLA FONDAZIONE RAVELLO.	U05248	150.000,00
CONTRIBUTO ALL'ISTITUTO FEMMINILE MONDRAGONE DI NAPOLI (ART.44, L.R.18 DEL 6/12/2000) - ENTE CONTROLLATO	U05267	350.000,00
CONTRIBUTO IN FAVORE DEL TEATRO TRIANON VIVIANI - ENTE PARTECIPATO	U05271	400.000,00
FONDAZIONE CIVES -MUSEO MAV DI ERCOLANO: CONTRIBUTO ALLA GESTIONE – ENTE PARTECIPATO	U05275	150.000,00
CONTRIBUTO ALLA FONDAZIONE CIVES PER LA REALIZZAZIONE DI UN SISTEMA REGIONALE INTEGRATO DI OFFERTA CULTURALE E NATURALISTICA (L.R. N. 5 DEL 29.06.2021, ART. 25) _ENTE PARTECIPATO	U05285	150.000,00
CONTRIBUTO ALLA FONDAZIONE 'A VOCE D'E CREATURE' CON SEDE IN NAPOLI E POMPEI	U05384	100.000,00
CONTRIBUTO ALLA FONDAZIONE GIGLI NOLA (ART 48, COMMA 26, LR 18/2022 E L.R. 25_2023)	U06084	100.000,00

fonte: http://burc.regione.campania.it

FESTIVAL INTERNAZIONALE DEL FUMETTO - COMICON - CONTRIBUTO	U06456	150.000,00

3. OBIETTIVI

La programmazione 2026 destinerà prioritariamente le risorse della L.R. n. 7/2003 al sostegno di progetti culturalmente autorevoli, finalizzati alla costruzione di una conoscenza diffusa nel perseguimento di un'adeguata coesione sociale. Oggetto del sostegno regionale saranno, dunque, le iniziative di carattere divulgativo destinate a favorire la diffusione della cultura, del pensiero filosofico, storico, artistico e scientifico, soprattutto se legati alle tematiche di interesse generale e di dibattito socioculturale, sia a livello locale che extraregionale.
In particolare, verranno prese in esame le seguenti tipologie di iniziative:
- iniziative di studio e di documentazione attinente alle attività culturali;
- convegni, mostre, rassegne;
- iniziative per recuperare e valorizzare la storia e le tradizioni della Campania;
- ogni altra attività volta alla produzione ed alla divulgazione della cultura, anche attraverso supporti editoriali e diffusione di pubblicazioni ed altro materiale informativo.

Si considera di prevalente importanza la valorizzazione del territorio campano attraverso lo sviluppo delle risorse esistenti sullo stesso e la realizzazione di iniziative che operano in modo sinergico e visibile. Sono da considerarsi strategiche le manifestazioni di particolare rilevanza nazionale e/o internazionale che interessino parti significative del territorio regionale, con evidenti e documentate ricadute in termini di sviluppo turistico-economico e di coinvolgimento di un ampio pubblico, anche attraverso la creazione di reti di collaborazione e partenariato tra i diversi attori istituzionali (soggetti pubblici o privati, forze economiche e sociali).

4. ATTIVITA' AMMISSIBILI

Il Piano di promozione culturale della Regione Campania per l'annualità 2026 sostiene interventi culturali rientranti nelle seguenti tipologie:
1. **Mostre di pittura, scultura, fotografia e storia** di interesse regionale, nazionale e internazionale.
2. **Festival letterari, storici, filosofici e scientifici, nonché Premi e Rassegne letterari, storici, filosofici, e scientifici**, di livello regionale, nazionale ed internazionale, che arricchiscono l'offerta culturale rivolta al territorio e allo stesso tempo valorizzano i luoghi della Regione.
3. **Attività di ricerca scientifica e approfondimento del pensiero storico, filosofico e scientifico**, realizzati in collaborazione con istituzioni culturali di rilievo regionale, nazionale e internazionale, che rivestono natura anche accademico/specialistica e che prevedono un adeguato piano di diffusione dei risultati presso università, scuole, Enti di ricerca, Enti pubblici della regione, ecc.
4. **Convegni** di alto valore culturale e pubblicazione di atti ed estratti relativi.

Saranno assegnati contributi a quelle iniziative celebrative e commemorative di eventi culturali, storici, artistici di particolare rilievo regionale, nazionale ed internazionale, che rappresentano un punto di riferimento per la conservazione della memoria storica del patrimonio culturale della regione. Le domande di contributo devono essere relative alle attività **esclusivamente al periodo**

fonte: http://burc.regione.campania.it

1 gennaio 2026 - 31 dicembre 2026 senza alcuna possibilità di proroga.

5. SOGGETTI BENEFICIARI

Possono fare richiesta di contributo le Associazioni e le Fondazioni iscritti nell'Albo regionale previsto dall'art. 6 LR 7/2003, le Istituzioni di Alta Cultura iscritte nella sezione speciale dell'Albo di cui all'art. 7 LR 7/203.
Possono presentare, altresì, richiesta di contributo, ai sensi dell'art. 11 della LR 7/2003, le Associazioni e/o le Fondazioni non iscritte che abbiano tra le finalità statutarie prevalenti la promozione della cultura nel territorio campano, che abbiano svolto attività culturali rientranti tra quelle ammissibili a contributo, con sede legale in Campania e siano senza scopo di lucro, siano in possesso di codice fiscale o Partita Iva e codice IBAN intestato all'Associazione.
Non possono presentare domanda gli Enti partecipati o controllati dalla Regione Campania che già ricevono dalla stessa un sostegno economico per la propria attività progettuale;
Non possono presentare domanda Soggetti che beneficiano di un contributo assegnato dal bilancio regionale sui capitoli di spesa della Direzione Generale Politiche culturali e Turismo.
Non possono presentare la domanda di contributo le persone fisiche, le imprese, le cooperative e le Pro Loco.
Sono escluse le arti performative (spettacoli dal vivo) e i festival, premi e rassegne collegati alla diffusione della cultura cinematografica.
Non sarà possibile assegnare il contributo al soggetto che ha subito una revoca del contributo già formalizzata con provvedimento della Direzione Generale competente in ambito di cultura negli ultimi tre anni.

6. RIPARTO DELLE RISORSE FINANZIARIE

Per l'anno 2026, la dotazione finanziaria complessiva stanziata per gli interventi di promozione culturale disciplinati dalla L.R. n. 7/2003, pari a 2.000.000,00 euro, viene ripartita nella misura di seguito specificata:

Normativa	Somma assegnata
L.R. n. 7/2003 Art. 6 - Contributi ordinari annuali	**550.000,00**
L.R. n. 7/2003 Art. 7 - Contributi ordinari annuali e contributi speciali	**650.000,00**
L.R. n. 7/2003 Art. 11 - Contributi per eventi culturali	**800.000,00**
TOTALE	**2.000.000,00**

Qualora risultassero risorse residue non assegnate in favore dei soggetti richiedenti ai sensi di uno degli articoli sopra indicati, le stesse saranno destinate alle istanze utilmente collocate nelle

fonte: http://burc.regione.campania.it

graduatorie di cui agli articoli della legge che presentano un fabbisogno non soddisfatto.

7. CRITERI DI VALUTAZIONE

A seguito di verifica di ammissibilità svolta dall'ufficio, le istanze sono valutate secondo i seguenti criteri:

7.1 Impatto atteso e risultati del progetto
Valutazione in termini di:
a) chiarezza e misurabilità degli obiettivi specifici e dei risultati attesi;
b) capacità del progetto di generare benefici concreti e duraturi sul territorio di riferimento;
c) coerenza tra attività previste, output attesi e indicatori di risultato.

7.2 Innovatività e valore aggiunto
Valutazione in termini di:
a) grado di innovazione del progetto rispetto al contesto territoriale e/o settoriale di riferimento;
b) utilizzo di metodologie, strumenti, modelli organizzativi o soluzioni tecnologiche innovative;
c) capacità di introdurre buone pratiche replicabili e/o trasferibili.

7.3 Capacità organizzativa e gestionale del soggetto proponente
Valutazione in termini di:
a) adeguatezza della struttura organizzativa rispetto alla complessità del progetto;
b) esperienza pregressa nella gestione di progetti finanziati e rendicontazione di contributi pubblici;
c) presenza di sistemi di monitoraggio, controllo e gestione dei rischi.

7.4 Coinvolgimento e qualità del partenariato (se previsto)
Valutazione in termini di:
a) chiarezza dei ruoli e delle responsabilità dei partner coinvolti;
b) complementarità delle competenze all'interno della rete di partenariato;
c) livello di formalizzazione degli accordi e concretezza del contributo dei partner al raggiungimento degli obiettivi.

7.5 Sostenibilità nel tempo e prospettive di continuità
Valutazione in termini di:
a) capacità del progetto di proseguire oltre il periodo di finanziamento;
b) presenza di strategie di autofinanziamento o di diversificazione delle fonti di entrata;
c) integrazione del progetto nelle politiche o nei servizi già esistenti.

7.6 Promozione del territorio e impatto turistico
Valutazione in termini di:
a) capacità di ampliare la partecipazione generazionale favorendo processi inclusivi;
b) capacità di attrarre turisti italiani e internazionali;
c) capacità di promuovere i luoghi storici e culturali della Campania anche di aree meno conosciute

7.7 Coerenza del bilancio preventivo e sostenibilità e congruenza economico finanziaria del progetto in relazione ai risultati da raggiungere
Valutazione in termini di:
a) coerenza del progetto con le spese previste;
b) chiarezza del preventivo;
c) eventuali cofinanziamenti.

fonte: http://burc.regione.campania.it

8. CRITERI DI CONCESSIONE MASSIMALI DEI CONTRIBUTI

1. I contributi ordinari annuali, assegnati ai soggetti iscritti all'art. 6 dell'Albo regionale, non sono superiori al 50% dei costi ammissibili delle attività progettuali e non possono, in ogni caso, superare l'importo di € 40.000,00;
2. I contributi speciali, assegnati ai soggetti iscritti all'art. 7 dell'Albo regionale, non sono superiori al 60% dei costi ammissibili delle attività progettuali e non possono, in ogni caso, superare l'importo di € 30.000,00;
3. I contributi straordinari non sono superiori al 60% dei costi ammissibili delle attività progettuali e, comunque, non possono, in ogni caso, superare l'importo di € 15.000,00.

9. COMUNICAZIONE ISTITUZIONALE

In aggiunta all'obbligo di pubblicità definito dall'articolo 15, comma 3 della legge regionale n. 7/2003, i soggetti beneficiari dei contributi previsti dal Piano per la promozione culturale per l'anno 2026 sono tenuti ad effettuare ulteriori attività di comunicazione istituzionale per assicurare la massima visibilità possibile al sostegno economico assicurato dalla Regione Campania. Le ulteriori iniziative di comunicazione, da svolgere in raccordo con la struttura regionale che ha disposto l'assegnazione del contributo, dovranno essere veicolate attraverso tutti i canali e gli strumenti nella disponibilità ai beneficiari, con particolare riferimento alle seguenti attività:

- Produzione e diffusione di comunicati stampa (di avvio/chiusura del progetto finanziato, delle fasi significative di avanzamento dei progetti finanziati);
- Pubblicazione di news sui siti web dei beneficiari;
- Produzione/pubblicazione di post/video sui principali social network (Facebook, Twitter, Instagram, Linkedin e Canale YouTube);
- Realizzazione di video e prodotti multimediali sulle attività realizzate, anche in vista della loro possibile integrazione con l'Ecosistema digitale per la Cultura della Regione Campania;
- Utilizzo di strumenti promozionali di chiara visibilità negli eventi realizzati (come, ad es. roll up, totem, vele pubblicitarie), in particolare in occasione di eventi che prevedano la partecipazione di rappresentanti della Regione Campania.

fonte: http://burc.regione.campania.it

Deliberazione N. *163*

Assessore

Presidente Roberto FICO
Assessore Vincenzo CUOMO
Assessore Onofrio Giustino Angelo CUTAIA
Assessore Vincenzo MARAIO
Assessore Fiorella ZABATTA

SPL	SSL	STL
214	00	00

Regione Campania

GIUNTA REGIONALE

SEDUTA DEL *30/04/2026*

PROCESSO VERBALE

Oggetto:
Numero Unico Europeo di Emergenza 112 secondo il modello della Centrale Unica di Risposta - Presa d'atto delle attività svolte e determinazioni.

1)	Presidente	Roberto	FICO	Presidente
2)	Vicepresidente	Mario	CASILLO	
3)	Assessore	Fulvio	BONAVITACOLA	
4)	Assessore	Vincenzo	CUOMO	
5)	Assessore	Onofrio Giustino Angelo	CUTAIA	
6)	Assessore	Vincenzo	MARAIO	
7)	Assessore	Andrea	MORNIROLI	
8)	Assessore	Claudia	PECORARO	
9)	Assessore	Angelica	SAGGESE	
10)	Assessore	Maria Carmela	SERLUCA	
11)	Assessore	Fiorella	ZABATTA	
	Segretario	Mauro	FERRARA	

Alla stregua dell'istruttoria compiuta dalla Direzione Generale e delle risultanze e degli atti tutti richiamati nelle premesse che seguono, costituenti istruttoria a tutti gli effetti di legge, nonché dell'espressa dichiarazione di regolarità della stessa resa dal Direttore a mezzo di sottoscrizione della presente

PREMESSO che:

a. con decreto del Ministero delle Comunicazioni 27 aprile 2006, è stato individuato il Servizio "Numero unico europeo di emergenza 112" quale numero unico abilitato, ai sensi dell'art. 127, comma 4, del decreto legislativo 30 giugno 2003, n.196, a ricevere chiamate d'emergenza provenienti dalle numerazioni 112, 113, 115 e 118;
b. con direttiva 2009/136/CE del Parlamento europeo e del Consiglio del 25 novembre 2009, è stato stabilito l'obbligo per gli Stati membri di una adeguata informazione dei cittadini sull'esistenza e sull'uso del "Numero unico europeo di emergenza 112";
c. la legge 7 agosto 2015, n.124, all'art. 8, comma 1, lett. a), prevede, tra l'altro la "istituzione del numero unico europeo 112 su tutto il territorio nazionale con centrali operative da realizzare in ambito regionale, secondo le modalità definite con i protocolli d'intesa adottati ai sensi dell'articolo 75 bis, comma 3, del codice di cui al decreto legislativo 1° agosto 2003, n. 259";
d. il decreto legislativo 19 agosto 2016, n.177, disciplina la realizzazione sul territorio nazionale del servizio "Numero unico di emergenza europeo 112";
e. la legge 30 dicembre 2018, n.145, all'art.1 comma 982 e ss. prevede un finanziamento in favore delle Regioni "al fine di completare l'estensione dell'operatività del numero unico europeo 112 di cui all'art.8, comma 3, della legge 7 agosto 2015, n.124";
f. la Direttiva (UE) 2018/1972 del Parlamento Europeo e del Consiglio dell'11 dicembre 2018 istituisce il codice europeo delle comunicazioni elettroniche che ammoderna e rafforza le previsioni di attuazione del Numero Unico Europeo di emergenza 112 negli Stati membri;
g. il decreto legislativo 8 novembre 2021, n. 207, all'art. 98 vicies semel, attribuisce al Ministero dell'interno, di concerto con il Ministero dello sviluppo economico, poteri di indirizzo e coordinamento per l'individuazione e l'attuazione delle iniziative volte all'istituzione su tutto il territorio nazionale del numero di emergenza unico europeo «112» attraverso l'istituzione di PSAP di primo livello da realizzare in ambito regionale, denominati Centrali Uniche di Risposta, secondo le modalità definite con appositi protocolli d'intesa tra il Ministero dell'interno e le regioni, ai sensi di quanto disposto dalla legge 7 agosto 2015, n. 124 e dal decreto legislativo 19 agosto 2016, n. 177;

RILEVATO che:

a. con DGR n. 710 del 21 novembre 2017, è stato deliberato di:
   a.1 incaricare la Direzione Generale per i Lavori Pubblici e la Protezione Civile di provvedere, d'intesa con la Direzione Generale per la Tutela della Salute e il Coordinamento del Sistema Sanitario regionale, per il raccordo con il servizio di emergenza reso dal numero 118 e sentito, per quanto di competenza, l'Ufficio Speciale per il Federalismo e dei sistemi territoriali e della sicurezza integrata, alla predisposizione di un apposito elaborato programmatico, definente gli aspetti tecnici, organizzativi e operativi presupposti all'attuazione del NUE in Campania e comprensivo della quantificazione delle risorse finanziarie necessarie alla realizzazione e avvio della Centrale Unica di Risposta (CUR) e delle spese relative ai costi di esercizio e funzionamento H24;
   a.2 stabilire che la stessa Direzione Generale provveda, altresì, alla definizione dello schema di protocollo di intesa con il Ministero dell'Interno di cui all'art. 75 bis comma 3, del D. Lgs. 1° agosto 2003, n. 259" e ss.mm.ii., da sottoporre all'approvazione della Giunta Regionale contestualmente all'elaborato programmatico da predisporre per l'attuazione del NUE in Campania;
b. con DGR n. 266 del 17 giugno 2019, è stato:
   b.1 approvato il progetto NUE 112 in Campania, la cui gestione è stata assegnata alla Direzione Generale per i Lavori Pubblici e la Protezione Civile ed è stato costituito apposito Gruppo di Lavoro (GDL) al fine del coordinamento del progetto per l'attivazione del NUE 112 in Campania, affidandone le funzioni direttive al Vice Capo di Gabinetto;
   b.2 incaricato il predetto Gruppo di Lavoro del coordinamento di tutti gli atti che diano esecutività al progetto relativo all'attuazione del NUE 112 in Campania, al fine della realizzazione e avvio delle Centrali Uniche di Risposta (CUR) di Napoli e di Sarno e di tutte le specifiche tecnico-logistiche previste;

b.3 stabilito che lo stesso Gruppo di Lavoro provveda, altresì, alla definizione dello schema di protocollo di intesa con il Ministero dell'Interno di cui all'art. 75 bis comma 3, del D. Lgs. 1° agosto 2003, n. 259" e ss.mm.ii.;

c. con DGR n. 152 del 30 marzo 2022, è stato approvato lo schema del Protocollo d'intesa da stipularsi con il Ministero dell'Interno per l'attuazione nella Regione Campania del Numero Unico Europeo di Emergenza 112, secondo il modello della Centrale Unica di Risposta (CUR)", disponendo, altresì, la modifica del Gruppo di Lavoro costituito con DGR n.266/2019;
d. il menzionato Protocollo d'Intesa tra il Ministero dell'Interno e la Regione Campania è stato sottoscritto in data 01 aprile 2022;
e. con DGR n. 250 del 24 maggio 2022, si è preso atto della scheda tecnica NUE 112 elaborata dall'Ufficio Speciale per la Crescita e la Transizione Digitale, sono state programmate risorse per un importo massimo di euro 15 milioni per l'attuazione dell'intervento NUE 112, di cui al Disciplinare Tecnico allegato alla DGR n. 152 del 30/03/2022, a valere sul POR FESR 2014-2020, Asse 2, Obiettivo Specifico 2.2, Azione 2.2.2 e si è dato mandato all'Ufficio Speciale per la Crescita e la Transizione Digitale, in coordinamento con le direzioni generali competenti ratione materiae, di adottare gli atti consequenziali per l'attuazione degli aspetti tecnologici dell'intervento;
f. con successiva DGR n. 370 del 19 giugno 2023 è stata individuata la SMA Campania SpA quale soggetto deputato all'assolvimento delle funzioni del NUE, sono state individuate, a conferma del protocollo sottoscritto con il Ministero dell'Interno in data 01/04/2022, le sedi delle CUR Regionali in Napoli e Sarno (SA) ed è stato demandato all'Ufficio Speciale per la crescita e la transizione digitale, in raccordo con la Direzione Generale per le Risorse Strumentali per i profili inerenti alla logistica e con l'Ufficio per il federalismo e dei sistemi territoriali e della sicurezza integrata per quanto di competenza, ogni adempimento consequenziale finalizzato ad assicurare l'avvio delle attività del NUE da parte di SMA Campania SpA non oltre il 31 dicembre 2023;
g. con DGR n. 538 del 22 settembre 2023:
   g.1 si è preso atto dello schema di Protocollo d'Intesa da stipularsi con Regione Lombardia per l'attuazione in Regione Campania del 112 NUE – Numero Unico di Emergenza Europeo secondo il modello della Centrale Unica di Risposta;
   g.2 sono state individuate, in conformità a quanto previsto dall'art. 3 del suddetto Protocollo, le Direzioni Generali/Uffici Speciali, competenti ratione materiae, quali soggetti attuatori della Regione Campania, preposte alla realizzazione del Protocollo d'Intesa di cui trattasi e SMA Campania SpA quale soggetto deputato all'assolvimento delle funzioni del NUE;
   g.3 si è preso atto che le modalità tecniche, le condizioni e i termini di tale attività di collaborazione e supporto saranno disciplinati nell'ambito di specifiche convenzioni da stipularsi tra le Direzioni Generali/Uffici Speciali, competenti ratione materiae, SMA Campania SpA e l'AREU (Agenzia Regionale Emergenza Unica), individuata dalla Regione Lombardia quale soggetto attuatore del modello lombardo del NUE 112;
h. il menzionato Protocollo d'Intesa per l'attuazione in Regione Campania del 112 NUE – Numero Unico di Emergenza Europeo secondo il modello della Centrale Unica di Risposta, è stato sottoscritto in data 18 ottobre 2023;
i. in data 27/12/2024, sono state sottoscritte le seguenti convenzioni fra Regione Campania – Ufficio Speciale per la Crescita e la Transizione Digitale – SMA Campania SpA e AREU Lombardia:
   i.1 in materia di riuso delle piattaforme necessarie per garantire il corretto funzionamento delle CUR e del Servizio NUE 112;
   i.2 attività di selezione, formazione e affiancamento all'avvio del servizio nelle due CUR;
j. con nota prot. 2025-12388/UDCP/GAB/GAB del 29 maggio 2025, il Presidente della Giunta Regionale della Campania ha comunicato al Prefetto di Napoli l'aggiornamento della composizione del Gruppo di monitoraggio regionale per il coordinamento delle attività svolte per l'attivazione del sistema NUE 112;
k. con nota prot. 0006381/2025-U del 29 maggio 2025, SMA Campania SpA, ha confermato alla Direzione Generale per le Risorse Umane l'interesse all'utilizzo della graduatoria del concorso pubblico, per titoli ed esami, per "Istruttore sistemi informatici e tecnologie", approvata con D.D. n. 96 del 27 settembre 2022, per il reclutamento di n. 80 unità complessive da destinare all'attività del NUE, di cui n. 35 con contratto a tempo pieno e indeterminato e ulteriori n. 45 unità con contratto a tempo pieno e determinato, nel profilo professionale di "Operatore Tecnico della Centrale Unica di Risposta";

l. con nota prot. 0006755/2025-U del 9 giugno 2025, SMA Campania SpA, ha rappresentato alla Direzione Generale Lavori Pubblici e Protezione Civile, l'esigenza delle risorse finanziarie necessarie per l'avvio del servizio NUE 112, come segue:
   l.1 totale progetto annuo di gestione pari a euro 5.867.608,06, comprensivo delle spese generali pari al 15%, per un costo annuo per singolo utente di euro 1,05;
   l.2 per l'anno 2025, il periodo da riconoscere in anticipo è quello relativo a giugno-dicembre, per un totale di euro 2.933.804,03:
   l.3 per l'attività di selezione, formazione e affiancamento all'avvio, come da convenzione sottoscritta con AREU Lombardia, un totale di euro 133.116,74;
m. con DGR n. 519 del 1 agosto 2025 si è proceduto a dotare il capitolo di spesa U06479 - destinato alla realizzazione, sul territorio regionale, del servizio "Numero Unico di emergenza europeo 112" - di euro 3.066.920,77 in termini di competenza e cassa per l'annualità 2025 e di euro 5.867.608,06 in termini di competenza per le annualità 2026 e 2027;
n. in data 17 settembre 2025 è stata sottoscritta la convenzione tra la Direzione Generale per le Risorse Umane e la SMA Campania SpA per l'utilizzo della graduatoria del "Concorso pubblico, per titoli ed esami, per il profilo di "Istruttore Sistemi Informativi e Tecnologie – Codice C-SIT";
o. con DGR n. 628 del 18 settembre 2025, è stata costituita, ai sensi dell'art. 20 della L.R. 15 maggio 2024, n.6, la UOS denominata "Gestione NUE 112", quale struttura dirigenziale di base di prima fascia, sotto il diretto coordinamento della Direzione Generale Protezione Civile e Uffici Territoriali del Genio Civile, con le seguenti competenze: "Gestione Numero Unico Emergenza, in stretta correlazione operativa con la SMA Campania SpA";
p. con DGR n. 642 del 18 settembre 2025:
   p.1 è stata confermata in capo alla Direzione Generale Protezione Civile e Uffici Territoriali del Genio Civile la rappresentanza regionale per il coordinamento delle attività finalizzate all'attivazione del sistema NUE 112, in collaborazione con la Direzione Generale Tutela della Salute e Coordinamento Sistema Sanitario Regionale, con la Direzione Generale Risorse Umane, con la Direzione Generale Risorse Finanziarie, con la Direzione Generale Risorse Strumentali, con l'Ufficio Speciale Legalità e Sicurezza Integrata, Sistemi Territoriali, Immigrazione e con l'Ufficio Speciale Amministrazione Digitale;
   p.2 è stato approvato lo schema di "Convenzione per l'assolvimento delle funzioni per l'attuazione nella Regione Campania del Numero Unico Europeo di Emergenza 112 secondo il modello della Centrale Unica di Risposta", tra la Regione Campania, come soggetto titolare della funzione, e SMA Campania, in qualità di soggetto deputato all'assolvimento del servizio NUE 112, ai sensi della Delibera di Giunta Regionale n. 370 del 19 giugno 2023;
q. in data 16 ottobre 2025 è stata sottoscritta la menzionata Convenzione di cui alla DGR n. 642 del 18 settembre 2025 tra le Direzioni Generali/Uffici Speciali incaricati e SMA Campania SpA;

PRESO ATTO dall'istruttoria dei competenti Uffici regionali che:

a. il NUE 112, dedicato ai servizi di emergenza, si occupa della ricezione delle chiamate, della gestione del primo contatto e dello smistamento verso le Centrali Operative (Public Safety Answering Point) di secondo livello (di seguito PSAP2);
b. il NUE 112 non ha competenza sulla "gestione operativa" dell'emergenza: in particolare, agli Operatori del NUE spetta il completamento della fase di Call Taking e di una forma molto elementare di Call Dispatching che si concretizza nell'individuazione delle PSAP2 (Carabinieri, Polizia di Stato, Vigili del Fuoco ed Emergenza Sanitaria) a cui è necessario trasferire per competenza la chiamata;
c. il trasferimento della chiamata di emergenza al PSAP2 include la componente fonia e la componente dati ovvero la "scheda contatto" compilata con i dati reperiti durante la fase di Call Taking;
d. i PSAP2 si occupano della gestione del contatto ricevuto e dell'insieme delle attività necessarie alla risoluzione della specifica emergenza;
e. per la realizzazione del servizio NUE 112 in Campania, l'Ufficio Speciale per la Crescita e la Transizione Digitale ha provveduto alla realizzazione presso le Centrali Uniche di Risposta (CUR) di via Nuova Agnano n. 11 in Napoli e via Ingegno in Sarno (SA), di una infrastruttura tecnologica dedicata secondo il manuale tecnico operativo del Ministero degli Interni;
f. SMA Campania, in qualità di soggetto deputato all'assolvimento del servizio NUE 112, per l'avvio delle attività presso le due CUR ha stimato un fabbisogno di almeno 90 unità di personale:

f.1 ha provveduto alla individuazione di 21 unità di personale interno da dedicare alle attività delle due CUR nonché, d'intesa con la Direzione Generale Risorse Umane, alla selezione di ulteriori 25 unità di personale a tempo indeterminato, utilizzando la graduatoria regionale del concorso pubblico per il profilo di "Istruttore Sistemi Informativi e Tecnologie – Codice C-SIT", in attesa di contrattualizzazione;

f.2 deve provvedere alla selezione di ulteriori 44 unità di personale a tempo determinato;

g. le 90 unità di personale di cui sopra, prima dell'avvio delle attività presso le due CUR, devono essere sottoposte ad una specifica attività di formazione e affiancamento all'avvio, come da convenzione già sottoscritta con AREU Lombardia;

h. il gruppo di monitoraggio regionale, di cui alla DGR n. 642 del 18 settembre 2025, si è riunito con cadenza mensile per coordinare le attività necessarie all'avvio del Numero Unico di Emergenza europeo NUE 112 in Campania, definendo un cronoprogramma delle attività che individua le principali fasi operative e le tempistiche di realizzazione, trasmesso con nota prot. n. 0609166 del 10/11/2025 al Ministero dell'Interno;

i. con nota prot. n. 0157419 del 25/02/2026, a firma congiunta della Direzione Generale Protezione Civile e Uffici Territoriali del Genio Civile e dell'Ufficio Speciale per la Crescita e la Transizione Digitale, è stato richiesto al gestore telefonico TIM il calendario aggiornato delle migrazioni dei distretti telefonici afferenti alle CUR di Napoli-Agnano e Sarno, con l'indicazione delle possibili date di attivazione per ciascun distretto/prefisso interessato, per assicurare il necessario coordinamento operativo tra i soggetti istituzionali e tecnici coinvolti nel processo di migrazione al NUE 112 sul territorio regionale;

j. la TIM Enterprise, con nota prot. 8335 del 16/03/2026, ha trasmesso un indicativo calendario aggiornato di ipotesi di migrazione, elaborato sulla base degli elementi tecnici attualmente disponibili e assumendo, quale prerequisito, la completa disponibilità ed operatività delle CUR e dei PSAP2;

k. il Ministero dell'Interno, Dipartimento Pubblica Sicurezza, con nota acquisita al protocollo regionale n. 298971 del 24/03/2026:

k.1 ha chiesto alla Prefettura di Napoli di verificare l'aggiornamento e completamento dei dati relativi ai PCCT (Punti di Controllo/Consolidamento Territoriale) della provincia di Napoli, al fine del loro successivo caricamento nel sistema NUE 112, per il corretto indirizzamento delle chiamate verso le centrali di emergenza di secondo livello;

k.2 ha comunicato che tale Dicastero dovrà recapitare all'operatore telefonico, per il tramite del Ministero delle Imprese e del Made in Italy (MIMIT), il cronoprogramma delle migrazioni dei distretti telefonici, con un preavviso minimo di almeno 60 giorni;

k.3 ha chiesto alla Regione Campania di effettuare le opportune verifiche circa la piena operatività, anche con riferimento al completamento della formazione del personale, delle CUR di Sarno (SA) e Napoli in tempo utile per effettuare le relative operazioni di test, propedeutiche all'instradamento dei distretti telefonici;

l. la Prefettura di Napoli, con nota prot. n. 120583 del 23/03/2026, ha comunicato il definitivo superamento delle criticità precedentemente rilevate;

m. i competenti uffici regionali, tenuto conto:

m.1 che SMA Campania deve completare le procedure assunzionali delle 25 unità di personale a tempo indeterminato e deve avviare quelle per le assunzioni delle 44 unità a tempo determinato;

m.2 dei tempi necessari per la specifica attività di formazione e affiancamento all'avvio, con AREU Lombardia, delle 90 unità di personale dedicato al funzionamento del sistema NUE 112 in Campania;

m.3 del preavviso minimo di 60 giorni comunicato del Ministero dell'Interno per recapitare all'operatore telefonico, per il tramite del MIMIT, il cronoprogramma delle migrazioni dei distretti telefonici;

m.4 che non risulta ancora pienamente operativa la UOS denominata "Gestione NUE 112", sotto il diretto coordinamento della Direzione Generale Protezione Civile e Uffici Territoriali del Genio Civile;

hanno previsto quale termine per l'avvio delle attività del NUE 112 nella Regione Campania il giorno 06 ottobre 2026 presso la CUR di Sarno (SA) con disaster recovery verso la CUR di Napoli-Agnano e il giorno 01 dicembre 2026 per la piena operatività anche della CUR di Napoli-Agnano;

RITENUTO:

a. di dover prendere atto delle attività poste in essere ai fini dell'attuazione del Numero Unico Europeo di Emergenza 112 (NUE 112) nel territorio della Regione Campania;
b. di dover individuare quale termine per l'avvio delle attività del NUE 112 nella Regione Campania il giorno 06 ottobre 2026 presso la CUR di Sarno (SA) con disaster recovery verso la CUR di Napoli-Agnano e il giorno 01 dicembre 2026 per la piena operatività anche della CUR di Napoli-Agnano;
c. di dover stabilire che SMA Campania S.p.A. e le Direzioni Generali/Uffici Speciali competenti, individuati con DGR n. 642 del 18 settembre 2025, provvedano, ciascuno per quanto di competenza, a porre in essere tutte le attività necessarie al completamento degli adempimenti residui e ad assicurare la piena operatività del sistema NUE 112 nella Regione Campania entro i termini di cui al punto precedente;
d. di dover disporre che la UOS denominata "Gestione NUE 112", istituita con DGR n. 628 del 18 settembre 2026 e posta sotto il diretto coordinamento della Direzione Generale Protezione Civile e Uffici Territoriali del Genio Civile, sia resa pienamente operativa, assicurando lo svolgimento delle funzioni ad essa attribuite;

Propongono e la Giunta in conformità, a voto unanime

D E L I B E R A

Per i motivi espressi in narrativa che qui si intendono integralmente riportati e confermati:

1. di prendere atto delle attività poste in essere ai fini dell'attuazione del Numero Unico Europeo di Emergenza 112 (NUE 112) nel territorio della Regione Campania;
2. di individuare quale termine per l'avvio delle attività del NUE 112 nella Regione Campania il giorno 06 ottobre 2026 presso la CUR di Sarno (SA) con disaster recovery verso la CUR di Napoli-Agnano e il giorno 01 dicembre 2026 per la piena operatività anche della CUR di Napoli-Agnano;
3. di stabilire che SMA Campania S.p.A. e le Direzioni Generali/Uffici Speciali competenti, individuati con DGR n. 642 del 18 settembre 2025, provvedano, ciascuno per quanto di competenza, a porre in essere tutte le attività necessarie al completamento degli adempimenti residui e ad assicurare la piena operatività del sistema NUE 112 nella Regione Campania entro i termini di cui al punto precedente;
4. di disporre che la UOS denominata "Gestione NUE 112", istituita con DGR n. 628 del 18 settembre 2026 e posta sotto il diretto coordinamento della Direzione Generale Protezione Civile e Uffici Territoriali del Genio Civile, sia resa pienamente operativa, assicurando lo svolgimento delle funzioni ad essa attribuite;
5. di trasmettere il presente provvedimento al Gabinetto del Presidente della Giunta Regionale, alla Direzione Generale 214 Protezione Civile e Uffici Territoriali del Genio Civile, anche per la notifica al Ministero dell'Interno, alla Direzione Generale 204 Tutela della Salute e Coordinamento Sistema Sanitario Regionale, alla Direzione Generale 201 Risorse Umane, alla Direzione Generale 202 Risorse Finanziarie, alla Direzione Generale 203 Risorse Strumentali, all'Ufficio Speciale 304 Legalità e Sicurezza Integrata, Sistemi Territoriali, Immigrazione, all'Ufficio Speciale 301 Amministrazione Digitale ed al BURC per la pubblicazione.

REGIONE CAMPANIA

GIUNTA REGIONALE DELLA CAMPANIA

				SPL	SSL	STL
DELIBERAZIONE n°	163	del	30/04/2026	**214**	**00**	**00**

OGGETTO:
Numero Unico Europeo di Emergenza 112 secondo il modello della Centrale Unica di Risposta - Presa d'atto delle attività svolte e determinazioni.

QUADRO A	CODICE	NOME E COGNOME	FIRMA
PRESIDENTE / ASSESSORE		*Presidente Roberto FICO* *Assessore Vincenzo CUOMO* *Assessore Onofrio Giustino Angelo CUTAIA* *Assessore Vincenzo MARAIO* *Assessore Fiorella ZABATTA*	*29/04/2026* *29/04/2026* *29/04/2026* *29/04/2026* *29/04/2026*
DIREZIONE GENERALE	*304.00.00* *301.00.00* *203.00.00* *202.00.00* *201.00.00* *214.00.00* *204.00.00*	*Ciro RUSSO* *Massimo BISOGNO* *Pasquale MANDUCA* *Antonietta MASTROCOLA* *Maria MESSINA* *Italo GIULIVO* *Antonio POSTIGLIONE*	*28/04/2026* *28/04/2026* *28/04/2026* *28/04/2026* *28/04/2026* *27/04/2026* -
SETTORE / UOS PARTICOLARE			

DATA ADOZIONE	*30/04/2026*	VISTO SEGRETERIA DI GIUNTA	
COGNOME *FERRARA*	NOME *Mauro*	INVIATO PER L'ESECUZIONE IN DATA	*30/04/2026*

AI SEGUENTI UFFICI:

2010000 DIREZIONE GENERALE RISORSE UMANE
2020000 DIREZIONE GENERALE RISORSE FINANZIARIE
2030000 DIREZIONE GENERALE RISORSE STRUMENTALI
2040000 DIREZIONE GENERALE TUTELA DELLA SALUTE E COORDINAMENTO DEL SISTEMA SANITARIO REGIONALE
2140000 DIREZIONE GENERALE PROTEZIONE CIVILE E UFFICI TERRITORIALI DEL GENIO CIVILE
3010000 UFFICIO PER L'AMMINISTRAZIONE DIGITALE
3040000 UFFICIO LEGALITÀ E SICUREZZA INTEGRATA, SISTEMI TERRITORIALI, IMMIGRAZIONE

Dichiarazione di conformità della copia cartacea:

Il presente documento, ai sensi del T.U. dpr 445/2000 e successive modificazioni è copia conforme cartacea dei dati custoditi in banca dati della Regione Campania.

Firma

_____

SSL = Settore
STL = UOS

Deliberazione N. *160*

Assessore

Presidente Roberto FICO

SPL	SSL	STL
303	01	00

Regione Campania

GIUNTA REGIONALE

SEDUTA DEL *30/04/2026*

PROCESSO VERBALE

Oggetto:

Piano Nazionale di Ripresa e Resilienza PNRR - TARGET M6C1-3 "Case della Comunità messe a disposizione e dotate di attrezzature tecnologiche" - Investimento: M6C1I1.1 – Case della Comunità e presa in carico della persona. Finestra target del 30/04/2026.

1)	Presidente	Roberto	FICO	Presidente
2)	Vicepresidente	Mario	CASILLO	
3)	Assessore	Fulvio	BONAVITACOLA	
4)	Assessore	Vincenzo	CUOMO	
5)	Assessore	Onofrio Giustino Angelo	CUTAIA	
6)	Assessore	Vincenzo	MARAIO	
7)	Assessore	Andrea	MORNIROLI	
8)	Assessore	Claudia	PECORARO	
9)	Assessore	Angelica	SAGGESE	
10)	Assessore	Maria Carmela	SERLUCA	
11)	Assessore	Fiorella	ZABATTA	
	Segretario	Mauro	FERRARA	

Alla stregua dell'istruttoria compiuta dalla Direzione Generale e delle risultanze e degli atti tutti richiamati nelle premesse che seguono, costituenti istruttoria a tutti gli effetti di legge, nonché dell'espressa dichiarazione di regolarità della stessa resa dal Direttore a mezzo di sottoscrizione della presente

PREMESSO che

a) con Regolamento (UE) 2021/241 del Parlamento Europeo e del Consiglio del 12 febbraio 2021 è stato approvato il Piano Nazionale di Ripresa e Resilienza - PNRR;
b) il PNRR è stato valutato positivamente con Decisione del Consiglio ECOFIN del 13 luglio 2021, notificata all'Italia dal Segretariato generale del Consiglio con nota LT161/21, del 14 luglio 2021;
c) il PNRR individua sei Missioni per migliorare la capacità di ripresa dell'Italia e per organizzare la risposta alla crisi pandemica (1. Digitalizzazione, innovazione, competitività e cultura; 2. Rivoluzioneverde e transizione ecologica; 3. Infrastrutture per una mobilità sostenibile; 4. Istruzione e ricerca; 5.Parità di genere, coesione sociale e territoriale; 6. Salute), a loro volta suddivise in cluster o insieme di progetti omogenei;
d) con Decreto del Ministro dell'Economia e delle Finanze del 6 agosto 2021, come modificato con decreto del medesimo Ministro del 23 novembre 2021, è stata disposta l'assegnazione delle risorse in favore di ciascuna Amministrazione titolare degli interventi PNRR e corrispondenti milestone e target;
e) con Decreto del Ministro dell'Economia e delle Finanze dell'11 ottobre 2021 sono state stabilite le procedure relative alla gestione finanziaria delle risorse previste nell'ambito del PNRR;
f) con Decreto del 20 gennaio 2022 il Ministro della Salute ha disposto la ripartizione programmatica delle risorse alle Regioni e alle Province autonome per i progetti del Piano nazionale di ripresa e resilienza e del Piano per gli investimenti complementari, previsti dalla Missione 6 - Componenti 1 e 2;
g) in base al menzionato Decreto del Ministro della Salute del 20 gennaio 2022, la Regione Campania risulta assegnataria di complessivi € 915.772.974,86;
h) l'intervento è coordinato dal Ministero della Salute e si attua attraverso i CIS -Contratti Istituzionali di Sviluppo, da sottoscrivere, secondo lo schema elaborato dal medesimo Ministero, con i soggetti attuatori Regioni e Province Autonome di Trento e Bolzano;
i) con D.G.R.C. n. 195 del 26 aprile 2022 e successivi aggiornamenti e modificazioni, è stato approvato il Piano Operativo Regionale contenente per ciascun investimento gli Action Plan e le schede dei singoli interventi necessari ai fini della sottoscrizione del CIS;
j) i requisiti e gli standard qualitativi, strutturali, tecnologici, organizzativi e quantitativi delle Case della Comunità sono disciplinati dal Decreto del Ministro della Salute 23 maggio 2022, n. 77, con particolare riferimento alla Tabella 4 dell'Allegato 1, Sezione 5;
k) con D.G.R. n. 249 del 24 maggio 2022, è stato, tra l'altro:
   k.1. approvato il Piano Operativo Regionale definitivo, contenente per ciascun investimento gli Action Plan e le schede dei singoli interventi, prevendendo, in particolare, per la linea di investimento M6C1I1.1 – Case della Comunità e presa in carico della persona un target di n.172 Case della Comunità;
   k.2. delegato alle Aziende ed agli Enti del Servizio Sanitario regionale l'esercizio delle competenze relative all'avvio, alla realizzazione operativa e al funzionamento degli interventi contenuti nel piano, fatta salva la competenza della Regione Campania – quale Soggetto attuatore – per tutte le attività di regia, coordinamento e monitoraggio fisico e finanziario, della rendicontazione degli interventi e di tutti gli altri compiti previsti e non delegati;
   k.3. preso atto dello schema del Contratto Istituzionale di Sviluppo ai sensi del punto b (art. 2) del decreto del Ministro della Salute del 20 gennaio 2022 per l'attuazione del Piano Operativo Regionale oggetto di intesa tra Ministero della Salute, Regioni e Province Autonome di Trento e Bolzano;
   k.4. dato mandato all'Ufficio Speciale Grandi Opere, di concerto con la Direzione per la Tutela dellaSalute e l'Ufficio Speciale per la Transizione Digitale ed in raccordo con la Programmazione Unitaria, di provvedere all'attuazione dell'investimento e di ogni conseguente adempimento amministrativo;
l) con D.G.R. n.299 del 12 giugno 2024, è stato approvato, a modifica ed integrazione del Piano Operativo Regionale di cui alla D.G.R. n.249 del 24 maggio 2022, il nuovo Piano Operativo Regionale, contenente per ciascun investimento gli Action Plan e le schede dei singoli interventi come recepite dal Tavolo Istituzionale ex articolo 6 del Contratto Istituzionale di Sviluppo;
m) con D.G.R. n. 624 del 14 novembre 2024, è stato approvato, a modifica ed integrazione del Piano Operativo Regionale di cui alla DGR n. 249/2022, come modificata dalla DGR n. 299/2024, il nuovo Piano Operativo Regionale, contenente per ciascun investimento gli Action Plan e le schede dei singoli interventi così come recepite dal Tavolo Istituzionale ex articolo 6 del Contratto Istituzionale di Sviluppo;

n) con D.D. n. 483 del 23/05/2025 della Direzione Generale per la Tutela della Salute e il Coordinamento del Sistema Sanitario Regionale, è stato approvato il modello operativo delle Case della Comunità, recepito dalle Aziende del Servizio Sanitario Regionale con i rispettivi atti aziendali;
o) in data 27/11/2025, è stata rimodulata la Council Implementing Decision (CID), con aggiornamento del testo descrittivo del target M6C1-3;
p) con D.G.R. n. 34 del 06 febbraio 2026, è stato approvato, a modifica ed integrazione del Piano Operativo Regionale di cui alla DGR n. 249/2022, come modificata dalla DGR n. 299/2024, e dalla DGR n. 624/2024, il nuovo Piano Operativo Regionale, contenente per ciascun investimento gli Action Plan e le schede dei singoli interventi così come recepite dal Tavolo Istituzionale ex articolo 6 del Contratto Istituzionale di Sviluppo;
q) con D.G.R. n. 78 del 12 marzo 2026, sono stati approvati i requisiti minimi di autorizzazione all'esercizio delle attività sanitarie e sociosanitarie delle Case e Ospedali di Comunità ed i requisiti specifici di accreditamento istituzionale delle Case e Ospedali di Comunità, ulteriori a quelli di cui al D.C.A. n. 51/2019;
r) con D.G.R. n°121 del 10/04/2026 è stato approvato, a modifica ed integrazione del Piano Operativo Regionale di cui alla DGR n. 249/2022, come modificata dalla DGR n. 299/2024, dalla DGR n. 624/2024 e dalla D.G.R. n. 34/2026, il nuovo Piano Operativo Regionale, contenente per ciascun investimento gli Action Plan e le schede dei singoli interventi così come recepite dal Tavolo Istituzionale ex articolo 6 del Contratto Istituzionale di Sviluppo;

PREMESSO, altresì che

a) con Legge regionale n.6 del 15/05/2024 è stato approvato il nuovo ordinamento degli Uffici della Giunta regionale della Campania;
b) con Delibera di Giunta Regionale n. 408 del 31/07/2024, ai sensi dell'art. 3 comma 5 e art. 20 della citata Legge, sono state definite l'articolazione e le attività delle strutture amministrative descrivendo nel dettaglio le competenze di ogni Struttura di primo livello, le denominazioni e le competenze di tutti i Settori e delle Unità operative semplici, tra cui l'Ufficio Speciale Opere Pubbliche ed Interventi Strategici;
c) con D.G.R. n° 355 del 20/06/2025, al fine di assicurare la continuità amministrativa delle attività e la gestione omogenea degli interventi di edilizia sanitaria, è stato disposto di assegnare al Settore Attuazione Opere Pubbliche e Interventi Strategici - 303.01.00, competente dell'attuazione delle opere pubbliche e degli interventi strategici anche nella detta materia, le attività amministrative e tecniche relative agli interventi oggetto della Missione 6 "Salute" del PNRR;

PRESO ATTO, dall'istruttoria dei competenti Uffici regionali, che

a) in data 22.12.2025, l'UNMPRR, con nota prot. n. 9791 del Ministero della Salute ha trasmesso le linee guida per comprovare il raggiungimento del Target PNRR M6C1-3, sub investimento M6C1I1.1 – Case della Comunità e presa in carico della persona**,** nelle quali si identifica il set documentale richiesto per comprovare il raggiungimento del Target europeo M6C1-3;
b) risultano acquisiti gli atti aziendali dei Soggetti Attuatori Delegati, così come previsto dalle Linee Guida, i certificati di ultimazione dei lavori rilasciati in conformità alla legislazione nazionale, nonché i restanti documenti probatori e la dichiarazione della piena operatività delle Case di Comunità;
c) con D.G.R. n° 23 del 29 gennaio 2026 si è preso atto della documentazione relativa al set documentale attestante l'entrata in funzione di n.16 Case della Comunità- CdC concorrenti al raggiungimento del Target M6C1-3 "Case della Comunità messe a disposizione e dotate di attrezzature tecnologiche**"** in linea con le modalità contenute all'interno della Linee Guida trasmesse con protocollo UMPNRR n. 9791 del 22.12.2025;
d) con D.G.R. n° 97 del 31 marzo 2026 si è preso atto della documentazione relativa al set documentale attestante l'entrata in funzione di n. 19 ulteriori Case della Comunità - CdC e si è preso atto, ad aggiornamento della DGR n° 23/2026, della documentazione trasmessa dai Soggetti Attuatori delegati attestante l'entrata in funzione ed attivazione dei servizi di n. 35 complessive Case della Comunità - CdC concorrenti al raggiungimento del Target M6C1-3 "Case della Comunità messe a disposizione e dotate di attrezzature tecnologiche" in linea con le modalità contenute all'interno della Linee Guida trasmesse con protocollo UMPNRR n. 9791 del 22.12.2025;
e) con D.G.R. n. 122 del 10 aprile 2026 si è preso atto della documentazione relativa al set documentale attestante l'entrata in funzione di n. 16 ulteriori Case della Comunità- CdC e si è preso atto, ad aggiornamento della D.G.R. n° 97/2026 della documentazione trasmessa dai Soggetti Attuatori delegati attestante l'entrata in funzione ed attivazione dei servizi di n. 51 complessive Case della Comunità- CdC concorrenti al raggiungimento del Target M6C1-3 "Case della Comunità messe a disposizione e dotate di attrezzature tecnologiche" in linea con le modalità contenute all'interno della Linee Guida trasmesse con protocollo UMPNRR n. 9791 del 22.12.2025;

d) successivamente, risultano acquisiti ulteriori atti aziendali dei Soggetti Attuatori Delegati, così come previsto dalle Linee Guida, i certificati di ultimazione dei lavori rilasciati in conformità alla legislazione nazionale, nonché i restanti documenti probatori e la dichiarazione della piena operatività delle Case di Comunità;
e) con riferimento ai menzionati atti i competenti Uffici regionali, hanno inoltre verificato che:
   e.1. la documentazione trasmessa dalle Aziende Sanitarie è conforme alle Linee Guida sopra citate;
   e.2. è stata trasmessa la Relazione con in relativi allegati dell'esperto indipendente;
   e.3. sono stati trasmessi e/o caricati su sistema ReGis gli atti dai Soggetti Attuatori delegati;
   e.4. l'avvenuto aggiornamento delle anagrafiche NSIS delle strutture attivate tramite modello STS.11, ai sensi del D.M. 22 dicembre 2023;
   e.5. risulta attestata, sulla base dei documenti prodotti dai Soggetti Attuatori delegati, la piena funzionalità di n. 17 Case della Comunità, i cui estremi sono riportati nell'allegato al presente provvedimento, che, tenuto conto del n. 16 Case della Comunità già attestate con la DGR n. 23/2026, delle n. 19 Case della Comunità già attestate con la DGR n° 97/2026 e delle n. 16 Case della Comunità già attestate con la DGR 122 del 10 aprile 2026, determinano il raggiungimento di un target complessivo al 30/04/2026 di n. 68 Case della Comunità;

RITENUTO di:
a) dover prendere atto della documentazione trasmessa dai Soggetti Attuatori delegati attestante l'entrata in funzione ed attivazione dei servizi di n. 17 complessive Case della Comunità – CdC concorrenti al raggiungimento del target PNRR M6C1-3 "Case della Comunità messe a disposizione e dotate di attrezzature tecnologiche", i cui estremi sono riportati nell'allegato al presente provvedimento, per formarne parte integrante e sostanziale;
b) dover prendere atto dell'entrata in esercizio di n. 17 ulteriori Case della Comunità concorrenti al raggiungimento del target dell'Investimento: M6C1I1.1 – Case della Comunità e presa in carico della persona, con le quali, alla data del 30/04/2026, si determina il numero totale di n. 68 Case della Comunità in esercizio dall'inizio dell'investimento;

VISTI
a) il Regolamento (UE) 2021/241 del Parlamento europeo e del Consiglio, del 12 febbraio 2021;
b) il Piano nazionale di ripresa e resilienza "Next Generation Italia" (PNRR) trasmesso alla Commissione europea il 30 aprile 2021;
c) la Decisione di esecuzione del Consiglio europeo del 13 luglio 2021 con cui è stato definitivamente approvato il PNRR;
d) la D.G.R. n.249 del 24 maggio 2022;
e) la D.G.R. n.299 del 12 giugno 2024;
f) la D.G.R. n.612 del 14 novembre 2024;
g) la D.G.R. n.624 del 14 novembre 2024;
h) il D.D. n. 483 del 23 maggio 2025;
i) la D.G.R. n. 23 del 29 gennaio 2026;
j) la D.G.R. n. 34 del 06 febbraio 2026;
k) la D.G.R. n. 78 del 12 marzo 2026;
l) la D.G.R. n. 97 del 31 marzo 2026;
m) la D.G.R. n. 121 del 10 aprile 2026;
n) la D.G.R. n. 122 del 10 aprile 2026;

PROPONE e la Giunta, in conformità, a voto unanime

DELIBERA

per i motivi espressi in narrativa che qui si intendono integralmente riportati e confermati:
1) di prendere atto della documentazione trasmessa dai Soggetti Attuatori delegati attestante l'entrata in funzione ed attivazione dei servizi di n. 17 complessive Case della Comunità- CdC concorrenti al raggiungimento del target PNRR M6C1-3 "Case della Comunità messe a disposizione e dotate di attrezzature tecnologiche", i cui estremi sono riportati nell'allegato al presente provvedimento, per formarne parte integrante e sostanziale;
2) di prendere atto dell'entrata in esercizio di n. 17 ulteriori Case della Comunità concorrenti al raggiungimento del target dell'Investimento: M6C1I1.1 – Case della Comunità e presa in carico della persona, con le quali, alla data

del 30/04/2026, si determina il numero totale di n. 68 Case della Comunità in esercizio dall'inizio dell'investimento;

3) di trasmettere il presente provvedimento al Gabinetto del Presidente, all'Ufficio Speciale Opere Pubbliche ed Interventi Strategici, anche per la notifica alla Direzione Generale della Programmazione Sanitaria del Ministero della Salute e al Ministero delle Economie e delle Finanze, alla Direzione Generale Tutela della Salute e Coordinamento del Sistema Sanitario Regionale, al Bollettino Ufficiale della Regione Campania per la pubblicazione e alla Sezione "Amministrazione Trasparente – Casa di vetro", del sito Internet istituzionale della Regione.

GIUNTA REGIONALE DELLA CAMPANIA

				SPL	SSL	STL
DELIBERAZIONE n°	160	del	30/04/2026	**303**	**01**	**00**

OGGETTO:
Piano Nazionale di Ripresa e Resilienza PNRR - TARGET M6C1-3 "Case della Comunità messe a disposizione e dotate di attrezzature tecnologiche" - Investimento: M6C1I1.1 – Case della Comunità e presa in carico della persona. Finestra target del 30/04/2026.

QUADRO A	CODICE	NOME E COGNOME	FIRMA
PRESIDENTE / ASSESSORE		***Presidente Roberto FICO***	***30/04/2026***
DIREZIONE GENERALE	***303.00.00***	***Fabrizio MANDUCA***	***30/04/2026***
SETTORE / UOS PARTICOLARE	***303.01.00***	***Roberta SANTANIELLO***	***30/04/2026***

DATA ADOZIONE	***30/04/2026***	**VISTO SEGRETERIA DI GIUNTA**	
COGNOME ***FERRARA***	NOME ***Mauro***	INVIATO PER L'ESECUZIONE IN DATA	***30/04/2026***

AI SEGUENTI UFFICI:

1010000 UFFICIO DI GABINETTO
2040000 DIREZIONE GENERALE TUTELA DELLA SALUTE E COORDINAMENTO DEL SISTEMA SANITARIO REGIONALE
3030000 UFFICIO OPERE PUBBLICHE E INTERVENTI STRATEGICI

Dichiarazione di conformità della copia cartacea:

Il presente documento, ai sensi del T.U. dpr 445/2000 e successive modificazioni è copia conforme cartacea dei dati custoditi in banca dati della Regione Campania.

Firma

_____

SPL = Direzione Generale
SSL = Settore
STL = UOS

ANAGRAFICA INTERVENTI (M6C1I1.1 Case della Comunità)									
							TESTO	GG/MM/AAAA	TESTO
Soggetto attuatore esterno/ delegato (Azienda sanitaria)	**CUP**	**Comune**	**Indirizzo (Via , N.)**	**TAG clima - Tipologia Intervento**	**Tipologia (Hub/Spoke)**	**Finanziamento RRF**	**CODICE STS-11**	**Data di Entrata in funzione della CDC e dei servizi previsti dal DM 77/2022 (in coerenza con Allegato 2 Addendum alle LG CdC) (GG/MM/AAAA)**	**Estremi delibera aziendale di presa d'atto (es. DDG 000/2026)**
ASL BENEVENTO	H14E22002510001	SAN MARCO DEI CAVOTI	Largo Ariella, snc	Ristrutturazione/ Riqualificazione energetica (TAG 026)	SPOKE	1.258.448,22	150202CDC054	28/04/2026	DDG n. 287 del 28/04/2026
ASL CASERTA	C71B22000890006	CAIAZZO	Strada Provinciale 330, snc	Ristrutturazione/ Riqualificazione energetica (TAG 026)	SPOKE	1.481.727,41	150203CDC075	24/04/2026	DDG n. 490 del 24/04/2026
ASL CASERTA	C27H22000460006	SANT'ARPINO	Via Alcide De Gasperi, snc	Ristrutturazione/ Riqualificazione energetica (TAG 026)	HUB	1.772.111,25	150203CDC074	24/04/2026	DDG n. 489 del 24/04/2026
ASL NAPOLI 1 CENTRO	B67H22001220002	NAPOLI	Via Canonico Scherillo , 12	Ristrutturazione/ Riqualificazione energetica (TAG 026)	HUB	1.732.512,00	150203CDC071	27/04/2026	DDG n. 984 del 28/04/2026
ASL NAPOLI 1 CENTRO	B67H22001250003	NAPOLI	Viale della Resistenza, 25	Ristrutturazione/ Riqualificazione energetica (TAG 026)	HUB	1.477.640,00	150203CDC072	27/04/2026	DDG n. 983 del 28/04/2026
ASL NAPOLI 1 CENTRO	B67H22001490006	NAPOLI	Vico Valente, 31	Ristrutturazione/ Riqualificazione energetica (TAG 026)	SPOKE	1.477.640,00	150204CDC073	27/04/2026	DDG n. 986 del 28/04/2026
ASL NAPOLI 1 CENTRO	B67H22001580002	NAPOLI	Piazza Nazionale, 95	Ristrutturazione/ Riqualificazione energetica (TAG 026)	HUB	1.477.640,00	150204CDC067	27/04/2026	DDG n. 982 del 28/04/2026
ASL NAPOLI 1 CENTRO	B67H22001510006	NAPOLI	Via Amerigo Vespucci, 15	Ristrutturazione/ Riqualificazione energetica (TAG 026)	HUB	1.477.640,00	150204CDC068	27/04/2026	DDG n. 985 del 28/04/2026
ASL NAPOLI 2 NORD	G87H22000480001	POZZUOLI	Via Corrado Alvaro, 8	Ristrutturazione/ Riqualificazione energetica (TAG 026)	HUB	1.589.233,25	150204CDC020	27/04/2026	DDG n. 1047 del 28/04/2026
ASL SALERNO	C61B26000030006	MONTECORVINO PUGLIANO	Via Lombardia, 2	TAG clima non applicabile	SPOKE	184.705,00	150206CDC057	27/04/2026	DDG n. 726 del 28/04/2026 e DDG n. 748 del 30/04/2026
ASL SALERNO	C61B26000010006	PONTECAGNANO FAIANO	Via Raffaello Sanzio	TAG clima non applicabile	SPOKE	184.705,00	150206CDC058	27/04/2026	DDG n. 725 del 28/04/2026 e DDG n. 745 del 30/04/2026
ASL SALERNO	C31B26000000006	SALA CONSILINA	Via Antonio Gramsci	TAG clima non applicabile	SPOKE	184.705,00	150206CDC062	27/04/2026	DDG n. 741 del 30/04/2026
ASL SALERNO	C81B26000020006	TEGGIANO	Via Oronzo Caldarola, 4	TAG clima non applicabile	SPOKE	184.705,00	150206CDC063	27/04/2026	DDG n. 746 del 30/04/2026
ASL SALERNO	C41B26000000006	CAPACCIO	Via Caduti di Nassirya, 76	TAG clima non applicabile	SPOKE	184.705,00	150206CDC060	27/04/2026	DDG n. 749 del 30/04/2026
ASL SALERNO	C11B26000060006	VIETRI SUL MARE	Via Giuseppe Vessicchio, 1	TAG clima non applicabile	SPOKE	184.705,00	150206CDC056	27/04/2026	DDG n. 744 del 30/04/2026
ASL SALERNO	C71B26000020006	SAN CIPRIANO PICENTINO	Località Filetta	TAG clima non applicabile	SPOKE	184.705,00	150206CDC059	27/04/2026	DDG n. 723 del 28/04/2026 e DDG n. 743 del 30/04/2026
ASL SALERNO	C21B26000070006	PIAGGINE	Corso Sayalonga	TAG clima non applicabile	SPOKE	184.705,00	150206CDC061	27/04/2026	DDG n.742 del 30/04/2026

Deliberazione N. *161*

Assessore

Presidente Roberto FICO

SPL	SSL	STL
303	01	00

Regione Campania

GIUNTA REGIONALE

SEDUTA DEL *30/04/2026*

PROCESSO VERBALE

Oggetto:

Piano Nazionale di Ripresa e Resilienza PNRR - TARGET M6C1-11 "Ospedali di Comunità rinnovati, interconnessi e dotati di attrezzature tecnologiche" - Investimento: M6C1 I1.3 – Rafforzamento dell'assistenza sanitaria intermedia e delle sue strutture (Ospedali di Comunità) Finestra target del 30/04/2026.

1)	Presidente	Roberto	FICO	Presidente
2)	Vicepresidente	Mario	CASILLO	
3)	Assessore	Fulvio	BONAVITACOLA	
4)	Assessore	Vincenzo	CUOMO	
5)	Assessore	Onofrio Giustino Angelo	CUTAIA	
6)	Assessore	Vincenzo	MARAIO	
7)	Assessore	Andrea	MORNIROLI	
8)	Assessore	Claudia	PECORARO	
9)	Assessore	Angelica	SAGGESE	
10)	Assessore	Maria Carmela	SERLUCA	
11)	Assessore	Fiorella	ZABATTA	
	Segretario	Mauro	FERRARA	

Alla stregua dell'istruttoria compiuta dalla Direzione Generale e delle risultanze e degli atti tutti richiamati nelle premesse che seguono, costituenti istruttoria a tutti gli effetti di legge, nonché dell'espressa dichiarazione di regolarità della stessa resa dal Direttore a mezzo di sottoscrizione della presente

PREMESSO che

a) con Regolamento (UE) 2021/241 del Parlamento Europeo e del Consiglio del 12 febbraio 2021 è stato approvato il Piano Nazionale di Ripresa e Resilienza - PNRR;
b) il PNRR è stato valutato positivamente con Decisione del Consiglio ECOFIN del 13 luglio 2021, notificata all'Italia dal Segretariato generale del Consiglio con nota LT161/21, del 14 luglio 2021;
c) il PNRR individua sei Missioni per migliorare la capacità di ripresa dell'Italia e per organizzare la risposta alla crisi pandemica (1. Digitalizzazione, innovazione, competitività e cultura; 2. Rivoluzioneverde e transizione ecologica; 3. Infrastrutture per una mobilità sostenibile; 4. Istruzione e ricerca; 5.Parità di genere, coesione sociale e territoriale; 6. Salute), a loro volta suddivise in cluster o insieme di progetti omogenei;
d) con Decreto del Ministro dell'Economia e delle Finanze del 6 agosto 2021, come modificato con decreto del medesimo Ministro del 23 novembre 2021, è stata disposta l'assegnazione delle risorse in favore di ciascuna Amministrazione titolare degli interventi PNRR e corrispondenti milestone e target;
e) con Decreto del Ministro dell'Economia e delle Finanze dell'11 ottobre 2021 sono state stabilite le procedure relative alla gestione finanziaria delle risorse previste nell'ambito del PNRR;
f) con Decreto del 20 gennaio 2022 il Ministro della Salute ha disposto la ripartizione programmatica delle risorse alle Regioni e alle Province autonome per i progetti del Piano nazionale di ripresa e resilienza e del Piano per gli investimenti complementari, previsti dalla Missione 6 - Componenti 1 e 2;
g) in base al menzionato Decreto del Ministro della Salute del 20 gennaio 2022, la Regione Campania risulta assegnataria di complessivi € 915.772.974,86;
h) l'intervento è coordinato dal Ministero della Salute e si attua attraverso i CIS -Contratti Istituzionali di Sviluppo, da sottoscrivere, secondo lo schema elaborato dal medesimo Ministero, con i soggetti attuatori Regioni e Province Autonome di Trento e Bolzano;
i) con D.G.R.C. n. 195 del 26 aprile 2022 e successivi aggiornamenti e modificazioni, è stato approvato il Piano Operativo Regionale contenente per ciascun investimento gli Action Plan e le schede dei singoli interventi necessari ai fini della sottoscrizione del CIS;
j) requisiti e standard qualitativi, strutturali, tecnologici e organizzativi degli Ospedali di Comunità sono definiti dal Decreto del Ministro della Salute 23 maggio 2022, n. 77 "Regolamento recante la definizione di modelli e standard per lo sviluppo dell'assistenza territoriale nel Servizio sanitario nazionale", con particolare riferimento agli standard definiti all'allegato 1, sezione 11;
k) con D.G.R. n. 249 del 24 maggio 2022, è stato, tra l'altro:
   k.1. approvato il Piano Operativo Regionale definitivo, contenente per ciascun investimento gli Action Plan e le schede dei singoli interventi, prevedendo, in particolare, per la linea di investimento M6C1 I1.3 – Rafforzamento dell'assistenza sanitaria intermedia e delle sue strutture (Ospedali di Comunità), un target di n.45 Ospedali di Comunità;
   k.2. delegato alle Aziende ed agli Enti del Servizio Sanitario regionale l'esercizio delle competenze relative all'avvio, alla realizzazione operativa e al funzionamento degli interventi contenuti nel piano, fatta salva la competenza della Regione Campania – quale Soggetto attuatore – per tutte le attività di regia, coordinamento e monitoraggio fisico e finanziario, della rendicontazione degli interventi e di tutti gli altri compiti previsti e non delegati;
   k.3. preso atto dello schema del Contratto Istituzionale di Sviluppo ai sensi del punto b (art. 2) del decreto del Ministro della Salute del 20 gennaio 2022 per l'attuazione del Piano Operativo Regionale oggetto di intesa tra Ministero della Salute, Regioni e Province Autonome di Trento e Bolzano;
   k.4. dato mandato all'Ufficio Speciale Grandi Opere, di concerto con la Direzione per la Tutela dellaSalute e l'Ufficio Speciale per la Transizione Digitale ed in raccordo con la Programmazione Unitaria, di provvedere all'attuazione dell'investimento e di ogni conseguente adempimento amministrativo;
l) con D.G.R. n.299 del 12 giugno 2024, è stato approvato, a modifica ed integrazione del Piano Operativo Regionale di cui alla D.G.R. n.249 del 24 maggio 2022, il nuovo Piano Operativo Regionale, contenente per ciascun investimento gli Action Plan e le schede dei singoli interventi come recepite dal Tavolo Istituzionale ex articolo 6 del Contratto Istituzionale di Sviluppo, prevedendo, in particolare, per la linea di investimento M6C1 I1.3 – Rafforzamento dell'assistenza sanitaria intermedia e delle sue strutture (Ospedali di Comunità), un target di n.48 Ospedali di Comunità;

m) con D.G.R. n. 624 del 14 novembre 2024, è stato approvato, a modifica ed integrazione del Piano Operativo Regionale di cui alla DGR n. 249/2022, come modificata dalla DGR n. 299/2024, il nuovo Piano Operativo Regionale, contenente per ciascun investimento gli Action Plan e le schede dei singoli interventi così come recepite dal Tavolo Istituzionale ex articolo 6 del Contratto Istituzionale di Sviluppo;
n) con D.D. n. 604 del 08/07/2025 della Direzione Generale della Tutela della Salute e il Coordinamento del Sistema Sanitario Regionale, ha approvato il documento "*Il modello operativo degli Ospedali di Comunità - Regione Campania*", redatto in ottemperanza alle "Linee guida per comprovare il raggiungimento del target PNRR M6C1-11 – Ospedali di Comunità rinnovati, interconnessi e dotati di attrezzature tecnologiche", recepito dalle Aziende del Servizio Sanitario Regionale con i rispettivi atti aziendali;
o) in data 27/11/2025, è stata rimodulata la Council Implementing Decision (CID), con aggiornamento del testo descrittivo del target M6C1-11;
p) con D.G.R. n. 34 del 06 febbraio 2026, è stato approvato, a modifica ed integrazione del Piano Operativo Regionale di cui alla DGR n. 249/2022, come modificata dalla DGR n. 299/2024, e dalla DGR n. 624/2024, il nuovo Piano Operativo Regionale, contenente per ciascun investimento gli Action Plan e le schede dei singoli interventi così come recepite dal Tavolo Istituzionale ex articolo 6 del Contratto Istituzionale di Sviluppo, prevedendo, in particolare, per la linea di investimento M6C1 I1.3 – Rafforzamento dell'assistenza sanitaria intermedia e delle sue strutture (Ospedali di Comunità), un target di n.47 Ospedali di Comunità;
q) con D.G.R. n. 78 del 12 marzo 2026, sono stati approvati i requisiti minimi di autorizzazione all'esercizio delle attività sanitarie e sociosanitarie delle Case e Ospedali di Comunità ed i requisiti specifici di accreditamento istituzionale delle Case e Ospedali di Comunità, ulteriori a quelli di cui al D.C.A. n. 51/2019;
r) con D.G.R. n° 121 del 10/04/2026 è stato approvato, a modifica ed integrazione del Piano Operativo Regionale di cui alla DGR n. 249/2022, come modificata dalla DGR n. 299/2024, dalla DGR n. 624/2024 e dalla D.G.R. n.34/2026, il nuovo Piano Operativo Regionale, contenente per ciascun investimento gli Action Plan e le schede dei singoli interventi così come recepite dal Tavolo Istituzionale ex articolo 6 del Contratto Istituzionale di Sviluppo, prevedendo, in particolare, per la linea di investimento M6C1 I1.3 – Rafforzamento dell'assistenza sanitaria intermedia e delle sue strutture (Ospedali di Comunità), un target di n.3 Ospedali di Comunità;

PREMESSO, altresì, che

a) con Legge regionale n.6 del 15/05/2024, è stato approvato il nuovo ordinamento degli Uffici della Giunta regionale della Campania;
b) con Delibera di Giunta Regionale n. 408 del 31/07/2024, ai sensi dell'art. 3 comma 5 e art. 20 della citata Legge, sono state definite l'articolazione e le attività delle strutture amministrative descrivendo nel dettaglio le competenze di ogni Struttura di primo livello, le denominazioni e le competenze di tutti i Settori e delle Unità operative semplici, tra cui l'Ufficio Speciale Opere Pubbliche ed Interventi Strategici;
c) con D.G.R. n° 355 del 20/06/2025, al fine di assicurare la continuità amministrativa delle attività e la gestione omogenea degli interventi di edilizia sanitaria, è stato disposto di assegnare al Settore Attuazione Opere Pubbliche e Interventi Strategici - 303.01.00, competente dell'attuazione delle opere pubbliche e degli interventi strategici anche nella detta materia, le attività amministrative e tecniche relative agli interventi oggetto della Missione 6 "Salute" del PNRR;

PRESO ATTO, dall'istruttoria dei competenti uffici regionali, che

a) in data 24.12.2025, l'UNMPRR, con nota prot. n. 9900 del Ministero della Salute ha trasmesso le linee guida per comprovare il raggiungimento del Target PNRR M6C1-11 "Ospedali di Comunità rinnovati, interconnessi e dotati di attrezzature tecnologiche", sub investimento M6C1 I1.3 – Rafforzamento dell'assistenza sanitaria intermedia e delle sue strutture (Ospedali di Comunità)**,** Versione 02 del 23/12/2025, che sostituisce la precedente Versione 01 del 28/03/2025, recanti le istruzioni operative per la predisposizione e il caricamento su Regis del set documentale necessario per attestare l'effettivo raggiungimento target europeo M6C1-11;
b) risultano acquisiti gli atti aziendali dei Soggetti Attuatori Delegati, così come previsto dalle Linee Guida, i certificati di ultimazione dei lavori rilasciati in conformità alla legislazione nazionale, nonché i restanti documenti probatori e la dichiarazione della piena operatività degli Ospedali di Comunità;
c) con D.G.R. n° 96 del 31/03/2026 si è preso atto della documentazione trasmessa dai Soggetti Attuatori delegati attestante l'entrata in funzione ed attivazione dei servizi di n. 4 Ospedali di Comunità - OdC concorrenti al raggiungimento del target PNRR M6C1-11 "Ospedali di Comunità rinnovati, interconnessi e dotati di attrezzature tecnologiche", Investimento M6C1 I1.3 – Rafforzamento dell'assistenza sanitaria intermedia e delle

sue strutture (Ospedali di Comunità) in linea con le modalità contenute all'interno della Linee Guida trasmesse con protocollo UMPNRR n. 9900 del 24.12.2025;

d) successivamente, risultano acquisiti ulteriori atti aziendali dei Soggetti Attuatori Delegati, così come previsto dalle Linee Guida, i certificati di ultimazione dei lavori rilasciati in conformità alla legislazione nazionale, nonché i restanti documenti probatori e la dichiarazione della piena operatività degli Ospedali di Comunità;
e) con riferimento ai menzionati atti i competenti uffici regionali, hanno inoltre verificato che:
   c.1. la documentazione trasmessa dalle Aziende Sanitarie è conforme alle Linee Guida sopra citate;
   c.2. è stata trasmessa la Relazione con in relativi allegati dell'esperto indipendente;
   c.3. sono stati trasmessi e/o caricati su sistema ReGis gli atti dai Soggetti Attuatori delegati;
   c.4. è stato verificato l'avvenuto aggiornamento delle anagrafiche in NSIS delle strutture attivate attraverso il modello STS.11, in conformità a quanto previsto dal D.M. 22 dicembre 2023, recante "Variazione dei modelli di rilevazione dei dati delle attività gestionali delle strutture sanitarie", nonché l'associazione delle relative codifiche NSIS a ciascun CUP oggetto di rendicontazione;
   c.5. risulta attestata, sulla base degli atti prodotti dai Soggetti Attuatori delegati la piena funzionalità di n. 3 Ospedali di Comunità (OdC) i cui estremi sono riportati nell'allegato al presente provvedimento, che, tenuto conto del n° 4 Ospedali di Comunità già attestati con la DGR n° 96 del 31/03/2026, determinano il raggiungimento di un target complessivo al 30/04/2026 di n° 7 Ospedali di Comunità;

RITENUTO di:

a) dover prendere atto della documentazione trasmessa dai Soggetti Attuatori delegati attestante l'entrata in funzione ed attivazione dei servizi di n. 3 complessivi Ospedali di Comunità - OdC concorrenti al raggiungimento del target PNRR M6C1-11 "Ospedali di Comunità rinnovati, interconnessi e dotati di attrezzature tecnologiche", Investimento M6C1 I1.3 – Rafforzamento dell'assistenza sanitaria intermedia e delle sue strutture (Ospedali di Comunità), i cui estremi sono riportati nell'allegato al presente provvedimento per formarne parte integrante e sostanziale;
b) dover attestare il raggiungimento del Target per n. 3 ulteriori Ospedali di Comunità - OdC, concorrenti al raggiungimento del target dell'Investimento: PNRR M6C1-11 "Ospedali di Comunità rinnovati, interconnessi e dotati di attrezzature tecnologiche", Investimento M6C1 I1.3 – Rafforzamento dell'assistenza sanitaria intermedia e delle sue strutture (Ospedali di Comunità), con i quali, alla data del 30/04/2026, si determina il numero totale di n. 7 Ospedali di Comunità in esercizio dall'inizio dell'investimento;

VISTI

a) il Regolamento (UE) 2021/241 del Parlamento europeo e del Consiglio, del 12 febbraio 2021;
b) il Piano nazionale di ripresa e resilienza "Next Generation Italia" (PNRR) trasmesso alla Commissione europea il 30 aprile 2021;
c) la Decisione di esecuzione del Consiglio europeo del 13 luglio 2021 con cui è stato definitivamente approvato il PNRR;
d) la D.G.R. n.249 del 24 maggio 2022;
e) la D.G.R. n.299 del 12 giugno 2024;
f) la D.G.R. n.612 del 14 novembre 2024;
g) la D.G.R. n.624 del 14 novembre 2024;
h) il D.D. n. 604 del 08 luglio 2025;
i) la D.G.R. n. 34 del 06 febbraio 2026;
j) la D.G.R. n. 78 del 12 marzo 2026;
k) la D.G.R. n. 96 del 31/03/2026;
l) la D.G.R. n. 121 del 10/04/2026;

PROPONE e la Giunta, in conformità, a voto unanime

DELIBERA

per i motivi espressi in narrativa che qui si intendono integralmente riportati e confermati:

1. di prendere atto della documentazione trasmessa dai Soggetti Attuatori delegati attestante l'entrata in funzione ed attivazione dei servizi di n. 3 complessivi Ospedali di Comunità -OdC concorrenti al raggiungimento del target PNRR M6C1-11 "Ospedali di Comunità rinnovati, interconnessi e dotati di attrezzature tecnologiche", Investimento M6C1 I1.3 – Rafforzamento dell'assistenza sanitaria intermedia e delle sue strutture (Ospedali di

Comunità), i cui estremi sono riportati nell'allegato al presente provvedimento per formarne parte integrante e sostanziale;

2. di attestare il raggiungimento del Target per n. 3 ulteriori Ospedali di Comunità- OdC, concorrenti al raggiungimento del target dell'Investimento: PNRR M6C1-11 "Ospedali di Comunità rinnovati, interconnessi e dotati di attrezzature tecnologiche", Investimento M6C1 I1.3 – Rafforzamento dell'assistenza sanitaria intermedia e delle sue strutture (Ospedali di Comunità), con i quali, alla data del 30/04/2026, si determina il numero totale di n. 7 Ospedali di Comunità in esercizio dall'inizio dell'investimento;
3. di trasmettere il presente provvedimento al Gabinetto del Presidente, all'Ufficio Speciale Opere Pubbliche ed Interventi Strategici, anche per la notifica alla Direzione Generale della Programmazione Sanitaria del Ministero della Salute e al Ministero delle Economie e delle Finanze, alla Direzione Generale Tutela della Salute e Coordinamento del Sistema Sanitario Regionale, al Bollettino Ufficiale della Regione Campania per la pubblicazione e alla Sezione "Amministrazione Trasparente – Casa di vetro", del sito Internet istituzionale della Regione.

GIUNTA REGIONALE DELLA CAMPANIA

				SPL	SSL	STL
DELIBERAZIONE n°	161	del	30/04/2026	**303**	**01**	**00**

OGGETTO:
Piano Nazionale di Ripresa e Resilienza PNRR - TARGET M6C1-11 "Ospedali di Comunità rinnovati, interconnessi e dotati di attrezzature tecnologiche" - Investimento: M6C1 I1.3 – Rafforzamento dell'assistenza sanitaria intermedia e delle sue strutture (Ospedali di Comunità) Finestra target del 30/04/2026.

QUADRO A	CODICE	NOME E COGNOME	FIRMA
PRESIDENTE / ASSESSORE		*Presidente Roberto FICO*	*30/04/2026*
DIREZIONE GENERALE	*303.00.00*	*Fabrizio MANDUCA*	*30/04/2026*
SETTORE / UOS PARTICOLARE	*303.01.00*	*Roberta SANTANIELLO*	*30/04/2026*

DATA ADOZIONE	*30/04/2026*	VISTO SEGRETERIA DI GIUNTA	
COGNOME ***FERRARA***	NOME ***Mauro***	INVIATO PER L'ESECUZIONE IN DATA	*30/04/2026*

AI SEGUENTI UFFICI:

1010000 UFFICIO DI GABINETTO
2040000 DIREZIONE GENERALE TUTELA DELLA SALUTE E COORDINAMENTO DEL SISTEMA SANITARIO REGIONALE
3030000 UFFICIO OPERE PUBBLICHE E INTERVENTI STRATEGICI

Dichiarazione di conformità della copia cartacea:

Il presente documento, ai sensi del T.U. dpr 445/2000 e successive modificazioni è copia conforme cartacea dei dati custoditi in banca dati della Regione Campania.

Firma

_____

SPL = Direzione Generale
SSL = Settore
STL = UOS

ANAGRAFICA INTERVENTI (M6C1I1.3 Ospedale di Comunità)							
					TESTO	GG/MM/AAAA	TESTO
Soggetto attuatore esterno/ delegato (Azienda sanitaria)	**CUP**	**Comune**	**Indirizzo (Città, Via , N.)**	**Finanziamento RRF**	**CODICE STS-11**	**Data di Entrata in funzione della CDC e dei servizi previsti dal DM 77/2022 (in coerenza con Allegato 2 Addendum alle LG CdC) (GG/MM/AAAA)**	**Estremi delibera aziendale di presa d'atto (es. DDG 000/2026)**
ASL SALERNO	C43D25000320006	ROCCADASPIDE	Via Santa Palomba, snc	986.565,98	150209ODC001	27/04/2026	DDG n.738 del 30/04/2026
ASL SALERNO	C93D25000520006	SANT'ARSENIO	Via Mons. Sacco	635.794,61	150210ODC010	27/04/2026	DDG n. 739 del 30/04/2026
ASL SALERNO	C71B26000030005	VALLO DELLA LUCANIA	Via Francesco Cammarota	191.215,00	150211ODC008	27/04/2026	DDG n. 740 del 30/04/2026

REGIONE CAMPANIA

Giunta Regionale della Campania

DECRETO PRESIDENZIALE

PRESIDENTE	**Presidente Roberto FICO**
CAPO GABINETTO	**Francesco COMPARONE**
ASSESSORE	**Presidente Roberto FICO,Assessore Fulvio BONAVITACOLA**
DIRETTORE GENERALE/ DIRIGENTE UFFICIO/STRUTTURA	**Daniela MICHELINO**
DIRIGENTE SETTORE	**Sergio MAZZARELLA**
DIRIGENTE UOS	

DECRETO N°	DEL	DIREZ. GENERALE / UFFICIO / STRUTT.	SETTORE	UOS
33	**27/04/2026**	**208**	**01**	**00**

Oggetto:

Commissario ad acta del Consorzio ASI di Caserta – Determinazioni.

IL PRESIDENTE

PREMESSO che

a) la legge regionale 6 dicembre 2013, n. 19 prevede, all'articolo 7, che il Presidente della Giunta regionale, previa deliberazione di Giunta, nomina con proprio decreto il commissario *ad acta* per provvedere, in caso di inerzia, all'assunzione degli atti di competenza degli organi del Consorzio ASI;
b) con deliberazione 6 marzo 2026, n. 77 la Giunta regionale, nel prendere atto dell'inerzia degli organi del Consorzio ASI di Caserta nell'ottemperanza alla diffida ad adempiere formulata con nota prot. n. 0089557 del 03/02/2026, e del conseguente integrarsi dei presupposti di cui all'art. 7 della richiamata L.R. n. 19/2013, ha disposto la nomina del commissario *ad acta* per l'assolvimento dei compiti ivi precisati;
c) con la richiamata deliberazione, la Giunta ha demandato al Presidente l'individuazione del soggetto a cui affidare l'incarico, fissandone la durata in trenta giorni dalla notifica del provvedimento di nomina, eventualmente prorogabili;
d) con decreto presidenziale 9 marzo 2026, n. 19 il dott. Alfonso Bonavita, dirigente della Giunta regionale della Campania, è stato nominato commissario *ad acta* per l'espletamento del mandato di cui alla D.G.R.C. n. 77/2026 per l'assolvimento dei compiti precisati nell'atto deliberativo;
e) con deliberazione 23 aprile 2026, n. 146, la Giunta regionale ha preso atto dell'intervenuta decadenza degli organi del Consorzio ASI di Caserta per decorso del termine quinquennale di durata previsto dall'art. 3, co. 3 della L.R. n. 19/2013 e dell'ulteriore periodo di *prorogatio ex* art. 3 della L. n. 444/1994, e che il mancato rinnovo nei termini configura il presupposto dell'inerzia di cui al richiamato articolo 7 della legge regionale;
f) con la medesima deliberazione è stata disposta l'integrazione del mandato conferito al commissario *ad acta* nominato con DPGR n. 19/2026;

CONSIDERATO che

a) occorre prendere atto di quanto disposto con D.G.R.C. n. 146/2026 in ordine all'integrazione del mandato commissariale conferito con D.P.G.R. n. 19/2026, confermando il dott. Alfonso Bonavita nell'incarico di commissario *ad acta* per la durata stabilita in delibera;

RITENUTO

a) di dover prendere atto di quanto disposto con deliberazione di Giunta regionale n. 146 del 23 aprile 2026 in ordine all'integrazione del mandato di commissario ad acta del Consorzio ASI di Caserta conferito con D.P.G.R. n. 19/2026;
b) di dover confermare, per l'effetto, il dott. Alfonso Bonavita, dirigente della Giunta regionale della Campania, nell'incarico commissariale, per l'espletamento del mandato conferito con D.P.G.R.C. n. 19/2026 e per l'assolvimento dei compiti precisati nella D.G.R.C. 77/2026, come integrata dalla D.G.R.C. n. 146/2026, e per la durata ivi stabilita;

Alla stregua dell'istruttoria compiuta dai competenti uffici regionali e delle risultanze degli atti richiamati nelle premesse costituenti istruttoria a tutti gli effetti di legge, nonché dell'espressa dichiarazione di regolarità della stessa resa dal Direttore Generale per lo Sviluppo delle Attività Produttive a mezzo sottoscrizione del presente atto

DECRETA

per i motivi di cui alle premesse che qui si intendono integralmente riportati:

1. di prendere atto di quanto disposto con deliberazione di Giunta regionale n. 146 del 23 aprile 2026 in ordine all'integrazione del mandato di commissario *ad acta* del Consorzio ASI di Caserta conferito con D.P.G.R. n. 19/2026;
2. di confermare, per l'effetto, il dott. Alfonso Bonavita, dirigente della Giunta regionale della Campania, nell'incarico commissariale, per l'espletamento del mandato conferito con D.P.G.R.C. n. 19/2026 e per l'assolvimento dei compiti precisati nella D.G.R.C. 77/2026, come integrata dalla D.G.R.C. n. 146/2026, e per la durata ivi stabilita;
3. di trasmettere il presente provvedimento al Gabinetto di Presidente della Giunta regionale, alla Direzione generale per lo Sviluppo delle Attività Produttive per gli adempimenti consequenziali, compresa la notifica al Commissario *ad acta* e al Consorzio ASI di Caserta, al BURC per la pubblicazione.

Roberto FICO
Firmato digitalmente ai sensi del CAD e normativa connessa

Giunta Regionale della Campania

DECRETO DIRIGENZIALE

DIRETTORE GENERALE/ DIRIGENTE UFFICIO/STRUTTURA	**Dario GARGIULO**
DIRIGENTE SETTORE	**Rina DI MARCO**
DIRIGENTE UOS	**Salvatore CRINO**

DECRETO N°	DEL	DIREZ. GENERALE / UFFICIO / STRUTT.	SETTORE	UOS
124	**29/04/2026**	**205**	**00**	**00**

Oggetto:

PR FESR 2021/2027 – Obiettivo Specifico 3.2 – Azione 3.2.1 "Aumentare gli standard di sostenibilità ambientale, comfort e sicurezza dei viaggiatori e potenziare l'offerta del trasporto pubblico extraurbano". DD n. 7 del 07/10/2025. Avviso pubblico per l'acquisizione di manifestazioni di interesse da parte dei Comuni interessati all'attivazione e/o potenziamento del servizio di scuolabus. Approvazione elenco delle istanze valutate articolato in due sezioni.

IL DIRIGENTE

PREMESSO che

a) con Deliberazione di Giunta n. 592 del 06/08/2025, la Regione Campania ha effettuato la programmazione delle risorse pari ad € 16 Mln, a valere sul PR FESR 2021/2027, RSO3.2 – Azione 3.2.1, per l'acquisto di mezzi da destinare al servizio di Scuolabus, e nello specifico:
    1. risorse pari a 6 milioni di euro in favore dei Comuni della Campania con popolazione fino a 15 mila abitanti ad integrazione delle economie derivanti dall'attuazione degli indirizzi formulati con le DDGRC n. 457/2023, n. 436/2024 e n. 379/2025;
    2. ulteriori risorse pari a 10 milioni di euro in favore dei Comuni della Campania con popolazione superiore ai 15 mila e fino a 30 mila abitanti;

b) in attuazione della citata Deliberazione di Giunta, con D.D. n. 7 del 07/10/2025 è stato approvato *l'Avviso pubblico per l'acquisizione di manifestazioni di interesse da parte dei Comuni interessati all' attivazione e/o potenziamento del servizio di scuolabus;*

c) entro il 19/11/2025, termine di scadenza per la presentazione delle manifestazioni di interesse al citato Avviso, sono pervenute n. 162 istanze, così come comunicato da ACAMIR con nota prot. n. 0660022/2025 del 26/11/2025;

d) con D.D n. 2 del 14/01/2026 è stata nominata la Commissione tecnica di valutazione delle istanze presentate in risposta al sopra citato Avviso pubblico; all'esito dell'attività istruttoria effettuata dal Responsabile del procedimento, sono risultate formalmente ammissibili n. 160 istanze; due istanze, all'esito dell'esperimento della procedura di soccorso istruttorio, sono risultate non ammissibili (esclusione comunicata ai candidati con note prot. N. 0272416/2026 e N. 0272426/2026 del 17/03/2026);

PREMESSO, altresì, che

a) l'art. 7 dell'Avviso pubblico approvato con D.D. n. 7 del 07/10/2025 dispone "*La Commissione procederà, all'esito della valutazione effettuata secondo i criteri sopra elencati, a stilare un elenco articolato in due sezioni, in ordine al punteggio ottenuto. Una prima sezione riferita ai comuni con popolazione fino ai 15 mila abitanti, una seconda sezione riferita ai comuni con popolazione compresa tra i 15.001 mila e fino ai 30 mila abitanti. A parità di punteggio, verrà data precedenza al Comune con minore popolazione."*

b) la Commissione tecnica di valutazione, nominata con D.D 2 del 14/01/2026, ha comunicato gli esiti delle attività svolte come da risultanze dei verbali delle relative sedute trasmessi al RUP, con nota prot. n. 0328997/2026 del 02/04/2026 acquista agli atti del fascicolo del procedimento del competente Ufficio, recante a corredo, altresì, l'elenco delle istanze valutate, articolato in due sezioni:

1. elenco - sezione A - graduatoria dei Comuni con popolazione fino ai 15 mila abitanti, composto da n. 139 comuni;
2. elenco - sezione B - graduatoria dei Comuni con popolazione compresa tra i 15.001 ed i 30.000 abitanti, composto da n. 21 comuni.

RITENUTO, pertanto

a) di dover prendere atto degli esiti dei lavori svolti dalla Commissione di valutazione dell'Avviso pubblico per l'acquisizione di manifestazioni di interesse da parte dei Comuni interessati alla attivazione e/o potenziamento del servizio di scuolabus, approvato con D.D. n. 7 del 07/10/2025;

b) di dover approvare l'elenco delle istanze valutate, articolato in due sezioni:
    a. elenco - sezione A - graduatoria dei Comuni con popolazione fino ai 15 mila abitanti, composto da n. 139 comuni – Allegato A;
    b. elenco - sezione B - graduatoria dei Comuni con popolazione compresa tra i 15.001 ed i 30.000 abitanti, composto da n. 21 comuni – Allegato B;

c) di dover dare atto che due istanze sono risultate non ammissibili alla valutazione (esclusione comunicata ai candidati con note prot. N. 0272416/2026 e N. 0272426/2026 del 17/03/2026);
d) di dover rinviare a successivi provvedimenti l'ammissione a finanziamento delle istanze in ordine di graduatoria, all'esito delle verifiche svolte sull'effettività dei parametri di valutazione riportati nelle istanze e in base alle risorse disponibili.

VISTI

a) la normativa, nonché le deliberazioni ed i decreti dirigenziali indicati;
b) la Delibera di Giunta n. 592 del 06/08/2025;
c) la DGR n. 304 del 04/06/2025 di conferimento dell'incarico di Direttore Generale della Direzione - Politiche Sociali, Politiche Giovanili e Sport (205.00.00);
d) la DGR n. 336 del 10/06/2025 di conferimento dell'incarico di Dirigente del Settore 205.01.00;
e) la DGR n. 589 del 06/08/2025 di conferimento delle funzioni di Dirigente della UOS 205.01.02;

Alla stregua dell'istruttoria compiuta dal Dirigente della UOS 205.01.02 della Direzione Generale Politiche Sociali, Politiche Giovanili e Sport nonché dalla espressa dichiarazione di regolarità resa dal medesimo congiuntamente al Dirigente del Settore 205.01 e al Direttore Generale della medesima Struttura

DECRETA

per tutto quanto espresso in premessa e che qui si intende integralmente riportato:

1. di prendere atto degli esiti dei lavori svolti dalla Commissione di valutazione dell'Avviso pubblico per l'acquisizione di manifestazioni di interesse da parte dei Comuni interessati all' attivazione e/o potenziamento del servizio di scuolabus, approvato con D.D. n. 7 del 07/10/2025;
2. di approvare l'elenco delle istanze valutate, articolato in due sezioni:
   a) elenco - sezione A - graduatoria dei Comuni con popolazione fino ai 15 mila abitanti, composto da n. 139 comuni – Allegato A al presente atto a formarne parte integrante e sostanziale;
   b) elenco - sezione B - graduatoria dei Comuni con popolazione compresa tra i 15.001 ed i 30.000 abitanti, composto da n. 21 comuni – Allegato B al presente atto a formarne parte integrante e sostanziale;
3. di dare atto che due istanze sono risultate non ammissibili alla valutazione (esclusione comunicata ai candidati con note prot. N. 0272416/2026 e N. 0272426/2026 del 17/03/2026);
4. di rimandare a successivi provvedimenti l'ammissione a finanziamento delle istanze in ordine di graduatoria, all'esito delle verifiche svolte sull'effettività dei parametri di valutazione riportati nelle istanze e in base alle risorse disponibili;
5. di rinviare gli adempimenti in tema di trasparenza ai sensi del D. lgs. 33/2013 al momento dell'ammissione a finanziamento;
6. di trasmettere il presente decreto alla Segreteria di Giunta – Registrazione Atti Monocratici – Archiviazione Decreti ai fini della registrazione e dell'archiviazione dell'atto, all'Ufficio speciale Autorità di gestione FESR, all'Ufficio competente per la pubblicazione sul BURC con valore di notifica a tutti i soggetti interessati.

Dario GARGIULO
Firmato digitalmente ai sensi del CAD e normativa connessa

SEZIONE A - AVVISO PUBBLICO PER L' ACQUISIZIONE DI MANIFESTAZIONI DI INTERESSE DA PARTE DEI COMUNI INTERESSATI ALL'ATTIVAZIONE E/O POTENZIAMENTO DEL SERVIZIO DI SCUOLABUS - Graduatoria per Comuni con popolazione fino a 15000 abitanti										
n. progressivo	id utente	Comune	Popolazione	punteggio popolazione	Singolo / Raggruppamento	punteggio partecipazione	Offerta scolastica	Tempi di percorrenza	Servizi scuolabus	Totale
1	23	Lustra	1017	25	Singolo	0	20	20	20	85
2	188	Ispani	975	25	Singolo	0	20	15	20	80
3	181	Pontelatone	1646	25	Singolo	0	15	20	20	80
4	5	Salento	1744	25	Singolo	0	20	15	20	80
5	94	Marzano Appio	1953	25	Singolo	0	20	15	20	80
6	214	Pago Veiano	2216	25	Singolo	0	15	20	20	80
7	97	Contrada	3099	25	Singolo	0	15	20	20	80
8	182	Ginestra degli Schiavoni	384	25	Singolo	0	20	10	20	75
9	2	Pietraroja	496	25	Singolo	0	20	20	10	75
10	165	Stella Cilento	618	25	Singolo	0	20	10	20	75
11	140	Cassano Irpino	966	25	Singolo	0	15	15	20	75
12	113	Conza della Campania	1259	25	Singolo	0	10	20	20	75
13	139	Puglianello	1285	25	Singolo	0	20	10	20	75
14	184	Melito Irpino	1780	25	Singolo	0	15	15	20	75
15	108	Caianello	1795	25	Singolo	0	10	20	20	75
16	183	Durazzano	2074	25	Singolo	0	15	15	20	75
17	233	Castel San Lorenzo	2236	25	Singolo	0	10	20	20	75
18	114	San Sossio Baronia	2240	25	Raggruppamento	5	15	20	10	75
19	3	Torchiara	3193	25	Raggruppamento	5	10	15	20	75
20	109	Roccamonfina	3359	25	Singolo	0	15	15	20	75
21	51	Zungoli	906	25	Singolo	0	10	15	20	70
22	226	San Mauro Cilento	1102	25	Raggruppamento	5	15	15	10	70
23	19	Castelpoto	1115	25	Singolo	0	10	15	20	70
24	42	Prata Sannita	1317	25	Singolo	0	15	20	10	70
25	201	Castelpagano	1350	25	Singolo	0	15	20	10	70
26	61	San Potito Ultra	1491	25	Singolo	0	15	20	10	70
27	10	Scala	1521	25	Singolo	0	20	15	10	70
28	198	San Rufo	1590	25	Singolo	0	10	15	20	70
29	124	Comiziano	1677	25	Singolo	0	15	10	20	70
30	134	Castelfranci	1691	25	Singolo	0	10	15	20	70
31	211	Pannarano	1989	25	Singolo	0	15	10	20	70
32	240	Frasso Telesino	2000	25	Singolo	0	15	10	20	70
33	107	Santo Stefano del Sole	2100	25	Singolo	0	15	20	10	70
34	179	Auletta	2117	25	Singolo	0	10	15	20	70
35	142	Piana Di Monte Verna	2118	25	Singolo	0	20	15	10	70
36	133	Apollosa	2458	25	Singolo	0	10	15	20	70
37	112	Fragneto Monforte	2587	25	Raggruppamento	5	10	20	10	70
38	168	Rotondi	3361	25	Singolo	0	10	15	20	70
39	166	Casola Di Napoli	3627	25	Singolo	0	10	15	20	70
40	81	Sant'Angelo dei Lombardi	3836	25	Singolo	0	10	15	20	70
41	167	Roccadaspide	6968	20	Singolo	0	15	15	20	70
42	95	San Giorgio del Sannio	9708	20	Singolo	0	15	15	20	70
43	7	Letino	619	25	Singolo	0	10	10	20	65
44	103	Roscigno	696	25	Singolo	0	20	10	10	65
45	219	Tora E Piccilli	744	25	Singolo	0	20	10	10	65
46	13	Controne	764	25	Singolo	0	20	10	10	65
47	223	Castel di Sasso	1010	25	Singolo	0	10	20	10	65
48	84	Savignano Irpino	1034	25	Singolo	0	10	20	10	65
49	213	Castel Baronia	1051	25	Singolo	0	15	15	10	65
50	85	Prignano Cilento	1118	25	Singolo	0	15	15	10	65
51	157	Torre le Nocelle	1216	25	Singolo	0	10	20	10	65
52	35	Laviano	1309	25	Singolo	0	15	15	10	65
53	11	Calvanico	1427	25	Singolo	0	15	15	10	65
54	143	Guardia Lombardi	1475	25	Singolo	0	15	15	10	65
55	221	Liveri	1482	25	Singolo	0	20	10	10	65
56	217	Moschiano	1549	25	Singolo	0	10	10	20	65
57	209	Pesco Sannita	1833	25	Singolo	0	10	20	10	65
58	71	Caselle in Pittari	1865	25	Singolo	0	10	20	10	65
59	236	Pietradefusi	1936	25	Singolo	0	10	20	10	65
60	128	Paternopoli	2137	25	Singolo	0	15	15	10	65
61	83	Novi Velia	2361	25	Singolo	0	15	15	10	65
62	86	Castelvenere	2405	25	Singolo	0	15	15	10	65
63	125	Prata di Principato Ultra	2647	25	Singolo	0	10	10	20	65
64	234	Pietrelcina	2900	25	Singolo	0	10	10	20	65
65	22	Rocca d'Evandro	2980	25	Singolo	0	15	15	10	65
66	66	Montefalcione	3047	25	Singolo	0	10	20	10	65
67	54	Casamarciano	3050	25	Singolo	0	15	15	10	65
68	65	Faicchio	3197	25	Singolo	0	15	15	10	65
69	92	Torrecuso	3200	25	Singolo	0	15	15	10	65
70	98	Foglianise	3289	25	Singolo	0	10	10	20	65
71	78	Laurino	3404	25	Raggruppamento	5	10	15	10	65
72	16	Cusano Mutri	3737	25	Singolo	0	10	20	10	65
73	235	Tramonti	4264	25	Singolo	0	15	15	10	65
74	138	Apice	5251	20	Singolo	0	10	15	20	65
75	164	Mirabella Eclano	6658	20	Singolo	0	15	20	10	65
76	156	Cimitile	6918	20	Singolo	0	15	10	20	65
77	155	Altavilla Silentina	7094	20	Singolo	0	15	20	10	65
78	106	Telese Terme	7743	20	Singolo	0	20	15	10	65

79	29	Sant'Egidio del Monte Albino	8802	20	Singolo	0	10	15	20	65
80	43	Montecorvino Pugliano	11119	15	Singolo	0	15	15	20	65
81	31	Sala Consilina	12199	15	Singolo	0	15	15	20	65
82	222	Furore	680	25	Singolo	0	10	15	10	60
83	127	Villamaina	887	25	Singolo	0	10	15	10	60
84	204	Gioi	1077	25	Singolo	0	10	15	10	60
85	216	Morra De Sanctis	1093	25	Singolo	0	10	15	10	60
86	220	Reino	1100	25	Singolo	0	10	15	10	60
87	149	Bonea	1415	25	Singolo	0	10	15	10	60
88	82	Lapio	1422	25	Singolo	0	10	15	10	60
89	25	Villanova del Battista	1438	25	Singolo	0	10	15	10	60
90	12	Castelvetere sul Calore	1463	25	Singolo	0	15	10	10	60
91	123	Comune Di Formicola	1483	25	Singolo	0	15	10	10	60
92	193	Valva	1529	25	Singolo	0	15	10	10	60
93	148	Taurasi	2072	25	Singolo	0	10	15	10	60
94	39	San Lorenzello	2108	25	Singolo	0	10	15	10	60
95	224	San Michele di Serino	2426	25	Singolo	0	15	10	10	60
96	200	Vallata	2447	25	Singolo	0	10	15	10	60
97	67	Mignano Monte Lungo	3006	25	Singolo	0	10	15	10	60
98	154	San Paolo Bel Sito	3381	25	Singolo	0	10	15	10	60
99	229	San Salvatore Telesino	3861	25	Singolo	0	10	15	10	60
100	239	Sant'Angelo a Cupolo	4005	25	Singolo	0	10	15	10	60
101	47	Padula	4758	25	Singolo	0	10	15	10	60
102	99	Vietri sul Mare	6190	20	Singolo	0	10	10	20	60
103	203	Albanella	6303	20	Singolo	0	10	20	10	60
104	93	Sapri	6345	20	Singolo	0	15	15	10	60
105	180	Carinaro	7077	20	Singolo	0	10	10	20	60
106	237	Sparanise	7257	20	Singolo	0	10	10	20	60
107	117	Casapesenna	7351	20	Singolo	0	10	10	20	60
108	21	Mariglianella	8010	20	Singolo	0	10	10	20	60
109	197	Airola	8102	20	Singolo	0	15	15	10	60
110	48	Cellole	8272	20	Singolo	0	15	15	10	60
111	212	Frignano	9026	20	Singolo	0	10	10	20	60
112	242	Gricignano di Aversa	12900	15	Singolo	0	15	10	20	60
113	121	Gallo Matese	480	25	Singolo	0	10	10	10	55
114	189	Trevico	791	25	Singolo	0	10	10	10	55
115	32	Foiano di Val Fortore	1296	25	Singolo	0	10	10	10	55
116	160	Paupisi	1453	25	Singolo	0	10	10	10	55
117	6	Celle di Bulgheria	1681	25	Singolo	0	10	10	10	55
118	118	San Potito Sannitico	1977	25	Singolo	0	10	10	10	55
119	120	Baia e Latina	1995	25	Singolo	0	10	10	10	55
120	176	Chiusano Di San Domenico	2070	25	Singolo	0	10	10	10	55
121	122	Calvi	2504	25	Singolo	0	10	10	10	55
122	150	Moiano	4019	25	Singolo	0	10	10	10	55
123	52	Caiazzo	5194	20	Singolo	0	10	15	10	55
124	227	Lettere	6198	20	Singolo	0	10	15	10	55
125	105	Montesano sulla Marcellana	6259	20	Singolo	0	10	15	10	55
126	100	Roccapiemonte	8705	20	Singolo	0	10	15	10	55
127	231	Santa Maria la Carità	11700	15	Singolo	0	10	10	20	55
128	15	Pollena Trocchia	12580	15	Singolo	0	15	15	10	55
129	243	San Marcellino	12900	15	Singolo	0	10	10	20	55
130	126	Bellizzi	13506	15	Singolo	0	15	15	10	55
131	187	San Cipriano d'Aversa	13676	15	Singolo	0	10	10	20	55
132	132	Fisciano	14110	15	Singolo	0	15	15	10	55
133	4	Mugnano Del Cardinale	5213	20	Singolo	0	10	10	10	50
134	34	Bracigliano	5309	20	Singolo	0	10	10	10	50
135	146	Siano	9360	20	Singolo	0	10	10	10	50
136	26	Piedimonte Matese	10021	15	Singolo	0	10	15	10	50
137	170	San Prisco	12195	15	Singolo	0	15	10	10	50
138	115	Cicciano	12294	15	Singolo	0	15	10	10	50
139	88	Montecorvino Rovella	12367	15	Singolo	0	10	15	10	50

SEZIONE B - AVVISO PUBBLICO PER L' ACQUISIZIONE DI MANIFESTAZIONI DI INTERESSE DA PARTE DEI COMUNI INTERESSATI ALL'ATTIVAZIONE E/O POTENZIAMENTO DEL SERVIZIO DI SCUOLABUS - Graduatoria per Comuni con popolazione superiore ai 15000 abitanti e fino a 30000 abitanti										
n. progressivo	id utente	Comune	Popolazione	punteggio popolazione	Singolo / Raggruppamento	punteggio partecipazione	Offerta scolastica	Tempi di percorrenza	Servizi scuolabus	Totale
1	232	Baronissi	16945	25	Singolo	0	15	15	20	75
2	205	Teverola	15027	25	Singolo	0	10	15	20	70
3	20	Capua	17914	25	Singolo	0	15	10	20	70
4	228	Forio	18147	25	Singolo	0	10	10	20	65
5	141	Capaccio Paestum	23067	20	Singolo	0	15	20	10	65
6	96	Bacoli	24960	20	Singolo	0	10	15	20	65
7	190	Gragnano	27663	15	Singolo	0	15	15	20	65
8	102	Sant Antonio Abate	18867	25	Singolo	0	10	15	10	60
9	169	Sessa Aurunca	20426	20	Singolo	0	15	15	10	60
10	218	Trentola Ducenta	20681	20	Singolo	0	10	10	20	60
11	161	Agropoli	21946	20	Singolo	0	15	15	10	60
12	144	Marigliano	29811	15	Singolo	0	10	15	20	60
13	192	Montoro	19730	25	Singolo	0	10	10	10	55
14	24	Mercato S. Severino	21950	20	Singolo	0	10	15	10	55
15	241	Ottaviano	23243	20	Singolo	0	10	15	10	55
16	206	Qualiano	25182	15	Singolo	0	10	10	20	55
17	53	Sant'Anastasia	26137	15	Singolo	0	15	15	10	55
18	110	Castel Volturno	27804	15	Singolo	0	10	10	20	55
19	136	Mondragone	28477	15	Singolo	0	10	10	20	55
20	57	Frattamaggiore	28501	15	Singolo	0	10	10	20	55
21	230	Pontecagnano Faiano	26581	15	Singolo	0	10	10	10	45

fonte: http://burc.regione.campania.it

Giunta Regionale della Campania

DECRETO DIRIGENZIALE

DIRETTORE GENERALE/
DIRIGENTE UFFICIO/STRUTTURA
DIRIGENTE SETTORE — **Giovanna PAOLANTONIO**
DIRIGENTE UOS — **Maurizio COPPOLA**

DECRETO N°	DEL	DIREZ. GENERALE / UFFICIO / STRUTT.	SETTORE	UOS
3	**28/04/2026**	**206**	**01**	**00**

Oggetto:

TRATTAMENTO MOBILITÀ DEROGA ANNO 2026 PER LAVORATORI GIÀ DIPENDENTI DI IMPRESE OPERANTI IN UN'AREA DI CRISI INDUSTRIALE COMPLESSA: APPROVAZIONE AVVISO

IL DIRIGENTE

Visto

- l'art. 1 della legge 30/12/2025 n. 199, comma 165, come modificato dall'art. 14, comma 1-*sexies*, D.L. 31/12/2025 n. 200, convertito dalla legge 27/02/2026 n. 26, che ha rifinanziato anche per l'anno2026, tra gli altri, i trattamenti di mobilità in deroga di cui all'art. 25-*ter* del D.L. n. 119/2018, convertito dalla legge n. 136/2018, riguardanti i lavoratori delle aree di crisi industriale complessa della Campania, in combinato disposto con l'art. 53-*ter* del D.L. n. 50/2017, convertito dalla legge 21 giugno 2017, n. 96;
- la circolare del Ministero del Lavoro e delle politiche sociali prot. n. 16 del 08/10/2025;
- la nota del Ministero del Lavoro e delle politiche sociali prot. n. 5035 del 18/03/2026 in relazione alla legge 30/12/2025 n. 199 (legge di bilancio 2026) - *Trattamento di mobilità in deroga ai sensi dell'articolo 53-ter del decreto-legge 24 aprile 2017, n. 50, convertito, con modificazioni, dalla legge 21 giugno 2017, n. 96 - decreto-legge 31 dicembre 2025, n. 200 "Disposizioni urgenti in materia di termini normativi" convertito, con modificazioni, dalla legge 27 febbraio 2026, n. 26. Istruzioni operative*;
- la nota del Ministero del Lavoro e delle politiche sociali prot. n. 5167 del 20/03/2026, acquisita al prot. reg. n. 0293056/2026, diramata in risposta alla richiesta n. 130673/2026 avanzata dal Settore Politiche del Lavoro e dei Servizi-2060100 in merito all'assenza del trattamento di mobilità in deroga ai sensi dell'articolo 53-ter del decreto-legge 24 aprile 2017, n. 50, convertito, con modificazioni, dalla legge 21 giugno 2017, n. 96;
- la circolare del Ministero del Lavoro e delle politiche sociali n. 3 del 10/02/2026;
- il D.lgs. n. 148 del 2015;
- la legge n. 205 del 27/12/2017;
- la legge n. 181 del 15/05/1989;
- il D.I n. 83473 del 01/08/2014;
- il D.L. n. 83 del 22/06/2012;
- il D.M. n. 20 del 20/02/2018.

Considerato

- che la legge n. 199 del 30.12.2025 (legge di bilancio 2026) ha rifinanziato anche per l'anno 2026, tra gli altri, i trattamenti di mobilità in deroga di cui all'art. 53-*ter* del D.L. n. 50/2017, convertito dalla legge 21 giugno 2017 n. 96;
- che l'art. 25-*ter* del D.L. n. 119/2018, convertito dalla legge n. 136/2018, implica l'applicazione, per un massimo di dodici (12) mesi, del trattamento di mobilità in deroga per i lavoratori che hanno cessato o cessano la mobilità ordinaria o in deroga entro il 31/12/2026, rientranti nelle aree di crisi industriale complessa riconosciute ai sensi dell'art. 27 del D.L. 22 giugno 2012 n. 83, convertito (con modificazioni) dalla legge 7 agosto 2012 n. 134;
- che la Regione Campania ha, con delibera n. 590 del 26/09/2017, approvato le aree di crisi industriale complessa, richiedendo il riconoscimento di tale situazione ai sensi del D.M. del 31/01/2013 per le agevolazioni di cui alla legge n. 181/1989 in favore di programmi di investimento finalizzati alla riqualificazione delle aree di crisi industriale, secondo quanto disposto dall'art. 27 del D.L. n. 83 del 22/06/2012;
- che tale statuizione regionale è stata definitivamente approvata con D.M. del Ministero dello Sviluppo economico del 22/11/2017.

Preso atto

- che nelle aree di crisi industriale complessa della regione Campania persistono rilevanti criticità occupazionali;
- che la normativa vigente consente la concessione di trattamenti di mobilità in deroga in continuità con gli interventi già autorizzati negli anni precedenti.

Rilevato

- che ai lavoratori interessati devono essere somministrate misure di politica attiva, individuate in un apposito piano regionale, da comunicare al Ministero del Lavoro e delle politiche sociali, così come previsto dalla legge n. 136 del 17/12/2018, e che i medesimi lavoratori dovranno aver sottoscritto presso il Centro per l'impiego il Patto di servizio personalizzato, da allegare al modello di domanda del trattamento di mobilità.

Atteso

- che, al fine di informare i lavoratori interessati, è necessario indire l'Avviso riservato ai lavoratori la cui indennità di mobilità ordinaria scade nel periodo dal 01/01/2026 al 31/12/2026 e ai lavoratori la cui mobilità in deroga scade negli anni 2025-2026, licenziati da aziende aventi unità produttive ubicate nelle aree di crisi industriale complessa così come individuate dalla D.G.R. n. 590 del 26/09/2017;
- che l'avviso de quo sarà pubblicato sul portale istituzionale della Regione Campania e sul sito istituzionale del lavoro e formazione Silf-Campania raggiungibile al link https://lavoro.regione.campania.it;
- di dover adottare la procedura online per la presentazione delle domande e dei relativi allegati accessibile sul portale regionale all'indirizzo https://servizi-digitali.regione.campania.it, previo accesso tramite SPID/CIE;
- che i lavoratori interessati potranno candidarsi all'avviso presentando la domanda on-line collegandosi al sito https://servizi-digitali.regione.campania.it, accedendo con la propria identità digitale (SPID, CIE), e procederanno alla compilazione del modulo di domanda, a cui dovranno allegare sia il Patto di servizio personalizzato, sottoscritto presso il Centro per l'impiego in data non anteriore al 01/01/2026, sia l'estratto contributivo INPS;
- di definire che sarà possibile presentare le candidature all'avviso, mediante la consegna della domanda e dei relativi allegati, **dalle ore 12:00 del 11/05/2026 alle ore 24:00 del 28/06/2026**;
- che le domande presentate nel periodo sopra indicato in risposta al presente avviso saranno sottoposte alla valutazione del possesso dei requisiti;
- che l'eventuale erogazione da parte dell'INPS del beneficio in parola è subordinata all'autorizzazione rilasciata dal Ministero del Lavoro e delle politiche sociali (M.L.P.S.) previa approvazione da parte del medesimo Ministero della sostenibilità finanziaria.

Alla stregua dell'istruttoria compiuta dal competente ufficio UOS 206.01.01, incardinato nel Settore 01 della Direzione Generale Lavoro e Formazione Professionale (206.00.00), nonché dell'espressa dichiarazione di regolarità resa dal Settore in parola a mezzo della sottoscrizione del presente atto,

D E C R E T A

1) di approvare l'Avviso, con l'accluso allegato, che si allegano al presente decreto, per la concessione della indennità di mobilità in deroga ai lavoratori il cui trattamento di mobilità ordinaria scade nel periodo dal 01/01/2026 al 31/12/2026 e ai lavoratori il cui trattamento di mobilità in deroga cessa negli anni 2025-2026, licenziati da aziende aventi unità produttive ubicate nelle aree di crisi industriale complessa così come individuate dalla D.G.R. n. 590 del 26/09/2017;

2) di adottare la procedura online per la presentazione delle domande e dei relativi allegati accessibile sul portale regionale all'indirizzo https://servizi-digitali.regione.campania.it, previo accesso tramite SPID/CIE, e di approvare il modulo di domanda ivi disponibile;
3) di definire che i lavoratori interessati potranno candidarsi all'avviso presentando la domanda on-line collegandosi al sito https://servizi-digitali.regione.campania.it, accedendo con la propria identità digitale (SPID, CIE), e procederanno alla compilazione del modulo di domanda, a cui dovranno allegare sia il Patto di servizio personalizzato, sottoscritto presso il Centro per l'impiego in data non anteriore al 01/01/2026, sia l'estratto contributivo INPS;
4) di definire che sarà possibile presentare le candidature all'avviso, mediante la compilazione della domanda e la consegna dei relativi allegati, **dalle ore 12:00 del 11/05/2026 alle ore 24:00 del 28/06/2026**;
5) che le domande presentate nel periodo sopra indicato in risposta all'avviso approvato con il presente atto saranno sottoposte all'istruttoria di verifica del possesso dei requisiti;
6) di dare atto che l'eventuale erogazione da parte dell'INPS del trattamento di mobilità in deroga è subordinata all'autorizzazione rilasciata dal M.L.P.S. previa approvazione da parte del medesimo Ministero della sostenibilità finanziaria;
7) di dare atto altresì che il beneficio in parola sarà concesso fino a concorrenza delle risorse nazionali disponibili di cui al decreto-legge 31 dicembre 2025, n. 200 "Disposizioni urgenti in materia di termini normativi" convertito, con modificazioni, dalla legge 27 febbraio 2026, n. 26. Istruzioni operative;
8) di trasmettere il presente atto all'Assessore al Lavoro, all'ufficio della Segreteria di Giunta per il seguito di competenza, all'ufficio competente per la pubblicazione del presente decreto e dei suoi allegati sul BURC, nella sezione relativa alla L.R. n. 23 del 28/07/2017 "Regione Campania Casa di Vetro" del portale web istituzionale nonché sul portale Silf-Campania.

Giovanna PAOLANTONIO
Firmato digitalmente ai sensi del CAD e normativa connessa

Allegato 1

INFORMATIVA PER IL TRATTAMENTO DEI DATI PERSONALI

Ai sensi e per gli effetti degli artt. 13 e 14 del Regolamento (UE) 2016/679 (Regolamento Generale sulla Protezione dei Dati), delle disposizioni attuative di cui al d.lgs. 30 giugno 2003, n. 196, come modificato ed integrato dal d.lgs. 10 agosto 2018, n. 101, e della DGR n. 466 del 17/07/2018.

***

Con la presente Le forniamo le seguenti informazioni relative al trattamento, di seguito analiticamente descritto, che verrà effettuato in relazione ai Suoi dati personali, nonché ai diritti che potrà in qualsiasi momento esercitare, ai sensi della disciplina vigente.

TITOLARE DEL TRATTAMENTO, DELEGATI AL TRATTAMENTO

Art.13, par.1, lett. a e art. 14, par. 1, lett. a del Regolamento (UE) 2016/679 e DGR n. 466 del 17/07/2018

Conformemente a quanto previsto dal Regolamento (UE) 2016/679, Titolare del Trattamento è la Giunta Regionale della Regione Campania, con sede legale in Napoli, alla Via Santa Lucia n. 81.
La Dott.ssa Giovanna Paolantonio, dirigente del Settore Politiche del lavoro e dei servizi della Direzione lavoro e formazione professionale 2060000 (nel seguito per brevità "Titolare"), con sede in Napoli, Centro direzionale Napoli – Tel. 0817966450, Email: politiche.lavoro@regione.campania.it, PEC: politiche.lavoroe@pec.regione.campania.it, in qualità di Titolare Delegato al trattamento ai sensi della D. G. R. C. n. 466 del 17.07.2018, Le rilascia le informazioni relative al trattamento che verrà effettuato, di seguito analiticamente descritto, in relazione ai Suoi dati personali o a quelli del soggetto del quale Lei esercita la rappresentanza legale, nonché ai diritti che potrà in qualsiasi momento esercitare.
I Suoi dati saranno trattati secondo i principi di liceità, correttezza, trasparenza, sicurezza e riservatezza. Il trattamento sarà svolto in forma prevalentemente automatizzata, nel rispetto di quanto previsto dall'art. 32 del GDPR 2016/679, ad opera di soggetti appositamente incaricati e in ottemperanza a quanto previsto dall'art. 29 GDPR 2016/ 679.
I dati personali che trattiamo vengono acquisiti e conservati nei supporti di memorizzazione dei *personal computer* in uso alle Persone autorizzate al trattamento e sono protetti da misure di sicurezza garantite dalla Direzione Generale per Università, Ricerca e Innovazione. L'accesso a tali mezzi del trattamento è consentito solo a soggetti incaricati direttamente dal Titolare. Tale accesso è strettamente personale e avviene mediante l'utilizzo di credenziali di autenticazione unicamente in possesso dei singoli utenti. I dati personali sono inoltre conservati anche su supporti cartacei, adeguatamente custoditi e protetti da indebiti accessi da parte di soggetti non a ciò autorizzati.

DATA PROTECTION OFFICER

Art.13, par.1, lett. b e art.14, par.1, lett. b del Regolamento (UE) 2016/679

Le rendiamo noti, inoltre, i dati di contatto del Responsabile della Protezione Dati: nominativo Dott. Mauro Ferrara,

e-mail: dpo@regione.campania.it;
pec: dpo@pec.regione.campania.it.

FINALITÀ SPECIFICHE DEL TRATTAMENTO DEI DATI PERSONALI

Art.13, par.1, lett. c e *art.14, par.1, lett. c* del Regolamento (UE) 2016/679

I dati personali da Lei forniti, o in uso presso **La direzione 2060000**, sono necessari per dar seguito all'istruttoria finalizzata all'avviso per il TRATTAMENTO MOBILITA' IN DEROGA ANNO 2026 PER LAVORATORI GIÀ DIPENDENTI DI IMPRESE OPERANTI IN UN'AREA DI CRISI INDUSTRIALE COMPLESSA.

fonte: http://burc.regione.campania.it

Gli stessi potranno essere registrati in archivi, sia cartacei sia informatici e trattati con modalità strettamente necessarie a far fronte alle finalità sopra indicate.

BASE GIURIDICA

Art.13, par.1, lett. c e *art.14, par.1, lett. c* del Regolamento (UE) 2016/679 e *artt 2- ter e 2-sexies* del d.lgs. 30 giugno 2003, n. 196, come modificato e integrato dal D. Lgs 10 agosto 2018, n. 101

Il trattamento dei Suoi dati personali per la finalità di cui alla precedente lett. a) si fonda sulla base legittima prevista dal Regolamento (UE) 2016/679 all'art. 6, par. 1, lett. c *("il trattamento è necessario per adempiere un obbligo legale al quale è soggetto il titolare del trattamento")* e all'art. 6, par. 1, lett. e*) ("il trattamento è necessario per l'esecuzione di un compito di interesse pubblico o connesso all'esercizio di pubblici poteri di cui è investito il titolare del trattamento)*, nonché sulle previsioni dell'art. 2-ter del d.lgs. 30 giugno 2003, n. 196, come modificato e integrato dal D. Lgs 10 agosto 2018, n. 101.
Il trattamento delle particolari categorie di dati di cui agli articoli 9 e 10 del Regolamento è effettuato altresì sulla base delle previsioni di cui all'articolo 2-sexies del D. Lgs. 30 giugno 2003, n. 196, come modificato ed integrato del D.Lgs 10 agosto 2018, n. 101.

NATURA E CATEGORIA DEI DATI PERSONALI TRATTATI
Artt.4, 9 e 10 del Regolamento (UE) 2016/679

Costituiscono oggetto di trattamento i seguenti dati personali, da Lei forniti o acquisiti con le modalità riportate in precedenza, inerenti all'erogazione della prestazione richiesta:
a. Dati comuni identificativi (es. nome, cognome, indirizzo fisico, nazionalità, provincia e comune di residenza, telefono fisso e/o mobile, fax, codice fiscale, indirizzo/i, e-mail, codice IBAN);
b. Categorie particolari di dati personali, ai sensi degli articoli 9 e 10 del Regolamento, relativi eventualmente a particolari condizioni di salute o relativi all'esistenza di condanne penali/procedimenti disciplinari, necessari per l'espletamento dell'avviso pubblico riguardanti le categorie protette (es. verbale invalidità civile).

MANCATA COMUNICAZIONE DEI DATI PERSONALI E CONSEGUENZE DEL RIFIUTO
Art.13, par.2, lett. e del Regolamento (UE) 2016/679/UE

Il conferimento dei Suoi dati personali relativi alle finalità sopra indicate al punto a) ha natura obbligatoria (in quanto indispensabile ai fini dell'adempimento delle finalità istituzionali cui è preposto il *Titolare*); senza di esso, il *Titolare* non può dar luogo all'esecuzione dei suoi compiti con pregiudizio per l'erogazione delle prestazioni connesse.

DESTINATARI (o CATEGORIE di DESTINARI) DI DATI PERSONALI
Art.13, par.1, lett. e art.14, par.1, lett. e del Regolamento (UE) 2016/679

I Suoi dati personali non saranno diffusi. Potranno essere trattati solo dal responsabile del trattamento o da dipendenti, collaboratori e consulenti che hanno ricevuto specifiche e adeguate istruzioni ed apposite autorizzazioni.
La categoria di destinatari cui potranno essere comunicati i suoi dati personali è: il Ministero del lavoro e delle politiche sociali, l'INPS e tutte le amministrazioni pubbliche coinvolte nel procedimento de quo e per la verifica delle dichiarazioni.

DURATA DEL TRATTAMENTO - PERIODO DI CONSERVAZIONE DEI DATI

fonte: http://burc.regione.campania.it

Art.13, par.2, lett. a e *art.14, par.1, lett. a* del Regolamento (UE) 2016/679

Nel rispetto dei principi di liceità, limitazione delle finalità e minimizzazione dei dati, ai sensi dell'art. 5 Regolamento (UE) 2016/679, i Suoi dati personali saranno conservati per tutta la durata delle attività finalizzate alla realizzazione dei compiti istituzionali della Direzione generale lavoro e formazione professionale; i dati personali potranno essere conservati per periodi più lunghi per essere trattati esclusivamente a fini di archiviazione nel pubblico interesse, di ricerca scientifica o storica o a fini statistici, conformemente all'articolo 89, paragrafo 1, del Regolamento 2016/679/UE.
A prescindere dalla determinazione dell'interessato alla loro rimozione, i dati personali saranno in ogni caso conservati secondo i termini previsti dalla vigente normativa e/o dai regolamenti nazionali, al fine esclusivo di garantire gli adempimenti specifici, propri delle attività di competenza del *Titolare*.
Sono fatti salvi i casi in cui si dovessero far valere in giudizio questioni afferenti alle attività di competenza del *Titolare*, nel qual caso i dati personali dell'Interessato, esclusivamente quelli necessari per tali finalità, saranno trattati per il tempo indispensabile al loro perseguimento.

DIRITTI DELL'INTERESSATO

Art.13, par.2, lett. b e *art.14, par.2, lett. c* del Regolamento (UE) 2016/679 e della DGR n. 466 del 17/07/2018

Le comunichiamo che potrà esercitare i diritti di cui al Reg. (UE) 2016/679, di seguito analiticamente descritti:
- **Diritto di accesso** *ex* art. 15
Ha diritto di ottenere, dal Titolare del trattamento, la conferma dell'esistenza o meno di un trattamento di dati personali relativo ai Suoi dati, di conoscerne il contenuto e l'origine, verificarne l'esattezza ed in tal caso, di ottenere l'accesso ai suddetti dati. In ogni caso ha diritto di ricevere una copia dei dati personali oggetto di trattamento.
- **Diritto di rettifica** *ex* art. 16
Ha diritto di ottenere, dal Titolare del trattamento, l'integrazione, l'aggiornamento nonché la rettifica dei Suoi dati personali senza ingiustificato ritardo.
- **Diritto alla cancellazione** *ex* art. 17
Ha diritto di ottenere, dal Titolare del trattamento, la cancellazione dei dati personali che La riguardano, senza ingiustificato ritardo, nei casi in cui ricorra una delle ipotesi previste dall'art. 17 (dati personali non più necessari rispetto alle finalità per cui sono stati raccolti o trattati, revoca del consenso ed insussistenza di altro fondamento giuridico per il trattamento, dati personali trattati illecitamente, esercizio del diritto di opposizione, ecc.).
- **Diritto di limitazione del trattamento** *ex* art. 18
Ha diritto di ottenere, dal Titolare, la limitazione del trattamento dei dati personali nei casi espressamente previsti dal Regolamento, ovvero quando: contesta l'esattezza dei dati, il trattamento è illecito e chiede che ne sia meramente limitato l'utilizzo, i dati sono necessari per l'accertamento, l'esercizio o la difesa di un diritto in sede giudiziaria o si è opposto al trattamento per motivi legittimi.
Se il trattamento è limitato, i dati personali saranno trattati solo con il Suo esplicito consenso. Il Titolare è tenuto ad informarla prima che la limitazione sia revocata.
- **Diritto alla portabilità dei dati** *ex* art. 20
Qualora il trattamento sia effettuato con mezzi automatizzati, ha garantito il diritto alla portabilità dei dati personali che la riguardano, qualora il trattamento si basi sul consenso o su un contratto, nonché la trasmissione diretta degli stessi ad altro titolare di trattamento, ove tecnicamente fattibile.
- **Diritto di opposizione** *ex* art. 21
Ha diritto di opporsi in qualsiasi momento, per motivi connessi alla sua situazione particolare, al trattamento di dati personali che lo riguardano. Verrà, comunque, effettuato dal Titolare del trattamento un bilanciamento tra i Suoi interessi ed i motivi legittimi cogenti per procedere al trattamento (tra cui, ad esempio, accertamento, esercizio e difesa di un diritto in sede giudiziaria, ecc.).
Le richieste per l'esercizio dei suindicati diritti vanno rivolte direttamente a:
Mail: dpo@regione.campania.it

fonte: http://burc.regione.campania.it

Pec: dpo@pec.regione.campania.it.
La informiamo, inoltre, che può proporre reclamo motivato al Garante per la Protezione dei Dati Personali (art. 57, par. 1, lett. f, Reg. 679/2016) ai sensi delle disposizioni di cui al Capo I, Titolo I, Parte III del D.Lgs. 101/2018:
- via e-mail, all'indirizzo: garante@gpdp.it **/** urp@gpdp.it;
- via fax: 06 696773785;
- oppure via posta, al Garante per la Protezione dei Dati Personali, che ha sede in Roma (Italia), Piazza di Montecitorio n. 121, cap 00186, ovvero alternativamente mediante ricorso all'Autorità Giudiziaria ai sensi dell'articolo 140-bis del D.Lgs. 101/2018.

PROCESSO DECISIONALE AUTOMATIZZATO

Art.13, par.2, lett. f e *art.14, par.2, lett. g* del Regolamento (UE) 2016/679 e della DGR n. 466 del 17/07/2018

Il trattamento sarà svolto in forma prevalentemente automatizzata, nel rispetto di quanto previsto dall'art. 32 del Regolamento (UE) 2016/679, ad opera di soggetti appositamente incaricati e in ottemperanza a quanto previsto dall'art. 29 del Regolamento (UE) 2016/679.

fonte: http://burc.regione.campania.it

AVVISO

TRATTAMENTO MOBILITA' IN DEROGA: PROROGA DELLA MOBILITA' ORDINARIA SCADUTA NEL PERIODO DAL 01/01/2026 AL 31/12/2026 E DELLA MOBILITA' IN DEROGA CESSATA NEGLI ANNI 2025/2026 PER LAVORATORI GIÀ DIPENDENTI DI IMPRESE OPERANTI IN UN'AREA DI CRISI INDUSTRIALE COMPLESSA

Visto

- l'art. 1, commi 30 e 31 della L. 220/2010 (legge di stabilità per il 2011);
- l'art 53-*ter* del D.L. 24 aprile 2017 n. 50, convertito con modificazioni dalla legge 21 giugno 2017 n. 96;
- l'art. 25-*ter* del D.L. n. 119/2018, convertito dalla L. n. 136/2018, riguardanti i lavoratori delle aree di crisi industriale complessa della Campania;
- l'art. 1 della legge 30/12/2025 n. 199 (legge di bilancio 2026), comma 165, come modificato dall'art. 14, comma 1-*sexies*, D.L. 31/12/2025 n. 200, convertito dalla legge 27/02/2026 n. 26, che ha rifinanziato anche per l'anno 2026 la misura oggetto del presente avviso;
- il D.lgs. 14 settembre 2015 n. 148 e ss.mm.ii.;
- la nota del Ministero del Lavoro e delle politiche sociali (M.L.P.S.) prot. n. 5035 del 18/03/2026 in relazione alla legge 30/12/2025 n. 199 (legge di bilancio 2026) - *Trattamento di mobilità in deroga ai sensi dell'articolo 53-ter del decreto-legge 24 aprile 2017, n. 50, convertito, con modificazioni, dalla legge 21 giugno 2017, n. 96 - decreto-legge 31 dicembre 2025, n. 200 "Disposizioni urgenti in materia di termini normativi" convertito, con modificazioni, dalla legge 27 febbraio 2026, n. 26. Istruzioni operative*;
- la nota del M.L.P.S. prot. n. 5167 del 20/03/2026, acquisita al prot. reg. n. 0293056/2026, diramata in risposta alla richiesta n. 130673/2026 avanzata dallo scrivente ufficio in merito all'assenza del trattamento di mobilità in deroga ai sensi dell'articolo 53-ter del decreto-legge 24 aprile 2017, n. 50, convertito, con modificazioni, dalla legge 21 giugno 2017, n. 96;
- la circolare del M.L.P.S. n. 3 del 10/02/2026;
- gli accordi governativi sottoscritti presso il M.L.P.S. relativi alle aree di crisi industriale complessa insistenti sul territorio della regione Campania.

Considerato

- che nelle aree di crisi industriale complessa della regione Campania persistono rilevanti criticità occupazionali;
- che la normativa vigente consente la concessione di trattamenti di mobilità in deroga in continuità con gli interventi già autorizzati negli anni precedenti.

si **RENDE NOTO**

che nelle aree di crisi industriale complessa di cui dell'art. 27 D.L. 22 giugno 2012 n. 83, convertito, con modificazioni, dalla legge 7 agosto 2012 n. 134, può essere concesso un trattamento della durata massima di dodici (12) mesi a favore dei lavoratori che hanno cessato o cessano la **mobilità ordinaria** nel periodo dal **01 gennaio 2026 al 31 dicembre 2026,** o la **mobilità in deroga negli anni 2025/2026**, prescindendo anche dall'applicazione dei criteri di cui al D.I. del M.L.P.S. n. 83473 del 01/08/2014.

Art. 1 - Destinatari

La possibilità di richiedere il suindicato trattamento di mobilità è riservata ai lavoratori licenziati dalle aziende aventi unità produttive in una delle aree di crisi industriale complessa, così come individuate dalla D.G.R. n. 590 del 26/09/2017.

fonte: http://burc.regione.campania.it

Art. 2 - Presentazione della domanda

I lavoratori interessati potranno presentare istanza utilizzando il format on-line disponibile al sito https://servizi-digitali.regione.campania.it/ dalle ore 12:00 del 11/05/2026 alle ore 24:00 del 28/06/2026.
In caso di trasmissione di più domande, sarà automaticamente considerata valida l'ultima istanza in ordine cronologico presentata entro il termine finale previsto dal presente avviso.
All'istanza dovranno essere allegati i seguenti documenti:

- estratto conto previdenziale INPS;
- Patto di servizio personalizzato sottoscritto presso il Centro per l'impiego con data non antecedente al 01/01/2026.

Art. 3 - Condizioni per la concessione del beneficio

Il trattamento è riconosciuto:

- **previa verifica dei requisiti da parte degli enti competenti;**
- **nei limiti della certificata sussistenza della sostenibilità finanziaria da parte del Ministero competente**, così come stabilito dalla nota del Ministero del Lavoro e delle politiche sociali (M.L.P.S.) prot. n. 5035 del 18/03/2026 in relazione alla legge 30/12/2025 n. 199 (legge di bilancio 2026) - *Trattamento di mobilità in deroga ai sensi dell'articolo 53-ter del decreto-legge 24 aprile 2017, n. 50, convertito, con modificazioni, dalla legge 21 giugno 2017, n. 96 - decreto-legge 31 dicembre 2025, n. 200 "Disposizioni urgenti in materia di termini normativi" convertito, con modificazioni, dalla legge 27 febbraio 2026, n. 26. Istruzioni operative*.

Art. 4 – Istruttoria delle domande

L'istruttoria delle domande è effettuata secondo l'ordine cronologico di presentazione delle stesse.
L'erogazione del trattamento, subordinata alla previa approvazione della sostenibilità finanziaria da parte del M.L.P.S., è di competenza dell'I.N.P.S.

Art. 5 – Pubblicità e notifica agli interessati

Il presente Avviso è pubblicato sul sito istituzionale della Regione Campania, con valore di notifica agli interessati a tutti gli effetti di legge.

Art. 6 – Informazioni

Le richieste di informazione e/o chiarimenti potranno essere rivolte ai referenti dell'Avviso ai seguenti recapiti:

- funzionario Dr. Salvatore Giordano: e-mail lavoro.processi@regione.campania.it; tel. 081 7966099;
- funzionaria Dr.ssa Letizia Carcatella: e-mail lavoro.processi@regione.campania.it; tel. 081 7966105.

Avverso il presente Avviso è possibile ricorrere al Giudice competente entro i termini previsti dalla normativa vigente.

Art. 7 - Informativa trattamento dati personali

I dati personali conferiti dai partecipanti sono obbligatori per partecipare al presente Avviso e saranno trattati in accordo all'informativa sulla privacy allegata al presente avviso, ai sensi del Reg. UE 679/2016 (Regolamento Generale sulla Protezione dei Dati) e del D. lgs. 196/2003 e ss. mm. e ii.
Ai sensi dell'art. 13 del reg UE 2016/679 è possibile contattare il DPO al seguente indirizzo e-mail: dpo@regione.campania.it
In ossequio ai principi di trasparenza, minimizzazione, pertinenza e limitazione dei dati personali a quanto necessario rispetto alle finalità, tutti gli atti afferenti alla presente procedura riporteranno per ciascuna candidatura il codice identificativo generato dal sistema informatico in fase di presentazione della domanda di partecipazione all'Avviso.

fonte: http://burc.regione.campania.it

Giunta Regionale della Campania

DECRETO DIRIGENZIALE

DIRETTORE GENERALE/ DIRIGENTE UFFICIO/STRUTTURA	**Paolo GARGIULO**
DIRIGENTE SETTORE	**Marina Alfonsina RINALDI**
DIRIGENTE UOS	

DECRETO N°	DEL	DIREZ. GENERALE / UFFICIO / STRUTT.	SETTORE	UOS
251	**23/04/2026**	**206**	**00**	**00**

Oggetto:

Avviamento a selezione art. 16 L.56/87 di n. 1 unità lavorativa Personale non qualificato -ex Cat. A – Posizione Economica A1 - profilo ISTAT 8.3.1.2.0 – Operaio non qualificato – (ADA – 01.01.28) addetto alla manutenzione del verde delle aree pubbliche comunali, da assumere con contratto a tempo indeterminato part-time (18 ore settimanali) presso il Comune di San Salvatore Telesino.

IL DIRIGENTE

PREMESSO

- che ai sensi del combinato disposto dell'art. 16 legge 56/87 e dell'art. 35 comma 1 lett. B) del D.lgs 165/2001, sono previsti avviamenti a selezione presso Pubbliche Amministrazioni di lavoratori da inquadrare nei livelli retributivi - funzionali per i quali è richiesto il solo requisito della scuola dell'obbligo, fatti salvi eventuali ulteriori requisiti per specifiche professionalità;
- che con Delibera di Giunta Regionale n. 283 del 07/06/2022 pubblicata sul BURC n. 50 del 13/06/2022 sono state approvate "*le procedure e le modalità operative per l'Avviamento a* selezione ai sensi dell'art. 16 L. 56 del 28/02/1987, di personale da inquadrare nei livelli *economici e funzionali per i quali è previsto il solo requisito dell'assolvimento della scuola dell'obbligo;*

CONSIDERATO

- La richiesta di avviamento a selezione, ai sensi della predetta normativa, trasmessa dal Comune di San Salvatore Telesino con nota prot. n. 3921 datata 17.04.2026, acquisita agli atti di questo centro per l'impiego al prot. n. 370556 del 16.04.2026, riguardante n. 1 unità lavorativa Operaio non qualificato -ex Cat. A – Posizione Economica A1 - profilo ISTAT 8.3.1.2.0 – PERSONALE NON QUALIFICATO ADDETTO ALLA MANUTENZIONE DEL VERDE- Area operatori- ex categoria A, posizione economica A1, per lo svolgimento delle seguenti mansioni: manutenzione del verde delle aree pubbliche comunali da assumere con contratto a tempo indeterminato – part time 18 ore settimanali - presso il Comune di San Salvatore Telesino – BN -.
- che l'Amministrazione richiedente ha ottemperato agli adempimenti previsti dagli artt. 34 e 34bis del D. Lgs. 165/2001, previsto per le assunzioni a tempo indeterminato;
- che il summenzionato ente dichiara, con il presente avviamento a selezione che non è tenuto all'applicazione delle seguenti riserve: riserva del 30% LSU ex art.12 del D.lgs 468/1997 e riserva del 30% militari congedati ex art. 1014 del D.lgs 66/2010.
- che come previsto dall'Allegato A della precitata DGR n. 283 del 07/06/2022, il Centro per l'Impiego territorialmente competente per la procedura è il Centro per l'impiego di Telese Terme – BN-, individuato in base alla sede dell'Amministrazione richiedente;

RITENUTO

- di dover indire l'Avviso per l'assunzione a tempo indeterminato e part time alle dipendenze del Comune di San Salvatore Telesino mediante avviamento a selezione ai sensi dell'art. 16 della legge 56/87, di n. 1 unità lavorativa -ex Cat. A – Posizione Economica A1 - profilo ISTAT 8.3.1.2.0 – Personale non qualificato addetto alla manutenzione del verde– (ADA – 01.01.28 – Area Operatori- cura e manutenzione di aree verdi, parchi e giardini - da assumere con contratto a tempo indeterminato - part-time (18 ore settimanali) presso il Comune di San Salvatore Telesino e di dover indicare per il detto avviso i requisiti da possedere, le modalità di partecipazione e i criteri di selezione, specificando che le competenze dei candidati saranno accertate, in sede di prova di idoneità, dall'Amministrazione richiedente;
- di dover adottare una procedura online per la presentazione delle domande e dei relativi allegati accessibile sul portale regionale di Cliclavoro Campania all'indirizzo **https://cliclavoro.lavorocampania.it/Pagine/Login.aspx,** previo accesso tramite SPID o CIE;

VISTI

- l'art. 16 della legge 56/87;
- l'art. 35, comma 1 lett. B), del D.Lgs 165/2001;
- la DGR N. 283 DEL 07/06/2022 ivi compreso l'Allegato A;

Alla stregua dell'istruttoria compiuta dal Responsabile del Centro per l'Impiego di Telese Terme Serafina Casillo, responsabile del procedimento , incardinato nella UOS 206.02.01,

DECRETA

per tutto quanto esposto in narrativa, che qui si intende integralmente ripetuto e trascritto:

- di approvare l'Avviso Pubblico – allegato A – e l'Informativa per il trattamento dei dati personali – allegato B - per l'assunzione alle dipendenze del Comune di San Salvatore Telesino, mediante avviamento a selezione, ai sensi dell'art. 16 della legge 56/87, n. 1 unità lavorativa Operaio non qulificato -ex Cat. A – Posizione Economica A1 - profilo ISTAT 8.3.1.2.0 – Operaio non qualificato – (ADA – 01.01.28 Area Operatori – cura e manutenzione di aree verdi, parchi e giardini- da assumere con contratto a tempo indeterminato - part-time (18 ore settimanali) presso il Comune di San Salvatore Telesino;
  - di dare atto che l'avviso de quo elenca i requisiti, le modalità di partecipazione e i criteri di selezione;
  - di specificare che i requisiti devono essere posseduti dai partecipanti in base a quanto stabilito nell'Avviso;
  - di specificare che le competenze dei candidati saranno accertate dal Comune di San Salvatore Telesino in sede di prova selettiva tendente ad accertare esclusivamente l'idoneità del lavoratore a svolgere le relative mansioni e non comporta valutazione comparativa;
  - di disporre che il periodo di presentazione delle domande e dei relativi allegati sarà da **lunedì 8 giugno 2026 ore 9.00 a venerdì 12 giugno 2026 ore 17.00;**
  - di disporre l'adozione della procedura online per la presentazione delle domande e dei relativi allegati accessibile sul portale regionale di Cliclavoro Campania all'indirizzo **https://cliclavoro.lavorocampania.it/Pagine/Login.aspx;**
  - di specificare che l'accesso alla detta procedura online sarà possibile previa registrazione e accreditamento dei candidati partecipanti all'Avviso de quo e con l'utilizzo dello SPID o CIE;
  - di disporre la pubblicazione del presente atto, ivi compresi gli allegati, sul sito internet istituzionale della Regione Campania nella sezione "Amministrazione trasparente" - sottosezione "Bandi di Concorso" e nella sezione "Lavoro e sviluppo";
  - di dare atto che la fattispecie rientra tra quelle soggette agli obblighi di pubblicazione di cui al decreto legislativo n° 33 del 14 marzo 2013;
  - di trasmettere il presente atto all'Assessore al Lavoro della Regione Campania, all'ufficio della Segreteria di Giunta per il seguito di competenza, alla Direzione Generale istruzione, formazione, lavoro e politiche giovanili per la pubblicazione nella sezione "lavoro" del portale istituzionale e al competente ufficio per la pubblicazione sul BURC e nella sezione relativa alla L.R. n. 23 del 28/07/2017 "Regione Campania Casa di Vetro".

Paolo GARGIULO
Firmato digitalmente ai sensi del CAD e normativa connessa

Giunta Regionale della Campania
Politiche del personale e innovazione organizzativa dei Centri per l'Impiego
UOS 206 02 01 – Centro per l'impiego di Telese Terme

Allegato A

AVVISO AL PUBBLICO

Avviamento a selezione art. 16 L.56/87 di n. 1 unità lavorativa Personale non qualificato -ex Cat. A – Posizione Economica A1 - profilo ISTAT 8.3.1.2.0 – Operaio non qualificato – (ADA – 01.01.28) addetto alla manutenzione del verde delle aree pubbliche comunali, da assumere con contratto a tempo indeterminato part-time (18 ore settimanali) presso il Comune di San Salvatore Telesino.

Visti:

- Il combinato disposto dell'art. 16 L. 56/87 e dell'art. 35 comma l, lett. B) del D.lgs 165/2001 relativo ad avviamenti presso Pubbliche Amministrazioni di lavoratori da inquadrare nei livelli retributivi-funzionali per i quali è richiesto il solo requisito della scuola dell'obbligo, fatti salvi eventuali ulteriori requisiti per specifiche professionalità.
- L'allegato A alla Deliberazione di Giunta Regionale della Campania n. 283 del 13/06/2022 pubblicato sul BURC n. 50 del 13/06/2022. che disciplina le procedure e le modalità operative che i Centri per l'Impiego devono adottare per tale tipologia di selezioni;
- Non sono previste le riserve del 30% per i lavoratori socialmente utili, ai sensi dell'ex art. 12 del D.Lgs 468/1997.
- Non sono previste riserve per militari congedati ai sensi dell'art. 1014 del D.Lgs 66/2010.
- La richiesta di avviamento a selezione, ai sensi della predetta normativa, trasmessa dal Comune di San Salvatore Telesino con nota prot. n. 3921 datata 17/04/2026, acquisita agli atti di questo centro per l'impiego al prot. n. 370556 del 17/04/2026, riguardante richiesta di avviamento a selezione ai sensi della predetta normativa trasmessa dal Comune di San Salvatore Telesino riguardante:

Avviamento a selezione art. 16 L.56/87 di n. 1 unità lavorativa Personale non qualificato -ex Cat. A – Posizione Economica A1 – Operaio non qualificato – Area operatori – manutenzione del verde delle aree pubbliche comunali (ADA – 01.01.28 Area Operatori) - **da assumere con contratto a tempo indeterminato part-time (18 ore settimanali) presso il Comune di San Salvatore Telesino.**

Considerato che

- l'Amministrazione richiedente, con le note di cui sopra, ha dichiarato di aver ottemperato agli adempimenti previsti dagli artt. 34 e 34bis del D. Lgs. 165/2001, per le assunzioni a tempo indeterminato;
- che il summenzionato ente, per la presente selezione,non è tenuto all'applicazione della riserva a favore dei militari in congedo, ai sensi degli artt. 1014 e 678 del D. Lgs. 66/2010, e alla riserva dei lavoratori LSU ex art. 12 del D.Lgs 468/1997.

Per tutto quanto sopra esposto in premessa

è indetta procedura di selezione ai sensi dell'art. 16, legge n. 56/87, finalizzata all'avviamento a selezione art. 16 L.56/87 di n. 1(uno) unità lavorativa Personale non qualificato -ex Cat. A – Posizione Economica

fonte: http://burc.regione.campania.it

A1 – Operaio non qualificato – Manutenzione del verde delle aree pubbliche comunali - (ADA – 01.01.28) - da assumere con contratto a tempo indeterminato part-time (18 ore settimanali), presso il Comune di San Salvatore Telesino.

Requisiti

Possono presentare domanda di partecipazione alla selezione gli utenti che, alla data della pubblicazione sul BURC del presente Avviso, siano in possesso dei seguenti requisiti:

- Età non inferiore ad anni 18 e non superiore al limite massimo di età previsto dalle norme vigenti per il collocamento a riposo;
- Essere in possesso della Cittadinanza italiana o di uno degli Stati dell'Unione europea (Art. 1 lett. d - D.P.C.M. 7 febbraio 1994, n. 174);
- Essere iscritti in un centro per l'impiego, trovarsi in stato di disoccupazione ed aver reso la dichiarazione di disponibilità (DID) ai sensi del D.lgs. n.150/2015, del D.L. n. 4/2019 convertito con modificazioni dalla L. n. 26/2019 e alla Circolare ANPAL 1/2019 (regole relative allo stato di disoccupazione);
- Essere in possesso dei requisiti generali previsti per l'accesso al pubblico impiego di cui all'art. 2 del DPR 487/94;
- Non essere stati destituiti o dispensati ovvero licenziati dall'impiego presso una Pubblica Amministrazione per persistente insufficiente rendimento o per motivi disciplinari o non essere stati dichiarati decaduti da un impiego pubblico e seguito dell'accertamento che lo stesso fu conseguito mediante la produzione di documenti falsi e comunque con mezzi fraudolenti;
- Non aver riportato condanne penali passate in giudicato per reati che costituiscono un impedimento all'assunzione presso una Pubblica Amministrazione. Coloro che hanno in corso procedimenti penali, procedimenti amministrativi per l'applicazione di misure di sicurezza o di prevenzione o precedenti penali a proprio carico iscrivibili nel casellario giudiziale, ai sensi dell'art. 3 del Decreto Presidente della Repubblica 14 novembre 2002, n. 313, ne danno notizia al momento della candidatura, precisando la data del provvedimento e l'autorità giudiziaria che lo ha emanato ovvero quella presso la quale penda un eventuale procedimento penale;
- Aver assolto la scuola dell'obbligo (Biennio delle scuole superiori, o licenza media inferiore se conseguita antecedentemente all'entrata in vigore della legge 27 dicembre 2006, n. 296, articolo 1, comma 622, o licenza elementare se conseguita antecedentemente all'entrata in vigore della legge 31 dicembre 1962, n. 1859);
- Patente di guida categoria B

Tutti gli elementi che concorrono alla formazione della graduatoria dovranno essere posseduti dai candidati alla data di pubblicazione del presente avviso sul BURC.

Domanda e termini di presentazione

I soggetti, in possesso dei requisiti, che intendono candidarsi, dovranno presentare **ESCLUSIVAMENTE on line le domande e i relativi allegati, dalle ore 9,00 di lunedì 8 giugno 2026 alle ore 17.00 di venerdì 12 giugno 2026** sulla piattaforma: **https://cliclavoro.lavorocampania.it/Pagine/Default.aspx** , previo accesso al portale, tramite SPID o CIE, nella sezione AVVIAMENTI A SELEZIONE – ART.16 dove è pubblicata la richiesta di Avviamento a selezione, di cui al presente Avviso.

Sul portale Cliclavoro Campania e sulla piattaforma SILF Regione Campania, all'indirizzo: https://lavoro.regione.campania.it è possibile consultare il manuale d'uso per il cittadino. Per eventuali problemi tecnici riguardanti la presentazione della domanda sulla piattaforma regionale è possibile scrivere all'indirizzo e-mail assistenza.clic@regione.campania.it .

fonte: http://burc.regione.campania.it

All'atto della presentazione della domanda la piattaforma genererà un codice identificativo di iscrizione (codice iscrizione) che va conservato da ciascun partecipante (ai sensi della Legge sulla privacy, le graduatorie, sia provvisorie che definitive, saranno pubblicate sulla base del codice iscrizione e non in relazione ai dati anagrafici).

Gli allegati da inviare con la domanda di partecipazione dovranno avere le seguenti caratteristiche:

1. *Avere una dimensione massima non superiore a 2MB;*
2. *Essere in uno dei seguenti formati: pdf, png, jpeg, jpg.*

Le domande pervenute con modalità o tempi diversi da quelli ivi indicati non saranno prese in considerazione.

Alla domanda di partecipazione dovrà essere allegata la seguente documentazione:

- Attestazione ISEE in corso di validità, afferente ai redditi del nucleo familiare del candidato, completa di tutte le sue pagine. Agli utenti che non presenteranno la già menzionata dichiarazione ISEE, in corso di validità, verranno comunque sottratti n. 25 punti ai fini della graduatoria, come previsto dalla DGR n.283/2022 – Allegato A;
- Verbale rilasciato dall'Inps o provvedimento giudiziale attestante lo stato di invalidità per ogni persona fiscalmente a carico (desumibile dallo stato di famiglia entro la data di pubblicazione sul BURC dell'avviso), **con percentuale di disabilità superiore al 65%.**

Nella domanda di partecipazione l'utente dovrà inoltre dichiarare ai sensi del D.P.R. 445/2000:

- La data in cui ha reso dichiarazione di immediata disponibilità (DID) al lavoro ai sensi del D.Lgs. 150/2015 e ss.mm.ii;
- Il possesso di ogni requisito richiesto dal presente Avviso;
- La propria situazione familiare, come rilevabile dallo stato di famiglia entro la data di pubblicazione dell'Avviso Pubblico, con le persone da considerare a carico;
- Eventuali condizioni di invalidità dei familiari a carico di cui al punto precedente, con grado di invalidità superiore al 65%, per i quali andrà allegata documentazione comprovante.

Si precisa inoltre che:

Il Centro per l'impiego di Telese Terme predisporrà la graduatoria dei partecipanti a cui verrà attribuito un punteggio iniziale di 100 punti, redatta secondo i seguenti criteri:

- al punteggio iniziale di 100 punti va sottratto un punto per ogni 1000 euro, dato ISEE in corso di validità, fino ad un massimo di 25 punti. Il dato ISEE in corso di validità oltre le migliaia è arrotondato per difetto, fino a 500 compreso; oltre 500 per eccesso (considerando anche i decimali).
- Si sottraggono 25 punti alla persona che non presenti il dato ISEE in corso di validità. Il punteggio conseguente all'eventuale valore dell'ISEE dovrà fare riferimento ad una certificazione ISEE in corso di validità al momento della presentazione dell'adesione e che non presenti difformità o osservazioni;
- attribuzione di 0,1 punto per ogni mese di anzianità di disoccupazione maturata, fino ad un massimo di n. 6 punti;
- attribuzione di 1 (un) punto per ogni persona fiscalmente a carico, desumibile dallo stato di famiglia entro la data di pubblicazione dell'Avviso pubblico; i punti sono elevati a 1,5 punti (un punto e mezzo) per ogni persona fiscalmente a carico, desumibile dallo stato di famiglia entro la data di pubblicazione dell'Avviso pubblico, con grado di invalidità superiore al 65%.

A parità di punteggio in graduatoria prevale la persona più giovane. In caso di ulteriore parità, prevale chi

fonte: http://burc.regione.campania.it

ha più punteggio di carico familiare. In caso di ulteriore parità, prevale chi ha la maggiore anzianità di disoccupazione ai sensi del Decreto Legislativo n. 150/2015 e ss.mm. e ii.

Sulle dichiarazioni sostitutive di autocertificazione rese degli utenti che saranno avviati a selezione, le Amministrazioni interessate effettueranno le relative verifiche. Le dichiarazioni false o incomplete determineranno tutte le conseguenze ivi previste dal Codice penale nonché la decadenza dai benefici eventualmente acquisiti in relazione alla presente procedura.

RISERVE: L'art. 1014 e l'art 678 del D.lgs. 66/2010 stabiliscono la riserva di posti nella misura del 30% nelle assunzioni delle Pubbliche Amministrazioni per coloro che abbiano prestato servizio militare senza demerito in ferma prefissata ed in ferma breve. In particolare, tutti i volontari in ferma prefissata che hanno completato senza demerito la ferma contratta, e cioè: VFP1(volontari in ferma prefissata di 1 anno); VFP4 (volontari in ferma prefissata di 4 anni); VFB (volontari in ferma breve triennale; Ufficiali di complemento in ferma biennale o in ferma prefissata (art. 678, comma 9).
Nel caso in ispecie non sono previste riserve.

Criteri e formazione delle graduatorie

Le domande verranno acquisite dalla piattaforma che provvederà a calcolare il punteggio, ai sensi della Delibera di Giunta regionale della Campania n. 283 del 13/06/2022, pubblicata sul BURC n. 50 del 13/06/2022, sulla base dei dati dichiarati dai partecipanti e formulerà, fatte le verifiche d'ufficio, le relative graduatorie provvisorie.
Il centro per l'impiego di Telese Terme provvederà:

- a effettuare le verifiche di propria competenza sulle dichiarazioni sostitutive di certificazione ex DPR n. 445/2000, rese dai candidati in posizione utile, nonché alla verifica dei documenti allegati al modulo di domanda on line;
- a predisporre le graduatorie dei partecipanti secondo i criteri stabiliti dall'Allegato A alla Deliberazione di Giunta Regionale della Campania n. 283 del 07/06/2022;

La graduatoria provvisoria sarà approvata con atto del Dirigente della competente UOS 206 02 01 e pubblicata per 10 giorni sul sito internet istituzionale della Regione Campania www.regione.campania.it nella sezione "Amministrazione trasparente", sottosezione "Bandi di concorso", voce "Avviamento a selezione ai sensi dell'art. 16 legge 56/87 – Bandi dei Centri per l'Impiego"; tale pubblicazione avrà valore di notifica per gli interessati.
Trascorsi 10 giorni dalla pubblicazione della graduatoria provvisoria, con le modalità sopra indicate, senza che siano pervenute istanze di riesame, la stessa diventerà definitiva.

Entro tale termine (10 giorni) sarà possibile proporre istanza di riesame a mezzo PEC al centro per l'impiego di Telese Terme cpiteleseterme@pec.regione.campania.it
La visualizzazione della graduatoria potrà avvenire esclusivamente, come indicato in "Domanda e termini di presentazione", sulla base del codice identificativo di iscrizione (**codice iscrizione**) presente nella domanda e non sulla base del nome e cognome.

A seguito della pubblicazione della graduatoria definitiva, il centro per l'impiego di Telese Terme comunicherà all'Amministrazione richiedente, in stretto ordine di punteggio in graduatoria, i nominativi in numero doppio rispetto a quello richiesto, salvo che il numero dei candidati che si sia prenotato sia inferiore, ai fini della prova di idoneità all'assunzione svolta dallo stesso Ente richiedente.

L'Amministrazione richiedente sarà competente e responsabile per l'espletamento delle prove di idoneità che non comportano valutazione comparativa e per i successivi adempimenti legati all'assunzione, compreso l'accertamento del possesso dei requisiti generali di accesso al pubblico impiego e dei requisiti di ammissione alla procedura selettiva. L'Amministrazione richiedente, infine, comunicherà al centro per l'impiego competente i nominativi di coloro che avranno sostenuto positivamente la prova di idoneità e saranno avviati al lavoro.

fonte: http://burc.regione.campania.it

Modalità di espletamento della prova selettiva

La prova selettiva, a cura dell'Amministrazione richiedente, consisterà in un colloquio e prova pratica di idoneità – che non comportano valutazione comparativa.
La data e l'ora della prova saranno comunicate ai partecipanti al recapito indicato nella richiesta di ammissione alla selezione (mail, pec, recapito telefonico). La convocazione sarà comunque effettuata almeno 3 giorni lavorativi prima della data stabilita per la prova.
La mancata presentazione alla prova di idoneità sarà considerata come rinuncia alla selezione, qualunque sia il motivo di impedimento, anche se non dipendente dalla volontà del candidato.
La Commissione per la procedura di valutazione, all'uopo costituita, sarà composta, nel rispetto della normativa già richiamata, dal personale nominato dal Comune di San Salvatore Telesino.
Ricevuti i nominativi dal Centro per l'Impiego (graduatoria), la predetta Commissione procederà alla convocazione per la prova di idoneità (colloquio e prova pratica).

L'idoneità del candidato sarà valutata dalla predetta Commissione.

Comportano, altresì, la decadenza dalla classifica l'inidoneità all'impiego offerto e/o la mancanza dei requisiti richiesti.

Modalità e contenuti della prova di idoneità all'assunzione delle persone avviate a selezione da parte dell'Ente richiedente.

Colloquio:

- Verterà su materie tipiche del profilo;

Prova tecnico-attitudinale:

- Esecuzione procedure e/o pratiche operative tipiche del profilo;

Notifica agli interessati

L'avviso, le graduatorie e tutti gli atti afferenti alla presente procedura di avviamento saranno pubblicati anche sul sito internet istituzionale della Regione Campania www.regione.campania.it , nella sezione "Amministrazione Trasparente" sottosezione "Bandi di Concorso" > "Avviamento a selezione ai sensi dell'art. 16 L.56/87 – Bandi dei centri per l'impiego" e nella sezione "Lavoro e Sviluppo".

La pubblicazione sul BURC avrà valore di notifica per gli interessati.
I candidati avverso la graduatoria provvisoria potranno proporre istanza di riesame entro 10 (dieci) giorni dalla pubblicazione inviandola all'indirizzo PEC – cpiteleseterme@pec.regione.campania.it

Le graduatorie potranno essere utilizzate dall'Ente richiedente, su richiesta, per 6 mesi dalla pubblicazione delle graduatorie definitive, esclusivamente per assunzioni a tempo determinato per posti con il medesimo profilo professionale/qualifica, con un'articolazione oraria ed un luogo di lavoro diversi da quelli indicati nella prima richiesta dell'Ente.

All'atto della pubblicazione della graduatoria definitiva, il Centro per l'Impiego di Telese Terme provvederà a comunicare all'Amministrazione richiedente i nominativi di un numero doppio di utenti (2) rispetto alle persone richieste (1).

Il Responsabile del procedimento è il Responsabile del Centro per l'Impiego di Telese Terme, il Funzionario E.Q. Serafina Casillo.
Avverso il presente Avviso sarà possibile ricorrere al TAR entro i termini previsti dalla normativa vigente.

Informativa trattamento dati personali

fonte: http://burc.regione.campania.it

I dati personali conferiti dai partecipanti sono obbligatori per partecipare al presente avviso e saranno trattati in accordo all'informativa sulla privacy (Allegato 2), ai sensi del Reg. UE 2016/679 (Regolamento Generale sulla Protezione dei Dati) e del D.Lgs 196/2003 e ss.mm.ii.. Ai sensi dell'art. 13 del Reg. UE 2016/679 è possibile contattare il DPO al seguente indirizzo e-mail: dpo@regione.campania.it.
In ottemperanza ai principi di trasparenza, minimizzazione, pertinenza e limitazione dei dati personali, rispetto alle finalità della selezione, le graduatorie e tutti gli atti afferenti alla presente procedura riporteranno, per ciascuna candidatura, il codice identificativo generato dal sistema informatico in fase di presentazione della domanda di partecipazione all'Avviso. **Tale codice identificativo, quindi, sarà necessario ai fini della consultazione e identificazione della propria posizione in graduatoria**.

fonte: http://burc.regione.campania.it

Allegato B

INFORMATIVA PER IL TRATTAMENTO DEI DATI PERSONALI

Ai sensi e per gli effetti degli artt. 13 e 14 del Regolamento (UE) 2016/679 (Regolamento Generale sulla Protezione dei Dati), delle disposizioni attuative di cui al d.lgs. 30 giugno 2003, n. 196, come modificato ed integrato dal d.lgs. 10 agosto 2018, n. 101, e della DGR n. 466 del 17/07/2018.

***

Con la presente Le forniamo le seguenti informazioni relative al trattamento, di seguito analiticamente descritto, che verrà effettuato in relazione ai Suoi dati personali, nonché ai diritti che potrà in qualsiasi momento esercitare, ai sensi della disciplina vigente.

TITOLARE DEL TRATTAMENTO, DELEGATI AL TRATTAMENTO

Art.13, par.1, lett. a e art. 14, par. 1, lett. a del Regolamento (UE) 2016/679 e DGR n. 466 del 17/07/2018

Conformemente a quanto previsto dal Regolamento (UE) 2016/679, Titolare del Trattamento è la Giunta Regionale della Regione Campania, con sede legale in Napoli, alla Via Santa Lucia n. 81.
La Dott.ssa Marina Alfonsina Rinaldi, dirigente della UOS 206.02.01 (*nel seguito per brevità "Titolare"*), con sede in NAPOLI, Centro Direzionale, Isola A6-e mail: lavoro.serviziegione.campania.it in qualità di Titolare Delegato al trattamento ai sensi della D. G. R. C. n. 466 del 17.07.2018, Le rilascia le informazioni relative al trattamento che verrà effettuato, di seguito analiticamente descritto, in relazione ai Suoi dati personali o a quelli del soggetto del quale Lei esercita la rappresentanza legale, nonché ai diritti che potrà in qualsiasi momento esercitare.
I Suoi dati saranno trattati secondo i principi di liceità, correttezza, trasparenza, sicurezza e riservatezza. Il trattamento sarà svolto in forma prevalentemente non automatizzata, nel rispetto di quanto previsto dall'art. 32 del GDPR 2016/679, ad opera di soggetti appositamente incaricati e in ottemperanza a quanto previsto dall'art. 29 GDPR 2016/ 679.
I dati personali che trattiamo vengono acquisiti e conservati nei supporti di memorizzazione dei *personal computer* in uso alle Persone autorizzate al trattamento e sono protetti da misure di sicurezza garantite dall'Ufficio speciale per la crescita e la transizione digitale. L'accesso a tali mezzi del trattamento è consentito solo a soggetti incaricati direttamente dal Titolare. Tale accesso è strettamente personale e avviene mediante l'utilizzo di credenziali di autenticazione unicamente in possesso dei singoli utenti. I dati personali possono inoltre essere conservati anche su supporti cartacei, adeguatamente custoditi e protetti da indebiti accessi da parte di soggetti non a ciò autorizzati.

DATA PROTECTION OFFICER

Art.13, par.1, lett. b e art.14, par.1, lett. b del Regolamento (UE) 2016/679

Le rendiamo noti i dati di contatto del Responsabile della Protezione Dati nominativo dott. Mauro Ferrara, nomina con D.PGRC n. 62 del 07.06.2023;
e-mail: dpo@regione.campania.it; PEC: dpo@pec.regione.campania.it;

FINALITÀ SPECIFICHE DEL TRATTAMENTO DEI DATI PERSONALI

Art.13, par.1, lett. c e *art.14, par.1, lett. c* del Regolamento (UE) 2016/679

I dati personali da Lei forniti, o in uso presso U.O.S. 206.02.01, sono necessari per dar seguito all'istruttoria finalizzata a formulazione della graduatoria per l'avviamento a selezione ai sensi dell' art. 16 L.56/87 e della D.G.R.C N. 283 DEL 07.06.2022 N.1 (UNO) unità lavorativa Personale non qualificato -ex Cat. A – Posizione Economica A1 – Operaio non qualificato – Addetto alla manutenzione del verde- (ADA – 01.01.28 Area Operatori – cura e manutenzione di aree verdi, parchi e giardini) da assumere con contratto a tempo indeterminato part-time (18 ore settimanali)

fonte: http://burc.regione.campania.it

presso il Comune di San Salvatore Telesino.

Gli stessi potranno essere registrati in archivi, sia cartacei sia informatici, e trattati con modalità strettamente necessarie a far fronte alle finalità sopra indicate.

BASE GIURIDICA

Art.13, par.1, lett. c e *art.14, par.1, lett. c* del Regolamento (UE) 2016/679 e *artt 2- ter e 2-sexies* del d.lgs. 30 giugno 2003, n. 196, come modificato e integrato dal D.Lgs 10 agosto 2018, n. 101.

Il trattamento dei Suoi dati personali per la finalità di cui alla precedente lett. a) si fonda sulla base legittima prevista dal Regolamento (UE) 2016/679 all'art. 6, par. 1, lett. c *("il trattamento è necessario per adempiere un obbligo legale al quale è soggetto il titolare del trattamento")* e all'art. 6, par. 1, lett. e*) ("il trattamento è necessario per l'esecuzione di un compito di interesse pubblico o connesso all'esercizio di pubblici poteri di cui è investito il titolare del trattamento)*, nonché sulle previsioni dell'art. 2-ter del d.lgs. 30 giugno 2003, n. 196, come modificato ed integrato dal D.Lgs. 10 agosto 2018, n. 101.
Il trattamento delle particolari categorie di dati di cui agli articoli 9 e 10 del Regolamento è effettuato altresì sulla base delle previsioni di cui all'articolo 2-sexies del D.Lgs. 30 giugno 2003, n. 196, come modificato ed integrato del D.Lgs. 10 agosto 2018, n. 101.

NATURA E CATEGORIA DEI DATI PERSONALI TRATTATI

Artt.4, 9 e 10 del Regolamento (UE) 2016/679

Costituiscono oggetto di trattamento i seguenti dati personali, da Lei forniti o acquisiti con le modalità riportate in precedenza, inerenti all'erogazione della prestazione richiesta:
a. Dati comuni identificativi (es. nome, cognome, indirizzo fisico, nazionalità, provincia e comune di residenza, telefono fisso e/o mobile, fax, codice fiscale, indirizzo/i, e-mail, codice IBAN);
b. Categorie particolari di dati personali, ai sensi degli articoli 9 e 10 del Regolamento, relativi eventualmente a particolari condizioni di salute o relativi all'esistenza di condanne penali/procedimenti disciplinari, necessari per l'espletamento dell'avviso pubblico riguardanti le categorie protette (es. verbale invalidità civile).

MANCATA COMUNICAZIONE DEI DATI PERSONALI E CONSEGUENZE DEL RIFIUTO

Art.13, par.2, lett. e del Regolamento (UE) 2016/679/UE

Il conferimento dei Suoi dati personali relativi alle finalità sopra indicate al punto a) ha natura obbligatoria (in quanto indispensabile ai fini dell'adempimento delle finalità istituzionali cui è preposto il *Titolare*); senza di esso, il *Titolare* non può dar luogo all'esecuzione dei suoi compiti con pregiudizio per l'erogazione delle prestazioni connesse.

DESTINATARI (o CATEGORIE di DESTINARI) DI DATI PERSONALI

Art.13, par.1, lett. e art.14, par.1, lett. e del Regolamento (UE) 2016/679

I Suoi dati personali non saranno diffusi. Potranno essere trattati solo dal responsabile del trattamento o da dipendenti, collaboratori e consulenti che hanno ricevuto specifiche e adeguate istruzioni ed apposite autorizzazioni.
La categoria di destinatari cui potranno essere comunicati i suoi dati personali è: il Comune di San Salvatore Telesino e tutte le amministrazioni pubbliche coinvolte nel procedimento de quo e per la verifica delle dichiarazioni.

fonte: http://burc.regione.campania.it

DURATA DEL TRATTAMENTO - PERIODO DI CONSERVAZIONE DEI DATI

Art.13, par.2, lett. a e *art.14, par.1, lett. a* del Regolamento (UE) 2016/679

Nel rispetto dei principi di liceità, limitazione delle finalità e minimizzazione dei dati, ai sensi dell'art.5 Regolamento (UE) 2016/679, i Suoi dati personali saranno conservati per tutta la durata delle attività finalizzate alla realizzazione dei compiti istituzionali della UOS 206.02.01 - Centro per l'impiego di Telese Terme; i dati personali potranno essere conservati per periodi più lunghi per essere trattati esclusivamente a fini di archiviazione nelpubblico interesse, di ricerca scientifica o storica o a fini statistici, conformemente all'articolo 89, paragrafo 1, del Regolamento 2016/679/UE.
A prescindere dalla determinazione dell'interessato alla loro rimozione, i dati personali saranno in ogni caso conservati secondo i termini previsti dalla vigente normativa e/o dai regolamenti nazionali, al fine esclusivo di garantire gli adempimenti specifici, propri delle attività di competenza del *Titolare*.
Sono fatti salvi i casi in cui si dovessero far valere in giudizio questioni afferenti alle attività di competenza del *Titolare*, nel qual caso i dati personali dell'Interessato, esclusivamente quelli necessari per tali finalità, saranno trattati per il tempo indispensabile al loro perseguimento.

DIRITTI DELL'INTERESSATO

Art.13, par.2, lett. b e *art.14, par.2, lett. c* del Regolamento (UE) 2016/679 e della DGR n. 466 del 17/07/2018

Le comunichiamo che potrà esercitare i diritti di cui al Reg. (UE) 2016/679, di seguito analiticamente descritti:
- **Diritto di accesso** *ex* art. 15
Ha diritto di ottenere, dal Titolare del trattamento, la conferma dell'esistenza o meno di un trattamento di dati personali relativo ai Suoi dati, di conoscerne il contenuto e l'origine, verificarne l'esattezza ed in tal caso, di ottenere l'accesso ai suddetti dati. In ogni caso ha diritto di ricevere una copia dei dati personali oggetto di trattamento.
- **Diritto di rettifica** *ex* art. 16
Ha diritto di ottenere, dal Titolare del trattamento, l'integrazione, l'aggiornamento nonché la rettifica dei Suoi dati personali senza ingiustificato ritardo.
- **Diritto alla cancellazione** *ex* art. 17
Ha diritto di ottenere, dal Titolare del trattamento, la cancellazione dei dati personali che La riguardano, senza ingiustificato ritardo, nei casi in cui ricorra una delle ipotesi previste dall'art. 17 (dati personali non più necessari rispetto alle finalità per cui sono stati raccolti o trattati, revoca del consenso ed insussistenza di altro fondamento giuridico per il trattamento, dati personali trattati illecitamente, esercizio del diritto di opposizione, ecc.).
- **Diritto di limitazione del trattamento** *ex* art. 18
Ha diritto di ottenere, dal Titolare, la limitazione del trattamento dei dati personali nei casi espressamente previsti dal Regolamento, ovvero quando: contesta l'esattezza dei dati, il trattamento è illecito e chiede che ne sia meramente limitato l'utilizzo, i dati sono necessari per l'accertamento, l'esercizio o la difesa di un diritto in sede giudiziaria o si è opposto al trattamento per motivi legittimi.
Se il trattamento è limitato, i dati personali saranno trattati solo con il Suo esplicito consenso. Il Titolare è tenuto ad informarla prima che la limitazione sia revocata.
- **Diritto alla portabilità dei dati** *ex* art. 20
Qualora il trattamento sia effettuato con mezzi automatizzati, ha garantito il diritto alla portabilità dei dati personali che la riguardano, qualora il trattamento si basi sul consenso o su un contratto, nonché la trasmissione diretta degli stessi ad altro titolare di trattamento, ove tecnicamente fattibile.
- **Diritto di opposizione** *ex* art. 21

fonte: http://burc.regione.campania.it

Ha diritto di opporsi in qualsiasi momento, per motivi connessi alla sua situazione particolare, al trattamento di dati personali che la riguardano. Verrà, comunque, effettuato dal Titolare del trattamento un bilanciamento tra i Suoi interessi ed i motivi legittimi cogenti per procedere al trattamento (tra cui, ad esempio, accertamento, esercizio e difesa di un diritto in sede giudiziaria, ecc.).
Le richieste per l'esercizio dei suindicati diritti vanno rivolte direttamente al Centro per l'Impiego di Telese Terme:
e-mail: cpitelese@regione.campania.it;
PEC:
cpiteleseterme@pec.regione.campania.it.
La informiamo, inoltre, che può proporre **reclamo** motivato al Garante per la Protezione dei Dati Personali (art. 57, par. 1, lett. f, Reg. 679/2016) ai sensi delle disposizioni di cui al Capo I, Titolo I, Parte III del D.Lgs. 101/2018:
- via e-mail, all'indirizzo: garante@gpdp.it **/** urp@gpdp.it
- via fax: 06 696773785
- oppure via posta, al Garante per la Protezione dei Dati Personali, che ha sede in Roma (Italia), Piazza di Montecitorio n. 121, cap 00186
ovvero alternativamente mediante ricorso all'Autorità Giudiziaria ai sensi dell'articolo 140-bis del D.Lgs. 101/2018.

PROCESSO DECISIONALE AUTOMATIZZATO

Art.13, par.2, lett. f e *art.14, par.2, lett. g* del Regolamento (UE) 2016/679 e della DGR n. 466 del 17/07/2018

Il trattamento sarà svolto in forma prevalentemente automatizzata, nel rispetto di quanto previsto dall'art. 32 del Regolamento (UE) 2016/679, ad opera di soggetti appositamente incaricati e in ottemperanza a quanto previsto dall'art. 29 del Regolamento (UE) 2016/679.

fonte: http://burc.regione.campania.it

Giunta Regionale della Campania

DECRETO DIRIGENZIALE

DIRETTORE GENERALE/
DIRIGENTE UFFICIO/STRUTTURA — **Paolo GARGIULO**

DIRIGENTE SETTORE — **Marina Alfonsina RINALDI**

DIRIGENTE UOS

DECRETO N°	DEL	DIREZ. GENERALE / UFFICIO / STRUTT.	SETTORE	UOS
253	**23/04/2026**	**206**	**00**	**00**

Oggetto:

PROCEDURA DI AVVIAMENTO NUMERICO A SELEZIONE MEDIANTE CHIAMATA CON AVVISO PUBBLICO, IN APPLICAZIONE DELLA LEGGE 68/99 E DEL DPR 333/00, FINALIZZATA ALL'ASSUNZIONE PRESSO IL CONSIGLIO NAZIONALE DELLE RICERCHE (CNR) – SEDE IN PROVINCIA DI SALERNO (SA), PREVIO SUPERAMENTO DI PROVA SELETTIVA, DI UNA (1) UNITÀ A TEMPO PIENO E INDETERMINATO DI "OPERATORE DI AMMINISTRAZIONE", VIII LIVELLO PROFESSIONALE, CCNL ISTRUZIONE E RICERCA VIGENTE, PER LA COPERTURA DELLA QUOTA DI RISERVA IN FAVORE DELLE PERSONE CON DISABILITA' DI CUI ALL'ART. 1, C. 1 E ART. 8 L. 68/99 E ART. 1, C. 1 D.P.R. 333/00.

IL DIRIGENTE

Premesso

- che nell'ambito dei servizi per il collocamento mirato L. 68/99, l'ufficio per il Collocamento Mirato di Salerno è responsabile del collocamento delle persone iscritte nell'elenco della legge 68/99;
- che, ai sensi dell'art. 9 della L. 68/99, l'ufficio del Collocamento Mirato di Salerno attiva procedure per l'avviamento al lavoro delle persone iscritte negli elenchi di cui all'art. 8 L. 68/99.

Tenuto conto

- la comunicazione dell'Ufficio Reclutamento del personale (DCRU) del Consiglio Nazionale delle Ricerche (CNR) con prot. n. 2026-CNR0A00-011452 del 19/03/2026, acquisita agli atti d'ufficio in pari data con prot. n.028951/2026, con la quale è stata trasmessa richiesta di avviamento numerico a selezione, mediante chiamata con Avviso Pubblico e con graduatoria limitata a coloro che aderiscono alla specifica occasione di lavoro, ai sensi della L. 68/99 e del D.P.R. 333/2000, precisando nella medesima comunicazione le materie e le modalità di svolgimento della prova di idoneità relative alla richiesta di avviamento a selezione de quo;
- il Consiglio Nazionale delle Ricerche (CNR) ha provveduto in data 23/03/2026 alla pubblicazione dell'avviso sul portale inPA, il Portale del Reclutamento della Pubblica Amministrazione.

Ritenuto

- di dover indire l'avviso, in applicazione della legge 68/99 e del DPR 333/2000, di avviamento numerico a selezione mediante chiamata con avviso pubblico per l'assunzione, previo superamento di prova d'idoneità, alle dipendenze del Consiglio Nazionale delle Ricerche (CNR) – sede in provincia di Salerno (SA), di una (1) unità con profilo di "Operatore di Amministrazione", VIII livello professionale, CCNL Istruzione e Ricerca vigente, da assumere a tempo pieno e indeterminato, per la copertura della quota di riserva in favore delle persone con disabilità ai sensi dell'art. 8 della L. 68/99 e art. 1 co. 1 del D.P.R. 333 del 10/10/2000;
- di dover indicare per il detto avviso i requisiti da possedere, le modalità di partecipazione e i criteri di selezione;
- di dover adottare una procedura online per la presentazione delle domande e dei relativi allegati accessibile con SPID/CIE dal portale regionale di Cliclavoro Campania all'indirizzo https://cliclavoro.lavorocampania.it/Pagine/Login.aspx**,** previo accreditamento al portale;
- di definire che il periodo di presentazione delle domande e i relativi allegati è dalle ore **9:00 di lunedì 22/06/2026 alle ore 17:00 di venerdì 26/06/2026,**
- di specificare che le competenze dei candidati saranno accertate dal Consiglio Nazionale delle Ricerche (CNR) in sede di prova d'idoneità;
- di dover approvare l'Avviso de quo (allegato 1) con gli acclusi allegati: 2 (informativa dati personali), A (prova selettiva) e B (dichiarazione DPR 445/2000).

Visto

- la legge 12 marzo 1999 n.68 "Norme sul diritto al lavoro dei disabili";
- il D. Lgs. n.196/2003 "Codice in materia di protezione dei dati personali come integrato con le modifiche introdotte dal D. Lgs. 10 agosto 2018, n.101 (recante disposizioni per l'adeguamento dell'ordinamento nazionale al regolamento (UE) n. 2016/679 del Parlamento europeo e del Consiglio, del 27 aprile 2016, relativo alla protezione delle persone fisiche con riguardo al trattamento dei dati personali, nonché alla libera circolazione di tali dati e che abroga la direttiva 95/46/CE);
- il D. Lgs. n.150/2015 "Disposizioni per il riordino della normativa in materia di servizi per il lavoro e di politiche attive";
- il D.P.R. 10 ottobre 2000, n. 333 "Regolamento di esecuzione per l'attuazione della legge 12 marzo 1999, n. 68 recante norme per il diritto al lavoro dei disabili";

- la deliberazione di Giunta Regionale 466/2018 “Prime misure di adeguamento al regolamento 2016/679/UE del Parlamento Europeo e del consiglio del 27 aprile 2016 – General Data Protection Regulation (GDPR), istruzioni e misure relative alla protezione dei dati personali. Costituzione “gruppo di lavoro regolamento 2016/679/UE”.

Alla stregua dell’istruttoria compiuta dal Funzionario Giuseppe Aliberti, incardinato nella UOS 206.02.01 - Collocamento Mirato di Salerno e della dichiarazione di regolarità resa dal dirigente della medesima a mezzo del presente atto,

DECRETA

per tutto quanto esposto in narrativa, che qui si intende integralmente ripetuto e trascritto:

1. di prendere atto della richiesta di avviamento ex L. 68/99 del Consiglio Nazionale delle Ricerche (CNR) con prot. n.2026-CNR0A00-011452 del 19/03/2026, acquisita agli atti d’ufficio in pari data con prot. n.028951/2026;
2. in applicazione della legge 68/99 e del DPR 333/2000, di approvare l’Avviso pubblico (allegato 1), inclusi gli acclusi allegati 2 (informativa dati personali), A (prova selettiva) e B (dichiarazione DPR 445/2000), di avviamento numerico a selezione mediante chiamata con avviso pubblico per l’assunzione alle dipendenze del Consiglio Nazionale delle Ricerche (CNR) – sede in provincia di Salerno (SA), di una (1) unità con profilo di “Operatore di Amministrazione”, VIII livello professionale, CCNL Istruzione e Ricerca vigente, da assumere a tempo pieno e indeterminato, per la copertura della quota di riserva in favore delle persone con disabilità ai sensi dell’art. 8 della L. 68/99 e dell’art. 1 comma 1 del D.P.R. 333 del 10/10/2000;
3. di dare atto che l’avviso de quo elenca i requisiti, le modalità di partecipazione e i criteri di selezione;
4. di specificare che le competenze dei candidati saranno accertate dal Tribunale Amministrativo Regionale della Campania in sede di prova d’idoneità;
5. di disporre che il periodo di presentazione delle domande e i relativi allegati è dalle ore **9:00 di lunedì 22/06/2026 alle ore 17:00 di venerdì 26/06/2026,**
6. di disporre l’adozione della procedura online per la presentazione delle domande e dei relativi allegati accessibile con SPID/CIE dal portale regionale di Cliclavoro Campania all’indirizzo https://cliclavoro.lavorocampania.it/Pagine/Login.aspx**;**
7. di specificare che l’accesso alla detta procedura online sarà possibile previa registrazione e accreditamento dei candidati partecipanti all’Avviso de quo mediante uso di SPID/CIE;
8. di disporre la pubblicazione del presente atto, ivi compresi gli allegati, sul sito internet istituzionale della Regione Campania nella sezione “Amministrazione trasparente” – sottosezione “Bandi di Concorso”, nella sezione “Lavoro e sviluppo” e nel Collocamento Mirato di Salerno;
9. di disporre che la pubblicazione della graduatoria e di tutti gli atti afferenti alla presente procedura di avviamento sarà effettuata sul sito internet istituzionale della Regione Campania nella sezione “Amministrazione trasparente” - sottosezione “Bandi di concorso”, nella sezione “Lavoro e sviluppo” e nel Collocamento Mirato di Salerno;
10. di dare atto che la fattispecie non rientra tra quelle soggette agli obblighi di pubblicazione di cui agli artt. 26 e 27 del decreto legislativo n. 33 del 14 marzo 2013, bensì alle forme di pubblicità previste dall’articolo 23 del medesimo Decreto;
11. di trasmettere il presente atto all’Assessore al Lavoro della Regione Campania, all’ufficio della Segreteria di Giunta per il seguito di competenza, alla Direzione generale Lavoro e Formazione Professionale per la pubblicazione nella sezione “Lavoro e sviluppo” del portale istituzionale, al competente ufficio per la pubblicazione sul BURC e nella sezione relativa alla L.R. n. 23 del 28/07/2017 "Regione Campania Casa di vetro” e all’Ente richiedente la procedura di avviamento ex L. 68/99.

Paolo GARGIULO
Firmato digitalmente ai sensi del CAD e normativa connessa

Giunta Regionale della Campania
Direzione Generale Lavoro e Formazione Professionale
206.02.01 - Settore Programmazione, Sviluppo e Coordinamento del Sistema Integrato dei Servizi per il Lavoro
UOS Politiche del Personale e Innovazione Organizzativa dei Centri per l'Impiego
Collocamento Mirato di SALERNO

Allegato 1

AVVISO AL PUBBLICO

PROCEDURA DI AVVIAMENTO NUMERICO A SELEZIONE MEDIANTE CHIAMATA CON AVVISO PUBBLICO, IN APPLICAZIONE DELLA LEGGE 68/99 E DEL DPR 333/00, FINALIZZATA ALL'ASSUNZIONE PRESSO IL CONSIGLIO NAZIONALE DELLE RICERCHE (CNR) – SEDE IN PROVINCIA DI SALERNO (SA), PREVIO SUPERAMENTO DI PROVA SELETTIVA, DI UNA (1) UNITÀ A TEMPO PIENO E INDETERMINATO DI "OPERATORE DI AMMINISTRAZIONE", VIII LIVELLO PROFESSIONALE, CCNL ISTRUZIONE E RICERCA VIGENTE, PER LA COPERTURA DELLA QUOTA DI RISERVA IN FAVORE DELLE PERSONE CON DISABILITA' DI CUI ALL'ART. 1, C. 1 E ART. 8 L. 68/99 E ART. 1, C. 1 D.P.R. 333/00.

Visti

- la legge 12 marzo 1999 n. 68 "Norme sul diritto al lavoro dei disabili";
- il D. Lgs. 196/2003 "Codice in materia di protezione dei dati personali e ssmmii;
- il D. Lgs. n. 150/2015 "Disposizioni per il riordino della normativa in materia di servizi per il lavoro e di politiche attive";
- il D.P.R. 10 ottobre 2000, n. 333 "Regolamento di esecuzione per l'attuazione della legge 12 marzo 1999, n. 68 recante norme per il diritto al lavoro dei disabili";
- la deliberazione di Giunta Regionale 466/2018 "Prime misure di adeguamento al regolamento 2016/679/UE del Parlamento Europeo e del consiglio del 27 aprile 2016 – General Data Protection Regulation (GDPR), istruzioni e misure relative alla protezione dei dati personali. Costituzione "gruppo di lavoro regolamento 2016/679/UE";
- la comunicazione dell'Ufficio Reclutamento del personale (DCRU) del Consiglio Nazionale delle Ricerche (CNR) con prot. n. 2026-CNR0A00-011452 del 19/03/2026, acquisita agli atti d'ufficio in pari data con prot. n.028951/2026, con la quale è stata trasmessa richiesta di avviamento numerico a selezione, mediante chiamata con Avviso Pubblico e con graduatoria limitata a coloro che aderiscono alla specifica occasione di lavoro, ai sensi della L. 68/99 e del D.P.R. 333/2000, precisando nella medesima comunicazione le materie e le modalità di svolgimento della prova di idoneità relative alla richiesta di avviamento a selezione de quo;
- il Consiglio Nazionale delle Ricerche (CNR) ha provveduto in data 23/03/2026 alla pubblicazione dell'avviso sul portale inPA, il Portale del Reclutamento della Pubblica Amministrazione.

È indetta

La procedura di selezione, ai sensi dell'art. 8 della L. 68/99, finalizzata all'avviamento alle dipendenze del Consiglio Nazionale delle Ricerche (CNR) – sede in provincia di Salerno (SA), di una (1) unità con profilo di "Operatore di Amministrazione", VIII livello professionale, CCNL Istruzione e Ricerca vigente, da assumere a tempo pieno e indeterminato.

Le conoscenze e competenze dei candidati ritenuti idonei alla procedura de qua saranno accertate dal Consiglio Nazionale delle Ricerche (CNR) in sede di prova di idoneità, così come esplicitato all'interno della sezione

fonte: http://burc.regione.campania.it

"**Contenuti, modalità ed esiti dello svolgimento delle prove di selezione da parte dell'Ente richiedente**" dell'avviso de quo.

Requisiti

Possono presentare domanda di partecipazione alla selezione gli utenti che alla **data di scadenza del presente Avviso** sono in possesso dei seguenti requisiti:

- requisiti generali previsti per l'accesso al pubblico impiego di cui all'art. 2 del DPR 487/94;
- sono escluse le persone con una disabilità di natura psichica ai sensi dell'art. 9, c. 4, della L. 68/99;
- aver assolto la scuola dell'obbligo (l'assolvimento dell'obbligo scolastico è verificato secondo la normativa in vigore in relazione all'età del candidato);
- essere in possesso di cittadinanza italiana o di uno degli Stati dell'Unione Europea o di paesi terzi, solo ove ne ricorrano le condizioni di cui all'art. 38 del d.lgs. n. 165/2001 come modificato dell'art. 7 della L. 97/2013, che abbiano adeguata conoscenza della lingua italiana (Direttiva 2004/37/CE);
- iscrizione nelle liste elettorali del Comune o Stato estero di residenza, ovvero i motivi della non iscrizione o della cancellazione dalle liste stesse;
- età non inferiore a 18 anni e non superiore all'età prevista dalle norme vigenti in materia di collocamento a riposo;
- godimento dei diritti civili e politici;
- adeguata conoscenza della lingua italiana (per i candidati non italiani);
- non aver riportato condanne penali e/o non avere procedimenti penali pendenti o in corso, non essere stati interdetti o sottoposti a misure che comportano l'esclusione, secondo le norme vigenti, dalla nomina agli impieghi pubblici;
- non essere stati interdetti dai pubblici uffici, nonché destituiti o dispensati o licenziati dall'impiego presso una pubblica amministrazione per persistente insufficiente rendimento, né dichiarato decaduto da un impiego statale, ai sensi dell'art. 127, primo comma, lettera d) del Testo Unico delle disposizioni concernenti lo statuto degli impiegati civili dello Stato, approvato con decreto del Presidente della Repubblica 10 gennaio 1957, n. 3;
- non essere dipendenti dello Stato o di Enti pubblici collocati a riposo anche in applicazione di disposizioni di carattere transitorio o speciale;
- idoneità allo svolgimento delle specifiche mansioni del posto da ricoprire ovvero compatibilità delle residue capacità lavorative con le mansioni da svolgere.

Oltre ai requisiti sopra elencati, sono richieste obbligatoriamente le seguenti specificità da possedere necessariamente **entro, e non oltre, la data di pubblicazione sul BURC del presente Avviso**:

- **iscrizione nell'elenco delle persone con disabilità** ex art. 8 della Legge 12 marzo 1999, n. 68, tenuto esclusivamente dal Collocamento Mirato di Salerno (SA);
- **dichiarazione di immediata disponibilità (DID).** I candidati dovranno essere quindi, in tale data, in possesso dello stato di disoccupazione ai sensi dell'art. 19 D.lgs. 150/2015.

Tutti i requisiti sopra indicati dovranno essere posseduti dai candidati, a pena di esclusione.

Domanda e termini di presentazione

fonte: http://burc.regione.campania.it

I soggetti in possesso dei requisiti sopra descritti, che intendono candidarsi, dovranno presentare, esclusivamente in modalità telematica, la domanda di partecipazione e i relativi allegati dalle ore **9:00 di lunedì 22/06/2026 alle ore 17:00 di venerdì 26/06/2026**, tramite la piattaforma regionale Cliclavoro Campania, accessibile all'indirizzo https://cliclavoro.lavorocampania.it/Pagine/Login.aspx, previo accreditamento mediante SPID/CIE.
Sul portale di Cliclavoro Campania e sulla piattaforma "Sistema Informativo Istruzione Lavoro e Formazione" della Regione Campania, è altresì disponibile il "**Manuale d'uso per candidature chiamate disabili**", relativo all'inoltro della candidatura ex art. 8 della L. 68/99 per la partecipazione al presente Avviso, consultabile al seguente indirizzo:
https://lavoro.regione.campania.it/images/Manuale_Cittadino_Avviamenti_on_line_disabili.pdf.
Per eventuali problemi tecnici riguardanti la presentazione della domanda sulla piattaforma regionale è possibile contattare il servizio di assistenza al seguente indirizzo e-mail: assistenza.clic@regione.campania.it.
Il Collocamento Mirato di Salerno non sarà ritenuto responsabile in caso di malfunzionamenti e/o errori/ritardi dovuti all'applicativo in sede di inoltro della relativa domanda.

Alla domanda di partecipazione il candidato allegherà, unitamente a copia fronte/retro di un documento di riconoscimento in corso di validità, il modello di autocertificazione reso ai sensi del DPR 445/2000, identificato come **"ALLEGATO B"**.
Il suddetto allegato dovrà essere debitamente compilato, firmato ed inserito nella sezione **"Documenti – altri documenti"** del portale regionale Cliclavoro Campania, al momento della presentazione della domanda di partecipazione.
In aggiunta alla documentazione precedentemente indicata, il candidato dovrà altresì allegare, **esclusivamente qualora ricorra la seguente condizione**, la sottoelencata documentazione:

- certificazione attestante l'invalidità dei componenti del nucleo familiare fiscalmente a carico, ai quali sia stata riconosciuta una percentuale di disabilità superiore al 66%.

Con riferimento agli allegati da inviare unitamente alla domanda di partecipazione, si precisa che il sistema informatico consentirà di allegare solo i documenti che presentano le seguenti caratteristiche:

- dimensione massima non superiore a 2 (due) megabyte (MB);
- formato con una delle seguenti estensioni: pdf, png, jpeg, jpg, tiff.

Le dichiarazioni contenute nella domanda di ammissione alla selezione e le dichiarazioni che sostituiscono le relative certificazioni o gli atti di notorietà, sono rese sotto la propria personale responsabilità, e sono quindi da ritenersi rilasciate ai sensi del D.P.R. 445/2000.
Sulle dichiarazioni rese dagli candidati saranno effettuati controlli sulla veridicità delle stesse. Qualora il controllo accerti la falsità del contenuto delle dichiarazioni il candidato sarà escluso dalla selezione, ferme restando le sanzioni penali previste dall'articolo 76 del D.P.R. 445/2000.

Non è considerata valida la domanda redatta, presentata o inviata con modalità diverse da quelle prescritte. È, inoltre, esclusa la domanda compilata in modo difforme o incompleto rispetto a quanto indicato nel presente avviso. **Il termine fissato per la presentazione delle istanze e dei documenti da allegare è perentorio, e pertanto il mancato rispetto dei termini sopra descritti determina l'esclusione dalla procedura.**

fonte: http://burc.regione.campania.it

Criteri per la formulazione della graduatoria

La graduatoria sarà redatta secondo quanto stabilito dalla Deliberazione della Giunta Regionale della Campania Commissione Regionale per il Lavoro del 27 novembre 2002 n. 17.
Pertanto, i criteri che concorrono alla formazione della graduatoria finale, sono i seguenti:

a. Situazione familiare;
b. Situazione economica patrimoniale;
c. Anzianità di iscrizione.

A ciascun candidato/a sarà attribuito automaticamente **un punteggio base di 1000 punti**, a cui verranno aggiunti o diminuiti ulteriori punti, secondo i criteri di seguito elencati:

a. Situazione familiare

Si intende quella relativa allo stato di famiglia del/la candidato/a per le persone conviventi fiscalmente a carico. Le persone che possono essere considerate fiscalmente a carico sono:

- **coniuge o convivente more uxorio disoccupato/inoccupato**, ai sensi del D.lgs. 150/2015, che abbia presentato la Dichiarazione di Immediata Disponibilità (DID) presso il Centro per l'Impiego prescelto, oppure in modalità telematica, con conseguente convalida presso il Centro per l'Impiego;
- **coniuge o convivente more uxorio** disoccupato/inoccupato con un'invalidità superiore al 66%;
- **figlio/a minorenne o maggiorenne** senza limiti di età se con un'invalidità superiore al 66%;
- **figlio/a maggiorenne** fino al compimento del ventiquattresimo anno di età che percepisca un reddito da lavoro pari o inferiore a € 4.000,00 (art. 12, comma 2, del DPR 917/1986 - TUIR, così come modificato dall'art. 10, comma 5, D.lgs. del 29 dicembre 2021, n. 230);
- **figlio/a maggiorenne** successivamente al compimento del ventiquattresimo anno di età che percepisca un reddito da lavoro pari o inferiore a € 2.840,51 (art. 12, comma 2, del DPR 917/1986 - TUIR, così come modificato dall'art. 10, comma 5, D.lgs. del 29 dicembre 2021, n. 230);
- **fratello o sorella minorenne** a carico ovvero maggiorenne senza limiti di età se con un'invalidità superiore al 66%;
- **genitore o ascendente ultrasessantacinquenne a carico**, ovvero di età anche inferiore se con un'invalidità superiore al 66%.

Pertanto:

- Il punteggio del/la candidato/a per i figli minorenni e per le persone CON DISABILITA' a carico, con percentuale di invalidità superiore al 66%, è diminuito di 12 punti;
- Il punteggio del/la candidato/a per i figli maggiorenni e per le persone fiscalmente a carico SENZA DISABILITA', è diminuito di 6 punti;
- Il punteggio per i figli fiscalmente a carico è attribuito ad entrambi i genitori o conviventi more uxorio disoccupati/inoccupati ai sensi del D.lgs. 150/2015; in caso di assunzione di uno dei due coniugi o conviventi more uxorio, con rapporto di lavoro a tempo indeterminato, la posizione in graduatoria dell'altro rimasto disoccupato è immediatamente rideterminata non computando più il punteggio prima attribuito per il coniuge convivente e per i figli;
- I fratelli e le sorelle minori possono essere considerati fiscalmente a carico solo in mancanza dei genitori o quando questi siano entrambi disoccupati;
- Il punteggio del/la candidato/a disoccupato/inoccupato ai sensi del D.lgs. 150/2015, appartenente ad una FAMIGLIA MONOPARENTALE, è diminuito di un numero doppio di punti per ogni figlio fiscalmente

fonte: http://burc.regione.campania.it

a carico e, senza limiti di età, a prescindere dal grado di parentela, per persone con disabilità a carico fiscale che abbiano una percentuale di invalidità superiore al 66%.

b. Situazione economica patrimoniale

Si intende il complessivo dei redditi assoggettabili all'IRPEF, al lordo degli oneri deducibili: redditi da lavoro dipendente o assimilati (es. prestazioni di disoccupazione, di mobilità, etc. erogati dall'INPS), compresi gli arretrati soggetti a tassazione separata, redditi da terreni e fabbricati, redditi da lavoro autonomo, redditi diversi e altri redditi.

La situazione economica e patrimoniale va calcolata sulla base dei redditi percepiti al 31 dicembre dell'anno precedente a quello di pubblicazione del presente Avviso.

Per quanto riguarda i redditi annui, a qualsiasi titolo imputabili, sono individuate le seguenti **fasce di reddito**, con i relativi punteggi, fissati dalla Tabella "*Criteri per la formazione della graduatoria*", allegata alla Delibera della Giunta Regionale della Campania Commissione Regionale per il Lavoro del 27 novembre 2002 n. 17:

DA euro	A euro	Punti
0,00	4.132,00	0
4.132,01	4.648,00	+ 1
4.648,01	5.164,00	+ 2
5.164,01	5.733,00	+ 3
5.733,01	6.300,00	+ 4
6.300,01	6.817,00	+ 7
6.817,01	7.385,00	+ 11
7.385,01	7.953,00	+ 16
7.953,01	8.522,00	+ 22
8.522,01	9.090,00	+ 29

Per ogni ulteriore fascia di € 516,00 si aggiungono 12 punti.

c. Anzianità di iscrizione

L'anzianità di iscrizione viene calcolata con riferimento alla data di iscrizione o reiscrizione nell'Elenco provinciale tenuto dal Collocamento Mirato di Salerno. **Ad ogni mese di iscrizione è sottratto un punto**. Al candidato, regolarmente iscritto nell'Elenco provinciale delle persone con disabilità (art. 8 L. 68/99) ed in possesso di un'invalidità superiore al 66%, **il punteggio relativo all'anzianità di iscrizione è raddoppiato**.

Le domande di partecipazione, relative al presente Avviso pubblico, presentate esclusivamente tramite la piattaforma regionale Cliclavoro Campania, sono acquisite dalla suddetta piattaforma che provvede a calcolare

fonte: http://burc.regione.campania.it

in automatico il punteggio sulla base dei dati dichiarati dai candidati, secondo i criteri stabiliti dalla succitata DGR 17/2002.
Il Collocamento Mirato di Salerno procede ad estrapolare la graduatoria dal sistema regionale SIL, verifica il possesso dei requisiti di partecipazione limitatamente all'iscrizione nell'Elenco provinciale di cui all'art. 8 della L. 68/99 e allo status di disoccupato/inoccupato presso uno dei Centri per l'Impiego della provincia di Salerno. Provvede, altresì, per i candidati collocati in posizione utile nella suddetta graduatoria, all'avvio dei controlli sulle dichiarazioni sostitutive di certificazione rese ai sensi del D.P.R. 445/2000.
A seguito della pubblicazione della graduatoria definitiva, il Collocamento Mirato di Salerno provvede a comunicare al Consiglio Nazionale delle Ricerche (CNR), i nominativi dei candidati secondo l'ordine stabilito dalla medesima graduatoria, in numero pari ai posti disponibili e fino alla completa copertura degli stessi.
Resta in capo al Consiglio Nazionale delle Ricerche (CNR) il compito di accertare, prima di procedere all'assunzione, il possesso degli ulteriori requisiti di partecipazione al presente avviso e/o dichiarati dai candidati selezionati.
La graduatoria è redatta secondo il criterio per cui il candidato con punteggio inferiore procede il candidato con punteggio superiore. In caso di parità di punteggio, i candidati sono collocati in graduatoria in base alla maggiore anzianità di iscrizione e, in caso di ulteriore parità, in base alla data di nascita, privilegiando il candidato anagraficamente più giovane.
La graduatoria è approvata e pubblicata dal Collocamento Mirato di Salerno e la sua validità è limitata alla specifica occasione di lavoro.

Contenuti, modalità ed esiti dello svolgimento delle prove di selezione da parte dell'ente richiedente

Il Consiglio Nazionale delle Ricerche (CNR) provvederà ad effettuare la prova di idoneità, così come indicato nella nota con prot. n. 2026-CNR0A00-011452 del 19/03/2026, acquisita agli atti in pari data con prot. n. n.028951/2026, e identificata come "ALLEGATO A".
Così come indicato nella già menzionata nota, la **prova di idoneità**, articolata in una prova pratica e in un colloquio, è finalizzata all'accertamento delle competenze e delle capacità professionali possedute dal candidato, in relazione alle mansioni proprie del profilo professionale cui il presente Avviso si riferisce.
Il Consiglio Nazionale delle Ricerche (CNR) si riserva, inoltre, la facoltà di valutare ulteriori titoli/qualifiche/certificati/diplomi/attestati attinenti al profilo professionale richiesto ed eventualmente posseduti dai candidati.
Il Consiglio Nazionale delle Ricerche (CNR) comunicherà al Collocamento Mirato di Salerno l'esito della prova di idoneità, ed eventuali rinunce o inidoneità dei candidati entro dieci giorni dalla sua conclusione.

Notifica agli interessati

La pubblicazione della graduatoria e di tutti gli atti afferenti alla presente procedura di avviamento sarà effettuata sul sito internet istituzionale della Regione Campania, nella sezione "Amministrazione trasparente" - sottosezione "Bandi di concorso", alla voce "Avviamento a selezione di soggetti disabili o appartenenti a categorie protette di cui agli artt. 3 e 18 della legge n. 68/99"; nella sezione "Lavoro e Sviluppo" e presso l'ufficio del Collocamento Mirato di Salerno.
Tale pubblicazione avrà valore di notifica per gli interessati.
I candidati avverso la graduatoria potranno proporre istanza di riesame entro il termine di dieci (10) giorni dalla pubblicazione. Decorso il periodo per la consegna delle istanze di riesame e in assenza di istanze da parte

fonte: http://burc.regione.campania.it

dei candidati, la graduatoria approvata con il presente atto assume l'efficacia per il successivo avviamento a selezione. In caso di accoglimento di una o più delle istanze di riesame, si provvederà alla pubblicazione della graduatoria revisionata, adottando le modalità riportate nel primo capoverso del presente paragrafo. I nominativi dei candidati per i quali la posizione nella graduatoria sarà stata revisionata d'ufficio o su istanza di parte, saranno indicati in grassetto.
Ai sensi della vigente normativa avverso la predetta graduatoria sono ammessi ricorsi in sede amministrativa e giurisdizionale.
A seguito della pubblicazione della graduatoria, il Collocamento Mirato di Salerno individuerà gli aventi diritto all'avviamento a selezione – in numero pari alle unità richieste – e trasmetterà il relativo provvedimento al Consiglio Nazionale delle Ricerche (CNR) ai fini dell'espletamento della prevista prova selettiva per accertare l'idoneità a svolgere le mansioni del profilo di assunzione.
Avverso il presente Avviso è possibile ricorrere al TAR entro i termini previsti dalla normativa vigente.

Informazioni

L'Ufficio Responsabile del procedimento è il Collocamento Mirato di Salerno. Richieste di informazioni e/o chiarimenti sulle modalità di partecipazione al presente Avviso pubblico potranno essere rivolte al Collocamento Mirato di Salerno, contattabile ai seguenti riferimenti:
e-mail: *collocamentomirato.salerno@regione.campania.it*,
PEC: *collocamentomirato.salerno@pec.regione.campania.it*.

Informativa trattamento dei dati personali

I dati personali conferiti dai partecipanti sono obbligatori per partecipare al presente avviso e saranno trattati in accordo all'informativa sulla privacy allegata al presente avviso, ai sensi del Reg. UE 679/2016 (Regolamento Generale sulla Protezione dei Dati) e del D.lgs. 196/2003 e ssmmii. Ai sensi dell'art. 13 del reg. UE 2016/679 è possibile contattare il DPO al seguente indirizzo e-mail: dpo@regione.campania.it.
In ossequio ai principi di trasparenza, minimizzazione, pertinenza e limitazione dei dati personali a quanto necessario rispetto alle finalità, la graduatoria e tutti gli atti afferenti alla presente procedura riporteranno per ciascuna candidatura il codice identificativo generato dal sistema informatico in fase di presentazione della domanda di partecipazione all'Avviso.

fonte: http://burc.regione.campania.it

Allegato 2

INFORMATIVA PER IL TRATTAMENTO DEI DATI PERSONALI
Ai sensi e per gli effetti degli artt. 13 e 14 del Regolamento (UE) 2016/679 (Regolamento Generale sulla Protezione dei Dati), delle disposizioni attuative di cui al D.lgs. 30 giugno 2003, n. 196, come modificato e integrato dal D. Lgs 10 agosto 2018, n. 101, e della DGR n. 466 del 17/07/2018.

***
Con la presente Le forniamo le seguenti informazioni relative al trattamento, di seguito analiticamente descritto, che verrà effettuato in relazione ai Suoi dati personali, nonché ai diritti che potrà in qualsiasi momento esercitare, ai sensi della disciplina vigente.

TITOLARE DEL TRATTAMENTO, DELEGATI AL TRATTAMENTO
Art.13, par.1, lett.a e art. 14, par. 1, lett. a del Regolamento (UE) 2016/679 e DGR n. 466 del 17/07/2018

Conformemente a quanto previsto dal Regolamento (UE) 2016/679, Titolare del Trattamento è la Giunta Regionale della Regione Campania, con sede legale in Napoli, alla Via Santa Lucia n. 81.
La Dott.ssa Marina Alfonsina Rinaldi, dirigente del Settore U.O.S. 206 02.00 (nel seguito per brevità "Titolare") con sede presso il Centro Direzione Napoli, Isola A6, Napoli – Tel: 0817966049 – Email: organizzazione.cpi@regione.campania.it, in qualità di Titolare delegato al trattamento ai sensi della D.G.R.C. n. 466 del 17.07.2018, Le rilascia le informazioni relative al trattamento che verrà effettuato, di seguito analiticamente descritto, in relazione ai Suoi dati personali o a quelli del soggetto del quale Lei esercita la rappresentanza legale, nonché ai diritti che potrà in qualsiasi momento esercitare.
I Suoi dati saranno trattati secondo i principi di liceità, correttezza, trasparenza, sicurezza e riservatezza. Il trattamento sarà svolto in forma prevalentemente non automatizzata, nel rispetto di quanto previsto dall'art. 32 del GDPR 2016/679, ad opera di soggetti appositamente incaricati e in ottemperanza a quanto previsto dall'art. 29 GDPR 2016/679.
I dati personali che trattiamo vengono acquisiti e conservati nei supporti di memorizzazione dei personal computer in uso alle Persone autorizzate al trattamento e sono protetti da misure di sicurezza garantite dall'Ufficio speciale per la crescita e la transazione digitale. L'accesso a tali mezzi del trattamento è consentito solo a soggetti incaricati direttamente dal Titolare. Tale accesso è strettamente personale e avviene mediante l'utilizzo di credenziali di autenticazione unicamente in possesso dei singoli utenti. I dati personali sono inoltre conservati anche su supporti cartacei, adeguatamente custoditi e protetti da indebiti accessi da parte di soggetti non a ciò autorizzati.

DATA PROTECTION OFFICER
Art.13, par.1, lett. b e art.14, par.1, lett. b del Regolamento (UE) 2016/679

Le rendiamo noti, inoltre, i dati di contatto del Responsabile della Protezione Dati: nominativo dott. Mauro Ferrara, nomina con D.P.G.R.C. n. 62 del 07/06/2023, e-mail: dpo@regione.campania.it.

FINALITÀ SPECIFICHE DEL TRATTAMENTO DEI DATI PERSONALI
Art.13, par.1, lett. c e *art.14, par.1, lett. c* del Regolamento (UE) 2016/679

a) I dati personali da Lei forniti, o in uso presso U.O.S. 206.02.00, sono necessari per dar seguito all'istruttoria finalizzata alla formulazione della graduatoria per l'avviamento a selezione presso il Consiglio Nazionale delle Ricerche (CNR) – sede in provincia di Salerno (SA), di una (1) unità con profilo di "Operatore di Amministrazione", VIII livello professionale, CCNL Istruzione e Ricerca vigente, da assumere a tempo pieno e indeterminato, ai sensi dell'art. 8 legge 68/99 e del d.p.r. 333 del 10/10/2000 art. 7, c. 2 – regolamento di esecuzione della legge 68/99, recante norme per il diritto al lavoro delle persone con disabilità.

Le competenze saranno accertate dal Consiglio Nazionale delle Ricerche (CNR) in sede di prova di idoneità.
Gli stessi potranno essere registrati in archivi, sia cartacei sia informatici, e trattati con modalità strettamente necessarie a far fronte alle finalità sopra indicate.

BASE GIURIDICA
Art.13, par.1, lett. c e *art.14, par.1, lett. c* del Regolamento (UE) 2016/679 e *artt. 2- ter e 2-sexies* del D.lgs. 30 giugno 2003, n. 196, come modificato e integrato dal D. Lgs 10 agosto 2018, n. 101

Il trattamento dei Suoi dati personali per la finalità di cui alle precedenti lett. a) si fonda sulla base legittima prevista dal Regolamento (UE) 2016/679 all'art. 6, par. 1, lett. c *("il trattamento è necessario per adempiere un obbligo legale al quale è soggetto il titolare del trattamento")* e all'art. 6, par. 1, lett. e*) ("il trattamento è necessario per l'esecuzione di un compito di interesse pubblico o connesso all'esercizio di pubblici poteri di cui è investito il titolare del trattamento)*, nonché sulle previsioni dell'art. 2-ter del D.lgs. 30 giugno 2003, n. 196, come modificato e integrato dal D. Lgs 10 agosto 2018, n. 101.

fonte: http://burc.regione.campania.it

Il trattamento delle particolari categorie di dati di cui agli articoli 9 e 10 del Regolamento è effettuato altresì sulla base delle previsioni di cui all'articolo 2-sexies del D.lgs. 30 giugno 2003, n. 196, come modificato e integrato dal D. Lgs 10 agosto 2018, n. 101.

NATURA E CATEGORIA DEI DATI PERSONALI TRATTATI
Artt.4, 9 e 10 del Regolamento (UE) 2016/679

Costituiscono oggetto di trattamento i seguenti dati personali, da Lei forniti o acquisiti con le modalità riportate in precedenza, inerenti all'erogazione della prestazione richiesta:
a. Dati comuni identificativi (es., nome, cognome, indirizzo fisico, nazionalità, provincia e comune di residenza, telefono fisso e/o mobile, fax, codice fiscale, indirizzo/i, e-mail, codice IBAN);
b. Categorie particolari di dati personali, ai sensi degli articoli 9 e 10 del Regolamento, relativi eventualmente a particolari condizioni di salute o relativi all'esistenza di condanne penali/procedimenti disciplinari, necessari per l'espletamento dell'avviso pubblico riguardante le categorie protette e dei servizi riferibili al collocamento mirato e alle politiche di sostegno al reddito (es., verbale invalidità civile).

MANCATA COMUNICAZIONE DEI DATI PERSONALI E CONSEGUENZE DEL RIFIUTO
Art.13, par.2, lett. e del Regolamento (UE) 2016/679/UE

Il conferimento dei Suoi dati personali relativi alle finalità sopra indicate al punto a) ha natura obbligatoria (in quanto indispensabile ai fini dell'adempimento delle finalità istituzionali cui è preposto il *Titolare*); senza di esso, il *Titolare* non può dar luogo all'esecuzione dei suoi compiti con pregiudizio per l'erogazione delle prestazioni connesse.

DESTINATARI (o CATEGORIE DI DESTINARI) DI DATI PERSONALI
Art.13, par.1, lett. e e *art.14, par.1, lett. e* del Regolamento (UE) 2016/679

I Suoi dati personali non saranno diffusi. Potranno essere trattati solo dai responsabili del trattamento o da dipendenti, collaboratori e consulenti che hanno ricevuto specifiche e adeguate istruzioni ed apposite autorizzazioni.
Le categorie di destinatari cui potranno essere comunicati i suoi dati sono le seguenti:
il Consiglio Nazionale delle Ricerche (CNR) e tutte le amministrazioni pubbliche coinvolte nel procedimento de quo e per la verifica delle dichiarazioni.

DURATA DEL TRATTAMENTO - PERIODO DI CONSERVAZIONE DEI DATI
Art.13, par.2, lett. a e *art.14, par.1, lett. a* del Regolamento (UE) 2016/679

Nel rispetto dei principi di liceità, limitazione delle finalità e minimizzazione dei dati, ai sensi dell'art. 5 Regolamento (UE) 2016/679, i Suoi dati personali saranno conservati per tutta la durata delle attività finalizzate alla realizzazione dei compiti istituzionali della U.O.S. 206.02.00 e del Collocamento Mirato di Salerno; i dati personali potranno essere conservati per periodi più lunghi per essere trattati esclusivamente a fini di archiviazione nel pubblico interesse, di ricerca scientifica o storica o a fini statistici, conformemente all'articolo 89, paragrafo 1, del Regolamento 2016/679/UE.
A prescindere dalla determinazione dell'interessato alla loro rimozione, i dati personali saranno in ogni caso conservati secondo i termini previsti dalla vigente normativa e/o dai regolamenti nazionali, al fine esclusivo di garantire gli adempimenti specifici, propri delle attività di competenza del Titolare.
Sono fatti salvi i casi in cui si dovessero far valere in giudizio questioni afferenti alle attività di competenza del Titolare, nel qual caso i dati personali dell'interessato, esclusivamente quelli necessari per tali finalità, saranno trattati per il tempo indispensabile al loro perseguimento.

DIRITTI DELL'INTERESSATO
Art.13, par.2, lett. b e *art.14, par.2, lett. c* del Regolamento (UE) 2016/679 e della DGR n. 466 del 17/07/2018

Le comunichiamo che potrà esercitare i diritti di cui al Reg. (UE) 2016/679, di seguito analiticamente descritti:
- **Diritto di accesso** *ex* art. 15
Ha diritto di ottenere, dal Titolare del trattamento, la conferma dell'esistenza o meno di un trattamento di dati personali relativo ai Suoi dati, di conoscerne il contenuto e l'origine, verificarne l'esattezza ed in tal caso, di ottenere l'accesso ai suddetti dati. In ogni caso ha diritto di ricevere una copia dei dati personali oggetto di trattamento.
- **Diritto di rettifica** *ex* art. 16
Ha diritto di ottenere, dal Titolare del trattamento, l'integrazione, l'aggiornamento nonché la rettifica dei Suoi dati personali senza ingiustificato ritardo.
- **Diritto alla cancellazione** *ex* art. 17
Ha diritto di ottenere, dal Titolare del trattamento, la cancellazione dei dati personali che La riguardano, senza ingiustificato ritardo, nei casi in cui ricorra una delle ipotesi previste dall'art. 17 (dati personali non più necessari rispetto alle finalità per cui sono stati raccolti o trattati, revoca del consenso ed insussistenza di altro fondamento giuridico per il trattamento, dati personali trattati illecitamente, esercizio del diritto di opposizione, ecc.).
- **Diritto di limitazione del trattamento** *ex* art. 18

fonte: http://burc.regione.campania.it

Ha diritto di ottenere, dal Titolare, la limitazione del trattamento dei dati personali nei casi espressamente previsti dal Regolamento, ovvero quando: contesta l'esattezza dei dati, il trattamento è illecito e chiede che ne sia meramente limitato l'utilizzo, i dati sono necessari per l'accertamento, l'esercizio o la difesa di un diritto in sede giudiziaria o si è opposto al trattamento per motivi legittimi.
Se il trattamento è limitato, i dati personali saranno trattati solo con il Suo esplicito consenso. Il Titolare è tenuto ad informarla prima che la limitazione sia revocata.
- **Diritto alla portabilità dei dati** *ex* art. 20
Qualora il trattamento sia effettuato con mezzi automatizzati, ha garantito il diritto alla portabilità dei dati personali che la riguardano, qualora il trattamento si basi sul consenso o su un contratto, nonché la trasmissione diretta degli stessi ad altro titolare di trattamento, ove tecnicamente fattibile.
- **Diritto di opposizione** *ex* art. 21
Ha diritto di opporsi in qualsiasi momento, per motivi connessi alla sua situazione particolare, al trattamento di dati personali che lo riguardano. Verrà, comunque, effettuato dal Titolare del trattamento un bilanciamento tra i Suoi interessi ed i motivi legittimi cogenti per procedere al trattamento (tra cui, ad esempio, accertamento, esercizio e difesa di un diritto in sede giudiziaria, ecc.).
Le richieste per l'esercizio dei suindicati diritti vanno rivolte direttamente al Collocamento Mirato di Salerno:
e-mail: collocamentomirato.salerno@regione.campania.it
PEC: collocamentomirato.salerno@pec.regione.campania.it
La informiamo, inoltre, che può proporre **reclamo** motivato al Garante per la Protezione dei Dati Personali (art. 57, par. 1, lett. f, Reg. 679/2016) ai sensi delle disposizioni di cui al Capo I, Titolo I, Parte III del D. Lgs. 101/2018:
- via e-mail, all'indirizzo: garante@gpdp.it / urp@gdpd.it
- via fax: 06 696773785
- oppure via posta, al Garante per la Protezione dei Dati Personali, che ha sede in Roma (Italia), Piazza di Montecitorio n. 121, cap. 00186
ovvero alternativamente mediante ricorso all'Autorità Giudiziaria ai sensi dell'articolo 140-bis del D. Lgs. 101/2018.

PROCESSO DECISIONALE AUTOMATIZZATO
Art.13, par.2, lett. f e *art.14, par.2, lett. g* del Regolamento (UE) 2016/679 e della DGR n. 466 del 17/07/2018

Il trattamento sarà svolto in forma prevalentemente automatizzata, nel rispetto di quanto previsto dall'art. 32 del Regolamento (UE) 2016/679, ad opera di soggetti appositamente incaricati e in ottemperanza a quanto previsto dall'art. 29 del Regolamento (UE) 2016/679.

Giunta Regionale della Campania
Direzione Generale Lavoro e Formazione Professionale
206.02.01 - Settore Programmazione, Sviluppo e Coordinamento del Sistema Integrato dei Servizi per il Lavoro
UOS Politiche del Personale e Innovazione Organizzativa dei Centri per l'Impiego
Collocamento Mirato di SALERNO

Allegato B

PROCEDURA DI AVVIAMENTO NUMERICO A SELEZIONE MEDIANTE CHIAMATA CON AVVISO PUBBLICO, IN APPLICAZIONE DELLA LEGGE 68/99 E DEL DPR 333/00, FINALIZZATA ALL'ASSUNZIONE PRESSO IL CONSIGLIO NAZIONALE DELLE RICERCHE (CNR) – SEDE IN PROVINCIA DI SALERNO (SA), PREVIO SUPERAMENTO DI PROVA SELETTIVA, DI UNA (1) UNITÀ A TEMPO PIENO E INDETERMINATO DI "OPERATORE DI AMMINISTRAZIONE", VIII LIVELLO PROFESSIONALE, CCNL ISTRUZIONE E RICERCA VIGENTE, PER LA COPERTURA DELLA QUOTA DI RISERVA IN FAVORE DELLE PERSONE CON DISABILITA' DI CUI ALL'ART. 1, C. 1 E ART. 8 L. 68/99 E ART. 1, C. 1 D.P.R. 333/00.

Il/La sottoscritto/a:

cognome _____ nome _____

codice fiscale _____

data di nascita _____/_____/_____ luogo di nascita _____

cittadinanza _____

residenza (comune) _____ Via _____

domicilio (comune)_____ Via _____

cell._____ tel. _____

e-mail _____

Consapevole delle responsabilità e delle sanzioni penali stabilite dalla legge per false attestazioni e mendaci dichiarazioni, sotto la propria personale responsabilità (art. 495 e 496 del Codice Penale – art.76 del DPR 445 del 28 dicembre 2000),

DICHIARA:

ai sensi degli artt. 46 e 47 del DPR n. 445 del 28 dicembre 2000

1) di aver letto l'Avviso pubblico relativo alla procedura di avviamento numerico a selezione, ai sensi della L. 68/99 e del DPR 333/00, suindicata;

2) di essere cittadino italiano, o di essere cittadino di uno Stato membro dell'Unione Europea o soggetto equiparato e avente diritto all'accesso agli impieghi, in base all'art. 38 del D. Lgs. 165/2001, e di possedere i requisiti, ai fini dell'accesso ai posti della P.A.;

3) di godere dei diritti civili e politici e di essere iscritto/a nelle liste elettorali del Comune di_____ (___) o di Stato estero di residenza_____, ovvero i motivi della non iscrizione o cancellazione dalle liste medesime:_____;

4) di essere in possesso dell'idoneità fisica allo svolgimento delle mansioni proprie del posto da ricoprire, ovvero, di una riduzione della capacità lavorativa compatibile con le mansioni da svolgere;

5) di essere consapevole che l'Amministrazione richiedente si riserva di sottoporre a visita medica preventiva i candidati risultati idonei alla prova selettiva, ai sensi delle norme vigenti;

6) di NON essere stato escluso dall'elettorato politico attivo e non essere stato destituito, dispensato o licenziato da un impiego presso una Pubblica Amministrazione per persistente insufficiente rendimento ovvero non essere stato dichiarato decaduto da un impiego statale ai sensi dell'art. 127 c. 1 lett. d) del Testo Unico degli Impiegati civili dello Stato, approvato con D.P.R. n. 3/1957, ovvero i motivi per tali provvedimenti:_____;

7) di NON essere stato dichiarato decaduto da un impiego statale ai sensi dell'art.127, comma 1-lett.d) del D.P.R. 10 gennaio 1957, n.3(T.U. Imp. Civ.St.) e ss.mm.ii.;

8) di NON essere dipendente dello Stato o di Enti pubblici collocato a riposo anche in applicazione di disposizioni di

fonte: http://burc.regione.campania.it

carattere transitorio o speciale;

9) di NON aver riportato condanne penali, salvo riabilitazione, né avere procedimenti penali in corso che impediscano, ai sensi delle disposizioni vigenti, la costituzione del rapporto d'impiego con la pubblica amministrazione; in caso contrario, in luogo di tale dichiarazione, devono essere specificate tali condanne e devono essere specificamente indicati i carichi pendenti: _____;

10) di essere in possesso del titolo di studio previsto per la partecipazione alla presente selezione, conseguito il _____, presso l'istituto scolastico_____;

11) di accettare incondizionatamente le disposizioni contenute nell'Avviso e, in caso di assunzione, tutte le disposizioni che regolano lo stato giuridico ed economico dei dipendenti dell'Amministrazione richiedente.

IL SOTTOSCRITTO/A DICHIARA CHE NELL'ANNO 2025:

☐ di AVER percepito un reddito complessivo ai fini IRPEF pari a euro _____ lordi[1];

☐ di NON aver percepito alcun reddito personale assoggettabile ai fini IRPEF per l'annualità indicata.

IL SOTTOSCRITTO/A INOLTRE DICHIARA CHE NELL'ANNO 2025:

☐ di avere n. _____ persone fiscalmente a carico, come di seguito indicate:

COGNOME E NOME	LUOGO e DATA DI NASCITA	CODICE FISCALE	GRADO DI PARENTELA	STATUS OCCUPAZIONALE	REDDITO IMPONIBILE 2025	INVALIDITA' SUP. AL 66% *(barrare solo se in possesso)*

➢ Compilare lo stato di famiglia solo quando si ha almeno un familiare a carico. Sono considerati familiari fiscalmente a carico i membri della famiglia che, nell'anno precedente, hanno posseduto un reddito complessivo uguale o inferiore a 2.840,51 euro, al lordo degli oneri deducibili. Per i figli di età non superiore ai 24 anni il limite del reddito è di 4.000 euro, al lordo degli oneri deducibili.

AUTORIZZAZIONE AL TRATTAMENTO DEI DATI PERSONALI

Il sottoscritto autorizza il trattamento dei dati personali ai sensi del D.Lgs. n. 196/2003 "Codice in materia di protezione dei dati personali" e del GDPR (Regolamento UE 2016/679).

Con osservanza.

_____
(luogo e data)

_____
FIRMA LEGGIBILE

[1] Devono essere dichiarati tutti i redditi, di qualunque natura, imputabili al dichiarante (derivanti da attività lavorativa, dal patrimonio mobiliare ed immobiliare e qualsiasi altro reddito assoggettabile ad IRPEF dell'iscritto con esclusione del suo nucleo familiare). Non concorrono alla formazione del reddito e pertanto non vanno dichiarate le prestazioni a carattere risarcitorio percepite in conseguenza della perdita della capacità lavorativa.

fonte: http://burc.regione.campania.it

REGIONE CAMPANIA | E
COPIA
Protocollo N.0289051/2026 del 19/03/2026

ALLEGATO A

SVOLGIMENTO DELLA PROVA DI IDONEAITÀ (PROVA PRATICA E COLLOQUIO)

I candidati avviati dal Centro per l'Impiego per l'assunzione nella figura di Operatore di Amministrazione, VIII livello professionale, sono tenuti a sostenere una prova di idoneità consistente in una prova pratica e in un colloquio, volte ad accertare l'idoneità dei candidati alle mansioni di seguito riportate:

- tenuta di archivi;
- ricezione, protocollazione e smistamento di corrispondenza;
- gestione di posta elettronica;
- digitalizzazione ed elaborazione di documenti su personal computer utilizzando i più comuni programmi applicativi.

La prova pratica, che non comporterà la valutazione comparativa, sarà tesa ad accertare l'idoneità dei candidati allo svolgimento delle mansioni sopra indicate, proprie del profilo professionale ricercato, e si articolerà nelle seguenti operazioni:

- verifica della conoscenza dei programmi applicativi più diffusi di videoscrittura;
- verifica della capacità di utilizzo della posta elettronica con applicativo Microsoft Outlook;
- verifica della capacità di navigazione Internet tramite ricerca di siti indicati dalla Commissione.

Il colloquio orale sarà volto ad accertare il possesso di competenze coerenti con le mansioni proprie del profilo di Operatore di Amministrazione, VIII livello professionale.

La prova pratica e il colloquio avranno luogo in una sede di esame che sarà successivamente indicata nella lettera di convocazione dei candidati.

L'idoneità sarà conseguita dai candidati che, nel tempo assegnato dalla Commissione esaminatrice, avranno correttamente eseguito le operazioni richieste dalla prova pratica e dalla positività delle evidenze risultanti dal colloquio.

fonte: http://burc.regione.campania.it

Giunta Regionale della Campania

DECRETO DIRIGENZIALE

DIRETTORE GENERALE/
DIRIGENTE UFFICIO/STRUTTURA — **Paolo GARGIULO**

DIRIGENTE SETTORE — **Marina Alfonsina RINALDI**

DIRIGENTE UOS

DECRETO N°	DEL	DIREZ. GENERALE / UFFICIO / STRUTT.	SETTORE	UOS
254	**23/04/2026**	**206**	**00**	**00**

Oggetto:

PROCEDURA DI AVVIAMENTO NUMERICO A SELEZIONE MEDIANTE CHIAMATA CON AVVISO PUBBLICO, IN APPLICAZIONE DELLA LEGGE 68/99 E DEL DPR 333/00, FINALIZZATA ALL'ASSUNZIONE PRESSO IL TRIBUNALE AMMINISTRATIVO REGIONALE DELLA CAMPANIA – SEDE DI SALERNO (SA), PREVIO SUPERAMENTO DI PROVA SELETTIVA, DI UNA (1) UNITÀ A TEMPO PIENO E INDETERMINATO DI "OPERATORE AMMINISTRATIVO", AREA DEGLI OPERATORI, CCNL FUNZIONI CENTRALI VIGENTE, PER LA COPERTURA DELLA QUOTA DI RISERVA IN FAVORE DELLE PERSONE CON DISABILITA' DI CUI ALL'ART. 1, C. 1 E ART. 8 L. 68/99 E ART. 1, C. 1 D.P.R. 333/00.

IL DIRIGENTE

Premesso

- che nell'ambito dei servizi per il collocamento mirato L. 68/99, l'ufficio per il Collocamento Mirato di Salerno è responsabile del collocamento delle persone iscritte nell'elenco della legge 68/99;
- che, ai sensi dell'art. 9 della L. 68/99, l'ufficio del Collocamento Mirato di Salerno attiva procedure per l'avviamento al lavoro delle persone iscritte negli elenchi di cui all'art. 8 L. 68/99.

Tenuto conto

- della comunicazione del Segretariato Generale della Giustizia Amministrativa – Direzione generale per le risorse umane con prot. n. cds pre. REGISTRO UFFICIALE.2026.0007414 del 20/02/2026, acquisita agli atti d'ufficio in pari data con prot. n.0144556/2026, con la quale è stata trasmessa richiesta di avviamento numerico a selezione, mediante chiamata con Avviso Pubblico e con graduatoria limitata a coloro che aderiscono alla specifica occasione di lavoro, ai sensi della L. 68/99 e del D.P.R. 333/2000, precisando nella medesima comunicazione di aver provveduto alla pubblicazione dell'avviso sul portale inPA, il Portale del Reclutamento della Pubblica Amministrazione;
- della successiva richiesta di chiarimenti trasmessa dall'ufficio del Collocamento Mirato di Salerno in data 19/03/2026 con nota prot. n. 0287306/2026 al Segretariato Generale della Giustizia Amministrativa – Direzione generale per le risorse umane, che ha fornito riscontro con nota prot. n. cds_pre. REGISTRO UFFICIALE.2026.0011737 del 20/03/2026, acquisita agli atti d'ufficio in pari data con prot. n. 0292950/2026, specificando le materie e le modalità di svolgimento della prova di idoneità relative alla richiesta di avviamento a selezione de quo.

Ritenuto

- di dover indire l'avviso, in applicazione della legge 68/99 e del DPR 333/2000, di avviamento numerico a selezione mediante chiamata con avviso pubblico per l'assunzione, previo superamento di prova d'idoneità, alle dipendenze del Tribunale Amministrativo Regionale della Campania - sede di Salerno (SA), di una (1) unità con profilo di "Operatore amministrativo", Area degli Operatori, CCNL Funzioni Centrali vigente, da assumere a tempo pieno e indeterminato, per la copertura della quota di riserva in favore delle persone con disabilità ai sensi dell'art. 8 della L. 68/99 e art. 1 co. 1 del D.P.R. 333 del 10/10/2000;
- di dover indicare per il detto avviso i requisiti da possedere, le modalità di partecipazione e i criteri di selezione;
- di dover adottare una procedura online per la presentazione delle domande e dei relativi allegati accessibile con SPID/CIE dal portale regionale di Cliclavoro Campania all'indirizzo https://cliclavoro.lavorocampania.it/Pagine/Login.aspx**,** previo accreditamento al portale;
- di definire che il periodo di presentazione delle domande e i relativi allegati è dalle ore **9:00 di lunedì 15/06/2026 alle ore 17:00 di venerdì 19/06/2026,**
- di specificare che le competenze dei candidati saranno accertate dal Tribunale Amministrativo Regionale della Campania in sede di prova d'idoneità;
- di dover approvare l'Avviso de quo (allegato 1) con gli acclusi allegati: 2 (informativa dati personali), A (prova selettiva) e B (dichiarazione DPR 445/2000).

Visto

- la legge 12 marzo 1999 n.68 "Norme sul diritto al lavoro dei disabili";
- il D. Lgs. n.196/2003 "Codice in materia di protezione dei dati personali come integrato con le modifiche introdotte dal D. Lgs. 10 agosto 2018, n.101 (recante disposizioni per l'adeguamento dell'ordinamento nazionale al regolamento (UE) n. 2016/679 del Parlamento europeo e del Consiglio, del 27 aprile 2016, relativo alla

protezione delle persone fisiche con riguardo al trattamento dei dati personali, nonché alla libera circolazione di tali dati e che abroga la direttiva 95/46/CE);

- il D. Lgs. n.150/2015 "Disposizioni per il riordino della normativa in materia di servizi per il lavoro e di politiche attive";
- il D.P.R. 10 ottobre 2000, n. 333 "Regolamento di esecuzione per l'attuazione della legge 12 marzo 1999, n. 68 recante norme per il diritto al lavoro dei disabili";
- la deliberazione di Giunta Regionale 466/2018 "Prime misure di adeguamento al regolamento 2016/679/UE del Parlamento Europeo e del consiglio del 27 aprile 2016 – General Data Protection Regulation (GDPR), istruzioni e misure relative alla protezione dei dati personali. Costituzione "gruppo di lavoro regolamento 2016/679/UE".

Alla stregua dell'istruttoria compiuta dal Funzionario Giuseppe Aliberti, incardinato nella UOS 206.02.01 - Collocamento Mirato di Salerno e della dichiarazione di regolarità resa dal dirigente della medesima a mezzo del presente atto,

DECRETA

per tutto quanto esposto in narrativa, che qui si intende integralmente ripetuto e trascritto:

1. di prendere atto della richiesta di avviamento ex L. 68/99 del Tribunale Amministrativo Regionale della Campania con prot. n. n. cds_pre.REGISTRO UFFICIALE.2026.0007414 del 20/02/2026, acquisita agli atti d'ufficio in pari data con prot. n.0144556/2026;
2. in applicazione della legge 68/99 e del DPR 333/2000, di approvare l'Avviso pubblico (allegato 1), inclusi gli acclusi allegati 2 (informativa dati personali), A (prova selettiva) e B (dichiarazione DPR 445/2000), di avviamento numerico a selezione mediante chiamata con avviso pubblico per l'assunzione alle dipendenze del Tribunale Amministrativo Regionale della Campania di una (1) unità con profilo di "Operatore amministrativo", Area degli Operatori, CCNL Funzioni Centrali vigente, da assumere a tempo pieno e indeterminato, per la copertura della quota di riserva in favore delle persone con disabilità ai sensi dell'art. 8 della L. 68/99 e dell'art. 1 comma 1 del D.P.R. 333 del 10/10/2000;
3. di dare atto che l'avviso de quo elenca i requisiti, le modalità di partecipazione e i criteri di selezione;
4. di specificare che le competenze dei candidati saranno accertate dal Tribunale Amministrativo Regionale della Campania in sede di prova d'idoneità;
5. di disporre che il periodo di presentazione delle domande e i relativi allegati è dalle ore **9:00 di lunedì 15/06/2026 alle ore 17:00 di venerdì 19/06/2026,**
6. di disporre l'adozione della procedura online per la presentazione delle domande e dei relativi allegati accessibile con SPID/CIE dal portale regionale di Cliclavoro Campania all'indirizzo https://cliclavoro.lavorocampania.it/Pagine/Login.aspx**;**
7. di specificare che l'accesso alla detta procedura online sarà possibile previa registrazione e accreditamento dei candidati partecipanti all'Avviso de quo mediante uso di SPID/CIE;
8. di disporre la pubblicazione del presente atto, ivi compresi gli allegati, sul sito internet istituzionale della Regione Campania nella sezione "Amministrazione trasparente" – sottosezione "Bandi di Concorso", nella sezione "Lavoro e sviluppo" e nel Collocamento Mirato di Salerno;
9. di disporre che la pubblicazione della graduatoria e di tutti gli atti afferenti alla presente procedura di avviamento sarà effettuata sul sito internet istituzionale della Regione Campania nella sezione "Amministrazione trasparente" - sottosezione "Bandi di concorso", nella sezione "Lavoro e sviluppo" e nel Collocamento Mirato di Salerno;
10. di dare atto che la fattispecie non rientra tra quelle soggette agli obblighi di pubblicazione di cui agli artt. 26 e 27 del decreto legislativo n. 33 del 14 marzo 2013, bensì alle forme di pubblicità previste dall'articolo 23 del medesimo Decreto;
11. di trasmettere il presente atto all'Assessore al Lavoro della Regione Campania, all'ufficio della Segreteria di Giunta per il seguito di competenza, alla Direzione generale Lavoro e Formazione Professionale per la

pubblicazione nella sezione “Lavoro e sviluppo” del portale istituzionale, al competente ufficio per la pubblicazione sul BURC e nella sezione relativa alla L.R. n. 23 del 28/07/2017 "Regione Campania Casa di vetro” e all’Ente richiedente la procedura di avviamento ex L. 68/99.

Paolo GARGIULO
Firmato digitalmente ai sensi del CAD e normativa connessa

Giunta Regionale della Campania
Direzione Generale Lavoro e Formazione Professionale
206.02.01 - Settore Programmazione, Sviluppo e Coordinamento del Sistema Integrato dei Servizi per il Lavoro
UOS Politiche del Personale e Innovazione Organizzativa dei Centri per l'Impiego
Collocamento Mirato di SALERNO

Allegato 1

AVVISO AL PUBBLICO

PROCEDURA DI AVVIAMENTO NUMERICO A SELEZIONE MEDIANTE CHIAMATA CON AVVISO PUBBLICO, IN APPLICAZIONE DELLA LEGGE 68/99 E DEL DPR 333/00, FINALIZZATA ALL'ASSUNZIONE PRESSO IL TRIBUNALE AMMINISTRATIVO REGIONALE DELLA CAMPANIA – SEDE DI SALERNO (SA), PREVIO SUPERAMENTO DI PROVA SELETTIVA, DI UNA (1) UNITÀ A TEMPO PIENO E INDETERMINATO DI "OPERATORE AMMINISTRATIVO", AREA DEGLI OPERATORI, CCNL FUNZIONI CENTRALI VEGENTE, PER LA COPERTURA DELLA QUOTA DI RISERVA IN FAVORE DELLE PERSONE CON DISABILITA' DI CUI ALL'ART. 1, C. 1 E ART. 8 L. 68/99 E ART. 1, C. 1 D.P.R. 333/00.

Visti

- la legge 12 marzo 1999 n. 68 "Norme sul diritto al lavoro dei disabili";
- il D. Lgs. 196/2003 "Codice in materia di protezione dei dati personali e ssmmii;
- il D. Lgs. n. 150/2015 "Disposizioni per il riordino della normativa in materia di servizi per il lavoro e di politiche attive";
- il D.P.R. 10 ottobre 2000, n. 333 "Regolamento di esecuzione per l'attuazione della legge 12 marzo 1999, n. 68 recante norme per il diritto al lavoro dei disabili";
- la deliberazione di Giunta Regionale 466/2018 "Prime misure di adeguamento al regolamento 2016/679/UE del Parlamento Europeo e del consiglio del 27 aprile 2016 – General Data Protection Regulation (GDPR), istruzioni e misure relative alla protezione dei dati personali. Costituzione "gruppo di lavoro regolamento 2016/679/UE";
- la comunicazione del Segretariato Generale della Giustizia Amministrativa – Direzione generale per le risorse umane con prot. n. cds_pre. REGISTRO UFFICIALE.2026.0007414 del 20/02/2026, acquisita agli atti d'ufficio in pari data con prot. n.0144556/2026, con la quale è stata trasmessa richiesta di avviamento numerico a selezione, mediante chiamata con Avviso Pubblico e con graduatoria limitata a coloro che aderiscono alla specifica occasione di lavoro, ai sensi della L. 68/99 e del D.P.R. 333/2000, precisando nella medesima comunicazione di aver provveduto alla pubblicazione dell'avviso sul portale inPA, il Portale del Reclutamento della Pubblica Amministrazione;
- la successiva richiesta di chiarimenti trasmessa dall'ufficio del Collocamento Mirato di Salerno in data 19/03/2026 con nota prot. n. 0287306/2026 al Segretariato Generale della Giustizia Amministrativa – Direzione generale per le risorse umane, che ha fornito riscontro con nota prot. n. cds_pre. REGISTRO UFFICIALE.2026.0011737 del 20/03/2026, acquisita agli atti d'ufficio in pari data con prot. n. 0292950/2026, specificando le materie e le modalità di svolgimento della prova di idoneità relative alla richiesta di avviamento a selezione de quo.

È indetta

La procedura di selezione, ai sensi dell'art. 8 della L. 68/99, finalizzata all'avviamento alle dipendenze del Tribunale Amministrativo Regionale della Campania – sede di Salerno (SA), di una (1) unità con profilo di "Operatore amministrativo", Area degli Operatori, CCNL Funzioni Centrali vigente, da assumere a tempo pieno e indeterminato.

Collocamento Mirato di Salerno
Indirizzo Via Generale Clark,51 -Edificio A - Salerno (SA) - **Telefono:** 089.3079301/151
E-mail: collocamentomirato.salerno@regione.campania.it
Pec: collocamentomirato.salerno@pec.regione.campania.it

fonte: http://burc.regione.campania.it

Le conoscenze e competenze dei candidati ritenuti idonei alla procedura de qua saranno accertate dal Tribunale Amministrativo Regionale della Campania in sede di prova di idoneità, così come esplicitato all'interno della sezione "**Contenuti, modalità ed esiti dello svolgimento delle prove di selezione da parte dell'Ente richiedente**" dell'avviso de quo.

Requisiti

Possono presentare domanda di partecipazione alla selezione gli utenti che alla **data di scadenza del presente Avviso** sono in possesso dei seguenti requisiti:

- requisiti generali previsti per l'accesso al pubblico impiego di cui all'art. 2 del DPR 487/94;
- sono escluse le persone con una disabilità di natura psichica ai sensi dell'art. 9, c. 4, della L. 68/99;
- aver assolto la scuola dell'obbligo (l'assolvimento dell'obbligo scolastico è verificato secondo la normativa in vigore in relazione all'età del candidato);
- essere in possesso di cittadinanza italiana o di uno degli Stati dell'Unione Europea o di paesi terzi, solo ove ne ricorrano le condizioni di cui all'art. 38 del d.lgs. n. 165/2001 come modificato dell'art. 7 della L. 97/2013, che abbiano adeguata conoscenza della lingua italiana (Direttiva 2004/37/CE);
- iscrizione nelle liste elettorali del Comune o Stato estero di residenza, ovvero i motivi della non iscrizione o della cancellazione dalle liste stesse;
- età non inferiore a 18 anni e non superiore all'età prevista dalle norme vigenti in materia di collocamento a riposo;
- godimento dei diritti civili e politici;
- adeguata conoscenza della lingua italiana (per i candidati non italiani);
- non aver riportato condanne penali e/o non avere procedimenti penali pendenti o in corso, non essere stati interdetti o sottoposti a misure che comportano l'esclusione, secondo le norme vigenti, dalla nomina agli impieghi pubblici;
- non essere stati interdetti dai pubblici uffici, nonché destituiti o dispensati o licenziati dall'impiego presso una pubblica amministrazione per persistente insufficiente rendimento, né dichiarato decaduto da un impiego statale, ai sensi dell'art. 127, primo comma, lettera d) del Testo Unico delle disposizioni concernenti lo statuto degli impiegati civili dello Stato, approvato con decreto del Presidente della Repubblica 10 gennaio 1957, n. 3;
- non essere dipendenti dello Stato o di Enti pubblici collocati a riposo anche in applicazione di disposizioni di carattere transitorio o speciale;
- idoneità allo svolgimento delle specifiche mansioni del posto da ricoprire ovvero compatibilità delle residue capacità lavorative con le mansioni da svolgere.

Oltre ai requisiti sopra elencati, sono richieste obbligatoriamente le seguenti specificità da possedere necessariamente **entro, e non oltre, la data di pubblicazione sul BURC del presente Avviso**:

- **iscrizione nell'elenco delle persone con disabilità** ex art. 8 della Legge 12 marzo 1999, n. 68, tenuto esclusivamente dal Collocamento Mirato di Salerno (SA);
- **dichiarazione di immediata disponibilità (DID).** I candidati dovranno essere quindi, in tale data, in possesso dello stato di disoccupazione ai sensi dell'art. 19 D.lgs. 150/2015.

Tutti i requisiti sopra indicati dovranno essere posseduti dai candidati, a pena di esclusione.

fonte: http://burc.regione.campania.it

Domanda e termini di presentazione

I soggetti in possesso dei requisiti sopra descritti, che intendono candidarsi, dovranno presentare, esclusivamente in modalità telematica, la domanda di partecipazione e i relativi allegati dalle ore **9:00 di lunedì 15/06/2026 alle ore 17:00 di venerdì 19/06/2026**, tramite la piattaforma regionale Cliclavoro Campania, accessibile all'indirizzo https://cliclavoro.lavorocampania.it/Pagine/Login.aspx, previo accreditamento mediante SPID/CIE.
Sul portale di Cliclavoro Campania e sulla piattaforma "Sistema Informativo Istruzione Lavoro e Formazione" della Regione Campania, è altresì disponibile il "**Manuale d'uso per candidature chiamate disabili**", relativo all'inoltro della candidatura ex art. 8 della L. 68/99 per la partecipazione al presente Avviso, consultabile al seguente indirizzo:
https://lavoro.regione.campania.it/images/Manuale_Cittadino_Avviamenti_on_line_disabili.pdf.
Per eventuali problemi tecnici riguardanti la presentazione della domanda sulla piattaforma regionale è possibile contattare il servizio di assistenza al seguente indirizzo e-mail: assistenza.clic@regione.campania.it.
Il Collocamento Mirato di Salerno non sarà ritenuto responsabile in caso di malfunzionamenti e/o errori/ritardi dovuti all'applicativo in sede di inoltro della relativa domanda.

Alla domanda di partecipazione il candidato allegherà, unitamente a copia fronte/retro di un documento di riconoscimento in corso di validità, il modello di autocertificazione reso ai sensi del DPR 445/2000, identificato come **"ALLEGATO B"**.
Il suddetto allegato dovrà essere debitamente compilato, firmato ed inserito nella sezione **"Documenti – altri documenti"** del portale regionale CliclavoroCampania, al momento della presentazione della domanda di partecipazione.
In aggiunta alla documentazione precedentemente indicata, il candidato dovrà altresì allegare, **esclusivamente qualora ricorra la seguente condizione**, la sottoelencata documentazione:

- certificazione attestante l'invalidità dei componenti del nucleo familiare fiscalmente a carico, ai quali sia stata riconosciuta una percentuale di disabilità superiore al 66%.

Con riferimento agli allegati da inviare unitamente alla domanda di partecipazione, si precisa che il sistema informatico consentirà di allegare solo i documenti che presentano le seguenti caratteristiche:

- dimensione massima non superiore a 2 (due) megabyte (MB);
- formato con una delle seguenti estensioni: pdf, png, jpeg, jpg, tiff.

Le dichiarazioni contenute nella domanda di ammissione alla selezione e le dichiarazioni che sostituiscono le relative certificazioni o gli atti di notorietà, sono rese sotto la propria personale responsabilità, e sono quindi da ritenersi rilasciate ai sensi del D.P.R. 445/2000.
Sulle dichiarazioni rese dagli candidati saranno effettuati controlli sulla veridicità delle stesse. Qualora il controllo accerti la falsità del contenuto delle dichiarazioni il candidato sarà escluso dalla selezione, ferme restando le sanzioni penali previste dall'articolo 76 del D.P.R. 445/2000.

Non è considerata valida la domanda redatta, presentata o inviata con modalità diverse da quelle prescritte. È, inoltre, esclusa la domanda compilata in modo difforme o incompleto rispetto a quanto indicato nel presente avviso. **Il termine fissato per la presentazione delle istanze e dei documenti da allegare è perentorio, e pertanto il mancato rispetto dei termini sopra descritti determina l'esclusione dalla procedura.**

fonte: http://burc.regione.campania.it

Criteri per la formulazione della graduatoria

La graduatoria sarà redatta secondo quanto stabilito dalla Deliberazione della Giunta Regionale della Campania Commissione Regionale per il Lavoro del 27 novembre 2002 n. 17.
Pertanto, i criteri che concorrono alla formazione della graduatoria finale, sono i seguenti:

a. Situazione familiare;
b. Situazione economica patrimoniale;
c. Anzianità di iscrizione.

A ciascun candidato/a sarà attribuito automaticamente **un punteggio base di 1000 punti**, a cui verranno aggiunti o diminuiti ulteriori punti, secondo i criteri di seguito elencati:

a. Situazione familiare

Si intende quella relativa allo stato di famiglia del/la candidato/a per le persone conviventi fiscalmente a carico. Le persone che possono essere considerate fiscalmente a carico sono:

- **coniuge o convivente more uxorio disoccupato/inoccupato**, ai sensi del D.lgs. 150/2015, che abbia presentato la Dichiarazione di Immediata Disponibilità (DID) presso il Centro per l'Impiego prescelto, oppure in modalità telematica, con conseguente convalida presso il Centro per l'Impiego;
- **coniuge o convivente more uxorio** disoccupato/inoccupato con un'invalidità superiore al 66%;
- **figlio/a minorenne o maggiorenne** senza limiti di età se con un'invalidità superiore al 66%;
- **figlio/a maggiorenne** fino al compimento del ventiquattresimo anno di età che percepisca un reddito da lavoro pari o inferiore a € 4.000,00 (art. 12, comma 2, del DPR 917/1986 - TUIR, così come modificato dall'art. 10, comma 5, D.lgs. del 29 dicembre 2021, n. 230);
- **figlio/a maggiorenne** successivamente al compimento del ventiquattresimo anno di età che percepisca un reddito da lavoro pari o inferiore a € 2.840,51 (art. 12, comma 2, del DPR 917/1986 - TUIR, così come modificato dall'art. 10, comma 5, D.lgs. del 29 dicembre 2021, n. 230);
- **fratello o sorella minorenne** a carico ovvero maggiorenne senza limiti di età se con un'invalidità superiore al 66%;
- **genitore o ascendente ultrasessantacinquenne a carico**, ovvero di età anche inferiore se con un'invalidità superiore al 66%.

Pertanto:

- Il punteggio del/la candidato/a per i figli minorenni e per le persone CON DISABILITA' a carico, con percentuale di invalidità superiore al 66%, è diminuito di 12 punti;
- Il punteggio del/la candidato/a per i figli maggiorenni e per le persone fiscalmente a carico SENZA DISABILITA', è diminuito di 6 punti;
- Il punteggio per i figli fiscalmente a carico è attribuito ad entrambi i genitori o conviventi more uxorio disoccupati/inoccupati ai sensi del D.lgs. 150/2015; in caso di assunzione di uno dei due coniugi o conviventi more uxorio, con rapporto di lavoro a tempo indeterminato, la posizione in graduatoria dell'altro rimasto disoccupato è immediatamente rideterminata non computando più il punteggio prima attribuito per il coniuge convivente e per i figli;
- I fratelli e le sorelle minori possono essere considerati fiscalmente a carico solo in mancanza dei genitori o quando questi siano entrambi disoccupati;
- Il punteggio del/la candidato/a disoccupato/inoccupato ai sensi del D.lgs. 150/2015, appartenente ad una FAMIGLIA MONOPARENTALE, è diminuito di un numero doppio di punti per ogni figlio fiscalmente

fonte: http://burc.regione.campania.it

a carico e, senza limiti di età, a prescindere dal grado di parentela, per persone con disabilità a carico fiscale che abbiano una percentuale di invalidità superiore al 66%.

b. Situazione economica patrimoniale

Si intende il complessivo dei redditi assoggettabili all'IRPEF, al lordo degli oneri deducibili: redditi da lavoro dipendente o assimilati (es. prestazioni di disoccupazione, di mobilità, etc. erogati dall'INPS), compresi gli arretrati soggetti a tassazione separata, redditi da terreni e fabbricati, redditi da lavoro autonomo, redditi diversi e altri redditi.

La situazione economica e patrimoniale va calcolata sulla base dei redditi percepiti al 31 dicembre dell'anno precedente a quello di pubblicazione del presente Avviso.

Per quanto riguarda i redditi annui, a qualsiasi titolo imputabili, sono individuate le seguenti **fasce di reddito**, con i relativi punteggi, fissati dalla Tabella "*Criteri per la formazione della graduatoria*", allegata alla Delibera della Giunta Regionale della Campania Commissione Regionale per il Lavoro del 27 novembre 2002 n. 17:

DA euro	A euro	Punti
0,00	4.132,00	0
4.132,01	4.648,00	+ 1
4.648,01	5.164,00	+ 2
5.164,01	5.733,00	+ 3
5.733,01	6.300,00	+ 4
6.300,01	6.817,00	+ 7
6.817,01	7.385,00	+ 11
7.385,01	7.953,00	+ 16
7.953,01	8.522,00	+ 22
8.522,01	9.090,00	+ 29

Per ogni ulteriore fascia di € 516,00 si aggiungono 12 punti.

c. Anzianità di iscrizione

L'anzianità di iscrizione viene calcolata con riferimento alla data di iscrizione o reiscrizione nell'Elenco provinciale tenuto dal Collocamento Mirato di Salerno. **Ad ogni mese di iscrizione è sottratto un punto**. Al candidato, regolarmente iscritto nell'Elenco provinciale delle persone con disabilità (art. 8 L. 68/99) ed in possesso di un'invalidità superiore al 66%, **il punteggio relativo all'anzianità di iscrizione è raddoppiato**.

Le domande di partecipazione, relative al presente Avviso pubblico, presentate esclusivamente tramite la piattaforma regionale CliclavoroCampania, sono acquisite dalla suddetta piattaforma che provvede a calcolare

fonte: http://burc.regione.campania.it

in automatico il punteggio sulla base dei dati dichiarati dai candidati, secondo i criteri stabiliti dalla succitata DGR 17/2002.
Il Collocamento Mirato di Salerno procede ad estrapolare la graduatoria dal sistema regionale SIL, verifica il possesso dei requisiti di partecipazione limitatamente all'iscrizione nell'Elenco provinciale di cui all'art. 8 della L. 68/99 e allo status di disoccupato/inoccupato presso uno dei Centri per l'Impiego della provincia di Salerno. Provvede, altresì, per i candidati collocati in posizione utile nella suddetta graduatoria, all'avvio dei controlli sulle dichiarazioni sostitutive di certificazione rese ai sensi del D.P.R. 445/2000.
A seguito della pubblicazione della graduatoria definitiva, il Collocamento Mirato di Salerno provvede a comunicare al Tribunale Amministrativo Regionale della Campania, i nominativi dei candidati secondo l'ordine stabilito dalla medesima graduatoria, in numero pari ai posti disponibili e fino alla completa copertura degli stessi.
Resta in capo al Tribunale Amministrativo Regionale della Campania il compito di accertare, prima di procedere all'assunzione, il possesso degli ulteriori requisiti di partecipazione al presente avviso e/o dichiarati dai candidati selezionati.
La graduatoria è redatta secondo il criterio per cui il candidato con punteggio inferiore procede il candidato con punteggio superiore. In caso di parità di punteggio, i candidati sono collocati in graduatoria in base alla maggiore anzianità di iscrizione e, in caso di ulteriore parità, in base alla data di nascita, privilegiando il candidato anagraficamente più giovane.
La graduatoria è approvata e pubblicata dal Collocamento Mirato di Salerno e la sua validità è limitata alla specifica occasione di lavoro.

Contenuti, modalità ed esiti dello svolgimento delle prove di selezione da parte dell'ente richiedente

Il Tribunale Amministrativo Regionale della Campania provvederà ad effettuare la prova di idoneità, così come indicato nella nota di riscontro con prot. n. cds_pre. REGISTRO UFFICIALE.2026.0011737 del 20/03/2026, acquisita agli atti in pari data con prot. n. 0292950/2026, e identificata come "ALLEGATO A".
Così come indicato nella già menzionata nota, la **prova di idoneità** consisterà in una prova teorico - pratica volta ad accertare le capacità professionali possedute dal candidato, in relazione alle mansioni proprie del profilo professionale a cui il presente avviso si riferisce.
Il Tribunale Amministrativo Regionale della Campania si riserva, inoltre, la facoltà di valutare ulteriori titoli/qualifiche/certificati/diplomi/attestati attinenti al profilo professionale richiesto ed eventualmente posseduti dai candidati.
Il Tribunale Amministrativo Regionale della Campania comunicherà al Collocamento Mirato di Salerno l'esito della prova di idoneità, ed eventuali rinunce o inidoneità dei candidati entro dieci giorni dalla sua conclusione.

Notifica agli interessati

La pubblicazione della graduatoria e di tutti gli atti afferenti alla presente procedura di avviamento sarà effettuata sul sito internet istituzionale della Regione Campania, nella sezione "Amministrazione trasparente" - sottosezione "Bandi di concorso", alla voce "Avviamento a selezione di soggetti disabili o appartenenti a categorie protette di cui agli artt. 3 e 18 della legge n. 68/99"; nella sezione "Lavoro e Sviluppo" e presso l'ufficio del Collocamento Mirato di Salerno.
Tale pubblicazione avrà valore di notifica per gli interessati.

fonte: http://burc.regione.campania.it

I candidati avverso la graduatoria potranno proporre istanza di riesame entro il termine di dieci (10) giorni dalla pubblicazione. Decorso il periodo per la consegna delle istanze di riesame e in assenza di istanze da parte dei candidati, la graduatoria approvata con il presente atto assume l'efficacia per il successivo avviamento a selezione. In caso di accoglimento di una o più delle istanze di riesame, si provvederà alla pubblicazione della graduatoria revisionata, adottando le modalità riportate nel primo capoverso del presente paragrafo. I nominativi dei candidati per i quali la posizione nella graduatoria sarà stata revisionata d'ufficio o su istanza di parte, saranno indicati in grassetto.
Ai sensi della vigente normativa avverso la predetta graduatoria sono ammessi ricorsi in sede amministrativa e giurisdizionale.
A seguito della pubblicazione della graduatoria, il Collocamento Mirato di Salerno individuerà gli aventi diritto all'avviamento a selezione – in numero pari alle unità richieste – e trasmetterà il relativo provvedimento al Tribunale Amministrativo Regionale della Campania ai fini dell'espletamento della prevista prova selettiva per accertare l'idoneità a svolgere le mansioni del profilo di assunzione.
Avverso il presente Avviso è possibile ricorrere al TAR entro i termini previsti dalla normativa vigente.

Informazioni

L'Ufficio Responsabile del procedimento è il Collocamento Mirato di Salerno. Richieste di informazioni e/o chiarimenti sulle modalità di partecipazione al presente Avviso pubblico potranno essere rivolte al Collocamento Mirato di Salerno, contattabile ai seguenti riferimenti:
e-mail: *collocamentomirato.salerno@regione.campania.it*,
PEC: *collocamentomirato.salerno@pec.regione.campania.it*.

Informativa trattamento dei dati personali

I dati personali conferiti dai partecipanti sono obbligatori per partecipare al presente avviso e saranno trattati in accordo all'informativa sulla privacy allegata al presente avviso, ai sensi del Reg. UE 679/2016 (Regolamento Generale sulla Protezione dei Dati) e del D.lgs. 196/2003 e ssmmii. Ai sensi dell'art. 13 del reg. UE 2016/679 è possibile contattare il DPO al seguente indirizzo e-mail: dpo@regione.campania.it.
In ossequio ai principi di trasparenza, minimizzazione, pertinenza e limitazione dei dati personali a quanto necessario rispetto alle finalità, la graduatoria e tutti gli atti afferenti alla presente procedura riporteranno per ciascuna candidatura il codice identificativo generato dal sistema informatico in fase di presentazione della domanda di partecipazione all'Avviso.

fonte: http://burc.regione.campania.it

Allegato 2

INFORMATIVA PER IL TRATTAMENTO DEI DATI PERSONALI
Ai sensi e per gli effetti degli artt. 13 e 14 del Regolamento (UE) 2016/679 (Regolamento Generale sulla Protezione dei Dati), delle disposizioni attuative di cui al D.lgs. 30 giugno 2003, n. 196, come modificato e integrato dal D. Lgs 10 agosto 2018, n. 101, e della DGR n. 466 del 17/07/2018.

***
Con la presente Le forniamo le seguenti informazioni relative al trattamento, di seguito analiticamente descritto, che verrà effettuato in relazione ai Suoi dati personali, nonché ai diritti che potrà in qualsiasi momento esercitare, ai sensi della disciplina vigente.

TITOLARE DEL TRATTAMENTO, DELEGATI AL TRATTAMENTO
Art.13, par.1, lett.a e art. 14, par. 1, lett. a del Regolamento (UE) 2016/679 e DGR n. 466 del 17/07/2018

Conformemente a quanto previsto dal Regolamento (UE) 2016/679, Titolare del Trattamento è la Giunta Regionale della Regione Campania, con sede legale in Napoli, alla Via Santa Lucia n. 81.
La Dott.ssa Marina Alfonsina Rinaldi, dirigente del Settore U.O.S. 206 02.00 (nel seguito per brevità "Titolare") con sede presso il Centro Direzione Napoli, Isola A6, Napoli – Tel: 0817966049 – Email: organizzazione.cpi@regione.campania.it, in qualità di Titolare delegato al trattamento ai sensi della D.G.R.C. n. 466 del 17.07.2018, Le rilascia le informazioni relative al trattamento che verrà effettuato, di seguito analiticamente descritto, in relazione ai Suoi dati personali o a quelli del soggetto del quale Lei esercita la rappresentanza legale, nonché ai diritti che potrà in qualsiasi momento esercitare.
I Suoi dati saranno trattati secondo i principi di liceità, correttezza, trasparenza, sicurezza e riservatezza. Il trattamento sarà svolto in forma prevalentemente non automatizzata, nel rispetto di quanto previsto dall'art. 32 del GDPR 2016/679, ad opera di soggetti appositamente incaricati e in ottemperanza a quanto previsto dall'art. 29 GDPR 2016/679.
I dati personali che trattiamo vengono acquisiti e conservati nei supporti di memorizzazione dei personal computer in uso alle Persone autorizzate al trattamento e sono protetti da misure di sicurezza garantite dall'Ufficio speciale per la crescita e la transazione digitale. L'accesso a tali mezzi del trattamento è consentito solo a soggetti incaricati direttamente dal Titolare. Tale accesso è strettamente personale e avviene mediante l'utilizzo di credenziali di autenticazione unicamente in possesso dei singoli utenti. I dati personali sono inoltre conservati anche su supporti cartacei, adeguatamente custoditi e protetti da indebiti accessi da parte di soggetti non a ciò autorizzati.

DATA PROTECTION OFFICER
Art.13, par.1, lett. b e art.14, par.1, lett. b del Regolamento (UE) 2016/679

Le rendiamo noti, inoltre, i dati di contatto del Responsabile della Protezione Dati: nominativo dott. Mauro Ferrara, nomina con D.P.G.R.C. n. 62 del 07/06/2023, e-mail: dpo@regione.campania.it.

FINALITÀ SPECIFICHE DEL TRATTAMENTO DEI DATI PERSONALI
Art.13, par.1, lett. c e *art.14, par.1, lett. c* del Regolamento (UE) 2016/679

a) I dati personali da Lei forniti, o in uso presso U.O.S. 206.02.00, sono necessari per dar seguito all'istruttoria finalizzata alla formulazione della graduatoria per l'avviamento a selezione presso il Tribunale Amministrativo Regionale della Campania – sede di Salerno (SA), di una (1) unità con profilo di "Operatore amministrativo", Area degli Operatori, CCNL Funzioni Centrali vigente, da assumere a tempo pieno e indeterminato, ai sensi dell'art. 8 legge 68/99 e del d.p.r. 333 del 10/10/2000 art. 7, c. 2 – regolamento di esecuzione della legge 68/99, recante norme per il diritto al lavoro delle persone con disabilità.

Le competenze saranno accertate dal Tribunale Amministrativo Regionale della Campania in sede di prova di idoneità.
Gli stessi potranno essere registrati in archivi, sia cartacei sia informatici, e trattati con modalità strettamente necessarie a far fronte alle finalità sopra indicate.

BASE GIURIDICA
Art.13, par.1, lett. c e *art.14, par.1, lett. c* del Regolamento (UE) 2016/679 e *artt. 2- ter e 2-sexies* del D.lgs. 30 giugno 2003, n. 196, come modificato e integrato dal D. Lgs 10 agosto 2018, n. 101

Il trattamento dei Suoi dati personali per la finalità di cui alle precedenti lett. a) si fonda sulla base legittima prevista dal Regolamento (UE) 2016/679 all'art. 6, par. 1, lett. c *("il trattamento è necessario per adempiere un obbligo legale al quale è soggetto il titolare del trattamento")* e all'art. 6, par. 1, lett. e*) ("il trattamento è necessario per l'esecuzione di un compito di interesse pubblico o connesso all'esercizio di pubblici poteri di cui è investito il titolare del trattamento)*, nonché sulle previsioni dell'art. 2-ter del D.lgs. 30 giugno 2003, n. 196, come modificato e integrato dal D. Lgs 10 agosto 2018, n. 101.

fonte: http://burc.regione.campania.it

Il trattamento delle particolari categorie di dati di cui agli articoli 9 e 10 del Regolamento è effettuato altresì sulla base delle previsioni di cui all'articolo 2-sexies del D.lgs. 30 giugno 2003, n. 196, come modificato e integrato dal D. Lgs 10 agosto 2018, n. 101.

NATURA E CATEGORIA DEI DATI PERSONALI TRATTATI
Artt.4, 9 e 10 del Regolamento (UE) 2016/679

Costituiscono oggetto di trattamento i seguenti dati personali, da Lei forniti o acquisiti con le modalità riportate in precedenza, inerenti all'erogazione della prestazione richiesta:
a. Dati comuni identificativi (es., nome, cognome, indirizzo fisico, nazionalità, provincia e comune di residenza, telefono fisso e/o mobile, fax, codice fiscale, indirizzo/i, e-mail, codice IBAN);
b. Categorie particolari di dati personali, ai sensi degli articoli 9 e 10 del Regolamento, relativi eventualmente a particolari condizioni di salute o relativi all'esistenza di condanne penali/procedimenti disciplinari, necessari per l'espletamento dell'avviso pubblico riguardante le categorie protette e dei servizi riferibili al collocamento mirato e alle politiche di sostegno al reddito (es., verbale invalidità civile).

MANCATA COMUNICAZIONE DEI DATI PERSONALI E CONSEGUENZE DEL RIFIUTO
Art.13, par.2, lett. e del Regolamento (UE) 2016/679/UE

Il conferimento dei Suoi dati personali relativi alle finalità sopra indicate al punto a) ha natura obbligatoria (in quanto indispensabile ai fini dell'adempimento delle finalità istituzionali cui è preposto il *Titolare*); senza di esso, il *Titolare* non può dar luogo all'esecuzione dei suoi compiti con pregiudizio per l'erogazione delle prestazioni connesse.

DESTINATARI (o CATEGORIE DI DESTINARI) DI DATI PERSONALI
Art.13, par.1, lett. e e *art.14, par.1, lett. e* del Regolamento (UE) 2016/679

I Suoi dati personali non saranno diffusi. Potranno essere trattati solo dai responsabili del trattamento o da dipendenti, collaboratori e consulenti che hanno ricevuto specifiche e adeguate istruzioni ed apposite autorizzazioni.
Le categorie di destinatari cui potranno essere comunicati i suoi dati sono le seguenti:
il Tribunale Amministrativo Regionale della Campania e tutte le amministrazioni pubbliche coinvolte nel procedimento de quo e per la verifica delle dichiarazioni.

DURATA DEL TRATTAMENTO - PERIODO DI CONSERVAZIONE DEI DATI
Art.13, par.2, lett. a e *art.14, par.1, lett. a* del Regolamento (UE) 2016/679

Nel rispetto dei principi di liceità, limitazione delle finalità e minimizzazione dei dati, ai sensi dell'art. 5 Regolamento (UE) 2016/679, i Suoi dati personali saranno conservati per tutta la durata delle attività finalizzate alla realizzazione dei compiti istituzionali della U.O.S. 206.02.00 e del Collocamento Mirato di Salerno; i dati personali potranno essere conservati per periodi più lunghi per essere trattati esclusivamente a fini di archiviazione nel pubblico interesse, di ricerca scientifica o storica o a fini statistici, conformemente all'articolo 89, paragrafo 1, del Regolamento 2016/679/UE.
A prescindere dalla determinazione dell'interessato alla loro rimozione, i dati personali saranno in ogni caso conservati secondo i termini previsti dalla vigente normativa e/o dai regolamenti nazionali, al fine esclusivo di garantire gli adempimenti specifici, propri delle attività di competenza del Titolare.
Sono fatti salvi i casi in cui si dovessero far valere in giudizio questioni afferenti alle attività di competenza del Titolare, nel qual caso i dati personali dell'interessato, esclusivamente quelli necessari per tali finalità, saranno trattati per il tempo indispensabile al loro perseguimento.

DIRITTI DELL'INTERESSATO
Art.13, par.2, lett. b e *art.14, par.2, lett. c* del Regolamento (UE) 2016/679 e della DGR n. 466 del 17/07/2018

Le comunichiamo che potrà esercitare i diritti di cui al Reg. (UE) 2016/679, di seguito analiticamente descritti:
- **Diritto di accesso** *ex* art. 15
Ha diritto di ottenere, dal Titolare del trattamento, la conferma dell'esistenza o meno di un trattamento di dati personali relativo ai Suoi dati, di conoscerne il contenuto e l'origine, verificarne l'esattezza ed in tal caso, di ottenere l'accesso ai suddetti dati. In ogni caso ha diritto di ricevere una copia dei dati personali oggetto di trattamento.
- **Diritto di rettifica** *ex* art. 16
Ha diritto di ottenere, dal Titolare del trattamento, l'integrazione, l'aggiornamento nonché la rettifica dei Suoi dati personali senza ingiustificato ritardo.
- **Diritto alla cancellazione** *ex* art. 17
Ha diritto di ottenere, dal Titolare del trattamento, la cancellazione dei dati personali che La riguardano, senza ingiustificato ritardo, nei casi in cui ricorra una delle ipotesi previste dall'art. 17 (dati personali non più necessari rispetto alle finalità per cui sono stati raccolti o trattati, revoca del consenso ed insussistenza di altro fondamento giuridico per il trattamento, dati personali trattati illecitamente, esercizio del diritto di opposizione, ecc.).
- **Diritto di limitazione del trattamento** *ex* art. 18

fonte: http://burc.regione.campania.it

Ha diritto di ottenere, dal Titolare, la limitazione del trattamento dei dati personali nei casi espressamente previsti dal Regolamento, ovvero quando: contesta l'esattezza dei dati, il trattamento è illecito e chiede che ne sia meramente limitato l'utilizzo, i dati sono necessari per l'accertamento, l'esercizio o la difesa di un diritto in sede giudiziaria o si è opposto al trattamento per motivi legittimi.
Se il trattamento è limitato, i dati personali saranno trattati solo con il Suo esplicito consenso. Il Titolare è tenuto ad informarla prima che la limitazione sia revocata.
- **Diritto alla portabilità dei dati** *ex* art. 20
Qualora il trattamento sia effettuato con mezzi automatizzati, ha garantito il diritto alla portabilità dei dati personali che la riguardano, qualora il trattamento si basi sul consenso o su un contratto, nonché la trasmissione diretta degli stessi ad altro titolare di trattamento, ove tecnicamente fattibile.
- **Diritto di opposizione** *ex* art. 21
Ha diritto di opporsi in qualsiasi momento, per motivi connessi alla sua situazione particolare, al trattamento di dati personali che lo riguardano. Verrà, comunque, effettuato dal Titolare del trattamento un bilanciamento tra i Suoi interessi ed i motivi legittimi cogenti per procedere al trattamento (tra cui, ad esempio, accertamento, esercizio e difesa di un diritto in sede giudiziaria, ecc.).
Le richieste per l'esercizio dei suindicati diritti vanno rivolte direttamente al Collocamento Mirato di Salerno:
e-mail: collocamentomirato.salerno@regione.campania.it
PEC: collocamentomirato.salerno@pec.regione.campania.it
La informiamo, inoltre, che può proporre **reclamo** motivato al Garante per la Protezione dei Dati Personali (art. 57, par. 1, lett. f, Reg. 679/2016) ai sensi delle disposizioni di cui al Capo I, Titolo I, Parte III del D. Lgs. 101/2018:
- via e-mail, all'indirizzo: garante@gpdp.it / urp@gdpd.it
- via fax: 06 696773785
- oppure via posta, al Garante per la Protezione dei Dati Personali, che ha sede in Roma (Italia), Piazza di Montecitorio n. 121, cap. 00186
ovvero alternativamente mediante ricorso all'Autorità Giudiziaria ai sensi dell'articolo 140-bis del D. Lgs. 101/2018.

PROCESSO DECISIONALE AUTOMATIZZATO
Art.13, par.2, lett. f e *art.14, par.2, lett. g* del Regolamento (UE) 2016/679 e della DGR n. 466 del 17/07/2018

Il trattamento sarà svolto in forma prevalentemente automatizzata, nel rispetto di quanto previsto dall'art. 32 del Regolamento (UE) 2016/679, ad opera di soggetti appositamente incaricati e in ottemperanza a quanto previsto dall'art. 29 del Regolamento (UE) 2016/679.

REGIONE CAMPANIA
E
COPIA
Protocollo N.0292950/2026 del 20/03/2026
Firmatario: Marcus Giorgio Conte

ALLEGATO A

Segretariato generale della Giustizia amministrativa

Direzione generale per le risorse umane, organizzative, finanziarie e materiali

RICHIESTA DI AVVIAMENTO A SELEZIONE, RISERVATO ALLE PERSONE ISCRITTE AL COLLOCAMENTO OBBLIGATORIO EX LEGGE N. 68/99, DI N. 1 UNITA' DI PERSONALE A TEMPO PIENO E INDETERMINATO, DA ASSUMERE NEL PROFILO DI OPERATORE AMMINISTRATIVO, PER LA SEDE DI SALERNO DEL TRIBUNALE AMMINISTRATIVO REGIONALE DELLA CAMPANIA.

MODALITA' DI SVOLGIMENTO DELLA PROVA D'IDONEITA'

La prova selettiva non comporta una valutazione comparativa, ma è finalizzata alla formulazione di un giudizio di idoneità a cura dell'Amministrazione richiedente.

Le modalità di svolgimento della prova consistono nell'inserimento in una tabella in formato *Excel* dei dati estrapolati da n. 15 fascicoli di ricorsi proposti dinanzi al TAR relativi al:

- numero di Registro Generale del ricorso;
- nome e cognome del/dei ricorrente/i;
- oggetto del ricorso;
- importo dovuto del contributo unificato;
- data di udienza;
- tipologia di ricorso.

La prova, della durata di sessanta minuti, si conclude con il salvataggio dell'elaborato sul *desktop* del personal computer assegnato al candidato per sostenere la prova e con la relativa stampa. Non è prevista una prova orale.

IL DIRETTORE GENERALE

fonte: http://burc.regione.campania.it

Giunta Regionale della Campania
Direzione Generale Lavoro e Formazione Professionale
206.02.01 - Settore Programmazione, Sviluppo e Coordinamento del Sistema Integrato dei Servizi per il Lavoro
UOS Politiche del Personale e Innovazione Organizzativa dei Centri per l'Impiego
Collocamento Mirato di SALERNO

Allegato B

PROCEDURA DI AVVIAMENTO NUMERICO A SELEZIONE MEDIANTE CHIAMATA CON AVVISO PUBBLICO, IN APPLICAZIONE DELLA LEGGE 68/99 E DEL DPR 333/00, FINALIZZATA ALL'ASSUNZIONE PRESSO IL TRIBUNALE AMMINISTRATIVO REGIONALE DELLA CAMPANIA – SEDE DI SALERNO (SA), PREVIO SUPERAMENTO DI PROVA SELETTIVA, DI UNA (1) UNITÀ A TEMPO PIENO E INDETERMINATO DI "OPERATORE AMMINISTRATIVO", AREA DEGLI OPERATORI, CCNL FUNZIONI CENTRALI VIGENTE, PER LA COPERTURA DELLA QUOTA DI RISERVA IN FAVORE DELLE PERSONE CON DISABILITA' DI CUI ALL'ART. 1, C. 1 E ART. 8 L. 68/99 E ART. 1, C. 1 D.P.R. 333/00.

Il/La sottoscritto/a:

cognome _____ nome _____

codice fiscale _____

data di nascita _____/_____/_____ luogo di nascita _____

cittadinanza _____

residenza (comune) _____ Via _____

domicilio (comune)_____ Via _____

cell._____ tel. _____

e-mail _____

Consapevole delle responsabilità e delle sanzioni penali stabilite dalla legge per false attestazioni e mendaci dichiarazioni, sotto la propria personale responsabilità (art. 495 e 496 del Codice Penale – art.76 del DPR 445 del 28 dicembre 2000),

DICHIARA:

ai sensi degli artt. 46 e 47 del DPR n. 445 del 28 dicembre 2000

1) di aver letto l'Avviso pubblico relativo alla procedura di avviamento numerico a selezione, ai sensi della L. 68/99 e del DPR 333/00, suindicata;

2) di essere cittadino italiano, o di essere cittadino di uno Stato membro dell'Unione Europea o soggetto equiparato e avente diritto all'accesso agli impieghi, in base all'art. 38 del D. Lgs. 165/2001, e di possedere i requisiti, ai fini dell'accesso ai posti della P.A.;

3) di godere dei diritti civili e politici e di essere iscritto/a nelle liste elettorali del Comune di_____ (___) o di Stato estero di residenza_____, ovvero i motivi della non iscrizione o cancellazione dalle liste medesime:_____;

4) di essere in possesso dell'idoneità fisica allo svolgimento delle mansioni proprie del posto da ricoprire, ovvero, di una riduzione della capacità lavorativa compatibile con le mansioni da svolgere;

5) di essere consapevole che l'Amministrazione richiedente si riserva di sottoporre a visita medica preventiva i candidati risultati idonei alla prova selettiva, ai sensi delle norme vigenti;

6) di NON essere stato escluso dall'elettorato politico attivo e non essere stato destituito, dispensato o licenziato da un impiego presso una Pubblica Amministrazione per persistente insufficiente rendimento ovvero non essere stato dichiarato decaduto da un impiego statale ai sensi dell'art. 127 c. 1 lett. d) del Testo Unico degli Impiegati civili dello Stato, approvato con D.P.R. n. 3/1957, ovvero i motivi per tali provvedimenti:_____;

7) di NON essere stato dichiarato decaduto da un impiego statale ai sensi dell'art.127, comma 1-lett.d) del D.P.R. 10 gennaio 1957, n.3(T.U. Imp. Civ.St.) e ss.mm.ii.;

8) di NON essere dipendente dello Stato o di Enti pubblici collocato a riposo anche in applicazione di disposizioni di

fonte: http://burc.regione.campania.it

carattere transitorio o speciale;

9) di NON aver riportato condanne penali, salvo riabilitazione, né avere procedimenti penali in corso che impediscano, ai sensi delle disposizioni vigenti, la costituzione del rapporto d'impiego con la pubblica amministrazione; in caso contrario, in luogo di tale dichiarazione, devono essere specificate tali condanne e devono essere specificamente indicati i carichi pendenti: _____;

10) di essere in possesso del titolo di studio previsto per la partecipazione alla presente selezione, conseguito il _____, presso l'istituto scolastico_____;

11) di accettare incondizionatamente le disposizioni contenute nell'Avviso e, in caso di assunzione, tutte le disposizioni che regolano lo stato giuridico ed economico dei dipendenti dell'Amministrazione richiedente.

IL SOTTOSCRITTO/A DICHIARA CHE NELL'ANNO 2025:

☐ di AVER percepito un reddito complessivo ai fini IRPEF pari a euro _____ lordi[1];

☐ di NON aver percepito alcun reddito personale assoggettabile ai fini IRPEF per l'annualità indicata.

IL SOTTOSCRITTO/A INOLTRE DICHIARA CHE NELL'ANNO 2025:

☐ di avere n. _____ persone fiscalmente a carico, come di seguito indicate:

COGNOME E NOME	LUOGO e DATA DI NASCITA	CODICE FISCALE	GRADO DI PARENTELA	STATUS OCCUPAZIONALE	REDDITO IMPONIBILE 2025	INVALIDITA' SUP. AL 66% *(barrare solo se in possesso)*

➢ Compilare lo stato di famiglia solo quando si ha almeno un familiare a carico. Sono considerati familiari fiscalmente a carico i membri della famiglia che, nell'anno precedente, hanno posseduto un reddito complessivo uguale o inferiore a 2.840,51 euro, al lordo degli oneri deducibili. Per i figli di età non superiore ai 24 anni il limite del reddito è di 4.000 euro, al lordo degli oneri deducibili.

AUTORIZZAZIONE AL TRATTAMENTO DEI DATI PERSONALI

Il sottoscritto autorizza il trattamento dei dati personali ai sensi del D.Lgs. n. 196/2003 "Codice in materia di protezione dei dati personali" e del GDPR (Regolamento UE 2016/679).

Con osservanza.

_____
(luogo e data)

_____
FIRMA LEGGIBILE

[1] Devono essere dichiarati tutti i redditi, di qualunque natura, imputabili al dichiarante (derivanti da attività lavorativa, dal patrimonio mobiliare ed immobiliare e qualsiasi altro reddito assoggettabile ad IRPEF dell'iscritto con esclusione del suo nucleo familiare). Non concorrono alla formazione del reddito e pertanto non vanno dichiarate le prestazioni a carattere risarcitorio percepite in conseguenza della perdita della capacità lavorativa.

fonte: http://burc.regione.campania.it

Giunta Regionale della Campania

DECRETO DIRIGENZIALE

DIRETTORE GENERALE/ DIRIGENTE UFFICIO/STRUTTURA	**Paolo GARGIULO**
DIRIGENTE SETTORE	**Marina Alfonsina RINALDI**
DIRIGENTE UOS	

DECRETO N°	DEL	DIREZ. GENERALE / UFFICIO / STRUTT.	SETTORE	UOS
255	**23/04/2026**	**206**	**00**	**00**

Oggetto:

PROCEDURA DI AVVIAMENTO NUMERICO A SELEZIONE MEDIANTE CHIAMATA CON AVVISO PUBBLICO, IN APPLICAZIONE DELLA LEGGE 68/99 E DEL DPR 333/00, FINALIZZATA ALL'ASSUNZIONE PRESSO IL MINISTERO DELLA CULTURA – SEDE PROVINCIA DI SALERNO (SA), PREVIO SUPERAMENTO DI PROVA SELETTIVA, DI QUATTRO (4) UNITÀ A TEMPO PIENO E INDETERMINATO DI "OPERATORE PER I SERVIZI GENERALI", AREA DEGLI OPERATORI, FAMIGLIA PROFESSIONALE "PROMOZIONE E GESTIONE DEI SERVIZI CULTURALI ED EDUCAZIONE AL PATRIMONIO", CCNL FUNZIONI CENTRALI VIGENTE, PER LA COPERTURA DELLA QUOTA DI RISERVA IN FAVORE DELLE PERSONE CON DISABILITA' DI CUI ALL'ART. 1, C. 1 E ART. 8 L. 68/99 E ART. 1, C. 1 D.P.R. 333/00.

IL DIRIGENTE

Premesso

- che nell'ambito dei servizi per il collocamento mirato L. 68/99, l'ufficio per il Collocamento Mirato di Salerno è responsabile del collocamento delle persone iscritte nell'elenco della legge 68/99;
- che, ai sensi dell'art. 9 della L. 68/99, l'ufficio del Collocamento Mirato di Salerno attiva procedure per l'avviamento al lavoro delle persone iscritte negli elenchi di cui all'art. 8 L. 68/99.

Tenuto conto

- della comunicazione del Ministero della Cultura con prot. n. MIC|DG-OR_SERV II_UO3|06/02/2026|0003464-P del 06/02/2026, acquisita agli atti d'ufficio in pari data con prot. n.0102727/2026, con la quale è stata trasmessa richiesta di avviamento numerico a selezione, mediante chiamata con Avviso Pubblico e con graduatoria limitata a coloro che aderiscono alla specifica occasione di lavoro, ai sensi della L. 68/99 e del D.P.R. 333/2000;
- che il Ministero della Cultura con nota inviata a mezzo PEC in data 25/02/2026, acquisita in pari data al protocollo regionale al n.0157264/2026, ha comunicato di aver dato avviso di detta procedura su inPA, il Portale del Reclutamento della Pubblica Amministrazione;
- della successiva richiesta di chiarimenti trasmessa dall'ufficio del Collocamento Mirato di Salerno in data 19/03/2026 con nota prot. n.0287495/2026 al Ministero della Cultura, che ha fornito riscontro con nota del 19/03/2026, ed acquisita agli atti d'ufficio in pari data con prot. n. 0288735/2026, specificando le materie e le modalità di svolgimento della prova di idoneità relative alla richiesta di avviamento a selezione de quo.

Ritenuto

- di dover indire l'avviso, in applicazione della legge 68/99 e del DPR 333/2000, di avviamento numerico a selezione mediante chiamata con avviso pubblico per l'assunzione, previo superamento di prova d'idoneità, alle dipendenze del Ministero della Cultura – sede provincia di Salerno (SA), di quattro (4) unità con profilo di "Operatore per i servizi generali", Area degli Operatori, Famiglia professionale "Promozione e gestione dei servizi culturali ed educazione al patrimonio", CCNL Funzioni Centrali vigente, da assumere a tempo pieno e indeterminato, per la copertura della quota di riserva in favore delle persone con disabilità ai sensi dell'art. 8 della L. 68/99 e art. 1 co. 1 del D.P.R. 333 del 10/10/2000;
- di dover indicare per il detto avviso i requisiti da possedere, le modalità di partecipazione e i criteri di selezione;
- di dover adottare una procedura online per la presentazione delle domande e dei relativi allegati accessibile con SPID/CIE dal portale regionale di Cliclavoro Campania all'indirizzo https://cliclavoro.lavorocampania.it/Pagine/Login.aspx**,** previo accreditamento al portale;
- di definire che il periodo di presentazione delle domande e i relativi allegati è dalle ore **9:00 di lunedì 08/06/2026 alle ore 17:00 di venerdì 12/06/2026**;
- di specificare che le competenze dei candidati saranno accertate dal Ministero della Cultura in sede di prova d'idoneità;
- di dover approvare l'Avviso de quo (allegato 1) con gli acclusi allegati: 2 (informativa dati personali), A (prova selettiva) e B (dichiarazione DPR 445/2000).

Visto

- la legge 12 marzo 1999 n.68 "Norme sul diritto al lavoro dei disabili";
- il D. Lgs. n.196/2003 "Codice in materia di protezione dei dati personali come integrato con le modifiche introdotte dal D. Lgs. 10 agosto 2018, n.101 (recante disposizioni per l'adeguamento dell'ordinamento nazionale al regolamento (UE) n. 2016/679 del Parlamento europeo e del Consiglio, del 27 aprile 2016, relativo alla

protezione delle persone fisiche con riguardo al trattamento dei dati personali, nonché alla libera circolazione di tali dati e che abroga la direttiva 95/46/CE);

- il D. Lgs. n.150/2015 "Disposizioni per il riordino della normativa in materia di servizi per il lavoro e di politiche attive";
- il D.P.R. 10 ottobre 2000, n. 333 "Regolamento di esecuzione per l'attuazione della legge 12 marzo 1999, n. 68 recante norme per il diritto al lavoro dei disabili";
- la deliberazione di Giunta Regionale 466/2018 "Prime misure di adeguamento al regolamento 2016/679/UE del Parlamento Europeo e del consiglio del 27 aprile 2016 – General Data Protection Regulation (GDPR), istruzioni e misure relative alla protezione dei dati personali. Costituzione "gruppo di lavoro regolamento 2016/679/UE".

Alla stregua dell'istruttoria compiuta dal Funzionario Giuseppe Aliberti, incardinato nella UOS 206.02.01 - Collocamento Mirato di Salerno e della dichiarazione di regolarità resa dal dirigente della medesima a mezzo del presente atto,

DECRETA

per tutto quanto esposto in narrativa, che qui si intende integralmente ripetuto e trascritto:

1. di prendere atto della richiesta di avviamento ex L. 68/99 del Ministero della Cultura con prot. n. MIC|DG-OR_SERV II_UO3|06/02/2026|0003464-P del 06/02/2026, acquisita agli atti d'ufficio in pari data con prot. n. 0102727/2026;
2. in applicazione della legge 68/99 e del DPR 333/2000, di approvare l'Avviso pubblico (allegato 1), inclusi gli acclusi allegati 2 (informativa dati personali), A (prova selettiva) e B (dichiarazione DPR 445/2000), di avviamento numerico a selezione mediante chiamata con avviso pubblico per l'assunzione alle dipendenze del Ministero della Cultura di quattro (4) unità con profilo di "Operatore per i servizi generali", Area degli Operatori, Famiglia professionale "Promozione e gestione dei servizi culturali ed educazione al patrimonio", CCNL Funzioni Centrali vigente, da assumere a tempo pieno e indeterminato, per la copertura della quota di riserva in favore delle persone con disabilità ai sensi dell'art. 8 della L. 68/99 e dell'art. 1 comma 1 del D.P.R. 333 del 10/10/2000;
3. di dare atto che l'avviso de quo elenca i requisiti, le modalità di partecipazione e i criteri di selezione;
4. di specificare che le competenze dei candidati saranno accertate dal Ministero della Cultura in sede di prova d'idoneità;
5. di disporre che il periodo di presentazione delle domande e i relativi allegati è dalle ore **9:00 di lunedì 08/06/2026 alle ore 17:00 di venerdì 12/06/2026**;
6. di disporre l'adozione della procedura online per la presentazione delle domande e dei relativi allegati accessibile con SPID/CIE dal portale regionale di Cliclavoro Campania all'indirizzo https://cliclavoro.lavorocampania.it/Pagine/Login.aspx**;**
7. di specificare che l'accesso alla detta procedura online sarà possibile previa registrazione e accreditamento dei candidati partecipanti all'Avviso de quo mediante uso di SPID/CIE;
8. di disporre la pubblicazione del presente atto, ivi compresi gli allegati, sul sito internet istituzionale della Regione Campania nella sezione "Amministrazione trasparente" – sottosezione "Bandi di Concorso", nella sezione "Lavoro e sviluppo" e nel Collocamento Mirato di Salerno;
9. di disporre che la pubblicazione della graduatoria e di tutti gli atti afferenti alla presente procedura di avviamento sarà effettuata sul sito internet istituzionale della Regione Campania nella sezione "Amministrazione trasparente" - sottosezione "Bandi di concorso", nella sezione "Lavoro e sviluppo" e nel Collocamento Mirato di Salerno;
10. di dare atto che la fattispecie non rientra tra quelle soggette agli obblighi di pubblicazione di cui agli artt. 26 e 27 del decreto legislativo n. 33 del 14 marzo 2013, bensì alle forme di pubblicità previste dall'articolo 23 del medesimo Decreto;

11. di trasmettere il presente atto all'Assessore al Lavoro della Regione Campania, all'ufficio della Segreteria di Giunta per il seguito di competenza, alla Direzione generale Lavoro e Formazione Professionale per la pubblicazione nella sezione "Lavoro e sviluppo" del portale istituzionale, al competente ufficio per la pubblicazione sul BURC e nella sezione relativa alla L.R. n. 23 del 28/07/2017 "Regione Campania Casa di vetro" e all'Ente richiedente la procedura di avviamento ex L. 68/99.

Paolo GARGIULO
Firmato digitalmente ai sensi del CAD e normativa connessa

Giunta Regionale della Campania
Direzione Generale Lavoro e Formazione Professionale
206.02.01 - Settore Programmazione, Sviluppo e Coordinamento del Sistema Integrato dei Servizi per il Lavoro
UOS Politiche del Personale e Innovazione Organizzativa dei Centri per l'Impiego
Collocamento Mirato di SALERNO

Allegato 1

AVVISO AL PUBBLICO

PROCEDURA DI AVVIAMENTO NUMERICO A SELEZIONE MEDIANTE CHIAMATA CON AVVISO PUBBLICO, IN APPLICAZIONE DELLA LEGGE 68/99 E DEL DPR 333/00, FINALIZZATA ALL'ASSUNZIONE PRESSO IL MINISTERO DELLA CULTURA – SEDE PROVINCIA DI SALERNO (SA), PREVIO SUPERAMENTO DI PROVA SELETTIVA, DI QUATTRO (4) UNITÀ A TEMPO PIENO E INDETERMINATO DI "OPERATORE PER I SERVIZI GENERALI", AREA DEGLI OPERATORI, FAMIGLIA PROFESSIONALE "PROMOZIONE E GESTIONE DEI SERVIZI CULTURALI ED EDUCAZIONE AL PATRIMONIO", CCNL FUNZIONI CENTRALI VIGENTE, PER LA COPERTURA DELLA QUOTA DI RISERVA IN FAVORE DELLE PERSONE CON DISABILITA' DI CUI ALL'ART. 1, C. 1 E ART. 8 L. 68/99 E ART. 1, C. 1 D.P.R. 333/00.

Visti

- la legge 12 marzo 1999 n. 68 "Norme sul diritto al lavoro dei disabili";
- il D. Lgs. 196/2003 "Codice in materia di protezione dei dati personali e ssmmii;
- il D. Lgs. n. 150/2015 "Disposizioni per il riordino della normativa in materia di servizi per il lavoro e di politiche attive";
- il D.P.R. 10 ottobre 2000, n. 333 "Regolamento di esecuzione per l'attuazione della legge 12 marzo 1999, n. 68 recante norme per il diritto al lavoro dei disabili";
- la deliberazione di Giunta Regionale 466/2018 "Prime misure di adeguamento al regolamento 2016/679/UE del Parlamento Europeo e del consiglio del 27 aprile 2016 – General Data Protection Regulation (GDPR), istruzioni e misure relative alla protezione dei dati personali. Costituzione "gruppo di lavoro regolamento 2016/679/UE";
- la comunicazione del Ministero della Cultura con prot. n. MIC|DG-OR_SERV II_UO3|06/02/2026|0003464-P del 06/02/2026, acquisita agli atti d'ufficio in pari data con prot. n.0102727/2026, con la quale è stata trasmessa richiesta di avviamento numerico a selezione, mediante chiamata con Avviso Pubblico e con graduatoria limitata a coloro che aderiscono alla specifica occasione di lavoro, ai sensi della L. 68/99 e del D.P.R. 333/2000;
- che il Ministero della Cultura con nota inviata a mezzo PEC in data 25/02/2026, acquisita in pari data al protocollo regionale al n.0157264/2026, ha comunicato di aver dato avviso di detta procedura su inPA, il Portale del Reclutamento della Pubblica Amministrazione;
- la successiva richiesta di chiarimenti trasmessa dall'ufficio del Collocamento Mirato di Salerno in data 19/03/2026 con nota prot. n.0287495/2026 al Ministero della Cultura, che ha fornito riscontro con nota del 19/03/2026, ed acquisita agli atti d'ufficio in pari data con prot. n. 0288735/2026, specificando le materie e le modalità di svolgimento della prova di idoneità relative alla richiesta di avviamento a selezione de quo.

È indetta

La procedura di selezione, ai sensi dell'art. 8 della L. 68/99, finalizzata all'avviamento alle dipendenze del Ministero della Cultura – sede provincia di Salerno (SA), di quattro (4) unità con profilo di "Operatore per i servizi generali", Area degli Operatori, Famiglia professionale "Promozione e gestione dei servizi culturali ed educazione al patrimonio", CCNL Funzioni Centrali vigente, da assumere a tempo pieno e indeterminato.

Collocamento Mirato di Salerno
Indirizzo Via Generale Clark,51 -Edificio A - Salerno (SA) - **Telefono:** 089.3079301/151
E-mail: collocamentomirato.salerno@regione.campania.it
Pec: collocamentomirato.salerno@pec.regione.campania.it

fonte: http://burc.regione.campania.it

Le conoscenze e competenze dei candidati ritenuti idonei alla procedura de qua saranno accertate dal Ministero della Cultura in sede di prova di idoneità, così come esplicitato all'interno della sezione "**Contenuti, modalità ed esiti dello svolgimento delle prove di selezione da parte dell'Ente richiedente**" dell'avviso de quo.

Requisiti

Possono presentare domanda di partecipazione alla selezione gli utenti che alla **data di scadenza del presente Avviso** sono in possesso dei seguenti requisiti:

- requisiti generali previsti per l'accesso al pubblico impiego di cui all'art. 2 del DPR 487/94;
- sono escluse le persone con una disabilità di natura psichica ai sensi dell'art. 9, c. 4, della L. 68/99;
- aver assolto la scuola dell'obbligo (l'assolvimento dell'obbligo scolastico è verificato secondo la normativa in vigore in relazione all'età del candidato);
- essere in possesso di cittadinanza italiana o di uno degli Stati dell'Unione Europea o di paesi terzi, solo ove ne ricorrano le condizioni di cui all'art. 38 del d.lgs. n. 165/2001 come modificato dell'art. 7 della L. 97/2013, che abbiano adeguata conoscenza della lingua italiana (Direttiva 2004/37/CE);
- iscrizione nelle liste elettorali del Comune o Stato estero di residenza, ovvero i motivi della non iscrizione o della cancellazione dalle liste stesse;
- età non inferiore a 18 anni e non superiore all'età prevista dalle norme vigenti in materia di collocamento a riposo;
- godimento dei diritti civili e politici;
- adeguata conoscenza della lingua italiana (per i candidati non italiani);
- non aver riportato condanne penali e/o non avere procedimenti penali pendenti o in corso, non essere stati interdetti o sottoposti a misure che comportano l'esclusione, secondo le norme vigenti, dalla nomina agli impieghi pubblici;
- non essere stati interdetti dai pubblici uffici, nonché destituiti o dispensati o licenziati dall'impiego presso una pubblica amministrazione per persistente insufficiente rendimento, né dichiarato decaduto da un impiego statale, ai sensi dell'art. 127, primo comma, lettera d) del Testo Unico delle disposizioni concernenti lo statuto degli impiegati civili dello Stato, approvato con decreto del Presidente della Repubblica 10 gennaio 1957, n. 3;
- non essere dipendenti dello Stato o di Enti pubblici collocati a riposo anche in applicazione di disposizioni di carattere transitorio o speciale;
- idoneità allo svolgimento delle specifiche mansioni del posto da ricoprire ovvero compatibilità delle residue capacità lavorative con le mansioni da svolgere.

Oltre ai requisiti sopra elencati, sono richieste obbligatoriamente le seguenti specificità da possedere necessariamente **entro, e non oltre, la data di pubblicazione sul BURC del presente Avviso**:

- **iscrizione nell'elenco delle persone con disabilità** ex art. 8 della Legge 12 marzo 1999, n. 68, tenuto esclusivamente dal Collocamento Mirato di Salerno (SA);
- **dichiarazione di immediata disponibilità (DID).** I candidati dovranno essere quindi, in tale data, in possesso dello stato di disoccupazione ai sensi dell'art. 19 D.lgs. 150/2015.

Tutti i requisiti sopra indicati dovranno essere posseduti dai candidati, a pena di esclusione.

fonte: http://burc.regione.campania.it

Domanda e termini di presentazione

I soggetti in possesso dei requisiti sopra descritti, che intendono candidarsi, dovranno presentare, esclusivamente in modalità telematica, la domanda di partecipazione e i relativi allegati dalle ore **9:00 di lunedì 08/06/2026 alle ore 17:00 di venerdì 12/06/2026**, tramite la piattaforma regionale Cliclavoro Campania, accessibile all'indirizzo https://cliclavoro.lavorocampania.it/Pagine/Login.aspx, previo accreditamento mediante SPID/CIE.
Sul portale di Cliclavoro Campania e sulla piattaforma "Sistema Informativo Istruzione Lavoro e Formazione" della Regione Campania, è altresì disponibile il "**Manuale d'uso per candidature chiamate disabili**", relativo all'inoltro della candidatura ex art. 8 della L. 68/99 per la partecipazione al presente Avviso, consultabile al seguente indirizzo:
https://lavoro.regione.campania.it/images/Manuale_Cittadino_Avviamenti_on_line_disabili.pdf.
Per eventuali problemi tecnici riguardanti la presentazione della domanda sulla piattaforma regionale è possibile contattare il servizio di assistenza al seguente indirizzo e-mail: assistenza.clic@regione.campania.it.
Il Collocamento Mirato di Salerno non sarà ritenuto responsabile in caso di malfunzionamenti e/o errori/ritardi dovuti all'applicativo in sede di inoltro della relativa domanda.

Alla domanda di partecipazione il candidato allegherà, unitamente a copia fronte/retro di un documento di riconoscimento in corso di validità, il modello di autocertificazione reso ai sensi del DPR 445/2000, identificato come **"ALLEGATO B"**.
Il suddetto allegato dovrà essere debitamente compilato, firmato ed inserito nella sezione **"Documenti – altri documenti"** del portale regionale CliclavoroCampania, al momento della presentazione della domanda di partecipazione.
In aggiunta alla documentazione precedentemente indicata, il candidato dovrà altresì allegare, **esclusivamente qualora ricorra la seguente condizione**, la sottoelencata documentazione:

- certificazione attestante l'invalidità dei componenti del nucleo familiare fiscalmente a carico, ai quali sia stata riconosciuta una percentuale di disabilità superiore al 66%.

Con riferimento agli allegati da inviare unitamente alla domanda di partecipazione, si precisa che il sistema informatico consentirà di allegare solo i documenti che presentano le seguenti caratteristiche:

- dimensione massima non superiore a 2 (due) megabyte (MB);
- formato con una delle seguenti estensioni: pdf, png, jpeg, jpg, tiff.

Le dichiarazioni contenute nella domanda di ammissione alla selezione e le dichiarazioni che sostituiscono le relative certificazioni o gli atti di notorietà, sono rese sotto la propria personale responsabilità, e sono quindi da ritenersi rilasciate ai sensi del D.P.R. 445/2000.
Sulle dichiarazioni rese dagli candidati saranno effettuati controlli sulla veridicità delle stesse. Qualora il controllo accerti la falsità del contenuto delle dichiarazioni il candidato sarà escluso dalla selezione, ferme restando le sanzioni penali previste dall'articolo 76 del D.P.R. 445/2000.

Non è considerata valida la domanda redatta, presentata o inviata con modalità diverse da quelle prescritte. È, inoltre, esclusa la domanda compilata in modo difforme o incompleto rispetto a quanto indicato nel presente avviso. **Il termine fissato per la presentazione delle istanze e dei documenti da allegare è perentorio, e pertanto il mancato rispetto dei termini sopra descritti determina l'esclusione dalla procedura.**

fonte: http://burc.regione.campania.it

Criteri per la formulazione della graduatoria

La graduatoria sarà redatta secondo quanto stabilito dalla Deliberazione della Giunta Regionale della Campania Commissione Regionale per il Lavoro del 27 novembre 2002 n. 17.
Pertanto, i criteri che concorrono alla formazione della graduatoria finale, sono i seguenti:

a. Situazione familiare;
b. Situazione economica patrimoniale;
c. Anzianità di iscrizione.

A ciascun candidato/a sarà attribuito automaticamente **un punteggio base di 1000 punti**, a cui verranno aggiunti o diminuiti ulteriori punti, secondo i criteri di seguito elencati:

a. Situazione familiare

Si intende quella relativa allo stato di famiglia del/la candidato/a per le persone conviventi fiscalmente a carico. Le persone che possono essere considerate fiscalmente a carico sono:

- **coniuge o convivente more uxorio disoccupato/inoccupato**, ai sensi del D.lgs. 150/2015, che abbia presentato la Dichiarazione di Immediata Disponibilità (DID) presso il Centro per l'Impiego prescelto, oppure in modalità telematica, con conseguente convalida presso il Centro per l'Impiego;
- **coniuge o convivente more uxorio** disoccupato/inoccupato con un'invalidità superiore al 66%;
- **figlio/a minorenne o maggiorenne** senza limiti di età se con un'invalidità superiore al 66%;
- **figlio/a maggiorenne** fino al compimento del ventiquattresimo anno di età che percepisca un reddito da lavoro pari o inferiore a € 4.000,00 (art. 12, comma 2, del DPR 917/1986 - TUIR, così come modificato dall'art. 10, comma 5, D.lgs. del 29 dicembre 2021, n. 230);
- **figlio/a maggiorenne** successivamente al compimento del ventiquattresimo anno di età che percepisca un reddito da lavoro pari o inferiore a € 2.840,51 (art. 12, comma 2, del DPR 917/1986 - TUIR, così come modificato dall'art. 10, comma 5, D.lgs. del 29 dicembre 2021, n. 230);
- **fratello o sorella minorenne** a carico ovvero maggiorenne senza limiti di età se con un'invalidità superiore al 66%;
- **genitore o ascendente ultrasessantacinquenne a carico**, ovvero di età anche inferiore se con un'invalidità superiore al 66%.

Pertanto:

- Il punteggio del/la candidato/a per i figli minorenni e per le persone CON DISABILITA' a carico, con percentuale di invalidità superiore al 66%, è diminuito di 12 punti;
- Il punteggio del/la candidato/a per i figli maggiorenni e per le persone fiscalmente a carico SENZA DISABILITA', è diminuito di 6 punti;
- Il punteggio per i figli fiscalmente a carico è attribuito ad entrambi i genitori o conviventi more uxorio disoccupati/inoccupati ai sensi del D.lgs. 150/2015; in caso di assunzione di uno dei due coniugi o conviventi more uxorio, con rapporto di lavoro a tempo indeterminato, la posizione in graduatoria dell'altro rimasto disoccupato è immediatamente rideterminata non computando più il punteggio prima attribuito per il coniuge convivente e per i figli;
- I fratelli e le sorelle minori possono essere considerati fiscalmente a carico solo in mancanza dei genitori o quando questi siano entrambi disoccupati;
- Il punteggio del/la candidato/a disoccupato/inoccupato ai sensi del D.lgs. 150/2015, appartenente ad una FAMIGLIA MONOPARENTALE, è diminuito di un numero doppio di punti per ogni figlio fiscalmente

fonte: http://burc.regione.campania.it

a carico e, senza limiti di età, a prescindere dal grado di parentela, per persone con disabilità a carico fiscale che abbiano una percentuale di invalidità superiore al 66%.

b. Situazione economica patrimoniale

Si intende il complessivo dei redditi assoggettabili all'IRPEF, al lordo degli oneri deducibili: redditi da lavoro dipendente o assimilati (es. prestazioni di disoccupazione, di mobilità, etc. erogati dall'INPS), compresi gli arretrati soggetti a tassazione separata, redditi da terreni e fabbricati, redditi da lavoro autonomo, redditi diversi e altri redditi.

La situazione economica e patrimoniale va calcolata sulla base dei redditi percepiti al 31 dicembre dell'anno precedente a quello di pubblicazione del presente Avviso.

Per quanto riguarda i redditi annui, a qualsiasi titolo imputabili, sono individuate le seguenti **fasce di reddito**, con i relativi punteggi, fissati dalla Tabella "*Criteri per la formazione della graduatoria*", allegata alla Delibera della Giunta Regionale della Campania Commissione Regionale per il Lavoro del 27 novembre 2002 n. 17:

DA euro	A euro	Punti
0,00	4.132,00	0
4.132,01	4.648,00	+ 1
4.648,01	5.164,00	+ 2
5.164,01	5.733,00	+ 3
5.733,01	6.300,00	+ 4
6.300,01	6.817,00	+ 7
6.817,01	7.385,00	+ 11
7.385,01	7.953,00	+ 16
7.953,01	8.522,00	+ 22
8.522,01	9.090,00	+ 29

Per ogni ulteriore fascia di € 516,00 si aggiungono 12 punti.

c. Anzianità di iscrizione

L'anzianità di iscrizione viene calcolata con riferimento alla data di iscrizione o reiscrizione nell'Elenco provinciale tenuto dal Collocamento Mirato di Salerno. **Ad ogni mese di iscrizione è sottratto un punto**. Al candidato, regolarmente iscritto nell'Elenco provinciale delle persone con disabilità (art. 8 L. 68/99) ed in possesso di un'invalidità superiore al 66%, **il punteggio relativo all'anzianità di iscrizione è raddoppiato**.

Le domande di partecipazione, relative al presente Avviso pubblico, presentate esclusivamente tramite la piattaforma regionale CliclavoroCampania, sono acquisite dalla suddetta piattaforma che provvede a calcolare

fonte: http://burc.regione.campania.it

in automatico il punteggio sulla base dei dati dichiarati dai candidati, secondo i criteri stabiliti dalla succitata DGR 17/2002.
Il Collocamento Mirato di Salerno procede ad estrapolare la graduatoria dal sistema regionale SIL, verifica il possesso dei requisiti di partecipazione limitatamente all'iscrizione nell'Elenco provinciale di cui all'art. 8 della L. 68/99 e allo status di disoccupato/inoccupato presso uno dei Centri per l'Impiego della provincia di Salerno. Provvede, altresì, per i candidati collocati in posizione utile nella suddetta graduatoria, all'avvio dei controlli sulle dichiarazioni sostitutive di certificazione rese ai sensi del D.P.R. 445/2000.
A seguito della pubblicazione della graduatoria definitiva, il Collocamento Mirato di Salerno provvede a comunicare al Ministero della Cultura, i nominativi dei candidati secondo l'ordine stabilito dalla medesima graduatoria, in numero pari ai posti disponibili e fino alla completa copertura degli stessi.
Resta in capo al Ministero della Cultura il compito di accertare, prima di procedere all'assunzione, il possesso degli ulteriori requisiti di partecipazione al presente avviso e/o dichiarati dai candidati selezionati.
La graduatoria è redatta secondo il criterio per cui il candidato con punteggio inferiore procede il candidato con punteggio superiore. In caso di parità di punteggio, i candidati sono collocati in graduatoria in base alla maggiore anzianità di iscrizione e, in caso di ulteriore parità, in base alla data di nascita, privilegiando il candidato anagraficamente più giovane.
La graduatoria è approvata e pubblicata dal Collocamento Mirato di Salerno e la sua validità è limitata alla specifica occasione di lavoro.

Contenuti, modalità ed esiti dello svolgimento delle prove di selezione da parte dell'ente richiedente

Il Ministero della Cultura provvederà ad effettuare la prova di idoneità, così come indicato nella nota di riscontro trasmessa via PEC in data 19/03/2026, acquisita agli atti in pari data con prot. n. 0288735/2026, e identificata come "ALLEGATO A".
Così come indicato nella già menzionata nota, la **prova di idoneità** consisterà in una prova teorico - pratica ed un breve colloquio volto ad accertare le capacità professionali possedute dal candidato, in relazione alle mansioni proprie del profilo professionale a cui il presente avviso si riferisce.
Il Ministero della Cultura si riserva, inoltre, la facoltà di valutare ulteriori titoli/qualifiche/certificati/diplomi/attestati attinenti al profilo professionale richiesto ed eventualmente posseduti dai candidati.
Il Ministero della Cultura comunicherà al Collocamento Mirato di Salerno l'esito della prova di idoneità, ed eventuali rinunce o inidoneità dei candidati entro dieci giorni dalla sua conclusione.

Notifica agli interessati

La pubblicazione della graduatoria e di tutti gli atti afferenti alla presente procedura di avviamento sarà effettuata sul sito internet istituzionale della Regione Campania, nella sezione "Amministrazione trasparente" - sottosezione "Bandi di concorso", alla voce "Avviamento a selezione di soggetti disabili o appartenenti a categorie protette di cui agli artt. 3 e 18 della legge n. 68/99"; nella sezione "Lavoro e Sviluppo" e presso l'ufficio del Collocamento Mirato di Salerno.
Tale pubblicazione avrà valore di notifica per gli interessati.
I candidati avverso la graduatoria potranno proporre istanza di riesame entro il termine di dieci (10) giorni dalla pubblicazione. Decorso il periodo per la consegna delle istanze di riesame e in assenza di istanze da parte dei candidati, la graduatoria approvata con il presente atto assume l'efficacia per il successivo avviamento a

fonte: http://burc.regione.campania.it

selezione. In caso di accoglimento di una o più delle istanze di riesame, si provvederà alla pubblicazione della graduatoria revisionata, adottando le modalità riportate nel primo capoverso del presente paragrafo. I nominativi dei candidati per i quali la posizione nella graduatoria sarà stata revisionata d'ufficio o su istanza di parte, saranno indicati in grassetto.
Ai sensi della vigente normativa avverso la predetta graduatoria sono ammessi ricorsi in sede amministrativa e giurisdizionale.
A seguito della pubblicazione della graduatoria, il Collocamento Mirato di Salerno individuerà gli aventi diritto all'avviamento a selezione – in numero pari alle unità richieste – e trasmetterà il relativo provvedimento al Ministero della Cultura ai fini dell'espletamento della prevista prova selettiva per accertare l'idoneità a svolgere le mansioni del profilo di assunzione.
Avverso il presente Avviso è possibile ricorrere al TAR entro i termini previsti dalla normativa vigente.

Informazioni

L'Ufficio Responsabile del procedimento è il Collocamento Mirato di Salerno. Richieste di informazioni e/o chiarimenti sulle modalità di partecipazione al presente Avviso pubblico potranno essere rivolte al Collocamento Mirato di Salerno, contattabile ai seguenti riferimenti:
e-mail: *collocamentomirato.salerno@regione.campania.it*,
PEC: *collocamentomirato.salerno@pec.regione.campania.it*.

Informativa trattamento dei dati personali

I dati personali conferiti dai partecipanti sono obbligatori per partecipare al presente avviso e saranno trattati in accordo all'informativa sulla privacy allegata al presente avviso, ai sensi del Reg. UE 679/2016 (Regolamento Generale sulla Protezione dei Dati) e del D.lgs. 196/2003 e ssmmii. Ai sensi dell'art. 13 del reg. UE 2016/679 è possibile contattare il DPO al seguente indirizzo e-mail: dpo@regione.campania.it.
In ossequio ai principi di trasparenza, minimizzazione, pertinenza e limitazione dei dati personali a quanto necessario rispetto alle finalità, la graduatoria e tutti gli atti afferenti alla presente procedura riporteranno per ciascuna candidatura il codice identificativo generato dal sistema informatico in fase di presentazione della domanda di partecipazione all'Avviso.

fonte: http://burc.regione.campania.it

Allegato 2

INFORMATIVA PER IL TRATTAMENTO DEI DATI PERSONALI
Ai sensi e per gli effetti degli artt. 13 e 14 del Regolamento (UE) 2016/679 (Regolamento Generale sulla Protezione dei Dati), delle disposizioni attuative di cui al D.lgs. 30 giugno 2003, n. 196, come modificato e integrato dal D. Lgs 10 agosto 2018, n. 101, e della DGR n. 466 del 17/07/2018.

***
Con la presente Le forniamo le seguenti informazioni relative al trattamento, di seguito analiticamente descritto, che verrà effettuato in relazione ai Suoi dati personali, nonché ai diritti che potrà in qualsiasi momento esercitare, ai sensi della disciplina vigente.

TITOLARE DEL TRATTAMENTO, DELEGATI AL TRATTAMENTO
Art.13, par.1, lett.a e art. 14, par. 1, lett. a del Regolamento (UE) 2016/679 e DGR n. 466 del 17/07/2018

Conformemente a quanto previsto dal Regolamento (UE) 2016/679, Titolare del Trattamento è la Giunta Regionale della Regione Campania, con sede legale in Napoli, alla Via Santa Lucia n. 81.
La Dott.ssa Marina Alfonsina Rinaldi, dirigente del Settore U.O.S. 206 02.00 (nel seguito per brevità "Titolare") con sede presso il Centro Direzione Napoli, Isola A6, Napoli – Tel: 0817966049 – Email: organizzazione.cpi@regione.campania.it, in qualità di Titolare delegato al trattamento ai sensi della D.G.R.C. n. 466 del 17.07.2018, Le rilascia le informazioni relative al trattamento che verrà effettuato, di seguito analiticamente descritto, in relazione ai Suoi dati personali o a quelli del soggetto del quale Lei esercita la rappresentanza legale, nonché ai diritti che potrà in qualsiasi momento esercitare.
I Suoi dati saranno trattati secondo i principi di liceità, correttezza, trasparenza, sicurezza e riservatezza. Il trattamento sarà svolto in forma prevalentemente non automatizzata, nel rispetto di quanto previsto dall'art. 32 del GDPR 2016/679, ad opera di soggetti appositamente incaricati e in ottemperanza a quanto previsto dall'art. 29 GDPR 2016/679.
I dati personali che trattiamo vengono acquisiti e conservati nei supporti di memorizzazione dei personal computer in uso alle Persone autorizzate al trattamento e sono protetti da misure di sicurezza garantite dall'Ufficio speciale per la crescita e la transazione digitale. L'accesso a tali mezzi del trattamento è consentito solo a soggetti incaricati direttamente dal Titolare. Tale accesso è strettamente personale e avviene mediante l'utilizzo di credenziali di autenticazione unicamente in possesso dei singoli utenti. I dati personali sono inoltre conservati anche su supporti cartacei, adeguatamente custoditi e protetti da indebiti accessi da parte di soggetti non a ciò autorizzati.

DATA PROTECTION OFFICER
Art.13, par.1, lett. b e art.14, par.1, lett. b del Regolamento (UE) 2016/679

Le rendiamo noti, inoltre, i dati di contatto del Responsabile della Protezione Dati: nominativo dott. Mauro Ferrara, nomina con D.P.G.R.C. n. 62 del 07/06/2023, e-mail: dpo@regione.campania.it.

FINALITÀ SPECIFICHE DEL TRATTAMENTO DEI DATI PERSONALI
Art.13, par.1, lett. c e *art.14, par.1, lett. c* del Regolamento (UE) 2016/679

a) I dati personali da Lei forniti, o in uso presso U.O.S. 206.02.00, sono necessari per dar seguito all'istruttoria finalizzata alla formulazione della graduatoria per l'avviamento a selezione presso Ministero della Cultura – sede provincia di Salerno (SA), di quattro (4) unità con profilo di "Operatore per i servizi generali", Area degli Operatori, Famiglia professionale "Promozione e gestione dei servizi culturali ed educazione al patrimonio", CCNL Funzioni Centrali vigente, da assumere a tempo pieno e indeterminato, ai sensi dell'art. 8 legge 68/99 e del d.p.r. 333 del 10/10/2000 art. 7, c. 2 – regolamento di esecuzione della legge 68/99, recante norme per il diritto al lavoro delle persone con disabilità.

Le competenze saranno accertate dal Ministero della Cultura in sede di prova di idoneità.
Gli stessi potranno essere registrati in archivi, sia cartacei sia informatici, e trattati con modalità strettamente necessarie a far fronte alle finalità sopra indicate.

BASE GIURIDICA
Art.13, par.1, lett. c e *art.14, par.1, lett. c* del Regolamento (UE) 2016/679 e *artt. 2- ter e 2-sexies* del D.lgs. 30 giugno 2003, n. 196, come modificato e integrato dal D. Lgs 10 agosto 2018, n. 101

Il trattamento dei Suoi dati personali per la finalità di cui alle precedenti lett. a) si fonda sulla base legittima prevista dal Regolamento (UE) 2016/679 all'art. 6, par. 1, lett. c *("il trattamento è necessario per adempiere un obbligo legale al quale è soggetto il titolare del trattamento")* e all'art. 6, par. 1, lett. e*) ("il trattamento è necessario per l'esecuzione di un compito di interesse pubblico o connesso all'esercizio di pubblici poteri di cui è investito il titolare del trattamento)*, nonché sulle previsioni dell'art. 2-ter del D.lgs. 30 giugno 2003, n. 196, come modificato e integrato dal D. Lgs 10 agosto 2018, n. 101.

fonte: http://burc.regione.campania.it

Il trattamento delle particolari categorie di dati di cui agli articoli 9 e 10 del Regolamento è effettuato altresì sulla base delle previsioni di cui all'articolo 2-sexies del D.lgs. 30 giugno 2003, n. 196, come modificato e integrato dal D. Lgs 10 agosto 2018, n. 101.

NATURA E CATEGORIA DEI DATI PERSONALI TRATTATI
Artt.4, 9 e 10 del Regolamento (UE) 2016/679

Costituiscono oggetto di trattamento i seguenti dati personali, da Lei forniti o acquisiti con le modalità riportate in precedenza, inerenti all'erogazione della prestazione richiesta:
a. Dati comuni identificativi (es., nome, cognome, indirizzo fisico, nazionalità, provincia e comune di residenza, telefono fisso e/o mobile, fax, codice fiscale, indirizzo/i, e-mail, codice IBAN);
b. Categorie particolari di dati personali, ai sensi degli articoli 9 e 10 del Regolamento, relativi eventualmente a particolari condizioni di salute o relativi all'esistenza di condanne penali/procedimenti disciplinari, necessari per l'espletamento dell'avviso pubblico riguardante le categorie protette e dei servizi riferibili al collocamento mirato e alle politiche di sostegno al reddito (es., verbale invalidità civile).

MANCATA COMUNICAZIONE DEI DATI PERSONALI E CONSEGUENZE DEL RIFIUTO
Art.13, par.2, lett. e del Regolamento (UE) 2016/679/UE

Il conferimento dei Suoi dati personali relativi alle finalità sopra indicate al punto a) ha natura obbligatoria (in quanto indispensabile ai fini dell'adempimento delle finalità istituzionali cui è preposto il *Titolare*); senza di esso, il *Titolare* non può dar luogo all'esecuzione dei suoi compiti con pregiudizio per l'erogazione delle prestazioni connesse.

DESTINATARI (o CATEGORIE DI DESTINARI) DI DATI PERSONALI
Art.13, par.1, lett. e e *art.14, par.1, lett. e* del Regolamento (UE) 2016/679

I Suoi dati personali non saranno diffusi. Potranno essere trattati solo dai responsabili del trattamento o da dipendenti, collaboratori e consulenti che hanno ricevuto specifiche e adeguate istruzioni ed apposite autorizzazioni.
Le categorie di destinatari cui potranno essere comunicati i suoi dati sono le seguenti:
il Ministero della Cultura e tutte le amministrazioni pubbliche coinvolte nel procedimento de quo e per la verifica delle dichiarazioni.

DURATA DEL TRATTAMENTO - PERIODO DI CONSERVAZIONE DEI DATI
Art.13, par.2, lett. a e *art.14, par.1, lett. a* del Regolamento (UE) 2016/679

Nel rispetto dei principi di liceità, limitazione delle finalità e minimizzazione dei dati, ai sensi dell'art. 5 Regolamento (UE) 2016/679, i Suoi dati personali saranno conservati per tutta la durata delle attività finalizzate alla realizzazione dei compiti istituzionali della U.O.S. 206.02.00 e del Collocamento Mirato di Salerno; i dati personali potranno essere conservati per periodi più lunghi per essere trattati esclusivamente a fini di archiviazione nel pubblico interesse, di ricerca scientifica o storica o a fini statistici, conformemente all'articolo 89, paragrafo 1, del Regolamento 2016/679/UE.
A prescindere dalla determinazione dell'interessato alla loro rimozione, i dati personali saranno in ogni caso conservati secondo i termini previsti dalla vigente normativa e/o dai regolamenti nazionali, al fine esclusivo di garantire gli adempimenti specifici, propri delle attività di competenza del Titolare.
Sono fatti salvi i casi in cui si dovessero far valere in giudizio questioni afferenti alle attività di competenza del Titolare, nel qual caso i dati personali dell'interessato, esclusivamente quelli necessari per tali finalità, saranno trattati per il tempo indispensabile al loro perseguimento.

DIRITTI DELL'INTERESSATO
Art.13, par.2, lett. b e *art.14, par.2, lett. c* del Regolamento (UE) 2016/679 e della DGR n. 466 del 17/07/2018

Le comunichiamo che potrà esercitare i diritti di cui al Reg. (UE) 2016/679, di seguito analiticamente descritti:
- **Diritto di accesso** *ex* art. 15
Ha diritto di ottenere, dal Titolare del trattamento, la conferma dell'esistenza o meno di un trattamento di dati personali relativo ai Suoi dati, di conoscerne il contenuto e l'origine, verificarne l'esattezza ed in tal caso, di ottenere l'accesso ai suddetti dati. In ogni caso ha diritto di ricevere una copia dei dati personali oggetto di trattamento.
- **Diritto di rettifica** *ex* art. 16
Ha diritto di ottenere, dal Titolare del trattamento, l'integrazione, l'aggiornamento nonché la rettifica dei Suoi dati personali senza ingiustificato ritardo.
- **Diritto alla cancellazione** *ex* art. 17
Ha diritto di ottenere, dal Titolare del trattamento, la cancellazione dei dati personali che La riguardano, senza ingiustificato ritardo, nei casi in cui ricorra una delle ipotesi previste dall'art. 17 (dati personali non più necessari rispetto alle finalità per cui sono stati raccolti o trattati, revoca del consenso ed insussistenza di altro fondamento giuridico per il trattamento, dati personali trattati illecitamente, esercizio del diritto di opposizione, ecc.).
- **Diritto di limitazione del trattamento** *ex* art. 18

fonte: http://burc.regione.campania.it

Ha diritto di ottenere, dal Titolare, la limitazione del trattamento dei dati personali nei casi espressamente previsti dal Regolamento, ovvero quando: contesta l'esattezza dei dati, il trattamento è illecito e chiede che ne sia meramente limitato l'utilizzo, i dati sono necessari per l'accertamento, l'esercizio o la difesa di un diritto in sede giudiziaria o si è opposto al trattamento per motivi legittimi.
Se il trattamento è limitato, i dati personali saranno trattati solo con il Suo esplicito consenso. Il Titolare è tenuto ad informarla prima che la limitazione sia revocata.
- **Diritto alla portabilità dei dati** *ex* art. 20
Qualora il trattamento sia effettuato con mezzi automatizzati, ha garantito il diritto alla portabilità dei dati personali che la riguardano, qualora il trattamento si basi sul consenso o su un contratto, nonché la trasmissione diretta degli stessi ad altro titolare di trattamento, ove tecnicamente fattibile.
- **Diritto di opposizione** *ex* art. 21
Ha diritto di opporsi in qualsiasi momento, per motivi connessi alla sua situazione particolare, al trattamento di dati personali che lo riguardano. Verrà, comunque, effettuato dal Titolare del trattamento un bilanciamento tra i Suoi interessi ed i motivi legittimi cogenti per procedere al trattamento (tra cui, ad esempio, accertamento, esercizio e difesa di un diritto in sede giudiziaria, ecc.).
Le richieste per l'esercizio dei suindicati diritti vanno rivolte direttamente al Collocamento Mirato di Salerno:
e-mail: collocamentomirato.salerno@regione.campania.it
PEC: collocamentomirato.salerno@pec.regione.campania.it
La informiamo, inoltre, che può proporre **reclamo** motivato al Garante per la Protezione dei Dati Personali (art. 57, par. 1, lett. f, Reg. 679/2016) ai sensi delle disposizioni di cui al Capo I, Titolo I, Parte III del D. Lgs. 101/2018:
- via e-mail, all'indirizzo: garante@gpdp.it / urp@gdpd.it
- via fax: 06 696773785
- oppure via posta, al Garante per la Protezione dei Dati Personali, che ha sede in Roma (Italia), Piazza di Montecitorio n. 121, cap. 00186
ovvero alternativamente mediante ricorso all'Autorità Giudiziaria ai sensi dell'articolo 140-bis del D. Lgs. 101/2018.

PROCESSO DECISIONALE AUTOMATIZZATO
Art.13, par.2, lett. f e *art.14, par.2, lett. g* del Regolamento (UE) 2016/679 e della DGR n. 466 del 17/07/2018

Il trattamento sarà svolto in forma prevalentemente automatizzata, nel rispetto di quanto previsto dall'art. 32 del Regolamento (UE) 2016/679, ad opera di soggetti appositamente incaricati e in ottemperanza a quanto previsto dall'art. 29 del Regolamento (UE) 2016/679.

REGIONE CAMPANIA E
COPIA
Protocollo N.0288735/2026 del 19/03/2026

Ministero della cultura
DIREZIONE GENERALE ORGANIZZAZIONE
SERVIZIO II

ALLEGATO A

Allegato n.1

Indicazioni utili per la Commissione per l'accertamento dell'idoneità dei candidati avviati a selezione

Modalità della prova di idoneità: Prova teorico/pratica consistente in un colloquio di idoneità.

La parte **teorica** del colloquio avrà ad oggetto le seguenti conoscenze:

- Elementi in materia di pubblico impiego, con particolare riferimento alle responsabilità, doveri e diritti dei pubblici dipendenti, codice di comportamento e sanzioni disciplinari;
- Elementi in materia di tutela della salute e della sicurezza nei luoghi di lavoro (con particolare riferimento a luoghi di lavoro, uso delle attrezzature di lavoro e dei dispositivi di protezione individuale, cantieri temporanei o mobili, segnaletica di salute e sicurezza sul lavoro);
- Alfabetizzazione digitale e tecnologie abilitanti;
- Uso delle apparecchiature e delle applicazioni informatiche più diffuse.

La parte **pratica** del colloquio sarà a volta a verificare l'idoneità del candidato allo svolgimento delle seguenti mansioni:

- Movimentazione dei beni e dei materiali, attraverso la simulazione di operazioni di prelievo, distribuzione e ricollocazione di materiale bibliografico e archivistico;
- Attività di supporto agli uffici, attraverso la simulazione di gestione della posta elettronica ordinaria e del centralino;
- Elaborazione delle informazioni anche mediante riproduzioni dei documenti, attraverso la simulazione della creazione di un documento informatico, stampa e fotocopia dello stesso.

Al termine della prova di idoneità i candidati avviati a selezione dovranno altresì essere sottoposti a **visita medica preassuntiva** da effettuarsi ad opera del Medico Competente.

MINISTERO DELLA CULTURA

U.O. ***Categorie protette e procedure selettive esterne***
Via del Collegio Romano n. 27, 00186 Roma
PEC: dg-or.servizio2@pec.cultura.gov.it
PEO: dg-or.s2.concorsi@cultura.gov.it

fonte: http://burc.regione.campania.it

Giunta Regionale della Campania
Direzione Generale Lavoro e Formazione Professionale
206.02.01 - Settore Programmazione, Sviluppo e Coordinamento del Sistema Integrato dei Servizi per il Lavoro
UOS Politiche del Personale e Innovazione Organizzativa dei Centri per l'Impiego
Collocamento Mirato di SALERNO

Allegato B

PROCEDURA DI AVVIAMENTO NUMERICO A SELEZIONE MEDIANTE CHIAMATA CON AVVISO PUBBLICO, IN APPLICAZIONE DELLA LEGGE 68/99 E DEL DPR 333/00, FINALIZZATA ALL'ASSUNZIONE PRESSO IL MINISTERO DELLA CULTURA – SEDE PROVINCIA DI SALERNO (SA), PREVIO SUPERAMENTO DI PROVA SELETTIVA, DI QUATTRO (4) UNITÀ A TEMPO PIENO E INDETERMINATO DI "OPERATORE PER I SERVIZI GENERALI", AREA DEGLI OPERATORI, FAMIGLIA PROFESSIONALE "PROMOZIONE E GESTIONE DEI SERVIZI CULTURALI ED EDUCAZIONE AL PATRIMONIO", CCNL FUNZIONI CENTRALI VIGENTE, PER LA COPERTURA DELLA QUOTA DI RISERVA IN FAVORE DELLE PERSONE CON DISABILITA' DI CUI ALL'ART. 1, C. 1 E ART. 8 L. 68/99 E ART. 1, C. 1 D.P.R. 333/00.

Il/La sottoscritto/a:

cognome _____ nome _____

codice fiscale _____

data di nascita _____/_____/_____ luogo di nascita _____

cittadinanza _____

residenza (comune) _____ Via _____

domicilio (comune)_____ Via _____

cell._____ tel. _____

e-mail _____

Consapevole delle responsabilità e delle sanzioni penali stabilite dalla legge per false attestazioni e mendaci dichiarazioni, sotto la propria personale responsabilità (art. 495 e 496 del Codice Penale – art.76 del DPR 445 del 28 dicembre 2000),

DICHIARA:

ai sensi degli artt. 46 e 47 del DPR n. 445 del 28 dicembre 2000

1) di aver letto l'Avviso pubblico relativo alla procedura di avviamento numerico a selezione, ai sensi della L. 68/99 e del DPR 333/00, suindicata;

2) di essere cittadino italiano, o di essere cittadino di uno Stato membro dell'Unione Europea o soggetto equiparato e avente diritto all'accesso agli impieghi, in base all'art. 38 del D. Lgs. 165/2001, e di possedere i requisiti, ai fini dell'accesso ai posti della P.A.;

3) di godere dei diritti civili e politici e di essere iscritto/a nelle liste elettorali del Comune di_____ (___) o di Stato estero di residenza_____, ovvero i motivi della non iscrizione o cancellazione dalle liste medesime:_____;

4) di essere in possesso dell'idoneità fisica allo svolgimento delle mansioni proprie del posto da ricoprire, ovvero, di una riduzione della capacità lavorativa compatibile con le mansioni da svolgere;

5) di essere consapevole che l'Amministrazione richiedente si riserva di sottoporre a visita medica preventiva i candidati risultati idonei alla prova selettiva, ai sensi delle norme vigenti;

6) di NON essere stato escluso dall'elettorato politico attivo e non essere stato destituito, dispensato o licenziato da un impiego presso una Pubblica Amministrazione per persistente insufficiente rendimento ovvero non essere stato dichiarato decaduto da un impiego statale ai sensi dell'art. 127 c. 1 lett. d) del Testo Unico degli Impiegati civili dello Stato, approvato con D.P.R. n. 3/1957, ovvero i motivi per tali provvedimenti:_____;

7) di NON essere stato dichiarato decaduto da un impiego statale ai sensi dell'art.127, comma 1-lett.d) del D.P.R. 10 gennaio 1957, n.3(T.U. Imp. Civ.St.) e ss.mm.ii.;

fonte: http://burc.regione.campania.it

8) di NON essere dipendente dello Stato o di Enti pubblici collocato a riposo anche in applicazione di disposizioni di carattere transitorio o speciale;

9) di NON aver riportato condanne penali, salvo riabilitazione, né avere procedimenti penali in corso che impediscano, ai sensi delle disposizioni vigenti, la costituzione del rapporto d'impiego con la pubblica amministrazione; in caso contrario, in luogo di tale dichiarazione, devono essere specificate tali condanne e devono essere specificamente indicati i carichi pendenti: _____;

10) di essere in possesso del titolo di studio previsto per la partecipazione alla presente selezione, conseguito il _____, presso l'istituto scolastico_____;

11) di accettare incondizionatamente le disposizioni contenute nell'Avviso e, in caso di assunzione, tutte le disposizioni che regolano lo stato giuridico ed economico dei dipendenti dell'Amministrazione richiedente.

IL SOTTOSCRITTO/A DICHIARA CHE NELL'ANNO 2025:

☐ di AVER percepito un reddito complessivo ai fini IRPEF pari a euro _____ lordi[1];

☐ di NON aver percepito alcun reddito personale assoggettabile ai fini IRPEF per l'annualità indicata.

IL SOTTOSCRITTO/A INOLTRE DICHIARA CHE NELL'ANNO 2025:

☐ di avere n. _____ persone fiscalmente a carico, come di seguito indicate:

COGNOME E NOME	LUOGO e DATA DI NASCITA	CODICE FISCALE	GRADO DI PARENTELA	STATUS OCCUPAZIONALE	REDDITO IMPONIBILE 2025	INVALIDITA' SUP. AL 66% *(barrare solo se in possesso)*

➢ Compilare lo stato di famiglia solo quando si ha almeno un familiare a carico. Sono considerati familiari fiscalmente a carico i membri della famiglia che, nell'anno precedente, hanno posseduto un reddito complessivo uguale o inferiore a 2.840,51 euro, al lordo degli oneri deducibili. Per i figli di età non superiore ai 24 anni il limite del reddito è di 4.000 euro, al lordo degli oneri deducibili.

AUTORIZZAZIONE AL TRATTAMENTO DEI DATI PERSONALI
Il sottoscritto autorizza il trattamento dei dati personali ai sensi del D.Lgs. n. 196/2003 "Codice in materia di protezione dei dati personali" e del GDPR (Regolamento UE 2016/679).

Con osservanza.

_____
(luogo e data)

_____
FIRMA LEGGIBILE

[1] Devono essere dichiarati tutti i redditi, di qualunque natura, imputabili al dichiarante (derivanti da attività lavorativa, dal patrimonio mobiliare ed immobiliare e qualsiasi altro reddito assoggettabile ad IRPEF dell'iscritto con esclusione del suo nucleo familiare). Non concorrono alla formazione del reddito e pertanto non vanno dichiarate le prestazioni a carattere risarcitorio percepite in conseguenza della perdita della capacità lavorativa.

fonte: http://burc.regione.campania.it

Giunta Regionale della Campania

DECRETO DIRIGENZIALE

DIRETTORE GENERALE/ DIRIGENTE UFFICIO/STRUTTURA	**Paolo GARGIULO**
DIRIGENTE SETTORE	**Marina Alfonsina RINALDI**
DIRIGENTE UOS	

DECRETO N°	DEL	DIREZ. GENERALE / UFFICIO / STRUTT.	SETTORE	UOS
256	**23/04/2026**	**206**	**00**	**00**

Oggetto:

Avviamento Numerico a Selezione, disposto ex art.7, comma 1bis, Legge 68/99, destinato a SOGGETTI DISABILI, di cui all'art.1, comma 1, Legge 68/99 ed art. 1, comma 1°, DPR 333/2000, ISCRITTI IN QUALITÀ DI INOCCUPATI/DISOCCUPATI, nell'apposito ELENCO, di cui all'art. 8 della medesima legge, tenuto dal Servizio Collocamento Mirato Provinciale di Avellino, di cui all'Avviso Pubblico Prot. n. 439349/2025 del 04.09.2025 - Procedura finalizzata alla copertura della "Quota di Riserva" della Società HS COMPANY S.R.L., di cui all'art.3, Legge 68/99, (DISABILI), mediante assunzione di n. quattro (4) unità, con rapporto di lavoro subordinato, tempo indeterminato, caratterizzato da orario di servizio a tempo pieno - CCNL Applicato: "SERVIZI CONNESSI ALLE TECNOLOGIE INFORMATICHE", attualmente vigente - PROFILO PROFESSIONALE: "TECNICI ELETTRONICI – CODICE ISTAT 3.1.3.4.0" - Sede di lavoro: Pietradefusi (AV).

IL DIRIGENTE

PREMESSO CHE

IL SERVIZIO COLLOCAMENTO MIRATO PROV.LE DI AVELLINO

- con Avviso Prot. 439349/2025 del 04.09.2025, pubblicato in pari data, sul Sito istituzionale della Regione Campania, www.regione.campania.it, nella Sezione "*Amministrazione Trasparente*" – Sottosezione "*Bandi di Concorso*" e nell'ulteriore Sezione "*Lavoro e Sviluppo*"**,** DISPONEVA l'INDIZIONE, ai sensi *dell' art.7, comma 1bis, L. 68/99***,** della Procedura di "Avviamento Numerico al Lavoro", *destinata a SOGGETTI DISABILI,* di cui all'art.1, 1°comma, L. 68/99 ed art. 1, 1° comma, D.P.R. 333/2000**,** ISCRITTI IN QUALITA' DI INOCCUPATI/DISOCCUPATI nell'apposito ELENCO, di cui all'art. 8 della medesima legge, tenuto dallo stesso, **in possesso della qualifica professionale di "TECNICI ELETTRONICI" - COD.ISTAT 3.1.3.4.0. ,** finalizzata alla copertura della "QUOTA DI RISERVA DISABILI OBBLIGATORIA DISPONIBILE", di cui all'art. 3 della L. 68/99 (DISABILI), di titolarità della Società **HS COMPANY S.R.L., con sede in Pietradefusi (AV), mediante l'assunzione di n. 4 unità, con contratto di lavoro subordinato a tempo indeterminato,** caratterizzato **da orario di servizio a tempo pieno;**
- con la redazione e pubblicazione dell'Avviso de quo STATUIVA i requisiti (con possesso alla data di pubblicazione dello stesso), le modalità di partecipazione alla suddetta procedura, le cause di esclusione dalla selezione indetta, nonché i criteri concorrenti alla formulazione delle **GRADUATORIE «Provvisoria»** e **«Definitiva»**, in osservanza di quanto prescritto dal D.P.R. 246/97 (TABELLA allo stesso allegata) e dalla Deliberazione della Giunta Regionale della Campania - Commissione Regionale Per il Lavoro - del 27.11.2002, n.17 (TABELLA alla stessa allegata - ex art. 9, comma 5°, del DPR 333/2000")**;**

CONSIDERATO CHE

a seguito dell'avvenuta pubblicazione dell'Avviso citato, i soggetti iscritti nell'Elenco di cui all'art.8 della L.68/1999, in possesso dei requisiti prescritti, avrebbero potuto presentare istanza di partecipazione, accedendo alla Piattaforma Telematica www.cliclavoro.lavorocampania.it, dal **13.10.2025 al 17.10.2025*;***

ATTESO CHE

IL SERVIZIO COMPETENTE DI AVELLINO,

SCADUTO IL TERMINE PER LA PRESENTAZIONE DELLE ISTANZE DE QUIBUS**,**

PROVVEDEVA

- all'esame delle stesse**, pervenute in numero pari a cinque (5);**
- alla verifica della sussistenza dei requisiti di cui all'Avviso Prot. 439349/2025 del 4.09.2025, avente ad oggetto l'indizione della procedura de qua,
- all'espletamento dei dovuti controlli, ex art. 71, 1° comma, D.P.R.445/2000, circa l'esattezza e la veridicità' delle autocertificazioni/dichiarazioni sostitutive di atto notorio, rese ai sensi degli artt. 46 e 47 del medesimo D.P.R. 445/2000;
- all'acquisizione di informazioni, dati e documenti, direttamente dalle Amministrazioni detentrici degli stessi;
- ad esperire accertamenti d'ufficio, mediante l'utilizzo dei Sistemi Telematici Regionali Lavoro "SilUnico Campania" e "COCampania";

CONSIDERATO CHE

sul B.U.R.C. n. 11 del 02.03.2026 veniva pubblicato il D.D. N. 111 del 24.02.2026, coevamente alla Graduatoria Provvisoria e all'Elenco Provvisorio dei Soggetti Esclusi dell'Avviso in argomento;

RILEVATO CHE

L'ATTIVITA' ISTRUTTORIA È STATA PERFEZIONATA;

RITENUTO DI DOVER APPROVARE

- **LA GRADUATORIA DEFINITIVA,** REDATTA SECONDO I CRITERI CONCORRENTI ALLA FORMULAZIONE DELLA STESSA**,** fissati dal D.P.R. 246/97 (TABELLA allo stesso allegata) e dalla Deliberazione della Giunta Regionale della Campania - Commissione Regionale Per il Lavoro - del 27.11.2002, n.17 (**TABELLA** alla stessa allegata ed ex art. 9, comma 5°, del DPR 333/2000)**,** richiamati NELL'AVVISO DI INDIZIONE DELLA PROCEDURA DI CUI TRATTASI PROT.N. 439349/2025 del 04.09.2025;
- **L'ELENCO DEFINITIVO DEI SOGGETTI ESCLUSI**, CON INDICAZIONE DETTAGLIATA DELLA SINGOLA MOTIVAZIONE, IN OSSEQUIO ALLE PRESCRIZIONI DELL'AVVISO IN ARGOMENTO;
- **L'AVVISO AVENTE AD OGGETTO LA PUBBLICAZIONE DEGLI ATTI DE QUIBUS;**

VISTI

- la legge 12 marzo 1999, n. 68 "*Norme sul diritto al lavoro dei disabili*";
- il D.P.R. 10 ottobre 2000, n. 333 "*Regolamento di esecuzione per l'attuazione della legge 12 marzo 1999, n. 68 recante norme per il diritto al lavoro dei disabili*";
- il D.P.R. 246/97 (TABELLA allo stesso allegata;)
- la Deliberazione della Giunta Regionale della Campania-Commissione Regionale Per il Lavoro - del 27.11.2002, n.17;
- il dlgs.vo 196/2003 "*Codice in materia di protezione dei dati personali* "e ss.mm.ii;
- il dlgs.vo 150/2015 "*Disposizioni per il riordino della normativa in materia di Servizi per il Lavoro e di Politiche Attive*";
- la deliberazione di Giunta Regionale 466/2018 "*Prime misure di adeguamento al regolamento 2016/679/UE del Parlamento Europeo e del consiglio del 27 aprile 2016 – General Data Protection Regulation (GDPR), istruzioni e misure relative alla protezione dei dati personali. Costituzione "gruppo di lavoro regolamento 2016/679/UE";*

Alla stregua dell'istruttoria compiuta dal Funzionario, dott. Pastore Michelangelo, del Servizio Collocamento Mirato Prov.le di Avellino, incardinato nel Settore 206.02.00 - Programmazione, Sviluppo e Coordinamento del Sistema Integrato dei Servizi per il Lavoro, il quale è individuato anche come Responsabile del procedimento, conseguente alla predisposizione di "GRADUATORIA DEFINITIVA" e di " ELENCO SOGGETTI ESCLUSI DEFINITIVO" e della dichiarazione di regolarità, resa dal Dirigente del medesimo a mezzo del presente atto,

DECRETA

per tutto quanto esposto in narrativa, che qui si intende integralmente ripetuto e trascritto:

- **DI APPROVARE**, per l'Avviso Prot. n. 439349/2025 del 04.09.2025:

- GRADUATORIA DEFINITIVA (Allegato 1);
- ELENCO DEFINITIVO DEI SOGGETTI ESCLUSI (Allegato 2),
- AVVISO AVENTE AD OGGETTO LA PUBBLICAZIONE DEGLI ATTI DE QUIBUS (Allegato3);

- **DI DISPORRE** CHE

SIANO PUBBLICATI IN BURC E SUL SITO ISTITUZIONALE DELLA REGIONE CAMPANIA, raggiungibile all'indirizzo www.regione.campania.it - nella Sezione "Amministrazione Trasparente" - Sottosezione "Bandi di Concorso" e nell'ulteriore Sezione "Lavoro e Sviluppo", **CON VALORE DI NOTIFICA AGLI INTERESSATI, DALLA DATA DI PUBBLICAZIONE DE QUA:**

- LA **"GRADUATORIA DEFINITIVA",**
- L' **"ELENCO DEFINITIVO DEI SOGGETTI ESCLUSI",**
- **L'AVVISO AVENTE AD OGGETTO LA PUBBLICAZIONE DEGLI ATTI DE QUIBUS;**

NELLA GRADUATORIA DEFINITIVA E NELL' ELENCO DEFINITIVO DEI SOGGETTI ESCLUSI;

I nominativi dei candidati, che hanno concorso alla selezione di cui trattasi, non sono visibili, in quanto SOGGETTI AFFETTI DA DISABILITÀ" (DISABILITÀ: dato personale, attinente allo *"Stato di salute" e, qualificato come sensibilissimo", appartenente alla categoria particolare, di cui all' art. 9 del Regolamento Europeo 2016/679, cd "GDPR "e, pertanto, oggetto di obblighi di protezione da parte delle PP.AA.);*

L'identificativo di ciascun partecipante (anonimo rispetto a terzi) è costituito da quello assegnato alla singola istanza on line di candidatura;

nella "*GRADUATORIA DEFINITIVA*" accanto all'identificativo sono indicati i fattori concorrenti alla determinazione del punteggio e, pertanto, alla collocazione in graduatoria, così come da AVVISO Prot. n° 439349/2025 del 04.09.2025 di cui innanzi, fissati dal D.P.R 246/97 (TABELLA allo stesso allegata) e dalla Deliberazione della Giunta Regionale della Campania- Commissione Regionale Per il Lavoro - del 27.11.2002, n.17 (TABELLA alla stessa allegata - stabiliti ex art. 9, comma 5°, del DPR 333/2000");

nell' "ELENCO DEFINITIVO DEI SOGGETTI ESCLUSI", parimenti, accanto all'identificativo di ciascun candidato, sono indicate le ragioni che hanno determinato l'estromissione;

- **DARE ATTO** che la fattispecie non rientra tra quelle soggette agli obblighi di pubblicazione di cui agli artt. 26 e 27 del dlgs.vo 33/2013, bensì alle forme di pubblicità di cui all'art 23 del medesimo dlgs.vo;

- **TRASMETTERE IL PRESENTE ATTO** all'Assessore al Lavoro della Regione Campania, all'Ufficio della Segreteria di Giunta, per il seguito di competenza, alla Direzione Generale Lavoro e Formazione Professionale per la pubblicazione nel B.U.R.C., nella sezione "Lavoro e Sviluppo" del Portale Istituzionale, al competente ufficio per la pubblicazione nella Sezione "Regione Campania Casa di vetro", di cui alla L.R. 28/07/2017, n. 23.

Paolo GARGIULO
Firmato digitalmente ai sensi del CAD e normativa connessa

Giunta Regionale della Campania
Direzione Generale Lavoro e Formazione Professionale
206.02.01 - Settore Programmazione, Sviluppo e Coordinamento del Sistema Integrato dei Servizi per il Lavoro
UOS Politiche del Personale e Innovazione Organizzativa dei Centri per l'Impiego
Collocamento Mirato di AVELLINO

ALLEGATO N. 1

RIF.TO AVVIAMENTO NUMERICO AL LAVORO DESTINATO A N. 4 UNITA', DI CUI ALL'ART.1, L.68/99 – AVVISO PUBBLICO PROT. N.439349 DEL 04.09.2025 – PROFILO PROFESSIONALE "TECNICI ELETTRONICI – CODICE ISTAT 3.1.3.4.0.", PRESSO SOCIETA' HS COMPANY S.R.L.

GRADUATORIA DEFINITIVA

Codice Iscrizione	Data Nascita	Punteggio	Data Iscrizione L.68	Anzianità Iscrizione	Carico Familiare	Reddito	CPI
N° 124886430107366810 2025	01/09/1987	992	29/07/2019	73	0	65	GROTTAMINARDA

fonte: http://burc.regione.campania.it

Giunta Regionale della Campania
Direzione Generale Lavoro e Formazione Professionale
206.02.01 - Settore Programmazione, Sviluppo e Coordinamento del Sistema Integrato dei Servizi per il Lavoro
UOS Politiche del Personale e Innovazione Organizzativa dei Centri per l'Impiego
Collocamento Mirato di AVELLINO

ALLEGATO N. 2

RIF.TO AVVIAMENTO NUMERICO AL LAVORO DESTINATO A N. 4 UNITA', DI CUI ALL'ART.1, L.68/99 – AVVISO PUBBLICO PROT. N. 439349/2025 DEL 04.09.2025 – PROFILO PROFESSIONALE "TECNICI ELETTRONICI – CODICE ISTAT 3.1.3.4.0.", PRESSO SOCIETA' HS COMPANY S.R.L.

ELENCO DEFINITIVO SOGGETTI ESCLUSI

Codice Iscrizione	CPI	Motivazione esclusione
N° 1248784308306102025	AVELLINO	**PRODUZIONE DI AUTOCERTIFICAZIONE/DICHIARAZIONE SOSTITUTIVA DI ATTO NOTORIO AI SENSI DEGLI ARTT. 46 E 47 DPR. 445/ 2000 NON CONFORME ALLE PRESCRIZIONI DELL'AVVISO DI INDIZIONE DELLA PROCEDURA Prot. n° 439349/2025 del 04.09.2025, il quale, alla pagina 3 , 1° Capov.so, testualmente recita *"…cosi' come l'allegazione di autocertificazione/ dichiarazione sostitutiva di atto notorio NON CONFORME alle prescrizioni del presente avviso DETERMINERA' IPSO IURE L'ESCLUSIONE DALLA PROCEDURA DI CUI TRATTASI*".**
N° 12487743031830 3102025	ARIANO IRPINO	**PRODUZIONE DI AUTOCERTIFICAZIONE/DICHIARAZIONE SOSTITUTIVA DI ATTO NOTORIO AI SENSI DEGLI ARTT. 46 E 47 DPR. 445/ 2000 NON CONFORME ALLE PRESCRIZIONI DELL'AVVISO DI INDIZIONE DELLA PROCEDURA Prot. n° 439349/2025 del 04.09.2025, il quale, alla pagina 3 , 1° Capov.so, testualmente recita *"…cosi' come l'allegazione di autocertificazione/ dichiarazione sostitutiva di atto notorio NON CONFORME alle prescrizioni del***

fonte: http://burc.regione.campania.it

		***presente avviso DETERMINERA' IPSO IURE L'ESCLUSIONE DALLA PROCEDURA DI CUI TRATTASI*".**
N° 124880430935479102025	AVELLINO	**MANCATA PRODUZIONE DI AUTOCERTIFICAZIONE/DICHIARAZIONE sostitutiva di atto notorio ai sensi degli artt. 46 e 47 DPR. 445/2000 di cui all' Avviso Pubblico Prot. n° 439349/2025 del 04.09.2025, il quale, alla pag. 3, 1° capov.so, testualmente prescrive "*L'ASSENZA DI PRODUZIONE DELL'AUTOCERTIFICAZIONE/DICHIARAZIONE SOSTITUTIVA DI ATTO NOTORIO DI CUI INNANZI, …… DETERMINERA' IPSO IURE L'ESCLUSIONE DALLA PROCEDURA DI CUI TRATTASI*".**
N° 1248734301517255102025	AVELLINO	**PRODUZIONE DI AUTOCERTIFICAZIONE/DICHIARAZIONE SOSTITUTIVA DI ATTO NOTORIO AI SENSI DEGLI ARTT. 46 E 47 DPR. 445/ 2000 NON CONFORME ALLE PRESCRIZIONI DELL'AVVISO DI INDIZIONE DELLA PROCEDURA Prot. n° 439349/2025 del 04.09.2025, il quale, alla pagina 3 , 1° Capov.so, testualmente recita "*…cosi' come l'allegazione di autocertificazione/ dichiarazione sostitutiva di atto notorio NON CONFORME alle prescrizioni del presente avviso DETERMINERA' IPSO IURE L'ESCLUSIONE DALLA PROCEDURA DI CUI TRATTASI*".**

ALLEGATO 3

AVVISO PUBBLICAZIONE "GRADUATORIA DEFINITIVA" ED "ELENCO DEFINITIVO DEI SOGGETTI ESCLUSI".

Rif.to Avviamento Numerico a Selezione, disposto **ex art.7, comma 1bis, Legge 68/99**, destinato a **SOGGETTI DISABILI**, di cui all'**art.1, comma 1, Legge 68/99** ed **art. 1, comma 1°, DPR 333/2000**, **ISCRITTI IN QUALITÀ DI INOCCUPATI/DISOCCUPATI, nell'apposito ELENCO, di cui all'art. 8 della medesima legge, tenuto dal Servizio Collocamento Mirato Provinciale di Avellino, di cui all'Avviso Pubblico Prot. n. 439349/2025 del 04.09.2025**.

Procedura finalizzata alla copertura della "**Quota di Riserva**" di cui è titolare la Società HS COMPANY S:R:L. , ex **art.3, Legge 68/99**, (**DISABILI**), mediante assunzione di n. **quattro** (**4**) unità, con rapporto di lavoro subordinato, **tempo indeterminato**, caratterizzato da **orario di servizio a tempo pieno**.

CCNL Applicato: "***SERVIZI CONNESSI ALLE TECNOLOGIE INFORMATICHE***", attualmente vigente

PROFILO PROFESSIONALE: "***TECNICI ELETTRONICI – CODICE ISTAT 3.1.3.4.0***"

Sede di lavoro: **Pietradefusi** (AV).

PUBBLICAZIONE:

"***GRADUATORIA DEFINITIVA***"
"***ELENCO DEFINTIVO DEI SOGGETTI ESCLUSI***"

I nominativi dei candidati, che hanno concorso alla selezione di cui trattasi, non sono visibili, in quanto SOGGETTI AFFETTI DA DISABILITÀ" (DISABILITÀ: dato personale, attinente allo "*Stato di salute*" e, qualificato come "*sensibilissimo*", appartenente alla categoria particolare, di cui all' art. 9 del Regolamento Europeo 2016/679, cd "GDPR " e, pertanto, oggetto di obblighi di protezione da parte delle PP.AA.).

L'identificativo di ciascun partecipante (anonimo rispetto a terzi) è costituito da quello assegnato alla singola istanza on line di candidatura.

fonte: http://burc.regione.campania.it

Accanto all'identificativo sono indicati i fattori concorrenti alla determinazione del punteggio e, pertanto, alla collocazione in graduatoria, così come da AVVISO Prot. n. 439349/2025 del 04.09.2025 di cui innanzi, fissati dal D.P.R 246/97 (TABELLA allo stesso allegata) e dalla Deliberazione della Giunta Regionale della Campania - Commissione Regionale Per il Lavoro - del 27.11.2002, n.17 (TABELLA alla stessa allegata - stabiliti ex art. 9, comma 5°, del D.P.R. 333/2000).

Parimenti, accanto all'identificativo di cui all' "*Elenco Definitivo dei Soggetti Esclusi*" sono indicate le ragioni che hanno determinato l'estromissione.

La "***GRADUATORIA DEFINITIVA***" e l' "***ELENCO DEFINITIVO DEI SOGGETTI ESCLUSI***" sono consultabili in B.U.R.C. e sul Sito istituzionale della Regione Campania, raggiungibile all'indirizzo www.regione.campania.it, nella Sezione "**Amministrazione Trasparente**" – Sottosezione "**Bandi di Concorso**" e nell'ulteriore Sezione "**Lavoro e Sviluppo", con valore di notifica agli interessati**.

fonte: http://burc.regione.campania.it

REGIONE CAMPANIA

Giunta Regionale della Campania

DECRETO DIRIGENZIALE

DIRETTORE GENERALE/ DIRIGENTE UFFICIO/STRUTTURA	**Paolo GARGIULO**
DIRIGENTE SETTORE	**Eugenio AVETA**
DIRIGENTE UOS	**Natalia D'ESPOSITO**

DECRETO N°	DEL	DIREZ. GENERALE / UFFICIO / STRUTT.	SETTORE	UOS
272	**29/04/2026**	**206**	**00**	**00**

Oggetto:

PR CAMPANIA FSE+ 2021/2027 - Avviso Pubblico D.D. 4 del 18/9/2025 - Potenziamento dell'offerta formativa del sistema duale - Percorsi di Istruzione e Formazione Professionale (IeFP) - D.D. 85 del 3/11/2025 e s.m.i. - Ammissione a finanziamento Agenzia Formativa Arte & Style e relativo impegno di spesa I Annualita 2025/2026.

IL DIRIGENTE

PREMESSO che

a. con la Deliberazione di Giunta Regionale n. 105 del 07/03/2023 sono state approvate le linee guida per la programmazione e attuazione di percorsi formativi - Sistema Duale - Annualità 2023 - 2026 e successive;
b. con Decreto Dirigenziale n. 346 del 15/05/2023 è stato preso atto dell'avvenuta stipula in data 6/12/2022 di apposita convenzione con il Ministero dell'Istruzione e del Merito - registrata con Prot.M.I.M_pi.AOODGSIS.Registroufficiale.U.0002585 - per l'inserimento sulla piattaforma "Scuola in Chiaro" dei percorsi formativi di Istruzione e Formazione Professionale (IeFP), al fine di rendere operative la raccolta delle pre-iscrizioni ai medesimi percorsi, con l'impegno di garantire l'attivazione dell'offerta formativa dei percorsi IeFP relativa all'anno 2025/2026, nei limiti delle risorse disponibili;
c. il Decreto Dirigenziale n. 369 del 22/05/2023 reca l'approvazione - ai sensi della D.G.R. n. 105/2023 - degli standard minimi dei laboratori relativi alle figure professionali di qualifica per lo svolgimento dei percorsi formativi triennali di Istruzione e Formazione Professionale (IeFP) - Sistema Duale - da realizzare a cura delle Agenzie Formative con decorrenza anno formativo 2023-2024;
d. con Deliberazione di Giunta Regionale n. 87 del 24/02/2025, sono state programmate risorse pari a € 32.000.000,00 a valere sulle risorse del PR Campania FSE+ 2021-2027 – Priorità Occupazione Giovanile - Obiettivo Specifico ESO 4.1 – azione 4.a.2, per il potenziamento dell'offerta formativa del sistema-duale mediante percorsi di istruzione e formazione professionale - IeFP – e il miglioramento delle condizioni di accesso alla occupazione da parte dei giovani;
e. con Decreto Dirigenziale n. 4 del 18/09/2025 (DG 206.00.00), in attuazione della DGR n. 87/2025, si è provveduto all'approvazione dell'Avviso Pubblico per la selezione, tra l'altro, delle proposte progettuali dei percorsi formativi di Istruzione e Formazione Professionale, da presentare a cura delle Agenzie Formative accreditate, per l'anno scolastico 2025/2026;
f. con **D**.D. n.85 del 03/11/2025 e s.m.i. sono stati ammessi a finanziamento, in attuazione della DGR n. 87/2025, i percorsi formativi di istruzione e formazione professionale relativi all'annualità "2025/2026" per l'importo di € 13.412.068,56 a valere sulle risorse del PR Campania FSE+ 2021-2027 - Priorità 4 Occupazione Giovanile – Obiettivo Specifico ESO 4.1 – azione 4.a.2;
g. l'Agenzia Formativa Arte & Style, nel succitato decreto, era risultata "Non Ammissibile ai sensi del paragrafo 3.8 avviso DD 04/2025"
h. l'Agenzia Formativa ha presentato avverso al decreto dirigenziale n. 85 del 03/11/2025 – istanza di riesame e di rettifica in merito alla dichiarata non ammissibilità all'avvio dei percorsi iefp – scuola "Arte & Style" acquisita al protocollo Regione Campania n 0197190-2026;
i. a seguito di riesame sono stati ammessi solo quattro percorsi, rispetto a quelli originariamente richiesti, comunicati all'Agenzia "Arte & Style" con nota, protocollo Regione Campania n 0234983/2026, e specificati di seguito:

C.U.	DENOMINAZIONE	P.IVA	C.F.	PROFILO PROFESSIONALE	N.ALLIEVI (cfr.accreditamento aule)	IMPORTO
2599	ARTE & STYLE SRL	09002901214	09002901214	Operatore del benessere - Erogazione dei servizi di trattamento estetico	17	111.986,82
25100	ARTE & STYLE SRL	09002901214	09002901214	Operatore del benessere - Erogazione dei servizi di trattamento estetico	17	111.986,82
25102	ARTE & STYLE SRL	09002901214	09002901214	Operatore del benessere - Erogazione di trattamenti di acconciatura	17	111.986,82
25103	ARTE & STYLE SRL	09002901214	09002901214	Operatore del benessere - Erogazione di trattamenti di acconciatura	17	111.986,82
						447.947,28

j. Con DGR 129 del 10.4.2026 è stato approvato il Bilancio Gestionale 2026/2028 e pertanto si può procedere all'assunzione dell'impegno di spesa;

PERTANTO,

a. l'importo complessivamente impegnato per i percorsi formativi di istruzione e formazione professionale relativi all'annualità "2025/2026" e ammessi a finanziamento in attuazione della DGR n. 87/2025, è di **€ 13.991.765,04** a valere sulle risorse del PR Campania FSE+ 2021-2027 - Priorità 4 Occupazione Giovanile – Obiettivo Specifico ESO 4.1 – azione 4.a.2 come si evince da allegato A che è parte integrante del presente atto.

ACCERTATA

a. la regolarità dell'istruttoria compiuta in ordine alla verifica della programmazione dell'operazione denominata "Potenziamento dell'offerta formativa del sistema-duale mediante percorsi di istruzione e formazione professionale - IeFP - e miglioramento delle condizioni di accesso alla occupazione da parte dei giovani" e della sua ammissione a finanziamento;
b. la coerenza della presente operazione con la Priorità 4 Occupazione Giovanile, Obiettivo specifico ESO 4.1 - azione 4.a.2 del PR Campania FSE+ 2021-2027;
c. il rispetto dei criteri di selezione approvati nella seduta del Comitato di Sorveglianza del PR Campania FSE+ 2021-2027 del 24/01/2023, di cui l'Autorità di Gestione dell'FSE ne ha preso atto con Decreto dirigenziale n. 15 del 13/02/2023;
d. il rispetto delle disposizioni normative statali e regionali in materia di contabilità.

RITENUTO di dover

- a seguito dell'istruttoria svolta sull'istanza di riesame, ammettere a finanziamento i percorsi formativi dell'Agenzia Arte & Style come di seguito indicato:

C.U.	DENOMINAZIONE	P.IVA	C.F.	PROFILO PROFESSIONALE	N.ALLIEVI accreditati per aula	C.U.P.	S.U.R.F.	IMPORTO
2599	ARTE & STYLE SRL	09002901214	09002901214	Operatore del benessere - Erogazione dei servizi di trattamento estetico	17	B34D25004840006	OP_31870 25019AP000000116	111.986,82
25100	ARTE & STYLE SRL	09002901214	09002901214	Operatore del benessere - Erogazione dei servizi di trattamento estetico	17	B34D25004800006	OP_31871 25019AP000000117	111.986,82
25102	ARTE & STYLE SRL	09002901214	09002901214	Operatore del benessere - Erogazione di trattamenti di acconciatura	17	B34D25004760006	OP_31872 25019AP000000118	111.986,82
25103	ARTE & STYLE SRL	09002901214	09002901214	Operatore del benessere - Erogazione di trattamenti di acconciatura	17	B34D25004750006	OP_31873 25019AP000000119	111.986,82
								447.947,28

- richiedere l'impegno dell'importo complessivo di **€ 447.947,28** a copertura della I annualità dei percorsi IeFP annualità 2025/2026, a favore dell'Agenzia Formativa **ARTE & STYLE SRL** di cui all'Allegato SAP, a valere sul Cap.U06889 - risorse del PR Campania FSE+ 2021/2027 – Priorità 2 – Obiettivo Specifico ESO4.1 – Azione 4.a.2, classificazione di bilancio come da allegato SAP;
- stabilire che l'impegno di cui al presente provvedimento presenta competenza economica riferita all'anno 2026;
- dare atto che l'importo da impegnare, pari a **€ 447.947,28** è liquidabile nell'esercizio finanziario 2026;
- approvare la proposta SAP ID **00159458**;
- assolvere agli obblighi in materia di trasparenza e anticorruzione di cui al D.Lgs. 33/2013 e D.Lgs 97/2016;

- trasmettere il presente provvedimento all'Autorità di Gestione del P.O.R. Campania FSE, per l'adozione del corrispondente decreto di impegno contabile di spesa a valere sui capitoli di bilancio sopra citati;

VISTI

- Il Decreto Legislativo 23 giugno 2011, n. 118;
- Il Regolamento di Contabilità Regionale 7 giugno 2018, n. 5;
- La Legge Regionale n. 2 del 27 marzo 2026 "Disposizioni per la formazione del bilancio di previsione finanziario per il triennio 2026-2028 della Regione Campania - Legge di stabilità regionale per il 2026";
- La Legge Regionale n. 3 del 27 marzo 2026 "Bilancio di previsione finanziario per il triennio 2026-2028 della Regione Campania";
- La Deliberazione di Giunta Regionale n. 105 del 31 marzo 2026 di "Approvazione Documento tecnico di Accompagnamento al bilancio di previsione finanziario per il triennio 2026/2028 della Regione Campania";
- La DGR 129 del 10.4.2026 di Approvazione del Bilancio Gestionale 2026/2028;

Alla stregua dell'istruttoria compiuta dal Settore 206.03.00, nonché dell'espressa dichiarazione di regolarità formale del presente atto resa dal relativo Dirigente della U.O.S. 206.03.01 in uno alla sottoscrizione dell'atto;

DECRETA

per le motivazioni ed i riferimenti espressi in narrativa, che qui si intendono integralmente riportati, di:

- ammettere a finanziamento i percorsi formativi dell'Agenzia Arte & Style come di seguito indicato:

C.U.	DENOMINAZIONE	P.IVA	C.F.	PROFILO PROFESSIONALE	N.ALLIEVI accreditati per aula	C.U.P.	S.U.R.F.	IMPORTO
2599	ARTE & STYLE SRL	09002901214	09002901214	Operatore del benessere - Erogazione dei servizi di trattamento estetico	17	B34D25004840006	OP_31870 25019AP000000116	111.986,82
25100	ARTE & STYLE SRL	09002901214	09002901214	Operatore del benessere - Erogazione dei servizi di trattamento estetico	17	B34D25004800006	OP_31871 25019AP000000117	111.986,82
25102	ARTE & STYLE SRL	09002901214	09002901214	Operatore del benessere - Erogazione di trattamenti di acconciatura	17	B34D25004760006	OP_31872 25019AP000000118	111.986,82
25103	ARTE & STYLE SRL	09002901214	09002901214	Operatore del benessere - Erogazione di trattamenti di acconciatura	17	B34D25004750006	OP_31873 25019AP000000119	111.986,82
								447.947,28

- richiedere l'impegno dell'importo complessivo di **€ 447.947,28** a copertura della I annualità dei percorsi IeFP annualità 2025/2026, a favore dell'Agenzia Formativa **ARTE & STYLE SRL** di cui all'Allegato SAP, a valere sul Cap.U06889 - risorse del PR Campania FSE+ 2021/2027 – Priorità 2 – Obiettivo Specifico ESO4.1 – Azione 4.a.2, classificazione di bilancio come da allegato SAP;
- stabilire che l'impegno di cui al presente provvedimento presenta competenza economica riferita all'anno 2026;
- dare atto che l'importo da impegnare, pari a **€ 447.947,28** è liquidabile nell'esercizio finanziario 2026;
- approvare la proposta SAP ID **00159458**;
- assolvere agli obblighi in materia di trasparenza e anticorruzione di cui al D.Lgs. 33/2013 e D.Lgs 97/2016;
- trasmettere il presente provvedimento all'Autorità di Gestione del P.O.R. Campania FSE, per l'adozione del corrispondente decreto di impegno contabile di spesa a valere sui capitoli di bilancio sopra citati;
- pubblicare il presente provvedimento, in uno con l'allegato, sul BURC e sulla sezione Casa di Vetro.

Paolo GARGIULO
Firmato digitalmente ai sensi del CAD e normativa connessa

Codice Ufficio	Ente	Codici Fiscali	P.Iva	Figura Professionale	Importo da impegnare per la l annualità	Indirizzo	Località	CAP	Pr.	CUP
2501	A.M.I.L.I. ASSOCIAZIONE MULTISERVIZI IMPRESA E LAVORO ITALIA	93088750612	93088750612	Operatore ai servizi di impresa	€ 131.749,20	Via Pietro Micca n. 2	Caserta	81100	CE	B24D25002470006
2502	APEIRON APS	03082361217	03082361217	Operatore ai servizi di vendita	€ 131.749,20	Via G. Matteotti n. 41	Scafati	84018	SA	B84D24006070007
2503	C.S.F. CENTRO SERVIZI E FORMAZIONE S.R.L.	05124921213	05124921213	Operatore informatico	€ 105.399,36	Via Signorelli n. 35	Melito di Napoli	80017	NA	B24D24003660007
2504	CSM SERVICE SOC. COOP A MUTUALITÀ PREVALENTE	02237930652	02237930652	Operatore ai servizi di promozione e accoglienza	€ 125.161,74	Piazza Generale Italo Curcio Rubertini,	Polla	84035	SA	B44D24005140008
2505	E.FOR.PRO S.R.L	07815281212	07815281212	Operatore del benessere - Erogazione dei servizi di trattamento estetico	€ 111.986,82	Via Della Libertà n. 656	Villaricca	80010	NA	B84D25003380006
2506	IFEP SRL	05887401213	05887401213	Operatore informatico	€ 131.749,20	Via Appia snc	Sant' Antimo	80029	NA	B34D25004680006
2507	IFEP SRL	05887401213	05887401213	Operatore informatico	€ 98.811,90	Via Appia snc	Sant' Antimo	80029	NA	B34D25004690006
2508	INSIEME SRL IMPRESA SOCIALE	09241591214	09241591214	Operatore dei sistemi e dei servizi logistici	€ 118.574,28	Via Signorelli n. 35	Melito di Napoli	80017	NA	B24D25002400006
2509	IRFOM SOC.COOP ETS	01471450625	01471450625	Operatore agricolo - Produzione di piante ornamentali e fiori in vivaio	€ 131.749,20	Via statale 7 Appia n. 18	Roccabascerana	83016	AV	B14D25002670006
2510	IRFOM SOC.COOP ETS	01471450625	01471450625	Operatore delle produzioni alimentari -Lavorazione e produzione di pasticceria, pasta e prodotti da fornc	€ 131.749,20	Via statale 7 Appia n. 18	Roccabascerana	83016	AV	B14D25002660006
2511	SCUOLA NUOVA S.R.L.	08814181213	08814181213	Operatore del benessere - Erogazione di trattamenti di acconciatura	€ 118.574,28	Via Madonna del Soccorso n. 1	Eboli	84025	SA	B24D25002410006
2512	SCUOLA NUOVA S.R.L.	08814181213	08814181213	Operatore del benessere - Erogazione di trattamenti di acconciatura	€ 111.986,82	Via Madonna del Soccorso n. 1	Eboli	84025	SA	B24D25002430006
2513	SCUOLA NUOVA S.R.L.	08814181213	08814181213	Operatore del benessere - Erogazione dei servizi di trattamento estetico	€ 98.811,90	Via Madonna del Soccorso n. 1	Eboli	84025	SA	B24D25002460006
2514	SCUOLA NUOVA S.R.L.	08814181213	08814181213	Operatore del benessere - Erogazione dei servizi di trattamento estetico	€ 98.811,90	Via Madonna del Soccorso n. 1	Eboli	84025	SA	B24D25002640006
2515	SCUOLA NUOVA S.R.L.	08814181213	08814181213	Operatore del benessere - Erogazione di trattamenti di acconciatura	€ 111.986,82	Via Madonna del Soccorso n. 1	Eboli	84025	SA	B24D25002450006
2516	SCUOLA NUOVA S.R.L.	08814181213	08814181213	Operatore del benessere - Erogazione dei servizi di trattamento estetico	€ 131.749,20	Via Madonna del Soccorso n. 1	Eboli	84025	SA	B24D25002490006
2517	SCUOLA NUOVA S.R.L.	08814181213	08814181213	Operatore del benessere - Erogazione dei servizi di trattamento estetico	€ 98.811,90	Via Madonna del Soccorso n. 1	Eboli	84025	SA	B24D25002540006
2518	UNICONSUL SRL	03425120650	03425120650	Operatore del benessere - Erogazione di trattamenti di acconciatura	€ 131.749,20	Via G. Pepe	Sant' Egidio del Monte Albin	84010	SA	B14D25002690006
2519	UNICONSUL SRL	03425120650	03425120650	Operatore della ristorazione - Allestimento sala e somministrazione piatti e bevande	€ 131.749,20	Via G. Pepe	Sant' Egidio del Monte Albin	84010	SA	B14D25002700006
2520	ISTITUTO MATER DEI DELLA COMPAGNIA DELLE FIGLIE DELLA CARITÀ DI SAN VINCENZO DE' PAOLI	01255120634	01255120634	Operatore del benessere - Erogazione dei servizi di trattamento estetico	€ 131.749,20	Via Santa Luisa de Marillac 10	Napoli	80136	NA	B64D25003950006
2521	ISTITUTO MATER DEI DELLA COMPAGNIA DELLE FIGLIE DELLA CARITÀ DI SAN VINCENZO DE' PAOLI	01255120634	01255120634	Operatore del benessere - Erogazione di trattamenti di acconciatura	€ 131.749,20	Via Santa Luisa de Marillac 10	Napoli	80136	NA	B64D25003960006
2522	ISTITUTO MATER DEI DELLA COMPAGNIA DELLE FIGLIE DELLA CARITÀ DI SAN VINCENZO DE' PAOLI	01255120634	01255120634	Operatore del benessere - Erogazione dei servizi di trattamento estetico	€ 131.749,20	Via Santa Luisa de Marillac 10	Napoli	80136	NA	B64D25003970006
2523	ISTITUTO MATER DEI DELLA COMPAGNIA DELLE FIGLIE DELLA CARITÀ DI SAN VINCENZO DE' PAOLI	01255120634	01255120634	Operatore del benessere - Erogazione di trattamenti di acconciatura	€ 131.749,20	Via Santa Luisa de Marillac 10	Napoli	80136	NA	B64D25004020006
2524	ISTITUTO MATER DEI DELLA COMPAGNIA DELLE FIGLIE DELLA CARITÀ DI SAN VINCENZO DE' PAOLI	01255120634	01255120634	Operatore delle produzioni alimentari -Lavorazione e produzione di pasticceria, pasta e prodotti da fornc	€ 131.749,20	Via Santa Luisa de Marillac 10	Napoli	80136	NA	B64D25004030006
2525	ISTITUTO MATER DEI DELLA COMPAGNIA DELLE FIGLIE DELLA CARITÀ DI SAN VINCENZO DE' PAOLI	01255120634	01255120634	Operatore del benessere - Erogazione di trattamenti di acconciatura	€ 131.749,20	Via Santa Luisa de Marillac 10	Napoli	80136	NA	B64D25003980006
2526	ISTITUTO MATER DEI DELLA COMPAGNIA DELLE FIGLIE DELLA CARITÀ DI SAN VINCENZO DE' PAOLI	01255120634	01255120634	Operatore delle produzioni alimentari -Lavorazione e produzione di pasticceria, pasta e prodotti da fornc	€ 131.749,20	Via Santa Luisa de Marillac 10	Napoli	80136	NA	B64D25004010006
2527	FOR.MED. SRL	04387140652	04387140652	Operatore ai servizi di vendita	€ 105.399,36	Via Vincenzo Alfano, 49	Mercato San Severino	84085	SA	B14D25002680006
2528	AMI TRAINING SOCIETA' COOP SOCIALE	04671601211	04671601211	Operatore del benessere - Erogazione dei servizi di trattamento estetico	€ 125.161,74	Via Camillo Cucca n. 21	Brusciano	80031	NA	B34D25004700006
2529	AMI TRAINING SOCIETA' COOP SOCIALE	04671601211	04671601211	Operatore del benessere - Erogazione dei servizi di trattamento estetico	€ 118.574,28	Via Camillo Cucca n. 21	Brusciano	80031	NA	B34D25004710006
2530	AMI TRAINING SOCIETA' COOP SOCIALE	04671601211	04671601211	Operatore del benessere - Erogazione di trattamenti di acconciatura	€ 118.574,28	Via Camillo Cucca n. 21	Brusciano	80031	NA	B34D25004780006
2531	AMI TRAINING SOCIETA' COOP SOCIALE	04671601211	04671601211	Operatore del benessere - Erogazione di trattamenti di acconciatura	€ 118.574,28	Via Camillo Cucca n. 21	Brusciano	80031	NA	B34D25004790006
2532	CULTURA FORMAZIONE PROGRESSO – SOCIETÀ COOPERATIVA	01390250627	01390250627	Operatore del benessere - Erogazione di trattamenti di acconciatura	€ 98.811,90	Via M.Ilo P. Mandato snc	Pietrelcina	82020	BN	B74D25003030006
2533	CULTURA FORMAZIONE PROGRESSO – SOCIETÀ COOPERATIVA	01390250627	01390250627	Operatore del benessere - Erogazione di trattamenti di acconciatura	€ 98.811,90	Via M.Ilo P. Mandato snc	Pietrelcina	82020	BN	B74D25003060006
2534	FONDAZIONE CNOS FAP NAPOLI ETS	80043760638	80043760638	Operatore dei sistemi e dei servizi logistici	€ 111.986,82	Via Don Bosco 8	Napoli	80100	NA	B64D25003930006
2535	PER.FORM S.R.L.	07790271212	07790271212	Operatore del benessere - Erogazione dei servizi di trattamento estetico	€ 131.749,20	Via Sacri Cuori n. 52	Afragola	80021	NA	B44D25003230006
2536	ROSSI SCHOOL SAS DI ROSSI MARIA	03784771218	03784771218	Operatore del benessere - Erogazione dei servizi di trattamento estetico	€ 98.811,90	Via Ludovico Ariosto 70	San Vitaliano	80030	NA	B54D25009780006
2537	S.E.F. S.R.L.	06583241218	06583241218	Operatore del benessere - Erogazione di trattamenti di acconciatura	€ 131.749,20	Via Daunai snc	Taurano	83020	AV	B24D25002550006
2538	S.E.F. S.R.L.	06583241218	06583241218	Operatore del benessere - Erogazione di trattamenti di acconciatura	€ 131.749,20	Via Daunai snc	Taurano	83020	AV	B24D25002590006
2539	S.E.F. S.R.L.	06583241218	06583241218	Operatore del benessere - Erogazione di trattamenti di acconciatura	€ 131.749,20	Via Daunai snc	Taurano	83020	AV	B24D25002570006
2540	XENIA SRL	03516730615	03516730615	Operatore del benessere - Erogazione dei servizi di trattamento estetico	€ 105.399,36	Via Don Bosco n. 46	Caserta	81100	CE	B24D25002560006
2541	XENIA SRL	03516730615	03516730615	Operatore del benessere - Erogazione dei servizi di trattamento estetico	€ 111.986,82	Via Don Bosco n. 46	Caserta	81100	CE	B24D25002580006
2542	FONDAZIONE CNOS FAP NAPOLI ETS	80043760638	80043760638	Operatore alla riparazione di veicoli a motore - Manutenzione e riparazione delle parti e dei sistemi meccanici ed elettromeccanic	€ 131.749,20	Via Don Bosco 8	Napoli	80100	NA	B64D25003990006
2543	FONDAZIONE CNOS FAP NAPOLI ETS	80043760638	80043760638	Operatore alla riparazione di veicoli a motore - Manutenzione e riparazione delle parti e dei sistemi meccanici ed elettromeccanic	€ 131.749,20	Via Don Bosco 8	Napoli	80100	NA	B64D25004000006
2544	SCUOLA DI ESTETICA PROFESSIONALE SAS DI SONIA PETRUZZO	01872260615	01872260615	Operatore del benessere - Erogazione dei servizi di trattamento estetico	€ 131.749,20	Via Della Libertà n. 204	Aversa	81031	CE	B34D25004850006
2545	SCUOLA DI ESTETICA PROFESSIONALE SAS DI SONIA PETRUZZO	01872260615	01872260615	Operatore del benessere - Erogazione dei servizi di trattamento estetico	€ 131.749,20	Via Della Libertà n. 204	Aversa	81031	CE	B34D25004860006
2546	S.P.E.I SRL	05139690654	05139690654	Operatore del benessere - Erogazione di trattamenti di acconciatura	€ 98.811,90	Via Generale Don Ferrante Maria Gonz	Salerno	84127	SA	B54D25009790006
2547	MA.GI.AL.MA. COOP. SOCIALE	03844670616	03844670616	Operatore del benessere - Erogazione di trattamenti di acconciatura	€ 131.749,20	Via Agostino Stellato snc	San Prisco	81054	CE	B74D25003100006
2548	MA.GI.AL.MA. COOP. SOCIALE	03844670616	03844670616	Operatore del benessere - Erogazione di trattamenti di acconciatura	€ 125.161,74	Via Agostino Stellato snc	San Prisco	81054	CE	B74D25003090006
2549	MA.GI.AL.MA. COOP. SOCIALE	03844670616	03844670616	Operatore del benessere - Erogazione di trattamenti di acconciatura	€ 98.811,90	Via Agostino Stellato snc	San Prisco	81054	CE	B74D25003050006
2550	ALFA FORMA SRL	05455271212	05455271212	Operatore elettrico - Installazione/manutenzione di impianti elettrici civili	€ 98.811,90	Via Principe Amedeo n. 6	Castellammare di Stabia	80053	NA	B84D25003420006
2551	LA PIRAMIDE S.R.L.	04013040656	04013040656	Operatore del benessere - Erogazione dei servizi di trattamento estetico	€ 98.811,90	Via G. Cucci n. 32	Nocera Inferiore	84014	SA	B34D25004720006
2552	LA PIRAMIDE S.R.L.	04013040656	04013040656	Operatore del benessere - Erogazione dei servizi di trattamento estetico	€ 98.811,90	Via G. Cucci n. 32	Nocera Inferiore	84014	SA	B34D25004730006
2553	LA PIRAMIDE S.R.L.	04013040656	04013040656	Operatore del benessere - Erogazione di trattamenti di acconciatura	€ 118.574,28	Via G. Cucci n. 32	Nocera Inferiore	84014	SA	B34D25004740006
2554	MA.GI.AL.MA. COOP. SOCIALE	03844670616	03844670616	Operatore informatico	€ 125.161,74	Via Agostino Stellato snc	San Prisco	81054	CE	B74D25003020006
2555	EUROFORM REGIONE CAMPANIA SRL	93056060630	07998291210	Operatore alla riparazione di veicoli a motore - Manutenzione e riparazione delle parti e dei sistemi meccanici ed elettromeccanic	€ 125.161,74	Via Conte di Acerra 51/53	Acerra	80011	NA	B34D25004820006
2556	GANGI GROUP SRL	07229331215	07229331215	Operatore del benessere - Erogazione di trattamenti di acconciatura	€ 118.574,28	Corso Enrico De Nicola n. 33	Afragola	80021	NA	B44D25003240006
2557	GANGI GROUP SRL	07229331215	07229331215	Operatore del benessere - Erogazione di trattamenti di acconciatura	€ 118.574,28	Corso Enrico De Nicola n. 33	Afragola	80021	NA	B44D25003250006
2558	GANGI GROUP SRL	07229331215	07229331215	Operatore del benessere - Erogazione dei servizi di trattamento estetico	€ 118.574,28	Corso Enrico De Nicola n. 33	Afragola	80021	NA	B44D25003260006
2559	GANGI GROUP SRL	07229331215	07229331215	Operatore del benessere - Erogazione dei servizi di trattamento estetico	€ 125.161,74	Corso Enrico De Nicola n. 33	Afragola	80021	NA	B44D25003270004
2560	GANGI GROUP SRL	07229331215	07229331215	Operatore del benessere - Erogazione dei servizi di trattamento estetico	€ 125.161,74	Corso Enrico De Nicola n. 33	Afragola	80021	NA	B44D25003280006
2561	GESFOR FORMAZIONE COOPERATIVA DI PRODUZIONE E LAVORO S.C.A R.L.	09170751219	09170751219	Operatore del benessere - Erogazione di trattamenti di acconciatura	€ 131.749,20	Via C. Augusto n. 25	Pozzuoli	80078	NA	B84D25003460006
2562	GESFOR FORMAZIONE COOPERATIVA DI PRODUZIONE E LAVORO S.C.A R.L.	09170751219	09170751219	Operatore del benessere - Erogazione dei servizi di trattamento estetico	€ 111.986,82	Via C. Augusto n. 25	Pozzuoli	80078	NA	B84D25003470006
2563	F.A.P.A.S. SCRL	01198680629	01198680629	Operatore del benessere - Erogazione di trattamenti di acconciatura	€ 98.811,90	Via C. Pisacane n. 41	Benevento	82100	BN	B84D25003490006
2564	F.A.P.A.S. SCRL	01198680629	01198680629	Operatore del benessere - Erogazione di trattamenti di acconciatura	€ 98.811,90	Via C. Pisacane n. 41	Benevento	82100	BN	B84D25003500006
2565	F.A.P.A.S. SCRL	01198680629	01198680629	Operatore del benessere - Erogazione dei servizi di trattamento estetico	€ 98.811,90	Via C. Pisacane n. 41	Benevento	82100	BN	B84D25003510006
2566	F.A.P.A.S. SCRL	01198680629	01198680629	Operatore del benessere - Erogazione dei servizi di trattamento estetico	€ 98.811,90	Via C. Pisacane n. 41	Benevento	82100	BN	B84D25003530006
2567	S.E.M. PIU' SRL	02511780617	02511780617	Operatore del benessere - Erogazione dei servizi di trattamento estetico	€ 118.574,28	Piazza Matteotti n. 72	Caserta	81100	CE	B24D25002630006
2568	CENTRO DI FORMAZIONE AVVENIRE S.R.L.	03519690618	03519690618	Operatore informatico	€ 131.749,20	Viale J.F.Kennedy n. 26	Aversa	81031	CE	B34D25004870006
2569	STUDENTS FORMAZIONE S.R.L.	03679840615	03679840615	Operatore del benessere - Erogazione dei servizi di trattamento estetico	€ 118.574,28	Via Rione Risorgimento snc	Capua	81043	CE	B44D25003330006
2570	STUDENTS FORMAZIONE S.R.L.	03679840615	03679840615	Operatore del benessere - Erogazione dei servizi di trattamento estetico	€ 125.161,74	Via Rione Risorgimento snc	Capua	81043	CE	B44D25003350006
2571	ACCADEMIA LILIANA PADUANO SRL	06980361213	06980361213	Operatore del benessere - Erogazione dei servizi di trattamento estetico	€ 131.749,20	Via Arnaldo Lucci n. 156	Napoli	80142	NA	B64D25004070006
2572	ACCADEMIA LILIANA PADUANO SRL	06980361213	06980361213	Operatore del benessere - Erogazione dei servizi di trattamento estetico	€ 131.749,20	Via Arnaldo Lucci n. 156	Napoli	80142	NA	B64D25004080006
2573	ACCADEMIA LILIANA PADUANO SRL	06980361213	06980361213	Operatore del benessere - Erogazione dei servizi di trattamento estetico	€ 131.749,20	Via Arnaldo Lucci n. 156	Napoli	80142	NA	B64D25004090006
2574	ACCADEMIA LILIANA PADUANO SRL	06980361213	06980361213	Operatore del benessere - Erogazione dei servizi di trattamento estetico	€ 131.749,20	Via Arnaldo Lucci n. 156	Napoli	80142	NA	B64D25004100006
2575	GRIFORM IMPRESA SOCIALE SRL	09619971212	09619971212	Operatore del benessere - Erogazione di trattamenti di acconciatura	€ 125.161,74	Via G. D'Annunzio n. 14	Gricignano di Aversa	81030	CE	B54D25009800006
2576	GRIFORM IMPRESA SOCIALE SRL	09619971212	09619971212	Operatore del benessere - Erogazione dei servizi di trattamento estetico	€ 131.749,20	Via G. D'Annunzio n. 14	Gricignano di Aversa	81030	CE	B54D25009810006
2577	INFOGIO IMPRESA SOCIALE SRL	05072111213	05072111213	Operatore del benessere - Erogazione dei servizi di trattamento estetico	€ 131.749,20	Via P. Mercalli n. 1	Caivano	80023	NA	B44D25003340006
2578	INFOGIO IMPRESA SOCIALE SRL	05072111213	05072111213	Operatore del benessere - Erogazione di trattamenti di acconciatura	€ 125.161,74	Via P. Mercalli n. 1	Caivano	80023	NA	B44D25003320006
2579	INFOGIO IMPRESA SOCIALE SRL	05072111213	05072111213	Operatore del benessere - Erogazione di trattamenti di acconciatura	€ 131.749,20	Via P. Mercalli n. 1	Caivano	80023	NA	B44D25003310006
2580	INFOGIO IMPRESA SOCIALE SRL	05072111213	05072111213	Operatore del benessere - Erogazione di trattamenti di acconciatura	€ 131.749,20	Via P. Mercalli n. 1	Caivano	80023	NA	B44D25003300006
2581	INFOGIO IMPRESA SOCIALE SRL	05072111213	05072111213	Operatore del benessere - Erogazione di trattamenti di acconciatura	€ 131.749,20	Via P. Mercalli n. 1	Caivano	80023	NA	B44D25003290006
2582	FORMAZIONE E SOCIETÀ SOC. COOP. A MUTUALITÀ PREVALENTE	02156430650	02156430650	Operatore ai servizi di promozione e accoglienza	€ 125.161,74	Via S.S. 18 KM 76,450	Battipaglia	84091	SA	B24D25002620006
2583	ENAIP IMPRESA SOCIALE	11663071006	11663071006	Operatore del benessere - Erogazione dei servizi di trattamento estetico	€ 131.749,20	Traversa di Via Fiumicello a Loreto n. 7	Napoli	80142	NA	B64D25004060006
2584	ENAIP IMPRESA SOCIALE	11663071006	11663071006	Operatore del benessere - Erogazione di trattamenti di acconciatura	€ 131.749,20	Traversa di Via Fiumicello a Loreto n. 7	Napoli	80142	NA	B64D25004050006
2585	SCUOLA DI FORMAZIONE PROFESSIONALE COSTA S.R.L.S	04316140617	04316140617	Operatore del benessere - Erogazione di trattamenti di acconciatura	€ 98.811,90	Via Petrarelle, 16	Caserta	81100	CE	B24D25002610006
2586	SCUOLA DI FORMAZIONE PROFESSIONALE COSTA S.R.L.S	04316140617	04316140617	Operatore del benessere - Erogazione dei servizi di trattamento estetico	€ 131.749,20	Via Togliatti Angolo Via Strauss	Frattaminore	80020	NA	B84D25003480006
2587	ISTITUTO MATER DEI DELLA COMPAGNIA DELLE FIGLIE DELLA CARITÀ DI SAN VINCENZO DE' PAOLI	01255120634	01255120634	Operatore del benessere - Erogazione di trattamenti di acconciatura	€ 131.749,20	Via Santa Luisa de Marillac 10	Napoli	80136	NA	B64D25003830006
2588	DOLCE & SALATO S.R.L.	02735840619	02735840619	Operatore della ristorazione - Preparazione degli alimenti e allestimento piatti	€ 98.811,90	Via Raffaele Viviani snc	Maddaloni	81024	CE	B14D25002710006
2589	E.I.T.D. S.R.L.	06763460638	06763460638	Operatore del benessere - Erogazione dei servizi di trattamento estetico	€ 131.749,20	Via Nuova Poggioreale n. 61 - Torre 6	Napoli	80142	NA	B64D25004040006
2590	GESFOR ACADEMY S.R.L.	07552381221	07552381221	Operatore ai servizi di vendita	€ 98.811,90	Via Adige 6	Casoria	80026	NA	B74D25003110006
2591	CENTRO ELITE MORIELLO S.R.L	11981306225	11981306225	Operatore del benessere - Erogazione di trattamenti di acconciatura	€ 98.811,90	Via Giuseppe Piermarini,40	Benevento	82100	BN	B84D25003450006
2592	CENTRO ELITE MORIELLO S.R.L	11981306225	11981306225	Operatore del benessere - Erogazione dei servizi di trattamento estetico	€ 98.811,90	Via Giuseppe Piermarini,40	Benevento	82100	BN	B84D25003440006
2593	CONSVIP SRL	06567950636	06567950636	Operatore della ristorazione - Allestimento sala e somministrazione piatti e bevande	€ 131.749,20	Via Nuova Poggioreale n. 60	Napoli	80142	NA	B64D25003940006
2594	SGE FORM S.R.L.	04373190653	04373190653	Operatore del benessere - Erogazione dei servizi di trattamento estetico	€ 131.749,20	Via Autunno n. 3	Agropoli	84043	SA	B84D25003430006
2595	CONSORZIO IN.FORMA	06263481217	06263481217	Operatore del benessere - Erogazione dei servizi di trattamento estetico	€ 131.749,20	Via Nuova Poggioreale n. 61 - edificio 1	Napoli	80142	NA	B64D25003920006
2596	SOCRATES SOC COOP IMPRESA SOCIALE ETS	03947870659	03947870659	Operatore del benessere - Erogazione di trattamenti di acconciatura	€ 98.811,90	Via Alfredo De Marsico	Sala Consilina	84036	SA	B34D25004810006
2597	LA TECNICA SRL	00899990626	00899990626	Operatore meccanico - Lavorazioni meccanica, per asportazione e deformazione	€ 98.811,90	Via Falcone e Borsellino n. 1	Benevento	82100	BN	B84D25003410006
2598	JOB ROAD ACADEMY	09470331217	09470331217	Operatore ai servizi di promozione e accoglienza	€ 131.749,20	Via Spartimento SNC	Scisciano	80030	NA	B74D25003040006
2599	ARTE & STYLE S.R.L.	09002901214	09002901214	Operatore del benessere - Erogazione dei servizi di trattamento estetico	€ 111.986,82	Via Saturno, 5	Sant'Antimo (NA)	80029	NA	B34D25004840006
25100	ARTE & STYLE S.R.L.	09002901214	09002901214	Operatore del benessere - Erogazione dei servizi di trattamento estetico	€ 111.986,82	Via Saturno, 5	Sant'Antimo (NA)	80029	NA	B34D25004800006
25102	ARTE & STYLE S.R.L.	09002901214	09002901214	Operatore del benessere - Erogazione di trattamenti di acconciatura	€ 111.986,82	Via Saturno, 5	Sant'Antimo (NA)	80029	NA	B34D25004760006
25103	ARTE & STYLE S.R.L.	09002901214	09002901214	Operatore del benessere - Erogazione di trattamenti di acconciatura	€ 111.986,82	Via Saturno, 5	Sant'Antimo (NA)	80029	NA	B34D25004750006
25105	CONSVIP SRL	06567950636	06567950636	Operatore Meccanico- Installazione E Cablaggio Di Componenti Elettrici, Elettronici E Fluidici	€ 111.986,82	Via Nuova Poggioreale n. 60	Napoli	80142	NA	B64D25003910006
25106	I.P.A.M. S.C.R.L. (S.F.C. SOC. COOP. A R.L)	07758500636	07758500636	Operatore informatico	€ 98.811,90	Viale della Resistenza 27	Napoli	80145	NA	B64D25003900006
25107	ISTITUTO AMATO SRL	03637640610	03637640610	Operatore del benessere - Erogazione di trattamenti di acconciatura	€ 131.749,20	Via arena CUT Corpo 8 - 1° piano	Caserta	81100	CE	B24D25002530006
25108	ISTITUTO AMATO SRL	03637640610	03637640610	Operatore del benessere - Erogazione dei servizi di trattamento estetico	€ 118.574,28	Via arena CUT Corpo 8 - 1° piano	Caserta	81100	CE	B24D25002520006
25109	ISTITUTO AMATO SRL	03637640610	03637640610	Operatore del benessere - Erogazione dei servizi di trattamento estetico	€ 118.574,28	Via arena CUT Corpo 8 - 1° piano	Caserta	81100	CE	B24D25002510006
25110	MINERVA SRL	03107250643	03107250643	Operatore del benessere - Erogazione dei servizi di trattamento estetico	€ 131.749,20	Via XX Settembre n. 52	San Gennaro Vesuviano	80040	NA	B54D25009760006
25111	ECLISSI ACADEMY SRL	09635461214	09635461214	Operatore del benessere - Erogazione dei servizi di trattamento estetico	€ 98.811,90	Strada Statale Appia 7 Bis Snc,	Giugliano In Campania	80014	NA	B94D25002300006
25112	ECLISSI ACADEMY SRL	09635461214	09635461214	Operatore del benessere - Erogazione dei servizi di trattamento estetico	€ 98.811,90	Strada Statale Appia 7 Bis Snc,	Giugliano In Campania	80014	NA	B94D25002290006
25113	MULTICENTER SCHOOL SRL	07195370635	07195370635	Operatore del benessere - Erogazione di trattamenti di acconciatura	€ 131.749,20	Via San Donato n. 17/36	Napoli	80126	NA	B64D25003890006
25114	MULTICENTER SCHOOL SRL	07195370635	07195370635	Operatore del benessere - Erogazione dei servizi di trattamento estetico	€ 131.749,20	Via San Donato n. 17/36	Napoli	80126	NA	B64D25003880006
25115	MULTICENTER SCHOOL SRL	07195370635	07195370635	Operatore del benessere - Erogazione di trattamenti di acconciatura	€ 131.749,20	Via San Donato n. 17/36	Napoli	80126	NA	B64D25003870006
25116	MULTICENTER SCHOOL SRL	07195370635	07195370635	Operatore del benessere - Erogazione dei servizi di trattamento estetico	€ 131.749,20	Via San Donato n. 17/36	Napoli	80126	NA	B64D25003860006
25117	ISTITUTO MATER DEI DELLA COMPAGNIA DELLE FIGLIE DELLA CARITÀ DI SAN VINCENZO DE' PAOLI	01255120634	01255120634	Operatore delle produzioni alimentari -Lavorazione e produzione di pasticceria, pasta e prodotti da fornc	€ 131.749,20	Via Santa Luisa de Marillac 10	Napoli	80136	NA	B64D25003850006
25118	CONG.SUORE SALESIANE DEI SACRI CUORI	02641100587	01093321006	Operatore ai servizi di promozione e accoglienza	€ 131.749,20	VIA TOR DE SCHIAVI 404	Roma	00100	RM	B64D25004320006
25119	S.P.E.I SRL	05139690654	05139690654	Operatore del benessere - Erogazione di trattamenti di acconciatura	€ 105.399,36	Via Generale Don Ferrante Maria Gonz	Salerno	84127	SA	B44D25003370006
					€ 13.991.765,04					

Giunta Regionale della Campania

DECRETO DIRIGENZIALE

DIRETTORE GENERALE/
DIRIGENTE UFFICIO/STRUTTURA
DIRIGENTE SETTORE **Flora DELLA VALLE**
DIRIGENTE UOS

DECRETO N°	DEL	DIREZ. GENERALE / UFFICIO / STRUTT.	SETTORE	UOS
10	**28/04/2026**	**207**	**01**	**00**

Oggetto:

DGR N. 637/2011 – DRD N. 124/2025 - PROGRAMMA DI EDUCAZIONE ALIMENTARE E ORIENTAMENTO DEI CONSUMI - CONCORSO "INVENTA IL TUO SPOT – PER UNA CORRETTA ALIMENTAZIONE – XVII EDIZIONE" - PROCLAMAZIONE DEI VINCITORI

IL DIRIGENTE

PREMESSO che:

a. con DGR n. 637 del 15.11.2011, riguardante la "*Programmazione degli interventi regionali in materia di sperimentazione, informazione e ricerca in agricoltura"* è stata prevista l'indizione del Concorso regionale Inventa il Tuo Spot, riservato alle Scuole Primarie e Secondarie di I e II grado della Campania;
b. il predetto provvedimento prevedeva, tra l'altro, l'attivazione di ulteriori Concorsi riservati alle Scuole della Campania, per i successivi anni scolastici;
c. con DRD n. 124 del 19.11.2025, in coerenza con le attività del programma di Educazione Alimentare e Orientamento dei Consumi, si è provveduto ad attivare, nel corso dell'anno scolastico 2025-2026, la XVII Edizione del Concorso *Inventa il Tuo Spot – Per una Corretta Alimentazione*, approvando il relativo bando;

PRESO ATTO che il bando di Concorso prevede:

a. l'assegnazione n. 5 premi a carattere regionale, consistenti nel conferimento di una targa di merito per ciascuna classe vincitrice e nella consegna di un attestato di merito e di un prodotto agroalimentare simbolo della Dieta Mediterranea per gli studenti delle classi vincitrici;
b. l'assegnazione, per la classe che avrà realizzato lo spot più originale, del Premio Speciale istituito in memoria di Anna Di Gennaro, giunto alla XXI edizione, consistente in una targa di merito e, per ciascun studente, nella consegna di un attestato di merito e di un prodotto agroalimentare simbolo della Dieta Mediterranea;
c. l'assegnazione del Premio Speciale *Mediterranean Diet Influencer*, consistente nella consegna di una targa di merito, nella fruizione di un laboratorio - degustazione e nella consegna, per ciascun studente della classe vincitrice, di un attestato di merito e di un prodotto agroalimentare simbolo della Dieta Mediterranea;

PRESO ATTO, altresì, che il prodotto agroalimentare simbolo della Dieta Mediterranea, da consegnare a ciascuno studente appartenente alle classi vincitrici, è rappresentato da una bottiglia da 500 ml di olio extra vergine di oliva DOP della Campania, in analogia ai premi erogati nel corso delle Edizioni 2020, 2021, 2022, 2023 e 2024 del Concorso;

CONSIDERATO che:

a. la Commissione di valutazione del Concorso, istituita con DRD n. 6 del 24.01.2025 e incaricata con nota prot. regionale n. 0226932/2026 del 11/03/2026, risulta così costituita:
   - Giuliano Marseglia, in qualità di referente della Regione Campania;
   - Giuseppe Orefice, in qualità di esperto di didattica e comunicazione rurale;
   - Luigi Di Maria, in qualità di professionista del mondo della comunicazione e dell'editoria;
   - Annalisa Granatino, in qualità di giornalista esperta di comunicazione audiovisiva;
   - Silvana Iannaccone, in qualità di giornalista esperta in comunicazione;

b. la predetta Commissione ha regolarmente espletato il relativo incarico, come da verbali agli atti dell'Ufficio, provvedendo alla valutazione degli spot presentati, per l'assegnazione dei premi previsti dagli artt. 7 e 8 del Bando, come da Verbali agli atti dell'Ufficio, proponendo, altresì, di assegnare 6 premi in luogo dei 5 previsti dall'articolo 7 del Bando di Concorso, in virtù del punteggio ex-aequo attribuito ai video che ricoprono la quinta posizione in graduatoria;

CONSIDERATO, altresì, che la predetta Commissione di valutazione:

a. ha preso atto degli esiti della pubblicazione degli spot nell'account YouTube contest, nel periodo 10 aprile ore 14.00 – 20 aprile ore 14.00, per l'assegnazione del Premio Speciale *Mediterranean Diet Influencer* (articolo 9 del Bando di Concorso);
b. ha provveduto ad una revisione dei risultati, estrapolati allo scadere del periodo di votazione, a seguito di attenta verifica e analisi dei dati forniti dal gestore dell'account, in merito alle modalità di acquisizione dei consensi (mi piace), con conseguente decurtazione di quelli ottenuti in maniera non conforme e non coerenti con le finalità del Bando;
c. ha redatto l'elenco definitivo dei vincitori di tutte le categorie previste, come di seguito riportato (Verbale n. 6 del 23 aprile 2026 agli atti dell'Ufficio):

VINCITORI **Art. 7 del Bando di Concorso**		
Istituto scolastico	**Località**	**Classe**
ISIS Europa	Pomigliano D'Arco NA	IV Eg Grafico
I.C. Monterisi - Don Milani Plesso Don Milani	Salerno	IV B
I.C.S. De Nicola-Sasso Plesso De Nicola	Torre del Greco NA	II B
Liceo Statale Don Gnocchi Artistico	Maddaloni CE	V A art
S.S.P.G. Massimo Stanzione	Frattamaggiore NA	II D
Istituto Ciro Papale Primaria	Santa Maria Capua Vetere CE	V A

Vincitore XXI Edizione Premio Speciale Anna Di Gennaro **Art. 8 del Bando di Concorso**		
Istituto scolastico	**Località**	**Classe**
I.I.S. Antonio Pacinotti	Scafati SA	IV O

Vincitore Premio Speciale *Mediterranean Diet Influencer* **Art. 9 del Bando di Concorso** **Vincitore con n. 1.443 consensi (mi piace). Titolo dello Spot: "Alla scoperta della salute perfetta"**		
Istituto	**Località**	**Classe**
Istituto Comprensivo Statale ad indirizzo musicale "S. Aurigemma"	Monteforte Irpino AV	I B

RITENUTO, pertanto:

a. di dover prendere atto degli esiti del lavoro di valutazione della Commissione;
b. di dover erogare, in virtù del punteggio ex-aequo attribuito ai video che ricoprono la quinta posizione in graduatoria, 6 premi in luogo dei 5 premi previsti dall'articolo 7 del Bando di Concorso, consistenti nel conferimento di una targa di merito per ciascuna classe vincitrice e nella consegna di un attestato di merito e di una bottiglia da 500 ml di olio extra vergine di oliva DOP della

Campania, quale prodotto simbolo della Dieta Mediterranea, per tutti gli studenti appartenenti alle 6 classi vincitrici;

c. di dover erogare il Premio Speciale Anna Di Gennaro, previsto dall'articolo 8 del Bando di Concorso e giunto alla XXI edizione, consistente in una targa di merito per la classe che ha realizzato lo spot più originale e nella consegna di un attestato di merito e di una bottiglia da 500 ml di olio extra vergine di oliva DOP della Campania per tutti gli studenti della classe vincitrice;
d. di dover erogare il Premio Speciale *Mediterranean Diet Influencer*, previsto dall'articolo 9 del Bando di Concorso, consistente nella consegna, per ciascun studente della classe vincitrice, di un attestato di merito e di una bottiglia da 500 ml di olio extra vergine di oliva DOP della Campania, quale prodotto simbolo della Dieta Mediterranea, a cui si aggiunge una targa di merito e la fruizione di un laboratorio - degustazione per la classe;

VISTA la nota n. 166279 del 7.03.2014, del Direttore Generale per le Politiche Agricole, Alimentari e Forestali;

alla stregua dell'istruttoria svolta dal Settore 207.01.00 *Politiche per la competitività dell'agroalimentare campano* e dell'espressa dichiarazione di regolarità del dirigente della medesima,

DECRETA

per quanto riportato in narrativa che si intende integralmente confermato e riportato nel seguente dispositivo,

1. di prendere atto che la Commissione di valutazione del Concorso *Inventa il Tuo Spot – Per una Corretta Alimentazione* - XVII Edizione - ha regolarmente espletato il proprio incarico, provvedendo alla individuazione dei vincitori;
2. di proclamare, in virtù del punteggio ex-aequo attribuito ai video che ricoprono la quinta posizione in graduatoria, 6 vincitori in luogo dei 5 previsti dall'articolo 7 del Bando di Concorso, di seguito riportati:

VINCITORI **Art. 7 del Bando di Concorso**		
Istituto scolastico	**Località**	**Classe**
ISIS Europa	Pomigliano D'Arco NA	IV Eg Grafico
I.C. Monterisi - Don Milani Plesso Don Milani	Salerno	IV B
I.C.S. De Nicola-Sasso Plesso De Nicola	Torre del Greco NA	II B
Liceo Statale Don Gnocchi Artistico	Maddaloni CE	V A art
S.S.P.G. Massimo Stanzione	Frattamaggiore NA	II D
Istituto Ciro Papale Primaria	Santa Maria Capua Vetere CE	V A

3. di provvedere alla consegna dei relativi 6 premi previsti, consistenti nel conferimento di una targa di merito per ciascuna classe vincitrice e nella consegna di un attestato di merito e di una bottiglia da 500 ml di olio extra vergine di oliva DOP della Campania per tutti gli studenti appartenenti alle 6 classi vincitrici;
4. di assegnare il Premio Speciale Anna Di Gennaro, di cui all'art. 8 del Bando di Concorso, giunto alla XXI Edizione, come di seguito indicato:

Vincitore XXI Edizione Premio Speciale Anna Di Gennaro Art. 8 del Bando di Concorso		
Istituto scolastico	**Località**	**Classe**
I.I.S. Antonio Pacinotti	Scafati SA	IV O

5. di erogare il predetto Premio Speciale Anna Di Gennaro, consistente in una targa di merito per la classe che ha realizzato lo spot più originale e nella consegna di un attestato di merito e di una bottiglia da 500 ml di olio extra vergine di oliva DOP della Campania per tutti gli studenti interessati;
6. di assegnare il Premio Speciale *Mediterranean Diet Influencer*, di cui all'art. 9 del Bando di Concorso, come di seguito indicato:

Vincitore Premio Speciale *Mediterranean Diet Influencer* Art. 9 del Bando di Concorso Vincitore con n. 1.443 consensi (mi piace). Titolo dello Spot: "Alla scoperta della salute perfetta"		
Istituto	**Località**	**Classe**
Istituto Comprensivo Statale ad indirizzo musicale "S. Aurigemma"	Monteforte Irpino AV	I B

7. di erogare il predetto il Premio Speciale *Mediterranean Diet Influencer*, consistente nella consegna, per ciascun studente della classe vincitrice, di un attestato di merito e di una bottiglia da 500 ml di olio extra vergine di oliva DOP della Campania, quale prodotto simbolo della Dieta Mediterranea, a cui si aggiunge una targa di merito e la fruizione di un laboratorio - degustazione per la classe vincitrice;
8. di ottemperare agli obblighi di pubblicità e trasparenza previsti dalla L.R. n. 23 del 28.07.2017 "Regione Campania Casa di Vetro. Legge annuale di semplificazione 2017";
9. di inviare il presente Decreto alla Sig.ra Assessora all'Agricoltura, alla D.G. per le Politiche Agricole, Alimentari e Forestali e all'UDCP 104.01.00 per l'archiviazione.

DELLA VALLE

Flora DELLA VALLE
Firmato digitalmente ai sensi del CAD e normativa connessa

Giunta Regionale della Campania

DECRETO DIRIGENZIALE

DIRETTORE GENERALE/
DIRIGENTE UFFICIO/STRUTTURA
DIRIGENTE SETTORE
DIRIGENTE UOS

Flora DELLA VALLE

DECRETO N°	DEL	DIREZ. GENERALE / UFFICIO / STRUTT.	SETTORE	UOS
34	**24/04/2026**	**207**	**01**	**04**

Oggetto:

Regolamento (UE) n. 2021/2115 all'art. 58, paragrafo 2, lett. A) - Piano Strategico della PAC 2023/2027 - D.M. 635206 del 2 dicembre 2024 e ssmmii - Intervento Ristrutturazione e Riconversione dei Vigneti 2026/2027 - Bando approvato con DDR n. 24 del 06/03/2026 come modificato ed integrato con DDR n. 28 del 25/03/2026 - Ulteriori modifiche ed integrazioni a seguito proroga termine presentazione domande di sostegno.

IL DIRIGENTE

PREMESSO che:

a. con Decreto Dirigenziale Regionale (DDR) n. 24 del 6 marzo 2026 (*BURC n. 14 del 16 marzo 2026*) sono state approvate le Disposizioni Regionali di Attuazione (DRA) dell'Intervento di Ristrutturazione e Riconversione dei Vigneti per la campagna 2026/2027 e sono stati aperti i termini per la presentazione delle domande di sostegno;
b. con successivo DDR n. 28 del 25 marzo 2026 (*BURC n. 16 del 30 marzo 2026*) a seguito di accurato esame tecnico-amministrativo, in accoglimento della richiesta avanzata dal Consorzio di Tutela Vini del Sannio con PEC del 23/03/2026, le DRA indicate alla precedente lettera a., sono state integrate ed è stata consentita la possibilità di ammettere a sostegno anche interventi finalizzati alla ristrutturazione e riconversione di vigneti da realizzare, nell'intero territorio regionale, con forme di allevamento tipo orizzontale (tendone, pergole, raggiere, ecc.), fatte salve le limitazioni previste dai rispettivi disciplinari di produzione dei vini DO e IG ed alle condizioni ivi previste;

PRESO ATTO che:

a. con Decreto Direttoriale del MASAF prot. n. 0170824 del 13 aprile 2026, tra l'altro, il termine per la presentazione della domanda, per la sola campagna 2026/2027, è stato prorogato al 14 maggio 2026;
b. con Circolare di AGEA Coordinamento prot. n. 0031353 del 14/04/2026 è stata recepita la suddetta proroga di presentazione dele domande RRV 2026/2027 al 14 maggio 2026;
c. con Circolare OP AGEA del 14/04/2026 prot. n. 031406 - Istruzioni Operative n. 34_2026, tra l'altro, è stata prevista la scadenza per la presentazione delle domande di sostegno RRV 2026/2027 al 14 maggio 2026, nonché che le operazioni di estirpazione dei vigneti da ristrutturare per la campagna 2026/2027, previste dalle Istruzioni Operative n. 8_2026, possono essere effettuate solo a far data dal 31 ottobre 2026;

CONSIDERATO che:

a. a seguito dell'adozione della modifica delle DRA 2026/2027 di cui al DDR n. 28 del 25 marzo 2026, con la possibilità di ammettere a contributo le forme orizzontali, nei limiti ed alle condizioni previste dallo stesso DDR 28/2026, tenuto conto dei sesti di impianto tradizionalmente utilizzati per le forme orizzontali nelle rispettive aree vitivinicole, risulta necessario prevedere per tali forme una densità minima di impianto non inferiore a 1500 barbatelle per ettaro;
b. si ritiene necessario chiarire alcune indicazioni generali per la realizzazione del sistema di allevamento a tendone, con particolare riferimento alle strutture di sostegno da utilizzare, atteso che per tale forma le tabelle dei costi standard prevedono un costo per ettaro, per le sole strutture di sostegno, pari ad euro 24.310,00 per le aree pianeggianti;
c. si ritiene necessario, inoltre, ribadire che nel caso di utilizzo di sostegno di sostegno non nuove, il beneficiario deve poter tracciare la provenienza del materiale usato utilizzato per la realizzazione del vigneto, ferma restando la responsabilità penale, nel caso di riutilizzo di pali in legno trattato chimicamente e dismessi da altri Soggetti (*da considerare quali rifiuti pericolosi*) o altri materiali riciclati, ai sensi delle vigenti disposizioni in materia;
d. a seguito dell'intervenuta proroga di presentazione delle domande di sostegno e del differimento del termine a decorrere dal quale è possibile procedere alle operazioni di estirpazione dei vigneti da ristrutturare, si ritiene necessario rettificare il termine indicato nelle DRA 2026/2027;
e. è opportuno precisare che, per le domande RRV che prevedono l'utilizzo di autorizzazioni al reimpianto, le richieste di rilascio di "autorizzazione al reimpianto" o di "nulla osta all'estirpazione", di cui al paragrafo 4 delle DRA approvate con DDR n. 24 del 06/03/2026, devono essere presentate al più tardi entro il termine fissato per la presentazione delle domande di sostegno RRV per la campagna 2026/2027, tramite il servizio digitale regionale;

RAVVISATA pertanto la necessità, fermo tutto quant'altro in esse indicate, modificare e integrare le Disposizioni Regionali di Attuazione dell'Intervento di Ristrutturazione e Riconversione Vigneti 2026/2027 approvate con DDR n. 24 del 06/03/2027 e ss.mm.ii., con particolare riferimento a quanto riportato nei seguenti paragrafi:

- par. 1.2 - RIFERIMENTI NORMATIVI NAZIONALI, *inserendo provvedimenti nazionali di modifica;*
- par. 4 - SOGGETTI BENEFICIARI, *secondo capoverso*;
- par. 9 - ATTIVITÀ E SPESE NON AMMESSE, *secondo capoverso lettera m)*;
- par. 10 - MODALITÀTECNICHE, *terzo capoverso-forme di allevamento, quarto capoverso-densità di impianto, sesto capoverso-Indicazioni generali di intervento, nono capoverso-estirpazione del vigneto*;
- par. 15.1 - TERMINI E MODALITÀ DI PRESENTAZIONE DELLE DOMANDE DI SOSTEGNO, *primo, secondo e nono capoverso*;
- par. 15.2 - ISTRUTTORIA DOMANDA DI SOSTEGNO E DEFINIZIONE GRADUATORIA, *terzo capoverso*;
- par. 15.3 - DEFINIZIONE DELLA GRADUATORIA REGIONALE, *secondo capoverso*;
- par. 19 lett. a. - CONTROLLI EX ANTE PRIMA DELL'OPERAZIONE, *quarto capoverso*;
- par. 20 - VERIFICA SUPERFICIE REALIZZATA, DEFINIZIONE IMPORTI E PENALITÀ, *secondo capoverso lett. c.*;

RITENUTO necessario, per quanto sopra, per una maggiore trasparenza e per renderne più agevole ed univoca la comprensione, approvare un testo consolidato delle Disposizioni Regionali di Attuazione dell'Intervento RRV 2026/2027 di cui all'allegato A1 del presente provvedimento, che tiene conto sia delle modifiche ed integrazioni di cui al DDR n. 24 del 06/03/2026, sia delle ulteriori integrazioni approvate con il presente provvedimento, di cui ai suddetti paragrafi;

TENUTO CONTO che è dovere dell'Amministrazione regionale condurre la propria azione secondo la piena legittimità, conformandola, pertanto, alle prescrizioni della normativa comunitaria e nazionale sopra indicate;

VISTI:

a. l'art. 66, comma 2, dello Statuto Regionale approvato con L.R. del 28 maggio 2009, n. 6;
b. la Legge 7 agosto 1990, n. 241;
c. la L.R. n. 23 del 28/07/2017 "Regione Campania Casa di Vetro". Legge annuale di semplificazione 2017;
d. la L.R. n. 6 del 15 /05/2024 avente ad oggetto: "Ordinamento e organizzazione degli uffici della Giunta regionale" con la quale è stato approvato il nuovo modello di organizzazione degli Uffici regionali;
e. la D.G.R. n. 408 del 31/07/2024 con la quale è stata approvata l'articolazione in Settori e Unità operative dirigenziali semplici delle strutture amministrative apicali;
f. le DD.GG.RR. nn. 589 e 590 del 05/08/2025 relative al conferimento degli incarichi dirigenziali;
g. Il Regolamento (UE) n. 2021/2115 art. 58, paragrafo 1 lettera a) - Intervento di Ristrutturazione e riconversione dei vigneti;
h. il Decreto Ministeriale MASAF del 2 dicembre 2024 n. 635206 e ss.mm.ii;
i. le Istruzioni Operative OP AGEA n. 8_2026 n. 012326 del 12/02/2026, come modificate ed integrate con le I.O. n. 34_2026 del 14/04/2026;
j. le Disposizioni Regionali di Attuazione dell'Intervento di Ristrutturazione e Riconversione dei Vigneti di cui all'allegato A del DDR n. 24 del 06/03/2026 come modificate con DDR n. 28 del 25/03/2026;
k. il Decreto Direttoriale MASAF prot. n. 0170824 del 13/04/2026 di proroga dei termini di presentazione delle domande di sostegno RRV 2026/2027;

Alla stregua dell'istruttoria compiuta dai funzionari della UOS 207.01.04 referenti per l'Intervento settoriale vino, nonché della dichiarazione di regolarità amministrativa resa dalla Dirigente che la attesta a mezzo di sottoscrizione del presente provvedimento

DECRETA

Per le motivazioni indicate in premessa che si intendono integralmente riportate nel presente dispositivo

1. fermo tutto quant'altro in esse indicate, di modificare e integrare le Disposizioni Regionali di Attuazione dell'Intervento di Ristrutturazione e Riconversione Vigneti 2026/2027 approvate con DDR n. 24 del 06/03/2027 e ss.mm.ii., con particolare riferimento a quanto riportato nei seguenti paragrafi:

- par. 1.2 - RIFERIMENTI NORMATIVI NAZIONALI, *inserendo provvedimenti nazionali di modifica;*
- par. 4 - SOGGETTI BENEFICIARI, *secondo capoverso*;
- par. 9 - ATTIVITÀ E SPESE NON AMMESSE, *secondo capoverso lettera m)*;
- par. 10 - MODALITÀTECNICHE, *terzo capoverso-forme di allevamento, quarto capoverso-densità di impianto, sesto capoverso-Indicazioni generali di intervento, nono capoverso-estirpazione del vigneto*;
- par. 15.1 - TERMINI E MODALITÀ DI PRESENTAZIONE DELLE DOMANDE DI SOSTEGNO, *primo, secondo e nono capoverso*;
- par. 15.2 - ISTRUTTORIA DOMANDA DI SOSTEGNO E DEFINIZIONE GRADUATORIA, *terzo capoverso*;
- par. 15.3 - DEFINIZIONE DELLA GRADUATORIA REGIONALE, *secondo capoverso*;
- par. 19 *lett. a*. - CONTROLLI EX ANTE PRIMA DELL'OPERAZIONE, *quarto capoverso*;
- par. 20 - VERIFICA SUPERFICIE REALIZZATA, DEFINIZIONE IMPORTI E PENALITÀ, *secondo capoverso lett. c.*;

2. di approvare il testo consolidato delle Disposizioni Regionali di Attuazione dell'Intervento RRV 2026/2027 di cui all'allegato A1 del presente provvedimento, che tiene conto sia delle modifiche ed integrazioni di cui al DDR n. 24 del 06/03/2026, sia delle ulteriori integrazioni approvate con il presente provvedimento, di cui ai suddetti paragrafi;
3. di ribadire che per l'annualità 2026/2027 le domande di sostegno a valere sull'Intervento RRV devono essere rilasciate entro il termine del **14 maggio 2026,** a pena di esclusione, salvo ulteriori proroghe disposte con provvedimento del MASAF e di AGEA, che saranno recepite dalla Regione Campania e rese note esclusivamente a mezzo di pubblicazione di apposito avviso sul sito dell'Assessorato regionale all'Agricoltura, senza adozione di ulteriore provvedimento;
4. di ribadire che le domande di sostegno stampate e firmate dovranno essere trasmesse alla UOS 207.01.04 entro 5 giorni dal termine di rilascio, al seguente indirizzo di posta elettronica certificata: agricoltura.competitivita@pec.regione.campania.it, mentre tutti gli allegati e i documenti obbligatori previsti dalle DRA, in formato file .PDF, a pena di esclusione, devono essere caricati a sistema SIAN tramite upload in fase di predisposizione della domanda stessa da parte dei CAA/Liberi professionisti delegati;
5. di inviare il presente provvedimento al BURC, nonché al sito "Campania Casa di Vetro", ai fini dell'assolvimento degli obblighi previsti dalla Legge Regionale n. 23 del 28/07/2017 "Regione Campania Casa di Vetro. Legge annuale di semplificazione 2017";
6. di dare atto che per il presente provvedimento sussistono gli obblighi in materia di pubblicità, trasparenza e diffusione di informazioni ai sensi dell'art. 26, comma 1 del D.lgs. n. 33/2013 e successive modifiche ed integrazioni;
7. ai fini dell'informativa sul trattamento dei dati personali di cui al Regolamento (UE) n. 2016/679 (Regolamento Generale sulla Protezione dei Dati), alle disposizioni attuative di cui al D.lgs. 30 giugno 2003, n. 196, come modificato ed integrato dal D.lgs. 10 agosto 2018, n. 101 ed alla DGR n. 466 del 17/07/2018, si rinvia all'informativa di dettaglio consultabile sul sito internet dell'Assessorato regionale all'Agricoltura, nella sezione Viticoltura, accedendo al seguente link: https://agricoltura.regione.campania.it/viticoltura/pdf/privacy-viticoltura.pdf;
8. di inviare il presente provvedimento:
   - all'Assessore regionale all'Agricoltura,
   - al Settore 207.02.00 per la pubblicazione sul sito istituzionale della Regione Campania,
   - al BURC per la pubblicazione.

Avverso il presente provvedimento è ammesso ricorso al TAR, o, in alternativa, ricorso straordinario al Capo dello Stato, rispettivamente entro 60 o 120 giorni dalla pubblicazione del presente atto sul Bollettino Ufficiale della Regione Campania.

Flora DELLA VALLE
Firmato digitalmente ai sensi del CAD e normativa connessa

Allegato A1

Piano Strategico della PAC 2023-2027 - *Regolamento (UE) n. 2021/2115 art. 58, paragrafo 1 lettera a)* - Intervento di Ristrutturazione e riconversione dei vigneti di cui al Decreto Ministeriale del 2 dicembre 2024 n. 635206 e ss.mm.ii.

Regione Campania
Disposizioni Regionali di Attuazione (DRA) per la campagna 2026/2027
Decreto Dirigenziale Regionale n. 24 del 06/03/2026 come modificato dal DDR n. 28 del 25/03/2026

TESTO CONSOLIDATO DELLE DRA
(comprendente le modifiche ed integrazioni)

fonte: http://burc.regione.campania.it

Sommario

1. RIFERIMENTI NORMATIVI, DEFINIZIONI E PREMESSA 3
1.1 RIFERIMENTI NORMATIVI UNIONALI 3
1.2 RIFERIMENTI NORMATIVI NAZIONALI 4
1.3 DEFINIZIONI 6
1.4 PREMESSA 8
2. INDIRIZZI PER LA REALIZZAZIONE DEGLI IMPIANTI VITICOLI 10
3. AREA DI INTERVENTO 10
4. SOGGETTI BENEFICIARI DELL'INTERVENTO 11
5. CONDIZIONI DI AMMISSIBILITÀ 11
6. REIMPIANTO DI VIGNETI PER RAGIONI FITOSANITARIE 12
7. VIGNETI EROICI O STORICI 13
8. ATTIVITÀ AMMESSE 14
9. ATTIVITÀ E SPESE NON AMMESSE 15
10. MODALITÀ TECNICHE 16
11. OBBLIGHI E RESPONSABILITÀ DEI BENEFICIARI 18
12. SUPERFICIE MINIMA 20
13. DEFINIZIONE DEL SOSTEGNO ED ENTITÀ DELL'AIUTO CONCESSO 21
14. RISORSE FINANZIARIE 22
15. PRESENTAZIONE DELLE DOMANDE DI SOSTEGNO E ISTRUTTORIA 23
15.1 TERMINI E MODALITÀ DI PRESENTAZIONE DELLE DOMANDE DI SOSTEGNO 23
15.2 ISTRUTTORIA DOMANDA DI SOSTEGNO E DEFINIZIONE GRADUATORIA 26
15.3 DEFINIZIONE DELLA GRADUATORIA REGIONALE 26
15.4 RINUNCIA ALL'AIUTO 28
15.5 REALIZZAZIONE DELLE OPERAZIONI DI RISTRUTTURAZIONE E RICONVERSIONE 28
15.6 FINE LAVORI 28
15.7 VARIANTI E MODIFICHE MINORI 28
15.8 VARIAZIONE DEL SOGGETTO BENEFICIARIO 30
15.9 SUBENTRO PER DECESSO DELL'INTESTATARIO DELLA DOMANDA DI SOSTEGNO 31
16. PRESENTAZIONE DOMANDA DI PAGAMENTO A SALDO 31
17. ISTRUTTORIA DELLA DOMANDA DI SALDO/COLLAUDO 32
18. FINE LAVORI, CALCOLO CONTRIBUTO e GIUSTIFICATIVI DI SPESA 34
19. ULTERIORI CONTROLLI 35
20. VERIFICA SUPERFICIE REALIZZATA, DEFINIZIONE IMPORTI E PENALITÀ 36
21. VINCOLI MANTENIMENTO DELLA PROPRIETÀ E POSSESSO DELL' INVESTIMENTO 38
22. ANTIMAFIA 38
23. DEMARCAZIONE CSR E RISTRUTTURAZIONE VIGNETI 40
24. CONDIZIONALITÀ 40
25. CAUSE DI FORZA MAGGIORE E CIRCOSTANZE ECCEZIONALI 40
26. TRATTAMENTO DATI PERSONALI 41
27. DISPOSIZIONI FINALI 41
ALLEGATI 42

fonte: http://burc.regione.campania.it

1. RIFERIMENTI NORMATIVI, DEFINIZIONI E PREMESSA

1.1 RIFERIMENTI NORMATIVI UNIONALI

- **Regolamento (UE) n. 1308/2013** del Parlamento Europeo e del Consiglio del 17 dicembre 2013 recante organizzazione comune dei mercati dei prodotti agricoli e che abroga i regolamenti (CEE) n. 922/72; (CEE) n. 234/79, (CE) n. 1037/2001 e (CE) n. 1234/2007 del Consiglio - (articolo 46).
- **Regolamento (CE) n. 555/2008** della Commissione del 27 giugno 2008 e s.m.i, recante modalità di applicazione del regolamento (CE) n. 479/2008 del Consiglio relativo all'organizzazione comune del mercato vitivinicolo, in ordine ai programmi di sostegno, agli scambi con i paesi terzi, al potenziale produttivo e ai controlli nel settore vitivinicolo.
- **Regolamento (UE) n. 2021/2115** del Parlamento europeo e del Consiglio del 2 dicembre 2021 recante norme sul sostegno ai piani strategici che gli Stati membri devono redigere nell'ambito della politica agricola comune (*piani strategici della PAC*), finanziati dal Fondo europeo agricolo di garanzia (FEAGA) e dal Fondo europeo agricolo per lo sviluppo rurale (FEASR).
- **Regolamento (UE) n. 2021/2116** del Parlamento europeo e del Consiglio del 2 dicembre 2021 sul finanziamento, sulla gestione e sul monitoraggio della politica agricola comune e che abroga il Regolamento (UE) n. 1306/2013.
- **Regolamento (UE) n. 2021/2117** del Parlamento europeo e del Consiglio del 2 dicembre 2021 che modifica i regolamenti (UE) n. 1308/2013 recante organizzazione comune dei mercati dei prodotti agricoli, (UE) n. 1151/2012 sui regimi di qualità dei prodotti agricoli e alimentari, (UE) n. 251/2014 concernente la definizione, la designazione, la presentazione, l'etichettatura e la protezione delle indicazioni geografiche dei prodotti vitivinicoli aromatizzati e (UE) n. 228/2013 recante misure specifiche nel settore dell'agricoltura a favore delle regioni ultra periferiche dell'Unione.
- **Regolamento delegato (UE) n. 2022/126** della Commissione, del 7 dicembre 2021, che integra il Regolamento (UE) n. 2021/2115 del Parlamento europeo e del Consiglio con requisiti aggiuntivi per taluni tipi di intervento specificati dagli Stati membri nei rispettivi piani strategici della PAC per il periodo dal 2023 al 2027 a norma di tale Regolamento, nonché per le norme relative alla percentuale per la norma 1 in materia di buone condizioni agronomiche e ambientali (BCAA).
- **Regolamento delegato (UE) n. 2022/127** della Commissione del 7 dicembre 2021 che integra il regolamento (UE) n. 2021/2116 del Parlamento europeo e del Consiglio con norme concernenti gli organismi pagatori e altri organismi, la gestione finanziaria, la liquidazione dei conti, le cauzioni e l'uso dell'euro.
- **Regolamento di esecuzione (UE) n. 2022/128** della Commissione del 21 dicembre 2021 recante modalità di applicazione del regolamento (UE) n. 2021/2116 del Parlamento europeo e del Consiglio per quanto riguarda gli organismi pagatori e altri organismi, la gestione finanziaria, la liquidazione dei conti, i controlli, le cauzioni e la trasparenza.
- **Regolamento delegato (UE) n. 2022/1172** della Commissione del 04 maggio 2022, che integra il regolamento (UE) 2021/2116 del Parlamento europeo e del Consiglio per quanto riguarda il sistema integrato di gestione e di controllo della politica agricola comune e l'applicazione e il calcolo delle sanzioni amministrative per la condizionalità.
- **Regolamento di esecuzione (UE) n. 2022/1173** della Commissione del 31 maggio 2022, recante modalità di applicazione del regolamento (UE) 2021/2116 del Parlamento europeo e del Consiglio per quanto riguarda il sistema integrato di gestione e di controllo nella politica agricola comune.
- **Regolamento delegato (UE) n. 2022/2566** della Commissione del 13 ottobre 2022 che modifica e rettifica il regolamento delegato (UE) n. 2018/273 per quanto riguarda il sistema di autorizzazioni per gli impianti viticoli.
- **Regolamento di esecuzione (UE) n. 2022/2567** della Commissione del 13 ottobre 2022 che modifica e rettifica il regolamento di esecuzione (UE) n. 2018/274 per quanto riguarda il sistema di autorizzazioni per gli impianti viticoli.
- **Regolamento delegato (UE) n. 2022/1408** della Commissione del 16 giugno 2022 che modifica il Regolamento (UE) n. 2021/2116 del Parlamento europeo e del Consiglio per quanto riguarda il versamento di anticipi per determinati interventi e misure di sostegno di cui ai regolamenti (UE) n. 2021/2115 e (UE) n. 1308/2013 del Parlamento europeo e del Consiglio.
- **Regolamento delegato (UE) n. 2022/2528** della Commissione del 17 ottobre 2022 che modifica il

Regolamento delegato (UE) n. 2017/891 e abroga i regolamenti delegati (UE) n. 611/2014, (UE) n. 2015/1366 e (UE) n. 2016/1149 applicabili ai regimi di aiuti in taluni settori.

- **Regolamento di esecuzione (UE) n. 2022/2532** della Commissione del 1° dicembre 2022 che modifica il Regolamento di esecuzione (UE) n. 2017/892 e abroga il Regolamento (UE) n. 738/2010 e i Regolamenti di esecuzione (UE) n. 615/2014, (UE) n. 2015/1368 e (UE) n. 2016/1150, applicabili ai regimi di aiuti in taluni settori agricoli.
- **Regolamento (UE) 27 aprile 2016, n. 2016/679/UE** del Parlamento Europeo relativo alla protezione delle persone fisiche con riguardo al trattamento dei dati personali, nonché alla libera circolazione di tali dati e che abroga la direttiva 95/46/CE (regolamento generale sulla protezione dei dati).

1.2 RIFERIMENTI NORMATIVI NAZIONALI

- **Legge 7 agosto 1990, n. 241** (G.U. n. 192 del 18 agosto 1990) recante "*Nuove norme in materia di procedimento amministrativo e di diritto di accesso ai documenti amministrativi*" come modificata dalla legge 11 febbraio 2005, n.15 (G.U. n. 42 del 21 febbraio 2005) e dalla legge 18 giugno 2009, n. 69 (G.U. n. 140 del 19 giugno 2009).
- **D.P.R. 28 dicembre 2000, n. 445** e s.m.i. (G.U. n. 42 del 20 febbraio 2001) "*Disposizioni legislative in materia di documentazione amministrativa*".
- D**.lgs. 30 giugno 2003, n. 196** (G.U. n. 174 del 29 luglio 2003) "*Codice in materia di protezione dei dati personali*" che ha modificato la legge 31 dicembre 1996, n. 676, "Delega al Governo in materia di tutela delle persone e di altri soggetti rispetto al trattamento dei dati personali" (G.U. n. 5 dell'8 gennaio 1997).
- **Decreto legislativo 29 marzo 2004 n. 99**, pubblicato sulla Gazzetta Ufficiale della Repubblica Italiana n. 94 del 22 aprile 2004, recante disposizioni in materia di soggetti e attività, integrità aziendale e semplificazione amministrativa in agricoltura, a norma dell'articolo 1, comma 2, lettera d), g), i), e) della Legge 7 marzo 2003 n. 38.
- **D.lgs. 7 marzo 2005, n. 82** (G.U. n.112 del 16 maggio 2005) e s.m.i. recante "Codice dell'amministrazione digitale".
- **D.P.C.M. 22 luglio 2011,** (G.U. n. 267 del 16 novembre 2011) recante "Comunicazioni con strumenti informatici tra imprese e amministrazioni pubbliche, ai sensi dell'articolo 5-bis del Codice dell'amministrazione digitale, di cui al decreto legislativo 7 marzo 2005, n. 82 e successive modificazioni";
- **D.lgs. 6 settembre 2011, n. 159** (G.U. n. 226 del 28 settembre 2011) e s.m.i.,"Codice delle leggi antimafia e delle misure di prevenzione, nonché nuove disposizioni in materia di documentazione antimafia, a norma degli articoli 1 e 2 della legge 13 agosto 2010, n. 136", come modificato dal **D.lgs.15 novembre 2012 n. 218** (G. U. n. 290 del 15 novembre 2012) e dal **D.lgs. 13 ottobre 2014, n. 153** (G. U. n. 250 del 27 ottobre 2014) e ss.mm.ii..
- **Legge 6 novembre 2012, n. 190** (G.U. n. 265 del 13 novembre 2012): "Disposizioni per la prevenzione e la repressione della corruzione e dell'illegalità nella pubblica amministrazione".
- **Decreto legislativo 14 marzo 2013 n. 33**, recante: "*Riordino della disciplina riguardante gli obblighi di pubblicità, trasparenza e diffusione di informazioni, da parte delle pubbliche amministra*zioni".
- **Legge 12 dicembre 2016, n. 238** recante "Disciplina organica della coltivazione della vite e della produzione e del commercio del vino".
- **Decreto interministeriale del 30 giugno 2020 n. 06899** relativo a "Legge 12 dicembre 2016, n. 238, articolo 7 comma 3, concernente la salvaguardia dei vigneti eroici o storici", pubblicato sulla Gazzetta Ufficiale n. 240 del 28 settembre 2020.
- **Decreto del Ministro delle Politiche agricole alimentari e forestali 28 febbraio 2022 n. 93849** relativo a Disposizioni applicative della legge 12 dicembre 2016, n. 238: schedario viticolo, idoneità tecnico-produttiva dei vigneti e rivendicazione annuale delle produzioni, nell'ambito delle misure del SIAN recate

dall'articolo 43, comma 1, del decreto-legge 16 luglio 2020, n. 76 convertito con modificazioni dalla legge 11 settembre 2020, n. 120.

- **Decreto Ministeriale MIPAAF del 19 dicembre 2022 n. 649010** relativo a Disposizioni nazionali di attuazione del regolamento (UE) n. 1308/2013 del Parlamento europeo e del Consiglio e ss.mm. e ii. concernente l'organizzazione comune dei mercati dei prodotti agricoli. Sistema di autorizzazioni per gli impianti viticoli.
- **Decreto Legislativo 17 marzo 2023 n. 42** recante "Attuazione del regolamento (UE) 2021/2116 del Parlamento europeo e del Consiglio, del 2 dicembre 2021, sul finanziamento, sulla gestione e sul monitoraggio della politica agricola comune e che abroga il regolamento (UE) n. 1306/2013, recante l'introduzione di un meccanismo sanzionatorio, sotto forma di riduzione dei pagamenti ai beneficiari degli aiuti della politica agricola comune", come modificato dal **Decreto Legislativo 23 novembre 2023, n. 188**.
- **Decreto Ministeriale MASAF del 4 agosto 2023, n. 0410748** relativo a Disposizioni nazionali di applicazione del regolamento (UE) 2021/2115 del Parlamento europeo e del Consiglio del 2 dicembre 2021 per quanto concerne i controlli relativi agli interventi di sostegno specifici previsti nell'ambito del Piano strategico nazionale della PAC per determinati settori.
- **Decreto Ministeriale MASAF del 19 dicembre 2022 n. 649010** relativo a Disposizioni nazionali di attuazione del regolamento (UE) n. 1308/2013 del Parlamento europeo e del Consiglio e ss.mm. e ii. concernente l'organizzazione comune dei mercati dei prodotti agricoli. Sistema di autorizzazioni per gli impianti viticoli.
- **Decreto Ministeriale MASAF 24 ottobre 2024 n. 0563749** di modifica del **DM 28 febbraio 2022 n. 93849** relativo a "Disposizioni applicative della legge 12 dicembre 2016, n. 238: schedario viticolo, idoneità tecnico-produttiva dei vigneti e rivendicazione annuale delle produzioni, nell'ambito delle misure del SIAN recate dall'articolo 43, comma 1, del decreto-legge 16 luglio 2020, n. 76 convertito con modificazioni dalla legge 11 settembre 2020, n. 120" – Disposizioni urgenti.
- **Decreto Ministeriale MASAF 02 dicembre 2024 n. 0635206** relativo a Disposizioni nazionali di attuazione dell'articolo 58, paragrafo 1, lettera a) del regolamento (UE) 2021/2115 del Parlamento europeo e del Consiglio e ss. mm. e ii. per quanto riguarda l'applicazione dell'intervento della ristrutturazione e riconversione dei vigneti.
- **Decreto Ministeriale MASAF n. 0330249 del 16/07/2025**, recante Modifiche al decreto ministeriale 28 febbraio 2022 n. 93849 relativo a "Disposizioni applicative della legge 12 dicembre 2016, n. 238: schedario viticolo, idoneità tecnico-produttiva dei vigneti e rivendicazione annuale delle produzioni, nell'ambito delle misure del SIAN recate dall'articolo 43, comma 1, del decreto-legge 16 luglio 2020, n. 76 convertito con modificazioni dalla legge 11 settembre 2020, n. 120." - Proroga allineamento schedario e dichiarazioni 2025;
- **Decreto Dipartimentale MASAF n. 0693212 del 24/12/2025** - "Settore vitivinicolo - Ripartizione della dotazione finanziaria relativa alla campagna 2026/2027".
- **Piano Strategico nazionale della PAC (PSP) 2023-2027** dell'Italia, presentato alla Commissione il 15 novembre 2022, approvato con Decisione di esecuzione della Commissione del 2 dicembre 2022 n. C (2022) 8645 final e modificato da ultimo il 27 novembre 2025 con Decisione di esecuzione C (2025)8022;
- **Istruzioni Operative O.P. AGEA N. 32 prot. ORPUM n. 56374 del 06/07/2017** - Riforma della politica agricola comune. Comunicazioni relative a circostanze eccezionali o cessione di aziende - Reg. (UE) n. 1306/2013 del parlamento europeo e del consiglio del 17 dicembre 2013.
- **Istruzioni O.P. AGEA N 41 del 09/10/2017** e s.m.i.. - Attuazione DD 1967 del 15 maggio 2017 sulle disposizioni nazionali di attuazione dei regolamenti UE n. 1308/2013 del Parlamento Europeo e del Consiglio, n. 2016/1149 e 2016/1150, art. 21, della Commissione per quanto riguarda le comunicazioni relative agli anticipi.
- **Circolare AGEA Coordinamento n. 067143 del 12 settembre 2023** - Disciplina del fascicolo aziendale che costituisce la base del sistema di presentazione delle domande di aiuto di riferimento per i Fondi FEAGA e FEASR, per aiuti nazionali e regionali in materia agricola, nonché per il rilascio di attestazioni e iscrizioni ad albi in ambito agricolo.
- **Circolare AGEA Coordinamento n. 01090 del 9 gennaio 2025** - Disposizioni nazionali di attuazione del

regolamento (UE) n. 2021/2115 del Consiglio e del Parlamento europeo del 2 dicembre 2021 di cui all'art. 58 comma 1 lettera a) per quanto riguarda l'applicazione dell'intervento di ristrutturazione e riconversione e ristrutturazione dei vigneti, come integrata dalla **Circolare AGEA Coordinamento n. 011162 del 10/02/2026.**

- **Circolare AGEA Coordinamento n. 012430 del 14/02/2025 -** Disposizioni nazionali di attuazione DM 649010 del 19 dicembre 2022 concernente il sistema di autorizzazioni per gli impianti viticoli di cui al regolamento (UE) n. 1308/2013 del Parlamento europeo e del Consiglio.
- **Parere della Commissione europea Ares (2017)5680223 del 21 novembre 2017** che chiarisce che l'affitto di superfici vitate al solo scopo di procedere alla loro immediata estirpazione e al reimpianto in una località differente e molto distante non può essere considerato una normale attività agricola, soprattutto se la superficie oggetto di estirpazione non è stata gestita dall'affittuario per un certo lasso di tempo e se il contratto d'affitto è rescisso dopo l'estirpazione;
- **Circolare AGEA Coordinamento n. 08699 del 4 febbraio 2025** - Disposizioni nazionali di attuazione del regolamento (UE) n. 2021/2115 del Consiglio e del Parlamento europeo del 2 dicembre 2021 di cui all'art. 58 comma 1 lettera a) per quanto riguarda l'applicazione del controllo sul mantenimento dei vincoli degli investimenti, la verifica della corretta applicazione dei costi standard e ulteriori precisazioni.
- **Istruzioni Operative n. 83 prot. n. 058376 del 22 luglio 2025** - Regolamento (UE) n. 2021/2115 del Consiglio e del Parlamento europeo del 2 dicembre 2021 di cui all'art. 58 comma 1 lettera a) per quanto riguarda l'applicazione del mantenimento degli impegni per gli effetti dell'art. 11 del Reg (UE) 2022/126, del DM n. 410748 del 4 agosto 2023 e dell'art 14 del DM 0635206/2024.
- **Decreto Direttoriale MASAF (DIPACSR) n. 040551** del 28/01/2026 - Settore vitivinicolo - Proroga date di presentazione delle domande e di definizione delle graduatorie INV e RRV - Campagna 2026/2027.
- **Istruzioni Operative OP AGEA n. 8_2026 n. 012326 del 12/02/2026** ad oggetto: Regolamento (UE) n. 2021/2115 del Consiglio e del Parlamento europeo del 2 dicembre 2021 di cui all'art. 58 comma 1 lettera a) per quanto riguarda l'applicazione dell'intervento di ristrutturazione e riconversione dei vigneti - "Istruzioni operative relative alle modalità e condizioni per l'accesso all'aiuto comunitario per la Riconversione e ristrutturazione vigneti" per la campagna 2026/2027".
- **Metodologia costi standard unitari semplificati** per l'intervento "*Ristrutturazione e riconversione vigneti*" giugno 2024 certificata dal CREA con propria nota n. 49723 del 4 giugno 2024.
- **Nota della Direzione Generale delle Politiche Internazionali** e dell'Unione europea del Ministero dell'Agricoltura, della sovranità alimentare e delle foreste, **prot. n. 059454 del 06/02/2026** - Settore Vitivinicolo - Ristrutturazione e riconversione vigneti - **Compensazione delle perdite di reddito** - Importo massimo;
- **Delibera della Giunta Regionale n. 576 del 31/10/2024** "Istituzione dell'elenco regionale dei vigneti storici ed eroici di cui al decreto interministeriale n. 6899 del 30 giugno 2020 ad oggetto "legge 12 dicembre 2016, n. 238, articolo 7 comma 3, concernente la salvaguardia dei vigneti eroici o storici";
- **Decreto Dirigenziale Regionale** n. 50 del 27/05/2025 "Disposizioni attuative per il riconoscimento e l'iscrizione dei vigneti nell'Elenco dei vigneti "eroici" e/o "storici" della Regione Campania - ex DGR 576/24";
- ***Decreto Direttoriale*** *del MASAF prot. n. 0170824 del 13 aprile 2026 ad oggetto: "Modifica ai decreti ministeriali 2 dicembre 2024 recanti disposizioni nazionali di attuazione dell'articolo 58, paragrafo 1, lettera a) e lettera b) del regolamento (UE) 2021/2115 del Parlamento europeo e del Consiglio e ss. mm. e ii. per quanto riguarda l'applicazione degli interventi settoriali della ristrutturazione e riconversione dei vigneti e degli investimenti - proroga date di presentazione delle domande e graduatorie - maggio 2026;*
- ***Circolare AGEA Coordinamento*** *prot. n. 031353 del 14/04/2026 ad oggetto "Disposizioni nazionali di attuazione del regolamento (UE) n. 2021/2115 del Consiglio e del Parlamento europeo del 2 dicembre 2021 di cui all'art. 58 comma 1 lettera a) per quanto riguarda l'applicazione dell'intervento settoriale vitivinicolo della riconversione e ristrutturazione dei vigneti per la campagna 2026/27;*
- ***Circolare AGEA OP*** *Istruzioni Operative n. 34_2026 del 14/04/2026 prot. n. 031406 ad oggetto "Regolamento (UE) n. 2021/2115 del Consiglio e del Parlamento europeo del 2 dicembre 2021 di cui all'art. 58 comma 1 lettera a) per quanto riguarda l'applicazione dell'intervento di ristrutturazione e riconversione dei vigneti. - "Istruzioni operative relative alle modalità e condizioni per l'accesso all'aiuto comunitario per la Riconversione e ristrutturazione vigneti" per la campagna*

2026/2027. Disposizioni regolamento 2026/471 (c.d. Pacchetto Vino) e Proroga termine presentazione domande di sostegno 2026/2027".

- ***DDR n. 28 del 25/03/2026** ad oggetto: "Regolamento (UE) n. 2021/2115 all'art. 58, paragrafo 2, lett. A) - Piano Strategico della PAC 2023/2027 - D.M. 635206 del 2 dicembre 2024 e ssmmii - Bando regionale Intervento Ristrutturazione e Riconversione dei Vigneti 2026/2027 approvato con DDR n. 24 del 06/03/2026 - Modifiche ed integrazioni forme di allevamento ammesse".*

1.3 DEFINIZIONI

Ai fini delle presenti Disposizioni Applicative, si intende per:

- ***OP AGEA*:** Agenzia per le Erogazioni in Agricoltura - Organismo Pagatore delle Regioni che non hanno un proprio Organismo Pagatore, tra cui la Campania.
- ***Appezzamento viticolo:** superficie continua coltivata a vite, omogenea per caratteristiche fisiche evidenti (orientamento filari e sesto di impianto).*
- ***Attività:*** interventi previsti nell'ambito di un progetto di ristrutturazione e riconversione (Riconversione varietale - Ristrutturazione - Miglioramento tecniche - Reimpianto per motivi fitosanitari), come indicate dal regolamento 2021/2115, articolo 58, comma 1, lettera a) sottopunti i) ii) iii) iv), previste dal DM 635206/2024.
- ***Azione** (o intervento):* singolo intervento agronomico necessario per la realizzazione del vigneto oggetto di sostegno alla RRV come elencati nell'allegato II al D.M. n. 635206 del 02/12/2024 (es: estirpazione, reimpianto, sovrainnesto, erpicatura, messa a dimora delle barbatelle ecc.).
- ***Beneficiario:** imprenditore agricolo che riceve un aiuto nell'ambito dell'Intervento della ristrutturazione e riconversione dei vigneti in conformità alle normative comunitarie e nazionali in materia e secondo le modalità e le prescrizioni contenute nelle disposizioni regionali.*
- ***CAA:** Centro di Assistenza Agricolo Autorizzato - È il soggetto cui il beneficiario ha conferito mandato per la gestione del Fascicolo Aziendale e per la gestione delle domande di aiuto.*
- ***Campagna vitivinicola:** campagna di produzione con inizio il 1° agosto di ogni anno e termine il 31 luglio dell'anno successivo.*
- ***Campagna di pagamento:** campagna in cui viene erogato l'aiuto da parte dell'OP AGEA. Potrebbe non coincidere con la campagna vitivinicola in cui si presenta la domanda di aiuto, nel senso che, se un pagamento viene erogato successivamente al 31 luglio, deve intendersi erogato nella campagna vitivinicola successiva a quella in cui è stata presentata la domanda di aiuto.*
- ***Conduttore:** persona fisica o giuridica che esercita l'attività agricola nella azienda nella quale viene effettuato l'intervento di ristrutturazione e/o riconversione e della quale ne dispone a titolo legittimo.*
- ***Contributo:** è il contributo ai costi di ristrutturazione e di riconversione erogato nel limite del 75% della spesa determinata sulla base di tabelle dei costi standard unitari, elaborate a livello nazionale, basati sull'unità di misura delle superfici vitate effettivamente misurate, ai sensi dell'articolo 42 del regolamento delegato (UE) 2022/126.*
- ***Costi Standard:** costi unitari, elaborati secondo le modalità stabilite all'articolo 21 del regolamento di esecuzione 2022/126. Sono utilizzati per stabilire il contributo ai costi di ristrutturazione e di riconversione dei vigneti, elaborate a livello nazionale e pubblicate sul sito istituzionale della Rete Rurale Nazionale.*
- ***CUAA:** Codice unico di identificazione delle aziende agricole. Corrisponde al codice fiscale/P.IVA con il quale l'Azienda è censita nel SIAN. È il numero identificativo da utilizzarsi in tutti i rapporti con la pubblica amministrazione, ai sensi dell'art. 1, comma 2, del D.P.R. 503/99.*
- ***CUP:** Codice Unico di Progetto è il codice che identifica un progetto d'investimento pubblico e lo accompagna in tutte le fasi della sua realizzazione, obbligatorio ai sensi del D.L. del 24 febbraio 2023 n. 13, articolo 5 comma 6 e 7. Strumento cardine per il Sistema di Monitoraggio degli Investimenti Pubblici (MIP).*
- ***DRA:** disposizioni regionali di attuazione dell'intervento RRV. Rappresentano il bando regionale, con il quale vengono specificate le norme tecniche e procedurali di attuazione per l'ottenimento del finanziamento degli interventi approvati a seguito della istruttoria tecnico-amministrativa.*

- ***Estirpazione:*** *eliminazione totale dei ceppi che su superficie su cui insisteva un vigneto.*
- ***FEAGA:*** *Fondo Europeo Agricolo di Garanzia.*
- ***Impianto/reimpianto:*** *messa a dimora definitiva di barbatelle di vite, innestate o non innestate, per la produzione di vino. La conclusione della messa a dimora delle barbatelle rappresenta il momento giuridico del nuovo impianto anche se lo stesso deve essere completato nelle strutture (pali, filo di ferro, ecc.).*
- ***MASAF:*** *è il Ministero dell'Agricoltura della sovranità alimentare e delle foreste.*
- ***Misurazione dei vigneti oggetto di finanziamento RRV:*** *misurazione degli impianti in campo, o tramite fotointerpretazione di orto-foto aeree aggiornate, con applicazione di quanto previsto dalla Circolare del Coordinamento Agea ACIU.2011.143 del 17.02.2011. Il riscontro della superficie per la quale è riconosciuto l'aiuto viene effettuato in conformità all'art.42 del Reg. UE 2022/126.*
- ***Modifica minore:*** *modifica per la quale non è prevista una autorizzazione preventiva della Regione, ma per la quale è prevista la predisposizione di uno specifico format (allegato 9 di AGEA) nell'applicativo SIAN di compilazione delle domande di sostegno.*
- ***Operazione:*** *Progetto presentato., ovvero, l'insieme di azioni e attività previste nel progetto RRV proposto. L'operazione, quindi, contiene una o più delle attività considerate ammissibili dalla normativa comunitaria e dal DM 0635206/2024.*
- ***Parcella viticola aziendale:*** *è la superficie condotta da una singola Azienda, di un determinato Appezzamento viticolo (vedi sopra). La delimitazione aziendale è quella della consistenza presente nel fascicolo aziendale.*
- ***PSN:*** *Piano Strategico Nazionale della PAC di cui al regolamento (UE) n. 2021/2115.*
- ***Potenziale produttivo aziendale:*** *le superfici vitate impiantate nell'azienda con varietà classificate per la produzione di vino e le autorizzazioni al reimpianto ancora valide.*
- ***Reimpianto anticipato:*** *Impianto di un vigneto con garanzia della estirpazione di una superficie vitata equivalente entro la terza campagna dalla messa a dimora delle barbatelle**.***
- ***Reimpianto per motivi fitosanitari:*** *il reimpianto a seguito di estirpazione obbligatoria per motivi fitosanitari; della stessa superfice, o di una superficie equivalente, oggetto di estirpazione obbligatoria a seguito di infestazione.*
- ***Ristrutturazione e riconversione:*** *interventi da realizzare sulle superfici aziendali in conduzione e ne sia comprovabile il legittimo possesso, riguardante le opere di riconversione varietale (realizzabile mediante il reimpianto), la diversa collocazione (realizzabile mediante il reimpianto), il miglioramento delle tecniche di gestione dei vigneti realizzata con modifiche e/o adeguamenti degli impianti viticoli esistenti (es.: forme di allevamento, palificazioni, ecc.).*
- ***TSCU:*** *tabelle standard dei costi unitari certificati, che sono state elaborate a livello nazionale da Rete Rurale Nazionale e SMEA e certificato dal CREA, consultabili al seguente link: https://www.reterurale.it/flex/cm/pages/ServeBLOB.php/L/IT/IDPagina/25743* .
- ***Tolleranza tecnica di misurazione:*** *area pari al perimetro dell'impianto misurato per una profondità di 0,75 mt. La superficie realizzata è da ritenersi coerente con la superficie finanziata, se il valore della superficie a suo tempo finanziata è compreso nell'intervallo calcolato come superficie misurata +/- il valore della tolleranza di misurazione.*
- ***Unità Tecnico Economica (UTE):*** *ai sensi del DPR n. 503/99 è data dall'insieme dei mezzi di produzione, degli stabilimenti e delle unità zootecniche e agricole condotte a qualsiasi titolo dal medesimo soggetto per una specifica attività economica, ubicato in una porzione di territorio, identificata nell'ambito dell'anagrafe tramite il codice ISTAT del Comune ove ricade in misura prevalente, e avente una propria autonomia produttiva**.***
- ***Unità vitata (U.V.):*** *superficie continua coltivata a vite che ricade su una sola particella catastale, condotta da una singola azienda, che è omogenea per caratteristiche (tipo di possesso, sesto d'impianto, destinazione produttiva, forma di allevamento, irrigazione, consociazione, vitigno, anno di impianto).*
- ***Variante:*** *modifica per la quale deve essere presentata una domanda soggetta ad approvazione da parte dell'Ufficio regionale**.***
- ***Vigneto:*** *unità di base, costituita da una o da un insieme di U.V., compatibili con i disciplinari di*

produzione dei corrispondenti vini ottenibili.

- ***Vigneto storico o eroico:*** *vigneti di cui al Decreto Interministeriale n. 6899 del 30 giugno 2020 "Legge 12 dicembre 2016, n. 238, articolo 7 comma 3, concernente la salvaguardia dei vigneti eroici o storici" e alla DGR n. 576 del 31/10/2024.*
- ***UOS 207.01.04:*** *Servizi territoriali provinciali di Benevento - Organizzazione Comune dei Mercati agricoli (OCM) - Interventi strutturali sul comparto vitivinicolo*

1.4 PREMESSA

Le presenti disposizioni regionali di attuazione (DRA), ai sensi del Decreto Ministeriale, di attuazione dell'intervento settoriale, n. 635206 del 02 dicembre 2024, definiscono per la campagna 2026/2027 le modalità e le regole per l'accesso e all'intervento della Ristrutturazione e Riconversione dei Vigneti di cui all'art. 58, par. 2, lettera a) del Regolamento (UE) n. 2021/2115 del Parlamento europeo e del Consiglio, del 2 dicembre 2021, nel rispetto di quanto disciplinato dalla normativa comunitaria e nazionale di settore, nonché dalle Istruzioni Operative dell'Organismo Pagatore AGEA n. 8_2026 12/02/2026 protocollo 012326 e ss.mm.ii., reperibili al seguente link:
https://www.agea.gov.it/portale-agea/normative/istruzioni-operative-n-08-del-12-febbraio-2026-orpum-12326-2026 .

L'OP AGEA mette a disposizione le procedure informatizzate sul portale SIAN, per consentire la predisposizione delle disposizioni regionali e la possibilità di presentare le domande di sostegno da parte dei richiedenti.

Le problematiche della filiera vitivinicola regionale sono, in parte, ancora connesse con caratteristiche strutturali dove prevalgono Aziende viticole con ridotte dimensioni e non specializzate e con ridotto potere contrattuale. Tuttavia, il settore della trasformazione vitivinicola rappresenta un comparto di eccellenza dell'agroalimentare regionale, con notevoli margini di crescita di competitività, innovazione e internazionalizzazione delle imprese che, comunque, devono fronteggiare la profonda trasformazione del mercato che registra da un lato un drastico calo dei consumi ma che deve anche fronteggiare consumatori sempre più attenti ed esigenti ma alla continua ricerca di qualità superiore ma con il giusto rapporto qualità/prezzo.

In tale contesto, gli **obiettivi principali da perseguire con la ristrutturazione e riconversione dei vigneti**, compatibilmente con la normativa dell'Unione ed in linea con il percorso di crescita del comparto che la Regione Campania ha avviato da alcuni decenni, sono:

- migliorare l'orientamento al mercato ed aumentare la competitività dell'azienda viticola nel breve e nel lungo periodo, anche attraverso una maggiore crescita della propensione alla ricerca, alla tecnologia, alla meccanizzazione, al ricambio generazionale, alla riconversione varietale, alla digitalizzazione ed alla sensibilizzazione verso temi di natura etica e sociale;
- favorire lo sviluppo sostenibile e un'efficiente gestione delle risorse naturali quali l'acqua, il suolo e l'aria, anche attraverso la riduzione dell'utilizzo di prodotti chimici di sintesi;
- contribuire ad arrestare e invertire la perdita di biodiversità, migliorare i servizi ecosistemici e preservare gli habitat e i paesaggi;
- aumentare la resilienza delle aziende viticole ai continui mutamenti ambientali, ai mutamenti dei consumi di vino ed alle continue turbative di mercato.

Per cercare di raggiungere gli obiettivi sopraindicati gli investimenti da proporre dovranno prefiggersi di ammodernare gli impianti viticoli, di aumentare la competitività aziendale e di accrescere la qualità della produzione, anche mediante l'incremento della meccanizzazione per la riduzione dei costi di produzione, auspicando il mantenimento di vigneti autoctoni e la coltivazione della vite in aree particolarmente vocate perseguendo obiettivi di tutela del paesaggio e degli habitat nonché della biodiversità.

L'enologia regionale si caratterizza per l'enorme ricchezza varietale rinvenibile sul territorio. In Campania si conta un patrimonio ampelografico di oltre 100 vitigni autoctoni che non ha pari in nessuna delle aree viticole del mondo, oltre alla molteplicità di ambienti vocati alla coltivazione della vite, ciascuno con connotazioni molto specifiche, spaziando dall'area circostante il monte Massico ai vini vulcanici del Vesuvio, dei Campi Flegrei e dell'isola d'Ischia, dalle espressioni eleganti delle aree interne dell'Irpinia e del Sannio a quelle più fresche della Costa d'Amalfi e del Cilento. La qualità media dei vini negli ultimi decenni è notevolmente migliorata, anche grazie al sostegno pubblico agli investimenti. I principali areali di produzione regionali sono caratterizzati da aree vitivinicole di pianura ed aree vitivinicole di collina con differenti caratteristiche strutturali e produttive e, di conseguenza, con esigenze diverse.

*Per la **viticoltura di pianura**, in gran parte standardizzata su un livello produttivo che corrisponde alle esigenze di una precisa fascia di mercato, gli interventi sono finalizzati prevalentemente al contenimento dei costi di produzione.*

*Per le **aziende di collina** occorre che le risorse siano destinate soprattutto all'incremento della qualità con riferimento alla scelta del binomio ottimale "vitigno-ambiente" e all'incentivazione di progetti riguardanti il rinnovamento dei vigneti secondo idonei criteri di densità di impianto, forma di allevamento, scelta del portinnesto, tecniche di vinificazione, in modo tale da incrementare lo standard qualitativo per soddisfare le esigenze di una particolare fascia di mercato.*

Un elemento in grado di collegare le diverse realtà viticole presenti in Regione è rappresentato dalle denominazioni d'origine (DOC e DOCG) e dalle indicazioni geografiche (IGT). La Regione nel complesso vanta oggi 15 tipologie di vini a DOC e 4 DOCG (complessivamente, quindi, n. 19 DOP), oltre a 10 tipologie a IG, come descritte al seguente link: *https://agricoltura.regione.campania.it/viticoltura/vini.htm* .

I vini a denominazione di origine hanno una forte valenza con i territori di origine delle uve da cui sono prodotti. Associano alla salvaguardia di un paesaggio e di un patrimonio viticolo di eccellenza, l'aspetto multidisciplinare della produzione primaria, come ad esempio l'accoglienza turistica in azienda. Al contempo, costituiscono l'elemento strategico per una politica di marketing di prodotto sui mercati nazionali e internazionali e l'elemento di unione e di legame con il territorio per i piccoli produttori locali.
La Regione Campania vanta anche notevole sviluppo e importanza economica rispetto ai vini ad indicazione geografica. Produzioni, che si prestano a soddisfare una domanda di vini a prezzi accessibili e di elevato livello qualitativo.

2. INDIRIZZI PER LA REALIZZAZIONE DEGLI IMPIANTI VITICOLI

Occorre promuovere la realizzazione di vigneti secondo criteri di massima razionalità, sotto il profilo fisiologico e della gestione, commisurati alle diverse situazioni ambientali impiegando combinazioni portinnesti/varietà opportune.

Le forme di allevamento dovranno essere, a seconda delle diverse situazioni ambientali, meno espanse orientate verso forme verticali del tipo cordone speronato, a spalliera, guyot, ecc. Pertanto, sono da preferire le **forme di allevamento verticali** e le potature corte, in considerazione del fatto che la stragrande maggioranza dei vitigni presentano una minore produttività sulle prime gemme rispetto a quelle di ordine successivo, quindi, la potatura corta tende a ridurre la produzione a vantaggio della qualità delle produzioni, anche in funzione di una maturazione più uniforme.
Le tecniche di gestione del vigneto devono ispirarsi ai principi della produzione integrata, nel rispetto dell'equilibrio del vigneto, dell'ambiente e della salute di operatori e consumatori. La concimazione deve tener conto delle asportazioni del vigneto e della dotazione del terreno in elementi della fertilità, nonché del tipo di gestione del suolo. È auspicabile il ricorso all'inerbimento come tecnica di ripristino e riequilibrio ambientale e di fattore di regolazione della vigoria delle piante in particolari condizioni (terreni fertili e varietà ad elevata vigoria). Piante con vegetazione meno espansa si presentano anche più equilibrate con chiome non eccessivamente dense e quindi con un microclima interno meno favorevole allo sviluppo di crittogame e patogeni animali. In questo modo sono facilitate le strategie di difesa integrata o biologica.

Nel caso in cui sia previsto l'impiego di varietà autoctone e i vivaisti al momento della richiesta siano sforniti di barbatelle innestate, è consentito l'utilizzo di barbatelle selvatiche certificate il cui innesto deve essere effettuato utilizzando marze provenienti da impianti di piante madri marze (PMM) denunciati dai vivai e sottoposti ai controlli previsti dalla normativa vigente (D.P.R. 24 dicembre 1969, n. 1164 e s.m.i. Norme sulla produzione e sul commercio dei materiali di moltiplicazione vegetativa della vite).

3. AREA DI INTERVENTO

Le aree territoriali della Regione Campania, che possono beneficiare di contributi a valere sull'Intervento di ristrutturazione e riconversione dei vigneti (RRV) sono quelle comprese nei rispettivi disciplinari di produzione dei vini a Denominazione di Origine (DO) e Indicazione Geografica (IG) della Regione Campania consultabili sul sito regionale al seguente link: https://agricoltura.regione.campania.it/viticoltura/vini.htm .
Relativamente ai vitigni ammessi è obbligatorio l'utilizzo esclusivo delle varietà previste nei disciplinari di produzione dei vini e iscritte nel Registro Nazionale delle varietà di vite di cui al Decreto Dirigenziale Regionale della UOS 207.02.04 n. 69 del 03/02/2026 e ss.mm.ii. consultabile sul sito regionale al seguente link: https://agricoltura.regione.campania.it/comunicati/comunicato_03-02-26.html .

Ai fini della rivendicazione annuale e scelta vendemmiale tra le varie tipologie consentite a DO/IG, anche se coesistenti sulla medesima superficie vitata, ai sensi di quanto disciplinato dalla legge n. 238/2026, è necessario che i vigneti siano iscritti nello schedario viticolo e sia loro attribuita l'idoneità alla produzione di uve atte a dare vini DO/IG sulla base degli elementi tecnici delle unità vitate. Pertanto, è necessario richiedere all'Ufficio regionale competente UOS 207.01.04 l'aggiornamento dello schedario viticolo, nonché l'allineamento con il fascicolo aziendale e l'attribuzione dell'idoneità tecnica per consentire la rivendicazione di una determinata tipologia di vino DO/IG.

4. SOGGETTI BENEFICIARI DELL'INTERVENTO

Possono accedere al sostegno di cui all'articolo 58 comma 1 lettera a) del Regolamento (UE) n. 2021/2115 i seguenti soggetti:

- imprenditori agricoli singoli e associati come definiti dall'articolo 2135 del Codice civile;
- le organizzazioni di produttori vitivinicoli riconosciuti ai sensi dell'articolo 157 del regolamento (UE) n. 1308/2013 e ss. mm. e ii.;
- le cooperative agricole;
- le società agricole di persone o di capitali;
- altri soggetti in possesso di codice ATECO 01.

I soggetti di cui sopra devono essere iscritti alla CCIAA con codice ATECO prevalente connesso con la coltivazione di uve, devono condurre vigneti e/o essere in possesso di autorizzazioni all'impianto e/o aver presentato richiesta di estirpazione per successiva domanda di autorizzazione o aver ricevuto un provvedimento di estirpo obbligatorio da parte dell'Autorità competente per motivi fitosanitaria.

Si rappresenta che, per le domande RRV che prevedono l'utilizzo di autorizzazioni al reimpianto, è necessario presentare le seguenti **richieste**, al più tardi entro *il termine fissato per la presentazione* delle domande di sostegno RRV per la campagna 2026/2027, in modalità digitale tramite il portale regionale al seguente link: https://agricoltura.regione.campania.it/viticoltura/estirpazione-reimpianto.html :

- ***richiesta di rilascio dell'Autorizzazione al reimpianto*** *a seguito di una superficie estirpata regolarmente registrata nel Registro delle Superfici Estirpate;*
- ***richiesta di rilascio del Nulla Osta all'estirpazione*** *per le superfici vitate da estirpare, al fine di ottenere la successiva Autorizzazione al Reimpianto*, che l'Ufficio dovrà rilasciare entro i termini previsti dal procedimento.

5. CONDIZIONI DI AMMISSIBILITÀ

Ai sensi dell'articolo 40, paragrafo 5, del regolamento delegato (UE) 2022/126, non è concesso alcun sostegno ai produttori che coltivano impianti illegali e superfici vitate prive di autorizzazione ai sensi dell'articolo 71 del regolamento (UE) n. 1308/2013.

Sono escluse le autorizzazioni per nuovi impianti di cui all'articolo 64 del Regolamento (UE) n. 1308/2013 che beneficiano di aiuti nell'ambito dello Sviluppo Rurale (CSR). Sono escluse anche le autorizzazioni rilasciate sulla base della conversione di diritti di reimpianto acquistati da altri produttori, così come stabilito dalla nota della Commissione Europea Ref (2016)7158486 del 23/12/2016 punto 9.

Alla data di presentazione della domanda di sostegno, i proponenti devono possedere i seguenti requisiti, a pena di inammissibilità:

- iscrizione alla CCIAA con codice ATECO 01 prevalente o comunque riferito ad attività connessa alla coltivazione della vite, o comunque aver richiesto l'attivazione/aggiornamento di tale codice ATECO;
- condurre superfici vitate con varietà di uve da vino o essere in possesso di autorizzazioni al reimpianto dei vigneti di cui all'articolo 66 e 68 del Regolamento (UE) n. 1308/2013, oppure aver attivato il procedimento per il rilascio di autorizzazione al reimpianto. Le eventuali autorizzazioni al reimpianto, o al reimpianto anticipato, da utilizzare in domanda e da perfezionare, devono essere definite tempestivamente a seguito della notifica di finanziabilità della domanda;
- aver presentato, almeno nella campagna vitivinicola precedente a quella di presentazione della domanda di sostegno, la dichiarazione obbligatoria di vendemmia e di produzione ai sensi ed in conformità dei regolamenti (UE) 2018/273 e (UE) 2018/274 e delle disposizioni nazionali applicative. In caso di domanda RRV presentata da un nuovo conduttore di una superficie vitata la dichiarazione vitivinicola deve essere stata presentata dal precedente conduttore di cui bisogna indicarne il CUAA. Si ricorda che l'obbligo di dichiarazione di vendemmia per l'Azienda vale anche con produzione pari a

zero in caso di calamità, di vendemmia verde, ecc. L'obbligo della dichiarazione sussiste anche nel caso in cui l'inizio della conduzione delle unità vitate indicate in domanda coincida con la campagna vitivinicola di presentazione della domanda;

- aver effettuato, per le superfici vitate oggetto di ristrutturazione e riconversione, le operazioni di allineamento del dato di superficie registrato nello schedario con il dato presente nel GIS ed aver allineato nello schedario viticolo i dati delle caratteristiche tecniche del vigneto (sesto/varietà e forma di allevamento). Al riguardo, al momento della presentazione della domanda di sostegno è opportuno effettuare una preventiva verifica da parte del CAA/Libero professionista riguardo alle caratteristiche tecniche agronomiche del vigneto registrate nello schedario viticolo e, se del caso, chiederne l'aggiornamento di modo da evitare la non ammissibilità delle superfici che risulteranno disallineate in sede di controlli ex-ante che effettua AGEA su un campione di domand*e*;
- aver costituito o aggiornato il Fascicolo Aziendale ai sensi del DPR n. 503/99 e del D. Lgs n. 99/2004, presso il Centro di Assistenza Agricolo Autorizzato cui viene conferito mandato. L'aggiornamento, per quanto detto al precedente punto, deve riguardare anche i dati tecnici (varietà, sesto impianto, anno di impianto, forma di allevamento, ecc.) delle Unità Vitate, a pena di esclusione delle superfici in sede di controllo ex-ante. Inoltre, si ricorda che ai sensi dell'articolo 4, comma 2, del D.M. MASAF n. 99707 del 1° marzo 2021 e ss.mm.ii., il fascicolo aziendale deve essere aggiornato con le sue componenti obbligatorie almeno una volta nel corso di ciascun anno solare;
- aver attivo ed aggiornato nel fascicolo aziendale l'indirizzo di Posta Elettronica Certificata (PEC), ai sensi dell'articolo 5 della Legge n. 221/2012 e successive modifiche ed integrazioni. La PEC deve essere mantenuta attiva ed aggiornata fino al termine del mantenimento degli impegni e del vincolo quinquennale e, in caso di modifica si dovrà provvedere ad aggiornare il dato nel fascicolo aziendale. La PEC deve essere intestata all'Azienda o al titolare/rappresentante legale e non ad un soggetto terzo (consulente, CAA, Tecnico di parte, ecc*.)*;
- non ricadere in casi di esclusione dall'intervento RRV nella campagna di presentazione della domanda 2026/2027;
- condurre le superfici agricole su cui devono essere realizzati i lavori, in virtù di un legittimo e valido titolo registrato ai sensi di legge (il comodato non è titolo ammesso). I conduttori non proprietari delle superfici oggetto di intervento, devono allegare alla domanda il consenso per la realizzazione dei lavori, sottoscritto dal proprietario o da tutti i proprietari delle superfici e, in caso di Società, dal rappresentante legale (come da allegato 5 della Circolare AGEA OP - I.O. n. 8_2026 del 12/02/2026). In caso di conduzione dei terreni diversi dalla proprietà, la durata del contratto di affitto deve essere garantita per un periodo pari almeno al vincolo di cui all'art. 14 del D.M. n. 635206/2024 con decorrenza dal termine di presentazione della domanda di pagamento a saldo, anche mediante la proroga di un contratto già in essere da formalizzare al più tardi entro la data di presentazione della domanda di saldo;
- essere in regola con il Documento Unico di Regolarità Contributiva (DURC) che è condizione di ammissibilità definitiva ai fini della concessione del contributo. Se in sede di istruttoria l'esito della verifica del DURC on-line non è regolare, la domanda sarà esclusa. La regolarizzazione del DURC è consentita entro la data di notifica di approvazione del decreto regionale della graduatoria di finanziabilità delle domande. Il richiedente, pertanto, è tenuto a verificare la propria posizione contributiva ed a regolarizzare eventuali posizioni contributive sospese o negative, pena la non ammissibilità della domanda. In caso di esito del DURC *"*In verifica" alla data di adozione della graduatoria, le domande saranno ammesse con riserva fino all'acquisizione dell'esito regolare del DURC. Al riguardo, l'esito di DURC "in verifica" sottintende che ci sono motivazioni ostative al rilascio di esito positivo del documento da parte dell'Istituto previdenziale che, pertanto, avvia d'ufficio una richiesta di regolarizzazione al soggetto assegnandogli dieci giorni per la regolarizzazione. Nel caso di esito di DURC "Non effettuabile", ai fini dell'ammissibilità in graduatoria è necessario che il richiedente trasmetta l'apposita dichiarazione debitamente compilata e sottoscritta di esenzione dall'obbligo previdenziale, indicandone le motivazioni.

6. REIMPIANTO DI VIGNETI PER RAGIONI FITOSANITARIE

Ai sensi dell'articolo 58, comma 1, lettera a), interlinea iii), del Regolamento (UE) n. 2021/2115, dell'articolo 41 del Regolamento delegato (UE) n. 2022/126 e dell'articolo 10 del D.M. n. 0635206 del 02/12/2024, i produttori accedono all'aiuto per le azioni di reimpianto per motivi fitosanitari solo a seguito di un provvedimento di estirpazione obbligatoria emanato dall'Autorità fitosanitaria competente.
Il provvedimento di estirpazione obbligatoria contiene, almeno, i seguenti elementi:

- l'indicazione del produttore destinatario del provvedimento di estirpazione obbligatoria;
- l'indicazione del o degli organismi nocivi che hanno colpito la superficie vitata oggetto del provvedimento di estirpazione obbligatoria, tra quelli indicati all'allegato III al citato D.M. n. 0635206 del 02/12/2024;
- la localizzazione della o delle superfici vitate colpite dall'infestazione oggetto del provvedimento di estirpazione obbligatoria;
- l'indicazione dell'esatta superficie vitata, espressa in ettari, interessata dal provvedimento;
- i termini entro i quali effettuare l'estirpazione obbligatoria.

Il provvedimento di estirpazione va trasmesso con la domanda di sostegno a mezzo PEC alla UOS 207.01.04 che effettua le istruttorie delle domande di Ristrutturazione e riconversione dei vigneti.
La documentazione **che giustifica il reimpianto per motivi fitosanitari** è conservata presso il Servizio Fitosanitario Regionale.

7. VIGNETI EROICI O STORICI

Vigneti eroici e/o storici iscritti nell'elenco regionale
Ai vigneti eroici e/o storici già iscritti nell'elenco regionale o che hanno presentato alla Regione Campania richiesta di iscrizione a detto elenco ai sensi della deliberazione di Giunta regionale n 576 del 31/10/2024 (BURC n. 80 del 5/11/2024) e delle Disposizioni regionali attuative approvate con DDR n. 50 del 27/05/2025 è riservata una quota pari al 20% del plafond assegnato alla Regione Campania (*articolo 9 del D.M. n. 635206/2024*).
Per accedere al finanziamento alla riserva è necessario che alla data di presentazione della domanda di sostegno RRV:

- *sia stato ottenuto il relativo riconoscimento, con iscrizione nell'elenco regionale, secondo quanto stabilito dalla citata deliberazione n. 576 del 31/10/2024 e dalle Disposizioni attuative di cui al citato DDR n. 50/2025.*
- *sia stata già presentata alla Regione Campania istanza di riconoscimento di vigneti eroici e/o storici ed ottenuto il relativo protocollo. Resta fermo che il riconoscimento definitivo come vigneto eroico e/o storico è condizione necessaria per la concessione dell'aiuto;*
- *il richiedente l'aiuto su vigneti eroici o storici dovrà presentare un'unica domanda RRV che potrà comprendere sia le azioni sui vigneti eroici o storici sia anche altre azioni su vigneti ordinari in conduzione. Al riguardo dovranno essere forniti elementi per individuare quali siano i vigneti storici/eroici*.

Le tipologie di intervento oggetto di domanda di contributo per tali vigneti devono essere volte al ripristino, recupero, manutenzione e salvaguardia dei vigneti eroici o storici e devono rispondere prioritariamente ad uno o più dei parametri indicati all'articolo 4, comma 1, lettere a), b) e c), del D. Interm. n. 6899/2020.

Sono previste le seguenti tipologie di attività ammissibili:

a) **per i vigneti eroici**: sono ammesse le attività indicate al successivo paragrafo 8 dalle presenti Disposizioni Attuative, compreso il reimpianto su superfici diverse, purché dopo il reimpianto si mantengano le condizioni previste per il riconoscimento del vigneto come eroico;
b) **per i vigneti storici**:
    - *la <u>riconversione varietale</u> che deve prevedere l'utilizzo di vitigni autoctoni iscritti nell'elenco regionale delle varietà di uve da vino idonee;*
    - *il <u>reimpianto su una superficie diversa</u> da quella in cui è stato estirpato, ma ammesso solo per i vigneti storici riconosciuti ai sensi dell'articolo 3, comma 2, del D. Interm. n. 6899/2020, mentre negli altri casi è possibile solo il <u>reimpianto sulla medesima superficie</u> in cui è stato estirpato il vigneto storico*.

I beneficiari dell'aiuto, a conclusione delle operazioni di ristrutturazione e riconversione, devono conservare il riconoscimento di vigneto eroico o storico e s'impegnano ad eseguire gli interventi nel rispetto degli elementi caratterizzanti il paesaggio viticolo e delle tradizioni locali. In particolare, in caso di reimpianto, ove vi è l'obbligo, saranno ammissibili solo impianti che prevedono l'utilizzo di pali in legno.

Gli interventi devono essere realizzati con le modalità tecniche indicate al successivo paragrafo 10, fermo restando che in fase di accertamento finale dei lavori eseguiti, verrà verificato il mantenimento dei requisiti necessari per il riconoscimento di vigneto eroico o storico, pena, in caso di esito negativo, la decadenza del contributo concesso per il vigneto riconosciuto come eroico e/o storico.

Per i vigneti riconosciuti come eroici, la quantificazione dei contributi spettanti avviene sulla base della tipologia di intervento riportata nella Tabella standard alla voce di tipologia di vigneto “Viticoltura eroica”.

Viticoltura eroica
I beneficiari che intendono realizzare interventi di ristrutturazione e riconversione aventi ad oggetto vigneti riconducibili alla categoria della viticoltura eroica devono aver richiesto il riconoscimento regionale ai sensi della richiamata deliberazione n. 576/2024 e del DDR n. 50 del 27/05/2025.
Appartengono alla categoria di “viticoltura eroica” quei vigneti ricadenti in aree soggette a rischio di dissesto idrogeologico o situati in aree ove le condizioni orografiche creano impedimenti alla meccanizzazione o aventi particolare pregio paesaggistico e ambientale o situati nelle piccole isole, e che rispettino almeno una delle ulteriori seguenti condizioni:

1. pendenza del terreno superiore a 30%;
2. altitudine superiore ai 500 metri s.l.m., ad esclusione dei vigneti situati su altipiano;
3. sistemazioni degli impianti viticoli su terrazze e gradoni;
4. viticoltura delle piccole isole.

Anche per la categoria della viticoltura eroica, la quantificazione dei contributi spettanti, rispetto alla spesa ammessa, avviene sulla base della tipologia di intervento riportata nella Tabella standard alla voce di tipologia di vigneto “Viticoltura eroica”.

8. ATTIVITÀ AMMESSE

Ciascuna operazione oggetto di domanda di sostegno contiene una o più **attività ammesse** dalla regolamentazione dell’UE ed indicate all’articolo 5, comma 1, del D.M. n. 0635206 del 02/12/2024.
Per la campagna 2025/2026, sono ammissibili le **attività** di riconversione e ristrutturazione di seguito indicate.

A. la **riconversione varietale** che consiste nel **reimpianto** sullo stesso appezzamento o su un altro appezzamento, con o senza la modifica del sistema di allevamento, di una **diversa varietà** di vite, ritenuta di maggior pregio enologico o commerciale. La riconversione varietale si attua attraverso una delle seguenti modalità di intervento nel vigneto:
A.1*: estirpazione e reimpianto di un vigneto previa acquisizione dell’autorizzazione;*
A.2*: reimpianto con autorizzazione in corso di validità;*
A.3*: reimpianto anticipato in ambito aziendale. Prevede la coesistenza del nuovo vigneto con il precedente, che deve essere estirpato entro la fine del quarto anno dalla data di impianto delle nuove viti (DDR n. 151/2024 - https://agricoltura.regione.campania.it/comunicati/comunicato_24-12-24.html) .*

B. la **ristrutturazione**, che consiste:
- *nella **diversa collocazione** del vigneto attraverso il reimpianto in una posizione ritenuta più favorevole dal punto di vista agronomico, sia per l'esposizione che per ragioni climatiche ed economiche, che andrà evidenziata;*
- *nel reimpianto del vigneto sulla **stessa particella** ma con **modifiche** della **forma di allevamento** o del* sesto di impianto.

La ristrutturazione si attua attraverso una delle seguenti modalità di intervento nel vigneto:
B.1*: estirpazione e reimpianto di un vigneto previa acquisizione dell’autorizzazione;*
B.2*: reimpianto con autorizzazione in corso di validità;*
B.3*: reimpianto anticipato in ambito aziendale (come sopra indicato per A3).*

C. **reimpianto di vigneti** a seguito di un’**estirpazione obbligatoria** per **ragioni fitosanitarie** su decisione dell’Autorità competente - Servizio Fitosanitario regionale.

Si ribadisce che le eventuali autorizzazioni al reimpianto, o al reimpianto anticipato, da utilizzare in domanda e da perfezionare, devono essere definite tempestivamente a seguito della notifica di finanziabilità. In ogni caso, quando è prevista l’estirpazione, per evitare la coesistenza del vecchio vigneto con il nuovo con rischio di aumento del potenziale produttivo aziendale (*tranne in caso di reimpianto anticipato*) a fronte di erogazione di mancati redditi previsti per compensare le perdite connesse con la perdita di reddito, è obbligatorio estirpare il vigneto entro il **31 marzo 2027** con comunicazione PEC, entro 30 giorni dal completamento delle operazioni, alla UOS 207.01.04.
Nella relazione tecnica obbligatoria da allegare alla domanda di sostegno, dovranno essere descritta

l'adeguatezza delle specifiche attività proposte nel progetto e, in particolare, le ragioni tecniche per cui:

- (*per attività di riconversione varietale*) la nuova varietà di uva da vino da impiantare è di maggior pregio enologico o commerciale rispetto alla precedente (indicandole entrambe);
- (*per attività di ristrutturazione con cambio della localizzazione del vigneto*) la posizione in cui intende reimpiantare il vigneto è più favorevole dal punto di vista agronomico, di esposizione o altre ragioni climatiche ed economiche;
- (*per attività di ristrutturazione in cui si modifichi solo il sistema di allevamento del vigneto*) la forma di allevamento e/o di sesto di impianto rispetto a quella precedente adottata è diversa e più idonea alla meccanizzazione.

Tenuto conto che il finanziamento comunitario dell'intervento è garantito fino all'esercizio finanziario 2026/2027, cioè fino al 15/10/2027, le azioni di ristrutturazione e riconversione devono essere realizzate entro e non oltre il **15 giugno 2027** e non sono consentite proroghe neanche in presenza di cause di forza maggiore/circostanze eccezionali che. Se motivate e riconosciute, consentono alla Regione solo la non applicazione di sanzioni e penalità. Ad ogni modo, la data di messa a dimora delle barbatelle non può essere successiva alla validità dell'autorizzazione al reimpianto.

Le operazioni ammissibili a finanziamento sono quelle avviate nel periodo successivo dalla data di presentazione della domanda di aiuto (eleggibilità della spesa). Qualora la domanda non risulti finanziabile, le eventuali spese sostenute sono a totale carico del richiedente, così come per tutte le spese non riconoscibili.

9. ATTIVITÀ E SPESE NON AMMESSE

Non risultano ammissibili operazioni avviate in data antecedente a quella della presentazione della domanda di sostegno. A tal fine, **un'operazione** si considera avviata qualora ricorra una delle seguenti condizioni:

a) siano stati già effettuati lavori di squadratura e picchettamento;
b) vi sia consegna, attestata da fattura o Documento di Trasporto (DDT), relativa al materiale richiesto a contributo, per la realizzazione del nuovo vigneto;
c) siano state avviate le operazioni di estirpazione con asportazione di fili o pali oppure dei ceppi di vite;
d) siano state già effettuate le concimazioni di fondo e le lavorazioni di preparazione del terreno prima della presentazione della domanda di sostegno.

Non sono ammissibili e **comportano l'esclusione di tutta l'operazione e la non ammissibilità della domanda**, le seguenti tipologie di interventi:

e) **rinnovo normale dei vigneti**, con ciò intendendosi il reimpianto del vigneto sulla stessa superficie, con la stessa varietà di uva da vino e con la stessa forma di allevamento o sesto di impianto quando il vigneto da ristrutturare è giunto al termine ciclo di vita produttiva naturale. Al riguardo, secondo quanto emerso in sede di Audit da parte dei Servizi della Commissione UE, in caso di richiesta di contributo per estirpazione nell'ambito dell'Intervento RRV, il richiedente dovrà dichiarare che non trattasi di normale rinnovo di precedente vigneto. L'Ufficio regionale, in sede di istruttoria, verificherà, anche a campione, tali dichiarazioni con ogni modalità ritenuta idonea, verbalizzandone gli esiti che saranno sottoscritti dalla controparte in contraddittorio;
f) operazioni realizzate, nella totalità o in parte, su **"superfici vitate abbandonate"** come definite all'articolo 2, paragrafo 1, lettera d), del Regolamento delegato (UE) n. 2018/273 della Commissione dell'11 dicembre 2017, ovvero realizzate su una superficie vitata che non è regolarmente sottoposta a pratiche colturali destinate a ottenere un prodotto commerciabile da più di cinque campagne viticole;
g) progetti riferiti ad impianti viticoli che nelle ultime **cinque campagne abbiano già beneficiato** di contributi pubblici per le stesse tipologie di interventi. *Il vincolo del mantenimento del vigneto per cinque campagne si applica a tutte le domande che hanno aderito a precedenti bandi RRV che prevedevano un vincolo di durata superiore;*
h) progetti riferiti al reimpianto di vigneti con **densità inferiore a quella prevista dai rispettivi disciplinari** di produzione dei vini DO/IG della Regione Campania;
i) interventi riconducibili alla **normale gestione del vigneto***,* vale a dire tutte le attività tecniche necessarie per l'ordinaria manutenzione del vigneto (es. rimpiazzo di fallanze, sostituzione strutture di sostegno, ecc.), che non rappresentano una modifica strutturale. *Al riguardo, si precisa che l'asportazione dal terreno dei ceppi di vite e il successivo reimpianto di barbatelle sulla medesima superficie, mantenendo le strutture di sostegno preesistenti, non è ammissibile*;
j) interventi su vigneti realizzati, nella totalità o in parte, in assenza delle comunicazioni previste dalle vigenti disposizioni nazionali e regionali in materia *(es. omessa comunicazione di estirpazione e/o di*

fonte: http://burc.regione.campania.it

reimpianto), fatti salvi gli errori sanabili in sede di istruttoria della domanda di sostegno;

k) interventi su vigneti che presentino, nella totalità o in parte, difformità *(per superficie, età dell'impianto, vitigno, forma di allevamento e/o sesto di impianto)* tra le informazioni contenute nello schedario viticolo del richiedente e quanto accertato in campo durante l'esecuzione di controlli ex ante;
l) impianti che non risultino atti a produrre uve da destinare a **vini da tavola comuni** senza denominazione (IG/DO);
m) interventi finalizzati alla ristrutturazione e riconversione di vigneti che saranno allevati con forme di tipo orizzontale (tendone, pergole, ecc.), salvo le deroghe consentite *e nel rispetto di quanto previsto dai rispettivi disciplinari di produzione dei vini*;
n) attività/azioni previste dall'allegato II, parte II del regolamento delegato, nonché quelle non indicate nelle TSCU.

Inoltre, non sono ammissibili a contributo, nell'ambito dell'Intervento settoriale RRV, le seguenti attività:

- vigneti da realizzare con autorizzazioni per nuovo impianto, di cui all'articolo 6 del Decreto Ministeriale n. 649010 del 19 dicembre 2022;
- vigneti da realizzare con autorizzazioni derivanti da conversione di diritti di reimpianto derivanti da trasferimento da altri produttori, così come stabilito dalla nota della Commissione Europea Ref(2016)7158486 del 23/12/2016 punto 9;
- reimpianto di filari singoli anche se contigui a vigneti aventi le caratteristiche indicate nel successivo paragrafo 10 Modalità tecniche;
- attività realizzate con modalità tecniche diverse da quelle previste con le presenti DRA;
- la protezione contro i danni arrecati da selvaggina, uccelli e grandine;
- la costruzione di frangivento e muri di protezione;
- la costruzione di strade carrozzabili;
- l'acquisto di elevatori, macchine ed attrezzi ivi compresi trattori o mezzi di trasporto;
- spese connesse con prestiti/finanziamenti/interessi, ecc.;
- investimenti che già beneficiano di altri contributi pubblici, a qualunque titolo erogati, per le medesime operazioni. Gli aiuti erogati nell'ambito del presente intervento non possono essere cumulati con altri aiuti erogati ai sensi di norme statali, regionali o comunitarie, per le medesime operazioni.
- IVA, imposte e tasse;
- spese tecniche e spese generali;
- estirpazione di vigneti sprovvisti di strutture di sostegno, quali ad es. forma di allevamento "Alberello";
- estirpazione dei vigneti a seguito di notifica dell'obbligo di estirpazione per ragioni fitosanitarie;
- spese per livellamento, spietramento e realizzazione di scoline o impianti di drenaggio;
- spese di prelievo campioni di terreno;
- impianti di irrigazione.

10. MODALITÀ TECNICHE

I vigneti ristrutturati e riconvertiti con l'intervento RRV devono essere razionali, preferibilmente idonei alla meccanizzazione parziale o totale ed ispirarsi ai principi della viticoltura sostenibile.

Le **varietà di uve da vino** che possono essere utilizzate nelle operazioni di ristrutturazione e riconversione dei vigneti sono quelle comprese tra le varietà riconosciute idonee alla coltivazione e classificate dalle Regioni/PA in conformità all'accordo tra il Ministro e le Regioni/PA del 25 luglio 2002, ed in particolare quelle previste dai disciplinari di produzione DO e IG regionali, riportate nell'elenco delle varietà riportate nell' allegato del DDR n. 69 del 03/02/2026 e ss.mm.ii. consultabile sul sito regionale al seguente link: https://agricoltura.regione.campania.it/comunicati/comunicato_03-02-26.html ,con esclusione delle varietà in osservazione .

Le **forme di allevamento** ammesse sono *preferibilmente* quelle di tipo verticale (*guyot, cordone speronato, spalliera, ecc.*).
Per motivi legati alla conservazione del paesaggio e alla tutela dell'ambiente, è ammessa deroga per le Isole e le zone costiere (*per zone costiere sono da intendere le aree delimitate dai disciplinari di produzione dei vini D.O.C., Cilento, Costa d'Amalfi, Vesuvio, Campi Flegrei e Penisola Sorrentina*), oppure nelle zone soggette a determinati vincoli paesaggistici. In tali zone non sono precluse le forme di allevamento di tipo orizzontale (*pergola, ecc.*) sempreché ammesse dai rispettivi disciplinari di produzione dei vini.
Inoltre, ai sensi del DDR n. 28 del 25/03/2026 di modifica Bando regionale RRV 2026/2027, è consentita la realizzazione di vigneti con forme di allevamento di tipo orizzontale anche in altre zone,

fonte: http://burc.regione.campania.it

se tali forme di allevamento sono ammesse nei rispettivi disciplinari di produzione dei vini DO e IG per i reimpianti e per i nuovi impianti, alle condizioni previste dai medesimi disciplinari.

La **densità di impianto**, per i vigneti idonei alla produzione di vini DO/IG non può essere inferiore a quella eventualmente indicata nei rispettivi disciplinari di produzione. Inoltre, se il disciplinare lo consente, si possono adottare sesti di impianto diversi, fermo restando il rispetto della densità di impianto minima di 2000 barbatelle per ettaro. *Per il tendone (o altre forme orizzontali), la densità minima di impianto non può essere inferiore a 1500 barbatelle per ettaro e comunque nel rispetto di quanto eventualmente prescritto dai rispettivi disciplinari di produzione.*

Il **materiale vivaistico da utilizzare** nelle attività di riconversione e di ristrutturazione deve essere prodotto nel rispetto della normativa che disciplina la produzione e la commercializzazione del materiale di moltiplicazione vegetativa della vite ai sensi del D.Lgs n. 16/2021 *"Norme per la produzione e la commercializzazione dei materiali di moltiplicazione della vite in attuazione dell'articolo 11 della legge 4 ottobre 2019, n. 117, per l'adeguamento della normativa nazionale alle disposizioni del regolamento (UE) 2016/2031 e del regolamento (UE) 2017/625".*
A tal fine, il materiale vivaistico deve essere di categoria**: "certificato" o "standard**". Tale indicazione deve risultare nella fattura di vendita del materiale vegetale impiegato nell'impianto emessa dal vivaista viticolo al richiedente il contributo. In assenza di indicazione in fattura, il beneficiario dovrà allegare, alla domanda di pagamento del saldo, copia delle etichette che certificano l'appartenenza alla categoria "certificato" o "standard", apposte su ogni imballaggio o mazzo di barbatelle utilizzate nell'impianto richiesto a contributo. Tali etichette dovranno comunque essere conservate in azienda per almeno un anno ed esibite, a richiesta, durante eventuali controlli.

Indicazioni generali dell'Intervento
In linea generale non è ammesso l'utilizzo di materiale vivaistico ottenuto in ambito aziendale o di materiale fornito da operatori non autorizzati o privo di indicazioni esaustive in fattura e/o delle etichette, pena la decadenza dal contributo concesso.
Sono ammessi a contributo impianti realizzati senza la richiesta di **strutture di sostegno nuove.** Tale scelta viene effettuata dal produttore in sede di presentazione della domanda di sostegno e da lui sottoscritta per accettazione. In presenza di tale scelta da parte del richiedente il costo standard applicato è quello che non tiene conto del costo delle strutture di sostegno. In ogni caso, ai fini dell'ammissibilità al contributo, in sede di collaudo, gli impianti dovranno comunque essere sorretti da strutture di sostegno *(pali di testata, pali intermedi, primo palco filo di ferro, ancoraggi, ecc.)* previste ordinariamente in un vigneto funzionale, pena la decadenza del contributo. Inoltre, indipendentemente dalla scelta di utilizzo di strutture di sostegno nuove o non nuove, l'impianto deve essere realizzato con utilizzo di pali di testata ad ogni estremità dei filari che costituiscono il vigneto oggetto di contributo. Pertanto, non è ammessa la realizzazione del nuovo vigneto in continuità con altri vigneti già realizzati o in fase di contestuale realizzazione sul medesimo corpo aziendale, pena la decadenza dal contributo per l'importo relativo alle strutture di sostegno.
Resta inteso che nel caso in cui non si usassero strutture di sostegno nuove, dovrà essere tracciata la provenienza del materiale usato utilizzato per la realizzazione del vigneto. La eventuale responsabilità penale, nel caso di riutilizzo di pali in legno trattato chimicamente e dismessi da altri Soggetti (da considerare quali rifiuti pericolosi) o altri materiali riciclati, ricade sull'utilizzatore ai sensi delle vigenti disposizioni in materia.
Al riguardo, si sottolinea che i materiali usati non devono rientrare tra quelli ritenuti pericolosi in base alle normative europee e nazionali e che il recupero di materiali classificati pericolosi deve essere valutato nell'ottica della compatibilità con le prescrizioni dettate dalla normativa quadro sui rifiuti. È necessario, pertanto, verificare se materiali dismessi hanno perso la qualità di rifiuti alle condizioni previste dall'art. 184-ter D.Lgs. n. 152/06 (Cessazione della qualifica di rifiuti), ed in particolare – per i rifiuti classificati pericolosi che sono stati trattati con sostanze tossiche e potenzialmente dannose, chi li utilizza è tenuto ad accertarsi che il loro utilizzo non produca impatti negativi per l'ambiente o la salute umana.
Per quanto riguarda, nello specifico, il ***sistema di allevamento a Tendone*** *con un sesto ordinario medio di impianto di m 2,50 x 2,50, Le strutture di sostegno verticali sono costituite da una palatura a diverse sezioni: pali d'angolo, che si pongono ai vertici dell'appezzamento; pali di corona, perimetrali; pali rompi tratta, che vengono posti accanto ogni vite. Pertanto, lo schema di riferimento delle strutture di sostegno ai fini dell'esito positivo del collaudo, deve prevedere almeno i seguenti*

materiali: pali perimetrali al perimetro dell'appezzamento di adeguata dimensione tale da sorreggere il tendone (ad esempio pali ai quattro vertici dell'appezzamento di almeno cm 14x14x330 e pali di corona al perimetro dell'appezzamento di almeno cm 10x10x300); paletti per ciascuna barbatella di almeno cm 7x7x300; basette, ancore e filo di metallo adeguato a formare una rete sopra i tendoni di maglia di almeno cm 50x50. In ogni caso, anche se si utilizzano schemi differenti, le strutture di sostegno utilizzate per la realizzazione del Tendone, nell'ambito del presente Bando, devono essere congrue a giustificare il raggiungimento della spesa ammissibile per le strutture di sostegno previste per tale tipologia dalle TCSU (euro 24.310,00 per gli impianti realizzati su terreni pianeggianti). Pertanto, oltre alla rete di filo metallico al di sopra del tendone, per ciascuna barbatella deve essere utilizzato un palo tutore, oltre ad i pali perimetrali strutturali per il sostegno dell'intera struttura.

Le superfici collaudate che non rispondono alle caratteristiche previste dalle tabelle dei costi standard semplificati saranno escluse dall'aiuto. Tale principio vale sia se le densità di impianto non corrispondono al range richiesto ed ammesso a contributo, sia **se si rinviene (in tutto o in parte) materiale usato o mancanza di elementi caratterizzanti (*armature, sostegni, ecc.*), diversamente da quanto richiesto ed indicato nella domanda di sostegno.** In altri termini, se in sede di accertamento finale, si riscontra l'utilizzo di strutture di sostegno usate in difformità a quanto richiesto, non sarà ammessa a contributo l'intera operazione di tutta la superficie interessata.

Relativamente alla tipologia di materiale per quanto riguarda i **pali di sostegno**, sono da preferire quelli in legno, ma sono ammessi anche altri materiali (ferro, acciaio, ecocompatibili ecc.). Nelle zone soggette a vincoli (paesaggistici, storici, ambientali, ecc.) i pali da utilizzare dovranno conformarsi ad eventuali prescrizioni vigenti nei rispettivi territori previste dall'Ente competente (*Ente parco, Comunità Montana, Comune, ecc.*).

L'**estirpazione** del vigneto da ristrutturare non può essere effettuata antecedentemente al ***31 ottobre 2026***, data fissata dalla Circolare AGEA I.O. n. 3*4_2026 prot. n. 0031406 del 14/04/2026* per consentire lo svolgimento delle verifiche in loco ex-ante.

Per evitare la coesistenza del vecchio vigneto con il nuovo con rischi di aumento del potenziale produttivo (*tranne in caso di reimpianto anticipato con polizza a favore della Regione*) per le domande con estirpazione, a fronte di erogazione di mancati redditi, è obbligatorio estirpare il vigneto entro il **31 marzo 2027**. A seguito dell'estirpazione del vecchio vigneto **è obbligatorio comunicare, entro 30 giorni** dal termine delle operazioni, alla UOS 207.01.04, a mezzo PEC all'indirizzo: agricoltura.competitivita@pec.regione.campania.it l'avvenuto estirpo, pena il decurtamento in sede di saldo dell'intero importo dei mancati redditi.

In caso di mancata comunicazione dell'estirpazione, non avendo rispettato gli impegni assunti, l'Ufficio avvierà il procedimento amministrativo ai sensi della Legge n. 241/90 per la decadenza dei mancati redditi riconosciuti in sede di ammissibilità, provvedendo comunque a modificare l'utilizzo del suolo e lo schedario viticolo e l'idoneità delle schede UNAR e quanto altro occorra ed a predisporre eventuali controlli a campione in Azienda.

11. OBBLIGHI E RESPONSABILITÀ DEI BENEFICIARI

Vincolo al mantenimento della proprietà e del possesso dell'investimento di cui all'14 del DM n. 0635206 del 02/12/2024, come dettagliato al paragrafo 22 delle presenti DRA .

I beneficiari sono tenuti a rispettare nella loro azienda i criteri di gestione obbligatoria e le buone condizioni agronomiche e ambientali previsti dalle vigenti normative comunitarie, nazionali e regionale in materia.

A seguito dell'avvenuto impianto del vigneto oggetto di ristrutturazione e riconversione, per i quali resta l'obbligo di destinazione delle produzioni a DO/IG, il beneficiario deve inoltrare all'Ufficio UOS 207.01.04 la richiesta per l'attribuzione dell'idoneità nello schedario delle superfici alla produzione di vino a DO/IG.

I beneficiari degli aiuti sono responsabili di tutti gli impegni sottoscritti in domanda, dalla programmazione dei lavori alla realizzazione degli interventi ammessi, nonché degli obblighi e adempimenti amministrativi previsti dalle vigenti disposizioni in materia, quali ad esempio l'aggiornamento del fascicolo aziendale e dello schedario prima della presentazione della domanda di sostegno, la tempistica di realizzazione dei lavori secondo il cronoprogramma scelto ed indicato nella domanda, il rispetto della tempistica inerente le comunicazioni, l'obbligo di mantenimento della PEC, il rispetto delle procedure tecnico-amministrative in ordine ad eventuali vincoli esistenti sulle superfici oggetto di intervento, in conformità a quanto previsto dalla Circolare regionale prot. n. 060678 del 02/02/2024 e ss.mm.ii. reperibile al seguente

fonte: http://burc.regione.campania.it

link: *http://www.agricoltura.regione.campania.it/comunicati/comunicato_22-11-23.html* e dall'Accordo sottoscritto in data 27/11/2024 tra la DG Politiche Agricole, alimentari e forestali della Regione Campania e le Soprintendenze Archeologia Belle Arti e Paesaggio per l'area metropolitana di Napoli e per le province di Avellino, Benevento, Caserta e Salerno reperibile al seguente
link: *https://agricoltura.regione.campania.it/comunicati/comunicato_03-12-24.html*, sollevando la Regione Campania da eventuali inosservanze delle normative e delle prescrizioni in materia.

La mancata presentazione della domanda di saldo entro i termini previsti, fatto salvo quanto previsto al successivo capoverso, o il mancato rispetto delle tempistiche previste o degli adempimenti connessi con le varianti e le modifiche minori, per cause imputabili al beneficiario in assenza di cause di forza maggiore ai sensi dell'articolo 3 del regolamento (UE) 2021/2116, comporta l'esclusione dai benefici previsti dall'intervento, oltre alle penalità previste dal D.M. del 02/12/2024.

Al beneficiario che presenta la domanda di pagamento del saldo entro il quinto giorno, da calendario, successivo alla scadenza del termine fissato per la presentazione della domanda stessa, viene applicata una penalità pari all'1% del contributo accertato e riconosciuto, per ogni giorno di ritardo a partire dal primo giorno successivo a quello della scadenza. Le domande di pagamento, presentate oltre i cinque giorni dalla scadenza del termine previsto, sono rigettate.

Qualora i termini stabiliti nel presente articolo, ad esclusione del precedente comma 2, cadano in un giorno festivo, gli stessi sono posticipati al primo giorno lavorativo successivo. I termini indicati di 1 o 3 anni di esclusione dalla ristrutturazione e riconversione vigneti, decorrono dalla scadenza dei termini per la presentazione della domanda di saldo finale, dalla presentazione della rinuncia ovvero dalla data di notifica di decadenza.

Per quanto riguarda le **dichiarazioni obbligatorie di vendemmia**, si ribadisce che vige l'obbligo di dichiarazione per tutte le superfici vitate aziendali anche con produzione **pari a zero** (in caso di calamità, di vendemmia verde, ecc.).
In caso di omissione di presentazione per cause di forza maggiore così come definito dalla normativa dell'Unione Europea, il richiedente dovrà presentare la prescritta documentazione comprovante la causa di forza maggiore.
I soggetti titolari di aziende non vitate che intendono iniziare l'attività viticola sono esonerati dall'obbligo di aver presentato la dichiarazione di raccolta delle uve e di produzione del vino. In caso di subentro nella conduzione di superfici vitate dovrà essere indicato il CUAA del precedente conduttore.

FASCICOLO AZIENDALE E IBAN
È condizione essenziale che ciascun soggetto beneficiario di contributi, aiuti e premi comunitari, nazionali e regionali sia censito all'interno dell'Anagrafe delle aziende agricole attraverso il Fascicolo aziendale costituito ai sensi del D.P.R. 503/1999 e del D. Lgs. n. 99/2004 ed inteso come modello cartaceo e/o elettronico riepilogativo dei dati e dei documenti aziendali.
La costituzione o aggiornamento del Fascicolo aziendale consente la visione globale dell'azienda come insieme delle unità produttive gestite dall'agricoltore e si inquadra nel contesto della semplificazione della documentazione amministrativa.
Le modalità di costituzione e aggiornamento del Piano di Coltivazione sono definite nella Circolare ACIU 2015 prot. n. 141 del 20 marzo 2015 e s.m.i..
Pertanto, la domanda è disposta in base ai contenuti informativi del fascicolo aziendale e del piano di coltivazione e dagli esiti dei controlli SIGC che sono stati esercitati sui dati stessi.
Al fine di eseguire tutti i controlli previsti dal SIGC, è necessario che i produttori dichiarino nel fascicolo aziendale tutte le superfici che conducono, a prescindere dal fatto che esse siano oggetto di domanda o meno di adesione alla RRV.
Il DM 12 gennaio 2015, n. 162 del Ministero delle Politiche Agricole Alimentari e Forestali individua nel "Piano Colturale Aziendale o Piano di coltivazione" un elemento essenziale di semplificazione degli adempimenti posti a carico degli agricoltori dalla normativa comunitaria. Inoltre, l'articolo 9, paragrafo 3, del medesimo DM prevede che l'aggiornamento del Piano di coltivazione aziendale sia condizione di ammissibilità per le misure di aiuto basate sulle superfici e costituisca la base per effettuare le verifiche connesse. Gli usi del suolo saranno, quindi, recuperati esclusivamente dal Piano di coltivazione presente nel fascicolo aziendale. Inoltre, l'aggiornamento del fascicolo deve riguardare anche i dati tecnici (varietà, sesto impianto, anno di impianto, forma di allevamento, ecc.) delle superfici e delle Unità Vitate, a pena di esclusione delle superfici, in caso di riscontro difformità a seguito delle verifiche ex-ante in campo da parte d AGEA.
Nella costituzione/aggiornamento del fascicolo aziendale, il beneficiario dovrà necessariamente aggiornare le proprie **coordinate bancarie (IBAN)** ai fini dell'accreditamento degli importi da erogare a titolo di aiuto

comunitario.
Al riguardo si rappresenta che dal 2010 AGEA attua un controllo sistematico sui codici IBAN indicati dai produttori nelle domande di pagamento, al fine di verificare la reale esistenza del codice IBAN nel circuito interbancario e la coerenza dello stesso con il soggetto indicato nella domanda di pagamento stessa. Si evidenzia che l'intestatario del codice IBAN deve sempre corrispondere con il beneficiario indicato nella domanda di pagamento. È ammesso il c/c cointestato ma ciascun conto può essere associato ad un solo Fascicolo aziendale.
L'**IBAN** che identifica in maniera univoca il rapporto tra beneficiario ed Istituto di credito, è requisito obbligatorio richiesto dalla legge (D.lgs 11/2010), per la definizione del procedimento amministrativo di erogazione degli aiuti comunitari. Pertanto, il beneficiario ha l'obbligo di comunicare sotto la propria responsabilità il proprio IBAN al momento di presentazione della domanda, nonché l'obbligo di comunicarne ogni eventuale variazione nella domanda di aiuto e nel fascicolo aziendale, entro il termine utile per consentire il regolare pagamento da parte dell'O.P. AGEA.
La mancata o l'errata comunicazione da parte del beneficiario dell'IBAN, costituendo un motivo ostativo al pagamento, non comporta alcuna imputazione di responsabilità in capo alla pubblica amministrazione in caso di mancato pagamento dell'aiuto.

POSTA ELETTRONICA CERTIFICATA (PEC)
In fase di costituzione/aggiornamento del fascicolo aziendale, il beneficiario dovrà obbligatoriamente registrare/aggiornare anche il proprio indirizzo di posta elettronica certificata e il recapito telefonico.

Con Decreto del Presidente del Consiglio del 22 luglio 2011 è stata data attuazione all'art. 5 bis del D.lgs. n. 82/2005, che prevede che a partire dal 2013, lo scambio di informazioni e documenti debba avvenire attraverso strumenti informatici. La PEC, quindi, è obbligatoria e sarà utilizzata come unico strumento di comunicazione tra l'Amministrazione e il beneficiario.
La trasmissione del documento informatico per via telematica, effettuata mediante la posta elettronica certificata, equivale, nei casi consentiti dalla legge, alla notificazione per mezzo della posta.
La data e l'ora di trasmissione e di ricezione di un documento informatico trasmesso mediante posta elettronica certificata sono opponibili ai terzi se conformi alle disposizioni di legge.
Pertanto, nelle domande è obbligatoria l'indicazione da parte del richiedente della propria casella di posta elettronica certificata e la sottoscrizione del modello di autocertificazione di cui all'allegato 6 delle I.O. AGEA n. 8_2026 del 12/02/2026.

La casella PEC della UOS 207.01.04 - *Servizi territoriali provinciali di Benevento. organizzazione comune dei mercati agricoli (ocm) - Interventi strutturali sul comparto vitivinicolo*, cui indirizzare eventuali istanze e richieste è la seguente: agricoltura.competitivita@pec.regione.campania.it .

REGOLARITÀ DELLE SUPERFICI
Alla data di presentazione della domanda di sostegno, il richiedente deve dichiarare ai sensi del DPR 445/2000 che:

a) le unità vitate oggetto dell'intervento sono in regola con la normativa comunitaria e nazionale in materia di impianti e reimpianti viticoli;
b) le superfici oggetto dell'intervento non hanno beneficiato di altre agevolazioni finalizzate ad interventi strutturali disposte da programmi comunitari e/o da disposizioni statali o regionali negli ultimi cinque anni, riguardanti le medesime operazioni richieste in domanda RRV;
c) registrate ed aggiornate nello schedario viticolo regionale e nel fascicolo aziendale, l'aggiornamento deve riguardate anche le caratteristiche del vigneto quali sesto di impianto, varietà e forme di allevamento;
d) per le superfici interessate dall'intervento su cui insistono eventuali vincoli di qualsiasi natura, dovranno essere rispettate tutte le prescrizioni previste dalle disposizioni normative di riferimento, uniformandosi a quanto disposto dagli Enti competenti, nonché dalla citata Circolare regionale prot. n. 060678 del 02/02/2024 e ss.mm.ii. e dall'Accordo ex art. 15 della legge n. 241/90 sottoscritto il 27/11/2024 tra la Regione Campania e le Soprintendenze Archeologia Belle Arti e Paesaggio per l'area metropolitana di Napoli e per le province di Avellino, Benevento, Caserta e Salerno: https://agricoltura.regione.campania.it/comunicati/comunicato_03-12-24.html .

Nel caso in cui il richiedente abbia conferito il mandato di rappresentanza, sarà cura del Centro di assistenza agricola (CAA) o del Libero professionista delegato far sottoscrivere la dichiarazione di assunzione di responsabilità da parte del richiedente circa la veridicità ed integrità della documentazione prodotta, nonché dell'obbligo di comunicare eventuali variazioni di dati e dell'IBAN, fornendo, contestualmente, la certificazione aggiornata rilasciata dall'Istituto di credito. Tale documentazione dovrà essere conservata nel fascicolo

aziendale.

12. SUPERFICIE MINIMA

La superficie minima oggetto di ristrutturazione e di riconversione, a progetto ultimato, deve costituire un unico corpo aziendale ed è così stabilita:

a) domanda di azienda singola: superficie minima a progetto ultimato pari ad almeno 3000 mq (0,3 ettari) in un unico corpo. *Ai fini del raggiungimento del corpo unico possono concorrere anche superfici vitate da estirpare o autorizzazioni inferiori a 1000 mq*;
b) domanda di aziende che partecipano nell'ambito di un progetto collettivo: superficie minima a progetto ultimato pari ad almeno 3000 mq. *Ai fini del raggiungimento del corpo unico possono concorrere anche superfici vitate da estirpare o autorizzazioni inferiori a 1000 mq*;
c) per le isole e le zone costiere (*ovvero per le aree delimitate dai disciplinari di produzione dei vini a DO Cilento, Costa d'Amalfi, Vesuvio, Campi Flegrei e Penisola Sorrentina*): superficie minima a progetto ultimato pari ad almeno 2500 mq in un unico corpo. *Ai fini del raggiungimento del corpo unico possono concorrere anche superfici vitate da estirpare o autorizzazioni inferiori a 1000 mq*.

Una volta raggiunto il corpo unico di 3000 mq, limitatamente alle casistiche di cui alle suddette lettere a) e c), in ambito aziendale e per la stessa domanda, sono ammessi appezzamenti aggiuntivi di superficie minima di almeno 1000 mq.

Nel rispetto della superficie minima, sono ammissibili interruzioni derivanti da corsie di servizio e/o strade poderali in terra battuta. In altri termini, il poligono vitato deve essere continuo ed uniforme per caratteristiche tecnico-agronomiche, anche se insiste su più parcelle catastali o parcelle vitate.
Ai fini del raggiungimento della superficie minima è possibile sommare le autorizzazioni derivanti da estirpazione vigneti con autorizzazioni in corso di validità (*a titolo esemplificativo: autorizzazione di 2400 mq + superficie vitata da estirpare di 600 mq, con reimpianto a fine progetto di una superficie a corpo unico di 3000 mq*).

Ai fini del riconoscimento della superficie per il pagamento dell'aiuto, la misurazione viene effettuata o con rilievo in campo tramite GPS, o tramite fotointerpretazione di orto-foto aeree aggiornate, come previsto al punto 6 dalla Circolare del Coordinamento Agea ACIU.2011.143 del 17.02.2011.

La misurazione, che deve essere conforme all'art. 42 del Reg. UE 2022/126, rappresenta la "coltura pura" che è finanziabile con l'intervento settoriale della ristrutturazione e riconversione vigneti, cui si applica la tolleranza tecnica come precisato nel successivo paragrafo 18 dei collaudi.

13. DEFINIZIONE DEL SOSTEGNO ED ENTITÀ DELL'AIUTO CONCESSO

Il sostegno alla ristrutturazione e alla riconversione dei vigneti è erogato nelle forme seguenti:

a) *compensazione ai produttori per le perdite di reddito conseguenti all'estirpazione di una superficie vitata;*
b) *contributo ai costi di ristrutturazione e di riconversione, differenziato secondo quanto previsto nella Tabella standard dei costi standard unitari riportata in allegato 1 e 2, con o senza strutture di sostegno nuove.*

Qualora nella domanda siano richieste strutture sostegno non nuove il contributo sarà determinato escludendo il costo delle strutture di sostegno **su tutta la superficie richiesta**, così come riportato nella tabella dei costi standard in allegato 2 alle presenti DRA.

La **COMPENSAZIONE DELLE PERDITE DI REDDITO** consiste in una compensazione finanziaria conseguente all'esecuzione dell'intervento di estirpazione di una superficie vitata e può ammontare fino al 100% della perdita di reddito. Tale compensazione trova giustificazione dal fatto che, da un vigneto reimpiantato a seguito di estirpazione, è possibile ottenere la produzione solo dopo alcuni anni dal reimpianto e, pertanto, si contribuisce a sostenere la perdita di reddito dei produttori.

Con nota del Direttore Generale del MASAF n. 59454 del 6 febbraio 2026 è stato stabilito che, nell'ambito dell'intervento della Ristrutturazione e riconversione vigneti, l'importo massimo riconoscibile come compensazione delle perdite di reddito ammonta a 6.609 euro, sulla base dei criteri stabiliti nel decreto direttoriale 5 febbraio 2026, n. 0055622, che tiene conto della resa media nazionale del vigneto, dei prezzi medi delle uve e dei costi di vendemmia.

Al riguardo, tenuto conto dei dati delle dichiarazioni di vendemmia per tipologia di uve in Campania e dei dati sul Ricavo medio (€/ha), sulle rese medie (q.le/ha) e sul prezzo medio (€/q.le) delle uve da vino in Campania per il 2026 forniti da ISMEA con nota prot. n. 08290 del 25/02/2026 ai fini del calcolo di cui sopra, si stima un valore

fonte: http://burc.regione.campania.it

medio di **perdite di reddito** in Campania **paria ad euro 5.000.00 per ettaro**.

Sono ammissibili al contributo, nell'ambito delle azioni di ristrutturazione e di riconversione, i costi riferiti all'**ESTIRPAZIONE DEL VIGNETO**, di superficie pari a quella reimpiantata con l'intervento settoriale, secondo l'importo unitario riportato nella Tabella dei costi standard. Tale spesa è comprensiva dei costi di estirpazione e smaltimento delle piante e dei materiali costituenti le strutture di sostegno, pertanto, non è ammissibile per vigneti privi di forme di sostegno (*esempio: Alberello*).

Tale spesa, secondo la metodologia dei costi standard, comprende i costi di asportazione dal terreno e smaltimento delle piante e dei materiali costituenti le strutture di sostegno ed è ammissibile solo per i vigneti dotati di strutture di sostegno e purché l'estirpazione sia effettuata dopo la presentazione della domanda di sostegno.
Per le forme di allevamento registrate come ***Alberello*** sarà prevista una verifica ex ante prima dell'ammissibilità per accertare l'effettiva presenza delle strutture di sostegno, a pena di esclusione del costo dell'estirpazione pari ad euro 1.968,00 ad ettaro.

Il **contributo dei costi di ristrutturazione e di riconversione vigneti** e dei costi di estirpazione**,** viene riconosciuto al 75% della spesa ammessa nei limiti indicati nella **Tabella Standard dei Costi Unitari** (***TSCU***) elaborata a cura del Ministero dell'Agricoltura, della Sovranità alimentare e delle foreste, da parte del Crea e della Rete Rurale Nazionale. I costi sono riferiti all'unità di misura delle superfici vitate effettivamente misurate ai sensi dell'articolo 42 del regolamento delegato (UE) 2022/126.

La "Metodologia per il calcolo e l'utilizzo delle tabelle dei costi unitari per l'intervento *"w001 - Ristrutturazione e riconversione vigneti"* del PSP 2023-2027, è reperibile sul sito internet della Rete Rurale Nazionale al seguente indirizzo: https://www.reterurale.it/flex/cm/pages/ServeBLOB.php/L/IT/IDPagina/25743 .

Il costo standard per ettaro di vigneto è indicato nella Tabella riporta in allegato 1 alle presenti DRA che riporta gli interventi previsti a livello regionale nella campagna 2026/2027, senza impianto di irrigazione, in funzione della pendenza minore o superiore al 15% o per i vigneti eroici con pendenza superiore al 30%.

Ai fini del riconoscimento della maggiore pendenza, il sistema informatico in ambito SIAN tiene automaticamente conto della pendenza riportato nello schedario e registrato al GIS riferito alla superficie indicata in domanda. Se l'impianto insiste su due parcelle con pendenze differenti (> o < al 15%), l'applicativo di gestione delle domande nel SIAN calcolerà in maniera differenziata i costi unitari di riferimento in funzione della superficie e della pendenza registrate nello schedario.

Se in sede di presentazione della domanda di sostegno il richiedente esclude il costo delle strutture di sostegno nuove biffando l'esclusione in domanda (*perché intende utilizzare strutture di sostegno non nuove o perché le ha già disponibili*), il costo standard per ettaro di vigneto sarà determinato come indicato nell'ultima colonna della Tabella dei costi standard che non tiene conto delle strutture di sostegno riportate in allegato 2 alle presenti DRA.

Se nella domanda di sostegno non viene selezionata l'opzione di utilizzo di strutture di sostegno non nuove, per l'intera superficie di ciascuna attività è obbligatorio utilizzare esclusivamente strutture nuove, a pena di non ammissibilità dell'intero progetto con decadenza dell'aiuto.

Come già indicato al paragrafo 9, si ribadisce, altresì, che non è ammesso il reimpianto di barbatelle sulla medesima superficie, mantenendo le strutture di sostegno preesistenti, anche perché incompatibili per le operazioni di preparazione del terreno.

Si rappresenta altresì che la maggiorazione prevista dalle TCSU per gli impianti con pendenze superiori al 15%, viene riconosciuta esclusivamente all'esito positivo dell'indagine in corso n. VIN/2025/001/IT/LFLT da parte dei Servizi della Commissione UE. Qualora l'esito dell'indagine sia negativo o qualora entro il termine di definizione della finanziabilità delle domande l'Indagine non fosse stata ancora conclusa, l'importo ammesso a finanziamento sarà quello previsto per i vigneti realizzati su superficie pianeggiante calcolato sulla base delle TCSU corrispondenti alla densità di impianto e tipologia richiesta in domanda.

14. RISORSE FINANZIARIE

Le risorse disponibili sono state assegnate con Decreto Direttoriale MASAF n. 693212 del 24/12/2025 di riparto, tra le Regioni e le Province autonome di Trento e Bolzano, della dotazione finanziaria degli interventi settoriali del vino attivati in Italia per la campagna vitivinicola 2026/2027.

Alla Regione Campania sono state assegnate risorse per complessivi euro 7.862.170,00 di cui euro **3.958.699,00** dedicate all'intervento di Ristrutturazione e Riconversione dei vigneti che vengono messe a bando

nell'annualità 2026/2027, al netto delle risorse occorrenti per pagare i saldi delle domande delle campagne precedenti la 2026/2027 ad oggi stimate in euro 600.000,00 suscettibili di variazione in funzione della definizione dei collaudi in corso sulle domande di saldo presentate.

La dotazione nazionale per il finanziamento dell'intervento settoriale è garantita fino all'esercizio finanziario 2027 (*dal 16 ottobre 2026 al 15 ottobre 2027*). Le risorse destinate all'intervento RRV possono comunque essere oggetto di rimodulazione per economie a valere sugli altri Interventi di sostegno attivati nell'annualità 2027.

Pertanto, le risorse assegnate nell'esercizio 2026/2027 vengono ripartite come da tabella seguente:

Ripartizione della dotazione finanziaria assegnata nella campagna 2026/2027	
Risorse assegnate per l'intervento di ristrutturazione e riconversione vigneti (Decreto Dipartimentale n. 693212 del 24/12/2025 e ss.mm.ii.)	**€ 3.958.699,00**
Risorse occorrenti per pagare i saldi delle domande presentate nelle campagne precedenti la 2026/2027 per le quali sono stati pagati anticipi	**€ 800.000,00**
Risorse disponibili per il finanziamento delle ordinarie domande di sostegno della campagna 2026/2027	**€ 3.158.699,00**
- *di cui* riserva finanziaria per Reimpianti di vigneti a seguito di estirpazioni obbligatorie per ragioni fitosanitarie (15%)	**€ 473.804,85**
- *di cui* riserva finanziaria per Vigneti eroici o storici (20%)	**€ 631.739,80**

I fondi della riserva per ragioni fitosanitarie, per vigneti eroici o storici, non utilizzati nell'esercizio finanziario pertinente, saranno comunque destinati al finanziamento delle altre domande ordinarie che saranno ammesse.

15. PRESENTAZIONE DELLE DOMANDE DI SOSTEGNO E ISTRUTTORIA

Sono previste le seguenti tipologie di domande:

- *domanda di sostegno;*
- *domanda di variante;*
- *domanda di pagamento di saldo.*

15.1 TERMINI E MODALITÀ DI PRESENTAZIONE DELLE DOMANDE DI SOSTEGNO

Per la campagna 2026/2027, il termine per la presentazione e rilascio informatico della domanda di sostegno è disposto, ai sensi del D.M. n. 635206 del 2 dicembre 2024 come modificato dal Decreto Direttoriale di proroga n. 40551 del 28 gennaio 2026, *come modificato con Decreto Direttoriale n. 0170824 del 13/04/2026, al **14 maggio 2026***.

La **domanda di modifica** di una domanda di sostegno da rettificare, deve essere anch'essa rilasciata sul portale SIAN entro il termine di presentazione della domanda di sostegno, cioè entro e non oltre il ***14 maggio 2026.*** Oltre i termini sopra indicati non possono essere rilasciate domande di sostegno e\o di modifica.

La domanda di sostegno deve essere presentata avvalendosi di un Centro di Assistenza Agricola accreditato da AGEA o con l'assistenza di un Libero professionista delegato dal produttore ed abilitato dalla Regione Campania, che dovranno predisporre la domanda informatica tramite le funzionalità disponibili sul sistema informativo SIAN messo a disposizione da AGEA. Le modalità di compilazione e di presentazione delle domande sono stabilite da AGEA OP con le Istruzioni Operative n. 8_2026 del 12/02/2026, prot. n. 012326 - *Paragrafo 8 e seguenti*.

La domanda deve essere compilata sull'applicativo SIAN fornendo tutte le informazioni richieste per l'accesso all'intervento e deve contenere almeno i seguenti elementi:

a) la descrizione delle attività proposte, l'eventuale utilizzo di materiale di sostegno non nuovo ed il termine ultimo per la realizzazione delle stesse;
b) le attività da realizzare nell'esercizio finanziario e la superficie interessata da ciascuna operazione (cronoprogramma delle attività e deve essere obbligatoriamente riportato nella domanda di sostegno pena l'inammissibilità della stessa);
c) indicazione che consenta di distinguere se la domanda afferisce olla procedura ordinaria di ristrutturazione e riconversione dei vigneti oppure a reimpianti per ragioni fitosanitarie;
d) La specifica, se del caso, delle autorizzazioni all'impianto a seguito di estirpo, da utilizzare in domanda

fonte: http://burc.regione.campania.it

per le attività di tipo A2, B2, EA2, EB2, SA2, SB2, già detenute oppure da perfezionare successivamente la comunicazione di finanziabilità;

e) la specifica, se del caso, delle autorizzazioni al reimpianto anticipato, da utilizzare in domanda per le attività di tipo A3, B3, EA3, EB3, SA3, SB3, già detenute oppure da perfezionare a seguito della notifica di finanziabilità;

f) un indicatore che consenta di distinguere ed identificare le domande afferenti all'effettuazione di una riconversione o ristrutturazione di un vigneto eroico e storico di cui alle lettere n) e o) dell'articolo 9 del D.M. n. 635206 del 02/12/2024, così come individuato con provvedimento regionale di cui all'articolo 5, comma 2 del decreto 30 giugno 2020 n. 6899, nonché le domande afferenti a reimpianti per ragioni fitosanitarie, ciò al fine delle riserve del plafond regionale previste in misura del 20%, per il vigneto eroico e storico, e del 15% per i reimpianti per ragioni fitosanitarie.

Alla domanda di sostegno va allegata la seguente documentazione:

1) relazione tecnica a firma di un professionista abilitato in materie tecniche agricole e/o agro-forestali e controfirmata dal richiedente, da cui si evinca:
   - ✓ cognome, nome e ragione sociale del richiedente, il CUAA, che le superfici oggetto di intervento non abbiano già beneficiato di contributo per la RRV nelle ultime cinque campagne vitivinicole e, in caso di superfici su cui insistono vincoli, il tipo di vincolo esistente;
   - ✓ descrizione dettagliata delle singole attività e azioni proposte che costituiscono l'operazione (intero progetto) nonché la tempistica di realizzazione (cronoprogramma) che dovrà coincidere con la data termine lavori indicata nella domanda di sostegno che non può andare oltre il 15/06/2027, con elenco delle azioni da realizzare in ciascun esercizio finanziario;
   - ✓ in caso di riconversione varietale, indicare le varietà da sostituire e quelle relative al nuovo impianto, il sesto e la **densità di impianto** che si intende realizzare, la **forma di allevamento**, la particella e le unità vitate da cui si estirpa e quella su cui si procede a reimpiantare, ed ogni altra utile indicazione tecnica;
   - ✓ in caso di ristrutturazione con diversa collocazione del vigneto, dare evidenza del fatto che la diversa collocazione è più favorevole rispetto a quella precedente da un punto di vista agronomico, indicando quali sono gli elementi alla base della valutazione che la nuova collocazione aumenti la competitività del produttore, ai sensi dell'articolo 46, paragrafo 1, del regolamento (UE) n. 1308/2013;
   - ✓ descrizione di eventuali lavori in economia, con indicazione e descrizione dei mezzi aziendali in dotazione;
   - ✓ che è stato richiesto l'importo per l'impianto del vigneto in base alla forma di allevamento e alla densità riportate nelle TSCU, che le strutture di sostegno da utilizzare saranno nuove e/o che non si intende usare strutture di sostegno nuove con esclusione delle relative spese;
2) se l'intervento viene realizzato su terreni non di proprietà (*o in caso di comproprietà*), allegare l'autorizzazione sottoscritta dai proprietari o comproprietari ad eseguire i lavori richiesti a contributo, con copia dei documenti di identità in corso di validità dei firmatari, come da Allegato 5 alle Istruzioni Operative AGEA n. 8_2026 del 12/02/2026;
3) estratto di mappa in scala 1:2000 (o ortofoto con reticolo catastale) con evidenziate le aree oggetto dei diversi interventi;
4) planimetria in scala 1:500 o altra scala idonea con l'indicazione delle particelle dalle quali si estirpa e le particelle sulle quali si impianta il nuovo vigneto, con raffigurazione dell'orientamento dei filari e il sesto di impianto, le eventuali superfici relative a capezzagne e aree di servizio, ed eventualmente l'indicazione delle pendenze degli appezzamenti;
5) copia del documento di identità in corso di validità del titolare dell'impresa o del legale rappresentante della stessa;
6) fotografie georeferenziate con indicazione della data (*antecedente la presentazione della domanda*), riferita allo stato del terreno oggetto di intervento e degli eventuali vigneti oggetto di estirpazione. In caso di interventi da realizzare su più superfici, occorre allegare almeno una foto per ciascun appezzamento oggetto di intervento;
7) dichiarazione del richiedente ai sensi del DPR 445/2000, comprendente:
   - ✓ regolarità di tutte le superfici vitate in conduzione;
   - ✓ che le superfici su cui si andrà ad impiantare non sono soggette a vincoli o, in caso di presenza di vincoli, che saranno preventivamente acquisite le prescritte autorizzazioni o che i lavori saranno conformi a tutte le vigenti disposizioni in materia;
   - ✓ che si è proceduto all'aggiornamento del fascicolo aziendale e delle caratteristiche

fonte: http://burc.regione.campania.it

tecniche/agronomiche nello schedario viticolo/GIS;

- ✓ di essere in regola con l'obbligo di iscrizione al Registro delle imprese e di avere un codice ATECO o connesso all'attività vitivinicola (*nel caso il codice non sia pertinente bisogna procedere alla richiesta di aggiornamento presso la CCIAAA*), con indicazione del numero e data di iscrizione e dell'indicazione del numero di partita IVA;
- ✓ di possedere una superficie vitata non ancora giunta al termine del ciclo naturale di vita o di essere in possesso di un'autorizzazione valida e che, quindi, non si tratta di un rinnovo naturale di un vigneto;
- ✓ di essere a conoscenza di aver richiesto in domanda l'utilizzo di strutture di sostegno non nuove e, pertanto, di essere a conoscenza del mancato riconoscimento della spesa relativa secondo quanto previsto nella metodologia di calcolo dei costi standard e come indicato nella tabella riportata all'Allegato 2 delle presenti Disposizioni regionali;
- ✓ di essere in regola con gli oneri contributivi e previdenziali ed essere in regola con il DURC (*in caso di irregolarità del DURC è necessario procedere tempestivamente alla sua regolarizzazione a pena di inammissibilità*). In caso di esonero dall'obbligo di iscrizione all'Ente previdenziale è necessario allegare alla domanda di sostegno idonea dichiarazione indicando le motivazioni di esclusione dall'obbligo;
- ✓ di aver attivato la posta elettronica certificata che coincide con quella indicata nel proprio Fascicolo Aziendale con impegno a mantenerla attiva fino alla conclusione del procedimento finale e/o a sostituirla con una attiva aggiornando tempestivamente il Fascicolo Aziendale, come da Allegato n. 6 delle Istruzioni Operative AGEA n. 8_2026 del 12/02/2026;

8) che il materiale vivaistico da utilizzare nelle attività di riconversione e di ristrutturazione dovrà essere conforme alla normativa che disciplina la produzione e la commercializzazione del materiale di moltiplicazione vegetativa della vite ai sensi del D.lgs. 16/2021;
9) elenco dei documenti allegati alla domanda, distinguendo quelli già caricati a sistema e quelli per i quali non è stato possibile l'upload a sistema indicandone le motivazioni;
10) dichiarazione di presa visione ed accettazione impegni resa ai sensi del D.P.R. n. 445 del 28.12.2000, come da Allegato 10 alle Istruzioni Operative AGEA n. 8_2026 del 12/02/2026;
11) per richieste di contributi superiori a 25.000 euro, le dichiarazioni necessarie ai fini della richiesta della documentazione antimafia, come da Allegati 1a, 1b, 2 e 3 delle Istruzioni Operative AGEA n. 8_2028 del 12/02/2026.

Per tutta la documentazione a corredo della domanda deve essere eseguito l'upload di ogni documento, in formato .PDF, nella sezione allegati della domanda di sostegno (*sono ammessi anche formati .JPG delle foto)*. L'applicativo consente il caricamento di documenti con una dimensione massima di 10 Megabyte per ciascun file.

In caso di malfunzionamento del sistema di caricamento dei file sul SIAN tramite upload o di documenti di dimensioni superiori a 10 Mb, dovrà essere prodotta documentazione cartacea, a cura del CAA o del Libero professionista delegato, che dovrà essere allegata alla domanda cartacea firmata da trasmettere in Regione alla UOS 207.01.04.

Fermo restando la possibilità del soccorso istruttorio in presenza di errori palesi o della possibilità di richiesta di chiarimenti, valutati in sede di istruttoria, la documentazione, solo se allegata alla domanda di sostegno, potrà essere integrata su richiesta dell'Ufficio, entro i 10 giorni dal ricevimento della richiesta stessa, pena l'inammissibilità della domanda.

Ai fini dell'istruttoria di competenza Regionale il CAA, o il Libero professionista delegato, **entro cinque giorni** dal termine ultimo consentito per il rilascio delle domande di sostegno (*cioè entro il **19 maggio 2026***), deve **trasmettere a mezzo PEC** alla UOS 207.01.04 (agricoltura.competitivita@pec.regione.campania.it), la domanda firmata dal beneficiario, unitamente alla sola documentazione che non è stato possibile caricare a sistema mediane upload, dando motivazione e prova della segnalazione dell'anomalia informatica connessa con l'anomalia del caricamento a sistema. Nell'oggetto di trasmissione indicare: *"Trasmissione Domanda di ristrutturazione e riconversione vigneti 2026/2027 Barcode n. ……- Ditta….."*

La trasmissione delle domande da parte dei CAA o dei Liberi professionisti delegati, e della eventuale documentazione che non si è potuta caricare a sistema esse allegati, è accompagnata da una lettera di trasmissione con un elenco di dettaglio nel quale vengono indicati i seguenti elementi:

- la data di trasmissione;
- il soggetto che opera la trasmissione (riferimenti del CAA o altro soggetto);

- il numero identificativo della domanda;
- il CUAA del richiedente;
- la P. IVA del richiedente;
- la denominazione del richiedente;
- i documenti allegati.

15.2 ISTRUTTORIA DOMANDA DI SOSTEGNO E DEFINIZIONE GRADUATORIA

L'istruttoria delle domande di sostegno (*così come per le varianti e le domande di pagamento trattate nei successivi paragrafi*) è di competenza della Unità Operativa Semplice 207.01.04 - *Servizi territoriali provinciali di Benevento - Organizzazione Comune dei Mercati agricoli (OCM) - Interventi strutturali sul comparto vitivinicolo* che procederà anche alla definizione delal graduatoria di finanziabilità.

Le domande rilasciate trasmesse alla UOS sono istruite a far data dalla ricezione delle stesse da parte dei Funzionari preposti cui sono assegnate le domande con nota del Dirigente dell'Ufficio. L'istruttoria viene definita in relazione alle modalità e termini indicate da AGEA nelle I.O. n. 8_2026 del 12/02/2026 ed a quanto previsto dalle presenti DRA.

Al riguardo, sarà propedeutico procedere innanzitutto ai **controlli di ricevibilità** ai sensi di quanto previsto al paragrafo 11 delle richiamate I.O. AGEA, definendo la ricevibilità entro il termine massimo di 15 giorni dal termine fissato per la trasmissione delle domande. Pertanto, la ricevibilità dovrà essere conclusa il ***3 giugno 2026***. La verifica viene effettuata e documentata da apposita scheda di controllo (check-list) per la quale è disponibile una specifica applicazione sul portale SIAN che va stampata e firmata dal Funzionario istruttore, deve essere conservata agli atti a cura del Funzionario.

Conclusa la ricevibilità delle domande, si procede con l'istruttoria tecnico-amministrativa di **ammissibilità** delle domande pervenute, conformemente al paragrafo 12 delle I.O. AGEA n. 8_2026, verificando:

- la completezza e la regolarità della domanda di sostegno e degli allegati caricati a sistema tramite upload;
- che il beneficiario possieda tutti i requisiti di accesso all'intervento;
- che gli interventi programmati siano conformi alle disposizioni normative in materia, alle I.O. AGEA ed alle presenti DRA;
- la regolarità contributiva del richiedente (DURC). La non regolarità costituirà elemento ostativo alla successiva concessione.

Il Funzionario istruttore può richiedere eventuali chiarimenti, integrazioni e precisazioni necessari al perfezionamento dell'istruttoria. Il richiedente dovrà dare riscontro alla richiesta dell'Ufficio entro e non oltre dieci giorni dal suo ricevimento, pena l'inammissibilità della domanda di sostegno.

Per le domande non ammissibili dovranno essere rispettati tutti gli adempimenti previsti dalla legge n. 241/90 e ss.mm.ii sul procedimento amministrativo assicurando il rispetto del contraddittorio (*comunicando alla Ditta il procedimento sulla base dell'articolo 10-bis*).

Nel caso in cui una domanda di sostegno sia connessa con altri procedimenti in corso sul potenziale (*esempio estirpazione o autorizzazione*) e uno di questi abbia esito negativo, si procede all'ammissibilità parziale della domanda di sostegno RRV se la superficie residua ammissibile rispettati i requisiti minimi previsti dalle presenti DRA (superficie minima).

L'istruttoria di ammissibilità delle domande dovrà essere conclusa da parte degli Istruttori entro e non oltre **lunedì 14 dicembre 2026**, per consentire l'adozione della graduatoria regionale di ammissibilità entro i termini consentiti.

15.3 DEFINIZIONE DELLA GRADUATORIA REGIONALE

Sulla base dei punteggi attribuiti in fase istruttoria di ammissibilità delle domande di sostegno da parte dei Funzionari che hanno istruito le domande la UOS 207.01.04 approva la graduatoria unica regionale di ammissibilità e finanziabilità.

Ai sensi di quanto previsto dal Decreto Direttoriale n. 40551 del 28 gennaio 2026, *come ribadito dal DD MASAF prot. n. 0170824 del 13/04/2026* la graduatoria di ammissibilità delle domande RRV 2026/2027 deve essere definita entro il **30 dicembre 2026**.

La graduatoria unica regionale sarà redatta secondo l'ordine decrescente di punteggio attribuito a ciascunadomanda in sede di istruttoria di ammissibilità, nel rispetto dei criteri di priorità di seguito indicati:

1. domande di reimpianto di vigneti derivanti da estirpazione per ragioni fitosanitarie su decisione dell'autorità competente fino alla concorrenza della riserva finanziaria di 503.804,85, pari al 15% della dotazione assegnata nell'esercizio finanziario 2027;
2. domande RRV appartenenti alla categoria dei vigneti Eroici o Storici fino alla concorrenza della riserva finanziaria di 671.739,80, pari al 20% della dotazione assegnata nell'esercizio finanziario 2027.

Tabella priorità

Criterio	**Punti**
Giovane imprenditore con età inferiore ai 40 anni. In caso di Società o Cooperativa si considera l'età anagrafica del rappresentante legale che sottoscrive la domanda.	10
Aziende che utilizzano autorizzazioni per ampliare la superficie vitata effettivamente impiantata	4
Aziende con rapporto prevalentemente vitivinicolo Sup. vitata/SAU > del 50%	10
Aziende vitivinicole che trasformano in azienda almeno il 65% delle produzioni aziendali o aziende socie di cooperative	4
Interventi che riguardano impianti da destinare a produzioni a DOP (*) *oppure* *Interventi che riguardano impianti da destinare a produzioni IGP*	4 2
Il soggetto che conduce con il metodo dell'agricoltura biologica (Reg. UE 2018/848) la SAU aziendale a vigneto	4
Aziende vitivinicole che aderiscono ad un Consorzio di tutela riconosciuto ai sensi del D. Lgs 61/2010 alla data di emanazione del presente Bando.	3
Cooperative e/o soggetti che conducono terreni confiscati alle mafie ai sensi della Legge 109/96.	5
Nuovo beneficiario - Azienda che non ha beneficiato di contributi nell'ambito della misura RRV nelle ultime due campagne.	6

(*) *Se il progetto riguarda entrambe le tipologie (DOP e IGP) si attribuiscono solo 4 punti.*

Per le aziende che aderiscono ad un Consorzio di tutela, ai fini del riconoscimento della priorità, alla domanda di sostegno occorre allegare un attestato di iscrizione, rilasciato del Consorzio stesso, con l'indicazione della data di adesione, della tipologia di vino e della vigenza di iscrizione almeno per l'annualità in cui si presenta la domanda di sostegno.

A parità di punteggio viene data precedenza in graduatoria alle domande dei richiedenti più giovani alla data di presentazione della domanda (età anagrafica inferiore). *Nel caso in cui il richiedente sia una Società di persone o di capitali, l'età anagrafica presa a riferimento è quella del rappresentante legale*.

La finanziabilità delle domande ammesse ma non finanziate per esaurimento delle risorse finanziarie disponibili, sarà possibile in caso scorrimento della graduatoria a seguito di rinunce, rimodulazioni finanziarie tra Intervento o a seguito di ulteriori risorse assegnate a livello nazionale.

La graduatoria sarà pubblicata sul sito internet dell'Assessorato regionale all'Agricoltura e sul Bollettino Ufficiale della Regione Campania a valere di notifica agli interessati ai fini della realizzazione dei lavori.

A seguito dell'istruttoria l'Ufficio provvede ad **acquisire i CUP** delle domande che sono state rese finanziabili, che saranno poi notificati ai beneficiari per i successivi adempimenti, unitamente alla comunicazione di finanziabilità della rispettiva domanda, che comprende anche gli agli altri adempimenti ed obblighi previsti (*Allegato Modello A)*. Nella comunicazione dovranno essere riportate, oltre alle attività e alle relative superfici ammesse, la data entro la quale deve essere presentata la domanda di saldo e se si utilizzano autorizzazioni al reimpianto, la validità residua delle stesse.

In sede di approvazione della graduatoria o dei successivi eventuali scorrimenti, per le domande finanziabili sarà disposta anche la pubblicazione nella sezione Amministrazione trasparente, ai sensi degli articoli 26,

comma 2 e 27 del D.lgs 33/2013 che costituisce condizione legale di efficacia del provvedimento di concessione.

15.4 RINUNCIA ALL'AIUTO

I beneficiari possono rinunciare al contributo, senza incorrere nelle penalità, inviando una comunicazione scritta alla UOS 207.01.04 entro il trentesimo giorno antecedente la scadenza della presentazione della domanda di pagamento a saldo.

Le rinunce presentate oltre il termine sopra indicato comportano l'applicazione della penalità previste al paragrafo 20 delle presenti DRA.

15.5 REALIZZAZIONE DELLE OPERAZIONI DI RISTRUTTURAZIONE E RICONVERSIONE

Ai fini del riconoscimento delle spese realizzate, i lavori previsti per la ristrutturazione e riconversione dei vigneti per i quali è richiesto il contributo non devono avere inizio prima della presentazione della domanda di sostegno (data rilascio della domanda al SIAN). Inoltre, ai fini dell'eleggibilità, le spese sono ammissibili dalla data di presentazione della domanda fino al termine fissato per la conclusione del progetto e possono essere giustificate anche senza indicazione del CUP fintantoché l'Ufficio non lo notifica al beneficiario.

Atteso che la dotazione nazionale per il finanziamento dell'intervento è garantita fino all'esercizio finanziario 2026/2027, cioè il 15/10/2027, il periodo entro il quale le azioni di ristrutturazione e riconversione sono realizzate non può superare il termine del 15 giugno 2027 e, comunque, la data di messa a dimora delle barbatelle non può essere successiva alla validità dell'autorizzazione al reimpianto.

15.6 FINE LAVORI

In considerazione che la dotazione nazionale per il finanziamento dell'intervento è garantita fino all'esercizio finanziario 2026/2027, cioè il 15/10/2027, ai sensi dell'articolo 2 del DM n. 0635206 del 02/12/2024, non sono ammesse domande di sostegno che prevedano il pagamento del saldo dopo il 15 ottobre 2027.

Al riguardo, che per la campagna 2026/2027 è ammessa la sola modalità di pagamento dei contributi a collaudo (*senza anticipo e senza ulteriori pagamenti intermedi*) il termine per il completamento delle operazioni, con contestuale presentazione (e rilascio al SIAN) della domanda di saldo è fissato al **15 giugno 2027**.

Qualora la domanda non risulti finanziabile, le eventuali spese sostenute, che possono essere realizzate a decorrere dalla data di presentazione della domanda, sono a totale carico del richiedente.

Per le domande che utilizzano autorizzazioni al reimpianto con scadenza di validità anteriore al termine di conclusione dei lavori (15/06/2027), la posa in opera delle barbatelle deve avvenire entro il termine di validità dell'autorizzazione stessa, a pena di decadenza del contributo.

Le **OPERAZIONI SI INTENDONO ULTIMATE** ed ammissibili quando gli interventi ammessi a contributo per cui si presenta domanda di saldo risultano regolarmente attuati, completi e funzionanti e congrui con la tabella dei costi standard unitari, nonché corrispondenti con quanto richiesto ed ammesso con la domanda di sostegno.

A titolo esemplificativo e non esaustivo, per l'impianto del vigneto, la fine lavori e la regolarità degli stessi si configura solo quando, oltre alla preparazione del terreno ed alla posa in opera definitiva delle barbatelle nel terreno, sono state installate tutte le componenti della struttura di sostegno (pali di testata, pali intermedi, tutori, primo palco di filo di sostegno, ancore collegate alla struttura di sostegno, ecc.) che dovranno permanere per il periodo di vincolo di 5 anni previsto dall'articolo 14 del DM n. 0635206 del 02/12/2024 e delle I.O. AGEA n. 8_2026.
Il mancato rispetto dei termini indicati per la fine lavori comporta la decadenza dal contributo concesso

15.7 VARIANTI E MODIFICHE MINORI

Il beneficiario che intende modificare il progetto ammesso a contributo deve presentare apposita domanda di variante o apposita comunicazione di modifica minore.

Sono **varianti** tutte le modifiche per le quali deve essere presentata una domanda di variante tramite SIAN che è soggetta ad approvazione.

fonte: http://burc.regione.campania.it

Sono **modifiche minori** tutte le modifiche per le quali non è prevista una autorizzazione preventiva anche se vanno presentate tramite procedura SIAN (*compilando l'allegato 9 AGEA nella sezione di compilazione della domanda di sostegno*) come di seguito indicato ed in conformità al paragrafo 16 delle I.O. AGEA 8_2026.

È possibile presentare **domanda di variante o una comunicazione di modifica minore** al progetto iniziale qualora il beneficiario riscontri la necessità di apportare variazioni alle azioni da eseguire, oppure di variare il cronoprogramma delle attività da portare a termine, oppure modificare alcune caratteristiche tecniche del vigneto (varietà, sito impianto, sesto, ecc.).

Le **varianti e le modifiche minori** possono essere ammissibili a condizione che:

a) non sia cambiata la **Strategia del Progetto**, ovvero l'attività che si intende realizzare con la variante deve restare coerente con l'obiettivo della domanda di sostegno *(non è ammessa ad esempio la variante da reimpianto a sovrainnesto o viceversa oppure da reimpianto o sovrainnesto a miglioramento delle tecniche o viceversa);*
b) non si alteri **l'efficacia dei controlli ex-ante** eventualmente già effettuati, come ad es. modifica o aumento della superficie vitata da estirpare;
c) non si alteri **la programmazione finanziaria**. Con le modifiche proposte non è pertanto possibile richiedere la riduzione della superficie ammessa a contributo e/o di incidere sulla TSCU laddove comportino una riduzione di spesa unitaria maggiore del 20%. *Eventuali variazioni di intervento nella TSCU che comportino una maggiore spesa unitaria dell'intervento, se ammissibili saranno a totale carico del beneficiario. Variazioni che comportino una riduzione della spesa unitaria nella TSCU nel limite del 20% determineranno una riduzione dell'importo erogabile in sede di saldo*;
d) non comportino una **variazione ai criteri di priorità** tali da incidere sulla finanziabilità della domanda ammessa o il superamento dell'importo totale del sostegno approvato.

Ai fini del presente bando per **variante** si intende la **variazione del beneficiario/richiedente** nei casi di subentro nella titolarità della domanda iniziale, che non necessita di presenza di CFM/CE previste invece per il subentro per decesso di cui al paragrafo 18 delle Istruzioni Operative AGEA n. 8_2026.

Le modalità di presentazione della domanda di variante sono le stesse previste per le domande di sostegno (CAA/Liberi professionisti, rilascio sul SIAN, ecc.). Se la Domanda di sostegno è stata presentata tramite un Libero professionista, sarà quest'ultimo a dover gestire la richiesta di variante.

La domanda di variante deve essere presentata entro il 15 gennaio 2027 con le modalità previste al paragrafo 15 delle I.O. AGEA n. 8_2026 e secondo l'iter istruttorio indicato al paragrafo 15.1 delle medesime I.O. AGEA. Copia della domanda di Variante rilasciata al SIAN dovrà essere inviata, entro cinque giorni dalla data di rilascio alla UOS 207.01.04 per l'istruttoria, che provvede a trasmettere l'eventuale autorizzazione o il diniego al richiedente entro e non oltre il 30° giorno dalla data di rilascio della domanda di variante.

È prevista anche la possibilità di presentare **modifiche minori** che non richiedono un'autorizzazione preventiva, a condizione che siano rispettate le condizioni previste alle suddette lettere a), b), c) e d).

Rientrano tra le modifiche minori:

1 *Il cambio di ubicazione del nuovo impianto (foglio, particella) nell'ambito dello stesso range di pendenza di quanto già approvato;*
2 *varietà;*
3 *forma di allevamento (a parità di spesa ammessa);*
4 *sesto d'impianto, mantenendo lo stesso range di densità di impianto approvato;*
5 *variazioni alle attività da eseguire fermo restando il rispetto delle condizioni previste ai paragrafi precedenti.*

La modifica minore va obbligatoriamente predisposta, dal CAA o dal Libero professionista che ha gestito la presentazione della domanda di sostegno, attraverso la compilazione dell'allegato 9 di AGEA tramite procedura presente sul portale SIAN nell'applicativo di compilazione delle domande. Dopo l'attribuzione del numero di protocollo l'allegato 9 compilato nel SIAN deve essere stampato, firmato e trasmesso alla UOS 207.01.04 entro il termine di 5 giorni dal rilascio.

Per ciascuna modifica minore va prodotta una breve relazione dove vanno indicate in maniera sintetica le ragioni tecniche ed in particolare:

fonte: http://burc.regione.campania.it

- *che la nuova varietà da impiantare è di maggior pregio enologico o commerciale rispetto alla precedente (indicandole entrambe) e le altre ragioni connesse con la modifica;*
- *che la nuova ubicazione in cui intende reimpiantare il vigneto è più favorevole dal punto di vista agronomico, di esposizione o altre ragioni climatiche ed economiche;*
- *che la forma di allevamento e/o di sesto di impianto rispetto a quanto richiesto in domanda di sostegno è più idonea alla meccanizzazione.*

In caso di modifica minore che prevede cambio di ubicazione allegare foto georeferenziate *(formato .jpeg con indicazione dello stato dei luoghi e della data)* **del nuovo appezzamento o dei nuovi appezzamenti ed eventuale assenso del proprietario se gli appezzamenti non siano di proprietà, corredato della copia fronte/retro del documento di riconoscimento in corso di validità del proprietario; qualora risultino più comproprietari, detto documento deve essere sottoscritto e corredato della copia del documento di riconoscimento di ciascuno di essi.**

La mancata comunicazione della modifica minore comporta l'inammissibilità delle variazioni.

La comunicazione di modifiche minori potrà essere presentata solo a seguito della finanziabilità delle domande con pagamento a collaudo. È possibile presentare un'unica comunicazione di Modifiche Minori che riguarda più variazioni.

Eventualmente, il beneficiario potrà richiedere all'Ufficio regionale, entro la presentazione della domanda di saldo (15/06/2027), di procedere alla cancellazione della precedente comunicazione di Modifica Minore, al fine di procedere con una nuova comunicazione di modifica minore.
La cancellazione della modifica minore comporta la cancellazione di tutte le modifiche minori precedentemente comunicate che, se invece debbono essere conservate, debbono essere reinserite con la nuova comunicazione.

Le modifiche minori non possono cambiare ciò che è stato inserito nell'allegato 1 della domanda di sostegno (ovvero i riferimenti dei vigneti esistenti e coinvolti nel progetto che sono oggetto di controllo ex-ante).

Con le modifiche minori sono permessi cambi di attività e cambi alle superfici delle attività, purché la superficie finanziata totale della domanda rimanga inalterata e siano rispettati i vincoli previsti al paragrafo 16 delle I.O. AGEA n. 8_2026.

Le modifiche minori saranno oggetto di successiva verifica in sede di istruttoria e di controllo in loco del progetto, le stesse devono ritenersi in attesa di autorizzazione fintanto che non saranno assoggettate alla suddetta verifica di ammissibilità.

La variazione derivante da modifica minori non può comportare una diminuzione\aumento della superfice finanziata dell'operazione.

Modifiche minori che comportino una variazione dei criteri di priorità tali da incidere sulla finanziabilità della domanda non saranno ammesse.

Modifiche minori che comportino una riduzione della spesa unitaria nella TSCU nel limite del 20% determineranno una riduzione del contributo concesso e quindi dell'importo erogabile in sede di saldo.

Modifiche minori che comportino una riduzione della spesa unitaria nella TSCU superiore del 20% non sono ammesse. Qualora riscontrate in sede di controllo finale verrà revocato il contributo.

Modifiche minori che comportino il superamento dell'importo totale del sostegno approvato per l'operazione saranno accolte senza modificare il contributo concesso.

Impianti che all'atto del collaudo saranno difformi: nella superficie, nelle caratteristiche del vigneto impiantato (*sesto, varietà, forma di allevamento o ubicazione*), per tipologia di materiale di sostegno utilizzato *(usato se richiesto nuovo)*, da quanto indicato nella domanda di sostegno e da quanto riportato nella domanda di saldo *(che tiene conto delle modifiche minori)* non sono ammissibili all'aiuto con decadenza totale dell'operazione.

15.8 VARIAZIONE DEL SOGGETTO BENEFICIARIO

La variazione del soggetto beneficiario può avvenire nei casi in cui è ammessa la deroga al divieto di

fonte: http://burc.regione.campania.it

trasferimento delle autorizzazioni (circolare ministeriale n. 0005852 del 25 ottobre 2016).
La variazione del soggetto beneficiario è ammessa solo successivamente alla concessione dell'aiuto e prima della domanda di pagamento a saldo.

Il soggetto subentrante, in possesso dei requisiti previsti, dovrà presentare istanza di subentro, secondo le disposizioni da AGEA OP nelle I.O. 8_2026. L'ufficio verifica che il subentrante sia in possesso dei requisiti previsti ed entro 45 giorni dalla presentazione dell'istanza approva con atto formale le risultanze istruttorie e ne dà comunicazione al subentrante ai fini dell'efficacia del subentro stesso. In caso di non accoglimento della domanda, l'ufficio provvede agli adempimenti previsti dalla legge n. 241/90.

15.9 SUBENTRO PER DECESSO DELL'INTESTATARIO DELLA DOMANDA DI SOSTEGNO

In caso di decesso del titolare della domanda di sostegno, a valle della comunicazione di circostanze eccezionali, un legittimo erede può avanzare richiesta di subentro.

La richiesta va presentata all'Ufficio regionale 207.01.04 che, tramite le funzioni disponibili a portale SIAN, verifica l'esistenza della comunicazione, la sussistenza dei requisiti previsti e comunica al nuovo soggetto beneficiario, a mezzo PEC l'esito dell'istruttoria allegando, se del caso, modello di appendice di subentro generato.

La procedura di subentro sopradescritta dovrà essere conclusa entro e non oltre 90 giorni della richiesta e comunque prima della scadenza della presentazione della domanda di saldo del 15 giugno 2027.

16. PRESENTAZIONE DOMANDA DI PAGAMENTO A SALDO

Il beneficiario **deve presentare la domanda di pagamento a saldo entro il termine del 15 giugno 2027**.

La domanda di saldo rappresenta un atto amministrativo propedeutico per consentire di effettuare il collaudo, il cui contenuto è sottoscritto dal produttore sottoforma di dichiarazione sostitutiva.

Ai sensi dell'articolo 12, comma 2, del DM n. 0635206 del 02/12/2024, ***fermo restando che i lavori devono essere conclusi inderogabilmente entro e non oltre il termine previsto***, è ammesso un ritardo massimo di cinque giorni per la sola presentazione della domanda di saldo (rilascio al SIAN) rispetto a termine del **15 giugno 2027**. In tal caso viene applicata una penalità pari all'1% del contributo accertato finale riconosciuto per ogni giorno di ritardo a partire dal primo giorno successivo la già menzionata scadenza. Le domande di pagamento presentate oltre i cinque giorni dalla scadenza del termine previsto, non possono essere accolte e vengono, quindi, rigettate e non sarà erogato alcun contributo con l'applicazione delle sanzioni previste nel paragrafo 20 delle presenti DRA - *Penalità*.

Il beneficiario è tenuto a verificare e aggiornare il Fascicolo aziendale, eventualmente fossero intervenute modifiche. Inoltre, le domande di saldo devono contenere tutte le **modifiche minori** (che dovranno essere precedentemente gestite tramite compilazione dell'allegato 9 in ambito SIAN ed a cura del CAA o del Libero professionista che ha curato la presentazione della domanda), **pena l'inammissibilità delle modifiche stesse, la decadenza dai benefici e la revoca del contributo.**

Copia della domanda di saldo corredata da eventuali documenti che non è stato possibile caricare a sistema mediante upload, previsti ai fini del collaudo, deve essere inviata dal CAA, dal Libero professionista o direttamente dal richiedente all'Ufficio competente UOS 207.01.04 a mezzo PEC, **entro cinque giorni** dal termine previsto per il rilascio delle domande al SIAN.

Atteso che bisogna dimostrare ed accertare che l'operazione è stata eseguita nel rispetto del criterio dei costi standard, alla domanda di pagamento a saldo dovranno essere allegati, con procedura di caricamento mediante upload a sistema, i seguenti documenti:

- copia del documento di identità in corso di validità del titolare dell'impresa beneficiaria o del suo legale rappresentante;
- copia delle fatture elettroniche in formato xml relative all'acquisto delle barbatelle, nonché delle strutture di sostegno, fatti salvi i casi in cui non vengono richieste a contributo. La fattura elettronica dovrà obbligatoriamente riportare la dicitura di cui al successivo paragrafo 18 e, dopo la sua notifica, anche il Codice Unico di Progetto (CUP). Sulle fatture del materiale vivaistico dovrà essere riportato a quale categoria ("standard" o "certificato") afferisce il materiale fornito. Le fatture delle strutture di

fonte: http://burc.regione.campania.it

sostegno dovranno riportare che il materiale fornito è nuovo;

- foto geotaggate, con indicazione della data, relative alle operazioni di concimazione di fondo e alle operazioni di preparazione del terreno;
- **nel caso di utilizzo di letame** come materiale per concimazione di fondo deve essere tracciata la provenienza del letame (documento di trasporto o altro). Inoltre, qualora a seguito di analisi del terreno sia stato ritenuto non necessaria la concimazione di fondo, è obbligatorio allegare fattura e certificato di analisi del terreno con breve relazione tecnica redatta da tecnico agricolo o dal laboratorio di analisi che attesti che la concimazione di fondo non è indispensabile, con indicazione degli appezzamenti interessati.
- *se non già indicato nella fattura*, la documentazione vivaistica attestante la categoria del materiale di moltiplicazione vegetativa della vite certificato e/o standard;
- relazione tecnica sottoscritta da un tecnico abilitato in materie agricole e/o forestali, con l'indicazione dettagliata dei lavori effettuati, giustificativa delle eventuali modifiche minori apportate, ecc.;
- estratto di mappa in scala 1:2000 (o foto aeree con il reticolo catastale) con evidenziate le aree oggetto di intervento;
- planimetria con dettaglio di ciascuna attività realizzata (impianto da estirpo - impianto con autorizzazione). Inoltre, per evitare problemi in sede di misurazione in campo derivanti soprattutto nei casi in cui il beneficiario abbia sulle stesse particelle più vigneti realizzati con l'intervento RRV in annualità successive, nella planimetria deve esserci indicazione dettagliata per consentire di individuare l'area riferita al nuovo impianto realizzato da collaudare;
- se il materiale vivaistico è compreso in fatture unitamente ad altre forniture o la fattura non sia emessa da un vivaista viticolo, *allegare la documentazione fotografica delle etichette apposte ai mazzi o fasci di barbatelle*;
- adeguata documentazione fotografica digitale rappresentativa della superficie oggetto dell'intervento con almeno 2 foto geotaggate, per ciascun appezzamento per comprovare l'ultimazione dei lavori entro il termine previsto, effettuate ai vertici del\dei nuovi vigneti impiantati. Per vigneti realizzati in più corpi separati tra loro è necessario allegare almeno 2 foto per parcella vitata;
- qualora venga finanziata una superficie inferiore a quella richiesta in domanda di sostegno (esempio a seguito di controlli ex-ante) dovrà essere allegata la mappa dei vigneti realizzati, conforme alla superficie finanziata.

Sarà cura dell'Ufficio valutare la richiesta di eventuali documenti integrativi e/o chiedere chiarimenti sulla documentazione già fornita. Se alla data di presentazione della domanda di sostegno, i titoli di conduzione sono di durata inferiore al vincolo di cui all'art. 14 del D.M. n. 635206/2024, i beneficiari devono provvedere ad aggiornare/integrare il titolo di conduzione di durata idonea a garantire il rispetto di tale vincolo, pena l'inammissibilità della domanda di pagamento a saldo.

La documentazione integrativa e gli eventuali chiarimenti dovranno essere forniti, a seguito della richiesta, entro un termine massimo di 10 giorni solari. Decorsi i 10 giorni dalla richiesta di documentazione integrativa senza che la stessa sia stata presentata, la domanda di pagamento decade dal contributo concesso.

17. ISTRUTTORIA DELLA DOMANDA DI SALDO/COLLAUDO

La UOS 207.01.04 effettua le verifiche di ricevibilità e l'istruttoria tecnico amministrativa delle domande di pagamento a saldo. In particolare, verifica la completezza della documentazione presentata e il rispetto dei termini indicati. L'istruttoria del collaudo prevede un controllo amministrativo ed un controllo in loco.

Durante il controllo amministrativo della domanda di pagamento saranno verificati, tra l'altro:

- che la modifica minore eventualmente presentata con l'allegato 9 sia coerente con quanto indicato nelle presenti Disposizioni e nelle Istruzioni Operative dell'OP AGEA n. 8_2026 e ss.mm.ii.;
- che le quantità dei materiali rendicontati risultanti dalle fatture allegate alla domanda di pagamento siano coerenti con la superficie realizzata e accertata o da accertare durante il controllo in loco;
- che le fatture e gli eventuali documenti di trasporto riportino date nel periodo di eleggibilità compreso tra il giorno successivo alla presentazione della domanda di sostegno e il giorno in cui è stata presentata la domanda di saldo;

- che sia stata eseguita la concimazione di fondo secondo la documentazione detenuta dal beneficiario (fatture, ricevute, altra documentazione) ed esibita al più tardi durante il controllo in loco, pena il non riconoscimento del relativo importo come riportato nelle TSCU (€ 1.250,00 ad ettaro);
- che sulle fatture allegate alla domanda di saldo e su quelle eventualmente richieste per il controllo a campione del 5%, sia riportata la dicitura e, se emesse dopo la data di notifica del CUP, anche il riferimento di quest'ultimo.

Per le domande di pagamento non ammissibili dovranno essere attuati tutti gli adempimenti e le procedure previste dalla legge 241/90 e ss.mm.ii sul procedimento amministrativo, garantendo il contraddittorio e la partecipazione al procedimento.

Tenuto conto che ai sensi dell'art. 27 del Reg. (UE) n. 2022/127 l'aiuto è versato previa verifica dell'esecuzione e dell'avvenuto controllo in loco delle operazioni contemplate nella domanda di sostegno, l'istruttoria prevede, per tutte le domande di pagamento, un controllo in loco da eseguirsi prima del pagamento.
Durante i controlli in loco, effettuati sul 100% delle domande di pagamento a saldo, deve essere verificato che l'operazione sia stata completata e risulti funzionante, verificando:

- la coerenza tra il costo standard unitario della tipologia vigneto ammesso a contributo con quanto rilevato in campo (in particolare per: *tipologia di impianto, densità di impianto, pendenza del terreno su cui è stato realizzato il vigneto*);
- l'utilizzo di barbatelle prodotte nel rispetto della normativa fitosanitaria vigente;
- l'utilizzo di materiali di sostegno (*pali, fili di ferro, ecc.*) nuovi di fabbrica e non usati, fatti salvi i casi in cui in sede di presentazione della domanda di sostegno sia stato scelto di utilizzare strutture di sostegno non nuove sull'intera superficie di intervento della domanda;
- la conformità dell'operazione completata con l'operazione per la quale era stata presentata e accolta la domanda di sostegno e se del caso la variante approvata o la modifica minore comunicata;
- la superficie vitata impiantata, misurandola in campo oppure tramite fotointerpretazione di orto-foto aeree aggiornate, con applicazione di quanto previsto dalla Circolare del Coordinamento Agea ACIU.2011.143 del 17.02.2011;

Il riscontro della superficie per la quale è riconosciuto l'aiuto viene effettuato come previsto al punto 6, figura 3, della citata Circolare AGEA del 17/02/2011. Tale misurazione, conforme all'art.42 del Reg. UE 2022/126, rappresenta la "coltura pura" che è finanziabile con l'intervento settoriale della ristrutturazione e riconversione vigneti.

All'atto del collaudo, la superficie misurata con le modalità sopra descritte viene confrontata con la superficie ammessa a finanziamento, avvalendosi se ne ricorrono le condizioni della **tolleranza tecnica di misurazione** costituita da un'area pari al perimetro dell'impianto misurato per una profondità di 0,75 mt, ai soli fini del pagamento del contributo nell'ambito dell'Intervento della Ristrutturazione vigneti e non per l'iscrizione della relativa superficie vitata nello schedario.
La superficie realizzata è da ritenersi coerente con la superficie finanziata, se il valore della superficie finanziata è compreso nell'intervallo calcolato come superficie misurata +/- il valore della tolleranza di misurazione.

Se tale **condizione di corrispondenza delle superfici** (ammessa e accertata in campo) **non è riscontrata**, si distinguono i seguenti casi:

- **minore realizzazione in campo** rispetto la superficie ammessa: *si applica quanto previsto al successivo paragrafo 20-Penalità;*
- **maggiore realizzazione in campo:** si procede al pagamento del saldo, conformemente alla superficie ammessa a finanziamento, e, sussistendone i presupposti, si dà avvio al procedimento di applicazione delle sanzioni amministrative previste dalla normativa comunitaria, nazionale e regionale collegate al potenziale viticolo ed alla maggiore superficie realizzata in assenza di autorizzazioni.

Sia nel caso di minore che di maggiore realizzazione (nei casi in cui superi di più del 20% quella richiesta) i beneficiari sono convocati ad un incontro in contraddittorio in cui viene loro rappresentato l'esito dei controlli con le relative misurazioni: in tale occasione i produttori hanno la possibilità di formulare le proprie osservazioni sia su eventuali incongruenze riscontrate sulle superfici richieste che sulle misurazioni effettuate ed hanno la facoltà di richiedere un sopralluogo congiunto ai fini di una nuova

fonte: http://burc.regione.campania.it

misurazione.

La UOS 207.01.04, conformemente a quanto dettato dall'articolo 36 del Regolamento (UE) n. 2021/2116, verifica inoltre l'ASSENZA DI DOPPI FINANZIAMENTI attraverso controlli amministrativi prima della liquidazione del pagamento, procedendo a controllare nelle domande estratte a campione che tutte le fatture relative all'operazione finanziata (sia quelle allegate alla domanda di pagamento, sia quelle presentate in esito al controllo a campione) riportino la dicitura di cui al precedente paragrafo 18 e, a decorrere dalla data di notifica, anche il codice CUP.

In sede di verifica finale del progetto, il soggetto beneficiario ha l'obbligo di mettere a disposizione tutta la documentazione, sia tecnica che amministrativa, che venga ritenuta necessaria ai fini della verifica della corretta realizzazione delle attività.

L'istruttoria della domanda di pagamento si conclude **entro il 15 settembre 2027.**

Concluse le istruttorie sulle domande di pagamento si procederà alla liquidabilità delle domande sul SIAN ed all'inserimento delle stesse negli elenchi di proposta di liquidazione da inviare all'OP AGEA per la liquidazione.

In sede di pagamento, AGEA procederà, ai sensi dell'articolo 45 del Decreto-legge n. 152/2021, alla compensazione di eventuali debiti con l'INPS come risultanti dal Registro Nazionale Debitori.

L'aiuto è erogato dall'Agenzia per le Erogazioni in Agricoltura (AGEA) entro e non oltre il 15 ottobre 2027.

18. FINE LAVORI, CALCOLO CONTRIBUTO e GIUSTIFICATIVI DI SPESA

Per realizzare gli interventi oggetto del contributo di cui alle attività ammesse riportate al paragrafo 8 delle presenti Disposizioni, il beneficiario può eseguire sia lavori in economia sia avvalersi di soggetti esterni (contoterzisti), nei limiti di spesa complessiva prevista dalla tabella standard dei costi unitari (TSCU) per l'intervento *"w001 - Ristrutturazione e riconversione vigneti"* e secondo quanto richiesto in domanda.

In sede di collaudo dovrà essere comparata la corrispondenza dell'attività eseguita con quella richiesta a sostegno e sarà verificata la corretta esecuzione dell'impianto realizzato in conformità ai criteri dei costi standard, conseguentemente, verrà calcolato il contributo spettante.

I **costi standard unitari**, la cui metodologia di calcolo è pubblicata sul sito internet istituzionale della Rete Rurale Nazionale: https://www.reterurale.it/flex/cm/pages/ServeBLOB.php/L/IT/IDPagina/25743.

Per fine lavori di impianto di un vigneto, *a prescindere se le operazioni sono svolte in economia o ricorrendo all'acquisizione di servizio di contoterzismo*, si intende che siano state effettuate tutte le seguenti operazioni agronomiche:

- ✓ lavorazioni preparatorie necessarie a rendere il terreno adatto all'impianto o reimpianto del vigneto (livellamento, spietramento, concimazione di fondo, ecc.);
- ✓ acquisto e messa a dimora delle barbatelle;
- ✓ strutture di sostegno (pali, fili, ancoraggi e altri materiali).

È consentito, in fase di presentazione delle domande di sostegno, optare per realizzare gli impianti utilizzando di strutture di sostegno non nuove, pertanto, gli impianti di vigneto che adottano tali strutture sono comunque ammissibili a contributo con esclusione dal finanziamento i costi delle strutture di sostegno.

Tenuto conto che il criterio di calcolo del contributo è determinato dall'applicazione delle TCSU, i costi sostenuti non vanno rendicontati né documentati da fatture, documentazione fiscale/contabile o bonifici. Tuttavia, alcune fatture riferiti a determinate tipologie di spesa sono richieste non per verificare prezzi o quant'altro, ma solo per riscontrare il periodo di realizzazione della spesa, che il materiale di sostegno utilizzato sia nuovo (*se richiesto a contributo come tale*), per accertare il numero di barbatelle (ai fini della verifica del rispetto della densità di impianto) e che il materiale vegetale utilizzato sia certificato da un punto di vista fitosanitario. Per il materiale vegetale certificato, eventualmente acquistato da fornitori diversi dai vivaisti autorizzati, si devono allegare anche le etichette; altresì tali fornitori diversi dai vivaisti autorizzati devono essere iscritti al Registro Ufficiale Degli Operatori Professionali (RUOP).
La mancata dimostrazione in ordine alla categoria del materiale vivaistico fornito "certificato" o "standard" comporta la decadenza dal contributo concesso.

Inoltre, le fatture servono a verificare che la spesa sia stata realizzata nel periodo di eleggibilità (*dopo la data*

fonte: http://burc.regione.campania.it

presentazione domanda ed entro il termine di conclusione dei lavori).

Le fatture delle barbatelle e delle strutture di sostegno allegate alla domanda di pagamento saranno controllate in misura pari al 100% per accertare quanto sopra riportato.

Le ulteriori fatture, che dovranno comunque riportare la dicitura e il CUP a decorrere dalla notifica dello stesso, potranno essere oggetto di controllo a campione sulle domande di pagamento ed in sede di collaudo, per verificare l'effettiva spesa nel periodo di eleggibilità (lavorazioni, concimazioni, ecc.).

In sede di accertamento finale, è fondamentale un riscontro documentale (fatture, DDT, altro) dell'avvenuta concimazione di fondo nel vigneto, pena la non ammissibilità a contributo dell'intera superficie. L'operazione connessa alla concimazione di fondo, come per le lavorazioni, è dimostrata da foto geotaggate con indicazione delal data, da presentare a corredo della domanda di saldo. Nel caso si ricorra all'utilizzo di letame deve essere tracciata la provenienza del letame (documento di trasporto o altro). Inoltre, sempre ai fini dell'ammissibilità del contributo dell'intera operazione, qualora a seguito di analisi del terreno ricorrano le condizioni per le quali non necessita ricorre alla concimazione di fondo, è obbligatorio allegare fattura e certificato di analisi del terreno con breve relazione tecnica redatta da tecnico agricolo o dal laboratorio di analisi sulla non necessità di ricorrere alla concimazione di fondo, con indicazione degli appezzamenti interessati.

Le **fatture elettroniche** relative agli interventi oggetto di finanziamento dovranno riportare nella causale la seguente dicitura: *"Reg. (UE) n. 2021/2115 - Ristrutturazione vigneti, Campagna 2026/2027 - Barcode domanda di sostegno AGEA n. _____"*, fino alla notifica del numero di CUP. Successivamente alla notifica del CUP il beneficiario dovrà richiedere ai fornitori di apporre sulle fatture anche il numero CUP comunicato dall'Ufficio regionale.

Su tutte le domande di pagamento ricevute, si procederà ad estrarre un campione del 5%, con criterio casuale, chiedendo al beneficiario di esibire le ulteriori fatture relative agli interventi oggetto di finanziamento, oltre a quelle delle strutture di sostegno e delle barbatelle, concedendo al beneficiario 10 giorni di tempo dalla ricezione della richiesta per inviarle tramite PEC.

19. ULTERIORI CONTROLLI

Oltre ai controlli amministrativi ed ai collaudi in campo, sulle domande di aiuto, varianti, modifiche minori, subentro e di pagamento, già descritti nei precedenti paragrafi, sono previsti controlli in loco prima dell'ammissibilità delle domande di sostegno e dell'esecuzione dei lavori, definiti *Controlli ex-ante.*

Inoltre, sono effettuati controlli a campione sulla effettiva estirpazione dei vigneti entro il termine prescritto del 31 marzo 2027, qualora la domanda preveda l'estirpazione di una superficie vitata, per la quale è prevista una compensazione per perdita di reddito, come indicato al precedente paragrafo 13.

a. *CONTROLLI EX ANTE PRIMA DELL'OPERAZIONE*

AGEA, estrae un campione minimo del 5% delle domande di sostegno rilasciate per ogni Regione, sul quale opera una verifica in loco (ex ante) dei vigneti da ristrutturare indicati dal beneficiario nella domanda di sostegno (paragrafo 12.2 delle I.O. AGEA n. 8_2026). Il controllo, propedeutico all'ammissibilità delle superfici indicate in domanda, è finalizzato alla verifica del rispetto di quanto stabilito dalla normativa comunitaria riguardo alle operazioni non ammissibili, in particolare al *rinnovo normale dei vigneti* (per «rinnovo normale dei vigneti giunti al termine del loro ciclo di vita naturale» si intende il reimpianto della stessa parcella con la stessa varietà secondo lo stesso sistema di coltivazione della vite).

Inoltre, il controllo ha lo scopo di verificare che l'operazione non sia stata avviata prima della data di presentazione della domanda di sostegno, nonché tutti gli elementi tecnici indicati in domanda (vitigno, forma di allevamento, sesto di impianto), l'esistenza del vigneto, la sua superficie misurata secondo quanto stabilito dall'art. 42, comma 1, del Regolamento delegato (UE) n. 2022/126.

La verifica dovrebbe essere effettuata mediante un controllo in loco su tutte le domande di aiuto presentate. Tuttavia, siccome lo schedario viticolo dispone sia di un sistema informatico di misurazione delle superfici ai sensi del Regolamento delegato (UE) n. 2022/126 sia di informazioni attendibili e aggiornate sulle varietà di vite piantate, la verifica può essere effettuata mediante controlli amministrativi e, di conseguenza, l'obbligo di effettuare un controllo in loco prima dell'esecuzione delle operazioni viene limitato al 5% delle domande per ciascuna Regione, anche allo scopo di confermare l'attendibilità delle informazioni contenute nello schedario

fonte: http://burc.regione.campania.it

viticolo.

Per consentire ad AGEA l'esecuzione dei controlli sulle domande che rientrano nel campione ex-ante, le attività di estirpazione dei vigneti indicati in domanda, possono essere effettuate solo *a far data dal 31 ottobre 2026*, salvo posticipazioni per convocazione in contraddittorio della ditta per approfondimenti del controllo o rappresentazione degli esiti negativi dello stesso, che sarà comunque notificata all'interessato prima *di tale data*.

L' AGEA, in caso di convocazione, notificata con lettera inviata tramite PEC o raccomandata A\R agli indirizzi presenti sul proprio fascicolo aziendale, le aziende dovranno presentarsi nei tempi indicati. In caso di giustificati motivi si può chiedere una variazione della data dell'incontro, contattando i riferimenti della sede riportati nella convocazione. Si ricorda che la mancata presentazione agli incontri in contraddittorio priva le aziende della possibilità di controdedurre agli esiti negativi del controllo, anche con la richiesta di un sopralluogo congiunto in campo volto a chiarire eventuali dubbi, e comporta la chiusura d'ufficio del controllo con la redazione di un verbale in cui l'azienda risulterà come "non presentatasi all'incontro".

Eventuali contestazioni presentate in momenti successivi a tale fase non potranno essere prese in considerazione.

Le caratteristiche agronomiche dei vigneti (varietà, forma di allevamento, sesto d'impianto e stato di coltivazione dei vigneti), rispetto a quanto dichiarato in domanda di sostegno sono vincolanti per la finanziabilità della domanda stessa. Non saranno ammissibili:

- vigneti che risulteranno impiantati con altre varietà rispetto a quella dichiarata;
- vigneti che risulteranno impiantati con la varietà dichiarata ma con forma di allevamento diversa da quella dichiarata;
- vigneti che risulteranno impiantati con la varietà dichiarata ma con sesto d'impianto diverso da quello dichiarato;
- vigneti che risulteranno non più produttivi o non mantenuti in condizioni vegetative.

Pertanto, si ribadisce la necessità più volte richiamata che prima della presentazione della domanda di sostegno tramite CAA o Libero professionista, è obbligatorio verificare le caratteristiche agronomiche del vigneto registrate nello schedario viticolo regionale e, se del caso, chiederne una modifica alla UOS207.01.04 (modifica varietà, sesto di impianto, forme di allevamento, ecc.), pena la non ammissibilità delle superfici non risultano allineate in sede di controllo.

Le superfici oggetto di Ristrutturazione/Riconversione vengono misurate in campo e la verifica in loco è documentata da apposito verbale di controllo sottoscritto in contraddittorio ed accettato dal produttore.

b. *CONTROLLI IN LOCO SULLA VERIFICA DELL'ESTIRPAZIONE*

La verifica dell'avvenuta estirpazione in quanto azione di ristrutturazione e di riconversione del vigneto è effettuata mediante un controllo amministrativo su tutte le istanze presentate che prevedono estirpazione ed un controllo in loco che può limitarsi al 5% delle domande di sostegno interessate per le quali è prevista l'erogazione dei mancati redditi di cui al precedente paragrafo 13.

20. VERIFICA SUPERFICIE REALIZZATA, DEFINIZIONE IMPORTI E PENALITÀ

Gli impianti di vigneto realizzati con il contributo previsto dalle presenti disposizioni regionali **devono necessariamente comprendere le seguenti operazioni agronomiche**:

a. la concimazione di fondo e la lavorazione preparatoria del terreno, su tutta la superficie interessata dall'impianto;
b. l'acquisto e la messa a dimora di barbatelle di categoria "standard" o "certificate";
c. la posa in opera di tutte le componenti delle strutture di sostegno (pali di testata, ancoraggi, pali rompitratta, tutori, primo palco di fili, *rete di filo metallico per il Tendone*, ecc. e ogni altro accessorio) che dovranno sostenere il vigneto.

Ai sensi dell'art. 27 del Regolamento (UE) n. 2022/127 l'aiuto è versato previa verifica dell'esecuzione e dell'avvenuto controllo in loco delle operazioni ammesse al sostegno e dopo che i richiedenti ammessi hanno presentato domanda di pagamento a saldo entro il 15 giugno 2027.

In caso di forza maggiore o di circostanze eccezionali previste dalla normativa comunitaria e/o nazionale, laddove si dimostri che l'obiettivo generale dell'operazione è stato comunque raggiunto, al beneficiario viene riconosciuto un contributo pari all'importo corrispondente alla parte dell'operazione realizzata.

fonte: http://burc.regione.campania.it

In base a quanto disposto dall'articolo 24-sexies del Decreto Legislativo n. 42 del 17/03/2023 (*Sanzioni per la violazione delle regole in materia di ristrutturazione e di riconversione vigneti*) come aggiornato dal Decreto Legislativo 23/11/2023, n. 188, se la differenza tra la superficie realizzata e quella oggetto della domanda ammessa a finanziamento:

a) non supera il 20%, il sostegno è calcolato sulla base della superficie effettivamente realizzata;
b) supera il 20% ma uguale o inferiore al 50%, l'aiuto è erogato sulla base della superficie effettivamente realizzata e ridotto del doppio della differenza;
c) supera il 50%, **non è concesso** alcun sostegno per l'intera operazione.

In caso di forza maggiore o di circostanze eccezionali previste dalla normativa comunitaria e/o nazionale, debitamente comunicate preventivamente e riconosciute dalla UOS 207.01.04, laddove si dimostri che l'obiettivo generale dell'operazione è stato comunque raggiunto, al beneficiario viene riconosciuto un contributo pari all'importo corrispondente alla parte dell'operazione realizzata.

Sono esclusi dalla ristrutturazione e riconversione dei vigneti **per un anno** i beneficiari che:

- *presentano domande di pagamento del saldo oltre i 5 giorni dalla scadenza;*
- *non presentano la domanda di pagamento del saldo;*
- *presentano rinuncia al contributo concesso, nel periodo successivo al termine consentito.*

Le penalità di esclusione dalla ristrutturazione e riconversione dei vigneti, di 1 anno, non sono applicate nei casi di cause di forza maggiore o di circostanze eccezionali previste dalla normativa comunitaria e/o nazionale che comunque devono essere preventivamente comunicate (caricamento al SIAN, notifica alla UOS, ecc.) e approvate dall'Ufficio e non possono essere invocate successivamente al termine di scadenza di presentazione della domanda di saldo o in fase di procedimento di decadenza.

Il riconoscimento di una causa di forza maggiore o circostanza eccezionale non costituisce prerequisito per richiedere una proroga al termine ultimo per la conclusione dell'operazione.

Le penali o sanzioni non sono irrogate in casi di forza maggiore o in circostanze eccezionali, individuate a livello comunitario e/o nazionale, ai sensi dell'articolo 3 del regolamento (UE) 2021/2116, comunicate, valutate e debitamente riconosciute.

Si riportano nel sottostante schema le diverse situazioni sanzionabili indicate nel presente paragrafo ai sensi del D.Lgs 17 marzo 2023, n. 42 e ss.mm.ii.:

Fattispecie riscontrata	***Aiuto da erogare***	***Penali Esclusione dalla Ristrutturazione e riconversione vigneti***
Scostamento <= al 20%	L'aiuto viene erogato sulla base della superficie realizzata	**NO**
Scostamento > 20% e < del 50%	[Realizzato - (% Scostamento*2)]	**NO**
Scostamento >= al 50%	L'aiuto non viene erogato	**NO**
Domanda di pagamento a saldo non presentata o presentata oltre il 5° giorno dalla scadenza, oppure rinuncia oltre il termine massimo consentito	L'aiuto concesso non viene erogato	**1 anno**
Presentazione della domanda di pagamento a saldo entro i 5 giorni successivi alla scadenza del termine di presentazione	Riduzione dell'1% del contributo liquidabile finale per ogni giorno di ritardata presentazione, fino al 5° gg compreso (max -5% del contributo al 5° giorno)	**NO**

Qualora siano state fornite indicazioni non veritiere tali da aver indotto l'Amministrazione regionale a riconoscere benefici non dovuti, si applica, inoltre, l'esclusione da ogni provvidenza in materia di agricoltura per anni due a decorrere dall'atto di revoca, secondo quanto stabilito all'articolo 75, comma 1 bis, del D.P.R. n. 445/2000.

21. VINCOLI MANTENIMENTO DELLA PROPRIETÀ E POSSESSO DELL'INVESTIMENTO

Ai sensi e per gli effetti dell'art. 11 del Reg (UE) 2022/126 e del DM n. 410748 del 4 agosto 2023, già dalla campagna 2024/2025, AGEA effettua annualmente il controllo post pagamento finale. Detto controllo è finalizzato ad accertare che l'investimento finanziato e pagato resti nella proprietà\conduzione del beneficiario per un periodo di almeno CINQUE anni decorrenti dalla data di presentazione della domanda di pagamento di saldo finale.
Il vincolo al mantenimento della proprietà e del possesso dell'investimento è disciplinato all'articolo 14 del DM n. 0635206 del 02/12/2024, dalla Circolare di Agea Coordinamento n. 8699 del 044/02/2025 e dalle Istruzioni Operative AGEA n. 83/2025 prot. n. 00058376 del 22/07/2025.

Eventuali subentri devono essere preventivamente comunicati, tramite le funzionalità messe in esercizio sul SIAN da parte di AGEA, e la UOS 207.01.04 dovrà valutare e comunicare l'approvazione o il diniego al subentro. In altri termini, nei casi di subentro, deve preventivamente essere inoltrare richiesta, debitamente motivata, entro i termini e con le modalità disciplinate da AGEA OP.
La richiesta deve essere riferita all'intera superfice che è stata riscontrata a seguito della domanda di saldo in sede di collaudo.

La comunicazione di subentro dovrà essere corredata da tutta la documentazione relativa al subentro, con particolare riferimento a quella utile per verificare la sussistenza delle circostanze debitamente motivate di cui all'art. 14, comma 5 del citato DM 2 dicembre 2024, n. 635206. A tal fine deve essere utilizzata esclusivamente l'apposita funzionalità predisposta all'interno del fascicolo aziendale, secondo quanto già previsto dalle Istruzioni Operative dell'OP Agea n. 32 del 6 luglio 2017.
Laddove il beneficiario cessi un'attività produttiva a causa di un fallimento non fraudolento, *o per le ulteriori casistiche che il MASAF e la Regione potranno indicare nel merito*, non viene recuperato l'aiuto finanziario dell'Unione a condizione che il subentrante mantenga gli impegni per la durata residua del vincolo.

La mancata comunicazione preventiva dell'inosservanza del vincolo entro i termini e le modalità previste da AGEA, per tutte le casistiche consentite, comporta la restituzione dell'intero contributo erogato.

Resta inteso che, se la richiesta di subentro viene accolta, il subentrante si impegna al rispetto del vincolo residuo, rispetto ai 5 anni previsti a decorrere dalla presentazione della domanda di saldo da parte del beneficiario.

22. ANTIMAFIA

Con legge del 29 dicembre 2021, n. 233 è stato convertito in legge il d.l. 6 novembre 2021, n. 152, recante «Disposizioni urgenti per l'attuazione del Piano nazionale di ripresa e resilienza (PNRR) e per la prevenzione delle infiltrazioni mafiose» La legge del 29 dicembre 2021, n. 233 ha modificato l'art. 83 del d. lgs. 159/2011, che delinea l'ambito di applicazione della documentazione antimafia, disponendo che tale documentazione sia prevista anche in relazione a tutti i terreni agricoli, a qualunque titolo acquisiti, a condizione che questi usufruiscano, per quanto attiene ai fondi europei, di somme per un importo superiore a 25.000 euro.
Inoltre, sulla base delle indicazioni fornite con le Circolari di Agea coordinamento n. 12575 del 17/02/2020 e n.13057 del 18/02/2020 e con le recuperi successive Istruzioni operative dell'OP Agea n. 14544 del 24/02/2020 l'obbligo della acquisizione della informazione antimafia è correlato all'importo dell'erogazione. Pertanto, l'informativa antimafia deve essere richiesta per i contributi dai 25.000 euro in poi, mentre, per i contributi inferiori ai 25.000 euro non dovrà essere richiesta alcuna documentazione antimafia.
La richiesta della certificazione antimafia deve avvenire tramite la Banca dati nazionale unica per la documentazione antimafia (BDNA), istituita dall'art 96 del decreto legislativo 6/9/2011, n. 159.
Il funzionamento della BDNA è disciplinato dal D.P.C.M. 30/10/2014, n. 193, contenente le modalità di funzionamento, accesso, consultazione e collegamento della BDNA

Ai fini della richiesta alla BDNA i beneficiari con richiesta contributo dai 25.000 euro allegano alla domanda di aiuto la seguente documentazione:

1. dichiarazione sostitutiva di iscrizione alla CCIAA (allegato 1a/1b delle I.O. AGEA n. 6/2025) con l'indicazione delle generalità (nome, cognome, data, luogo di nascita, residenza, codice fiscale e carica ricoperta) dei soggetti di cui all'art. 85 del D.lgs. 159/2011 e codice fiscale e partita iva dell'impresa;
2. dichiarazione sostitutiva redatta dai soggetti di cui all' art. 85 del D.lgs. 159/2011 e riferita ai loro familiari

fonte: http://burc.regione.campania.it

conviventi;
3. dichiarazioni sostitutive relative al socio di maggioranza (persona fisica o giuridica) della società interessata, nell'ipotesi prevista dall'art. 85, comma 2, lett. c) del D.lgs. 159/2011 e, a seconda dei casi, dei loro familiari conviventi.

Ai sensi dell'art. 47, comma 2 del DPR 445/2000, la dichiarazione resa nell'interesse proprio del dichiarante può riguardare anche stati, qualità personali e fatti relativi ad altri soggetti di cui abbia diretta conoscenza. Il legale rappresentante potrà compilare la dichiarazione sostitutiva riguardante fatti stati e qualità relativi ai soggetti di cui all'art. 85 del D.lgs. 159/2011 e di cui egli abbia diretta conoscenza.
In particolare, il legale rappresentante potrà compilare la dichiarazione sostitutiva indicando i familiari conviventi dei soggetti di cui all' art. 85 del D.lgs. 159/2011.
La dichiarazione resa nell'interesse proprio del dichiarante può riguardare anche stati, qualità personali e fatti relativi ad altri soggetti di cui egli abbia diretta conoscenza, pertanto, la stessa attesta solo quanto è a conoscenza del dichiarante.
Ne consegue che il dichiarante non può essere costretto ad autocertificare elementi dei quali non abbia (del tutto legittimamente) completa contezza, né può essere costretto ad assumere responsabilità per dichiarazioni mendaci, laddove non a conoscenza degli elementi oggetto della dichiarazione medesima. (Sentenza T.A.R. Sicilia - Catania n. 3039 del 16/12/2011).
Per "familiari conviventi" si intende "chiunque conviva" (purché maggiorenne) con i soggetti da controllare ex art. 85 del D.lgs. 159/2011.

L'informazione antimafia ha una **validità di 12 mesi dalla data dell'acquisizione**, salvo che non siano intercorse modificazioni dell'assetto societario.
Il termine di rilascio delle informazioni antimafia è ordinatorio. Qualora dalla consultazione della Banca dati nazionale emerga la sussistenza di cause ostative ex art. 67 del D. Lgs. 159/2011 per le quali sia necessario effettuare ulteriori verifiche, la comunicazione antimafia è rilasciata entro trenta giorni dalla data consultazione della banca dati nazionale unica.
L'informativa antimafia è rilasciata entro il termine di trenta giorni dalla richiesta, ai sensi dell'art. 92 del d.lgs. n. 159/2011 e s.m.i..
Decorsi i termini di **trenta giorni** dalla richiesta della documentazione antimafia, l'OP AGEA procede anche in assenza di documentazione antimafia, disponendo i **pagamenti sotto condizione risolutiva**.

Nel caso di verifiche di particolare complessità, comunicate dalla Prefettura competente, l'OP AGEA procede anche in assenza di informativa antimafia, decorso il termine di quarantacinque giorni dalla comunicazione della Prefettura.
Nei casi di urgenza, l'OP AGEA procede immediatamente dopo la richiesta tramite BDNA alla Prefettura competente.

Per tutti i casi sopra esposti, le erogazioni devo obbligatoriamente essere disposte sotto condizione risolutiva.
A norma dell'art. 92, comma 3, del d.lgs. n. 159/2011 e s.m.i., nel caso di erogazioni disposte sotto condizione risolutiva, l'autorizzazione di pagamento eseguita sotto condizione risolutiva dovrà essere notificata, pena la sua invalidità, al beneficiario destinatario.
Ai sensi del comma 5 del citato art. 92, il versamento delle erogazioni può essere sospeso fino alla ricezione dell'informativa antimafia liberatoria.
Si richiama l'attenzione, inoltre, sulle **variazioni degli organi societari**: "i legali rappresentanti degli organismi societari, nel termine di trenta giorni dall'intervenuta modificazione dell'assetto societario o gestionale dell'impresa, hanno l'obbligo di trasmettere al Prefetto che ha rilasciato l'informazione antimafia, copia degli atti dai quali risulta l'intervenuta modificazione relativamente ai soggetti destinatari delle verifiche antimafia. La violazione di tale obbligo è punita con la sanzione amministrativa pecuniaria (da 20.000 a 60.000 euro) di cui all'art. 86, comma 4 del D.lgs. 159/2011e smi".

La UOS deve inserire nell'applicativo SIAN nell'apposita check list, le informazioni relative alla richiesta della antimafia inoltrata alla Prefettura competente, acquisendo il dato dalla banca dati regionali a cura dell'Ufficio Controlli. Pervenuto l'esito della certificazione antimafia, l'Ufficio deve acquisire i dati afferenti all'esito ed aggiornare opportunamente la check list telematica, archiviando nel fascicolo di istruttoria di domanda tutta la documentazione presentata dal beneficiario ed i dati del certificato antimafia. In sede istruttoria telematica delle domande di pagamento, nell' inserimento dei dati nel riquadro dedicato alla certificazione antimafia si

dovrà prestare attenzione alla data di rilascio della certificazione antimafia affinché questa risulti valida per tutto l'esercizio finanziario nel quale dovrà eseguito il pagamento da parte dell'OP AGEA.

La notifica della autorizzazione di pagamento eseguita sotto condizione risolutiva deve effettuata a mezzo PEC nei confronti di ciascun beneficiario interessato.
Per tutte le erogazioni disposte sotto condizione risolutiva, tramite supporto dell'Ufficio Controlli (UCV) è necessario verificare periodicamente l'esito dell'informativa antimafia da parte delle Prefetture competenti ed aggiornare l'esito antimafia nell'applicativo SIAN.

23. DEMARCAZIONE CSR E RISTRUTTURAZIONE VIGNETI

Ai fini del divieto di doppi finanziamenti, si fa riferimento a quanto previsto dal Piano Strategico della PAC 2023/ 2027, approvato con Decisione di esecuzione della Commissione del 2 dicembre 2022 n. C (2022) 8645 final e ss.mm.ii., ed in particolare con quanto previsto al capitolo 4.7.3 "Elementi aggiuntivi comuni per gli interventi settoriali, per gli interventi di sviluppo rurale, oppure comuni sia per gli interventi settoriali che per gli interventi di sviluppo rurale" paragrafo 2 "Cumulabilità degli aiuti e doppio finanziamento", per cui *le Autorità di Gestione possono istituire, per mezzo dei propri Organismi pagatori, idonei sistemi informativi atti a verificare ed evitare i predetti doppi pagamenti, ovvero definiscono specifici meccanismi di demarcazione con altri interventi finanziati nell'ambito nello stesso Piano strategico e/o con altri strumenti finanziari dell'Unione europea.*

In Regione Campania, la demarcazione tra il CSR e l'intervento della Ristrutturazione e riconversione dei vigneti, comporta l'esclusione dal CSR delle seguenti attività: gli interventi di ristrutturazione e/o riconversione varietale di vigneti, il reimpianto di vigneti a seguito di estirpazione obbligatoria per ragioni sanitarie o fitosanitarie.
Le richieste di contributo a valere sulle presenti Disposizioni possono accedere, quindi, solo all'intervento: "***Ristrutturazione e riconversione dei vigneti" e non possono essere richiesti a contributo su altre Misure afferenti al CSR***", come l'intervento SRD01 dello Sviluppo Rurale che può finanziare nuovi impianti viticoli in coerenza con le vigenti norme per il rilascio delle pertinenti autorizzazioni.

Al fine di garantire la possibilità di effettuare controlli di demarcazione con altre misure analoghe, i beneficiari hanno l'obbligo di far inserire nelle fatture emesse dai fornitori, relative alle spese sostenute, la seguente dicitura *"Reg. Ue n. 2021/2115 art 58 comma 1 lettera a) - RRV campagna 2026/2027"*. Inoltre, a decorrere dalla data della sua notifica, in aggiunta a detta dicitura, anche il numero di CUP.

24. CONDIZIONALITÀ

A norma dell'articolo 12 del regolamento (UE) 2021/2115, gli aiuti inerenti al settore vitivinicolo non sono soggetti a condizionalità rafforzata.

25. CAUSE DI FORZA MAGGIORE E CIRCOSTANZE ECCEZIONALI

Per le cause di forza maggiore e circostanze eccezionali si fa rinvio al Regolamento (UE) n. 2021/2116, articolo 3.

In conformità a quanto previsto con le Istruzioni operative AGEA n. 32 del 6 luglio 2017, qualora ricorrano cause di forza maggiore o circostanze eccezionali, il beneficiario deve presentare opportuna comunicazione, utilizzando l'apposita funzione disponibile sul portale SIAN tramite il proprio CAA, come dettagliato al paragrafo 17 delle I.O. AGEA n. 8_2026 del 12/02/2026.

Il beneficiario deve notificare per iscritto alla UOS 207.01.04 la documentazione di valore probante relativa alle cause di forza maggiore e circostanze eccezionali subite. L'Ufficio provvede a valutare la documentazione fornita e a riconoscere o meno la causa di forza maggiore o circostanza eccezionale con proprio atto formale da emettere entro e non oltre il termine di 20 giorni dal ricevimento dell'istanza.

Si ribadisce che la causa di forza maggiore o circostanza eccezionale non costituisce prerequisito per la richiesta di proroga rispetto al cronoprogramma del progetto indicato nel cronoprogramma della domanda ma, se riconosciuta, solo l'eventuale esenzione dall'applicazione di sanzioni\penali.

26. TRATTAMENTO DATI PERSONALI

In riferimento al trattamento dei dati personali si rinvia al Regolamento (UE) 2016/679 (Regolamento Generale sulla Protezione dei Dati), nonché alle disposizioni attuative di cui al D.Lgs. 30 giugno 2003, n. 196, come modificato ed integrato dal D. Lgs 10 agosto 2018, n. 101, ed alla Delibera di Giunta Regionale n. 466 del 17/07/2018.
L'informativa completa è consultabile sul sito internet dell'Assessorato all'Agricoltura nella sezione viticoltura al link: https://agricoltura.regione.campania.it/viticoltura/pdf/privacy-viticoltura.pdf .

27. DISPOSIZIONI FINALI

Per quanto non espressamente definito nelle presenti disposizioni si fa rinvio alla regolamentazione dell'Unione Europea, al Decreto Ministeriale n. 0635206 del 02/12/2024 e ss.mm.ii., al Decreto legislativo 17 marzo 2023 n. 42 come modificato con il successivo Decreto legislativo n. 188 del 23 novembre 2023, al Piano Strategico della PAC 2023 - 2027, alle disposizioni definite da AGEA coordinamento con Circolare prot. n. 025014 del 26/03/2024, nonché da AGEA OP con le più volte richiamate I.O. n. 8_2026 e I.O. 34_2026 consultabili al link: https://www.agea.gov.it/portale-agea/normative/istruzioni-operative-n-08-del-12-febbraio-2026-orpum-12326-2026 .

Per ulteriori informazioni:

Dirigente	Dott.ssa Flora Della Valle Mail: flora.dellavalle@regione.campania.it agricoltura.competitivita@regione.campania.it PEC: agricoltura.competitivita@pec.regione.campania.it Via G. Porzio - Centro Direzionale di Napoli Is. A6 - 80143 Telefono: 0817967751
Referenti	Dottor **Lorenzo Filomena -** lorenzo.filomena@regione.campania.it Centro Direzionale Collina Liguorini - 83100 Avelino **Telefono**: 0825 765675
	Dottor **Michele Pelosi -** michele.pelosi@regione.campania.it Piazza E. Gramazio (Santa Colomba) - 82100 Benevento **Telefono**: 0824 364303 - 0824 364251
	Dottor **Salvatore Rignani** - salvatore.rignani@regione.campania.it Via G. Porzio - Centro Direzionale di Napoli Is. A6 - 80143 Telefono: 0817967419
	Dottor **Orlando Iaccarino -** orlando.iaccarino@regione.campania.it Via G. Porzio - Centro Direzionale di Napoli Is. A6 - 80143 **Telefono**: 081 7967217
	Dottor **Antonio Ferrara -** antonio.ferrara1@regione.campania.it Via Porto, 4 - 84121 Salerno **Telefono**: 089 2589132

Allegato 1

Tabella dei costi unitari per gli impianti di uva da vino - Interventi previsti per la campagna 2026/2027 senza impianto di irrigazione e con strutture di sostegno nuove				
Tipologia intervento	**A**	**B**	**C**	**D (*spesa massima*)**
	Tipologia impianto	**Range di densità *piante/ettaro***	**Tipologia vigneto**	**Costo semplificato impianto nuovo senza impianto irriguo €/ettaro**
impianto	spalliera	2000-3774	pianeggiante	**22.698,00**
impianto	spalliera	2000-3774	pend. >15%	**22.895,00**
impianto	spalliera	2000-3774	viticoltura eroica	**29.507,00**
impianto	spalliera	3775-4107	pianeggiante	**23.854,00**
impianto	spalliera	3775-4107	pend. >15%	**24.063,00**
impianto	spalliera	3775-4107	vitic. eroica	**31.010,00**
impianto	spalliera	da 4108	pianeggiante	**25.651,00**
impianto	spalliera	da 4108	pend. >15%	**25.876,00**
impianto	spalliera	da 4108	vitic. eroica	**33.346,00**
impianto	alberello		pianeggiante	**16.546,00**
impianto	alberello		pend. >15%	**16.620,00**
impianto	alberello		vitic. eroica	**21.510,00**
impianto	pergola	fino a 3251	pianeggiante	**32.729,00**
impianto	pergola	fino a 3251	pend. >15%	**32.937,00**
impianto	pergola	fino a 3251	vitic. eroica	**42.548,00**
impianto	pergola	da 3252	pianeggiante	**37.030,00**
impianto	pergola	da 3252	pend. >15%	**37.262,00**
impianto	pergola	da 3252	vitic. eroica	**48.139,00**
impianto	tendone		pianeggiante	**31.241,00**
impianto	tendone		pend. >15%	**31.636,00**
			*Estirpazione **	**1.968,00**

**il valore indicato è riferito all'estirpazione di vecchi impianti a parete (spalliera, guyot, cordone speronato, sylvoz, etc.) o tridimensionali (pergola, tendone, etc.)*

fonte: http://burc.regione.campania.it

Allegato 2

Tabella dei costi unitari per gli impianti di uva da vino - Interventi previsti per la campagna 2026/2027 senza impianto di irrigazione e con utilizzo di strutture di sostegno non nuove						
	A	B	C	D (spesa massima)	E	F (D - E) (spesa massima)
Tipologia intervento	Tipologia impianto	Range di densità barbatelle/Ha	Tipologia vigneto	Costo semplificato Impianto nuovo senza impianto irriguo €/ettaro	Costo strutture di sostegno €/ettaro	Costo semplificato con strutture sostegno non nuove €/ettaro
impianto	spalliera	2000-3774	pianeggiante	22.698,00	11.886,00	**10.812,00**
impianto	spalliera	2000-3774	pend. >15%	22.895,00	12.083,00	**10.812,00**
impianto	spalliera	2000-3774	viticoltura eroica	29.507,00	15.452,00	**14.055,00**
impianto	spalliera	3775-4107	pianeggiante	23.854,00	12.606,00	**11.248,00**
impianto	spalliera	3775-4107	pend. >15%	24.063,00	12.816,00	**11.247,00**
impianto	spalliera	3775-4107	vitic. eroica	31.010,00	16.388,00	**14.622,00**
impianto	spalliera	da 4108	pianeggiante	25.651,00	13.535,00	**12.116,00**
impianto	spalliera	da 4108	pend. >15%	25.876,00	13.760,00	**12.116,00**
impianto	spalliera	da 4108	vitic. eroica	33.346,00	17.595,00	**15.751,00**
impianto	alberello		pianeggiante	16.546,00	4.095,00	**12.451,00**
impianto	alberello		pend. >15%	16.620,00	4.169,00	**12.451,00**
impianto	alberello		vitic. eroica	21.510,00	5.323,00	**16.187,00**
impianto	pergola	fino a 3251	pianeggiante	32.729,00	24.178,00	**8.551,00**
impianto	pergola	fino a 3251	pend. >15%	32.937,00	24.386,00	**8.551,00**
impianto	pergola	fino a 3251	vitic. eroica	42.548,00	31.431,00	**11.117,00**
impianto	pergola	da 3252	pianeggiante	37.030,00	25.572,00	**11.458,00**
impianto	pergola	da 3252	pend. >15%	37.262,00	25.804,00	**11.458,00**
impianto	pergola	da 3252	vitic. eroica	48.139,00	32.865,00	**15.274,00**
impianto	tendone		pianeggiante	31.241,00	24.310,00	**6.931,00**
impianto	tendone		pend. >15%	31.636,00	24.705,00	**6.931,00**
			Estirpazione	**1.968,00**		**1.968,00**

fonte: http://burc.regione.campania.it

Modello A

(pagamento a collaudo)

Alla Ditta_____

_____

_____

PEC…….

OGGETTO: Regolamento (UE) n. 2021/2115 del Parlamento Europeo e del Consiglio, del 2 dicembre 2021, Art. 58, paragrafo 1, lettera a) - Intervento Ristrutturazione e Riconversione Vigneti. Campagna Vitivinicola 2026/2027 - COMUNICAZIONE APPROVAZIONE DOMANDA.

Si fa riferimento alla domanda di sostegno Barcode AGEA n. _____ presentata da codesta Ditta per il tramite del CAA/Libero professionista _____ e sottoscritta in data _____, intesa ad ottenere i benefici previsti dal regime di aiuto indicato in oggetto.

Al riguardo si rende noto che con Decreto Dirigenziale Regionale n. ____del _____è stata approvata la graduatoria di merito delle istanze finanziabili per la campagna 2026/2027 da cui risulta che la suddetta domanda è collocata in posizione utile al n. _____ ed è ammissibile al pagamento del contributo per euro _____e per una superficie di mq _____

Si comunica che l'attuazione del progetto approvato e finanziato deve avvenire in conformità alle disposizioni previste dalla vigente normativa comunitaria nazionale e regionale di settore e nel rispetto di tutti gli adempimenti e impegni assunti all'atto della sottoscrizione della domanda da parte di codesta Ditta.
Al termine dei lavori, che devono essere realizzati secondo il cronoprogramma, e comunque entro il **15 giugno 2027**, dovrà essere presentata domanda di saldo per il tramite del CAA/Libero professionista con caricamento a sistema di tutta la documentazione mediante upload e con successivo invio delal sola domanda firmata a questo Ufficio a mezzo PEC, con l'avvertenza che la mancata presentazione della domanda di saldo comporta l'avvio del procedimento di decadenza e l'applicazione delle penali previste dal DM MASAF n. 0635206 del 02/12/2024, fatte salve eventuali cause di forza maggiore/circostanze eccezionali regolarmente comunicate dal produttore ai sensi della normativa vigente e nelle modalità previste dalla Circolare AGEA Prot. ORPUM n. 56374 del 6 luglio 2017, cui si rinvia.

In ordine alla eleggibilità delle spese si precisa che sono considerate eleggibili al sostegno comunitario le spese sostenute successivamente alla data di presentazione della domanda.
Non sono considerate eleggibili al sostegno comunitario le spese effettuate successivamente alla scadenza del termine di realizzazione degli interventi approvati e finanziati.

Si comunica che il CODICE UNICO DI PROGETTO (C.U.P.) attribuito al progetto relativo alla domanda RRV _____è il seguente _____e lo stesso codice dovrà essere apposto su tutte le fatture emesse a far data dalla notifica della presente comunicazione unitamente alla dicitura già prevista e da indicare su tutte le fatture: *"Reg. (UE) n. 2021/2115 - Ristrutturazione vigneti, Campagna 2027/2027 - Barcode domanda di sostegno AGEA n.* _____".
Le spese indicate nelle fatture emesse dopo la notifica del CUP e sprovviste della dicitura e dello stesso CUP possono non essere ammissibili a finanziamento.

Si comunica, infine, che l'autorizzazione in possesso di codesta Ditta da utilizzare per l'intervento RRV di che trattasi, è valida fino al _____

Il Dirigente

fonte: http://burc.regione.campania.it

Modello B

Alla REGIONE CAMPANIA
Direzione Generale per le Politiche Agricole Alimentari e Forestali
UOS 207.01.04 _____

OGGETTO: Regolamento (UE) n. 2021/2115. Art. 58, paragrafo 1, lettera a) - Intervento Ristrutturazione e riconversione dei vigneti 2026/2027. DOMANDA AGEA barcode n.____. Trasmissione domanda di saldo e richiesta collaudo

La/Il sottoscritta/o _____,C.F._____nata/o a_____ (Prov.___) il ___ ___, residente a _____(Prov. _____), Via _____, n. _____ C.A.P. _____, telefono_____ , PEC _____, in conformità alle disposizioni previste dalla normativa citata in oggetto ed in adempimento delle indicazioni contenute nella comunicazione di codesto Settore protocollo n. _____ del _____, **comunica** che in data _____è stata rilasciata al SIAN domanda di saldo Barcode n. _____

Ai fini del pagamento del contributo, si chiede che venga predisposta da codesto Ufficio il collaudo per l'accertamento finale delle opere eseguite.

Si comunica che gli allegati previsti dal Bando sono stati caricati a sistema SIAN mediante upload e comprendono (indicare gli allegati caricati a sistema):

- *……..*
- *……..*
- *……..*
- - *……*
-

(eventualmente) che si allegano alla presente i seguenti allegati per i quali non è stato possibile effettuare l'upload a sistema per le motivazioni di seguito indicate:
Descrizione allegato _____
Motivazione del mancato inserimento a sistema
_____
_____

_____, lì _____

F I R M A

_____

Ai sensi dell'art. 38 del D.P.R. 28 dicembre 2000, n. 445, la dichiarazione è sottoscritta dall'interessato in presenza del dipendente addetto o inviata, insieme alla fotocopia non autenticata di un documento di identità del dichiarante, in coso di validità.

fonte: http://burc.regione.campania.it

Modello 10-bis

Alla Ditta_____
_____
_____
PEC_____

OGGETTO: Regolamento (UE) n. 2021/2115. Art. 58, paragrafo 1, lettera a) - Intervento Ristrutturazione e riconversione dei vigneti, campagna 2026/2027 - **Comunicazione ai sensi dell'art. 10 bis della Legge 241/1990 - Domanda RRV _____**.

In riferimento al regime di aiuto indicato in oggetto, si comunica che la domanda di aiuto comunitario Barcode AGEA n. _____, presentata da Codesta Ditta all'OP AGEA in data ____ per il tramite del CAA/Libero professionista_____ e sottoscritta in data_____non è ammissibile per le seguenti motivazioni:

_____
_____
_____
_____
_____
_____
_____

Ai sensi dell'art. 10 bis della L.241/90, la S.V. ha diritto di presentare controdeduzioni in forma scritta, eventualmente anche corredate da documentazione, entro e non oltre il termine perentorio di 10 giorni solari dalla ricezione della presente, all' indirizzo di posta certificata di questa UOS: agricoltura.competitivita@pec.regione.campania.it, avendo cura di indicare nell'oggetto "RRV 2026/2027 Domanda AGEA barcode n. ……" .
Tutte le comunicazioni pervenute oltre il termine indicato non saranno valutate.

La presente comunicazione interrompe i termini per concludere il procedimento, che inizieranno nuovamente a decorrere dalla data di presentazione delle osservazioni o, in mancanza, dalla scadenza del termine sopra indicato (dieci giorni dal ricevimento della presente).

Si comunica che il responsabile del procedimento è _____che potrà essere contattato ai seguenti recapiti:
mail _____Telefono ___

Si comunica inoltre che, ai fini dell'esercizio del diritto di accesso si comunica che l'Ufficio è aperto al pubblico nei giorni feriali di _____dalle ore_____alle ore _____.

Il Dirigente

fonte: http://burc.regione.campania.it

Giunta Regionale della Campania

DECRETO DIRIGENZIALE

DIRETTORE GENERALE/
DIRIGENTE UFFICIO/STRUTTURA
DIRIGENTE SETTORE
DIRIGENTE UOS

Nicola D'ALTERIO

DECRETO N°	DEL	DIREZ. GENERALE / UFFICIO / STRUTT.	SETTORE	UOS
39	**27/04/2026**	**207**	**03**	**03**

Oggetto:

Costituzione e nomina componenti della Commissione fitosanitaria per la valutazione delle sanzioni e degli scritti difensivi

IL DIRIGENTE

PREMESSO che:

a) con Legge regionale n. 6 del 15 maggio 2024 avente ad oggetto: *"Ordinamento e organizzazione degli uffici della Giunta regionale"* è stato approvato il nuovo modello di organizzazione degli uffici regionali;
b) con D.G.R. n. 408 del 31 luglio 2024 è stata approvata l'articolazione in Settori e Unità operative dirigenziali semplici delle strutture amministrative apicali e, nell'ambito di tale riordino, è stata attribuita alla UOS 207.03.03 la competenza su "Difesa delle colture – Servizio Fitosanitario regionale e Sicurezza alimentare"
c) con la D.G.R. n. 589 del 6 agosto 2025, la Giunta ha disposto il conferimento degli incarichi dirigenziali relativi alle Unità Operative Semplici individuando, tra gli altri, quale Dirigente della UOS Difesa delle colture. Servizio fitosanitario regionale. Sicurezza alimentare codice 207.03.03, il dott. Nicola D'Alterio;
d) con il Decreto Presidenziale n. 218 del 22/09/2025 è stato conferito al dott. Nicola D'Alterio, matr.21197 l'incarico di Dirigente della UOS Difesa delle colture. Servizio fitosanitario regionale. Sicurezza alimentare codice 207.03.03
e) il D.L.gs 2 febbraio 2021, n. 19 ad oggetto "Norme per la protezione delle piante dagli organismi nocivi, in attuazione dell'articolo 11 della legge 4 ottobre 2019, n. 117, per l'adeguamento della normativa nazionale alle disposizioni del regolamento (UE) 2016/2031 e del regolamento (UE) 2017/625", tra l'altro, stabilisce:
   - quelle che sono le attività di protezione delle piante volte alla previsione, prevenzione e mitigazione dei rischi, nonché alla gestione delle emergenze fitosanitarie relative al contrasto degli organismi nocivi delle piante (art. 3);
   - l'organizzazione del Servizio fitosanitario nazionale (art.4);
   - le competenze del Servizio fitosanitario centrale e dei Servizi fitosanitari regionali (art.5 e 6), tra le quali anche l'attività relativa alla certificazione fitosanitaria per i vegetali e prodotti vegetali destinati all'esportazione verso Paesi terzi;
   - che il Servizio fitosanitario regionale rappresenta l'autorità deputata per l'attuazione sul territorio di competenza delle attività di protezione delle piante di cui all'art 3;

PREMESSO altresì che:

a) la normativa fitosanitaria prevede sanzioni amministrative e pecuniarie per coloro che trasgrediscono le norme di cui agli art. 55 e 56;
b) la materia sanzionatoria presenta profili di particolare complessità e la valutazione delle memorie difensive richiede competenze tecniche specifiche e un elevato grado di responsabilità;
c) con D.D. n. 23 del 2 agosto 2017 è stata istituita la Commissione esaminatrice per la valutazione degli scritti difensivi e/o l'audizione dei trasgressori in materia fitosanitaria, composta da personale dotato di specifiche competenze in servizio presso l'ufficio fitosanitario regionale – già U.O.D. 07;
d) che la durata della nomina dei componenti della Commissione era fissata in anni tre;

CONSIDERATO che:

a) la Commissione istituita con D.D. n. 23/2017 è giunta a naturale scadenza ed è pertanto necessario procedere alla nomina di una nuova Commissione consultiva;
b) tra il personale in servizio presso l'ufficio fitosanitario regionale - 207 03 03 - UOS Difesa delle colture - Servizio fitosanitario regionale - Sicurezza alimentare– è presente personale dotato delle competenze tecniche necessarie a garantire un'adeguata valutazione dei procedimenti sanzionatori;

PRESO ATTO che la Commissione dovrà:

a) svolgere funzioni consultive in materia di procedimenti sanzionatori, formulando pareri motivati in ordine alle pratiche, sottoposte al suo esame, relative alle materie Fitosanitarie, sulle quali è chiamata a pronunciarsi;
b) si riunirà su richiesta del Dirigente dell'ufficio fitosanitario regionale e formulerà pareri motivati in ordine all'archiviazione del procedimento sanzionatorio oppure all'emanazione della relativa ordinanza ingiunzione, nonché alla concessione di pagamenti rateizzati dietro esibizione di apposita documentazione recante giusta motivazione;
c) formulerà pareri e proposte non vincolanti per il Dirigente incaricato dell'adozione dei provvedimenti, il quale può disattenderli previa adeguata motivazione;
d) redigerà apposito verbale delle riunioni della Commissione sottoscritto dai partecipanti

RITENUTO, pertanto, di:
a) dover nominare il seguente personale, quale componente della Commissione esaminatrice relativa alla valutazione degli scritti difensivi e/o audizione dei trasgressori che hanno violato norme in materia Fitosanitaria, attingendo tra il personale in servizio presso l'ufficio fitosanitario regionale - 207 03 03 – "UOS Difesa delle colture - Servizio fitosanitario regionale - Sicurezza alimentare", in possesso di conoscenze specifiche tali da garantire la presenza di professionalità e competenze adeguate:
- **il dirigente p.t. della UOS 207.03.03** o suo delegato in qualità di Presidente;
- **p.a. Raffaele Ferrara med. 18411** in qualità di componente;
- **dott. Vincenzo Martino med. 18462** in qualità di componente;
- **dott.ssa Tania Maria Rinaldi med. 21391** in qualità di segretaria verbalizzante;

b) di dover prevedere che, in caso di accertata incompatibilità di uno dei componenti della Commissione, le relative funzioni siano assunte dal dott. Alfonso Amendola med. 18279, individuato quale componente supplente;
c) di dover prevedere che nessuna forma di compenso/rimborso sia dovuto ai componenti la Commissione e che la durata della nomina dei componenti la Commissione è fissata in anni n. 3.

VISTI
a) il regolamento (UE) 2016/2031 del Parlamento europeo e del Consiglio del 26 ottobre 2016;
b) il regolamento (UE) 2017/625 del Parlamento europeo e del Consiglio del 15 marzo 2017;
c) la Legge regionale n. 6 del 15 maggio 2024;
d) la D.G.R. n. 408 del 31 luglio 2024;
e) la D.G.R. n. 589 del 6 agosto 2025;
f) il Decreto Presidenziale n. 218 del 22/09/2025;
g) la Legge Regionale n° 13 del 10 gennaio 1983, "Norme per l'applicazione delle sanzioni amministrative e pecuniarie di competenza della regione o di Enti da essa delegati o subdelegati";
h) il D.lgs. 18/12/1997 n. 471 e successive modifiche ed integrazioni;
i) il D.lgs. 18/12/1997 n. 472 e successive modifiche ed integrazioni;
j) il Decreto legislativo 14 marzo 2013, n. 33 e successive modifiche e integrazioni;
k) la legge 24/11/81 n°689;

Alla stregua dell'istruttoria compiuta dalla 207 03 03 - UOS Difesa delle colture - Servizio fitosanitario regionale - Sicurezza alimentare e dell'espressa dichiarazione di regolarità resa dal dirigente competente

DECRETA

Per le motivazioni espresse in premessa che si intendono qui integralmente riportate e trascritte

1. di nominare il seguente personale, quale componente della Commissione esaminatrice relativa alla valutazione degli scritti difensivi e/o audizione dei trasgressori che hanno violato norme in materia Fitosanitaria, attingendo tra il personale in servizio presso l'ufficio fitosanitario regionale - 207 03 03 – "UOS Difesa delle colture - Servizio

fitosanitario regionale - Sicurezza alimentare", in possesso di conoscenze specifiche tali da garantire la presenza di professionalità e competenze adeguate:

- **il dirigente p.t. della UOS 207.03.03** o suo delegato in qualità di Presidente;
- **p.a. Raffaele Ferrara med. 18411** in qualità di componente;
- **dott. Vincenzo Martino med. 18462** in qualità di componente;
- **dott.ssa Tania Maria Rinaldi med. 21391** in qualità di segretaria verbalizzante;

2. di prevedere che, in caso di accertata incompatibilità di uno dei componenti della Commissione, le relative funzioni siano assunte dal dott. Alfonso Amendola med. 18279 individuato quale componente supplente;
3. di prevedere altresì che nessuna forma di compenso/rimborso sia dovuto ai componenti la Commissione e che la durata della nomina dei componenti la Commissione è fissata in anni n. 3;
4. di dare atto che per il presente provvedimento sussistono gli obblighi di pubblicazione sul sito internet istituzionale della Giunta in una apposita sottosezione della sezione Amministrazione trasparente (Regione casa di vetro), ai sensi dell'art. 27, comma 6 ter, della L.R. 19 gennaio 2009, n. 1 come modificata ed integrata con L.R. 28 luglio 2017, n. 23;
5. di trasmettere, per quanto di competenza, copia del presente provvedimento a:

- Assessore all'Agricoltura;
- Capo di Gabinetto della Giunta regionale;
- Direzione Generale Politiche Agricole, Alimentari e Forestali 207.00.00;
- Settore 207.03.00;
- Settore 207.02.00 per la pubblicazione sul sito istituzionale - Sezione CSR Campania;
- al BURC per la pubblicazione;
- ai componenti della Commissione quale notifica del presente provvedimento

Nicola D'ALTERIO
Firmato digitalmente ai sensi del CAD e normativa connessa

Giunta Regionale della Campania

DECRETO DIRIGENZIALE

DIRETTORE GENERALE/ DIRIGENTE UFFICIO/STRUTTURA	**Luigi RICCIO**
DIRIGENTE SETTORE	**Ferdinando GANDOLFI**
DIRIGENTE UOS	

DECRETO N°	DEL	DIREZ. GENERALE / UFFICIO / STRUTT.	SETTORE	UOS
109	**23/04/2026**	**207**	**00**	**00**

Oggetto:

DD n. 96 del 09/04/2026 ad oggetto "PS PAC 2023 - 2027 Complemento di Sviluppo Rurale della Campania - Fondo FEASR: Istituzione dell'elenco degli Organismi di Formazione e di Consulenza Qualificati ai fini dell'attuazione degli interventi SRH 01; SRH 03; SRG 09. Approvazione definitiva quinto aggiornamento dell'elenco al 31/12/2025". Rettifica allegato 1.

IL DIRETTORE GENERALE

PREMESSO che**:**

a. con DD n. 96 del 09/04/2026 è stato, tra l'altro, approvato l'elenco degli Organismi di Consulenza ammessi ai fini dell'attuazione degli interventi SRH01 e SRG09 aggiornato al 31 dicembre 2025 (Allegato 1)**;**
b. l'allegato al punto precedente, con riferimento all'Organismo di Consulenza denominato PSR & Innovazione Campania Srl, per mero errore materiale non riporta i nominativi completi dello staff tecnico riconosciuti per la macroarea B e consistenti, nello specifico, nei consulenti Stefania De Pascale e Roberta Paradiso;

RITENUTO di dover:

a. rettificare l'allegato 1 del DD n. 96 del 09/04/2026 mediante l'inserimento, nello staff tecnico della PSR & Innovazione Campania Srl, dei consulenti Stefania De Pascale e Roberta Paradiso ferma restando ogni altra disposizione;
b. ripubblicare, aggiornandolo, l'allegato 1 del DD n. 96 del 09/04/2026 come rettificato;

VISTI:

- il DRD 621 del 23/10/2023;
- il DRD 152 del 19.03.2025;
- il DRD 124 del 03.11.2025;
- il DRD 149 del 04/03/2024;
- il DRD 64 del 04/03/2026;

Alla stregua dell'istruttoria compiuta dal Dirigente del Settore 207.03.00 della Direzione Generale Politiche Agricole, Alimentari e Forestali e dell'espressa dichiarazione di regolarità resa dallo stesso

D E C R E T A

per quanto esposto in narrativa, che si intende integralmente riportato nel presente dispositivo:

1. rettificare l'allegato 1 del DD n. 96 del 09/04/2026 mediante l'inserimento, nello staff tecnico della PSR & Innovazione Campania Srl, dei consulenti Stefania De Pascale e Roberta Paradiso ferma restando ogni altra disposizione;
2. ripubblicare, aggiornandolo, l'allegato 1 del DD n. 96 del 09/04/2026 come rettificato;
3. di incaricare il Settore 207.02.00 della divulgazione del presente provvedimento attraverso il sito web della Regione, sezione "CSR Campania 2023/2027 Documentazione Ufficiale";
4. di dare atto che per il presente provvedimento sussistono gli obblighi di pubblicazione sul sito internet istituzionale della Giunta e del Consiglio in una apposita sottosezione della sezione Amministrazione trasparente (Regione casa di vetro), ai sensi dell'art. 27, comma 6 ter, della L.R. 19 gennaio 2009, n. 1 come modificata ed integrata con L.R. 28 luglio 2017, n. 23;
5. di trasmettere per quanto di competenza, copia del presente provvedimento a:

- Assessora all'Agricoltura;
- Settori e a tutte le UOS della Direzione Generale 207.00.00;
- Settore 207.02.00 per la pubblicazione sul sito istituzionale - Sezione CSR Campania;
- al BURC per la pubblicazione.

Luigi RICCIO
Firmato digitalmente ai sensi del CAD e normativa connessa

Elenco degli Organismi di Consulenza ammessi ai fini dell'attuazione degli interventi SRH01 e SRG09 aggiornato al 31 dicembre 2025 **Allegato 1**

ORGANISMO DI CONSULENZA	P. IVA	Sedi operative	Macroarea A		Macroarea B		Macroarea C		Macroarea D		Macroarea E		Macroarea F		Macroarea G	
			Staff Consulenti	Punteggio	Staff Consulenti	Punteggio	Staff Consulenti	Punteggio	Staff Consulenti	Punteggio	Staff Consulenti	Punteggio	Staff Consulenti	Punteggio	Staff Consulenti	Punteggio
AAXA	04162820650	SALERNO, BENEVENTO, BAGNOLI IRPINO (AV), NAPOLI, MARCIANISE (CE)			MANNA FRANCESCO, PUGLIANO MARIAGIULIA	66,00	MANNA FRANCESCO, PUGLIANO MARIAGIULIA	66,00	MANNA FRANCESCO, PUGLIANO MARIAGIULIA	66,00						
AGER STUDIO	05510060659	SALERNO, BENEVENTO, BAGNOLI IRPINO (AV), NAPOLI, MARCIANISE (CE)	SANTIN ANGELA, PERETTI VINCENZO	61,50	SANTIN ANGELA	62,00	SANTIN ANGELA	62,00	SANTIN ANGELA	62,00	SANTIN ANGELA	62,00	SANTIN ANGELA	62,00		
AGRIADVISOR	05597300655	SALERNO, BENEVENTO, AVELLINO, NAPOLI, CASERTA	CHIANESE NADIA, PISCIOTTANO VINCENZO, ANTONIELO GERARDO, TROTTA PIERO, IOMMELLI PIERA	46,10	CHIANESE NADIA, PISCIOTTANO VINCENZO, DE SIMONE RAFFAELE, TROTTA PIERO, ROCCO ELIO, ROBUSTO ROSSELLA, VIVIANO FRANCESCO	42,86	CHIANESE NADIA, PISCIOTTANO VINCENZO, TROTTA PIERO	50,50	CHIANESE NADIA, PISCIOTTANO VINCENZO , TROTTA PIERO, ROBUSTO ROSSELLA, VIVIANO FRANCESCO	42,80	CHIANESE NADIA, PISCIOTTANO VINCENZO, TROTTA PIERO, PALUMBO RAFFAELE, FINOCCHIARO GAETANO	51,00	CHIANESE NADIA, PISCIOTTANO VINCENZO, TROTTA PIERO, GROSSO RAFFAELE, SCOCOZZA RICCARDO	44,60	CHIANESE NADIA, PISCIOTTANO VINCENZO, TROTTA PIERO, GIORDANO MAURIZIO, GIORDANO FRANCESCO, TOLOMEO ATTILIO, TROISI VITO, GALLO RAFFAELE	41,44
AGRINNOVA	01442780621	BENEVENTO e TORRECUSO (BN), AVELLINO (AV), CAIAZZO (CE), QUALIANO (NA) SAN GREGORIO MAGNO (SA)	LAVORGNA CARLO, RANAURO SERAFINO, D'ARCO MARIO, VARRICCHIO ETTORE	52,38	MARTUCCIO GIUSEPPE, LAVORGNA CARLO, SILVESTRI ELENA, D'ARCO MARIO	43,56	MARTUCCIO GIUSEPPE, LAVORGNA CARLO, SILVESTRI ELENA, D'ARCO MARIO	43,56	MARTUCCIO GIUSEPPE, LAVORGNA CARLO, SILVESTRI ELENA, D'ARCO MARIO	43,56	MARTUCCIO GIUSEPPE, SILVESTRI ELENA, D'ARCO MARIO	47,50	MARTUCCIO GIUSEPPE, LAVORGNA CARLO, SILVESTRI ELENA, D'ARCO MARIO	43,56		
AGROBIOCOM	05599190658	MONTESANO SULLA MARCELLANA (SA)	D'AGUANNO MARIA	51,00	D'AGUANNO MARIA	51,00	D'AGUANNO MARIA	51	D'AGUANNO MARIA	51,00	D'AGUANNO MARIA	51,00	D'AGUANNO MARIA	51,00		
AGROSISTEMI SRL	04728880651	ANGRI (SA), BENEVENTO (BN), PATENORA (CE), NAPOLI (NA)	LAMBERTI GAETANO	66,00	LAMBERTI GAETANO	66,00	LAMBERTI GAETANO	66,00	LAMBERTI GAETANO	66,00	LAMBERTI GAETANO	46,00	LAMBERTI GAETANO	46,00		
ANGELO COLETTA	01115860627	PAUPISI (BN), EBOLI (SA), NAPOLI	COLETTA ANGELO, CASO CHIARA, FEZZA CONCETTINA, SED BARBARA	50,50												
APROL	00867970659	NAPOLI, BISACCIA(AV), BENEVENTO, CASERTA, SALERNO			CORRADO MARCO, DE CRISTOFARO ANTONIO, GANASSI SONIA	49,42	CORRADO MARCO, DE CRISTOFARO ANTONIO, GANASSI SONIA	49,42	DE CRISTOFARO ANTONIO, GANASSI SONIA	56,63						

fonte: http://burc.regione.campania.it

AS.FOR.IN	02327680647	AVELLINO E CAPOSELE(AV), SAN BARTOLOMEO IN GALDO (BN), GIOIA SANNITICA(CE), MASSA DI SOMMA(NA), CASTELNUOVO DI CONZA (SA)			COLELLA MIRCO, D'APREA FRANCESCO, IANNACCONE CIRO, CASARELLA FABIO, CAPRIGLIONE VINCENZO, ZACCARIA FERDINANDO, ANNICCHIARICO RAFFAELE, LA GRECA MARTA, BONFANTI ANTONELLO	46,36	COLELLA MIRCO, D'APREA FRANCESCO, IANNACCONE CIRO, CASARELLA FABIO, CAPRIGLIONE VINCENZO, ZACCARIA FERDINANDO , ANNICCHIARICO RAFFAELE, LA GRECA MARTA, BONFANTI ANTONELLO	44,69	COLELLA MIRCO, D'APREA FRANCESCO, IANNACCONE CIRO, CASARELLA FABIO, CAPRIGLIONE VINCENZO, ZACCARIA FERDINANDO , ANNICCHIARICO RAFFAELE, LA GRECA MARTA, BONFANTI ANTONELLO	44,69	COLELLA MIRCO, D'APREA FRANCESCO, CASARELLA FABIO, CAPRIGLIONE VINCENZO, ANNICCHIARICO RAFFAELE, LA GRECA MARTA	44,00	COLELLA MIRCO, D'APREA FRANCESCO, IANNACCONE CIRO, CASARELLA FABIO, CAPRIGLIONE VINCENZO, ZACCARIA FERDINANDO	41,38		
ASS. OLIVICOLTORI SANNITI S.COOP. AGR.	008607711218	FRASSO TELESINO (BN), AVELLINO (AV), CASERTA (CE), NAPOLI (NA), SALERNO (SA)	DI CERBO PIETRO, IOVANE GIUSEPPE, SANNINO MAURA	56,17			RONGA DOMENICO	63,75	D'ANTUONO VINCENZO, DI CRISCIO DALILA, FIDANZA NICOLETTA , LEONE ANTONIO, SALVATORE VALENTINO, TOLINO GIUSEPPE	52,08	DI CERBO PAOLO	54,00	PINDOZZI STEFANIA	63,00		
ASSOCIAZIONE ALLEVATORI DELLA CAMPANIA E DEL MOLISE	05249330654	NAPOLI, EBOLI (SA), BENEVENTO, CASERTA	RUSSI ALDO, PISANI DOMENICO, LASAGNA EMILIANO, PILLA FABIO, MARTINO CASSANDRO, NEGRINI RICCARDO, RINALDI LAURA	56,39												
AVS GROUP	04955770658	BATTIPAGLIA (SA)	COSIMATO DOMENICO	41,00	COSIMATO DOMENICO	41,00	COSIMATO DOMENICO	41,00	COSIMATO DOMENICO	41,00	COSIMATO DOMENICO	41,00	COSIMATO DOMENICO	41,00		
BLUE ZONE SRLS	05466050654	SALERNO e ALBANELLA (SA), CHIUSANO DI SAN DOMENICO (AV), AMOROSI (BN), TRENTOLA DUCENTA (CE), CASORIA (NA)	CAPEZZUTO GIUSEPPE, BOSCO ANTONIO, PARENTE STEFANO DONATO, SANTIN LUCIANO, IPPOLITO FRANCESCA, GENTILE GRAZIA	58,17	CAPEZZUTO GIUSEPPE, PARENTE STEFANO DONATO, SANTIN LUCIANO, IPPOLITO FRANCESCA, GENTILE GRAZIA	59,60	CAPEZZUTO GIUSEPPE, PARENTE STEFANO DONATO, SANTIN LUCIANO, IPPOLITO FRANCESCA, GENTILE GRAZIA	58,50	CAPEZZUTO GIUSEPPE, PARENTE STEFANO DONATO, SANTIN LUCIANO, IPPOLITO FRANCESCA, GENTILE GRAZIA	59,60	CAPEZZUTO GIUSEPPE, BOSCO ANTONIO, PARENTE STEFANO DONATO, SANTIN LUCIANO, IPPOLITO FRANCESCA, GENTILE GRAZIA	60,33	CAPEZZUTO GIUSEPPE, PARENTE STEFANO DONATO, SANTIN LUCIANO, IPPOLITO FRANCESCA, GENTILE GRAZIA	54,50		
CEPARANO CONSULTING	08541141217	SANT'ANTIMO (NA), DURAZZANO (BN), CELLOLE (CE)			MAGLIULO VINCENZO, CEPARANO GIUSEPPE	42,63	MAGLIULO VINCENZO, CEPARANO GIUSEPPE	42,63	MAGLIULO VINCENZO, CEPARANO GIUSEPPE	42,63			MAGLIULO VINCENZO, CEPARANO GIUSEPPE	42,63		
CIPAB SCARL	0347510655	ALBANELLA e EBOLI (SA), ARIANO IRPINO (AV), CASERTA, BENEVENTO	ZULLO GIANLUIGI, CIMMINO ROBERTA, DE LUISE LUCA, ROSSI DARIO, LEONE FRANCESCO, FEVOLA ANTONIO, GUBITOSI LUCA, LUCCHESE MANUELA	52,50												
COMENTALE UMBERTO	05481510658	BUCCINO (SA)			CERES ANGELO	53,00	CERES ANGELO	53,00	CERES ANGELO	53,00	CERES ANGELO, CITRO ELISABETTA	52,125	CERES ANGELO	53,00		
CONAGRI SRL	06211521213	GIUGLIANO(NA), AVELLINO, MELIZZANO e TELESE TERME (BN), CELLOLE (CE), ANGRI (SA)			NUNZIATA ANGELINA, CICCARELLI EMILIO	45,50			MASTRULLO SAVINO, NUNZIATA ANGELINA, CICCARELLI EMILIO	49,67	CICCARELLI EMILIO	49,67	MASTRULLO SAVINO, CICCARELLI EMILIO	46,00		
FAMADI SRLS	08652331219	NAPOLI, PATERNOPOLI (AV), SAN GIORGIO DEL SANNIO (BN), CANCELLO ED ARNONE (CE), CAMPAGNA (SA)	BELLANTONI DIEGO, GUIDA MARCO, DI MEO MARIA CHIARA, MARRONE RAFFAELE, PERUZY MARIA FRANCESCA, SOMMA ANNALISA	60,33	BELLANTONI DIEGO, GUIDA MARCO, DI MEO MARIA CHIARA, SOMMA ANNALISA	59,00	BELLANTONI DIEGO, GUIDA MARCO, DI MEO MARIA CHIARA, SOMMA ANNALISA	59,00	BELLANTONI DIEGO, GUIDA MARCO, DI MEO MARIA CHIARA, SOMMA ANNALISA	59,00					BELLANTONI DIEGO, GUIDA MARCO, DI MEO MARIA CHIARA, MARRONE RAFFAELE, PERUZY MARIA FRANCESCA, SOMMA ANNALISA	60,33

FONDAZIONE MEDES	01729610764	SICIGNANO DEGLI ALBURNI E AQUARA (SA),AVELLINO, CASERTA, GLIUGLIANO IN CAMPANIA (NA)			CANDIDO VINCENZO	44,00										
GLOBAL MANAGEMENT CONSUTING SAS	08391821215	CASALNUOVO DI NAPOLI (NA)			VALLETTA VITTORIO	45,38										
IASEVOLI	05249330654	SAN MARZANO SUL SARNO (SA)			CESARANO GASPARE	54,25										
IT.AGRI. CONSULT SRLS	01849780620	BENEVENTO, PIETRASTORNINA (AV), CANCELLO ED ARNONE (CE), NAPOLI, SCAFATI (SA)	MASUCCI FELICIA; SERRAPICA FRANCESCO; FAUGNO SALVATORE	52,50	FAUGNO SALVATORE, MORI MAURO, DI MOLA IDA, OTTAIANO LUCIA, FIORENTINO NUNZIO, ROMANO RAFFAELE, CARUSO GIANLUCA	53,29	NAZZARO CONCETTA, STANCO MARCELLO, LO TITO FLAVIO, MORI MAURO, DI MOLA IDA, COZZOLINO EUGENIO, OTTAIANO LUCIA, FIORENTINO NUNZIO	52,39	NAZZARO CONCETTA, STANCO MARCELLO, MORI MAURO, DI GENNARO ANTONIO	54,38	NAZZARO CONCETTA, STANCO MARCELLO,	59,75				
LOMBARI PASQUALE	03646730618	PIETRAMELARA (CE)	LOMBARI PASQUALE	43,00	LOMBARI PASQUALE	43,00	LOMBARI PASQUALE	43,00	LOMBARI PASQUALE	43,00	LOMBARI PASQUALE	43,00	LOMBARI PASQUALE	43,00		
MANAGEMENT HOUSE ITALIA SRL	03695641211	AVELLINO, MONTEMILETTO e TORRE LE NOCELLE (AV), BENEVENTO, SAN GREGORIO MAGNO (SA), ALVIGNANO (CE), NAPOLI (NA),			GUERCIO ANNALISA, MENGA MARIA	65,00	GUERCIO ANNALISA, MENGA MARIA	65,00	GUERCIO ANNALISA, MENGA MARIA	65,00	MENGA MARIA	65,00				
MAQERJOB SRL	01810800936	SAN CIPRIANO D'AVERSA (CE), NAPOLI (NA), SALERNO (SA)							AGOVINO TERESA; PERANO MIRKO; GRIMALDI CATERINA SARA LIVIA; BASSANO CLARA; PEPE GIACOMO	51,40	MANCINI PAOLA, GRECO ILARIA, AMENTA PIETRO, RIVETTI FRANCESCA, LUCADAMO ANTONIO, CRESTA ANGELA, ZOPPI ANGELO	50,36			AGOVINO TERESA; PERANO MIRKO; GRIMALDI CATERINA SARA LIVIA; BASSANO CLARA; PEPE GIACOMO	51,40
MATER SOC. CONS. ARL	07010400633	NAPOLI (NA), AVELLINO, SALERNO	ALBINO MAGGIO, NICOLETTA MURRU, NADIA MARALLO	62,50	RAIMONDI GIANPAOLO, MARALLO NADIA, DI STASIO EMILIO, MAGGIO ALBINO	62,50	RAIMONDI GIANPAOLO, MARALLO NADIA, DI STASIO EMILIO, MAGGIO ALBINO	62,50	RAIMONDI GIANPAOLO, MARALLO NADIA, DI STASIO EMILIO, MAGGIO ALBINO	62,50	RAIMONDI GIANPAOLO, MARALLO NADIA, DI STASIO EMILIO, MAGGIO ALBINO	62,50	RAIMONDI GIANPAOLO, MARALLO NADIA, DI STASIO EMILIO, MAGGIO ALBINO	62,50		
MEDITERRANEA SVILUPPO RURALE SRLS	06077400650	BUCCINO e CAMPAGNA (SA), AVELLINO, SAN GIORGIO DEL SANNIO (BN), PATENORA (CE), NAPOLI			DI GIANBATTISTA ARMANDO, PAGNOTTA VITO	48,50	DI GIANBATTISTA ARMANDO	52,00	DI GIANBATTISTA ARMANDO, LEONE NATALIA	53,00	DI GIANBATTISTA ARMANDO	52,00				
ATI METODICA SRL / QUALIFICA GROUP SRL/ QUALIFICA GROUP FORMAZIONE E LAVORO IMPRESA SOCIALE SRL/ QUALIFICA GROUP EDP	01538570647	FRATTAMINORE (NA), BENEVENTO, AVELLINO, CASERTA, PAGANI (SA)			VAINO MAFALDA, ANTONIO ACAMPORA, COZZOLINO LETIZIA, SERGIO FIORENZA	51,56										
PIN SERVICE	05337210651	ANGRI (SA),MONTEFALCONE (AV),BENEVENTO (BN), SESSA AURUNCA (CE), NAPOLI	BARBA ANNA ANGELA	60,00	BARBA ANNA ANGELA	60,00	BARBA ANNA ANGELA	60,00	BARBA ANNA ANGELA	60,00						
PRJECT MAMAGEMENT	05216190651	TEGGIANO (SA), GUARDIA SANFRAMONDI (BN), NAPOLI	D'AMORE ROSAMARIA, LETTIERI ANTONIO	50,88	D'AMORE ROSAMARIA, LETTIERI ANTONIO	50,88	D'AMORE ROSAMARIA, LETTIERI ANTONIO	50,88	D'AMORE ROSAMARIA, LETTIERI ANTONIO	50,88	D'AMORE ROSAMARIA, LETTIERI ANTONIO	50,88	D'AMORE ROSAMARIA, LETTIERI ANTONIO	50,88		

PROAGRIS	04462510654	FISCIANO E SALERNO (SA), BAGNOLI IROPINO (AV), BENEVENTO, MARCIANISE (CE) , NAPOLI			RUSSO GIUSEPPE, SENATORE MAURO	67,25	RUSSO GIUSEPPE, SENATORE MAURO	67,25	RUSSO GIUSEPPE, SENATORE MAURO	67,25	RUSSO GIUSEPPE	67,50				
PROAGRI SERVICE	08221701215	CAIVANO (NA), AVELLINO, SANT'AGATA DEI GOTI (BN), SUCCIVO (CE), BATTIPAGLIA (SA)			CRISPO DOMENICO GIUSEPPE, CRISPINO PASQUALE, RUOCCO MICHELINA, COZZOLINO LETIZIA	50,94	CRISPO DOMENICO GIUSEPPE, CRISPINO PASQUALE, RUOCCO MICHELINA, COZZOLINO LETIZIA	50,94	CRISPO DOMENICO GIUSEPPE, CRISPINO PASQUALE, RUOCCO MICHELINA, COZZOLINO LETIZIA	50,94	CRISPINO PASQUALE, COZZOLINO LETIZIA	50,63	CRISPO DOMENICO GIUSEPPE, CRISPINO PASQUALE, COZZOLINO LETIZIA	46,92		
PROJENIA SOC. COOP.	02571990643	SAN MARTINO VALLE CAUDINA e ROTONDI(AV), MONTESARCHIO, APOLLOSA e SAN MARCO DEI CAVOTI (BN), CANCELLO (CE)	NOSTRALE AGOSTINO, SANTULLI ROSALIA, MELILLO DIEGO	52,58	NOSTRALE AGOSTINO, SANTULLI ROSALIA, , MELILLO DIEGO	52,58	NOSTRALE AGOSTINO, SANTULLI ROSALIA, MELILLO DIEGO	52,58	MAURIELLO LUCA, NOSTRALE AGOSTINO, SANTULLI ROSALIA, MELILLO DIEGO, IULIANO DIEGO	50,40	MAURIELLO LUCA, NOSTRALE AGOSTINO, IULIUCCI DIEGO, SANTULLI ROSALIA, MEOLI MARIO, MELILLO DIEGO	48,50	IULIUCCI DIEGO, MEOLI MARIO, SANTULLI ROSALIA, , MELILLO DIEGO	48,50		
PSR & INNOVAZIONE CAMPANIA SRL	08607711218	GIUGLIANO IN CAMPANIA (NA), BISACCIA (AV) BENEVENTO, CASERTA, SALERNO	CAMPANILE GIUSEPPE , NEGLIA GIANLUCA, IOVANE MAURIZIO, FUSCO VINCENZO, VERNEAU FABIO, PIZZA SALVATORE	63,50	Cirillo Chiara, Fusco Vincenzo, Verneau Fabio; De Pascale Stefania, Paradiso Roberta	61,40	CAMPANILE GIUSEPPE , NEGLIA GIANLUCA, IOVANE MAURIZIO, FUSCO VINCENZO, VERNEAU FABIO, PIZZA SALVATORE	63,50	IOVANE MAURIZIO, FUSCO VINCENZO, ALTOMONTE ELISA, CIRILLO CHIARA, VERNEAU FABIO, PIZZA SALVATORE	63,00	PIZZA SALVATORE, FUSCO VINCENZO, VERNEAU FABIO, PIZZA SALVATORE	59,00	FUSCO VINCENZO, VERNEAU FABIO, ALTOMONTE ELISA	57,67	ANIELLO ANASTASIO, FRANCESCO TIRALONGO, PAOLO PIGNALOSA, LUDOVICA NARDELLI	63,50
STRATEGICA	05912370656	BELLIZZI (SA)			DE FEO VINCENZO, AIELLO DONATO, CAPUTO LUCIA, DE MARTINO LAURA, LANARO CARLO, CUOZZO BRIGIDA	42,33										
ATI VINCENZO COGLIANO / CERTISALUS	02101100648	TORRE LE NOCELLE (AV), BENEVENTO, PIETRAMELARA (CE); NAPOLI; PONTECAGNANO FAIANO (SA)			VINCENZO COGLIANO, LUISA DE LISIO	55,50	VINCENZO COGLIANO, LUISA DE LISIO	55,50	VINCENZO COGLIANO, LUISA DE LISIO	55,50	VINCENZO COGLIANO, LUISA DE LISIO	55,50	VINCENZO COGLIANO, LUISA DE LISIO	55,50		
TIME VISION SCARL	07223751210	NAPOLI E CASTELLAMMARE DI STABIA (NA), CASERTA (CE), CAVA DE' TIRRENI (SA)	VARRICCHIO MARIA LUISA, DI PRISCO GENNARO	49,25	PETRICCIONE MILENA, DE LUCA SERGIO, NUGNES FRANCESCO, BORRACCIA VITO	49,38										
VIRVELLE SRL – SOCIETA BENEFIT	04404720650	SALERNO, CONZA DELLA CAMPANIA (AV),SANTA MARIA CAPUA VETERE E TEANO (CE), NAPOLI, BENEVENTO	MATTEI VINCENZO, VIGORITO PAOLO	51,75	VALISENA ANTONIO, VIGORITO PAOLO	49,50	VALISENA ANTONIO, VIGORITO PAOLO	49,50	MATTEI VINCENZO, VIGORITO PAOLO	51,75	MATTEI VINCENZO, VIGORITO PAOLO	51,75	MATTEI VINCENZO, VIGORITO PAOLO	51,75		

Giunta Regionale della Campania

DECRETO DIRIGENZIALE

DIRETTORE GENERALE/
DIRIGENTE UFFICIO/STRUTTURA
DIRIGENTE SETTORE
DIRIGENTE UOS

Luciano D'APONTE

DECRETO N°	DEL	DIREZ. GENERALE / UFFICIO / STRUTT.	SETTORE	UOS
173	**28/04/2026**	**207**	**02**	**04**

Oggetto:

AVVISO PUBBLICO PER LA VENDITA DI EQUIDI DEL CENTRO REGIONALE DI INCREMENTO IPPICO DI SANTA MARIA CAPUA VETERE (CE)

IL DIRIGENTE

PREMESSO che:

- l'art 62 della Legge Regionale n. 42/1982 prevede che le funzioni e le attività del Centro Regionale di Incremento Ippico di Santa Maria Capua Vetere (CE) sono svolte nell'ambito di programmi annuali approvati dalla Giunta Regionale;
- la Giunta Regionale, con deliberazione n. 8094 del 18 novembre 1996, disponeva che le attività ed i compiti istituzionali del *Centro Regionale di Incremento Ippico* di Santa Maria Capua Vetere (CE) fossero incardinate - ai sensi del previgente Ordinamento Amministrativo (ex legge regionale n. 11/1991) - nel Settore Tecnico Amministrativo Provinciale Agricoltura e Centro Provinciale di Informazione e Consulenza in Agricoltura (Settore TAPA-CePICA) di Caserta, quale struttura regionale territoriale dell'Area Generale di Coordinamento *Sviluppo Attività Settore Primario*;
- la Deliberazione di Giunta regionale n. 408 del 31/07/2024 avente ad oggetto "Variazioni ordinamentali - determinazioni" con la quale è stato ridefinito l'assetto organizzativo della Direzione Generale per le Politiche Agricole, Alimentari e Forestali mediante soppressione di Unità Operative Dirigenziali e costituzione di uno Staff nonché di nuove Unità Operative Dirigenziali affidando le attività ed i compiti istituzionali del *Centro Regionale di Incremento Ippico* di Santa Maria Capua Vetere (CE) alla UOS 207.02.04 Servizi Territoriali Provincia di Caserta - Promozione e Valorizzazione dei Prodotti Agroalimentari, Forestali, della Pesca e Acquacoltura;
- con il DRD 124 del 01/04/2026 è stato approvato Progetto di riqualificazione e programma delle attività del Centro Regionale di Incremento Ippico di Santa Maria Capua Vetere (CE).

CONSIDERATO che:

- come indicato nel Programma delle attività a cura della Responsabile del Centro, è necessario provvedere per una migliore gestione aziendale ad un ridimensionamento del Parco equidi anche attraverso la vendita di alcuni soggetti;
- la vendita di soggetti di razza Salernitano può risultare utile per la costituzione di una rete di allevatori custodi della razza, al fine di diffonderla e preservarla;
- attraverso il confronto con gli esperti delle Associazioni nazionali di razza (ANAREAI) e del veterinario aziendale è stato possibile individuare i soggetti non più idonei alle finalità istituzionali, o comunque in eccesso rispetto alle capacità del Centro in particolare: stalloni e fattrici da riformare, puledri utili alle finalità di diffusione della razza presso gli allevatori e/o le ASD;
- la cessione degli equidi in questione consentirà anche una migliore gestione deli spazi di stabulazione sia interna che esterna senza pregiudicare la qualità della vita ed il benessere degli animali.

RITENUTO:

- di dover procedere alla vendita di tutti i capi di specie equina sopra specificati, al prezzo base comprensivo di IVA, determinato tramite il supporto delle Associazioni di razza ed indagini di mercato eseguite presso diversi operatori del settore e laddove possibile riscontrando poi i prezzi in rete;
- di indire una manifestazione di interesse per la vendita di equidi a prezzi individuati a seguito di indagine diretta di mercato e analisi delle offerte presentate per bandi analoghi ai sensi dell'art 71 del D.lgs n. 36/2023 mediante asta pubblica e secondo la procedura aperta indicata all'art 108 dello stesso decreto per mezzo di offerte segrete da confrontarsi con il prezzo a base d'asta specificato nell'allegato bando, e aggiudicate con il criterio dell'offerta economicamente più vantaggiosa;
- di approvare il bando di gara con relativi allegati.

VISTO:

a. il Dlg 36/2023;
b. il D.lgs. 23 giugno 2011 n. 118 e s.m.i. recante “Disposizioni in materia di armonizzazione dei sistemi contabili”;
c. la Legge Regionale 05 dicembre 2017 n. 37 recante “Principi e strumenti della programmazione ai fini dell’ordinamento contabile della Regione Campania che abroga la L.R. 30 aprile 2002 n. 7 recante “Ordinamento contabile della Regione Campania”;
d. la deliberazione di Giunta regionale n. 342 del 5 giugno 2018 ad oggetto: “Regolamento di contabilità regionale in attuazione dell'articolo 10 della legge regionale 5 dicembre 2017, n. 37;
e. il regolamento regionale n 5 del 7 giugno 2018 ad oggetto: “Regolamento di contabilità regionale in attuazione dell'articolo 10 della legge regionale 5 dicembre 2017, n. 37;
f. la Deliberazione di Giunta regionale n. 408 del 31/07/2024 avente ad oggetto “Variazioni ordinamentali - determinazioni” con la quale è stato ridefinito l’assetto organizzativo della Direzione Generale per le Politiche Agricole, Alimentari e Forestali mediante soppressione di Unità Operative Dirigenziali e costituzione di uno Staff nonché di nuove Unità Operative Dirigenziali;
g. la DGR n. 620 del 11 settembre 2025 ad oggetto: “Modifica titolarità gestionale capitoli di entrata e di spesa alle nuove strutture ordinamentali in esecuzione della L.R. n. 6 del 15 maggio 2024 e della Deliberazione di Giunta n. 408 del 31 luglio 2024”;
h. la L.R. n. 26 del 30 dicembre 2024, di approvazione del Bilancio di previsione finanziario per il triennio 2025-2027 della Regione Campania;
i. la Deliberazione di Giunta Regionale del 27 dicembre 2024 n. 773 ad oggetto: “Approvazione Documento tecnico di Accompagnamento al Bilancio di previsione finanziario per il triennio 2025-2027 della Regione Campania;
j. la Deliberazione di Giunta Regionale del 19/03/2026 n.93 ad oggetto: “*Riaccertamento ordinario parziale dei residui provenienti dalla Competenza 2025. Rendiconto Generale della Gestione 2025. Articolo 3, comma 4, del D.lgs. 23 giugno 2011, n. 118. Punto 9.1 del principio contabile applicato concernente la contabilità finanziaria.”*
k. la L.R. n. 2 del 27 marzo 2026 “Disposizioni per la formazione del bilancio di previsione finanziario per il triennio 2026- 2028 della Regione Campania - Legge di stabilità regionale 2026”;
l. la L.R. n. 3 del 27 marzo 2026, di approvazione del Bilancio di previsione finanziario per il triennio 2026-2028 della Regione Campania;
m. la Deliberazione di Giunta Regionale del 31 marzo 2026 n. 108 ad oggetto: “Approvazione Documento tecnico di Accompagnamento al Bilancio di previsione finanziario per il triennio 2026-2028 della Regione Campania”;
n. la Deliberazione di Giunta Regionale del 10 aprile 2026 n.129 di approvazione del Bilancio gestionale 2026 – 2028 della Regione Campania;
n. la Delibera di Giunta Regionale n.590 del 06/08/2025 con la quale sono state assegnate temporaneamente le funzioni dirigenziali della UOS 207.02.04 - Servizi Territoriali Provincia di Caserta - Promozione e Valorizzazione dei Prodotti Agroalimentari, Forestali, della Pesca e Acquacoltura al dott. Luciano D’APONTE.

Alla stregua dell’istruttoria compiuta dalla U.O.S. 207.02.04, nonché della dichiarazione di regolarità resa dal Dirigente - Servizi Territoriali Provincia di Caserta Promozione e Valorizzazione dei Prodotti Agroalimentari, Forestali, della Pesca e Acquacoltura. intesa espressamente acquisita con la firma del presente atto.

DECRETA

per le motivazioni indicate in narrativa, che si intendono integralmente riportate nel presente dispositivo:

- di procedere, mediante avviso pubblico di manifestazione di interesse per la vendita di equidi detenuti dal Centro regionale di Incremento ippico, afferente a questa UOS, ai prezzi a base d’asta

indicati nel relativo avviso pubblico e stimati con il supporto degli esperti delle associazioni di razza e sulla base di 'indagine di mercato svolta a livello locale contattando operatori del comparto e analisi delle offerte presentate per bandi analoghi;

- di approvare il bando di gara con i relativi allegati che formano parte integrante e sostanziale del presente provvedimento;
- che il pagamento potrà essere effettuato utilizzando la piattaforma PagoPA della Regione Campania per i pagamenti informatici – Codice tariffa 1143, causale "Pagamento per acquisto equidi CRII", collegandosi alla piattaforma sul sito https://mypay.regione.campania.it/pa/home.html;
- che successivamente il Dirigente dell'UOS con propria nota provvederà alla nomina di apposita commissione per esaminare le offerte pervenute ed assegnare i capi di specie equina secondo le modalità di cui all'Avviso Pubblico;

di inviare il presente atto, per quanto di rispettiva competenza:

- al Direttore Generale Politiche Agricole, Alimentari e Forestali 207.00.00;
- alla UOS 207.03.02;
- alla UOD 207.02.04 ai fini della pubblicazione sul sito internet dell'Assessorato all'Agricoltura;
- al BURC per la pubblicazione;
- alla UOS 207.02.01;
- alla Segreteria di Giunta.

Luciano D'APONTE
Firmato digitalmente ai sensi del CAD e normativa connessa

ALLEGATO “B” - (Offerta economica)

Al Dirigente UOS 207.02.04
Dott. Luciano D’Aponte

Il sottoscritto

Nome e Cognome	
Luogo di nascita	
Data di nascita	
Residenza (Comune)	
Via/Piazza	
Codice Fiscale	
Telefono cellulare	
E mail	
PEC	
Se Impresa	
Qualifica (Titolare / Rappresentante legale)	
Sede dell’impresa	
Indirizzo sede	
Partita IVA	
Codice stalla (equidi)	

Attività svolta	**azienda agricola** **azienda zootecnica** **agriturismo** **fattoria didattica/fattoria sociale** **persona fisica** **ASD**

DICHIARA

- di avere preso visione dell’Avviso di vendita di equidi, del prezzo base di vendita, delle condizioni di ritiro
- di essere interessato all’acquisto di **n. _____ equidi** del CRII secondo il seguente ordine di preferenza, e

OFFRE

Ordine di preferenza	Razza	Nome	prezzo offerto (in cifre) €
1			
2			
3			
4			
5			

I prezzi sopra indicati si intendono compreso IVA e franco trasporto

……
(firma)

NB. L’offerta può riguardare anche più soggetti per i quali può essere espresso un ordine di preferenza indicando nella prima colonna l’ordine con i numeri 1, 2, 3 etc…Nel caso non ci si aggiudichi il soggetto di cui alla prima preferenza si passerà a valutare il secondo e via dicendo.

fonte: http://burc.regione.campania.it

ALLEGATO (A) – Istanza e Autocertificazione requisiti

Oggetto: Dichiarazione sostitutiva allegata alla manifestazione di interesse per l'acquisto di equidi del Centro Regionale di Incremento Ippico di Santa Maria Capua Vetere.

Il sottoscritto

Nome e Cognome	
Luogo di nascita	
Data di nascita	
Residenza (Comune)	
Via/Piazza	
Codice Fiscale	
Telefono cellulare	
E mail	
PEC	
Se Impresa	
Qualifica (Titolare / Rappresentante legale)	
Sede dell'impresa	
Indirizzo sede	
Partita IVA	
Codice stalla (equidi)	
Veterinario di riferimento	

Chiede

di partecipare alla manifestazione indicata in oggetto. A tal fine, ai sensi degli artt 46 e 47 del DPR n. 445/2000, consapevole delle sanzioni penali previste dall'art. 76 del medesimo DPR, per le ipotesi di falsità in atti e di dichiarazioni mendaci ivi indicate e delle conseguenze amministrative previste per le procedure relative agli appalti pubblici,

Dichiara

- che l'impresa non si trova in alcune delle condizioni di impedimento o cause di esclusione di cui al D.lgs n. 36 del 31 marzo 2023 con particolare riferimento ai requisiti di ordine generale (art.94-95) e speciale.
- che l'impresa non si trova in posizione debitoria aperta con la Regione Campania;
- di accettare tutte le condizioni contenute nel bando di gara;
- di essere informato, ai sensi del decreto legislativo 30 giugno 2003, n. 196 e s.m.i. e del GDPR sul trattamento dei dati (Regolamento UE 2016/679), sulle finalità e modalità del trattamento cui sono destinati i propri dati personali, al solo fine dell'accertamento dell'idoneità a partecipare alla presente procedura.

Il Dichiarante

_____

*Si allega copia di **documento di identità** del sottoscrittore in corso di validità*

Istruzioni per la compilazione:
1. la dichiarazione va compilata correttamente in ogni sua parte, barrando se necessario, le parti che non interessano;
2. se lo spazio non è sufficiente per l'inserimento dei dati, inserire fogli aggiuntivi ed apporre un timbro di congiunzione;

GIUNTA REGIONALE DELLA CAMPANIA
DIREZIONE GENERALE POLITICHE AGRICOLE, ALIMENTARI E FORESTALI
UOS 207.02.04 - SERVIZI TERRITORIALI PROVINCIA DI CASERTA.
PROMOZIONE E VALORIZZAZIONE DEI PRODOTTI AGROALIMENTARI, FORESTALI, DELLA PESCA E ACQUACULTURA.

MANIFESTAZIONE DI INTERESSE PER LA VENDITA DI EQUIDI del Centro Regionale Incremento Ippico di S. Maria Capua Vetere (CE)

Premesso che
Il Centro Regionale Incremento Ippico (C.R.I.I.) di S. Maria Capua Vetere (CE) ha il compito di salvaguardare le razze equine autoctone della Campania, incrementare e migliorare l'allevamento degli equidi in ambito regionale; diffondere la cultura sportiva, turistica e terapeutica legata ai popolamenti equini ed asinini.
Le attività istituzionali in programma per l'anno 2026 sono state approvate con Decreto Dirigenziale n. 124 del 1/04/2026.
Nell'ambito di tali attività, il C.R.I.I. intende promuovere l'allevamento del cavallo Salernitano, riconosciuto tra le specie in via di estinzione a favorendo l'aumento dei potenziali "**allevatori custodi**" della razza, e l'avviamento all'attività sportiva attraverso la vendita di alcuni soggetti selezionati. Intende, inoltre procedere ad un ridimensionamento del parco equidi attraverso la vendita di cavalli di razza Haflinger e soggetti asinini.

In particolare, con riferimento ai soggetti presenti presso il Centro, il Dirigente della UOS 207.02.04 - Servizi Territoriali Provincia di Caserta Promozione e Valorizzazione dei Prodotti Agroalimentari, Forestali, della Pesca e Acquacultura

rende noto

che si intende procedere alla vendita di equidi del Centro Regionale Incremento Ippico mediante **asta pubblica**, ai sensi degli artt. 73 e seguenti del R.D. 23 maggio 1924 n. 827, secondo la procedura ad **offerte segrete** confrontate con il prezzo a base d'asta riportato nell'allegato elenco e con aggiudicazione al **prezzo più alto**, come previsto dalla normativa vigente in materia di dismissione di beni mobili delle Pubbliche Amministrazioni.

Art. 1 – Oggetto, finalità e obiettivi
La presente manifestazione riguarda la vendita di alcuni equidi allevati presso il Centro Regionale Incremento Ippico, nell'ottica di una riorganizzazione del parco equidi e per favorire la diffusione del cavallo salernitano presso gli allevatori e le ASD. I soggetti individuati sono: stalloni, fattrici e puledri di diverse età.
Gli equidi sono iscritti al Libro Genealogico della razza, sono stati regolarmente sottoposti alle profilassi di legge e sono in possesso del **passaporto** che verrà consegnato all'atto della sottoscrizione del contratto di vendita e del ritiro.
Gli equidi sono tutti in buone condizioni di salute e non sono destinati alla produzione di alimenti per consumo umano (non DPA). Sono stati sottoposti a **vaccinazione** per influenza e tetano, Herpes Virus, West Nile. Gli stalloni sono stati **abilitati alla monta** per il 2026.
I prezzi a base d'asta sono stati determinati in accordo con gli esperti delle Associazioni di Razza, sulla base di indagini di mercato presso gli operatori e sulla base delle indicazioni del veterinario del Centro.
L'elenco degli equidi disponibili per la vendita è contenuto nell'**Allegato1**, che comprende soprattutto cavalli di razza Salernitano (stalloni, fattrici e puledri) ma anche Haflinger e soggetti asinini.

Art. 2 – Requisiti di partecipazione
Sono destinatari del presente bando allevatori, imprenditori agricoli, agriturismi, fattorie didattiche, fattorie sociali, ASD, persone fisiche in possesso di un **codice di stalla valido** al momento del trasferimento dell'animale, che devono essere in regola con i **requisiti**, normativamente prescritti, per contrarre con la pubblica amministrazione.
Il possesso del codice di stalla non è richiesto per la sola presentazione dell'offerta, ma solo per l'aggiudicazione e il ritiro dell'animale.

Art. 3 – Modalità di presentazione delle domande e termini
Il presente avviso è pubblicato sul BURC e sul sito istituzionale nella sezione "Amministrazione Trasparente – Bandi e Avvisi".

Gli interessati devono far pervenire, entro e non oltre le **ore 13:00 del 29 maggio 2026**, un **plico chiuso e sigillato** recante la dicitura: **"Manifestazione d'interesse per acquisto cavalli – C.R.I.I."**.

Il plico deve contenere:
1. L' "**Allegato A – Istanza e Autocertificazione requisiti"** riportante i dati del richiedente che saranno utilizzati per il protocollo di entrata della documentazione pervenuta e l'autocertificazione resa ai sensi degli artt. 46 e 47 D.P.R. n. 445/2000, debitamente compilata in ogni sua parte ed accompagnata da una copia del documento di identità del sottoscrittore.
2. busta chiusa recante la dicitura "**Allegato B – Offerta economica**" contenente il modulo dell'offerta che dovrà essere debitamente compilato con i dati aziendali ed il prezzo offerto in cifre specificando razza e nome del soggetto per cui si presenta l'offerta, l'ordine di preferenza e l'offerta economica per ciascun soggetto espressa in euro.

La busta dovrà riportare e pervenire a mezzo servizio postale o corriere o anche a mano al seguente indirizzo:

REGIONE CAMPANIA UOS 207.02.04 - Servizi Territoriali Provincia di Caserta Promozione e Valorizzazione dei Prodotti Agroalimentari, Forestali, della Pesca e Acquacultura.
Centro Regionale di Incremento Ippico
Via Caserta 45 - 81055 Santa Maria Capua Vetere (CE).

Il recapito del plico rimane ad esclusivo rischio del mittente, non farà fede il timbro postale di partenza e nessuna eccezione potrà essere sollevata se, per qualsiasi motivo, lo stesso non dovesse giungere a destinazione entro il termine sopra indicato.
Non si darà corso all'apertura del plico che non risulti pervenuto entro il termine prestabilito o che sia pervenuto con modalità differenti da quelle indicate.

Questa Amministrazione può sospendere temporaneamente la procedura di gara senza che ciò comporti per i partecipanti motivo per qualsiasi tipo di richiesta di indennizzo o risarcimento.
Resta salva la facoltà insindacabile per questa Amministrazione di non procedere alla aggiudicazione definitiva dell'asta qualora vengano meno i presupposti per la sua indizione.

Per visionare gli equidi oggetto della presente manifestazione d'interesse si può concordare un appuntamento dal lunedì al venerdì fra le ore 08,00 e le 13,00 e fra le 14,00 e le 15,00, contattando la segreteria del Centro al numero di telefono 0823.841200.

Secondo termine
Nel caso in cui ci fossero soggetti non ancora aggiudicati al termine della prima gara, è fissato un secondo termine alle **ore 13:00 del 29 giugno 2026** con le medesime modalità e condizioni di presentazione delle offerte.
All'eventuale seconda manifestazione parteciperanno anche tutte le offerte pervenute dopo il primo termine di scadenza.

Art. 4 – Modalità di svolgimento dell'asta e criteri di aggiudicazione

L'apertura delle offerte verrà effettuata in seduta pubblica presso la sede Centro Regionale di Incremento Ippico Via Caserta 45 Santa Maria Capua Vetere alle ore 11.00 del giorno lavorativo successivo alla data di scadenza del bando.

La commissione provvederà alla verifica delle buste pervenute e della completezza della documentazione pervenuta e all'esclusione delle istanze che dovessero risultare incomplete.

Si procederà poi all'apertura della busta "Allegato B – Offerta economica" presentata dai concorrenti non esclusi dalla gara ed all'aggiudicazione provvisoria. Determinerà l'esclusione dalla gara il fatto che l'offerta non sia contenuta nell'apposita busta interna debitamente sigillata.

All'apertura delle buste si procederà nell'ora stabilita anche se nessuno dei concorrenti fosse presente nella sala.

Non saranno ammesse offerte in cui il prezzo sia inferiore a quello indicato a base d'asta.

La gara sarà dichiarata deserta qualora non sia pervenuta almeno un'offerta valida.

L'aggiudicazione degli equidi avverrà seguendo i seguenti criteri:

1. prezzo più alto per il singolo soggetto;
2. a parità di importo, prevale l'ordine cronologico di arrivo (protocollo).

Si procederà all'aggiudicazione anche in presenza di una sola offerta valida.

Nel caso di mancata aggiudicazione nel primo esperimento di gara, l'apertura delle offerte pervenute nel successivo termine verrà effettuata presso la sede Centro Regionale di Incremento Ippico, via Caserta 45 Santa Maria Capua Vetere alle ore 11.00 del giorno successivo alla scadenza del bando con le medesime modalità.

Art. 5 – Assegnazione e ritiro degli equidi

Gli esiti della manifestazione saranno comunicati ai richiedenti via telefono e mail.

La vendita sarà perfezionata con la ricevuta pagamento attraverso PAGO PA, codice 1143[1] e la contemporanea sottoscrizione del contratto di vendita.

Il ritiro degli animali dovrà essere concordato con il personale del Centro ed effettuato tassativamente entro 7 giorni dalla sottoscrizione del contratto. Decorsi tali termini, verrà addebitato all'acquirente-concessionario un costo giornaliero di mantenimento pari a euro 10,00+iva/giorno/equide. Il trasporto sarà a totale carico dell'acquirente. Il carico degli animali verrà effettuato a cura del personale aziendale.

Per il ritiro l'aggiudicatario dovrà comunicare i dati per la compilazione del Modello IV e un documento di trasporto conforme al Reg. (UE) 2016/429 e alla normativa veterinaria nazionale.

Art. 6 – Trattamento dei dati personali

Ai sensi dell'art. 13 del D. Lgs n. 196/2003, come adeguato al Regolamento UE 2016/679 ("GDPR"), si informa che i dati personali raccolti saranno utilizzati esclusivamente per finalità connesse alla presente procedura ed il loro trattamento sarà improntato agli obblighi di riservatezza e tutela degli interessati, nei limiti degli obblighi in carico alle PP. AA.

Titolare del trattamento: **Regione Campania**.

Responsabile della protezione dei dati (DPO): reperibile sul sito istituzionale della Regione Campania nella sezione "Privacy".

Gli interessati possono esercitare i diritti previsti dagli artt. 15–22 del GDPR.

Art. 7 – Norma finale e contenzioso

Per quanto non espressamente previsto nel presente Avviso, si applicano le norme vigenti relative ai beni mobili delle Pubbliche Amministrazioni e alla normativa veterinaria e zootecnica.

Foro competente: Tribunale di Santa Maria Capua Vetere (CE).

[1] https://agricoltura.regione.campania.it/CRII/crii_pagoPA.html

REGIONE CAMPANIA

Allegato 1) Elenco equidi in vendita

SALERNITANI

NOME		PADRE	MADRE	padre della MADRE	DATA Nascita	BASE D'ASTA
SPLENDOR	stallone	FIOCCO BAIO	NEVIA		08/04/2007	1500
SOCRATES	stallone	TOSCANINI DELLA FLORIDA	AZALEA		07/05/2007	1500
NETTUNO	stallone	SULTANO DELLE FIOCCHE	NEVIA		05/02/2010	1500
MURAT	stallone	LEHANDRO	CIRCE		01/06/2015	2500
ICARO	stallone	REFOSCO DELLE FIOCCHE	UNITA'		02/05/2019	2500
MERCURIO	stallone	MURAT	MOANA		24/04/2021	2500
MARTE	stallone	GIORGIO BAIO	SATHYA		21/06/2021	2500
NADIR	puledro	BALIO	NUVOLA		16/03/2022	2500
OMERO DI SANTA MARIA	puledro	GIORGIO BAIO	MOANA		15/04/2023	2000
ODINO DI SANTA MARIA	puledro	PRINCIPE DI FEUDOZZO	QUEEN QATAR		20/05/2023	2000
PRODIGIO DI SANTA MARIA	puledro	SPLENDOR	MOANA		28/03/2024	1500
PRINCIPE DI SANTA MARIA	puledro	MURAT	NUVOLA		05/04/2024	1500
PRIMUS DI SANTA MARIA	puledro	MURAT	UNITA'		25/04/2024	1500
PERSEO DI SANTA MARIA	puledro	BALIO	SORAYA SELVATICA		30/04/2024	1500
QUINTILIANO DI SANTA MARIA	puledro	LARAN	IDEA		09/05/2025	1500
NEVIA	fattrice	TOSCANINI DELLA FLORIDA	VOCAZIONE		17/04/2002	800
SHANTY	fattrice	VESUVIO	TIFATA		04/06/2012	1500
IRMA	fattrice	REFOSCO DELLE FIOCCHE	CIRCE		15/04/2019	2500
LARA		REFOSCO DELLE FIOCCHE	SATHYA		06/03/2020	2500
MELIDA		SOMBRERO	SHANTY		02/06/2021	2500
NOEMI		NETTUNO	DAFNE		18/01/2022	2500
NADYA		POCHO	SORAYA SELVATICA		09/02/2022	2500
ODETTE DI SANTA MARIA		SPLENDOR	FUTURA OLIBS		03/05/2023	2000
OTTAVIA DI SANTA MARIA		ISPANICO	TIFATA		11/05/2023	1500
PAUSANIA DI SANTA MARIA		MURAT	QUEEN QATAR		08/05/2024	2000

HAFLINGER

NOME		MICROCHIP	PADRE	MADRE	DATA NASCITA	PREZZO BASE
LIESL+ puledro maschio	Fattrice con puledro maschio	380098100490239	NOBODY- A	DUBLIN	10/04/2005	1500
ORIANE	Fattrice	981100000023550	WINTERSTURM	MARISSA	08/05/2008	1800
QUO VADIS	Fattrice	941000011772622	NAVARRO -W-G	LETIZIA	02/02/2010	1200

ASINI

NOME		RAZZA	PADRE	MADRE	DATA NASCITA	PREZZO BASE
AURELIO	Ragusano CASTRATO	380271006099242	ERNESTO	ZORA	07/08/2019	800
SIRIO	Asino comune puledro maschio	380271004076063	///////	ZAZZI DI SAN PAOLO	10/11/2022	600

Giunta Regionale della Campania

DECRETO DIRIGENZIALE

DIRETTORE GENERALE/ DIRIGENTE UFFICIO/STRUTTURA	**Luigi RICCIO**
DIRIGENTE SETTORE	**Ferdinando GANDOLFI**
DIRIGENTE UOS	

DECRETO N°	DEL	DIREZ. GENERALE / UFFICIO / STRUTT.	SETTORE	UOS
111	**24/04/2026**	**207**	**00**	**00**

Oggetto:

Istituzione dell'elenco degli Organismi di Formazione e di Consulenza Qualificati di cui ai DDRRDD n. 621 del 23/10/2023 e n. 705 del 09/11/2023. Avviso apertura finestra di valutazione straordinaria per aggiornamento dei docenti per i corsi rilascio/rinnovo dei certificati di abilitazione Consulenti dei prodotti fitosanitari (DM 22/01/14 PAN e DGR 337/15 e s.m.i).

IL DIRETTORE GENERALE

PREMESSO che:

a. con DD n. 621 del 23/10/2023 e, successivo DD di rettifica n. 705 del 09/11/2023, è stato approvato l'avviso per l'Istituzione dell'elenco degli Organismi di Formazione e di Consulenza Qualificati ai fini dell'attuazione degli interventi SRH 01 "Erogazione di Servizi di Consulenza", SRH 03 "Formazione degli imprenditori agricoli, degli addetti alle imprese operanti nei settori agricoltura, zootecnia, industrie alimentari, e degli altri soggetti privati e pubblici funzionali allo sviluppo delle aree rurali" e SRG 09 "Cooperazione per azioni di supporto all'innovazione e servizi rivolti ai settori agricolo, forestale e agroalimentare", con il quale sono stati previsti tra l'altro, due aggiornamenti l'anno, entro le ore 24:00 del 30 giugno e del 31 dicembre;
b. con DD n. 282 del 22/12/2025 è stata stabilita la sospensione, a partire dal 15 gennaio 2026, dei corsi per il rilascio/rinnovo dei certificati di abilitazione per Consulenti dei prodotti fitosanitari erogati in modalità FAD dalla Direzione Generale Politiche Agricole, Alimentari e Forestali, e la contestuale previsione, successivamente a tale data, della loro realizzazione esclusivamente in presenza, nell'ambito della formazione autofinanziata di cui ai DD nn. 143 del 29/02/2024 e 434 del 08/07/2024;

CONSIDERATO che:

a. i corsi per il rilascio/rinnovo dei certificati di abilitazione per Consulenti dei prodotti fitosanitari costituiscono corsi di specializzazione rivolti a tecnici;
b. la formazione autofinanziata relativa ai suddetti corsi può essere svolta esclusivamente da soggetti riconosciuti ai sensi del DD n. 621 del 23/10/2023 e s.m.i utilizzando solo i docenti presenti nello staff approvato;
c. il passaggio dell'attività formativa dalla modalità esclusivamente on line a quella solo in presenza rende necessaria l'apertura di una finestra straordinaria di aggiornamento al fine di incrementare gli staff docenti con l'inserimento di competenze adeguate allo svolgimento dei corsi per il rilascio/rinnovo dei certificati di abilitazione per Consulenti dei prodotti fitosanitari.

RITENUTO, pertanto di dover:

a. aprire una finestra di aggiornamento straordinaria, in deroga ai termini ordinari previsti dal DRD n. 705/2023, per la presentazione delle istanze di aggiornamento, limitatamente alla composizione dello staff docenti per i corsi di rilascio/rinnovo dei certificati di abilitazione per Consulenti dei prodotti fitosanitari (DM 22/01/2014 PAN e DGR 337/2015 e s.m.i.);
b. stabilire che:
    b.1 le istanze di aggiornamento siano trasmesse all'indirizzo pec psrmisura1@pec.regione.campania.it entro le ore 23:59 del 30 maggio 2026;
    b.2 alla richiesta di aggiornamento debba essere allegata la seguente documentazione:
        - elenco dei docenti per i corsi di rilascio/rinnovo dei certificati di abilitazione per Consulenti dei prodotti fitosanitari (DM 22/01/2014 PAN e DGR 337/2015 e s.m.i.);
        - nota curricolare per ciascun docente inserito;
        - curriculum vitae in formato europeo;
c. confermare quant'altro previsto dai DD n. 621 del 23/10/2023 e n. 705 del 09/11/2023;

VISTI:

a. il Decreto del Presidente della Giunta regionale n. 55 del 25/05/2023;
b. il DD n. 621 del 23/10/2023;
c. il DD n. 705 del 09/11/2023;
d. il DD n. 152 del 19/03/2025;
e. il DD n. 124 del 03/11/2025;
f. il DD n. 149 del 04/03/2024;
g. il DD n. 64 del 04/03/2026;
h. il DD n. 282 del 22/12/2025;

Alla stregua dell'istruttoria svolta dal Dirigente del Settore 207.03.00 e dell'espressa regolarità resa dal dirigente medesimo

DECRETA

per quanto esposto in narrativa, che si intende integralmente riportato nel presente dispositivo:

1. di aprire una finestra di aggiornamento straordinaria, in deroga ai termini ordinari previsti dal DRD n. 705/2023, per la presentazione delle istanze di aggiornamento, limitatamente alla composizione dello staff docenti per i corsi di rilascio/rinnovo dei certificati di abilitazione per Consulenti dei prodotti fitosanitari (DM 22/01/2014 PAN e DGR 337/2015 e s.m.i.);
2. di stabilire che:
   2.1 le istanze di aggiornamento siano trasmesse all'indirizzo PEC psrmisura1@pec.regione.campania.it entro le ore 23:59 del 30 maggio 2026;
   2.2 alla richiesta di aggiornamento debba essere allegata la seguente documentazione:
   - elenco dei docenti per i corsi di rilascio/rinnovo dei certificati di abilitazione per Consulenti dei prodotti fitosanitari (DM 22/01/2014 PAN e DGR 337/2015 e s.m.i.);
   - nota curricolare per ciascun docente inserito;
   - curriculum vitae in formato europeo;
3. di confermare quant'altro previsto dai DD n. 621 del 23/10/2023 e n. 705 del 09/11/2023;
4. di incaricare il Settore 207.02.00 della divulgazione del presente provvedimento attraverso il sito web della Regione Campania, sezione "CSR Campania 2023/2027 – Documentazione ufficiale";
5. di dare atto che per il presente provvedimento sussistono gli obblighi di pubblicazione ai sensi dell'art. 27, comma 6-ter, della L.R. 19 gennaio 2009, n. 1, come modificata dalla L.R. 28 luglio 2017, n. 23, nella sezione "Regione casa di vetro" del sito istituzionale della Regione;
6. di trasmettere il presente provvedimento, per quanto di competenza, a:
   6.1 Assessore all'Agricoltura;
   6.2 Capo di Gabinetto della Giunta regionale;
   6.3 Settori e UOS della Direzione Generale 207.00.00;
   6.4 Settore 207.02.00 per la pubblicazione sul sito istituzionale;
   6.5 BURC per la pubblicazione.

Luigi RICCIO
Firmato digitalmente ai sensi del CAD e normativa connessa

Istituzione dell'elenco degli Organismi di Formazione e di Consulenza Qualificati ai fini dell'attuazione degli interventi "Erogazione di Servizi di Consulenza (SRH 01)"; "Formazione degli imprenditori agricoli, degli addetti alle imprese operanti nei settori agricoltura, zootecnia, industrie alimentari e degli altri soggetti privati e pubblici funzionali allo sviluppo delle aree rurali (SRH 03)"; "Cooperazione per azioni di supporto all'innovazione e servizi rivolti ai settori agricolo, forestale e agroalimentare (SRG 09) del CSR Campania 2023/2027» e delle operazioni "10- Servizi di consulenza"; "14- Formazione per migliorare le competenze e sviluppare il capitale umano" del P.N. FEAMPA 2021/2027 (rif. Tab.7 – Reg (UE) 2022/79)

NOTA CURRICULARE

COGNOME	
NOME	
CODICE FISCALE	

Il sottoscritto _____, consapevole che, ai sensi e per gli effetti dell'art. 76 del DPR 28 dicembre 2000 n. 445, le dichiarazioni mendaci, la falsità degli atti e l'uso di atti falsi sono puniti dal codice penale e dalle leggi speciali, dichiara di essere in possesso dei seguenti titoli ed esperienze:

TITOLI
Diploma in Votazione Conseguita presso In data
Laurea in Votazione Conseguita presso In data
Dottorato di ricerca Titolo Conseguito presso In data
Altri titoli post laurea equiparabili ed attinenti i campi di interesse della presente attività (master, corsi post-laurea di formazione, corsi di specializzazione, etc): Indicare il titolo post-laurea posseduto: Conseguito presso

fonte: http://burc.regione.campania.it

Istituzione dell'elenco degli Organismi di Formazione e di Consulenza Qualificati ai fini dell'attuazione degli interventi "Erogazione di Servizi di Consulenza (SRH 01)"; "Formazione degli imprenditori agricoli, degli addetti alle imprese operanti nei settori agricoltura, zootecnia, industrie alimentari e degli altri soggetti privati e pubblici funzionali allo sviluppo delle aree rurali (SRH 03)"; "Cooperazione per azioni di supporto all'innovazione e servizi rivolti ai settori agricolo, forestale e agroalimentare (SRG 09) del CSR Campania 2023/2027» e delle operazioni "10- Servizi di consulenza"; "14- Formazione per migliorare le competenze e sviluppare il capitale umano" del P.N. FEAMPA 2021/2027 (rif. Tab.7 – Reg (UE) 2022/79)

In data
Iscrizione all'Ordine Professionale..... in data …..... con numero ….....
Contenuti del corso Rilascio /rinnovo del certificato di abilitazione all'attività di Consulenti per i prodotti fitosanitri per il quale ci si candida: □ **Legislazione comunitaria e nazionale** □ **Gestione del rischio e D.Lgs 81 sull'uso dei DPI** □ **Scelta e corretta gestione dei prodotti fitosanitari e lettura delle etichette** □ **Prevenzione e controllo delle avversità e tecniche di difesa a basso impatto ambientale** □ **Controlli funzionali e taratura delle macchine irroratrici** □ **Sicurezza sui luoghi di lavoro** *(è possibile selezionare una o più contenuti)*
ESPERIENZA PROFESSIONALE (inserire esclusivamente l'esperienza nelle tematiche specifiche relative ai contenuti dei moduli del corso Consulenti indicate sopra)
a. Periodo: da a , per un totale di mesi Incarico ricevuto: Tipo di attività svolta : Datore di lavoro: recapito: Ruolo e mansioni svolte:
b. Periodo: da a , per un totale di mesi Incarico ricevuto: Tipo di attività svolta : Datore di lavoro: recapito: Ruolo e mansioni svolte:
c. Periodo: da a , per un totale di mesi Incarico ricevuto:

fonte: http://burc.regione.campania.it

Istituzione dell'elenco degli Organismi di Formazione e di Consulenza Qualificati ai fini dell'attuazione degli interventi "Erogazione di Servizi di Consulenza (SRH 01)"; "Formazione degli imprenditori agricoli, degli addetti alle imprese operanti nei settori agricoltura, zootecnia, industrie alimentari e degli altri soggetti privati e pubblici funzionali allo sviluppo delle aree rurali (SRH 03)"; "Cooperazione per azioni di supporto all'innovazione e servizi rivolti ai settori agricolo, forestale e agroalimentare (SRG 09) del CSR Campania 2023/2027» e delle operazioni "10- Servizi di consulenza"; "14- Formazione per migliorare le competenze e sviluppare il capitale umano" del P.N. FEAMPA 2021/2027 (rif. Tab.7 – Reg (UE) 2022/79)

Tipo di attività svolta : Datore di lavoro: recapito: Ruolo e mansioni svolte:
d. Periodo: da a , per un totale di mesi Incarico ricevuto: Tipo di attività svolta : Datore di lavoro: recapito: Ruolo e mansioni svolte:
Altre esperienze (aggiornamenti professionali, borse di studio, stage all'estero, tutoraggi, coordinamento) attinenti il profilo professionale con cui si concorre Indicare il tipo di incarico ricevuto

Inserire il totale degli anni di esperienza

Allegare copia documento identità

il/La sottoscritto/a dichiara inoltre di essere informato/a, ai sensi del D.lgs. n. 196/2003 (codice in materia di protezione dei dati personali), così come modificato dal D.Lgs. 101/2018 e del Regolamento 2016/679/UE del Parlamento Europeo e del Consiglio del 27/04/2018 - entrato in vigore in tutti gli Stati membri il 25 maggio 2018, che i dati personali raccolti saranno trattati esclusivamente nell'ambito del procedimento per il quale la presente dichiarazione viene resa e di aver preso visione dell'"Informativa per il trattamento dei dati personali" pubblicata sul sito istituzionale della Regione Campania – sezione agricoltura/ PSR Campania 2014-2020-all'indirizzo: http://www.agricoltura.regione.campania.it/psr_2014_2020/privacy_psr.html

Data, Luogo Firma per esteso

INFORMAZIONI PERSONALI

Sostituire con Nome (i) Cognome (i)

[Tutti i campi del CV sono facoltativi. Rimuovere i campi vuoti.]

Sostituire con via, numero civico, codice postale, città, paese

Sostituire con numero telefonico Sostituire con telefono cellulare

Sostituire con indirizzo e-mail

Sostituire con sito web personale

Sostituire con servizio di messaggistica istantanea Sostituire con account di messaggistica

Sesso Indicare il sesso | Data di nascita gg/mm/aaaa | Nazionalità Indicare la nazionalità

OCCUPAZIONE PER LA QUALE SI CONCORRE
POSIZIONE RICOPERTA
OCCUPAZIONE DESIDERATA
TITOLO DI STUDIO
DICHIARAZIONI PERSONALI

Sostituire con lavoro richiesto / posizione / occupazione desiderata / studi intrapresi / dichiarazioni personali (eliminare le voci non rilevanti nella colonna di sinistra)

ESPERIENZA PROFESSIONALE

[Inserire separatamente le esperienze professionali svolte iniziando dalla più recente.]

Sostituire con date (da - a)

Sostituire con il lavoro o posizione ricoperta

Sostituire con nome e località del datore di lavoro (se rilevante, indirizzo completo e indirizzo sito web

- Sostituire con le principali attività nel campo dell'assistenza tecnica o della consulenza nell'ambito per il quale si richiede l'accreditamento. Indicare gli estremi dell'attestazione di buon esito del servizio di assistenza tecnica / consulenza prestato, che deve essere allegata al CV.

Attività o settore Sostituire con il tipo di attività o settore

ISTRUZIONE E FORMAZIONE

(Eventuale) Iscrizione ad Albi professionali

- Inserire gli estremi dell'iscrizione all'Ordine o al Collegio professionale nazionale

Sostituire con date (da - a)

[Inserire separatamente i corsi frequentati iniziando da quelli più recenti.]

Sostituire con la qualifica rilasciata

Sostituire con il livello QEQ o altro, se conosciuto

Sostituire con il nome e l'indirizzo dell'organizzazione erogatrice dell'istruzione, formazione e aggiornamento (se rilevante, indicare il paese), indicando la durata del corso. Indicare gli estremi dell'attestato di frequenza con profitto, che deve essere allegato al CV.

- Sostituire con un elenco delle principali materie trattate o abilità acquisite

COMPETENZE PERSONALI

[Rimuovere i campi non compilati.]

Lingua madre: Sostituire con la lingua(e) madre

Altre lingue

	COMPRENSIONE		PARLATO		PRODUZIONE SCRITTA
	Ascolto	Lettura	Interazione	Produzione orale	
Sostituire con la lingua	Inserire il livello	Inserire il livello	Inserire il livello	Inserire il livello	Inserire il livello
	Sostituire con il nome del certificato di lingua acquisito. Inserire il livello, se conosciuto				
Sostituire con la lingua	Inserire il livello	Inserire il livello	Inserire il livello	Inserire il livello	Inserire il livello
	Sostituire con il nome del certificato di lingua acquisito. Inserire il livello, se conosciuto				

Livelli: A1/A2: Utente base - B1/B2: Utente intermedio - C1/C2: Utente avanzato
Quadro Comune Europeo di Riferimento delle Lingue

© Unione europea, 2002-2015 | europass.cedefop.europa.eu

fonte: http://burc.regione.campania.it

Competenze comunicative

Sostituire con le competenze comunicative possedute. Specificare in quale contesto sono state acquisite. Esempio:
- possiedo buone competenze comunicative acquisite durante la mia esperienza di direttore vendite

Competenze organizzative e gestionali

Sostituire con le competenze organizzative e gestionali possedute. Specificare in quale contesto sono state acquisite. Esempio:
- leadership (attualmente responsabile di un team di 10 persone)

Competenze professionali

Sostituire con le competenze professionali possedute non indicate altrove. Esempio:
- buona dei processi di controllo qualità (attualmente responsabile del controllo qualità)

Competenza digitale

AUTOVALUTAZIONE				
Elaborazione delle informazioni	Comunicazione	Creazione di Contenuti	Sicurezza	Risoluzione di problemi
Inserire il livello	Inserire il livello	Inserire il livello	Inserire il livello	Inserire il livello

Livelli: Utente base - Utente intermedio - Utente avanzato
Competenze digitali - Scheda per l'autovalutazione

Sostituire con il nome del(i) certificato(i) TIC

Sostituire con altre competenze informatiche possedute. Specificare in quale contesto sono state acquisite. Esempio:
- buona padronanza degli strumenti della suite per ufficio (elaboratore di testi, foglio elettronico, software di presentazione)
- buona padronanza dei programmi per l'elaborazione digitale delle immagini acquisita come fotografo a livello amatoriale

Altre competenze

Sostituire con altre rilevanti competenze non ancora menzionate. Specificare in quale contesto sono state acquisite. Esempio:
- falegnameria

Patente di guida

Sostituire con la categoria/e della patente di guida. Esempio: B

ULTERIORI INFORMAZIONI

Pubblicazioni
Presentazioni
Progetti
Conferenze
Seminari
Riconoscimenti e premi
Appartenenza a gruppi / associazioni
Referenze
Menzioni
Corsi
Certificazioni

Esempio di pubblicazione:
- Come scrivere un CV di successo, New Associated Publisher, Londra, 2002.

Esempio di progetto:
- La nuova biblioteca pubblica di Devon. Architetto a capo del progetto e realizzazione, della supervisione della commessa e della costruzione (2008-2012).

ALLEGATI

Sostituire con la lista di documenti allegati al CV. Esempio:
- copia dei certificati di laurea e attesti per le qualifiche conseguite
- copia delle attestazioni di buon esito relative all'assistenza tecnica o alla consulenza prestata, al fine della dimostrazione dell'esperienza lavorativa
- copia degli attestati di frequenza con profitto relativi alla formazione di base e all'attività di

© Unione europea, 2002-2015 | europass.cedefop.europa.eu

fonte: http://burc.regione.campania.it

▪ aggiornamento

Dichiarazione sostitutiva di atto di notorietà
(resa ai sensi dell'art. 47 del D.P.R. 28 dicembre 2000, n. 445)

Il / la sottoscritto/a,

- *consapevole delle sanzioni penali per le ipotesi di falsità in atti e di dichiarazioni mendaci e della conseguente decadenza dai benefici di cui agli art. 75 e 76 del D.P.R. 28 dicembre 2000, n. 445;*
- *a conoscenza del fatto che saranno effettuati controlli anche a campione sulla veridicità delle dichiarazioni rese;*

DICHIARA

- che le informazioni riportate nel presente Curriculum vitae rispondono a verità;
- di non svolgere alcuna funzione di controllo sull'erogazione di finanziamenti pubblici in agricoltura e nel settore agroalimentare, nonché sulla legittimità e regolarità delle predette erogazioni, nel rispetto degli elementi di separatezza delle funzioni di cui al paragrafo 10 dell'avviso;
- (ove ricorre) di essere iscritto presso l'Ordine o il Collegio professionale sottospecificato con i seguenti estremi d'iscrizione:
  - Ordine e/o il Collegio professionale: ……
  - Numero iscrizione: ……..
  - Data di iscrizione: ……..
  - di aver svolto la formazione prevista dai rispettivi piani formativi e di aggiornamento professionale ai sensi del decreto del Presidente della Repubblica 7 agosto 2012, n. 137, come si evince dal presente *Curriculum Vitae*;

oppure:

- di possedere il titolo di studio richiesto per l'iscrizione all'Ordine o al Collegio professionale di riferimento ovvero .....;

ed inoltre:

- di avere documentata esperienza lavorativa di almeno 3 anni nel campo dell'assistenza tecnica o della consulenza nell'ambito della macroarea di specializzazione/competenza trasversale ……. e di disporre della relativa attestazione di buon esito del servizio di assistenza tecnica/consulenza prestato, come si evince dal presente Curriculum Vitae;

oppure:

- di possedere un attestato di frequenza/con profitto, per la macroarea di specializzazione/competenza trasversale ……., al termine di una formazione di base che rispetti i criteri minimi previsti dall'art.4 dell'Avviso, come si evince dal presente Curriculum Vitae;
- di impegnarsi a svolgere le attività di aggiornamento nel relativo ambito di consulenza professionale con periodicità almeno triennale;

e AUTORIZZA

- il trattamento dei propri dati personali ai sensi del Decreto Legislativo 30 giugno 2003, n. 196 "Codice in materia di protezione dei dati personali";
- la pubblicazione del presente Curriculum nell'area pubblica del sito istituzionale della Regione Campania www.regione.campania.it.

Luogo e data

Firma

Ai sensi e per gli effetti dell'art. 38, D.P.R. 445 del 28.12.2000 e ss.mm.ii., si allega copia del documento di riconoscimento del dichiarante in corso di validità.

© Unione europea, 2002-2015 | europass.cedefop.europa.eu

fonte: http://burc.regione.campania.it

fonte: http://burc.regione.campania.it

Istituzione dell'elenco degli Organismi di Formazione e di Consulenza Qualificati ai fini dell'attuazione degli interventi "Erogazione di Servizi di Consulenza (SRH 01)"; "Formazione degli imprenditori agricoli, degli addetti alle imprese operanti nei settori agricoltura, zootecnia, industrie alimentari, e degli altri soggetti privati e pubblici funzionali allo sviluppo delle aree rurali (SRH 03)"; "Cooperazione per azioni di supporto all'innovazione e servizi rivolti ai settori agricolo, forestale e agroalimentare (SRG 09) del CSR Campania 2023/2027»e delle operazioni "10- Servizi di consulenza"; "14- Formazione per migliorare le competenze e sviluppare il capitale umano" del P.N. FEAMPA 2021/2027 (rif. Tab.7 – Reg (UE) 2022/79)

ELENCO DOCENTI PER I CORSI DI RILASCIO/RINNOVO DEL CERTIFICATO DI ABILTAZIONE ALL'ATTIVITA' DI CONSULENTE PER I PRODOTTI FITOSANITARI

l_ sottoscritt_ (nome e cognome) _____

nat_ a _____ Prov. _____ il _____ residente a_____ via/piazza _____n._____

in qualità di_____

della società/impresa_____

CHIEDE

ai fini dell'aggiornamento del proprio staff docenti la valutazione del corpo docente riportato nella tabella 1[1].

Ai sensi e per gli effetti del regolamento UE n. 2016/679 del Parlamento Europeo e del Consiglio del 27 aprile 2016, la Giunta Regionale informa che i dati personali, sensibili e giudiziali degli interessati sono trattati dall'amministrazione conformemente a quanto prescritto da detto regolamento. Informativa ai sensi dell'articolo 13 del regolamento UE 2016/679: i dati dei concorrenti sono raccolti ai fini della partecipazione alla gara e verranno utilizzati esclusivamente per tale scopo e, comunque, nell'ambito delle attività istituzionali della Giunta Regionale titolare del trattamento. All'interessato competono i diritti di cui all'art. 13, comma 2, lettera b), del citato regolamento. La comunicazione dei dati personali è pertanto necessaria ai fini degli adempimenti prescritti dal D.Lgs 36/2023 s.m.i. (a titolo esemplificativo le verifiche ex lege in capo all'aggiudicatario e a campione sui concorrenti) in quanto la mancata comunicazione degli stessi determinerebbe l'impossibilita da parte dell'amministrazione di osservare i sopra citati adempimenti.
(https://agricoltura.regione.campania.it/formazione/pdf/informativa_privacy_formazione.pdf)

[1] La tabelle deve comprendere anche i docenti già riconosciuti nell'elenco di cui al DD 621/24 e smi ma che si intende coinvolgere nei corsi di rilascio/rinnovo dei certificati di abilitazione per Consulenti dei prodotti fitosanitari

fonte: http://burc.regione.campania.it

Fondo europeo agricolo per lo sviluppo rurale: l'Europa investe nelle zone rurali

UNIONE EUROPEA

REGIONE CAMPANIA

Composizione staff tecnico a) elenco docenti

	MODULI DEL CORSO CONSULENTI				
DOCENTE	**1. Legislazione comunitaria e nazionale**	**2. Gestione del rischio e D.Lgs 81 sull'uso dei DPI e sicurezza sui luoghi di lavoro**	**3.Scelta e corretta gestione dei prodotti fitosanitari e lettura delle etichette**	**4.Prevenzione e controllo delle avversità e tecniche di difesa a basso impatto ambientale**	**5.Controlli funzionali e taratura delle macchine irroratrici**
1 COGNOME E NOME					
2					
3					
...					

Indicare, per ciascun docente, nella colonna *Modulo del corso,* gli anni di esperienza coerenti con quanto dichiarato nelle note curriculari.

fonte: http://burc.regione.campania.it

Giunta Regionale della Campania

DECRETO DIRIGENZIALE

DIRETTORE GENERALE/
DIRIGENTE UFFICIO/STRUTTURA
DIRIGENTE SETTORE
DIRIGENTE UOS

Riccardo ROCCASALVA

DECRETO N°	DEL	DIREZ. GENERALE / UFFICIO / STRUTT.	SETTORE	UOS
36	**28/04/2026**	**208**	**02**	**02**

Oggetto:

L.R. N. 8/2008. AUTORIZZAZIONE ALLA SOSPENSIONE TEMPORANEA DELL'ATTIVITA' OGGETTO DELLA CONCESSIONE DI ACQUE TERMO MINERALI DENOMINATA "PUNTA MOLINO" SITA NEL COMUNE DI ISCHIA (NA). RICHIEDENTE: " ERREZETAUNO S.R.L.".

IL DIRIGENTE

PREMESSO che

la concessione per lo sfruttamento di acqua termominerale denominata "Punta Molino", ricadente nel comune di Ischia (NA), su una superficie di estensione pari ad ha 00.79.20 sul foglio di mappa n. 9 particelle 22 (5), 15 (1, 105), 24 (2,3,4,5,101), 610, 611, 347, 585, 537, 536, 544, 591 (101,102), 590 (2,3,4,5), 539 e 603, originariamente assentita con D.P.G.R.C. n. 780 del 20/11/1972, è stata rinnovata con D.D. n. 561 del 7/7/2023, pubblicato sul BURC n. 54 del 17/7/2023, per una durata di 15 anni, in favore della società Punta Molino Alberghi s.r.l. con sede in Ischia (NA) alla via Lungomare Cristoforo Colombo n. 23, C.F. e P. IVA 00296920630;

con D.D. n. 3 del 9/10/2025 la predetta concessione è stata trasferita alla società Errezetauno s.r.l., con sede in Napoli (NA) alla via Chiatamone 53/C, C.F./P.IVA 07386430636, per una durata di 15 anni a far data dal rilascio del D.D. n. 561 del 7/7/2023;

con istanza acquisita al Protocollo N.0385310/2026 del 23/04/2026 il *********OMISSIS*********, in qualità di direttore di miniera della concessione, delegato dalla società concessionaria, ha chiesto, ai sensi dell'art. 7 della L.R. n. 8/2008, la sospensione dell'attività oggetto di concessione dal 01/01/2026 fino ad aprile 2027, al fine di poter effettuare interventi di riqualificazione della struttura alberghiera e del reparto "spa" e terme;

RITENUTO che

sussistano le condizioni previste dall'art. 7 comma 1 della L.R. 8/2008 per accogliere la richiesta di sospensione dell'attività oggetto della concessione di acque minerali e termali denominata "Punta Molino", ubicata nel comune di Ischia (NA), rinnovata con D.D. n. 561 del 7/7/2023 e concessa alla società Errezetauno s.r.l. con decreto di trasferimento D.D. n. 3 del 9/10/2025;

sia pertanto da valutare congrua la richiesta di sospensione temporanea a partire dal 01/1/2026 sino al 30/4/2027;

RILEVATO che

con L.R. n. 6 del 15 maggio 2024 avente ad oggetto: "Ordinamento e organizzazione degli uffici della Giunta regionale", è stato approvato il nuovo modello di organizzazione degli uffici regionali e rinviata a successiva deliberazione di Giunta la definizione delle attività e l'organizzazione in Settori e Unità operative dirigenziali semplici delle strutture amministrative apicali;

con D.G.R. n. 408 del 31 luglio 2024 è stata approvata l'articolazione in Settori e Unità operative dirigenziali semplici delle strutture amministrative apicali. In particolare, ai sensi della predetta D.G.R. le competenze istruttorie della UOD 50.02.02 sono attualmente in carico alla UOS 208.02.02 "Commercio, artigianato, Osservatorio prezzi – Fiere e Mercati – Risorse termali e minerali";

con D.G.R. n. 708 del 12 dicembre 2024 sono stati definiti i criteri per la graduazione delle strutture e delle posizioni dirigenziali correlati alle funzioni e alle connesse responsabilità;

con D.G.R. n. 589 del 6 agosto 2025 e successivo D.P.G.R.C. n. 220 del 22 settembre 2025 è stato conferito al dott. Riccardo Roccasalva l'incarico dirigenziale relativo alla UOS 208.02.02;

PRESO ATTO che il Dirigente della U.O.S. 208.02.02 ha reso dichiarazione riguardante l'assenza di conflitto di interessi, agli atti del fascicolo del procedimento;

VISTO

il R.D. 29/07/1927;
la legge regionale 29 luglio 2008, n. 8;
il Regolamento regionale n. 10/2010 di attuazione della L.R. 8/2008;
la legge regionale 8 agosto 2016, n. 22.

Alla stregua dell'istruttoria compiuta dalla U.O.S. 208.02.02 e delle risultanze degli atti tutti richiamati nel presente provvedimento, nonché dell'espressa dichiarazione di regolarità della stessa resa dal Dirigente della predetta struttura regionale mediante la sottoscrizione del presente provvedimento

DECRETA

per le motivazioni riportate in premessa, che qui si intendono integralmente riportate:

1. **di autorizzare** la società Errezetauno s.r.l., con sede in Napoli (NA) alla via Chiatamone 53/C, C.F./P.IVA 07386430636, titolare della concessione di acque termominerali denominata "Punta Molino", ubicata nel comune di Ischia (NA), ai sensi dell'articolo 7 della L.R. 8/2008, alla sospensione dell'attività oggetto della concessione per il periodo intercorrente dal **1/1/2026 al 30/4/2027**;

2. **di obbligare** la società Errezetauno s.r.l.:
   - all'osservanza di tutti gli obblighi previsti dalla L.R. n. 8/2008 e dal regolamento n. 10/2010, compreso il pagamento degli oneri di concessione e di quanto previsto dalla L.R. 1/1972;
   - ad assicurare la regolare manutenzione, mantenimento e sorveglianza della sorgente e delle relative pertinenze, durante l'intero periodo di sospensione, ponendo in atto idonei accorgimenti al fine di evitare pericoli per la pubblica e privata incolumità, nonché a preservarli da eventuali inquinamenti con idonei accorgimenti (sigillature e quant'altro). Il concessionario dovrà comunicare alla U.O.S. 50.02.02 l'avvenuta effettuazione di tali adempimenti entro 30 giorni dalla notifica del presente atto, allegando specifico processo verbale;
   - a vigilare e porre in atto ogni altra iniziativa connessa all'affidamento in custodia dei beni;
   - a porre in atto le attività necessarie alla messa in sicurezza dei locali in cui ricadono il pozzo e la sorgente oggetto di concessione con un'adeguata chiusura, e ripristinare le tabelle identificative;
   - a comunicare l'avvenuta messa in opere delle attività di cui al punto precedente, entro 30 giorni dalla notifica del presente provvedimento;
   - a comunicare prima del termine di scadenza della sospensione lo stato dei lavori della concessione e dell'attività termale;
   - a comunicare la sospensione dell'autorizzazione e alla ripresa all'utilizzazione delle acque termali nello stabilimento rilasciata dal comune di Ischia (NA), ai sensi degli articoli 22 e 23 della L.R. 8/2008;

3. **di rilasciare** il presente provvedimento senza pregiudizio del diritto dei terzi;

4. **di dare atto** che costituiscono motivi di cessazione i casi previsti dall'art.14 della L.R. n. 8/2008, nonché l'inosservanza delle prescrizioni contenute nel presente decreto o di altre impartite dagli organi competenti;

5. **di inviare** il presente decreto in forma telematica, per notifica e/o per conoscenza e competenza:
   - alla società " Errezetauno s.r.l.", previo assolvimento dell'imposta di bollo;
   - al comune di Ischia (NA);

- all'Assessore alle Attività Produttive;
- al B.U.R.C. per la pubblicazione;
- all'ASL Napoli 2 Nord - Servizio Prevenzione e Sicurezza negli Ambienti di Lavoro ai fini dell'esercizio delle funzioni di polizia e vigilanza di cui all'art. 37 comma 9 della L.R. n. 8/2008.

Avverso il presente provvedimento può essere proposto ricorso giurisdizionale amministrativo al T.A.R. Campania ovvero ricorso straordinario al Capo dello Stato, rispettivamente entro 60 giorni o 120 giorni decorrenti dalla data di notifica.

Riccardo ROCCASALVA
Firmato digitalmente ai sensi del CAD e normativa connessa

Giunta Regionale della Campania

DECRETO DIRIGENZIALE

DIRETTORE GENERALE/
DIRIGENTE UFFICIO/STRUTTURA
DIRIGENTE SETTORE
DIRIGENTE UOS

Riccardo ROCCASALVA

DECRETO N°	DEL	DIREZ. GENERALE / UFFICIO / STRUTT.	SETTORE	UOS
37	**29/04/2026**	**208**	**02**	**02**

Oggetto:

Revoca del D.D. n. 388 del 15.05.2023 recante il rinnovo della concessione rilasciata all'impresa individuale Terme Antonella di Pisani Vincenzo per l'utilizzazione delle Acque Calde Sotterranee (P.U.L.), denominata "Terme Antonella" nel comune di Ischia (NA).

IL DIRIGENTE

PREMESSO che

con D.D. n. 388 del 15.05.2023, al sig. Vincenzo Pisani, nato a ******OMISSIS***** il **OMISSIS* in qualità di titolare dell'impresa individuale Terme Antonella di Pisani Vincenzo con sede in via delle Terme, 15 - 80077 Ischia (NA) - C.F. *****OMISSIS****, P.IVA 00154920631, è stato rilasciato il rinnovo della concessione all'utilizzazione di acque calde sotterranee (P.U.L.) denominata "Terme Antonella", captate da n. 1 pozzo, nel comune di Ischia (NA), riportato sull'unità planimetrica catastale al foglio n. 8, p.lla n. 1524, area in uso al sig. Vincenzo Pisani in qualità di proprietario;

il citato Decreto pone a carico del concessionario l'osservanza di tutti gli obblighi previsti dal Regolamento regionale n. 12/2012 e dal disciplinare, firmato per accettazione il 15.12.2023 con PG.2022.0621728, registrato all'Agenzia delle Entrate con n. 46 del 25.01.2023;

PREMESSO altresì che

con nota PG.2025.0200513 del 18.04.2025, regolarmente ricevuta, è stato comunicato al sig. Vincenzo Pisani che, in seguito a verifiche effettuate d'ufficio, è emersa una situazione di irregolarità contributiva, tale da poter determinare, in assenza di regolarizzazione, la revoca della concessione;

con la medesima nota è stato comunicato l'avvio del procedimento finalizzato alla revoca della concessione, ai sensi dell'art. 7 della legge 241/1990, nel caso in cui, entro il termine di 30 giorni, l'impresa individuale non fornisse prova dell'avvenuta regolarizzazione o avvio della regolarizzazione;

PRESO ATTO che

la ditta non ha fornito il dovuto riscontro alla nota PG.2025.0200513 del 18.04.2025, e sono decorsi i termini concessi con la stessa;
nonostante il tempo trascorso dalla ricezione della predetta nota permane in capo all'impresa in oggetto la medesima condizione di irregolarità contributiva, come confermato dal DURC richiesto in data 30.03.2026, il che costituisce un grave inadempimento degli obblighi del concessionario;

CONSIDERATO che

secondo il consolidato orientamento giurisprudenziale, come affermato, tra le altre, dal TAR Lazio con sentenza n. 540/2017 del 12 gennaio 2017, il possesso dei requisiti di partecipazione, tra cui la regolarità contributiva, deve sussistere per tutta la durata del rapporto concessorio, a garanzia della serietà e credibilità dell'operatore economico;

tale principio è stato ulteriormente ribadito dal Consiglio di Stato con sentenza n. 2716/2015, che ha precisato come il requisito della regolarità contributiva non possa essere inteso in modo frammentario o "ad intermittenza", ma debba essere mantenuto in modo continuativo;

in sede di presentazione dell'istanza di rinnovo della concessione la ditta in indirizzo ha autocertificato il possesso del requisito di regolarità contributiva, per cui il venir meno della menzionata condizione configura un fatto grave sopravvenuto, idoneo a determinare la revoca della concessione;

ai sensi dell'art. 29, comma 2, del Regolamento regionale n. 12/2012, la concessione può essere revocata al sopravvenire di eventi o condizioni che ne avrebbero determinato il diniego ai sensi dell'articolo 20, comma 2, stesso regolamento;

RITENUTO che
ricorrano le circostanze previste dal combinato disposto degli articoli 20, comma 2, e 29, comma 2, del Regolamento regionale n. 12/2012, per cui occorre disporre la revoca del Decreto Dirigenziale n. 388 del 15.05.2023 recante il rinnovo della concessione rilasciata al sig. Vincenzo Pisani per l'utilizzazione delle Acque Calde Sotterranee (P.U.L.) denominata "Terme Antonella", atteso che il concessionario, a seguito delle verifiche d'ufficio, è risultato versare in una situazione di irregolarità contributiva non sanata, che costituisce inadempimento degli obblighi previsti dalla concessione e fatto grave sopravvenuto idoneo a determinare la revoca;

DATO ATTO che
l'accertamento delle circostanze che determinano il venir meno della concessione non esonera l'Amministrazione regionale dal procedere, con separato procedimento, alla verifica dei pagamenti effettuati dal sig. Vincenzo Pisani a titolo di canone annuo ex art. 23 del Regolamento regionale n. 12/2012 e all'eventuale recupero coattivo delle somme dovute;

RILEVATO che
la legge regionale n. 6 del 15 maggio 2024, avente ad oggetto: "Ordinamento e organizzazione degli uffici della Giunta Regionale" ha approvato il nuovo modello di organizzazione degli uffici regionali;

la D.G.R. n. 408/2024 ha definito le attività e l'articolazione in Settori e Unità operative dirigenziali semplici delle strutture amministrative apicali e, pertanto, le competenze della UOD 50.02.02 "Attività artigianali, commerciali distributive, cooperative e relative attività di controllo oltre alla Tutela dei consumatori" sono confluite nella UOS 208.02.02 "Commercio, artigianato, Osservatorio prezzi – Fiere e Mercati – Risorse termali e minerarie" nell'ambito "Settore Attrazione Investimenti e Regolazione dei Mercati" della Direzione Generale Sviluppo delle Attività Produttive;

il D.P.G.R.C. n. 220/2025, in attuazione della D.G.R. n. 589/2025, ha conferito l'incarico dirigenziale della UOS "Commercio, artigianato, Osservatorio prezzi – Fiere e Mercati – Risorse termali e minerarie" al dott. Riccardo Roccasalva;

PRESO ATTO che
il responsabile del Procedimento ed il Dirigente della UOS 208.02.02 ha reso dichiarazione riguardante l'assenza di conflitto di interessi agli atti del fascicolo del procedimento;

VISTI
il R.D. n. 1775/1933;
il R.R. n. 12/2012;
la L.R. n. 27/2019 art. 1 commi 63, 64 e 65;

Alla stregua dell'istruttoria compiuta dalla U.O.S. 208.02.02 e delle risultanze degli atti tutti richiamati nel presente provvedimento, nonché dell'espressa dichiarazione di regolarità della stessa resa dal Dirigente della U.O.S. 208.02.02 "Commercio, artigianato, Osservatorio prezzi – Fiere e Mercati – Risorse termali e minerarie" mediante la sottoscrizione del presente provvedimento

DECRETA

per le motivazioni illustrate in premessa, che qui si intendono integralmente riportate:

1. **di revocare** il D.D. n. 388 del 15.05.2023 recante il rinnovo della concessione rilasciata al sig. Vincenzo Pisani, come generalizzato in premessa, per l'utilizzazione delle Acque Calde Sotterranee (P.U.L.) denominata "Terme Antonella", captate da n. 1 pozzo, nel Comune di Ischia (NA), riportato sull'unità planimetrica catastale al foglio n. 8, p.lla n. 1524, area in uso al sig. Vincenzo Pisani in qualità di proprietario atteso che il concessionario, a seguito delle verifiche d'ufficio, è risultato versare in una situazione di irregolarità contributiva non sanata, la quale integra la fattispecie di cui al combinato disposto dell'art. 29, comma 2, e 20, comma 2, del Regolamento regionale n. 12/2012, la quale costituisce fatto grave che avrebbe determinato il diniego del rinnovo della concessione;

2. **di riservarsi** la verifica, attraverso separato procedimento, dei pagamenti effettuati dal sig. Vincenzo Pisani a titolo di canone annuo ex art. 23 del Regolamento regionale n. 12/2012 e, all'esito, di procedere all'eventuale recupero coattivo delle somme dovute;

3. **di disporre** le seguenti opere necessarie per garantire la sicurezza dei luoghi e la salvaguardia del giacimento, da effettuarsi in accordo con questa struttura regionale: il pozzo di emungimento deve essere messo in condizioni di sicurezza con il distacco della rete di adduzione e la rimozione della pompa di emungimento, provvedere alla chiusura del pozzo con la messa in opera di idonee cementazioni e tamponamenti volte ad impedire l'inquinamento della falda e a garantire il confinamento permanente dell'acqua nel sito originario. Tutti i lavori di ripristino dei luoghi sono a cura e a spese del concessionario, al quale nulla è dovuto dalla Regione;

4. **di disporre** che, verificata la corretta esecuzione dei lavori di cui al punto precedente, con separato atto sarà disposto lo svincolo del deposito cauzionale;

5. **di disporre la notifica** del presente decreto al sig. Vincenzo Pisani;

6. **di trasmettere** il presente decreto in forma telematica, per notifica nonché per conoscenza e competenza:
   - al Sindaco del comune di Ischia (NA) ai fini dell'esercizio delle funzioni di polizia e vigilanza (art. 37 del R.R. 12/2012);
   - all'Assessore alle Attività Produttive;
   - alla Segreteria di Giunta;
   - al BURC;
   - all'ASL di Napoli 2 Nord – Servizio Prevenzione e Sicurezza negli Ambienti di Lavoro ai fini dell'esercizio delle funzioni di polizia e vigilanza.

Avverso il presente provvedimento può essere proposto ricorso giurisdizionale amministrativo al T.A.R. Campania ovvero ricorso straordinario al Capo dello Stato, rispettivamente entro 60 giorni o 120 giorni decorrenti dalla data di notifica.

Riccardo ROCCASALVA
Firmato digitalmente ai sensi del CAD e normativa connessa

Giunta Regionale della Campania

DECRETO DIRIGENZIALE

DIRETTORE GENERALE/
DIRIGENTE UFFICIO/STRUTTURA
DIRIGENTE SETTORE
DIRIGENTE UOS

Giorgio IZZILLO

DECRETO N°	DEL	DIREZ. GENERALE / UFFICIO / STRUTT.	SETTORE	UOS
353	**23/04/2026**	**209**	**01**	**01**

Oggetto:

L.R. 6 del 15/06/2007 "Disciplina degli interventi regionali di promozione dello spettacolo" art. 10 comma 3. Provvedimenti

IL DIRIGENTE

Premesso che

a. la legge regionale 15 giugno 2007, n. 6 recante la «Disciplina degli interventi regionali di promozione dello spettacolo», all'articolo 10 comma 1 istituisce il Registro regionale dei soggetti beneficiari dei contributi regionali per le attività di spettacolo;
b. possono iscriversi nel Registro i soggetti e gli operatori, definiti ai sensi dell'articolo 2, comma 2, lett. da a) a v) della citata legge, come disciplinato dall'articolo 2 delle "Disposizioni di attuazione per l'organizzazione e la tenuta del Registro regionale dello Spettacolo ai sensi dell'articolo 10, comma 4, della legge regionale 15 giugno 2007, n. 6" approvate con DGR n. 59/2019;

Considerato che

a. ai sensi dell'art. 11, comma 3, i soggetti e gli operatori che, all'entrata in vigore delle presenti disposizioni, risultano già iscritti al Registro sono tenuti a dimostrare il possesso dei requisiti minimi di attività, stabiliti all'articolo 4, negli stessi termini e modalità di cui al comma 2, entro e non oltre il primo biennio di applicazione delle presenti disposizioni;
b. ai sensi dell'art. 13, comma 1, qualora i soggetti e gli operatori non confermino per due annualità consecutive il mantenimento dei requisiti d'iscrizione al Registro, ovvero d'ufficio sia stato accertato il venir meno dei presupposti per l'iscrizione, il Dirigente della UOS regionale competente dispone con provvedimento la cancellazione dal Registro, dandone comunicazione al soggetto interessato;
c. nell'ambito della procedura di aggiornamento del Registro, ai sensi del combinato disposto degli articoli 11 e 13 del richiamato disciplinare di cui alla DGR n.59/2019, la competente UOS ha accertato il venir meno dei presupposti per l'iscrizione dei soggetti di cui all'Allegato A del presente provvedimento

Ritenuto, pertanto, di prendere atto del venir meno dei presupposti per l'iscrizione e di procedere all'aggiornamento del Registro regionale dello spettacolo, procedendo alla cancellazione dei soggetti di cui all'Allegato A del presente provvedimento;

VISTE:

a. la L.R. n. 6 del 15.06.2007 e s.m.i.;
b. la D.G.R. n. 59 del 19.02.2019;
c. la DGRC n. 518 del 01.08.2025
d. la L.R. n. 6/2024;
e. la DGR n. 308 del 04/06/2025, ad oggetto "Incarichi dirigenziali. Struttura 209.00.00. Determinazioni";
f. il DPGR n. 71 del 27/06/2025, ad oggetto "Conferimento incarico dirigenziale. Struttura 209.00.00";
g. la DGR n. 340 del 10/06/2025, ad oggetto "Incarichi dirigenziali. Strutture 2019.01.00-209.02.00. Determinazioni";
h. il DPGR n. 117 del 04/09/2025, ad oggetto "Conferimento incarico dirigenziale. Struttura 209.01.00";
i. la DGR n. 589 del 06/08/2025, ad oggetto "Incarichi dirigenziali Unità Operative semplici. Dirigenti di ruolo. Determinazioni";
j. il DPGR n. 222 del 22/09/2025, ad oggetto "Conferimento incarichi dirigenziali. Strutture 209.00.02/209.01.01/209.01.02/209.02.01

ALLA STREGUA dell'istruttoria compiuta dal Responsabile del Procedimento e delle risultanze e degli atti tutti richiamati in premessa, costituenti istruttoria a tutti gli effetti di legge, nonché dell'espressa dichiarazione di regolarità della stessa resa dal Dirigente competente a mezzo di sottoscrizione del presente provvedimento

DECRETA

Per le motivazioni espresse in narrativa che si intendono qui integralmente riportate

a. di procedere alla cancellazione dal Registro regionale dello spettacolo, di cui all'articolo 10, comma 1, della legge regionale 15 giugno 2007, n. 6, dei soggetti di cui all'Allegato A che forma parte integrale e sostanziale del presente provvedimento;
b. di trasmettere alla Segreteria di Giunta – Registrazione Atti Monocratici, archiviazione decreti dirigenziali e alla pubblicazione ai sensi della L.R. 2.07.2017 n. 23 art. 5 comma 2 – casa di vetro e al BURC per la pubblicazione

Giorgio IZZILLO
Firmato digitalmente ai sensi del CAD e normativa connessa

N° Repertorio	Denominazione	Forma giuridica	Settore	Sede Legale	
16	Politeama Mancini S.r.l.	Società a responsabilità limitata	Teatro	Napoli	Cessata
19	Teatro D'Europa - Soc. coop. di produzione e lavoro	Società cooperativa a r.l.	Teatro	Avellino	Cessata
25	Elledi '91 s.r.l.	Società a responsabilità limitata	Teatro	Salerno	Cessata
44	Azzurro s.a.s. di Pace Francesco	Società in accomandita semplice	Musica	Napoli	Cessata
46	Compagnia teatrale "La Riggiola" - coop a r.l.	Società cooperativa a r.l.	Teatro	Napoli	Cessata
53	Canto Libre - Società Cooperativa Sociale	Società cooperativa s.p.a.	Musica	Napoli	Cessata
56	Libera Scena Ensemble Società cooperativa a r.l.	Società cooperativa a r.l.	Teatro	Napoli	Cessata
62	Coop. Teatro Necessità - Soc. Coop. a r.l.	Società cooperativa a r.l.	Teatro	Napoli	Cessata
80	Onorevole Teatro Casertano società cooperativa a r.l.	Società cooperativa a r.l.	Teatro	Caserta	Cessata
83	Bruttini s.r.l	Società a responsabilità limitata	Teatro	Napoli	Cessata
104	Società Cooperativa Attori Insieme a r.l.	Società cooperativa a r.l.	Teatro	Napoli	Cessata
106	Sancarluccio Teatro di Caterino Giuseppina	Ditta individuale	Teatro	Napoli	Cessata
107	Compagnia di prosa del Sancarluccio di Caterino Giuseppina e Mastrominico Francesco & C. s.n.c.	Società in nome collettivo	Teatro	Napoli	Cessata
109	Fondazione Teatro di San Carlo di Napoli	Fondazione	Teatro	Napoli	Attività non rientrante tra le definizioni della L.R. n. 6/2007
121	Esmeralda s.r.l.	Società a responsabilità limitata	Teatro	Napoli	Cessata
122	La.Ma.Ing. S.r.l.	Società a responsabilità limitata	Teatro	Napoli	Cessata
131	Komiko Production s.r.l.	Società a responsabilità limitata	Teatro	Napoli	Cessata
158	Istituzione Teatro Comunale "Carlo Gesualdo"	Istituzione	Teatro	Avellino	Cessata
166	Artisti all'asta s.r.l.	Società a responsabilità limitata	Teatro	Napoli	Cessata
189	Ditta Individuale Caulan Elvis	Ditta individuale	Spettacolo Viaggiante	Caserta	Cessata
190	Il Drago Cinese s.a.s.	Società in accomandita semplice	Spettacolo Viaggiante	Napoli	Cessata
196	Musicaeventi società cooperativa a r.l.	Società cooperativa a r.l.	Musica	Napoli	Cessata
211	Napoli nel mondo - Soc. coop.	Società cooperativa a r.l.	Musica	Napoli	Cessata
224	Cooperativa Arte Musica e Spettacolo	Società cooperativa a r.l.	Musica	Napoli	Cessata
228	Ditta Individuale Pietati Luigi Francesco	Ditta individuale	Spettacolo Viaggiante	Napoli	Cessata
240	Teatro Nuovo Società cooperativa a r.l.	Società cooperativa a r.l.	Teatro	Salerno	Cessata
241	Theatron Società Cooperativa a r.l.	Società cooperativa a r.l.	Teatro	Napoli	Cessata
287	Linguaggi Trasversali società cooperativa a r.l.	Società cooperativa a r.l.	Teatro	Avellino	Cessata
289	Elledieffe s.r.l.	Società a responsabilità limitata	Teatro	Napoli	Cessata
304	Art Agency - Sassy Production s.r.l.	Società a responsabilità limitata	Musica	Napoli	Cessata
312	Gaetano Stella Production di Gaetano Stella	Ditta individuale	Teatro	Salerno	Cessata
338	Cooperativa Artistica Cimarosa a r.l.	Società cooperativa a r.l.	Musica	Napoli	Cessata
374	Ditta Individuale Savani Massimo	Ditta individuale	Spettacolo Viaggiante	Caserta	Cessata
381	Soc. coop. a r.l. Afraka'	Società cooperativa a r.l.	Musica	Napoli	Cessata

fonte: http://burc.regione.campania.it

382	Ditta Individuale Verde Gennaro	Ditta individuale	Spettacolo Viaggiante	Napoli	Cessata
383	Promoarte s.r.l.	Società a responsabilità limitata	Musica	Benevento	Cessata
396	Oasi Show s.r.l.	Società a responsabilità limitata	Spettacolo Viaggiante	Napoli	Cessata
404	Medea soc. coop. a r.l.	Società cooperativa a r.l.	Teatro	Napoli	Cessata
413	Società Cooperativa Circuito In a r.l.	Società cooperativa a r.l.	Teatro	Napoli	Cessata
420	Ditta Individuale Angelo Savoni	Ditta individuale	Spettacolo Viaggiante	Caserta	Cessata
429	Ditta Individuale Tulimieri Aldo	Ditta individuale	Spettacolo Viaggiante	Salerno	Cessata
430	Ditta Individuale Tulimieri Loris	Ditta individuale	Spettacolo Viaggiante	Salerno	Cessata
432	Cerutis & Co. s.r.l.	Società a responsabilità limitata	Teatro	Napoli	Cessata
437	Ditta Individuale Verde Giuseppe	Ditta individuale	Spettacolo Viaggiante	Napoli	Cessata
439	Produzioni teatrali s.r.l.	Società a responsabilità limitata	Teatro	Napoli	Cessata
455	Neraonda s.r.l.	Società a responsabilità limitata	Teatro	Benevento	Cessata
463	Napoliteatro s.r.l.	Società a responsabilità limitata	Teatro	Napoli	Cessata
471	Il Siparietto s.a.s. di Ceruti Salvatore & C.	Società in accomandita semplice	Teatro	Napoli	Cessata
474	Ditta Individuale Cereti Vinicio	Ditta individuale	Spettacolo Viaggiante	Avellino	Cessata
483	Khora s.r.l.	Società a responsabilità limitata	Teatro	Napoli	Cessata
493	Marocco Music s.a.s. di Rocco Pasquariello	Società in accomandita semplice	Musica	Napoli	Cessata
495	Compagnia Teatrale Enzo Moscato - Società Cooperativa	Società cooperativa a r.l.	Teatro	Napoli	Cessata
512	Il Palcoscenico soc. coop.	Società cooperativa a r.l.	Teatro	Napoli	Cessata
534	Tappeto Volante s.r.l.	Società a responsabilità limitata	Teatro	Salerno	Cessata
545	Ditta Individuale Quagliarella Carmela	Ditta individuale	Spettacolo Viaggiante	Napoli	Cessata
570	Ditta Individuale Pigna Silvia	Ditta individuale	Spettacolo Viaggiante	Benevento	Cessata
600	Piemme s.a.s di Giuseppe Imperatrice & C	Società in accomandita semplice	Teatro	Napoli	Cessata
601	Arteespettacolo di Imperatrice Giuseppe	Ditta individuale	Teatro	Napoli	Cessata
607	Partenopea Food di Scarano Francesco	Ditta individuale	Teatro	Napoli	Attività non rientrante tra le definizioni della L.R. n. 6/2007
610	Teatro Cilea Napoli s.r.l.	Società a responsabilità limitata	Teatro	Napoli	Cessata
615	Ditta Individuale Ammendola Albachiara	Ditta individuale	Teatro	Napoli	Cessata
665	Ditta Individuale Argenziano Anna	Ditta individuale	Spettacolo Viaggiante	Napoli	Cessata

Giunta Regionale della Campania

DECRETO DIRIGENZIALE

DIRETTORE GENERALE/
DIRIGENTE UFFICIO/STRUTTURA **Vito MEROLA**
DIRIGENTE SETTORE
DIRIGENTE UOS

DECRETO N°	DEL	DIREZ. GENERALE / UFFICIO / STRUTT.	SETTORE	UOS
145	**23/04/2026**	**210**	**00**	**00**

Oggetto:

RISORSE NAZIONALI PER GLI ISTITUTI TECNOLOGICI SUPERIORI (ITS ACADEMY) - DECRETI DIPARTIMENTALI N. 2183 DEL 15/09/2022, N. 1385 DEL 10/08/2023 E N. 693 DEL 25/03/2024 E RELATIVO COFINANZIAMENTO REGIONALE. PROROGA AVVIO PERCORSO FORMATIVO

IL DIRIGENTE

PREMESSO che

a. con Decreto Dipartimentale n. 2183 del 15 settembre 2022, concernente l'assegnazione delle risorse nazionali agli Istituti Tecnici Superiori a valere sul Fondo per l'istruzione tecnologica superiore, istituito ai sensi dell'articolo 11, commi 1e 3 della legge 15 luglio 2022, n. 99, il Ministero dell'Istruzione ha disposto il pagamento in favore della Regione Campania della somma di euro 753.136,00 per i percorsi di Istruzione Tecnica Superiore di cui € 657.085,00 da assegnare agli ITS con riferimento ai singoli percorsi da attivare ai sensi dell'articolo 2, comma 1, lettera a), dell'Accordo in Conferenza Unificata del 17 dicembre 2015 e € 96.051,00 a titolo di premialità, in relazione alle attività di monitoraggio e valutazione dei corsi conclusi da almeno un anno alla data del 31/12/2021;
b. con il Decreto Direttoriale n. 1385 del 10 agosto 2023 del Ministero dell'Istruzione e del Merito, è stata disposta, secondo il piano di riparto per l'Istruzione Tecnologica Superiore per l'anno 2023, l'assegnazione ed il contestuale pagamento in favore della Regione Campania dell'importo complessivo di € 962.698,15 per i percorsi di Istruzione Tecnica Superiore di cui € 781.802,41 da assegnare agli ITS con riferimento ai singoli percorsi da attivare ai sensi dell'articolo 2, comma 1, lettera a), dell'Accordo in Conferenza Unificata del 17 dicembre 2015 e € 180.895,74 a titolo di premialità, in relazione alle attività di monitoraggio e valutazione dei corsi conclusi entro la data del 31 dicembre 2021;
c. con Decreto Direttoriale n. 693 del 25 marzo 2024, concernente l'assegnazione delle risorse nazionali agli Istituti Tecnologici Superiori (ITS Academy) per l'e.f. 2024 a valere sul Fondo per l'istruzione tecnologica superiore risultano assegnate alla Regione Campania risorse pari ad € 1.010.044,77, di cui:
   - € 801.560,53 per l'incremento dell'offerta formativa, inclusa la realizzazione di sedi, laboratori e infrastrutture;
   - € 40.078,03 per il finanziamento di borse di studio destinate al sostegno dei tirocini formativi obbligatori dei percorsi formativi,
   - € 168.406,21 a titolo di premialità;

PREMESSO, altresì**,** che

a. con Decreti Dirigenziali n. 94 del 20/11/2023 e s.m.i., n. 93 del 20/11/2023 e n. 77 del 5/11/2024 sono state ripartite ed impegnate le risorse assegnate dal Ministero dell'Istruzione e del Merito E.F. 2022, 2023 e 2024 ed il relativo cofinanziamento regionale a favore delle nove Fondazioni ITS Academy costituite e operanti in Campania alla data dell'1/07/2022 come di seguito precisato:

Fondazione	Risorse MI (Cap. U05465)	Cofinanziamento regionale (Cap. U05467)	Totale risorse
ITS BACT di Napoli	€ 253.391,78	€ 90.863,05	€ 344.254,83
ITS BRUNO di Grottaminarda (AV)	€ 253.391,78	€ 90.863,05	€ 344.254,83
ITS CAMPANIA MODA di Napoli	€ 253.391,78	€ 90.863,05	€ 344.254,83
ITS ERMETE di Avellino	€ 253.391,78	€ 90.863,05	€ 344.254,83
ITS ENERGY LAB di Benevento	€ 253.391,77	€ 90.863,06	€ 344.254,83
ITS MANIFATTURA MECCANICA MA.ME di Ercolano (NA)	€ 253.391,77	€ 90.863,06	€ 344.254,83
ITS MODA CAMPANIA di Napoli	€ 253.391,77	€ 90.863,06	€ 344.254,83
ITS ACADEMY – ACCADEMIA MARITTIMA MERIDIONALE di Torre Annunziata (NA)	€ 253.391,77	€ 90.863,06	€ 344.254,83
ITS TEC MOS di Maddaloni (CE)	€ 253.391,77	€ 90.863,06	€ 344.254,83

b. con nota prot. n. 11578 del 10/1/2025, al fine di programmare concretamente l'avvio delle attività, è stata richiesta la presentazione della progettazione di dettaglio del percorso di Istruzione Tecnologica Superiore - da attivarsi inderogabilmente dal 1° settembre al 30 novembre 2025 per i percorsi di durata biennale e dal 1° settembre al 30 novembre 2026 per il terzo anno dei percorsi triennali già avviati – e degli interventi relativi alle sedi degli ITS Academy volti al potenziamento dei laboratori e delle infrastrutture tecnologicamente avanzate e delle borse di studio destinate al sostegno dei tirocini formativi obbligatori;
c. con la medesima nota è stato precisato che le risorse assegnate potranno essere erogate previa presentazione della documentazione di cui al precedente punto b) e successivamente sottoscrizione di apposito atto di concessione;
d. con Decreto Dirigenziale n. 73 del 6/06/2025 è stato approvato lo schema di atto di concessione con il quale, all'Art. 5 (Strutturazione delle attività e tempistica), viene confermato che le attività formative dei percorsi biennali devono essere avviate dal 1° settembre al 30 novembre 2025;
e. con Decreto Dirigenziale n. 326 del 28/11/2025 è stato prorogato al 27 febbraio 2026 il termine ultimo per l'avvio delle attività formative dei corsi delle Fondazioni: ITS Academy BACT di Napoli, ENERGYLAB di Benevento, ERMETE di Avellino, MA.ME. di Ercolano, MODA CAMPANIA di Napoli a valere sulle risorse nazionali di cui ai decreti dipartimentali n. 2183 del 15/09/2022, n. 1385 del 10/08/2023 e n. 693 del 25/03/2024 e relativo cofinanziamento regionale;

CONSIDERATO che

con nota prot. reg. n.162899 del 27/02/202 e nota prot. reg. n.148615 del 23/02/2026, nota di sollecito prot. reg. n. 250702 del 13/03/2026, le Fondazioni ITS Academy ENERGYLAB di Benevento e MODA CAMPANIA di Napoli hanno inoltrato formale richiesta di proroga della data di avvio del percorso formativo a causa del mancato raggiungimento del numero minimo di candidati previsto per la regolare costituzione della classe propedeutica all'attivazione del corso;

RITENUTO di dover

a. prendere atto delle succitate richieste di proroga;
b. considerare necessaria la promozione di iniziative finalizzate a valorizzare sul territorio la conoscenza delle opportunità offerte dal Sistema terziario di istruzione tecnologica superiore e massimizzare l'adesione alle iniziative formative promosse dagli ITS;
c. prorogare il termine ultimo per l'avvio delle attività formative dei corsi delle succitate Fondazioni a valere sulle risorse nazionali di cui ai decreti dipartimentali n. 2183 del 15/09/2022, n. 1385 del 10/08/2023 e n. 693 del 25/03/2024 e relativo cofinanziamento regionale alla data del 25 settembre 2026;

VISTI

- le deliberazioni ed i decreti dirigenziali indicati in premessa al presente atto che qui si intendono integralmente riportati;
- la L.R. del 15/05/2024, n. 6;
- la DGR del 04/06/2025, n. 309;
- la DGR del 31/07/2024, n. 408;
- la DGR del 06/08/2025, n. 589;
- il DPGRC del 27/06/2025, n. 64
- il DPGRC del 22/09/2025, n. 223

Alla stregua dell'istruttoria compiuta dal Responsabile del procedimento, nonché dall'espressa dichiarazione di regolarità resa dal Direttore della Direzione Generale Istruzione, Università, Ricerca e Innovazione;

DECRETA

per le motivazioni indicate in narrativa, che si intendono qui di seguito riportate integralmente, di:

1. prendere atto delle richieste di proroga avanzate dalle Fondazioni ITS Academy ENERGYLAB di Benevento e MODA CAMPANIA di Napoli;
2. considerare necessaria la promozione di iniziative finalizzate a valorizzare sul territorio la conoscenza delle opportunità offerte dal Sistema terziario di istruzione tecnologica superiore e massimizzare l'adesione alle iniziative formative promosse dagli ITS;
3. prorogare il termine ultimo per l'avvio delle attività formative dei corsi delle succitate Fondazioni a valere sulle risorse nazionali di cui ai decreti dipartimentali n. 2183 del 15/09/2022, n. 1385 del 10/08/2023 e n. 693 del 25/03/2024 e relativo cofinanziamento regionale alla data del 25 settembre 2026;
4. trasmettere il presente provvedimento alle Fondazioni interessate;
5. inviare il presente provvedimento alla Segreteria di Giunta Registrazione Atti Monocratici Archiviazione Decreti Dirigenziali, all'Ufficio competente per la pubblicazione nella sezione Regione Casa di Vetro del sito istituzionale e al BURC.

Vito MEROLA
Firmato digitalmente ai sensi del CAD e normativa connessa

Giunta Regionale della Campania

DECRETO DIRIGENZIALE

DIRETTORE GENERALE/ DIRIGENTE UFFICIO/STRUTTURA	**Vito MEROLA**
DIRIGENTE SETTORE	
DIRIGENTE UOS	**Serena CUTOLO**

DECRETO N°	DEL	DIREZ. GENERALE / UFFICIO / STRUTT.	SETTORE	UOS
160	**28/04/2026**	**210**	**00**	**00**

Oggetto:

PR CAMPANIA FSE+ 2021/2027 PRIORITÀ 5 - AZIONI SOCIALI INNOVATIVE - OBIETTIVO SPECIFICO ESO4.1. - AZIONE 5.A.1. AVVISO PUBBLICO "MISURE DI RAFFORZAMENTO DELL'ECOSISTEMA INNOVATIVO DELLA CAMPANIA" PRESA D'ATTO ESITI LAVORI DELLA COMMISSIONE DI VALUTAZIONE E APPROVAZIONE DELLA GRADUATORIA

IL DIRIGENTE

PREMESSO che

a) con il Regolamento (UE) 2021/1057 del 24 giugno 2021, il Parlamento Europeo e il Consiglio europeo hanno istituito il Fondo sociale europeo Plus (FSE+) e abrogato il regolamento (UE) n. 1296/2013;
b) con il Regolamento (UE) n. 2021/1060 del 24 giugno 2021 il Parlamento europeo e il Consiglio hanno approvato le disposizioni comuni al Fondo europeo di sviluppo regionale, al Fondo sociale europeo Plus, al Fondo di coesione, al Fondo per una transizione giusta, al Fondo europeo per gli affari marittimi, la pesca e l'acquacoltura, e le regole finanziarie applicabili a tali fondi e al Fondo Asilo, migrazione e integrazione, al Fondo Sicurezza interna e allo Strumento di sostegno finanziario per la gestione delle frontiere e la politica dei visti;
c) con Decisione n.C (2022) 6831 del 20 settembre 2022, la Commissione europea ha approvato il Programma "PR Campania FSE+ 2021-2027" per il sostegno del Fondo sociale europeo nell'ambito dell'obiettivo "Investimenti a favore della crescita e dell'occupazione" per la Regione Campania in Italia "CCI 2021IT05SFPR003";
d) con la Delibera di Giunta Regionale n. 489 del 12 novembre 2020 è stato adottato il "documento regionale di indirizzo strategico" periodo di programmazione 2021/2027.
e) con la Deliberazione di Giunta Regionale n. 494 del 27 settembre 2022 si è preso atto della Decisione della Commissione Europea C(2022)6831 in merito all'approvazione del Programma Regionale PR Campania FSE+ 2021- 2027, dando mandato alla Direzione Generale Autorità di Gestione FSE e FSC di provvedere a tutti gli adempimenti previsti dalle disposizioni regolamentari europee, nazionali e regionali vigenti, al fine di garantire la corretta gestione del Programma e l'avvio dell'attuazione dello stesso;
f) con la Deliberazione di Giunta Regionale n. 629 del 29 novembre 2022 è stato istituito il Comitato di Sorveglianza del PR Campania FSE+ 2021-2027;
g) con la Deliberazione n. 709 del 20 dicembre 2022 la Giunta Regionale ha preso atto dell'approvazione da parte del Comitato di Sorveglianza della Strategia di Comunicazione del PR Campania FSE+ 2021-2027;
h) con il Decreto Dirigenziale n. 15 del 13 febbraio 2023 l'Autorità di Gestione ha preso atto della "Metodologia e criteri di selezione delle operazioni" del PR Campania FSE+ 2021/2027 approvati nella seduta del Comitato di Sorveglianza del 24 gennaio 2023;
i) con Deliberazione di Giunta Regionale n. 374 del 29 giugno 2023 è stato approvato il sistema di gestione e controllo (SI.GE.CO.) del PR CAMPANIA FSE+ 2021/2027;
j) il Decreto Dirigenziale n. 229 del 27 luglio 2023 con il quale è stata approvata la Manualistica per la gestione, il monitoraggio, la rendicontazione ed il controllo del PR Campania FSE+ 2021-2027 (Manuale delle procedure di gestione, Linee guida per i beneficiari, Manuale dei controlli di primo livello, ecc…);
k) con il Decreto Dirigenziale n. 102 del 06 maggio 2024 è stato approvato l'aggiornamento del Manuale delle procedure di gestione, delle Linee guida per i beneficiari, dei relativi allegati e del documento di valutazione dei rischi ex ante per le verifiche di gestione del PR Campania FSE+;
l) il Decreto del Presidente della Repubblica n. 66 del 10 marzo 2025 che ridefinisce il quadro normativo nazionale per l'ammissibilità della spesa nell'ambito dei fondi europei relativi al ciclo di programmazione 2021–2027;
m) il Decreto Dirigenziale n. 346 del 30 dicembre 2025 è stato aggiornato il SI.GE.CO. e la relativa manualistica.

PREMESSO altresì che

a) con la Deliberazione di Giunta Regionale n. 655 del 07/12/2022 "*Aggiornamento della strategia di specializzazione* intelligente campana - RIS3 Campania" è stato approvato l'aggiornamento della strategia della RIS3 che ha ratificato l'evoluzione delle Aree di specializzazione verso gli ecosistemi dell'innovazione;
b) il Documento di Strategia di Specializzazione Intelligente 2021-2027 (RIS3 Campania) indirizza le politiche regionali per la ricerca e l'innovazione, individuando le Traiettorie Tecnologiche Prioritarie per massimizzare gli effetti degli investimenti;
c) la Regione Campania intende promuovere una strategia di investimenti e politiche mirate per sostenere l'ecosistema della ricerca e dell'innovazione al fine di dare slancio all'imprenditoria innovativa ed accrescere i livelli occupazionali dei giovani;
d) risulta prioritario sostenere l'autoimprenditorialità, in coerenza con le traiettorie della "*Strategia regionale di ricerca ed innovazione per la specializzazione intelligente RIS3 Campania*" di cui alla D.G.R. n. 655 del 07 dicembre 2022, anche al fine di aumentare la competitività del sistema produttivo regionale;
e) il PR Campania FSE+ 2021-2027 prevede, nell'ambito della Priorità 5, l'Obiettivo Specifico ESO4.1 "Migliorare l'accesso all'occupazione e le misure di attivazione per tutte le persone in cerca di lavoro, in particolare i giovani, soprattutto attraverso l'attuazione della garanzia per i giovani, i disoccupati di lungo periodo e i gruppi svantaggiati nel mercato del lavoro, nonché delle persone inattive, anche mediante la promozione del lavoro autonomo e dell'economia sociale";
f) nell'ambito del succitato Obiettivo Specifico ESO 4.1 è prevista l'Azione 5.a.1: "*Costituzione di partenariati composti da Università, soggetti specializzati nelle attività di incubazione d'impresa, per l'implementazione di Piani di sostegno alla creazione di impresa, focalizzati sugli ambiti tematici prioritari e le sottostanti traiettorie tecnologiche della RIS3, nonché sui temi trasversali della transizione digitale e della transizione verso modelli produttivi circolari*";
g) l'intervento è finalizzato allo sviluppo delle competenze sulle attività propedeutiche all'attivazione di percorsi di start up e spin off, anche con l'affiancamento degli aspiranti imprenditori, attraverso il coinvolgimento di soggetti specializzati nelle attività di incubazione d'impresa che opereranno in collaborazione con le Università.

PRESO ATTO che:

a) con la Deliberazione di Giunta Regionale n. 656 del 21/11/2024 pubblicata sul BURC n. 85 del 16/12/2024 sono state programmate risorse pari ad € 5.000.000,00 a valere sul PR CAMPANIA FSE+ 2021/2027, - Priorità 5 Azioni sociali innovative - Obiettivo specifico ESO4.1. - Azione 5.a.1 per cofinanziare l'intervento "Misure di rafforzamento dell'ecosistema innovativo della Campania";
b) con il Decreto Dirigenziale n. 175 del 01/08/2025 pubblicato sul BURC n. 55 del 07/08/2025 2025 la Direzione Generale Istruzione, Università, Ricerca e Innovazione ha approvato l'Avviso pubblico "Misure di rafforzamento dell'ecosistema innovativo della Campania" a valere sul PR CAMPANIA FSE+ 2021/2027, - Priorità 5 Azioni sociali innovative - Obiettivo specifico ESO4.1. - Azione 5.a.1 ed ha nominato il Responsabile del Procedimento nella persona della dott.ssa Annamaria Bordini;
c) il suddetto Avviso, all'art. 8, ha statuito quale termine ultimo per la presentazione delle istanze di cofinanziamento alle ore 23.59 del 26/09/2025;
d) con il Decreto Dirigenziale n. 4 del 18/09/2025 pubblicato sul BURC n. 64 del 22/09/2025, il termine di chiusura della piattaforma dedicata alla presentazione delle istanze di partecipazione al suddetto Avviso è stato prorogato alle ore 23.59 del 10 ottobre 2025, per garantire la più ampia partecipazione dei potenziali beneficiari, consentendo loro di

predisporre proposte progettuali adeguatamente strutturate e considerando le istanze di proroga dei termini di presentazione pervenute alla DG 210.00.00, con evidenziazione di criticità operative nella fase di completamento della progettazione;

e) l'art. 9 del suddetto Avviso ha stabilito che la verifica dell'ammissibilità formale delle proposte pervenute volta ad accertare la sussistenza dei presupposti per l'accesso alla fase di valutazione di merito sarà condotta dal Responsabile del procedimento;
f) il su menzionato articolo stabilisce altresì che le proposte progettuali saranno valutate da una Commissione di valutazione istituita con atto apposito.

CONSIDERATO che:

a) con il Decreto Dirigenziale n. 196 del 11/11/2025 è stata nominata la Commissione di valutazione per la fase di valutazione di merito delle istanze pervenute, così come previsto dall'art. 9 dell'Avviso pubblico "Misure di rafforzamento dell'Ecosistema innovativo della Campania" approvato con Decreto Dirigenziale n. 175 del 01/08/2025 pubblicato sul BURC n. 55 del 07/08/2025;
b) il Responsabile del Procedimento, ai sensi dell'art. 9 dell'Avviso, ha provveduto ad istruire la ricevibilità delle n. 44 istanze di partecipazione pervenute nei termini di scadenza dell'Avviso, trasmettendo al Presidente della Commissione di Valutazione, con nota prot. n.0618385/2025 del 13/11/2025, nota prot. n. 0675306/2025 del 02/12/2025 e nota prot. n.0704172/2025 del 12/12/2025, n. 3 verbali con i relativi allegati contenente gli esiti dell'istruttoria eseguita nonché il collegamento al fascicolo elettronico con l'intera documentazione pervenuta;
c) dall'istruttoria di ricevibilità sono risultate ammissibili alla fase della valutazione di merito n. 41 proposte progettuali;
d) la Commissione di valutazione con nota prot. n. 0019907/2026 del 12/01/2026 ha trasmesso, così come previsto dall'art. 9 dell'Avviso, gli esiti finali della valutazione delle 41 proposte progettuali al Responsabile del procedimento inviando quanto di seguito:
   - ✓ elenco dei progetti ammissibili e finanziabili avendo riportato un punteggio non inferiore alla soglia di 70/100. (Allegato A);
   - ✓ elenco di progetti ammissibili e non finanziabili per esaurimento delle risorse finanziarie disponibili (Allegato B);
   - ✓ elenco dei progetti non ammissibili avendo riportato un punteggio inferiore alla soglia di 70/100 (Allegato C);
e) con Legge Regionale n. 15/2025 è stato disposto l'esercizio provvisorio della Regione Campania;
f) nelle more della definizione del bilancio e in coerenza con i principi di cui al D.Lgs. 118/2011 in materia di copertura finanziaria e certezza degli impegni, non si è proceduto al perfezionamento del provvedimento di approvazione della graduatoria;
g) con Deliberazione di Giunta Regionale n. 129 del 10 aprile 2026 è stato approvato il Bilancio Gestionale 2026/2028 della Regione Campania, rendendo possibile la piena operatività dei capitoli di spesa e il completamento dell'iter procedimentale;

RITENUTO pertanto di dover:

a) prendere atto degli esiti dei lavori della Commissione di valutazione, nominata con il Decreto dirigenziale n. 196 del 11/11/2025, trasmessi al Responsabile del procedimento con la nota prot. n. 0019907/2026 del 12/01/2026;
b) approvare la graduatoria, ai sensi dall'art. 10 dell'Avviso pubblico "Misure di rafforzamento dell'Ecosistema innovativo della Campania", composta dai seguenti allegati che formano parte integrale e sostanziale del presente decreto:
   - ✓ Allegato A: elenco dei progetti ammissibili e finanziabili;

- ✓ Allegato B: elenco di progetti ammissibili e non finanziabili per esaurimento delle risorse finanziarie disponibili;
- ✓ Allegato C: elenco dei progetti non ammissibili con la relativa motivazione.

c) ribadire che nell'ambito della suddetta graduatoria (art. 10 dell'Avviso), a parità di punteggio complessivo, è stata data precedenza alle proposte progettuali con il punteggio più elevato per il criterio n. 1 (Qualità della proposta progettuale);
d) provvedere, con successivi atti, all'ammissione a finanziamento delle proposte progettuali approvate e finanziabili indicati nell'Allegato A unitamente all'approvazione dello schema di Atto di Concessione del finanziamento;
e) precisare che la sottoscrizione dell'Atto di concessione è subordinata all'acquisizione dell'atto di costituzione dell'ATS nonché all'apertura della sede operativa in Regione Campania per i soggetti che non ne sono in possesso (ai sensi degli artt. 3 e 4 dell'Avviso);
f) rinviare a successivi provvedimenti la predisposizione ed approvazione degli atti contabili consequenziali a valere sulle risorse del PR CAMPANIA FSE+ 2021/2027, - Priorità 5 Azioni sociali innovative - Obiettivo specifico ESO4.1. - Azione 5.a.1, da adottarsi non appena perfezionate le procedure di istituzione dei capitoli e acquisizione delle risorse sul Bilancio Gestionale 2026-2028, in coerenza con quanto espresso in narrativa;
g) precisare, ai sensi dell'articolo 10 dell'Avviso, che la pubblicazione sul BURC del presente atto ha valore di notifica per gli interessati a tutti gli effetti di legge.

VISTI:

- ✓ gli atti richiamati in premessa e che qui si intendono integralmente riportati;
- ✓ il Decreto Presidenziale della Regione Campania n. 85 del 07/08/2023 "PR FSE+ Campania 2021/2027 che individua i Responsabili di Obiettivo specifico;
- ✓ la Legge Regionale n. 6 del 15/05/2024 "Ordinamento e organizzazione degli uffici della Giunta regionale";
- ✓ il Decreto Dirigenziale n. 313 del 08/10/2024 PR CAMPANIA FSE+ 2021/2027 di aggiornamento Responsabili di Obiettivo specifico;
- ✓ la Delibera di Giunta Regionale n. 408 del 31/07/2024 "Attuazione L.R. n. 6/2024 - Ordinamento Regionale",
- ✓ la Delibera di Giunta Regionale n. 309 del 04/06/2025 "Incarichi dirigenziali. Struttura 210.00.00. Determinazioni;
- ✓ il Decreto Presidente Giunta Regione Campania n. 64 del 27/06/2025 "Conferimento incarico dirigenziale. Struttura 210.00.00".
- ✓ il Decreto Presidente Giunta Regione Campania del 22/09/2025, n. 223 "Conferimento incarichi dirigenziali. Strutture 210.00.01/210.01.01/210.01.02/210.02.01"
- ✓ il Decreto Dirigenziale n. 1 del 26/09/2025 "Aggiornamento responsabili di Obiettivo Specifico alla luce della L.R. 6/2024";
- ✓ il Decreto Dirigenziale n. 41 del 10/10/2025 di "ISTITUZIONE TEAM OBIETTIVO SPECIFICO 4.1";
- ✓ il Decreto dirigenziale n. 129 del 29/10/2025 di" Parziale rettifica ed integrazione del Decreto Dirigenziale n. 41 del 10/10/2025;
- ✓ la Legge regionale n. 2. del 27 marzo 2026 "Disposizioni per la formazione del bilancio di previsione finanziario per il triennio 2026-2028 della Regione Campania - Legge di stabilità regionale per il 2026";
- ✓ la Legge regionale 27 marzo 2026, n. 3. "Bilancio di previsione finanziario per il triennio 2026-2028 della Regione Campania";

- ✓ la Delibera di Giunta Regionale n. 108 del 31 marzo 2026 “Approvazione Documento tecnico di Accompagnamento al bilancio di previsione finanziario per il triennio 2026/2028 della Regione Campania”;
- ✓ la Delibera di Giunta Regionale n. 129 del 10 aprile 2026 “Approvazione Bilancio Gestionale 2026/2028 della Regione Campania – Determinazioni.

Alla stregua dell’istruttoria condotta dal Responsabile del procedimento e della espressa dichiarazione di regolarità resa dal Dirigente *ad interim* della UOS 210.01.02 e dal Direttore della Direzione Generale Istruzione, Università, Ricerca e Innovazione

DECRETA

per le motivazioni ed i riferimenti espressi in narrativa, che qui si intendono integralmente riportati di:

1. prendere atto degli esiti dei lavori della Commissione di valutazione, nominata con il Decreto dirigenziale n. 196 del 11/11/2025, trasmessi al Responsabile del procedimento con la nota prot. n. 0019907/2026 del 12/01/2026;
2. approvare la graduatoria, ai sensi dall’art. 10 dell’Avviso pubblico “Misure di rafforzamento dell’Ecosistema innovativo della Campania”, composta dai seguenti allegati che formano parte integrale e sostanziale del presente decreto:
   - ✓ Allegato A: elenco dei progetti ammissibili e finanziabili;
   - ✓ Allegato B: elenco di progetti ammissibili e non finanziabili per esaurimento delle risorse finanziarie disponibili;
   - ✓ Allegato C: elenco dei progetti non ammissibili con la relativa motivazione
3. ribadire che nell’ambito della suddetta graduatoria (art. 10 dell’Avviso), a parità di punteggio complessivo, è stata data precedenza alle proposte progettuali con il punteggio più elevato per il criterio n. 1 (Qualità della proposta progettuale);
4. provvedere, con successivi atti, all’ammissione a finanziamento delle proposte progettuali approvate e finanziabili indicati nell’Allegato A unitamente all’approvazione dello schema di Atto di Concessione del finanziamento (ai sensi degli artt. 3 e 4 dell’Avviso);
5. precisare che la sottoscrizione dell’Atto di concessione è subordinata all’acquisizione dell’atto di costituzione dell’ATS nonché all’apertura della sede operativa in Regione Campania per i soggetti che non ne sono in possesso;
6. rinviare a successivi provvedimenti la predisposizione ed approvazione degli atti contabili consequenziali a valere sulle risorse del PR CAMPANIA FSE+ 2021/2027, - Priorità 5 Azioni sociali innovative - Obiettivo specifico ESO4.1. - Azione 5.a.1, da adottarsi non appena perfezionate le procedure di istituzione dei capitoli e acquisizione delle risorse sul Bilancio Gestionale 2026-2028, in coerenza con quanto espresso in narrativa;
7. precisare, ai sensi dell’articolo 10 dell’Avviso, che la pubblicazione sul BURC del presente atto ha valore di notifica per gli interessati a tutti gli effetti di legge;
8. di trasmettere copia del presente atto per gli adempimenti di rispettiva competenza:
   8.1 alla struttura Ricerca, Innovazione e Startup 199.00.11;
   8.2 al Gabinetto del Presidente e al Responsabile della Programmazione Unitaria 101.00.00;
   8.3 all’Autorità di Gestione del PR CAMPANIA FSE+ 2021/2027 – Uff Spec. 307.00.00;
   8.4 al Bollettino Ufficiale della Regione Campania per la pubblicazione sul B.U.R.C.;
   8.5 al sito FSE+ della Regione Campania https://www.fse.regione.campania.it/;
   8.6 al Sito istituzionale della Regione Campania per la pubblicazione nella sezione “Regione Campania Casa di Vetro” ai sensi della L.R. n. 23 del 28/07/2017.

Vito MEROLA
Firmato digitalmente ai sensi del CAD e normativa connessa

"Misure di rafforzamento dell'Ecosistema Innovativo della Campania"
PR CAMPANIA FSE+ 2021/2027
Priorità 5 Azioni sociali e innovative Ob. Sp. ESO4.1 – Azione 5.a.1

ALLEGATO A_ELENCO DEI PROGETTI AMMISSIBILI E FINANZIABILI

ID Domanda	N. protocollo	TITOLO PROGETTO	SOGGETTO CAPOFILA	PUNTEGGIO TOTALE
57	0514074-2025	ECOHUB - Academy per l'innovazione Circolare	Università degli Studi di Salerno Dipartimento di Scienze Economiche e Statistiche	98
41	0515571-2025	REACT Camp: Regeneration, Environment, Architecture, Community, Technology Campania	MEDAARCH S.r.l. S.T.P.	96
51	0512802-2025	Take C.A.R.E. - Circularity, Agrifood, Resilience, Environment	Università degli Studi di Salerno Dipartimento di Scienze Aziendali - Management & Innovation Systems (DISA-MIS)	94
21	0512570-2025	AGRI-TEC-LAB – Laboratorio per l'Innovazione Imprenditoriale nella Filiera Agroalimentare Campana	M2Q SCARL	93,5
64	0516451-2025	AI in the Sky – From Stars to Startup	Fabbrica Italiana dell'innovazione S.C.AR.L. – Società Benefit	92
63	0516036-2025	Smart & Sustainable Packaging: soluzioni intelligenti e circolari per l'industria agroalimentare	Keyone Consulting S.r.l.	90
76	0520395-2025	CARGO - Campania Acceleration for Retail & loGistics Opportunities	Facile Startup S.r.l.	90
14	0520336-2025	012PATH - PATHWAYS TO INNOVATION AND STARTUP GROWTH	012factory S.p.A Società Benefit	90
46	0512052-2025	SYMBIOTICA - Sistemi per il Monitoraggio Biomedico non invasivo e la Tele-diagnostica Integrata delle Cure Assistite	Università degli Studi di Salerno Dipartimento di Medicina Chirurgia e Odontoiatria "Scuola Medica Salernitana"	90
30	0513607-2025	HACK TO GROW: l'Arte di Fare Impresa	Fare Impresa S.r.l. Società Benefit	88
43	0512560-2025	One-Health Bio-Based Solutions, Dall'idea al mercato: materiali e pratiche innovative per salute e benessere dell'uomo e dell'ambiente	Fondazione Polo Terra	88
44	0515140-2025	AI Factory – Percorsi di impresa tra ricerca e mercato	Zest S.p.A.	86
70	0519628-2025	Innova-START Campania: Soluzioni Innovative per la Campania	CAMPANIA DIGITAL INNOVATION HUB - RETE CONFINDUSTRIA SCARL	86
40	0512820-2025	Blue Tech, Logistics & Transport Lab_Campania (BTLT Lab_Campania)	MAR.TE. Sea-Land Logistics S.c.ar.l.	84
16	0518525-2025	I-CAMP – Innovazione per la CAMPania AGRItech	Centro Nazionale Agritech	83,5

fonte: http://burc.regione.campania.it

39	0520291-2025	Startup Bundle Campania – Ecosistema di Innovazione con il Metodo PLAN	Lanificio Digitale s.r.l.	83,5
62	0516022-2025	CULTURE BOOST – Acceleratore di Idee Creative	Distretto Databenc DISTRETTO AD ALTA TECNOLOGIA PER I BENI CULTURALI S.C. A R.L.	83,5
28	0520260-2025	Smart Aerospace through Intelligent Learning (SAIL) - Navigating the Future of Aerospace with AI	INIZIATIVA CUBE S.r.L.	82
29	0520219-2025	CAMPANIA CREATIVE LAB (CC-LAB) – Ecosistemi innovativi per le Industrie Culturali	GIFFONI INNOVATION HUB S.r.L.	82
68	0518561-2025	UniSei - Unisannio e SEI per un ecosistema di innovazione per le aree interne	Incubatore SEI S.r.L.	82

fonte: http://burc.regione.campania.it

"Misure di rafforzamento dell'Ecosistema Innovativo della Campania"
PR CAMPANIA FSE+ 2021/2027
Priorità 5 Azioni sociali e innovative Ob. Sp. ESO4.1 – Azione 5.a.1

ALLEGATO B_ ELENCO DEI PROGETTI AMMISSIBILI E NON FINANZIABILI PER ESAURIMENTO DELLE RISORSE FINANZIARIE DISPONIBILI

ID Domanda	N. Protocollo	TITOLO PROGETTO	SOGGETTO CAPOFILA	PUNTEGGIO TOTALE
25	0516990-2025	Startup Innovation Challenge	Fondazione Saccone	80
36	0519890-2025	ECOHUB – Ecosistema Campano per l'Occupazione e l'Innovazione Verde	IDRICA SCARL	80
55	0513310-2025	MindRise – Psicologia e Tecnologie per il Benessere nei Luoghi di lavoro	Università telematica Pegaso Dipartimento di Psicologia e Scienze della Salute	80
18	0518958-2025	InnovAction Sannio	STARTUP EUROPA S.r.l.	79,5
72	0520311-2025	Campania Circular Factory: dall'idea all'impresa, un percorso per l'innovazione.	Entopan Innovation S.r.l.	78
47	0512083-2025	EDTECH VALLEY	Wonderful Education S.r.l.	78
73	0520202-2025	CIVIS-Cilento Vallo di Daino Imprese Star.up	Sistema Cilento S.C.p.A. Agenzia Locale di Sviluppo del Cilento	78
71	0519450-2025	J-UNIOR SPICY Startup Lab (Joint UNIOR-SPICI Startup Lab su Beni Culturali, Turismo, Industria creativa e Tecnologie Abilitanti ICT)	Università degli studi di Napoli L'Orientale Ufficio programmi e progetti di ricerca nazionali e internazionali	76
17	0518025-2025	DISCENTE 2.0	STESS Scarl Sviluppo Tecnologie e Ricerca per l'edilizia sismicamente sicura ed ecosostenibile S.C.aR.L.	76
37	0506712-2025_0516891-2025	Made.IT Lab	LifeGate Way S.r.l Società Benefit	73,5
45	0510999-2025	Campania Felix Innovation Hub	Università degli Studi di Salerno Dipartimento di Studi Politici e Sociali DISPS	73,5
74	0520272-2025	SpaceMind: Intelligenza artificiale nello spazio	Università degli Studi di Salerno Dipartimento di informatica	73
24	0516429-2025	M.A.R.E. Management & Acceleration of marine Research and Entrepreneurial innovation	Stecca APS	71,5
20	0519187-2025	STAY HUMAN - supporto tecnico alle azioni innovative in ambito umanistico	Project Ahead soc. cooperativa a r.l. impresa sociale	71,5
22	0474291-2025	ARCHA TECH	TQC S.r.l.	71

fonte: http://burc.regione.campania.it

35	0514680-2025	PIONEERS - Percorsi di Imprenditorialità, Orientamento e NEtworking per giovani startuppERs nel settore life Science	Distretto Tecnologico Campania Bioscience Scarl	71
15	0520353-2025	BEBlue! Boost Economy Blue!	Formare - Polo Nazionale per lo Shipping s.r.l	71
19	0476313-2025	ATTIVITÀ DI SUPPORTO ALLA CREAZIONE DI STARTUP INNOVATIVE NEL DOMINIO TECNOLOGICO “BIOTECNOLOGIE, SALUTE DELL’UOMO, AGROALIMENTARE	CEINGE Biotecnologie Avanzate Franco Salvatore Scarl	71
52	0513787-2025	GreenUp: Imprenditorialità e Innovazione Circolare	SeedUp S.r.l.	70

fonte: http://burc.regione.campania.it

"Misure di rafforzamento dell'Ecosistema Innovativo della Campania"
PR CAMPANIA FSE+ 2021/2027
Priorità 5 Azioni sociali e innovative Ob. Sp. ESO4.1 – Azione 5.a.1

ALLEGATO C_ ELENCO DEI PROGETTI NON AMMISSIBILI CON RELATIVA MOTIVAZIONE

ID Domanda	N. protocollo	TITOLO PROGETTO	SOGGETTO CAPOFILA	MOTIVAZIONE
26	0512528/2025	S.I.S.T.E.M.I.S. 2 – Sviluppo e Innovazione nei Settori Trainanti dell'Economia Meridionale dell'Industria e dei Servizi	Polo d'Eccellenza	NON CONFORMITÀ della costituenda Associazione Temporanea di Scopo (ATS) ai requisiti essenziali di partenariato (Art. 3 dell'Avviso). Rigetto controdeduzioni a seguito di comunicazione ex art. 10-bis L. 241/90.
31	0512583/2025	INNOVA	IS.CON.	NON CONFORMITÀ della costituenda Associazione Temporanea di Scopo (ATS) ai requisiti essenziali di partenariato (Art. 3 dell'Avviso). Nessun riscontro a seguito di comunicazione ex art. 10-bis L. 241/90.
69	0520374/2025	Campania Startup Lab | Innovazione Digitale, Imprenditorialità e sostenibilità	Istituto Flegreo s.r.l.	MANCATA PRESENTAZIONE della documentazione probatoria circa il possesso dei requisiti di cui all'art. 4 dell'Avviso non verificabili d'ufficio. Nessun riscontro a seguito di comunicazione ex art. 10-bis L. 241/90.
56	0517984-2025	AMATI - Agroalimentare, Moda, Turismo - Idee di impresa	E.I.T.D. S.r.l.	Punteggio Inferiore a 70/100
65	0517984/2025	NeuralWear – Interfacce neurali indossabili per la digitalizzazione della sala operatoria	Università degli Studi di Napoli Federico II "Dipartimento di Neuroscienze e scienze riproduttive ed Odontostomatologiche"	Punteggio Inferiore a 70/100

fonte: http://burc.regione.campania.it

Giunta Regionale della Campania

DECRETO DIRIGENZIALE

DIRETTORE GENERALE/ DIRIGENTE UFFICIO/STRUTTURA	**Vito MEROLA**
DIRIGENTE SETTORE	
DIRIGENTE UOS	**Maria Rosaria PUGLIESE**

DECRETO N°	DEL	DIREZ. GENERALE / UFFICIO / STRUTT.	SETTORE	UOS
170	**30/04/2026**	**210**	**00**	**00**

Oggetto:

Approvazione graduatoria provvisoria borse di studio a.s. 2025-2026

IL DIRIGENTE

PREMESSO CHE

a. con Delibera di Giunta Regionale n. 19 del 29 gennaio 2026 è stata definita la programmazione dell'intervento "Borse di studio" per l'anno scolastico 2025/2026, ai sensi dell'art. 9 del Decreto Legislativo 13 aprile 2017, n. 63, attuativo della delega per la riforma del sistema nazionale di istruzione di cui alla Legge 13 luglio 2015, n. 107;
b. la citata deliberazione, sulla base delle risorse assegnate alla Regione Campania dal Ministero dell'Istruzione e del Merito, pari ad € 6.801.911,28, di cui al decreto ministeriale n. 201 del 31/10/2025 , e in conformità alle disposizioni del D.lgs. n. 63/2017, ha stabilito:
    - l'ammissibilità al beneficio per le studentesse e gli studenti frequentanti le scuole secondarie di secondo grado del sistema nazionale di istruzione, statali e paritarie;
    - l'importo unitario della borsa di studio in € 250,00 ;
    - la soglia massima ISEE per l'accesso al beneficio in € 15.748,78;
c. con decreto dirigenziale n. 39 del 24 febbraio 2026, pubblicato sul BURC n. 10 del 26 febbraio 2026, in attuazione della D.G.R. n. 19/2026, è stato approvato l'Avviso pubblico recante modalità, termini e criteri per la presentazione delle istanze, nonché il numero complessivo di borse di studio messe a bando, pari a n. 27.207;

PREMESSO ALTRESI' CHE con decreto dirigenziale n. 102 dell'11/03/2022 è stata approvata l'offerta tecnica Camist che regolamenta le attività di supporto istruttorio rese da Ifel Campania in materia di diritto allo studio, e fra queste, in particolare, le operazioni connesse al bando io studio 2025 a.s. 2025/2026;

PRESO ATTO CHE

a. alla data di scadenza del termine per la presentazione delle istanze, fissato alle ore 12:00 del 18 marzo 2026, risultano pervenute, tramite piattaforma informatica regionale https://servizi-digitali.regione.campania.it/BorseStudio, n. 61.018 domande di partecipazione;
b. le risorse disponibili consentono il finanziamento di n. 27.207 istanze, rendendo pertanto necessaria la predisposizione di apposita graduatoria delle domande ammissibili, ordinate secondo il valore ISEE e a parità di valore ISEE, secondo l'ordine cronologico di presentazione, ai sensi dell'art 8 dell'avviso;

CONSIDERATO CHE

a. alla data di scadenza del termine di presentazione delle istanze, l'Amministrazione, con il supporto di Camist, ha avviato e svolto le attività istruttorie propedeutiche alla predisposizione della graduatoria, attraverso l'interrogazione del sistema INPS per l'acquisizione delle singole attestazioni ISEE 2026 riferite a ciascun richiedente e beneficiario, ai fini della collocazione in graduatoria;
b. contestualmente, è stata effettuata la consultazione della piattaforma ANIST - Ministero dell'Istruzione e del Merito -, ai fini verificare preliminarmente il possesso del requisito di cui all'art. 2 dell'Avviso pubblico, relativo all'iscrizione e alla frequenza, per l'anno scolastico 2025/2026, presso una scuola secondaria di secondo grado, statale o paritaria, avente sede nel territorio della Regione Campania;
c. all'esito delle suddette verifiche preliminari, si è proceduto altresì con ulteriori controlli istruttori in collaborazione con le segreterie didattiche degli istituti scolastici interessati per il completo allineamento delle anagrafiche degli studenti non risultanti in piattaforma, per le quali sarà necessario la conferma del sistema informativo SIDI da parte del Ministero dell'Istruzione e del Merito;

RITENUTO

a. di dover prendere atto dell'istruttoria sinora compiuta sulle istanze presentate, dalla quale risultano:
   - le domande correttamente presentate e ammissibili sulla base delle verifiche preliminari effettuate, ordinate secondo i criteri stabiliti dall'Avviso pubblico, di cui all'Allegato A;
   - le domande escluse per mancanza di rispondenza ai requisiti prescritti dall'Avviso pubblico, di cui all'Allegato B;
b. di dover procedere, nelle more dell'allineamento dei dati, all'approvazione della graduatoria provvisoria delle domande di cui al citato Allegato A e dell'elenco delle domande escluse di cui all'Allegato B riportante i motivi di inammissibilità dell'istanza;
c. di dover concedere a tutti gli interessati il termine di 15 giorni dalla pubblicazione del presente decreto sul BURC per eventuali osservazioni, da inoltrare, così come è avvenuto per la presentazione della domanda, esclusivamente attraverso l'apposito servizio digitale, denominato "Domanda per la borsa di studio (Bando #iostudio Regione Campania 2025/2026)", disponibile sul Catalogo dei servizi digitali (https://servizi-digitali.regione.campania.it/) e raggiungibile al link diretto: https://servizi-digitali.regione.campania.it/BorseStudio.

PRESO atto che sono state rese le dichiarazioni relative all'obbligo di astensione in caso di conflitto di interesse rese dal Funzionario titolare di P.O. (nota n..0226870/2026 del 11/03/2026) della UOS 210.00.01, dal Dirigente della medesima struttura, (nota n.. 0226862/2026 del 11/03/2026) e dai componenti del gruppo di lavoro impegnato nelle attività di istruttoria a supporto degli uffici regionali, (note acquisite al prot n. 368556 del 17/04/2026)) ai sensi dell'art. 6/bis della Legge 241/1990 e ss.mm.ii., dell'art. 6 c. 2 D.P.R. 62/2013 ed art. 6 del Codice di Comportamento dei dipendenti della Giunta Regionale della Campania approvato con D.G.R. n. 612 del 14.11.2024;

Alla stregua dell'istruttoria compiuta dagli Uffici dell'UOS Istruzione.

DECRETA

per le motivazioni espresse in narrativa, che qui si intendono integralmente richiamate:

1. di prendere atto che, in riferimento all'avviso pubblico "Borse di studio 2025 a.s. 2025/2026", approvato con decreto dirigenziale n. 39 del 24 febbraio 2026, sono finanziate, a valere su risorse ministeriali pari ad € 6.801.911,28 di cui al DM n. 201 del 31/10/2025, n . 27.207 borse di studio;
2. di prendere atto altresì che il succitato avviso, ai sensi della DGR n. 19/2026, ha stabilito l'assegnazione del beneficio in favore delle studentesse e degli studenti frequentanti le scuole secondarie di secondo grado del sistema nazionale di istruzione, statali e paritarie, secondo i seguenti criteri:
   - importo unitario della borsa di studio € 250,00;
   - soglia massima ISEE per l'accesso al beneficio € 15.748,78;
3. di prendere atto che, alla data di scadenza del termine per la presentazione delle istanze, fissato alle ore 12:00 del 18 marzo 2026, risultano pervenute, tramite piattaforma informatica regionale https://servizi-digitali.regione.campania.it/BorseStudio, n. 61.018 domande di partecipazione;
4. di stabilire che, sulla base dell'istruttoria effettuata sulle istanze presentate con il supporto di Camist, risultano:

- n. 57.657 domande ammissibili e correttamente ordinate secondo i criteri previsti dall'Avviso pubblico, di cui all'Allegato A;
- n. 3361 domande escluse per mancanza dei requisiti richiesti, riportante i motivi di inammissibilità dell'istanza, di cui all'Allegato B;

5. di approvare la graduatoria provvisoria relativa alle n. 57.657 domande correttamente presentate ai sensi dell'avviso di cui al decreto dirigenziale n. 39 del 24/02/2026, di cui all' Allegato A parte integrante e sostanziale del presente atto;
6. di approvare l'allegato B, contenente n. 3361 domande escluse per mancanza dei requisiti previsti dal bando, riportanti i motivi di inammissibilità dell'istanza, parte integrante e sostanziale del presente atto;
7. di riservarsi, in autotutela, di apportare modifiche alla graduatoria provvisoria a seguito di allineamento delle anagrafiche degli studenti nel sistema informativo SIDI del Ministero dell'Istruzione e del Merito;
8. di concedere a tutti gli interessati il termine di 15 giorni dalla pubblicazione del presente decreto sul BURC per eventuali osservazioni, da far pervenire esclusivamente attraverso l'apposito servizio digitale, denominato "Domanda per la borsa di studio (Bando #iostudio Regione Campania 2025/2026)", disponibile sul Catalogo dei servizi digitali (https://servizi-digitali.regione.campania.it/) e raggiungibile al link diretto: https://servizi-digitali.regione.campania.it/BorseStudio;
9. di ribadire che le succitate osservazioni devono pervenire esclusivamente attraverso l'area riservata del richiedente, così come avvenuto per la presentazione della domanda;
10. di inviare copia del presente provvedimento, per gli adempimenti di rispettiva competenza, alla Segreteria di Giunta - Registrazione Atti Monocratici - Archiviazione Decreti Dirigenziali e all'Ufficio competente per la pubblicazione nella sezione "Casa di Vetro" del sito istituzionale della Regione Campania e sul Bollettino Ufficiale della Regione Campania.

Vito MEROLA
Firmato digitalmente ai sensi del CAD e normativa connessa

BANDO IO STUDIO 2025 a.s. 2025/2026

ALLEGATO A

Progr.	Numero Domanda	Data Di Presentazione	valore ISEE	PROTOCOLLO attestazione ISEE	Esito GRADUATORIA PROVVISORIA
1	61	02/03/2026 12:06	0,00	INPS-ISEE-2026-05849012Q-00	Pratica correttamente presentata
2	92	02/03/2026 12:08	0,00	INPS-ISEE-2026-01429221T-00	Pratica correttamente presentata
3	215	02/03/2026 12:08	0,00	INPS-ISEE-2026-00041726B-00	Pratica correttamente presentata
4	264	02/03/2026 12:10	0,00	INPS-ISEE-2026-04531407G-00	Pratica correttamente presentata
5	211	02/03/2026 12:10	0,00	INPS-ISEE-2026-00223263A-00	Pratica correttamente presentata
6	186	02/03/2026 12:10	0,00	INPS-ISEE-2026-00863518R-00	Pratica correttamente presentata
7	412	02/03/2026 12:11	0,00	INPS-ISEE-2026-08064735L-00	Pratica correttamente presentata
8	143	02/03/2026 12:11	0,00	INPS-ISEE-2026-01594137E-00	Pratica correttamente presentata
9	171	02/03/2026 12:12	0,00	INPS-ISEE-2026-00293309C-00	Pratica correttamente presentata
10	330	02/03/2026 12:12	0,00	INPS-ISEE-2026-07539342L-00	Pratica correttamente presentata
11	183	02/03/2026 12:13	0,00	INPS-ISEE-2026-00021210O-00	Pratica correttamente presentata
12	150	02/03/2026 12:13	0,00	INPS-ISEE-2026-00574008G-00	Pratica correttamente presentata
13	285	02/03/2026 12:15	0,00	INPS-ISEE-2026-00417108T-00	Pratica correttamente presentata
14	622	02/03/2026 12:16	0,00	INPS-ISEE-2026-01442085G-00	Pratica correttamente presentata
15	220	02/03/2026 12:17	0,00	INPS-ISEE-2026-02479351R-00	Pratica correttamente presentata
16	258	02/03/2026 12:18	0,00	INPS-ISEE-2026-01398749K-00	Pratica correttamente presentata
17	603	02/03/2026 12:19	0,00	INPS-ISEE-2026-04375918I-00	Pratica correttamente presentata
18	58	02/03/2026 12:21	0,00	INPS-ISEE-2026-03310837P-00	Pratica correttamente presentata
19	618	02/03/2026 12:21	0,00	INPS-ISEE-2026-00379706O-00	Pratica correttamente presentata
20	652	02/03/2026 12:23	0,00	INPS-ISEE-2026-00899638M-00	Pratica correttamente presentata
21	977	02/03/2026 12:23	0,00	INPS-ISEE-2026-01442085G-00	Pratica correttamente presentata
22	1002	02/03/2026 12:24	0,00	INPS-ISEE-2026-05826187I-00	Pratica correttamente presentata
23	621	02/03/2026 12:24	0,00	INPS-ISEE-2026-04865027O-00	Pratica correttamente presentata
24	907	02/03/2026 12:25	0,00	INPS-ISEE-2026-00149502T-00	Pratica correttamente presentata
25	1164	02/03/2026 12:26	0,00	INPS-ISEE-2026-01438239E-00	Pratica correttamente presentata
26	1108	02/03/2026 12:26	0,00	INPS-ISEE-2026-08013401M-00	Pratica correttamente presentata
27	1180	02/03/2026 12:27	0,00	INPS-ISEE-2026-00644625W-00	Pratica correttamente presentata
28	865	02/03/2026 12:28	0,00	INPS-ISEE-2026-00499101G-00	Pratica correttamente presentata
29	1028	02/03/2026 12:30	0,00	INPS-ISEE-2026-05000772T-00	Pratica correttamente presentata
30	1209	02/03/2026 12:30	0,00	INPS-ISEE-2026-00501591T-00	Pratica correttamente presentata
31	1241	02/03/2026 12:31	0,00	INPS-ISEE-2026-01609728L-00	Pratica correttamente presentata
32	1333	02/03/2026 12:32	0,00	INPS-ISEE-2026-00102784D-00	Pratica correttamente presentata
33	1493	02/03/2026 12:35	0,00	INPS-ISEE-2026-00590273C-00	Pratica correttamente presentata
34	1855	02/03/2026 12:40	0,00	INPS-ISEE-2026-00776758Y-00	Pratica correttamente presentata
35	1446	02/03/2026 12:41	0,00	INPS-ISEE-2026-02693698M-00	Pratica correttamente presentata
36	1897	02/03/2026 12:41	0,00	INPS-ISEE-2026-03452575R-00	Pratica correttamente presentata
37	1925	02/03/2026 12:46	0,00	INPS-ISEE-2026-01419734Q-00	Pratica correttamente presentata
38	1881	02/03/2026 12:47	0,00	INPS-ISEE-2026-04578115R-00	Pratica correttamente presentata
39	1563	02/03/2026 12:48	0,00	INPS-ISEE-2026-00639849S-00	Pratica correttamente presentata
40	1366	02/03/2026 12:56	0,00	INPS-ISEE-2026-01724695F-00	Pratica correttamente presentata
41	1544	02/03/2026 12:56	0,00	INPS-ISEE-2026-03930316P-00	Pratica correttamente presentata
42	2411	02/03/2026 12:58	0,00	INPS-ISEE-2026-00639849S-00	Pratica correttamente presentata
43	2247	02/03/2026 12:58	0,00	INPS-ISEE-2026-06181792F-00	Pratica correttamente presentata

fonte: http://burc.regione.campania.it

BANDO IO STUDIO 2025 a.s. 2025/2026

ALLEGATO A

Progr.	Numero Domanda	Data Di Presentazione	valore ISEE	PROTOCOLLO attestazione ISEE	Esito GRADUATORIA PROVVISORIA
44	2336	02/03/2026 13:02	0,00	INPS-ISEE-2026-00402320I-00	Pratica correttamente presentata
45	2487	02/03/2026 13:02	0,00	INPS-ISEE-2026-00748649Z-00	Pratica correttamente presentata
46	2523	02/03/2026 13:03	0,00	INPS-ISEE-2026-00626706W-00	Pratica correttamente presentata
47	2528	02/03/2026 13:04	0,00	INPS-ISEE-2026-00779443F-00	Pratica correttamente presentata
48	2594	02/03/2026 13:07	0,00	INPS-ISEE-2026-00020809J-00	Pratica correttamente presentata
49	2723	02/03/2026 13:12	0,00	INPS-ISEE-2026-02284289V-00	Pratica correttamente presentata
50	1455	02/03/2026 13:14	0,00	INPS-ISEE-2026-00972084E-00	Pratica correttamente presentata
51	2763	02/03/2026 13:18	0,00	INPS-ISEE-2026-01603012S-00	Pratica correttamente presentata
52	2616	02/03/2026 13:19	0,00	INPS-ISEE-2026-00392200U-00	Pratica correttamente presentata
53	3093	02/03/2026 13:23	0,00	INPS-ISEE-2026-00727266E-00	Pratica correttamente presentata
54	3261	02/03/2026 13:29	0,00	INPS-ISEE-2026-00662920P-00	Pratica correttamente presentata
55	516	02/03/2026 13:31	0,00	INPS-ISEE-2026-01075673Q-00	Pratica correttamente presentata
56	3239	02/03/2026 13:36	0,00	INPS-ISEE-2026-02243798V-00	Pratica correttamente presentata
57	3489	02/03/2026 13:41	0,00	INPS-ISEE-2026-00637484O-00	Pratica correttamente presentata
58	3495	02/03/2026 13:42	0,00	INPS-ISEE-2026-03269075O-00	Pratica correttamente presentata
59	3207	02/03/2026 13:51	0,00	INPS-ISEE-2026-00468430P-00	Pratica correttamente presentata
60	3781	02/03/2026 13:55	0,00	INPS-ISEE-2026-00639905O-00	Pratica correttamente presentata
61	3271	02/03/2026 13:58	0,00	INPS-ISEE-2026-07191774X-00	Pratica correttamente presentata
62	879	02/03/2026 14:05	0,00	INPS-ISEE-2026-03869269M-00	Pratica correttamente presentata
63	3804	02/03/2026 14:09	0,00	INPS-ISEE-2026-00329317P-00	Pratica correttamente presentata
64	4361	02/03/2026 14:26	0,00	INPS-ISEE-2026-02784937Y-00	Pratica correttamente presentata
65	4569	02/03/2026 14:31	0,00	INPS-ISEE-2026-02107234J-00	Pratica correttamente presentata
66	700	02/03/2026 14:36	0,00	INPS-ISEE-2026-02785448Z-00	Pratica correttamente presentata
67	3237	02/03/2026 14:37	0,00	INPS-ISEE-2026-00498015W-00	Pratica correttamente presentata
68	4511	02/03/2026 14:38	0,00	INPS-ISEE-2026-01042755G-00	Pratica correttamente presentata
69	4197	02/03/2026 14:42	0,00	INPS-ISEE-2026-00156608C-00	Pratica correttamente presentata
70	4679	02/03/2026 14:48	0,00	INPS-ISEE-2026-01286248R-00	Pratica correttamente presentata
71	4925	02/03/2026 14:48	0,00	INPS-ISEE-2026-05272667V-00	Pratica correttamente presentata
72	4980	02/03/2026 14:48	0,00	INPS-ISEE-2026-01078054P-00	Pratica correttamente presentata
73	5020	02/03/2026 14:50	0,00	INPS-ISEE-2026-00156608C-00	Pratica correttamente presentata
74	4854	02/03/2026 14:51	0,00	INPS-ISEE-2026-00998963A-00	Pratica correttamente presentata
75	4892	02/03/2026 14:58	0,00	INPS-ISEE-2026-02555668I-00	Pratica correttamente presentata
76	5099	02/03/2026 14:59	0,00	INPS-ISEE-2026-00379809X-00	Pratica correttamente presentata
77	1907	02/03/2026 15:00	0,00	INPS-ISEE-2026-05394680V-00	Pratica correttamente presentata
78	5008	02/03/2026 15:02	0,00	INPS-ISEE-2026-00585279X-00	Pratica correttamente presentata
79	5347	02/03/2026 15:03	0,00	INPS-ISEE-2026-06391221G-00	Pratica correttamente presentata
80	5512	02/03/2026 15:12	0,00	INPS-ISEE-2026-02561844E-00	Pratica correttamente presentata
81	5565	02/03/2026 15:16	0,00	INPS-ISEE-2026-01097731N-00	Pratica correttamente presentata
82	5770	02/03/2026 15:21	0,00	INPS-ISEE-2026-01097731N-00	Pratica correttamente presentata
83	6007	02/03/2026 15:57	0,00	INPS-ISEE-2026-05973774U-00	Pratica correttamente presentata
84	1768	02/03/2026 16:03	0,00	INPS-ISEE-2026-01300573J-00	Pratica correttamente presentata
85	5982	02/03/2026 16:10	0,00	INPS-ISEE-2026-01944239O-00	Pratica correttamente presentata
86	4683	02/03/2026 16:29	0,00	INPS-ISEE-2026-00962546O-00	Pratica correttamente presentata

fonte: http://burc.regione.campania.it

BANDO IO STUDIO 2025 a.s. 2025/2026

ALLEGATO A

Progr.	Numero Domanda	Data Di Presentazione	valore ISEE	PROTOCOLLO attestazione ISEE	Esito GRADUATORIA PROVVISORIA
87	6217	02/03/2026 16:30	0,00	INPS-ISEE-2026-03361027D-00	Pratica correttamente presentata
88	6277	02/03/2026 16:39	0,00	INPS-ISEE-2026-00244883Q-00	Pratica correttamente presentata
89	6191	02/03/2026 16:40	0,00	INPS-ISEE-2026-01819263E-00	Pratica correttamente presentata
90	632	02/03/2026 16:41	0,00	INPS-ISEE-2026-00111429A-00	Pratica correttamente presentata
91	6352	02/03/2026 16:43	0,00	INPS-ISEE-2026-00085555N-00	Pratica correttamente presentata
92	6279	02/03/2026 16:45	0,00	INPS-ISEE-2026-00916962L-00	Pratica correttamente presentata
93	6362	02/03/2026 16:45	0,00	INPS-ISEE-2026-00724882R-00	Pratica correttamente presentata
94	6418	02/03/2026 16:46	0,00	INPS-ISEE-2026-00085555N-00	Pratica correttamente presentata
95	6368	02/03/2026 16:48	0,00	INPS-ISEE-2026-00623085G-00	Pratica correttamente presentata
96	6609	02/03/2026 16:54	0,00	INPS-ISEE-2026-00775531N-00	Pratica correttamente presentata
97	6585	02/03/2026 16:59	0,00	INPS-ISEE-2026-02808648X-00	Pratica correttamente presentata
98	6780	02/03/2026 16:59	0,00	INPS-ISEE-2026-00248808E-00	Pratica correttamente presentata
99	6469	02/03/2026 17:02	0,00	INPS-ISEE-2026-02140729P-00	Pratica correttamente presentata
100	6744	02/03/2026 17:02	0,00	INPS-ISEE-2026-00784421C-00	Pratica correttamente presentata
101	6924	02/03/2026 17:03	0,00	INPS-ISEE-2026-00747510G-00	Pratica correttamente presentata
102	6941	02/03/2026 17:04	0,00	INPS-ISEE-2026-05199413O-00	Pratica correttamente presentata
103	5719	02/03/2026 17:05	0,00	INPS-ISEE-2026-04451515P-00	Pratica correttamente presentata
104	2369	02/03/2026 17:06	0,00	INPS-ISEE-2026-05130325J-00	Pratica correttamente presentata
105	7025	02/03/2026 17:07	0,00	INPS-ISEE-2026-04657388K-00	Pratica correttamente presentata
106	6994	02/03/2026 17:10	0,00	INPS-ISEE-2026-03121958Q-00	Pratica correttamente presentata
107	6137	02/03/2026 17:11	0,00	INPS-ISEE-2026-01370306B-00	Pratica correttamente presentata
108	7134	02/03/2026 17:12	0,00	INPS-ISEE-2026-00085573N-00	Pratica correttamente presentata
109	3123	02/03/2026 17:13	0,00	INPS-ISEE-2026-06641798K-00	Pratica correttamente presentata
110	6910	02/03/2026 17:13	0,00	INPS-ISEE-2026-06359446I-00	Pratica correttamente presentata
111	6276	02/03/2026 17:16	0,00	INPS-ISEE-2026-07454151W-00	Pratica correttamente presentata
112	6970	02/03/2026 17:17	0,00	INPS-ISEE-2026-01197985Y-00	Pratica correttamente presentata
113	7169	02/03/2026 17:19	0,00	INPS-ISEE-2026-04481965I-00	Pratica correttamente presentata
114	6956	02/03/2026 17:20	0,00	INPS-ISEE-2026-02553946F-00	Pratica correttamente presentata
115	7198	02/03/2026 17:21	0,00	INPS-ISEE-2026-00499674S-00	Pratica correttamente presentata
116	7270	02/03/2026 17:21	0,00	INPS-ISEE-2026-00395156Q-00	Pratica correttamente presentata
117	7362	02/03/2026 17:22	0,00	INPS-ISEE-2026-00842179R-00	Pratica correttamente presentata
118	7414	02/03/2026 17:24	0,00	INPS-ISEE-2026-00790500T-00	Pratica correttamente presentata
119	7341	02/03/2026 17:25	0,00	INPS-ISEE-2026-01197985Y-00	Pratica correttamente presentata
120	7454	02/03/2026 17:26	0,00	INPS-ISEE-2026-00395156Q-00	Pratica correttamente presentata
121	7451	02/03/2026 17:28	0,00	INPS-ISEE-2026-00234076D-00	Pratica correttamente presentata
122	7593	02/03/2026 17:31	0,00	INPS-ISEE-2026-00402330Z-00	Pratica correttamente presentata
123	7617	02/03/2026 17:37	0,00	INPS-ISEE-2026-00482518N-00	Pratica correttamente presentata
124	7496	02/03/2026 17:37	0,00	INPS-ISEE-2026-00499693Y-00	Pratica correttamente presentata
125	7716	02/03/2026 17:37	0,00	INPS-ISEE-2026-03697387M-00	Pratica correttamente presentata
126	7897	02/03/2026 17:43	0,00	INPS-ISEE-2026-03881262E-00	Pratica correttamente presentata
127	7884	02/03/2026 17:45	0,00	INPS-ISEE-2026-00737935F-00	Pratica correttamente presentata
128	7808	02/03/2026 17:45	0,00	INPS-ISEE-2026-01948259Z-00	Pratica correttamente presentata
129	7527	02/03/2026 17:47	0,00	INPS-ISEE-2026-00041808T-00	Pratica correttamente presentata

fonte: http://burc.regione.campania.it

BANDO IO STUDIO 2025 a.s. 2025/2026

ALLEGATO A

Progr.	Numero Domanda	Data Di Presentazione	valore ISEE	PROTOCOLLO attestazione ISEE	Esito GRADUATORIA PROVVISORIA
130	7954	02/03/2026 17:48	0,00	INPS-ISEE-2026-00827136W-00	Pratica correttamente presentata
131	7800	02/03/2026 17:48	0,00	INPS-ISEE-2026-03190130M-00	Pratica correttamente presentata
132	7985	02/03/2026 17:52	0,00	INPS-ISEE-2026-07892085S-00	Pratica correttamente presentata
133	8046	02/03/2026 17:55	0,00	INPS-ISEE-2026-02630754W-00	Pratica correttamente presentata
134	8196	02/03/2026 17:56	0,00	INPS-ISEE-2026-00249856F-00	Pratica correttamente presentata
135	7564	02/03/2026 17:57	0,00	INPS-ISEE-2026-07611552W-00	Pratica correttamente presentata
136	7533	02/03/2026 17:58	0,00	INPS-ISEE-2026-00838205C-00	Pratica correttamente presentata
137	8280	02/03/2026 18:03	0,00	INPS-ISEE-2026-02969751S-00	Pratica correttamente presentata
138	8217	02/03/2026 18:03	0,00	INPS-ISEE-2026-00245785R-00	Pratica correttamente presentata
139	8297	02/03/2026 18:03	0,00	INPS-ISEE-2026-02415524H-00	Pratica correttamente presentata
140	8347	02/03/2026 18:05	0,00	INPS-ISEE-2026-05947974J-00	Pratica correttamente presentata
141	8458	02/03/2026 18:13	0,00	INPS-ISEE-2026-07892085S-00	Pratica correttamente presentata
142	8240	02/03/2026 18:15	0,00	INPS-ISEE-2026-00624736N-00	Pratica correttamente presentata
143	8559	02/03/2026 18:18	0,00	INPS-ISEE-2026-04709257F-00	Pratica correttamente presentata
144	8642	02/03/2026 18:18	0,00	INPS-ISEE-2026-02415524H-00	Pratica correttamente presentata
145	8625	02/03/2026 18:23	0,00	INPS-ISEE-2026-00705475N-00	Pratica correttamente presentata
146	8636	02/03/2026 18:24	0,00	INPS-ISEE-2026-02132922T-00	Pratica correttamente presentata
147	8716	02/03/2026 18:24	0,00	INPS-ISEE-2026-04305314B-00	Pratica correttamente presentata
148	8761	02/03/2026 18:25	0,00	INPS-ISEE-2026-01193937L-00	Pratica correttamente presentata
149	8813	02/03/2026 18:26	0,00	INPS-ISEE-2026-00501591T-00	Pratica correttamente presentata
150	8734	02/03/2026 18:27	0,00	INPS-ISEE-2026-00760080T-00	Pratica correttamente presentata
151	8796	02/03/2026 18:29	0,00	INPS-ISEE-2026-00305545D-00	Pratica correttamente presentata
152	8692	02/03/2026 18:29	0,00	INPS-ISEE-2026-02444803P-00	Pratica correttamente presentata
153	8847	02/03/2026 18:30	0,00	INPS-ISEE-2026-03743675V-00	Pratica correttamente presentata
154	8885	02/03/2026 18:31	0,00	INPS-ISEE-2026-00941521D-00	Pratica correttamente presentata
155	7338	02/03/2026 18:33	0,00	INPS-ISEE-2026-00748343Q-00	Pratica correttamente presentata
156	8899	02/03/2026 18:33	0,00	INPS-ISEE-2026-00598533L-00	Pratica correttamente presentata
157	8957	02/03/2026 18:33	0,00	INPS-ISEE-2026-02598022N-00	Pratica correttamente presentata
158	8962	02/03/2026 18:35	0,00	INPS-ISEE-2026-02522510M-00	Pratica correttamente presentata
159	8923	02/03/2026 18:37	0,00	INPS-ISEE-2026-00980596I-00	Pratica correttamente presentata
160	9025	02/03/2026 18:39	0,00	INPS-ISEE-2026-00598533L-00	Pratica correttamente presentata
161	9107	02/03/2026 18:41	0,00	INPS-ISEE-2026-01260945W-00	Pratica correttamente presentata
162	9005	02/03/2026 18:42	0,00	INPS-ISEE-2026-00022715M-00	Pratica correttamente presentata
163	9146	02/03/2026 18:44	0,00	INPS-ISEE-2026-01601439G-00	Pratica correttamente presentata
164	9195	02/03/2026 18:46	0,00	INPS-ISEE-2026-02620326T-00	Pratica correttamente presentata
165	8626	02/03/2026 18:48	0,00	INPS-ISEE-2026-01260945W-00	Pratica correttamente presentata
166	8552	02/03/2026 18:49	0,00	INPS-ISEE-2026-05342920P-00	Pratica correttamente presentata
167	8934	02/03/2026 18:50	0,00	INPS-ISEE-2026-04985792A-00	Pratica correttamente presentata
168	9252	02/03/2026 18:51	0,00	INPS-ISEE-2026-00443311U-00	Pratica correttamente presentata
169	9344	02/03/2026 18:54	0,00	INPS-ISEE-2026-01260945W-00	Pratica correttamente presentata
170	9427	02/03/2026 19:00	0,00	INPS-ISEE-2026-00079178O-00	Pratica correttamente presentata
171	9639	02/03/2026 19:11	0,00	INPS-ISEE-2026-00379457V-00	Pratica correttamente presentata
172	9617	02/03/2026 19:11	0,00	INPS-ISEE-2026-00443311U-00	Pratica correttamente presentata

fonte: http://burc.regione.campania.it

BANDO IO STUDIO 2025 a.s. 2025/2026

ALLEGATO A

Progr.	Numero Domanda	Data Di Presentazione	valore ISEE	PROTOCOLLO attestazione ISEE	Esito GRADUATORIA PROVVISORIA
173	9587	02/03/2026 19:11	0,00	INPS-ISEE-2026-01271806P-00	Pratica correttamente presentata
174	9603	02/03/2026 19:20	0,00	INPS-ISEE-2026-00054040S-00	Pratica correttamente presentata
175	9797	02/03/2026 19:32	0,00	INPS-ISEE-2026-02881329L-00	Pratica correttamente presentata
176	10058	02/03/2026 19:37	0,00	INPS-ISEE-2026-02140833T-00	Pratica correttamente presentata
177	9889	02/03/2026 19:39	0,00	INPS-ISEE-2026-01433325T-00	Pratica correttamente presentata
178	10113	02/03/2026 19:43	0,00	INPS-ISEE-2026-01089857Z-00	Pratica correttamente presentata
179	10145	02/03/2026 19:43	0,00	INPS-ISEE-2026-03933622N-00	Pratica correttamente presentata
180	10038	02/03/2026 19:45	0,00	INPS-ISEE-2026-01442242J-00	Pratica correttamente presentata
181	10258	02/03/2026 19:50	0,00	INPS-ISEE-2026-01089857Z-00	Pratica correttamente presentata
182	10184	02/03/2026 19:52	0,00	INPS-ISEE-2026-00486789U-00	Pratica correttamente presentata
183	10149	02/03/2026 19:53	0,00	INPS-ISEE-2026-04103278P-00	Pratica correttamente presentata
184	10049	02/03/2026 19:54	0,00	INPS-ISEE-2026-04150234J-00	Pratica correttamente presentata
185	10334	02/03/2026 19:57	0,00	INPS-ISEE-2026-01580709E-00	Pratica correttamente presentata
186	10400	02/03/2026 19:58	0,00	INPS-ISEE-2026-03697197U-00	Pratica correttamente presentata
187	10461	02/03/2026 20:02	0,00	INPS-ISEE-2026-01339810P-00	Pratica correttamente presentata
188	10379	02/03/2026 20:10	0,00	INPS-ISEE-2026-00252239H-00	Pratica correttamente presentata
189	10543	02/03/2026 20:11	0,00	INPS-ISEE-2026-00569276V-00	Pratica correttamente presentata
190	10541	02/03/2026 20:12	0,00	INPS-ISEE-2026-02419698S-00	Pratica correttamente presentata
191	10633	02/03/2026 20:22	0,00	INPS-ISEE-2026-02405383P-00	Pratica correttamente presentata
192	10848	02/03/2026 20:31	0,00	INPS-ISEE-2026-00150435A-00	Pratica correttamente presentata
193	9110	02/03/2026 20:33	0,00	INPS-ISEE-2026-00108175D-00	Pratica correttamente presentata
194	9986	02/03/2026 20:53	0,00	INPS-ISEE-2026-02473275E-00	Pratica correttamente presentata
195	10976	02/03/2026 20:56	0,00	INPS-ISEE-2026-03686204Q-00	Pratica correttamente presentata
196	11173	02/03/2026 20:58	0,00	INPS-ISEE-2026-01842187R-00	Pratica correttamente presentata
197	11232	02/03/2026 20:59	0,00	INPS-ISEE-2026-00048184P-00	Pratica correttamente presentata
198	11278	02/03/2026 21:01	0,00	INPS-ISEE-2026-04103278P-00	Pratica correttamente presentata
199	11031	02/03/2026 21:01	0,00	INPS-ISEE-2026-03776994J-00	Pratica correttamente presentata
200	11347	02/03/2026 21:09	0,00	INPS-ISEE-2026-02741796X-00	Pratica correttamente presentata
201	11301	02/03/2026 21:16	0,00	INPS-ISEE-2026-07556135O-00	Pratica correttamente presentata
202	11570	02/03/2026 21:26	0,00	INPS-ISEE-2026-00968373X-00	Pratica correttamente presentata
203	11562	02/03/2026 21:30	0,00	INPS-ISEE-2026-04212132K-00	Pratica correttamente presentata
204	11763	02/03/2026 21:35	0,00	INPS-ISEE-2026-06727501N-00	Pratica correttamente presentata
205	11677	02/03/2026 21:36	0,00	INPS-ISEE-2026-00945641Q-00	Pratica correttamente presentata
206	11772	02/03/2026 21:38	0,00	INPS-ISEE-2026-04212132K-00	Pratica correttamente presentata
207	11328	02/03/2026 21:40	0,00	INPS-ISEE-2026-01289455F-00	Pratica correttamente presentata
208	11872	02/03/2026 21:42	0,00	INPS-ISEE-2026-04212132K-00	Pratica correttamente presentata
209	11882	02/03/2026 21:53	0,00	INPS-ISEE-2026-03980670L-00	Pratica correttamente presentata
210	8654	02/03/2026 21:54	0,00	INPS-ISEE-2026-04699600F-00	Pratica correttamente presentata
211	10896	02/03/2026 21:58	0,00	INPS-ISEE-2026-00004013F-00	Pratica correttamente presentata
212	11875	02/03/2026 22:01	0,00	INPS-ISEE-2026-08042390C-00	Pratica correttamente presentata
213	12061	02/03/2026 22:02	0,00	INPS-ISEE-2026-02288308R-00	Pratica correttamente presentata
214	12159	02/03/2026 22:03	0,00	INPS-ISEE-2026-01768546I-00	Pratica correttamente presentata
215	12195	02/03/2026 22:06	0,00	INPS-ISEE-2026-00501152Y-00	Pratica correttamente presentata

fonte: http://burc.regione.campania.it

BANDO IO STUDIO 2025 a.s. 2025/2026

ALLEGATO A

Progr.	Numero Domanda	Data Di Presentazione	valore ISEE	PROTOCOLLO attestazione ISEE	Esito GRADUATORIA PROVVISORIA
216	12183	02/03/2026 22:07	0,00	INPS-ISEE-2026-00503655G-00	Pratica correttamente presentata
217	12154	02/03/2026 22:09	0,00	INPS-ISEE-2026-00552434H-00	Pratica correttamente presentata
218	12019	02/03/2026 22:10	0,00	INPS-ISEE-2026-01063894R-00	Pratica correttamente presentata
219	12274	02/03/2026 22:13	0,00	INPS-ISEE-2026-00451910B-00	Pratica correttamente presentata
220	12331	02/03/2026 22:16	0,00	INPS-ISEE-2026-01698314O-00	Pratica correttamente presentata
221	12232	02/03/2026 22:22	0,00	INPS-ISEE-2026-02373973F-00	Pratica correttamente presentata
222	12458	02/03/2026 22:31	0,00	INPS-ISEE-2026-00663247N-00	Pratica correttamente presentata
223	12496	02/03/2026 22:32	0,00	INPS-ISEE-2026-01571209P-00	Pratica correttamente presentata
224	12282	02/03/2026 22:36	0,00	INPS-ISEE-2026-03023990C-00	Pratica correttamente presentata
225	12651	02/03/2026 22:56	0,00	INPS-ISEE-2026-08152441P-00	Pratica correttamente presentata
226	12777	02/03/2026 23:10	0,00	INPS-ISEE-2026-01434792E-00	Pratica correttamente presentata
227	12603	02/03/2026 23:25	0,00	INPS-ISEE-2026-00189561E-00	Pratica correttamente presentata
228	12720	02/03/2026 23:29	0,00	INPS-ISEE-2026-01986089K-00	Pratica correttamente presentata
229	12847	02/03/2026 23:33	0,00	INPS-ISEE-2026-00747035C-00	Pratica correttamente presentata
230	12933	03/03/2026 00:03	0,00	INPS-ISEE-2026-04753997A-00	Pratica correttamente presentata
231	12990	03/03/2026 00:08	0,00	INPS-ISEE-2026-04753997A-00	Pratica correttamente presentata
232	13007	03/03/2026 00:18	0,00	INPS-ISEE-2026-00264631D-00	Pratica correttamente presentata
233	13051	03/03/2026 00:53	0,00	INPS-ISEE-2026-01636974X-00	Pratica correttamente presentata
234	13120	03/03/2026 07:01	0,00	INPS-ISEE-2026-00255989Z-00	Pratica correttamente presentata
235	13157	03/03/2026 07:15	0,00	INPS-ISEE-2026-00270849E-00	Pratica correttamente presentata
236	1019	03/03/2026 08:02	0,00	INPS-ISEE-2026-00701421K-00	Pratica correttamente presentata
237	13267	03/03/2026 08:16	0,00	INPS-ISEE-2026-01370409G-00	Pratica correttamente presentata
238	13423	03/03/2026 08:45	0,00	INPS-ISEE-2026-00233527D-00	Pratica correttamente presentata
239	13450	03/03/2026 08:50	0,00	INPS-ISEE-2026-01442370T-00	Pratica correttamente presentata
240	13484	03/03/2026 08:54	0,00	INPS-ISEE-2026-01442370T-00	Pratica correttamente presentata
241	4745	03/03/2026 09:00	0,00	INPS-ISEE-2026-03230040Z-00	Pratica correttamente presentata
242	13577	03/03/2026 09:06	0,00	INPS-ISEE-2026-00085436C-00	Pratica correttamente presentata
243	13602	03/03/2026 09:09	0,00	INPS-ISEE-2026-00085436C-00	Pratica correttamente presentata
244	13611	03/03/2026 09:10	0,00	INPS-ISEE-2026-01592901W-00	Pratica correttamente presentata
245	13620	03/03/2026 09:10	0,00	INPS-ISEE-2026-00520518T-00	Pratica correttamente presentata
246	13695	03/03/2026 09:17	0,00	INPS-ISEE-2026-00454372P-00	Pratica correttamente presentata
247	13735	03/03/2026 09:22	0,00	INPS-ISEE-2026-00759523R-00	Pratica correttamente presentata
248	13892	03/03/2026 09:34	0,00	INPS-ISEE-2026-00213580J-00	Pratica correttamente presentata
249	13941	03/03/2026 09:37	0,00	INPS-ISEE-2026-01320892P-00	Pratica correttamente presentata
250	13850	03/03/2026 09:41	0,00	INPS-ISEE-2026-03257627O-00	Pratica correttamente presentata
251	13983	03/03/2026 09:42	0,00	INPS-ISEE-2026-00167425P-00	Pratica correttamente presentata
252	14106	03/03/2026 09:50	0,00	INPS-ISEE-2026-01594021D-00	Pratica correttamente presentata
253	14275	03/03/2026 10:08	0,00	INPS-ISEE-2026-00233759Q-00	Pratica correttamente presentata
254	14221	03/03/2026 10:11	0,00	INPS-ISEE-2026-00579388Y-00	Pratica correttamente presentata
255	14117	03/03/2026 10:11	0,00	INPS-ISEE-2026-01564534N-00	Pratica correttamente presentata
256	14338	03/03/2026 10:15	0,00	INPS-ISEE-2026-00482589X-00	Pratica correttamente presentata
257	14369	03/03/2026 10:16	0,00	INPS-ISEE-2026-01839733F-00	Pratica correttamente presentata
258	14340	03/03/2026 10:17	0,00	INPS-ISEE-2026-00937424Q-00	Pratica correttamente presentata

fonte: http://burc.regione.campania.it

BANDO IO STUDIO 2025 a.s. 2025/2026

ALLEGATO A

Progr.	Numero Domanda	Data Di Presentazione	valore ISEE	PROTOCOLLO attestazione ISEE	Esito GRADUATORIA PROVVISORIA
259	14409	03/03/2026 10:19	0,00	INPS-ISEE-2026-00579388Y-00	Pratica correttamente presentata
260	14518	03/03/2026 10:29	0,00	INPS-ISEE-2026-00249872O-00	Pratica correttamente presentata
261	14482	03/03/2026 10:30	0,00	INPS-ISEE-2026-07131758O-00	Pratica correttamente presentata
262	14655	03/03/2026 10:36	0,00	INPS-ISEE-2026-03601421M-00	Pratica correttamente presentata
263	4758	03/03/2026 10:37	0,00	INPS-ISEE-2026-02933427E-00	Pratica correttamente presentata
264	14671	03/03/2026 10:38	0,00	INPS-ISEE-2026-00085134T-00	Pratica correttamente presentata
265	13756	03/03/2026 10:39	0,00	INPS-ISEE-2026-02278917X-00	Pratica correttamente presentata
266	14667	03/03/2026 10:40	0,00	INPS-ISEE-2026-01078387F-00	Pratica correttamente presentata
267	14733	03/03/2026 10:42	0,00	INPS-ISEE-2026-01694594Z-00	Pratica correttamente presentata
268	14717	03/03/2026 10:43	0,00	INPS-ISEE-2026-02933427E-00	Pratica correttamente presentata
269	14782	03/03/2026 10:44	0,00	INPS-ISEE-2026-01552239W-00	Pratica correttamente presentata
270	14777	03/03/2026 10:46	0,00	INPS-ISEE-2026-00055594N-00	Pratica correttamente presentata
271	14799	03/03/2026 10:48	0,00	INPS-ISEE-2026-05310415J-00	Pratica correttamente presentata
272	14883	03/03/2026 10:52	0,00	INPS-ISEE-2026-01550828Q-00	Pratica correttamente presentata
273	14855	03/03/2026 10:52	0,00	INPS-ISEE-2026-00666417E-00	Pratica correttamente presentata
274	14912	03/03/2026 10:55	0,00	INPS-ISEE-2026-00055594N-00	Pratica correttamente presentata
275	14936	03/03/2026 10:56	0,00	INPS-ISEE-2026-04526089F-00	Pratica correttamente presentata
276	14941	03/03/2026 10:59	0,00	INPS-ISEE-2026-00666417E-00	Pratica correttamente presentata
277	14962	03/03/2026 10:59	0,00	INPS-ISEE-2026-02050695W-00	Pratica correttamente presentata
278	14950	03/03/2026 10:59	0,00	INPS-ISEE-2026-01550828Q-00	Pratica correttamente presentata
279	15000	03/03/2026 11:02	0,00	INPS-ISEE-2026-02050695W-00	Pratica correttamente presentata
280	14403	03/03/2026 11:02	0,00	INPS-ISEE-2026-04057365E-00	Pratica correttamente presentata
281	15035	03/03/2026 11:04	0,00	INPS-ISEE-2026-00588456X-00	Pratica correttamente presentata
282	15024	03/03/2026 11:06	0,00	INPS-ISEE-2026-02278917X-00	Pratica correttamente presentata
283	15063	03/03/2026 11:08	0,00	INPS-ISEE-2026-01594312P-00	Pratica correttamente presentata
284	15068	03/03/2026 11:09	0,00	INPS-ISEE-2026-02010889N-00	Pratica correttamente presentata
285	15051	03/03/2026 11:11	0,00	INPS-ISEE-2026-01577286X-00	Pratica correttamente presentata
286	15108	03/03/2026 11:12	0,00	INPS-ISEE-2026-01252921D-00	Pratica correttamente presentata
287	15131	03/03/2026 11:13	0,00	INPS-ISEE-2026-01260676N-00	Pratica correttamente presentata
288	15116	03/03/2026 11:18	0,00	INPS-ISEE-2026-01432636P-00	Pratica correttamente presentata
289	14038	03/03/2026 11:21	0,00	INPS-ISEE-2026-02390456Q-00	Pratica correttamente presentata
290	15262	03/03/2026 11:22	0,00	INPS-ISEE-2026-00370752G-00	Pratica correttamente presentata
291	15247	03/03/2026 11:23	0,00	INPS-ISEE-2026-01278509O-00	Pratica correttamente presentata
292	15312	03/03/2026 11:27	0,00	INPS-ISEE-2026-00498931F-00	Pratica correttamente presentata
293	15315	03/03/2026 11:27	0,00	INPS-ISEE-2026-00781679Z-00	Pratica correttamente presentata
294	15389	03/03/2026 11:31	0,00	INPS-ISEE-2026-00370752G-00	Pratica correttamente presentata
295	15426	03/03/2026 11:34	0,00	INPS-ISEE-2026-00458030B-00	Pratica correttamente presentata
296	15510	03/03/2026 11:41	0,00	INPS-ISEE-2026-01593788K-00	Pratica correttamente presentata
297	13371	03/03/2026 11:44	0,00	INPS-ISEE-2026-02243628W-00	Pratica correttamente presentata
298	15559	03/03/2026 11:48	0,00	INPS-ISEE-2026-03961816F-00	Pratica correttamente presentata
299	15640	03/03/2026 11:53	0,00	INPS-ISEE-2026-04059517R-00	Pratica correttamente presentata
300	15691	03/03/2026 11:58	0,00	INPS-ISEE-2026-03162707C-00	Pratica correttamente presentata
301	15796	03/03/2026 12:04	0,00	INPS-ISEE-2026-01046306B-00	Pratica correttamente presentata

fonte: http://burc.regione.campania.it

BANDO IO STUDIO 2025 a.s. 2025/2026

ALLEGATO A

Progr.	Numero Domanda	Data Di Presentazione	valore ISEE	PROTOCOLLO attestazione ISEE	Esito GRADUATORIA PROVVISORIA
302	15814	03/03/2026 12:05	0,00	INPS-ISEE-2026-04489785J-00	Pratica correttamente presentata
303	15516	03/03/2026 12:06	0,00	INPS-ISEE-2026-01319525C-00	Pratica correttamente presentata
304	15835	03/03/2026 12:07	0,00	INPS-ISEE-2026-03614870Q-00	Pratica correttamente presentata
305	15873	03/03/2026 12:12	0,00	INPS-ISEE-2026-05549089Y-00	Pratica correttamente presentata
306	15929	03/03/2026 12:13	0,00	INPS-ISEE-2026-00704361T-00	Pratica correttamente presentata
307	15928	03/03/2026 12:13	0,00	INPS-ISEE-2026-05227585F-00	Pratica correttamente presentata
308	15958	03/03/2026 12:15	0,00	INPS-ISEE-2026-00777716V-00	Pratica correttamente presentata
309	15971	03/03/2026 12:19	0,00	INPS-ISEE-2026-02207001Z-00	Pratica correttamente presentata
310	15576	03/03/2026 12:19	0,00	INPS-ISEE-2026-03651987S-00	Pratica correttamente presentata
311	16072	03/03/2026 12:24	0,00	INPS-ISEE-2026-01244792Q-00	Pratica correttamente presentata
312	16084	03/03/2026 12:24	0,00	INPS-ISEE-2026-03722625W-00	Pratica correttamente presentata
313	15766	03/03/2026 12:25	0,00	INPS-ISEE-2026-01164045T-00	Pratica correttamente presentata
314	16080	03/03/2026 12:25	0,00	INPS-ISEE-2026-02207001Z-00	Pratica correttamente presentata
315	15994	03/03/2026 12:26	0,00	INPS-ISEE-2026-01845891X-00	Pratica correttamente presentata
316	15996	03/03/2026 12:26	0,00	INPS-ISEE-2026-00568845X-00	Pratica correttamente presentata
317	16103	03/03/2026 12:27	0,00	INPS-ISEE-2026-00425425D-00	Pratica correttamente presentata
318	16120	03/03/2026 12:28	0,00	INPS-ISEE-2026-01244792Q-00	Pratica correttamente presentata
319	16135	03/03/2026 12:33	0,00	INPS-ISEE-2026-03651987S-00	Pratica correttamente presentata
320	16218	03/03/2026 12:37	0,00	INPS-ISEE-2026-02255994X-00	Pratica correttamente presentata
321	16200	03/03/2026 12:38	0,00	INPS-ISEE-2026-00425425D-00	Pratica correttamente presentata
322	16233	03/03/2026 12:39	0,00	INPS-ISEE-2026-01216537P-00	Pratica correttamente presentata
323	15976	03/03/2026 12:44	0,00	INPS-ISEE-2026-00940062T-00	Pratica correttamente presentata
324	16272	03/03/2026 12:45	0,00	INPS-ISEE-2026-00985005W-00	Pratica correttamente presentata
325	16336	03/03/2026 12:54	0,00	INPS-ISEE-2026-03855151N-00	Pratica correttamente presentata
326	16415	03/03/2026 12:58	0,00	INPS-ISEE-2026-00534620B-00	Pratica correttamente presentata
327	16157	03/03/2026 13:04	0,00	INPS-ISEE-2026-02295112D-00	Pratica correttamente presentata
328	16589	03/03/2026 13:19	0,00	INPS-ISEE-2026-04195687Y-00	Pratica correttamente presentata
329	16592	03/03/2026 13:19	0,00	INPS-ISEE-2026-04232132M-00	Pratica correttamente presentata
330	16631	03/03/2026 13:27	0,00	INPS-ISEE-2026-00599814X-00	Pratica correttamente presentata
331	16686	03/03/2026 13:37	0,00	INPS-ISEE-2026-00035590D-00	Pratica correttamente presentata
332	15811	03/03/2026 13:42	0,00	INPS-ISEE-2026-03230040Z-00	Pratica correttamente presentata
333	16729	03/03/2026 13:46	0,00	INPS-ISEE-2026-06683130W-00	Pratica correttamente presentata
334	16441	03/03/2026 13:58	0,00	INPS-ISEE-2026-02458568Z-00	Pratica correttamente presentata
335	16810	03/03/2026 14:12	0,00	INPS-ISEE-2026-02458568Z-00	Pratica correttamente presentata
336	16857	03/03/2026 14:15	0,00	INPS-ISEE-2026-03425777V-00	Pratica correttamente presentata
337	16935	03/03/2026 14:26	0,00	INPS-ISEE-2026-03425777V-00	Pratica correttamente presentata
338	16975	03/03/2026 14:30	0,00	INPS-ISEE-2026-03605086N-00	Pratica correttamente presentata
339	17088	03/03/2026 14:51	0,00	INPS-ISEE-2026-01136138H-00	Pratica correttamente presentata
340	17102	03/03/2026 14:52	0,00	INPS-ISEE-2026-07091371N-00	Pratica correttamente presentata
341	17222	03/03/2026 15:07	0,00	INPS-ISEE-2026-04860800C-00	Pratica correttamente presentata
342	16570	03/03/2026 15:08	0,00	INPS-ISEE-2026-00300057K-00	Pratica correttamente presentata
343	17299	03/03/2026 15:16	0,00	INPS-ISEE-2026-00479915V-00	Pratica correttamente presentata
344	17218	03/03/2026 15:18	0,00	INPS-ISEE-2026-01188987U-00	Pratica correttamente presentata

fonte: http://burc.regione.campania.it

BANDO IO STUDIO 2025 a.s. 2025/2026

ALLEGATO A

Progr.	Numero Domanda	Data Di Presentazione	valore ISEE	PROTOCOLLO attestazione ISEE	Esito GRADUATORIA PROVVISORIA
345	17285	03/03/2026 15:18	0,00	INPS-ISEE-2026-01260866Q-00	Pratica correttamente presentata
346	17062	03/03/2026 15:19	0,00	INPS-ISEE-2026-02477218R-00	Pratica correttamente presentata
347	17367	03/03/2026 15:27	0,00	INPS-ISEE-2026-00250018U-00	Pratica correttamente presentata
348	17424	03/03/2026 15:30	0,00	INPS-ISEE-2026-01194401B-00	Pratica correttamente presentata
349	17405	03/03/2026 15:30	0,00	INPS-ISEE-2026-00599385S-00	Pratica correttamente presentata
350	17435	03/03/2026 15:31	0,00	INPS-ISEE-2026-06795777D-00	Pratica correttamente presentata
351	17480	03/03/2026 15:36	0,00	INPS-ISEE-2026-01689951S-00	Pratica correttamente presentata
352	17461	03/03/2026 15:36	0,00	INPS-ISEE-2026-00250018U-00	Pratica correttamente presentata
353	17419	03/03/2026 15:48	0,00	INPS-ISEE-2026-05387976J-00	Pratica correttamente presentata
354	17460	03/03/2026 15:49	0,00	INPS-ISEE-2026-00670703H-00	Pratica correttamente presentata
355	17774	03/03/2026 16:08	0,00	INPS-ISEE-2026-00736248E-00	Pratica correttamente presentata
356	17812	03/03/2026 16:13	0,00	INPS-ISEE-2026-05321226T-00	Pratica correttamente presentata
357	17847	03/03/2026 16:13	0,00	INPS-ISEE-2026-02108175G-00	Pratica correttamente presentata
358	17857	03/03/2026 16:16	0,00	INPS-ISEE-2026-07080204T-00	Pratica correttamente presentata
359	17848	03/03/2026 16:16	0,00	INPS-ISEE-2026-01261011Z-00	Pratica correttamente presentata
360	17899	03/03/2026 16:17	0,00	INPS-ISEE-2026-01287435E-00	Pratica correttamente presentata
361	17960	03/03/2026 16:24	0,00	INPS-ISEE-2026-00780379F-00	Pratica correttamente presentata
362	17841	03/03/2026 16:25	0,00	INPS-ISEE-2026-04348161W-00	Pratica correttamente presentata
363	17958	03/03/2026 16:25	0,00	INPS-ISEE-2026-00420154U-00	Pratica correttamente presentata
364	18022	03/03/2026 16:26	0,00	INPS-ISEE-2026-01837387I-00	Pratica correttamente presentata
365	17936	03/03/2026 16:28	0,00	INPS-ISEE-2026-07867859G-00	Pratica correttamente presentata
366	18037	03/03/2026 16:29	0,00	INPS-ISEE-2026-00502151Y-00	Pratica correttamente presentata
367	18117	03/03/2026 16:40	0,00	INPS-ISEE-2026-07867859G-00	Pratica correttamente presentata
368	18197	03/03/2026 16:44	0,00	INPS-ISEE-2026-01837253Q-00	Pratica correttamente presentata
369	18318	03/03/2026 17:01	0,00	INPS-ISEE-2026-01093952Q-00	Pratica correttamente presentata
370	18387	03/03/2026 17:01	0,00	INPS-ISEE-2026-00397780F-00	Pratica correttamente presentata
371	18366	03/03/2026 17:01	0,00	INPS-ISEE-2026-01046253T-00	Pratica correttamente presentata
372	18427	03/03/2026 17:04	0,00	INPS-ISEE-2026-00348934R-00	Pratica correttamente presentata
373	18370	03/03/2026 17:08	0,00	INPS-ISEE-2026-00445906N-00	Pratica correttamente presentata
374	18491	03/03/2026 17:09	0,00	INPS-ISEE-2026-02988101Q-00	Pratica correttamente presentata
375	18487	03/03/2026 17:09	0,00	INPS-ISEE-2026-06792237X-00	Pratica correttamente presentata
376	18525	03/03/2026 17:12	0,00	INPS-ISEE-2026-06819311Q-00	Pratica correttamente presentata
377	18611	03/03/2026 17:15	0,00	INPS-ISEE-2026-02523332B-00	Pratica correttamente presentata
378	18589	03/03/2026 17:16	0,00	INPS-ISEE-2026-03594169I-00	Pratica correttamente presentata
379	18608	03/03/2026 17:17	0,00	INPS-ISEE-2026-02436360G-00	Pratica correttamente presentata
380	18615	03/03/2026 17:18	0,00	INPS-ISEE-2026-06819311Q-00	Pratica correttamente presentata
381	10968	03/03/2026 17:18	0,00	INPS-ISEE-2026-04290470C-00	Pratica correttamente presentata
382	18691	03/03/2026 17:22	0,00	INPS-ISEE-2026-01842599Z-00	Pratica correttamente presentata
383	18728	03/03/2026 17:24	0,00	INPS-ISEE-2026-00637476L-00	Pratica correttamente presentata
384	18710	03/03/2026 17:25	0,00	INPS-ISEE-2026-02931447E-00	Pratica correttamente presentata
385	18743	03/03/2026 17:25	0,00	INPS-ISEE-2026-01744578X-00	Pratica correttamente presentata
386	18753	03/03/2026 17:26	0,00	INPS-ISEE-2026-01842599Z-00	Pratica correttamente presentata
387	18774	03/03/2026 17:27	0,00	INPS-ISEE-2026-02971151C-00	Pratica correttamente presentata

fonte: http://burc.regione.campania.it

BANDO IO STUDIO 2025 a.s. 2025/2026

ALLEGATO A

Progr.	Numero Domanda	Data Di Presentazione	valore ISEE	PROTOCOLLO attestazione ISEE	Esito GRADUATORIA PROVVISORIA
388	18791	03/03/2026 17:29	0,00	INPS-ISEE-2026-04056802P-00	Pratica correttamente presentata
389	18794	03/03/2026 17:31	0,00	INPS-ISEE-2026-03281747O-00	Pratica correttamente presentata
390	18785	03/03/2026 17:33	0,00	INPS-ISEE-2026-00087350H-00	Pratica correttamente presentata
391	18861	03/03/2026 17:35	0,00	INPS-ISEE-2026-04056802P-00	Pratica correttamente presentata
392	18931	03/03/2026 17:38	0,00	INPS-ISEE-2026-01843286O-00	Pratica correttamente presentata
393	18960	03/03/2026 17:40	0,00	INPS-ISEE-2026-00401356J-00	Pratica correttamente presentata
394	18927	03/03/2026 17:49	0,00	INPS-ISEE-2026-01563436N-00	Pratica correttamente presentata
395	19208	03/03/2026 18:01	0,00	INPS-ISEE-2026-01300584T-00	Pratica correttamente presentata
396	19183	03/03/2026 18:05	0,00	INPS-ISEE-2026-04495626X-00	Pratica correttamente presentata
397	19264	03/03/2026 18:06	0,00	INPS-ISEE-2026-01753382Q-00	Pratica correttamente presentata
398	19349	03/03/2026 18:08	0,00	INPS-ISEE-2026-01961815R-00	Pratica correttamente presentata
399	19338	03/03/2026 18:08	0,00	INPS-ISEE-2026-04170071B-00	Pratica correttamente presentata
400	19327	03/03/2026 18:09	0,00	INPS-ISEE-2026-01076342H-00	Pratica correttamente presentata
401	19359	03/03/2026 18:12	0,00	INPS-ISEE-2026-00045735G-00	Pratica correttamente presentata
402	19397	03/03/2026 18:13	0,00	INPS-ISEE-2026-03058982V-00	Pratica correttamente presentata
403	19441	03/03/2026 18:15	0,00	INPS-ISEE-2026-00071738C-00	Pratica correttamente presentata
404	19303	03/03/2026 18:17	0,00	INPS-ISEE-2026-00936823R-00	Pratica correttamente presentata
405	19605	03/03/2026 18:29	0,00	INPS-ISEE-2026-06298146X-00	Pratica correttamente presentata
406	19646	03/03/2026 18:31	0,00	INPS-ISEE-2026-01580318C-00	Pratica correttamente presentata
407	7225	03/03/2026 18:32	0,00	INPS-ISEE-2026-01814556E-00	Pratica correttamente presentata
408	19701	03/03/2026 18:33	0,00	INPS-ISEE-2026-00150444A-00	Pratica correttamente presentata
409	19756	03/03/2026 18:37	0,00	INPS-ISEE-2026-00735767V-00	Pratica correttamente presentata
410	19736	03/03/2026 18:38	0,00	INPS-ISEE-2026-02620408D-00	Pratica correttamente presentata
411	19765	03/03/2026 18:39	0,00	INPS-ISEE-2026-04421914P-00	Pratica correttamente presentata
412	19767	03/03/2026 18:41	0,00	INPS-ISEE-2026-01814556E-00	Pratica correttamente presentata
413	19817	03/03/2026 18:43	0,00	INPS-ISEE-2026-02620408D-00	Pratica correttamente presentata
414	19411	03/03/2026 18:43	0,00	INPS-ISEE-2026-01853123H-00	Pratica correttamente presentata
415	19865	03/03/2026 18:45	0,00	INPS-ISEE-2026-03857122N-00	Pratica correttamente presentata
416	19860	03/03/2026 18:49	0,00	INPS-ISEE-2026-06950089I-00	Pratica correttamente presentata
417	19901	03/03/2026 18:50	0,00	INPS-ISEE-2026-00019315J-00	Pratica correttamente presentata
418	19904	03/03/2026 18:54	0,00	INPS-ISEE-2026-00233644D-00	Pratica correttamente presentata
419	20016	03/03/2026 19:00	0,00	INPS-ISEE-2026-00218370T-00	Pratica correttamente presentata
420	20020	03/03/2026 19:01	0,00	INPS-ISEE-2026-00233644D-00	Pratica correttamente presentata
421	20035	03/03/2026 19:10	0,00	INPS-ISEE-2026-04570159R-00	Pratica correttamente presentata
422	13204	03/03/2026 19:20	0,00	INPS-ISEE-2026-00206564H-00	Pratica correttamente presentata
423	20279	03/03/2026 19:26	0,00	INPS-ISEE-2026-04283625E-00	Pratica correttamente presentata
424	20313	03/03/2026 19:29	0,00	INPS-ISEE-2026-03113929N-00	Pratica correttamente presentata
425	20358	03/03/2026 19:34	0,00	INPS-ISEE-2026-03113929N-00	Pratica correttamente presentata
426	20353	03/03/2026 19:40	0,00	INPS-ISEE-2026-00668522Q-00	Pratica correttamente presentata
427	20428	03/03/2026 19:52	0,00	INPS-ISEE-2026-00481831P-00	Pratica correttamente presentata
428	20507	03/03/2026 19:53	0,00	INPS-ISEE-2026-00502227A-00	Pratica correttamente presentata
429	20527	03/03/2026 19:54	0,00	INPS-ISEE-2026-02354968I-00	Pratica correttamente presentata
430	20553	03/03/2026 20:15	0,00	INPS-ISEE-2026-00842179R-00	Pratica correttamente presentata

fonte: http://burc.regione.campania.it

BANDO IO STUDIO 2025 a.s. 2025/2026

ALLEGATO A

Progr.	Numero Domanda	Data Di Presentazione	valore ISEE	PROTOCOLLO attestazione ISEE	Esito GRADUATORIA PROVVISORIA
431	20686	03/03/2026 20:21	0,00	INPS-ISEE-2026-02778109F-00	Pratica correttamente presentata
432	18706	03/03/2026 20:26	0,00	INPS-ISEE-2026-02008220Y-00	Pratica correttamente presentata
433	20766	03/03/2026 20:40	0,00	INPS-ISEE-2026-02778109F-00	Pratica correttamente presentata
434	20961	03/03/2026 21:02	0,00	INPS-ISEE-2026-02808994Y-00	Pratica correttamente presentata
435	20942	03/03/2026 21:09	0,00	INPS-ISEE-2026-01190927Q-00	Pratica correttamente presentata
436	21039	03/03/2026 21:14	0,00	INPS-ISEE-2026-01438828F-00	Pratica correttamente presentata
437	20894	03/03/2026 21:20	0,00	INPS-ISEE-2026-02344303J-00	Pratica correttamente presentata
438	21105	03/03/2026 21:21	0,00	INPS-ISEE-2026-02808994Y-00	Pratica correttamente presentata
439	21146	03/03/2026 21:34	0,00	INPS-ISEE-2026-00002443S-00	Pratica correttamente presentata
440	21236	03/03/2026 21:41	0,00	INPS-ISEE-2026-00032850A-00	Pratica correttamente presentata
441	21314	03/03/2026 21:53	0,00	INPS-ISEE-2026-03434685L-00	Pratica correttamente presentata
442	21306	03/03/2026 21:56	0,00	INPS-ISEE-2026-03203788R-00	Pratica correttamente presentata
443	21385	03/03/2026 22:25	0,00	INPS-ISEE-2026-00583409Q-00	Pratica correttamente presentata
444	21503	03/03/2026 22:26	0,00	INPS-ISEE-2026-02778109F-00	Pratica correttamente presentata
445	21580	03/03/2026 22:31	0,00	INPS-ISEE-2026-02410054U-00	Pratica correttamente presentata
446	21713	03/03/2026 23:06	0,00	INPS-ISEE-2026-00217765N-00	Pratica correttamente presentata
447	21741	03/03/2026 23:21	0,00	INPS-ISEE-2026-02028004U-00	Pratica correttamente presentata
448	21815	03/03/2026 23:46	0,00	INPS-ISEE-2026-01005791H-00	Pratica correttamente presentata
449	21883	04/03/2026 01:16	0,00	INPS-ISEE-2026-03673869U-00	Pratica correttamente presentata
450	21893	04/03/2026 04:09	0,00	INPS-ISEE-2026-05272300J-00	Pratica correttamente presentata
451	21902	04/03/2026 05:59	0,00	INPS-ISEE-2026-03144964R-00	Pratica correttamente presentata
452	21903	04/03/2026 06:14	0,00	INPS-ISEE-2026-03144964R-00	Pratica correttamente presentata
453	21939	04/03/2026 07:24	0,00	INPS-ISEE-2026-01231176T-00	Pratica correttamente presentata
454	21958	04/03/2026 07:53	0,00	INPS-ISEE-2026-07977512Z-00	Pratica correttamente presentata
455	21988	04/03/2026 08:20	0,00	INPS-ISEE-2026-04200056M-00	Pratica correttamente presentata
456	17059	04/03/2026 08:57	0,00	INPS-ISEE-2026-03132919N-00	Pratica correttamente presentata
457	22114	04/03/2026 09:02	0,00	INPS-ISEE-2026-00388943V-00	Pratica correttamente presentata
458	22118	04/03/2026 09:03	0,00	INPS-ISEE-2026-00456554Q-00	Pratica correttamente presentata
459	21979	04/03/2026 09:06	0,00	INPS-ISEE-2026-00552068C-00	Pratica correttamente presentata
460	14074	04/03/2026 09:08	0,00	INPS-ISEE-2026-00245403A-00	Pratica correttamente presentata
461	22150	04/03/2026 09:08	0,00	INPS-ISEE-2026-00456554Q-00	Pratica correttamente presentata
462	13685	04/03/2026 09:10	0,00	INPS-ISEE-2026-03674132C-00	Pratica correttamente presentata
463	22188	04/03/2026 09:17	0,00	INPS-ISEE-2026-02431112Y-00	Pratica correttamente presentata
464	22252	04/03/2026 09:24	0,00	INPS-ISEE-2026-03645575V-00	Pratica correttamente presentata
465	22336	04/03/2026 09:33	0,00	INPS-ISEE-2026-00824356N-00	Pratica correttamente presentata
466	22337	04/03/2026 09:34	0,00	INPS-ISEE-2026-00703955Q-00	Pratica correttamente presentata
467	22506	04/03/2026 09:57	0,00	INPS-ISEE-2026-00621151U-00	Pratica correttamente presentata
468	22593	04/03/2026 10:05	0,00	INPS-ISEE-2026-03318807E-00	Pratica correttamente presentata
469	22719	04/03/2026 10:18	0,00	INPS-ISEE-2026-00306600K-00	Pratica correttamente presentata
470	22747	04/03/2026 10:20	0,00	INPS-ISEE-2026-01094917R-00	Pratica correttamente presentata
471	22812	04/03/2026 10:24	0,00	INPS-ISEE-2026-01094917R-00	Pratica correttamente presentata
472	22846	04/03/2026 10:30	0,00	INPS-ISEE-2026-00829794S-00	Pratica correttamente presentata
473	22827	04/03/2026 10:31	0,00	INPS-ISEE-2026-07536666S-00	Pratica correttamente presentata

fonte: http://burc.regione.campania.it

BANDO IO STUDIO 2025 a.s. 2025/2026

ALLEGATO A

Progr.	Numero Domanda	Data Di Presentazione	valore ISEE	PROTOCOLLO attestazione ISEE	Esito GRADUATORIA PROVVISORIA
474	11940	04/03/2026 10:32	0,00	INPS-ISEE-2026-02275314G-00	Pratica correttamente presentata
475	21774	04/03/2026 10:36	0,00	INPS-ISEE-2026-03600997F-00	Pratica correttamente presentata
476	22842	04/03/2026 10:36	0,00	INPS-ISEE-2026-06563674I-00	Pratica correttamente presentata
477	22848	04/03/2026 10:40	0,00	INPS-ISEE-2026-07157420C-00	Pratica correttamente presentata
478	22972	04/03/2026 10:43	0,00	INPS-ISEE-2026-06393821O-00	Pratica correttamente presentata
479	23077	04/03/2026 10:54	0,00	INPS-ISEE-2026-02456583L-00	Pratica correttamente presentata
480	23115	04/03/2026 10:59	0,00	INPS-ISEE-2026-00360824H-00	Pratica correttamente presentata
481	23172	04/03/2026 11:00	0,00	INPS-ISEE-2026-01205418T-00	Pratica correttamente presentata
482	23257	04/03/2026 11:07	0,00	INPS-ISEE-2026-04142641D-00	Pratica correttamente presentata
483	23298	04/03/2026 11:15	0,00	INPS-ISEE-2026-07365230C-00	Pratica correttamente presentata
484	23315	04/03/2026 11:17	0,00	INPS-ISEE-2026-01367943L-00	Pratica correttamente presentata
485	23399	04/03/2026 11:19	0,00	INPS-ISEE-2026-04705291N-00	Pratica correttamente presentata
486	23408	04/03/2026 11:20	0,00	INPS-ISEE-2026-03890112G-00	Pratica correttamente presentata
487	23348	04/03/2026 11:24	0,00	INPS-ISEE-2026-05581192R-00	Pratica correttamente presentata
488	23436	04/03/2026 11:26	0,00	INPS-ISEE-2026-01706543C-00	Pratica correttamente presentata
489	23512	04/03/2026 11:29	0,00	INPS-ISEE-2026-00988874A-00	Pratica correttamente presentata
490	23468	04/03/2026 11:30	0,00	INPS-ISEE-2026-00423727P-00	Pratica correttamente presentata
491	23511	04/03/2026 11:31	0,00	INPS-ISEE-2026-05581192R-00	Pratica correttamente presentata
492	23531	04/03/2026 11:32	0,00	INPS-ISEE-2026-01726406C-00	Pratica correttamente presentata
493	23652	04/03/2026 11:42	0,00	INPS-ISEE-2026-00379446L-00	Pratica correttamente presentata
494	23619	04/03/2026 11:43	0,00	INPS-ISEE-2026-02721518C-00	Pratica correttamente presentata
495	23686	04/03/2026 11:50	0,00	INPS-ISEE-2026-00409095W-00	Pratica correttamente presentata
496	12724	04/03/2026 11:53	0,00	INPS-ISEE-2026-07195943Z-00	Pratica correttamente presentata
497	23813	04/03/2026 11:58	0,00	INPS-ISEE-2026-00637464E-00	Pratica correttamente presentata
498	23762	04/03/2026 11:58	0,00	INPS-ISEE-2026-06345745F-00	Pratica correttamente presentata
499	23826	04/03/2026 12:00	0,00	INPS-ISEE-2026-00965681V-00	Pratica correttamente presentata
500	23816	04/03/2026 12:00	0,00	INPS-ISEE-2026-00195143H-00	Pratica correttamente presentata
501	23687	04/03/2026 12:00	0,00	INPS-ISEE-2026-00302569P-00	Pratica correttamente presentata
502	23479	04/03/2026 12:07	0,00	INPS-ISEE-2026-01135984R-00	Pratica correttamente presentata
503	10310	04/03/2026 12:08	0,00	INPS-ISEE-2026-02972299Y-00	Pratica correttamente presentata
504	23873	04/03/2026 12:10	0,00	INPS-ISEE-2026-00302569P-00	Pratica correttamente presentata
505	24006	04/03/2026 12:15	0,00	INPS-ISEE-2026-02436517N-00	Pratica correttamente presentata
506	24014	04/03/2026 12:17	0,00	INPS-ISEE-2026-03905778S-00	Pratica correttamente presentata
507	24057	04/03/2026 12:22	0,00	INPS-ISEE-2026-00990748I-00	Pratica correttamente presentata
508	24118	04/03/2026 12:28	0,00	INPS-ISEE-2026-01637099V-00	Pratica correttamente presentata
509	24232	04/03/2026 12:41	0,00	INPS-ISEE-2026-03426271P-00	Pratica correttamente presentata
510	24227	04/03/2026 12:42	0,00	INPS-ISEE-2026-01752324G-00	Pratica correttamente presentata
511	24302	04/03/2026 12:45	0,00	INPS-ISEE-2026-03426271P-00	Pratica correttamente presentata
512	24316	04/03/2026 12:49	0,00	INPS-ISEE-2026-01028402M-00	Pratica correttamente presentata
513	24333	04/03/2026 12:51	0,00	INPS-ISEE-2026-01838611N-00	Pratica correttamente presentata
514	24361	04/03/2026 12:55	0,00	INPS-ISEE-2026-02096664L-00	Pratica correttamente presentata
515	24364	04/03/2026 12:59	0,00	INPS-ISEE-2026-00043110V-00	Pratica correttamente presentata
516	24126	04/03/2026 13:00	0,00	INPS-ISEE-2026-05197241Q-00	Pratica correttamente presentata

fonte: http://burc.regione.campania.it

BANDO IO STUDIO 2025 a.s. 2025/2026

ALLEGATO A

Progr.	Numero Domanda	Data Di Presentazione	valore ISEE	PROTOCOLLO attestazione ISEE	Esito GRADUATORIA PROVVISORIA
517	24389	04/03/2026 13:01	0,00	INPS-ISEE-2026-01093843N-00	Pratica correttamente presentata
518	24457	04/03/2026 13:12	0,00	INPS-ISEE-2026-01079617R-00	Pratica correttamente presentata
519	24462	04/03/2026 13:12	0,00	INPS-ISEE-2026-01311922J-00	Pratica correttamente presentata
520	24461	04/03/2026 13:17	0,00	INPS-ISEE-2026-02131333U-00	Pratica correttamente presentata
521	24476	04/03/2026 13:18	0,00	INPS-ISEE-2026-00743738O-00	Pratica correttamente presentata
522	24525	04/03/2026 13:23	0,00	INPS-ISEE-2026-02131333U-00	Pratica correttamente presentata
523	24585	04/03/2026 13:40	0,00	INPS-ISEE-2026-03855151N-00	Pratica correttamente presentata
524	24594	04/03/2026 13:43	0,00	INPS-ISEE-2026-03855151N-00	Pratica correttamente presentata
525	24629	04/03/2026 13:54	0,00	INPS-ISEE-2026-02432254D-00	Pratica correttamente presentata
526	24787	04/03/2026 14:41	0,00	INPS-ISEE-2026-00448765F-00	Pratica correttamente presentata
527	24815	04/03/2026 14:46	0,00	INPS-ISEE-2026-00448765F-00	Pratica correttamente presentata
528	24986	04/03/2026 15:27	0,00	INPS-ISEE-2026-03425817E-00	Pratica correttamente presentata
529	25211	04/03/2026 16:01	0,00	INPS-ISEE-2026-02066284N-00	Pratica correttamente presentata
530	25212	04/03/2026 16:03	0,00	INPS-ISEE-2026-02405383P-00	Pratica correttamente presentata
531	25188	04/03/2026 16:05	0,00	INPS-ISEE-2026-00223069D-00	Pratica correttamente presentata
532	25301	04/03/2026 16:13	0,00	INPS-ISEE-2026-02477615O-00	Pratica correttamente presentata
533	25311	04/03/2026 16:14	0,00	INPS-ISEE-2026-02993431R-00	Pratica correttamente presentata
534	25305	04/03/2026 16:14	0,00	INPS-ISEE-2026-03710539N-00	Pratica correttamente presentata
535	25347	04/03/2026 16:22	0,00	INPS-ISEE-2026-06246505N-00	Pratica correttamente presentata
536	25418	04/03/2026 16:29	0,00	INPS-ISEE-2026-06246505N-00	Pratica correttamente presentata
537	25440	04/03/2026 16:30	0,00	INPS-ISEE-2026-08258772S-00	Pratica correttamente presentata
538	25475	04/03/2026 16:33	0,00	INPS-ISEE-2026-01460593N-00	Pratica correttamente presentata
539	25526	04/03/2026 16:41	0,00	INPS-ISEE-2026-01899238Y-00	Pratica correttamente presentata
540	25548	04/03/2026 16:41	0,00	INPS-ISEE-2026-00230787W-00	Pratica correttamente presentata
541	25606	04/03/2026 16:46	0,00	INPS-ISEE-2026-00230787W-00	Pratica correttamente presentata
542	25615	04/03/2026 16:49	0,00	INPS-ISEE-2026-01333904H-00	Pratica correttamente presentata
543	25664	04/03/2026 16:57	0,00	INPS-ISEE-2026-01550614D-00	Pratica correttamente presentata
544	25721	04/03/2026 16:57	0,00	INPS-ISEE-2026-03666029O-00	Pratica correttamente presentata
545	25712	04/03/2026 16:57	0,00	INPS-ISEE-2026-00085659L-00	Pratica correttamente presentata
546	25798	04/03/2026 17:03	0,00	INPS-ISEE-2026-01057537N-00	Pratica correttamente presentata
547	25805	04/03/2026 17:05	0,00	INPS-ISEE-2026-01135973Q-00	Pratica correttamente presentata
548	18847	04/03/2026 17:09	0,00	INPS-ISEE-2026-04289781S-00	Pratica correttamente presentata
549	25815	04/03/2026 17:11	0,00	INPS-ISEE-2026-02050671T-00	Pratica correttamente presentata
550	25963	04/03/2026 17:17	0,00	INPS-ISEE-2026-00417852W-00	Pratica correttamente presentata
551	25970	04/03/2026 17:18	0,00	INPS-ISEE-2026-01836534E-00	Pratica correttamente presentata
552	25957	04/03/2026 17:18	0,00	INPS-ISEE-2026-02701339P-00	Pratica correttamente presentata
553	25993	04/03/2026 17:20	0,00	INPS-ISEE-2026-00308043A-00	Pratica correttamente presentata
554	25999	04/03/2026 17:20	0,00	INPS-ISEE-2026-00348145P-00	Pratica correttamente presentata
555	25753	04/03/2026 17:23	0,00	INPS-ISEE-2026-00928106C-00	Pratica correttamente presentata
556	26046	04/03/2026 17:25	0,00	INPS-ISEE-2026-00348145P-00	Pratica correttamente presentata
557	25983	04/03/2026 17:27	0,00	INPS-ISEE-2026-02376199I-00	Pratica correttamente presentata
558	26040	04/03/2026 17:27	0,00	INPS-ISEE-2026-00546656O-00	Pratica correttamente presentata
559	26045	04/03/2026 17:31	0,00	INPS-ISEE-2026-02300647D-00	Pratica correttamente presentata

fonte: http://burc.regione.campania.it

BANDO IO STUDIO 2025 a.s. 2025/2026

ALLEGATO A

Progr.	Numero Domanda	Data Di Presentazione	valore ISEE	PROTOCOLLO attestazione ISEE	Esito GRADUATORIA PROVVISORIA
560	26137	04/03/2026 17:32	0,00	INPS-ISEE-2026-03427982V-00	Pratica correttamente presentata
561	26099	04/03/2026 17:32	0,00	INPS-ISEE-2026-06171817R-00	Pratica correttamente presentata
562	26162	04/03/2026 17:35	0,00	INPS-ISEE-2026-04487751X-00	Pratica correttamente presentata
563	26164	04/03/2026 17:35	0,00	INPS-ISEE-2026-06171817R-00	Pratica correttamente presentata
564	26198	04/03/2026 17:43	0,00	INPS-ISEE-2026-03427982V-00	Pratica correttamente presentata
565	26234	04/03/2026 17:44	0,00	INPS-ISEE-2026-00195201A-00	Pratica correttamente presentata
566	26205	04/03/2026 17:45	0,00	INPS-ISEE-2026-02300647D-00	Pratica correttamente presentata
567	26300	04/03/2026 17:48	0,00	INPS-ISEE-2026-00308191D-00	Pratica correttamente presentata
568	26325	04/03/2026 17:52	0,00	INPS-ISEE-2026-00195201A-00	Pratica correttamente presentata
569	26298	04/03/2026 17:57	0,00	INPS-ISEE-2026-01434858L-00	Pratica correttamente presentata
570	26439	04/03/2026 18:04	0,00	INPS-ISEE-2026-01078263W-00	Pratica correttamente presentata
571	26427	04/03/2026 18:06	0,00	INPS-ISEE-2026-02381710D-00	Pratica correttamente presentata
572	26510	04/03/2026 18:07	0,00	INPS-ISEE-2026-01078263W-00	Pratica correttamente presentata
573	26532	04/03/2026 18:11	0,00	INPS-ISEE-2026-00235955Q-00	Pratica correttamente presentata
574	26608	04/03/2026 18:16	0,00	INPS-ISEE-2026-02564978K-00	Pratica correttamente presentata
575	26603	04/03/2026 18:17	0,00	INPS-ISEE-2026-02126100Z-00	Pratica correttamente presentata
576	26661	04/03/2026 18:20	0,00	INPS-ISEE-2026-02139462W-00	Pratica correttamente presentata
577	26730	04/03/2026 18:30	0,00	INPS-ISEE-2026-02566903R-00	Pratica correttamente presentata
578	26862	04/03/2026 18:40	0,00	INPS-ISEE-2026-00394227W-00	Pratica correttamente presentata
579	26873	04/03/2026 18:42	0,00	INPS-ISEE-2026-03044916W-00	Pratica correttamente presentata
580	26872	04/03/2026 18:46	0,00	INPS-ISEE-2026-03859704X-00	Pratica correttamente presentata
581	26969	04/03/2026 18:57	0,00	INPS-ISEE-2026-04072698X-00	Pratica correttamente presentata
582	26990	04/03/2026 19:00	0,00	INPS-ISEE-2026-07053500B-00	Pratica correttamente presentata
583	27121	04/03/2026 19:09	0,00	INPS-ISEE-2026-00303838P-00	Pratica correttamente presentata
584	27186	04/03/2026 19:16	0,00	INPS-ISEE-2026-04945292V-00	Pratica correttamente presentata
585	27296	04/03/2026 19:40	0,00	INPS-ISEE-2026-04232115A-00	Pratica correttamente presentata
586	25691	04/03/2026 19:41	0,00	INPS-ISEE-2026-04948793A-00	Pratica correttamente presentata
587	27342	04/03/2026 19:44	0,00	INPS-ISEE-2026-04232115A-00	Pratica correttamente presentata
588	27393	04/03/2026 19:56	0,00	INPS-ISEE-2026-01155482C-00	Pratica correttamente presentata
589	27414	04/03/2026 19:58	0,00	INPS-ISEE-2026-00663976I-00	Pratica correttamente presentata
590	27451	04/03/2026 20:07	0,00	INPS-ISEE-2026-05480274E-00	Pratica correttamente presentata
591	27054	04/03/2026 20:14	0,00	INPS-ISEE-2026-00389938Y-00	Pratica correttamente presentata
592	27521	04/03/2026 20:22	0,00	INPS-ISEE-2026-00389938Y-00	Pratica correttamente presentata
593	27579	04/03/2026 20:35	0,00	INPS-ISEE-2026-01573048N-00	Pratica correttamente presentata
594	27586	04/03/2026 20:36	0,00	INPS-ISEE-2026-00914628E-00	Pratica correttamente presentata
595	11662	04/03/2026 20:36	0,00	INPS-ISEE-2026-01085399V-00	Pratica correttamente presentata
596	27611	04/03/2026 20:40	0,00	INPS-ISEE-2026-01573048N-00	Pratica correttamente presentata
597	27686	04/03/2026 20:53	0,00	INPS-ISEE-2026-00382974L-00	Pratica correttamente presentata
598	27917	04/03/2026 21:48	0,00	INPS-ISEE-2026-07636834I-00	Pratica correttamente presentata
599	28042	04/03/2026 22:11	0,00	INPS-ISEE-2026-00500718T-00	Pratica correttamente presentata
600	28291	05/03/2026 01:08	0,00	INPS-ISEE-2026-00485576V-00	Pratica correttamente presentata
601	28297	05/03/2026 01:13	0,00	INPS-ISEE-2026-00485576V-00	Pratica correttamente presentata
602	28408	05/03/2026 08:39	0,00	INPS-ISEE-2026-01578797A-00	Pratica correttamente presentata

fonte: http://burc.regione.campania.it

BANDO IO STUDIO 2025 a.s. 2025/2026

ALLEGATO A

Progr.	Numero Domanda	Data Di Presentazione	valore ISEE	PROTOCOLLO attestazione ISEE	Esito GRADUATORIA PROVVISORIA
603	28438	05/03/2026 08:46	0,00	INPS-ISEE-2026-00378866Z-00	Pratica correttamente presentata
604	28483	05/03/2026 09:00	0,00	INPS-ISEE-2026-07647930X-00	Pratica correttamente presentata
605	28427	05/03/2026 09:02	0,00	INPS-ISEE-2026-01136103K-00	Pratica correttamente presentata
606	28511	05/03/2026 09:09	0,00	INPS-ISEE-2026-01244659R-00	Pratica correttamente presentata
607	28501	05/03/2026 09:11	0,00	INPS-ISEE-2026-00883093R-00	Pratica correttamente presentata
608	28531	05/03/2026 09:14	0,00	INPS-ISEE-2026-00568290E-00	Pratica correttamente presentata
609	28532	05/03/2026 09:18	0,00	INPS-ISEE-2026-00379055Q-00	Pratica correttamente presentata
610	28529	05/03/2026 09:47	0,00	INPS-ISEE-2026-02466807L-00	Pratica correttamente presentata
611	28687	05/03/2026 09:52	0,00	INPS-ISEE-2026-00544598V-00	Pratica correttamente presentata
612	28723	05/03/2026 09:57	0,00	INPS-ISEE-2026-01457394L-00	Pratica correttamente presentata
613	28757	05/03/2026 10:02	0,00	INPS-ISEE-2026-06240926Q-00	Pratica correttamente presentata
614	28760	05/03/2026 10:04	0,00	INPS-ISEE-2026-06885352I-00	Pratica correttamente presentata
615	28769	05/03/2026 10:10	0,00	INPS-ISEE-2026-01590427N-00	Pratica correttamente presentata
616	28827	05/03/2026 10:14	0,00	INPS-ISEE-2026-06787452S-00	Pratica correttamente presentata
617	28868	05/03/2026 10:17	0,00	INPS-ISEE-2026-06787452S-00	Pratica correttamente presentata
618	28866	05/03/2026 10:18	0,00	INPS-ISEE-2026-05316456E-00	Pratica correttamente presentata
619	28774	05/03/2026 10:18	0,00	INPS-ISEE-2026-04329388I-00	Pratica correttamente presentata
620	28923	05/03/2026 10:23	0,00	INPS-ISEE-2026-02433554C-00	Pratica correttamente presentata
621	29008	05/03/2026 10:35	0,00	INPS-ISEE-2026-00451549N-00	Pratica correttamente presentata
622	29078	05/03/2026 10:44	0,00	INPS-ISEE-2026-04652479I-00	Pratica correttamente presentata
623	29093	05/03/2026 10:48	0,00	INPS-ISEE-2026-02723601T-00	Pratica correttamente presentata
624	29190	05/03/2026 11:00	0,00	INPS-ISEE-2026-02560943Q-00	Pratica correttamente presentata
625	7420	05/03/2026 11:00	0,00	INPS-ISEE-2026-00595717F-00	Pratica correttamente presentata
626	29267	05/03/2026 11:11	0,00	INPS-ISEE-2026-01050978E-00	Pratica correttamente presentata
627	29323	05/03/2026 11:15	0,00	INPS-ISEE-2026-01050978E-00	Pratica correttamente presentata
628	29338	05/03/2026 11:17	0,00	INPS-ISEE-2026-04623907R-00	Pratica correttamente presentata
629	29328	05/03/2026 11:18	0,00	INPS-ISEE-2026-01719959K-00	Pratica correttamente presentata
630	29354	05/03/2026 11:18	0,00	INPS-ISEE-2026-00534562P-00	Pratica correttamente presentata
631	29283	05/03/2026 11:21	0,00	INPS-ISEE-2026-01243140K-00	Pratica correttamente presentata
632	29389	05/03/2026 11:22	0,00	INPS-ISEE-2026-00424601M-00	Pratica correttamente presentata
633	29287	05/03/2026 11:24	0,00	INPS-ISEE-2026-01719948S-00	Pratica correttamente presentata
634	29427	05/03/2026 11:26	0,00	INPS-ISEE-2026-01243140K-00	Pratica correttamente presentata
635	29538	05/03/2026 11:35	0,00	INPS-ISEE-2026-08010012Z-00	Pratica correttamente presentata
636	29554	05/03/2026 11:36	0,00	INPS-ISEE-2026-01096510D-00	Pratica correttamente presentata
637	29124	05/03/2026 11:43	0,00	INPS-ISEE-2026-00425577E-00	Pratica correttamente presentata
638	29585	05/03/2026 11:44	0,00	INPS-ISEE-2026-00321884C-00	Pratica correttamente presentata
639	29610	05/03/2026 11:45	0,00	INPS-ISEE-2026-04786258Y-00	Pratica correttamente presentata
640	29692	05/03/2026 11:57	0,00	INPS-ISEE-2026-00704062J-00	Pratica correttamente presentata
641	29759	05/03/2026 12:02	0,00	INPS-ISEE-2026-00150451U-00	Pratica correttamente presentata
642	29797	05/03/2026 12:09	0,00	INPS-ISEE-2026-01367800P-00	Pratica correttamente presentata
643	29755	05/03/2026 12:15	0,00	INPS-ISEE-2026-07848791A-00	Pratica correttamente presentata
644	29778	05/03/2026 12:21	0,00	INPS-ISEE-2026-00783811N-00	Pratica correttamente presentata
645	29561	05/03/2026 12:22	0,00	INPS-ISEE-2026-00611416J-00	Pratica correttamente presentata

fonte: http://burc.regione.campania.it

BANDO IO STUDIO 2025 a.s. 2025/2026

ALLEGATO A

Progr.	Numero Domanda	Data Di Presentazione	valore ISEE	PROTOCOLLO attestazione ISEE	Esito GRADUATORIA PROVVISORIA
646	29890	05/03/2026 12:22	0,00	INPS-ISEE-2026-01699263X-00	Pratica correttamente presentata
647	29903	05/03/2026 12:24	0,00	INPS-ISEE-2026-01435087N-00	Pratica correttamente presentata
648	29891	05/03/2026 12:24	0,00	INPS-ISEE-2026-01830554C-00	Pratica correttamente presentata
649	29979	05/03/2026 12:36	0,00	INPS-ISEE-2026-00783811N-00	Pratica correttamente presentata
650	30067	05/03/2026 12:55	0,00	INPS-ISEE-2026-00245806P-00	Pratica correttamente presentata
651	30148	05/03/2026 13:15	0,00	INPS-ISEE-2026-01884498U-00	Pratica correttamente presentata
652	30142	05/03/2026 13:15	0,00	INPS-ISEE-2026-01706887I-00	Pratica correttamente presentata
653	30154	05/03/2026 13:18	0,00	INPS-ISEE-2026-02084929F-00	Pratica correttamente presentata
654	30263	05/03/2026 14:17	0,00	INPS-ISEE-2026-00746135C-00	Pratica correttamente presentata
655	30257	05/03/2026 14:22	0,00	INPS-ISEE-2026-02243236D-00	Pratica correttamente presentata
656	28175	05/03/2026 14:38	0,00	INPS-ISEE-2026-00525052J-00	Pratica correttamente presentata
657	30348	05/03/2026 14:40	0,00	INPS-ISEE-2026-07858308S-00	Pratica correttamente presentata
658	30361	05/03/2026 14:44	0,00	INPS-ISEE-2026-07858308S-00	Pratica correttamente presentata
659	30473	05/03/2026 15:20	0,00	INPS-ISEE-2026-02186735O-00	Pratica correttamente presentata
660	30591	05/03/2026 15:44	0,00	INPS-ISEE-2026-00780329Q-00	Pratica correttamente presentata
661	30562	05/03/2026 15:46	0,00	INPS-ISEE-2026-00497220G-00	Pratica correttamente presentata
662	30612	05/03/2026 15:51	0,00	INPS-ISEE-2026-03228735E-00	Pratica correttamente presentata
663	30698	05/03/2026 16:08	0,00	INPS-ISEE-2026-00061415M-00	Pratica correttamente presentata
664	30735	05/03/2026 16:22	0,00	INPS-ISEE-2026-04245872O-00	Pratica correttamente presentata
665	30818	05/03/2026 16:24	0,00	INPS-ISEE-2026-01947014C-00	Pratica correttamente presentata
666	30901	05/03/2026 16:34	0,00	INPS-ISEE-2026-00747614Q-00	Pratica correttamente presentata
667	20090	05/03/2026 16:36	0,00	INPS-ISEE-2026-02325539Q-00	Pratica correttamente presentata
668	30939	05/03/2026 16:36	0,00	INPS-ISEE-2026-00189320H-00	Pratica correttamente presentata
669	30974	05/03/2026 16:41	0,00	INPS-ISEE-2026-02972098I-00	Pratica correttamente presentata
670	30973	05/03/2026 16:45	0,00	INPS-ISEE-2026-05170680W-00	Pratica correttamente presentata
671	31017	05/03/2026 16:48	0,00	INPS-ISEE-2026-01463365N-00	Pratica correttamente presentata
672	31018	05/03/2026 16:50	0,00	INPS-ISEE-2026-02098485X-00	Pratica correttamente presentata
673	31023	05/03/2026 16:50	0,00	INPS-ISEE-2026-04288884U-00	Pratica correttamente presentata
674	31067	05/03/2026 16:54	0,00	INPS-ISEE-2026-01327499V-00	Pratica correttamente presentata
675	31149	05/03/2026 17:01	0,00	INPS-ISEE-2026-00845518R-00	Pratica correttamente presentata
676	31150	05/03/2026 17:01	0,00	INPS-ISEE-2026-01582287L-00	Pratica correttamente presentata
677	31137	05/03/2026 17:01	0,00	INPS-ISEE-2026-02000200E-00	Pratica correttamente presentata
678	31142	05/03/2026 17:05	0,00	INPS-ISEE-2026-04193985S-00	Pratica correttamente presentata
679	31147	05/03/2026 17:07	0,00	INPS-ISEE-2026-00081882W-00	Pratica correttamente presentata
680	31207	05/03/2026 17:08	0,00	INPS-ISEE-2026-02986572S-00	Pratica correttamente presentata
681	31231	05/03/2026 17:10	0,00	INPS-ISEE-2026-04193985S-00	Pratica correttamente presentata
682	31294	05/03/2026 17:15	0,00	INPS-ISEE-2026-02559606L-00	Pratica correttamente presentata
683	31371	05/03/2026 17:24	0,00	INPS-ISEE-2026-00706812G-00	Pratica correttamente presentata
684	31383	05/03/2026 17:24	0,00	INPS-ISEE-2026-02683330P-00	Pratica correttamente presentata
685	31401	05/03/2026 17:25	0,00	INPS-ISEE-2026-01310272U-00	Pratica correttamente presentata
686	31382	05/03/2026 17:27	0,00	INPS-ISEE-2026-01482787I-00	Pratica correttamente presentata
687	18404	05/03/2026 17:33	0,00	INPS-ISEE-2026-02810246H-00	Pratica correttamente presentata
688	31506	05/03/2026 17:34	0,00	INPS-ISEE-2026-01578785K-00	Pratica correttamente presentata

fonte: http://burc.regione.campania.it

BANDO IO STUDIO 2025 a.s. 2025/2026

ALLEGATO A

Progr.	Numero Domanda	Data Di Presentazione	valore ISEE	PROTOCOLLO attestazione ISEE	Esito GRADUATORIA PROVVISORIA
689	31503	05/03/2026 17:34	0,00	INPS-ISEE-2026-01838650R-00	Pratica correttamente presentata
690	31663	05/03/2026 17:55	0,00	INPS-ISEE-2026-05225946L-00	Pratica correttamente presentata
691	31647	05/03/2026 17:58	0,00	INPS-ISEE-2026-06358980S-00	Pratica correttamente presentata
692	31660	05/03/2026 18:00	0,00	INPS-ISEE-2026-01355222B-00	Pratica correttamente presentata
693	31732	05/03/2026 18:04	0,00	INPS-ISEE-2026-02626019C-00	Pratica correttamente presentata
694	31664	05/03/2026 18:10	0,00	INPS-ISEE-2026-01795122W-00	Pratica correttamente presentata
695	31784	05/03/2026 18:10	0,00	INPS-ISEE-2026-01706543C-00	Pratica correttamente presentata
696	31773	05/03/2026 18:11	0,00	INPS-ISEE-2026-01072315J-00	Pratica correttamente presentata
697	31801	05/03/2026 18:13	0,00	INPS-ISEE-2026-06358980S-00	Pratica correttamente presentata
698	31860	05/03/2026 18:22	0,00	INPS-ISEE-2026-01946433E-00	Pratica correttamente presentata
699	31891	05/03/2026 18:27	0,00	INPS-ISEE-2026-04495756Y-00	Pratica correttamente presentata
700	31906	05/03/2026 18:30	0,00	INPS-ISEE-2026-02707905E-00	Pratica correttamente presentata
701	31942	05/03/2026 18:40	0,00	INPS-ISEE-2026-01352265G-00	Pratica correttamente presentata
702	32024	05/03/2026 18:40	0,00	INPS-ISEE-2026-05759356Y-00	Pratica correttamente presentata
703	32070	05/03/2026 18:45	0,00	INPS-ISEE-2026-05759356Y-00	Pratica correttamente presentata
704	32084	05/03/2026 18:49	0,00	INPS-ISEE-2026-00748102D-00	Pratica correttamente presentata
705	32110	05/03/2026 18:50	0,00	INPS-ISEE-2026-05759356Y-00	Pratica correttamente presentata
706	32089	05/03/2026 18:52	0,00	INPS-ISEE-2026-00235680G-00	Pratica correttamente presentata
707	32151	05/03/2026 18:56	0,00	INPS-ISEE-2026-01298984K-00	Pratica correttamente presentata
708	32144	05/03/2026 18:56	0,00	INPS-ISEE-2026-00748102D-00	Pratica correttamente presentata
709	32221	05/03/2026 19:06	0,00	INPS-ISEE-2026-01615736Q-00	Pratica correttamente presentata
710	32288	05/03/2026 19:17	0,00	INPS-ISEE-2026-00667835V-00	Pratica correttamente presentata
711	20825	05/03/2026 19:26	0,00	INPS-ISEE-2026-00451995L-00	Pratica correttamente presentata
712	32349	05/03/2026 19:26	0,00	INPS-ISEE-2026-03766600N-00	Pratica correttamente presentata
713	32390	05/03/2026 19:37	0,00	INPS-ISEE-2026-00090951G-00	Pratica correttamente presentata
714	32408	05/03/2026 19:48	0,00	INPS-ISEE-2026-03766600N-00	Pratica correttamente presentata
715	32439	05/03/2026 19:53	0,00	INPS-ISEE-2026-03724502H-00	Pratica correttamente presentata
716	32475	05/03/2026 19:56	0,00	INPS-ISEE-2026-00780599Z-00	Pratica correttamente presentata
717	32505	05/03/2026 20:15	0,00	INPS-ISEE-2026-00879787B-00	Pratica correttamente presentata
718	32570	05/03/2026 20:23	0,00	INPS-ISEE-2026-07820958S-00	Pratica correttamente presentata
719	32586	05/03/2026 20:33	0,00	INPS-ISEE-2026-01820471H-00	Pratica correttamente presentata
720	20300	05/03/2026 21:44	0,00	INPS-ISEE-2026-02910729E-00	Pratica correttamente presentata
721	32849	05/03/2026 21:46	0,00	INPS-ISEE-2026-02928807X-00	Pratica correttamente presentata
722	2503	06/03/2026 00:31	0,00	INPS-ISEE-2026-03593815F-00	Pratica correttamente presentata
723	30285	06/03/2026 07:38	0,00	INPS-ISEE-2026-05015578R-00	Pratica correttamente presentata
724	22389	06/03/2026 09:14	0,00	INPS-ISEE-2026-01206806H-00	Pratica correttamente presentata
725	33285	06/03/2026 09:18	0,00	INPS-ISEE-2026-07778213V-00	Pratica correttamente presentata
726	33312	06/03/2026 09:23	0,00	INPS-ISEE-2026-00802943C-00	Pratica correttamente presentata
727	33408	06/03/2026 09:38	0,00	INPS-ISEE-2026-00485627O-00	Pratica correttamente presentata
728	33422	06/03/2026 09:40	0,00	INPS-ISEE-2026-01136160A-00	Pratica correttamente presentata
729	33454	06/03/2026 09:48	0,00	INPS-ISEE-2026-00389905F-00	Pratica correttamente presentata
730	33453	06/03/2026 09:50	0,00	INPS-ISEE-2026-00233823T-00	Pratica correttamente presentata
731	33465	06/03/2026 09:52	0,00	INPS-ISEE-2026-00844273N-00	Pratica correttamente presentata

fonte: http://burc.regione.campania.it

BANDO IO STUDIO 2025 a.s. 2025/2026

ALLEGATO A

Progr.	Numero Domanda	Data Di Presentazione	valore ISEE	PROTOCOLLO attestazione ISEE	Esito GRADUATORIA PROVVISORIA
732	33469	06/03/2026 09:57	0,00	INPS-ISEE-2026-00409036D-00	Pratica correttamente presentata
733	33529	06/03/2026 10:00	0,00	INPS-ISEE-2026-03977119I-00	Pratica correttamente presentata
734	33549	06/03/2026 10:03	0,00	INPS-ISEE-2026-02386422W-00	Pratica correttamente presentata
735	33546	06/03/2026 10:05	0,00	INPS-ISEE-2026-01594025C-00	Pratica correttamente presentata
736	33515	06/03/2026 10:09	0,00	INPS-ISEE-2026-01018701A-00	Pratica correttamente presentata
737	33600	06/03/2026 10:12	0,00	INPS-ISEE-2026-00520535B-00	Pratica correttamente presentata
738	33609	06/03/2026 10:14	0,00	INPS-ISEE-2026-02386422W-00	Pratica correttamente presentata
739	33503	06/03/2026 10:16	0,00	INPS-ISEE-2026-02554620G-00	Pratica correttamente presentata
740	33637	06/03/2026 10:17	0,00	INPS-ISEE-2026-00985011G-00	Pratica correttamente presentata
741	33678	06/03/2026 10:21	0,00	INPS-ISEE-2026-00776441Q-00	Pratica correttamente presentata
742	33688	06/03/2026 10:21	0,00	INPS-ISEE-2026-07960188S-00	Pratica correttamente presentata
743	33685	06/03/2026 10:22	0,00	INPS-ISEE-2026-00985011G-00	Pratica correttamente presentata
744	33632	06/03/2026 10:22	0,00	INPS-ISEE-2026-00570139P-00	Pratica correttamente presentata
745	33666	06/03/2026 10:23	0,00	INPS-ISEE-2026-01084481C-00	Pratica correttamente presentata
746	33705	06/03/2026 10:23	0,00	INPS-ISEE-2026-04183673O-00	Pratica correttamente presentata
747	33735	06/03/2026 10:28	0,00	INPS-ISEE-2026-00570139P-00	Pratica correttamente presentata
748	33748	06/03/2026 10:30	0,00	INPS-ISEE-2026-04951665X-00	Pratica correttamente presentata
749	33726	06/03/2026 10:30	0,00	INPS-ISEE-2026-02114129B-00	Pratica correttamente presentata
750	33803	06/03/2026 10:36	0,00	INPS-ISEE-2026-05596154V-00	Pratica correttamente presentata
751	33810	06/03/2026 10:42	0,00	INPS-ISEE-2026-03623776F-00	Pratica correttamente presentata
752	33870	06/03/2026 10:47	0,00	INPS-ISEE-2026-00668341N-00	Pratica correttamente presentata
753	33868	06/03/2026 10:48	0,00	INPS-ISEE-2026-03270807W-00	Pratica correttamente presentata
754	33951	06/03/2026 11:01	0,00	INPS-ISEE-2026-00387279X-00	Pratica correttamente presentata
755	33994	06/03/2026 11:03	0,00	INPS-ISEE-2026-03385509L-00	Pratica correttamente presentata
756	33863	06/03/2026 11:04	0,00	INPS-ISEE-2026-02155396R-00	Pratica correttamente presentata
757	34017	06/03/2026 11:09	0,00	INPS-ISEE-2026-07960686U-00	Pratica correttamente presentata
758	33996	06/03/2026 11:10	0,00	INPS-ISEE-2026-00173483C-00	Pratica correttamente presentata
759	34045	06/03/2026 11:16	0,00	INPS-ISEE-2026-01869532F-00	Pratica correttamente presentata
760	34057	06/03/2026 11:21	0,00	INPS-ISEE-2026-00302554J-00	Pratica correttamente presentata
761	34115	06/03/2026 11:30	0,00	INPS-ISEE-2026-01840957F-00	Pratica correttamente presentata
762	34093	06/03/2026 11:31	0,00	INPS-ISEE-2026-07547125R-00	Pratica correttamente presentata
763	34142	06/03/2026 11:33	0,00	INPS-ISEE-2026-00569497Y-00	Pratica correttamente presentata
764	34242	06/03/2026 11:52	0,00	INPS-ISEE-2026-01874936Z-00	Pratica correttamente presentata
765	34286	06/03/2026 11:59	0,00	INPS-ISEE-2026-00324493P-00	Pratica correttamente presentata
766	34370	06/03/2026 12:13	0,00	INPS-ISEE-2026-00780680Q-00	Pratica correttamente presentata
767	6915	06/03/2026 12:15	0,00	INPS-ISEE-2026-00067661C-00	Pratica correttamente presentata
768	34396	06/03/2026 12:19	0,00	INPS-ISEE-2026-03907011T-00	Pratica correttamente presentata
769	34393	06/03/2026 12:21	0,00	INPS-ISEE-2026-05079041C-00	Pratica correttamente presentata
770	34478	06/03/2026 12:31	0,00	INPS-ISEE-2026-00881603C-00	Pratica correttamente presentata
771	34522	06/03/2026 12:43	0,00	INPS-ISEE-2026-00092345H-00	Pratica correttamente presentata
772	34540	06/03/2026 12:49	0,00	INPS-ISEE-2026-00909099X-00	Pratica correttamente presentata
773	34581	06/03/2026 12:53	0,00	INPS-ISEE-2026-02994099U-00	Pratica correttamente presentata
774	34639	06/03/2026 13:16	0,00	INPS-ISEE-2026-02642428N-00	Pratica correttamente presentata

fonte: http://burc.regione.campania.it

BANDO IO STUDIO 2025 a.s. 2025/2026

ALLEGATO A

Progr.	Numero Domanda	Data Di Presentazione	valore ISEE	PROTOCOLLO attestazione ISEE	Esito GRADUATORIA PROVVISORIA
775	34796	06/03/2026 14:17	0,00	INPS-ISEE-2026-04820282C-00	Pratica correttamente presentata
776	34870	06/03/2026 14:58	0,00	INPS-ISEE-2026-00748212G-00	Pratica correttamente presentata
777	34877	06/03/2026 15:02	0,00	INPS-ISEE-2026-00077461P-00	Pratica correttamente presentata
778	34901	06/03/2026 15:07	0,00	INPS-ISEE-2026-07932259I-00	Pratica correttamente presentata
779	34950	06/03/2026 15:27	0,00	INPS-ISEE-2026-00570874R-00	Pratica correttamente presentata
780	35147	06/03/2026 16:20	0,00	INPS-ISEE-2026-07919217X-00	Pratica correttamente presentata
781	14290	06/03/2026 16:30	0,00	INPS-ISEE-2026-01202772T-00	Pratica correttamente presentata
782	35231	06/03/2026 16:33	0,00	INPS-ISEE-2026-00665754L-00	Pratica correttamente presentata
783	35223	06/03/2026 16:36	0,00	INPS-ISEE-2026-07919217X-00	Pratica correttamente presentata
784	35200	06/03/2026 16:42	0,00	INPS-ISEE-2026-03737379S-00	Pratica correttamente presentata
785	35275	06/03/2026 16:43	0,00	INPS-ISEE-2026-00256103M-00	Pratica correttamente presentata
786	35318	06/03/2026 16:51	0,00	INPS-ISEE-2026-03737379S-00	Pratica correttamente presentata
787	35341	06/03/2026 16:53	0,00	INPS-ISEE-2026-03086942O-00	Pratica correttamente presentata
788	35444	06/03/2026 17:13	0,00	INPS-ISEE-2026-01832566R-00	Pratica correttamente presentata
789	35463	06/03/2026 17:16	0,00	INPS-ISEE-2026-03611065D-00	Pratica correttamente presentata
790	35478	06/03/2026 17:19	0,00	INPS-ISEE-2026-01581735E-00	Pratica correttamente presentata
791	35497	06/03/2026 17:20	0,00	INPS-ISEE-2026-00305816H-00	Pratica correttamente presentata
792	35514	06/03/2026 17:24	0,00	INPS-ISEE-2026-05539382V-00	Pratica correttamente presentata
793	35542	06/03/2026 17:27	0,00	INPS-ISEE-2026-00747798U-00	Pratica correttamente presentata
794	35536	06/03/2026 17:35	0,00	INPS-ISEE-2026-02928826I-00	Pratica correttamente presentata
795	35603	06/03/2026 17:37	0,00	INPS-ISEE-2026-00305829W-00	Pratica correttamente presentata
796	35612	06/03/2026 17:41	0,00	INPS-ISEE-2026-01136267C-00	Pratica correttamente presentata
797	35633	06/03/2026 17:46	0,00	INPS-ISEE-2026-00567603W-00	Pratica correttamente presentata
798	35634	06/03/2026 17:46	0,00	INPS-ISEE-2026-00844817O-00	Pratica correttamente presentata
799	35772	06/03/2026 18:06	0,00	INPS-ISEE-2026-07813511C-00	Pratica correttamente presentata
800	35760	06/03/2026 18:06	0,00	INPS-ISEE-2026-05551071G-00	Pratica correttamente presentata
801	35804	06/03/2026 18:11	0,00	INPS-ISEE-2026-05551071G-00	Pratica correttamente presentata
802	35818	06/03/2026 18:13	0,00	INPS-ISEE-2026-07813511C-00	Pratica correttamente presentata
803	35846	06/03/2026 18:19	0,00	INPS-ISEE-2026-02303008U-00	Pratica correttamente presentata
804	35857	06/03/2026 18:20	0,00	INPS-ISEE-2026-01199662F-00	Pratica correttamente presentata
805	35895	06/03/2026 18:28	0,00	INPS-ISEE-2026-01822504D-00	Pratica correttamente presentata
806	19162	06/03/2026 18:35	0,00	INPS-ISEE-2026-00255523D-00	Pratica correttamente presentata
807	35903	06/03/2026 18:38	0,00	INPS-ISEE-2026-03668849A-00	Pratica correttamente presentata
808	36021	06/03/2026 18:50	0,00	INPS-ISEE-2026-02554467L-00	Pratica correttamente presentata
809	36046	06/03/2026 19:01	0,00	INPS-ISEE-2026-02683531N-00	Pratica correttamente presentata
810	36152	06/03/2026 19:22	0,00	INPS-ISEE-2026-00547336N-00	Pratica correttamente presentata
811	36174	06/03/2026 19:26	0,00	INPS-ISEE-2026-02870806R-00	Pratica correttamente presentata
812	36147	06/03/2026 19:29	0,00	INPS-ISEE-2026-00543343D-00	Pratica correttamente presentata
813	36156	06/03/2026 19:39	0,00	INPS-ISEE-2026-05039917F-00	Pratica correttamente presentata
814	36331	06/03/2026 20:33	0,00	INPS-ISEE-2026-02305322M-00	Pratica correttamente presentata
815	36414	06/03/2026 20:59	0,00	INPS-ISEE-2026-06195067F-00	Pratica correttamente presentata
816	36386	06/03/2026 21:24	0,00	INPS-ISEE-2026-00252320Y-00	Pratica correttamente presentata
817	36488	06/03/2026 21:50	0,00	INPS-ISEE-2026-08140082H-00	Pratica correttamente presentata

fonte: http://burc.regione.campania.it

BANDO IO STUDIO 2025 a.s. 2025/2026

ALLEGATO A

Progr.	Numero Domanda	Data Di Presentazione	valore ISEE	PROTOCOLLO attestazione ISEE	Esito GRADUATORIA PROVVISORIA
818	36510	06/03/2026 21:57	0,00	INPS-ISEE-2026-01178366O-00	Pratica correttamente presentata
819	36552	06/03/2026 22:15	0,00	INPS-ISEE-2026-03446085E-00	Pratica correttamente presentata
820	36592	06/03/2026 22:26	0,00	INPS-ISEE-2026-03446085E-00	Pratica correttamente presentata
821	36800	07/03/2026 09:21	0,00	INPS-ISEE-2026-01078816R-00	Pratica correttamente presentata
822	36803	07/03/2026 09:30	0,00	INPS-ISEE-2026-01078816R-00	Pratica correttamente presentata
823	36820	07/03/2026 09:43	0,00	INPS-ISEE-2026-03271237P-00	Pratica correttamente presentata
824	36847	07/03/2026 10:05	0,00	INPS-ISEE-2026-07527578K-00	Pratica correttamente presentata
825	36934	07/03/2026 11:05	0,00	INPS-ISEE-2026-02466513W-00	Pratica correttamente presentata
826	23278	07/03/2026 11:08	0,00	INPS-ISEE-2026-00741794O-00	Pratica correttamente presentata
827	37111	07/03/2026 12:43	0,00	INPS-ISEE-2026-05553144W-00	Pratica correttamente presentata
828	37194	07/03/2026 13:51	0,00	INPS-ISEE-2026-07672484Z-00	Pratica correttamente presentata
829	37214	07/03/2026 14:11	0,00	INPS-ISEE-2026-00881538L-00	Pratica correttamente presentata
830	37438	07/03/2026 16:20	0,00	INPS-ISEE-2026-01272210K-00	Pratica correttamente presentata
831	37482	07/03/2026 16:55	0,00	INPS-ISEE-2026-00200891B-00	Pratica correttamente presentata
832	37519	07/03/2026 17:11	0,00	INPS-ISEE-2026-00647927V-00	Pratica correttamente presentata
833	37543	07/03/2026 17:19	0,00	INPS-ISEE-2026-00647927V-00	Pratica correttamente presentata
834	37608	07/03/2026 18:06	0,00	INPS-ISEE-2026-04763727X-00	Pratica correttamente presentata
835	37626	07/03/2026 18:10	0,00	INPS-ISEE-2026-00569312C-00	Pratica correttamente presentata
836	37653	07/03/2026 18:17	0,00	INPS-ISEE-2026-00590089R-00	Pratica correttamente presentata
837	37710	07/03/2026 18:57	0,00	INPS-ISEE-2026-01816468F-00	Pratica correttamente presentata
838	37716	07/03/2026 19:03	0,00	INPS-ISEE-2026-02243607G-00	Pratica correttamente presentata
839	37753	07/03/2026 19:15	0,00	INPS-ISEE-2026-00544687F-00	Pratica correttamente presentata
840	37767	07/03/2026 19:17	0,00	INPS-ISEE-2026-01215620M-00	Pratica correttamente presentata
841	37778	07/03/2026 19:31	0,00	INPS-ISEE-2026-05290856V-00	Pratica correttamente presentata
842	37915	07/03/2026 22:01	0,00	INPS-ISEE-2026-05079957U-00	Pratica correttamente presentata
843	37464	07/03/2026 22:46	0,00	INPS-ISEE-2026-05905660R-00	Pratica correttamente presentata
844	38001	07/03/2026 23:06	0,00	INPS-ISEE-2026-00138300K-00	Pratica correttamente presentata
845	38018	07/03/2026 23:20	0,00	INPS-ISEE-2026-04239653O-00	Pratica correttamente presentata
846	38005	07/03/2026 23:22	0,00	INPS-ISEE-2026-00515133A-00	Pratica correttamente presentata
847	13175	07/03/2026 23:43	0,00	INPS-ISEE-2026-00383042B-00	Pratica correttamente presentata
848	38071	08/03/2026 00:56	0,00	INPS-ISEE-2026-03937632L-00	Pratica correttamente presentata
849	38120	08/03/2026 08:28	0,00	INPS-ISEE-2026-07300765N-00	Pratica correttamente presentata
850	37989	08/03/2026 10:12	0,00	INPS-ISEE-2026-05905660R-00	Pratica correttamente presentata
851	21226	08/03/2026 10:23	0,00	INPS-ISEE-2026-05957639A-00	Pratica correttamente presentata
852	38258	08/03/2026 10:31	0,00	INPS-ISEE-2026-02476574V-00	Pratica correttamente presentata
853	38271	08/03/2026 10:44	0,00	INPS-ISEE-2026-04138993I-00	Pratica correttamente presentata
854	38283	08/03/2026 11:23	0,00	INPS-ISEE-2026-00955284L-00	Pratica correttamente presentata
855	27648	08/03/2026 12:00	0,00	INPS-ISEE-2026-00649704E-00	Pratica correttamente presentata
856	38615	08/03/2026 15:33	0,00	INPS-ISEE-2026-02605108D-00	Pratica correttamente presentata
857	38688	08/03/2026 16:38	0,00	INPS-ISEE-2026-02973185V-00	Pratica correttamente presentata
858	38800	08/03/2026 17:45	0,00	INPS-ISEE-2026-06467509I-00	Pratica correttamente presentata
859	38826	08/03/2026 18:09	0,00	INPS-ISEE-2026-00074507H-00	Pratica correttamente presentata
860	39051	08/03/2026 20:08	0,00	INPS-ISEE-2026-07874875B-00	Pratica correttamente presentata

fonte: http://burc.regione.campania.it

BANDO IO STUDIO 2025 a.s. 2025/2026

ALLEGATO A

Progr.	Numero Domanda	Data Di Presentazione	valore ISEE	PROTOCOLLO attestazione ISEE	Esito GRADUATORIA PROVVISORIA
861	39098	08/03/2026 20:24	0,00	INPS-ISEE-2026-07874875B-00	Pratica correttamente presentata
862	39307	08/03/2026 23:02	0,00	INPS-ISEE-2026-00324324A-00	Pratica correttamente presentata
863	39392	09/03/2026 08:51	0,00	INPS-ISEE-2026-00303287H-00	Pratica correttamente presentata
864	39413	09/03/2026 08:55	0,00	INPS-ISEE-2026-03468787M-00	Pratica correttamente presentata
865	39448	09/03/2026 09:16	0,00	INPS-ISEE-2026-00370915P-00	Pratica correttamente presentata
866	39470	09/03/2026 09:21	0,00	INPS-ISEE-2026-01079947I-00	Pratica correttamente presentata
867	39536	09/03/2026 09:42	0,00	INPS-ISEE-2026-02638043C-00	Pratica correttamente presentata
868	39578	09/03/2026 09:43	0,00	INPS-ISEE-2026-07785153X-00	Pratica correttamente presentata
869	39612	09/03/2026 09:49	0,00	INPS-ISEE-2026-07659098A-00	Pratica correttamente presentata
870	39625	09/03/2026 09:52	0,00	INPS-ISEE-2026-07659098A-00	Pratica correttamente presentata
871	39610	09/03/2026 09:53	0,00	INPS-ISEE-2026-00496564F-00	Pratica correttamente presentata
872	39634	09/03/2026 09:54	0,00	INPS-ISEE-2026-03389924Z-00	Pratica correttamente presentata
873	39647	09/03/2026 09:55	0,00	INPS-ISEE-2026-02108065D-00	Pratica correttamente presentata
874	39674	09/03/2026 10:01	0,00	INPS-ISEE-2026-03099564X-00	Pratica correttamente presentata
875	39713	09/03/2026 10:06	0,00	INPS-ISEE-2026-03099564X-00	Pratica correttamente presentata
876	39726	09/03/2026 10:09	0,00	INPS-ISEE-2026-00532274H-00	Pratica correttamente presentata
877	39745	09/03/2026 10:12	0,00	INPS-ISEE-2026-02078170P-00	Pratica correttamente presentata
878	39757	09/03/2026 10:17	0,00	INPS-ISEE-2026-01108214M-00	Pratica correttamente presentata
879	39794	09/03/2026 10:18	0,00	INPS-ISEE-2026-01836916F-00	Pratica correttamente presentata
880	39842	09/03/2026 10:26	0,00	INPS-ISEE-2026-01438746L-00	Pratica correttamente presentata
881	39858	09/03/2026 10:30	0,00	INPS-ISEE-2026-02077154C-00	Pratica correttamente presentata
882	39879	09/03/2026 10:32	0,00	INPS-ISEE-2026-02877138X-00	Pratica correttamente presentata
883	39887	09/03/2026 10:36	0,00	INPS-ISEE-2026-02115129T-00	Pratica correttamente presentata
884	39954	09/03/2026 10:43	0,00	INPS-ISEE-2026-00925850Q-00	Pratica correttamente presentata
885	40010	09/03/2026 10:51	0,00	INPS-ISEE-2026-01790381Q-00	Pratica correttamente presentata
886	40050	09/03/2026 11:00	0,00	INPS-ISEE-2026-00379721Q-00	Pratica correttamente presentata
887	40061	09/03/2026 11:00	0,00	INPS-ISEE-2026-01790381Q-00	Pratica correttamente presentata
888	40093	09/03/2026 11:05	0,00	INPS-ISEE-2026-02431172B-00	Pratica correttamente presentata
889	40091	09/03/2026 11:05	0,00	INPS-ISEE-2026-05182353W-00	Pratica correttamente presentata
890	40135	09/03/2026 11:15	0,00	INPS-ISEE-2026-02115288W-00	Pratica correttamente presentata
891	40168	09/03/2026 11:25	0,00	INPS-ISEE-2026-01578707V-00	Pratica correttamente presentata
892	40303	09/03/2026 11:36	0,00	INPS-ISEE-2026-01578707V-00	Pratica correttamente presentata
893	40330	09/03/2026 11:36	0,00	INPS-ISEE-2026-03776953Y-00	Pratica correttamente presentata
894	40277	09/03/2026 11:37	0,00	INPS-ISEE-2026-01158380C-00	Pratica correttamente presentata
895	40385	09/03/2026 11:47	0,00	INPS-ISEE-2026-00507854Q-00	Pratica correttamente presentata
896	40450	09/03/2026 11:56	0,00	INPS-ISEE-2026-04903418Q-00	Pratica correttamente presentata
897	40461	09/03/2026 11:59	0,00	INPS-ISEE-2026-00302858C-00	Pratica correttamente presentata
898	40470	09/03/2026 12:05	0,00	INPS-ISEE-2026-03650182P-00	Pratica correttamente presentata
899	40546	09/03/2026 12:12	0,00	INPS-ISEE-2026-02813318C-00	Pratica correttamente presentata
900	40573	09/03/2026 12:16	0,00	INPS-ISEE-2026-00358631C-00	Pratica correttamente presentata
901	40633	09/03/2026 12:26	0,00	INPS-ISEE-2026-00379494X-00	Pratica correttamente presentata
902	40632	09/03/2026 12:29	0,00	INPS-ISEE-2026-06121643H-00	Pratica correttamente presentata
903	40666	09/03/2026 12:30	0,00	INPS-ISEE-2026-01835750Q-00	Pratica correttamente presentata

fonte: http://burc.regione.campania.it

BANDO IO STUDIO 2025 a.s. 2025/2026

ALLEGATO A

Progr.	Numero Domanda	Data Di Presentazione	valore ISEE	PROTOCOLLO attestazione ISEE	Esito GRADUATORIA PROVVISORIA
904	40693	09/03/2026 12:38	0,00	INPS-ISEE-2026-01754415W-00	Pratica correttamente presentata
905	40731	09/03/2026 12:43	0,00	INPS-ISEE-2026-01754415W-00	Pratica correttamente presentata
906	40736	09/03/2026 12:44	0,00	INPS-ISEE-2026-02276608R-00	Pratica correttamente presentata
907	40733	09/03/2026 12:47	0,00	INPS-ISEE-2026-01840182G-00	Pratica correttamente presentata
908	40758	09/03/2026 12:51	0,00	INPS-ISEE-2026-07555345F-00	Pratica correttamente presentata
909	40761	09/03/2026 12:52	0,00	INPS-ISEE-2026-01121124Z-00	Pratica correttamente presentata
910	40671	09/03/2026 12:53	0,00	INPS-ISEE-2026-03861234W-00	Pratica correttamente presentata
911	34766	09/03/2026 12:59	0,00	INPS-ISEE-2026-00647808L-00	Pratica correttamente presentata
912	40811	09/03/2026 13:05	0,00	INPS-ISEE-2026-01143255T-00	Pratica correttamente presentata
913	40813	09/03/2026 13:08	0,00	INPS-ISEE-2026-00483561W-00	Pratica correttamente presentata
914	40834	09/03/2026 13:15	0,00	INPS-ISEE-2026-02737463O-00	Pratica correttamente presentata
915	40996	09/03/2026 14:34	0,00	INPS-ISEE-2026-04593615L-00	Pratica correttamente presentata
916	41037	09/03/2026 14:44	0,00	INPS-ISEE-2026-00780576L-00	Pratica correttamente presentata
917	41055	09/03/2026 14:54	0,00	INPS-ISEE-2026-01260500Y-00	Pratica correttamente presentata
918	41072	09/03/2026 15:03	0,00	INPS-ISEE-2026-01367855V-00	Pratica correttamente presentata
919	41103	09/03/2026 15:10	0,00	INPS-ISEE-2026-01367855V-00	Pratica correttamente presentata
920	41142	09/03/2026 15:24	0,00	INPS-ISEE-2026-02660986I-00	Pratica correttamente presentata
921	41157	09/03/2026 15:29	0,00	INPS-ISEE-2026-02660986I-00	Pratica correttamente presentata
922	41170	09/03/2026 15:36	0,00	INPS-ISEE-2026-03145284W-00	Pratica correttamente presentata
923	41200	09/03/2026 15:41	0,00	INPS-ISEE-2026-01433068P-00	Pratica correttamente presentata
924	41213	09/03/2026 15:47	0,00	INPS-ISEE-2026-00780312T-00	Pratica correttamente presentata
925	30709	09/03/2026 15:49	0,00	INPS-ISEE-2026-03315880N-00	Pratica correttamente presentata
926	41172	09/03/2026 15:50	0,00	INPS-ISEE-2026-00110660Y-00	Pratica correttamente presentata
927	41242	09/03/2026 15:52	0,00	INPS-ISEE-2026-01231652B-00	Pratica correttamente presentata
928	41404	09/03/2026 16:23	0,00	INPS-ISEE-2026-01699650X-00	Pratica correttamente presentata
929	41427	09/03/2026 16:26	0,00	INPS-ISEE-2026-00081703J-00	Pratica correttamente presentata
930	41442	09/03/2026 16:27	0,00	INPS-ISEE-2026-00732189E-00	Pratica correttamente presentata
931	41476	09/03/2026 16:38	0,00	INPS-ISEE-2026-03595048F-00	Pratica correttamente presentata
932	41580	09/03/2026 16:48	0,00	INPS-ISEE-2026-02519108C-00	Pratica correttamente presentata
933	41578	09/03/2026 16:49	0,00	INPS-ISEE-2026-02558556X-00	Pratica correttamente presentata
934	41603	09/03/2026 16:51	0,00	INPS-ISEE-2026-05220418D-00	Pratica correttamente presentata
935	41599	09/03/2026 16:51	0,00	INPS-ISEE-2026-02519108C-00	Pratica correttamente presentata
936	41678	09/03/2026 17:02	0,00	INPS-ISEE-2026-03425010K-00	Pratica correttamente presentata
937	41718	09/03/2026 17:06	0,00	INPS-ISEE-2026-01151127A-00	Pratica correttamente presentata
938	41828	09/03/2026 17:23	0,00	INPS-ISEE-2026-04174878S-00	Pratica correttamente presentata
939	41854	09/03/2026 17:24	0,00	INPS-ISEE-2026-02107279N-00	Pratica correttamente presentata
940	41842	09/03/2026 17:25	0,00	INPS-ISEE-2026-05192757X-00	Pratica correttamente presentata
941	41917	09/03/2026 17:32	0,00	INPS-ISEE-2026-00569450Q-00	Pratica correttamente presentata
942	41914	09/03/2026 17:33	0,00	INPS-ISEE-2026-02040478P-00	Pratica correttamente presentata
943	41939	09/03/2026 17:34	0,00	INPS-ISEE-2026-00265073H-00	Pratica correttamente presentata
944	41916	09/03/2026 17:34	0,00	INPS-ISEE-2026-03302077D-00	Pratica correttamente presentata
945	41952	09/03/2026 17:36	0,00	INPS-ISEE-2026-04176367F-00	Pratica correttamente presentata
946	42008	09/03/2026 17:41	0,00	INPS-ISEE-2026-02040478P-00	Pratica correttamente presentata

fonte: http://burc.regione.campania.it

BANDO IO STUDIO 2025 a.s. 2025/2026

ALLEGATO A

Progr.	Numero Domanda	Data Di Presentazione	valore ISEE	PROTOCOLLO attestazione ISEE	Esito GRADUATORIA PROVVISORIA
947	42024	09/03/2026 17:43	0,00	INPS-ISEE-2026-01709317N-00	Pratica correttamente presentata
948	42059	09/03/2026 17:46	0,00	INPS-ISEE-2026-01122864G-00	Pratica correttamente presentata
949	42031	09/03/2026 17:48	0,00	INPS-ISEE-2026-07513907O-00	Pratica correttamente presentata
950	42084	09/03/2026 17:49	0,00	INPS-ISEE-2026-01323872C-00	Pratica correttamente presentata
951	42137	09/03/2026 17:55	0,00	INPS-ISEE-2026-03717962V-00	Pratica correttamente presentata
952	42199	09/03/2026 18:02	0,00	INPS-ISEE-2026-03717962V-00	Pratica correttamente presentata
953	42187	09/03/2026 18:04	0,00	INPS-ISEE-2026-01214122S-00	Pratica correttamente presentata
954	42311	09/03/2026 18:16	0,00	INPS-ISEE-2026-01769766U-00	Pratica correttamente presentata
955	42316	09/03/2026 18:17	0,00	INPS-ISEE-2026-04315894F-00	Pratica correttamente presentata
956	42292	09/03/2026 18:19	0,00	INPS-ISEE-2026-08142017H-00	Pratica correttamente presentata
957	42289	09/03/2026 18:19	0,00	INPS-ISEE-2026-02107248G-00	Pratica correttamente presentata
958	42380	09/03/2026 18:26	0,00	INPS-ISEE-2026-02107248G-00	Pratica correttamente presentata
959	42377	09/03/2026 18:28	0,00	INPS-ISEE-2026-01565847X-00	Pratica correttamente presentata
960	42404	09/03/2026 18:29	0,00	INPS-ISEE-2026-03426301J-00	Pratica correttamente presentata
961	42508	09/03/2026 18:49	0,00	INPS-ISEE-2026-04075441P-00	Pratica correttamente presentata
962	42643	09/03/2026 19:14	0,00	INPS-ISEE-2026-01312466H-00	Pratica correttamente presentata
963	42718	09/03/2026 19:29	0,00	INPS-ISEE-2026-00321888E-00	Pratica correttamente presentata
964	42777	09/03/2026 19:46	0,00	INPS-ISEE-2026-01333912D-00	Pratica correttamente presentata
965	42897	09/03/2026 20:19	0,00	INPS-ISEE-2026-01438697Z-00	Pratica correttamente presentata
966	42841	09/03/2026 20:19	0,00	INPS-ISEE-2026-01594141P-00	Pratica correttamente presentata
967	42876	09/03/2026 20:32	0,00	INPS-ISEE-2026-01062367P-00	Pratica correttamente presentata
968	43071	09/03/2026 21:47	0,00	INPS-ISEE-2026-00620824D-00	Pratica correttamente presentata
969	43208	09/03/2026 22:34	0,00	INPS-ISEE-2026-04282920W-00	Pratica correttamente presentata
970	43243	09/03/2026 22:44	0,00	INPS-ISEE-2026-04282920W-00	Pratica correttamente presentata
971	43321	09/03/2026 23:55	0,00	INPS-ISEE-2026-01002539B-00	Pratica correttamente presentata
972	43388	10/03/2026 08:42	0,00	INPS-ISEE-2026-00424973Q-00	Pratica correttamente presentata
973	43503	10/03/2026 09:31	0,00	INPS-ISEE-2026-00217325B-00	Pratica correttamente presentata
974	43689	10/03/2026 09:59	0,00	INPS-ISEE-2026-00249722C-00	Pratica correttamente presentata
975	43674	10/03/2026 10:00	0,00	INPS-ISEE-2026-02744522C-00	Pratica correttamente presentata
976	43694	10/03/2026 10:03	0,00	INPS-ISEE-2026-00256131A-00	Pratica correttamente presentata
977	43717	10/03/2026 10:03	0,00	INPS-ISEE-2026-00306728C-00	Pratica correttamente presentata
978	43772	10/03/2026 10:16	0,00	INPS-ISEE-2026-00222774G-00	Pratica correttamente presentata
979	43995	10/03/2026 10:56	0,00	INPS-ISEE-2026-04227148N-00	Pratica correttamente presentata
980	44039	10/03/2026 11:00	0,00	INPS-ISEE-2026-00453864E-00	Pratica correttamente presentata
981	44049	10/03/2026 11:00	0,00	INPS-ISEE-2026-04227148N-00	Pratica correttamente presentata
982	44089	10/03/2026 11:07	0,00	INPS-ISEE-2026-03084711G-00	Pratica correttamente presentata
983	44126	10/03/2026 11:16	0,00	INPS-ISEE-2026-03035652G-00	Pratica correttamente presentata
984	44202	10/03/2026 11:29	0,00	INPS-ISEE-2026-02681070G-00	Pratica correttamente presentata
985	44250	10/03/2026 11:35	0,00	INPS-ISEE-2026-02681070G-00	Pratica correttamente presentata
986	44277	10/03/2026 11:39	0,00	INPS-ISEE-2026-02681070G-00	Pratica correttamente presentata
987	44289	10/03/2026 11:45	0,00	INPS-ISEE-2026-06433707E-00	Pratica correttamente presentata
988	44362	10/03/2026 11:54	0,00	INPS-ISEE-2026-02988094Y-00	Pratica correttamente presentata
989	44360	10/03/2026 11:55	0,00	INPS-ISEE-2026-06433707E-00	Pratica correttamente presentata

fonte: http://burc.regione.campania.it

BANDO IO STUDIO 2025 a.s. 2025/2026

ALLEGATO A

Progr.	Numero Domanda	Data Di Presentazione	valore ISEE	PROTOCOLLO attestazione ISEE	Esito GRADUATORIA PROVVISORIA
990	44396	10/03/2026 11:58	0,00	INPS-ISEE-2026-01877605F-00	Pratica correttamente presentata
991	44400	10/03/2026 12:00	0,00	INPS-ISEE-2026-02683009N-00	Pratica correttamente presentata
992	44431	10/03/2026 12:10	0,00	INPS-ISEE-2026-02326263G-00	Pratica correttamente presentata
993	44488	10/03/2026 12:26	0,00	INPS-ISEE-2026-01098138E-00	Pratica correttamente presentata
994	44526	10/03/2026 12:30	0,00	INPS-ISEE-2026-01098138E-00	Pratica correttamente presentata
995	44496	10/03/2026 12:33	0,00	INPS-ISEE-2026-05138588Z-00	Pratica correttamente presentata
996	44538	10/03/2026 12:35	0,00	INPS-ISEE-2026-01078259O-00	Pratica correttamente presentata
997	44551	10/03/2026 12:36	0,00	INPS-ISEE-2026-05519340W-00	Pratica correttamente presentata
998	44557	10/03/2026 12:42	0,00	INPS-ISEE-2026-00566273Q-00	Pratica correttamente presentata
999	44554	10/03/2026 12:43	0,00	INPS-ISEE-2026-03145304B-00	Pratica correttamente presentata
1000	44600	10/03/2026 12:50	0,00	INPS-ISEE-2026-03145304B-00	Pratica correttamente presentata
1001	44646	10/03/2026 13:05	0,00	INPS-ISEE-2026-00879636S-00	Pratica correttamente presentata
1002	44673	10/03/2026 13:17	0,00	INPS-ISEE-2026-00644208G-00	Pratica correttamente presentata
1003	44754	10/03/2026 13:56	0,00	INPS-ISEE-2026-08036865X-00	Pratica correttamente presentata
1004	45025	10/03/2026 15:47	0,00	INPS-ISEE-2026-02942416N-00	Pratica correttamente presentata
1005	45124	10/03/2026 16:13	0,00	INPS-ISEE-2026-02586637I-00	Pratica correttamente presentata
1006	36326	10/03/2026 16:25	0,00	INPS-ISEE-2026-00592447R-00	Pratica correttamente presentata
1007	45221	10/03/2026 16:31	0,00	INPS-ISEE-2026-02325186W-00	Pratica correttamente presentata
1008	45234	10/03/2026 16:37	0,00	INPS-ISEE-2026-03318479V-00	Pratica correttamente presentata
1009	45237	10/03/2026 16:37	0,00	INPS-ISEE-2026-06366057L-00	Pratica correttamente presentata
1010	45316	10/03/2026 16:48	0,00	INPS-ISEE-2026-01490234H-00	Pratica correttamente presentata
1011	45337	10/03/2026 17:06	0,00	INPS-ISEE-2026-05904864X-00	Pratica correttamente presentata
1012	44468	10/03/2026 17:08	0,00	INPS-ISEE-2026-00255644C-00	Pratica correttamente presentata
1013	45472	10/03/2026 17:13	0,00	INPS-ISEE-2026-02930650P-00	Pratica correttamente presentata
1014	45483	10/03/2026 17:16	0,00	INPS-ISEE-2026-01816601H-00	Pratica correttamente presentata
1015	45583	10/03/2026 17:25	0,00	INPS-ISEE-2026-02011882D-00	Pratica correttamente presentata
1016	45594	10/03/2026 17:28	0,00	INPS-ISEE-2026-00599568U-00	Pratica correttamente presentata
1017	45419	10/03/2026 17:32	0,00	INPS-ISEE-2026-02602015U-00	Pratica correttamente presentata
1018	45648	10/03/2026 17:35	0,00	INPS-ISEE-2026-03602047D-00	Pratica correttamente presentata
1019	45616	10/03/2026 17:40	0,00	INPS-ISEE-2026-00937804R-00	Pratica correttamente presentata
1020	45752	10/03/2026 17:53	0,00	INPS-ISEE-2026-04952170N-00	Pratica correttamente presentata
1021	45798	10/03/2026 17:59	0,00	INPS-ISEE-2026-03291913N-00	Pratica correttamente presentata
1022	45828	10/03/2026 18:01	0,00	INPS-ISEE-2026-02090070A-00	Pratica correttamente presentata
1023	45817	10/03/2026 18:02	0,00	INPS-ISEE-2026-04952170N-00	Pratica correttamente presentata
1024	45895	10/03/2026 18:13	0,00	INPS-ISEE-2026-03087739I-00	Pratica correttamente presentata
1025	45961	10/03/2026 18:22	0,00	INPS-ISEE-2026-02341146T-00	Pratica correttamente presentata
1026	45787	10/03/2026 18:24	0,00	INPS-ISEE-2026-04382650N-00	Pratica correttamente presentata
1027	46031	10/03/2026 18:36	0,00	INPS-ISEE-2026-01069256Q-00	Pratica correttamente presentata
1028	46047	10/03/2026 18:40	0,00	INPS-ISEE-2026-02165134D-00	Pratica correttamente presentata
1029	46100	10/03/2026 18:49	0,00	INPS-ISEE-2026-00022620Z-00	Pratica correttamente presentata
1030	46126	10/03/2026 18:51	0,00	INPS-ISEE-2026-00585170C-00	Pratica correttamente presentata
1031	46140	10/03/2026 18:54	0,00	INPS-ISEE-2026-03603377Q-00	Pratica correttamente presentata
1032	46255	10/03/2026 19:20	0,00	INPS-ISEE-2026-04514289L-00	Pratica correttamente presentata

fonte: http://burc.regione.campania.it

BANDO IO STUDIO 2025 a.s. 2025/2026

ALLEGATO A

Progr.	Numero Domanda	Data Di Presentazione	valore ISEE	PROTOCOLLO attestazione ISEE	Esito GRADUATORIA PROVVISORIA
1033	46377	10/03/2026 20:06	0,00	INPS-ISEE-2026-07443176O-00	Pratica correttamente presentata
1034	46542	10/03/2026 21:18	0,00	INPS-ISEE-2026-08044011A-00	Pratica correttamente presentata
1035	46530	10/03/2026 21:33	0,00	INPS-ISEE-2026-04102635T-00	Pratica correttamente presentata
1036	46572	10/03/2026 21:33	0,00	INPS-ISEE-2026-02114045M-00	Pratica correttamente presentata
1037	46653	10/03/2026 22:10	0,00	INPS-ISEE-2026-01143218B-00	Pratica correttamente presentata
1038	46775	10/03/2026 23:28	0,00	INPS-ISEE-2026-02340948E-00	Pratica correttamente presentata
1039	46838	11/03/2026 08:20	0,00	INPS-ISEE-2026-05804914R-00	Pratica correttamente presentata
1040	46837	11/03/2026 08:25	0,00	INPS-ISEE-2026-01835312H-00	Pratica correttamente presentata
1041	46885	11/03/2026 09:02	0,00	INPS-ISEE-2026-01840084P-00	Pratica correttamente presentata
1042	46911	11/03/2026 09:14	0,00	INPS-ISEE-2026-00256196Q-00	Pratica correttamente presentata
1043	46928	11/03/2026 09:19	0,00	INPS-ISEE-2026-00233905D-00	Pratica correttamente presentata
1044	41445	11/03/2026 09:23	0,00	INPS-ISEE-2026-01349526E-00	Pratica correttamente presentata
1045	46998	11/03/2026 09:38	0,00	INPS-ISEE-2026-06392908I-00	Pratica correttamente presentata
1046	47044	11/03/2026 09:45	0,00	INPS-ISEE-2026-04741573R-00	Pratica correttamente presentata
1047	47034	11/03/2026 09:47	0,00	INPS-ISEE-2026-05759291Z-00	Pratica correttamente presentata
1048	47072	11/03/2026 09:51	0,00	INPS-ISEE-2026-00731426H-00	Pratica correttamente presentata
1049	47094	11/03/2026 09:57	0,00	INPS-ISEE-2026-00731426H-00	Pratica correttamente presentata
1050	47123	11/03/2026 10:02	0,00	INPS-ISEE-2026-00458751E-00	Pratica correttamente presentata
1051	47125	11/03/2026 10:04	0,00	INPS-ISEE-2026-00731426H-00	Pratica correttamente presentata
1052	47178	11/03/2026 10:21	0,00	INPS-ISEE-2026-02904458O-00	Pratica correttamente presentata
1053	47243	11/03/2026 10:36	0,00	INPS-ISEE-2026-00402517J-00	Pratica correttamente presentata
1054	47294	11/03/2026 10:43	0,00	INPS-ISEE-2026-07489406Z-00	Pratica correttamente presentata
1055	47261	11/03/2026 10:45	0,00	INPS-ISEE-2026-06950575I-00	Pratica correttamente presentata
1056	47339	11/03/2026 10:53	0,00	INPS-ISEE-2026-00598415O-00	Pratica correttamente presentata
1057	47372	11/03/2026 10:57	0,00	INPS-ISEE-2026-02277119Q-00	Pratica correttamente presentata
1058	47359	11/03/2026 11:10	0,00	INPS-ISEE-2026-01212446B-00	Pratica correttamente presentata
1059	47501	11/03/2026 11:20	0,00	INPS-ISEE-2026-05394960X-00	Pratica correttamente presentata
1060	47564	11/03/2026 11:32	0,00	INPS-ISEE-2026-01830554C-00	Pratica correttamente presentata
1061	47558	11/03/2026 11:34	0,00	INPS-ISEE-2026-01212446B-00	Pratica correttamente presentata
1062	47426	11/03/2026 11:37	0,00	INPS-ISEE-2026-04485903L-00	Pratica correttamente presentata
1063	47605	11/03/2026 11:39	0,00	INPS-ISEE-2026-02980305W-00	Pratica correttamente presentata
1064	47611	11/03/2026 11:47	0,00	INPS-ISEE-2026-07738071L-00	Pratica correttamente presentata
1065	47666	11/03/2026 11:56	0,00	INPS-ISEE-2026-00775404W-00	Pratica correttamente presentata
1066	47691	11/03/2026 12:00	0,00	INPS-ISEE-2026-00085422T-00	Pratica correttamente presentata
1067	47640	11/03/2026 12:00	0,00	INPS-ISEE-2026-07646423O-00	Pratica correttamente presentata
1068	47739	11/03/2026 12:09	0,00	INPS-ISEE-2026-01074169N-00	Pratica correttamente presentata
1069	47746	11/03/2026 12:14	0,00	INPS-ISEE-2026-05448163R-00	Pratica correttamente presentata
1070	47788	11/03/2026 12:18	0,00	INPS-ISEE-2026-00360826P-00	Pratica correttamente presentata
1071	47789	11/03/2026 12:21	0,00	INPS-ISEE-2026-06587946J-00	Pratica correttamente presentata
1072	47771	11/03/2026 12:25	0,00	INPS-ISEE-2026-03290107D-00	Pratica correttamente presentata
1073	47873	11/03/2026 12:43	0,00	INPS-ISEE-2026-03075254C-00	Pratica correttamente presentata
1074	47899	11/03/2026 12:45	0,00	INPS-ISEE-2026-00692592L-00	Pratica correttamente presentata
1075	48014	11/03/2026 14:05	0,00	INPS-ISEE-2026-05906813O-00	Pratica correttamente presentata

fonte: http://burc.regione.campania.it

BANDO IO STUDIO 2025 a.s. 2025/2026

ALLEGATO A

Progr.	Numero Domanda	Data Di Presentazione	valore ISEE	PROTOCOLLO attestazione ISEE	Esito GRADUATORIA PROVVISORIA
1076	48075	11/03/2026 14:28	0,00	INPS-ISEE-2026-00779783K-00	Pratica correttamente presentata
1077	42807	11/03/2026 15:05	0,00	INPS-ISEE-2026-03039284Q-00	Pratica correttamente presentata
1078	48182	11/03/2026 15:31	0,00	INPS-ISEE-2026-01320195T-00	Pratica correttamente presentata
1079	48262	11/03/2026 16:02	0,00	INPS-ISEE-2026-06879488G-00	Pratica correttamente presentata
1080	48274	11/03/2026 16:15	0,00	INPS-ISEE-2026-07888974P-00	Pratica correttamente presentata
1081	48311	11/03/2026 16:18	0,00	INPS-ISEE-2026-07888974P-00	Pratica correttamente presentata
1082	48307	11/03/2026 16:18	0,00	INPS-ISEE-2026-02700811J-00	Pratica correttamente presentata
1083	48277	11/03/2026 16:22	0,00	INPS-ISEE-2026-03644032D-00	Pratica correttamente presentata
1084	48385	11/03/2026 16:34	0,00	INPS-ISEE-2026-04860797K-00	Pratica correttamente presentata
1085	48317	11/03/2026 16:37	0,00	INPS-ISEE-2026-01944306W-00	Pratica correttamente presentata
1086	48457	11/03/2026 16:51	0,00	INPS-ISEE-2026-00520510S-00	Pratica correttamente presentata
1087	48476	11/03/2026 16:52	0,00	INPS-ISEE-2026-01837246R-00	Pratica correttamente presentata
1088	48485	11/03/2026 16:59	0,00	INPS-ISEE-2026-01949565S-00	Pratica correttamente presentata
1089	48562	11/03/2026 17:09	0,00	INPS-ISEE-2026-02114045M-00	Pratica correttamente presentata
1090	48554	11/03/2026 17:09	0,00	INPS-ISEE-2026-07297595A-00	Pratica correttamente presentata
1091	48581	11/03/2026 17:11	0,00	INPS-ISEE-2026-08103688F-00	Pratica correttamente presentata
1092	48570	11/03/2026 17:11	0,00	INPS-ISEE-2026-03030135K-00	Pratica correttamente presentata
1093	48618	11/03/2026 17:20	0,00	INPS-ISEE-2026-04523669V-00	Pratica correttamente presentata
1094	48625	11/03/2026 17:20	0,00	INPS-ISEE-2026-01451821D-00	Pratica correttamente presentata
1095	48676	11/03/2026 17:28	0,00	INPS-ISEE-2026-00306064J-00	Pratica correttamente presentata
1096	48690	11/03/2026 17:31	0,00	INPS-ISEE-2026-00306064J-00	Pratica correttamente presentata
1097	48754	11/03/2026 17:44	0,00	INPS-ISEE-2026-02301161Y-00	Pratica correttamente presentata
1098	48869	11/03/2026 18:00	0,00	INPS-ISEE-2026-03055948F-00	Pratica correttamente presentata
1099	48888	11/03/2026 18:03	0,00	INPS-ISEE-2026-03873471L-00	Pratica correttamente presentata
1100	48892	11/03/2026 18:03	0,00	INPS-ISEE-2026-04451273C-00	Pratica correttamente presentata
1101	44590	11/03/2026 18:04	0,00	INPS-ISEE-2026-04667599B-00	Pratica correttamente presentata
1102	48943	11/03/2026 18:11	0,00	INPS-ISEE-2026-04451273C-00	Pratica correttamente presentata
1103	49062	11/03/2026 18:30	0,00	INPS-ISEE-2026-03603217D-00	Pratica correttamente presentata
1104	49121	11/03/2026 18:41	0,00	INPS-ISEE-2026-01506170B-00	Pratica correttamente presentata
1105	42853	11/03/2026 18:52	0,00	INPS-ISEE-2026-02313771G-00	Pratica correttamente presentata
1106	49186	11/03/2026 18:58	0,00	INPS-ISEE-2026-07735997T-00	Pratica correttamente presentata
1107	49185	11/03/2026 18:58	0,00	INPS-ISEE-2026-00085378R-00	Pratica correttamente presentata
1108	49193	11/03/2026 18:59	0,00	INPS-ISEE-2026-00355873R-00	Pratica correttamente presentata
1109	49212	11/03/2026 19:01	0,00	INPS-ISEE-2026-00085378R-00	Pratica correttamente presentata
1110	49267	11/03/2026 19:14	0,00	INPS-ISEE-2026-00567620C-00	Pratica correttamente presentata
1111	47088	11/03/2026 19:29	0,00	INPS-ISEE-2026-05759291Z-00	Pratica correttamente presentata
1112	49427	11/03/2026 20:17	0,00	INPS-ISEE-2026-01831484Q-00	Pratica correttamente presentata
1113	49586	11/03/2026 21:45	0,00	INPS-ISEE-2026-01755092Q-00	Pratica correttamente presentata
1114	49598	11/03/2026 21:48	0,00	INPS-ISEE-2026-01755092Q-00	Pratica correttamente presentata
1115	49623	11/03/2026 22:02	0,00	INPS-ISEE-2026-02077464E-00	Pratica correttamente presentata
1116	4733	11/03/2026 22:34	0,00	INPS-ISEE-2026-03385509L-00	Pratica correttamente presentata
1117	49716	11/03/2026 23:08	0,00	INPS-ISEE-2026-02224179W-00	Pratica correttamente presentata
1118	49835	12/03/2026 09:17	0,00	INPS-ISEE-2026-00550920T-00	Pratica correttamente presentata

fonte: http://burc.regione.campania.it

BANDO IO STUDIO 2025 a.s. 2025/2026

ALLEGATO A

Progr.	Numero Domanda	Data Di Presentazione	valore ISEE	PROTOCOLLO attestazione ISEE	Esito GRADUATORIA PROVVISORIA
1119	49858	12/03/2026 09:23	0,00	INPS-ISEE-2026-06493313Q-00	Pratica correttamente presentata
1120	49856	12/03/2026 09:27	0,00	INPS-ISEE-2026-05833028Q-00	Pratica correttamente presentata
1121	49902	12/03/2026 09:39	0,00	INPS-ISEE-2026-06109944L-00	Pratica correttamente presentata
1122	49913	12/03/2026 09:41	0,00	INPS-ISEE-2026-06109944L-00	Pratica correttamente presentata
1123	49809	12/03/2026 09:41	0,00	INPS-ISEE-2026-02107228D-00	Pratica correttamente presentata
1124	49948	12/03/2026 09:51	0,00	INPS-ISEE-2026-01994419I-00	Pratica correttamente presentata
1125	49959	12/03/2026 09:53	0,00	INPS-ISEE-2026-00379617L-00	Pratica correttamente presentata
1126	50007	12/03/2026 10:07	0,00	INPS-ISEE-2026-05072180H-00	Pratica correttamente presentata
1127	50156	12/03/2026 10:39	0,00	INPS-ISEE-2026-00307468N-00	Pratica correttamente presentata
1128	50152	12/03/2026 10:39	0,00	INPS-ISEE-2026-01687890S-00	Pratica correttamente presentata
1129	50162	12/03/2026 10:45	0,00	INPS-ISEE-2026-07046795Z-00	Pratica correttamente presentata
1130	50301	12/03/2026 11:13	0,00	INPS-ISEE-2026-02809655V-00	Pratica correttamente presentata
1131	50336	12/03/2026 11:21	0,00	INPS-ISEE-2026-00520579N-00	Pratica correttamente presentata
1132	50346	12/03/2026 11:25	0,00	INPS-ISEE-2026-03122344J-00	Pratica correttamente presentata
1133	50363	12/03/2026 11:28	0,00	INPS-ISEE-2026-00984650O-00	Pratica correttamente presentata
1134	45679	12/03/2026 11:28	0,00	INPS-ISEE-2026-03602047D-00	Pratica correttamente presentata
1135	50367	12/03/2026 11:29	0,00	INPS-ISEE-2026-05205871N-00	Pratica correttamente presentata
1136	50352	12/03/2026 11:29	0,00	INPS-ISEE-2026-01843579I-00	Pratica correttamente presentata
1137	50373	12/03/2026 11:34	0,00	INPS-ISEE-2026-00249239Q-00	Pratica correttamente presentata
1138	50469	12/03/2026 11:48	0,00	INPS-ISEE-2026-08207519O-00	Pratica correttamente presentata
1139	50479	12/03/2026 11:54	0,00	INPS-ISEE-2026-01843579I-00	Pratica correttamente presentata
1140	50599	12/03/2026 12:15	0,00	INPS-ISEE-2026-02929559K-00	Pratica correttamente presentata
1141	50597	12/03/2026 12:21	0,00	INPS-ISEE-2026-03773461R-00	Pratica correttamente presentata
1142	50519	12/03/2026 12:23	0,00	INPS-ISEE-2026-06300442J-00	Pratica correttamente presentata
1143	50653	12/03/2026 12:26	0,00	INPS-ISEE-2026-05895420L-00	Pratica correttamente presentata
1144	47520	12/03/2026 12:34	0,00	INPS-ISEE-2026-02986580Z-00	Pratica correttamente presentata
1145	50693	12/03/2026 12:43	0,00	INPS-ISEE-2026-02928639S-00	Pratica correttamente presentata
1146	50744	12/03/2026 12:58	0,00	INPS-ISEE-2026-00933485O-00	Pratica correttamente presentata
1147	50780	12/03/2026 13:26	0,00	INPS-ISEE-2026-00721133M-00	Pratica correttamente presentata
1148	50826	12/03/2026 14:04	0,00	INPS-ISEE-2026-07256369Z-00	Pratica correttamente presentata
1149	50891	12/03/2026 15:00	0,00	INPS-ISEE-2026-01730899I-00	Pratica correttamente presentata
1150	50933	12/03/2026 15:27	0,00	INPS-ISEE-2026-00134357H-00	Pratica correttamente presentata
1151	51126	12/03/2026 16:28	0,00	INPS-ISEE-2026-07867851U-00	Pratica correttamente presentata
1152	51158	12/03/2026 16:34	0,00	INPS-ISEE-2026-00253286C-00	Pratica correttamente presentata
1153	46240	12/03/2026 16:55	0,00	INPS-ISEE-2026-01687968J-00	Pratica correttamente presentata
1154	51253	12/03/2026 16:56	0,00	INPS-ISEE-2026-05981140N-00	Pratica correttamente presentata
1155	51232	12/03/2026 16:57	0,00	INPS-ISEE-2026-01431598R-00	Pratica correttamente presentata
1156	51271	12/03/2026 16:58	0,00	INPS-ISEE-2026-01687968J-00	Pratica correttamente presentata
1157	51294	12/03/2026 17:03	0,00	INPS-ISEE-2026-02187622N-00	Pratica correttamente presentata
1158	51367	12/03/2026 17:14	0,00	INPS-ISEE-2026-07826135O-00	Pratica correttamente presentata
1159	51340	12/03/2026 17:18	0,00	INPS-ISEE-2026-01078251G-00	Pratica correttamente presentata
1160	51382	12/03/2026 17:19	0,00	INPS-ISEE-2026-00081848Q-00	Pratica correttamente presentata
1161	51395	12/03/2026 17:21	0,00	INPS-ISEE-2026-03364542W-00	Pratica correttamente presentata

fonte: http://burc.regione.campania.it

BANDO IO STUDIO 2025 a.s. 2025/2026

ALLEGATO A

Progr.	Numero Domanda	Data Di Presentazione	valore ISEE	PROTOCOLLO attestazione ISEE	Esito GRADUATORIA PROVVISORIA
1162	51406	12/03/2026 17:23	0,00	INPS-ISEE-2026-00081848Q-00	Pratica correttamente presentata
1163	51414	12/03/2026 17:24	0,00	INPS-ISEE-2026-00235983E-00	Pratica correttamente presentata
1164	51144	12/03/2026 17:25	0,00	INPS-ISEE-2026-01133770D-00	Pratica correttamente presentata
1165	51450	12/03/2026 17:29	0,00	INPS-ISEE-2026-06763617X-00	Pratica correttamente presentata
1166	51453	12/03/2026 17:29	0,00	INPS-ISEE-2026-01133770D-00	Pratica correttamente presentata
1167	51461	12/03/2026 17:38	0,00	INPS-ISEE-2026-03214473G-00	Pratica correttamente presentata
1168	51509	12/03/2026 17:39	0,00	INPS-ISEE-2026-05922458V-00	Pratica correttamente presentata
1169	51529	12/03/2026 17:42	0,00	INPS-ISEE-2026-07891671S-00	Pratica correttamente presentata
1170	51542	12/03/2026 17:46	0,00	INPS-ISEE-2026-02811303A-00	Pratica correttamente presentata
1171	51587	12/03/2026 17:54	0,00	INPS-ISEE-2026-01106757W-00	Pratica correttamente presentata
1172	51639	12/03/2026 18:05	0,00	INPS-ISEE-2026-04520396Q-00	Pratica correttamente presentata
1173	51653	12/03/2026 18:07	0,00	INPS-ISEE-2026-01193684O-00	Pratica correttamente presentata
1174	51749	12/03/2026 18:19	0,00	INPS-ISEE-2026-05863406O-00	Pratica correttamente presentata
1175	51764	12/03/2026 18:24	0,00	INPS-ISEE-2026-02246770N-00	Pratica correttamente presentata
1176	51899	12/03/2026 18:48	0,00	INPS-ISEE-2026-02883084L-00	Pratica correttamente presentata
1177	51896	12/03/2026 18:51	0,00	INPS-ISEE-2026-01136250A-00	Pratica correttamente presentata
1178	51945	12/03/2026 18:56	0,00	INPS-ISEE-2026-07776720X-00	Pratica correttamente presentata
1179	51971	12/03/2026 19:02	0,00	INPS-ISEE-2026-07165863X-00	Pratica correttamente presentata
1180	52089	12/03/2026 19:30	0,00	INPS-ISEE-2026-03766600N-00	Pratica correttamente presentata
1181	52132	12/03/2026 19:46	0,00	INPS-ISEE-2026-04670844L-00	Pratica correttamente presentata
1182	52173	12/03/2026 20:02	0,00	INPS-ISEE-2026-01741463C-00	Pratica correttamente presentata
1183	38053	12/03/2026 20:42	0,00	INPS-ISEE-2026-02949748M-00	Pratica correttamente presentata
1184	52287	12/03/2026 21:07	0,00	INPS-ISEE-2026-00272230U-00	Pratica correttamente presentata
1185	52412	12/03/2026 22:39	0,00	INPS-ISEE-2026-01875534L-00	Pratica correttamente presentata
1186	52567	13/03/2026 08:58	0,00	INPS-ISEE-2026-00740522B-00	Pratica correttamente presentata
1187	52599	13/03/2026 09:19	0,00	INPS-ISEE-2026-03613422T-00	Pratica correttamente presentata
1188	52675	13/03/2026 09:39	0,00	INPS-ISEE-2026-07868323I-00	Pratica correttamente presentata
1189	52692	13/03/2026 09:47	0,00	INPS-ISEE-2026-02011882D-00	Pratica correttamente presentata
1190	52611	13/03/2026 09:56	0,00	INPS-ISEE-2026-03343468R-00	Pratica correttamente presentata
1191	52789	13/03/2026 10:12	0,00	INPS-ISEE-2026-08225678Z-00	Pratica correttamente presentata
1192	52848	13/03/2026 10:28	0,00	INPS-ISEE-2026-07996077J-00	Pratica correttamente presentata
1193	52853	13/03/2026 10:29	0,00	INPS-ISEE-2026-03881007W-00	Pratica correttamente presentata
1194	52813	13/03/2026 10:29	0,00	INPS-ISEE-2026-02341027J-00	Pratica correttamente presentata
1195	52902	13/03/2026 10:40	0,00	INPS-ISEE-2026-00439730C-00	Pratica correttamente presentata
1196	52954	13/03/2026 10:52	0,00	INPS-ISEE-2026-07106390C-00	Pratica correttamente presentata
1197	52993	13/03/2026 11:08	0,00	INPS-ISEE-2026-00260253A-00	Pratica correttamente presentata
1198	53009	13/03/2026 11:10	0,00	INPS-ISEE-2026-03314885O-00	Pratica correttamente presentata
1199	53065	13/03/2026 11:20	0,00	INPS-ISEE-2026-00954065Q-00	Pratica correttamente presentata
1200	53093	13/03/2026 11:27	0,00	INPS-ISEE-2026-07257108E-00	Pratica correttamente presentata
1201	53158	13/03/2026 11:39	0,00	INPS-ISEE-2026-07919282Z-00	Pratica correttamente presentata
1202	53193	13/03/2026 11:51	0,00	INPS-ISEE-2026-08135396V-00	Pratica correttamente presentata
1203	53212	13/03/2026 11:52	0,00	INPS-ISEE-2026-02710171J-00	Pratica correttamente presentata
1204	53285	13/03/2026 12:10	0,00	INPS-ISEE-2026-03743352W-00	Pratica correttamente presentata

fonte: http://burc.regione.campania.it

BANDO IO STUDIO 2025 a.s. 2025/2026

ALLEGATO A

Progr.	Numero Domanda	Data Di Presentazione	valore ISEE	PROTOCOLLO attestazione ISEE	Esito GRADUATORIA PROVVISORIA
1205	53282	13/03/2026 12:10	0,00	INPS-ISEE-2026-03427066N-00	Pratica correttamente presentata
1206	53314	13/03/2026 12:17	0,00	INPS-ISEE-2026-01430402Y-00	Pratica correttamente presentata
1207	53310	13/03/2026 12:17	0,00	INPS-ISEE-2026-06585333L-00	Pratica correttamente presentata
1208	53316	13/03/2026 12:18	0,00	INPS-ISEE-2026-03427066N-00	Pratica correttamente presentata
1209	53428	13/03/2026 12:52	0,00	INPS-ISEE-2026-00362071J-00	Pratica correttamente presentata
1210	53475	13/03/2026 12:59	0,00	INPS-ISEE-2026-02931567L-00	Pratica correttamente presentata
1211	51742	13/03/2026 13:35	0,00	INPS-ISEE-2026-02922484R-00	Pratica correttamente presentata
1212	53545	13/03/2026 13:56	0,00	INPS-ISEE-2026-01097627O-00	Pratica correttamente presentata
1213	53691	13/03/2026 15:44	0,00	INPS-ISEE-2026-03071968F-00	Pratica correttamente presentata
1214	53726	13/03/2026 16:00	0,00	INPS-ISEE-2026-02356636R-00	Pratica correttamente presentata
1215	53729	13/03/2026 16:02	0,00	INPS-ISEE-2026-02987603V-00	Pratica correttamente presentata
1216	53795	13/03/2026 16:23	0,00	INPS-ISEE-2026-07454969A-00	Pratica correttamente presentata
1217	53814	13/03/2026 16:30	0,00	INPS-ISEE-2026-08083132P-00	Pratica correttamente presentata
1218	53831	13/03/2026 16:33	0,00	INPS-ISEE-2026-00420645T-00	Pratica correttamente presentata
1219	53860	13/03/2026 16:40	0,00	INPS-ISEE-2026-00780505P-00	Pratica correttamente presentata
1220	53912	13/03/2026 16:53	0,00	INPS-ISEE-2026-02929597M-00	Pratica correttamente presentata
1221	53894	13/03/2026 16:53	0,00	INPS-ISEE-2026-06731883X-00	Pratica correttamente presentata
1222	53902	13/03/2026 16:56	0,00	INPS-ISEE-2026-00236723H-00	Pratica correttamente presentata
1223	53945	13/03/2026 17:08	0,00	INPS-ISEE-2026-02256307P-00	Pratica correttamente presentata
1224	54040	13/03/2026 17:20	0,00	INPS-ISEE-2026-00417620B-00	Pratica correttamente presentata
1225	54108	13/03/2026 17:34	0,00	INPS-ISEE-2026-02283613P-00	Pratica correttamente presentata
1226	54130	13/03/2026 17:42	0,00	INPS-ISEE-2026-03650182P-00	Pratica correttamente presentata
1227	54124	13/03/2026 17:44	0,00	INPS-ISEE-2026-06295672I-00	Pratica correttamente presentata
1228	54203	13/03/2026 17:57	0,00	INPS-ISEE-2026-01429364Q-00	Pratica correttamente presentata
1229	54227	13/03/2026 18:03	0,00	INPS-ISEE-2026-02711927Q-00	Pratica correttamente presentata
1230	54251	13/03/2026 18:08	0,00	INPS-ISEE-2026-02711927Q-00	Pratica correttamente presentata
1231	54269	13/03/2026 18:13	0,00	INPS-ISEE-2026-01121078B-00	Pratica correttamente presentata
1232	54347	13/03/2026 18:38	0,00	INPS-ISEE-2026-04074376R-00	Pratica correttamente presentata
1233	54397	13/03/2026 18:45	0,00	INPS-ISEE-2026-02034349P-00	Pratica correttamente presentata
1234	54406	13/03/2026 18:48	0,00	INPS-ISEE-2026-02344082H-00	Pratica correttamente presentata
1235	54422	13/03/2026 18:52	0,00	INPS-ISEE-2026-02344082H-00	Pratica correttamente presentata
1236	54452	13/03/2026 19:03	0,00	INPS-ISEE-2026-00545219C-00	Pratica correttamente presentata
1237	54411	13/03/2026 19:18	0,00	INPS-ISEE-2026-02576718X-00	Pratica correttamente presentata
1238	54510	13/03/2026 19:18	0,00	INPS-ISEE-2026-04905160P-00	Pratica correttamente presentata
1239	54514	13/03/2026 19:22	0,00	INPS-ISEE-2026-04282950E-00	Pratica correttamente presentata
1240	54528	13/03/2026 19:30	0,00	INPS-ISEE-2026-04282950E-00	Pratica correttamente presentata
1241	54527	13/03/2026 19:32	0,00	INPS-ISEE-2026-06429021G-00	Pratica correttamente presentata
1242	54559	13/03/2026 19:42	0,00	INPS-ISEE-2026-05734337O-00	Pratica correttamente presentata
1243	54642	13/03/2026 20:49	0,00	INPS-ISEE-2026-01457992I-00	Pratica correttamente presentata
1244	54659	13/03/2026 21:02	0,00	INPS-ISEE-2026-01457992I-00	Pratica correttamente presentata
1245	54684	13/03/2026 21:22	0,00	INPS-ISEE-2026-05701168N-00	Pratica correttamente presentata
1246	54863	14/03/2026 09:41	0,00	INPS-ISEE-2026-01440803B-00	Pratica correttamente presentata
1247	52986	14/03/2026 10:42	0,00	INPS-ISEE-2026-06461762O-00	Pratica correttamente presentata

fonte: http://burc.regione.campania.it

BANDO IO STUDIO 2025 a.s. 2025/2026

ALLEGATO A

Progr.	Numero Domanda	Data Di Presentazione	valore ISEE	PROTOCOLLO attestazione ISEE	Esito GRADUATORIA PROVVISORIA
1248	54918	14/03/2026 10:51	0,00	INPS-ISEE-2026-06461762O-00	Pratica correttamente presentata
1249	55000	14/03/2026 12:23	0,00	INPS-ISEE-2026-00499970Z-00	Pratica correttamente presentata
1250	55026	14/03/2026 12:52	0,00	INPS-ISEE-2026-02341975R-00	Pratica correttamente presentata
1251	55121	14/03/2026 14:39	0,00	INPS-ISEE-2026-01583038N-00	Pratica correttamente presentata
1252	55305	14/03/2026 17:32	0,00	INPS-ISEE-2026-00085424H-00	Pratica correttamente presentata
1253	55559	15/03/2026 06:04	0,00	INPS-ISEE-2026-07768774B-00	Pratica correttamente presentata
1254	55560	15/03/2026 06:24	0,00	INPS-ISEE-2026-07768774B-00	Pratica correttamente presentata
1255	55571	15/03/2026 08:59	0,00	INPS-ISEE-2026-06891118F-00	Pratica correttamente presentata
1256	55660	15/03/2026 12:11	0,00	INPS-ISEE-2026-07421644N-00	Pratica correttamente presentata
1257	55664	15/03/2026 12:14	0,00	INPS-ISEE-2026-06826734X-00	Pratica correttamente presentata
1258	55345	15/03/2026 13:02	0,00	INPS-ISEE-2026-02910336G-00	Pratica correttamente presentata
1259	55880	15/03/2026 16:55	0,00	INPS-ISEE-2026-03901750P-00	Pratica correttamente presentata
1260	56105	15/03/2026 19:51	0,00	INPS-ISEE-2026-04353931N-00	Pratica correttamente presentata
1261	56155	15/03/2026 20:19	0,00	INPS-ISEE-2026-03125306B-00	Pratica correttamente presentata
1262	56277	15/03/2026 22:22	0,00	INPS-ISEE-2026-01434719Q-00	Pratica correttamente presentata
1263	53034	16/03/2026 00:32	0,00	INPS-ISEE-2026-03516698Z-00	Pratica correttamente presentata
1264	53687	16/03/2026 09:26	0,00	INPS-ISEE-2026-03838490V-00	Pratica correttamente presentata
1265	56521	16/03/2026 09:39	0,00	INPS-ISEE-2026-01616919L-00	Pratica correttamente presentata
1266	55178	16/03/2026 09:42	0,00	INPS-ISEE-2026-00188059R-00	Pratica correttamente presentata
1267	56623	16/03/2026 09:59	0,00	INPS-ISEE-2026-03838490V-00	Pratica correttamente presentata
1268	56647	16/03/2026 10:06	0,00	INPS-ISEE-2026-02436528E-00	Pratica correttamente presentata
1269	56668	16/03/2026 10:10	0,00	INPS-ISEE-2026-01367334W-00	Pratica correttamente presentata
1270	56686	16/03/2026 10:16	0,00	INPS-ISEE-2026-04101587C-00	Pratica correttamente presentata
1271	56765	16/03/2026 10:25	0,00	INPS-ISEE-2026-01432339P-00	Pratica correttamente presentata
1272	56792	16/03/2026 10:33	0,00	INPS-ISEE-2026-08000387C-00	Pratica correttamente presentata
1273	56784	16/03/2026 10:34	0,00	INPS-ISEE-2026-04101587C-00	Pratica correttamente presentata
1274	12038	16/03/2026 10:35	0,00	INPS-ISEE-2026-08208283R-00	Pratica correttamente presentata
1275	56834	16/03/2026 10:36	0,00	INPS-ISEE-2026-03882810E-00	Pratica correttamente presentata
1276	56751	16/03/2026 10:39	0,00	INPS-ISEE-2026-02522919E-00	Pratica correttamente presentata
1277	56882	16/03/2026 10:45	0,00	INPS-ISEE-2026-00085410A-00	Pratica correttamente presentata
1278	56845	16/03/2026 10:54	0,00	INPS-ISEE-2026-06188012C-00	Pratica correttamente presentata
1279	56916	16/03/2026 10:54	0,00	INPS-ISEE-2026-03291791O-00	Pratica correttamente presentata
1280	56947	16/03/2026 10:57	0,00	INPS-ISEE-2026-01329820P-00	Pratica correttamente presentata
1281	57035	16/03/2026 11:09	0,00	INPS-ISEE-2026-04771004H-00	Pratica correttamente presentata
1282	57071	16/03/2026 11:22	0,00	INPS-ISEE-2026-04509114G-00	Pratica correttamente presentata
1283	57090	16/03/2026 11:27	0,00	INPS-ISEE-2026-00649410G-00	Pratica correttamente presentata
1284	57225	16/03/2026 11:39	0,00	INPS-ISEE-2026-02118656Q-00	Pratica correttamente presentata
1285	57210	16/03/2026 11:40	0,00	INPS-ISEE-2026-01452364P-00	Pratica correttamente presentata
1286	57245	16/03/2026 11:42	0,00	INPS-ISEE-2026-07256701N-00	Pratica correttamente presentata
1287	57240	16/03/2026 11:51	0,00	INPS-ISEE-2026-00776247L-00	Pratica correttamente presentata
1288	57316	16/03/2026 11:56	0,00	INPS-ISEE-2026-01066226H-00	Pratica correttamente presentata
1289	57327	16/03/2026 11:58	0,00	INPS-ISEE-2026-08147041P-00	Pratica correttamente presentata
1290	57324	16/03/2026 11:59	0,00	INPS-ISEE-2026-02609816O-00	Pratica correttamente presentata

fonte: http://burc.regione.campania.it

BANDO IO STUDIO 2025 a.s. 2025/2026

ALLEGATO A

Progr.	Numero Domanda	Data Di Presentazione	valore ISEE	PROTOCOLLO attestazione ISEE	Esito GRADUATORIA PROVVISORIA
1291	57366	16/03/2026 12:02	0,00	INPS-ISEE-2026-04578444X-00	Pratica correttamente presentata
1292	57368	16/03/2026 12:05	0,00	INPS-ISEE-2026-08131851W-00	Pratica correttamente presentata
1293	57407	16/03/2026 12:10	0,00	INPS-ISEE-2026-01090031Y-00	Pratica correttamente presentata
1294	57465	16/03/2026 12:21	0,00	INPS-ISEE-2026-08065133C-00	Pratica correttamente presentata
1295	57471	16/03/2026 12:26	0,00	INPS-ISEE-2026-01193722P-00	Pratica correttamente presentata
1296	57516	16/03/2026 12:27	0,00	INPS-ISEE-2026-00316876R-00	Pratica correttamente presentata
1297	57513	16/03/2026 12:28	0,00	INPS-ISEE-2026-01140539H-00	Pratica correttamente presentata
1298	57538	16/03/2026 12:35	0,00	INPS-ISEE-2026-01590239Q-00	Pratica correttamente presentata
1299	57610	16/03/2026 12:57	0,00	INPS-ISEE-2026-04055536N-00	Pratica correttamente presentata
1300	50720	16/03/2026 13:19	0,00	INPS-ISEE-2026-03270794O-00	Pratica correttamente presentata
1301	57718	16/03/2026 13:25	0,00	INPS-ISEE-2026-03270794O-00	Pratica correttamente presentata
1302	57834	16/03/2026 14:33	0,00	INPS-ISEE-2026-03315700J-00	Pratica correttamente presentata
1303	57931	16/03/2026 15:13	0,00	INPS-ISEE-2026-04185088F-00	Pratica correttamente presentata
1304	57973	16/03/2026 15:29	0,00	INPS-ISEE-2026-01106725D-00	Pratica correttamente presentata
1305	58031	16/03/2026 15:42	0,00	INPS-ISEE-2026-03315715P-00	Pratica correttamente presentata
1306	58097	16/03/2026 16:04	0,00	INPS-ISEE-2026-02439424N-00	Pratica correttamente presentata
1307	58092	16/03/2026 16:04	0,00	INPS-ISEE-2026-04070073T-00	Pratica correttamente presentata
1308	58134	16/03/2026 16:10	0,00	INPS-ISEE-2026-07627648Y-00	Pratica correttamente presentata
1309	58121	16/03/2026 16:10	0,00	INPS-ISEE-2026-00233557P-00	Pratica correttamente presentata
1310	58133	16/03/2026 16:12	0,00	INPS-ISEE-2026-00905853E-00	Pratica correttamente presentata
1311	57346	16/03/2026 16:24	0,00	INPS-ISEE-2026-02459772X-00	Pratica correttamente presentata
1312	58401	16/03/2026 16:54	0,00	INPS-ISEE-2026-00684989A-00	Pratica correttamente presentata
1313	58429	16/03/2026 16:55	0,00	INPS-ISEE-2026-05391391R-00	Pratica correttamente presentata
1314	58436	16/03/2026 16:56	0,00	INPS-ISEE-2026-03601427H-00	Pratica correttamente presentata
1315	58408	16/03/2026 16:58	0,00	INPS-ISEE-2026-02429612C-00	Pratica correttamente presentata
1316	58473	16/03/2026 17:00	0,00	INPS-ISEE-2026-02811109D-00	Pratica correttamente presentata
1317	58439	16/03/2026 17:03	0,00	INPS-ISEE-2026-01443861W-00	Pratica correttamente presentata
1318	58514	16/03/2026 17:09	0,00	INPS-ISEE-2026-02661425C-00	Pratica correttamente presentata
1319	58571	16/03/2026 17:12	0,00	INPS-ISEE-2026-00936201T-00	Pratica correttamente presentata
1320	58658	16/03/2026 17:23	0,00	INPS-ISEE-2026-00595664V-00	Pratica correttamente presentata
1321	58685	16/03/2026 17:27	0,00	INPS-ISEE-2026-01045694Q-00	Pratica correttamente presentata
1322	58732	16/03/2026 17:33	0,00	INPS-ISEE-2026-03969208I-00	Pratica correttamente presentata
1323	58724	16/03/2026 17:36	0,00	INPS-ISEE-2026-04147621P-00	Pratica correttamente presentata
1324	58799	16/03/2026 17:42	0,00	INPS-ISEE-2026-02554380W-00	Pratica correttamente presentata
1325	58810	16/03/2026 17:44	0,00	INPS-ISEE-2026-02840883L-00	Pratica correttamente presentata
1326	58838	16/03/2026 17:46	0,00	INPS-ISEE-2026-04214090B-00	Pratica correttamente presentata
1327	58873	16/03/2026 17:51	0,00	INPS-ISEE-2026-00804878V-00	Pratica correttamente presentata
1328	58923	16/03/2026 17:56	0,00	INPS-ISEE-2026-08246639Z-00	Pratica correttamente presentata
1329	58982	16/03/2026 18:04	0,00	INPS-ISEE-2026-01718175E-00	Pratica correttamente presentata
1330	58995	16/03/2026 18:07	0,00	INPS-ISEE-2026-05972054O-00	Pratica correttamente presentata
1331	59008	16/03/2026 18:11	0,00	INPS-ISEE-2026-01074562P-00	Pratica correttamente presentata
1332	59029	16/03/2026 18:11	0,00	INPS-ISEE-2026-05972054O-00	Pratica correttamente presentata
1333	59052	16/03/2026 18:13	0,00	INPS-ISEE-2026-00068825Q-00	Pratica correttamente presentata

fonte: http://burc.regione.campania.it

BANDO IO STUDIO 2025 a.s. 2025/2026

ALLEGATO A

Progr.	Numero Domanda	Data Di Presentazione	valore ISEE	PROTOCOLLO attestazione ISEE	Esito GRADUATORIA PROVVISORIA
1334	59137	16/03/2026 18:26	0,00	INPS-ISEE-2026-07675668J-00	Pratica correttamente presentata
1335	59155	16/03/2026 18:30	0,00	INPS-ISEE-2026-03364982V-00	Pratica correttamente presentata
1336	59174	16/03/2026 18:33	0,00	INPS-ISEE-2026-03359592X-00	Pratica correttamente presentata
1337	59192	16/03/2026 18:35	0,00	INPS-ISEE-2026-03364982V-00	Pratica correttamente presentata
1338	59180	16/03/2026 18:35	0,00	INPS-ISEE-2026-00575413P-00	Pratica correttamente presentata
1339	59205	16/03/2026 18:38	0,00	INPS-ISEE-2026-02438006H-00	Pratica correttamente presentata
1340	59248	16/03/2026 18:41	0,00	INPS-ISEE-2026-02941169O-00	Pratica correttamente presentata
1341	59443	16/03/2026 19:04	0,00	INPS-ISEE-2026-00203975C-00	Pratica correttamente presentata
1342	59496	16/03/2026 19:11	0,00	INPS-ISEE-2026-00203975C-00	Pratica correttamente presentata
1343	59448	16/03/2026 19:11	0,00	INPS-ISEE-2026-07442745L-00	Pratica correttamente presentata
1344	59520	16/03/2026 19:13	0,00	INPS-ISEE-2026-03301858N-00	Pratica correttamente presentata
1345	59535	16/03/2026 19:17	0,00	INPS-ISEE-2026-03203659N-00	Pratica correttamente presentata
1346	59539	16/03/2026 19:19	0,00	INPS-ISEE-2026-07442745L-00	Pratica correttamente presentata
1347	59572	16/03/2026 19:25	0,00	INPS-ISEE-2026-03203659N-00	Pratica correttamente presentata
1348	59637	16/03/2026 19:42	0,00	INPS-ISEE-2026-00988914S-00	Pratica correttamente presentata
1349	59646	16/03/2026 19:54	0,00	INPS-ISEE-2026-02464723N-00	Pratica correttamente presentata
1350	59658	16/03/2026 19:56	0,00	INPS-ISEE-2026-04740969S-00	Pratica correttamente presentata
1351	59744	16/03/2026 20:46	0,00	INPS-ISEE-2026-05136465E-00	Pratica correttamente presentata
1352	59953	16/03/2026 21:33	0,00	INPS-ISEE-2026-05242887X-00	Pratica correttamente presentata
1353	59936	16/03/2026 21:35	0,00	INPS-ISEE-2026-00566066Q-00	Pratica correttamente presentata
1354	60080	16/03/2026 22:10	0,00	INPS-ISEE-2026-02230003X-00	Pratica correttamente presentata
1355	60131	16/03/2026 22:27	0,00	INPS-ISEE-2026-03382645R-00	Pratica correttamente presentata
1356	60346	17/03/2026 08:28	0,00	INPS-ISEE-2026-00173310K-00	Pratica correttamente presentata
1357	60456	17/03/2026 09:28	0,00	INPS-ISEE-2026-00554482N-00	Pratica correttamente presentata
1358	60499	17/03/2026 09:44	0,00	INPS-ISEE-2026-01950027G-00	Pratica correttamente presentata
1359	60385	17/03/2026 09:53	0,00	INPS-ISEE-2026-01928687K-00	Pratica correttamente presentata
1360	60581	17/03/2026 09:54	0,00	INPS-ISEE-2026-00456953O-00	Pratica correttamente presentata
1361	60574	17/03/2026 09:54	0,00	INPS-ISEE-2026-07551219E-00	Pratica correttamente presentata
1362	60599	17/03/2026 10:00	0,00	INPS-ISEE-2026-05456598U-00	Pratica correttamente presentata
1363	60604	17/03/2026 10:02	0,00	INPS-ISEE-2026-07551219E-00	Pratica correttamente presentata
1364	60641	17/03/2026 10:06	0,00	INPS-ISEE-2026-07551219E-00	Pratica correttamente presentata
1365	60657	17/03/2026 10:07	0,00	INPS-ISEE-2026-00377842R-00	Pratica correttamente presentata
1366	60703	17/03/2026 10:14	0,00	INPS-ISEE-2026-02079891X-00	Pratica correttamente presentata
1367	60711	17/03/2026 10:20	0,00	INPS-ISEE-2026-02698750I-00	Pratica correttamente presentata
1368	60773	17/03/2026 10:31	0,00	INPS-ISEE-2026-01837010B-00	Pratica correttamente presentata
1369	60804	17/03/2026 10:35	0,00	INPS-ISEE-2026-01837010B-00	Pratica correttamente presentata
1370	60924	17/03/2026 10:52	0,00	INPS-ISEE-2026-02709901N-00	Pratica correttamente presentata
1371	60911	17/03/2026 10:54	0,00	INPS-ISEE-2026-02933646L-00	Pratica correttamente presentata
1372	60964	17/03/2026 10:57	0,00	INPS-ISEE-2026-04227172P-00	Pratica correttamente presentata
1373	60954	17/03/2026 10:57	0,00	INPS-ISEE-2026-00786072E-00	Pratica correttamente presentata
1374	60953	17/03/2026 11:00	0,00	INPS-ISEE-2026-02133633T-00	Pratica correttamente presentata
1375	60999	17/03/2026 11:02	0,00	INPS-ISEE-2026-03114353B-00	Pratica correttamente presentata
1376	61006	17/03/2026 11:03	0,00	INPS-ISEE-2026-02133633T-00	Pratica correttamente presentata

fonte: http://burc.regione.campania.it

BANDO IO STUDIO 2025 a.s. 2025/2026

ALLEGATO A

Progr.	Numero Domanda	Data Di Presentazione	valore ISEE	PROTOCOLLO attestazione ISEE	Esito GRADUATORIA PROVVISORIA
1377	61015	17/03/2026 11:09	0,00	INPS-ISEE-2026-03114353B-00	Pratica correttamente presentata
1378	61038	17/03/2026 11:09	0,00	INPS-ISEE-2026-04227172P-00	Pratica correttamente presentata
1379	61111	17/03/2026 11:18	0,00	INPS-ISEE-2026-07560525E-00	Pratica correttamente presentata
1380	61124	17/03/2026 11:21	0,00	INPS-ISEE-2026-05646745I-00	Pratica correttamente presentata
1381	61131	17/03/2026 11:23	0,00	INPS-ISEE-2026-04301735H-00	Pratica correttamente presentata
1382	61145	17/03/2026 11:24	0,00	INPS-ISEE-2026-05646745I-00	Pratica correttamente presentata
1383	61172	17/03/2026 11:28	0,00	INPS-ISEE-2026-04205743P-00	Pratica correttamente presentata
1384	61387	17/03/2026 11:56	0,00	INPS-ISEE-2026-02101190Y-00	Pratica correttamente presentata
1385	61396	17/03/2026 11:57	0,00	INPS-ISEE-2026-02972193L-00	Pratica correttamente presentata
1386	61459	17/03/2026 12:10	0,00	INPS-ISEE-2026-01708979K-00	Pratica correttamente presentata
1387	61520	17/03/2026 12:19	0,00	INPS-ISEE-2026-02823466R-00	Pratica correttamente presentata
1388	61640	17/03/2026 12:37	0,00	INPS-ISEE-2026-00213571J-00	Pratica correttamente presentata
1389	61660	17/03/2026 12:42	0,00	INPS-ISEE-2026-00747878K-00	Pratica correttamente presentata
1390	61652	17/03/2026 12:42	0,00	INPS-ISEE-2026-03696912X-00	Pratica correttamente presentata
1391	61688	17/03/2026 12:46	0,00	INPS-ISEE-2026-00305932D-00	Pratica correttamente presentata
1392	61802	17/03/2026 13:13	0,00	INPS-ISEE-2026-00486137Q-00	Pratica correttamente presentata
1393	61762	17/03/2026 13:13	0,00	INPS-ISEE-2026-02281444P-00	Pratica correttamente presentata
1394	61934	17/03/2026 14:02	0,00	INPS-ISEE-2026-01610820A-00	Pratica correttamente presentata
1395	61964	17/03/2026 14:03	0,00	INPS-ISEE-2026-07900705N-00	Pratica correttamente presentata
1396	62055	17/03/2026 14:33	0,00	INPS-ISEE-2026-08166582X-00	Pratica correttamente presentata
1397	62059	17/03/2026 14:34	0,00	INPS-ISEE-2026-08259684U-00	Pratica correttamente presentata
1398	62061	17/03/2026 14:43	0,00	INPS-ISEE-2026-03643928V-00	Pratica correttamente presentata
1399	62090	17/03/2026 14:47	0,00	INPS-ISEE-2026-02933976S-00	Pratica correttamente presentata
1400	61699	17/03/2026 14:56	0,00	INPS-ISEE-2026-01696016Q-00	Pratica correttamente presentata
1401	62203	17/03/2026 15:25	0,00	INPS-ISEE-2026-00387410H-00	Pratica correttamente presentata
1402	62261	17/03/2026 15:47	0,00	INPS-ISEE-2026-01503909W-00	Pratica correttamente presentata
1403	62454	17/03/2026 15:55	0,00	INPS-ISEE-2026-05292681L-00	Pratica correttamente presentata
1404	62524	17/03/2026 16:05	0,00	INPS-ISEE-2026-00706812G-00	Pratica correttamente presentata
1405	62370	17/03/2026 16:17	0,00	INPS-ISEE-2026-02738125N-00	Pratica correttamente presentata
1406	62654	17/03/2026 16:33	0,00	INPS-ISEE-2026-01950824Q-00	Pratica correttamente presentata
1407	62699	17/03/2026 16:34	0,00	INPS-ISEE-2026-08259684U-00	Pratica correttamente presentata
1408	62685	17/03/2026 16:36	0,00	INPS-ISEE-2026-01687998D-00	Pratica correttamente presentata
1409	62745	17/03/2026 16:38	0,00	INPS-ISEE-2026-03824363Q-00	Pratica correttamente presentata
1410	62737	17/03/2026 16:39	0,00	INPS-ISEE-2026-01950824Q-00	Pratica correttamente presentata
1411	62746	17/03/2026 16:40	0,00	INPS-ISEE-2026-00568290E-00	Pratica correttamente presentata
1412	62770	17/03/2026 16:46	0,00	INPS-ISEE-2026-01830334D-00	Pratica correttamente presentata
1413	62819	17/03/2026 16:48	0,00	INPS-ISEE-2026-02941064C-00	Pratica correttamente presentata
1414	62836	17/03/2026 16:49	0,00	INPS-ISEE-2026-02272742C-00	Pratica correttamente presentata
1415	62839	17/03/2026 16:51	0,00	INPS-ISEE-2026-00349575L-00	Pratica correttamente presentata
1416	62790	17/03/2026 16:53	0,00	INPS-ISEE-2026-07761717X-00	Pratica correttamente presentata
1417	62873	17/03/2026 16:53	0,00	INPS-ISEE-2026-00923717Q-00	Pratica correttamente presentata
1418	62985	17/03/2026 17:05	0,00	INPS-ISEE-2026-00702662H-00	Pratica correttamente presentata
1419	58813	17/03/2026 17:14	0,00	INPS-ISEE-2026-00777097I-00	Pratica correttamente presentata

fonte: http://burc.regione.campania.it

BANDO IO STUDIO 2025 a.s. 2025/2026

ALLEGATO A

Progr.	Numero Domanda	Data Di Presentazione	valore ISEE	PROTOCOLLO attestazione ISEE	Esito GRADUATORIA PROVVISORIA
1420	63078	17/03/2026 17:15	0,00	INPS-ISEE-2026-04367965Y-00	Pratica correttamente presentata
1421	63075	17/03/2026 17:20	0,00	INPS-ISEE-2026-01230895N-00	Pratica correttamente presentata
1422	59095	17/03/2026 17:24	0,00	INPS-ISEE-2026-00777097I-00	Pratica correttamente presentata
1423	63258	17/03/2026 17:31	0,00	INPS-ISEE-2026-03183541P-00	Pratica correttamente presentata
1424	63178	17/03/2026 17:40	0,00	INPS-ISEE-2026-00662313T-00	Pratica correttamente presentata
1425	63357	17/03/2026 17:41	0,00	INPS-ISEE-2026-08142007D-00	Pratica correttamente presentata
1426	63423	17/03/2026 17:45	0,00	INPS-ISEE-2026-03322435D-00	Pratica correttamente presentata
1427	63434	17/03/2026 17:48	0,00	INPS-ISEE-2026-01774358V-00	Pratica correttamente presentata
1428	63442	17/03/2026 17:48	0,00	INPS-ISEE-2026-08142007D-00	Pratica correttamente presentata
1429	63453	17/03/2026 17:50	0,00	INPS-ISEE-2026-02750793L-00	Pratica correttamente presentata
1430	63588	17/03/2026 18:01	0,00	INPS-ISEE-2026-01489337V-00	Pratica correttamente presentata
1431	63606	17/03/2026 18:03	0,00	INPS-ISEE-2026-03207780W-00	Pratica correttamente presentata
1432	63392	17/03/2026 18:05	0,00	INPS-ISEE-2026-02608907O-00	Pratica correttamente presentata
1433	63806	17/03/2026 18:20	0,00	INPS-ISEE-2026-01069256Q-00	Pratica correttamente presentata
1434	63852	17/03/2026 18:26	0,00	INPS-ISEE-2026-00778110G-00	Pratica correttamente presentata
1435	63919	17/03/2026 18:32	0,00	INPS-ISEE-2026-01440082J-00	Pratica correttamente presentata
1436	63973	17/03/2026 18:40	0,00	INPS-ISEE-2026-08111782N-00	Pratica correttamente presentata
1437	64016	17/03/2026 18:41	0,00	INPS-ISEE-2026-01070708H-00	Pratica correttamente presentata
1438	64034	17/03/2026 18:46	0,00	INPS-ISEE-2026-03452150B-00	Pratica correttamente presentata
1439	64058	17/03/2026 18:48	0,00	INPS-ISEE-2026-00748446L-00	Pratica correttamente presentata
1440	64076	17/03/2026 18:50	0,00	INPS-ISEE-2026-00238750P-00	Pratica correttamente presentata
1441	64104	17/03/2026 18:53	0,00	INPS-ISEE-2026-03603483W-00	Pratica correttamente presentata
1442	64181	17/03/2026 19:00	0,00	INPS-ISEE-2026-03603483W-00	Pratica correttamente presentata
1443	64175	17/03/2026 19:01	0,00	INPS-ISEE-2026-00238750P-00	Pratica correttamente presentata
1444	64332	17/03/2026 19:18	0,00	INPS-ISEE-2026-03046703H-00	Pratica correttamente presentata
1445	64313	17/03/2026 19:18	0,00	INPS-ISEE-2026-00972665V-00	Pratica correttamente presentata
1446	64364	17/03/2026 19:21	0,00	INPS-ISEE-2026-00565717R-00	Pratica correttamente presentata
1447	64433	17/03/2026 19:30	0,00	INPS-ISEE-2026-01629925F-00	Pratica correttamente presentata
1448	64441	17/03/2026 19:32	0,00	INPS-ISEE-2026-03698126V-00	Pratica correttamente presentata
1449	64510	17/03/2026 19:43	0,00	INPS-ISEE-2026-04807040H-00	Pratica correttamente presentata
1450	64536	17/03/2026 19:46	0,00	INPS-ISEE-2026-04609273R-00	Pratica correttamente presentata
1451	7202	17/03/2026 19:47	0,00	INPS-ISEE-2026-04224125B-00	Pratica correttamente presentata
1452	64625	17/03/2026 20:13	0,00	INPS-ISEE-2026-00085535C-00	Pratica correttamente presentata
1453	64695	17/03/2026 20:17	0,00	INPS-ISEE-2026-08105279O-00	Pratica correttamente presentata
1454	64773	17/03/2026 20:27	0,00	INPS-ISEE-2026-04225010Y-00	Pratica correttamente presentata
1455	64768	17/03/2026 20:28	0,00	INPS-ISEE-2026-00550911T-00	Pratica correttamente presentata
1456	64878	17/03/2026 20:51	0,00	INPS-ISEE-2026-00451837N-00	Pratica correttamente presentata
1457	64885	17/03/2026 20:58	0,00	INPS-ISEE-2026-08273498K-00	Pratica correttamente presentata
1458	65026	17/03/2026 21:21	0,00	INPS-ISEE-2026-00173310K-00	Pratica correttamente presentata
1459	65091	17/03/2026 21:29	0,00	INPS-ISEE-2026-01714137G-00	Pratica correttamente presentata
1460	65087	17/03/2026 21:36	0,00	INPS-ISEE-2026-07480141P-00	Pratica correttamente presentata
1461	65224	17/03/2026 22:06	0,00	INPS-ISEE-2026-00401089D-00	Pratica correttamente presentata
1462	65391	17/03/2026 22:29	0,00	INPS-ISEE-2026-00325822D-00	Pratica correttamente presentata

fonte: http://burc.regione.campania.it

BANDO IO STUDIO 2025 a.s. 2025/2026

ALLEGATO A

Progr.	Numero Domanda	Data Di Presentazione	valore ISEE	PROTOCOLLO attestazione ISEE	Esito GRADUATORIA PROVVISORIA
1463	65409	17/03/2026 22:34	0,00	INPS-ISEE-2026-04545347O-00	Pratica correttamente presentata
1464	65488	17/03/2026 22:50	0,00	INPS-ISEE-2026-04545347O-00	Pratica correttamente presentata
1465	65423	17/03/2026 22:52	0,00	INPS-ISEE-2026-00947346L-00	Pratica correttamente presentata
1466	65505	17/03/2026 22:53	0,00	INPS-ISEE-2026-00206736G-00	Pratica correttamente presentata
1467	65541	17/03/2026 23:16	0,00	INPS-ISEE-2026-01503838N-00	Pratica correttamente presentata
1468	65620	17/03/2026 23:24	0,00	INPS-ISEE-2026-00114936G-00	Pratica correttamente presentata
1469	65757	18/03/2026 00:31	0,00	INPS-ISEE-2026-07564804F-00	Pratica correttamente presentata
1470	65772	18/03/2026 01:05	0,00	INPS-ISEE-2026-03450922P-00	Pratica correttamente presentata
1471	65826	18/03/2026 06:09	0,00	INPS-ISEE-2026-00845906O-00	Pratica correttamente presentata
1472	65841	18/03/2026 06:53	0,00	INPS-ISEE-2026-03314187W-00	Pratica correttamente presentata
1473	65916	18/03/2026 08:03	0,00	INPS-ISEE-2026-01832357Q-00	Pratica correttamente presentata
1474	65957	18/03/2026 08:30	0,00	INPS-ISEE-2026-01830017B-00	Pratica correttamente presentata
1475	66080	18/03/2026 09:10	0,00	INPS-ISEE-2026-04209442P-00	Pratica correttamente presentata
1476	66062	18/03/2026 09:18	0,00	INPS-ISEE-2026-00984704O-00	Pratica correttamente presentata
1477	66145	18/03/2026 09:24	0,00	INPS-ISEE-2026-00622234J-00	Pratica correttamente presentata
1478	66241	18/03/2026 09:35	0,00	INPS-ISEE-2026-00401960B-00	Pratica correttamente presentata
1479	66291	18/03/2026 09:43	0,00	INPS-ISEE-2026-01943463E-00	Pratica correttamente presentata
1480	66334	18/03/2026 09:44	0,00	INPS-ISEE-2026-03769317X-00	Pratica correttamente presentata
1481	62106	18/03/2026 09:48	0,00	INPS-ISEE-2026-00067321J-00	Pratica correttamente presentata
1482	66412	18/03/2026 09:53	0,00	INPS-ISEE-2026-03696381X-00	Pratica correttamente presentata
1483	66382	18/03/2026 09:53	0,00	INPS-ISEE-2026-07864378M-00	Pratica correttamente presentata
1484	66420	18/03/2026 09:54	0,00	INPS-ISEE-2026-08244952F-00	Pratica correttamente presentata
1485	66391	18/03/2026 10:08	0,00	INPS-ISEE-2026-02708770R-00	Pratica correttamente presentata
1486	66535	18/03/2026 10:09	0,00	INPS-ISEE-2026-01687920L-00	Pratica correttamente presentata
1487	66533	18/03/2026 10:12	0,00	INPS-ISEE-2026-00370409H-00	Pratica correttamente presentata
1488	66621	18/03/2026 10:15	0,00	INPS-ISEE-2026-01121353U-00	Pratica correttamente presentata
1489	66624	18/03/2026 10:17	0,00	INPS-ISEE-2026-01687920L-00	Pratica correttamente presentata
1490	66510	18/03/2026 10:17	0,00	INPS-ISEE-2026-02461959X-00	Pratica correttamente presentata
1491	66728	18/03/2026 10:27	0,00	INPS-ISEE-2026-01298263R-00	Pratica correttamente presentata
1492	66695	18/03/2026 10:33	0,00	INPS-ISEE-2026-02708770R-00	Pratica correttamente presentata
1493	66792	18/03/2026 10:35	0,00	INPS-ISEE-2026-00800928W-00	Pratica correttamente presentata
1494	66897	18/03/2026 10:46	0,00	INPS-ISEE-2026-08288433X-00	Pratica correttamente presentata
1495	66938	18/03/2026 10:52	0,00	INPS-ISEE-2026-02795637S-00	Pratica correttamente presentata
1496	67080	18/03/2026 11:06	0,00	INPS-ISEE-2026-01700141Y-00	Pratica correttamente presentata
1497	67171	18/03/2026 11:13	0,00	INPS-ISEE-2026-00602307A-00	Pratica correttamente presentata
1498	67156	18/03/2026 11:13	0,00	INPS-ISEE-2026-03940443W-00	Pratica correttamente presentata
1499	65050	18/03/2026 11:14	0,00	INPS-ISEE-2026-02942552Q-00	Pratica correttamente presentata
1500	67082	18/03/2026 11:20	0,00	INPS-ISEE-2026-08047842L-00	Pratica correttamente presentata
1501	67333	18/03/2026 11:29	0,00	INPS-ISEE-2026-01697974M-00	Pratica correttamente presentata
1502	67338	18/03/2026 11:31	0,00	INPS-ISEE-2026-03697375Y-00	Pratica correttamente presentata
1503	67336	18/03/2026 11:31	0,00	INPS-ISEE-2026-03129262P-00	Pratica correttamente presentata
1504	67359	18/03/2026 11:33	0,00	INPS-ISEE-2026-02815209W-00	Pratica correttamente presentata
1505	67324	18/03/2026 11:33	0,00	INPS-ISEE-2026-00691080G-00	Pratica correttamente presentata

fonte: http://burc.regione.campania.it

BANDO IO STUDIO 2025 a.s. 2025/2026

ALLEGATO A

Progr.	Numero Domanda	Data Di Presentazione	valore ISEE	PROTOCOLLO attestazione ISEE	Esito GRADUATORIA PROVVISORIA
1506	67350	18/03/2026 11:35	0,00	INPS-ISEE-2026-02492213H-00	Pratica correttamente presentata
1507	67392	18/03/2026 11:35	0,00	INPS-ISEE-2026-00778110G-00	Pratica correttamente presentata
1508	67442	18/03/2026 11:41	0,00	INPS-ISEE-2026-02784185V-00	Pratica correttamente presentata
1509	67407	18/03/2026 11:43	0,00	INPS-ISEE-2026-01102044Z-00	Pratica correttamente presentata
1510	67444	18/03/2026 11:43	0,00	INPS-ISEE-2026-04231904H-00	Pratica correttamente presentata
1511	67470	18/03/2026 11:44	0,00	INPS-ISEE-2026-04592977M-00	Pratica correttamente presentata
1512	67478	18/03/2026 11:48	0,00	INPS-ISEE-2026-01432437G-00	Pratica correttamente presentata
1513	67512	18/03/2026 11:52	0,00	INPS-ISEE-2026-01102044Z-00	Pratica correttamente presentata
1514	67591	18/03/2026 11:58	0,00	INPS-ISEE-2026-01432437G-00	Pratica correttamente presentata
1515	44156	10/03/2026 11:20	0,01	INPS-ISEE-2026-04068872V-00	Pratica correttamente presentata
1516	48911	11/03/2026 18:03	0,01	INPS-ISEE-2026-02011925B-00	Pratica correttamente presentata
1517	52614	13/03/2026 09:21	0,01	INPS-ISEE-2026-05871448I-00	Pratica correttamente presentata
1518	66403	18/03/2026 09:58	0,01	INPS-ISEE-2026-08040418P-00	Pratica correttamente presentata
1519	11558	02/03/2026 21:27	0,02	INPS-ISEE-2026-03234741G-00	Pratica correttamente presentata
1520	26160	04/03/2026 17:36	0,02	INPS-ISEE-2026-02559603E-00	Pratica correttamente presentata
1521	33440	06/03/2026 09:46	0,03	INPS-ISEE-2026-02109975L-00	Pratica correttamente presentata
1522	26907	04/03/2026 18:54	0,04	INPS-ISEE-2026-00390013U-00	Pratica correttamente presentata
1523	40856	09/03/2026 13:30	0,04	INPS-ISEE-2026-02737366F-00	Pratica correttamente presentata
1524	11355	02/03/2026 21:06	0,07	INPS-ISEE-2026-03326919L-00	Pratica correttamente presentata
1525	51810	12/03/2026 18:31	0,07	INPS-ISEE-2026-01742318C-00	Pratica correttamente presentata
1526	52570	13/03/2026 09:03	0,08	INPS-ISEE-2026-04485986A-00	Pratica correttamente presentata
1527	57648	16/03/2026 13:12	0,09	INPS-ISEE-2026-07885448A-00	Pratica correttamente presentata
1528	59662	16/03/2026 20:36	0,09	INPS-ISEE-2026-01854016P-00	Pratica correttamente presentata
1529	64899	17/03/2026 21:05	0,09	INPS-ISEE-2026-01854016P-00	Pratica correttamente presentata
1530	36718	07/03/2026 02:14	0,10	INPS-ISEE-2026-07776719A-00	Pratica correttamente presentata
1531	25599	04/03/2026 17:55	0,13	INPS-ISEE-2026-00917066Q-00	Pratica correttamente presentata
1532	45468	10/03/2026 17:13	0,13	INPS-ISEE-2026-00917066Q-00	Pratica correttamente presentata
1533	16611	03/03/2026 13:30	0,16	INPS-ISEE-2026-03401832T-00	Pratica correttamente presentata
1534	11345	02/03/2026 21:14	0,21	INPS-ISEE-2026-00943399I-00	Pratica correttamente presentata
1535	44472	10/03/2026 12:21	0,54	INPS-ISEE-2026-00086740P-00	Pratica correttamente presentata
1536	6490	02/03/2026 16:54	0,97	INPS-ISEE-2026-04501655C-00	Pratica correttamente presentata
1537	6911	02/03/2026 17:04	0,97	INPS-ISEE-2026-04501655C-00	Pratica correttamente presentata
1538	5545	02/03/2026 15:14	0,98	INPS-ISEE-2026-00486222G-00	Pratica correttamente presentata
1539	64386	17/03/2026 19:29	0,99	INPS-ISEE-2026-05550626Q-00	Pratica correttamente presentata
1540	14382	03/03/2026 10:16	1,36	INPS-ISEE-2026-02133828W-00	Pratica correttamente presentata
1541	14448	03/03/2026 10:21	1,36	INPS-ISEE-2026-02133828W-00	Pratica correttamente presentata
1542	41266	09/03/2026 16:03	1,91	INPS-ISEE-2026-07864466K-00	Pratica correttamente presentata
1543	42012	09/03/2026 19:15	1,91	INPS-ISEE-2026-00491640G-00	Pratica correttamente presentata
1544	40798	09/03/2026 13:03	2,51	INPS-ISEE-2026-00234055J-00	Pratica correttamente presentata
1545	60766	17/03/2026 10:28	2,75	INPS-ISEE-2026-02358359V-00	Pratica correttamente presentata
1546	10134	02/03/2026 19:40	2,99	INPS-ISEE-2026-02188146E-00	Pratica correttamente presentata
1547	9012	02/03/2026 19:40	4,27	INPS-ISEE-2026-01196448L-00	Pratica correttamente presentata
1548	12746	02/03/2026 23:09	4,50	INPS-ISEE-2026-08042483Q-00	Pratica correttamente presentata

fonte: http://burc.regione.campania.it

BANDO IO STUDIO 2025 a.s. 2025/2026

ALLEGATO A

Progr.	Numero Domanda	Data Di Presentazione	valore ISEE	PROTOCOLLO attestazione ISEE	Esito GRADUATORIA PROVVISORIA
1549	31791	05/03/2026 18:12	4,90	INPS-ISEE-2026-00777531E-00	Pratica correttamente presentata
1550	66574	18/03/2026 10:09	5,49	INPS-ISEE-2026-00296836F-00	Pratica correttamente presentata
1551	14508	03/03/2026 10:32	6,11	INPS-ISEE-2026-00783214P-00	Pratica correttamente presentata
1552	58249	16/03/2026 16:35	6,38	INPS-ISEE-2026-00454088Q-00	Pratica correttamente presentata
1553	13954	03/03/2026 09:39	7,06	INPS-ISEE-2026-00843981L-00	Pratica correttamente presentata
1554	44083	10/03/2026 11:10	7,10	INPS-ISEE-2026-02928491V-00	Pratica correttamente presentata
1555	24102	06/03/2026 11:43	7,32	INPS-ISEE-2026-02939174V-00	Pratica correttamente presentata
1556	2195	02/03/2026 15:55	8,24	INPS-ISEE-2026-07842692Z-00	Pratica correttamente presentata
1557	41847	09/03/2026 17:24	9,28	INPS-ISEE-2026-03162574N-00	Pratica correttamente presentata
1558	62541	17/03/2026 16:09	9,81	INPS-ISEE-2026-00740393C-00	Pratica correttamente presentata
1559	10812	02/03/2026 20:34	10,00	INPS-ISEE-2026-00639335Q-00	Pratica correttamente presentata
1560	10958	02/03/2026 20:39	10,00	INPS-ISEE-2026-00639335Q-00	Pratica correttamente presentata
1561	33646	06/03/2026 10:17	10,00	INPS-ISEE-2026-00342890C-00	Pratica correttamente presentata
1562	25329	04/03/2026 16:19	10,46	INPS-ISEE-2026-02406660G-00	Pratica correttamente presentata
1563	23289	04/03/2026 11:13	11,13	INPS-ISEE-2026-00303939W-00	Pratica correttamente presentata
1564	23358	04/03/2026 11:17	11,13	INPS-ISEE-2026-00303939W-00	Pratica correttamente presentata
1565	7369	02/03/2026 17:34	11,71	INPS-ISEE-2026-00323126M-00	Pratica correttamente presentata
1566	67606	18/03/2026 11:59	12,06	INPS-ISEE-2026-00482236P-00	Pratica correttamente presentata
1567	28303	05/03/2026 01:59	12,50	INPS-ISEE-2026-02564168O-00	Pratica correttamente presentata
1568	40208	09/03/2026 11:22	12,75	INPS-ISEE-2026-01043765C-00	Pratica correttamente presentata
1569	66195	18/03/2026 09:31	13,47	INPS-ISEE-2026-02298617V-00	Pratica correttamente presentata
1570	18522	03/03/2026 17:13	14,65	INPS-ISEE-2026-00487772V-00	Pratica correttamente presentata
1571	42263	09/03/2026 18:11	14,77	INPS-ISEE-2026-01581755O-00	Pratica correttamente presentata
1572	35830	06/03/2026 18:19	15,79	INPS-ISEE-2026-02340888L-00	Pratica correttamente presentata
1573	65421	17/03/2026 22:35	16,32	INPS-ISEE-2026-08255106W-00	Pratica correttamente presentata
1574	9505	02/03/2026 19:03	16,56	INPS-ISEE-2026-00778320W-00	Pratica correttamente presentata
1575	53638	13/03/2026 15:16	16,91	INPS-ISEE-2026-01447511H-00	Pratica correttamente presentata
1576	53655	13/03/2026 15:22	16,91	INPS-ISEE-2026-01447511H-00	Pratica correttamente presentata
1577	36339	06/03/2026 20:25	17,04	INPS-ISEE-2026-02243339C-00	Pratica correttamente presentata
1578	16672	03/03/2026 13:35	19,19	INPS-ISEE-2026-03779991J-00	Pratica correttamente presentata
1579	52908	13/03/2026 10:42	20,31	INPS-ISEE-2026-04602700J-00	Pratica correttamente presentata
1580	48450	11/03/2026 16:48	20,81	INPS-ISEE-2026-01814706W-00	Pratica correttamente presentata
1581	30500	05/03/2026 15:24	20,88	INPS-ISEE-2026-01586226E-00	Pratica correttamente presentata
1582	40826	09/03/2026 13:12	22,11	INPS-ISEE-2026-04738491X-00	Pratica correttamente presentata
1583	35439	06/03/2026 17:11	22,22	INPS-ISEE-2026-02521189N-00	Pratica correttamente presentata
1584	65252	17/03/2026 21:59	22,42	INPS-ISEE-2026-05081183C-00	Pratica correttamente presentata
1585	58277	16/03/2026 16:35	23,58	INPS-ISEE-2026-06040055B-00	Pratica correttamente presentata
1586	57358	16/03/2026 12:05	23,70	INPS-ISEE-2026-04289132Q-00	Pratica correttamente presentata
1587	9557	02/03/2026 19:12	25,20	INPS-ISEE-2026-00567536O-00	Pratica correttamente presentata
1588	28248	05/03/2026 00:03	25,42	INPS-ISEE-2026-02680795I-00	Pratica correttamente presentata
1589	29359	05/03/2026 11:23	25,60	INPS-ISEE-2026-01727756V-00	Pratica correttamente presentata
1590	7887	02/03/2026 17:46	27,60	INPS-ISEE-2026-01189001B-00	Pratica correttamente presentata
1591	8093	02/03/2026 17:54	27,60	INPS-ISEE-2026-01189001B-00	Pratica correttamente presentata

fonte: http://burc.regione.campania.it

BANDO IO STUDIO 2025 a.s. 2025/2026

ALLEGATO A

Progr.	Numero Domanda	Data Di Presentazione	valore ISEE	PROTOCOLLO attestazione ISEE	Esito GRADUATORIA PROVVISORIA
1592	64150	17/03/2026 18:54	28,39	INPS-ISEE-2026-02820703D-00	Pratica correttamente presentata
1593	10503	02/03/2026 20:34	28,63	INPS-ISEE-2026-03087346R-00	Pratica correttamente presentata
1594	47945	11/03/2026 13:10	28,81	INPS-ISEE-2026-07124248N-00	Pratica correttamente presentata
1595	50851	12/03/2026 14:26	28,92	INPS-ISEE-2026-03955171R-00	Pratica correttamente presentata
1596	8022	02/03/2026 17:51	29,11	INPS-ISEE-2026-02305442B-00	Pratica correttamente presentata
1597	17885	03/03/2026 16:15	30,89	INPS-ISEE-2026-01246317G-00	Pratica correttamente presentata
1598	47334	11/03/2026 10:51	33,74	INPS-ISEE-2026-04231907C-00	Pratica correttamente presentata
1599	65436	17/03/2026 22:42	33,78	INPS-ISEE-2026-01653578V-00	Pratica correttamente presentata
1600	5283	02/03/2026 15:06	34,17	INPS-ISEE-2026-02689910V-00	Pratica correttamente presentata
1601	35487	06/03/2026 17:23	38,37	INPS-ISEE-2026-03447986K-00	Pratica correttamente presentata
1602	44784	10/03/2026 14:10	38,43	INPS-ISEE-2026-01707011M-00	Pratica correttamente presentata
1603	12894	03/03/2026 00:11	39,22	INPS-ISEE-2026-00355927R-00	Pratica correttamente presentata
1604	13811	03/03/2026 09:32	39,22	INPS-ISEE-2026-01593719V-00	Pratica correttamente presentata
1605	28680	05/03/2026 09:47	39,63	INPS-ISEE-2026-04613385E-00	Pratica correttamente presentata
1606	65008	17/03/2026 21:16	40,10	INPS-ISEE-2026-04424198O-00	Pratica correttamente presentata
1607	20829	03/03/2026 20:41	40,23	INPS-ISEE-2026-01368237E-00	Pratica correttamente presentata
1608	30714	05/03/2026 16:04	41,13	INPS-ISEE-2026-01447371W-00	Pratica correttamente presentata
1609	43994	10/03/2026 12:07	41,96	INPS-ISEE-2026-02550527C-00	Pratica correttamente presentata
1610	29435	05/03/2026 12:20	42,11	INPS-ISEE-2026-01567693I-00	Pratica correttamente presentata
1611	63356	17/03/2026 17:42	42,49	INPS-ISEE-2026-07780342R-00	Pratica correttamente presentata
1612	51583	12/03/2026 17:55	42,75	INPS-ISEE-2026-04799491M-00	Pratica correttamente presentata
1613	67090	18/03/2026 11:05	43,31	INPS-ISEE-2026-00249388F-00	Pratica correttamente presentata
1614	4575	02/03/2026 14:37	43,47	INPS-ISEE-2026-05982137V-00	Pratica correttamente presentata
1615	23308	04/03/2026 11:12	44,12	INPS-ISEE-2026-04075651N-00	Pratica correttamente presentata
1616	38356	08/03/2026 11:52	44,67	INPS-ISEE-2026-04773799B-00	Pratica correttamente presentata
1617	44234	10/03/2026 11:32	45,94	INPS-ISEE-2026-01692831E-00	Pratica correttamente presentata
1618	34557	06/03/2026 12:51	46,50	INPS-ISEE-2026-05724740Q-00	Pratica correttamente presentata
1619	34586	06/03/2026 12:54	46,50	INPS-ISEE-2026-05724740Q-00	Pratica correttamente presentata
1620	8266	02/03/2026 17:59	47,45	INPS-ISEE-2026-05737530E-00	Pratica correttamente presentata
1621	34681	06/03/2026 13:24	47,82	INPS-ISEE-2026-04329345E-00	Pratica correttamente presentata
1622	7552	02/03/2026 17:30	48,78	INPS-ISEE-2026-01078037C-00	Pratica correttamente presentata
1623	22363	04/03/2026 09:40	50,00	INPS-ISEE-2026-00197776I-00	Pratica correttamente presentata
1624	44520	10/03/2026 12:29	50,89	INPS-ISEE-2026-01549997A-00	Pratica correttamente presentata
1625	25842	04/03/2026 17:08	52,02	INPS-ISEE-2026-03599589D-00	Pratica correttamente presentata
1626	32682	05/03/2026 20:57	52,33	INPS-ISEE-2026-04702079Q-00	Pratica correttamente presentata
1627	25587	04/03/2026 16:45	52,85	INPS-ISEE-2026-01593758Z-00	Pratica correttamente presentata
1628	53068	13/03/2026 11:17	54,27	INPS-ISEE-2026-03956276Z-00	Pratica correttamente presentata
1629	15712	03/03/2026 11:58	54,90	INPS-ISEE-2026-05189698B-00	Pratica correttamente presentata
1630	17564	03/03/2026 16:09	54,99	INPS-ISEE-2026-02938697A-00	Pratica correttamente presentata
1631	29027	05/03/2026 10:40	56,08	INPS-ISEE-2026-00647890F-00	Pratica correttamente presentata
1632	20681	03/03/2026 22:03	56,50	INPS-ISEE-2026-02055068C-00	Pratica correttamente presentata
1633	36573	06/03/2026 22:21	57,54	INPS-ISEE-2026-00089946X-00	Pratica correttamente presentata
1634	33627	18/03/2026 10:57	57,89	INPS-ISEE-2026-01790269F-00	Pratica correttamente presentata

fonte: http://burc.regione.campania.it

BANDO IO STUDIO 2025 a.s. 2025/2026

ALLEGATO A

Progr.	Numero Domanda	Data Di Presentazione	valore ISEE	PROTOCOLLO attestazione ISEE	Esito GRADUATORIA PROVVISORIA
1635	34700	06/03/2026 13:30	58,56	INPS-ISEE-2026-06590054Q-00	Pratica correttamente presentata
1636	19073	03/03/2026 17:48	58,95	INPS-ISEE-2026-01080868R-00	Pratica correttamente presentata
1637	19167	03/03/2026 18:00	58,95	INPS-ISEE-2026-01080868R-00	Pratica correttamente presentata
1638	42349	09/03/2026 18:27	62,80	INPS-ISEE-2026-03773747Z-00	Pratica correttamente presentata
1639	58710	16/03/2026 17:33	63,01	INPS-ISEE-2026-04966833S-00	Pratica correttamente presentata
1640	33676	09/03/2026 09:44	63,92	INPS-ISEE-2026-02096163W-00	Pratica correttamente presentata
1641	50435	12/03/2026 11:43	64,63	INPS-ISEE-2026-04381585F-00	Pratica correttamente presentata
1642	26761	04/03/2026 18:34	67,13	INPS-ISEE-2026-00482603H-00	Pratica correttamente presentata
1643	29304	05/03/2026 11:17	67,15	INPS-ISEE-2026-03780883I-00	Pratica correttamente presentata
1644	29387	05/03/2026 11:27	67,15	INPS-ISEE-2026-03780883I-00	Pratica correttamente presentata
1645	40371	09/03/2026 11:43	67,29	INPS-ISEE-2026-00844547O-00	Pratica correttamente presentata
1646	42476	09/03/2026 18:45	67,57	INPS-ISEE-2026-03733078R-00	Pratica correttamente presentata
1647	42522	09/03/2026 18:53	67,57	INPS-ISEE-2026-03733078R-00	Pratica correttamente presentata
1648	66181	18/03/2026 09:27	67,84	INPS-ISEE-2026-02101333S-00	Pratica correttamente presentata
1649	66234	18/03/2026 09:39	67,84	INPS-ISEE-2026-02101333S-00	Pratica correttamente presentata
1650	47179	11/03/2026 10:21	67,97	INPS-ISEE-2026-07763151E-00	Pratica correttamente presentata
1651	53256	13/03/2026 12:07	71,57	INPS-ISEE-2026-03979352Z-00	Pratica correttamente presentata
1652	33302	06/03/2026 09:25	72,33	INPS-ISEE-2026-03271673Q-00	Pratica correttamente presentata
1653	24070	04/03/2026 12:23	72,61	INPS-ISEE-2026-01135647W-00	Pratica correttamente presentata
1654	189	02/03/2026 12:08	75,41	INPS-ISEE-2026-00231408A-00	Pratica correttamente presentata
1655	56065	15/03/2026 19:12	75,98	INPS-ISEE-2026-03306463P-00	Pratica correttamente presentata
1656	27005	04/03/2026 18:55	76,47	INPS-ISEE-2026-04899977W-00	Pratica correttamente presentata
1657	19331	03/03/2026 18:13	77,30	INPS-ISEE-2026-01556979U-00	Pratica correttamente presentata
1658	19481	03/03/2026 18:20	77,30	INPS-ISEE-2026-01556979U-00	Pratica correttamente presentata
1659	15787	03/03/2026 12:02	78,43	INPS-ISEE-2026-01447784V-00	Pratica correttamente presentata
1660	16035	03/03/2026 12:24	78,43	INPS-ISEE-2026-01447784V-00	Pratica correttamente presentata
1661	23453	04/03/2026 11:22	78,43	INPS-ISEE-2026-02299136O-00	Pratica correttamente presentata
1662	40304	09/03/2026 11:33	78,43	INPS-ISEE-2026-01032038M-00	Pratica correttamente presentata
1663	40352	09/03/2026 11:40	78,43	INPS-ISEE-2026-01032038M-00	Pratica correttamente presentata
1664	7525	02/03/2026 17:31	80,00	INPS-ISEE-2026-01837314W-00	Pratica correttamente presentata
1665	7693	02/03/2026 17:37	80,00	INPS-ISEE-2026-01837314W-00	Pratica correttamente presentata
1666	54749	13/03/2026 22:05	80,88	INPS-ISEE-2026-03592372R-00	Pratica correttamente presentata
1667	25172	04/03/2026 15:56	81,08	INPS-ISEE-2026-02979333X-00	Pratica correttamente presentata
1668	999	02/03/2026 12:31	81,30	INPS-ISEE-2026-01635607N-00	Pratica correttamente presentata
1669	64180	17/03/2026 18:58	81,68	INPS-ISEE-2026-02518923E-00	Pratica correttamente presentata
1670	53993	13/03/2026 17:12	81,98	INPS-ISEE-2026-04070131U-00	Pratica correttamente presentata
1671	15483	03/03/2026 11:37	82,01	INPS-ISEE-2026-04057087R-00	Pratica correttamente presentata
1672	29109	05/03/2026 10:51	82,71	INPS-ISEE-2026-00684434Q-00	Pratica correttamente presentata
1673	44303	10/03/2026 11:43	84,21	INPS-ISEE-2026-00044139T-00	Pratica correttamente presentata
1674	35165	06/03/2026 16:25	84,28	INPS-ISEE-2026-01702743G-00	Pratica correttamente presentata
1675	35205	06/03/2026 16:28	84,28	INPS-ISEE-2026-01702743G-00	Pratica correttamente presentata
1676	49282	11/03/2026 19:25	84,89	INPS-ISEE-2026-00061025Y-00	Pratica correttamente presentata
1677	64397	17/03/2026 19:37	87,52	INPS-ISEE-2026-00801218B-00	Pratica correttamente presentata

fonte: http://burc.regione.campania.it

Progr.	Numero Domanda	Data Di Presentazione	valore ISEE	PROTOCOLLO attestazione ISEE	Esito GRADUATORIA PROVVISORIA
1678	30308	05/03/2026 14:28	89,18	INPS-ISEE-2026-04133810B-00	Pratica correttamente presentata
1679	30351	05/03/2026 14:39	89,18	INPS-ISEE-2026-04133810B-00	Pratica correttamente presentata
1680	22790	04/03/2026 10:22	89,83	INPS-ISEE-2026-00402278H-00	Pratica correttamente presentata
1681	9943	02/03/2026 19:33	90,23	INPS-ISEE-2026-02275477F-00	Pratica correttamente presentata
1682	10153	02/03/2026 19:42	90,23	INPS-ISEE-2026-02275477F-00	Pratica correttamente presentata
1683	66729	18/03/2026 10:28	92,62	INPS-ISEE-2026-02930749F-00	Pratica correttamente presentata
1684	34824	06/03/2026 14:32	92,68	INPS-ISEE-2026-05649203Q-00	Pratica correttamente presentata
1685	24969	04/03/2026 15:19	93,01	INPS-ISEE-2026-00879647K-00	Pratica correttamente presentata
1686	25085	04/03/2026 15:55	93,01	INPS-ISEE-2026-00879647K-00	Pratica correttamente presentata
1687	50261	12/03/2026 11:07	93,01	INPS-ISEE-2026-04801326G-00	Pratica correttamente presentata
1688	40823	09/03/2026 13:14	93,78	INPS-ISEE-2026-01070054M-00	Pratica correttamente presentata
1689	39902	09/03/2026 10:38	94,49	INPS-ISEE-2026-00332698R-00	Pratica correttamente presentata
1690	35256	06/03/2026 16:41	94,82	INPS-ISEE-2026-01078190C-00	Pratica correttamente presentata
1691	35281	06/03/2026 16:46	94,82	INPS-ISEE-2026-01078190C-00	Pratica correttamente presentata
1692	23216	04/03/2026 11:05	95,32	INPS-ISEE-2026-01323716H-00	Pratica correttamente presentata
1693	43821	10/03/2026 10:25	95,69	INPS-ISEE-2026-07397024O-00	Pratica correttamente presentata
1694	12558	02/03/2026 22:51	99,03	INPS-ISEE-2026-04601066H-00	Pratica correttamente presentata
1695	44439	10/03/2026 12:12	99,72	INPS-ISEE-2026-02283566O-00	Pratica correttamente presentata
1696	34140	06/03/2026 11:51	101,18	INPS-ISEE-2026-01832799S-00	Pratica correttamente presentata
1697	66614	18/03/2026 10:14	101,77	INPS-ISEE-2026-02894377Y-00	Pratica correttamente presentata
1698	6305	02/03/2026 16:42	101,96	INPS-ISEE-2026-00087792L-00	Pratica correttamente presentata
1699	47394	11/03/2026 11:04	102,11	INPS-ISEE-2026-01951432P-00	Pratica correttamente presentata
1700	58790	16/03/2026 17:39	102,11	INPS-ISEE-2026-00249401B-00	Pratica correttamente presentata
1701	19173	03/03/2026 18:00	102,76	INPS-ISEE-2026-04624237N-00	Pratica correttamente presentata
1702	37588	07/03/2026 17:55	104,23	INPS-ISEE-2026-00784621N-00	Pratica correttamente presentata
1703	4930	02/03/2026 14:46	104,80	INPS-ISEE-2026-03273023B-00	Pratica correttamente presentata
1704	45303	10/03/2026 16:52	105,69	INPS-ISEE-2026-00388773X-00	Pratica correttamente presentata
1705	45386	10/03/2026 17:00	105,69	INPS-ISEE-2026-00388773X-00	Pratica correttamente presentata
1706	30065	05/03/2026 12:52	105,98	INPS-ISEE-2026-03310906D-00	Pratica correttamente presentata
1707	16260	03/03/2026 12:42	106,37	INPS-ISEE-2026-03644457L-00	Pratica correttamente presentata
1708	6700	02/03/2026 16:56	106,44	INPS-ISEE-2026-04599648J-00	Pratica correttamente presentata
1709	10000	02/03/2026 21:15	108,04	INPS-ISEE-2026-05724623Q-00	Pratica correttamente presentata
1710	35193	06/03/2026 16:27	108,17	INPS-ISEE-2026-04482314C-00	Pratica correttamente presentata
1711	13913	18/03/2026 10:35	108,17	INPS-ISEE-2026-00256006J-00	Pratica correttamente presentata
1712	30122	05/03/2026 13:08	108,18	INPS-ISEE-2026-01289904L-00	Pratica correttamente presentata
1713	51065	12/03/2026 16:12	108,18	INPS-ISEE-2026-01289904L-00	Pratica correttamente presentata
1714	12236	02/03/2026 22:10	108,53	INPS-ISEE-2026-00655334C-00	Pratica correttamente presentata
1715	53220	13/03/2026 11:56	108,59	INPS-ISEE-2026-03202101V-00	Pratica correttamente presentata
1716	25436	04/03/2026 16:33	111,08	INPS-ISEE-2026-01469851F-00	Pratica correttamente presentata
1717	24183	04/03/2026 12:36	111,48	INPS-ISEE-2026-03782072Q-00	Pratica correttamente presentata
1718	34508	06/03/2026 12:42	111,89	INPS-ISEE-2026-07443219E-00	Pratica correttamente presentata
1719	35387	06/03/2026 17:03	112,17	INPS-ISEE-2026-00303448D-00	Pratica correttamente presentata
1720	58024	17/03/2026 08:40	112,22	INPS-ISEE-2026-04951230G-00	Pratica correttamente presentata

fonte: http://burc.regione.campania.it

BANDO IO STUDIO 2025 a.s. 2025/2026

ALLEGATO A

Progr.	Numero Domanda	Data Di Presentazione	valore ISEE	PROTOCOLLO attestazione ISEE	Esito GRADUATORIA PROVVISORIA
1721	12047	02/03/2026 22:20	112,28	INPS-ISEE-2026-07299370I-00	Pratica correttamente presentata
1722	12443	02/03/2026 22:29	112,28	INPS-ISEE-2026-07299370I-00	Pratica correttamente presentata
1723	61000	17/03/2026 11:25	112,68	INPS-ISEE-2026-01078158E-00	Pratica correttamente presentata
1724	36379	06/03/2026 20:43	113,66	INPS-ISEE-2026-01504168P-00	Pratica correttamente presentata
1725	37581	07/03/2026 17:38	114,61	INPS-ISEE-2026-03893870Z-00	Pratica correttamente presentata
1726	46521	10/03/2026 21:11	114,78	INPS-ISEE-2026-06082398X-00	Pratica correttamente presentata
1727	42213	09/03/2026 18:05	115,69	INPS-ISEE-2026-07928523X-00	Pratica correttamente presentata
1728	29715	05/03/2026 12:01	116,58	INPS-ISEE-2026-02406319P-00	Pratica correttamente presentata
1729	12094	02/03/2026 22:01	117,32	INPS-ISEE-2026-00747606E-00	Pratica correttamente presentata
1730	53940	13/03/2026 17:01	118,28	INPS-ISEE-2026-04289987T-00	Pratica correttamente presentata
1731	18524	03/03/2026 17:13	120,30	INPS-ISEE-2026-01078367O-00	Pratica correttamente presentata
1732	17893	03/03/2026 16:26	120,31	INPS-ISEE-2026-02139361P-00	Pratica correttamente presentata
1733	33900	06/03/2026 10:52	121,47	INPS-ISEE-2026-00823950W-00	Pratica correttamente presentata
1734	47103	13/03/2026 09:34	123,80	INPS-ISEE-2026-01486512W-00	Pratica correttamente presentata
1735	14537	03/03/2026 10:30	124,60	INPS-ISEE-2026-00569559S-00	Pratica correttamente presentata
1736	18780	03/03/2026 17:29	125,90	INPS-ISEE-2026-01837192R-00	Pratica correttamente presentata
1737	24009	04/03/2026 12:18	125,90	INPS-ISEE-2026-00240882G-00	Pratica correttamente presentata
1738	48361	11/03/2026 16:36	125,90	INPS-ISEE-2026-03742905E-00	Pratica correttamente presentata
1739	45475	10/03/2026 17:13	126,67	INPS-ISEE-2026-07901001A-00	Pratica correttamente presentata
1740	47226	11/03/2026 10:34	126,77	INPS-ISEE-2026-00521837C-00	Pratica correttamente presentata
1741	31741	05/03/2026 18:07	127,28	INPS-ISEE-2026-03929828K-00	Pratica correttamente presentata
1742	46746	10/03/2026 23:03	127,97	INPS-ISEE-2026-07376473I-00	Pratica correttamente presentata
1743	49602	11/03/2026 21:50	129,02	INPS-ISEE-2026-00321409J-00	Pratica correttamente presentata
1744	54946	14/03/2026 11:50	129,02	INPS-ISEE-2026-00321409J-00	Pratica correttamente presentata
1745	60893	17/03/2026 10:48	130,08	INPS-ISEE-2026-03817353E-00	Pratica correttamente presentata
1746	717	02/03/2026 12:43	130,70	INPS-ISEE-2026-02042188P-00	Pratica correttamente presentata
1747	64312	17/03/2026 19:13	132,84	INPS-ISEE-2026-01840038G-00	Pratica correttamente presentata
1748	31810	05/03/2026 18:14	134,74	INPS-ISEE-2026-00972095O-00	Pratica correttamente presentata
1749	14954	03/03/2026 10:57	134,96	INPS-ISEE-2026-00206193T-00	Pratica correttamente presentata
1750	56592	16/03/2026 09:51	135,27	INPS-ISEE-2026-07684562Z-00	Pratica correttamente presentata
1751	23352	04/03/2026 11:15	135,81	INPS-ISEE-2026-01805557R-00	Pratica correttamente presentata
1752	63081	17/03/2026 17:17	137,44	INPS-ISEE-2026-02108051M-00	Pratica correttamente presentata
1753	29462	05/03/2026 11:31	138,49	INPS-ISEE-2026-02373577F-00	Pratica correttamente presentata
1754	53985	13/03/2026 17:19	140,16	INPS-ISEE-2026-02893872S-00	Pratica correttamente presentata
1755	17032	03/03/2026 14:55	141,96	INPS-ISEE-2026-00570123A-00	Pratica correttamente presentata
1756	2987	02/03/2026 13:21	145,12	INPS-ISEE-2026-03648605O-00	Pratica correttamente presentata
1757	49911	12/03/2026 09:40	148,28	INPS-ISEE-2026-04560383Q-00	Pratica correttamente presentata
1758	16040	03/03/2026 12:46	149,18	INPS-ISEE-2026-05584003P-00	Pratica correttamente presentata
1759	736	02/03/2026 12:25	151,87	INPS-ISEE-2026-07650086O-00	Pratica correttamente presentata
1760	33455	06/03/2026 09:50	152,36	INPS-ISEE-2026-02622305B-00	Pratica correttamente presentata
1761	8732	02/03/2026 18:27	152,87	INPS-ISEE-2026-03316929L-00	Pratica correttamente presentata
1762	61358	17/03/2026 11:54	152,87	INPS-ISEE-2026-08255252Q-00	Pratica correttamente presentata
1763	37303	07/03/2026 15:03	154,15	INPS-ISEE-2026-04382116P-00	Pratica correttamente presentata

fonte: http://burc.regione.campania.it

BANDO IO STUDIO 2025 a.s. 2025/2026

ALLEGATO A

Progr.	Numero Domanda	Data Di Presentazione	valore ISEE	PROTOCOLLO attestazione ISEE	Esito GRADUATORIA PROVVISORIA
1764	45984	10/03/2026 18:25	156,10	INPS-ISEE-2026-00481697V-00	Pratica correttamente presentata
1765	18418	03/03/2026 17:01	162,60	INPS-ISEE-2026-01842384E-00	Pratica correttamente presentata
1766	27859	04/03/2026 21:45	162,60	INPS-ISEE-2026-00240740M-00	Pratica correttamente presentata
1767	55956	15/03/2026 17:37	163,69	INPS-ISEE-2026-04217935R-00	Pratica correttamente presentata
1768	29999	05/03/2026 12:39	163,83	INPS-ISEE-2026-06844083L-00	Pratica correttamente presentata
1769	46394	10/03/2026 20:17	168,41	INPS-ISEE-2026-00081793N-00	Pratica correttamente presentata
1770	16563	03/03/2026 13:18	168,43	INPS-ISEE-2026-01696859A-00	Pratica correttamente presentata
1771	37449	07/03/2026 16:26	168,93	INPS-ISEE-2026-01267335W-00	Pratica correttamente presentata
1772	22225	04/03/2026 09:24	169,31	INPS-ISEE-2026-01229150B-00	Pratica correttamente presentata
1773	30152	05/03/2026 13:46	169,70	INPS-ISEE-2026-02457418R-00	Pratica correttamente presentata
1774	54917	14/03/2026 10:46	171,43	INPS-ISEE-2026-08002057D-00	Pratica correttamente presentata
1775	34703	06/03/2026 13:32	174,29	INPS-ISEE-2026-07008918L-00	Pratica correttamente presentata
1776	63508	17/03/2026 17:54	176,67	INPS-ISEE-2026-07249014W-00	Pratica correttamente presentata
1777	31093	05/03/2026 16:55	179,53	INPS-ISEE-2026-01017314M-00	Pratica correttamente presentata
1778	5844	02/03/2026 17:50	179,74	INPS-ISEE-2026-06312830H-00	Pratica correttamente presentata
1779	8389	02/03/2026 18:05	179,74	INPS-ISEE-2026-06312830H-00	Pratica correttamente presentata
1780	25856	04/03/2026 17:11	180,04	INPS-ISEE-2026-01581104B-00	Pratica correttamente presentata
1781	17274	03/03/2026 15:14	180,26	INPS-ISEE-2026-01291575E-00	Pratica correttamente presentata
1782	43884	10/03/2026 10:32	181,37	INPS-ISEE-2026-02407004M-00	Pratica correttamente presentata
1783	10285	02/03/2026 20:06	182,04	INPS-ISEE-2026-01519774F-00	Pratica correttamente presentata
1784	10608	02/03/2026 20:45	182,04	INPS-ISEE-2026-01519774F-00	Pratica correttamente presentata
1785	3779	02/03/2026 14:04	182,17	INPS-ISEE-2026-03475375F-00	Pratica correttamente presentata
1786	8724	02/03/2026 18:25	182,76	INPS-ISEE-2026-01306747N-00	Pratica correttamente presentata
1787	24160	04/03/2026 12:31	186,50	INPS-ISEE-2026-01166906Q-00	Pratica correttamente presentata
1788	12185	02/03/2026 22:21	188,24	INPS-ISEE-2026-00051315K-00	Pratica correttamente presentata
1789	45504	10/03/2026 17:18	189,30	INPS-ISEE-2026-00996956A-00	Pratica correttamente presentata
1790	11666	02/03/2026 21:37	190,81	INPS-ISEE-2026-01042636D-00	Pratica correttamente presentata
1791	51300	12/03/2026 17:04	191,00	INPS-ISEE-2026-07779179T-00	Pratica correttamente presentata
1792	51342	12/03/2026 17:09	191,00	INPS-ISEE-2026-07779179T-00	Pratica correttamente presentata
1793	57326	16/03/2026 11:59	192,61	INPS-ISEE-2026-00503950D-00	Pratica correttamente presentata
1794	44475	10/03/2026 12:19	192,75	INPS-ISEE-2026-01986880Y-00	Pratica correttamente presentata
1795	62179	17/03/2026 15:09	195,77	INPS-ISEE-2026-07339481V-00	Pratica correttamente presentata
1796	62111	17/03/2026 15:22	195,77	INPS-ISEE-2026-07339481V-00	Pratica correttamente presentata
1797	48693	11/03/2026 17:31	196,72	INPS-ISEE-2026-00392124T-00	Pratica correttamente presentata
1798	57523	16/03/2026 12:31	197,53	INPS-ISEE-2026-00747507E-00	Pratica correttamente presentata
1799	44933	10/03/2026 15:15	198,05	INPS-ISEE-2026-01367810C-00	Pratica correttamente presentata
1800	21142	03/03/2026 21:43	198,22	INPS-ISEE-2026-01204656G-00	Pratica correttamente presentata
1801	47935	11/03/2026 13:06	199,65	INPS-ISEE-2026-07423843R-00	Pratica correttamente presentata
1802	13588	03/03/2026 10:28	200,00	INPS-ISEE-2026-01479954S-00	Pratica correttamente presentata
1803	7317	02/03/2026 17:59	200,38	INPS-ISEE-2026-00335726C-00	Pratica correttamente presentata
1804	18804	03/03/2026 17:29	202,70	INPS-ISEE-2026-00397497S-00	Pratica correttamente presentata
1805	65619	17/03/2026 23:36	203,25	INPS-ISEE-2026-01888609Y-00	Pratica correttamente presentata
1806	54308	15/03/2026 11:13	205,15	INPS-ISEE-2026-08014092G-00	Pratica correttamente presentata

fonte: http://burc.regione.campania.it

Progr.	Numero Domanda	Data Di Presentazione	valore ISEE	PROTOCOLLO attestazione ISEE	Esito GRADUATORIA PROVVISORIA
1807	37580	07/03/2026 17:55	205,78	INPS-ISEE-2026-03843250P-00	Pratica correttamente presentata
1808	66707	18/03/2026 10:29	206,28	INPS-ISEE-2026-04975783M-00	Pratica correttamente presentata
1809	14355	03/03/2026 10:18	206,50	INPS-ISEE-2026-01433053J-00	Pratica correttamente presentata
1810	25545	04/03/2026 16:42	206,59	INPS-ISEE-2026-01451184G-00	Pratica correttamente presentata
1811	25763	04/03/2026 17:00	206,59	INPS-ISEE-2026-01451184G-00	Pratica correttamente presentata
1812	34188	06/03/2026 11:41	207,14	INPS-ISEE-2026-01302378G-00	Pratica correttamente presentata
1813	34216	06/03/2026 11:48	207,14	INPS-ISEE-2026-01302378G-00	Pratica correttamente presentata
1814	49784	12/03/2026 08:39	207,50	INPS-ISEE-2026-06830437R-00	Pratica correttamente presentata
1815	37010	07/03/2026 11:41	208,66	INPS-ISEE-2026-05705481E-00	Pratica correttamente presentata
1816	52175	12/03/2026 20:05	210,53	INPS-ISEE-2026-02567450Q-00	Pratica correttamente presentata
1817	2086	02/03/2026 12:50	211,27	INPS-ISEE-2026-01855747I-00	Pratica correttamente presentata
1818	13793	03/03/2026 09:26	212,03	INPS-ISEE-2026-01447181C-00	Pratica correttamente presentata
1819	44461	10/03/2026 12:18	214,31	INPS-ISEE-2026-03300829P-00	Pratica correttamente presentata
1820	47843	11/03/2026 12:33	217,57	INPS-ISEE-2026-00461532T-00	Pratica correttamente presentata
1821	37372	07/03/2026 15:42	218,24	INPS-ISEE-2026-00288947Z-00	Pratica correttamente presentata
1822	722	02/03/2026 12:20	218,63	INPS-ISEE-2026-01589523L-00	Pratica correttamente presentata
1823	41199	09/03/2026 15:51	218,65	INPS-ISEE-2026-02555646L-00	Pratica correttamente presentata
1824	41295	09/03/2026 16:03	218,65	INPS-ISEE-2026-02555646L-00	Pratica correttamente presentata
1825	45692	10/03/2026 17:46	219,56	INPS-ISEE-2026-03349353E-00	Pratica correttamente presentata
1826	23311	04/03/2026 11:29	219,61	INPS-ISEE-2026-06944679J-00	Pratica correttamente presentata
1827	40414	09/03/2026 11:47	220,24	INPS-ISEE-2026-00439027P-00	Pratica correttamente presentata
1828	40441	09/03/2026 11:57	220,24	INPS-ISEE-2026-00439027P-00	Pratica correttamente presentata
1829	42566	09/03/2026 19:01	220,47	INPS-ISEE-2026-00747669S-00	Pratica correttamente presentata
1830	46676	10/03/2026 22:21	221,96	INPS-ISEE-2026-01328090H-00	Pratica correttamente presentata
1831	41156	09/03/2026 15:52	223,53	INPS-ISEE-2026-02518692L-00	Pratica correttamente presentata
1832	21466	03/03/2026 22:19	223,68	INPS-ISEE-2026-00202516U-00	Pratica correttamente presentata
1833	43566	10/03/2026 09:39	225,35	INPS-ISEE-2026-02709562R-00	Pratica correttamente presentata
1834	60393	17/03/2026 09:08	225,73	INPS-ISEE-2026-02274477L-00	Pratica correttamente presentata
1835	66242	18/03/2026 09:37	226,67	INPS-ISEE-2026-06598444Y-00	Pratica correttamente presentata
1836	57712	16/03/2026 13:20	227,50	INPS-ISEE-2026-08098684M-00	Pratica correttamente presentata
1837	26126	04/03/2026 17:32	228,69	INPS-ISEE-2026-02812815W-00	Pratica correttamente presentata
1838	18274	03/03/2026 16:55	230,05	INPS-ISEE-2026-02941683L-00	Pratica correttamente presentata
1839	19074	03/03/2026 17:59	230,20	INPS-ISEE-2026-01832266N-00	Pratica correttamente presentata
1840	59914	17/03/2026 19:37	230,45	INPS-ISEE-2026-08264555V-00	Pratica correttamente presentata
1841	36594	06/03/2026 22:41	232,56	INPS-ISEE-2026-01285775V-00	Pratica correttamente presentata
1842	49256	11/03/2026 19:10	232,80	INPS-ISEE-2026-01881815O-00	Pratica correttamente presentata
1843	14075	03/03/2026 09:48	234,27	INPS-ISEE-2026-01504087P-00	Pratica correttamente presentata
1844	43614	10/03/2026 09:47	234,27	INPS-ISEE-2026-01504087P-00	Pratica correttamente presentata
1845	57142	16/03/2026 11:30	234,51	INPS-ISEE-2026-03425521D-00	Pratica correttamente presentata
1846	19511	03/03/2026 18:29	234,80	INPS-ISEE-2026-04574266F-00	Pratica correttamente presentata
1847	51375	12/03/2026 17:17	234,90	INPS-ISEE-2026-01682289X-00	Pratica correttamente presentata
1848	18996	03/03/2026 17:50	235,45	INPS-ISEE-2026-02936865S-00	Pratica correttamente presentata
1849	3001	02/03/2026 13:24	236,22	INPS-ISEE-2026-07143467O-00	Pratica correttamente presentata

fonte: http://burc.regione.campania.it

Progr.	Numero Domanda	Data Di Presentazione	valore ISEE	PROTOCOLLO attestazione ISEE	Esito GRADUATORIA PROVVISORIA
1850	37014	07/03/2026 11:48	238,05	INPS-ISEE-2026-05562965Z-00	Pratica correttamente presentata
1851	2213	02/03/2026 13:11	238,16	INPS-ISEE-2026-00007612U-00	Pratica correttamente presentata
1852	48321	11/03/2026 16:20	240,26	INPS-ISEE-2026-03607124H-00	Pratica correttamente presentata
1853	29583	05/03/2026 11:45	240,46	INPS-ISEE-2026-01323178P-00	Pratica correttamente presentata
1854	29684	05/03/2026 11:54	240,46	INPS-ISEE-2026-01323178P-00	Pratica correttamente presentata
1855	40537	09/03/2026 12:10	242,11	INPS-ISEE-2026-05409804E-00	Pratica correttamente presentata
1856	29899	05/03/2026 12:22	242,17	INPS-ISEE-2026-03722611D-00	Pratica correttamente presentata
1857	2484	02/03/2026 13:04	242,75	INPS-ISEE-2026-00016647G-00	Pratica correttamente presentata
1858	2830	02/03/2026 13:13	242,75	INPS-ISEE-2026-00016647G-00	Pratica correttamente presentata
1859	35548	06/03/2026 17:29	244,30	INPS-ISEE-2026-07494339S-00	Pratica correttamente presentata
1860	61355	17/03/2026 11:52	244,59	INPS-ISEE-2026-02012182U-00	Pratica correttamente presentata
1861	57313	16/03/2026 11:59	247,59	INPS-ISEE-2026-03142433B-00	Pratica correttamente presentata
1862	66496	18/03/2026 10:03	249,02	INPS-ISEE-2026-03231998V-00	Pratica correttamente presentata
1863	49975	12/03/2026 09:56	249,92	INPS-ISEE-2026-04381314G-00	Pratica correttamente presentata
1864	14216	03/03/2026 10:07	255,70	INPS-ISEE-2026-02281377E-00	Pratica correttamente presentata
1865	49609	11/03/2026 22:11	256,41	INPS-ISEE-2026-04579381I-00	Pratica correttamente presentata
1866	21442	03/03/2026 22:25	257,03	INPS-ISEE-2026-00207664P-00	Pratica correttamente presentata
1867	21609	03/03/2026 22:40	257,03	INPS-ISEE-2026-00207664P-00	Pratica correttamente presentata
1868	61933	17/03/2026 13:58	257,75	INPS-ISEE-2026-02125598O-00	Pratica correttamente presentata
1869	21376	03/03/2026 22:04	258,21	INPS-ISEE-2026-00649623E-00	Pratica correttamente presentata
1870	7826	02/03/2026 17:41	262,44	INPS-ISEE-2026-00614083D-00	Pratica correttamente presentata
1871	53493	13/03/2026 13:16	262,52	INPS-ISEE-2026-05790008Q-00	Pratica correttamente presentata
1872	53512	13/03/2026 13:25	262,52	INPS-ISEE-2026-05790008Q-00	Pratica correttamente presentata
1873	10100	02/03/2026 19:38	263,28	INPS-ISEE-2026-01581788Z-00	Pratica correttamente presentata
1874	49232	11/03/2026 19:07	264,15	INPS-ISEE-2026-07177601Q-00	Pratica correttamente presentata
1875	49206	17/03/2026 21:35	264,15	INPS-ISEE-2026-07177601Q-00	Pratica correttamente presentata
1876	22005	04/03/2026 19:07	266,41	INPS-ISEE-2026-06932285V-00	Pratica correttamente presentata
1877	20874	09/03/2026 11:01	266,55	INPS-ISEE-2026-06242797I-00	Pratica correttamente presentata
1878	11944	02/03/2026 21:46	266,89	INPS-ISEE-2026-01019711B-00	Pratica correttamente presentata
1879	4617	02/03/2026 15:02	267,07	INPS-ISEE-2026-02631459E-00	Pratica correttamente presentata
1880	26693	04/03/2026 18:23	267,18	INPS-ISEE-2026-01627879Y-00	Pratica correttamente presentata
1881	60507	17/03/2026 09:40	267,49	INPS-ISEE-2026-06600355P-00	Pratica correttamente presentata
1882	27010	04/03/2026 18:55	268,27	INPS-ISEE-2026-01219881E-00	Pratica correttamente presentata
1883	3985	02/03/2026 14:18	268,62	INPS-ISEE-2026-01190801B-00	Pratica correttamente presentata
1884	7916	02/03/2026 17:53	269,41	INPS-ISEE-2026-01831527W-00	Pratica correttamente presentata
1885	8150	02/03/2026 17:55	270,27	INPS-ISEE-2026-00747664F-00	Pratica correttamente presentata
1886	36065	06/03/2026 19:01	270,27	INPS-ISEE-2026-07992254Z-00	Pratica correttamente presentata
1887	30374	05/03/2026 14:52	273,15	INPS-ISEE-2026-02626731W-00	Pratica correttamente presentata
1888	30408	05/03/2026 14:56	273,15	INPS-ISEE-2026-02626731W-00	Pratica correttamente presentata
1889	30419	05/03/2026 15:00	273,15	INPS-ISEE-2026-02626731W-00	Pratica correttamente presentata
1890	8858	02/03/2026 18:39	273,94	INPS-ISEE-2026-00750258W-00	Pratica correttamente presentata
1891	43512	10/03/2026 09:26	274,69	INPS-ISEE-2026-00521360M-00	Pratica correttamente presentata
1892	15827	03/03/2026 12:04	277,40	INPS-ISEE-2026-01306382H-00	Pratica correttamente presentata

fonte: http://burc.regione.campania.it

BANDO IO STUDIO 2025 a.s. 2025/2026

ALLEGATO A

Progr.	Numero Domanda	Data Di Presentazione	valore ISEE	PROTOCOLLO attestazione ISEE	Esito GRADUATORIA PROVVISORIA
1893	22143	04/03/2026 10:11	278,38	INPS-ISEE-2026-02701747N-00	Pratica correttamente presentata
1894	46022	10/03/2026 18:32	280,95	INPS-ISEE-2026-02656403C-00	Pratica correttamente presentata
1895	2003	02/03/2026 12:52	281,31	INPS-ISEE-2026-01549872X-00	Pratica correttamente presentata
1896	25018	04/03/2026 15:27	281,85	INPS-ISEE-2026-00312087T-00	Pratica correttamente presentata
1897	55150	17/03/2026 17:38	281,86	INPS-ISEE-2026-01962476V-00	Pratica correttamente presentata
1898	27709	04/03/2026 21:04	282,14	INPS-ISEE-2026-05878187A-00	Pratica correttamente presentata
1899	65759	18/03/2026 00:34	283,48	INPS-ISEE-2026-02283482Q-00	Pratica correttamente presentata
1900	16083	03/03/2026 12:31	283,92	INPS-ISEE-2026-07045906R-00	Pratica correttamente presentata
1901	45935	10/03/2026 18:27	284,33	INPS-ISEE-2026-01977370F-00	Pratica correttamente presentata
1902	21440	03/03/2026 22:28	284,56	INPS-ISEE-2026-00956497Y-00	Pratica correttamente presentata
1903	21597	03/03/2026 22:43	284,56	INPS-ISEE-2026-00956497Y-00	Pratica correttamente presentata
1904	21681	03/03/2026 22:58	284,56	INPS-ISEE-2026-00956497Y-00	Pratica correttamente presentata
1905	41695	09/03/2026 17:05	285,29	INPS-ISEE-2026-03160565C-00	Pratica correttamente presentata
1906	29721	05/03/2026 11:57	285,61	INPS-ISEE-2026-01749991Y-00	Pratica correttamente presentata
1907	64380	17/03/2026 19:33	286,78	INPS-ISEE-2026-01822144D-00	Pratica correttamente presentata
1908	38061	08/03/2026 00:32	286,96	INPS-ISEE-2026-04535993Z-00	Pratica correttamente presentata
1909	17938	03/03/2026 16:24	288,19	INPS-ISEE-2026-00599970S-00	Pratica correttamente presentata
1910	12762	02/03/2026 23:07	290,20	INPS-ISEE-2026-03634636R-00	Pratica correttamente presentata
1911	3867	02/03/2026 14:03	292,24	INPS-ISEE-2026-01812056H-00	Pratica correttamente presentata
1912	65829	18/03/2026 06:32	292,34	INPS-ISEE-2026-08093575I-00	Pratica correttamente presentata
1913	65852	18/03/2026 07:18	292,34	INPS-ISEE-2026-08093575I-00	Pratica correttamente presentata
1914	3114	02/03/2026 13:24	294,12	INPS-ISEE-2026-01241310Z-00	Pratica correttamente presentata
1915	40389	09/03/2026 11:46	294,12	INPS-ISEE-2026-00780767V-00	Pratica correttamente presentata
1916	36045	06/03/2026 18:59	294,40	INPS-ISEE-2026-00459610P-00	Pratica correttamente presentata
1917	18719	03/03/2026 17:34	296,05	INPS-ISEE-2026-00797300C-00	Pratica correttamente presentata
1918	42399	09/03/2026 18:28	297,10	INPS-ISEE-2026-01937842F-00	Pratica correttamente presentata
1919	39024	08/03/2026 19:46	301,37	INPS-ISEE-2026-03273608Q-00	Pratica correttamente presentata
1920	7425	02/03/2026 17:48	301,96	INPS-ISEE-2026-00585162W-00	Pratica correttamente presentata
1921	470	02/03/2026 12:17	306,28	INPS-ISEE-2026-00471239C-00	Pratica correttamente presentata
1922	29325	05/03/2026 11:18	306,38	INPS-ISEE-2026-04289555Z-00	Pratica correttamente presentata
1923	8966	02/03/2026 18:36	307,41	INPS-ISEE-2026-00669988B-00	Pratica correttamente presentata
1924	9138	02/03/2026 18:44	307,41	INPS-ISEE-2026-00669988B-00	Pratica correttamente presentata
1925	17123	03/03/2026 14:56	308,14	INPS-ISEE-2026-02133043U-00	Pratica correttamente presentata
1926	26735	04/03/2026 18:38	310,14	INPS-ISEE-2026-00025215K-00	Pratica correttamente presentata
1927	66025	18/03/2026 08:57	313,73	INPS-ISEE-2026-03890472L-00	Pratica correttamente presentata
1928	59463	16/03/2026 19:06	314,96	INPS-ISEE-2026-01323817P-00	Pratica correttamente presentata
1929	63500	17/03/2026 17:53	314,96	INPS-ISEE-2026-02011783D-00	Pratica correttamente presentata
1930	39203	08/03/2026 21:38	317,90	INPS-ISEE-2026-00775244Q-00	Pratica correttamente presentata
1931	30828	05/03/2026 16:28	318,04	INPS-ISEE-2026-00749001T-00	Pratica correttamente presentata
1932	8691	02/03/2026 18:46	318,42	INPS-ISEE-2026-04404156G-00	Pratica correttamente presentata
1933	49390	11/03/2026 20:09	318,42	INPS-ISEE-2026-04404156G-00	Pratica correttamente presentata
1934	37344	07/03/2026 16:06	319,71	INPS-ISEE-2026-08258419I-00	Pratica correttamente presentata
1935	48261	11/03/2026 16:02	320,33	INPS-ISEE-2026-06510372G-00	Pratica correttamente presentata

fonte: http://burc.regione.campania.it

BANDO IO STUDIO 2025 a.s. 2025/2026

ALLEGATO A

Progr.	Numero Domanda	Data Di Presentazione	valore ISEE	PROTOCOLLO attestazione ISEE	Esito GRADUATORIA PROVVISORIA
1936	40437	09/03/2026 11:54	320,54	INPS-ISEE-2026-02601266H-00	Pratica correttamente presentata
1937	59438	16/03/2026 19:02	321,57	INPS-ISEE-2026-07133271G-00	Pratica correttamente presentata
1938	2038	02/03/2026 13:05	322,65	INPS-ISEE-2026-00305046A-00	Pratica correttamente presentata
1939	33058	05/03/2026 23:16	323,24	INPS-ISEE-2026-01932334P-00	Pratica correttamente presentata
1940	33080	06/03/2026 07:25	323,24	INPS-ISEE-2026-01932334P-00	Pratica correttamente presentata
1941	41338	09/03/2026 16:14	324,49	INPS-ISEE-2026-01194001U-00	Pratica correttamente presentata
1942	51645	12/03/2026 18:06	324,51	INPS-ISEE-2026-01019646W-00	Pratica correttamente presentata
1943	7860	02/03/2026 17:43	325,20	INPS-ISEE-2026-01078186R-00	Pratica correttamente presentata
1944	7969	02/03/2026 17:47	325,20	INPS-ISEE-2026-01078186R-00	Pratica correttamente presentata
1945	15720	03/03/2026 12:06	325,71	INPS-ISEE-2026-01159778Z-00	Pratica correttamente presentata
1946	30052	05/03/2026 12:52	328,96	INPS-ISEE-2026-08195908Y-00	Pratica correttamente presentata
1947	30110	05/03/2026 13:03	328,96	INPS-ISEE-2026-08195908Y-00	Pratica correttamente presentata
1948	62759	17/03/2026 16:43	329,12	INPS-ISEE-2026-05365641E-00	Pratica correttamente presentata
1949	6579	02/03/2026 17:55	331,46	INPS-ISEE-2026-03087026C-00	Pratica correttamente presentata
1950	46069	10/03/2026 18:45	333,43	INPS-ISEE-2026-00079846F-00	Pratica correttamente presentata
1951	16257	04/03/2026 12:56	334,55	INPS-ISEE-2026-03607132D-00	Pratica correttamente presentata
1952	29439	05/03/2026 11:28	335,52	INPS-ISEE-2026-08287040Q-00	Pratica correttamente presentata
1953	22155	04/03/2026 09:10	336,03	INPS-ISEE-2026-01581809O-00	Pratica correttamente presentata
1954	22192	04/03/2026 09:16	336,03	INPS-ISEE-2026-01581809O-00	Pratica correttamente presentata
1955	29645	05/03/2026 11:47	336,61	INPS-ISEE-2026-03076029W-00	Pratica correttamente presentata
1956	4312	03/03/2026 11:38	336,91	INPS-ISEE-2026-00458255Q-00	Pratica correttamente presentata
1957	22176	04/03/2026 09:13	337,37	INPS-ISEE-2026-00495234W-00	Pratica correttamente presentata
1958	55167	14/03/2026 15:09	337,41	INPS-ISEE-2026-07902138E-00	Pratica correttamente presentata
1959	9800	02/03/2026 19:30	338,35	INPS-ISEE-2026-02244551H-00	Pratica correttamente presentata
1960	56442	16/03/2026 09:10	338,82	INPS-ISEE-2026-06366007N-00	Pratica correttamente presentata
1961	56557	16/03/2026 09:44	338,98	INPS-ISEE-2026-01298120H-00	Pratica correttamente presentata
1962	56019	15/03/2026 18:38	341,14	INPS-ISEE-2026-04290662Q-00	Pratica correttamente presentata
1963	45465	10/03/2026 17:31	342,28	INPS-ISEE-2026-02306167P-00	Pratica correttamente presentata
1964	33836	06/03/2026 10:45	342,35	INPS-ISEE-2026-00639541N-00	Pratica correttamente presentata
1965	34456	06/03/2026 12:34	342,69	INPS-ISEE-2026-05763366X-00	Pratica correttamente presentata
1966	53946	13/03/2026 17:03	342,76	INPS-ISEE-2026-00859328V-00	Pratica correttamente presentata
1967	66043	18/03/2026 09:09	343,08	INPS-ISEE-2026-02129533P-00	Pratica correttamente presentata
1968	48323	11/03/2026 16:34	343,63	INPS-ISEE-2026-04362337N-00	Pratica correttamente presentata
1969	15965	03/03/2026 12:15	344,51	INPS-ISEE-2026-00772997K-00	Pratica correttamente presentata
1970	63368	17/03/2026 17:47	347,08	INPS-ISEE-2026-02210813M-00	Pratica correttamente presentata
1971	63532	17/03/2026 17:56	347,08	INPS-ISEE-2026-02210813M-00	Pratica correttamente presentata
1972	35190	16/03/2026 17:04	347,89	INPS-ISEE-2026-01323844P-00	Pratica correttamente presentata
1973	26193	04/03/2026 17:43	348,54	INPS-ISEE-2026-06296436X-00	Pratica correttamente presentata
1974	45425	10/03/2026 17:10	349,84	INPS-ISEE-2026-01815391N-00	Pratica correttamente presentata
1975	48687	11/03/2026 17:32	352,98	INPS-ISEE-2026-00784200T-00	Pratica correttamente presentata
1976	18552	03/03/2026 17:17	353,04	INPS-ISEE-2026-00773644R-00	Pratica correttamente presentata
1977	23372	04/03/2026 11:17	356,37	INPS-ISEE-2026-02306540B-00	Pratica correttamente presentata
1978	52355	12/03/2026 21:39	356,69	INPS-ISEE-2026-00668967U-00	Pratica correttamente presentata

fonte: http://burc.regione.campania.it

BANDO IO STUDIO 2025 a.s. 2025/2026

ALLEGATO A

Progr.	Numero Domanda	Data Di Presentazione	valore ISEE	PROTOCOLLO attestazione ISEE	Esito GRADUATORIA PROVVISORIA
1979	55013	14/03/2026 12:39	356,96	INPS-ISEE-2026-05604429E-00	Pratica correttamente presentata
1980	16756	03/03/2026 13:53	360,33	INPS-ISEE-2026-05724994Y-00	Pratica correttamente presentata
1981	36001	06/03/2026 18:49	360,57	INPS-ISEE-2026-07192084R-00	Pratica correttamente presentata
1982	53978	13/03/2026 17:07	360,98	INPS-ISEE-2026-06458045O-00	Pratica correttamente presentata
1983	9291	02/03/2026 18:55	362,56	INPS-ISEE-2026-02710578E-00	Pratica correttamente presentata
1984	66368	18/03/2026 09:51	365,49	INPS-ISEE-2026-08202652P-00	Pratica correttamente presentata
1985	28541	05/03/2026 09:20	365,53	INPS-ISEE-2026-02811376N-00	Pratica correttamente presentata
1986	65583	17/03/2026 23:09	366,41	INPS-ISEE-2026-04785026O-00	Pratica correttamente presentata
1987	60025	16/03/2026 21:57	368,20	INPS-ISEE-2026-04581518O-00	Pratica correttamente presentata
1988	60064	16/03/2026 22:05	368,20	INPS-ISEE-2026-04581518O-00	Pratica correttamente presentata
1989	60304	17/03/2026 06:31	369,35	INPS-ISEE-2026-04417874V-00	Pratica correttamente presentata
1990	48834	11/03/2026 17:53	370,76	INPS-ISEE-2026-02627607E-00	Pratica correttamente presentata
1991	48876	11/03/2026 18:00	370,76	INPS-ISEE-2026-02627607E-00	Pratica correttamente presentata
1992	48931	11/03/2026 18:17	370,76	INPS-ISEE-2026-02627607E-00	Pratica correttamente presentata
1993	41394	09/03/2026 16:26	372,55	INPS-ISEE-2026-02917402P-00	Pratica correttamente presentata
1994	41468	09/03/2026 16:35	372,55	INPS-ISEE-2026-02917402P-00	Pratica correttamente presentata
1995	35739	06/03/2026 18:03	373,53	INPS-ISEE-2026-01301716J-00	Pratica correttamente presentata
1996	65985	18/03/2026 08:45	373,54	INPS-ISEE-2026-03303426T-00	Pratica correttamente presentata
1997	19578	03/03/2026 18:41	375,87	INPS-ISEE-2026-00604483P-00	Pratica correttamente presentata
1998	19925	03/03/2026 18:54	375,87	INPS-ISEE-2026-00604483P-00	Pratica correttamente presentata
1999	24312	04/03/2026 12:47	375,98	INPS-ISEE-2026-05402281D-00	Pratica correttamente presentata
2000	41522	09/03/2026 16:40	378,05	INPS-ISEE-2026-02673936X-00	Pratica correttamente presentata
2001	15010	03/03/2026 11:06	378,33	INPS-ISEE-2026-02857640O-00	Pratica correttamente presentata
2002	1508	03/03/2026 10:41	379,26	INPS-ISEE-2026-00154673C-00	Pratica correttamente presentata
2003	14784	03/03/2026 10:45	379,26	INPS-ISEE-2026-00154673C-00	Pratica correttamente presentata
2004	19971	03/03/2026 18:57	380,55	INPS-ISEE-2026-00402289P-00	Pratica correttamente presentata
2005	62162	17/03/2026 15:06	382,31	INPS-ISEE-2026-03185838X-00	Pratica correttamente presentata
2006	62199	17/03/2026 15:12	382,31	INPS-ISEE-2026-03185838X-00	Pratica correttamente presentata
2007	29248	05/03/2026 11:06	383,04	INPS-ISEE-2026-01836551Q-00	Pratica correttamente presentata
2008	29282	05/03/2026 11:11	383,04	INPS-ISEE-2026-01836551Q-00	Pratica correttamente presentata
2009	53062	13/03/2026 11:20	384,31	INPS-ISEE-2026-00711211S-00	Pratica correttamente presentata
2010	61456	17/03/2026 12:09	384,39	INPS-ISEE-2026-03369983K-00	Pratica correttamente presentata
2011	36145	06/03/2026 19:22	385,53	INPS-ISEE-2026-02819136E-00	Pratica correttamente presentata
2012	23580	04/03/2026 11:36	386,30	INPS-ISEE-2026-00645609E-00	Pratica correttamente presentata
2013	31100	05/03/2026 16:57	387,03	INPS-ISEE-2026-01219029G-00	Pratica correttamente presentata
2014	16193	04/03/2026 10:19	390,20	INPS-ISEE-2026-03525477L-00	Pratica correttamente presentata
2015	58298	16/03/2026 16:40	391,08	INPS-ISEE-2026-00779284I-00	Pratica correttamente presentata
2016	29516	05/03/2026 11:35	391,46	INPS-ISEE-2026-00745599S-00	Pratica correttamente presentata
2017	14860	03/03/2026 10:51	392,16	INPS-ISEE-2026-00777789J-00	Pratica correttamente presentata
2018	28638	07/03/2026 19:47	392,16	INPS-ISEE-2026-04674046R-00	Pratica correttamente presentata
2019	34192	06/03/2026 11:42	394,80	INPS-ISEE-2026-01718314P-00	Pratica correttamente presentata
2020	18079	03/03/2026 16:31	394,89	INPS-ISEE-2026-07505072C-00	Pratica correttamente presentata
2021	45227	10/03/2026 16:36	395,12	INPS-ISEE-2026-01050023I-00	Pratica correttamente presentata

fonte: http://burc.regione.campania.it

BANDO IO STUDIO 2025 a.s. 2025/2026

ALLEGATO A

Progr.	Numero Domanda	Data Di Presentazione	valore ISEE	PROTOCOLLO attestazione ISEE	Esito GRADUATORIA PROVVISORIA
2022	11274	02/03/2026 21:00	396,10	INPS-ISEE-2026-07671532R-00	Pratica correttamente presentata
2023	33044	05/03/2026 23:09	396,63	INPS-ISEE-2026-01537300J-00	Pratica correttamente presentata
2024	1021	02/03/2026 12:26	398,81	INPS-ISEE-2026-02585693Z-00	Pratica correttamente presentata
2025	7442	02/03/2026 17:26	399,35	INPS-ISEE-2026-00401848P-00	Pratica correttamente presentata
2026	20972	03/03/2026 21:05	399,35	INPS-ISEE-2026-00401848P-00	Pratica correttamente presentata
2027	788	02/03/2026 12:21	399,94	INPS-ISEE-2026-01555124H-00	Pratica correttamente presentata
2028	22672	04/03/2026 10:13	400,30	INPS-ISEE-2026-00909143C-00	Pratica correttamente presentata
2029	16029	03/03/2026 12:21	401,59	INPS-ISEE-2026-03357108W-00	Pratica correttamente presentata
2030	14254	03/03/2026 10:22	401,79	INPS-ISEE-2026-07049811E-00	Pratica correttamente presentata
2031	45929	10/03/2026 18:17	403,14	INPS-ISEE-2026-00423739N-00	Pratica correttamente presentata
2032	19558	03/03/2026 18:26	403,51	INPS-ISEE-2026-03937571V-00	Pratica correttamente presentata
2033	7300	02/03/2026 18:55	403,57	INPS-ISEE-2026-03359455F-00	Pratica correttamente presentata
2034	9784	02/03/2026 19:24	403,57	INPS-ISEE-2026-03359455F-00	Pratica correttamente presentata
2035	40582	09/03/2026 12:20	403,58	INPS-ISEE-2026-06174130D-00	Pratica correttamente presentata
2036	11378	02/03/2026 21:13	403,68	INPS-ISEE-2026-01032140I-00	Pratica correttamente presentata
2037	18894	03/03/2026 17:37	404,48	INPS-ISEE-2026-01805605P-00	Pratica correttamente presentata
2038	33630	06/03/2026 10:15	406,43	INPS-ISEE-2026-00085244H-00	Pratica correttamente presentata
2039	33670	06/03/2026 10:19	406,43	INPS-ISEE-2026-00085244H-00	Pratica correttamente presentata
2040	33809	06/03/2026 10:38	406,57	INPS-ISEE-2026-01212125Y-00	Pratica correttamente presentata
2041	29376	05/03/2026 11:21	406,67	INPS-ISEE-2026-06140296N-00	Pratica correttamente presentata
2042	53293	13/03/2026 12:14	406,91	INPS-ISEE-2026-00917419R-00	Pratica correttamente presentata
2043	20024	03/03/2026 19:03	410,23	INPS-ISEE-2026-05210006Y-00	Pratica correttamente presentata
2044	22244	04/03/2026 09:23	410,73	INPS-ISEE-2026-00348127P-00	Pratica correttamente presentata
2045	1162	02/03/2026 12:30	414,72	INPS-ISEE-2026-00936143C-00	Pratica correttamente presentata
2046	18938	03/03/2026 17:45	416,01	INPS-ISEE-2026-02448748I-00	Pratica correttamente presentata
2047	51277	12/03/2026 17:01	416,26	INPS-ISEE-2026-02709357L-00	Pratica correttamente presentata
2048	8721	02/03/2026 18:23	416,27	INPS-ISEE-2026-00763191W-00	Pratica correttamente presentata
2049	6267	02/03/2026 16:43	416,67	INPS-ISEE-2026-00459887K-00	Pratica correttamente presentata
2050	6548	02/03/2026 16:56	416,67	INPS-ISEE-2026-00459887K-00	Pratica correttamente presentata
2051	40855	09/03/2026 13:30	416,91	INPS-ISEE-2026-03233243B-00	Pratica correttamente presentata
2052	30509	05/03/2026 15:26	417,06	INPS-ISEE-2026-04418305P-00	Pratica correttamente presentata
2053	48300	11/03/2026 16:15	418,10	INPS-ISEE-2026-03073650G-00	Pratica correttamente presentata
2054	47799	11/03/2026 12:24	421,05	INPS-ISEE-2026-01842069E-00	Pratica correttamente presentata
2055	47822	11/03/2026 12:29	421,05	INPS-ISEE-2026-01842069E-00	Pratica correttamente presentata
2056	62416	17/03/2026 15:53	422,32	INPS-ISEE-2026-07876207I-00	Pratica correttamente presentata
2057	53284	13/03/2026 13:56	423,04	INPS-ISEE-2026-01073210Y-00	Pratica correttamente presentata
2058	63628	17/03/2026 18:10	423,08	INPS-ISEE-2026-05668553Z-00	Pratica correttamente presentata
2059	63763	17/03/2026 18:20	423,08	INPS-ISEE-2026-05668553Z-00	Pratica correttamente presentata
2060	26225	04/03/2026 17:45	423,74	INPS-ISEE-2026-02179320G-00	Pratica correttamente presentata
2061	24613	04/03/2026 13:49	424,84	INPS-ISEE-2026-00135588E-00	Pratica correttamente presentata
2062	1114	02/03/2026 12:31	426,77	INPS-ISEE-2026-01274473N-00	Pratica correttamente presentata
2063	39957	09/03/2026 10:43	429,19	INPS-ISEE-2026-04077907F-00	Pratica correttamente presentata
2064	62811	17/03/2026 16:46	430,16	INPS-ISEE-2026-03377154E-00	Pratica correttamente presentata

fonte: http://burc.regione.campania.it

BANDO IO STUDIO 2025 a.s. 2025/2026

ALLEGATO A

Progr.	Numero Domanda	Data Di Presentazione	valore ISEE	PROTOCOLLO attestazione ISEE	Esito GRADUATORIA PROVVISORIA
2065	62878	17/03/2026 16:55	430,16	INPS-ISEE-2026-03377154E-00	Pratica correttamente presentata
2066	18854	03/03/2026 17:33	431,52	INPS-ISEE-2026-02275941E-00	Pratica correttamente presentata
2067	14838	03/03/2026 10:56	432,10	INPS-ISEE-2026-01148426C-00	Pratica correttamente presentata
2068	32519	05/03/2026 20:10	432,37	INPS-ISEE-2026-01698440O-00	Pratica correttamente presentata
2069	24885	04/03/2026 15:05	432,61	INPS-ISEE-2026-03337649V-00	Pratica correttamente presentata
2070	43040	09/03/2026 21:32	432,62	INPS-ISEE-2026-02053716G-00	Pratica correttamente presentata
2071	19134	03/03/2026 17:53	434,22	INPS-ISEE-2026-05078243Q-00	Pratica correttamente presentata
2072	6662	02/03/2026 16:57	434,28	INPS-ISEE-2026-00395067E-00	Pratica correttamente presentata
2073	7001	02/03/2026 17:17	434,28	INPS-ISEE-2026-00395067E-00	Pratica correttamente presentata
2074	1588	02/03/2026 17:33	434,47	INPS-ISEE-2026-01328692R-00	Pratica correttamente presentata
2075	49757	12/03/2026 01:33	436,57	INPS-ISEE-2026-02562464Q-00	Pratica correttamente presentata
2076	10622	02/03/2026 20:33	436,75	INPS-ISEE-2026-02419203T-00	Pratica correttamente presentata
2077	47671	11/03/2026 11:57	438,17	INPS-ISEE-2026-02276702C-00	Pratica correttamente presentata
2078	47692	11/03/2026 12:03	438,17	INPS-ISEE-2026-02276702C-00	Pratica correttamente presentata
2079	48455	11/03/2026 16:49	439,29	INPS-ISEE-2026-02108250A-00	Pratica correttamente presentata
2080	3827	03/03/2026 10:01	440,08	INPS-ISEE-2026-02912247W-00	Pratica correttamente presentata
2081	25380	04/03/2026 16:26	440,20	INPS-ISEE-2026-07865030Q-00	Pratica correttamente presentata
2082	7622	02/03/2026 17:33	442,35	INPS-ISEE-2026-00981014H-00	Pratica correttamente presentata
2083	6335	13/03/2026 10:51	442,68	INPS-ISEE-2026-01192905W-00	Pratica correttamente presentata
2084	52971	13/03/2026 10:54	442,68	INPS-ISEE-2026-01192905W-00	Pratica correttamente presentata
2085	65947	18/03/2026 08:22	444,88	INPS-ISEE-2026-05122444D-00	Pratica correttamente presentata
2086	3224	02/03/2026 13:32	445,53	INPS-ISEE-2026-02932048N-00	Pratica correttamente presentata
2087	8825	02/03/2026 18:35	445,90	INPS-ISEE-2026-01809243W-00	Pratica correttamente presentata
2088	9199	02/03/2026 18:47	445,90	INPS-ISEE-2026-01809243W-00	Pratica correttamente presentata
2089	36793	07/03/2026 09:15	446,45	INPS-ISEE-2026-04232494N-00	Pratica correttamente presentata
2090	38339	08/03/2026 11:36	446,87	INPS-ISEE-2026-02243522B-00	Pratica correttamente presentata
2091	54545	13/03/2026 19:36	449,84	INPS-ISEE-2026-02938806X-00	Pratica correttamente presentata
2092	5775	02/03/2026 18:46	450,09	INPS-ISEE-2026-03302521U-00	Pratica correttamente presentata
2093	64178	17/03/2026 18:59	450,70	INPS-ISEE-2026-00747694I-00	Pratica correttamente presentata
2094	22792	06/03/2026 16:56	450,98	INPS-ISEE-2026-04514652W-00	Pratica correttamente presentata
2095	35210	06/03/2026 16:30	453,10	INPS-ISEE-2026-04868020N-00	Pratica correttamente presentata
2096	46479	10/03/2026 20:56	455,93	INPS-ISEE-2026-01199672V-00	Pratica correttamente presentata
2097	30180	05/03/2026 13:36	455,94	INPS-ISEE-2026-00911596R-00	Pratica correttamente presentata
2098	119	02/03/2026 12:07	456,08	INPS-ISEE-2026-02740164G-00	Pratica correttamente presentata
2099	44766	10/03/2026 14:02	456,26	INPS-ISEE-2026-01845877Y-00	Pratica correttamente presentata
2100	23245	04/03/2026 11:07	456,91	INPS-ISEE-2026-01107033K-00	Pratica correttamente presentata
2101	23312	04/03/2026 11:13	456,91	INPS-ISEE-2026-01107033K-00	Pratica correttamente presentata
2102	16954	03/03/2026 14:31	457,15	INPS-ISEE-2026-01594101T-00	Pratica correttamente presentata
2103	36210	06/03/2026 19:37	458,43	INPS-ISEE-2026-00189000A-00	Pratica correttamente presentata
2104	24370	04/03/2026 12:56	459,02	INPS-ISEE-2026-04484357V-00	Pratica correttamente presentata
2105	24716	04/03/2026 14:28	459,51	INPS-ISEE-2026-00424627P-00	Pratica correttamente presentata
2106	24755	04/03/2026 14:35	459,51	INPS-ISEE-2026-00424627P-00	Pratica correttamente presentata
2107	29447	05/03/2026 11:29	462,12	INPS-ISEE-2026-07207840N-00	Pratica correttamente presentata

fonte: http://burc.regione.campania.it

Progr.	Numero Domanda	Data Di Presentazione	valore ISEE	PROTOCOLLO attestazione ISEE	Esito GRADUATORIA PROVVISORIA
2108	18696	09/03/2026 10:17	463,42	INPS-ISEE-2026-05493754I-00	Pratica correttamente presentata
2109	33660	06/03/2026 10:28	464,23	INPS-ISEE-2026-00369403P-00	Pratica correttamente presentata
2110	64118	17/03/2026 18:53	465,69	INPS-ISEE-2026-08152133H-00	Pratica correttamente presentata
2111	64230	17/03/2026 19:06	465,69	INPS-ISEE-2026-08152133H-00	Pratica correttamente presentata
2112	55153	14/03/2026 14:53	467,94	INPS-ISEE-2026-02188260W-00	Pratica correttamente presentata
2113	25876	04/03/2026 17:18	468,54	INPS-ISEE-2026-05962034Q-00	Pratica correttamente presentata
2114	10658	02/03/2026 20:22	468,63	INPS-ISEE-2026-01233244J-00	Pratica correttamente presentata
2115	14101	03/03/2026 15:20	468,63	INPS-ISEE-2026-00583597I-00	Pratica correttamente presentata
2116	45696	10/03/2026 17:55	468,66	INPS-ISEE-2026-00545020U-00	Pratica correttamente presentata
2117	51241	12/03/2026 16:52	469,02	INPS-ISEE-2026-01829570O-00	Pratica correttamente presentata
2118	50455	12/03/2026 11:48	470,59	INPS-ISEE-2026-02809775Z-00	Pratica correttamente presentata
2119	62030	17/03/2026 15:36	470,65	INPS-ISEE-2026-06487804I-00	Pratica correttamente presentata
2120	62486	17/03/2026 16:16	470,65	INPS-ISEE-2026-06487804I-00	Pratica correttamente presentata
2121	62457	17/03/2026 15:56	471,14	INPS-ISEE-2026-00249922N-00	Pratica correttamente presentata
2122	20007	03/03/2026 19:05	472,06	INPS-ISEE-2026-00441151U-00	Pratica correttamente presentata
2123	13771	03/03/2026 09:24	472,45	INPS-ISEE-2026-01816820C-00	Pratica correttamente presentata
2124	4024	02/03/2026 14:09	472,46	INPS-ISEE-2026-00252366G-00	Pratica correttamente presentata
2125	52991	13/03/2026 11:05	473,66	INPS-ISEE-2026-04943172E-00	Pratica correttamente presentata
2126	29952	05/03/2026 21:54	477,26	INPS-ISEE-2026-02444048C-00	Pratica correttamente presentata
2127	40759	09/03/2026 12:51	477,99	INPS-ISEE-2026-03157022B-00	Pratica correttamente presentata
2128	40770	09/03/2026 12:54	477,99	INPS-ISEE-2026-03157022B-00	Pratica correttamente presentata
2129	40789	09/03/2026 12:58	477,99	INPS-ISEE-2026-03157022B-00	Pratica correttamente presentata
2130	3511	03/03/2026 17:25	480,59	INPS-ISEE-2026-01836486X-00	Pratica correttamente presentata
2131	23651	04/03/2026 11:44	480,59	INPS-ISEE-2026-02576949U-00	Pratica correttamente presentata
2132	7171	02/03/2026 17:20	481,23	INPS-ISEE-2026-02972933V-00	Pratica correttamente presentata
2133	55971	15/03/2026 17:55	482,04	INPS-ISEE-2026-01588841V-00	Pratica correttamente presentata
2134	17568	03/03/2026 15:45	482,31	INPS-ISEE-2026-01726992X-00	Pratica correttamente presentata
2135	34539	06/03/2026 12:47	482,31	INPS-ISEE-2026-01726992X-00	Pratica correttamente presentata
2136	41416	09/03/2026 16:44	482,35	INPS-ISEE-2026-02647373O-00	Pratica correttamente presentata
2137	31450	05/03/2026 17:31	484,55	INPS-ISEE-2026-04222773W-00	Pratica correttamente presentata
2138	61305	17/03/2026 11:46	486,83	INPS-ISEE-2026-00111981T-00	Pratica correttamente presentata
2139	61151	17/03/2026 11:24	487,13	INPS-ISEE-2026-00457997K-00	Pratica correttamente presentata
2140	16242	05/03/2026 14:32	487,81	INPS-ISEE-2026-02871780L-00	Pratica correttamente presentata
2141	46912	11/03/2026 09:13	487,82	INPS-ISEE-2026-00527687V-00	Pratica correttamente presentata
2142	18859	03/03/2026 17:32	487,94	INPS-ISEE-2026-02709914O-00	Pratica correttamente presentata
2143	65358	17/03/2026 22:27	488,57	INPS-ISEE-2026-08127169F-00	Pratica correttamente presentata
2144	26850	04/03/2026 18:40	490,11	INPS-ISEE-2026-07815134Q-00	Pratica correttamente presentata
2145	32428	05/03/2026 19:43	493,33	INPS-ISEE-2026-05957996G-00	Pratica correttamente presentata
2146	37885	07/03/2026 21:17	493,33	INPS-ISEE-2026-05957996G-00	Pratica correttamente presentata
2147	58812	16/03/2026 18:09	493,50	INPS-ISEE-2026-02406537W-00	Pratica correttamente presentata
2148	33700	06/03/2026 10:23	494,72	INPS-ISEE-2026-01328329N-00	Pratica correttamente presentata
2149	45720	10/03/2026 17:51	495,82	INPS-ISEE-2026-02070492G-00	Pratica correttamente presentata
2150	8855	02/03/2026 18:36	496,67	INPS-ISEE-2026-03407128P-00	Pratica correttamente presentata

fonte: http://burc.regione.campania.it

BANDO IO STUDIO 2025 a.s. 2025/2026

ALLEGATO A

Progr.	Numero Domanda	Data Di Presentazione	valore ISEE	PROTOCOLLO attestazione ISEE	Esito GRADUATORIA PROVVISORIA
2151	67332	18/03/2026 11:28	498,13	INPS-ISEE-2026-01991869M-00	Pratica correttamente presentata
2152	41751	09/03/2026 17:16	498,37	INPS-ISEE-2026-01581580N-00	Pratica correttamente presentata
2153	37299	07/03/2026 14:55	499,62	INPS-ISEE-2026-01306790C-00	Pratica correttamente presentata
2154	2426	02/03/2026 13:01	499,63	INPS-ISEE-2026-00013881T-00	Pratica correttamente presentata
2155	40087	09/03/2026 11:05	500,00	INPS-ISEE-2026-02116684N-00	Pratica correttamente presentata
2156	58366	16/03/2026 16:48	500,20	INPS-ISEE-2026-05647137L-00	Pratica correttamente presentata
2157	18914	03/03/2026 17:52	500,44	INPS-ISEE-2026-04773091R-00	Pratica correttamente presentata
2158	41063	09/03/2026 14:55	504,14	INPS-ISEE-2026-01442968F-00	Pratica correttamente presentata
2159	41091	09/03/2026 15:04	504,14	INPS-ISEE-2026-01442968F-00	Pratica correttamente presentata
2160	15433	03/03/2026 11:34	504,23	INPS-ISEE-2026-04074388F-00	Pratica correttamente presentata
2161	31863	05/03/2026 18:40	506,07	INPS-ISEE-2026-07192357F-00	Pratica correttamente presentata
2162	65096	17/03/2026 21:30	506,20	INPS-ISEE-2026-03523260T-00	Pratica correttamente presentata
2163	5137	02/03/2026 15:00	506,50	INPS-ISEE-2026-00056815P-00	Pratica correttamente presentata
2164	28698	05/03/2026 09:50	507,01	INPS-ISEE-2026-01688088S-00	Pratica correttamente presentata
2165	27195	04/03/2026 19:19	507,65	INPS-ISEE-2026-00412674G-00	Pratica correttamente presentata
2166	28265	05/03/2026 00:09	507,65	INPS-ISEE-2026-00412674G-00	Pratica correttamente presentata
2167	22446	04/03/2026 09:47	508,40	INPS-ISEE-2026-02720723H-00	Pratica correttamente presentata
2168	3380	02/03/2026 13:36	508,99	INPS-ISEE-2026-02789815Y-00	Pratica correttamente presentata
2169	34583	06/03/2026 12:53	509,55	INPS-ISEE-2026-02303743D-00	Pratica correttamente presentata
2170	25288	04/03/2026 16:23	511,48	INPS-ISEE-2026-01009116A-00	Pratica correttamente presentata
2171	571	02/03/2026 12:18	512,84	INPS-ISEE-2026-04295235E-00	Pratica correttamente presentata
2172	43940	13/03/2026 10:57	512,84	INPS-ISEE-2026-05382051G-00	Pratica correttamente presentata
2173	360	02/03/2026 19:22	512,85	INPS-ISEE-2026-02125667Q-00	Pratica correttamente presentata
2174	45040	10/03/2026 15:59	514,10	INPS-ISEE-2026-02280834W-00	Pratica correttamente presentata
2175	49116	11/03/2026 18:38	514,51	INPS-ISEE-2026-01699160O-00	Pratica correttamente presentata
2176	14306	03/03/2026 10:26	515,16	INPS-ISEE-2026-01389869A-00	Pratica correttamente presentata
2177	12867	02/03/2026 23:32	520,78	INPS-ISEE-2026-01007530U-00	Pratica correttamente presentata
2178	35289	06/03/2026 16:48	520,99	INPS-ISEE-2026-00940424H-00	Pratica correttamente presentata
2179	40156	09/03/2026 11:14	525,00	INPS-ISEE-2026-08098639M-00	Pratica correttamente presentata
2180	42788	09/03/2026 19:47	526,17	INPS-ISEE-2026-02886557K-00	Pratica correttamente presentata
2181	48981	11/03/2026 18:16	526,32	INPS-ISEE-2026-00705314B-00	Pratica correttamente presentata
2182	18904	03/03/2026 17:42	527,90	INPS-ISEE-2026-00703693N-00	Pratica correttamente presentata
2183	39977	09/03/2026 10:49	528,25	INPS-ISEE-2026-00763463Q-00	Pratica correttamente presentata
2184	15802	03/03/2026 12:02	529,20	INPS-ISEE-2026-00096473Q-00	Pratica correttamente presentata
2185	62259	17/03/2026 15:27	530,08	INPS-ISEE-2026-03311191J-00	Pratica correttamente presentata
2186	63206	17/03/2026 17:29	531,47	INPS-ISEE-2026-01578936S-00	Pratica correttamente presentata
2187	29235	05/03/2026 11:07	534,05	INPS-ISEE-2026-02313238D-00	Pratica correttamente presentata
2188	54539	13/03/2026 19:37	534,61	INPS-ISEE-2026-02435814W-00	Pratica correttamente presentata
2189	42332	09/03/2026 18:18	535,04	INPS-ISEE-2026-01748619X-00	Pratica correttamente presentata
2190	4763	02/03/2026 14:59	536,05	INPS-ISEE-2026-01103331Z-00	Pratica correttamente presentata
2191	956	02/03/2026 12:22	536,54	INPS-ISEE-2026-04287770V-00	Pratica correttamente presentata
2192	61220	17/03/2026 11:39	537,05	INPS-ISEE-2026-03597828U-00	Pratica correttamente presentata
2193	61323	17/03/2026 11:51	537,05	INPS-ISEE-2026-03597828U-00	Pratica correttamente presentata

fonte: http://burc.regione.campania.it

BANDO IO STUDIO 2025 a.s. 2025/2026

ALLEGATO A

Progr.	Numero Domanda	Data Di Presentazione	valore ISEE	PROTOCOLLO attestazione ISEE	Esito GRADUATORIA PROVVISORIA
2194	19051	03/03/2026 17:48	539,20	INPS-ISEE-2026-06068360Q-00	Pratica correttamente presentata
2195	15995	03/03/2026 12:22	539,65	INPS-ISEE-2026-04223715G-00	Pratica correttamente presentata
2196	16088	03/03/2026 12:25	539,65	INPS-ISEE-2026-04223715G-00	Pratica correttamente presentata
2197	33315	06/03/2026 09:23	540,27	INPS-ISEE-2026-00591651W-00	Pratica correttamente presentata
2198	53112	13/03/2026 11:54	540,57	INPS-ISEE-2026-00936176O-00	Pratica correttamente presentata
2199	43093	09/03/2026 22:08	540,69	INPS-ISEE-2026-01437562N-00	Pratica correttamente presentata
2200	56055	15/03/2026 19:19	542,16	INPS-ISEE-2026-02560112M-00	Pratica correttamente presentata
2201	64231	17/03/2026 19:16	543,72	INPS-ISEE-2026-02356253C-00	Pratica correttamente presentata
2202	51863	12/03/2026 18:42	543,74	INPS-ISEE-2026-03742728L-00	Pratica correttamente presentata
2203	51901	12/03/2026 18:49	543,74	INPS-ISEE-2026-03742728L-00	Pratica correttamente presentata
2204	4895	02/03/2026 14:48	544,72	INPS-ISEE-2026-03304157H-00	Pratica correttamente presentata
2205	15620	03/03/2026 11:49	545,37	INPS-ISEE-2026-02519228Q-00	Pratica correttamente presentata
2206	9164	02/03/2026 18:47	546,23	INPS-ISEE-2026-00425925W-00	Pratica correttamente presentata
2207	9352	02/03/2026 18:57	546,23	INPS-ISEE-2026-00425925W-00	Pratica correttamente presentata
2208	9531	02/03/2026 19:06	546,23	INPS-ISEE-2026-00425925W-00	Pratica correttamente presentata
2209	2292	02/03/2026 14:02	546,45	INPS-ISEE-2026-00103967C-00	Pratica correttamente presentata
2210	35112	06/03/2026 16:13	547,15	INPS-ISEE-2026-01043776N-00	Pratica correttamente presentata
2211	47785	11/03/2026 12:18	548,13	INPS-ISEE-2026-07855472Z-00	Pratica correttamente presentata
2212	30599	05/03/2026 15:45	549,41	INPS-ISEE-2026-00417181D-00	Pratica correttamente presentata
2213	59338	16/03/2026 18:52	555,85	INPS-ISEE-2026-03203523A-00	Pratica correttamente presentata
2214	59395	16/03/2026 18:57	555,85	INPS-ISEE-2026-03203523A-00	Pratica correttamente presentata
2215	48983	11/03/2026 18:17	556,07	INPS-ISEE-2026-01298308R-00	Pratica correttamente presentata
2216	25086	04/03/2026 15:40	556,16	INPS-ISEE-2026-02886241R-00	Pratica correttamente presentata
2217	40399	09/03/2026 11:45	556,86	INPS-ISEE-2026-00638481E-00	Pratica correttamente presentata
2218	3719	02/03/2026 13:51	557,38	INPS-ISEE-2026-01783470E-00	Pratica correttamente presentata
2219	3912	02/03/2026 14:13	557,38	INPS-ISEE-2026-01783470E-00	Pratica correttamente presentata
2220	51349	12/03/2026 17:09	558,70	INPS-ISEE-2026-02093116D-00	Pratica correttamente presentata
2221	11141	02/03/2026 20:56	561,07	INPS-ISEE-2026-01033350K-00	Pratica correttamente presentata
2222	38474	08/03/2026 13:19	561,57	INPS-ISEE-2026-06789729D-00	Pratica correttamente presentata
2223	19012	03/03/2026 17:48	562,18	INPS-ISEE-2026-02652639L-00	Pratica correttamente presentata
2224	4488	02/03/2026 15:05	562,21	INPS-ISEE-2026-00045538P-00	Pratica correttamente presentata
2225	50578	12/03/2026 12:15	563,30	INPS-ISEE-2026-01581282W-00	Pratica correttamente presentata
2226	51981	12/03/2026 19:03	563,58	INPS-ISEE-2026-02870939Z-00	Pratica correttamente presentata
2227	14721	03/03/2026 10:42	563,70	INPS-ISEE-2026-01831974L-00	Pratica correttamente presentata
2228	37538	07/03/2026 17:23	563,93	INPS-ISEE-2026-07942939M-00	Pratica correttamente presentata
2229	37578	07/03/2026 17:48	563,93	INPS-ISEE-2026-07942939M-00	Pratica correttamente presentata
2230	24156	04/03/2026 12:35	564,15	INPS-ISEE-2026-02127560H-00	Pratica correttamente presentata
2231	5011	02/03/2026 15:06	564,96	INPS-ISEE-2026-01215927W-00	Pratica correttamente presentata
2232	28396	05/03/2026 09:32	565,22	INPS-ISEE-2026-02379299K-00	Pratica correttamente presentata
2233	15422	04/03/2026 12:17	572,00	INPS-ISEE-2026-01725838F-00	Pratica correttamente presentata
2234	4581	02/03/2026 14:36	577,03	INPS-ISEE-2026-00702851H-00	Pratica correttamente presentata
2235	36284	06/03/2026 19:53	577,18	INPS-ISEE-2026-00309692Q-00	Pratica correttamente presentata
2236	20952	11/03/2026 15:47	577,32	INPS-ISEE-2026-01330453J-00	Pratica correttamente presentata

fonte: http://burc.regione.campania.it

BANDO IO STUDIO 2025 a.s. 2025/2026

ALLEGATO A

Progr.	Numero Domanda	Data Di Presentazione	valore ISEE	PROTOCOLLO attestazione ISEE	Esito GRADUATORIA PROVVISORIA
2237	63728	17/03/2026 18:15	579,06	INPS-ISEE-2026-07961942Z-00	Pratica correttamente presentata
2238	32149	05/03/2026 18:56	579,40	INPS-ISEE-2026-03077549V-00	Pratica correttamente presentata
2239	26887	04/03/2026 18:42	580,81	INPS-ISEE-2026-04784516V-00	Pratica correttamente presentata
2240	35282	06/03/2026 16:45	580,81	INPS-ISEE-2026-04784516V-00	Pratica correttamente presentata
2241	40344	09/03/2026 11:41	580,81	INPS-ISEE-2026-00641953N-00	Pratica correttamente presentata
2242	26358	04/03/2026 18:19	580,88	INPS-ISEE-2026-03766720R-00	Pratica correttamente presentata
2243	51039	12/03/2026 16:02	581,05	INPS-ISEE-2026-01336244H-00	Pratica correttamente presentata
2244	953	02/03/2026 13:24	583,74	INPS-ISEE-2026-00321683H-00	Pratica correttamente presentata
2245	54969	14/03/2026 11:45	584,05	INPS-ISEE-2026-04715095R-00	Pratica correttamente presentata
2246	48420	11/03/2026 16:51	584,15	INPS-ISEE-2026-00456325P-00	Pratica correttamente presentata
2247	65334	17/03/2026 23:07	584,40	INPS-ISEE-2026-04842017C-00	Pratica correttamente presentata
2248	475	02/03/2026 12:34	587,01	INPS-ISEE-2026-01316085G-00	Pratica correttamente presentata
2249	16608	03/03/2026 13:23	588,30	INPS-ISEE-2026-00768443O-00	Pratica correttamente presentata
2250	16700	03/03/2026 13:47	588,30	INPS-ISEE-2026-00768443O-00	Pratica correttamente presentata
2251	2133	02/03/2026 12:51	591,75	INPS-ISEE-2026-02107234J-00	Pratica correttamente presentata
2252	46079	10/03/2026 18:42	593,74	INPS-ISEE-2026-07218449V-00	Pratica correttamente presentata
2253	63982	17/03/2026 18:38	593,74	INPS-ISEE-2026-07218449V-00	Pratica correttamente presentata
2254	9338	02/03/2026 18:59	594,61	INPS-ISEE-2026-02277958Y-00	Pratica correttamente presentata
2255	4285	02/03/2026 14:21	596,57	INPS-ISEE-2026-03606293Q-00	Pratica correttamente presentata
2256	46867	11/03/2026 09:37	598,53	INPS-ISEE-2026-00303289P-00	Pratica correttamente presentata
2257	61362	17/03/2026 11:53	599,75	INPS-ISEE-2026-02524643C-00	Pratica correttamente presentata
2258	40365	09/03/2026 11:44	601,97	INPS-ISEE-2026-02008180J-00	Pratica correttamente presentata
2259	1844	02/03/2026 12:46	602,93	INPS-ISEE-2026-00318094P-00	Pratica correttamente presentata
2260	50859	12/03/2026 14:45	603,28	INPS-ISEE-2026-00154851G-00	Pratica correttamente presentata
2261	50886	12/03/2026 14:55	603,28	INPS-ISEE-2026-00154851G-00	Pratica correttamente presentata
2262	11676	02/03/2026 21:33	605,82	INPS-ISEE-2026-03601811B-00	Pratica correttamente presentata
2263	16481	03/03/2026 13:05	606,14	INPS-ISEE-2026-04944183L-00	Pratica correttamente presentata
2264	49903	12/03/2026 09:41	608,00	INPS-ISEE-2026-05957380I-00	Pratica correttamente presentata
2265	14505	03/03/2026 10:25	609,32	INPS-ISEE-2026-00231714A-00	Pratica correttamente presentata
2266	14564	03/03/2026 10:29	609,32	INPS-ISEE-2026-00231714A-00	Pratica correttamente presentata
2267	5518	02/03/2026 15:18	609,46	INPS-ISEE-2026-01320740M-00	Pratica correttamente presentata
2268	23180	04/03/2026 11:17	611,47	INPS-ISEE-2026-00208463H-00	Pratica correttamente presentata
2269	23865	04/03/2026 12:08	615,85	INPS-ISEE-2026-00134041S-00	Pratica correttamente presentata
2270	63335	17/03/2026 17:38	617,07	INPS-ISEE-2026-07552375F-00	Pratica correttamente presentata
2271	55339	14/03/2026 18:07	619,73	INPS-ISEE-2026-00177242H-00	Pratica correttamente presentata
2272	43880	10/03/2026 10:33	621,13	INPS-ISEE-2026-01445031A-00	Pratica correttamente presentata
2273	45294	10/03/2026 16:45	621,51	INPS-ISEE-2026-01580896I-00	Pratica correttamente presentata
2274	13037	03/03/2026 08:15	621,57	INPS-ISEE-2026-01018531J-00	Pratica correttamente presentata
2275	42040	09/03/2026 17:43	621,90	INPS-ISEE-2026-02011117S-00	Pratica correttamente presentata
2276	34822	06/03/2026 14:38	622,26	INPS-ISEE-2026-07477348Y-00	Pratica correttamente presentata
2277	146	02/03/2026 12:13	625,00	INPS-ISEE-2026-00568308E-00	Pratica correttamente presentata
2278	23663	04/03/2026 11:49	627,55	INPS-ISEE-2026-00735593O-00	Pratica correttamente presentata
2279	24989	04/03/2026 15:38	628,63	INPS-ISEE-2026-02465677I-00	Pratica correttamente presentata

fonte: http://burc.regione.campania.it

BANDO IO STUDIO 2025 a.s. 2025/2026

ALLEGATO A

Progr.	Numero Domanda	Data Di Presentazione	valore ISEE	PROTOCOLLO attestazione ISEE	Esito GRADUATORIA PROVVISORIA
2280	21710	04/03/2026 14:05	629,06	INPS-ISEE-2026-01369980X-00	Pratica correttamente presentata
2281	25114	04/03/2026 15:48	629,06	INPS-ISEE-2026-01369980X-00	Pratica correttamente presentata
2282	55499	14/03/2026 22:01	629,47	INPS-ISEE-2026-04751695I-00	Pratica correttamente presentata
2283	40517	09/03/2026 12:14	629,74	INPS-ISEE-2026-03231597E-00	Pratica correttamente presentata
2284	58560	16/03/2026 17:12	632,20	INPS-ISEE-2026-01023325U-00	Pratica correttamente presentata
2285	58708	16/03/2026 17:31	632,20	INPS-ISEE-2026-01023325U-00	Pratica correttamente presentata
2286	13480	03/03/2026 08:59	634,05	INPS-ISEE-2026-03652809L-00	Pratica correttamente presentata
2287	42488	09/03/2026 18:46	634,15	INPS-ISEE-2026-03085647L-00	Pratica correttamente presentata
2288	2906	02/03/2026 17:37	634,71	INPS-ISEE-2026-07344588S-00	Pratica correttamente presentata
2289	21087	03/03/2026 22:12	635,27	INPS-ISEE-2026-03318766F-00	Pratica correttamente presentata
2290	8227	02/03/2026 17:57	639,65	INPS-ISEE-2026-02106269C-00	Pratica correttamente presentata
2291	46186	10/03/2026 19:16	642,13	INPS-ISEE-2026-08125652Q-00	Pratica correttamente presentata
2292	39969	09/03/2026 10:47	642,60	INPS-ISEE-2026-03191041J-00	Pratica correttamente presentata
2293	31713	05/03/2026 18:13	644,45	INPS-ISEE-2026-00456504G-00	Pratica correttamente presentata
2294	62736	17/03/2026 16:37	645,69	INPS-ISEE-2026-08054983I-00	Pratica correttamente presentata
2295	21623	03/03/2026 22:41	645,88	INPS-ISEE-2026-00379171N-00	Pratica correttamente presentata
2296	27092	04/03/2026 19:06	646,23	INPS-ISEE-2026-02011862B-00	Pratica correttamente presentata
2297	13712	03/03/2026 09:43	646,76	INPS-ISEE-2026-05865259Y-00	Pratica correttamente presentata
2298	46856	11/03/2026 08:44	646,76	INPS-ISEE-2026-06359224R-00	Pratica correttamente presentata
2299	50246	12/03/2026 11:03	649,11	INPS-ISEE-2026-00842599I-00	Pratica correttamente presentata
2300	20229	03/03/2026 19:37	649,27	INPS-ISEE-2026-01289891Z-00	Pratica correttamente presentata
2301	8102	02/03/2026 17:55	649,65	INPS-ISEE-2026-02281047G-00	Pratica correttamente presentata
2302	8255	02/03/2026 18:00	649,65	INPS-ISEE-2026-02281047G-00	Pratica correttamente presentata
2303	36199	06/03/2026 19:29	650,41	INPS-ISEE-2026-06303439N-00	Pratica correttamente presentata
2304	43526	10/03/2026 09:34	650,41	INPS-ISEE-2026-02436889Y-00	Pratica correttamente presentata
2305	43643	10/03/2026 09:54	650,41	INPS-ISEE-2026-01836783X-00	Pratica correttamente presentata
2306	17634	03/03/2026 16:05	652,03	INPS-ISEE-2026-01227022U-00	Pratica correttamente presentata
2307	4933	02/03/2026 15:23	652,56	INPS-ISEE-2026-01289155R-00	Pratica correttamente presentata
2308	8333	02/03/2026 18:03	652,56	INPS-ISEE-2026-01289155R-00	Pratica correttamente presentata
2309	16325	03/03/2026 13:10	653,33	INPS-ISEE-2026-06416314P-00	Pratica correttamente presentata
2310	39630	09/03/2026 09:53	654,39	INPS-ISEE-2026-01903108D-00	Pratica correttamente presentata
2311	56177	15/03/2026 21:19	655,48	INPS-ISEE-2026-05526308Q-00	Pratica correttamente presentata
2312	56239	15/03/2026 21:29	655,48	INPS-ISEE-2026-05526308Q-00	Pratica correttamente presentata
2313	4320	02/03/2026 14:25	655,78	INPS-ISEE-2026-01133324M-00	Pratica correttamente presentata
2314	25894	04/03/2026 17:13	655,80	INPS-ISEE-2026-03039516W-00	Pratica correttamente presentata
2315	58008	16/03/2026 15:51	656,25	INPS-ISEE-2026-06153966X-00	Pratica correttamente presentata
2316	61648	17/03/2026 12:38	656,25	INPS-ISEE-2026-06153966X-00	Pratica correttamente presentata
2317	1243	02/03/2026 12:27	657,64	INPS-ISEE-2026-01724775L-00	Pratica correttamente presentata
2318	6083	02/03/2026 16:12	660,23	INPS-ISEE-2026-05384316E-00	Pratica correttamente presentata
2319	60683	17/03/2026 10:11	661,42	INPS-ISEE-2026-08249552V-00	Pratica correttamente presentata
2320	26033	04/03/2026 17:25	663,85	INPS-ISEE-2026-02283858X-00	Pratica correttamente presentata
2321	20200	03/03/2026 19:16	664,71	INPS-ISEE-2026-01327495R-00	Pratica correttamente presentata
2322	32052	05/03/2026 18:47	665,86	INPS-ISEE-2026-01021826B-00	Pratica correttamente presentata

fonte: http://burc.regione.campania.it

BANDO IO STUDIO 2025 a.s. 2025/2026

ALLEGATO A

Progr.	Numero Domanda	Data Di Presentazione	valore ISEE	PROTOCOLLO attestazione ISEE	Esito GRADUATORIA PROVVISORIA
2323	31156	05/03/2026 17:01	665,90	INPS-ISEE-2026-03204456G-00	Pratica correttamente presentata
2324	31226	05/03/2026 17:07	665,90	INPS-ISEE-2026-03204456G-00	Pratica correttamente presentata
2325	31245	05/03/2026 17:09	665,90	INPS-ISEE-2026-03204456G-00	Pratica correttamente presentata
2326	24123	04/03/2026 12:28	665,95	INPS-ISEE-2026-03764946S-00	Pratica correttamente presentata
2327	34684	10/03/2026 18:55	666,34	INPS-ISEE-2026-03645058R-00	Pratica correttamente presentata
2328	49114	11/03/2026 18:38	666,34	INPS-ISEE-2026-03645058R-00	Pratica correttamente presentata
2329	48272	11/03/2026 16:05	667,32	INPS-ISEE-2026-07543901Q-00	Pratica correttamente presentata
2330	47578	11/03/2026 11:35	669,29	INPS-ISEE-2026-01448303H-00	Pratica correttamente presentata
2331	67065	18/03/2026 11:05	671,08	INPS-ISEE-2026-08013737Q-00	Pratica correttamente presentata
2332	41724	09/03/2026 17:14	671,15	INPS-ISEE-2026-06300148D-00	Pratica correttamente presentata
2333	41902	09/03/2026 17:30	671,15	INPS-ISEE-2026-06300148D-00	Pratica correttamente presentata
2334	55838	15/03/2026 16:15	671,15	INPS-ISEE-2026-06300148D-00	Pratica correttamente presentata
2335	9640	02/03/2026 19:12	671,55	INPS-ISEE-2026-00058631H-00	Pratica correttamente presentata
2336	25632	04/03/2026 17:40	671,55	INPS-ISEE-2026-01330194T-00	Pratica correttamente presentata
2337	46948	11/03/2026 09:26	673,50	INPS-ISEE-2026-04763449I-00	Pratica correttamente presentata
2338	19381	03/03/2026 18:11	673,73	INPS-ISEE-2026-03425912C-00	Pratica correttamente presentata
2339	49847	12/03/2026 09:27	674,69	INPS-ISEE-2026-01874840O-00	Pratica correttamente presentata
2340	32513	05/03/2026 20:05	674,82	INPS-ISEE-2026-00820821T-00	Pratica correttamente presentata
2341	32520	05/03/2026 20:07	674,82	INPS-ISEE-2026-00820821T-00	Pratica correttamente presentata
2342	31014	05/03/2026 16:48	675,19	INPS-ISEE-2026-02656939Y-00	Pratica correttamente presentata
2343	62193	17/03/2026 15:40	675,64	INPS-ISEE-2026-07883533I-00	Pratica correttamente presentata
2344	53237	13/03/2026 12:02	675,68	INPS-ISEE-2026-02436944O-00	Pratica correttamente presentata
2345	54381	13/03/2026 18:40	675,93	INPS-ISEE-2026-06022571H-00	Pratica correttamente presentata
2346	47011	11/03/2026 09:39	676,06	INPS-ISEE-2026-03229910C-00	Pratica correttamente presentata
2347	541	04/03/2026 12:01	678,04	INPS-ISEE-2026-00770044D-00	Pratica correttamente presentata
2348	600	02/03/2026 12:18	678,53	INPS-ISEE-2026-02566063N-00	Pratica correttamente presentata
2349	52701	13/03/2026 09:47	679,58	INPS-ISEE-2026-01031957C-00	Pratica correttamente presentata
2350	39491	09/03/2026 09:27	680,30	INPS-ISEE-2026-03870839Z-00	Pratica correttamente presentata
2351	26651	04/03/2026 18:19	681,07	INPS-ISEE-2026-00970419E-00	Pratica correttamente presentata
2352	66278	18/03/2026 09:45	682,76	INPS-ISEE-2026-02820093G-00	Pratica correttamente presentata
2353	2465	02/03/2026 14:56	683,15	INPS-ISEE-2026-01438236W-00	Pratica correttamente presentata
2354	22161	04/03/2026 09:13	684,20	INPS-ISEE-2026-06567064F-00	Pratica correttamente presentata
2355	12012	02/03/2026 22:00	684,33	INPS-ISEE-2026-00543035B-00	Pratica correttamente presentata
2356	6983	02/03/2026 17:05	687,20	INPS-ISEE-2026-01593797K-00	Pratica correttamente presentata
2357	48794	11/03/2026 18:01	687,89	INPS-ISEE-2026-04482730N-00	Pratica correttamente presentata
2358	36558	06/03/2026 23:56	688,07	INPS-ISEE-2026-02533082H-00	Pratica correttamente presentata
2359	2223	02/03/2026 12:52	688,28	INPS-ISEE-2026-03139300J-00	Pratica correttamente presentata
2360	5254	08/03/2026 20:54	690,29	INPS-ISEE-2026-02645380N-00	Pratica correttamente presentata
2361	7126	02/03/2026 17:26	690,65	INPS-ISEE-2026-02601420K-00	Pratica correttamente presentata
2362	34023	06/03/2026 11:12	690,98	INPS-ISEE-2026-01066196Q-00	Pratica correttamente presentata
2363	8618	02/03/2026 18:17	691,36	INPS-ISEE-2026-01077988Y-00	Pratica correttamente presentata
2364	8689	02/03/2026 18:20	691,36	INPS-ISEE-2026-01077988Y-00	Pratica correttamente presentata
2365	58228	16/03/2026 16:29	693,14	INPS-ISEE-2026-04407565R-00	Pratica correttamente presentata

fonte: http://burc.regione.campania.it

Progr.	Numero Domanda	Data Di Presentazione	valore ISEE	PROTOCOLLO attestazione ISEE	Esito GRADUATORIA PROVVISORIA
2366	17589	03/03/2026 16:22	693,64	INPS-ISEE-2026-04942494X-00	Pratica correttamente presentata
2367	18338	03/03/2026 16:51	693,64	INPS-ISEE-2026-04942494X-00	Pratica correttamente presentata
2368	15524	03/03/2026 17:26	693,93	INPS-ISEE-2026-03770803N-00	Pratica correttamente presentata
2369	29087	05/03/2026 10:46	696,43	INPS-ISEE-2026-03980570O-00	Pratica correttamente presentata
2370	6141	02/03/2026 17:32	696,57	INPS-ISEE-2026-01327799Z-00	Pratica correttamente presentata
2371	32259	05/03/2026 19:12	696,63	INPS-ISEE-2026-00474900G-00	Pratica correttamente presentata
2372	29249	05/03/2026 11:14	698,53	INPS-ISEE-2026-06366986A-00	Pratica correttamente presentata
2373	29386	05/03/2026 11:22	698,53	INPS-ISEE-2026-06366986A-00	Pratica correttamente presentata
2374	54401	13/03/2026 18:47	699,28	INPS-ISEE-2026-00664625Q-00	Pratica correttamente presentata
2375	14229	03/03/2026 10:05	699,35	INPS-ISEE-2026-00249906E-00	Pratica correttamente presentata
2376	51451	12/03/2026 17:33	699,84	INPS-ISEE-2026-01134952P-00	Pratica correttamente presentata
2377	51409	12/03/2026 17:23	700,39	INPS-ISEE-2026-07177727Z-00	Pratica correttamente presentata
2378	48288	11/03/2026 16:10	700,73	INPS-ISEE-2026-00085596L-00	Pratica correttamente presentata
2379	66146	18/03/2026 09:20	700,73	INPS-ISEE-2026-00085596L-00	Pratica correttamente presentata
2380	66137	18/03/2026 09:18	702,03	INPS-ISEE-2026-00629121T-00	Pratica correttamente presentata
2381	20705	03/03/2026 20:35	702,86	INPS-ISEE-2026-01280001Z-00	Pratica correttamente presentata
2382	26594	04/03/2026 18:29	703,43	INPS-ISEE-2026-02793946Y-00	Pratica correttamente presentata
2383	22451	04/03/2026 09:48	707,16	INPS-ISEE-2026-00778848U-00	Pratica correttamente presentata
2384	45007	10/03/2026 15:39	707,64	INPS-ISEE-2026-04077276L-00	Pratica correttamente presentata
2385	21910	04/03/2026 06:48	708,04	INPS-ISEE-2026-02285194R-00	Pratica correttamente presentata
2386	25359	04/03/2026 16:24	708,73	INPS-ISEE-2026-00574483R-00	Pratica correttamente presentata
2387	34924	06/03/2026 15:34	708,99	INPS-ISEE-2026-02287885Y-00	Pratica correttamente presentata
2388	19911	03/03/2026 18:50	709,43	INPS-ISEE-2026-00795877M-00	Pratica correttamente presentata
2389	61552	17/03/2026 12:25	710,68	INPS-ISEE-2026-07702678I-00	Pratica correttamente presentata
2390	12879	02/03/2026 23:37	711,28	INPS-ISEE-2026-04793371F-00	Pratica correttamente presentata
2391	7488	03/03/2026 11:58	712,36	INPS-ISEE-2026-01843839X-00	Pratica correttamente presentata
2392	13364	03/03/2026 08:33	713,91	INPS-ISEE-2026-01527866V-00	Pratica correttamente presentata
2393	10429	02/03/2026 23:07	714,60	INPS-ISEE-2026-04157986Y-00	Pratica correttamente presentata
2394	15602	03/03/2026 11:49	718,04	INPS-ISEE-2026-01047584Q-00	Pratica correttamente presentata
2395	15705	03/03/2026 11:55	718,04	INPS-ISEE-2026-01047584Q-00	Pratica correttamente presentata
2396	11425	02/03/2026 21:13	719,70	INPS-ISEE-2026-04574527F-00	Pratica correttamente presentata
2397	40396	09/03/2026 11:50	719,73	INPS-ISEE-2026-01315169C-00	Pratica correttamente presentata
2398	39316	10/03/2026 16:29	719,95	INPS-ISEE-2026-07627709Z-00	Pratica correttamente presentata
2399	60782	17/03/2026 10:32	721,64	INPS-ISEE-2026-01943825O-00	Pratica correttamente presentata
2400	54508	13/03/2026 19:17	721,67	INPS-ISEE-2026-03653480Q-00	Pratica correttamente presentata
2401	30027	05/03/2026 12:45	721,81	INPS-ISEE-2026-01368161C-00	Pratica correttamente presentata
2402	10979	02/03/2026 20:56	723,20	INPS-ISEE-2026-04289276Z-00	Pratica correttamente presentata
2403	52447	12/03/2026 22:56	723,53	INPS-ISEE-2026-02987644Y-00	Pratica correttamente presentata
2404	25338	04/03/2026 16:20	725,33	INPS-ISEE-2026-02520408T-00	Pratica correttamente presentata
2405	25410	04/03/2026 16:25	725,33	INPS-ISEE-2026-02520408T-00	Pratica correttamente presentata
2406	22783	04/03/2026 10:22	725,68	INPS-ISEE-2026-04560392Q-00	Pratica correttamente presentata
2407	48026	11/03/2026 14:39	726,50	INPS-ISEE-2026-07452637F-00	Pratica correttamente presentata
2408	33842	06/03/2026 10:43	727,38	INPS-ISEE-2026-06242457E-00	Pratica correttamente presentata

fonte: http://burc.regione.campania.it

BANDO IO STUDIO 2025 a.s. 2025/2026

ALLEGATO A

Progr.	Numero Domanda	Data Di Presentazione	valore ISEE	PROTOCOLLO attestazione ISEE	Esito GRADUATORIA PROVVISORIA
2409	33869	06/03/2026 10:47	727,38	INPS-ISEE-2026-06242457E-00	Pratica correttamente presentata
2410	42309	09/03/2026 18:18	727,38	INPS-ISEE-2026-06242457E-00	Pratica correttamente presentata
2411	42347	09/03/2026 18:23	727,38	INPS-ISEE-2026-06242457E-00	Pratica correttamente presentata
2412	7056	02/03/2026 17:28	728,57	INPS-ISEE-2026-05321790W-00	Pratica correttamente presentata
2413	39221	08/03/2026 21:52	729,28	INPS-ISEE-2026-00710359P-00	Pratica correttamente presentata
2414	58306	16/03/2026 16:41	729,80	INPS-ISEE-2026-03851219Q-00	Pratica correttamente presentata
2415	44474	10/03/2026 12:20	734,43	INPS-ISEE-2026-01078270P-00	Pratica correttamente presentata
2416	8958	02/03/2026 18:45	739,44	INPS-ISEE-2026-01609534N-00	Pratica correttamente presentata
2417	14557	06/03/2026 10:54	741,79	INPS-ISEE-2026-03613205B-00	Pratica correttamente presentata
2418	46510	17/03/2026 15:46	742,32	INPS-ISEE-2026-02856002H-00	Pratica correttamente presentata
2419	26228	04/03/2026 17:48	742,56	INPS-ISEE-2026-06601309P-00	Pratica correttamente presentata
2420	53676	13/03/2026 15:36	742,65	INPS-ISEE-2026-00762525W-00	Pratica correttamente presentata
2421	62490	17/03/2026 16:04	743,58	INPS-ISEE-2026-01590044H-00	Pratica correttamente presentata
2422	2406	02/03/2026 13:00	744,10	INPS-ISEE-2026-03083124T-00	Pratica correttamente presentata
2423	2637	02/03/2026 13:06	744,10	INPS-ISEE-2026-03083124T-00	Pratica correttamente presentata
2424	16070	03/03/2026 12:30	746,06	INPS-ISEE-2026-00595183R-00	Pratica correttamente presentata
2425	67431	18/03/2026 11:42	746,28	INPS-ISEE-2026-08093866Y-00	Pratica correttamente presentata
2426	67509	18/03/2026 11:50	746,28	INPS-ISEE-2026-08093866Y-00	Pratica correttamente presentata
2427	22276	04/03/2026 09:26	748,66	INPS-ISEE-2026-03924612W-00	Pratica correttamente presentata
2428	56268	15/03/2026 21:54	749,92	INPS-ISEE-2026-04961254R-00	Pratica correttamente presentata
2429	26478	04/03/2026 18:08	750,20	INPS-ISEE-2026-02098063N-00	Pratica correttamente presentata
2430	28860	05/03/2026 10:22	751,13	INPS-ISEE-2026-02185858I-00	Pratica correttamente presentata
2431	5029	02/03/2026 14:58	752,36	INPS-ISEE-2026-01595568S-00	Pratica correttamente presentata
2432	45874	10/03/2026 18:15	752,71	INPS-ISEE-2026-00323697E-00	Pratica correttamente presentata
2433	5906	02/03/2026 16:01	753,70	INPS-ISEE-2026-04291763O-00	Pratica correttamente presentata
2434	34049	06/03/2026 11:20	753,70	INPS-ISEE-2026-02270224J-00	Pratica correttamente presentata
2435	46089	10/03/2026 18:45	753,70	INPS-ISEE-2026-02398929U-00	Pratica correttamente presentata
2436	66858	18/03/2026 10:45	753,70	INPS-ISEE-2026-08268294S-00	Pratica correttamente presentata
2437	32689	05/03/2026 20:54	753,71	INPS-ISEE-2026-01288159F-00	Pratica correttamente presentata
2438	51752	12/03/2026 18:34	753,73	INPS-ISEE-2026-00683932R-00	Pratica correttamente presentata
2439	47787	11/03/2026 12:19	754,90	INPS-ISEE-2026-01954411P-00	Pratica correttamente presentata
2440	6494	02/03/2026 16:53	755,78	INPS-ISEE-2026-01047536C-00	Pratica correttamente presentata
2441	6750	02/03/2026 16:58	755,78	INPS-ISEE-2026-01047536C-00	Pratica correttamente presentata
2442	32784	05/03/2026 21:32	757,59	INPS-ISEE-2026-02437322H-00	Pratica correttamente presentata
2443	65277	17/03/2026 22:05	758,31	INPS-ISEE-2026-01582181C-00	Pratica correttamente presentata
2444	9833	02/03/2026 19:24	760,45	INPS-ISEE-2026-05196150W-00	Pratica correttamente presentata
2445	12192	02/03/2026 22:12	761,03	INPS-ISEE-2026-00401512S-00	Pratica correttamente presentata
2446	18115	03/03/2026 16:33	761,97	INPS-ISEE-2026-07941320C-00	Pratica correttamente presentata
2447	48170	11/03/2026 15:25	762,26	INPS-ISEE-2026-02070287C-00	Pratica correttamente presentata
2448	39882	09/03/2026 10:34	762,60	INPS-ISEE-2026-00389145E-00	Pratica correttamente presentata
2449	47506	11/03/2026 11:22	763,11	INPS-ISEE-2026-01033037M-00	Pratica correttamente presentata
2450	59062	16/03/2026 18:15	763,18	INPS-ISEE-2026-02079887K-00	Pratica correttamente presentata
2451	13116	03/03/2026 06:37	763,72	INPS-ISEE-2026-04855220C-00	Pratica correttamente presentata

fonte: http://burc.regione.campania.it

Progr.	Numero Domanda	Data Di Presentazione	valore ISEE	PROTOCOLLO attestazione ISEE	Esito GRADUATORIA PROVVISORIA
2452	13122	03/03/2026 06:46	763,72	INPS-ISEE-2026-04855220C-00	Pratica correttamente presentata
2453	9613	02/03/2026 19:19	764,27	INPS-ISEE-2026-02935410G-00	Pratica correttamente presentata
2454	17829	03/03/2026 16:13	764,43	INPS-ISEE-2026-00776538X-00	Pratica correttamente presentata
2455	16050	03/03/2026 12:26	765,98	INPS-ISEE-2026-03926744V-00	Pratica correttamente presentata
2456	67070	18/03/2026 11:05	766,16	INPS-ISEE-2026-02558464F-00	Pratica correttamente presentata
2457	48642	11/03/2026 17:26	767,07	INPS-ISEE-2026-05130385P-00	Pratica correttamente presentata
2458	61877	17/03/2026 13:29	767,72	INPS-ISEE-2026-03427428E-00	Pratica correttamente presentata
2459	25182	04/03/2026 16:01	770,08	INPS-ISEE-2026-03556803E-00	Pratica correttamente presentata
2460	49874	12/03/2026 09:29	770,56	INPS-ISEE-2026-03363238N-00	Pratica correttamente presentata
2461	49915	12/03/2026 09:42	770,56	INPS-ISEE-2026-03363238N-00	Pratica correttamente presentata
2462	54139	13/03/2026 17:45	770,70	INPS-ISEE-2026-02302949Q-00	Pratica correttamente presentata
2463	47238	11/03/2026 10:36	772,12	INPS-ISEE-2026-03695913X-00	Pratica correttamente presentata
2464	47295	11/03/2026 10:41	772,12	INPS-ISEE-2026-03695913X-00	Pratica correttamente presentata
2465	2880	02/03/2026 13:17	772,44	INPS-ISEE-2026-00304822J-00	Pratica correttamente presentata
2466	57131	16/03/2026 11:27	774,16	INPS-ISEE-2026-07667075Z-00	Pratica correttamente presentata
2467	49882	12/03/2026 09:33	774,68	INPS-ISEE-2026-04657471F-00	Pratica correttamente presentata
2468	35526	06/03/2026 17:26	776,07	INPS-ISEE-2026-06882029V-00	Pratica correttamente presentata
2469	47137	11/03/2026 10:23	777,78	INPS-ISEE-2026-05715344Q-00	Pratica correttamente presentata
2470	61655	17/03/2026 12:38	778,16	INPS-ISEE-2026-00305014S-00	Pratica correttamente presentata
2471	1681	02/03/2026 12:51	778,21	INPS-ISEE-2026-00570278Q-00	Pratica correttamente presentata
2472	2862	02/03/2026 13:14	778,21	INPS-ISEE-2026-00640301Y-00	Pratica correttamente presentata
2473	21070	03/03/2026 21:55	778,21	INPS-ISEE-2026-03772129R-00	Pratica correttamente presentata
2474	22543	04/03/2026 10:03	778,21	INPS-ISEE-2026-02670004J-00	Pratica correttamente presentata
2475	24089	04/03/2026 12:27	778,21	INPS-ISEE-2026-00699892M-00	Pratica correttamente presentata
2476	59163	16/03/2026 18:31	778,21	INPS-ISEE-2026-00496043C-00	Pratica correttamente presentata
2477	66991	18/03/2026 11:01	778,21	INPS-ISEE-2026-04575735X-00	Pratica correttamente presentata
2478	6425	02/03/2026 16:48	778,28	INPS-ISEE-2026-00505130Y-00	Pratica correttamente presentata
2479	22987	04/03/2026 10:48	778,37	INPS-ISEE-2026-03202291J-00	Pratica correttamente presentata
2480	65627	17/03/2026 23:28	778,47	INPS-ISEE-2026-02732781E-00	Pratica correttamente presentata
2481	26851	04/03/2026 18:39	778,82	INPS-ISEE-2026-00225488Q-00	Pratica correttamente presentata
2482	4966	02/03/2026 15:00	778,86	INPS-ISEE-2026-03915439F-00	Pratica correttamente presentata
2483	63933	17/03/2026 18:33	779,21	INPS-ISEE-2026-08211009T-00	Pratica correttamente presentata
2484	11475	02/03/2026 21:30	779,51	INPS-ISEE-2026-01245385N-00	Pratica correttamente presentata
2485	54092	13/03/2026 17:31	780,19	INPS-ISEE-2026-01997364S-00	Pratica correttamente presentata
2486	14683	03/03/2026 10:40	780,49	INPS-ISEE-2026-02710222U-00	Pratica correttamente presentata
2487	14903	03/03/2026 10:55	780,49	INPS-ISEE-2026-01705136H-00	Pratica correttamente presentata
2488	35285	06/03/2026 16:46	780,81	INPS-ISEE-2026-00778590X-00	Pratica correttamente presentata
2489	44919	17/03/2026 16:33	781,96	INPS-ISEE-2026-02636611P-00	Pratica correttamente presentata
2490	43399	10/03/2026 08:53	782,52	INPS-ISEE-2026-03681184R-00	Pratica correttamente presentata
2491	15161	03/03/2026 11:15	783,09	INPS-ISEE-2026-00684580R-00	Pratica correttamente presentata
2492	63300	17/03/2026 17:36	784,00	INPS-ISEE-2026-01095615W-00	Pratica correttamente presentata
2493	63346	17/03/2026 17:41	784,00	INPS-ISEE-2026-01095615W-00	Pratica correttamente presentata
2494	44354	10/03/2026 12:01	784,26	INPS-ISEE-2026-04807752L-00	Pratica correttamente presentata

fonte: http://burc.regione.campania.it

BANDO IO STUDIO 2025 a.s. 2025/2026

ALLEGATO A

Progr.	Numero Domanda	Data Di Presentazione	valore ISEE	PROTOCOLLO attestazione ISEE	Esito GRADUATORIA PROVVISORIA
2495	6410	02/03/2026 16:48	784,63	INPS-ISEE-2026-01081719W-00	Pratica correttamente presentata
2496	40520	09/03/2026 12:08	785,05	INPS-ISEE-2026-04077900W-00	Pratica correttamente presentata
2497	41704	09/03/2026 17:08	785,10	INPS-ISEE-2026-01079956I-00	Pratica correttamente presentata
2498	46821	11/03/2026 07:32	785,39	INPS-ISEE-2026-06756362V-00	Pratica correttamente presentata
2499	6204	02/03/2026 23:06	786,89	INPS-ISEE-2026-00401966C-00	Pratica correttamente presentata
2500	11784	03/03/2026 18:53	786,89	INPS-ISEE-2026-02436478F-00	Pratica correttamente presentata
2501	20079	03/03/2026 19:16	786,89	INPS-ISEE-2026-02436478F-00	Pratica correttamente presentata
2502	41814	09/03/2026 17:19	786,89	INPS-ISEE-2026-01829814L-00	Pratica correttamente presentata
2503	11381	12/03/2026 20:19	786,89	INPS-ISEE-2026-02436478F-00	Pratica correttamente presentata
2504	13878	03/03/2026 09:32	786,91	INPS-ISEE-2026-00982616O-00	Pratica correttamente presentata
2505	14461	03/03/2026 10:25	787,02	INPS-ISEE-2026-02137491W-00	Pratica correttamente presentata
2506	14719	03/03/2026 10:43	787,02	INPS-ISEE-2026-02137491W-00	Pratica correttamente presentata
2507	57686	16/03/2026 13:08	788,54	INPS-ISEE-2026-00835940Q-00	Pratica correttamente presentata
2508	21908	04/03/2026 06:36	789,02	INPS-ISEE-2026-00216684W-00	Pratica correttamente presentata
2509	21918	04/03/2026 06:46	789,02	INPS-ISEE-2026-00216684W-00	Pratica correttamente presentata
2510	29021	05/03/2026 10:39	790,06	INPS-ISEE-2026-00488230P-00	Pratica correttamente presentata
2511	2378	02/03/2026 12:58	790,57	INPS-ISEE-2026-01831267N-00	Pratica correttamente presentata
2512	2602	02/03/2026 13:04	790,57	INPS-ISEE-2026-01831267N-00	Pratica correttamente presentata
2513	50483	12/03/2026 12:14	791,18	INPS-ISEE-2026-01006767W-00	Pratica correttamente presentata
2514	50617	12/03/2026 12:19	791,18	INPS-ISEE-2026-01006767W-00	Pratica correttamente presentata
2515	13427	03/03/2026 08:55	791,87	INPS-ISEE-2026-00726564E-00	Pratica correttamente presentata
2516	55698	15/03/2026 12:57	794,26	INPS-ISEE-2026-07809403R-00	Pratica correttamente presentata
2517	31084	05/03/2026 16:55	794,72	INPS-ISEE-2026-07766918A-00	Pratica correttamente presentata
2518	1160	02/03/2026 12:26	795,21	INPS-ISEE-2026-03901581W-00	Pratica correttamente presentata
2519	877	02/03/2026 12:22	798,43	INPS-ISEE-2026-03643621P-00	Pratica correttamente presentata
2520	37858	07/03/2026 20:48	799,12	INPS-ISEE-2026-03549734V-00	Pratica correttamente presentata
2521	26476	04/03/2026 18:05	799,61	INPS-ISEE-2026-01595207Q-00	Pratica correttamente presentata
2522	25054	04/03/2026 15:32	800,00	INPS-ISEE-2026-07702569X-00	Pratica correttamente presentata
2523	5689	04/03/2026 18:01	801,13	INPS-ISEE-2026-02877214R-00	Pratica correttamente presentata
2524	44132	10/03/2026 11:17	801,22	INPS-ISEE-2026-01578587K-00	Pratica correttamente presentata
2525	57107	16/03/2026 11:23	801,47	INPS-ISEE-2026-04413748R-00	Pratica correttamente presentata
2526	57269	16/03/2026 11:48	803,57	INPS-ISEE-2026-07736250E-00	Pratica correttamente presentata
2527	15090	03/03/2026 11:19	805,21	INPS-ISEE-2026-01564048N-00	Pratica correttamente presentata
2528	15333	03/03/2026 11:28	805,21	INPS-ISEE-2026-01564048N-00	Pratica correttamente presentata
2529	49226	11/03/2026 19:05	806,62	INPS-ISEE-2026-07648397A-00	Pratica correttamente presentata
2530	19627	03/03/2026 18:29	807,06	INPS-ISEE-2026-02437008G-00	Pratica correttamente presentata
2531	5562	02/03/2026 15:21	807,84	INPS-ISEE-2026-06879235Y-00	Pratica correttamente presentata
2532	24019	04/03/2026 12:20	807,89	INPS-ISEE-2026-02711388E-00	Pratica correttamente presentata
2533	46060	10/03/2026 18:41	810,29	INPS-ISEE-2026-02349753L-00	Pratica correttamente presentata
2534	58437	16/03/2026 17:09	810,33	INPS-ISEE-2026-03268491L-00	Pratica correttamente presentata
2535	40149	11/03/2026 09:08	810,58	INPS-ISEE-2026-05715872V-00	Pratica correttamente presentata
2536	41610	09/03/2026 16:54	810,81	INPS-ISEE-2026-02436341H-00	Pratica correttamente presentata
2537	41666	09/03/2026 17:01	810,81	INPS-ISEE-2026-02436341H-00	Pratica correttamente presentata

fonte: http://burc.regione.campania.it

Progr.	Numero Domanda	Data Di Presentazione	valore ISEE	PROTOCOLLO attestazione ISEE	Esito GRADUATORIA PROVVISORIA
2538	31472	05/03/2026 18:03	811,86	INPS-ISEE-2026-02077733Q-00	Pratica correttamente presentata
2539	7145	02/03/2026 17:22	811,97	INPS-ISEE-2026-03186761O-00	Pratica correttamente presentata
2540	48381	11/03/2026 16:32	812,76	INPS-ISEE-2026-00557731N-00	Pratica correttamente presentata
2541	39950	09/03/2026 10:46	813,01	INPS-ISEE-2026-05117479F-00	Pratica correttamente presentata
2542	40021	09/03/2026 10:56	813,01	INPS-ISEE-2026-05117479F-00	Pratica correttamente presentata
2543	57421	16/03/2026 12:12	814,32	INPS-ISEE-2026-00400877C-00	Pratica correttamente presentata
2544	57440	16/03/2026 12:15	814,32	INPS-ISEE-2026-00400877C-00	Pratica correttamente presentata
2545	14523	03/03/2026 10:26	814,60	INPS-ISEE-2026-01312440K-00	Pratica correttamente presentata
2546	35698	06/03/2026 17:55	814,63	INPS-ISEE-2026-00225481D-00	Pratica correttamente presentata
2547	51538	12/03/2026 17:43	815,08	INPS-ISEE-2026-02932452W-00	Pratica correttamente presentata
2548	50820	12/03/2026 14:10	815,29	INPS-ISEE-2026-02006441M-00	Pratica correttamente presentata
2549	50840	12/03/2026 14:25	815,29	INPS-ISEE-2026-02006441M-00	Pratica correttamente presentata
2550	48816	11/03/2026 17:51	815,64	INPS-ISEE-2026-03596243O-00	Pratica correttamente presentata
2551	62009	17/03/2026 14:26	817,06	INPS-ISEE-2026-05456390O-00	Pratica correttamente presentata
2552	11026	02/03/2026 20:49	817,26	INPS-ISEE-2026-07537939M-00	Pratica correttamente presentata
2553	25177	04/03/2026 16:04	817,64	INPS-ISEE-2026-05511477E-00	Pratica correttamente presentata
2554	58353	16/03/2026 16:51	817,67	INPS-ISEE-2026-01579236L-00	Pratica correttamente presentata
2555	59586	16/03/2026 19:31	818,82	INPS-ISEE-2026-02924904E-00	Pratica correttamente presentata
2556	50441	12/03/2026 11:45	819,09	INPS-ISEE-2026-03296504Q-00	Pratica correttamente presentata
2557	63865	17/03/2026 18:25	821,58	INPS-ISEE-2026-03080851P-00	Pratica correttamente presentata
2558	32025	05/03/2026 18:43	824,07	INPS-ISEE-2026-06737281F-00	Pratica correttamente presentata
2559	33946	06/03/2026 10:56	824,72	INPS-ISEE-2026-05126965F-00	Pratica correttamente presentata
2560	44563	10/03/2026 12:45	826,28	INPS-ISEE-2026-02307638Q-00	Pratica correttamente presentata
2561	25192	04/03/2026 16:14	827,37	INPS-ISEE-2026-05892603L-00	Pratica correttamente presentata
2562	22524	04/03/2026 09:58	827,64	INPS-ISEE-2026-01835010A-00	Pratica correttamente presentata
2563	18029	03/03/2026 16:30	828,00	INPS-ISEE-2026-02270681C-00	Pratica correttamente presentata
2564	49573	11/03/2026 21:39	828,03	INPS-ISEE-2026-02354994X-00	Pratica correttamente presentata
2565	40551	09/03/2026 12:13	828,25	INPS-ISEE-2026-00457810P-00	Pratica correttamente presentata
2566	24946	04/03/2026 15:19	828,92	INPS-ISEE-2026-05804492O-00	Pratica correttamente presentata
2567	11580	02/03/2026 21:25	829,00	INPS-ISEE-2026-07186726I-00	Pratica correttamente presentata
2568	47863	11/03/2026 12:38	829,41	INPS-ISEE-2026-02573822Q-00	Pratica correttamente presentata
2569	29576	05/03/2026 11:39	829,63	INPS-ISEE-2026-06704082W-00	Pratica correttamente presentata
2570	57208	16/03/2026 11:44	829,63	INPS-ISEE-2026-07603127C-00	Pratica correttamente presentata
2571	58268	16/03/2026 16:35	829,71	INPS-ISEE-2026-03186840E-00	Pratica correttamente presentata
2572	25503	04/03/2026 16:34	829,80	INPS-ISEE-2026-03155815N-00	Pratica correttamente presentata
2573	51955	12/03/2026 18:59	830,00	INPS-ISEE-2026-01574221D-00	Pratica correttamente presentata
2574	58421	16/03/2026 16:55	832,52	INPS-ISEE-2026-03630154D-00	Pratica correttamente presentata
2575	39808	09/03/2026 10:22	833,12	INPS-ISEE-2026-03601698L-00	Pratica correttamente presentata
2576	273	02/03/2026 12:16	833,74	INPS-ISEE-2026-00917337E-00	Pratica correttamente presentata
2577	8260	02/03/2026 17:59	836,49	INPS-ISEE-2026-05631265N-00	Pratica correttamente presentata
2578	47596	11/03/2026 12:10	838,92	INPS-ISEE-2026-00752784L-00	Pratica correttamente presentata
2579	8329	02/03/2026 18:17	839,16	INPS-ISEE-2026-07158715F-00	Pratica correttamente presentata
2580	44953	10/03/2026 15:24	840,00	INPS-ISEE-2026-01294926L-00	Pratica correttamente presentata

fonte: http://burc.regione.campania.it

BANDO IO STUDIO 2025 a.s. 2025/2026

ALLEGATO A

Progr.	Numero Domanda	Data Di Presentazione	valore ISEE	PROTOCOLLO attestazione ISEE	Esito GRADUATORIA PROVVISORIA
2581	62404	17/03/2026 16:03	840,27	INPS-ISEE-2026-00499534F-00	Pratica correttamente presentata
2582	18463	03/03/2026 17:06	840,56	INPS-ISEE-2026-02787298M-00	Pratica correttamente presentata
2583	18511	03/03/2026 17:09	840,56	INPS-ISEE-2026-02787298M-00	Pratica correttamente presentata
2584	58502	16/03/2026 17:03	840,58	INPS-ISEE-2026-05348383F-00	Pratica correttamente presentata
2585	42252	09/03/2026 18:12	841,91	INPS-ISEE-2026-02355391N-00	Pratica correttamente presentata
2586	17586	03/03/2026 15:57	842,11	INPS-ISEE-2026-00759951X-00	Pratica correttamente presentata
2587	60226	16/03/2026 23:21	842,11	INPS-ISEE-2026-00416080J-00	Pratica correttamente presentata
2588	60232	16/03/2026 23:25	842,11	INPS-ISEE-2026-00416080J-00	Pratica correttamente presentata
2589	10956	02/03/2026 20:45	842,15	INPS-ISEE-2026-00684456L-00	Pratica correttamente presentata
2590	28107	04/03/2026 22:29	842,30	INPS-ISEE-2026-00518999K-00	Pratica correttamente presentata
2591	27122	04/03/2026 19:15	843,01	INPS-ISEE-2026-05144709E-00	Pratica correttamente presentata
2592	23581	04/03/2026 11:41	843,35	INPS-ISEE-2026-05278723F-00	Pratica correttamente presentata
2593	46841	11/03/2026 08:33	843,65	INPS-ISEE-2026-00968573Z-00	Pratica correttamente presentata
2594	58342	16/03/2026 16:46	845,04	INPS-ISEE-2026-00726654E-00	Pratica correttamente presentata
2595	58387	16/03/2026 16:51	845,04	INPS-ISEE-2026-00726654E-00	Pratica correttamente presentata
2596	7519	02/03/2026 17:45	845,59	INPS-ISEE-2026-02824271C-00	Pratica correttamente presentata
2597	59437	16/03/2026 19:03	846,46	INPS-ISEE-2026-01692457F-00	Pratica correttamente presentata
2598	47184	11/03/2026 10:22	846,72	INPS-ISEE-2026-03258207W-00	Pratica correttamente presentata
2599	50101	12/03/2026 10:27	847,58	INPS-ISEE-2026-03145982O-00	Pratica correttamente presentata
2600	64930	17/03/2026 21:29	848,91	INPS-ISEE-2026-00159746O-00	Pratica correttamente presentata
2601	23891	04/03/2026 12:11	849,13	INPS-ISEE-2026-00560286W-00	Pratica correttamente presentata
2602	27253	04/03/2026 19:39	849,32	INPS-ISEE-2026-03665068F-00	Pratica correttamente presentata
2603	16822	03/03/2026 14:07	850,70	INPS-ISEE-2026-00109452T-00	Pratica correttamente presentata
2604	6128	02/03/2026 16:14	853,89	INPS-ISEE-2026-02708765V-00	Pratica correttamente presentata
2605	56103	15/03/2026 19:54	854,31	INPS-ISEE-2026-01026834G-00	Pratica correttamente presentata
2606	58377	16/03/2026 16:55	854,51	INPS-ISEE-2026-00081874N-00	Pratica correttamente presentata
2607	5487	02/03/2026 15:09	854,64	INPS-ISEE-2026-00077222B-00	Pratica correttamente presentata
2608	42599	09/03/2026 19:06	854,72	INPS-ISEE-2026-01260221Y-00	Pratica correttamente presentata
2609	54748	13/03/2026 22:03	855,69	INPS-ISEE-2026-01208446P-00	Pratica correttamente presentata
2610	62766	17/03/2026 16:42	855,69	INPS-ISEE-2026-00763501D-00	Pratica correttamente presentata
2611	66298	18/03/2026 09:42	855,69	INPS-ISEE-2026-01208446P-00	Pratica correttamente presentata
2612	51726	12/03/2026 18:13	856,83	INPS-ISEE-2026-02065861N-00	Pratica correttamente presentata
2613	61282	17/03/2026 11:43	857,08	INPS-ISEE-2026-07783024R-00	Pratica correttamente presentata
2614	51358	12/03/2026 17:17	857,14	INPS-ISEE-2026-03312309T-00	Pratica correttamente presentata
2615	4134	02/03/2026 14:22	858,39	INPS-ISEE-2026-03726335Q-00	Pratica correttamente presentata
2616	17223	03/03/2026 15:08	858,39	INPS-ISEE-2026-03726335Q-00	Pratica correttamente presentata
2617	1263	02/03/2026 12:27	858,42	INPS-ISEE-2026-03596433L-00	Pratica correttamente presentata
2618	35837	06/03/2026 18:21	858,81	INPS-ISEE-2026-01957922V-00	Pratica correttamente presentata
2619	22245	04/03/2026 09:25	858,82	INPS-ISEE-2026-01325186C-00	Pratica correttamente presentata
2620	28773	05/03/2026 10:06	860,00	INPS-ISEE-2026-01135052M-00	Pratica correttamente presentata
2621	45292	10/03/2026 16:44	860,00	INPS-ISEE-2026-01048419W-00	Pratica correttamente presentata
2622	14718	03/03/2026 10:42	860,38	INPS-ISEE-2026-02666427L-00	Pratica correttamente presentata
2623	23838	04/03/2026 12:04	862,16	INPS-ISEE-2026-02818360N-00	Pratica correttamente presentata

fonte: http://burc.regione.campania.it

BANDO IO STUDIO 2025 a.s. 2025/2026

ALLEGATO A

Progr.	Numero Domanda	Data Di Presentazione	valore ISEE	PROTOCOLLO attestazione ISEE	Esito GRADUATORIA PROVVISORIA
2624	57415	16/03/2026 12:10	863,62	INPS-ISEE-2026-05672967U-00	Pratica correttamente presentata
2625	57964	16/03/2026 15:26	864,31	INPS-ISEE-2026-01352615H-00	Pratica correttamente presentata
2626	40341	09/03/2026 11:38	865,04	INPS-ISEE-2026-04386941V-00	Pratica correttamente presentata
2627	58620	16/03/2026 17:18	865,55	INPS-ISEE-2026-00482977I-00	Pratica correttamente presentata
2628	4705	02/03/2026 14:56	868,73	INPS-ISEE-2026-04326455Q-00	Pratica correttamente presentata
2629	5232	02/03/2026 15:07	869,27	INPS-ISEE-2026-07411158W-00	Pratica correttamente presentata
2630	18280	03/03/2026 16:49	873,50	INPS-ISEE-2026-04140311Y-00	Pratica correttamente presentata
2631	14068	03/03/2026 09:48	876,92	INPS-ISEE-2026-00569519V-00	Pratica correttamente presentata
2632	14107	03/03/2026 09:51	876,92	INPS-ISEE-2026-00569519V-00	Pratica correttamente presentata
2633	51835	12/03/2026 18:37	877,05	INPS-ISEE-2026-03844897M-00	Pratica correttamente presentata
2634	14418	03/03/2026 10:19	877,07	INPS-ISEE-2026-03862607O-00	Pratica correttamente presentata
2635	4039	03/03/2026 11:18	877,84	INPS-ISEE-2026-03061724H-00	Pratica correttamente presentata
2636	15279	03/03/2026 11:30	877,84	INPS-ISEE-2026-03061724H-00	Pratica correttamente presentata
2637	20195	03/03/2026 19:19	877,91	INPS-ISEE-2026-05047454Q-00	Pratica correttamente presentata
2638	42358	09/03/2026 18:25	878,05	INPS-ISEE-2026-02096277L-00	Pratica correttamente presentata
2639	29134	05/03/2026 10:54	878,20	INPS-ISEE-2026-02810024M-00	Pratica correttamente presentata
2640	51467	17/03/2026 08:36	879,54	INPS-ISEE-2026-05705998M-00	Pratica correttamente presentata
2641	60354	17/03/2026 08:38	879,54	INPS-ISEE-2026-05705998M-00	Pratica correttamente presentata
2642	31461	05/03/2026 17:34	880,98	INPS-ISEE-2026-01153472H-00	Pratica correttamente presentata
2643	31385	05/03/2026 17:24	882,52	INPS-ISEE-2026-03465687S-00	Pratica correttamente presentata
2644	56804	16/03/2026 10:32	884,55	INPS-ISEE-2026-08093402C-00	Pratica correttamente presentata
2645	41909	09/03/2026 17:37	888,05	INPS-ISEE-2026-02283022J-00	Pratica correttamente presentata
2646	66171	18/03/2026 09:25	888,24	INPS-ISEE-2026-02116250M-00	Pratica correttamente presentata
2647	53375	13/03/2026 12:30	888,56	INPS-ISEE-2026-02810047D-00	Pratica correttamente presentata
2648	55102	14/03/2026 14:18	889,28	INPS-ISEE-2026-00779867A-00	Pratica correttamente presentata
2649	41398	09/03/2026 16:25	889,31	INPS-ISEE-2026-01367302D-00	Pratica correttamente presentata
2650	51216	12/03/2026 16:49	891,40	INPS-ISEE-2026-02734471N-00	Pratica correttamente presentata
2651	15703	03/03/2026 12:23	891,93	INPS-ISEE-2026-03204421U-00	Pratica correttamente presentata
2652	16170	03/03/2026 12:38	891,93	INPS-ISEE-2026-03204421U-00	Pratica correttamente presentata
2653	7064	02/03/2026 17:09	892,46	INPS-ISEE-2026-00702985R-00	Pratica correttamente presentata
2654	48603	11/03/2026 17:18	892,85	INPS-ISEE-2026-00746034G-00	Pratica correttamente presentata
2655	62616	17/03/2026 16:23	892,89	INPS-ISEE-2026-05736193F-00	Pratica correttamente presentata
2656	33822	06/03/2026 10:44	894,96	INPS-ISEE-2026-03161507H-00	Pratica correttamente presentata
2657	55079	14/03/2026 14:04	896,14	INPS-ISEE-2026-00900327T-00	Pratica correttamente presentata
2658	21462	03/03/2026 22:53	896,90	INPS-ISEE-2026-00085195N-00	Pratica correttamente presentata
2659	41494	09/03/2026 16:37	896,96	INPS-ISEE-2026-03084594L-00	Pratica correttamente presentata
2660	42845	09/03/2026 20:03	897,71	INPS-ISEE-2026-01111240X-00	Pratica correttamente presentata
2661	52839	13/03/2026 10:25	897,77	INPS-ISEE-2026-00778029L-00	Pratica correttamente presentata
2662	7730	02/03/2026 18:19	898,87	INPS-ISEE-2026-00188323P-00	Pratica correttamente presentata
2663	15278	03/03/2026 11:24	902,26	INPS-ISEE-2026-00085566E-00	Pratica correttamente presentata
2664	29872	11/03/2026 12:50	902,26	INPS-ISEE-2026-00338239N-00	Pratica correttamente presentata
2665	48459	11/03/2026 16:50	902,26	INPS-ISEE-2026-00338239N-00	Pratica correttamente presentata
2666	40142	09/03/2026 11:13	903,74	INPS-ISEE-2026-01732212A-00	Pratica correttamente presentata

fonte: http://burc.regione.campania.it

BANDO IO STUDIO 2025 a.s. 2025/2026

ALLEGATO A

Progr.	Numero Domanda	Data Di Presentazione	valore ISEE	PROTOCOLLO attestazione ISEE	Esito GRADUATORIA PROVVISORIA
2667	9990	02/03/2026 19:50	905,39	INPS-ISEE-2026-03100349B-00	Pratica correttamente presentata
2668	58078	16/03/2026 15:58	906,91	INPS-ISEE-2026-07864095S-00	Pratica correttamente presentata
2669	7048	02/03/2026 17:29	906,96	INPS-ISEE-2026-05807095F-00	Pratica correttamente presentata
2670	14080	03/03/2026 09:48	908,49	INPS-ISEE-2026-03612663W-00	Pratica correttamente presentata
2671	39043	08/03/2026 20:00	908,81	INPS-ISEE-2026-02676501W-00	Pratica correttamente presentata
2672	40853	09/03/2026 13:23	908,81	INPS-ISEE-2026-02676501W-00	Pratica correttamente presentata
2673	56475	16/03/2026 09:24	909,29	INPS-ISEE-2026-04076863F-00	Pratica correttamente presentata
2674	5419	02/03/2026 15:40	909,38	INPS-ISEE-2026-00132804A-00	Pratica correttamente presentata
2675	5945	02/03/2026 15:48	909,38	INPS-ISEE-2026-00132804A-00	Pratica correttamente presentata
2676	26217	04/03/2026 17:40	909,77	INPS-ISEE-2026-01830683Q-00	Pratica correttamente presentata
2677	40844	09/03/2026 13:17	909,80	INPS-ISEE-2026-00390749O-00	Pratica correttamente presentata
2678	43431	10/03/2026 09:04	909,83	INPS-ISEE-2026-01434826N-00	Pratica correttamente presentata
2679	60496	17/03/2026 09:41	910,15	INPS-ISEE-2026-05959323X-00	Pratica correttamente presentata
2680	33804	06/03/2026 10:44	910,20	INPS-ISEE-2026-05904914O-00	Pratica correttamente presentata
2681	14307	03/03/2026 12:03	910,58	INPS-ISEE-2026-06365688U-00	Pratica correttamente presentata
2682	42186	09/03/2026 18:00	911,22	INPS-ISEE-2026-00780808R-00	Pratica correttamente presentata
2683	17137	03/03/2026 15:00	912,68	INPS-ISEE-2026-00317594Q-00	Pratica correttamente presentata
2684	2264	02/03/2026 13:04	913,99	INPS-ISEE-2026-03310116K-00	Pratica correttamente presentata
2685	31020	05/03/2026 16:49	914,15	INPS-ISEE-2026-02710985O-00	Pratica correttamente presentata
2686	29385	05/03/2026 11:22	914,77	INPS-ISEE-2026-02567708V-00	Pratica correttamente presentata
2687	63641	17/03/2026 18:08	916,99	INPS-ISEE-2026-02700164B-00	Pratica correttamente presentata
2688	15623	03/03/2026 12:12	917,20	INPS-ISEE-2026-01485456L-00	Pratica correttamente presentata
2689	17457	03/03/2026 15:50	917,65	INPS-ISEE-2026-00160969R-00	Pratica correttamente presentata
2690	36500	06/03/2026 21:43	919,37	INPS-ISEE-2026-06754255F-00	Pratica correttamente presentata
2691	5237	03/03/2026 15:41	919,56	INPS-ISEE-2026-00225780G-00	Pratica correttamente presentata
2692	17569	03/03/2026 15:46	919,56	INPS-ISEE-2026-00225780G-00	Pratica correttamente presentata
2693	15625	03/03/2026 11:52	921,05	INPS-ISEE-2026-01453120U-00	Pratica correttamente presentata
2694	12647	02/03/2026 22:57	921,69	INPS-ISEE-2026-02066685L-00	Pratica correttamente presentata
2695	45179	10/03/2026 16:24	922,30	INPS-ISEE-2026-01031388G-00	Pratica correttamente presentata
2696	49941	12/03/2026 09:48	922,39	INPS-ISEE-2026-02993758M-00	Pratica correttamente presentata
2697	58467	16/03/2026 17:03	923,28	INPS-ISEE-2026-07768969C-00	Pratica correttamente presentata
2698	10402	02/03/2026 19:58	924,02	INPS-ISEE-2026-03594814F-00	Pratica correttamente presentata
2699	25551	04/03/2026 16:40	925,56	INPS-ISEE-2026-02822279O-00	Pratica correttamente presentata
2700	48304	11/03/2026 16:18	926,23	INPS-ISEE-2026-02480149N-00	Pratica correttamente presentata
2701	62715	17/03/2026 16:36	926,47	INPS-ISEE-2026-07747421O-00	Pratica correttamente presentata
2702	47392	11/03/2026 11:24	927,55	INPS-ISEE-2026-05226334P-00	Pratica correttamente presentata
2703	31	02/03/2026 12:07	931,35	INPS-ISEE-2026-00773295L-00	Pratica correttamente presentata
2704	60857	17/03/2026 10:54	931,83	INPS-ISEE-2026-07869466B-00	Pratica correttamente presentata
2705	60970	17/03/2026 10:59	931,83	INPS-ISEE-2026-07869466B-00	Pratica correttamente presentata
2706	56714	16/03/2026 10:16	932,09	INPS-ISEE-2026-02673364R-00	Pratica correttamente presentata
2707	37827	07/03/2026 20:04	932,28	INPS-ISEE-2026-08179690Y-00	Pratica correttamente presentata
2708	53164	13/03/2026 11:44	932,68	INPS-ISEE-2026-07665460F-00	Pratica correttamente presentata
2709	48245	11/03/2026 15:54	935,08	INPS-ISEE-2026-00673331H-00	Pratica correttamente presentata

fonte: http://burc.regione.campania.it

BANDO IO STUDIO 2025 a.s. 2025/2026

ALLEGATO A

Progr.	Numero Domanda	Data Di Presentazione	valore ISEE	PROTOCOLLO attestazione ISEE	Esito GRADUATORIA PROVVISORIA
2710	25936	04/03/2026 17:15	937,24	INPS-ISEE-2026-06438299K-00	Pratica correttamente presentata
2711	542	02/03/2026 12:22	938,43	INPS-ISEE-2026-00028996F-00	Pratica correttamente presentata
2712	3445	02/03/2026 13:47	938,43	INPS-ISEE-2026-01880560N-00	Pratica correttamente presentata
2713	3791	02/03/2026 13:56	938,43	INPS-ISEE-2026-00923656R-00	Pratica correttamente presentata
2714	7106	02/03/2026 17:16	938,43	INPS-ISEE-2026-03772198I-00	Pratica correttamente presentata
2715	11039	02/03/2026 21:23	938,43	INPS-ISEE-2026-00982592V-00	Pratica correttamente presentata
2716	12996	03/03/2026 01:09	938,43	INPS-ISEE-2026-00499873Y-00	Pratica correttamente presentata
2717	9483	03/03/2026 10:40	938,43	INPS-ISEE-2026-01750898Z-00	Pratica correttamente presentata
2718	15681	03/03/2026 11:56	938,43	INPS-ISEE-2026-02478524O-00	Pratica correttamente presentata
2719	16268	03/03/2026 12:50	938,43	INPS-ISEE-2026-00303726T-00	Pratica correttamente presentata
2720	22437	04/03/2026 09:45	938,43	INPS-ISEE-2026-03087067R-00	Pratica correttamente presentata
2721	22585	04/03/2026 10:07	938,43	INPS-ISEE-2026-04841252C-00	Pratica correttamente presentata
2722	26157	04/03/2026 17:38	938,43	INPS-ISEE-2026-00591431H-00	Pratica correttamente presentata
2723	33653	06/03/2026 10:18	938,43	INPS-ISEE-2026-01837933F-00	Pratica correttamente presentata
2724	39989	09/03/2026 11:22	938,43	INPS-ISEE-2026-02077412H-00	Pratica correttamente presentata
2725	41499	09/03/2026 16:41	938,43	INPS-ISEE-2026-05504247W-00	Pratica correttamente presentata
2726	52577	13/03/2026 09:09	938,43	INPS-ISEE-2026-03589012N-00	Pratica correttamente presentata
2727	54165	13/03/2026 17:50	938,43	INPS-ISEE-2026-02243022K-00	Pratica correttamente presentata
2728	57194	16/03/2026 11:37	938,43	INPS-ISEE-2026-03833763L-00	Pratica correttamente presentata
2729	62188	17/03/2026 15:10	938,43	INPS-ISEE-2026-04184472E-00	Pratica correttamente presentata
2730	62222	17/03/2026 15:16	938,43	INPS-ISEE-2026-04184472E-00	Pratica correttamente presentata
2731	66688	18/03/2026 10:26	938,46	INPS-ISEE-2026-00977400W-00	Pratica correttamente presentata
2732	20319	03/03/2026 19:29	938,47	INPS-ISEE-2026-03951379I-00	Pratica correttamente presentata
2733	28668	05/03/2026 09:43	938,47	INPS-ISEE-2026-04509342W-00	Pratica correttamente presentata
2734	5323	02/03/2026 15:09	938,50	INPS-ISEE-2026-06764660V-00	Pratica correttamente presentata
2735	43981	10/03/2026 10:50	938,61	INPS-ISEE-2026-02459719I-00	Pratica correttamente presentata
2736	29255	05/03/2026 11:08	938,69	INPS-ISEE-2026-01954993Y-00	Pratica correttamente presentata
2737	24952	04/03/2026 15:16	938,70	INPS-ISEE-2026-05793044O-00	Pratica correttamente presentata
2738	1659	02/03/2026 12:39	938,92	INPS-ISEE-2026-04403026J-00	Pratica correttamente presentata
2739	7436	02/03/2026 17:25	940,00	INPS-ISEE-2026-01458412P-00	Pratica correttamente presentata
2740	22813	04/03/2026 10:24	940,41	INPS-ISEE-2026-02811242B-00	Pratica correttamente presentata
2741	42985	09/03/2026 21:15	941,18	INPS-ISEE-2026-01111192U-00	Pratica correttamente presentata
2742	15085	03/03/2026 11:10	942,12	INPS-ISEE-2026-02814954L-00	Pratica correttamente presentata
2743	42015	09/03/2026 17:40	942,16	INPS-ISEE-2026-02522691W-00	Pratica correttamente presentata
2744	12407	02/03/2026 22:37	943,61	INPS-ISEE-2026-00306929Q-00	Pratica correttamente presentata
2745	60012	16/03/2026 22:47	943,72	INPS-ISEE-2026-04873911L-00	Pratica correttamente presentata
2746	60192	17/03/2026 22:16	943,72	INPS-ISEE-2026-04873911L-00	Pratica correttamente presentata
2747	23424	04/03/2026 11:21	944,05	INPS-ISEE-2026-03467176F-00	Pratica correttamente presentata
2748	32623	05/03/2026 20:47	944,05	INPS-ISEE-2026-02477887M-00	Pratica correttamente presentata
2749	62257	17/03/2026 15:22	944,71	INPS-ISEE-2026-07022630B-00	Pratica correttamente presentata
2750	28026	04/03/2026 22:18	945,22	INPS-ISEE-2026-00536227P-00	Pratica correttamente presentata
2751	45966	10/03/2026 18:22	945,29	INPS-ISEE-2026-04517423C-00	Pratica correttamente presentata
2752	25661	04/03/2026 16:50	945,95	INPS-ISEE-2026-02436468L-00	Pratica correttamente presentata

fonte: http://burc.regione.campania.it

BANDO IO STUDIO 2025 a.s. 2025/2026

ALLEGATO A

Progr.	Numero Domanda	Data Di Presentazione	valore ISEE	PROTOCOLLO attestazione ISEE	Esito GRADUATORIA PROVVISORIA
2753	6765	02/03/2026 17:12	945,99	INPS-ISEE-2026-00119452D-00	Pratica correttamente presentata
2754	46447	10/03/2026 20:36	948,70	INPS-ISEE-2026-03644718L-00	Pratica correttamente presentata
2755	41053	09/03/2026 14:51	948,78	INPS-ISEE-2026-06789956G-00	Pratica correttamente presentata
2756	53204	13/03/2026 11:50	949,31	INPS-ISEE-2026-06393416O-00	Pratica correttamente presentata
2757	28858	05/03/2026 10:20	950,29	INPS-ISEE-2026-02941130B-00	Pratica correttamente presentata
2758	41682	09/03/2026 17:10	950,49	INPS-ISEE-2026-00585193R-00	Pratica correttamente presentata
2759	53789	13/03/2026 16:22	951,15	INPS-ISEE-2026-02303053U-00	Pratica correttamente presentata
2760	33571	06/03/2026 10:08	951,34	INPS-ISEE-2026-01081780P-00	Pratica correttamente presentata
2761	55551	15/03/2026 02:31	951,38	INPS-ISEE-2026-00390423T-00	Pratica correttamente presentata
2762	24178	04/03/2026 12:35	951,41	INPS-ISEE-2026-03473098F-00	Pratica correttamente presentata
2763	27422	04/03/2026 20:14	952,85	INPS-ISEE-2026-00245210Y-00	Pratica correttamente presentata
2764	7274	02/03/2026 17:20	952,93	INPS-ISEE-2026-01062560B-00	Pratica correttamente presentata
2765	27831	04/03/2026 21:23	953,20	INPS-ISEE-2026-08132608N-00	Pratica correttamente presentata
2766	22439	04/03/2026 09:49	954,23	INPS-ISEE-2026-00569808X-00	Pratica correttamente presentata
2767	54562	13/03/2026 19:53	954,55	INPS-ISEE-2026-02555004T-00	Pratica correttamente presentata
2768	39178	13/03/2026 18:55	954,80	INPS-ISEE-2026-07739348K-00	Pratica correttamente presentata
2769	62299	17/03/2026 15:29	954,80	INPS-ISEE-2026-04615351P-00	Pratica correttamente presentata
2770	22883	04/03/2026 10:32	956,04	INPS-ISEE-2026-03612626C-00	Pratica correttamente presentata
2771	28234	04/03/2026 23:47	957,20	INPS-ISEE-2026-04902521H-00	Pratica correttamente presentata
2772	47715	11/03/2026 12:05	958,37	INPS-ISEE-2026-05402514T-00	Pratica correttamente presentata
2773	62285	17/03/2026 15:31	959,82	INPS-ISEE-2026-07287530O-00	Pratica correttamente presentata
2774	17882	03/03/2026 16:17	960,29	INPS-ISEE-2026-01711558N-00	Pratica correttamente presentata
2775	49890	12/03/2026 09:33	960,33	INPS-ISEE-2026-03259796K-00	Pratica correttamente presentata
2776	59909	16/03/2026 21:20	960,51	INPS-ISEE-2026-02292220J-00	Pratica correttamente presentata
2777	56368	18/03/2026 10:04	960,53	INPS-ISEE-2026-00456396L-00	Pratica correttamente presentata
2778	61647	17/03/2026 12:37	960,60	INPS-ISEE-2026-07292766S-00	Pratica correttamente presentata
2779	14618	03/03/2026 10:35	960,98	INPS-ISEE-2026-04418090C-00	Pratica correttamente presentata
2780	3968	02/03/2026 14:10	961,08	INPS-ISEE-2026-00004270S-00	Pratica correttamente presentata
2781	13465	03/03/2026 11:34	961,08	INPS-ISEE-2026-00485571E-00	Pratica correttamente presentata
2782	17022	03/03/2026 14:43	961,52	INPS-ISEE-2026-02002926T-00	Pratica correttamente presentata
2783	22427	04/03/2026 09:44	961,57	INPS-ISEE-2026-03084451P-00	Pratica correttamente presentata
2784	29693	05/03/2026 11:52	961,75	INPS-ISEE-2026-05519012H-00	Pratica correttamente presentata
2785	2347	02/03/2026 13:37	961,80	INPS-ISEE-2026-01474277O-00	Pratica correttamente presentata
2786	55805	15/03/2026 15:33	962,52	INPS-ISEE-2026-01493399Z-00	Pratica correttamente presentata
2787	16180	03/03/2026 12:35	963,34	INPS-ISEE-2026-03659589J-00	Pratica correttamente presentata
2788	59657	16/03/2026 19:49	964,66	INPS-ISEE-2026-03836328L-00	Pratica correttamente presentata
2789	44682	10/03/2026 13:21	965,47	INPS-ISEE-2026-01705810D-00	Pratica correttamente presentata
2790	44706	10/03/2026 13:30	965,47	INPS-ISEE-2026-01705810D-00	Pratica correttamente presentata
2791	48028	11/03/2026 13:59	966,10	INPS-ISEE-2026-03745724O-00	Pratica correttamente presentata
2792	10087	02/03/2026 19:55	968,62	INPS-ISEE-2026-01944493F-00	Pratica correttamente presentata
2793	1835	02/03/2026 12:40	968,67	INPS-ISEE-2026-06239769U-00	Pratica correttamente presentata
2794	14258	03/03/2026 10:08	969,13	INPS-ISEE-2026-06040036J-00	Pratica correttamente presentata
2795	44433	10/03/2026 12:17	969,43	INPS-ISEE-2026-00840354G-00	Pratica correttamente presentata

fonte: http://burc.regione.campania.it

BANDO IO STUDIO 2025 a.s. 2025/2026

ALLEGATO A

Progr.	Numero Domanda	Data Di Presentazione	valore ISEE	PROTOCOLLO attestazione ISEE	Esito GRADUATORIA PROVVISORIA
2796	16298	03/03/2026 12:47	969,55	INPS-ISEE-2026-00386909V-00	Pratica correttamente presentata
2797	27130	05/03/2026 07:42	970,71	INPS-ISEE-2026-02012191U-00	Pratica correttamente presentata
2798	62057	17/03/2026 14:32	971,36	INPS-ISEE-2026-07427619X-00	Pratica correttamente presentata
2799	7323	02/03/2026 17:23	971,58	INPS-ISEE-2026-02809337O-00	Pratica correttamente presentata
2800	56617	16/03/2026 09:58	971,77	INPS-ISEE-2026-03082600J-00	Pratica correttamente presentata
2801	39548	09/03/2026 09:38	972,97	INPS-ISEE-2026-00252310S-00	Pratica correttamente presentata
2802	51578	12/03/2026 17:55	973,99	INPS-ISEE-2026-04484680F-00	Pratica correttamente presentata
2803	62479	17/03/2026 16:08	974,11	INPS-ISEE-2026-02840545N-00	Pratica correttamente presentata
2804	42269	09/03/2026 18:13	975,16	INPS-ISEE-2026-07219824L-00	Pratica correttamente presentata
2805	44755	10/03/2026 13:59	975,19	INPS-ISEE-2026-01254552G-00	Pratica correttamente presentata
2806	26434	04/03/2026 18:04	975,20	INPS-ISEE-2026-05897876G-00	Pratica correttamente presentata
2807	19477	03/03/2026 18:29	975,52	INPS-ISEE-2026-06105526P-00	Pratica correttamente presentata
2808	19670	03/03/2026 18:32	975,52	INPS-ISEE-2026-06105526P-00	Pratica correttamente presentata
2809	3525	02/03/2026 14:25	975,61	INPS-ISEE-2026-00607426P-00	Pratica correttamente presentata
2810	4587	02/03/2026 14:33	975,61	INPS-ISEE-2026-00607426P-00	Pratica correttamente presentata
2811	7094	02/03/2026 17:10	975,61	INPS-ISEE-2026-00569748S-00	Pratica correttamente presentata
2812	35237	06/03/2026 16:34	975,61	INPS-ISEE-2026-01018667Q-00	Pratica correttamente presentata
2813	47085	11/03/2026 09:54	975,61	INPS-ISEE-2026-02338690R-00	Pratica correttamente presentata
2814	61367	17/03/2026 12:06	975,61	INPS-ISEE-2026-05895760Y-00	Pratica correttamente presentata
2815	61465	17/03/2026 12:10	975,61	INPS-ISEE-2026-05895760Y-00	Pratica correttamente presentata
2816	32652	05/03/2026 20:44	975,69	INPS-ISEE-2026-01018079C-00	Pratica correttamente presentata
2817	15959	03/03/2026 12:33	975,94	INPS-ISEE-2026-02565399S-00	Pratica correttamente presentata
2818	43756	10/03/2026 10:11	977,00	INPS-ISEE-2026-07257739Y-00	Pratica correttamente presentata
2819	43773	10/03/2026 10:16	977,00	INPS-ISEE-2026-07257739Y-00	Pratica correttamente presentata
2820	35075	06/03/2026 15:58	977,12	INPS-ISEE-2026-00778313Q-00	Pratica correttamente presentata
2821	63195	17/03/2026 17:27	977,64	INPS-ISEE-2026-02987223L-00	Pratica correttamente presentata
2822	28706	05/03/2026 09:53	978,51	INPS-ISEE-2026-04739913X-00	Pratica correttamente presentata
2823	48524	11/03/2026 17:12	978,53	INPS-ISEE-2026-02096625E-00	Pratica correttamente presentata
2824	13579	03/03/2026 09:17	978,82	INPS-ISEE-2026-03561726E-00	Pratica correttamente presentata
2825	12567	03/03/2026 11:26	978,82	INPS-ISEE-2026-02096022T-00	Pratica correttamente presentata
2826	30438	07/03/2026 16:02	978,82	INPS-ISEE-2026-03230961G-00	Pratica correttamente presentata
2827	60744	17/03/2026 10:22	978,94	INPS-ISEE-2026-02837271E-00	Pratica correttamente presentata
2828	39160	08/03/2026 21:18	979,84	INPS-ISEE-2026-01198758S-00	Pratica correttamente presentata
2829	62686	17/03/2026 16:35	979,85	INPS-ISEE-2026-02102443U-00	Pratica correttamente presentata
2830	15977	03/03/2026 12:16	979,96	INPS-ISEE-2026-01062870G-00	Pratica correttamente presentata
2831	46010	10/03/2026 18:30	980,16	INPS-ISEE-2026-01043775W-00	Pratica correttamente presentata
2832	41890	09/03/2026 17:30	980,39	INPS-ISEE-2026-07088058X-00	Pratica correttamente presentata
2833	63315	17/03/2026 17:36	982,46	INPS-ISEE-2026-07737091F-00	Pratica correttamente presentata
2834	18308	03/03/2026 16:54	982,80	INPS-ISEE-2026-03564354E-00	Pratica correttamente presentata
2835	55682	15/03/2026 12:50	982,97	INPS-ISEE-2026-01799597T-00	Pratica correttamente presentata
2836	2291	02/03/2026 13:23	983,15	INPS-ISEE-2026-00498522E-00	Pratica correttamente presentata
2837	3170	02/03/2026 13:26	983,15	INPS-ISEE-2026-00498522E-00	Pratica correttamente presentata
2838	51448	12/03/2026 17:39	983,74	INPS-ISEE-2026-03396756S-00	Pratica correttamente presentata

fonte: http://burc.regione.campania.it

BANDO IO STUDIO 2025 a.s. 2025/2026

ALLEGATO A

Progr.	Numero Domanda	Data Di Presentazione	valore ISEE	PROTOCOLLO attestazione ISEE	Esito GRADUATORIA PROVVISORIA
2839	8679	02/03/2026 18:25	984,66	INPS-ISEE-2026-07396176S-00	Pratica correttamente presentata
2840	56264	15/03/2026 21:52	985,92	INPS-ISEE-2026-02651295E-00	Pratica correttamente presentata
2841	19739	04/03/2026 09:15	987,48	INPS-ISEE-2026-04778095Y-00	Pratica correttamente presentata
2842	18202	03/03/2026 16:45	989,80	INPS-ISEE-2026-00746791F-00	Pratica correttamente presentata
2843	33116	06/03/2026 00:30	990,81	INPS-ISEE-2026-02171004K-00	Pratica correttamente presentata
2844	7494	02/03/2026 17:32	991,97	INPS-ISEE-2026-01044465G-00	Pratica correttamente presentata
2845	8621	02/03/2026 18:18	992,28	INPS-ISEE-2026-00689004W-00	Pratica correttamente presentata
2846	57243	16/03/2026 11:47	993,57	INPS-ISEE-2026-04288940V-00	Pratica correttamente presentata
2847	48623	11/03/2026 17:19	994,39	INPS-ISEE-2026-01106781G-00	Pratica correttamente presentata
2848	50588	12/03/2026 12:14	994,61	INPS-ISEE-2026-02420569N-00	Pratica correttamente presentata
2849	40975	09/03/2026 14:17	996,46	INPS-ISEE-2026-07740499Y-00	Pratica correttamente presentata
2850	43152	09/03/2026 22:20	996,46	INPS-ISEE-2026-07740499Y-00	Pratica correttamente presentata
2851	39666	11/03/2026 09:17	997,10	INPS-ISEE-2026-05139555L-00	Pratica correttamente presentata
2852	64363	17/03/2026 19:21	997,14	INPS-ISEE-2026-03372551C-00	Pratica correttamente presentata
2853	47305	11/03/2026 10:48	999,02	INPS-ISEE-2026-07761557Z-00	Pratica correttamente presentata
2854	63827	17/03/2026 18:24	999,86	INPS-ISEE-2026-03062811T-00	Pratica correttamente presentata
2855	55081	14/03/2026 14:10	1.000,08	INPS-ISEE-2026-07069317L-00	Pratica correttamente presentata
2856	24047	04/03/2026 12:19	1.000,58	INPS-ISEE-2026-02717254N-00	Pratica correttamente presentata
2857	45189	10/03/2026 16:27	1.000,78	INPS-ISEE-2026-04626729X-00	Pratica correttamente presentata
2858	11227	02/03/2026 20:58	1.000,98	INPS-ISEE-2026-00642565N-00	Pratica correttamente presentata
2859	26979	04/03/2026 18:53	1.001,62	INPS-ISEE-2026-01202729H-00	Pratica correttamente presentata
2860	33560	09/03/2026 17:48	1.002,03	INPS-ISEE-2026-05895694B-00	Pratica correttamente presentata
2861	30220	05/03/2026 13:53	1.002,11	INPS-ISEE-2026-08178196Y-00	Pratica correttamente presentata
2862	31846	05/03/2026 18:18	1.002,36	INPS-ISEE-2026-03201988R-00	Pratica correttamente presentata
2863	29599	05/03/2026 11:52	1.003,16	INPS-ISEE-2026-01615773E-00	Pratica correttamente presentata
2864	42497	09/03/2026 18:47	1.003,90	INPS-ISEE-2026-02814748F-00	Pratica correttamente presentata
2865	7801	02/03/2026 17:46	1.004,88	INPS-ISEE-2026-03468749K-00	Pratica correttamente presentata
2866	16392	03/03/2026 15:28	1.005,10	INPS-ISEE-2026-04356455O-00	Pratica correttamente presentata
2867	44340	10/03/2026 11:50	1.005,41	INPS-ISEE-2026-02850494O-00	Pratica correttamente presentata
2868	21256	03/03/2026 21:57	1.005,85	INPS-ISEE-2026-03145048P-00	Pratica correttamente presentata
2869	14326	03/03/2026 10:14	1.006,43	INPS-ISEE-2026-00663999U-00	Pratica correttamente presentata
2870	30857	05/03/2026 16:29	1.006,88	INPS-ISEE-2026-04531346C-00	Pratica correttamente presentata
2871	9369	02/03/2026 18:56	1.007,21	INPS-ISEE-2026-00018543T-00	Pratica correttamente presentata
2872	9420	02/03/2026 18:58	1.007,21	INPS-ISEE-2026-00018543T-00	Pratica correttamente presentata
2873	9240	02/03/2026 19:15	1.007,80	INPS-ISEE-2026-02702237H-00	Pratica correttamente presentata
2874	25669	04/03/2026 16:54	1.008,63	INPS-ISEE-2026-01292011U-00	Pratica correttamente presentata
2875	18875	03/03/2026 17:38	1.011,53	INPS-ISEE-2026-06593533F-00	Pratica correttamente presentata
2876	8444	02/03/2026 18:14	1.011,89	INPS-ISEE-2026-02767899D-00	Pratica correttamente presentata
2877	4421	02/03/2026 14:33	1.012,55	INPS-ISEE-2026-02210532K-00	Pratica correttamente presentata
2878	6757	02/03/2026 19:20	1.012,55	INPS-ISEE-2026-00965442E-00	Pratica correttamente presentata
2879	19164	03/03/2026 17:55	1.012,84	INPS-ISEE-2026-00085442H-00	Pratica correttamente presentata
2880	36244	06/03/2026 19:44	1.013,51	INPS-ISEE-2026-02299224E-00	Pratica correttamente presentata
2881	36260	06/03/2026 19:47	1.013,51	INPS-ISEE-2026-02299224E-00	Pratica correttamente presentata

fonte: http://burc.regione.campania.it

BANDO IO STUDIO 2025 a.s. 2025/2026

ALLEGATO A

Progr.	Numero Domanda	Data Di Presentazione	valore ISEE	PROTOCOLLO attestazione ISEE	Esito GRADUATORIA PROVVISORIA
2882	18758	03/03/2026 17:27	1.014,23	INPS-ISEE-2026-02115911B-00	Pratica correttamente presentata
2883	28580	05/03/2026 09:29	1.015,79	INPS-ISEE-2026-06359399A-00	Pratica correttamente presentata
2884	28719	05/03/2026 09:53	1.015,79	INPS-ISEE-2026-06359399A-00	Pratica correttamente presentata
2885	35748	06/03/2026 18:04	1.017,00	INPS-ISEE-2026-03602992R-00	Pratica correttamente presentata
2886	5671	02/03/2026 16:56	1.017,24	INPS-ISEE-2026-00399082R-00	Pratica correttamente presentata
2887	24120	04/03/2026 12:31	1.018,04	INPS-ISEE-2026-00498835I-00	Pratica correttamente presentata
2888	36170	06/03/2026 19:26	1.018,04	INPS-ISEE-2026-00590670W-00	Pratica correttamente presentata
2889	58543	16/03/2026 17:11	1.018,09	INPS-ISEE-2026-03956336V-00	Pratica correttamente presentata
2890	8206	02/03/2026 18:12	1.018,66	INPS-ISEE-2026-00519346N-00	Pratica correttamente presentata
2891	7797	02/03/2026 17:42	1.020,61	INPS-ISEE-2026-00713892E-00	Pratica correttamente presentata
2892	66441	18/03/2026 10:03	1.022,01	INPS-ISEE-2026-06184599U-00	Pratica correttamente presentata
2893	66517	18/03/2026 10:07	1.022,01	INPS-ISEE-2026-06184599U-00	Pratica correttamente presentata
2894	29063	05/03/2026 10:44	1.023,07	INPS-ISEE-2026-02492217W-00	Pratica correttamente presentata
2895	29123	05/03/2026 10:50	1.023,07	INPS-ISEE-2026-02492217W-00	Pratica correttamente presentata
2896	53393	13/03/2026 12:35	1.023,85	INPS-ISEE-2026-01700079G-00	Pratica correttamente presentata
2897	5103	02/03/2026 15:14	1.028,06	INPS-ISEE-2026-07702593L-00	Pratica correttamente presentata
2898	16843	04/03/2026 11:14	1.028,24	INPS-ISEE-2026-00389994U-00	Pratica correttamente presentata
2899	40732	09/03/2026 12:44	1.028,38	INPS-ISEE-2026-01778407F-00	Pratica correttamente presentata
2900	58293	16/03/2026 16:40	1.028,85	INPS-ISEE-2026-03032466G-00	Pratica correttamente presentata
2901	57060	16/03/2026 11:14	1.028,90	INPS-ISEE-2026-00248809R-00	Pratica correttamente presentata
2902	31611	05/03/2026 18:06	1.029,80	INPS-ISEE-2026-03613094C-00	Pratica correttamente presentata
2903	50692	12/03/2026 12:49	1.030,24	INPS-ISEE-2026-00460423J-00	Pratica correttamente presentata
2904	56888	16/03/2026 10:47	1.032,36	INPS-ISEE-2026-01490743N-00	Pratica correttamente presentata
2905	32726	05/03/2026 21:13	1.032,76	INPS-ISEE-2026-00387016P-00	Pratica correttamente presentata
2906	15322	03/03/2026 11:25	1.034,25	INPS-ISEE-2026-00476493L-00	Pratica correttamente presentata
2907	51701	12/03/2026 18:08	1.036,41	INPS-ISEE-2026-02293434W-00	Pratica correttamente presentata
2908	53865	13/03/2026 16:45	1.036,41	INPS-ISEE-2026-02293434W-00	Pratica correttamente presentata
2909	53911	13/03/2026 16:54	1.036,41	INPS-ISEE-2026-02293434W-00	Pratica correttamente presentata
2910	57623	17/03/2026 23:55	1.036,56	INPS-ISEE-2026-01076331T-00	Pratica correttamente presentata
2911	7551	02/03/2026 17:29	1.036,79	INPS-ISEE-2026-01449212H-00	Pratica correttamente presentata
2912	15223	03/03/2026 11:22	1.037,72	INPS-ISEE-2026-01217192H-00	Pratica correttamente presentata
2913	67441	18/03/2026 11:44	1.037,73	INPS-ISEE-2026-02845721Q-00	Pratica correttamente presentata
2914	9709	02/03/2026 19:20	1.037,84	INPS-ISEE-2026-01135660D-00	Pratica correttamente presentata
2915	48906	11/03/2026 18:06	1.040,00	INPS-ISEE-2026-04894740X-00	Pratica correttamente presentata
2916	32830	05/03/2026 21:42	1.040,06	INPS-ISEE-2026-02462253G-00	Pratica correttamente presentata
2917	48995	11/03/2026 18:21	1.040,13	INPS-ISEE-2026-00601700Y-00	Pratica correttamente presentata
2918	25985	04/03/2026 17:26	1.040,41	INPS-ISEE-2026-04744113G-00	Pratica correttamente presentata
2919	47181	11/03/2026 10:26	1.041,67	INPS-ISEE-2026-04076549V-00	Pratica correttamente presentata
2920	67503	18/03/2026 11:47	1.042,75	INPS-ISEE-2026-08264977M-00	Pratica correttamente presentata
2921	55340	14/03/2026 18:12	1.045,98	INPS-ISEE-2026-01179199I-00	Pratica correttamente presentata
2922	29743	05/03/2026 11:59	1.046,15	INPS-ISEE-2026-01408895V-00	Pratica correttamente presentata
2923	33623	06/03/2026 10:15	1.047,32	INPS-ISEE-2026-02210672B-00	Pratica correttamente presentata
2924	43163	10/03/2026 17:22	1.047,80	INPS-ISEE-2026-02140772H-00	Pratica correttamente presentata

fonte: http://burc.regione.campania.it

BANDO IO STUDIO 2025 a.s. 2025/2026

ALLEGATO A

Progr.	Numero Domanda	Data Di Presentazione	valore ISEE	PROTOCOLLO attestazione ISEE	Esito GRADUATORIA PROVVISORIA
2925	57761	16/03/2026 13:45	1.047,88	INPS-ISEE-2026-04740194Q-00	Pratica correttamente presentata
2926	11607	02/03/2026 22:04	1.048,78	INPS-ISEE-2026-04474419L-00	Pratica correttamente presentata
2927	18790	03/03/2026 17:27	1.049,18	INPS-ISEE-2026-01078197L-00	Pratica correttamente presentata
2928	62672	17/03/2026 16:31	1.049,18	INPS-ISEE-2026-06201658N-00	Pratica correttamente presentata
2929	54789	13/03/2026 23:25	1.049,32	INPS-ISEE-2026-03705351G-00	Pratica correttamente presentata
2930	11208	02/03/2026 21:07	1.049,38	INPS-ISEE-2026-00737864V-00	Pratica correttamente presentata
2931	12438	02/03/2026 22:35	1.049,61	INPS-ISEE-2026-03147929V-00	Pratica correttamente presentata
2932	48898	11/03/2026 18:03	1.050,00	INPS-ISEE-2026-01223292T-00	Pratica correttamente presentata
2933	53462	13/03/2026 12:55	1.051,71	INPS-ISEE-2026-02131817H-00	Pratica correttamente presentata
2934	25350	04/03/2026 16:21	1.052,03	INPS-ISEE-2026-07396977D-00	Pratica correttamente presentata
2935	48849	11/03/2026 17:56	1.052,36	INPS-ISEE-2026-04608687S-00	Pratica correttamente presentata
2936	36959	07/03/2026 11:27	1.052,55	INPS-ISEE-2026-04581401H-00	Pratica correttamente presentata
2937	40568	09/03/2026 12:15	1.052,63	INPS-ISEE-2026-02973001D-00	Pratica correttamente presentata
2938	57231	16/03/2026 11:46	1.052,68	INPS-ISEE-2026-02279538X-00	Pratica correttamente presentata
2939	19212	03/03/2026 17:59	1.054,66	INPS-ISEE-2026-00255417G-00	Pratica correttamente presentata
2940	45478	10/03/2026 17:20	1.055,56	INPS-ISEE-2026-00822902H-00	Pratica correttamente presentata
2941	45565	10/03/2026 17:26	1.055,56	INPS-ISEE-2026-00822902H-00	Pratica correttamente presentata
2942	41175	09/03/2026 15:39	1.055,77	INPS-ISEE-2026-05011829C-00	Pratica correttamente presentata
2943	45945	10/03/2026 18:19	1.056,46	INPS-ISEE-2026-03115199Q-00	Pratica correttamente presentata
2944	4611	02/03/2026 14:37	1.056,86	INPS-ISEE-2026-00325224A-00	Pratica correttamente presentata
2945	38994	08/03/2026 19:26	1.056,91	INPS-ISEE-2026-01752375E-00	Pratica correttamente presentata
2946	59435	16/03/2026 19:01	1.057,97	INPS-ISEE-2026-01320461M-00	Pratica correttamente presentata
2947	9612	02/03/2026 19:40	1.058,41	INPS-ISEE-2026-01044960G-00	Pratica correttamente presentata
2948	37316	07/03/2026 15:00	1.059,24	INPS-ISEE-2026-05550101M-00	Pratica correttamente presentata
2949	23188	04/03/2026 11:03	1.060,89	INPS-ISEE-2026-05450366Q-00	Pratica correttamente presentata
2950	34671	06/03/2026 13:22	1.061,14	INPS-ISEE-2026-00401875P-00	Pratica correttamente presentata
2951	52850	13/03/2026 10:26	1.061,67	INPS-ISEE-2026-02449441N-00	Pratica correttamente presentata
2952	18194	03/03/2026 16:49	1.063,30	INPS-ISEE-2026-04369017E-00	Pratica correttamente presentata
2953	9219	02/03/2026 18:51	1.063,48	INPS-ISEE-2026-04454669Z-00	Pratica correttamente presentata
2954	5711	13/03/2026 09:40	1.063,76	INPS-ISEE-2026-00641141M-00	Pratica correttamente presentata
2955	52694	13/03/2026 09:45	1.063,76	INPS-ISEE-2026-00641141M-00	Pratica correttamente presentata
2956	49103	11/03/2026 18:46	1.065,04	INPS-ISEE-2026-03122971P-00	Pratica correttamente presentata
2957	32421	05/03/2026 19:46	1.065,53	INPS-ISEE-2026-00602669Q-00	Pratica correttamente presentata
2958	21408	03/03/2026 22:22	1.066,13	INPS-ISEE-2026-04605132T-00	Pratica correttamente presentata
2959	36299	06/03/2026 20:19	1.066,22	INPS-ISEE-2026-01365443C-00	Pratica correttamente presentata
2960	66279	18/03/2026 09:39	1.067,21	INPS-ISEE-2026-01243710A-00	Pratica correttamente presentata
2961	48040	11/03/2026 14:06	1.067,41	INPS-ISEE-2026-03980780V-00	Pratica correttamente presentata
2962	8056	02/03/2026 17:52	1.067,87	INPS-ISEE-2026-00521658W-00	Pratica correttamente presentata
2963	61315	17/03/2026 11:58	1.068,22	INPS-ISEE-2026-03332223A-00	Pratica correttamente presentata
2964	38352	08/03/2026 11:39	1.068,62	INPS-ISEE-2026-02793630E-00	Pratica correttamente presentata
2965	42159	09/03/2026 17:58	1.068,90	INPS-ISEE-2026-02910421J-00	Pratica correttamente presentata
2966	6318	02/03/2026 19:22	1.069,47	INPS-ISEE-2026-01545614C-00	Pratica correttamente presentata
2967	17818	03/03/2026 16:17	1.071,43	INPS-ISEE-2026-02659886A-00	Pratica correttamente presentata

fonte: http://burc.regione.campania.it

BANDO IO STUDIO 2025 a.s. 2025/2026

ALLEGATO A

Progr.	Numero Domanda	Data Di Presentazione	valore ISEE	PROTOCOLLO attestazione ISEE	Esito GRADUATORIA PROVVISORIA
2968	48327	11/03/2026 16:25	1.072,78	INPS-ISEE-2026-01935419O-00	Pratica correttamente presentata
2969	23432	06/03/2026 17:05	1.073,14	INPS-ISEE-2026-01639959U-00	Pratica correttamente presentata
2970	56967	16/03/2026 10:58	1.073,14	INPS-ISEE-2026-01019550T-00	Pratica correttamente presentata
2971	27443	04/03/2026 20:09	1.073,53	INPS-ISEE-2026-01434213A-00	Pratica correttamente presentata
2972	23739	04/03/2026 12:05	1.073,98	INPS-ISEE-2026-05077793Z-00	Pratica correttamente presentata
2973	23939	04/03/2026 12:11	1.073,98	INPS-ISEE-2026-05077793Z-00	Pratica correttamente presentata
2974	23999	04/03/2026 12:16	1.073,98	INPS-ISEE-2026-05077793Z-00	Pratica correttamente presentata
2975	24059	04/03/2026 12:21	1.073,98	INPS-ISEE-2026-05077793Z-00	Pratica correttamente presentata
2976	59719	16/03/2026 20:11	1.074,39	INPS-ISEE-2026-06601075P-00	Pratica correttamente presentata
2977	63706	17/03/2026 18:14	1.074,63	INPS-ISEE-2026-07702328Q-00	Pratica correttamente presentata
2978	56571	16/03/2026 09:48	1.076,06	INPS-ISEE-2026-06289614X-00	Pratica correttamente presentata
2979	56608	16/03/2026 09:54	1.076,06	INPS-ISEE-2026-06289614X-00	Pratica correttamente presentata
2980	66984	18/03/2026 10:57	1.076,46	INPS-ISEE-2026-04556526L-00	Pratica correttamente presentata
2981	16132	03/03/2026 12:29	1.076,69	INPS-ISEE-2026-06519494Z-00	Pratica correttamente presentata
2982	64132	17/03/2026 18:53	1.077,65	INPS-ISEE-2026-06670510P-00	Pratica correttamente presentata
2983	766	02/03/2026 12:23	1.078,05	INPS-ISEE-2026-06291475F-00	Pratica correttamente presentata
2984	23657	04/03/2026 11:49	1.079,02	INPS-ISEE-2026-07557064F-00	Pratica correttamente presentata
2985	19330	03/03/2026 18:22	1.080,76	INPS-ISEE-2026-06606903E-00	Pratica correttamente presentata
2986	47324	11/03/2026 10:48	1.081,37	INPS-ISEE-2026-00979736K-00	Pratica correttamente presentata
2987	2573	02/03/2026 15:12	1.081,58	INPS-ISEE-2026-05145017H-00	Pratica correttamente presentata
2988	23203	04/03/2026 11:05	1.081,58	INPS-ISEE-2026-04721164P-00	Pratica correttamente presentata
2989	30885	05/03/2026 16:34	1.081,58	INPS-ISEE-2026-01437277R-00	Pratica correttamente presentata
2990	31011	05/03/2026 17:26	1.081,58	INPS-ISEE-2026-01041202X-00	Pratica correttamente presentata
2991	40454	09/03/2026 11:56	1.081,58	INPS-ISEE-2026-08283799B-00	Pratica correttamente presentata
2992	46081	10/03/2026 18:53	1.081,58	INPS-ISEE-2026-00881984Z-00	Pratica correttamente presentata
2993	52005	13/03/2026 18:32	1.081,58	INPS-ISEE-2026-03674521N-00	Pratica correttamente presentata
2994	66613	18/03/2026 10:16	1.081,58	INPS-ISEE-2026-04194254Q-00	Pratica correttamente presentata
2995	40459	09/03/2026 11:59	1.083,85	INPS-ISEE-2026-01816016H-00	Pratica correttamente presentata
2996	32029	05/03/2026 18:40	1.084,61	INPS-ISEE-2026-02733718R-00	Pratica correttamente presentata
2997	2865	02/03/2026 13:23	1.084,72	INPS-ISEE-2026-06946571Z-00	Pratica correttamente presentata
2998	22677	04/03/2026 10:37	1.084,75	INPS-ISEE-2026-01193571W-00	Pratica correttamente presentata
2999	5369	02/03/2026 15:20	1.085,49	INPS-ISEE-2026-01841023J-00	Pratica correttamente presentata
3000	1842	02/03/2026 12:40	1.085,71	INPS-ISEE-2026-01575593V-00	Pratica correttamente presentata
3001	14084	03/03/2026 11:13	1.085,75	INPS-ISEE-2026-07142123B-00	Pratica correttamente presentata
3002	65720	18/03/2026 00:07	1.086,67	INPS-ISEE-2026-01593387X-00	Pratica correttamente presentata
3003	56527	16/03/2026 09:38	1.087,59	INPS-ISEE-2026-02422033U-00	Pratica correttamente presentata
3004	2802	02/03/2026 13:25	1.087,68	INPS-ISEE-2026-04410556P-00	Pratica correttamente presentata
3005	5324	02/03/2026 15:03	1.087,80	INPS-ISEE-2026-00525142J-00	Pratica correttamente presentata
3006	5470	02/03/2026 15:09	1.087,80	INPS-ISEE-2026-00525142J-00	Pratica correttamente presentata
3007	18441	03/03/2026 17:08	1.089,43	INPS-ISEE-2026-01615669F-00	Pratica correttamente presentata
3008	12231	02/03/2026 22:12	1.091,05	INPS-ISEE-2026-00515072B-00	Pratica correttamente presentata
3009	53244	13/03/2026 11:57	1.091,41	INPS-ISEE-2026-05734773X-00	Pratica correttamente presentata
3010	66281	18/03/2026 09:44	1.092,98	INPS-ISEE-2026-04681159F-00	Pratica correttamente presentata

fonte: http://burc.regione.campania.it

BANDO IO STUDIO 2025 a.s. 2025/2026

ALLEGATO A

Progr.	Numero Domanda	Data Di Presentazione	valore ISEE	PROTOCOLLO attestazione ISEE	Esito GRADUATORIA PROVVISORIA
3011	48504	11/03/2026 16:59	1.093,33	INPS-ISEE-2026-02107948R-00	Pratica correttamente presentata
3012	18538	03/03/2026 17:13	1.093,50	INPS-ISEE-2026-03380906Q-00	Pratica correttamente presentata
3013	47395	11/03/2026 11:05	1.093,64	INPS-ISEE-2026-00418717N-00	Pratica correttamente presentata
3014	34236	06/03/2026 11:54	1.094,09	INPS-ISEE-2026-00905148W-00	Pratica correttamente presentata
3015	62711	17/03/2026 16:41	1.094,35	INPS-ISEE-2026-03185745L-00	Pratica correttamente presentata
3016	327	02/03/2026 15:43	1.094,63	INPS-ISEE-2026-00733453P-00	Pratica correttamente presentata
3017	52655	13/03/2026 09:36	1.094,65	INPS-ISEE-2026-04468898T-00	Pratica correttamente presentata
3018	66727	18/03/2026 10:29	1.094,89	INPS-ISEE-2026-03829626X-00	Pratica correttamente presentata
3019	52346	12/03/2026 21:44	1.095,78	INPS-ISEE-2026-01557594X-00	Pratica correttamente presentata
3020	52332	12/03/2026 21:53	1.095,78	INPS-ISEE-2026-01557594X-00	Pratica correttamente presentata
3021	14445	03/03/2026 10:25	1.096,18	INPS-ISEE-2026-05225656R-00	Pratica correttamente presentata
3022	9982	02/03/2026 19:34	1.097,40	INPS-ISEE-2026-04375740E-00	Pratica correttamente presentata
3023	20669	03/03/2026 20:21	1.098,04	INPS-ISEE-2026-04551062H-00	Pratica correttamente presentata
3024	22532	04/03/2026 10:21	1.098,21	INPS-ISEE-2026-02437461W-00	Pratica correttamente presentata
3025	20263	03/03/2026 19:24	1.098,54	INPS-ISEE-2026-02855478S-00	Pratica correttamente presentata
3026	16450	03/03/2026 13:04	1.098,82	INPS-ISEE-2026-01710560B-00	Pratica correttamente presentata
3027	23483	04/03/2026 11:25	1.098,83	INPS-ISEE-2026-02084997S-00	Pratica correttamente presentata
3028	66827	18/03/2026 10:40	1.098,93	INPS-ISEE-2026-07317275O-00	Pratica correttamente presentata
3029	1921	02/03/2026 12:45	1.100,18	INPS-ISEE-2026-02776150N-00	Pratica correttamente presentata
3030	62095	17/03/2026 17:29	1.100,93	INPS-ISEE-2026-01843686X-00	Pratica correttamente presentata
3031	62041	17/03/2026 17:30	1.100,93	INPS-ISEE-2026-01843686X-00	Pratica correttamente presentata
3032	45846	10/03/2026 18:06	1.101,47	INPS-ISEE-2026-07768817A-00	Pratica correttamente presentata
3033	48941	11/03/2026 18:09	1.101,50	INPS-ISEE-2026-02569095X-00	Pratica correttamente presentata
3034	28562	05/03/2026 09:25	1.102,11	INPS-ISEE-2026-00087793F-00	Pratica correttamente presentata
3035	46095	10/03/2026 18:46	1.103,43	INPS-ISEE-2026-01192150J-00	Pratica correttamente presentata
3036	47728	11/03/2026 12:17	1.103,85	INPS-ISEE-2026-07647103N-00	Pratica correttamente presentata
3037	30728	05/03/2026 16:06	1.104,09	INPS-ISEE-2026-00085544C-00	Pratica correttamente presentata
3038	52835	13/03/2026 10:22	1.104,25	INPS-ISEE-2026-02544943R-00	Pratica correttamente presentata
3039	66349	18/03/2026 09:49	1.105,37	INPS-ISEE-2026-00416920D-00	Pratica correttamente presentata
3040	22838	04/03/2026 10:29	1.105,78	INPS-ISEE-2026-00367454Q-00	Pratica correttamente presentata
3041	35672	06/03/2026 17:54	1.105,88	INPS-ISEE-2026-02969493U-00	Pratica correttamente presentata
3042	45920	10/03/2026 18:14	1.105,88	INPS-ISEE-2026-02969493U-00	Pratica correttamente presentata
3043	20598	03/03/2026 20:05	1.106,02	INPS-ISEE-2026-00912195W-00	Pratica correttamente presentata
3044	34085	06/03/2026 11:27	1.106,54	INPS-ISEE-2026-02339946X-00	Pratica correttamente presentata
3045	62548	17/03/2026 16:11	1.106,94	INPS-ISEE-2026-04291125G-00	Pratica correttamente presentata
3046	30677	05/03/2026 16:05	1.108,14	INPS-ISEE-2026-01035999X-00	Pratica correttamente presentata
3047	18305	10/03/2026 18:42	1.108,14	INPS-ISEE-2026-02924107P-00	Pratica correttamente presentata
3048	53425	13/03/2026 12:46	1.109,90	INPS-ISEE-2026-00647913E-00	Pratica correttamente presentata
3049	37566	07/03/2026 17:28	1.110,15	INPS-ISEE-2026-00869138V-00	Pratica correttamente presentata
3050	5740	02/03/2026 15:24	1.110,19	INPS-ISEE-2026-00142557G-00	Pratica correttamente presentata
3051	33772	06/03/2026 10:32	1.111,22	INPS-ISEE-2026-02399859J-00	Pratica correttamente presentata
3052	23756	04/03/2026 11:53	1.114,15	INPS-ISEE-2026-01726781O-00	Pratica correttamente presentata
3053	23819	04/03/2026 11:58	1.114,15	INPS-ISEE-2026-01726781O-00	Pratica correttamente presentata

fonte: http://burc.regione.campania.it

Progr.	Numero Domanda	Data Di Presentazione	valore ISEE	PROTOCOLLO attestazione ISEE	Esito GRADUATORIA PROVVISORIA
3054	10201	02/03/2026 20:41	1.115,07	INPS-ISEE-2026-05521179E-00	Pratica correttamente presentata
3055	9646	02/03/2026 19:14	1.115,14	INPS-ISEE-2026-07676929B-00	Pratica correttamente presentata
3056	15100	03/03/2026 11:11	1.117,07	INPS-ISEE-2026-08047868K-00	Pratica correttamente presentata
3057	28232	04/03/2026 23:48	1.117,55	INPS-ISEE-2026-07836118F-00	Pratica correttamente presentata
3058	14172	03/03/2026 10:04	1.117,59	INPS-ISEE-2026-01481780Q-00	Pratica correttamente presentata
3059	2691	02/03/2026 13:08	1.117,76	INPS-ISEE-2026-00094370H-00	Pratica correttamente presentata
3060	31566	05/03/2026 17:47	1.120,50	INPS-ISEE-2026-00981244N-00	Pratica correttamente presentata
3061	39688	09/03/2026 10:05	1.120,78	INPS-ISEE-2026-02299107E-00	Pratica correttamente presentata
3062	15851	03/03/2026 12:08	1.120,98	INPS-ISEE-2026-03373574O-00	Pratica correttamente presentata
3063	55259	15/03/2026 10:23	1.121,18	INPS-ISEE-2026-01962046N-00	Pratica correttamente presentata
3064	48851	11/03/2026 17:56	1.121,30	INPS-ISEE-2026-01832096Q-00	Pratica correttamente presentata
3065	48860	11/03/2026 17:59	1.121,30	INPS-ISEE-2026-01832096Q-00	Pratica correttamente presentata
3066	43640	10/03/2026 09:53	1.121,78	INPS-ISEE-2026-07031176P-00	Pratica correttamente presentata
3067	48702	11/03/2026 17:36	1.122,36	INPS-ISEE-2026-02974101G-00	Pratica correttamente presentata
3068	52260	12/03/2026 20:57	1.122,50	INPS-ISEE-2026-00649350W-00	Pratica correttamente presentata
3069	56768	16/03/2026 10:27	1.122,81	INPS-ISEE-2026-04359330W-00	Pratica correttamente presentata
3070	56811	16/03/2026 10:33	1.122,81	INPS-ISEE-2026-04359330W-00	Pratica correttamente presentata
3071	23903	04/03/2026 12:08	1.123,31	INPS-ISEE-2026-01437990L-00	Pratica correttamente presentata
3072	21845	04/03/2026 00:49	1.124,88	INPS-ISEE-2026-00685771F-00	Pratica correttamente presentata
3073	61899	17/03/2026 13:40	1.125,54	INPS-ISEE-2026-01395290Q-00	Pratica correttamente presentata
3074	57746	16/03/2026 13:38	1.125,68	INPS-ISEE-2026-03963463F-00	Pratica correttamente presentata
3075	29473	05/03/2026 11:33	1.126,62	INPS-ISEE-2026-02065636N-00	Pratica correttamente presentata
3076	63593	17/03/2026 18:02	1.127,58	INPS-ISEE-2026-04497618S-00	Pratica correttamente presentata
3077	63624	17/03/2026 18:06	1.127,58	INPS-ISEE-2026-04497618S-00	Pratica correttamente presentata
3078	1039	02/03/2026 12:23	1.127,91	INPS-ISEE-2026-00445044T-00	Pratica correttamente presentata
3079	25323	04/03/2026 16:22	1.128,92	INPS-ISEE-2026-03900149C-00	Pratica correttamente presentata
3080	14149	03/03/2026 10:03	1.130,89	INPS-ISEE-2026-00079504P-00	Pratica correttamente presentata
3081	60247	17/03/2026 10:01	1.130,89	INPS-ISEE-2026-08065237R-00	Pratica correttamente presentata
3082	44427	10/03/2026 12:10	1.131,28	INPS-ISEE-2026-04375380E-00	Pratica correttamente presentata
3083	13575	03/03/2026 09:14	1.133,63	INPS-ISEE-2026-02363570C-00	Pratica correttamente presentata
3084	20684	03/03/2026 20:21	1.134,55	INPS-ISEE-2026-04614215H-00	Pratica correttamente presentata
3085	26398	04/03/2026 17:57	1.134,94	INPS-ISEE-2026-02409997Y-00	Pratica correttamente presentata
3086	26445	04/03/2026 18:01	1.134,94	INPS-ISEE-2026-02409997Y-00	Pratica correttamente presentata
3087	26465	04/03/2026 18:03	1.134,94	INPS-ISEE-2026-02409997Y-00	Pratica correttamente presentata
3088	27337	04/03/2026 19:48	1.135,12	INPS-ISEE-2026-01554579X-00	Pratica correttamente presentata
3089	15398	03/03/2026 11:32	1.136,08	INPS-ISEE-2026-00585534E-00	Pratica correttamente presentata
3090	56707	16/03/2026 10:14	1.137,26	INPS-ISEE-2026-03666014C-00	Pratica correttamente presentata
3091	62646	17/03/2026 16:29	1.138,21	INPS-ISEE-2026-02938647S-00	Pratica correttamente presentata
3092	7967	02/03/2026 17:49	1.138,43	INPS-ISEE-2026-03821654Q-00	Pratica correttamente presentata
3093	33756	06/03/2026 10:32	1.138,85	INPS-ISEE-2026-04841010A-00	Pratica correttamente presentata
3094	36239	06/03/2026 19:43	1.139,34	INPS-ISEE-2026-02436810G-00	Pratica correttamente presentata
3095	36258	06/03/2026 19:48	1.139,34	INPS-ISEE-2026-02436810G-00	Pratica correttamente presentata
3096	38386	08/03/2026 12:13	1.139,65	INPS-ISEE-2026-01703194P-00	Pratica correttamente presentata

fonte: http://burc.regione.campania.it

BANDO IO STUDIO 2025 a.s. 2025/2026

ALLEGATO A

Progr.	Numero Domanda	Data Di Presentazione	valore ISEE	PROTOCOLLO attestazione ISEE	Esito GRADUATORIA PROVVISORIA
3097	17921	03/03/2026 16:20	1.140,38	INPS-ISEE-2026-02113904B-00	Pratica correttamente presentata
3098	44313	10/03/2026 11:46	1.140,51	INPS-ISEE-2026-02283039W-00	Pratica correttamente presentata
3099	60600	17/03/2026 10:00	1.141,79	INPS-ISEE-2026-08155052C-00	Pratica correttamente presentata
3100	60651	17/03/2026 10:08	1.142,19	INPS-ISEE-2026-02601009A-00	Pratica correttamente presentata
3101	32483	05/03/2026 20:00	1.142,37	INPS-ISEE-2026-00303594G-00	Pratica correttamente presentata
3102	25256	04/03/2026 16:08	1.142,86	INPS-ISEE-2026-07936417I-00	Pratica correttamente presentata
3103	10967	02/03/2026 20:42	1.143,31	INPS-ISEE-2026-04568775U-00	Pratica correttamente presentata
3104	65361	17/03/2026 22:26	1.143,50	INPS-ISEE-2026-00519593O-00	Pratica correttamente presentata
3105	34234	06/03/2026 11:59	1.143,82	INPS-ISEE-2026-02163749O-00	Pratica correttamente presentata
3106	1866	02/03/2026 19:02	1.143,98	INPS-ISEE-2026-03913155W-00	Pratica correttamente presentata
3107	43148	09/03/2026 21:54	1.144,13	INPS-ISEE-2026-00752321B-00	Pratica correttamente presentata
3108	33306	06/03/2026 09:22	1.144,80	INPS-ISEE-2026-01741574Q-00	Pratica correttamente presentata
3109	2617	05/03/2026 12:25	1.145,66	INPS-ISEE-2026-01056803H-00	Pratica correttamente presentata
3110	60521	17/03/2026 09:44	1.146,08	INPS-ISEE-2026-03508860E-00	Pratica correttamente presentata
3111	35658	06/03/2026 17:51	1.146,35	INPS-ISEE-2026-01213477P-00	Pratica correttamente presentata
3112	35691	06/03/2026 17:54	1.146,35	INPS-ISEE-2026-01213477P-00	Pratica correttamente presentata
3113	59034	16/03/2026 18:11	1.146,50	INPS-ISEE-2026-00569413N-00	Pratica correttamente presentata
3114	43477	10/03/2026 09:20	1.147,87	INPS-ISEE-2026-01132891P-00	Pratica correttamente presentata
3115	43499	10/03/2026 09:24	1.147,87	INPS-ISEE-2026-01132891P-00	Pratica correttamente presentata
3116	26537	04/03/2026 18:21	1.148,29	INPS-ISEE-2026-02821464W-00	Pratica correttamente presentata
3117	42705	09/03/2026 19:33	1.149,54	INPS-ISEE-2026-02567196X-00	Pratica correttamente presentata
3118	42763	09/03/2026 19:43	1.149,54	INPS-ISEE-2026-02567196X-00	Pratica correttamente presentata
3119	18417	03/03/2026 17:04	1.150,00	INPS-ISEE-2026-00325931H-00	Pratica correttamente presentata
3120	18333	03/03/2026 17:16	1.150,00	INPS-ISEE-2026-00325931H-00	Pratica correttamente presentata
3121	15299	03/03/2026 11:24	1.150,74	INPS-ISEE-2026-03186241P-00	Pratica correttamente presentata
3122	12217	02/03/2026 22:09	1.152,09	INPS-ISEE-2026-05128230T-00	Pratica correttamente presentata
3123	45006	10/03/2026 15:38	1.152,43	INPS-ISEE-2026-00283201U-00	Pratica correttamente presentata
3124	36062	06/03/2026 18:59	1.152,54	INPS-ISEE-2026-00591081G-00	Pratica correttamente presentata
3125	1528	02/03/2026 12:45	1.155,29	INPS-ISEE-2026-04104143M-00	Pratica correttamente presentata
3126	4723	02/03/2026 14:38	1.155,64	INPS-ISEE-2026-01229918O-00	Pratica correttamente presentata
3127	47680	11/03/2026 12:00	1.155,67	INPS-ISEE-2026-02908985K-00	Pratica correttamente presentata
3128	39706	09/03/2026 10:04	1.156,07	INPS-ISEE-2026-01579930F-00	Pratica correttamente presentata
3129	59294	16/03/2026 18:53	1.156,44	INPS-ISEE-2026-01197756X-00	Pratica correttamente presentata
3130	62748	17/03/2026 17:02	1.156,61	INPS-ISEE-2026-01409132B-00	Pratica correttamente presentata
3131	33374	06/03/2026 09:33	1.156,70	INPS-ISEE-2026-01097142G-00	Pratica correttamente presentata
3132	61998	17/03/2026 14:14	1.156,75	INPS-ISEE-2026-04783800E-00	Pratica correttamente presentata
3133	60613	17/03/2026 10:34	1.157,40	INPS-ISEE-2026-05794736K-00	Pratica correttamente presentata
3134	54073	13/03/2026 17:31	1.157,48	INPS-ISEE-2026-06776961U-00	Pratica correttamente presentata
3135	65318	17/03/2026 22:28	1.157,72	INPS-ISEE-2026-01798673K-00	Pratica correttamente presentata
3136	17360	03/03/2026 15:37	1.158,70	INPS-ISEE-2026-00544495R-00	Pratica correttamente presentata
3137	51196	12/03/2026 16:48	1.158,94	INPS-ISEE-2026-04983638K-00	Pratica correttamente presentata
3138	24849	04/03/2026 15:03	1.159,20	INPS-ISEE-2026-01745585V-00	Pratica correttamente presentata
3139	20191	03/03/2026 19:16	1.159,61	INPS-ISEE-2026-01242816G-00	Pratica correttamente presentata

fonte: http://burc.regione.campania.it

BANDO IO STUDIO 2025 a.s. 2025/2026

ALLEGATO A

Progr.	Numero Domanda	Data Di Presentazione	valore ISEE	PROTOCOLLO attestazione ISEE	Esito GRADUATORIA PROVVISORIA
3140	53799	13/03/2026 16:26	1.160,33	INPS-ISEE-2026-07735747Y-00	Pratica correttamente presentata
3141	61239	17/03/2026 11:40	1.160,71	INPS-ISEE-2026-03448954I-00	Pratica correttamente presentata
3142	61285	17/03/2026 11:46	1.160,71	INPS-ISEE-2026-03448954I-00	Pratica correttamente presentata
3143	47303	11/03/2026 10:42	1.161,22	INPS-ISEE-2026-07223133T-00	Pratica correttamente presentata
3144	51040	12/03/2026 16:09	1.162,75	INPS-ISEE-2026-03044791N-00	Pratica correttamente presentata
3145	54485	13/03/2026 19:27	1.162,99	INPS-ISEE-2026-05437352Q-00	Pratica correttamente presentata
3146	54548	13/03/2026 19:42	1.162,99	INPS-ISEE-2026-05437352Q-00	Pratica correttamente presentata
3147	26610	04/03/2026 18:17	1.163,04	INPS-ISEE-2026-00982668S-00	Pratica correttamente presentata
3148	21861	04/03/2026 00:35	1.163,31	INPS-ISEE-2026-03611704D-00	Pratica correttamente presentata
3149	8405	02/03/2026 18:34	1.163,53	INPS-ISEE-2026-00314270M-00	Pratica correttamente presentata
3150	18071	03/03/2026 16:33	1.163,58	INPS-ISEE-2026-02589320Q-00	Pratica correttamente presentata
3151	8598	02/03/2026 18:23	1.166,50	INPS-ISEE-2026-02812551G-00	Pratica correttamente presentata
3152	57906	16/03/2026 15:54	1.166,61	INPS-ISEE-2026-07110702A-00	Pratica correttamente presentata
3153	48807	11/03/2026 17:48	1.167,37	INPS-ISEE-2026-03258618L-00	Pratica correttamente presentata
3154	48842	11/03/2026 17:54	1.167,37	INPS-ISEE-2026-03258618L-00	Pratica correttamente presentata
3155	48893	11/03/2026 18:01	1.168,12	INPS-ISEE-2026-06656885A-00	Pratica correttamente presentata
3156	13031	03/03/2026 14:06	1.169,11	INPS-ISEE-2026-00842428N-00	Pratica correttamente presentata
3157	27802	04/03/2026 21:17	1.169,11	INPS-ISEE-2026-00842428N-00	Pratica correttamente presentata
3158	8672	02/03/2026 22:01	1.170,06	INPS-ISEE-2026-07702866X-00	Pratica correttamente presentata
3159	22575	04/03/2026 10:03	1.171,03	INPS-ISEE-2026-03314657Q-00	Pratica correttamente presentata
3160	25297	04/03/2026 16:20	1.171,77	INPS-ISEE-2026-06585362V-00	Pratica correttamente presentata
3161	9960	02/03/2026 19:42	1.172,02	INPS-ISEE-2026-00358452W-00	Pratica correttamente presentata
3162	1805	02/03/2026 14:04	1.172,28	INPS-ISEE-2026-03450820D-00	Pratica correttamente presentata
3163	53167	13/03/2026 11:49	1.172,87	INPS-ISEE-2026-03598481Z-00	Pratica correttamente presentata
3164	63134	17/03/2026 17:22	1.173,61	INPS-ISEE-2026-02839525F-00	Pratica correttamente presentata
3165	53559	13/03/2026 14:14	1.174,31	INPS-ISEE-2026-00913981R-00	Pratica correttamente presentata
3166	398	02/03/2026 12:19	1.176,14	INPS-ISEE-2026-00085194W-00	Pratica correttamente presentata
3167	27771	04/03/2026 21:29	1.176,26	INPS-ISEE-2026-02648610W-00	Pratica correttamente presentata
3168	19867	03/03/2026 18:45	1.176,47	INPS-ISEE-2026-01323626H-00	Pratica correttamente presentata
3169	42139	09/03/2026 17:55	1.176,47	INPS-ISEE-2026-00545249Q-00	Pratica correttamente presentata
3170	28892	05/03/2026 10:24	1.177,26	INPS-ISEE-2026-01532577E-00	Pratica correttamente presentata
3171	22960	04/03/2026 10:49	1.177,61	INPS-ISEE-2026-01711644G-00	Pratica correttamente presentata
3172	18051	03/03/2026 16:32	1.178,09	INPS-ISEE-2026-02929857U-00	Pratica correttamente presentata
3173	18142	03/03/2026 16:41	1.178,09	INPS-ISEE-2026-02929857U-00	Pratica correttamente presentata
3174	12053	02/03/2026 22:02	1.178,20	INPS-ISEE-2026-00459398Z-00	Pratica correttamente presentata
3175	22671	04/03/2026 10:16	1.178,31	INPS-ISEE-2026-04060711J-00	Pratica correttamente presentata
3176	29691	05/03/2026 11:51	1.179,30	INPS-ISEE-2026-00327151J-00	Pratica correttamente presentata
3177	45021	10/03/2026 15:47	1.179,84	INPS-ISEE-2026-00458579Z-00	Pratica correttamente presentata
3178	40651	09/03/2026 12:36	1.180,26	INPS-ISEE-2026-03415209G-00	Pratica correttamente presentata
3179	42422	09/03/2026 18:33	1.180,59	INPS-ISEE-2026-03873724F-00	Pratica correttamente presentata
3180	45422	10/03/2026 17:12	1.180,83	INPS-ISEE-2026-03602468Q-00	Pratica correttamente presentata
3181	45524	10/03/2026 17:23	1.180,83	INPS-ISEE-2026-03602468Q-00	Pratica correttamente presentata
3182	45606	10/03/2026 17:32	1.180,83	INPS-ISEE-2026-03602468Q-00	Pratica correttamente presentata

fonte: http://burc.regione.campania.it

Progr.	Numero Domanda	Data Di Presentazione	valore ISEE	PROTOCOLLO attestazione ISEE	Esito GRADUATORIA PROVVISORIA
3183	41159	09/03/2026 15:30	1.180,85	INPS-ISEE-2026-02566271Q-00	Pratica correttamente presentata
3184	41198	09/03/2026 15:39	1.180,85	INPS-ISEE-2026-02566271Q-00	Pratica correttamente presentata
3185	32271	05/03/2026 19:16	1.181,42	INPS-ISEE-2026-05899694G-00	Pratica correttamente presentata
3186	15216	03/03/2026 11:23	1.182,15	INPS-ISEE-2026-00443643G-00	Pratica correttamente presentata
3187	9080	02/03/2026 18:40	1.182,25	INPS-ISEE-2026-00453503B-00	Pratica correttamente presentata
3188	30063	05/03/2026 12:52	1.182,28	INPS-ISEE-2026-03202845G-00	Pratica correttamente presentata
3189	1804	02/03/2026 12:50	1.183,33	INPS-ISEE-2026-02560126D-00	Pratica correttamente presentata
3190	53821	13/03/2026 17:53	1.183,63	INPS-ISEE-2026-03855568Y-00	Pratica correttamente presentata
3191	30208	05/03/2026 13:57	1.184,82	INPS-ISEE-2026-03313535H-00	Pratica correttamente presentata
3192	25183	04/03/2026 15:58	1.185,09	INPS-ISEE-2026-02956136O-00	Pratica correttamente presentata
3193	46871	11/03/2026 08:51	1.185,28	INPS-ISEE-2026-03734882V-00	Pratica correttamente presentata
3194	61768	17/03/2026 13:02	1.188,29	INPS-ISEE-2026-05504440D-00	Pratica correttamente presentata
3195	9373	03/03/2026 18:19	1.189,92	INPS-ISEE-2026-05291300B-00	Pratica correttamente presentata
3196	6044	02/03/2026 16:10	1.190,55	INPS-ISEE-2026-02143428G-00	Pratica correttamente presentata
3197	6150	02/03/2026 16:16	1.190,55	INPS-ISEE-2026-02143428G-00	Pratica correttamente presentata
3198	40738	09/03/2026 12:47	1.190,56	INPS-ISEE-2026-03373223H-00	Pratica correttamente presentata
3199	15065	03/03/2026 15:43	1.192,27	INPS-ISEE-2026-00649758S-00	Pratica correttamente presentata
3200	41866	09/03/2026 17:28	1.193,83	INPS-ISEE-2026-02431917W-00	Pratica correttamente presentata
3201	16920	03/03/2026 15:00	1.194,37	INPS-ISEE-2026-01228553C-00	Pratica correttamente presentata
3202	24036	04/03/2026 12:18	1.195,09	INPS-ISEE-2026-07084415Q-00	Pratica correttamente presentata
3203	24066	04/03/2026 12:21	1.195,09	INPS-ISEE-2026-07084415Q-00	Pratica correttamente presentata
3204	24319	04/03/2026 12:51	1.196,10	INPS-ISEE-2026-00197576V-00	Pratica correttamente presentata
3205	55137	14/03/2026 15:02	1.197,81	INPS-ISEE-2026-05240580G-00	Pratica correttamente presentata
3206	52868	13/03/2026 10:39	1.198,72	INPS-ISEE-2026-02556282E-00	Pratica correttamente presentata
3207	52929	13/03/2026 10:44	1.198,72	INPS-ISEE-2026-02556282E-00	Pratica correttamente presentata
3208	8049	02/03/2026 22:29	1.199,51	INPS-ISEE-2026-03090365C-00	Pratica correttamente presentata
3209	11356	02/03/2026 22:41	1.199,51	INPS-ISEE-2026-03090365C-00	Pratica correttamente presentata
3210	25555	04/03/2026 16:42	1.199,61	INPS-ISEE-2026-01544218P-00	Pratica correttamente presentata
3211	31267	05/03/2026 17:13	1.200,93	INPS-ISEE-2026-00523387N-00	Pratica correttamente presentata
3212	31353	05/03/2026 17:20	1.200,93	INPS-ISEE-2026-00523387N-00	Pratica correttamente presentata
3213	28797	05/03/2026 10:09	1.202,11	INPS-ISEE-2026-03122483H-00	Pratica correttamente presentata
3214	28835	05/03/2026 10:15	1.202,11	INPS-ISEE-2026-03122483H-00	Pratica correttamente presentata
3215	56004	15/03/2026 18:41	1.203,25	INPS-ISEE-2026-02051287P-00	Pratica correttamente presentata
3216	41113	09/03/2026 15:10	1.203,58	INPS-ISEE-2026-01908718F-00	Pratica correttamente presentata
3217	15906	03/03/2026 12:11	1.203,87	INPS-ISEE-2026-00802843P-00	Pratica correttamente presentata
3218	4600	02/03/2026 14:36	1.204,05	INPS-ISEE-2026-00096454N-00	Pratica correttamente presentata
3219	4784	02/03/2026 14:42	1.204,05	INPS-ISEE-2026-00096454N-00	Pratica correttamente presentata
3220	13946	03/03/2026 09:41	1.204,23	INPS-ISEE-2026-02644633N-00	Pratica correttamente presentata
3221	33785	06/03/2026 10:36	1.204,31	INPS-ISEE-2026-01581391N-00	Pratica correttamente presentata
3222	19956	03/03/2026 18:54	1.204,51	INPS-ISEE-2026-01226480H-00	Pratica correttamente presentata
3223	62183	17/03/2026 15:07	1.204,57	INPS-ISEE-2026-03316117D-00	Pratica correttamente presentata
3224	49152	11/03/2026 18:50	1.205,20	INPS-ISEE-2026-04946522O-00	Pratica correttamente presentata
3225	61337	17/03/2026 11:50	1.205,20	INPS-ISEE-2026-02701656W-00	Pratica correttamente presentata

fonte: http://burc.regione.campania.it

BANDO IO STUDIO 2025 a.s. 2025/2026

ALLEGATO A

Progr.	Numero Domanda	Data Di Presentazione	valore ISEE	PROTOCOLLO attestazione ISEE	Esito GRADUATORIA PROVVISORIA
3226	25655	04/03/2026 17:08	1.205,39	INPS-ISEE-2026-00512435B-00	Pratica correttamente presentata
3227	55331	14/03/2026 17:58	1.205,62	INPS-ISEE-2026-06377837K-00	Pratica correttamente presentata
3228	54273	13/03/2026 18:15	1.207,16	INPS-ISEE-2026-04623193N-00	Pratica correttamente presentata
3229	19903	03/03/2026 18:49	1.207,48	INPS-ISEE-2026-00150449H-00	Pratica correttamente presentata
3230	19314	03/03/2026 18:08	1.208,82	INPS-ISEE-2026-00746322G-00	Pratica correttamente presentata
3231	25483	04/03/2026 16:35	1.209,76	INPS-ISEE-2026-01286610G-00	Pratica correttamente presentata
3232	29193	05/03/2026 11:01	1.209,86	INPS-ISEE-2026-01070064A-00	Pratica correttamente presentata
3233	58508	16/03/2026 17:06	1.210,00	INPS-ISEE-2026-05127512H-00	Pratica correttamente presentata
3234	42184	09/03/2026 18:02	1.210,19	INPS-ISEE-2026-00704244T-00	Pratica correttamente presentata
3235	41536	09/03/2026 16:44	1.210,45	INPS-ISEE-2026-00788303Q-00	Pratica correttamente presentata
3236	11791	02/03/2026 22:05	1.211,15	INPS-ISEE-2026-00483622P-00	Pratica correttamente presentata
3237	12248	02/03/2026 22:11	1.211,15	INPS-ISEE-2026-00483622P-00	Pratica correttamente presentata
3238	38014	07/03/2026 23:19	1.211,31	INPS-ISEE-2026-01317623H-00	Pratica correttamente presentata
3239	18158	03/03/2026 16:41	1.212,20	INPS-ISEE-2026-06718660F-00	Pratica correttamente presentata
3240	18277	03/03/2026 16:48	1.212,20	INPS-ISEE-2026-06718660F-00	Pratica correttamente presentata
3241	4815	02/03/2026 14:45	1.212,94	INPS-ISEE-2026-01227981E-00	Pratica correttamente presentata
3242	7327	07/03/2026 11:20	1.214,63	INPS-ISEE-2026-03261416H-00	Pratica correttamente presentata
3243	66999	18/03/2026 10:59	1.214,63	INPS-ISEE-2026-05036309C-00	Pratica correttamente presentata
3244	16319	03/03/2026 13:01	1.214,66	INPS-ISEE-2026-00431087H-00	Pratica correttamente presentata
3245	67227	18/03/2026 11:27	1.215,04	INPS-ISEE-2026-04969189B-00	Pratica correttamente presentata
3246	42220	09/03/2026 18:05	1.215,12	INPS-ISEE-2026-00545243H-00	Pratica correttamente presentata
3247	29346	05/03/2026 11:17	1.215,14	INPS-ISEE-2026-01489107E-00	Pratica correttamente presentata
3248	15804	03/03/2026 12:02	1.215,65	INPS-ISEE-2026-01281954E-00	Pratica correttamente presentata
3249	60719	17/03/2026 10:22	1.216,14	INPS-ISEE-2026-04786945M-00	Pratica correttamente presentata
3250	54970	14/03/2026 11:44	1.216,35	INPS-ISEE-2026-02843409E-00	Pratica correttamente presentata
3251	43488	10/03/2026 09:22	1.216,72	INPS-ISEE-2026-03609141G-00	Pratica correttamente presentata
3252	39890	09/03/2026 10:32	1.217,39	INPS-ISEE-2026-07326440C-00	Pratica correttamente presentata
3253	49464	11/03/2026 20:43	1.217,84	INPS-ISEE-2026-04485621E-00	Pratica correttamente presentata
3254	22652	04/03/2026 10:10	1.218,49	INPS-ISEE-2026-02993976J-00	Pratica correttamente presentata
3255	38427	08/03/2026 12:49	1.219,10	INPS-ISEE-2026-00499852I-00	Pratica correttamente presentata
3256	10894	02/03/2026 20:38	1.219,36	INPS-ISEE-2026-01555108P-00	Pratica correttamente presentata
3257	25784	04/03/2026 17:05	1.219,36	INPS-ISEE-2026-00992166L-00	Pratica correttamente presentata
3258	26406	04/03/2026 17:57	1.219,36	INPS-ISEE-2026-02300925T-00	Pratica correttamente presentata
3259	33947	06/03/2026 10:58	1.219,36	INPS-ISEE-2026-02660330B-00	Pratica correttamente presentata
3260	35584	06/03/2026 17:38	1.219,36	INPS-ISEE-2026-07562076L-00	Pratica correttamente presentata
3261	36219	06/03/2026 19:39	1.219,36	INPS-ISEE-2026-02711220K-00	Pratica correttamente presentata
3262	15178	08/03/2026 14:03	1.219,36	INPS-ISEE-2026-00984584Z-00	Pratica correttamente presentata
3263	50718	12/03/2026 12:49	1.219,36	INPS-ISEE-2026-00085165P-00	Pratica correttamente presentata
3264	51625	12/03/2026 17:59	1.219,36	INPS-ISEE-2026-07864311E-00	Pratica correttamente presentata
3265	65490	17/03/2026 23:00	1.219,36	INPS-ISEE-2026-04078157O-00	Pratica correttamente presentata
3266	15277	03/03/2026 11:25	1.219,38	INPS-ISEE-2026-00395349L-00	Pratica correttamente presentata
3267	18056	03/03/2026 16:29	1.219,51	INPS-ISEE-2026-07184456V-00	Pratica correttamente presentata
3268	23648	04/03/2026 11:45	1.220,25	INPS-ISEE-2026-03189777U-00	Pratica correttamente presentata

fonte: http://burc.regione.campania.it

BANDO IO STUDIO 2025 a.s. 2025/2026

ALLEGATO A

Progr.	Numero Domanda	Data Di Presentazione	valore ISEE	PROTOCOLLO attestazione ISEE	Esito GRADUATORIA PROVVISORIA
3269	15479	03/03/2026 11:37	1.220,30	INPS-ISEE-2026-00425141M-00	Pratica correttamente presentata
3270	31454	05/03/2026 18:07	1.221,01	INPS-ISEE-2026-06034994V-00	Pratica correttamente presentata
3271	44470	10/03/2026 12:19	1.221,79	INPS-ISEE-2026-04052122U-00	Pratica correttamente presentata
3272	7715	02/03/2026 17:41	1.222,06	INPS-ISEE-2026-01414591P-00	Pratica correttamente presentata
3273	32741	05/03/2026 21:38	1.222,16	INPS-ISEE-2026-01583432C-00	Pratica correttamente presentata
3274	26368	04/03/2026 17:55	1.222,56	INPS-ISEE-2026-05813863F-00	Pratica correttamente presentata
3275	1719	02/03/2026 12:41	1.223,45	INPS-ISEE-2026-01367975Z-00	Pratica correttamente presentata
3276	14321	03/03/2026 13:28	1.224,80	INPS-ISEE-2026-01192780N-00	Pratica correttamente presentata
3277	43886	10/03/2026 10:35	1.224,90	INPS-ISEE-2026-05460609E-00	Pratica correttamente presentata
3278	15397	03/03/2026 11:37	1.225,05	INPS-ISEE-2026-02434116T-00	Pratica correttamente presentata
3279	47467	11/03/2026 11:15	1.225,41	INPS-ISEE-2026-00303135K-00	Pratica correttamente presentata
3280	45889	10/03/2026 18:09	1.225,45	INPS-ISEE-2026-07079182F-00	Pratica correttamente presentata
3281	3498	02/03/2026 13:49	1.225,54	INPS-ISEE-2026-02921771Q-00	Pratica correttamente presentata
3282	64071	17/03/2026 18:47	1.226,20	INPS-ISEE-2026-03033714T-00	Pratica correttamente presentata
3283	25627	04/03/2026 16:54	1.226,22	INPS-ISEE-2026-01437767V-00	Pratica correttamente presentata
3284	13921	03/03/2026 09:37	1.226,50	INPS-ISEE-2026-01237593E-00	Pratica correttamente presentata
3285	43294	09/03/2026 23:36	1.226,50	INPS-ISEE-2026-06738192X-00	Pratica correttamente presentata
3286	57525	16/03/2026 12:30	1.226,56	INPS-ISEE-2026-00668420C-00	Pratica correttamente presentata
3287	12359	02/03/2026 22:24	1.229,64	INPS-ISEE-2026-03711987X-00	Pratica correttamente presentata
3288	41858	09/03/2026 17:27	1.230,57	INPS-ISEE-2026-00242250K-00	Pratica correttamente presentata
3289	49963	12/03/2026 09:53	1.230,77	INPS-ISEE-2026-02987871U-00	Pratica correttamente presentata
3290	49979	12/03/2026 09:57	1.230,77	INPS-ISEE-2026-02987871U-00	Pratica correttamente presentata
3291	10482	02/03/2026 20:19	1.231,21	INPS-ISEE-2026-04334190G-00	Pratica correttamente presentata
3292	24399	04/03/2026 13:01	1.231,44	INPS-ISEE-2026-00987231E-00	Pratica correttamente presentata
3293	18206	03/03/2026 16:50	1.231,55	INPS-ISEE-2026-05024104U-00	Pratica correttamente presentata
3294	34668	06/03/2026 13:32	1.231,61	INPS-ISEE-2026-05144050J-00	Pratica correttamente presentata
3295	60751	17/03/2026 10:24	1.232,36	INPS-ISEE-2026-00438742N-00	Pratica correttamente presentata
3296	52765	13/03/2026 10:06	1.232,59	INPS-ISEE-2026-00520011V-00	Pratica correttamente presentata
3297	40766	09/03/2026 12:55	1.234,63	INPS-ISEE-2026-02652864L-00	Pratica correttamente presentata
3298	286	02/03/2026 12:09	1.235,77	INPS-ISEE-2026-01320781D-00	Pratica correttamente presentata
3299	56957	16/03/2026 10:57	1.235,77	INPS-ISEE-2026-00085528N-00	Pratica correttamente presentata
3300	56974	16/03/2026 11:00	1.235,77	INPS-ISEE-2026-00085528N-00	Pratica correttamente presentata
3301	23493	04/03/2026 11:30	1.236,42	INPS-ISEE-2026-02568743V-00	Pratica correttamente presentata
3302	14249	03/03/2026 10:07	1.238,04	INPS-ISEE-2026-00256199O-00	Pratica correttamente presentata
3303	64130	17/03/2026 19:32	1.239,61	INPS-ISEE-2026-02258754L-00	Pratica correttamente presentata
3304	21	02/03/2026 12:10	1.239,74	INPS-ISEE-2026-00006838P-00	Pratica correttamente presentata
3305	9643	02/03/2026 19:24	1.239,92	INPS-ISEE-2026-01004993C-00	Pratica correttamente presentata
3306	20123	15/03/2026 20:28	1.240,13	INPS-ISEE-2026-05009409W-00	Pratica correttamente presentata
3307	57632	16/03/2026 12:58	1.242,56	INPS-ISEE-2026-03316163H-00	Pratica correttamente presentata
3308	62955	17/03/2026 17:01	1.242,94	INPS-ISEE-2026-02352798X-00	Pratica correttamente presentata
3309	18087	03/03/2026 16:34	1.243,78	INPS-ISEE-2026-01582655O-00	Pratica correttamente presentata
3310	64099	17/03/2026 18:52	1.244,32	INPS-ISEE-2026-05864653I-00	Pratica correttamente presentata
3311	48374	11/03/2026 16:31	1.244,63	INPS-ISEE-2026-05496928M-00	Pratica correttamente presentata

fonte: http://burc.regione.campania.it

BANDO IO STUDIO 2025 a.s. 2025/2026

ALLEGATO A

Progr.	Numero Domanda	Data Di Presentazione	valore ISEE	PROTOCOLLO attestazione ISEE	Esito GRADUATORIA PROVVISORIA
3312	40754	17/03/2026 14:25	1.246,02	INPS-ISEE-2026-06637280O-00	Pratica correttamente presentata
3313	8212	02/03/2026 17:57	1.246,03	INPS-ISEE-2026-02970456L-00	Pratica correttamente presentata
3314	41166	09/03/2026 15:33	1.246,71	INPS-ISEE-2026-03153705G-00	Pratica correttamente presentata
3315	46754	14/03/2026 20:47	1.248,20	INPS-ISEE-2026-03980621Q-00	Pratica correttamente presentata
3316	35264	06/03/2026 16:39	1.248,41	INPS-ISEE-2026-00378988M-00	Pratica correttamente presentata
3317	22586	04/03/2026 10:07	1.250,00	INPS-ISEE-2026-02453749F-00	Pratica correttamente presentata
3318	31404	05/03/2026 17:31	1.250,00	INPS-ISEE-2026-01243273D-00	Pratica correttamente presentata
3319	26987	04/03/2026 18:56	1.252,94	INPS-ISEE-2026-02811171T-00	Pratica correttamente presentata
3320	2236	02/03/2026 12:58	1.253,03	INPS-ISEE-2026-01442747Q-00	Pratica correttamente presentata
3321	53754	13/03/2026 16:14	1.253,79	INPS-ISEE-2026-02817746V-00	Pratica correttamente presentata
3322	39826	09/03/2026 10:24	1.254,05	INPS-ISEE-2026-00222792G-00	Pratica correttamente presentata
3323	54990	14/03/2026 12:27	1.254,21	INPS-ISEE-2026-05137756F-00	Pratica correttamente presentata
3324	55014	14/03/2026 12:35	1.254,21	INPS-ISEE-2026-05137756F-00	Pratica correttamente presentata
3325	40617	09/03/2026 12:26	1.254,44	INPS-ISEE-2026-00306779O-00	Pratica correttamente presentata
3326	36647	06/03/2026 23:06	1.255,03	INPS-ISEE-2026-02883667Y-00	Pratica correttamente presentata
3327	32335	05/03/2026 19:23	1.255,26	INPS-ISEE-2026-01391572N-00	Pratica correttamente presentata
3328	32346	05/03/2026 19:25	1.255,26	INPS-ISEE-2026-01391572N-00	Pratica correttamente presentata
3329	2746	02/03/2026 13:22	1.255,29	INPS-ISEE-2026-00478292O-00	Pratica correttamente presentata
3330	35269	06/03/2026 16:42	1.255,36	INPS-ISEE-2026-00394747F-00	Pratica correttamente presentata
3331	35308	06/03/2026 16:49	1.255,36	INPS-ISEE-2026-00394747F-00	Pratica correttamente presentata
3332	34137	06/03/2026 11:32	1.257,02	INPS-ISEE-2026-01297391O-00	Pratica correttamente presentata
3333	46625	10/03/2026 22:09	1.257,26	INPS-ISEE-2026-07716012G-00	Pratica correttamente presentata
3334	1516	02/03/2026 12:47	1.257,83	INPS-ISEE-2026-01300422Z-00	Pratica correttamente presentata
3335	49719	11/03/2026 23:22	1.258,17	INPS-ISEE-2026-00859608X-00	Pratica correttamente presentata
3336	26922	04/03/2026 19:06	1.259,02	INPS-ISEE-2026-01599324L-00	Pratica correttamente presentata
3337	1497	02/03/2026 12:33	1.259,47	INPS-ISEE-2026-00022187B-00	Pratica correttamente presentata
3338	1762	02/03/2026 12:38	1.259,47	INPS-ISEE-2026-00022187B-00	Pratica correttamente presentata
3339	24667	04/03/2026 14:12	1.260,16	INPS-ISEE-2026-05705550W-00	Pratica correttamente presentata
3340	4100	02/03/2026 14:13	1.260,76	INPS-ISEE-2026-05563116W-00	Pratica correttamente presentata
3341	57300	16/03/2026 12:01	1.261,57	INPS-ISEE-2026-02818200T-00	Pratica correttamente presentata
3342	62767	17/03/2026 16:43	1.262,50	INPS-ISEE-2026-00795869A-00	Pratica correttamente presentata
3343	27574	04/03/2026 20:39	1.262,76	INPS-ISEE-2026-06600712D-00	Pratica correttamente presentata
3344	52350	18/03/2026 09:54	1.263,16	INPS-ISEE-2026-00688886A-00	Pratica correttamente presentata
3345	35529	06/03/2026 17:24	1.263,17	INPS-ISEE-2026-02436196R-00	Pratica correttamente presentata
3346	35561	06/03/2026 17:32	1.263,17	INPS-ISEE-2026-02436196R-00	Pratica correttamente presentata
3347	38223	08/03/2026 10:07	1.264,88	INPS-ISEE-2026-03935166L-00	Pratica correttamente presentata
3348	23212	04/03/2026 11:04	1.265,12	INPS-ISEE-2026-01328276Q-00	Pratica correttamente presentata
3349	18680	03/03/2026 17:20	1.265,90	INPS-ISEE-2026-03872141C-00	Pratica correttamente presentata
3350	63280	17/03/2026 17:35	1.267,40	INPS-ISEE-2026-04383565F-00	Pratica correttamente presentata
3351	64415	17/03/2026 19:39	1.268,94	INPS-ISEE-2026-04657811O-00	Pratica correttamente presentata
3352	1644	02/03/2026 13:09	1.269,51	INPS-ISEE-2026-01817856X-00	Pratica correttamente presentata
3353	59759	16/03/2026 20:26	1.269,76	INPS-ISEE-2026-00285142D-00	Pratica correttamente presentata
3354	26362	04/03/2026 17:53	1.269,80	INPS-ISEE-2026-02059691O-00	Pratica correttamente presentata

fonte: http://burc.regione.campania.it

BANDO IO STUDIO 2025 a.s. 2025/2026

ALLEGATO A

Progr.	Numero Domanda	Data Di Presentazione	valore ISEE	PROTOCOLLO attestazione ISEE	Esito GRADUATORIA PROVVISORIA
3355	41171	09/03/2026 17:50	1.270,14	INPS-ISEE-2026-04560667F-00	Pratica correttamente presentata
3356	39277	08/03/2026 22:49	1.271,88	INPS-ISEE-2026-04614224H-00	Pratica correttamente presentata
3357	19893	03/03/2026 18:59	1.272,16	INPS-ISEE-2026-01108832H-00	Pratica correttamente presentata
3358	36790	07/03/2026 09:36	1.274,51	INPS-ISEE-2026-01028691W-00	Pratica correttamente presentata
3359	35185	06/03/2026 16:28	1.275,77	INPS-ISEE-2026-01578417L-00	Pratica correttamente presentata
3360	19888	03/03/2026 18:48	1.276,03	INPS-ISEE-2026-00820585N-00	Pratica correttamente presentata
3361	19934	03/03/2026 18:52	1.276,03	INPS-ISEE-2026-00820585N-00	Pratica correttamente presentata
3362	43593	10/03/2026 09:48	1.276,20	INPS-ISEE-2026-01295498Z-00	Pratica correttamente presentata
3363	44487	10/03/2026 12:22	1.276,37	INPS-ISEE-2026-03388286Z-00	Pratica correttamente presentata
3364	10349	02/03/2026 19:58	1.277,55	INPS-ISEE-2026-02819116N-00	Pratica correttamente presentata
3365	19711	03/03/2026 18:34	1.277,57	INPS-ISEE-2026-00923381C-00	Pratica correttamente presentata
3366	42816	17/03/2026 11:12	1.279,12	INPS-ISEE-2026-03712316H-00	Pratica correttamente presentata
3367	11313	02/03/2026 21:10	1.279,41	INPS-ISEE-2026-02366575F-00	Pratica correttamente presentata
3368	3600	02/03/2026 13:45	1.279,68	INPS-ISEE-2026-00326064T-00	Pratica correttamente presentata
3369	34662	06/03/2026 13:27	1.279,91	INPS-ISEE-2026-03849022N-00	Pratica correttamente presentata
3370	34720	06/03/2026 13:42	1.279,91	INPS-ISEE-2026-03849022N-00	Pratica correttamente presentata
3371	44615	10/03/2026 12:59	1.279,93	INPS-ISEE-2026-01948690I-00	Pratica correttamente presentata
3372	2141	02/03/2026 12:48	1.280,00	INPS-ISEE-2026-01634838L-00	Pratica correttamente presentata
3373	56160	15/03/2026 20:22	1.280,00	INPS-ISEE-2026-01685690V-00	Pratica correttamente presentata
3374	52677	13/03/2026 09:40	1.283,04	INPS-ISEE-2026-00460539W-00	Pratica correttamente presentata
3375	26527	04/03/2026 18:09	1.284,00	INPS-ISEE-2026-07671512Q-00	Pratica correttamente presentata
3376	26602	04/03/2026 18:17	1.284,00	INPS-ISEE-2026-07671512Q-00	Pratica correttamente presentata
3377	33500	06/03/2026 09:56	1.284,08	INPS-ISEE-2026-02455053G-00	Pratica correttamente presentata
3378	40456	09/03/2026 11:57	1.285,61	INPS-ISEE-2026-06272135C-00	Pratica correttamente presentata
3379	602	02/03/2026 12:14	1.286,01	INPS-ISEE-2026-00001399D-00	Pratica correttamente presentata
3380	903	02/03/2026 12:23	1.286,01	INPS-ISEE-2026-00001399D-00	Pratica correttamente presentata
3381	58511	16/03/2026 17:05	1.288,03	INPS-ISEE-2026-02559857K-00	Pratica correttamente presentata
3382	33783	06/03/2026 10:35	1.288,19	INPS-ISEE-2026-00706810D-00	Pratica correttamente presentata
3383	5245	02/03/2026 15:15	1.288,54	INPS-ISEE-2026-03234659O-00	Pratica correttamente presentata
3384	46004	10/03/2026 18:35	1.289,41	INPS-ISEE-2026-01629979M-00	Pratica correttamente presentata
3385	27330	04/03/2026 19:44	1.290,20	INPS-ISEE-2026-00900457P-00	Pratica correttamente presentata
3386	57395	16/03/2026 12:07	1.290,20	INPS-ISEE-2026-00249942E-00	Pratica correttamente presentata
3387	10463	02/03/2026 20:05	1.291,01	INPS-ISEE-2026-05504226G-00	Pratica correttamente presentata
3388	7370	02/03/2026 17:23	1.291,18	INPS-ISEE-2026-00018837W-00	Pratica correttamente presentata
3389	33944	06/03/2026 10:58	1.291,34	INPS-ISEE-2026-02080002Z-00	Pratica correttamente presentata
3390	52955	13/03/2026 10:54	1.291,37	INPS-ISEE-2026-02581837F-00	Pratica correttamente presentata
3391	23263	04/03/2026 11:21	1.292,27	INPS-ISEE-2026-03084803C-00	Pratica correttamente presentata
3392	48032	11/03/2026 14:21	1.292,83	INPS-ISEE-2026-02914777I-00	Pratica correttamente presentata
3393	6864	02/03/2026 17:29	1.293,51	INPS-ISEE-2026-06124389L-00	Pratica correttamente presentata
3394	8940	02/03/2026 18:32	1.293,51	INPS-ISEE-2026-01438899U-00	Pratica correttamente presentata
3395	47081	11/03/2026 09:55	1.293,51	INPS-ISEE-2026-01438899U-00	Pratica correttamente presentata
3396	56953	16/03/2026 10:56	1.293,51	INPS-ISEE-2026-02567915V-00	Pratica correttamente presentata
3397	58223	16/03/2026 16:28	1.293,51	INPS-ISEE-2026-01033001F-00	Pratica correttamente presentata

fonte: http://burc.regione.campania.it

Progr.	Numero Domanda	Data Di Presentazione	valore ISEE	PROTOCOLLO attestazione ISEE	Esito GRADUATORIA PROVVISORIA
3398	45469	10/03/2026 17:15	1.293,52	INPS-ISEE-2026-02511294G-00	Pratica correttamente presentata
3399	32255	05/03/2026 19:11	1.293,74	INPS-ISEE-2026-02789316X-00	Pratica correttamente presentata
3400	51463	12/03/2026 17:33	1.293,98	INPS-ISEE-2026-04537160C-00	Pratica correttamente presentata
3401	11857	02/03/2026 21:44	1.294,39	INPS-ISEE-2026-02133836C-00	Pratica correttamente presentata
3402	18694	03/03/2026 17:28	1.294,51	INPS-ISEE-2026-00486565F-00	Pratica correttamente presentata
3403	66148	18/03/2026 09:30	1.295,04	INPS-ISEE-2026-02937351E-00	Pratica correttamente presentata
3404	17225	03/03/2026 15:14	1.295,20	INPS-ISEE-2026-02098414N-00	Pratica correttamente presentata
3405	26184	04/03/2026 17:42	1.295,28	INPS-ISEE-2026-02695741F-00	Pratica correttamente presentata
3406	26334	04/03/2026 17:52	1.295,28	INPS-ISEE-2026-02695741F-00	Pratica correttamente presentata
3407	49492	11/03/2026 21:01	1.295,31	INPS-ISEE-2026-03090360T-00	Pratica correttamente presentata
3408	11253	02/03/2026 21:00	1.295,69	INPS-ISEE-2026-01754716R-00	Pratica correttamente presentata
3409	13999	03/03/2026 12:20	1.295,94	INPS-ISEE-2026-04560440H-00	Pratica correttamente presentata
3410	18380	03/03/2026 17:02	1.296,00	INPS-ISEE-2026-01155594E-00	Pratica correttamente presentata
3411	65536	17/03/2026 23:04	1.296,91	INPS-ISEE-2026-08215803W-00	Pratica correttamente presentata
3412	50593	12/03/2026 12:16	1.297,04	INPS-ISEE-2026-01393181C-00	Pratica correttamente presentata
3413	50634	12/03/2026 12:22	1.297,04	INPS-ISEE-2026-01393181C-00	Pratica correttamente presentata
3414	6101	02/03/2026 16:29	1.297,05	INPS-ISEE-2026-04170613D-00	Pratica correttamente presentata
3415	6261	02/03/2026 16:35	1.297,05	INPS-ISEE-2026-04170613D-00	Pratica correttamente presentata
3416	65010	17/03/2026 21:27	1.297,27	INPS-ISEE-2026-03664671L-00	Pratica correttamente presentata
3417	67334	18/03/2026 11:29	1.297,56	INPS-ISEE-2026-01999395J-00	Pratica correttamente presentata
3418	5060	02/03/2026 14:50	1.299,35	INPS-ISEE-2026-03392010A-00	Pratica correttamente presentata
3419	16851	03/03/2026 14:12	1.299,92	INPS-ISEE-2026-03083952E-00	Pratica correttamente presentata
3420	16880	03/03/2026 14:17	1.299,92	INPS-ISEE-2026-03083952E-00	Pratica correttamente presentata
3421	58154	16/03/2026 16:16	1.300,21	INPS-ISEE-2026-03202934H-00	Pratica correttamente presentata
3422	58171	16/03/2026 16:19	1.300,21	INPS-ISEE-2026-03202934H-00	Pratica correttamente presentata
3423	27658	05/03/2026 12:51	1.300,29	INPS-ISEE-2026-03353059N-00	Pratica correttamente presentata
3424	52658	13/03/2026 09:37	1.300,81	INPS-ISEE-2026-03450655N-00	Pratica correttamente presentata
3425	56976	16/03/2026 11:00	1.300,81	INPS-ISEE-2026-04866155V-00	Pratica correttamente presentata
3426	53097	13/03/2026 11:27	1.301,08	INPS-ISEE-2026-04050067D-00	Pratica correttamente presentata
3427	31669	05/03/2026 17:55	1.301,46	INPS-ISEE-2026-02934883I-00	Pratica correttamente presentata
3428	53232	13/03/2026 11:57	1.301,66	INPS-ISEE-2026-01916804Q-00	Pratica correttamente presentata
3429	29484	05/03/2026 11:33	1.301,79	INPS-ISEE-2026-02563264N-00	Pratica correttamente presentata
3430	5936	02/03/2026 16:03	1.303,61	INPS-ISEE-2026-05446496Z-00	Pratica correttamente presentata
3431	12476	11/03/2026 13:45	1.303,70	INPS-ISEE-2026-02883798J-00	Pratica correttamente presentata
3432	12849	03/03/2026 09:27	1.305,35	INPS-ISEE-2026-08312117H-00	Pratica correttamente presentata
3433	39217	08/03/2026 21:54	1.305,35	INPS-ISEE-2026-08312117H-00	Pratica correttamente presentata
3434	14695	03/03/2026 10:38	1.305,37	INPS-ISEE-2026-01459270N-00	Pratica correttamente presentata
3435	23530	04/03/2026 11:30	1.305,49	INPS-ISEE-2026-02286768S-00	Pratica correttamente presentata
3436	33693	06/03/2026 10:20	1.305,83	INPS-ISEE-2026-04955393Z-00	Pratica correttamente presentata
3437	36496	06/03/2026 21:53	1.305,87	INPS-ISEE-2026-02028831G-00	Pratica correttamente presentata
3438	36537	06/03/2026 22:09	1.305,87	INPS-ISEE-2026-02028831G-00	Pratica correttamente presentata
3439	37975	07/03/2026 22:52	1.305,87	INPS-ISEE-2026-02028831G-00	Pratica correttamente presentata
3440	52887	13/03/2026 10:37	1.305,89	INPS-ISEE-2026-00236011S-00	Pratica correttamente presentata

fonte: http://burc.regione.campania.it

BANDO IO STUDIO 2025 a.s. 2025/2026

ALLEGATO A

Progr.	Numero Domanda	Data Di Presentazione	valore ISEE	PROTOCOLLO attestazione ISEE	Esito GRADUATORIA PROVVISORIA
3441	14658	03/03/2026 10:37	1.306,28	INPS-ISEE-2026-00969239Z-00	Pratica correttamente presentata
3442	37842	07/03/2026 20:33	1.306,71	INPS-ISEE-2026-00092557N-00	Pratica correttamente presentata
3443	40408	09/03/2026 11:47	1.307,13	INPS-ISEE-2026-00366083C-00	Pratica correttamente presentata
3444	56381	16/03/2026 08:09	1.307,45	INPS-ISEE-2026-02217400U-00	Pratica correttamente presentata
3445	30099	05/03/2026 13:02	1.308,04	INPS-ISEE-2026-00451671G-00	Pratica correttamente presentata
3446	13374	03/03/2026 08:49	1.308,30	INPS-ISEE-2026-03596702O-00	Pratica correttamente presentata
3447	47257	11/03/2026 10:35	1.308,92	INPS-ISEE-2026-01097430G-00	Pratica correttamente presentata
3448	51173	12/03/2026 16:39	1.308,94	INPS-ISEE-2026-00111975G-00	Pratica correttamente presentata
3449	61852	17/03/2026 13:23	1.309,65	INPS-ISEE-2026-02340071M-00	Pratica correttamente presentata
3450	37679	07/03/2026 18:37	1.309,70	INPS-ISEE-2026-01443505D-00	Pratica correttamente presentata
3451	37704	07/03/2026 18:45	1.309,70	INPS-ISEE-2026-01443505D-00	Pratica correttamente presentata
3452	5988	02/03/2026 15:54	1.309,92	INPS-ISEE-2026-05334308C-00	Pratica correttamente presentata
3453	10452	02/03/2026 20:11	1.310,30	INPS-ISEE-2026-02944044W-00	Pratica correttamente presentata
3454	32454	09/03/2026 16:39	1.310,38	INPS-ISEE-2026-00601165J-00	Pratica correttamente presentata
3455	23836	04/03/2026 12:03	1.310,68	INPS-ISEE-2026-00170948Q-00	Pratica correttamente presentata
3456	23919	04/03/2026 16:46	1.310,68	INPS-ISEE-2026-00170948Q-00	Pratica correttamente presentata
3457	5857	02/03/2026 15:42	1.311,06	INPS-ISEE-2026-01077323H-00	Pratica correttamente presentata
3458	50171	12/03/2026 10:41	1.311,48	INPS-ISEE-2026-01298115W-00	Pratica correttamente presentata
3459	59246	16/03/2026 18:40	1.311,48	INPS-ISEE-2026-02977289A-00	Pratica correttamente presentata
3460	59278	16/03/2026 18:42	1.311,48	INPS-ISEE-2026-02977289A-00	Pratica correttamente presentata
3461	50682	12/03/2026 12:36	1.311,61	INPS-ISEE-2026-07889264A-00	Pratica correttamente presentata
3462	39502	09/03/2026 09:29	1.311,87	INPS-ISEE-2026-07761889B-00	Pratica correttamente presentata
3463	5567	02/03/2026 15:17	1.312,07	INPS-ISEE-2026-01028822H-00	Pratica correttamente presentata
3464	9445	02/03/2026 19:02	1.312,16	INPS-ISEE-2026-00045917C-00	Pratica correttamente presentata
3465	44498	10/03/2026 12:28	1.312,50	INPS-ISEE-2026-04175309Q-00	Pratica correttamente presentata
3466	59596	16/03/2026 19:47	1.312,95	INPS-ISEE-2026-01258688Z-00	Pratica correttamente presentata
3467	47706	11/03/2026 12:02	1.313,12	INPS-ISEE-2026-01707326C-00	Pratica correttamente presentata
3468	41600	09/03/2026 16:52	1.313,63	INPS-ISEE-2026-02670410B-00	Pratica correttamente presentata
3469	19856	03/03/2026 19:02	1.313,85	INPS-ISEE-2026-00568771F-00	Pratica correttamente presentata
3470	56215	15/03/2026 21:10	1.315,37	INPS-ISEE-2026-01962458V-00	Pratica correttamente presentata
3471	23803	04/03/2026 11:59	1.316,10	INPS-ISEE-2026-01837373O-00	Pratica correttamente presentata
3472	3462	02/03/2026 14:00	1.317,20	INPS-ISEE-2026-05959248U-00	Pratica correttamente presentata
3473	51812	12/03/2026 18:32	1.317,65	INPS-ISEE-2026-05118293Q-00	Pratica correttamente presentata
3474	67377	18/03/2026 11:35	1.317,65	INPS-ISEE-2026-06391698U-00	Pratica correttamente presentata
3475	22312	04/03/2026 09:30	1.318,82	INPS-ISEE-2026-03891708X-00	Pratica correttamente presentata
3476	15862	03/03/2026 12:06	1.320,95	INPS-ISEE-2026-02098716L-00	Pratica correttamente presentata
3477	55118	14/03/2026 14:29	1.322,68	INPS-ISEE-2026-07032236H-00	Pratica correttamente presentata
3478	57618	16/03/2026 13:04	1.323,21	INPS-ISEE-2026-05551968S-00	Pratica correttamente presentata
3479	35320	06/03/2026 16:52	1.323,51	INPS-ISEE-2026-00781512G-00	Pratica correttamente presentata
3480	21008	03/03/2026 21:12	1.324,31	INPS-ISEE-2026-03916742O-00	Pratica correttamente presentata
3481	25529	04/03/2026 16:41	1.325,00	INPS-ISEE-2026-00377824R-00	Pratica correttamente presentata
3482	11087	02/03/2026 21:14	1.326,78	INPS-ISEE-2026-02909310G-00	Pratica correttamente presentata
3483	40923	09/03/2026 13:48	1.326,96	INPS-ISEE-2026-01483093N-00	Pratica correttamente presentata

fonte: http://burc.regione.campania.it

BANDO IO STUDIO 2025 a.s. 2025/2026

ALLEGATO A

Progr.	Numero Domanda	Data Di Presentazione	valore ISEE	PROTOCOLLO attestazione ISEE	Esito GRADUATORIA PROVVISORIA
3484	9129	02/03/2026 18:53	1.327,81	INPS-ISEE-2026-00096695V-00	Pratica correttamente presentata
3485	6440	02/03/2026 16:46	1.328,05	INPS-ISEE-2026-00458287F-00	Pratica correttamente presentata
3486	924	02/03/2026 12:28	1.328,13	INPS-ISEE-2026-00640431A-00	Pratica correttamente presentata
3487	55600	15/03/2026 10:24	1.328,41	INPS-ISEE-2026-02606407P-00	Pratica correttamente presentata
3488	39283	08/03/2026 22:44	1.329,69	INPS-ISEE-2026-00647319E-00	Pratica correttamente presentata
3489	36995	07/03/2026 11:36	1.329,70	INPS-ISEE-2026-02940307P-00	Pratica correttamente presentata
3490	51881	12/03/2026 18:43	1.329,71	INPS-ISEE-2026-01574364E-00	Pratica correttamente presentata
3491	37234	16/03/2026 17:24	1.330,36	INPS-ISEE-2026-04059651E-00	Pratica correttamente presentata
3492	3145	02/03/2026 13:29	1.331,28	INPS-ISEE-2026-01636621P-00	Pratica correttamente presentata
3493	2845	02/03/2026 13:16	1.331,37	INPS-ISEE-2026-01230545B-00	Pratica correttamente presentata
3494	30943	05/03/2026 16:48	1.332,60	INPS-ISEE-2026-01461837E-00	Pratica correttamente presentata
3495	28712	05/03/2026 09:58	1.333,28	INPS-ISEE-2026-00402535J-00	Pratica correttamente presentata
3496	10249	02/03/2026 21:36	1.333,63	INPS-ISEE-2026-06289096Y-00	Pratica correttamente presentata
3497	17101	03/03/2026 15:34	1.334,09	INPS-ISEE-2026-05806991Z-00	Pratica correttamente presentata
3498	56897	16/03/2026 10:47	1.334,52	INPS-ISEE-2026-04577356I-00	Pratica correttamente presentata
3499	66943	18/03/2026 10:51	1.334,52	INPS-ISEE-2026-06933370R-00	Pratica correttamente presentata
3500	65622	17/03/2026 23:28	1.335,03	INPS-ISEE-2026-07182711W-00	Pratica correttamente presentata
3501	65661	17/03/2026 23:39	1.335,03	INPS-ISEE-2026-07182711W-00	Pratica correttamente presentata
3502	65689	17/03/2026 23:49	1.335,03	INPS-ISEE-2026-07182711W-00	Pratica correttamente presentata
3503	62774	17/03/2026 16:57	1.336,47	INPS-ISEE-2026-05538832F-00	Pratica correttamente presentata
3504	58927	16/03/2026 17:56	1.336,59	INPS-ISEE-2026-00544340B-00	Pratica correttamente presentata
3505	18255	03/03/2026 16:47	1.336,76	INPS-ISEE-2026-01592202T-00	Pratica correttamente presentata
3506	23809	04/03/2026 12:07	1.337,05	INPS-ISEE-2026-01844997U-00	Pratica correttamente presentata
3507	64188	17/03/2026 19:02	1.337,56	INPS-ISEE-2026-07364777K-00	Pratica correttamente presentata
3508	15383	03/03/2026 11:30	1.338,86	INPS-ISEE-2026-01089187F-00	Pratica correttamente presentata
3509	34895	06/03/2026 15:46	1.339,21	INPS-ISEE-2026-00459529F-00	Pratica correttamente presentata
3510	4380	02/03/2026 14:42	1.339,29	INPS-ISEE-2026-00402550U-00	Pratica correttamente presentata
3511	4943	02/03/2026 15:06	1.339,29	INPS-ISEE-2026-00402550U-00	Pratica correttamente presentata
3512	48301	11/03/2026 16:19	1.339,62	INPS-ISEE-2026-02035768R-00	Pratica correttamente presentata
3513	32404	05/03/2026 19:39	1.340,71	INPS-ISEE-2026-01413025U-00	Pratica correttamente presentata
3514	61260	17/03/2026 11:41	1.341,67	INPS-ISEE-2026-02999181S-00	Pratica correttamente presentata
3515	46752	10/03/2026 23:13	1.342,20	INPS-ISEE-2026-03736673V-00	Pratica correttamente presentata
3516	19469	03/03/2026 18:23	1.342,50	INPS-ISEE-2026-05594469U-00	Pratica correttamente presentata
3517	15955	03/03/2026 12:15	1.343,44	INPS-ISEE-2026-00498782Z-00	Pratica correttamente presentata
3518	57677	16/03/2026 13:04	1.343,44	INPS-ISEE-2026-00922993F-00	Pratica correttamente presentata
3519	27745	04/03/2026 21:15	1.344,20	INPS-ISEE-2026-01675743L-00	Pratica correttamente presentata
3520	9350	02/03/2026 18:57	1.344,26	INPS-ISEE-2026-04623686V-00	Pratica correttamente presentata
3521	17895	03/03/2026 16:24	1.344,36	INPS-ISEE-2026-00350752D-00	Pratica correttamente presentata
3522	30403	05/03/2026 14:56	1.344,59	INPS-ISEE-2026-03742031B-00	Pratica correttamente presentata
3523	30433	05/03/2026 15:04	1.344,59	INPS-ISEE-2026-03742031B-00	Pratica correttamente presentata
3524	37477	07/03/2026 16:42	1.344,63	INPS-ISEE-2026-00647322G-00	Pratica correttamente presentata
3525	29297	05/03/2026 11:12	1.344,72	INPS-ISEE-2026-00457391Q-00	Pratica correttamente presentata
3526	62625	17/03/2026 16:26	1.344,75	INPS-ISEE-2026-01020127S-00	Pratica correttamente presentata

fonte: http://burc.regione.campania.it

BANDO IO STUDIO 2025 a.s. 2025/2026

ALLEGATO A

Progr.	Numero Domanda	Data Di Presentazione	valore ISEE	PROTOCOLLO attestazione ISEE	Esito GRADUATORIA PROVVISORIA
3527	42537	09/03/2026 18:55	1.344,80	INPS-ISEE-2026-01432304M-00	Pratica correttamente presentata
3528	42620	09/03/2026 19:11	1.344,80	INPS-ISEE-2026-01432304M-00	Pratica correttamente presentata
3529	2240	02/03/2026 12:56	1.345,83	INPS-ISEE-2026-00793737X-00	Pratica correttamente presentata
3530	3451	02/03/2026 13:40	1.346,62	INPS-ISEE-2026-05277575Z-00	Pratica correttamente presentata
3531	1215	02/03/2026 13:48	1.346,69	INPS-ISEE-2026-02099216Q-00	Pratica correttamente presentata
3532	26401	04/03/2026 18:05	1.347,01	INPS-ISEE-2026-01632686O-00	Pratica correttamente presentata
3533	26216	04/03/2026 17:42	1.347,64	INPS-ISEE-2026-00845201B-00	Pratica correttamente presentata
3534	20750	03/03/2026 20:37	1.348,61	INPS-ISEE-2026-02433284C-00	Pratica correttamente presentata
3535	20923	03/03/2026 20:56	1.348,61	INPS-ISEE-2026-02433284C-00	Pratica correttamente presentata
3536	20532	03/03/2026 20:05	1.348,78	INPS-ISEE-2026-06848355S-00	Pratica correttamente presentata
3537	62738	17/03/2026 16:38	1.349,00	INPS-ISEE-2026-00850279R-00	Pratica correttamente presentata
3538	21171	03/03/2026 21:48	1.349,14	INPS-ISEE-2026-01452813G-00	Pratica correttamente presentata
3539	23141	04/03/2026 10:58	1.349,19	INPS-ISEE-2026-06243036G-00	Pratica correttamente presentata
3540	57394	16/03/2026 12:07	1.349,19	INPS-ISEE-2026-05681638I-00	Pratica correttamente presentata
3541	37711	07/03/2026 18:49	1.349,20	INPS-ISEE-2026-01776516L-00	Pratica correttamente presentata
3542	26189	04/03/2026 17:38	1.349,46	INPS-ISEE-2026-02894878B-00	Pratica correttamente presentata
3543	31146	05/03/2026 17:03	1.351,10	INPS-ISEE-2026-04867295K-00	Pratica correttamente presentata
3544	31293	05/03/2026 17:16	1.351,10	INPS-ISEE-2026-04867295K-00	Pratica correttamente presentata
3545	16476	03/03/2026 13:07	1.351,18	INPS-ISEE-2026-01033583H-00	Pratica correttamente presentata
3546	30102	05/03/2026 13:02	1.352,37	INPS-ISEE-2026-00297224C-00	Pratica correttamente presentata
3547	62326	17/03/2026 15:52	1.352,54	INPS-ISEE-2026-01031393B-00	Pratica correttamente presentata
3548	26197	04/03/2026 17:39	1.355,80	INPS-ISEE-2026-06012987L-00	Pratica correttamente presentata
3549	58038	16/03/2026 15:44	1.357,26	INPS-ISEE-2026-02882187X-00	Pratica correttamente presentata
3550	27307	04/03/2026 20:02	1.359,24	INPS-ISEE-2026-01694422N-00	Pratica correttamente presentata
3551	40000	09/03/2026 10:57	1.360,00	INPS-ISEE-2026-02262838R-00	Pratica correttamente presentata
3552	15324	03/03/2026 11:30	1.360,04	INPS-ISEE-2026-04577683Y-00	Pratica correttamente presentata
3553	1103	02/03/2026 12:24	1.360,39	INPS-ISEE-2026-03080597O-00	Pratica correttamente presentata
3554	20698	03/03/2026 20:27	1.360,39	INPS-ISEE-2026-00481120U-00	Pratica correttamente presentata
3555	20494	03/03/2026 20:13	1.361,17	INPS-ISEE-2026-01041575H-00	Pratica correttamente presentata
3556	45872	10/03/2026 18:08	1.361,36	INPS-ISEE-2026-06792161O-00	Pratica correttamente presentata
3557	28849	05/03/2026 10:39	1.361,79	INPS-ISEE-2026-02520611M-00	Pratica correttamente presentata
3558	30540	05/03/2026 15:32	1.368,63	INPS-ISEE-2026-02420460A-00	Pratica correttamente presentata
3559	38317	08/03/2026 11:29	1.368,78	INPS-ISEE-2026-04610774Q-00	Pratica correttamente presentata
3560	38344	08/03/2026 11:35	1.368,78	INPS-ISEE-2026-04610774Q-00	Pratica correttamente presentata
3561	62561	17/03/2026 16:14	1.369,02	INPS-ISEE-2026-00876449Z-00	Pratica correttamente presentata
3562	4809	02/03/2026 14:43	1.369,13	INPS-ISEE-2026-07365365V-00	Pratica correttamente presentata
3563	5102	02/03/2026 14:52	1.369,28	INPS-ISEE-2026-00307868O-00	Pratica correttamente presentata
3564	2874	02/03/2026 13:22	1.370,78	INPS-ISEE-2026-03388816I-00	Pratica correttamente presentata
3565	40055	09/03/2026 11:30	1.372,16	INPS-ISEE-2026-01027714D-00	Pratica correttamente presentata
3566	42116	09/03/2026 17:54	1.372,68	INPS-ISEE-2026-03969115F-00	Pratica correttamente presentata
3567	66734	18/03/2026 10:33	1.373,54	INPS-ISEE-2026-01325077P-00	Pratica correttamente presentata
3568	66849	18/03/2026 10:41	1.373,54	INPS-ISEE-2026-01325077P-00	Pratica correttamente presentata
3569	58428	16/03/2026 16:57	1.374,27	INPS-ISEE-2026-04154741C-00	Pratica correttamente presentata

fonte: http://burc.regione.campania.it

Progr.	Numero Domanda	Data Di Presentazione	valore ISEE	PROTOCOLLO attestazione ISEE	Esito GRADUATORIA PROVVISORIA
3570	62052	17/03/2026 14:30	1.376,02	INPS-ISEE-2026-00375192W-00	Pratica correttamente presentata
3571	62206	17/03/2026 15:13	1.376,02	INPS-ISEE-2026-00375192W-00	Pratica correttamente presentata
3572	33364	06/03/2026 09:33	1.376,78	INPS-ISEE-2026-02655279X-00	Pratica correttamente presentata
3573	64184	17/03/2026 19:01	1.376,93	INPS-ISEE-2026-04383471E-00	Pratica correttamente presentata
3574	21318	03/03/2026 21:55	1.377,57	INPS-ISEE-2026-00356930C-00	Pratica correttamente presentata
3575	39059	08/03/2026 20:07	1.377,98	INPS-ISEE-2026-00289088V-00	Pratica correttamente presentata
3576	51226	12/03/2026 16:52	1.379,38	INPS-ISEE-2026-06413278R-00	Pratica correttamente presentata
3577	51257	12/03/2026 16:57	1.379,38	INPS-ISEE-2026-06413278R-00	Pratica correttamente presentata
3578	50411	12/03/2026 11:41	1.381,10	INPS-ISEE-2026-07391090Q-00	Pratica correttamente presentata
3579	50457	12/03/2026 11:48	1.381,10	INPS-ISEE-2026-07391090Q-00	Pratica correttamente presentata
3580	23487	04/03/2026 11:27	1.382,28	INPS-ISEE-2026-01076721G-00	Pratica correttamente presentata
3581	29270	05/03/2026 11:11	1.382,56	INPS-ISEE-2026-05139544R-00	Pratica correttamente presentata
3582	31178	05/03/2026 17:05	1.383,38	INPS-ISEE-2026-02559666S-00	Pratica correttamente presentata
3583	62355	17/03/2026 15:39	1.383,80	INPS-ISEE-2026-01080727P-00	Pratica correttamente presentata
3584	50226	12/03/2026 10:59	1.384,06	INPS-ISEE-2026-00249749V-00	Pratica correttamente presentata
3585	50609	12/03/2026 12:18	1.384,51	INPS-ISEE-2026-05966694J-00	Pratica correttamente presentata
3586	13050	03/03/2026 01:05	1.385,07	INPS-ISEE-2026-00731623D-00	Pratica correttamente presentata
3587	26738	04/03/2026 18:40	1.385,24	INPS-ISEE-2026-07267980S-00	Pratica correttamente presentata
3588	50290	12/03/2026 11:08	1.385,52	INPS-ISEE-2026-03289652V-00	Pratica correttamente presentata
3589	2301	02/03/2026 12:57	1.386,57	INPS-ISEE-2026-05377222N-00	Pratica correttamente presentata
3590	36517	06/03/2026 21:52	1.387,83	INPS-ISEE-2026-03556359X-00	Pratica correttamente presentata
3591	26065	04/03/2026 17:27	1.388,37	INPS-ISEE-2026-00055613B-00	Pratica correttamente presentata
3592	31209	05/03/2026 17:08	1.388,94	INPS-ISEE-2026-02567720Q-00	Pratica correttamente presentata
3593	45860	10/03/2026 18:36	1.388,99	INPS-ISEE-2026-01201443K-00	Pratica correttamente presentata
3594	61706	17/03/2026 12:50	1.389,84	INPS-ISEE-2026-01712202K-00	Pratica correttamente presentata
3595	61735	17/03/2026 12:54	1.389,84	INPS-ISEE-2026-01712202K-00	Pratica correttamente presentata
3596	29805	05/03/2026 12:08	1.389,91	INPS-ISEE-2026-01155637N-00	Pratica correttamente presentata
3597	24455	04/03/2026 13:12	1.389,92	INPS-ISEE-2026-03695864K-00	Pratica correttamente presentata
3598	33839	06/03/2026 10:45	1.390,65	INPS-ISEE-2026-02672213H-00	Pratica correttamente presentata
3599	34590	06/03/2026 12:55	1.391,08	INPS-ISEE-2026-00425869F-00	Pratica correttamente presentata
3600	40966	09/03/2026 14:24	1.391,96	INPS-ISEE-2026-07177690I-00	Pratica correttamente presentata
3601	51719	12/03/2026 18:16	1.392,85	INPS-ISEE-2026-01577389Y-00	Pratica correttamente presentata
3602	30198	05/03/2026 13:58	1.393,45	INPS-ISEE-2026-03586820O-00	Pratica correttamente presentata
3603	1302	02/03/2026 12:56	1.393,50	INPS-ISEE-2026-05266326E-00	Pratica correttamente presentata
3604	26902	04/03/2026 18:43	1.393,63	INPS-ISEE-2026-03853153N-00	Pratica correttamente presentata
3605	23283	04/03/2026 11:23	1.395,27	INPS-ISEE-2026-03609715R-00	Pratica correttamente presentata
3606	7346	02/03/2026 17:21	1.395,45	INPS-ISEE-2026-00911531B-00	Pratica correttamente presentata
3607	59842	16/03/2026 20:51	1.395,95	INPS-ISEE-2026-03951248O-00	Pratica correttamente presentata
3608	50975	12/03/2026 15:35	1.396,42	INPS-ISEE-2026-01450656W-00	Pratica correttamente presentata
3609	10219	02/03/2026 19:57	1.396,85	INPS-ISEE-2026-00525013U-00	Pratica correttamente presentata
3610	53202	13/03/2026 11:51	1.396,96	INPS-ISEE-2026-00645916R-00	Pratica correttamente presentata
3611	53247	13/03/2026 11:58	1.396,96	INPS-ISEE-2026-00645916R-00	Pratica correttamente presentata
3612	66356	18/03/2026 09:54	1.396,98	INPS-ISEE-2026-08179092X-00	Pratica correttamente presentata

fonte: http://burc.regione.campania.it

BANDO IO STUDIO 2025 a.s. 2025/2026

ALLEGATO A

Progr.	Numero Domanda	Data Di Presentazione	valore ISEE	PROTOCOLLO attestazione ISEE	Esito GRADUATORIA PROVVISORIA
3613	66449	18/03/2026 09:58	1.396,98	INPS-ISEE-2026-08179092X-00	Pratica correttamente presentata
3614	39602	09/03/2026 09:51	1.397,65	INPS-ISEE-2026-01966740L-00	Pratica correttamente presentata
3615	39646	09/03/2026 09:57	1.397,65	INPS-ISEE-2026-01966740L-00	Pratica correttamente presentata
3616	57661	16/03/2026 12:59	1.398,10	INPS-ISEE-2026-05652498S-00	Pratica correttamente presentata
3617	14610	03/03/2026 10:36	1.398,62	INPS-ISEE-2026-00595439V-00	Pratica correttamente presentata
3618	47895	11/03/2026 12:42	1.399,92	INPS-ISEE-2026-03608658X-00	Pratica correttamente presentata
3619	36420	06/03/2026 21:06	1.400,41	INPS-ISEE-2026-00230689N-00	Pratica correttamente presentata
3620	26604	04/03/2026 20:16	1.400,98	INPS-ISEE-2026-01044611M-00	Pratica correttamente presentata
3621	27530	04/03/2026 20:24	1.400,98	INPS-ISEE-2026-01044611M-00	Pratica correttamente presentata
3622	23722	04/03/2026 11:52	1.401,28	INPS-ISEE-2026-00676962X-00	Pratica correttamente presentata
3623	23821	04/03/2026 12:00	1.401,28	INPS-ISEE-2026-00676962X-00	Pratica correttamente presentata
3624	46176	10/03/2026 19:02	1.401,60	INPS-ISEE-2026-05711672Q-00	Pratica correttamente presentata
3625	30695	05/03/2026 16:04	1.402,94	INPS-ISEE-2026-06471572O-00	Pratica correttamente presentata
3626	31827	05/03/2026 18:17	1.403,73	INPS-ISEE-2026-02093803P-00	Pratica correttamente presentata
3627	5825	02/03/2026 15:33	1.404,14	INPS-ISEE-2026-00642677O-00	Pratica correttamente presentata
3628	5881	04/03/2026 17:43	1.404,14	INPS-ISEE-2026-00642677O-00	Pratica correttamente presentata
3629	26390	04/03/2026 17:58	1.404,14	INPS-ISEE-2026-00642677O-00	Pratica correttamente presentata
3630	31843	05/03/2026 18:19	1.404,39	INPS-ISEE-2026-01506004U-00	Pratica correttamente presentata
3631	19665	03/03/2026 18:34	1.404,77	INPS-ISEE-2026-06981341O-00	Pratica correttamente presentata
3632	55265	14/03/2026 16:38	1.404,84	INPS-ISEE-2026-02631226D-00	Pratica correttamente presentata
3633	40329	09/03/2026 11:37	1.405,10	INPS-ISEE-2026-04883481X-00	Pratica correttamente presentata
3634	66844	18/03/2026 10:39	1.405,85	INPS-ISEE-2026-03145320A-00	Pratica correttamente presentata
3635	43718	10/03/2026 10:09	1.406,89	INPS-ISEE-2026-02147136G-00	Pratica correttamente presentata
3636	11756	02/03/2026 21:38	1.407,88	INPS-ISEE-2026-01687820O-00	Pratica correttamente presentata
3637	49997	12/03/2026 10:04	1.407,95	INPS-ISEE-2026-01189658Z-00	Pratica correttamente presentata
3638	10827	02/03/2026 20:49	1.410,98	INPS-ISEE-2026-00254295W-00	Pratica correttamente presentata
3639	62849	17/03/2026 16:51	1.411,47	INPS-ISEE-2026-03316394Q-00	Pratica correttamente presentata
3640	17289	03/03/2026 15:14	1.412,08	INPS-ISEE-2026-00687375X-00	Pratica correttamente presentata
3641	16625	03/03/2026 13:41	1.414,31	INPS-ISEE-2026-05756403E-00	Pratica correttamente presentata
3642	65338	17/03/2026 22:16	1.414,96	INPS-ISEE-2026-00369303G-00	Pratica correttamente presentata
3643	26494	04/03/2026 18:06	1.415,20	INPS-ISEE-2026-03719018Q-00	Pratica correttamente presentata
3644	18103	03/03/2026 17:06	1.415,70	INPS-ISEE-2026-01098478I-00	Pratica correttamente presentata
3645	13003	03/03/2026 00:23	1.416,07	INPS-ISEE-2026-00335218D-00	Pratica correttamente presentata
3646	24308	04/03/2026 12:49	1.416,07	INPS-ISEE-2026-00335218D-00	Pratica correttamente presentata
3647	16345	03/03/2026 12:52	1.416,26	INPS-ISEE-2026-01731020Y-00	Pratica correttamente presentata
3648	20735	03/03/2026 20:31	1.417,24	INPS-ISEE-2026-04787118X-00	Pratica correttamente presentata
3649	14547	03/03/2026 10:37	1.417,53	INPS-ISEE-2026-00304753D-00	Pratica correttamente presentata
3650	58009	16/03/2026 15:44	1.418,82	INPS-ISEE-2026-08176720R-00	Pratica correttamente presentata
3651	28637	05/03/2026 09:39	1.420,39	INPS-ISEE-2026-00937863X-00	Pratica correttamente presentata
3652	21495	03/03/2026 22:22	1.421,26	INPS-ISEE-2026-04672976K-00	Pratica correttamente presentata
3653	64435	17/03/2026 19:32	1.421,42	INPS-ISEE-2026-00975245O-00	Pratica correttamente presentata
3654	58859	16/03/2026 17:51	1.421,66	INPS-ISEE-2026-03859840I-00	Pratica correttamente presentata
3655	59146	16/03/2026 18:34	1.422,54	INPS-ISEE-2026-03745261N-00	Pratica correttamente presentata

fonte: http://burc.regione.campania.it

BANDO IO STUDIO 2025 a.s. 2025/2026

ALLEGATO A

Progr.	Numero Domanda	Data Di Presentazione	valore ISEE	PROTOCOLLO attestazione ISEE	Esito GRADUATORIA PROVVISORIA
3656	41969	09/03/2026 17:36	1.423,92	INPS-ISEE-2026-00981239O-00	Pratica correttamente presentata
3657	60164	16/03/2026 22:53	1.424,29	INPS-ISEE-2026-04275860O-00	Pratica correttamente presentata
3658	25996	04/03/2026 17:19	1.425,67	INPS-ISEE-2026-02027525H-00	Pratica correttamente presentata
3659	56597	16/03/2026 09:52	1.426,67	INPS-ISEE-2026-08253056Q-00	Pratica correttamente presentata
3660	63632	17/03/2026 18:06	1.426,75	INPS-ISEE-2026-00348685F-00	Pratica correttamente presentata
3661	20010	03/03/2026 19:00	1.427,05	INPS-ISEE-2026-00779955U-00	Pratica correttamente presentata
3662	20078	03/03/2026 19:05	1.427,05	INPS-ISEE-2026-00779955U-00	Pratica correttamente presentata
3663	32658	05/03/2026 20:49	1.427,77	INPS-ISEE-2026-02374042D-00	Pratica correttamente presentata
3664	23960	04/03/2026 12:11	1.428,17	INPS-ISEE-2026-02434267N-00	Pratica correttamente presentata
3665	24067	04/03/2026 12:21	1.428,17	INPS-ISEE-2026-02434267N-00	Pratica correttamente presentata
3666	54598	16/03/2026 17:06	1.428,40	INPS-ISEE-2026-01561278E-00	Pratica correttamente presentata
3667	29102	05/03/2026 10:49	1.429,88	INPS-ISEE-2026-04173889Y-00	Pratica correttamente presentata
3668	29206	05/03/2026 11:05	1.430,29	INPS-ISEE-2026-05382135W-00	Pratica correttamente presentata
3669	53632	13/03/2026 15:10	1.430,68	INPS-ISEE-2026-05727749K-00	Pratica correttamente presentata
3670	23169	04/03/2026 10:59	1.430,89	INPS-ISEE-2026-06190247Q-00	Pratica correttamente presentata
3671	5716	02/03/2026 15:19	1.430,95	INPS-ISEE-2026-00459164Q-00	Pratica correttamente presentata
3672	25438	04/03/2026 16:43	1.431,58	INPS-ISEE-2026-01092044B-00	Pratica correttamente presentata
3673	60673	17/03/2026 10:34	1.431,61	INPS-ISEE-2026-04100684H-00	Pratica correttamente presentata
3674	22125	09/03/2026 15:53	1.433,28	INPS-ISEE-2026-01950247N-00	Pratica correttamente presentata
3675	65989	18/03/2026 08:43	1.433,28	INPS-ISEE-2026-01950247N-00	Pratica correttamente presentata
3676	62436	17/03/2026 15:54	1.433,90	INPS-ISEE-2026-01065047H-00	Pratica correttamente presentata
3677	41245	09/03/2026 15:54	1.434,15	INPS-ISEE-2026-01022984C-00	Pratica correttamente presentata
3678	27856	04/03/2026 21:33	1.434,48	INPS-ISEE-2026-01320843T-00	Pratica correttamente presentata
3679	58113	16/03/2026 16:12	1.435,53	INPS-ISEE-2026-00391068W-00	Pratica correttamente presentata
3680	34652	06/03/2026 13:15	1.435,74	INPS-ISEE-2026-02618345Q-00	Pratica correttamente presentata
3681	34660	06/03/2026 13:17	1.435,74	INPS-ISEE-2026-02618345Q-00	Pratica correttamente presentata
3682	46914	11/03/2026 09:15	1.436,10	INPS-ISEE-2026-01754523W-00	Pratica correttamente presentata
3683	5946	02/03/2026 15:51	1.436,55	INPS-ISEE-2026-04328679S-00	Pratica correttamente presentata
3684	6069	02/03/2026 16:07	1.437,17	INPS-ISEE-2026-00690725Q-00	Pratica correttamente presentata
3685	38382	08/03/2026 12:58	1.437,57	INPS-ISEE-2026-04120109M-00	Pratica correttamente presentata
3686	60488	17/03/2026 09:33	1.437,72	INPS-ISEE-2026-04874078Z-00	Pratica correttamente presentata
3687	45128	10/03/2026 16:14	1.437,97	INPS-ISEE-2026-03856243R-00	Pratica correttamente presentata
3688	62601	17/03/2026 16:26	1.438,06	INPS-ISEE-2026-03644047N-00	Pratica correttamente presentata
3689	23553	04/03/2026 11:34	1.438,22	INPS-ISEE-2026-03077113D-00	Pratica correttamente presentata
3690	34646	06/03/2026 13:14	1.438,43	INPS-ISEE-2026-04510007M-00	Pratica correttamente presentata
3691	21317	03/03/2026 21:59	1.438,62	INPS-ISEE-2026-00881607E-00	Pratica correttamente presentata
3692	46183	10/03/2026 19:01	1.438,62	INPS-ISEE-2026-00881607E-00	Pratica correttamente presentata
3693	6004	02/03/2026 15:56	1.439,40	INPS-ISEE-2026-06733087F-00	Pratica correttamente presentata
3694	15841	03/03/2026 12:12	1.439,40	INPS-ISEE-2026-04966854U-00	Pratica correttamente presentata
3695	15993	03/03/2026 12:23	1.439,40	INPS-ISEE-2026-04966854U-00	Pratica correttamente presentata
3696	21259	03/03/2026 21:53	1.439,40	INPS-ISEE-2026-01695170Q-00	Pratica correttamente presentata
3697	22956	04/03/2026 10:40	1.439,40	INPS-ISEE-2026-04147711P-00	Pratica correttamente presentata
3698	30075	05/03/2026 12:55	1.439,40	INPS-ISEE-2026-01205661T-00	Pratica correttamente presentata

fonte: http://burc.regione.campania.it

BANDO IO STUDIO 2025 a.s. 2025/2026

ALLEGATO A

Progr.	Numero Domanda	Data Di Presentazione	valore ISEE	PROTOCOLLO attestazione ISEE	Esito GRADUATORIA PROVVISORIA
3699	34266	06/03/2026 11:58	1.439,40	INPS-ISEE-2026-03425666O-00	Pratica correttamente presentata
3700	35065	06/03/2026 15:53	1.439,40	INPS-ISEE-2026-06733087F-00	Pratica correttamente presentata
3701	53606	13/03/2026 14:48	1.439,40	INPS-ISEE-2026-01695327L-00	Pratica correttamente presentata
3702	17264	03/03/2026 15:53	1.439,72	INPS-ISEE-2026-01902814P-00	Pratica correttamente presentata
3703	50795	12/03/2026 13:56	1.439,80	INPS-ISEE-2026-06105368Q-00	Pratica correttamente presentata
3704	3478	02/03/2026 13:59	1.440,27	INPS-ISEE-2026-02139357E-00	Pratica correttamente presentata
3705	63460	17/03/2026 17:50	1.440,54	INPS-ISEE-2026-00648451N-00	Pratica correttamente presentata
3706	30496	05/03/2026 15:22	1.441,57	INPS-ISEE-2026-03961523Q-00	Pratica correttamente presentata
3707	58659	16/03/2026 17:50	1.441,77	INPS-ISEE-2026-05003099C-00	Pratica correttamente presentata
3708	42748	09/03/2026 19:48	1.441,95	INPS-ISEE-2026-00988338S-00	Pratica correttamente presentata
3709	42330	09/03/2026 18:19	1.442,60	INPS-ISEE-2026-01365358R-00	Pratica correttamente presentata
3710	59536	16/03/2026 19:17	1.442,71	INPS-ISEE-2026-06892926U-00	Pratica correttamente presentata
3711	18782	03/03/2026 17:28	1.445,71	INPS-ISEE-2026-00501294T-00	Pratica correttamente presentata
3712	47758	11/03/2026 12:16	1.446,10	INPS-ISEE-2026-00438744E-00	Pratica correttamente presentata
3713	28506	09/03/2026 10:47	1.447,48	INPS-ISEE-2026-04740826R-00	Pratica correttamente presentata
3714	60601	17/03/2026 10:01	1.449,12	INPS-ISEE-2026-01371019D-00	Pratica correttamente presentata
3715	31753	05/03/2026 18:06	1.449,19	INPS-ISEE-2026-00479470R-00	Pratica correttamente presentata
3716	20155	03/03/2026 19:14	1.449,45	INPS-ISEE-2026-00779945K-00	Pratica correttamente presentata
3717	27046	04/03/2026 19:02	1.449,46	INPS-ISEE-2026-04801244H-00	Pratica correttamente presentata
3718	59013	16/03/2026 18:09	1.450,70	INPS-ISEE-2026-00984360E-00	Pratica correttamente presentata
3719	32415	06/03/2026 18:26	1.450,89	INPS-ISEE-2026-05141149P-00	Pratica correttamente presentata
3720	35902	06/03/2026 18:30	1.450,89	INPS-ISEE-2026-05141149P-00	Pratica correttamente presentata
3721	8903	02/03/2026 18:35	1.450,91	INPS-ISEE-2026-07116208P-00	Pratica correttamente presentata
3722	17764	08/03/2026 22:15	1.451,04	INPS-ISEE-2026-04477041W-00	Pratica correttamente presentata
3723	52236	12/03/2026 20:43	1.451,34	INPS-ISEE-2026-08175971Z-00	Pratica correttamente presentata
3724	47844	11/03/2026 12:35	1.451,74	INPS-ISEE-2026-02400525A-00	Pratica correttamente presentata
3725	51336	12/03/2026 17:07	1.451,89	INPS-ISEE-2026-01097381Q-00	Pratica correttamente presentata
3726	66670	18/03/2026 10:25	1.452,94	INPS-ISEE-2026-04591880V-00	Pratica correttamente presentata
3727	43958	10/03/2026 10:45	1.453,10	INPS-ISEE-2026-00599975A-00	Pratica correttamente presentata
3728	57629	16/03/2026 12:51	1.453,56	INPS-ISEE-2026-02697040N-00	Pratica correttamente presentata
3729	59074	16/03/2026 18:17	1.454,84	INPS-ISEE-2026-06452191N-00	Pratica correttamente presentata
3730	59083	16/03/2026 18:19	1.454,84	INPS-ISEE-2026-06452191N-00	Pratica correttamente presentata
3731	39090	08/03/2026 20:33	1.455,00	INPS-ISEE-2026-02383482E-00	Pratica correttamente presentata
3732	19563	03/03/2026 18:27	1.456,10	INPS-ISEE-2026-07761884K-00	Pratica correttamente presentata
3733	996	02/03/2026 12:20	1.456,24	INPS-ISEE-2026-00401942B-00	Pratica correttamente presentata
3734	49235	11/03/2026 19:05	1.456,82	INPS-ISEE-2026-01315016M-00	Pratica correttamente presentata
3735	9652	02/03/2026 19:12	1.457,26	INPS-ISEE-2026-07611875V-00	Pratica correttamente presentata
3736	1384	02/03/2026 12:36	1.457,40	INPS-ISEE-2026-00412118M-00	Pratica correttamente presentata
3737	7101	02/03/2026 17:24	1.457,56	INPS-ISEE-2026-00426031U-00	Pratica correttamente presentata
3738	43748	10/03/2026 10:08	1.457,80	INPS-ISEE-2026-02010868P-00	Pratica correttamente presentata
3739	30935	05/03/2026 16:38	1.458,21	INPS-ISEE-2026-07702049Q-00	Pratica correttamente presentata
3740	52808	13/03/2026 10:19	1.459,27	INPS-ISEE-2026-03335990O-00	Pratica correttamente presentata
3741	31274	05/03/2026 17:14	1.459,96	INPS-ISEE-2026-01440125M-00	Pratica correttamente presentata

fonte: http://burc.regione.campania.it

BANDO IO STUDIO 2025 a.s. 2025/2026

ALLEGATO A

Progr.	Numero Domanda	Data Di Presentazione	valore ISEE	PROTOCOLLO attestazione ISEE	Esito GRADUATORIA PROVVISORIA
3742	31322	05/03/2026 17:19	1.459,96	INPS-ISEE-2026-01440125M-00	Pratica correttamente presentata
3743	36406	06/03/2026 21:12	1.460,02	INPS-ISEE-2026-01306949O-00	Pratica correttamente presentata
3744	8270	02/03/2026 18:02	1.460,07	INPS-ISEE-2026-05128967Z-00	Pratica correttamente presentata
3745	17724	03/03/2026 16:01	1.461,14	INPS-ISEE-2026-01623535P-00	Pratica correttamente presentata
3746	58488	16/03/2026 17:05	1.461,57	INPS-ISEE-2026-01884455V-00	Pratica correttamente presentata
3747	1993	02/03/2026 12:46	1.461,61	INPS-ISEE-2026-06519144E-00	Pratica correttamente presentata
3748	1411	02/03/2026 14:37	1.461,71	INPS-ISEE-2026-00173402M-00	Pratica correttamente presentata
3749	49684	11/03/2026 22:32	1.461,91	INPS-ISEE-2026-02937173O-00	Pratica correttamente presentata
3750	66326	18/03/2026 09:44	1.462,06	INPS-ISEE-2026-00303140I-00	Pratica correttamente presentata
3751	18473	03/03/2026 17:11	1.463,42	INPS-ISEE-2026-04048399I-00	Pratica correttamente presentata
3752	28649	05/03/2026 09:42	1.463,42	INPS-ISEE-2026-01718893I-00	Pratica correttamente presentata
3753	41984	09/03/2026 17:46	1.463,58	INPS-ISEE-2026-05745140C-00	Pratica correttamente presentata
3754	47504	11/03/2026 11:21	1.463,74	INPS-ISEE-2026-06039736F-00	Pratica correttamente presentata
3755	26659	04/03/2026 18:21	1.463,94	INPS-ISEE-2026-05459732V-00	Pratica correttamente presentata
3756	23625	04/03/2026 11:40	1.464,39	INPS-ISEE-2026-02812596L-00	Pratica correttamente presentata
3757	37849	07/03/2026 20:34	1.466,99	INPS-ISEE-2026-01747222P-00	Pratica correttamente presentata
3758	44799	10/03/2026 14:22	1.467,64	INPS-ISEE-2026-05597776B-00	Pratica correttamente presentata
3759	61050	17/03/2026 11:11	1.467,67	INPS-ISEE-2026-03595442O-00	Pratica correttamente presentata
3760	45756	10/03/2026 17:56	1.467,84	INPS-ISEE-2026-01948145O-00	Pratica correttamente presentata
3761	16557	03/03/2026 13:17	1.468,94	INPS-ISEE-2026-00779726Z-00	Pratica correttamente presentata
3762	30643	05/03/2026 16:08	1.469,25	INPS-ISEE-2026-08295554Z-00	Pratica correttamente presentata
3763	23414	04/03/2026 11:22	1.469,29	INPS-ISEE-2026-01899618U-00	Pratica correttamente presentata
3764	25437	04/03/2026 16:29	1.470,06	INPS-ISEE-2026-00577640Q-00	Pratica correttamente presentata
3765	25230	04/03/2026 16:04	1.470,33	INPS-ISEE-2026-02820025J-00	Pratica correttamente presentata
3766	31201	05/03/2026 17:08	1.470,59	INPS-ISEE-2026-01699671S-00	Pratica correttamente presentata
3767	44683	10/03/2026 13:23	1.470,59	INPS-ISEE-2026-02818895K-00	Pratica correttamente presentata
3768	13525	03/03/2026 11:46	1.471,05	INPS-ISEE-2026-00195287O-00	Pratica correttamente presentata
3769	47784	11/03/2026 12:18	1.471,18	INPS-ISEE-2026-00910995L-00	Pratica correttamente presentata
3770	26296	04/03/2026 17:49	1.471,21	INPS-ISEE-2026-00859175V-00	Pratica correttamente presentata
3771	46643	10/03/2026 22:07	1.472,06	INPS-ISEE-2026-01121507M-00	Pratica correttamente presentata
3772	18690	03/03/2026 17:27	1.472,60	INPS-ISEE-2026-00461299R-00	Pratica correttamente presentata
3773	40313	09/03/2026 11:36	1.475,05	INPS-ISEE-2026-02671846F-00	Pratica correttamente presentata
3774	14511	03/03/2026 10:29	1.476,07	INPS-ISEE-2026-04314596O-00	Pratica correttamente presentata
3775	2222	02/03/2026 12:53	1.477,75	INPS-ISEE-2026-05832911Q-00	Pratica correttamente presentata
3776	3190	03/03/2026 13:34	1.480,60	INPS-ISEE-2026-01742862E-00	Pratica correttamente presentata
3777	64002	17/03/2026 18:43	1.480,76	INPS-ISEE-2026-03690415N-00	Pratica correttamente presentata
3778	17385	03/03/2026 15:25	1.480,98	INPS-ISEE-2026-03436263W-00	Pratica correttamente presentata
3779	50689	12/03/2026 12:51	1.481,30	INPS-ISEE-2026-03258775I-00	Pratica correttamente presentata
3780	51391	12/03/2026 17:51	1.481,30	INPS-ISEE-2026-03258775I-00	Pratica correttamente presentata
3781	23456	04/03/2026 11:23	1.481,72	INPS-ISEE-2026-00984048L-00	Pratica correttamente presentata
3782	29172	05/03/2026 10:57	1.482,21	INPS-ISEE-2026-06952044E-00	Pratica correttamente presentata
3783	510	03/03/2026 10:33	1.482,75	INPS-ISEE-2026-06241052B-00	Pratica correttamente presentata
3784	45173	10/03/2026 16:37	1.482,89	INPS-ISEE-2026-01984971S-00	Pratica correttamente presentata

fonte: http://burc.regione.campania.it

Progr.	Numero Domanda	Data Di Presentazione	valore ISEE	PROTOCOLLO attestazione ISEE	Esito GRADUATORIA PROVVISORIA
3785	54797	14/03/2026 00:14	1.483,24	INPS-ISEE-2026-02840075C-00	Pratica correttamente presentata
3786	37059	07/03/2026 12:09	1.484,80	INPS-ISEE-2026-06312281H-00	Pratica correttamente presentata
3787	54685	13/03/2026 21:45	1.485,66	INPS-ISEE-2026-05471027C-00	Pratica correttamente presentata
3788	11283	02/03/2026 21:01	1.485,94	INPS-ISEE-2026-01595971I-00	Pratica correttamente presentata
3789	39673	09/03/2026 10:20	1.486,15	INPS-ISEE-2026-01116266H-00	Pratica correttamente presentata
3790	31918	05/03/2026 18:31	1.487,45	INPS-ISEE-2026-02080971W-00	Pratica correttamente presentata
3791	31988	05/03/2026 18:34	1.487,45	INPS-ISEE-2026-02080971W-00	Pratica correttamente presentata
3792	62493	17/03/2026 16:05	1.489,35	INPS-ISEE-2026-01673132H-00	Pratica correttamente presentata
3793	52565	13/03/2026 08:56	1.490,23	INPS-ISEE-2026-01544428N-00	Pratica correttamente presentata
3794	51633	12/03/2026 18:00	1.491,01	INPS-ISEE-2026-01627569X-00	Pratica correttamente presentata
3795	63631	17/03/2026 18:08	1.491,08	INPS-ISEE-2026-05835497K-00	Pratica correttamente presentata
3796	28942	05/03/2026 10:26	1.491,14	INPS-ISEE-2026-00424622B-00	Pratica correttamente presentata
3797	1405	02/03/2026 12:31	1.491,34	INPS-ISEE-2026-00315720A-00	Pratica correttamente presentata
3798	22163	04/03/2026 09:11	1.492,28	INPS-ISEE-2026-07655825Z-00	Pratica correttamente presentata
3799	47805	11/03/2026 12:33	1.492,71	INPS-ISEE-2026-03337746L-00	Pratica correttamente presentata
3800	22209	04/03/2026 09:19	1.492,84	INPS-ISEE-2026-06439505O-00	Pratica correttamente presentata
3801	40665	09/03/2026 12:31	1.495,29	INPS-ISEE-2026-05439815V-00	Pratica correttamente presentata
3802	58992	16/03/2026 18:07	1.495,94	INPS-ISEE-2026-03300685P-00	Pratica correttamente presentata
3803	16778	03/03/2026 14:21	1.496,18	INPS-ISEE-2026-01193231B-00	Pratica correttamente presentata
3804	41810	09/03/2026 17:20	1.496,24	INPS-ISEE-2026-05051967L-00	Pratica correttamente presentata
3805	42905	09/03/2026 20:27	1.496,55	INPS-ISEE-2026-04070252B-00	Pratica correttamente presentata
3806	5700	03/03/2026 10:26	1.496,59	INPS-ISEE-2026-01033806T-00	Pratica correttamente presentata
3807	38085	08/03/2026 01:27	1.497,18	INPS-ISEE-2026-02700487N-00	Pratica correttamente presentata
3808	25858	04/03/2026 17:10	1.497,78	INPS-ISEE-2026-00989761Y-00	Pratica correttamente presentata
3809	52361	12/03/2026 21:58	1.498,54	INPS-ISEE-2026-01636793V-00	Pratica correttamente presentata
3810	54925	14/03/2026 10:59	1.498,95	INPS-ISEE-2026-03243588L-00	Pratica correttamente presentata
3811	30905	05/03/2026 16:36	1.500,00	INPS-ISEE-2026-00222910U-00	Pratica correttamente presentata
3812	53654	13/03/2026 15:22	1.500,00	INPS-ISEE-2026-06695362I-00	Pratica correttamente presentata
3813	10567	02/03/2026 20:10	1.500,24	INPS-ISEE-2026-00595682V-00	Pratica correttamente presentata
3814	44128	10/03/2026 11:19	1.501,77	INPS-ISEE-2026-00666115P-00	Pratica correttamente presentata
3815	47652	11/03/2026 11:57	1.502,31	INPS-ISEE-2026-03261503B-00	Pratica correttamente presentata
3816	23472	04/03/2026 11:36	1.502,52	INPS-ISEE-2026-03894102W-00	Pratica correttamente presentata
3817	57115	16/03/2026 11:23	1.502,84	INPS-ISEE-2026-06177475I-00	Pratica correttamente presentata
3818	1928	02/03/2026 16:35	1.503,74	INPS-ISEE-2026-01672578X-00	Pratica correttamente presentata
3819	7058	02/03/2026 17:12	1.503,74	INPS-ISEE-2026-01672578X-00	Pratica correttamente presentata
3820	4881	02/03/2026 15:13	1.504,07	INPS-ISEE-2026-01774282R-00	Pratica correttamente presentata
3821	56652	16/03/2026 10:05	1.504,36	INPS-ISEE-2026-00304326A-00	Pratica correttamente presentata
3822	12243	02/03/2026 22:27	1.504,57	INPS-ISEE-2026-00454208H-00	Pratica correttamente presentata
3823	46559	10/03/2026 21:27	1.505,57	INPS-ISEE-2026-02544038C-00	Pratica correttamente presentata
3824	34510	06/03/2026 12:39	1.505,70	INPS-ISEE-2026-02973569K-00	Pratica correttamente presentata
3825	39388	09/03/2026 09:06	1.505,88	INPS-ISEE-2026-00356391W-00	Pratica correttamente presentata
3826	58418	16/03/2026 17:02	1.507,15	INPS-ISEE-2026-05228805E-00	Pratica correttamente presentata
3827	58537	16/03/2026 17:08	1.507,15	INPS-ISEE-2026-05228805E-00	Pratica correttamente presentata

fonte: http://burc.regione.campania.it

BANDO IO STUDIO 2025 a.s. 2025/2026

ALLEGATO A

Progr.	Numero Domanda	Data Di Presentazione	valore ISEE	PROTOCOLLO attestazione ISEE	Esito GRADUATORIA PROVVISORIA
3828	50	02/03/2026 12:10	1.507,35	INPS-ISEE-2026-03598093I-00	Pratica correttamente presentata
3829	59073	16/03/2026 18:19	1.507,77	INPS-ISEE-2026-03186691F-00	Pratica correttamente presentata
3830	59120	16/03/2026 18:26	1.507,77	INPS-ISEE-2026-03186691F-00	Pratica correttamente presentata
3831	62776	17/03/2026 16:42	1.508,27	INPS-ISEE-2026-02698787T-00	Pratica correttamente presentata
3832	6751	02/03/2026 17:02	1.508,33	INPS-ISEE-2026-03434811G-00	Pratica correttamente presentata
3833	18275	03/03/2026 17:07	1.509,02	INPS-ISEE-2026-01030179T-00	Pratica correttamente presentata
3834	20842	03/03/2026 21:02	1.510,20	INPS-ISEE-2026-02835188V-00	Pratica correttamente presentata
3835	45797	10/03/2026 17:58	1.511,80	INPS-ISEE-2026-01947194V-00	Pratica correttamente presentata
3836	67487	18/03/2026 11:46	1.511,89	INPS-ISEE-2026-05652461Q-00	Pratica correttamente presentata
3837	55716	15/03/2026 13:42	1.512,20	INPS-ISEE-2026-02873694S-00	Pratica correttamente presentata
3838	43075	09/03/2026 21:32	1.513,26	INPS-ISEE-2026-03712307H-00	Pratica correttamente presentata
3839	51904	12/03/2026 18:50	1.514,22	INPS-ISEE-2026-05243388L-00	Pratica correttamente presentata
3840	8244	02/03/2026 18:01	1.514,25	INPS-ISEE-2026-02096897K-00	Pratica correttamente presentata
3841	62859	17/03/2026 17:05	1.515,93	INPS-ISEE-2026-08166834X-00	Pratica correttamente presentata
3842	51782	12/03/2026 18:32	1.517,35	INPS-ISEE-2026-04295502W-00	Pratica correttamente presentata
3843	43844	10/03/2026 10:26	1.517,64	INPS-ISEE-2026-02840230J-00	Pratica correttamente presentata
3844	57536	16/03/2026 12:31	1.517,67	INPS-ISEE-2026-01079361W-00	Pratica correttamente presentata
3845	60713	17/03/2026 10:16	1.517,94	INPS-ISEE-2026-04560388F-00	Pratica correttamente presentata
3846	15830	03/03/2026 12:04	1.518,12	INPS-ISEE-2026-01078173W-00	Pratica correttamente presentata
3847	6115	02/03/2026 16:40	1.519,23	INPS-ISEE-2026-04205368N-00	Pratica correttamente presentata
3848	18395	03/03/2026 16:55	1.519,48	INPS-ISEE-2026-01193698I-00	Pratica correttamente presentata
3849	29064	05/03/2026 10:46	1.520,10	INPS-ISEE-2026-04841350P-00	Pratica correttamente presentata
3850	31287	05/03/2026 17:17	1.521,18	INPS-ISEE-2026-03264541P-00	Pratica correttamente presentata
3851	23121	04/03/2026 10:56	1.521,98	INPS-ISEE-2026-00425674N-00	Pratica correttamente presentata
3852	45886	10/03/2026 18:09	1.522,50	INPS-ISEE-2026-07512051T-00	Pratica correttamente presentata
3853	30454	05/03/2026 15:20	1.522,63	INPS-ISEE-2026-07493174V-00	Pratica correttamente presentata
3854	42639	09/03/2026 19:18	1.522,63	INPS-ISEE-2026-01717402D-00	Pratica correttamente presentata
3855	42073	09/03/2026 17:50	1.524,29	INPS-ISEE-2026-05487368K-00	Pratica correttamente presentata
3856	67406	18/03/2026 11:46	1.524,93	INPS-ISEE-2026-06571254E-00	Pratica correttamente presentata
3857	41297	09/03/2026 16:04	1.525,03	INPS-ISEE-2026-01296935V-00	Pratica correttamente presentata
3858	4811	02/03/2026 14:49	1.525,85	INPS-ISEE-2026-01933214H-00	Pratica correttamente presentata
3859	5149	02/03/2026 14:56	1.525,85	INPS-ISEE-2026-01933214H-00	Pratica correttamente presentata
3860	46700	10/03/2026 22:29	1.526,38	INPS-ISEE-2026-00387301D-00	Pratica correttamente presentata
3861	17508	03/03/2026 15:56	1.527,47	INPS-ISEE-2026-02416538Q-00	Pratica correttamente presentata
3862	10889	02/03/2026 20:40	1.527,94	INPS-ISEE-2026-00651268N-00	Pratica correttamente presentata
3863	507	02/03/2026 12:15	1.528,66	INPS-ISEE-2026-03313651D-00	Pratica correttamente presentata
3864	22184	04/03/2026 09:15	1.528,66	INPS-ISEE-2026-00748853V-00	Pratica correttamente presentata
3865	22418	04/03/2026 09:45	1.528,66	INPS-ISEE-2026-07531695X-00	Pratica correttamente presentata
3866	65621	17/03/2026 23:32	1.529,41	INPS-ISEE-2026-05035067C-00	Pratica correttamente presentata
3867	52349	12/03/2026 21:48	1.529,43	INPS-ISEE-2026-00567230H-00	Pratica correttamente presentata
3868	36011	06/03/2026 18:49	1.529,46	INPS-ISEE-2026-03425083P-00	Pratica correttamente presentata
3869	37159	07/03/2026 13:20	1.530,00	INPS-ISEE-2026-00987332O-00	Pratica correttamente presentata
3870	28020	04/03/2026 22:03	1.530,54	INPS-ISEE-2026-00997336I-00	Pratica correttamente presentata

fonte: http://burc.regione.campania.it

BANDO IO STUDIO 2025 a.s. 2025/2026

ALLEGATO A

Progr.	Numero Domanda	Data Di Presentazione	valore ISEE	PROTOCOLLO attestazione ISEE	Esito GRADUATORIA PROVVISORIA
3871	21092	03/03/2026 21:25	1.531,46	INPS-ISEE-2026-02125543D-00	Pratica correttamente presentata
3872	41036	09/03/2026 14:45	1.531,46	INPS-ISEE-2026-02125543D-00	Pratica correttamente presentata
3873	17152	03/03/2026 15:04	1.531,63	INPS-ISEE-2026-04558838K-00	Pratica correttamente presentata
3874	17259	03/03/2026 15:11	1.531,63	INPS-ISEE-2026-04558838K-00	Pratica correttamente presentata
3875	59279	16/03/2026 18:46	1.531,77	INPS-ISEE-2026-07557616I-00	Pratica correttamente presentata
3876	48518	11/03/2026 17:01	1.533,25	INPS-ISEE-2026-06144156W-00	Pratica correttamente presentata
3877	31973	05/03/2026 18:34	1.533,86	INPS-ISEE-2026-00661667O-00	Pratica correttamente presentata
3878	62993	17/03/2026 17:05	1.534,23	INPS-ISEE-2026-00930273G-00	Pratica correttamente presentata
3879	3774	02/03/2026 14:04	1.534,43	INPS-ISEE-2026-00591216G-00	Pratica correttamente presentata
3880	4204	02/03/2026 14:31	1.534,43	INPS-ISEE-2026-00591216G-00	Pratica correttamente presentata
3881	18923	03/03/2026 17:43	1.535,00	INPS-ISEE-2026-02555713N-00	Pratica correttamente presentata
3882	28909	05/03/2026 10:23	1.536,22	INPS-ISEE-2026-02277048E-00	Pratica correttamente presentata
3883	64486	18/03/2026 10:04	1.536,28	INPS-ISEE-2026-04005438G-00	Pratica correttamente presentata
3884	14053	03/03/2026 09:48	1.536,29	INPS-ISEE-2026-01439098F-00	Pratica correttamente presentata
3885	36942	07/03/2026 11:12	1.537,10	INPS-ISEE-2026-02348716R-00	Pratica correttamente presentata
3886	61717	17/03/2026 12:50	1.537,81	INPS-ISEE-2026-02101173K-00	Pratica correttamente presentata
3887	61729	17/03/2026 12:52	1.537,81	INPS-ISEE-2026-02101173K-00	Pratica correttamente presentata
3888	34921	06/03/2026 15:10	1.538,04	INPS-ISEE-2026-00255845Q-00	Pratica correttamente presentata
3889	432	02/03/2026 14:05	1.538,50	INPS-ISEE-2026-01545543W-00	Pratica correttamente presentata
3890	15043	03/03/2026 11:07	1.538,73	INPS-ISEE-2026-01907537O-00	Pratica correttamente presentata
3891	7535	02/03/2026 17:33	1.538,86	INPS-ISEE-2026-05857740X-00	Pratica correttamente presentata
3892	6608	02/03/2026 17:00	1.539,19	INPS-ISEE-2026-00643343H-00	Pratica correttamente presentata
3893	6960	02/03/2026 17:09	1.539,19	INPS-ISEE-2026-00643343H-00	Pratica correttamente presentata
3894	56479	16/03/2026 09:25	1.541,14	INPS-ISEE-2026-00875952X-00	Pratica correttamente presentata
3895	56282	15/03/2026 22:12	1.541,77	INPS-ISEE-2026-02821956L-00	Pratica correttamente presentata
3896	51475	12/03/2026 17:32	1.541,81	INPS-ISEE-2026-00547578X-00	Pratica correttamente presentata
3897	56560	16/03/2026 09:43	1.543,42	INPS-ISEE-2026-01551814P-00	Pratica correttamente presentata
3898	31986	05/03/2026 18:34	1.544,00	INPS-ISEE-2026-04118006B-00	Pratica correttamente presentata
3899	58010	16/03/2026 15:37	1.544,07	INPS-ISEE-2026-00574427Q-00	Pratica correttamente presentata
3900	14120	03/03/2026 09:56	1.544,46	INPS-ISEE-2026-00703824G-00	Pratica correttamente presentata
3901	22490	04/03/2026 09:53	1.544,51	INPS-ISEE-2026-00984564X-00	Pratica correttamente presentata
3902	37407	07/03/2026 15:58	1.545,10	INPS-ISEE-2026-06921080C-00	Pratica correttamente presentata
3903	41276	10/03/2026 09:43	1.545,59	INPS-ISEE-2026-02109257C-00	Pratica correttamente presentata
3904	15758	03/03/2026 12:01	1.545,84	INPS-ISEE-2026-01620279W-00	Pratica correttamente presentata
3905	58036	16/03/2026 15:44	1.546,72	INPS-ISEE-2026-07747026L-00	Pratica correttamente presentata
3906	58047	16/03/2026 15:53	1.546,72	INPS-ISEE-2026-07747026L-00	Pratica correttamente presentata
3907	18290	03/03/2026 16:50	1.546,75	INPS-ISEE-2026-01699538K-00	Pratica correttamente presentata
3908	66056	18/03/2026 09:17	1.546,87	INPS-ISEE-2026-07935472I-00	Pratica correttamente presentata
3909	39345	09/03/2026 04:53	1.546,89	INPS-ISEE-2026-02512016M-00	Pratica correttamente presentata
3910	17321	03/03/2026 19:26	1.547,07	INPS-ISEE-2026-07886097J-00	Pratica correttamente presentata
3911	28925	05/03/2026 10:30	1.547,23	INPS-ISEE-2026-04406748L-00	Pratica correttamente presentata
3912	31964	05/03/2026 18:32	1.548,63	INPS-ISEE-2026-03302480B-00	Pratica correttamente presentata
3913	38986	08/03/2026 19:21	1.548,66	INPS-ISEE-2026-06887478D-00	Pratica correttamente presentata

fonte: http://burc.regione.campania.it

BANDO IO STUDIO 2025 a.s. 2025/2026

ALLEGATO A

Progr.	Numero Domanda	Data Di Presentazione	valore ISEE	PROTOCOLLO attestazione ISEE	Esito GRADUATORIA PROVVISORIA
3914	60920	17/03/2026 10:57	1.548,66	INPS-ISEE-2026-06887478D-00	Pratica correttamente presentata
3915	66875	18/03/2026 10:44	1.548,94	INPS-ISEE-2026-03143341J-00	Pratica correttamente presentata
3916	66920	18/03/2026 10:49	1.548,94	INPS-ISEE-2026-03143341J-00	Pratica correttamente presentata
3917	35467	06/03/2026 17:16	1.549,59	INPS-ISEE-2026-00240929C-00	Pratica correttamente presentata
3918	13060	03/03/2026 01:17	1.550,16	INPS-ISEE-2026-05242712H-00	Pratica correttamente presentata
3919	34910	06/03/2026 15:06	1.551,07	INPS-ISEE-2026-00487219R-00	Pratica correttamente presentata
3920	34936	06/03/2026 15:14	1.551,07	INPS-ISEE-2026-00487219R-00	Pratica correttamente presentata
3921	54891	14/03/2026 10:14	1.552,94	INPS-ISEE-2026-03322294P-00	Pratica correttamente presentata
3922	14458	04/03/2026 09:51	1.553,20	INPS-ISEE-2026-03977433X-00	Pratica correttamente presentata
3923	56385	16/03/2026 09:41	1.553,43	INPS-ISEE-2026-00686272R-00	Pratica correttamente presentata
3924	56583	16/03/2026 09:49	1.553,43	INPS-ISEE-2026-00686272R-00	Pratica correttamente presentata
3925	24854	04/03/2026 14:56	1.554,31	INPS-ISEE-2026-01579632L-00	Pratica correttamente presentata
3926	5131	02/03/2026 15:08	1.554,33	INPS-ISEE-2026-06867033L-00	Pratica correttamente presentata
3927	28979	05/03/2026 10:34	1.555,77	INPS-ISEE-2026-00647693V-00	Pratica correttamente presentata
3928	27396	04/03/2026 19:53	1.555,88	INPS-ISEE-2026-00249382N-00	Pratica correttamente presentata
3929	57479	16/03/2026 12:22	1.556,18	INPS-ISEE-2026-07087720R-00	Pratica correttamente presentata
3930	7024	02/03/2026 17:11	1.556,42	INPS-ISEE-2026-00708351G-00	Pratica correttamente presentata
3931	4411	02/03/2026 17:46	1.556,42	INPS-ISEE-2026-01709168O-00	Pratica correttamente presentata
3932	10089	02/03/2026 19:38	1.556,42	INPS-ISEE-2026-04291044G-00	Pratica correttamente presentata
3933	10206	02/03/2026 19:45	1.556,42	INPS-ISEE-2026-05734275L-00	Pratica correttamente presentata
3934	10775	02/03/2026 20:24	1.556,42	INPS-ISEE-2026-01836354E-00	Pratica correttamente presentata
3935	14945	03/03/2026 10:56	1.556,42	INPS-ISEE-2026-03427862O-00	Pratica correttamente presentata
3936	15501	03/03/2026 11:39	1.556,42	INPS-ISEE-2026-02892086V-00	Pratica correttamente presentata
3937	10434	03/03/2026 12:29	1.556,42	INPS-ISEE-2026-02497569U-00	Pratica correttamente presentata
3938	20227	03/03/2026 19:43	1.556,42	INPS-ISEE-2026-00290136T-00	Pratica correttamente presentata
3939	20542	03/03/2026 20:08	1.556,42	INPS-ISEE-2026-02355742N-00	Pratica correttamente presentata
3940	23384	04/03/2026 11:20	1.556,42	INPS-ISEE-2026-00682654R-00	Pratica correttamente presentata
3941	23389	04/03/2026 11:45	1.556,42	INPS-ISEE-2026-03230713J-00	Pratica correttamente presentata
3942	23900	04/03/2026 12:08	1.556,42	INPS-ISEE-2026-03612617C-00	Pratica correttamente presentata
3943	23965	04/03/2026 12:14	1.556,42	INPS-ISEE-2026-03612617C-00	Pratica correttamente presentata
3944	25201	04/03/2026 16:04	1.556,42	INPS-ISEE-2026-03427862O-00	Pratica correttamente presentata
3945	25227	04/03/2026 16:06	1.556,42	INPS-ISEE-2026-04500617H-00	Pratica correttamente presentata
3946	25620	04/03/2026 16:46	1.556,42	INPS-ISEE-2026-01259488I-00	Pratica correttamente presentata
3947	18871	04/03/2026 17:10	1.556,42	INPS-ISEE-2026-00053175T-00	Pratica correttamente presentata
3948	26495	04/03/2026 18:11	1.556,42	INPS-ISEE-2026-02894043E-00	Pratica correttamente presentata
3949	28652	05/03/2026 09:41	1.556,42	INPS-ISEE-2026-02298636X-00	Pratica correttamente presentata
3950	28670	05/03/2026 09:44	1.556,42	INPS-ISEE-2026-02298636X-00	Pratica correttamente presentata
3951	28895	05/03/2026 10:26	1.556,42	INPS-ISEE-2026-02936635F-00	Pratica correttamente presentata
3952	22061	05/03/2026 17:30	1.556,42	INPS-ISEE-2026-04925967U-00	Pratica correttamente presentata
3953	32433	05/03/2026 19:48	1.556,42	INPS-ISEE-2026-01836354E-00	Pratica correttamente presentata
3954	33655	06/03/2026 10:18	1.556,42	INPS-ISEE-2026-03316610B-00	Pratica correttamente presentata
3955	35184	06/03/2026 16:25	1.556,42	INPS-ISEE-2026-01259488I-00	Pratica correttamente presentata
3956	36225	06/03/2026 19:38	1.556,42	INPS-ISEE-2026-01280751G-00	Pratica correttamente presentata

fonte: http://burc.regione.campania.it

BANDO IO STUDIO 2025 a.s. 2025/2026

ALLEGATO A

Progr.	Numero Domanda	Data Di Presentazione	valore ISEE	PROTOCOLLO attestazione ISEE	Esito GRADUATORIA PROVVISORIA
3957	36243	06/03/2026 19:45	1.556,42	INPS-ISEE-2026-01280751G-00	Pratica correttamente presentata
3958	36739	07/03/2026 08:00	1.556,42	INPS-ISEE-2026-01881106P-00	Pratica correttamente presentata
3959	37665	07/03/2026 18:23	1.556,42	INPS-ISEE-2026-04288418V-00	Pratica correttamente presentata
3960	43967	10/03/2026 10:45	1.556,42	INPS-ISEE-2026-03604559O-00	Pratica correttamente presentata
3961	46870	11/03/2026 08:55	1.556,42	INPS-ISEE-2026-01104483T-00	Pratica correttamente presentata
3962	50474	12/03/2026 11:49	1.556,42	INPS-ISEE-2026-07551091N-00	Pratica correttamente presentata
3963	51588	12/03/2026 17:54	1.556,42	INPS-ISEE-2026-03736044W-00	Pratica correttamente presentata
3964	51622	12/03/2026 18:01	1.556,42	INPS-ISEE-2026-02242675N-00	Pratica correttamente presentata
3965	51669	12/03/2026 18:06	1.556,42	INPS-ISEE-2026-02242675N-00	Pratica correttamente presentata
3966	24884	17/03/2026 10:47	1.556,42	INPS-ISEE-2026-01614643P-00	Pratica correttamente presentata
3967	61132	17/03/2026 11:21	1.556,42	INPS-ISEE-2026-04432898Z-00	Pratica correttamente presentata
3968	61148	17/03/2026 11:27	1.556,42	INPS-ISEE-2026-04432898Z-00	Pratica correttamente presentata
3969	63190	17/03/2026 17:26	1.556,42	INPS-ISEE-2026-03124180J-00	Pratica correttamente presentata
3970	64005	17/03/2026 18:43	1.556,42	INPS-ISEE-2026-04100134S-00	Pratica correttamente presentata
3971	65998	18/03/2026 08:48	1.556,42	INPS-ISEE-2026-04834940O-00	Pratica correttamente presentata
3972	66555	18/03/2026 10:11	1.556,42	INPS-ISEE-2026-07628341R-00	Pratica correttamente presentata
3973	42901	11/03/2026 11:39	1.556,43	INPS-ISEE-2026-00702532J-00	Pratica correttamente presentata
3974	47632	11/03/2026 11:46	1.556,43	INPS-ISEE-2026-00702532J-00	Pratica correttamente presentata
3975	48844	11/03/2026 17:56	1.556,43	INPS-ISEE-2026-03379261R-00	Pratica correttamente presentata
3976	48946	11/03/2026 18:13	1.556,43	INPS-ISEE-2026-03379261R-00	Pratica correttamente presentata
3977	57355	16/03/2026 12:01	1.556,44	INPS-ISEE-2026-03453897S-00	Pratica correttamente presentata
3978	57397	16/03/2026 12:08	1.556,44	INPS-ISEE-2026-03453897S-00	Pratica correttamente presentata
3979	3505	02/03/2026 13:41	1.556,45	INPS-ISEE-2026-02479467S-00	Pratica correttamente presentata
3980	35122	06/03/2026 16:10	1.556,45	INPS-ISEE-2026-03124564P-00	Pratica correttamente presentata
3981	42131	09/03/2026 17:53	1.556,45	INPS-ISEE-2026-00355460H-00	Pratica correttamente presentata
3982	42209	09/03/2026 18:02	1.556,45	INPS-ISEE-2026-00355460H-00	Pratica correttamente presentata
3983	15957	03/03/2026 12:28	1.556,47	INPS-ISEE-2026-01008925P-00	Pratica correttamente presentata
3984	23105	04/03/2026 10:53	1.556,47	INPS-ISEE-2026-06047890F-00	Pratica correttamente presentata
3985	64140	17/03/2026 18:58	1.556,47	INPS-ISEE-2026-02457189X-00	Pratica correttamente presentata
3986	47650	11/03/2026 11:51	1.556,48	INPS-ISEE-2026-00601902A-00	Pratica correttamente presentata
3987	49518	11/03/2026 21:11	1.556,48	INPS-ISEE-2026-04928608I-00	Pratica correttamente presentata
3988	49539	11/03/2026 21:20	1.556,48	INPS-ISEE-2026-04928608I-00	Pratica correttamente presentata
3989	54719	13/03/2026 21:55	1.556,48	INPS-ISEE-2026-00207060K-00	Pratica correttamente presentata
3990	20578	03/03/2026 20:05	1.556,55	INPS-ISEE-2026-00781224G-00	Pratica correttamente presentata
3991	56831	16/03/2026 10:37	1.556,58	INPS-ISEE-2026-06298848J-00	Pratica correttamente presentata
3992	39011	08/03/2026 19:43	1.556,59	INPS-ISEE-2026-00598160Q-00	Pratica correttamente presentata
3993	39033	08/03/2026 19:49	1.556,59	INPS-ISEE-2026-00598160Q-00	Pratica correttamente presentata
3994	33112	05/03/2026 23:59	1.557,15	INPS-ISEE-2026-03408914Q-00	Pratica correttamente presentata
3995	57711	16/03/2026 13:20	1.557,26	INPS-ISEE-2026-03917247L-00	Pratica correttamente presentata
3996	49306	11/03/2026 19:30	1.557,37	INPS-ISEE-2026-02869586A-00	Pratica correttamente presentata
3997	49337	11/03/2026 19:36	1.557,37	INPS-ISEE-2026-02869586A-00	Pratica correttamente presentata
3998	57570	16/03/2026 12:40	1.557,97	INPS-ISEE-2026-05296700Q-00	Pratica correttamente presentata
3999	60166	16/03/2026 22:51	1.558,81	INPS-ISEE-2026-01535257N-00	Pratica correttamente presentata

fonte: http://burc.regione.campania.it

BANDO IO STUDIO 2025 a.s. 2025/2026

ALLEGATO A

Progr.	Numero Domanda	Data Di Presentazione	valore ISEE	PROTOCOLLO attestazione ISEE	Esito GRADUATORIA PROVVISORIA
4000	41217	09/03/2026 15:51	1.559,45	INPS-ISEE-2026-05356739Z-00	Pratica correttamente presentata
4001	370	02/03/2026 12:21	1.559,82	INPS-ISEE-2026-00303672T-00	Pratica correttamente presentata
4002	30115	05/03/2026 13:08	1.560,00	INPS-ISEE-2026-01946850L-00	Pratica correttamente presentata
4003	48275	12/03/2026 17:30	1.560,60	INPS-ISEE-2026-03711748R-00	Pratica correttamente presentata
4004	49218	11/03/2026 19:21	1.560,78	INPS-ISEE-2026-00553826Q-00	Pratica correttamente presentata
4005	52450	12/03/2026 22:51	1.560,98	INPS-ISEE-2026-03556318R-00	Pratica correttamente presentata
4006	28333	05/03/2026 07:18	1.560,99	INPS-ISEE-2026-01761112J-00	Pratica correttamente presentata
4007	28084	04/03/2026 22:32	1.561,57	INPS-ISEE-2026-00400507U-00	Pratica correttamente presentata
4008	26458	09/03/2026 22:50	1.561,71	INPS-ISEE-2026-05212645P-00	Pratica correttamente presentata
4009	10385	02/03/2026 20:13	1.562,20	INPS-ISEE-2026-00779036O-00	Pratica correttamente presentata
4010	36129	13/03/2026 17:50	1.562,60	INPS-ISEE-2026-06949982T-00	Pratica correttamente presentata
4011	39791	09/03/2026 16:48	1.562,94	INPS-ISEE-2026-01437290C-00	Pratica correttamente presentata
4012	54605	14/03/2026 17:27	1.563,38	INPS-ISEE-2026-01184121A-00	Pratica correttamente presentata
4013	58175	16/03/2026 16:18	1.563,38	INPS-ISEE-2026-01184121A-00	Pratica correttamente presentata
4014	41563	09/03/2026 16:55	1.564,23	INPS-ISEE-2026-00985271O-00	Pratica correttamente presentata
4015	31497	05/03/2026 17:35	1.564,83	INPS-ISEE-2026-01201165U-00	Pratica correttamente presentata
4016	53916	13/03/2026 17:00	1.565,41	INPS-ISEE-2026-06879250I-00	Pratica correttamente presentata
4017	53983	13/03/2026 17:15	1.565,41	INPS-ISEE-2026-06879250I-00	Pratica correttamente presentata
4018	4875	02/03/2026 14:44	1.565,53	INPS-ISEE-2026-00742868V-00	Pratica correttamente presentata
4019	65342	17/03/2026 22:22	1.565,53	INPS-ISEE-2026-02734628O-00	Pratica correttamente presentata
4020	65404	17/03/2026 22:30	1.565,53	INPS-ISEE-2026-02734628O-00	Pratica correttamente presentata
4021	3715	02/03/2026 14:17	1.565,56	INPS-ISEE-2026-00646037C-00	Pratica correttamente presentata
4022	67584	18/03/2026 11:57	1.565,84	INPS-ISEE-2026-04721116D-00	Pratica correttamente presentata
4023	3494	02/03/2026 13:46	1.565,86	INPS-ISEE-2026-03945756S-00	Pratica correttamente presentata
4024	34861	06/03/2026 14:56	1.566,57	INPS-ISEE-2026-01439447O-00	Pratica correttamente presentata
4025	17202	03/03/2026 15:16	1.567,84	INPS-ISEE-2026-00604594N-00	Pratica correttamente presentata
4026	35355	06/03/2026 16:56	1.568,63	INPS-ISEE-2026-01835804Q-00	Pratica correttamente presentata
4027	10252	02/03/2026 19:52	1.568,81	INPS-ISEE-2026-05202557C-00	Pratica correttamente presentata
4028	53186	13/03/2026 11:46	1.569,61	INPS-ISEE-2026-01634989Y-00	Pratica correttamente presentata
4029	4677	02/03/2026 14:41	1.570,73	INPS-ISEE-2026-00783027W-00	Pratica correttamente presentata
4030	12005	02/03/2026 22:01	1.571,22	INPS-ISEE-2026-01958657K-00	Pratica correttamente presentata
4031	39125	08/03/2026 20:41	1.571,71	INPS-ISEE-2026-07750326E-00	Pratica correttamente presentata
4032	31914	05/03/2026 18:29	1.571,96	INPS-ISEE-2026-01884537X-00	Pratica correttamente presentata
4033	38954	08/03/2026 19:15	1.572,26	INPS-ISEE-2026-03837800Q-00	Pratica correttamente presentata
4034	64173	17/03/2026 19:06	1.572,93	INPS-ISEE-2026-01868080R-00	Pratica correttamente presentata
4035	35079	06/03/2026 16:00	1.573,19	INPS-ISEE-2026-03616082C-00	Pratica correttamente presentata
4036	42622	09/03/2026 19:11	1.573,27	INPS-ISEE-2026-04117458E-00	Pratica correttamente presentata
4037	32896	05/03/2026 21:57	1.573,33	INPS-ISEE-2026-01430922T-00	Pratica correttamente presentata
4038	7475	02/03/2026 17:40	1.573,99	INPS-ISEE-2026-00519237W-00	Pratica correttamente presentata
4039	46213	10/03/2026 19:08	1.577,26	INPS-ISEE-2026-07817466S-00	Pratica correttamente presentata
4040	66640	18/03/2026 10:40	1.577,47	INPS-ISEE-2026-02139314H-00	Pratica correttamente presentata
4041	29233	05/03/2026 11:41	1.577,66	INPS-ISEE-2026-05489581Y-00	Pratica correttamente presentata
4042	54576	13/03/2026 20:03	1.578,44	INPS-ISEE-2026-01693607O-00	Pratica correttamente presentata

fonte: http://burc.regione.campania.it

BANDO IO STUDIO 2025 a.s. 2025/2026

ALLEGATO A

Progr.	Numero Domanda	Data Di Presentazione	valore ISEE	PROTOCOLLO attestazione ISEE	Esito GRADUATORIA PROVVISORIA
4043	947	02/03/2026 12:28	1.578,54	INPS-ISEE-2026-01255220M-00	Pratica correttamente presentata
4044	54590	13/03/2026 20:04	1.578,86	INPS-ISEE-2026-02909355L-00	Pratica correttamente presentata
4045	56192	15/03/2026 20:59	1.578,86	INPS-ISEE-2026-02909355L-00	Pratica correttamente presentata
4046	60621	17/03/2026 10:02	1.578,88	INPS-ISEE-2026-03357744L-00	Pratica correttamente presentata
4047	7396	02/03/2026 17:23	1.579,62	INPS-ISEE-2026-02549820E-00	Pratica correttamente presentata
4048	32129	05/03/2026 18:51	1.579,62	INPS-ISEE-2026-03190123J-00	Pratica correttamente presentata
4049	9353	02/03/2026 19:03	1.579,65	INPS-ISEE-2026-01591115H-00	Pratica correttamente presentata
4050	5691	02/03/2026 15:24	1.580,25	INPS-ISEE-2026-00985702R-00	Pratica correttamente presentata
4051	11115	02/03/2026 21:02	1.580,25	INPS-ISEE-2026-00985702R-00	Pratica correttamente presentata
4052	29398	05/03/2026 11:24	1.580,25	INPS-ISEE-2026-03203681H-00	Pratica correttamente presentata
4053	24327	04/03/2026 13:00	1.580,26	INPS-ISEE-2026-04811323D-00	Pratica correttamente presentata
4054	66892	18/03/2026 10:46	1.580,42	INPS-ISEE-2026-01767095V-00	Pratica correttamente presentata
4055	67280	18/03/2026 11:25	1.580,42	INPS-ISEE-2026-01767095V-00	Pratica correttamente presentata
4056	61388	17/03/2026 12:01	1.581,71	INPS-ISEE-2026-01153115M-00	Pratica correttamente presentata
4057	26999	04/03/2026 18:56	1.581,89	INPS-ISEE-2026-02563510D-00	Pratica correttamente presentata
4058	56573	17/03/2026 20:34	1.582,25	INPS-ISEE-2026-06242517W-00	Pratica correttamente presentata
4059	64823	17/03/2026 20:49	1.582,25	INPS-ISEE-2026-06242517W-00	Pratica correttamente presentata
4060	47599	11/03/2026 11:39	1.583,24	INPS-ISEE-2026-06438173O-00	Pratica correttamente presentata
4061	47931	11/03/2026 13:01	1.583,61	INPS-ISEE-2026-01441392G-00	Pratica correttamente presentata
4062	6677	02/03/2026 16:56	1.584,18	INPS-ISEE-2026-00921607P-00	Pratica correttamente presentata
4063	6829	02/03/2026 17:01	1.584,18	INPS-ISEE-2026-00921607P-00	Pratica correttamente presentata
4064	3146	02/03/2026 20:41	1.585,04	INPS-ISEE-2026-02349467V-00	Pratica correttamente presentata
4065	52402	12/03/2026 22:22	1.585,26	INPS-ISEE-2026-03781043C-00	Pratica correttamente presentata
4066	3246	02/03/2026 13:29	1.586,61	INPS-ISEE-2026-00565042D-00	Pratica correttamente presentata
4067	33910	06/03/2026 10:58	1.587,05	INPS-ISEE-2026-04774639Y-00	Pratica correttamente presentata
4068	3803	02/03/2026 14:02	1.588,13	INPS-ISEE-2026-00972116C-00	Pratica correttamente presentata
4069	24977	04/03/2026 15:28	1.589,27	INPS-ISEE-2026-00306055J-00	Pratica correttamente presentata
4070	18763	03/03/2026 17:29	1.589,40	INPS-ISEE-2026-01297568Z-00	Pratica correttamente presentata
4071	552	02/03/2026 12:21	1.589,62	INPS-ISEE-2026-00984048L-00	Pratica correttamente presentata
4072	46560	12/03/2026 17:46	1.589,94	INPS-ISEE-2026-01229580W-00	Pratica correttamente presentata
4073	46418	12/03/2026 17:50	1.589,94	INPS-ISEE-2026-01229580W-00	Pratica correttamente presentata
4074	27204	04/03/2026 19:24	1.590,34	INPS-ISEE-2026-00213555T-00	Pratica correttamente presentata
4075	19100	03/03/2026 17:51	1.590,88	INPS-ISEE-2026-00476714Q-00	Pratica correttamente presentata
4076	67369	18/03/2026 11:34	1.590,88	INPS-ISEE-2026-06375084L-00	Pratica correttamente presentata
4077	22797	17/03/2026 17:28	1.591,22	INPS-ISEE-2026-04793669A-00	Pratica correttamente presentata
4078	64361	17/03/2026 19:34	1.591,38	INPS-ISEE-2026-03166149E-00	Pratica correttamente presentata
4079	40819	09/03/2026 13:17	1.592,26	INPS-ISEE-2026-01436496L-00	Pratica correttamente presentata
4080	33639	06/03/2026 10:18	1.592,44	INPS-ISEE-2026-07338115N-00	Pratica correttamente presentata
4081	33732	06/03/2026 10:30	1.592,44	INPS-ISEE-2026-07338115N-00	Pratica correttamente presentata
4082	41797	09/03/2026 17:18	1.592,47	INPS-ISEE-2026-01800785Q-00	Pratica correttamente presentata
4083	33022	05/03/2026 23:04	1.593,42	INPS-ISEE-2026-04369055O-00	Pratica correttamente presentata
4084	33064	05/03/2026 23:27	1.593,42	INPS-ISEE-2026-04369055O-00	Pratica correttamente presentata
4085	49039	11/03/2026 18:25	1.594,60	INPS-ISEE-2026-03403865Q-00	Pratica correttamente presentata

fonte: http://burc.regione.campania.it

BANDO IO STUDIO 2025 a.s. 2025/2026

ALLEGATO A

Progr.	Numero Domanda	Data Di Presentazione	valore ISEE	PROTOCOLLO attestazione ISEE	Esito GRADUATORIA PROVVISORIA
4086	28809	10/03/2026 09:14	1.594,80	INPS-ISEE-2026-01275559F-00	Pratica correttamente presentata
4087	34534	06/03/2026 12:45	1.594,91	INPS-ISEE-2026-01881585X-00	Pratica correttamente presentata
4088	58540	17/03/2026 22:24	1.595,45	INPS-ISEE-2026-03267317Q-00	Pratica correttamente presentata
4089	62439	17/03/2026 15:54	1.595,53	INPS-ISEE-2026-05645556X-00	Pratica correttamente presentata
4090	53504	13/03/2026 13:15	1.596,34	INPS-ISEE-2026-05521301M-00	Pratica correttamente presentata
4091	3858	02/03/2026 13:57	1.597,94	INPS-ISEE-2026-05130131Y-00	Pratica correttamente presentata
4092	50262	12/03/2026 11:03	1.597,97	INPS-ISEE-2026-02877908K-00	Pratica correttamente presentata
4093	39800	09/03/2026 10:20	1.598,11	INPS-ISEE-2026-01948225R-00	Pratica correttamente presentata
4094	24377	04/03/2026 12:59	1.599,22	INPS-ISEE-2026-02436952R-00	Pratica correttamente presentata
4095	49315	11/03/2026 19:32	1.599,57	INPS-ISEE-2026-01065453G-00	Pratica correttamente presentata
4096	44046	10/03/2026 11:00	1.599,61	INPS-ISEE-2026-00304026K-00	Pratica correttamente presentata
4097	54327	13/03/2026 18:30	1.599,74	INPS-ISEE-2026-02317357N-00	Pratica correttamente presentata
4098	14908	03/03/2026 10:53	1.599,77	INPS-ISEE-2026-01438510D-00	Pratica correttamente presentata
4099	64490	17/03/2026 19:40	1.599,84	INPS-ISEE-2026-07847638M-00	Pratica correttamente presentata
4100	48994	11/03/2026 18:39	1.600,00	INPS-ISEE-2026-01829750O-00	Pratica correttamente presentata
4101	31415	13/03/2026 13:21	1.600,89	INPS-ISEE-2026-02243125J-00	Pratica correttamente presentata
4102	46879	11/03/2026 09:01	1.602,36	INPS-ISEE-2026-00590706W-00	Pratica correttamente presentata
4103	40022	09/03/2026 10:56	1.602,43	INPS-ISEE-2026-02842591R-00	Pratica correttamente presentata
4104	15352	03/03/2026 18:03	1.602,53	INPS-ISEE-2026-01066856O-00	Pratica correttamente presentata
4105	8484	02/03/2026 18:14	1.602,95	INPS-ISEE-2026-00962303H-00	Pratica correttamente presentata
4106	67492	18/03/2026 11:50	1.603,06	INPS-ISEE-2026-02868012W-00	Pratica correttamente presentata
4107	63069	17/03/2026 17:12	1.603,31	INPS-ISEE-2026-00255135T-00	Pratica correttamente presentata
4108	66576	18/03/2026 10:11	1.603,43	INPS-ISEE-2026-01831824W-00	Pratica correttamente presentata
4109	15221	03/03/2026 11:23	1.603,57	INPS-ISEE-2026-02111241Z-00	Pratica correttamente presentata
4110	20181	03/03/2026 19:26	1.603,57	INPS-ISEE-2026-04664554F-00	Pratica correttamente presentata
4111	60833	17/03/2026 10:41	1.603,66	INPS-ISEE-2026-02107785E-00	Pratica correttamente presentata
4112	2199	02/03/2026 13:00	1.604,41	INPS-ISEE-2026-00042347B-00	Pratica correttamente presentata
4113	9814	02/03/2026 19:30	1.604,47	INPS-ISEE-2026-00889876B-00	Pratica correttamente presentata
4114	13880	03/03/2026 09:32	1.604,55	INPS-ISEE-2026-00450769R-00	Pratica correttamente presentata
4115	13953	03/03/2026 09:39	1.604,55	INPS-ISEE-2026-00450769R-00	Pratica correttamente presentata
4116	52299	12/03/2026 21:40	1.604,61	INPS-ISEE-2026-02864396Z-00	Pratica correttamente presentata
4117	67421	18/03/2026 11:39	1.605,22	INPS-ISEE-2026-06835656S-00	Pratica correttamente presentata
4118	67464	18/03/2026 11:43	1.605,22	INPS-ISEE-2026-06835656S-00	Pratica correttamente presentata
4119	16633	03/03/2026 13:26	1.606,72	INPS-ISEE-2026-00360118J-00	Pratica correttamente presentata
4120	8367	02/03/2026 18:05	1.607,28	INPS-ISEE-2026-00897801L-00	Pratica correttamente presentata
4121	8530	02/03/2026 18:12	1.607,28	INPS-ISEE-2026-00897801L-00	Pratica correttamente presentata
4122	24197	04/03/2026 12:36	1.607,28	INPS-ISEE-2026-00191146D-00	Pratica correttamente presentata
4123	45554	10/03/2026 17:23	1.607,84	INPS-ISEE-2026-00642038H-00	Pratica correttamente presentata
4124	21261	03/03/2026 22:04	1.607,89	INPS-ISEE-2026-00501819G-00	Pratica correttamente presentata
4125	27041	04/03/2026 19:04	1.607,97	INPS-ISEE-2026-00414428H-00	Pratica correttamente presentata
4126	41826	09/03/2026 17:24	1.608,48	INPS-ISEE-2026-00790498I-00	Pratica correttamente presentata
4127	41721	09/03/2026 17:08	1.608,63	INPS-ISEE-2026-01629176O-00	Pratica correttamente presentata
4128	33911	06/03/2026 10:54	1.611,45	INPS-ISEE-2026-02969771K-00	Pratica correttamente presentata

fonte: http://burc.regione.campania.it

BANDO IO STUDIO 2025 a.s. 2025/2026

ALLEGATO A

Progr.	Numero Domanda	Data Di Presentazione	valore ISEE	PROTOCOLLO attestazione ISEE	Esito GRADUATORIA PROVVISORIA
4129	59778	16/03/2026 20:37	1.611,69	INPS-ISEE-2026-02623069N-00	Pratica correttamente presentata
4130	9272	02/03/2026 18:57	1.611,71	INPS-ISEE-2026-02316067P-00	Pratica correttamente presentata
4131	62127	17/03/2026 14:56	1.613,92	INPS-ISEE-2026-04291944L-00	Pratica correttamente presentata
4132	36624	06/03/2026 23:02	1.613,99	INPS-ISEE-2026-01838717V-00	Pratica correttamente presentata
4133	49396	11/03/2026 20:01	1.613,99	INPS-ISEE-2026-01838717V-00	Pratica correttamente presentata
4134	28480	05/03/2026 08:58	1.614,06	INPS-ISEE-2026-02415929O-00	Pratica correttamente presentata
4135	2586	02/03/2026 13:17	1.614,09	INPS-ISEE-2026-01954463O-00	Pratica correttamente presentata
4136	3091	02/03/2026 13:25	1.614,09	INPS-ISEE-2026-01954463O-00	Pratica correttamente presentata
4137	22687	04/03/2026 10:18	1.614,12	INPS-ISEE-2026-01202489C-00	Pratica correttamente presentata
4138	23541	04/03/2026 14:41	1.614,23	INPS-ISEE-2026-02993822V-00	Pratica correttamente presentata
4139	32924	05/03/2026 22:12	1.614,31	INPS-ISEE-2026-01843805Q-00	Pratica correttamente presentata
4140	32994	09/03/2026 21:29	1.614,31	INPS-ISEE-2026-01843805Q-00	Pratica correttamente presentata
4141	6339	02/03/2026 16:46	1.614,59	INPS-ISEE-2026-02662752E-00	Pratica correttamente presentata
4142	65808	18/03/2026 03:30	1.616,55	INPS-ISEE-2026-06857845M-00	Pratica correttamente presentata
4143	62314	17/03/2026 15:47	1.618,62	INPS-ISEE-2026-02599075I-00	Pratica correttamente presentata
4144	18754	03/03/2026 18:05	1.618,94	INPS-ISEE-2026-00438702G-00	Pratica correttamente presentata
4145	18999	04/03/2026 09:05	1.619,53	INPS-ISEE-2026-01444746E-00	Pratica correttamente presentata
4146	51807	12/03/2026 18:33	1.620,16	INPS-ISEE-2026-01565871L-00	Pratica correttamente presentata
4147	24781	04/03/2026 14:41	1.620,81	INPS-ISEE-2026-00085431T-00	Pratica correttamente presentata
4148	56145	15/03/2026 20:16	1.621,18	INPS-ISEE-2026-06244744R-00	Pratica correttamente presentata
4149	26139	04/03/2026 17:35	1.621,62	INPS-ISEE-2026-00915048W-00	Pratica correttamente presentata
4150	22605	06/03/2026 10:54	1.623,42	INPS-ISEE-2026-03434534C-00	Pratica correttamente presentata
4151	19379	03/03/2026 18:11	1.623,46	INPS-ISEE-2026-00328149W-00	Pratica correttamente presentata
4152	41629	09/03/2026 16:55	1.623,74	INPS-ISEE-2026-05521041A-00	Pratica correttamente presentata
4153	51412	12/03/2026 17:23	1.623,74	INPS-ISEE-2026-04524674O-00	Pratica correttamente presentata
4154	24357	04/03/2026 13:02	1.623,95	INPS-ISEE-2026-00523434T-00	Pratica correttamente presentata
4155	28524	05/03/2026 09:12	1.624,02	INPS-ISEE-2026-00300186A-00	Pratica correttamente presentata
4156	10007	02/03/2026 19:33	1.624,07	INPS-ISEE-2026-00731607G-00	Pratica correttamente presentata
4157	10072	02/03/2026 19:37	1.624,07	INPS-ISEE-2026-00731607G-00	Pratica correttamente presentata
4158	48543	11/03/2026 17:06	1.625,26	INPS-ISEE-2026-02107940H-00	Pratica correttamente presentata
4159	49771	12/03/2026 07:29	1.625,43	INPS-ISEE-2026-01561995X-00	Pratica correttamente presentata
4160	7604	02/03/2026 17:34	1.625,87	INPS-ISEE-2026-00031663J-00	Pratica correttamente presentata
4161	4264	02/03/2026 14:21	1.626,02	INPS-ISEE-2026-01018519P-00	Pratica correttamente presentata
4162	6215	02/03/2026 16:32	1.626,02	INPS-ISEE-2026-00081770H-00	Pratica correttamente presentata
4163	13935	03/03/2026 09:41	1.626,02	INPS-ISEE-2026-00780659V-00	Pratica correttamente presentata
4164	58806	16/03/2026 17:57	1.626,42	INPS-ISEE-2026-03858947A-00	Pratica correttamente presentata
4165	52671	13/03/2026 09:39	1.627,72	INPS-ISEE-2026-02295768S-00	Pratica correttamente presentata
4166	19787	03/03/2026 18:41	1.629,45	INPS-ISEE-2026-02036032U-00	Pratica correttamente presentata
4167	19908	03/03/2026 18:51	1.629,45	INPS-ISEE-2026-02036032U-00	Pratica correttamente presentata
4168	61004	17/03/2026 11:19	1.629,71	INPS-ISEE-2026-02390222B-00	Pratica correttamente presentata
4169	49258	11/03/2026 19:11	1.631,58	INPS-ISEE-2026-01308173H-00	Pratica correttamente presentata
4170	45799	10/03/2026 17:57	1.631,63	INPS-ISEE-2026-03363741W-00	Pratica correttamente presentata
4171	12250	02/03/2026 22:12	1.632,14	INPS-ISEE-2026-07889558G-00	Pratica correttamente presentata

fonte: http://burc.regione.campania.it

BANDO IO STUDIO 2025 a.s. 2025/2026

ALLEGATO A

Progr.	Numero Domanda	Data Di Presentazione	valore ISEE	PROTOCOLLO attestazione ISEE	Esito GRADUATORIA PROVVISORIA
4172	43479	10/03/2026 09:19	1.632,46	INPS-ISEE-2026-04414687F-00	Pratica correttamente presentata
4173	40375	09/03/2026 11:43	1.633,98	INPS-ISEE-2026-02284437E-00	Pratica correttamente presentata
4174	15836	03/03/2026 12:26	1.634,74	INPS-ISEE-2026-06999487C-00	Pratica correttamente presentata
4175	34377	06/03/2026 12:42	1.635,27	INPS-ISEE-2026-00687810E-00	Pratica correttamente presentata
4176	49044	11/03/2026 18:32	1.635,69	INPS-ISEE-2026-07551407Q-00	Pratica correttamente presentata
4177	28423	05/03/2026 08:37	1.637,48	INPS-ISEE-2026-02654610G-00	Pratica correttamente presentata
4178	7016	02/03/2026 17:11	1.637,57	INPS-ISEE-2026-03424607C-00	Pratica correttamente presentata
4179	4324	02/03/2026 15:23	1.638,37	INPS-ISEE-2026-03613828R-00	Pratica correttamente presentata
4180	15367	03/03/2026 11:38	1.639,02	INPS-ISEE-2026-03825125C-00	Pratica correttamente presentata
4181	48636	11/03/2026 17:21	1.639,02	INPS-ISEE-2026-06891582S-00	Pratica correttamente presentata
4182	64488	17/03/2026 19:40	1.639,14	INPS-ISEE-2026-01096867I-00	Pratica correttamente presentata
4183	64697	17/03/2026 20:15	1.639,14	INPS-ISEE-2026-01096867I-00	Pratica correttamente presentata
4184	32707	05/03/2026 21:03	1.639,35	INPS-ISEE-2026-02583476V-00	Pratica correttamente presentata
4185	55707	15/03/2026 13:13	1.639,73	INPS-ISEE-2026-00425080J-00	Pratica correttamente presentata
4186	19129	03/03/2026 18:46	1.639,92	INPS-ISEE-2026-02248720P-00	Pratica correttamente presentata
4187	9287	02/03/2026 18:57	1.640,29	INPS-ISEE-2026-01585797U-00	Pratica correttamente presentata
4188	63373	17/03/2026 17:44	1.640,35	INPS-ISEE-2026-02694603E-00	Pratica correttamente presentata
4189	60625	17/03/2026 10:05	1.640,53	INPS-ISEE-2026-02303419D-00	Pratica correttamente presentata
4190	33371	06/03/2026 09:31	1.640,68	INPS-ISEE-2026-02009144B-00	Pratica correttamente presentata
4191	47656	11/03/2026 11:58	1.640,78	INPS-ISEE-2026-01004481A-00	Pratica correttamente presentata
4192	63983	17/03/2026 18:39	1.641,06	INPS-ISEE-2026-05563573F-00	Pratica correttamente presentata
4193	18796	03/03/2026 17:33	1.641,38	INPS-ISEE-2026-02934788K-00	Pratica correttamente presentata
4194	14600	03/03/2026 10:33	1.641,57	INPS-ISEE-2026-00401254U-00	Pratica correttamente presentata
4195	761	02/03/2026 12:16	1.642,55	INPS-ISEE-2026-00881646L-00	Pratica correttamente presentata
4196	17775	03/03/2026 16:22	1.644,06	INPS-ISEE-2026-00645933E-00	Pratica correttamente presentata
4197	28726	05/03/2026 10:29	1.644,70	INPS-ISEE-2026-01231339D-00	Pratica correttamente presentata
4198	64113	17/03/2026 18:51	1.644,96	INPS-ISEE-2026-07480294F-00	Pratica correttamente presentata
4199	65484	17/03/2026 23:15	1.645,05	INPS-ISEE-2026-02850059Q-00	Pratica correttamente presentata
4200	8371	02/03/2026 18:07	1.646,03	INPS-ISEE-2026-05343046P-00	Pratica correttamente presentata
4201	14583	03/03/2026 10:34	1.646,15	INPS-ISEE-2026-03401816H-00	Pratica correttamente presentata
4202	22609	04/03/2026 10:06	1.646,32	INPS-ISEE-2026-08023632G-00	Pratica correttamente presentata
4203	18407	03/03/2026 17:06	1.646,83	INPS-ISEE-2026-02097534E-00	Pratica correttamente presentata
4204	37714	07/03/2026 18:51	1.647,16	INPS-ISEE-2026-01538971F-00	Pratica correttamente presentata
4205	2789	11/03/2026 17:13	1.648,13	INPS-ISEE-2026-01580509N-00	Pratica correttamente presentata
4206	36263	06/03/2026 19:49	1.648,14	INPS-ISEE-2026-04580278F-00	Pratica correttamente presentata
4207	66255	18/03/2026 09:36	1.649,25	INPS-ISEE-2026-08224073C-00	Pratica correttamente presentata
4208	36266	06/03/2026 19:51	1.650,16	INPS-ISEE-2026-02374455E-00	Pratica correttamente presentata
4209	55828	15/03/2026 15:52	1.650,69	INPS-ISEE-2026-03624766F-00	Pratica correttamente presentata
4210	38952	08/03/2026 19:06	1.650,73	INPS-ISEE-2026-04590817F-00	Pratica correttamente presentata
4211	9016	02/03/2026 18:56	1.651,43	INPS-ISEE-2026-01319471C-00	Pratica correttamente presentata
4212	53645	13/03/2026 15:52	1.651,48	INPS-ISEE-2026-01095637R-00	Pratica correttamente presentata
4213	53724	13/03/2026 16:04	1.651,48	INPS-ISEE-2026-01095637R-00	Pratica correttamente presentata
4214	1087	02/03/2026 12:24	1.651,55	INPS-ISEE-2026-00458137N-00	Pratica correttamente presentata

fonte: http://burc.regione.campania.it

Progr.	Numero Domanda	Data Di Presentazione	valore ISEE	PROTOCOLLO attestazione ISEE	Esito GRADUATORIA PROVVISORIA
4215	10720	02/03/2026 20:21	1.651,55	INPS-ISEE-2026-02884186I-00	Pratica correttamente presentata
4216	19579	03/03/2026 18:27	1.651,56	INPS-ISEE-2026-04608415N-00	Pratica correttamente presentata
4217	19659	03/03/2026 18:31	1.651,56	INPS-ISEE-2026-04608415N-00	Pratica correttamente presentata
4218	33656	06/03/2026 10:17	1.651,65	INPS-ISEE-2026-03721924N-00	Pratica correttamente presentata
4219	50586	12/03/2026 12:15	1.652,31	INPS-ISEE-2026-02938768M-00	Pratica correttamente presentata
4220	20860	03/03/2026 20:51	1.652,93	INPS-ISEE-2026-03597133R-00	Pratica correttamente presentata
4221	45426	14/03/2026 16:00	1.653,50	INPS-ISEE-2026-01966602E-00	Pratica correttamente presentata
4222	52188	12/03/2026 20:11	1.653,82	INPS-ISEE-2026-07765636Y-00	Pratica correttamente presentata
4223	55230	15/03/2026 15:48	1.654,24	INPS-ISEE-2026-00006332Y-00	Pratica correttamente presentata
4224	21783	07/03/2026 23:21	1.654,31	INPS-ISEE-2026-06532022B-00	Pratica correttamente presentata
4225	38037	07/03/2026 23:51	1.654,82	INPS-ISEE-2026-03695936K-00	Pratica correttamente presentata
4226	5194	02/03/2026 14:56	1.655,88	INPS-ISEE-2026-01436296R-00	Pratica correttamente presentata
4227	33219	06/03/2026 08:46	1.656,00	INPS-ISEE-2026-02993776M-00	Pratica correttamente presentata
4228	18783	03/03/2026 17:36	1.656,63	INPS-ISEE-2026-01707717E-00	Pratica correttamente presentata
4229	222	02/03/2026 12:10	1.657,24	INPS-ISEE-2026-00459806O-00	Pratica correttamente presentata
4230	38142	08/03/2026 09:06	1.658,38	INPS-ISEE-2026-03228424P-00	Pratica correttamente presentata
4231	5547	02/03/2026 17:42	1.658,54	INPS-ISEE-2026-00507904P-00	Pratica correttamente presentata
4232	56806	16/03/2026 10:32	1.658,82	INPS-ISEE-2026-08227016C-00	Pratica correttamente presentata
4233	66073	18/03/2026 09:09	1.660,07	INPS-ISEE-2026-03547978M-00	Pratica correttamente presentata
4234	35258	06/03/2026 16:41	1.660,51	INPS-ISEE-2026-05128408N-00	Pratica correttamente presentata
4235	17130	03/03/2026 18:29	1.661,16	INPS-ISEE-2026-00304338T-00	Pratica correttamente presentata
4236	58231	16/03/2026 16:34	1.661,87	INPS-ISEE-2026-02907183E-00	Pratica correttamente presentata
4237	15832	03/03/2026 12:07	1.661,96	INPS-ISEE-2026-00504047B-00	Pratica correttamente presentata
4238	67149	18/03/2026 11:13	1.662,75	INPS-ISEE-2026-07920093E-00	Pratica correttamente presentata
4239	4126	02/03/2026 14:29	1.663,82	INPS-ISEE-2026-07497371Z-00	Pratica correttamente presentata
4240	10428	02/03/2026 20:18	1.663,82	INPS-ISEE-2026-01434418P-00	Pratica correttamente presentata
4241	1258	02/03/2026 12:33	1.664,31	INPS-ISEE-2026-00641440J-00	Pratica correttamente presentata
4242	61295	17/03/2026 11:51	1.664,66	INPS-ISEE-2026-02187815O-00	Pratica correttamente presentata
4243	51496	12/03/2026 17:36	1.664,71	INPS-ISEE-2026-00041020L-00	Pratica correttamente presentata
4244	23771	04/03/2026 11:57	1.664,72	INPS-ISEE-2026-01298402C-00	Pratica correttamente presentata
4245	58020	16/03/2026 15:45	1.665,22	INPS-ISEE-2026-07081293E-00	Pratica correttamente presentata
4246	55010	14/03/2026 12:37	1.665,95	INPS-ISEE-2026-05594279K-00	Pratica correttamente presentata
4247	7672	02/03/2026 17:34	1.666,10	INPS-ISEE-2026-02651123B-00	Pratica correttamente presentata
4248	7691	02/03/2026 17:40	1.666,10	INPS-ISEE-2026-02651123B-00	Pratica correttamente presentata
4249	60684	17/03/2026 10:14	1.666,32	INPS-ISEE-2026-00845694X-00	Pratica correttamente presentata
4250	19548	03/03/2026 18:24	1.666,67	INPS-ISEE-2026-03490711P-00	Pratica correttamente presentata
4251	43560	10/03/2026 09:38	1.666,67	INPS-ISEE-2026-03413853W-00	Pratica correttamente presentata
4252	55876	15/03/2026 16:39	1.667,80	INPS-ISEE-2026-02278828I-00	Pratica correttamente presentata
4253	11447	02/03/2026 21:16	1.668,79	INPS-ISEE-2026-01853839I-00	Pratica correttamente presentata
4254	16419	03/03/2026 12:57	1.668,81	INPS-ISEE-2026-00747938Z-00	Pratica correttamente presentata
4255	22908	04/03/2026 10:36	1.669,56	INPS-ISEE-2026-07777797P-00	Pratica correttamente presentata
4256	57961	16/03/2026 15:28	1.670,20	INPS-ISEE-2026-03718072N-00	Pratica correttamente presentata
4257	46787	10/03/2026 23:47	1.670,33	INPS-ISEE-2026-08022979I-00	Pratica correttamente presentata

fonte: http://burc.regione.campania.it

Progr.	Numero Domanda	Data Di Presentazione	valore ISEE	PROTOCOLLO attestazione ISEE	Esito GRADUATORIA PROVVISORIA
4258	20715	03/03/2026 20:26	1.670,76	INPS-ISEE-2026-04101980H-00	Pratica correttamente presentata
4259	20744	03/03/2026 20:29	1.670,76	INPS-ISEE-2026-04101980H-00	Pratica correttamente presentata
4260	34739	06/03/2026 13:46	1.671,06	INPS-ISEE-2026-03401287P-00	Pratica correttamente presentata
4261	28055	04/03/2026 22:14	1.671,77	INPS-ISEE-2026-04773311C-00	Pratica correttamente presentata
4262	13806	03/03/2026 09:26	1.672,13	INPS-ISEE-2026-02785813F-00	Pratica correttamente presentata
4263	16744	03/03/2026 14:07	1.672,27	INPS-ISEE-2026-00461016A-00	Pratica correttamente presentata
4264	43302	09/03/2026 23:38	1.672,72	INPS-ISEE-2026-01983611Q-00	Pratica correttamente presentata
4265	62164	17/03/2026 15:15	1.674,31	INPS-ISEE-2026-01818136N-00	Pratica correttamente presentata
4266	62255	17/03/2026 15:24	1.674,31	INPS-ISEE-2026-01818136N-00	Pratica correttamente presentata
4267	29373	05/03/2026 11:20	1.674,47	INPS-ISEE-2026-04249949K-00	Pratica correttamente presentata
4268	10758	03/03/2026 12:01	1.674,48	INPS-ISEE-2026-04206972E-00	Pratica correttamente presentata
4269	40117	09/03/2026 11:09	1.674,65	INPS-ISEE-2026-04857219X-00	Pratica correttamente presentata
4270	12947	10/03/2026 16:51	1.675,20	INPS-ISEE-2026-02683515E-00	Pratica correttamente presentata
4271	43739	10/03/2026 10:10	1.675,53	INPS-ISEE-2026-05856720L-00	Pratica correttamente presentata
4272	44652	10/03/2026 13:11	1.675,84	INPS-ISEE-2026-05167220H-00	Pratica correttamente presentata
4273	6818	02/03/2026 17:03	1.676,05	INPS-ISEE-2026-00438690E-00	Pratica correttamente presentata
4274	5722	02/03/2026 15:38	1.676,47	INPS-ISEE-2026-00452975O-00	Pratica correttamente presentata
4275	24292	04/03/2026 12:45	1.677,05	INPS-ISEE-2026-04409335N-00	Pratica correttamente presentata
4276	11822	02/03/2026 21:38	1.678,39	INPS-ISEE-2026-00008552B-00	Pratica correttamente presentata
4277	44650	10/03/2026 13:09	1.678,98	INPS-ISEE-2026-01467664F-00	Pratica correttamente presentata
4278	23021	05/03/2026 10:12	1.679,79	INPS-ISEE-2026-02280343D-00	Pratica correttamente presentata
4279	45515	10/03/2026 17:17	1.679,90	INPS-ISEE-2026-01289406E-00	Pratica correttamente presentata
4280	45574	10/03/2026 17:28	1.679,90	INPS-ISEE-2026-01289406E-00	Pratica correttamente presentata
4281	5484	02/03/2026 15:08	1.680,90	INPS-ISEE-2026-01593859Y-00	Pratica correttamente presentata
4282	54779	14/03/2026 17:33	1.681,30	INPS-ISEE-2026-01812400U-00	Pratica correttamente presentata
4283	50793	12/03/2026 13:39	1.681,53	INPS-ISEE-2026-01701048T-00	Pratica correttamente presentata
4284	31996	05/03/2026 18:36	1.683,47	INPS-ISEE-2026-02987975T-00	Pratica correttamente presentata
4285	20244	03/03/2026 20:33	1.685,00	INPS-ISEE-2026-01087416W-00	Pratica correttamente presentata
4286	20850	03/03/2026 20:50	1.685,00	INPS-ISEE-2026-01087416W-00	Pratica correttamente presentata
4287	67383	18/03/2026 11:37	1.685,01	INPS-ISEE-2026-07141605G-00	Pratica correttamente presentata
4288	49864	12/03/2026 09:28	1.685,27	INPS-ISEE-2026-00255969X-00	Pratica correttamente presentata
4289	57207	16/03/2026 11:37	1.685,61	INPS-ISEE-2026-02564442W-00	Pratica correttamente presentata
4290	53796	13/03/2026 16:25	1.687,56	INPS-ISEE-2026-02243166G-00	Pratica correttamente presentata
4291	289	02/03/2026 12:12	1.688,24	INPS-ISEE-2026-02102217K-00	Pratica correttamente presentata
4292	43113	09/03/2026 21:43	1.688,43	INPS-ISEE-2026-01026848Q-00	Pratica correttamente presentata
4293	869	02/03/2026 12:58	1.688,46	INPS-ISEE-2026-03425913W-00	Pratica correttamente presentata
4294	39361	09/03/2026 08:07	1.688,78	INPS-ISEE-2026-04578073F-00	Pratica correttamente presentata
4295	58472	16/03/2026 17:00	1.690,50	INPS-ISEE-2026-02475730N-00	Pratica correttamente presentata
4296	29535	05/03/2026 11:40	1.690,53	INPS-ISEE-2026-00638916L-00	Pratica correttamente presentata
4297	39520	09/03/2026 09:34	1.690,78	INPS-ISEE-2026-07627826Z-00	Pratica correttamente presentata
4298	16873	03/03/2026 14:14	1.691,15	INPS-ISEE-2026-00460765N-00	Pratica correttamente presentata
4299	23475	04/03/2026 11:26	1.691,17	INPS-ISEE-2026-04486310C-00	Pratica correttamente presentata
4300	49877	12/03/2026 09:32	1.691,73	INPS-ISEE-2026-00483116H-00	Pratica correttamente presentata

fonte: http://burc.regione.campania.it

BANDO IO STUDIO 2025 a.s. 2025/2026

ALLEGATO A

Progr.	Numero Domanda	Data Di Presentazione	valore ISEE	PROTOCOLLO attestazione ISEE	Esito GRADUATORIA PROVVISORIA
4301	43158	09/03/2026 22:05	1.692,12	INPS-ISEE-2026-03980758Y-00	Pratica correttamente presentata
4302	48336	11/03/2026 16:25	1.692,68	INPS-ISEE-2026-00360431M-00	Pratica correttamente presentata
4303	64342	17/03/2026 19:21	1.692,68	INPS-ISEE-2026-01205188P-00	Pratica correttamente presentata
4304	10594	02/03/2026 20:31	1.692,84	INPS-ISEE-2026-01580144H-00	Pratica correttamente presentata
4305	2796	02/03/2026 14:31	1.694,25	INPS-ISEE-2026-03323768O-00	Pratica correttamente presentata
4306	21120	09/03/2026 15:35	1.695,37	INPS-ISEE-2026-02389395S-00	Pratica correttamente presentata
4307	41218	09/03/2026 15:46	1.695,37	INPS-ISEE-2026-02389395S-00	Pratica correttamente presentata
4308	56604	16/03/2026 10:10	1.696,67	INPS-ISEE-2026-02421574P-00	Pratica correttamente presentata
4309	32626	05/03/2026 20:35	1.696,89	INPS-ISEE-2026-01445367E-00	Pratica correttamente presentata
4310	7802	02/03/2026 17:44	1.698,37	INPS-ISEE-2026-01081526H-00	Pratica correttamente presentata
4311	53637	13/03/2026 15:11	1.698,86	INPS-ISEE-2026-04587064F-00	Pratica correttamente presentata
4312	50561	12/03/2026 12:09	1.699,11	INPS-ISEE-2026-04058496X-00	Pratica correttamente presentata
4313	1680	02/03/2026 12:37	1.700,05	INPS-ISEE-2026-05117085W-00	Pratica correttamente presentata
4314	7523	10/03/2026 18:13	1.701,13	INPS-ISEE-2026-02377207N-00	Pratica correttamente presentata
4315	976	02/03/2026 16:45	1.701,36	INPS-ISEE-2026-00140376T-00	Pratica correttamente presentata
4316	38697	08/03/2026 16:36	1.701,80	INPS-ISEE-2026-02650695L-00	Pratica correttamente presentata
4317	31028	05/03/2026 16:51	1.702,20	INPS-ISEE-2026-01104932B-00	Pratica correttamente presentata
4318	18049	05/03/2026 12:25	1.702,64	INPS-ISEE-2026-03376416E-00	Pratica correttamente presentata
4319	60877	17/03/2026 10:59	1.703,58	INPS-ISEE-2026-02935427O-00	Pratica correttamente presentata
4320	1076	02/03/2026 12:28	1.704,09	INPS-ISEE-2026-02436368O-00	Pratica correttamente presentata
4321	61719	17/03/2026 12:52	1.704,85	INPS-ISEE-2026-00941866F-00	Pratica correttamente presentata
4322	6997	02/03/2026 17:14	1.705,28	INPS-ISEE-2026-03740494R-00	Pratica correttamente presentata
4323	7268	02/03/2026 17:19	1.705,28	INPS-ISEE-2026-03740494R-00	Pratica correttamente presentata
4324	10566	02/03/2026 20:26	1.705,29	INPS-ISEE-2026-02934581O-00	Pratica correttamente presentata
4325	44193	10/03/2026 11:26	1.705,59	INPS-ISEE-2026-01753094Q-00	Pratica correttamente presentata
4326	51198	12/03/2026 16:50	1.705,73	INPS-ISEE-2026-01559941F-00	Pratica correttamente presentata
4327	55662	17/03/2026 13:47	1.706,18	INPS-ISEE-2026-04215069W-00	Pratica correttamente presentata
4328	65498	17/03/2026 22:54	1.706,18	INPS-ISEE-2026-08308960F-00	Pratica correttamente presentata
4329	65533	17/03/2026 23:01	1.706,18	INPS-ISEE-2026-08308960F-00	Pratica correttamente presentata
4330	67599	18/03/2026 11:56	1.706,28	INPS-ISEE-2026-03855188Z-00	Pratica correttamente presentata
4331	45743	10/03/2026 17:52	1.706,30	INPS-ISEE-2026-07920698K-00	Pratica correttamente presentata
4332	45790	10/03/2026 17:58	1.706,30	INPS-ISEE-2026-07920698K-00	Pratica correttamente presentata
4333	6679	09/03/2026 15:17	1.708,35	INPS-ISEE-2026-04679589D-00	Pratica correttamente presentata
4334	2419	02/03/2026 13:05	1.709,29	INPS-ISEE-2026-05915411C-00	Pratica correttamente presentata
4335	9317	02/03/2026 18:59	1.709,29	INPS-ISEE-2026-02970050H-00	Pratica correttamente presentata
4336	12466	02/03/2026 22:41	1.709,29	INPS-ISEE-2026-01383557O-00	Pratica correttamente presentata
4337	26964	04/03/2026 18:53	1.709,29	INPS-ISEE-2026-02397835I-00	Pratica correttamente presentata
4338	43793	10/03/2026 10:22	1.709,29	INPS-ISEE-2026-02705518N-00	Pratica correttamente presentata
4339	63428	17/03/2026 17:46	1.709,29	INPS-ISEE-2026-00068780Q-00	Pratica correttamente presentata
4340	43650	10/03/2026 09:57	1.709,30	INPS-ISEE-2026-01307917N-00	Pratica correttamente presentata
4341	5916	09/03/2026 11:28	1.709,35	INPS-ISEE-2026-04745690V-00	Pratica correttamente presentata
4342	45239	10/03/2026 16:49	1.709,73	INPS-ISEE-2026-06390515Q-00	Pratica correttamente presentata
4343	60714	17/03/2026 10:36	1.710,09	INPS-ISEE-2026-04127389F-00	Pratica correttamente presentata

fonte: http://burc.regione.campania.it

Progr.	Numero Domanda	Data Di Presentazione	valore ISEE	PROTOCOLLO attestazione ISEE	Esito GRADUATORIA PROVVISORIA
4344	50615	12/03/2026 12:23	1.710,14	INPS-ISEE-2026-04178333Q-00	Pratica correttamente presentata
4345	50671	12/03/2026 12:33	1.710,14	INPS-ISEE-2026-04178333Q-00	Pratica correttamente presentata
4346	8294	02/03/2026 18:06	1.711,14	INPS-ISEE-2026-02977280V-00	Pratica correttamente presentata
4347	28482	05/03/2026 09:00	1.711,55	INPS-ISEE-2026-07551396X-00	Pratica correttamente presentata
4348	56295	15/03/2026 22:32	1.711,88	INPS-ISEE-2026-07176575Z-00	Pratica correttamente presentata
4349	65287	17/03/2026 22:06	1.711,88	INPS-ISEE-2026-07176575Z-00	Pratica correttamente presentata
4350	31159	05/03/2026 17:08	1.711,96	INPS-ISEE-2026-04894358K-00	Pratica correttamente presentata
4351	26374	04/03/2026 17:54	1.712,16	INPS-ISEE-2026-03427991V-00	Pratica correttamente presentata
4352	41206	09/03/2026 15:45	1.712,39	INPS-ISEE-2026-02923467L-00	Pratica correttamente presentata
4353	64377	17/03/2026 19:23	1.712,58	INPS-ISEE-2026-02232899V-00	Pratica correttamente presentata
4354	54341	13/03/2026 18:28	1.712,86	INPS-ISEE-2026-01306824G-00	Pratica correttamente presentata
4355	55267	14/03/2026 16:41	1.713,19	INPS-ISEE-2026-01822134T-00	Pratica correttamente presentata
4356	11598	11/03/2026 17:58	1.713,33	INPS-ISEE-2026-05213321M-00	Pratica correttamente presentata
4357	54363	13/03/2026 18:46	1.713,38	INPS-ISEE-2026-02123718G-00	Pratica correttamente presentata
4358	54416	13/03/2026 19:07	1.713,38	INPS-ISEE-2026-02123718G-00	Pratica correttamente presentata
4359	8605	02/03/2026 18:35	1.713,71	INPS-ISEE-2026-03653152P-00	Pratica correttamente presentata
4360	10408	02/03/2026 20:01	1.713,71	INPS-ISEE-2026-03653152P-00	Pratica correttamente presentata
4361	7158	02/03/2026 17:28	1.714,82	INPS-ISEE-2026-00304833T-00	Pratica correttamente presentata
4362	7633	02/03/2026 17:35	1.714,82	INPS-ISEE-2026-00304833T-00	Pratica correttamente presentata
4363	34904	06/03/2026 15:06	1.715,07	INPS-ISEE-2026-01452670P-00	Pratica correttamente presentata
4364	17627	03/03/2026 15:51	1.715,11	INPS-ISEE-2026-00400874H-00	Pratica correttamente presentata
4365	17657	03/03/2026 15:55	1.715,11	INPS-ISEE-2026-00400874H-00	Pratica correttamente presentata
4366	50383	12/03/2026 11:32	1.715,74	INPS-ISEE-2026-00190736C-00	Pratica correttamente presentata
4367	43770	10/03/2026 10:13	1.716,55	INPS-ISEE-2026-01594175O-00	Pratica correttamente presentata
4368	40849	09/03/2026 13:22	1.716,84	INPS-ISEE-2026-00442800A-00	Pratica correttamente presentata
4369	40938	18/03/2026 01:26	1.716,84	INPS-ISEE-2026-00442800A-00	Pratica correttamente presentata
4370	26204	04/03/2026 17:41	1.717,32	INPS-ISEE-2026-02051142K-00	Pratica correttamente presentata
4371	39596	09/03/2026 09:49	1.717,47	INPS-ISEE-2026-01505979X-00	Pratica correttamente presentata
4372	39648	09/03/2026 09:58	1.717,47	INPS-ISEE-2026-01505979X-00	Pratica correttamente presentata
4373	54189	13/03/2026 17:54	1.718,86	INPS-ISEE-2026-06949982T-00	Pratica correttamente presentata
4374	62100	17/03/2026 14:45	1.719,29	INPS-ISEE-2026-05479394K-00	Pratica correttamente presentata
4375	34395	06/03/2026 12:19	1.719,31	INPS-ISEE-2026-05460477L-00	Pratica correttamente presentata
4376	35039	06/03/2026 15:43	1.719,84	INPS-ISEE-2026-05725625O-00	Pratica correttamente presentata
4377	37045	07/03/2026 12:03	1.719,93	INPS-ISEE-2026-00927536O-00	Pratica correttamente presentata
4378	32853	05/03/2026 21:42	1.720,39	INPS-ISEE-2026-03711788V-00	Pratica correttamente presentata
4379	24608	04/03/2026 13:46	1.720,55	INPS-ISEE-2026-03434673E-00	Pratica correttamente presentata
4380	51673	12/03/2026 18:09	1.720,61	INPS-ISEE-2026-02519481E-00	Pratica correttamente presentata
4381	64053	17/03/2026 18:53	1.720,78	INPS-ISEE-2026-04397115E-00	Pratica correttamente presentata
4382	51785	12/03/2026 18:26	1.720,81	INPS-ISEE-2026-02976693U-00	Pratica correttamente presentata
4383	24382	04/03/2026 12:58	1.721,14	INPS-ISEE-2026-01448211T-00	Pratica correttamente presentata
4384	39196	08/03/2026 21:31	1.721,41	INPS-ISEE-2026-05758101W-00	Pratica correttamente presentata
4385	39256	08/03/2026 22:17	1.721,41	INPS-ISEE-2026-05758101W-00	Pratica correttamente presentata
4386	23693	04/03/2026 11:49	1.722,28	INPS-ISEE-2026-06547953S-00	Pratica correttamente presentata

fonte: http://burc.regione.campania.it

BANDO IO STUDIO 2025 a.s. 2025/2026

ALLEGATO A

Progr.	Numero Domanda	Data Di Presentazione	valore ISEE	PROTOCOLLO attestazione ISEE	Esito GRADUATORIA PROVVISORIA
4387	51171	12/03/2026 16:39	1.722,36	INPS-ISEE-2026-04334524P-00	Pratica correttamente presentata
4388	26026	04/03/2026 17:23	1.722,40	INPS-ISEE-2026-07804686S-00	Pratica correttamente presentata
4389	41420	09/03/2026 16:25	1.722,55	INPS-ISEE-2026-04052921H-00	Pratica correttamente presentata
4390	36391	06/03/2026 20:57	1.722,97	INPS-ISEE-2026-00375053H-00	Pratica correttamente presentata
4391	36116	06/03/2026 19:13	1.725,88	INPS-ISEE-2026-02110386T-00	Pratica correttamente presentata
4392	14932	03/03/2026 10:59	1.726,47	INPS-ISEE-2026-00447117G-00	Pratica correttamente presentata
4393	53318	13/03/2026 12:16	1.728,25	INPS-ISEE-2026-01944243W-00	Pratica correttamente presentata
4394	36560	06/03/2026 22:14	1.728,43	INPS-ISEE-2026-03960760R-00	Pratica correttamente presentata
4395	36576	06/03/2026 22:20	1.728,43	INPS-ISEE-2026-03960760R-00	Pratica correttamente presentata
4396	3241	02/03/2026 13:32	1.730,08	INPS-ISEE-2026-00548845F-00	Pratica correttamente presentata
4397	35419	06/03/2026 17:09	1.730,17	INPS-ISEE-2026-03712007B-00	Pratica correttamente presentata
4398	51559	12/03/2026 17:49	1.730,39	INPS-ISEE-2026-00350810M-00	Pratica correttamente presentata
4399	27547	04/03/2026 20:43	1.730,59	INPS-ISEE-2026-02420580T-00	Pratica correttamente presentata
4400	27650	04/03/2026 20:46	1.730,83	INPS-ISEE-2026-01579733V-00	Pratica correttamente presentata
4401	27847	04/03/2026 21:29	1.730,83	INPS-ISEE-2026-01579733V-00	Pratica correttamente presentata
4402	2399	02/03/2026 13:02	1.730,96	INPS-ISEE-2026-00305325A-00	Pratica correttamente presentata
4403	48684	11/03/2026 17:31	1.731,06	INPS-ISEE-2026-07866715Y-00	Pratica correttamente presentata
4404	13167	03/03/2026 07:19	1.731,34	INPS-ISEE-2026-03171555W-00	Pratica correttamente presentata
4405	17601	03/03/2026 15:48	1.731,34	INPS-ISEE-2026-03171555W-00	Pratica correttamente presentata
4406	63682	17/03/2026 18:11	1.731,41	INPS-ISEE-2026-03403910B-00	Pratica correttamente presentata
4407	28583	05/03/2026 09:28	1.732,12	INPS-ISEE-2026-01200559D-00	Pratica correttamente presentata
4408	28606	05/03/2026 09:32	1.732,12	INPS-ISEE-2026-01200559D-00	Pratica correttamente presentata
4409	65390	17/03/2026 22:39	1.733,06	INPS-ISEE-2026-07025717Q-00	Pratica correttamente presentata
4410	8737	02/03/2026 18:26	1.733,74	INPS-ISEE-2026-00336134B-00	Pratica correttamente presentata
4411	5605	02/03/2026 15:22	1.736,67	INPS-ISEE-2026-01320077B-00	Pratica correttamente presentata
4412	45843	10/03/2026 18:03	1.736,77	INPS-ISEE-2026-03806156Q-00	Pratica correttamente presentata
4413	50882	12/03/2026 14:54	1.737,00	INPS-ISEE-2026-01586840O-00	Pratica correttamente presentata
4414	50896	12/03/2026 15:04	1.737,00	INPS-ISEE-2026-01586840O-00	Pratica correttamente presentata
4415	36476	06/03/2026 21:33	1.737,23	INPS-ISEE-2026-00085203A-00	Pratica correttamente presentata
4416	14282	03/03/2026 10:10	1.737,45	INPS-ISEE-2026-01750897I-00	Pratica correttamente presentata
4417	39038	08/03/2026 20:07	1.737,48	INPS-ISEE-2026-05338149L-00	Pratica correttamente presentata
4418	45024	10/03/2026 15:44	1.738,54	INPS-ISEE-2026-02426337W-00	Pratica correttamente presentata
4419	41034	09/03/2026 14:45	1.738,85	INPS-ISEE-2026-06501420A-00	Pratica correttamente presentata
4420	48967	11/03/2026 18:24	1.739,37	INPS-ISEE-2026-01730918Q-00	Pratica correttamente presentata
4421	53735	13/03/2026 16:03	1.742,42	INPS-ISEE-2026-01592027C-00	Pratica correttamente presentata
4422	23252	04/03/2026 11:11	1.742,75	INPS-ISEE-2026-01206429G-00	Pratica correttamente presentata
4423	20530	03/03/2026 20:03	1.743,46	INPS-ISEE-2026-02793624L-00	Pratica correttamente presentata
4424	60534	17/03/2026 09:45	1.743,58	INPS-ISEE-2026-02688657U-00	Pratica correttamente presentata
4425	60588	17/03/2026 10:00	1.743,58	INPS-ISEE-2026-02688657U-00	Pratica correttamente presentata
4426	27233	04/03/2026 19:27	1.744,49	INPS-ISEE-2026-00837809V-00	Pratica correttamente presentata
4427	27286	04/03/2026 19:35	1.744,49	INPS-ISEE-2026-00837809V-00	Pratica correttamente presentata
4428	48565	11/03/2026 17:09	1.744,63	INPS-ISEE-2026-02903902P-00	Pratica correttamente presentata
4429	48575	11/03/2026 17:11	1.744,63	INPS-ISEE-2026-02903902P-00	Pratica correttamente presentata

fonte: http://burc.regione.campania.it

BANDO IO STUDIO 2025 a.s. 2025/2026

ALLEGATO A

Progr.	Numero Domanda	Data Di Presentazione	valore ISEE	PROTOCOLLO attestazione ISEE	Esito GRADUATORIA PROVVISORIA
4430	60699	17/03/2026 10:14	1.746,24	INPS-ISEE-2026-03344856L-00	Pratica correttamente presentata
4431	60725	17/03/2026 10:17	1.746,24	INPS-ISEE-2026-03344856L-00	Pratica correttamente presentata
4432	14417	03/03/2026 10:22	1.746,67	INPS-ISEE-2026-02388483X-00	Pratica correttamente presentata
4433	14560	03/03/2026 10:29	1.746,67	INPS-ISEE-2026-02388483X-00	Pratica correttamente presentata
4434	49489	11/03/2026 20:55	1.747,63	INPS-ISEE-2026-07313997S-00	Pratica correttamente presentata
4435	15343	03/03/2026 11:31	1.747,82	INPS-ISEE-2026-00087808R-00	Pratica correttamente presentata
4436	15743	03/03/2026 12:00	1.747,82	INPS-ISEE-2026-00087808R-00	Pratica correttamente presentata
4437	41384	09/03/2026 16:20	1.747,90	INPS-ISEE-2026-06039861L-00	Pratica correttamente presentata
4438	55643	15/03/2026 11:38	1.748,62	INPS-ISEE-2026-07649918A-00	Pratica correttamente presentata
4439	6549	02/03/2026 16:51	1.749,21	INPS-ISEE-2026-00303640U-00	Pratica correttamente presentata
4440	6693	02/03/2026 16:56	1.749,21	INPS-ISEE-2026-00303640U-00	Pratica correttamente presentata
4441	31289	05/03/2026 17:13	1.754,15	INPS-ISEE-2026-07078106Q-00	Pratica correttamente presentata
4442	40258	09/03/2026 11:38	1.754,46	INPS-ISEE-2026-04981177I-00	Pratica correttamente presentata
4443	40485	09/03/2026 12:08	1.754,46	INPS-ISEE-2026-04981177I-00	Pratica correttamente presentata
4444	7594	02/03/2026 17:32	1.755,68	INPS-ISEE-2026-00733882R-00	Pratica correttamente presentata
4445	3649	02/03/2026 13:54	1.756,08	INPS-ISEE-2026-00802947E-00	Pratica correttamente presentata
4446	48358	11/03/2026 16:32	1.756,08	INPS-ISEE-2026-02569064O-00	Pratica correttamente presentata
4447	48395	11/03/2026 16:38	1.756,08	INPS-ISEE-2026-02569064O-00	Pratica correttamente presentata
4448	11866	02/03/2026 21:56	1.756,10	INPS-ISEE-2026-03901992L-00	Pratica correttamente presentata
4449	63734	17/03/2026 20:15	1.756,37	INPS-ISEE-2026-00302353U-00	Pratica correttamente presentata
4450	8228	03/03/2026 18:22	1.756,59	INPS-ISEE-2026-02283181P-00	Pratica correttamente presentata
4451	32427	05/03/2026 19:55	1.756,91	INPS-ISEE-2026-04152037D-00	Pratica correttamente presentata
4452	30656	05/03/2026 15:58	1.757,96	INPS-ISEE-2026-00235626G-00	Pratica correttamente presentata
4453	30292	05/03/2026 14:16	1.758,94	INPS-ISEE-2026-03857884M-00	Pratica correttamente presentata
4454	66739	18/03/2026 10:29	1.759,35	INPS-ISEE-2026-01449712N-00	Pratica correttamente presentata
4455	59456	16/03/2026 19:05	1.759,71	INPS-ISEE-2026-02580789S-00	Pratica correttamente presentata
4456	60137	16/03/2026 22:43	1.760,29	INPS-ISEE-2026-03893670X-00	Pratica correttamente presentata
4457	48741	11/03/2026 17:42	1.760,56	INPS-ISEE-2026-02980318R-00	Pratica correttamente presentata
4458	48789	11/03/2026 17:48	1.760,56	INPS-ISEE-2026-02980318R-00	Pratica correttamente presentata
4459	22550	04/03/2026 10:05	1.760,63	INPS-ISEE-2026-01281671C-00	Pratica correttamente presentata
4460	56125	15/03/2026 20:02	1.761,38	INPS-ISEE-2026-03734831Q-00	Pratica correttamente presentata
4461	56179	15/03/2026 20:49	1.761,38	INPS-ISEE-2026-03734831Q-00	Pratica correttamente presentata
4462	8253	02/03/2026 18:05	1.761,44	INPS-ISEE-2026-01078141D-00	Pratica correttamente presentata
4463	21281	04/03/2026 17:54	1.762,20	INPS-ISEE-2026-05337591L-00	Pratica correttamente presentata
4464	45306	10/03/2026 16:47	1.762,42	INPS-ISEE-2026-03270557Q-00	Pratica correttamente presentata
4465	54035	13/03/2026 17:19	1.762,44	INPS-ISEE-2026-03114316J-00	Pratica correttamente presentata
4466	8869	02/03/2026 18:41	1.764,71	INPS-ISEE-2026-00010713Z-00	Pratica correttamente presentata
4467	9233	02/03/2026 19:01	1.764,71	INPS-ISEE-2026-00243416B-00	Pratica correttamente presentata
4468	61427	17/03/2026 12:02	1.765,69	INPS-ISEE-2026-03725270C-00	Pratica correttamente presentata
4469	43368	10/03/2026 07:53	1.766,67	INPS-ISEE-2026-03174752Q-00	Pratica correttamente presentata
4470	4551	02/03/2026 14:48	1.766,82	INPS-ISEE-2026-02767578U-00	Pratica correttamente presentata
4471	24237	04/03/2026 12:46	1.766,99	INPS-ISEE-2026-03577089S-00	Pratica correttamente presentata
4472	48380	11/03/2026 16:55	1.768,25	INPS-ISEE-2026-04219753R-00	Pratica correttamente presentata

fonte: http://burc.regione.campania.it

Progr.	Numero Domanda	Data Di Presentazione	valore ISEE	PROTOCOLLO attestazione ISEE	Esito GRADUATORIA PROVVISORIA
4473	20455	03/03/2026 19:44	1.768,50	INPS-ISEE-2026-04761405W-00	Pratica correttamente presentata
4474	2811	02/03/2026 13:11	1.768,63	INPS-ISEE-2026-02710799V-00	Pratica correttamente presentata
4475	31929	05/03/2026 18:30	1.768,63	INPS-ISEE-2026-01582295O-00	Pratica correttamente presentata
4476	49196	11/03/2026 19:03	1.768,63	INPS-ISEE-2026-02710799V-00	Pratica correttamente presentata
4477	30298	05/03/2026 14:34	1.769,68	INPS-ISEE-2026-01245940P-00	Pratica correttamente presentata
4478	30498	05/03/2026 15:22	1.769,68	INPS-ISEE-2026-01245940P-00	Pratica correttamente presentata
4479	61732	17/03/2026 14:28	1.770,70	INPS-ISEE-2026-01863547F-00	Pratica correttamente presentata
4480	35394	06/03/2026 17:05	1.770,80	INPS-ISEE-2026-03464646L-00	Pratica correttamente presentata
4481	35423	06/03/2026 17:09	1.770,80	INPS-ISEE-2026-03464646L-00	Pratica correttamente presentata
4482	66079	18/03/2026 09:11	1.770,94	INPS-ISEE-2026-04041777E-00	Pratica correttamente presentata
4483	42174	09/03/2026 18:03	1.771,27	INPS-ISEE-2026-01591736O-00	Pratica correttamente presentata
4484	62807	17/03/2026 16:48	1.772,56	INPS-ISEE-2026-08014557E-00	Pratica correttamente presentata
4485	37779	07/03/2026 19:26	1.773,24	INPS-ISEE-2026-02510417B-00	Pratica correttamente presentata
4486	44166	10/03/2026 11:21	1.773,45	INPS-ISEE-2026-00773897K-00	Pratica correttamente presentata
4487	15536	03/03/2026 11:42	1.773,63	INPS-ISEE-2026-01947168X-00	Pratica correttamente presentata
4488	16894	03/03/2026 14:27	1.773,83	INPS-ISEE-2026-03644809F-00	Pratica correttamente presentata
4489	26836	04/03/2026 18:39	1.774,90	INPS-ISEE-2026-00304011V-00	Pratica correttamente presentata
4490	19312	03/03/2026 18:08	1.775,16	INPS-ISEE-2026-01809475F-00	Pratica correttamente presentata
4491	41315	09/03/2026 16:30	1.775,69	INPS-ISEE-2026-04850223G-00	Pratica correttamente presentata
4492	20367	09/03/2026 16:18	1.775,85	INPS-ISEE-2026-03014349G-00	Pratica correttamente presentata
4493	34323	06/03/2026 12:05	1.777,01	INPS-ISEE-2026-00991708F-00	Pratica correttamente presentata
4494	60188	16/03/2026 22:53	1.777,15	INPS-ISEE-2026-02219445W-00	Pratica correttamente presentata
4495	15555	03/03/2026 16:13	1.779,65	INPS-ISEE-2026-04291264N-00	Pratica correttamente presentata
4496	50181	12/03/2026 10:45	1.779,66	INPS-ISEE-2026-02271767O-00	Pratica correttamente presentata
4497	48770	11/03/2026 17:56	1.779,68	INPS-ISEE-2026-07543402P-00	Pratica correttamente presentata
4498	48890	11/03/2026 18:01	1.779,68	INPS-ISEE-2026-07543402P-00	Pratica correttamente presentata
4499	22725	04/03/2026 10:59	1.779,89	INPS-ISEE-2026-02123931T-00	Pratica correttamente presentata
4500	21985	04/03/2026 08:18	1.781,96	INPS-ISEE-2026-00466888Y-00	Pratica correttamente presentata
4501	37965	07/03/2026 22:34	1.782,11	INPS-ISEE-2026-02434949V-00	Pratica correttamente presentata
4502	57717	16/03/2026 13:30	1.783,28	INPS-ISEE-2026-02881112H-00	Pratica correttamente presentata
4503	57745	16/03/2026 13:37	1.783,28	INPS-ISEE-2026-02881112H-00	Pratica correttamente presentata
4504	45760	10/03/2026 17:52	1.783,54	INPS-ISEE-2026-06672103P-00	Pratica correttamente presentata
4505	22110	04/03/2026 08:58	1.784,38	INPS-ISEE-2026-07757552Z-00	Pratica correttamente presentata
4506	22127	04/03/2026 09:03	1.784,38	INPS-ISEE-2026-07757552Z-00	Pratica correttamente presentata
4507	2121	02/03/2026 12:57	1.785,31	INPS-ISEE-2026-03261523D-00	Pratica correttamente presentata
4508	6686	02/03/2026 16:58	1.785,71	INPS-ISEE-2026-00748541Q-00	Pratica correttamente presentata
4509	6831	02/03/2026 17:02	1.785,71	INPS-ISEE-2026-00748541Q-00	Pratica correttamente presentata
4510	53296	13/03/2026 12:11	1.785,81	INPS-ISEE-2026-01834836L-00	Pratica correttamente presentata
4511	8129	02/03/2026 17:52	1.787,03	INPS-ISEE-2026-00378876S-00	Pratica correttamente presentata
4512	46582	10/03/2026 21:42	1.787,62	INPS-ISEE-2026-02187248O-00	Pratica correttamente presentata
4513	45056	10/03/2026 15:56	1.788,36	INPS-ISEE-2026-07759774B-00	Pratica correttamente presentata
4514	9425	02/03/2026 19:00	1.788,54	INPS-ISEE-2026-04223670G-00	Pratica correttamente presentata
4515	9551	02/03/2026 19:08	1.788,54	INPS-ISEE-2026-04223670G-00	Pratica correttamente presentata

fonte: http://burc.regione.campania.it

BANDO IO STUDIO 2025 a.s. 2025/2026

ALLEGATO A

Progr.	Numero Domanda	Data Di Presentazione	valore ISEE	PROTOCOLLO attestazione ISEE	Esito GRADUATORIA PROVVISORIA
4516	48553	11/03/2026 17:07	1.788,62	INPS-ISEE-2026-00302472A-00	Pratica correttamente presentata
4517	3638	02/03/2026 16:39	1.789,44	INPS-ISEE-2026-04623027G-00	Pratica correttamente presentata
4518	64950	17/03/2026 21:16	1.789,87	INPS-ISEE-2026-02431538C-00	Pratica correttamente presentata
4519	3540	02/03/2026 13:47	1.791,81	INPS-ISEE-2026-04573800W-00	Pratica correttamente presentata
4520	5527	02/03/2026 15:13	1.791,81	INPS-ISEE-2026-04573800W-00	Pratica correttamente presentata
4521	17777	03/03/2026 16:07	1.791,95	INPS-ISEE-2026-00781362W-00	Pratica correttamente presentata
4522	17846	03/03/2026 16:13	1.791,95	INPS-ISEE-2026-00781362W-00	Pratica correttamente presentata
4523	48523	11/03/2026 17:04	1.793,82	INPS-ISEE-2026-04509105G-00	Pratica correttamente presentata
4524	23800	04/03/2026 11:59	1.793,87	INPS-ISEE-2026-01002314I-00	Pratica correttamente presentata
4525	27892	04/03/2026 21:36	1.793,87	INPS-ISEE-2026-01002314I-00	Pratica correttamente presentata
4526	66294	18/03/2026 09:41	1.795,37	INPS-ISEE-2026-04852707L-00	Pratica correttamente presentata
4527	18633	03/03/2026 17:18	1.796,34	INPS-ISEE-2026-04190281P-00	Pratica correttamente presentata
4528	6263	02/03/2026 16:35	1.796,42	INPS-ISEE-2026-04144753N-00	Pratica correttamente presentata
4529	59124	16/03/2026 18:24	1.796,68	INPS-ISEE-2026-03229200A-00	Pratica correttamente presentata
4530	6987	02/03/2026 17:08	1.796,75	INPS-ISEE-2026-00759348X-00	Pratica correttamente presentata
4531	13720	03/03/2026 09:20	1.797,35	INPS-ISEE-2026-05440237P-00	Pratica correttamente presentata
4532	15267	03/03/2026 11:28	1.797,71	INPS-ISEE-2026-00784413W-00	Pratica correttamente presentata
4533	29838	05/03/2026 12:15	1.798,86	INPS-ISEE-2026-01297367V-00	Pratica correttamente presentata
4534	39375	09/03/2026 08:27	1.798,86	INPS-ISEE-2026-04216707W-00	Pratica correttamente presentata
4535	28985	05/03/2026 11:06	1.798,94	INPS-ISEE-2026-06183673F-00	Pratica correttamente presentata
4536	56724	16/03/2026 11:43	1.799,55	INPS-ISEE-2026-01798196K-00	Pratica correttamente presentata
4537	6509	02/03/2026 16:55	1.800,39	INPS-ISEE-2026-02246158N-00	Pratica correttamente presentata
4538	45785	10/03/2026 17:55	1.800,73	INPS-ISEE-2026-03910988Z-00	Pratica correttamente presentata
4539	11963	02/03/2026 21:56	1.801,01	INPS-ISEE-2026-00979008L-00	Pratica correttamente presentata
4540	66136	18/03/2026 09:46	1.801,22	INPS-ISEE-2026-04369405R-00	Pratica correttamente presentata
4541	50673	12/03/2026 12:33	1.801,67	INPS-ISEE-2026-00249596V-00	Pratica correttamente presentata
4542	53623	13/03/2026 15:11	1.802,03	INPS-ISEE-2026-03248059R-00	Pratica correttamente presentata
4543	66008	18/03/2026 08:50	1.802,03	INPS-ISEE-2026-08120059P-00	Pratica correttamente presentata
4544	3213	02/03/2026 13:37	1.802,96	INPS-ISEE-2026-01605630T-00	Pratica correttamente presentata
4545	26173	04/03/2026 17:38	1.803,86	INPS-ISEE-2026-04857944K-00	Pratica correttamente presentata
4546	1535	02/03/2026 12:40	1.804,14	INPS-ISEE-2026-00763255N-00	Pratica correttamente presentata
4547	20875	03/03/2026 20:48	1.804,14	INPS-ISEE-2026-01194166N-00	Pratica correttamente presentata
4548	2491	02/03/2026 13:09	1.804,20	INPS-ISEE-2026-02864654V-00	Pratica correttamente presentata
4549	48516	11/03/2026 17:05	1.804,21	INPS-ISEE-2026-03127356W-00	Pratica correttamente presentata
4550	33539	06/03/2026 10:00	1.804,87	INPS-ISEE-2026-03956711O-00	Pratica correttamente presentata
4551	34174	06/03/2026 11:39	1.805,20	INPS-ISEE-2026-04061866R-00	Pratica correttamente presentata
4552	42297	09/03/2026 18:28	1.805,20	INPS-ISEE-2026-04061866R-00	Pratica correttamente presentata
4553	29262	05/03/2026 11:22	1.805,86	INPS-ISEE-2026-01721709W-00	Pratica correttamente presentata
4554	50150	12/03/2026 10:36	1.806,28	INPS-ISEE-2026-04298939A-00	Pratica correttamente presentata
4555	18655	03/03/2026 17:19	1.806,37	INPS-ISEE-2026-00776806F-00	Pratica correttamente presentata
4556	47360	11/03/2026 10:57	1.806,49	INPS-ISEE-2026-00622492P-00	Pratica correttamente presentata
4557	26752	04/03/2026 18:33	1.807,65	INPS-ISEE-2026-03954816X-00	Pratica correttamente presentata
4558	10151	02/03/2026 19:52	1.808,14	INPS-ISEE-2026-00501607J-00	Pratica correttamente presentata

fonte: http://burc.regione.campania.it

BANDO IO STUDIO 2025 a.s. 2025/2026

ALLEGATO A

Progr.	Numero Domanda	Data Di Presentazione	valore ISEE	PROTOCOLLO attestazione ISEE	Esito GRADUATORIA PROVVISORIA
4559	55288	14/03/2026 17:32	1.808,84	INPS-ISEE-2026-01140806B-00	Pratica correttamente presentata
4560	32959	05/03/2026 22:10	1.809,35	INPS-ISEE-2026-06567482Z-00	Pratica correttamente presentata
4561	37341	07/03/2026 15:17	1.809,35	INPS-ISEE-2026-06567482Z-00	Pratica correttamente presentata
4562	18650	03/03/2026 17:19	1.810,60	INPS-ISEE-2026-01581087E-00	Pratica correttamente presentata
4563	49933	12/03/2026 09:49	1.810,65	INPS-ISEE-2026-08000139T-00	Pratica correttamente presentata
4564	49974	12/03/2026 09:58	1.810,65	INPS-ISEE-2026-08000139T-00	Pratica correttamente presentata
4565	60262	17/03/2026 00:19	1.810,98	INPS-ISEE-2026-02319803C-00	Pratica correttamente presentata
4566	49792	12/03/2026 09:05	1.811,74	INPS-ISEE-2026-06482848Y-00	Pratica correttamente presentata
4567	846	02/03/2026 12:20	1.812,19	INPS-ISEE-2026-04059690L-00	Pratica correttamente presentata
4568	56394	16/03/2026 09:06	1.812,63	INPS-ISEE-2026-02556661R-00	Pratica correttamente presentata
4569	56495	16/03/2026 09:30	1.812,63	INPS-ISEE-2026-02556661R-00	Pratica correttamente presentata
4570	24473	04/03/2026 13:24	1.812,68	INPS-ISEE-2026-02986399B-00	Pratica correttamente presentata
4571	62558	17/03/2026 16:13	1.815,99	INPS-ISEE-2026-06338225Q-00	Pratica correttamente presentata
4572	19720	03/03/2026 18:36	1.816,59	INPS-ISEE-2026-01574653R-00	Pratica correttamente presentata
4573	19404	03/03/2026 18:12	1.816,77	INPS-ISEE-2026-03135614H-00	Pratica correttamente presentata
4574	56972	16/03/2026 10:58	1.817,26	INPS-ISEE-2026-03187929S-00	Pratica correttamente presentata
4575	51480	12/03/2026 17:40	1.817,48	INPS-ISEE-2026-01836767Z-00	Pratica correttamente presentata
4576	3705	02/03/2026 13:50	1.817,89	INPS-ISEE-2026-00305073A-00	Pratica correttamente presentata
4577	22850	04/03/2026 10:29	1.818,05	INPS-ISEE-2026-00637469V-00	Pratica correttamente presentata
4578	22897	04/03/2026 10:36	1.818,14	INPS-ISEE-2026-05160403J-00	Pratica correttamente presentata
4579	49579	11/03/2026 21:42	1.818,62	INPS-ISEE-2026-06006353H-00	Pratica correttamente presentata
4580	3359	02/03/2026 13:37	1.819,67	INPS-ISEE-2026-00302669C-00	Pratica correttamente presentata
4581	10992	02/03/2026 20:41	1.820,27	INPS-ISEE-2026-04952737I-00	Pratica correttamente presentata
4582	29936	05/03/2026 12:28	1.820,59	INPS-ISEE-2026-01383760N-00	Pratica correttamente presentata
4583	9523	02/03/2026 19:08	1.820,89	INPS-ISEE-2026-03367856Z-00	Pratica correttamente presentata
4584	58872	16/03/2026 18:02	1.821,23	INPS-ISEE-2026-00226280B-00	Pratica correttamente presentata
4585	4748	02/03/2026 14:43	1.822,02	INPS-ISEE-2026-03976828M-00	Pratica correttamente presentata
4586	27534	04/03/2026 20:23	1.822,68	INPS-ISEE-2026-03361957F-00	Pratica correttamente presentata
4587	24560	06/03/2026 20:03	1.823,20	INPS-ISEE-2026-02344150J-00	Pratica correttamente presentata
4588	48542	11/03/2026 17:06	1.823,49	INPS-ISEE-2026-02422314A-00	Pratica correttamente presentata
4589	52127	12/03/2026 19:47	1.823,66	INPS-ISEE-2026-02922860Q-00	Pratica correttamente presentata
4590	32289	05/03/2026 19:19	1.824,05	INPS-ISEE-2026-00802465P-00	Pratica correttamente presentata
4591	32355	05/03/2026 19:26	1.824,05	INPS-ISEE-2026-00802465P-00	Pratica correttamente presentata
4592	28920	05/03/2026 10:24	1.824,68	INPS-ISEE-2026-04578546S-00	Pratica correttamente presentata
4593	28121	04/03/2026 22:31	1.825,77	INPS-ISEE-2026-03956328X-00	Pratica correttamente presentata
4594	16490	03/03/2026 13:05	1.825,98	INPS-ISEE-2026-03520969F-00	Pratica correttamente presentata
4595	33164	17/03/2026 18:06	1.827,56	INPS-ISEE-2026-01193679X-00	Pratica correttamente presentata
4596	9539	02/03/2026 19:14	1.828,29	INPS-ISEE-2026-04525788S-00	Pratica correttamente presentata
4597	2001	02/03/2026 12:56	1.828,33	INPS-ISEE-2026-01700864C-00	Pratica correttamente presentata
4598	34724	06/03/2026 13:41	1.829,17	INPS-ISEE-2026-03011268T-00	Pratica correttamente presentata
4599	66882	18/03/2026 10:45	1.829,19	INPS-ISEE-2026-01075967V-00	Pratica correttamente presentata
4600	9147	04/03/2026 14:54	1.830,49	INPS-ISEE-2026-00406299E-00	Pratica correttamente presentata
4601	55441	14/03/2026 20:23	1.830,89	INPS-ISEE-2026-06443753O-00	Pratica correttamente presentata

fonte: http://burc.regione.campania.it

BANDO IO STUDIO 2025 a.s. 2025/2026

ALLEGATO A

Progr.	Numero Domanda	Data Di Presentazione	valore ISEE	PROTOCOLLO attestazione ISEE	Esito GRADUATORIA PROVVISORIA
4602	22148	04/03/2026 09:12	1.831,37	INPS-ISEE-2026-00256030U-00	Pratica correttamente presentata
4603	22193	04/03/2026 09:16	1.831,37	INPS-ISEE-2026-00256030U-00	Pratica correttamente presentata
4604	62674	17/03/2026 16:31	1.831,78	INPS-ISEE-2026-01941228W-00	Pratica correttamente presentata
4605	27868	04/03/2026 21:55	1.831,97	INPS-ISEE-2026-03398014N-00	Pratica correttamente presentata
4606	66771	18/03/2026 10:37	1.832,05	INPS-ISEE-2026-08152357R-00	Pratica correttamente presentata
4607	16223	03/03/2026 12:39	1.832,35	INPS-ISEE-2026-00308343T-00	Pratica correttamente presentata
4608	15446	03/03/2026 11:39	1.832,59	INPS-ISEE-2026-07267120P-00	Pratica correttamente presentata
4609	50921	12/03/2026 15:17	1.833,82	INPS-ISEE-2026-06149476I-00	Pratica correttamente presentata
4610	34360	06/03/2026 12:11	1.834,12	INPS-ISEE-2026-04147152G-00	Pratica correttamente presentata
4611	31805	05/03/2026 18:23	1.834,40	INPS-ISEE-2026-02299077X-00	Pratica correttamente presentata
4612	56820	16/03/2026 10:34	1.834,55	INPS-ISEE-2026-05634027W-00	Pratica correttamente presentata
4613	54419	13/03/2026 22:57	1.834,96	INPS-ISEE-2026-06239875Y-00	Pratica correttamente presentata
4614	27385	04/03/2026 19:54	1.835,77	INPS-ISEE-2026-00073088C-00	Pratica correttamente presentata
4615	27132	04/03/2026 19:12	1.836,82	INPS-ISEE-2026-02887761S-00	Pratica correttamente presentata
4616	27171	04/03/2026 19:16	1.836,82	INPS-ISEE-2026-02887761S-00	Pratica correttamente presentata
4617	64549	17/03/2026 19:51	1.837,65	INPS-ISEE-2026-03314139G-00	Pratica correttamente presentata
4618	4817	02/03/2026 14:42	1.837,90	INPS-ISEE-2026-03142291D-00	Pratica correttamente presentata
4619	58402	16/03/2026 16:55	1.837,90	INPS-ISEE-2026-00845142G-00	Pratica correttamente presentata
4620	58459	16/03/2026 17:00	1.837,90	INPS-ISEE-2026-00845142G-00	Pratica correttamente presentata
4621	52221	12/03/2026 20:25	1.838,42	INPS-ISEE-2026-02154730D-00	Pratica correttamente presentata
4622	11497	02/03/2026 21:34	1.842,35	INPS-ISEE-2026-04077054W-00	Pratica correttamente presentata
4623	35135	06/03/2026 16:15	1.843,38	INPS-ISEE-2026-04312121Y-00	Pratica correttamente presentata
4624	58887	16/03/2026 17:52	1.844,98	INPS-ISEE-2026-08187917K-00	Pratica correttamente presentata
4625	46868	11/03/2026 08:51	1.845,09	INPS-ISEE-2026-00307561D-00	Pratica correttamente presentata
4626	51750	12/03/2026 18:20	1.845,16	INPS-ISEE-2026-03592629X-00	Pratica correttamente presentata
4627	3576	02/03/2026 13:46	1.846,23	INPS-ISEE-2026-01993097Z-00	Pratica correttamente presentata
4628	53118	13/03/2026 11:30	1.846,69	INPS-ISEE-2026-04026208D-00	Pratica correttamente presentata
4629	53134	13/03/2026 11:34	1.846,69	INPS-ISEE-2026-04026208D-00	Pratica correttamente presentata
4630	53896	13/03/2026 16:49	1.846,76	INPS-ISEE-2026-05969181S-00	Pratica correttamente presentata
4631	17270	03/03/2026 15:14	1.846,89	INPS-ISEE-2026-01822033J-00	Pratica correttamente presentata
4632	27353	04/03/2026 19:54	1.847,70	INPS-ISEE-2026-00804334D-00	Pratica correttamente presentata
4633	5290	02/03/2026 21:10	1.847,75	INPS-ISEE-2026-04902246W-00	Pratica correttamente presentata
4634	18388	03/03/2026 16:54	1.847,79	INPS-ISEE-2026-00709933R-00	Pratica correttamente presentata
4635	41672	09/03/2026 17:01	1.848,29	INPS-ISEE-2026-00802605T-00	Pratica correttamente presentata
4636	44073	10/03/2026 11:28	1.848,44	INPS-ISEE-2026-06025669F-00	Pratica correttamente presentata
4637	37419	07/03/2026 16:13	1.849,11	INPS-ISEE-2026-05887323X-00	Pratica correttamente presentata
4638	753	02/03/2026 12:36	1.849,27	INPS-ISEE-2026-04006486N-00	Pratica correttamente presentata
4639	53501	13/03/2026 13:49	1.850,07	INPS-ISEE-2026-03379391V-00	Pratica correttamente presentata
4640	35822	06/03/2026 18:15	1.851,88	INPS-ISEE-2026-04613768V-00	Pratica correttamente presentata
4641	47804	13/03/2026 15:07	1.852,03	INPS-ISEE-2026-00935704N-00	Pratica correttamente presentata
4642	58099	16/03/2026 16:08	1.852,03	INPS-ISEE-2026-02242748Q-00	Pratica correttamente presentata
4643	32860	05/03/2026 21:46	1.852,63	INPS-ISEE-2026-05162312B-00	Pratica correttamente presentata
4644	36851	07/03/2026 10:10	1.853,12	INPS-ISEE-2026-01080342A-00	Pratica correttamente presentata

fonte: http://burc.regione.campania.it

Progr.	Numero Domanda	Data Di Presentazione	valore ISEE	PROTOCOLLO attestazione ISEE	Esito GRADUATORIA PROVVISORIA
4645	36760	07/03/2026 17:22	1.853,12	INPS-ISEE-2026-01080342A-00	Pratica correttamente presentata
4646	27168	04/03/2026 19:18	1.853,67	INPS-ISEE-2026-06308484L-00	Pratica correttamente presentata
4647	3098	02/03/2026 13:29	1.854,43	INPS-ISEE-2026-07683618S-00	Pratica correttamente presentata
4648	25459	04/03/2026 16:32	1.855,03	INPS-ISEE-2026-06548619S-00	Pratica correttamente presentata
4649	18826	03/03/2026 17:32	1.855,26	INPS-ISEE-2026-02137088Q-00	Pratica correttamente presentata
4650	64210	17/03/2026 19:02	1.855,29	INPS-ISEE-2026-08241613P-00	Pratica correttamente presentata
4651	1839	02/03/2026 12:50	1.855,61	INPS-ISEE-2026-00300148U-00	Pratica correttamente presentata
4652	51789	12/03/2026 18:25	1.856,22	INPS-ISEE-2026-04187381O-00	Pratica correttamente presentata
4653	13413	05/03/2026 09:27	1.856,31	INPS-ISEE-2026-00900535D-00	Pratica correttamente presentata
4654	45405	10/03/2026 17:03	1.856,31	INPS-ISEE-2026-00308345H-00	Pratica correttamente presentata
4655	44358	10/03/2026 11:54	1.856,35	INPS-ISEE-2026-03468124N-00	Pratica correttamente presentata
4656	24502	04/03/2026 15:01	1.856,57	INPS-ISEE-2026-00200111R-00	Pratica correttamente presentata
4657	45385	10/03/2026 17:12	1.858,21	INPS-ISEE-2026-04654471R-00	Pratica correttamente presentata
4658	41073	09/03/2026 15:08	1.858,73	INPS-ISEE-2026-02087546O-00	Pratica correttamente presentata
4659	31972	05/03/2026 18:33	1.858,82	INPS-ISEE-2026-04506522G-00	Pratica correttamente presentata
4660	37576	07/03/2026 17:32	1.860,23	INPS-ISEE-2026-00685810N-00	Pratica correttamente presentata
4661	37582	07/03/2026 17:37	1.860,23	INPS-ISEE-2026-00685810N-00	Pratica correttamente presentata
4662	37593	07/03/2026 17:43	1.860,23	INPS-ISEE-2026-00685810N-00	Pratica correttamente presentata
4663	48135	11/03/2026 15:22	1.860,49	INPS-ISEE-2026-02518710G-00	Pratica correttamente presentata
4664	2448	02/03/2026 13:15	1.861,57	INPS-ISEE-2026-00574434W-00	Pratica correttamente presentata
4665	3045	02/03/2026 13:27	1.861,57	INPS-ISEE-2026-00574434W-00	Pratica correttamente presentata
4666	4305	02/03/2026 14:24	1.862,05	INPS-ISEE-2026-02414874E-00	Pratica correttamente presentata
4667	3627	02/03/2026 13:46	1.863,14	INPS-ISEE-2026-02993724X-00	Pratica correttamente presentata
4668	64216	17/03/2026 19:10	1.863,34	INPS-ISEE-2026-03644694X-00	Pratica correttamente presentata
4669	65813	18/03/2026 03:58	1.863,41	INPS-ISEE-2026-04656720E-00	Pratica correttamente presentata
4670	58908	16/03/2026 18:00	1.863,74	INPS-ISEE-2026-01503860H-00	Pratica correttamente presentata
4671	26277	04/03/2026 17:48	1.863,93	INPS-ISEE-2026-01452417G-00	Pratica correttamente presentata
4672	26379	04/03/2026 17:55	1.863,93	INPS-ISEE-2026-01452417G-00	Pratica correttamente presentata
4673	63131	17/03/2026 17:23	1.864,06	INPS-ISEE-2026-01730049G-00	Pratica correttamente presentata
4674	56776	16/03/2026 10:28	1.864,81	INPS-ISEE-2026-01749989T-00	Pratica correttamente presentata
4675	11595	02/03/2026 21:29	1.864,99	INPS-ISEE-2026-01408498F-00	Pratica correttamente presentata
4676	45669	10/03/2026 17:41	1.865,14	INPS-ISEE-2026-04072118H-00	Pratica correttamente presentata
4677	53458	13/03/2026 12:56	1.865,37	INPS-ISEE-2026-00906405G-00	Pratica correttamente presentata
4678	47325	11/03/2026 10:51	1.866,53	INPS-ISEE-2026-01366421H-00	Pratica correttamente presentata
4679	40211	09/03/2026 11:23	1.866,75	INPS-ISEE-2026-07775226X-00	Pratica correttamente presentata
4680	31171	05/03/2026 17:04	1.866,84	INPS-ISEE-2026-03180419C-00	Pratica correttamente presentata
4681	7664	02/03/2026 17:39	1.867,41	INPS-ISEE-2026-04946467Y-00	Pratica correttamente presentata
4682	17176	03/03/2026 14:59	1.867,89	INPS-ISEE-2026-04535221D-00	Pratica correttamente presentata
4683	29301	05/03/2026 11:16	1.869,06	INPS-ISEE-2026-04754876K-00	Pratica correttamente presentata
4684	20647	03/03/2026 20:17	1.869,55	INPS-ISEE-2026-00787064O-00	Pratica correttamente presentata
4685	20706	03/03/2026 20:24	1.869,55	INPS-ISEE-2026-00787064O-00	Pratica correttamente presentata
4686	31905	05/03/2026 18:28	1.869,71	INPS-ISEE-2026-05492065R-00	Pratica correttamente presentata
4687	34010	06/03/2026 11:12	1.869,95	INPS-ISEE-2026-02676587K-00	Pratica correttamente presentata

fonte: http://burc.regione.campania.it

BANDO IO STUDIO 2025 a.s. 2025/2026

ALLEGATO A

Progr.	Numero Domanda	Data Di Presentazione	valore ISEE	PROTOCOLLO attestazione ISEE	Esito GRADUATORIA PROVVISORIA
4688	65668	17/03/2026 23:35	1.870,10	INPS-ISEE-2026-07956764A-00	Pratica correttamente presentata
4689	24297	04/03/2026 12:54	1.870,19	INPS-ISEE-2026-00454022M-00	Pratica correttamente presentata
4690	7444	02/03/2026 17:41	1.871,55	INPS-ISEE-2026-02347368L-00	Pratica correttamente presentata
4691	10330	02/03/2026 20:01	1.871,55	INPS-ISEE-2026-02934464O-00	Pratica correttamente presentata
4692	31979	05/03/2026 18:34	1.871,55	INPS-ISEE-2026-04781538X-00	Pratica correttamente presentata
4693	39626	09/03/2026 09:54	1.871,55	INPS-ISEE-2026-05138285O-00	Pratica correttamente presentata
4694	42023	10/03/2026 16:55	1.871,55	INPS-ISEE-2026-03048256N-00	Pratica correttamente presentata
4695	45652	10/03/2026 17:43	1.871,55	INPS-ISEE-2026-00846082N-00	Pratica correttamente presentata
4696	48487	11/03/2026 16:55	1.871,55	INPS-ISEE-2026-03359239F-00	Pratica correttamente presentata
4697	48495	11/03/2026 16:58	1.871,55	INPS-ISEE-2026-03359239F-00	Pratica correttamente presentata
4698	62557	17/03/2026 16:14	1.871,55	INPS-ISEE-2026-05429947Y-00	Pratica correttamente presentata
4699	15250	03/03/2026 11:22	1.871,58	INPS-ISEE-2026-01252823H-00	Pratica correttamente presentata
4700	35546	06/03/2026 17:27	1.871,95	INPS-ISEE-2026-01162462D-00	Pratica correttamente presentata
4701	774	02/03/2026 12:24	1.872,59	INPS-ISEE-2026-00876536V-00	Pratica correttamente presentata
4702	49553	11/03/2026 21:26	1.872,75	INPS-ISEE-2026-00260214K-00	Pratica correttamente presentata
4703	7744	02/03/2026 17:43	1.872,89	INPS-ISEE-2026-04834121H-00	Pratica correttamente presentata
4704	8496	02/03/2026 18:12	1.873,14	INPS-ISEE-2026-06668872M-00	Pratica correttamente presentata
4705	40686	09/03/2026 12:37	1.873,68	INPS-ISEE-2026-05137300J-00	Pratica correttamente presentata
4706	32897	05/03/2026 21:53	1.873,92	INPS-ISEE-2026-03770448L-00	Pratica correttamente presentata
4707	32933	05/03/2026 22:03	1.873,92	INPS-ISEE-2026-03770448L-00	Pratica correttamente presentata
4708	63687	17/03/2026 18:11	1.874,32	INPS-ISEE-2026-02009304A-00	Pratica correttamente presentata
4709	25685	04/03/2026 17:05	1.875,78	INPS-ISEE-2026-00519980O-00	Pratica correttamente presentata
4710	60569	17/03/2026 09:52	1.875,80	INPS-ISEE-2026-04740584O-00	Pratica correttamente presentata
4711	60606	17/03/2026 10:03	1.875,80	INPS-ISEE-2026-04740584O-00	Pratica correttamente presentata
4712	67031	18/03/2026 11:06	1.876,23	INPS-ISEE-2026-07539671Z-00	Pratica correttamente presentata
4713	6575	02/03/2026 17:07	1.876,86	INPS-ISEE-2026-03368119R-00	Pratica correttamente presentata
4714	18634	03/03/2026 18:26	1.876,86	INPS-ISEE-2026-00678191O-00	Pratica correttamente presentata
4715	26109	04/03/2026 17:32	1.876,86	INPS-ISEE-2026-00228743C-00	Pratica correttamente presentata
4716	26237	04/03/2026 17:41	1.876,86	INPS-ISEE-2026-00228743C-00	Pratica correttamente presentata
4717	29320	05/03/2026 13:30	1.876,86	INPS-ISEE-2026-01577611N-00	Pratica correttamente presentata
4718	33664	06/03/2026 10:19	1.876,86	INPS-ISEE-2026-07026929V-00	Pratica correttamente presentata
4719	33699	06/03/2026 10:22	1.876,86	INPS-ISEE-2026-07026929V-00	Pratica correttamente presentata
4720	34271	06/03/2026 11:58	1.876,86	INPS-ISEE-2026-01843180P-00	Pratica correttamente presentata
4721	39908	09/03/2026 10:36	1.876,86	INPS-ISEE-2026-01637240H-00	Pratica correttamente presentata
4722	41252	09/03/2026 15:57	1.876,86	INPS-ISEE-2026-01022445A-00	Pratica correttamente presentata
4723	56884	16/03/2026 10:48	1.876,86	INPS-ISEE-2026-00110717M-00	Pratica correttamente presentata
4724	61283	17/03/2026 11:44	1.876,86	INPS-ISEE-2026-00057560H-00	Pratica correttamente presentata
4725	61322	17/03/2026 11:49	1.876,86	INPS-ISEE-2026-00057560H-00	Pratica correttamente presentata
4726	64228	17/03/2026 19:18	1.876,86	INPS-ISEE-2026-04070427G-00	Pratica correttamente presentata
4727	64508	17/03/2026 19:44	1.876,88	INPS-ISEE-2026-01092574N-00	Pratica correttamente presentata
4728	7359	02/03/2026 20:11	1.876,89	INPS-ISEE-2026-01434676R-00	Pratica correttamente presentata
4729	23324	04/03/2026 11:16	1.876,93	INPS-ISEE-2026-00530537H-00	Pratica correttamente presentata
4730	66010	18/03/2026 08:51	1.876,94	INPS-ISEE-2026-01749733F-00	Pratica correttamente presentata

fonte: http://burc.regione.campania.it

BANDO IO STUDIO 2025 a.s. 2025/2026

ALLEGATO A

Progr.	Numero Domanda	Data Di Presentazione	valore ISEE	PROTOCOLLO attestazione ISEE	Esito GRADUATORIA PROVVISORIA
4731	61711	17/03/2026 12:52	1.876,95	INPS-ISEE-2026-02139420T-00	Pratica correttamente presentata
4732	63112	17/03/2026 17:17	1.878,17	INPS-ISEE-2026-00781588I-00	Pratica correttamente presentata
4733	46543	10/03/2026 21:38	1.879,22	INPS-ISEE-2026-07651715O-00	Pratica correttamente presentata
4734	35673	06/03/2026 17:51	1.880,68	INPS-ISEE-2026-01223261M-00	Pratica correttamente presentata
4735	439	02/03/2026 12:15	1.880,98	INPS-ISEE-2026-00691531P-00	Pratica correttamente presentata
4736	26170	04/03/2026 17:41	1.881,63	INPS-ISEE-2026-03102382J-00	Pratica correttamente presentata
4737	7500	02/03/2026 17:33	1.881,87	INPS-ISEE-2026-01107100X-00	Pratica correttamente presentata
4738	50850	12/03/2026 14:32	1.881,97	INPS-ISEE-2026-01835698Y-00	Pratica correttamente presentata
4739	54352	13/03/2026 18:32	1.882,10	INPS-ISEE-2026-01414103Y-00	Pratica correttamente presentata
4740	40889	09/03/2026 13:41	1.882,35	INPS-ISEE-2026-02186452N-00	Pratica correttamente presentata
4741	35915	06/03/2026 18:32	1.882,82	INPS-ISEE-2026-00664028C-00	Pratica correttamente presentata
4742	48996	11/03/2026 18:17	1.882,86	INPS-ISEE-2026-02415575Q-00	Pratica correttamente presentata
4743	51845	12/03/2026 18:36	1.882,86	INPS-ISEE-2026-02415575Q-00	Pratica correttamente presentata
4744	44997	10/03/2026 15:36	1.883,90	INPS-ISEE-2026-02101742M-00	Pratica correttamente presentata
4745	24863	04/03/2026 15:07	1.884,13	INPS-ISEE-2026-04363860E-00	Pratica correttamente presentata
4746	24990	04/03/2026 20:06	1.884,13	INPS-ISEE-2026-04363860E-00	Pratica correttamente presentata
4747	36290	06/03/2026 19:58	1.884,41	INPS-ISEE-2026-03696877B-00	Pratica correttamente presentata
4748	61944	17/03/2026 14:17	1.885,77	INPS-ISEE-2026-01137683Q-00	Pratica correttamente presentata
4749	26833	04/03/2026 18:36	1.886,99	INPS-ISEE-2026-02099965Y-00	Pratica correttamente presentata
4750	41263	09/03/2026 15:57	1.887,06	INPS-ISEE-2026-01849065L-00	Pratica correttamente presentata
4751	61893	17/03/2026 13:44	1.887,26	INPS-ISEE-2026-02075951Q-00	Pratica correttamente presentata
4752	18956	03/03/2026 17:41	1.887,65	INPS-ISEE-2026-01202079T-00	Pratica correttamente presentata
4753	13270	03/03/2026 08:19	1.889,41	INPS-ISEE-2026-04192763O-00	Pratica correttamente presentata
4754	8997	02/03/2026 18:46	1.889,51	INPS-ISEE-2026-01636439O-00	Pratica correttamente presentata
4755	36939	07/03/2026 20:12	1.889,61	INPS-ISEE-2026-02009112K-00	Pratica correttamente presentata
4756	43447	10/03/2026 09:29	1.889,66	INPS-ISEE-2026-05301438G-00	Pratica correttamente presentata
4757	4200	02/03/2026 15:14	1.890,41	INPS-ISEE-2026-01809012T-00	Pratica correttamente presentata
4758	32944	05/03/2026 22:04	1.891,63	INPS-ISEE-2026-03635400T-00	Pratica correttamente presentata
4759	43845	10/03/2026 10:27	1.891,67	INPS-ISEE-2026-00598557S-00	Pratica correttamente presentata
4760	32647	05/03/2026 20:44	1.892,77	INPS-ISEE-2026-03735126W-00	Pratica correttamente presentata
4761	4171	02/03/2026 14:16	1.892,94	INPS-ISEE-2026-01123395G-00	Pratica correttamente presentata
4762	44626	10/03/2026 13:00	1.893,17	INPS-ISEE-2026-00245784E-00	Pratica correttamente presentata
4763	33926	14/03/2026 14:49	1.893,63	INPS-ISEE-2026-01126769O-00	Pratica correttamente presentata
4764	8276	02/03/2026 18:14	1.893,72	INPS-ISEE-2026-07373835X-00	Pratica correttamente presentata
4765	33841	06/03/2026 10:46	1.894,09	INPS-ISEE-2026-07463585Z-00	Pratica correttamente presentata
4766	57449	16/03/2026 12:16	1.894,32	INPS-ISEE-2026-00778540R-00	Pratica correttamente presentata
4767	40851	09/03/2026 13:24	1.894,72	INPS-ISEE-2026-06035269R-00	Pratica correttamente presentata
4768	43889	10/03/2026 10:34	1.894,90	INPS-ISEE-2026-04328749I-00	Pratica correttamente presentata
4769	5256	02/03/2026 15:02	1.895,10	INPS-ISEE-2026-03305883E-00	Pratica correttamente presentata
4770	5469	02/03/2026 15:11	1.895,10	INPS-ISEE-2026-03305883E-00	Pratica correttamente presentata
4771	58880	16/03/2026 17:51	1.895,23	INPS-ISEE-2026-03906045W-00	Pratica correttamente presentata
4772	58920	16/03/2026 17:56	1.895,23	INPS-ISEE-2026-03906045W-00	Pratica correttamente presentata
4773	17615	03/03/2026 15:49	1.895,80	INPS-ISEE-2026-05433900G-00	Pratica correttamente presentata

fonte: http://burc.regione.campania.it

BANDO IO STUDIO 2025 a.s. 2025/2026

ALLEGATO A

Progr.	Numero Domanda	Data Di Presentazione	valore ISEE	PROTOCOLLO attestazione ISEE	Esito GRADUATORIA PROVVISORIA
4774	19276	03/03/2026 18:05	1.896,98	INPS-ISEE-2026-04804499Z-00	Pratica correttamente presentata
4775	61225	17/03/2026 11:37	1.897,62	INPS-ISEE-2026-02601103S-00	Pratica correttamente presentata
4776	50133	12/03/2026 10:33	1.898,05	INPS-ISEE-2026-02532612T-00	Pratica correttamente presentata
4777	27080	04/03/2026 19:12	1.898,12	INPS-ISEE-2026-02537832E-00	Pratica correttamente presentata
4778	10122	03/03/2026 19:04	1.898,43	INPS-ISEE-2026-05910192W-00	Pratica correttamente presentata
4779	46405	10/03/2026 21:04	1.898,95	INPS-ISEE-2026-01774897M-00	Pratica correttamente presentata
4780	56516	16/03/2026 09:38	1.899,51	INPS-ISEE-2026-07535251N-00	Pratica correttamente presentata
4781	10604	02/03/2026 20:29	1.899,57	INPS-ISEE-2026-06312847R-00	Pratica correttamente presentata
4782	18479	03/03/2026 17:22	1.899,59	INPS-ISEE-2026-02720816C-00	Pratica correttamente presentata
4783	57287	16/03/2026 11:49	1.899,72	INPS-ISEE-2026-00647043G-00	Pratica correttamente presentata
4784	1098	02/03/2026 12:28	1.899,80	INPS-ISEE-2026-01326954E-00	Pratica correttamente presentata
4785	22124	10/03/2026 20:25	1.900,02	INPS-ISEE-2026-00221592T-00	Pratica correttamente presentata
4786	64525	17/03/2026 20:12	1.900,53	INPS-ISEE-2026-07296998G-00	Pratica correttamente presentata
4787	61044	17/03/2026 11:11	1.901,08	INPS-ISEE-2026-03128519Q-00	Pratica correttamente presentata
4788	62886	17/03/2026 16:55	1.901,46	INPS-ISEE-2026-04561912N-00	Pratica correttamente presentata
4789	23205	04/03/2026 11:06	1.901,75	INPS-ISEE-2026-02887363I-00	Pratica correttamente presentata
4790	23684	04/03/2026 11:47	1.901,79	INPS-ISEE-2026-05808513E-00	Pratica correttamente presentata
4791	35456	06/03/2026 17:13	1.902,75	INPS-ISEE-2026-05036422D-00	Pratica correttamente presentata
4792	51678	12/03/2026 18:09	1.902,76	INPS-ISEE-2026-05682127R-00	Pratica correttamente presentata
4793	3927	02/03/2026 14:55	1.903,53	INPS-ISEE-2026-05313184P-00	Pratica correttamente presentata
4794	3612	02/03/2026 13:55	1.905,05	INPS-ISEE-2026-02823598I-00	Pratica correttamente presentata
4795	36516	06/03/2026 22:03	1.905,29	INPS-ISEE-2026-06486367Y-00	Pratica correttamente presentata
4796	51521	12/03/2026 17:45	1.905,39	INPS-ISEE-2026-08270569I-00	Pratica correttamente presentata
4797	55422	14/03/2026 19:49	1.909,22	INPS-ISEE-2026-06296321Q-00	Pratica correttamente presentata
4798	55430	14/03/2026 19:58	1.909,22	INPS-ISEE-2026-06296321Q-00	Pratica correttamente presentata
4799	14379	03/03/2026 10:17	1.909,30	INPS-ISEE-2026-02536210J-00	Pratica correttamente presentata
4800	67086	18/03/2026 11:09	1.910,54	INPS-ISEE-2026-05649152O-00	Pratica correttamente presentata
4801	37458	07/03/2026 16:36	1.911,08	INPS-ISEE-2026-01462454C-00	Pratica correttamente presentata
4802	39008	08/03/2026 19:46	1.911,19	INPS-ISEE-2026-06689499P-00	Pratica correttamente presentata
4803	33903	06/03/2026 10:53	1.913,39	INPS-ISEE-2026-00636341H-00	Pratica correttamente presentata
4804	11843	02/03/2026 21:43	1.913,50	INPS-ISEE-2026-00636145P-00	Pratica correttamente presentata
4805	48294	11/03/2026 16:15	1.913,82	INPS-ISEE-2026-03773587Y-00	Pratica correttamente presentata
4806	64820	17/03/2026 20:40	1.913,96	INPS-ISEE-2026-08307433N-00	Pratica correttamente presentata
4807	12291	02/03/2026 22:22	1.914,31	INPS-ISEE-2026-01081225J-00	Pratica correttamente presentata
4808	22867	04/03/2026 10:30	1.915,49	INPS-ISEE-2026-00572297O-00	Pratica correttamente presentata
4809	57825	16/03/2026 14:24	1.915,69	INPS-ISEE-2026-04214331A-00	Pratica correttamente presentata
4810	57835	16/03/2026 14:32	1.915,69	INPS-ISEE-2026-04214331A-00	Pratica correttamente presentata
4811	44748	10/03/2026 13:54	1.916,08	INPS-ISEE-2026-03397863S-00	Pratica correttamente presentata
4812	5223	02/03/2026 15:06	1.916,18	INPS-ISEE-2026-05480098F-00	Pratica correttamente presentata
4813	50071	12/03/2026 10:20	1.916,89	INPS-ISEE-2026-00646975I-00	Pratica correttamente presentata
4814	14231	03/03/2026 10:08	1.917,62	INPS-ISEE-2026-03042887O-00	Pratica correttamente presentata
4815	25335	04/03/2026 16:18	1.917,71	INPS-ISEE-2026-00874134W-00	Pratica correttamente presentata
4816	31501	05/03/2026 17:42	1.920,98	INPS-ISEE-2026-00987189U-00	Pratica correttamente presentata

fonte: http://burc.regione.campania.it

BANDO IO STUDIO 2025 a.s. 2025/2026

ALLEGATO A

Progr.	Numero Domanda	Data Di Presentazione	valore ISEE	PROTOCOLLO attestazione ISEE	Esito GRADUATORIA PROVVISORIA
4817	63920	17/03/2026 18:32	1.921,06	INPS-ISEE-2026-04367748S-00	Pratica correttamente presentata
4818	63953	17/03/2026 18:35	1.921,06	INPS-ISEE-2026-04367748S-00	Pratica correttamente presentata
4819	59734	16/03/2026 20:18	1.922,03	INPS-ISEE-2026-03269209R-00	Pratica correttamente presentata
4820	59749	16/03/2026 20:23	1.922,03	INPS-ISEE-2026-03269209R-00	Pratica correttamente presentata
4821	38887	08/03/2026 18:27	1.922,53	INPS-ISEE-2026-00306761H-00	Pratica correttamente presentata
4822	38907	08/03/2026 18:43	1.922,53	INPS-ISEE-2026-00306761H-00	Pratica correttamente presentata
4823	25415	04/03/2026 16:28	1.922,77	INPS-ISEE-2026-05837842I-00	Pratica correttamente presentata
4824	62694	17/03/2026 16:46	1.923,68	INPS-ISEE-2026-03032598E-00	Pratica correttamente presentata
4825	48938	11/03/2026 18:08	1.923,72	INPS-ISEE-2026-00452045B-00	Pratica correttamente presentata
4826	3712	02/03/2026 17:20	1.924,23	INPS-ISEE-2026-00547327N-00	Pratica correttamente presentata
4827	7560	02/03/2026 17:33	1.924,23	INPS-ISEE-2026-00547327N-00	Pratica correttamente presentata
4828	6785	07/03/2026 14:17	1.924,96	INPS-ISEE-2026-05782358Z-00	Pratica correttamente presentata
4829	5763	02/03/2026 19:26	1.925,85	INPS-ISEE-2026-01214036M-00	Pratica correttamente presentata
4830	40339	09/03/2026 11:42	1.926,02	INPS-ISEE-2026-01251218B-00	Pratica correttamente presentata
4831	50983	12/03/2026 15:39	1.926,28	INPS-ISEE-2026-01054343B-00	Pratica correttamente presentata
4832	25918	04/03/2026 17:15	1.926,47	INPS-ISEE-2026-00369369X-00	Pratica correttamente presentata
4833	55863	15/03/2026 16:34	1.926,91	INPS-ISEE-2026-03046249N-00	Pratica correttamente presentata
4834	55883	15/03/2026 16:42	1.926,91	INPS-ISEE-2026-03046249N-00	Pratica correttamente presentata
4835	32101	05/03/2026 18:50	1.927,87	INPS-ISEE-2026-01593975S-00	Pratica correttamente presentata
4836	36938	07/03/2026 11:10	1.929,48	INPS-ISEE-2026-03421085H-00	Pratica correttamente presentata
4837	36954	07/03/2026 11:22	1.929,48	INPS-ISEE-2026-03421085H-00	Pratica correttamente presentata
4838	2924	04/03/2026 09:43	1.929,85	INPS-ISEE-2026-02855640E-00	Pratica correttamente presentata
4839	1163	02/03/2026 12:29	1.929,92	INPS-ISEE-2026-00362548N-00	Pratica correttamente presentata
4840	40538	09/03/2026 12:11	1.930,32	INPS-ISEE-2026-04177767S-00	Pratica correttamente presentata
4841	44282	10/03/2026 11:43	1.930,32	INPS-ISEE-2026-04177767S-00	Pratica correttamente presentata
4842	32566	05/03/2026 20:21	1.930,47	INPS-ISEE-2026-03634147N-00	Pratica correttamente presentata
4843	29732	05/03/2026 12:00	1.930,78	INPS-ISEE-2026-01579487K-00	Pratica correttamente presentata
4844	29771	05/03/2026 12:07	1.930,78	INPS-ISEE-2026-01579487K-00	Pratica correttamente presentata
4845	40388	09/03/2026 11:45	1.930,89	INPS-ISEE-2026-00703390D-00	Pratica correttamente presentata
4846	61754	17/03/2026 13:05	1.931,45	INPS-ISEE-2026-04527817F-00	Pratica correttamente presentata
4847	50509	12/03/2026 11:59	1.933,84	INPS-ISEE-2026-00743051B-00	Pratica correttamente presentata
4848	61773	17/03/2026 13:06	1.933,84	INPS-ISEE-2026-00743051B-00	Pratica correttamente presentata
4849	51292	12/03/2026 17:01	1.934,15	INPS-ISEE-2026-07867880A-00	Pratica correttamente presentata
4850	44713	10/03/2026 13:34	1.935,02	INPS-ISEE-2026-00647068R-00	Pratica correttamente presentata
4851	2033	02/03/2026 12:51	1.935,11	INPS-ISEE-2026-05128038W-00	Pratica correttamente presentata
4852	54169	13/03/2026 17:51	1.935,29	INPS-ISEE-2026-04150945N-00	Pratica correttamente presentata
4853	36430	06/03/2026 21:09	1.935,30	INPS-ISEE-2026-00254381H-00	Pratica correttamente presentata
4854	56147	15/03/2026 20:31	1.935,30	INPS-ISEE-2026-00254381H-00	Pratica correttamente presentata
4855	40354	09/03/2026 11:42	1.936,46	INPS-ISEE-2026-00520202I-00	Pratica correttamente presentata
4856	19825	03/03/2026 18:42	1.937,45	INPS-ISEE-2026-01335308H-00	Pratica correttamente presentata
4857	57122	16/03/2026 11:25	1.937,56	INPS-ISEE-2026-04109195Q-00	Pratica correttamente presentata
4858	12809	03/03/2026 17:48	1.938,92	INPS-ISEE-2026-00673642N-00	Pratica correttamente presentata
4859	11110	02/03/2026 20:52	1.939,37	INPS-ISEE-2026-00206101X-00	Pratica correttamente presentata

fonte: http://burc.regione.campania.it

BANDO IO STUDIO 2025 a.s. 2025/2026

ALLEGATO A

Progr.	Numero Domanda	Data Di Presentazione	valore ISEE	PROTOCOLLO attestazione ISEE	Esito GRADUATORIA PROVVISORIA
4860	33083	05/03/2026 23:46	1.940,25	INPS-ISEE-2026-03964736Z-00	Pratica correttamente presentata
4861	23018	04/03/2026 10:52	1.941,08	INPS-ISEE-2026-00647810C-00	Pratica correttamente presentata
4862	23119	04/03/2026 10:58	1.941,08	INPS-ISEE-2026-00647810C-00	Pratica correttamente presentata
4863	29322	05/03/2026 11:25	1.941,18	INPS-ISEE-2026-02583570E-00	Pratica correttamente presentata
4864	29492	05/03/2026 11:32	1.941,18	INPS-ISEE-2026-02583570E-00	Pratica correttamente presentata
4865	44235	10/03/2026 11:33	1.941,53	INPS-ISEE-2026-02543431D-00	Pratica correttamente presentata
4866	8527	02/03/2026 18:49	1.941,78	INPS-ISEE-2026-00041330I-00	Pratica correttamente presentata
4867	37495	07/03/2026 16:51	1.941,82	INPS-ISEE-2026-00568524E-00	Pratica correttamente presentata
4868	25316	04/03/2026 16:16	1.942,91	INPS-ISEE-2026-03937787A-00	Pratica correttamente presentata
4869	7499	02/03/2026 17:27	1.942,94	INPS-ISEE-2026-01854624E-00	Pratica correttamente presentata
4870	7561	02/03/2026 17:30	1.942,94	INPS-ISEE-2026-01854624E-00	Pratica correttamente presentata
4871	7648	02/03/2026 17:33	1.942,94	INPS-ISEE-2026-01854624E-00	Pratica correttamente presentata
4872	35738	06/03/2026 18:08	1.943,09	INPS-ISEE-2026-00600123Z-00	Pratica correttamente presentata
4873	53613	13/03/2026 14:53	1.943,14	INPS-ISEE-2026-06951903L-00	Pratica correttamente presentata
4874	49813	12/03/2026 09:07	1.944,71	INPS-ISEE-2026-06239822O-00	Pratica correttamente presentata
4875	12367	02/03/2026 22:19	1.944,80	INPS-ISEE-2026-02998963B-00	Pratica correttamente presentata
4876	32517	06/03/2026 14:47	1.945,67	INPS-ISEE-2026-01452626C-00	Pratica correttamente presentata
4877	32618	05/03/2026 20:34	1.945,70	INPS-ISEE-2026-02278621N-00	Pratica correttamente presentata
4878	19316	03/03/2026 18:12	1.945,90	INPS-ISEE-2026-04833592F-00	Pratica correttamente presentata
4879	3799	02/03/2026 13:54	1.946,02	INPS-ISEE-2026-03160987F-00	Pratica correttamente presentata
4880	36887	07/03/2026 10:41	1.946,26	INPS-ISEE-2026-01446018G-00	Pratica correttamente presentata
4881	28802	05/03/2026 10:11	1.946,67	INPS-ISEE-2026-00599747K-00	Pratica correttamente presentata
4882	58917	16/03/2026 17:55	1.947,74	INPS-ISEE-2026-04502174H-00	Pratica correttamente presentata
4883	47244	11/03/2026 10:40	1.948,27	INPS-ISEE-2026-00393128C-00	Pratica correttamente presentata
4884	47316	11/03/2026 10:52	1.948,27	INPS-ISEE-2026-00393128C-00	Pratica correttamente presentata
4885	47478	11/03/2026 11:17	1.948,27	INPS-ISEE-2026-00393128C-00	Pratica correttamente presentata
4886	47889	11/03/2026 12:43	1.948,33	INPS-ISEE-2026-05024124A-00	Pratica correttamente presentata
4887	65920	18/03/2026 08:55	1.948,70	INPS-ISEE-2026-08234911N-00	Pratica correttamente presentata
4888	8136	02/03/2026 18:04	1.949,05	INPS-ISEE-2026-01955800N-00	Pratica correttamente presentata
4889	57161	16/03/2026 11:33	1.949,62	INPS-ISEE-2026-06392047R-00	Pratica correttamente presentata
4890	55638	15/03/2026 11:43	1.950,32	INPS-ISEE-2026-00456368O-00	Pratica correttamente presentata
4891	29919	05/03/2026 12:26	1.951,18	INPS-ISEE-2026-00426057G-00	Pratica correttamente presentata
4892	30048	05/03/2026 12:52	1.951,18	INPS-ISEE-2026-00426057G-00	Pratica correttamente presentata
4893	20215	03/03/2026 19:29	1.951,22	INPS-ISEE-2026-04624416W-00	Pratica correttamente presentata
4894	20448	03/03/2026 19:46	1.951,22	INPS-ISEE-2026-04624416W-00	Pratica correttamente presentata
4895	36027	06/03/2026 18:53	1.951,22	INPS-ISEE-2026-01718328E-00	Pratica correttamente presentata
4896	55677	15/03/2026 12:37	1.951,22	INPS-ISEE-2026-04053538N-00	Pratica correttamente presentata
4897	23898	04/03/2026 12:07	1.951,44	INPS-ISEE-2026-04001866P-00	Pratica correttamente presentata
4898	29395	05/03/2026 11:23	1.951,59	INPS-ISEE-2026-03086523W-00	Pratica correttamente presentata
4899	56342	15/03/2026 23:33	1.951,91	INPS-ISEE-2026-04576446X-00	Pratica correttamente presentata
4900	48811	11/03/2026 17:52	1.952,88	INPS-ISEE-2026-02210430Z-00	Pratica correttamente presentata
4901	29191	05/03/2026 11:01	1.953,33	INPS-ISEE-2026-01096008G-00	Pratica correttamente presentata
4902	4004	02/03/2026 14:17	1.954,90	INPS-ISEE-2026-02424044B-00	Pratica correttamente presentata

fonte: http://burc.regione.campania.it

BANDO IO STUDIO 2025 a.s. 2025/2026

ALLEGATO A

Progr.	Numero Domanda	Data Di Presentazione	valore ISEE	PROTOCOLLO attestazione ISEE	Esito GRADUATORIA PROVVISORIA
4903	12570	02/03/2026 22:40	1.955,20	INPS-ISEE-2026-02987984T-00	Pratica correttamente presentata
4904	12679	02/03/2026 23:10	1.955,20	INPS-ISEE-2026-02987984T-00	Pratica correttamente presentata
4905	47441	11/03/2026 11:09	1.955,69	INPS-ISEE-2026-00074883E-00	Pratica correttamente presentata
4906	7307	02/03/2026 17:23	1.955,80	INPS-ISEE-2026-01690339R-00	Pratica correttamente presentata
4907	9921	02/03/2026 19:30	1.957,07	INPS-ISEE-2026-00455937L-00	Pratica correttamente presentata
4908	10857	02/03/2026 20:32	1.957,07	INPS-ISEE-2026-00455937L-00	Pratica correttamente presentata
4909	29401	05/03/2026 17:43	1.957,19	INPS-ISEE-2026-00245382G-00	Pratica correttamente presentata
4910	57361	16/03/2026 12:03	1.957,60	INPS-ISEE-2026-01700595W-00	Pratica correttamente presentata
4911	57391	16/03/2026 12:07	1.957,60	INPS-ISEE-2026-01700595W-00	Pratica correttamente presentata
4912	32036	05/03/2026 18:44	1.957,84	INPS-ISEE-2026-00726353C-00	Pratica correttamente presentata
4913	59768	16/03/2026 20:26	1.958,04	INPS-ISEE-2026-00306384G-00	Pratica correttamente presentata
4914	47505	11/03/2026 11:22	1.958,13	INPS-ISEE-2026-05011987R-00	Pratica correttamente presentata
4915	17116	03/03/2026 15:13	1.958,40	INPS-ISEE-2026-02858329I-00	Pratica correttamente presentata
4916	40933	09/03/2026 13:52	1.959,21	INPS-ISEE-2026-04077218Q-00	Pratica correttamente presentata
4917	44287	10/03/2026 11:46	1.959,21	INPS-ISEE-2026-00771379F-00	Pratica correttamente presentata
4918	48663	11/03/2026 17:26	1.959,43	INPS-ISEE-2026-08100614B-00	Pratica correttamente presentata
4919	49428	11/03/2026 21:01	1.959,51	INPS-ISEE-2026-01451193G-00	Pratica correttamente presentata
4920	38322	08/03/2026 11:26	1.959,52	INPS-ISEE-2026-00951836O-00	Pratica correttamente presentata
4921	19027	03/03/2026 18:08	1.960,00	INPS-ISEE-2026-01204882P-00	Pratica correttamente presentata
4922	2962	02/03/2026 13:20	1.960,16	INPS-ISEE-2026-00169276R-00	Pratica correttamente presentata
4923	33029	05/03/2026 23:00	1.960,57	INPS-ISEE-2026-04842508R-00	Pratica correttamente presentata
4924	25488	04/03/2026 16:34	1.960,78	INPS-ISEE-2026-01078177R-00	Pratica correttamente presentata
4925	25556	04/03/2026 16:40	1.960,78	INPS-ISEE-2026-01078177R-00	Pratica correttamente presentata
4926	49966	12/03/2026 09:54	1.960,78	INPS-ISEE-2026-03869374Y-00	Pratica correttamente presentata
4927	20268	04/03/2026 17:58	1.961,38	INPS-ISEE-2026-01460567Q-00	Pratica correttamente presentata
4928	1668	02/03/2026 12:39	1.961,87	INPS-ISEE-2026-00520828P-00	Pratica correttamente presentata
4929	1968	02/03/2026 12:46	1.961,87	INPS-ISEE-2026-00520828P-00	Pratica correttamente presentata
4930	63452	17/03/2026 17:48	1.962,11	INPS-ISEE-2026-03139499Z-00	Pratica correttamente presentata
4931	61117	17/03/2026 11:22	1.962,17	INPS-ISEE-2026-00922987I-00	Pratica correttamente presentata
4932	14309	03/03/2026 10:18	1.962,71	INPS-ISEE-2026-04485706F-00	Pratica correttamente presentata
4933	55854	15/03/2026 16:32	1.962,92	INPS-ISEE-2026-07088496U-00	Pratica correttamente presentata
4934	11735	02/03/2026 21:34	1.962,95	INPS-ISEE-2026-01709659I-00	Pratica correttamente presentata
4935	41204	09/03/2026 15:56	1.963,25	INPS-ISEE-2026-04560485O-00	Pratica correttamente presentata
4936	62999	17/03/2026 17:08	1.963,58	INPS-ISEE-2026-00401011L-00	Pratica correttamente presentata
4937	23700	04/03/2026 11:59	1.966,24	INPS-ISEE-2026-00986102C-00	Pratica correttamente presentata
4938	19039	03/03/2026 17:48	1.967,06	INPS-ISEE-2026-00562292C-00	Pratica correttamente presentata
4939	46647	10/03/2026 22:10	1.967,07	INPS-ISEE-2026-02383254W-00	Pratica correttamente presentata
4940	29911	05/03/2026 12:27	1.967,32	INPS-ISEE-2026-02061282T-00	Pratica correttamente presentata
4941	35998	06/03/2026 18:49	1.967,48	INPS-ISEE-2026-01386612W-00	Pratica correttamente presentata
4942	48847	11/03/2026 17:55	1.968,59	INPS-ISEE-2026-05646259I-00	Pratica correttamente presentata
4943	48120	11/03/2026 15:03	1.968,94	INPS-ISEE-2026-01082105M-00	Pratica correttamente presentata
4944	48963	11/03/2026 18:16	1.969,11	INPS-ISEE-2026-01742696V-00	Pratica correttamente presentata
4945	17759	03/03/2026 16:07	1.969,61	INPS-ISEE-2026-00669330W-00	Pratica correttamente presentata

fonte: http://burc.regione.campania.it

BANDO IO STUDIO 2025 a.s. 2025/2026

ALLEGATO A

Progr.	Numero Domanda	Data Di Presentazione	valore ISEE	PROTOCOLLO attestazione ISEE	Esito GRADUATORIA PROVVISORIA
4946	50480	12/03/2026 11:57	1.970,73	INPS-ISEE-2026-03876057X-00	Pratica correttamente presentata
4947	8758	03/03/2026 07:13	1.970,85	INPS-ISEE-2026-07326410H-00	Pratica correttamente presentata
4948	57660	16/03/2026 13:00	1.971,25	INPS-ISEE-2026-02893079Z-00	Pratica correttamente presentata
4949	57682	16/03/2026 13:07	1.971,25	INPS-ISEE-2026-02893079Z-00	Pratica correttamente presentata
4950	10192	02/03/2026 19:51	1.971,37	INPS-ISEE-2026-02347419E-00	Pratica correttamente presentata
4951	10542	02/03/2026 20:29	1.971,37	INPS-ISEE-2026-00402109U-00	Pratica correttamente presentata
4952	38008	07/03/2026 23:09	1.971,89	INPS-ISEE-2026-00779213Q-00	Pratica correttamente presentata
4953	42191	09/03/2026 18:05	1.972,08	INPS-ISEE-2026-00527799S-00	Pratica correttamente presentata
4954	42548	09/03/2026 19:08	1.972,53	INPS-ISEE-2026-00962305P-00	Pratica correttamente presentata
4955	43462	10/03/2026 09:18	1.973,43	INPS-ISEE-2026-01815265N-00	Pratica correttamente presentata
4956	39464	09/03/2026 09:21	1.973,98	INPS-ISEE-2026-08020169C-00	Pratica correttamente presentata
4957	64094	17/03/2026 18:52	1.974,74	INPS-ISEE-2026-03378867U-00	Pratica correttamente presentata
4958	17738	03/03/2026 16:05	1.975,22	INPS-ISEE-2026-01794331N-00	Pratica correttamente presentata
4959	30740	05/03/2026 16:11	1.975,34	INPS-ISEE-2026-00385341G-00	Pratica correttamente presentata
4960	30803	05/03/2026 16:25	1.975,34	INPS-ISEE-2026-00385341G-00	Pratica correttamente presentata
4961	15386	03/03/2026 11:32	1.975,61	INPS-ISEE-2026-05520541D-00	Pratica correttamente presentata
4962	15609	03/03/2026 11:48	1.975,61	INPS-ISEE-2026-05520541D-00	Pratica correttamente presentata
4963	24261	04/03/2026 12:42	1.975,89	INPS-ISEE-2026-00255630T-00	Pratica correttamente presentata
4964	54380	13/03/2026 18:42	1.975,98	INPS-ISEE-2026-02537393O-00	Pratica correttamente presentata
4965	27490	04/03/2026 20:42	1.978,18	INPS-ISEE-2026-01028631T-00	Pratica correttamente presentata
4966	45264	10/03/2026 16:44	1.978,29	INPS-ISEE-2026-02407789I-00	Pratica correttamente presentata
4967	45318	10/03/2026 16:49	1.978,29	INPS-ISEE-2026-02407789I-00	Pratica correttamente presentata
4968	41750	09/03/2026 18:05	1.978,50	INPS-ISEE-2026-07144747F-00	Pratica correttamente presentata
4969	49373	11/03/2026 20:57	1.978,82	INPS-ISEE-2026-00823097Q-00	Pratica correttamente presentata
4970	65971	18/03/2026 08:34	1.979,23	INPS-ISEE-2026-07429883K-00	Pratica correttamente presentata
4971	14856	03/03/2026 10:51	1.979,35	INPS-ISEE-2026-02522178W-00	Pratica correttamente presentata
4972	15027	03/03/2026 11:11	1.979,35	INPS-ISEE-2026-02522178W-00	Pratica correttamente presentata
4973	42469	09/03/2026 18:40	1.979,42	INPS-ISEE-2026-05470467L-00	Pratica correttamente presentata
4974	42493	09/03/2026 18:47	1.979,42	INPS-ISEE-2026-05470467L-00	Pratica correttamente presentata
4975	53268	13/03/2026 12:02	1.979,80	INPS-ISEE-2026-03306891E-00	Pratica correttamente presentata
4976	33753	06/03/2026 10:30	1.980,76	INPS-ISEE-2026-00843671Q-00	Pratica correttamente presentata
4977	12412	02/03/2026 22:30	1.980,85	INPS-ISEE-2026-05296510N-00	Pratica correttamente presentata
4978	25844	04/03/2026 17:08	1.981,01	INPS-ISEE-2026-00069076N-00	Pratica correttamente presentata
4979	34531	06/03/2026 12:44	1.981,01	INPS-ISEE-2026-00069076N-00	Pratica correttamente presentata
4980	54183	13/03/2026 17:59	1.981,71	INPS-ISEE-2026-01122211X-00	Pratica correttamente presentata
4981	12940	03/03/2026 11:09	1.981,79	INPS-ISEE-2026-00214175B-00	Pratica correttamente presentata
4982	34285	06/03/2026 11:59	1.982,37	INPS-ISEE-2026-01753557L-00	Pratica correttamente presentata
4983	55315	14/03/2026 17:31	1.982,77	INPS-ISEE-2026-07259979D-00	Pratica correttamente presentata
4984	55321	14/03/2026 17:38	1.982,77	INPS-ISEE-2026-07259979D-00	Pratica correttamente presentata
4985	27939	04/03/2026 22:14	1.983,24	INPS-ISEE-2026-04970490L-00	Pratica correttamente presentata
4986	48627	11/03/2026 17:20	1.983,33	INPS-ISEE-2026-01531429P-00	Pratica correttamente presentata
4987	29673	05/03/2026 11:50	1.984,21	INPS-ISEE-2026-01435050A-00	Pratica correttamente presentata
4988	50338	12/03/2026 11:20	1.984,38	INPS-ISEE-2026-00790373Q-00	Pratica correttamente presentata

fonte: http://burc.regione.campania.it

BANDO IO STUDIO 2025 a.s. 2025/2026

ALLEGATO A

Progr.	Numero Domanda	Data Di Presentazione	valore ISEE	PROTOCOLLO attestazione ISEE	Esito GRADUATORIA PROVVISORIA
4989	18521	03/03/2026 17:13	1.984,92	INPS-ISEE-2026-07131396E-00	Pratica correttamente presentata
4990	8810	02/03/2026 18:27	1.984,96	INPS-ISEE-2026-01659359Z-00	Pratica correttamente presentata
4991	18545	03/03/2026 17:32	1.984,96	INPS-ISEE-2026-03122571T-00	Pratica correttamente presentata
4992	19114	03/03/2026 17:53	1.984,96	INPS-ISEE-2026-03122571T-00	Pratica correttamente presentata
4993	51281	12/03/2026 16:59	1.985,29	INPS-ISEE-2026-01120337M-00	Pratica correttamente presentata
4994	44131	10/03/2026 11:22	1.986,36	INPS-ISEE-2026-01107036A-00	Pratica correttamente presentata
4995	13568	03/03/2026 09:17	1.986,46	INPS-ISEE-2026-08266715V-00	Pratica correttamente presentata
4996	22962	04/03/2026 10:43	1.987,84	INPS-ISEE-2026-03141766N-00	Pratica correttamente presentata
4997	5914	02/03/2026 15:47	1.988,18	INPS-ISEE-2026-02010196J-00	Pratica correttamente presentata
4998	42988	09/03/2026 20:57	1.988,73	INPS-ISEE-2026-04189651F-00	Pratica correttamente presentata
4999	43632	10/03/2026 09:55	1.989,32	INPS-ISEE-2026-02066620D-00	Pratica correttamente presentata
5000	14012	03/03/2026 09:42	1.990,52	INPS-ISEE-2026-00072414A-00	Pratica correttamente presentata
5001	60487	17/03/2026 09:38	1.990,69	INPS-ISEE-2026-00356949X-00	Pratica correttamente presentata
5002	17499	03/03/2026 15:41	1.990,77	INPS-ISEE-2026-01444988Z-00	Pratica correttamente presentata
5003	34166	06/03/2026 11:41	1.991,08	INPS-ISEE-2026-00401251S-00	Pratica correttamente presentata
5004	47517	11/03/2026 11:22	1.992,21	INPS-ISEE-2026-01031872D-00	Pratica correttamente presentata
5005	46269	13/03/2026 19:10	1.992,32	INPS-ISEE-2026-03164795V-00	Pratica correttamente presentata
5006	54502	13/03/2026 19:16	1.992,32	INPS-ISEE-2026-03164795V-00	Pratica correttamente presentata
5007	10102	02/03/2026 19:45	1.992,48	INPS-ISEE-2026-01635547R-00	Pratica correttamente presentata
5008	43298	09/03/2026 23:47	1.992,64	INPS-ISEE-2026-02102262K-00	Pratica correttamente presentata
5009	40238	09/03/2026 11:25	1.993,48	INPS-ISEE-2026-01944332C-00	Pratica correttamente presentata
5010	31242	05/03/2026 17:11	1.994,35	INPS-ISEE-2026-08155573F-00	Pratica correttamente presentata
5011	47466	11/03/2026 11:15	1.994,51	INPS-ISEE-2026-01829199S-00	Pratica correttamente presentata
5012	25270	04/03/2026 16:12	1.994,93	INPS-ISEE-2026-01118590P-00	Pratica correttamente presentata
5013	25357	04/03/2026 16:21	1.994,93	INPS-ISEE-2026-01118590P-00	Pratica correttamente presentata
5014	10295	02/03/2026 19:52	1.996,34	INPS-ISEE-2026-00206511K-00	Pratica correttamente presentata
5015	49143	11/03/2026 18:43	1.996,34	INPS-ISEE-2026-00260207M-00	Pratica correttamente presentata
5016	40549	09/03/2026 12:15	1.997,28	INPS-ISEE-2026-04002128M-00	Pratica correttamente presentata
5017	42623	09/03/2026 19:11	1.997,84	INPS-ISEE-2026-03913575L-00	Pratica correttamente presentata
5018	61535	17/03/2026 12:20	1.998,31	INPS-ISEE-2026-03889151V-00	Pratica correttamente presentata
5019	61550	17/03/2026 12:25	1.998,31	INPS-ISEE-2026-03889151V-00	Pratica correttamente presentata
5020	18771	03/03/2026 17:29	1.998,53	INPS-ISEE-2026-06245128N-00	Pratica correttamente presentata
5021	11496	02/03/2026 21:17	1.998,75	INPS-ISEE-2026-01106738C-00	Pratica correttamente presentata
5022	47173	14/03/2026 13:45	1.999,44	INPS-ISEE-2026-02154168W-00	Pratica correttamente presentata
5023	20034	03/03/2026 19:00	2.000,33	INPS-ISEE-2026-00357729L-00	Pratica correttamente presentata
5024	9415	02/03/2026 18:58	2.001,63	INPS-ISEE-2026-02930051B-00	Pratica correttamente presentata
5025	4310	02/03/2026 14:44	2.001,87	INPS-ISEE-2026-00458214G-00	Pratica correttamente presentata
5026	5104	02/03/2026 14:54	2.001,87	INPS-ISEE-2026-00458214G-00	Pratica correttamente presentata
5027	51577	12/03/2026 18:07	2.002,42	INPS-ISEE-2026-02472602H-00	Pratica correttamente presentata
5028	17753	03/03/2026 16:34	2.003,61	INPS-ISEE-2026-05036658L-00	Pratica correttamente presentata
5029	18265	03/03/2026 16:45	2.003,61	INPS-ISEE-2026-05036658L-00	Pratica correttamente presentata
5030	29128	05/03/2026 10:59	2.003,61	INPS-ISEE-2026-02012274A-00	Pratica correttamente presentata
5031	62103	17/03/2026 14:46	2.003,61	INPS-ISEE-2026-02012274A-00	Pratica correttamente presentata

fonte: http://burc.regione.campania.it

BANDO IO STUDIO 2025 a.s. 2025/2026

ALLEGATO A

Progr.	Numero Domanda	Data Di Presentazione	valore ISEE	PROTOCOLLO attestazione ISEE	Esito GRADUATORIA PROVVISORIA
5032	27820	04/03/2026 21:58	2.003,98	INPS-ISEE-2026-00215674P-00	Pratica correttamente presentata
5033	65843	18/03/2026 06:59	2.005,31	INPS-ISEE-2026-03977348K-00	Pratica correttamente presentata
5034	63654	17/03/2026 18:07	2.007,51	INPS-ISEE-2026-05814793I-00	Pratica correttamente presentata
5035	53842	13/03/2026 16:37	2.008,11	INPS-ISEE-2026-07776315X-00	Pratica correttamente presentata
5036	61755	17/03/2026 12:58	2.008,72	INPS-ISEE-2026-02108645C-00	Pratica correttamente presentata
5037	29045	05/03/2026 10:42	2.008,94	INPS-ISEE-2026-05128844O-00	Pratica correttamente presentata
5038	29910	05/03/2026 12:27	2.009,76	INPS-ISEE-2026-02431283H-00	Pratica correttamente presentata
5039	29648	05/03/2026 11:51	2.009,84	INPS-ISEE-2026-03890564V-00	Pratica correttamente presentata
5040	29758	05/03/2026 12:03	2.009,84	INPS-ISEE-2026-03890564V-00	Pratica correttamente presentata
5041	59399	16/03/2026 18:58	2.010,63	INPS-ISEE-2026-01558652O-00	Pratica correttamente presentata
5042	6544	02/03/2026 16:52	2.010,66	INPS-ISEE-2026-02933185R-00	Pratica correttamente presentata
5043	19764	03/03/2026 18:42	2.012,75	INPS-ISEE-2026-00604902T-00	Pratica correttamente presentata
5044	1879	02/03/2026 13:00	2.012,84	INPS-ISEE-2026-08247323Q-00	Pratica correttamente presentata
5045	58804	16/03/2026 17:41	2.013,53	INPS-ISEE-2026-01382010K-00	Pratica correttamente presentata
5046	36382	06/03/2026 20:54	2.014,31	INPS-ISEE-2026-06476084V-00	Pratica correttamente presentata
5047	5326	02/03/2026 15:45	2.014,43	INPS-ISEE-2026-00153546G-00	Pratica correttamente presentata
5048	50378	12/03/2026 11:35	2.014,65	INPS-ISEE-2026-01104242Y-00	Pratica correttamente presentata
5049	44722	10/03/2026 13:46	2.015,09	INPS-ISEE-2026-03657288S-00	Pratica correttamente presentata
5050	49763	12/03/2026 13:33	2.016,42	INPS-ISEE-2026-01880407N-00	Pratica correttamente presentata
5051	12839	02/03/2026 23:24	2.016,72	INPS-ISEE-2026-02459515R-00	Pratica correttamente presentata
5052	12880	02/03/2026 23:31	2.016,72	INPS-ISEE-2026-02459515R-00	Pratica correttamente presentata
5053	30686	05/03/2026 16:26	2.017,40	INPS-ISEE-2026-03737176F-00	Pratica correttamente presentata
5054	56058	15/03/2026 19:23	2.017,49	INPS-ISEE-2026-01116229D-00	Pratica correttamente presentata
5055	2708	02/03/2026 13:08	2.017,56	INPS-ISEE-2026-01710110I-00	Pratica correttamente presentata
5056	18335	03/03/2026 16:51	2.017,81	INPS-ISEE-2026-06753819S-00	Pratica correttamente presentata
5057	63730	17/03/2026 18:15	2.018,63	INPS-ISEE-2026-04451887I-00	Pratica correttamente presentata
5058	43687	10/03/2026 16:08	2.019,14	INPS-ISEE-2026-04076206P-00	Pratica correttamente presentata
5059	16697	03/03/2026 13:44	2.019,32	INPS-ISEE-2026-00821974R-00	Pratica correttamente presentata
5060	16737	03/03/2026 13:50	2.019,32	INPS-ISEE-2026-00821974R-00	Pratica correttamente presentata
5061	64120	17/03/2026 18:52	2.019,32	INPS-ISEE-2026-00821974R-00	Pratica correttamente presentata
5062	39005	16/03/2026 12:04	2.019,51	INPS-ISEE-2026-01067979S-00	Pratica correttamente presentata
5063	57514	16/03/2026 12:28	2.019,51	INPS-ISEE-2026-01067979S-00	Pratica correttamente presentata
5064	32378	05/03/2026 19:48	2.019,92	INPS-ISEE-2026-03620256G-00	Pratica correttamente presentata
5065	51407	12/03/2026 17:22	2.020,16	INPS-ISEE-2026-03881645V-00	Pratica correttamente presentata
5066	38611	08/03/2026 15:28	2.020,47	INPS-ISEE-2026-07571837Z-00	Pratica correttamente presentata
5067	4273	02/03/2026 14:29	2.020,59	INPS-ISEE-2026-01320711K-00	Pratica correttamente presentata
5068	22002	04/03/2026 09:03	2.020,69	INPS-ISEE-2026-01032150Z-00	Pratica correttamente presentata
5069	34079	06/03/2026 11:29	2.021,15	INPS-ISEE-2026-03742686X-00	Pratica correttamente presentata
5070	7149	02/03/2026 17:17	2.022,01	INPS-ISEE-2026-03424856O-00	Pratica correttamente presentata
5071	64101	17/03/2026 18:54	2.022,55	INPS-ISEE-2026-03173303B-00	Pratica correttamente presentata
5072	51279	12/03/2026 17:00	2.022,62	INPS-ISEE-2026-00520533A-00	Pratica correttamente presentata
5073	51314	12/03/2026 17:06	2.022,62	INPS-ISEE-2026-00520533A-00	Pratica correttamente presentata
5074	45265	10/03/2026 16:41	2.024,07	INPS-ISEE-2026-03434609Q-00	Pratica correttamente presentata

fonte: http://burc.regione.campania.it

BANDO IO STUDIO 2025 a.s. 2025/2026

ALLEGATO A

Progr.	Numero Domanda	Data Di Presentazione	valore ISEE	PROTOCOLLO attestazione ISEE	Esito GRADUATORIA PROVVISORIA
5075	56134	15/03/2026 20:06	2.024,27	INPS-ISEE-2026-01461266C-00	Pratica correttamente presentata
5076	11636	02/03/2026 21:35	2.025,46	INPS-ISEE-2026-02373496F-00	Pratica correttamente presentata
5077	49021	13/03/2026 18:27	2.026,08	INPS-ISEE-2026-07834624F-00	Pratica correttamente presentata
5078	54353	13/03/2026 18:33	2.026,08	INPS-ISEE-2026-07834624F-00	Pratica correttamente presentata
5079	461	02/03/2026 14:09	2.026,55	INPS-ISEE-2026-02561072H-00	Pratica correttamente presentata
5080	3665	02/03/2026 17:27	2.026,57	INPS-ISEE-2026-01196584F-00	Pratica correttamente presentata
5081	38859	08/03/2026 18:07	2.026,91	INPS-ISEE-2026-05521116T-00	Pratica correttamente presentata
5082	18314	03/03/2026 16:54	2.027,03	INPS-ISEE-2026-03399422O-00	Pratica correttamente presentata
5083	18457	03/03/2026 17:08	2.027,03	INPS-ISEE-2026-03399422O-00	Pratica correttamente presentata
5084	21155	03/03/2026 21:30	2.027,06	INPS-ISEE-2026-04800059C-00	Pratica correttamente presentata
5085	64631	17/03/2026 20:31	2.027,40	INPS-ISEE-2026-07549397A-00	Pratica correttamente presentata
5086	17633	03/03/2026 15:51	2.027,42	INPS-ISEE-2026-03397490V-00	Pratica correttamente presentata
5087	21559	03/03/2026 22:48	2.030,39	INPS-ISEE-2026-02589184I-00	Pratica correttamente presentata
5088	32316	05/03/2026 19:20	2.030,88	INPS-ISEE-2026-02647877K-00	Pratica correttamente presentata
5089	20454	03/03/2026 19:45	2.031,18	INPS-ISEE-2026-02038293W-00	Pratica correttamente presentata
5090	51099	12/03/2026 16:17	2.031,50	INPS-ISEE-2026-00061599E-00	Pratica correttamente presentata
5091	44578	10/03/2026 12:48	2.031,61	INPS-ISEE-2026-07671741L-00	Pratica correttamente presentata
5092	63017	17/03/2026 17:07	2.031,79	INPS-ISEE-2026-05518943V-00	Pratica correttamente presentata
5093	63036	17/03/2026 17:10	2.031,79	INPS-ISEE-2026-05518943V-00	Pratica correttamente presentata
5094	36689	14/03/2026 11:14	2.031,96	INPS-ISEE-2026-07908908K-00	Pratica correttamente presentata
5095	52903	13/03/2026 10:41	2.032,48	INPS-ISEE-2026-04284667I-00	Pratica correttamente presentata
5096	35061	06/03/2026 15:54	2.032,93	INPS-ISEE-2026-00304409B-00	Pratica correttamente presentata
5097	42513	09/03/2026 18:52	2.032,99	INPS-ISEE-2026-00916514C-00	Pratica correttamente presentata
5098	48784	11/03/2026 17:45	2.033,90	INPS-ISEE-2026-06189893A-00	Pratica correttamente presentata
5099	17204	03/03/2026 15:05	2.034,26	INPS-ISEE-2026-05596439K-00	Pratica correttamente presentata
5100	17253	03/03/2026 15:10	2.034,26	INPS-ISEE-2026-05596439K-00	Pratica correttamente presentata
5101	51512	12/03/2026 17:46	2.034,40	INPS-ISEE-2026-03954079I-00	Pratica correttamente presentata
5102	26119	04/03/2026 17:32	2.034,47	INPS-ISEE-2026-03121474D-00	Pratica correttamente presentata
5103	3622	02/03/2026 14:26	2.035,28	INPS-ISEE-2026-03912404H-00	Pratica correttamente presentata
5104	18412	03/03/2026 17:03	2.035,73	INPS-ISEE-2026-02987865J-00	Pratica correttamente presentata
5105	11177	02/03/2026 21:06	2.036,66	INPS-ISEE-2026-00452432B-00	Pratica correttamente presentata
5106	27694	04/03/2026 23:20	2.036,98	INPS-ISEE-2026-00215152U-00	Pratica correttamente presentata
5107	32720	05/03/2026 21:27	2.036,98	INPS-ISEE-2026-00215152U-00	Pratica correttamente presentata
5108	37455	16/03/2026 11:11	2.038,46	INPS-ISEE-2026-01963296X-00	Pratica correttamente presentata
5109	37324	16/03/2026 11:12	2.038,46	INPS-ISEE-2026-01963296X-00	Pratica correttamente presentata
5110	51471	12/03/2026 17:40	2.038,84	INPS-ISEE-2026-00302697W-00	Pratica correttamente presentata
5111	35799	06/03/2026 18:12	2.039,22	INPS-ISEE-2026-01012258J-00	Pratica correttamente presentata
5112	35838	06/03/2026 18:17	2.039,22	INPS-ISEE-2026-01012258J-00	Pratica correttamente presentata
5113	39468	09/03/2026 09:20	2.039,32	INPS-ISEE-2026-06397735Y-00	Pratica correttamente presentata
5114	24161	06/03/2026 11:29	2.039,76	INPS-ISEE-2026-01627882F-00	Pratica correttamente presentata
5115	27750	04/03/2026 21:38	2.040,08	INPS-ISEE-2026-02230288P-00	Pratica correttamente presentata
5116	16764	03/03/2026 14:23	2.040,10	INPS-ISEE-2026-02931340D-00	Pratica correttamente presentata
5117	57137	16/03/2026 11:34	2.041,02	INPS-ISEE-2026-01321651J-00	Pratica correttamente presentata

fonte: http://burc.regione.campania.it

Progr.	Numero Domanda	Data Di Presentazione	valore ISEE	PROTOCOLLO attestazione ISEE	Esito GRADUATORIA PROVVISORIA
5118	56355	16/03/2026 00:34	2.041,25	INPS-ISEE-2026-01445224D-00	Pratica correttamente presentata
5119	62444	17/03/2026 15:53	2.041,57	INPS-ISEE-2026-00600349D-00	Pratica correttamente presentata
5120	55618	15/03/2026 10:59	2.042,03	INPS-ISEE-2026-01043224U-00	Pratica correttamente presentata
5121	53832	13/03/2026 16:35	2.042,91	INPS-ISEE-2026-01836867S-00	Pratica correttamente presentata
5122	15845	03/03/2026 12:23	2.044,47	INPS-ISEE-2026-02665308E-00	Pratica correttamente presentata
5123	59081	16/03/2026 18:22	2.045,09	INPS-ISEE-2026-02627211T-00	Pratica correttamente presentata
5124	4351	02/03/2026 14:22	2.045,49	INPS-ISEE-2026-04581269V-00	Pratica correttamente presentata
5125	34487	09/03/2026 12:31	2.045,53	INPS-ISEE-2026-01883817X-00	Pratica correttamente presentata
5126	34337	06/03/2026 12:07	2.045,67	INPS-ISEE-2026-00763743E-00	Pratica correttamente presentata
5127	45881	10/03/2026 18:07	2.045,95	INPS-ISEE-2026-01726738F-00	Pratica correttamente presentata
5128	23514	04/03/2026 11:33	2.046,57	INPS-ISEE-2026-00949376Z-00	Pratica correttamente presentata
5129	44314	10/03/2026 11:47	2.046,73	INPS-ISEE-2026-05510179N-00	Pratica correttamente presentata
5130	27331	04/03/2026 19:52	2.047,64	INPS-ISEE-2026-03372731C-00	Pratica correttamente presentata
5131	43704	10/03/2026 10:17	2.047,94	INPS-ISEE-2026-00936497Z-00	Pratica correttamente presentata
5132	18720	03/03/2026 17:38	2.048,66	INPS-ISEE-2026-04565774Z-00	Pratica correttamente presentata
5133	38026	07/03/2026 23:31	2.048,66	INPS-ISEE-2026-04565774Z-00	Pratica correttamente presentata
5134	32016	05/03/2026 18:39	2.049,51	INPS-ISEE-2026-01435428W-00	Pratica correttamente presentata
5135	30848	05/03/2026 16:30	2.050,44	INPS-ISEE-2026-01523161J-00	Pratica correttamente presentata
5136	26227	04/03/2026 17:42	2.050,67	INPS-ISEE-2026-01245303A-00	Pratica correttamente presentata
5137	22410	04/03/2026 09:43	2.050,81	INPS-ISEE-2026-03224845N-00	Pratica correttamente presentata
5138	66951	18/03/2026 10:52	2.050,90	INPS-ISEE-2026-08170683L-00	Pratica correttamente presentata
5139	15173	03/03/2026 11:18	2.050,96	INPS-ISEE-2026-02739159X-00	Pratica correttamente presentata
5140	50943	12/03/2026 15:21	2.051,55	INPS-ISEE-2026-07758490Y-00	Pratica correttamente presentata
5141	19102	03/03/2026 17:50	2.052,11	INPS-ISEE-2026-02100453K-00	Pratica correttamente presentata
5142	14628	03/03/2026 10:35	2.052,13	INPS-ISEE-2026-03298012P-00	Pratica correttamente presentata
5143	58335	16/03/2026 16:50	2.052,45	INPS-ISEE-2026-07892384K-00	Pratica correttamente presentata
5144	3906	02/03/2026 14:27	2.052,79	INPS-ISEE-2026-00729129E-00	Pratica correttamente presentata
5145	26156	04/03/2026 17:35	2.053,42	INPS-ISEE-2026-04288913V-00	Pratica correttamente presentata
5146	37071	07/03/2026 12:15	2.054,43	INPS-ISEE-2026-00265383W-00	Pratica correttamente presentata
5147	45204	10/03/2026 16:33	2.054,71	INPS-ISEE-2026-00620822B-00	Pratica correttamente presentata
5148	5165	09/03/2026 18:15	2.054,90	INPS-ISEE-2026-00850959X-00	Pratica correttamente presentata
5149	31836	09/03/2026 18:18	2.054,90	INPS-ISEE-2026-00850959X-00	Pratica correttamente presentata
5150	48313	11/03/2026 16:18	2.055,36	INPS-ISEE-2026-02620154B-00	Pratica correttamente presentata
5151	306	02/03/2026 12:14	2.055,51	INPS-ISEE-2026-05447972Z-00	Pratica correttamente presentata
5152	42757	09/03/2026 19:55	2.056,64	INPS-ISEE-2026-01881461Q-00	Pratica correttamente presentata
5153	57830	16/03/2026 14:36	2.056,77	INPS-ISEE-2026-03143848R-00	Pratica correttamente presentata
5154	15338	03/03/2026 11:26	2.057,57	INPS-ISEE-2026-02345118G-00	Pratica correttamente presentata
5155	17126	04/03/2026 21:08	2.057,91	INPS-ISEE-2026-06348100D-00	Pratica correttamente presentata
5156	21696	14/03/2026 14:18	2.058,35	INPS-ISEE-2026-01503633T-00	Pratica correttamente presentata
5157	17023	03/03/2026 14:40	2.058,68	INPS-ISEE-2026-00489451R-00	Pratica correttamente presentata
5158	38488	08/03/2026 13:54	2.058,94	INPS-ISEE-2026-03164271G-00	Pratica correttamente presentata
5159	44653	10/03/2026 13:08	2.059,19	INPS-ISEE-2026-04347199I-00	Pratica correttamente presentata
5160	31432	05/03/2026 17:39	2.059,23	INPS-ISEE-2026-02405563P-00	Pratica correttamente presentata

fonte: http://burc.regione.campania.it

BANDO IO STUDIO 2025 a.s. 2025/2026

ALLEGATO A

Progr.	Numero Domanda	Data Di Presentazione	valore ISEE	PROTOCOLLO attestazione ISEE	Esito GRADUATORIA PROVVISORIA
5161	31554	05/03/2026 17:47	2.059,23	INPS-ISEE-2026-02405563P-00	Pratica correttamente presentata
5162	30418	11/03/2026 12:22	2.059,28	INPS-ISEE-2026-00781070H-00	Pratica correttamente presentata
5163	55544	15/03/2026 00:36	2.059,55	INPS-ISEE-2026-02793721R-00	Pratica correttamente presentata
5164	50488	16/03/2026 12:15	2.060,53	INPS-ISEE-2026-04109893F-00	Pratica correttamente presentata
5165	34960	06/03/2026 15:54	2.061,77	INPS-ISEE-2026-03520693N-00	Pratica correttamente presentata
5166	42510	09/03/2026 18:49	2.062,55	INPS-ISEE-2026-02818684I-00	Pratica correttamente presentata
5167	8341	02/03/2026 18:08	2.062,78	INPS-ISEE-2026-00458020J-00	Pratica correttamente presentata
5168	8523	02/03/2026 18:14	2.062,78	INPS-ISEE-2026-00458020J-00	Pratica correttamente presentata
5169	45988	10/03/2026 18:26	2.062,88	INPS-ISEE-2026-07530557O-00	Pratica correttamente presentata
5170	14788	03/03/2026 10:45	2.063,21	INPS-ISEE-2026-01837890X-00	Pratica correttamente presentata
5171	44455	10/03/2026 12:16	2.063,73	INPS-ISEE-2026-01556593F-00	Pratica correttamente presentata
5172	61193	17/03/2026 11:33	2.064,78	INPS-ISEE-2026-00567866Z-00	Pratica correttamente presentata
5173	61267	17/03/2026 11:41	2.064,78	INPS-ISEE-2026-00567866Z-00	Pratica correttamente presentata
5174	15166	03/03/2026 11:16	2.064,97	INPS-ISEE-2026-01250144M-00	Pratica correttamente presentata
5175	37656	07/03/2026 18:22	2.066,09	INPS-ISEE-2026-07772007E-00	Pratica correttamente presentata
5176	14514	03/03/2026 10:26	2.066,37	INPS-ISEE-2026-05144470P-00	Pratica correttamente presentata
5177	41300	09/03/2026 16:06	2.066,67	INPS-ISEE-2026-00993210G-00	Pratica correttamente presentata
5178	28710	05/03/2026 09:53	2.066,89	INPS-ISEE-2026-00297194O-00	Pratica correttamente presentata
5179	10568	02/03/2026 22:49	2.067,89	INPS-ISEE-2026-00456859I-00	Pratica correttamente presentata
5180	12726	02/03/2026 23:03	2.067,89	INPS-ISEE-2026-00456859I-00	Pratica correttamente presentata
5181	20040	03/03/2026 19:05	2.067,90	INPS-ISEE-2026-01415803D-00	Pratica correttamente presentata
5182	6959	02/03/2026 17:07	2.067,96	INPS-ISEE-2026-02923277O-00	Pratica correttamente presentata
5183	7419	02/03/2026 17:24	2.067,96	INPS-ISEE-2026-02923277O-00	Pratica correttamente presentata
5184	63900	17/03/2026 18:29	2.068,73	INPS-ISEE-2026-04218573E-00	Pratica correttamente presentata
5185	23523	04/03/2026 11:33	2.068,92	INPS-ISEE-2026-00639928I-00	Pratica correttamente presentata
5186	29162	05/03/2026 10:56	2.069,01	INPS-ISEE-2026-00747965Z-00	Pratica correttamente presentata
5187	41267	09/03/2026 15:58	2.069,92	INPS-ISEE-2026-02075289L-00	Pratica correttamente presentata
5188	25804	04/03/2026 17:03	2.070,70	INPS-ISEE-2026-02276359F-00	Pratica correttamente presentata
5189	44749	10/03/2026 14:11	2.071,14	INPS-ISEE-2026-03855717X-00	Pratica correttamente presentata
5190	56733	16/03/2026 10:22	2.071,98	INPS-ISEE-2026-07530477L-00	Pratica correttamente presentata
5191	40721	09/03/2026 15:28	2.072,24	INPS-ISEE-2026-01851120A-00	Pratica correttamente presentata
5192	34815	06/03/2026 14:35	2.072,47	INPS-ISEE-2026-01836856I-00	Pratica correttamente presentata
5193	31105	05/03/2026 16:58	2.072,77	INPS-ISEE-2026-02816061G-00	Pratica correttamente presentata
5194	36230	06/03/2026 19:39	2.072,77	INPS-ISEE-2026-02816061G-00	Pratica correttamente presentata
5195	15436	03/03/2026 11:33	2.073,04	INPS-ISEE-2026-01288460Q-00	Pratica correttamente presentata
5196	5983	02/03/2026 16:05	2.073,17	INPS-ISEE-2026-02112336A-00	Pratica correttamente presentata
5197	63761	17/03/2026 18:19	2.073,17	INPS-ISEE-2026-04329573L-00	Pratica correttamente presentata
5198	44098	10/03/2026 11:11	2.073,65	INPS-ISEE-2026-01442672C-00	Pratica correttamente presentata
5199	43935	10/03/2026 10:41	2.073,72	INPS-ISEE-2026-01220538T-00	Pratica correttamente presentata
5200	34742	06/03/2026 13:45	2.075,16	INPS-ISEE-2026-02340110I-00	Pratica correttamente presentata
5201	8140	02/03/2026 17:56	2.075,74	INPS-ISEE-2026-01590159E-00	Pratica correttamente presentata
5202	58636	16/03/2026 17:24	2.075,79	INPS-ISEE-2026-00521632J-00	Pratica correttamente presentata
5203	23014	04/03/2026 10:52	2.076,44	INPS-ISEE-2026-03954734V-00	Pratica correttamente presentata

fonte: http://burc.regione.campania.it

BANDO IO STUDIO 2025 a.s. 2025/2026

ALLEGATO A

Progr.	Numero Domanda	Data Di Presentazione	valore ISEE	PROTOCOLLO attestazione ISEE	Esito GRADUATORIA PROVVISORIA
5204	35326	06/03/2026 16:54	2.076,59	INPS-ISEE-2026-00255012K-00	Pratica correttamente presentata
5205	41981	09/03/2026 17:43	2.076,73	INPS-ISEE-2026-06032189Q-00	Pratica correttamente presentata
5206	42090	09/03/2026 17:49	2.076,73	INPS-ISEE-2026-06032189Q-00	Pratica correttamente presentata
5207	7196	02/03/2026 17:24	2.076,79	INPS-ISEE-2026-04946797B-00	Pratica correttamente presentata
5208	34103	06/03/2026 12:02	2.077,05	INPS-ISEE-2026-03428401D-00	Pratica correttamente presentata
5209	33873	06/03/2026 10:47	2.077,33	INPS-ISEE-2026-02652637R-00	Pratica correttamente presentata
5210	725	02/03/2026 12:19	2.078,47	INPS-ISEE-2026-06137481E-00	Pratica correttamente presentata
5211	64512	17/03/2026 19:57	2.078,53	INPS-ISEE-2026-05190298F-00	Pratica correttamente presentata
5212	35714	06/03/2026 19:12	2.078,95	INPS-ISEE-2026-07978356J-00	Pratica correttamente presentata
5213	36157	06/03/2026 19:25	2.078,95	INPS-ISEE-2026-07978356J-00	Pratica correttamente presentata
5214	51245	12/03/2026 16:54	2.079,05	INPS-ISEE-2026-02972092R-00	Pratica correttamente presentata
5215	33733	06/03/2026 10:33	2.079,31	INPS-ISEE-2026-00712841H-00	Pratica correttamente presentata
5216	24982	04/03/2026 15:21	2.079,40	INPS-ISEE-2026-04985711V-00	Pratica correttamente presentata
5217	53601	13/03/2026 14:47	2.080,45	INPS-ISEE-2026-04569714X-00	Pratica correttamente presentata
5218	58491	16/03/2026 17:03	2.080,54	INPS-ISEE-2026-01952119N-00	Pratica correttamente presentata
5219	41194	09/03/2026 15:56	2.080,63	INPS-ISEE-2026-03425073G-00	Pratica correttamente presentata
5220	41285	10/03/2026 16:14	2.080,63	INPS-ISEE-2026-03425073G-00	Pratica correttamente presentata
5221	53573	13/03/2026 14:31	2.080,81	INPS-ISEE-2026-00222261K-00	Pratica correttamente presentata
5222	22079	04/03/2026 09:05	2.081,25	INPS-ISEE-2026-00747212H-00	Pratica correttamente presentata
5223	29495	05/03/2026 11:38	2.081,31	INPS-ISEE-2026-00761693O-00	Pratica correttamente presentata
5224	12617	03/03/2026 10:10	2.081,86	INPS-ISEE-2026-05137467L-00	Pratica correttamente presentata
5225	17372	03/03/2026 15:35	2.081,88	INPS-ISEE-2026-02243929R-00	Pratica correttamente presentata
5226	56133	17/03/2026 12:20	2.081,96	INPS-ISEE-2026-06450601D-00	Pratica correttamente presentata
5227	20122	03/03/2026 19:10	2.082,11	INPS-ISEE-2026-01569221C-00	Pratica correttamente presentata
5228	6124	02/03/2026 16:21	2.082,36	INPS-ISEE-2026-00230959N-00	Pratica correttamente presentata
5229	25220	04/03/2026 16:04	2.083,02	INPS-ISEE-2026-01756423N-00	Pratica correttamente presentata
5230	45564	10/03/2026 17:48	2.083,08	INPS-ISEE-2026-05634080C-00	Pratica correttamente presentata
5231	21258	03/03/2026 21:47	2.083,44	INPS-ISEE-2026-00897946M-00	Pratica correttamente presentata
5232	46505	10/03/2026 21:01	2.083,57	INPS-ISEE-2026-05332181H-00	Pratica correttamente presentata
5233	8544	02/03/2026 18:19	2.084,05	INPS-ISEE-2026-02523673N-00	Pratica correttamente presentata
5234	39487	09/03/2026 09:31	2.084,07	INPS-ISEE-2026-00545729O-00	Pratica correttamente presentata
5235	16334	03/03/2026 12:48	2.084,47	INPS-ISEE-2026-01578882S-00	Pratica correttamente presentata
5236	45925	10/03/2026 18:16	2.084,47	INPS-ISEE-2026-01578882S-00	Pratica correttamente presentata
5237	18870	03/03/2026 17:33	2.084,55	INPS-ISEE-2026-04134185C-00	Pratica correttamente presentata
5238	3970	02/03/2026 14:03	2.084,59	INPS-ISEE-2026-00416890N-00	Pratica correttamente presentata
5239	34589	06/03/2026 12:55	2.085,36	INPS-ISEE-2026-00544593E-00	Pratica correttamente presentata
5240	60497	17/03/2026 10:01	2.085,80	INPS-ISEE-2026-02177972V-00	Pratica correttamente presentata
5241	54703	13/03/2026 21:35	2.086,09	INPS-ISEE-2026-06772069I-00	Pratica correttamente presentata
5242	58487	16/03/2026 17:10	2.086,09	INPS-ISEE-2026-06772069I-00	Pratica correttamente presentata
5243	67375	18/03/2026 11:36	2.087,76	INPS-ISEE-2026-07204499V-00	Pratica correttamente presentata
5244	19673	03/03/2026 18:33	2.087,84	INPS-ISEE-2026-02431158G-00	Pratica correttamente presentata
5245	1207	02/03/2026 12:25	2.087,94	INPS-ISEE-2026-00348615W-00	Pratica correttamente presentata
5246	35433	06/03/2026 17:15	2.088,13	INPS-ISEE-2026-00776766S-00	Pratica correttamente presentata

fonte: http://burc.regione.campania.it

Progr.	Numero Domanda	Data Di Presentazione	valore ISEE	PROTOCOLLO attestazione ISEE	Esito GRADUATORIA PROVVISORIA
5247	30455	05/03/2026 15:20	2.088,42	INPS-ISEE-2026-00260278P-00	Pratica correttamente presentata
5248	27664	04/03/2026 21:04	2.088,74	INPS-ISEE-2026-04046170D-00	Pratica correttamente presentata
5249	32366	05/03/2026 19:29	2.089,12	INPS-ISEE-2026-00795102G-00	Pratica correttamente presentata
5250	45297	10/03/2026 16:48	2.090,82	INPS-ISEE-2026-05343556R-00	Pratica correttamente presentata
5251	46715	10/03/2026 22:29	2.090,82	INPS-ISEE-2026-05343556R-00	Pratica correttamente presentata
5252	54373	13/03/2026 18:40	2.090,97	INPS-ISEE-2026-01599344V-00	Pratica correttamente presentata
5253	25740	04/03/2026 17:03	2.091,56	INPS-ISEE-2026-00996467K-00	Pratica correttamente presentata
5254	25947	04/03/2026 17:25	2.091,56	INPS-ISEE-2026-00996467K-00	Pratica correttamente presentata
5255	25505	04/03/2026 16:35	2.091,79	INPS-ISEE-2026-02243457W-00	Pratica correttamente presentata
5256	6154	02/03/2026 16:32	2.091,97	INPS-ISEE-2026-01098137Q-00	Pratica correttamente presentata
5257	6271	02/03/2026 16:37	2.091,97	INPS-ISEE-2026-01098137Q-00	Pratica correttamente presentata
5258	13439	03/03/2026 14:01	2.092,09	INPS-ISEE-2026-00302371U-00	Pratica correttamente presentata
5259	43494	10/03/2026 09:21	2.092,64	INPS-ISEE-2026-02014854G-00	Pratica correttamente presentata
5260	42064	09/03/2026 17:47	2.092,91	INPS-ISEE-2026-00545367E-00	Pratica correttamente presentata
5261	59522	16/03/2026 19:13	2.093,33	INPS-ISEE-2026-00569544L-00	Pratica correttamente presentata
5262	13366	03/03/2026 08:40	2.094,31	INPS-ISEE-2026-01030872T-00	Pratica correttamente presentata
5263	21572	03/03/2026 22:33	2.095,45	INPS-ISEE-2026-08270853L-00	Pratica correttamente presentata
5264	26089	04/03/2026 17:30	2.095,59	INPS-ISEE-2026-02418510T-00	Pratica correttamente presentata
5265	49194	11/03/2026 18:59	2.096,53	INPS-ISEE-2026-03425080D-00	Pratica correttamente presentata
5266	41767	09/03/2026 17:27	2.098,25	INPS-ISEE-2026-00890460W-00	Pratica correttamente presentata
5267	12501	02/03/2026 22:50	2.099,12	INPS-ISEE-2026-01865093O-00	Pratica correttamente presentata
5268	31246	05/03/2026 17:10	2.099,59	INPS-ISEE-2026-03956784U-00	Pratica correttamente presentata
5269	31282	05/03/2026 17:13	2.099,59	INPS-ISEE-2026-03956784U-00	Pratica correttamente presentata
5270	39368	09/03/2026 08:19	2.099,59	INPS-ISEE-2026-00256024J-00	Pratica correttamente presentata
5271	30104	05/03/2026 13:00	2.099,80	INPS-ISEE-2026-03481752E-00	Pratica correttamente presentata
5272	46888	11/03/2026 09:03	2.099,93	INPS-ISEE-2026-02561884F-00	Pratica correttamente presentata
5273	64988	17/03/2026 21:32	2.101,67	INPS-ISEE-2026-00487835V-00	Pratica correttamente presentata
5274	36916	07/03/2026 10:57	2.101,69	INPS-ISEE-2026-02509713W-00	Pratica correttamente presentata
5275	34195	06/03/2026 11:42	2.102,44	INPS-ISEE-2026-01043818P-00	Pratica correttamente presentata
5276	61657	17/03/2026 13:21	2.102,56	INPS-ISEE-2026-02337928F-00	Pratica correttamente presentata
5277	19161	03/03/2026 17:55	2.103,06	INPS-ISEE-2026-01246508C-00	Pratica correttamente presentata
5278	53592	13/03/2026 14:36	2.103,51	INPS-ISEE-2026-04348000J-00	Pratica correttamente presentata
5279	9320	02/03/2026 18:52	2.104,26	INPS-ISEE-2026-02699324V-00	Pratica correttamente presentata
5280	29329	05/03/2026 11:16	2.104,31	INPS-ISEE-2026-04071273G-00	Pratica correttamente presentata
5281	6990	02/03/2026 17:08	2.104,53	INPS-ISEE-2026-00230593D-00	Pratica correttamente presentata
5282	63938	17/03/2026 18:35	2.104,55	INPS-ISEE-2026-01634278R-00	Pratica correttamente presentata
5283	32077	11/03/2026 09:24	2.106,10	INPS-ISEE-2026-00394606N-00	Pratica correttamente presentata
5284	13790	03/03/2026 09:42	2.106,42	INPS-ISEE-2026-00054119B-00	Pratica correttamente presentata
5285	14235	03/03/2026 10:05	2.106,42	INPS-ISEE-2026-00054119B-00	Pratica correttamente presentata
5286	53666	13/03/2026 15:31	2.107,64	INPS-ISEE-2026-00926801C-00	Pratica correttamente presentata
5287	40566	09/03/2026 12:14	2.107,67	INPS-ISEE-2026-02374204D-00	Pratica correttamente presentata
5288	8677	02/03/2026 20:19	2.108,04	INPS-ISEE-2026-00373392W-00	Pratica correttamente presentata
5289	42207	09/03/2026 18:05	2.108,82	INPS-ISEE-2026-03855003G-00	Pratica correttamente presentata

fonte: http://burc.regione.campania.it

BANDO IO STUDIO 2025 a.s. 2025/2026

ALLEGATO A

Progr.	Numero Domanda	Data Di Presentazione	valore ISEE	PROTOCOLLO attestazione ISEE	Esito GRADUATORIA PROVVISORIA
5290	25534	04/03/2026 16:42	2.108,90	INPS-ISEE-2026-01558008W-00	Pratica correttamente presentata
5291	9577	02/03/2026 19:10	2.108,92	INPS-ISEE-2026-03262174P-00	Pratica correttamente presentata
5292	16445	03/03/2026 13:09	2.109,02	INPS-ISEE-2026-01550617P-00	Pratica correttamente presentata
5293	20650	03/03/2026 20:19	2.111,15	INPS-ISEE-2026-00723046D-00	Pratica correttamente presentata
5294	52998	13/03/2026 11:08	2.111,80	INPS-ISEE-2026-02434162D-00	Pratica correttamente presentata
5295	66096	18/03/2026 09:19	2.113,09	INPS-ISEE-2026-07290789U-00	Pratica correttamente presentata
5296	16232	03/03/2026 12:40	2.113,37	INPS-ISEE-2026-00386746F-00	Pratica correttamente presentata
5297	29192	05/03/2026 10:59	2.113,82	INPS-ISEE-2026-02978781U-00	Pratica correttamente presentata
5298	59875	16/03/2026 21:22	2.114,22	INPS-ISEE-2026-07992325I-00	Pratica correttamente presentata
5299	25048	04/03/2026 15:33	2.114,50	INPS-ISEE-2026-08023105J-00	Pratica correttamente presentata
5300	63855	17/03/2026 18:29	2.114,71	INPS-ISEE-2026-00862574O-00	Pratica correttamente presentata
5301	24956	04/03/2026 15:22	2.114,96	INPS-ISEE-2026-01330483D-00	Pratica correttamente presentata
5302	53944	13/03/2026 17:02	2.115,26	INPS-ISEE-2026-02514553P-00	Pratica correttamente presentata
5303	51748	12/03/2026 18:25	2.115,75	INPS-ISEE-2026-01228477R-00	Pratica correttamente presentata
5304	7297	04/03/2026 17:28	2.116,28	INPS-ISEE-2026-05473394V-00	Pratica correttamente presentata
5305	32696	05/03/2026 21:03	2.116,36	INPS-ISEE-2026-00983805L-00	Pratica correttamente presentata
5306	22841	04/03/2026 10:27	2.116,79	INPS-ISEE-2026-00455610T-00	Pratica correttamente presentata
5307	10870	02/03/2026 20:36	2.116,83	INPS-ISEE-2026-02820706P-00	Pratica correttamente presentata
5308	7503	02/03/2026 17:47	2.117,25	INPS-ISEE-2026-01853681O-00	Pratica correttamente presentata
5309	54446	13/03/2026 18:59	2.117,86	INPS-ISEE-2026-00427974L-00	Pratica correttamente presentata
5310	54499	13/03/2026 19:15	2.117,86	INPS-ISEE-2026-00427974L-00	Pratica correttamente presentata
5311	50695	12/03/2026 12:42	2.118,04	INPS-ISEE-2026-00244587E-00	Pratica correttamente presentata
5312	58871	16/03/2026 18:15	2.118,13	INPS-ISEE-2026-02605549R-00	Pratica correttamente presentata
5313	56851	16/03/2026 10:39	2.118,31	INPS-ISEE-2026-04210513U-00	Pratica correttamente presentata
5314	41658	09/03/2026 17:00	2.118,58	INPS-ISEE-2026-02259851O-00	Pratica correttamente presentata
5315	52428	12/03/2026 22:40	2.118,62	INPS-ISEE-2026-03699587T-00	Pratica correttamente presentata
5316	56924	16/03/2026 10:55	2.118,73	INPS-ISEE-2026-01593900W-00	Pratica correttamente presentata
5317	37874	07/03/2026 21:01	2.119,49	INPS-ISEE-2026-01834195R-00	Pratica correttamente presentata
5318	54561	13/03/2026 20:23	2.119,84	INPS-ISEE-2026-07658781U-00	Pratica correttamente presentata
5319	54657	13/03/2026 21:00	2.119,84	INPS-ISEE-2026-07658781U-00	Pratica correttamente presentata
5320	29491	05/03/2026 11:35	2.119,96	INPS-ISEE-2026-04480967Z-00	Pratica correttamente presentata
5321	17447	03/03/2026 15:53	2.121,68	INPS-ISEE-2026-00173410U-00	Pratica correttamente presentata
5322	20283	03/03/2026 19:35	2.121,95	INPS-ISEE-2026-04813780R-00	Pratica correttamente presentata
5323	20426	03/03/2026 19:41	2.121,95	INPS-ISEE-2026-04813780R-00	Pratica correttamente presentata
5324	59531	16/03/2026 19:39	2.122,23	INPS-ISEE-2026-01452974O-00	Pratica correttamente presentata
5325	21319	03/03/2026 21:53	2.122,26	INPS-ISEE-2026-03277882I-00	Pratica correttamente presentata
5326	32610	05/03/2026 20:42	2.122,43	INPS-ISEE-2026-00418819R-00	Pratica correttamente presentata
5327	51508	12/03/2026 17:44	2.122,68	INPS-ISEE-2026-02884007Q-00	Pratica correttamente presentata
5328	29763	05/03/2026 16:45	2.123,09	INPS-ISEE-2026-03979394A-00	Pratica correttamente presentata
5329	60635	17/03/2026 10:07	2.123,31	INPS-ISEE-2026-02052762G-00	Pratica correttamente presentata
5330	63801	17/03/2026 18:20	2.123,92	INPS-ISEE-2026-01694617F-00	Pratica correttamente presentata
5331	39936	09/03/2026 10:42	2.123,98	INPS-ISEE-2026-00528860Q-00	Pratica correttamente presentata
5332	30878	05/03/2026 16:36	2.124,35	INPS-ISEE-2026-03207005M-00	Pratica correttamente presentata

fonte: http://burc.regione.campania.it

Progr.	Numero Domanda	Data Di Presentazione	valore ISEE	PROTOCOLLO attestazione ISEE	Esito GRADUATORIA PROVVISORIA
5333	5478	02/03/2026 15:14	2.125,00	INPS-ISEE-2026-00805702D-00	Pratica correttamente presentata
5334	24386	04/03/2026 13:00	2.125,49	INPS-ISEE-2026-03389736S-00	Pratica correttamente presentata
5335	67473	18/03/2026 11:44	2.126,60	INPS-ISEE-2026-01617122B-00	Pratica correttamente presentata
5336	14425	03/03/2026 10:21	2.127,26	INPS-ISEE-2026-02640482C-00	Pratica correttamente presentata
5337	31040	05/03/2026 16:52	2.128,21	INPS-ISEE-2026-02971899J-00	Pratica correttamente presentata
5338	7029	02/03/2026 17:13	2.128,29	INPS-ISEE-2026-08222913W-00	Pratica correttamente presentata
5339	44291	10/03/2026 11:44	2.128,98	INPS-ISEE-2026-07218423W-00	Pratica correttamente presentata
5340	56903	16/03/2026 10:48	2.129,38	INPS-ISEE-2026-07554083O-00	Pratica correttamente presentata
5341	39248	08/03/2026 22:25	2.131,49	INPS-ISEE-2026-04500569Q-00	Pratica correttamente presentata
5342	39290	08/03/2026 22:55	2.131,49	INPS-ISEE-2026-04500569Q-00	Pratica correttamente presentata
5343	53750	13/03/2026 16:09	2.132,03	INPS-ISEE-2026-01712200S-00	Pratica correttamente presentata
5344	30258	05/03/2026 14:11	2.132,14	INPS-ISEE-2026-02287608L-00	Pratica correttamente presentata
5345	21095	03/03/2026 21:21	2.133,98	INPS-ISEE-2026-00018223U-00	Pratica correttamente presentata
5346	58292	16/03/2026 16:41	2.134,12	INPS-ISEE-2026-05211532J-00	Pratica correttamente presentata
5347	55133	14/03/2026 14:38	2.134,22	INPS-ISEE-2026-08064648X-00	Pratica correttamente presentata
5348	5166	02/03/2026 17:43	2.134,35	INPS-ISEE-2026-00305040Z-00	Pratica correttamente presentata
5349	40206	09/03/2026 11:28	2.134,80	INPS-ISEE-2026-05023287W-00	Pratica correttamente presentata
5350	60057	16/03/2026 22:09	2.134,82	INPS-ISEE-2026-01776306E-00	Pratica correttamente presentata
5351	59833	16/03/2026 21:04	2.134,90	INPS-ISEE-2026-02947445V-00	Pratica correttamente presentata
5352	49289	11/03/2026 19:20	2.135,02	INPS-ISEE-2026-00598706V-00	Pratica correttamente presentata
5353	21853	04/03/2026 00:39	2.135,10	INPS-ISEE-2026-07935475Y-00	Pratica correttamente presentata
5354	29256	05/03/2026 11:08	2.136,13	INPS-ISEE-2026-07775045V-00	Pratica correttamente presentata
5355	37812	07/03/2026 19:59	2.136,56	INPS-ISEE-2026-07639456Y-00	Pratica correttamente presentata
5356	3596	02/03/2026 13:59	2.137,19	INPS-ISEE-2026-01338916R-00	Pratica correttamente presentata
5357	52314	16/03/2026 18:21	2.138,49	INPS-ISEE-2026-04223861C-00	Pratica correttamente presentata
5358	13531	03/03/2026 11:08	2.138,53	INPS-ISEE-2026-03052075D-00	Pratica correttamente presentata
5359	426	02/03/2026 12:16	2.139,21	INPS-ISEE-2026-01840825N-00	Pratica correttamente presentata
5360	41469	09/03/2026 16:34	2.140,29	INPS-ISEE-2026-04613413D-00	Pratica correttamente presentata
5361	25771	04/03/2026 17:01	2.140,80	INPS-ISEE-2026-02698656U-00	Pratica correttamente presentata
5362	10515	02/03/2026 20:06	2.141,33	INPS-ISEE-2026-02275062G-00	Pratica correttamente presentata
5363	31352	05/03/2026 17:21	2.141,54	INPS-ISEE-2026-02971375F-00	Pratica correttamente presentata
5364	29667	05/03/2026 11:50	2.141,57	INPS-ISEE-2026-03612576E-00	Pratica correttamente presentata
5365	29750	05/03/2026 12:01	2.141,57	INPS-ISEE-2026-03612576E-00	Pratica correttamente presentata
5366	60686	17/03/2026 10:22	2.141,73	INPS-ISEE-2026-05754020H-00	Pratica correttamente presentata
5367	60806	17/03/2026 10:37	2.141,73	INPS-ISEE-2026-05754020H-00	Pratica correttamente presentata
5368	20901	03/03/2026 21:12	2.142,15	INPS-ISEE-2026-00241122Z-00	Pratica correttamente presentata
5369	8729	06/03/2026 14:01	2.142,45	INPS-ISEE-2026-02381425P-00	Pratica correttamente presentata
5370	24024	04/03/2026 12:19	2.142,65	INPS-ISEE-2026-00231351K-00	Pratica correttamente presentata
5371	45759	10/03/2026 18:03	2.143,28	INPS-ISEE-2026-06684837U-00	Pratica correttamente presentata
5372	31839	05/03/2026 18:18	2.143,31	INPS-ISEE-2026-04290134H-00	Pratica correttamente presentata
5373	18762	03/03/2026 17:32	2.143,42	INPS-ISEE-2026-04601459Q-00	Pratica correttamente presentata
5374	18906	03/03/2026 17:38	2.143,42	INPS-ISEE-2026-04601459Q-00	Pratica correttamente presentata
5375	9366	02/03/2026 18:55	2.144,51	INPS-ISEE-2026-02891362R-00	Pratica correttamente presentata

fonte: http://burc.regione.campania.it

BANDO IO STUDIO 2025 a.s. 2025/2026

ALLEGATO A

Progr.	Numero Domanda	Data Di Presentazione	valore ISEE	PROTOCOLLO attestazione ISEE	Esito GRADUATORIA PROVVISORIA
5376	58087	16/03/2026 16:36	2.144,80	INPS-ISEE-2026-01845412P-00	Pratica correttamente presentata
5377	56244	15/03/2026 22:01	2.144,87	INPS-ISEE-2026-06015069W-00	Pratica correttamente presentata
5378	26055	04/03/2026 17:32	2.145,04	INPS-ISEE-2026-05825885K-00	Pratica correttamente presentata
5379	61254	17/03/2026 11:39	2.146,08	INPS-ISEE-2026-01909281E-00	Pratica correttamente presentata
5380	61906	17/03/2026 13:45	2.146,08	INPS-ISEE-2026-01091705H-00	Pratica correttamente presentata
5381	6854	02/03/2026 17:02	2.146,89	INPS-ISEE-2026-02941913Q-00	Pratica correttamente presentata
5382	64593	17/03/2026 19:57	2.147,32	INPS-ISEE-2026-00905194N-00	Pratica correttamente presentata
5383	60555	17/03/2026 09:52	2.147,55	INPS-ISEE-2026-06585103N-00	Pratica correttamente presentata
5384	60802	17/03/2026 10:35	2.147,55	INPS-ISEE-2026-06585103N-00	Pratica correttamente presentata
5385	4571	02/03/2026 14:31	2.147,90	INPS-ISEE-2026-01295787S-00	Pratica correttamente presentata
5386	45163	10/03/2026 16:23	2.148,25	INPS-ISEE-2026-00554793L-00	Pratica correttamente presentata
5387	31347	05/03/2026 17:22	2.148,63	INPS-ISEE-2026-06808519I-00	Pratica correttamente presentata
5388	29511	05/03/2026 11:34	2.148,71	INPS-ISEE-2026-03602297Q-00	Pratica correttamente presentata
5389	57	02/03/2026 12:09	2.148,96	INPS-ISEE-2026-02741807Q-00	Pratica correttamente presentata
5390	45617	10/03/2026 17:32	2.149,51	INPS-ISEE-2026-00233983N-00	Pratica correttamente presentata
5391	25867	04/03/2026 17:13	2.149,83	INPS-ISEE-2026-02281431T-00	Pratica correttamente presentata
5392	48796	11/03/2026 17:46	2.149,83	INPS-ISEE-2026-02281431T-00	Pratica correttamente presentata
5393	19497	03/03/2026 18:22	2.150,08	INPS-ISEE-2026-05137375R-00	Pratica correttamente presentata
5394	64744	17/03/2026 20:22	2.150,40	INPS-ISEE-2026-04947216L-00	Pratica correttamente presentata
5395	42451	09/03/2026 18:42	2.150,68	INPS-ISEE-2026-02939189K-00	Pratica correttamente presentata
5396	55972	15/03/2026 18:00	2.150,96	INPS-ISEE-2026-00306449C-00	Pratica correttamente presentata
5397	46648	10/03/2026 22:03	2.151,38	INPS-ISEE-2026-05981940X-00	Pratica correttamente presentata
5398	63384	17/03/2026 17:45	2.151,98	INPS-ISEE-2026-00842509N-00	Pratica correttamente presentata
5399	64187	17/03/2026 19:07	2.152,07	INPS-ISEE-2026-04559594K-00	Pratica correttamente presentata
5400	29097	05/03/2026 10:46	2.152,12	INPS-ISEE-2026-03563600H-00	Pratica correttamente presentata
5401	43641	10/03/2026 09:53	2.152,36	INPS-ISEE-2026-02636139E-00	Pratica correttamente presentata
5402	57149	16/03/2026 11:30	2.153,09	INPS-ISEE-2026-04886299B-00	Pratica correttamente presentata
5403	20607	03/03/2026 20:09	2.153,67	INPS-ISEE-2026-00455286E-00	Pratica correttamente presentata
5404	54465	13/03/2026 19:04	2.153,92	INPS-ISEE-2026-02506809E-00	Pratica correttamente presentata
5405	5258	02/03/2026 15:14	2.154,07	INPS-ISEE-2026-01021802Y-00	Pratica correttamente presentata
5406	41397	09/03/2026 16:22	2.154,12	INPS-ISEE-2026-03087318E-00	Pratica correttamente presentata
5407	23746	04/03/2026 12:21	2.155,10	INPS-ISEE-2026-01609525N-00	Pratica correttamente presentata
5408	49742	11/03/2026 23:59	2.155,34	INPS-ISEE-2026-04283665F-00	Pratica correttamente presentata
5409	16998	03/03/2026 14:33	2.156,34	INPS-ISEE-2026-01750913C-00	Pratica correttamente presentata
5410	49197	11/03/2026 18:57	2.156,77	INPS-ISEE-2026-03548348V-00	Pratica correttamente presentata
5411	44353	10/03/2026 11:51	2.156,82	INPS-ISEE-2026-07289335I-00	Pratica correttamente presentata
5412	48025	11/03/2026 13:56	2.156,84	INPS-ISEE-2026-05881822F-00	Pratica correttamente presentata
5413	48757	11/03/2026 17:44	2.158,39	INPS-ISEE-2026-03610913H-00	Pratica correttamente presentata
5414	720	02/03/2026 12:26	2.158,44	INPS-ISEE-2026-00985113W-00	Pratica correttamente presentata
5415	40415	10/03/2026 09:09	2.158,93	INPS-ISEE-2026-02107326T-00	Pratica correttamente presentata
5416	15552	03/03/2026 11:43	2.159,35	INPS-ISEE-2026-00552032M-00	Pratica correttamente presentata
5417	57274	16/03/2026 11:51	2.160,02	INPS-ISEE-2026-03131971P-00	Pratica correttamente presentata
5418	28154	04/03/2026 22:52	2.160,10	INPS-ISEE-2026-00400531S-00	Pratica correttamente presentata

fonte: http://burc.regione.campania.it

BANDO IO STUDIO 2025 a.s. 2025/2026

ALLEGATO A

Progr.	Numero Domanda	Data Di Presentazione	valore ISEE	PROTOCOLLO attestazione ISEE	Esito GRADUATORIA PROVVISORIA
5419	60139	16/03/2026 22:44	2.160,49	INPS-ISEE-2026-03084974V-00	Pratica correttamente presentata
5420	19628	03/03/2026 18:30	2.160,70	INPS-ISEE-2026-03156505P-00	Pratica correttamente presentata
5421	30722	05/03/2026 16:05	2.160,72	INPS-ISEE-2026-02429017P-00	Pratica correttamente presentata
5422	55935	15/03/2026 18:16	2.160,78	INPS-ISEE-2026-01817267O-00	Pratica correttamente presentata
5423	64322	17/03/2026 19:15	2.160,78	INPS-ISEE-2026-01817267O-00	Pratica correttamente presentata
5424	60858	17/03/2026 10:44	2.161,13	INPS-ISEE-2026-00940413T-00	Pratica correttamente presentata
5425	45212	10/03/2026 16:33	2.161,47	INPS-ISEE-2026-00596307E-00	Pratica correttamente presentata
5426	14387	03/03/2026 10:17	2.162,16	INPS-ISEE-2026-00988384Y-00	Pratica correttamente presentata
5427	28609	05/03/2026 09:33	2.162,23	INPS-ISEE-2026-02823077Q-00	Pratica correttamente presentata
5428	58861	16/03/2026 17:52	2.162,36	INPS-ISEE-2026-01702417D-00	Pratica correttamente presentata
5429	9879	02/03/2026 19:59	2.162,50	INPS-ISEE-2026-01908046N-00	Pratica correttamente presentata
5430	48972	11/03/2026 18:30	2.163,06	INPS-ISEE-2026-00603713B-00	Pratica correttamente presentata
5431	59157	16/03/2026 18:35	2.163,38	INPS-ISEE-2026-00306935C-00	Pratica correttamente presentata
5432	11648	02/03/2026 21:38	2.164,31	INPS-ISEE-2026-06376672I-00	Pratica correttamente presentata
5433	1090	02/03/2026 12:28	2.165,04	INPS-ISEE-2026-00776574X-00	Pratica correttamente presentata
5434	38838	08/03/2026 18:04	2.165,47	INPS-ISEE-2026-02839419X-00	Pratica correttamente presentata
5435	10165	03/03/2026 09:46	2.165,84	INPS-ISEE-2026-00718689S-00	Pratica correttamente presentata
5436	60972	17/03/2026 10:58	2.166,07	INPS-ISEE-2026-00397531N-00	Pratica correttamente presentata
5437	51586	12/03/2026 17:55	2.166,26	INPS-ISEE-2026-02476168F-00	Pratica correttamente presentata
5438	64137	17/03/2026 18:54	2.166,68	INPS-ISEE-2026-04062823P-00	Pratica correttamente presentata
5439	194	02/03/2026 12:08	2.167,25	INPS-ISEE-2026-01031448T-00	Pratica correttamente presentata
5440	59325	16/03/2026 18:57	2.168,10	INPS-ISEE-2026-03409391Q-00	Pratica correttamente presentata
5441	62989	17/03/2026 17:10	2.168,29	INPS-ISEE-2026-01587861X-00	Pratica correttamente presentata
5442	32873	05/03/2026 21:48	2.169,01	INPS-ISEE-2026-00179254N-00	Pratica correttamente presentata
5443	57187	16/03/2026 11:43	2.169,16	INPS-ISEE-2026-02463779Z-00	Pratica correttamente presentata
5444	42367	09/03/2026 18:26	2.169,18	INPS-ISEE-2026-03871678Y-00	Pratica correttamente presentata
5445	8324	02/03/2026 18:53	2.169,39	INPS-ISEE-2026-04184439L-00	Pratica correttamente presentata
5446	47311	11/03/2026 10:47	2.169,49	INPS-ISEE-2026-01996355Z-00	Pratica correttamente presentata
5447	37524	07/03/2026 17:36	2.170,00	INPS-ISEE-2026-03701197N-00	Pratica correttamente presentata
5448	57021	16/03/2026 11:06	2.170,83	INPS-ISEE-2026-01020156K-00	Pratica correttamente presentata
5449	44861	10/03/2026 15:00	2.171,04	INPS-ISEE-2026-01286315C-00	Pratica correttamente presentata
5450	29501	05/03/2026 11:33	2.171,07	INPS-ISEE-2026-02821685O-00	Pratica correttamente presentata
5451	40438	09/03/2026 11:55	2.171,14	INPS-ISEE-2026-00516496R-00	Pratica correttamente presentata
5452	36463	16/03/2026 16:48	2.171,45	INPS-ISEE-2026-07515965Z-00	Pratica correttamente presentata
5453	39641	09/03/2026 09:59	2.171,93	INPS-ISEE-2026-01515548Q-00	Pratica correttamente presentata
5454	24330	04/03/2026 12:49	2.174,03	INPS-ISEE-2026-02176998U-00	Pratica correttamente presentata
5455	366	02/03/2026 12:13	2.174,07	INPS-ISEE-2026-00200678H-00	Pratica correttamente presentata
5456	948	02/03/2026 12:20	2.174,07	INPS-ISEE-2026-00200678H-00	Pratica correttamente presentata
5457	1242	02/03/2026 12:26	2.174,07	INPS-ISEE-2026-00200678H-00	Pratica correttamente presentata
5458	1376	02/03/2026 12:29	2.174,07	INPS-ISEE-2026-00200678H-00	Pratica correttamente presentata
5459	11746	02/03/2026 21:34	2.174,27	INPS-ISEE-2026-04680821Q-00	Pratica correttamente presentata
5460	42940	09/03/2026 20:44	2.176,00	INPS-ISEE-2026-00420288G-00	Pratica correttamente presentata
5461	63404	17/03/2026 17:44	2.176,06	INPS-ISEE-2026-04604537Q-00	Pratica correttamente presentata

fonte: http://burc.regione.campania.it

BANDO IO STUDIO 2025 a.s. 2025/2026

ALLEGATO A

Progr.	Numero Domanda	Data Di Presentazione	valore ISEE	PROTOCOLLO attestazione ISEE	Esito GRADUATORIA PROVVISORIA
5462	24966	04/03/2026 15:18	2.176,38	INPS-ISEE-2026-00439409Q-00	Pratica correttamente presentata
5463	41889	09/03/2026 17:29	2.177,13	INPS-ISEE-2026-02103937P-00	Pratica correttamente presentata
5464	2405	02/03/2026 13:22	2.177,84	INPS-ISEE-2026-01060827G-00	Pratica correttamente presentata
5465	61760	17/03/2026 12:59	2.177,84	INPS-ISEE-2026-01060827G-00	Pratica correttamente presentata
5466	52247	12/03/2026 20:46	2.178,05	INPS-ISEE-2026-07928333V-00	Pratica correttamente presentata
5467	37031	07/03/2026 13:15	2.178,58	INPS-ISEE-2026-06717317O-00	Pratica correttamente presentata
5468	54798	14/03/2026 00:06	2.178,85	INPS-ISEE-2026-02977526Z-00	Pratica correttamente presentata
5469	53706	13/03/2026 16:24	2.179,90	INPS-ISEE-2026-01953385F-00	Pratica correttamente presentata
5470	5955	02/03/2026 16:00	2.180,00	INPS-ISEE-2026-01075428W-00	Pratica correttamente presentata
5471	56358	16/03/2026 19:36	2.181,54	INPS-ISEE-2026-00390516G-00	Pratica correttamente presentata
5472	45218	11/03/2026 17:31	2.182,35	INPS-ISEE-2026-07768792B-00	Pratica correttamente presentata
5473	28318	05/03/2026 05:05	2.182,36	INPS-ISEE-2026-00404705B-00	Pratica correttamente presentata
5474	25927	04/03/2026 17:15	2.182,75	INPS-ISEE-2026-00778969B-00	Pratica correttamente presentata
5475	25979	04/03/2026 17:18	2.182,75	INPS-ISEE-2026-00778969B-00	Pratica correttamente presentata
5476	28103	04/03/2026 22:44	2.185,04	INPS-ISEE-2026-00414225A-00	Pratica correttamente presentata
5477	13137	03/03/2026 06:58	2.186,07	INPS-ISEE-2026-02933270C-00	Pratica correttamente presentata
5478	35683	06/03/2026 17:57	2.186,35	INPS-ISEE-2026-04404537W-00	Pratica correttamente presentata
5479	39990	09/03/2026 10:48	2.186,45	INPS-ISEE-2026-05346705E-00	Pratica correttamente presentata
5480	41930	09/03/2026 17:34	2.186,50	INPS-ISEE-2026-01835436E-00	Pratica correttamente presentata
5481	42002	09/03/2026 17:41	2.186,50	INPS-ISEE-2026-01835436E-00	Pratica correttamente presentata
5482	33201	06/03/2026 08:31	2.186,59	INPS-ISEE-2026-00341832T-00	Pratica correttamente presentata
5483	55800	15/03/2026 15:33	2.187,32	INPS-ISEE-2026-03365605N-00	Pratica correttamente presentata
5484	8877	02/03/2026 18:32	2.187,40	INPS-ISEE-2026-00595477I-00	Pratica correttamente presentata
5485	38640	08/03/2026 16:02	2.187,81	INPS-ISEE-2026-03642613P-00	Pratica correttamente presentata
5486	8384	02/03/2026 18:11	2.188,18	INPS-ISEE-2026-01013402I-00	Pratica correttamente presentata
5487	43863	10/03/2026 10:32	2.189,02	INPS-ISEE-2026-00779848M-00	Pratica correttamente presentata
5488	58566	16/03/2026 17:12	2.190,33	INPS-ISEE-2026-02124684W-00	Pratica correttamente presentata
5489	49982	12/03/2026 09:58	2.190,95	INPS-ISEE-2026-07871910L-00	Pratica correttamente presentata
5490	29710	05/03/2026 12:32	2.191,64	INPS-ISEE-2026-05118122B-00	Pratica correttamente presentata
5491	49992	12/03/2026 10:02	2.191,67	INPS-ISEE-2026-00305189C-00	Pratica correttamente presentata
5492	61099	17/03/2026 11:16	2.191,91	INPS-ISEE-2026-01578424R-00	Pratica correttamente presentata
5493	26175	04/03/2026 17:42	2.192,35	INPS-ISEE-2026-02970440C-00	Pratica correttamente presentata
5494	20045	03/03/2026 19:03	2.192,65	INPS-ISEE-2026-00723430J-00	Pratica correttamente presentata
5495	28916	05/03/2026 10:25	2.192,65	INPS-ISEE-2026-07928637U-00	Pratica correttamente presentata
5496	39423	09/03/2026 09:12	2.193,09	INPS-ISEE-2026-02398808Z-00	Pratica correttamente presentata
5497	63177	17/03/2026 17:26	2.193,11	INPS-ISEE-2026-04062113M-00	Pratica correttamente presentata
5498	25386	04/03/2026 16:25	2.193,33	INPS-ISEE-2026-04046229W-00	Pratica correttamente presentata
5499	23158	04/03/2026 11:09	2.193,55	INPS-ISEE-2026-02404684N-00	Pratica correttamente presentata
5500	27365	04/03/2026 19:53	2.193,63	INPS-ISEE-2026-00734431D-00	Pratica correttamente presentata
5501	30431	05/03/2026 15:03	2.194,34	INPS-ISEE-2026-01088315C-00	Pratica correttamente presentata
5502	2839	02/03/2026 13:17	2.194,65	INPS-ISEE-2026-01058894V-00	Pratica correttamente presentata
5503	64206	17/03/2026 19:05	2.194,82	INPS-ISEE-2026-07951494S-00	Pratica correttamente presentata
5504	16303	03/03/2026 12:46	2.195,06	INPS-ISEE-2026-01440277P-00	Pratica correttamente presentata

fonte: http://burc.regione.campania.it

BANDO IO STUDIO 2025 a.s. 2025/2026

ALLEGATO A

Progr.	Numero Domanda	Data Di Presentazione	valore ISEE	PROTOCOLLO attestazione ISEE	Esito GRADUATORIA PROVVISORIA
5505	17521	03/03/2026 15:43	2.195,45	INPS-ISEE-2026-01580837O-00	Pratica correttamente presentata
5506	11178	02/03/2026 21:07	2.195,87	INPS-ISEE-2026-01801182T-00	Pratica correttamente presentata
5507	47957	11/03/2026 13:15	2.195,94	INPS-ISEE-2026-02364065C-00	Pratica correttamente presentata
5508	47965	11/03/2026 13:18	2.195,94	INPS-ISEE-2026-02364065C-00	Pratica correttamente presentata
5509	13858	03/03/2026 09:31	2.196,42	INPS-ISEE-2026-00481485E-00	Pratica correttamente presentata
5510	25553	04/03/2026 16:40	2.196,42	INPS-ISEE-2026-00481485E-00	Pratica correttamente presentata
5511	22592	04/03/2026 10:05	2.197,15	INPS-ISEE-2026-04382793X-00	Pratica correttamente presentata
5512	21587	05/03/2026 11:04	2.198,04	INPS-ISEE-2026-00871628O-00	Pratica correttamente presentata
5513	12691	02/03/2026 22:58	2.198,27	INPS-ISEE-2026-06186802R-00	Pratica correttamente presentata
5514	33475	06/03/2026 10:03	2.200,81	INPS-ISEE-2026-00390625P-00	Pratica correttamente presentata
5515	6741	02/03/2026 17:13	2.200,98	INPS-ISEE-2026-01361150M-00	Pratica correttamente presentata
5516	15733	03/03/2026 11:56	2.201,17	INPS-ISEE-2026-00700639P-00	Pratica correttamente presentata
5517	66917	18/03/2026 10:48	2.201,27	INPS-ISEE-2026-00457590E-00	Pratica correttamente presentata
5518	3184	02/03/2026 13:27	2.201,47	INPS-ISEE-2026-02820521B-00	Pratica correttamente presentata
5519	58650	16/03/2026 17:24	2.201,54	INPS-ISEE-2026-03318062H-00	Pratica correttamente presentata
5520	26676	04/03/2026 18:22	2.201,63	INPS-ISEE-2026-01853533N-00	Pratica correttamente presentata
5521	26703	04/03/2026 18:25	2.201,63	INPS-ISEE-2026-01853533N-00	Pratica correttamente presentata
5522	6031	02/03/2026 16:06	2.201,88	INPS-ISEE-2026-00205874C-00	Pratica correttamente presentata
5523	33307	06/03/2026 09:21	2.202,66	INPS-ISEE-2026-03600152M-00	Pratica correttamente presentata
5524	51975	12/03/2026 19:09	2.203,12	INPS-ISEE-2026-03356108C-00	Pratica correttamente presentata
5525	33812	06/03/2026 10:41	2.203,16	INPS-ISEE-2026-02972816V-00	Pratica correttamente presentata
5526	33879	06/03/2026 10:49	2.203,16	INPS-ISEE-2026-02972816V-00	Pratica correttamente presentata
5527	59498	16/03/2026 19:10	2.203,25	INPS-ISEE-2026-04598985D-00	Pratica correttamente presentata
5528	25608	04/03/2026 16:48	2.203,55	INPS-ISEE-2026-07775006O-00	Pratica correttamente presentata
5529	9893	02/03/2026 19:25	2.203,90	INPS-ISEE-2026-07263703N-00	Pratica correttamente presentata
5530	12335	02/03/2026 22:31	2.205,18	INPS-ISEE-2026-03939788T-00	Pratica correttamente presentata
5531	49804	12/03/2026 08:58	2.205,20	INPS-ISEE-2026-07777564M-00	Pratica correttamente presentata
5532	38834	08/03/2026 18:02	2.205,26	INPS-ISEE-2026-03864011H-00	Pratica correttamente presentata
5533	54782	13/03/2026 23:03	2.205,39	INPS-ISEE-2026-02696697J-00	Pratica correttamente presentata
5534	6351	02/03/2026 16:45	2.205,67	INPS-ISEE-2026-00636179O-00	Pratica correttamente presentata
5535	29738	05/03/2026 12:00	2.206,37	INPS-ISEE-2026-03422595E-00	Pratica correttamente presentata
5536	32721	06/03/2026 11:04	2.206,37	INPS-ISEE-2026-03422595E-00	Pratica correttamente presentata
5537	41407	09/03/2026 16:24	2.206,75	INPS-ISEE-2026-00442912D-00	Pratica correttamente presentata
5538	17272	03/03/2026 15:13	2.207,15	INPS-ISEE-2026-00278038N-00	Pratica correttamente presentata
5539	44929	10/03/2026 15:17	2.207,30	INPS-ISEE-2026-02465417Q-00	Pratica correttamente presentata
5540	44945	10/03/2026 15:21	2.207,30	INPS-ISEE-2026-02465417Q-00	Pratica correttamente presentata
5541	4947	02/03/2026 14:54	2.208,05	INPS-ISEE-2026-02303338D-00	Pratica correttamente presentata
5542	10825	02/03/2026 20:30	2.208,05	INPS-ISEE-2026-02303338D-00	Pratica correttamente presentata
5543	6290	02/03/2026 19:01	2.208,38	INPS-ISEE-2026-07829524I-00	Pratica correttamente presentata
5544	66543	18/03/2026 10:08	2.208,42	INPS-ISEE-2026-02050957N-00	Pratica correttamente presentata
5545	27614	04/03/2026 20:48	2.209,05	INPS-ISEE-2026-02519006H-00	Pratica correttamente presentata
5546	45102	10/03/2026 16:20	2.209,80	INPS-ISEE-2026-00750176C-00	Pratica correttamente presentata
5547	35823	06/03/2026 18:14	2.210,63	INPS-ISEE-2026-00583615N-00	Pratica correttamente presentata

fonte: http://burc.regione.campania.it

BANDO IO STUDIO 2025 a.s. 2025/2026

ALLEGATO A

Progr.	Numero Domanda	Data Di Presentazione	valore ISEE	PROTOCOLLO attestazione ISEE	Esito GRADUATORIA PROVVISORIA
5548	40662	09/03/2026 12:29	2.212,25	INPS-ISEE-2026-01443615G-00	Pratica correttamente presentata
5549	28815	05/03/2026 10:15	2.212,33	INPS-ISEE-2026-04951517O-00	Pratica correttamente presentata
5550	2367	02/03/2026 12:59	2.212,68	INPS-ISEE-2026-00211183U-00	Pratica correttamente presentata
5551	49215	11/03/2026 19:00	2.213,04	INPS-ISEE-2026-03201191M-00	Pratica correttamente presentata
5552	56397	16/03/2026 08:47	2.213,14	INPS-ISEE-2026-03879314V-00	Pratica correttamente presentata
5553	2272	02/03/2026 13:01	2.213,90	INPS-ISEE-2026-00040397H-00	Pratica correttamente presentata
5554	46618	10/03/2026 22:00	2.213,98	INPS-ISEE-2026-00461546C-00	Pratica correttamente presentata
5555	31752	05/03/2026 18:06	2.214,34	INPS-ISEE-2026-00724807N-00	Pratica correttamente presentata
5556	34533	06/03/2026 12:43	2.214,41	INPS-ISEE-2026-01028938R-00	Pratica correttamente presentata
5557	23949	04/03/2026 12:42	2.214,53	INPS-ISEE-2026-00907434W-00	Pratica correttamente presentata
5558	24342	04/03/2026 12:51	2.214,53	INPS-ISEE-2026-00907434W-00	Pratica correttamente presentata
5559	5540	02/03/2026 19:57	2.215,89	INPS-ISEE-2026-02555725R-00	Pratica correttamente presentata
5560	65492	17/03/2026 22:52	2.216,38	INPS-ISEE-2026-01065109D-00	Pratica correttamente presentata
5561	23094	04/03/2026 10:54	2.216,56	INPS-ISEE-2026-00990281Q-00	Pratica correttamente presentata
5562	32434	05/03/2026 19:47	2.216,89	INPS-ISEE-2026-00969843S-00	Pratica correttamente presentata
5563	6902	02/03/2026 17:06	2.217,45	INPS-ISEE-2026-00349578X-00	Pratica correttamente presentata
5564	19651	03/03/2026 18:37	2.219,12	INPS-ISEE-2026-06755208L-00	Pratica correttamente presentata
5565	17437	03/03/2026 15:39	2.219,51	INPS-ISEE-2026-01138117D-00	Pratica correttamente presentata
5566	52229	12/03/2026 20:57	2.219,51	INPS-ISEE-2026-02008560T-00	Pratica correttamente presentata
5567	52295	12/03/2026 21:10	2.219,51	INPS-ISEE-2026-02008560T-00	Pratica correttamente presentata
5568	41325	09/03/2026 16:08	2.219,65	INPS-ISEE-2026-04821855L-00	Pratica correttamente presentata
5569	59408	16/03/2026 18:58	2.220,59	INPS-ISEE-2026-01247332D-00	Pratica correttamente presentata
5570	67435	18/03/2026 11:41	2.221,25	INPS-ISEE-2026-04583826X-00	Pratica correttamente presentata
5571	10965	02/03/2026 20:45	2.221,81	INPS-ISEE-2026-02298733F-00	Pratica correttamente presentata
5572	1752	02/03/2026 12:41	2.223,04	INPS-ISEE-2026-00358923E-00	Pratica correttamente presentata
5573	15952	03/03/2026 12:16	2.223,42	INPS-ISEE-2026-00762302B-00	Pratica correttamente presentata
5574	26014	04/03/2026 17:22	2.223,53	INPS-ISEE-2026-00364975F-00	Pratica correttamente presentata
5575	35647	06/03/2026 17:47	2.223,61	INPS-ISEE-2026-02328070D-00	Pratica correttamente presentata
5576	45680	10/03/2026 17:40	2.223,61	INPS-ISEE-2026-02328070D-00	Pratica correttamente presentata
5577	13090	04/03/2026 05:16	2.223,65	INPS-ISEE-2026-00608179R-00	Pratica correttamente presentata
5578	56703	16/03/2026 10:15	2.224,51	INPS-ISEE-2026-08083012D-00	Pratica correttamente presentata
5579	59641	16/03/2026 19:42	2.225,86	INPS-ISEE-2026-01323092B-00	Pratica correttamente presentata
5580	26584	04/03/2026 18:21	2.226,47	INPS-ISEE-2026-08202865R-00	Pratica correttamente presentata
5581	16600	03/03/2026 13:22	2.226,81	INPS-ISEE-2026-00325857E-00	Pratica correttamente presentata
5582	54034	13/03/2026 17:21	2.227,07	INPS-ISEE-2026-01441401K-00	Pratica correttamente presentata
5583	22382	04/03/2026 09:41	2.227,54	INPS-ISEE-2026-02928795U-00	Pratica correttamente presentata
5584	22425	04/03/2026 09:44	2.227,54	INPS-ISEE-2026-02928795U-00	Pratica correttamente presentata
5585	29823	05/03/2026 12:11	2.227,84	INPS-ISEE-2026-03428712W-00	Pratica correttamente presentata
5586	12371	02/03/2026 22:19	2.228,42	INPS-ISEE-2026-01307548N-00	Pratica correttamente presentata
5587	22882	04/03/2026 10:35	2.228,85	INPS-ISEE-2026-00305536D-00	Pratica correttamente presentata
5588	22950	04/03/2026 10:43	2.228,85	INPS-ISEE-2026-00305536D-00	Pratica correttamente presentata
5589	19681	03/03/2026 18:35	2.229,33	INPS-ISEE-2026-00360809C-00	Pratica correttamente presentata
5590	23356	04/03/2026 11:17	2.229,33	INPS-ISEE-2026-00360809C-00	Pratica correttamente presentata

fonte: http://burc.regione.campania.it

BANDO IO STUDIO 2025 a.s. 2025/2026

ALLEGATO A

Progr.	Numero Domanda	Data Di Presentazione	valore ISEE	PROTOCOLLO attestazione ISEE	Esito GRADUATORIA PROVVISORIA
5591	30964	05/03/2026 16:48	2.229,43	INPS-ISEE-2026-01966946K-00	Pratica correttamente presentata
5592	32124	11/03/2026 17:25	2.230,82	INPS-ISEE-2026-03622426P-00	Pratica correttamente presentata
5593	42150	09/03/2026 17:57	2.231,04	INPS-ISEE-2026-02524226H-00	Pratica correttamente presentata
5594	49319	11/03/2026 19:29	2.231,97	INPS-ISEE-2026-04645990I-00	Pratica correttamente presentata
5595	39350	09/03/2026 07:34	2.232,06	INPS-ISEE-2026-00392442G-00	Pratica correttamente presentata
5596	8372	02/03/2026 18:07	2.232,66	INPS-ISEE-2026-00367030J-00	Pratica correttamente presentata
5597	50306	12/03/2026 11:29	2.232,98	INPS-ISEE-2026-07774417I-00	Pratica correttamente presentata
5598	46940	11/03/2026 09:26	2.233,77	INPS-ISEE-2026-05895782A-00	Pratica correttamente presentata
5599	15465	03/03/2026 11:56	2.233,82	INPS-ISEE-2026-00804232J-00	Pratica correttamente presentata
5600	22371	04/03/2026 09:43	2.234,09	INPS-ISEE-2026-01296380Q-00	Pratica correttamente presentata
5601	22456	04/03/2026 09:53	2.234,09	INPS-ISEE-2026-01296380Q-00	Pratica correttamente presentata
5602	22525	04/03/2026 10:03	2.234,09	INPS-ISEE-2026-01296380Q-00	Pratica correttamente presentata
5603	13830	03/03/2026 21:31	2.234,32	INPS-ISEE-2026-00566540C-00	Pratica correttamente presentata
5604	21203	03/03/2026 21:39	2.234,32	INPS-ISEE-2026-00566540C-00	Pratica correttamente presentata
5605	53058	13/03/2026 11:18	2.234,72	INPS-ISEE-2026-00664812W-00	Pratica correttamente presentata
5606	34047	11/03/2026 09:47	2.235,41	INPS-ISEE-2026-00993524O-00	Pratica correttamente presentata
5607	47074	11/03/2026 09:53	2.235,41	INPS-ISEE-2026-00993524O-00	Pratica correttamente presentata
5608	45326	10/03/2026 16:49	2.236,22	INPS-ISEE-2026-07853382X-00	Pratica correttamente presentata
5609	50198	12/03/2026 10:58	2.237,15	INPS-ISEE-2026-07406554R-00	Pratica correttamente presentata
5610	52818	13/03/2026 10:17	2.237,59	INPS-ISEE-2026-02818904O-00	Pratica correttamente presentata
5611	797	02/03/2026 12:25	2.238,26	INPS-ISEE-2026-01552776L-00	Pratica correttamente presentata
5612	57386	16/03/2026 12:10	2.238,37	INPS-ISEE-2026-01312633J-00	Pratica correttamente presentata
5613	23454	04/03/2026 11:25	2.238,70	INPS-ISEE-2026-02406336G-00	Pratica correttamente presentata
5614	62689	17/03/2026 16:37	2.238,70	INPS-ISEE-2026-03270991R-00	Pratica correttamente presentata
5615	65801	18/03/2026 01:49	2.239,00	INPS-ISEE-2026-00551056D-00	Pratica correttamente presentata
5616	33160	06/03/2026 07:17	2.239,21	INPS-ISEE-2026-02972819Z-00	Pratica correttamente presentata
5617	38039	07/03/2026 23:54	2.239,22	INPS-ISEE-2026-00139115B-00	Pratica correttamente presentata
5618	7736	02/03/2026 22:51	2.239,72	INPS-ISEE-2026-05485269S-00	Pratica correttamente presentata
5619	27717	04/03/2026 21:06	2.239,84	INPS-ISEE-2026-01924083W-00	Pratica correttamente presentata
5620	2507	02/03/2026 13:10	2.240,71	INPS-ISEE-2026-00640134A-00	Pratica correttamente presentata
5621	30723	05/03/2026 16:25	2.241,78	INPS-ISEE-2026-03238739V-00	Pratica correttamente presentata
5622	21491	03/03/2026 22:22	2.242,04	INPS-ISEE-2026-00253337H-00	Pratica correttamente presentata
5623	31619	05/03/2026 17:51	2.242,16	INPS-ISEE-2026-00643712H-00	Pratica correttamente presentata
5624	56539	16/03/2026 09:40	2.242,16	INPS-ISEE-2026-02934157R-00	Pratica correttamente presentata
5625	36369	06/03/2026 20:38	2.243,82	INPS-ISEE-2026-03858112N-00	Pratica correttamente presentata
5626	52809	13/03/2026 10:16	2.243,86	INPS-ISEE-2026-02102410X-00	Pratica correttamente presentata
5627	58627	16/03/2026 17:21	2.243,86	INPS-ISEE-2026-02102410X-00	Pratica correttamente presentata
5628	10198	02/03/2026 19:53	2.243,92	INPS-ISEE-2026-02623078N-00	Pratica correttamente presentata
5629	33860	06/03/2026 10:45	2.244,15	INPS-ISEE-2026-01694121G-00	Pratica correttamente presentata
5630	45432	10/03/2026 17:09	2.244,41	INPS-ISEE-2026-00303736D-00	Pratica correttamente presentata
5631	44249	10/03/2026 11:47	2.244,80	INPS-ISEE-2026-01224030Z-00	Pratica correttamente presentata
5632	44388	10/03/2026 11:59	2.244,80	INPS-ISEE-2026-01224030Z-00	Pratica correttamente presentata
5633	33606	06/03/2026 10:13	2.244,92	INPS-ISEE-2026-00822183G-00	Pratica correttamente presentata

fonte: http://burc.regione.campania.it

BANDO IO STUDIO 2025 a.s. 2025/2026

ALLEGATO A

Progr.	Numero Domanda	Data Di Presentazione	valore ISEE	PROTOCOLLO attestazione ISEE	Esito GRADUATORIA PROVVISORIA
5634	18186	03/03/2026 17:04	2.245,53	INPS-ISEE-2026-01373954O-00	Pratica correttamente presentata
5635	18442	03/03/2026 17:06	2.245,85	INPS-ISEE-2026-06772902L-00	Pratica correttamente presentata
5636	45884	10/03/2026 18:13	2.246,18	INPS-ISEE-2026-02300586G-00	Pratica correttamente presentata
5637	45943	10/03/2026 18:20	2.246,18	INPS-ISEE-2026-02300586G-00	Pratica correttamente presentata
5638	756	02/03/2026 12:23	2.246,83	INPS-ISEE-2026-03692599M-00	Pratica correttamente presentata
5639	21299	03/03/2026 22:03	2.247,08	INPS-ISEE-2026-04298387K-00	Pratica correttamente presentata
5640	22557	04/03/2026 10:10	2.248,11	INPS-ISEE-2026-03606023B-00	Pratica correttamente presentata
5641	40679	09/03/2026 12:33	2.248,80	INPS-ISEE-2026-00649143W-00	Pratica correttamente presentata
5642	4473	02/03/2026 14:34	2.248,92	INPS-ISEE-2026-02937197Z-00	Pratica correttamente presentata
5643	64262	17/03/2026 19:09	2.248,94	INPS-ISEE-2026-04740716Q-00	Pratica correttamente presentata
5644	62000	17/03/2026 14:14	2.249,22	INPS-ISEE-2026-05562818V-00	Pratica correttamente presentata
5645	40059	09/03/2026 11:00	2.249,28	INPS-ISEE-2026-00777490F-00	Pratica correttamente presentata
5646	39874	09/03/2026 10:33	2.249,51	INPS-ISEE-2026-00845901W-00	Pratica correttamente presentata
5647	25468	04/03/2026 16:34	2.249,73	INPS-ISEE-2026-02078838X-00	Pratica correttamente presentata
5648	48747	11/03/2026 17:42	2.250,33	INPS-ISEE-2026-01529260P-00	Pratica correttamente presentata
5649	28293	05/03/2026 01:03	2.250,41	INPS-ISEE-2026-03608110J-00	Pratica correttamente presentata
5650	22612	04/03/2026 10:07	2.250,60	INPS-ISEE-2026-02129986I-00	Pratica correttamente presentata
5651	22657	04/03/2026 10:11	2.250,60	INPS-ISEE-2026-02129986I-00	Pratica correttamente presentata
5652	64527	17/03/2026 19:51	2.250,81	INPS-ISEE-2026-01894596U-00	Pratica correttamente presentata
5653	31603	05/03/2026 17:52	2.250,98	INPS-ISEE-2026-04062233B-00	Pratica correttamente presentata
5654	22921	04/03/2026 10:38	2.251,27	INPS-ISEE-2026-01753125G-00	Pratica correttamente presentata
5655	32655	05/03/2026 20:58	2.251,44	INPS-ISEE-2026-02074794L-00	Pratica correttamente presentata
5656	5839	03/03/2026 21:56	2.252,36	INPS-ISEE-2026-01199953I-00	Pratica correttamente presentata
5657	44668	10/03/2026 13:16	2.253,01	INPS-ISEE-2026-02523766R-00	Pratica correttamente presentata
5658	51134	12/03/2026 16:27	2.253,25	INPS-ISEE-2026-03310480J-00	Pratica correttamente presentata
5659	17962	03/03/2026 16:24	2.253,62	INPS-ISEE-2026-01222673H-00	Pratica correttamente presentata
5660	4692	02/03/2026 14:41	2.253,84	INPS-ISEE-2026-01944776Z-00	Pratica correttamente presentata
5661	4067	02/03/2026 14:56	2.253,85	INPS-ISEE-2026-01954101T-00	Pratica correttamente presentata
5662	979	02/03/2026 12:29	2.253,92	INPS-ISEE-2026-00745189F-00	Pratica correttamente presentata
5663	43595	10/03/2026 09:46	2.254,41	INPS-ISEE-2026-00670357N-00	Pratica correttamente presentata
5664	53022	13/03/2026 11:10	2.254,55	INPS-ISEE-2026-01535290P-00	Pratica correttamente presentata
5665	41588	09/03/2026 16:50	2.254,63	INPS-ISEE-2026-01215881C-00	Pratica correttamente presentata
5666	22282	04/03/2026 09:38	2.254,68	INPS-ISEE-2026-03606954L-00	Pratica correttamente presentata
5667	47232	11/03/2026 10:31	2.254,90	INPS-ISEE-2026-05735765Z-00	Pratica correttamente presentata
5668	39736	09/03/2026 10:17	2.255,69	INPS-ISEE-2026-00037798F-00	Pratica correttamente presentata
5669	1086	02/03/2026 12:23	2.255,77	INPS-ISEE-2026-03420823D-00	Pratica correttamente presentata
5670	14754	03/03/2026 10:44	2.256,39	INPS-ISEE-2026-02053973Q-00	Pratica correttamente presentata
5671	21136	03/03/2026 21:27	2.256,50	INPS-ISEE-2026-06522816E-00	Pratica correttamente presentata
5672	21179	03/03/2026 21:32	2.256,50	INPS-ISEE-2026-06522816E-00	Pratica correttamente presentata
5673	31838	05/03/2026 18:20	2.256,83	INPS-ISEE-2026-00984475I-00	Pratica correttamente presentata
5674	20881	03/03/2026 20:51	2.256,84	INPS-ISEE-2026-00194415G-00	Pratica correttamente presentata
5675	22780	04/03/2026 10:21	2.256,86	INPS-ISEE-2026-02434201U-00	Pratica correttamente presentata
5676	48335	11/03/2026 16:23	2.256,86	INPS-ISEE-2026-00306338H-00	Pratica correttamente presentata

fonte: http://burc.regione.campania.it

BANDO IO STUDIO 2025 a.s. 2025/2026

ALLEGATO A

Progr.	Numero Domanda	Data Di Presentazione	valore ISEE	PROTOCOLLO attestazione ISEE	Esito GRADUATORIA PROVVISORIA
5677	63717	17/03/2026 18:14	2.257,07	INPS-ISEE-2026-04792894M-00	Pratica correttamente presentata
5678	58826	16/03/2026 17:45	2.257,35	INPS-ISEE-2026-05832242C-00	Pratica correttamente presentata
5679	19149	03/03/2026 17:55	2.257,66	INPS-ISEE-2026-00780467O-00	Pratica correttamente presentata
5680	45605	10/03/2026 17:32	2.257,87	INPS-ISEE-2026-01229359R-00	Pratica correttamente presentata
5681	45649	10/03/2026 17:37	2.257,87	INPS-ISEE-2026-01229359R-00	Pratica correttamente presentata
5682	26372	04/03/2026 17:55	2.258,54	INPS-ISEE-2026-03923058E-00	Pratica correttamente presentata
5683	11243	02/03/2026 21:02	2.258,77	INPS-ISEE-2026-02567489K-00	Pratica correttamente presentata
5684	12347	02/03/2026 22:20	2.258,77	INPS-ISEE-2026-02567489K-00	Pratica correttamente presentata
5685	23583	04/03/2026 11:44	2.258,77	INPS-ISEE-2026-02438928X-00	Pratica correttamente presentata
5686	30114	05/03/2026 13:05	2.258,77	INPS-ISEE-2026-00330189G-00	Pratica correttamente presentata
5687	30137	05/03/2026 13:12	2.258,77	INPS-ISEE-2026-00330189G-00	Pratica correttamente presentata
5688	35480	06/03/2026 17:19	2.258,77	INPS-ISEE-2026-00595729I-00	Pratica correttamente presentata
5689	22327	05/03/2026 09:29	2.258,98	INPS-ISEE-2026-03733229Q-00	Pratica correttamente presentata
5690	29140	05/03/2026 10:53	2.260,13	INPS-ISEE-2026-03270489L-00	Pratica correttamente presentata
5691	3366	02/03/2026 13:51	2.260,79	INPS-ISEE-2026-00779931X-00	Pratica correttamente presentata
5692	55607	15/03/2026 10:40	2.261,64	INPS-ISEE-2026-04963507F-00	Pratica correttamente presentata
5693	15665	03/03/2026 11:53	2.261,79	INPS-ISEE-2026-01544634W-00	Pratica correttamente presentata
5694	44351	10/03/2026 11:53	2.262,11	INPS-ISEE-2026-04224898I-00	Pratica correttamente presentata
5695	29417	05/03/2026 11:26	2.262,28	INPS-ISEE-2026-00543112U-00	Pratica correttamente presentata
5696	1674	02/03/2026 17:23	2.263,14	INPS-ISEE-2026-01973972Z-00	Pratica correttamente presentata
5697	14259	03/03/2026 10:08	2.263,21	INPS-ISEE-2026-00378572O-00	Pratica correttamente presentata
5698	4290	02/03/2026 14:33	2.263,88	INPS-ISEE-2026-02601414A-00	Pratica correttamente presentata
5699	55813	15/03/2026 18:14	2.264,06	INPS-ISEE-2026-00506533D-00	Pratica correttamente presentata
5700	45536	10/03/2026 17:22	2.264,67	INPS-ISEE-2026-05128473E-00	Pratica correttamente presentata
5701	42792	09/03/2026 19:52	2.264,99	INPS-ISEE-2026-00387251C-00	Pratica correttamente presentata
5702	27840	04/03/2026 21:30	2.265,00	INPS-ISEE-2026-03551482N-00	Pratica correttamente presentata
5703	37973	07/03/2026 22:56	2.266,07	INPS-ISEE-2026-00296224P-00	Pratica correttamente presentata
5704	37994	07/03/2026 23:00	2.266,07	INPS-ISEE-2026-00296224P-00	Pratica correttamente presentata
5705	60912	17/03/2026 10:53	2.266,89	INPS-ISEE-2026-03070560T-00	Pratica correttamente presentata
5706	40358	09/03/2026 11:58	2.266,91	INPS-ISEE-2026-06521355W-00	Pratica correttamente presentata
5707	35651	06/03/2026 17:47	2.267,65	INPS-ISEE-2026-02399320N-00	Pratica correttamente presentata
5708	35280	06/03/2026 16:43	2.267,69	INPS-ISEE-2026-01147905W-00	Pratica correttamente presentata
5709	43911	10/03/2026 10:35	2.267,73	INPS-ISEE-2026-00955780F-00	Pratica correttamente presentata
5710	44000	10/03/2026 11:01	2.267,97	INPS-ISEE-2026-01695180E-00	Pratica correttamente presentata
5711	26276	04/03/2026 17:55	2.268,55	INPS-ISEE-2026-04747721O-00	Pratica correttamente presentata
5712	57100	16/03/2026 11:22	2.269,75	INPS-ISEE-2026-00783718F-00	Pratica correttamente presentata
5713	45851	10/03/2026 18:06	2.270,29	INPS-ISEE-2026-03342823P-00	Pratica correttamente presentata
5714	30670	05/03/2026 16:09	2.271,32	INPS-ISEE-2026-00222910U-00	Pratica correttamente presentata
5715	30776	05/03/2026 16:23	2.271,32	INPS-ISEE-2026-00222910U-00	Pratica correttamente presentata
5716	30850	05/03/2026 16:30	2.271,32	INPS-ISEE-2026-00222910U-00	Pratica correttamente presentata
5717	16188	04/03/2026 10:57	2.271,55	INPS-ISEE-2026-01105226M-00	Pratica correttamente presentata
5718	50935	12/03/2026 15:17	2.271,75	INPS-ISEE-2026-04474437L-00	Pratica correttamente presentata
5719	62213	17/03/2026 15:19	2.271,75	INPS-ISEE-2026-04474437L-00	Pratica correttamente presentata

fonte: http://burc.regione.campania.it

BANDO IO STUDIO 2025 a.s. 2025/2026

ALLEGATO A

Progr.	Numero Domanda	Data Di Presentazione	valore ISEE	PROTOCOLLO attestazione ISEE	Esito GRADUATORIA PROVVISORIA
5720	51978	12/03/2026 19:17	2.271,95	INPS-ISEE-2026-04697867T-00	Pratica correttamente presentata
5721	64126	17/03/2026 18:54	2.272,06	INPS-ISEE-2026-01310940A-00	Pratica correttamente presentata
5722	66019	18/03/2026 08:57	2.272,45	INPS-ISEE-2026-02399962Y-00	Pratica correttamente presentata
5723	8369	02/03/2026 18:09	2.272,52	INPS-ISEE-2026-06787350X-00	Pratica correttamente presentata
5724	67569	18/03/2026 11:54	2.273,17	INPS-ISEE-2026-00392260D-00	Pratica correttamente presentata
5725	42022	09/03/2026 17:42	2.273,98	INPS-ISEE-2026-04044324T-00	Pratica correttamente presentata
5726	31075	05/03/2026 16:54	2.274,63	INPS-ISEE-2026-03079792I-00	Pratica correttamente presentata
5727	23660	04/03/2026 11:45	2.276,32	INPS-ISEE-2026-00397638X-00	Pratica correttamente presentata
5728	23695	04/03/2026 11:48	2.276,32	INPS-ISEE-2026-00397638X-00	Pratica correttamente presentata
5729	29458	05/03/2026 11:34	2.276,34	INPS-ISEE-2026-00401417M-00	Pratica correttamente presentata
5730	7965	02/03/2026 17:56	2.276,37	INPS-ISEE-2026-00554099O-00	Pratica correttamente presentata
5731	28961	05/03/2026 10:27	2.276,76	INPS-ISEE-2026-00500169T-00	Pratica correttamente presentata
5732	55228	14/03/2026 16:11	2.276,86	INPS-ISEE-2026-00470199E-00	Pratica correttamente presentata
5733	13782	03/03/2026 09:29	2.278,20	INPS-ISEE-2026-00077647R-00	Pratica correttamente presentata
5734	35461	06/03/2026 17:15	2.279,61	INPS-ISEE-2026-00307728W-00	Pratica correttamente presentata
5735	57080	16/03/2026 11:19	2.280,00	INPS-ISEE-2026-06067334Q-00	Pratica correttamente presentata
5736	31203	05/03/2026 17:14	2.280,16	INPS-ISEE-2026-06714946I-00	Pratica correttamente presentata
5737	51107	12/03/2026 17:37	2.280,20	INPS-ISEE-2026-00923308P-00	Pratica correttamente presentata
5738	8514	02/03/2026 18:11	2.282,17	INPS-ISEE-2026-00240578C-00	Pratica correttamente presentata
5739	6770	02/03/2026 17:06	2.282,35	INPS-ISEE-2026-01771382Q-00	Pratica correttamente presentata
5740	25796	04/03/2026 17:05	2.284,14	INPS-ISEE-2026-01672545E-00	Pratica correttamente presentata
5741	63702	17/03/2026 18:13	2.284,90	INPS-ISEE-2026-01075777F-00	Pratica correttamente presentata
5742	42176	09/03/2026 18:06	2.285,79	INPS-ISEE-2026-02556436R-00	Pratica correttamente presentata
5743	31430	05/03/2026 17:50	2.285,81	INPS-ISEE-2026-00639730N-00	Pratica correttamente presentata
5744	59165	16/03/2026 18:31	2.286,20	INPS-ISEE-2026-02339280W-00	Pratica correttamente presentata
5745	64237	17/03/2026 19:22	2.286,20	INPS-ISEE-2026-02339280W-00	Pratica correttamente presentata
5746	60681	17/03/2026 10:12	2.286,26	INPS-ISEE-2026-05110287G-00	Pratica correttamente presentata
5747	63295	17/03/2026 17:35	2.286,46	INPS-ISEE-2026-04289924Z-00	Pratica correttamente presentata
5748	63339	17/03/2026 17:39	2.286,46	INPS-ISEE-2026-04289924Z-00	Pratica correttamente presentata
5749	14918	03/03/2026 16:33	2.286,67	INPS-ISEE-2026-00541838Q-00	Pratica correttamente presentata
5750	66100	18/03/2026 09:18	2.286,85	INPS-ISEE-2026-01321981P-00	Pratica correttamente presentata
5751	28789	05/03/2026 10:11	2.287,28	INPS-ISEE-2026-00424450J-00	Pratica correttamente presentata
5752	29868	05/03/2026 12:17	2.288,59	INPS-ISEE-2026-01481662N-00	Pratica correttamente presentata
5753	57312	16/03/2026 11:58	2.289,02	INPS-ISEE-2026-02188604Q-00	Pratica correttamente presentata
5754	65032	17/03/2026 21:24	2.289,83	INPS-ISEE-2026-03599822Z-00	Pratica correttamente presentata
5755	18386	03/03/2026 17:10	2.290,23	INPS-ISEE-2026-04232320U-00	Pratica correttamente presentata
5756	18659	03/03/2026 17:20	2.290,23	INPS-ISEE-2026-04232320U-00	Pratica correttamente presentata
5757	18171	03/03/2026 16:39	2.290,81	INPS-ISEE-2026-00249880R-00	Pratica correttamente presentata
5758	62040	17/03/2026 14:29	2.290,92	INPS-ISEE-2026-04184508E-00	Pratica correttamente presentata
5759	35102	06/03/2026 16:07	2.291,12	INPS-ISEE-2026-01367378V-00	Pratica correttamente presentata
5760	46691	10/03/2026 22:26	2.291,55	INPS-ISEE-2026-06761911R-00	Pratica correttamente presentata
5761	56291	15/03/2026 22:26	2.291,96	INPS-ISEE-2026-02873522Q-00	Pratica correttamente presentata
5762	52015	12/03/2026 19:10	2.293,12	INPS-ISEE-2026-04381030J-00	Pratica correttamente presentata

fonte: http://burc.regione.campania.it

BANDO IO STUDIO 2025 a.s. 2025/2026

ALLEGATO A

Progr.	Numero Domanda	Data Di Presentazione	valore ISEE	PROTOCOLLO attestazione ISEE	Esito GRADUATORIA PROVVISORIA
5763	30957	05/03/2026 16:40	2.293,53	INPS-ISEE-2026-03959310E-00	Pratica correttamente presentata
5764	17284	03/03/2026 15:26	2.293,90	INPS-ISEE-2026-04874064L-00	Pratica correttamente presentata
5765	47830	11/03/2026 12:30	2.294,15	INPS-ISEE-2026-03935094L-00	Pratica correttamente presentata
5766	35589	06/03/2026 17:36	2.294,72	INPS-ISEE-2026-00940575E-00	Pratica correttamente presentata
5767	124	02/03/2026 12:30	2.295,04	INPS-ISEE-2026-04742074N-00	Pratica correttamente presentata
5768	14312	03/03/2026 10:20	2.295,10	INPS-ISEE-2026-01445903C-00	Pratica correttamente presentata
5769	44456	10/03/2026 12:16	2.295,63	INPS-ISEE-2026-00769385Z-00	Pratica correttamente presentata
5770	23458	04/03/2026 11:30	2.295,99	INPS-ISEE-2026-07668382Y-00	Pratica correttamente presentata
5771	23556	04/03/2026 11:38	2.295,99	INPS-ISEE-2026-07668382Y-00	Pratica correttamente presentata
5772	5637	02/03/2026 15:17	2.296,49	INPS-ISEE-2026-01167075W-00	Pratica correttamente presentata
5773	18684	03/03/2026 17:26	2.296,69	INPS-ISEE-2026-01752912W-00	Pratica correttamente presentata
5774	53151	13/03/2026 12:51	2.296,80	INPS-ISEE-2026-05128320T-00	Pratica correttamente presentata
5775	49245	11/03/2026 19:18	2.296,88	INPS-ISEE-2026-05128625Q-00	Pratica correttamente presentata
5776	30980	05/03/2026 16:52	2.297,31	INPS-ISEE-2026-01625720H-00	Pratica correttamente presentata
5777	31143	05/03/2026 17:01	2.297,31	INPS-ISEE-2026-01625720H-00	Pratica correttamente presentata
5778	6093	02/03/2026 16:13	2.298,13	INPS-ISEE-2026-03904945F-00	Pratica correttamente presentata
5779	51887	12/03/2026 18:52	2.298,89	INPS-ISEE-2026-07072461W-00	Pratica correttamente presentata
5780	52003	12/03/2026 19:15	2.298,89	INPS-ISEE-2026-07072461W-00	Pratica correttamente presentata
5781	6805	02/03/2026 17:04	2.299,19	INPS-ISEE-2026-01873018N-00	Pratica correttamente presentata
5782	17722	03/03/2026 16:02	2.299,46	INPS-ISEE-2026-05323293W-00	Pratica correttamente presentata
5783	45350	10/03/2026 16:55	2.299,46	INPS-ISEE-2026-05323293W-00	Pratica correttamente presentata
5784	4454	02/03/2026 14:29	2.299,48	INPS-ISEE-2026-00820623T-00	Pratica correttamente presentata
5785	**3987**	**02/03/2026 14:30**	2.299,48	INPS-ISEE-2026-00820623T-00	Pratica correttamente presentata
5786	17491	03/03/2026 15:42	2.299,61	INPS-ISEE-2026-01699258Y-00	Pratica correttamente presentata
5787	38725	08/03/2026 17:07	2.300,23	INPS-ISEE-2026-03229614W-00	Pratica correttamente presentata
5788	29164	05/03/2026 10:56	2.300,37	INPS-ISEE-2026-01070841T-00	Pratica correttamente presentata
5789	29240	05/03/2026 11:05	2.300,37	INPS-ISEE-2026-01070841T-00	Pratica correttamente presentata
5790	29259	05/03/2026 11:08	2.300,37	INPS-ISEE-2026-01070841T-00	Pratica correttamente presentata
5791	29153	10/03/2026 16:44	2.300,73	INPS-ISEE-2026-07455138L-00	Pratica correttamente presentata
5792	42177	09/03/2026 17:58	2.301,14	INPS-ISEE-2026-03904469V-00	Pratica correttamente presentata
5793	36874	07/03/2026 10:31	2.301,17	INPS-ISEE-2026-01322926P-00	Pratica correttamente presentata
5794	36904	07/03/2026 11:22	2.301,17	INPS-ISEE-2026-01322926P-00	Pratica correttamente presentata
5795	31879	05/03/2026 18:26	2.301,32	INPS-ISEE-2026-04074267E-00	Pratica correttamente presentata
5796	41357	09/03/2026 16:16	2.301,46	INPS-ISEE-2026-03089874S-00	Pratica correttamente presentata
5797	38997	08/03/2026 19:29	2.301,47	INPS-ISEE-2026-00701718G-00	Pratica correttamente presentata
5798	3353	02/03/2026 13:40	2.301,55	INPS-ISEE-2026-00545598X-00	Pratica correttamente presentata
5799	21787	03/03/2026 23:44	2.301,92	INPS-ISEE-2026-02565570E-00	Pratica correttamente presentata
5800	21682	03/03/2026 23:13	2.302,23	INPS-ISEE-2026-03285712N-00	Pratica correttamente presentata
5801	21765	03/03/2026 23:24	2.302,23	INPS-ISEE-2026-03285712N-00	Pratica correttamente presentata
5802	8848	02/03/2026 18:39	2.302,35	INPS-ISEE-2026-00049934Q-00	Pratica correttamente presentata
5803	4076	03/03/2026 14:59	2.303,02	INPS-ISEE-2026-01702229H-00	Pratica correttamente presentata
5804	45741	10/03/2026 17:58	2.303,33	INPS-ISEE-2026-00924019P-00	Pratica correttamente presentata
5805	23037	04/03/2026 10:48	2.303,48	INPS-ISEE-2026-01704692Q-00	Pratica correttamente presentata

fonte: http://burc.regione.campania.it

BANDO IO STUDIO 2025 a.s. 2025/2026

ALLEGATO A

Progr.	Numero Domanda	Data Di Presentazione	valore ISEE	PROTOCOLLO attestazione ISEE	Esito GRADUATORIA PROVVISORIA
5806	61109	17/03/2026 17:14	2.304,80	INPS-ISEE-2026-01865179I-00	Pratica correttamente presentata
5807	53395	13/03/2026 12:43	2.304,85	INPS-ISEE-2026-01932007D-00	Pratica correttamente presentata
5808	9086	03/03/2026 09:03	2.304,96	INPS-ISEE-2026-00682060D-00	Pratica correttamente presentata
5809	32034	05/03/2026 18:47	2.305,49	INPS-ISEE-2026-03332546C-00	Pratica correttamente presentata
5810	67030	18/03/2026 11:07	2.305,78	INPS-ISEE-2026-03848356I-00	Pratica correttamente presentata
5811	58578	16/03/2026 17:13	2.305,93	INPS-ISEE-2026-01104381A-00	Pratica correttamente presentata
5812	3584	02/03/2026 13:51	2.306,06	INPS-ISEE-2026-05072145G-00	Pratica correttamente presentata
5813	19619	03/03/2026 18:29	2.306,37	INPS-ISEE-2026-02001674B-00	Pratica correttamente presentata
5814	28170	04/03/2026 23:07	2.306,42	INPS-ISEE-2026-03362251D-00	Pratica correttamente presentata
5815	47871	11/03/2026 12:38	2.307,24	INPS-ISEE-2026-01697169S-00	Pratica correttamente presentata
5816	25860	04/03/2026 17:08	2.307,84	INPS-ISEE-2026-01243529C-00	Pratica correttamente presentata
5817	3215	02/03/2026 13:28	2.308,00	INPS-ISEE-2026-06952964K-00	Pratica correttamente presentata
5818	33720	06/03/2026 10:27	2.308,94	INPS-ISEE-2026-05402916W-00	Pratica correttamente presentata
5819	30346	05/03/2026 14:40	2.308,97	INPS-ISEE-2026-00718735R-00	Pratica correttamente presentata
5820	42532	09/03/2026 19:02	2.309,08	INPS-ISEE-2026-03190348N-00	Pratica correttamente presentata
5821	47924	11/03/2026 12:58	2.309,59	INPS-ISEE-2026-02977538K-00	Pratica correttamente presentata
5822	11741	02/03/2026 21:59	2.309,70	INPS-ISEE-2026-00923854R-00	Pratica correttamente presentata
5823	28598	05/03/2026 09:30	2.310,63	INPS-ISEE-2026-00631547C-00	Pratica correttamente presentata
5824	35811	06/03/2026 18:13	2.311,06	INPS-ISEE-2026-04291950E-00	Pratica correttamente presentata
5825	28976	05/03/2026 10:36	2.311,18	INPS-ISEE-2026-03696408X-00	Pratica correttamente presentata
5826	31799	05/03/2026 18:13	2.311,41	INPS-ISEE-2026-00727700H-00	Pratica correttamente presentata
5827	18307	03/03/2026 16:48	2.312,26	INPS-ISEE-2026-01103090Y-00	Pratica correttamente presentata
5828	50674	12/03/2026 12:51	2.312,87	INPS-ISEE-2026-07993066Y-00	Pratica correttamente presentata
5829	35540	06/03/2026 17:26	2.313,25	INPS-ISEE-2026-06158987A-00	Pratica correttamente presentata
5830	34517	06/03/2026 12:41	2.313,52	INPS-ISEE-2026-01971136N-00	Pratica correttamente presentata
5831	34535	06/03/2026 12:46	2.313,52	INPS-ISEE-2026-01971136N-00	Pratica correttamente presentata
5832	14553	03/03/2026 10:28	2.313,82	INPS-ISEE-2026-00671655E-00	Pratica correttamente presentata
5833	35754	06/03/2026 18:03	2.313,82	INPS-ISEE-2026-00671655E-00	Pratica correttamente presentata
5834	63570	17/03/2026 17:59	2.313,84	INPS-ISEE-2026-01495773X-00	Pratica correttamente presentata
5835	63600	17/03/2026 18:02	2.313,84	INPS-ISEE-2026-01495773X-00	Pratica correttamente presentata
5836	25449	04/03/2026 16:31	2.314,22	INPS-ISEE-2026-01198486I-00	Pratica correttamente presentata
5837	56492	16/03/2026 09:28	2.314,66	INPS-ISEE-2026-02277057E-00	Pratica correttamente presentata
5838	32371	05/03/2026 19:30	2.315,04	INPS-ISEE-2026-01615355C-00	Pratica correttamente presentata
5839	54488	13/03/2026 19:12	2.315,04	INPS-ISEE-2026-04976148S-00	Pratica correttamente presentata
5840	18109	03/03/2026 16:33	2.315,46	INPS-ISEE-2026-07443086O-00	Pratica correttamente presentata
5841	9741	02/03/2026 19:28	2.316,52	INPS-ISEE-2026-04775537Z-00	Pratica correttamente presentata
5842	10080	02/03/2026 19:38	2.316,52	INPS-ISEE-2026-04775537Z-00	Pratica correttamente presentata
5843	9543	02/03/2026 19:32	2.317,59	INPS-ISEE-2026-00379790V-00	Pratica correttamente presentata
5844	63426	17/03/2026 17:47	2.317,72	INPS-ISEE-2026-07936197U-00	Pratica correttamente presentata
5845	63626	17/03/2026 18:18	2.317,78	INPS-ISEE-2026-02737282R-00	Pratica correttamente presentata
5846	63448	17/03/2026 17:48	2.317,90	INPS-ISEE-2026-08304144G-00	Pratica correttamente presentata
5847	47221	11/03/2026 10:39	2.317,97	INPS-ISEE-2026-01401218M-00	Pratica correttamente presentata
5848	41222	09/03/2026 15:51	2.319,89	INPS-ISEE-2026-02518096R-00	Pratica correttamente presentata

fonte: http://burc.regione.campania.it

BANDO IO STUDIO 2025 a.s. 2025/2026

ALLEGATO A

Progr.	Numero Domanda	Data Di Presentazione	valore ISEE	PROTOCOLLO attestazione ISEE	Esito GRADUATORIA PROVVISORIA
5849	49295	11/03/2026 19:22	2.320,00	INPS-ISEE-2026-05446280Q-00	Pratica correttamente presentata
5850	49305	11/03/2026 19:31	2.320,00	INPS-ISEE-2026-05446280Q-00	Pratica correttamente presentata
5851	23665	06/03/2026 11:57	2.320,47	INPS-ISEE-2026-01673602P-00	Pratica correttamente presentata
5852	48303	11/03/2026 16:17	2.320,49	INPS-ISEE-2026-02916665V-00	Pratica correttamente presentata
5853	9588	02/03/2026 20:51	2.320,98	INPS-ISEE-2026-01706235G-00	Pratica correttamente presentata
5854	42144	09/03/2026 17:55	2.321,08	INPS-ISEE-2026-00745403H-00	Pratica correttamente presentata
5855	54233	13/03/2026 18:07	2.321,43	INPS-ISEE-2026-02081703T-00	Pratica correttamente presentata
5856	53624	13/03/2026 15:14	2.321,46	INPS-ISEE-2026-01944462E-00	Pratica correttamente presentata
5857	57325	16/03/2026 12:01	2.321,95	INPS-ISEE-2026-08266064O-00	Pratica correttamente presentata
5858	57384	16/03/2026 12:07	2.321,95	INPS-ISEE-2026-08266064O-00	Pratica correttamente presentata
5859	12246	02/03/2026 22:15	2.322,84	INPS-ISEE-2026-01407584Q-00	Pratica correttamente presentata
5860	44146	10/03/2026 11:25	2.323,53	INPS-ISEE-2026-07105242T-00	Pratica correttamente presentata
5861	22521	04/03/2026 09:57	2.323,62	INPS-ISEE-2026-03088817V-00	Pratica correttamente presentata
5862	806	02/03/2026 12:17	2.323,64	INPS-ISEE-2026-01069015D-00	Pratica correttamente presentata
5863	6195	02/03/2026 16:30	2.323,95	INPS-ISEE-2026-01366453N-00	Pratica correttamente presentata
5864	6688	02/03/2026 17:06	2.324,15	INPS-ISEE-2026-04168353E-00	Pratica correttamente presentata
5865	50189	12/03/2026 10:46	2.324,88	INPS-ISEE-2026-00308654C-00	Pratica correttamente presentata
5866	32300	05/03/2026 19:16	2.325,69	INPS-ISEE-2026-07958549T-00	Pratica correttamente presentata
5867	33642	06/03/2026 10:16	2.326,20	INPS-ISEE-2026-00504119B-00	Pratica correttamente presentata
5868	10223	02/03/2026 19:46	2.326,45	INPS-ISEE-2026-08064814R-00	Pratica correttamente presentata
5869	32911	05/03/2026 22:02	2.326,51	INPS-ISEE-2026-04419513W-00	Pratica correttamente presentata
5870	18792	03/03/2026 17:33	2.326,56	INPS-ISEE-2026-04792976A-00	Pratica correttamente presentata
5871	52906	13/03/2026 10:40	2.326,59	INPS-ISEE-2026-00733941W-00	Pratica correttamente presentata
5872	1418	02/03/2026 13:12	2.326,75	INPS-ISEE-2026-01686070N-00	Pratica correttamente presentata
5873	4025	02/03/2026 14:06	2.326,75	INPS-ISEE-2026-01686070N-00	Pratica correttamente presentata
5874	15954	03/03/2026 12:17	2.326,96	INPS-ISEE-2026-01078977S-00	Pratica correttamente presentata
5875	62099	17/03/2026 14:45	2.326,96	INPS-ISEE-2026-03165599Z-00	Pratica correttamente presentata
5876	5307	02/03/2026 15:05	2.328,05	INPS-ISEE-2026-00731599F-00	Pratica correttamente presentata
5877	64238	17/03/2026 19:08	2.328,21	INPS-ISEE-2026-01011716M-00	Pratica correttamente presentata
5878	18251	03/03/2026 16:46	2.328,95	INPS-ISEE-2026-00795953Z-00	Pratica correttamente presentata
5879	18310	03/03/2026 16:49	2.328,95	INPS-ISEE-2026-00795953Z-00	Pratica correttamente presentata
5880	62798	17/03/2026 16:46	2.329,25	INPS-ISEE-2026-03624508N-00	Pratica correttamente presentata
5881	60062	16/03/2026 22:12	2.330,39	INPS-ISEE-2026-01455029C-00	Pratica correttamente presentata
5882	7870	02/03/2026 17:42	2.330,51	INPS-ISEE-2026-06095064E-00	Pratica correttamente presentata
5883	12228	02/03/2026 22:10	2.330,51	INPS-ISEE-2026-06095064E-00	Pratica correttamente presentata
5884	11316	02/03/2026 21:13	2.330,98	INPS-ISEE-2026-00065371D-00	Pratica correttamente presentata
5885	2793	02/03/2026 13:15	2.331,08	INPS-ISEE-2026-02896736K-00	Pratica correttamente presentata
5886	9490	02/03/2026 19:06	2.331,18	INPS-ISEE-2026-03079730Q-00	Pratica correttamente presentata
5887	56785	16/03/2026 10:29	2.332,41	INPS-ISEE-2026-06363396X-00	Pratica correttamente presentata
5888	15362	03/03/2026 11:36	2.332,48	INPS-ISEE-2026-02301720K-00	Pratica correttamente presentata
5889	20526	03/03/2026 19:54	2.332,48	INPS-ISEE-2026-02301720K-00	Pratica correttamente presentata
5890	58890	16/03/2026 17:53	2.332,79	INPS-ISEE-2026-00891853F-00	Pratica correttamente presentata
5891	18765	03/03/2026 17:28	2.332,86	INPS-ISEE-2026-04484890I-00	Pratica correttamente presentata

fonte: http://burc.regione.campania.it

BANDO IO STUDIO 2025 a.s. 2025/2026

ALLEGATO A

Progr.	Numero Domanda	Data Di Presentazione	valore ISEE	PROTOCOLLO attestazione ISEE	Esito GRADUATORIA PROVVISORIA
5892	46417	10/03/2026 20:35	2.333,09	INPS-ISEE-2026-03921408W-00	Pratica correttamente presentata
5893	41116	09/03/2026 15:10	2.333,33	INPS-ISEE-2026-02569628Z-00	Pratica correttamente presentata
5894	11162	02/03/2026 21:06	2.333,39	INPS-ISEE-2026-02168568X-00	Pratica correttamente presentata
5895	39379	09/03/2026 08:56	2.334,31	INPS-ISEE-2026-01883077F-00	Pratica correttamente presentata
5896	26269	04/03/2026 17:46	2.334,76	INPS-ISEE-2026-03735376F-00	Pratica correttamente presentata
5897	46995	11/03/2026 09:36	2.334,79	INPS-ISEE-2026-00458233P-00	Pratica correttamente presentata
5898	17560	09/03/2026 20:44	2.334,96	INPS-ISEE-2026-00649571O-00	Pratica correttamente presentata
5899	54671	15/03/2026 12:03	2.335,18	INPS-ISEE-2026-01489762I-00	Pratica correttamente presentata
5900	59475	16/03/2026 19:08	2.335,69	INPS-ISEE-2026-03187007C-00	Pratica correttamente presentata
5901	60116	16/03/2026 22:18	2.336,54	INPS-ISEE-2026-00481457Q-00	Pratica correttamente presentata
5902	955	02/03/2026 12:21	2.336,59	INPS-ISEE-2026-03382977S-00	Pratica correttamente presentata
5903	16236	03/03/2026 12:40	2.336,61	INPS-ISEE-2026-00242978O-00	Pratica correttamente presentata
5904	1354	02/03/2026 12:34	2.337,65	INPS-ISEE-2026-06185958U-00	Pratica correttamente presentata
5905	1848	02/03/2026 12:45	2.337,65	INPS-ISEE-2026-06185958U-00	Pratica correttamente presentata
5906	9269	04/03/2026 10:56	2.337,75	INPS-ISEE-2026-00687103P-00	Pratica correttamente presentata
5907	28955	05/03/2026 10:29	2.337,85	INPS-ISEE-2026-01075992L-00	Pratica correttamente presentata
5908	28987	05/03/2026 10:31	2.337,85	INPS-ISEE-2026-01075992L-00	Pratica correttamente presentata
5909	25645	04/03/2026 16:49	2.338,31	INPS-ISEE-2026-03931217C-00	Pratica correttamente presentata
5910	25668	04/03/2026 16:52	2.338,31	INPS-ISEE-2026-03931217C-00	Pratica correttamente presentata
5911	15296	03/03/2026 11:26	2.338,44	INPS-ISEE-2026-01061714B-00	Pratica correttamente presentata
5912	57658	16/03/2026 13:01	2.338,58	INPS-ISEE-2026-00551532T-00	Pratica correttamente presentata
5913	7211	02/03/2026 17:17	2.339,19	INPS-ISEE-2026-00343784Q-00	Pratica correttamente presentata
5914	55413	14/03/2026 19:32	2.339,59	INPS-ISEE-2026-03434567O-00	Pratica correttamente presentata
5915	34424	06/03/2026 12:30	2.339,69	INPS-ISEE-2026-00620689R-00	Pratica correttamente presentata
5916	67035	18/03/2026 11:03	2.340,00	INPS-ISEE-2026-05385257V-00	Pratica correttamente presentata
5917	13697	03/03/2026 09:18	2.340,57	INPS-ISEE-2026-00647770R-00	Pratica correttamente presentata
5918	41790	09/03/2026 17:18	2.340,82	INPS-ISEE-2026-02027918Q-00	Pratica correttamente presentata
5919	18966	03/03/2026 18:03	2.342,70	INPS-ISEE-2026-02081792Q-00	Pratica correttamente presentata
5920	63273	17/03/2026 17:34	2.342,93	INPS-ISEE-2026-01443675E-00	Pratica correttamente presentata
5921	24687	04/03/2026 14:21	2.343,46	INPS-ISEE-2026-00994978B-00	Pratica correttamente presentata
5922	4150	02/03/2026 18:15	2.343,66	INPS-ISEE-2026-03514819R-00	Pratica correttamente presentata
5923	34541	06/03/2026 12:46	2.343,95	INPS-ISEE-2026-01578141W-00	Pratica correttamente presentata
5924	48806	11/03/2026 17:54	2.344,44	INPS-ISEE-2026-00969276S-00	Pratica correttamente presentata
5925	48982	11/03/2026 18:21	2.344,44	INPS-ISEE-2026-00969276S-00	Pratica correttamente presentata
5926	21094	03/03/2026 21:28	2.344,59	INPS-ISEE-2026-05324154G-00	Pratica correttamente presentata
5927	51075	12/03/2026 16:12	2.344,66	INPS-ISEE-2026-01587845Z-00	Pratica correttamente presentata
5928	48980	11/03/2026 18:15	2.345,01	INPS-ISEE-2026-06188586U-00	Pratica correttamente presentata
5929	25613	04/03/2026 16:48	2.345,22	INPS-ISEE-2026-01699393Y-00	Pratica correttamente presentata
5930	31165	05/03/2026 17:08	2.345,39	INPS-ISEE-2026-01115222Y-00	Pratica correttamente presentata
5931	22165	04/03/2026 09:13	2.345,84	INPS-ISEE-2026-03467421W-00	Pratica correttamente presentata
5932	4688	02/03/2026 19:17	2.346,47	INPS-ISEE-2026-01550493W-00	Pratica correttamente presentata
5933	64574	17/03/2026 20:01	2.346,61	INPS-ISEE-2026-01194017H-00	Pratica correttamente presentata
5934	22901	04/03/2026 10:40	2.346,67	INPS-ISEE-2026-06467564Z-00	Pratica correttamente presentata

fonte: http://burc.regione.campania.it

BANDO IO STUDIO 2025 a.s. 2025/2026

ALLEGATO A

Progr.	Numero Domanda	Data Di Presentazione	valore ISEE	PROTOCOLLO attestazione ISEE	Esito GRADUATORIA PROVVISORIA
5935	27758	04/03/2026 21:52	2.346,68	INPS-ISEE-2026-07961771Z-00	Pratica correttamente presentata
5936	62645	17/03/2026 16:33	2.346,71	INPS-ISEE-2026-05844566Z-00	Pratica correttamente presentata
5937	41124	09/03/2026 15:15	2.347,01	INPS-ISEE-2026-07827609S-00	Pratica correttamente presentata
5938	5233	02/03/2026 15:11	2.347,16	INPS-ISEE-2026-01750954R-00	Pratica correttamente presentata
5939	51374	12/03/2026 17:17	2.347,45	INPS-ISEE-2026-02561330B-00	Pratica correttamente presentata
5940	59521	16/03/2026 19:14	2.347,45	INPS-ISEE-2026-02561330B-00	Pratica correttamente presentata
5941	29144	05/03/2026 10:54	2.347,55	INPS-ISEE-2026-03317976X-00	Pratica correttamente presentata
5942	66902	18/03/2026 10:48	2.348,60	INPS-ISEE-2026-01952486V-00	Pratica correttamente presentata
5943	29472	05/03/2026 11:32	2.348,78	INPS-ISEE-2026-01050816T-00	Pratica correttamente presentata
5944	33694	06/03/2026 10:21	2.348,81	INPS-ISEE-2026-01094510B-00	Pratica correttamente presentata
5945	16214	03/03/2026 12:39	2.349,11	INPS-ISEE-2026-01442391G-00	Pratica correttamente presentata
5946	30345	05/03/2026 14:58	2.349,77	INPS-ISEE-2026-01366685V-00	Pratica correttamente presentata
5947	7966	07/03/2026 17:38	2.350,40	INPS-ISEE-2026-00291621T-00	Pratica correttamente presentata
5948	61583	17/03/2026 12:30	2.350,75	INPS-ISEE-2026-01045282D-00	Pratica correttamente presentata
5949	14245	03/03/2026 10:08	2.352,94	INPS-ISEE-2026-06122394W-00	Pratica correttamente presentata
5950	29600	05/03/2026 11:44	2.352,94	INPS-ISEE-2026-03979439A-00	Pratica correttamente presentata
5951	57029	16/03/2026 11:12	2.352,94	INPS-ISEE-2026-00153996L-00	Pratica correttamente presentata
5952	30306	17/03/2026 18:15	2.352,94	INPS-ISEE-2026-00393302B-00	Pratica correttamente presentata
5953	33711	06/03/2026 10:25	2.352,97	INPS-ISEE-2026-00726434C-00	Pratica correttamente presentata
5954	66743	18/03/2026 10:30	2.352,97	INPS-ISEE-2026-00726434C-00	Pratica correttamente presentata
5955	65861	18/03/2026 07:10	2.352,99	INPS-ISEE-2026-08166824V-00	Pratica correttamente presentata
5956	25776	04/03/2026 17:02	2.353,24	INPS-ISEE-2026-05644571O-00	Pratica correttamente presentata
5957	55319	14/03/2026 17:39	2.353,24	INPS-ISEE-2026-05644571O-00	Pratica correttamente presentata
5958	40779	09/03/2026 12:57	2.353,43	INPS-ISEE-2026-06158936Z-00	Pratica correttamente presentata
5959	62773	17/03/2026 16:41	2.353,43	INPS-ISEE-2026-02684646X-00	Pratica correttamente presentata
5960	65690	17/03/2026 23:46	2.353,73	INPS-ISEE-2026-03571781O-00	Pratica correttamente presentata
5961	47130	11/03/2026 10:06	2.354,02	INPS-ISEE-2026-01954758S-00	Pratica correttamente presentata
5962	49574	11/03/2026 21:44	2.354,22	INPS-ISEE-2026-04953237L-00	Pratica correttamente presentata
5963	13071	03/03/2026 01:50	2.354,47	INPS-ISEE-2026-04603869X-00	Pratica correttamente presentata
5964	63911	17/03/2026 18:36	2.354,62	INPS-ISEE-2026-01617494O-00	Pratica correttamente presentata
5965	38523	08/03/2026 14:20	2.354,82	INPS-ISEE-2026-03122931T-00	Pratica correttamente presentata
5966	66457	18/03/2026 10:03	2.355,78	INPS-ISEE-2026-01396323W-00	Pratica correttamente presentata
5967	66539	18/03/2026 10:10	2.355,78	INPS-ISEE-2026-01396323W-00	Pratica correttamente presentata
5968	66594	18/03/2026 10:14	2.355,78	INPS-ISEE-2026-01396323W-00	Pratica correttamente presentata
5969	51872	12/03/2026 18:42	2.355,95	INPS-ISEE-2026-02476350W-00	Pratica correttamente presentata
5970	2743	03/03/2026 21:30	2.356,00	INPS-ISEE-2026-01257831W-00	Pratica correttamente presentata
5971	21197	03/03/2026 21:38	2.356,00	INPS-ISEE-2026-01257831W-00	Pratica correttamente presentata
5972	7437	02/03/2026 17:28	2.356,10	INPS-ISEE-2026-03696122Q-00	Pratica correttamente presentata
5973	18105	03/03/2026 16:34	2.356,27	INPS-ISEE-2026-01420526B-00	Pratica correttamente presentata
5974	12306	02/03/2026 22:58	2.356,62	INPS-ISEE-2026-02111599N-00	Pratica correttamente presentata
5975	11369	02/03/2026 21:12	2.356,98	INPS-ISEE-2026-00775253Q-00	Pratica correttamente presentata
5976	23697	04/03/2026 11:48	2.357,90	INPS-ISEE-2026-03710739E-00	Pratica correttamente presentata
5977	42093	09/03/2026 17:49	2.357,97	INPS-ISEE-2026-03318020M-00	Pratica correttamente presentata

fonte: http://burc.regione.campania.it

BANDO IO STUDIO 2025 a.s. 2025/2026

ALLEGATO A

Progr.	Numero Domanda	Data Di Presentazione	valore ISEE	PROTOCOLLO attestazione ISEE	Esito GRADUATORIA PROVVISORIA
5978	50180	12/03/2026 10:48	2.357,97	INPS-ISEE-2026-03318020M-00	Pratica correttamente presentata
5979	60519	17/03/2026 09:44	2.358,19	INPS-ISEE-2026-03297109R-00	Pratica correttamente presentata
5980	66639	18/03/2026 10:17	2.358,69	INPS-ISEE-2026-03142219D-00	Pratica correttamente presentata
5981	22654	04/03/2026 10:19	2.358,76	INPS-ISEE-2026-02893620E-00	Pratica correttamente presentata
5982	47098	11/03/2026 09:56	2.359,51	INPS-ISEE-2026-00368844L-00	Pratica correttamente presentata
5983	117	02/03/2026 12:09	2.359,73	INPS-ISEE-2026-00329726Q-00	Pratica correttamente presentata
5984	29920	05/03/2026 12:29	2.360,07	INPS-ISEE-2026-03173903C-00	Pratica correttamente presentata
5985	63023	17/03/2026 17:23	2.360,66	INPS-ISEE-2026-00521315M-00	Pratica correttamente presentata
5986	63402	17/03/2026 17:45	2.360,66	INPS-ISEE-2026-00521315M-00	Pratica correttamente presentata
5987	5990	02/03/2026 16:10	2.361,30	INPS-ISEE-2026-02909148L-00	Pratica correttamente presentata
5988	19714	03/03/2026 18:38	2.361,37	INPS-ISEE-2026-03039059Q-00	Pratica correttamente presentata
5989	24544	04/03/2026 13:30	2.362,11	INPS-ISEE-2026-03697168Y-00	Pratica correttamente presentata
5990	40887	09/03/2026 13:35	2.362,11	INPS-ISEE-2026-03697168Y-00	Pratica correttamente presentata
5991	13126	03/03/2026 06:57	2.362,89	INPS-ISEE-2026-04953258X-00	Pratica correttamente presentata
5992	51068	12/03/2026 16:09	2.362,93	INPS-ISEE-2026-02601078G-00	Pratica correttamente presentata
5993	35646	06/03/2026 17:48	2.363,07	INPS-ISEE-2026-00214551A-00	Pratica correttamente presentata
5994	44471	10/03/2026 12:20	2.363,24	INPS-ISEE-2026-00306309T-00	Pratica correttamente presentata
5995	29238	05/03/2026 11:06	2.363,73	INPS-ISEE-2026-00438738L-00	Pratica correttamente presentata
5996	44739	10/03/2026 13:50	2.363,73	INPS-ISEE-2026-00071459C-00	Pratica correttamente presentata
5997	63526	17/03/2026 18:00	2.363,74	INPS-ISEE-2026-01812615G-00	Pratica correttamente presentata
5998	63683	17/03/2026 18:11	2.363,74	INPS-ISEE-2026-01812615G-00	Pratica correttamente presentata
5999	53170	13/03/2026 11:44	2.363,82	INPS-ISEE-2026-03082907Q-00	Pratica correttamente presentata
6000	62405	17/03/2026 15:50	2.364,02	INPS-ISEE-2026-03393137Q-00	Pratica correttamente presentata
6001	16835	03/03/2026 14:12	2.364,41	INPS-ISEE-2026-00701545D-00	Pratica correttamente presentata
6002	40204	09/03/2026 11:28	2.364,47	INPS-ISEE-2026-03963062Q-00	Pratica correttamente presentata
6003	45199	10/03/2026 16:28	2.364,69	INPS-ISEE-2026-03405571P-00	Pratica correttamente presentata
6004	30806	05/03/2026 16:28	2.365,20	INPS-ISEE-2026-01580735Q-00	Pratica correttamente presentata
6005	16271	03/03/2026 12:47	2.366,01	INPS-ISEE-2026-02080133M-00	Pratica correttamente presentata
6006	61886	17/03/2026 13:32	2.366,16	INPS-ISEE-2026-03229726R-00	Pratica correttamente presentata
6007	58881	16/03/2026 17:56	2.366,32	INPS-ISEE-2026-06186835I-00	Pratica correttamente presentata
6008	39339	09/03/2026 01:51	2.366,77	INPS-ISEE-2026-05488767J-00	Pratica correttamente presentata
6009	8509	02/03/2026 18:12	2.367,65	INPS-ISEE-2026-04076583L-00	Pratica correttamente presentata
6010	3561	02/03/2026 13:50	2.368,79	INPS-ISEE-2026-00779364X-00	Pratica correttamente presentata
6011	57008	16/03/2026 11:06	2.369,36	INPS-ISEE-2026-06517601C-00	Pratica correttamente presentata
6012	44716	10/03/2026 13:37	2.370,26	INPS-ISEE-2026-01960987Y-00	Pratica correttamente presentata
6013	56289	15/03/2026 22:30	2.370,73	INPS-ISEE-2026-03186686Z-00	Pratica correttamente presentata
6014	13569	03/03/2026 09:09	2.370,76	INPS-ISEE-2026-01437668V-00	Pratica correttamente presentata
6015	43647	10/03/2026 09:56	2.370,88	INPS-ISEE-2026-00074808W-00	Pratica correttamente presentata
6016	43706	10/03/2026 10:02	2.370,88	INPS-ISEE-2026-00074808W-00	Pratica correttamente presentata
6017	9062	02/03/2026 18:38	2.371,22	INPS-ISEE-2026-03680286L-00	Pratica correttamente presentata
6018	40256	09/03/2026 11:28	2.372,44	INPS-ISEE-2026-04458705L-00	Pratica correttamente presentata
6019	43630	12/03/2026 10:01	2.373,01	INPS-ISEE-2026-05460241D-00	Pratica correttamente presentata
6020	60441	17/03/2026 09:25	2.373,01	INPS-ISEE-2026-05460241D-00	Pratica correttamente presentata

fonte: http://burc.regione.campania.it

BANDO IO STUDIO 2025 a.s. 2025/2026

ALLEGATO A

Progr.	Numero Domanda	Data Di Presentazione	valore ISEE	PROTOCOLLO attestazione ISEE	Esito GRADUATORIA PROVVISORIA
6021	7066	02/03/2026 17:16	2.373,13	INPS-ISEE-2026-02076859I-00	Pratica correttamente presentata
6022	42389	09/03/2026 18:29	2.373,53	INPS-ISEE-2026-00786823F-00	Pratica correttamente presentata
6023	35667	06/03/2026 17:56	2.374,41	INPS-ISEE-2026-05463708L-00	Pratica correttamente presentata
6024	14927	05/03/2026 15:06	2.375,00	INPS-ISEE-2026-01705580C-00	Pratica correttamente presentata
6025	45304	10/03/2026 16:50	2.375,29	INPS-ISEE-2026-02893357I-00	Pratica correttamente presentata
6026	40843	09/03/2026 13:18	2.376,61	INPS-ISEE-2026-06658308X-00	Pratica correttamente presentata
6027	40480	09/03/2026 12:06	2.376,79	INPS-ISEE-2026-02709304P-00	Pratica correttamente presentata
6028	63551	17/03/2026 18:06	2.377,06	INPS-ISEE-2026-02475889M-00	Pratica correttamente presentata
6029	25454	04/03/2026 16:40	2.377,40	INPS-ISEE-2026-05513671N-00	Pratica correttamente presentata
6030	1297	04/03/2026 16:41	2.377,40	INPS-ISEE-2026-05513671N-00	Pratica correttamente presentata
6031	56666	16/03/2026 10:10	2.377,42	INPS-ISEE-2026-08036309Q-00	Pratica correttamente presentata
6032	59153	16/03/2026 18:35	2.377,81	INPS-ISEE-2026-05757227V-00	Pratica correttamente presentata
6033	54824	14/03/2026 08:33	2.379,84	INPS-ISEE-2026-01080403U-00	Pratica correttamente presentata
6034	15540	03/03/2026 11:47	2.379,90	INPS-ISEE-2026-02305423J-00	Pratica correttamente presentata
6035	58328	16/03/2026 16:43	2.380,08	INPS-ISEE-2026-02040462A-00	Pratica correttamente presentata
6036	30197	05/03/2026 13:50	2.380,42	INPS-ISEE-2026-03075221B-00	Pratica correttamente presentata
6037	29798	05/03/2026 12:11	2.380,45	INPS-ISEE-2026-01149680Q-00	Pratica correttamente presentata
6038	13785	03/03/2026 09:56	2.380,90	INPS-ISEE-2026-00900951G-00	Pratica correttamente presentata
6039	58382	16/03/2026 16:50	2.381,30	INPS-ISEE-2026-05190787I-00	Pratica correttamente presentata
6040	67023	18/03/2026 11:03	2.381,81	INPS-ISEE-2026-02373504G-00	Pratica correttamente presentata
6041	42697	09/03/2026 19:30	2.381,97	INPS-ISEE-2026-02967600E-00	Pratica correttamente presentata
6042	50613	12/03/2026 12:18	2.382,03	INPS-ISEE-2026-03381347Q-00	Pratica correttamente presentata
6043	664	03/03/2026 12:20	2.382,33	INPS-ISEE-2026-02933728F-00	Pratica correttamente presentata
6044	1195	03/03/2026 12:23	2.382,33	INPS-ISEE-2026-02933728F-00	Pratica correttamente presentata
6045	42261	09/03/2026 18:11	2.382,71	INPS-ISEE-2026-06564067F-00	Pratica correttamente presentata
6046	12758	02/03/2026 23:10	2.382,95	INPS-ISEE-2026-01576497S-00	Pratica correttamente presentata
6047	43065	09/03/2026 21:44	2.383,28	INPS-ISEE-2026-03020909H-00	Pratica correttamente presentata
6048	52238	12/03/2026 20:40	2.384,06	INPS-ISEE-2026-01020755B-00	Pratica correttamente presentata
6049	36418	06/03/2026 21:15	2.384,33	INPS-ISEE-2026-01832635N-00	Pratica correttamente presentata
6050	60610	17/03/2026 10:02	2.384,44	INPS-ISEE-2026-04743574F-00	Pratica correttamente presentata
6051	60648	17/03/2026 10:06	2.384,44	INPS-ISEE-2026-04743574F-00	Pratica correttamente presentata
6052	7201	02/03/2026 17:15	2.385,00	INPS-ISEE-2026-01302624A-00	Pratica correttamente presentata
6053	34707	06/03/2026 13:34	2.385,29	INPS-ISEE-2026-01321024S-00	Pratica correttamente presentata
6054	61487	17/03/2026 15:24	2.385,29	INPS-ISEE-2026-00568804R-00	Pratica correttamente presentata
6055	18149	03/03/2026 16:40	2.385,47	INPS-ISEE-2026-01351372D-00	Pratica correttamente presentata
6056	7846	02/03/2026 17:58	2.385,71	INPS-ISEE-2026-01396950L-00	Pratica correttamente presentata
6057	19674	03/03/2026 19:08	2.385,71	INPS-ISEE-2026-01396950L-00	Pratica correttamente presentata
6058	63736	17/03/2026 18:19	2.385,77	INPS-ISEE-2026-04495593S-00	Pratica correttamente presentata
6059	22486	04/03/2026 10:13	2.385,90	INPS-ISEE-2026-00252333A-00	Pratica correttamente presentata
6060	66605	18/03/2026 10:28	2.385,90	INPS-ISEE-2026-06771813L-00	Pratica correttamente presentata
6061	31277	05/03/2026 17:13	2.386,32	INPS-ISEE-2026-00740873Q-00	Pratica correttamente presentata
6062	63656	17/03/2026 18:08	2.386,73	INPS-ISEE-2026-00670558R-00	Pratica correttamente presentata
6063	62108	17/03/2026 14:48	2.386,81	INPS-ISEE-2026-05826142N-00	Pratica correttamente presentata

fonte: http://burc.regione.campania.it

BANDO IO STUDIO 2025 a.s. 2025/2026

ALLEGATO A

Progr.	Numero Domanda	Data Di Presentazione	valore ISEE	PROTOCOLLO attestazione ISEE	Esito GRADUATORIA PROVVISORIA
6064	36975	17/03/2026 13:18	2.386,99	INPS-ISEE-2026-04955247X-00	Pratica correttamente presentata
6065	38918	08/03/2026 22:08	2.387,66	INPS-ISEE-2026-01081017A-00	Pratica correttamente presentata
6066	32941	05/03/2026 22:08	2.388,75	INPS-ISEE-2026-00233910A-00	Pratica correttamente presentata
6067	4293	02/03/2026 14:32	2.388,86	INPS-ISEE-2026-02862835F-00	Pratica correttamente presentata
6068	22925	06/03/2026 18:16	2.389,80	INPS-ISEE-2026-03206710J-00	Pratica correttamente presentata
6069	20671	03/03/2026 20:35	2.390,82	INPS-ISEE-2026-00746703W-00	Pratica correttamente presentata
6070	5579	02/03/2026 15:24	2.391,44	INPS-ISEE-2026-03152741H-00	Pratica correttamente presentata
6071	7395	02/03/2026 19:45	2.391,51	INPS-ISEE-2026-05565673I-00	Pratica correttamente presentata
6072	57582	16/03/2026 12:44	2.391,78	INPS-ISEE-2026-02010909T-00	Pratica correttamente presentata
6073	3892	02/03/2026 14:03	2.391,87	INPS-ISEE-2026-07658998C-00	Pratica correttamente presentata
6074	41592	09/03/2026 16:53	2.391,91	INPS-ISEE-2026-02533134T-00	Pratica correttamente presentata
6075	988	03/03/2026 17:32	2.392,46	INPS-ISEE-2026-04070962N-00	Pratica correttamente presentata
6076	62599	17/03/2026 16:27	2.392,52	INPS-ISEE-2026-03404455P-00	Pratica correttamente presentata
6077	31036	06/03/2026 18:54	2.392,68	INPS-ISEE-2026-04855665S-00	Pratica correttamente presentata
6078	41260	09/03/2026 16:01	2.393,14	INPS-ISEE-2026-01216532B-00	Pratica correttamente presentata
6079	38510	08/03/2026 14:05	2.393,38	INPS-ISEE-2026-00951626Q-00	Pratica correttamente presentata
6080	54199	13/03/2026 17:55	2.393,46	INPS-ISEE-2026-02284025H-00	Pratica correttamente presentata
6081	37410	07/03/2026 16:03	2.393,50	INPS-ISEE-2026-01840008T-00	Pratica correttamente presentata
6082	41557	09/03/2026 16:46	2.393,52	INPS-ISEE-2026-01068889Y-00	Pratica correttamente presentata
6083	48801	11/03/2026 17:49	2.393,66	INPS-ISEE-2026-06646915I-00	Pratica correttamente presentata
6084	15257	03/03/2026 11:22	2.394,56	INPS-ISEE-2026-01247314D-00	Pratica correttamente presentata
6085	15351	03/03/2026 11:30	2.394,56	INPS-ISEE-2026-01247314D-00	Pratica correttamente presentata
6086	39268	08/03/2026 22:34	2.394,90	INPS-ISEE-2026-00776251N-00	Pratica correttamente presentata
6087	67175	18/03/2026 11:15	2.394,90	INPS-ISEE-2026-06519269Z-00	Pratica correttamente presentata
6088	15291	03/03/2026 11:27	2.395,06	INPS-ISEE-2026-06165174E-00	Pratica correttamente presentata
6089	55309	14/03/2026 17:35	2.395,26	INPS-ISEE-2026-05658635Z-00	Pratica correttamente presentata
6090	35677	06/03/2026 17:51	2.395,79	INPS-ISEE-2026-07494168S-00	Pratica correttamente presentata
6091	35736	06/03/2026 18:01	2.395,79	INPS-ISEE-2026-07494168S-00	Pratica correttamente presentata
6092	30080	05/03/2026 13:04	2.396,05	INPS-ISEE-2026-03708941O-00	Pratica correttamente presentata
6093	27585	04/03/2026 20:42	2.396,75	INPS-ISEE-2026-05562840E-00	Pratica correttamente presentata
6094	45012	10/03/2026 15:40	2.396,91	INPS-ISEE-2026-02555022T-00	Pratica correttamente presentata
6095	44100	10/03/2026 11:11	2.397,32	INPS-ISEE-2026-07026062H-00	Pratica correttamente presentata
6096	14972	03/03/2026 11:01	2.397,61	INPS-ISEE-2026-04090354P-00	Pratica correttamente presentata
6097	43667	10/03/2026 10:01	2.397,90	INPS-ISEE-2026-00585218Q-00	Pratica correttamente presentata
6098	50747	12/03/2026 12:59	2.398,21	INPS-ISEE-2026-02555909V-00	Pratica correttamente presentata
6099	1432	02/03/2026 13:02	2.398,22	INPS-ISEE-2026-00859374X-00	Pratica correttamente presentata
6100	25371	04/03/2026 16:38	2.398,37	INPS-ISEE-2026-00499250Q-00	Pratica correttamente presentata
6101	40675	09/03/2026 12:38	2.399,40	INPS-ISEE-2026-03262387R-00	Pratica correttamente presentata
6102	54568	13/03/2026 19:49	2.400,34	INPS-ISEE-2026-02112918G-00	Pratica correttamente presentata
6103	23225	04/03/2026 11:06	2.400,65	INPS-ISEE-2026-01602474G-00	Pratica correttamente presentata
6104	53634	13/03/2026 15:17	2.400,74	INPS-ISEE-2026-00280107A-00	Pratica correttamente presentata
6105	52672	13/03/2026 09:39	2.400,92	INPS-ISEE-2026-07716057L-00	Pratica correttamente presentata
6106	52687	13/03/2026 09:42	2.400,92	INPS-ISEE-2026-07716057L-00	Pratica correttamente presentata

fonte: http://burc.regione.campania.it

Progr.	Numero Domanda	Data Di Presentazione	valore ISEE	PROTOCOLLO attestazione ISEE	Esito GRADUATORIA PROVVISORIA
6107	55090	14/03/2026 14:10	2.401,12	INPS-ISEE-2026-03310975N-00	Pratica correttamente presentata
6108	18481	03/03/2026 17:11	2.402,03	INPS-ISEE-2026-00701238T-00	Pratica correttamente presentata
6109	48195	11/03/2026 15:51	2.402,29	INPS-ISEE-2026-06461952L-00	Pratica correttamente presentata
6110	24149	04/03/2026 12:31	2.402,94	INPS-ISEE-2026-01325290D-00	Pratica correttamente presentata
6111	48668	11/03/2026 17:28	2.403,75	INPS-ISEE-2026-00999835M-00	Pratica correttamente presentata
6112	15420	03/03/2026 11:34	2.404,57	INPS-ISEE-2026-00664952O-00	Pratica correttamente presentata
6113	64790	17/03/2026 20:41	2.404,74	INPS-ISEE-2026-04580400T-00	Pratica correttamente presentata
6114	54458	13/03/2026 19:10	2.404,79	INPS-ISEE-2026-01308843W-00	Pratica correttamente presentata
6115	54500	13/03/2026 19:18	2.404,79	INPS-ISEE-2026-01308843W-00	Pratica correttamente presentata
6116	39002	08/03/2026 19:33	2.404,90	INPS-ISEE-2026-07324074W-00	Pratica correttamente presentata
6117	8044	02/03/2026 17:56	2.405,11	INPS-ISEE-2026-06129224C-00	Pratica correttamente presentata
6118	19513	03/03/2026 18:21	2.406,08	INPS-ISEE-2026-01590245C-00	Pratica correttamente presentata
6119	53566	13/03/2026 14:23	2.406,15	INPS-ISEE-2026-00387023H-00	Pratica correttamente presentata
6120	53391	13/03/2026 12:37	2.406,67	INPS-ISEE-2026-01555373Q-00	Pratica correttamente presentata
6121	29817	05/03/2026 12:11	2.406,86	INPS-ISEE-2026-04574238L-00	Pratica correttamente presentata
6122	1940	02/03/2026 12:55	2.406,89	INPS-ISEE-2026-05067026C-00	Pratica correttamente presentata
6123	2457	02/03/2026 12:59	2.406,89	INPS-ISEE-2026-05067026C-00	Pratica correttamente presentata
6124	2276	02/03/2026 13:02	2.406,89	INPS-ISEE-2026-00930631D-00	Pratica correttamente presentata
6125	8245	02/03/2026 18:01	2.406,89	INPS-ISEE-2026-02165108H-00	Pratica correttamente presentata
6126	9718	02/03/2026 19:47	2.406,89	INPS-ISEE-2026-01106654H-00	Pratica correttamente presentata
6127	10993	02/03/2026 20:41	2.406,89	INPS-ISEE-2026-03746072Q-00	Pratica correttamente presentata
6128	14487	03/03/2026 10:31	2.406,89	INPS-ISEE-2026-01197914O-00	Pratica correttamente presentata
6129	14917	03/03/2026 10:56	2.406,89	INPS-ISEE-2026-01197914O-00	Pratica correttamente presentata
6130	16766	03/03/2026 13:57	2.406,89	INPS-ISEE-2026-03164302J-00	Pratica correttamente presentata
6131	16804	03/03/2026 14:02	2.406,89	INPS-ISEE-2026-03164302J-00	Pratica correttamente presentata
6132	16828	03/03/2026 14:06	2.406,89	INPS-ISEE-2026-03164302J-00	Pratica correttamente presentata
6133	19200	03/03/2026 18:24	2.406,89	INPS-ISEE-2026-04210530K-00	Pratica correttamente presentata
6134	19806	03/03/2026 21:49	2.406,89	INPS-ISEE-2026-04210530K-00	Pratica correttamente presentata
6135	21946	04/03/2026 07:31	2.406,89	INPS-ISEE-2026-00930631D-00	Pratica correttamente presentata
6136	22479	04/03/2026 09:58	2.406,89	INPS-ISEE-2026-05377427V-00	Pratica correttamente presentata
6137	28744	05/03/2026 10:08	2.406,89	INPS-ISEE-2026-00302251S-00	Pratica correttamente presentata
6138	34963	06/03/2026 15:21	2.406,89	INPS-ISEE-2026-01565939Z-00	Pratica correttamente presentata
6139	35664	06/03/2026 17:54	2.406,89	INPS-ISEE-2026-00647639V-00	Pratica correttamente presentata
6140	35790	06/03/2026 18:11	2.406,89	INPS-ISEE-2026-02560968X-00	Pratica correttamente presentata
6141	35829	06/03/2026 18:19	2.406,89	INPS-ISEE-2026-02560968X-00	Pratica correttamente presentata
6142	35879	06/03/2026 18:28	2.406,89	INPS-ISEE-2026-02560968X-00	Pratica correttamente presentata
6143	38677	08/03/2026 16:32	2.406,89	INPS-ISEE-2026-00165715P-00	Pratica correttamente presentata
6144	43511	10/03/2026 09:26	2.406,89	INPS-ISEE-2026-05023210S-00	Pratica correttamente presentata
6145	44162	10/03/2026 11:21	2.406,89	INPS-ISEE-2026-03850955V-00	Pratica correttamente presentata
6146	44181	10/03/2026 11:24	2.406,89	INPS-ISEE-2026-03850955V-00	Pratica correttamente presentata
6147	44194	10/03/2026 11:26	2.406,89	INPS-ISEE-2026-03850955V-00	Pratica correttamente presentata
6148	60013	16/03/2026 21:56	2.406,89	INPS-ISEE-2026-08140054D-00	Pratica correttamente presentata
6149	60050	16/03/2026 22:01	2.406,89	INPS-ISEE-2026-08140054D-00	Pratica correttamente presentata

fonte: http://burc.regione.campania.it

BANDO IO STUDIO 2025 a.s. 2025/2026

ALLEGATO A

Progr.	Numero Domanda	Data Di Presentazione	valore ISEE	PROTOCOLLO attestazione ISEE	Esito GRADUATORIA PROVVISORIA
6150	32473	05/03/2026 19:59	2.406,97	INPS-ISEE-2026-05163784F-00	Pratica correttamente presentata
6151	32515	05/03/2026 20:14	2.406,97	INPS-ISEE-2026-05163784F-00	Pratica correttamente presentata
6152	63133	17/03/2026 17:20	2.407,14	INPS-ISEE-2026-00644829L-00	Pratica correttamente presentata
6153	29211	05/03/2026 11:10	2.407,81	INPS-ISEE-2026-05736763I-00	Pratica correttamente presentata
6154	10884	03/03/2026 08:56	2.408,05	INPS-ISEE-2026-06590174O-00	Pratica correttamente presentata
6155	51246	12/03/2026 17:05	2.408,08	INPS-ISEE-2026-02159854F-00	Pratica correttamente presentata
6156	19499	03/03/2026 18:29	2.408,30	INPS-ISEE-2026-04535567V-00	Pratica correttamente presentata
6157	3768	02/03/2026 13:53	2.408,55	INPS-ISEE-2026-06393557Z-00	Pratica correttamente presentata
6158	7472	02/03/2026 17:31	2.409,31	INPS-ISEE-2026-01694396Z-00	Pratica correttamente presentata
6159	47411	11/03/2026 11:04	2.409,33	INPS-ISEE-2026-00264848O-00	Pratica correttamente presentata
6160	47437	11/03/2026 11:09	2.409,33	INPS-ISEE-2026-00264848O-00	Pratica correttamente presentata
6161	39577	09/03/2026 09:47	2.409,36	INPS-ISEE-2026-07071235P-00	Pratica correttamente presentata
6162	31962	05/03/2026 18:33	2.409,94	INPS-ISEE-2026-06997836D-00	Pratica correttamente presentata
6163	32043	05/03/2026 18:42	2.409,94	INPS-ISEE-2026-06997836D-00	Pratica correttamente presentata
6164	20883	03/03/2026 20:49	2.409,97	INPS-ISEE-2026-02287928Z-00	Pratica correttamente presentata
6165	23540	04/03/2026 11:37	2.409,97	INPS-ISEE-2026-02287928Z-00	Pratica correttamente presentata
6166	10529	02/03/2026 20:43	2.410,29	INPS-ISEE-2026-03988047S-00	Pratica correttamente presentata
6167	34481	06/03/2026 12:36	2.410,47	INPS-ISEE-2026-00259589Z-00	Pratica correttamente presentata
6168	40539	09/03/2026 12:14	2.411,72	INPS-ISEE-2026-01943179F-00	Pratica correttamente presentata
6169	27048	04/03/2026 19:00	2.411,77	INPS-ISEE-2026-00781745O-00	Pratica correttamente presentata
6170	40194	09/03/2026 11:21	2.411,96	INPS-ISEE-2026-04334566R-00	Pratica correttamente presentata
6171	13106	03/03/2026 05:59	2.412,52	INPS-ISEE-2026-02077444N-00	Pratica correttamente presentata
6172	13757	03/03/2026 09:26	2.413,04	INPS-ISEE-2026-01094591Q-00	Pratica correttamente presentata
6173	42615	09/03/2026 19:11	2.413,43	INPS-ISEE-2026-00439377L-00	Pratica correttamente presentata
6174	50183	12/03/2026 10:44	2.413,86	INPS-ISEE-2026-05326565O-00	Pratica correttamente presentata
6175	63063	17/03/2026 17:11	2.414,43	INPS-ISEE-2026-04602013U-00	Pratica correttamente presentata
6176	66380	18/03/2026 09:51	2.414,43	INPS-ISEE-2026-04602013U-00	Pratica correttamente presentata
6177	60561	17/03/2026 09:58	2.414,63	INPS-ISEE-2026-02420294H-00	Pratica correttamente presentata
6178	17193	03/03/2026 15:03	2.414,78	INPS-ISEE-2026-04210298C-00	Pratica correttamente presentata
6179	8378	02/03/2026 18:37	2.415,12	INPS-ISEE-2026-05553335Q-00	Pratica correttamente presentata
6180	26953	04/03/2026 18:53	2.415,45	INPS-ISEE-2026-00296983I-00	Pratica correttamente presentata
6181	35412	06/03/2026 17:06	2.416,37	INPS-ISEE-2026-03868033R-00	Pratica correttamente presentata
6182	63267	17/03/2026 17:32	2.416,72	INPS-ISEE-2026-00648185O-00	Pratica correttamente presentata
6183	1303	02/03/2026 12:30	2.417,16	INPS-ISEE-2026-00520439H-00	Pratica correttamente presentata
6184	58623	16/03/2026 17:22	2.417,23	INPS-ISEE-2026-01353277N-00	Pratica correttamente presentata
6185	20257	03/03/2026 19:23	2.417,44	INPS-ISEE-2026-02463558L-00	Pratica correttamente presentata
6186	45949	10/03/2026 18:23	2.417,56	INPS-ISEE-2026-02231510Y-00	Pratica correttamente presentata
6187	26585	04/03/2026 18:18	2.417,58	INPS-ISEE-2026-01702316B-00	Pratica correttamente presentata
6188	17799	03/03/2026 16:12	2.417,75	INPS-ISEE-2026-02524251T-00	Pratica correttamente presentata
6189	58891	16/03/2026 18:20	2.418,35	INPS-ISEE-2026-00939447X-00	Pratica correttamente presentata
6190	15739	03/03/2026 11:57	2.418,92	INPS-ISEE-2026-00443369Q-00	Pratica correttamente presentata
6191	60646	17/03/2026 10:11	2.418,95	INPS-ISEE-2026-02441889X-00	Pratica correttamente presentata
6192	55308	14/03/2026 17:29	2.419,40	INPS-ISEE-2026-02891330C-00	Pratica correttamente presentata

fonte: http://burc.regione.campania.it

BANDO IO STUDIO 2025 a.s. 2025/2026

ALLEGATO A

Progr.	Numero Domanda	Data Di Presentazione	valore ISEE	PROTOCOLLO attestazione ISEE	Esito GRADUATORIA PROVVISORIA
6193	19320	03/03/2026 18:07	2.420,33	INPS-ISEE-2026-00303562J-00	Pratica correttamente presentata
6194	30518	05/03/2026 15:27	2.420,60	INPS-ISEE-2026-02035064B-00	Pratica correttamente presentata
6195	37049	08/03/2026 15:05	2.421,55	INPS-ISEE-2026-05811323H-00	Pratica correttamente presentata
6196	37103	08/03/2026 15:07	2.421,55	INPS-ISEE-2026-05811323H-00	Pratica correttamente presentata
6197	40708	09/03/2026 12:39	2.422,26	INPS-ISEE-2026-03917164R-00	Pratica correttamente presentata
6198	14334	03/03/2026 10:13	2.422,32	INPS-ISEE-2026-03298062E-00	Pratica correttamente presentata
6199	50727	12/03/2026 13:11	2.422,60	INPS-ISEE-2026-01075677L-00	Pratica correttamente presentata
6200	36638	06/03/2026 23:13	2.423,06	INPS-ISEE-2026-00547814Q-00	Pratica correttamente presentata
6201	64526	17/03/2026 19:46	2.423,63	INPS-ISEE-2026-01945570R-00	Pratica correttamente presentata
6202	51551	12/03/2026 17:47	2.423,66	INPS-ISEE-2026-02381315H-00	Pratica correttamente presentata
6203	62661	17/03/2026 16:30	2.423,91	INPS-ISEE-2026-03232088C-00	Pratica correttamente presentata
6204	17954	03/03/2026 16:21	2.424,46	INPS-ISEE-2026-00487112H-00	Pratica correttamente presentata
6205	12223	02/03/2026 23:24	2.424,51	INPS-ISEE-2026-01840081D-00	Pratica correttamente presentata
6206	12890	02/03/2026 23:34	2.424,51	INPS-ISEE-2026-01840081D-00	Pratica correttamente presentata
6207	8640	02/03/2026 18:19	2.426,02	INPS-ISEE-2026-02561807Q-00	Pratica correttamente presentata
6208	45322	10/03/2026 16:49	2.426,22	INPS-ISEE-2026-02771645O-00	Pratica correttamente presentata
6209	44601	10/03/2026 12:53	2.426,61	INPS-ISEE-2026-05102042Y-00	Pratica correttamente presentata
6210	54287	13/03/2026 18:16	2.426,61	INPS-ISEE-2026-00584307W-00	Pratica correttamente presentata
6211	19001	03/03/2026 17:46	2.427,02	INPS-ISEE-2026-02606419N-00	Pratica correttamente presentata
6212	20582	03/03/2026 20:04	2.427,08	INPS-ISEE-2026-02790718F-00	Pratica correttamente presentata
6213	17849	03/03/2026 16:13	2.427,23	INPS-ISEE-2026-00255134B-00	Pratica correttamente presentata
6214	23889	04/03/2026 12:06	2.427,32	INPS-ISEE-2026-00302700Z-00	Pratica correttamente presentata
6215	16798	03/03/2026 14:02	2.429,41	INPS-ISEE-2026-05738768A-00	Pratica correttamente presentata
6216	16837	03/03/2026 14:07	2.429,41	INPS-ISEE-2026-05738768A-00	Pratica correttamente presentata
6217	19456	03/03/2026 18:17	2.430,20	INPS-ISEE-2026-03743599Y-00	Pratica correttamente presentata
6218	19550	03/03/2026 18:25	2.430,20	INPS-ISEE-2026-03743599Y-00	Pratica correttamente presentata
6219	24317	04/03/2026 12:48	2.430,39	INPS-ISEE-2026-00484919V-00	Pratica correttamente presentata
6220	17655	03/03/2026 15:53	2.430,49	INPS-ISEE-2026-03422374P-00	Pratica correttamente presentata
6221	57831	16/03/2026 14:45	2.430,81	INPS-ISEE-2026-01332518H-00	Pratica correttamente presentata
6222	34875	06/03/2026 14:54	2.431,33	INPS-ISEE-2026-00324234A-00	Pratica correttamente presentata
6223	16597	03/03/2026 13:24	2.431,93	INPS-ISEE-2026-02847724F-00	Pratica correttamente presentata
6224	35622	06/03/2026 17:45	2.432,28	INPS-ISEE-2026-01250473D-00	Pratica correttamente presentata
6225	40597	09/03/2026 13:28	2.432,69	INPS-ISEE-2026-06159152Q-00	Pratica correttamente presentata
6226	24468	04/03/2026 13:29	2.432,73	INPS-ISEE-2026-00823245G-00	Pratica correttamente presentata
6227	45131	10/03/2026 16:16	2.433,82	INPS-ISEE-2026-02558413N-00	Pratica correttamente presentata
6228	2547	02/03/2026 13:04	2.433,87	INPS-ISEE-2026-00198418R-00	Pratica correttamente presentata
6229	29377	05/03/2026 11:23	2.434,60	INPS-ISEE-2026-01197103D-00	Pratica correttamente presentata
6230	29457	05/03/2026 11:29	2.434,60	INPS-ISEE-2026-01197103D-00	Pratica correttamente presentata
6231	38002	07/03/2026 23:27	2.435,29	INPS-ISEE-2026-04974361F-00	Pratica correttamente presentata
6232	38030	07/03/2026 23:40	2.435,29	INPS-ISEE-2026-04974361F-00	Pratica correttamente presentata
6233	28970	05/03/2026 10:31	2.435,57	INPS-ISEE-2026-03364586V-00	Pratica correttamente presentata
6234	61645	17/03/2026 12:39	2.435,73	INPS-ISEE-2026-00458274E-00	Pratica correttamente presentata
6235	27587	04/03/2026 20:36	2.436,93	INPS-ISEE-2026-02834661E-00	Pratica correttamente presentata

fonte: http://burc.regione.campania.it

BANDO IO STUDIO 2025 a.s. 2025/2026

ALLEGATO A

Progr.	Numero Domanda	Data Di Presentazione	valore ISEE	PROTOCOLLO attestazione ISEE	Esito GRADUATORIA PROVVISORIA
6236	18409	03/03/2026 17:01	2.437,51	INPS-ISEE-2026-04773811R-00	Pratica correttamente presentata
6237	65129	17/03/2026 21:40	2.437,56	INPS-ISEE-2026-04563890V-00	Pratica correttamente presentata
6238	49883	12/03/2026 09:46	2.437,58	INPS-ISEE-2026-04382645O-00	Pratica correttamente presentata
6239	64706	17/03/2026 20:41	2.437,89	INPS-ISEE-2026-04341412J-00	Pratica correttamente presentata
6240	3087	02/03/2026 13:27	2.439,38	INPS-ISEE-2026-02786523L-00	Pratica correttamente presentata
6241	59795	16/03/2026 20:38	2.440,08	INPS-ISEE-2026-04592046E-00	Pratica correttamente presentata
6242	59831	16/03/2026 20:48	2.440,08	INPS-ISEE-2026-04592046E-00	Pratica correttamente presentata
6243	15630	03/03/2026 11:50	2.440,16	INPS-ISEE-2026-02601003Z-00	Pratica correttamente presentata
6244	43974	10/03/2026 10:47	2.440,70	INPS-ISEE-2026-03529422W-00	Pratica correttamente presentata
6245	23946	04/03/2026 12:12	2.440,78	INPS-ISEE-2026-00801905H-00	Pratica correttamente presentata
6246	37175	07/03/2026 13:37	2.441,15	INPS-ISEE-2026-01446510T-00	Pratica correttamente presentata
6247	14858	03/03/2026 10:54	2.441,53	INPS-ISEE-2026-02478393X-00	Pratica correttamente presentata
6248	18732	03/03/2026 17:27	2.441,95	INPS-ISEE-2026-00305835G-00	Pratica correttamente presentata
6249	52426	12/03/2026 22:35	2.442,16	INPS-ISEE-2026-04070492C-00	Pratica correttamente presentata
6250	27763	04/03/2026 21:40	2.443,04	INPS-ISEE-2026-01099053W-00	Pratica correttamente presentata
6251	59065	16/03/2026 18:16	2.443,73	INPS-ISEE-2026-01601609H-00	Pratica correttamente presentata
6252	33612	06/03/2026 10:17	2.444,31	INPS-ISEE-2026-01451655W-00	Pratica correttamente presentata
6253	9550	02/03/2026 19:11	2.444,72	INPS-ISEE-2026-00746167R-00	Pratica correttamente presentata
6254	8235	02/03/2026 18:07	2.444,74	INPS-ISEE-2026-00455983F-00	Pratica correttamente presentata
6255	45186	10/03/2026 16:25	2.444,85	INPS-ISEE-2026-07013334T-00	Pratica correttamente presentata
6256	48253	11/03/2026 15:59	2.445,12	INPS-ISEE-2026-00241067B-00	Pratica correttamente presentata
6257	56611	16/03/2026 09:55	2.445,43	INPS-ISEE-2026-01933614W-00	Pratica correttamente presentata
6258	56712	16/03/2026 10:16	2.445,43	INPS-ISEE-2026-01933614W-00	Pratica correttamente presentata
6259	52113	12/03/2026 19:38	2.445,83	INPS-ISEE-2026-00474927L-00	Pratica correttamente presentata
6260	45358	10/03/2026 16:54	2.446,50	INPS-ISEE-2026-01033532M-00	Pratica correttamente presentata
6261	29257	05/03/2026 11:08	2.447,61	INPS-ISEE-2026-05992072F-00	Pratica correttamente presentata
6262	29312	05/03/2026 11:15	2.447,61	INPS-ISEE-2026-05992072F-00	Pratica correttamente presentata
6263	18890	03/03/2026 18:00	2.447,97	INPS-ISEE-2026-00883734L-00	Pratica correttamente presentata
6264	15373	03/03/2026 11:30	2.448,21	INPS-ISEE-2026-02551836E-00	Pratica correttamente presentata
6265	41882	09/03/2026 17:27	2.448,57	INPS-ISEE-2026-05839141R-00	Pratica correttamente presentata
6266	45080	10/03/2026 17:21	2.449,30	INPS-ISEE-2026-03956384Z-00	Pratica correttamente presentata
6267	51110	12/03/2026 16:22	2.449,55	INPS-ISEE-2026-04334296R-00	Pratica correttamente presentata
6268	4166	02/03/2026 14:19	2.450,70	INPS-ISEE-2026-01253388E-00	Pratica correttamente presentata
6269	10472	02/03/2026 20:10	2.450,70	INPS-ISEE-2026-01253388E-00	Pratica correttamente presentata
6270	15394	03/03/2026 11:32	2.450,70	INPS-ISEE-2026-01255926E-00	Pratica correttamente presentata
6271	22715	04/03/2026 10:20	2.450,98	INPS-ISEE-2026-00233635D-00	Pratica correttamente presentata
6272	34027	06/03/2026 11:14	2.450,98	INPS-ISEE-2026-02243631T-00	Pratica correttamente presentata
6273	35485	06/03/2026 17:17	2.450,98	INPS-ISEE-2026-00042288G-00	Pratica correttamente presentata
6274	57968	16/03/2026 15:52	2.450,98	INPS-ISEE-2026-05691494Z-00	Pratica correttamente presentata
6275	56883	16/03/2026 10:47	2.451,30	INPS-ISEE-2026-03743506N-00	Pratica correttamente presentata
6276	8799	02/03/2026 18:27	2.451,84	INPS-ISEE-2026-01432753P-00	Pratica correttamente presentata
6277	19292	03/03/2026 18:04	2.452,12	INPS-ISEE-2026-01104562J-00	Pratica correttamente presentata
6278	5057	02/03/2026 14:54	2.452,16	INPS-ISEE-2026-02095830W-00	Pratica correttamente presentata

fonte: http://burc.regione.campania.it

BANDO IO STUDIO 2025 a.s. 2025/2026

ALLEGATO A

Progr.	Numero Domanda	Data Di Presentazione	valore ISEE	PROTOCOLLO attestazione ISEE	Esito GRADUATORIA PROVVISORIA
6279	44405	10/03/2026 12:09	2.452,43	INPS-ISEE-2026-01595552O-00	Pratica correttamente presentata
6280	40502	09/03/2026 12:08	2.452,44	INPS-ISEE-2026-03097570R-00	Pratica correttamente presentata
6281	30616	05/03/2026 16:00	2.452,59	INPS-ISEE-2026-04230781P-00	Pratica correttamente presentata
6282	35928	06/03/2026 18:35	2.452,91	INPS-ISEE-2026-02339757X-00	Pratica correttamente presentata
6283	62275	17/03/2026 15:26	2.453,31	INPS-ISEE-2026-03593783Z-00	Pratica correttamente presentata
6284	60449	17/03/2026 09:32	2.453,94	INPS-ISEE-2026-00646888Y-00	Pratica correttamente presentata
6285	59786	16/03/2026 20:38	2.454,30	INPS-ISEE-2026-00482079E-00	Pratica correttamente presentata
6286	14849	03/03/2026 11:01	2.454,31	INPS-ISEE-2026-00551162B-00	Pratica correttamente presentata
6287	1914	02/03/2026 13:02	2.454,51	INPS-ISEE-2026-02282650P-00	Pratica correttamente presentata
6288	18065	03/03/2026 16:32	2.455,20	INPS-ISEE-2026-00573972L-00	Pratica correttamente presentata
6289	45619	10/03/2026 17:33	2.455,29	INPS-ISEE-2026-00305141Y-00	Pratica correttamente presentata
6290	37916	07/03/2026 21:49	2.455,34	INPS-ISEE-2026-00641112K-00	Pratica correttamente presentata
6291	11136	02/03/2026 20:51	2.455,72	INPS-ISEE-2026-05353722W-00	Pratica correttamente presentata
6292	46239	10/03/2026 19:20	2.457,41	INPS-ISEE-2026-01708954F-00	Pratica correttamente presentata
6293	18675	03/03/2026 17:24	2.458,09	INPS-ISEE-2026-00926069O-00	Pratica correttamente presentata
6294	6849	02/03/2026 17:01	2.458,46	INPS-ISEE-2026-02082089Q-00	Pratica correttamente presentata
6295	11748	02/03/2026 21:41	2.458,58	INPS-ISEE-2026-00649921R-00	Pratica correttamente presentata
6296	44891	10/03/2026 15:03	2.459,38	INPS-ISEE-2026-00545453C-00	Pratica correttamente presentata
6297	11057	02/03/2026 21:00	2.459,76	INPS-ISEE-2026-00985462F-00	Pratica correttamente presentata
6298	26280	04/03/2026 17:48	2.459,76	INPS-ISEE-2026-01204647G-00	Pratica correttamente presentata
6299	26493	04/03/2026 18:05	2.459,76	INPS-ISEE-2026-00985462F-00	Pratica correttamente presentata
6300	21122	03/03/2026 21:28	2.459,84	INPS-ISEE-2026-00199815L-00	Pratica correttamente presentata
6301	2919	02/03/2026 13:24	2.460,15	INPS-ISEE-2026-00931615P-00	Pratica correttamente presentata
6302	5975	02/03/2026 15:53	2.460,15	INPS-ISEE-2026-00931615P-00	Pratica correttamente presentata
6303	59613	16/03/2026 19:55	2.461,54	INPS-ISEE-2026-04179607F-00	Pratica correttamente presentata
6304	58339	16/03/2026 16:44	2.461,64	INPS-ISEE-2026-07470978U-00	Pratica correttamente presentata
6305	61908	17/03/2026 14:10	2.461,97	INPS-ISEE-2026-04748320N-00	Pratica correttamente presentata
6306	18853	17/03/2026 22:40	2.461,98	INPS-ISEE-2026-04671028N-00	Pratica correttamente presentata
6307	65507	17/03/2026 22:55	2.461,98	INPS-ISEE-2026-04671028N-00	Pratica correttamente presentata
6308	16329	03/03/2026 12:52	2.462,03	INPS-ISEE-2026-01956981S-00	Pratica correttamente presentata
6309	62371	17/03/2026 15:44	2.462,84	INPS-ISEE-2026-04931136W-00	Pratica correttamente presentata
6310	52724	13/03/2026 10:08	2.462,94	INPS-ISEE-2026-00047344D-00	Pratica correttamente presentata
6311	18163	03/03/2026 17:18	2.463,28	INPS-ISEE-2026-00949118O-00	Pratica correttamente presentata
6312	31551	05/03/2026 17:45	2.463,34	INPS-ISEE-2026-02520410Y-00	Pratica correttamente presentata
6313	30493	05/03/2026 15:23	2.463,44	INPS-ISEE-2026-03196613Q-00	Pratica correttamente presentata
6314	5772	02/03/2026 15:22	2.463,75	INPS-ISEE-2026-00706729R-00	Pratica correttamente presentata
6315	48814	11/03/2026 17:52	2.464,07	INPS-ISEE-2026-00571876F-00	Pratica correttamente presentata
6316	2966	02/03/2026 13:29	2.464,23	INPS-ISEE-2026-00014597C-00	Pratica correttamente presentata
6317	35475	06/03/2026 18:20	2.464,35	INPS-ISEE-2026-02190278Q-00	Pratica correttamente presentata
6318	61953	17/03/2026 14:00	2.464,60	INPS-ISEE-2026-06879643M-00	Pratica correttamente presentata
6319	62130	17/03/2026 14:52	2.464,60	INPS-ISEE-2026-06879643M-00	Pratica correttamente presentata
6320	54239	13/03/2026 18:04	2.464,66	INPS-ISEE-2026-01595382L-00	Pratica correttamente presentata
6321	26884	04/03/2026 18:43	2.465,75	INPS-ISEE-2026-00798636S-00	Pratica correttamente presentata

fonte: http://burc.regione.campania.it

BANDO IO STUDIO 2025 a.s. 2025/2026

ALLEGATO A

Progr.	Numero Domanda	Data Di Presentazione	valore ISEE	PROTOCOLLO attestazione ISEE	Esito GRADUATORIA PROVVISORIA
6322	30844	05/03/2026 16:28	2.466,07	INPS-ISEE-2026-04291290W-00	Pratica correttamente presentata
6323	66335	18/03/2026 09:46	2.466,56	INPS-ISEE-2026-04865216O-00	Pratica correttamente presentata
6324	11471	02/03/2026 21:22	2.466,67	INPS-ISEE-2026-01483829V-00	Pratica correttamente presentata
6325	5986	02/03/2026 17:00	2.467,15	INPS-ISEE-2026-03726720W-00	Pratica correttamente presentata
6326	5646	02/03/2026 16:30	2.467,47	INPS-ISEE-2026-07532764F-00	Pratica correttamente presentata
6327	52339	12/03/2026 21:28	2.468,18	INPS-ISEE-2026-07827823I-00	Pratica correttamente presentata
6328	15259	03/03/2026 11:22	2.468,28	INPS-ISEE-2026-03146022A-00	Pratica correttamente presentata
6329	38203	08/03/2026 09:54	2.468,29	INPS-ISEE-2026-02415840G-00	Pratica correttamente presentata
6330	55576	15/03/2026 09:51	2.468,78	INPS-ISEE-2026-04807573F-00	Pratica correttamente presentata
6331	6311	02/03/2026 16:44	2.468,98	INPS-ISEE-2026-00524827N-00	Pratica correttamente presentata
6332	40357	09/03/2026 11:41	2.469,01	INPS-ISEE-2026-00568892Z-00	Pratica correttamente presentata
6333	19077	03/03/2026 17:50	2.469,21	INPS-ISEE-2026-00603440M-00	Pratica correttamente presentata
6334	57614	16/03/2026 12:50	2.469,61	INPS-ISEE-2026-01482845O-00	Pratica correttamente presentata
6335	55506	14/03/2026 22:16	2.469,71	INPS-ISEE-2026-01246341T-00	Pratica correttamente presentata
6336	23555	04/03/2026 11:38	2.470,33	INPS-ISEE-2026-00752378O-00	Pratica correttamente presentata
6337	25686	04/03/2026 16:54	2.470,49	INPS-ISEE-2026-01029869V-00	Pratica correttamente presentata
6338	8766	02/03/2026 18:26	2.471,08	INPS-ISEE-2026-00457480N-00	Pratica correttamente presentata
6339	63581	18/03/2026 11:55	2.471,14	INPS-ISEE-2026-06462423W-00	Pratica correttamente presentata
6340	20979	03/03/2026 21:05	2.471,81	INPS-ISEE-2026-00900197C-00	Pratica correttamente presentata
6341	62450	17/03/2026 16:01	2.472,12	INPS-ISEE-2026-01865134N-00	Pratica correttamente presentata
6342	15456	03/03/2026 15:12	2.472,31	INPS-ISEE-2026-06413968I-00	Pratica correttamente presentata
6343	36591	06/03/2026 22:33	2.472,84	INPS-ISEE-2026-00559633R-00	Pratica correttamente presentata
6344	30277	05/03/2026 14:10	2.473,17	INPS-ISEE-2026-06694201N-00	Pratica correttamente presentata
6345	35513	06/03/2026 17:22	2.473,17	INPS-ISEE-2026-02567518F-00	Pratica correttamente presentata
6346	11815	02/03/2026 21:47	2.473,51	INPS-ISEE-2026-00499524L-00	Pratica correttamente presentata
6347	12084	02/03/2026 21:58	2.473,51	INPS-ISEE-2026-00499524L-00	Pratica correttamente presentata
6348	13767	03/03/2026 09:27	2.473,79	INPS-ISEE-2026-00460494W-00	Pratica correttamente presentata
6349	13852	03/03/2026 09:29	2.473,79	INPS-ISEE-2026-00460494W-00	Pratica correttamente presentata
6350	13903	03/03/2026 09:34	2.473,83	INPS-ISEE-2026-03141568N-00	Pratica correttamente presentata
6351	26791	04/03/2026 18:58	2.473,87	INPS-ISEE-2026-01976028L-00	Pratica correttamente presentata
6352	52970	13/03/2026 10:59	2.473,94	INPS-ISEE-2026-01951256Q-00	Pratica correttamente presentata
6353	53047	13/03/2026 11:28	2.473,94	INPS-ISEE-2026-01951256Q-00	Pratica correttamente presentata
6354	58981	16/03/2026 18:05	2.475,00	INPS-ISEE-2026-03766757K-00	Pratica correttamente presentata
6355	17108	03/03/2026 14:52	2.475,20	INPS-ISEE-2026-00779508X-00	Pratica correttamente presentata
6356	58213	16/03/2026 16:39	2.475,28	INPS-ISEE-2026-03939173V-00	Pratica correttamente presentata
6357	41375	09/03/2026 16:17	2.476,10	INPS-ISEE-2026-03390961R-00	Pratica correttamente presentata
6358	23194	04/03/2026 11:04	2.477,07	INPS-ISEE-2026-02787978D-00	Pratica correttamente presentata
6359	29408	05/03/2026 11:29	2.477,64	INPS-ISEE-2026-04596822X-00	Pratica correttamente presentata
6360	29548	05/03/2026 11:39	2.477,64	INPS-ISEE-2026-04596822X-00	Pratica correttamente presentata
6361	38421	08/03/2026 12:37	2.477,84	INPS-ISEE-2026-07546392X-00	Pratica correttamente presentata
6362	41143	09/03/2026 15:27	2.477,94	INPS-ISEE-2026-01200689C-00	Pratica correttamente presentata
6363	15082	03/03/2026 11:12	2.478,88	INPS-ISEE-2026-02114074J-00	Pratica correttamente presentata
6364	67024	18/03/2026 11:01	2.479,38	INPS-ISEE-2026-04949687T-00	Pratica correttamente presentata

fonte: http://burc.regione.campania.it

BANDO IO STUDIO 2025 a.s. 2025/2026

ALLEGATO A

Progr.	Numero Domanda	Data Di Presentazione	valore ISEE	PROTOCOLLO attestazione ISEE	Esito GRADUATORIA PROVVISORIA
6365	67069	18/03/2026 11:06	2.479,38	INPS-ISEE-2026-04949687T-00	Pratica correttamente presentata
6366	67138	18/03/2026 11:11	2.479,38	INPS-ISEE-2026-04949687T-00	Pratica correttamente presentata
6367	35755	06/03/2026 18:27	2.479,74	INPS-ISEE-2026-05394372L-00	Pratica correttamente presentata
6368	42111	09/03/2026 17:50	2.479,74	INPS-ISEE-2026-05394372L-00	Pratica correttamente presentata
6369	66709	18/03/2026 10:27	2.481,37	INPS-ISEE-2026-01103126Y-00	Pratica correttamente presentata
6370	19329	03/03/2026 18:11	2.481,98	INPS-ISEE-2026-02379480L-00	Pratica correttamente presentata
6371	19580	03/03/2026 18:26	2.481,98	INPS-ISEE-2026-02379480L-00	Pratica correttamente presentata
6372	47985	11/03/2026 13:27	2.483,21	INPS-ISEE-2026-00245540B-00	Pratica correttamente presentata
6373	48520	13/03/2026 18:27	2.483,75	INPS-ISEE-2026-04191222T-00	Pratica correttamente presentata
6374	1829	02/03/2026 12:41	2.483,78	INPS-ISEE-2026-02597160E-00	Pratica correttamente presentata
6375	4864	02/03/2026 14:44	2.484,73	INPS-ISEE-2026-01995880Y-00	Pratica correttamente presentata
6376	46490	10/03/2026 20:56	2.484,80	INPS-ISEE-2026-07483974U-00	Pratica correttamente presentata
6377	40221	09/03/2026 11:26	2.485,29	INPS-ISEE-2026-02940065C-00	Pratica correttamente presentata
6378	40282	09/03/2026 11:33	2.485,29	INPS-ISEE-2026-02940065C-00	Pratica correttamente presentata
6379	54580	13/03/2026 20:01	2.485,85	INPS-ISEE-2026-04604842N-00	Pratica correttamente presentata
6380	64189	17/03/2026 19:00	2.486,10	INPS-ISEE-2026-08010916P-00	Pratica correttamente presentata
6381	22650	04/03/2026 10:15	2.486,17	INPS-ISEE-2026-04774734X-00	Pratica correttamente presentata
6382	33759	06/03/2026 10:31	2.486,18	INPS-ISEE-2026-05450508W-00	Pratica correttamente presentata
6383	4728	12/03/2026 00:39	2.486,54	INPS-ISEE-2026-05594441O-00	Pratica correttamente presentata
6384	55226	15/03/2026 12:10	2.486,76	INPS-ISEE-2026-03856982K-00	Pratica correttamente presentata
6385	16211	03/03/2026 12:41	2.486,77	INPS-ISEE-2026-02124440M-00	Pratica correttamente presentata
6386	27128	04/03/2026 19:39	2.486,83	INPS-ISEE-2026-00255094P-00	Pratica correttamente presentata
6387	11908	02/03/2026 21:58	2.488,24	INPS-ISEE-2026-02152702J-00	Pratica correttamente presentata
6388	24335	04/03/2026 13:18	2.488,40	INPS-ISEE-2026-01949971Y-00	Pratica correttamente presentata
6389	60905	18/03/2026 11:11	2.488,53	INPS-ISEE-2026-08267649U-00	Pratica correttamente presentata
6390	49297	11/03/2026 19:21	2.488,54	INPS-ISEE-2026-02348593F-00	Pratica correttamente presentata
6391	41692	09/03/2026 17:03	2.489,22	INPS-ISEE-2026-00387550N-00	Pratica correttamente presentata
6392	57936	16/03/2026 15:25	2.489,58	INPS-ISEE-2026-04289236F-00	Pratica correttamente presentata
6393	59921	16/03/2026 21:23	2.489,93	INPS-ISEE-2026-07546927Y-00	Pratica correttamente presentata
6394	18140	03/03/2026 16:40	2.490,44	INPS-ISEE-2026-03295363R-00	Pratica correttamente presentata
6395	25533	04/03/2026 16:57	2.490,63	INPS-ISEE-2026-03343590W-00	Pratica correttamente presentata
6396	53958	13/03/2026 17:06	2.490,83	INPS-ISEE-2026-06900487F-00	Pratica correttamente presentata
6397	52309	12/03/2026 21:13	2.490,88	INPS-ISEE-2026-03765680V-00	Pratica correttamente presentata
6398	56207	15/03/2026 21:38	2.490,88	INPS-ISEE-2026-03765680V-00	Pratica correttamente presentata
6399	9436	02/03/2026 19:01	2.491,59	INPS-ISEE-2026-05212642D-00	Pratica correttamente presentata
6400	1816	02/03/2026 12:40	2.491,70	INPS-ISEE-2026-03712225D-00	Pratica correttamente presentata
6401	32931	05/03/2026 22:07	2.492,44	INPS-ISEE-2026-01156826Q-00	Pratica correttamente presentata
6402	56297	15/03/2026 22:29	2.492,62	INPS-ISEE-2026-03376204P-00	Pratica correttamente presentata
6403	55127	14/03/2026 14:32	2.492,74	INPS-ISEE-2026-05395212W-00	Pratica correttamente presentata
6404	4363	02/03/2026 14:22	2.493,17	INPS-ISEE-2026-00985312N-00	Pratica correttamente presentata
6405	4477	02/03/2026 14:27	2.493,17	INPS-ISEE-2026-00985312N-00	Pratica correttamente presentata
6406	57772	16/03/2026 13:50	2.495,78	INPS-ISEE-2026-03776151E-00	Pratica correttamente presentata
6407	37459	11/03/2026 09:25	2.496,08	INPS-ISEE-2026-03676606F-00	Pratica correttamente presentata

fonte: http://burc.regione.campania.it

BANDO IO STUDIO 2025 a.s. 2025/2026

ALLEGATO A

Progr.	Numero Domanda	Data Di Presentazione	valore ISEE	PROTOCOLLO attestazione ISEE	Esito GRADUATORIA PROVVISORIA
6408	9596	03/03/2026 10:29	2.496,44	INPS-ISEE-2026-03138836O-00	Pratica correttamente presentata
6409	25705	04/03/2026 16:57	2.497,24	INPS-ISEE-2026-01309415H-00	Pratica correttamente presentata
6410	17099	03/03/2026 14:46	2.497,45	INPS-ISEE-2026-02573033H-00	Pratica correttamente presentata
6411	1826	02/03/2026 13:13	2.497,56	INPS-ISEE-2026-03030057A-00	Pratica correttamente presentata
6412	20188	03/03/2026 19:18	2.497,56	INPS-ISEE-2026-00453070J-00	Pratica correttamente presentata
6413	38277	08/03/2026 10:52	2.497,98	INPS-ISEE-2026-06891780S-00	Pratica correttamente presentata
6414	17021	03/03/2026 15:06	2.498,45	INPS-ISEE-2026-00238252D-00	Pratica correttamente presentata
6415	25479	15/03/2026 20:28	2.498,58	INPS-ISEE-2026-07885059U-00	Pratica correttamente presentata
6416	21220	03/03/2026 21:53	2.498,62	INPS-ISEE-2026-05526318E-00	Pratica correttamente presentata
6417	1776	03/03/2026 18:01	2.498,87	INPS-ISEE-2026-01030808B-00	Pratica correttamente presentata
6418	27449	04/03/2026 20:04	2.499,19	INPS-ISEE-2026-02432927Q-00	Pratica correttamente presentata
6419	24496	04/03/2026 17:51	2.499,59	INPS-ISEE-2026-03577221W-00	Pratica correttamente presentata
6420	52531	13/03/2026 07:39	2.499,65	INPS-ISEE-2026-01839537X-00	Pratica correttamente presentata
6421	23536	04/03/2026 11:31	2.499,75	INPS-ISEE-2026-01881753L-00	Pratica correttamente presentata
6422	2300	02/03/2026 20:42	2.500,00	INPS-ISEE-2026-00874788U-00	Pratica correttamente presentata
6423	35353	06/03/2026 16:56	2.500,92	INPS-ISEE-2026-01102941A-00	Pratica correttamente presentata
6424	35383	06/03/2026 17:00	2.500,92	INPS-ISEE-2026-01102941A-00	Pratica correttamente presentata
6425	66933	18/03/2026 10:50	2.501,02	INPS-ISEE-2026-02930563N-00	Pratica correttamente presentata
6426	58274	16/03/2026 16:40	2.501,35	INPS-ISEE-2026-02893839U-00	Pratica correttamente presentata
6427	58340	16/03/2026 16:47	2.501,35	INPS-ISEE-2026-02893839U-00	Pratica correttamente presentata
6428	54718	13/03/2026 21:56	2.501,90	INPS-ISEE-2026-06181145C-00	Pratica correttamente presentata
6429	17245	03/03/2026 15:18	2.502,27	INPS-ISEE-2026-00905669V-00	Pratica correttamente presentata
6430	62337	17/03/2026 15:38	2.502,44	INPS-ISEE-2026-01832287R-00	Pratica correttamente presentata
6431	6779	02/03/2026 17:20	2.503,25	INPS-ISEE-2026-01637680R-00	Pratica correttamente presentata
6432	56954	16/03/2026 10:57	2.503,27	INPS-ISEE-2026-07391257F-00	Pratica correttamente presentata
6433	50427	12/03/2026 11:39	2.503,95	INPS-ISEE-2026-01834928V-00	Pratica correttamente presentata
6434	30968	05/03/2026 16:41	2.504,10	INPS-ISEE-2026-01018341A-00	Pratica correttamente presentata
6435	30996	05/03/2026 16:47	2.504,10	INPS-ISEE-2026-01018341A-00	Pratica correttamente presentata
6436	27566	04/03/2026 20:48	2.504,44	INPS-ISEE-2026-00595234N-00	Pratica correttamente presentata
6437	27682	04/03/2026 20:56	2.504,44	INPS-ISEE-2026-00595234N-00	Pratica correttamente presentata
6438	27736	04/03/2026 21:03	2.504,44	INPS-ISEE-2026-00595234N-00	Pratica correttamente presentata
6439	27768	04/03/2026 21:09	2.504,44	INPS-ISEE-2026-00595234N-00	Pratica correttamente presentata
6440	63492	17/03/2026 17:53	2.504,63	INPS-ISEE-2026-07091979U-00	Pratica correttamente presentata
6441	50974	12/03/2026 15:34	2.504,88	INPS-ISEE-2026-02819208E-00	Pratica correttamente presentata
6442	15775	03/03/2026 12:08	2.505,24	INPS-ISEE-2026-06671858K-00	Pratica correttamente presentata
6443	66866	18/03/2026 10:44	2.505,36	INPS-ISEE-2026-06760444R-00	Pratica correttamente presentata
6444	58550	16/03/2026 17:13	2.505,69	INPS-ISEE-2026-04521678L-00	Pratica correttamente presentata
6445	47884	11/03/2026 13:07	2.505,78	INPS-ISEE-2026-00303650M-00	Pratica correttamente presentata
6446	1030	02/03/2026 13:44	2.506,09	INPS-ISEE-2026-03186701C-00	Pratica correttamente presentata
6447	53299	13/03/2026 12:11	2.506,10	INPS-ISEE-2026-03193838V-00	Pratica correttamente presentata
6448	48922	11/03/2026 18:06	2.506,42	INPS-ISEE-2026-01968623V-00	Pratica correttamente presentata
6449	30304	07/03/2026 13:20	2.506,43	INPS-ISEE-2026-04295890I-00	Pratica correttamente presentata
6450	22257	04/03/2026 09:24	2.506,47	INPS-ISEE-2026-00622876R-00	Pratica correttamente presentata

fonte: http://burc.regione.campania.it

BANDO IO STUDIO 2025 a.s. 2025/2026

ALLEGATO A

Progr.	Numero Domanda	Data Di Presentazione	valore ISEE	PROTOCOLLO attestazione ISEE	Esito GRADUATORIA PROVVISORIA
6451	2147	02/03/2026 12:52	2.506,50	INPS-ISEE-2026-01326332B-00	Pratica correttamente presentata
6452	28950	05/03/2026 10:28	2.506,50	INPS-ISEE-2026-01315531J-00	Pratica correttamente presentata
6453	23087	04/03/2026 10:53	2.506,99	INPS-ISEE-2026-00775543R-00	Pratica correttamente presentata
6454	42674	09/03/2026 19:20	2.508,43	INPS-ISEE-2026-00781567F-00	Pratica correttamente presentata
6455	61696	17/03/2026 12:48	2.508,53	INPS-ISEE-2026-06241485E-00	Pratica correttamente presentata
6456	16834	03/03/2026 14:10	2.508,54	INPS-ISEE-2026-01989847B-00	Pratica correttamente presentata
6457	40623	09/03/2026 12:26	2.508,54	INPS-ISEE-2026-01448413P-00	Pratica correttamente presentata
6458	23007	14/03/2026 17:05	2.509,05	INPS-ISEE-2026-02970168L-00	Pratica correttamente presentata
6459	30119	05/03/2026 13:08	2.510,29	INPS-ISEE-2026-01673000M-00	Pratica correttamente presentata
6460	62092	17/03/2026 14:44	2.511,43	INPS-ISEE-2026-05494879B-00	Pratica correttamente presentata
6461	13813	03/03/2026 09:26	2.511,55	INPS-ISEE-2026-02372815N-00	Pratica correttamente presentata
6462	15927	03/03/2026 12:18	2.511,77	INPS-ISEE-2026-02811454P-00	Pratica correttamente presentata
6463	4043	02/03/2026 14:09	2.512,20	INPS-ISEE-2026-03711953Q-00	Pratica correttamente presentata
6464	36367	06/03/2026 20:48	2.512,23	INPS-ISEE-2026-03155468O-00	Pratica correttamente presentata
6465	48146	11/03/2026 15:16	2.512,28	INPS-ISEE-2026-04560737O-00	Pratica correttamente presentata
6466	3292	02/03/2026 13:51	2.513,33	INPS-ISEE-2026-00023319A-00	Pratica correttamente presentata
6467	26079	04/03/2026 17:30	2.514,00	INPS-ISEE-2026-02185107G-00	Pratica correttamente presentata
6468	19198	03/03/2026 18:30	2.514,19	INPS-ISEE-2026-03205629W-00	Pratica correttamente presentata
6469	19715	03/03/2026 18:35	2.514,19	INPS-ISEE-2026-03205629W-00	Pratica correttamente presentata
6470	19782	03/03/2026 18:39	2.514,19	INPS-ISEE-2026-03205629W-00	Pratica correttamente presentata
6471	24080	04/03/2026 12:22	2.514,73	INPS-ISEE-2026-01019388E-00	Pratica correttamente presentata
6472	27126	04/03/2026 19:19	2.515,10	INPS-ISEE-2026-00518957V-00	Pratica correttamente presentata
6473	38809	10/03/2026 21:56	2.515,61	INPS-ISEE-2026-01451027B-00	Pratica correttamente presentata
6474	26695	04/03/2026 18:24	2.515,91	INPS-ISEE-2026-00910685Q-00	Pratica correttamente presentata
6475	9166	02/03/2026 18:48	2.515,95	INPS-ISEE-2026-01944444E-00	Pratica correttamente presentata
6476	64106	17/03/2026 18:51	2.516,22	INPS-ISEE-2026-00189397I-00	Pratica correttamente presentata
6477	4018	02/03/2026 14:09	2.516,65	INPS-ISEE-2026-01933250H-00	Pratica correttamente presentata
6478	49338	17/03/2026 19:31	2.516,90	INPS-ISEE-2026-02463539O-00	Pratica correttamente presentata
6479	66473	18/03/2026 10:04	2.517,63	INPS-ISEE-2026-06517968U-00	Pratica correttamente presentata
6480	66534	18/03/2026 10:09	2.517,63	INPS-ISEE-2026-06517968U-00	Pratica correttamente presentata
6481	27875	04/03/2026 21:31	2.518,40	INPS-ISEE-2026-03201466D-00	Pratica correttamente presentata
6482	63715	17/03/2026 18:14	2.518,52	INPS-ISEE-2026-04073512D-00	Pratica correttamente presentata
6483	63758	17/03/2026 18:19	2.518,52	INPS-ISEE-2026-04073512D-00	Pratica correttamente presentata
6484	33007	05/03/2026 22:39	2.518,70	INPS-ISEE-2026-02482281W-00	Pratica correttamente presentata
6485	20459	03/03/2026 19:50	2.518,73	INPS-ISEE-2026-00460526H-00	Pratica correttamente presentata
6486	45585	10/03/2026 17:27	2.519,24	INPS-ISEE-2026-01286024H-00	Pratica correttamente presentata
6487	32811	05/03/2026 21:48	2.520,08	INPS-ISEE-2026-05843865S-00	Pratica correttamente presentata
6488	32901	05/03/2026 21:54	2.520,08	INPS-ISEE-2026-05843865S-00	Pratica correttamente presentata
6489	22877	04/03/2026 12:23	2.520,29	INPS-ISEE-2026-05991718Y-00	Pratica correttamente presentata
6490	11732	02/03/2026 21:55	2.521,55	INPS-ISEE-2026-00956321C-00	Pratica correttamente presentata
6491	43852	10/03/2026 10:30	2.521,60	INPS-ISEE-2026-04586151E-00	Pratica correttamente presentata
6492	2783	02/03/2026 13:45	2.521,77	INPS-ISEE-2026-03071747Q-00	Pratica correttamente presentata
6493	18334	03/03/2026 16:54	2.521,89	INPS-ISEE-2026-00452567Q-00	Pratica correttamente presentata

fonte: http://burc.regione.campania.it

BANDO IO STUDIO 2025 a.s. 2025/2026

ALLEGATO A

Progr.	Numero Domanda	Data Di Presentazione	valore ISEE	PROTOCOLLO attestazione ISEE	Esito GRADUATORIA PROVVISORIA
6494	66612	18/03/2026 10:14	2.521,95	INPS-ISEE-2026-06240259N-00	Pratica correttamente presentata
6495	66635	18/03/2026 10:17	2.521,95	INPS-ISEE-2026-06240259N-00	Pratica correttamente presentata
6496	10501	02/03/2026 20:09	2.522,11	INPS-ISEE-2026-04106373G-00	Pratica correttamente presentata
6497	61284	17/03/2026 11:46	2.522,27	INPS-ISEE-2026-06159115N-00	Pratica correttamente presentata
6498	61340	17/03/2026 11:50	2.522,27	INPS-ISEE-2026-06159115N-00	Pratica correttamente presentata
6499	67390	18/03/2026 11:37	2.523,16	INPS-ISEE-2026-00031008Z-00	Pratica correttamente presentata
6500	4442	10/03/2026 08:07	2.523,78	INPS-ISEE-2026-01031815J-00	Pratica correttamente presentata
6501	47212	11/03/2026 10:27	2.523,92	INPS-ISEE-2026-01096850Q-00	Pratica correttamente presentata
6502	52660	13/03/2026 09:36	2.523,98	INPS-ISEE-2026-08012638N-00	Pratica correttamente presentata
6503	45859	10/03/2026 18:09	2.525,69	INPS-ISEE-2026-01563122B-00	Pratica correttamente presentata
6504	17280	03/03/2026 15:16	2.525,77	INPS-ISEE-2026-01605433D-00	Pratica correttamente presentata
6505	17365	03/03/2026 15:25	2.525,77	INPS-ISEE-2026-01605433D-00	Pratica correttamente presentata
6506	36977	07/03/2026 11:28	2.525,98	INPS-ISEE-2026-04980913F-00	Pratica correttamente presentata
6507	6825	02/03/2026 17:03	2.526,56	INPS-ISEE-2026-03127052B-00	Pratica correttamente presentata
6508	7040	02/03/2026 17:09	2.526,56	INPS-ISEE-2026-03127052B-00	Pratica correttamente presentata
6509	7156	02/03/2026 17:13	2.526,56	INPS-ISEE-2026-03127052B-00	Pratica correttamente presentata
6510	37844	07/03/2026 20:41	2.526,83	INPS-ISEE-2026-00552192G-00	Pratica correttamente presentata
6511	56068	15/03/2026 19:15	2.527,94	INPS-ISEE-2026-02858581I-00	Pratica correttamente presentata
6512	63417	17/03/2026 17:46	2.528,54	INPS-ISEE-2026-08225332P-00	Pratica correttamente presentata
6513	42336	09/03/2026 18:20	2.528,86	INPS-ISEE-2026-05736115N-00	Pratica correttamente presentata
6514	65494	17/03/2026 22:51	2.528,92	INPS-ISEE-2026-03435696X-00	Pratica correttamente presentata
6515	19761	03/03/2026 18:39	2.529,13	INPS-ISEE-2026-01002835J-00	Pratica correttamente presentata
6516	45033	10/03/2026 15:52	2.529,24	INPS-ISEE-2026-02737519F-00	Pratica correttamente presentata
6517	36397	09/03/2026 12:10	2.529,30	INPS-ISEE-2026-00914164P-00	Pratica correttamente presentata
6518	55341	14/03/2026 18:09	2.529,70	INPS-ISEE-2026-05123470D-00	Pratica correttamente presentata
6519	56663	16/03/2026 10:08	2.529,86	INPS-ISEE-2026-01087157Q-00	Pratica correttamente presentata
6520	64185	17/03/2026 19:06	2.530,20	INPS-ISEE-2026-00249326C-00	Pratica correttamente presentata
6521	23502	04/03/2026 11:28	2.530,28	INPS-ISEE-2026-01195450P-00	Pratica correttamente presentata
6522	48241	11/03/2026 15:51	2.531,65	INPS-ISEE-2026-08099224F-00	Pratica correttamente presentata
6523	37982	07/03/2026 22:48	2.531,75	INPS-ISEE-2026-06196684Y-00	Pratica correttamente presentata
6524	2231	02/03/2026 12:55	2.531,80	INPS-ISEE-2026-05850416Q-00	Pratica correttamente presentata
6525	37062	07/03/2026 12:10	2.531,86	INPS-ISEE-2026-00734389F-00	Pratica correttamente presentata
6526	46639	10/03/2026 22:12	2.532,03	INPS-ISEE-2026-02783386I-00	Pratica correttamente presentata
6527	46690	10/03/2026 22:22	2.532,03	INPS-ISEE-2026-02783386I-00	Pratica correttamente presentata
6528	17554	03/03/2026 15:44	2.532,14	INPS-ISEE-2026-00716385E-00	Pratica correttamente presentata
6529	62573	17/03/2026 16:16	2.533,33	INPS-ISEE-2026-02107828N-00	Pratica correttamente presentata
6530	44118	10/03/2026 11:20	2.533,37	INPS-ISEE-2026-01223588Q-00	Pratica correttamente presentata
6531	47430	11/03/2026 11:08	2.533,44	INPS-ISEE-2026-02361434H-00	Pratica correttamente presentata
6532	42575	09/03/2026 19:00	2.533,50	INPS-ISEE-2026-01393153P-00	Pratica correttamente presentata
6533	53461	13/03/2026 12:54	2.533,91	INPS-ISEE-2026-01194632C-00	Pratica correttamente presentata
6534	4047	02/03/2026 14:15	2.533,98	INPS-ISEE-2026-00511421Y-00	Pratica correttamente presentata
6535	58462	16/03/2026 17:00	2.534,16	INPS-ISEE-2026-03030158B-00	Pratica correttamente presentata
6536	2019	02/03/2026 12:46	2.534,96	INPS-ISEE-2026-05340066G-00	Pratica correttamente presentata

fonte: http://burc.regione.campania.it

BANDO IO STUDIO 2025 a.s. 2025/2026

ALLEGATO A

Progr.	Numero Domanda	Data Di Presentazione	valore ISEE	PROTOCOLLO attestazione ISEE	Esito GRADUATORIA PROVVISORIA
6537	38447	08/03/2026 12:51	2.535,34	INPS-ISEE-2026-03190646Q-00	Pratica correttamente presentata
6538	56581	16/03/2026 09:49	2.535,47	INPS-ISEE-2026-03154750P-00	Pratica correttamente presentata
6539	42274	09/03/2026 18:12	2.535,53	INPS-ISEE-2026-01758091R-00	Pratica correttamente presentata
6540	40596	09/03/2026 12:26	2.536,47	INPS-ISEE-2026-04375398S-00	Pratica correttamente presentata
6541	31050	05/03/2026 16:54	2.536,96	INPS-ISEE-2026-02776459Y-00	Pratica correttamente presentata
6542	61625	17/03/2026 12:35	2.537,24	INPS-ISEE-2026-03599364S-00	Pratica correttamente presentata
6543	22101	04/03/2026 08:59	2.537,48	INPS-ISEE-2026-02857608X-00	Pratica correttamente presentata
6544	10982	02/03/2026 21:03	2.537,64	INPS-ISEE-2026-02015491D-00	Pratica correttamente presentata
6545	7547	03/03/2026 18:37	2.537,64	INPS-ISEE-2026-01096904Q-00	Pratica correttamente presentata
6546	2712	02/03/2026 13:10	2.538,04	INPS-ISEE-2026-02725840N-00	Pratica correttamente presentata
6547	47856	11/03/2026 12:36	2.538,80	INPS-ISEE-2026-07627436V-00	Pratica correttamente presentata
6548	31794	05/03/2026 18:15	2.538,98	INPS-ISEE-2026-01633336P-00	Pratica correttamente presentata
6549	45661	10/03/2026 17:41	2.539,37	INPS-ISEE-2026-00688960I-00	Pratica correttamente presentata
6550	52048	12/03/2026 19:31	2.540,81	INPS-ISEE-2026-03776571X-00	Pratica correttamente presentata
6551	25486	04/03/2026 16:35	2.542,04	INPS-ISEE-2026-02276745L-00	Pratica correttamente presentata
6552	64017	17/03/2026 19:36	2.542,05	INPS-ISEE-2026-03899447A-00	Pratica correttamente presentata
6553	66685	18/03/2026 10:24	2.542,05	INPS-ISEE-2026-03899447A-00	Pratica correttamente presentata
6554	55722	15/03/2026 13:29	2.542,65	INPS-ISEE-2026-00477526R-00	Pratica correttamente presentata
6555	35564	06/03/2026 17:34	2.542,84	INPS-ISEE-2026-00099473O-00	Pratica correttamente presentata
6556	61828	17/03/2026 13:20	2.542,95	INPS-ISEE-2026-01432698L-00	Pratica correttamente presentata
6557	57234	16/03/2026 11:40	2.543,14	INPS-ISEE-2026-04396699B-00	Pratica correttamente presentata
6558	1166	02/03/2026 12:28	2.543,28	INPS-ISEE-2026-01043135M-00	Pratica correttamente presentata
6559	1542	02/03/2026 12:35	2.543,28	INPS-ISEE-2026-01043135M-00	Pratica correttamente presentata
6560	15939	03/03/2026 12:14	2.543,53	INPS-ISEE-2026-02080964Q-00	Pratica correttamente presentata
6561	16060	03/03/2026 12:23	2.543,53	INPS-ISEE-2026-02080964Q-00	Pratica correttamente presentata
6562	14152	03/03/2026 09:54	2.543,63	INPS-ISEE-2026-02094749V-00	Pratica correttamente presentata
6563	37236	07/03/2026 14:45	2.543,75	INPS-ISEE-2026-00370771P-00	Pratica correttamente presentata
6564	33217	06/03/2026 08:44	2.543,95	INPS-ISEE-2026-02945396Z-00	Pratica correttamente presentata
6565	65648	17/03/2026 23:46	2.544,59	INPS-ISEE-2026-02703169N-00	Pratica correttamente presentata
6566	61463	17/03/2026 12:11	2.544,73	INPS-ISEE-2026-03233038D-00	Pratica correttamente presentata
6567	1231	02/03/2026 12:39	2.544,90	INPS-ISEE-2026-01449817F-00	Pratica correttamente presentata
6568	22067	04/03/2026 08:43	2.544,90	INPS-ISEE-2026-01449817F-00	Pratica correttamente presentata
6569	22231	04/03/2026 09:25	2.545,10	INPS-ISEE-2026-04192686X-00	Pratica correttamente presentata
6570	64608	17/03/2026 19:59	2.545,53	INPS-ISEE-2026-08151498X-00	Pratica correttamente presentata
6571	26090	04/03/2026 17:33	2.546,39	INPS-ISEE-2026-06068704R-00	Pratica correttamente presentata
6572	26192	04/03/2026 17:40	2.546,39	INPS-ISEE-2026-06068704R-00	Pratica correttamente presentata
6573	22424	04/03/2026 09:44	2.547,32	INPS-ISEE-2026-00378943F-00	Pratica correttamente presentata
6574	55368	14/03/2026 19:13	2.547,64	INPS-ISEE-2026-06455196X-00	Pratica correttamente presentata
6575	7273	02/03/2026 17:19	2.547,83	INPS-ISEE-2026-00890537O-00	Pratica correttamente presentata
6576	48579	11/03/2026 17:11	2.548,63	INPS-ISEE-2026-04002010L-00	Pratica correttamente presentata
6577	24314	04/03/2026 13:13	2.548,88	INPS-ISEE-2026-07948124V-00	Pratica correttamente presentata
6578	24537	04/03/2026 14:03	2.548,88	INPS-ISEE-2026-07948124V-00	Pratica correttamente presentata
6579	26411	04/03/2026 17:59	2.549,25	INPS-ISEE-2026-01140454J-00	Pratica correttamente presentata

fonte: http://burc.regione.campania.it

BANDO IO STUDIO 2025 a.s. 2025/2026

ALLEGATO A

Progr.	Numero Domanda	Data Di Presentazione	valore ISEE	PROTOCOLLO attestazione ISEE	Esito GRADUATORIA PROVVISORIA
6580	23676	04/03/2026 11:47	2.550,57	INPS-ISEE-2026-02776559K-00	Pratica correttamente presentata
6581	38818	08/03/2026 17:46	2.550,83	INPS-ISEE-2026-01817562E-00	Pratica correttamente presentata
6582	32607	05/03/2026 20:48	2.550,99	INPS-ISEE-2026-02235680C-00	Pratica correttamente presentata
6583	55674	15/03/2026 12:40	2.551,63	INPS-ISEE-2026-00803903H-00	Pratica correttamente presentata
6584	55689	15/03/2026 12:50	2.551,63	INPS-ISEE-2026-00803903H-00	Pratica correttamente presentata
6585	6531	02/03/2026 16:51	2.551,76	INPS-ISEE-2026-01747836X-00	Pratica correttamente presentata
6586	8209	02/03/2026 18:00	2.552,41	INPS-ISEE-2026-00317083D-00	Pratica correttamente presentata
6587	40698	09/03/2026 12:39	2.552,90	INPS-ISEE-2026-04451507C-00	Pratica correttamente presentata
6588	40735	09/03/2026 12:45	2.552,90	INPS-ISEE-2026-04451507C-00	Pratica correttamente presentata
6589	59772	16/03/2026 20:27	2.554,07	INPS-ISEE-2026-01911481P-00	Pratica correttamente presentata
6590	53089	13/03/2026 12:35	2.554,08	INPS-ISEE-2026-06828207L-00	Pratica correttamente presentata
6591	26825	04/03/2026 18:47	2.555,60	INPS-ISEE-2026-01832763E-00	Pratica correttamente presentata
6592	37321	07/03/2026 15:05	2.555,75	INPS-ISEE-2026-01708429R-00	Pratica correttamente presentata
6593	40423	09/03/2026 12:00	2.556,18	INPS-ISEE-2026-00459607R-00	Pratica correttamente presentata
6594	64785	17/03/2026 20:32	2.556,39	INPS-ISEE-2026-02750758F-00	Pratica correttamente presentata
6595	39174	08/03/2026 21:29	2.556,92	INPS-ISEE-2026-05011479W-00	Pratica correttamente presentata
6596	43099	09/03/2026 22:36	2.557,58	INPS-ISEE-2026-05243256W-00	Pratica correttamente presentata
6597	14568	03/03/2026 10:52	2.558,22	INPS-ISEE-2026-01324753P-00	Pratica correttamente presentata
6598	29265	05/03/2026 11:09	2.558,23	INPS-ISEE-2026-00525282G-00	Pratica correttamente presentata
6599	25928	04/03/2026 17:18	2.558,88	INPS-ISEE-2026-01966850V-00	Pratica correttamente presentata
6600	26005	04/03/2026 17:21	2.558,88	INPS-ISEE-2026-01966850V-00	Pratica correttamente presentata
6601	45461	10/03/2026 17:33	2.559,24	INPS-ISEE-2026-01103623U-00	Pratica correttamente presentata
6602	45671	10/03/2026 17:40	2.559,24	INPS-ISEE-2026-01103623U-00	Pratica correttamente presentata
6603	51805	12/03/2026 18:29	2.559,41	INPS-ISEE-2026-00629260P-00	Pratica correttamente presentata
6604	5421	02/03/2026 15:06	2.559,80	INPS-ISEE-2026-01613211K-00	Pratica correttamente presentata
6605	34187	06/03/2026 11:49	2.560,28	INPS-ISEE-2026-04052083D-00	Pratica correttamente presentata
6606	6409	02/03/2026 17:01	2.560,41	INPS-ISEE-2026-01559675Z-00	Pratica correttamente presentata
6607	7116	02/03/2026 17:13	2.560,41	INPS-ISEE-2026-01559675Z-00	Pratica correttamente presentata
6608	18287	04/03/2026 20:17	2.560,42	INPS-ISEE-2026-02652959Z-00	Pratica correttamente presentata
6609	12889	02/03/2026 23:46	2.560,48	INPS-ISEE-2026-06608259X-00	Pratica correttamente presentata
6610	18093	04/03/2026 11:01	2.560,51	INPS-ISEE-2026-00616530T-00	Pratica correttamente presentata
6611	18362	03/03/2026 17:22	2.560,66	INPS-ISEE-2026-01246842W-00	Pratica correttamente presentata
6612	64317	17/03/2026 19:17	2.561,28	INPS-ISEE-2026-01444855R-00	Pratica correttamente presentata
6613	59109	16/03/2026 18:24	2.561,46	INPS-ISEE-2026-01332532J-00	Pratica correttamente presentata
6614	59154	16/03/2026 18:32	2.561,46	INPS-ISEE-2026-01332532J-00	Pratica correttamente presentata
6615	27064	04/03/2026 19:16	2.561,68	INPS-ISEE-2026-04963785U-00	Pratica correttamente presentata
6616	2515	02/03/2026 13:11	2.561,79	INPS-ISEE-2026-00568401G-00	Pratica correttamente presentata
6617	5580	02/03/2026 15:13	2.561,84	INPS-ISEE-2026-00264808N-00	Pratica correttamente presentata
6618	45194	10/03/2026 16:28	2.562,45	INPS-ISEE-2026-03395491F-00	Pratica correttamente presentata
6619	42686	09/03/2026 19:41	2.562,86	INPS-ISEE-2026-06271060D-00	Pratica correttamente presentata
6620	6012	02/03/2026 16:12	2.563,27	INPS-ISEE-2026-01290829R-00	Pratica correttamente presentata
6621	60264	17/03/2026 02:02	2.563,28	INPS-ISEE-2026-03781952V-00	Pratica correttamente presentata
6622	38929	08/03/2026 19:22	2.563,58	INPS-ISEE-2026-00554339Q-00	Pratica correttamente presentata

fonte: http://burc.regione.campania.it

BANDO IO STUDIO 2025 a.s. 2025/2026

ALLEGATO A

Progr.	Numero Domanda	Data Di Presentazione	valore ISEE	PROTOCOLLO attestazione ISEE	Esito GRADUATORIA PROVVISORIA
6623	10947	02/03/2026 20:42	2.563,90	INPS-ISEE-2026-00025225U-00	Pratica correttamente presentata
6624	45280	10/03/2026 16:44	2.566,12	INPS-ISEE-2026-00303009K-00	Pratica correttamente presentata
6625	58944	16/03/2026 18:08	2.566,34	INPS-ISEE-2026-08150645Q-00	Pratica correttamente presentata
6626	10321	02/03/2026 19:54	2.566,74	INPS-ISEE-2026-04544443N-00	Pratica correttamente presentata
6627	11541	02/03/2026 21:31	2.566,78	INPS-ISEE-2026-00277268O-00	Pratica correttamente presentata
6628	11755	02/03/2026 21:34	2.566,78	INPS-ISEE-2026-00277268O-00	Pratica correttamente presentata
6629	14042	03/03/2026 09:47	2.566,78	INPS-ISEE-2026-03563579Z-00	Pratica correttamente presentata
6630	39547	09/03/2026 09:39	2.566,78	INPS-ISEE-2026-01947497K-00	Pratica correttamente presentata
6631	64719	17/03/2026 20:24	2.566,78	INPS-ISEE-2026-05886029Z-00	Pratica correttamente presentata
6632	18440	03/03/2026 17:05	2.566,82	INPS-ISEE-2026-00801706D-00	Pratica correttamente presentata
6633	4489	02/03/2026 14:32	2.566,88	INPS-ISEE-2026-01428393E-00	Pratica correttamente presentata
6634	15401	03/03/2026 11:33	2.567,65	INPS-ISEE-2026-04289757U-00	Pratica correttamente presentata
6635	23994	04/03/2026 12:14	2.567,75	INPS-ISEE-2026-07223645Q-00	Pratica correttamente presentata
6636	37431	07/03/2026 16:16	2.568,13	INPS-ISEE-2026-03386391L-00	Pratica correttamente presentata
6637	14859	04/03/2026 10:41	2.568,14	INPS-ISEE-2026-00985490V-00	Pratica correttamente presentata
6638	66768	18/03/2026 10:39	2.568,24	INPS-ISEE-2026-07671894U-00	Pratica correttamente presentata
6639	39408	09/03/2026 08:55	2.570,20	INPS-ISEE-2026-00639550N-00	Pratica correttamente presentata
6640	6876	02/03/2026 17:11	2.570,61	INPS-ISEE-2026-04174872L-00	Pratica correttamente presentata
6641	44209	10/03/2026 11:31	2.570,65	INPS-ISEE-2026-00760967V-00	Pratica correttamente presentata
6642	43259	09/03/2026 22:47	2.571,06	INPS-ISEE-2026-02979353Z-00	Pratica correttamente presentata
6643	3032	09/03/2026 10:34	2.571,14	INPS-ISEE-2026-03677424L-00	Pratica correttamente presentata
6644	13642	03/03/2026 09:14	2.571,34	INPS-ISEE-2026-00843508N-00	Pratica correttamente presentata
6645	13726	03/03/2026 09:22	2.571,34	INPS-ISEE-2026-00843508N-00	Pratica correttamente presentata
6646	41816	09/03/2026 17:20	2.571,68	INPS-ISEE-2026-04841926F-00	Pratica correttamente presentata
6647	3049	02/03/2026 14:09	2.571,80	INPS-ISEE-2026-04054475Q-00	Pratica correttamente presentata
6648	30849	05/03/2026 16:31	2.571,80	INPS-ISEE-2026-00316859O-00	Pratica correttamente presentata
6649	53383	13/03/2026 12:33	2.571,80	INPS-ISEE-2026-00316859O-00	Pratica correttamente presentata
6650	50370	12/03/2026 11:28	2.571,88	INPS-ISEE-2026-01836418R-00	Pratica correttamente presentata
6651	61518	17/03/2026 12:24	2.571,89	INPS-ISEE-2026-03088480R-00	Pratica correttamente presentata
6652	31899	05/03/2026 18:27	2.571,95	INPS-ISEE-2026-07717835Z-00	Pratica correttamente presentata
6653	31945	05/03/2026 18:32	2.571,95	INPS-ISEE-2026-07717835Z-00	Pratica correttamente presentata
6654	16187	03/03/2026 12:33	2.572,34	INPS-ISEE-2026-02702098N-00	Pratica correttamente presentata
6655	67575	18/03/2026 11:57	2.572,56	INPS-ISEE-2026-01139113J-00	Pratica correttamente presentata
6656	51626	12/03/2026 18:06	2.573,53	INPS-ISEE-2026-01123633J-00	Pratica correttamente presentata
6657	10669	02/03/2026 20:25	2.573,54	INPS-ISEE-2026-01756492F-00	Pratica correttamente presentata
6658	10899	02/03/2026 20:38	2.573,54	INPS-ISEE-2026-01756492F-00	Pratica correttamente presentata
6659	12465	02/03/2026 22:47	2.574,02	INPS-ISEE-2026-00685640Q-00	Pratica correttamente presentata
6660	22617	04/03/2026 10:07	2.574,10	INPS-ISEE-2026-01841024B-00	Pratica correttamente presentata
6661	45993	10/03/2026 18:31	2.574,33	INPS-ISEE-2026-01635156W-00	Pratica correttamente presentata
6662	51133	12/03/2026 16:58	2.574,36	INPS-ISEE-2026-06516549X-00	Pratica correttamente presentata
6663	11238	02/03/2026 21:01	2.574,51	INPS-ISEE-2026-05377295Z-00	Pratica correttamente presentata
6664	8485	02/03/2026 18:10	2.574,61	INPS-ISEE-2026-01206583P-00	Pratica correttamente presentata
6665	54505	13/03/2026 19:19	2.574,71	INPS-ISEE-2026-04901782R-00	Pratica correttamente presentata

fonte: http://burc.regione.campania.it

BANDO IO STUDIO 2025 a.s. 2025/2026

ALLEGATO A

Progr.	Numero Domanda	Data Di Presentazione	valore ISEE	PROTOCOLLO attestazione ISEE	Esito GRADUATORIA PROVVISORIA
6666	7479	02/03/2026 17:33	2.575,79	INPS-ISEE-2026-05228476F-00	Pratica correttamente presentata
6667	10382	02/03/2026 19:57	2.575,79	INPS-ISEE-2026-05298844Y-00	Pratica correttamente presentata
6668	12321	02/03/2026 22:22	2.575,79	INPS-ISEE-2026-01602028J-00	Pratica correttamente presentata
6669	12485	02/03/2026 22:32	2.575,79	INPS-ISEE-2026-01602028J-00	Pratica correttamente presentata
6670	22615	04/03/2026 10:07	2.575,79	INPS-ISEE-2026-01249944L-00	Pratica correttamente presentata
6671	25512	04/03/2026 16:47	2.575,79	INPS-ISEE-2026-02449265O-00	Pratica correttamente presentata
6672	32468	05/03/2026 19:56	2.575,79	INPS-ISEE-2026-02449265O-00	Pratica correttamente presentata
6673	33353	06/03/2026 09:28	2.575,79	INPS-ISEE-2026-07661326R-00	Pratica correttamente presentata
6674	33383	06/03/2026 09:33	2.575,79	INPS-ISEE-2026-07661326R-00	Pratica correttamente presentata
6675	56438	16/03/2026 09:09	2.575,79	INPS-ISEE-2026-01047499F-00	Pratica correttamente presentata
6676	56448	16/03/2026 09:15	2.575,79	INPS-ISEE-2026-01047499F-00	Pratica correttamente presentata
6677	19836	03/03/2026 18:43	2.576,47	INPS-ISEE-2026-02187344Q-00	Pratica correttamente presentata
6678	44946	10/03/2026 15:20	2.577,17	INPS-ISEE-2026-00859301C-00	Pratica correttamente presentata
6679	8579	02/03/2026 18:15	2.577,32	INPS-ISEE-2026-07744723F-00	Pratica correttamente presentata
6680	40809	09/03/2026 13:04	2.577,35	INPS-ISEE-2026-02866920L-00	Pratica correttamente presentata
6681	19571	03/03/2026 18:32	2.578,57	INPS-ISEE-2026-00300082S-00	Pratica correttamente presentata
6682	4253	02/03/2026 14:20	2.578,60	INPS-ISEE-2026-03090533H-00	Pratica correttamente presentata
6683	8451	02/03/2026 18:18	2.578,83	INPS-ISEE-2026-02938767U-00	Pratica correttamente presentata
6684	55583	15/03/2026 09:45	2.579,15	INPS-ISEE-2026-01587701Q-00	Pratica correttamente presentata
6685	32397	05/03/2026 19:40	2.579,45	INPS-ISEE-2026-07628307L-00	Pratica correttamente presentata
6686	22680	04/03/2026 10:13	2.579,48	INPS-ISEE-2026-05292368V-00	Pratica correttamente presentata
6687	4471	02/03/2026 14:27	2.579,67	INPS-ISEE-2026-00823006J-00	Pratica correttamente presentata
6688	5994	02/03/2026 15:58	2.580,37	INPS-ISEE-2026-01452707C-00	Pratica correttamente presentata
6689	6052	02/03/2026 16:06	2.580,37	INPS-ISEE-2026-01452707C-00	Pratica correttamente presentata
6690	6157	02/03/2026 16:17	2.580,37	INPS-ISEE-2026-01452707C-00	Pratica correttamente presentata
6691	28174	04/03/2026 22:57	2.580,49	INPS-ISEE-2026-01845667I-00	Pratica correttamente presentata
6692	29982	05/03/2026 12:35	2.580,81	INPS-ISEE-2026-00780971O-00	Pratica correttamente presentata
6693	30001	05/03/2026 12:37	2.580,81	INPS-ISEE-2026-00780971O-00	Pratica correttamente presentata
6694	1454	02/03/2026 12:36	2.581,71	INPS-ISEE-2026-00689530R-00	Pratica correttamente presentata
6695	9177	02/03/2026 18:47	2.582,18	INPS-ISEE-2026-02342332J-00	Pratica correttamente presentata
6696	63828	17/03/2026 18:25	2.582,90	INPS-ISEE-2026-02443866L-00	Pratica correttamente presentata
6697	54916	14/03/2026 10:44	2.583,41	INPS-ISEE-2026-00307952C-00	Pratica correttamente presentata
6698	54920	14/03/2026 10:48	2.583,41	INPS-ISEE-2026-00307952C-00	Pratica correttamente presentata
6699	33522	06/03/2026 09:57	2.583,57	INPS-ISEE-2026-00842517W-00	Pratica correttamente presentata
6700	33553	06/03/2026 10:04	2.583,57	INPS-ISEE-2026-00842517W-00	Pratica correttamente presentata
6701	33594	06/03/2026 10:11	2.583,57	INPS-ISEE-2026-00842517W-00	Pratica correttamente presentata
6702	19892	03/03/2026 18:54	2.583,86	INPS-ISEE-2026-00762880R-00	Pratica correttamente presentata
6703	20841	03/03/2026 20:47	2.584,52	INPS-ISEE-2026-01583561Q-00	Pratica correttamente presentata
6704	48527	11/03/2026 17:06	2.584,64	INPS-ISEE-2026-02977308X-00	Pratica correttamente presentata
6705	30085	10/03/2026 12:11	2.585,33	INPS-ISEE-2026-00567845V-00	Pratica correttamente presentata
6706	10751	02/03/2026 20:23	2.585,47	INPS-ISEE-2026-02711639Q-00	Pratica correttamente presentata
6707	19966	04/03/2026 15:56	2.585,47	INPS-ISEE-2026-02711639Q-00	Pratica correttamente presentata
6708	2337	02/03/2026 13:00	2.585,71	INPS-ISEE-2026-01479885U-00	Pratica correttamente presentata

fonte: http://burc.regione.campania.it

BANDO IO STUDIO 2025 a.s. 2025/2026

ALLEGATO A

Progr.	Numero Domanda	Data Di Presentazione	valore ISEE	PROTOCOLLO attestazione ISEE	Esito GRADUATORIA PROVVISORIA
6709	2613	02/03/2026 13:06	2.585,71	INPS-ISEE-2026-01479885U-00	Pratica correttamente presentata
6710	47280	11/03/2026 10:40	2.585,92	INPS-ISEE-2026-02710555P-00	Pratica correttamente presentata
6711	25006	04/03/2026 15:31	2.586,33	INPS-ISEE-2026-01204258D-00	Pratica correttamente presentata
6712	33263	06/03/2026 09:16	2.586,34	INPS-ISEE-2026-04201071K-00	Pratica correttamente presentata
6713	14341	03/03/2026 10:32	2.586,56	INPS-ISEE-2026-01500307U-00	Pratica correttamente presentata
6714	49951	17/03/2026 14:22	2.586,59	INPS-ISEE-2026-06541887S-00	Pratica correttamente presentata
6715	8895	02/03/2026 18:39	2.586,99	INPS-ISEE-2026-00851472W-00	Pratica correttamente presentata
6716	23186	04/03/2026 11:04	2.587,23	INPS-ISEE-2026-01231849N-00	Pratica correttamente presentata
6717	49743	12/03/2026 00:02	2.587,47	INPS-ISEE-2026-04259412W-00	Pratica correttamente presentata
6718	50537	12/03/2026 12:00	2.587,53	INPS-ISEE-2026-01836576X-00	Pratica correttamente presentata
6719	24259	04/03/2026 12:41	2.587,84	INPS-ISEE-2026-04173789S-00	Pratica correttamente presentata
6720	25711	04/03/2026 17:01	2.588,53	INPS-ISEE-2026-00748629X-00	Pratica correttamente presentata
6721	57788	16/03/2026 13:59	2.588,73	INPS-ISEE-2026-01448039Q-00	Pratica correttamente presentata
6722	4053	02/03/2026 14:06	2.589,12	INPS-ISEE-2026-05722202B-00	Pratica correttamente presentata
6723	4230	03/03/2026 15:41	2.589,27	INPS-ISEE-2026-00645296O-00	Pratica correttamente presentata
6724	39431	09/03/2026 09:06	2.590,35	INPS-ISEE-2026-03139564R-00	Pratica correttamente presentata
6725	25540	04/03/2026 16:44	2.590,44	INPS-ISEE-2026-07138121H-00	Pratica correttamente presentata
6726	63645	17/03/2026 18:07	2.590,82	INPS-ISEE-2026-02617929X-00	Pratica correttamente presentata
6727	1919	02/03/2026 12:50	2.591,18	INPS-ISEE-2026-01076290P-00	Pratica correttamente presentata
6728	67531	18/03/2026 11:53	2.591,19	INPS-ISEE-2026-07132029G-00	Pratica correttamente presentata
6729	9525	02/03/2026 19:05	2.591,23	INPS-ISEE-2026-01577108Q-00	Pratica correttamente presentata
6730	57883	16/03/2026 14:58	2.591,23	INPS-ISEE-2026-01577108Q-00	Pratica correttamente presentata
6731	36160	06/03/2026 19:22	2.591,37	INPS-ISEE-2026-01715221J-00	Pratica correttamente presentata
6732	49435	11/03/2026 20:33	2.591,44	INPS-ISEE-2026-01742568L-00	Pratica correttamente presentata
6733	26297	04/03/2026 18:29	2.591,67	INPS-ISEE-2026-00595425E-00	Pratica correttamente presentata
6734	35893	06/03/2026 18:40	2.591,73	INPS-ISEE-2026-03754269X-00	Pratica correttamente presentata
6735	27039	04/03/2026 18:59	2.592,23	INPS-ISEE-2026-00788890Y-00	Pratica correttamente presentata
6736	17425	03/03/2026 15:46	2.592,81	INPS-ISEE-2026-01219362G-00	Pratica correttamente presentata
6737	57509	16/03/2026 17:48	2.592,96	INPS-ISEE-2026-02889060L-00	Pratica correttamente presentata
6738	9521	02/03/2026 19:35	2.593,15	INPS-ISEE-2026-04296021G-00	Pratica correttamente presentata
6739	51082	12/03/2026 16:24	2.593,24	INPS-ISEE-2026-05845365X-00	Pratica correttamente presentata
6740	7852	02/03/2026 17:42	2.593,33	INPS-ISEE-2026-05563035W-00	Pratica correttamente presentata
6741	7961	02/03/2026 17:47	2.593,33	INPS-ISEE-2026-05563035W-00	Pratica correttamente presentata
6742	27592	04/03/2026 20:40	2.593,50	INPS-ISEE-2026-01807913Q-00	Pratica correttamente presentata
6743	27796	04/03/2026 21:23	2.593,50	INPS-ISEE-2026-01807913Q-00	Pratica correttamente presentata
6744	55082	14/03/2026 13:58	2.593,50	INPS-ISEE-2026-01807913Q-00	Pratica correttamente presentata
6745	23339	04/03/2026 11:21	2.594,60	INPS-ISEE-2026-02809770L-00	Pratica correttamente presentata
6746	29895	05/03/2026 12:22	2.594,75	INPS-ISEE-2026-00640618P-00	Pratica correttamente presentata
6747	59	02/03/2026 12:05	2.594,80	INPS-ISEE-2026-02014456D-00	Pratica correttamente presentata
6748	1301	02/03/2026 12:26	2.594,80	INPS-ISEE-2026-02014456D-00	Pratica correttamente presentata
6749	56595	16/03/2026 10:09	2.594,85	INPS-ISEE-2026-04123857E-00	Pratica correttamente presentata
6750	61058	17/03/2026 11:37	2.595,04	INPS-ISEE-2026-04410322U-00	Pratica correttamente presentata
6751	38518	08/03/2026 14:15	2.595,49	INPS-ISEE-2026-05088515O-00	Pratica correttamente presentata

fonte: http://burc.regione.campania.it

BANDO IO STUDIO 2025 a.s. 2025/2026

ALLEGATO A

Progr.	Numero Domanda	Data Di Presentazione	valore ISEE	PROTOCOLLO attestazione ISEE	Esito GRADUATORIA PROVVISORIA
6752	48194	11/03/2026 15:38	2.595,49	INPS-ISEE-2026-01867998D-00	Pratica correttamente presentata
6753	22406	04/03/2026 09:45	2.595,93	INPS-ISEE-2026-00457440G-00	Pratica correttamente presentata
6754	41125	09/03/2026 15:15	2.596,34	INPS-ISEE-2026-07853400W-00	Pratica correttamente presentata
6755	23522	04/03/2026 11:29	2.596,35	INPS-ISEE-2026-01442252B-00	Pratica correttamente presentata
6756	1894	03/03/2026 17:53	2.596,41	INPS-ISEE-2026-02994217F-00	Pratica correttamente presentata
6757	15987	03/03/2026 12:21	2.596,62	INPS-ISEE-2026-00460390D-00	Pratica correttamente presentata
6758	23196	04/03/2026 11:07	2.597,05	INPS-ISEE-2026-02006163A-00	Pratica correttamente presentata
6759	41002	09/03/2026 14:52	2.597,23	INPS-ISEE-2026-01287955I-00	Pratica correttamente presentata
6760	60241	17/03/2026 07:47	2.597,47	INPS-ISEE-2026-02406727N-00	Pratica correttamente presentata
6761	52589	13/03/2026 09:13	2.597,55	INPS-ISEE-2026-00481288R-00	Pratica correttamente presentata
6762	58882	16/03/2026 17:51	2.597,56	INPS-ISEE-2026-01780676V-00	Pratica correttamente presentata
6763	26838	04/03/2026 18:41	2.597,64	INPS-ISEE-2026-02942442W-00	Pratica correttamente presentata
6764	49102	11/03/2026 18:38	2.597,79	INPS-ISEE-2026-01816631C-00	Pratica correttamente presentata
6765	55032	14/03/2026 12:55	2.598,37	INPS-ISEE-2026-05490181N-00	Pratica correttamente presentata
6766	9103	02/03/2026 18:41	2.598,78	INPS-ISEE-2026-04177002T-00	Pratica correttamente presentata
6767	16253	03/03/2026 12:42	2.599,19	INPS-ISEE-2026-01296792X-00	Pratica correttamente presentata
6768	15025	03/03/2026 16:03	2.599,62	INPS-ISEE-2026-05562777S-00	Pratica correttamente presentata
6769	30667	06/03/2026 16:41	2.600,33	INPS-ISEE-2026-08235557V-00	Pratica correttamente presentata
6770	13691	03/03/2026 09:20	2.600,36	INPS-ISEE-2026-00369752O-00	Pratica correttamente presentata
6771	59161	16/03/2026 18:32	2.600,37	INPS-ISEE-2026-00452542D-00	Pratica correttamente presentata
6772	19657	03/03/2026 18:35	2.600,55	INPS-ISEE-2026-04076109W-00	Pratica correttamente presentata
6773	37669	07/03/2026 18:49	2.600,69	INPS-ISEE-2026-03053967L-00	Pratica correttamente presentata
6774	31079	05/03/2026 16:56	2.600,81	INPS-ISEE-2026-04768642I-00	Pratica correttamente presentata
6775	34107	06/03/2026 11:29	2.600,81	INPS-ISEE-2026-00417979I-00	Pratica correttamente presentata
6776	9861	02/03/2026 19:50	2.601,08	INPS-ISEE-2026-05683857U-00	Pratica correttamente presentata
6777	33456	06/03/2026 09:50	2.602,86	INPS-ISEE-2026-00455297O-00	Pratica correttamente presentata
6778	40557	09/03/2026 15:10	2.602,90	INPS-ISEE-2026-01218525G-00	Pratica correttamente presentata
6779	21176	03/03/2026 21:40	2.603,92	INPS-ISEE-2026-01730335D-00	Pratica correttamente presentata
6780	21324	03/03/2026 22:01	2.603,92	INPS-ISEE-2026-01730335D-00	Pratica correttamente presentata
6781	18934	03/03/2026 17:38	2.604,06	INPS-ISEE-2026-00802688O-00	Pratica correttamente presentata
6782	56772	16/03/2026 10:28	2.604,07	INPS-ISEE-2026-00852840W-00	Pratica correttamente presentata
6783	22186	04/03/2026 09:19	2.604,35	INPS-ISEE-2026-02737056E-00	Pratica correttamente presentata
6784	27546	10/03/2026 10:10	2.604,69	INPS-ISEE-2026-02565353Q-00	Pratica correttamente presentata
6785	18941	03/03/2026 17:41	2.604,88	INPS-ISEE-2026-04614148N-00	Pratica correttamente presentata
6786	29994	05/03/2026 12:38	2.605,28	INPS-ISEE-2026-00984960X-00	Pratica correttamente presentata
6787	29405	05/03/2026 11:24	2.605,53	INPS-ISEE-2026-01295826L-00	Pratica correttamente presentata
6788	65719	18/03/2026 00:03	2.606,69	INPS-ISEE-2026-01286294O-00	Pratica correttamente presentata
6789	53349	13/03/2026 12:24	2.607,48	INPS-ISEE-2026-03938850X-00	Pratica correttamente presentata
6790	19812	03/03/2026 19:02	2.607,57	INPS-ISEE-2026-00768658Y-00	Pratica correttamente presentata
6791	20138	03/03/2026 19:17	2.607,57	INPS-ISEE-2026-00768658Y-00	Pratica correttamente presentata
6792	24366	04/03/2026 12:57	2.607,57	INPS-ISEE-2026-00628786I-00	Pratica correttamente presentata
6793	14286	03/03/2026 10:09	2.608,23	INPS-ISEE-2026-02450787L-00	Pratica correttamente presentata
6794	60221	16/03/2026 23:15	2.609,12	INPS-ISEE-2026-01446029C-00	Pratica correttamente presentata

fonte: http://burc.regione.campania.it

BANDO IO STUDIO 2025 a.s. 2025/2026

ALLEGATO A

Progr.	Numero Domanda	Data Di Presentazione	valore ISEE	PROTOCOLLO attestazione ISEE	Esito GRADUATORIA PROVVISORIA
6795	30823	05/03/2026 16:25	2.610,19	INPS-ISEE-2026-07549277K-00	Pratica correttamente presentata
6796	26967	04/03/2026 19:11	2.610,94	INPS-ISEE-2026-07489126I-00	Pratica correttamente presentata
6797	19917	03/03/2026 18:52	2.611,79	INPS-ISEE-2026-00745501D-00	Pratica correttamente presentata
6798	19716	03/03/2026 18:54	2.611,79	INPS-ISEE-2026-01656479Z-00	Pratica correttamente presentata
6799	65363	17/03/2026 22:33	2.611,88	INPS-ISEE-2026-03231106U-00	Pratica correttamente presentata
6800	8935	02/03/2026 18:34	2.612,21	INPS-ISEE-2026-02427666L-00	Pratica correttamente presentata
6801	64208	17/03/2026 19:02	2.612,39	INPS-ISEE-2026-00665909V-00	Pratica correttamente presentata
6802	6736	02/03/2026 17:55	2.613,34	INPS-ISEE-2026-07088838U-00	Pratica correttamente presentata
6803	8318	02/03/2026 18:02	2.613,42	INPS-ISEE-2026-00514886O-00	Pratica correttamente presentata
6804	8355	02/03/2026 18:03	2.613,42	INPS-ISEE-2026-00514886O-00	Pratica correttamente presentata
6805	26531	04/03/2026 18:11	2.613,51	INPS-ISEE-2026-04889055S-00	Pratica correttamente presentata
6806	9113	02/03/2026 18:42	2.613,82	INPS-ISEE-2026-03992414O-00	Pratica correttamente presentata
6807	18679	03/03/2026 17:19	2.613,82	INPS-ISEE-2026-03992414O-00	Pratica correttamente presentata
6808	14353	03/03/2026 10:29	2.614,73	INPS-ISEE-2026-04577710R-00	Pratica correttamente presentata
6809	30853	05/03/2026 16:30	2.614,86	INPS-ISEE-2026-01285820C-00	Pratica correttamente presentata
6810	16139	03/03/2026 12:31	2.615,85	INPS-ISEE-2026-00169935L-00	Pratica correttamente presentata
6811	8191	02/03/2026 17:58	2.616,07	INPS-ISEE-2026-00188312H-00	Pratica correttamente presentata
6812	30183	05/03/2026 13:38	2.616,67	INPS-ISEE-2026-01311345A-00	Pratica correttamente presentata
6813	30190	05/03/2026 13:41	2.616,67	INPS-ISEE-2026-01311345A-00	Pratica correttamente presentata
6814	16159	03/03/2026 12:43	2.617,81	INPS-ISEE-2026-01206867E-00	Pratica correttamente presentata
6815	7077	02/03/2026 17:13	2.617,97	INPS-ISEE-2026-03594217R-00	Pratica correttamente presentata
6816	7275	02/03/2026 17:21	2.617,97	INPS-ISEE-2026-03594217R-00	Pratica correttamente presentata
6817	36363	06/03/2026 20:34	2.618,14	INPS-ISEE-2026-00852629O-00	Pratica correttamente presentata
6818	66046	18/03/2026 09:02	2.618,53	INPS-ISEE-2026-01686533O-00	Pratica correttamente presentata
6819	23005	04/03/2026 10:47	2.619,19	INPS-ISEE-2026-01578765S-00	Pratica correttamente presentata
6820	44565	10/03/2026 12:43	2.620,33	INPS-ISEE-2026-04287222W-00	Pratica correttamente presentata
6821	19666	03/03/2026 18:32	2.620,50	INPS-ISEE-2026-00380780C-00	Pratica correttamente presentata
6822	15857	03/03/2026 12:25	2.620,72	INPS-ISEE-2026-01031857P-00	Pratica correttamente presentata
6823	18924	03/03/2026 17:39	2.620,73	INPS-ISEE-2026-00595228R-00	Pratica correttamente presentata
6824	28391	05/03/2026 08:27	2.620,73	INPS-ISEE-2026-00401233S-00	Pratica correttamente presentata
6825	11622	02/03/2026 21:40	2.620,93	INPS-ISEE-2026-03087752O-00	Pratica correttamente presentata
6826	10022	02/03/2026 19:51	2.621,13	INPS-ISEE-2026-00707541G-00	Pratica correttamente presentata
6827	26943	04/03/2026 18:49	2.621,43	INPS-ISEE-2026-04276093R-00	Pratica correttamente presentata
6828	15206	03/03/2026 11:19	2.621,55	INPS-ISEE-2026-00647464R-00	Pratica correttamente presentata
6829	57057	16/03/2026 11:14	2.621,73	INPS-ISEE-2026-04122215M-00	Pratica correttamente presentata
6830	18837	03/03/2026 17:32	2.621,77	INPS-ISEE-2026-00780015T-00	Pratica correttamente presentata
6831	6194	02/03/2026 16:29	2.622,06	INPS-ISEE-2026-00879614V-00	Pratica correttamente presentata
6832	38148	08/03/2026 09:07	2.622,11	INPS-ISEE-2026-01220548D-00	Pratica correttamente presentata
6833	1154	02/03/2026 12:27	2.622,16	INPS-ISEE-2026-00595309R-00	Pratica correttamente presentata
6834	44243	10/03/2026 11:32	2.622,56	INPS-ISEE-2026-00347246C-00	Pratica correttamente presentata
6835	42675	09/03/2026 19:24	2.623,23	INPS-ISEE-2026-01491758V-00	Pratica correttamente presentata
6836	17852	03/03/2026 16:13	2.623,33	INPS-ISEE-2026-07205784L-00	Pratica correttamente presentata
6837	48467	11/03/2026 16:53	2.623,37	INPS-ISEE-2026-02563546R-00	Pratica correttamente presentata

fonte: http://burc.regione.campania.it

BANDO IO STUDIO 2025 a.s. 2025/2026

ALLEGATO A

Progr.	Numero Domanda	Data Di Presentazione	valore ISEE	PROTOCOLLO attestazione ISEE	Esito GRADUATORIA PROVVISORIA
6838	35610	06/03/2026 17:47	2.623,57	INPS-ISEE-2026-02594673X-00	Pratica correttamente presentata
6839	23940	04/03/2026 12:09	2.623,90	INPS-ISEE-2026-00762852E-00	Pratica correttamente presentata
6840	44898	10/03/2026 15:03	2.624,37	INPS-ISEE-2026-04386923V-00	Pratica correttamente presentata
6841	44910	10/03/2026 15:08	2.624,37	INPS-ISEE-2026-04386923V-00	Pratica correttamente presentata
6842	32146	05/03/2026 18:56	2.624,44	INPS-ISEE-2026-02098648I-00	Pratica correttamente presentata
6843	62630	17/03/2026 16:27	2.624,88	INPS-ISEE-2026-04218559F-00	Pratica correttamente presentata
6844	47499	11/03/2026 11:22	2.624,96	INPS-ISEE-2026-07372374L-00	Pratica correttamente presentata
6845	25364	04/03/2026 16:20	2.625,12	INPS-ISEE-2026-01707910P-00	Pratica correttamente presentata
6846	29813	05/03/2026 12:15	2.625,74	INPS-ISEE-2026-00489240W-00	Pratica correttamente presentata
6847	25829	04/03/2026 17:15	2.625,83	INPS-ISEE-2026-02793462L-00	Pratica correttamente presentata
6848	33360	06/03/2026 09:30	2.626,66	INPS-ISEE-2026-02669425F-00	Pratica correttamente presentata
6849	23528	04/03/2026 11:31	2.626,99	INPS-ISEE-2026-02438852O-00	Pratica correttamente presentata
6850	51325	12/03/2026 17:19	2.627,41	INPS-ISEE-2026-07534686S-00	Pratica correttamente presentata
6851	45003	10/03/2026 15:38	2.627,82	INPS-ISEE-2026-00552589F-00	Pratica correttamente presentata
6852	34840	06/03/2026 14:37	2.627,88	INPS-ISEE-2026-00593148E-00	Pratica correttamente presentata
6853	26980	04/03/2026 18:54	2.628,38	INPS-ISEE-2026-03030626B-00	Pratica correttamente presentata
6854	39569	09/03/2026 09:43	2.628,59	INPS-ISEE-2026-02353402J-00	Pratica correttamente presentata
6855	43932	10/03/2026 10:42	2.628,67	INPS-ISEE-2026-02103453A-00	Pratica correttamente presentata
6856	66484	18/03/2026 10:02	2.628,83	INPS-ISEE-2026-00779365I-00	Pratica correttamente presentata
6857	30356	05/03/2026 14:44	2.629,02	INPS-ISEE-2026-01692374O-00	Pratica correttamente presentata
6858	47060	11/03/2026 09:52	2.629,02	INPS-ISEE-2026-02815313H-00	Pratica correttamente presentata
6859	3694	02/03/2026 13:51	2.629,27	INPS-ISEE-2026-00361043M-00	Pratica correttamente presentata
6860	1170	02/03/2026 12:26	2.629,48	INPS-ISEE-2026-04120410Z-00	Pratica correttamente presentata
6861	57098	16/03/2026 11:22	2.629,93	INPS-ISEE-2026-03635101J-00	Pratica correttamente presentata
6862	4225	02/03/2026 14:19	2.630,73	INPS-ISEE-2026-00443733G-00	Pratica correttamente presentata
6863	37514	07/03/2026 17:01	2.631,71	INPS-ISEE-2026-01201648D-00	Pratica correttamente presentata
6864	22884	04/03/2026 10:36	2.632,10	INPS-ISEE-2026-07945642I-00	Pratica correttamente presentata
6865	35338	06/03/2026 16:53	2.632,26	INPS-ISEE-2026-04981576Y-00	Pratica correttamente presentata
6866	21695	03/03/2026 23:01	2.632,40	INPS-ISEE-2026-00255042A-00	Pratica correttamente presentata
6867	50481	12/03/2026 11:57	2.632,86	INPS-ISEE-2026-08062890L-00	Pratica correttamente presentata
6868	32681	05/03/2026 21:00	2.633,04	INPS-ISEE-2026-06192868Y-00	Pratica correttamente presentata
6869	733	02/03/2026 12:16	2.633,37	INPS-ISEE-2026-04574889J-00	Pratica correttamente presentata
6870	4405	02/03/2026 14:44	2.633,37	INPS-ISEE-2026-04574889J-00	Pratica correttamente presentata
6871	2249	02/03/2026 12:53	2.634,31	INPS-ISEE-2026-02356107G-00	Pratica correttamente presentata
6872	10763	02/03/2026 20:23	2.634,59	INPS-ISEE-2026-04475542R-00	Pratica correttamente presentata
6873	27761	04/03/2026 21:11	2.635,04	INPS-ISEE-2026-00585173Q-00	Pratica correttamente presentata
6874	29285	05/03/2026 11:13	2.635,20	INPS-ISEE-2026-01044093T-00	Pratica correttamente presentata
6875	24751	04/03/2026 14:38	2.635,31	INPS-ISEE-2026-06579966D-00	Pratica correttamente presentata
6876	2323	02/03/2026 12:59	2.635,43	INPS-ISEE-2026-00552621T-00	Pratica correttamente presentata
6877	7708	02/03/2026 17:51	2.636,26	INPS-ISEE-2026-04521575Q-00	Pratica correttamente presentata
6878	14990	03/03/2026 11:08	2.636,99	INPS-ISEE-2026-03173292W-00	Pratica correttamente presentata
6879	29700	05/03/2026 11:57	2.637,77	INPS-ISEE-2026-04375614E-00	Pratica correttamente presentata
6880	21222	10/03/2026 18:04	2.637,81	INPS-ISEE-2026-00302896N-00	Pratica correttamente presentata

fonte: http://burc.regione.campania.it

BANDO IO STUDIO 2025 a.s. 2025/2026

ALLEGATO A

Progr.	Numero Domanda	Data Di Presentazione	valore ISEE	PROTOCOLLO attestazione ISEE	Esito GRADUATORIA PROVVISORIA
6881	45894	10/03/2026 18:09	2.637,81	INPS-ISEE-2026-00302896N-00	Pratica correttamente presentata
6882	22328	04/03/2026 09:35	2.637,98	INPS-ISEE-2026-01058417C-00	Pratica correttamente presentata
6883	22440	04/03/2026 09:47	2.637,98	INPS-ISEE-2026-01058417C-00	Pratica correttamente presentata
6884	39437	17/03/2026 09:24	2.638,37	INPS-ISEE-2026-03998590M-00	Pratica correttamente presentata
6885	7687	02/03/2026 17:38	2.638,46	INPS-ISEE-2026-01061594C-00	Pratica correttamente presentata
6886	7914	02/03/2026 17:45	2.638,46	INPS-ISEE-2026-01061594C-00	Pratica correttamente presentata
6887	13929	03/03/2026 09:37	2.639,02	INPS-ISEE-2026-00178257E-00	Pratica correttamente presentata
6888	22222	10/03/2026 09:23	2.639,21	INPS-ISEE-2026-00189425Q-00	Pratica correttamente presentata
6889	10885	02/03/2026 20:40	2.639,68	INPS-ISEE-2026-02008328H-00	Pratica correttamente presentata
6890	59723	16/03/2026 20:18	2.639,74	INPS-ISEE-2026-02190143B-00	Pratica correttamente presentata
6891	49952	12/03/2026 09:50	2.639,90	INPS-ISEE-2026-07885593J-00	Pratica correttamente presentata
6892	63963	17/03/2026 18:38	2.640,78	INPS-ISEE-2026-04581164Q-00	Pratica correttamente presentata
6893	14096	03/03/2026 09:53	2.641,57	INPS-ISEE-2026-00962579Z-00	Pratica correttamente presentata
6894	62372	17/03/2026 15:43	2.641,58	INPS-ISEE-2026-02210382A-00	Pratica correttamente presentata
6895	7637	02/03/2026 17:33	2.642,07	INPS-ISEE-2026-00524810B-00	Pratica correttamente presentata
6896	7819	02/03/2026 17:41	2.642,07	INPS-ISEE-2026-00524810B-00	Pratica correttamente presentata
6897	61061	17/03/2026 11:15	2.642,51	INPS-ISEE-2026-05562688Y-00	Pratica correttamente presentata
6898	35356	06/03/2026 16:55	2.642,93	INPS-ISEE-2026-05128985Z-00	Pratica correttamente presentata
6899	63529	17/03/2026 18:00	2.643,58	INPS-ISEE-2026-02771258O-00	Pratica correttamente presentata
6900	12844	02/03/2026 23:25	2.644,64	INPS-ISEE-2026-05665478K-00	Pratica correttamente presentata
6901	8807	02/03/2026 18:31	2.645,19	INPS-ISEE-2026-07540965X-00	Pratica correttamente presentata
6902	14565	03/03/2026 10:32	2.645,24	INPS-ISEE-2026-03325804P-00	Pratica correttamente presentata
6903	52013	12/03/2026 19:23	2.645,45	INPS-ISEE-2026-02613670P-00	Pratica correttamente presentata
6904	43267	09/03/2026 22:52	2.645,54	INPS-ISEE-2026-07025739L-00	Pratica correttamente presentata
6905	41824	09/03/2026 17:26	2.645,71	INPS-ISEE-2026-08155386X-00	Pratica correttamente presentata
6906	42095	09/03/2026 17:52	2.645,71	INPS-ISEE-2026-08155386X-00	Pratica correttamente presentata
6907	25688	04/03/2026 16:54	2.645,95	INPS-ISEE-2026-02347698S-00	Pratica correttamente presentata
6908	27769	04/03/2026 21:17	2.645,98	INPS-ISEE-2026-02065000S-00	Pratica correttamente presentata
6909	34862	12/03/2026 14:52	2.646,08	INPS-ISEE-2026-03925697K-00	Pratica correttamente presentata
6910	2422	02/03/2026 13:09	2.646,28	INPS-ISEE-2026-00994081R-00	Pratica correttamente presentata
6911	18784	03/03/2026 17:28	2.646,29	INPS-ISEE-2026-00264806C-00	Pratica correttamente presentata
6912	18885	03/03/2026 17:34	2.646,29	INPS-ISEE-2026-00264806C-00	Pratica correttamente presentata
6913	56416	16/03/2026 09:01	2.646,75	INPS-ISEE-2026-07919632I-00	Pratica correttamente presentata
6914	13957	04/03/2026 18:52	2.646,76	INPS-ISEE-2026-01008281B-00	Pratica correttamente presentata
6915	39613	09/03/2026 09:50	2.646,83	INPS-ISEE-2026-03187794S-00	Pratica correttamente presentata
6916	39636	09/03/2026 09:53	2.646,83	INPS-ISEE-2026-03187794S-00	Pratica correttamente presentata
6917	21161	03/03/2026 21:37	2.647,46	INPS-ISEE-2026-00640064B-00	Pratica correttamente presentata
6918	30663	05/03/2026 15:55	2.647,97	INPS-ISEE-2026-02809832O-00	Pratica correttamente presentata
6919	40066	09/03/2026 11:02	2.647,97	INPS-ISEE-2026-02809832O-00	Pratica correttamente presentata
6920	26882	04/03/2026 18:43	2.648,23	INPS-ISEE-2026-01190503J-00	Pratica correttamente presentata
6921	4941	02/03/2026 14:54	2.648,90	INPS-ISEE-2026-00304967Q-00	Pratica correttamente presentata
6922	10191	02/03/2026 19:52	2.649,18	INPS-ISEE-2026-07624038E-00	Pratica correttamente presentata
6923	23731	04/03/2026 11:57	2.649,34	INPS-ISEE-2026-02511323M-00	Pratica correttamente presentata

fonte: http://burc.regione.campania.it

Progr.	Numero Domanda	Data Di Presentazione	valore ISEE	PROTOCOLLO attestazione ISEE	Esito GRADUATORIA PROVVISORIA
6924	4425	02/03/2026 14:26	2.649,79	INPS-ISEE-2026-00354229P-00	Pratica correttamente presentata
6925	22493	04/03/2026 09:52	2.649,80	INPS-ISEE-2026-00244652H-00	Pratica correttamente presentata
6926	6614	02/03/2026 17:16	2.649,93	INPS-ISEE-2026-01280819Q-00	Pratica correttamente presentata
6927	27281	04/03/2026 19:35	2.649,98	INPS-ISEE-2026-07195740L-00	Pratica correttamente presentata
6928	56168	15/03/2026 20:36	2.650,95	INPS-ISEE-2026-03561460P-00	Pratica correttamente presentata
6929	41333	09/03/2026 16:14	2.651,06	INPS-ISEE-2026-01815081G-00	Pratica correttamente presentata
6930	15464	03/03/2026 11:37	2.651,22	INPS-ISEE-2026-03386537V-00	Pratica correttamente presentata
6931	45023	10/03/2026 15:46	2.652,03	INPS-ISEE-2026-02626618R-00	Pratica correttamente presentata
6932	18738	03/03/2026 17:30	2.652,32	INPS-ISEE-2026-03203054M-00	Pratica correttamente presentata
6933	52378	12/03/2026 21:56	2.652,85	INPS-ISEE-2026-01389954S-00	Pratica correttamente presentata
6934	32799	05/03/2026 21:29	2.653,24	INPS-ISEE-2026-03885319I-00	Pratica correttamente presentata
6935	51840	12/03/2026 18:36	2.653,85	INPS-ISEE-2026-00845483O-00	Pratica correttamente presentata
6936	64564	17/03/2026 19:51	2.653,92	INPS-ISEE-2026-04407797Z-00	Pratica correttamente presentata
6937	52669	13/03/2026 09:40	2.653,95	INPS-ISEE-2026-00927360W-00	Pratica correttamente presentata
6938	9590	02/03/2026 19:09	2.654,55	INPS-ISEE-2026-03520967O-00	Pratica correttamente presentata
6939	44850	10/03/2026 14:56	2.654,79	INPS-ISEE-2026-06056061G-00	Pratica correttamente presentata
6940	39867	09/03/2026 10:33	2.654,89	INPS-ISEE-2026-03146758F-00	Pratica correttamente presentata
6941	23725	04/03/2026 12:32	2.656,02	INPS-ISEE-2026-01999571K-00	Pratica correttamente presentata
6942	24827	04/03/2026 15:06	2.656,02	INPS-ISEE-2026-01999571K-00	Pratica correttamente presentata
6943	15915	03/03/2026 12:18	2.656,14	INPS-ISEE-2026-03188461R-00	Pratica correttamente presentata
6944	45559	10/03/2026 17:22	2.656,14	INPS-ISEE-2026-03188461R-00	Pratica correttamente presentata
6945	22454	04/03/2026 09:48	2.656,29	INPS-ISEE-2026-00329117H-00	Pratica correttamente presentata
6946	24180	04/03/2026 12:33	2.656,29	INPS-ISEE-2026-00329117H-00	Pratica correttamente presentata
6947	42646	09/03/2026 20:37	2.656,31	INPS-ISEE-2026-03755294V-00	Pratica correttamente presentata
6948	22313	04/03/2026 09:31	2.656,99	INPS-ISEE-2026-00943351P-00	Pratica correttamente presentata
6949	40552	09/03/2026 12:13	2.656,99	INPS-ISEE-2026-00380800J-00	Pratica correttamente presentata
6950	40590	09/03/2026 12:21	2.656,99	INPS-ISEE-2026-00380800J-00	Pratica correttamente presentata
6951	6234	02/03/2026 16:34	2.657,48	INPS-ISEE-2026-00130023V-00	Pratica correttamente presentata
6952	32219	05/03/2026 19:03	2.657,73	INPS-ISEE-2026-00929173R-00	Pratica correttamente presentata
6953	17545	03/03/2026 15:47	2.657,87	INPS-ISEE-2026-04260680C-00	Pratica correttamente presentata
6954	51443	12/03/2026 17:29	2.658,13	INPS-ISEE-2026-07361341P-00	Pratica correttamente presentata
6955	51482	12/03/2026 17:34	2.658,13	INPS-ISEE-2026-07361341P-00	Pratica correttamente presentata
6956	56628	16/03/2026 10:09	2.658,13	INPS-ISEE-2026-00647889U-00	Pratica correttamente presentata
6957	47302	11/03/2026 10:43	2.658,39	INPS-ISEE-2026-01410260Y-00	Pratica correttamente presentata
6958	12096	02/03/2026 22:12	2.658,70	INPS-ISEE-2026-03268589K-00	Pratica correttamente presentata
6959	51104	12/03/2026 20:58	2.659,40	INPS-ISEE-2026-01386835F-00	Pratica correttamente presentata
6960	52920	13/03/2026 10:41	2.659,44	INPS-ISEE-2026-00557312H-00	Pratica correttamente presentata
6961	62112	17/03/2026 14:48	2.659,47	INPS-ISEE-2026-08192560R-00	Pratica correttamente presentata
6962	54285	13/03/2026 18:21	2.659,58	INPS-ISEE-2026-02210343K-00	Pratica correttamente presentata
6963	54339	13/03/2026 18:32	2.659,58	INPS-ISEE-2026-02210343K-00	Pratica correttamente presentata
6964	25513	04/03/2026 16:36	2.660,00	INPS-ISEE-2026-01952786Z-00	Pratica correttamente presentata
6965	18815	03/03/2026 17:30	2.660,16	INPS-ISEE-2026-03596817S-00	Pratica correttamente presentata
6966	40922	09/03/2026 13:54	2.660,49	INPS-ISEE-2026-01713527C-00	Pratica correttamente presentata

fonte: http://burc.regione.campania.it

BANDO IO STUDIO 2025 a.s. 2025/2026

ALLEGATO A

Progr.	Numero Domanda	Data Di Presentazione	valore ISEE	PROTOCOLLO attestazione ISEE	Esito GRADUATORIA PROVVISORIA
6967	65523	17/03/2026 23:03	2.660,55	INPS-ISEE-2026-05340659O-00	Pratica correttamente presentata
6968	18556	03/03/2026 17:14	2.660,63	INPS-ISEE-2026-00402544J-00	Pratica correttamente presentata
6969	41336	09/03/2026 16:25	2.660,65	INPS-ISEE-2026-07867906M-00	Pratica correttamente presentata
6970	65160	17/03/2026 21:49	2.661,13	INPS-ISEE-2026-06319111D-00	Pratica correttamente presentata
6971	58415	16/03/2026 16:55	2.661,14	INPS-ISEE-2026-01194230B-00	Pratica correttamente presentata
6972	2808	02/03/2026 13:15	2.661,15	INPS-ISEE-2026-01520677N-00	Pratica correttamente presentata
6973	12120	02/03/2026 22:00	2.661,24	INPS-ISEE-2026-03606465E-00	Pratica correttamente presentata
6974	49203	11/03/2026 19:00	2.661,24	INPS-ISEE-2026-03606465E-00	Pratica correttamente presentata
6975	63680	17/03/2026 18:11	2.661,42	INPS-ISEE-2026-02894929M-00	Pratica correttamente presentata
6976	44950	10/03/2026 15:23	2.662,36	INPS-ISEE-2026-03673841O-00	Pratica correttamente presentata
6977	17012	03/03/2026 14:35	2.662,45	INPS-ISEE-2026-03711995V-00	Pratica correttamente presentata
6978	36770	07/03/2026 08:49	2.662,68	INPS-ISEE-2026-04296160N-00	Pratica correttamente presentata
6979	46372	10/03/2026 20:29	2.662,78	INPS-ISEE-2026-08161548L-00	Pratica correttamente presentata
6980	62202	17/03/2026 15:14	2.662,93	INPS-ISEE-2026-06543114G-00	Pratica correttamente presentata
6981	52410	12/03/2026 22:29	2.663,17	INPS-ISEE-2026-04746981S-00	Pratica correttamente presentata
6982	15298	03/03/2026 11:26	2.664,26	INPS-ISEE-2026-02793914V-00	Pratica correttamente presentata
6983	3166	02/03/2026 13:26	2.665,18	INPS-ISEE-2026-02968398J-00	Pratica correttamente presentata
6984	4509	02/03/2026 14:28	2.665,18	INPS-ISEE-2026-02968398J-00	Pratica correttamente presentata
6985	65122	17/03/2026 21:50	2.665,37	INPS-ISEE-2026-05489387A-00	Pratica correttamente presentata
6986	30553	05/03/2026 15:59	2.665,50	INPS-ISEE-2026-03184343C-00	Pratica correttamente presentata
6987	30835	05/03/2026 16:26	2.666,67	INPS-ISEE-2026-01593881V-00	Pratica correttamente presentata
6988	59035	16/03/2026 18:22	2.666,77	INPS-ISEE-2026-00417842C-00	Pratica correttamente presentata
6989	21656	03/03/2026 22:48	2.667,15	INPS-ISEE-2026-00249774L-00	Pratica correttamente presentata
6990	42474	09/03/2026 18:42	2.667,48	INPS-ISEE-2026-04227751N-00	Pratica correttamente presentata
6991	42496	09/03/2026 18:47	2.667,48	INPS-ISEE-2026-04227751N-00	Pratica correttamente presentata
6992	63917	17/03/2026 18:46	2.667,54	INPS-ISEE-2026-00623601A-00	Pratica correttamente presentata
6993	64109	17/03/2026 18:54	2.667,54	INPS-ISEE-2026-00623601A-00	Pratica correttamente presentata
6994	7814	02/03/2026 17:40	2.668,45	INPS-ISEE-2026-02286446O-00	Pratica correttamente presentata
6995	3102	02/03/2026 13:35	2.668,85	INPS-ISEE-2026-00237895F-00	Pratica correttamente presentata
6996	18606	03/03/2026 17:18	2.669,34	INPS-ISEE-2026-00304055M-00	Pratica correttamente presentata
6997	5241	02/03/2026 15:04	2.669,43	INPS-ISEE-2026-03291671Q-00	Pratica correttamente presentata
6998	49084	11/03/2026 18:43	2.669,68	INPS-ISEE-2026-06869695H-00	Pratica correttamente presentata
6999	38653	08/03/2026 16:19	2.670,88	INPS-ISEE-2026-02604585E-00	Pratica correttamente presentata
7000	21712	18/03/2026 11:08	2.670,98	INPS-ISEE-2026-01853317N-00	Pratica correttamente presentata
7001	67260	18/03/2026 11:23	2.670,98	INPS-ISEE-2026-01853317N-00	Pratica correttamente presentata
7002	18896	03/03/2026 17:40	2.671,37	INPS-ISEE-2026-04575241N-00	Pratica correttamente presentata
7003	3580	02/03/2026 13:55	2.671,47	INPS-ISEE-2026-02108219H-00	Pratica correttamente presentata
7004	15304	03/03/2026 11:28	2.671,65	INPS-ISEE-2026-00351688R-00	Pratica correttamente presentata
7005	63278	17/03/2026 17:37	2.671,65	INPS-ISEE-2026-02523855E-00	Pratica correttamente presentata
7006	7844	02/03/2026 18:17	2.671,88	INPS-ISEE-2026-02272933N-00	Pratica correttamente presentata
7007	58376	16/03/2026 16:48	2.671,95	INPS-ISEE-2026-02281293W-00	Pratica correttamente presentata
7008	49989	12/03/2026 10:01	2.674,15	INPS-ISEE-2026-04865240Q-00	Pratica correttamente presentata
7009	35427	06/03/2026 17:17	2.674,39	INPS-ISEE-2026-01830595R-00	Pratica correttamente presentata

fonte: http://burc.regione.campania.it

BANDO IO STUDIO 2025 a.s. 2025/2026

ALLEGATO A

Progr.	Numero Domanda	Data Di Presentazione	valore ISEE	PROTOCOLLO attestazione ISEE	Esito GRADUATORIA PROVVISORIA
7010	29451	05/03/2026 11:32	2.674,61	INPS-ISEE-2026-02662629L-00	Pratica correttamente presentata
7011	53675	13/03/2026 15:33	2.674,70	INPS-ISEE-2026-02874464V-00	Pratica correttamente presentata
7012	41377	09/03/2026 16:17	2.675,11	INPS-ISEE-2026-00639820N-00	Pratica correttamente presentata
7013	41402	09/03/2026 16:22	2.675,11	INPS-ISEE-2026-00639820N-00	Pratica correttamente presentata
7014	7626	02/03/2026 17:32	2.675,38	INPS-ISEE-2026-01801609P-00	Pratica correttamente presentata
7015	49223	11/03/2026 19:02	2.675,38	INPS-ISEE-2026-01801609P-00	Pratica correttamente presentata
7016	49247	11/03/2026 19:09	2.675,38	INPS-ISEE-2026-01801609P-00	Pratica correttamente presentata
7017	32458	05/03/2026 19:47	2.676,02	INPS-ISEE-2026-02051473D-00	Pratica correttamente presentata
7018	30867	05/03/2026 16:34	2.676,45	INPS-ISEE-2026-01830305B-00	Pratica correttamente presentata
7019	21336	03/03/2026 21:55	2.676,47	INPS-ISEE-2026-03826494X-00	Pratica correttamente presentata
7020	39509	09/03/2026 09:31	2.677,45	INPS-ISEE-2026-01944364R-00	Pratica correttamente presentata
7021	31193	05/03/2026 17:05	2.677,85	INPS-ISEE-2026-01709531C-00	Pratica correttamente presentata
7022	31229	05/03/2026 17:08	2.677,85	INPS-ISEE-2026-01709531C-00	Pratica correttamente presentata
7023	18123	03/03/2026 16:39	2.678,86	INPS-ISEE-2026-01830625P-00	Pratica correttamente presentata
7024	23247	10/03/2026 23:01	2.679,02	INPS-ISEE-2026-01319585O-00	Pratica correttamente presentata
7025	44985	10/03/2026 15:37	2.679,47	INPS-ISEE-2026-01294799K-00	Pratica correttamente presentata
7026	54309	13/03/2026 18:30	2.679,56	INPS-ISEE-2026-08276594K-00	Pratica correttamente presentata
7027	37745	07/03/2026 19:29	2.681,01	INPS-ISEE-2026-05448250N-00	Pratica correttamente presentata
7028	10487	02/03/2026 20:12	2.681,14	INPS-ISEE-2026-02994185Z-00	Pratica correttamente presentata
7029	35653	06/03/2026 20:49	2.681,16	INPS-ISEE-2026-07715991S-00	Pratica correttamente presentata
7030	27058	04/03/2026 19:03	2.681,45	INPS-ISEE-2026-03895786B-00	Pratica correttamente presentata
7031	30386	05/03/2026 15:04	2.681,76	INPS-ISEE-2026-06139343Q-00	Pratica correttamente presentata
7032	23754	04/03/2026 12:10	2.682,23	INPS-ISEE-2026-05035975F-00	Pratica correttamente presentata
7033	20091	03/03/2026 19:07	2.682,45	INPS-ISEE-2026-04381239E-00	Pratica correttamente presentata
7034	61093	17/03/2026 11:18	2.683,92	INPS-ISEE-2026-02520116M-00	Pratica correttamente presentata
7035	52373	12/03/2026 21:54	2.683,95	INPS-ISEE-2026-01998001N-00	Pratica correttamente presentata
7036	52395	12/03/2026 22:00	2.683,95	INPS-ISEE-2026-01998001N-00	Pratica correttamente presentata
7037	27445	04/03/2026 20:03	2.684,44	INPS-ISEE-2026-00178209W-00	Pratica correttamente presentata
7038	55	02/03/2026 12:15	2.684,96	INPS-ISEE-2026-00361731T-00	Pratica correttamente presentata
7039	42246	09/03/2026 18:10	2.685,04	INPS-ISEE-2026-00461005U-00	Pratica correttamente presentata
7040	42286	09/03/2026 18:15	2.685,04	INPS-ISEE-2026-00461005U-00	Pratica correttamente presentata
7041	50822	12/03/2026 14:02	2.685,59	INPS-ISEE-2026-03142493C-00	Pratica correttamente presentata
7042	16581	03/03/2026 13:19	2.686,18	INPS-ISEE-2026-00780692O-00	Pratica correttamente presentata
7043	57295	16/03/2026 11:56	2.686,39	INPS-ISEE-2026-02520047B-00	Pratica correttamente presentata
7044	9992	02/03/2026 19:51	2.686,63	INPS-ISEE-2026-01563504G-00	Pratica correttamente presentata
7045	41613	09/03/2026 16:55	2.686,69	INPS-ISEE-2026-01933593L-00	Pratica correttamente presentata
7046	56982	16/03/2026 11:50	2.687,13	INPS-ISEE-2026-01620350M-00	Pratica correttamente presentata
7047	4445	02/03/2026 14:26	2.687,68	INPS-ISEE-2026-02455628O-00	Pratica correttamente presentata
7048	39940	09/03/2026 10:41	2.687,97	INPS-ISEE-2026-00779913X-00	Pratica correttamente presentata
7049	47383	11/03/2026 11:02	2.687,97	INPS-ISEE-2026-00779913X-00	Pratica correttamente presentata
7050	29877	05/03/2026 12:20	2.688,11	INPS-ISEE-2026-01834867I-00	Pratica correttamente presentata
7051	60412	17/03/2026 09:14	2.688,11	INPS-ISEE-2026-01834867I-00	Pratica correttamente presentata
7052	1320	02/03/2026 12:46	2.688,44	INPS-ISEE-2026-00724296E-00	Pratica correttamente presentata

fonte: http://burc.regione.campania.it

BANDO IO STUDIO 2025 a.s. 2025/2026

ALLEGATO A

Progr.	Numero Domanda	Data Di Presentazione	valore ISEE	PROTOCOLLO attestazione ISEE	Esito GRADUATORIA PROVVISORIA
7053	39900	09/03/2026 10:34	2.688,53	INPS-ISEE-2026-00930249W-00	Pratica correttamente presentata
7054	10690	02/03/2026 20:20	2.688,90	INPS-ISEE-2026-01864045N-00	Pratica correttamente presentata
7055	57226	16/03/2026 11:39	2.689,53	INPS-ISEE-2026-05957443I-00	Pratica correttamente presentata
7056	14540	03/03/2026 23:01	2.689,54	INPS-ISEE-2026-07714463O-00	Pratica correttamente presentata
7057	32218	05/03/2026 19:35	2.690,10	INPS-ISEE-2026-08107468F-00	Pratica correttamente presentata
7058	59182	16/03/2026 18:35	2.690,69	INPS-ISEE-2026-00880138N-00	Pratica correttamente presentata
7059	20622	03/03/2026 20:13	2.691,27	INPS-ISEE-2026-01286889U-00	Pratica correttamente presentata
7060	44014	10/03/2026 10:58	2.691,67	INPS-ISEE-2026-06239957K-00	Pratica correttamente presentata
7061	60626	17/03/2026 10:06	2.691,78	INPS-ISEE-2026-02707144P-00	Pratica correttamente presentata
7062	61443	17/03/2026 12:09	2.692,31	INPS-ISEE-2026-03318244P-00	Pratica correttamente presentata
7063	6435	02/03/2026 16:46	2.692,40	INPS-ISEE-2026-03733716E-00	Pratica correttamente presentata
7064	6136	02/03/2026 16:43	2.692,47	INPS-ISEE-2026-02432257P-00	Pratica correttamente presentata
7065	31845	05/03/2026 18:19	2.692,47	INPS-ISEE-2026-00984065O-00	Pratica correttamente presentata
7066	63821	17/03/2026 18:21	2.692,51	INPS-ISEE-2026-06229535O-00	Pratica correttamente presentata
7067	67254	18/03/2026 11:21	2.692,68	INPS-ISEE-2026-04738926S-00	Pratica correttamente presentata
7068	39373	09/03/2026 08:27	2.692,73	INPS-ISEE-2026-01452965O-00	Pratica correttamente presentata
7069	47027	11/03/2026 09:45	2.693,16	INPS-ISEE-2026-01900130Y-00	Pratica correttamente presentata
7070	47387	11/03/2026 11:02	2.693,16	INPS-ISEE-2026-01900130Y-00	Pratica correttamente presentata
7071	42784	09/03/2026 19:49	2.694,34	INPS-ISEE-2026-04871758Y-00	Pratica correttamente presentata
7072	8619	16/03/2026 10:18	2.694,45	INPS-ISEE-2026-01306882N-00	Pratica correttamente presentata
7073	45630	10/03/2026 17:33	2.694,88	INPS-ISEE-2026-05807617F-00	Pratica correttamente presentata
7074	19997	03/03/2026 18:59	2.694,91	INPS-ISEE-2026-04415065P-00	Pratica correttamente presentata
7075	12472	02/03/2026 22:35	2.695,04	INPS-ISEE-2026-00615554C-00	Pratica correttamente presentata
7076	14393	03/03/2026 10:19	2.695,12	INPS-ISEE-2026-00649048R-00	Pratica correttamente presentata
7077	62617	17/03/2026 16:26	2.696,08	INPS-ISEE-2026-00780624W-00	Pratica correttamente presentata
7078	50629	12/03/2026 12:29	2.696,09	INPS-ISEE-2026-02683387I-00	Pratica correttamente presentata
7079	50679	12/03/2026 12:35	2.696,09	INPS-ISEE-2026-02683387I-00	Pratica correttamente presentata
7080	40436	09/03/2026 11:53	2.696,15	INPS-ISEE-2026-01066025B-00	Pratica correttamente presentata
7081	775	07/03/2026 14:27	2.696,18	INPS-ISEE-2026-01832524P-00	Pratica correttamente presentata
7082	23211	04/03/2026 11:04	2.696,20	INPS-ISEE-2026-03080071J-00	Pratica correttamente presentata
7083	46882	11/03/2026 08:59	2.696,57	INPS-ISEE-2026-05199033E-00	Pratica correttamente presentata
7084	46891	11/03/2026 09:03	2.696,57	INPS-ISEE-2026-05199033E-00	Pratica correttamente presentata
7085	31072	05/03/2026 16:59	2.696,74	INPS-ISEE-2026-01003268B-00	Pratica correttamente presentata
7086	43574	10/03/2026 09:41	2.696,82	INPS-ISEE-2026-01875075L-00	Pratica correttamente presentata
7087	50353	12/03/2026 11:26	2.696,94	INPS-ISEE-2026-03878227I-00	Pratica correttamente presentata
7088	24125	04/03/2026 12:28	2.697,18	INPS-ISEE-2026-07716926Z-00	Pratica correttamente presentata
7089	57701	16/03/2026 13:17	2.697,32	INPS-ISEE-2026-02699575M-00	Pratica correttamente presentata
7090	4577	02/03/2026 14:40	2.697,38	INPS-ISEE-2026-04424041J-00	Pratica correttamente presentata
7091	5090	02/03/2026 14:54	2.697,38	INPS-ISEE-2026-04424041J-00	Pratica correttamente presentata
7092	42100	09/03/2026 17:51	2.697,64	INPS-ISEE-2026-02027954Q-00	Pratica correttamente presentata
7093	3923	02/03/2026 14:04	2.698,00	INPS-ISEE-2026-01838333Q-00	Pratica correttamente presentata
7094	56344	15/03/2026 23:36	2.698,12	INPS-ISEE-2026-01071237T-00	Pratica correttamente presentata
7095	56347	15/03/2026 23:41	2.698,12	INPS-ISEE-2026-01071237T-00	Pratica correttamente presentata

fonte: http://burc.regione.campania.it

BANDO IO STUDIO 2025 a.s. 2025/2026

ALLEGATO A

Progr.	Numero Domanda	Data Di Presentazione	valore ISEE	PROTOCOLLO attestazione ISEE	Esito GRADUATORIA PROVVISORIA
7096	65529	17/03/2026 23:04	2.698,12	INPS-ISEE-2026-05503974L-00	Pratica correttamente presentata
7097	26165	04/03/2026 17:37	2.698,26	INPS-ISEE-2026-01221663T-00	Pratica correttamente presentata
7098	17042	03/03/2026 14:40	2.698,82	INPS-ISEE-2026-04141836W-00	Pratica correttamente presentata
7099	55822	15/03/2026 15:52	2.699,05	INPS-ISEE-2026-01709514W-00	Pratica correttamente presentata
7100	15724	03/03/2026 11:57	2.699,19	INPS-ISEE-2026-01594152W-00	Pratica correttamente presentata
7101	62159	17/03/2026 15:13	2.699,50	INPS-ISEE-2026-01156372P-00	Pratica correttamente presentata
7102	55463	14/03/2026 21:28	2.699,59	INPS-ISEE-2026-00984213W-00	Pratica correttamente presentata
7103	24388	04/03/2026 13:18	2.699,68	INPS-ISEE-2026-01003690J-00	Pratica correttamente presentata
7104	39372	09/03/2026 08:28	2.699,78	INPS-ISEE-2026-03813689Z-00	Pratica correttamente presentata
7105	39381	09/03/2026 08:32	2.699,78	INPS-ISEE-2026-03813689Z-00	Pratica correttamente presentata
7106	53682	13/03/2026 15:40	2.699,82	INPS-ISEE-2026-02683183R-00	Pratica correttamente presentata
7107	44497	10/03/2026 12:25	2.699,92	INPS-ISEE-2026-05959357M-00	Pratica correttamente presentata
7108	59211	16/03/2026 18:36	2.700,03	INPS-ISEE-2026-04070239P-00	Pratica correttamente presentata
7109	38266	08/03/2026 10:42	2.700,33	INPS-ISEE-2026-01542839O-00	Pratica correttamente presentata
7110	38297	08/03/2026 10:58	2.700,33	INPS-ISEE-2026-01542839O-00	Pratica correttamente presentata
7111	39291	08/03/2026 22:51	2.700,56	INPS-ISEE-2026-07338990S-00	Pratica correttamente presentata
7112	43366	10/03/2026 07:51	2.700,63	INPS-ISEE-2026-04147399I-00	Pratica correttamente presentata
7113	16101	03/03/2026 12:27	2.700,89	INPS-ISEE-2026-02150510Y-00	Pratica correttamente presentata
7114	17390	05/03/2026 17:21	2.701,00	INPS-ISEE-2026-00485500D-00	Pratica correttamente presentata
7115	31445	05/03/2026 17:29	2.701,00	INPS-ISEE-2026-00485500D-00	Pratica correttamente presentata
7116	40810	09/03/2026 13:05	2.701,28	INPS-ISEE-2026-00719937X-00	Pratica correttamente presentata
7117	62726	17/03/2026 16:38	2.701,42	INPS-ISEE-2026-02928307R-00	Pratica correttamente presentata
7118	50489	12/03/2026 11:53	2.701,68	INPS-ISEE-2026-01693151C-00	Pratica correttamente presentata
7119	60894	17/03/2026 10:48	2.702,16	INPS-ISEE-2026-04184748X-00	Pratica correttamente presentata
7120	32	02/03/2026 12:07	2.702,59	INPS-ISEE-2026-00135031S-00	Pratica correttamente presentata
7121	52535	18/03/2026 08:15	2.702,85	INPS-ISEE-2026-00672658F-00	Pratica correttamente presentata
7122	61175	17/03/2026 11:34	2.702,93	INPS-ISEE-2026-02000962J-00	Pratica correttamente presentata
7123	45331	10/03/2026 16:50	2.703,14	INPS-ISEE-2026-06082415C-00	Pratica correttamente presentata
7124	27690	04/03/2026 21:10	2.703,53	INPS-ISEE-2026-07411192P-00	Pratica correttamente presentata
7125	27793	04/03/2026 21:16	2.703,53	INPS-ISEE-2026-07411192P-00	Pratica correttamente presentata
7126	11478	02/03/2026 21:30	2.703,98	INPS-ISEE-2026-00822157P-00	Pratica correttamente presentata
7127	14975	03/03/2026 10:59	2.704,06	INPS-ISEE-2026-00779889D-00	Pratica correttamente presentata
7128	4923	02/03/2026 15:13	2.704,40	INPS-ISEE-2026-02346695V-00	Pratica correttamente presentata
7129	5892	02/03/2026 15:42	2.704,40	INPS-ISEE-2026-02346695V-00	Pratica correttamente presentata
7130	15789	03/03/2026 12:01	2.704,59	INPS-ISEE-2026-01675559Z-00	Pratica correttamente presentata
7131	57061	16/03/2026 11:16	2.704,80	INPS-ISEE-2026-02674364O-00	Pratica correttamente presentata
7132	57101	16/03/2026 11:24	2.704,80	INPS-ISEE-2026-02674364O-00	Pratica correttamente presentata
7133	53175	13/03/2026 11:45	2.704,88	INPS-ISEE-2026-07481506R-00	Pratica correttamente presentata
7134	49737	11/03/2026 23:48	2.706,08	INPS-ISEE-2026-00641110S-00	Pratica correttamente presentata
7135	47524	11/03/2026 11:27	2.706,26	INPS-ISEE-2026-00645588X-00	Pratica correttamente presentata
7136	26686	04/03/2026 18:42	2.706,32	INPS-ISEE-2026-00782851R-00	Pratica correttamente presentata
7137	18278	03/03/2026 16:53	2.706,37	INPS-ISEE-2026-01946507O-00	Pratica correttamente presentata
7138	56992	16/03/2026 11:39	2.706,70	INPS-ISEE-2026-01657290E-00	Pratica correttamente presentata

fonte: http://burc.regione.campania.it

BANDO IO STUDIO 2025 a.s. 2025/2026

ALLEGATO A

Progr.	Numero Domanda	Data Di Presentazione	valore ISEE	PROTOCOLLO attestazione ISEE	Esito GRADUATORIA PROVVISORIA
7139	11714	02/03/2026 21:39	2.706,75	INPS-ISEE-2026-01079319E-00	Pratica correttamente presentata
7140	58801	16/03/2026 17:46	2.706,77	INPS-ISEE-2026-08097761Z-00	Pratica correttamente presentata
7141	9229	02/03/2026 18:58	2.707,01	INPS-ISEE-2026-02650377E-00	Pratica correttamente presentata
7142	21898	05/03/2026 02:22	2.707,01	INPS-ISEE-2026-01984444F-00	Pratica correttamente presentata
7143	45105	10/03/2026 16:20	2.707,32	INPS-ISEE-2026-01831940C-00	Pratica correttamente presentata
7144	43244	09/03/2026 22:53	2.707,42	INPS-ISEE-2026-03363962O-00	Pratica correttamente presentata
7145	15922	03/03/2026 12:12	2.708,04	INPS-ISEE-2026-03597528S-00	Pratica correttamente presentata
7146	17373	03/03/2026 15:45	2.708,04	INPS-ISEE-2026-01253617P-00	Pratica correttamente presentata
7147	57166	16/03/2026 11:35	2.708,63	INPS-ISEE-2026-02987144V-00	Pratica correttamente presentata
7148	36613	06/03/2026 22:42	2.708,73	INPS-ISEE-2026-01711864N-00	Pratica correttamente presentata
7149	2511	02/03/2026 13:02	2.709,45	INPS-ISEE-2026-02691353Q-00	Pratica correttamente presentata
7150	33257	06/03/2026 15:51	2.709,47	INPS-ISEE-2026-04363212T-00	Pratica correttamente presentata
7151	6713	02/03/2026 17:06	2.709,59	INPS-ISEE-2026-03695664S-00	Pratica correttamente presentata
7152	58997	16/03/2026 18:08	2.709,92	INPS-ISEE-2026-06299049S-00	Pratica correttamente presentata
7153	7711	02/03/2026 17:37	2.710,15	INPS-ISEE-2026-00768644V-00	Pratica correttamente presentata
7154	34850	06/03/2026 14:43	2.711,47	INPS-ISEE-2026-02353147P-00	Pratica correttamente presentata
7155	277	02/03/2026 14:15	2.711,86	INPS-ISEE-2026-00402552A-00	Pratica correttamente presentata
7156	9645	02/03/2026 19:15	2.712,26	INPS-ISEE-2026-00879822X-00	Pratica correttamente presentata
7157	18500	03/03/2026 17:13	2.712,68	INPS-ISEE-2026-01288885Y-00	Pratica correttamente presentata
7158	36557	06/03/2026 22:32	2.712,72	INPS-ISEE-2026-05162958X-00	Pratica correttamente presentata
7159	32841	05/03/2026 21:39	2.713,17	INPS-ISEE-2026-01458955I-00	Pratica correttamente presentata
7160	8446	02/03/2026 18:11	2.713,42	INPS-ISEE-2026-04529113P-00	Pratica correttamente presentata
7161	39911	09/03/2026 10:40	2.714,10	INPS-ISEE-2026-07260835R-00	Pratica correttamente presentata
7162	10924	02/03/2026 20:39	2.714,47	INPS-ISEE-2026-02740226H-00	Pratica correttamente presentata
7163	43004	09/03/2026 21:04	2.715,08	INPS-ISEE-2026-05127999U-00	Pratica correttamente presentata
7164	13421	03/03/2026 08:46	2.715,33	INPS-ISEE-2026-00915627E-00	Pratica correttamente presentata
7165	1183	02/03/2026 12:33	2.715,49	INPS-ISEE-2026-00304021X-00	Pratica correttamente presentata
7166	6450	03/03/2026 11:11	2.715,54	INPS-ISEE-2026-04741004B-00	Pratica correttamente presentata
7167	2721	02/03/2026 13:16	2.715,69	INPS-ISEE-2026-00649613Q-00	Pratica correttamente presentata
7168	28962	05/03/2026 10:31	2.715,94	INPS-ISEE-2026-05631446Q-00	Pratica correttamente presentata
7169	38348	08/03/2026 12:12	2.716,26	INPS-ISEE-2026-02623182G-00	Pratica correttamente presentata
7170	67389	18/03/2026 11:40	2.716,42	INPS-ISEE-2026-06430795F-00	Pratica correttamente presentata
7171	67298	18/03/2026 11:49	2.716,42	INPS-ISEE-2026-06430795F-00	Pratica correttamente presentata
7172	43628	10/03/2026 09:53	2.716,86	INPS-ISEE-2026-01137482C-00	Pratica correttamente presentata
7173	1473	02/03/2026 12:45	2.716,91	INPS-ISEE-2026-00486241P-00	Pratica correttamente presentata
7174	48936	11/03/2026 18:14	2.717,16	INPS-ISEE-2026-01576308E-00	Pratica correttamente presentata
7175	6110	02/03/2026 16:47	2.717,33	INPS-ISEE-2026-03737364L-00	Pratica correttamente presentata
7176	13867	03/03/2026 09:36	2.717,53	INPS-ISEE-2026-05706069L-00	Pratica correttamente presentata
7177	5201	02/03/2026 15:08	2.717,65	INPS-ISEE-2026-00155687O-00	Pratica correttamente presentata
7178	33587	06/03/2026 10:12	2.717,71	INPS-ISEE-2026-00711176H-00	Pratica correttamente presentata
7179	14905	03/03/2026 11:09	2.718,63	INPS-ISEE-2026-01071371B-00	Pratica correttamente presentata
7180	39484	09/03/2026 09:25	2.718,78	INPS-ISEE-2026-04061002S-00	Pratica correttamente presentata
7181	1716	02/03/2026 12:36	2.718,82	INPS-ISEE-2026-08118014H-00	Pratica correttamente presentata

fonte: http://burc.regione.campania.it

BANDO IO STUDIO 2025 a.s. 2025/2026

ALLEGATO A

Progr.	Numero Domanda	Data Di Presentazione	valore ISEE	PROTOCOLLO attestazione ISEE	Esito GRADUATORIA PROVVISORIA
7182	29012	05/03/2026 10:37	2.719,02	INPS-ISEE-2026-02273295E-00	Pratica correttamente presentata
7183	30671	05/03/2026 16:28	2.719,06	INPS-ISEE-2026-00545646E-00	Pratica correttamente presentata
7184	17704	03/03/2026 16:04	2.719,43	INPS-ISEE-2026-03257602P-00	Pratica correttamente presentata
7185	28921	05/03/2026 11:10	2.719,81	INPS-ISEE-2026-00406834P-00	Pratica correttamente presentata
7186	912	02/03/2026 12:24	2.720,03	INPS-ISEE-2026-00381760P-00	Pratica correttamente presentata
7187	12540	02/03/2026 22:42	2.720,94	INPS-ISEE-2026-02188623E-00	Pratica correttamente presentata
7188	30024	05/03/2026 12:42	2.720,98	INPS-ISEE-2026-00308286W-00	Pratica correttamente presentata
7189	63591	17/03/2026 18:03	2.721,42	INPS-ISEE-2026-04740696X-00	Pratica correttamente presentata
7190	58719	16/03/2026 17:39	2.721,64	INPS-ISEE-2026-04055433G-00	Pratica correttamente presentata
7191	58850	16/03/2026 17:52	2.721,64	INPS-ISEE-2026-04055433G-00	Pratica correttamente presentata
7192	45496	10/03/2026 17:19	2.721,66	INPS-ISEE-2026-02300741M-00	Pratica correttamente presentata
7193	23549	04/03/2026 11:44	2.721,70	INPS-ISEE-2026-03910807N-00	Pratica correttamente presentata
7194	15677	03/03/2026 11:56	2.722,41	INPS-ISEE-2026-03741995Z-00	Pratica correttamente presentata
7195	15778	03/03/2026 12:02	2.722,41	INPS-ISEE-2026-03741995Z-00	Pratica correttamente presentata
7196	65626	17/03/2026 23:21	2.722,45	INPS-ISEE-2026-02735857I-00	Pratica correttamente presentata
7197	33564	06/03/2026 10:12	2.722,76	INPS-ISEE-2026-00639987U-00	Pratica correttamente presentata
7198	35081	06/03/2026 16:03	2.723,10	INPS-ISEE-2026-04409545R-00	Pratica correttamente presentata
7199	35113	06/03/2026 16:11	2.723,10	INPS-ISEE-2026-04409545R-00	Pratica correttamente presentata
7200	49372	12/03/2026 23:22	2.723,33	INPS-ISEE-2026-01302894W-00	Pratica correttamente presentata
7201	33119	06/03/2026 00:22	2.723,59	INPS-ISEE-2026-02739169I-00	Pratica correttamente presentata
7202	38830	08/03/2026 17:53	2.724,29	INPS-ISEE-2026-00084206B-00	Pratica correttamente presentata
7203	38845	08/03/2026 17:59	2.724,29	INPS-ISEE-2026-00084206B-00	Pratica correttamente presentata
7204	35740	06/03/2026 18:13	2.724,53	INPS-ISEE-2026-04773717X-00	Pratica correttamente presentata
7205	19116	03/03/2026 19:49	2.724,64	INPS-ISEE-2026-00639323C-00	Pratica correttamente presentata
7206	4592	02/03/2026 14:35	2.725,37	INPS-ISEE-2026-05241084G-00	Pratica correttamente presentata
7207	10189	02/03/2026 19:52	2.726,02	INPS-ISEE-2026-04408394O-00	Pratica correttamente presentata
7208	37381	07/03/2026 16:15	2.726,16	INPS-ISEE-2026-05471153C-00	Pratica correttamente presentata
7209	60207	16/03/2026 23:44	2.727,11	INPS-ISEE-2026-02006606B-00	Pratica correttamente presentata
7210	44624	10/03/2026 12:59	2.727,15	INPS-ISEE-2026-03374647F-00	Pratica correttamente presentata
7211	19101	03/03/2026 17:50	2.727,27	INPS-ISEE-2026-02850867X-00	Pratica correttamente presentata
7212	20143	03/03/2026 19:30	2.727,39	INPS-ISEE-2026-02417572N-00	Pratica correttamente presentata
7213	11742	02/03/2026 21:35	2.727,48	INPS-ISEE-2026-04368992K-00	Pratica correttamente presentata
7214	46462	10/03/2026 20:48	2.728,05	INPS-ISEE-2026-00748217Q-00	Pratica correttamente presentata
7215	5457	02/03/2026 15:07	2.729,12	INPS-ISEE-2026-03551580W-00	Pratica correttamente presentata
7216	62482	17/03/2026 16:00	2.729,47	INPS-ISEE-2026-04069811Q-00	Pratica correttamente presentata
7217	62189	17/03/2026 16:09	2.729,47	INPS-ISEE-2026-04069811Q-00	Pratica correttamente presentata
7218	40162	09/03/2026 11:14	2.729,68	INPS-ISEE-2026-02650047G-00	Pratica correttamente presentata
7219	29119	05/03/2026 10:51	2.729,90	INPS-ISEE-2026-03376752L-00	Pratica correttamente presentata
7220	27912	04/03/2026 21:39	2.730,08	INPS-ISEE-2026-04949012Q-00	Pratica correttamente presentata
7221	52820	13/03/2026 10:39	2.730,13	INPS-ISEE-2026-00796116E-00	Pratica correttamente presentata
7222	34325	06/03/2026 12:55	2.730,49	INPS-ISEE-2026-00464230J-00	Pratica correttamente presentata
7223	56476	16/03/2026 09:44	2.730,49	INPS-ISEE-2026-04561634Q-00	Pratica correttamente presentata
7224	63580	17/03/2026 17:59	2.730,70	INPS-ISEE-2026-04514982L-00	Pratica correttamente presentata

fonte: http://burc.regione.campania.it

BANDO IO STUDIO 2025 a.s. 2025/2026

ALLEGATO A

Progr.	Numero Domanda	Data Di Presentazione	valore ISEE	PROTOCOLLO attestazione ISEE	Esito GRADUATORIA PROVVISORIA
7225	20484	03/03/2026 19:53	2.731,02	INPS-ISEE-2026-02291551P-00	Pratica correttamente presentata
7226	49896	12/03/2026 09:41	2.731,08	INPS-ISEE-2026-01729491L-00	Pratica correttamente presentata
7227	6909	02/03/2026 17:12	2.731,18	INPS-ISEE-2026-02574410H-00	Pratica correttamente presentata
7228	32596	05/03/2026 20:30	2.731,81	INPS-ISEE-2026-02964555X-00	Pratica correttamente presentata
7229	32711	05/03/2026 21:00	2.731,81	INPS-ISEE-2026-02964555X-00	Pratica correttamente presentata
7230	62607	17/03/2026 16:23	2.731,93	INPS-ISEE-2026-02881826V-00	Pratica correttamente presentata
7231	5959	02/03/2026 16:01	2.732,33	INPS-ISEE-2026-00879651X-00	Pratica correttamente presentata
7232	43764	10/03/2026 10:14	2.732,33	INPS-ISEE-2026-03954965K-00	Pratica correttamente presentata
7233	34475	06/03/2026 12:32	2.732,41	INPS-ISEE-2026-02084635N-00	Pratica correttamente presentata
7234	46523	10/03/2026 21:13	2.732,61	INPS-ISEE-2026-03225609W-00	Pratica correttamente presentata
7235	57393	16/03/2026 12:06	2.733,19	INPS-ISEE-2026-03591740Q-00	Pratica correttamente presentata
7236	13643	03/03/2026 09:13	2.733,47	INPS-ISEE-2026-03138175N-00	Pratica correttamente presentata
7237	13687	03/03/2026 09:16	2.733,47	INPS-ISEE-2026-03138175N-00	Pratica correttamente presentata
7238	29321	05/03/2026 11:16	2.733,85	INPS-ISEE-2026-01594602W-00	Pratica correttamente presentata
7239	34171	06/03/2026 20:50	2.734,08	INPS-ISEE-2026-01561681N-00	Pratica correttamente presentata
7240	49479	11/03/2026 20:46	2.734,29	INPS-ISEE-2026-01431582G-00	Pratica correttamente presentata
7241	59507	16/03/2026 19:15	2.734,63	INPS-ISEE-2026-07292429V-00	Pratica correttamente presentata
7242	36080	06/03/2026 19:03	2.735,08	INPS-ISEE-2026-00027399E-00	Pratica correttamente presentata
7243	677	02/03/2026 12:17	2.736,16	INPS-ISEE-2026-03935412W-00	Pratica correttamente presentata
7244	16512	03/03/2026 18:01	2.736,21	INPS-ISEE-2026-01298113P-00	Pratica correttamente presentata
7245	6014	02/03/2026 16:00	2.736,26	INPS-ISEE-2026-00525059C-00	Pratica correttamente presentata
7246	50178	12/03/2026 17:39	2.736,36	INPS-ISEE-2026-05562921E-00	Pratica correttamente presentata
7247	61862	17/03/2026 13:31	2.736,42	INPS-ISEE-2026-01078290W-00	Pratica correttamente presentata
7248	11485	02/03/2026 21:24	2.736,45	INPS-ISEE-2026-00429428Q-00	Pratica correttamente presentata
7249	54036	13/03/2026 17:20	2.736,62	INPS-ISEE-2026-04796027V-00	Pratica correttamente presentata
7250	62250	17/03/2026 15:22	2.736,66	INPS-ISEE-2026-00519812C-00	Pratica correttamente presentata
7251	5907	02/03/2026 15:58	2.736,83	INPS-ISEE-2026-01429088O-00	Pratica correttamente presentata
7252	37255	07/03/2026 14:31	2.736,84	INPS-ISEE-2026-03075125H-00	Pratica correttamente presentata
7253	37319	07/03/2026 15:03	2.736,84	INPS-ISEE-2026-03075125H-00	Pratica correttamente presentata
7254	42450	09/03/2026 18:44	2.737,57	INPS-ISEE-2026-06763546I-00	Pratica correttamente presentata
7255	26013	04/03/2026 17:22	2.738,18	INPS-ISEE-2026-06107453C-00	Pratica correttamente presentata
7256	26042	04/03/2026 17:27	2.738,18	INPS-ISEE-2026-06107453C-00	Pratica correttamente presentata
7257	23685	04/03/2026 11:47	2.738,54	INPS-ISEE-2026-00390099E-00	Pratica correttamente presentata
7258	25967	04/03/2026 17:19	2.739,23	INPS-ISEE-2026-01097002J-00	Pratica correttamente presentata
7259	16831	03/03/2026 14:09	2.739,28	INPS-ISEE-2026-00324384G-00	Pratica correttamente presentata
7260	16862	03/03/2026 14:16	2.739,28	INPS-ISEE-2026-00324384G-00	Pratica correttamente presentata
7261	40125	09/03/2026 11:08	2.739,29	INPS-ISEE-2026-02477354O-00	Pratica correttamente presentata
7262	40173	09/03/2026 11:16	2.739,29	INPS-ISEE-2026-02477354O-00	Pratica correttamente presentata
7263	30223	05/03/2026 16:51	2.739,87	INPS-ISEE-2026-00562055H-00	Pratica correttamente presentata
7264	66962	18/03/2026 10:58	2.740,45	INPS-ISEE-2026-01949921V-00	Pratica correttamente presentata
7265	6268	02/03/2026 16:41	2.741,04	INPS-ISEE-2026-00545663Q-00	Pratica correttamente presentata
7266	6463	02/03/2026 16:48	2.741,04	INPS-ISEE-2026-00545663Q-00	Pratica correttamente presentata
7267	48512	11/03/2026 17:00	2.742,35	INPS-ISEE-2026-02522450B-00	Pratica correttamente presentata

fonte: http://burc.regione.campania.it

BANDO IO STUDIO 2025 a.s. 2025/2026

ALLEGATO A

Progr.	Numero Domanda	Data Di Presentazione	valore ISEE	PROTOCOLLO attestazione ISEE	Esito GRADUATORIA PROVVISORIA
7268	296	02/03/2026 13:46	2.742,45	INPS-ISEE-2026-03139158E-00	Pratica correttamente presentata
7269	41383	09/03/2026 16:19	2.744,16	INPS-ISEE-2026-07928434I-00	Pratica correttamente presentata
7270	22139	04/03/2026 09:06	2.744,44	INPS-ISEE-2026-01197035C-00	Pratica correttamente presentata
7271	14743	03/03/2026 10:44	2.745,32	INPS-ISEE-2026-00085396R-00	Pratica correttamente presentata
7272	27376	04/03/2026 19:57	2.745,59	INPS-ISEE-2026-02465835L-00	Pratica correttamente presentata
7273	18390	09/03/2026 23:05	2.745,94	INPS-ISEE-2026-03141399E-00	Pratica correttamente presentata
7274	43286	09/03/2026 23:10	2.745,94	INPS-ISEE-2026-03141399E-00	Pratica correttamente presentata
7275	27791	04/03/2026 21:19	2.746,28	INPS-ISEE-2026-04797729J-00	Pratica correttamente presentata
7276	63956	17/03/2026 18:35	2.746,34	INPS-ISEE-2026-03967064V-00	Pratica correttamente presentata
7277	60960	17/03/2026 11:11	2.746,67	INPS-ISEE-2026-03688907K-00	Pratica correttamente presentata
7278	61184	17/03/2026 11:30	2.746,67	INPS-ISEE-2026-03688907K-00	Pratica correttamente presentata
7279	6706	02/03/2026 23:09	2.746,86	INPS-ISEE-2026-01878239Z-00	Pratica correttamente presentata
7280	18586	03/03/2026 17:16	2.746,89	INPS-ISEE-2026-02059631C-00	Pratica correttamente presentata
7281	65336	17/03/2026 22:23	2.746,89	INPS-ISEE-2026-00849645X-00	Pratica correttamente presentata
7282	10290	02/03/2026 19:53	2.747,15	INPS-ISEE-2026-00854570Q-00	Pratica correttamente presentata
7283	63713	17/03/2026 18:14	2.747,79	INPS-ISEE-2026-01439597Z-00	Pratica correttamente presentata
7284	15722	03/03/2026 11:58	2.748,03	INPS-ISEE-2026-00966992K-00	Pratica correttamente presentata
7285	57360	16/03/2026 12:02	2.748,06	INPS-ISEE-2026-03898460Z-00	Pratica correttamente presentata
7286	24726	04/03/2026 14:28	2.748,07	INPS-ISEE-2026-06359310W-00	Pratica correttamente presentata
7287	3407	02/03/2026 13:45	2.748,22	INPS-ISEE-2026-04149884Z-00	Pratica correttamente presentata
7288	14745	03/03/2026 10:43	2.748,87	INPS-ISEE-2026-00640143A-00	Pratica correttamente presentata
7289	53759	13/03/2026 16:18	2.749,59	INPS-ISEE-2026-04259137R-00	Pratica correttamente presentata
7290	36522	06/03/2026 22:03	2.750,45	INPS-ISEE-2026-03315474W-00	Pratica correttamente presentata
7291	34726	06/03/2026 13:41	2.750,63	INPS-ISEE-2026-01438702P-00	Pratica correttamente presentata
7292	25520	04/03/2026 16:46	2.752,17	INPS-ISEE-2026-01685290R-00	Pratica correttamente presentata
7293	12119	02/03/2026 22:03	2.752,39	INPS-ISEE-2026-00550802B-00	Pratica correttamente presentata
7294	5496	02/03/2026 15:17	2.752,45	INPS-ISEE-2026-00544525P-00	Pratica correttamente presentata
7295	14077	03/03/2026 09:48	2.753,18	INPS-ISEE-2026-05907930L-00	Pratica correttamente presentata
7296	33719	06/03/2026 10:26	2.753,31	INPS-ISEE-2026-02095733Q-00	Pratica correttamente presentata
7297	11803	02/03/2026 21:39	2.753,33	INPS-ISEE-2026-01075920G-00	Pratica correttamente presentata
7298	29302	05/03/2026 11:13	2.753,55	INPS-ISEE-2026-04172501B-00	Pratica correttamente presentata
7299	8040	02/03/2026 18:46	2.753,58	INPS-ISEE-2026-01446041B-00	Pratica correttamente presentata
7300	27248	04/03/2026 19:30	2.754,07	INPS-ISEE-2026-02880456L-00	Pratica correttamente presentata
7301	12112	02/03/2026 22:00	2.755,00	INPS-ISEE-2026-07001646G-00	Pratica correttamente presentata
7302	45319	10/03/2026 16:51	2.755,41	INPS-ISEE-2026-05827701E-00	Pratica correttamente presentata
7303	62546	17/03/2026 16:21	2.755,81	INPS-ISEE-2026-00810328D-00	Pratica correttamente presentata
7304	35300	06/03/2026 16:53	2.756,30	INPS-ISEE-2026-04868847J-00	Pratica correttamente presentata
7305	47251	11/03/2026 10:35	2.756,96	INPS-ISEE-2026-03362475E-00	Pratica correttamente presentata
7306	67068	18/03/2026 11:05	2.757,13	INPS-ISEE-2026-05887560S-00	Pratica correttamente presentata
7307	39486	09/03/2026 09:26	2.757,72	INPS-ISEE-2026-04291653E-00	Pratica correttamente presentata
7308	52435	12/03/2026 22:39	2.757,76	INPS-ISEE-2026-01079517E-00	Pratica correttamente presentata
7309	52444	12/03/2026 22:45	2.757,76	INPS-ISEE-2026-01079517E-00	Pratica correttamente presentata
7310	3956	02/03/2026 14:04	2.757,90	INPS-ISEE-2026-01238578F-00	Pratica correttamente presentata

fonte: http://burc.regione.campania.it

BANDO IO STUDIO 2025 a.s. 2025/2026

ALLEGATO A

Progr.	Numero Domanda	Data Di Presentazione	valore ISEE	PROTOCOLLO attestazione ISEE	Esito GRADUATORIA PROVVISORIA
7311	4065	02/03/2026 14:07	2.757,90	INPS-ISEE-2026-01238578F-00	Pratica correttamente presentata
7312	20000	03/03/2026 19:01	2.757,96	INPS-ISEE-2026-01080547P-00	Pratica correttamente presentata
7313	16905	03/03/2026 14:20	2.758,67	INPS-ISEE-2026-01450053A-00	Pratica correttamente presentata
7314	34300	06/03/2026 12:07	2.758,78	INPS-ISEE-2026-03440404J-00	Pratica correttamente presentata
7315	10536	02/03/2026 20:22	2.759,59	INPS-ISEE-2026-01254470H-00	Pratica correttamente presentata
7316	897	02/03/2026 12:22	2.759,77	INPS-ISEE-2026-04595841X-00	Pratica correttamente presentata
7317	2657	02/03/2026 13:13	2.759,77	INPS-ISEE-2026-00857572F-00	Pratica correttamente presentata
7318	3017	02/03/2026 13:20	2.759,77	INPS-ISEE-2026-00857572F-00	Pratica correttamente presentata
7319	41	02/03/2026 12:05	2.760,65	INPS-ISEE-2026-00304620K-00	Pratica correttamente presentata
7320	30534	05/03/2026 15:36	2.761,14	INPS-ISEE-2026-03112422K-00	Pratica correttamente presentata
7321	65699	17/03/2026 23:59	2.762,55	INPS-ISEE-2026-05490160P-00	Pratica correttamente presentata
7322	63261	17/03/2026 17:36	2.763,22	INPS-ISEE-2026-02985851Z-00	Pratica correttamente presentata
7323	53086	13/03/2026 11:27	2.763,24	INPS-ISEE-2026-02876449Y-00	Pratica correttamente presentata
7324	36501	06/03/2026 22:15	2.763,66	INPS-ISEE-2026-02649456X-00	Pratica correttamente presentata
7325	26359	04/03/2026 17:53	2.764,26	INPS-ISEE-2026-05235156W-00	Pratica correttamente presentata
7326	53660	13/03/2026 15:25	2.764,41	INPS-ISEE-2026-08034343P-00	Pratica correttamente presentata
7327	6495	02/03/2026 16:50	2.764,44	INPS-ISEE-2026-01138748O-00	Pratica correttamente presentata
7328	38703	11/03/2026 11:30	2.765,21	INPS-ISEE-2026-04656778M-00	Pratica correttamente presentata
7329	17751	03/03/2026 16:06	2.765,32	INPS-ISEE-2026-02602966R-00	Pratica correttamente presentata
7330	41573	09/03/2026 16:49	2.765,63	INPS-ISEE-2026-00641585Q-00	Pratica correttamente presentata
7331	41641	09/03/2026 16:56	2.765,63	INPS-ISEE-2026-00641585Q-00	Pratica correttamente presentata
7332	45624	10/03/2026 17:36	2.765,69	INPS-ISEE-2026-07085134N-00	Pratica correttamente presentata
7333	11395	02/03/2026 21:10	2.765,71	INPS-ISEE-2026-01246313B-00	Pratica correttamente presentata
7334	39734	09/03/2026 10:09	2.766,26	INPS-ISEE-2026-00457355Q-00	Pratica correttamente presentata
7335	50344	12/03/2026 11:28	2.766,79	INPS-ISEE-2026-03660861E-00	Pratica correttamente presentata
7336	24790	04/03/2026 14:39	2.766,83	INPS-ISEE-2026-00330158B-00	Pratica correttamente presentata
7337	43534	10/03/2026 09:35	2.767,07	INPS-ISEE-2026-00241134K-00	Pratica correttamente presentata
7338	21772	03/03/2026 23:25	2.767,48	INPS-ISEE-2026-02560554W-00	Pratica correttamente presentata
7339	7484	02/03/2026 19:25	2.767,51	INPS-ISEE-2026-00432684W-00	Pratica correttamente presentata
7340	21021	07/03/2026 17:01	2.768,08	INPS-ISEE-2026-04227752Q-00	Pratica correttamente presentata
7341	21199	07/03/2026 17:04	2.768,08	INPS-ISEE-2026-04227752Q-00	Pratica correttamente presentata
7342	18700	03/03/2026 17:26	2.769,56	INPS-ISEE-2026-06390183E-00	Pratica correttamente presentata
7343	25296	04/03/2026 16:19	2.769,75	INPS-ISEE-2026-02852477V-00	Pratica correttamente presentata
7344	15038	03/03/2026 11:09	2.769,86	INPS-ISEE-2026-01033190M-00	Pratica correttamente presentata
7345	25921	04/03/2026 17:15	2.769,94	INPS-ISEE-2026-06313423D-00	Pratica correttamente presentata
7346	41235	09/03/2026 15:51	2.770,10	INPS-ISEE-2026-04104918W-00	Pratica correttamente presentata
7347	52679	13/03/2026 09:41	2.770,16	INPS-ISEE-2026-00441204K-00	Pratica correttamente presentata
7348	64670	17/03/2026 20:10	2.770,16	INPS-ISEE-2026-00441204K-00	Pratica correttamente presentata
7349	52932	13/03/2026 10:52	2.770,41	INPS-ISEE-2026-02051543B-00	Pratica correttamente presentata
7350	50095	12/03/2026 10:28	2.770,81	INPS-ISEE-2026-01929789J-00	Pratica correttamente presentata
7351	57164	16/03/2026 11:36	2.770,82	INPS-ISEE-2026-01489542L-00	Pratica correttamente presentata
7352	23750	04/03/2026 11:53	2.771,00	INPS-ISEE-2026-00402480A-00	Pratica correttamente presentata
7353	29656	05/03/2026 11:47	2.771,41	INPS-ISEE-2026-00379452E-00	Pratica correttamente presentata

fonte: http://burc.regione.campania.it

BANDO IO STUDIO 2025 a.s. 2025/2026

ALLEGATO A

Progr.	Numero Domanda	Data Di Presentazione	valore ISEE	PROTOCOLLO attestazione ISEE	Esito GRADUATORIA PROVVISORIA
7354	46915	11/03/2026 09:12	2.771,41	INPS-ISEE-2026-01351120S-00	Pratica correttamente presentata
7355	4299	02/03/2026 14:21	2.771,91	INPS-ISEE-2026-05786792A-00	Pratica correttamente presentata
7356	28045	04/03/2026 22:18	2.771,97	INPS-ISEE-2026-07483546I-00	Pratica correttamente presentata
7357	56440	16/03/2026 09:11	2.772,03	INPS-ISEE-2026-07155727F-00	Pratica correttamente presentata
7358	46906	11/03/2026 09:23	2.772,36	INPS-ISEE-2026-01306422A-00	Pratica correttamente presentata
7359	31437	05/03/2026 17:29	2.772,55	INPS-ISEE-2026-00458764F-00	Pratica correttamente presentata
7360	13861	03/03/2026 09:37	2.772,63	INPS-ISEE-2026-00423640J-00	Pratica correttamente presentata
7361	53123	13/03/2026 11:37	2.773,11	INPS-ISEE-2026-06015542H-00	Pratica correttamente presentata
7362	51200	12/03/2026 16:46	2.774,11	INPS-ISEE-2026-03643553Q-00	Pratica correttamente presentata
7363	51243	12/03/2026 16:52	2.774,11	INPS-ISEE-2026-03643553Q-00	Pratica correttamente presentata
7364	40711	09/03/2026 12:40	2.774,14	INPS-ISEE-2026-02253174G-00	Pratica correttamente presentata
7365	19332	03/03/2026 18:12	2.774,74	INPS-ISEE-2026-00684465L-00	Pratica correttamente presentata
7366	48547	11/03/2026 17:07	2.775,00	INPS-ISEE-2026-04231065T-00	Pratica correttamente presentata
7367	62501	17/03/2026 16:05	2.775,02	INPS-ISEE-2026-00662555Q-00	Pratica correttamente presentata
7368	31031	05/03/2026 16:53	2.775,51	INPS-ISEE-2026-00101954B-00	Pratica correttamente presentata
7369	33450	06/03/2026 09:51	2.775,56	INPS-ISEE-2026-00231322S-00	Pratica correttamente presentata
7370	18660	10/03/2026 07:45	2.775,61	INPS-ISEE-2026-00252369W-00	Pratica correttamente presentata
7371	55217	14/03/2026 18:44	2.775,63	INPS-ISEE-2026-03645243W-00	Pratica correttamente presentata
7372	67455	18/03/2026 11:46	2.776,18	INPS-ISEE-2026-07533785Z-00	Pratica correttamente presentata
7373	45376	10/03/2026 16:59	2.776,38	INPS-ISEE-2026-00123397P-00	Pratica correttamente presentata
7374	40682	09/03/2026 12:39	2.777,17	INPS-ISEE-2026-04540101K-00	Pratica correttamente presentata
7375	2595	02/03/2026 13:06	2.777,26	INPS-ISEE-2026-03262321J-00	Pratica correttamente presentata
7376	29207	05/03/2026 11:02	2.777,40	INPS-ISEE-2026-01807278L-00	Pratica correttamente presentata
7377	29237	05/03/2026 11:06	2.777,40	INPS-ISEE-2026-01807278L-00	Pratica correttamente presentata
7378	54786	13/03/2026 23:19	2.777,69	INPS-ISEE-2026-00685717F-00	Pratica correttamente presentata
7379	43759	10/03/2026 10:11	2.779,22	INPS-ISEE-2026-05596449U-00	Pratica correttamente presentata
7380	8975	02/03/2026 18:35	2.779,69	INPS-ISEE-2026-01355269R-00	Pratica correttamente presentata
7381	9059	02/03/2026 18:39	2.779,69	INPS-ISEE-2026-01355269R-00	Pratica correttamente presentata
7382	59792	16/03/2026 21:02	2.779,88	INPS-ISEE-2026-02521574C-00	Pratica correttamente presentata
7383	59881	16/03/2026 21:37	2.779,88	INPS-ISEE-2026-02521574C-00	Pratica correttamente presentata
7384	16154	03/03/2026 12:43	2.780,49	INPS-ISEE-2026-01107646P-00	Pratica correttamente presentata
7385	15650	03/03/2026 12:21	2.780,65	INPS-ISEE-2026-02300651M-00	Pratica correttamente presentata
7386	30587	14/03/2026 12:50	2.780,78	INPS-ISEE-2026-02684794Y-00	Pratica correttamente presentata
7387	642	03/03/2026 10:30	2.780,92	INPS-ISEE-2026-03390144G-00	Pratica correttamente presentata
7388	15388	03/03/2026 11:30	2.780,92	INPS-ISEE-2026-03390144G-00	Pratica correttamente presentata
7389	37872	07/03/2026 21:10	2.782,40	INPS-ISEE-2026-00329552C-00	Pratica correttamente presentata
7390	61149	17/03/2026 11:28	2.782,60	INPS-ISEE-2026-00451735P-00	Pratica correttamente presentata
7391	19698	03/03/2026 18:39	2.783,51	INPS-ISEE-2026-01884418F-00	Pratica correttamente presentata
7392	19821	03/03/2026 18:43	2.783,51	INPS-ISEE-2026-01884418F-00	Pratica correttamente presentata
7393	54788	13/03/2026 23:21	2.783,52	INPS-ISEE-2026-03085839X-00	Pratica correttamente presentata
7394	19489	03/03/2026 18:20	2.783,53	INPS-ISEE-2026-02108128D-00	Pratica correttamente presentata
7395	32123	05/03/2026 18:53	2.783,86	INPS-ISEE-2026-01056963E-00	Pratica correttamente presentata
7396	41366	09/03/2026 16:17	2.783,90	INPS-ISEE-2026-00990943F-00	Pratica correttamente presentata

fonte: http://burc.regione.campania.it

BANDO IO STUDIO 2025 a.s. 2025/2026

ALLEGATO A

Progr.	Numero Domanda	Data Di Presentazione	valore ISEE	PROTOCOLLO attestazione ISEE	Esito GRADUATORIA PROVVISORIA
7397	49369	11/03/2026 19:50	2.783,92	INPS-ISEE-2026-06792267S-00	Pratica correttamente presentata
7398	25002	04/03/2026 15:25	2.784,16	INPS-ISEE-2026-01443015A-00	Pratica correttamente presentata
7399	53476	13/03/2026 13:01	2.784,39	INPS-ISEE-2026-07036780R-00	Pratica correttamente presentata
7400	42724	09/03/2026 19:44	2.784,85	INPS-ISEE-2026-02559777U-00	Pratica correttamente presentata
7401	31601	05/03/2026 17:48	2.785,12	INPS-ISEE-2026-03706672R-00	Pratica correttamente presentata
7402	59840	16/03/2026 20:59	2.785,63	INPS-ISEE-2026-02477258V-00	Pratica correttamente presentata
7403	23080	05/03/2026 14:09	2.785,84	INPS-ISEE-2026-02467673V-00	Pratica correttamente presentata
7404	26529	04/03/2026 18:12	2.786,18	INPS-ISEE-2026-07290842O-00	Pratica correttamente presentata
7405	46499	10/03/2026 21:11	2.786,27	INPS-ISEE-2026-00620688E-00	Pratica correttamente presentata
7406	46551	10/03/2026 21:22	2.786,27	INPS-ISEE-2026-00620688E-00	Pratica correttamente presentata
7407	38864	08/03/2026 18:39	2.786,33	INPS-ISEE-2026-01577124W-00	Pratica correttamente presentata
7408	38920	08/03/2026 18:46	2.786,33	INPS-ISEE-2026-01577124W-00	Pratica correttamente presentata
7409	54049	13/03/2026 17:22	2.786,33	INPS-ISEE-2026-01577124W-00	Pratica correttamente presentata
7410	57074	16/03/2026 11:16	2.786,33	INPS-ISEE-2026-01577124W-00	Pratica correttamente presentata
7411	53394	13/03/2026 12:35	2.786,77	INPS-ISEE-2026-03487114N-00	Pratica correttamente presentata
7412	50640	12/03/2026 12:23	2.786,82	INPS-ISEE-2026-04519546F-00	Pratica correttamente presentata
7413	38917	08/03/2026 18:44	2.787,37	INPS-ISEE-2026-02859711L-00	Pratica correttamente presentata
7414	24995	04/03/2026 15:36	2.787,50	INPS-ISEE-2026-02867682S-00	Pratica correttamente presentata
7415	24856	04/03/2026 14:57	2.788,53	INPS-ISEE-2026-01607386R-00	Pratica correttamente presentata
7416	39854	09/03/2026 10:31	2.788,54	INPS-ISEE-2026-07207714N-00	Pratica correttamente presentata
7417	39912	09/03/2026 10:39	2.788,54	INPS-ISEE-2026-07207714N-00	Pratica correttamente presentata
7418	3930	03/03/2026 11:41	2.789,89	INPS-ISEE-2026-04834351N-00	Pratica correttamente presentata
7419	16950	03/03/2026 14:43	2.790,16	INPS-ISEE-2026-05028834E-00	Pratica correttamente presentata
7420	49622	11/03/2026 22:04	2.793,33	INPS-ISEE-2026-03233284P-00	Pratica correttamente presentata
7421	10368	02/03/2026 20:04	2.793,44	INPS-ISEE-2026-00760881E-00	Pratica correttamente presentata
7422	10877	02/03/2026 20:41	2.793,44	INPS-ISEE-2026-00760881E-00	Pratica correttamente presentata
7423	16195	03/03/2026 12:35	2.793,63	INPS-ISEE-2026-00245121K-00	Pratica correttamente presentata
7424	50393	12/03/2026 11:34	2.793,70	INPS-ISEE-2026-01297239L-00	Pratica correttamente presentata
7425	45476	10/03/2026 17:13	2.794,24	INPS-ISEE-2026-03916156R-00	Pratica correttamente presentata
7426	16136	03/03/2026 13:08	2.794,39	INPS-ISEE-2026-00484588I-00	Pratica correttamente presentata
7427	40251	09/03/2026 11:26	2.795,36	INPS-ISEE-2026-00595532Q-00	Pratica correttamente presentata
7428	40245	09/03/2026 11:26	2.795,36	INPS-ISEE-2026-00595532Q-00	Pratica correttamente presentata
7429	40314	09/03/2026 11:34	2.795,36	INPS-ISEE-2026-00595532Q-00	Pratica correttamente presentata
7430	53609	13/03/2026 14:48	2.796,18	INPS-ISEE-2026-03646758S-00	Pratica correttamente presentata
7431	54457	13/03/2026 19:02	2.796,18	INPS-ISEE-2026-01842968Z-00	Pratica correttamente presentata
7432	15396	03/03/2026 11:30	2.796,89	INPS-ISEE-2026-02871631N-00	Pratica correttamente presentata
7433	51589	12/03/2026 17:57	2.797,07	INPS-ISEE-2026-02820435G-00	Pratica correttamente presentata
7434	27352	04/03/2026 20:12	2.797,18	INPS-ISEE-2026-06016607C-00	Pratica correttamente presentata
7435	20511	03/03/2026 20:05	2.797,84	INPS-ISEE-2026-03024399E-00	Pratica correttamente presentata
7436	49862	12/03/2026 09:29	2.798,63	INPS-ISEE-2026-00802441J-00	Pratica correttamente presentata
7437	30242	05/03/2026 14:05	2.798,64	INPS-ISEE-2026-04507103B-00	Pratica correttamente presentata
7438	26186	04/03/2026 17:42	2.798,77	INPS-ISEE-2026-01435737E-00	Pratica correttamente presentata
7439	31721	05/03/2026 18:16	2.799,03	INPS-ISEE-2026-02270590P-00	Pratica correttamente presentata

fonte: http://burc.regione.campania.it

BANDO IO STUDIO 2025 a.s. 2025/2026

ALLEGATO A

Progr.	Numero Domanda	Data Di Presentazione	valore ISEE	PROTOCOLLO attestazione ISEE	Esito GRADUATORIA PROVVISORIA
7440	37847	07/03/2026 20:45	2.800,00	INPS-ISEE-2026-04398354X-00	Pratica correttamente presentata
7441	34622	06/03/2026 13:03	2.800,49	INPS-ISEE-2026-03162556N-00	Pratica correttamente presentata
7442	23145	04/03/2026 11:01	2.800,52	INPS-ISEE-2026-00443911D-00	Pratica correttamente presentata
7443	55976	15/03/2026 18:00	2.800,59	INPS-ISEE-2026-05370213T-00	Pratica correttamente presentata
7444	49803	12/03/2026 09:00	2.800,88	INPS-ISEE-2026-01201740K-00	Pratica correttamente presentata
7445	28595	05/03/2026 09:48	2.801,22	INPS-ISEE-2026-03362229W-00	Pratica correttamente presentata
7446	45120	10/03/2026 16:14	2.802,24	INPS-ISEE-2026-03620336H-00	Pratica correttamente presentata
7447	45147	10/03/2026 16:20	2.802,24	INPS-ISEE-2026-03620336H-00	Pratica correttamente presentata
7448	45187	10/03/2026 16:31	2.802,24	INPS-ISEE-2026-03620336H-00	Pratica correttamente presentata
7449	57922	16/03/2026 15:13	2.802,29	INPS-ISEE-2026-00637033D-00	Pratica correttamente presentata
7450	18373	03/03/2026 17:19	2.802,30	INPS-ISEE-2026-04381498I-00	Pratica correttamente presentata
7451	7298	02/03/2026 17:20	2.802,56	INPS-ISEE-2026-01956495S-00	Pratica correttamente presentata
7452	18757	03/03/2026 17:30	2.802,94	INPS-ISEE-2026-01706776F-00	Pratica correttamente presentata
7453	24419	04/03/2026 13:09	2.803,27	INPS-ISEE-2026-02035687R-00	Pratica correttamente presentata
7454	53450	13/03/2026 12:55	2.803,27	INPS-ISEE-2026-02035687R-00	Pratica correttamente presentata
7455	50892	12/03/2026 15:00	2.803,34	INPS-ISEE-2026-03274320T-00	Pratica correttamente presentata
7456	30791	05/03/2026 16:22	2.803,35	INPS-ISEE-2026-00150563B-00	Pratica correttamente presentata
7457	34244	06/03/2026 11:56	2.803,58	INPS-ISEE-2026-02188208Q-00	Pratica correttamente presentata
7458	27726	04/03/2026 21:00	2.803,61	INPS-ISEE-2026-01306662G-00	Pratica correttamente presentata
7459	13409	03/03/2026 08:40	2.803,93	INPS-ISEE-2026-02812749L-00	Pratica correttamente presentata
7460	44125	10/03/2026 11:16	2.804,43	INPS-ISEE-2026-02817547F-00	Pratica correttamente presentata
7461	40980	09/03/2026 14:20	2.805,50	INPS-ISEE-2026-01194681E-00	Pratica correttamente presentata
7462	19153	03/03/2026 17:54	2.805,64	INPS-ISEE-2026-04709458I-00	Pratica correttamente presentata
7463	22076	04/03/2026 08:46	2.805,92	INPS-ISEE-2026-01191463P-00	Pratica correttamente presentata
7464	61041	17/03/2026 11:11	2.806,23	INPS-ISEE-2026-07490452R-00	Pratica correttamente presentata
7465	23930	04/03/2026 12:12	2.806,28	INPS-ISEE-2026-05290457O-00	Pratica correttamente presentata
7466	24056	04/03/2026 12:22	2.806,28	INPS-ISEE-2026-05290457O-00	Pratica correttamente presentata
7467	33714	06/03/2026 10:25	2.806,91	INPS-ISEE-2026-03153856R-00	Pratica correttamente presentata
7468	39905	09/03/2026 10:37	2.806,91	INPS-ISEE-2026-01080979F-00	Pratica correttamente presentata
7469	24440	04/03/2026 13:08	2.807,30	INPS-ISEE-2026-07505378V-00	Pratica correttamente presentata
7470	8678	02/03/2026 18:20	2.807,32	INPS-ISEE-2026-00675112D-00	Pratica correttamente presentata
7471	8518	02/03/2026 18:21	2.807,32	INPS-ISEE-2026-01555822N-00	Pratica correttamente presentata
7472	24737	09/03/2026 14:57	2.807,40	INPS-ISEE-2026-00837799M-00	Pratica correttamente presentata
7473	59721	16/03/2026 20:27	2.807,97	INPS-ISEE-2026-06800451G-00	Pratica correttamente presentata
7474	8376	02/03/2026 18:04	2.808,28	INPS-ISEE-2026-00248749F-00	Pratica correttamente presentata
7475	35974	06/03/2026 18:43	2.808,35	INPS-ISEE-2026-02278890X-00	Pratica correttamente presentata
7476	67019	18/03/2026 11:03	2.808,57	INPS-ISEE-2026-05279648K-00	Pratica correttamente presentata
7477	13732	03/03/2026 09:22	2.808,63	INPS-ISEE-2026-00601728G-00	Pratica correttamente presentata
7478	14960	03/03/2026 10:59	2.808,77	INPS-ISEE-2026-07921438F-00	Pratica correttamente presentata
7479	33396	06/03/2026 09:36	2.808,77	INPS-ISEE-2026-00780738L-00	Pratica correttamente presentata
7480	6517	02/03/2026 16:51	2.809,12	INPS-ISEE-2026-00540698O-00	Pratica correttamente presentata
7481	52031	12/03/2026 19:25	2.809,19	INPS-ISEE-2026-00446184W-00	Pratica correttamente presentata
7482	51927	12/03/2026 18:54	2.809,41	INPS-ISEE-2026-02701662G-00	Pratica correttamente presentata

fonte: http://burc.regione.campania.it

BANDO IO STUDIO 2025 a.s. 2025/2026

ALLEGATO A

Progr.	Numero Domanda	Data Di Presentazione	valore ISEE	PROTOCOLLO attestazione ISEE	Esito GRADUATORIA PROVVISORIA
7483	28850	05/03/2026 10:47	2.809,51	INPS-ISEE-2026-07443267L-00	Pratica correttamente presentata
7484	36676	06/03/2026 23:37	2.809,51	INPS-ISEE-2026-07443267L-00	Pratica correttamente presentata
7485	43671	10/03/2026 09:56	2.809,51	INPS-ISEE-2026-07742174O-00	Pratica correttamente presentata
7486	47314	11/03/2026 10:56	2.809,51	INPS-ISEE-2026-02355736R-00	Pratica correttamente presentata
7487	47389	11/03/2026 11:05	2.809,51	INPS-ISEE-2026-02355736R-00	Pratica correttamente presentata
7488	37719	07/03/2026 18:50	2.810,84	INPS-ISEE-2026-01852887S-00	Pratica correttamente presentata
7489	17619	03/03/2026 17:42	2.811,02	INPS-ISEE-2026-02883054E-00	Pratica correttamente presentata
7490	27047	04/03/2026 19:12	2.811,58	INPS-ISEE-2026-03860629F-00	Pratica correttamente presentata
7491	57753	16/03/2026 13:41	2.812,38	INPS-ISEE-2026-01159495F-00	Pratica correttamente presentata
7492	20152	03/03/2026 23:03	2.812,41	INPS-ISEE-2026-02523666E-00	Pratica correttamente presentata
7493	21736	03/03/2026 23:26	2.812,41	INPS-ISEE-2026-02523666E-00	Pratica correttamente presentata
7494	67349	18/03/2026 11:31	2.812,52	INPS-ISEE-2026-00308114M-00	Pratica correttamente presentata
7495	56407	16/03/2026 08:43	2.812,85	INPS-ISEE-2026-03410754G-00	Pratica correttamente presentata
7496	5071	02/03/2026 14:58	2.812,92	INPS-ISEE-2026-05922462E-00	Pratica correttamente presentata
7497	18502	03/03/2026 17:19	2.813,24	INPS-ISEE-2026-03392232G-00	Pratica correttamente presentata
7498	56325	15/03/2026 23:13	2.813,84	INPS-ISEE-2026-00402031X-00	Pratica correttamente presentata
7499	56331	15/03/2026 23:22	2.813,84	INPS-ISEE-2026-00402031X-00	Pratica correttamente presentata
7500	27187	04/03/2026 19:17	2.815,56	INPS-ISEE-2026-03317018H-00	Pratica correttamente presentata
7501	26416	04/03/2026 18:01	2.816,18	INPS-ISEE-2026-00307629W-00	Pratica correttamente presentata
7502	44389	10/03/2026 11:59	2.816,34	INPS-ISEE-2026-03601947E-00	Pratica correttamente presentata
7503	44417	10/03/2026 12:06	2.816,34	INPS-ISEE-2026-03601947E-00	Pratica correttamente presentata
7504	12296	02/03/2026 22:20	2.816,37	INPS-ISEE-2026-02972731R-00	Pratica correttamente presentata
7505	16533	03/03/2026 13:23	2.816,76	INPS-ISEE-2026-05553031D-00	Pratica correttamente presentata
7506	17700	03/03/2026 15:59	2.817,84	INPS-ISEE-2026-04579652Z-00	Pratica correttamente presentata
7507	10630	02/03/2026 20:28	2.817,94	INPS-ISEE-2026-01838298S-00	Pratica correttamente presentata
7508	42560	09/03/2026 19:17	2.818,05	INPS-ISEE-2026-01710640J-00	Pratica correttamente presentata
7509	27607	04/03/2026 20:50	2.818,14	INPS-ISEE-2026-00067361H-00	Pratica correttamente presentata
7510	27166	04/03/2026 19:17	2.818,25	INPS-ISEE-2026-00405008M-00	Pratica correttamente presentata
7511	52438	12/03/2026 22:41	2.818,46	INPS-ISEE-2026-01405442B-00	Pratica correttamente presentata
7512	62428	17/03/2026 15:52	2.818,46	INPS-ISEE-2026-01405442B-00	Pratica correttamente presentata
7513	2066	02/03/2026 12:46	2.818,53	INPS-ISEE-2026-00521052K-00	Pratica correttamente presentata
7514	45973	10/03/2026 18:24	2.818,56	INPS-ISEE-2026-00483742N-00	Pratica correttamente presentata
7515	65949	18/03/2026 08:29	2.818,86	INPS-ISEE-2026-00240362M-00	Pratica correttamente presentata
7516	65983	18/03/2026 08:39	2.818,86	INPS-ISEE-2026-00240362M-00	Pratica correttamente presentata
7517	59125	16/03/2026 18:28	2.819,12	INPS-ISEE-2026-01881166R-00	Pratica correttamente presentata
7518	55728	15/03/2026 13:40	2.819,51	INPS-ISEE-2026-00592635E-00	Pratica correttamente presentata
7519	4971	02/03/2026 14:49	2.819,67	INPS-ISEE-2026-00778376Z-00	Pratica correttamente presentata
7520	60866	17/03/2026 10:47	2.819,92	INPS-ISEE-2026-08312638R-00	Pratica correttamente presentata
7521	38637	08/03/2026 16:34	2.820,06	INPS-ISEE-2026-00343134A-00	Pratica correttamente presentata
7522	56237	15/03/2026 21:26	2.820,49	INPS-ISEE-2026-06893384K-00	Pratica correttamente presentata
7523	66095	18/03/2026 09:19	2.820,53	INPS-ISEE-2026-06791742X-00	Pratica correttamente presentata
7524	29962	05/03/2026 12:34	2.820,61	INPS-ISEE-2026-03204477W-00	Pratica correttamente presentata
7525	64882	17/03/2026 20:52	2.820,61	INPS-ISEE-2026-04231842G-00	Pratica correttamente presentata

fonte: http://burc.regione.campania.it

BANDO IO STUDIO 2025 a.s. 2025/2026

ALLEGATO A

Progr.	Numero Domanda	Data Di Presentazione	valore ISEE	PROTOCOLLO attestazione ISEE	Esito GRADUATORIA PROVVISORIA
7526	52253	12/03/2026 21:16	2.820,81	INPS-ISEE-2026-01832629R-00	Pratica correttamente presentata
7527	56895	16/03/2026 10:47	2.821,05	INPS-ISEE-2026-06153372W-00	Pratica correttamente presentata
7528	35104	06/03/2026 16:08	2.821,46	INPS-ISEE-2026-02568853I-00	Pratica correttamente presentata
7529	35128	06/03/2026 16:14	2.821,46	INPS-ISEE-2026-02568853I-00	Pratica correttamente presentata
7530	57543	16/03/2026 12:36	2.821,64	INPS-ISEE-2026-01207271B-00	Pratica correttamente presentata
7531	50539	12/03/2026 12:07	2.821,78	INPS-ISEE-2026-02783739S-00	Pratica correttamente presentata
7532	9820	02/03/2026 19:39	2.822,32	INPS-ISEE-2026-02775976M-00	Pratica correttamente presentata
7533	35139	06/03/2026 16:17	2.822,35	INPS-ISEE-2026-04546153N-00	Pratica correttamente presentata
7534	58102	16/03/2026 16:38	2.822,35	INPS-ISEE-2026-00988537Y-00	Pratica correttamente presentata
7535	26054	04/03/2026 17:32	2.822,36	INPS-ISEE-2026-03364114D-00	Pratica correttamente presentata
7536	67386	18/03/2026 11:35	2.822,36	INPS-ISEE-2026-06043589V-00	Pratica correttamente presentata
7537	10287	02/03/2026 20:11	2.822,57	INPS-ISEE-2026-02303219B-00	Pratica correttamente presentata
7538	26093	04/03/2026 17:34	2.822,60	INPS-ISEE-2026-00379401G-00	Pratica correttamente presentata
7539	19508	03/03/2026 18:20	2.822,71	INPS-ISEE-2026-00453564W-00	Pratica correttamente presentata
7540	54693	13/03/2026 21:44	2.823,03	INPS-ISEE-2026-00357627E-00	Pratica correttamente presentata
7541	3887	02/03/2026 13:59	2.823,53	INPS-ISEE-2026-04470900G-00	Pratica correttamente presentata
7542	30118	05/03/2026 13:21	2.823,58	INPS-ISEE-2026-03173906Q-00	Pratica correttamente presentata
7543	19158	03/03/2026 18:03	2.823,60	INPS-ISEE-2026-01995888D-00	Pratica correttamente presentata
7544	2124	02/03/2026 12:48	2.823,72	INPS-ISEE-2026-02118622D-00	Pratica correttamente presentata
7545	40895	09/03/2026 13:45	2.823,72	INPS-ISEE-2026-02118622D-00	Pratica correttamente presentata
7546	3491	02/03/2026 13:46	2.824,02	INPS-ISEE-2026-07501115B-00	Pratica correttamente presentata
7547	15142	03/03/2026 11:32	2.824,02	INPS-ISEE-2026-03173249Q-00	Pratica correttamente presentata
7548	33971	06/03/2026 10:59	2.824,32	INPS-ISEE-2026-00408862N-00	Pratica correttamente presentata
7549	19539	03/03/2026 18:22	2.824,47	INPS-ISEE-2026-00740291H-00	Pratica correttamente presentata
7550	28650	05/03/2026 09:42	2.824,81	INPS-ISEE-2026-04021078D-00	Pratica correttamente presentata
7551	25783	04/03/2026 17:04	2.825,51	INPS-ISEE-2026-04366437L-00	Pratica correttamente presentata
7552	6192	02/03/2026 16:27	2.825,61	INPS-ISEE-2026-00370134A-00	Pratica correttamente presentata
7553	12011	02/03/2026 22:09	2.825,63	INPS-ISEE-2026-05807606O-00	Pratica correttamente presentata
7554	2129	02/03/2026 12:53	2.826,24	INPS-ISEE-2026-01790881F-00	Pratica correttamente presentata
7555	41950	09/03/2026 17:35	2.826,38	INPS-ISEE-2026-04368334R-00	Pratica correttamente presentata
7556	42171	10/03/2026 23:41	2.826,87	INPS-ISEE-2026-00303822A-00	Pratica correttamente presentata
7557	34966	06/03/2026 21:37	2.827,61	INPS-ISEE-2026-01599426X-00	Pratica correttamente presentata
7558	21252	03/03/2026 21:47	2.828,03	INPS-ISEE-2026-01000172I-00	Pratica correttamente presentata
7559	19629	03/03/2026 18:29	2.829,41	INPS-ISEE-2026-05211692C-00	Pratica correttamente presentata
7560	53523	13/03/2026 13:35	2.829,51	INPS-ISEE-2026-04951551E-00	Pratica correttamente presentata
7561	26177	04/03/2026 17:50	2.829,93	INPS-ISEE-2026-02809795Y-00	Pratica correttamente presentata
7562	54153	13/03/2026 17:44	2.830,39	INPS-ISEE-2026-02933951O-00	Pratica correttamente presentata
7563	62262	17/03/2026 15:23	2.830,39	INPS-ISEE-2026-02933951O-00	Pratica correttamente presentata
7564	60903	17/03/2026 10:52	2.830,49	INPS-ISEE-2026-03926473F-00	Pratica correttamente presentata
7565	60995	17/03/2026 11:04	2.830,49	INPS-ISEE-2026-03926473F-00	Pratica correttamente presentata
7566	8502	02/03/2026 18:12	2.830,65	INPS-ISEE-2026-00004192U-00	Pratica correttamente presentata
7567	66588	18/03/2026 10:17	2.830,75	INPS-ISEE-2026-01997026F-00	Pratica correttamente presentata
7568	15688	05/03/2026 12:36	2.830,88	INPS-ISEE-2026-01336527W-00	Pratica correttamente presentata

fonte: http://burc.regione.campania.it

BANDO IO STUDIO 2025 a.s. 2025/2026

ALLEGATO A

Progr.	Numero Domanda	Data Di Presentazione	valore ISEE	PROTOCOLLO attestazione ISEE	Esito GRADUATORIA PROVVISORIA
7569	14713	03/03/2026 10:42	2.831,02	INPS-ISEE-2026-00645592R-00	Pratica correttamente presentata
7570	52696	13/03/2026 09:47	2.831,30	INPS-ISEE-2026-03229907O-00	Pratica correttamente presentata
7571	30787	05/03/2026 16:24	2.831,36	INPS-ISEE-2026-01292280G-00	Pratica correttamente presentata
7572	31370	05/03/2026 17:32	2.831,55	INPS-ISEE-2026-00302261Y-00	Pratica correttamente presentata
7573	17609	03/03/2026 15:52	2.831,80	INPS-ISEE-2026-03977771K-00	Pratica correttamente presentata
7574	17819	03/03/2026 16:12	2.831,80	INPS-ISEE-2026-03977771K-00	Pratica correttamente presentata
7575	57301	16/03/2026 11:53	2.832,36	INPS-ISEE-2026-02187172N-00	Pratica correttamente presentata
7576	56687	16/03/2026 10:12	2.833,38	INPS-ISEE-2026-02857830L-00	Pratica correttamente presentata
7577	54151	13/03/2026 17:45	2.833,87	INPS-ISEE-2026-04882978B-00	Pratica correttamente presentata
7578	13839	03/03/2026 09:45	2.834,07	INPS-ISEE-2026-01203238J-00	Pratica correttamente presentata
7579	5288	02/03/2026 15:03	2.834,10	INPS-ISEE-2026-00213631U-00	Pratica correttamente presentata
7580	5450	02/03/2026 15:09	2.834,10	INPS-ISEE-2026-00213631U-00	Pratica correttamente presentata
7581	44822	10/03/2026 14:31	2.834,53	INPS-ISEE-2026-04871301G-00	Pratica correttamente presentata
7582	11359	02/03/2026 21:27	2.834,61	INPS-ISEE-2026-02660339Q-00	Pratica correttamente presentata
7583	57378	16/03/2026 12:06	2.834,96	INPS-ISEE-2026-02098162N-00	Pratica correttamente presentata
7584	22422	17/03/2026 11:50	2.835,72	INPS-ISEE-2026-00623401U-00	Pratica correttamente presentata
7585	61345	17/03/2026 11:52	2.835,72	INPS-ISEE-2026-00623401U-00	Pratica correttamente presentata
7586	31012	05/03/2026 16:48	2.836,00	INPS-ISEE-2026-03570216G-00	Pratica correttamente presentata
7587	42290	09/03/2026 18:14	2.836,53	INPS-ISEE-2026-00988293S-00	Pratica correttamente presentata
7588	65595	17/03/2026 23:19	2.837,65	INPS-ISEE-2026-03669859B-00	Pratica correttamente presentata
7589	65647	17/03/2026 23:28	2.837,65	INPS-ISEE-2026-03669859B-00	Pratica correttamente presentata
7590	15192	03/03/2026 11:17	2.838,24	INPS-ISEE-2026-06232129P-00	Pratica correttamente presentata
7591	22996	04/03/2026 10:46	2.838,82	INPS-ISEE-2026-00778872S-00	Pratica correttamente presentata
7592	32401	05/03/2026 19:44	2.839,22	INPS-ISEE-2026-01001155S-00	Pratica correttamente presentata
7593	48511	11/03/2026 17:03	2.839,27	INPS-ISEE-2026-00458676X-00	Pratica correttamente presentata
7594	51815	12/03/2026 18:50	2.839,31	INPS-ISEE-2026-03575635F-00	Pratica correttamente presentata
7595	33210	06/03/2026 08:41	2.840,18	INPS-ISEE-2026-00519227C-00	Pratica correttamente presentata
7596	17127	03/03/2026 15:03	2.840,30	INPS-ISEE-2026-04332012K-00	Pratica correttamente presentata
7597	33261	06/03/2026 09:17	2.840,60	INPS-ISEE-2026-00458952L-00	Pratica correttamente presentata
7598	9133	02/03/2026 18:45	2.840,65	INPS-ISEE-2026-03689622X-00	Pratica correttamente presentata
7599	45073	10/03/2026 15:59	2.840,65	INPS-ISEE-2026-00255883R-00	Pratica correttamente presentata
7600	48235	11/03/2026 15:49	2.841,46	INPS-ISEE-2026-07101010X-00	Pratica correttamente presentata
7601	59243	16/03/2026 18:40	2.841,68	INPS-ISEE-2026-05548929U-00	Pratica correttamente presentata
7602	59311	16/03/2026 18:48	2.841,68	INPS-ISEE-2026-05548929U-00	Pratica correttamente presentata
7603	62722	17/03/2026 16:36	2.841,82	INPS-ISEE-2026-06923425R-00	Pratica correttamente presentata
7604	44063	10/03/2026 11:12	2.841,96	INPS-ISEE-2026-00307833G-00	Pratica correttamente presentata
7605	62067	17/03/2026 14:36	2.842,42	INPS-ISEE-2026-04217901G-00	Pratica correttamente presentata
7606	15616	03/03/2026 11:49	2.842,49	INPS-ISEE-2026-01693874Z-00	Pratica correttamente presentata
7607	13521	03/03/2026 13:52	2.842,75	INPS-ISEE-2026-04145517W-00	Pratica correttamente presentata
7608	29410	05/03/2026 11:26	2.843,01	INPS-ISEE-2026-01199715L-00	Pratica correttamente presentata
7609	28555	05/03/2026 09:24	2.843,81	INPS-ISEE-2026-00685226Q-00	Pratica correttamente presentata
7610	3914	02/03/2026 17:21	2.844,74	INPS-ISEE-2026-01390074G-00	Pratica correttamente presentata
7611	65303	17/03/2026 22:10	2.844,80	INPS-ISEE-2026-06108754R-00	Pratica correttamente presentata

fonte: http://burc.regione.campania.it

BANDO IO STUDIO 2025 a.s. 2025/2026

ALLEGATO A

Progr.	Numero Domanda	Data Di Presentazione	valore ISEE	PROTOCOLLO attestazione ISEE	Esito GRADUATORIA PROVVISORIA
7612	14281	03/03/2026 10:10	2.845,32	INPS-ISEE-2026-06242872R-00	Pratica correttamente presentata
7613	14398	03/03/2026 10:18	2.845,32	INPS-ISEE-2026-06242872R-00	Pratica correttamente presentata
7614	47854	11/03/2026 12:37	2.845,53	INPS-ISEE-2026-03603148P-00	Pratica correttamente presentata
7615	47875	11/03/2026 12:40	2.845,53	INPS-ISEE-2026-03603148P-00	Pratica correttamente presentata
7616	14066	03/03/2026 09:47	2.846,20	INPS-ISEE-2026-01230374B-00	Pratica correttamente presentata
7617	34800	06/03/2026 14:19	2.846,20	INPS-ISEE-2026-01230374B-00	Pratica correttamente presentata
7618	36568	06/03/2026 22:30	2.846,77	INPS-ISEE-2026-07364731R-00	Pratica correttamente presentata
7619	32076	05/03/2026 18:47	2.847,77	INPS-ISEE-2026-00361756N-00	Pratica correttamente presentata
7620	3308	02/03/2026 13:33	2.848,13	INPS-ISEE-2026-01705506G-00	Pratica correttamente presentata
7621	2468	02/03/2026 13:07	2.848,18	INPS-ISEE-2026-03356165Q-00	Pratica correttamente presentata
7622	49440	11/03/2026 20:37	2.848,20	INPS-ISEE-2026-04525710G-00	Pratica correttamente presentata
7623	37621	07/03/2026 17:58	2.848,54	INPS-ISEE-2026-08295044O-00	Pratica correttamente presentata
7624	30847	05/03/2026 16:30	2.848,66	INPS-ISEE-2026-04579076Z-00	Pratica correttamente presentata
7625	9165	02/03/2026 18:46	2.848,81	INPS-ISEE-2026-01482193N-00	Pratica correttamente presentata
7626	9285	02/03/2026 18:53	2.848,81	INPS-ISEE-2026-01482193N-00	Pratica correttamente presentata
7627	7308	02/03/2026 17:40	2.848,82	INPS-ISEE-2026-01479475I-00	Pratica correttamente presentata
7628	65070	17/03/2026 21:27	2.849,76	INPS-ISEE-2026-07972275S-00	Pratica correttamente presentata
7629	33200	06/03/2026 08:29	2.849,84	INPS-ISEE-2026-02559098Z-00	Pratica correttamente presentata
7630	45575	10/03/2026 17:25	2.849,93	INPS-ISEE-2026-01752078E-00	Pratica correttamente presentata
7631	41372	09/03/2026 16:16	2.850,30	INPS-ISEE-2026-02372975V-00	Pratica correttamente presentata
7632	3875	02/03/2026 14:09	2.851,05	INPS-ISEE-2026-01911843W-00	Pratica correttamente presentata
7633	27172	04/03/2026 19:31	2.851,16	INPS-ISEE-2026-01452439N-00	Pratica correttamente presentata
7634	64026	17/03/2026 18:43	2.851,79	INPS-ISEE-2026-06035345C-00	Pratica correttamente presentata
7635	11024	02/03/2026 20:47	2.851,81	INPS-ISEE-2026-02532530B-00	Pratica correttamente presentata
7636	43014	09/03/2026 21:09	2.851,90	INPS-ISEE-2026-07339836S-00	Pratica correttamente presentata
7637	60659	17/03/2026 10:10	2.851,92	INPS-ISEE-2026-02699463S-00	Pratica correttamente presentata
7638	9197	02/03/2026 19:05	2.852,03	INPS-ISEE-2026-00200571K-00	Pratica correttamente presentata
7639	40442	09/03/2026 11:57	2.852,03	INPS-ISEE-2026-00928593X-00	Pratica correttamente presentata
7640	58324	16/03/2026 16:45	2.852,03	INPS-ISEE-2026-00966546X-00	Pratica correttamente presentata
7641	60925	17/03/2026 10:53	2.852,11	INPS-ISEE-2026-05138219Q-00	Pratica correttamente presentata
7642	38084	08/03/2026 01:25	2.852,56	INPS-ISEE-2026-06199350L-00	Pratica correttamente presentata
7643	32556	05/03/2026 20:23	2.852,85	INPS-ISEE-2026-07480020T-00	Pratica correttamente presentata
7644	22710	04/03/2026 10:18	2.852,91	INPS-ISEE-2026-01253909Q-00	Pratica correttamente presentata
7645	20348	03/03/2026 19:32	2.853,54	INPS-ISEE-2026-03911846O-00	Pratica correttamente presentata
7646	42499	09/03/2026 18:48	2.853,90	INPS-ISEE-2026-02812621D-00	Pratica correttamente presentata
7647	9954	02/03/2026 19:43	2.854,16	INPS-ISEE-2026-07829773M-00	Pratica correttamente presentata
7648	10218	02/03/2026 19:53	2.854,16	INPS-ISEE-2026-07829773M-00	Pratica correttamente presentata
7649	29512	05/03/2026 11:50	2.854,24	INPS-ISEE-2026-04535045C-00	Pratica correttamente presentata
7650	49723	11/03/2026 23:19	2.854,51	INPS-ISEE-2026-00876287Z-00	Pratica correttamente presentata
7651	49733	11/03/2026 23:27	2.854,51	INPS-ISEE-2026-00876287Z-00	Pratica correttamente presentata
7652	23627	04/03/2026 11:48	2.854,80	INPS-ISEE-2026-01230341Y-00	Pratica correttamente presentata
7653	63764	17/03/2026 18:20	2.855,08	INPS-ISEE-2026-03607622C-00	Pratica correttamente presentata
7654	63861	17/03/2026 18:27	2.855,08	INPS-ISEE-2026-03607622C-00	Pratica correttamente presentata

fonte: http://burc.regione.campania.it

BANDO IO STUDIO 2025 a.s. 2025/2026

ALLEGATO A

Progr.	Numero Domanda	Data Di Presentazione	valore ISEE	PROTOCOLLO attestazione ISEE	Esito GRADUATORIA PROVVISORIA
7655	22534	04/03/2026 10:06	2.855,29	INPS-ISEE-2026-03521082T-00	Pratica correttamente presentata
7656	21665	03/03/2026 22:50	2.855,85	INPS-ISEE-2026-01957127O-00	Pratica correttamente presentata
7657	28004	05/03/2026 20:21	2.855,85	INPS-ISEE-2026-01957127O-00	Pratica correttamente presentata
7658	51074	12/03/2026 16:11	2.856,10	INPS-ISEE-2026-02649950V-00	Pratica correttamente presentata
7659	65146	17/03/2026 21:55	2.856,24	INPS-ISEE-2026-04333978I-00	Pratica correttamente presentata
7660	43769	10/03/2026 10:16	2.856,50	INPS-ISEE-2026-07628017R-00	Pratica correttamente presentata
7661	64535	17/03/2026 19:57	2.856,77	INPS-ISEE-2026-00927571R-00	Pratica correttamente presentata
7662	51405	12/03/2026 17:26	2.856,86	INPS-ISEE-2026-02101902K-00	Pratica correttamente presentata
7663	61094	17/03/2026 11:16	2.856,91	INPS-ISEE-2026-04802891O-00	Pratica correttamente presentata
7664	2996	03/03/2026 21:25	2.857,07	INPS-ISEE-2026-00826926L-00	Pratica correttamente presentata
7665	19928	03/03/2026 18:53	2.857,31	INPS-ISEE-2026-02115816G-00	Pratica correttamente presentata
7666	38313	08/03/2026 11:13	2.857,32	INPS-ISEE-2026-05731339R-00	Pratica correttamente presentata
7667	25874	04/03/2026 17:10	2.857,64	INPS-ISEE-2026-06438054E-00	Pratica correttamente presentata
7668	25898	04/03/2026 17:12	2.857,64	INPS-ISEE-2026-06438054E-00	Pratica correttamente presentata
7669	51240	12/03/2026 16:56	2.857,97	INPS-ISEE-2026-07544308R-00	Pratica correttamente presentata
7670	28653	05/03/2026 09:45	2.858,47	INPS-ISEE-2026-01203909G-00	Pratica correttamente presentata
7671	66770	18/03/2026 10:33	2.858,93	INPS-ISEE-2026-06106259Q-00	Pratica correttamente presentata
7672	66878	18/03/2026 10:43	2.858,93	INPS-ISEE-2026-06106259Q-00	Pratica correttamente presentata
7673	21932	04/03/2026 07:30	2.859,11	INPS-ISEE-2026-00672730P-00	Pratica correttamente presentata
7674	11512	02/03/2026 21:17	2.859,53	INPS-ISEE-2026-05957800F-00	Pratica correttamente presentata
7675	49894	12/03/2026 09:34	2.859,75	INPS-ISEE-2026-03237311B-00	Pratica correttamente presentata
7676	40192	09/03/2026 11:21	2.859,84	INPS-ISEE-2026-01142053U-00	Pratica correttamente presentata
7677	10446	03/03/2026 08:34	2.860,07	INPS-ISEE-2026-01396720N-00	Pratica correttamente presentata
7678	2327	02/03/2026 12:56	2.860,16	INPS-ISEE-2026-03047759V-00	Pratica correttamente presentata
7679	6558	02/03/2026 16:59	2.860,19	INPS-ISEE-2026-00196639F-00	Pratica correttamente presentata
7680	47597	11/03/2026 11:38	2.860,55	INPS-ISEE-2026-03717613N-00	Pratica correttamente presentata
7681	418	02/03/2026 12:16	2.861,75	INPS-ISEE-2026-07562588K-00	Pratica correttamente presentata
7682	61083	17/03/2026 11:14	2.861,78	INPS-ISEE-2026-00401039M-00	Pratica correttamente presentata
7683	53163	13/03/2026 11:43	2.861,79	INPS-ISEE-2026-01256465Q-00	Pratica correttamente presentata
7684	2252	02/03/2026 22:58	2.862,26	INPS-ISEE-2026-03941779Y-00	Pratica correttamente presentata
7685	8620	04/03/2026 08:37	2.862,26	INPS-ISEE-2026-01962305C-00	Pratica correttamente presentata
7686	66964	18/03/2026 10:55	2.862,31	INPS-ISEE-2026-00178282N-00	Pratica correttamente presentata
7687	63156	17/03/2026 17:21	2.862,37	INPS-ISEE-2026-04107362H-00	Pratica correttamente presentata
7688	43097	09/03/2026 21:36	2.862,42	INPS-ISEE-2026-05220889F-00	Pratica correttamente presentata
7689	49675	11/03/2026 22:31	2.862,44	INPS-ISEE-2026-01931913W-00	Pratica correttamente presentata
7690	15948	03/03/2026 12:15	2.862,56	INPS-ISEE-2026-03186279X-00	Pratica correttamente presentata
7691	66395	18/03/2026 09:51	2.863,28	INPS-ISEE-2026-04151452D-00	Pratica correttamente presentata
7692	49140	11/03/2026 18:43	2.863,31	INPS-ISEE-2026-02560465N-00	Pratica correttamente presentata
7693	8115	02/03/2026 17:56	2.863,90	INPS-ISEE-2026-00578363O-00	Pratica correttamente presentata
7694	4994	02/03/2026 15:01	2.864,03	INPS-ISEE-2026-08022288E-00	Pratica correttamente presentata
7695	50641	12/03/2026 12:24	2.864,53	INPS-ISEE-2026-02813822C-00	Pratica correttamente presentata
7696	1495	04/03/2026 10:34	2.864,57	INPS-ISEE-2026-00745981F-00	Pratica correttamente presentata
7697	29178	05/03/2026 10:58	2.864,92	INPS-ISEE-2026-01408773E-00	Pratica correttamente presentata

fonte: http://burc.regione.campania.it

BANDO IO STUDIO 2025 a.s. 2025/2026

ALLEGATO A

Progr.	Numero Domanda	Data Di Presentazione	valore ISEE	PROTOCOLLO attestazione ISEE	Esito GRADUATORIA PROVVISORIA
7698	30423	05/03/2026 15:03	2.865,62	INPS-ISEE-2026-02644030J-00	Pratica correttamente presentata
7699	43763	10/03/2026 10:11	2.865,94	INPS-ISEE-2026-01216566W-00	Pratica correttamente presentata
7700	28310	05/03/2026 02:13	2.866,15	INPS-ISEE-2026-01755036W-00	Pratica correttamente presentata
7701	66976	18/03/2026 10:58	2.866,22	INPS-ISEE-2026-08259804X-00	Pratica correttamente presentata
7702	31104	05/03/2026 16:56	2.866,23	INPS-ISEE-2026-01575933L-00	Pratica correttamente presentata
7703	31130	05/03/2026 17:00	2.866,23	INPS-ISEE-2026-01575933L-00	Pratica correttamente presentata
7704	8414	02/03/2026 18:07	2.866,28	INPS-ISEE-2026-00783783X-00	Pratica correttamente presentata
7705	50497	12/03/2026 11:58	2.866,41	INPS-ISEE-2026-01080953C-00	Pratica correttamente presentata
7706	6389	02/03/2026 16:47	2.866,67	INPS-ISEE-2026-01705440T-00	Pratica correttamente presentata
7707	29127	05/03/2026 10:52	2.866,67	INPS-ISEE-2026-02466837X-00	Pratica correttamente presentata
7708	3700	02/03/2026 13:51	2.866,90	INPS-ISEE-2026-03772898A-00	Pratica correttamente presentata
7709	7121	02/03/2026 17:21	2.866,97	INPS-ISEE-2026-05036490W-00	Pratica correttamente presentata
7710	25878	04/03/2026 17:17	2.867,16	INPS-ISEE-2026-07222134T-00	Pratica correttamente presentata
7711	49334	11/03/2026 19:39	2.867,74	INPS-ISEE-2026-06439804F-00	Pratica correttamente presentata
7712	11706	02/03/2026 23:13	2.868,31	INPS-ISEE-2026-06179029F-00	Pratica correttamente presentata
7713	53786	13/03/2026 16:22	2.868,33	INPS-ISEE-2026-01481966V-00	Pratica correttamente presentata
7714	51907	12/03/2026 18:49	2.868,46	INPS-ISEE-2026-01797327X-00	Pratica correttamente presentata
7715	22955	08/03/2026 20:08	2.869,22	INPS-ISEE-2026-02700417T-00	Pratica correttamente presentata
7716	29404	06/03/2026 09:29	2.869,51	INPS-ISEE-2026-06570470Q-00	Pratica correttamente presentata
7717	26590	04/03/2026 18:15	2.869,97	INPS-ISEE-2026-00499887J-00	Pratica correttamente presentata
7718	15708	03/03/2026 11:55	2.870,17	INPS-ISEE-2026-02631517P-00	Pratica correttamente presentata
7719	16229	03/03/2026 12:37	2.870,17	INPS-ISEE-2026-02631517P-00	Pratica correttamente presentata
7720	2409	02/03/2026 13:06	2.870,41	INPS-ISEE-2026-02556734O-00	Pratica correttamente presentata
7721	34490	06/03/2026 12:36	2.870,92	INPS-ISEE-2026-02784558S-00	Pratica correttamente presentata
7722	43167	09/03/2026 22:05	2.870,95	INPS-ISEE-2026-02778137V-00	Pratica correttamente presentata
7723	43178	09/03/2026 22:10	2.870,95	INPS-ISEE-2026-02778137V-00	Pratica correttamente presentata
7724	31268	05/03/2026 17:15	2.872,05	INPS-ISEE-2026-01854067R-00	Pratica correttamente presentata
7725	48799	11/03/2026 17:48	2.872,07	INPS-ISEE-2026-03466386X-00	Pratica correttamente presentata
7726	57706	16/03/2026 23:20	2.872,91	INPS-ISEE-2026-05348486Z-00	Pratica correttamente presentata
7727	19993	03/03/2026 19:01	2.873,09	INPS-ISEE-2026-02001679P-00	Pratica correttamente presentata
7728	55190	14/03/2026 15:25	2.873,32	INPS-ISEE-2026-02188184O-00	Pratica correttamente presentata
7729	46855	11/03/2026 08:45	2.873,77	INPS-ISEE-2026-02935167L-00	Pratica correttamente presentata
7730	38483	08/03/2026 13:49	2.874,15	INPS-ISEE-2026-01990957Y-00	Pratica correttamente presentata
7731	21874	09/03/2026 23:49	2.874,15	INPS-ISEE-2026-01990957Y-00	Pratica correttamente presentata
7732	19478	03/03/2026 18:27	2.874,69	INPS-ISEE-2026-00820191T-00	Pratica correttamente presentata
7733	34911	06/03/2026 15:06	2.874,69	INPS-ISEE-2026-00820191T-00	Pratica correttamente presentata
7734	47014	11/03/2026 09:40	2.874,96	INPS-ISEE-2026-00704134J-00	Pratica correttamente presentata
7735	37172	07/03/2026 14:05	2.875,00	INPS-ISEE-2026-00000401R-00	Pratica correttamente presentata
7736	15918	03/03/2026 12:12	2.875,11	INPS-ISEE-2026-01457466L-00	Pratica correttamente presentata
7737	26640	04/03/2026 18:22	2.875,12	INPS-ISEE-2026-01697586U-00	Pratica correttamente presentata
7738	25294	04/03/2026 16:12	2.875,39	INPS-ISEE-2026-01046499L-00	Pratica correttamente presentata
7739	47795	11/03/2026 12:21	2.875,44	INPS-ISEE-2026-01999254S-00	Pratica correttamente presentata
7740	9231	02/03/2026 18:54	2.875,45	INPS-ISEE-2026-00777671V-00	Pratica correttamente presentata

fonte: http://burc.regione.campania.it

BANDO IO STUDIO 2025 a.s. 2025/2026

ALLEGATO A

Progr.	Numero Domanda	Data Di Presentazione	valore ISEE	PROTOCOLLO attestazione ISEE	Esito GRADUATORIA PROVVISORIA
7741	764	02/03/2026 12:27	2.875,49	INPS-ISEE-2026-00986027O-00	Pratica correttamente presentata
7742	25518	04/03/2026 16:37	2.875,49	INPS-ISEE-2026-00631060U-00	Pratica correttamente presentata
7743	25552	04/03/2026 16:44	2.875,49	INPS-ISEE-2026-00631060U-00	Pratica correttamente presentata
7744	35784	06/03/2026 18:10	2.875,82	INPS-ISEE-2026-01043852H-00	Pratica correttamente presentata
7745	29900	05/03/2026 12:22	2.875,98	INPS-ISEE-2026-05234013A-00	Pratica correttamente presentata
7746	38737	08/03/2026 17:44	2.876,07	INPS-ISEE-2026-00745475O-00	Pratica correttamente presentata
7747	16184	03/03/2026 12:35	2.876,91	INPS-ISEE-2026-03143322A-00	Pratica correttamente presentata
7748	23711	04/03/2026 11:48	2.877,02	INPS-ISEE-2026-06809044R-00	Pratica correttamente presentata
7749	32987	05/03/2026 22:34	2.877,71	INPS-ISEE-2026-03293919X-00	Pratica correttamente presentata
7750	20859	03/03/2026 20:45	2.877,94	INPS-ISEE-2026-01949898D-00	Pratica correttamente presentata
7751	17537	03/03/2026 20:06	2.878,43	INPS-ISEE-2026-00962456O-00	Pratica correttamente presentata
7752	20659	05/03/2026 20:42	2.878,43	INPS-ISEE-2026-00962456O-00	Pratica correttamente presentata
7753	49786	12/03/2026 08:43	2.878,46	INPS-ISEE-2026-01899788G-00	Pratica correttamente presentata
7754	32625	05/03/2026 20:41	2.878,89	INPS-ISEE-2026-05964026O-00	Pratica correttamente presentata
7755	46287	10/03/2026 19:26	2.878,95	INPS-ISEE-2026-07259792K-00	Pratica correttamente presentata
7756	9994	02/03/2026 19:34	2.878,97	INPS-ISEE-2026-00256174P-00	Pratica correttamente presentata
7757	6408	07/03/2026 14:51	2.879,32	INPS-ISEE-2026-01442419P-00	Pratica correttamente presentata
7758	37314	09/03/2026 13:12	2.879,32	INPS-ISEE-2026-01442419P-00	Pratica correttamente presentata
7759	18464	03/03/2026 17:07	2.879,34	INPS-ISEE-2026-04287889B-00	Pratica correttamente presentata
7760	66109	18/03/2026 09:16	2.879,61	INPS-ISEE-2026-06455934X-00	Pratica correttamente presentata
7761	35873	06/03/2026 18:22	2.879,75	INPS-ISEE-2026-04642137W-00	Pratica correttamente presentata
7762	2930	02/03/2026 13:16	2.880,00	INPS-ISEE-2026-01959985B-00	Pratica correttamente presentata
7763	3042	02/03/2026 13:20	2.880,00	INPS-ISEE-2026-01959985B-00	Pratica correttamente presentata
7764	67011	18/03/2026 11:52	2.880,09	INPS-ISEE-2026-06960885U-00	Pratica correttamente presentata
7765	30815	05/03/2026 16:48	2.880,39	INPS-ISEE-2026-06314730G-00	Pratica correttamente presentata
7766	42170	09/03/2026 18:12	2.880,79	INPS-ISEE-2026-03448497S-00	Pratica correttamente presentata
7767	43544	10/03/2026 09:35	2.880,89	INPS-ISEE-2026-00550758E-00	Pratica correttamente presentata
7768	43868	10/03/2026 10:48	2.880,92	INPS-ISEE-2026-05695463Z-00	Pratica correttamente presentata
7769	42500	09/03/2026 18:48	2.881,05	INPS-ISEE-2026-06243031J-00	Pratica correttamente presentata
7770	2786	02/03/2026 13:16	2.881,36	INPS-ISEE-2026-00035636H-00	Pratica correttamente presentata
7771	9462	04/03/2026 18:52	2.881,41	INPS-ISEE-2026-02840204B-00	Pratica correttamente presentata
7772	4132	02/03/2026 14:11	2.881,87	INPS-ISEE-2026-04311726G-00	Pratica correttamente presentata
7773	32769	05/03/2026 21:17	2.881,92	INPS-ISEE-2026-02054712T-00	Pratica correttamente presentata
7774	48500	11/03/2026 17:00	2.881,97	INPS-ISEE-2026-05876046X-00	Pratica correttamente presentata
7775	36628	06/03/2026 23:01	2.882,11	INPS-ISEE-2026-07259256X-00	Pratica correttamente presentata
7776	40744	09/03/2026 12:54	2.882,11	INPS-ISEE-2026-04685367S-00	Pratica correttamente presentata
7777	56914	16/03/2026 10:51	2.882,11	INPS-ISEE-2026-02355848V-00	Pratica correttamente presentata
7778	57994	16/03/2026 15:33	2.882,11	INPS-ISEE-2026-02355848V-00	Pratica correttamente presentata
7779	55419	14/03/2026 19:48	2.882,28	INPS-ISEE-2026-03124453D-00	Pratica correttamente presentata
7780	63217	17/03/2026 17:31	2.882,43	INPS-ISEE-2026-03071872N-00	Pratica correttamente presentata
7781	65756	18/03/2026 00:35	2.882,60	INPS-ISEE-2026-00879810L-00	Pratica correttamente presentata
7782	41591	09/03/2026 16:48	2.882,62	INPS-ISEE-2026-02467925V-00	Pratica correttamente presentata
7783	41628	09/03/2026 16:57	2.882,62	INPS-ISEE-2026-02467925V-00	Pratica correttamente presentata

fonte: http://burc.regione.campania.it

BANDO IO STUDIO 2025 a.s. 2025/2026

ALLEGATO A

Progr.	Numero Domanda	Data Di Presentazione	valore ISEE	PROTOCOLLO attestazione ISEE	Esito GRADUATORIA PROVVISORIA
7784	66028	18/03/2026 08:58	2.882,89	INPS-ISEE-2026-03768798D-00	Pratica correttamente presentata
7785	12772	02/03/2026 23:16	2.882,94	INPS-ISEE-2026-03712416G-00	Pratica correttamente presentata
7786	44403	10/03/2026 12:00	2.883,22	INPS-ISEE-2026-03981089Z-00	Pratica correttamente presentata
7787	63179	17/03/2026 17:23	2.883,22	INPS-ISEE-2026-08155438F-00	Pratica correttamente presentata
7788	45763	10/03/2026 17:59	2.883,25	INPS-ISEE-2026-03693835I-00	Pratica correttamente presentata
7789	45876	10/03/2026 18:10	2.883,25	INPS-ISEE-2026-03693835I-00	Pratica correttamente presentata
7790	17510	03/03/2026 15:46	2.883,61	INPS-ISEE-2026-05443287L-00	Pratica correttamente presentata
7791	17660	03/03/2026 15:59	2.883,61	INPS-ISEE-2026-05443287L-00	Pratica correttamente presentata
7792	41766	09/03/2026 17:14	2.884,17	INPS-ISEE-2026-01802087C-00	Pratica correttamente presentata
7793	34225	06/03/2026 12:19	2.884,84	INPS-ISEE-2026-00052387P-00	Pratica correttamente presentata
7794	30278	05/03/2026 14:15	2.885,04	INPS-ISEE-2026-01635553N-00	Pratica correttamente presentata
7795	51606	12/03/2026 18:19	2.885,06	INPS-ISEE-2026-00928773X-00	Pratica correttamente presentata
7796	919	02/03/2026 12:33	2.885,38	INPS-ISEE-2026-01200779C-00	Pratica correttamente presentata
7797	63502	17/03/2026 18:01	2.885,78	INPS-ISEE-2026-01581191C-00	Pratica correttamente presentata
7798	67279	18/03/2026 11:26	2.885,87	INPS-ISEE-2026-01822170T-00	Pratica correttamente presentata
7799	55475	14/03/2026 21:38	2.885,98	INPS-ISEE-2026-05825803R-00	Pratica correttamente presentata
7800	29572	05/03/2026 11:46	2.886,18	INPS-ISEE-2026-07731505N-00	Pratica correttamente presentata
7801	48761	11/03/2026 17:49	2.886,47	INPS-ISEE-2026-03890122P-00	Pratica correttamente presentata
7802	38417	08/03/2026 12:30	2.886,49	INPS-ISEE-2026-02822257N-00	Pratica correttamente presentata
7803	60584	17/03/2026 10:00	2.887,35	INPS-ISEE-2026-03261767O-00	Pratica correttamente presentata
7804	18350	03/03/2026 16:52	2.887,40	INPS-ISEE-2026-00079462N-00	Pratica correttamente presentata
7805	1963	02/03/2026 16:08	2.887,55	INPS-ISEE-2026-02209346C-00	Pratica correttamente presentata
7806	50518	12/03/2026 14:42	2.887,56	INPS-ISEE-2026-05231425D-00	Pratica correttamente presentata
7807	40656	09/03/2026 12:31	2.888,67	INPS-ISEE-2026-05849385U-00	Pratica correttamente presentata
7808	19662	03/03/2026 18:33	2.888,86	INPS-ISEE-2026-04739370L-00	Pratica correttamente presentata
7809	66282	18/03/2026 09:40	2.888,99	INPS-ISEE-2026-02313514J-00	Pratica correttamente presentata
7810	25982	04/03/2026 17:18	2.889,41	INPS-ISEE-2026-00357727R-00	Pratica correttamente presentata
7811	22858	10/03/2026 22:04	2.889,47	INPS-ISEE-2026-07195814V-00	Pratica correttamente presentata
7812	58434	16/03/2026 17:00	2.889,47	INPS-ISEE-2026-02187507E-00	Pratica correttamente presentata
7813	56866	16/03/2026 10:44	2.889,69	INPS-ISEE-2026-01218488O-00	Pratica correttamente presentata
7814	34653	06/03/2026 13:23	2.889,71	INPS-ISEE-2026-00239479F-00	Pratica correttamente presentata
7815	241	02/03/2026 12:11	2.889,91	INPS-ISEE-2026-00647601G-00	Pratica correttamente presentata
7816	15263	03/03/2026 11:21	2.889,99	INPS-ISEE-2026-01581047C-00	Pratica correttamente presentata
7817	29695	05/03/2026 11:53	2.889,99	INPS-ISEE-2026-01581047C-00	Pratica correttamente presentata
7818	61492	17/03/2026 12:15	2.890,00	INPS-ISEE-2026-07182112D-00	Pratica correttamente presentata
7819	50324	12/03/2026 11:17	2.890,19	INPS-ISEE-2026-00796105N-00	Pratica correttamente presentata
7820	45958	10/03/2026 18:46	2.890,89	INPS-ISEE-2026-00317539N-00	Pratica correttamente presentata
7821	46139	10/03/2026 18:56	2.890,89	INPS-ISEE-2026-00317539N-00	Pratica correttamente presentata
7822	44991	10/03/2026 15:36	2.891,10	INPS-ISEE-2026-02933680R-00	Pratica correttamente presentata
7823	45015	10/03/2026 15:44	2.891,10	INPS-ISEE-2026-02933680R-00	Pratica correttamente presentata
7824	49790	12/03/2026 08:50	2.891,67	INPS-ISEE-2026-02342912H-00	Pratica correttamente presentata
7825	15762	03/03/2026 12:00	2.891,84	INPS-ISEE-2026-01491537E-00	Pratica correttamente presentata
7826	30834	05/03/2026 16:32	2.891,87	INPS-ISEE-2026-02009884R-00	Pratica correttamente presentata

fonte: http://burc.regione.campania.it

BANDO IO STUDIO 2025 a.s. 2025/2026

ALLEGATO A

Progr.	Numero Domanda	Data Di Presentazione	valore ISEE	PROTOCOLLO attestazione ISEE	Esito GRADUATORIA PROVVISORIA
7827	26346	04/03/2026 17:52	2.892,21	INPS-ISEE-2026-04813002A-00	Pratica correttamente presentata
7828	42378	09/03/2026 18:38	2.892,26	INPS-ISEE-2026-07571753V-00	Pratica correttamente presentata
7829	5652	02/03/2026 19:44	2.892,60	INPS-ISEE-2026-02536855F-00	Pratica correttamente presentata
7830	61168	17/03/2026 11:38	2.893,30	INPS-ISEE-2026-04311491H-00	Pratica correttamente presentata
7831	63660	17/03/2026 18:16	2.893,42	INPS-ISEE-2026-07709779B-00	Pratica correttamente presentata
7832	63788	17/03/2026 18:23	2.893,42	INPS-ISEE-2026-07709779B-00	Pratica correttamente presentata
7833	13997	03/03/2026 09:42	2.893,84	INPS-ISEE-2026-07591095X-00	Pratica correttamente presentata
7834	23031	04/03/2026 10:50	2.893,97	INPS-ISEE-2026-01854152C-00	Pratica correttamente presentata
7835	57546	16/03/2026 12:36	2.894,11	INPS-ISEE-2026-01624600J-00	Pratica correttamente presentata
7836	62390	17/03/2026 15:55	2.894,12	INPS-ISEE-2026-04342222J-00	Pratica correttamente presentata
7837	30877	05/03/2026 16:30	2.894,58	INPS-ISEE-2026-01348897Y-00	Pratica correttamente presentata
7838	55619	15/03/2026 10:53	2.894,80	INPS-ISEE-2026-02186734R-00	Pratica correttamente presentata
7839	18434	03/03/2026 17:05	2.894,90	INPS-ISEE-2026-02638086L-00	Pratica correttamente presentata
7840	19611	03/03/2026 18:27	2.895,02	INPS-ISEE-2026-02972636V-00	Pratica correttamente presentata
7841	20342	03/03/2026 19:33	2.895,06	INPS-ISEE-2026-03314069C-00	Pratica correttamente presentata
7842	33317	06/03/2026 09:24	2.895,10	INPS-ISEE-2026-01841419N-00	Pratica correttamente presentata
7843	56991	16/03/2026 11:04	2.895,80	INPS-ISEE-2026-04231851G-00	Pratica correttamente presentata
7844	9002	02/03/2026 18:48	2.895,89	INPS-ISEE-2026-07702398X-00	Pratica correttamente presentata
7845	2620	02/03/2026 13:15	2.896,12	INPS-ISEE-2026-03363317C-00	Pratica correttamente presentata
7846	2776	02/03/2026 13:19	2.896,47	INPS-ISEE-2026-00283708N-00	Pratica correttamente presentata
7847	6312	02/03/2026 16:47	2.897,15	INPS-ISEE-2026-00174622D-00	Pratica correttamente presentata
7848	6538	02/03/2026 16:50	2.897,15	INPS-ISEE-2026-00174622D-00	Pratica correttamente presentata
7849	8628	02/03/2026 18:22	2.897,32	INPS-ISEE-2026-02280738E-00	Pratica correttamente presentata
7850	36126	06/03/2026 19:18	2.897,38	INPS-ISEE-2026-02341897F-00	Pratica correttamente presentata
7851	24546	04/03/2026 13:29	2.897,92	INPS-ISEE-2026-01076648O-00	Pratica correttamente presentata
7852	66276	18/03/2026 09:38	2.898,14	INPS-ISEE-2026-01707575O-00	Pratica correttamente presentata
7853	41980	09/03/2026 17:37	2.898,69	INPS-ISEE-2026-02080378N-00	Pratica correttamente presentata
7854	11101	02/03/2026 20:52	2.899,11	INPS-ISEE-2026-03190293W-00	Pratica correttamente presentata
7855	45407	10/03/2026 17:03	2.899,69	INPS-ISEE-2026-02697393S-00	Pratica correttamente presentata
7856	53835	13/03/2026 16:41	2.899,69	INPS-ISEE-2026-01444715C-00	Pratica correttamente presentata
7857	8343	02/03/2026 18:03	2.899,91	INPS-ISEE-2026-01448387V-00	Pratica correttamente presentata
7858	10245	02/03/2026 19:48	2.900,26	INPS-ISEE-2026-00325035A-00	Pratica correttamente presentata
7859	10319	02/03/2026 19:52	2.900,26	INPS-ISEE-2026-00325035A-00	Pratica correttamente presentata
7860	47781	11/03/2026 12:19	2.900,33	INPS-ISEE-2026-01748900Q-00	Pratica correttamente presentata
7861	31614	05/03/2026 17:51	2.900,57	INPS-ISEE-2026-01091757E-00	Pratica correttamente presentata
7862	10129	02/03/2026 19:51	2.900,78	INPS-ISEE-2026-04118208G-00	Pratica correttamente presentata
7863	58318	16/03/2026 16:43	2.900,89	INPS-ISEE-2026-00722316T-00	Pratica correttamente presentata
7864	49433	11/03/2026 20:19	2.900,98	INPS-ISEE-2026-04152274P-00	Pratica correttamente presentata
7865	29184	05/03/2026 10:58	2.901,14	INPS-ISEE-2026-01975809S-00	Pratica correttamente presentata
7866	46143	10/03/2026 18:56	2.901,96	INPS-ISEE-2026-03657810E-00	Pratica correttamente presentata
7867	46432	10/03/2026 20:27	2.902,07	INPS-ISEE-2026-04970046E-00	Pratica correttamente presentata
7868	4873	02/03/2026 15:20	2.902,28	INPS-ISEE-2026-01710669E-00	Pratica correttamente presentata
7869	38036	07/03/2026 23:48	2.902,45	INPS-ISEE-2026-02390773R-00	Pratica correttamente presentata

fonte: http://burc.regione.campania.it

BANDO IO STUDIO 2025 a.s. 2025/2026

ALLEGATO A

Progr.	Numero Domanda	Data Di Presentazione	valore ISEE	PROTOCOLLO attestazione ISEE	Esito GRADUATORIA PROVVISORIA
7870	41568	09/03/2026 16:47	2.902,53	INPS-ISEE-2026-00622228D-00	Pratica correttamente presentata
7871	49341	11/03/2026 19:39	2.902,94	INPS-ISEE-2026-05167509L-00	Pratica correttamente presentata
7872	45587	10/03/2026 17:35	2.903,23	INPS-ISEE-2026-00963402G-00	Pratica correttamente presentata
7873	42679	09/03/2026 19:21	2.903,58	INPS-ISEE-2026-01593810W-00	Pratica correttamente presentata
7874	42708	09/03/2026 19:26	2.903,58	INPS-ISEE-2026-01593810W-00	Pratica correttamente presentata
7875	59072	16/03/2026 18:16	2.903,58	INPS-ISEE-2026-01593810W-00	Pratica correttamente presentata
7876	44473	10/03/2026 12:20	2.903,66	INPS-ISEE-2026-02872933F-00	Pratica correttamente presentata
7877	66205	18/03/2026 09:36	2.904,07	INPS-ISEE-2026-01260893Q-00	Pratica correttamente presentata
7878	57236	16/03/2026 11:40	2.904,28	INPS-ISEE-2026-00242931T-00	Pratica correttamente presentata
7879	2640	02/03/2026 13:27	2.904,46	INPS-ISEE-2026-01358858Z-00	Pratica correttamente presentata
7880	16384	03/03/2026 13:16	2.904,51	INPS-ISEE-2026-04560218C-00	Pratica correttamente presentata
7881	12050	02/03/2026 21:54	2.905,07	INPS-ISEE-2026-01945062W-00	Pratica correttamente presentata
7882	22934	04/03/2026 10:37	2.905,54	INPS-ISEE-2026-00900169P-00	Pratica correttamente presentata
7883	15103	03/03/2026 11:10	2.905,67	INPS-ISEE-2026-01838643L-00	Pratica correttamente presentata
7884	33852	06/03/2026 10:49	2.906,13	INPS-ISEE-2026-03354462W-00	Pratica correttamente presentata
7885	33931	06/03/2026 10:54	2.906,13	INPS-ISEE-2026-03354462W-00	Pratica correttamente presentata
7886	36211	06/03/2026 19:40	2.906,18	INPS-ISEE-2026-02940390W-00	Pratica correttamente presentata
7887	44546	10/03/2026 12:39	2.906,37	INPS-ISEE-2026-02288351Q-00	Pratica correttamente presentata
7888	27633	04/03/2026 22:27	2.906,77	INPS-ISEE-2026-04786391Z-00	Pratica correttamente presentata
7889	6188	02/03/2026 16:26	2.907,02	INPS-ISEE-2026-01874173R-00	Pratica correttamente presentata
7890	1939	10/03/2026 10:17	2.907,32	INPS-ISEE-2026-03857795A-00	Pratica correttamente presentata
7891	43811	10/03/2026 10:21	2.907,32	INPS-ISEE-2026-03857795A-00	Pratica correttamente presentata
7892	44505	10/03/2026 12:25	2.907,32	INPS-ISEE-2026-02647561R-00	Pratica correttamente presentata
7893	23780	04/03/2026 12:03	2.907,45	INPS-ISEE-2026-03365556L-00	Pratica correttamente presentata
7894	23915	04/03/2026 12:09	2.907,45	INPS-ISEE-2026-03365556L-00	Pratica correttamente presentata
7895	54790	13/03/2026 23:18	2.908,59	INPS-ISEE-2026-06177863Z-00	Pratica correttamente presentata
7896	3321	02/03/2026 13:46	2.908,65	INPS-ISEE-2026-07227397I-00	Pratica correttamente presentata
7897	32493	05/03/2026 20:00	2.908,75	INPS-ISEE-2026-03561198L-00	Pratica correttamente presentata
7898	32510	05/03/2026 20:05	2.908,75	INPS-ISEE-2026-03561198L-00	Pratica correttamente presentata
7899	9730	02/03/2026 19:20	2.909,30	INPS-ISEE-2026-02934561E-00	Pratica correttamente presentata
7900	28640	05/03/2026 09:37	2.909,35	INPS-ISEE-2026-00749178X-00	Pratica correttamente presentata
7901	6002	02/03/2026 15:59	2.910,05	INPS-ISEE-2026-06319661O-00	Pratica correttamente presentata
7902	2742	02/03/2026 13:58	2.910,08	INPS-ISEE-2026-02981642O-00	Pratica correttamente presentata
7903	7509	05/03/2026 14:00	2.910,92	INPS-ISEE-2026-02420008U-00	Pratica correttamente presentata
7904	30559	05/03/2026 15:34	2.911,11	INPS-ISEE-2026-01884312W-00	Pratica correttamente presentata
7905	44022	10/03/2026 10:55	2.911,28	INPS-ISEE-2026-00501495G-00	Pratica correttamente presentata
7906	56612	16/03/2026 10:08	2.911,38	INPS-ISEE-2026-01768780I-00	Pratica correttamente presentata
7907	56713	16/03/2026 10:19	2.911,38	INPS-ISEE-2026-01768780I-00	Pratica correttamente presentata
7908	30287	05/03/2026 14:14	2.912,13	INPS-ISEE-2026-01200215I-00	Pratica correttamente presentata
7909	31818	05/03/2026 18:15	2.912,45	INPS-ISEE-2026-00423347H-00	Pratica correttamente presentata
7910	24404	04/03/2026 13:03	2.912,59	INPS-ISEE-2026-00965842F-00	Pratica correttamente presentata
7911	13399	03/03/2026 08:39	2.912,91	INPS-ISEE-2026-00308334T-00	Pratica correttamente presentata
7912	52416	12/03/2026 22:17	2.913,12	INPS-ISEE-2026-02073947O-00	Pratica correttamente presentata

fonte: http://burc.regione.campania.it

BANDO IO STUDIO 2025 a.s. 2025/2026

ALLEGATO A

Progr.	Numero Domanda	Data Di Presentazione	valore ISEE	PROTOCOLLO attestazione ISEE	Esito GRADUATORIA PROVVISORIA
7913	23908	04/03/2026 12:07	2.913,38	INPS-ISEE-2026-00685064Q-00	Pratica correttamente presentata
7914	58896	16/03/2026 17:55	2.913,73	INPS-ISEE-2026-02605805C-00	Pratica correttamente presentata
7915	61606	17/03/2026 13:07	2.913,74	INPS-ISEE-2026-04558942I-00	Pratica correttamente presentata
7916	32839	05/03/2026 22:00	2.913,99	INPS-ISEE-2026-04232527P-00	Pratica correttamente presentata
7917	12056	02/03/2026 21:58	2.914,04	INPS-ISEE-2026-01635638O-00	Pratica correttamente presentata
7918	36248	06/03/2026 20:04	2.914,51	INPS-ISEE-2026-02243835W-00	Pratica correttamente presentata
7919	24223	04/03/2026 12:41	2.914,60	INPS-ISEE-2026-04196330C-00	Pratica correttamente presentata
7920	60470	17/03/2026 09:30	2.914,62	INPS-ISEE-2026-04262770N-00	Pratica correttamente presentata
7921	36456	06/03/2026 21:25	2.914,74	INPS-ISEE-2026-03772846I-00	Pratica correttamente presentata
7922	45321	10/03/2026 16:50	2.915,14	INPS-ISEE-2026-07652282O-00	Pratica correttamente presentata
7923	50237	12/03/2026 10:59	2.915,20	INPS-ISEE-2026-06299472S-00	Pratica correttamente presentata
7924	56787	16/03/2026 10:31	2.915,32	INPS-ISEE-2026-03921868I-00	Pratica correttamente presentata
7925	31776	05/03/2026 18:12	2.915,80	INPS-ISEE-2026-00568797U-00	Pratica correttamente presentata
7926	31822	05/03/2026 18:18	2.915,80	INPS-ISEE-2026-00568797U-00	Pratica correttamente presentata
7927	43827	10/03/2026 10:23	2.916,18	INPS-ISEE-2026-00307416T-00	Pratica correttamente presentata
7928	67009	18/03/2026 11:01	2.916,43	INPS-ISEE-2026-03313823H-00	Pratica correttamente presentata
7929	25250	04/03/2026 16:08	2.916,75	INPS-ISEE-2026-00639313P-00	Pratica correttamente presentata
7930	25248	04/03/2026 16:11	2.916,75	INPS-ISEE-2026-00639313P-00	Pratica correttamente presentata
7931	29053	05/03/2026 10:45	2.917,25	INPS-ISEE-2026-05533565O-00	Pratica correttamente presentata
7932	11819	02/03/2026 21:43	2.917,67	INPS-ISEE-2026-04617690L-00	Pratica correttamente presentata
7933	63797	17/03/2026 18:24	2.917,81	INPS-ISEE-2026-04891876M-00	Pratica correttamente presentata
7934	67033	18/03/2026 11:00	2.917,89	INPS-ISEE-2026-02552521D-00	Pratica correttamente presentata
7935	64926	17/03/2026 21:02	2.917,91	INPS-ISEE-2026-02277282E-00	Pratica correttamente presentata
7936	16883	06/03/2026 10:46	2.918,25	INPS-ISEE-2026-00997056X-00	Pratica correttamente presentata
7937	33965	06/03/2026 10:59	2.918,25	INPS-ISEE-2026-00997056X-00	Pratica correttamente presentata
7938	19863	03/03/2026 18:48	2.918,27	INPS-ISEE-2026-03216955R-00	Pratica correttamente presentata
7939	61460	17/03/2026 12:09	2.918,44	INPS-ISEE-2026-00519259R-00	Pratica correttamente presentata
7940	63539	17/03/2026 18:03	2.918,50	INPS-ISEE-2026-00662826E-00	Pratica correttamente presentata
7941	10073	02/03/2026 19:48	2.918,70	INPS-ISEE-2026-02822173P-00	Pratica correttamente presentata
7942	51239	12/03/2026 16:52	2.918,81	INPS-ISEE-2026-04540586O-00	Pratica correttamente presentata
7943	51351	12/03/2026 17:15	2.918,81	INPS-ISEE-2026-04540586O-00	Pratica correttamente presentata
7944	60558	17/03/2026 09:50	2.919,12	INPS-ISEE-2026-03568957M-00	Pratica correttamente presentata
7945	18574	03/03/2026 17:27	2.919,61	INPS-ISEE-2026-00844660N-00	Pratica correttamente presentata
7946	8210	02/03/2026 17:57	2.920,33	INPS-ISEE-2026-01307862W-00	Pratica correttamente presentata
7947	8959	03/03/2026 14:43	2.920,38	INPS-ISEE-2026-03173469L-00	Pratica correttamente presentata
7948	823	02/03/2026 12:27	2.920,89	INPS-ISEE-2026-00197024H-00	Pratica correttamente presentata
7949	30947	05/03/2026 16:38	2.920,98	INPS-ISEE-2026-04617743O-00	Pratica correttamente presentata
7950	40786	09/03/2026 13:21	2.921,06	INPS-ISEE-2026-05367433R-00	Pratica correttamente presentata
7951	39716	09/03/2026 10:08	2.921,08	INPS-ISEE-2026-02833982V-00	Pratica correttamente presentata
7952	46141	10/03/2026 19:29	2.921,12	INPS-ISEE-2026-05450484E-00	Pratica correttamente presentata
7953	47386	11/03/2026 11:00	2.921,18	INPS-ISEE-2026-00760885F-00	Pratica correttamente presentata
7954	48059	11/03/2026 14:27	2.921,18	INPS-ISEE-2026-00760885F-00	Pratica correttamente presentata
7955	41598	09/03/2026 16:51	2.921,34	INPS-ISEE-2026-00917241G-00	Pratica correttamente presentata

fonte: http://burc.regione.campania.it

BANDO IO STUDIO 2025 a.s. 2025/2026

ALLEGATO A

Progr.	Numero Domanda	Data Di Presentazione	valore ISEE	PROTOCOLLO attestazione ISEE	Esito GRADUATORIA PROVVISORIA
7956	60638	17/03/2026 10:06	2.921,55	INPS-ISEE-2026-07506306W-00	Pratica correttamente presentata
7957	49241	11/03/2026 19:06	2.921,58	INPS-ISEE-2026-01473623C-00	Pratica correttamente presentata
7958	14931	03/03/2026 10:58	2.921,65	INPS-ISEE-2026-01155630T-00	Pratica correttamente presentata
7959	51170	12/03/2026 16:41	2.922,00	INPS-ISEE-2026-04212452B-00	Pratica correttamente presentata
7960	40002	09/03/2026 10:59	2.922,11	INPS-ISEE-2026-04484342Q-00	Pratica correttamente presentata
7961	66173	18/03/2026 09:39	2.922,11	INPS-ISEE-2026-01554144G-00	Pratica correttamente presentata
7962	6899	02/03/2026 17:06	2.922,17	INPS-ISEE-2026-01837939Y-00	Pratica correttamente presentata
7963	26012	04/03/2026 17:21	2.922,28	INPS-ISEE-2026-05484194V-00	Pratica correttamente presentata
7964	47961	11/03/2026 13:17	2.922,36	INPS-ISEE-2026-03435180G-00	Pratica correttamente presentata
7965	45441	10/03/2026 17:11	2.923,06	INPS-ISEE-2026-02520687E-00	Pratica correttamente presentata
7966	40984	09/03/2026 14:36	2.923,17	INPS-ISEE-2026-03919944S-00	Pratica correttamente presentata
7967	56450	16/03/2026 09:19	2.923,53	INPS-ISEE-2026-08064715R-00	Pratica correttamente presentata
7968	34340	06/03/2026 12:07	2.923,61	INPS-ISEE-2026-03043618P-00	Pratica correttamente presentata
7969	4695	02/03/2026 14:37	2.923,74	INPS-ISEE-2026-06193592V-00	Pratica correttamente presentata
7970	16806	03/03/2026 14:17	2.923,74	INPS-ISEE-2026-06193592V-00	Pratica correttamente presentata
7971	32056	05/03/2026 18:44	2.923,77	INPS-ISEE-2026-04209835R-00	Pratica correttamente presentata
7972	56314	15/03/2026 23:09	2.923,94	INPS-ISEE-2026-04382217W-00	Pratica correttamente presentata
7973	2778	06/03/2026 21:26	2.924,00	INPS-ISEE-2026-01189527L-00	Pratica correttamente presentata
7974	19296	03/03/2026 18:06	2.924,21	INPS-ISEE-2026-02069998M-00	Pratica correttamente presentata
7975	47439	11/03/2026 11:17	2.924,23	INPS-ISEE-2026-01228312J-00	Pratica correttamente presentata
7976	40564	09/03/2026 12:21	2.924,39	INPS-ISEE-2026-03336427N-00	Pratica correttamente presentata
7977	54039	13/03/2026 17:19	2.924,79	INPS-ISEE-2026-03859673K-00	Pratica correttamente presentata
7978	51043	12/03/2026 16:06	2.924,82	INPS-ISEE-2026-03847760V-00	Pratica correttamente presentata
7979	20808	03/03/2026 20:40	2.924,92	INPS-ISEE-2026-01397353R-00	Pratica correttamente presentata
7980	58108	16/03/2026 16:04	2.925,01	INPS-ISEE-2026-02888934U-00	Pratica correttamente presentata
7981	42523	09/03/2026 18:52	2.925,04	INPS-ISEE-2026-01991739S-00	Pratica correttamente presentata
7982	11655	02/03/2026 21:32	2.925,11	INPS-ISEE-2026-00802935W-00	Pratica correttamente presentata
7983	39113	08/03/2026 20:29	2.925,11	INPS-ISEE-2026-00802935W-00	Pratica correttamente presentata
7984	29757	05/03/2026 12:04	2.925,25	INPS-ISEE-2026-01928288Z-00	Pratica correttamente presentata
7985	54856	14/03/2026 09:27	2.925,25	INPS-ISEE-2026-05958172I-00	Pratica correttamente presentata
7986	10946	02/03/2026 20:38	2.925,51	INPS-ISEE-2026-01883012H-00	Pratica correttamente presentata
7987	67608	18/03/2026 11:57	2.925,56	INPS-ISEE-2026-02556382R-00	Pratica correttamente presentata
7988	57156	16/03/2026 11:29	2.925,90	INPS-ISEE-2026-03856548S-00	Pratica correttamente presentata
7989	23055	04/03/2026 10:52	2.925,92	INPS-ISEE-2026-01503829N-00	Pratica correttamente presentata
7990	46704	10/03/2026 22:30	2.926,30	INPS-ISEE-2026-00704515D-00	Pratica correttamente presentata
7991	40139	09/03/2026 11:10	2.926,44	INPS-ISEE-2026-01008443B-00	Pratica correttamente presentata
7992	46829	11/03/2026 08:01	2.926,67	INPS-ISEE-2026-05947720F-00	Pratica correttamente presentata
7993	25017	04/03/2026 15:37	2.926,71	INPS-ISEE-2026-04603452G-00	Pratica correttamente presentata
7994	52964	13/03/2026 10:56	2.926,77	INPS-ISEE-2026-04158236Q-00	Pratica correttamente presentata
7995	67396	18/03/2026 11:37	2.927,07	INPS-ISEE-2026-01616890R-00	Pratica correttamente presentata
7996	43464	10/03/2026 09:18	2.927,16	INPS-ISEE-2026-02438703W-00	Pratica correttamente presentata
7997	1233	02/03/2026 13:28	2.927,55	INPS-ISEE-2026-02318319W-00	Pratica correttamente presentata
7998	37613	07/03/2026 19:59	2.927,80	INPS-ISEE-2026-04795363I-00	Pratica correttamente presentata

fonte: http://burc.regione.campania.it

BANDO IO STUDIO 2025 a.s. 2025/2026

ALLEGATO A

Progr.	Numero Domanda	Data Di Presentazione	valore ISEE	PROTOCOLLO attestazione ISEE	Esito GRADUATORIA PROVVISORIA
7999	67265	18/03/2026 11:22	2.927,80	INPS-ISEE-2026-04795363I-00	Pratica correttamente presentata
8000	26096	04/03/2026 17:32	2.927,99	INPS-ISEE-2026-02186793X-00	Pratica correttamente presentata
8001	42112	09/03/2026 17:54	2.928,33	INPS-ISEE-2026-01097649X-00	Pratica correttamente presentata
8002	42169	09/03/2026 18:02	2.928,33	INPS-ISEE-2026-01097649X-00	Pratica correttamente presentata
8003	7120	02/03/2026 17:14	2.928,90	INPS-ISEE-2026-00452903H-00	Pratica correttamente presentata
8004	13368	03/03/2026 08:36	2.929,71	INPS-ISEE-2026-00570224B-00	Pratica correttamente presentata
8005	41450	09/03/2026 16:36	2.929,75	INPS-ISEE-2026-01583012B-00	Pratica correttamente presentata
8006	13828	03/03/2026 09:31	2.930,00	INPS-ISEE-2026-01534709Q-00	Pratica correttamente presentata
8007	65377	17/03/2026 22:36	2.930,06	INPS-ISEE-2026-07981875J-00	Pratica correttamente presentata
8008	60800	17/03/2026 10:36	2.930,57	INPS-ISEE-2026-02911228P-00	Pratica correttamente presentata
8009	42117	09/03/2026 17:53	2.930,83	INPS-ISEE-2026-00559632E-00	Pratica correttamente presentata
8010	9981	02/03/2026 19:37	2.930,98	INPS-ISEE-2026-04738751V-00	Pratica correttamente presentata
8011	4956	02/03/2026 14:48	2.931,01	INPS-ISEE-2026-00087815Q-00	Pratica correttamente presentata
8012	20089	03/03/2026 19:05	2.931,22	INPS-ISEE-2026-03850782L-00	Pratica correttamente presentata
8013	20148	03/03/2026 19:12	2.931,22	INPS-ISEE-2026-03850782L-00	Pratica correttamente presentata
8014	65100	17/03/2026 21:37	2.931,28	INPS-ISEE-2026-06053268E-00	Pratica correttamente presentata
8015	54578	13/03/2026 19:54	2.931,30	INPS-ISEE-2026-00554368R-00	Pratica correttamente presentata
8016	28342	06/03/2026 17:26	2.931,37	INPS-ISEE-2026-02810558Q-00	Pratica correttamente presentata
8017	40302	09/03/2026 11:34	2.931,89	INPS-ISEE-2026-00591767V-00	Pratica correttamente presentata
8018	40363	09/03/2026 11:45	2.931,89	INPS-ISEE-2026-00591767V-00	Pratica correttamente presentata
8019	17336	03/03/2026 15:20	2.932,33	INPS-ISEE-2026-02889219S-00	Pratica correttamente presentata
8020	25720	04/03/2026 16:56	2.932,72	INPS-ISEE-2026-03090989Z-00	Pratica correttamente presentata
8021	52080	12/03/2026 19:29	2.932,79	INPS-ISEE-2026-00030052X-00	Pratica correttamente presentata
8022	52258	12/03/2026 20:53	2.932,79	INPS-ISEE-2026-00030052X-00	Pratica correttamente presentata
8023	61498	17/03/2026 12:16	2.932,79	INPS-ISEE-2026-01479592I-00	Pratica correttamente presentata
8024	32544	05/03/2026 20:28	2.933,02	INPS-ISEE-2026-07525690F-00	Pratica correttamente presentata
8025	37273	07/03/2026 14:44	2.933,02	INPS-ISEE-2026-07525690F-00	Pratica correttamente presentata
8026	29519	05/03/2026 11:34	2.933,13	INPS-ISEE-2026-01951560W-00	Pratica correttamente presentata
8027	14001	03/03/2026 09:46	2.933,60	INPS-ISEE-2026-03332242J-00	Pratica correttamente presentata
8028	39730	09/03/2026 10:11	2.934,01	INPS-ISEE-2026-07776165S-00	Pratica correttamente presentata
8029	55512	14/03/2026 22:47	2.934,80	INPS-ISEE-2026-00387077O-00	Pratica correttamente presentata
8030	13474	03/03/2026 08:52	2.934,86	INPS-ISEE-2026-01027792N-00	Pratica correttamente presentata
8031	30979	05/03/2026 16:45	2.935,10	INPS-ISEE-2026-03677364X-00	Pratica correttamente presentata
8032	43527	10/03/2026 09:31	2.935,88	INPS-ISEE-2026-00998893B-00	Pratica correttamente presentata
8033	8932	02/03/2026 18:35	2.936,00	INPS-ISEE-2026-00195697I-00	Pratica correttamente presentata
8034	9077	02/03/2026 18:43	2.936,00	INPS-ISEE-2026-00195697I-00	Pratica correttamente presentata
8035	64068	17/03/2026 18:49	2.936,75	INPS-ISEE-2026-03135742P-00	Pratica correttamente presentata
8036	64136	17/03/2026 18:54	2.936,75	INPS-ISEE-2026-03135742P-00	Pratica correttamente presentata
8037	62476	17/03/2026 15:59	2.936,80	INPS-ISEE-2026-00823408P-00	Pratica correttamente presentata
8038	47397	11/03/2026 11:03	2.937,64	INPS-ISEE-2026-00761249Q-00	Pratica correttamente presentata
8039	32087	05/03/2026 18:46	2.937,75	INPS-ISEE-2026-02431502M-00	Pratica correttamente presentata
8040	21795	03/03/2026 23:43	2.937,78	INPS-ISEE-2026-03436694V-00	Pratica correttamente presentata
8041	14146	03/03/2026 10:03	2.938,21	INPS-ISEE-2026-01155402A-00	Pratica correttamente presentata

fonte: http://burc.regione.campania.it

BANDO IO STUDIO 2025 a.s. 2025/2026

ALLEGATO A

Progr.	Numero Domanda	Data Di Presentazione	valore ISEE	PROTOCOLLO attestazione ISEE	Esito GRADUATORIA PROVVISORIA
8042	23963	04/03/2026 12:12	2.938,73	INPS-ISEE-2026-02824868Z-00	Pratica correttamente presentata
8043	46225	10/03/2026 19:22	2.938,84	INPS-ISEE-2026-03696117L-00	Pratica correttamente presentata
8044	41481	09/03/2026 17:11	2.939,13	INPS-ISEE-2026-05149504N-00	Pratica correttamente presentata
8045	1601	02/03/2026 12:41	2.939,22	INPS-ISEE-2026-00512107U-00	Pratica correttamente presentata
8046	63771	17/03/2026 18:18	2.939,47	INPS-ISEE-2026-05035123J-00	Pratica correttamente presentata
8047	28888	05/03/2026 10:19	2.939,59	INPS-ISEE-2026-02343378E-00	Pratica correttamente presentata
8048	45340	10/03/2026 17:24	2.940,33	INPS-ISEE-2026-02561774O-00	Pratica correttamente presentata
8049	12267	02/03/2026 22:26	2.940,41	INPS-ISEE-2026-04708034C-00	Pratica correttamente presentata
8050	17913	03/03/2026 16:43	2.941,19	INPS-ISEE-2026-06576572Z-00	Pratica correttamente presentata
8051	49006	11/03/2026 18:19	2.941,27	INPS-ISEE-2026-07718538S-00	Pratica correttamente presentata
8052	22462	04/03/2026 09:49	2.941,37	INPS-ISEE-2026-04637458I-00	Pratica correttamente presentata
8053	22513	04/03/2026 09:55	2.941,37	INPS-ISEE-2026-04637458I-00	Pratica correttamente presentata
8054	60859	17/03/2026 10:44	2.941,40	INPS-ISEE-2026-04225133B-00	Pratica correttamente presentata
8055	56461	16/03/2026 09:17	2.941,71	INPS-ISEE-2026-07611321T-00	Pratica correttamente presentata
8056	42272	09/03/2026 18:21	2.941,79	INPS-ISEE-2026-02353727Q-00	Pratica correttamente presentata
8057	42382	09/03/2026 18:28	2.941,79	INPS-ISEE-2026-02353727Q-00	Pratica correttamente presentata
8058	38704	08/03/2026 16:57	2.942,16	INPS-ISEE-2026-02406801T-00	Pratica correttamente presentata
8059	54855	14/03/2026 09:27	2.942,28	INPS-ISEE-2026-03161921H-00	Pratica correttamente presentata
8060	20293	03/03/2026 19:28	2.942,62	INPS-ISEE-2026-07407028N-00	Pratica correttamente presentata
8061	20368	03/03/2026 19:35	2.942,62	INPS-ISEE-2026-07407028N-00	Pratica correttamente presentata
8062	20434	03/03/2026 19:44	2.942,62	INPS-ISEE-2026-07407028N-00	Pratica correttamente presentata
8063	10866	02/03/2026 20:40	2.943,09	INPS-ISEE-2026-07456078I-00	Pratica correttamente presentata
8064	16699	03/03/2026 14:55	2.943,25	INPS-ISEE-2026-02419334C-00	Pratica correttamente presentata
8065	66781	18/03/2026 10:35	2.943,74	INPS-ISEE-2026-00776843V-00	Pratica correttamente presentata
8066	29479	05/03/2026 11:33	2.944,08	INPS-ISEE-2026-03467335R-00	Pratica correttamente presentata
8067	18365	03/03/2026 17:16	2.944,31	INPS-ISEE-2026-07407227Q-00	Pratica correttamente presentata
8068	66138	18/03/2026 09:23	2.944,31	INPS-ISEE-2026-02931777X-00	Pratica correttamente presentata
8069	63341	17/03/2026 17:41	2.944,59	INPS-ISEE-2026-01697731F-00	Pratica correttamente presentata
8070	51403	12/03/2026 17:26	2.945,03	INPS-ISEE-2026-01818626O-00	Pratica correttamente presentata
8071	21020	03/03/2026 21:42	2.945,35	INPS-ISEE-2026-02307131M-00	Pratica correttamente presentata
8072	10324	02/03/2026 20:08	2.945,53	INPS-ISEE-2026-03144405T-00	Pratica correttamente presentata
8073	22396	04/03/2026 09:45	2.946,47	INPS-ISEE-2026-00362101S-00	Pratica correttamente presentata
8074	32079	05/03/2026 18:47	2.946,50	INPS-ISEE-2026-06160348N-00	Pratica correttamente presentata
8075	34596	06/03/2026 13:07	2.946,58	INPS-ISEE-2026-07972218X-00	Pratica correttamente presentata
8076	45115	10/03/2026 16:15	2.946,72	INPS-ISEE-2026-03773262E-00	Pratica correttamente presentata
8077	21750	03/03/2026 23:32	2.946,84	INPS-ISEE-2026-04790776Y-00	Pratica correttamente presentata
8078	28005	04/03/2026 22:03	2.946,84	INPS-ISEE-2026-04790776Y-00	Pratica correttamente presentata
8079	25795	04/03/2026 17:05	2.947,34	INPS-ISEE-2026-00671529E-00	Pratica correttamente presentata
8080	34213	06/03/2026 11:50	2.947,64	INPS-ISEE-2026-04334079E-00	Pratica correttamente presentata
8081	58598	16/03/2026 17:17	2.947,97	INPS-ISEE-2026-00749378Z-00	Pratica correttamente presentata
8082	6393	02/03/2026 16:46	2.948,53	INPS-ISEE-2026-03850322H-00	Pratica correttamente presentata
8083	12046	02/03/2026 21:58	2.948,54	INPS-ISEE-2026-00966773Z-00	Pratica correttamente presentata
8084	16038	03/03/2026 12:39	2.948,65	INPS-ISEE-2026-01448403G-00	Pratica correttamente presentata

fonte: http://burc.regione.campania.it

BANDO IO STUDIO 2025 a.s. 2025/2026

ALLEGATO A

Progr.	Numero Domanda	Data Di Presentazione	valore ISEE	PROTOCOLLO attestazione ISEE	Esito GRADUATORIA PROVVISORIA
8085	26305	04/03/2026 17:48	2.948,65	INPS-ISEE-2026-01448403G-00	Pratica correttamente presentata
8086	29031	05/03/2026 10:41	2.948,71	INPS-ISEE-2026-00516295N-00	Pratica correttamente presentata
8087	59464	16/03/2026 19:12	2.948,74	INPS-ISEE-2026-02279408O-00	Pratica correttamente presentata
8088	31634	05/03/2026 17:54	2.949,21	INPS-ISEE-2026-04556112G-00	Pratica correttamente presentata
8089	31731	05/03/2026 18:05	2.949,21	INPS-ISEE-2026-04556112G-00	Pratica correttamente presentata
8090	60527	17/03/2026 09:45	2.950,24	INPS-ISEE-2026-00778784K-00	Pratica correttamente presentata
8091	48599	11/03/2026 17:15	2.950,70	INPS-ISEE-2026-03891876U-00	Pratica correttamente presentata
8092	31413	05/03/2026 17:27	2.950,96	INPS-ISEE-2026-00535481C-00	Pratica correttamente presentata
8093	48881	11/03/2026 18:00	2.950,96	INPS-ISEE-2026-00545436W-00	Pratica correttamente presentata
8094	57595	17/03/2026 16:33	2.951,08	INPS-ISEE-2026-08169807S-00	Pratica correttamente presentata
8095	61819	17/03/2026 23:45	2.951,96	INPS-ISEE-2026-04617732E-00	Pratica correttamente presentata
8096	6411	02/03/2026 17:38	2.952,79	INPS-ISEE-2026-02420528H-00	Pratica correttamente presentata
8097	43724	10/03/2026 10:05	2.953,16	INPS-ISEE-2026-03854189Z-00	Pratica correttamente presentata
8098	8495	02/03/2026 18:27	2.953,42	INPS-ISEE-2026-00304483D-00	Pratica correttamente presentata
8099	9318	02/03/2026 18:52	2.954,06	INPS-ISEE-2026-03065899Y-00	Pratica correttamente presentata
8100	22083	04/03/2026 22:13	2.954,42	INPS-ISEE-2026-02977577A-00	Pratica correttamente presentata
8101	41177	09/03/2026 15:35	2.955,57	INPS-ISEE-2026-01821422B-00	Pratica correttamente presentata
8102	39	02/03/2026 12:15	2.955,69	INPS-ISEE-2026-00955303P-00	Pratica correttamente presentata
8103	11072	02/03/2026 20:47	2.957,05	INPS-ISEE-2026-01295887Y-00	Pratica correttamente presentata
8104	5444	02/03/2026 17:24	2.957,06	INPS-ISEE-2026-00520961H-00	Pratica correttamente presentata
8105	7613	02/03/2026 17:36	2.957,24	INPS-ISEE-2026-02892898B-00	Pratica correttamente presentata
8106	7845	02/03/2026 17:42	2.957,24	INPS-ISEE-2026-02892898B-00	Pratica correttamente presentata
8107	42322	09/03/2026 18:25	2.957,33	INPS-ISEE-2026-08147047R-00	Pratica correttamente presentata
8108	15381	03/03/2026 11:30	2.957,47	INPS-ISEE-2026-02938128L-00	Pratica correttamente presentata
8109	14244	03/03/2026 10:05	2.957,57	INPS-ISEE-2026-00599552V-00	Pratica correttamente presentata
8110	66221	18/03/2026 09:32	2.957,57	INPS-ISEE-2026-00599552V-00	Pratica correttamente presentata
8111	66254	18/03/2026 09:36	2.957,57	INPS-ISEE-2026-00599552V-00	Pratica correttamente presentata
8112	39699	09/03/2026 10:12	2.957,71	INPS-ISEE-2026-00519044H-00	Pratica correttamente presentata
8113	22443	10/03/2026 09:19	2.958,03	INPS-ISEE-2026-00890452N-00	Pratica correttamente presentata
8114	63313	17/03/2026 17:37	2.958,25	INPS-ISEE-2026-06240618W-00	Pratica correttamente presentata
8115	41774	09/03/2026 17:14	2.958,60	INPS-ISEE-2026-00487993Y-00	Pratica correttamente presentata
8116	6173	02/03/2026 16:20	2.958,73	INPS-ISEE-2026-01629336E-00	Pratica correttamente presentata
8117	3284	02/03/2026 15:16	2.959,05	INPS-ISEE-2026-05973676M-00	Pratica correttamente presentata
8118	25216	04/03/2026 16:02	2.959,11	INPS-ISEE-2026-01194913N-00	Pratica correttamente presentata
8119	12283	02/03/2026 22:21	2.959,70	INPS-ISEE-2026-03602895L-00	Pratica correttamente presentata
8120	46976	11/03/2026 09:32	2.959,89	INPS-ISEE-2026-04481600H-00	Pratica correttamente presentata
8121	42310	09/03/2026 18:26	2.960,01	INPS-ISEE-2026-07611170H-00	Pratica correttamente presentata
8122	12072	02/03/2026 21:58	2.960,26	INPS-ISEE-2026-00212933B-00	Pratica correttamente presentata
8123	16355	03/03/2026 12:53	2.960,47	INPS-ISEE-2026-00305209J-00	Pratica correttamente presentata
8124	40828	09/03/2026 13:11	2.960,98	INPS-ISEE-2026-00568270N-00	Pratica correttamente presentata
8125	62881	17/03/2026 16:59	2.961,30	INPS-ISEE-2026-06312720T-00	Pratica correttamente presentata
8126	49438	11/03/2026 20:40	2.961,60	INPS-ISEE-2026-02710461T-00	Pratica correttamente presentata
8127	25748	04/03/2026 17:00	2.961,79	INPS-ISEE-2026-02328883F-00	Pratica correttamente presentata

fonte: http://burc.regione.campania.it

BANDO IO STUDIO 2025 a.s. 2025/2026

ALLEGATO A

Progr.	Numero Domanda	Data Di Presentazione	valore ISEE	PROTOCOLLO attestazione ISEE	Esito GRADUATORIA PROVVISORIA
8128	46961	11/03/2026 09:29	2.962,11	INPS-ISEE-2026-04414854E-00	Pratica correttamente presentata
8129	46985	11/03/2026 09:36	2.962,11	INPS-ISEE-2026-04414854E-00	Pratica correttamente presentata
8130	31126	05/03/2026 17:02	2.962,38	INPS-ISEE-2026-02113636D-00	Pratica correttamente presentata
8131	6971	02/03/2026 17:05	2.962,50	INPS-ISEE-2026-02347423P-00	Pratica correttamente presentata
8132	3030	02/03/2026 13:20	2.962,77	INPS-ISEE-2026-00574132D-00	Pratica correttamente presentata
8133	39827	09/03/2026 10:23	2.962,78	INPS-ISEE-2026-00734386R-00	Pratica correttamente presentata
8134	39843	09/03/2026 10:27	2.962,78	INPS-ISEE-2026-00734386R-00	Pratica correttamente presentata
8135	44876	10/03/2026 14:58	2.963,10	INPS-ISEE-2026-03601934C-00	Pratica correttamente presentata
8136	53460	13/03/2026 12:55	2.963,69	INPS-ISEE-2026-00747891X-00	Pratica correttamente presentata
8137	67183	18/03/2026 11:16	2.963,69	INPS-ISEE-2026-00928954I-00	Pratica correttamente presentata
8138	20487	03/03/2026 19:57	2.963,84	INPS-ISEE-2026-05130025U-00	Pratica correttamente presentata
8139	44835	10/03/2026 14:38	2.963,88	INPS-ISEE-2026-04805592L-00	Pratica correttamente presentata
8140	3056	02/03/2026 14:16	2.964,34	INPS-ISEE-2026-00305155J-00	Pratica correttamente presentata
8141	4604	02/03/2026 14:34	2.964,34	INPS-ISEE-2026-00305155J-00	Pratica correttamente presentata
8142	16081	03/03/2026 12:30	2.964,49	INPS-ISEE-2026-04261821G-00	Pratica correttamente presentata
8143	34518	06/03/2026 12:49	2.964,96	INPS-ISEE-2026-04574718X-00	Pratica correttamente presentata
8144	41268	09/03/2026 15:58	2.965,04	INPS-ISEE-2026-01614951W-00	Pratica correttamente presentata
8145	63969	17/03/2026 18:38	2.965,29	INPS-ISEE-2026-01954780F-00	Pratica correttamente presentata
8146	52484	12/03/2026 23:39	2.965,53	INPS-ISEE-2026-04535467F-00	Pratica correttamente presentata
8147	29315	05/03/2026 11:14	2.965,63	INPS-ISEE-2026-02079170C-00	Pratica correttamente presentata
8148	48434	11/03/2026 16:48	2.965,99	INPS-ISEE-2026-04488788T-00	Pratica correttamente presentata
8149	40306	09/03/2026 11:34	2.966,68	INPS-ISEE-2026-03362507C-00	Pratica correttamente presentata
8150	41030	09/03/2026 14:45	2.966,68	INPS-ISEE-2026-03362507C-00	Pratica correttamente presentata
8151	10095	02/03/2026 19:38	2.968,29	INPS-ISEE-2026-01719514N-00	Pratica correttamente presentata
8152	11687	02/03/2026 21:37	2.968,40	INPS-ISEE-2026-04624954F-00	Pratica correttamente presentata
8153	38157	08/03/2026 09:31	2.968,83	INPS-ISEE-2026-02739050C-00	Pratica correttamente presentata
8154	46118	10/03/2026 19:47	2.968,88	INPS-ISEE-2026-03931825R-00	Pratica correttamente presentata
8155	39891	09/03/2026 10:38	2.968,91	INPS-ISEE-2026-00600476H-00	Pratica correttamente presentata
8156	29977	05/03/2026 12:36	2.969,38	INPS-ISEE-2026-03145641G-00	Pratica correttamente presentata
8157	32854	05/03/2026 21:41	2.969,61	INPS-ISEE-2026-00639748I-00	Pratica correttamente presentata
8158	16087	03/03/2026 12:42	2.969,78	INPS-ISEE-2026-00746691L-00	Pratica correttamente presentata
8159	51194	12/03/2026 17:01	2.969,92	INPS-ISEE-2026-07322964L-00	Pratica correttamente presentata
8160	29601	05/03/2026 11:44	2.970,21	INPS-ISEE-2026-00723628N-00	Pratica correttamente presentata
8161	6205	02/03/2026 16:36	2.970,41	INPS-ISEE-2026-00910809W-00	Pratica correttamente presentata
8162	20172	03/03/2026 19:31	2.970,59	INPS-ISEE-2026-02961859Y-00	Pratica correttamente presentata
8163	46734	10/03/2026 22:52	2.970,73	INPS-ISEE-2026-07713039E-00	Pratica correttamente presentata
8164	25950	04/03/2026 17:16	2.970,87	INPS-ISEE-2026-01033592H-00	Pratica correttamente presentata
8165	25825	04/03/2026 17:16	2.970,95	INPS-ISEE-2026-01451720B-00	Pratica correttamente presentata
8166	2010	02/03/2026 12:57	2.971,14	INPS-ISEE-2026-05241287Q-00	Pratica correttamente presentata
8167	34648	06/03/2026 13:15	2.971,44	INPS-ISEE-2026-00425940G-00	Pratica correttamente presentata
8168	30628	05/03/2026 15:49	2.971,77	INPS-ISEE-2026-01913671N-00	Pratica correttamente presentata
8169	25394	04/03/2026 16:23	2.972,09	INPS-ISEE-2026-00460044A-00	Pratica correttamente presentata
8170	30716	05/03/2026 16:03	2.972,09	INPS-ISEE-2026-00460044A-00	Pratica correttamente presentata

fonte: http://burc.regione.campania.it

BANDO IO STUDIO 2025 a.s. 2025/2026

ALLEGATO A

Progr.	Numero Domanda	Data Di Presentazione	valore ISEE	PROTOCOLLO attestazione ISEE	Esito GRADUATORIA PROVVISORIA
8171	40374	10/03/2026 14:22	2.972,48	INPS-ISEE-2026-01685683I-00	Pratica correttamente presentata
8172	25255	04/03/2026 16:10	2.972,84	INPS-ISEE-2026-00521618H-00	Pratica correttamente presentata
8173	67561	18/03/2026 11:56	2.972,84	INPS-ISEE-2026-00521618H-00	Pratica correttamente presentata
8174	51429	12/03/2026 17:25	2.973,23	INPS-ISEE-2026-01576021D-00	Pratica correttamente presentata
8175	16612	03/03/2026 13:25	2.974,02	INPS-ISEE-2026-07391206N-00	Pratica correttamente presentata
8176	34333	09/03/2026 12:27	2.974,02	INPS-ISEE-2026-01434682N-00	Pratica correttamente presentata
8177	16110	03/03/2026 12:28	2.974,15	INPS-ISEE-2026-00058194W-00	Pratica correttamente presentata
8178	16190	03/03/2026 12:34	2.974,15	INPS-ISEE-2026-00058194W-00	Pratica correttamente presentata
8179	14725	03/03/2026 10:45	2.974,17	INPS-ISEE-2026-03204937N-00	Pratica correttamente presentata
8180	53030	13/03/2026 11:15	2.974,38	INPS-ISEE-2026-00710776N-00	Pratica correttamente presentata
8181	42381	09/03/2026 18:27	2.974,48	INPS-ISEE-2026-01029227H-00	Pratica correttamente presentata
8182	42407	09/03/2026 18:30	2.974,48	INPS-ISEE-2026-01029227H-00	Pratica correttamente presentata
8183	3137	02/03/2026 18:07	2.974,51	INPS-ISEE-2026-01102452K-00	Pratica correttamente presentata
8184	8803	02/03/2026 18:28	2.974,61	INPS-ISEE-2026-00510521Y-00	Pratica correttamente presentata
8185	45999	10/03/2026 18:31	2.975,18	INPS-ISEE-2026-00459173Q-00	Pratica correttamente presentata
8186	46039	10/03/2026 18:36	2.975,18	INPS-ISEE-2026-00459173Q-00	Pratica correttamente presentata
8187	13601	03/03/2026 09:09	2.975,20	INPS-ISEE-2026-00923284N-00	Pratica correttamente presentata
8188	47713	11/03/2026 12:06	2.975,49	INPS-ISEE-2026-05450674R-00	Pratica correttamente presentata
8189	52841	13/03/2026 10:24	2.975,79	INPS-ISEE-2026-06303330A-00	Pratica correttamente presentata
8190	54375	13/03/2026 18:42	2.975,79	INPS-ISEE-2026-06303330A-00	Pratica correttamente presentata
8191	34411	06/03/2026 12:24	2.976,39	INPS-ISEE-2026-00600911M-00	Pratica correttamente presentata
8192	34459	06/03/2026 12:29	2.976,39	INPS-ISEE-2026-00600911M-00	Pratica correttamente presentata
8193	57506	16/03/2026 12:25	2.976,47	INPS-ISEE-2026-01103353U-00	Pratica correttamente presentata
8194	65660	17/03/2026 23:32	2.976,50	INPS-ISEE-2026-00706995X-00	Pratica correttamente presentata
8195	60215	16/03/2026 23:10	2.977,81	INPS-ISEE-2026-01699606I-00	Pratica correttamente presentata
8196	18945	03/03/2026 17:38	2.977,85	INPS-ISEE-2026-01028129H-00	Pratica correttamente presentata
8197	23045	07/03/2026 14:40	2.977,89	INPS-ISEE-2026-00264693E-00	Pratica correttamente presentata
8198	16780	03/03/2026 15:59	2.977,97	INPS-ISEE-2026-01819887U-00	Pratica correttamente presentata
8199	30682	05/03/2026 16:09	2.977,97	INPS-ISEE-2026-01306795R-00	Pratica correttamente presentata
8200	59607	16/03/2026 19:32	2.978,14	INPS-ISEE-2026-01852897Y-00	Pratica correttamente presentata
8201	20364	03/03/2026 19:33	2.978,25	INPS-ISEE-2026-03368094L-00	Pratica correttamente presentata
8202	22518	04/03/2026 09:56	2.978,62	INPS-ISEE-2026-02969626Y-00	Pratica correttamente presentata
8203	3383	02/03/2026 14:37	2.979,68	INPS-ISEE-2026-01244418G-00	Pratica correttamente presentata
8204	61566	17/03/2026 12:30	2.979,80	INPS-ISEE-2026-02375614N-00	Pratica correttamente presentata
8205	61633	17/03/2026 12:38	2.979,80	INPS-ISEE-2026-02375614N-00	Pratica correttamente presentata
8206	6847	02/03/2026 17:01	2.979,87	INPS-ISEE-2026-05547533O-00	Pratica correttamente presentata
8207	24752	04/03/2026 14:36	2.980,18	INPS-ISEE-2026-03311847W-00	Pratica correttamente presentata
8208	24807	04/03/2026 14:49	2.980,18	INPS-ISEE-2026-03311847W-00	Pratica correttamente presentata
8209	61971	17/03/2026 14:17	2.980,18	INPS-ISEE-2026-00373750P-00	Pratica correttamente presentata
8210	687	02/03/2026 12:16	2.980,25	INPS-ISEE-2026-00747018W-00	Pratica correttamente presentata
8211	14412	03/03/2026 10:18	2.980,27	INPS-ISEE-2026-00085448Q-00	Pratica correttamente presentata
8212	9802	02/03/2026 19:41	2.980,45	INPS-ISEE-2026-00752550G-00	Pratica correttamente presentata
8213	40160	09/03/2026 11:13	2.980,58	INPS-ISEE-2026-07517465V-00	Pratica correttamente presentata

fonte: http://burc.regione.campania.it

BANDO IO STUDIO 2025 a.s. 2025/2026

ALLEGATO A

Progr.	Numero Domanda	Data Di Presentazione	valore ISEE	PROTOCOLLO attestazione ISEE	Esito GRADUATORIA PROVVISORIA
8214	40247	09/03/2026 11:26	2.980,58	INPS-ISEE-2026-07517465V-00	Pratica correttamente presentata
8215	28498	05/03/2026 09:13	2.980,68	INPS-ISEE-2026-01204207U-00	Pratica correttamente presentata
8216	49461	11/03/2026 20:32	2.980,84	INPS-ISEE-2026-04665415R-00	Pratica correttamente presentata
8217	19963	03/03/2026 18:59	2.980,88	INPS-ISEE-2026-02813041J-00	Pratica correttamente presentata
8218	24846	04/03/2026 14:55	2.980,88	INPS-ISEE-2026-01315794E-00	Pratica correttamente presentata
8219	63127	17/03/2026 17:19	2.981,18	INPS-ISEE-2026-04240160M-00	Pratica correttamente presentata
8220	40932	09/03/2026 14:36	2.981,29	INPS-ISEE-2026-01832904W-00	Pratica correttamente presentata
8221	54682	13/03/2026 21:16	2.981,53	INPS-ISEE-2026-00453243T-00	Pratica correttamente presentata
8222	43279	09/03/2026 23:22	2.981,55	INPS-ISEE-2026-03451853Q-00	Pratica correttamente presentata
8223	44597	10/03/2026 13:00	2.981,55	INPS-ISEE-2026-04047794V-00	Pratica correttamente presentata
8224	4506	03/03/2026 21:42	2.982,36	INPS-ISEE-2026-02544395O-00	Pratica correttamente presentata
8225	17955	03/03/2026 16:28	2.982,37	INPS-ISEE-2026-02544128C-00	Pratica correttamente presentata
8226	20187	03/03/2026 19:16	2.982,37	INPS-ISEE-2026-02544128C-00	Pratica correttamente presentata
8227	7006	02/03/2026 17:09	2.982,76	INPS-ISEE-2026-04885245X-00	Pratica correttamente presentata
8228	62304	17/03/2026 15:31	2.983,20	INPS-ISEE-2026-06241839L-00	Pratica correttamente presentata
8229	10278	02/03/2026 19:55	2.983,41	INPS-ISEE-2026-01044325J-00	Pratica correttamente presentata
8230	53627	13/03/2026 15:04	2.983,42	INPS-ISEE-2026-03938222Q-00	Pratica correttamente presentata
8231	54286	13/03/2026 18:20	2.983,94	INPS-ISEE-2026-01155189E-00	Pratica correttamente presentata
8232	1395	02/03/2026 12:32	2.984,15	INPS-ISEE-2026-02209100Y-00	Pratica correttamente presentata
8233	1692	02/03/2026 12:36	2.984,15	INPS-ISEE-2026-02209100Y-00	Pratica correttamente presentata
8234	13453	03/03/2026 08:59	2.984,38	INPS-ISEE-2026-00713687O-00	Pratica correttamente presentata
8235	58312	16/03/2026 16:45	2.984,59	INPS-ISEE-2026-03396143Q-00	Pratica correttamente presentata
8236	66364	18/03/2026 09:48	2.984,63	INPS-ISEE-2026-06466920L-00	Pratica correttamente presentata
8237	56386	16/03/2026 08:26	2.984,92	INPS-ISEE-2026-05193882X-00	Pratica correttamente presentata
8238	5061	02/03/2026 15:01	2.984,96	INPS-ISEE-2026-02431321U-00	Pratica correttamente presentata
8239	30424	05/03/2026 15:15	2.985,27	INPS-ISEE-2026-00347152D-00	Pratica correttamente presentata
8240	46316	10/03/2026 19:37	2.985,34	INPS-ISEE-2026-01842856F-00	Pratica correttamente presentata
8241	1153	02/03/2026 12:36	2.985,43	INPS-ISEE-2026-00412740A-00	Pratica correttamente presentata
8242	43458	10/03/2026 09:15	2.986,28	INPS-ISEE-2026-02896805Z-00	Pratica correttamente presentata
8243	42162	09/03/2026 17:57	2.986,59	INPS-ISEE-2026-03268521W-00	Pratica correttamente presentata
8244	36352	06/03/2026 20:28	2.986,87	INPS-ISEE-2026-07515430P-00	Pratica correttamente presentata
8245	60071	16/03/2026 22:15	2.987,34	INPS-ISEE-2026-01096046C-00	Pratica correttamente presentata
8246	57375	16/03/2026 12:04	2.987,41	INPS-ISEE-2026-01837723R-00	Pratica correttamente presentata
8247	27628	04/03/2026 20:53	2.987,59	INPS-ISEE-2026-04424648O-00	Pratica correttamente presentata
8248	41759	09/03/2026 17:11	2.987,67	INPS-ISEE-2026-05127299V-00	Pratica correttamente presentata
8249	15967	03/03/2026 12:17	2.987,71	INPS-ISEE-2026-01194038C-00	Pratica correttamente presentata
8250	54963	14/03/2026 11:38	2.987,81	INPS-ISEE-2026-07065893Z-00	Pratica correttamente presentata
8251	54973	14/03/2026 11:45	2.987,81	INPS-ISEE-2026-07065893Z-00	Pratica correttamente presentata
8252	7574	02/03/2026 17:38	2.988,67	INPS-ISEE-2026-00804628N-00	Pratica correttamente presentata
8253	14884	03/03/2026 10:55	2.988,73	INPS-ISEE-2026-02431494W-00	Pratica correttamente presentata
8254	54407	13/03/2026 18:48	2.988,82	INPS-ISEE-2026-01043109A-00	Pratica correttamente presentata
8255	54429	13/03/2026 18:54	2.988,82	INPS-ISEE-2026-01043109A-00	Pratica correttamente presentata
8256	21508	03/03/2026 22:20	2.989,17	INPS-ISEE-2026-01827595I-00	Pratica correttamente presentata

fonte: http://burc.regione.campania.it

BANDO IO STUDIO 2025 a.s. 2025/2026

ALLEGATO A

Progr.	Numero Domanda	Data Di Presentazione	valore ISEE	PROTOCOLLO attestazione ISEE	Esito GRADUATORIA PROVVISORIA
8257	31477	05/03/2026 17:35	2.989,41	INPS-ISEE-2026-01701857Q-00	Pratica correttamente presentata
8258	25893	04/03/2026 17:13	2.990,20	INPS-ISEE-2026-04069342N-00	Pratica correttamente presentata
8259	59277	16/03/2026 18:42	2.990,23	INPS-ISEE-2026-01065803H-00	Pratica correttamente presentata
8260	61923	17/03/2026 13:47	2.990,45	INPS-ISEE-2026-01710016U-00	Pratica correttamente presentata
8261	38527	08/03/2026 14:23	2.991,18	INPS-ISEE-2026-00547935L-00	Pratica correttamente presentata
8262	38967	08/03/2026 20:58	2.991,54	INPS-ISEE-2026-01040007Z-00	Pratica correttamente presentata
8263	39171	08/03/2026 21:13	2.991,54	INPS-ISEE-2026-01040007Z-00	Pratica correttamente presentata
8264	39179	08/03/2026 21:21	2.991,54	INPS-ISEE-2026-01040007Z-00	Pratica correttamente presentata
8265	63550	17/03/2026 18:01	2.992,28	INPS-ISEE-2026-00537304D-00	Pratica correttamente presentata
8266	46313	10/03/2026 19:36	2.992,76	INPS-ISEE-2026-01305837W-00	Pratica correttamente presentata
8267	4167	02/03/2026 14:25	2.992,84	INPS-ISEE-2026-03030022X-00	Pratica correttamente presentata
8268	47077	16/03/2026 09:12	2.993,55	INPS-ISEE-2026-01075329W-00	Pratica correttamente presentata
8269	55928	15/03/2026 17:27	2.993,73	INPS-ISEE-2026-02107634H-00	Pratica correttamente presentata
8270	23562	04/03/2026 11:35	2.993,82	INPS-ISEE-2026-00443373G-00	Pratica correttamente presentata
8271	37682	07/03/2026 18:33	2.993,95	INPS-ISEE-2026-03376493V-00	Pratica correttamente presentata
8272	37700	07/03/2026 18:39	2.993,95	INPS-ISEE-2026-03376493V-00	Pratica correttamente presentata
8273	5162	02/03/2026 15:00	2.995,11	INPS-ISEE-2026-02283045G-00	Pratica correttamente presentata
8274	13733	03/03/2026 09:24	2.995,48	INPS-ISEE-2026-00069112J-00	Pratica correttamente presentata
8275	17744	03/03/2026 16:49	2.995,48	INPS-ISEE-2026-01030839G-00	Pratica correttamente presentata
8276	30831	05/03/2026 16:29	2.996,15	INPS-ISEE-2026-02776313Q-00	Pratica correttamente presentata
8277	30903	05/03/2026 16:35	2.996,15	INPS-ISEE-2026-02776313Q-00	Pratica correttamente presentata
8278	62528	17/03/2026 16:08	2.996,15	INPS-ISEE-2026-01194365Q-00	Pratica correttamente presentata
8279	24274	04/03/2026 12:46	2.996,57	INPS-ISEE-2026-00370653G-00	Pratica correttamente presentata
8280	49191	11/03/2026 18:59	2.996,61	INPS-ISEE-2026-03262287E-00	Pratica correttamente presentata
8281	17209	03/03/2026 15:07	2.996,62	INPS-ISEE-2026-00748143W-00	Pratica correttamente presentata
8282	59113	16/03/2026 18:22	2.997,25	INPS-ISEE-2026-02076145P-00	Pratica correttamente presentata
8283	8878	02/03/2026 18:32	2.997,41	INPS-ISEE-2026-00249331D-00	Pratica correttamente presentata
8284	56489	16/03/2026 09:48	2.997,45	INPS-ISEE-2026-00740744C-00	Pratica correttamente presentata
8285	27261	05/03/2026 00:06	2.997,74	INPS-ISEE-2026-02706120A-00	Pratica correttamente presentata
8286	28273	07/03/2026 00:10	2.997,74	INPS-ISEE-2026-02706120A-00	Pratica correttamente presentata
8287	52719	13/03/2026 09:53	2.997,96	INPS-ISEE-2026-03188022G-00	Pratica correttamente presentata
8288	21058	03/03/2026 21:21	2.997,97	INPS-ISEE-2026-02275262C-00	Pratica correttamente presentata
8289	9306	02/03/2026 19:07	2.998,13	INPS-ISEE-2026-02771162C-00	Pratica correttamente presentata
8290	39663	09/03/2026 10:00	2.998,17	INPS-ISEE-2026-03147250D-00	Pratica correttamente presentata
8291	15334	03/03/2026 11:26	2.998,18	INPS-ISEE-2026-00702983Q-00	Pratica correttamente presentata
8292	51524	12/03/2026 17:41	2.998,53	INPS-ISEE-2026-00392117H-00	Pratica correttamente presentata
8293	27102	06/03/2026 18:16	2.999,38	INPS-ISEE-2026-06227605N-00	Pratica correttamente presentata
8294	49362	11/03/2026 19:47	2.999,40	INPS-ISEE-2026-01753478V-00	Pratica correttamente presentata
8295	28388	06/03/2026 15:26	3.000,00	INPS-ISEE-2026-00165283P-00	Pratica correttamente presentata
8296	36906	07/03/2026 10:52	3.000,13	INPS-ISEE-2026-01696199K-00	Pratica correttamente presentata
8297	45967	10/03/2026 18:23	3.000,97	INPS-ISEE-2026-02087149R-00	Pratica correttamente presentata
8298	8686	02/03/2026 18:37	3.001,08	INPS-ISEE-2026-05879262S-00	Pratica correttamente presentata
8299	34176	06/03/2026 11:39	3.001,37	INPS-ISEE-2026-01028235T-00	Pratica correttamente presentata

fonte: http://burc.regione.campania.it

BANDO IO STUDIO 2025 a.s. 2025/2026

ALLEGATO A

Progr.	Numero Domanda	Data Di Presentazione	valore ISEE	PROTOCOLLO attestazione ISEE	Esito GRADUATORIA PROVVISORIA
8300	36385	06/03/2026 20:44	3.001,40	INPS-ISEE-2026-01238698I-00	Pratica correttamente presentata
8301	65624	17/03/2026 23:23	3.002,20	INPS-ISEE-2026-04224159W-00	Pratica correttamente presentata
8302	11997	02/03/2026 22:11	3.002,21	INPS-ISEE-2026-00913396R-00	Pratica correttamente presentata
8303	24599	04/03/2026 14:09	3.002,45	INPS-ISEE-2026-03318097R-00	Pratica correttamente presentata
8304	47979	11/03/2026 13:24	3.002,75	INPS-ISEE-2026-02934857Z-00	Pratica correttamente presentata
8305	51125	12/03/2026 16:25	3.003,02	INPS-ISEE-2026-00367153P-00	Pratica correttamente presentata
8306	63405	17/03/2026 17:45	3.003,02	INPS-ISEE-2026-00367153P-00	Pratica correttamente presentata
8307	22818	04/03/2026 10:29	3.003,09	INPS-ISEE-2026-02432085G-00	Pratica correttamente presentata
8308	53353	13/03/2026 12:28	3.003,09	INPS-ISEE-2026-06789057U-00	Pratica correttamente presentata
8309	27785	04/03/2026 21:14	3.003,14	INPS-ISEE-2026-03635226W-00	Pratica correttamente presentata
8310	59447	16/03/2026 19:04	3.003,16	INPS-ISEE-2026-00494916L-00	Pratica correttamente presentata
8311	49947	12/03/2026 09:53	3.003,39	INPS-ISEE-2026-00880175Q-00	Pratica correttamente presentata
8312	63370	17/03/2026 17:41	3.003,43	INPS-ISEE-2026-03072029H-00	Pratica correttamente presentata
8313	35473	06/03/2026 17:20	3.003,72	INPS-ISEE-2026-02887633I-00	Pratica correttamente presentata
8314	3824	02/03/2026 14:20	3.003,82	INPS-ISEE-2026-06000763D-00	Pratica correttamente presentata
8315	18162	03/03/2026 16:43	3.003,92	INPS-ISEE-2026-01196330H-00	Pratica correttamente presentata
8316	18605	03/03/2026 17:20	3.003,92	INPS-ISEE-2026-01607191P-00	Pratica correttamente presentata
8317	33432	06/03/2026 10:44	3.004,52	INPS-ISEE-2026-01447636R-00	Pratica correttamente presentata
8318	2104	03/03/2026 15:31	3.004,57	INPS-ISEE-2026-04819652V-00	Pratica correttamente presentata
8319	48600	11/03/2026 17:22	3.005,69	INPS-ISEE-2026-03732305H-00	Pratica correttamente presentata
8320	66359	18/03/2026 09:50	3.006,22	INPS-ISEE-2026-02833311T-00	Pratica correttamente presentata
8321	51142	12/03/2026 16:51	3.006,24	INPS-ISEE-2026-03361424H-00	Pratica correttamente presentata
8322	64122	17/03/2026 18:53	3.006,56	INPS-ISEE-2026-01697350R-00	Pratica correttamente presentata
8323	64168	17/03/2026 18:59	3.006,56	INPS-ISEE-2026-01697350R-00	Pratica correttamente presentata
8324	66039	18/03/2026 09:01	3.006,67	INPS-ISEE-2026-04135860W-00	Pratica correttamente presentata
8325	66558	18/03/2026 10:09	3.006,67	INPS-ISEE-2026-07027108P-00	Pratica correttamente presentata
8326	56214	15/03/2026 21:18	3.006,76	INPS-ISEE-2026-01730501M-00	Pratica correttamente presentata
8327	37337	07/03/2026 15:23	3.007,52	INPS-ISEE-2026-03071421A-00	Pratica correttamente presentata
8328	19357	11/03/2026 10:18	3.007,52	INPS-ISEE-2026-07409566I-00	Pratica correttamente presentata
8329	60187	16/03/2026 22:56	3.007,72	INPS-ISEE-2026-04535295L-00	Pratica correttamente presentata
8330	31227	05/03/2026 17:08	3.008,72	INPS-ISEE-2026-00469952V-00	Pratica correttamente presentata
8331	63042	17/03/2026 17:13	3.008,80	INPS-ISEE-2026-01912319C-00	Pratica correttamente presentata
8332	1759	02/03/2026 21:46	3.008,82	INPS-ISEE-2026-01708962L-00	Pratica correttamente presentata
8333	3782	02/03/2026 14:04	3.008,89	INPS-ISEE-2026-00307921D-00	Pratica correttamente presentata
8334	44114	10/03/2026 11:12	3.009,24	INPS-ISEE-2026-05895498D-00	Pratica correttamente presentata
8335	62334	17/03/2026 15:45	3.009,41	INPS-ISEE-2026-02106545H-00	Pratica correttamente presentata
8336	40253	09/03/2026 11:33	3.009,47	INPS-ISEE-2026-00414610U-00	Pratica correttamente presentata
8337	32406	05/03/2026 19:47	3.009,84	INPS-ISEE-2026-00206094T-00	Pratica correttamente presentata
8338	45160	10/03/2026 16:24	3.010,06	INPS-ISEE-2026-00692144C-00	Pratica correttamente presentata
8339	57232	16/03/2026 11:40	3.010,54	INPS-ISEE-2026-00356493E-00	Pratica correttamente presentata
8340	41350	09/03/2026 16:15	3.010,73	INPS-ISEE-2026-03076111J-00	Pratica correttamente presentata
8341	56932	16/03/2026 10:52	3.010,99	INPS-ISEE-2026-00541792N-00	Pratica correttamente presentata
8342	6967	02/03/2026 17:06	3.011,28	INPS-ISEE-2026-00645218C-00	Pratica correttamente presentata

fonte: http://burc.regione.campania.it

BANDO IO STUDIO 2025 a.s. 2025/2026

ALLEGATO A

Progr.	Numero Domanda	Data Di Presentazione	valore ISEE	PROTOCOLLO attestazione ISEE	Esito GRADUATORIA PROVVISORIA
8343	13606	03/03/2026 09:10	3.011,30	INPS-ISEE-2026-01445938F-00	Pratica correttamente presentata
8344	4554	02/03/2026 14:38	3.011,87	INPS-ISEE-2026-01298629I-00	Pratica correttamente presentata
8345	4948	02/03/2026 14:49	3.011,87	INPS-ISEE-2026-01298629I-00	Pratica correttamente presentata
8346	54497	13/03/2026 19:17	3.011,95	INPS-ISEE-2026-00641912H-00	Pratica correttamente presentata
8347	15911	03/03/2026 12:12	3.012,12	INPS-ISEE-2026-00254306B-00	Pratica correttamente presentata
8348	7774	02/03/2026 18:06	3.012,20	INPS-ISEE-2026-02711705H-00	Pratica correttamente presentata
8349	31894	05/03/2026 18:26	3.012,68	INPS-ISEE-2026-03202267D-00	Pratica correttamente presentata
8350	62833	17/03/2026 16:49	3.012,89	INPS-ISEE-2026-04574417O-00	Pratica correttamente presentata
8351	32212	05/03/2026 19:04	3.012,95	INPS-ISEE-2026-02314989X-00	Pratica correttamente presentata
8352	42730	09/03/2026 19:32	3.013,04	INPS-ISEE-2026-01071740B-00	Pratica correttamente presentata
8353	25133	05/03/2026 14:09	3.013,08	INPS-ISEE-2026-02625983V-00	Pratica correttamente presentata
8354	40947	11/03/2026 09:35	3.014,34	INPS-ISEE-2026-08226450W-00	Pratica correttamente presentata
8355	39010	08/03/2026 19:36	3.014,38	INPS-ISEE-2026-01695150W-00	Pratica correttamente presentata
8356	8321	02/03/2026 18:15	3.014,77	INPS-ISEE-2026-06003739N-00	Pratica correttamente presentata
8357	42393	09/03/2026 18:30	3.014,80	INPS-ISEE-2026-05126700T-00	Pratica correttamente presentata
8358	9858	02/03/2026 19:27	3.015,14	INPS-ISEE-2026-00497828Z-00	Pratica correttamente presentata
8359	29382	05/03/2026 11:23	3.015,39	INPS-ISEE-2026-00541675N-00	Pratica correttamente presentata
8360	58503	16/03/2026 17:30	3.015,44	INPS-ISEE-2026-05673689A-00	Pratica correttamente presentata
8361	59251	16/03/2026 18:44	3.016,28	INPS-ISEE-2026-01043200X-00	Pratica correttamente presentata
8362	13743	03/03/2026 09:21	3.016,30	INPS-ISEE-2026-03300484D-00	Pratica correttamente presentata
8363	9799	02/03/2026 19:20	3.016,77	INPS-ISEE-2026-02562973F-00	Pratica correttamente presentata
8364	18470	03/03/2026 17:06	3.016,83	INPS-ISEE-2026-01287344Q-00	Pratica correttamente presentata
8365	14279	03/03/2026 10:11	3.017,19	INPS-ISEE-2026-07409969A-00	Pratica correttamente presentata
8366	29357	05/03/2026 11:20	3.017,31	INPS-ISEE-2026-01696502Q-00	Pratica correttamente presentata
8367	28621	05/03/2026 09:33	3.017,33	INPS-ISEE-2026-01194292N-00	Pratica correttamente presentata
8368	30187	05/03/2026 13:41	3.017,54	INPS-ISEE-2026-01636792F-00	Pratica correttamente presentata
8369	67092	18/03/2026 11:07	3.017,72	INPS-ISEE-2026-03563705Q-00	Pratica correttamente presentata
8370	45268	10/03/2026 16:42	3.018,38	INPS-ISEE-2026-00760098E-00	Pratica correttamente presentata
8371	50737	12/03/2026 13:02	3.018,78	INPS-ISEE-2026-01699127V-00	Pratica correttamente presentata
8372	14025	09/03/2026 10:26	3.018,90	INPS-ISEE-2026-07026879S-00	Pratica correttamente presentata
8373	13876	03/03/2026 09:32	3.019,12	INPS-ISEE-2026-00131372M-00	Pratica correttamente presentata
8374	24944	04/03/2026 15:16	3.019,12	INPS-ISEE-2026-00769493Z-00	Pratica correttamente presentata
8375	11390	11/03/2026 10:56	3.019,19	INPS-ISEE-2026-02874418F-00	Pratica correttamente presentata
8376	51067	12/03/2026 16:13	3.019,24	INPS-ISEE-2026-04162949V-00	Pratica correttamente presentata
8377	44641	10/03/2026 13:04	3.020,00	INPS-ISEE-2026-01798224L-00	Pratica correttamente presentata
8378	8574	02/03/2026 18:14	3.020,56	INPS-ISEE-2026-02543230J-00	Pratica correttamente presentata
8379	49879	12/03/2026 22:14	3.020,62	INPS-ISEE-2026-04287263O-00	Pratica correttamente presentata
8380	22131	04/03/2026 09:05	3.020,73	INPS-ISEE-2026-00562688V-00	Pratica correttamente presentata
8381	42539	09/03/2026 18:57	3.020,77	INPS-ISEE-2026-00499972Y-00	Pratica correttamente presentata
8382	10106	02/03/2026 21:56	3.021,01	INPS-ISEE-2026-00359350P-00	Pratica correttamente presentata
8383	21984	04/03/2026 08:23	3.021,02	INPS-ISEE-2026-00739773X-00	Pratica correttamente presentata
8384	29688	05/03/2026 11:52	3.021,07	INPS-ISEE-2026-00368746F-00	Pratica correttamente presentata
8385	29711	05/03/2026 11:55	3.021,07	INPS-ISEE-2026-00368746F-00	Pratica correttamente presentata

fonte: http://burc.regione.campania.it

BANDO IO STUDIO 2025 a.s. 2025/2026

ALLEGATO A

Progr.	Numero Domanda	Data Di Presentazione	valore ISEE	PROTOCOLLO attestazione ISEE	Esito GRADUATORIA PROVVISORIA
8386	39981	09/03/2026 10:51	3.021,22	INPS-ISEE-2026-02929566S-00	Pratica correttamente presentata
8387	49016	11/03/2026 18:26	3.021,23	INPS-ISEE-2026-05569616Z-00	Pratica correttamente presentata
8388	28209	04/03/2026 23:35	3.021,33	INPS-ISEE-2026-00085213J-00	Pratica correttamente presentata
8389	28247	04/03/2026 23:44	3.021,33	INPS-ISEE-2026-00085213J-00	Pratica correttamente presentata
8390	63248	17/03/2026 17:30	3.021,39	INPS-ISEE-2026-02977136V-00	Pratica correttamente presentata
8391	57667	16/03/2026 13:01	3.021,57	INPS-ISEE-2026-08178688B-00	Pratica correttamente presentata
8392	55365	14/03/2026 18:57	3.021,63	INPS-ISEE-2026-05513001K-00	Pratica correttamente presentata
8393	33423	06/03/2026 09:59	3.021,71	INPS-ISEE-2026-00748834F-00	Pratica correttamente presentata
8394	66745	18/03/2026 10:37	3.022,82	INPS-ISEE-2026-05079620Q-00	Pratica correttamente presentata
8395	34061	06/03/2026 11:31	3.022,93	INPS-ISEE-2026-01162470T-00	Pratica correttamente presentata
8396	58764	16/03/2026 17:40	3.023,01	INPS-ISEE-2026-02555317N-00	Pratica correttamente presentata
8397	11737	02/03/2026 21:48	3.023,50	INPS-ISEE-2026-00780114T-00	Pratica correttamente presentata
8398	6223	02/03/2026 16:52	3.023,53	INPS-ISEE-2026-01329327W-00	Pratica correttamente presentata
8399	13840	03/03/2026 09:30	3.023,73	INPS-ISEE-2026-00507933W-00	Pratica correttamente presentata
8400	23492	04/03/2026 11:33	3.023,74	INPS-ISEE-2026-00305474H-00	Pratica correttamente presentata
8401	15270	12/03/2026 12:36	3.024,47	INPS-ISEE-2026-03230701U-00	Pratica correttamente presentata
8402	49117	11/03/2026 18:40	3.025,48	INPS-ISEE-2026-04782024W-00	Pratica correttamente presentata
8403	60620	17/03/2026 10:02	3.025,48	INPS-ISEE-2026-02912715W-00	Pratica correttamente presentata
8404	57317	16/03/2026 11:56	3.025,59	INPS-ISEE-2026-00583352C-00	Pratica correttamente presentata
8405	24418	04/03/2026 13:17	3.026,33	INPS-ISEE-2026-02765743F-00	Pratica correttamente presentata
8406	23484	04/03/2026 11:29	3.026,34	INPS-ISEE-2026-01298849K-00	Pratica correttamente presentata
8407	3672	02/03/2026 13:48	3.026,78	INPS-ISEE-2026-00618584O-00	Pratica correttamente presentata
8408	34449	06/03/2026 12:29	3.026,96	INPS-ISEE-2026-01581065C-00	Pratica correttamente presentata
8409	40411	09/03/2026 11:49	3.026,96	INPS-ISEE-2026-01581065C-00	Pratica correttamente presentata
8410	61458	17/03/2026 12:10	3.027,37	INPS-ISEE-2026-02475095O-00	Pratica correttamente presentata
8411	35222	06/03/2026 16:34	3.027,41	INPS-ISEE-2026-00780776V-00	Pratica correttamente presentata
8412	11959	02/03/2026 22:09	3.027,73	INPS-ISEE-2026-03036334D-00	Pratica correttamente presentata
8413	61268	17/03/2026 11:44	3.027,92	INPS-ISEE-2026-01659104C-00	Pratica correttamente presentata
8414	18346	03/03/2026 16:52	3.027,95	INPS-ISEE-2026-01193468O-00	Pratica correttamente presentata
8415	38281	08/03/2026 10:56	3.028,11	INPS-ISEE-2026-04293042G-00	Pratica correttamente presentata
8416	50021	12/03/2026 10:11	3.028,26	INPS-ISEE-2026-00231558G-00	Pratica correttamente presentata
8417	38482	08/03/2026 14:05	3.028,42	INPS-ISEE-2026-00442636P-00	Pratica correttamente presentata
8418	10381	02/03/2026 19:56	3.029,06	INPS-ISEE-2026-02739544F-00	Pratica correttamente presentata
8419	10441	02/03/2026 20:03	3.029,06	INPS-ISEE-2026-02739544F-00	Pratica correttamente presentata
8420	31431	05/03/2026 17:36	3.029,15	INPS-ISEE-2026-01575239O-00	Pratica correttamente presentata
8421	60622	17/03/2026 10:02	3.029,61	INPS-ISEE-2026-03216029H-00	Pratica correttamente presentata
8422	844	02/03/2026 12:24	3.029,94	INPS-ISEE-2026-01046423B-00	Pratica correttamente presentata
8423	38508	08/03/2026 14:05	3.030,08	INPS-ISEE-2026-01106885Q-00	Pratica correttamente presentata
8424	35301	06/03/2026 16:48	3.030,57	INPS-ISEE-2026-07218585X-00	Pratica correttamente presentata
8425	1971	02/03/2026 16:44	3.030,68	INPS-ISEE-2026-02027740D-00	Pratica correttamente presentata
8426	2913	02/03/2026 13:18	3.030,74	INPS-ISEE-2026-00775722E-00	Pratica correttamente presentata
8427	60882	17/03/2026 10:48	3.030,89	INPS-ISEE-2026-01287747X-00	Pratica correttamente presentata
8428	8265	02/03/2026 18:01	3.030,94	INPS-ISEE-2026-02001430X-00	Pratica correttamente presentata

fonte: http://burc.regione.campania.it

BANDO IO STUDIO 2025 a.s. 2025/2026

ALLEGATO A

Progr.	Numero Domanda	Data Di Presentazione	valore ISEE	PROTOCOLLO attestazione ISEE	Esito GRADUATORIA PROVVISORIA
8429	8388	02/03/2026 18:06	3.030,94	INPS-ISEE-2026-02001430X-00	Pratica correttamente presentata
8430	3692	02/03/2026 14:57	3.031,12	INPS-ISEE-2026-00525241J-00	Pratica correttamente presentata
8431	11851	02/03/2026 21:52	3.031,30	INPS-ISEE-2026-01452948L-00	Pratica correttamente presentata
8432	45357	10/03/2026 17:00	3.031,50	INPS-ISEE-2026-03907496Z-00	Pratica correttamente presentata
8433	23560	04/03/2026 11:33	3.031,85	INPS-ISEE-2026-01955110D-00	Pratica correttamente presentata
8434	48324	11/03/2026 16:22	3.031,86	INPS-ISEE-2026-01257392Q-00	Pratica correttamente presentata
8435	58519	16/03/2026 17:08	3.032,02	INPS-ISEE-2026-03612514D-00	Pratica correttamente presentata
8436	30523	05/03/2026 15:27	3.032,03	INPS-ISEE-2026-06003215M-00	Pratica correttamente presentata
8437	30601	05/03/2026 15:46	3.032,03	INPS-ISEE-2026-06003215M-00	Pratica correttamente presentata
8438	41096	09/03/2026 15:08	3.032,09	INPS-ISEE-2026-02115730J-00	Pratica correttamente presentata
8439	28034	04/03/2026 22:11	3.032,48	INPS-ISEE-2026-01349493L-00	Pratica correttamente presentata
8440	67105	18/03/2026 11:10	3.032,88	INPS-ISEE-2026-05047053G-00	Pratica correttamente presentata
8441	8478	02/03/2026 18:13	3.033,08	INPS-ISEE-2026-04224771W-00	Pratica correttamente presentata
8442	3020	02/03/2026 13:19	3.033,53	INPS-ISEE-2026-06771145R-00	Pratica correttamente presentata
8443	28772	05/03/2026 10:10	3.034,05	INPS-ISEE-2026-02369730E-00	Pratica correttamente presentata
8444	1570	02/03/2026 12:33	3.034,11	INPS-ISEE-2026-00454906N-00	Pratica correttamente presentata
8445	61522	17/03/2026 12:18	3.034,12	INPS-ISEE-2026-01427924Q-00	Pratica correttamente presentata
8446	29029	05/03/2026 10:39	3.034,26	INPS-ISEE-2026-03686372V-00	Pratica correttamente presentata
8447	67243	18/03/2026 11:26	3.034,35	INPS-ISEE-2026-01749542O-00	Pratica correttamente presentata
8448	33252	06/03/2026 09:06	3.034,40	INPS-ISEE-2026-00663211J-00	Pratica correttamente presentata
8449	22299	04/03/2026 09:29	3.034,44	INPS-ISEE-2026-02523379R-00	Pratica correttamente presentata
8450	40079	09/03/2026 11:27	3.034,93	INPS-ISEE-2026-02564485F-00	Pratica correttamente presentata
8451	8609	02/03/2026 18:22	3.035,77	INPS-ISEE-2026-07226145W-00	Pratica correttamente presentata
8452	52921	13/03/2026 10:52	3.036,08	INPS-ISEE-2026-01087073C-00	Pratica correttamente presentata
8453	66973	18/03/2026 10:54	3.036,18	INPS-ISEE-2026-02447045C-00	Pratica correttamente presentata
8454	28959	05/03/2026 10:30	3.036,28	INPS-ISEE-2026-01808823E-00	Pratica correttamente presentata
8455	33811	06/03/2026 10:42	3.036,31	INPS-ISEE-2026-01949030C-00	Pratica correttamente presentata
8456	55224	14/03/2026 16:00	3.036,62	INPS-ISEE-2026-02792467I-00	Pratica correttamente presentata
8457	55307	14/03/2026 17:27	3.036,62	INPS-ISEE-2026-02792467I-00	Pratica correttamente presentata
8458	64413	17/03/2026 22:39	3.036,80	INPS-ISEE-2026-06049270N-00	Pratica correttamente presentata
8459	49658	11/03/2026 22:15	3.036,99	INPS-ISEE-2026-06039760R-00	Pratica correttamente presentata
8460	25601	04/03/2026 16:45	3.037,03	INPS-ISEE-2026-03825116C-00	Pratica correttamente presentata
8461	14350	03/03/2026 10:14	3.037,44	INPS-ISEE-2026-00775077L-00	Pratica correttamente presentata
8462	40550	09/03/2026 12:13	3.038,03	INPS-ISEE-2026-00843922N-00	Pratica correttamente presentata
8463	37766	07/03/2026 19:28	3.038,86	INPS-ISEE-2026-04444851E-00	Pratica correttamente presentata
8464	37793	07/03/2026 19:35	3.038,86	INPS-ISEE-2026-04444851E-00	Pratica correttamente presentata
8465	53417	13/03/2026 12:45	3.038,95	INPS-ISEE-2026-05594355X-00	Pratica correttamente presentata
8466	31476	05/03/2026 17:32	3.039,19	INPS-ISEE-2026-01434797V-00	Pratica correttamente presentata
8467	19041	03/03/2026 17:49	3.039,63	INPS-ISEE-2026-00479111H-00	Pratica correttamente presentata
8468	33955	06/03/2026 11:02	3.039,80	INPS-ISEE-2026-01370765Q-00	Pratica correttamente presentata
8469	57022	16/03/2026 11:08	3.040,37	INPS-ISEE-2026-00991367V-00	Pratica correttamente presentata
8470	33588	06/03/2026 10:16	3.040,88	INPS-ISEE-2026-02163521B-00	Pratica correttamente presentata
8471	31800	05/03/2026 18:13	3.041,14	INPS-ISEE-2026-00678972S-00	Pratica correttamente presentata

fonte: http://burc.regione.campania.it

BANDO IO STUDIO 2025 a.s. 2025/2026

ALLEGATO A

Progr.	Numero Domanda	Data Di Presentazione	valore ISEE	PROTOCOLLO attestazione ISEE	Esito GRADUATORIA PROVVISORIA
8472	31830	05/03/2026 18:18	3.041,14	INPS-ISEE-2026-00678972S-00	Pratica correttamente presentata
8473	23868	04/03/2026 12:04	3.041,42	INPS-ISEE-2026-07026622P-00	Pratica correttamente presentata
8474	26935	04/03/2026 18:51	3.041,61	INPS-ISEE-2026-00068372C-00	Pratica correttamente presentata
8475	27017	04/03/2026 18:59	3.041,61	INPS-ISEE-2026-00068372C-00	Pratica correttamente presentata
8476	7062	02/03/2026 17:11	3.041,98	INPS-ISEE-2026-06104137D-00	Pratica correttamente presentata
8477	7263	02/03/2026 17:19	3.041,98	INPS-ISEE-2026-06104137D-00	Pratica correttamente presentata
8478	7440	02/03/2026 17:25	3.041,98	INPS-ISEE-2026-06104137D-00	Pratica correttamente presentata
8479	63531	17/03/2026 17:58	3.042,11	INPS-ISEE-2026-00442683W-00	Pratica correttamente presentata
8480	41755	09/03/2026 17:15	3.042,33	INPS-ISEE-2026-00249530H-00	Pratica correttamente presentata
8481	33776	06/03/2026 10:37	3.042,65	INPS-ISEE-2026-00762131B-00	Pratica correttamente presentata
8482	16927	03/03/2026 14:39	3.042,99	INPS-ISEE-2026-01562134D-00	Pratica correttamente presentata
8483	63358	17/03/2026 17:41	3.043,01	INPS-ISEE-2026-05509878U-00	Pratica correttamente presentata
8484	32935	05/03/2026 22:05	3.043,34	INPS-ISEE-2026-00741012K-00	Pratica correttamente presentata
8485	51176	12/03/2026 16:40	3.043,45	INPS-ISEE-2026-00189302H-00	Pratica correttamente presentata
8486	33127	06/03/2026 00:26	3.043,50	INPS-ISEE-2026-02979777D-00	Pratica correttamente presentata
8487	22223	04/03/2026 09:20	3.043,70	INPS-ISEE-2026-03611709W-00	Pratica correttamente presentata
8488	63479	17/03/2026 18:01	3.044,12	INPS-ISEE-2026-07536270E-00	Pratica correttamente presentata
8489	19891	03/03/2026 19:00	3.044,31	INPS-ISEE-2026-01965753X-00	Pratica correttamente presentata
8490	58193	16/03/2026 16:25	3.044,39	INPS-ISEE-2026-01278972X-00	Pratica correttamente presentata
8491	9679	02/03/2026 19:20	3.044,59	INPS-ISEE-2026-01245833C-00	Pratica correttamente presentata
8492	18040	03/03/2026 16:29	3.044,72	INPS-ISEE-2026-04219431G-00	Pratica correttamente presentata
8493	65439	17/03/2026 23:09	3.044,96	INPS-ISEE-2026-02710209T-00	Pratica correttamente presentata
8494	57088	16/03/2026 11:19	3.045,20	INPS-ISEE-2026-02613776O-00	Pratica correttamente presentata
8495	24324	04/03/2026 12:49	3.045,33	INPS-ISEE-2026-06105082D-00	Pratica correttamente presentata
8496	7807	02/03/2026 17:43	3.046,28	INPS-ISEE-2026-03693803O-00	Pratica correttamente presentata
8497	8034	02/03/2026 17:49	3.046,28	INPS-ISEE-2026-03693803O-00	Pratica correttamente presentata
8498	61537	17/03/2026 12:25	3.046,28	INPS-ISEE-2026-02477564V-00	Pratica correttamente presentata
8499	61745	17/03/2026 12:58	3.046,41	INPS-ISEE-2026-06265624R-00	Pratica correttamente presentata
8500	34289	06/03/2026 12:01	3.047,06	INPS-ISEE-2026-07857835M-00	Pratica correttamente presentata
8501	27300	04/03/2026 19:42	3.047,19	INPS-ISEE-2026-01706086N-00	Pratica correttamente presentata
8502	32015	12/03/2026 18:23	3.047,20	INPS-ISEE-2026-01903269E-00	Pratica correttamente presentata
8503	41298	09/03/2026 16:03	3.047,26	INPS-ISEE-2026-01252098W-00	Pratica correttamente presentata
8504	46236	10/03/2026 19:17	3.047,26	INPS-ISEE-2026-02864968M-00	Pratica correttamente presentata
8505	61930	17/03/2026 14:30	3.047,35	INPS-ISEE-2026-01048689X-00	Pratica correttamente presentata
8506	53779	13/03/2026 16:20	3.047,55	INPS-ISEE-2026-00781460C-00	Pratica correttamente presentata
8507	6599	02/03/2026 17:01	3.047,81	INPS-ISEE-2026-03187735F-00	Pratica correttamente presentata
8508	36003	06/03/2026 19:00	3.049,27	INPS-ISEE-2026-06180091P-00	Pratica correttamente presentata
8509	27666	05/03/2026 12:10	3.049,55	INPS-ISEE-2026-04701819E-00	Pratica correttamente presentata
8510	29960	05/03/2026 12:33	3.049,55	INPS-ISEE-2026-04701819E-00	Pratica correttamente presentata
8511	13117	03/03/2026 06:43	3.050,14	INPS-ISEE-2026-02681435Q-00	Pratica correttamente presentata
8512	13128	03/03/2026 06:49	3.050,14	INPS-ISEE-2026-02681435Q-00	Pratica correttamente presentata
8513	30318	05/03/2026 14:33	3.050,22	INPS-ISEE-2026-01195033D-00	Pratica correttamente presentata
8514	28776	05/03/2026 10:12	3.050,41	INPS-ISEE-2026-01694177V-00	Pratica correttamente presentata

fonte: http://burc.regione.campania.it

BANDO IO STUDIO 2025 a.s. 2025/2026

ALLEGATO A

Progr.	Numero Domanda	Data Di Presentazione	valore ISEE	PROTOCOLLO attestazione ISEE	Esito GRADUATORIA PROVVISORIA
8515	49615	11/03/2026 22:02	3.050,56	INPS-ISEE-2026-00903515H-00	Pratica correttamente presentata
8516	58314	16/03/2026 16:45	3.050,59	INPS-ISEE-2026-03362672Q-00	Pratica correttamente presentata
8517	7349	02/03/2026 17:22	3.050,73	INPS-ISEE-2026-01505938R-00	Pratica correttamente presentata
8518	30926	05/03/2026 16:35	3.050,98	INPS-ISEE-2026-02077115H-00	Pratica correttamente presentata
8519	34317	06/03/2026 18:25	3.051,28	INPS-ISEE-2026-04292508E-00	Pratica correttamente presentata
8520	64295	17/03/2026 19:11	3.051,47	INPS-ISEE-2026-02331950H-00	Pratica correttamente presentata
8521	21899	04/03/2026 05:11	3.051,69	INPS-ISEE-2026-01745963V-00	Pratica correttamente presentata
8522	16299	03/03/2026 12:47	3.052,03	INPS-ISEE-2026-02575254E-00	Pratica correttamente presentata
8523	19638	03/03/2026 18:37	3.052,33	INPS-ISEE-2026-00651987X-00	Pratica correttamente presentata
8524	48098	11/03/2026 14:51	3.052,34	INPS-ISEE-2026-01076078Q-00	Pratica correttamente presentata
8525	55387	14/03/2026 19:10	3.052,63	INPS-ISEE-2026-05526585X-00	Pratica correttamente presentata
8526	17529	03/03/2026 15:39	3.052,85	INPS-ISEE-2026-03922584L-00	Pratica correttamente presentata
8527	34627	06/03/2026 13:06	3.052,94	INPS-ISEE-2026-02829952I-00	Pratica correttamente presentata
8528	49666	11/03/2026 22:19	3.053,09	INPS-ISEE-2026-02715381W-00	Pratica correttamente presentata
8529	57277	16/03/2026 11:49	3.053,23	INPS-ISEE-2026-00779242R-00	Pratica correttamente presentata
8530	20427	03/03/2026 19:44	3.053,25	INPS-ISEE-2026-01829803R-00	Pratica correttamente presentata
8531	224	02/03/2026 12:11	3.053,36	INPS-ISEE-2026-00357265N-00	Pratica correttamente presentata
8532	39972	11/03/2026 13:45	3.053,46	INPS-ISEE-2026-02870667X-00	Pratica correttamente presentata
8533	53291	13/03/2026 12:10	3.053,46	INPS-ISEE-2026-02870667X-00	Pratica correttamente presentata
8534	25494	04/03/2026 16:35	3.054,07	INPS-ISEE-2026-00646942R-00	Pratica correttamente presentata
8535	35681	06/03/2026 17:56	3.054,51	INPS-ISEE-2026-02822734N-00	Pratica correttamente presentata
8536	35775	06/03/2026 18:09	3.054,51	INPS-ISEE-2026-02822734N-00	Pratica correttamente presentata
8537	57663	16/03/2026 13:04	3.054,80	INPS-ISEE-2026-04763299Y-00	Pratica correttamente presentata
8538	44241	10/03/2026 11:34	3.055,10	INPS-ISEE-2026-01211378H-00	Pratica correttamente presentata
8539	10923	02/03/2026 20:42	3.055,62	INPS-ISEE-2026-01316624H-00	Pratica correttamente presentata
8540	54315	13/03/2026 18:25	3.056,47	INPS-ISEE-2026-03359613E-00	Pratica correttamente presentata
8541	21019	06/03/2026 16:48	3.057,38	INPS-ISEE-2026-00457492R-00	Pratica correttamente presentata
8542	29808	05/03/2026 12:12	3.057,44	INPS-ISEE-2026-04577949J-00	Pratica correttamente presentata
8543	29869	05/03/2026 12:20	3.057,44	INPS-ISEE-2026-04577949J-00	Pratica correttamente presentata
8544	37658	07/03/2026 18:22	3.058,08	INPS-ISEE-2026-01555741N-00	Pratica correttamente presentata
8545	24021	04/03/2026 12:35	3.058,79	INPS-ISEE-2026-04483075R-00	Pratica correttamente presentata
8546	26619	04/03/2026 18:17	3.058,84	INPS-ISEE-2026-01525549R-00	Pratica correttamente presentata
8547	39623	09/03/2026 09:57	3.059,22	INPS-ISEE-2026-00602929N-00	Pratica correttamente presentata
8548	67451	18/03/2026 11:51	3.059,89	INPS-ISEE-2026-01076894V-00	Pratica correttamente presentata
8549	130	02/03/2026 12:12	3.059,94	INPS-ISEE-2026-00385442C-00	Pratica correttamente presentata
8550	65232	17/03/2026 22:01	3.060,27	INPS-ISEE-2026-04745470R-00	Pratica correttamente presentata
8551	62218	17/03/2026 15:14	3.061,38	INPS-ISEE-2026-04486240N-00	Pratica correttamente presentata
8552	1102	02/03/2026 12:28	3.061,67	INPS-ISEE-2026-03085497X-00	Pratica correttamente presentata
8553	16666	03/03/2026 13:59	3.061,71	INPS-ISEE-2026-03940949Z-00	Pratica correttamente presentata
8554	28907	05/03/2026 10:24	3.061,89	INPS-ISEE-2026-06762858U-00	Pratica correttamente presentata
8555	19616	03/03/2026 18:30	3.063,28	INPS-ISEE-2026-04419265R-00	Pratica correttamente presentata
8556	44553	10/03/2026 12:38	3.063,46	INPS-ISEE-2026-05603922W-00	Pratica correttamente presentata
8557	36543	06/03/2026 22:07	3.063,83	INPS-ISEE-2026-03604008T-00	Pratica correttamente presentata

fonte: http://burc.regione.campania.it

BANDO IO STUDIO 2025 a.s. 2025/2026

ALLEGATO A

Progr.	Numero Domanda	Data Di Presentazione	valore ISEE	PROTOCOLLO attestazione ISEE	Esito GRADUATORIA PROVVISORIA
8558	15795	03/03/2026 12:23	3.064,26	INPS-ISEE-2026-00648817F-00	Pratica correttamente presentata
8559	18584	03/03/2026 17:14	3.064,54	INPS-ISEE-2026-03136544C-00	Pratica correttamente presentata
8560	23319	04/03/2026 11:16	3.064,63	INPS-ISEE-2026-02304653H-00	Pratica correttamente presentata
8561	35911	06/03/2026 18:29	3.064,97	INPS-ISEE-2026-04610387Q-00	Pratica correttamente presentata
8562	14150	03/03/2026 10:08	3.066,02	INPS-ISEE-2026-01155102K-00	Pratica correttamente presentata
8563	10973	02/03/2026 20:54	3.066,32	INPS-ISEE-2026-02115653H-00	Pratica correttamente presentata
8564	48949	11/03/2026 18:19	3.066,44	INPS-ISEE-2026-03915479Z-00	Pratica correttamente presentata
8565	30552	05/03/2026 15:48	3.066,54	INPS-ISEE-2026-02297647I-00	Pratica correttamente presentata
8566	50385	12/03/2026 11:35	3.066,92	INPS-ISEE-2026-02820176C-00	Pratica correttamente presentata
8567	22601	04/03/2026 10:07	3.067,35	INPS-ISEE-2026-00255624G-00	Pratica correttamente presentata
8568	26583	04/03/2026 18:25	3.067,50	INPS-ISEE-2026-05294731R-00	Pratica correttamente presentata
8569	8279	02/03/2026 18:00	3.067,52	INPS-ISEE-2026-01744365E-00	Pratica correttamente presentata
8570	43831	10/03/2026 10:23	3.067,65	INPS-ISEE-2026-08294577U-00	Pratica correttamente presentata
8571	52781	13/03/2026 10:11	3.067,78	INPS-ISEE-2026-02345426C-00	Pratica correttamente presentata
8572	25219	04/03/2026 16:03	3.068,14	INPS-ISEE-2026-01116939E-00	Pratica correttamente presentata
8573	40628	09/03/2026 12:27	3.068,17	INPS-ISEE-2026-02368596S-00	Pratica correttamente presentata
8574	48692	11/03/2026 17:31	3.068,35	INPS-ISEE-2026-05865233O-00	Pratica correttamente presentata
8575	34322	13/03/2026 12:26	3.068,45	INPS-ISEE-2026-04454194R-00	Pratica correttamente presentata
8576	13787	03/03/2026 09:37	3.068,70	INPS-ISEE-2026-02586649Y-00	Pratica correttamente presentata
8577	12473	03/03/2026 00:10	3.068,78	INPS-ISEE-2026-00043026K-00	Pratica correttamente presentata
8578	5788	02/03/2026 17:44	3.068,86	INPS-ISEE-2026-02377519F-00	Pratica correttamente presentata
8579	39635	09/03/2026 09:57	3.069,55	INPS-ISEE-2026-06458432O-00	Pratica correttamente presentata
8580	37922	07/03/2026 21:58	3.069,80	INPS-ISEE-2026-05342160T-00	Pratica correttamente presentata
8581	48647	11/03/2026 17:24	3.069,92	INPS-ISEE-2026-01532348C-00	Pratica correttamente presentata
8582	201	02/03/2026 12:15	3.070,09	INPS-ISEE-2026-07301108B-00	Pratica correttamente presentata
8583	936	02/03/2026 12:22	3.070,09	INPS-ISEE-2026-07301108B-00	Pratica correttamente presentata
8584	20241	03/03/2026 19:47	3.070,59	INPS-ISEE-2026-03711857O-00	Pratica correttamente presentata
8585	54967	14/03/2026 11:44	3.071,65	INPS-ISEE-2026-00624635C-00	Pratica correttamente presentata
8586	51322	12/03/2026 17:06	3.071,85	INPS-ISEE-2026-02755209E-00	Pratica correttamente presentata
8587	21611	03/03/2026 22:56	3.072,06	INPS-ISEE-2026-01843633N-00	Pratica correttamente presentata
8588	44338	10/03/2026 11:49	3.072,06	INPS-ISEE-2026-06764127L-00	Pratica correttamente presentata
8589	49550	11/03/2026 21:25	3.072,44	INPS-ISEE-2026-03856434L-00	Pratica correttamente presentata
8590	13870	05/03/2026 11:06	3.072,92	INPS-ISEE-2026-01888811V-00	Pratica correttamente presentata
8591	60029	17/03/2026 00:27	3.073,13	INPS-ISEE-2026-02740545W-00	Pratica correttamente presentata
8592	21322	03/03/2026 22:00	3.073,40	INPS-ISEE-2026-02274121J-00	Pratica correttamente presentata
8593	55478	14/03/2026 21:53	3.074,80	INPS-ISEE-2026-07700522H-00	Pratica correttamente presentata
8594	48924	11/03/2026 18:07	3.074,82	INPS-ISEE-2026-02867971Y-00	Pratica correttamente presentata
8595	11130	02/03/2026 20:52	3.074,96	INPS-ISEE-2026-00570842C-00	Pratica correttamente presentata
8596	14613	03/03/2026 10:34	3.075,19	INPS-ISEE-2026-01151982W-00	Pratica correttamente presentata
8597	40063	09/03/2026 11:00	3.075,33	INPS-ISEE-2026-03122952G-00	Pratica correttamente presentata
8598	56886	16/03/2026 10:45	3.075,61	INPS-ISEE-2026-01285469V-00	Pratica correttamente presentata
8599	9875	03/03/2026 07:45	3.075,72	INPS-ISEE-2026-00548833R-00	Pratica correttamente presentata
8600	10119	03/03/2026 07:46	3.075,72	INPS-ISEE-2026-00548833R-00	Pratica correttamente presentata

fonte: http://burc.regione.campania.it

BANDO IO STUDIO 2025 a.s. 2025/2026

ALLEGATO A

Progr.	Numero Domanda	Data Di Presentazione	valore ISEE	PROTOCOLLO attestazione ISEE	Esito GRADUATORIA PROVVISORIA
8601	23299	11/03/2026 12:17	3.075,80	INPS-ISEE-2026-02767875U-00	Pratica correttamente presentata
8602	18588	03/03/2026 17:15	3.076,42	INPS-ISEE-2026-01023436J-00	Pratica correttamente presentata
8603	1898	02/03/2026 12:45	3.076,75	INPS-ISEE-2026-04656427F-00	Pratica correttamente presentata
8604	2138	02/03/2026 12:49	3.076,75	INPS-ISEE-2026-04656427F-00	Pratica correttamente presentata
8605	34356	06/03/2026 12:10	3.076,83	INPS-ISEE-2026-02081457W-00	Pratica correttamente presentata
8606	16296	03/03/2026 12:53	3.076,94	INPS-ISEE-2026-01229499X-00	Pratica correttamente presentata
8607	45822	10/03/2026 18:07	3.077,03	INPS-ISEE-2026-02791176L-00	Pratica correttamente presentata
8608	41474	09/03/2026 16:45	3.077,09	INPS-ISEE-2026-01326986V-00	Pratica correttamente presentata
8609	40272	09/03/2026 11:31	3.077,71	INPS-ISEE-2026-01077787I-00	Pratica correttamente presentata
8610	1133	02/03/2026 12:32	3.077,82	INPS-ISEE-2026-04749071O-00	Pratica correttamente presentata
8611	15578	03/03/2026 11:48	3.078,11	INPS-ISEE-2026-04952283L-00	Pratica correttamente presentata
8612	58065	16/03/2026 16:05	3.078,92	INPS-ISEE-2026-03434746R-00	Pratica correttamente presentata
8613	19814	03/03/2026 18:41	3.079,71	INPS-ISEE-2026-00457201J-00	Pratica correttamente presentata
8614	46600	10/03/2026 21:56	3.079,92	INPS-ISEE-2026-01634904W-00	Pratica correttamente presentata
8615	32629	05/03/2026 20:55	3.080,00	INPS-ISEE-2026-01368327E-00	Pratica correttamente presentata
8616	25140	04/03/2026 15:48	3.080,05	INPS-ISEE-2026-04474305W-00	Pratica correttamente presentata
8617	44306	10/03/2026 11:42	3.080,33	INPS-ISEE-2026-00590623P-00	Pratica correttamente presentata
8618	14063	03/03/2026 09:51	3.080,59	INPS-ISEE-2026-06433217C-00	Pratica correttamente presentata
8619	33270	06/03/2026 09:13	3.080,77	INPS-ISEE-2026-05966995H-00	Pratica correttamente presentata
8620	61016	17/03/2026 11:09	3.080,91	INPS-ISEE-2026-03427265Q-00	Pratica correttamente presentata
8621	30922	05/03/2026 16:37	3.081,60	INPS-ISEE-2026-03292723N-00	Pratica correttamente presentata
8622	12790	02/03/2026 23:11	3.081,81	INPS-ISEE-2026-07540518E-00	Pratica correttamente presentata
8623	33848	06/03/2026 10:46	3.081,91	INPS-ISEE-2026-03667159I-00	Pratica correttamente presentata
8624	10384	02/03/2026 20:04	3.082,00	INPS-ISEE-2026-03452229W-00	Pratica correttamente presentata
8625	47538	11/03/2026 11:31	3.082,23	INPS-ISEE-2026-05551681R-00	Pratica correttamente presentata
8626	20988	03/03/2026 21:07	3.082,40	INPS-ISEE-2026-03609283R-00	Pratica correttamente presentata
8627	5458	02/03/2026 15:10	3.082,75	INPS-ISEE-2026-03584665I-00	Pratica correttamente presentata
8628	65290	17/03/2026 22:10	3.082,80	INPS-ISEE-2026-00775849Y-00	Pratica correttamente presentata
8629	15829	03/03/2026 12:29	3.083,04	INPS-ISEE-2026-01016852H-00	Pratica correttamente presentata
8630	66164	18/03/2026 09:24	3.083,54	INPS-ISEE-2026-05504642C-00	Pratica correttamente presentata
8631	8576	02/03/2026 18:17	3.083,58	INPS-ISEE-2026-02715272C-00	Pratica correttamente presentata
8632	9928	02/03/2026 19:52	3.083,59	INPS-ISEE-2026-02823234G-00	Pratica correttamente presentata
8633	20065	03/03/2026 19:12	3.083,62	INPS-ISEE-2026-00565310B-00	Pratica correttamente presentata
8634	58309	16/03/2026 16:41	3.083,76	INPS-ISEE-2026-04594314E-00	Pratica correttamente presentata
8635	14450	03/03/2026 10:22	3.084,12	INPS-ISEE-2026-00410896N-00	Pratica correttamente presentata
8636	12171	02/03/2026 22:07	3.084,15	INPS-ISEE-2026-02070616D-00	Pratica correttamente presentata
8637	14456	03/03/2026 10:21	3.084,31	INPS-ISEE-2026-02724320B-00	Pratica correttamente presentata
8638	31025	05/03/2026 16:51	3.084,33	INPS-ISEE-2026-00759907I-00	Pratica correttamente presentata
8639	31089	05/03/2026 16:56	3.084,33	INPS-ISEE-2026-00759907I-00	Pratica correttamente presentata
8640	37947	07/03/2026 22:21	3.084,44	INPS-ISEE-2026-07857285U-00	Pratica correttamente presentata
8641	37160	07/03/2026 13:36	3.084,52	INPS-ISEE-2026-00495843L-00	Pratica correttamente presentata
8642	5504	02/03/2026 15:09	3.084,71	INPS-ISEE-2026-04193556L-00	Pratica correttamente presentata
8643	27624	04/03/2026 20:41	3.085,20	INPS-ISEE-2026-03766917S-00	Pratica correttamente presentata

fonte: http://burc.regione.campania.it

BANDO IO STUDIO 2025 a.s. 2025/2026

ALLEGATO A

Progr.	Numero Domanda	Data Di Presentazione	valore ISEE	PROTOCOLLO attestazione ISEE	Esito GRADUATORIA PROVVISORIA
8644	27805	04/03/2026 21:25	3.086,10	INPS-ISEE-2026-02876053R-00	Pratica correttamente presentata
8645	425	02/03/2026 12:37	3.086,59	INPS-ISEE-2026-00601337B-00	Pratica correttamente presentata
8646	56752	16/03/2026 10:23	3.086,66	INPS-ISEE-2026-02438896Y-00	Pratica correttamente presentata
8647	17937	03/03/2026 16:29	3.087,45	INPS-ISEE-2026-04209089O-00	Pratica correttamente presentata
8648	20720	03/03/2026 20:30	3.088,14	INPS-ISEE-2026-07683991M-00	Pratica correttamente presentata
8649	27942	04/03/2026 21:47	3.088,14	INPS-ISEE-2026-07683991M-00	Pratica correttamente presentata
8650	55318	14/03/2026 17:34	3.088,39	INPS-ISEE-2026-02478000T-00	Pratica correttamente presentata
8651	31796	05/03/2026 18:13	3.088,43	INPS-ISEE-2026-02008656W-00	Pratica correttamente presentata
8652	46875	11/03/2026 08:55	3.088,54	INPS-ISEE-2026-07715841L-00	Pratica correttamente presentata
8653	14959	03/03/2026 11:02	3.088,73	INPS-ISEE-2026-04487621O-00	Pratica correttamente presentata
8654	29226	05/03/2026 11:06	3.088,73	INPS-ISEE-2026-04575013P-00	Pratica correttamente presentata
8655	42156	09/03/2026 17:57	3.088,73	INPS-ISEE-2026-04575013P-00	Pratica correttamente presentata
8656	21024	03/03/2026 21:42	3.089,27	INPS-ISEE-2026-00447307P-00	Pratica correttamente presentata
8657	38040	07/03/2026 23:59	3.089,53	INPS-ISEE-2026-03122834H-00	Pratica correttamente presentata
8658	67432	18/03/2026 11:40	3.089,78	INPS-ISEE-2026-03022195D-00	Pratica correttamente presentata
8659	18578	03/03/2026 17:13	3.089,86	INPS-ISEE-2026-03877178K-00	Pratica correttamente presentata
8660	29567	05/03/2026 11:39	3.090,23	INPS-ISEE-2026-03816777S-00	Pratica correttamente presentata
8661	54567	13/03/2026 21:27	3.090,59	INPS-ISEE-2026-01945671L-00	Pratica correttamente presentata
8662	8617	02/03/2026 18:48	3.090,63	INPS-ISEE-2026-00821342B-00	Pratica correttamente presentata
8663	48620	11/03/2026 17:19	3.090,75	INPS-ISEE-2026-06736877A-00	Pratica correttamente presentata
8664	48714	11/03/2026 17:35	3.090,75	INPS-ISEE-2026-06736877A-00	Pratica correttamente presentata
8665	5853	02/03/2026 15:36	3.090,87	INPS-ISEE-2026-03294671O-00	Pratica correttamente presentata
8666	48883	11/03/2026 18:03	3.091,30	INPS-ISEE-2026-04976042O-00	Pratica correttamente presentata
8667	649	02/03/2026 14:15	3.091,47	INPS-ISEE-2026-04148879K-00	Pratica correttamente presentata
8668	61613	17/03/2026 12:35	3.091,80	INPS-ISEE-2026-00768748Y-00	Pratica correttamente presentata
8669	14635	03/03/2026 10:35	3.091,86	INPS-ISEE-2026-01657899J-00	Pratica correttamente presentata
8670	48781	11/03/2026 17:45	3.092,16	INPS-ISEE-2026-00674202T-00	Pratica correttamente presentata
8671	18838	03/03/2026 17:37	3.092,39	INPS-ISEE-2026-03613368E-00	Pratica correttamente presentata
8672	54554	17/03/2026 21:09	3.092,48	INPS-ISEE-2026-04233166P-00	Pratica correttamente presentata
8673	50992	12/03/2026 15:46	3.092,68	INPS-ISEE-2026-08165480O-00	Pratica correttamente presentata
8674	51421	12/03/2026 17:25	3.092,85	INPS-ISEE-2026-03384486X-00	Pratica correttamente presentata
8675	50803	12/03/2026 13:56	3.093,12	INPS-ISEE-2026-01486660R-00	Pratica correttamente presentata
8676	26496	04/03/2026 18:06	3.093,13	INPS-ISEE-2026-07610614P-00	Pratica correttamente presentata
8677	42849	09/03/2026 20:05	3.093,71	INPS-ISEE-2026-01386637F-00	Pratica correttamente presentata
8678	42863	09/03/2026 20:09	3.093,71	INPS-ISEE-2026-01386637F-00	Pratica correttamente presentata
8679	24360	04/03/2026 12:53	3.093,79	INPS-ISEE-2026-00597097I-00	Pratica correttamente presentata
8680	33110	06/03/2026 00:01	3.094,16	INPS-ISEE-2026-01699639M-00	Pratica correttamente presentata
8681	33120	06/03/2026 00:09	3.094,16	INPS-ISEE-2026-01699639M-00	Pratica correttamente presentata
8682	65455	17/03/2026 22:47	3.094,16	INPS-ISEE-2026-07906475Z-00	Pratica correttamente presentata
8683	88	02/03/2026 12:12	3.094,80	INPS-ISEE-2026-00490534P-00	Pratica correttamente presentata
8684	17784	03/03/2026 16:18	3.095,41	INPS-ISEE-2026-00703874Q-00	Pratica correttamente presentata
8685	31559	05/03/2026 17:48	3.095,54	INPS-ISEE-2026-01472603H-00	Pratica correttamente presentata
8686	51616	12/03/2026 18:45	3.095,71	INPS-ISEE-2026-01078888Y-00	Pratica correttamente presentata

fonte: http://burc.regione.campania.it

BANDO IO STUDIO 2025 a.s. 2025/2026

ALLEGATO A

Progr.	Numero Domanda	Data Di Presentazione	valore ISEE	PROTOCOLLO attestazione ISEE	Esito GRADUATORIA PROVVISORIA
8687	50496	12/03/2026 11:52	3.095,77	INPS-ISEE-2026-01081133M-00	Pratica correttamente presentata
8688	363	02/03/2026 14:09	3.096,34	INPS-ISEE-2026-00921065H-00	Pratica correttamente presentata
8689	6647	02/03/2026 16:55	3.096,34	INPS-ISEE-2026-00921065H-00	Pratica correttamente presentata
8690	29363	05/03/2026 11:42	3.096,46	INPS-ISEE-2026-02987669T-00	Pratica correttamente presentata
8691	48541	11/03/2026 17:08	3.096,67	INPS-ISEE-2026-01070790G-00	Pratica correttamente presentata
8692	15757	03/03/2026 12:03	3.097,37	INPS-ISEE-2026-03697489B-00	Pratica correttamente presentata
8693	14988	03/03/2026 11:01	3.097,55	INPS-ISEE-2026-03383651Q-00	Pratica correttamente presentata
8694	41312	09/03/2026 16:04	3.097,64	INPS-ISEE-2026-07748316X-00	Pratica correttamente presentata
8695	27295	04/03/2026 20:09	3.097,94	INPS-ISEE-2026-01489952Z-00	Pratica correttamente presentata
8696	27491	04/03/2026 20:15	3.097,94	INPS-ISEE-2026-01489952Z-00	Pratica correttamente presentata
8697	51858	12/03/2026 18:40	3.097,97	INPS-ISEE-2026-00644725N-00	Pratica correttamente presentata
8698	37245	07/03/2026 14:34	3.098,37	INPS-ISEE-2026-01754024H-00	Pratica correttamente presentata
8699	34536	06/03/2026 18:21	3.098,39	INPS-ISEE-2026-00905249Q-00	Pratica correttamente presentata
8700	59812	16/03/2026 20:42	3.098,54	INPS-ISEE-2026-07376456Z-00	Pratica correttamente presentata
8701	46327	10/03/2026 19:42	3.098,77	INPS-ISEE-2026-03273132T-00	Pratica correttamente presentata
8702	28535	05/03/2026 09:15	3.098,85	INPS-ISEE-2026-00987295Y-00	Pratica correttamente presentata
8703	15001	10/03/2026 10:47	3.098,92	INPS-ISEE-2026-04891348I-00	Pratica correttamente presentata
8704	14597	03/03/2026 10:37	3.099,05	INPS-ISEE-2026-00206800U-00	Pratica correttamente presentata
8705	14854	03/03/2026 10:52	3.099,05	INPS-ISEE-2026-00206800U-00	Pratica correttamente presentata
8706	23594	04/03/2026 17:58	3.099,33	INPS-ISEE-2026-00359466L-00	Pratica correttamente presentata
8707	17489	03/03/2026 15:38	3.099,38	INPS-ISEE-2026-00241577C-00	Pratica correttamente presentata
8708	21420	03/03/2026 22:06	3.099,38	INPS-ISEE-2026-03426610D-00	Pratica correttamente presentata
8709	10800	06/03/2026 20:20	3.099,51	INPS-ISEE-2026-01247786V-00	Pratica correttamente presentata
8710	18301	03/03/2026 17:15	3.099,53	INPS-ISEE-2026-01229051B-00	Pratica correttamente presentata
8711	19942	03/03/2026 19:18	3.099,71	INPS-ISEE-2026-02279975K-00	Pratica correttamente presentata
8712	266	02/03/2026 13:03	3.099,76	INPS-ISEE-2026-07234652Q-00	Pratica correttamente presentata
8713	41669	16/03/2026 17:22	3.099,83	INPS-ISEE-2026-02424370D-00	Pratica correttamente presentata
8714	58698	16/03/2026 17:27	3.099,83	INPS-ISEE-2026-02424370D-00	Pratica correttamente presentata
8715	7342	02/03/2026 17:25	3.100,89	INPS-ISEE-2026-02929895A-00	Pratica correttamente presentata
8716	7549	02/03/2026 17:31	3.100,98	INPS-ISEE-2026-00779373X-00	Pratica correttamente presentata
8717	24951	04/03/2026 15:15	3.101,14	INPS-ISEE-2026-00264751P-00	Pratica correttamente presentata
8718	25029	04/03/2026 15:31	3.101,14	INPS-ISEE-2026-00264751P-00	Pratica correttamente presentata
8719	53278	13/03/2026 12:06	3.101,18	INPS-ISEE-2026-08083361Q-00	Pratica correttamente presentata
8720	51361	12/03/2026 17:16	3.101,23	INPS-ISEE-2026-00239186Q-00	Pratica correttamente presentata
8721	18621	03/03/2026 17:23	3.101,53	INPS-ISEE-2026-01696455X-00	Pratica correttamente presentata
8722	56431	16/03/2026 09:12	3.101,65	INPS-ISEE-2026-07638404O-00	Pratica correttamente presentata
8723	23630	04/03/2026 18:13	3.101,91	INPS-ISEE-2026-01436494R-00	Pratica correttamente presentata
8724	8938	02/03/2026 18:32	3.102,03	INPS-ISEE-2026-03712850C-00	Pratica correttamente presentata
8725	26331	04/03/2026 17:53	3.102,35	INPS-ISEE-2026-06778016V-00	Pratica correttamente presentata
8726	41311	09/03/2026 16:11	3.102,75	INPS-ISEE-2026-02466558X-00	Pratica correttamente presentata
8727	4685	02/03/2026 14:56	3.103,01	INPS-ISEE-2026-01482146C-00	Pratica correttamente presentata
8728	22635	04/03/2026 10:11	3.103,02	INPS-ISEE-2026-00500980D-00	Pratica correttamente presentata
8729	2082	02/03/2026 12:49	3.103,13	INPS-ISEE-2026-02341186P-00	Pratica correttamente presentata

fonte: http://burc.regione.campania.it

Progr.	Numero Domanda	Data Di Presentazione	valore ISEE	PROTOCOLLO attestazione ISEE	Esito GRADUATORIA PROVVISORIA
8730	53914	13/03/2026 16:58	3.103,19	INPS-ISEE-2026-01271023U-00	Pratica correttamente presentata
8731	8664	02/03/2026 18:21	3.103,31	INPS-ISEE-2026-04862843V-00	Pratica correttamente presentata
8732	41349	09/03/2026 16:13	3.103,98	INPS-ISEE-2026-00307315J-00	Pratica correttamente presentata
8733	49690	11/03/2026 23:12	3.104,07	INPS-ISEE-2026-00541761G-00	Pratica correttamente presentata
8734	5532	02/03/2026 15:23	3.104,46	INPS-ISEE-2026-01419217P-00	Pratica correttamente presentata
8735	21270	03/03/2026 21:55	3.104,49	INPS-ISEE-2026-01352877L-00	Pratica correttamente presentata
8736	11005	02/03/2026 20:50	3.104,88	INPS-ISEE-2026-05562694I-00	Pratica correttamente presentata
8737	2313	02/03/2026 14:37	3.105,65	INPS-ISEE-2026-00070058B-00	Pratica correttamente presentata
8738	29378	05/03/2026 11:21	3.105,80	INPS-ISEE-2026-00955246R-00	Pratica correttamente presentata
8739	24445	04/03/2026 13:09	3.106,22	INPS-ISEE-2026-01820300Y-00	Pratica correttamente presentata
8740	66154	18/03/2026 09:22	3.106,44	INPS-ISEE-2026-04775048V-00	Pratica correttamente presentata
8741	9881	02/03/2026 19:43	3.106,88	INPS-ISEE-2026-02171954Q-00	Pratica correttamente presentata
8742	34136	06/03/2026 11:31	3.107,43	INPS-ISEE-2026-00580301M-00	Pratica correttamente presentata
8743	67481	18/03/2026 11:47	3.107,65	INPS-ISEE-2026-06190804N-00	Pratica correttamente presentata
8744	48955	11/03/2026 18:11	3.107,77	INPS-ISEE-2026-05190415P-00	Pratica correttamente presentata
8745	48970	11/03/2026 18:14	3.107,77	INPS-ISEE-2026-05190415P-00	Pratica correttamente presentata
8746	28210	09/03/2026 23:37	3.109,05	INPS-ISEE-2026-03119957V-00	Pratica correttamente presentata
8747	8360	02/03/2026 18:09	3.109,40	INPS-ISEE-2026-02657876K-00	Pratica correttamente presentata
8748	30597	05/03/2026 15:49	3.109,45	INPS-ISEE-2026-01699747M-00	Pratica correttamente presentata
8749	30655	05/03/2026 15:57	3.109,45	INPS-ISEE-2026-01699747M-00	Pratica correttamente presentata
8750	48351	11/03/2026 16:30	3.109,55	INPS-ISEE-2026-01856097X-00	Pratica correttamente presentata
8751	56126	15/03/2026 20:05	3.110,00	INPS-ISEE-2026-01574592L-00	Pratica correttamente presentata
8752	49340	11/03/2026 19:38	3.110,80	INPS-ISEE-2026-05730438E-00	Pratica correttamente presentata
8753	41273	09/03/2026 16:06	3.110,85	INPS-ISEE-2026-00900290B-00	Pratica correttamente presentata
8754	50677	12/03/2026 12:34	3.110,98	INPS-ISEE-2026-00981468X-00	Pratica correttamente presentata
8755	41532	09/03/2026 16:40	3.111,46	INPS-ISEE-2026-04228920W-00	Pratica correttamente presentata
8756	47762	11/03/2026 12:14	3.111,47	INPS-ISEE-2026-04585748K-00	Pratica correttamente presentata
8757	48192	11/03/2026 15:36	3.111,55	INPS-ISEE-2026-00779139X-00	Pratica correttamente presentata
8758	48209	11/03/2026 15:42	3.111,55	INPS-ISEE-2026-00779139X-00	Pratica correttamente presentata
8759	62965	17/03/2026 17:02	3.112,26	INPS-ISEE-2026-03433039P-00	Pratica correttamente presentata
8760	35924	06/03/2026 18:32	3.112,60	INPS-ISEE-2026-00173801B-00	Pratica correttamente presentata
8761	6535	02/03/2026 16:55	3.112,95	INPS-ISEE-2026-02598281V-00	Pratica correttamente presentata
8762	24347	04/03/2026 12:55	3.113,18	INPS-ISEE-2026-03892897B-00	Pratica correttamente presentata
8763	29327	05/03/2026 11:17	3.113,58	INPS-ISEE-2026-04115967L-00	Pratica correttamente presentata
8764	29393	05/03/2026 11:22	3.113,58	INPS-ISEE-2026-04115967L-00	Pratica correttamente presentata
8765	34748	06/03/2026 13:51	3.113,85	INPS-ISEE-2026-03854387Z-00	Pratica correttamente presentata
8766	28028	04/03/2026 22:31	3.113,91	INPS-ISEE-2026-01616242D-00	Pratica correttamente presentata
8767	6198	02/03/2026 16:29	3.114,40	INPS-ISEE-2026-00775359X-00	Pratica correttamente presentata
8768	23346	04/03/2026 11:15	3.114,65	INPS-ISEE-2026-05906254R-00	Pratica correttamente presentata
8769	40796	09/03/2026 13:30	3.115,15	INPS-ISEE-2026-02677502Q-00	Pratica correttamente presentata
8770	46950	11/03/2026 09:51	3.115,85	INPS-ISEE-2026-01590488V-00	Pratica correttamente presentata
8771	48762	11/03/2026 17:42	3.116,18	INPS-ISEE-2026-02068872L-00	Pratica correttamente presentata
8772	48778	11/03/2026 17:45	3.116,18	INPS-ISEE-2026-02068872L-00	Pratica correttamente presentata

fonte: http://burc.regione.campania.it

BANDO IO STUDIO 2025 a.s. 2025/2026

ALLEGATO A

Progr.	Numero Domanda	Data Di Presentazione	valore ISEE	PROTOCOLLO attestazione ISEE	Esito GRADUATORIA PROVVISORIA
8773	50319	12/03/2026 11:18	3.116,95	INPS-ISEE-2026-00312228A-00	Pratica correttamente presentata
8774	10989	02/03/2026 20:43	3.117,05	INPS-ISEE-2026-00158510B-00	Pratica correttamente presentata
8775	46088	10/03/2026 18:45	3.117,29	INPS-ISEE-2026-03184811C-00	Pratica correttamente presentata
8776	10323	02/03/2026 19:52	3.117,34	INPS-ISEE-2026-04108903P-00	Pratica correttamente presentata
8777	8225	02/03/2026 18:04	3.117,39	INPS-ISEE-2026-00755969K-00	Pratica correttamente presentata
8778	35560	06/03/2026 17:31	3.117,65	INPS-ISEE-2026-01793939K-00	Pratica correttamente presentata
8779	60895	17/03/2026 10:49	3.117,72	INPS-ISEE-2026-00748112H-00	Pratica correttamente presentata
8780	66011	18/03/2026 08:52	3.117,72	INPS-ISEE-2026-00748112H-00	Pratica correttamente presentata
8781	2427	02/03/2026 13:03	3.118,75	INPS-ISEE-2026-06916052Q-00	Pratica correttamente presentata
8782	60092	16/03/2026 22:21	3.118,86	INPS-ISEE-2026-03428657V-00	Pratica correttamente presentata
8783	6604	02/03/2026 16:59	3.119,55	INPS-ISEE-2026-04389127F-00	Pratica correttamente presentata
8784	7103	02/03/2026 17:17	3.119,55	INPS-ISEE-2026-04389127F-00	Pratica correttamente presentata
8785	23575	04/03/2026 11:37	3.119,58	INPS-ISEE-2026-02425397O-00	Pratica correttamente presentata
8786	23638	04/03/2026 11:42	3.119,58	INPS-ISEE-2026-02425397O-00	Pratica correttamente presentata
8787	21951	04/03/2026 07:44	3.119,76	INPS-ISEE-2026-01989996P-00	Pratica correttamente presentata
8788	1505	02/03/2026 14:36	3.119,80	INPS-ISEE-2026-04069731E-00	Pratica correttamente presentata
8789	3100	02/03/2026 13:23	3.120,33	INPS-ISEE-2026-00460997V-00	Pratica correttamente presentata
8790	511	03/03/2026 09:47	3.121,08	INPS-ISEE-2026-01693779U-00	Pratica correttamente presentata
8791	60364	17/03/2026 08:50	3.121,08	INPS-ISEE-2026-03428519O-00	Pratica correttamente presentata
8792	28947	05/03/2026 10:29	3.121,47	INPS-ISEE-2026-02588452F-00	Pratica correttamente presentata
8793	11834	02/03/2026 21:39	3.122,07	INPS-ISEE-2026-04106005U-00	Pratica correttamente presentata
8794	8688	02/03/2026 18:19	3.122,20	INPS-ISEE-2026-02986936M-00	Pratica correttamente presentata
8795	16006	03/03/2026 12:19	3.122,36	INPS-ISEE-2026-00776630Q-00	Pratica correttamente presentata
8796	51902	12/03/2026 18:52	3.122,37	INPS-ISEE-2026-02353123J-00	Pratica correttamente presentata
8797	11082	02/03/2026 21:03	3.122,50	INPS-ISEE-2026-00027202S-00	Pratica correttamente presentata
8798	32686	05/03/2026 21:07	3.122,56	INPS-ISEE-2026-03545821N-00	Pratica correttamente presentata
8799	13896	03/03/2026 09:35	3.123,64	INPS-ISEE-2026-06645658Y-00	Pratica correttamente presentata
8800	13471	03/03/2026 09:25	3.123,81	INPS-ISEE-2026-03520379Q-00	Pratica correttamente presentata
8801	29022	05/03/2026 10:39	3.123,97	INPS-ISEE-2026-01583630C-00	Pratica correttamente presentata
8802	67302	18/03/2026 11:28	3.124,00	INPS-ISEE-2026-00780928F-00	Pratica correttamente presentata
8803	63226	17/03/2026 17:29	3.124,06	INPS-ISEE-2026-00778449S-00	Pratica correttamente presentata
8804	45066	10/03/2026 15:54	3.124,31	INPS-ISEE-2026-00711663G-00	Pratica correttamente presentata
8805	56218	16/03/2026 19:06	3.124,39	INPS-ISEE-2026-00074570H-00	Pratica correttamente presentata
8806	6927	02/03/2026 17:11	3.124,41	INPS-ISEE-2026-00303066A-00	Pratica correttamente presentata
8807	8926	02/03/2026 18:32	3.124,42	INPS-ISEE-2026-06808553V-00	Pratica correttamente presentata
8808	28164	04/03/2026 22:57	3.124,55	INPS-ISEE-2026-06571401G-00	Pratica correttamente presentata
8809	30900	05/03/2026 16:32	3.124,80	INPS-ISEE-2026-00476778S-00	Pratica correttamente presentata
8810	16660	03/03/2026 13:35	3.125,51	INPS-ISEE-2026-07769006V-00	Pratica correttamente presentata
8811	27323	04/03/2026 19:38	3.125,54	INPS-ISEE-2026-01593936X-00	Pratica correttamente presentata
8812	60338	17/03/2026 12:34	3.125,69	INPS-ISEE-2026-02872330P-00	Pratica correttamente presentata
8813	32778	05/03/2026 21:40	3.126,15	INPS-ISEE-2026-05449842X-00	Pratica correttamente presentata
8814	44586	10/03/2026 12:47	3.126,64	INPS-ISEE-2026-07207594F-00	Pratica correttamente presentata
8815	57036	16/03/2026 11:16	3.127,22	INPS-ISEE-2026-03377815F-00	Pratica correttamente presentata

fonte: http://burc.regione.campania.it

BANDO IO STUDIO 2025 a.s. 2025/2026

ALLEGATO A

Progr.	Numero Domanda	Data Di Presentazione	valore ISEE	PROTOCOLLO attestazione ISEE	Esito GRADUATORIA PROVVISORIA
8816	57104	16/03/2026 11:23	3.127,22	INPS-ISEE-2026-03377815F-00	Pratica correttamente presentata
8817	25469	04/03/2026 16:31	3.127,24	INPS-ISEE-2026-07651664V-00	Pratica correttamente presentata
8818	22703	04/03/2026 10:17	3.127,53	INPS-ISEE-2026-00305988L-00	Pratica correttamente presentata
8819	59313	16/03/2026 19:12	3.127,57	INPS-ISEE-2026-00503933H-00	Pratica correttamente presentata
8820	8547	02/03/2026 18:21	3.127,59	INPS-ISEE-2026-03142039D-00	Pratica correttamente presentata
8821	31271	05/03/2026 17:14	3.127,97	INPS-ISEE-2026-01279661O-00	Pratica correttamente presentata
8822	31512	05/03/2026 17:42	3.127,97	INPS-ISEE-2026-01279661O-00	Pratica correttamente presentata
8823	63962	17/03/2026 19:09	3.128,05	INPS-ISEE-2026-03115409H-00	Pratica correttamente presentata
8824	39823	09/03/2026 10:25	3.128,42	INPS-ISEE-2026-01712026J-00	Pratica correttamente presentata
8825	25802	04/03/2026 17:02	3.128,48	INPS-ISEE-2026-02476797U-00	Pratica correttamente presentata
8826	56317	15/03/2026 22:49	3.128,56	INPS-ISEE-2026-01387179X-00	Pratica correttamente presentata
8827	17458	05/03/2026 17:04	3.128,68	INPS-ISEE-2026-05774901L-00	Pratica correttamente presentata
8828	1306	02/03/2026 12:34	3.128,83	INPS-ISEE-2026-00307809W-00	Pratica correttamente presentata
8829	1687	02/03/2026 12:35	3.128,83	INPS-ISEE-2026-00307809W-00	Pratica correttamente presentata
8830	30126	05/03/2026 13:11	3.129,08	INPS-ISEE-2026-03939717S-00	Pratica correttamente presentata
8831	58661	16/03/2026 17:33	3.129,27	INPS-ISEE-2026-03854996A-00	Pratica correttamente presentata
8832	49829	12/03/2026 09:18	3.129,56	INPS-ISEE-2026-01930216D-00	Pratica correttamente presentata
8833	29048	05/03/2026 10:46	3.129,90	INPS-ISEE-2026-01829576Z-00	Pratica correttamente presentata
8834	193	02/03/2026 12:09	3.130,00	INPS-ISEE-2026-03855580F-00	Pratica correttamente presentata
8835	34837	10/03/2026 09:43	3.130,06	INPS-ISEE-2026-07224995Z-00	Pratica correttamente presentata
8836	58687	16/03/2026 17:28	3.130,19	INPS-ISEE-2026-00702325J-00	Pratica correttamente presentata
8837	21354	03/03/2026 22:46	3.130,49	INPS-ISEE-2026-00330443M-00	Pratica correttamente presentata
8838	54079	13/03/2026 17:27	3.130,53	INPS-ISEE-2026-01971347O-00	Pratica correttamente presentata
8839	35839	06/03/2026 18:19	3.131,62	INPS-ISEE-2026-00586501P-00	Pratica correttamente presentata
8840	35881	06/03/2026 18:23	3.131,62	INPS-ISEE-2026-00586501P-00	Pratica correttamente presentata
8841	524	02/03/2026 12:23	3.131,94	INPS-ISEE-2026-00717247N-00	Pratica correttamente presentata
8842	13724	03/03/2026 09:19	3.132,53	INPS-ISEE-2026-02300011L-00	Pratica correttamente presentata
8843	14034	03/03/2026 09:54	3.132,53	INPS-ISEE-2026-02300011L-00	Pratica correttamente presentata
8844	17924	03/03/2026 16:20	3.132,85	INPS-ISEE-2026-01944248O-00	Pratica correttamente presentata
8845	49284	11/03/2026 19:17	3.132,94	INPS-ISEE-2026-01781848I-00	Pratica correttamente presentata
8846	38093	08/03/2026 02:09	3.133,12	INPS-ISEE-2026-06043695L-00	Pratica correttamente presentata
8847	38296	08/03/2026 11:02	3.133,47	INPS-ISEE-2026-00086854R-00	Pratica correttamente presentata
8848	24973	04/03/2026 15:18	3.133,82	INPS-ISEE-2026-01288919Z-00	Pratica correttamente presentata
8849	3742	02/03/2026 14:18	3.133,86	INPS-ISEE-2026-04950599K-00	Pratica correttamente presentata
8850	56007	16/03/2026 10:15	3.133,89	INPS-ISEE-2026-01836537L-00	Pratica correttamente presentata
8851	40200	09/03/2026 11:26	3.133,98	INPS-ISEE-2026-04851653O-00	Pratica correttamente presentata
8852	204	02/03/2026 12:17	3.134,34	INPS-ISEE-2026-07396808K-00	Pratica correttamente presentata
8853	20733	03/03/2026 20:27	3.135,08	INPS-ISEE-2026-06029098F-00	Pratica correttamente presentata
8854	59903	16/03/2026 21:19	3.135,44	INPS-ISEE-2026-03891341Q-00	Pratica correttamente presentata
8855	47428	12/03/2026 15:23	3.136,07	INPS-ISEE-2026-05899258B-00	Pratica correttamente presentata
8856	18895	03/03/2026 17:59	3.136,62	INPS-ISEE-2026-01704822G-00	Pratica correttamente presentata
8857	54188	13/03/2026 17:54	3.136,82	INPS-ISEE-2026-08249643X-00	Pratica correttamente presentata
8858	45997	10/03/2026 18:30	3.137,24	INPS-ISEE-2026-05700616P-00	Pratica correttamente presentata

fonte: http://burc.regione.campania.it

BANDO IO STUDIO 2025 a.s. 2025/2026

ALLEGATO A

Progr.	Numero Domanda	Data Di Presentazione	valore ISEE	PROTOCOLLO attestazione ISEE	Esito GRADUATORIA PROVVISORIA
8859	21701	04/03/2026 20:44	3.137,43	INPS-ISEE-2026-01319785F-00	Pratica correttamente presentata
8860	16790	03/03/2026 14:22	3.137,55	INPS-ISEE-2026-01027676Q-00	Pratica correttamente presentata
8861	8143	02/03/2026 17:58	3.138,22	INPS-ISEE-2026-02630509P-00	Pratica correttamente presentata
8862	61805	17/03/2026 13:10	3.138,34	INPS-ISEE-2026-02346782O-00	Pratica correttamente presentata
8863	2112	03/03/2026 08:41	3.138,43	INPS-ISEE-2026-04116987X-00	Pratica correttamente presentata
8864	13452	03/03/2026 08:52	3.138,43	INPS-ISEE-2026-04116987X-00	Pratica correttamente presentata
8865	60798	17/03/2026 10:35	3.138,53	INPS-ISEE-2026-04901100K-00	Pratica correttamente presentata
8866	19584	09/03/2026 11:10	3.138,54	INPS-ISEE-2026-07868011R-00	Pratica correttamente presentata
8867	21356	03/03/2026 21:58	3.138,92	INPS-ISEE-2026-02632730H-00	Pratica correttamente presentata
8868	28041	04/03/2026 22:12	3.139,02	INPS-ISEE-2026-00458260P-00	Pratica correttamente presentata
8869	37298	07/03/2026 14:53	3.139,02	INPS-ISEE-2026-00458260P-00	Pratica correttamente presentata
8870	19283	03/03/2026 18:08	3.139,30	INPS-ISEE-2026-07448027O-00	Pratica correttamente presentata
8871	20305	03/03/2026 19:28	3.139,30	INPS-ISEE-2026-07448027O-00	Pratica correttamente presentata
8872	899	02/03/2026 12:39	3.139,51	INPS-ISEE-2026-01078336N-00	Pratica correttamente presentata
8873	16719	03/03/2026 13:44	3.139,54	INPS-ISEE-2026-02398489M-00	Pratica correttamente presentata
8874	46367	10/03/2026 20:08	3.140,00	INPS-ISEE-2026-03733536E-00	Pratica correttamente presentata
8875	50895	12/03/2026 15:06	3.140,07	INPS-ISEE-2026-06391568Z-00	Pratica correttamente presentata
8876	39328	09/03/2026 00:05	3.140,13	INPS-ISEE-2026-02068854L-00	Pratica correttamente presentata
8877	7392	02/03/2026 17:25	3.140,29	INPS-ISEE-2026-00966470O-00	Pratica correttamente presentata
8878	61839	17/03/2026 13:19	3.140,55	INPS-ISEE-2026-05018091G-00	Pratica correttamente presentata
8879	13158	03/03/2026 07:23	3.140,81	INPS-ISEE-2026-01400465B-00	Pratica correttamente presentata
8880	11764	02/03/2026 21:34	3.140,95	INPS-ISEE-2026-01057106B-00	Pratica correttamente presentata
8881	39582	09/03/2026 09:45	3.141,03	INPS-ISEE-2026-03294189X-00	Pratica correttamente presentata
8882	63375	17/03/2026 17:42	3.141,40	INPS-ISEE-2026-03427308W-00	Pratica correttamente presentata
8883	22507	04/03/2026 09:53	3.141,95	INPS-ISEE-2026-02706664R-00	Pratica correttamente presentata
8884	24422	04/03/2026 13:09	3.142,26	INPS-ISEE-2026-01386675X-00	Pratica correttamente presentata
8885	60209	16/03/2026 23:08	3.142,28	INPS-ISEE-2026-02583772F-00	Pratica correttamente presentata
8886	59143	16/03/2026 18:28	3.142,70	INPS-ISEE-2026-05605904Q-00	Pratica correttamente presentata
8887	164	02/03/2026 12:12	3.142,71	INPS-ISEE-2026-03082912P-00	Pratica correttamente presentata
8888	42201	09/03/2026 18:02	3.143,06	INPS-ISEE-2026-02506504D-00	Pratica correttamente presentata
8889	66210	18/03/2026 09:34	3.143,09	INPS-ISEE-2026-00569253E-00	Pratica correttamente presentata
8890	27511	04/03/2026 20:19	3.143,48	INPS-ISEE-2026-01578891S-00	Pratica correttamente presentata
8891	57435	16/03/2026 12:14	3.143,54	INPS-ISEE-2026-03311121Z-00	Pratica correttamente presentata
8892	57455	16/03/2026 12:18	3.143,54	INPS-ISEE-2026-03311121Z-00	Pratica correttamente presentata
8893	55555	15/03/2026 02:39	3.143,63	INPS-ISEE-2026-02570883L-00	Pratica correttamente presentata
8894	6080	02/03/2026 16:08	3.143,66	INPS-ISEE-2026-04654721Q-00	Pratica correttamente presentata
8895	31609	05/03/2026 17:55	3.143,94	INPS-ISEE-2026-02505870W-00	Pratica correttamente presentata
8896	43838	10/03/2026 10:24	3.143,94	INPS-ISEE-2026-01029683Q-00	Pratica correttamente presentata
8897	15418	03/03/2026 11:32	3.144,07	INPS-ISEE-2026-00941840C-00	Pratica correttamente presentata
8898	19617	03/03/2026 18:28	3.144,12	INPS-ISEE-2026-00456762E-00	Pratica correttamente presentata
8899	15601	03/03/2026 11:47	3.144,39	INPS-ISEE-2026-00691613C-00	Pratica correttamente presentata
8900	15662	03/03/2026 11:52	3.144,39	INPS-ISEE-2026-00691613C-00	Pratica correttamente presentata
8901	44053	10/03/2026 11:02	3.144,57	INPS-ISEE-2026-01000902Z-00	Pratica correttamente presentata

fonte: http://burc.regione.campania.it

BANDO IO STUDIO 2025 a.s. 2025/2026

ALLEGATO A

Progr.	Numero Domanda	Data Di Presentazione	valore ISEE	PROTOCOLLO attestazione ISEE	Esito GRADUATORIA PROVVISORIA
8902	53005	13/03/2026 11:07	3.144,61	INPS-ISEE-2026-04209874F-00	Pratica correttamente presentata
8903	61549	17/03/2026 12:31	3.144,86	INPS-ISEE-2026-03426020M-00	Pratica correttamente presentata
8904	51252	12/03/2026 16:55	3.145,04	INPS-ISEE-2026-02340517D-00	Pratica correttamente presentata
8905	46595	10/03/2026 21:44	3.145,42	INPS-ISEE-2026-02773301H-00	Pratica correttamente presentata
8906	17767	03/03/2026 16:09	3.146,06	INPS-ISEE-2026-02740052B-00	Pratica correttamente presentata
8907	51838	12/03/2026 18:36	3.146,16	INPS-ISEE-2026-02283267E-00	Pratica correttamente presentata
8908	53917	13/03/2026 16:55	3.146,18	INPS-ISEE-2026-04211384H-00	Pratica correttamente presentata
8909	10456	02/03/2026 20:14	3.146,56	INPS-ISEE-2026-02655531W-00	Pratica correttamente presentata
8910	10673	02/03/2026 20:19	3.146,56	INPS-ISEE-2026-02655531W-00	Pratica correttamente presentata
8911	45395	10/03/2026 17:03	3.146,75	INPS-ISEE-2026-00307060U-00	Pratica correttamente presentata
8912	23207	04/03/2026 11:04	3.146,96	INPS-ISEE-2026-02347708R-00	Pratica correttamente presentata
8913	63579	17/03/2026 18:03	3.147,89	INPS-ISEE-2026-02100286J-00	Pratica correttamente presentata
8914	62628	17/03/2026 16:28	3.147,94	INPS-ISEE-2026-01275186E-00	Pratica correttamente presentata
8915	40446	09/03/2026 11:59	3.148,03	INPS-ISEE-2026-00368832E-00	Pratica correttamente presentata
8916	42568	09/03/2026 18:59	3.148,37	INPS-ISEE-2026-06826856K-00	Pratica correttamente presentata
8917	54924	14/03/2026 10:59	3.148,46	INPS-ISEE-2026-07316472E-00	Pratica correttamente presentata
8918	34582	06/03/2026 12:53	3.148,53	INPS-ISEE-2026-00726562N-00	Pratica correttamente presentata
8919	15512	03/03/2026 11:58	3.148,70	INPS-ISEE-2026-03467557I-00	Pratica correttamente presentata
8920	31316	05/03/2026 17:25	3.148,74	INPS-ISEE-2026-01007385G-00	Pratica correttamente presentata
8921	31470	05/03/2026 17:41	3.148,74	INPS-ISEE-2026-01007385G-00	Pratica correttamente presentata
8922	25614	04/03/2026 16:50	3.149,12	INPS-ISEE-2026-00592730C-00	Pratica correttamente presentata
8923	49064	11/03/2026 18:35	3.149,15	INPS-ISEE-2026-02821953E-00	Pratica correttamente presentata
8924	37474	08/03/2026 15:08	3.149,51	INPS-ISEE-2026-01247275N-00	Pratica correttamente presentata
8925	34273	06/03/2026 11:58	3.149,60	INPS-ISEE-2026-04201701K-00	Pratica correttamente presentata
8926	40604	09/03/2026 12:21	3.149,63	INPS-ISEE-2026-04737636X-00	Pratica correttamente presentata
8927	38445	08/03/2026 12:51	3.150,62	INPS-ISEE-2026-01087011A-00	Pratica correttamente presentata
8928	13550	03/03/2026 09:04	3.150,91	INPS-ISEE-2026-02339966Z-00	Pratica correttamente presentata
8929	63418	17/03/2026 17:46	3.151,07	INPS-ISEE-2026-02708461N-00	Pratica correttamente presentata
8930	19319	03/03/2026 18:08	3.151,20	INPS-ISEE-2026-00640059G-00	Pratica correttamente presentata
8931	2544	02/03/2026 13:08	3.153,04	INPS-ISEE-2026-06392889J-00	Pratica correttamente presentata
8932	19809	03/03/2026 18:48	3.153,11	INPS-ISEE-2026-00066352D-00	Pratica correttamente presentata
8933	56576	16/03/2026 09:47	3.153,28	INPS-ISEE-2026-00719851R-00	Pratica correttamente presentata
8934	28856	17/03/2026 12:01	3.154,22	INPS-ISEE-2026-06001152K-00	Pratica correttamente presentata
8935	4159	02/03/2026 14:19	3.154,43	INPS-ISEE-2026-00734345C-00	Pratica correttamente presentata
8936	47919	11/03/2026 12:55	3.155,32	INPS-ISEE-2026-07863466Y-00	Pratica correttamente presentata
8937	48340	11/03/2026 16:25	3.155,32	INPS-ISEE-2026-07863466Y-00	Pratica correttamente presentata
8938	33824	06/03/2026 10:42	3.155,39	INPS-ISEE-2026-03109167W-00	Pratica correttamente presentata
8939	34329	06/03/2026 12:09	3.155,98	INPS-ISEE-2026-01075837R-00	Pratica correttamente presentata
8940	16586	03/03/2026 13:20	3.156,06	INPS-ISEE-2026-01506304J-00	Pratica correttamente presentata
8941	16619	03/03/2026 13:24	3.156,06	INPS-ISEE-2026-01506304J-00	Pratica correttamente presentata
8942	6853	02/03/2026 19:16	3.156,39	INPS-ISEE-2026-04655525O-00	Pratica correttamente presentata
8943	31048	05/03/2026 16:52	3.156,74	INPS-ISEE-2026-06467676U-00	Pratica correttamente presentata
8944	31172	05/03/2026 17:05	3.156,74	INPS-ISEE-2026-06467676U-00	Pratica correttamente presentata

fonte: http://burc.regione.campania.it

BANDO IO STUDIO 2025 a.s. 2025/2026

ALLEGATO A

Progr.	Numero Domanda	Data Di Presentazione	valore ISEE	PROTOCOLLO attestazione ISEE	Esito GRADUATORIA PROVVISORIA
8945	7660	02/03/2026 17:40	3.156,86	INPS-ISEE-2026-04383185O-00	Pratica correttamente presentata
8946	9574	02/03/2026 19:20	3.156,90	INPS-ISEE-2026-01006083A-00	Pratica correttamente presentata
8947	31262	05/03/2026 17:11	3.157,10	INPS-ISEE-2026-04287984U-00	Pratica correttamente presentata
8948	47839	11/03/2026 12:32	3.157,35	INPS-ISEE-2026-04117527W-00	Pratica correttamente presentata
8949	59138	16/03/2026 18:27	3.157,35	INPS-ISEE-2026-01289645V-00	Pratica correttamente presentata
8950	53671	13/03/2026 15:41	3.157,41	INPS-ISEE-2026-01435196Q-00	Pratica correttamente presentata
8951	44848	10/03/2026 14:48	3.158,04	INPS-ISEE-2026-01410148J-00	Pratica correttamente presentata
8952	35558	06/03/2026 17:36	3.158,30	INPS-ISEE-2026-07929788G-00	Pratica correttamente presentata
8953	47540	11/03/2026 11:28	3.158,46	INPS-ISEE-2026-02932843R-00	Pratica correttamente presentata
8954	22856	04/03/2026 10:28	3.158,51	INPS-ISEE-2026-05394684S-00	Pratica correttamente presentata
8955	59369	16/03/2026 19:21	3.158,78	INPS-ISEE-2026-08110371T-00	Pratica correttamente presentata
8956	1046	02/03/2026 12:52	3.158,94	INPS-ISEE-2026-04052168C-00	Pratica correttamente presentata
8957	35771	06/03/2026 18:14	3.158,95	INPS-ISEE-2026-01248215H-00	Pratica correttamente presentata
8958	35888	06/03/2026 18:24	3.158,95	INPS-ISEE-2026-01248215H-00	Pratica correttamente presentata
8959	4346	02/03/2026 14:21	3.159,19	INPS-ISEE-2026-04577436X-00	Pratica correttamente presentata
8960	16165	03/03/2026 12:34	3.159,31	INPS-ISEE-2026-01696947U-00	Pratica correttamente presentata
8961	6563	02/03/2026 16:56	3.159,48	INPS-ISEE-2026-00552993L-00	Pratica correttamente presentata
8962	11003	02/03/2026 21:01	3.159,49	INPS-ISEE-2026-03916680L-00	Pratica correttamente presentata
8963	45690	10/03/2026 17:47	3.159,59	INPS-ISEE-2026-04581339L-00	Pratica correttamente presentata
8964	10460	02/03/2026 20:08	3.160,00	INPS-ISEE-2026-01123578W-00	Pratica correttamente presentata
8965	20463	03/03/2026 19:53	3.160,16	INPS-ISEE-2026-00539012B-00	Pratica correttamente presentata
8966	39760	09/03/2026 10:15	3.161,15	INPS-ISEE-2026-01048010Y-00	Pratica correttamente presentata
8967	35482	06/03/2026 17:17	3.161,38	INPS-ISEE-2026-02564376L-00	Pratica correttamente presentata
8968	19241	03/03/2026 18:01	3.161,63	INPS-ISEE-2026-00456084W-00	Pratica correttamente presentata
8969	14763	12/03/2026 07:39	3.161,76	INPS-ISEE-2026-04745115W-00	Pratica correttamente presentata
8970	49775	12/03/2026 07:57	3.161,76	INPS-ISEE-2026-04745115W-00	Pratica correttamente presentata
8971	35160	06/03/2026 16:22	3.162,03	INPS-ISEE-2026-01567366F-00	Pratica correttamente presentata
8972	35192	06/03/2026 16:27	3.162,03	INPS-ISEE-2026-01567366F-00	Pratica correttamente presentata
8973	40382	09/03/2026 11:46	3.162,50	INPS-ISEE-2026-03624446Q-00	Pratica correttamente presentata
8974	1849	02/03/2026 12:42	3.162,97	INPS-ISEE-2026-01438696I-00	Pratica correttamente presentata
8975	56365	16/03/2026 01:55	3.163,07	INPS-ISEE-2026-05130186G-00	Pratica correttamente presentata
8976	52779	13/03/2026 10:28	3.163,21	INPS-ISEE-2026-03223159P-00	Pratica correttamente presentata
8977	19785	03/03/2026 18:45	3.163,34	INPS-ISEE-2026-00566636O-00	Pratica correttamente presentata
8978	15675	03/03/2026 11:53	3.163,58	INPS-ISEE-2026-02708378V-00	Pratica correttamente presentata
8979	18078	03/03/2026 16:32	3.163,63	INPS-ISEE-2026-03689737M-00	Pratica correttamente presentata
8980	21127	03/03/2026 21:52	3.164,19	INPS-ISEE-2026-00983883S-00	Pratica correttamente presentata
8981	59140	16/03/2026 18:27	3.164,26	INPS-ISEE-2026-03598254X-00	Pratica correttamente presentata
8982	39510	09/03/2026 09:34	3.164,71	INPS-ISEE-2026-01155329C-00	Pratica correttamente presentata
8983	65743	18/03/2026 00:26	3.164,75	INPS-ISEE-2026-00840922P-00	Pratica correttamente presentata
8984	24094	04/03/2026 12:27	3.165,23	INPS-ISEE-2026-03273058N-00	Pratica correttamente presentata
8985	46220	10/03/2026 19:11	3.165,24	INPS-ISEE-2026-02676282L-00	Pratica correttamente presentata
8986	8762	02/03/2026 18:30	3.166,15	INPS-ISEE-2026-04174819F-00	Pratica correttamente presentata
8987	33340	06/03/2026 09:31	3.166,42	INPS-ISEE-2026-02547597S-00	Pratica correttamente presentata

fonte: http://burc.regione.campania.it

Progr.	Numero Domanda	Data Di Presentazione	valore ISEE	PROTOCOLLO attestazione ISEE	Esito GRADUATORIA PROVVISORIA
8988	32484	05/03/2026 19:57	3.166,49	INPS-ISEE-2026-04777712V-00	Pratica correttamente presentata
8989	32528	05/03/2026 20:21	3.166,49	INPS-ISEE-2026-04777712V-00	Pratica correttamente presentata
8990	59577	16/03/2026 19:36	3.167,07	INPS-ISEE-2026-00420130X-00	Pratica correttamente presentata
8991	56332	16/03/2026 23:18	3.167,72	INPS-ISEE-2026-03745951F-00	Pratica correttamente presentata
8992	59807	16/03/2026 20:41	3.167,84	INPS-ISEE-2026-02483416N-00	Pratica correttamente presentata
8993	66652	18/03/2026 10:20	3.168,12	INPS-ISEE-2026-03117734C-00	Pratica correttamente presentata
8994	18456	03/03/2026 17:15	3.168,19	INPS-ISEE-2026-04746847Y-00	Pratica correttamente presentata
8995	60030	16/03/2026 22:02	3.168,21	INPS-ISEE-2026-03672686Z-00	Pratica correttamente presentata
8996	7704	02/03/2026 17:40	3.168,29	INPS-ISEE-2026-01387185L-00	Pratica correttamente presentata
8997	7956	02/03/2026 17:48	3.168,29	INPS-ISEE-2026-01387185L-00	Pratica correttamente presentata
8998	40104	09/03/2026 11:06	3.168,56	INPS-ISEE-2026-03884340E-00	Pratica correttamente presentata
8999	37369	07/03/2026 15:37	3.169,12	INPS-ISEE-2026-02651733W-00	Pratica correttamente presentata
9000	13025	03/03/2026 00:26	3.169,51	INPS-ISEE-2026-01589207O-00	Pratica correttamente presentata
9001	21924	04/03/2026 06:51	3.169,51	INPS-ISEE-2026-01589207O-00	Pratica correttamente presentata
9002	48411	11/03/2026 16:39	3.170,11	INPS-ISEE-2026-00822806C-00	Pratica correttamente presentata
9003	22291	04/03/2026 09:28	3.170,14	INPS-ISEE-2026-01434907N-00	Pratica correttamente presentata
9004	18869	03/03/2026 17:42	3.170,61	INPS-ISEE-2026-07997075A-00	Pratica correttamente presentata
9005	19006	03/03/2026 17:44	3.170,73	INPS-ISEE-2026-00423705T-00	Pratica correttamente presentata
9006	25071	04/03/2026 15:35	3.170,89	INPS-ISEE-2026-06145217C-00	Pratica correttamente presentata
9007	25090	04/03/2026 15:38	3.170,89	INPS-ISEE-2026-06145217C-00	Pratica correttamente presentata
9008	39653	09/03/2026 09:58	3.171,15	INPS-ISEE-2026-00996037F-00	Pratica correttamente presentata
9009	33387	06/03/2026 09:35	3.171,66	INPS-ISEE-2026-00784061C-00	Pratica correttamente presentata
9010	33435	06/03/2026 09:54	3.171,66	INPS-ISEE-2026-00784061C-00	Pratica correttamente presentata
9011	48990	11/03/2026 18:22	3.171,77	INPS-ISEE-2026-07365546X-00	Pratica correttamente presentata
9012	66813	18/03/2026 10:39	3.171,79	INPS-ISEE-2026-08234881F-00	Pratica correttamente presentata
9013	20521	03/03/2026 20:01	3.171,82	INPS-ISEE-2026-01443802D-00	Pratica correttamente presentata
9014	31251	05/03/2026 17:40	3.171,90	INPS-ISEE-2026-00231414K-00	Pratica correttamente presentata
9015	53162	13/03/2026 11:43	3.172,06	INPS-ISEE-2026-00748723R-00	Pratica correttamente presentata
9016	3687	02/03/2026 23:03	3.172,63	INPS-ISEE-2026-00590457E-00	Pratica correttamente presentata
9017	30241	05/03/2026 14:11	3.172,76	INPS-ISEE-2026-00843412D-00	Pratica correttamente presentata
9018	7478	02/03/2026 17:35	3.172,77	INPS-ISEE-2026-01696225R-00	Pratica correttamente presentata
9019	32339	05/03/2026 19:23	3.172,99	INPS-ISEE-2026-05583232N-00	Pratica correttamente presentata
9020	17911	03/03/2026 16:30	3.173,57	INPS-ISEE-2026-05080126D-00	Pratica correttamente presentata
9021	35955	06/03/2026 18:36	3.173,66	INPS-ISEE-2026-03512711B-00	Pratica correttamente presentata
9022	22561	04/03/2026 10:04	3.174,44	INPS-ISEE-2026-04787025L-00	Pratica correttamente presentata
9023	59568	16/03/2026 19:24	3.174,52	INPS-ISEE-2026-01387201D-00	Pratica correttamente presentata
9024	47376	11/03/2026 10:59	3.175,16	INPS-ISEE-2026-00423897L-00	Pratica correttamente presentata
9025	19724	03/03/2026 18:35	3.175,20	INPS-ISEE-2026-02352899Z-00	Pratica correttamente presentata
9026	38291	08/03/2026 10:53	3.175,49	INPS-ISEE-2026-00306162A-00	Pratica correttamente presentata
9027	22906	04/03/2026 10:36	3.175,61	INPS-ISEE-2026-01534843N-00	Pratica correttamente presentata
9028	52680	13/03/2026 09:43	3.175,98	INPS-ISEE-2026-00782427E-00	Pratica correttamente presentata
9029	62241	17/03/2026 15:24	3.176,06	INPS-ISEE-2026-01943481E-00	Pratica correttamente presentata
9030	30680	05/03/2026 16:07	3.176,83	INPS-ISEE-2026-01227606G-00	Pratica correttamente presentata

fonte: http://burc.regione.campania.it

BANDO IO STUDIO 2025 a.s. 2025/2026

ALLEGATO A

Progr.	Numero Domanda	Data Di Presentazione	valore ISEE	PROTOCOLLO attestazione ISEE	Esito GRADUATORIA PROVVISORIA
9031	66693	18/03/2026 10:34	3.176,89	INPS-ISEE-2026-00621735G-00	Pratica correttamente presentata
9032	10647	02/03/2026 20:16	3.176,91	INPS-ISEE-2026-01286469X-00	Pratica correttamente presentata
9033	27386	04/03/2026 19:52	3.177,23	INPS-ISEE-2026-04104198W-00	Pratica correttamente presentata
9034	42878	09/03/2026 20:17	3.177,64	INPS-ISEE-2026-00591814N-00	Pratica correttamente presentata
9035	34450	06/03/2026 12:28	3.177,67	INPS-ISEE-2026-05375882Z-00	Pratica correttamente presentata
9036	58267	16/03/2026 16:34	3.178,20	INPS-ISEE-2026-08241110M-00	Pratica correttamente presentata
9037	13571	03/03/2026 10:07	3.178,46	INPS-ISEE-2026-01821632H-00	Pratica correttamente presentata
9038	63100	17/03/2026 17:19	3.179,02	INPS-ISEE-2026-01368480E-00	Pratica correttamente presentata
9039	54316	13/03/2026 18:33	3.179,10	INPS-ISEE-2026-04072180D-00	Pratica correttamente presentata
9040	62315	17/03/2026 15:39	3.179,12	INPS-ISEE-2026-07836386K-00	Pratica correttamente presentata
9041	52713	13/03/2026 09:53	3.179,27	INPS-ISEE-2026-03877359U-00	Pratica correttamente presentata
9042	38968	08/03/2026 19:23	3.179,35	INPS-ISEE-2026-06541608E-00	Pratica correttamente presentata
9043	37064	07/03/2026 12:12	3.179,39	INPS-ISEE-2026-00181903D-00	Pratica correttamente presentata
9044	54086	13/03/2026 17:29	3.179,61	INPS-ISEE-2026-02823532P-00	Pratica correttamente presentata
9045	14052	04/03/2026 11:34	3.180,00	INPS-ISEE-2026-06794249K-00	Pratica correttamente presentata
9046	45533	10/03/2026 17:22	3.180,05	INPS-ISEE-2026-02051422U-00	Pratica correttamente presentata
9047	45576	10/03/2026 17:25	3.180,05	INPS-ISEE-2026-02051422U-00	Pratica correttamente presentata
9048	64483	17/03/2026 19:38	3.180,24	INPS-ISEE-2026-01080797O-00	Pratica correttamente presentata
9049	13311	03/03/2026 08:40	3.180,26	INPS-ISEE-2026-00521628G-00	Pratica correttamente presentata
9050	16451	03/03/2026 13:05	3.180,49	INPS-ISEE-2026-05548121C-00	Pratica correttamente presentata
9051	400	02/03/2026 12:18	3.180,58	INPS-ISEE-2026-06021182B-00	Pratica correttamente presentata
9052	56709	16/03/2026 10:16	3.180,80	INPS-ISEE-2026-04330412M-00	Pratica correttamente presentata
9053	34361	06/03/2026 12:11	3.180,88	INPS-ISEE-2026-02108114M-00	Pratica correttamente presentata
9054	49420	11/03/2026 20:16	3.180,89	INPS-ISEE-2026-00445469O-00	Pratica correttamente presentata
9055	6562	02/03/2026 16:59	3.181,25	INPS-ISEE-2026-01324905G-00	Pratica correttamente presentata
9056	31021	05/03/2026 16:50	3.181,29	INPS-ISEE-2026-05234797I-00	Pratica correttamente presentata
9057	66994	18/03/2026 10:59	3.181,30	INPS-ISEE-2026-02430782C-00	Pratica correttamente presentata
9058	67174	18/03/2026 11:15	3.181,30	INPS-ISEE-2026-02430782C-00	Pratica correttamente presentata
9059	17345	03/03/2026 15:36	3.181,84	INPS-ISEE-2026-00452011S-00	Pratica correttamente presentata
9060	16501	07/03/2026 11:21	3.181,96	INPS-ISEE-2026-00644097E-00	Pratica correttamente presentata
9061	37986	07/03/2026 23:06	3.182,05	INPS-ISEE-2026-04472693V-00	Pratica correttamente presentata
9062	13663	03/03/2026 09:19	3.182,47	INPS-ISEE-2026-03940214H-00	Pratica correttamente presentata
9063	13810	03/03/2026 09:55	3.182,47	INPS-ISEE-2026-03940214H-00	Pratica correttamente presentata
9064	29770	05/03/2026 12:05	3.182,84	INPS-ISEE-2026-01589674Y-00	Pratica correttamente presentata
9065	5238	02/03/2026 18:29	3.182,85	INPS-ISEE-2026-00705494Q-00	Pratica correttamente presentata
9066	9503	02/03/2026 19:19	3.182,85	INPS-ISEE-2026-00705494Q-00	Pratica correttamente presentata
9067	26541	04/03/2026 18:20	3.182,93	INPS-ISEE-2026-00461561H-00	Pratica correttamente presentata
9068	18510	03/03/2026 17:10	3.183,68	INPS-ISEE-2026-06887858G-00	Pratica correttamente presentata
9069	37890	07/03/2026 21:32	3.184,00	INPS-ISEE-2026-00455960Q-00	Pratica correttamente presentata
9070	19604	03/03/2026 18:29	3.184,21	INPS-ISEE-2026-00454551G-00	Pratica correttamente presentata
9071	22814	04/03/2026 10:24	3.184,23	INPS-ISEE-2026-01804403B-00	Pratica correttamente presentata
9072	22828	04/03/2026 10:26	3.184,23	INPS-ISEE-2026-01804403B-00	Pratica correttamente presentata
9073	27672	04/03/2026 20:59	3.184,23	INPS-ISEE-2026-01110458B-00	Pratica correttamente presentata

fonte: http://burc.regione.campania.it

Progr.	Numero Domanda	Data Di Presentazione	valore ISEE	PROTOCOLLO attestazione ISEE	Esito GRADUATORIA PROVVISORIA
9074	29682	05/03/2026 11:50	3.184,23	INPS-ISEE-2026-01804403B-00	Pratica correttamente presentata
9075	31622	05/03/2026 17:51	3.184,56	INPS-ISEE-2026-03917248F-00	Pratica correttamente presentata
9076	33032	05/03/2026 23:01	3.185,20	INPS-ISEE-2026-00711583P-00	Pratica correttamente presentata
9077	52500	13/03/2026 00:04	3.185,20	INPS-ISEE-2026-00711583P-00	Pratica correttamente presentata
9078	46613	11/03/2026 07:16	3.185,26	INPS-ISEE-2026-01581327W-00	Pratica correttamente presentata
9079	52358	12/03/2026 21:34	3.185,26	INPS-ISEE-2026-01581327W-00	Pratica correttamente presentata
9080	39595	09/03/2026 09:48	3.185,64	INPS-ISEE-2026-01438667V-00	Pratica correttamente presentata
9081	22855	04/03/2026 10:30	3.186,61	INPS-ISEE-2026-02279588K-00	Pratica correttamente presentata
9082	56858	16/03/2026 10:45	3.186,61	INPS-ISEE-2026-02279588K-00	Pratica correttamente presentata
9083	31951	05/03/2026 18:30	3.186,62	INPS-ISEE-2026-01748695Y-00	Pratica correttamente presentata
9084	32010	05/03/2026 18:37	3.186,62	INPS-ISEE-2026-01748695Y-00	Pratica correttamente presentata
9085	47391	11/03/2026 11:01	3.186,77	INPS-ISEE-2026-01686750L-00	Pratica correttamente presentata
9086	28437	05/03/2026 08:44	3.187,46	INPS-ISEE-2026-00408778F-00	Pratica correttamente presentata
9087	50054	12/03/2026 10:16	3.187,53	INPS-ISEE-2026-06565139V-00	Pratica correttamente presentata
9088	34881	06/03/2026 15:11	3.187,81	INPS-ISEE-2026-00255890Q-00	Pratica correttamente presentata
9089	40397	09/03/2026 11:47	3.188,46	INPS-ISEE-2026-02280993L-00	Pratica correttamente presentata
9090	30368	05/03/2026 15:17	3.188,61	INPS-ISEE-2026-02281631H-00	Pratica correttamente presentata
9091	56252	15/03/2026 21:45	3.188,61	INPS-ISEE-2026-02775965K-00	Pratica correttamente presentata
9092	26547	04/03/2026 18:13	3.188,72	INPS-ISEE-2026-01078514C-00	Pratica correttamente presentata
9093	52870	13/03/2026 10:30	3.188,78	INPS-ISEE-2026-00777659K-00	Pratica correttamente presentata
9094	46575	10/03/2026 21:33	3.189,02	INPS-ISEE-2026-04193844L-00	Pratica correttamente presentata
9095	54830	14/03/2026 20:15	3.189,22	INPS-ISEE-2026-01568321C-00	Pratica correttamente presentata
9096	20378	03/03/2026 19:38	3.189,71	INPS-ISEE-2026-03425200U-00	Pratica correttamente presentata
9097	48239	11/03/2026 15:52	3.189,84	INPS-ISEE-2026-02648571L-00	Pratica correttamente presentata
9098	44684	10/03/2026 13:23	3.189,85	INPS-ISEE-2026-03561693L-00	Pratica correttamente presentata
9099	44701	10/03/2026 13:41	3.189,85	INPS-ISEE-2026-03561693L-00	Pratica correttamente presentata
9100	6360	02/03/2026 16:46	3.189,92	INPS-ISEE-2026-02277566V-00	Pratica correttamente presentata
9101	38716	08/03/2026 16:55	3.189,92	INPS-ISEE-2026-02342939O-00	Pratica correttamente presentata
9102	2625	02/03/2026 15:11	3.190,11	INPS-ISEE-2026-01447132D-00	Pratica correttamente presentata
9103	6841	02/03/2026 17:04	3.190,11	INPS-ISEE-2026-01447132D-00	Pratica correttamente presentata
9104	22894	04/03/2026 10:35	3.190,16	INPS-ISEE-2026-04366479S-00	Pratica correttamente presentata
9105	53327	13/03/2026 12:21	3.190,21	INPS-ISEE-2026-02280794O-00	Pratica correttamente presentata
9106	26797	04/03/2026 18:42	3.190,69	INPS-ISEE-2026-01579680X-00	Pratica correttamente presentata
9107	49441	11/03/2026 20:44	3.190,69	INPS-ISEE-2026-04071281H-00	Pratica correttamente presentata
9108	34682	06/03/2026 13:26	3.190,75	INPS-ISEE-2026-02852217W-00	Pratica correttamente presentata
9109	2779	02/03/2026 13:26	3.191,47	INPS-ISEE-2026-02594046E-00	Pratica correttamente presentata
9110	1401	02/03/2026 12:32	3.192,07	INPS-ISEE-2026-07354922O-00	Pratica correttamente presentata
9111	31198	05/03/2026 17:08	3.192,52	INPS-ISEE-2026-00643041A-00	Pratica correttamente presentata
9112	20162	03/03/2026 19:19	3.192,85	INPS-ISEE-2026-00074733G-00	Pratica correttamente presentata
9113	53411	13/03/2026 12:43	3.194,39	INPS-ISEE-2026-05885835U-00	Pratica correttamente presentata
9114	53435	13/03/2026 12:50	3.194,39	INPS-ISEE-2026-05885835U-00	Pratica correttamente presentata
9115	2472	02/03/2026 20:33	3.194,63	INPS-ISEE-2026-02634149Q-00	Pratica correttamente presentata
9116	41762	09/03/2026 17:18	3.194,87	INPS-ISEE-2026-07736304E-00	Pratica correttamente presentata

fonte: http://burc.regione.campania.it

BANDO IO STUDIO 2025 a.s. 2025/2026

ALLEGATO A

Progr.	Numero Domanda	Data Di Presentazione	valore ISEE	PROTOCOLLO attestazione ISEE	Esito GRADUATORIA PROVVISORIA
9117	19697	03/03/2026 18:35	3.194,88	INPS-ISEE-2026-03206563P-00	Pratica correttamente presentata
9118	29132	05/03/2026 10:52	3.194,94	INPS-ISEE-2026-03312802J-00	Pratica correttamente presentata
9119	29177	05/03/2026 10:59	3.194,94	INPS-ISEE-2026-03312802J-00	Pratica correttamente presentata
9120	41879	09/03/2026 17:35	3.195,21	INPS-ISEE-2026-03854062N-00	Pratica correttamente presentata
9121	47347	11/03/2026 11:05	3.195,29	INPS-ISEE-2026-03707569I-00	Pratica correttamente presentata
9122	2390	02/03/2026 13:03	3.196,26	INPS-ISEE-2026-01405999I-00	Pratica correttamente presentata
9123	56057	15/03/2026 19:06	3.196,49	INPS-ISEE-2026-01992577Y-00	Pratica correttamente presentata
9124	61826	17/03/2026 13:27	3.196,49	INPS-ISEE-2026-01992577Y-00	Pratica correttamente presentata
9125	61879	17/03/2026 13:29	3.196,49	INPS-ISEE-2026-01992577Y-00	Pratica correttamente presentata
9126	48640	11/03/2026 17:22	3.196,57	INPS-ISEE-2026-07762698J-00	Pratica correttamente presentata
9127	21512	04/03/2026 18:43	3.196,67	INPS-ISEE-2026-02041239T-00	Pratica correttamente presentata
9128	24920	04/03/2026 15:10	3.196,69	INPS-ISEE-2026-05233791E-00	Pratica correttamente presentata
9129	33163	06/03/2026 07:28	3.196,75	INPS-ISEE-2026-06067807F-00	Pratica correttamente presentata
9130	23824	04/03/2026 12:02	3.196,78	INPS-ISEE-2026-00482072H-00	Pratica correttamente presentata
9131	19876	03/03/2026 18:47	3.196,82	INPS-ISEE-2026-00460405J-00	Pratica correttamente presentata
9132	18267	03/03/2026 16:52	3.196,96	INPS-ISEE-2026-01595974Y-00	Pratica correttamente presentata
9133	19403	03/03/2026 18:22	3.197,38	INPS-ISEE-2026-01167826R-00	Pratica correttamente presentata
9134	65178	17/03/2026 21:50	3.197,39	INPS-ISEE-2026-01793217E-00	Pratica correttamente presentata
9135	6704	02/03/2026 16:56	3.197,71	INPS-ISEE-2026-01483062G-00	Pratica correttamente presentata
9136	5483	02/03/2026 15:11	3.197,96	INPS-ISEE-2026-00982572L-00	Pratica correttamente presentata
9137	38550	08/03/2026 14:40	3.198,67	INPS-ISEE-2026-01697872Y-00	Pratica correttamente presentata
9138	26575	04/03/2026 18:14	3.198,87	INPS-ISEE-2026-04525642N-00	Pratica correttamente presentata
9139	60643	17/03/2026 16:43	3.199,26	INPS-ISEE-2026-01433406T-00	Pratica correttamente presentata
9140	62835	17/03/2026 16:51	3.199,26	INPS-ISEE-2026-01433406T-00	Pratica correttamente presentata
9141	5417	02/03/2026 21:23	3.199,67	INPS-ISEE-2026-05127234G-00	Pratica correttamente presentata
9142	29983	05/03/2026 12:34	3.199,67	INPS-ISEE-2026-00580216D-00	Pratica correttamente presentata
9143	30985	09/03/2026 19:21	3.200,00	INPS-ISEE-2026-01589402Q-00	Pratica correttamente presentata
9144	45758	10/03/2026 17:54	3.200,13	INPS-ISEE-2026-01874307E-00	Pratica correttamente presentata
9145	35942	06/03/2026 18:37	3.200,20	INPS-ISEE-2026-01816032T-00	Pratica correttamente presentata
9146	21384	03/03/2026 22:03	3.201,18	INPS-ISEE-2026-04580772L-00	Pratica correttamente presentata
9147	18664	05/03/2026 18:59	3.201,20	INPS-ISEE-2026-01500196D-00	Pratica correttamente presentata
9148	62102	17/03/2026 15:33	3.201,28	INPS-ISEE-2026-05958194K-00	Pratica correttamente presentata
9149	62395	17/03/2026 16:00	3.201,28	INPS-ISEE-2026-05958194K-00	Pratica correttamente presentata
9150	20600	03/03/2026 20:05	3.201,45	INPS-ISEE-2026-03362209P-00	Pratica correttamente presentata
9151	15670	03/03/2026 11:55	3.201,93	INPS-ISEE-2026-02401627D-00	Pratica correttamente presentata
9152	5477	08/03/2026 00:14	3.202,41	INPS-ISEE-2026-00796643V-00	Pratica correttamente presentata
9153	26503	04/03/2026 18:39	3.202,48	INPS-ISEE-2026-02276556L-00	Pratica correttamente presentata
9154	8853	05/03/2026 11:00	3.202,62	INPS-ISEE-2026-00305553T-00	Pratica correttamente presentata
9155	51185	12/03/2026 16:43	3.203,38	INPS-ISEE-2026-01275014B-00	Pratica correttamente presentata
9156	55865	15/03/2026 16:29	3.203,40	INPS-ISEE-2026-00988299J-00	Pratica correttamente presentata
9157	12179	02/03/2026 22:04	3.203,78	INPS-ISEE-2026-00402627T-00	Pratica correttamente presentata
9158	12576	02/03/2026 22:40	3.203,78	INPS-ISEE-2026-00402627T-00	Pratica correttamente presentata
9159	45453	10/03/2026 17:11	3.203,82	INPS-ISEE-2026-00482076W-00	Pratica correttamente presentata

fonte: http://burc.regione.campania.it

BANDO IO STUDIO 2025 a.s. 2025/2026

ALLEGATO A

Progr.	Numero Domanda	Data Di Presentazione	valore ISEE	PROTOCOLLO attestazione ISEE	Esito GRADUATORIA PROVVISORIA
9160	58779	16/03/2026 17:39	3.204,04	INPS-ISEE-2026-08152798Y-00	Pratica correttamente presentata
9161	2759	02/03/2026 13:18	3.204,07	INPS-ISEE-2026-00194625W-00	Pratica correttamente presentata
9162	32866	05/03/2026 21:45	3.204,41	INPS-ISEE-2026-01843239E-00	Pratica correttamente presentata
9163	28235	05/03/2026 21:48	3.204,41	INPS-ISEE-2026-01843239E-00	Pratica correttamente presentata
9164	536	02/03/2026 12:18	3.204,72	INPS-ISEE-2026-00249336W-00	Pratica correttamente presentata
9165	19388	03/03/2026 18:11	3.204,72	INPS-ISEE-2026-01206594W-00	Pratica correttamente presentata
9166	50633	12/03/2026 12:45	3.205,45	INPS-ISEE-2026-02808773V-00	Pratica correttamente presentata
9167	17361	03/03/2026 15:42	3.206,36	INPS-ISEE-2026-03767694U-00	Pratica correttamente presentata
9168	954	02/03/2026 12:23	3.206,86	INPS-ISEE-2026-05447739S-00	Pratica correttamente presentata
9169	55100	14/03/2026 14:48	3.206,86	INPS-ISEE-2026-01473854O-00	Pratica correttamente presentata
9170	65840	18/03/2026 06:56	3.207,07	INPS-ISEE-2026-05700622D-00	Pratica correttamente presentata
9171	40709	09/03/2026 12:42	3.207,44	INPS-ISEE-2026-02345557R-00	Pratica correttamente presentata
9172	3817	02/03/2026 19:41	3.207,48	INPS-ISEE-2026-00395337E-00	Pratica correttamente presentata
9173	21542	03/03/2026 22:33	3.208,13	INPS-ISEE-2026-03077686I-00	Pratica correttamente presentata
9174	49099	11/03/2026 18:39	3.208,13	INPS-ISEE-2026-00564948X-00	Pratica correttamente presentata
9175	1212	02/03/2026 12:29	3.208,48	INPS-ISEE-2026-02550011Y-00	Pratica correttamente presentata
9176	6036	02/03/2026 16:08	3.209,23	INPS-ISEE-2026-00539308N-00	Pratica correttamente presentata
9177	30247	05/03/2026 14:01	3.209,35	INPS-ISEE-2026-01576279I-00	Pratica correttamente presentata
9178	22320	04/03/2026 09:32	3.209,84	INPS-ISEE-2026-00511338T-00	Pratica correttamente presentata
9179	30159	05/03/2026 13:29	3.210,49	INPS-ISEE-2026-06944257I-00	Pratica correttamente presentata
9180	6129	02/03/2026 16:49	3.210,71	INPS-ISEE-2026-05326107G-00	Pratica correttamente presentata
9181	6726	02/03/2026 16:56	3.210,71	INPS-ISEE-2026-05326107G-00	Pratica correttamente presentata
9182	49898	12/03/2026 09:40	3.210,81	INPS-ISEE-2026-03607869S-00	Pratica correttamente presentata
9183	19382	03/03/2026 18:10	3.210,88	INPS-ISEE-2026-01336054D-00	Pratica correttamente presentata
9184	1364	02/03/2026 12:53	3.210,99	INPS-ISEE-2026-01565517E-00	Pratica correttamente presentata
9185	26535	04/03/2026 18:11	3.211,28	INPS-ISEE-2026-01440108A-00	Pratica correttamente presentata
9186	1326	02/03/2026 13:18	3.211,48	INPS-ISEE-2026-01113597W-00	Pratica correttamente presentata
9187	7093	02/03/2026 17:20	3.212,16	INPS-ISEE-2026-00569944I-00	Pratica correttamente presentata
9188	54191	13/03/2026 17:55	3.212,75	INPS-ISEE-2026-02818954I-00	Pratica correttamente presentata
9189	56585	16/03/2026 10:04	3.212,75	INPS-ISEE-2026-03232705D-00	Pratica correttamente presentata
9190	23265	04/03/2026 11:15	3.212,94	INPS-ISEE-2026-00796108R-00	Pratica correttamente presentata
9191	44665	10/03/2026 13:20	3.213,12	INPS-ISEE-2026-05470087R-00	Pratica correttamente presentata
9192	19266	03/03/2026 18:04	3.213,18	INPS-ISEE-2026-05760601P-00	Pratica correttamente presentata
9193	460	02/03/2026 12:21	3.213,24	INPS-ISEE-2026-01023433U-00	Pratica correttamente presentata
9194	9801	02/03/2026 19:43	3.213,43	INPS-ISEE-2026-05235876X-00	Pratica correttamente presentata
9195	17810	11/03/2026 08:31	3.213,99	INPS-ISEE-2026-00198814R-00	Pratica correttamente presentata
9196	61166	17/03/2026 11:29	3.214,16	INPS-ISEE-2026-08229102G-00	Pratica correttamente presentata
9197	45765	10/03/2026 18:07	3.214,63	INPS-ISEE-2026-06885041O-00	Pratica correttamente presentata
9198	18687	03/03/2026 17:20	3.215,22	INPS-ISEE-2026-02234795O-00	Pratica correttamente presentata
9199	43758	10/03/2026 10:12	3.216,62	INPS-ISEE-2026-02986408I-00	Pratica correttamente presentata
9200	43777	10/03/2026 10:15	3.216,62	INPS-ISEE-2026-02986408I-00	Pratica correttamente presentata
9201	64327	17/03/2026 19:15	3.216,67	INPS-ISEE-2026-01094999K-00	Pratica correttamente presentata
9202	41209	09/03/2026 15:51	3.216,91	INPS-ISEE-2026-07947847B-00	Pratica correttamente presentata

fonte: http://burc.regione.campania.it

Progr.	Numero Domanda	Data Di Presentazione	valore ISEE	PROTOCOLLO attestazione ISEE	Esito GRADUATORIA PROVVISORIA
9203	31833	05/03/2026 18:20	3.216,99	INPS-ISEE-2026-00748457V-00	Pratica correttamente presentata
9204	8751	02/03/2026 18:26	3.217,11	INPS-ISEE-2026-00442153J-00	Pratica correttamente presentata
9205	30872	05/03/2026 16:36	3.217,16	INPS-ISEE-2026-03697378M-00	Pratica correttamente presentata
9206	29436	05/03/2026 11:27	3.217,20	INPS-ISEE-2026-02558582V-00	Pratica correttamente presentata
9207	13728	03/03/2026 09:22	3.217,24	INPS-ISEE-2026-02566974S-00	Pratica correttamente presentata
9208	42238	09/03/2026 18:08	3.217,51	INPS-ISEE-2026-04227175N-00	Pratica correttamente presentata
9209	6664	02/03/2026 16:58	3.217,66	INPS-ISEE-2026-00379005G-00	Pratica correttamente presentata
9210	10244	02/03/2026 19:55	3.217,94	INPS-ISEE-2026-01443510A-00	Pratica correttamente presentata
9211	25199	04/03/2026 16:09	3.218,07	INPS-ISEE-2026-00479637X-00	Pratica correttamente presentata
9212	59571	16/03/2026 19:25	3.218,15	INPS-ISEE-2026-08014790Q-00	Pratica correttamente presentata
9213	59591	16/03/2026 19:29	3.218,15	INPS-ISEE-2026-08014790Q-00	Pratica correttamente presentata
9214	18298	03/03/2026 16:51	3.218,24	INPS-ISEE-2026-02935811Q-00	Pratica correttamente presentata
9215	45427	10/03/2026 17:06	3.219,35	INPS-ISEE-2026-00303205S-00	Pratica correttamente presentata
9216	2242	02/03/2026 12:57	3.219,61	INPS-ISEE-2026-05054931W-00	Pratica correttamente presentata
9217	22684	04/03/2026 10:15	3.219,61	INPS-ISEE-2026-01538990V-00	Pratica correttamente presentata
9218	51494	12/03/2026 17:43	3.220,35	INPS-ISEE-2026-00652642P-00	Pratica correttamente presentata
9219	56816	16/03/2026 10:36	3.220,49	INPS-ISEE-2026-04380488V-00	Pratica correttamente presentata
9220	49304	11/03/2026 19:28	3.220,77	INPS-ISEE-2026-02812968X-00	Pratica correttamente presentata
9221	45038	10/03/2026 16:00	3.221,28	INPS-ISEE-2026-00525134B-00	Pratica correttamente presentata
9222	102	02/03/2026 12:18	3.221,43	INPS-ISEE-2026-07207482E-00	Pratica correttamente presentata
9223	34492	06/03/2026 12:39	3.221,65	INPS-ISEE-2026-00356282C-00	Pratica correttamente presentata
9224	38054	08/03/2026 01:09	3.222,37	INPS-ISEE-2026-00780535N-00	Pratica correttamente presentata
9225	45109	10/03/2026 16:09	3.222,55	INPS-ISEE-2026-00725223T-00	Pratica correttamente presentata
9226	13066	03/03/2026 01:31	3.222,61	INPS-ISEE-2026-04193293R-00	Pratica correttamente presentata
9227	13069	03/03/2026 01:37	3.222,61	INPS-ISEE-2026-04193293R-00	Pratica correttamente presentata
9228	24663	04/03/2026 14:08	3.222,89	INPS-ISEE-2026-02304013S-00	Pratica correttamente presentata
9229	30598	05/03/2026 15:46	3.223,08	INPS-ISEE-2026-04741973V-00	Pratica correttamente presentata
9230	33596	06/03/2026 10:52	3.223,21	INPS-ISEE-2026-03474290Q-00	Pratica correttamente presentata
9231	34706	06/03/2026 13:34	3.223,48	INPS-ISEE-2026-07757931S-00	Pratica correttamente presentata
9232	34802	06/03/2026 14:21	3.223,48	INPS-ISEE-2026-07757931S-00	Pratica correttamente presentata
9233	47097	11/03/2026 09:59	3.223,73	INPS-ISEE-2026-00230998R-00	Pratica correttamente presentata
9234	221	02/03/2026 12:18	3.224,59	INPS-ISEE-2026-02883350Q-00	Pratica correttamente presentata
9235	7351	02/03/2026 17:25	3.224,62	INPS-ISEE-2026-02078832E-00	Pratica correttamente presentata
9236	47216	11/03/2026 10:30	3.224,64	INPS-ISEE-2026-04222317T-00	Pratica correttamente presentata
9237	42664	09/03/2026 19:21	3.224,67	INPS-ISEE-2026-01705372P-00	Pratica correttamente presentata
9238	23561	04/03/2026 11:34	3.225,63	INPS-ISEE-2026-00940461G-00	Pratica correttamente presentata
9239	8494	02/03/2026 18:16	3.226,07	INPS-ISEE-2026-02232951G-00	Pratica correttamente presentata
9240	5541	02/03/2026 15:16	3.226,48	INPS-ISEE-2026-01019402M-00	Pratica correttamente presentata
9241	5794	02/03/2026 17:20	3.226,48	INPS-ISEE-2026-01019402M-00	Pratica correttamente presentata
9242	34941	06/03/2026 15:34	3.226,77	INPS-ISEE-2026-00987306L-00	Pratica correttamente presentata
9243	31696	05/03/2026 17:59	3.226,82	INPS-ISEE-2026-02536181C-00	Pratica correttamente presentata
9244	5809	02/03/2026 20:36	3.227,24	INPS-ISEE-2026-03076539L-00	Pratica correttamente presentata
9245	35265	06/03/2026 16:46	3.227,32	INPS-ISEE-2026-03710938R-00	Pratica correttamente presentata

fonte: http://burc.regione.campania.it

BANDO IO STUDIO 2025 a.s. 2025/2026

ALLEGATO A

Progr.	Numero Domanda	Data Di Presentazione	valore ISEE	PROTOCOLLO attestazione ISEE	Esito GRADUATORIA PROVVISORIA
9246	35327	06/03/2026 16:52	3.227,32	INPS-ISEE-2026-03710938R-00	Pratica correttamente presentata
9247	46759	10/03/2026 23:18	3.227,40	INPS-ISEE-2026-02644520H-00	Pratica correttamente presentata
9248	38423	08/03/2026 12:33	3.227,63	INPS-ISEE-2026-00962178L-00	Pratica correttamente presentata
9249	8497	02/03/2026 18:11	3.227,84	INPS-ISEE-2026-08132743N-00	Pratica correttamente presentata
9250	43600	10/03/2026 09:47	3.228,50	INPS-ISEE-2026-01289655X-00	Pratica correttamente presentata
9251	22603	04/03/2026 10:05	3.228,87	INPS-ISEE-2026-00241030X-00	Pratica correttamente presentata
9252	64387	17/03/2026 19:24	3.228,96	INPS-ISEE-2026-03740241T-00	Pratica correttamente presentata
9253	48626	11/03/2026 17:20	3.229,77	INPS-ISEE-2026-07072073C-00	Pratica correttamente presentata
9254	15846	03/03/2026 12:08	3.230,00	INPS-ISEE-2026-02930333H-00	Pratica correttamente presentata
9255	32772	05/03/2026 21:25	3.230,42	INPS-ISEE-2026-03561821C-00	Pratica correttamente presentata
9256	2322	02/03/2026 12:59	3.230,49	INPS-ISEE-2026-00456345W-00	Pratica correttamente presentata
9257	65582	17/03/2026 23:15	3.230,58	INPS-ISEE-2026-01438138N-00	Pratica correttamente presentata
9258	46952	11/03/2026 09:26	3.230,98	INPS-ISEE-2026-03173652W-00	Pratica correttamente presentata
9259	2366	02/03/2026 12:58	3.231,02	INPS-ISEE-2026-02706397F-00	Pratica correttamente presentata
9260	26104	04/03/2026 17:32	3.231,23	INPS-ISEE-2026-07131899Z-00	Pratica correttamente presentata
9261	45602	10/03/2026 17:28	3.231,40	INPS-ISEE-2026-03735385F-00	Pratica correttamente presentata
9262	26303	04/03/2026 17:49	3.231,95	INPS-ISEE-2026-01032903A-00	Pratica correttamente presentata
9263	4936	02/03/2026 15:03	3.232,31	INPS-ISEE-2026-01401311I-00	Pratica correttamente presentata
9264	44448	10/03/2026 12:19	3.232,68	INPS-ISEE-2026-00379281E-00	Pratica correttamente presentata
9265	64032	17/03/2026 18:43	3.233,98	INPS-ISEE-2026-03924664F-00	Pratica correttamente presentata
9266	37267	07/03/2026 14:39	3.234,15	INPS-ISEE-2026-03639606L-00	Pratica correttamente presentata
9267	34477	06/03/2026 12:50	3.234,66	INPS-ISEE-2026-06345227Q-00	Pratica correttamente presentata
9268	34585	06/03/2026 13:02	3.234,66	INPS-ISEE-2026-06345227Q-00	Pratica correttamente presentata
9269	33462	06/03/2026 09:50	3.234,69	INPS-ISEE-2026-03203467P-00	Pratica correttamente presentata
9270	46167	10/03/2026 18:59	3.234,72	INPS-ISEE-2026-00923186Q-00	Pratica correttamente presentata
9271	47841	11/03/2026 12:33	3.234,80	INPS-ISEE-2026-02933679S-00	Pratica correttamente presentata
9272	49924	12/03/2026 09:46	3.234,82	INPS-ISEE-2026-07961689B-00	Pratica correttamente presentata
9273	49968	12/03/2026 09:55	3.234,82	INPS-ISEE-2026-07961689B-00	Pratica correttamente presentata
9274	10164	17/03/2026 18:10	3.234,93	INPS-ISEE-2026-02362926E-00	Pratica correttamente presentata
9275	50847	12/03/2026 14:22	3.235,04	INPS-ISEE-2026-00357793F-00	Pratica correttamente presentata
9276	28753	05/03/2026 10:05	3.235,50	INPS-ISEE-2026-01999511V-00	Pratica correttamente presentata
9277	6458	02/03/2026 16:47	3.235,77	INPS-ISEE-2026-00963546L-00	Pratica correttamente presentata
9278	60551	17/03/2026 09:49	3.236,18	INPS-ISEE-2026-04304804H-00	Pratica correttamente presentata
9279	8542	02/03/2026 18:15	3.236,86	INPS-ISEE-2026-02283016D-00	Pratica correttamente presentata
9280	42182	09/03/2026 17:59	3.236,96	INPS-ISEE-2026-07828469A-00	Pratica correttamente presentata
9281	33289	06/03/2026 09:17	3.236,99	INPS-ISEE-2026-04562666V-00	Pratica correttamente presentata
9282	53216	13/03/2026 11:55	3.237,07	INPS-ISEE-2026-07981976T-00	Pratica correttamente presentata
9283	45176	10/03/2026 16:23	3.237,24	INPS-ISEE-2026-01030873D-00	Pratica correttamente presentata
9284	23990	04/03/2026 12:15	3.237,81	INPS-ISEE-2026-01267730C-00	Pratica correttamente presentata
9285	6412	02/03/2026 16:48	3.238,62	INPS-ISEE-2026-01095772R-00	Pratica correttamente presentata
9286	26328	04/03/2026 17:52	3.238,62	INPS-ISEE-2026-03673704E-00	Pratica correttamente presentata
9287	37473	07/03/2026 16:58	3.238,82	INPS-ISEE-2026-02114151K-00	Pratica correttamente presentata
9288	1713	02/03/2026 12:44	3.239,36	INPS-ISEE-2026-00317040K-00	Pratica correttamente presentata

fonte: http://burc.regione.campania.it

BANDO IO STUDIO 2025 a.s. 2025/2026

ALLEGATO A

Progr.	Numero Domanda	Data Di Presentazione	valore ISEE	PROTOCOLLO attestazione ISEE	Esito GRADUATORIA PROVVISORIA
9289	24702	04/03/2026 14:21	3.239,54	INPS-ISEE-2026-02009227D-00	Pratica correttamente presentata
9290	51143	12/03/2026 16:31	3.239,73	INPS-ISEE-2026-00303153K-00	Pratica correttamente presentata
9291	40260	09/03/2026 11:31	3.239,84	INPS-ISEE-2026-00838157O-00	Pratica correttamente presentata
9292	57792	17/03/2026 21:54	3.240,19	INPS-ISEE-2026-06645322N-00	Pratica correttamente presentata
9293	29334	05/03/2026 11:15	3.240,24	INPS-ISEE-2026-02986630F-00	Pratica correttamente presentata
9294	4940	02/03/2026 14:49	3.240,88	INPS-ISEE-2026-01155508P-00	Pratica correttamente presentata
9295	11618	02/03/2026 21:47	3.241,46	INPS-ISEE-2026-00305511K-00	Pratica correttamente presentata
9296	15560	03/03/2026 11:44	3.241,46	INPS-ISEE-2026-00823216D-00	Pratica correttamente presentata
9297	16041	03/03/2026 12:24	3.241,46	INPS-ISEE-2026-02327832W-00	Pratica correttamente presentata
9298	18041	03/03/2026 16:28	3.241,46	INPS-ISEE-2026-02894616X-00	Pratica correttamente presentata
9299	47690	11/03/2026 12:06	3.241,46	INPS-ISEE-2026-00379061C-00	Pratica correttamente presentata
9300	49726	11/03/2026 23:24	3.241,46	INPS-ISEE-2026-00640450J-00	Pratica correttamente presentata
9301	63334	17/03/2026 17:39	3.241,46	INPS-ISEE-2026-01754678Z-00	Pratica correttamente presentata
9302	14503	03/03/2026 10:30	3.241,53	INPS-ISEE-2026-01275533C-00	Pratica correttamente presentata
9303	7410	02/03/2026 17:46	3.241,56	INPS-ISEE-2026-00645759X-00	Pratica correttamente presentata
9304	17322	03/03/2026 15:37	3.241,71	INPS-ISEE-2026-03314903H-00	Pratica correttamente presentata
9305	54205	13/03/2026 17:59	3.241,89	INPS-ISEE-2026-01262121K-00	Pratica correttamente presentata
9306	54220	13/03/2026 18:00	3.241,89	INPS-ISEE-2026-01262121K-00	Pratica correttamente presentata
9307	63443	17/03/2026 17:48	3.242,43	INPS-ISEE-2026-01689476K-00	Pratica correttamente presentata
9308	61915	17/03/2026 13:45	3.242,65	INPS-ISEE-2026-00655846F-00	Pratica correttamente presentata
9309	13127	03/03/2026 06:54	3.242,70	INPS-ISEE-2026-03331287W-00	Pratica correttamente presentata
9310	40176	09/03/2026 11:20	3.242,81	INPS-ISEE-2026-01203592D-00	Pratica correttamente presentata
9311	14124	03/03/2026 10:02	3.242,95	INPS-ISEE-2026-00649969M-00	Pratica correttamente presentata
9312	41680	09/03/2026 17:02	3.242,99	INPS-ISEE-2026-01013230X-00	Pratica correttamente presentata
9313	14731	03/03/2026 11:01	3.243,14	INPS-ISEE-2026-01350149H-00	Pratica correttamente presentata
9314	26426	04/03/2026 18:00	3.243,38	INPS-ISEE-2026-01944234W-00	Pratica correttamente presentata
9315	35288	06/03/2026 16:47	3.243,45	INPS-ISEE-2026-01744149E-00	Pratica correttamente presentata
9316	64996	17/03/2026 21:18	3.243,90	INPS-ISEE-2026-01950008H-00	Pratica correttamente presentata
9317	41618	09/03/2026 16:55	3.243,92	INPS-ISEE-2026-04232140U-00	Pratica correttamente presentata
9318	1095	02/03/2026 12:31	3.243,94	INPS-ISEE-2026-02652767V-00	Pratica correttamente presentata
9319	28481	05/03/2026 09:01	3.244,01	INPS-ISEE-2026-02626539L-00	Pratica correttamente presentata
9320	28494	05/03/2026 09:04	3.244,01	INPS-ISEE-2026-02626539L-00	Pratica correttamente presentata
9321	12982	03/03/2026 00:06	3.244,10	INPS-ISEE-2026-00380816C-00	Pratica correttamente presentata
9322	66466	18/03/2026 09:59	3.244,12	INPS-ISEE-2026-02314744P-00	Pratica correttamente presentata
9323	20835	05/03/2026 18:57	3.244,25	INPS-ISEE-2026-01467060G-00	Pratica correttamente presentata
9324	35490	06/03/2026 17:20	3.244,28	INPS-ISEE-2026-02399386Y-00	Pratica correttamente presentata
9325	31186	05/03/2026 17:07	3.244,61	INPS-ISEE-2026-00574052H-00	Pratica correttamente presentata
9326	37736	07/03/2026 18:59	3.245,27	INPS-ISEE-2026-03956856U-00	Pratica correttamente presentata
9327	38367	08/03/2026 11:53	3.245,29	INPS-ISEE-2026-00200913K-00	Pratica correttamente presentata
9328	44911	10/03/2026 15:18	3.245,32	INPS-ISEE-2026-00968010G-00	Pratica correttamente presentata
9329	31125	05/03/2026 16:59	3.245,37	INPS-ISEE-2026-00578018Q-00	Pratica correttamente presentata
9330	43980	10/03/2026 10:54	3.245,61	INPS-ISEE-2026-00458770R-00	Pratica correttamente presentata
9331	44070	10/03/2026 11:07	3.245,61	INPS-ISEE-2026-00458770R-00	Pratica correttamente presentata

fonte: http://burc.regione.campania.it

BANDO IO STUDIO 2025 a.s. 2025/2026

ALLEGATO A

Progr.	Numero Domanda	Data Di Presentazione	valore ISEE	PROTOCOLLO attestazione ISEE	Esito GRADUATORIA PROVVISORIA
9332	12841	03/03/2026 22:05	3.245,94	INPS-ISEE-2026-00458229E-00	Pratica correttamente presentata
9333	33508	06/03/2026 10:00	3.246,06	INPS-ISEE-2026-01793057O-00	Pratica correttamente presentata
9334	11362	02/03/2026 21:13	3.246,18	INPS-ISEE-2026-01291641G-00	Pratica correttamente presentata
9335	23153	04/03/2026 11:03	3.246,33	INPS-ISEE-2026-07627735I-00	Pratica correttamente presentata
9336	53702	13/03/2026 15:56	3.246,34	INPS-ISEE-2026-07071935O-00	Pratica correttamente presentata
9337	3457	02/03/2026 18:20	3.246,63	INPS-ISEE-2026-00497438V-00	Pratica correttamente presentata
9338	7714	02/03/2026 17:43	3.246,67	INPS-ISEE-2026-01567065E-00	Pratica correttamente presentata
9339	17327	03/03/2026 15:27	3.247,32	INPS-ISEE-2026-00523346H-00	Pratica correttamente presentata
9340	36655	06/03/2026 23:23	3.247,35	INPS-ISEE-2026-01831277Q-00	Pratica correttamente presentata
9341	24915	04/03/2026 15:28	3.247,48	INPS-ISEE-2026-03452438Q-00	Pratica correttamente presentata
9342	24775	04/03/2026 14:42	3.247,54	INPS-ISEE-2026-03122170U-00	Pratica correttamente presentata
9343	24818	04/03/2026 14:47	3.247,54	INPS-ISEE-2026-03122170U-00	Pratica correttamente presentata
9344	3298	02/03/2026 15:21	3.247,86	INPS-ISEE-2026-04413530B-00	Pratica correttamente presentata
9345	17712	03/03/2026 16:01	3.247,97	INPS-ISEE-2026-00616355C-00	Pratica correttamente presentata
9346	16071	03/03/2026 17:06	3.247,97	INPS-ISEE-2026-00616355C-00	Pratica correttamente presentata
9347	8268	02/03/2026 18:03	3.248,00	INPS-ISEE-2026-01952680R-00	Pratica correttamente presentata
9348	14543	03/03/2026 10:36	3.248,54	INPS-ISEE-2026-05222408H-00	Pratica correttamente presentata
9349	27013	04/03/2026 18:55	3.249,89	INPS-ISEE-2026-00198539V-00	Pratica correttamente presentata
9350	28718	05/03/2026 09:56	3.250,00	INPS-ISEE-2026-01962042G-00	Pratica correttamente presentata
9351	32098	05/03/2026 18:50	3.250,23	INPS-ISEE-2026-03652843R-00	Pratica correttamente presentata
9352	32138	05/03/2026 18:55	3.250,23	INPS-ISEE-2026-03652843R-00	Pratica correttamente presentata
9353	18027	03/03/2026 16:39	3.250,78	INPS-ISEE-2026-02782072N-00	Pratica correttamente presentata
9354	28390	05/03/2026 08:20	3.250,78	INPS-ISEE-2026-02782072N-00	Pratica correttamente presentata
9355	31588	05/03/2026 17:47	3.250,96	INPS-ISEE-2026-03679266S-00	Pratica correttamente presentata
9356	39151	08/03/2026 21:00	3.251,18	INPS-ISEE-2026-07956567J-00	Pratica correttamente presentata
9357	31447	05/03/2026 17:30	3.251,27	INPS-ISEE-2026-01319791R-00	Pratica correttamente presentata
9358	15872	03/03/2026 12:18	3.251,52	INPS-ISEE-2026-00899878H-00	Pratica correttamente presentata
9359	16075	03/03/2026 12:27	3.251,52	INPS-ISEE-2026-00899878H-00	Pratica correttamente presentata
9360	6858	02/03/2026 17:52	3.251,67	INPS-ISEE-2026-01205987O-00	Pratica correttamente presentata
9361	42153	09/03/2026 17:56	3.251,80	INPS-ISEE-2026-00925529O-00	Pratica correttamente presentata
9362	28188	04/03/2026 23:06	3.251,93	INPS-ISEE-2026-04373254N-00	Pratica correttamente presentata
9363	31809	05/03/2026 18:17	3.251,93	INPS-ISEE-2026-04373254N-00	Pratica correttamente presentata
9364	22946	04/03/2026 10:43	3.252,03	INPS-ISEE-2026-07426211H-00	Pratica correttamente presentata
9365	43588	10/03/2026 09:41	3.252,03	INPS-ISEE-2026-00249775F-00	Pratica correttamente presentata
9366	20548	03/03/2026 20:38	3.252,22	INPS-ISEE-2026-02848812L-00	Pratica correttamente presentata
9367	20846	03/03/2026 20:50	3.252,22	INPS-ISEE-2026-02848812L-00	Pratica correttamente presentata
9368	9562	02/03/2026 19:07	3.252,28	INPS-ISEE-2026-00307933P-00	Pratica correttamente presentata
9369	1032	02/03/2026 12:21	3.252,38	INPS-ISEE-2026-00746516Q-00	Pratica correttamente presentata
9370	38048	08/03/2026 00:22	3.252,44	INPS-ISEE-2026-02124500Y-00	Pratica correttamente presentata
9371	50216	12/03/2026 10:57	3.252,70	INPS-ISEE-2026-03296694S-00	Pratica correttamente presentata
9372	21117	03/03/2026 21:37	3.252,74	INPS-ISEE-2026-07022483C-00	Pratica correttamente presentata
9373	21272	03/03/2026 21:53	3.252,74	INPS-ISEE-2026-07022483C-00	Pratica correttamente presentata
9374	22559	04/03/2026 10:03	3.252,83	INPS-ISEE-2026-01139807Q-00	Pratica correttamente presentata

fonte: http://burc.regione.campania.it

Progr.	Numero Domanda	Data Di Presentazione	valore ISEE	PROTOCOLLO attestazione ISEE	Esito GRADUATORIA PROVVISORIA
9375	50769	12/03/2026 13:18	3.252,94	INPS-ISEE-2026-07945719U-00	Pratica correttamente presentata
9376	50776	12/03/2026 13:26	3.252,94	INPS-ISEE-2026-07945719U-00	Pratica correttamente presentata
9377	29737	05/03/2026 11:58	3.253,01	INPS-ISEE-2026-02186825O-00	Pratica correttamente presentata
9378	12915	02/03/2026 23:41	3.253,67	INPS-ISEE-2026-00261918W-00	Pratica correttamente presentata
9379	29854	05/03/2026 12:15	3.253,82	INPS-ISEE-2026-04412710J-00	Pratica correttamente presentata
9380	42817	09/03/2026 19:55	3.254,07	INPS-ISEE-2026-05495896B-00	Pratica correttamente presentata
9381	42836	09/03/2026 19:59	3.254,07	INPS-ISEE-2026-05495896B-00	Pratica correttamente presentata
9382	28817	05/03/2026 10:21	3.254,14	INPS-ISEE-2026-01174530T-00	Pratica correttamente presentata
9383	28973	05/03/2026 10:32	3.254,14	INPS-ISEE-2026-01174530T-00	Pratica correttamente presentata
9384	49087	11/03/2026 18:35	3.254,28	INPS-ISEE-2026-02317362G-00	Pratica correttamente presentata
9385	19841	03/03/2026 18:45	3.254,49	INPS-ISEE-2026-01581524C-00	Pratica correttamente presentata
9386	30188	05/03/2026 14:04	3.254,75	INPS-ISEE-2026-00814839L-00	Pratica correttamente presentata
9387	36120	06/03/2026 19:16	3.254,89	INPS-ISEE-2026-00125107U-00	Pratica correttamente presentata
9388	53964	13/03/2026 17:09	3.254,94	INPS-ISEE-2026-08027135C-00	Pratica correttamente presentata
9389	25326	04/03/2026 16:19	3.255,20	INPS-ISEE-2026-06884973J-00	Pratica correttamente presentata
9390	14078	03/03/2026 09:50	3.255,68	INPS-ISEE-2026-02536954F-00	Pratica correttamente presentata
9391	14141	03/03/2026 09:54	3.255,68	INPS-ISEE-2026-02536954F-00	Pratica correttamente presentata
9392	40804	09/03/2026 13:06	3.255,69	INPS-ISEE-2026-01472398F-00	Pratica correttamente presentata
9393	48853	11/03/2026 17:56	3.255,77	INPS-ISEE-2026-06201668Q-00	Pratica correttamente presentata
9394	35674	06/03/2026 17:56	3.255,88	INPS-ISEE-2026-00859806X-00	Pratica correttamente presentata
9395	58115	16/03/2026 16:10	3.255,95	INPS-ISEE-2026-06067935X-00	Pratica correttamente presentata
9396	33452	06/03/2026 09:52	3.256,05	INPS-ISEE-2026-03812870Q-00	Pratica correttamente presentata
9397	4999	02/03/2026 18:09	3.256,10	INPS-ISEE-2026-02860987Y-00	Pratica correttamente presentata
9398	14549	03/03/2026 10:30	3.256,59	INPS-ISEE-2026-00705442D-00	Pratica correttamente presentata
9399	13888	03/03/2026 09:33	3.257,15	INPS-ISEE-2026-04044369E-00	Pratica correttamente presentata
9400	42716	09/03/2026 19:34	3.257,38	INPS-ISEE-2026-00304782G-00	Pratica correttamente presentata
9401	17068	03/03/2026 14:46	3.257,44	INPS-ISEE-2026-02560902G-00	Pratica correttamente presentata
9402	40410	09/03/2026 11:48	3.257,64	INPS-ISEE-2026-01834087R-00	Pratica correttamente presentata
9403	21871	04/03/2026 00:50	3.258,03	INPS-ISEE-2026-01592221D-00	Pratica correttamente presentata
9404	4534	02/03/2026 15:27	3.258,27	INPS-ISEE-2026-00780640P-00	Pratica correttamente presentata
9405	5886	02/03/2026 15:40	3.258,27	INPS-ISEE-2026-00780640P-00	Pratica correttamente presentata
9406	8080	02/03/2026 17:55	3.258,50	INPS-ISEE-2026-03610363D-00	Pratica correttamente presentata
9407	39526	09/03/2026 09:34	3.258,70	INPS-ISEE-2026-01579251E-00	Pratica correttamente presentata
9408	45289	10/03/2026 16:44	3.258,98	INPS-ISEE-2026-07517896M-00	Pratica correttamente presentata
9409	66147	18/03/2026 09:26	3.259,34	INPS-ISEE-2026-03097007C-00	Pratica correttamente presentata
9410	16758	03/03/2026 13:55	3.259,51	INPS-ISEE-2026-00307476W-00	Pratica correttamente presentata
9411	17654	03/03/2026 16:00	3.259,54	INPS-ISEE-2026-03456106P-00	Pratica correttamente presentata
9412	12572	03/03/2026 08:08	3.259,82	INPS-ISEE-2026-01578606L-00	Pratica correttamente presentata
9413	8927	02/03/2026 18:37	3.260,16	INPS-ISEE-2026-02116396N-00	Pratica correttamente presentata
9414	31292	05/03/2026 17:14	3.260,23	INPS-ISEE-2026-00394764L-00	Pratica correttamente presentata
9415	31325	05/03/2026 17:18	3.260,23	INPS-ISEE-2026-00394764L-00	Pratica correttamente presentata
9416	49089	11/03/2026 18:55	3.260,58	INPS-ISEE-2026-01032293B-00	Pratica correttamente presentata
9417	32837	05/03/2026 21:43	3.260,59	INPS-ISEE-2026-07427270Q-00	Pratica correttamente presentata

fonte: http://burc.regione.campania.it

BANDO IO STUDIO 2025 a.s. 2025/2026

ALLEGATO A

Progr.	Numero Domanda	Data Di Presentazione	valore ISEE	PROTOCOLLO attestazione ISEE	Esito GRADUATORIA PROVVISORIA
9418	32890	05/03/2026 21:56	3.260,59	INPS-ISEE-2026-07427270Q-00	Pratica correttamente presentata
9419	64680	17/03/2026 20:30	3.261,05	INPS-ISEE-2026-08005887X-00	Pratica correttamente presentata
9420	19298	03/03/2026 18:04	3.261,06	INPS-ISEE-2026-06517674X-00	Pratica correttamente presentata
9421	24171	13/03/2026 11:08	3.261,28	INPS-ISEE-2026-06046612P-00	Pratica correttamente presentata
9422	14644	03/03/2026 10:47	3.261,58	INPS-ISEE-2026-00481837R-00	Pratica correttamente presentata
9423	33253	07/03/2026 09:44	3.261,82	INPS-ISEE-2026-01576050G-00	Pratica correttamente presentata
9424	38639	08/03/2026 15:49	3.261,82	INPS-ISEE-2026-01576050G-00	Pratica correttamente presentata
9425	37717	07/03/2026 18:48	3.262,03	INPS-ISEE-2026-01694503N-00	Pratica correttamente presentata
9426	14670	03/03/2026 10:37	3.262,16	INPS-ISEE-2026-01217657Q-00	Pratica correttamente presentata
9427	19995	03/03/2026 18:59	3.262,28	INPS-ISEE-2026-03925679K-00	Pratica correttamente presentata
9428	678	02/03/2026 12:34	3.262,32	INPS-ISEE-2026-00366458O-00	Pratica correttamente presentata
9429	6851	02/03/2026 17:04	3.262,32	INPS-ISEE-2026-00366458O-00	Pratica correttamente presentata
9430	52536	13/03/2026 07:39	3.262,37	INPS-ISEE-2026-01546453N-00	Pratica correttamente presentata
9431	47523	11/03/2026 11:27	3.262,97	INPS-ISEE-2026-03910270D-00	Pratica correttamente presentata
9432	31925	05/03/2026 18:29	3.263,17	INPS-ISEE-2026-05199094I-00	Pratica correttamente presentata
9433	317	02/03/2026 12:20	3.263,82	INPS-ISEE-2026-00349384R-00	Pratica correttamente presentata
9434	58911	16/03/2026 17:55	3.263,82	INPS-ISEE-2026-04577426V-00	Pratica correttamente presentata
9435	22171	04/03/2026 09:26	3.264,19	INPS-ISEE-2026-01029742P-00	Pratica correttamente presentata
9436	50738	12/03/2026 14:36	3.264,20	INPS-ISEE-2026-07698815A-00	Pratica correttamente presentata
9437	27962	06/03/2026 09:31	3.265,39	INPS-ISEE-2026-07493361L-00	Pratica correttamente presentata
9438	23101	04/03/2026 11:01	3.265,97	INPS-ISEE-2026-01673720C-00	Pratica correttamente presentata
9439	61497	17/03/2026 12:18	3.265,97	INPS-ISEE-2026-02521293G-00	Pratica correttamente presentata
9440	3900	02/03/2026 13:59	3.266,29	INPS-ISEE-2026-03074101U-00	Pratica correttamente presentata
9441	59076	16/03/2026 18:17	3.266,30	INPS-ISEE-2026-02443780N-00	Pratica correttamente presentata
9442	19614	03/03/2026 18:34	3.266,37	INPS-ISEE-2026-00363657E-00	Pratica correttamente presentata
9443	19771	03/03/2026 18:41	3.266,37	INPS-ISEE-2026-00363657E-00	Pratica correttamente presentata
9444	25010	04/03/2026 15:28	3.266,67	INPS-ISEE-2026-03363351G-00	Pratica correttamente presentata
9445	26348	04/03/2026 17:52	3.266,67	INPS-ISEE-2026-00255024A-00	Pratica correttamente presentata
9446	46071	10/03/2026 18:46	3.266,67	INPS-ISEE-2026-03464587I-00	Pratica correttamente presentata
9447	61579	17/03/2026 13:37	3.266,79	INPS-ISEE-2026-02929346V-00	Pratica correttamente presentata
9448	32926	05/03/2026 22:23	3.266,81	INPS-ISEE-2026-02801755N-00	Pratica correttamente presentata
9449	61088	17/03/2026 11:15	3.266,81	INPS-ISEE-2026-03916491L-00	Pratica correttamente presentata
9450	43812	10/03/2026 10:23	3.266,86	INPS-ISEE-2026-00986984A-00	Pratica correttamente presentata
9451	48755	11/03/2026 17:42	3.267,30	INPS-ISEE-2026-02283362C-00	Pratica correttamente presentata
9452	56685	16/03/2026 10:13	3.267,37	INPS-ISEE-2026-02000782J-00	Pratica correttamente presentata
9453	856	02/03/2026 12:32	3.267,50	INPS-ISEE-2026-00622612J-00	Pratica correttamente presentata
9454	7728	02/03/2026 17:39	3.267,63	INPS-ISEE-2026-03111496P-00	Pratica correttamente presentata
9455	5159	02/03/2026 14:55	3.267,75	INPS-ISEE-2026-00840383C-00	Pratica correttamente presentata
9456	66978	18/03/2026 10:56	3.267,99	INPS-ISEE-2026-04104639W-00	Pratica correttamente presentata
9457	23533	04/03/2026 11:30	3.268,99	INPS-ISEE-2026-05795171V-00	Pratica correttamente presentata
9458	51531	12/03/2026 17:42	3.269,06	INPS-ISEE-2026-01010204F-00	Pratica correttamente presentata
9459	67476	18/03/2026 11:45	3.269,12	INPS-ISEE-2026-06703724Q-00	Pratica correttamente presentata
9460	24132	04/03/2026 12:31	3.269,46	INPS-ISEE-2026-01439090C-00	Pratica correttamente presentata

fonte: http://burc.regione.campania.it

BANDO IO STUDIO 2025 a.s. 2025/2026

ALLEGATO A

Progr.	Numero Domanda	Data Di Presentazione	valore ISEE	PROTOCOLLO attestazione ISEE	Esito GRADUATORIA PROVVISORIA
9461	15628	03/03/2026 11:50	3.269,60	INPS-ISEE-2026-04302908C-00	Pratica correttamente presentata
9462	39592	09/03/2026 10:02	3.269,62	INPS-ISEE-2026-04071075G-00	Pratica correttamente presentata
9463	47354	18/03/2026 10:17	3.269,91	INPS-ISEE-2026-00240031X-00	Pratica correttamente presentata
9464	66659	18/03/2026 10:21	3.269,91	INPS-ISEE-2026-00240031X-00	Pratica correttamente presentata
9465	54959	14/03/2026 11:36	3.269,93	INPS-ISEE-2026-05287013C-00	Pratica correttamente presentata
9466	48270	12/03/2026 14:42	3.270,20	INPS-ISEE-2026-01813564N-00	Pratica correttamente presentata
9467	60821	17/03/2026 10:38	3.270,20	INPS-ISEE-2026-02187708L-00	Pratica correttamente presentata
9468	55534	14/03/2026 23:40	3.270,29	INPS-ISEE-2026-04399861Y-00	Pratica correttamente presentata
9469	14122	03/03/2026 09:52	3.270,47	INPS-ISEE-2026-04925863I-00	Pratica correttamente presentata
9470	3291	02/03/2026 13:44	3.270,76	INPS-ISEE-2026-00304364B-00	Pratica correttamente presentata
9471	3680	02/03/2026 13:50	3.270,76	INPS-ISEE-2026-00304364B-00	Pratica correttamente presentata
9472	9538	02/03/2026 19:18	3.271,03	INPS-ISEE-2026-03964985A-00	Pratica correttamente presentata
9473	14522	03/03/2026 10:29	3.271,07	INPS-ISEE-2026-05981757U-00	Pratica correttamente presentata
9474	54326	13/03/2026 18:26	3.271,55	INPS-ISEE-2026-02449105P-00	Pratica correttamente presentata
9475	46419	10/03/2026 20:21	3.271,63	INPS-ISEE-2026-01636557L-00	Pratica correttamente presentata
9476	26302	04/03/2026 17:56	3.271,67	INPS-ISEE-2026-00245081B-00	Pratica correttamente presentata
9477	19081	03/03/2026 17:56	3.271,80	INPS-ISEE-2026-01506045T-00	Pratica correttamente presentata
9478	42063	09/03/2026 17:45	3.271,80	INPS-ISEE-2026-01506045T-00	Pratica correttamente presentata
9479	31757	05/03/2026 18:25	3.271,95	INPS-ISEE-2026-02419939I-00	Pratica correttamente presentata
9480	15236	03/03/2026 11:20	3.271,96	INPS-ISEE-2026-02792873Z-00	Pratica correttamente presentata
9481	27702	04/03/2026 21:06	3.272,20	INPS-ISEE-2026-07065559I-00	Pratica correttamente presentata
9482	18497	03/03/2026 17:11	3.272,36	INPS-ISEE-2026-00394389X-00	Pratica correttamente presentata
9483	66204	18/03/2026 09:29	3.272,61	INPS-ISEE-2026-02718755V-00	Pratica correttamente presentata
9484	34801	06/03/2026 14:20	3.272,66	INPS-ISEE-2026-00452141M-00	Pratica correttamente presentata
9485	9843	02/03/2026 21:20	3.272,76	INPS-ISEE-2026-00748990I-00	Pratica correttamente presentata
9486	22399	04/03/2026 09:50	3.272,85	INPS-ISEE-2026-01653431H-00	Pratica correttamente presentata
9487	34537	06/03/2026 13:24	3.272,88	INPS-ISEE-2026-00672648L-00	Pratica correttamente presentata
9488	30896	05/03/2026 16:33	3.272,91	INPS-ISEE-2026-01071428H-00	Pratica correttamente presentata
9489	31108	05/03/2026 16:58	3.272,91	INPS-ISEE-2026-01071428H-00	Pratica correttamente presentata
9490	50331	14/03/2026 10:29	3.272,91	INPS-ISEE-2026-03437292E-00	Pratica correttamente presentata
9491	39459	09/03/2026 09:17	3.272,93	INPS-ISEE-2026-02352126T-00	Pratica correttamente presentata
9492	4997	02/03/2026 14:48	3.273,25	INPS-ISEE-2026-03453267E-00	Pratica correttamente presentata
9493	16913	03/03/2026 14:47	3.273,25	INPS-ISEE-2026-03453267E-00	Pratica correttamente presentata
9494	46351	10/03/2026 19:54	3.273,44	INPS-ISEE-2026-02865920O-00	Pratica correttamente presentata
9495	65402	17/03/2026 22:30	3.273,44	INPS-ISEE-2026-02865920O-00	Pratica correttamente presentata
9496	32348	05/03/2026 19:36	3.273,50	INPS-ISEE-2026-00746342C-00	Pratica correttamente presentata
9497	7199	02/03/2026 17:21	3.273,58	INPS-ISEE-2026-00425426H-00	Pratica correttamente presentata
9498	30594	05/03/2026 15:46	3.273,68	INPS-ISEE-2026-00719997U-00	Pratica correttamente presentata
9499	58237	16/03/2026 18:19	3.273,73	INPS-ISEE-2026-06302578R-00	Pratica correttamente presentata
9500	19741	03/03/2026 18:38	3.274,15	INPS-ISEE-2026-01279468I-00	Pratica correttamente presentata
9501	25077	04/03/2026 15:38	3.274,15	INPS-ISEE-2026-01279468I-00	Pratica correttamente presentata
9502	61661	17/03/2026 12:40	3.274,15	INPS-ISEE-2026-08098624I-00	Pratica correttamente presentata
9503	47050	11/03/2026 09:48	3.274,80	INPS-ISEE-2026-01068228W-00	Pratica correttamente presentata

fonte: http://burc.regione.campania.it

BANDO IO STUDIO 2025 a.s. 2025/2026

ALLEGATO A

Progr.	Numero Domanda	Data Di Presentazione	valore ISEE	PROTOCOLLO attestazione ISEE	Esito GRADUATORIA PROVVISORIA
9504	47065	11/03/2026 09:51	3.274,80	INPS-ISEE-2026-01068228W-00	Pratica correttamente presentata
9505	43685	10/03/2026 10:00	3.274,81	INPS-ISEE-2026-03083038P-00	Pratica correttamente presentata
9506	41012	09/03/2026 15:24	3.275,33	INPS-ISEE-2026-01267792F-00	Pratica correttamente presentata
9507	14238	03/03/2026 10:07	3.275,77	INPS-ISEE-2026-01229152D-00	Pratica correttamente presentata
9508	22587	04/03/2026 10:06	3.275,95	INPS-ISEE-2026-01308355P-00	Pratica correttamente presentata
9509	1999	02/03/2026 12:53	3.276,47	INPS-ISEE-2026-00375800H-00	Pratica correttamente presentata
9510	11127	02/03/2026 20:59	3.276,47	INPS-ISEE-2026-01480816N-00	Pratica correttamente presentata
9511	10987	02/03/2026 20:43	3.276,69	INPS-ISEE-2026-01048901H-00	Pratica correttamente presentata
9512	17333	03/03/2026 15:21	3.276,70	INPS-ISEE-2026-00499892K-00	Pratica correttamente presentata
9513	26307	15/03/2026 19:34	3.276,70	INPS-ISEE-2026-03712507P-00	Pratica correttamente presentata
9514	56101	15/03/2026 19:43	3.276,70	INPS-ISEE-2026-03712507P-00	Pratica correttamente presentata
9515	36228	06/03/2026 20:02	3.276,73	INPS-ISEE-2026-00524911D-00	Pratica correttamente presentata
9516	47735	11/03/2026 12:08	3.277,13	INPS-ISEE-2026-03203623J-00	Pratica correttamente presentata
9517	58999	16/03/2026 18:07	3.277,16	INPS-ISEE-2026-02429560N-00	Pratica correttamente presentata
9518	811	02/03/2026 13:07	3.277,24	INPS-ISEE-2026-00400908T-00	Pratica correttamente presentata
9519	6578	02/03/2026 16:53	3.277,24	INPS-ISEE-2026-00400908T-00	Pratica correttamente presentata
9520	54211	13/03/2026 17:59	3.277,32	INPS-ISEE-2026-02660564Q-00	Pratica correttamente presentata
9521	18599	03/03/2026 17:17	3.278,43	INPS-ISEE-2026-00780778I-00	Pratica correttamente presentata
9522	20121	03/03/2026 19:09	3.278,43	INPS-ISEE-2026-00685330P-00	Pratica correttamente presentata
9523	19851	03/03/2026 18:45	3.278,69	INPS-ISEE-2026-01564876I-00	Pratica correttamente presentata
9524	42680	09/03/2026 19:22	3.278,78	INPS-ISEE-2026-00292766O-00	Pratica correttamente presentata
9525	5822	03/03/2026 10:05	3.278,82	INPS-ISEE-2026-01466346E-00	Pratica correttamente presentata
9526	66465	18/03/2026 10:06	3.280,21	INPS-ISEE-2026-02158998U-00	Pratica correttamente presentata
9527	37820	07/03/2026 20:01	3.280,23	INPS-ISEE-2026-02699724S-00	Pratica correttamente presentata
9528	28661	05/03/2026 09:42	3.280,71	INPS-ISEE-2026-01539145N-00	Pratica correttamente presentata
9529	42795	09/03/2026 19:53	3.280,73	INPS-ISEE-2026-02186490E-00	Pratica correttamente presentata
9530	14864	03/03/2026 10:50	3.280,92	INPS-ISEE-2026-02319327W-00	Pratica correttamente presentata
9531	2844	02/03/2026 13:26	3.281,12	INPS-ISEE-2026-06439148V-00	Pratica correttamente presentata
9532	66582	18/03/2026 10:12	3.281,18	INPS-ISEE-2026-07443019N-00	Pratica correttamente presentata
9533	17071	03/03/2026 14:48	3.281,66	INPS-ISEE-2026-00015305Y-00	Pratica correttamente presentata
9534	60727	17/03/2026 10:26	3.281,74	INPS-ISEE-2026-08249648K-00	Pratica correttamente presentata
9535	28180	04/03/2026 23:18	3.281,81	INPS-ISEE-2026-00255352D-00	Pratica correttamente presentata
9536	63489	17/03/2026 17:53	3.282,28	INPS-ISEE-2026-07410781N-00	Pratica correttamente presentata
9537	32790	05/03/2026 21:33	3.282,35	INPS-ISEE-2026-02563268O-00	Pratica correttamente presentata
9538	57861	16/03/2026 14:56	3.282,40	INPS-ISEE-2026-03411299Q-00	Pratica correttamente presentata
9539	57952	16/03/2026 15:39	3.282,40	INPS-ISEE-2026-03411299Q-00	Pratica correttamente presentata
9540	30887	05/03/2026 16:38	3.283,06	INPS-ISEE-2026-01536092C-00	Pratica correttamente presentata
9541	51938	12/03/2026 18:57	3.283,08	INPS-ISEE-2026-07013315B-00	Pratica correttamente presentata
9542	51963	12/03/2026 19:02	3.283,08	INPS-ISEE-2026-07013315B-00	Pratica correttamente presentata
9543	11649	02/03/2026 21:33	3.283,11	INPS-ISEE-2026-00448602G-00	Pratica correttamente presentata
9544	57639	16/03/2026 12:55	3.283,53	INPS-ISEE-2026-02703102K-00	Pratica correttamente presentata
9545	23235	04/03/2026 11:08	3.283,82	INPS-ISEE-2026-01405245T-00	Pratica correttamente presentata
9546	60106	16/03/2026 22:15	3.284,57	INPS-ISEE-2026-05486346X-00	Pratica correttamente presentata

fonte: http://burc.regione.campania.it

BANDO IO STUDIO 2025 a.s. 2025/2026

ALLEGATO A

Progr.	Numero Domanda	Data Di Presentazione	valore ISEE	PROTOCOLLO attestazione ISEE	Esito GRADUATORIA PROVVISORIA
9547	9760	02/03/2026 19:49	3.284,59	INPS-ISEE-2026-03848640L-00	Pratica correttamente presentata
9548	42667	09/03/2026 19:20	3.284,96	INPS-ISEE-2026-05213292G-00	Pratica correttamente presentata
9549	6349	02/03/2026 16:48	3.285,25	INPS-ISEE-2026-03149678Z-00	Pratica correttamente presentata
9550	54149	13/03/2026 17:45	3.285,31	INPS-ISEE-2026-01810933P-00	Pratica correttamente presentata
9551	6087	02/03/2026 16:17	3.285,77	INPS-ISEE-2026-00486561E-00	Pratica correttamente presentata
9552	52507	13/03/2026 00:30	3.285,78	INPS-ISEE-2026-00467179F-00	Pratica correttamente presentata
9553	52960	13/03/2026 11:06	3.285,78	INPS-ISEE-2026-01579398U-00	Pratica correttamente presentata
9554	56770	16/03/2026 10:27	3.285,78	INPS-ISEE-2026-00648099X-00	Pratica correttamente presentata
9555	67118	18/03/2026 11:09	3.285,78	INPS-ISEE-2026-01123625B-00	Pratica correttamente presentata
9556	54350	13/03/2026 18:42	3.285,92	INPS-ISEE-2026-04793684K-00	Pratica correttamente presentata
9557	50860	12/03/2026 14:36	3.285,97	INPS-ISEE-2026-00247474N-00	Pratica correttamente presentata
9558	44152	10/03/2026 11:22	3.286,22	INPS-ISEE-2026-03599602F-00	Pratica correttamente presentata
9559	45188	10/03/2026 16:26	3.286,23	INPS-ISEE-2026-00552559R-00	Pratica correttamente presentata
9560	20013	03/03/2026 19:43	3.286,53	INPS-ISEE-2026-00425474C-00	Pratica correttamente presentata
9561	20604	03/03/2026 20:06	3.286,53	INPS-ISEE-2026-00425474C-00	Pratica correttamente presentata
9562	43627	10/03/2026 09:56	3.286,75	INPS-ISEE-2026-02071335T-00	Pratica correttamente presentata
9563	14469	03/03/2026 10:25	3.286,77	INPS-ISEE-2026-02434195N-00	Pratica correttamente presentata
9564	20084	03/03/2026 19:10	3.286,88	INPS-ISEE-2026-02053262B-00	Pratica correttamente presentata
9565	20219	03/03/2026 19:24	3.286,88	INPS-ISEE-2026-02053262B-00	Pratica correttamente presentata
9566	28505	06/03/2026 07:06	3.287,05	INPS-ISEE-2026-01191049P-00	Pratica correttamente presentata
9567	38751	08/03/2026 17:14	3.287,77	INPS-ISEE-2026-06561179V-00	Pratica correttamente presentata
9568	60348	17/03/2026 08:36	3.287,82	INPS-ISEE-2026-04403834C-00	Pratica correttamente presentata
9569	56356	16/03/2026 20:35	3.288,36	INPS-ISEE-2026-00145093D-00	Pratica correttamente presentata
9570	59825	16/03/2026 20:45	3.288,36	INPS-ISEE-2026-00145093D-00	Pratica correttamente presentata
9571	51370	12/03/2026 17:58	3.288,46	INPS-ISEE-2026-01833901P-00	Pratica correttamente presentata
9572	45946	10/03/2026 18:29	3.288,55	INPS-ISEE-2026-07042252D-00	Pratica correttamente presentata
9573	45584	10/03/2026 18:33	3.288,55	INPS-ISEE-2026-07042252D-00	Pratica correttamente presentata
9574	7751	02/03/2026 17:45	3.288,62	INPS-ISEE-2026-01842387L-00	Pratica correttamente presentata
9575	51619	12/03/2026 18:01	3.288,62	INPS-ISEE-2026-03317495O-00	Pratica correttamente presentata
9576	51665	12/03/2026 18:04	3.288,62	INPS-ISEE-2026-03317495O-00	Pratica correttamente presentata
9577	22485	04/03/2026 09:56	3.288,75	INPS-ISEE-2026-01252020Z-00	Pratica correttamente presentata
9578	44832	10/03/2026 14:46	3.288,95	INPS-ISEE-2026-06607239L-00	Pratica correttamente presentata
9579	52307	12/03/2026 21:12	3.289,00	INPS-ISEE-2026-05694734Z-00	Pratica correttamente presentata
9580	59167	16/03/2026 18:34	3.289,77	INPS-ISEE-2026-00483991F-00	Pratica correttamente presentata
9581	59245	16/03/2026 18:42	3.289,77	INPS-ISEE-2026-00483991F-00	Pratica correttamente presentata
9582	58906	16/03/2026 17:57	3.290,30	INPS-ISEE-2026-02986259K-00	Pratica correttamente presentata
9583	6934	02/03/2026 17:56	3.290,41	INPS-ISEE-2026-06392930O-00	Pratica correttamente presentata
9584	42225	09/03/2026 18:07	3.290,59	INPS-ISEE-2026-05394243E-00	Pratica correttamente presentata
9585	60780	17/03/2026 10:45	3.290,69	INPS-ISEE-2026-00456801G-00	Pratica correttamente presentata
9586	34996	06/03/2026 15:35	3.290,75	INPS-ISEE-2026-02339710P-00	Pratica correttamente presentata
9587	14762	03/03/2026 10:46	3.290,85	INPS-ISEE-2026-00069242H-00	Pratica correttamente presentata
9588	34364	06/03/2026 12:13	3.291,02	INPS-ISEE-2026-04218531G-00	Pratica correttamente presentata
9589	50035	12/03/2026 10:13	3.291,18	INPS-ISEE-2026-01389987J-00	Pratica correttamente presentata

fonte: http://burc.regione.campania.it

BANDO IO STUDIO 2025 a.s. 2025/2026

ALLEGATO A

Progr.	Numero Domanda	Data Di Presentazione	valore ISEE	PROTOCOLLO attestazione ISEE	Esito GRADUATORIA PROVVISORIA
9590	39401	09/03/2026 08:48	3.291,25	INPS-ISEE-2026-01295970L-00	Pratica correttamente presentata
9591	32909	05/03/2026 21:55	3.291,37	INPS-ISEE-2026-03323159C-00	Pratica correttamente presentata
9592	39708	09/03/2026 10:14	3.291,37	INPS-ISEE-2026-01623627W-00	Pratica correttamente presentata
9593	23099	04/03/2026 10:56	3.291,53	INPS-ISEE-2026-03384732E-00	Pratica correttamente presentata
9594	30447	05/03/2026 15:08	3.291,53	INPS-ISEE-2026-03384732E-00	Pratica correttamente presentata
9595	2770	02/03/2026 13:16	3.291,55	INPS-ISEE-2026-02555601G-00	Pratica correttamente presentata
9596	27189	04/03/2026 19:18	3.291,56	INPS-ISEE-2026-00777395Z-00	Pratica correttamente presentata
9597	13808	03/03/2026 09:27	3.291,98	INPS-ISEE-2026-01441625H-00	Pratica correttamente presentata
9598	37227	07/03/2026 14:19	3.292,03	INPS-ISEE-2026-02993434F-00	Pratica correttamente presentata
9599	20920	03/03/2026 20:55	3.292,04	INPS-ISEE-2026-02378962I-00	Pratica correttamente presentata
9600	46379	10/03/2026 20:13	3.292,55	INPS-ISEE-2026-01385939Z-00	Pratica correttamente presentata
9601	46599	10/03/2026 21:44	3.292,86	INPS-ISEE-2026-04614420T-00	Pratica correttamente presentata
9602	49899	12/03/2026 09:43	3.293,12	INPS-ISEE-2026-04617644O-00	Pratica correttamente presentata
9603	49946	12/03/2026 09:51	3.293,12	INPS-ISEE-2026-04617644O-00	Pratica correttamente presentata
9604	45333	10/03/2026 16:51	3.293,25	INPS-ISEE-2026-04495781Z-00	Pratica correttamente presentata
9605	29035	05/03/2026 10:44	3.293,31	INPS-ISEE-2026-00640364H-00	Pratica correttamente presentata
9606	34793	06/03/2026 14:24	3.293,36	INPS-ISEE-2026-06715629X-00	Pratica correttamente presentata
9607	30982	05/03/2026 16:46	3.293,90	INPS-ISEE-2026-03740884F-00	Pratica correttamente presentata
9608	29788	05/03/2026 12:08	3.293,99	INPS-ISEE-2026-01622111Y-00	Pratica correttamente presentata
9609	58665	16/03/2026 17:28	3.294,14	INPS-ISEE-2026-01636523C-00	Pratica correttamente presentata
9610	59559	16/03/2026 19:21	3.294,15	INPS-ISEE-2026-06639435X-00	Pratica correttamente presentata
9611	9524	02/03/2026 19:17	3.294,60	INPS-ISEE-2026-01832435C-00	Pratica correttamente presentata
9612	4535	02/03/2026 14:29	3.295,10	INPS-ISEE-2026-00613868O-00	Pratica correttamente presentata
9613	53935	13/03/2026 16:58	3.295,20	INPS-ISEE-2026-03890247L-00	Pratica correttamente presentata
9614	59255	16/03/2026 18:49	3.295,45	INPS-ISEE-2026-08236852F-00	Pratica correttamente presentata
9615	59366	16/03/2026 18:55	3.295,45	INPS-ISEE-2026-08236852F-00	Pratica correttamente presentata
9616	7085	02/03/2026 17:11	3.295,69	INPS-ISEE-2026-00717645E-00	Pratica correttamente presentata
9617	26592	04/03/2026 18:14	3.296,34	INPS-ISEE-2026-02412067D-00	Pratica correttamente presentata
9618	32803	05/03/2026 21:27	3.296,83	INPS-ISEE-2026-06787107X-00	Pratica correttamente presentata
9619	23909	04/03/2026 12:11	3.296,96	INPS-ISEE-2026-08047834F-00	Pratica correttamente presentata
9620	1802	02/03/2026 12:56	3.297,56	INPS-ISEE-2026-00796121C-00	Pratica correttamente presentata
9621	53567	13/03/2026 14:23	3.297,86	INPS-ISEE-2026-01951467L-00	Pratica correttamente presentata
9622	1213	02/03/2026 12:53	3.298,37	INPS-ISEE-2026-03506657O-00	Pratica correttamente presentata
9623	30506	05/03/2026 15:33	3.298,50	INPS-ISEE-2026-02707641W-00	Pratica correttamente presentata
9624	38042	08/03/2026 00:06	3.298,58	INPS-ISEE-2026-03624514P-00	Pratica correttamente presentata
9625	8448	02/03/2026 18:08	3.299,51	INPS-ISEE-2026-01980700P-00	Pratica correttamente presentata
9626	8622	02/03/2026 18:19	3.299,51	INPS-ISEE-2026-01980700P-00	Pratica correttamente presentata
9627	5837	04/03/2026 12:59	3.299,51	INPS-ISEE-2026-02847856Y-00	Pratica correttamente presentata
9628	31630	05/03/2026 17:51	3.299,51	INPS-ISEE-2026-00464616W-00	Pratica correttamente presentata
9629	13847	03/03/2026 09:30	3.299,61	INPS-ISEE-2026-03955915I-00	Pratica correttamente presentata
9630	61477	17/03/2026 12:13	3.299,92	INPS-ISEE-2026-07082341P-00	Pratica correttamente presentata
9631	37124	07/03/2026 12:56	3.300,33	INPS-ISEE-2026-00926505W-00	Pratica correttamente presentata
9632	37153	07/03/2026 13:12	3.300,33	INPS-ISEE-2026-00926505W-00	Pratica correttamente presentata

fonte: http://burc.regione.campania.it

BANDO IO STUDIO 2025 a.s. 2025/2026

ALLEGATO A

Progr.	Numero Domanda	Data Di Presentazione	valore ISEE	PROTOCOLLO attestazione ISEE	Esito GRADUATORIA PROVVISORIA
9633	7697	02/03/2026 17:49	3.300,74	INPS-ISEE-2026-01098325N-00	Pratica correttamente presentata
9634	13654	03/03/2026 09:14	3.300,81	INPS-ISEE-2026-05879426K-00	Pratica correttamente presentata
9635	43792	10/03/2026 10:23	3.301,05	INPS-ISEE-2026-04692000T-00	Pratica correttamente presentata
9636	32030	05/03/2026 18:42	3.301,27	INPS-ISEE-2026-00366428Q-00	Pratica correttamente presentata
9637	48230	11/03/2026 15:55	3.301,28	INPS-ISEE-2026-04708247O-00	Pratica correttamente presentata
9638	48250	11/03/2026 16:01	3.301,28	INPS-ISEE-2026-04708247O-00	Pratica correttamente presentata
9639	51712	12/03/2026 18:15	3.301,30	INPS-ISEE-2026-04747515L-00	Pratica correttamente presentata
9640	43441	10/03/2026 09:08	3.301,38	INPS-ISEE-2026-01001799W-00	Pratica correttamente presentata
9641	13457	03/03/2026 08:50	3.301,65	INPS-ISEE-2026-00025258D-00	Pratica correttamente presentata
9642	13498	03/03/2026 08:54	3.301,65	INPS-ISEE-2026-00025258D-00	Pratica correttamente presentata
9643	6802	02/03/2026 17:03	3.302,17	INPS-ISEE-2026-04136814W-00	Pratica correttamente presentata
9644	39805	09/03/2026 10:29	3.302,56	INPS-ISEE-2026-01554687X-00	Pratica correttamente presentata
9645	37612	07/03/2026 18:43	3.302,97	INPS-ISEE-2026-01287900W-00	Pratica correttamente presentata
9646	43762	10/03/2026 10:12	3.303,09	INPS-ISEE-2026-02018906C-00	Pratica correttamente presentata
9647	43783	10/03/2026 10:16	3.303,09	INPS-ISEE-2026-02018906C-00	Pratica correttamente presentata
9648	45651	10/03/2026 17:44	3.303,09	INPS-ISEE-2026-01981103H-00	Pratica correttamente presentata
9649	33474	06/03/2026 09:53	3.303,13	INPS-ISEE-2026-01137378E-00	Pratica correttamente presentata
9650	47500	11/03/2026 11:22	3.303,38	INPS-ISEE-2026-02091899Z-00	Pratica correttamente presentata
9651	25561	04/03/2026 16:45	3.303,76	INPS-ISEE-2026-02191301M-00	Pratica correttamente presentata
9652	41888	12/03/2026 17:25	3.303,95	INPS-ISEE-2026-02137143T-00	Pratica correttamente presentata
9653	5999	02/03/2026 15:59	3.304,07	INPS-ISEE-2026-01992113C-00	Pratica correttamente presentata
9654	21717	03/03/2026 23:08	3.304,14	INPS-ISEE-2026-00570713H-00	Pratica correttamente presentata
9655	33787	06/03/2026 10:34	3.304,72	INPS-ISEE-2026-03281446N-00	Pratica correttamente presentata
9656	4979	02/03/2026 20:53	3.304,92	INPS-ISEE-2026-01997341F-00	Pratica correttamente presentata
9657	43187	09/03/2026 22:18	3.304,92	INPS-ISEE-2026-03145098E-00	Pratica correttamente presentata
9658	62211	17/03/2026 15:18	3.305,18	INPS-ISEE-2026-03381124D-00	Pratica correttamente presentata
9659	45793	10/03/2026 18:30	3.305,55	INPS-ISEE-2026-02094786X-00	Pratica correttamente presentata
9660	43798	10/03/2026 10:18	3.305,66	INPS-ISEE-2026-00650550T-00	Pratica correttamente presentata
9661	24098	04/03/2026 12:29	3.305,84	INPS-ISEE-2026-03860904E-00	Pratica correttamente presentata
9662	24487	04/03/2026 13:16	3.307,26	INPS-ISEE-2026-00305201I-00	Pratica correttamente presentata
9663	1823	02/03/2026 12:50	3.307,66	INPS-ISEE-2026-00119476N-00	Pratica correttamente presentata
9664	8774	02/03/2026 18:38	3.307,72	INPS-ISEE-2026-02424353H-00	Pratica correttamente presentata
9665	50772	12/03/2026 13:18	3.307,90	INPS-ISEE-2026-06559181V-00	Pratica correttamente presentata
9666	50775	12/03/2026 13:21	3.307,90	INPS-ISEE-2026-06559181V-00	Pratica correttamente presentata
9667	52581	13/03/2026 09:11	3.308,33	INPS-ISEE-2026-00502504U-00	Pratica correttamente presentata
9668	22081	04/03/2026 08:53	3.308,52	INPS-ISEE-2026-05970081E-00	Pratica correttamente presentata
9669	39689	09/03/2026 10:10	3.308,82	INPS-ISEE-2026-00387483L-00	Pratica correttamente presentata
9670	67249	18/03/2026 11:22	3.309,13	INPS-ISEE-2026-03144955R-00	Pratica correttamente presentata
9671	7003	02/03/2026 17:10	3.309,19	INPS-ISEE-2026-01581681E-00	Pratica correttamente presentata
9672	15699	03/03/2026 11:55	3.309,76	INPS-ISEE-2026-04500609G-00	Pratica correttamente presentata
9673	15749	03/03/2026 11:59	3.309,76	INPS-ISEE-2026-04500609G-00	Pratica correttamente presentata
9674	6506	02/03/2026 16:49	3.310,00	INPS-ISEE-2026-01069663R-00	Pratica correttamente presentata
9675	51672	12/03/2026 18:05	3.310,08	INPS-ISEE-2026-04070530J-00	Pratica correttamente presentata

fonte: http://burc.regione.campania.it

BANDO IO STUDIO 2025 a.s. 2025/2026

ALLEGATO A

Progr.	Numero Domanda	Data Di Presentazione	valore ISEE	PROTOCOLLO attestazione ISEE	Esito GRADUATORIA PROVVISORIA
9676	47765	11/03/2026 12:16	3.310,32	INPS-ISEE-2026-03810261T-00	Pratica correttamente presentata
9677	47838	11/03/2026 12:32	3.310,32	INPS-ISEE-2026-03810261T-00	Pratica correttamente presentata
9678	23035	04/03/2026 10:49	3.310,34	INPS-ISEE-2026-03318166N-00	Pratica correttamente presentata
9679	58901	16/03/2026 18:08	3.310,68	INPS-ISEE-2026-02620494W-00	Pratica correttamente presentata
9680	29624	05/03/2026 11:46	3.311,02	INPS-ISEE-2026-00300036Z-00	Pratica correttamente presentata
9681	50604	12/03/2026 12:16	3.311,08	INPS-ISEE-2026-03340721B-00	Pratica correttamente presentata
9682	32083	05/03/2026 18:48	3.311,55	INPS-ISEE-2026-02229022J-00	Pratica correttamente presentata
9683	31162	05/03/2026 17:06	3.311,59	INPS-ISEE-2026-00663718R-00	Pratica correttamente presentata
9684	45401	10/03/2026 17:03	3.311,67	INPS-ISEE-2026-02131340Y-00	Pratica correttamente presentata
9685	7929	02/03/2026 17:51	3.311,68	INPS-ISEE-2026-01365555E-00	Pratica correttamente presentata
9686	22383	04/03/2026 09:42	3.311,75	INPS-ISEE-2026-01287950O-00	Pratica correttamente presentata
9687	41899	09/03/2026 17:29	3.311,93	INPS-ISEE-2026-02741832W-00	Pratica correttamente presentata
9688	11226	02/03/2026 20:59	3.312,26	INPS-ISEE-2026-00231801K-00	Pratica correttamente presentata
9689	29563	05/03/2026 11:54	3.312,28	INPS-ISEE-2026-01687850V-00	Pratica correttamente presentata
9690	54244	13/03/2026 18:07	3.312,52	INPS-ISEE-2026-00570316D-00	Pratica correttamente presentata
9691	46065	10/03/2026 18:41	3.312,75	INPS-ISEE-2026-04783047L-00	Pratica correttamente presentata
9692	61317	17/03/2026 11:50	3.313,04	INPS-ISEE-2026-02506068W-00	Pratica correttamente presentata
9693	44638	10/03/2026 13:15	3.313,12	INPS-ISEE-2026-03561693L-00	Pratica correttamente presentata
9694	47001	11/03/2026 09:39	3.313,67	INPS-ISEE-2026-02623115B-00	Pratica correttamente presentata
9695	63256	17/03/2026 17:30	3.313,82	INPS-ISEE-2026-03605518N-00	Pratica correttamente presentata
9696	42509	09/03/2026 18:53	3.313,91	INPS-ISEE-2026-01409873O-00	Pratica correttamente presentata
9697	53004	13/03/2026 11:07	3.314,14	INPS-ISEE-2026-02054670G-00	Pratica correttamente presentata
9698	57591	16/03/2026 13:00	3.314,55	INPS-ISEE-2026-07994992H-00	Pratica correttamente presentata
9699	7191	02/03/2026 17:18	3.314,80	INPS-ISEE-2026-02191251T-00	Pratica correttamente presentata
9700	32671	11/03/2026 21:27	3.315,04	INPS-ISEE-2026-01581500B-00	Pratica correttamente presentata
9701	26755	04/03/2026 18:34	3.315,25	INPS-ISEE-2026-02565673F-00	Pratica correttamente presentata
9702	12411	02/03/2026 22:30	3.315,36	INPS-ISEE-2026-01467306W-00	Pratica correttamente presentata
9703	49973	12/03/2026 09:56	3.315,44	INPS-ISEE-2026-00387110B-00	Pratica correttamente presentata
9704	50004	12/03/2026 10:04	3.315,44	INPS-ISEE-2026-00387110B-00	Pratica correttamente presentata
9705	19304	03/03/2026 18:05	3.315,88	INPS-ISEE-2026-05058422C-00	Pratica correttamente presentata
9706	42135	09/03/2026 17:56	3.316,10	INPS-ISEE-2026-03089591V-00	Pratica correttamente presentata
9707	46310	10/03/2026 19:39	3.316,37	INPS-ISEE-2026-07093287X-00	Pratica correttamente presentata
9708	6346	02/03/2026 16:43	3.316,43	INPS-ISEE-2026-01438058Q-00	Pratica correttamente presentata
9709	57283	16/03/2026 11:50	3.316,54	INPS-ISEE-2026-04348451Q-00	Pratica correttamente presentata
9710	65180	17/03/2026 22:01	3.316,94	INPS-ISEE-2026-01368442N-00	Pratica correttamente presentata
9711	8789	03/03/2026 17:40	3.317,07	INPS-ISEE-2026-00689024Q-00	Pratica correttamente presentata
9712	57239	16/03/2026 13:16	3.317,21	INPS-ISEE-2026-07867989N-00	Pratica correttamente presentata
9713	20893	03/03/2026 20:51	3.317,40	INPS-ISEE-2026-02616541P-00	Pratica correttamente presentata
9714	33555	06/03/2026 10:09	3.317,47	INPS-ISEE-2026-04674464V-00	Pratica correttamente presentata
9715	36997	10/03/2026 20:04	3.317,64	INPS-ISEE-2026-03281492Q-00	Pratica correttamente presentata
9716	60443	17/03/2026 09:25	3.317,98	INPS-ISEE-2026-00893214W-00	Pratica correttamente presentata
9717	40333	09/03/2026 11:37	3.318,05	INPS-ISEE-2026-06716742L-00	Pratica correttamente presentata
9718	40360	09/03/2026 11:41	3.318,05	INPS-ISEE-2026-06716742L-00	Pratica correttamente presentata

fonte: http://burc.regione.campania.it

BANDO IO STUDIO 2025 a.s. 2025/2026

ALLEGATO A

Progr.	Numero Domanda	Data Di Presentazione	valore ISEE	PROTOCOLLO attestazione ISEE	Esito GRADUATORIA PROVVISORIA
9719	39385	09/03/2026 08:35	3.318,28	INPS-ISEE-2026-00990456L-00	Pratica correttamente presentata
9720	37520	07/03/2026 17:07	3.318,46	INPS-ISEE-2026-03888689G-00	Pratica correttamente presentata
9721	66488	18/03/2026 10:00	3.318,68	INPS-ISEE-2026-02125228D-00	Pratica correttamente presentata
9722	56432	16/03/2026 09:07	3.319,11	INPS-ISEE-2026-01202749P-00	Pratica correttamente presentata
9723	15728	03/03/2026 11:58	3.319,22	INPS-ISEE-2026-04495355V-00	Pratica correttamente presentata
9724	60884	17/03/2026 10:50	3.319,93	INPS-ISEE-2026-08299656J-00	Pratica correttamente presentata
9725	60955	17/03/2026 10:56	3.319,93	INPS-ISEE-2026-08299656J-00	Pratica correttamente presentata
9726	63129	17/03/2026 17:19	3.320,19	INPS-ISEE-2026-08052040J-00	Pratica correttamente presentata
9727	13408	04/03/2026 06:59	3.320,90	INPS-ISEE-2026-03183862R-00	Pratica correttamente presentata
9728	11445	02/03/2026 21:27	3.321,20	INPS-ISEE-2026-01948658K-00	Pratica correttamente presentata
9729	24121	04/03/2026 12:31	3.321,93	INPS-ISEE-2026-00519107H-00	Pratica correttamente presentata
9730	24195	04/03/2026 12:36	3.321,93	INPS-ISEE-2026-00519107H-00	Pratica correttamente presentata
9731	24240	04/03/2026 12:39	3.321,93	INPS-ISEE-2026-00519107H-00	Pratica correttamente presentata
9732	64576	17/03/2026 20:13	3.322,03	INPS-ISEE-2026-01201516U-00	Pratica correttamente presentata
9733	44847	17/03/2026 21:35	3.322,03	INPS-ISEE-2026-01201516U-00	Pratica correttamente presentata
9734	7053	02/03/2026 17:11	3.322,20	INPS-ISEE-2026-04011253U-00	Pratica correttamente presentata
9735	5433	02/03/2026 15:08	3.322,93	INPS-ISEE-2026-00212491J-00	Pratica correttamente presentata
9736	67337	18/03/2026 11:33	3.322,93	INPS-ISEE-2026-02663998M-00	Pratica correttamente presentata
9737	14735	03/03/2026 10:41	3.322,97	INPS-ISEE-2026-05724291E-00	Pratica correttamente presentata
9738	42969	09/03/2026 20:50	3.323,06	INPS-ISEE-2026-05440118H-00	Pratica correttamente presentata
9739	60989	17/03/2026 11:00	3.323,50	INPS-ISEE-2026-03823741N-00	Pratica correttamente presentata
9740	58319	16/03/2026 16:46	3.323,53	INPS-ISEE-2026-00223907H-00	Pratica correttamente presentata
9741	63170	17/03/2026 17:29	3.323,53	INPS-ISEE-2026-03748234R-00	Pratica correttamente presentata
9742	51355	12/03/2026 17:17	3.323,62	INPS-ISEE-2026-01590335C-00	Pratica correttamente presentata
9743	33247	06/03/2026 09:06	3.323,98	INPS-ISEE-2026-01998415I-00	Pratica correttamente presentata
9744	17689	03/03/2026 15:58	3.324,11	INPS-ISEE-2026-01757499U-00	Pratica correttamente presentata
9745	21221	03/03/2026 21:39	3.324,23	INPS-ISEE-2026-00500576H-00	Pratica correttamente presentata
9746	31849	05/03/2026 18:19	3.324,39	INPS-ISEE-2026-07479820I-00	Pratica correttamente presentata
9747	61010	17/03/2026 11:05	3.324,39	INPS-ISEE-2026-03368096V-00	Pratica correttamente presentata
9748	27407	04/03/2026 20:28	3.324,75	INPS-ISEE-2026-01672950E-00	Pratica correttamente presentata
9749	9040	02/03/2026 18:41	3.325,12	INPS-ISEE-2026-01057989S-00	Pratica correttamente presentata
9750	23626	04/03/2026 11:57	3.325,44	INPS-ISEE-2026-05907467Z-00	Pratica correttamente presentata
9751	27933	05/03/2026 20:37	3.325,77	INPS-ISEE-2026-03317368R-00	Pratica correttamente presentata
9752	24010	04/03/2026 12:15	3.325,99	INPS-ISEE-2026-06540472N-00	Pratica correttamente presentata
9753	2658	02/03/2026 13:08	3.326,24	INPS-ISEE-2026-04905602C-00	Pratica correttamente presentata
9754	33483	06/03/2026 09:55	3.326,49	INPS-ISEE-2026-00452308D-00	Pratica correttamente presentata
9755	44357	10/03/2026 11:52	3.326,49	INPS-ISEE-2026-00762936L-00	Pratica correttamente presentata
9756	67429	18/03/2026 11:42	3.326,57	INPS-ISEE-2026-01764056Q-00	Pratica correttamente presentata
9757	36619	06/03/2026 23:39	3.326,75	INPS-ISEE-2026-04149733R-00	Pratica correttamente presentata
9758	40877	09/03/2026 13:32	3.326,79	INPS-ISEE-2026-04002306K-00	Pratica correttamente presentata
9759	9545	02/03/2026 19:42	3.327,30	INPS-ISEE-2026-02976509Z-00	Pratica correttamente presentata
9760	10220	02/03/2026 19:48	3.327,30	INPS-ISEE-2026-02976509Z-00	Pratica correttamente presentata
9761	20531	03/03/2026 20:07	3.327,45	INPS-ISEE-2026-02105036M-00	Pratica correttamente presentata

fonte: http://burc.regione.campania.it

BANDO IO STUDIO 2025 a.s. 2025/2026

ALLEGATO A

Progr.	Numero Domanda	Data Di Presentazione	valore ISEE	PROTOCOLLO attestazione ISEE	Esito GRADUATORIA PROVVISORIA
9762	5135	02/03/2026 15:03	3.327,60	INPS-ISEE-2026-02373351G-00	Pratica correttamente presentata
9763	38024	08/03/2026 00:13	3.327,65	INPS-ISEE-2026-02245583Q-00	Pratica correttamente presentata
9764	45270	10/03/2026 16:44	3.327,82	INPS-ISEE-2026-02398539S-00	Pratica correttamente presentata
9765	45314	10/03/2026 16:50	3.327,82	INPS-ISEE-2026-02398539S-00	Pratica correttamente presentata
9766	43422	11/03/2026 08:52	3.327,97	INPS-ISEE-2026-05130010X-00	Pratica correttamente presentata
9767	47434	11/03/2026 11:10	3.327,97	INPS-ISEE-2026-05130010X-00	Pratica correttamente presentata
9768	20338	03/03/2026 19:34	3.328,24	INPS-ISEE-2026-01250849Q-00	Pratica correttamente presentata
9769	25735	04/03/2026 17:02	3.328,58	INPS-ISEE-2026-02350482G-00	Pratica correttamente presentata
9770	60655	17/03/2026 10:08	3.328,59	INPS-ISEE-2026-03295134W-00	Pratica correttamente presentata
9771	2041	02/03/2026 12:55	3.328,64	INPS-ISEE-2026-00279775I-00	Pratica correttamente presentata
9772	39958	09/03/2026 10:43	3.328,86	INPS-ISEE-2026-02023546D-00	Pratica correttamente presentata
9773	46013	10/03/2026 18:32	3.329,43	INPS-ISEE-2026-02719409O-00	Pratica correttamente presentata
9774	60083	16/03/2026 22:18	3.329,57	INPS-ISEE-2026-04487942Z-00	Pratica correttamente presentata
9775	60128	16/03/2026 22:23	3.329,57	INPS-ISEE-2026-04487942Z-00	Pratica correttamente presentata
9776	56127	15/03/2026 20:08	3.329,93	INPS-ISEE-2026-04741888Y-00	Pratica correttamente presentata
9777	24699	04/03/2026 21:37	3.330,49	INPS-ISEE-2026-04419971V-00	Pratica correttamente presentata
9778	34807	06/03/2026 14:32	3.330,98	INPS-ISEE-2026-01369943V-00	Pratica correttamente presentata
9779	18665	03/03/2026 17:21	3.331,23	INPS-ISEE-2026-01289907X-00	Pratica correttamente presentata
9780	66295	18/03/2026 09:42	3.331,34	INPS-ISEE-2026-07981679T-00	Pratica correttamente presentata
9781	43730	10/03/2026 10:06	3.331,35	INPS-ISEE-2026-03312515B-00	Pratica correttamente presentata
9782	53176	13/03/2026 11:45	3.332,65	INPS-ISEE-2026-02972419F-00	Pratica correttamente presentata
9783	48097	11/03/2026 14:49	3.333,12	INPS-ISEE-2026-00781578X-00	Pratica correttamente presentata
9784	14111	03/03/2026 09:52	3.333,33	INPS-ISEE-2026-00443423B-00	Pratica correttamente presentata
9785	24213	04/03/2026 12:39	3.333,33	INPS-ISEE-2026-01032360K-00	Pratica correttamente presentata
9786	27718	04/03/2026 21:02	3.333,33	INPS-ISEE-2026-02137758L-00	Pratica correttamente presentata
9787	61748	17/03/2026 12:58	3.333,33	INPS-ISEE-2026-01195297F-00	Pratica correttamente presentata
9788	13139	03/03/2026 08:03	3.333,68	INPS-ISEE-2026-04500728C-00	Pratica correttamente presentata
9789	14175	06/03/2026 10:05	3.333,69	INPS-ISEE-2026-00769893U-00	Pratica correttamente presentata
9790	40151	09/03/2026 11:17	3.333,82	INPS-ISEE-2026-00306782C-00	Pratica correttamente presentata
9791	52124	12/03/2026 19:46	3.333,90	INPS-ISEE-2026-01820545P-00	Pratica correttamente presentata
9792	66900	18/03/2026 10:47	3.334,01	INPS-ISEE-2026-05744486Z-00	Pratica correttamente presentata
9793	57620	16/03/2026 12:50	3.334,14	INPS-ISEE-2026-03464933O-00	Pratica correttamente presentata
9794	57638	16/03/2026 12:56	3.334,14	INPS-ISEE-2026-03464933O-00	Pratica correttamente presentata
9795	14486	03/03/2026 10:25	3.334,36	INPS-ISEE-2026-05287445V-00	Pratica correttamente presentata
9796	14596	03/03/2026 10:32	3.334,36	INPS-ISEE-2026-05287445V-00	Pratica correttamente presentata
9797	30013	05/03/2026 12:42	3.334,40	INPS-ISEE-2026-00212500X-00	Pratica correttamente presentata
9798	31687	05/03/2026 18:05	3.334,40	INPS-ISEE-2026-00776254R-00	Pratica correttamente presentata
9799	30820	05/03/2026 16:31	3.334,43	INPS-ISEE-2026-03147197O-00	Pratica correttamente presentata
9800	30944	05/03/2026 16:39	3.334,43	INPS-ISEE-2026-03147197O-00	Pratica correttamente presentata
9801	37208	07/03/2026 14:04	3.334,51	INPS-ISEE-2026-02937349I-00	Pratica correttamente presentata
9802	53818	13/03/2026 16:33	3.334,51	INPS-ISEE-2026-03056710D-00	Pratica correttamente presentata
9803	51217	12/03/2026 16:51	3.334,55	INPS-ISEE-2026-03306578O-00	Pratica correttamente presentata
9804	6356	02/03/2026 16:49	3.334,80	INPS-ISEE-2026-02857894M-00	Pratica correttamente presentata

fonte: http://burc.regione.campania.it

BANDO IO STUDIO 2025 a.s. 2025/2026

ALLEGATO A

Progr.	Numero Domanda	Data Di Presentazione	valore ISEE	PROTOCOLLO attestazione ISEE	Esito GRADUATORIA PROVVISORIA
9805	11237	02/03/2026 21:49	3.335,39	INPS-ISEE-2026-02566687Y-00	Pratica correttamente presentata
9806	31985	05/03/2026 18:36	3.335,39	INPS-ISEE-2026-00982741R-00	Pratica correttamente presentata
9807	25471	04/03/2026 16:34	3.335,40	INPS-ISEE-2026-07885957H-00	Pratica correttamente presentata
9808	14661	03/03/2026 10:39	3.335,45	INPS-ISEE-2026-04540476E-00	Pratica correttamente presentata
9809	31568	05/03/2026 17:50	3.335,80	INPS-ISEE-2026-02390999K-00	Pratica correttamente presentata
9810	11193	02/03/2026 21:02	3.335,98	INPS-ISEE-2026-03556071W-00	Pratica correttamente presentata
9811	59567	16/03/2026 19:23	3.336,13	INPS-ISEE-2026-05292351W-00	Pratica correttamente presentata
9812	59576	16/03/2026 19:26	3.336,13	INPS-ISEE-2026-05292351W-00	Pratica correttamente presentata
9813	59890	16/03/2026 21:23	3.336,36	INPS-ISEE-2026-00498340N-00	Pratica correttamente presentata
9814	16649	03/03/2026 13:34	3.336,92	INPS-ISEE-2026-01548284O-00	Pratica correttamente presentata
9815	1031	02/03/2026 12:23	3.336,99	INPS-ISEE-2026-00004781B-00	Pratica correttamente presentata
9816	1399	02/03/2026 12:29	3.336,99	INPS-ISEE-2026-00004781B-00	Pratica correttamente presentata
9817	63027	17/03/2026 17:12	3.337,42	INPS-ISEE-2026-02232925P-00	Pratica correttamente presentata
9818	61581	17/03/2026 12:28	3.337,44	INPS-ISEE-2026-05994600L-00	Pratica correttamente presentata
9819	34780	06/03/2026 14:12	3.337,72	INPS-ISEE-2026-04549050W-00	Pratica correttamente presentata
9820	34799	06/03/2026 14:20	3.337,72	INPS-ISEE-2026-04549050W-00	Pratica correttamente presentata
9821	30355	05/03/2026 14:44	3.337,97	INPS-ISEE-2026-03189264L-00	Pratica correttamente presentata
9822	61560	17/03/2026 12:39	3.338,22	INPS-ISEE-2026-03911735Q-00	Pratica correttamente presentata
9823	3864	02/03/2026 14:09	3.338,25	INPS-ISEE-2026-01853141H-00	Pratica correttamente presentata
9824	56675	16/03/2026 10:14	3.338,34	INPS-ISEE-2026-04020170Y-00	Pratica correttamente presentata
9825	15086	03/03/2026 11:09	3.338,37	INPS-ISEE-2026-03290442G-00	Pratica correttamente presentata
9826	4098	02/03/2026 14:14	3.338,48	INPS-ISEE-2026-00459839Z-00	Pratica correttamente presentata
9827	36276	06/03/2026 20:00	3.338,54	INPS-ISEE-2026-04503838R-00	Pratica correttamente presentata
9828	3403	02/03/2026 13:38	3.338,57	INPS-ISEE-2026-01440899V-00	Pratica correttamente presentata
9829	41701	09/03/2026 17:08	3.338,84	INPS-ISEE-2026-07546282F-00	Pratica correttamente presentata
9830	41760	09/03/2026 17:15	3.338,84	INPS-ISEE-2026-07546282F-00	Pratica correttamente presentata
9831	11038	02/03/2026 20:48	3.339,02	INPS-ISEE-2026-04420191T-00	Pratica correttamente presentata
9832	21160	03/03/2026 21:43	3.339,27	INPS-ISEE-2026-06430242T-00	Pratica correttamente presentata
9833	50871	12/03/2026 14:42	3.339,27	INPS-ISEE-2026-06430242T-00	Pratica correttamente presentata
9834	14337	03/03/2026 10:13	3.339,58	INPS-ISEE-2026-00356296R-00	Pratica correttamente presentata
9835	4217	02/03/2026 14:18	3.339,59	INPS-ISEE-2026-01094972O-00	Pratica correttamente presentata
9836	16560	10/03/2026 19:41	3.339,70	INPS-ISEE-2026-01628343W-00	Pratica correttamente presentata
9837	20538	03/03/2026 20:14	3.340,57	INPS-ISEE-2026-00276414G-00	Pratica correttamente presentata
9838	46473	10/03/2026 20:50	3.340,69	INPS-ISEE-2026-03964862Z-00	Pratica correttamente presentata
9839	23497	04/03/2026 11:27	3.340,84	INPS-ISEE-2026-01189075R-00	Pratica correttamente presentata
9840	41558	09/03/2026 16:45	3.340,98	INPS-ISEE-2026-01277981V-00	Pratica correttamente presentata
9841	24074	04/03/2026 12:22	3.341,05	INPS-ISEE-2026-00243175D-00	Pratica correttamente presentata
9842	37963	07/03/2026 22:35	3.341,20	INPS-ISEE-2026-00460642D-00	Pratica correttamente presentata
9843	18604	03/03/2026 17:18	3.341,24	INPS-ISEE-2026-00672000K-00	Pratica correttamente presentata
9844	18723	03/03/2026 17:26	3.341,24	INPS-ISEE-2026-00672000K-00	Pratica correttamente presentata
9845	18486	03/03/2026 17:10	3.341,34	INPS-ISEE-2026-07658208X-00	Pratica correttamente presentata
9846	18770	03/03/2026 17:27	3.341,58	INPS-ISEE-2026-02812439Q-00	Pratica correttamente presentata
9847	33275	06/03/2026 09:16	3.341,89	INPS-ISEE-2026-02303464D-00	Pratica correttamente presentata

fonte: http://burc.regione.campania.it

BANDO IO STUDIO 2025 a.s. 2025/2026

ALLEGATO A

Progr.	Numero Domanda	Data Di Presentazione	valore ISEE	PROTOCOLLO attestazione ISEE	Esito GRADUATORIA PROVVISORIA
9848	57094	16/03/2026 11:21	3.342,16	INPS-ISEE-2026-01717437E-00	Pratica correttamente presentata
9849	58862	16/03/2026 17:50	3.342,76	INPS-ISEE-2026-08208395V-00	Pratica correttamente presentata
9850	5627	02/03/2026 15:16	3.342,86	INPS-ISEE-2026-00361896L-00	Pratica correttamente presentata
9851	9747	02/03/2026 19:33	3.342,91	INPS-ISEE-2026-03453204T-00	Pratica correttamente presentata
9852	763	02/03/2026 12:18	3.343,09	INPS-ISEE-2026-01210049M-00	Pratica correttamente presentata
9853	26492	04/03/2026 18:08	3.343,38	INPS-ISEE-2026-03904132D-00	Pratica correttamente presentata
9854	64009	17/03/2026 18:48	3.343,39	INPS-ISEE-2026-02471667L-00	Pratica correttamente presentata
9855	43275	09/03/2026 23:03	3.343,44	INPS-ISEE-2026-01548343N-00	Pratica correttamente presentata
9856	61234	17/03/2026 11:48	3.343,53	INPS-ISEE-2026-03295835V-00	Pratica correttamente presentata
9857	48735	11/03/2026 17:41	3.343,66	INPS-ISEE-2026-01730022K-00	Pratica correttamente presentata
9858	48791	11/03/2026 17:48	3.343,66	INPS-ISEE-2026-01730022K-00	Pratica correttamente presentata
9859	31358	05/03/2026 17:28	3.343,69	INPS-ISEE-2026-02250898F-00	Pratica correttamente presentata
9860	22259	04/03/2026 09:29	3.344,25	INPS-ISEE-2026-03711500M-00	Pratica correttamente presentata
9861	10193	02/03/2026 19:47	3.345,23	INPS-ISEE-2026-00924751N-00	Pratica correttamente presentata
9862	10273	02/03/2026 19:50	3.345,23	INPS-ISEE-2026-00924751N-00	Pratica correttamente presentata
9863	40594	09/03/2026 12:27	3.345,53	INPS-ISEE-2026-02433373P-00	Pratica correttamente presentata
9864	60206	16/03/2026 23:09	3.346,02	INPS-ISEE-2026-03905931E-00	Pratica correttamente presentata
9865	60224	16/03/2026 23:19	3.346,02	INPS-ISEE-2026-03905931E-00	Pratica correttamente presentata
9866	59569	16/03/2026 19:24	3.346,03	INPS-ISEE-2026-01622068P-00	Pratica correttamente presentata
9867	6668	02/03/2026 17:00	3.346,08	INPS-ISEE-2026-00949607V-00	Pratica correttamente presentata
9868	45257	10/03/2026 16:40	3.347,13	INPS-ISEE-2026-00391445C-00	Pratica correttamente presentata
9869	40504	09/03/2026 12:07	3.347,42	INPS-ISEE-2026-00367750N-00	Pratica correttamente presentata
9870	40540	09/03/2026 12:10	3.347,42	INPS-ISEE-2026-00367750N-00	Pratica correttamente presentata
9871	27085	04/03/2026 19:06	3.347,56	INPS-ISEE-2026-00184962E-00	Pratica correttamente presentata
9872	34758	06/03/2026 13:56	3.347,65	INPS-ISEE-2026-02518072P-00	Pratica correttamente presentata
9873	3989	02/03/2026 14:05	3.347,83	INPS-ISEE-2026-02117583W-00	Pratica correttamente presentata
9874	4088	02/03/2026 14:09	3.347,83	INPS-ISEE-2026-02117583W-00	Pratica correttamente presentata
9875	4140	02/03/2026 14:12	3.347,83	INPS-ISEE-2026-02117583W-00	Pratica correttamente presentata
9876	56377	16/03/2026 07:46	3.348,00	INPS-ISEE-2026-05958150L-00	Pratica correttamente presentata
9877	8229	02/03/2026 18:03	3.348,05	INPS-ISEE-2026-05642336Q-00	Pratica correttamente presentata
9878	29698	05/03/2026 11:55	3.348,13	INPS-ISEE-2026-05292541N-00	Pratica correttamente presentata
9879	28972	05/03/2026 14:56	3.348,17	INPS-ISEE-2026-06659333V-00	Pratica correttamente presentata
9880	51746	12/03/2026 18:19	3.348,24	INPS-ISEE-2026-08051576O-00	Pratica correttamente presentata
9881	43078	09/03/2026 21:35	3.348,38	INPS-ISEE-2026-05377516F-00	Pratica correttamente presentata
9882	6689	02/03/2026 16:57	3.348,65	INPS-ISEE-2026-01445107D-00	Pratica correttamente presentata
9883	57826	16/03/2026 14:23	3.348,78	INPS-ISEE-2026-01912017T-00	Pratica correttamente presentata
9884	51677	12/03/2026 18:10	3.348,80	INPS-ISEE-2026-01190521J-00	Pratica correttamente presentata
9885	62387	17/03/2026 15:52	3.349,27	INPS-ISEE-2026-01133799L-00	Pratica correttamente presentata
9886	56094	15/03/2026 19:38	3.349,82	INPS-ISEE-2026-04782763I-00	Pratica correttamente presentata
9887	37838	08/03/2026 09:11	3.350,00	INPS-ISEE-2026-02614059W-00	Pratica correttamente presentata
9888	38199	08/03/2026 10:26	3.350,00	INPS-ISEE-2026-02614059W-00	Pratica correttamente presentata
9889	58035	16/03/2026 15:46	3.350,45	INPS-ISEE-2026-03315363G-00	Pratica correttamente presentata
9890	8543	02/03/2026 18:19	3.350,49	INPS-ISEE-2026-03696078S-00	Pratica correttamente presentata

fonte: http://burc.regione.campania.it

BANDO IO STUDIO 2025 a.s. 2025/2026

ALLEGATO A

Progr.	Numero Domanda	Data Di Presentazione	valore ISEE	PROTOCOLLO attestazione ISEE	Esito GRADUATORIA PROVVISORIA
9891	57982	16/03/2026 15:39	3.350,75	INPS-ISEE-2026-00546950Q-00	Pratica correttamente presentata
9892	25450	04/03/2026 16:32	3.350,82	INPS-ISEE-2026-07027276R-00	Pratica correttamente presentata
9893	45135	10/03/2026 16:20	3.351,25	INPS-ISEE-2026-01585798M-00	Pratica correttamente presentata
9894	62227	17/03/2026 15:16	3.351,57	INPS-ISEE-2026-01206684W-00	Pratica correttamente presentata
9895	46053	10/03/2026 18:41	3.352,11	INPS-ISEE-2026-04862729Z-00	Pratica correttamente presentata
9896	51177	12/03/2026 16:40	3.352,20	INPS-ISEE-2026-05596778T-00	Pratica correttamente presentata
9897	32152	05/03/2026 18:54	3.352,66	INPS-ISEE-2026-02478320C-00	Pratica correttamente presentata
9898	30937	05/03/2026 16:39	3.352,76	INPS-ISEE-2026-06517153N-00	Pratica correttamente presentata
9899	29802	05/03/2026 12:09	3.352,78	INPS-ISEE-2026-04320928N-00	Pratica correttamente presentata
9900	2373	02/03/2026 14:51	3.352,79	INPS-ISEE-2026-00670407G-00	Pratica correttamente presentata
9901	5491	02/03/2026 15:09	3.352,79	INPS-ISEE-2026-00670407G-00	Pratica correttamente presentata
9902	22976	04/03/2026 10:42	3.352,85	INPS-ISEE-2026-00085837R-00	Pratica correttamente presentata
9903	34018	06/03/2026 11:12	3.352,93	INPS-ISEE-2026-07564213N-00	Pratica correttamente presentata
9904	35752	06/03/2026 18:04	3.353,25	INPS-ISEE-2026-07590652F-00	Pratica correttamente presentata
9905	66199	18/03/2026 09:29	3.353,31	INPS-ISEE-2026-01628512P-00	Pratica correttamente presentata
9906	34867	06/03/2026 15:07	3.353,33	INPS-ISEE-2026-03819608V-00	Pratica correttamente presentata
9907	22834	04/03/2026 10:38	3.353,43	INPS-ISEE-2026-04053272H-00	Pratica correttamente presentata
9908	22759	04/03/2026 10:22	3.353,53	INPS-ISEE-2026-00646744R-00	Pratica correttamente presentata
9909	7480	02/03/2026 17:28	3.353,70	INPS-ISEE-2026-01899493M-00	Pratica correttamente presentata
9910	25568	04/03/2026 16:42	3.353,75	INPS-ISEE-2026-01945459I-00	Pratica correttamente presentata
9911	66660	18/03/2026 10:21	3.353,86	INPS-ISEE-2026-07257364F-00	Pratica correttamente presentata
9912	33498	06/03/2026 10:01	3.353,90	INPS-ISEE-2026-04744615R-00	Pratica correttamente presentata
9913	22773	04/03/2026 10:23	3.354,14	INPS-ISEE-2026-00305787E-00	Pratica correttamente presentata
9914	34797	06/03/2026 16:20	3.354,20	INPS-ISEE-2026-05272941E-00	Pratica correttamente presentata
9915	52953	13/03/2026 10:51	3.354,47	INPS-ISEE-2026-00088095E-00	Pratica correttamente presentata
9916	52981	13/03/2026 10:57	3.354,47	INPS-ISEE-2026-00088095E-00	Pratica correttamente presentata
9917	15332	03/03/2026 11:27	3.355,30	INPS-ISEE-2026-01023569C-00	Pratica correttamente presentata
9918	66311	18/03/2026 10:36	3.355,40	INPS-ISEE-2026-02887445Z-00	Pratica correttamente presentata
9919	1081	02/03/2026 12:29	3.355,69	INPS-ISEE-2026-07804383L-00	Pratica correttamente presentata
9920	20403	03/03/2026 19:59	3.355,79	INPS-ISEE-2026-03907409O-00	Pratica correttamente presentata
9921	54762	13/03/2026 22:25	3.356,25	INPS-ISEE-2026-05673713O-00	Pratica correttamente presentata
9922	17782	03/03/2026 16:09	3.356,47	INPS-ISEE-2026-02818371E-00	Pratica correttamente presentata
9923	19426	03/03/2026 18:17	3.356,47	INPS-ISEE-2026-04060155T-00	Pratica correttamente presentata
9924	1155	02/03/2026 15:05	3.356,50	INPS-ISEE-2026-00235573P-00	Pratica correttamente presentata
9925	5498	02/03/2026 15:09	3.356,50	INPS-ISEE-2026-00235573P-00	Pratica correttamente presentata
9926	4981	02/03/2026 15:10	3.357,19	INPS-ISEE-2026-00387556F-00	Pratica correttamente presentata
9927	37145	07/03/2026 13:10	3.357,23	INPS-ISEE-2026-02399448S-00	Pratica correttamente presentata
9928	62820	17/03/2026 16:47	3.357,52	INPS-ISEE-2026-00776911R-00	Pratica correttamente presentata
9929	1412	02/03/2026 12:45	3.357,69	INPS-ISEE-2026-00501147A-00	Pratica correttamente presentata
9930	44961	10/03/2026 15:28	3.357,72	INPS-ISEE-2026-07489292K-00	Pratica correttamente presentata
9931	51484	12/03/2026 17:34	3.357,72	INPS-ISEE-2026-04150215A-00	Pratica correttamente presentata
9932	51502	12/03/2026 17:38	3.357,72	INPS-ISEE-2026-04150215A-00	Pratica correttamente presentata
9933	57725	16/03/2026 13:35	3.358,29	INPS-ISEE-2026-04296167V-00	Pratica correttamente presentata

fonte: http://burc.regione.campania.it

BANDO IO STUDIO 2025 a.s. 2025/2026

ALLEGATO A

Progr.	Numero Domanda	Data Di Presentazione	valore ISEE	PROTOCOLLO attestazione ISEE	Esito GRADUATORIA PROVVISORIA
9934	5401	02/03/2026 15:06	3.358,30	INPS-ISEE-2026-01437472N-00	Pratica correttamente presentata
9935	719	02/03/2026 12:20	3.358,66	INPS-ISEE-2026-07173872V-00	Pratica correttamente presentata
9936	27822	04/03/2026 21:31	3.359,31	INPS-ISEE-2026-03300305Y-00	Pratica correttamente presentata
9937	60368	17/03/2026 09:00	3.359,40	INPS-ISEE-2026-03596026R-00	Pratica correttamente presentata
9938	15215	03/03/2026 11:21	3.360,00	INPS-ISEE-2026-02938689J-00	Pratica correttamente presentata
9939	15294	03/03/2026 11:25	3.360,00	INPS-ISEE-2026-02938689J-00	Pratica correttamente presentata
9940	37647	07/03/2026 18:18	3.360,05	INPS-ISEE-2026-07704255E-00	Pratica correttamente presentata
9941	17173	03/03/2026 14:58	3.360,08	INPS-ISEE-2026-02279192O-00	Pratica correttamente presentata
9942	64201	17/03/2026 19:01	3.360,57	INPS-ISEE-2026-01451644P-00	Pratica correttamente presentata
9943	19626	03/03/2026 18:32	3.360,98	INPS-ISEE-2026-01177119W-00	Pratica correttamente presentata
9944	19746	03/03/2026 18:37	3.360,98	INPS-ISEE-2026-01177119W-00	Pratica correttamente presentata
9945	19834	03/03/2026 18:43	3.360,98	INPS-ISEE-2026-01177119W-00	Pratica correttamente presentata
9946	39585	09/03/2026 09:45	3.360,98	INPS-ISEE-2026-00504236B-00	Pratica correttamente presentata
9947	44442	10/03/2026 12:15	3.361,15	INPS-ISEE-2026-00213529D-00	Pratica correttamente presentata
9948	14472	03/03/2026 10:28	3.361,18	INPS-ISEE-2026-01057020K-00	Pratica correttamente presentata
9949	32108	05/03/2026 18:50	3.361,18	INPS-ISEE-2026-01192656E-00	Pratica correttamente presentata
9950	8303	02/03/2026 18:14	3.361,71	INPS-ISEE-2026-02805440H-00	Pratica correttamente presentata
9951	61100	17/03/2026 11:18	3.361,89	INPS-ISEE-2026-05449719S-00	Pratica correttamente presentata
9952	19095	03/03/2026 18:04	3.362,60	INPS-ISEE-2026-00603808P-00	Pratica correttamente presentata
9953	50289	12/03/2026 11:11	3.362,67	INPS-ISEE-2026-04423473W-00	Pratica correttamente presentata
9954	50310	12/03/2026 11:16	3.362,67	INPS-ISEE-2026-04423473W-00	Pratica correttamente presentata
9955	63499	17/03/2026 18:02	3.362,75	INPS-ISEE-2026-02035491G-00	Pratica correttamente presentata
9956	51666	12/03/2026 18:07	3.363,57	INPS-ISEE-2026-01098862F-00	Pratica correttamente presentata
9957	5684	02/03/2026 23:07	3.363,94	INPS-ISEE-2026-03608033H-00	Pratica correttamente presentata
9958	12979	03/03/2026 22:07	3.363,96	INPS-ISEE-2026-03466229O-00	Pratica correttamente presentata
9959	54234	13/03/2026 18:04	3.364,41	INPS-ISEE-2026-03302382T-00	Pratica correttamente presentata
9960	22963	04/03/2026 10:45	3.364,45	INPS-ISEE-2026-04104976R-00	Pratica correttamente presentata
9961	23069	04/03/2026 10:52	3.364,45	INPS-ISEE-2026-04104976R-00	Pratica correttamente presentata
9962	15347	03/03/2026 11:34	3.365,19	INPS-ISEE-2026-01297631Q-00	Pratica correttamente presentata
9963	30426	05/03/2026 15:05	3.365,41	INPS-ISEE-2026-01244832G-00	Pratica correttamente presentata
9964	30458	05/03/2026 15:17	3.365,41	INPS-ISEE-2026-01244832G-00	Pratica correttamente presentata
9965	37161	07/03/2026 14:28	3.365,41	INPS-ISEE-2026-04387808Z-00	Pratica correttamente presentata
9966	1477	02/03/2026 12:33	3.365,51	INPS-ISEE-2026-01291026T-00	Pratica correttamente presentata
9967	67158	18/03/2026 11:11	3.365,57	INPS-ISEE-2026-04329550N-00	Pratica correttamente presentata
9968	32413	05/03/2026 19:55	3.366,20	INPS-ISEE-2026-00820885R-00	Pratica correttamente presentata
9969	24355	04/03/2026 12:55	3.366,62	INPS-ISEE-2026-01345806W-00	Pratica correttamente presentata
9970	53223	17/03/2026 10:35	3.367,61	INPS-ISEE-2026-07669522I-00	Pratica correttamente presentata
9971	61107	17/03/2026 11:24	3.367,62	INPS-ISEE-2026-04942840R-00	Pratica correttamente presentata
9972	61186	17/03/2026 11:35	3.367,62	INPS-ISEE-2026-04942840R-00	Pratica correttamente presentata
9973	63772	17/03/2026 18:19	3.367,66	INPS-ISEE-2026-00599950I-00	Pratica correttamente presentata
9974	424	02/03/2026 12:13	3.367,75	INPS-ISEE-2026-00031253Y-00	Pratica correttamente presentata
9975	902	02/03/2026 12:22	3.367,80	INPS-ISEE-2026-04495035E-00	Pratica correttamente presentata
9976	5312	02/03/2026 15:15	3.367,80	INPS-ISEE-2026-02133783W-00	Pratica correttamente presentata

fonte: http://burc.regione.campania.it

BANDO IO STUDIO 2025 a.s. 2025/2026

ALLEGATO A

Progr.	Numero Domanda	Data Di Presentazione	valore ISEE	PROTOCOLLO attestazione ISEE	Esito GRADUATORIA PROVVISORIA
9977	55061	14/03/2026 13:37	3.367,80	INPS-ISEE-2026-02622849L-00	Pratica correttamente presentata
9978	23983	04/03/2026 12:17	3.368,10	INPS-ISEE-2026-04347111T-00	Pratica correttamente presentata
9979	36692	07/03/2026 00:12	3.368,14	INPS-ISEE-2026-01018241M-00	Pratica correttamente presentata
9980	30975	05/03/2026 16:46	3.368,15	INPS-ISEE-2026-00071723B-00	Pratica correttamente presentata
9981	5812	02/03/2026 18:01	3.368,19	INPS-ISEE-2026-02943293O-00	Pratica correttamente presentata
9982	37817	07/03/2026 20:08	3.368,19	INPS-ISEE-2026-02943293O-00	Pratica correttamente presentata
9983	62903	17/03/2026 16:57	3.368,27	INPS-ISEE-2026-02352798X-00	Pratica correttamente presentata
9984	40860	09/03/2026 13:27	3.368,43	INPS-ISEE-2026-03143138H-00	Pratica correttamente presentata
9985	31639	05/03/2026 17:52	3.368,47	INPS-ISEE-2026-01752168E-00	Pratica correttamente presentata
9986	31689	05/03/2026 17:59	3.368,47	INPS-ISEE-2026-01752168E-00	Pratica correttamente presentata
9987	14157	03/03/2026 10:03	3.368,52	INPS-ISEE-2026-07970933Z-00	Pratica correttamente presentata
9988	9722	02/03/2026 19:19	3.368,56	INPS-ISEE-2026-04607543Q-00	Pratica correttamente presentata
9989	20030	03/03/2026 19:06	3.368,57	INPS-ISEE-2026-01044129T-00	Pratica correttamente presentata
9990	32731	05/03/2026 21:32	3.368,66	INPS-ISEE-2026-02561554N-00	Pratica correttamente presentata
9991	24706	12/03/2026 15:01	3.368,79	INPS-ISEE-2026-03886387M-00	Pratica correttamente presentata
9992	31160	06/03/2026 09:07	3.369,18	INPS-ISEE-2026-01199791I-00	Pratica correttamente presentata
9993	15752	03/03/2026 12:00	3.369,19	INPS-ISEE-2026-06156715R-00	Pratica correttamente presentata
9994	17250	03/03/2026 15:10	3.369,22	INPS-ISEE-2026-02083355C-00	Pratica correttamente presentata
9995	19555	03/03/2026 18:26	3.369,27	INPS-ISEE-2026-00590196E-00	Pratica correttamente presentata
9996	45779	10/03/2026 17:55	3.369,76	INPS-ISEE-2026-01297057R-00	Pratica correttamente presentata
9997	38051	08/03/2026 00:19	3.370,24	INPS-ISEE-2026-01307433T-00	Pratica correttamente presentata
9998	57349	16/03/2026 12:04	3.370,31	INPS-ISEE-2026-01705285N-00	Pratica correttamente presentata
9999	57418	16/03/2026 12:14	3.370,31	INPS-ISEE-2026-01705285N-00	Pratica correttamente presentata
10000	27095	04/03/2026 19:06	3.370,51	INPS-ISEE-2026-02630953N-00	Pratica correttamente presentata
10001	27577	04/03/2026 20:40	3.370,51	INPS-ISEE-2026-02630953N-00	Pratica correttamente presentata
10002	19632	03/03/2026 18:31	3.370,70	INPS-ISEE-2026-02102498C-00	Pratica correttamente presentata
10003	29157	05/03/2026 10:56	3.370,98	INPS-ISEE-2026-00929956Y-00	Pratica correttamente presentata
10004	34852	06/03/2026 14:44	3.371,05	INPS-ISEE-2026-00978945U-00	Pratica correttamente presentata
10005	48532	11/03/2026 17:08	3.371,13	INPS-ISEE-2026-03425787X-00	Pratica correttamente presentata
10006	48596	11/03/2026 17:14	3.371,13	INPS-ISEE-2026-03425787X-00	Pratica correttamente presentata
10007	11970	03/03/2026 21:08	3.371,14	INPS-ISEE-2026-02101948P-00	Pratica correttamente presentata
10008	45726	10/03/2026 17:48	3.371,14	INPS-ISEE-2026-00641930H-00	Pratica correttamente presentata
10009	31133	05/03/2026 17:31	3.371,37	INPS-ISEE-2026-03888259M-00	Pratica correttamente presentata
10010	58398	16/03/2026 16:51	3.371,68	INPS-ISEE-2026-02697043R-00	Pratica correttamente presentata
10011	58420	16/03/2026 16:54	3.371,68	INPS-ISEE-2026-02697043R-00	Pratica correttamente presentata
10012	53538	14/03/2026 12:23	3.371,71	INPS-ISEE-2026-02094422H-00	Pratica correttamente presentata
10013	54392	13/03/2026 18:49	3.372,18	INPS-ISEE-2026-01217717C-00	Pratica correttamente presentata
10014	54430	13/03/2026 18:53	3.372,18	INPS-ISEE-2026-01217717C-00	Pratica correttamente presentata
10015	54442	13/03/2026 18:58	3.372,18	INPS-ISEE-2026-01217717C-00	Pratica correttamente presentata
10016	3228	02/03/2026 13:31	3.372,56	INPS-ISEE-2026-08226575V-00	Pratica correttamente presentata
10017	40513	09/03/2026 12:45	3.372,60	INPS-ISEE-2026-07655194I-00	Pratica correttamente presentata
10018	54071	13/03/2026 17:27	3.372,61	INPS-ISEE-2026-02283795X-00	Pratica correttamente presentata
10019	30077	05/03/2026 13:17	3.372,96	INPS-ISEE-2026-07071256N-00	Pratica correttamente presentata

fonte: http://burc.regione.campania.it

BANDO IO STUDIO 2025 a.s. 2025/2026

ALLEGATO A

Progr.	Numero Domanda	Data Di Presentazione	valore ISEE	PROTOCOLLO attestazione ISEE	Esito GRADUATORIA PROVVISORIA
10020	62554	17/03/2026 16:14	3.372,99	INPS-ISEE-2026-00264639E-00	Pratica correttamente presentata
10021	22876	04/03/2026 10:40	3.373,17	INPS-ISEE-2026-01149784F-00	Pratica correttamente presentata
10022	23516	04/03/2026 11:28	3.373,33	INPS-ISEE-2026-03270777L-00	Pratica correttamente presentata
10023	33134	06/03/2026 00:59	3.373,63	INPS-ISEE-2026-07170380C-00	Pratica correttamente presentata
10024	66590	18/03/2026 10:12	3.373,63	INPS-ISEE-2026-01443583N-00	Pratica correttamente presentata
10025	44676	10/03/2026 13:25	3.373,73	INPS-ISEE-2026-01219398L-00	Pratica correttamente presentata
10026	23834	04/03/2026 12:02	3.373,75	INPS-ISEE-2026-01413211S-00	Pratica correttamente presentata
10027	55160	14/03/2026 14:58	3.373,89	INPS-ISEE-2026-04348271Q-00	Pratica correttamente presentata
10028	54055	13/03/2026 17:26	3.374,31	INPS-ISEE-2026-06380508E-00	Pratica correttamente presentata
10029	29697	05/03/2026 11:55	3.374,44	INPS-ISEE-2026-00718444N-00	Pratica correttamente presentata
10030	19177	03/03/2026 17:56	3.374,96	INPS-ISEE-2026-02509545E-00	Pratica correttamente presentata
10031	51157	12/03/2026 16:35	3.375,15	INPS-ISEE-2026-00742983L-00	Pratica correttamente presentata
10032	10980	05/03/2026 13:58	3.375,29	INPS-ISEE-2026-01897330R-00	Pratica correttamente presentata
10033	26116	16/03/2026 09:25	3.375,66	INPS-ISEE-2026-01078572E-00	Pratica correttamente presentata
10034	24896	04/03/2026 17:48	3.375,73	INPS-ISEE-2026-00063072A-00	Pratica correttamente presentata
10035	46460	10/03/2026 20:42	3.375,83	INPS-ISEE-2026-06099884A-00	Pratica correttamente presentata
10036	9106	02/03/2026 18:41	3.376,83	INPS-ISEE-2026-02201690B-00	Pratica correttamente presentata
10037	56504	16/03/2026 09:31	3.376,83	INPS-ISEE-2026-05519552O-00	Pratica correttamente presentata
10038	26819	04/03/2026 18:40	3.376,94	INPS-ISEE-2026-02765130G-00	Pratica correttamente presentata
10039	36780	07/03/2026 13:40	3.376,96	INPS-ISEE-2026-03147910P-00	Pratica correttamente presentata
10040	10739	02/03/2026 20:22	3.377,32	INPS-ISEE-2026-01581100U-00	Pratica correttamente presentata
10041	26792	04/03/2026 18:39	3.377,33	INPS-ISEE-2026-05411495Q-00	Pratica correttamente presentata
10042	26558	04/03/2026 18:14	3.377,82	INPS-ISEE-2026-00746992I-00	Pratica correttamente presentata
10043	38939	08/03/2026 18:58	3.377,82	INPS-ISEE-2026-02433318G-00	Pratica correttamente presentata
10044	36335	06/03/2026 20:26	3.377,97	INPS-ISEE-2026-08011782W-00	Pratica correttamente presentata
10045	15635	03/03/2026 11:49	3.378,04	INPS-ISEE-2026-01952773F-00	Pratica correttamente presentata
10046	21831	04/03/2026 00:03	3.378,11	INPS-ISEE-2026-01705929L-00	Pratica correttamente presentata
10047	5272	02/03/2026 16:53	3.378,40	INPS-ISEE-2026-04052476N-00	Pratica correttamente presentata
10048	6857	02/03/2026 17:02	3.378,40	INPS-ISEE-2026-04052476N-00	Pratica correttamente presentata
10049	6168	02/03/2026 16:19	3.378,66	INPS-ISEE-2026-02740272G-00	Pratica correttamente presentata
10050	20329	03/03/2026 19:36	3.378,71	INPS-ISEE-2026-08120607G-00	Pratica correttamente presentata
10051	7773	02/03/2026 17:38	3.379,23	INPS-ISEE-2026-03204631J-00	Pratica correttamente presentata
10052	9260	06/03/2026 17:04	3.379,27	INPS-ISEE-2026-02856593Z-00	Pratica correttamente presentata
10053	12813	02/03/2026 23:15	3.380,35	INPS-ISEE-2026-00723495E-00	Pratica correttamente presentata
10054	60471	17/03/2026 09:41	3.380,49	INPS-ISEE-2026-01834246N-00	Pratica correttamente presentata
10055	17369	03/03/2026 15:24	3.380,77	INPS-ISEE-2026-03911913W-00	Pratica correttamente presentata
10056	31139	05/03/2026 17:00	3.381,06	INPS-ISEE-2026-00389910E-00	Pratica correttamente presentata
10057	35821	06/03/2026 18:18	3.381,09	INPS-ISEE-2026-00503232K-00	Pratica correttamente presentata
10058	38903	08/03/2026 18:41	3.381,21	INPS-ISEE-2026-01833115D-00	Pratica correttamente presentata
10059	58640	16/03/2026 17:20	3.381,22	INPS-ISEE-2026-02897723Z-00	Pratica correttamente presentata
10060	39880	09/03/2026 10:33	3.381,25	INPS-ISEE-2026-01440572H-00	Pratica correttamente presentata
10061	49022	11/03/2026 18:22	3.381,30	INPS-ISEE-2026-01234450J-00	Pratica correttamente presentata
10062	11330	02/03/2026 21:06	3.381,37	INPS-ISEE-2026-08281698U-00	Pratica correttamente presentata

fonte: http://burc.regione.campania.it

BANDO IO STUDIO 2025 a.s. 2025/2026

ALLEGATO A

Progr.	Numero Domanda	Data Di Presentazione	valore ISEE	PROTOCOLLO attestazione ISEE	Esito GRADUATORIA PROVVISORIA
10063	782	02/03/2026 12:19	3.381,40	INPS-ISEE-2026-01948647S-00	Pratica correttamente presentata
10064	1476	02/03/2026 12:40	3.381,48	INPS-ISEE-2026-00574509E-00	Pratica correttamente presentata
10065	28577	05/03/2026 09:31	3.381,50	INPS-ISEE-2026-04123622B-00	Pratica correttamente presentata
10066	28623	05/03/2026 09:36	3.381,50	INPS-ISEE-2026-04123622B-00	Pratica correttamente presentata
10067	24428	04/03/2026 13:26	3.382,70	INPS-ISEE-2026-01215115U-00	Pratica correttamente presentata
10068	26736	04/03/2026 18:28	3.383,01	INPS-ISEE-2026-06159499M-00	Pratica correttamente presentata
10069	10286	02/03/2026 19:51	3.383,08	INPS-ISEE-2026-02626194E-00	Pratica correttamente presentata
10070	54038	13/03/2026 17:27	3.383,26	INPS-ISEE-2026-08225650N-00	Pratica correttamente presentata
10071	38672	08/03/2026 16:12	3.383,50	INPS-ISEE-2026-07519349Z-00	Pratica correttamente presentata
10072	2357	02/03/2026 13:00	3.383,81	INPS-ISEE-2026-00387207W-00	Pratica correttamente presentata
10073	7033	02/03/2026 17:11	3.384,08	INPS-ISEE-2026-00334953W-00	Pratica correttamente presentata
10074	42805	09/03/2026 19:51	3.384,51	INPS-ISEE-2026-06398727U-00	Pratica correttamente presentata
10075	49325	13/03/2026 17:20	3.384,88	INPS-ISEE-2026-02349154N-00	Pratica correttamente presentata
10076	2456	02/03/2026 13:01	3.385,04	INPS-ISEE-2026-03205946Q-00	Pratica correttamente presentata
10077	19247	04/03/2026 10:12	3.385,27	INPS-ISEE-2026-01555015D-00	Pratica correttamente presentata
10078	67307	18/03/2026 11:28	3.385,37	INPS-ISEE-2026-01590666L-00	Pratica correttamente presentata
10079	520	02/03/2026 12:18	3.385,77	INPS-ISEE-2026-02702655W-00	Pratica correttamente presentata
10080	1104	02/03/2026 12:25	3.385,77	INPS-ISEE-2026-02702655W-00	Pratica correttamente presentata
10081	2959	02/03/2026 13:28	3.385,87	INPS-ISEE-2026-01195265Q-00	Pratica correttamente presentata
10082	3577	02/03/2026 13:47	3.385,87	INPS-ISEE-2026-01195265Q-00	Pratica correttamente presentata
10083	49774	12/03/2026 08:33	3.386,07	INPS-ISEE-2026-03331243J-00	Pratica correttamente presentata
10084	41390	09/03/2026 16:22	3.386,30	INPS-ISEE-2026-00552759L-00	Pratica correttamente presentata
10085	51919	12/03/2026 18:53	3.386,34	INPS-ISEE-2026-04613553W-00	Pratica correttamente presentata
10086	16477	03/03/2026 13:04	3.386,99	INPS-ISEE-2026-01018572G-00	Pratica correttamente presentata
10087	16508	03/03/2026 13:08	3.386,99	INPS-ISEE-2026-01018572G-00	Pratica correttamente presentata
10088	16576	03/03/2026 13:21	3.387,05	INPS-ISEE-2026-03830376E-00	Pratica correttamente presentata
10089	50532	12/03/2026 11:58	3.387,12	INPS-ISEE-2026-05214110Y-00	Pratica correttamente presentata
10090	44094	10/03/2026 11:08	3.387,16	INPS-ISEE-2026-05211570T-00	Pratica correttamente presentata
10091	26633	04/03/2026 18:27	3.387,45	INPS-ISEE-2026-04289367S-00	Pratica correttamente presentata
10092	1631	02/03/2026 12:45	3.388,14	INPS-ISEE-2026-02482527E-00	Pratica correttamente presentata
10093	26997	11/03/2026 11:21	3.388,31	INPS-ISEE-2026-07374486S-00	Pratica correttamente presentata
10094	67205	18/03/2026 11:25	3.388,50	INPS-ISEE-2026-03655610C-00	Pratica correttamente presentata
10095	16066	03/03/2026 12:24	3.388,65	INPS-ISEE-2026-03770866I-00	Pratica correttamente presentata
10096	51260	12/03/2026 17:00	3.389,08	INPS-ISEE-2026-00243247D-00	Pratica correttamente presentata
10097	41589	09/03/2026 16:49	3.389,32	INPS-ISEE-2026-02009081B-00	Pratica correttamente presentata
10098	52369	16/03/2026 13:52	3.389,62	INPS-ISEE-2026-02519624Q-00	Pratica correttamente presentata
10099	15143	03/03/2026 11:14	3.389,83	INPS-ISEE-2026-02466554O-00	Pratica correttamente presentata
10100	44231	10/03/2026 11:32	3.390,34	INPS-ISEE-2026-04942901Q-00	Pratica correttamente presentata
10101	38059	08/03/2026 00:36	3.390,35	INPS-ISEE-2026-02390796X-00	Pratica correttamente presentata
10102	33472	06/03/2026 09:53	3.390,39	INPS-ISEE-2026-00668255O-00	Pratica correttamente presentata
10103	61046	17/03/2026 11:10	3.390,45	INPS-ISEE-2026-08155463O-00	Pratica correttamente presentata
10104	61068	17/03/2026 11:13	3.390,45	INPS-ISEE-2026-08155463O-00	Pratica correttamente presentata
10105	19495	03/03/2026 18:26	3.390,89	INPS-ISEE-2026-02776922V-00	Pratica correttamente presentata

fonte: http://burc.regione.campania.it

BANDO IO STUDIO 2025 a.s. 2025/2026

ALLEGATO A

Progr.	Numero Domanda	Data Di Presentazione	valore ISEE	PROTOCOLLO attestazione ISEE	Esito GRADUATORIA PROVVISORIA
10106	26457	04/03/2026 18:03	3.391,06	INPS-ISEE-2026-00458946X-00	Pratica correttamente presentata
10107	66377	18/03/2026 09:57	3.391,16	INPS-ISEE-2026-06672419V-00	Pratica correttamente presentata
10108	53926	13/03/2026 17:00	3.391,46	INPS-ISEE-2026-00998902I-00	Pratica correttamente presentata
10109	28603	05/03/2026 09:33	3.391,48	INPS-ISEE-2026-02971804R-00	Pratica correttamente presentata
10110	63114	17/03/2026 17:18	3.391,81	INPS-ISEE-2026-01800659Q-00	Pratica correttamente presentata
10111	44031	10/03/2026 10:58	3.391,87	INPS-ISEE-2026-02560981R-00	Pratica correttamente presentata
10112	66422	18/03/2026 09:53	3.391,87	INPS-ISEE-2026-03886250O-00	Pratica correttamente presentata
10113	7423	02/03/2026 17:28	3.392,31	INPS-ISEE-2026-02403085D-00	Pratica correttamente presentata
10114	8163	02/03/2026 18:11	3.392,33	INPS-ISEE-2026-06068321C-00	Pratica correttamente presentata
10115	49854	12/03/2026 09:24	3.392,33	INPS-ISEE-2026-02584890X-00	Pratica correttamente presentata
10116	911	02/03/2026 12:25	3.392,65	INPS-ISEE-2026-00003409U-00	Pratica correttamente presentata
10117	9079	02/03/2026 18:40	3.392,65	INPS-ISEE-2026-00583380W-00	Pratica correttamente presentata
10118	66024	18/03/2026 08:59	3.392,65	INPS-ISEE-2026-00928351N-00	Pratica correttamente presentata
10119	8353	02/03/2026 18:10	3.393,14	INPS-ISEE-2026-07835770I-00	Pratica correttamente presentata
10120	59643	18/03/2026 11:21	3.393,25	INPS-ISEE-2026-02105780H-00	Pratica correttamente presentata
10121	24456	04/03/2026 13:12	3.393,44	INPS-ISEE-2026-01254062B-00	Pratica correttamente presentata
10122	33585	06/03/2026 10:10	3.393,65	INPS-ISEE-2026-02737148O-00	Pratica correttamente presentata
10123	10997	02/03/2026 21:14	3.393,84	INPS-ISEE-2026-02558662F-00	Pratica correttamente presentata
10124	53532	13/03/2026 13:43	3.393,90	INPS-ISEE-2026-01533938O-00	Pratica correttamente presentata
10125	15588	03/03/2026 12:30	3.394,23	INPS-ISEE-2026-05011206K-00	Pratica correttamente presentata
10126	51918	12/03/2026 19:06	3.394,27	INPS-ISEE-2026-02639887M-00	Pratica correttamente presentata
10127	62784	17/03/2026 16:45	3.394,41	INPS-ISEE-2026-00481393N-00	Pratica correttamente presentata
10128	67517	18/03/2026 11:52	3.394,83	INPS-ISEE-2026-06659841S-00	Pratica correttamente presentata
10129	15308	03/03/2026 11:27	3.394,90	INPS-ISEE-2026-04339794S-00	Pratica correttamente presentata
10130	47040	11/03/2026 09:48	3.394,93	INPS-ISEE-2026-07698189D-00	Pratica correttamente presentata
10131	63498	17/03/2026 17:56	3.395,10	INPS-ISEE-2026-00358050T-00	Pratica correttamente presentata
10132	63739	17/03/2026 18:17	3.395,12	INPS-ISEE-2026-02107885R-00	Pratica correttamente presentata
10133	3899	02/03/2026 17:36	3.395,22	INPS-ISEE-2026-00936550N-00	Pratica correttamente presentata
10134	41361	09/03/2026 16:28	3.395,29	INPS-ISEE-2026-01836447L-00	Pratica correttamente presentata
10135	20634	03/03/2026 21:09	3.395,37	INPS-ISEE-2026-02360060M-00	Pratica correttamente presentata
10136	57823	16/03/2026 14:22	3.395,48	INPS-ISEE-2026-02666866Y-00	Pratica correttamente presentata
10137	6632	02/03/2026 17:00	3.395,94	INPS-ISEE-2026-04486397K-00	Pratica correttamente presentata
10138	52366	12/03/2026 21:42	3.396,28	INPS-ISEE-2026-04763524R-00	Pratica correttamente presentata
10139	47543	11/03/2026 11:28	3.396,42	INPS-ISEE-2026-02680906R-00	Pratica correttamente presentata
10140	40035	09/03/2026 10:57	3.396,50	INPS-ISEE-2026-01420361M-00	Pratica correttamente presentata
10141	46827	11/03/2026 08:05	3.396,73	INPS-ISEE-2026-01101941M-00	Pratica correttamente presentata
10142	1946	02/03/2026 12:46	3.397,00	INPS-ISEE-2026-02887901V-00	Pratica correttamente presentata
10143	808	02/03/2026 16:47	3.397,07	INPS-ISEE-2026-02224715H-00	Pratica correttamente presentata
10144	28940	05/03/2026 10:26	3.397,35	INPS-ISEE-2026-03035631T-00	Pratica correttamente presentata
10145	11019	02/03/2026 20:43	3.397,43	INPS-ISEE-2026-01591257E-00	Pratica correttamente presentata
10146	10032	02/03/2026 19:34	3.397,44	INPS-ISEE-2026-00642946R-00	Pratica correttamente presentata
10147	27515	04/03/2026 20:51	3.397,46	INPS-ISEE-2026-04348217Q-00	Pratica correttamente presentata
10148	27703	04/03/2026 20:59	3.397,46	INPS-ISEE-2026-04348217Q-00	Pratica correttamente presentata

fonte: http://burc.regione.campania.it

BANDO IO STUDIO 2025 a.s. 2025/2026

ALLEGATO A

Progr.	Numero Domanda	Data Di Presentazione	valore ISEE	PROTOCOLLO attestazione ISEE	Esito GRADUATORIA PROVVISORIA
10149	9582	02/03/2026 19:15	3.397,89	INPS-ISEE-2026-02286462E-00	Pratica correttamente presentata
10150	26898	04/03/2026 18:53	3.397,91	INPS-ISEE-2026-03551692R-00	Pratica correttamente presentata
10151	22358	04/03/2026 09:37	3.398,05	INPS-ISEE-2026-01393049Q-00	Pratica correttamente presentata
10152	40555	09/03/2026 12:15	3.398,12	INPS-ISEE-2026-04891841V-00	Pratica correttamente presentata
10153	47810	11/03/2026 12:26	3.399,02	INPS-ISEE-2026-03381653Q-00	Pratica correttamente presentata
10154	45069	10/03/2026 15:57	3.399,06	INPS-ISEE-2026-02819797M-00	Pratica correttamente presentata
10155	36984	07/03/2026 11:31	3.399,21	INPS-ISEE-2026-04495860X-00	Pratica correttamente presentata
10156	65475	17/03/2026 22:47	3.399,25	INPS-ISEE-2026-03561676F-00	Pratica correttamente presentata
10157	9058	03/03/2026 13:17	3.399,51	INPS-ISEE-2026-02566624R-00	Pratica correttamente presentata
10158	25708	04/03/2026 16:57	3.399,51	INPS-ISEE-2026-02775939U-00	Pratica correttamente presentata
10159	7067	02/03/2026 17:25	3.399,67	INPS-ISEE-2026-01013240I-00	Pratica correttamente presentata
10160	11302	02/03/2026 21:06	3.399,67	INPS-ISEE-2026-01013240I-00	Pratica correttamente presentata
10161	41781	09/03/2026 18:24	3.399,80	INPS-ISEE-2026-00138045T-00	Pratica correttamente presentata
10162	61727	17/03/2026 12:51	3.399,94	INPS-ISEE-2026-04741281W-00	Pratica correttamente presentata
10163	21550	03/03/2026 23:07	3.400,00	INPS-ISEE-2026-00686467I-00	Pratica correttamente presentata
10164	35352	06/03/2026 16:55	3.400,41	INPS-ISEE-2026-01078204D-00	Pratica correttamente presentata
10165	2857	02/03/2026 13:23	3.400,81	INPS-ISEE-2026-02923871O-00	Pratica correttamente presentata
10166	13904	03/03/2026 09:35	3.401,00	INPS-ISEE-2026-00996762S-00	Pratica correttamente presentata
10167	20503	03/03/2026 19:52	3.401,25	INPS-ISEE-2026-03933628F-00	Pratica correttamente presentata
10168	52642	13/03/2026 09:30	3.401,29	INPS-ISEE-2026-00365049W-00	Pratica correttamente presentata
10169	36535	06/03/2026 22:52	3.401,48	INPS-ISEE-2026-00880112B-00	Pratica correttamente presentata
10170	36652	06/03/2026 23:08	3.401,48	INPS-ISEE-2026-00880112B-00	Pratica correttamente presentata
10171	2430	02/03/2026 13:20	3.401,63	INPS-ISEE-2026-01084754Q-00	Pratica correttamente presentata
10172	13232	04/03/2026 12:04	3.401,92	INPS-ISEE-2026-01986331R-00	Pratica correttamente presentata
10173	3607	02/03/2026 13:52	3.401,97	INPS-ISEE-2026-00378715R-00	Pratica correttamente presentata
10174	3868	02/03/2026 14:01	3.401,97	INPS-ISEE-2026-00378715R-00	Pratica correttamente presentata
10175	12510	02/03/2026 22:35	3.402,72	INPS-ISEE-2026-00304864P-00	Pratica correttamente presentata
10176	15840	03/03/2026 12:06	3.402,85	INPS-ISEE-2026-00647739X-00	Pratica correttamente presentata
10177	35151	06/03/2026 16:19	3.402,87	INPS-ISEE-2026-00243639W-00	Pratica correttamente presentata
10178	64685	17/03/2026 20:10	3.403,04	INPS-ISEE-2026-06055549F-00	Pratica correttamente presentata
10179	5268	02/03/2026 18:20	3.403,16	INPS-ISEE-2026-01507601B-00	Pratica correttamente presentata
10180	51879	13/03/2026 14:43	3.403,33	INPS-ISEE-2026-02476255R-00	Pratica correttamente presentata
10181	19650	03/03/2026 18:32	3.403,60	INPS-ISEE-2026-00397727V-00	Pratica correttamente presentata
10182	19748	03/03/2026 18:37	3.403,60	INPS-ISEE-2026-00397727V-00	Pratica correttamente presentata
10183	2867	02/03/2026 13:25	3.403,96	INPS-ISEE-2026-04834330P-00	Pratica correttamente presentata
10184	36729	07/03/2026 07:58	3.404,12	INPS-ISEE-2026-00370772C-00	Pratica correttamente presentata
10185	65605	17/03/2026 23:39	3.404,23	INPS-ISEE-2026-07499977C-00	Pratica correttamente presentata
10186	21775	03/03/2026 23:35	3.404,39	INPS-ISEE-2026-01798960Y-00	Pratica correttamente presentata
10187	35436	06/03/2026 17:13	3.404,45	INPS-ISEE-2026-00582505P-00	Pratica correttamente presentata
10188	57581	16/03/2026 12:43	3.404,45	INPS-ISEE-2026-01195053G-00	Pratica correttamente presentata
10189	30421	05/03/2026 15:37	3.405,04	INPS-ISEE-2026-03088793Z-00	Pratica correttamente presentata
10190	63168	17/03/2026 17:31	3.405,56	INPS-ISEE-2026-07831945I-00	Pratica correttamente presentata
10191	15917	03/03/2026 12:18	3.405,68	INPS-ISEE-2026-02419748V-00	Pratica correttamente presentata

fonte: http://burc.regione.campania.it

BANDO IO STUDIO 2025 a.s. 2025/2026

ALLEGATO A

Progr.	Numero Domanda	Data Di Presentazione	valore ISEE	PROTOCOLLO attestazione ISEE	Esito GRADUATORIA PROVVISORIA
10192	7096	02/03/2026 17:41	3.405,90	INPS-ISEE-2026-00074460T-00	Pratica correttamente presentata
10193	40370	09/03/2026 11:56	3.406,10	INPS-ISEE-2026-02097663L-00	Pratica correttamente presentata
10194	4777	02/03/2026 14:53	3.406,20	INPS-ISEE-2026-01592369V-00	Pratica correttamente presentata
10195	51917	12/03/2026 18:52	3.406,30	INPS-ISEE-2026-00769116E-00	Pratica correttamente presentata
10196	44642	10/03/2026 13:04	3.406,49	INPS-ISEE-2026-01252671G-00	Pratica correttamente presentata
10197	55573	15/03/2026 08:36	3.406,75	INPS-ISEE-2026-03694744I-00	Pratica correttamente presentata
10198	16226	03/03/2026 12:44	3.406,76	INPS-ISEE-2026-01349478X-00	Pratica correttamente presentata
10199	33468	06/03/2026 10:14	3.406,93	INPS-ISEE-2026-04500862P-00	Pratica correttamente presentata
10200	34346	06/03/2026 12:08	3.406,93	INPS-ISEE-2026-04500862P-00	Pratica correttamente presentata
10201	48072	11/03/2026 14:28	3.406,94	INPS-ISEE-2026-02808623Q-00	Pratica correttamente presentata
10202	63786	17/03/2026 18:19	3.407,24	INPS-ISEE-2026-02993873K-00	Pratica correttamente presentata
10203	47054	11/03/2026 09:49	3.407,32	INPS-ISEE-2026-00235581G-00	Pratica correttamente presentata
10204	43	02/03/2026 12:06	3.407,35	INPS-ISEE-2026-01029556N-00	Pratica correttamente presentata
10205	45148	10/03/2026 16:17	3.407,84	INPS-ISEE-2026-02556811N-00	Pratica correttamente presentata
10206	48704	11/03/2026 17:35	3.407,91	INPS-ISEE-2026-05058046N-00	Pratica correttamente presentata
10207	60988	17/03/2026 11:02	3.408,21	INPS-ISEE-2026-08231690Q-00	Pratica correttamente presentata
10208	6725	02/03/2026 16:57	3.408,51	INPS-ISEE-2026-04195761L-00	Pratica correttamente presentata
10209	58557	16/03/2026 17:11	3.408,53	INPS-ISEE-2026-02283692O-00	Pratica correttamente presentata
10210	58597	16/03/2026 17:18	3.408,53	INPS-ISEE-2026-02283692O-00	Pratica correttamente presentata
10211	7713	02/03/2026 18:21	3.408,54	INPS-ISEE-2026-00643015J-00	Pratica correttamente presentata
10212	8149	02/03/2026 18:12	3.408,72	INPS-ISEE-2026-01825849I-00	Pratica correttamente presentata
10213	64291	17/03/2026 19:11	3.408,81	INPS-ISEE-2026-01566659Z-00	Pratica correttamente presentata
10214	27245	04/03/2026 19:28	3.409,19	INPS-ISEE-2026-00525071B-00	Pratica correttamente presentata
10215	44137	10/03/2026 11:19	3.409,44	INPS-ISEE-2026-00747003T-00	Pratica correttamente presentata
10216	64595	17/03/2026 19:56	3.409,71	INPS-ISEE-2026-06771527V-00	Pratica correttamente presentata
10217	66710	18/03/2026 10:26	3.409,84	INPS-ISEE-2026-05241189E-00	Pratica correttamente presentata
10218	30176	05/03/2026 13:33	3.409,85	INPS-ISEE-2026-02817470Q-00	Pratica correttamente presentata
10219	10769	02/03/2026 20:42	3.410,16	INPS-ISEE-2026-00775262Q-00	Pratica correttamente presentata
10220	50197	12/03/2026 10:49	3.410,71	INPS-ISEE-2026-05377386S-00	Pratica correttamente presentata
10221	50222	12/03/2026 10:53	3.410,71	INPS-ISEE-2026-05377386S-00	Pratica correttamente presentata
10222	8411	02/03/2026 18:07	3.410,85	INPS-ISEE-2026-02650698X-00	Pratica correttamente presentata
10223	13009	03/03/2026 12:20	3.410,90	INPS-ISEE-2026-02274137C-00	Pratica correttamente presentata
10224	26548	04/03/2026 18:13	3.411,00	INPS-ISEE-2026-03736119E-00	Pratica correttamente presentata
10225	38567	08/03/2026 14:59	3.411,27	INPS-ISEE-2026-02709882X-00	Pratica correttamente presentata
10226	38581	08/03/2026 15:05	3.411,27	INPS-ISEE-2026-02709882X-00	Pratica correttamente presentata
10227	20562	03/03/2026 20:07	3.411,59	INPS-ISEE-2026-00199766Z-00	Pratica correttamente presentata
10228	28479	05/03/2026 10:23	3.412,06	INPS-ISEE-2026-05537623R-00	Pratica correttamente presentata
10229	32507	05/03/2026 20:05	3.412,06	INPS-ISEE-2026-05537623R-00	Pratica correttamente presentata
10230	57229	16/03/2026 11:44	3.412,11	INPS-ISEE-2026-02456228Q-00	Pratica correttamente presentata
10231	44633	10/03/2026 13:02	3.412,30	INPS-ISEE-2026-00456302B-00	Pratica correttamente presentata
10232	44743	12/03/2026 16:32	3.412,52	INPS-ISEE-2026-01579604O-00	Pratica correttamente presentata
10233	35421	06/03/2026 17:08	3.412,55	INPS-ISEE-2026-00378806O-00	Pratica correttamente presentata
10234	47205	16/03/2026 13:16	3.412,88	INPS-ISEE-2026-03076012J-00	Pratica correttamente presentata

fonte: http://burc.regione.campania.it

BANDO IO STUDIO 2025 a.s. 2025/2026

ALLEGATO A

Progr.	Numero Domanda	Data Di Presentazione	valore ISEE	PROTOCOLLO attestazione ISEE	Esito GRADUATORIA PROVVISORIA
10235	15988	03/03/2026 12:18	3.413,01	INPS-ISEE-2026-03456023H-00	Pratica correttamente presentata
10236	26018	04/03/2026 17:23	3.413,01	INPS-ISEE-2026-01045064B-00	Pratica correttamente presentata
10237	27222	04/03/2026 19:25	3.413,01	INPS-ISEE-2026-02855338F-00	Pratica correttamente presentata
10238	44938	10/03/2026 15:30	3.413,01	INPS-ISEE-2026-00972090W-00	Pratica correttamente presentata
10239	58455	16/03/2026 16:57	3.413,01	INPS-ISEE-2026-05182335W-00	Pratica correttamente presentata
10240	62115	17/03/2026 14:49	3.413,01	INPS-ISEE-2026-03712242T-00	Pratica correttamente presentata
10241	11339	02/03/2026 21:17	3.413,50	INPS-ISEE-2026-05663188I-00	Pratica correttamente presentata
10242	42288	09/03/2026 18:14	3.413,59	INPS-ISEE-2026-01077504G-00	Pratica correttamente presentata
10243	16354	03/03/2026 12:56	3.413,61	INPS-ISEE-2026-02643687X-00	Pratica correttamente presentata
10244	45861	10/03/2026 18:08	3.413,62	INPS-ISEE-2026-07433636O-00	Pratica correttamente presentata
10245	45916	10/03/2026 18:15	3.413,62	INPS-ISEE-2026-07433636O-00	Pratica correttamente presentata
10246	8402	02/03/2026 18:08	3.413,66	INPS-ISEE-2026-03392997U-00	Pratica correttamente presentata
10247	15969	03/03/2026 12:24	3.413,69	INPS-ISEE-2026-02370115J-00	Pratica correttamente presentata
10248	52604	13/03/2026 09:21	3.414,03	INPS-ISEE-2026-00565610H-00	Pratica correttamente presentata
10249	18349	03/03/2026 16:50	3.414,32	INPS-ISEE-2026-00264539Q-00	Pratica correttamente presentata
10250	18378	03/03/2026 16:52	3.414,32	INPS-ISEE-2026-00264539Q-00	Pratica correttamente presentata
10251	40599	09/03/2026 12:20	3.414,45	INPS-ISEE-2026-00745347E-00	Pratica correttamente presentata
10252	33070	05/03/2026 23:48	3.414,78	INPS-ISEE-2026-00344116J-00	Pratica correttamente presentata
10253	30038	05/03/2026 12:45	3.414,81	INPS-ISEE-2026-02883652F-00	Pratica correttamente presentata
10254	17471	03/03/2026 15:43	3.415,07	INPS-ISEE-2026-06273745F-00	Pratica correttamente presentata
10255	17641	03/03/2026 15:52	3.415,07	INPS-ISEE-2026-06273745F-00	Pratica correttamente presentata
10256	49034	11/03/2026 18:25	3.415,18	INPS-ISEE-2026-02137421B-00	Pratica correttamente presentata
10257	47468	11/03/2026 11:13	3.415,45	INPS-ISEE-2026-04742761R-00	Pratica correttamente presentata
10258	53345	13/03/2026 12:25	3.415,45	INPS-ISEE-2026-04742761R-00	Pratica correttamente presentata
10259	21398	03/03/2026 22:30	3.415,56	INPS-ISEE-2026-01355197R-00	Pratica correttamente presentata
10260	45709	10/03/2026 18:42	3.415,74	INPS-ISEE-2026-00882790F-00	Pratica correttamente presentata
10261	37063	07/03/2026 12:11	3.415,94	INPS-ISEE-2026-01250715T-00	Pratica correttamente presentata
10262	16382	03/03/2026 12:53	3.416,00	INPS-ISEE-2026-02112709D-00	Pratica correttamente presentata
10263	57257	16/03/2026 11:46	3.416,18	INPS-ISEE-2026-01434990E-00	Pratica correttamente presentata
10264	10773	02/03/2026 20:26	3.416,59	INPS-ISEE-2026-00378784I-00	Pratica correttamente presentata
10265	54601	13/03/2026 20:43	3.416,64	INPS-ISEE-2026-02994047V-00	Pratica correttamente presentata
10266	24063	04/03/2026 12:23	3.416,90	INPS-ISEE-2026-06459049I-00	Pratica correttamente presentata
10267	13985	03/03/2026 09:44	3.416,91	INPS-ISEE-2026-01678766K-00	Pratica correttamente presentata
10268	4998	02/03/2026 14:50	3.417,01	INPS-ISEE-2026-02750766L-00	Pratica correttamente presentata
10269	36023	06/03/2026 18:52	3.417,01	INPS-ISEE-2026-02333156H-00	Pratica correttamente presentata
10270	22616	04/03/2026 10:07	3.417,14	INPS-ISEE-2026-04613756O-00	Pratica correttamente presentata
10271	54283	13/03/2026 18:18	3.417,14	INPS-ISEE-2026-00304345J-00	Pratica correttamente presentata
10272	20087	03/03/2026 19:10	3.417,19	INPS-ISEE-2026-03520646C-00	Pratica correttamente presentata
10273	63678	17/03/2026 18:10	3.417,54	INPS-ISEE-2026-04136207H-00	Pratica correttamente presentata
10274	20301	03/03/2026 19:27	3.417,64	INPS-ISEE-2026-06695632I-00	Pratica correttamente presentata
10275	45327	14/03/2026 13:19	3.417,67	INPS-ISEE-2026-00720148D-00	Pratica correttamente presentata
10276	31520	05/03/2026 17:36	3.418,05	INPS-ISEE-2026-00394852R-00	Pratica correttamente presentata
10277	23639	04/03/2026 11:43	3.418,27	INPS-ISEE-2026-02994017O-00	Pratica correttamente presentata

fonte: http://burc.regione.campania.it

BANDO IO STUDIO 2025 a.s. 2025/2026

ALLEGATO A

Progr.	Numero Domanda	Data Di Presentazione	valore ISEE	PROTOCOLLO attestazione ISEE	Esito GRADUATORIA PROVVISORIA
10278	10364	02/03/2026 20:11	3.418,50	INPS-ISEE-2026-03776732V-00	Pratica correttamente presentata
10279	45377	10/03/2026 16:57	3.418,86	INPS-ISEE-2026-01324145B-00	Pratica correttamente presentata
10280	15443	03/03/2026 11:35	3.419,06	INPS-ISEE-2026-00720098C-00	Pratica correttamente presentata
10281	26287	04/03/2026 17:47	3.419,46	INPS-ISEE-2026-01656704Q-00	Pratica correttamente presentata
10282	14354	03/03/2026 10:15	3.419,63	INPS-ISEE-2026-00779761I-00	Pratica correttamente presentata
10283	16313	03/03/2026 12:47	3.419,96	INPS-ISEE-2026-00402586P-00	Pratica correttamente presentata
10284	36711	07/03/2026 01:35	3.420,65	INPS-ISEE-2026-01104464B-00	Pratica correttamente presentata
10285	66981	18/03/2026 10:55	3.420,95	INPS-ISEE-2026-00928044W-00	Pratica correttamente presentata
10286	67001	18/03/2026 10:58	3.420,95	INPS-ISEE-2026-00928044W-00	Pratica correttamente presentata
10287	31317	05/03/2026 17:19	3.420,99	INPS-ISEE-2026-03189763I-00	Pratica correttamente presentata
10288	63904	17/03/2026 18:50	3.421,38	INPS-ISEE-2026-04951719X-00	Pratica correttamente presentata
10289	45118	10/03/2026 16:12	3.421,54	INPS-ISEE-2026-06516663L-00	Pratica correttamente presentata
10290	33420	06/03/2026 09:49	3.421,81	INPS-ISEE-2026-03425948V-00	Pratica correttamente presentata
10291	3751	02/03/2026 13:55	3.421,90	INPS-ISEE-2026-03766739K-00	Pratica correttamente presentata
10292	14680	03/03/2026 10:40	3.422,03	INPS-ISEE-2026-00626780Q-00	Pratica correttamente presentata
10293	22285	04/03/2026 09:28	3.422,55	INPS-ISEE-2026-01289950F-00	Pratica correttamente presentata
10294	22322	04/03/2026 09:32	3.422,55	INPS-ISEE-2026-01289950F-00	Pratica correttamente presentata
10295	45841	10/03/2026 18:04	3.422,60	INPS-ISEE-2026-00480793R-00	Pratica correttamente presentata
10296	22199	04/03/2026 09:18	3.422,77	INPS-ISEE-2026-00307298Q-00	Pratica correttamente presentata
10297	22246	04/03/2026 09:22	3.422,77	INPS-ISEE-2026-00307298Q-00	Pratica correttamente presentata
10298	52411	12/03/2026 22:19	3.422,91	INPS-ISEE-2026-01573763O-00	Pratica correttamente presentata
10299	24362	04/03/2026 12:53	3.423,12	INPS-ISEE-2026-01625637E-00	Pratica correttamente presentata
10300	54256	13/03/2026 18:09	3.423,17	INPS-ISEE-2026-05277157F-00	Pratica correttamente presentata
10301	61359	17/03/2026 11:55	3.423,33	INPS-ISEE-2026-05211442J-00	Pratica correttamente presentata
10302	607	02/03/2026 12:25	3.423,73	INPS-ISEE-2026-02511492G-00	Pratica correttamente presentata
10303	49557	11/03/2026 21:39	3.423,83	INPS-ISEE-2026-06240887V-00	Pratica correttamente presentata
10304	62938	17/03/2026 17:59	3.424,25	INPS-ISEE-2026-01798020W-00	Pratica correttamente presentata
10305	23760	04/03/2026 11:52	3.424,51	INPS-ISEE-2026-00457350G-00	Pratica correttamente presentata
10306	3743	02/03/2026 14:05	3.424,92	INPS-ISEE-2026-08023676O-00	Pratica correttamente presentata
10307	30379	05/03/2026 14:50	3.425,09	INPS-ISEE-2026-01298605R-00	Pratica correttamente presentata
10308	32781	05/03/2026 21:21	3.425,31	INPS-ISEE-2026-03646350W-00	Pratica correttamente presentata
10309	3002	02/03/2026 17:41	3.425,45	INPS-ISEE-2026-02428672R-00	Pratica correttamente presentata
10310	17166	03/03/2026 14:57	3.426,38	INPS-ISEE-2026-08258573Z-00	Pratica correttamente presentata
10311	43571	10/03/2026 09:38	3.426,40	INPS-ISEE-2026-03166574O-00	Pratica correttamente presentata
10312	12213	02/03/2026 22:27	3.426,96	INPS-ISEE-2026-02724959Z-00	Pratica correttamente presentata
10313	65806	18/03/2026 02:39	3.427,10	INPS-ISEE-2026-06089983M-00	Pratica correttamente presentata
10314	5880	02/03/2026 16:47	3.427,54	INPS-ISEE-2026-00646528R-00	Pratica correttamente presentata
10315	30989	05/03/2026 16:55	3.427,56	INPS-ISEE-2026-05358115N-00	Pratica correttamente presentata
10316	25647	04/03/2026 16:49	3.427,64	INPS-ISEE-2026-01044669E-00	Pratica correttamente presentata
10317	25676	04/03/2026 16:52	3.427,64	INPS-ISEE-2026-01044669E-00	Pratica correttamente presentata
10318	50418	12/03/2026 12:22	3.427,94	INPS-ISEE-2026-00628724Q-00	Pratica correttamente presentata
10319	55219	14/03/2026 15:52	3.428,14	INPS-ISEE-2026-01710039T-00	Pratica correttamente presentata
10320	49595	11/03/2026 21:48	3.428,20	INPS-ISEE-2026-00455481W-00	Pratica correttamente presentata

fonte: http://burc.regione.campania.it

BANDO IO STUDIO 2025 a.s. 2025/2026

ALLEGATO A

Progr.	Numero Domanda	Data Di Presentazione	valore ISEE	PROTOCOLLO attestazione ISEE	Esito GRADUATORIA PROVVISORIA
10321	11919	02/03/2026 21:46	3.428,45	INPS-ISEE-2026-07385659M-00	Pratica correttamente presentata
10322	12801	02/03/2026 23:13	3.428,45	INPS-ISEE-2026-07385659M-00	Pratica correttamente presentata
10323	63251	17/03/2026 17:33	3.428,53	INPS-ISEE-2026-03610544H-00	Pratica correttamente presentata
10324	31376	05/03/2026 17:24	3.428,57	INPS-ISEE-2026-02340858E-00	Pratica correttamente presentata
10325	22464	04/03/2026 09:50	3.428,82	INPS-ISEE-2026-00404543B-00	Pratica correttamente presentata
10326	43125	09/03/2026 23:17	3.429,24	INPS-ISEE-2026-00752373W-00	Pratica correttamente presentata
10327	18925	03/03/2026 17:39	3.429,73	INPS-ISEE-2026-03632002U-00	Pratica correttamente presentata
10328	53265	13/03/2026 12:08	3.429,86	INPS-ISEE-2026-02973784Y-00	Pratica correttamente presentata
10329	57168	16/03/2026 11:33	3.429,95	INPS-ISEE-2026-00235313M-00	Pratica correttamente presentata
10330	67128	18/03/2026 11:09	3.430,00	INPS-ISEE-2026-01288383L-00	Pratica correttamente presentata
10331	67179	18/03/2026 11:18	3.430,00	INPS-ISEE-2026-01288383L-00	Pratica correttamente presentata
10332	18210	03/03/2026 16:43	3.430,16	INPS-ISEE-2026-01155107B-00	Pratica correttamente presentata
10333	57041	16/03/2026 11:12	3.430,24	INPS-ISEE-2026-01448360C-00	Pratica correttamente presentata
10334	24229	04/03/2026 12:38	3.430,57	INPS-ISEE-2026-01532568E-00	Pratica correttamente presentata
10335	63415	17/03/2026 17:45	3.430,88	INPS-ISEE-2026-00390653C-00	Pratica correttamente presentata
10336	21881	08/03/2026 12:35	3.431,10	INPS-ISEE-2026-03846743V-00	Pratica correttamente presentata
10337	3706	02/03/2026 17:35	3.431,27	INPS-ISEE-2026-01123787Q-00	Pratica correttamente presentata
10338	66444	18/03/2026 09:57	3.431,35	INPS-ISEE-2026-03426554Q-00	Pratica correttamente presentata
10339	11910	03/03/2026 12:30	3.431,37	INPS-ISEE-2026-03682539X-00	Pratica correttamente presentata
10340	40234	09/03/2026 11:27	3.431,84	INPS-ISEE-2026-00568956S-00	Pratica correttamente presentata
10341	51739	12/03/2026 18:18	3.432,26	INPS-ISEE-2026-02931722C-00	Pratica correttamente presentata
10342	17181	03/03/2026 15:19	3.432,28	INPS-ISEE-2026-00439910C-00	Pratica correttamente presentata
10343	56350	15/03/2026 23:54	3.432,31	INPS-ISEE-2026-04597159Y-00	Pratica correttamente presentata
10344	13188	03/03/2026 14:47	3.432,85	INPS-ISEE-2026-02892736I-00	Pratica correttamente presentata
10345	23567	04/03/2026 11:35	3.432,85	INPS-ISEE-2026-02818777Y-00	Pratica correttamente presentata
10346	56467	16/03/2026 09:19	3.432,85	INPS-ISEE-2026-01745197F-00	Pratica correttamente presentata
10347	57535	16/03/2026 12:34	3.432,85	INPS-ISEE-2026-02971333N-00	Pratica correttamente presentata
10348	57602	16/03/2026 12:44	3.432,85	INPS-ISEE-2026-02971333N-00	Pratica correttamente presentata
10349	9975	04/03/2026 12:33	3.433,12	INPS-ISEE-2026-01627926L-00	Pratica correttamente presentata
10350	24260	04/03/2026 12:46	3.433,12	INPS-ISEE-2026-01627926L-00	Pratica correttamente presentata
10351	25328	04/03/2026 16:18	3.433,17	INPS-ISEE-2026-05189744Z-00	Pratica correttamente presentata
10352	47175	11/03/2026 10:21	3.433,18	INPS-ISEE-2026-04739761I-00	Pratica correttamente presentata
10353	25960	04/03/2026 17:19	3.433,39	INPS-ISEE-2026-04289699T-00	Pratica correttamente presentata
10354	30041	05/03/2026 12:47	3.433,56	INPS-ISEE-2026-00802128T-00	Pratica correttamente presentata
10355	43436	10/03/2026 09:06	3.433,65	INPS-ISEE-2026-05647009R-00	Pratica correttamente presentata
10356	56564	16/03/2026 09:47	3.433,66	INPS-ISEE-2026-05042506D-00	Pratica correttamente presentata
10357	57976	16/03/2026 15:37	3.434,02	INPS-ISEE-2026-02691330G-00	Pratica correttamente presentata
10358	62461	17/03/2026 15:59	3.434,18	INPS-ISEE-2026-02999038Y-00	Pratica correttamente presentata
10359	57221	16/03/2026 11:39	3.434,39	INPS-ISEE-2026-04983787B-00	Pratica correttamente presentata
10360	58061	16/03/2026 15:55	3.434,39	INPS-ISEE-2026-04983787B-00	Pratica correttamente presentata
10361	65877	18/03/2026 08:27	3.434,62	INPS-ISEE-2026-04487856U-00	Pratica correttamente presentata
10362	26682	04/03/2026 18:24	3.434,72	INPS-ISEE-2026-00486110B-00	Pratica correttamente presentata
10363	38171	08/03/2026 10:22	3.434,73	INPS-ISEE-2026-02287042P-00	Pratica correttamente presentata

fonte: http://burc.regione.campania.it

Progr.	Numero Domanda	Data Di Presentazione	valore ISEE	PROTOCOLLO attestazione ISEE	Esito GRADUATORIA PROVVISORIA
10364	14716	03/03/2026 10:43	3.434,74	INPS-ISEE-2026-03562002A-00	Pratica correttamente presentata
10365	1447	02/03/2026 12:36	3.435,21	INPS-ISEE-2026-00909813E-00	Pratica correttamente presentata
10366	15723	03/03/2026 11:56	3.435,48	INPS-ISEE-2026-02763371Q-00	Pratica correttamente presentata
10367	15774	03/03/2026 12:01	3.435,48	INPS-ISEE-2026-02763371Q-00	Pratica correttamente presentata
10368	20730	03/03/2026 20:34	3.435,85	INPS-ISEE-2026-01443960W-00	Pratica correttamente presentata
10369	27452	04/03/2026 20:14	3.436,16	INPS-ISEE-2026-04219986S-00	Pratica correttamente presentata
10370	43815	10/03/2026 10:26	3.436,18	INPS-ISEE-2026-06755434F-00	Pratica correttamente presentata
10371	32814	05/03/2026 21:48	3.436,23	INPS-ISEE-2026-03938703L-00	Pratica correttamente presentata
10372	57689	16/03/2026 13:11	3.437,16	INPS-ISEE-2026-00702836C-00	Pratica correttamente presentata
10373	9731	02/03/2026 19:51	3.437,29	INPS-ISEE-2026-00176771Q-00	Pratica correttamente presentata
10374	33542	06/03/2026 10:21	3.437,43	INPS-ISEE-2026-00200166K-00	Pratica correttamente presentata
10375	48003	11/03/2026 13:50	3.437,45	INPS-ISEE-2026-03756730R-00	Pratica correttamente presentata
10376	62657	17/03/2026 16:30	3.437,45	INPS-ISEE-2026-03310908G-00	Pratica correttamente presentata
10377	16768	05/03/2026 09:44	3.437,50	INPS-ISEE-2026-02688120W-00	Pratica correttamente presentata
10378	18662	03/03/2026 18:50	3.437,62	INPS-ISEE-2026-00916986S-00	Pratica correttamente presentata
10379	15651	03/03/2026 11:50	3.437,84	INPS-ISEE-2026-01754005D-00	Pratica correttamente presentata
10380	24582	04/03/2026 13:39	3.437,93	INPS-ISEE-2026-01256220A-00	Pratica correttamente presentata
10381	26951	04/03/2026 19:05	3.437,93	INPS-ISEE-2026-01256220A-00	Pratica correttamente presentata
10382	45054	12/03/2026 10:36	3.438,04	INPS-ISEE-2026-03364968S-00	Pratica correttamente presentata
10383	6886	02/03/2026 17:10	3.438,44	INPS-ISEE-2026-00588252E-00	Pratica correttamente presentata
10384	34028	06/03/2026 11:13	3.438,69	INPS-ISEE-2026-06016693R-00	Pratica correttamente presentata
10385	53370	13/03/2026 12:28	3.438,94	INPS-ISEE-2026-04928644I-00	Pratica correttamente presentata
10386	53452	13/03/2026 12:53	3.438,97	INPS-ISEE-2026-00456111A-00	Pratica correttamente presentata
10387	21583	03/03/2026 22:50	3.439,19	INPS-ISEE-2026-01555836L-00	Pratica correttamente presentata
10388	4869	02/03/2026 15:02	3.439,84	INPS-ISEE-2026-00727697Z-00	Pratica correttamente presentata
10389	43586	10/03/2026 09:41	3.439,94	INPS-ISEE-2026-00748702N-00	Pratica correttamente presentata
10390	15689	03/03/2026 15:03	3.440,10	INPS-ISEE-2026-05696331L-00	Pratica correttamente presentata
10391	29082	05/03/2026 10:45	3.440,10	INPS-ISEE-2026-05696331L-00	Pratica correttamente presentata
10392	49905	12/03/2026 09:41	3.440,22	INPS-ISEE-2026-02929879B-00	Pratica correttamente presentata
10393	41319	09/03/2026 16:11	3.440,27	INPS-ISEE-2026-02410760B-00	Pratica correttamente presentata
10394	62151	17/03/2026 15:15	3.440,69	INPS-ISEE-2026-00567908V-00	Pratica correttamente presentata
10395	15374	03/03/2026 11:32	3.441,06	INPS-ISEE-2026-00467196L-00	Pratica correttamente presentata
10396	16283	03/03/2026 12:47	3.441,08	INPS-ISEE-2026-02697334F-00	Pratica correttamente presentata
10397	45418	10/03/2026 18:40	3.441,18	INPS-ISEE-2026-02933150H-00	Pratica correttamente presentata
10398	16212	03/03/2026 12:38	3.441,67	INPS-ISEE-2026-00453866O-00	Pratica correttamente presentata
10399	52371	12/03/2026 21:44	3.441,67	INPS-ISEE-2026-01189135N-00	Pratica correttamente presentata
10400	4726	02/03/2026 14:42	3.441,87	INPS-ISEE-2026-01907106G-00	Pratica correttamente presentata
10401	27561	04/03/2026 21:03	3.441,87	INPS-ISEE-2026-00954687S-00	Pratica correttamente presentata
10402	31546	05/03/2026 17:46	3.441,96	INPS-ISEE-2026-01829156O-00	Pratica correttamente presentata
10403	38692	08/03/2026 16:47	3.442,04	INPS-ISEE-2026-05906917I-00	Pratica correttamente presentata
10404	9673	02/03/2026 19:25	3.442,60	INPS-ISEE-2026-00100468J-00	Pratica correttamente presentata
10405	34942	06/03/2026 15:18	3.443,52	INPS-ISEE-2026-02185455E-00	Pratica correttamente presentata
10406	38630	08/03/2026 15:53	3.443,62	INPS-ISEE-2026-06885826M-00	Pratica correttamente presentata

fonte: http://burc.regione.campania.it

BANDO IO STUDIO 2025 a.s. 2025/2026

ALLEGATO A

Progr.	Numero Domanda	Data Di Presentazione	valore ISEE	PROTOCOLLO attestazione ISEE	Esito GRADUATORIA PROVVISORIA
10407	34879	06/03/2026 15:01	3.443,82	INPS-ISEE-2026-00455349E-00	Pratica correttamente presentata
10408	35506	06/03/2026 17:21	3.444,10	INPS-ISEE-2026-05174622W-00	Pratica correttamente presentata
10409	10471	02/03/2026 20:03	3.444,59	INPS-ISEE-2026-02894393Z-00	Pratica correttamente presentata
10410	19004	03/03/2026 17:45	3.444,59	INPS-ISEE-2026-01309547Q-00	Pratica correttamente presentata
10411	3253	02/03/2026 13:37	3.444,65	INPS-ISEE-2026-00749903O-00	Pratica correttamente presentata
10412	24483	09/03/2026 10:34	3.444,72	INPS-ISEE-2026-00264775R-00	Pratica correttamente presentata
10413	39047	08/03/2026 19:54	3.444,85	INPS-ISEE-2026-00907270P-00	Pratica correttamente presentata
10414	64394	17/03/2026 19:27	3.444,85	INPS-ISEE-2026-00907270P-00	Pratica correttamente presentata
10415	23887	04/03/2026 12:13	3.445,20	INPS-ISEE-2026-02658432E-00	Pratica correttamente presentata
10416	22829	04/03/2026 10:27	3.445,51	INPS-ISEE-2026-00356308P-00	Pratica correttamente presentata
10417	37977	07/03/2026 22:44	3.445,61	INPS-ISEE-2026-00778322Q-00	Pratica correttamente presentata
10418	24869	04/03/2026 15:00	3.446,06	INPS-ISEE-2026-03561461C-00	Pratica correttamente presentata
10419	57322	16/03/2026 11:58	3.446,33	INPS-ISEE-2026-00550923G-00	Pratica correttamente presentata
10420	57806	16/03/2026 14:14	3.446,43	INPS-ISEE-2026-01049321B-00	Pratica correttamente presentata
10421	64318	17/03/2026 19:15	3.447,39	INPS-ISEE-2026-01369118Q-00	Pratica correttamente presentata
10422	7590	02/03/2026 17:37	3.447,41	INPS-ISEE-2026-00253311K-00	Pratica correttamente presentata
10423	17251	03/03/2026 17:51	3.447,41	INPS-ISEE-2026-05845985A-00	Pratica correttamente presentata
10424	7098	02/03/2026 17:38	3.447,56	INPS-ISEE-2026-00602428D-00	Pratica correttamente presentata
10425	43979	10/03/2026 10:50	3.448,02	INPS-ISEE-2026-02786747K-00	Pratica correttamente presentata
10426	22741	04/03/2026 10:18	3.448,05	INPS-ISEE-2026-00649843F-00	Pratica correttamente presentata
10427	55780	15/03/2026 14:55	3.448,66	INPS-ISEE-2026-03089552O-00	Pratica correttamente presentata
10428	63533	17/03/2026 18:01	3.449,02	INPS-ISEE-2026-00024682D-00	Pratica correttamente presentata
10429	29629	05/03/2026 11:47	3.449,59	INPS-ISEE-2026-02244454P-00	Pratica correttamente presentata
10430	7597	02/03/2026 17:42	3.449,61	INPS-ISEE-2026-06066173Q-00	Pratica correttamente presentata
10431	11434	03/03/2026 08:20	3.449,88	INPS-ISEE-2026-04081544C-00	Pratica correttamente presentata
10432	46859	11/03/2026 08:47	3.450,16	INPS-ISEE-2026-03624783L-00	Pratica correttamente presentata
10433	14169	03/03/2026 10:02	3.450,18	INPS-ISEE-2026-01090525D-00	Pratica correttamente presentata
10434	31564	05/03/2026 17:46	3.450,23	INPS-ISEE-2026-05182287L-00	Pratica correttamente presentata
10435	31621	05/03/2026 17:52	3.450,23	INPS-ISEE-2026-05182287L-00	Pratica correttamente presentata
10436	23233	04/03/2026 11:10	3.450,61	INPS-ISEE-2026-00588194V-00	Pratica correttamente presentata
10437	14212	03/03/2026 10:04	3.450,74	INPS-ISEE-2026-04481493L-00	Pratica correttamente presentata
10438	9948	02/03/2026 19:32	3.450,98	INPS-ISEE-2026-02990932F-00	Pratica correttamente presentata
10439	29744	05/03/2026 12:03	3.451,22	INPS-ISEE-2026-00402167B-00	Pratica correttamente presentata
10440	29794	05/03/2026 12:07	3.451,22	INPS-ISEE-2026-00402167B-00	Pratica correttamente presentata
10441	42475	09/03/2026 18:42	3.451,59	INPS-ISEE-2026-01579505O-00	Pratica correttamente presentata
10442	65734	18/03/2026 00:21	3.451,59	INPS-ISEE-2026-05046984X-00	Pratica correttamente presentata
10443	28814	05/03/2026 10:11	3.451,79	INPS-ISEE-2026-03563644R-00	Pratica correttamente presentata
10444	10796	02/03/2026 20:44	3.451,86	INPS-ISEE-2026-01956523R-00	Pratica correttamente presentata
10445	11102	02/03/2026 20:50	3.451,86	INPS-ISEE-2026-01956523R-00	Pratica correttamente presentata
10446	21479	03/03/2026 22:18	3.452,13	INPS-ISEE-2026-00781002A-00	Pratica correttamente presentata
10447	11879	02/03/2026 21:53	3.452,16	INPS-ISEE-2026-00779261O-00	Pratica correttamente presentata
10448	16425	05/03/2026 12:11	3.452,25	INPS-ISEE-2026-06803579Z-00	Pratica correttamente presentata
10449	60571	17/03/2026 09:55	3.452,36	INPS-ISEE-2026-01448082W-00	Pratica correttamente presentata

fonte: http://burc.regione.campania.it

BANDO IO STUDIO 2025 a.s. 2025/2026

ALLEGATO A

Progr.	Numero Domanda	Data Di Presentazione	valore ISEE	PROTOCOLLO attestazione ISEE	Esito GRADUATORIA PROVVISORIA
10450	26490	04/03/2026 18:08	3.452,54	INPS-ISEE-2026-00438730P-00	Pratica correttamente presentata
10451	57129	16/03/2026 11:30	3.452,56	INPS-ISEE-2026-02343597L-00	Pratica correttamente presentata
10452	10583	02/03/2026 20:11	3.452,90	INPS-ISEE-2026-00640214M-00	Pratica correttamente presentata
10453	53908	13/03/2026 16:53	3.453,19	INPS-ISEE-2026-04158216W-00	Pratica correttamente presentata
10454	47947	11/03/2026 13:13	3.453,26	INPS-ISEE-2026-06046264N-00	Pratica correttamente presentata
10455	42601	09/03/2026 19:13	3.453,27	INPS-ISEE-2026-06028840N-00	Pratica correttamente presentata
10456	45792	10/03/2026 17:57	3.453,33	INPS-ISEE-2026-01810525D-00	Pratica correttamente presentata
10457	64864	17/03/2026 20:53	3.453,37	INPS-ISEE-2026-03116891Q-00	Pratica correttamente presentata
10458	18620	03/03/2026 17:17	3.453,52	INPS-ISEE-2026-06186592I-00	Pratica correttamente presentata
10459	64725	17/03/2026 20:21	3.453,52	INPS-ISEE-2026-04295290R-00	Pratica correttamente presentata
10460	45764	10/03/2026 17:53	3.453,58	INPS-ISEE-2026-04071736N-00	Pratica correttamente presentata
10461	15307	03/03/2026 11:33	3.453,75	INPS-ISEE-2026-00821879V-00	Pratica correttamente presentata
10462	60512	17/03/2026 09:42	3.454,46	INPS-ISEE-2026-01836120T-00	Pratica correttamente presentata
10463	53969	13/03/2026 17:17	3.455,08	INPS-ISEE-2026-05846037L-00	Pratica correttamente presentata
10464	24185	04/03/2026 12:34	3.455,10	INPS-ISEE-2026-05654085L-00	Pratica correttamente presentata
10465	60448	17/03/2026 10:09	3.455,12	INPS-ISEE-2026-01595932F-00	Pratica correttamente presentata
10466	16290	03/03/2026 12:44	3.455,21	INPS-ISEE-2026-02231190A-00	Pratica correttamente presentata
10467	53591	13/03/2026 14:40	3.455,22	INPS-ISEE-2026-03713658L-00	Pratica correttamente presentata
10468	53603	13/03/2026 14:58	3.455,22	INPS-ISEE-2026-03713658L-00	Pratica correttamente presentata
10469	34074	06/03/2026 11:24	3.455,37	INPS-ISEE-2026-02543800D-00	Pratica correttamente presentata
10470	28177	04/03/2026 23:05	3.455,39	INPS-ISEE-2026-00734458R-00	Pratica correttamente presentata
10471	53663	13/03/2026 15:28	3.455,69	INPS-ISEE-2026-02710186P-00	Pratica correttamente presentata
10472	21233	03/03/2026 21:45	3.455,94	INPS-ISEE-2026-05967066S-00	Pratica correttamente presentata
10473	21568	03/03/2026 22:28	3.455,94	INPS-ISEE-2026-05967066S-00	Pratica correttamente presentata
10474	35351	06/03/2026 16:53	3.456,00	INPS-ISEE-2026-04051998X-00	Pratica correttamente presentata
10475	38979	08/03/2026 19:55	3.456,11	INPS-ISEE-2026-02112985N-00	Pratica correttamente presentata
10476	39062	08/03/2026 20:03	3.456,11	INPS-ISEE-2026-02112985N-00	Pratica correttamente presentata
10477	24677	04/03/2026 14:19	3.456,41	INPS-ISEE-2026-07482414E-00	Pratica correttamente presentata
10478	1259	02/03/2026 12:29	3.456,42	INPS-ISEE-2026-02341457C-00	Pratica correttamente presentata
10479	66662	18/03/2026 10:36	3.456,42	INPS-ISEE-2026-02664618L-00	Pratica correttamente presentata
10480	61312	17/03/2026 11:51	3.456,47	INPS-ISEE-2026-03656011D-00	Pratica correttamente presentata
10481	58780	16/03/2026 17:54	3.456,50	INPS-ISEE-2026-08003128D-00	Pratica correttamente presentata
10482	23279	04/03/2026 11:19	3.456,70	INPS-ISEE-2026-03334027D-00	Pratica correttamente presentata
10483	53697	13/03/2026 15:56	3.456,72	INPS-ISEE-2026-06043652C-00	Pratica correttamente presentata
10484	8661	02/03/2026 18:25	3.457,35	INPS-ISEE-2026-01714941W-00	Pratica correttamente presentata
10485	4295	02/03/2026 14:22	3.457,48	INPS-ISEE-2026-05470456R-00	Pratica correttamente presentata
10486	1990	02/03/2026 12:56	3.457,75	INPS-ISEE-2026-01320449H-00	Pratica correttamente presentata
10487	43205	15/03/2026 22:58	3.457,83	INPS-ISEE-2026-04425172P-00	Pratica correttamente presentata
10488	56330	15/03/2026 23:18	3.457,83	INPS-ISEE-2026-04425172P-00	Pratica correttamente presentata
10489	35892	06/03/2026 19:23	3.457,85	INPS-ISEE-2026-01705802H-00	Pratica correttamente presentata
10490	13449	03/03/2026 09:02	3.457,89	INPS-ISEE-2026-02434498F-00	Pratica correttamente presentata
10491	41754	09/03/2026 17:16	3.457,91	INPS-ISEE-2026-04930586V-00	Pratica correttamente presentata
10492	17981	03/03/2026 16:32	3.458,12	INPS-ISEE-2026-02191782E-00	Pratica correttamente presentata

fonte: http://burc.regione.campania.it

BANDO IO STUDIO 2025 a.s. 2025/2026

ALLEGATO A

Progr.	Numero Domanda	Data Di Presentazione	valore ISEE	PROTOCOLLO attestazione ISEE	Esito GRADUATORIA PROVVISORIA
10493	4050	02/03/2026 14:07	3.458,29	INPS-ISEE-2026-06956079U-00	Pratica correttamente presentata
10494	45311	10/03/2026 16:47	3.458,54	INPS-ISEE-2026-02347464E-00	Pratica correttamente presentata
10495	29815	05/03/2026 12:19	3.458,92	INPS-ISEE-2026-00927367F-00	Pratica correttamente presentata
10496	32099	05/03/2026 18:49	3.458,94	INPS-ISEE-2026-01253556W-00	Pratica correttamente presentata
10497	31141	05/03/2026 21:40	3.458,95	INPS-ISEE-2026-02717048Q-00	Pratica correttamente presentata
10498	3741	02/03/2026 13:53	3.458,99	INPS-ISEE-2026-00717091P-00	Pratica correttamente presentata
10499	33902	06/03/2026 10:51	3.459,00	INPS-ISEE-2026-04418260P-00	Pratica correttamente presentata
10500	33941	06/03/2026 10:56	3.459,00	INPS-ISEE-2026-04418260P-00	Pratica correttamente presentata
10501	25931	04/03/2026 17:17	3.459,11	INPS-ISEE-2026-02475751R-00	Pratica correttamente presentata
10502	63875	17/03/2026 18:26	3.459,28	INPS-ISEE-2026-05190302B-00	Pratica correttamente presentata
10503	55732	15/03/2026 13:52	3.459,48	INPS-ISEE-2026-00601615J-00	Pratica correttamente presentata
10504	3691	02/03/2026 13:55	3.459,89	INPS-ISEE-2026-01931454W-00	Pratica correttamente presentata
10505	40812	09/03/2026 13:06	3.460,05	INPS-ISEE-2026-04601059P-00	Pratica correttamente presentata
10506	51882	12/03/2026 18:47	3.460,14	INPS-ISEE-2026-00374528Q-00	Pratica correttamente presentata
10507	25203	04/03/2026 15:59	3.460,21	INPS-ISEE-2026-01550398R-00	Pratica correttamente presentata
10508	25313	04/03/2026 16:14	3.460,21	INPS-ISEE-2026-01550398R-00	Pratica correttamente presentata
10509	1579	02/03/2026 12:40	3.460,27	INPS-ISEE-2026-01957355V-00	Pratica correttamente presentata
10510	52185	12/03/2026 20:14	3.460,59	INPS-ISEE-2026-06153426W-00	Pratica correttamente presentata
10511	31668	05/03/2026 17:57	3.460,89	INPS-ISEE-2026-06206748L-00	Pratica correttamente presentata
10512	21745	04/03/2026 09:36	3.461,01	INPS-ISEE-2026-04586105Q-00	Pratica correttamente presentata
10513	9675	02/03/2026 19:14	3.461,08	INPS-ISEE-2026-01884562F-00	Pratica correttamente presentata
10514	34814	06/03/2026 14:35	3.461,15	INPS-ISEE-2026-01324989X-00	Pratica correttamente presentata
10515	14227	03/03/2026 10:04	3.461,25	INPS-ISEE-2026-03806358L-00	Pratica correttamente presentata
10516	43220	09/03/2026 22:24	3.461,28	INPS-ISEE-2026-05127104B-00	Pratica correttamente presentata
10517	32728	05/03/2026 21:11	3.461,58	INPS-ISEE-2026-03732101M-00	Pratica correttamente presentata
10518	8026	02/03/2026 17:48	3.461,59	INPS-ISEE-2026-04404726W-00	Pratica correttamente presentata
10519	14197	03/03/2026 10:06	3.461,89	INPS-ISEE-2026-00551255H-00	Pratica correttamente presentata
10520	13860	03/03/2026 09:31	3.462,15	INPS-ISEE-2026-00248944R-00	Pratica correttamente presentata
10521	60219	16/03/2026 23:27	3.462,57	INPS-ISEE-2026-02302903J-00	Pratica correttamente presentata
10522	35241	06/03/2026 16:43	3.462,76	INPS-ISEE-2026-02601978L-00	Pratica correttamente presentata
10523	54535	13/03/2026 19:33	3.463,06	INPS-ISEE-2026-07885782J-00	Pratica correttamente presentata
10524	40491	09/03/2026 12:05	3.463,33	INPS-ISEE-2026-03768056V-00	Pratica correttamente presentata
10525	11375	02/03/2026 21:09	3.463,53	INPS-ISEE-2026-02256072G-00	Pratica correttamente presentata
10526	64485	17/03/2026 19:42	3.463,57	INPS-ISEE-2026-00743178E-00	Pratica correttamente presentata
10527	7915	02/03/2026 17:53	3.464,53	INPS-ISEE-2026-00084916N-00	Pratica correttamente presentata
10528	8309	02/03/2026 18:14	3.464,53	INPS-ISEE-2026-00084916N-00	Pratica correttamente presentata
10529	48774	11/03/2026 17:45	3.464,55	INPS-ISEE-2026-01604595E-00	Pratica correttamente presentata
10530	47115	11/03/2026 10:01	3.464,96	INPS-ISEE-2026-00378979M-00	Pratica correttamente presentata
10531	4110	02/03/2026 14:10	3.464,97	INPS-ISEE-2026-03139068E-00	Pratica correttamente presentata
10532	3417	02/03/2026 13:58	3.465,04	INPS-ISEE-2026-01505837Q-00	Pratica correttamente presentata
10533	63230	17/03/2026 17:30	3.465,31	INPS-ISEE-2026-07496335I-00	Pratica correttamente presentata
10534	58440	16/03/2026 16:58	3.465,60	INPS-ISEE-2026-04818673I-00	Pratica correttamente presentata
10535	17803	03/03/2026 16:17	3.465,69	INPS-ISEE-2026-02706674O-00	Pratica correttamente presentata

fonte: http://burc.regione.campania.it

BANDO IO STUDIO 2025 a.s. 2025/2026

ALLEGATO A

Progr.	Numero Domanda	Data Di Presentazione	valore ISEE	PROTOCOLLO attestazione ISEE	Esito GRADUATORIA PROVVISORIA
10536	37558	07/03/2026 17:29	3.465,75	INPS-ISEE-2026-05445881V-00	Pratica correttamente presentata
10537	11444	05/03/2026 21:50	3.466,06	INPS-ISEE-2026-00761201M-00	Pratica correttamente presentata
10538	22581	04/03/2026 10:06	3.466,08	INPS-ISEE-2026-02994312E-00	Pratica correttamente presentata
10539	41982	09/03/2026 17:38	3.466,14	INPS-ISEE-2026-03314142A-00	Pratica correttamente presentata
10540	36323	06/03/2026 20:22	3.466,54	INPS-ISEE-2026-01853324C-00	Pratica correttamente presentata
10541	20749	03/03/2026 20:36	3.466,67	INPS-ISEE-2026-00096740C-00	Pratica correttamente presentata
10542	54848	14/03/2026 16:43	3.466,89	INPS-ISEE-2026-03191617N-00	Pratica correttamente presentata
10543	55273	14/03/2026 16:48	3.466,89	INPS-ISEE-2026-03191617N-00	Pratica correttamente presentata
10544	18367	03/03/2026 17:03	3.467,05	INPS-ISEE-2026-06942306E-00	Pratica correttamente presentata
10545	65645	18/03/2026 00:05	3.467,07	INPS-ISEE-2026-02554845L-00	Pratica correttamente presentata
10546	50982	12/03/2026 15:47	3.467,13	INPS-ISEE-2026-00743343G-00	Pratica correttamente presentata
10547	61909	17/03/2026 13:42	3.467,65	INPS-ISEE-2026-01006978R-00	Pratica correttamente presentata
10548	63789	17/03/2026 18:21	3.468,00	INPS-ISEE-2026-05605593L-00	Pratica correttamente presentata
10549	52556	13/03/2026 08:48	3.468,07	INPS-ISEE-2026-01256628E-00	Pratica correttamente presentata
10550	56706	16/03/2026 10:14	3.468,15	INPS-ISEE-2026-01697174V-00	Pratica correttamente presentata
10551	33400	06/03/2026 09:37	3.468,27	INPS-ISEE-2026-01843005T-00	Pratica correttamente presentata
10552	58400	16/03/2026 16:51	3.468,29	INPS-ISEE-2026-08198732Z-00	Pratica correttamente presentata
10553	3663	02/03/2026 13:49	3.468,65	INPS-ISEE-2026-01227855E-00	Pratica correttamente presentata
10554	38908	08/03/2026 18:39	3.468,69	INPS-ISEE-2026-05435815R-00	Pratica correttamente presentata
10555	31122	05/03/2026 17:01	3.468,73	INPS-ISEE-2026-00639086O-00	Pratica correttamente presentata
10556	22718	04/03/2026 10:16	3.469,02	INPS-ISEE-2026-02626087R-00	Pratica correttamente presentata
10557	45866	10/03/2026 18:10	3.469,05	INPS-ISEE-2026-00255346P-00	Pratica correttamente presentata
10558	46834	11/03/2026 08:13	3.469,10	INPS-ISEE-2026-01957287S-00	Pratica correttamente presentata
10559	20410	03/03/2026 19:51	3.469,27	INPS-ISEE-2026-01447928V-00	Pratica correttamente presentata
10560	24242	04/03/2026 12:40	3.469,32	INPS-ISEE-2026-01976874U-00	Pratica correttamente presentata
10561	24270	04/03/2026 12:46	3.469,32	INPS-ISEE-2026-01976874U-00	Pratica correttamente presentata
10562	50380	12/03/2026 11:37	3.469,54	INPS-ISEE-2026-04584321W-00	Pratica correttamente presentata
10563	52064	12/03/2026 19:30	3.469,72	INPS-ISEE-2026-07256426O-00	Pratica correttamente presentata
10564	42611	09/03/2026 19:09	3.469,75	INPS-ISEE-2026-04289736S-00	Pratica correttamente presentata
10565	42650	09/03/2026 19:17	3.469,75	INPS-ISEE-2026-04289736S-00	Pratica correttamente presentata
10566	55705	15/03/2026 13:18	3.470,07	INPS-ISEE-2026-03897571Y-00	Pratica correttamente presentata
10567	7631	02/03/2026 17:34	3.470,10	INPS-ISEE-2026-00649593X-00	Pratica correttamente presentata
10568	24272	04/03/2026 13:04	3.470,45	INPS-ISEE-2026-02697406F-00	Pratica correttamente presentata
10569	18326	03/03/2026 16:50	3.470,59	INPS-ISEE-2026-01197819X-00	Pratica correttamente presentata
10570	8590	02/03/2026 18:19	3.470,62	INPS-ISEE-2026-00268653E-00	Pratica correttamente presentata
10571	21135	03/03/2026 21:37	3.471,03	INPS-ISEE-2026-01914896Z-00	Pratica correttamente presentata
10572	4623	02/03/2026 14:38	3.471,19	INPS-ISEE-2026-02069060H-00	Pratica correttamente presentata
10573	60506	17/03/2026 09:41	3.471,19	INPS-ISEE-2026-00913129P-00	Pratica correttamente presentata
10574	59409	16/03/2026 19:13	3.471,43	INPS-ISEE-2026-02810470D-00	Pratica correttamente presentata
10575	47286	11/03/2026 10:49	3.471,48	INPS-ISEE-2026-01450792N-00	Pratica correttamente presentata
10576	47343	11/03/2026 10:51	3.471,48	INPS-ISEE-2026-01450792N-00	Pratica correttamente presentata
10577	52990	13/03/2026 10:59	3.471,57	INPS-ISEE-2026-04200061S-00	Pratica correttamente presentata
10578	35037	06/03/2026 17:07	3.471,59	INPS-ISEE-2026-01902072T-00	Pratica correttamente presentata

fonte: http://burc.regione.campania.it

BANDO IO STUDIO 2025 a.s. 2025/2026

ALLEGATO A

Progr.	Numero Domanda	Data Di Presentazione	valore ISEE	PROTOCOLLO attestazione ISEE	Esito GRADUATORIA PROVVISORIA
10579	23927	04/03/2026 12:10	3.471,75	INPS-ISEE-2026-00600831A-00	Pratica correttamente presentata
10580	65171	17/03/2026 21:47	3.472,06	INPS-ISEE-2026-02439410H-00	Pratica correttamente presentata
10581	48429	12/03/2026 11:01	3.472,21	INPS-ISEE-2026-03212625T-00	Pratica correttamente presentata
10582	7069	02/03/2026 17:16	3.472,36	INPS-ISEE-2026-01012694H-00	Pratica correttamente presentata
10583	14358	03/03/2026 14:43	3.472,36	INPS-ISEE-2026-04740718R-00	Pratica correttamente presentata
10584	17112	03/03/2026 14:52	3.472,36	INPS-ISEE-2026-04740718R-00	Pratica correttamente presentata
10585	33521	06/03/2026 09:58	3.472,97	INPS-ISEE-2026-00780745R-00	Pratica correttamente presentata
10586	33541	06/03/2026 10:01	3.472,97	INPS-ISEE-2026-00780745R-00	Pratica correttamente presentata
10587	21847	04/03/2026 00:45	3.473,11	INPS-ISEE-2026-05803258R-00	Pratica correttamente presentata
10588	42392	09/03/2026 18:27	3.473,17	INPS-ISEE-2026-04552696I-00	Pratica correttamente presentata
10589	42408	09/03/2026 18:30	3.473,17	INPS-ISEE-2026-04552696I-00	Pratica correttamente presentata
10590	17665	03/03/2026 16:04	3.473,40	INPS-ISEE-2026-07470821Q-00	Pratica correttamente presentata
10591	20458	03/03/2026 19:48	3.473,40	INPS-ISEE-2026-00717816E-00	Pratica correttamente presentata
10592	14333	03/03/2026 10:23	3.473,58	INPS-ISEE-2026-05856298M-00	Pratica correttamente presentata
10593	2973	02/03/2026 13:28	3.473,68	INPS-ISEE-2026-06614742E-00	Pratica correttamente presentata
10594	51723	12/03/2026 18:13	3.473,79	INPS-ISEE-2026-03721557E-00	Pratica correttamente presentata
10595	42605	09/03/2026 19:11	3.474,01	INPS-ISEE-2026-01259779Y-00	Pratica correttamente presentata
10596	60065	16/03/2026 22:17	3.474,03	INPS-ISEE-2026-07365430N-00	Pratica correttamente presentata
10597	30391	05/03/2026 14:53	3.474,12	INPS-ISEE-2026-01309283C-00	Pratica correttamente presentata
10598	66429	18/03/2026 09:56	3.474,12	INPS-ISEE-2026-06989368H-00	Pratica correttamente presentata
10599	18755	03/03/2026 17:30	3.474,53	INPS-ISEE-2026-02709734O-00	Pratica correttamente presentata
10600	64964	17/03/2026 21:38	3.474,55	INPS-ISEE-2026-01640626P-00	Pratica correttamente presentata
10601	64906	17/03/2026 21:43	3.474,55	INPS-ISEE-2026-01640626P-00	Pratica correttamente presentata
10602	30541	05/03/2026 15:34	3.474,77	INPS-ISEE-2026-01752842Q-00	Pratica correttamente presentata
10603	29038	05/03/2026 10:43	3.474,93	INPS-ISEE-2026-00459771L-00	Pratica correttamente presentata
10604	19135	03/03/2026 17:53	3.474,97	INPS-ISEE-2026-00777777U-00	Pratica correttamente presentata
10605	19246	03/03/2026 17:59	3.474,97	INPS-ISEE-2026-00777777U-00	Pratica correttamente presentata
10606	1870	02/03/2026 12:54	3.475,00	INPS-ISEE-2026-00992305N-00	Pratica correttamente presentata
10607	63325	17/03/2026 17:37	3.475,00	INPS-ISEE-2026-01707281C-00	Pratica correttamente presentata
10608	10337	02/03/2026 20:20	3.475,01	INPS-ISEE-2026-02438732Q-00	Pratica correttamente presentata
10609	58404	16/03/2026 16:54	3.475,12	INPS-ISEE-2026-00431755P-00	Pratica correttamente presentata
10610	11538	02/03/2026 21:21	3.475,20	INPS-ISEE-2026-00159420T-00	Pratica correttamente presentata
10611	29949	05/03/2026 12:29	3.475,43	INPS-ISEE-2026-00740319G-00	Pratica correttamente presentata
10612	60043	16/03/2026 22:03	3.475,61	INPS-ISEE-2026-00074629N-00	Pratica correttamente presentata
10613	47409	11/03/2026 11:03	3.475,98	INPS-ISEE-2026-03312929Q-00	Pratica correttamente presentata
10614	4476	10/03/2026 21:37	3.476,42	INPS-ISEE-2026-00779918K-00	Pratica correttamente presentata
10615	46624	10/03/2026 21:54	3.476,42	INPS-ISEE-2026-00779918K-00	Pratica correttamente presentata
10616	252	02/03/2026 12:24	3.476,61	INPS-ISEE-2026-00213445J-00	Pratica correttamente presentata
10617	19205	03/03/2026 17:57	3.476,91	INPS-ISEE-2026-00545731P-00	Pratica correttamente presentata
10618	7709	02/03/2026 17:35	3.477,26	INPS-ISEE-2026-00244562H-00	Pratica correttamente presentata
10619	11349	02/03/2026 21:14	3.477,38	INPS-ISEE-2026-01242368C-00	Pratica correttamente presentata
10620	11524	02/03/2026 21:22	3.477,38	INPS-ISEE-2026-01242368C-00	Pratica correttamente presentata
10621	30662	05/03/2026 15:58	3.477,43	INPS-ISEE-2026-03096568I-00	Pratica correttamente presentata

fonte: http://burc.regione.campania.it

BANDO IO STUDIO 2025 a.s. 2025/2026

ALLEGATO A

Progr.	Numero Domanda	Data Di Presentazione	valore ISEE	PROTOCOLLO attestazione ISEE	Esito GRADUATORIA PROVVISORIA
10622	28536	05/03/2026 09:16	3.477,81	INPS-ISEE-2026-04292601G-00	Pratica correttamente presentata
10623	14442	03/03/2026 10:22	3.477,94	INPS-ISEE-2026-00520676C-00	Pratica correttamente presentata
10624	52120	12/03/2026 19:40	3.477,97	INPS-ISEE-2026-02822966V-00	Pratica correttamente presentata
10625	50311	12/03/2026 11:25	3.478,04	INPS-ISEE-2026-03713754E-00	Pratica correttamente presentata
10626	50392	12/03/2026 11:35	3.478,04	INPS-ISEE-2026-03713754E-00	Pratica correttamente presentata
10627	2937	02/03/2026 13:20	3.478,13	INPS-ISEE-2026-08064482O-00	Pratica correttamente presentata
10628	8613	02/03/2026 18:18	3.478,86	INPS-ISEE-2026-01605894L-00	Pratica correttamente presentata
10629	10740	02/03/2026 21:07	3.478,87	INPS-ISEE-2026-02051103Z-00	Pratica correttamente presentata
10630	53119	13/03/2026 11:31	3.479,56	INPS-ISEE-2026-04476155O-00	Pratica correttamente presentata
10631	48172	11/03/2026 15:34	3.479,58	INPS-ISEE-2026-02883379Y-00	Pratica correttamente presentata
10632	48482	11/03/2026 16:54	3.479,80	INPS-ISEE-2026-00111994P-00	Pratica correttamente presentata
10633	12518	02/03/2026 22:36	3.480,34	INPS-ISEE-2026-00137535G-00	Pratica correttamente presentata
10634	9392	02/03/2026 18:59	3.480,68	INPS-ISEE-2026-02076585L-00	Pratica correttamente presentata
10635	5342	02/03/2026 15:07	3.480,88	INPS-ISEE-2026-01742821P-00	Pratica correttamente presentata
10636	40378	09/03/2026 11:43	3.481,31	INPS-ISEE-2026-04575894U-00	Pratica correttamente presentata
10637	33006	16/03/2026 20:53	3.481,95	INPS-ISEE-2026-01352895L-00	Pratica correttamente presentata
10638	25210	04/03/2026 16:05	3.482,32	INPS-ISEE-2026-01702095G-00	Pratica correttamente presentata
10639	49093	11/03/2026 18:35	3.482,80	INPS-ISEE-2026-04059173Q-00	Pratica correttamente presentata
10640	9282	02/03/2026 20:58	3.482,84	INPS-ISEE-2026-00888707Z-00	Pratica correttamente presentata
10641	25745	04/03/2026 17:08	3.483,44	INPS-ISEE-2026-03301517B-00	Pratica correttamente presentata
10642	40511	09/03/2026 12:07	3.483,44	INPS-ISEE-2026-05720169E-00	Pratica correttamente presentata
10643	40082	10/03/2026 11:26	3.483,49	INPS-ISEE-2026-01297915F-00	Pratica correttamente presentata
10644	8838	02/03/2026 18:28	3.483,58	INPS-ISEE-2026-03732510T-00	Pratica correttamente presentata
10645	40122	09/03/2026 11:10	3.484,31	INPS-ISEE-2026-03704529E-00	Pratica correttamente presentata
10646	62768	17/03/2026 16:41	3.484,71	INPS-ISEE-2026-08132932N-00	Pratica correttamente presentata
10647	42415	09/03/2026 18:32	3.484,96	INPS-ISEE-2026-01229642C-00	Pratica correttamente presentata
10648	32126	05/03/2026 18:55	3.485,04	INPS-ISEE-2026-02249172W-00	Pratica correttamente presentata
10649	34580	06/03/2026 12:56	3.485,10	INPS-ISEE-2026-03089114C-00	Pratica correttamente presentata
10650	47847	11/03/2026 12:39	3.485,55	INPS-ISEE-2026-02277276L-00	Pratica correttamente presentata
10651	63712	17/03/2026 18:16	3.485,64	INPS-ISEE-2026-05197963Y-00	Pratica correttamente presentata
10652	26732	04/03/2026 18:27	3.486,15	INPS-ISEE-2026-00599637S-00	Pratica correttamente presentata
10653	18177	03/03/2026 17:05	3.486,18	INPS-ISEE-2026-02993614F-00	Pratica correttamente presentata
10654	44924	10/03/2026 15:13	3.486,62	INPS-ISEE-2026-01447131T-00	Pratica correttamente presentata
10655	44954	10/03/2026 15:24	3.486,62	INPS-ISEE-2026-01447131T-00	Pratica correttamente presentata
10656	44970	10/03/2026 15:28	3.486,62	INPS-ISEE-2026-01447131T-00	Pratica correttamente presentata
10657	30003	05/03/2026 12:47	3.487,00	INPS-ISEE-2026-01674126W-00	Pratica correttamente presentata
10658	46975	11/03/2026 09:33	3.487,26	INPS-ISEE-2026-01194830C-00	Pratica correttamente presentata
10659	56154	15/03/2026 20:24	3.487,26	INPS-ISEE-2026-00876438X-00	Pratica correttamente presentata
10660	51207	12/03/2026 16:47	3.488,23	INPS-ISEE-2026-03401197P-00	Pratica correttamente presentata
10661	5345	02/03/2026 17:09	3.488,24	INPS-ISEE-2026-04329320H-00	Pratica correttamente presentata
10662	36451	06/03/2026 21:37	3.488,46	INPS-ISEE-2026-03952725L-00	Pratica correttamente presentata
10663	40500	09/03/2026 12:09	3.489,22	INPS-ISEE-2026-01406944N-00	Pratica correttamente presentata
10664	61400	17/03/2026 11:59	3.489,71	INPS-ISEE-2026-01555456R-00	Pratica correttamente presentata

fonte: http://burc.regione.campania.it

BANDO IO STUDIO 2025 a.s. 2025/2026

ALLEGATO A

Progr.	Numero Domanda	Data Di Presentazione	valore ISEE	PROTOCOLLO attestazione ISEE	Esito GRADUATORIA PROVVISORIA
10665	62709	17/03/2026 16:40	3.490,63	INPS-ISEE-2026-07008906E-00	Pratica correttamente presentata
10666	20936	03/03/2026 21:17	3.491,22	INPS-ISEE-2026-04285249F-00	Pratica correttamente presentata
10667	38424	08/03/2026 12:35	3.491,35	INPS-ISEE-2026-02851819F-00	Pratica correttamente presentata
10668	61900	17/03/2026 13:38	3.491,52	INPS-ISEE-2026-01017323M-00	Pratica correttamente presentata
10669	66785	18/03/2026 10:39	3.491,67	INPS-ISEE-2026-01814011U-00	Pratica correttamente presentata
10670	66877	18/03/2026 10:43	3.491,67	INPS-ISEE-2026-01814011U-00	Pratica correttamente presentata
10671	18907	03/03/2026 17:45	3.491,83	INPS-ISEE-2026-02823491Q-00	Pratica correttamente presentata
10672	52028	12/03/2026 19:15	3.492,06	INPS-ISEE-2026-01443830H-00	Pratica correttamente presentata
10673	29873	05/03/2026 12:19	3.492,45	INPS-ISEE-2026-04421475W-00	Pratica correttamente presentata
10674	29898	05/03/2026 12:23	3.492,45	INPS-ISEE-2026-04421475W-00	Pratica correttamente presentata
10675	33014	13/03/2026 17:39	3.492,69	INPS-ISEE-2026-02101684D-00	Pratica correttamente presentata
10676	26672	04/03/2026 18:25	3.493,09	INPS-ISEE-2026-02097552E-00	Pratica correttamente presentata
10677	59039	16/03/2026 18:13	3.493,50	INPS-ISEE-2026-03112032Z-00	Pratica correttamente presentata
10678	59179	16/03/2026 18:33	3.493,50	INPS-ISEE-2026-03112032Z-00	Pratica correttamente presentata
10679	67412	18/03/2026 11:40	3.493,72	INPS-ISEE-2026-04410687E-00	Pratica correttamente presentata
10680	40284	09/03/2026 11:31	3.493,82	INPS-ISEE-2026-02822581N-00	Pratica correttamente presentata
10681	57574	16/03/2026 12:42	3.493,88	INPS-ISEE-2026-04982443F-00	Pratica correttamente presentata
10682	6480	02/03/2026 16:48	3.493,97	INPS-ISEE-2026-04224246G-00	Pratica correttamente presentata
10683	50419	12/03/2026 11:40	3.494,07	INPS-ISEE-2026-08106583R-00	Pratica correttamente presentata
10684	5636	03/03/2026 00:02	3.494,09	INPS-ISEE-2026-06390831E-00	Pratica correttamente presentata
10685	43326	10/03/2026 00:12	3.494,10	INPS-ISEE-2026-02581998U-00	Pratica correttamente presentata
10686	37115	16/03/2026 23:03	3.494,23	INPS-ISEE-2026-04781725F-00	Pratica correttamente presentata
10687	49310	11/03/2026 19:41	3.494,26	INPS-ISEE-2026-04368442R-00	Pratica correttamente presentata
10688	47675	11/03/2026 12:02	3.494,29	INPS-ISEE-2026-06392808X-00	Pratica correttamente presentata
10689	32303	05/03/2026 19:24	3.495,25	INPS-ISEE-2026-01599525X-00	Pratica correttamente presentata
10690	32373	05/03/2026 19:33	3.495,25	INPS-ISEE-2026-01599525X-00	Pratica correttamente presentata
10691	31746	05/03/2026 18:07	3.495,45	INPS-ISEE-2026-00240228A-00	Pratica correttamente presentata
10692	61214	17/03/2026 11:38	3.495,88	INPS-ISEE-2026-00913086W-00	Pratica correttamente presentata
10693	8247	02/03/2026 17:59	3.496,08	INPS-ISEE-2026-02364816E-00	Pratica correttamente presentata
10694	48715	11/03/2026 17:34	3.496,56	INPS-ISEE-2026-01533174G-00	Pratica correttamente presentata
10695	52613	13/03/2026 09:22	3.496,56	INPS-ISEE-2026-04742106G-00	Pratica correttamente presentata
10696	52627	13/03/2026 09:25	3.496,56	INPS-ISEE-2026-04742106G-00	Pratica correttamente presentata
10697	39465	09/03/2026 09:19	3.496,62	INPS-ISEE-2026-01200617M-00	Pratica correttamente presentata
10698	38676	09/03/2026 07:43	3.496,81	INPS-ISEE-2026-03900592N-00	Pratica correttamente presentata
10699	4202	02/03/2026 14:26	3.497,12	INPS-ISEE-2026-01367298X-00	Pratica correttamente presentata
10700	40364	09/03/2026 11:43	3.497,29	INPS-ISEE-2026-00762766F-00	Pratica correttamente presentata
10701	40419	09/03/2026 11:51	3.497,29	INPS-ISEE-2026-00762766F-00	Pratica correttamente presentata
10702	2883	02/03/2026 13:28	3.497,32	INPS-ISEE-2026-00404592G-00	Pratica correttamente presentata
10703	41609	09/03/2026 17:08	3.497,65	INPS-ISEE-2026-01197129E-00	Pratica correttamente presentata
10704	58558	16/03/2026 17:24	3.497,65	INPS-ISEE-2026-06771628I-00	Pratica correttamente presentata
10705	6343	02/03/2026 16:42	3.497,73	INPS-ISEE-2026-01204002V-00	Pratica correttamente presentata
10706	51604	12/03/2026 17:56	3.498,42	INPS-ISEE-2026-03152914P-00	Pratica correttamente presentata
10707	17739	03/03/2026 16:06	3.498,69	INPS-ISEE-2026-01260896O-00	Pratica correttamente presentata

fonte: http://burc.regione.campania.it

Progr.	Numero Domanda	Data Di Presentazione	valore ISEE	PROTOCOLLO attestazione ISEE	Esito GRADUATORIA PROVVISORIA
10708	61365	17/03/2026 11:54	3.498,83	INPS-ISEE-2026-06673722L-00	Pratica correttamente presentata
10709	5227	02/03/2026 18:13	3.499,02	INPS-ISEE-2026-00778041W-00	Pratica correttamente presentata
10710	4793	02/03/2026 14:46	3.499,22	INPS-ISEE-2026-01016833D-00	Pratica correttamente presentata
10711	5100	02/03/2026 14:54	3.499,22	INPS-ISEE-2026-01016833D-00	Pratica correttamente presentata
10712	38149	08/03/2026 09:09	3.499,34	INPS-ISEE-2026-04518979M-00	Pratica correttamente presentata
10713	48309	11/03/2026 16:17	3.499,51	INPS-ISEE-2026-04783113W-00	Pratica correttamente presentata
10714	12878	02/03/2026 23:52	3.499,56	INPS-ISEE-2026-03543163P-00	Pratica correttamente presentata
10715	6496	02/03/2026 17:10	3.499,69	INPS-ISEE-2026-05318755F-00	Pratica correttamente presentata
10716	7378	02/03/2026 17:25	3.499,69	INPS-ISEE-2026-05318755F-00	Pratica correttamente presentata
10717	29875	05/03/2026 12:20	3.500,00	INPS-ISEE-2026-00513845C-00	Pratica correttamente presentata
10718	55022	14/03/2026 12:52	3.500,00	INPS-ISEE-2026-06904158L-00	Pratica correttamente presentata
10719	34605	06/03/2026 12:59	3.500,88	INPS-ISEE-2026-03314099Q-00	Pratica correttamente presentata
10720	40646	09/03/2026 12:30	3.500,90	INPS-ISEE-2026-02191165P-00	Pratica correttamente presentata
10721	65784	18/03/2026 01:19	3.500,90	INPS-ISEE-2026-06177389K-00	Pratica correttamente presentata
10722	35110	06/03/2026 16:09	3.501,22	INPS-ISEE-2026-00518126H-00	Pratica correttamente presentata
10723	30457	05/03/2026 15:17	3.501,34	INPS-ISEE-2026-04862046E-00	Pratica correttamente presentata
10724	43779	10/03/2026 10:34	3.501,47	INPS-ISEE-2026-04451136G-00	Pratica correttamente presentata
10725	51303	12/03/2026 17:04	3.501,47	INPS-ISEE-2026-02522100Z-00	Pratica correttamente presentata
10726	56379	16/03/2026 07:44	3.501,47	INPS-ISEE-2026-04382534Q-00	Pratica correttamente presentata
10727	18121	03/03/2026 16:39	3.501,57	INPS-ISEE-2026-01453184C-00	Pratica correttamente presentata
10728	51585	12/03/2026 23:07	3.501,63	INPS-ISEE-2026-02009478E-00	Pratica correttamente presentata
10729	52475	12/03/2026 23:19	3.501,63	INPS-ISEE-2026-02009478E-00	Pratica correttamente presentata
10730	20966	03/03/2026 21:02	3.501,69	INPS-ISEE-2026-03556321P-00	Pratica correttamente presentata
10731	21145	03/03/2026 21:37	3.501,69	INPS-ISEE-2026-03556321P-00	Pratica correttamente presentata
10732	29846	05/03/2026 12:15	3.502,00	INPS-ISEE-2026-00651887V-00	Pratica correttamente presentata
10733	6678	02/03/2026 17:01	3.502,23	INPS-ISEE-2026-01103048M-00	Pratica correttamente presentata
10734	16605	03/03/2026 13:21	3.502,39	INPS-ISEE-2026-01252686E-00	Pratica correttamente presentata
10735	59941	16/03/2026 22:02	3.502,40	INPS-ISEE-2026-02373129W-00	Pratica correttamente presentata
10736	11352	02/03/2026 21:10	3.502,44	INPS-ISEE-2026-00255289R-00	Pratica correttamente presentata
10737	53064	13/03/2026 11:17	3.502,53	INPS-ISEE-2026-02131243U-00	Pratica correttamente presentata
10738	7267	02/03/2026 17:20	3.502,83	INPS-ISEE-2026-03405580P-00	Pratica correttamente presentata
10739	41040	09/03/2026 14:45	3.502,93	INPS-ISEE-2026-00984185V-00	Pratica correttamente presentata
10740	28626	05/03/2026 09:39	3.503,23	INPS-ISEE-2026-01711051U-00	Pratica correttamente presentata
10741	67277	18/03/2026 11:38	3.503,33	INPS-ISEE-2026-00994648Y-00	Pratica correttamente presentata
10742	53132	13/03/2026 11:34	3.503,49	INPS-ISEE-2026-02191073H-00	Pratica correttamente presentata
10743	54060	13/03/2026 17:23	3.503,49	INPS-ISEE-2026-02191073H-00	Pratica correttamente presentata
10744	26709	04/03/2026 18:27	3.503,51	INPS-ISEE-2026-03086349L-00	Pratica correttamente presentata
10745	5501	02/03/2026 15:21	3.503,84	INPS-ISEE-2026-07188691Y-00	Pratica correttamente presentata
10746	8996	02/03/2026 18:40	3.503,84	INPS-ISEE-2026-07188691Y-00	Pratica correttamente presentata
10747	2226	02/03/2026 13:07	3.503,90	INPS-ISEE-2026-06319660R-00	Pratica correttamente presentata
10748	5242	02/03/2026 14:58	3.503,90	INPS-ISEE-2026-05228502G-00	Pratica correttamente presentata
10749	57398	16/03/2026 12:12	3.504,46	INPS-ISEE-2026-01319991L-00	Pratica correttamente presentata
10750	67180	18/03/2026 11:20	3.504,56	INPS-ISEE-2026-02988225X-00	Pratica correttamente presentata

fonte: http://burc.regione.campania.it

BANDO IO STUDIO 2025 a.s. 2025/2026

ALLEGATO A

Progr.	Numero Domanda	Data Di Presentazione	valore ISEE	PROTOCOLLO attestazione ISEE	Esito GRADUATORIA PROVVISORIA
10751	18797	03/03/2026 17:32	3.504,65	INPS-ISEE-2026-00308639Q-00	Pratica correttamente presentata
10752	26003	04/03/2026 17:24	3.504,88	INPS-ISEE-2026-01309537N-00	Pratica correttamente presentata
10753	63013	17/03/2026 17:08	3.505,31	INPS-ISEE-2026-01952114H-00	Pratica correttamente presentata
10754	23967	04/03/2026 12:17	3.505,32	INPS-ISEE-2026-02647952V-00	Pratica correttamente presentata
10755	33490	06/03/2026 09:54	3.505,64	INPS-ISEE-2026-03606069E-00	Pratica correttamente presentata
10756	33530	06/03/2026 09:59	3.505,64	INPS-ISEE-2026-03606069E-00	Pratica correttamente presentata
10757	37826	07/03/2026 20:25	3.505,69	INPS-ISEE-2026-03187467X-00	Pratica correttamente presentata
10758	17298	03/03/2026 15:16	3.505,86	INPS-ISEE-2026-00568657I-00	Pratica correttamente presentata
10759	36809	07/03/2026 10:41	3.506,10	INPS-ISEE-2026-02281343H-00	Pratica correttamente presentata
10760	25047	04/03/2026 15:32	3.506,56	INPS-ISEE-2026-01550118T-00	Pratica correttamente presentata
10761	4579	02/03/2026 14:44	3.506,86	INPS-ISEE-2026-00801940D-00	Pratica correttamente presentata
10762	45133	10/03/2026 16:16	3.506,93	INPS-ISEE-2026-01576428L-00	Pratica correttamente presentata
10763	32504	05/03/2026 20:23	3.507,16	INPS-ISEE-2026-04165886Z-00	Pratica correttamente presentata
10764	3999	02/03/2026 14:11	3.507,28	INPS-ISEE-2026-01098913R-00	Pratica correttamente presentata
10765	12609	02/03/2026 22:53	3.507,51	INPS-ISEE-2026-07992151F-00	Pratica correttamente presentata
10766	18722	03/03/2026 17:32	3.507,84	INPS-ISEE-2026-01768346V-00	Pratica correttamente presentata
10767	18978	03/03/2026 17:43	3.507,84	INPS-ISEE-2026-01768346V-00	Pratica correttamente presentata
10768	30189	05/03/2026 13:40	3.507,84	INPS-ISEE-2026-01116038B-00	Pratica correttamente presentata
10769	30195	05/03/2026 13:45	3.507,84	INPS-ISEE-2026-01116038B-00	Pratica correttamente presentata
10770	58926	16/03/2026 17:58	3.508,00	INPS-ISEE-2026-01475531C-00	Pratica correttamente presentata
10771	58963	16/03/2026 18:03	3.508,00	INPS-ISEE-2026-01475531C-00	Pratica correttamente presentata
10772	11018	02/03/2026 20:44	3.508,03	INPS-ISEE-2026-00061773G-00	Pratica correttamente presentata
10773	15658	03/03/2026 11:53	3.508,05	INPS-ISEE-2026-01471340B-00	Pratica correttamente presentata
10774	35140	06/03/2026 16:14	3.508,33	INPS-ISEE-2026-01310082K-00	Pratica correttamente presentata
10775	23543	04/03/2026 11:34	3.508,78	INPS-ISEE-2026-06428360Q-00	Pratica correttamente presentata
10776	15461	03/03/2026 11:40	3.508,95	INPS-ISEE-2026-02555849Z-00	Pratica correttamente presentata
10777	15621	03/03/2026 11:49	3.508,95	INPS-ISEE-2026-02555849Z-00	Pratica correttamente presentata
10778	27655	04/03/2026 20:53	3.509,45	INPS-ISEE-2026-03359569Y-00	Pratica correttamente presentata
10779	39764	09/03/2026 11:04	3.509,61	INPS-ISEE-2026-00989139S-00	Pratica correttamente presentata
10780	7387	02/03/2026 17:28	3.509,84	INPS-ISEE-2026-02117623D-00	Pratica correttamente presentata
10781	45781	10/03/2026 17:56	3.510,00	INPS-ISEE-2026-01309551G-00	Pratica correttamente presentata
10782	17592	03/03/2026 16:03	3.510,16	INPS-ISEE-2026-02575508O-00	Pratica correttamente presentata
10783	19838	09/03/2026 09:38	3.510,53	INPS-ISEE-2026-03323698F-00	Pratica correttamente presentata
10784	37569	07/03/2026 17:32	3.511,37	INPS-ISEE-2026-02053848E-00	Pratica correttamente presentata
10785	2909	02/03/2026 13:16	3.511,53	INPS-ISEE-2026-03599146I-00	Pratica correttamente presentata
10786	18547	03/03/2026 17:14	3.511,57	INPS-ISEE-2026-03854180Q-00	Pratica correttamente presentata
10787	24903	04/03/2026 15:22	3.511,77	INPS-ISEE-2026-01742425P-00	Pratica correttamente presentata
10788	65385	17/03/2026 22:27	3.511,77	INPS-ISEE-2026-00905155P-00	Pratica correttamente presentata
10789	58572	16/03/2026 17:12	3.511,83	INPS-ISEE-2026-00922495R-00	Pratica correttamente presentata
10790	11510	02/03/2026 21:50	3.511,98	INPS-ISEE-2026-02341390D-00	Pratica correttamente presentata
10791	30402	05/03/2026 14:56	3.512,21	INPS-ISEE-2026-01743264W-00	Pratica correttamente presentata
10792	16194	03/03/2026 12:36	3.512,26	INPS-ISEE-2026-00241078D-00	Pratica correttamente presentata
10793	16261	03/03/2026 12:41	3.512,26	INPS-ISEE-2026-00241078D-00	Pratica correttamente presentata

fonte: http://burc.regione.campania.it

BANDO IO STUDIO 2025 a.s. 2025/2026

ALLEGATO A

Progr.	Numero Domanda	Data Di Presentazione	valore ISEE	PROTOCOLLO attestazione ISEE	Esito GRADUATORIA PROVVISORIA
10794	20798	03/03/2026 20:46	3.512,75	INPS-ISEE-2026-00614378Q-00	Pratica correttamente presentata
10795	18038	03/03/2026 16:35	3.513,33	INPS-ISEE-2026-02103781D-00	Pratica correttamente presentata
10796	55737	15/03/2026 13:57	3.513,39	INPS-ISEE-2026-00248982L-00	Pratica correttamente presentata
10797	13360	03/03/2026 08:45	3.513,42	INPS-ISEE-2026-00383066C-00	Pratica correttamente presentata
10798	17317	03/03/2026 15:22	3.514,23	INPS-ISEE-2026-03659186Z-00	Pratica correttamente presentata
10799	44172	10/03/2026 11:26	3.514,63	INPS-ISEE-2026-01504566W-00	Pratica correttamente presentata
10800	19271	03/03/2026 18:04	3.515,18	INPS-ISEE-2026-03816522W-00	Pratica correttamente presentata
10801	19335	03/03/2026 18:13	3.515,18	INPS-ISEE-2026-03816522W-00	Pratica correttamente presentata
10802	50763	12/03/2026 13:12	3.515,45	INPS-ISEE-2026-03384620C-00	Pratica correttamente presentata
10803	15895	03/03/2026 12:21	3.515,60	INPS-ISEE-2026-01350955N-00	Pratica correttamente presentata
10804	16134	03/03/2026 12:34	3.515,60	INPS-ISEE-2026-01350955N-00	Pratica correttamente presentata
10805	7864	02/03/2026 17:46	3.515,69	INPS-ISEE-2026-04596361F-00	Pratica correttamente presentata
10806	58334	16/03/2026 16:46	3.516,13	INPS-ISEE-2026-07991206F-00	Pratica correttamente presentata
10807	37667	07/03/2026 18:42	3.516,33	INPS-ISEE-2026-06005743P-00	Pratica correttamente presentata
10808	29955	05/03/2026 12:38	3.516,47	INPS-ISEE-2026-01527507W-00	Pratica correttamente presentata
10809	9174	02/03/2026 18:54	3.516,56	INPS-ISEE-2026-02854724O-00	Pratica correttamente presentata
10810	29275	05/03/2026 11:11	3.516,93	INPS-ISEE-2026-00371119D-00	Pratica correttamente presentata
10811	58385	16/03/2026 16:59	3.516,99	INPS-ISEE-2026-00202617A-00	Pratica correttamente presentata
10812	19960	03/03/2026 18:58	3.517,45	INPS-ISEE-2026-00461442T-00	Pratica correttamente presentata
10813	24358	04/03/2026 12:54	3.517,70	INPS-ISEE-2026-02357848I-00	Pratica correttamente presentata
10814	17581	03/03/2026 16:01	3.517,84	INPS-ISEE-2026-04218770Q-00	Pratica correttamente presentata
10815	33365	06/03/2026 09:31	3.518,01	INPS-ISEE-2026-02457801W-00	Pratica correttamente presentata
10816	17422	03/03/2026 15:29	3.518,05	INPS-ISEE-2026-02035982Q-00	Pratica correttamente presentata
10817	13779	03/03/2026 09:40	3.518,58	INPS-ISEE-2026-01043898L-00	Pratica correttamente presentata
10818	4706	02/03/2026 14:46	3.518,65	INPS-ISEE-2026-02300891H-00	Pratica correttamente presentata
10819	31200	05/03/2026 17:06	3.518,65	INPS-ISEE-2026-06596377M-00	Pratica correttamente presentata
10820	7799	02/03/2026 17:39	3.518,70	INPS-ISEE-2026-00369783X-00	Pratica correttamente presentata
10821	353	02/03/2026 12:19	3.518,92	INPS-ISEE-2026-00782218N-00	Pratica correttamente presentata
10822	16316	03/03/2026 12:49	3.518,92	INPS-ISEE-2026-05336099V-00	Pratica correttamente presentata
10823	14160	03/03/2026 10:05	3.519,17	INPS-ISEE-2026-00663906E-00	Pratica correttamente presentata
10824	40869	09/03/2026 13:44	3.519,21	INPS-ISEE-2026-07662394I-00	Pratica correttamente presentata
10825	23111	04/03/2026 10:59	3.519,26	INPS-ISEE-2026-04588548U-00	Pratica correttamente presentata
10826	6246	05/03/2026 23:51	3.519,26	INPS-ISEE-2026-03921468L-00	Pratica correttamente presentata
10827	29764	05/03/2026 12:04	3.519,27	INPS-ISEE-2026-01438018P-00	Pratica correttamente presentata
10828	29800	05/03/2026 12:08	3.519,27	INPS-ISEE-2026-01438018P-00	Pratica correttamente presentata
10829	22324	04/03/2026 09:35	3.519,28	INPS-ISEE-2026-06157643O-00	Pratica correttamente presentata
10830	37118	07/03/2026 13:03	3.520,01	INPS-ISEE-2026-03551557R-00	Pratica correttamente presentata
10831	1672	02/03/2026 12:38	3.520,09	INPS-ISEE-2026-01594368X-00	Pratica correttamente presentata
10832	40271	09/03/2026 11:30	3.520,55	INPS-ISEE-2026-04603676O-00	Pratica correttamente presentata
10833	13029	03/03/2026 00:36	3.520,59	INPS-ISEE-2026-02857062E-00	Pratica correttamente presentata
10834	44780	10/03/2026 14:16	3.520,84	INPS-ISEE-2026-01904777V-00	Pratica correttamente presentata
10835	50669	12/03/2026 12:33	3.520,86	INPS-ISEE-2026-02934130D-00	Pratica correttamente presentata
10836	39863	09/03/2026 10:31	3.521,14	INPS-ISEE-2026-00485121T-00	Pratica correttamente presentata

fonte: http://burc.regione.campania.it

BANDO IO STUDIO 2025 a.s. 2025/2026

ALLEGATO A

Progr.	Numero Domanda	Data Di Presentazione	valore ISEE	PROTOCOLLO attestazione ISEE	Esito GRADUATORIA PROVVISORIA
10837	1456	02/03/2026 12:32	3.521,22	INPS-ISEE-2026-03187795Y-00	Pratica correttamente presentata
10838	10701	02/03/2026 20:22	3.521,44	INPS-ISEE-2026-04176756X-00	Pratica correttamente presentata
10839	16158	03/03/2026 12:35	3.521,44	INPS-ISEE-2026-01064125J-00	Pratica correttamente presentata
10840	9664	02/03/2026 19:21	3.521,81	INPS-ISEE-2026-01732073H-00	Pratica correttamente presentata
10841	26332	04/03/2026 17:57	3.521,97	INPS-ISEE-2026-01539093E-00	Pratica correttamente presentata
10842	48413	11/03/2026 16:43	3.521,98	INPS-ISEE-2026-05053599X-00	Pratica correttamente presentata
10843	25628	04/03/2026 16:54	3.522,03	INPS-ISEE-2026-00195672E-00	Pratica correttamente presentata
10844	47046	11/03/2026 09:51	3.522,06	INPS-ISEE-2026-03768145F-00	Pratica correttamente presentata
10845	53767	13/03/2026 16:15	3.522,06	INPS-ISEE-2026-03768145F-00	Pratica correttamente presentata
10846	59417	16/03/2026 19:02	3.522,18	INPS-ISEE-2026-03931812W-00	Pratica correttamente presentata
10847	44593	10/03/2026 12:48	3.522,48	INPS-ISEE-2026-08304141T-00	Pratica correttamente presentata
10848	8888	02/03/2026 18:41	3.522,50	INPS-ISEE-2026-01592215P-00	Pratica correttamente presentata
10849	26668	04/03/2026 18:26	3.522,55	INPS-ISEE-2026-00842852Q-00	Pratica correttamente presentata
10850	26756	04/03/2026 18:35	3.522,55	INPS-ISEE-2026-00842852Q-00	Pratica correttamente presentata
10851	24207	04/03/2026 12:39	3.522,82	INPS-ISEE-2026-02345969Z-00	Pratica correttamente presentata
10852	25958	04/03/2026 17:17	3.522,93	INPS-ISEE-2026-03558928Y-00	Pratica correttamente presentata
10853	23040	04/03/2026 10:47	3.523,17	INPS-ISEE-2026-01080748N-00	Pratica correttamente presentata
10854	51139	12/03/2026 16:29	3.523,21	INPS-ISEE-2026-00924408W-00	Pratica correttamente presentata
10855	32616	05/03/2026 20:34	3.523,74	INPS-ISEE-2026-01946592X-00	Pratica correttamente presentata
10856	22453	04/03/2026 09:49	3.523,86	INPS-ISEE-2026-02139310J-00	Pratica correttamente presentata
10857	40771	09/03/2026 12:54	3.523,93	INPS-ISEE-2026-06364474F-00	Pratica correttamente presentata
10858	67200	18/03/2026 11:17	3.523,94	INPS-ISEE-2026-01439561Q-00	Pratica correttamente presentata
10859	33832	06/03/2026 10:43	3.524,02	INPS-ISEE-2026-00495934F-00	Pratica correttamente presentata
10860	48060	11/03/2026 14:24	3.524,02	INPS-ISEE-2026-01943172W-00	Pratica correttamente presentata
10861	48076	11/03/2026 14:33	3.524,02	INPS-ISEE-2026-01943172W-00	Pratica correttamente presentata
10862	33223	17/03/2026 11:30	3.524,29	INPS-ISEE-2026-01222648P-00	Pratica correttamente presentata
10863	19864	03/03/2026 18:47	3.524,31	INPS-ISEE-2026-04972160Q-00	Pratica correttamente presentata
10864	27146	04/03/2026 19:52	3.524,31	INPS-ISEE-2026-03467252Q-00	Pratica correttamente presentata
10865	40712	09/03/2026 12:40	3.524,42	INPS-ISEE-2026-00305006Y-00	Pratica correttamente presentata
10866	65209	18/03/2026 11:25	3.524,48	INPS-ISEE-2026-02231565G-00	Pratica correttamente presentata
10867	22679	04/03/2026 10:14	3.524,59	INPS-ISEE-2026-08244921E-00	Pratica correttamente presentata
10868	22753	04/03/2026 10:20	3.524,59	INPS-ISEE-2026-08244921E-00	Pratica correttamente presentata
10869	63497	17/03/2026 17:52	3.524,59	INPS-ISEE-2026-03715261P-00	Pratica correttamente presentata
10870	44110	10/03/2026 11:13	3.524,92	INPS-ISEE-2026-02518757V-00	Pratica correttamente presentata
10871	36131	06/03/2026 19:17	3.525,57	INPS-ISEE-2026-05127974V-00	Pratica correttamente presentata
10872	9397	02/03/2026 19:02	3.525,61	INPS-ISEE-2026-00814506G-00	Pratica correttamente presentata
10873	59106	16/03/2026 18:23	3.525,64	INPS-ISEE-2026-02483324C-00	Pratica correttamente presentata
10874	39289	08/03/2026 22:49	3.525,69	INPS-ISEE-2026-00573807E-00	Pratica correttamente presentata
10875	54133	13/03/2026 17:40	3.526,01	INPS-ISEE-2026-02913233H-00	Pratica correttamente presentata
10876	33959	06/03/2026 10:59	3.526,35	INPS-ISEE-2026-00672106D-00	Pratica correttamente presentata
10877	4091	02/03/2026 14:14	3.526,37	INPS-ISEE-2026-02398790Z-00	Pratica correttamente presentata
10878	9010	02/03/2026 18:52	3.526,38	INPS-ISEE-2026-07697485B-00	Pratica correttamente presentata
10879	15543	03/03/2026 11:42	3.526,56	INPS-ISEE-2026-00383195Q-00	Pratica correttamente presentata

fonte: http://burc.regione.campania.it

BANDO IO STUDIO 2025 a.s. 2025/2026

ALLEGATO A

Progr.	Numero Domanda	Data Di Presentazione	valore ISEE	PROTOCOLLO attestazione ISEE	Esito GRADUATORIA PROVVISORIA
10880	6663	02/03/2026 16:54	3.526,82	INPS-ISEE-2026-00923378O-00	Pratica correttamente presentata
10881	52758	13/03/2026 10:05	3.526,83	INPS-ISEE-2026-03162667R-00	Pratica correttamente presentata
10882	55917	15/03/2026 17:07	3.526,99	INPS-ISEE-2026-03204624T-00	Pratica correttamente presentata
10883	13711	03/03/2026 09:26	3.527,04	INPS-ISEE-2026-07220345H-00	Pratica correttamente presentata
10884	36966	07/03/2026 11:24	3.527,14	INPS-ISEE-2026-00760639R-00	Pratica correttamente presentata
10885	36973	07/03/2026 11:28	3.527,14	INPS-ISEE-2026-00760639R-00	Pratica correttamente presentata
10886	32739	05/03/2026 21:24	3.527,21	INPS-ISEE-2026-01820611J-00	Pratica correttamente presentata
10887	19128	03/03/2026 17:51	3.527,22	INPS-ISEE-2026-04593444L-00	Pratica correttamente presentata
10888	59499	16/03/2026 19:10	3.527,24	INPS-ISEE-2026-00316879F-00	Pratica correttamente presentata
10889	33381	06/03/2026 09:32	3.527,31	INPS-ISEE-2026-00525297E-00	Pratica correttamente presentata
10890	41869	09/03/2026 17:26	3.528,04	INPS-ISEE-2026-00925818L-00	Pratica correttamente presentata
10891	601	02/03/2026 12:16	3.528,46	INPS-ISEE-2026-01049465Q-00	Pratica correttamente presentata
10892	8986	02/03/2026 18:35	3.528,70	INPS-ISEE-2026-00611461J-00	Pratica correttamente presentata
10893	18985	03/03/2026 17:43	3.528,83	INPS-ISEE-2026-02930236P-00	Pratica correttamente presentata
10894	63858	17/03/2026 18:27	3.529,32	INPS-ISEE-2026-06585487M-00	Pratica correttamente presentata
10895	8545	02/03/2026 18:26	3.529,47	INPS-ISEE-2026-00343017A-00	Pratica correttamente presentata
10896	48804	11/03/2026 17:48	3.529,61	INPS-ISEE-2026-01949110P-00	Pratica correttamente presentata
10897	48838	11/03/2026 17:54	3.529,61	INPS-ISEE-2026-01949110P-00	Pratica correttamente presentata
10898	34366	06/03/2026 12:18	3.529,84	INPS-ISEE-2026-03310306U-00	Pratica correttamente presentata
10899	54070	13/03/2026 17:26	3.529,94	INPS-ISEE-2026-07597192Y-00	Pratica correttamente presentata
10900	26467	04/03/2026 18:03	3.530,10	INPS-ISEE-2026-01198475V-00	Pratica correttamente presentata
10901	50121	12/03/2026 10:32	3.530,20	INPS-ISEE-2026-00670935E-00	Pratica correttamente presentata
10902	60579	17/03/2026 09:53	3.530,20	INPS-ISEE-2026-08101126J-00	Pratica correttamente presentata
10903	62249	17/03/2026 15:39	3.530,29	INPS-ISEE-2026-02077910C-00	Pratica correttamente presentata
10904	420	02/03/2026 12:28	3.530,32	INPS-ISEE-2026-01066753N-00	Pratica correttamente presentata
10905	24964	04/03/2026 15:18	3.530,39	INPS-ISEE-2026-00881635R-00	Pratica correttamente presentata
10906	31221	05/03/2026 17:10	3.530,43	INPS-ISEE-2026-00749156O-00	Pratica correttamente presentata
10907	10396	02/03/2026 20:02	3.530,57	INPS-ISEE-2026-05736034N-00	Pratica correttamente presentata
10908	10591	02/03/2026 20:13	3.530,57	INPS-ISEE-2026-05736034N-00	Pratica correttamente presentata
10909	6451	02/03/2026 16:48	3.530,67	INPS-ISEE-2026-00342998V-00	Pratica correttamente presentata
10910	60971	17/03/2026 11:07	3.530,73	INPS-ISEE-2026-03312600K-00	Pratica correttamente presentata
10911	23573	04/03/2026 11:35	3.530,95	INPS-ISEE-2026-00249452C-00	Pratica correttamente presentata
10912	23612	04/03/2026 11:41	3.530,95	INPS-ISEE-2026-00249452C-00	Pratica correttamente presentata
10913	61154	17/03/2026 11:27	3.531,08	INPS-ISEE-2026-03862167L-00	Pratica correttamente presentata
10914	17904	03/03/2026 16:20	3.531,47	INPS-ISEE-2026-03955262O-00	Pratica correttamente presentata
10915	47880	11/03/2026 12:41	3.531,86	INPS-ISEE-2026-02559093L-00	Pratica correttamente presentata
10916	51311	12/03/2026 17:07	3.532,16	INPS-ISEE-2026-00755335N-00	Pratica correttamente presentata
10917	30492	05/03/2026 15:24	3.532,71	INPS-ISEE-2026-02987724S-00	Pratica correttamente presentata
10918	6364	02/03/2026 16:45	3.532,92	INPS-ISEE-2026-02433333T-00	Pratica correttamente presentata
10919	65754	18/03/2026 00:32	3.533,01	INPS-ISEE-2026-01951592O-00	Pratica correttamente presentata
10920	47743	11/03/2026 12:14	3.533,21	INPS-ISEE-2026-02929732F-00	Pratica correttamente presentata
10921	47777	11/03/2026 12:19	3.533,21	INPS-ISEE-2026-02929732F-00	Pratica correttamente presentata
10922	65153	17/03/2026 21:50	3.533,46	INPS-ISEE-2026-01505885O-00	Pratica correttamente presentata

fonte: http://burc.regione.campania.it

BANDO IO STUDIO 2025 a.s. 2025/2026

ALLEGATO A

Progr.	Numero Domanda	Data Di Presentazione	valore ISEE	PROTOCOLLO attestazione ISEE	Esito GRADUATORIA PROVVISORIA
10923	24660	04/03/2026 14:06	3.533,96	INPS-ISEE-2026-07702658V-00	Pratica correttamente presentata
10924	64781	17/03/2026 20:33	3.534,10	INPS-ISEE-2026-02215100I-00	Pratica correttamente presentata
10925	64833	17/03/2026 20:51	3.534,10	INPS-ISEE-2026-02215100I-00	Pratica correttamente presentata
10926	23975	04/03/2026 12:18	3.534,54	INPS-ISEE-2026-00406350A-00	Pratica correttamente presentata
10927	24689	04/03/2026 14:25	3.534,80	INPS-ISEE-2026-00342885E-00	Pratica correttamente presentata
10928	6980	02/03/2026 17:07	3.534,96	INPS-ISEE-2026-02050682H-00	Pratica correttamente presentata
10929	54013	13/03/2026 17:17	3.534,96	INPS-ISEE-2026-03290604G-00	Pratica correttamente presentata
10930	62640	17/03/2026 16:28	3.535,05	INPS-ISEE-2026-02399846K-00	Pratica correttamente presentata
10931	40838	09/03/2026 13:17	3.535,17	INPS-ISEE-2026-08223683O-00	Pratica correttamente presentata
10932	40048	09/03/2026 10:59	3.535,78	INPS-ISEE-2026-00925257E-00	Pratica correttamente presentata
10933	4348	02/03/2026 14:23	3.535,93	INPS-ISEE-2026-00306500Y-00	Pratica correttamente presentata
10934	53931	13/03/2026 17:04	3.535,98	INPS-ISEE-2026-02004660A-00	Pratica correttamente presentata
10935	2888	02/03/2026 13:19	3.536,01	INPS-ISEE-2026-00768895M-00	Pratica correttamente presentata
10936	20784	03/03/2026 20:36	3.536,28	INPS-ISEE-2026-07864806S-00	Pratica correttamente presentata
10937	1663	05/03/2026 17:04	3.536,52	INPS-ISEE-2026-02818529V-00	Pratica correttamente presentata
10938	64049	17/03/2026 18:50	3.536,59	INPS-ISEE-2026-02551802H-00	Pratica correttamente presentata
10939	30503	05/03/2026 15:23	3.536,62	INPS-ISEE-2026-01890653O-00	Pratica correttamente presentata
10940	7570	02/03/2026 17:30	3.536,80	INPS-ISEE-2026-02867034E-00	Pratica correttamente presentata
10941	17170	03/03/2026 15:01	3.536,99	INPS-ISEE-2026-02210681B-00	Pratica correttamente presentata
10942	21798	03/03/2026 23:47	3.536,99	INPS-ISEE-2026-03683236R-00	Pratica correttamente presentata
10943	1190	02/03/2026 12:33	3.537,24	INPS-ISEE-2026-04830363W-00	Pratica correttamente presentata
10944	38275	09/03/2026 14:31	3.537,38	INPS-ISEE-2026-00599907S-00	Pratica correttamente presentata
10945	40484	09/03/2026 12:03	3.537,48	INPS-ISEE-2026-07561608L-00	Pratica correttamente presentata
10946	24593	04/03/2026 13:44	3.537,66	INPS-ISEE-2026-00458789K-00	Pratica correttamente presentata
10947	53782	13/03/2026 16:40	3.537,69	INPS-ISEE-2026-00398063Q-00	Pratica correttamente presentata
10948	13412	03/03/2026 08:41	3.538,16	INPS-ISEE-2026-00525218H-00	Pratica correttamente presentata
10949	1604	02/03/2026 12:35	3.538,37	INPS-ISEE-2026-01494628F-00	Pratica correttamente presentata
10950	33813	06/03/2026 10:40	3.538,65	INPS-ISEE-2026-01288467X-00	Pratica correttamente presentata
10951	35130	06/03/2026 16:15	3.539,11	INPS-ISEE-2026-01991794Y-00	Pratica correttamente presentata
10952	1192	02/03/2026 18:30	3.539,65	INPS-ISEE-2026-03816909X-00	Pratica correttamente presentata
10953	1041	02/03/2026 12:26	3.539,68	INPS-ISEE-2026-02701752G-00	Pratica correttamente presentata
10954	61386	17/03/2026 11:57	3.539,83	INPS-ISEE-2026-05860304C-00	Pratica correttamente presentata
10955	25913	04/03/2026 17:14	3.539,84	INPS-ISEE-2026-04059421P-00	Pratica correttamente presentata
10956	22554	04/03/2026 10:17	3.541,25	INPS-ISEE-2026-03157923E-00	Pratica correttamente presentata
10957	19109	04/03/2026 09:19	3.541,35	INPS-ISEE-2026-00252540A-00	Pratica correttamente presentata
10958	969	02/03/2026 12:29	3.541,53	INPS-ISEE-2026-01581475R-00	Pratica correttamente presentata
10959	1675	02/03/2026 12:42	3.541,53	INPS-ISEE-2026-01581475R-00	Pratica correttamente presentata
10960	44386	10/03/2026 11:56	3.541,64	INPS-ISEE-2026-04368268I-00	Pratica correttamente presentata
10961	34630	06/03/2026 13:36	3.541,98	INPS-ISEE-2026-00135049D-00	Pratica correttamente presentata
10962	35058	06/03/2026 15:54	3.542,36	INPS-ISEE-2026-05731723N-00	Pratica correttamente presentata
10963	36337	06/03/2026 20:27	3.542,44	INPS-ISEE-2026-04739573Z-00	Pratica correttamente presentata
10964	15604	03/03/2026 11:53	3.542,56	INPS-ISEE-2026-00516205J-00	Pratica correttamente presentata
10965	53319	13/03/2026 12:17	3.542,75	INPS-ISEE-2026-04318322H-00	Pratica correttamente presentata

fonte: http://burc.regione.campania.it

Progr.	Numero Domanda	Data Di Presentazione	valore ISEE	PROTOCOLLO attestazione ISEE	Esito GRADUATORIA PROVVISORIA
10966	9101	02/03/2026 19:20	3.542,92	INPS-ISEE-2026-00746639V-00	Pratica correttamente presentata
10967	50113	12/03/2026 10:31	3.543,01	INPS-ISEE-2026-00645774L-00	Pratica correttamente presentata
10968	16601	03/03/2026 13:32	3.543,63	INPS-ISEE-2026-03097165R-00	Pratica correttamente presentata
10969	7696	02/03/2026 17:36	3.544,49	INPS-ISEE-2026-02279483V-00	Pratica correttamente presentata
10970	13972	03/03/2026 09:40	3.544,72	INPS-ISEE-2026-01012202F-00	Pratica correttamente presentata
10971	30140	05/03/2026 13:15	3.545,10	INPS-ISEE-2026-00986865U-00	Pratica correttamente presentata
10972	6216	02/03/2026 17:28	3.545,78	INPS-ISEE-2026-00845007G-00	Pratica correttamente presentata
10973	30051	05/03/2026 12:50	3.546,03	INPS-ISEE-2026-05701225D-00	Pratica correttamente presentata
10974	3606	02/03/2026 13:47	3.546,08	INPS-ISEE-2026-01853856X-00	Pratica correttamente presentata
10975	26023	04/03/2026 17:27	3.546,91	INPS-ISEE-2026-01819082Q-00	Pratica correttamente presentata
10976	41782	09/03/2026 17:15	3.547,17	INPS-ISEE-2026-04483852F-00	Pratica correttamente presentata
10977	56926	16/03/2026 11:00	3.547,30	INPS-ISEE-2026-01504285P-00	Pratica correttamente presentata
10978	30166	05/03/2026 13:56	3.547,37	INPS-ISEE-2026-00715860W-00	Pratica correttamente presentata
10979	30249	05/03/2026 14:01	3.547,37	INPS-ISEE-2026-00715860W-00	Pratica correttamente presentata
10980	1741	02/03/2026 12:44	3.547,81	INPS-ISEE-2026-00156251B-00	Pratica correttamente presentata
10981	39518	09/03/2026 09:33	3.548,17	INPS-ISEE-2026-03281956F-00	Pratica correttamente presentata
10982	39561	09/03/2026 09:42	3.548,17	INPS-ISEE-2026-03281956F-00	Pratica correttamente presentata
10983	13020	03/03/2026 00:42	3.548,78	INPS-ISEE-2026-02026730B-00	Pratica correttamente presentata
10984	51473	12/03/2026 17:32	3.549,59	INPS-ISEE-2026-05559562I-00	Pratica correttamente presentata
10985	41119	09/03/2026 15:13	3.550,17	INPS-ISEE-2026-00216920B-00	Pratica correttamente presentata
10986	28255	16/03/2026 23:30	3.550,20	INPS-ISEE-2026-01194538R-00	Pratica correttamente presentata
10987	7155	02/03/2026 17:16	3.550,27	INPS-ISEE-2026-02067230B-00	Pratica correttamente presentata
10988	19257	03/03/2026 18:04	3.550,27	INPS-ISEE-2026-03390711G-00	Pratica correttamente presentata
10989	64370	17/03/2026 19:27	3.550,70	INPS-ISEE-2026-02710257G-00	Pratica correttamente presentata
10990	7205	02/03/2026 17:21	3.550,96	INPS-ISEE-2026-02234920D-00	Pratica correttamente presentata
10991	33334	06/03/2026 09:27	3.551,06	INPS-ISEE-2026-07071925R-00	Pratica correttamente presentata
10992	28299	05/03/2026 01:32	3.551,67	INPS-ISEE-2026-01366146W-00	Pratica correttamente presentata
10993	17786	03/03/2026 16:07	3.551,90	INPS-ISEE-2026-00363652P-00	Pratica correttamente presentata
10994	17822	03/03/2026 16:11	3.551,90	INPS-ISEE-2026-00363652P-00	Pratica correttamente presentata
10995	63957	17/03/2026 18:39	3.551,96	INPS-ISEE-2026-01311684G-00	Pratica correttamente presentata
10996	49552	11/03/2026 21:55	3.552,03	INPS-ISEE-2026-01855926X-00	Pratica correttamente presentata
10997	5329	02/03/2026 15:18	3.552,14	INPS-ISEE-2026-04454197F-00	Pratica correttamente presentata
10998	5967	02/03/2026 16:06	3.552,14	INPS-ISEE-2026-04454197F-00	Pratica correttamente presentata
10999	26133	04/03/2026 17:34	3.552,45	INPS-ISEE-2026-00938014P-00	Pratica correttamente presentata
11000	29879	05/03/2026 12:25	3.552,91	INPS-ISEE-2026-01452308H-00	Pratica correttamente presentata
11001	24394	04/03/2026 13:04	3.553,07	INPS-ISEE-2026-03085234P-00	Pratica correttamente presentata
11002	43190	09/03/2026 22:32	3.553,66	INPS-ISEE-2026-03864998T-00	Pratica correttamente presentata
11003	39801	09/03/2026 21:38	3.553,90	INPS-ISEE-2026-03518602P-00	Pratica correttamente presentata
11004	66821	18/03/2026 10:40	3.554,15	INPS-ISEE-2026-02784521Q-00	Pratica correttamente presentata
11005	33246	06/03/2026 09:05	3.554,30	INPS-ISEE-2026-01237358Q-00	Pratica correttamente presentata
11006	53367	13/03/2026 12:31	3.554,40	INPS-ISEE-2026-06928522F-00	Pratica correttamente presentata
11007	53305	13/03/2026 12:35	3.554,40	INPS-ISEE-2026-06928522F-00	Pratica correttamente presentata
11008	1634	02/03/2026 14:18	3.554,47	INPS-ISEE-2026-00034473T-00	Pratica correttamente presentata

fonte: http://burc.regione.campania.it

BANDO IO STUDIO 2025 a.s. 2025/2026

ALLEGATO A

Progr.	Numero Domanda	Data Di Presentazione	valore ISEE	PROTOCOLLO attestazione ISEE	Esito GRADUATORIA PROVVISORIA
11009	25306	04/03/2026 16:13	3.554,54	INPS-ISEE-2026-00504655P-00	Pratica correttamente presentata
11010	16098	03/03/2026 12:28	3.554,73	INPS-ISEE-2026-02671340H-00	Pratica correttamente presentata
11011	56398	16/03/2026 08:52	3.554,91	INPS-ISEE-2026-03380097E-00	Pratica correttamente presentata
11012	14645	03/03/2026 10:41	3.555,14	INPS-ISEE-2026-05447295X-00	Pratica correttamente presentata
11013	32430	05/03/2026 19:49	3.555,20	INPS-ISEE-2026-04128436N-00	Pratica correttamente presentata
11014	13748	03/03/2026 09:21	3.555,35	INPS-ISEE-2026-02562621G-00	Pratica correttamente presentata
11015	61478	17/03/2026 12:11	3.555,64	INPS-ISEE-2026-03726443Q-00	Pratica correttamente presentata
11016	18110	03/03/2026 16:37	3.555,68	INPS-ISEE-2026-00747505N-00	Pratica correttamente presentata
11017	38869	08/03/2026 18:29	3.555,85	INPS-ISEE-2026-00356945O-00	Pratica correttamente presentata
11018	53289	13/03/2026 12:10	3.556,02	INPS-ISEE-2026-05242839L-00	Pratica correttamente presentata
11019	22746	04/03/2026 10:19	3.556,50	INPS-ISEE-2026-03188083R-00	Pratica correttamente presentata
11020	32344	05/03/2026 19:51	3.556,55	INPS-ISEE-2026-01864831R-00	Pratica correttamente presentata
11021	61636	17/03/2026 12:36	3.556,56	INPS-ISEE-2026-02859623V-00	Pratica correttamente presentata
11022	41780	09/03/2026 17:15	3.556,92	INPS-ISEE-2026-00317532T-00	Pratica correttamente presentata
11023	43255	09/03/2026 23:28	3.556,99	INPS-ISEE-2026-00256397O-00	Pratica correttamente presentata
11024	51021	12/03/2026 15:59	3.557,19	INPS-ISEE-2026-00425148G-00	Pratica correttamente presentata
11025	17386	03/03/2026 15:38	3.557,48	INPS-ISEE-2026-01442806P-00	Pratica correttamente presentata
11026	57117	16/03/2026 11:23	3.558,03	INPS-ISEE-2026-01979444Z-00	Pratica correttamente presentata
11027	17046	03/03/2026 14:50	3.558,25	INPS-ISEE-2026-04147633N-00	Pratica correttamente presentata
11028	60539	17/03/2026 09:51	3.558,33	INPS-ISEE-2026-03078777S-00	Pratica correttamente presentata
11029	24458	05/03/2026 19:29	3.558,39	INPS-ISEE-2026-07031224J-00	Pratica correttamente presentata
11030	12209	02/03/2026 22:17	3.558,78	INPS-ISEE-2026-07871143R-00	Pratica correttamente presentata
11031	37727	07/03/2026 19:13	3.559,09	INPS-ISEE-2026-01201572A-00	Pratica correttamente presentata
11032	47423	11/03/2026 11:08	3.559,55	INPS-ISEE-2026-00324570T-00	Pratica correttamente presentata
11033	7727	02/03/2026 17:45	3.560,38	INPS-ISEE-2026-03393554O-00	Pratica correttamente presentata
11034	2698	02/03/2026 13:08	3.560,85	INPS-ISEE-2026-02282980R-00	Pratica correttamente presentata
11035	59918	17/03/2026 15:05	3.561,01	INPS-ISEE-2026-08164972I-00	Pratica correttamente presentata
11036	51755	12/03/2026 18:22	3.561,02	INPS-ISEE-2026-01467565F-00	Pratica correttamente presentata
11037	53584	13/03/2026 14:38	3.561,06	INPS-ISEE-2026-00378879U-00	Pratica correttamente presentata
11038	3274	03/03/2026 10:24	3.561,38	INPS-ISEE-2026-01853052G-00	Pratica correttamente presentata
11039	19926	03/03/2026 18:51	3.561,55	INPS-ISEE-2026-03315214J-00	Pratica correttamente presentata
11040	33943	06/03/2026 10:56	3.561,58	INPS-ISEE-2026-05529867U-00	Pratica correttamente presentata
11041	44179	10/03/2026 11:23	3.561,65	INPS-ISEE-2026-01133640A-00	Pratica correttamente presentata
11042	44237	10/03/2026 11:33	3.561,65	INPS-ISEE-2026-01133640A-00	Pratica correttamente presentata
11043	51345	12/03/2026 17:16	3.561,89	INPS-ISEE-2026-06317591O-00	Pratica correttamente presentata
11044	27191	04/03/2026 19:58	3.561,93	INPS-ISEE-2026-03018029H-00	Pratica correttamente presentata
11045	990	02/03/2026 16:52	3.562,23	INPS-ISEE-2026-00848920R-00	Pratica correttamente presentata
11046	16930	03/03/2026 14:54	3.562,41	INPS-ISEE-2026-00459214P-00	Pratica correttamente presentata
11047	14241	03/03/2026 10:05	3.562,44	INPS-ISEE-2026-01227526P-00	Pratica correttamente presentata
11048	31052	05/03/2026 16:53	3.562,55	INPS-ISEE-2026-07864777B-00	Pratica correttamente presentata
11049	34618	06/03/2026 13:13	3.562,56	INPS-ISEE-2026-07819630F-00	Pratica correttamente presentata
11050	7908	02/03/2026 17:46	3.563,01	INPS-ISEE-2026-01325828Q-00	Pratica correttamente presentata
11051	39523	09/03/2026 18:14	3.563,42	INPS-ISEE-2026-03903356Q-00	Pratica correttamente presentata

fonte: http://burc.regione.campania.it

BANDO IO STUDIO 2025 a.s. 2025/2026

ALLEGATO A

Progr.	Numero Domanda	Data Di Presentazione	valore ISEE	PROTOCOLLO attestazione ISEE	Esito GRADUATORIA PROVVISORIA
11052	67370	18/03/2026 11:36	3.563,46	INPS-ISEE-2026-04369104W-00	Pratica correttamente presentata
11053	38405	08/03/2026 12:24	3.563,50	INPS-ISEE-2026-02974260E-00	Pratica correttamente presentata
11054	8985	02/03/2026 19:40	3.563,54	INPS-ISEE-2026-00562762N-00	Pratica correttamente presentata
11055	5893	02/03/2026 16:47	3.564,12	INPS-ISEE-2026-05164887S-00	Pratica correttamente presentata
11056	62310	17/03/2026 15:32	3.564,19	INPS-ISEE-2026-02075315H-00	Pratica correttamente presentata
11057	49600	11/03/2026 21:52	3.564,57	INPS-ISEE-2026-03080758R-00	Pratica correttamente presentata
11058	36614	06/03/2026 22:49	3.564,69	INPS-ISEE-2026-04154600B-00	Pratica correttamente presentata
11059	29356	05/03/2026 11:27	3.564,97	INPS-ISEE-2026-01422018A-00	Pratica correttamente presentata
11060	7861	02/03/2026 17:45	3.565,18	INPS-ISEE-2026-00072973N-00	Pratica correttamente presentata
11061	12229	02/03/2026 22:12	3.565,69	INPS-ISEE-2026-02823498X-00	Pratica correttamente presentata
11062	58220	16/03/2026 16:37	3.566,18	INPS-ISEE-2026-00992405Q-00	Pratica correttamente presentata
11063	56606	16/03/2026 09:55	3.566,62	INPS-ISEE-2026-07025984V-00	Pratica correttamente presentata
11064	7653	02/03/2026 17:46	3.567,64	INPS-ISEE-2026-07484994J-00	Pratica correttamente presentata
11065	28253	05/03/2026 00:13	3.567,72	INPS-ISEE-2026-01579231N-00	Pratica correttamente presentata
11066	29151	05/03/2026 11:19	3.567,91	INPS-ISEE-2026-02399105Q-00	Pratica correttamente presentata
11067	29500	05/03/2026 11:34	3.567,91	INPS-ISEE-2026-02399105Q-00	Pratica correttamente presentata
11068	49993	12/03/2026 10:02	3.568,10	INPS-ISEE-2026-01203924T-00	Pratica correttamente presentata
11069	52226	12/03/2026 20:55	3.568,43	INPS-ISEE-2026-02116956E-00	Pratica correttamente presentata
11070	52282	12/03/2026 21:03	3.568,43	INPS-ISEE-2026-02116956E-00	Pratica correttamente presentata
11071	54560	13/03/2026 19:43	3.568,88	INPS-ISEE-2026-03455947I-00	Pratica correttamente presentata
11072	57369	16/03/2026 12:04	3.569,24	INPS-ISEE-2026-04148105H-00	Pratica correttamente presentata
11073	27125	04/03/2026 19:12	3.569,28	INPS-ISEE-2026-07670857Y-00	Pratica correttamente presentata
11074	41367	09/03/2026 16:16	3.569,41	INPS-ISEE-2026-02028226D-00	Pratica correttamente presentata
11075	39200	08/03/2026 21:46	3.569,45	INPS-ISEE-2026-01625881R-00	Pratica correttamente presentata
11076	54895	14/03/2026 10:25	3.569,51	INPS-ISEE-2026-02275070H-00	Pratica correttamente presentata
11077	58714	16/03/2026 17:30	3.569,84	INPS-ISEE-2026-01719606E-00	Pratica correttamente presentata
11078	30256	05/03/2026 14:07	3.569,91	INPS-ISEE-2026-02117549Q-00	Pratica correttamente presentata
11079	54334	13/03/2026 18:27	3.569,92	INPS-ISEE-2026-02125149G-00	Pratica correttamente presentata
11080	17379	03/03/2026 15:52	3.570,10	INPS-ISEE-2026-00249481N-00	Pratica correttamente presentata
11081	18173	03/03/2026 16:40	3.570,41	INPS-ISEE-2026-00302862T-00	Pratica correttamente presentata
11082	28130	04/03/2026 22:34	3.570,45	INPS-ISEE-2026-01290692Q-00	Pratica correttamente presentata
11083	181	02/03/2026 12:14	3.570,73	INPS-ISEE-2026-02820488O-00	Pratica correttamente presentata
11084	36432	06/03/2026 21:10	3.570,73	INPS-ISEE-2026-02993861Z-00	Pratica correttamente presentata
11085	52637	13/03/2026 09:32	3.570,90	INPS-ISEE-2026-02523758O-00	Pratica correttamente presentata
11086	43637	10/03/2026 09:54	3.571,31	INPS-ISEE-2026-03079956S-00	Pratica correttamente presentata
11087	64081	17/03/2026 18:48	3.571,57	INPS-ISEE-2026-01080486W-00	Pratica correttamente presentata
11088	6289	02/03/2026 16:48	3.571,73	INPS-ISEE-2026-00643547Q-00	Pratica correttamente presentata
11089	27836	05/03/2026 13:59	3.571,81	INPS-ISEE-2026-01899574M-00	Pratica correttamente presentata
11090	57054	16/03/2026 11:13	3.572,37	INPS-ISEE-2026-01179553R-00	Pratica correttamente presentata
11091	6837	02/03/2026 17:19	3.572,60	INPS-ISEE-2026-01739451E-00	Pratica correttamente presentata
11092	1846	02/03/2026 12:45	3.572,61	INPS-ISEE-2026-03611021Y-00	Pratica correttamente presentata
11093	43539	10/03/2026 09:35	3.573,09	INPS-ISEE-2026-01205909C-00	Pratica correttamente presentata
11094	43996	10/03/2026 10:54	3.573,31	INPS-ISEE-2026-01451613T-00	Pratica correttamente presentata

fonte: http://burc.regione.campania.it

BANDO IO STUDIO 2025 a.s. 2025/2026

ALLEGATO A

Progr.	Numero Domanda	Data Di Presentazione	valore ISEE	PROTOCOLLO attestazione ISEE	Esito GRADUATORIA PROVVISORIA
11095	27539	04/03/2026 20:25	3.574,10	INPS-ISEE-2026-01802106A-00	Pratica correttamente presentata
11096	53372	13/03/2026 12:34	3.574,83	INPS-ISEE-2026-03079331C-00	Pratica correttamente presentata
11097	55810	15/03/2026 15:46	3.575,00	INPS-ISEE-2026-01755105G-00	Pratica correttamente presentata
11098	60817	17/03/2026 10:37	3.575,00	INPS-ISEE-2026-00397185L-00	Pratica correttamente presentata
11099	60852	17/03/2026 10:41	3.575,00	INPS-ISEE-2026-00397185L-00	Pratica correttamente presentata
11100	30652	05/03/2026 15:55	3.575,41	INPS-ISEE-2026-04517603C-00	Pratica correttamente presentata
11101	37533	07/03/2026 17:16	3.575,44	INPS-ISEE-2026-05308211B-00	Pratica correttamente presentata
11102	54478	13/03/2026 19:11	3.575,55	INPS-ISEE-2026-02063573C-00	Pratica correttamente presentata
11103	28881	05/03/2026 10:19	3.575,59	INPS-ISEE-2026-01137933W-00	Pratica correttamente presentata
11104	14625	04/03/2026 08:11	3.576,61	INPS-ISEE-2026-01245755Q-00	Pratica correttamente presentata
11105	28017	04/03/2026 22:11	3.576,61	INPS-ISEE-2026-01245755Q-00	Pratica correttamente presentata
11106	19056	03/03/2026 17:52	3.576,62	INPS-ISEE-2026-00302368D-00	Pratica correttamente presentata
11107	33679	06/03/2026 10:22	3.576,62	INPS-ISEE-2026-06594417X-00	Pratica correttamente presentata
11108	36776	07/03/2026 08:52	3.576,62	INPS-ISEE-2026-00302368D-00	Pratica correttamente presentata
11109	49825	12/03/2026 09:26	3.576,62	INPS-ISEE-2026-06063290C-00	Pratica correttamente presentata
11110	49900	12/03/2026 09:53	3.576,62	INPS-ISEE-2026-06063290C-00	Pratica correttamente presentata
11111	53939	13/03/2026 17:01	3.576,62	INPS-ISEE-2026-05904447L-00	Pratica correttamente presentata
11112	58303	16/03/2026 16:44	3.577,07	INPS-ISEE-2026-00520179G-00	Pratica correttamente presentata
11113	15669	03/03/2026 12:00	3.577,24	INPS-ISEE-2026-01081989X-00	Pratica correttamente presentata
11114	7739	02/03/2026 17:37	3.577,39	INPS-ISEE-2026-01067698I-00	Pratica correttamente presentata
11115	45729	10/03/2026 17:47	3.577,45	INPS-ISEE-2026-00745589Z-00	Pratica correttamente presentata
11116	6270	02/03/2026 16:39	3.577,63	INPS-ISEE-2026-01383833Q-00	Pratica correttamente presentata
11117	54115	13/03/2026 17:38	3.578,21	INPS-ISEE-2026-03894029V-00	Pratica correttamente presentata
11118	10632	02/03/2026 20:16	3.578,43	INPS-ISEE-2026-00646133H-00	Pratica correttamente presentata
11119	14054	03/03/2026 09:52	3.578,46	INPS-ISEE-2026-00591718R-00	Pratica correttamente presentata
11120	48353	11/03/2026 16:32	3.578,52	INPS-ISEE-2026-00397187V-00	Pratica correttamente presentata
11121	37607	07/03/2026 17:51	3.578,60	INPS-ISEE-2026-02776224E-00	Pratica correttamente presentata
11122	27845	04/03/2026 21:26	3.578,72	INPS-ISEE-2026-02353029G-00	Pratica correttamente presentata
11123	28093	04/03/2026 22:30	3.578,72	INPS-ISEE-2026-02353029G-00	Pratica correttamente presentata
11124	17935	03/03/2026 16:20	3.578,73	INPS-ISEE-2026-01028079W-00	Pratica correttamente presentata
11125	17964	03/03/2026 16:24	3.578,73	INPS-ISEE-2026-01028079W-00	Pratica correttamente presentata
11126	53300	13/03/2026 12:18	3.578,91	INPS-ISEE-2026-05165052G-00	Pratica correttamente presentata
11127	24431	04/03/2026 13:06	3.578,92	INPS-ISEE-2026-00418353G-00	Pratica correttamente presentata
11128	46086	10/03/2026 18:47	3.579,11	INPS-ISEE-2026-04485317O-00	Pratica correttamente presentata
11129	46234	10/03/2026 19:14	3.579,11	INPS-ISEE-2026-04485317O-00	Pratica correttamente presentata
11130	35204	06/03/2026 16:29	3.579,39	INPS-ISEE-2026-01692103D-00	Pratica correttamente presentata
11131	33706	06/03/2026 10:25	3.579,59	INPS-ISEE-2026-03428275R-00	Pratica correttamente presentata
11132	30751	06/03/2026 01:18	3.579,75	INPS-ISEE-2026-00745647L-00	Pratica correttamente presentata
11133	14265	03/03/2026 10:20	3.580,00	INPS-ISEE-2026-02384616E-00	Pratica correttamente presentata
11134	14554	03/03/2026 10:30	3.580,00	INPS-ISEE-2026-03031806T-00	Pratica correttamente presentata
11135	51426	12/03/2026 17:26	3.580,28	INPS-ISEE-2026-01467463R-00	Pratica correttamente presentata
11136	61667	17/03/2026 12:42	3.580,35	INPS-ISEE-2026-04451986I-00	Pratica correttamente presentata
11137	25378	16/03/2026 11:58	3.580,71	INPS-ISEE-2026-00471000Z-00	Pratica correttamente presentata

fonte: http://burc.regione.campania.it

BANDO IO STUDIO 2025 a.s. 2025/2026

ALLEGATO A

Progr.	Numero Domanda	Data Di Presentazione	valore ISEE	PROTOCOLLO attestazione ISEE	Esito GRADUATORIA PROVVISORIA
11138	33227	06/03/2026 09:03	3.580,98	INPS-ISEE-2026-03436978Y-00	Pratica correttamente presentata
11139	33460	06/03/2026 09:49	3.580,98	INPS-ISEE-2026-03436978Y-00	Pratica correttamente presentata
11140	52814	13/03/2026 10:19	3.581,15	INPS-ISEE-2026-03393926V-00	Pratica correttamente presentata
11141	49280	11/03/2026 19:17	3.581,30	INPS-ISEE-2026-04058008P-00	Pratica correttamente presentata
11142	62556	17/03/2026 16:22	3.581,30	INPS-ISEE-2026-07885496T-00	Pratica correttamente presentata
11143	60077	17/03/2026 11:03	3.581,32	INPS-ISEE-2026-01534655Q-00	Pratica correttamente presentata
11144	34520	06/03/2026 12:45	3.581,38	INPS-ISEE-2026-02005571B-00	Pratica correttamente presentata
11145	35319	06/03/2026 16:52	3.581,63	INPS-ISEE-2026-05107456N-00	Pratica correttamente presentata
11146	6734	02/03/2026 16:59	3.581,71	INPS-ISEE-2026-02431433B-00	Pratica correttamente presentata
11147	25673	04/03/2026 16:52	3.582,33	INPS-ISEE-2026-00306386C-00	Pratica correttamente presentata
11148	43106	09/03/2026 21:52	3.582,44	INPS-ISEE-2026-01536182C-00	Pratica correttamente presentata
11149	60750	17/03/2026 10:30	3.582,76	INPS-ISEE-2026-01468267F-00	Pratica correttamente presentata
11150	34104	06/03/2026 11:29	3.582,82	INPS-ISEE-2026-01750067C-00	Pratica correttamente presentata
11151	67304	18/03/2026 11:29	3.582,82	INPS-ISEE-2026-04153844Q-00	Pratica correttamente presentata
11152	51553	12/03/2026 17:48	3.582,93	INPS-ISEE-2026-03961252N-00	Pratica correttamente presentata
11153	59948	16/03/2026 21:32	3.583,33	INPS-ISEE-2026-02730954E-00	Pratica correttamente presentata
11154	59975	16/03/2026 21:41	3.583,33	INPS-ISEE-2026-02730954E-00	Pratica correttamente presentata
11155	67329	18/03/2026 11:56	3.583,57	INPS-ISEE-2026-02390707N-00	Pratica correttamente presentata
11156	48364	11/03/2026 16:35	3.583,62	INPS-ISEE-2026-02555497I-00	Pratica correttamente presentata
11157	5577	02/03/2026 16:48	3.584,02	INPS-ISEE-2026-01163032U-00	Pratica correttamente presentata
11158	30774	05/03/2026 16:23	3.584,12	INPS-ISEE-2026-00255682N-00	Pratica correttamente presentata
11159	42490	09/03/2026 19:17	3.584,51	INPS-ISEE-2026-04227153G-00	Pratica correttamente presentata
11160	12218	02/03/2026 22:16	3.584,57	INPS-ISEE-2026-03202563T-00	Pratica correttamente presentata
11161	37510	07/03/2026 17:13	3.584,68	INPS-ISEE-2026-01830872Q-00	Pratica correttamente presentata
11162	39839	09/03/2026 10:24	3.584,71	INPS-ISEE-2026-03650845R-00	Pratica correttamente presentata
11163	3684	02/03/2026 13:58	3.584,98	INPS-ISEE-2026-01553521D-00	Pratica correttamente presentata
11164	37077	07/03/2026 12:22	3.585,02	INPS-ISEE-2026-00984003G-00	Pratica correttamente presentata
11165	61462	17/03/2026 12:09	3.585,22	INPS-ISEE-2026-02724314H-00	Pratica correttamente presentata
11166	54386	13/03/2026 18:42	3.585,40	INPS-ISEE-2026-02732868X-00	Pratica correttamente presentata
11167	53878	13/03/2026 17:25	3.585,47	INPS-ISEE-2026-04083106D-00	Pratica correttamente presentata
11168	53583	13/03/2026 17:29	3.585,47	INPS-ISEE-2026-04083106D-00	Pratica correttamente presentata
11169	2305	02/03/2026 12:56	3.585,55	INPS-ISEE-2026-07556256X-00	Pratica correttamente presentata
11170	29540	05/03/2026 11:35	3.585,75	INPS-ISEE-2026-00417263H-00	Pratica correttamente presentata
11171	51060	12/03/2026 16:10	3.585,88	INPS-ISEE-2026-00968446I-00	Pratica correttamente presentata
11172	17410	03/03/2026 16:02	3.586,18	INPS-ISEE-2026-00443248P-00	Pratica correttamente presentata
11173	33516	06/03/2026 09:57	3.586,47	INPS-ISEE-2026-03230371J-00	Pratica correttamente presentata
11174	18172	03/03/2026 16:41	3.586,50	INPS-ISEE-2026-00242735H-00	Pratica correttamente presentata
11175	32177	06/03/2026 18:44	3.586,69	INPS-ISEE-2026-05721870E-00	Pratica correttamente presentata
11176	5240	02/03/2026 15:01	3.587,02	INPS-ISEE-2026-01335186W-00	Pratica correttamente presentata
11177	3282	02/03/2026 14:10	3.587,05	INPS-ISEE-2026-01832131J-00	Pratica correttamente presentata
11178	33324	06/03/2026 09:25	3.587,30	INPS-ISEE-2026-01693203G-00	Pratica correttamente presentata
11179	3080	02/03/2026 20:39	3.587,40	INPS-ISEE-2026-00480017B-00	Pratica correttamente presentata
11180	37240	07/03/2026 14:33	3.587,48	INPS-ISEE-2026-00601449G-00	Pratica correttamente presentata

fonte: http://burc.regione.campania.it

BANDO IO STUDIO 2025 a.s. 2025/2026

ALLEGATO A

Progr.	Numero Domanda	Data Di Presentazione	valore ISEE	PROTOCOLLO attestazione ISEE	Esito GRADUATORIA PROVVISORIA
11181	2781	02/03/2026 13:16	3.587,75	INPS-ISEE-2026-01037429C-00	Pratica correttamente presentata
11182	20284	03/03/2026 19:36	3.587,90	INPS-ISEE-2026-04904437R-00	Pratica correttamente presentata
11183	56509	16/03/2026 09:34	3.588,13	INPS-ISEE-2026-03600643D-00	Pratica correttamente presentata
11184	56529	16/03/2026 09:40	3.588,13	INPS-ISEE-2026-03600643D-00	Pratica correttamente presentata
11185	56885	16/03/2026 10:46	3.588,14	INPS-ISEE-2026-00896675K-00	Pratica correttamente presentata
11186	17003	03/03/2026 14:33	3.588,46	INPS-ISEE-2026-02615620D-00	Pratica correttamente presentata
11187	38472	08/03/2026 13:14	3.588,70	INPS-ISEE-2026-03548487S-00	Pratica correttamente presentata
11188	62201	17/03/2026 15:25	3.589,32	INPS-ISEE-2026-01813059W-00	Pratica correttamente presentata
11189	4950	02/03/2026 15:01	3.589,40	INPS-ISEE-2026-01547866I-00	Pratica correttamente presentata
11190	61910	17/03/2026 13:46	3.589,42	INPS-ISEE-2026-03904604C-00	Pratica correttamente presentata
11191	28311	05/03/2026 02:51	3.589,83	INPS-ISEE-2026-01568410P-00	Pratica correttamente presentata
11192	45724	10/03/2026 17:51	3.589,87	INPS-ISEE-2026-01341305M-00	Pratica correttamente presentata
11193	27557	04/03/2026 20:39	3.590,69	INPS-ISEE-2026-00305035U-00	Pratica correttamente presentata
11194	50580	12/03/2026 12:12	3.590,81	INPS-ISEE-2026-00394531P-00	Pratica correttamente presentata
11195	31889	05/03/2026 18:24	3.590,98	INPS-ISEE-2026-01952650N-00	Pratica correttamente presentata
11196	38312	08/03/2026 11:18	3.591,01	INPS-ISEE-2026-02188386X-00	Pratica correttamente presentata
11197	21045	03/03/2026 21:26	3.591,50	INPS-ISEE-2026-02555386F-00	Pratica correttamente presentata
11198	21557	03/03/2026 22:31	3.592,03	INPS-ISEE-2026-04151454G-00	Pratica correttamente presentata
11199	66112	18/03/2026 09:17	3.592,45	INPS-ISEE-2026-06034715C-00	Pratica correttamente presentata
11200	66150	18/03/2026 09:20	3.592,45	INPS-ISEE-2026-06034715C-00	Pratica correttamente presentata
11201	66162	18/03/2026 09:23	3.592,45	INPS-ISEE-2026-06034715C-00	Pratica correttamente presentata
11202	49536	11/03/2026 21:15	3.592,55	INPS-ISEE-2026-02936006C-00	Pratica correttamente presentata
11203	37488	07/03/2026 17:37	3.593,17	INPS-ISEE-2026-00500665D-00	Pratica correttamente presentata
11204	50242	12/03/2026 11:02	3.593,42	INPS-ISEE-2026-07677123L-00	Pratica correttamente presentata
11205	18857	03/03/2026 17:40	3.593,90	INPS-ISEE-2026-03599010W-00	Pratica correttamente presentata
11206	19035	03/03/2026 17:47	3.593,90	INPS-ISEE-2026-03599010W-00	Pratica correttamente presentata
11207	54725	13/03/2026 21:51	3.594,32	INPS-ISEE-2026-03320932D-00	Pratica correttamente presentata
11208	48786	11/03/2026 17:47	3.594,69	INPS-ISEE-2026-03613518W-00	Pratica correttamente presentata
11209	41722	09/03/2026 17:08	3.594,96	INPS-ISEE-2026-00264551H-00	Pratica correttamente presentata
11210	41770	09/03/2026 17:15	3.594,96	INPS-ISEE-2026-00264551H-00	Pratica correttamente presentata
11211	2579	02/03/2026 13:03	3.595,12	INPS-ISEE-2026-07191928I-00	Pratica correttamente presentata
11212	2421	02/03/2026 13:03	3.595,17	INPS-ISEE-2026-00591391N-00	Pratica correttamente presentata
11213	25275	04/03/2026 16:10	3.595,27	INPS-ISEE-2026-00648010J-00	Pratica correttamente presentata
11214	13825	03/03/2026 09:51	3.595,68	INPS-ISEE-2026-03082168N-00	Pratica correttamente presentata
11215	47018	11/03/2026 09:39	3.595,68	INPS-ISEE-2026-00585758Z-00	Pratica correttamente presentata
11216	47252	11/03/2026 10:53	3.595,70	INPS-ISEE-2026-00770846O-00	Pratica correttamente presentata
11217	14186	04/03/2026 10:11	3.596,05	INPS-ISEE-2026-01155375W-00	Pratica correttamente presentata
11218	37332	07/03/2026 15:13	3.596,08	INPS-ISEE-2026-04804745O-00	Pratica correttamente presentata
11219	54983	14/03/2026 12:11	3.596,13	INPS-ISEE-2026-02429784X-00	Pratica correttamente presentata
11220	60786	17/03/2026 10:32	3.596,34	INPS-ISEE-2026-02565502P-00	Pratica correttamente presentata
11221	30216	05/03/2026 13:53	3.596,38	INPS-ISEE-2026-01230579W-00	Pratica correttamente presentata
11222	28352	09/03/2026 17:17	3.596,72	INPS-ISEE-2026-02390604G-00	Pratica correttamente presentata
11223	40751	09/03/2026 12:48	3.597,56	INPS-ISEE-2026-02234145T-00	Pratica correttamente presentata

fonte: http://burc.regione.campania.it

BANDO IO STUDIO 2025 a.s. 2025/2026

ALLEGATO A

Progr.	Numero Domanda	Data Di Presentazione	valore ISEE	PROTOCOLLO attestazione ISEE	Esito GRADUATORIA PROVVISORIA
11224	2524	15/03/2026 14:37	3.597,56	INPS-ISEE-2026-02788125L-00	Pratica correttamente presentata
11225	17482	03/03/2026 15:39	3.597,88	INPS-ISEE-2026-01677269Z-00	Pratica correttamente presentata
11226	52894	13/03/2026 10:38	3.598,05	INPS-ISEE-2026-06644863I-00	Pratica correttamente presentata
11227	27156	04/03/2026 19:13	3.598,30	INPS-ISEE-2026-04955523L-00	Pratica correttamente presentata
11228	27179	04/03/2026 19:16	3.598,30	INPS-ISEE-2026-04955523L-00	Pratica correttamente presentata
11229	37729	07/03/2026 19:08	3.598,54	INPS-ISEE-2026-06515379X-00	Pratica correttamente presentata
11230	23410	04/03/2026 11:20	3.598,62	INPS-ISEE-2026-01204606J-00	Pratica correttamente presentata
11231	17469	05/03/2026 09:44	3.598,78	INPS-ISEE-2026-02188882I-00	Pratica correttamente presentata
11232	10274	02/03/2026 20:35	3.598,82	INPS-ISEE-2026-05058356O-00	Pratica correttamente presentata
11233	66765	18/03/2026 10:33	3.598,97	INPS-ISEE-2026-06359345V-00	Pratica correttamente presentata
11234	66823	18/03/2026 10:40	3.598,97	INPS-ISEE-2026-06359345V-00	Pratica correttamente presentata
11235	66896	18/03/2026 10:47	3.598,97	INPS-ISEE-2026-06359345V-00	Pratica correttamente presentata
11236	51543	12/03/2026 17:54	3.599,02	INPS-ISEE-2026-04865657K-00	Pratica correttamente presentata
11237	15061	03/03/2026 11:29	3.599,25	INPS-ISEE-2026-02787126L-00	Pratica correttamente presentata
11238	9816	02/03/2026 19:23	3.599,28	INPS-ISEE-2026-00844803W-00	Pratica correttamente presentata
11239	50486	12/03/2026 11:52	3.599,46	INPS-ISEE-2026-00255117T-00	Pratica correttamente presentata
11240	1795	02/03/2026 13:48	3.599,90	INPS-ISEE-2026-00046152A-00	Pratica correttamente presentata
11241	155	02/03/2026 12:17	3.600,00	INPS-ISEE-2026-03716428R-00	Pratica correttamente presentata
11242	8226	02/03/2026 18:00	3.600,33	INPS-ISEE-2026-01581679I-00	Pratica correttamente presentata
11243	8356	02/03/2026 18:03	3.600,33	INPS-ISEE-2026-01581679I-00	Pratica correttamente presentata
11244	15813	03/03/2026 12:02	3.601,55	INPS-ISEE-2026-01315803T-00	Pratica correttamente presentata
11245	24545	04/03/2026 13:38	3.601,97	INPS-ISEE-2026-05323001Y-00	Pratica correttamente presentata
11246	53866	13/03/2026 16:54	3.602,05	INPS-ISEE-2026-04291025H-00	Pratica correttamente presentata
11247	11860	02/03/2026 22:11	3.602,06	INPS-ISEE-2026-04463177O-00	Pratica correttamente presentata
11248	29643	05/03/2026 11:53	3.603,38	INPS-ISEE-2026-01463425P-00	Pratica correttamente presentata
11249	26421	04/03/2026 18:16	3.604,07	INPS-ISEE-2026-06424259O-00	Pratica correttamente presentata
11250	2023	02/03/2026 12:46	3.604,41	INPS-ISEE-2026-02672548F-00	Pratica correttamente presentata
11251	47114	11/03/2026 10:01	3.605,07	INPS-ISEE-2026-01695297S-00	Pratica correttamente presentata
11252	34789	06/03/2026 14:16	3.605,37	INPS-ISEE-2026-02300810Y-00	Pratica correttamente presentata
11253	67316	18/03/2026 11:29	3.605,63	INPS-ISEE-2026-03270929O-00	Pratica correttamente presentata
11254	30437	05/03/2026 15:25	3.605,68	INPS-ISEE-2026-08023665E-00	Pratica correttamente presentata
11255	5045	10/03/2026 20:03	3.606,13	INPS-ISEE-2026-08127097F-00	Pratica correttamente presentata
11256	26035	04/03/2026 17:25	3.606,22	INPS-ISEE-2026-01445271G-00	Pratica correttamente presentata
11257	41771	09/03/2026 17:16	3.606,25	INPS-ISEE-2026-03360555W-00	Pratica correttamente presentata
11258	29174	05/03/2026 10:57	3.606,52	INPS-ISEE-2026-00245676E-00	Pratica correttamente presentata
11259	14490	03/03/2026 10:35	3.607,25	INPS-ISEE-2026-00369859Y-00	Pratica correttamente presentata
11260	3024	03/03/2026 08:14	3.607,54	INPS-ISEE-2026-07058782I-00	Pratica correttamente presentata
11261	25046	04/03/2026 15:38	3.607,56	INPS-ISEE-2026-02187155Q-00	Pratica correttamente presentata
11262	31449	06/03/2026 15:32	3.608,53	INPS-ISEE-2026-04184402H-00	Pratica correttamente presentata
11263	35025	06/03/2026 15:41	3.608,53	INPS-ISEE-2026-04184402H-00	Pratica correttamente presentata
11264	32755	05/03/2026 21:40	3.608,63	INPS-ISEE-2026-01118998I-00	Pratica correttamente presentata
11265	2615	04/03/2026 13:48	3.608,82	INPS-ISEE-2026-02892765S-00	Pratica correttamente presentata
11266	49391	11/03/2026 20:04	3.608,95	INPS-ISEE-2026-02188740E-00	Pratica correttamente presentata

fonte: http://burc.regione.campania.it

Progr.	Numero Domanda	Data Di Presentazione	valore ISEE	PROTOCOLLO attestazione ISEE	Esito GRADUATORIA PROVVISORIA
11267	36612	07/03/2026 00:15	3.608,96	INPS-ISEE-2026-01934980F-00	Pratica correttamente presentata
11268	55726	15/03/2026 13:33	3.608,96	INPS-ISEE-2026-01934980F-00	Pratica correttamente presentata
11269	37163	07/03/2026 13:19	3.609,02	INPS-ISEE-2026-03196546F-00	Pratica correttamente presentata
11270	41777	09/03/2026 17:15	3.609,25	INPS-ISEE-2026-01960893X-00	Pratica correttamente presentata
11271	43749	10/03/2026 10:09	3.609,27	INPS-ISEE-2026-00779200P-00	Pratica correttamente presentata
11272	32474	05/03/2026 20:00	3.609,38	INPS-ISEE-2026-02986305L-00	Pratica correttamente presentata
11273	15285	03/03/2026 11:28	3.609,51	INPS-ISEE-2026-02112377H-00	Pratica correttamente presentata
11274	40017	09/03/2026 10:53	3.609,81	INPS-ISEE-2026-01202063Y-00	Pratica correttamente presentata
11275	58933	16/03/2026 18:05	3.610,32	INPS-ISEE-2026-01368728V-00	Pratica correttamente presentata
11276	27230	04/03/2026 19:40	3.610,83	INPS-ISEE-2026-03148157Q-00	Pratica correttamente presentata
11277	2446	02/03/2026 12:58	3.611,22	INPS-ISEE-2026-01754206P-00	Pratica correttamente presentata
11278	35434	06/03/2026 17:13	3.611,80	INPS-ISEE-2026-07365911O-00	Pratica correttamente presentata
11279	23714	04/03/2026 11:50	3.611,91	INPS-ISEE-2026-01079794I-00	Pratica correttamente presentata
11280	29639	05/03/2026 11:48	3.612,40	INPS-ISEE-2026-04806693X-00	Pratica correttamente presentata
11281	9290	02/03/2026 19:19	3.613,38	INPS-ISEE-2026-01701520U-00	Pratica correttamente presentata
11282	33238	06/03/2026 09:01	3.613,66	INPS-ISEE-2026-00378832R-00	Pratica correttamente presentata
11283	25300	04/03/2026 16:38	3.614,05	INPS-ISEE-2026-05385197Z-00	Pratica correttamente presentata
11284	26056	04/03/2026 17:30	3.614,05	INPS-ISEE-2026-02429706E-00	Pratica correttamente presentata
11285	50434	12/03/2026 11:42	3.614,62	INPS-ISEE-2026-01434093G-00	Pratica correttamente presentata
11286	26744	04/03/2026 18:32	3.614,71	INPS-ISEE-2026-02428884X-00	Pratica correttamente presentata
11287	45778	10/03/2026 17:54	3.614,71	INPS-ISEE-2026-00746993Z-00	Pratica correttamente presentata
11288	23632	04/03/2026 11:43	3.614,96	INPS-ISEE-2026-01954768Y-00	Pratica correttamente presentata
11289	59961	16/03/2026 21:35	3.615,29	INPS-ISEE-2026-02931155C-00	Pratica correttamente presentata
11290	26022	04/03/2026 17:34	3.615,47	INPS-ISEE-2026-01995795J-00	Pratica correttamente presentata
11291	937	02/03/2026 12:32	3.615,48	INPS-ISEE-2026-01202059J-00	Pratica correttamente presentata
11292	21237	03/03/2026 22:14	3.615,56	INPS-ISEE-2026-00322252U-00	Pratica correttamente presentata
11293	44411	10/03/2026 12:03	3.616,08	INPS-ISEE-2026-01745997U-00	Pratica correttamente presentata
11294	16058	03/03/2026 12:24	3.616,29	INPS-ISEE-2026-01021273U-00	Pratica correttamente presentata
11295	64847	17/03/2026 20:49	3.616,52	INPS-ISEE-2026-00649476X-00	Pratica correttamente presentata
11296	19957	03/03/2026 19:26	3.616,62	INPS-ISEE-2026-03248075Q-00	Pratica correttamente presentata
11297	58524	16/03/2026 17:10	3.617,01	INPS-ISEE-2026-02344147P-00	Pratica correttamente presentata
11298	58679	16/03/2026 17:29	3.617,01	INPS-ISEE-2026-02344147P-00	Pratica correttamente presentata
11299	16430	03/03/2026 13:02	3.617,40	INPS-ISEE-2026-00568995U-00	Pratica correttamente presentata
11300	14174	03/03/2026 10:04	3.617,49	INPS-ISEE-2026-00052881G-00	Pratica correttamente presentata
11301	39317	08/03/2026 23:49	3.617,67	INPS-ISEE-2026-00416938R-00	Pratica correttamente presentata
11302	14641	09/03/2026 17:39	3.617,82	INPS-ISEE-2026-01452013U-00	Pratica correttamente presentata
11303	33398	06/03/2026 09:36	3.617,83	INPS-ISEE-2026-00473031A-00	Pratica correttamente presentata
11304	3650	08/03/2026 00:54	3.618,11	INPS-ISEE-2026-04802878I-00	Pratica correttamente presentata
11305	32975	05/03/2026 22:44	3.618,14	INPS-ISEE-2026-03606158Q-00	Pratica correttamente presentata
11306	50244	12/03/2026 10:58	3.618,29	INPS-ISEE-2026-02137267N-00	Pratica correttamente presentata
11307	21823	03/03/2026 23:59	3.618,49	INPS-ISEE-2026-00663341H-00	Pratica correttamente presentata
11308	864	02/03/2026 12:21	3.618,73	INPS-ISEE-2026-00324985R-00	Pratica correttamente presentata
11309	4703	02/03/2026 14:37	3.618,95	INPS-ISEE-2026-02856033W-00	Pratica correttamente presentata

fonte: http://burc.regione.campania.it

BANDO IO STUDIO 2025 a.s. 2025/2026

ALLEGATO A

Progr.	Numero Domanda	Data Di Presentazione	valore ISEE	PROTOCOLLO attestazione ISEE	Esito GRADUATORIA PROVVISORIA
11310	47528	11/03/2026 11:30	3.619,27	INPS-ISEE-2026-01820173D-00	Pratica correttamente presentata
11311	47589	11/03/2026 11:39	3.619,27	INPS-ISEE-2026-01820173D-00	Pratica correttamente presentata
11312	60992	17/03/2026 11:03	3.619,32	INPS-ISEE-2026-00710211Z-00	Pratica correttamente presentata
11313	61052	17/03/2026 11:14	3.619,32	INPS-ISEE-2026-00710211Z-00	Pratica correttamente presentata
11314	45879	10/03/2026 18:14	3.619,76	INPS-ISEE-2026-01770097R-00	Pratica correttamente presentata
11315	46049	10/03/2026 18:39	3.619,76	INPS-ISEE-2026-01770097R-00	Pratica correttamente presentata
11316	60418	17/03/2026 09:20	3.619,87	INPS-ISEE-2026-04190465Q-00	Pratica correttamente presentata
11317	14192	06/03/2026 09:04	3.620,33	INPS-ISEE-2026-01264660P-00	Pratica correttamente presentata
11318	56526	16/03/2026 09:38	3.620,35	INPS-ISEE-2026-05994806K-00	Pratica correttamente presentata
11319	26472	04/03/2026 18:04	3.620,53	INPS-ISEE-2026-03855512Q-00	Pratica correttamente presentata
11320	12372	06/03/2026 10:28	3.620,89	INPS-ISEE-2026-00747440C-00	Pratica correttamente presentata
11321	25087	04/03/2026 15:41	3.620,94	INPS-ISEE-2026-01001523Z-00	Pratica correttamente presentata
11322	29390	05/03/2026 11:25	3.620,99	INPS-ISEE-2026-02263966F-00	Pratica correttamente presentata
11323	20249	03/03/2026 19:49	3.621,08	INPS-ISEE-2026-03674000B-00	Pratica correttamente presentata
11324	32125	05/03/2026 18:56	3.621,16	INPS-ISEE-2026-03768608Z-00	Pratica correttamente presentata
11325	21606	03/03/2026 22:54	3.621,35	INPS-ISEE-2026-01757693Z-00	Pratica correttamente presentata
11326	31196	05/03/2026 17:07	3.621,71	INPS-ISEE-2026-00240734B-00	Pratica correttamente presentata
11327	19810	04/03/2026 18:01	3.622,29	INPS-ISEE-2026-00248728R-00	Pratica correttamente presentata
11328	14873	03/03/2026 10:56	3.623,04	INPS-ISEE-2026-00985557S-00	Pratica correttamente presentata
11329	13740	03/03/2026 09:21	3.623,24	INPS-ISEE-2026-01849001H-00	Pratica correttamente presentata
11330	65800	18/03/2026 01:48	3.623,31	INPS-ISEE-2026-00650025A-00	Pratica correttamente presentata
11331	60898	17/03/2026 10:49	3.623,44	INPS-ISEE-2026-07894029S-00	Pratica correttamente presentata
11332	57026	16/03/2026 11:08	3.623,47	INPS-ISEE-2026-01435264P-00	Pratica correttamente presentata
11333	10727	02/03/2026 21:54	3.623,90	INPS-ISEE-2026-02061975E-00	Pratica correttamente presentata
11334	12107	02/03/2026 22:05	3.623,90	INPS-ISEE-2026-02061975E-00	Pratica correttamente presentata
11335	42647	09/03/2026 19:17	3.624,02	INPS-ISEE-2026-00591738L-00	Pratica correttamente presentata
11336	35178	06/03/2026 16:28	3.624,22	INPS-ISEE-2026-01795737S-00	Pratica correttamente presentata
11337	3229	02/03/2026 21:58	3.624,23	INPS-ISEE-2026-01624020K-00	Pratica correttamente presentata
11338	47121	11/03/2026 10:03	3.624,39	INPS-ISEE-2026-03664349V-00	Pratica correttamente presentata
11339	53109	13/03/2026 14:47	3.624,39	INPS-ISEE-2026-01736260P-00	Pratica correttamente presentata
11340	53618	13/03/2026 15:00	3.624,39	INPS-ISEE-2026-01736260P-00	Pratica correttamente presentata
11341	55535	14/03/2026 23:48	3.624,48	INPS-ISEE-2026-05341848L-00	Pratica correttamente presentata
11342	38378	08/03/2026 12:14	3.624,63	INPS-ISEE-2026-01588164L-00	Pratica correttamente presentata
11343	22167	04/03/2026 09:15	3.624,72	INPS-ISEE-2026-01637018C-00	Pratica correttamente presentata
11344	9273	02/03/2026 19:14	3.624,90	INPS-ISEE-2026-07198583K-00	Pratica correttamente presentata
11345	9803	02/03/2026 19:36	3.624,90	INPS-ISEE-2026-07198583K-00	Pratica correttamente presentata
11346	10185	02/03/2026 19:54	3.624,90	INPS-ISEE-2026-07198583K-00	Pratica correttamente presentata
11347	59727	16/03/2026 20:21	3.625,69	INPS-ISEE-2026-03644982X-00	Pratica correttamente presentata
11348	53347	13/03/2026 12:24	3.625,96	INPS-ISEE-2026-01395941O-00	Pratica correttamente presentata
11349	57551	16/03/2026 12:39	3.625,97	INPS-ISEE-2026-01832639O-00	Pratica correttamente presentata
11350	9945	02/03/2026 19:49	3.626,02	INPS-ISEE-2026-02823417W-00	Pratica correttamente presentata
11351	38675	08/03/2026 16:27	3.626,13	INPS-ISEE-2026-01949404R-00	Pratica correttamente presentata
11352	39947	09/03/2026 10:42	3.626,33	INPS-ISEE-2026-01242972W-00	Pratica correttamente presentata

fonte: http://burc.regione.campania.it

BANDO IO STUDIO 2025 a.s. 2025/2026

ALLEGATO A

Progr.	Numero Domanda	Data Di Presentazione	valore ISEE	PROTOCOLLO attestazione ISEE	Esito GRADUATORIA PROVVISORIA
11353	37433	07/03/2026 16:21	3.626,43	INPS-ISEE-2026-02886639U-00	Pratica correttamente presentata
11354	31723	05/03/2026 18:03	3.627,04	INPS-ISEE-2026-01325218D-00	Pratica correttamente presentata
11355	495	02/03/2026 12:21	3.627,07	INPS-ISEE-2026-00923967X-00	Pratica correttamente presentata
11356	49563	11/03/2026 21:39	3.627,07	INPS-ISEE-2026-03447715R-00	Pratica correttamente presentata
11357	49748	12/03/2026 00:25	3.627,32	INPS-ISEE-2026-03313143A-00	Pratica correttamente presentata
11358	51084	12/03/2026 16:14	3.627,32	INPS-ISEE-2026-02739425O-00	Pratica correttamente presentata
11359	15187	03/03/2026 11:17	3.627,64	INPS-ISEE-2026-01015162U-00	Pratica correttamente presentata
11360	4283	02/03/2026 14:21	3.628,00	INPS-ISEE-2026-00778509X-00	Pratica correttamente presentata
11361	59910	16/03/2026 21:29	3.628,20	INPS-ISEE-2026-01268174Q-00	Pratica correttamente presentata
11362	52735	13/03/2026 09:55	3.628,68	INPS-ISEE-2026-03891242Q-00	Pratica correttamente presentata
11363	26641	04/03/2026 18:18	3.629,12	INPS-ISEE-2026-05321122U-00	Pratica correttamente presentata
11364	33729	06/03/2026 10:27	3.629,61	INPS-ISEE-2026-07551070P-00	Pratica correttamente presentata
11365	11745	02/03/2026 21:36	3.629,76	INPS-ISEE-2026-02710098W-00	Pratica correttamente presentata
11366	21832	04/03/2026 00:09	3.630,04	INPS-ISEE-2026-02041344A-00	Pratica correttamente presentata
11367	21856	04/03/2026 00:36	3.630,04	INPS-ISEE-2026-02041344A-00	Pratica correttamente presentata
11368	8468	02/03/2026 21:26	3.630,08	INPS-ISEE-2026-01405374G-00	Pratica correttamente presentata
11369	20656	03/03/2026 20:32	3.630,58	INPS-ISEE-2026-01275244P-00	Pratica correttamente presentata
11370	64871	17/03/2026 22:53	3.630,68	INPS-ISEE-2026-03084895I-00	Pratica correttamente presentata
11371	20067	03/03/2026 19:05	3.630,69	INPS-ISEE-2026-02150529G-00	Pratica correttamente presentata
11372	31890	05/03/2026 18:24	3.631,14	INPS-ISEE-2026-01367248R-00	Pratica correttamente presentata
11373	53522	16/03/2026 13:49	3.631,21	INPS-ISEE-2026-02594944I-00	Pratica correttamente presentata
11374	20771	04/03/2026 08:54	3.631,67	INPS-ISEE-2026-04482705E-00	Pratica correttamente presentata
11375	47702	11/03/2026 12:02	3.631,74	INPS-ISEE-2026-01563803C-00	Pratica correttamente presentata
11376	35627	06/03/2026 17:42	3.631,86	INPS-ISEE-2026-08178886B-00	Pratica correttamente presentata
11377	50936	12/03/2026 15:22	3.631,90	INPS-ISEE-2026-00644171H-00	Pratica correttamente presentata
11378	13863	03/03/2026 12:30	3.632,28	INPS-ISEE-2026-00760655Q-00	Pratica correttamente presentata
11379	66361	18/03/2026 09:48	3.632,35	INPS-ISEE-2026-02933608R-00	Pratica correttamente presentata
11380	62421	17/03/2026 16:00	3.632,38	INPS-ISEE-2026-07409845I-00	Pratica correttamente presentata
11381	19725	03/03/2026 18:35	3.632,76	INPS-ISEE-2026-00647142G-00	Pratica correttamente presentata
11382	19853	03/03/2026 18:44	3.632,76	INPS-ISEE-2026-00647142G-00	Pratica correttamente presentata
11383	26174	04/03/2026 17:36	3.632,76	INPS-ISEE-2026-02523552G-00	Pratica correttamente presentata
11384	39066	08/03/2026 20:03	3.632,78	INPS-ISEE-2026-03078323C-00	Pratica correttamente presentata
11385	7428	02/03/2026 17:32	3.632,93	INPS-ISEE-2026-03183887Z-00	Pratica correttamente presentata
11386	11186	02/03/2026 21:09	3.633,09	INPS-ISEE-2026-01795514O-00	Pratica correttamente presentata
11387	32388	05/03/2026 19:49	3.633,14	INPS-ISEE-2026-03605315H-00	Pratica correttamente presentata
11388	31063	05/03/2026 17:52	3.633,33	INPS-ISEE-2026-01954362E-00	Pratica correttamente presentata
11389	58763	16/03/2026 17:37	3.633,39	INPS-ISEE-2026-05811469F-00	Pratica correttamente presentata
11390	26114	04/03/2026 17:36	3.633,74	INPS-ISEE-2026-01230574D-00	Pratica correttamente presentata
11391	55846	15/03/2026 16:30	3.633,79	INPS-ISEE-2026-03675646I-00	Pratica correttamente presentata
11392	50867	12/03/2026 15:10	3.633,80	INPS-ISEE-2026-02809937Z-00	Pratica correttamente presentata
11393	4891	02/03/2026 14:47	3.633,92	INPS-ISEE-2026-00030377B-00	Pratica correttamente presentata
11394	14185	03/03/2026 10:02	3.634,22	INPS-ISEE-2026-06306638O-00	Pratica correttamente presentata
11395	5089	02/03/2026 15:08	3.634,31	INPS-ISEE-2026-00086745E-00	Pratica correttamente presentata

fonte: http://burc.regione.campania.it

BANDO IO STUDIO 2025 a.s. 2025/2026

ALLEGATO A

Progr.	Numero Domanda	Data Di Presentazione	valore ISEE	PROTOCOLLO attestazione ISEE	Esito GRADUATORIA PROVVISORIA
11396	5676	02/03/2026 15:19	3.634,31	INPS-ISEE-2026-00086745E-00	Pratica correttamente presentata
11397	29130	05/03/2026 10:51	3.634,55	INPS-ISEE-2026-00187586V-00	Pratica correttamente presentata
11398	29204	05/03/2026 11:04	3.634,55	INPS-ISEE-2026-00187586V-00	Pratica correttamente presentata
11399	4117	02/03/2026 14:26	3.634,93	INPS-ISEE-2026-03761216C-00	Pratica correttamente presentata
11400	35532	06/03/2026 17:28	3.634,96	INPS-ISEE-2026-01081934C-00	Pratica correttamente presentata
11401	25242	04/03/2026 16:06	3.635,63	INPS-ISEE-2026-01578915X-00	Pratica correttamente presentata
11402	10784	02/03/2026 20:41	3.636,07	INPS-ISEE-2026-04321927N-00	Pratica correttamente presentata
11403	7264	02/03/2026 22:17	3.636,18	INPS-ISEE-2026-01434566Q-00	Pratica correttamente presentata
11404	36555	10/03/2026 15:36	3.636,38	INPS-ISEE-2026-02696171O-00	Pratica correttamente presentata
11405	45008	10/03/2026 15:45	3.636,38	INPS-ISEE-2026-02696171O-00	Pratica correttamente presentata
11406	45044	10/03/2026 15:55	3.636,38	INPS-ISEE-2026-02696171O-00	Pratica correttamente presentata
11407	30086	05/03/2026 13:01	3.636,50	INPS-ISEE-2026-07494500Q-00	Pratica correttamente presentata
11408	42924	09/03/2026 20:31	3.636,72	INPS-ISEE-2026-01721749R-00	Pratica correttamente presentata
11409	32826	05/03/2026 21:37	3.636,77	INPS-ISEE-2026-00220426U-00	Pratica correttamente presentata
11410	41179	09/03/2026 15:38	3.637,00	INPS-ISEE-2026-02011386T-00	Pratica correttamente presentata
11411	53481	18/03/2026 11:07	3.637,20	INPS-ISEE-2026-02662791L-00	Pratica correttamente presentata
11412	3944	02/03/2026 14:02	3.637,32	INPS-ISEE-2026-00778040C-00	Pratica correttamente presentata
11413	6022	02/03/2026 16:02	3.637,40	INPS-ISEE-2026-00571852N-00	Pratica correttamente presentata
11414	19131	03/03/2026 17:56	3.637,80	INPS-ISEE-2026-03401208A-00	Pratica correttamente presentata
11415	57108	16/03/2026 11:26	3.637,88	INPS-ISEE-2026-08182336R-00	Pratica correttamente presentata
11416	57219	16/03/2026 11:45	3.637,88	INPS-ISEE-2026-08182336R-00	Pratica correttamente presentata
11417	29807	10/03/2026 21:26	3.638,21	INPS-ISEE-2026-01167836O-00	Pratica correttamente presentata
11418	22991	04/03/2026 10:46	3.638,65	INPS-ISEE-2026-00425468Q-00	Pratica correttamente presentata
11419	63637	17/03/2026 18:09	3.639,13	INPS-ISEE-2026-02475754F-00	Pratica correttamente presentata
11420	44797	10/03/2026 14:16	3.639,32	INPS-ISEE-2026-00455329N-00	Pratica correttamente presentata
11421	61278	17/03/2026 11:43	3.639,71	INPS-ISEE-2026-02789338Y-00	Pratica correttamente presentata
11422	42583	09/03/2026 19:04	3.639,73	INPS-ISEE-2026-00248883L-00	Pratica correttamente presentata
11423	42598	09/03/2026 19:06	3.639,73	INPS-ISEE-2026-00248883L-00	Pratica correttamente presentata
11424	35986	06/03/2026 19:05	3.639,74	INPS-ISEE-2026-01884405E-00	Pratica correttamente presentata
11425	64728	17/03/2026 20:27	3.639,76	INPS-ISEE-2026-00378782V-00	Pratica correttamente presentata
11426	65069	17/03/2026 21:38	3.639,94	INPS-ISEE-2026-06952160Q-00	Pratica correttamente presentata
11427	65165	17/03/2026 21:47	3.639,94	INPS-ISEE-2026-06952160Q-00	Pratica correttamente presentata
11428	43235	09/03/2026 22:43	3.640,20	INPS-ISEE-2026-04334314D-00	Pratica correttamente presentata
11429	43265	09/03/2026 22:51	3.640,20	INPS-ISEE-2026-04334314D-00	Pratica correttamente presentata
11430	32383	05/03/2026 19:39	3.640,43	INPS-ISEE-2026-05439045E-00	Pratica correttamente presentata
11431	32432	05/03/2026 19:44	3.640,43	INPS-ISEE-2026-05439045E-00	Pratica correttamente presentata
11432	50018	12/03/2026 10:09	3.640,78	INPS-ISEE-2026-00744098O-00	Pratica correttamente presentata
11433	32449	05/03/2026 19:50	3.640,87	INPS-ISEE-2026-07195856K-00	Pratica correttamente presentata
11434	43339	10/03/2026 00:31	3.640,89	INPS-ISEE-2026-03928057F-00	Pratica correttamente presentata
11435	9422	02/03/2026 19:02	3.641,06	INPS-ISEE-2026-00389172E-00	Pratica correttamente presentata
11436	48940	11/03/2026 18:13	3.641,22	INPS-ISEE-2026-04072524G-00	Pratica correttamente presentata
11437	39695	09/03/2026 10:08	3.641,35	INPS-ISEE-2026-02287598K-00	Pratica correttamente presentata
11438	1812	02/03/2026 19:02	3.641,57	INPS-ISEE-2026-02116606D-00	Pratica correttamente presentata

fonte: http://burc.regione.campania.it

BANDO IO STUDIO 2025 a.s. 2025/2026

ALLEGATO A

Progr.	Numero Domanda	Data Di Presentazione	valore ISEE	PROTOCOLLO attestazione ISEE	Esito GRADUATORIA PROVVISORIA
11439	25532	05/03/2026 18:25	3.641,67	INPS-ISEE-2026-00269439L-00	Pratica correttamente presentata
11440	58281	16/03/2026 16:37	3.641,70	INPS-ISEE-2026-02706602H-00	Pratica correttamente presentata
11441	53611	13/03/2026 15:02	3.641,80	INPS-ISEE-2026-04226398F-00	Pratica correttamente presentata
11442	25916	04/03/2026 17:15	3.642,20	INPS-ISEE-2026-00577335E-00	Pratica correttamente presentata
11443	33799	06/03/2026 10:43	3.642,48	INPS-ISEE-2026-01227007J-00	Pratica correttamente presentata
11444	35016	06/03/2026 15:36	3.642,57	INPS-ISEE-2026-03564962V-00	Pratica correttamente presentata
11445	58777	16/03/2026 17:41	3.642,57	INPS-ISEE-2026-04059410H-00	Pratica correttamente presentata
11446	11969	02/03/2026 21:48	3.643,14	INPS-ISEE-2026-01203335M-00	Pratica correttamente presentata
11447	49566	14/03/2026 13:36	3.643,23	INPS-ISEE-2026-04368097I-00	Pratica correttamente presentata
11448	55074	14/03/2026 13:59	3.643,23	INPS-ISEE-2026-04368097I-00	Pratica correttamente presentata
11449	13067	03/03/2026 14:43	3.643,50	INPS-ISEE-2026-01837615R-00	Pratica correttamente presentata
11450	27209	05/03/2026 06:42	3.643,61	INPS-ISEE-2026-00309758O-00	Pratica correttamente presentata
11451	28323	05/03/2026 07:08	3.643,61	INPS-ISEE-2026-00309758O-00	Pratica correttamente presentata
11452	11100	02/03/2026 20:49	3.643,79	INPS-ISEE-2026-03088338L-00	Pratica correttamente presentata
11453	45094	10/03/2026 16:11	3.644,00	INPS-ISEE-2026-02131395G-00	Pratica correttamente presentata
11454	29659	05/03/2026 11:50	3.644,55	INPS-ISEE-2026-01657306N-00	Pratica correttamente presentata
11455	50924	12/03/2026 15:15	3.644,55	INPS-ISEE-2026-01657306N-00	Pratica correttamente presentata
11456	16390	03/03/2026 13:04	3.645,10	INPS-ISEE-2026-02973791Z-00	Pratica correttamente presentata
11457	15148	04/03/2026 12:33	3.645,10	INPS-ISEE-2026-00244568Q-00	Pratica correttamente presentata
11458	27963	04/03/2026 21:56	3.645,63	INPS-ISEE-2026-00117359C-00	Pratica correttamente presentata
11459	21952	04/03/2026 07:46	3.645,79	INPS-ISEE-2026-00341925G-00	Pratica correttamente presentata
11460	56320	15/03/2026 23:08	3.645,98	INPS-ISEE-2026-00178118C-00	Pratica correttamente presentata
11461	57007	16/03/2026 11:06	3.645,99	INPS-ISEE-2026-02619000A-00	Pratica correttamente presentata
11462	57047	16/03/2026 11:15	3.645,99	INPS-ISEE-2026-02619000A-00	Pratica correttamente presentata
11463	19744	03/03/2026 18:37	3.646,08	INPS-ISEE-2026-03186196F-00	Pratica correttamente presentata
11464	53366	13/03/2026 12:27	3.646,34	INPS-ISEE-2026-03362243H-00	Pratica correttamente presentata
11465	1250	02/03/2026 12:43	3.646,40	INPS-ISEE-2026-00646003J-00	Pratica correttamente presentata
11466	13753	03/03/2026 09:26	3.646,57	INPS-ISEE-2026-00984301P-00	Pratica correttamente presentata
11467	15676	03/03/2026 12:02	3.646,62	INPS-ISEE-2026-00360743H-00	Pratica correttamente presentata
11468	12755	02/03/2026 23:08	3.646,86	INPS-ISEE-2026-03871830E-00	Pratica correttamente presentata
11469	4077	02/03/2026 14:30	3.647,00	INPS-ISEE-2026-00803980N-00	Pratica correttamente presentata
11470	4707	02/03/2026 14:42	3.647,00	INPS-ISEE-2026-00803980N-00	Pratica correttamente presentata
11471	26246	04/03/2026 17:45	3.647,15	INPS-ISEE-2026-04175220T-00	Pratica correttamente presentata
11472	26326	04/03/2026 17:53	3.647,15	INPS-ISEE-2026-04175220T-00	Pratica correttamente presentata
11473	57626	16/03/2026 12:51	3.647,34	INPS-ISEE-2026-03605070T-00	Pratica correttamente presentata
11474	22683	04/03/2026 10:16	3.647,46	INPS-ISEE-2026-00922260T-00	Pratica correttamente presentata
11475	2168	02/03/2026 12:51	3.647,48	INPS-ISEE-2026-01231702U-00	Pratica correttamente presentata
11476	33117	06/03/2026 00:04	3.647,64	INPS-ISEE-2026-03089302P-00	Pratica correttamente presentata
11477	54564	13/03/2026 19:46	3.647,89	INPS-ISEE-2026-01029559R-00	Pratica correttamente presentata
11478	4625	02/03/2026 14:33	3.647,94	INPS-ISEE-2026-03047095N-00	Pratica correttamente presentata
11479	3534	02/03/2026 18:09	3.647,97	INPS-ISEE-2026-00498480L-00	Pratica correttamente presentata
11480	8842	02/03/2026 18:28	3.647,97	INPS-ISEE-2026-01049458R-00	Pratica correttamente presentata
11481	11351	02/03/2026 21:09	3.647,97	INPS-ISEE-2026-01049458R-00	Pratica correttamente presentata

fonte: http://burc.regione.campania.it

BANDO IO STUDIO 2025 a.s. 2025/2026

ALLEGATO A

Progr.	Numero Domanda	Data Di Presentazione	valore ISEE	PROTOCOLLO attestazione ISEE	Esito GRADUATORIA PROVVISORIA
11482	23845	04/03/2026 12:05	3.647,97	INPS-ISEE-2026-03029601T-00	Pratica correttamente presentata
11483	30708	05/03/2026 16:08	3.647,97	INPS-ISEE-2026-00687758K-00	Pratica correttamente presentata
11484	3903	02/03/2026 14:11	3.647,99	INPS-ISEE-2026-00424414J-00	Pratica correttamente presentata
11485	54303	13/03/2026 18:20	3.648,04	INPS-ISEE-2026-08147349X-00	Pratica correttamente presentata
11486	15023	04/03/2026 09:49	3.648,25	INPS-ISEE-2026-00643521T-00	Pratica correttamente presentata
11487	52925	13/03/2026 10:47	3.648,26	INPS-ISEE-2026-04053043J-00	Pratica correttamente presentata
11488	138	02/03/2026 12:09	3.648,27	INPS-ISEE-2026-00302861B-00	Pratica correttamente presentata
11489	15506	03/03/2026 11:59	3.648,43	INPS-ISEE-2026-02002458T-00	Pratica correttamente presentata
11490	41244	09/03/2026 16:28	3.648,53	INPS-ISEE-2026-02050818G-00	Pratica correttamente presentata
11491	35668	06/03/2026 17:52	3.648,96	INPS-ISEE-2026-01035981W-00	Pratica correttamente presentata
11492	45545	10/03/2026 17:21	3.648,96	INPS-ISEE-2026-01035981W-00	Pratica correttamente presentata
11493	35177	06/03/2026 16:24	3.649,07	INPS-ISEE-2026-00347662N-00	Pratica correttamente presentata
11494	18508	03/03/2026 17:12	3.649,37	INPS-ISEE-2026-01555916O-00	Pratica correttamente presentata
11495	24672	04/03/2026 14:14	3.649,59	INPS-ISEE-2026-00300062I-00	Pratica correttamente presentata
11496	698	02/03/2026 12:29	3.649,73	INPS-ISEE-2026-02264235G-00	Pratica correttamente presentata
11497	6746	02/03/2026 18:00	3.650,10	INPS-ISEE-2026-04054091H-00	Pratica correttamente presentata
11498	46980	11/03/2026 09:34	3.650,34	INPS-ISEE-2026-01278013D-00	Pratica correttamente presentata
11499	9355	02/03/2026 18:54	3.650,66	INPS-ISEE-2026-00778311W-00	Pratica correttamente presentata
11500	46688	10/03/2026 22:20	3.650,98	INPS-ISEE-2026-02308747R-00	Pratica correttamente presentata
11501	25743	04/03/2026 16:59	3.651,18	INPS-ISEE-2026-00380908N-00	Pratica correttamente presentata
11502	26213	04/03/2026 17:40	3.651,22	INPS-ISEE-2026-00775255R-00	Pratica correttamente presentata
11503	41309	09/03/2026 16:04	3.651,38	INPS-ISEE-2026-02670621G-00	Pratica correttamente presentata
11504	20983	03/03/2026 21:23	3.651,81	INPS-ISEE-2026-03696843S-00	Pratica correttamente presentata
11505	35244	06/03/2026 16:35	3.652,00	INPS-ISEE-2026-07324149E-00	Pratica correttamente presentata
11506	6992	02/03/2026 17:08	3.652,03	INPS-ISEE-2026-01267481Q-00	Pratica correttamente presentata
11507	52667	13/03/2026 09:39	3.652,13	INPS-ISEE-2026-03201835D-00	Pratica correttamente presentata
11508	67163	18/03/2026 11:11	3.652,89	INPS-ISEE-2026-06592744I-00	Pratica correttamente presentata
11509	67212	18/03/2026 11:16	3.652,89	INPS-ISEE-2026-06592744I-00	Pratica correttamente presentata
11510	61425	17/03/2026 12:04	3.653,43	INPS-ISEE-2026-00645326C-00	Pratica correttamente presentata
11511	2726	02/03/2026 13:10	3.653,51	INPS-ISEE-2026-03956286S-00	Pratica correttamente presentata
11512	63666	17/03/2026 18:09	3.653,56	INPS-ISEE-2026-00896676U-00	Pratica correttamente presentata
11513	50843	12/03/2026 18:04	3.653,67	INPS-ISEE-2026-04672132P-00	Pratica correttamente presentata
11514	47465	11/03/2026 11:15	3.653,70	INPS-ISEE-2026-02272704G-00	Pratica correttamente presentata
11515	49364	11/03/2026 20:03	3.654,15	INPS-ISEE-2026-01481485R-00	Pratica correttamente presentata
11516	40620	09/03/2026 12:24	3.654,39	INPS-ISEE-2026-00647149R-00	Pratica correttamente presentata
11517	47348	11/03/2026 11:02	3.654,57	INPS-ISEE-2026-05814269V-00	Pratica correttamente presentata
11518	24202	04/03/2026 12:40	3.654,59	INPS-ISEE-2026-01206215M-00	Pratica correttamente presentata
11519	22844	04/03/2026 10:29	3.654,88	INPS-ISEE-2026-01993069I-00	Pratica correttamente presentata
11520	22041	04/03/2026 08:37	3.654,93	INPS-ISEE-2026-01628491R-00	Pratica correttamente presentata
11521	35068	06/03/2026 17:15	3.655,11	INPS-ISEE-2026-00380743P-00	Pratica correttamente presentata
11522	60337	17/03/2026 09:45	3.655,29	INPS-ISEE-2026-03123574P-00	Pratica correttamente presentata
11523	9265	02/03/2026 18:53	3.655,71	INPS-ISEE-2026-02219657O-00	Pratica correttamente presentata
11524	34506	06/03/2026 12:37	3.655,88	INPS-ISEE-2026-02331992Q-00	Pratica correttamente presentata

fonte: http://burc.regione.campania.it

BANDO IO STUDIO 2025 a.s. 2025/2026

ALLEGATO A

Progr.	Numero Domanda	Data Di Presentazione	valore ISEE	PROTOCOLLO attestazione ISEE	Esito GRADUATORIA PROVVISORIA
11525	37572	07/03/2026 17:31	3.655,95	INPS-ISEE-2026-03598239S-00	Pratica correttamente presentata
11526	37786	07/03/2026 19:27	3.655,95	INPS-ISEE-2026-03598239S-00	Pratica correttamente presentata
11527	13044	03/03/2026 00:47	3.656,10	INPS-ISEE-2026-00177309W-00	Pratica correttamente presentata
11528	23890	04/03/2026 12:09	3.656,10	INPS-ISEE-2026-00177309W-00	Pratica correttamente presentata
11529	48802	11/03/2026 17:51	3.656,43	INPS-ISEE-2026-04329507E-00	Pratica correttamente presentata
11530	31590	05/03/2026 17:50	3.656,44	INPS-ISEE-2026-00745139Q-00	Pratica correttamente presentata
11531	30414	05/03/2026 15:14	3.656,86	INPS-ISEE-2026-02697139I-00	Pratica correttamente presentata
11532	40045	09/03/2026 10:57	3.657,11	INPS-ISEE-2026-00779558K-00	Pratica correttamente presentata
11533	40078	09/03/2026 11:01	3.657,33	INPS-ISEE-2026-01309144D-00	Pratica correttamente presentata
11534	56909	16/03/2026 10:49	3.657,55	INPS-ISEE-2026-00644104J-00	Pratica correttamente presentata
11535	62475	17/03/2026 16:00	3.657,57	INPS-ISEE-2026-05225915Q-00	Pratica correttamente presentata
11536	31878	05/03/2026 18:23	3.657,59	INPS-ISEE-2026-00151275T-00	Pratica correttamente presentata
11537	59122	16/03/2026 18:30	3.657,63	INPS-ISEE-2026-01837793Z-00	Pratica correttamente presentata
11538	47792	11/03/2026 12:19	3.657,91	INPS-ISEE-2026-02299949A-00	Pratica correttamente presentata
11539	59887	16/03/2026 21:10	3.657,91	INPS-ISEE-2026-02821836E-00	Pratica correttamente presentata
11540	35297	06/03/2026 18:24	3.658,04	INPS-ISEE-2026-02518781O-00	Pratica correttamente presentata
11541	34177	06/03/2026 11:38	3.658,19	INPS-ISEE-2026-06884503F-00	Pratica correttamente presentata
11542	5760	06/03/2026 22:03	3.658,19	INPS-ISEE-2026-06884503F-00	Pratica correttamente presentata
11543	20354	03/03/2026 19:42	3.658,45	INPS-ISEE-2026-00229762N-00	Pratica correttamente presentata
11544	58194	16/03/2026 16:26	3.658,54	INPS-ISEE-2026-03440903H-00	Pratica correttamente presentata
11545	44170	10/03/2026 11:23	3.658,59	INPS-ISEE-2026-02092069N-00	Pratica correttamente presentata
11546	53852	13/03/2026 16:37	3.658,79	INPS-ISEE-2026-02817814R-00	Pratica correttamente presentata
11547	1937	02/03/2026 12:44	3.658,82	INPS-ISEE-2026-00781763O-00	Pratica correttamente presentata
11548	27821	04/03/2026 21:20	3.659,47	INPS-ISEE-2026-00442808C-00	Pratica correttamente presentata
11549	49749	16/03/2026 23:17	3.659,47	INPS-ISEE-2026-00442808C-00	Pratica correttamente presentata
11550	37150	07/03/2026 13:31	3.659,62	INPS-ISEE-2026-04509381E-00	Pratica correttamente presentata
11551	3175	02/03/2026 13:40	3.659,70	INPS-ISEE-2026-00126811J-00	Pratica correttamente presentata
11552	25839	04/03/2026 17:23	3.659,75	INPS-ISEE-2026-08069930V-00	Pratica correttamente presentata
11553	26781	04/03/2026 18:37	3.659,84	INPS-ISEE-2026-01247690Q-00	Pratica correttamente presentata
11554	67013	18/03/2026 10:58	3.660,10	INPS-ISEE-2026-01627625Q-00	Pratica correttamente presentata
11555	23698	04/03/2026 11:53	3.660,27	INPS-ISEE-2026-03694563X-00	Pratica correttamente presentata
11556	67472	18/03/2026 11:44	3.660,28	INPS-ISEE-2026-07396233L-00	Pratica correttamente presentata
11557	67511	18/03/2026 11:48	3.660,28	INPS-ISEE-2026-07396233L-00	Pratica correttamente presentata
11558	34251	06/03/2026 11:56	3.661,01	INPS-ISEE-2026-01155121U-00	Pratica correttamente presentata
11559	9432	02/03/2026 19:04	3.661,15	INPS-ISEE-2026-01077298F-00	Pratica correttamente presentata
11560	37143	07/03/2026 13:12	3.661,16	INPS-ISEE-2026-02940714W-00	Pratica correttamente presentata
11561	37162	07/03/2026 13:24	3.661,16	INPS-ISEE-2026-02940714W-00	Pratica correttamente presentata
11562	26656	04/03/2026 18:22	3.661,24	INPS-ISEE-2026-01821287Q-00	Pratica correttamente presentata
11563	25544	04/03/2026 16:41	3.661,38	INPS-ISEE-2026-03903951E-00	Pratica correttamente presentata
11564	39893	09/03/2026 10:37	3.661,38	INPS-ISEE-2026-05122557W-00	Pratica correttamente presentata
11565	39953	09/03/2026 10:43	3.661,38	INPS-ISEE-2026-05122557W-00	Pratica correttamente presentata
11566	12874	03/03/2026 00:13	3.661,55	INPS-ISEE-2026-03381225G-00	Pratica correttamente presentata
11567	43896	10/03/2026 10:33	3.661,55	INPS-ISEE-2026-03451404T-00	Pratica correttamente presentata

fonte: http://burc.regione.campania.it

BANDO IO STUDIO 2025 a.s. 2025/2026

ALLEGATO A

Progr.	Numero Domanda	Data Di Presentazione	valore ISEE	PROTOCOLLO attestazione ISEE	Esito GRADUATORIA PROVVISORIA
11568	53286	13/03/2026 12:15	3.661,77	INPS-ISEE-2026-04860924L-00	Pratica correttamente presentata
11569	42076	09/03/2026 17:48	3.661,79	INPS-ISEE-2026-00712260A-00	Pratica correttamente presentata
11570	29969	05/03/2026 12:34	3.661,88	INPS-ISEE-2026-03203400Z-00	Pratica correttamente presentata
11571	29885	05/03/2026 12:38	3.661,88	INPS-ISEE-2026-03203400Z-00	Pratica correttamente presentata
11572	47872	11/03/2026 12:40	3.662,26	INPS-ISEE-2026-01625136G-00	Pratica correttamente presentata
11573	59002	16/03/2026 18:12	3.662,28	INPS-ISEE-2026-04203170M-00	Pratica correttamente presentata
11574	1208	02/03/2026 12:25	3.662,56	INPS-ISEE-2026-00402506M-00	Pratica correttamente presentata
11575	6149	02/03/2026 16:57	3.662,93	INPS-ISEE-2026-00722132M-00	Pratica correttamente presentata
11576	31448	05/03/2026 17:29	3.663,13	INPS-ISEE-2026-02267722N-00	Pratica correttamente presentata
11577	30961	05/03/2026 16:46	3.663,16	INPS-ISEE-2026-01622144B-00	Pratica correttamente presentata
11578	13463	06/03/2026 22:23	3.663,49	INPS-ISEE-2026-03825744L-00	Pratica correttamente presentata
11579	40381	09/03/2026 11:44	3.663,50	INPS-ISEE-2026-02184960E-00	Pratica correttamente presentata
11580	27959	04/03/2026 22:00	3.663,61	INPS-ISEE-2026-03955373V-00	Pratica correttamente presentata
11581	3518	02/03/2026 13:43	3.663,64	INPS-ISEE-2026-04573471R-00	Pratica correttamente presentata
11582	32394	05/03/2026 19:43	3.663,69	INPS-ISEE-2026-02623135D-00	Pratica correttamente presentata
11583	36100	06/03/2026 19:07	3.664,07	INPS-ISEE-2026-02904373N-00	Pratica correttamente presentata
11584	66337	18/03/2026 09:45	3.664,07	INPS-ISEE-2026-02450713D-00	Pratica correttamente presentata
11585	39824	09/03/2026 10:22	3.664,22	INPS-ISEE-2026-00379564F-00	Pratica correttamente presentata
11586	39844	09/03/2026 10:26	3.664,22	INPS-ISEE-2026-00379564F-00	Pratica correttamente presentata
11587	35508	06/03/2026 17:25	3.664,23	INPS-ISEE-2026-03014560J-00	Pratica correttamente presentata
11588	49503	11/03/2026 21:12	3.664,33	INPS-ISEE-2026-03910804P-00	Pratica correttamente presentata
11589	25554	04/03/2026 16:44	3.664,55	INPS-ISEE-2026-02556955I-00	Pratica correttamente presentata
11590	13918	03/03/2026 09:38	3.664,90	INPS-ISEE-2026-00927568I-00	Pratica correttamente presentata
11591	52914	13/03/2026 10:41	3.664,92	INPS-ISEE-2026-00444459E-00	Pratica correttamente presentata
11592	56530	16/03/2026 09:54	3.665,33	INPS-ISEE-2026-02435572N-00	Pratica correttamente presentata
11593	41165	09/03/2026 15:47	3.665,63	INPS-ISEE-2026-01438014T-00	Pratica correttamente presentata
11594	34480	06/03/2026 12:36	3.666,29	INPS-ISEE-2026-04614329Q-00	Pratica correttamente presentata
11595	34427	06/03/2026 12:31	3.666,77	INPS-ISEE-2026-07836153L-00	Pratica correttamente presentata
11596	34514	06/03/2026 12:49	3.666,77	INPS-ISEE-2026-07836153L-00	Pratica correttamente presentata
11597	17553	05/03/2026 10:50	3.667,23	INPS-ISEE-2026-00074529W-00	Pratica correttamente presentata
11598	31913	05/03/2026 18:28	3.667,32	INPS-ISEE-2026-02125637C-00	Pratica correttamente presentata
11599	58411	16/03/2026 16:56	3.667,50	INPS-ISEE-2026-00756089V-00	Pratica correttamente presentata
11600	2559	02/03/2026 13:09	3.667,57	INPS-ISEE-2026-03450414T-00	Pratica correttamente presentata
11601	63623	17/03/2026 18:25	3.667,62	INPS-ISEE-2026-02032358H-00	Pratica correttamente presentata
11602	22522	04/03/2026 10:04	3.667,81	INPS-ISEE-2026-02136699X-00	Pratica correttamente presentata
11603	22649	04/03/2026 10:13	3.667,81	INPS-ISEE-2026-02136699X-00	Pratica correttamente presentata
11604	34546	06/03/2026 12:46	3.668,14	INPS-ISEE-2026-04865487U-00	Pratica correttamente presentata
11605	22179	04/03/2026 09:13	3.668,21	INPS-ISEE-2026-04932400D-00	Pratica correttamente presentata
11606	31702	05/03/2026 18:00	3.668,29	INPS-ISEE-2026-00453535P-00	Pratica correttamente presentata
11607	15583	03/03/2026 11:47	3.668,35	INPS-ISEE-2026-00232070Y-00	Pratica correttamente presentata
11608	60048	16/03/2026 22:06	3.668,50	INPS-ISEE-2026-01366018P-00	Pratica correttamente presentata
11609	5673	03/03/2026 22:00	3.668,53	INPS-ISEE-2026-00324447G-00	Pratica correttamente presentata
11610	67310	18/03/2026 11:29	3.668,53	INPS-ISEE-2026-02431695E-00	Pratica correttamente presentata

fonte: http://burc.regione.campania.it

BANDO IO STUDIO 2025 a.s. 2025/2026

ALLEGATO A

Progr.	Numero Domanda	Data Di Presentazione	valore ISEE	PROTOCOLLO attestazione ISEE	Esito GRADUATORIA PROVVISORIA
11611	41277	09/03/2026 15:59	3.668,57	INPS-ISEE-2026-01216020Z-00	Pratica correttamente presentata
11612	24928	04/03/2026 15:14	3.668,73	INPS-ISEE-2026-01589475S-00	Pratica correttamente presentata
11613	8346	02/03/2026 18:33	3.668,83	INPS-ISEE-2026-03079576I-00	Pratica correttamente presentata
11614	37393	07/03/2026 15:55	3.669,21	INPS-ISEE-2026-03813330T-00	Pratica correttamente presentata
11615	39045	08/03/2026 20:18	3.669,50	INPS-ISEE-2026-02630735C-00	Pratica correttamente presentata
11616	58666	16/03/2026 17:34	3.669,64	INPS-ISEE-2026-02776267I-00	Pratica correttamente presentata
11617	64573	17/03/2026 21:05	3.669,84	INPS-ISEE-2026-00106212Z-00	Pratica correttamente presentata
11618	14248	03/03/2026 10:06	3.669,85	INPS-ISEE-2026-00541835C-00	Pratica correttamente presentata
11619	3579	02/03/2026 13:59	3.670,61	INPS-ISEE-2026-01659602Q-00	Pratica correttamente presentata
11620	66246	18/03/2026 09:35	3.671,55	INPS-ISEE-2026-04057098L-00	Pratica correttamente presentata
11621	66292	18/03/2026 09:40	3.671,55	INPS-ISEE-2026-04057098L-00	Pratica correttamente presentata
11622	28735	05/03/2026 09:56	3.672,55	INPS-ISEE-2026-01192094C-00	Pratica correttamente presentata
11623	9918	02/03/2026 19:37	3.672,83	INPS-ISEE-2026-06952150N-00	Pratica correttamente presentata
11624	25663	04/03/2026 16:52	3.673,01	INPS-ISEE-2026-01830699X-00	Pratica correttamente presentata
11625	44270	10/03/2026 11:37	3.673,01	INPS-ISEE-2026-06206537Q-00	Pratica correttamente presentata
11626	66007	18/03/2026 08:49	3.673,12	INPS-ISEE-2026-02691211D-00	Pratica correttamente presentata
11627	63161	17/03/2026 17:23	3.673,79	INPS-ISEE-2026-01615777F-00	Pratica correttamente presentata
11628	1391	02/03/2026 12:29	3.673,87	INPS-ISEE-2026-03697012N-00	Pratica correttamente presentata
11629	10983	10/03/2026 10:07	3.674,16	INPS-ISEE-2026-01694294V-00	Pratica correttamente presentata
11630	36914	07/03/2026 11:24	3.674,41	INPS-ISEE-2026-00641806P-00	Pratica correttamente presentata
11631	48152	11/03/2026 15:36	3.674,51	INPS-ISEE-2026-02344531D-00	Pratica correttamente presentata
11632	27660	04/03/2026 21:17	3.674,79	INPS-ISEE-2026-02341915P-00	Pratica correttamente presentata
11633	29860	18/03/2026 11:27	3.674,89	INPS-ISEE-2026-02987548M-00	Pratica correttamente presentata
11634	32624	05/03/2026 20:44	3.675,49	INPS-ISEE-2026-05661208N-00	Pratica correttamente presentata
11635	29896	05/03/2026 12:23	3.675,51	INPS-ISEE-2026-01618284E-00	Pratica correttamente presentata
11636	26243	04/03/2026 17:47	3.675,74	INPS-ISEE-2026-06154201J-00	Pratica correttamente presentata
11637	62922	17/03/2026 16:58	3.675,77	INPS-ISEE-2026-01504737W-00	Pratica correttamente presentata
11638	41837	09/03/2026 17:21	3.675,88	INPS-ISEE-2026-02554490Q-00	Pratica correttamente presentata
11639	37193	07/03/2026 13:59	3.676,27	INPS-ISEE-2026-00720033K-00	Pratica correttamente presentata
11640	29305	05/03/2026 11:16	3.676,64	INPS-ISEE-2026-01870938X-00	Pratica correttamente presentata
11641	62920	17/03/2026 16:58	3.676,86	INPS-ISEE-2026-07811268L-00	Pratica correttamente presentata
11642	23079	04/03/2026 10:54	3.677,00	INPS-ISEE-2026-06109202B-00	Pratica correttamente presentata
11643	9253	04/03/2026 18:11	3.677,72	INPS-ISEE-2026-00480427P-00	Pratica correttamente presentata
11644	11229	02/03/2026 20:57	3.677,89	INPS-ISEE-2026-01450115M-00	Pratica correttamente presentata
11645	35283	06/03/2026 16:44	3.678,05	INPS-ISEE-2026-04061849O-00	Pratica correttamente presentata
11646	60832	17/03/2026 10:40	3.678,27	INPS-ISEE-2026-00357328N-00	Pratica correttamente presentata
11647	53403	13/03/2026 12:41	3.678,46	INPS-ISEE-2026-06047914R-00	Pratica correttamente presentata
11648	33369	06/03/2026 09:32	3.678,57	INPS-ISEE-2026-03563699K-00	Pratica correttamente presentata
11649	29796	05/03/2026 12:09	3.678,81	INPS-ISEE-2026-01203212I-00	Pratica correttamente presentata
11650	29824	05/03/2026 12:12	3.678,81	INPS-ISEE-2026-01203212I-00	Pratica correttamente presentata
11651	67032	18/03/2026 11:03	3.678,86	INPS-ISEE-2026-05394415R-00	Pratica correttamente presentata
11652	67102	18/03/2026 11:08	3.678,86	INPS-ISEE-2026-05394415R-00	Pratica correttamente presentata
11653	4741	02/03/2026 14:58	3.678,95	INPS-ISEE-2026-00522038B-00	Pratica correttamente presentata

fonte: http://burc.regione.campania.it

BANDO IO STUDIO 2025 a.s. 2025/2026

ALLEGATO A

Progr.	Numero Domanda	Data Di Presentazione	valore ISEE	PROTOCOLLO attestazione ISEE	Esito GRADUATORIA PROVVISORIA
11654	42025	09/03/2026 17:44	3.679,35	INPS-ISEE-2026-00374503D-00	Pratica correttamente presentata
11655	47960	11/03/2026 13:26	3.679,40	INPS-ISEE-2026-04069997A-00	Pratica correttamente presentata
11656	29989	05/03/2026 12:37	3.679,41	INPS-ISEE-2026-02424181D-00	Pratica correttamente presentata
11657	39682	09/03/2026 10:06	3.679,41	INPS-ISEE-2026-00379845X-00	Pratica correttamente presentata
11658	39897	09/03/2026 10:38	3.679,41	INPS-ISEE-2026-00379845X-00	Pratica correttamente presentata
11659	35751	06/03/2026 18:05	3.679,44	INPS-ISEE-2026-03411768E-00	Pratica correttamente presentata
11660	29288	05/03/2026 11:16	3.679,70	INPS-ISEE-2026-02877648U-00	Pratica correttamente presentata
11661	40458	09/03/2026 12:00	3.679,90	INPS-ISEE-2026-00762782O-00	Pratica correttamente presentata
11662	60961	17/03/2026 10:56	3.679,90	INPS-ISEE-2026-05811690E-00	Pratica correttamente presentata
11663	46163	10/03/2026 18:59	3.679,93	INPS-ISEE-2026-00745103B-00	Pratica correttamente presentata
11664	66215	18/03/2026 09:32	3.679,93	INPS-ISEE-2026-03939889H-00	Pratica correttamente presentata
11665	2938	03/03/2026 22:15	3.680,00	INPS-ISEE-2026-00567056Q-00	Pratica correttamente presentata
11666	63103	17/03/2026 17:19	3.680,24	INPS-ISEE-2026-06772149X-00	Pratica correttamente presentata
11667	32856	05/03/2026 22:04	3.680,46	INPS-ISEE-2026-06494822V-00	Pratica correttamente presentata
11668	7602	02/03/2026 17:42	3.680,49	INPS-ISEE-2026-00255870W-00	Pratica correttamente presentata
11669	55189	14/03/2026 15:23	3.680,67	INPS-ISEE-2026-01511886E-00	Pratica correttamente presentata
11670	63333	17/03/2026 17:40	3.680,68	INPS-ISEE-2026-05697198J-00	Pratica correttamente presentata
11671	35224	06/03/2026 16:33	3.680,89	INPS-ISEE-2026-00506197N-00	Pratica correttamente presentata
11672	9845	02/03/2026 19:29	3.681,13	INPS-ISEE-2026-02318725N-00	Pratica correttamente presentata
11673	54044	13/03/2026 17:20	3.681,39	INPS-ISEE-2026-04334386R-00	Pratica correttamente presentata
11674	27304	04/03/2026 19:40	3.681,76	INPS-ISEE-2026-01407877F-00	Pratica correttamente presentata
11675	25715	04/03/2026 16:57	3.682,11	INPS-ISEE-2026-05128022B-00	Pratica correttamente presentata
11676	25772	04/03/2026 17:01	3.682,11	INPS-ISEE-2026-05128022B-00	Pratica correttamente presentata
11677	20254	03/03/2026 19:31	3.682,30	INPS-ISEE-2026-03078295F-00	Pratica correttamente presentata
11678	50079	12/03/2026 10:21	3.682,38	INPS-ISEE-2026-00484090P-00	Pratica correttamente presentata
11679	51561	12/03/2026 17:49	3.682,45	INPS-ISEE-2026-00688614L-00	Pratica correttamente presentata
11680	29392	05/03/2026 11:24	3.682,94	INPS-ISEE-2026-06067582F-00	Pratica correttamente presentata
11681	51276	12/03/2026 16:58	3.683,10	INPS-ISEE-2026-01210282U-00	Pratica correttamente presentata
11682	7685	02/03/2026 17:36	3.683,22	INPS-ISEE-2026-00673655O-00	Pratica correttamente presentata
11683	26438	04/03/2026 18:00	3.683,25	INPS-ISEE-2026-02706227C-00	Pratica correttamente presentata
11684	2461	02/03/2026 13:03	3.683,58	INPS-ISEE-2026-04948306F-00	Pratica correttamente presentata
11685	7737	02/03/2026 17:37	3.683,71	INPS-ISEE-2026-02231678Q-00	Pratica correttamente presentata
11686	381	02/03/2026 12:15	3.683,74	INPS-ISEE-2026-07836257Z-00	Pratica correttamente presentata
11687	18689	03/03/2026 17:23	3.684,18	INPS-ISEE-2026-00402244U-00	Pratica correttamente presentata
11688	9902	02/03/2026 19:32	3.684,23	INPS-ISEE-2026-01043299N-00	Pratica correttamente presentata
11689	47149	11/03/2026 10:11	3.684,33	INPS-ISEE-2026-02314372D-00	Pratica correttamente presentata
11690	47182	11/03/2026 10:22	3.684,33	INPS-ISEE-2026-02314372D-00	Pratica correttamente presentata
11691	36892	07/03/2026 10:52	3.684,55	INPS-ISEE-2026-01074576E-00	Pratica correttamente presentata
11692	18445	03/03/2026 17:06	3.685,04	INPS-ISEE-2026-01203991P-00	Pratica correttamente presentata
11693	59925	16/03/2026 21:37	3.685,07	INPS-ISEE-2026-05654215N-00	Pratica correttamente presentata
11694	11255	02/03/2026 21:09	3.685,11	INPS-ISEE-2026-07399588H-00	Pratica correttamente presentata
11695	6775	02/03/2026 18:21	3.685,16	INPS-ISEE-2026-01138156P-00	Pratica correttamente presentata
11696	23320	04/03/2026 11:16	3.685,71	INPS-ISEE-2026-04744356L-00	Pratica correttamente presentata

fonte: http://burc.regione.campania.it

BANDO IO STUDIO 2025 a.s. 2025/2026

ALLEGATO A

Progr.	Numero Domanda	Data Di Presentazione	valore ISEE	PROTOCOLLO attestazione ISEE	Esito GRADUATORIA PROVVISORIA
11697	26883	04/03/2026 18:41	3.685,71	INPS-ISEE-2026-04744356L-00	Pratica correttamente presentata
11698	12194	07/03/2026 12:16	3.685,76	INPS-ISEE-2026-02851065W-00	Pratica correttamente presentata
11699	22804	04/03/2026 10:25	3.685,94	INPS-ISEE-2026-04219317W-00	Pratica correttamente presentata
11700	56815	16/03/2026 10:33	3.686,20	INPS-ISEE-2026-03824722N-00	Pratica correttamente presentata
11701	60142	16/03/2026 22:32	3.686,47	INPS-ISEE-2026-00551366C-00	Pratica correttamente presentata
11702	26748	04/03/2026 18:30	3.686,76	INPS-ISEE-2026-00325185G-00	Pratica correttamente presentata
11703	477	02/03/2026 12:14	3.686,77	INPS-ISEE-2026-01946297Z-00	Pratica correttamente presentata
11704	28072	04/03/2026 22:44	3.686,77	INPS-ISEE-2026-01197927X-00	Pratica correttamente presentata
11705	29652	05/03/2026 11:49	3.686,77	INPS-ISEE-2026-00307640B-00	Pratica correttamente presentata
11706	23350	04/03/2026 11:17	3.687,04	INPS-ISEE-2026-03732460P-00	Pratica correttamente presentata
11707	129	02/03/2026 12:11	3.687,29	INPS-ISEE-2026-04486590X-00	Pratica correttamente presentata
11708	1786	02/03/2026 12:38	3.687,31	INPS-ISEE-2026-02477459Z-00	Pratica correttamente presentata
11709	10261	02/03/2026 20:09	3.687,38	INPS-ISEE-2026-03315211U-00	Pratica correttamente presentata
11710	10723	02/03/2026 20:23	3.687,38	INPS-ISEE-2026-03315211U-00	Pratica correttamente presentata
11711	55795	15/03/2026 15:12	3.687,40	INPS-ISEE-2026-05511326H-00	Pratica correttamente presentata
11712	21121	03/03/2026 21:24	3.687,43	INPS-ISEE-2026-02563568V-00	Pratica correttamente presentata
11713	7080	02/03/2026 17:13	3.687,74	INPS-ISEE-2026-00086801H-00	Pratica correttamente presentata
11714	7537	02/03/2026 17:31	3.687,74	INPS-ISEE-2026-00086801H-00	Pratica correttamente presentata
11715	49576	11/03/2026 21:46	3.687,75	INPS-ISEE-2026-00922317G-00	Pratica correttamente presentata
11716	41127	09/03/2026 15:37	3.687,81	INPS-ISEE-2026-00306319D-00	Pratica correttamente presentata
11717	25857	04/03/2026 17:28	3.688,13	INPS-ISEE-2026-00997512L-00	Pratica correttamente presentata
11718	41648	09/03/2026 17:03	3.688,14	INPS-ISEE-2026-04759678B-00	Pratica correttamente presentata
11719	64405	17/03/2026 19:27	3.688,20	INPS-ISEE-2026-00914492Q-00	Pratica correttamente presentata
11720	12114	02/03/2026 22:11	3.688,73	INPS-ISEE-2026-01398929K-00	Pratica correttamente presentata
11721	47069	11/03/2026 09:51	3.689,02	INPS-ISEE-2026-01549648I-00	Pratica correttamente presentata
11722	53615	13/03/2026 14:59	3.689,02	INPS-ISEE-2026-01863078L-00	Pratica correttamente presentata
11723	56574	16/03/2026 09:53	3.689,10	INPS-ISEE-2026-02111338J-00	Pratica correttamente presentata
11724	34468	06/03/2026 12:33	3.689,22	INPS-ISEE-2026-02355469F-00	Pratica correttamente presentata
11725	40275	09/03/2026 11:33	3.689,37	INPS-ISEE-2026-01402611K-00	Pratica correttamente presentata
11726	11640	04/03/2026 17:07	3.689,43	INPS-ISEE-2026-00357646R-00	Pratica correttamente presentata
11727	6464	02/03/2026 16:52	3.689,46	INPS-ISEE-2026-00249270G-00	Pratica correttamente presentata
11728	10308	02/03/2026 19:52	3.689,59	INPS-ISEE-2026-05319161C-00	Pratica correttamente presentata
11729	26509	04/03/2026 18:12	3.690,10	INPS-ISEE-2026-04613400A-00	Pratica correttamente presentata
11730	37170	07/03/2026 13:32	3.690,20	INPS-ISEE-2026-01809529F-00	Pratica correttamente presentata
11731	42318	09/03/2026 18:18	3.690,65	INPS-ISEE-2026-01048910H-00	Pratica correttamente presentata
11732	42357	09/03/2026 18:24	3.690,65	INPS-ISEE-2026-01048910H-00	Pratica correttamente presentata
11733	20142	03/03/2026 19:10	3.691,06	INPS-ISEE-2026-01193424G-00	Pratica correttamente presentata
11734	21820	03/03/2026 23:59	3.691,06	INPS-ISEE-2026-02655425Q-00	Pratica correttamente presentata
11735	51376	12/03/2026 17:17	3.691,79	INPS-ISEE-2026-02117066H-00	Pratica correttamente presentata
11736	37936	07/03/2026 22:12	3.692,15	INPS-ISEE-2026-04073526W-00	Pratica correttamente presentata
11737	17814	03/03/2026 16:12	3.692,20	INPS-ISEE-2026-00746005D-00	Pratica correttamente presentata
11738	43151	09/03/2026 21:57	3.692,26	INPS-ISEE-2026-05040543T-00	Pratica correttamente presentata
11739	565	02/03/2026 12:25	3.692,31	INPS-ISEE-2026-00085541H-00	Pratica correttamente presentata

fonte: http://burc.regione.campania.it

BANDO IO STUDIO 2025 a.s. 2025/2026

ALLEGATO A

Progr.	Numero Domanda	Data Di Presentazione	valore ISEE	PROTOCOLLO attestazione ISEE	Esito GRADUATORIA PROVVISORIA
11740	16919	03/03/2026 14:21	3.692,34	INPS-ISEE-2026-02288046E-00	Pratica correttamente presentata
11741	27464	04/03/2026 20:31	3.692,38	INPS-ISEE-2026-02051140S-00	Pratica correttamente presentata
11742	27610	04/03/2026 20:44	3.692,38	INPS-ISEE-2026-02051140S-00	Pratica correttamente presentata
11743	57309	16/03/2026 11:55	3.692,41	INPS-ISEE-2026-07660837I-00	Pratica correttamente presentata
11744	63117	17/03/2026 17:18	3.692,51	INPS-ISEE-2026-00879482Z-00	Pratica correttamente presentata
11745	27904	04/03/2026 21:39	3.692,60	INPS-ISEE-2026-00753013J-00	Pratica correttamente presentata
11746	61751	17/03/2026 12:58	3.692,63	INPS-ISEE-2026-08166749K-00	Pratica correttamente presentata
11747	22360	04/03/2026 09:37	3.693,28	INPS-ISEE-2026-02523141A-00	Pratica correttamente presentata
11748	38558	08/03/2026 14:49	3.693,46	INPS-ISEE-2026-06473567Z-00	Pratica correttamente presentata
11749	4899	02/03/2026 15:21	3.693,64	INPS-ISEE-2026-01882303P-00	Pratica correttamente presentata
11750	31290	05/03/2026 17:15	3.693,81	INPS-ISEE-2026-00629095R-00	Pratica correttamente presentata
11751	34339	06/03/2026 12:08	3.693,90	INPS-ISEE-2026-01361459Q-00	Pratica correttamente presentata
11752	41911	09/03/2026 17:31	3.693,90	INPS-ISEE-2026-00879752Z-00	Pratica correttamente presentata
11753	43465	10/03/2026 09:19	3.694,29	INPS-ISEE-2026-06116352G-00	Pratica correttamente presentata
11754	54463	13/03/2026 19:16	3.694,39	INPS-ISEE-2026-06308846V-00	Pratica correttamente presentata
11755	26650	04/03/2026 18:22	3.694,60	INPS-ISEE-2026-02098538V-00	Pratica correttamente presentata
11756	26710	04/03/2026 18:27	3.694,60	INPS-ISEE-2026-02098538V-00	Pratica correttamente presentata
11757	10631	02/03/2026 20:35	3.694,72	INPS-ISEE-2026-01032723A-00	Pratica correttamente presentata
11758	25264	04/03/2026 16:10	3.694,73	INPS-ISEE-2026-01210138U-00	Pratica correttamente presentata
11759	2660	04/03/2026 12:51	3.694,83	INPS-ISEE-2026-05841693X-00	Pratica correttamente presentata
11760	64395	17/03/2026 19:25	3.694,91	INPS-ISEE-2026-05724457F-00	Pratica correttamente presentata
11761	34389	06/03/2026 12:21	3.695,03	INPS-ISEE-2026-05907282L-00	Pratica correttamente presentata
11762	20943	04/03/2026 21:25	3.695,08	INPS-ISEE-2026-00377934L-00	Pratica correttamente presentata
11763	17110	03/03/2026 14:55	3.695,12	INPS-ISEE-2026-02278059L-00	Pratica correttamente presentata
11764	2040	02/03/2026 13:00	3.695,38	INPS-ISEE-2026-00452869F-00	Pratica correttamente presentata
11765	65922	18/03/2026 10:55	3.695,94	INPS-ISEE-2026-00486730N-00	Pratica correttamente presentata
11766	62613	17/03/2026 16:27	3.695,99	INPS-ISEE-2026-03717803Q-00	Pratica correttamente presentata
11767	35533	06/03/2026 17:26	3.696,28	INPS-ISEE-2026-00458294O-00	Pratica correttamente presentata
11768	40099	09/03/2026 11:05	3.696,42	INPS-ISEE-2026-02976885J-00	Pratica correttamente presentata
11769	16701	03/03/2026 13:47	3.696,54	INPS-ISEE-2026-02840404D-00	Pratica correttamente presentata
11770	56363	16/03/2026 02:16	3.696,62	INPS-ISEE-2026-03743614N-00	Pratica correttamente presentata
11771	21974	17/03/2026 17:27	3.696,76	INPS-ISEE-2026-06227296F-00	Pratica correttamente presentata
11772	63306	17/03/2026 17:36	3.696,76	INPS-ISEE-2026-06227296F-00	Pratica correttamente presentata
11773	60180	16/03/2026 22:53	3.696,91	INPS-ISEE-2026-00451957R-00	Pratica correttamente presentata
11774	12997	03/03/2026 00:33	3.697,56	INPS-ISEE-2026-01333863W-00	Pratica correttamente presentata
11775	56474	16/03/2026 09:21	3.697,75	INPS-ISEE-2026-02708439L-00	Pratica correttamente presentata
11776	39292	08/03/2026 22:49	3.698,13	INPS-ISEE-2026-03520669R-00	Pratica correttamente presentata
11777	39263	08/03/2026 22:50	3.698,13	INPS-ISEE-2026-03520669R-00	Pratica correttamente presentata
11778	62824	17/03/2026 16:48	3.698,54	INPS-ISEE-2026-04763242N-00	Pratica correttamente presentata
11779	5984	03/03/2026 10:38	3.698,68	INPS-ISEE-2026-02848194X-00	Pratica correttamente presentata
11780	27357	04/03/2026 19:49	3.698,72	INPS-ISEE-2026-01703241A-00	Pratica correttamente presentata
11781	62789	17/03/2026 16:50	3.698,76	INPS-ISEE-2026-01274156C-00	Pratica correttamente presentata
11782	31672	05/03/2026 17:56	3.698,86	INPS-ISEE-2026-05996684T-00	Pratica correttamente presentata

fonte: http://burc.regione.campania.it

BANDO IO STUDIO 2025 a.s. 2025/2026

ALLEGATO A

Progr.	Numero Domanda	Data Di Presentazione	valore ISEE	PROTOCOLLO attestazione ISEE	Esito GRADUATORIA PROVVISORIA
11783	11164	02/03/2026 20:59	3.699,21	INPS-ISEE-2026-00717576L-00	Pratica correttamente presentata
11784	3338	02/03/2026 13:33	3.699,33	INPS-ISEE-2026-00736825R-00	Pratica correttamente presentata
11785	13814	03/03/2026 09:28	3.699,59	INPS-ISEE-2026-02001075K-00	Pratica correttamente presentata
11786	13917	03/03/2026 09:37	3.699,59	INPS-ISEE-2026-02001075K-00	Pratica correttamente presentata
11787	8208	02/03/2026 17:59	3.699,73	INPS-ISEE-2026-00774014H-00	Pratica correttamente presentata
11788	8519	02/03/2026 18:44	3.699,73	INPS-ISEE-2026-00774014H-00	Pratica correttamente presentata
11789	16249	03/03/2026 12:40	3.700,00	INPS-ISEE-2026-04574340W-00	Pratica correttamente presentata
11790	39621	13/03/2026 10:26	3.700,27	INPS-ISEE-2026-00917688S-00	Pratica correttamente presentata
11791	33536	06/03/2026 10:03	3.700,57	INPS-ISEE-2026-02819957K-00	Pratica correttamente presentata
11792	34350	06/03/2026 12:10	3.700,69	INPS-ISEE-2026-03082981R-00	Pratica correttamente presentata
11793	63897	17/03/2026 18:32	3.700,79	INPS-ISEE-2026-08178635Z-00	Pratica correttamente presentata
11794	20479	03/03/2026 19:59	3.701,00	INPS-ISEE-2026-05446957Y-00	Pratica correttamente presentata
11795	51004	12/03/2026 15:48	3.701,57	INPS-ISEE-2026-02796948J-00	Pratica correttamente presentata
11796	38657	08/03/2026 15:59	3.701,71	INPS-ISEE-2026-01450782W-00	Pratica correttamente presentata
11797	38578	08/03/2026 15:06	3.702,56	INPS-ISEE-2026-02920932W-00	Pratica correttamente presentata
11798	24567	04/03/2026 13:33	3.702,65	INPS-ISEE-2026-01440751D-00	Pratica correttamente presentata
11799	12958	02/03/2026 23:59	3.703,08	INPS-ISEE-2026-03359943X-00	Pratica correttamente presentata
11800	19438	03/03/2026 18:18	3.703,12	INPS-ISEE-2026-04348163Q-00	Pratica correttamente presentata
11801	22598	04/03/2026 10:14	3.703,25	INPS-ISEE-2026-01504657N-00	Pratica correttamente presentata
11802	9066	02/03/2026 18:47	3.703,39	INPS-ISEE-2026-03607897Y-00	Pratica correttamente presentata
11803	66371	18/03/2026 09:53	3.703,94	INPS-ISEE-2026-00956420C-00	Pratica correttamente presentata
11804	24030	04/03/2026 12:19	3.704,05	INPS-ISEE-2026-01838188I-00	Pratica correttamente presentata
11805	24734	04/03/2026 14:30	3.704,05	INPS-ISEE-2026-01838188I-00	Pratica correttamente presentata
11806	43214	09/03/2026 22:20	3.704,07	INPS-ISEE-2026-03203006Y-00	Pratica correttamente presentata
11807	23721	04/03/2026 11:51	3.704,09	INPS-ISEE-2026-00565356E-00	Pratica correttamente presentata
11808	1600	02/03/2026 13:26	3.704,33	INPS-ISEE-2026-00186677V-00	Pratica correttamente presentata
11809	35802	06/03/2026 18:27	3.704,63	INPS-ISEE-2026-00457854L-00	Pratica correttamente presentata
11810	46757	11/03/2026 20:09	3.704,88	INPS-ISEE-2026-03776715X-00	Pratica correttamente presentata
11811	48296	11/03/2026 16:15	3.705,14	INPS-ISEE-2026-02941930N-00	Pratica correttamente presentata
11812	11254	02/03/2026 20:59	3.705,26	INPS-ISEE-2026-02705784L-00	Pratica correttamente presentata
11813	17544	04/03/2026 11:41	3.705,61	INPS-ISEE-2026-01164134B-00	Pratica correttamente presentata
11814	23347	04/03/2026 11:22	3.705,78	INPS-ISEE-2026-04137153G-00	Pratica correttamente presentata
11815	28926	05/03/2026 10:32	3.705,80	INPS-ISEE-2026-05724297X-00	Pratica correttamente presentata
11816	11080	02/03/2026 20:55	3.705,84	INPS-ISEE-2026-03976753Y-00	Pratica correttamente presentata
11817	29224	05/03/2026 11:09	3.705,96	INPS-ISEE-2026-00722481G-00	Pratica correttamente presentata
11818	45821	10/03/2026 18:03	3.705,99	INPS-ISEE-2026-00228977V-00	Pratica correttamente presentata
11819	35756	06/03/2026 18:03	3.706,39	INPS-ISEE-2026-05377315R-00	Pratica correttamente presentata
11820	52243	12/03/2026 20:45	3.706,73	INPS-ISEE-2026-07988443M-00	Pratica correttamente presentata
11821	43067	09/03/2026 21:40	3.707,21	INPS-ISEE-2026-02465819V-00	Pratica correttamente presentata
11822	43174	09/03/2026 22:14	3.707,21	INPS-ISEE-2026-02465819V-00	Pratica correttamente presentata
11823	16330	03/03/2026 12:58	3.707,30	INPS-ISEE-2026-01077227C-00	Pratica correttamente presentata
11824	64858	17/03/2026 20:55	3.707,39	INPS-ISEE-2026-04191255W-00	Pratica correttamente presentata
11825	35617	06/03/2026 18:16	3.707,48	INPS-ISEE-2026-03229848X-00	Pratica correttamente presentata

fonte: http://burc.regione.campania.it

BANDO IO STUDIO 2025 a.s. 2025/2026

ALLEGATO A

Progr.	Numero Domanda	Data Di Presentazione	valore ISEE	PROTOCOLLO attestazione ISEE	Esito GRADUATORIA PROVVISORIA
11826	20137	03/03/2026 19:14	3.707,76	INPS-ISEE-2026-02124869O-00	Pratica correttamente presentata
11827	32485	05/03/2026 20:01	3.707,89	INPS-ISEE-2026-08070702G-00	Pratica correttamente presentata
11828	50585	12/03/2026 12:20	3.708,26	INPS-ISEE-2026-00305285H-00	Pratica correttamente presentata
11829	471	02/03/2026 12:13	3.708,47	INPS-ISEE-2026-07325680R-00	Pratica correttamente presentata
11830	857	02/03/2026 12:18	3.708,47	INPS-ISEE-2026-07325680R-00	Pratica correttamente presentata
11831	43841	10/03/2026 10:27	3.708,58	INPS-ISEE-2026-06144254C-00	Pratica correttamente presentata
11832	43557	10/03/2026 09:37	3.708,70	INPS-ISEE-2026-01490731P-00	Pratica correttamente presentata
11833	45250	10/03/2026 16:43	3.708,71	INPS-ISEE-2026-02740112M-00	Pratica correttamente presentata
11834	45308	10/03/2026 16:49	3.708,71	INPS-ISEE-2026-02740112M-00	Pratica correttamente presentata
11835	61811	17/03/2026 13:15	3.708,94	INPS-ISEE-2026-06021561T-00	Pratica correttamente presentata
11836	26911	04/03/2026 18:46	3.709,02	INPS-ISEE-2026-03034671G-00	Pratica correttamente presentata
11837	63301	17/03/2026 17:36	3.709,12	INPS-ISEE-2026-04794553I-00	Pratica correttamente presentata
11838	21943	04/03/2026 07:31	3.709,15	INPS-ISEE-2026-01295202T-00	Pratica correttamente presentata
11839	17965	03/03/2026 16:24	3.709,35	INPS-ISEE-2026-01285998U-00	Pratica correttamente presentata
11840	18045	03/03/2026 16:29	3.709,35	INPS-ISEE-2026-01285998U-00	Pratica correttamente presentata
11841	33311	06/03/2026 09:22	3.709,46	INPS-ISEE-2026-00647244W-00	Pratica correttamente presentata
11842	61632	17/03/2026 12:35	3.709,54	INPS-ISEE-2026-02453194N-00	Pratica correttamente presentata
11843	10554	02/03/2026 20:23	3.710,04	INPS-ISEE-2026-00665397X-00	Pratica correttamente presentata
11844	41461	09/03/2026 16:31	3.710,22	INPS-ISEE-2026-00385434W-00	Pratica correttamente presentata
11845	65170	17/03/2026 21:44	3.710,35	INPS-ISEE-2026-07981677J-00	Pratica correttamente presentata
11846	16951	03/03/2026 14:39	3.710,43	INPS-ISEE-2026-07235832E-00	Pratica correttamente presentata
11847	44465	10/03/2026 12:26	3.710,47	INPS-ISEE-2026-01309590W-00	Pratica correttamente presentata
11848	42092	09/03/2026 17:50	3.710,73	INPS-ISEE-2026-03773127E-00	Pratica correttamente presentata
11849	47248	11/03/2026 10:35	3.711,14	INPS-ISEE-2026-02817867S-00	Pratica correttamente presentata
11850	45503	10/03/2026 17:17	3.711,21	INPS-ISEE-2026-00752668F-00	Pratica correttamente presentata
11851	44527	10/03/2026 12:29	3.711,23	INPS-ISEE-2026-05266365L-00	Pratica correttamente presentata
11852	41840	09/03/2026 17:25	3.711,28	INPS-ISEE-2026-00566971F-00	Pratica correttamente presentata
11853	53622	13/03/2026 14:58	3.711,79	INPS-ISEE-2026-07564199K-00	Pratica correttamente presentata
11854	4339	02/03/2026 15:18	3.711,86	INPS-ISEE-2026-01280755N-00	Pratica correttamente presentata
11855	19287	06/03/2026 16:08	3.711,93	INPS-ISEE-2026-00928819I-00	Pratica correttamente presentata
11856	22580	04/03/2026 10:04	3.712,28	INPS-ISEE-2026-00104793G-00	Pratica correttamente presentata
11857	1469	03/03/2026 08:49	3.712,36	INPS-ISEE-2026-02243622T-00	Pratica correttamente presentata
11858	56404	16/03/2026 08:40	3.712,36	INPS-ISEE-2026-01290864E-00	Pratica correttamente presentata
11859	33095	06/03/2026 00:05	3.712,56	INPS-ISEE-2026-00602075B-00	Pratica correttamente presentata
11860	15719	03/03/2026 11:58	3.712,60	INPS-ISEE-2026-04163295E-00	Pratica correttamente presentata
11861	49486	11/03/2026 20:54	3.712,60	INPS-ISEE-2026-02418511D-00	Pratica correttamente presentata
11862	15258	10/03/2026 08:09	3.712,80	INPS-ISEE-2026-01002861A-00	Pratica correttamente presentata
11863	20747	04/03/2026 18:48	3.713,16	INPS-ISEE-2026-00567746V-00	Pratica correttamente presentata
11864	57894	16/03/2026 14:59	3.713,25	INPS-ISEE-2026-00845584F-00	Pratica correttamente presentata
11865	9865	02/03/2026 19:35	3.713,47	INPS-ISEE-2026-02877550F-00	Pratica correttamente presentata
11866	56093	15/03/2026 19:34	3.713,57	INPS-ISEE-2026-03096198X-00	Pratica correttamente presentata
11867	48396	11/03/2026 16:38	3.713,63	INPS-ISEE-2026-02610673P-00	Pratica correttamente presentata
11868	19261	03/03/2026 18:05	3.714,12	INPS-ISEE-2026-02865300G-00	Pratica correttamente presentata

fonte: http://burc.regione.campania.it

BANDO IO STUDIO 2025 a.s. 2025/2026

ALLEGATO A

Progr.	Numero Domanda	Data Di Presentazione	valore ISEE	PROTOCOLLO attestazione ISEE	Esito GRADUATORIA PROVVISORIA
11869	50154	12/03/2026 10:39	3.714,24	INPS-ISEE-2026-02557109Q-00	Pratica correttamente presentata
11870	32736	05/03/2026 21:07	3.714,31	INPS-ISEE-2026-01367528O-00	Pratica correttamente presentata
11871	58603	16/03/2026 17:18	3.714,39	INPS-ISEE-2026-01137163D-00	Pratica correttamente presentata
11872	62089	17/03/2026 15:03	3.714,47	INPS-ISEE-2026-00551284P-00	Pratica correttamente presentata
11873	29450	05/03/2026 11:28	3.714,67	INPS-ISEE-2026-04348530W-00	Pratica correttamente presentata
11874	29547	05/03/2026 11:37	3.714,67	INPS-ISEE-2026-04348530W-00	Pratica correttamente presentata
11875	13705	03/03/2026 09:20	3.714,71	INPS-ISEE-2026-00439938X-00	Pratica correttamente presentata
11876	16623	03/03/2026 13:24	3.714,95	INPS-ISEE-2026-00719755F-00	Pratica correttamente presentata
11877	16647	03/03/2026 13:29	3.714,95	INPS-ISEE-2026-00719755F-00	Pratica correttamente presentata
11878	38912	08/03/2026 18:55	3.714,95	INPS-ISEE-2026-02567026N-00	Pratica correttamente presentata
11879	49767	12/03/2026 15:55	3.714,96	INPS-ISEE-2026-00447205D-00	Pratica correttamente presentata
11880	3959	02/03/2026 14:12	3.715,29	INPS-ISEE-2026-00521701U-00	Pratica correttamente presentata
11881	14144	03/03/2026 09:56	3.715,30	INPS-ISEE-2026-00249713C-00	Pratica correttamente presentata
11882	29612	05/03/2026 11:46	3.715,85	INPS-ISEE-2026-04458989T-00	Pratica correttamente presentata
11883	31328	05/03/2026 17:30	3.715,85	INPS-ISEE-2026-02124853P-00	Pratica correttamente presentata
11884	52217	12/03/2026 20:28	3.716,01	INPS-ISEE-2026-01237121M-00	Pratica correttamente presentata
11885	15189	03/03/2026 11:24	3.716,23	INPS-ISEE-2026-01594985K-00	Pratica correttamente presentata
11886	59582	16/03/2026 19:36	3.716,26	INPS-ISEE-2026-02188750R-00	Pratica correttamente presentata
11887	59631	16/03/2026 19:43	3.716,26	INPS-ISEE-2026-02188750R-00	Pratica correttamente presentata
11888	741	02/03/2026 14:07	3.716,96	INPS-ISEE-2026-07289700L-00	Pratica correttamente presentata
11889	40764	09/03/2026 12:54	3.717,01	INPS-ISEE-2026-02109718N-00	Pratica correttamente presentata
11890	58912	16/03/2026 17:54	3.717,35	INPS-ISEE-2026-06560931E-00	Pratica correttamente presentata
11891	14200	03/03/2026 10:09	3.717,75	INPS-ISEE-2026-07637335F-00	Pratica correttamente presentata
11892	39251	08/03/2026 22:28	3.718,03	INPS-ISEE-2026-00356108H-00	Pratica correttamente presentata
11893	47458	11/03/2026 11:15	3.718,63	INPS-ISEE-2026-00304283B-00	Pratica correttamente presentata
11894	5173	02/03/2026 14:57	3.718,95	INPS-ISEE-2026-01586486Z-00	Pratica correttamente presentata
11895	33262	06/03/2026 09:32	3.719,12	INPS-ISEE-2026-00192642G-00	Pratica correttamente presentata
11896	41582	09/03/2026 16:48	3.719,94	INPS-ISEE-2026-04577947M-00	Pratica correttamente presentata
11897	41607	09/03/2026 16:51	3.719,94	INPS-ISEE-2026-04577947M-00	Pratica correttamente presentata
11898	41622	09/03/2026 16:53	3.719,94	INPS-ISEE-2026-04577947M-00	Pratica correttamente presentata
11899	7782	02/03/2026 17:39	3.720,35	INPS-ISEE-2026-02592760R-00	Pratica correttamente presentata
11900	19743	05/03/2026 18:26	3.720,47	INPS-ISEE-2026-04176125C-00	Pratica correttamente presentata
11901	31955	05/03/2026 18:31	3.720,47	INPS-ISEE-2026-04176125C-00	Pratica correttamente presentata
11902	12268	02/03/2026 22:16	3.720,57	INPS-ISEE-2026-00775680L-00	Pratica correttamente presentata
11903	37919	07/03/2026 21:56	3.720,64	INPS-ISEE-2026-02476602W-00	Pratica correttamente presentata
11904	54731	13/03/2026 21:53	3.720,78	INPS-ISEE-2026-01372437W-00	Pratica correttamente presentata
11905	14720	03/03/2026 10:52	3.721,47	INPS-ISEE-2026-00652242T-00	Pratica correttamente presentata
11906	23313	04/03/2026 11:13	3.721,80	INPS-ISEE-2026-04555604Q-00	Pratica correttamente presentata
11907	27290	04/03/2026 19:36	3.722,03	INPS-ISEE-2026-01441958O-00	Pratica correttamente presentata
11908	61027	17/03/2026 11:08	3.722,22	INPS-ISEE-2026-00363637N-00	Pratica correttamente presentata
11909	32320	05/03/2026 19:39	3.722,33	INPS-ISEE-2026-04384854X-00	Pratica correttamente presentata
11910	18057	03/03/2026 16:29	3.722,75	INPS-ISEE-2026-00070206K-00	Pratica correttamente presentata
11911	18113	03/03/2026 16:33	3.722,75	INPS-ISEE-2026-00070206K-00	Pratica correttamente presentata

fonte: http://burc.regione.campania.it

BANDO IO STUDIO 2025 a.s. 2025/2026

ALLEGATO A

Progr.	Numero Domanda	Data Di Presentazione	valore ISEE	PROTOCOLLO attestazione ISEE	Esito GRADUATORIA PROVVISORIA
11912	35199	06/03/2026 16:33	3.722,75	INPS-ISEE-2026-01871145W-00	Pratica correttamente presentata
11913	61565	17/03/2026 12:27	3.722,97	INPS-ISEE-2026-01721661G-00	Pratica correttamente presentata
11914	6424	02/03/2026 16:49	3.723,04	INPS-ISEE-2026-00231182M-00	Pratica correttamente presentata
11915	6594	02/03/2026 16:54	3.723,04	INPS-ISEE-2026-00231182M-00	Pratica correttamente presentata
11916	6827	02/03/2026 17:03	3.723,04	INPS-ISEE-2026-00231182M-00	Pratica correttamente presentata
11917	6633	02/03/2026 17:00	3.723,10	INPS-ISEE-2026-00709370C-00	Pratica correttamente presentata
11918	6931	02/03/2026 17:07	3.723,10	INPS-ISEE-2026-00709370C-00	Pratica correttamente presentata
11919	31151	05/03/2026 17:03	3.723,11	INPS-ISEE-2026-06731420H-00	Pratica correttamente presentata
11920	18231	05/03/2026 08:24	3.723,42	INPS-ISEE-2026-03696739M-00	Pratica correttamente presentata
11921	13893	03/03/2026 09:39	3.723,53	INPS-ISEE-2026-00390105A-00	Pratica correttamente presentata
11922	26526	04/03/2026 18:11	3.723,53	INPS-ISEE-2026-02285255Q-00	Pratica correttamente presentata
11923	19808	03/03/2026 18:43	3.723,80	INPS-ISEE-2026-02727474L-00	Pratica correttamente presentata
11924	19952	03/03/2026 18:56	3.723,80	INPS-ISEE-2026-02727474L-00	Pratica correttamente presentata
11925	9209	02/03/2026 19:07	3.723,87	INPS-ISEE-2026-01441200Z-00	Pratica correttamente presentata
11926	59929	16/03/2026 21:27	3.724,39	INPS-ISEE-2026-03384917V-00	Pratica correttamente presentata
11927	30874	05/03/2026 16:31	3.724,46	INPS-ISEE-2026-03405654W-00	Pratica correttamente presentata
11928	52303	12/03/2026 21:12	3.725,47	INPS-ISEE-2026-06101512U-00	Pratica correttamente presentata
11929	52356	12/03/2026 21:33	3.725,47	INPS-ISEE-2026-06101512U-00	Pratica correttamente presentata
11930	31629	05/03/2026 17:53	3.725,77	INPS-ISEE-2026-08083036N-00	Pratica correttamente presentata
11931	54989	14/03/2026 12:10	3.725,85	INPS-ISEE-2026-04578908K-00	Pratica correttamente presentata
11932	17436	03/03/2026 15:36	3.725,94	INPS-ISEE-2026-07203256P-00	Pratica correttamente presentata
11933	17539	03/03/2026 15:41	3.725,94	INPS-ISEE-2026-07203256P-00	Pratica correttamente presentata
11934	67026	18/03/2026 11:02	3.726,03	INPS-ISEE-2026-00823557E-00	Pratica correttamente presentata
11935	41368	09/03/2026 16:19	3.726,50	INPS-ISEE-2026-01142128J-00	Pratica correttamente presentata
11936	58119	16/03/2026 16:08	3.726,82	INPS-ISEE-2026-02519995Y-00	Pratica correttamente presentata
11937	29057	05/03/2026 10:44	3.726,96	INPS-ISEE-2026-03332667E-00	Pratica correttamente presentata
11938	3285	02/03/2026 13:34	3.727,35	INPS-ISEE-2026-00777830O-00	Pratica correttamente presentata
11939	32559	05/03/2026 20:24	3.727,35	INPS-ISEE-2026-00089633Q-00	Pratica correttamente presentata
11940	19554	03/03/2026 18:25	3.727,86	INPS-ISEE-2026-01385007G-00	Pratica correttamente presentata
11941	1782	02/03/2026 12:46	3.728,04	INPS-ISEE-2026-02519970L-00	Pratica correttamente presentata
11942	61336	17/03/2026 11:50	3.728,15	INPS-ISEE-2026-02916693X-00	Pratica correttamente presentata
11943	41378	09/03/2026 16:21	3.728,66	INPS-ISEE-2026-00747978U-00	Pratica correttamente presentata
11944	6227	02/03/2026 16:44	3.728,72	INPS-ISEE-2026-00870762E-00	Pratica correttamente presentata
11945	21546	04/03/2026 15:16	3.728,72	INPS-ISEE-2026-01190343T-00	Pratica correttamente presentata
11946	25026	04/03/2026 17:28	3.728,72	INPS-ISEE-2026-01190343T-00	Pratica correttamente presentata
11947	27124	04/03/2026 19:15	3.728,92	INPS-ISEE-2026-04575452O-00	Pratica correttamente presentata
11948	8024	02/03/2026 17:49	3.729,41	INPS-ISEE-2026-00925388V-00	Pratica correttamente presentata
11949	42570	09/03/2026 19:00	3.729,57	INPS-ISEE-2026-02570657O-00	Pratica correttamente presentata
11950	42595	09/03/2026 19:06	3.729,57	INPS-ISEE-2026-02570657O-00	Pratica correttamente presentata
11951	2483	02/03/2026 13:04	3.729,59	INPS-ISEE-2026-00302352K-00	Pratica correttamente presentata
11952	2990	02/03/2026 13:20	3.729,59	INPS-ISEE-2026-00302352K-00	Pratica correttamente presentata
11953	59621	16/03/2026 19:37	3.729,68	INPS-ISEE-2026-02575598K-00	Pratica correttamente presentata
11954	22629	04/03/2026 10:09	3.730,00	INPS-ISEE-2026-05371545E-00	Pratica correttamente presentata

fonte: http://burc.regione.campania.it

BANDO IO STUDIO 2025 a.s. 2025/2026

ALLEGATO A

Progr.	Numero Domanda	Data Di Presentazione	valore ISEE	PROTOCOLLO attestazione ISEE	Esito GRADUATORIA PROVVISORIA
11955	47736	11/03/2026 12:07	3.730,20	INPS-ISEE-2026-01999013O-00	Pratica correttamente presentata
11956	33856	06/03/2026 10:47	3.730,41	INPS-ISEE-2026-01050319J-00	Pratica correttamente presentata
11957	10120	02/03/2026 19:46	3.731,08	INPS-ISEE-2026-02087545R-00	Pratica correttamente presentata
11958	18751	03/03/2026 17:44	3.731,58	INPS-ISEE-2026-00545627Q-00	Pratica correttamente presentata
11959	27657	04/03/2026 20:51	3.731,65	INPS-ISEE-2026-08023859V-00	Pratica correttamente presentata
11960	39549	09/03/2026 09:38	3.732,07	INPS-ISEE-2026-01260174T-00	Pratica correttamente presentata
11961	39570	09/03/2026 09:42	3.732,07	INPS-ISEE-2026-01260174T-00	Pratica correttamente presentata
11962	42485	09/03/2026 18:45	3.732,77	INPS-ISEE-2026-03959328S-00	Pratica correttamente presentata
11963	62649	17/03/2026 16:34	3.733,23	INPS-ISEE-2026-01724417C-00	Pratica correttamente presentata
11964	29724	05/03/2026 12:20	3.733,24	INPS-ISEE-2026-03290812P-00	Pratica correttamente presentata
11965	22084	04/03/2026 08:49	3.733,27	INPS-ISEE-2026-00910062A-00	Pratica correttamente presentata
11966	2536	05/03/2026 20:32	3.733,30	INPS-ISEE-2026-06466061Q-00	Pratica correttamente presentata
11967	34051	06/03/2026 11:21	3.733,48	INPS-ISEE-2026-01835741Q-00	Pratica correttamente presentata
11968	44588	10/03/2026 12:58	3.733,64	INPS-ISEE-2026-01043125U-00	Pratica correttamente presentata
11969	33493	06/03/2026 09:54	3.734,10	INPS-ISEE-2026-02432725P-00	Pratica correttamente presentata
11970	27354	04/03/2026 19:50	3.734,32	INPS-ISEE-2026-04815031D-00	Pratica correttamente presentata
11971	6622	02/03/2026 17:05	3.734,46	INPS-ISEE-2026-00458811W-00	Pratica correttamente presentata
11972	41720	09/03/2026 17:09	3.734,49	INPS-ISEE-2026-00775922O-00	Pratica correttamente presentata
11973	41786	09/03/2026 17:18	3.734,49	INPS-ISEE-2026-00775922O-00	Pratica correttamente presentata
11974	801	02/03/2026 12:24	3.734,56	INPS-ISEE-2026-02285756V-00	Pratica correttamente presentata
11975	1324	02/03/2026 12:54	3.734,56	INPS-ISEE-2026-02285756V-00	Pratica correttamente presentata
11976	60706	17/03/2026 10:15	3.734,81	INPS-ISEE-2026-03971165O-00	Pratica correttamente presentata
11977	57549	16/03/2026 12:40	3.734,95	INPS-ISEE-2026-01839901R-00	Pratica correttamente presentata
11978	42734	09/03/2026 19:36	3.734,96	INPS-ISEE-2026-03311280A-00	Pratica correttamente presentata
11979	24626	04/03/2026 14:40	3.735,14	INPS-ISEE-2026-00590823W-00	Pratica correttamente presentata
11980	48267	11/03/2026 16:04	3.735,29	INPS-ISEE-2026-00307333J-00	Pratica correttamente presentata
11981	64304	17/03/2026 19:12	3.735,36	INPS-ISEE-2026-03905820W-00	Pratica correttamente presentata
11982	37684	07/03/2026 18:36	3.735,41	INPS-ISEE-2026-03859941S-00	Pratica correttamente presentata
11983	64112	17/03/2026 18:57	3.735,54	INPS-ISEE-2026-03189385I-00	Pratica correttamente presentata
11984	64222	17/03/2026 19:04	3.735,54	INPS-ISEE-2026-03189385I-00	Pratica correttamente presentata
11985	34002	06/03/2026 11:07	3.735,59	INPS-ISEE-2026-04575467Z-00	Pratica correttamente presentata
11986	60871	17/03/2026 10:45	3.735,59	INPS-ISEE-2026-01999958G-00	Pratica correttamente presentata
11987	46130	10/03/2026 18:53	3.735,68	INPS-ISEE-2026-02006420Y-00	Pratica correttamente presentata
11988	2757	14/03/2026 15:10	3.735,89	INPS-ISEE-2026-00330646D-00	Pratica correttamente presentata
11989	2939	02/03/2026 18:04	3.735,90	INPS-ISEE-2026-02352482C-00	Pratica correttamente presentata
11990	45420	10/03/2026 17:06	3.735,97	INPS-ISEE-2026-02108011S-00	Pratica correttamente presentata
11991	50248	12/03/2026 11:00	3.736,06	INPS-ISEE-2026-03121654D-00	Pratica correttamente presentata
11992	33912	06/03/2026 10:53	3.736,64	INPS-ISEE-2026-03353325G-00	Pratica correttamente presentata
11993	53125	13/03/2026 11:31	3.736,72	INPS-ISEE-2026-02787029V-00	Pratica correttamente presentata
11994	11271	02/03/2026 21:00	3.736,82	INPS-ISEE-2026-00520845G-00	Pratica correttamente presentata
11995	2035	02/03/2026 12:52	3.737,01	INPS-ISEE-2026-01244635P-00	Pratica correttamente presentata
11996	8275	02/03/2026 18:02	3.737,16	INPS-ISEE-2026-00966885U-00	Pratica correttamente presentata
11997	2529	02/03/2026 13:17	3.737,26	INPS-ISEE-2026-02110992G-00	Pratica correttamente presentata

fonte: http://burc.regione.campania.it

BANDO IO STUDIO 2025 a.s. 2025/2026

ALLEGATO A

Progr.	Numero Domanda	Data Di Presentazione	valore ISEE	PROTOCOLLO attestazione ISEE	Esito GRADUATORIA PROVVISORIA
11998	11436	02/03/2026 21:15	3.737,40	INPS-ISEE-2026-08202972E-00	Pratica correttamente presentata
11999	30266	05/03/2026 14:37	3.737,40	INPS-ISEE-2026-00719267O-00	Pratica correttamente presentata
12000	41683	09/03/2026 17:03	3.737,40	INPS-ISEE-2026-02286684X-00	Pratica correttamente presentata
12001	29019	05/03/2026 10:42	3.737,50	INPS-ISEE-2026-03818792Z-00	Pratica correttamente presentata
12002	49507	11/03/2026 21:19	3.738,18	INPS-ISEE-2026-01694925X-00	Pratica correttamente presentata
12003	50362	12/03/2026 11:27	3.738,24	INPS-ISEE-2026-01453408P-00	Pratica correttamente presentata
12004	32178	05/03/2026 18:56	3.738,31	INPS-ISEE-2026-06035151T-00	Pratica correttamente presentata
12005	57983	16/03/2026 15:31	3.738,53	INPS-ISEE-2026-02438507Q-00	Pratica correttamente presentata
12006	28559	05/03/2026 09:24	3.739,51	INPS-ISEE-2026-00782192Q-00	Pratica correttamente presentata
12007	62128	17/03/2026 15:08	3.739,66	INPS-ISEE-2026-04500672G-00	Pratica correttamente presentata
12008	60735	17/03/2026 10:27	3.739,73	INPS-ISEE-2026-01830890Q-00	Pratica correttamente presentata
12009	61450	17/03/2026 12:07	3.740,10	INPS-ISEE-2026-01961975Z-00	Pratica correttamente presentata
12010	17516	03/03/2026 15:40	3.740,16	INPS-ISEE-2026-03892379K-00	Pratica correttamente presentata
12011	42844	09/03/2026 20:06	3.740,19	INPS-ISEE-2026-05982694M-00	Pratica correttamente presentata
12012	41509	09/03/2026 16:43	3.740,57	INPS-ISEE-2026-04231111S-00	Pratica correttamente presentata
12013	54903	14/03/2026 10:35	3.740,59	INPS-ISEE-2026-00451828N-00	Pratica correttamente presentata
12014	54915	14/03/2026 10:42	3.740,59	INPS-ISEE-2026-00451828N-00	Pratica correttamente presentata
12015	1767	02/03/2026 12:39	3.740,65	INPS-ISEE-2026-03602202K-00	Pratica correttamente presentata
12016	11536	02/03/2026 21:29	3.740,69	INPS-ISEE-2026-00282621T-00	Pratica correttamente presentata
12017	16591	03/03/2026 13:21	3.740,95	INPS-ISEE-2026-05520982R-00	Pratica correttamente presentata
12018	16642	03/03/2026 13:28	3.740,95	INPS-ISEE-2026-05520982R-00	Pratica correttamente presentata
12019	59433	16/03/2026 19:05	3.741,14	INPS-ISEE-2026-04743995K-00	Pratica correttamente presentata
12020	25851	04/03/2026 17:08	3.741,67	INPS-ISEE-2026-01208882Q-00	Pratica correttamente presentata
12021	43215	09/03/2026 22:22	3.741,71	INPS-ISEE-2026-04313732H-00	Pratica correttamente presentata
12022	43230	09/03/2026 22:36	3.741,71	INPS-ISEE-2026-04313732H-00	Pratica correttamente presentata
12023	20056	03/03/2026 19:03	3.741,87	INPS-ISEE-2026-01874972Z-00	Pratica correttamente presentata
12024	30359	05/03/2026 14:41	3.742,28	INPS-ISEE-2026-03229148Q-00	Pratica correttamente presentata
12025	10133	02/03/2026 19:49	3.742,32	INPS-ISEE-2026-02557920E-00	Pratica correttamente presentata
12026	10363	02/03/2026 19:57	3.742,32	INPS-ISEE-2026-02557920E-00	Pratica correttamente presentata
12027	47724	11/03/2026 12:07	3.742,36	INPS-ISEE-2026-02095792F-00	Pratica correttamente presentata
12028	29783	05/03/2026 12:05	3.742,44	INPS-ISEE-2026-02282562W-00	Pratica correttamente presentata
12029	11599	02/03/2026 21:27	3.742,75	INPS-ISEE-2026-04288607V-00	Pratica correttamente presentata
12030	34342	06/03/2026 12:07	3.742,75	INPS-ISEE-2026-04148037W-00	Pratica correttamente presentata
12031	6567	02/03/2026 16:56	3.743,63	INPS-ISEE-2026-02625482Q-00	Pratica correttamente presentata
12032	51164	12/03/2026 16:38	3.743,73	INPS-ISEE-2026-05721623C-00	Pratica correttamente presentata
12033	13047	03/03/2026 01:05	3.743,92	INPS-ISEE-2026-01448618O-00	Pratica correttamente presentata
12034	10903	02/03/2026 20:50	3.744,18	INPS-ISEE-2026-03954713O-00	Pratica correttamente presentata
12035	567	02/03/2026 12:17	3.744,20	INPS-ISEE-2026-01447873F-00	Pratica correttamente presentata
12036	3942	02/03/2026 14:21	3.744,23	INPS-ISEE-2026-01534557E-00	Pratica correttamente presentata
12037	22833	04/03/2026 10:29	3.744,44	INPS-ISEE-2026-04584573X-00	Pratica correttamente presentata
12038	57944	16/03/2026 15:23	3.744,73	INPS-ISEE-2026-08126893I-00	Pratica correttamente presentata
12039	30260	05/03/2026 14:07	3.744,74	INPS-ISEE-2026-00984175F-00	Pratica correttamente presentata
12040	12455	02/03/2026 22:46	3.744,76	INPS-ISEE-2026-00527793L-00	Pratica correttamente presentata

fonte: http://burc.regione.campania.it

BANDO IO STUDIO 2025 a.s. 2025/2026

ALLEGATO A

Progr.	Numero Domanda	Data Di Presentazione	valore ISEE	PROTOCOLLO attestazione ISEE	Esito GRADUATORIA PROVVISORIA
12041	55142	14/03/2026 14:50	3.744,80	INPS-ISEE-2026-00859426F-00	Pratica correttamente presentata
12042	5517	04/03/2026 11:59	3.745,13	INPS-ISEE-2026-02696373X-00	Pratica correttamente presentata
12043	8134	02/03/2026 17:54	3.745,14	INPS-ISEE-2026-01079428R-00	Pratica correttamente presentata
12044	5468	02/03/2026 15:12	3.745,19	INPS-ISEE-2026-02935674X-00	Pratica correttamente presentata
12045	5712	02/03/2026 15:19	3.745,19	INPS-ISEE-2026-02935674X-00	Pratica correttamente presentata
12046	37540	07/03/2026 17:19	3.745,24	INPS-ISEE-2026-03604334H-00	Pratica correttamente presentata
12047	40498	09/03/2026 12:10	3.745,94	INPS-ISEE-2026-00243058D-00	Pratica correttamente presentata
12048	23237	04/03/2026 11:08	3.745,98	INPS-ISEE-2026-01079182N-00	Pratica correttamente presentata
12049	17462	03/03/2026 15:51	3.746,09	INPS-ISEE-2026-04378396Y-00	Pratica correttamente presentata
12050	46193	10/03/2026 19:07	3.746,32	INPS-ISEE-2026-00459837X-00	Pratica correttamente presentata
12051	49147	11/03/2026 18:44	3.746,32	INPS-ISEE-2026-00459837X-00	Pratica correttamente presentata
12052	29623	05/03/2026 11:58	3.746,34	INPS-ISEE-2026-01260540A-00	Pratica correttamente presentata
12053	51609	12/03/2026 17:56	3.747,08	INPS-ISEE-2026-00639935V-00	Pratica correttamente presentata
12054	48535	11/03/2026 17:05	3.747,37	INPS-ISEE-2026-02340289N-00	Pratica correttamente presentata
12055	17449	03/03/2026 20:36	3.747,74	INPS-ISEE-2026-01704857O-00	Pratica correttamente presentata
12056	57051	16/03/2026 11:15	3.747,83	INPS-ISEE-2026-02283491Q-00	Pratica correttamente presentata
12057	4327	02/03/2026 15:16	3.747,88	INPS-ISEE-2026-00197859S-00	Pratica correttamente presentata
12058	60667	17/03/2026 10:10	3.748,13	INPS-ISEE-2026-08099218I-00	Pratica correttamente presentata
12059	31828	05/03/2026 18:16	3.748,17	INPS-ISEE-2026-01066675R-00	Pratica correttamente presentata
12060	39599	09/03/2026 09:48	3.748,17	INPS-ISEE-2026-01066675R-00	Pratica correttamente presentata
12061	63403	17/03/2026 17:46	3.748,21	INPS-ISEE-2026-00378742R-00	Pratica correttamente presentata
12062	52563	13/03/2026 08:58	3.748,59	INPS-ISEE-2026-01199584I-00	Pratica correttamente presentata
12063	19232	03/03/2026 18:02	3.748,74	INPS-ISEE-2026-02834710P-00	Pratica correttamente presentata
12064	19144	03/03/2026 17:53	3.748,79	INPS-ISEE-2026-01297995U-00	Pratica correttamente presentata
12065	36324	06/03/2026 20:15	3.748,99	INPS-ISEE-2026-01063322M-00	Pratica correttamente presentata
12066	57261	16/03/2026 11:46	3.749,12	INPS-ISEE-2026-02186174Q-00	Pratica correttamente presentata
12067	22087	04/03/2026 09:11	3.750,00	INPS-ISEE-2026-00778498M-00	Pratica correttamente presentata
12068	22478	04/03/2026 09:54	3.750,12	INPS-ISEE-2026-01700149D-00	Pratica correttamente presentata
12069	20895	07/03/2026 18:28	3.750,17	INPS-ISEE-2026-02891117Q-00	Pratica correttamente presentata
12070	34367	06/03/2026 12:15	3.750,55	INPS-ISEE-2026-03561673R-00	Pratica correttamente presentata
12071	34409	06/03/2026 12:24	3.750,55	INPS-ISEE-2026-03561673R-00	Pratica correttamente presentata
12072	58546	16/03/2026 17:10	3.750,62	INPS-ISEE-2026-03951428O-00	Pratica correttamente presentata
12073	8651	02/03/2026 18:36	3.750,69	INPS-ISEE-2026-00443263D-00	Pratica correttamente presentata
12074	61743	17/03/2026 12:57	3.750,76	INPS-ISEE-2026-02941399I-00	Pratica correttamente presentata
12075	64810	17/03/2026 20:52	3.750,98	INPS-ISEE-2026-05130368C-00	Pratica correttamente presentata
12076	39457	09/03/2026 09:15	3.751,17	INPS-ISEE-2026-02075511T-00	Pratica correttamente presentata
12077	36755	07/03/2026 08:34	3.751,45	INPS-ISEE-2026-02559589M-00	Pratica correttamente presentata
12078	1406	02/03/2026 12:31	3.751,51	INPS-ISEE-2026-05662942F-00	Pratica correttamente presentata
12079	1736	02/03/2026 12:38	3.751,51	INPS-ISEE-2026-05662942F-00	Pratica correttamente presentata
12080	4938	02/03/2026 14:56	3.751,87	INPS-ISEE-2026-00583607Q-00	Pratica correttamente presentata
12081	46925	11/03/2026 09:23	3.752,13	INPS-ISEE-2026-03854588K-00	Pratica correttamente presentata
12082	22542	04/03/2026 09:58	3.752,37	INPS-ISEE-2026-00302779N-00	Pratica correttamente presentata
12083	22579	04/03/2026 10:03	3.752,37	INPS-ISEE-2026-00302779N-00	Pratica correttamente presentata

fonte: http://burc.regione.campania.it

BANDO IO STUDIO 2025 a.s. 2025/2026

ALLEGATO A

Progr.	Numero Domanda	Data Di Presentazione	valore ISEE	PROTOCOLLO attestazione ISEE	Esito GRADUATORIA PROVVISORIA
12084	1825	02/03/2026 13:08	3.752,42	INPS-ISEE-2026-05672802E-00	Pratica correttamente presentata
12085	3131	02/03/2026 14:11	3.752,42	INPS-ISEE-2026-05672802E-00	Pratica correttamente presentata
12086	41999	09/03/2026 17:43	3.752,45	INPS-ISEE-2026-03112309J-00	Pratica correttamente presentata
12087	24283	04/03/2026 12:43	3.752,53	INPS-ISEE-2026-00911853W-00	Pratica correttamente presentata
12088	57953	16/03/2026 15:24	3.752,53	INPS-ISEE-2026-01844921Q-00	Pratica correttamente presentata
12089	47419	11/03/2026 11:05	3.752,63	INPS-ISEE-2026-00544432D-00	Pratica correttamente presentata
12090	52823	16/03/2026 10:00	3.752,68	INPS-ISEE-2026-04074988Y-00	Pratica correttamente presentata
12091	44839	10/03/2026 14:43	3.753,25	INPS-ISEE-2026-00525095C-00	Pratica correttamente presentata
12092	64584	17/03/2026 20:02	3.753,51	INPS-ISEE-2026-01018457C-00	Pratica correttamente presentata
12093	24798	04/03/2026 14:52	3.753,68	INPS-ISEE-2026-00888108L-00	Pratica correttamente presentata
12094	33934	06/03/2026 10:55	3.753,78	INPS-ISEE-2026-00302514K-00	Pratica correttamente presentata
12095	61512	18/03/2026 08:26	3.753,82	INPS-ISEE-2026-01824772R-00	Pratica correttamente presentata
12096	31969	05/03/2026 18:49	3.753,97	INPS-ISEE-2026-01192875L-00	Pratica correttamente presentata
12097	39026	08/03/2026 19:51	3.754,08	INPS-ISEE-2026-04041834G-00	Pratica correttamente presentata
12098	29317	05/03/2026 11:15	3.754,21	INPS-ISEE-2026-01015203Z-00	Pratica correttamente presentata
12099	37202	07/03/2026 14:03	3.754,25	INPS-ISEE-2026-01383651W-00	Pratica correttamente presentata
12100	37213	07/03/2026 14:08	3.754,25	INPS-ISEE-2026-01383651W-00	Pratica correttamente presentata
12101	22170	04/03/2026 09:13	3.754,31	INPS-ISEE-2026-04843439V-00	Pratica correttamente presentata
12102	29589	05/03/2026 11:54	3.754,46	INPS-ISEE-2026-00189479Z-00	Pratica correttamente presentata
12103	65911	18/03/2026 08:04	3.754,47	INPS-ISEE-2026-03657950V-00	Pratica correttamente presentata
12104	31255	05/03/2026 17:12	3.754,77	INPS-ISEE-2026-05888772J-00	Pratica correttamente presentata
12105	26223	04/03/2026 17:43	3.754,84	INPS-ISEE-2026-00307364H-00	Pratica correttamente presentata
12106	44820	10/03/2026 14:35	3.754,89	INPS-ISEE-2026-01768489M-00	Pratica correttamente presentata
12107	51999	12/03/2026 19:13	3.755,14	INPS-ISEE-2026-00323695N-00	Pratica correttamente presentata
12108	59301	16/03/2026 19:00	3.755,14	INPS-ISEE-2026-02435734N-00	Pratica correttamente presentata
12109	34958	06/03/2026 15:19	3.755,29	INPS-ISEE-2026-04882953S-00	Pratica correttamente presentata
12110	16902	03/03/2026 21:03	3.755,61	INPS-ISEE-2026-00845289X-00	Pratica correttamente presentata
12111	35238	06/03/2026 16:35	3.755,94	INPS-ISEE-2026-02132045M-00	Pratica correttamente presentata
12112	29991	05/03/2026 12:35	3.756,44	INPS-ISEE-2026-03966164V-00	Pratica correttamente presentata
12113	23599	04/03/2026 11:39	3.756,72	INPS-ISEE-2026-07801655O-00	Pratica correttamente presentata
12114	41932	09/03/2026 17:35	3.756,91	INPS-ISEE-2026-06013565C-00	Pratica correttamente presentata
12115	42014	09/03/2026 17:46	3.756,91	INPS-ISEE-2026-06013565C-00	Pratica correttamente presentata
12116	25339	04/03/2026 16:23	3.757,52	INPS-ISEE-2026-02986463Z-00	Pratica correttamente presentata
12117	45328	10/03/2026 16:54	3.757,71	INPS-ISEE-2026-02654871L-00	Pratica correttamente presentata
12118	8070	02/03/2026 17:50	3.757,91	INPS-ISEE-2026-00460753P-00	Pratica correttamente presentata
12119	8395	02/03/2026 18:05	3.757,91	INPS-ISEE-2026-00460753P-00	Pratica correttamente presentata
12120	35577	06/03/2026 17:36	3.757,96	INPS-ISEE-2026-01965965K-00	Pratica correttamente presentata
12121	52610	13/03/2026 09:30	3.757,96	INPS-ISEE-2026-03197017N-00	Pratica correttamente presentata
12122	35806	06/03/2026 18:12	3.758,24	INPS-ISEE-2026-01948167X-00	Pratica correttamente presentata
12123	48286	11/03/2026 16:10	3.758,37	INPS-ISEE-2026-01558413W-00	Pratica correttamente presentata
12124	51272	12/03/2026 16:58	3.758,46	INPS-ISEE-2026-05640068Q-00	Pratica correttamente presentata
12125	9136	02/03/2026 18:45	3.758,54	INPS-ISEE-2026-03915520P-00	Pratica correttamente presentata
12126	19462	03/03/2026 18:18	3.758,68	INPS-ISEE-2026-02072061A-00	Pratica correttamente presentata

fonte: http://burc.regione.campania.it

BANDO IO STUDIO 2025 a.s. 2025/2026

ALLEGATO A

Progr.	Numero Domanda	Data Di Presentazione	valore ISEE	PROTOCOLLO attestazione ISEE	Esito GRADUATORIA PROVVISORIA
12127	11709	02/03/2026 21:31	3.758,85	INPS-ISEE-2026-04240157H-00	Pratica correttamente presentata
12128	21415	03/03/2026 22:08	3.758,85	INPS-ISEE-2026-04240157H-00	Pratica correttamente presentata
12129	62339	17/03/2026 15:37	3.759,51	INPS-ISEE-2026-01794344O-00	Pratica correttamente presentata
12130	5966	02/03/2026 15:58	3.759,55	INPS-ISEE-2026-02100029Y-00	Pratica correttamente presentata
12131	61426	17/03/2026 12:04	3.759,74	INPS-ISEE-2026-00304631M-00	Pratica correttamente presentata
12132	2480	02/03/2026 13:14	3.759,76	INPS-ISEE-2026-06759131O-00	Pratica correttamente presentata
12133	23073	04/03/2026 10:51	3.759,82	INPS-ISEE-2026-02284097O-00	Pratica correttamente presentata
12134	23118	04/03/2026 10:58	3.759,82	INPS-ISEE-2026-02284097O-00	Pratica correttamente presentata
12135	47199	11/03/2026 10:28	3.760,00	INPS-ISEE-2026-04533989K-00	Pratica correttamente presentata
12136	40012	09/03/2026 10:52	3.760,05	INPS-ISEE-2026-02551772Q-00	Pratica correttamente presentata
12137	37264	07/03/2026 14:41	3.760,11	INPS-ISEE-2026-00305455D-00	Pratica correttamente presentata
12138	1498	02/03/2026 12:32	3.760,19	INPS-ISEE-2026-02376080C-00	Pratica correttamente presentata
12139	1701	02/03/2026 12:37	3.760,19	INPS-ISEE-2026-02376080C-00	Pratica correttamente presentata
12140	49018	11/03/2026 18:21	3.760,65	INPS-ISEE-2026-04799222V-00	Pratica correttamente presentata
12141	14327	03/03/2026 10:13	3.760,72	INPS-ISEE-2026-04053806C-00	Pratica correttamente presentata
12142	13950	03/03/2026 09:38	3.761,06	INPS-ISEE-2026-06391231P-00	Pratica correttamente presentata
12143	50668	12/03/2026 12:37	3.761,06	INPS-ISEE-2026-06391231P-00	Pratica correttamente presentata
12144	7403	02/03/2026 17:35	3.761,18	INPS-ISEE-2026-04527918X-00	Pratica correttamente presentata
12145	10728	02/03/2026 20:27	3.761,18	INPS-ISEE-2026-04527918X-00	Pratica correttamente presentata
12146	44298	10/03/2026 11:43	3.761,21	INPS-ISEE-2026-00437197R-00	Pratica correttamente presentata
12147	9516	02/03/2026 19:12	3.761,22	INPS-ISEE-2026-02810820T-00	Pratica correttamente presentata
12148	18482	03/03/2026 17:09	3.761,38	INPS-ISEE-2026-04050889F-00	Pratica correttamente presentata
12149	4952	02/03/2026 15:04	3.761,80	INPS-ISEE-2026-00614097W-00	Pratica correttamente presentata
12150	4666	02/03/2026 14:46	3.762,11	INPS-ISEE-2026-00038231M-00	Pratica correttamente presentata
12151	57010	16/03/2026 11:07	3.762,21	INPS-ISEE-2026-00842401J-00	Pratica correttamente presentata
12152	20098	03/03/2026 19:20	3.762,26	INPS-ISEE-2026-02078643E-00	Pratica correttamente presentata
12153	27608	04/03/2026 20:44	3.762,26	INPS-ISEE-2026-00085127H-00	Pratica correttamente presentata
12154	47335	11/03/2026 10:50	3.762,50	INPS-ISEE-2026-08256025N-00	Pratica correttamente presentata
12155	47388	11/03/2026 11:03	3.762,50	INPS-ISEE-2026-08256025N-00	Pratica correttamente presentata
12156	23023	04/03/2026 10:48	3.762,60	INPS-ISEE-2026-03900680C-00	Pratica correttamente presentata
12157	3747	02/03/2026 14:25	3.762,95	INPS-ISEE-2026-00568294F-00	Pratica correttamente presentata
12158	38651	08/03/2026 15:57	3.762,99	INPS-ISEE-2026-00233659N-00	Pratica correttamente presentata
12159	8380	02/03/2026 18:07	3.763,00	INPS-ISEE-2026-01593741E-00	Pratica correttamente presentata
12160	66833	18/03/2026 10:40	3.763,01	INPS-ISEE-2026-03427375R-00	Pratica correttamente presentata
12161	46902	12/03/2026 09:31	3.763,25	INPS-ISEE-2026-02420312Y-00	Pratica correttamente presentata
12162	43672	10/03/2026 09:58	3.763,28	INPS-ISEE-2026-06251463W-00	Pratica correttamente presentata
12163	14267	03/03/2026 10:08	3.763,45	INPS-ISEE-2026-00254362D-00	Pratica correttamente presentata
12164	12322	02/03/2026 22:17	3.763,50	INPS-ISEE-2026-00569191R-00	Pratica correttamente presentata
12165	58075	16/03/2026 15:58	3.763,50	INPS-ISEE-2026-02812873R-00	Pratica correttamente presentata
12166	60644	17/03/2026 10:05	3.763,83	INPS-ISEE-2026-02133222K-00	Pratica correttamente presentata
12167	14820	03/03/2026 10:52	3.764,57	INPS-ISEE-2026-07999809P-00	Pratica correttamente presentata
12168	19922	03/03/2026 18:53	3.764,71	INPS-ISEE-2026-01477986U-00	Pratica correttamente presentata
12169	45492	10/03/2026 17:21	3.764,73	INPS-ISEE-2026-02700482H-00	Pratica correttamente presentata

fonte: http://burc.regione.campania.it

BANDO IO STUDIO 2025 a.s. 2025/2026

ALLEGATO A

Progr.	Numero Domanda	Data Di Presentazione	valore ISEE	PROTOCOLLO attestazione ISEE	Esito GRADUATORIA PROVVISORIA
12170	59550	16/03/2026 19:21	3.764,79	INPS-ISEE-2026-00780596V-00	Pratica correttamente presentata
12171	50546	12/03/2026 12:17	3.765,04	INPS-ISEE-2026-00552164H-00	Pratica correttamente presentata
12172	58506	16/03/2026 17:05	3.765,04	INPS-ISEE-2026-01862227N-00	Pratica correttamente presentata
12173	5730	02/03/2026 15:20	3.765,20	INPS-ISEE-2026-01155185C-00	Pratica correttamente presentata
12174	1341	02/03/2026 12:29	3.765,32	INPS-ISEE-2026-00232936P-00	Pratica correttamente presentata
12175	14431	03/03/2026 10:22	3.765,41	INPS-ISEE-2026-00303067J-00	Pratica correttamente presentata
12176	45434	10/03/2026 17:11	3.765,45	INPS-ISEE-2026-03261204A-00	Pratica correttamente presentata
12177	45494	10/03/2026 17:17	3.765,45	INPS-ISEE-2026-03261204A-00	Pratica correttamente presentata
12178	32801	05/03/2026 22:12	3.765,58	INPS-ISEE-2026-02078223G-00	Pratica correttamente presentata
12179	55147	14/03/2026 14:52	3.765,73	INPS-ISEE-2026-04684233E-00	Pratica correttamente presentata
12180	24238	04/03/2026 12:43	3.765,88	INPS-ISEE-2026-03174237W-00	Pratica correttamente presentata
12181	15281	03/03/2026 11:22	3.766,06	INPS-ISEE-2026-00506294C-00	Pratica correttamente presentata
12182	57038	16/03/2026 11:09	3.766,35	INPS-ISEE-2026-01478574X-00	Pratica correttamente presentata
12183	5067	03/03/2026 17:25	3.766,39	INPS-ISEE-2026-00774610P-00	Pratica correttamente presentata
12184	18813	03/03/2026 17:30	3.766,39	INPS-ISEE-2026-00774610P-00	Pratica correttamente presentata
12185	50299	12/03/2026 11:15	3.766,77	INPS-ISEE-2026-03734438O-00	Pratica correttamente presentata
12186	5619	02/03/2026 15:17	3.766,84	INPS-ISEE-2026-01741352H-00	Pratica correttamente presentata
12187	58336	16/03/2026 16:47	3.766,87	INPS-ISEE-2026-01250520K-00	Pratica correttamente presentata
12188	46611	10/03/2026 21:49	3.766,88	INPS-ISEE-2026-03370981R-00	Pratica correttamente presentata
12189	51781	12/03/2026 18:24	3.767,02	INPS-ISEE-2026-00748798M-00	Pratica correttamente presentata
12190	56659	16/03/2026 10:07	3.767,06	INPS-ISEE-2026-08003273H-00	Pratica correttamente presentata
12191	50161	12/03/2026 10:40	3.767,16	INPS-ISEE-2026-03608138Q-00	Pratica correttamente presentata
12192	24401	04/03/2026 13:04	3.767,21	INPS-ISEE-2026-02697626Z-00	Pratica correttamente presentata
12193	24430	04/03/2026 13:08	3.767,21	INPS-ISEE-2026-02697626Z-00	Pratica correttamente presentata
12194	51393	12/03/2026 17:21	3.767,28	INPS-ISEE-2026-01874221P-00	Pratica correttamente presentata
12195	47705	11/03/2026 12:02	3.767,89	INPS-ISEE-2026-00645872O-00	Pratica correttamente presentata
12196	47726	11/03/2026 12:07	3.767,89	INPS-ISEE-2026-00645872O-00	Pratica correttamente presentata
12197	5271	02/03/2026 15:13	3.768,14	INPS-ISEE-2026-01134240K-00	Pratica correttamente presentata
12198	57347	16/03/2026 12:04	3.768,21	INPS-ISEE-2026-00231420Z-00	Pratica correttamente presentata
12199	57406	16/03/2026 12:15	3.768,21	INPS-ISEE-2026-00231420Z-00	Pratica correttamente presentata
12200	11668	02/03/2026 21:48	3.768,58	INPS-ISEE-2026-03605941N-00	Pratica correttamente presentata
12201	51925	12/03/2026 18:54	3.768,69	INPS-ISEE-2026-04257394F-00	Pratica correttamente presentata
12202	33434	06/03/2026 09:46	3.768,75	INPS-ISEE-2026-07981549M-00	Pratica correttamente presentata
12203	65043	17/03/2026 21:28	3.768,95	INPS-ISEE-2026-00909058R-00	Pratica correttamente presentata
12204	25653	04/03/2026 16:52	3.769,02	INPS-ISEE-2026-02187414W-00	Pratica correttamente presentata
12205	31341	05/03/2026 17:20	3.769,11	INPS-ISEE-2026-02893500W-00	Pratica correttamente presentata
12206	3708	02/03/2026 14:32	3.769,24	INPS-ISEE-2026-01576009N-00	Pratica correttamente presentata
12207	45302	10/03/2026 16:48	3.769,39	INPS-ISEE-2026-07439906Z-00	Pratica correttamente presentata
12208	45344	10/03/2026 16:56	3.769,39	INPS-ISEE-2026-07439906Z-00	Pratica correttamente presentata
12209	53363	13/03/2026 12:32	3.769,77	INPS-ISEE-2026-05394346F-00	Pratica correttamente presentata
12210	34772	06/03/2026 14:05	3.769,87	INPS-ISEE-2026-02286319R-00	Pratica correttamente presentata
12211	553	02/03/2026 12:20	3.770,15	INPS-ISEE-2026-03741194Q-00	Pratica correttamente presentata
12212	18344	03/03/2026 16:52	3.770,27	INPS-ISEE-2026-01028221U-00	Pratica correttamente presentata

fonte: http://burc.regione.campania.it

BANDO IO STUDIO 2025 a.s. 2025/2026

ALLEGATO A

Progr.	Numero Domanda	Data Di Presentazione	valore ISEE	PROTOCOLLO attestazione ISEE	Esito GRADUATORIA PROVVISORIA
12213	64470	17/03/2026 19:36	3.770,33	INPS-ISEE-2026-00401368D-00	Pratica correttamente presentata
12214	6541	02/03/2026 16:58	3.770,63	INPS-ISEE-2026-06519715F-00	Pratica correttamente presentata
12215	15330	03/03/2026 11:27	3.771,08	INPS-ISEE-2026-00264555W-00	Pratica correttamente presentata
12216	30339	05/03/2026 14:38	3.771,08	INPS-ISEE-2026-02987981A-00	Pratica correttamente presentata
12217	33858	06/03/2026 10:45	3.771,28	INPS-ISEE-2026-01033768N-00	Pratica correttamente presentata
12218	48432	11/03/2026 16:55	3.771,34	INPS-ISEE-2026-01594877K-00	Pratica correttamente presentata
12219	14881	03/03/2026 11:02	3.771,40	INPS-ISEE-2026-01700911J-00	Pratica correttamente presentata
12220	33132	06/03/2026 00:44	3.771,41	INPS-ISEE-2026-02281849F-00	Pratica correttamente presentata
12221	7470	02/03/2026 17:37	3.771,80	INPS-ISEE-2026-04173745R-00	Pratica correttamente presentata
12222	15348	03/03/2026 11:28	3.771,88	INPS-ISEE-2026-00664036P-00	Pratica correttamente presentata
12223	1097	02/03/2026 12:45	3.772,15	INPS-ISEE-2026-00020774B-00	Pratica correttamente presentata
12224	39896	09/03/2026 10:36	3.772,55	INPS-ISEE-2026-02658662V-00	Pratica correttamente presentata
12225	26627	04/03/2026 18:19	3.772,61	INPS-ISEE-2026-01899466M-00	Pratica correttamente presentata
12226	26577	04/03/2026 18:18	3.772,69	INPS-ISEE-2026-00747396X-00	Pratica correttamente presentata
12227	3917	02/03/2026 14:01	3.773,25	INPS-ISEE-2026-01707808R-00	Pratica correttamente presentata
12228	30300	05/03/2026 14:39	3.773,31	INPS-ISEE-2026-07671439I-00	Pratica correttamente presentata
12229	11252	02/03/2026 21:08	3.773,58	INPS-ISEE-2026-00752034T-00	Pratica correttamente presentata
12230	63220	17/03/2026 17:29	3.773,66	INPS-ISEE-2026-03893955U-00	Pratica correttamente presentata
12231	3730	02/03/2026 14:46	3.773,78	INPS-ISEE-2026-00070779E-00	Pratica correttamente presentata
12232	31426	05/03/2026 17:40	3.774,39	INPS-ISEE-2026-05891087Z-00	Pratica correttamente presentata
12233	31570	05/03/2026 17:46	3.774,39	INPS-ISEE-2026-05891087Z-00	Pratica correttamente presentata
12234	54158	13/03/2026 17:45	3.774,39	INPS-ISEE-2026-06022625H-00	Pratica correttamente presentata
12235	44422	10/03/2026 12:05	3.774,67	INPS-ISEE-2026-06755140N-00	Pratica correttamente presentata
12236	61391	17/03/2026 11:59	3.774,79	INPS-ISEE-2026-04151543H-00	Pratica correttamente presentata
12237	11752	02/03/2026 22:04	3.774,80	INPS-ISEE-2026-02088909X-00	Pratica correttamente presentata
12238	45645	10/03/2026 17:37	3.774,80	INPS-ISEE-2026-01576358V-00	Pratica correttamente presentata
12239	20813	03/03/2026 20:49	3.774,82	INPS-ISEE-2026-01957904V-00	Pratica correttamente presentata
12240	9563	02/03/2026 19:09	3.775,19	INPS-ISEE-2026-02613277N-00	Pratica correttamente presentata
12241	51081	12/03/2026 16:16	3.775,23	INPS-ISEE-2026-05195080N-00	Pratica correttamente presentata
12242	35347	06/03/2026 16:55	3.775,43	INPS-ISEE-2026-00297244N-00	Pratica correttamente presentata
12243	40720	09/03/2026 12:40	3.775,53	INPS-ISEE-2026-07443195L-00	Pratica correttamente presentata
12244	46128	10/03/2026 18:51	3.775,61	INPS-ISEE-2026-00617291C-00	Pratica correttamente presentata
12245	6611	02/03/2026 17:15	3.775,83	INPS-ISEE-2026-01384854L-00	Pratica correttamente presentata
12246	19492	03/03/2026 18:18	3.775,85	INPS-ISEE-2026-05237517E-00	Pratica correttamente presentata
12247	16452	03/03/2026 13:03	3.775,94	INPS-ISEE-2026-02300578P-00	Pratica correttamente presentata
12248	16682	03/03/2026 13:36	3.775,94	INPS-ISEE-2026-02300578P-00	Pratica correttamente presentata
12249	55731	15/03/2026 13:43	3.775,98	INPS-ISEE-2026-01080167H-00	Pratica correttamente presentata
12250	58253	16/03/2026 16:33	3.775,98	INPS-ISEE-2026-00189372E-00	Pratica correttamente presentata
12251	64162	17/03/2026 19:34	3.776,13	INPS-ISEE-2026-01844344N-00	Pratica correttamente presentata
12252	14521	03/03/2026 10:26	3.776,35	INPS-ISEE-2026-02836968U-00	Pratica correttamente presentata
12253	48790	11/03/2026 17:47	3.776,42	INPS-ISEE-2026-03698382S-00	Pratica correttamente presentata
12254	39994	09/03/2026 10:48	3.776,48	INPS-ISEE-2026-00719808L-00	Pratica correttamente presentata
12255	61707	17/03/2026 12:48	3.776,50	INPS-ISEE-2026-02116522J-00	Pratica correttamente presentata

fonte: http://burc.regione.campania.it

BANDO IO STUDIO 2025 a.s. 2025/2026

ALLEGATO A

Progr.	Numero Domanda	Data Di Presentazione	valore ISEE	PROTOCOLLO attestazione ISEE	Esito GRADUATORIA PROVVISORIA
12256	35825	06/03/2026 18:16	3.776,57	INPS-ISEE-2026-01219752W-00	Pratica correttamente presentata
12257	35870	06/03/2026 18:22	3.776,57	INPS-ISEE-2026-01219752W-00	Pratica correttamente presentata
12258	8673	02/03/2026 18:27	3.776,71	INPS-ISEE-2026-02052226J-00	Pratica correttamente presentata
12259	29243	05/03/2026 11:06	3.776,83	INPS-ISEE-2026-01309484Q-00	Pratica correttamente presentata
12260	32561	05/03/2026 20:21	3.776,99	INPS-ISEE-2026-00459146Q-00	Pratica correttamente presentata
12261	28939	05/03/2026 10:26	3.777,09	INPS-ISEE-2026-01594066R-00	Pratica correttamente presentata
12262	49614	12/03/2026 16:11	3.777,32	INPS-ISEE-2026-02559209O-00	Pratica correttamente presentata
12263	22053	04/03/2026 08:40	3.777,48	INPS-ISEE-2026-00071638P-00	Pratica correttamente presentata
12264	21099	04/03/2026 20:04	3.777,53	INPS-ISEE-2026-04902946F-00	Pratica correttamente presentata
12265	2494	02/03/2026 13:18	3.777,55	INPS-ISEE-2026-02036668R-00	Pratica correttamente presentata
12266	12993	03/03/2026 00:12	3.777,55	INPS-ISEE-2026-00401349T-00	Pratica correttamente presentata
12267	54076	13/03/2026 17:29	3.777,64	INPS-ISEE-2026-03318455Q-00	Pratica correttamente presentata
12268	14466	03/03/2026 10:23	3.777,67	INPS-ISEE-2026-01581655R-00	Pratica correttamente presentata
12269	30802	05/03/2026 16:23	3.778,29	INPS-ISEE-2026-00071402Y-00	Pratica correttamente presentata
12270	60446	17/03/2026 09:26	3.778,38	INPS-ISEE-2026-04074571N-00	Pratica correttamente presentata
12271	20362	03/03/2026 20:02	3.778,47	INPS-ISEE-2026-01095862R-00	Pratica correttamente presentata
12272	47926	11/03/2026 13:04	3.778,50	INPS-ISEE-2026-01439882V-00	Pratica correttamente presentata
12273	36245	06/03/2026 19:46	3.778,73	INPS-ISEE-2026-01907128N-00	Pratica correttamente presentata
12274	31275	05/03/2026 17:15	3.778,82	INPS-ISEE-2026-01194393E-00	Pratica correttamente presentata
12275	35314	06/03/2026 16:55	3.779,02	INPS-ISEE-2026-01830435G-00	Pratica correttamente presentata
12276	17242	03/03/2026 17:59	3.779,41	INPS-ISEE-2026-00689858A-00	Pratica correttamente presentata
12277	28007	04/03/2026 22:01	3.779,43	INPS-ISEE-2026-01356412D-00	Pratica correttamente presentata
12278	46133	10/03/2026 18:54	3.779,53	INPS-ISEE-2026-01302760J-00	Pratica correttamente presentata
12279	5827	04/03/2026 14:13	3.779,68	INPS-ISEE-2026-00303612K-00	Pratica correttamente presentata
12280	35397	06/03/2026 17:03	3.779,68	INPS-ISEE-2026-00303612K-00	Pratica correttamente presentata
12281	37226	07/03/2026 14:17	3.779,80	INPS-ISEE-2026-02735401D-00	Pratica correttamente presentata
12282	14770	03/03/2026 10:45	3.780,04	INPS-ISEE-2026-00780182C-00	Pratica correttamente presentata
12283	14834	03/03/2026 10:49	3.780,04	INPS-ISEE-2026-00780182C-00	Pratica correttamente presentata
12284	14893	03/03/2026 10:53	3.780,04	INPS-ISEE-2026-00780182C-00	Pratica correttamente presentata
12285	36026	06/03/2026 19:05	3.780,26	INPS-ISEE-2026-02189672V-00	Pratica correttamente presentata
12286	19855	03/03/2026 18:47	3.780,41	INPS-ISEE-2026-00600558G-00	Pratica correttamente presentata
12287	44663	10/03/2026 13:15	3.780,60	INPS-ISEE-2026-00639549X-00	Pratica correttamente presentata
12288	40919	09/03/2026 13:50	3.780,82	INPS-ISEE-2026-02560279R-00	Pratica correttamente presentata
12289	64239	17/03/2026 19:06	3.781,22	INPS-ISEE-2026-02167922Q-00	Pratica correttamente presentata
12290	46274	12/03/2026 18:13	3.781,39	INPS-ISEE-2026-00884633O-00	Pratica correttamente presentata
12291	65763	18/03/2026 00:37	3.781,54	INPS-ISEE-2026-05349233Q-00	Pratica correttamente presentata
12292	52670	13/03/2026 09:38	3.781,64	INPS-ISEE-2026-00923694L-00	Pratica correttamente presentata
12293	33611	06/03/2026 10:14	3.782,20	INPS-ISEE-2026-02034249G-00	Pratica correttamente presentata
12294	36898	07/03/2026 10:48	3.782,28	INPS-ISEE-2026-01743710H-00	Pratica correttamente presentata
12295	36918	07/03/2026 10:57	3.782,28	INPS-ISEE-2026-01743710H-00	Pratica correttamente presentata
12296	15848	03/03/2026 12:10	3.782,31	INPS-ISEE-2026-03833775X-00	Pratica correttamente presentata
12297	9995	02/03/2026 19:32	3.782,57	INPS-ISEE-2026-02354754E-00	Pratica correttamente presentata
12298	4597	02/03/2026 14:32	3.782,85	INPS-ISEE-2026-05484557Z-00	Pratica correttamente presentata

fonte: http://burc.regione.campania.it

BANDO IO STUDIO 2025 a.s. 2025/2026

ALLEGATO A

Progr.	Numero Domanda	Data Di Presentazione	valore ISEE	PROTOCOLLO attestazione ISEE	Esito GRADUATORIA PROVVISORIA
12299	23964	04/03/2026 12:12	3.782,85	INPS-ISEE-2026-05484557Z-00	Pratica correttamente presentata
12300	9489	02/03/2026 19:05	3.783,18	INPS-ISEE-2026-02351735C-00	Pratica correttamente presentata
12301	8943	02/03/2026 18:40	3.783,25	INPS-ISEE-2026-03339318E-00	Pratica correttamente presentata
12302	24495	04/03/2026 13:16	3.783,36	INPS-ISEE-2026-02406854Q-00	Pratica correttamente presentata
12303	25799	04/03/2026 17:04	3.783,78	INPS-ISEE-2026-03173741C-00	Pratica correttamente presentata
12304	56544	16/03/2026 09:43	3.783,82	INPS-ISEE-2026-01237094C-00	Pratica correttamente presentata
12305	40326	09/03/2026 11:41	3.783,93	INPS-ISEE-2026-01927934V-00	Pratica correttamente presentata
12306	59838	16/03/2026 21:03	3.784,12	INPS-ISEE-2026-01295507Q-00	Pratica correttamente presentata
12307	58542	16/03/2026 17:09	3.784,15	INPS-ISEE-2026-04485764Z-00	Pratica correttamente presentata
12308	61766	17/03/2026 16:46	3.784,41	INPS-ISEE-2026-04548906X-00	Pratica correttamente presentata
12309	58391	16/03/2026 16:50	3.784,75	INPS-ISEE-2026-02352189E-00	Pratica correttamente presentata
12310	63296	17/03/2026 17:35	3.784,80	INPS-ISEE-2026-01080581H-00	Pratica correttamente presentata
12311	34833	06/03/2026 14:41	3.784,86	INPS-ISEE-2026-00525227H-00	Pratica correttamente presentata
12312	39949	09/03/2026 10:44	3.785,04	INPS-ISEE-2026-01533545C-00	Pratica correttamente presentata
12313	67428	18/03/2026 11:53	3.785,29	INPS-ISEE-2026-06712813N-00	Pratica correttamente presentata
12314	2031	02/03/2026 12:47	3.785,43	INPS-ISEE-2026-00641621B-00	Pratica correttamente presentata
12315	28245	04/03/2026 23:57	3.785,63	INPS-ISEE-2026-01468523Q-00	Pratica correttamente presentata
12316	34507	06/03/2026 12:40	3.785,77	INPS-ISEE-2026-01744835O-00	Pratica correttamente presentata
12317	45650	10/03/2026 17:36	3.786,02	INPS-ISEE-2026-00737193E-00	Pratica correttamente presentata
12318	12095	02/03/2026 22:03	3.786,56	INPS-ISEE-2026-00996134O-00	Pratica correttamente presentata
12319	19722	03/03/2026 18:35	3.787,02	INPS-ISEE-2026-03824254N-00	Pratica correttamente presentata
12320	18478	03/03/2026 17:12	3.787,40	INPS-ISEE-2026-00306189W-00	Pratica correttamente presentata
12321	25144	04/03/2026 15:48	3.787,44	INPS-ISEE-2026-02097410H-00	Pratica correttamente presentata
12322	61224	17/03/2026 11:38	3.787,56	INPS-ISEE-2026-00663991F-00	Pratica correttamente presentata
12323	15562	03/03/2026 11:44	3.787,84	INPS-ISEE-2026-00300203F-00	Pratica correttamente presentata
12324	22173	04/03/2026 09:14	3.787,97	INPS-ISEE-2026-07652395I-00	Pratica correttamente presentata
12325	48117	11/03/2026 15:07	3.788,00	INPS-ISEE-2026-02230818G-00	Pratica correttamente presentata
12326	48136	11/03/2026 15:16	3.788,00	INPS-ISEE-2026-02230818G-00	Pratica correttamente presentata
12327	56951	16/03/2026 10:58	3.788,12	INPS-ISEE-2026-02080433B-00	Pratica correttamente presentata
12328	15710	03/03/2026 11:55	3.788,24	INPS-ISEE-2026-02186907L-00	Pratica correttamente presentata
12329	46440	10/03/2026 20:39	3.788,28	INPS-ISEE-2026-03612590C-00	Pratica correttamente presentata
12330	7840	02/03/2026 17:41	3.788,66	INPS-ISEE-2026-04409337E-00	Pratica correttamente presentata
12331	54791	13/03/2026 23:33	3.788,94	INPS-ISEE-2026-00458608R-00	Pratica correttamente presentata
12332	1561	02/03/2026 12:33	3.789,05	INPS-ISEE-2026-00255649R-00	Pratica correttamente presentata
12333	30305	05/03/2026 14:38	3.790,16	INPS-ISEE-2026-03147120A-00	Pratica correttamente presentata
12334	58844	16/03/2026 17:48	3.790,20	INPS-ISEE-2026-02556384L-00	Pratica correttamente presentata
12335	44580	10/03/2026 13:01	3.790,24	INPS-ISEE-2026-03426480W-00	Pratica correttamente presentata
12336	58327	16/03/2026 16:45	3.790,41	INPS-ISEE-2026-00242725D-00	Pratica correttamente presentata
12337	36673	06/03/2026 23:42	3.790,74	INPS-ISEE-2026-06696166Y-00	Pratica correttamente presentata
12338	36680	06/03/2026 23:50	3.790,74	INPS-ISEE-2026-06696166Y-00	Pratica correttamente presentata
12339	14973	03/03/2026 11:00	3.790,88	INPS-ISEE-2026-00361984R-00	Pratica correttamente presentata
12340	6988	02/03/2026 17:07	3.790,89	INPS-ISEE-2026-04909045R-00	Pratica correttamente presentata
12341	14767	03/03/2026 11:00	3.791,06	INPS-ISEE-2026-01627684F-00	Pratica correttamente presentata

fonte: http://burc.regione.campania.it

BANDO IO STUDIO 2025 a.s. 2025/2026

ALLEGATO A

Progr.	Numero Domanda	Data Di Presentazione	valore ISEE	PROTOCOLLO attestazione ISEE	Esito GRADUATORIA PROVVISORIA
12342	39878	09/03/2026 10:31	3.791,37	INPS-ISEE-2026-01843902W-00	Pratica correttamente presentata
12343	12175	02/03/2026 22:05	3.791,47	INPS-ISEE-2026-00027219T-00	Pratica correttamente presentata
12344	35813	06/03/2026 18:12	3.791,67	INPS-ISEE-2026-02818439V-00	Pratica correttamente presentata
12345	42613	09/03/2026 19:09	3.791,73	INPS-ISEE-2026-01978014E-00	Pratica correttamente presentata
12346	42661	09/03/2026 19:19	3.791,73	INPS-ISEE-2026-01978014E-00	Pratica correttamente presentata
12347	26161	04/03/2026 17:36	3.792,01	INPS-ISEE-2026-06516623Q-00	Pratica correttamente presentata
12348	53828	13/03/2026 16:37	3.792,11	INPS-ISEE-2026-00128241A-00	Pratica correttamente presentata
12349	42830	09/03/2026 21:02	3.792,28	INPS-ISEE-2026-00240505U-00	Pratica correttamente presentata
12350	42586	09/03/2026 19:19	3.792,92	INPS-ISEE-2026-03667953S-00	Pratica correttamente presentata
12351	42713	09/03/2026 19:26	3.792,92	INPS-ISEE-2026-03667953S-00	Pratica correttamente presentata
12352	52049	12/03/2026 19:19	3.792,95	INPS-ISEE-2026-00843581Q-00	Pratica correttamente presentata
12353	21401	03/03/2026 22:22	3.793,63	INPS-ISEE-2026-01820670G-00	Pratica correttamente presentata
12354	6394	02/03/2026 16:45	3.793,66	INPS-ISEE-2026-01191439N-00	Pratica correttamente presentata
12355	58793	16/03/2026 17:40	3.793,79	INPS-ISEE-2026-00886025Q-00	Pratica correttamente presentata
12356	35943	06/03/2026 18:36	3.794,05	INPS-ISEE-2026-03596084V-00	Pratica correttamente presentata
12357	25697	04/03/2026 16:54	3.794,16	INPS-ISEE-2026-04071496R-00	Pratica correttamente presentata
12358	32452	05/03/2026 19:59	3.794,27	INPS-ISEE-2026-00706150J-00	Pratica correttamente presentata
12359	54281	13/03/2026 18:17	3.794,27	INPS-ISEE-2026-00359226W-00	Pratica correttamente presentata
12360	9119	02/03/2026 18:42	3.794,45	INPS-ISEE-2026-01634334G-00	Pratica correttamente presentata
12361	31626	10/03/2026 14:36	3.794,54	INPS-ISEE-2026-00378317Q-00	Pratica correttamente presentata
12362	48298	11/03/2026 16:18	3.794,58	INPS-ISEE-2026-02666417O-00	Pratica correttamente presentata
12363	40580	09/03/2026 12:17	3.795,16	INPS-ISEE-2026-03644768Z-00	Pratica correttamente presentata
12364	44311	10/03/2026 11:45	3.795,87	INPS-ISEE-2026-03606574R-00	Pratica correttamente presentata
12365	55910	15/03/2026 17:08	3.795,87	INPS-ISEE-2026-03606574R-00	Pratica correttamente presentata
12366	44348	10/03/2026 11:51	3.796,27	INPS-ISEE-2026-00514728W-00	Pratica correttamente presentata
12367	29790	05/03/2026 12:15	3.796,43	INPS-ISEE-2026-02419325C-00	Pratica correttamente presentata
12368	2885	02/03/2026 13:27	3.796,69	INPS-ISEE-2026-01242966E-00	Pratica correttamente presentata
12369	61059	17/03/2026 11:12	3.796,82	INPS-ISEE-2026-03607474R-00	Pratica correttamente presentata
12370	60485	17/03/2026 09:33	3.797,12	INPS-ISEE-2026-04818730R-00	Pratica correttamente presentata
12371	60498	17/03/2026 09:37	3.797,12	INPS-ISEE-2026-04818730R-00	Pratica correttamente presentata
12372	11854	02/03/2026 21:49	3.797,16	INPS-ISEE-2026-02875182L-00	Pratica correttamente presentata
12373	6262	02/03/2026 16:35	3.797,48	INPS-ISEE-2026-01267891F-00	Pratica correttamente presentata
12374	6300	02/03/2026 16:39	3.797,48	INPS-ISEE-2026-01267891F-00	Pratica correttamente presentata
12375	6348	02/03/2026 16:43	3.797,48	INPS-ISEE-2026-01267891F-00	Pratica correttamente presentata
12376	60118	16/03/2026 22:19	3.797,57	INPS-ISEE-2026-00358905E-00	Pratica correttamente presentata
12377	65715	18/03/2026 07:09	3.797,60	INPS-ISEE-2026-00598211C-00	Pratica correttamente presentata
12378	65589	18/03/2026 07:10	3.797,60	INPS-ISEE-2026-00598211C-00	Pratica correttamente presentata
12379	34309	06/03/2026 12:03	3.797,97	INPS-ISEE-2026-00366592R-00	Pratica correttamente presentata
12380	38990	08/03/2026 19:26	3.798,21	INPS-ISEE-2026-01309600J-00	Pratica correttamente presentata
12381	39432	09/03/2026 09:10	3.798,21	INPS-ISEE-2026-00747488Z-00	Pratica correttamente presentata
12382	58805	16/03/2026 17:42	3.798,24	INPS-ISEE-2026-01253460T-00	Pratica correttamente presentata
12383	4094	02/03/2026 16:46	3.798,31	INPS-ISEE-2026-00397490O-00	Pratica correttamente presentata
12384	54974	14/03/2026 11:48	3.798,37	INPS-ISEE-2026-01229335P-00	Pratica correttamente presentata

fonte: http://burc.regione.campania.it

BANDO IO STUDIO 2025 a.s. 2025/2026

ALLEGATO A

Progr.	Numero Domanda	Data Di Presentazione	valore ISEE	PROTOCOLLO attestazione ISEE	Esito GRADUATORIA PROVVISORIA
12385	54978	14/03/2026 11:52	3.798,37	INPS-ISEE-2026-01229335P-00	Pratica correttamente presentata
12386	40584	09/03/2026 12:16	3.798,41	INPS-ISEE-2026-07787278B-00	Pratica correttamente presentata
12387	34670	06/03/2026 13:22	3.798,44	INPS-ISEE-2026-00487306N-00	Pratica correttamente presentata
12388	58604	16/03/2026 17:20	3.798,53	INPS-ISEE-2026-01944647V-00	Pratica correttamente presentata
12389	29037	05/03/2026 10:41	3.799,19	INPS-ISEE-2026-00482195Q-00	Pratica correttamente presentata
12390	8601	02/03/2026 18:21	3.799,29	INPS-ISEE-2026-02181867L-00	Pratica correttamente presentata
12391	9725	02/03/2026 19:18	3.799,35	INPS-ISEE-2026-03965662I-00	Pratica correttamente presentata
12392	1785	02/03/2026 12:53	3.799,55	INPS-ISEE-2026-00684166R-00	Pratica correttamente presentata
12393	66940	18/03/2026 10:58	3.799,79	INPS-ISEE-2026-03597174X-00	Pratica correttamente presentata
12394	1132	02/03/2026 12:26	3.800,00	INPS-ISEE-2026-00305100V-00	Pratica correttamente presentata
12395	8512	02/03/2026 18:17	3.800,00	INPS-ISEE-2026-01207427H-00	Pratica correttamente presentata
12396	971	02/03/2026 12:46	3.800,63	INPS-ISEE-2026-00387409R-00	Pratica correttamente presentata
12397	42954	09/03/2026 20:49	3.800,68	INPS-ISEE-2026-04767361F-00	Pratica correttamente presentata
12398	43691	10/03/2026 10:03	3.800,73	INPS-ISEE-2026-03940580Q-00	Pratica correttamente presentata
12399	43733	10/03/2026 10:07	3.800,73	INPS-ISEE-2026-03940580Q-00	Pratica correttamente presentata
12400	5278	09/03/2026 17:59	3.801,21	INPS-ISEE-2026-02835937I-00	Pratica correttamente presentata
12401	35944	06/03/2026 18:39	3.801,35	INPS-ISEE-2026-00622864N-00	Pratica correttamente presentata
12402	52574	13/03/2026 09:05	3.801,35	INPS-ISEE-2026-03689872M-00	Pratica correttamente presentata
12403	57927	16/03/2026 15:16	3.801,43	INPS-ISEE-2026-06310451B-00	Pratica correttamente presentata
12404	17269	03/03/2026 15:16	3.801,50	INPS-ISEE-2026-02652547R-00	Pratica correttamente presentata
12405	35891	06/03/2026 18:25	3.801,93	INPS-ISEE-2026-00579560O-00	Pratica correttamente presentata
12406	30558	05/03/2026 15:46	3.802,00	INPS-ISEE-2026-01134771G-00	Pratica correttamente presentata
12407	17235	03/03/2026 15:10	3.802,20	INPS-ISEE-2026-01832556E-00	Pratica correttamente presentata
12408	60755	17/03/2026 10:27	3.802,36	INPS-ISEE-2026-03765127R-00	Pratica correttamente presentata
12409	51020	12/03/2026 15:57	3.802,80	INPS-ISEE-2026-01856580L-00	Pratica correttamente presentata
12410	51048	12/03/2026 16:04	3.802,80	INPS-ISEE-2026-01856580L-00	Pratica correttamente presentata
12411	31132	05/03/2026 17:02	3.802,89	INPS-ISEE-2026-03289995J-00	Pratica correttamente presentata
12412	807	02/03/2026 12:19	3.803,06	INPS-ISEE-2026-00595680L-00	Pratica correttamente presentata
12413	2807	02/03/2026 13:14	3.803,06	INPS-ISEE-2026-00595680L-00	Pratica correttamente presentata
12414	56463	16/03/2026 09:18	3.803,19	INPS-ISEE-2026-03199078I-00	Pratica correttamente presentata
12415	29881	05/03/2026 12:20	3.803,46	INPS-ISEE-2026-03114696E-00	Pratica correttamente presentata
12416	16375	03/03/2026 12:55	3.803,58	INPS-ISEE-2026-01955076L-00	Pratica correttamente presentata
12417	55703	15/03/2026 13:53	3.803,58	INPS-ISEE-2026-01975195I-00	Pratica correttamente presentata
12418	50175	12/03/2026 10:45	3.803,77	INPS-ISEE-2026-03612425H-00	Pratica correttamente presentata
12419	54890	14/03/2026 10:20	3.803,87	INPS-ISEE-2026-00823233T-00	Pratica correttamente presentata
12420	60036	16/03/2026 22:02	3.803,90	INPS-ISEE-2026-01602402K-00	Pratica correttamente presentata
12421	18806	03/03/2026 17:32	3.803,95	INPS-ISEE-2026-00417180T-00	Pratica correttamente presentata
12422	14438	03/03/2026 10:28	3.803,98	INPS-ISEE-2026-01435558R-00	Pratica correttamente presentata
12423	8956	02/03/2026 18:40	3.804,10	INPS-ISEE-2026-04802929F-00	Pratica correttamente presentata
12424	6468	02/03/2026 16:50	3.804,59	INPS-ISEE-2026-00453646N-00	Pratica correttamente presentata
12425	18867	03/03/2026 17:33	3.804,61	INPS-ISEE-2026-00363721D-00	Pratica correttamente presentata
12426	46556	13/03/2026 11:14	3.805,03	INPS-ISEE-2026-02878845U-00	Pratica correttamente presentata
12427	28573	05/03/2026 09:23	3.805,04	INPS-ISEE-2026-04334229W-00	Pratica correttamente presentata

fonte: http://burc.regione.campania.it

BANDO IO STUDIO 2025 a.s. 2025/2026

ALLEGATO A

Progr.	Numero Domanda	Data Di Presentazione	valore ISEE	PROTOCOLLO attestazione ISEE	Esito GRADUATORIA PROVVISORIA
12428	52420	12/03/2026 22:28	3.805,04	INPS-ISEE-2026-00512253A-00	Pratica correttamente presentata
12429	4247	02/03/2026 14:32	3.805,20	INPS-ISEE-2026-03203144M-00	Pratica correttamente presentata
12430	23704	04/03/2026 11:50	3.805,34	INPS-ISEE-2026-00981395V-00	Pratica correttamente presentata
12431	28032	04/03/2026 22:09	3.805,39	INPS-ISEE-2026-01996812X-00	Pratica correttamente presentata
12432	54112	13/03/2026 17:36	3.805,64	INPS-ISEE-2026-04620099E-00	Pratica correttamente presentata
12433	219	02/03/2026 12:12	3.805,69	INPS-ISEE-2026-02619491O-00	Pratica correttamente presentata
12434	31412	05/03/2026 17:26	3.805,86	INPS-ISEE-2026-01731897X-00	Pratica correttamente presentata
12435	50088	12/03/2026 10:27	3.805,86	INPS-ISEE-2026-01731897X-00	Pratica correttamente presentata
12436	14322	03/03/2026 10:14	3.806,06	INPS-ISEE-2026-01017849E-00	Pratica correttamente presentata
12437	278	02/03/2026 13:50	3.806,26	INPS-ISEE-2026-03317351H-00	Pratica correttamente presentata
12438	16892	03/03/2026 14:24	3.806,30	INPS-ISEE-2026-01197215C-00	Pratica correttamente presentata
12439	51069	12/03/2026 16:10	3.806,57	INPS-ISEE-2026-01057644W-00	Pratica correttamente presentata
12440	6568	02/03/2026 16:57	3.806,65	INPS-ISEE-2026-03773190E-00	Pratica correttamente presentata
12441	6895	02/03/2026 17:04	3.806,65	INPS-ISEE-2026-03773190E-00	Pratica correttamente presentata
12442	2812	13/03/2026 11:15	3.807,24	INPS-ISEE-2026-01496804O-00	Pratica correttamente presentata
12443	44710	10/03/2026 13:39	3.807,31	INPS-ISEE-2026-02435692R-00	Pratica correttamente presentata
12444	58721	16/03/2026 17:31	3.807,32	INPS-ISEE-2026-04057214H-00	Pratica correttamente presentata
12445	58753	16/03/2026 17:35	3.807,32	INPS-ISEE-2026-04057214H-00	Pratica correttamente presentata
12446	19769	03/03/2026 18:38	3.808,10	INPS-ISEE-2026-04102410Z-00	Pratica correttamente presentata
12447	58368	16/03/2026 17:07	3.808,31	INPS-ISEE-2026-02477356F-00	Pratica correttamente presentata
12448	45223	10/03/2026 16:34	3.808,69	INPS-ISEE-2026-04382433W-00	Pratica correttamente presentata
12449	40687	09/03/2026 12:36	3.808,92	INPS-ISEE-2026-04518716O-00	Pratica correttamente presentata
12450	25502	04/03/2026 16:36	3.809,61	INPS-ISEE-2026-01033480J-00	Pratica correttamente presentata
12451	55152	14/03/2026 14:56	3.809,71	INPS-ISEE-2026-02419340H-00	Pratica correttamente presentata
12452	56016	17/03/2026 18:03	3.809,71	INPS-ISEE-2026-02419340H-00	Pratica correttamente presentata
12453	57837	16/03/2026 14:33	3.810,53	INPS-ISEE-2026-03561716Q-00	Pratica correttamente presentata
12454	57847	16/03/2026 14:38	3.810,53	INPS-ISEE-2026-03561716Q-00	Pratica correttamente presentata
12455	53451	13/03/2026 13:04	3.811,14	INPS-ISEE-2026-00074752P-00	Pratica correttamente presentata
12456	53497	13/03/2026 13:10	3.811,14	INPS-ISEE-2026-00074752P-00	Pratica correttamente presentata
12457	35063	06/03/2026 15:52	3.811,15	INPS-ISEE-2026-00417435G-00	Pratica correttamente presentata
12458	60624	17/03/2026 10:03	3.811,47	INPS-ISEE-2026-02660131J-00	Pratica correttamente presentata
12459	66482	18/03/2026 10:01	3.811,61	INPS-ISEE-2026-00254448W-00	Pratica correttamente presentata
12460	66508	18/03/2026 10:05	3.811,61	INPS-ISEE-2026-00254448W-00	Pratica correttamente presentata
12461	46196	10/03/2026 19:13	3.811,77	INPS-ISEE-2026-01486706O-00	Pratica correttamente presentata
12462	46256	10/03/2026 19:29	3.811,77	INPS-ISEE-2026-01486706O-00	Pratica correttamente presentata
12463	5997	02/03/2026 16:16	3.811,88	INPS-ISEE-2026-03880757Z-00	Pratica correttamente presentata
12464	3919	02/03/2026 14:49	3.812,06	INPS-ISEE-2026-00565429R-00	Pratica correttamente presentata
12465	15157	03/03/2026 11:15	3.812,06	INPS-ISEE-2026-00565429R-00	Pratica correttamente presentata
12466	34295	06/03/2026 11:59	3.812,16	INPS-ISEE-2026-04228681R-00	Pratica correttamente presentata
12467	58126	16/03/2026 16:09	3.812,78	INPS-ISEE-2026-04856740F-00	Pratica correttamente presentata
12468	15430	03/03/2026 11:37	3.813,18	INPS-ISEE-2026-00567124P-00	Pratica correttamente presentata
12469	47515	11/03/2026 11:23	3.814,40	INPS-ISEE-2026-01704995V-00	Pratica correttamente presentata
12470	14205	03/03/2026 10:10	3.814,61	INPS-ISEE-2026-00198998A-00	Pratica correttamente presentata

fonte: http://burc.regione.campania.it

BANDO IO STUDIO 2025 a.s. 2025/2026

ALLEGATO A

Progr.	Numero Domanda	Data Di Presentazione	valore ISEE	PROTOCOLLO attestazione ISEE	Esito GRADUATORIA PROVVISORIA
12471	41106	09/03/2026 15:11	3.814,66	INPS-ISEE-2026-03085182W-00	Pratica correttamente presentata
12472	16356	03/03/2026 13:35	3.814,71	INPS-ISEE-2026-02131110V-00	Pratica correttamente presentata
12473	9031	02/03/2026 18:37	3.815,04	INPS-ISEE-2026-01939331Q-00	Pratica correttamente presentata
12474	62979	17/03/2026 17:07	3.815,19	INPS-ISEE-2026-00378053C-00	Pratica correttamente presentata
12475	58468	16/03/2026 16:59	3.815,34	INPS-ISEE-2026-02212792P-00	Pratica correttamente presentata
12476	573	02/03/2026 12:26	3.815,54	INPS-ISEE-2026-01647773V-00	Pratica correttamente presentata
12477	1708	02/03/2026 12:39	3.815,54	INPS-ISEE-2026-01647773V-00	Pratica correttamente presentata
12478	27119	04/03/2026 19:09	3.815,58	INPS-ISEE-2026-00248707N-00	Pratica correttamente presentata
12479	40777	09/03/2026 13:43	3.816,09	INPS-ISEE-2026-02089492F-00	Pratica correttamente presentata
12480	8526	02/03/2026 18:17	3.816,26	INPS-ISEE-2026-02191788X-00	Pratica correttamente presentata
12481	10417	02/03/2026 20:01	3.816,26	INPS-ISEE-2026-02191788X-00	Pratica correttamente presentata
12482	35398	06/03/2026 17:13	3.816,59	INPS-ISEE-2026-02576598U-00	Pratica correttamente presentata
12483	9895	03/03/2026 19:02	3.816,67	INPS-ISEE-2026-02270121K-00	Pratica correttamente presentata
12484	36737	07/03/2026 07:59	3.817,01	INPS-ISEE-2026-01190356P-00	Pratica correttamente presentata
12485	5568	02/03/2026 15:22	3.817,13	INPS-ISEE-2026-05842541Q-00	Pratica correttamente presentata
12486	41518	09/03/2026 16:42	3.817,20	INPS-ISEE-2026-00501810K-00	Pratica correttamente presentata
12487	43310	12/03/2026 16:39	3.817,20	INPS-ISEE-2026-07022513B-00	Pratica correttamente presentata
12488	37732	07/03/2026 18:59	3.817,25	INPS-ISEE-2026-06242866F-00	Pratica correttamente presentata
12489	58432	16/03/2026 17:00	3.817,57	INPS-ISEE-2026-03187977U-00	Pratica correttamente presentata
12490	40311	09/03/2026 11:54	3.817,71	INPS-ISEE-2026-00360855W-00	Pratica correttamente presentata
12491	40465	09/03/2026 12:06	3.817,71	INPS-ISEE-2026-00360855W-00	Pratica correttamente presentata
12492	21751	03/03/2026 23:16	3.817,91	INPS-ISEE-2026-01539693X-00	Pratica correttamente presentata
12493	60634	17/03/2026 10:05	3.817,91	INPS-ISEE-2026-01539693X-00	Pratica correttamente presentata
12494	49762	12/03/2026 02:55	3.818,14	INPS-ISEE-2026-01236713H-00	Pratica correttamente presentata
12495	49868	12/03/2026 09:31	3.818,40	INPS-ISEE-2026-06035090H-00	Pratica correttamente presentata
12496	49013	11/03/2026 18:21	3.818,63	INPS-ISEE-2026-01087231D-00	Pratica correttamente presentata
12497	49746	12/03/2026 00:13	3.818,67	INPS-ISEE-2026-00241423U-00	Pratica correttamente presentata
12498	55687	15/03/2026 13:05	3.818,81	INPS-ISEE-2026-02518933R-00	Pratica correttamente presentata
12499	55953	15/03/2026 17:34	3.818,81	INPS-ISEE-2026-02518933R-00	Pratica correttamente presentata
12500	14396	03/03/2026 11:37	3.819,08	INPS-ISEE-2026-02308729R-00	Pratica correttamente presentata
12501	57787	16/03/2026 13:57	3.819,66	INPS-ISEE-2026-02273677F-00	Pratica correttamente presentata
12502	51979	14/03/2026 13:35	3.820,06	INPS-ISEE-2026-02851768I-00	Pratica correttamente presentata
12503	50545	12/03/2026 12:06	3.820,41	INPS-ISEE-2026-08023044T-00	Pratica correttamente presentata
12504	22262	04/03/2026 09:24	3.820,97	INPS-ISEE-2026-01805649L-00	Pratica correttamente presentata
12505	59186	16/03/2026 18:35	3.821,07	INPS-ISEE-2026-01694265L-00	Pratica correttamente presentata
12506	16602	03/03/2026 13:22	3.821,08	INPS-ISEE-2026-00032567H-00	Pratica correttamente presentata
12507	16627	03/03/2026 13:26	3.821,08	INPS-ISEE-2026-00032567H-00	Pratica correttamente presentata
12508	35239	17/03/2026 12:43	3.821,43	INPS-ISEE-2026-06361720P-00	Pratica correttamente presentata
12509	62675	17/03/2026 16:31	3.821,57	INPS-ISEE-2026-03081039G-00	Pratica correttamente presentata
12510	58957	16/03/2026 18:02	3.821,64	INPS-ISEE-2026-02564350P-00	Pratica correttamente presentata
12511	3608	02/03/2026 21:07	3.821,79	INPS-ISEE-2026-00985880Z-00	Pratica correttamente presentata
12512	67021	18/03/2026 10:59	3.822,13	INPS-ISEE-2026-02027688L-00	Pratica correttamente presentata
12513	36344	06/03/2026 20:31	3.822,36	INPS-ISEE-2026-01247786V-00	Pratica correttamente presentata

fonte: http://burc.regione.campania.it

BANDO IO STUDIO 2025 a.s. 2025/2026

ALLEGATO A

Progr.	Numero Domanda	Data Di Presentazione	valore ISEE	PROTOCOLLO attestazione ISEE	Esito GRADUATORIA PROVVISORIA
12514	8001	02/03/2026 18:01	3.823,15	INPS-ISEE-2026-03335467R-00	Pratica correttamente presentata
12515	27369	04/03/2026 19:54	3.823,30	INPS-ISEE-2026-01938893K-00	Pratica correttamente presentata
12516	48587	11/03/2026 17:15	3.823,39	INPS-ISEE-2026-04485039L-00	Pratica correttamente presentata
12517	5978	02/03/2026 16:01	3.823,98	INPS-ISEE-2026-02221715B-00	Pratica correttamente presentata
12518	14923	03/03/2026 10:58	3.824,14	INPS-ISEE-2026-00385949Z-00	Pratica correttamente presentata
12519	15618	03/03/2026 11:47	3.824,51	INPS-ISEE-2026-02113836G-00	Pratica correttamente presentata
12520	30687	05/03/2026 16:01	3.824,53	INPS-ISEE-2026-04573785S-00	Pratica correttamente presentata
12521	25504	04/03/2026 16:35	3.825,00	INPS-ISEE-2026-02876599B-00	Pratica correttamente presentata
12522	26349	04/03/2026 17:54	3.825,00	INPS-ISEE-2026-01550164D-00	Pratica correttamente presentata
12523	19618	06/03/2026 12:50	3.825,05	INPS-ISEE-2026-02877298M-00	Pratica correttamente presentata
12524	58184	16/03/2026 16:22	3.825,20	INPS-ISEE-2026-02606046G-00	Pratica correttamente presentata
12525	60289	17/03/2026 01:16	3.825,20	INPS-ISEE-2026-04292489Z-00	Pratica correttamente presentata
12526	14938	03/03/2026 10:56	3.825,61	INPS-ISEE-2026-00985736Z-00	Pratica correttamente presentata
12527	24883	04/03/2026 15:20	3.826,22	INPS-ISEE-2026-02079628F-00	Pratica correttamente presentata
12528	14083	03/03/2026 09:48	3.826,32	INPS-ISEE-2026-00387009W-00	Pratica correttamente presentata
12529	50876	12/03/2026 14:46	3.826,64	INPS-ISEE-2026-01544971R-00	Pratica correttamente presentata
12530	6891	02/03/2026 17:02	3.826,83	INPS-ISEE-2026-07376554I-00	Pratica correttamente presentata
12531	50323	12/03/2026 11:17	3.826,83	INPS-ISEE-2026-01080477W-00	Pratica correttamente presentata
12532	33248	06/03/2026 09:12	3.826,96	INPS-ISEE-2026-00712933P-00	Pratica correttamente presentata
12533	33747	06/03/2026 10:29	3.826,96	INPS-ISEE-2026-02080112Y-00	Pratica correttamente presentata
12534	36963	07/03/2026 11:36	3.827,24	INPS-ISEE-2026-00876593Z-00	Pratica correttamente presentata
12535	33995	06/03/2026 11:04	3.827,37	INPS-ISEE-2026-07083013D-00	Pratica correttamente presentata
12536	57181	16/03/2026 11:36	3.827,44	INPS-ISEE-2026-05906799J-00	Pratica correttamente presentata
12537	34344	06/03/2026 12:08	3.827,53	INPS-ISEE-2026-00223177D-00	Pratica correttamente presentata
12538	20118	03/03/2026 19:09	3.827,64	INPS-ISEE-2026-01655558V-00	Pratica correttamente presentata
12539	24777	04/03/2026 14:38	3.827,66	INPS-ISEE-2026-01973386I-00	Pratica correttamente presentata
12540	7009	02/03/2026 17:15	3.827,68	INPS-ISEE-2026-07543089X-00	Pratica correttamente presentata
12541	10978	02/03/2026 20:55	3.827,81	INPS-ISEE-2026-01285933R-00	Pratica correttamente presentata
12542	11354	02/03/2026 21:06	3.827,84	INPS-ISEE-2026-07008899K-00	Pratica correttamente presentata
12543	32342	05/03/2026 19:36	3.827,84	INPS-ISEE-2026-07008899K-00	Pratica correttamente presentata
12544	45694	10/03/2026 17:44	3.827,95	INPS-ISEE-2026-03427819F-00	Pratica correttamente presentata
12545	46168	10/03/2026 19:08	3.827,99	INPS-ISEE-2026-01703110S-00	Pratica correttamente presentata
12546	54936	14/03/2026 11:18	3.828,50	INPS-ISEE-2026-03854031G-00	Pratica correttamente presentata
12547	2766	02/03/2026 13:19	3.828,57	INPS-ISEE-2026-00332354B-00	Pratica correttamente presentata
12548	304	02/03/2026 12:15	3.828,92	INPS-ISEE-2026-02699215F-00	Pratica correttamente presentata
12549	28980	05/03/2026 10:32	3.828,99	INPS-ISEE-2026-01436262G-00	Pratica correttamente presentata
12550	29351	05/03/2026 11:23	3.829,02	INPS-ISEE-2026-07268597A-00	Pratica correttamente presentata
12551	55655	15/03/2026 11:52	3.829,18	INPS-ISEE-2026-02928976M-00	Pratica correttamente presentata
12552	31026	05/03/2026 16:51	3.829,55	INPS-ISEE-2026-01550137D-00	Pratica correttamente presentata
12553	21653	03/03/2026 22:49	3.829,57	INPS-ISEE-2026-01295921Q-00	Pratica correttamente presentata
12554	39906	09/03/2026 10:36	3.829,62	INPS-ISEE-2026-01953577I-00	Pratica correttamente presentata
12555	5553	02/03/2026 15:11	3.829,84	INPS-ISEE-2026-01135307B-00	Pratica correttamente presentata
12556	67447	18/03/2026 11:50	3.830,04	INPS-ISEE-2026-00240840A-00	Pratica correttamente presentata

fonte: http://burc.regione.campania.it

BANDO IO STUDIO 2025 a.s. 2025/2026

ALLEGATO A

Progr.	Numero Domanda	Data Di Presentazione	valore ISEE	PROTOCOLLO attestazione ISEE	Esito GRADUATORIA PROVVISORIA
12557	3524	02/03/2026 13:56	3.830,07	INPS-ISEE-2026-04193819V-00	Pratica correttamente presentata
12558	53002	13/03/2026 11:07	3.830,16	INPS-ISEE-2026-01064633H-00	Pratica correttamente presentata
12559	44869	10/03/2026 15:05	3.830,45	INPS-ISEE-2026-05959655A-00	Pratica correttamente presentata
12560	66114	18/03/2026 09:17	3.830,58	INPS-ISEE-2026-00949897B-00	Pratica correttamente presentata
12561	62580	17/03/2026 16:22	3.830,63	INPS-ISEE-2026-01368281Q-00	Pratica correttamente presentata
12562	23435	04/03/2026 11:23	3.830,67	INPS-ISEE-2026-02092583Q-00	Pratica correttamente presentata
12563	56995	16/03/2026 11:13	3.831,25	INPS-ISEE-2026-04077476V-00	Pratica correttamente presentata
12564	3746	02/03/2026 21:03	3.831,37	INPS-ISEE-2026-01835224P-00	Pratica correttamente presentata
12565	11414	02/03/2026 21:14	3.831,37	INPS-ISEE-2026-01835224P-00	Pratica correttamente presentata
12566	638	03/03/2026 12:39	3.831,40	INPS-ISEE-2026-01287477X-00	Pratica correttamente presentata
12567	28758	05/03/2026 10:02	3.831,47	INPS-ISEE-2026-01297681F-00	Pratica correttamente presentata
12568	19672	03/03/2026 18:33	3.831,85	INPS-ISEE-2026-07888968N-00	Pratica correttamente presentata
12569	20579	03/03/2026 20:38	3.831,85	INPS-ISEE-2026-02101726J-00	Pratica correttamente presentata
12570	46657	10/03/2026 22:07	3.831,93	INPS-ISEE-2026-00778223Q-00	Pratica correttamente presentata
12571	14906	03/03/2026 11:42	3.832,52	INPS-ISEE-2026-01719520P-00	Pratica correttamente presentata
12572	15624	03/03/2026 11:49	3.832,52	INPS-ISEE-2026-01719520P-00	Pratica correttamente presentata
12573	12905	02/03/2026 23:39	3.833,13	INPS-ISEE-2026-00084962Q-00	Pratica correttamente presentata
12574	42384	09/03/2026 18:27	3.833,25	INPS-ISEE-2026-01951490Q-00	Pratica correttamente presentata
12575	42428	09/03/2026 18:35	3.833,25	INPS-ISEE-2026-01951490Q-00	Pratica correttamente presentata
12576	6919	02/03/2026 17:06	3.833,33	INPS-ISEE-2026-01067249Q-00	Pratica correttamente presentata
12577	14162	03/03/2026 10:02	3.833,73	INPS-ISEE-2026-07308643R-00	Pratica correttamente presentata
12578	4974	02/03/2026 15:05	3.833,82	INPS-ISEE-2026-04292369V-00	Pratica correttamente presentata
12579	7102	02/03/2026 17:10	3.833,82	INPS-ISEE-2026-00296829X-00	Pratica correttamente presentata
12580	16408	03/03/2026 13:09	3.833,82	INPS-ISEE-2026-00721550B-00	Pratica correttamente presentata
12581	50359	12/03/2026 11:27	3.833,82	INPS-ISEE-2026-00748104G-00	Pratica correttamente presentata
12582	17711	03/03/2026 16:00	3.834,11	INPS-ISEE-2026-01627635E-00	Pratica correttamente presentata
12583	9940	02/03/2026 19:32	3.834,31	INPS-ISEE-2026-00782179F-00	Pratica correttamente presentata
12584	65109	17/03/2026 22:41	3.834,64	INPS-ISEE-2026-07630039N-00	Pratica correttamente presentata
12585	53180	13/03/2026 11:44	3.835,37	INPS-ISEE-2026-00624869V-00	Pratica correttamente presentata
12586	41038	09/03/2026 14:54	3.835,41	INPS-ISEE-2026-00548976S-00	Pratica correttamente presentata
12587	16243	03/03/2026 12:46	3.835,49	INPS-ISEE-2026-00305203S-00	Pratica correttamente presentata
12588	16367	03/03/2026 12:55	3.835,49	INPS-ISEE-2026-00305203S-00	Pratica correttamente presentata
12589	29152	05/03/2026 11:01	3.835,49	INPS-ISEE-2026-02655261W-00	Pratica correttamente presentata
12590	24460	04/03/2026 13:17	3.836,08	INPS-ISEE-2026-02162105M-00	Pratica correttamente presentata
12591	40028	09/03/2026 22:14	3.836,14	INPS-ISEE-2026-04224640D-00	Pratica correttamente presentata
12592	1173	05/03/2026 17:27	3.836,22	INPS-ISEE-2026-01882113G-00	Pratica correttamente presentata
12593	59594	16/03/2026 19:30	3.836,39	INPS-ISEE-2026-01632540T-00	Pratica correttamente presentata
12594	28671	12/03/2026 20:07	3.836,42	INPS-ISEE-2026-00519977Z-00	Pratica correttamente presentata
12595	9766	02/03/2026 19:18	3.836,49	INPS-ISEE-2026-00734482N-00	Pratica correttamente presentata
12596	4797	02/03/2026 14:50	3.837,45	INPS-ISEE-2026-01534087N-00	Pratica correttamente presentata
12597	56931	16/03/2026 10:58	3.837,65	INPS-ISEE-2026-03039584O-00	Pratica correttamente presentata
12598	59332	16/03/2026 18:51	3.837,81	INPS-ISEE-2026-05391372E-00	Pratica correttamente presentata
12599	26782	04/03/2026 18:33	3.837,90	INPS-ISEE-2026-02557380E-00	Pratica correttamente presentata

fonte: http://burc.regione.campania.it

BANDO IO STUDIO 2025 a.s. 2025/2026

ALLEGATO A

Progr.	Numero Domanda	Data Di Presentazione	valore ISEE	PROTOCOLLO attestazione ISEE	Esito GRADUATORIA PROVVISORIA
12600	2090	02/03/2026 12:58	3.837,98	INPS-ISEE-2026-05220913D-00	Pratica correttamente presentata
12601	13028	03/03/2026 00:44	3.838,01	INPS-ISEE-2026-01834506W-00	Pratica correttamente presentata
12602	39480	09/03/2026 09:22	3.838,21	INPS-ISEE-2026-00592294R-00	Pratica correttamente presentata
12603	37694	07/03/2026 18:41	3.838,72	INPS-ISEE-2026-00879727Y-00	Pratica correttamente presentata
12604	2679	02/03/2026 13:14	3.838,95	INPS-ISEE-2026-03860678Z-00	Pratica correttamente presentata
12605	6574	02/03/2026 17:09	3.839,02	INPS-ISEE-2026-00550769O-00	Pratica correttamente presentata
12606	7162	02/03/2026 17:16	3.839,02	INPS-ISEE-2026-03312605B-00	Pratica correttamente presentata
12607	27326	04/03/2026 19:40	3.839,12	INPS-ISEE-2026-01291386E-00	Pratica correttamente presentata
12608	11596	02/03/2026 21:32	3.839,22	INPS-ISEE-2026-01460992R-00	Pratica correttamente presentata
12609	31699	05/03/2026 17:59	3.839,29	INPS-ISEE-2026-02596956U-00	Pratica correttamente presentata
12610	43483	10/03/2026 09:21	3.839,31	INPS-ISEE-2026-01230107Y-00	Pratica correttamente presentata
12611	30112	05/03/2026 17:29	3.839,62	INPS-ISEE-2026-01978201N-00	Pratica correttamente presentata
12612	17680	03/03/2026 16:13	3.839,63	INPS-ISEE-2026-01028433T-00	Pratica correttamente presentata
12613	40293	09/03/2026 11:31	3.839,71	INPS-ISEE-2026-02823521H-00	Pratica correttamente presentata
12614	35254	06/03/2026 16:38	3.840,16	INPS-ISEE-2026-00300169J-00	Pratica correttamente presentata
12615	44109	10/03/2026 11:12	3.840,24	INPS-ISEE-2026-03754144N-00	Pratica correttamente presentata
12616	58523	16/03/2026 17:04	3.840,54	INPS-ISEE-2026-03521202K-00	Pratica correttamente presentata
12617	36528	06/03/2026 22:00	3.840,57	INPS-ISEE-2026-00243094D-00	Pratica correttamente presentata
12618	5373	02/03/2026 15:11	3.841,02	INPS-ISEE-2026-01478620N-00	Pratica correttamente presentata
12619	7592	02/03/2026 17:40	3.841,26	INPS-ISEE-2026-01909945I-00	Pratica correttamente presentata
12620	8088	02/03/2026 17:52	3.841,26	INPS-ISEE-2026-01909945I-00	Pratica correttamente presentata
12621	18685	03/03/2026 17:23	3.841,55	INPS-ISEE-2026-02766809Z-00	Pratica correttamente presentata
12622	54143	13/03/2026 17:47	3.841,75	INPS-ISEE-2026-03468907I-00	Pratica correttamente presentata
12623	30314	05/03/2026 14:35	3.841,84	INPS-ISEE-2026-01882427O-00	Pratica correttamente presentata
12624	30378	05/03/2026 14:48	3.841,84	INPS-ISEE-2026-01882427O-00	Pratica correttamente presentata
12625	51457	12/03/2026 17:31	3.841,89	INPS-ISEE-2026-02132700K-00	Pratica correttamente presentata
12626	51489	12/03/2026 17:37	3.841,89	INPS-ISEE-2026-02132700K-00	Pratica correttamente presentata
12627	43925	10/03/2026 10:41	3.842,15	INPS-ISEE-2026-02082902H-00	Pratica correttamente presentata
12628	3329	02/03/2026 13:36	3.842,38	INPS-ISEE-2026-03316246P-00	Pratica correttamente presentata
12629	23730	04/03/2026 11:57	3.842,38	INPS-ISEE-2026-03316246P-00	Pratica correttamente presentata
12630	16247	03/03/2026 12:39	3.842,48	INPS-ISEE-2026-00325247H-00	Pratica correttamente presentata
12631	43610	10/03/2026 10:06	3.842,48	INPS-ISEE-2026-02725026G-00	Pratica correttamente presentata
12632	12401	02/03/2026 22:35	3.842,66	INPS-ISEE-2026-00498140C-00	Pratica correttamente presentata
12633	13243	03/03/2026 07:58	3.842,82	INPS-ISEE-2026-05016001S-00	Pratica correttamente presentata
12634	17991	03/03/2026 16:24	3.843,01	INPS-ISEE-2026-01194122B-00	Pratica correttamente presentata
12635	25536	09/03/2026 22:01	3.843,01	INPS-ISEE-2026-01194122B-00	Pratica correttamente presentata
12636	22660	04/03/2026 10:15	3.843,04	INPS-ISEE-2026-00667109Q-00	Pratica correttamente presentata
12637	22768	04/03/2026 10:20	3.843,04	INPS-ISEE-2026-00667109Q-00	Pratica correttamente presentata
12638	48840	11/03/2026 18:12	3.843,09	INPS-ISEE-2026-01451241A-00	Pratica correttamente presentata
12639	26728	04/03/2026 18:33	3.843,17	INPS-ISEE-2026-01496227R-00	Pratica correttamente presentata
12640	47910	11/03/2026 12:52	3.843,38	INPS-ISEE-2026-04186471R-00	Pratica correttamente presentata
12641	66974	18/03/2026 10:58	3.843,40	INPS-ISEE-2026-03585398K-00	Pratica correttamente presentata
12642	25811	04/03/2026 17:06	3.843,50	INPS-ISEE-2026-00117147T-00	Pratica correttamente presentata

fonte: http://burc.regione.campania.it

BANDO IO STUDIO 2025 a.s. 2025/2026

ALLEGATO A

Progr.	Numero Domanda	Data Di Presentazione	valore ISEE	PROTOCOLLO attestazione ISEE	Esito GRADUATORIA PROVVISORIA
12643	48610	11/03/2026 17:20	3.843,50	INPS-ISEE-2026-04953430N-00	Pratica correttamente presentata
12644	51327	13/03/2026 11:34	3.843,50	INPS-ISEE-2026-00463017T-00	Pratica correttamente presentata
12645	13310	03/03/2026 08:23	3.843,51	INPS-ISEE-2026-03918678U-00	Pratica correttamente presentata
12646	61737	17/03/2026 12:57	3.843,61	INPS-ISEE-2026-05288440R-00	Pratica correttamente presentata
12647	235	02/03/2026 12:09	3.843,84	INPS-ISEE-2026-00394836L-00	Pratica correttamente presentata
12648	4928	02/03/2026 14:47	3.844,12	INPS-ISEE-2026-04344968Z-00	Pratica correttamente presentata
12649	57110	16/03/2026 11:23	3.844,12	INPS-ISEE-2026-01695806V-00	Pratica correttamente presentata
12650	45324	10/03/2026 17:00	3.844,39	INPS-ISEE-2026-05382005H-00	Pratica correttamente presentata
12651	42325	09/03/2026 18:20	3.845,29	INPS-ISEE-2026-03425471C-00	Pratica correttamente presentata
12652	47413	11/03/2026 11:09	3.845,41	INPS-ISEE-2026-00303986Q-00	Pratica correttamente presentata
12653	42569	09/03/2026 19:00	3.845,53	INPS-ISEE-2026-01029834W-00	Pratica correttamente presentata
12654	63371	17/03/2026 17:44	3.845,94	INPS-ISEE-2026-00389283L-00	Pratica correttamente presentata
12655	14688	03/03/2026 10:37	3.845,98	INPS-ISEE-2026-03913695X-00	Pratica correttamente presentata
12656	40220	09/03/2026 11:30	3.846,62	INPS-ISEE-2026-01071292D-00	Pratica correttamente presentata
12657	40196	09/03/2026 11:21	3.846,75	INPS-ISEE-2026-01949453V-00	Pratica correttamente presentata
12658	14614	03/03/2026 10:35	3.846,79	INPS-ISEE-2026-00453640D-00	Pratica correttamente presentata
12659	15425	03/03/2026 11:32	3.847,22	INPS-ISEE-2026-00740139G-00	Pratica correttamente presentata
12660	34692	09/03/2026 09:57	3.847,45	INPS-ISEE-2026-01423273D-00	Pratica correttamente presentata
12661	51023	12/03/2026 16:01	3.847,51	INPS-ISEE-2026-00611330Y-00	Pratica correttamente presentata
12662	24433	04/03/2026 13:11	3.847,56	INPS-ISEE-2026-05470698S-00	Pratica correttamente presentata
12663	24485	04/03/2026 13:15	3.847,56	INPS-ISEE-2026-05470698S-00	Pratica correttamente presentata
12664	42018	09/03/2026 17:42	3.847,95	INPS-ISEE-2026-02878898G-00	Pratica correttamente presentata
12665	55459	14/03/2026 21:10	3.848,27	INPS-ISEE-2026-01420065A-00	Pratica correttamente presentata
12666	28269	05/03/2026 00:32	3.848,42	INPS-ISEE-2026-04625998M-00	Pratica correttamente presentata
12667	41052	09/03/2026 14:51	3.848,80	INPS-ISEE-2026-00304989L-00	Pratica correttamente presentata
12668	6822	02/03/2026 17:06	3.848,97	INPS-ISEE-2026-01889966T-00	Pratica correttamente presentata
12669	7223	02/03/2026 17:17	3.848,97	INPS-ISEE-2026-01889966T-00	Pratica correttamente presentata
12670	33343	06/03/2026 09:27	3.849,19	INPS-ISEE-2026-02340328D-00	Pratica correttamente presentata
12671	238	02/03/2026 12:14	3.849,22	INPS-ISEE-2026-04174668X-00	Pratica correttamente presentata
12672	16044	03/03/2026 12:22	3.849,38	INPS-ISEE-2026-00736833E-00	Pratica correttamente presentata
12673	48895	11/03/2026 18:09	3.849,51	INPS-ISEE-2026-03854535L-00	Pratica correttamente presentata
12674	60170	17/03/2026 21:27	3.849,54	INPS-ISEE-2026-06818718S-00	Pratica correttamente presentata
12675	37334	07/03/2026 15:26	3.849,59	INPS-ISEE-2026-06005779F-00	Pratica correttamente presentata
12676	37040	07/03/2026 12:18	3.849,76	INPS-ISEE-2026-02918572F-00	Pratica correttamente presentata
12677	66406	18/03/2026 09:56	3.849,92	INPS-ISEE-2026-01442627C-00	Pratica correttamente presentata
12678	6859	02/03/2026 17:16	3.850,29	INPS-ISEE-2026-00074536P-00	Pratica correttamente presentata
12679	9238	02/03/2026 18:53	3.850,45	INPS-ISEE-2026-00093027T-00	Pratica correttamente presentata
12680	42565	09/03/2026 18:59	3.850,54	INPS-ISEE-2026-00249759X-00	Pratica correttamente presentata
12681	34755	06/03/2026 13:50	3.851,13	INPS-ISEE-2026-00579700N-00	Pratica correttamente presentata
12682	45382	10/03/2026 17:20	3.851,26	INPS-ISEE-2026-01868443F-00	Pratica correttamente presentata
12683	2947	02/03/2026 13:17	3.851,69	INPS-ISEE-2026-01708998U-00	Pratica correttamente presentata
12684	44328	10/03/2026 11:47	3.851,69	INPS-ISEE-2026-00304248T-00	Pratica correttamente presentata
12685	4562	02/03/2026 14:42	3.852,03	INPS-ISEE-2026-02245411J-00	Pratica correttamente presentata

fonte: http://burc.regione.campania.it

BANDO IO STUDIO 2025 a.s. 2025/2026

ALLEGATO A

Progr.	Numero Domanda	Data Di Presentazione	valore ISEE	PROTOCOLLO attestazione ISEE	Esito GRADUATORIA PROVVISORIA
12686	8249	02/03/2026 18:00	3.852,03	INPS-ISEE-2026-00497982S-00	Pratica correttamente presentata
12687	38397	08/03/2026 12:21	3.852,05	INPS-ISEE-2026-02103359H-00	Pratica correttamente presentata
12688	2250	02/03/2026 13:28	3.852,10	INPS-ISEE-2026-03076415C-00	Pratica correttamente presentata
12689	46084	10/03/2026 18:47	3.852,21	INPS-ISEE-2026-00006909G-00	Pratica correttamente presentata
12690	46142	10/03/2026 18:59	3.852,21	INPS-ISEE-2026-00006909G-00	Pratica correttamente presentata
12691	6610	02/03/2026 16:58	3.852,32	INPS-ISEE-2026-03599092I-00	Pratica correttamente presentata
12692	6873	02/03/2026 17:02	3.852,32	INPS-ISEE-2026-03599092I-00	Pratica correttamente presentata
12693	15268	03/03/2026 11:23	3.852,87	INPS-ISEE-2026-01076285Q-00	Pratica correttamente presentata
12694	8334	02/03/2026 18:27	3.853,43	INPS-ISEE-2026-00081302Y-00	Pratica correttamente presentata
12695	50439	12/03/2026 11:43	3.853,43	INPS-ISEE-2026-00686521N-00	Pratica correttamente presentata
12696	6500	02/03/2026 17:05	3.854,02	INPS-ISEE-2026-00379705R-00	Pratica correttamente presentata
12697	58684	16/03/2026 17:26	3.854,17	INPS-ISEE-2026-00255510A-00	Pratica correttamente presentata
12698	37219	07/03/2026 14:27	3.854,29	INPS-ISEE-2026-03712219P-00	Pratica correttamente presentata
12699	14087	03/03/2026 09:50	3.854,30	INPS-ISEE-2026-03077023D-00	Pratica correttamente presentata
12700	6367	02/03/2026 16:48	3.854,91	INPS-ISEE-2026-00987715I-00	Pratica correttamente presentata
12701	14316	03/03/2026 10:11	3.854,93	INPS-ISEE-2026-01605053B-00	Pratica correttamente presentata
12702	1439	02/03/2026 12:31	3.855,20	INPS-ISEE-2026-00777387S-00	Pratica correttamente presentata
12703	61263	17/03/2026 11:45	3.855,23	INPS-ISEE-2026-01221086B-00	Pratica correttamente presentata
12704	9220	02/03/2026 18:48	3.855,39	INPS-ISEE-2026-00249303T-00	Pratica correttamente presentata
12705	45391	10/03/2026 17:03	3.855,39	INPS-ISEE-2026-04073054H-00	Pratica correttamente presentata
12706	46282	10/03/2026 19:26	3.855,68	INPS-ISEE-2026-01810411U-00	Pratica correttamente presentata
12707	40074	09/03/2026 11:01	3.855,90	INPS-ISEE-2026-00551222M-00	Pratica correttamente presentata
12708	38778	08/03/2026 18:05	3.856,27	INPS-ISEE-2026-05864849A-00	Pratica correttamente presentata
12709	5742	02/03/2026 15:20	3.856,34	INPS-ISEE-2026-01956873S-00	Pratica correttamente presentata
12710	42904	09/03/2026 20:21	3.856,50	INPS-ISEE-2026-00189285L-00	Pratica correttamente presentata
12711	58212	16/03/2026 16:28	3.857,50	INPS-ISEE-2026-00604023K-00	Pratica correttamente presentata
12712	48667	11/03/2026 17:27	3.857,52	INPS-ISEE-2026-02283351G-00	Pratica correttamente presentata
12713	28677	05/03/2026 09:46	3.857,72	INPS-ISEE-2026-01558793Z-00	Pratica correttamente presentata
12714	6701	02/03/2026 17:22	3.857,94	INPS-ISEE-2026-00450473H-00	Pratica correttamente presentata
12715	27977	04/03/2026 22:22	3.858,13	INPS-ISEE-2026-02698553Z-00	Pratica correttamente presentata
12716	14604	03/03/2026 10:34	3.858,43	INPS-ISEE-2026-01580086N-00	Pratica correttamente presentata
12717	30371	05/03/2026 14:58	3.858,54	INPS-ISEE-2026-02651258Q-00	Pratica correttamente presentata
12718	63115	17/03/2026 17:19	3.858,93	INPS-ISEE-2026-03820938L-00	Pratica correttamente presentata
12719	40324	09/03/2026 11:36	3.859,26	INPS-ISEE-2026-05650422G-00	Pratica correttamente presentata
12720	61617	17/03/2026 12:35	3.859,85	INPS-ISEE-2026-00906150T-00	Pratica correttamente presentata
12721	50523	12/03/2026 11:56	3.860,13	INPS-ISEE-2026-01291206T-00	Pratica correttamente presentata
12722	50777	13/03/2026 12:50	3.860,18	INPS-ISEE-2026-04738397K-00	Pratica correttamente presentata
12723	31530	05/03/2026 17:42	3.860,24	INPS-ISEE-2026-03592277V-00	Pratica correttamente presentata
12724	18830	10/03/2026 17:48	3.860,29	INPS-ISEE-2026-01298687K-00	Pratica correttamente presentata
12725	45893	10/03/2026 18:10	3.860,29	INPS-ISEE-2026-01298687K-00	Pratica correttamente presentata
12726	6675	02/03/2026 16:57	3.860,31	INPS-ISEE-2026-04740859I-00	Pratica correttamente presentata
12727	6810	02/03/2026 17:02	3.860,31	INPS-ISEE-2026-04740859I-00	Pratica correttamente presentata
12728	39687	09/03/2026 10:03	3.860,47	INPS-ISEE-2026-04484768K-00	Pratica correttamente presentata

fonte: http://burc.regione.campania.it

BANDO IO STUDIO 2025 a.s. 2025/2026

ALLEGATO A

Progr.	Numero Domanda	Data Di Presentazione	valore ISEE	PROTOCOLLO attestazione ISEE	Esito GRADUATORIA PROVVISORIA
12729	37678	07/03/2026 18:41	3.861,08	INPS-ISEE-2026-01246991O-00	Pratica correttamente presentata
12730	60809	17/03/2026 10:35	3.861,13	INPS-ISEE-2026-04934365F-00	Pratica correttamente presentata
12731	28958	05/03/2026 10:33	3.861,35	INPS-ISEE-2026-08009867Z-00	Pratica correttamente presentata
12732	51691	12/03/2026 18:10	3.861,58	INPS-ISEE-2026-00397625O-00	Pratica correttamente presentata
12733	15229	03/03/2026 11:26	3.861,59	INPS-ISEE-2026-01355190G-00	Pratica correttamente presentata
12734	28905	05/03/2026 10:23	3.861,77	INPS-ISEE-2026-01247749F-00	Pratica correttamente presentata
12735	14541	03/03/2026 10:31	3.862,47	INPS-ISEE-2026-00662346W-00	Pratica correttamente presentata
12736	12133	02/03/2026 22:19	3.862,56	INPS-ISEE-2026-03202207U-00	Pratica correttamente presentata
12737	60051	16/03/2026 22:13	3.862,78	INPS-ISEE-2026-02614528N-00	Pratica correttamente presentata
12738	40301	09/03/2026 11:34	3.862,87	INPS-ISEE-2026-02423067G-00	Pratica correttamente presentata
12739	26178	04/03/2026 17:41	3.863,27	INPS-ISEE-2026-06106789I-00	Pratica correttamente presentata
12740	58110	16/03/2026 16:09	3.863,31	INPS-ISEE-2026-03037572W-00	Pratica correttamente presentata
12741	52520	15/03/2026 19:56	3.863,65	INPS-ISEE-2026-02837292L-00	Pratica correttamente presentata
12742	6179	02/03/2026 16:29	3.863,70	INPS-ISEE-2026-00927415N-00	Pratica correttamente presentata
12743	53209	13/03/2026 11:51	3.863,91	INPS-ISEE-2026-01536791O-00	Pratica correttamente presentata
12744	53219	13/03/2026 11:53	3.863,91	INPS-ISEE-2026-01536791O-00	Pratica correttamente presentata
12745	28262	05/03/2026 00:18	3.863,92	INPS-ISEE-2026-01961666V-00	Pratica correttamente presentata
12746	51600	12/03/2026 17:55	3.864,07	INPS-ISEE-2026-02076301J-00	Pratica correttamente presentata
12747	64791	17/03/2026 20:44	3.864,19	INPS-ISEE-2026-05289992A-00	Pratica correttamente presentata
12748	54927	14/03/2026 11:02	3.864,66	INPS-ISEE-2026-02558795K-00	Pratica correttamente presentata
12749	3421	02/03/2026 13:37	3.864,73	INPS-ISEE-2026-01833079R-00	Pratica correttamente presentata
12750	10443	02/03/2026 20:10	3.864,82	INPS-ISEE-2026-00306296C-00	Pratica correttamente presentata
12751	34326	06/03/2026 12:06	3.864,96	INPS-ISEE-2026-02815364Q-00	Pratica correttamente presentata
12752	34358	06/03/2026 12:10	3.864,96	INPS-ISEE-2026-02815364Q-00	Pratica correttamente presentata
12753	62485	17/03/2026 16:01	3.865,45	INPS-ISEE-2026-02080204U-00	Pratica correttamente presentata
12754	49834	12/03/2026 09:22	3.865,49	INPS-ISEE-2026-05325763R-00	Pratica correttamente presentata
12755	55151	14/03/2026 14:53	3.865,68	INPS-ISEE-2026-00037324J-00	Pratica correttamente presentata
12756	55139	14/03/2026 14:56	3.865,68	INPS-ISEE-2026-00037324J-00	Pratica correttamente presentata
12757	42343	09/03/2026 18:24	3.865,69	INPS-ISEE-2026-03908045Q-00	Pratica correttamente presentata
12758	6720	02/03/2026 16:58	3.865,78	INPS-ISEE-2026-01703632D-00	Pratica correttamente presentata
12759	58588	16/03/2026 17:17	3.866,23	INPS-ISEE-2026-00486194O-00	Pratica correttamente presentata
12760	58673	16/03/2026 17:27	3.866,23	INPS-ISEE-2026-00486194O-00	Pratica correttamente presentata
12761	28588	05/03/2026 09:30	3.866,26	INPS-ISEE-2026-01071192T-00	Pratica correttamente presentata
12762	16817	03/03/2026 14:07	3.866,59	INPS-ISEE-2026-02245222J-00	Pratica correttamente presentata
12763	53794	13/03/2026 16:22	3.866,75	INPS-ISEE-2026-02416149W-00	Pratica correttamente presentata
12764	16580	03/03/2026 13:38	3.866,86	INPS-ISEE-2026-00780995Z-00	Pratica correttamente presentata
12765	44076	10/03/2026 11:07	3.866,89	INPS-ISEE-2026-00302672B-00	Pratica correttamente presentata
12766	60890	17/03/2026 10:47	3.866,92	INPS-ISEE-2026-00246548Q-00	Pratica correttamente presentata
12767	61031	17/03/2026 11:16	3.867,07	INPS-ISEE-2026-00071780H-00	Pratica correttamente presentata
12768	52644	13/03/2026 09:36	3.867,16	INPS-ISEE-2026-02987148S-00	Pratica correttamente presentata
12769	11610	02/03/2026 21:24	3.867,48	INPS-ISEE-2026-03216738E-00	Pratica correttamente presentata
12770	11530	02/03/2026 21:25	3.867,48	INPS-ISEE-2026-03216738E-00	Pratica correttamente presentata
12771	53243	13/03/2026 12:10	3.867,61	INPS-ISEE-2026-00653504H-00	Pratica correttamente presentata

fonte: http://burc.regione.campania.it

BANDO IO STUDIO 2025 a.s. 2025/2026

ALLEGATO A

Progr.	Numero Domanda	Data Di Presentazione	valore ISEE	PROTOCOLLO attestazione ISEE	Esito GRADUATORIA PROVVISORIA
12772	13797	03/03/2026 09:24	3.868,42	INPS-ISEE-2026-00306392H-00	Pratica correttamente presentata
12773	34082	06/03/2026 11:29	3.868,42	INPS-ISEE-2026-03862417R-00	Pratica correttamente presentata
12774	34153	06/03/2026 11:48	3.868,42	INPS-ISEE-2026-03862417R-00	Pratica correttamente presentata
12775	40236	09/03/2026 11:26	3.868,43	INPS-ISEE-2026-01816649V-00	Pratica correttamente presentata
12776	11448	02/03/2026 21:15	3.868,46	INPS-ISEE-2026-02645731N-00	Pratica correttamente presentata
12777	51621	12/03/2026 18:02	3.868,89	INPS-ISEE-2026-02053869L-00	Pratica correttamente presentata
12778	51804	12/03/2026 18:31	3.868,89	INPS-ISEE-2026-02053869L-00	Pratica correttamente presentata
12779	37366	07/03/2026 15:34	3.869,11	INPS-ISEE-2026-04820043T-00	Pratica correttamente presentata
12780	10809	02/03/2026 20:37	3.869,13	INPS-ISEE-2026-05014458W-00	Pratica correttamente presentata
12781	24511	04/03/2026 13:27	3.869,35	INPS-ISEE-2026-04617421P-00	Pratica correttamente presentata
12782	40993	09/03/2026 14:38	3.869,51	INPS-ISEE-2026-00647175E-00	Pratica correttamente presentata
12783	19560	03/03/2026 18:29	3.869,70	INPS-ISEE-2026-00326970W-00	Pratica correttamente presentata
12784	13626	03/03/2026 09:13	3.869,93	INPS-ISEE-2026-03425811G-00	Pratica correttamente presentata
12785	57141	16/03/2026 11:30	3.870,03	INPS-ISEE-2026-00303315K-00	Pratica correttamente presentata
12786	13114	03/03/2026 09:39	3.870,09	INPS-ISEE-2026-05703478F-00	Pratica correttamente presentata
12787	14089	03/03/2026 09:49	3.870,09	INPS-ISEE-2026-05703478F-00	Pratica correttamente presentata
12788	26632	04/03/2026 18:18	3.870,16	INPS-ISEE-2026-01927124C-00	Pratica correttamente presentata
12789	26159	04/03/2026 17:37	3.870,22	INPS-ISEE-2026-00541725G-00	Pratica correttamente presentata
12790	66599	18/03/2026 10:12	3.870,24	INPS-ISEE-2026-03037584E-00	Pratica correttamente presentata
12791	35572	06/03/2026 17:33	3.870,57	INPS-ISEE-2026-07265739S-00	Pratica correttamente presentata
12792	13636	03/03/2026 09:16	3.870,66	INPS-ISEE-2026-00685240P-00	Pratica correttamente presentata
12793	60887	17/03/2026 10:50	3.870,69	INPS-ISEE-2026-01094238W-00	Pratica correttamente presentata
12794	26737	04/03/2026 18:32	3.870,77	INPS-ISEE-2026-00240934D-00	Pratica correttamente presentata
12795	30026	05/03/2026 12:46	3.870,89	INPS-ISEE-2026-02851346Q-00	Pratica correttamente presentata
12796	8581	02/03/2026 18:17	3.870,98	INPS-ISEE-2026-01579767U-00	Pratica correttamente presentata
12797	24501	05/03/2026 08:31	3.871,08	INPS-ISEE-2026-01200897W-00	Pratica correttamente presentata
12798	37962	07/03/2026 22:34	3.871,12	INPS-ISEE-2026-03897387J-00	Pratica correttamente presentata
12799	62173	17/03/2026 15:06	3.871,34	INPS-ISEE-2026-04784817S-00	Pratica correttamente presentata
12800	42557	09/03/2026 18:59	3.871,37	INPS-ISEE-2026-00906694F-00	Pratica correttamente presentata
12801	13800	03/03/2026 09:28	3.871,55	INPS-ISEE-2026-00842617N-00	Pratica correttamente presentata
12802	17370	03/03/2026 15:27	3.871,55	INPS-ISEE-2026-00969733I-00	Pratica correttamente presentata
12803	26530	04/03/2026 18:11	3.871,55	INPS-ISEE-2026-02904308C-00	Pratica correttamente presentata
12804	52647	13/03/2026 09:32	3.871,73	INPS-ISEE-2026-02964666S-00	Pratica correttamente presentata
12805	25331	05/03/2026 09:58	3.871,75	INPS-ISEE-2026-00084986V-00	Pratica correttamente presentata
12806	10123	02/03/2026 19:56	3.871,88	INPS-ISEE-2026-01070495C-00	Pratica correttamente presentata
12807	62101	17/03/2026 14:48	3.871,95	INPS-ISEE-2026-04833836V-00	Pratica correttamente presentata
12808	9773	02/03/2026 19:22	3.871,96	INPS-ISEE-2026-00324540A-00	Pratica correttamente presentata
12809	10015	02/03/2026 19:34	3.871,96	INPS-ISEE-2026-00324540A-00	Pratica correttamente presentata
12810	25919	04/03/2026 17:18	3.872,06	INPS-ISEE-2026-01142593P-00	Pratica correttamente presentata
12811	50273	12/03/2026 11:08	3.872,64	INPS-ISEE-2026-01215353B-00	Pratica correttamente presentata
12812	56878	16/03/2026 10:45	3.872,68	INPS-ISEE-2026-02008944W-00	Pratica correttamente presentata
12813	56964	16/03/2026 11:00	3.872,68	INPS-ISEE-2026-02008944W-00	Pratica correttamente presentata
12814	50931	12/03/2026 15:19	3.872,84	INPS-ISEE-2026-04181646E-00	Pratica correttamente presentata

fonte: http://burc.regione.campania.it

BANDO IO STUDIO 2025 a.s. 2025/2026

ALLEGATO A

Progr.	Numero Domanda	Data Di Presentazione	valore ISEE	PROTOCOLLO attestazione ISEE	Esito GRADUATORIA PROVVISORIA
12815	54529	13/03/2026 19:37	3.873,33	INPS-ISEE-2026-02993433L-00	Pratica correttamente presentata
12816	3036	02/03/2026 13:24	3.873,43	INPS-ISEE-2026-00685302G-00	Pratica correttamente presentata
12817	48908	11/03/2026 18:15	3.873,52	INPS-ISEE-2026-03786049I-00	Pratica correttamente presentata
12818	45657	10/03/2026 17:45	3.873,68	INPS-ISEE-2026-01098681L-00	Pratica correttamente presentata
12819	45742	10/03/2026 17:52	3.873,68	INPS-ISEE-2026-01098681L-00	Pratica correttamente presentata
12820	29195	05/03/2026 11:02	3.873,98	INPS-ISEE-2026-00307100I-00	Pratica correttamente presentata
12821	1882	02/03/2026 13:04	3.874,05	INPS-ISEE-2026-01576477I-00	Pratica correttamente presentata
12822	61620	17/03/2026 12:34	3.874,05	INPS-ISEE-2026-00905565E-00	Pratica correttamente presentata
12823	44352	10/03/2026 11:53	3.874,22	INPS-ISEE-2026-02859457Y-00	Pratica correttamente presentata
12824	19428	03/03/2026 18:15	3.874,43	INPS-ISEE-2026-03997297B-00	Pratica correttamente presentata
12825	19562	03/03/2026 18:24	3.874,43	INPS-ISEE-2026-03997297B-00	Pratica correttamente presentata
12826	45658	10/03/2026 17:38	3.874,55	INPS-ISEE-2026-02276603C-00	Pratica correttamente presentata
12827	14133	03/03/2026 10:04	3.875,06	INPS-ISEE-2026-04176448F-00	Pratica correttamente presentata
12828	14278	03/03/2026 10:10	3.875,06	INPS-ISEE-2026-04176448F-00	Pratica correttamente presentata
12829	15913	03/03/2026 12:12	3.875,08	INPS-ISEE-2026-00776143N-00	Pratica correttamente presentata
12830	61421	17/03/2026 12:00	3.875,16	INPS-ISEE-2026-01259611P-00	Pratica correttamente presentata
12831	56993	16/03/2026 11:03	3.875,19	INPS-ISEE-2026-05760470Q-00	Pratica correttamente presentata
12832	24091	04/03/2026 12:28	3.875,43	INPS-ISEE-2026-00304094B-00	Pratica correttamente presentata
12833	12135	02/03/2026 22:15	3.875,45	INPS-ISEE-2026-02973079I-00	Pratica correttamente presentata
12834	25396	04/03/2026 16:24	3.875,53	INPS-ISEE-2026-01833346N-00	Pratica correttamente presentata
12835	48538	11/03/2026 17:05	3.875,85	INPS-ISEE-2026-02925378X-00	Pratica correttamente presentata
12836	34471	06/03/2026 12:32	3.875,98	INPS-ISEE-2026-00897787B-00	Pratica correttamente presentata
12837	29674	05/03/2026 11:53	3.876,17	INPS-ISEE-2026-01256205T-00	Pratica correttamente presentata
12838	17827	03/03/2026 16:11	3.876,34	INPS-ISEE-2026-01279603N-00	Pratica correttamente presentata
12839	58723	16/03/2026 17:33	3.876,35	INPS-ISEE-2026-01952775X-00	Pratica correttamente presentata
12840	15801	03/03/2026 12:08	3.876,48	INPS-ISEE-2026-02059904Q-00	Pratica correttamente presentata
12841	62124	17/03/2026 14:54	3.876,59	INPS-ISEE-2026-04050747W-00	Pratica correttamente presentata
12842	43813	10/03/2026 10:21	3.876,83	INPS-ISEE-2026-03155045H-00	Pratica correttamente presentata
12843	56800	16/03/2026 10:45	3.876,83	INPS-ISEE-2026-00305363B-00	Pratica correttamente presentata
12844	58375	16/03/2026 16:51	3.876,95	INPS-ISEE-2026-06023060M-00	Pratica correttamente presentata
12845	29129	05/03/2026 10:51	3.877,18	INPS-ISEE-2026-00709770E-00	Pratica correttamente presentata
12846	61752	17/03/2026 12:59	3.877,75	INPS-ISEE-2026-00567869K-00	Pratica correttamente presentata
12847	61777	17/03/2026 13:05	3.877,75	INPS-ISEE-2026-00567869K-00	Pratica correttamente presentata
12848	22989	04/03/2026 10:44	3.878,05	INPS-ISEE-2026-03466775Z-00	Pratica correttamente presentata
12849	52335	12/03/2026 21:39	3.878,14	INPS-ISEE-2026-02431355H-00	Pratica correttamente presentata
12850	13677	03/03/2026 09:22	3.878,32	INPS-ISEE-2026-02556818V-00	Pratica correttamente presentata
12851	23732	04/03/2026 11:52	3.878,38	INPS-ISEE-2026-03939458K-00	Pratica correttamente presentata
12852	61927	17/03/2026 13:59	3.878,43	INPS-ISEE-2026-00457359L-00	Pratica correttamente presentata
12853	19305	03/03/2026 18:13	3.878,81	INPS-ISEE-2026-04216303J-00	Pratica correttamente presentata
12854	13872	03/03/2026 09:32	3.878,86	INPS-ISEE-2026-00394593L-00	Pratica correttamente presentata
12855	61593	17/03/2026 12:34	3.878,97	INPS-ISEE-2026-07884251V-00	Pratica correttamente presentata
12856	61668	17/03/2026 12:44	3.878,97	INPS-ISEE-2026-07884251V-00	Pratica correttamente presentata
12857	8348	02/03/2026 18:08	3.879,02	INPS-ISEE-2026-04056744E-00	Pratica correttamente presentata

fonte: http://burc.regione.campania.it

BANDO IO STUDIO 2025 a.s. 2025/2026

ALLEGATO A

Progr.	Numero Domanda	Data Di Presentazione	valore ISEE	PROTOCOLLO attestazione ISEE	Esito GRADUATORIA PROVVISORIA
12858	28294	05/03/2026 01:26	3.879,05	INPS-ISEE-2026-01030175M-00	Pratica correttamente presentata
12859	40776	09/03/2026 12:55	3.879,71	INPS-ISEE-2026-00305524J-00	Pratica correttamente presentata
12860	43775	10/03/2026 10:18	3.880,17	INPS-ISEE-2026-03597755K-00	Pratica correttamente presentata
12861	38415	08/03/2026 12:31	3.880,19	INPS-ISEE-2026-03034997V-00	Pratica correttamente presentata
12862	7407	02/03/2026 17:27	3.880,22	INPS-ISEE-2026-03955544V-00	Pratica correttamente presentata
12863	47513	11/03/2026 11:22	3.880,45	INPS-ISEE-2026-04786115O-00	Pratica correttamente presentata
12864	44517	10/03/2026 12:46	3.880,75	INPS-ISEE-2026-04011380M-00	Pratica correttamente presentata
12865	41729	09/03/2026 17:24	3.880,98	INPS-ISEE-2026-02458416E-00	Pratica correttamente presentata
12866	19889	03/03/2026 18:51	3.881,05	INPS-ISEE-2026-03167568X-00	Pratica correttamente presentata
12867	3090	02/03/2026 13:22	3.881,08	INPS-ISEE-2026-00647054C-00	Pratica correttamente presentata
12868	34599	06/03/2026 12:57	3.881,08	INPS-ISEE-2026-07700213B-00	Pratica correttamente presentata
12869	24173	04/03/2026 12:33	3.881,18	INPS-ISEE-2026-08091168L-00	Pratica correttamente presentata
12870	29100	05/03/2026 10:50	3.881,37	INPS-ISEE-2026-01010582M-00	Pratica correttamente presentata
12871	9117	02/03/2026 18:41	3.881,76	INPS-ISEE-2026-06904290E-00	Pratica correttamente presentata
12872	23380	04/03/2026 11:18	3.881,76	INPS-ISEE-2026-06904290E-00	Pratica correttamente presentata
12873	60639	17/03/2026 10:06	3.882,62	INPS-ISEE-2026-07500970N-00	Pratica correttamente presentata
12874	16722	03/03/2026 13:48	3.882,72	INPS-ISEE-2026-03173536N-00	Pratica correttamente presentata
12875	14121	03/03/2026 09:55	3.882,93	INPS-ISEE-2026-01946807V-00	Pratica correttamente presentata
12876	14289	03/03/2026 10:10	3.882,93	INPS-ISEE-2026-01946807V-00	Pratica correttamente presentata
12877	29676	05/03/2026 11:52	3.882,93	INPS-ISEE-2026-00685673V-00	Pratica correttamente presentata
12878	34102	06/03/2026 11:30	3.882,93	INPS-ISEE-2026-00685673V-00	Pratica correttamente presentata
12879	59084	16/03/2026 18:19	3.883,33	INPS-ISEE-2026-01340651B-00	Pratica correttamente presentata
12880	35173	06/03/2026 16:25	3.883,60	INPS-ISEE-2026-05130130S-00	Pratica correttamente presentata
12881	29483	05/03/2026 11:31	3.883,67	INPS-ISEE-2026-03678520R-00	Pratica correttamente presentata
12882	53456	13/03/2026 12:54	3.883,82	INPS-ISEE-2026-00451766Q-00	Pratica correttamente presentata
12883	61130	17/03/2026 11:26	3.883,82	INPS-ISEE-2026-01582734E-00	Pratica correttamente presentata
12884	58140	16/03/2026 16:13	3.883,84	INPS-ISEE-2026-00460393P-00	Pratica correttamente presentata
12885	12544	02/03/2026 22:43	3.884,38	INPS-ISEE-2026-08003606H-00	Pratica correttamente presentata
12886	34896	06/03/2026 15:03	3.884,55	INPS-ISEE-2026-06716831O-00	Pratica correttamente presentata
12887	57364	16/03/2026 12:07	3.884,55	INPS-ISEE-2026-00490267N-00	Pratica correttamente presentata
12888	62412	17/03/2026 15:49	3.884,61	INPS-ISEE-2026-00645716Q-00	Pratica correttamente presentata
12889	43085	09/03/2026 21:33	3.884,65	INPS-ISEE-2026-05356379Z-00	Pratica correttamente presentata
12890	46934	11/03/2026 09:20	3.884,92	INPS-ISEE-2026-02357464R-00	Pratica correttamente presentata
12891	38047	08/03/2026 00:07	3.885,12	INPS-ISEE-2026-04835568S-00	Pratica correttamente presentata
12892	1851	02/03/2026 12:45	3.885,29	INPS-ISEE-2026-02182212A-00	Pratica correttamente presentata
12893	28534	05/03/2026 09:18	3.885,29	INPS-ISEE-2026-01446852E-00	Pratica correttamente presentata
12894	33243	06/03/2026 09:10	3.885,35	INPS-ISEE-2026-01060666P-00	Pratica correttamente presentata
12895	17	02/03/2026 12:05	3.885,81	INPS-ISEE-2026-01958549K-00	Pratica correttamente presentata
12896	27509	04/03/2026 20:23	3.885,81	INPS-ISEE-2026-01834381N-00	Pratica correttamente presentata
12897	14888	03/03/2026 18:46	3.886,07	INPS-ISEE-2026-00505312U-00	Pratica correttamente presentata
12898	56730	16/03/2026 10:20	3.886,28	INPS-ISEE-2026-00687544F-00	Pratica correttamente presentata
12899	56769	16/03/2026 10:28	3.886,28	INPS-ISEE-2026-00687544F-00	Pratica correttamente presentata
12900	32448	05/03/2026 20:01	3.886,32	INPS-ISEE-2026-03218649L-00	Pratica correttamente presentata

fonte: http://burc.regione.campania.it

BANDO IO STUDIO 2025 a.s. 2025/2026

ALLEGATO A

Progr.	Numero Domanda	Data Di Presentazione	valore ISEE	PROTOCOLLO attestazione ISEE	Esito GRADUATORIA PROVVISORIA
12901	29277	05/03/2026 11:16	3.886,61	INPS-ISEE-2026-00419940W-00	Pratica correttamente presentata
12902	781	02/03/2026 12:21	3.886,71	INPS-ISEE-2026-00134193T-00	Pratica correttamente presentata
12903	34493	06/03/2026 12:34	3.886,84	INPS-ISEE-2026-03925998J-00	Pratica correttamente presentata
12904	58185	16/03/2026 16:21	3.886,99	INPS-ISEE-2026-01117078P-00	Pratica correttamente presentata
12905	25693	04/03/2026 16:54	3.887,09	INPS-ISEE-2026-00453653C-00	Pratica correttamente presentata
12906	1947	02/03/2026 12:51	3.887,23	INPS-ISEE-2026-00042713M-00	Pratica correttamente presentata
12907	6213	02/03/2026 16:44	3.887,26	INPS-ISEE-2026-01021765D-00	Pratica correttamente presentata
12908	8674	02/03/2026 18:33	3.887,28	INPS-ISEE-2026-03139340H-00	Pratica correttamente presentata
12909	44467	10/03/2026 12:18	3.887,66	INPS-ISEE-2026-00927369X-00	Pratica correttamente presentata
12910	48167	11/03/2026 15:26	3.887,69	INPS-ISEE-2026-01910482P-00	Pratica correttamente presentata
12911	27267	04/03/2026 19:32	3.887,90	INPS-ISEE-2026-04487698B-00	Pratica correttamente presentata
12912	10090	02/03/2026 19:54	3.887,97	INPS-ISEE-2026-00206081M-00	Pratica correttamente presentata
12913	51690	12/03/2026 18:08	3.888,04	INPS-ISEE-2026-00385469V-00	Pratica correttamente presentata
12914	36901	07/03/2026 10:50	3.888,17	INPS-ISEE-2026-03187798M-00	Pratica correttamente presentata
12915	50467	12/03/2026 11:49	3.888,41	INPS-ISEE-2026-04295833F-00	Pratica correttamente presentata
12916	26870	04/03/2026 18:54	3.888,43	INPS-ISEE-2026-01455370P-00	Pratica correttamente presentata
12917	51506	12/03/2026 17:40	3.888,51	INPS-ISEE-2026-05566008E-00	Pratica correttamente presentata
12918	27031	04/03/2026 18:58	3.888,54	INPS-ISEE-2026-02880735L-00	Pratica correttamente presentata
12919	31716	05/03/2026 18:02	3.889,22	INPS-ISEE-2026-04337307W-00	Pratica correttamente presentata
12920	41015	09/03/2026 14:44	3.889,44	INPS-ISEE-2026-01833910P-00	Pratica correttamente presentata
12921	39544	09/03/2026 09:40	3.889,59	INPS-ISEE-2026-00779760X-00	Pratica correttamente presentata
12922	47601	16/03/2026 16:57	3.890,16	INPS-ISEE-2026-00268175Q-00	Pratica correttamente presentata
12923	43830	10/03/2026 10:26	3.890,40	INPS-ISEE-2026-00394169O-00	Pratica correttamente presentata
12924	46309	10/03/2026 19:39	3.890,55	INPS-ISEE-2026-02457139R-00	Pratica correttamente presentata
12925	40189	09/03/2026 11:20	3.890,80	INPS-ISEE-2026-01754204H-00	Pratica correttamente presentata
12926	30226	05/03/2026 13:57	3.891,05	INPS-ISEE-2026-02915285O-00	Pratica correttamente presentata
12927	32214	05/03/2026 19:01	3.891,07	INPS-ISEE-2026-01635292N-00	Pratica correttamente presentata
12928	61123	17/03/2026 11:19	3.891,11	INPS-ISEE-2026-02056325H-00	Pratica correttamente presentata
12929	56444	16/03/2026 09:09	3.891,19	INPS-ISEE-2026-00306453T-00	Pratica correttamente presentata
12930	53617	18/03/2026 08:19	3.891,19	INPS-ISEE-2026-00186827O-00	Pratica correttamente presentata
12931	26945	04/03/2026 18:51	3.891,46	INPS-ISEE-2026-01193910G-00	Pratica correttamente presentata
12932	15997	03/03/2026 12:20	3.891,53	INPS-ISEE-2026-00074959F-00	Pratica correttamente presentata
12933	40902	09/03/2026 13:42	3.891,87	INPS-ISEE-2026-00504998V-00	Pratica correttamente presentata
12934	24526	04/03/2026 17:33	3.891,89	INPS-ISEE-2026-00927294L-00	Pratica correttamente presentata
12935	26200	04/03/2026 17:40	3.891,89	INPS-ISEE-2026-00927294L-00	Pratica correttamente presentata
12936	46811	11/03/2026 01:14	3.892,11	INPS-ISEE-2026-07928618K-00	Pratica correttamente presentata
12937	46812	11/03/2026 01:21	3.892,11	INPS-ISEE-2026-07928618K-00	Pratica correttamente presentata
12938	48782	11/03/2026 17:46	3.892,16	INPS-ISEE-2026-02302795N-00	Pratica correttamente presentata
12939	28651	05/03/2026 09:47	3.892,28	INPS-ISEE-2026-00646312D-00	Pratica correttamente presentata
12940	47732	11/03/2026 12:09	3.892,44	INPS-ISEE-2026-04061926N-00	Pratica correttamente presentata
12941	56731	16/03/2026 10:21	3.892,60	INPS-ISEE-2026-07480973Z-00	Pratica correttamente presentata
12942	63937	17/03/2026 18:33	3.892,68	INPS-ISEE-2026-03327788Z-00	Pratica correttamente presentata
12943	34415	06/03/2026 12:24	3.892,91	INPS-ISEE-2026-01984790Z-00	Pratica correttamente presentata

fonte: http://burc.regione.campania.it

BANDO IO STUDIO 2025 a.s. 2025/2026

ALLEGATO A

Progr.	Numero Domanda	Data Di Presentazione	valore ISEE	PROTOCOLLO attestazione ISEE	Esito GRADUATORIA PROVVISORIA
12944	31998	05/03/2026 18:37	3.892,94	INPS-ISEE-2026-00748941L-00	Pratica correttamente presentata
12945	27974	04/03/2026 21:53	3.893,01	INPS-ISEE-2026-03989959C-00	Pratica correttamente presentata
12946	32612	05/03/2026 20:33	3.893,01	INPS-ISEE-2026-03989959C-00	Pratica correttamente presentata
12947	37001	07/03/2026 11:38	3.893,02	INPS-ISEE-2026-01368502P-00	Pratica correttamente presentata
12948	23894	04/03/2026 12:06	3.893,05	INPS-ISEE-2026-01813934Q-00	Pratica correttamente presentata
12949	53115	13/03/2026 11:33	3.893,25	INPS-ISEE-2026-00602019A-00	Pratica correttamente presentata
12950	24980	04/03/2026 15:19	3.893,33	INPS-ISEE-2026-01306499O-00	Pratica correttamente presentata
12951	30422	05/03/2026 15:07	3.893,74	INPS-ISEE-2026-02840237C-00	Pratica correttamente presentata
12952	8027	02/03/2026 17:50	3.893,79	INPS-ISEE-2026-04585942I-00	Pratica correttamente presentata
12953	16437	03/03/2026 13:02	3.894,08	INPS-ISEE-2026-02300811K-00	Pratica correttamente presentata
12954	25024	04/03/2026 15:28	3.894,12	INPS-ISEE-2026-07781947M-00	Pratica correttamente presentata
12955	12573	12/03/2026 12:26	3.894,15	INPS-ISEE-2026-05893865A-00	Pratica correttamente presentata
12956	44149	10/03/2026 11:20	3.894,22	INPS-ISEE-2026-04042203K-00	Pratica correttamente presentata
12957	43394	10/03/2026 08:52	3.894,39	INPS-ISEE-2026-00703838Q-00	Pratica correttamente presentata
12958	55491	14/03/2026 21:48	3.894,46	INPS-ISEE-2026-02435489V-00	Pratica correttamente presentata
12959	63140	17/03/2026 17:20	3.894,89	INPS-ISEE-2026-05535330G-00	Pratica correttamente presentata
12960	63180	17/03/2026 17:25	3.894,89	INPS-ISEE-2026-05535330G-00	Pratica correttamente presentata
12961	45045	10/03/2026 15:58	3.895,04	INPS-ISEE-2026-01585528F-00	Pratica correttamente presentata
12962	10101	02/03/2026 19:45	3.895,10	INPS-ISEE-2026-00494927V-00	Pratica correttamente presentata
12963	37556	07/03/2026 17:25	3.895,59	INPS-ISEE-2026-00306147T-00	Pratica correttamente presentata
12964	57251	16/03/2026 11:44	3.895,69	INPS-ISEE-2026-05871519X-00	Pratica correttamente presentata
12965	4212	02/03/2026 14:50	3.895,88	INPS-ISEE-2026-00365733W-00	Pratica correttamente presentata
12966	60122	16/03/2026 22:35	3.896,05	INPS-ISEE-2026-00000307X-00	Pratica correttamente presentata
12967	11121	02/03/2026 20:59	3.896,43	INPS-ISEE-2026-00365075C-00	Pratica correttamente presentata
12968	1843	02/03/2026 12:47	3.896,67	INPS-ISEE-2026-02113955C-00	Pratica correttamente presentata
12969	12800	03/03/2026 00:17	3.896,84	INPS-ISEE-2026-03207072T-00	Pratica correttamente presentata
12970	47842	11/03/2026 12:34	3.897,07	INPS-ISEE-2026-05536758S-00	Pratica correttamente presentata
12971	56891	16/03/2026 10:47	3.897,07	INPS-ISEE-2026-05536758S-00	Pratica correttamente presentata
12972	26904	04/03/2026 18:43	3.897,70	INPS-ISEE-2026-01310083U-00	Pratica correttamente presentata
12973	40527	09/03/2026 12:13	3.897,82	INPS-ISEE-2026-03070013Y-00	Pratica correttamente presentata
12974	1621	02/03/2026 12:34	3.897,86	INPS-ISEE-2026-08187481I-00	Pratica correttamente presentata
12975	27239	04/03/2026 19:31	3.897,86	INPS-ISEE-2026-08187481I-00	Pratica correttamente presentata
12976	4822	07/03/2026 23:05	3.897,91	INPS-ISEE-2026-00264197Q-00	Pratica correttamente presentata
12977	25744	04/03/2026 17:03	3.898,03	INPS-ISEE-2026-00731635P-00	Pratica correttamente presentata
12978	11224	02/03/2026 21:10	3.898,53	INPS-ISEE-2026-01182590C-00	Pratica correttamente presentata
12979	33590	06/03/2026 10:10	3.898,54	INPS-ISEE-2026-07702086E-00	Pratica correttamente presentata
12980	35059	06/03/2026 15:50	3.898,86	INPS-ISEE-2026-06531715N-00	Pratica correttamente presentata
12981	428	02/03/2026 12:11	3.898,99	INPS-ISEE-2026-04580039Q-00	Pratica correttamente presentata
12982	37447	07/03/2026 16:45	3.898,99	INPS-ISEE-2026-03408778I-00	Pratica correttamente presentata
12983	40402	09/03/2026 11:49	3.899,06	INPS-ISEE-2026-05607258L-00	Pratica correttamente presentata
12984	40471	09/03/2026 12:02	3.899,06	INPS-ISEE-2026-05607258L-00	Pratica correttamente presentata
12985	60636	17/03/2026 10:05	3.899,12	INPS-ISEE-2026-04417954F-00	Pratica correttamente presentata
12986	9504	02/03/2026 19:09	3.899,43	INPS-ISEE-2026-03233272D-00	Pratica correttamente presentata

fonte: http://burc.regione.campania.it

BANDO IO STUDIO 2025 a.s. 2025/2026

ALLEGATO A

Progr.	Numero Domanda	Data Di Presentazione	valore ISEE	PROTOCOLLO attestazione ISEE	Esito GRADUATORIA PROVVISORIA
12987	1784	02/03/2026 13:15	3.899,44	INPS-ISEE-2026-00647021B-00	Pratica correttamente presentata
12988	6935	02/03/2026 17:05	3.899,61	INPS-ISEE-2026-02010124X-00	Pratica correttamente presentata
12989	7329	02/03/2026 17:22	3.899,61	INPS-ISEE-2026-02010124X-00	Pratica correttamente presentata
12990	4890	02/03/2026 15:06	3.900,34	INPS-ISEE-2026-02652677V-00	Pratica correttamente presentata
12991	29413	05/03/2026 11:30	3.900,43	INPS-ISEE-2026-01475643E-00	Pratica correttamente presentata
12992	56115	15/03/2026 20:34	3.900,73	INPS-ISEE-2026-02203692G-00	Pratica correttamente presentata
12993	66284	18/03/2026 09:40	3.900,81	INPS-ISEE-2026-01697028L-00	Pratica correttamente presentata
12994	25206	04/03/2026 16:02	3.901,19	INPS-ISEE-2026-01249703C-00	Pratica correttamente presentata
12995	42659	09/03/2026 19:19	3.901,22	INPS-ISEE-2026-01408672N-00	Pratica correttamente presentata
12996	16387	03/03/2026 12:53	3.901,23	INPS-ISEE-2026-00672654E-00	Pratica correttamente presentata
12997	21131	03/03/2026 21:30	3.901,30	INPS-ISEE-2026-02811212M-00	Pratica correttamente presentata
12998	39489	09/03/2026 09:27	3.901,50	INPS-ISEE-2026-05559108L-00	Pratica correttamente presentata
12999	18019	03/03/2026 16:32	3.901,58	INPS-ISEE-2026-00485204H-00	Pratica correttamente presentata
13000	2556	02/03/2026 16:49	3.901,77	INPS-ISEE-2026-00578815F-00	Pratica correttamente presentata
13001	46003	10/03/2026 18:31	3.901,93	INPS-ISEE-2026-01424153B-00	Pratica correttamente presentata
13002	46029	10/03/2026 18:35	3.901,93	INPS-ISEE-2026-01424153B-00	Pratica correttamente presentata
13003	49410	11/03/2026 20:09	3.901,96	INPS-ISEE-2026-04575994M-00	Pratica correttamente presentata
13004	67397	18/03/2026 11:37	3.902,04	INPS-ISEE-2026-03708669S-00	Pratica correttamente presentata
13005	369	02/03/2026 12:18	3.902,37	INPS-ISEE-2026-02243916W-00	Pratica correttamente presentata
13006	2361	02/03/2026 12:55	3.902,37	INPS-ISEE-2026-02243916W-00	Pratica correttamente presentata
13007	22570	04/03/2026 10:03	3.902,44	INPS-ISEE-2026-00052572T-00	Pratica correttamente presentata
13008	28694	05/03/2026 09:51	3.902,44	INPS-ISEE-2026-04051336D-00	Pratica correttamente presentata
13009	60515	17/03/2026 09:42	3.902,45	INPS-ISEE-2026-04304804H-00	Pratica correttamente presentata
13010	23448	04/03/2026 11:22	3.902,77	INPS-ISEE-2026-04865208L-00	Pratica correttamente presentata
13011	14158	03/03/2026 10:11	3.903,52	INPS-ISEE-2026-01511449P-00	Pratica correttamente presentata
13012	50556	12/03/2026 12:09	3.903,60	INPS-ISEE-2026-01958747K-00	Pratica correttamente presentata
13013	32425	05/03/2026 19:43	3.903,68	INPS-ISEE-2026-08350300J-00	Pratica correttamente presentata
13014	35070	06/03/2026 15:59	3.903,74	INPS-ISEE-2026-01310787W-00	Pratica correttamente presentata
13015	19263	03/03/2026 18:01	3.903,79	INPS-ISEE-2026-00550561D-00	Pratica correttamente presentata
13016	41503	09/03/2026 16:40	3.903,82	INPS-ISEE-2026-07362665V-00	Pratica correttamente presentata
13017	55303	14/03/2026 18:00	3.903,89	INPS-ISEE-2026-01358203D-00	Pratica correttamente presentata
13018	13092	03/03/2026 04:30	3.903,93	INPS-ISEE-2026-03394042P-00	Pratica correttamente presentata
13019	12102	02/03/2026 22:20	3.903,94	INPS-ISEE-2026-01487437F-00	Pratica correttamente presentata
13020	5440	03/03/2026 09:13	3.904,33	INPS-ISEE-2026-01009686E-00	Pratica correttamente presentata
13021	31158	05/03/2026 17:03	3.904,41	INPS-ISEE-2026-02116552D-00	Pratica correttamente presentata
13022	17994	03/03/2026 16:26	3.904,47	INPS-ISEE-2026-00720827C-00	Pratica correttamente presentata
13023	47113	11/03/2026 10:06	3.904,83	INPS-ISEE-2026-01242684W-00	Pratica correttamente presentata
13024	35906	06/03/2026 18:28	3.904,88	INPS-ISEE-2026-00303019U-00	Pratica correttamente presentata
13025	15878	03/03/2026 12:07	3.904,92	INPS-ISEE-2026-02668062E-00	Pratica correttamente presentata
13026	16056	03/03/2026 12:22	3.904,92	INPS-ISEE-2026-02668062E-00	Pratica correttamente presentata
13027	16572	03/03/2026 17:07	3.905,15	INPS-ISEE-2026-02308495R-00	Pratica correttamente presentata
13028	20311	03/03/2026 19:27	3.905,41	INPS-ISEE-2026-02438437R-00	Pratica correttamente presentata
13029	20355	03/03/2026 19:33	3.905,41	INPS-ISEE-2026-02438437R-00	Pratica correttamente presentata

fonte: http://burc.regione.campania.it

BANDO IO STUDIO 2025 a.s. 2025/2026

ALLEGATO A

Progr.	Numero Domanda	Data Di Presentazione	valore ISEE	PROTOCOLLO attestazione ISEE	Esito GRADUATORIA PROVVISORIA
13030	23839	04/03/2026 12:13	3.905,64	INPS-ISEE-2026-03086304G-00	Pratica correttamente presentata
13031	24064	04/03/2026 12:22	3.905,64	INPS-ISEE-2026-03086304G-00	Pratica correttamente presentata
13032	32966	11/03/2026 21:21	3.905,64	INPS-ISEE-2026-00670695L-00	Pratica correttamente presentata
13033	14214	03/03/2026 10:04	3.906,35	INPS-ISEE-2026-02114714B-00	Pratica correttamente presentata
13034	7038	02/03/2026 17:45	3.906,50	INPS-ISEE-2026-03006683C-00	Pratica correttamente presentata
13035	51017	12/03/2026 16:21	3.906,50	INPS-ISEE-2026-01073152J-00	Pratica correttamente presentata
13036	31970	05/03/2026 18:32	3.906,59	INPS-ISEE-2026-02902349Q-00	Pratica correttamente presentata
13037	13610	03/03/2026 09:14	3.906,68	INPS-ISEE-2026-01068473Q-00	Pratica correttamente presentata
13038	56674	16/03/2026 10:13	3.906,76	INPS-ISEE-2026-02017366P-00	Pratica correttamente presentata
13039	56746	16/03/2026 10:25	3.906,76	INPS-ISEE-2026-02017366P-00	Pratica correttamente presentata
13040	41537	09/03/2026 16:47	3.906,83	INPS-ISEE-2026-04480069R-00	Pratica correttamente presentata
13041	48521	11/03/2026 17:02	3.906,96	INPS-ISEE-2026-01436229W-00	Pratica correttamente presentata
13042	56673	16/03/2026 10:09	3.907,24	INPS-ISEE-2026-06271551W-00	Pratica correttamente presentata
13043	30445	06/03/2026 10:10	3.907,34	INPS-ISEE-2026-00401091K-00	Pratica correttamente presentata
13044	19393	03/03/2026 18:11	3.907,46	INPS-ISEE-2026-02379423E-00	Pratica correttamente presentata
13045	48961	11/03/2026 18:22	3.907,49	INPS-ISEE-2026-07075002T-00	Pratica correttamente presentata
13046	56163	15/03/2026 20:26	3.907,64	INPS-ISEE-2026-02237004A-00	Pratica correttamente presentata
13047	13875	03/03/2026 09:41	3.907,66	INPS-ISEE-2026-00649090N-00	Pratica correttamente presentata
13048	51698	12/03/2026 18:10	3.907,84	INPS-ISEE-2026-04205371D-00	Pratica correttamente presentata
13049	13547	04/03/2026 12:04	3.908,54	INPS-ISEE-2026-02738797M-00	Pratica correttamente presentata
13050	32715	05/03/2026 21:00	3.908,63	INPS-ISEE-2026-00500353U-00	Pratica correttamente presentata
13051	36991	07/03/2026 11:38	3.908,77	INPS-ISEE-2026-00859491X-00	Pratica correttamente presentata
13052	37012	07/03/2026 11:46	3.908,77	INPS-ISEE-2026-00859491X-00	Pratica correttamente presentata
13053	25990	04/03/2026 17:22	3.908,82	INPS-ISEE-2026-01588970Z-00	Pratica correttamente presentata
13054	66915	18/03/2026 10:48	3.908,87	INPS-ISEE-2026-05554828I-00	Pratica correttamente presentata
13055	67036	18/03/2026 11:01	3.908,87	INPS-ISEE-2026-05554828I-00	Pratica correttamente presentata
13056	36526	06/03/2026 22:06	3.909,05	INPS-ISEE-2026-00457389X-00	Pratica correttamente presentata
13057	24410	04/03/2026 13:07	3.910,00	INPS-ISEE-2026-02373518Q-00	Pratica correttamente presentata
13058	7745	02/03/2026 17:42	3.910,37	INPS-ISEE-2026-00753035H-00	Pratica correttamente presentata
13059	7995	02/03/2026 17:49	3.910,37	INPS-ISEE-2026-00753035H-00	Pratica correttamente presentata
13060	50230	12/03/2026 11:01	3.910,64	INPS-ISEE-2026-00587031G-00	Pratica correttamente presentata
13061	1981	02/03/2026 12:47	3.910,92	INPS-ISEE-2026-03061827W-00	Pratica correttamente presentata
13062	56615	16/03/2026 09:56	3.911,19	INPS-ISEE-2026-00265059W-00	Pratica correttamente presentata
13063	56648	16/03/2026 10:05	3.911,19	INPS-ISEE-2026-00265059W-00	Pratica correttamente presentata
13064	1106	02/03/2026 12:33	3.911,25	INPS-ISEE-2026-02933250G-00	Pratica correttamente presentata
13065	2205	02/03/2026 13:03	3.911,38	INPS-ISEE-2026-01282377E-00	Pratica correttamente presentata
13066	33335	06/03/2026 09:25	3.911,41	INPS-ISEE-2026-04641546E-00	Pratica correttamente presentata
13067	38733	08/03/2026 16:59	3.911,47	INPS-ISEE-2026-06494663Z-00	Pratica correttamente presentata
13068	51642	12/03/2026 18:10	3.911,79	INPS-ISEE-2026-01214967E-00	Pratica correttamente presentata
13069	58200	16/03/2026 16:24	3.911,95	INPS-ISEE-2026-07505948Z-00	Pratica correttamente presentata
13070	35045	06/03/2026 15:48	3.912,56	INPS-ISEE-2026-01699154V-00	Pratica correttamente presentata
13071	41925	09/03/2026 17:33	3.912,75	INPS-ISEE-2026-08348708Z-00	Pratica correttamente presentata
13072	1261	02/03/2026 12:53	3.912,76	INPS-ISEE-2026-00071619G-00	Pratica correttamente presentata

fonte: http://burc.regione.campania.it

BANDO IO STUDIO 2025 a.s. 2025/2026

ALLEGATO A

Progr.	Numero Domanda	Data Di Presentazione	valore ISEE	PROTOCOLLO attestazione ISEE	Esito GRADUATORIA PROVVISORIA
13073	49283	11/03/2026 19:17	3.912,76	INPS-ISEE-2026-01478684Z-00	Pratica correttamente presentata
13074	18431	03/03/2026 17:03	3.912,87	INPS-ISEE-2026-00640352B-00	Pratica correttamente presentata
13075	40792	09/03/2026 13:01	3.913,09	INPS-ISEE-2026-07670991S-00	Pratica correttamente presentata
13076	40825	09/03/2026 13:10	3.913,09	INPS-ISEE-2026-07670991S-00	Pratica correttamente presentata
13077	54985	14/03/2026 12:10	3.913,25	INPS-ISEE-2026-02711471H-00	Pratica correttamente presentata
13078	25623	04/03/2026 16:48	3.913,50	INPS-ISEE-2026-00991541Q-00	Pratica correttamente presentata
13079	30604	05/03/2026 15:59	3.913,52	INPS-ISEE-2026-01755207W-00	Pratica correttamente presentata
13080	30757	05/03/2026 16:21	3.913,52	INPS-ISEE-2026-01755207W-00	Pratica correttamente presentata
13081	30829	05/03/2026 16:32	3.913,52	INPS-ISEE-2026-01755207W-00	Pratica correttamente presentata
13082	11883	02/03/2026 21:43	3.913,73	INPS-ISEE-2026-01593151P-00	Pratica correttamente presentata
13083	10196	05/03/2026 17:17	3.913,92	INPS-ISEE-2026-03709723R-00	Pratica correttamente presentata
13084	1462	02/03/2026 12:40	3.914,01	INPS-ISEE-2026-03733249R-00	Pratica correttamente presentata
13085	63359	17/03/2026 17:40	3.914,19	INPS-ISEE-2026-00202606U-00	Pratica correttamente presentata
13086	18309	03/03/2026 17:02	3.914,63	INPS-ISEE-2026-04193380N-00	Pratica correttamente presentata
13087	4689	02/03/2026 14:37	3.914,65	INPS-ISEE-2026-07665808Y-00	Pratica correttamente presentata
13088	33806	06/03/2026 10:44	3.914,80	INPS-ISEE-2026-00686309O-00	Pratica correttamente presentata
13089	24704	04/03/2026 14:24	3.914,88	INPS-ISEE-2026-02191068W-00	Pratica correttamente presentata
13090	10475	02/03/2026 20:07	3.915,32	INPS-ISEE-2026-04185095O-00	Pratica correttamente presentata
13091	19239	03/03/2026 18:02	3.915,32	INPS-ISEE-2026-02922236C-00	Pratica correttamente presentata
13092	29020	05/03/2026 10:37	3.915,32	INPS-ISEE-2026-02922236C-00	Pratica correttamente presentata
13093	5160	02/03/2026 15:11	3.915,45	INPS-ISEE-2026-03035102Y-00	Pratica correttamente presentata
13094	15487	03/03/2026 11:38	3.916,17	INPS-ISEE-2026-04329517R-00	Pratica correttamente presentata
13095	37513	07/03/2026 17:21	3.916,37	INPS-ISEE-2026-04521821H-00	Pratica correttamente presentata
13096	20872	03/03/2026 20:49	3.916,59	INPS-ISEE-2026-05615466L-00	Pratica correttamente presentata
13097	1157	02/03/2026 12:37	3.916,82	INPS-ISEE-2026-00745825R-00	Pratica correttamente presentata
13098	61789	17/03/2026 13:12	3.916,83	INPS-ISEE-2026-01248035H-00	Pratica correttamente presentata
13099	47835	11/03/2026 12:32	3.917,07	INPS-ISEE-2026-02113271M-00	Pratica correttamente presentata
13100	13868	03/03/2026 09:34	3.917,12	INPS-ISEE-2026-02700557C-00	Pratica correttamente presentata
13101	13992	03/03/2026 09:42	3.917,12	INPS-ISEE-2026-02700557C-00	Pratica correttamente presentata
13102	37486	07/03/2026 17:32	3.917,36	INPS-ISEE-2026-01137873E-00	Pratica correttamente presentata
13103	37589	07/03/2026 17:41	3.917,36	INPS-ISEE-2026-01137873E-00	Pratica correttamente presentata
13104	35819	06/03/2026 18:13	3.917,56	INPS-ISEE-2026-04001401X-00	Pratica correttamente presentata
13105	32887	05/03/2026 22:02	3.917,65	INPS-ISEE-2026-01767093L-00	Pratica correttamente presentata
13106	58027	16/03/2026 15:41	3.917,67	INPS-ISEE-2026-04535938I-00	Pratica correttamente presentata
13107	15002	03/03/2026 11:32	3.917,71	INPS-ISEE-2026-00212321I-00	Pratica correttamente presentata
13108	22158	04/03/2026 09:10	3.917,83	INPS-ISEE-2026-01000128Z-00	Pratica correttamente presentata
13109	692	02/03/2026 12:26	3.917,91	INPS-ISEE-2026-03758664S-00	Pratica correttamente presentata
13110	46978	11/03/2026 09:36	3.918,03	INPS-ISEE-2026-02223828W-00	Pratica correttamente presentata
13111	47024	11/03/2026 09:46	3.918,03	INPS-ISEE-2026-02223828W-00	Pratica correttamente presentata
13112	18090	03/03/2026 16:32	3.918,29	INPS-ISEE-2026-00084953Q-00	Pratica correttamente presentata
13113	8506	02/03/2026 18:16	3.918,46	INPS-ISEE-2026-03824196L-00	Pratica correttamente presentata
13114	8733	02/03/2026 18:23	3.918,46	INPS-ISEE-2026-03824196L-00	Pratica correttamente presentata
13115	59111	16/03/2026 18:23	3.918,56	INPS-ISEE-2026-05232819E-00	Pratica correttamente presentata

fonte: http://burc.regione.campania.it

BANDO IO STUDIO 2025 a.s. 2025/2026

ALLEGATO A

Progr.	Numero Domanda	Data Di Presentazione	valore ISEE	PROTOCOLLO attestazione ISEE	Esito GRADUATORIA PROVVISORIA
13116	7325	02/03/2026 17:26	3.919,27	INPS-ISEE-2026-03551552C-00	Pratica correttamente presentata
13117	18889	17/03/2026 07:41	3.919,32	INPS-ISEE-2026-02256316P-00	Pratica correttamente presentata
13118	48190	11/03/2026 15:33	3.919,67	INPS-ISEE-2026-01287456L-00	Pratica correttamente presentata
13119	54544	13/03/2026 19:37	3.920,00	INPS-ISEE-2026-03682636F-00	Pratica correttamente presentata
13120	54563	13/03/2026 19:45	3.920,00	INPS-ISEE-2026-03682636F-00	Pratica correttamente presentata
13121	54574	13/03/2026 19:50	3.920,00	INPS-ISEE-2026-03682636F-00	Pratica correttamente presentata
13122	35089	06/03/2026 16:05	3.920,10	INPS-ISEE-2026-05293549I-00	Pratica correttamente presentata
13123	35164	09/03/2026 16:53	3.920,10	INPS-ISEE-2026-05293549I-00	Pratica correttamente presentata
13124	42780	09/03/2026 19:57	3.920,56	INPS-ISEE-2026-02532889I-00	Pratica correttamente presentata
13125	3732	02/03/2026 14:02	3.920,93	INPS-ISEE-2026-03602832G-00	Pratica correttamente presentata
13126	1283	02/03/2026 12:55	3.921,05	INPS-ISEE-2026-02439719V-00	Pratica correttamente presentata
13127	42240	09/03/2026 18:11	3.921,27	INPS-ISEE-2026-02283958I-00	Pratica correttamente presentata
13128	25689	04/03/2026 16:55	3.921,34	INPS-ISEE-2026-04578583Y-00	Pratica correttamente presentata
13129	9262	02/03/2026 18:57	3.921,43	INPS-ISEE-2026-05646959A-00	Pratica correttamente presentata
13130	31882	05/03/2026 18:22	3.921,44	INPS-ISEE-2026-00929500P-00	Pratica correttamente presentata
13131	19998	03/03/2026 19:01	3.921,57	INPS-ISEE-2026-00085572W-00	Pratica correttamente presentata
13132	27116	04/03/2026 19:08	3.921,57	INPS-ISEE-2026-02303203S-00	Pratica correttamente presentata
13133	54215	13/03/2026 18:00	3.921,66	INPS-ISEE-2026-04597143L-00	Pratica correttamente presentata
13134	2886	02/03/2026 14:53	3.921,71	INPS-ISEE-2026-01639407E-00	Pratica correttamente presentata
13135	2043	02/03/2026 14:56	3.921,71	INPS-ISEE-2026-01639407E-00	Pratica correttamente presentata
13136	22387	04/03/2026 09:39	3.921,76	INPS-ISEE-2026-02125036J-00	Pratica correttamente presentata
13137	29530	05/03/2026 11:36	3.921,78	INPS-ISEE-2026-02140837P-00	Pratica correttamente presentata
13138	11096	02/03/2026 20:56	3.921,79	INPS-ISEE-2026-00777697M-00	Pratica correttamente presentata
13139	31237	05/03/2026 17:10	3.921,95	INPS-ISEE-2026-00949683S-00	Pratica correttamente presentata
13140	30772	05/03/2026 16:22	3.922,05	INPS-ISEE-2026-00300097J-00	Pratica correttamente presentata
13141	66360	18/03/2026 09:54	3.922,48	INPS-ISEE-2026-02764860L-00	Pratica correttamente presentata
13142	25229	04/03/2026 16:12	3.922,97	INPS-ISEE-2026-00780562N-00	Pratica correttamente presentata
13143	5264	02/03/2026 15:59	3.923,11	INPS-ISEE-2026-00051044Y-00	Pratica correttamente presentata
13144	31709	05/03/2026 18:01	3.923,60	INPS-ISEE-2026-00685747I-00	Pratica correttamente presentata
13145	15509	03/03/2026 11:41	3.923,73	INPS-ISEE-2026-04392278V-00	Pratica correttamente presentata
13146	19017	03/03/2026 17:48	3.924,14	INPS-ISEE-2026-04838027O-00	Pratica correttamente presentata
13147	19117	03/03/2026 17:52	3.924,14	INPS-ISEE-2026-04838027O-00	Pratica correttamente presentata
13148	27360	04/03/2026 19:54	3.924,37	INPS-ISEE-2026-00316264D-00	Pratica correttamente presentata
13149	49920	12/03/2026 09:44	3.924,46	INPS-ISEE-2026-00689809Y-00	Pratica correttamente presentata
13150	35311	06/03/2026 16:52	3.924,73	INPS-ISEE-2026-01698298M-00	Pratica correttamente presentata
13151	23162	04/03/2026 10:59	3.924,90	INPS-ISEE-2026-00306298N-00	Pratica correttamente presentata
13152	49705	11/03/2026 23:13	3.925,85	INPS-ISEE-2026-05209188L-00	Pratica correttamente presentata
13153	56301	15/03/2026 22:33	3.925,85	INPS-ISEE-2026-05209188L-00	Pratica correttamente presentata
13154	58294	16/03/2026 16:38	3.925,93	INPS-ISEE-2026-00401061Z-00	Pratica correttamente presentata
13155	15550	03/03/2026 11:45	3.925,98	INPS-ISEE-2026-00458662R-00	Pratica correttamente presentata
13156	47469	11/03/2026 11:20	3.926,99	INPS-ISEE-2026-01531049H-00	Pratica correttamente presentata
13157	40278	09/03/2026 11:30	3.927,14	INPS-ISEE-2026-03862335E-00	Pratica correttamente presentata
13158	61266	17/03/2026 11:45	3.927,18	INPS-ISEE-2026-03895752S-00	Pratica correttamente presentata

fonte: http://burc.regione.campania.it

BANDO IO STUDIO 2025 a.s. 2025/2026

ALLEGATO A

Progr.	Numero Domanda	Data Di Presentazione	valore ISEE	PROTOCOLLO attestazione ISEE	Esito GRADUATORIA PROVVISORIA
13159	49785	12/03/2026 08:48	3.927,39	INPS-ISEE-2026-00909984S-00	Pratica correttamente presentata
13160	59593	16/03/2026 19:46	3.927,75	INPS-ISEE-2026-02744597Z-00	Pratica correttamente presentata
13161	38208	08/03/2026 09:59	3.927,78	INPS-ISEE-2026-02898009X-00	Pratica correttamente presentata
13162	40348	09/03/2026 11:44	3.927,83	INPS-ISEE-2026-01831419W-00	Pratica correttamente presentata
13163	37055	07/03/2026 14:39	3.927,86	INPS-ISEE-2026-03333611B-00	Pratica correttamente presentata
13164	64336	17/03/2026 19:23	3.927,94	INPS-ISEE-2026-02062239G-00	Pratica correttamente presentata
13165	28805	05/03/2026 10:09	3.927,97	INPS-ISEE-2026-03133718C-00	Pratica correttamente presentata
13166	605	02/03/2026 12:17	3.928,29	INPS-ISEE-2026-02712827Q-00	Pratica correttamente presentata
13167	62503	17/03/2026 16:25	3.928,42	INPS-ISEE-2026-07035818O-00	Pratica correttamente presentata
13168	40261	09/03/2026 11:29	3.928,54	INPS-ISEE-2026-02931578V-00	Pratica correttamente presentata
13169	26469	04/03/2026 18:03	3.928,56	INPS-ISEE-2026-03076281W-00	Pratica correttamente presentata
13170	6165	02/03/2026 16:23	3.928,73	INPS-ISEE-2026-00776396Z-00	Pratica correttamente presentata
13171	6225	02/03/2026 16:31	3.928,73	INPS-ISEE-2026-00776396Z-00	Pratica correttamente presentata
13172	59085	16/03/2026 18:19	3.928,74	INPS-ISEE-2026-02739198S-00	Pratica correttamente presentata
13173	31211	05/03/2026 17:07	3.928,81	INPS-ISEE-2026-01066220M-00	Pratica correttamente presentata
13174	38602	08/03/2026 15:48	3.929,00	INPS-ISEE-2026-04627545L-00	Pratica correttamente presentata
13175	3810	02/03/2026 14:07	3.929,19	INPS-ISEE-2026-02455347E-00	Pratica correttamente presentata
13176	4584	02/03/2026 14:35	3.929,19	INPS-ISEE-2026-02455347E-00	Pratica correttamente presentata
13177	20125	03/03/2026 19:14	3.929,27	INPS-ISEE-2026-01989786D-00	Pratica correttamente presentata
13178	12957	02/03/2026 23:56	3.929,41	INPS-ISEE-2026-00215008U-00	Pratica correttamente presentata
13179	28960	05/03/2026 10:29	3.929,56	INPS-ISEE-2026-03396371O-00	Pratica correttamente presentata
13180	64772	17/03/2026 20:38	3.929,70	INPS-ISEE-2026-06947042O-00	Pratica correttamente presentata
13181	39219	08/03/2026 21:52	3.929,80	INPS-ISEE-2026-03104804B-00	Pratica correttamente presentata
13182	39235	08/03/2026 22:04	3.929,80	INPS-ISEE-2026-03104804B-00	Pratica correttamente presentata
13183	26996	04/03/2026 18:54	3.930,28	INPS-ISEE-2026-00926206P-00	Pratica correttamente presentata
13184	53544	13/03/2026 14:03	3.930,37	INPS-ISEE-2026-00596937S-00	Pratica correttamente presentata
13185	53560	13/03/2026 14:09	3.930,37	INPS-ISEE-2026-00596937S-00	Pratica correttamente presentata
13186	39508	09/03/2026 09:50	3.930,41	INPS-ISEE-2026-04497746K-00	Pratica correttamente presentata
13187	29490	05/03/2026 11:32	3.930,68	INPS-ISEE-2026-02792792Z-00	Pratica correttamente presentata
13188	62231	17/03/2026 15:17	3.930,68	INPS-ISEE-2026-03892671X-00	Pratica correttamente presentata
13189	10905	02/03/2026 20:34	3.930,81	INPS-ISEE-2026-04486314E-00	Pratica correttamente presentata
13190	5845	02/03/2026 15:50	3.930,89	INPS-ISEE-2026-01439256E-00	Pratica correttamente presentata
13191	45996	10/03/2026 18:30	3.930,92	INPS-ISEE-2026-01637011J-00	Pratica correttamente presentata
13192	54506	13/03/2026 19:20	3.931,30	INPS-ISEE-2026-04740784F-00	Pratica correttamente presentata
13193	39654	09/03/2026 09:57	3.931,57	INPS-ISEE-2026-02274872O-00	Pratica correttamente presentata
13194	63773	17/03/2026 18:19	3.931,63	INPS-ISEE-2026-02280819E-00	Pratica correttamente presentata
13195	54691	13/03/2026 21:28	3.931,80	INPS-ISEE-2026-01357951R-00	Pratica correttamente presentata
13196	27347	04/03/2026 21:16	3.931,87	INPS-ISEE-2026-07676302R-00	Pratica correttamente presentata
13197	5754	03/03/2026 10:18	3.932,11	INPS-ISEE-2026-00665744O-00	Pratica correttamente presentata
13198	1970	02/03/2026 15:06	3.932,36	INPS-ISEE-2026-02983311W-00	Pratica correttamente presentata
13199	28071	04/03/2026 22:20	3.932,63	INPS-ISEE-2026-00642653C-00	Pratica correttamente presentata
13200	42975	09/03/2026 20:52	3.932,97	INPS-ISEE-2026-01037972Q-00	Pratica correttamente presentata
13201	60249	16/03/2026 23:46	3.932,97	INPS-ISEE-2026-01037972Q-00	Pratica correttamente presentata

fonte: http://burc.regione.campania.it

BANDO IO STUDIO 2025 a.s. 2025/2026

ALLEGATO A

Progr.	Numero Domanda	Data Di Presentazione	valore ISEE	PROTOCOLLO attestazione ISEE	Esito GRADUATORIA PROVVISORIA
13202	19794	03/03/2026 18:40	3.933,92	INPS-ISEE-2026-03823859Z-00	Pratica correttamente presentata
13203	19858	03/03/2026 18:46	3.933,92	INPS-ISEE-2026-03823859Z-00	Pratica correttamente presentata
13204	6556	02/03/2026 17:11	3.934,12	INPS-ISEE-2026-00823653W-00	Pratica correttamente presentata
13205	63603	17/03/2026 18:05	3.934,15	INPS-ISEE-2026-02600671D-00	Pratica correttamente presentata
13206	19013	03/03/2026 17:45	3.934,23	INPS-ISEE-2026-01236738E-00	Pratica correttamente presentata
13207	42049	09/03/2026 17:52	3.934,67	INPS-ISEE-2026-03372012A-00	Pratica correttamente presentata
13208	64471	17/03/2026 19:37	3.935,06	INPS-ISEE-2026-03956653I-00	Pratica correttamente presentata
13209	27420	04/03/2026 20:08	3.935,07	INPS-ISEE-2026-06455100T-00	Pratica correttamente presentata
13210	6582	02/03/2026 16:53	3.935,13	INPS-ISEE-2026-00074169W-00	Pratica correttamente presentata
13211	23215	04/03/2026 11:08	3.935,37	INPS-ISEE-2026-00802644G-00	Pratica correttamente presentata
13212	62246	17/03/2026 15:27	3.935,45	INPS-ISEE-2026-01667677Y-00	Pratica correttamente presentata
13213	40071	09/03/2026 11:00	3.935,61	INPS-ISEE-2026-03777014Q-00	Pratica correttamente presentata
13214	12216	03/03/2026 21:31	3.935,67	INPS-ISEE-2026-00255541D-00	Pratica correttamente presentata
13215	44979	10/03/2026 15:34	3.935,86	INPS-ISEE-2026-03083819O-00	Pratica correttamente presentata
13216	45852	10/03/2026 18:04	3.935,99	INPS-ISEE-2026-01950269O-00	Pratica correttamente presentata
13217	49532	11/03/2026 21:14	3.936,43	INPS-ISEE-2026-04240148H-00	Pratica correttamente presentata
13218	51439	12/03/2026 17:27	3.936,50	INPS-ISEE-2026-01579501N-00	Pratica correttamente presentata
13219	7950	02/03/2026 17:45	3.936,59	INPS-ISEE-2026-00458144C-00	Pratica correttamente presentata
13220	13271	03/03/2026 08:36	3.936,79	INPS-ISEE-2026-06045489X-00	Pratica correttamente presentata
13221	23011	04/03/2026 10:50	3.936,80	INPS-ISEE-2026-02791752L-00	Pratica correttamente presentata
13222	23538	04/03/2026 11:33	3.938,04	INPS-ISEE-2026-02994096S-00	Pratica correttamente presentata
13223	49188	11/03/2026 19:01	3.938,21	INPS-ISEE-2026-00324609G-00	Pratica correttamente presentata
13224	44568	10/03/2026 12:46	3.938,37	INPS-ISEE-2026-04177702N-00	Pratica correttamente presentata
13225	7718	02/03/2026 17:37	3.938,50	INPS-ISEE-2026-06422397L-00	Pratica correttamente presentata
13226	8033	02/03/2026 17:57	3.938,50	INPS-ISEE-2026-06422397L-00	Pratica correttamente presentata
13227	57001	16/03/2026 11:07	3.938,54	INPS-ISEE-2026-01852831N-00	Pratica correttamente presentata
13228	57265	16/03/2026 11:45	3.938,54	INPS-ISEE-2026-01852831N-00	Pratica correttamente presentata
13229	39298	08/03/2026 22:59	3.938,62	INPS-ISEE-2026-01229290P-00	Pratica correttamente presentata
13230	48728	11/03/2026 18:14	3.938,83	INPS-ISEE-2026-02563695X-00	Pratica correttamente presentata
13231	49139	11/03/2026 18:49	3.938,83	INPS-ISEE-2026-02563695X-00	Pratica correttamente presentata
13232	41602	09/03/2026 16:51	3.938,92	INPS-ISEE-2026-02300132I-00	Pratica correttamente presentata
13233	11066	02/03/2026 20:51	3.938,98	INPS-ISEE-2026-01228944E-00	Pratica correttamente presentata
13234	405	02/03/2026 12:17	3.939,02	INPS-ISEE-2026-01899509K-00	Pratica correttamente presentata
13235	3879	02/03/2026 13:58	3.939,02	INPS-ISEE-2026-00500632U-00	Pratica correttamente presentata
13236	30789	05/03/2026 16:24	3.939,02	INPS-ISEE-2026-00552102K-00	Pratica correttamente presentata
13237	30966	05/03/2026 16:46	3.939,02	INPS-ISEE-2026-00552102K-00	Pratica correttamente presentata
13238	59136	16/03/2026 18:45	3.939,02	INPS-ISEE-2026-02472301J-00	Pratica correttamente presentata
13239	60482	17/03/2026 09:42	3.939,02	INPS-ISEE-2026-04539525L-00	Pratica correttamente presentata
13240	29644	05/03/2026 11:58	3.939,84	INPS-ISEE-2026-03979416S-00	Pratica correttamente presentata
13241	67083	18/03/2026 11:04	3.939,84	INPS-ISEE-2026-07837609Y-00	Pratica correttamente presentata
13242	22618	04/03/2026 10:11	3.940,05	INPS-ISEE-2026-05865056V-00	Pratica correttamente presentata
13243	22709	04/03/2026 10:16	3.940,05	INPS-ISEE-2026-05865056V-00	Pratica correttamente presentata
13244	45811	10/03/2026 17:59	3.940,07	INPS-ISEE-2026-01980237E-00	Pratica correttamente presentata

fonte: http://burc.regione.campania.it

BANDO IO STUDIO 2025 a.s. 2025/2026

ALLEGATO A

Progr.	Numero Domanda	Data Di Presentazione	valore ISEE	PROTOCOLLO attestazione ISEE	Esito GRADUATORIA PROVVISORIA
13245	56535	16/03/2026 09:51	3.940,24	INPS-ISEE-2026-03438827V-00	Pratica correttamente presentata
13246	16277	03/03/2026 12:53	3.940,32	INPS-ISEE-2026-03518901W-00	Pratica correttamente presentata
13247	33356	06/03/2026 09:35	3.940,57	INPS-ISEE-2026-02246617N-00	Pratica correttamente presentata
13248	32072	05/03/2026 19:06	3.940,60	INPS-ISEE-2026-01647933L-00	Pratica correttamente presentata
13249	32272	05/03/2026 19:11	3.940,60	INPS-ISEE-2026-01647933L-00	Pratica correttamente presentata
13250	202	02/03/2026 12:17	3.940,65	INPS-ISEE-2026-00090667N-00	Pratica correttamente presentata
13251	1085	02/03/2026 12:25	3.940,65	INPS-ISEE-2026-00090667N-00	Pratica correttamente presentata
13252	13245	03/03/2026 08:06	3.940,95	INPS-ISEE-2026-01153131K-00	Pratica correttamente presentata
13253	39128	08/03/2026 20:50	3.940,98	INPS-ISEE-2026-04511134J-00	Pratica correttamente presentata
13254	50266	12/03/2026 11:09	3.941,24	INPS-ISEE-2026-01284124D-00	Pratica correttamente presentata
13255	44363	10/03/2026 11:52	3.941,34	INPS-ISEE-2026-02987376U-00	Pratica correttamente presentata
13256	3273	02/03/2026 13:36	3.941,46	INPS-ISEE-2026-02789832S-00	Pratica correttamente presentata
13257	63586	17/03/2026 18:08	3.941,61	INPS-ISEE-2026-04328294O-00	Pratica correttamente presentata
13258	14297	03/03/2026 10:14	3.941,73	INPS-ISEE-2026-01070159H-00	Pratica correttamente presentata
13259	21158	03/03/2026 21:39	3.941,88	INPS-ISEE-2026-00452673W-00	Pratica correttamente presentata
13260	14998	03/03/2026 11:13	3.942,04	INPS-ISEE-2026-00842411B-00	Pratica correttamente presentata
13261	11335	10/03/2026 15:21	3.942,12	INPS-ISEE-2026-02622920H-00	Pratica correttamente presentata
13262	12585	02/03/2026 23:07	3.942,41	INPS-ISEE-2026-03871294F-00	Pratica correttamente presentata
13263	50708	12/03/2026 12:47	3.942,50	INPS-ISEE-2026-01601066B-00	Pratica correttamente presentata
13264	20212	03/03/2026 19:23	3.943,01	INPS-ISEE-2026-04487706X-00	Pratica correttamente presentata
13265	36744	07/03/2026 08:10	3.943,04	INPS-ISEE-2026-00524981Q-00	Pratica correttamente presentata
13266	34616	06/03/2026 13:03	3.943,14	INPS-ISEE-2026-03161350J-00	Pratica correttamente presentata
13267	44502	10/03/2026 12:25	3.943,58	INPS-ISEE-2026-01662863O-00	Pratica correttamente presentata
13268	32638	05/03/2026 20:40	3.943,74	INPS-ISEE-2026-04176264E-00	Pratica correttamente presentata
13269	56477	16/03/2026 09:25	3.943,95	INPS-ISEE-2026-02987072V-00	Pratica correttamente presentata
13270	42678	09/03/2026 19:29	3.944,09	INPS-ISEE-2026-01327465N-00	Pratica correttamente presentata
13271	33853	06/03/2026 10:56	3.944,33	INPS-ISEE-2026-01044354T-00	Pratica correttamente presentata
13272	42765	09/03/2026 20:30	3.944,61	INPS-ISEE-2026-01581140B-00	Pratica correttamente presentata
13273	42995	09/03/2026 21:06	3.944,61	INPS-ISEE-2026-01581140B-00	Pratica correttamente presentata
13274	63121	17/03/2026 17:18	3.945,03	INPS-ISEE-2026-04951789M-00	Pratica correttamente presentata
13275	63182	17/03/2026 17:26	3.945,03	INPS-ISEE-2026-04951789M-00	Pratica correttamente presentata
13276	29897	05/03/2026 12:30	3.945,19	INPS-ISEE-2026-00293877X-00	Pratica correttamente presentata
13277	66636	18/03/2026 10:18	3.945,22	INPS-ISEE-2026-07670962I-00	Pratica correttamente presentata
13278	44495	10/03/2026 12:24	3.945,35	INPS-ISEE-2026-00763111J-00	Pratica correttamente presentata
13279	5841	02/03/2026 15:40	3.945,46	INPS-ISEE-2026-00918065Q-00	Pratica correttamente presentata
13280	4366	02/03/2026 14:22	3.945,49	INPS-ISEE-2026-03428260P-00	Pratica correttamente presentata
13281	11463	02/03/2026 21:27	3.945,53	INPS-ISEE-2026-02135222M-00	Pratica correttamente presentata
13282	6067	02/03/2026 16:06	3.945,76	INPS-ISEE-2026-02041653T-00	Pratica correttamente presentata
13283	39507	09/03/2026 09:30	3.945,77	INPS-ISEE-2026-04987202O-00	Pratica correttamente presentata
13284	24607	04/03/2026 13:53	3.945,90	INPS-ISEE-2026-00601182A-00	Pratica correttamente presentata
13285	11804	02/03/2026 22:00	3.945,97	INPS-ISEE-2026-02645370W-00	Pratica correttamente presentata
13286	55329	14/03/2026 17:53	3.945,98	INPS-ISEE-2026-01129602T-00	Pratica correttamente presentata
13287	14686	03/03/2026 10:40	3.946,49	INPS-ISEE-2026-00669501W-00	Pratica correttamente presentata

fonte: http://burc.regione.campania.it

BANDO IO STUDIO 2025 a.s. 2025/2026

ALLEGATO A

Progr.	Numero Domanda	Data Di Presentazione	valore ISEE	PROTOCOLLO attestazione ISEE	Esito GRADUATORIA PROVVISORIA
13288	14747	03/03/2026 10:44	3.946,49	INPS-ISEE-2026-00669501W-00	Pratica correttamente presentata
13289	64243	17/03/2026 19:05	3.946,98	INPS-ISEE-2026-01781174Q-00	Pratica correttamente presentata
13290	64282	17/03/2026 19:10	3.946,98	INPS-ISEE-2026-01781174Q-00	Pratica correttamente presentata
13291	10451	02/03/2026 20:09	3.947,15	INPS-ISEE-2026-02855975K-00	Pratica correttamente presentata
13292	3585	06/03/2026 12:39	3.947,21	INPS-ISEE-2026-00578147O-00	Pratica correttamente presentata
13293	64484	17/03/2026 19:38	3.947,26	INPS-ISEE-2026-07292025W-00	Pratica correttamente presentata
13294	40638	09/03/2026 12:29	3.947,37	INPS-ISEE-2026-02210516M-00	Pratica correttamente presentata
13295	63241	17/03/2026 17:31	3.947,46	INPS-ISEE-2026-07316006H-00	Pratica correttamente presentata
13296	63305	17/03/2026 17:40	3.947,46	INPS-ISEE-2026-07316006H-00	Pratica correttamente presentata
13297	17783	03/03/2026 16:10	3.947,55	INPS-ISEE-2026-02433000Z-00	Pratica correttamente presentata
13298	19852	03/03/2026 18:49	3.947,90	INPS-ISEE-2026-02516261H-00	Pratica correttamente presentata
13299	47498	11/03/2026 11:22	3.947,97	INPS-ISEE-2026-04544413P-00	Pratica correttamente presentata
13300	47541	11/03/2026 11:30	3.947,97	INPS-ISEE-2026-04544413P-00	Pratica correttamente presentata
13301	20664	03/03/2026 20:18	3.948,03	INPS-ISEE-2026-03743636O-00	Pratica correttamente presentata
13302	35535	06/03/2026 17:28	3.948,14	INPS-ISEE-2026-01705412B-00	Pratica correttamente presentata
13303	63923	17/03/2026 18:32	3.948,14	INPS-ISEE-2026-01705412B-00	Pratica correttamente presentata
13304	63362	17/03/2026 17:41	3.948,37	INPS-ISEE-2026-02050936P-00	Pratica correttamente presentata
13305	24874	04/03/2026 15:15	3.948,46	INPS-ISEE-2026-04498616Z-00	Pratica correttamente presentata
13306	37853	08/03/2026 15:29	3.948,47	INPS-ISEE-2026-00610644T-00	Pratica correttamente presentata
13307	31527	05/03/2026 17:37	3.948,48	INPS-ISEE-2026-00133628H-00	Pratica correttamente presentata
13308	30636	05/03/2026 16:22	3.948,53	INPS-ISEE-2026-03205497E-00	Pratica correttamente presentata
13309	6462	13/03/2026 16:31	3.949,52	INPS-ISEE-2026-00386050D-00	Pratica correttamente presentata
13310	32341	05/03/2026 19:27	3.949,55	INPS-ISEE-2026-03585212C-00	Pratica correttamente presentata
13311	57370	16/03/2026 12:03	3.949,85	INPS-ISEE-2026-02466944V-00	Pratica correttamente presentata
13312	57028	17/03/2026 17:47	3.949,88	INPS-ISEE-2026-06770691X-00	Pratica correttamente presentata
13313	58195	16/03/2026 16:25	3.949,95	INPS-ISEE-2026-02125422A-00	Pratica correttamente presentata
13314	58218	16/03/2026 16:28	3.949,95	INPS-ISEE-2026-02125422A-00	Pratica correttamente presentata
13315	30405	05/03/2026 14:58	3.950,00	INPS-ISEE-2026-01355116D-00	Pratica correttamente presentata
13316	26586	04/03/2026 18:34	3.950,11	INPS-ISEE-2026-07072819F-00	Pratica correttamente presentata
13317	18493	03/03/2026 17:26	3.950,20	INPS-ISEE-2026-04596205R-00	Pratica correttamente presentata
13318	28406	07/03/2026 16:04	3.950,49	INPS-ISEE-2026-00497202G-00	Pratica correttamente presentata
13319	65881	18/03/2026 07:45	3.950,81	INPS-ISEE-2026-03087699U-00	Pratica correttamente presentata
13320	56825	16/03/2026 10:35	3.950,88	INPS-ISEE-2026-05837805X-00	Pratica correttamente presentata
13321	10108	02/03/2026 19:48	3.950,91	INPS-ISEE-2026-04104149H-00	Pratica correttamente presentata
13322	42439	09/03/2026 18:39	3.950,98	INPS-ISEE-2026-02733078E-00	Pratica correttamente presentata
13323	49779	12/03/2026 08:27	3.950,99	INPS-ISEE-2026-01322442A-00	Pratica correttamente presentata
13324	51668	12/03/2026 18:07	3.951,27	INPS-ISEE-2026-02012526A-00	Pratica correttamente presentata
13325	63536	17/03/2026 17:58	3.951,27	INPS-ISEE-2026-02012526A-00	Pratica correttamente presentata
13326	56870	16/03/2026 10:45	3.951,47	INPS-ISEE-2026-00189569Z-00	Pratica correttamente presentata
13327	31671	05/03/2026 17:57	3.951,71	INPS-ISEE-2026-01058151T-00	Pratica correttamente presentata
13328	52595	13/03/2026 09:16	3.951,81	INPS-ISEE-2026-02191137G-00	Pratica correttamente presentata
13329	876	03/03/2026 17:43	3.951,88	INPS-ISEE-2026-01018645P-00	Pratica correttamente presentata
13330	44528	10/03/2026 12:36	3.952,11	INPS-ISEE-2026-07132254G-00	Pratica correttamente presentata

fonte: http://burc.regione.campania.it

BANDO IO STUDIO 2025 a.s. 2025/2026

ALLEGATO A

Progr.	Numero Domanda	Data Di Presentazione	valore ISEE	PROTOCOLLO attestazione ISEE	Esito GRADUATORIA PROVVISORIA
13331	34647	06/03/2026 13:14	3.952,12	INPS-ISEE-2026-02066870Q-00	Pratica correttamente presentata
13332	34657	06/03/2026 13:18	3.952,12	INPS-ISEE-2026-02066870Q-00	Pratica correttamente presentata
13333	35449	06/03/2026 17:13	3.952,20	INPS-ISEE-2026-00605908N-00	Pratica correttamente presentata
13334	35586	06/03/2026 17:36	3.952,23	INPS-ISEE-2026-03164317P-00	Pratica correttamente presentata
13335	20211	03/03/2026 19:28	3.952,30	INPS-ISEE-2026-00548435Q-00	Pratica correttamente presentata
13336	47496	11/03/2026 11:19	3.952,35	INPS-ISEE-2026-03155661W-00	Pratica correttamente presentata
13337	12943	03/03/2026 00:27	3.952,59	INPS-ISEE-2026-00912096W-00	Pratica correttamente presentata
13338	45987	10/03/2026 18:26	3.952,70	INPS-ISEE-2026-00923485R-00	Pratica correttamente presentata
13339	61841	17/03/2026 13:24	3.952,70	INPS-ISEE-2026-01697780Z-00	Pratica correttamente presentata
13340	26913	04/03/2026 20:05	3.952,72	INPS-ISEE-2026-03316093P-00	Pratica correttamente presentata
13341	1425	02/03/2026 12:32	3.952,85	INPS-ISEE-2026-00923809R-00	Pratica correttamente presentata
13342	42221	09/03/2026 18:04	3.952,94	INPS-ISEE-2026-00997750I-00	Pratica correttamente presentata
13343	48820	11/03/2026 17:56	3.953,13	INPS-ISEE-2026-05129243C-00	Pratica correttamente presentata
13344	26831	04/03/2026 18:36	3.953,47	INPS-ISEE-2026-04666539S-00	Pratica correttamente presentata
13345	45596	10/03/2026 17:29	3.953,50	INPS-ISEE-2026-01742075C-00	Pratica correttamente presentata
13346	66320	18/03/2026 09:54	3.953,50	INPS-ISEE-2026-01375104T-00	Pratica correttamente presentata
13347	51571	12/03/2026 17:50	3.953,74	INPS-ISEE-2026-08051508W-00	Pratica correttamente presentata
13348	52716	13/03/2026 09:52	3.954,15	INPS-ISEE-2026-01693878U-00	Pratica correttamente presentata
13349	29355	05/03/2026 11:32	3.954,27	INPS-ISEE-2026-02351349W-00	Pratica correttamente presentata
13350	18814	03/03/2026 17:29	3.954,41	INPS-ISEE-2026-03468200H-00	Pratica correttamente presentata
13351	56807	16/03/2026 10:32	3.954,46	INPS-ISEE-2026-01066574Q-00	Pratica correttamente presentata
13352	17930	03/03/2026 16:19	3.954,47	INPS-ISEE-2026-03776879T-00	Pratica correttamente presentata
13353	12939	03/03/2026 00:01	3.954,61	INPS-ISEE-2026-04741446E-00	Pratica correttamente presentata
13354	19237	03/03/2026 18:18	3.954,73	INPS-ISEE-2026-00306884Q-00	Pratica correttamente presentata
13355	19126	03/03/2026 18:31	3.954,73	INPS-ISEE-2026-00306884Q-00	Pratica correttamente presentata
13356	39541	09/03/2026 09:37	3.954,77	INPS-ISEE-2026-02027587R-00	Pratica correttamente presentata
13357	54041	13/03/2026 17:19	3.954,88	INPS-ISEE-2026-03323856E-00	Pratica correttamente presentata
13358	5705	02/03/2026 15:50	3.954,90	INPS-ISEE-2026-00249535N-00	Pratica correttamente presentata
13359	58553	16/03/2026 17:11	3.954,90	INPS-ISEE-2026-07993198B-00	Pratica correttamente presentata
13360	16125	03/03/2026 12:31	3.955,31	INPS-ISEE-2026-01550532T-00	Pratica correttamente presentata
13361	16220	03/03/2026 12:37	3.955,31	INPS-ISEE-2026-01550532T-00	Pratica correttamente presentata
13362	16306	12/03/2026 17:39	3.955,36	INPS-ISEE-2026-00303514U-00	Pratica correttamente presentata
13363	51573	12/03/2026 17:50	3.955,36	INPS-ISEE-2026-00303514U-00	Pratica correttamente presentata
13364	16320	03/03/2026 12:56	3.955,77	INPS-ISEE-2026-00425547W-00	Pratica correttamente presentata
13365	18181	03/03/2026 16:45	3.955,88	INPS-ISEE-2026-00457855F-00	Pratica correttamente presentata
13366	5510	12/03/2026 17:30	3.955,93	INPS-ISEE-2026-02877170O-00	Pratica correttamente presentata
13367	33760	06/03/2026 10:33	3.956,00	INPS-ISEE-2026-02942301T-00	Pratica correttamente presentata
13368	48604	11/03/2026 17:16	3.956,26	INPS-ISEE-2026-07291391O-00	Pratica correttamente presentata
13369	51100	12/03/2026 16:18	3.956,26	INPS-ISEE-2026-07291391O-00	Pratica correttamente presentata
13370	17048	03/03/2026 14:44	3.956,33	INPS-ISEE-2026-02286856I-00	Pratica correttamente presentata
13371	63024	17/03/2026 17:26	3.956,35	INPS-ISEE-2026-01625177Q-00	Pratica correttamente presentata
13372	59789	16/03/2026 20:40	3.956,69	INPS-ISEE-2026-02107430M-00	Pratica correttamente presentata
13373	22472	04/03/2026 09:51	3.956,88	INPS-ISEE-2026-07545214N-00	Pratica correttamente presentata

fonte: http://burc.regione.campania.it

BANDO IO STUDIO 2025 a.s. 2025/2026

ALLEGATO A

Progr.	Numero Domanda	Data Di Presentazione	valore ISEE	PROTOCOLLO attestazione ISEE	Esito GRADUATORIA PROVVISORIA
13374	22762	04/03/2026 10:21	3.956,88	INPS-ISEE-2026-07545214N-00	Pratica correttamente presentata
13375	39772	09/03/2026 10:19	3.956,91	INPS-ISEE-2026-01366078R-00	Pratica correttamente presentata
13376	39956	09/03/2026 10:43	3.957,05	INPS-ISEE-2026-03394655V-00	Pratica correttamente presentata
13377	2143	02/03/2026 12:56	3.957,10	INPS-ISEE-2026-02870933O-00	Pratica correttamente presentata
13378	31983	05/03/2026 18:35	3.957,14	INPS-ISEE-2026-00303936G-00	Pratica correttamente presentata
13379	33352	06/03/2026 09:28	3.957,20	INPS-ISEE-2026-03232221K-00	Pratica correttamente presentata
13380	33370	06/03/2026 09:31	3.957,20	INPS-ISEE-2026-03232221K-00	Pratica correttamente presentata
13381	61075	17/03/2026 11:14	3.957,32	INPS-ISEE-2026-01447135P-00	Pratica correttamente presentata
13382	6317	02/03/2026 16:41	3.957,48	INPS-ISEE-2026-01435801D-00	Pratica correttamente presentata
13383	51452	12/03/2026 17:30	3.957,61	INPS-ISEE-2026-01081645P-00	Pratica correttamente presentata
13384	24796	06/03/2026 18:46	3.957,64	INPS-ISEE-2026-04412928E-00	Pratica correttamente presentata
13385	36055	06/03/2026 18:59	3.957,64	INPS-ISEE-2026-04412928E-00	Pratica correttamente presentata
13386	65537	17/03/2026 23:19	3.957,83	INPS-ISEE-2026-04295431N-00	Pratica correttamente presentata
13387	14386	03/03/2026 10:21	3.957,87	INPS-ISEE-2026-02892984U-00	Pratica correttamente presentata
13388	14572	03/03/2026 10:29	3.957,87	INPS-ISEE-2026-02892984U-00	Pratica correttamente presentata
13389	25790	04/03/2026 17:07	3.958,54	INPS-ISEE-2026-01884770V-00	Pratica correttamente presentata
13390	57292	16/03/2026 11:50	3.958,54	INPS-ISEE-2026-03607778Z-00	Pratica correttamente presentata
13391	26092	04/03/2026 17:31	3.958,95	INPS-ISEE-2026-00550945N-00	Pratica correttamente presentata
13392	14153	03/03/2026 15:11	3.959,05	INPS-ISEE-2026-06816410C-00	Pratica correttamente presentata
13393	46384	10/03/2026 20:05	3.959,39	INPS-ISEE-2026-04288443L-00	Pratica correttamente presentata
13394	34620	06/03/2026 13:02	3.959,42	INPS-ISEE-2026-03675421N-00	Pratica correttamente presentata
13395	47393	11/03/2026 11:07	3.959,92	INPS-ISEE-2026-03668256X-00	Pratica correttamente presentata
13396	24116	04/03/2026 12:27	3.960,07	INPS-ISEE-2026-00777592I-00	Pratica correttamente presentata
13397	16992	03/03/2026 14:34	3.960,16	INPS-ISEE-2026-00452807C-00	Pratica correttamente presentata
13398	2980	02/03/2026 13:52	3.960,20	INPS-ISEE-2026-02306469E-00	Pratica correttamente presentata
13399	41144	09/03/2026 15:39	3.960,63	INPS-ISEE-2026-02277510G-00	Pratica correttamente presentata
13400	19774	03/03/2026 18:42	3.960,76	INPS-ISEE-2026-01260233M-00	Pratica correttamente presentata
13401	27349	04/03/2026 19:51	3.961,35	INPS-ISEE-2026-02855959M-00	Pratica correttamente presentata
13402	5519	02/03/2026 15:21	3.961,64	INPS-ISEE-2026-00356505G-00	Pratica correttamente presentata
13403	35680	06/03/2026 17:59	3.961,85	INPS-ISEE-2026-00267639L-00	Pratica correttamente presentata
13404	52558	13/03/2026 09:54	3.962,03	INPS-ISEE-2026-02044120S-00	Pratica correttamente presentata
13405	51520	12/03/2026 17:43	3.962,28	INPS-ISEE-2026-03608684V-00	Pratica correttamente presentata
13406	13659	03/03/2026 09:15	3.962,50	INPS-ISEE-2026-03376232C-00	Pratica correttamente presentata
13407	43530	10/03/2026 09:32	3.962,75	INPS-ISEE-2026-01832282C-00	Pratica correttamente presentata
13408	44040	10/03/2026 10:59	3.963,06	INPS-ISEE-2026-01561261D-00	Pratica correttamente presentata
13409	15529	03/03/2026 11:44	3.963,39	INPS-ISEE-2026-00646261P-00	Pratica correttamente presentata
13410	2208	02/03/2026 12:53	3.963,55	INPS-ISEE-2026-00241536T-00	Pratica correttamente presentata
13411	16444	03/03/2026 13:05	3.963,75	INPS-ISEE-2026-02347543N-00	Pratica correttamente presentata
13412	9017	02/03/2026 18:38	3.963,78	INPS-ISEE-2026-01881342W-00	Pratica correttamente presentata
13413	13803	03/03/2026 09:30	3.963,85	INPS-ISEE-2026-00378540W-00	Pratica correttamente presentata
13414	53168	13/03/2026 11:44	3.963,87	INPS-ISEE-2026-01541805G-00	Pratica correttamente presentata
13415	39633	09/03/2026 09:53	3.964,14	INPS-ISEE-2026-01833995Z-00	Pratica correttamente presentata
13416	39655	09/03/2026 09:57	3.964,14	INPS-ISEE-2026-01833995Z-00	Pratica correttamente presentata

fonte: http://burc.regione.campania.it

BANDO IO STUDIO 2025 a.s. 2025/2026

ALLEGATO A

Progr.	Numero Domanda	Data Di Presentazione	valore ISEE	PROTOCOLLO attestazione ISEE	Esito GRADUATORIA PROVVISORIA
13417	42138	09/03/2026 23:47	3.964,36	INPS-ISEE-2026-02449442Q-00	Pratica correttamente presentata
13418	41049	09/03/2026 14:49	3.964,39	INPS-ISEE-2026-02660548R-00	Pratica correttamente presentata
13419	33376	06/03/2026 09:33	3.964,65	INPS-ISEE-2026-04842362Q-00	Pratica correttamente presentata
13420	32804	05/03/2026 22:08	3.964,85	INPS-ISEE-2026-00595617L-00	Pratica correttamente presentata
13421	30783	05/03/2026 16:22	3.964,93	INPS-ISEE-2026-02089001B-00	Pratica correttamente presentata
13422	30860	05/03/2026 16:28	3.964,93	INPS-ISEE-2026-02089001B-00	Pratica correttamente presentata
13423	24081	04/03/2026 12:23	3.965,61	INPS-ISEE-2026-01286711C-00	Pratica correttamente presentata
13424	30657	05/03/2026 15:57	3.965,88	INPS-ISEE-2026-07659118I-00	Pratica correttamente presentata
13425	112	02/03/2026 12:10	3.966,14	INPS-ISEE-2026-00303738G-00	Pratica correttamente presentata
13426	13282	03/03/2026 13:32	3.966,30	INPS-ISEE-2026-05922300T-00	Pratica correttamente presentata
13427	54248	13/03/2026 18:11	3.966,82	INPS-ISEE-2026-00071740J-00	Pratica correttamente presentata
13428	66059	18/03/2026 09:06	3.967,01	INPS-ISEE-2026-05295764Z-00	Pratica correttamente presentata
13429	13494	03/03/2026 09:44	3.967,07	INPS-ISEE-2026-00499623L-00	Pratica correttamente presentata
13430	3790	03/03/2026 09:19	3.967,26	INPS-ISEE-2026-01353480G-00	Pratica correttamente presentata
13431	4514	02/03/2026 14:50	3.967,28	INPS-ISEE-2026-00502447D-00	Pratica correttamente presentata
13432	5281	02/03/2026 15:03	3.967,28	INPS-ISEE-2026-00502447D-00	Pratica correttamente presentata
13433	23190	04/03/2026 11:13	3.967,32	INPS-ISEE-2026-04529496S-00	Pratica correttamente presentata
13434	65904	18/03/2026 07:58	3.967,32	INPS-ISEE-2026-03379324R-00	Pratica correttamente presentata
13435	65942	18/03/2026 08:18	3.967,32	INPS-ISEE-2026-03379324R-00	Pratica correttamente presentata
13436	23931	04/03/2026 12:09	3.967,61	INPS-ISEE-2026-03053562G-00	Pratica correttamente presentata
13437	17826	03/03/2026 16:12	3.967,75	INPS-ISEE-2026-01057128G-00	Pratica correttamente presentata
13438	31963	05/03/2026 18:35	3.967,81	INPS-ISEE-2026-00880113T-00	Pratica correttamente presentata
13439	32051	05/03/2026 18:42	3.967,81	INPS-ISEE-2026-00880113T-00	Pratica correttamente presentata
13440	42518	09/03/2026 18:50	3.967,81	INPS-ISEE-2026-00880113T-00	Pratica correttamente presentata
13441	56690	16/03/2026 10:13	3.967,81	INPS-ISEE-2026-07769363K-00	Pratica correttamente presentata
13442	35218	06/03/2026 16:36	3.967,91	INPS-ISEE-2026-02875931V-00	Pratica correttamente presentata
13443	52707	13/03/2026 09:49	3.967,97	INPS-ISEE-2026-01029359Q-00	Pratica correttamente presentata
13444	52731	13/03/2026 09:55	3.967,97	INPS-ISEE-2026-01029359Q-00	Pratica correttamente presentata
13445	6453	02/03/2026 16:49	3.968,14	INPS-ISEE-2026-00305476P-00	Pratica correttamente presentata
13446	28191	04/03/2026 23:04	3.968,43	INPS-ISEE-2026-04183582R-00	Pratica correttamente presentata
13447	28205	04/03/2026 23:09	3.968,43	INPS-ISEE-2026-04183582R-00	Pratica correttamente presentata
13448	40235	09/03/2026 11:25	3.968,58	INPS-ISEE-2026-01635135G-00	Pratica correttamente presentata
13449	50148	12/03/2026 10:39	3.968,74	INPS-ISEE-2026-05661091N-00	Pratica correttamente presentata
13450	15818	03/03/2026 12:03	3.968,81	INPS-ISEE-2026-00642827Q-00	Pratica correttamente presentata
13451	7277	04/03/2026 23:14	3.969,05	INPS-ISEE-2026-02707843R-00	Pratica correttamente presentata
13452	28798	05/03/2026 10:11	3.969,05	INPS-ISEE-2026-02707843R-00	Pratica correttamente presentata
13453	1954	02/03/2026 12:45	3.969,17	INPS-ISEE-2026-02930443P-00	Pratica correttamente presentata
13454	41926	09/03/2026 17:34	3.969,46	INPS-ISEE-2026-02566912R-00	Pratica correttamente presentata
13455	55836	15/03/2026 16:06	3.969,51	INPS-ISEE-2026-04102203Z-00	Pratica correttamente presentata
13456	65762	18/03/2026 00:31	3.969,60	INPS-ISEE-2026-03598851S-00	Pratica correttamente presentata
13457	35233	12/03/2026 13:01	3.969,61	INPS-ISEE-2026-00669989T-00	Pratica correttamente presentata
13458	8238	02/03/2026 17:58	3.969,72	INPS-ISEE-2026-00516959V-00	Pratica correttamente presentata
13459	8693	02/03/2026 18:21	3.969,72	INPS-ISEE-2026-00516959V-00	Pratica correttamente presentata

fonte: http://burc.regione.campania.it

BANDO IO STUDIO 2025 a.s. 2025/2026

ALLEGATO A

Progr.	Numero Domanda	Data Di Presentazione	valore ISEE	PROTOCOLLO attestazione ISEE	Esito GRADUATORIA PROVVISORIA
13460	47032	11/03/2026 09:45	3.969,81	INPS-ISEE-2026-00773283E-00	Pratica correttamente presentata
13461	43860	10/03/2026 10:29	3.969,86	INPS-ISEE-2026-00316937Q-00	Pratica correttamente presentata
13462	46570	10/03/2026 21:39	3.970,16	INPS-ISEE-2026-02697516X-00	Pratica correttamente presentata
13463	19172	03/03/2026 17:59	3.970,19	INPS-ISEE-2026-00332020X-00	Pratica correttamente presentata
13464	48378	11/03/2026 16:32	3.970,57	INPS-ISEE-2026-00688961Z-00	Pratica correttamente presentata
13465	35595	06/03/2026 17:37	3.970,95	INPS-ISEE-2026-02566263E-00	Pratica correttamente presentata
13466	35629	06/03/2026 17:43	3.970,95	INPS-ISEE-2026-02566263E-00	Pratica correttamente presentata
13467	24454	04/03/2026 13:10	3.971,06	INPS-ISEE-2026-01014920M-00	Pratica correttamente presentata
13468	52081	12/03/2026 19:27	3.971,06	INPS-ISEE-2026-01014920M-00	Pratica correttamente presentata
13469	56011	15/03/2026 18:37	3.971,15	INPS-ISEE-2026-02618157E-00	Pratica correttamente presentata
13470	23273	04/03/2026 11:11	3.971,26	INPS-ISEE-2026-00307321U-00	Pratica correttamente presentata
13471	3902	02/03/2026 14:02	3.971,81	INPS-ISEE-2026-00639293O-00	Pratica correttamente presentata
13472	57123	16/03/2026 11:25	3.971,96	INPS-ISEE-2026-04051900J-00	Pratica correttamente presentata
13473	59181	16/03/2026 18:39	3.971,96	INPS-ISEE-2026-04051900J-00	Pratica correttamente presentata
13474	57734	16/03/2026 13:33	3.971,98	INPS-ISEE-2026-00996166I-00	Pratica correttamente presentata
13475	64196	18/03/2026 10:15	3.972,32	INPS-ISEE-2026-02415466N-00	Pratica correttamente presentata
13476	51593	12/03/2026 18:04	3.972,36	INPS-ISEE-2026-04367513Q-00	Pratica correttamente presentata
13477	43757	10/03/2026 10:10	3.972,52	INPS-ISEE-2026-01882959U-00	Pratica correttamente presentata
13478	28242	04/03/2026 23:51	3.972,76	INPS-ISEE-2026-03293451W-00	Pratica correttamente presentata
13479	14330	03/03/2026 10:15	3.973,04	INPS-ISEE-2026-01479190R-00	Pratica correttamente presentata
13480	15169	03/03/2026 11:30	3.973,05	INPS-ISEE-2026-01627940Q-00	Pratica correttamente presentata
13481	55841	15/03/2026 16:06	3.973,25	INPS-ISEE-2026-01677301P-00	Pratica correttamente presentata
13482	21337	03/03/2026 21:57	3.973,50	INPS-ISEE-2026-06428488Y-00	Pratica correttamente presentata
13483	63961	17/03/2026 18:46	3.973,82	INPS-ISEE-2026-02968033R-00	Pratica correttamente presentata
13484	55524	18/03/2026 01:45	3.973,99	INPS-ISEE-2026-01701741T-00	Pratica correttamente presentata
13485	17292	03/03/2026 15:33	3.974,02	INPS-ISEE-2026-00981562R-00	Pratica correttamente presentata
13486	15228	03/03/2026 11:24	3.974,05	INPS-ISEE-2026-00749205W-00	Pratica correttamente presentata
13487	30784	05/03/2026 16:24	3.974,07	INPS-ISEE-2026-04203349P-00	Pratica correttamente presentata
13488	55351	14/03/2026 18:41	3.974,32	INPS-ISEE-2026-00368801C-00	Pratica correttamente presentata
13489	47023	11/03/2026 09:43	3.974,39	INPS-ISEE-2026-05341093P-00	Pratica correttamente presentata
13490	27496	04/03/2026 20:38	3.974,80	INPS-ISEE-2026-03449679U-00	Pratica correttamente presentata
13491	41625	09/03/2026 16:56	3.974,80	INPS-ISEE-2026-02987104R-00	Pratica correttamente presentata
13492	40655	09/03/2026 12:31	3.975,00	INPS-ISEE-2026-01233360A-00	Pratica correttamente presentata
13493	61375	17/03/2026 11:54	3.975,00	INPS-ISEE-2026-05696649J-00	Pratica correttamente presentata
13494	46270	10/03/2026 19:23	3.975,20	INPS-ISEE-2026-03697060R-00	Pratica correttamente presentata
13495	46860	11/03/2026 08:50	3.975,59	INPS-ISEE-2026-07479506Z-00	Pratica correttamente presentata
13496	51957	12/03/2026 19:03	3.975,62	INPS-ISEE-2026-02768013W-00	Pratica correttamente presentata
13497	56789	16/03/2026 10:29	3.975,74	INPS-ISEE-2026-01904100K-00	Pratica correttamente presentata
13498	53874	13/03/2026 16:45	3.975,79	INPS-ISEE-2026-01096076Q-00	Pratica correttamente presentata
13499	16763	03/03/2026 14:08	3.976,11	INPS-ISEE-2026-03397419X-00	Pratica correttamente presentata
13500	49462	11/03/2026 20:48	3.976,11	INPS-ISEE-2026-03397419X-00	Pratica correttamente presentata
13501	59573	16/03/2026 19:36	3.976,39	INPS-ISEE-2026-02850267E-00	Pratica correttamente presentata
13502	39366	09/03/2026 08:16	3.976,46	INPS-ISEE-2026-00456333G-00	Pratica correttamente presentata

fonte: http://burc.regione.campania.it

BANDO IO STUDIO 2025 a.s. 2025/2026

ALLEGATO A

Progr.	Numero Domanda	Data Di Presentazione	valore ISEE	PROTOCOLLO attestazione ISEE	Esito GRADUATORIA PROVVISORIA
13503	36213	06/03/2026 19:34	3.976,67	INPS-ISEE-2026-04009089E-00	Pratica correttamente presentata
13504	62845	17/03/2026 16:52	3.976,78	INPS-ISEE-2026-03258198X-00	Pratica correttamente presentata
13505	14277	03/03/2026 17:34	3.976,81	INPS-ISEE-2026-00306716H-00	Pratica correttamente presentata
13506	18460	03/03/2026 17:06	3.976,83	INPS-ISEE-2026-02281955O-00	Pratica correttamente presentata
13507	41413	09/03/2026 16:22	3.977,18	INPS-ISEE-2026-02477478S-00	Pratica correttamente presentata
13508	30089	05/03/2026 13:16	3.977,19	INPS-ISEE-2026-05038127C-00	Pratica correttamente presentata
13509	29394	05/03/2026 11:22	3.977,29	INPS-ISEE-2026-01076042B-00	Pratica correttamente presentata
13510	47160	11/03/2026 10:18	3.978,33	INPS-ISEE-2026-02570194N-00	Pratica correttamente presentata
13511	8979	02/03/2026 18:35	3.978,67	INPS-ISEE-2026-04900882R-00	Pratica correttamente presentata
13512	52348	12/03/2026 21:31	3.978,92	INPS-ISEE-2026-02280623H-00	Pratica correttamente presentata
13513	63184	17/03/2026 17:29	3.978,92	INPS-ISEE-2026-02280623H-00	Pratica correttamente presentata
13514	21342	03/03/2026 22:00	3.978,94	INPS-ISEE-2026-03776242R-00	Pratica correttamente presentata
13515	50898	12/03/2026 15:04	3.979,51	INPS-ISEE-2026-01982457X-00	Pratica correttamente presentata
13516	58050	16/03/2026 15:55	3.979,68	INPS-ISEE-2026-02911986X-00	Pratica correttamente presentata
13517	20789	03/03/2026 20:58	3.980,10	INPS-ISEE-2026-01227999S-00	Pratica correttamente presentata
13518	9852	02/03/2026 19:24	3.980,88	INPS-ISEE-2026-01106964W-00	Pratica correttamente presentata
13519	22104	04/03/2026 09:00	3.980,88	INPS-ISEE-2026-00404608D-00	Pratica correttamente presentata
13520	25139	04/03/2026 15:49	3.981,58	INPS-ISEE-2026-03598504F-00	Pratica correttamente presentata
13521	4560	02/03/2026 14:32	3.981,71	INPS-ISEE-2026-02429240H-00	Pratica correttamente presentata
13522	42344	09/03/2026 18:20	3.981,93	INPS-ISEE-2026-01627208C-00	Pratica correttamente presentata
13523	53752	13/03/2026 16:11	3.981,97	INPS-ISEE-2026-00749528V-00	Pratica correttamente presentata
13524	51675	12/03/2026 18:05	3.982,11	INPS-ISEE-2026-03604314T-00	Pratica correttamente presentata
13525	64326	17/03/2026 19:26	3.982,30	INPS-ISEE-2026-08242969Y-00	Pratica correttamente presentata
13526	31199	05/03/2026 17:06	3.982,45	INPS-ISEE-2026-00390347C-00	Pratica correttamente presentata
13527	39116	08/03/2026 20:40	3.982,48	INPS-ISEE-2026-02053713T-00	Pratica correttamente presentata
13528	15643	03/03/2026 11:50	3.982,52	INPS-ISEE-2026-04386975U-00	Pratica correttamente presentata
13529	15693	03/03/2026 11:54	3.982,52	INPS-ISEE-2026-04386975U-00	Pratica correttamente presentata
13530	29685	05/03/2026 11:58	3.982,62	INPS-ISEE-2026-04740675L-00	Pratica correttamente presentata
13531	25496	04/03/2026 16:45	3.982,75	INPS-ISEE-2026-00781508Q-00	Pratica correttamente presentata
13532	44336	10/03/2026 11:50	3.982,84	INPS-ISEE-2026-00778224E-00	Pratica correttamente presentata
13533	53900	13/03/2026 16:50	3.982,84	INPS-ISEE-2026-00304147J-00	Pratica correttamente presentata
13534	23316	04/03/2026 11:20	3.982,91	INPS-ISEE-2026-02704662W-00	Pratica correttamente presentata
13535	27853	04/03/2026 21:27	3.982,91	INPS-ISEE-2026-02704662W-00	Pratica correttamente presentata
13536	52651	13/03/2026 09:36	3.983,28	INPS-ISEE-2026-00760185W-00	Pratica correttamente presentata
13537	23246	04/03/2026 11:08	3.983,33	INPS-ISEE-2026-02338772O-00	Pratica correttamente presentata
13538	1695	02/03/2026 19:54	3.983,72	INPS-ISEE-2026-00903118D-00	Pratica correttamente presentata
13539	10409	02/03/2026 20:07	3.983,72	INPS-ISEE-2026-00903118D-00	Pratica correttamente presentata
13540	61298	17/03/2026 11:47	3.983,82	INPS-ISEE-2026-02520068H-00	Pratica correttamente presentata
13541	38693	08/03/2026 16:29	3.984,08	INPS-ISEE-2026-00245692N-00	Pratica correttamente presentata
13542	14620	04/03/2026 10:21	3.984,17	INPS-ISEE-2026-00351974Q-00	Pratica correttamente presentata
13543	28521	05/03/2026 20:26	3.984,20	INPS-ISEE-2026-00117471T-00	Pratica correttamente presentata
13544	17566	03/03/2026 15:45	3.984,61	INPS-ISEE-2026-05717184L-00	Pratica correttamente presentata
13545	35425	06/03/2026 17:16	3.984,61	INPS-ISEE-2026-04761489S-00	Pratica correttamente presentata

fonte: http://burc.regione.campania.it

BANDO IO STUDIO 2025 a.s. 2025/2026

ALLEGATO A

Progr.	Numero Domanda	Data Di Presentazione	valore ISEE	PROTOCOLLO attestazione ISEE	Esito GRADUATORIA PROVVISORIA
13546	58527	16/03/2026 17:10	3.984,80	INPS-ISEE-2026-01835828V-00	Pratica correttamente presentata
13547	42925	09/03/2026 20:34	3.984,85	INPS-ISEE-2026-02561857F-00	Pratica correttamente presentata
13548	39180	14/03/2026 10:21	3.985,04	INPS-ISEE-2026-02462681Q-00	Pratica correttamente presentata
13549	39866	09/03/2026 10:29	3.985,14	INPS-ISEE-2026-02390537Q-00	Pratica correttamente presentata
13550	61542	17/03/2026 12:40	3.985,35	INPS-ISEE-2026-04123543D-00	Pratica correttamente presentata
13551	35317	06/03/2026 16:49	3.985,37	INPS-ISEE-2026-03363653Q-00	Pratica correttamente presentata
13552	65828	18/03/2026 06:35	3.985,54	INPS-ISEE-2026-02879001W-00	Pratica correttamente presentata
13553	67191	18/03/2026 11:20	3.985,54	INPS-ISEE-2026-02879001W-00	Pratica correttamente presentata
13554	7310	02/03/2026 17:30	3.985,59	INPS-ISEE-2026-01440272B-00	Pratica correttamente presentata
13555	10256	02/03/2026 19:48	3.985,59	INPS-ISEE-2026-04375201D-00	Pratica correttamente presentata
13556	45675	10/03/2026 17:40	3.986,18	INPS-ISEE-2026-00460601M-00	Pratica correttamente presentata
13557	10112	02/03/2026 19:55	3.986,20	INPS-ISEE-2026-03342237G-00	Pratica correttamente presentata
13558	50231	12/03/2026 11:00	3.986,22	INPS-ISEE-2026-02693792Z-00	Pratica correttamente presentata
13559	30082	05/03/2026 12:57	3.986,62	INPS-ISEE-2026-01700185D-00	Pratica correttamente presentata
13560	61678	17/03/2026 12:46	3.986,77	INPS-ISEE-2026-00683329R-00	Pratica correttamente presentata
13561	30495	05/03/2026 15:25	3.986,84	INPS-ISEE-2026-00645467O-00	Pratica correttamente presentata
13562	59126	16/03/2026 18:40	3.986,89	INPS-ISEE-2026-04795609Y-00	Pratica correttamente presentata
13563	14785	03/03/2026 10:45	3.987,15	INPS-ISEE-2026-03870693X-00	Pratica correttamente presentata
13564	14830	03/03/2026 10:48	3.987,15	INPS-ISEE-2026-03870693X-00	Pratica correttamente presentata
13565	34500	06/03/2026 12:37	3.987,15	INPS-ISEE-2026-00930617C-00	Pratica correttamente presentata
13566	16997	03/03/2026 14:49	3.987,16	INPS-ISEE-2026-01286805E-00	Pratica correttamente presentata
13567	36192	06/03/2026 19:28	3.987,21	INPS-ISEE-2026-02708569I-00	Pratica correttamente presentata
13568	8474	03/03/2026 09:01	3.987,61	INPS-ISEE-2026-02001630Z-00	Pratica correttamente presentata
13569	40950	09/03/2026 14:12	3.987,81	INPS-ISEE-2026-02210856G-00	Pratica correttamente presentata
13570	31410	05/03/2026 17:33	3.987,98	INPS-ISEE-2026-00965894K-00	Pratica correttamente presentata
13571	37819	07/03/2026 20:07	3.988,12	INPS-ISEE-2026-01108486N-00	Pratica correttamente presentata
13572	8481	02/03/2026 18:11	3.988,21	INPS-ISEE-2026-01483374E-00	Pratica correttamente presentata
13573	61728	17/03/2026 12:54	3.988,21	INPS-ISEE-2026-03447995K-00	Pratica correttamente presentata
13574	45704	10/03/2026 17:49	3.988,33	INPS-ISEE-2026-01561741P-00	Pratica correttamente presentata
13575	3299	02/03/2026 13:46	3.988,42	INPS-ISEE-2026-03173545N-00	Pratica correttamente presentata
13576	40058	09/03/2026 10:58	3.988,49	INPS-ISEE-2026-02275587X-00	Pratica correttamente presentata
13577	40541	09/03/2026 12:10	3.988,86	INPS-ISEE-2026-02545583O-00	Pratica correttamente presentata
13578	51302	12/03/2026 17:02	3.989,11	INPS-ISEE-2026-00649898A-00	Pratica correttamente presentata
13579	60136	16/03/2026 22:53	3.989,19	INPS-ISEE-2026-07269710O-00	Pratica correttamente presentata
13580	40309	09/03/2026 11:35	3.989,23	INPS-ISEE-2026-01096948I-00	Pratica correttamente presentata
13581	40409	09/03/2026 11:47	3.989,23	INPS-ISEE-2026-01096948I-00	Pratica correttamente presentata
13582	53696	13/03/2026 15:47	3.989,23	INPS-ISEE-2026-03971268X-00	Pratica correttamente presentata
13583	51572	12/03/2026 17:51	3.989,55	INPS-ISEE-2026-03209514G-00	Pratica correttamente presentata
13584	62823	17/03/2026 16:48	3.989,76	INPS-ISEE-2026-02125573P-00	Pratica correttamente presentata
13585	64698	17/03/2026 20:37	3.989,79	INPS-ISEE-2026-02071327D-00	Pratica correttamente presentata
13586	11526	02/03/2026 21:26	3.989,84	INPS-ISEE-2026-00646285R-00	Pratica correttamente presentata
13587	33342	06/03/2026 10:21	3.989,87	INPS-ISEE-2026-04949216V-00	Pratica correttamente presentata
13588	25729	04/03/2026 16:57	3.989,97	INPS-ISEE-2026-02938764S-00	Pratica correttamente presentata

fonte: http://burc.regione.campania.it

BANDO IO STUDIO 2025 a.s. 2025/2026

ALLEGATO A

Progr.	Numero Domanda	Data Di Presentazione	valore ISEE	PROTOCOLLO attestazione ISEE	Esito GRADUATORIA PROVVISORIA
13589	15311	03/03/2026 11:25	3.990,30	INPS-ISEE-2026-01951454Q-00	Pratica correttamente presentata
13590	18612	03/03/2026 17:19	3.990,68	INPS-ISEE-2026-03216959V-00	Pratica correttamente presentata
13591	61507	17/03/2026 12:31	3.990,69	INPS-ISEE-2026-08189300Q-00	Pratica correttamente presentata
13592	61654	17/03/2026 12:39	3.990,69	INPS-ISEE-2026-08189300Q-00	Pratica correttamente presentata
13593	27198	04/03/2026 19:25	3.990,82	INPS-ISEE-2026-02812033J-00	Pratica correttamente presentata
13594	33786	06/03/2026 10:46	3.990,82	INPS-ISEE-2026-03609656V-00	Pratica correttamente presentata
13595	52285	12/03/2026 21:03	3.990,98	INPS-ISEE-2026-02113019M-00	Pratica correttamente presentata
13596	45600	10/03/2026 17:46	3.991,28	INPS-ISEE-2026-02929801R-00	Pratica correttamente presentata
13597	45801	10/03/2026 18:01	3.991,28	INPS-ISEE-2026-02929801R-00	Pratica correttamente presentata
13598	29361	10/03/2026 11:00	3.991,46	INPS-ISEE-2026-01011491M-00	Pratica correttamente presentata
13599	53139	13/03/2026 11:35	3.991,69	INPS-ISEE-2026-00254303M-00	Pratica correttamente presentata
13600	19105	03/03/2026 17:55	3.991,72	INPS-ISEE-2026-01606048P-00	Pratica correttamente presentata
13601	47594	11/03/2026 11:40	3.992,03	INPS-ISEE-2026-03427286O-00	Pratica correttamente presentata
13602	30338	05/03/2026 14:41	3.992,05	INPS-ISEE-2026-01079513C-00	Pratica correttamente presentata
13603	3619	02/03/2026 21:39	3.992,77	INPS-ISEE-2026-01809631N-00	Pratica correttamente presentata
13604	8988	02/03/2026 18:37	3.992,85	INPS-ISEE-2026-03259152W-00	Pratica correttamente presentata
13605	60516	17/03/2026 09:43	3.992,99	INPS-ISEE-2026-01549669Y-00	Pratica correttamente presentata
13606	3443	02/03/2026 13:43	3.993,25	INPS-ISEE-2026-06809732V-00	Pratica correttamente presentata
13607	52982	13/03/2026 10:56	3.993,51	INPS-ISEE-2026-01125933G-00	Pratica correttamente presentata
13608	18802	03/03/2026 17:36	3.993,54	INPS-ISEE-2026-05446190Q-00	Pratica correttamente presentata
13609	19840	03/03/2026 18:43	3.994,08	INPS-ISEE-2026-00845021B-00	Pratica correttamente presentata
13610	41709	09/03/2026 17:07	3.994,12	INPS-ISEE-2026-02077582R-00	Pratica correttamente presentata
13611	44069	10/03/2026 11:08	3.994,12	INPS-ISEE-2026-02843545R-00	Pratica correttamente presentata
13612	33250	06/03/2026 09:09	3.994,16	INPS-ISEE-2026-01197452Q-00	Pratica correttamente presentata
13613	23251	04/03/2026 11:08	3.994,29	INPS-ISEE-2026-00622188W-00	Pratica correttamente presentata
13614	18983	03/03/2026 17:59	3.994,51	INPS-ISEE-2026-01591704W-00	Pratica correttamente presentata
13615	30092	05/03/2026 13:01	3.994,71	INPS-ISEE-2026-03549207E-00	Pratica correttamente presentata
13616	50965	12/03/2026 15:39	3.994,92	INPS-ISEE-2026-05958459J-00	Pratica correttamente presentata
13617	45826	10/03/2026 18:09	3.995,07	INPS-ISEE-2026-00586295V-00	Pratica correttamente presentata
13618	4119	02/03/2026 14:46	3.995,10	INPS-ISEE-2026-00069084W-00	Pratica correttamente presentata
13619	33368	06/03/2026 09:34	3.995,31	INPS-ISEE-2026-02243135B-00	Pratica correttamente presentata
13620	31515	05/03/2026 17:48	3.995,33	INPS-ISEE-2026-01443516G-00	Pratica correttamente presentata
13621	28785	05/03/2026 10:06	3.995,48	INPS-ISEE-2026-01627607Q-00	Pratica correttamente presentata
13622	37155	07/03/2026 13:19	3.995,59	INPS-ISEE-2026-03774748Y-00	Pratica correttamente presentata
13623	63870	17/03/2026 19:28	3.995,59	INPS-ISEE-2026-02167032T-00	Pratica correttamente presentata
13624	2952	02/03/2026 13:20	3.995,95	INPS-ISEE-2026-00447217P-00	Pratica correttamente presentata
13625	48635	11/03/2026 17:23	3.995,95	INPS-ISEE-2026-00778703O-00	Pratica correttamente presentata
13626	52899	13/03/2026 10:41	3.996,08	INPS-ISEE-2026-06039767Z-00	Pratica correttamente presentata
13627	57598	16/03/2026 12:44	3.996,17	INPS-ISEE-2026-00961100M-00	Pratica correttamente presentata
13628	53588	13/03/2026 14:34	3.996,20	INPS-ISEE-2026-00771476O-00	Pratica correttamente presentata
13629	54163	13/03/2026 17:56	3.996,74	INPS-ISEE-2026-00486279X-00	Pratica correttamente presentata
13630	57655	16/03/2026 13:12	3.996,84	INPS-ISEE-2026-01229088E-00	Pratica correttamente presentata
13631	57713	16/03/2026 13:21	3.996,84	INPS-ISEE-2026-01229088E-00	Pratica correttamente presentata

fonte: http://burc.regione.campania.it

BANDO IO STUDIO 2025 a.s. 2025/2026

ALLEGATO A

Progr.	Numero Domanda	Data Di Presentazione	valore ISEE	PROTOCOLLO attestazione ISEE	Esito GRADUATORIA PROVVISORIA
13632	57720	16/03/2026 13:25	3.996,84	INPS-ISEE-2026-01229088E-00	Pratica correttamente presentata
13633	336	02/03/2026 12:21	3.996,92	INPS-ISEE-2026-00158437N-00	Pratica correttamente presentata
13634	14494	03/03/2026 10:25	3.997,02	INPS-ISEE-2026-01451729Q-00	Pratica correttamente presentata
13635	43043	09/03/2026 21:25	3.997,20	INPS-ISEE-2026-07429545X-00	Pratica correttamente presentata
13636	61870	17/03/2026 13:29	3.997,35	INPS-ISEE-2026-00775565V-00	Pratica correttamente presentata
13637	32331	05/03/2026 19:22	3.997,40	INPS-ISEE-2026-00442917W-00	Pratica correttamente presentata
13638	40217	09/03/2026 11:25	3.997,56	INPS-ISEE-2026-04219705N-00	Pratica correttamente presentata
13639	60528	17/03/2026 09:49	3.997,56	INPS-ISEE-2026-02129561C-00	Pratica correttamente presentata
13640	60594	17/03/2026 10:00	3.997,56	INPS-ISEE-2026-02129561C-00	Pratica correttamente presentata
13641	18266	03/03/2026 16:47	3.997,94	INPS-ISEE-2026-03733047W-00	Pratica correttamente presentata
13642	15266	03/03/2026 11:21	3.998,00	INPS-ISEE-2026-05874537S-00	Pratica correttamente presentata
13643	15314	03/03/2026 11:27	3.998,00	INPS-ISEE-2026-05874537S-00	Pratica correttamente presentata
13644	3342	02/03/2026 13:49	3.998,13	INPS-ISEE-2026-04256928X-00	Pratica correttamente presentata
13645	3798	02/03/2026 13:58	3.998,13	INPS-ISEE-2026-04256928X-00	Pratica correttamente presentata
13646	35162	06/03/2026 16:24	3.998,64	INPS-ISEE-2026-07133156C-00	Pratica correttamente presentata
13647	25841	04/03/2026 17:06	3.998,67	INPS-ISEE-2026-01455649F-00	Pratica correttamente presentata
13648	60668	17/03/2026 10:10	3.998,68	INPS-ISEE-2026-02276267O-00	Pratica correttamente presentata
13649	8690	02/03/2026 18:21	3.998,71	INPS-ISEE-2026-02928566Z-00	Pratica correttamente presentata
13650	60861	17/03/2026 10:42	3.999,01	INPS-ISEE-2026-00317542D-00	Pratica correttamente presentata
13651	3425	02/03/2026 13:48	3.999,16	INPS-ISEE-2026-00750103U-00	Pratica correttamente presentata
13652	49378	11/03/2026 19:53	3.999,43	INPS-ISEE-2026-01712407D-00	Pratica correttamente presentata
13653	1037	02/03/2026 12:23	3.999,70	INPS-ISEE-2026-00518102M-00	Pratica correttamente presentata
13654	54597	13/03/2026 20:18	3.999,78	INPS-ISEE-2026-04976688D-00	Pratica correttamente presentata
13655	34159	06/03/2026 12:07	4.000,00	INPS-ISEE-2026-02429773F-00	Pratica correttamente presentata
13656	44356	10/03/2026 11:53	4.000,00	INPS-ISEE-2026-01831535C-00	Pratica correttamente presentata
13657	20194	03/03/2026 19:16	4.000,49	INPS-ISEE-2026-00303520S-00	Pratica correttamente presentata
13658	48431	11/03/2026 16:44	4.000,54	INPS-ISEE-2026-04748203N-00	Pratica correttamente presentata
13659	17929	03/03/2026 16:24	4.000,81	INPS-ISEE-2026-02582192Q-00	Pratica correttamente presentata
13660	30648	05/03/2026 16:25	4.000,81	INPS-ISEE-2026-02379386Z-00	Pratica correttamente presentata
13661	55611	15/03/2026 10:37	4.000,81	INPS-ISEE-2026-03590604W-00	Pratica correttamente presentata
13662	6798	02/03/2026 17:18	4.000,95	INPS-ISEE-2026-07960360R-00	Pratica correttamente presentata
13663	36935	07/03/2026 11:04	4.000,98	INPS-ISEE-2026-07981475K-00	Pratica correttamente presentata
13664	17817	03/03/2026 16:15	4.001,01	INPS-ISEE-2026-00458795Z-00	Pratica correttamente presentata
13665	23398	04/03/2026 15:58	4.001,06	INPS-ISEE-2026-06308345Q-00	Pratica correttamente presentata
13666	43721	10/03/2026 10:06	4.001,92	INPS-ISEE-2026-03077680R-00	Pratica correttamente presentata
13667	43747	10/03/2026 10:10	4.001,92	INPS-ISEE-2026-03077680R-00	Pratica correttamente presentata
13668	60680	17/03/2026 10:16	4.002,20	INPS-ISEE-2026-01651821G-00	Pratica correttamente presentata
13669	19763	03/03/2026 18:47	4.002,37	INPS-ISEE-2026-00361155T-00	Pratica correttamente presentata
13670	56631	16/03/2026 09:58	4.002,83	INPS-ISEE-2026-03014421K-00	Pratica correttamente presentata
13671	3634	02/03/2026 14:01	4.003,08	INPS-ISEE-2026-00541740T-00	Pratica correttamente presentata
13672	53863	13/03/2026 16:41	4.003,15	INPS-ISEE-2026-04614207G-00	Pratica correttamente presentata
13673	62677	17/03/2026 16:34	4.003,38	INPS-ISEE-2026-02789825K-00	Pratica correttamente presentata
13674	62889	17/03/2026 16:59	4.003,38	INPS-ISEE-2026-02789825K-00	Pratica correttamente presentata

fonte: http://burc.regione.campania.it

BANDO IO STUDIO 2025 a.s. 2025/2026

ALLEGATO A

Progr.	Numero Domanda	Data Di Presentazione	valore ISEE	PROTOCOLLO attestazione ISEE	Esito GRADUATORIA PROVVISORIA
13675	22208	04/03/2026 09:20	4.003,40	INPS-ISEE-2026-01566296V-00	Pratica correttamente presentata
13676	23029	04/03/2026 10:49	4.003,61	INPS-ISEE-2026-01326675E-00	Pratica correttamente presentata
13677	15356	03/03/2026 11:28	4.003,74	INPS-ISEE-2026-03940967Z-00	Pratica correttamente presentata
13678	48832	11/03/2026 17:58	4.003,78	INPS-ISEE-2026-05464063N-00	Pratica correttamente presentata
13679	34714	06/03/2026 13:36	4.003,82	INPS-ISEE-2026-00569094L-00	Pratica correttamente presentata
13680	3243	02/03/2026 13:29	4.004,17	INPS-ISEE-2026-01345524G-00	Pratica correttamente presentata
13681	42046	09/03/2026 17:47	4.004,18	INPS-ISEE-2026-03022166B-00	Pratica correttamente presentata
13682	11552	02/03/2026 21:21	4.004,21	INPS-ISEE-2026-00776511W-00	Pratica correttamente presentata
13683	44817	10/03/2026 14:33	4.004,28	INPS-ISEE-2026-07993114F-00	Pratica correttamente presentata
13684	15713	03/03/2026 12:14	4.004,41	INPS-ISEE-2026-00651991R-00	Pratica correttamente presentata
13685	22307	04/03/2026 09:29	4.004,41	INPS-ISEE-2026-05060351B-00	Pratica correttamente presentata
13686	52897	13/03/2026 10:40	4.004,47	INPS-ISEE-2026-01078946V-00	Pratica correttamente presentata
13687	40068	09/03/2026 11:05	4.004,49	INPS-ISEE-2026-00880075N-00	Pratica correttamente presentata
13688	26152	04/03/2026 17:34	4.004,56	INPS-ISEE-2026-00844586V-00	Pratica correttamente presentata
13689	26251	04/03/2026 17:43	4.004,56	INPS-ISEE-2026-00844586V-00	Pratica correttamente presentata
13690	43646	10/03/2026 09:56	4.004,67	INPS-ISEE-2026-00307028B-00	Pratica correttamente presentata
13691	8566	02/03/2026 18:18	4.004,87	INPS-ISEE-2026-02884156F-00	Pratica correttamente presentata
13692	3385	02/03/2026 13:55	4.004,95	INPS-ISEE-2026-02930285Q-00	Pratica correttamente presentata
13693	1294	02/03/2026 12:38	4.005,23	INPS-ISEE-2026-02562598I-00	Pratica correttamente presentata
13694	7376	02/03/2026 17:22	4.005,31	INPS-ISEE-2026-00721285P-00	Pratica correttamente presentata
13695	8522	02/03/2026 18:13	4.005,45	INPS-ISEE-2026-01167042T-00	Pratica correttamente presentata
13696	52502	13/03/2026 00:11	4.005,48	INPS-ISEE-2026-00665697S-00	Pratica correttamente presentata
13697	4621	02/03/2026 16:46	4.005,90	INPS-ISEE-2026-00213919P-00	Pratica correttamente presentata
13698	8528	02/03/2026 18:49	4.005,90	INPS-ISEE-2026-03612371H-00	Pratica correttamente presentata
13699	22912	04/03/2026 10:48	4.005,98	INPS-ISEE-2026-01822440T-00	Pratica correttamente presentata
13700	13132	03/03/2026 07:08	4.006,10	INPS-ISEE-2026-01830244D-00	Pratica correttamente presentata
13701	23206	04/03/2026 11:07	4.006,66	INPS-ISEE-2026-03597250R-00	Pratica correttamente presentata
13702	2365	02/03/2026 13:03	4.006,67	INPS-ISEE-2026-01310432Y-00	Pratica correttamente presentata
13703	4566	02/03/2026 14:49	4.006,97	INPS-ISEE-2026-01245316D-00	Pratica correttamente presentata
13704	49056	11/03/2026 18:29	4.007,24	INPS-ISEE-2026-05965936M-00	Pratica correttamente presentata
13705	33106	05/03/2026 23:55	4.007,48	INPS-ISEE-2026-02683642R-00	Pratica correttamente presentata
13706	11171	02/03/2026 21:00	4.007,72	INPS-ISEE-2026-03371990O-00	Pratica correttamente presentata
13707	41673	09/03/2026 17:02	4.007,84	INPS-ISEE-2026-05827022C-00	Pratica correttamente presentata
13708	41705	09/03/2026 17:16	4.007,84	INPS-ISEE-2026-05827022C-00	Pratica correttamente presentata
13709	41947	09/03/2026 17:35	4.007,93	INPS-ISEE-2026-02124557C-00	Pratica correttamente presentata
13710	41995	09/03/2026 17:39	4.007,93	INPS-ISEE-2026-02124557C-00	Pratica correttamente presentata
13711	34405	06/03/2026 12:22	4.007,99	INPS-ISEE-2026-02390597V-00	Pratica correttamente presentata
13712	25828	04/03/2026 17:10	4.008,06	INPS-ISEE-2026-00545998Y-00	Pratica correttamente presentata
13713	66268	18/03/2026 09:43	4.008,40	INPS-ISEE-2026-03728222C-00	Pratica correttamente presentata
13714	46732	10/03/2026 22:44	4.008,43	INPS-ISEE-2026-01226070A-00	Pratica correttamente presentata
13715	26135	04/03/2026 17:34	4.008,48	INPS-ISEE-2026-01190192H-00	Pratica correttamente presentata
13716	2927	02/03/2026 13:20	4.008,68	INPS-ISEE-2026-00791569I-00	Pratica correttamente presentata
13717	39962	09/03/2026 10:45	4.008,72	INPS-ISEE-2026-00707506P-00	Pratica correttamente presentata

fonte: http://burc.regione.campania.it

BANDO IO STUDIO 2025 a.s. 2025/2026

ALLEGATO A

Progr.	Numero Domanda	Data Di Presentazione	valore ISEE	PROTOCOLLO attestazione ISEE	Esito GRADUATORIA PROVVISORIA
13718	6885	02/03/2026 17:49	4.008,96	INPS-ISEE-2026-01555808O-00	Pratica correttamente presentata
13719	47371	11/03/2026 11:02	4.009,25	INPS-ISEE-2026-00649236E-00	Pratica correttamente presentata
13720	6655	02/03/2026 16:56	4.009,49	INPS-ISEE-2026-01593986K-00	Pratica correttamente presentata
13721	25657	04/03/2026 16:58	4.009,55	INPS-ISEE-2026-03090408G-00	Pratica correttamente presentata
13722	33266	06/03/2026 09:14	4.009,57	INPS-ISEE-2026-01561101K-00	Pratica correttamente presentata
13723	32381	05/03/2026 19:35	4.009,63	INPS-ISEE-2026-03090548Q-00	Pratica correttamente presentata
13724	39855	09/03/2026 10:33	4.009,76	INPS-ISEE-2026-02188664V-00	Pratica correttamente presentata
13725	60829	17/03/2026 10:43	4.009,83	INPS-ISEE-2026-03320701U-00	Pratica correttamente presentata
13726	39195	08/03/2026 21:47	4.010,24	INPS-ISEE-2026-01075661C-00	Pratica correttamente presentata
13727	38525	08/03/2026 14:55	4.010,47	INPS-ISEE-2026-02613295N-00	Pratica correttamente presentata
13728	3726	02/03/2026 13:55	4.010,57	INPS-ISEE-2026-02568954S-00	Pratica correttamente presentata
13729	3957	02/03/2026 14:04	4.010,57	INPS-ISEE-2026-02568954S-00	Pratica correttamente presentata
13730	57200	16/03/2026 11:46	4.010,65	INPS-ISEE-2026-03466944X-00	Pratica correttamente presentata
13731	6893	02/03/2026 17:09	4.010,70	INPS-ISEE-2026-00307542T-00	Pratica correttamente presentata
13732	727	02/03/2026 12:24	4.010,81	INPS-ISEE-2026-01808321H-00	Pratica correttamente presentata
13733	5538	02/03/2026 15:16	4.010,98	INPS-ISEE-2026-00255114A-00	Pratica correttamente presentata
13734	12081	02/03/2026 22:09	4.011,49	INPS-ISEE-2026-02232050Y-00	Pratica correttamente presentata
13735	3330	02/03/2026 13:46	4.011,71	INPS-ISEE-2026-01047159W-00	Pratica correttamente presentata
13736	5381	02/03/2026 15:12	4.011,80	INPS-ISEE-2026-02657327O-00	Pratica correttamente presentata
13737	45329	10/03/2026 16:57	4.011,96	INPS-ISEE-2026-00781522P-00	Pratica correttamente presentata
13738	19417	03/03/2026 18:13	4.012,09	INPS-ISEE-2026-02281352H-00	Pratica correttamente presentata
13739	25241	04/03/2026 17:53	4.012,11	INPS-ISEE-2026-02908508O-00	Pratica correttamente presentata
13740	44185	10/03/2026 11:31	4.012,26	INPS-ISEE-2026-04512488O-00	Pratica correttamente presentata
13741	1211	02/03/2026 12:31	4.012,55	INPS-ISEE-2026-02286868Y-00	Pratica correttamente presentata
13742	55337	14/03/2026 18:07	4.012,95	INPS-ISEE-2026-04123558N-00	Pratica correttamente presentata
13743	7831	02/03/2026 17:42	4.013,23	INPS-ISEE-2026-05236503G-00	Pratica correttamente presentata
13744	57878	16/03/2026 14:52	4.013,25	INPS-ISEE-2026-06770306Q-00	Pratica correttamente presentata
13745	25589	04/03/2026 16:48	4.013,46	INPS-ISEE-2026-01703899I-00	Pratica correttamente presentata
13746	35638	06/03/2026 17:46	4.013,61	INPS-ISEE-2026-00548584F-00	Pratica correttamente presentata
13747	35663	06/03/2026 17:52	4.013,61	INPS-ISEE-2026-00548584F-00	Pratica correttamente presentata
13748	34931	06/03/2026 15:11	4.014,10	INPS-ISEE-2026-01050019U-00	Pratica correttamente presentata
13749	62430	17/03/2026 15:51	4.014,22	INPS-ISEE-2026-03339908V-00	Pratica correttamente presentata
13750	57537	16/03/2026 12:32	4.014,38	INPS-ISEE-2026-02972902R-00	Pratica correttamente presentata
13751	64934	17/03/2026 21:09	4.014,41	INPS-ISEE-2026-00745696I-00	Pratica correttamente presentata
13752	11528	02/03/2026 21:20	4.014,61	INPS-ISEE-2026-02478999D-00	Pratica correttamente presentata
13753	20274	03/03/2026 19:30	4.015,00	INPS-ISEE-2026-00394234P-00	Pratica correttamente presentata
13754	55861	15/03/2026 16:24	4.015,05	INPS-ISEE-2026-01442686R-00	Pratica correttamente presentata
13755	56198	15/03/2026 21:04	4.015,34	INPS-ISEE-2026-01235103K-00	Pratica correttamente presentata
13756	45499	10/03/2026 17:20	4.015,69	INPS-ISEE-2026-00473062D-00	Pratica correttamente presentata
13757	19000	03/03/2026 17:44	4.015,73	INPS-ISEE-2026-01767167V-00	Pratica correttamente presentata
13758	30745	05/03/2026 18:11	4.015,73	INPS-ISEE-2026-02448896K-00	Pratica correttamente presentata
13759	55238	14/03/2026 16:16	4.015,85	INPS-ISEE-2026-05996780A-00	Pratica correttamente presentata
13760	15129	03/03/2026 11:13	4.015,95	INPS-ISEE-2026-00778864Y-00	Pratica correttamente presentata

fonte: http://burc.regione.campania.it

BANDO IO STUDIO 2025 a.s. 2025/2026

ALLEGATO A

Progr.	Numero Domanda	Data Di Presentazione	valore ISEE	PROTOCOLLO attestazione ISEE	Esito GRADUATORIA PROVVISORIA
13761	53773	13/03/2026 16:23	4.015,98	INPS-ISEE-2026-02814839V-00	Pratica correttamente presentata
13762	36706	07/03/2026 00:51	4.016,02	INPS-ISEE-2026-02709628F-00	Pratica correttamente presentata
13763	25254	04/03/2026 16:09	4.016,07	INPS-ISEE-2026-01832508W-00	Pratica correttamente presentata
13764	1249	02/03/2026 12:34	4.016,18	INPS-ISEE-2026-00887398M-00	Pratica correttamente presentata
13765	35993	10/03/2026 20:09	4.016,26	INPS-ISEE-2026-01434899Z-00	Pratica correttamente presentata
13766	46404	10/03/2026 20:17	4.016,26	INPS-ISEE-2026-01434899Z-00	Pratica correttamente presentata
13767	12750	02/03/2026 23:26	4.016,33	INPS-ISEE-2026-07098294S-00	Pratica correttamente presentata
13768	17948	03/03/2026 16:21	4.016,43	INPS-ISEE-2026-00984313N-00	Pratica correttamente presentata
13769	35367	06/03/2026 16:59	4.016,85	INPS-ISEE-2026-02861227N-00	Pratica correttamente presentata
13770	15817	03/03/2026 12:03	4.017,16	INPS-ISEE-2026-01450056T-00	Pratica correttamente presentata
13771	43900	10/03/2026 10:35	4.017,30	INPS-ISEE-2026-03079780F-00	Pratica correttamente presentata
13772	43952	10/03/2026 10:44	4.017,30	INPS-ISEE-2026-03079780F-00	Pratica correttamente presentata
13773	35964	12/03/2026 18:39	4.017,32	INPS-ISEE-2026-07739357K-00	Pratica correttamente presentata
13774	35494	06/03/2026 17:21	4.017,95	INPS-ISEE-2026-05108936O-00	Pratica correttamente presentata
13775	66149	18/03/2026 09:28	4.018,06	INPS-ISEE-2026-05553736F-00	Pratica correttamente presentata
13776	66229	18/03/2026 09:32	4.018,06	INPS-ISEE-2026-05553736F-00	Pratica correttamente presentata
13777	66265	18/03/2026 09:44	4.018,06	INPS-ISEE-2026-05553736F-00	Pratica correttamente presentata
13778	3210	02/03/2026 13:36	4.018,14	INPS-ISEE-2026-00333632B-00	Pratica correttamente presentata
13779	45256	10/03/2026 16:40	4.018,14	INPS-ISEE-2026-01766093O-00	Pratica correttamente presentata
13780	5497	02/03/2026 15:14	4.018,29	INPS-ISEE-2026-00458009C-00	Pratica correttamente presentata
13781	61686	17/03/2026 12:46	4.018,29	INPS-ISEE-2026-00443402M-00	Pratica correttamente presentata
13782	54476	13/03/2026 21:10	4.018,33	INPS-ISEE-2026-04794691Y-00	Pratica correttamente presentata
13783	17598	03/03/2026 15:48	4.018,42	INPS-ISEE-2026-02281117D-00	Pratica correttamente presentata
13784	19951	03/03/2026 19:16	4.018,42	INPS-ISEE-2026-02281117D-00	Pratica correttamente presentata
13785	18188	03/03/2026 16:43	4.018,60	INPS-ISEE-2026-03403970C-00	Pratica correttamente presentata
13786	18303	03/03/2026 16:52	4.018,60	INPS-ISEE-2026-03403970C-00	Pratica correttamente presentata
13787	41152	09/03/2026 16:00	4.018,67	INPS-ISEE-2026-00394811C-00	Pratica correttamente presentata
13788	60246	16/03/2026 23:45	4.018,78	INPS-ISEE-2026-06242962R-00	Pratica correttamente presentata
13789	13857	03/03/2026 09:34	4.019,01	INPS-ISEE-2026-01206277P-00	Pratica correttamente presentata
13790	13952	03/03/2026 09:39	4.019,01	INPS-ISEE-2026-01206277P-00	Pratica correttamente presentata
13791	9471	02/03/2026 19:03	4.019,12	INPS-ISEE-2026-02893246F-00	Pratica correttamente presentata
13792	9913	02/03/2026 19:27	4.019,12	INPS-ISEE-2026-02893246F-00	Pratica correttamente presentata
13793	9935	02/03/2026 19:28	4.019,12	INPS-ISEE-2026-02893246F-00	Pratica correttamente presentata
13794	6447	02/03/2026 16:48	4.019,19	INPS-ISEE-2026-00569033C-00	Pratica correttamente presentata
13795	6731	02/03/2026 16:58	4.019,19	INPS-ISEE-2026-00569033C-00	Pratica correttamente presentata
13796	46363	16/03/2026 20:58	4.019,25	INPS-ISEE-2026-01447059E-00	Pratica correttamente presentata
13797	4282	02/03/2026 14:25	4.019,36	INPS-ISEE-2026-00243044M-00	Pratica correttamente presentata
13798	29341	05/03/2026 11:37	4.019,38	INPS-ISEE-2026-00802653G-00	Pratica correttamente presentata
13799	19284	04/03/2026 17:58	4.019,53	INPS-ISEE-2026-02809135N-00	Pratica correttamente presentata
13800	19902	03/03/2026 18:49	4.019,71	INPS-ISEE-2026-00074221U-00	Pratica correttamente presentata
13801	23537	04/03/2026 11:31	4.019,94	INPS-ISEE-2026-06177587K-00	Pratica correttamente presentata
13802	19862	03/03/2026 18:52	4.020,33	INPS-ISEE-2026-00614159C-00	Pratica correttamente presentata
13803	47662	11/03/2026 11:59	4.020,35	INPS-ISEE-2026-03921383Q-00	Pratica correttamente presentata

fonte: http://burc.regione.campania.it

BANDO IO STUDIO 2025 a.s. 2025/2026

ALLEGATO A

Progr.	Numero Domanda	Data Di Presentazione	valore ISEE	PROTOCOLLO attestazione ISEE	Esito GRADUATORIA PROVVISORIA
13804	31856	05/03/2026 18:22	4.020,48	INPS-ISEE-2026-03386562L-00	Pratica correttamente presentata
13805	55227	14/03/2026 15:55	4.020,60	INPS-ISEE-2026-01746060G-00	Pratica correttamente presentata
13806	46318	10/03/2026 19:48	4.020,73	INPS-ISEE-2026-03887598D-00	Pratica correttamente presentata
13807	47661	11/03/2026 11:52	4.020,77	INPS-ISEE-2026-00402411Z-00	Pratica correttamente presentata
13808	53728	13/03/2026 16:03	4.020,79	INPS-ISEE-2026-01193516C-00	Pratica correttamente presentata
13809	53744	13/03/2026 16:10	4.020,79	INPS-ISEE-2026-01193516C-00	Pratica correttamente presentata
13810	62216	17/03/2026 15:40	4.020,81	INPS-ISEE-2026-04559317F-00	Pratica correttamente presentata
13811	28727	05/03/2026 10:13	4.020,98	INPS-ISEE-2026-00580220M-00	Pratica correttamente presentata
13812	54015	13/03/2026 17:14	4.021,05	INPS-ISEE-2026-06533598S-00	Pratica correttamente presentata
13813	24879	04/03/2026 15:15	4.021,46	INPS-ISEE-2026-05094753L-00	Pratica correttamente presentata
13814	5507	02/03/2026 15:13	4.021,70	INPS-ISEE-2026-00604954N-00	Pratica correttamente presentata
13815	4215	02/03/2026 15:17	4.021,70	INPS-ISEE-2026-00604954N-00	Pratica correttamente presentata
13816	54230	13/03/2026 18:05	4.021,81	INPS-ISEE-2026-00588046R-00	Pratica correttamente presentata
13817	57865	16/03/2026 14:47	4.022,25	INPS-ISEE-2026-02563100M-00	Pratica correttamente presentata
13818	26393	04/03/2026 18:02	4.022,43	INPS-ISEE-2026-02348261C-00	Pratica correttamente presentata
13819	57676	16/03/2026 13:06	4.022,93	INPS-ISEE-2026-07907287Y-00	Pratica correttamente presentata
13820	23635	04/03/2026 11:50	4.022,95	INPS-ISEE-2026-00775787K-00	Pratica correttamente presentata
13821	14594	03/03/2026 10:33	4.023,17	INPS-ISEE-2026-04931289X-00	Pratica correttamente presentata
13822	5332	03/03/2026 15:30	4.023,17	INPS-ISEE-2026-02028689V-00	Pratica correttamente presentata
13823	50374	12/03/2026 11:29	4.023,46	INPS-ISEE-2026-01017037J-00	Pratica correttamente presentata
13824	37109	07/03/2026 12:42	4.023,51	INPS-ISEE-2026-01442360B-00	Pratica correttamente presentata
13825	21151	03/03/2026 21:35	4.023,58	INPS-ISEE-2026-02101839G-00	Pratica correttamente presentata
13826	31694	05/03/2026 18:01	4.023,68	INPS-ISEE-2026-05058435E-00	Pratica correttamente presentata
13827	12150	02/03/2026 22:23	4.024,31	INPS-ISEE-2026-03124621J-00	Pratica correttamente presentata
13828	8611	02/03/2026 18:17	4.024,32	INPS-ISEE-2026-01830059C-00	Pratica correttamente presentata
13829	8749	02/03/2026 18:28	4.024,32	INPS-ISEE-2026-01830059C-00	Pratica correttamente presentata
13830	48488	11/03/2026 17:20	4.024,38	INPS-ISEE-2026-01287964I-00	Pratica correttamente presentata
13831	24391	04/03/2026 12:59	4.024,39	INPS-ISEE-2026-00015424U-00	Pratica correttamente presentata
13832	31272	05/03/2026 17:13	4.024,39	INPS-ISEE-2026-01807799K-00	Pratica correttamente presentata
13833	21207	03/03/2026 22:05	4.024,40	INPS-ISEE-2026-00741180T-00	Pratica correttamente presentata
13834	57422	16/03/2026 12:11	4.024,56	INPS-ISEE-2026-01231446T-00	Pratica correttamente presentata
13835	28601	05/03/2026 09:37	4.024,80	INPS-ISEE-2026-08103262D-00	Pratica correttamente presentata
13836	30333	05/03/2026 15:18	4.024,80	INPS-ISEE-2026-03155741C-00	Pratica correttamente presentata
13837	58746	16/03/2026 17:35	4.025,14	INPS-ISEE-2026-02818032G-00	Pratica correttamente presentata
13838	9631	02/03/2026 19:10	4.025,20	INPS-ISEE-2026-01842066W-00	Pratica correttamente presentata
13839	32904	06/03/2026 17:33	4.025,90	INPS-ISEE-2026-01701224M-00	Pratica correttamente presentata
13840	41730	09/03/2026 17:09	4.025,98	INPS-ISEE-2026-02775801E-00	Pratica correttamente presentata
13841	44500	10/03/2026 12:24	4.026,14	INPS-ISEE-2026-00489651L-00	Pratica correttamente presentata
13842	8607	02/03/2026 18:30	4.026,32	INPS-ISEE-2026-02428013B-00	Pratica correttamente presentata
13843	26315	04/03/2026 17:54	4.026,38	INPS-ISEE-2026-00213347B-00	Pratica correttamente presentata
13844	1346	02/03/2026 12:31	4.026,49	INPS-ISEE-2026-00496713E-00	Pratica correttamente presentata
13845	20216	03/03/2026 19:49	4.026,54	INPS-ISEE-2026-06530797I-00	Pratica correttamente presentata
13846	52112	12/03/2026 19:47	4.026,86	INPS-ISEE-2026-04414797X-00	Pratica correttamente presentata

fonte: http://burc.regione.campania.it

BANDO IO STUDIO 2025 a.s. 2025/2026

ALLEGATO A

Progr.	Numero Domanda	Data Di Presentazione	valore ISEE	PROTOCOLLO attestazione ISEE	Esito GRADUATORIA PROVVISORIA
13847	62235	17/03/2026 15:17	4.026,88	INPS-ISEE-2026-01065346P-00	Pratica correttamente presentata
13848	18327	03/03/2026 17:04	4.026,97	INPS-ISEE-2026-00659435O-00	Pratica correttamente presentata
13849	19479	09/03/2026 19:17	4.027,22	INPS-ISEE-2026-07885353S-00	Pratica correttamente presentata
13850	1423	02/03/2026 12:33	4.027,29	INPS-ISEE-2026-00098474O-00	Pratica correttamente presentata
13851	7280	02/03/2026 18:11	4.027,43	INPS-ISEE-2026-00029798V-00	Pratica correttamente presentata
13852	50425	12/03/2026 11:45	4.027,84	INPS-ISEE-2026-03928706V-00	Pratica correttamente presentata
13853	1977	02/03/2026 13:00	4.027,94	INPS-ISEE-2026-00059383N-00	Pratica correttamente presentata
13854	19119	03/03/2026 17:59	4.027,97	INPS-ISEE-2026-03216896V-00	Pratica correttamente presentata
13855	26956	04/03/2026 18:51	4.027,97	INPS-ISEE-2026-03435545Q-00	Pratica correttamente presentata
13856	40288	09/03/2026 11:38	4.028,30	INPS-ISEE-2026-01102442Y-00	Pratica correttamente presentata
13857	4788	02/03/2026 14:43	4.028,45	INPS-ISEE-2026-01831049C-00	Pratica correttamente presentata
13858	26202	04/03/2026 17:51	4.028,62	INPS-ISEE-2026-02983318F-00	Pratica correttamente presentata
13859	54280	13/03/2026 18:25	4.028,73	INPS-ISEE-2026-03229700H-00	Pratica correttamente presentata
13860	54356	13/03/2026 18:34	4.028,73	INPS-ISEE-2026-03229700H-00	Pratica correttamente presentata
13861	26729	04/03/2026 18:32	4.028,87	INPS-ISEE-2026-00242390B-00	Pratica correttamente presentata
13862	36009	06/03/2026 18:50	4.029,49	INPS-ISEE-2026-03891420W-00	Pratica correttamente presentata
13863	11221	02/03/2026 21:04	4.029,55	INPS-ISEE-2026-01439978K-00	Pratica correttamente presentata
13864	61804	17/03/2026 13:46	4.029,92	INPS-ISEE-2026-03316319C-00	Pratica correttamente presentata
13865	56692	16/03/2026 10:13	4.029,94	INPS-ISEE-2026-01706160T-00	Pratica correttamente presentata
13866	52763	13/03/2026 10:07	4.030,00	INPS-ISEE-2026-02626553Q-00	Pratica correttamente presentata
13867	49119	17/03/2026 09:14	4.030,10	INPS-ISEE-2026-01198950L-00	Pratica correttamente presentata
13868	8419	02/03/2026 18:12	4.030,36	INPS-ISEE-2026-05726996A-00	Pratica correttamente presentata
13869	63915	17/03/2026 18:30	4.030,39	INPS-ISEE-2026-01049084C-00	Pratica correttamente presentata
13870	62400	17/03/2026 15:48	4.030,59	INPS-ISEE-2026-03146498V-00	Pratica correttamente presentata
13871	10389	02/03/2026 20:01	4.030,60	INPS-ISEE-2026-00988720F-00	Pratica correttamente presentata
13872	2599	02/03/2026 17:51	4.030,97	INPS-ISEE-2026-00240698Q-00	Pratica correttamente presentata
13873	20185	03/03/2026 19:15	4.031,05	INPS-ISEE-2026-04075941E-00	Pratica correttamente presentata
13874	21194	04/03/2026 17:39	4.031,13	INPS-ISEE-2026-04666864Y-00	Pratica correttamente presentata
13875	12814	02/03/2026 23:20	4.031,14	INPS-ISEE-2026-01195583O-00	Pratica correttamente presentata
13876	24685	04/03/2026 14:22	4.031,36	INPS-ISEE-2026-00178130B-00	Pratica correttamente presentata
13877	10449	02/03/2026 20:09	4.031,55	INPS-ISEE-2026-00590266N-00	Pratica correttamente presentata
13878	61274	17/03/2026 11:44	4.031,58	INPS-ISEE-2026-03090687L-00	Pratica correttamente presentata
13879	30515	05/03/2026 15:27	4.031,83	INPS-ISEE-2026-05144610T-00	Pratica correttamente presentata
13880	7869	02/03/2026 17:47	4.031,95	INPS-ISEE-2026-03057461C-00	Pratica correttamente presentata
13881	14963	03/03/2026 11:05	4.031,95	INPS-ISEE-2026-03057461C-00	Pratica correttamente presentata
13882	1503	02/03/2026 12:38	4.032,05	INPS-ISEE-2026-01274979S-00	Pratica correttamente presentata
13883	28893	05/03/2026 10:24	4.032,36	INPS-ISEE-2026-01989910I-00	Pratica correttamente presentata
13884	55434	14/03/2026 20:12	4.032,45	INPS-ISEE-2026-03849893A-00	Pratica correttamente presentata
13885	2711	02/03/2026 13:13	4.032,48	INPS-ISEE-2026-00577277V-00	Pratica correttamente presentata
13886	53643	13/03/2026 15:19	4.032,52	INPS-ISEE-2026-05865656K-00	Pratica correttamente presentata
13887	57333	16/03/2026 12:03	4.032,62	INPS-ISEE-2026-02243016A-00	Pratica correttamente presentata
13888	28375	05/03/2026 08:09	4.033,17	INPS-ISEE-2026-01089009W-00	Pratica correttamente presentata
13889	28398	05/03/2026 08:26	4.033,17	INPS-ISEE-2026-01089009W-00	Pratica correttamente presentata

fonte: http://burc.regione.campania.it

BANDO IO STUDIO 2025 a.s. 2025/2026

ALLEGATO A

Progr.	Numero Domanda	Data Di Presentazione	valore ISEE	PROTOCOLLO attestazione ISEE	Esito GRADUATORIA PROVVISORIA
13890	61561	17/03/2026 12:29	4.033,33	INPS-ISEE-2026-02970574F-00	Pratica correttamente presentata
13891	23362	04/03/2026 11:19	4.033,45	INPS-ISEE-2026-01692665V-00	Pratica correttamente presentata
13892	33644	06/03/2026 10:20	4.034,31	INPS-ISEE-2026-01837342N-00	Pratica correttamente presentata
13893	28828	05/03/2026 10:14	4.034,46	INPS-ISEE-2026-01098929Z-00	Pratica correttamente presentata
13894	13064	03/03/2026 09:57	4.034,55	INPS-ISEE-2026-02859824Z-00	Pratica correttamente presentata
13895	14024	03/03/2026 09:46	4.034,65	INPS-ISEE-2026-02110114X-00	Pratica correttamente presentata
13896	13135	03/03/2026 15:33	4.034,93	INPS-ISEE-2026-05033240M-00	Pratica correttamente presentata
13897	51787	12/03/2026 18:25	4.035,10	INPS-ISEE-2026-03896880U-00	Pratica correttamente presentata
13898	65	02/03/2026 12:05	4.035,20	INPS-ISEE-2026-02433968V-00	Pratica correttamente presentata
13899	41742	09/03/2026 17:09	4.035,27	INPS-ISEE-2026-00922883O-00	Pratica correttamente presentata
13900	11652	02/03/2026 21:29	4.035,29	INPS-ISEE-2026-02646903E-00	Pratica correttamente presentata
13901	10937	02/03/2026 20:42	4.035,43	INPS-ISEE-2026-04220207M-00	Pratica correttamente presentata
13902	53885	13/03/2026 16:48	4.035,44	INPS-ISEE-2026-01621279N-00	Pratica correttamente presentata
13903	40636	09/03/2026 12:30	4.035,48	INPS-ISEE-2026-07802530P-00	Pratica correttamente presentata
13904	40723	09/03/2026 12:42	4.035,48	INPS-ISEE-2026-07802530P-00	Pratica correttamente presentata
13905	34554	06/03/2026 17:25	4.035,49	INPS-ISEE-2026-00665452N-00	Pratica correttamente presentata
13906	49471	11/03/2026 20:43	4.035,86	INPS-ISEE-2026-02543482N-00	Pratica correttamente presentata
13907	1410	02/03/2026 14:56	4.035,91	INPS-ISEE-2026-04559197Y-00	Pratica correttamente presentata
13908	42264	09/03/2026 18:10	4.035,94	INPS-ISEE-2026-03740767F-00	Pratica correttamente presentata
13909	8205	02/03/2026 18:15	4.036,10	INPS-ISEE-2026-03029729O-00	Pratica correttamente presentata
13910	66550	18/03/2026 10:10	4.036,10	INPS-ISEE-2026-01097032D-00	Pratica correttamente presentata
13911	40973	09/03/2026 14:16	4.036,39	INPS-ISEE-2026-01206919N-00	Pratica correttamente presentata
13912	55743	15/03/2026 14:10	4.036,39	INPS-ISEE-2026-01206919N-00	Pratica correttamente presentata
13913	38336	08/03/2026 11:34	4.036,45	INPS-ISEE-2026-01474400B-00	Pratica correttamente presentata
13914	23264	04/03/2026 11:08	4.036,58	INPS-ISEE-2026-07364994U-00	Pratica correttamente presentata
13915	18243	03/03/2026 16:44	4.036,59	INPS-ISEE-2026-03188323N-00	Pratica correttamente presentata
13916	32635	05/03/2026 20:40	4.036,59	INPS-ISEE-2026-02476948Y-00	Pratica correttamente presentata
13917	43562	10/03/2026 09:46	4.037,11	INPS-ISEE-2026-02565842O-00	Pratica correttamente presentata
13918	24948	04/03/2026 15:15	4.037,24	INPS-ISEE-2026-02687191F-00	Pratica correttamente presentata
13919	62653	17/03/2026 16:29	4.037,26	INPS-ISEE-2026-05736971Z-00	Pratica correttamente presentata
13920	58222	16/03/2026 16:39	4.037,37	INPS-ISEE-2026-02776358Z-00	Pratica correttamente presentata
13921	65223	17/03/2026 21:59	4.037,37	INPS-ISEE-2026-02776358Z-00	Pratica correttamente presentata
13922	66625	18/03/2026 10:15	4.037,38	INPS-ISEE-2026-05343800H-00	Pratica correttamente presentata
13923	16495	03/03/2026 13:06	4.037,39	INPS-ISEE-2026-03023008U-00	Pratica correttamente presentata
13924	18948	03/03/2026 17:42	4.037,46	INPS-ISEE-2026-01699808K-00	Pratica correttamente presentata
13925	52195	12/03/2026 20:11	4.037,53	INPS-ISEE-2026-01685646X-00	Pratica correttamente presentata
13926	12749	02/03/2026 23:07	4.037,56	INPS-ISEE-2026-01554321T-00	Pratica correttamente presentata
13927	19433	03/03/2026 18:15	4.037,75	INPS-ISEE-2026-00520416A-00	Pratica correttamente presentata
13928	49028	11/03/2026 18:23	4.038,24	INPS-ISEE-2026-02922056C-00	Pratica correttamente presentata
13929	18313	03/03/2026 16:51	4.038,38	INPS-ISEE-2026-00519515C-00	Pratica correttamente presentata
13930	12627	02/03/2026 22:49	4.038,92	INPS-ISEE-2026-00181820B-00	Pratica correttamente presentata
13931	60742	17/03/2026 10:27	4.039,10	INPS-ISEE-2026-03268938S-00	Pratica correttamente presentata
13932	41369	09/03/2026 16:18	4.039,31	INPS-ISEE-2026-06271849I-00	Pratica correttamente presentata

fonte: http://burc.regione.campania.it

BANDO IO STUDIO 2025 a.s. 2025/2026

ALLEGATO A

Progr.	Numero Domanda	Data Di Presentazione	valore ISEE	PROTOCOLLO attestazione ISEE	Esito GRADUATORIA PROVVISORIA
13933	2533	02/03/2026 13:01	4.039,32	INPS-ISEE-2026-00252475P-00	Pratica correttamente presentata
13934	51186	12/03/2026 16:42	4.039,43	INPS-ISEE-2026-03773830R-00	Pratica correttamente presentata
13935	49508	11/03/2026 21:12	4.039,51	INPS-ISEE-2026-07207808O-00	Pratica correttamente presentata
13936	2414	02/03/2026 12:58	4.039,61	INPS-ISEE-2026-00453514D-00	Pratica correttamente presentata
13937	41823	09/03/2026 17:26	4.039,61	INPS-ISEE-2026-00876524O-00	Pratica correttamente presentata
13938	14298	03/03/2026 10:10	4.039,85	INPS-ISEE-2026-00483560C-00	Pratica correttamente presentata
13939	28730	05/03/2026 09:56	4.039,85	INPS-ISEE-2026-00483560C-00	Pratica correttamente presentata
13940	38067	08/03/2026 00:43	4.040,11	INPS-ISEE-2026-02279087V-00	Pratica correttamente presentata
13941	4006	02/03/2026 14:10	4.040,42	INPS-ISEE-2026-00443590P-00	Pratica correttamente presentata
13942	23830	04/03/2026 12:01	4.040,95	INPS-ISEE-2026-01098379I-00	Pratica correttamente presentata
13943	34899	06/03/2026 15:02	4.041,18	INPS-ISEE-2026-00134521U-00	Pratica correttamente presentata
13944	43114	09/03/2026 21:49	4.041,18	INPS-ISEE-2026-07625152N-00	Pratica correttamente presentata
13945	55996	15/03/2026 18:30	4.041,24	INPS-ISEE-2026-04150816P-00	Pratica correttamente presentata
13946	47096	11/03/2026 09:59	4.041,88	INPS-ISEE-2026-00936602C-00	Pratica correttamente presentata
13947	48451	11/03/2026 16:49	4.041,97	INPS-ISEE-2026-01815705W-00	Pratica correttamente presentata
13948	24978	04/03/2026 15:19	4.042,16	INPS-ISEE-2026-01833046P-00	Pratica correttamente presentata
13949	18883	03/03/2026 17:38	4.042,21	INPS-ISEE-2026-02466207W-00	Pratica correttamente presentata
13950	23443	04/03/2026 11:24	4.042,28	INPS-ISEE-2026-00443569R-00	Pratica correttamente presentata
13951	28752	05/03/2026 10:02	4.042,28	INPS-ISEE-2026-00443569R-00	Pratica correttamente presentata
13952	64811	17/03/2026 20:46	4.042,29	INPS-ISEE-2026-02739251Q-00	Pratica correttamente presentata
13953	8239	02/03/2026 18:11	4.042,50	INPS-ISEE-2026-01474199V-00	Pratica correttamente presentata
13954	18488	03/03/2026 17:07	4.042,54	INPS-ISEE-2026-00194828O-00	Pratica correttamente presentata
13955	32250	05/03/2026 19:20	4.042,65	INPS-ISEE-2026-00324292D-00	Pratica correttamente presentata
13956	51618	12/03/2026 18:17	4.042,86	INPS-ISEE-2026-03606810G-00	Pratica correttamente presentata
13957	64338	17/03/2026 19:16	4.043,04	INPS-ISEE-2026-07635716V-00	Pratica correttamente presentata
13958	57412	16/03/2026 12:09	4.043,17	INPS-ISEE-2026-00249064P-00	Pratica correttamente presentata
13959	11895	02/03/2026 21:58	4.043,31	INPS-ISEE-2026-00206762H-00	Pratica correttamente presentata
13960	51341	12/03/2026 17:12	4.043,46	INPS-ISEE-2026-05735096V-00	Pratica correttamente presentata
13961	22880	04/03/2026 17:52	4.044,15	INPS-ISEE-2026-03083445W-00	Pratica correttamente presentata
13962	55500	15/03/2026 19:25	4.044,29	INPS-ISEE-2026-08287544Z-00	Pratica correttamente presentata
13963	40023	09/03/2026 10:57	4.044,65	INPS-ISEE-2026-07836760I-00	Pratica correttamente presentata
13964	41520	09/03/2026 16:39	4.044,90	INPS-ISEE-2026-02774395I-00	Pratica correttamente presentata
13965	7337	02/03/2026 17:27	4.045,07	INPS-ISEE-2026-00330448D-00	Pratica correttamente presentata
13966	7757	02/03/2026 17:38	4.045,07	INPS-ISEE-2026-00330448D-00	Pratica correttamente presentata
13967	35954	06/03/2026 18:37	4.045,12	INPS-ISEE-2026-00240973P-00	Pratica correttamente presentata
13968	29307	05/03/2026 11:17	4.045,38	INPS-ISEE-2026-04151559E-00	Pratica correttamente presentata
13969	36136	09/03/2026 10:23	4.045,51	INPS-ISEE-2026-03374277L-00	Pratica correttamente presentata
13970	42974	09/03/2026 20:56	4.045,53	INPS-ISEE-2026-03343341T-00	Pratica correttamente presentata
13971	30846	05/03/2026 16:31	4.045,69	INPS-ISEE-2026-00527670W-00	Pratica correttamente presentata
13972	9391	02/03/2026 18:56	4.045,78	INPS-ISEE-2026-00733053T-00	Pratica correttamente presentata
13973	15760	03/03/2026 12:00	4.046,08	INPS-ISEE-2026-05371499Z-00	Pratica correttamente presentata
13974	44492	10/03/2026 12:26	4.046,44	INPS-ISEE-2026-00231258T-00	Pratica correttamente presentata
13975	4155	02/03/2026 14:13	4.046,64	INPS-ISEE-2026-03589746U-00	Pratica correttamente presentata

fonte: http://burc.regione.campania.it

BANDO IO STUDIO 2025 a.s. 2025/2026

ALLEGATO A

Progr.	Numero Domanda	Data Di Presentazione	valore ISEE	PROTOCOLLO attestazione ISEE	Esito GRADUATORIA PROVVISORIA
13976	14633	03/03/2026 17:42	4.046,91	INPS-ISEE-2026-00600468G-00	Pratica correttamente presentata
13977	33225	06/03/2026 09:05	4.047,08	INPS-ISEE-2026-02092559O-00	Pratica correttamente presentata
13978	56740	16/03/2026 10:21	4.047,14	INPS-ISEE-2026-00199311G-00	Pratica correttamente presentata
13979	61705	17/03/2026 12:48	4.047,52	INPS-ISEE-2026-02191095W-00	Pratica correttamente presentata
13980	28569	05/03/2026 09:26	4.047,55	INPS-ISEE-2026-00483421D-00	Pratica correttamente presentata
13981	18328	03/03/2026 16:52	4.047,65	INPS-ISEE-2026-00481731G-00	Pratica correttamente presentata
13982	48889	11/03/2026 18:00	4.047,83	INPS-ISEE-2026-00647088L-00	Pratica correttamente presentata
13983	48724	11/03/2026 17:39	4.047,87	INPS-ISEE-2026-01255190H-00	Pratica correttamente presentata
13984	30773	05/03/2026 16:32	4.048,03	INPS-ISEE-2026-04974990U-00	Pratica correttamente presentata
13985	994	02/03/2026 16:45	4.048,24	INPS-ISEE-2026-01574084Q-00	Pratica correttamente presentata
13986	53711	13/03/2026 15:57	4.048,62	INPS-ISEE-2026-02856589M-00	Pratica correttamente presentata
13987	15605	04/03/2026 12:52	4.049,02	INPS-ISEE-2026-02369931L-00	Pratica correttamente presentata
13988	24542	04/03/2026 20:22	4.049,02	INPS-ISEE-2026-02369931L-00	Pratica correttamente presentata
13989	20863	04/03/2026 08:33	4.049,11	INPS-ISEE-2026-01427530D-00	Pratica correttamente presentata
13990	35948	06/03/2026 18:43	4.049,11	INPS-ISEE-2026-03169454O-00	Pratica correttamente presentata
13991	46486	10/03/2026 21:22	4.049,14	INPS-ISEE-2026-03088207N-00	Pratica correttamente presentata
13992	17763	03/03/2026 16:06	4.049,28	INPS-ISEE-2026-00265159N-00	Pratica correttamente presentata
13993	26464	04/03/2026 18:32	4.049,46	INPS-ISEE-2026-05181314H-00	Pratica correttamente presentata
13994	18195	03/03/2026 16:44	4.049,49	INPS-ISEE-2026-01740599V-00	Pratica correttamente presentata
13995	22459	04/03/2026 09:50	4.049,61	INPS-ISEE-2026-00359543Q-00	Pratica correttamente presentata
13996	27739	04/03/2026 21:02	4.049,63	INPS-ISEE-2026-05680661O-00	Pratica correttamente presentata
13997	27781	04/03/2026 21:12	4.049,63	INPS-ISEE-2026-05680661O-00	Pratica correttamente presentata
13998	39748	09/03/2026 10:55	4.050,00	INPS-ISEE-2026-02390689I-00	Pratica correttamente presentata
13999	59102	16/03/2026 18:26	4.050,00	INPS-ISEE-2026-02282301A-00	Pratica correttamente presentata
14000	63128	17/03/2026 17:21	4.050,10	INPS-ISEE-2026-03415218G-00	Pratica correttamente presentata
14001	67018	18/03/2026 10:59	4.050,10	INPS-ISEE-2026-03415218G-00	Pratica correttamente presentata
14002	49463	11/03/2026 20:48	4.050,45	INPS-ISEE-2026-07008800H-00	Pratica correttamente presentata
14003	58816	16/03/2026 17:43	4.050,80	INPS-ISEE-2026-02276679S-00	Pratica correttamente presentata
14004	58899	16/03/2026 17:53	4.050,80	INPS-ISEE-2026-02276679S-00	Pratica correttamente presentata
14005	37909	07/03/2026 21:42	4.050,81	INPS-ISEE-2026-02309021M-00	Pratica correttamente presentata
14006	51973	12/03/2026 19:24	4.050,82	INPS-ISEE-2026-01707190P-00	Pratica correttamente presentata
14007	52079	12/03/2026 19:32	4.050,82	INPS-ISEE-2026-01707190P-00	Pratica correttamente presentata
14008	67273	18/03/2026 11:25	4.051,06	INPS-ISEE-2026-02358143C-00	Pratica correttamente presentata
14009	17293	03/03/2026 15:19	4.051,28	INPS-ISEE-2026-05469775M-00	Pratica correttamente presentata
14010	51308	12/03/2026 17:06	4.052,06	INPS-ISEE-2026-01823553W-00	Pratica correttamente presentata
14011	10257	03/03/2026 17:14	4.052,13	INPS-ISEE-2026-02332512A-00	Pratica correttamente presentata
14012	46102	10/03/2026 18:50	4.052,23	INPS-ISEE-2026-04103388W-00	Pratica correttamente presentata
14013	22549	04/03/2026 10:01	4.052,43	INPS-ISEE-2026-00264947O-00	Pratica correttamente presentata
14014	22625	04/03/2026 10:07	4.052,43	INPS-ISEE-2026-00264947O-00	Pratica correttamente presentata
14015	3452	04/03/2026 12:42	4.052,49	INPS-ISEE-2026-00511514M-00	Pratica correttamente presentata
14016	50807	12/03/2026 13:47	4.052,85	INPS-ISEE-2026-03452129C-00	Pratica correttamente presentata
14017	3364	02/03/2026 13:34	4.052,94	INPS-ISEE-2026-00537555E-00	Pratica correttamente presentata
14018	22610	04/03/2026 10:12	4.053,14	INPS-ISEE-2026-01036225J-00	Pratica correttamente presentata

fonte: http://burc.regione.campania.it

BANDO IO STUDIO 2025 a.s. 2025/2026

ALLEGATO A

Progr.	Numero Domanda	Data Di Presentazione	valore ISEE	PROTOCOLLO attestazione ISEE	Esito GRADUATORIA PROVVISORIA
14019	48143	11/03/2026 15:17	4.053,39	INPS-ISEE-2026-01081461T-00	Pratica correttamente presentata
14020	48463	11/03/2026 16:50	4.053,43	INPS-ISEE-2026-05807971I-00	Pratica correttamente presentata
14021	54134	13/03/2026 17:42	4.053,46	INPS-ISEE-2026-01195917L-00	Pratica correttamente presentata
14022	31148	05/03/2026 17:13	4.053,50	INPS-ISEE-2026-00936584V-00	Pratica correttamente presentata
14023	51264	12/03/2026 17:14	4.053,66	INPS-ISEE-2026-06159160N-00	Pratica correttamente presentata
14024	33069	05/03/2026 23:42	4.053,82	INPS-ISEE-2026-01925374R-00	Pratica correttamente presentata
14025	52659	13/03/2026 09:37	4.053,84	INPS-ISEE-2026-02071210S-00	Pratica correttamente presentata
14026	18104	03/03/2026 16:35	4.054,88	INPS-ISEE-2026-03474061P-00	Pratica correttamente presentata
14027	37179	07/03/2026 15:05	4.054,93	INPS-ISEE-2026-04953714L-00	Pratica correttamente presentata
14028	37640	07/03/2026 19:13	4.054,93	INPS-ISEE-2026-04953714L-00	Pratica correttamente presentata
14029	34417	06/03/2026 12:27	4.055,10	INPS-ISEE-2026-02814132T-00	Pratica correttamente presentata
14030	6908	02/03/2026 17:21	4.055,27	INPS-ISEE-2026-00778382V-00	Pratica correttamente presentata
14031	14935	03/03/2026 11:10	4.055,34	INPS-ISEE-2026-01703776R-00	Pratica correttamente presentata
14032	34161	06/03/2026 11:34	4.055,39	INPS-ISEE-2026-07636851X-00	Pratica correttamente presentata
14033	13587	03/03/2026 09:10	4.055,85	INPS-ISEE-2026-05705388X-00	Pratica correttamente presentata
14034	14909	03/03/2026 10:53	4.056,42	INPS-ISEE-2026-03124556C-00	Pratica correttamente presentata
14035	16505	03/03/2026 13:09	4.056,81	INPS-ISEE-2026-02211939W-00	Pratica correttamente presentata
14036	151	02/03/2026 12:19	4.056,91	INPS-ISEE-2026-00251351M-00	Pratica correttamente presentata
14037	20558	03/03/2026 20:12	4.056,96	INPS-ISEE-2026-04985524I-00	Pratica correttamente presentata
14038	19156	03/03/2026 17:54	4.057,26	INPS-ISEE-2026-02738828Z-00	Pratica correttamente presentata
14039	19649	03/03/2026 18:33	4.057,69	INPS-ISEE-2026-01933899U-00	Pratica correttamente presentata
14040	39441	09/03/2026 09:13	4.058,29	INPS-ISEE-2026-00357547R-00	Pratica correttamente presentata
14041	6796	02/03/2026 17:09	4.058,36	INPS-ISEE-2026-00896365I-00	Pratica correttamente presentata
14042	24090	04/03/2026 12:27	4.058,37	INPS-ISEE-2026-01749247F-00	Pratica correttamente presentata
14043	24145	04/03/2026 12:36	4.058,37	INPS-ISEE-2026-01749247F-00	Pratica correttamente presentata
14044	20058	03/03/2026 19:24	4.058,64	INPS-ISEE-2026-00214227A-00	Pratica correttamente presentata
14045	49870	12/03/2026 09:31	4.058,76	INPS-ISEE-2026-00436766O-00	Pratica correttamente presentata
14046	63125	17/03/2026 17:20	4.058,82	INPS-ISEE-2026-01109175G-00	Pratica correttamente presentata
14047	63185	17/03/2026 17:24	4.058,82	INPS-ISEE-2026-01109175G-00	Pratica correttamente presentata
14048	49893	12/03/2026 09:56	4.058,86	INPS-ISEE-2026-08022349N-00	Pratica correttamente presentata
14049	50717	12/03/2026 12:48	4.058,86	INPS-ISEE-2026-08022349N-00	Pratica correttamente presentata
14050	28614	05/03/2026 09:36	4.059,46	INPS-ISEE-2026-00562647E-00	Pratica correttamente presentata
14051	9606	02/03/2026 19:10	4.059,76	INPS-ISEE-2026-04514205T-00	Pratica correttamente presentata
14052	23124	04/03/2026 11:01	4.060,24	INPS-ISEE-2026-00232047A-00	Pratica correttamente presentata
14053	45366	10/03/2026 16:56	4.060,29	INPS-ISEE-2026-05721251H-00	Pratica correttamente presentata
14054	24073	04/03/2026 12:40	4.060,57	INPS-ISEE-2026-03774704O-00	Pratica correttamente presentata
14055	55621	16/03/2026 10:33	4.060,84	INPS-ISEE-2026-00297073N-00	Pratica correttamente presentata
14056	53302	13/03/2026 12:23	4.060,91	INPS-ISEE-2026-02609759Z-00	Pratica correttamente presentata
14057	26288	04/03/2026 17:47	4.060,98	INPS-ISEE-2026-01327476E-00	Pratica correttamente presentata
14058	31388	05/03/2026 17:25	4.061,14	INPS-ISEE-2026-01461675E-00	Pratica correttamente presentata
14059	31613	05/03/2026 17:50	4.061,14	INPS-ISEE-2026-01461675E-00	Pratica correttamente presentata
14060	49772	12/03/2026 07:32	4.061,18	INPS-ISEE-2026-05954131N-00	Pratica correttamente presentata
14061	24729	04/03/2026 14:34	4.061,21	INPS-ISEE-2026-00912585E-00	Pratica correttamente presentata

fonte: http://burc.regione.campania.it

BANDO IO STUDIO 2025 a.s. 2025/2026

ALLEGATO A

Progr.	Numero Domanda	Data Di Presentazione	valore ISEE	PROTOCOLLO attestazione ISEE	Esito GRADUATORIA PROVVISORIA
14062	31438	05/03/2026 17:36	4.062,16	INPS-ISEE-2026-05077768Y-00	Pratica correttamente presentata
14063	38745	08/03/2026 17:04	4.062,16	INPS-ISEE-2026-03832765F-00	Pratica correttamente presentata
14064	38756	08/03/2026 17:10	4.062,16	INPS-ISEE-2026-03832765F-00	Pratica correttamente presentata
14065	23060	04/03/2026 11:05	4.062,22	INPS-ISEE-2026-01075871Q-00	Pratica correttamente presentata
14066	14768	03/03/2026 10:43	4.062,27	INPS-ISEE-2026-05245011A-00	Pratica correttamente presentata
14067	14919	03/03/2026 10:59	4.062,27	INPS-ISEE-2026-05245011A-00	Pratica correttamente presentata
14068	15009	03/03/2026 11:04	4.062,27	INPS-ISEE-2026-05245011A-00	Pratica correttamente presentata
14069	21555	03/03/2026 22:28	4.062,54	INPS-ISEE-2026-02931019P-00	Pratica correttamente presentata
14070	21595	03/03/2026 22:35	4.062,54	INPS-ISEE-2026-02931019P-00	Pratica correttamente presentata
14071	38616	08/03/2026 15:38	4.062,75	INPS-ISEE-2026-00330331S-00	Pratica correttamente presentata
14072	38632	08/03/2026 15:43	4.062,75	INPS-ISEE-2026-00330331S-00	Pratica correttamente presentata
14073	16341	03/03/2026 12:50	4.062,82	INPS-ISEE-2026-00621099W-00	Pratica correttamente presentata
14074	44794	10/03/2026 14:58	4.062,93	INPS-ISEE-2026-05244825E-00	Pratica correttamente presentata
14075	33801	06/03/2026 10:39	4.063,06	INPS-ISEE-2026-02712305B-00	Pratica correttamente presentata
14076	7946	03/03/2026 16:46	4.063,28	INPS-ISEE-2026-02296204P-00	Pratica correttamente presentata
14077	24960	04/03/2026 15:20	4.063,28	INPS-ISEE-2026-00356461P-00	Pratica correttamente presentata
14078	4238	02/03/2026 14:18	4.063,39	INPS-ISEE-2026-04074966X-00	Pratica correttamente presentata
14079	55213	14/03/2026 15:48	4.063,39	INPS-ISEE-2026-03850566L-00	Pratica correttamente presentata
14080	54922	14/03/2026 10:50	4.063,42	INPS-ISEE-2026-03603218H-00	Pratica correttamente presentata
14081	13027	05/03/2026 14:11	4.063,45	INPS-ISEE-2026-03086920N-00	Pratica correttamente presentata
14082	50827	12/03/2026 14:05	4.063,51	INPS-ISEE-2026-01961322G-00	Pratica correttamente presentata
14083	50848	12/03/2026 14:42	4.063,51	INPS-ISEE-2026-01961322G-00	Pratica correttamente presentata
14084	33651	06/03/2026 10:22	4.063,62	INPS-ISEE-2026-05958650Z-00	Pratica correttamente presentata
14085	4194	02/03/2026 14:19	4.063,63	INPS-ISEE-2026-01420054U-00	Pratica correttamente presentata
14086	4443	02/03/2026 14:42	4.063,63	INPS-ISEE-2026-01420054U-00	Pratica correttamente presentata
14087	1730	02/03/2026 12:42	4.063,82	INPS-ISEE-2026-01635720G-00	Pratica correttamente presentata
14088	2101	02/03/2026 12:50	4.063,82	INPS-ISEE-2026-01635720G-00	Pratica correttamente presentata
14089	53598	13/03/2026 14:45	4.063,82	INPS-ISEE-2026-03696718Y-00	Pratica correttamente presentata
14090	13133	03/03/2026 06:54	4.063,89	INPS-ISEE-2026-04107324T-00	Pratica correttamente presentata
14091	13146	03/03/2026 07:02	4.063,89	INPS-ISEE-2026-04107324T-00	Pratica correttamente presentata
14092	6635	02/03/2026 20:19	4.063,95	INPS-ISEE-2026-01089291E-00	Pratica correttamente presentata
14093	499	02/03/2026 13:35	4.064,07	INPS-ISEE-2026-03203858Q-00	Pratica correttamente presentata
14094	23969	04/03/2026 12:27	4.064,22	INPS-ISEE-2026-03190115B-00	Pratica correttamente presentata
14095	12643	02/03/2026 22:53	4.064,56	INPS-ISEE-2026-01119645W-00	Pratica correttamente presentata
14096	50997	12/03/2026 15:45	4.065,05	INPS-ISEE-2026-00677594Z-00	Pratica correttamente presentata
14097	50177	12/03/2026 10:45	4.065,20	INPS-ISEE-2026-08276852Z-00	Pratica correttamente presentata
14098	15366	03/03/2026 11:33	4.065,23	INPS-ISEE-2026-02276221D-00	Pratica correttamente presentata
14099	24899	04/03/2026 15:11	4.065,68	INPS-ISEE-2026-05328370N-00	Pratica correttamente presentata
14100	22890	04/03/2026 10:34	4.065,75	INPS-ISEE-2026-02898660S-00	Pratica correttamente presentata
14101	6782	02/03/2026 17:03	4.065,79	INPS-ISEE-2026-02566181Q-00	Pratica correttamente presentata
14102	48732	11/03/2026 17:42	4.065,95	INPS-ISEE-2026-01345868V-00	Pratica correttamente presentata
14103	46099	10/03/2026 18:49	4.066,10	INPS-ISEE-2026-03695249Z-00	Pratica correttamente presentata
14104	60230	16/03/2026 23:28	4.066,59	INPS-ISEE-2026-02643370P-00	Pratica correttamente presentata

fonte: http://burc.regione.campania.it

BANDO IO STUDIO 2025 a.s. 2025/2026

ALLEGATO A

Progr.	Numero Domanda	Data Di Presentazione	valore ISEE	PROTOCOLLO attestazione ISEE	Esito GRADUATORIA PROVVISORIA
14105	18892	03/03/2026 17:37	4.066,67	INPS-ISEE-2026-01155677O-00	Pratica correttamente presentata
14106	26187	04/03/2026 17:38	4.066,75	INPS-ISEE-2026-07176105W-00	Pratica correttamente presentata
14107	44327	10/03/2026 11:51	4.066,89	INPS-ISEE-2026-00303204Z-00	Pratica correttamente presentata
14108	66689	18/03/2026 10:41	4.066,99	INPS-ISEE-2026-03375266O-00	Pratica correttamente presentata
14109	27190	04/03/2026 19:18	4.067,35	INPS-ISEE-2026-01627698S-00	Pratica correttamente presentata
14110	23968	04/03/2026 12:13	4.067,45	INPS-ISEE-2026-00494248R-00	Pratica correttamente presentata
14111	41857	09/03/2026 17:24	4.067,48	INPS-ISEE-2026-03078582L-00	Pratica correttamente presentata
14112	54193	13/03/2026 17:55	4.067,64	INPS-ISEE-2026-04593286I-00	Pratica correttamente presentata
14113	6296	02/03/2026 16:42	4.067,81	INPS-ISEE-2026-01043707D-00	Pratica correttamente presentata
14114	18159	03/03/2026 16:38	4.067,81	INPS-ISEE-2026-01043707D-00	Pratica correttamente presentata
14115	26982	04/03/2026 18:53	4.067,82	INPS-ISEE-2026-03813372W-00	Pratica correttamente presentata
14116	10291	02/03/2026 19:53	4.067,91	INPS-ISEE-2026-00961735R-00	Pratica correttamente presentata
14117	18490	03/03/2026 17:08	4.067,91	INPS-ISEE-2026-00961735R-00	Pratica correttamente presentata
14118	46609	10/03/2026 21:53	4.068,07	INPS-ISEE-2026-01255314T-00	Pratica correttamente presentata
14119	16059	03/03/2026 12:23	4.068,29	INPS-ISEE-2026-01029322J-00	Pratica correttamente presentata
14120	16121	03/03/2026 12:30	4.068,29	INPS-ISEE-2026-01029322J-00	Pratica correttamente presentata
14121	22154	04/03/2026 09:31	4.068,32	INPS-ISEE-2026-01836629V-00	Pratica correttamente presentata
14122	47481	11/03/2026 11:20	4.068,34	INPS-ISEE-2026-02816767I-00	Pratica correttamente presentata
14123	43346	10/03/2026 01:33	4.068,75	INPS-ISEE-2026-01200331X-00	Pratica correttamente presentata
14124	26765	04/03/2026 18:34	4.068,93	INPS-ISEE-2026-00070124Y-00	Pratica correttamente presentata
14125	4958	02/03/2026 14:48	4.068,96	INPS-ISEE-2026-03104114Y-00	Pratica correttamente presentata
14126	5101	02/03/2026 14:54	4.068,96	INPS-ISEE-2026-03104114Y-00	Pratica correttamente presentata
14127	61245	17/03/2026 11:38	4.069,08	INPS-ISEE-2026-02634266Q-00	Pratica correttamente presentata
14128	8064	02/03/2026 17:52	4.069,11	INPS-ISEE-2026-01360104K-00	Pratica correttamente presentata
14129	20	02/03/2026 12:04	4.069,21	INPS-ISEE-2026-03733884X-00	Pratica correttamente presentata
14130	34702	06/03/2026 13:32	4.069,21	INPS-ISEE-2026-03733884X-00	Pratica correttamente presentata
14131	12602	02/03/2026 22:55	4.069,46	INPS-ISEE-2026-02840676L-00	Pratica correttamente presentata
14132	42916	09/03/2026 20:48	4.069,60	INPS-ISEE-2026-00089160G-00	Pratica correttamente presentata
14133	48356	11/03/2026 16:27	4.069,61	INPS-ISEE-2026-03894029V-00	Pratica correttamente presentata
14134	2624	02/03/2026 13:10	4.069,66	INPS-ISEE-2026-02674085O-00	Pratica correttamente presentata
14135	42028	09/03/2026 17:41	4.070,43	INPS-ISEE-2026-07191806O-00	Pratica correttamente presentata
14136	42051	09/03/2026 17:44	4.070,43	INPS-ISEE-2026-07191806O-00	Pratica correttamente presentata
14137	4248	02/03/2026 14:19	4.070,65	INPS-ISEE-2026-00349227W-00	Pratica correttamente presentata
14138	34008	06/03/2026 11:17	4.070,69	INPS-ISEE-2026-01048291P-00	Pratica correttamente presentata
14139	33793	17/03/2026 17:51	4.070,93	INPS-ISEE-2026-00941659F-00	Pratica correttamente presentata
14140	63509	17/03/2026 17:55	4.070,93	INPS-ISEE-2026-00941659F-00	Pratica correttamente presentata
14141	54487	13/03/2026 19:14	4.071,22	INPS-ISEE-2026-01442638N-00	Pratica correttamente presentata
14142	31900	15/03/2026 16:44	4.071,32	INPS-ISEE-2026-02930384Q-00	Pratica correttamente presentata
14143	18189	03/03/2026 16:46	4.071,50	INPS-ISEE-2026-02106632B-00	Pratica correttamente presentata
14144	45523	10/03/2026 17:21	4.071,55	INPS-ISEE-2026-00245604T-00	Pratica correttamente presentata
14145	45573	10/03/2026 17:25	4.071,55	INPS-ISEE-2026-00245604T-00	Pratica correttamente presentata
14146	59629	16/03/2026 19:51	4.071,64	INPS-ISEE-2026-02368511C-00	Pratica correttamente presentata
14147	993	02/03/2026 12:24	4.071,92	INPS-ISEE-2026-04325748L-00	Pratica correttamente presentata

fonte: http://burc.regione.campania.it

BANDO IO STUDIO 2025 a.s. 2025/2026

ALLEGATO A

Progr.	Numero Domanda	Data Di Presentazione	valore ISEE	PROTOCOLLO attestazione ISEE	Esito GRADUATORIA PROVVISORIA
14148	11941	02/03/2026 21:47	4.071,94	INPS-ISEE-2026-04344133D-00	Pratica correttamente presentata
14149	6385	02/03/2026 16:50	4.072,06	INPS-ISEE-2026-00304461A-00	Pratica correttamente presentata
14150	15280	03/03/2026 11:24	4.072,06	INPS-ISEE-2026-03539281R-00	Pratica correttamente presentata
14151	32240	05/03/2026 19:08	4.072,06	INPS-ISEE-2026-01658168V-00	Pratica correttamente presentata
14152	40105	09/03/2026 11:07	4.072,06	INPS-ISEE-2026-00845617R-00	Pratica correttamente presentata
14153	53381	13/03/2026 12:31	4.072,06	INPS-ISEE-2026-00308282H-00	Pratica correttamente presentata
14154	31411	05/03/2026 17:27	4.072,08	INPS-ISEE-2026-00845262W-00	Pratica correttamente presentata
14155	26596	04/03/2026 18:22	4.072,10	INPS-ISEE-2026-02776218L-00	Pratica correttamente presentata
14156	23603	04/03/2026 19:05	4.072,45	INPS-ISEE-2026-02943891X-00	Pratica correttamente presentata
14157	66271	18/03/2026 09:39	4.072,55	INPS-ISEE-2026-06960739Y-00	Pratica correttamente presentata
14158	36107	06/03/2026 19:11	4.072,57	INPS-ISEE-2026-02096088L-00	Pratica correttamente presentata
14159	62531	17/03/2026 16:08	4.072,60	INPS-ISEE-2026-08065230G-00	Pratica correttamente presentata
14160	41310	09/03/2026 16:05	4.072,92	INPS-ISEE-2026-01352573C-00	Pratica correttamente presentata
14161	19206	03/03/2026 18:04	4.073,40	INPS-ISEE-2026-00899801V-00	Pratica correttamente presentata
14162	36265	06/03/2026 19:58	4.073,43	INPS-ISEE-2026-01228010Y-00	Pratica correttamente presentata
14163	38471	08/03/2026 13:15	4.073,98	INPS-ISEE-2026-00534471G-00	Pratica correttamente presentata
14164	38480	08/03/2026 13:22	4.073,98	INPS-ISEE-2026-00534471G-00	Pratica correttamente presentata
14165	56339	18/03/2026 10:51	4.074,04	INPS-ISEE-2026-01803560H-00	Pratica correttamente presentata
14166	41655	09/03/2026 16:59	4.074,36	INPS-ISEE-2026-00160721M-00	Pratica correttamente presentata
14167	9109	02/03/2026 18:50	4.074,43	INPS-ISEE-2026-00001484M-00	Pratica correttamente presentata
14168	26067	04/03/2026 17:28	4.074,58	INPS-ISEE-2026-04609495I-00	Pratica correttamente presentata
14169	26097	04/03/2026 17:30	4.074,58	INPS-ISEE-2026-04609495I-00	Pratica correttamente presentata
14170	62921	17/03/2026 16:58	4.075,19	INPS-ISEE-2026-01323113Y-00	Pratica correttamente presentata
14171	65686	17/03/2026 23:51	4.075,29	INPS-ISEE-2026-02465790L-00	Pratica correttamente presentata
14172	46903	11/03/2026 09:10	4.075,61	INPS-ISEE-2026-02977828M-00	Pratica correttamente presentata
14173	17861	03/03/2026 16:14	4.075,69	INPS-ISEE-2026-07366539S-00	Pratica correttamente presentata
14174	1433	02/03/2026 12:34	4.075,78	INPS-ISEE-2026-00685406Q-00	Pratica correttamente presentata
14175	1831	02/03/2026 12:41	4.075,78	INPS-ISEE-2026-00685406Q-00	Pratica correttamente presentata
14176	17679	03/03/2026 15:57	4.075,98	INPS-ISEE-2026-00232295H-00	Pratica correttamente presentata
14177	2899	02/03/2026 13:25	4.076,10	INPS-ISEE-2026-00306978L-00	Pratica correttamente presentata
14178	61806	17/03/2026 13:09	4.076,14	INPS-ISEE-2026-02096905R-00	Pratica correttamente presentata
14179	8701	02/03/2026 18:23	4.076,47	INPS-ISEE-2026-02930875F-00	Pratica correttamente presentata
14180	51646	12/03/2026 18:04	4.076,47	INPS-ISEE-2026-02556589Y-00	Pratica correttamente presentata
14181	22461	04/03/2026 09:51	4.076,72	INPS-ISEE-2026-01013845D-00	Pratica correttamente presentata
14182	64604	17/03/2026 20:12	4.076,75	INPS-ISEE-2026-03938130W-00	Pratica correttamente presentata
14183	59210	16/03/2026 18:36	4.076,78	INPS-ISEE-2026-01883428F-00	Pratica correttamente presentata
14184	3910	02/03/2026 14:03	4.076,79	INPS-ISEE-2026-00079000U-00	Pratica correttamente presentata
14185	4137	02/03/2026 14:13	4.076,79	INPS-ISEE-2026-00079000U-00	Pratica correttamente presentata
14186	29498	05/03/2026 11:37	4.076,96	INPS-ISEE-2026-07549284S-00	Pratica correttamente presentata
14187	39479	09/03/2026 09:27	4.077,18	INPS-ISEE-2026-03857356I-00	Pratica correttamente presentata
14188	416	02/03/2026 12:13	4.077,38	INPS-ISEE-2026-05169742F-00	Pratica correttamente presentata
14189	17318	03/03/2026 15:20	4.077,82	INPS-ISEE-2026-01230405K-00	Pratica correttamente presentata
14190	17353	03/03/2026 15:24	4.077,82	INPS-ISEE-2026-01230405K-00	Pratica correttamente presentata

fonte: http://burc.regione.campania.it

BANDO IO STUDIO 2025 a.s. 2025/2026

ALLEGATO A

Progr.	Numero Domanda	Data Di Presentazione	valore ISEE	PROTOCOLLO attestazione ISEE	Esito GRADUATORIA PROVVISORIA
14191	56272	15/03/2026 22:16	4.077,85	INPS-ISEE-2026-03290230J-00	Pratica correttamente presentata
14192	37813	08/03/2026 10:08	4.078,25	INPS-ISEE-2026-02884211C-00	Pratica correttamente presentata
14193	43941	10/03/2026 10:42	4.078,41	INPS-ISEE-2026-01058354C-00	Pratica correttamente presentata
14194	66303	18/03/2026 09:45	4.078,70	INPS-ISEE-2026-04871121G-00	Pratica correttamente presentata
14195	11051	09/03/2026 14:04	4.079,29	INPS-ISEE-2026-07437261E-00	Pratica correttamente presentata
14196	14921	03/03/2026 11:03	4.079,40	INPS-ISEE-2026-00456194Q-00	Pratica correttamente presentata
14197	22863	04/03/2026 10:50	4.079,41	INPS-ISEE-2026-01694848Y-00	Pratica correttamente presentata
14198	28672	05/03/2026 09:47	4.079,80	INPS-ISEE-2026-00649963I-00	Pratica correttamente presentata
14199	10691	02/03/2026 20:25	4.079,93	INPS-ISEE-2026-00794767Y-00	Pratica correttamente presentata
14200	6871	02/03/2026 17:02	4.080,00	INPS-ISEE-2026-01904195Q-00	Pratica correttamente presentata
14201	24867	04/03/2026 15:00	4.080,53	INPS-ISEE-2026-04631735Q-00	Pratica correttamente presentata
14202	24878	04/03/2026 15:04	4.080,53	INPS-ISEE-2026-04631735Q-00	Pratica correttamente presentata
14203	42955	09/03/2026 21:03	4.080,57	INPS-ISEE-2026-07628477K-00	Pratica correttamente presentata
14204	35644	06/03/2026 17:47	4.080,59	INPS-ISEE-2026-03688282I-00	Pratica correttamente presentata
14205	27744	04/03/2026 21:05	4.080,66	INPS-ISEE-2026-00844423P-00	Pratica correttamente presentata
14206	14177	03/03/2026 10:16	4.080,76	INPS-ISEE-2026-01031181K-00	Pratica correttamente presentata
14207	14657	03/03/2026 10:36	4.080,76	INPS-ISEE-2026-01031181K-00	Pratica correttamente presentata
14208	17180	03/03/2026 15:01	4.080,81	INPS-ISEE-2026-04570641W-00	Pratica correttamente presentata
14209	25984	04/03/2026 17:19	4.080,88	INPS-ISEE-2026-04224459E-00	Pratica correttamente presentata
14210	8472	02/03/2026 18:13	4.080,98	INPS-ISEE-2026-02040939W-00	Pratica correttamente presentata
14211	2435	02/03/2026 13:13	4.081,30	INPS-ISEE-2026-00648182Q-00	Pratica correttamente presentata
14212	20658	03/03/2026 20:15	4.081,37	INPS-ISEE-2026-01107340U-00	Pratica correttamente presentata
14213	55384	14/03/2026 19:00	4.081,37	INPS-ISEE-2026-02942628L-00	Pratica correttamente presentata
14214	55390	14/03/2026 19:05	4.081,37	INPS-ISEE-2026-02942628L-00	Pratica correttamente presentata
14215	34717	06/03/2026 13:35	4.081,40	INPS-ISEE-2026-00357338Q-00	Pratica correttamente presentata
14216	16498	03/03/2026 13:06	4.081,60	INPS-ISEE-2026-00517150J-00	Pratica correttamente presentata
14217	23378	04/03/2026 11:17	4.081,92	INPS-ISEE-2026-00521004Z-00	Pratica correttamente presentata
14218	26653	04/03/2026 18:32	4.081,92	INPS-ISEE-2026-03890539I-00	Pratica correttamente presentata
14219	54067	13/03/2026 17:25	4.082,02	INPS-ISEE-2026-06012437H-00	Pratica correttamente presentata
14220	60046	16/03/2026 22:59	4.082,12	INPS-ISEE-2026-00844696I-00	Pratica correttamente presentata
14221	66604	18/03/2026 10:15	4.082,12	INPS-ISEE-2026-00844696I-00	Pratica correttamente presentata
14222	33551	06/03/2026 10:03	4.082,26	INPS-ISEE-2026-07546622O-00	Pratica correttamente presentata
14223	16653	03/03/2026 13:37	4.082,71	INPS-ISEE-2026-01005424U-00	Pratica correttamente presentata
14224	14821	03/03/2026 10:55	4.082,75	INPS-ISEE-2026-00778675Y-00	Pratica correttamente presentata
14225	4370	02/03/2026 14:43	4.082,83	INPS-ISEE-2026-00489641O-00	Pratica correttamente presentata
14226	7665	02/03/2026 17:34	4.082,83	INPS-ISEE-2026-01839493I-00	Pratica correttamente presentata
14227	56958	16/03/2026 10:57	4.082,84	INPS-ISEE-2026-03442979Z-00	Pratica correttamente presentata
14228	24022	04/03/2026 12:19	4.083,08	INPS-ISEE-2026-04574311P-00	Pratica correttamente presentata
14229	1379	02/03/2026 12:29	4.083,11	INPS-ISEE-2026-00687642L-00	Pratica correttamente presentata
14230	1710	02/03/2026 12:43	4.083,11	INPS-ISEE-2026-00687642L-00	Pratica correttamente presentata
14231	2098	02/03/2026 12:47	4.083,11	INPS-ISEE-2026-00687642L-00	Pratica correttamente presentata
14232	2641	02/03/2026 13:05	4.083,11	INPS-ISEE-2026-00687642L-00	Pratica correttamente presentata
14233	58745	16/03/2026 17:37	4.083,46	INPS-ISEE-2026-05059095L-00	Pratica correttamente presentata

fonte: http://burc.regione.campania.it

BANDO IO STUDIO 2025 a.s. 2025/2026

ALLEGATO A

Progr.	Numero Domanda	Data Di Presentazione	valore ISEE	PROTOCOLLO attestazione ISEE	Esito GRADUATORIA PROVVISORIA
14234	34199	06/03/2026 11:42	4.084,07	INPS-ISEE-2026-00358892V-00	Pratica correttamente presentata
14235	24891	04/03/2026 15:05	4.084,34	INPS-ISEE-2026-01136255H-00	Pratica correttamente presentata
14236	13655	03/03/2026 09:13	4.084,55	INPS-ISEE-2026-02434212A-00	Pratica correttamente presentata
14237	33573	06/03/2026 10:08	4.084,65	INPS-ISEE-2026-00235610M-00	Pratica correttamente presentata
14238	44559	10/03/2026 17:28	4.085,37	INPS-ISEE-2026-02419948I-00	Pratica correttamente presentata
14239	17973	03/03/2026 16:53	4.085,47	INPS-ISEE-2026-00066105A-00	Pratica correttamente presentata
14240	46198	10/03/2026 19:19	4.085,48	INPS-ISEE-2026-02822398F-00	Pratica correttamente presentata
14241	9429	02/03/2026 19:03	4.085,59	INPS-ISEE-2026-03602979X-00	Pratica correttamente presentata
14242	23307	05/03/2026 16:48	4.085,71	INPS-ISEE-2026-02699095Y-00	Pratica correttamente presentata
14243	21728	03/03/2026 23:15	4.085,78	INPS-ISEE-2026-01868691S-00	Pratica correttamente presentata
14244	21767	03/03/2026 23:25	4.085,78	INPS-ISEE-2026-01868691S-00	Pratica correttamente presentata
14245	519	02/03/2026 12:22	4.086,14	INPS-ISEE-2026-00233510Y-00	Pratica correttamente presentata
14246	21632	03/03/2026 22:45	4.086,18	INPS-ISEE-2026-03428688S-00	Pratica correttamente presentata
14247	38586	08/03/2026 15:10	4.086,18	INPS-ISEE-2026-07947946B-00	Pratica correttamente presentata
14248	48080	11/03/2026 15:12	4.086,18	INPS-ISEE-2026-00085054D-00	Pratica correttamente presentata
14249	62806	17/03/2026 16:46	4.086,46	INPS-ISEE-2026-00778455X-00	Pratica correttamente presentata
14250	1407	02/03/2026 14:11	4.086,48	INPS-ISEE-2026-00081646P-00	Pratica correttamente presentata
14251	35531	06/03/2026 17:31	4.086,77	INPS-ISEE-2026-00401234Y-00	Pratica correttamente presentata
14252	12008	03/03/2026 17:05	4.087,01	INPS-ISEE-2026-00985783Y-00	Pratica correttamente presentata
14253	11155	02/03/2026 20:52	4.087,55	INPS-ISEE-2026-03383184E-00	Pratica correttamente presentata
14254	12033	02/03/2026 21:59	4.087,55	INPS-ISEE-2026-03383184E-00	Pratica correttamente presentata
14255	48945	11/03/2026 18:10	4.087,56	INPS-ISEE-2026-05552233P-00	Pratica correttamente presentata
14256	63770	17/03/2026 18:18	4.087,64	INPS-ISEE-2026-01213938W-00	Pratica correttamente presentata
14257	41141	09/03/2026 15:23	4.087,84	INPS-ISEE-2026-00705900T-00	Pratica correttamente presentata
14258	31642	05/03/2026 17:53	4.087,87	INPS-ISEE-2026-05648415L-00	Pratica correttamente presentata
14259	25910	04/03/2026 17:15	4.087,89	INPS-ISEE-2026-00646151H-00	Pratica correttamente presentata
14260	37549	09/03/2026 10:48	4.087,90	INPS-ISEE-2026-03635069O-00	Pratica correttamente presentata
14261	41284	09/03/2026 16:02	4.087,90	INPS-ISEE-2026-03635069O-00	Pratica correttamente presentata
14262	3936	02/03/2026 14:05	4.088,03	INPS-ISEE-2026-02212859Q-00	Pratica correttamente presentata
14263	16571	03/03/2026 13:17	4.088,04	INPS-ISEE-2026-02818867Y-00	Pratica correttamente presentata
14264	39978	09/03/2026 10:51	4.088,04	INPS-ISEE-2026-05242784O-00	Pratica correttamente presentata
14265	26044	04/03/2026 17:32	4.088,73	INPS-ISEE-2026-02172892R-00	Pratica correttamente presentata
14266	28173	04/03/2026 23:01	4.088,84	INPS-ISEE-2026-02095945F-00	Pratica correttamente presentata
14267	14180	03/03/2026 10:02	4.088,90	INPS-ISEE-2026-01096255N-00	Pratica correttamente presentata
14268	20946	03/03/2026 21:20	4.088,90	INPS-ISEE-2026-01096255N-00	Pratica correttamente presentata
14269	17015	03/03/2026 14:53	4.088,92	INPS-ISEE-2026-01476108W-00	Pratica correttamente presentata
14270	34097	06/03/2026 11:29	4.088,99	INPS-ISEE-2026-00740342B-00	Pratica correttamente presentata
14271	43245	09/03/2026 22:40	4.089,08	INPS-ISEE-2026-03408336W-00	Pratica correttamente presentata
14272	50721	12/03/2026 12:53	4.089,49	INPS-ISEE-2026-08221374W-00	Pratica correttamente presentata
14273	15194	03/03/2026 11:18	4.089,50	INPS-ISEE-2026-02390485R-00	Pratica correttamente presentata
14274	56738	17/03/2026 16:59	4.089,66	INPS-ISEE-2026-01830950C-00	Pratica correttamente presentata
14275	5774	02/03/2026 19:41	4.089,69	INPS-ISEE-2026-00709706Q-00	Pratica correttamente presentata
14276	15015	03/03/2026 11:09	4.089,74	INPS-ISEE-2026-07871825Z-00	Pratica correttamente presentata

fonte: http://burc.regione.campania.it

BANDO IO STUDIO 2025 a.s. 2025/2026

ALLEGATO A

Progr.	Numero Domanda	Data Di Presentazione	valore ISEE	PROTOCOLLO attestazione ISEE	Esito GRADUATORIA PROVVISORIA
14277	19374	03/03/2026 18:11	4.090,27	INPS-ISEE-2026-06524150H-00	Pratica correttamente presentata
14278	52741	13/03/2026 10:01	4.090,51	INPS-ISEE-2026-00620402Y-00	Pratica correttamente presentata
14279	59532	17/03/2026 17:28	4.090,57	INPS-ISEE-2026-05394473V-00	Pratica correttamente presentata
14280	25915	04/03/2026 17:18	4.090,58	INPS-ISEE-2026-01981183R-00	Pratica correttamente presentata
14281	49200	11/03/2026 18:58	4.090,98	INPS-ISEE-2026-04463592L-00	Pratica correttamente presentata
14282	41993	09/03/2026 17:38	4.091,08	INPS-ISEE-2026-03360406D-00	Pratica correttamente presentata
14283	42045	09/03/2026 17:44	4.091,08	INPS-ISEE-2026-03360406D-00	Pratica correttamente presentata
14284	26731	04/03/2026 18:28	4.091,34	INPS-ISEE-2026-00643172H-00	Pratica correttamente presentata
14285	11112	02/03/2026 21:03	4.091,47	INPS-ISEE-2026-01141988O-00	Pratica correttamente presentata
14286	61189	17/03/2026 11:34	4.091,55	INPS-ISEE-2026-07269970Y-00	Pratica correttamente presentata
14287	26638	04/03/2026 18:20	4.091,56	INPS-ISEE-2026-01730476N-00	Pratica correttamente presentata
14288	5463	02/03/2026 20:08	4.091,67	INPS-ISEE-2026-01944381E-00	Pratica correttamente presentata
14289	25027	04/03/2026 15:30	4.091,74	INPS-ISEE-2026-00265292C-00	Pratica correttamente presentata
14290	25097	04/03/2026 15:39	4.091,74	INPS-ISEE-2026-00265292C-00	Pratica correttamente presentata
14291	56814	16/03/2026 10:33	4.092,36	INPS-ISEE-2026-02373533C-00	Pratica correttamente presentata
14292	46686	10/03/2026 22:22	4.092,48	INPS-ISEE-2026-00242994E-00	Pratica correttamente presentata
14293	31444	05/03/2026 17:37	4.092,87	INPS-ISEE-2026-00782156Q-00	Pratica correttamente presentata
14294	17479	03/03/2026 15:38	4.093,37	INPS-ISEE-2026-00330564T-00	Pratica correttamente presentata
14295	19612	03/03/2026 18:28	4.093,44	INPS-ISEE-2026-01841745E-00	Pratica correttamente presentata
14296	19501	17/03/2026 18:15	4.093,44	INPS-ISEE-2026-01841745E-00	Pratica correttamente presentata
14297	3279	03/03/2026 13:12	4.093,53	INPS-ISEE-2026-00235825P-00	Pratica correttamente presentata
14298	10067	02/03/2026 19:43	4.093,55	INPS-ISEE-2026-00747244N-00	Pratica correttamente presentata
14299	49499	11/03/2026 21:10	4.093,57	INPS-ISEE-2026-03709211H-00	Pratica correttamente presentata
14300	8501	02/03/2026 18:10	4.093,58	INPS-ISEE-2026-02381141B-00	Pratica correttamente presentata
14301	9424	02/03/2026 19:02	4.093,99	INPS-ISEE-2026-03311335J-00	Pratica correttamente presentata
14302	46259	10/03/2026 19:45	4.094,03	INPS-ISEE-2026-02698939B-00	Pratica correttamente presentata
14303	46345	10/03/2026 19:56	4.094,03	INPS-ISEE-2026-02698939B-00	Pratica correttamente presentata
14304	812	02/03/2026 12:21	4.094,12	INPS-ISEE-2026-00485431P-00	Pratica correttamente presentata
14305	45293	10/03/2026 16:44	4.094,23	INPS-ISEE-2026-00452898X-00	Pratica correttamente presentata
14306	12381	02/03/2026 22:29	4.094,25	INPS-ISEE-2026-05317859Z-00	Pratica correttamente presentata
14307	21402	03/03/2026 22:16	4.094,51	INPS-ISEE-2026-05486192V-00	Pratica correttamente presentata
14308	4700	02/03/2026 14:44	4.094,56	INPS-ISEE-2026-01449107C-00	Pratica correttamente presentata
14309	51483	12/03/2026 17:36	4.094,80	INPS-ISEE-2026-07923237L-00	Pratica correttamente presentata
14310	24322	04/03/2026 12:50	4.094,91	INPS-ISEE-2026-00501436J-00	Pratica correttamente presentata
14311	24417	04/03/2026 13:05	4.094,91	INPS-ISEE-2026-00501436J-00	Pratica correttamente presentata
14312	23734	09/03/2026 11:39	4.095,08	INPS-ISEE-2026-00565308W-00	Pratica correttamente presentata
14313	9977	02/03/2026 19:33	4.095,15	INPS-ISEE-2026-04193492O-00	Pratica correttamente presentata
14314	56904	16/03/2026 10:47	4.095,37	INPS-ISEE-2026-05347958K-00	Pratica correttamente presentata
14315	60300	17/03/2026 06:06	4.095,57	INPS-ISEE-2026-02415204A-00	Pratica correttamente presentata
14316	60301	17/03/2026 07:33	4.095,57	INPS-ISEE-2026-02415204A-00	Pratica correttamente presentata
14317	30129	05/03/2026 13:09	4.096,26	INPS-ISEE-2026-00649182E-00	Pratica correttamente presentata
14318	6982	02/03/2026 17:07	4.096,49	INPS-ISEE-2026-00885914V-00	Pratica correttamente presentata
14319	7092	02/03/2026 17:11	4.096,49	INPS-ISEE-2026-00885914V-00	Pratica correttamente presentata

fonte: http://burc.regione.campania.it

Progr.	Numero Domanda	Data Di Presentazione	valore ISEE	PROTOCOLLO attestazione ISEE	Esito GRADUATORIA PROVVISORIA
14320	9637	02/03/2026 19:16	4.096,86	INPS-ISEE-2026-02479320W-00	Pratica correttamente presentata
14321	25180	04/03/2026 16:00	4.097,06	INPS-ISEE-2026-07297597B-00	Pratica correttamente presentata
14322	6327	02/03/2026 16:51	4.097,15	INPS-ISEE-2026-00520673H-00	Pratica correttamente presentata
14323	6727	02/03/2026 17:01	4.097,15	INPS-ISEE-2026-00520673H-00	Pratica correttamente presentata
14324	1340	02/03/2026 12:32	4.097,47	INPS-ISEE-2026-06802743E-00	Pratica correttamente presentata
14325	5299	02/03/2026 15:19	4.097,90	INPS-ISEE-2026-07042971E-00	Pratica correttamente presentata
14326	56902	16/03/2026 10:48	4.098,02	INPS-ISEE-2026-03403995L-00	Pratica correttamente presentata
14327	56950	16/03/2026 10:57	4.098,02	INPS-ISEE-2026-03403995L-00	Pratica correttamente presentata
14328	13095	03/03/2026 05:03	4.098,13	INPS-ISEE-2026-00027270A-00	Pratica correttamente presentata
14329	43108	09/03/2026 21:45	4.098,21	INPS-ISEE-2026-02116541B-00	Pratica correttamente presentata
14330	52205	12/03/2026 20:29	4.098,29	INPS-ISEE-2026-02287064Q-00	Pratica correttamente presentata
14331	9561	02/03/2026 19:09	4.098,37	INPS-ISEE-2026-02124839Q-00	Pratica correttamente presentata
14332	9724	02/03/2026 19:19	4.098,37	INPS-ISEE-2026-02124839Q-00	Pratica correttamente presentata
14333	6753	02/03/2026 17:03	4.098,53	INPS-ISEE-2026-00426042A-00	Pratica correttamente presentata
14334	5908	02/03/2026 15:44	4.098,67	INPS-ISEE-2026-00402556D-00	Pratica correttamente presentata
14335	37835	07/03/2026 20:39	4.098,98	INPS-ISEE-2026-03861294L-00	Pratica correttamente presentata
14336	65076	17/03/2026 21:27	4.098,98	INPS-ISEE-2026-03861294L-00	Pratica correttamente presentata
14337	4664	02/03/2026 14:40	4.098,99	INPS-ISEE-2026-00922367Q-00	Pratica correttamente presentata
14338	40890	09/03/2026 13:52	4.099,41	INPS-ISEE-2026-04604531H-00	Pratica correttamente presentata
14339	24111	04/03/2026 12:35	4.099,51	INPS-ISEE-2026-00225443B-00	Pratica correttamente presentata
14340	25785	04/03/2026 17:10	4.099,68	INPS-ISEE-2026-00236018B-00	Pratica correttamente presentata
14341	25944	04/03/2026 17:20	4.099,68	INPS-ISEE-2026-00236018B-00	Pratica correttamente presentata
14342	31181	10/03/2026 13:35	4.099,72	INPS-ISEE-2026-04946668M-00	Pratica correttamente presentata
14343	58166	16/03/2026 16:20	4.099,78	INPS-ISEE-2026-02431893E-00	Pratica correttamente presentata
14344	66168	18/03/2026 09:23	4.100,00	INPS-ISEE-2026-05680243N-00	Pratica correttamente presentata
14345	36478	06/03/2026 21:41	4.100,33	INPS-ISEE-2026-03955498M-00	Pratica correttamente presentata
14346	39705	09/03/2026 10:06	4.100,33	INPS-ISEE-2026-05689073Z-00	Pratica correttamente presentata
14347	1240	02/03/2026 12:28	4.100,35	INPS-ISEE-2026-01077040J-00	Pratica correttamente presentata
14348	1134	02/03/2026 12:26	4.100,49	INPS-ISEE-2026-00394815E-00	Pratica correttamente presentata
14349	6407	02/03/2026 16:51	4.100,49	INPS-ISEE-2026-01289921O-00	Pratica correttamente presentata
14350	30915	05/03/2026 16:36	4.100,49	INPS-ISEE-2026-02280038H-00	Pratica correttamente presentata
14351	43461	10/03/2026 09:18	4.100,49	INPS-ISEE-2026-02118449Q-00	Pratica correttamente presentata
14352	48004	11/03/2026 13:48	4.100,49	INPS-ISEE-2026-00306188C-00	Pratica correttamente presentata
14353	4846	02/03/2026 14:49	4.100,55	INPS-ISEE-2026-00255641H-00	Pratica correttamente presentata
14354	54126	13/03/2026 17:39	4.100,66	INPS-ISEE-2026-00447304D-00	Pratica correttamente presentata
14355	17993	03/03/2026 16:26	4.100,77	INPS-ISEE-2026-01636069R-00	Pratica correttamente presentata
14356	53085	13/03/2026 11:22	4.100,98	INPS-ISEE-2026-02269675I-00	Pratica correttamente presentata
14357	35976	06/03/2026 18:42	4.101,04	INPS-ISEE-2026-01545635Q-00	Pratica correttamente presentata
14358	30790	05/03/2026 16:23	4.101,29	INPS-ISEE-2026-04709389Y-00	Pratica correttamente presentata
14359	57902	16/03/2026 15:57	4.101,63	INPS-ISEE-2026-02186911N-00	Pratica correttamente presentata
14360	45317	10/03/2026 16:50	4.101,96	INPS-ISEE-2026-01577155R-00	Pratica correttamente presentata
14361	7975	02/03/2026 17:55	4.102,44	INPS-ISEE-2026-01119397R-00	Pratica correttamente presentata
14362	15140	03/03/2026 11:15	4.102,45	INPS-ISEE-2026-00552309G-00	Pratica correttamente presentata

fonte: http://burc.regione.campania.it

BANDO IO STUDIO 2025 a.s. 2025/2026

ALLEGATO A

Progr.	Numero Domanda	Data Di Presentazione	valore ISEE	PROTOCOLLO attestazione ISEE	Esito GRADUATORIA PROVVISORIA
14363	15411	03/03/2026 11:39	4.102,66	INPS-ISEE-2026-02816706E-00	Pratica correttamente presentata
14364	42232	09/03/2026 18:08	4.102,70	INPS-ISEE-2026-01308007J-00	Pratica correttamente presentata
14365	43937	10/03/2026 10:41	4.102,82	INPS-ISEE-2026-02437684F-00	Pratica correttamente presentata
14366	63992	17/03/2026 18:55	4.102,91	INPS-ISEE-2026-02570135H-00	Pratica correttamente presentata
14367	56136	15/03/2026 20:06	4.103,33	INPS-ISEE-2026-07919439U-00	Pratica correttamente presentata
14368	2943	02/03/2026 18:23	4.103,43	INPS-ISEE-2026-02557042P-00	Pratica correttamente presentata
14369	25995	04/03/2026 17:20	4.103,43	INPS-ISEE-2026-02895331R-00	Pratica correttamente presentata
14370	33284	06/03/2026 09:16	4.103,53	INPS-ISEE-2026-02838203C-00	Pratica correttamente presentata
14371	33313	06/03/2026 09:20	4.103,53	INPS-ISEE-2026-02838203C-00	Pratica correttamente presentata
14372	53142	13/03/2026 11:44	4.103,66	INPS-ISEE-2026-01953043P-00	Pratica correttamente presentata
14373	11522	02/03/2026 21:22	4.103,78	INPS-ISEE-2026-01309143T-00	Pratica correttamente presentata
14374	12006	02/03/2026 21:50	4.103,78	INPS-ISEE-2026-01309143T-00	Pratica correttamente presentata
14375	13425	03/03/2026 08:47	4.104,02	INPS-ISEE-2026-08192350N-00	Pratica correttamente presentata
14376	66348	18/03/2026 11:00	4.104,02	INPS-ISEE-2026-03372276E-00	Pratica correttamente presentata
14377	52592	13/03/2026 09:16	4.104,07	INPS-ISEE-2026-02313293H-00	Pratica correttamente presentata
14378	27297	04/03/2026 19:35	4.104,51	INPS-ISEE-2026-01980810W-00	Pratica correttamente presentata
14379	54320	13/03/2026 18:26	4.104,92	INPS-ISEE-2026-02856864S-00	Pratica correttamente presentata
14380	54344	13/03/2026 18:29	4.104,92	INPS-ISEE-2026-02856864S-00	Pratica correttamente presentata
14381	18462	03/03/2026 17:07	4.105,27	INPS-ISEE-2026-02994320Q-00	Pratica correttamente presentata
14382	55658	15/03/2026 11:58	4.105,39	INPS-ISEE-2026-01080054A-00	Pratica correttamente presentata
14383	7930	02/03/2026 17:47	4.105,63	INPS-ISEE-2026-00909619F-00	Pratica correttamente presentata
14384	50955	12/03/2026 15:26	4.105,69	INPS-ISEE-2026-07079696A-00	Pratica correttamente presentata
14385	51047	12/03/2026 16:04	4.105,69	INPS-ISEE-2026-07079696A-00	Pratica correttamente presentata
14386	34261	06/03/2026 12:01	4.106,02	INPS-ISEE-2026-04071596O-00	Pratica correttamente presentata
14387	8370	02/03/2026 18:05	4.106,33	INPS-ISEE-2026-02308166C-00	Pratica correttamente presentata
14388	8464	02/03/2026 18:09	4.106,33	INPS-ISEE-2026-02308166C-00	Pratica correttamente presentata
14389	66509	18/03/2026 10:06	4.106,34	INPS-ISEE-2026-02858751X-00	Pratica correttamente presentata
14390	48935	11/03/2026 18:12	4.106,35	INPS-ISEE-2026-02905795I-00	Pratica correttamente presentata
14391	5777	02/03/2026 15:30	4.106,37	INPS-ISEE-2026-02276580E-00	Pratica correttamente presentata
14392	27303	04/03/2026 19:42	4.106,37	INPS-ISEE-2026-00820580H-00	Pratica correttamente presentata
14393	30564	05/03/2026 15:38	4.106,37	INPS-ISEE-2026-00784560E-00	Pratica correttamente presentata
14394	27897	04/03/2026 21:47	4.106,67	INPS-ISEE-2026-03682675I-00	Pratica correttamente presentata
14395	26007	04/03/2026 17:22	4.106,68	INPS-ISEE-2026-00201852A-00	Pratica correttamente presentata
14396	18116	03/03/2026 16:35	4.106,69	INPS-ISEE-2026-00307918N-00	Pratica correttamente presentata
14397	17642	03/03/2026 15:57	4.106,70	INPS-ISEE-2026-02242957R-00	Pratica correttamente presentata
14398	8109	02/03/2026 17:58	4.106,87	INPS-ISEE-2026-02549747Z-00	Pratica correttamente presentata
14399	8340	02/03/2026 18:04	4.106,87	INPS-ISEE-2026-02549747Z-00	Pratica correttamente presentata
14400	22787	04/03/2026 10:24	4.106,91	INPS-ISEE-2026-02631141A-00	Pratica correttamente presentata
14401	3268	02/03/2026 16:43	4.107,44	INPS-ISEE-2026-00964292O-00	Pratica correttamente presentata
14402	57769	16/03/2026 14:02	4.107,45	INPS-ISEE-2026-01836837X-00	Pratica correttamente presentata
14403	54119	13/03/2026 17:40	4.107,56	INPS-ISEE-2026-02686141N-00	Pratica correttamente presentata
14404	54150	13/03/2026 17:45	4.107,56	INPS-ISEE-2026-02686141N-00	Pratica correttamente presentata
14405	49238	11/03/2026 19:05	4.108,04	INPS-ISEE-2026-00845920N-00	Pratica correttamente presentata

fonte: http://burc.regione.campania.it

BANDO IO STUDIO 2025 a.s. 2025/2026

ALLEGATO A

Progr.	Numero Domanda	Data Di Presentazione	valore ISEE	PROTOCOLLO attestazione ISEE	Esito GRADUATORIA PROVVISORIA
14406	20147	03/03/2026 19:23	4.108,40	INPS-ISEE-2026-04053403J-00	Pratica correttamente presentata
14407	37309	07/03/2026 15:02	4.108,73	INPS-ISEE-2026-02938759M-00	Pratica correttamente presentata
14408	7542	02/03/2026 17:32	4.108,82	INPS-ISEE-2026-01350888L-00	Pratica correttamente presentata
14409	19700	03/03/2026 18:36	4.108,82	INPS-ISEE-2026-02303057B-00	Pratica correttamente presentata
14410	48049	11/03/2026 14:15	4.108,82	INPS-ISEE-2026-00460355H-00	Pratica correttamente presentata
14411	49881	12/03/2026 09:30	4.108,82	INPS-ISEE-2026-02654100A-00	Pratica correttamente presentata
14412	51486	12/03/2026 17:34	4.109,06	INPS-ISEE-2026-02115284H-00	Pratica correttamente presentata
14413	38057	08/03/2026 01:01	4.109,28	INPS-ISEE-2026-04375850O-00	Pratica correttamente presentata
14414	23641	04/03/2026 11:43	4.109,31	INPS-ISEE-2026-07809880Y-00	Pratica correttamente presentata
14415	33030	11/03/2026 21:39	4.109,46	INPS-ISEE-2026-06671692I-00	Pratica correttamente presentata
14416	37262	07/03/2026 14:39	4.109,47	INPS-ISEE-2026-01802910T-00	Pratica correttamente presentata
14417	36014	06/03/2026 18:49	4.110,00	INPS-ISEE-2026-05685472I-00	Pratica correttamente presentata
14418	58361	16/03/2026 16:48	4.110,14	INPS-ISEE-2026-04219429R-00	Pratica correttamente presentata
14419	58394	16/03/2026 16:52	4.110,14	INPS-ISEE-2026-04219429R-00	Pratica correttamente presentata
14420	53910	13/03/2026 16:56	4.110,65	INPS-ISEE-2026-04972983U-00	Pratica correttamente presentata
14421	53932	13/03/2026 16:58	4.110,65	INPS-ISEE-2026-04972983U-00	Pratica correttamente presentata
14422	19900	03/03/2026 19:05	4.110,73	INPS-ISEE-2026-01834056W-00	Pratica correttamente presentata
14423	18119	03/03/2026 16:39	4.110,80	INPS-ISEE-2026-01050756G-00	Pratica correttamente presentata
14424	3492	02/03/2026 13:51	4.111,06	INPS-ISEE-2026-01834330D-00	Pratica correttamente presentata
14425	2914	02/03/2026 13:29	4.112,49	INPS-ISEE-2026-00481335G-00	Pratica correttamente presentata
14426	33397	06/03/2026 09:37	4.112,52	INPS-ISEE-2026-02555447O-00	Pratica correttamente presentata
14427	28810	05/03/2026 10:10	4.112,84	INPS-ISEE-2026-03188630Q-00	Pratica correttamente presentata
14428	30234	05/03/2026 13:57	4.112,88	INPS-ISEE-2026-03392471Q-00	Pratica correttamente presentata
14429	32274	05/03/2026 19:13	4.112,97	INPS-ISEE-2026-03188619X-00	Pratica correttamente presentata
14430	41620	09/03/2026 17:21	4.112,97	INPS-ISEE-2026-04917303W-00	Pratica correttamente presentata
14431	26622	04/03/2026 18:18	4.113,48	INPS-ISEE-2026-03313213U-00	Pratica correttamente presentata
14432	26691	04/03/2026 18:24	4.113,48	INPS-ISEE-2026-03313213U-00	Pratica correttamente presentata
14433	8922	05/03/2026 16:53	4.113,73	INPS-ISEE-2026-00387035C-00	Pratica correttamente presentata
14434	47219	11/03/2026 10:30	4.113,82	INPS-ISEE-2026-02973687U-00	Pratica correttamente presentata
14435	38238	08/03/2026 10:19	4.114,17	INPS-ISEE-2026-04869386A-00	Pratica correttamente presentata
14436	1927	02/03/2026 12:47	4.114,22	INPS-ISEE-2026-01108045J-00	Pratica correttamente presentata
14437	22130	04/03/2026 09:05	4.114,25	INPS-ISEE-2026-01077143H-00	Pratica correttamente presentata
14438	47535	11/03/2026 11:35	4.114,41	INPS-ISEE-2026-03122974N-00	Pratica correttamente presentata
14439	4131	02/03/2026 15:55	4.114,53	INPS-ISEE-2026-04984135F-00	Pratica correttamente presentata
14440	6011	02/03/2026 15:59	4.114,53	INPS-ISEE-2026-04984135F-00	Pratica correttamente presentata
14441	38754	08/03/2026 17:12	4.114,63	INPS-ISEE-2026-04563292R-00	Pratica correttamente presentata
14442	48877	11/03/2026 18:06	4.114,63	INPS-ISEE-2026-01106789O-00	Pratica correttamente presentata
14443	50440	12/03/2026 11:42	4.114,71	INPS-ISEE-2026-01029269Q-00	Pratica correttamente presentata
14444	47237	11/03/2026 10:34	4.114,78	INPS-ISEE-2026-00455559L-00	Pratica correttamente presentata
14445	53343	13/03/2026 12:25	4.115,04	INPS-ISEE-2026-00269849Z-00	Pratica correttamente presentata
14446	32571	05/03/2026 20:21	4.115,20	INPS-ISEE-2026-01926897U-00	Pratica correttamente presentata
14447	18054	03/03/2026 16:33	4.115,29	INPS-ISEE-2026-00665496X-00	Pratica correttamente presentata
14448	16047	03/03/2026 12:23	4.115,63	INPS-ISEE-2026-04348125W-00	Pratica correttamente presentata

fonte: http://burc.regione.campania.it

BANDO IO STUDIO 2025 a.s. 2025/2026

ALLEGATO A

Progr.	Numero Domanda	Data Di Presentazione	valore ISEE	PROTOCOLLO attestazione ISEE	Esito GRADUATORIA PROVVISORIA
14449	25088	04/03/2026 15:50	4.115,68	INPS-ISEE-2026-04291263W-00	Pratica correttamente presentata
14450	6189	02/03/2026 16:42	4.115,69	INPS-ISEE-2026-00150318A-00	Pratica correttamente presentata
14451	14115	03/03/2026 09:53	4.115,69	INPS-ISEE-2026-00460292H-00	Pratica correttamente presentata
14452	14924	03/03/2026 10:57	4.115,69	INPS-ISEE-2026-02040524M-00	Pratica correttamente presentata
14453	15052	03/03/2026 11:10	4.115,69	INPS-ISEE-2026-01450377W-00	Pratica correttamente presentata
14454	17294	03/03/2026 15:17	4.115,69	INPS-ISEE-2026-01945647X-00	Pratica correttamente presentata
14455	20861	03/03/2026 20:55	4.115,69	INPS-ISEE-2026-01201804U-00	Pratica correttamente presentata
14456	23003	04/03/2026 10:46	4.115,69	INPS-ISEE-2026-00069253P-00	Pratica correttamente presentata
14457	26066	04/03/2026 17:31	4.115,69	INPS-ISEE-2026-02784260Q-00	Pratica correttamente presentata
14458	27876	04/03/2026 21:31	4.115,69	INPS-ISEE-2026-05837760X-00	Pratica correttamente presentata
14459	5727	05/03/2026 15:02	4.115,69	INPS-ISEE-2026-00306612A-00	Pratica correttamente presentata
14460	31635	05/03/2026 17:53	4.115,69	INPS-ISEE-2026-01308462G-00	Pratica correttamente presentata
14461	35194	06/03/2026 16:28	4.115,69	INPS-ISEE-2026-00457463Q-00	Pratica correttamente presentata
14462	41933	09/03/2026 17:35	4.115,69	INPS-ISEE-2026-06940434E-00	Pratica correttamente presentata
14463	42071	09/03/2026 17:49	4.115,69	INPS-ISEE-2026-03381301J-00	Pratica correttamente presentata
14464	46177	10/03/2026 19:05	4.115,69	INPS-ISEE-2026-01104418J-00	Pratica correttamente presentata
14465	46966	11/03/2026 09:30	4.115,69	INPS-ISEE-2026-01449727F-00	Pratica correttamente presentata
14466	51204	12/03/2026 16:47	4.115,69	INPS-ISEE-2026-00639304P-00	Pratica correttamente presentata
14467	51964	12/03/2026 19:05	4.115,69	INPS-ISEE-2026-03375967Y-00	Pratica correttamente presentata
14468	54103	13/03/2026 17:32	4.115,69	INPS-ISEE-2026-02444552C-00	Pratica correttamente presentata
14469	58818	16/03/2026 17:45	4.115,69	INPS-ISEE-2026-00249384E-00	Pratica correttamente presentata
14470	13554	17/03/2026 09:14	4.115,69	INPS-ISEE-2026-00646617E-00	Pratica correttamente presentata
14471	63311	17/03/2026 17:37	4.115,69	INPS-ISEE-2026-02622542H-00	Pratica correttamente presentata
14472	64277	17/03/2026 19:27	4.115,69	INPS-ISEE-2026-00377891V-00	Pratica correttamente presentata
14473	25758	04/03/2026 16:58	4.115,78	INPS-ISEE-2026-01191539Q-00	Pratica correttamente presentata
14474	30538	05/03/2026 15:34	4.115,79	INPS-ISEE-2026-00586445O-00	Pratica correttamente presentata
14475	39574	09/03/2026 09:48	4.115,94	INPS-ISEE-2026-04762692X-00	Pratica correttamente presentata
14476	47234	11/03/2026 10:32	4.115,94	INPS-ISEE-2026-04762692X-00	Pratica correttamente presentata
14477	1471	02/03/2026 12:34	4.115,95	INPS-ISEE-2026-04489300N-00	Pratica correttamente presentata
14478	30994	05/03/2026 16:47	4.115,95	INPS-ISEE-2026-00254432B-00	Pratica correttamente presentata
14479	58204	16/03/2026 16:29	4.116,02	INPS-ISEE-2026-00913441D-00	Pratica correttamente presentata
14480	63833	17/03/2026 18:26	4.116,05	INPS-ISEE-2026-00994797J-00	Pratica correttamente presentata
14481	14483	03/03/2026 10:39	4.116,18	INPS-ISEE-2026-07561365L-00	Pratica correttamente presentata
14482	50028	12/03/2026 10:13	4.116,18	INPS-ISEE-2026-05907912L-00	Pratica correttamente presentata
14483	47195	11/03/2026 10:27	4.116,19	INPS-ISEE-2026-05225325G-00	Pratica correttamente presentata
14484	47323	11/03/2026 10:51	4.116,19	INPS-ISEE-2026-05225325G-00	Pratica correttamente presentata
14485	22021	04/03/2026 08:46	4.116,56	INPS-ISEE-2026-05715995K-00	Pratica correttamente presentata
14486	1766	02/03/2026 17:48	4.116,67	INPS-ISEE-2026-01956896A-00	Pratica correttamente presentata
14487	13074	03/03/2026 02:07	4.116,72	INPS-ISEE-2026-02706157N-00	Pratica correttamente presentata
14488	53173	13/03/2026 11:45	4.116,92	INPS-ISEE-2026-03665742L-00	Pratica correttamente presentata
14489	7880	02/03/2026 17:54	4.117,29	INPS-ISEE-2026-00485638F-00	Pratica correttamente presentata
14490	9375	02/03/2026 19:03	4.117,40	INPS-ISEE-2026-03667276I-00	Pratica correttamente presentata
14491	23083	04/03/2026 10:53	4.117,40	INPS-ISEE-2026-01439903Q-00	Pratica correttamente presentata

fonte: http://burc.regione.campania.it

BANDO IO STUDIO 2025 a.s. 2025/2026

ALLEGATO A

Progr.	Numero Domanda	Data Di Presentazione	valore ISEE	PROTOCOLLO attestazione ISEE	Esito GRADUATORIA PROVVISORIA
14492	1789	02/03/2026 13:06	4.117,45	INPS-ISEE-2026-00383213B-00	Pratica correttamente presentata
14493	23097	04/03/2026 10:53	4.117,46	INPS-ISEE-2026-00994883K-00	Pratica correttamente presentata
14494	23302	04/03/2026 11:12	4.117,46	INPS-ISEE-2026-00994883K-00	Pratica correttamente presentata
14495	57044	16/03/2026 11:16	4.117,54	INPS-ISEE-2026-02986412O-00	Pratica correttamente presentata
14496	48370	11/03/2026 16:33	4.117,68	INPS-ISEE-2026-05402778L-00	Pratica correttamente presentata
14497	17427	03/03/2026 15:30	4.117,74	INPS-ISEE-2026-01943634E-00	Pratica correttamente presentata
14498	48284	11/03/2026 16:11	4.117,80	INPS-ISEE-2026-00646158E-00	Pratica correttamente presentata
14499	62212	17/03/2026 15:12	4.117,83	INPS-ISEE-2026-05724582L-00	Pratica correttamente presentata
14500	7505	02/03/2026 17:37	4.117,97	INPS-ISEE-2026-02593231P-00	Pratica correttamente presentata
14501	7827	02/03/2026 17:42	4.117,97	INPS-ISEE-2026-02593231P-00	Pratica correttamente presentata
14502	14515	03/03/2026 10:26	4.118,14	INPS-ISEE-2026-02118598F-00	Pratica correttamente presentata
14503	45138	10/03/2026 16:20	4.118,19	INPS-ISEE-2026-02465094E-00	Pratica correttamente presentata
14504	66314	18/03/2026 09:45	4.118,28	INPS-ISEE-2026-00312213Z-00	Pratica correttamente presentata
14505	48334	11/03/2026 16:23	4.118,45	INPS-ISEE-2026-01080612A-00	Pratica correttamente presentata
14506	8676	02/03/2026 18:21	4.118,46	INPS-ISEE-2026-00076585R-00	Pratica correttamente presentata
14507	5336	02/03/2026 18:26	4.118,46	INPS-ISEE-2026-00076585R-00	Pratica correttamente presentata
14508	998	02/03/2026 12:27	4.118,49	INPS-ISEE-2026-03610210S-00	Pratica correttamente presentata
14509	21321	03/03/2026 21:55	4.118,66	INPS-ISEE-2026-03939088Y-00	Pratica correttamente presentata
14510	41990	09/03/2026 17:40	4.118,72	INPS-ISEE-2026-00640830T-00	Pratica correttamente presentata
14511	47012	11/03/2026 09:40	4.118,81	INPS-ISEE-2026-04792579M-00	Pratica correttamente presentata
14512	43652	10/03/2026 09:55	4.118,92	INPS-ISEE-2026-00496239L-00	Pratica correttamente presentata
14513	43696	10/03/2026 10:01	4.118,92	INPS-ISEE-2026-00496239L-00	Pratica correttamente presentata
14514	66468	18/03/2026 10:28	4.119,11	INPS-ISEE-2026-07679807A-00	Pratica correttamente presentata
14515	41247	09/03/2026 15:53	4.119,20	INPS-ISEE-2026-03689468A-00	Pratica correttamente presentata
14516	66486	18/03/2026 10:03	4.119,34	INPS-ISEE-2026-04820256W-00	Pratica correttamente presentata
14517	66585	18/03/2026 10:11	4.119,34	INPS-ISEE-2026-04820256W-00	Pratica correttamente presentata
14518	66619	18/03/2026 10:14	4.119,34	INPS-ISEE-2026-04820256W-00	Pratica correttamente presentata
14519	7866	02/03/2026 17:52	4.119,41	INPS-ISEE-2026-01303097H-00	Pratica correttamente presentata
14520	9389	02/03/2026 18:57	4.119,41	INPS-ISEE-2026-01303097H-00	Pratica correttamente presentata
14521	39624	09/03/2026 09:54	4.119,49	INPS-ISEE-2026-03381602H-00	Pratica correttamente presentata
14522	4214	02/03/2026 14:22	4.119,79	INPS-ISEE-2026-00383203J-00	Pratica correttamente presentata
14523	15295	03/03/2026 11:30	4.119,83	INPS-ISEE-2026-03416776F-00	Pratica correttamente presentata
14524	25142	06/03/2026 16:46	4.119,85	INPS-ISEE-2026-02623309P-00	Pratica correttamente presentata
14525	28618	09/03/2026 09:37	4.120,32	INPS-ISEE-2026-02137003U-00	Pratica correttamente presentata
14526	55424	14/03/2026 20:01	4.120,38	INPS-ISEE-2026-01289268X-00	Pratica correttamente presentata
14527	24904	04/03/2026 15:09	4.120,49	INPS-ISEE-2026-00955382O-00	Pratica correttamente presentata
14528	29833	05/03/2026 12:17	4.120,59	INPS-ISEE-2026-03079294F-00	Pratica correttamente presentata
14529	30470	05/03/2026 15:18	4.120,59	INPS-ISEE-2026-03079294F-00	Pratica correttamente presentata
14530	34100	06/03/2026 11:29	4.120,59	INPS-ISEE-2026-02672541W-00	Pratica correttamente presentata
14531	24215	04/03/2026 12:39	4.120,64	INPS-ISEE-2026-00658876Y-00	Pratica correttamente presentata
14532	66719	18/03/2026 10:30	4.120,64	INPS-ISEE-2026-02883794K-00	Pratica correttamente presentata
14533	4033	02/03/2026 14:27	4.121,07	INPS-ISEE-2026-00513802J-00	Pratica correttamente presentata
14534	31848	05/03/2026 18:18	4.121,10	INPS-ISEE-2026-03262129P-00	Pratica correttamente presentata

fonte: http://burc.regione.campania.it

BANDO IO STUDIO 2025 a.s. 2025/2026

ALLEGATO A

Progr.	Numero Domanda	Data Di Presentazione	valore ISEE	PROTOCOLLO attestazione ISEE	Esito GRADUATORIA PROVVISORIA
14535	6674	02/03/2026 16:55	4.121,26	INPS-ISEE-2026-01190180B-00	Pratica correttamente presentata
14536	63850	17/03/2026 18:26	4.121,43	INPS-ISEE-2026-02284187O-00	Pratica correttamente presentata
14537	3067	02/03/2026 13:28	4.121,84	INPS-ISEE-2026-02115113Y-00	Pratica correttamente presentata
14538	1742	02/03/2026 12:38	4.121,97	INPS-ISEE-2026-00458333C-00	Pratica correttamente presentata
14539	61514	17/03/2026 12:19	4.122,07	INPS-ISEE-2026-01001081I-00	Pratica correttamente presentata
14540	34747	06/03/2026 14:10	4.122,31	INPS-ISEE-2026-01481348Q-00	Pratica correttamente presentata
14541	39862	09/03/2026 10:37	4.122,74	INPS-ISEE-2026-04226731P-00	Pratica correttamente presentata
14542	27135	04/03/2026 19:12	4.122,84	INPS-ISEE-2026-03081433D-00	Pratica correttamente presentata
14543	33843	09/03/2026 12:25	4.122,93	INPS-ISEE-2026-03372761Q-00	Pratica correttamente presentata
14544	28393	05/03/2026 08:33	4.123,21	INPS-ISEE-2026-01100631Z-00	Pratica correttamente presentata
14545	28439	05/03/2026 08:46	4.123,21	INPS-ISEE-2026-01100631Z-00	Pratica correttamente presentata
14546	48775	11/03/2026 17:46	4.123,35	INPS-ISEE-2026-00748477I-00	Pratica correttamente presentata
14547	5005	02/03/2026 14:51	4.123,58	INPS-ISEE-2026-00481658O-00	Pratica correttamente presentata
14548	16709	04/03/2026 16:19	4.123,75	INPS-ISEE-2026-01096547O-00	Pratica correttamente presentata
14549	41020	09/03/2026 14:44	4.123,81	INPS-ISEE-2026-02560913C-00	Pratica correttamente presentata
14550	14940	03/03/2026 11:04	4.123,85	INPS-ISEE-2026-01829362R-00	Pratica correttamente presentata
14551	42826	09/03/2026 19:57	4.123,92	INPS-ISEE-2026-02994072L-00	Pratica correttamente presentata
14552	48470	11/03/2026 16:55	4.123,92	INPS-ISEE-2026-03262509W-00	Pratica correttamente presentata
14553	61770	17/03/2026 13:07	4.124,07	INPS-ISEE-2026-03822646R-00	Pratica correttamente presentata
14554	22230	04/03/2026 09:20	4.124,09	INPS-ISEE-2026-00302751A-00	Pratica correttamente presentata
14555	43816	10/03/2026 10:22	4.124,66	INPS-ISEE-2026-01190923P-00	Pratica correttamente presentata
14556	24095	04/03/2026 12:29	4.124,68	INPS-ISEE-2026-02437379V-00	Pratica correttamente presentata
14557	12320	02/03/2026 22:35	4.124,72	INPS-ISEE-2026-02563922Q-00	Pratica correttamente presentata
14558	14956	03/03/2026 16:34	4.125,00	INPS-ISEE-2026-00670772Q-00	Pratica correttamente presentata
14559	53042	13/03/2026 11:14	4.125,00	INPS-ISEE-2026-02937419V-00	Pratica correttamente presentata
14560	51715	12/03/2026 18:25	4.125,06	INPS-ISEE-2026-01866180E-00	Pratica correttamente presentata
14561	30967	05/03/2026 16:41	4.125,26	INPS-ISEE-2026-05565635V-00	Pratica correttamente presentata
14562	31000	05/03/2026 16:48	4.125,26	INPS-ISEE-2026-05565635V-00	Pratica correttamente presentata
14563	20277	03/03/2026 19:28	4.125,34	INPS-ISEE-2026-04848692K-00	Pratica correttamente presentata
14564	26516	04/03/2026 18:13	4.125,57	INPS-ISEE-2026-01615493Q-00	Pratica correttamente presentata
14565	31579	05/03/2026 17:48	4.125,57	INPS-ISEE-2026-01615493Q-00	Pratica correttamente presentata
14566	49604	11/03/2026 21:49	4.125,70	INPS-ISEE-2026-07802495V-00	Pratica correttamente presentata
14567	58210	16/03/2026 16:27	4.126,01	INPS-ISEE-2026-02822486O-00	Pratica correttamente presentata
14568	34276	06/03/2026 11:57	4.126,02	INPS-ISEE-2026-04197549S-00	Pratica correttamente presentata
14569	44605	10/03/2026 12:58	4.126,03	INPS-ISEE-2026-05995615Y-00	Pratica correttamente presentata
14570	44651	10/03/2026 13:08	4.126,03	INPS-ISEE-2026-05995615Y-00	Pratica correttamente presentata
14571	36693	07/03/2026 16:16	4.126,32	INPS-ISEE-2026-00460322M-00	Pratica correttamente presentata
14572	31387	05/03/2026 17:26	4.126,37	INPS-ISEE-2026-01032364J-00	Pratica correttamente presentata
14573	45169	10/03/2026 16:30	4.126,37	INPS-ISEE-2026-02706916R-00	Pratica correttamente presentata
14574	29168	05/03/2026 10:58	4.126,42	INPS-ISEE-2026-01907774V-00	Pratica correttamente presentata
14575	29234	05/03/2026 11:05	4.126,42	INPS-ISEE-2026-01907774V-00	Pratica correttamente presentata
14576	66784	18/03/2026 10:36	4.126,46	INPS-ISEE-2026-05004130S-00	Pratica correttamente presentata
14577	26366	05/03/2026 10:24	4.126,67	INPS-ISEE-2026-04747352O-00	Pratica correttamente presentata

fonte: http://burc.regione.campania.it

BANDO IO STUDIO 2025 a.s. 2025/2026

ALLEGATO A

Progr.	Numero Domanda	Data Di Presentazione	valore ISEE	PROTOCOLLO attestazione ISEE	Esito GRADUATORIA PROVVISORIA
14578	13969	03/03/2026 09:44	4.126,75	INPS-ISEE-2026-01532248P-00	Pratica correttamente presentata
14579	26660	04/03/2026 18:20	4.126,75	INPS-ISEE-2026-04562325W-00	Pratica correttamente presentata
14580	10237	02/03/2026 19:49	4.126,84	INPS-ISEE-2026-02908997A-00	Pratica correttamente presentata
14581	10098	02/03/2026 19:49	4.126,84	INPS-ISEE-2026-02908997A-00	Pratica correttamente presentata
14582	13491	03/03/2026 09:09	4.126,96	INPS-ISEE-2026-00595706O-00	Pratica correttamente presentata
14583	21506	03/03/2026 22:33	4.127,08	INPS-ISEE-2026-01992412N-00	Pratica correttamente presentata
14584	21608	03/03/2026 22:38	4.127,08	INPS-ISEE-2026-01992412N-00	Pratica correttamente presentata
14585	48710	11/03/2026 17:34	4.127,82	INPS-ISEE-2026-06593456Z-00	Pratica correttamente presentata
14586	49126	11/03/2026 18:41	4.127,82	INPS-ISEE-2026-06593456Z-00	Pratica correttamente presentata
14587	11470	02/03/2026 21:16	4.127,94	INPS-ISEE-2026-00820414J-00	Pratica correttamente presentata
14588	34651	06/03/2026 13:20	4.127,97	INPS-ISEE-2026-07582360R-00	Pratica correttamente presentata
14589	51432	12/03/2026 17:25	4.128,03	INPS-ISEE-2026-05410338G-00	Pratica correttamente presentata
14590	2548	02/03/2026 13:04	4.128,05	INPS-ISEE-2026-00662507C-00	Pratica correttamente presentata
14591	58417	16/03/2026 16:55	4.128,11	INPS-ISEE-2026-00305448G-00	Pratica correttamente presentata
14592	2233	02/03/2026 19:27	4.128,17	INPS-ISEE-2026-02346512H-00	Pratica correttamente presentata
14593	9980	02/03/2026 19:31	4.128,17	INPS-ISEE-2026-02346512H-00	Pratica correttamente presentata
14594	10104	02/03/2026 19:38	4.128,17	INPS-ISEE-2026-02346512H-00	Pratica correttamente presentata
14595	8736	02/03/2026 18:40	4.128,29	INPS-ISEE-2026-02936535L-00	Pratica correttamente presentata
14596	40496	09/03/2026 12:07	4.128,43	INPS-ISEE-2026-04219958Z-00	Pratica correttamente presentata
14597	7119	02/03/2026 17:13	4.128,46	INPS-ISEE-2026-00552313J-00	Pratica correttamente presentata
14598	16011	03/03/2026 12:20	4.128,84	INPS-ISEE-2026-01694436L-00	Pratica correttamente presentata
14599	7028	02/03/2026 17:09	4.129,38	INPS-ISEE-2026-00022901Y-00	Pratica correttamente presentata
14600	41524	09/03/2026 16:40	4.129,43	INPS-ISEE-2026-00307284G-00	Pratica correttamente presentata
14601	8571	02/03/2026 18:14	4.129,58	INPS-ISEE-2026-04617739I-00	Pratica correttamente presentata
14602	16821	03/03/2026 14:27	4.129,68	INPS-ISEE-2026-05136616N-00	Pratica correttamente presentata
14603	57238	16/03/2026 11:53	4.129,77	INPS-ISEE-2026-03224502A-00	Pratica correttamente presentata
14604	64600	17/03/2026 19:58	4.129,77	INPS-ISEE-2026-03224502A-00	Pratica correttamente presentata
14605	53882	13/03/2026 16:48	4.129,83	INPS-ISEE-2026-02398806X-00	Pratica correttamente presentata
14606	17682	03/03/2026 15:58	4.129,99	INPS-ISEE-2026-02382997Y-00	Pratica correttamente presentata
14607	1819	02/03/2026 12:50	4.130,06	INPS-ISEE-2026-01275372W-00	Pratica correttamente presentata
14608	34205	06/03/2026 11:51	4.130,18	INPS-ISEE-2026-00777424R-00	Pratica correttamente presentata
14609	36894	07/03/2026 10:44	4.130,39	INPS-ISEE-2026-00521300I-00	Pratica correttamente presentata
14610	17906	03/03/2026 16:19	4.130,44	INPS-ISEE-2026-01277940E-00	Pratica correttamente presentata
14611	43590	10/03/2026 09:52	4.130,82	INPS-ISEE-2026-01076211A-00	Pratica correttamente presentata
14612	29070	05/03/2026 10:46	4.130,87	INPS-ISEE-2026-07394028L-00	Pratica correttamente presentata
14613	33924	06/03/2026 10:56	4.131,01	INPS-ISEE-2026-01193924Q-00	Pratica correttamente presentata
14614	8929	02/03/2026 18:38	4.131,07	INPS-ISEE-2026-02971949K-00	Pratica correttamente presentata
14615	17671	03/03/2026 15:57	4.131,39	INPS-ISEE-2026-00940444P-00	Pratica correttamente presentata
14616	19887	03/03/2026 18:48	4.131,48	INPS-ISEE-2026-01072350A-00	Pratica correttamente presentata
14617	19946	03/03/2026 18:54	4.131,48	INPS-ISEE-2026-01072350A-00	Pratica correttamente presentata
14618	56457	16/03/2026 09:16	4.131,64	INPS-ISEE-2026-01070865W-00	Pratica correttamente presentata
14619	23010	04/03/2026 10:48	4.131,80	INPS-ISEE-2026-04079284F-00	Pratica correttamente presentata
14620	23182	04/03/2026 11:00	4.131,80	INPS-ISEE-2026-04079284F-00	Pratica correttamente presentata

fonte: http://burc.regione.campania.it

BANDO IO STUDIO 2025 a.s. 2025/2026

ALLEGATO A

Progr.	Numero Domanda	Data Di Presentazione	valore ISEE	PROTOCOLLO attestazione ISEE	Esito GRADUATORIA PROVVISORIA
14621	42704	09/03/2026 19:36	4.132,00	INPS-ISEE-2026-00845697S-00	Pratica correttamente presentata
14622	42759	09/03/2026 19:44	4.132,00	INPS-ISEE-2026-00845697S-00	Pratica correttamente presentata
14623	53992	13/03/2026 17:09	4.132,10	INPS-ISEE-2026-00707675O-00	Pratica correttamente presentata
14624	50700	12/03/2026 12:48	4.132,33	INPS-ISEE-2026-01031011L-00	Pratica correttamente presentata
14625	50731	12/03/2026 12:52	4.132,33	INPS-ISEE-2026-01031011L-00	Pratica correttamente presentata
14626	12521	02/03/2026 22:51	4.132,75	INPS-ISEE-2026-00353227D-00	Pratica correttamente presentata
14627	64043	17/03/2026 18:47	4.132,84	INPS-ISEE-2026-00648464O-00	Pratica correttamente presentata
14628	17693	03/03/2026 16:00	4.132,89	INPS-ISEE-2026-00317201Y-00	Pratica correttamente presentata
14629	26289	04/03/2026 17:50	4.133,62	INPS-ISEE-2026-04969781A-00	Pratica correttamente presentata
14630	24184	04/03/2026 12:36	4.133,75	INPS-ISEE-2026-03096626O-00	Pratica correttamente presentata
14631	49261	11/03/2026 19:12	4.133,77	INPS-ISEE-2026-02822507C-00	Pratica correttamente presentata
14632	49279	11/03/2026 19:14	4.133,77	INPS-ISEE-2026-02822507C-00	Pratica correttamente presentata
14633	21752	16/03/2026 08:31	4.133,80	INPS-ISEE-2026-05082274N-00	Pratica correttamente presentata
14634	66172	18/03/2026 09:26	4.133,82	INPS-ISEE-2026-00924166N-00	Pratica correttamente presentata
14635	29613	05/03/2026 11:45	4.134,03	INPS-ISEE-2026-01243856Q-00	Pratica correttamente presentata
14636	29679	05/03/2026 11:52	4.134,03	INPS-ISEE-2026-01243856Q-00	Pratica correttamente presentata
14637	19225	03/03/2026 18:29	4.134,15	INPS-ISEE-2026-00781368L-00	Pratica correttamente presentata
14638	5954	02/03/2026 15:51	4.134,60	INPS-ISEE-2026-03361514H-00	Pratica correttamente presentata
14639	50785	12/03/2026 13:45	4.134,81	INPS-ISEE-2026-03997290S-00	Pratica correttamente presentata
14640	18074	03/03/2026 16:32	4.135,03	INPS-ISEE-2026-00071439G-00	Pratica correttamente presentata
14641	50485	12/03/2026 11:53	4.135,04	INPS-ISEE-2026-02253188Q-00	Pratica correttamente presentata
14642	8010	02/03/2026 18:03	4.135,26	INPS-ISEE-2026-01532990Q-00	Pratica correttamente presentata
14643	19371	03/03/2026 18:13	4.135,28	INPS-ISEE-2026-01385248R-00	Pratica correttamente presentata
14644	65261	17/03/2026 22:15	4.135,39	INPS-ISEE-2026-08171264Q-00	Pratica correttamente presentata
14645	17476	03/03/2026 15:36	4.135,77	INPS-ISEE-2026-00749615O-00	Pratica correttamente presentata
14646	18779	03/03/2026 17:29	4.135,77	INPS-ISEE-2026-00749615O-00	Pratica correttamente presentata
14647	65434	17/03/2026 22:39	4.135,93	INPS-ISEE-2026-03145145H-00	Pratica correttamente presentata
14648	14727	03/03/2026 10:41	4.136,59	INPS-ISEE-2026-04006457C-00	Pratica correttamente presentata
14649	34697	06/03/2026 13:30	4.136,62	INPS-ISEE-2026-02114467P-00	Pratica correttamente presentata
14650	34709	06/03/2026 13:34	4.136,62	INPS-ISEE-2026-02114467P-00	Pratica correttamente presentata
14651	10340	02/03/2026 20:02	4.136,64	INPS-ISEE-2026-01164057G-00	Pratica correttamente presentata
14652	10588	02/03/2026 20:21	4.136,64	INPS-ISEE-2026-01164057G-00	Pratica correttamente presentata
14653	56893	16/03/2026 10:49	4.136,72	INPS-ISEE-2026-01071338H-00	Pratica correttamente presentata
14654	67166	18/03/2026 11:12	4.136,72	INPS-ISEE-2026-05899812U-00	Pratica correttamente presentata
14655	67220	18/03/2026 11:18	4.136,72	INPS-ISEE-2026-05899812U-00	Pratica correttamente presentata
14656	19542	03/03/2026 18:22	4.137,07	INPS-ISEE-2026-00305319T-00	Pratica correttamente presentata
14657	27165	04/03/2026 19:15	4.137,40	INPS-ISEE-2026-00749390O-00	Pratica correttamente presentata
14658	36883	07/03/2026 10:35	4.137,45	INPS-ISEE-2026-00245597O-00	Pratica correttamente presentata
14659	53563	13/03/2026 14:28	4.137,71	INPS-ISEE-2026-01261053A-00	Pratica correttamente presentata
14660	23953	04/03/2026 12:13	4.137,75	INPS-ISEE-2026-04231883Q-00	Pratica correttamente presentata
14661	22998	04/03/2026 14:01	4.137,75	INPS-ISEE-2026-01815258E-00	Pratica correttamente presentata
14662	48576	11/03/2026 17:12	4.137,80	INPS-ISEE-2026-01551293C-00	Pratica correttamente presentata
14663	21345	03/03/2026 22:04	4.137,81	INPS-ISEE-2026-02376940R-00	Pratica correttamente presentata

fonte: http://burc.regione.campania.it

BANDO IO STUDIO 2025 a.s. 2025/2026

ALLEGATO A

Progr.	Numero Domanda	Data Di Presentazione	valore ISEE	PROTOCOLLO attestazione ISEE	Esito GRADUATORIA PROVVISORIA
14664	46907	11/03/2026 09:09	4.137,83	INPS-ISEE-2026-00236000I-00	Pratica correttamente presentata
14665	4066	02/03/2026 14:11	4.137,99	INPS-ISEE-2026-00689064L-00	Pratica correttamente presentata
14666	53274	13/03/2026 12:04	4.138,01	INPS-ISEE-2026-02969576A-00	Pratica correttamente presentata
14667	56927	16/03/2026 10:58	4.138,01	INPS-ISEE-2026-02969576A-00	Pratica correttamente presentata
14668	12361	02/03/2026 22:21	4.138,24	INPS-ISEE-2026-01097632N-00	Pratica correttamente presentata
14669	15395	03/03/2026 12:03	4.138,36	INPS-ISEE-2026-00255692Q-00	Pratica correttamente presentata
14670	44286	10/03/2026 11:47	4.138,70	INPS-ISEE-2026-05722761E-00	Pratica correttamente presentata
14671	30873	05/03/2026 16:32	4.138,85	INPS-ISEE-2026-04485013P-00	Pratica correttamente presentata
14672	32226	05/03/2026 20:15	4.139,01	INPS-ISEE-2026-00656503P-00	Pratica correttamente presentata
14673	59410	16/03/2026 19:16	4.139,22	INPS-ISEE-2026-03072440B-00	Pratica correttamente presentata
14674	24575	04/03/2026 13:40	4.139,27	INPS-ISEE-2026-00278604W-00	Pratica correttamente presentata
14675	63598	17/03/2026 18:02	4.139,29	INPS-ISEE-2026-06020160K-00	Pratica correttamente presentata
14676	5629	02/03/2026 15:16	4.139,41	INPS-ISEE-2026-01237219P-00	Pratica correttamente presentata
14677	1105	02/03/2026 12:26	4.139,51	INPS-ISEE-2026-05585359Y-00	Pratica correttamente presentata
14678	59797	16/03/2026 21:05	4.139,51	INPS-ISEE-2026-05563630N-00	Pratica correttamente presentata
14679	34781	06/03/2026 14:08	4.139,53	INPS-ISEE-2026-02281609N-00	Pratica correttamente presentata
14680	49045	11/03/2026 18:27	4.139,57	INPS-ISEE-2026-07548871Y-00	Pratica correttamente presentata
14681	42742	09/03/2026 19:37	4.139,76	INPS-ISEE-2026-03605959I-00	Pratica correttamente presentata
14682	45299	10/03/2026 16:48	4.139,82	INPS-ISEE-2026-00639666X-00	Pratica correttamente presentata
14683	37387	07/03/2026 15:49	4.139,86	INPS-ISEE-2026-05317697Z-00	Pratica correttamente presentata
14684	38497	08/03/2026 13:46	4.140,24	INPS-ISEE-2026-00534452H-00	Pratica correttamente presentata
14685	9176	02/03/2026 19:03	4.140,57	INPS-ISEE-2026-00211598C-00	Pratica correttamente presentata
14686	51562	12/03/2026 17:57	4.141,18	INPS-ISEE-2026-04382445E-00	Pratica correttamente presentata
14687	4116	02/03/2026 14:20	4.141,22	INPS-ISEE-2026-01286046W-00	Pratica correttamente presentata
14688	44576	10/03/2026 12:49	4.141,30	INPS-ISEE-2026-02696642V-00	Pratica correttamente presentata
14689	42321	09/03/2026 18:20	4.141,67	INPS-ISEE-2026-05385678U-00	Pratica correttamente presentata
14690	53847	13/03/2026 16:36	4.141,79	INPS-ISEE-2026-02366135C-00	Pratica correttamente presentata
14691	55676	15/03/2026 12:40	4.141,87	INPS-ISEE-2026-02717258O-00	Pratica correttamente presentata
14692	47808	11/03/2026 12:25	4.141,91	INPS-ISEE-2026-01595783Z-00	Pratica correttamente presentata
14693	55433	14/03/2026 20:06	4.142,10	INPS-ISEE-2026-00511422K-00	Pratica correttamente presentata
14694	47950	11/03/2026 13:20	4.142,11	INPS-ISEE-2026-05034515H-00	Pratica correttamente presentata
14695	57881	16/03/2026 15:23	4.142,13	INPS-ISEE-2026-03602536P-00	Pratica correttamente presentata
14696	50270	12/03/2026 11:05	4.142,16	INPS-ISEE-2026-05381664L-00	Pratica correttamente presentata
14697	42260	09/03/2026 18:11	4.142,34	INPS-ISEE-2026-03383865X-00	Pratica correttamente presentata
14698	34184	06/03/2026 11:51	4.143,43	INPS-ISEE-2026-02738130G-00	Pratica correttamente presentata
14699	57611	16/03/2026 12:47	4.143,43	INPS-ISEE-2026-01874898J-00	Pratica correttamente presentata
14700	57627	16/03/2026 12:51	4.143,43	INPS-ISEE-2026-01874898J-00	Pratica correttamente presentata
14701	26410	04/03/2026 17:59	4.143,48	INPS-ISEE-2026-00736648F-00	Pratica correttamente presentata
14702	51681	12/03/2026 18:09	4.143,61	INPS-ISEE-2026-01595946S-00	Pratica correttamente presentata
14703	51734	12/03/2026 18:19	4.143,61	INPS-ISEE-2026-01595946S-00	Pratica correttamente presentata
14704	46397	10/03/2026 20:24	4.143,66	INPS-ISEE-2026-07490502W-00	Pratica correttamente presentata
14705	5622	02/03/2026 15:17	4.143,75	INPS-ISEE-2026-00099133P-00	Pratica correttamente presentata
14706	26221	04/03/2026 17:42	4.143,75	INPS-ISEE-2026-00394585F-00	Pratica correttamente presentata

fonte: http://burc.regione.campania.it

Progr.	Numero Domanda	Data Di Presentazione	valore ISEE	PROTOCOLLO attestazione ISEE	Esito GRADUATORIA PROVVISORIA
14707	26274	04/03/2026 17:47	4.143,75	INPS-ISEE-2026-00394585F-00	Pratica correttamente presentata
14708	24889	04/03/2026 15:13	4.143,78	INPS-ISEE-2026-02747897A-00	Pratica correttamente presentata
14709	13123	03/03/2026 06:57	4.144,51	INPS-ISEE-2026-04481651Q-00	Pratica correttamente presentata
14710	26545	04/03/2026 18:11	4.144,51	INPS-ISEE-2026-02554242G-00	Pratica correttamente presentata
14711	48613	11/03/2026 17:21	4.144,88	INPS-ISEE-2026-01833441G-00	Pratica correttamente presentata
14712	29088	05/03/2026 10:45	4.145,28	INPS-ISEE-2026-00215115K-00	Pratica correttamente presentata
14713	16413	03/03/2026 13:00	4.145,49	INPS-ISEE-2026-00355289O-00	Pratica correttamente presentata
14714	45180	10/03/2026 16:51	4.145,59	INPS-ISEE-2026-03599693A-00	Pratica correttamente presentata
14715	60870	17/03/2026 10:44	4.145,79	INPS-ISEE-2026-06738003W-00	Pratica correttamente presentata
14716	9779	02/03/2026 19:38	4.146,14	INPS-ISEE-2026-03743593F-00	Pratica correttamente presentata
14717	10190	02/03/2026 19:47	4.146,14	INPS-ISEE-2026-03743593F-00	Pratica correttamente presentata
14718	32820	05/03/2026 21:39	4.146,17	INPS-ISEE-2026-01586296I-00	Pratica correttamente presentata
14719	61108	17/03/2026 11:21	4.146,32	INPS-ISEE-2026-08166856Y-00	Pratica correttamente presentata
14720	56465	16/03/2026 09:21	4.146,57	INPS-ISEE-2026-02282973L-00	Pratica correttamente presentata
14721	22588	04/03/2026 10:06	4.146,88	INPS-ISEE-2026-00847225N-00	Pratica correttamente presentata
14722	41346	09/03/2026 16:12	4.146,99	INPS-ISEE-2026-01081897F-00	Pratica correttamente presentata
14723	28135	04/03/2026 22:36	4.147,04	INPS-ISEE-2026-02070882W-00	Pratica correttamente presentata
14724	50506	12/03/2026 11:55	4.147,05	INPS-ISEE-2026-00255600A-00	Pratica correttamente presentata
14725	56056	15/03/2026 19:22	4.147,48	INPS-ISEE-2026-02663023D-00	Pratica correttamente presentata
14726	2838	02/03/2026 13:29	4.147,61	INPS-ISEE-2026-03106886O-00	Pratica correttamente presentata
14727	4533	02/03/2026 14:34	4.147,75	INPS-ISEE-2026-02429432C-00	Pratica correttamente presentata
14728	18744	03/03/2026 17:26	4.147,88	INPS-ISEE-2026-02088686Z-00	Pratica correttamente presentata
14729	29840	05/03/2026 12:17	4.147,92	INPS-ISEE-2026-00402519T-00	Pratica correttamente presentata
14730	40457	09/03/2026 11:58	4.148,31	INPS-ISEE-2026-01708394O-00	Pratica correttamente presentata
14731	40486	09/03/2026 12:04	4.148,31	INPS-ISEE-2026-01708394O-00	Pratica correttamente presentata
14732	19159	03/03/2026 17:54	4.148,43	INPS-ISEE-2026-00737928X-00	Pratica correttamente presentata
14733	1636	02/03/2026 12:51	4.148,45	INPS-ISEE-2026-02431285P-00	Pratica correttamente presentata
14734	2502	02/03/2026 13:02	4.148,45	INPS-ISEE-2026-02431285P-00	Pratica correttamente presentata
14735	22160	04/03/2026 09:11	4.148,60	INPS-ISEE-2026-03866912V-00	Pratica correttamente presentata
14736	3651	02/03/2026 22:39	4.148,62	INPS-ISEE-2026-00746698Y-00	Pratica correttamente presentata
14737	31718	05/03/2026 19:04	4.148,70	INPS-ISEE-2026-04388369K-00	Pratica correttamente presentata
14738	58589	16/03/2026 17:14	4.148,83	INPS-ISEE-2026-01552781Q-00	Pratica correttamente presentata
14739	7286	02/03/2026 18:23	4.148,96	INPS-ISEE-2026-06094161W-00	Pratica correttamente presentata
14740	11037	02/03/2026 20:59	4.149,11	INPS-ISEE-2026-00092719N-00	Pratica correttamente presentata
14741	24049	04/03/2026 12:23	4.149,21	INPS-ISEE-2026-04136860N-00	Pratica correttamente presentata
14742	57033	16/03/2026 11:11	4.149,27	INPS-ISEE-2026-02076676F-00	Pratica correttamente presentata
14743	42902	09/03/2026 20:37	4.149,31	INPS-ISEE-2026-02708502G-00	Pratica correttamente presentata
14744	1219	02/03/2026 12:39	4.149,39	INPS-ISEE-2026-00365404D-00	Pratica correttamente presentata
14745	24491	04/03/2026 13:22	4.149,39	INPS-ISEE-2026-00480816W-00	Pratica correttamente presentata
14746	38448	08/03/2026 12:55	4.149,51	INPS-ISEE-2026-00648001J-00	Pratica correttamente presentata
14747	67427	18/03/2026 11:40	4.149,69	INPS-ISEE-2026-00643814C-00	Pratica correttamente presentata
14748	6016	02/03/2026 16:01	4.149,75	INPS-ISEE-2026-00527806N-00	Pratica correttamente presentata
14749	6933	02/03/2026 17:16	4.149,90	INPS-ISEE-2026-01717500T-00	Pratica correttamente presentata

fonte: http://burc.regione.campania.it

BANDO IO STUDIO 2025 a.s. 2025/2026

ALLEGATO A

Progr.	Numero Domanda	Data Di Presentazione	valore ISEE	PROTOCOLLO attestazione ISEE	Esito GRADUATORIA PROVVISORIA
14750	35538	06/03/2026 17:27	4.150,00	INPS-ISEE-2026-01580288O-00	Pratica correttamente presentata
14751	17107	03/03/2026 15:00	4.150,08	INPS-ISEE-2026-01698976B-00	Pratica correttamente presentata
14752	17234	03/03/2026 15:12	4.150,08	INPS-ISEE-2026-01698976B-00	Pratica correttamente presentata
14753	19493	03/03/2026 18:19	4.150,09	INPS-ISEE-2026-04550586L-00	Pratica correttamente presentata
14754	19635	03/03/2026 18:31	4.150,09	INPS-ISEE-2026-04550586L-00	Pratica correttamente presentata
14755	19145	03/03/2026 17:54	4.150,16	INPS-ISEE-2026-00086084C-00	Pratica correttamente presentata
14756	7568	02/03/2026 17:31	4.150,28	INPS-ISEE-2026-01203867W-00	Pratica correttamente presentata
14757	13723	03/03/2026 09:22	4.150,28	INPS-ISEE-2026-00790365E-00	Pratica correttamente presentata
14758	57016	16/03/2026 11:05	4.150,33	INPS-ISEE-2026-04173002M-00	Pratica correttamente presentata
14759	44130	10/03/2026 11:25	4.150,38	INPS-ISEE-2026-01205004Z-00	Pratica correttamente presentata
14760	46242	10/03/2026 19:17	4.150,41	INPS-ISEE-2026-02040565D-00	Pratica correttamente presentata
14761	23067	04/03/2026 10:52	4.150,57	INPS-ISEE-2026-01706855O-00	Pratica correttamente presentata
14762	22401	04/03/2026 09:43	4.151,65	INPS-ISEE-2026-00896677M-00	Pratica correttamente presentata
14763	54313	13/03/2026 18:25	4.151,65	INPS-ISEE-2026-06792376Y-00	Pratica correttamente presentata
14764	65956	18/03/2026 08:30	4.151,71	INPS-ISEE-2026-02432156H-00	Pratica correttamente presentata
14765	53714	13/03/2026 16:01	4.152,16	INPS-ISEE-2026-01707545Q-00	Pratica correttamente presentata
14766	4428	02/03/2026 14:28	4.152,33	INPS-ISEE-2026-00599225O-00	Pratica correttamente presentata
14767	52241	12/03/2026 20:59	4.152,42	INPS-ISEE-2026-03366222G-00	Pratica correttamente presentata
14768	40767	09/03/2026 13:01	4.152,78	INPS-ISEE-2026-01441720J-00	Pratica correttamente presentata
14769	12214	03/03/2026 09:53	4.152,94	INPS-ISEE-2026-04367235E-00	Pratica correttamente presentata
14770	19036	03/03/2026 18:04	4.152,94	INPS-ISEE-2026-04367235E-00	Pratica correttamente presentata
14771	7666	02/03/2026 17:34	4.153,08	INPS-ISEE-2026-00645935O-00	Pratica correttamente presentata
14772	32356	05/03/2026 19:26	4.153,12	INPS-ISEE-2026-01486220H-00	Pratica correttamente presentata
14773	43490	10/03/2026 09:24	4.153,15	INPS-ISEE-2026-01245298R-00	Pratica correttamente presentata
14774	45097	10/03/2026 16:10	4.153,17	INPS-ISEE-2026-02811917Q-00	Pratica correttamente presentata
14775	56247	15/03/2026 21:33	4.153,50	INPS-ISEE-2026-01575118N-00	Pratica correttamente presentata
14776	67506	18/03/2026 11:50	4.153,66	INPS-ISEE-2026-04001354M-00	Pratica correttamente presentata
14777	67601	18/03/2026 11:59	4.153,66	INPS-ISEE-2026-04001354M-00	Pratica correttamente presentata
14778	3106	02/03/2026 13:30	4.154,05	INPS-ISEE-2026-01742298L-00	Pratica correttamente presentata
14779	28382	05/03/2026 08:25	4.154,27	INPS-ISEE-2026-06904353E-00	Pratica correttamente presentata
14780	49927	12/03/2026 09:48	4.154,47	INPS-ISEE-2026-03618054W-00	Pratica correttamente presentata
14781	54162	13/03/2026 17:48	4.154,73	INPS-ISEE-2026-00781885I-00	Pratica correttamente presentata
14782	41758	09/03/2026 17:14	4.154,96	INPS-ISEE-2026-03512180B-00	Pratica correttamente presentata
14783	31607	05/03/2026 17:51	4.155,04	INPS-ISEE-2026-01498459Y-00	Pratica correttamente presentata
14784	39444	09/03/2026 09:12	4.155,44	INPS-ISEE-2026-00424700M-00	Pratica correttamente presentata
14785	32007	05/03/2026 18:36	4.155,90	INPS-ISEE-2026-01489683S-00	Pratica correttamente presentata
14786	19967	03/03/2026 19:08	4.155,95	INPS-ISEE-2026-05731939I-00	Pratica correttamente presentata
14787	62801	17/03/2026 16:47	4.156,14	INPS-ISEE-2026-01219483N-00	Pratica correttamente presentata
14788	27857	04/03/2026 22:20	4.156,19	INPS-ISEE-2026-04380506C-00	Pratica correttamente presentata
14789	32992	05/03/2026 22:23	4.156,19	INPS-ISEE-2026-04380506C-00	Pratica correttamente presentata
14790	23170	04/03/2026 11:01	4.156,56	INPS-ISEE-2026-01247037G-00	Pratica correttamente presentata
14791	12761	03/03/2026 12:53	4.156,64	INPS-ISEE-2026-00775953X-00	Pratica correttamente presentata
14792	5741	02/03/2026 15:23	4.156,83	INPS-ISEE-2026-03405518C-00	Pratica correttamente presentata

fonte: http://burc.regione.campania.it

BANDO IO STUDIO 2025 a.s. 2025/2026

ALLEGATO A

Progr.	Numero Domanda	Data Di Presentazione	valore ISEE	PROTOCOLLO attestazione ISEE	Esito GRADUATORIA PROVVISORIA
14793	44435	10/03/2026 12:10	4.157,08	INPS-ISEE-2026-00781160H-00	Pratica correttamente presentata
14794	50753	12/03/2026 20:02	4.157,22	INPS-ISEE-2026-03354631P-00	Pratica correttamente presentata
14795	32869	05/03/2026 21:53	4.157,89	INPS-ISEE-2026-01297971X-00	Pratica correttamente presentata
14796	32978	05/03/2026 22:15	4.157,89	INPS-ISEE-2026-01297971X-00	Pratica correttamente presentata
14797	50681	12/03/2026 12:38	4.158,04	INPS-ISEE-2026-00553121M-00	Pratica correttamente presentata
14798	45039	10/03/2026 15:49	4.158,27	INPS-ISEE-2026-03624294E-00	Pratica correttamente presentata
14799	40997	09/03/2026 14:35	4.158,53	INPS-ISEE-2026-03854340W-00	Pratica correttamente presentata
14800	3422	02/03/2026 13:52	4.158,65	INPS-ISEE-2026-00793616O-00	Pratica correttamente presentata
14801	30527	05/03/2026 15:27	4.158,70	INPS-ISEE-2026-07619630O-00	Pratica correttamente presentata
14802	25115	04/03/2026 15:46	4.158,95	INPS-ISEE-2026-06508689U-00	Pratica correttamente presentata
14803	60885	17/03/2026 10:48	4.159,08	INPS-ISEE-2026-05567102C-00	Pratica correttamente presentata
14804	17141	03/03/2026 17:21	4.159,10	INPS-ISEE-2026-00325014K-00	Pratica correttamente presentata
14805	33744	06/03/2026 10:32	4.159,31	INPS-ISEE-2026-00519942E-00	Pratica correttamente presentata
14806	40213	09/03/2026 11:32	4.159,37	INPS-ISEE-2026-02300692D-00	Pratica correttamente presentata
14807	12949	02/03/2026 23:55	4.159,46	INPS-ISEE-2026-00482082G-00	Pratica correttamente presentata
14808	12976	03/03/2026 00:02	4.159,46	INPS-ISEE-2026-00482082G-00	Pratica correttamente presentata
14809	38835	08/03/2026 17:54	4.159,61	INPS-ISEE-2026-00778940V-00	Pratica correttamente presentata
14810	35186	08/03/2026 18:45	4.159,70	INPS-ISEE-2026-00837523N-00	Pratica correttamente presentata
14811	18554	03/03/2026 17:14	4.159,80	INPS-ISEE-2026-00660380H-00	Pratica correttamente presentata
14812	32372	05/03/2026 19:30	4.160,16	INPS-ISEE-2026-03111105Z-00	Pratica correttamente presentata
14813	32386	05/03/2026 19:33	4.160,16	INPS-ISEE-2026-03111105Z-00	Pratica correttamente presentata
14814	66908	18/03/2026 10:47	4.160,38	INPS-ISEE-2026-02040295D-00	Pratica correttamente presentata
14815	30227	05/03/2026 13:54	4.160,79	INPS-ISEE-2026-03742001M-00	Pratica correttamente presentata
14816	36071	06/03/2026 19:04	4.160,79	INPS-ISEE-2026-07319218R-00	Pratica correttamente presentata
14817	36106	06/03/2026 19:13	4.160,79	INPS-ISEE-2026-07319218R-00	Pratica correttamente presentata
14818	25269	04/03/2026 16:09	4.160,98	INPS-ISEE-2026-03576492X-00	Pratica correttamente presentata
14819	25004	04/03/2026 15:36	4.161,18	INPS-ISEE-2026-02351686R-00	Pratica correttamente presentata
14820	56374	16/03/2026 07:23	4.161,39	INPS-ISEE-2026-00553236G-00	Pratica correttamente presentata
14821	630	02/03/2026 12:16	4.161,45	INPS-ISEE-2026-00746541W-00	Pratica correttamente presentata
14822	8094	04/03/2026 19:02	4.161,45	INPS-ISEE-2026-00746541W-00	Pratica correttamente presentata
14823	18862	03/03/2026 17:37	4.161,46	INPS-ISEE-2026-04173276E-00	Pratica correttamente presentata
14824	11921	02/03/2026 21:47	4.161,60	INPS-ISEE-2026-04194521C-00	Pratica correttamente presentata
14825	9743	02/03/2026 19:17	4.161,68	INPS-ISEE-2026-02829176V-00	Pratica correttamente presentata
14826	8914	02/03/2026 18:35	4.161,73	INPS-ISEE-2026-00390685R-00	Pratica correttamente presentata
14827	20975	03/03/2026 21:04	4.161,79	INPS-ISEE-2026-05666438Z-00	Pratica correttamente presentata
14828	30094	05/03/2026 13:07	4.161,82	INPS-ISEE-2026-01845630W-00	Pratica correttamente presentata
14829	58202	16/03/2026 16:26	4.161,88	INPS-ISEE-2026-03440313A-00	Pratica correttamente presentata
14830	54265	13/03/2026 18:16	4.162,24	INPS-ISEE-2026-04079023P-00	Pratica correttamente presentata
14831	56026	15/03/2026 18:42	4.162,45	INPS-ISEE-2026-01180730B-00	Pratica correttamente presentata
14832	5143	02/03/2026 14:55	4.162,60	INPS-ISEE-2026-00520729P-00	Pratica correttamente presentata
14833	3771	02/03/2026 15:56	4.162,60	INPS-ISEE-2026-00316866E-00	Pratica correttamente presentata
14834	10538	02/03/2026 20:07	4.162,60	INPS-ISEE-2026-00316866E-00	Pratica correttamente presentata
14835	41283	09/03/2026 16:03	4.162,84	INPS-ISEE-2026-05127468L-00	Pratica correttamente presentata

fonte: http://burc.regione.campania.it

BANDO IO STUDIO 2025 a.s. 2025/2026

ALLEGATO A

Progr.	Numero Domanda	Data Di Presentazione	valore ISEE	PROTOCOLLO attestazione ISEE	Esito GRADUATORIA PROVVISORIA
14836	58449	16/03/2026 16:59	4.162,88	INPS-ISEE-2026-02458776S-00	Pratica correttamente presentata
14837	59459	16/03/2026 19:05	4.162,88	INPS-ISEE-2026-02458776S-00	Pratica correttamente presentata
14838	28739	05/03/2026 10:03	4.162,89	INPS-ISEE-2026-02635990F-00	Pratica correttamente presentata
14839	13895	03/03/2026 09:41	4.163,12	INPS-ISEE-2026-02558734F-00	Pratica correttamente presentata
14840	28796	05/03/2026 10:08	4.163,21	INPS-ISEE-2026-00150572B-00	Pratica correttamente presentata
14841	28832	05/03/2026 10:15	4.163,21	INPS-ISEE-2026-00150572B-00	Pratica correttamente presentata
14842	28891	05/03/2026 10:20	4.163,21	INPS-ISEE-2026-00150572B-00	Pratica correttamente presentata
14843	14302	03/03/2026 10:17	4.163,28	INPS-ISEE-2026-04290668V-00	Pratica correttamente presentata
14844	40705	09/03/2026 12:37	4.163,30	INPS-ISEE-2026-06645968A-00	Pratica correttamente presentata
14845	40730	09/03/2026 12:44	4.163,30	INPS-ISEE-2026-06645968A-00	Pratica correttamente presentata
14846	24329	04/03/2026 12:48	4.163,61	INPS-ISEE-2026-00773826L-00	Pratica correttamente presentata
14847	6710	02/03/2026 17:02	4.164,33	INPS-ISEE-2026-01139987Z-00	Pratica correttamente presentata
14848	6328	02/03/2026 16:47	4.164,40	INPS-ISEE-2026-00706625C-00	Pratica correttamente presentata
14849	6763	02/03/2026 17:00	4.164,59	INPS-ISEE-2026-04665598M-00	Pratica correttamente presentata
14850	19199	03/03/2026 17:59	4.164,63	INPS-ISEE-2026-00304948N-00	Pratica correttamente presentata
14851	41089	09/03/2026 15:17	4.164,66	INPS-ISEE-2026-02617419E-00	Pratica correttamente presentata
14852	604	02/03/2026 12:22	4.164,71	INPS-ISEE-2026-00234785Q-00	Pratica correttamente presentata
14853	2428	02/03/2026 13:03	4.164,71	INPS-ISEE-2026-01366718O-00	Pratica correttamente presentata
14854	8397	02/03/2026 18:08	4.164,71	INPS-ISEE-2026-01451933C-00	Pratica correttamente presentata
14855	9122	02/03/2026 19:12	4.164,71	INPS-ISEE-2026-00498895M-00	Pratica correttamente presentata
14856	42228	09/03/2026 18:06	4.164,71	INPS-ISEE-2026-01560974O-00	Pratica correttamente presentata
14857	54815	14/03/2026 07:56	4.164,71	INPS-ISEE-2026-02304914H-00	Pratica correttamente presentata
14858	27246	04/03/2026 19:30	4.164,73	INPS-ISEE-2026-00552444G-00	Pratica correttamente presentata
14859	40710	09/03/2026 12:38	4.164,79	INPS-ISEE-2026-01240206K-00	Pratica correttamente presentata
14860	30243	05/03/2026 14:14	4.164,96	INPS-ISEE-2026-08293382V-00	Pratica correttamente presentata
14861	5358	02/03/2026 15:05	4.165,20	INPS-ISEE-2026-00545026D-00	Pratica correttamente presentata
14862	10640	02/03/2026 23:17	4.165,20	INPS-ISEE-2026-03685604O-00	Pratica correttamente presentata
14863	22775	06/03/2026 09:20	4.165,24	INPS-ISEE-2026-02108385W-00	Pratica correttamente presentata
14864	5412	02/03/2026 15:08	4.165,26	INPS-ISEE-2026-04953011H-00	Pratica correttamente presentata
14865	22982	04/03/2026 10:48	4.165,63	INPS-ISEE-2026-07726110G-00	Pratica correttamente presentata
14866	23093	04/03/2026 10:54	4.165,63	INPS-ISEE-2026-07726110G-00	Pratica correttamente presentata
14867	41549	09/03/2026 16:45	4.166,18	INPS-ISEE-2026-02098699M-00	Pratica correttamente presentata
14868	22491	04/03/2026 09:57	4.166,36	INPS-ISEE-2026-00545656R-00	Pratica correttamente presentata
14869	803	02/03/2026 15:01	4.166,47	INPS-ISEE-2026-06962733X-00	Pratica correttamente presentata
14870	41406	09/03/2026 16:23	4.166,55	INPS-ISEE-2026-00844338E-00	Pratica correttamente presentata
14871	48264	11/03/2026 16:19	4.166,67	INPS-ISEE-2026-04766859J-00	Pratica correttamente presentata
14872	5793	02/03/2026 17:06	4.166,77	INPS-ISEE-2026-01969099M-00	Pratica correttamente presentata
14873	12937	02/03/2026 23:51	4.166,85	INPS-ISEE-2026-04878564U-00	Pratica correttamente presentata
14874	21554	03/03/2026 22:31	4.167,04	INPS-ISEE-2026-01225547C-00	Pratica correttamente presentata
14875	4838	02/03/2026 14:45	4.167,06	INPS-ISEE-2026-03391345N-00	Pratica correttamente presentata
14876	32215	05/03/2026 19:12	4.167,30	INPS-ISEE-2026-06764643X-00	Pratica correttamente presentata
14877	4906	02/03/2026 14:48	4.167,36	INPS-ISEE-2026-00527917R-00	Pratica correttamente presentata
14878	24866	04/03/2026 15:00	4.167,40	INPS-ISEE-2026-04658972K-00	Pratica correttamente presentata

fonte: http://burc.regione.campania.it

BANDO IO STUDIO 2025 a.s. 2025/2026

ALLEGATO A

Progr.	Numero Domanda	Data Di Presentazione	valore ISEE	PROTOCOLLO attestazione ISEE	Esito GRADUATORIA PROVVISORIA
14879	51636	12/03/2026 18:13	4.167,54	INPS-ISEE-2026-07702833E-00	Pratica correttamente presentata
14880	49030	11/03/2026 18:23	4.167,66	INPS-ISEE-2026-03313678R-00	Pratica correttamente presentata
14881	27358	04/03/2026 20:04	4.167,91	INPS-ISEE-2026-00504809C-00	Pratica correttamente presentata
14882	27519	04/03/2026 20:22	4.167,91	INPS-ISEE-2026-00504809C-00	Pratica correttamente presentata
14883	12778	02/03/2026 23:10	4.167,94	INPS-ISEE-2026-00924794V-00	Pratica correttamente presentata
14884	67319	18/03/2026 11:29	4.168,13	INPS-ISEE-2026-02929900R-00	Pratica correttamente presentata
14885	25341	04/03/2026 16:18	4.168,16	INPS-ISEE-2026-01809651E-00	Pratica correttamente presentata
14886	14007	03/03/2026 09:50	4.168,29	INPS-ISEE-2026-00188348O-00	Pratica correttamente presentata
14887	14176	03/03/2026 09:56	4.168,29	INPS-ISEE-2026-00188348O-00	Pratica correttamente presentata
14888	56614	16/03/2026 10:00	4.168,29	INPS-ISEE-2026-01845427R-00	Pratica correttamente presentata
14889	16284	03/03/2026 12:51	4.168,46	INPS-ISEE-2026-04952757S-00	Pratica correttamente presentata
14890	1923	02/03/2026 12:46	4.168,65	INPS-ISEE-2026-06388956J-00	Pratica correttamente presentata
14891	12417	02/03/2026 22:24	4.168,66	INPS-ISEE-2026-01889002N-00	Pratica correttamente presentata
14892	57470	16/03/2026 12:26	4.168,75	INPS-ISEE-2026-06058543R-00	Pratica correttamente presentata
14893	57529	16/03/2026 12:30	4.168,75	INPS-ISEE-2026-06058543R-00	Pratica correttamente presentata
14894	23167	04/03/2026 11:04	4.168,79	INPS-ISEE-2026-01227656Q-00	Pratica correttamente presentata
14895	13084	03/03/2026 03:04	4.169,63	INPS-ISEE-2026-03808845X-00	Pratica correttamente presentata
14896	5340	02/03/2026 15:22	4.169,84	INPS-ISEE-2026-02133674C-00	Pratica correttamente presentata
14897	14293	03/03/2026 10:13	4.169,92	INPS-ISEE-2026-01209841P-00	Pratica correttamente presentata
14898	38569	09/03/2026 17:56	4.170,51	INPS-ISEE-2026-04501772C-00	Pratica correttamente presentata
14899	42208	09/03/2026 18:02	4.170,51	INPS-ISEE-2026-04501772C-00	Pratica correttamente presentata
14900	41257	09/03/2026 15:56	4.170,60	INPS-ISEE-2026-01251828W-00	Pratica correttamente presentata
14901	52588	13/03/2026 09:14	4.170,69	INPS-ISEE-2026-02385350C-00	Pratica correttamente presentata
14902	2752	02/03/2026 13:10	4.170,77	INPS-ISEE-2026-00238846R-00	Pratica correttamente presentata
14903	2988	02/03/2026 13:20	4.170,77	INPS-ISEE-2026-00238846R-00	Pratica correttamente presentata
14904	67578	18/03/2026 11:56	4.170,85	INPS-ISEE-2026-07376429Z-00	Pratica correttamente presentata
14905	6203	02/03/2026 16:28	4.170,88	INPS-ISEE-2026-01555330D-00	Pratica correttamente presentata
14906	64793	17/03/2026 20:39	4.171,22	INPS-ISEE-2026-02816540C-00	Pratica correttamente presentata
14907	51230	12/03/2026 16:53	4.171,25	INPS-ISEE-2026-00297004D-00	Pratica correttamente presentata
14908	55633	15/03/2026 11:32	4.171,35	INPS-ISEE-2026-01861633N-00	Pratica correttamente presentata
14909	14170	03/03/2026 09:56	4.171,48	INPS-ISEE-2026-00317588O-00	Pratica correttamente presentata
14910	14208	03/03/2026 10:03	4.171,48	INPS-ISEE-2026-00317588O-00	Pratica correttamente presentata
14911	3951	02/03/2026 19:20	4.171,55	INPS-ISEE-2026-01029304J-00	Pratica correttamente presentata
14912	9894	02/03/2026 19:27	4.171,55	INPS-ISEE-2026-01029304J-00	Pratica correttamente presentata
14913	16126	03/03/2026 12:28	4.171,55	INPS-ISEE-2026-01353039G-00	Pratica correttamente presentata
14914	16155	03/03/2026 12:32	4.171,55	INPS-ISEE-2026-01353039G-00	Pratica correttamente presentata
14915	19213	03/03/2026 18:00	4.171,55	INPS-ISEE-2026-00550939R-00	Pratica correttamente presentata
14916	29448	05/03/2026 11:29	4.171,55	INPS-ISEE-2026-01079882V-00	Pratica correttamente presentata
14917	36193	06/03/2026 19:30	4.171,55	INPS-ISEE-2026-02993883U-00	Pratica correttamente presentata
14918	14928	03/03/2026 11:05	4.171,56	INPS-ISEE-2026-03907897M-00	Pratica correttamente presentata
14919	15150	09/03/2026 11:38	4.171,56	INPS-ISEE-2026-03907897M-00	Pratica correttamente presentata
14920	59429	16/03/2026 19:00	4.171,82	INPS-ISEE-2026-02479890S-00	Pratica correttamente presentata
14921	58914	16/03/2026 17:57	4.171,96	INPS-ISEE-2026-06242644N-00	Pratica correttamente presentata

fonte: http://burc.regione.campania.it

BANDO IO STUDIO 2025 a.s. 2025/2026

ALLEGATO A

Progr.	Numero Domanda	Data Di Presentazione	valore ISEE	PROTOCOLLO attestazione ISEE	Esito GRADUATORIA PROVVISORIA
14922	33305	06/03/2026 09:19	4.172,10	INPS-ISEE-2026-01199634L-00	Pratica correttamente presentata
14923	29973	05/03/2026 12:34	4.172,16	INPS-ISEE-2026-04357801N-00	Pratica correttamente presentata
14924	57357	16/03/2026 12:00	4.172,36	INPS-ISEE-2026-05011956W-00	Pratica correttamente presentata
14925	57428	16/03/2026 17:01	4.172,36	INPS-ISEE-2026-05011956W-00	Pratica correttamente presentata
14926	13939	03/03/2026 09:36	4.172,39	INPS-ISEE-2026-04780201D-00	Pratica correttamente presentata
14927	37912	07/03/2026 21:49	4.172,41	INPS-ISEE-2026-03713715W-00	Pratica correttamente presentata
14928	35620	06/03/2026 17:43	4.172,42	INPS-ISEE-2026-06391177F-00	Pratica correttamente presentata
14929	36000	06/03/2026 18:49	4.172,85	INPS-ISEE-2026-02282879Z-00	Pratica correttamente presentata
14930	35907	06/03/2026 23:18	4.172,85	INPS-ISEE-2026-02282879Z-00	Pratica correttamente presentata
14931	35798	07/03/2026 10:32	4.172,85	INPS-ISEE-2026-02282879Z-00	Pratica correttamente presentata
14932	29857	05/03/2026 12:21	4.172,97	INPS-ISEE-2026-01252126J-00	Pratica correttamente presentata
14933	42992	09/03/2026 23:46	4.173,18	INPS-ISEE-2026-00400766H-00	Pratica correttamente presentata
14934	3063	02/03/2026 13:22	4.173,39	INPS-ISEE-2026-00333914H-00	Pratica correttamente presentata
14935	60383	17/03/2026 09:01	4.173,92	INPS-ISEE-2026-01047337P-00	Pratica correttamente presentata
14936	61445	17/03/2026 12:07	4.174,10	INPS-ISEE-2026-00512683P-00	Pratica correttamente presentata
14937	28933	05/03/2026 10:38	4.174,11	INPS-ISEE-2026-00777157F-00	Pratica correttamente presentata
14938	19289	03/03/2026 18:09	4.174,31	INPS-ISEE-2026-00394172C-00	Pratica correttamente presentata
14939	58831	16/03/2026 17:46	4.174,40	INPS-ISEE-2026-04145661W-00	Pratica correttamente presentata
14940	32462	05/03/2026 20:02	4.174,43	INPS-ISEE-2026-00133060S-00	Pratica correttamente presentata
14941	3105	02/03/2026 14:03	4.175,00	INPS-ISEE-2026-00990591L-00	Pratica correttamente presentata
14942	4093	02/03/2026 14:19	4.175,00	INPS-ISEE-2026-00990591L-00	Pratica correttamente presentata
14943	61474	17/03/2026 12:23	4.175,59	INPS-ISEE-2026-02936085L-00	Pratica correttamente presentata
14944	22986	04/03/2026 10:49	4.175,74	INPS-ISEE-2026-00451568Q-00	Pratica correttamente presentata
14945	15541	03/03/2026 11:45	4.176,26	INPS-ISEE-2026-02344885F-00	Pratica correttamente presentata
14946	39697	09/03/2026 10:03	4.176,31	INPS-ISEE-2026-00249505P-00	Pratica correttamente presentata
14947	55999	15/03/2026 18:27	4.176,32	INPS-ISEE-2026-01170130S-00	Pratica correttamente presentata
14948	19800	03/03/2026 18:49	4.176,72	INPS-ISEE-2026-00303362M-00	Pratica correttamente presentata
14949	522	02/03/2026 12:16	4.176,75	INPS-ISEE-2026-00487404W-00	Pratica correttamente presentata
14950	16402	03/03/2026 13:02	4.176,78	INPS-ISEE-2026-00569256L-00	Pratica correttamente presentata
14951	36722	07/03/2026 03:14	4.176,83	INPS-ISEE-2026-03059226W-00	Pratica correttamente presentata
14952	59814	16/03/2026 20:53	4.177,03	INPS-ISEE-2026-01499241E-00	Pratica correttamente presentata
14953	4648	02/03/2026 14:44	4.177,16	INPS-ISEE-2026-01230537T-00	Pratica correttamente presentata
14954	13500	03/03/2026 09:02	4.177,24	INPS-ISEE-2026-01191011Y-00	Pratica correttamente presentata
14955	23737	04/03/2026 11:54	4.177,29	INPS-ISEE-2026-00912635C-00	Pratica correttamente presentata
14956	47614	11/03/2026 11:40	4.177,32	INPS-ISEE-2026-01233205U-00	Pratica correttamente presentata
14957	30914	05/03/2026 16:33	4.177,97	INPS-ISEE-2026-02114781G-00	Pratica correttamente presentata
14958	36925	07/03/2026 11:01	4.178,05	INPS-ISEE-2026-00233506J-00	Pratica correttamente presentata
14959	2302	02/03/2026 13:00	4.178,43	INPS-ISEE-2026-00225785Q-00	Pratica correttamente presentata
14960	66236	18/03/2026 09:33	4.178,53	INPS-ISEE-2026-02556252W-00	Pratica correttamente presentata
14961	46730	10/03/2026 22:38	4.178,54	INPS-ISEE-2026-02840526W-00	Pratica correttamente presentata
14962	40848	09/03/2026 13:26	4.178,66	INPS-ISEE-2026-01787713F-00	Pratica correttamente presentata
14963	33514	06/03/2026 10:01	4.178,76	INPS-ISEE-2026-00878137F-00	Pratica correttamente presentata
14964	28587	05/03/2026 09:28	4.178,90	INPS-ISEE-2026-00361304M-00	Pratica correttamente presentata

fonte: http://burc.regione.campania.it

BANDO IO STUDIO 2025 a.s. 2025/2026

ALLEGATO A

Progr.	Numero Domanda	Data Di Presentazione	valore ISEE	PROTOCOLLO attestazione ISEE	Esito GRADUATORIA PROVVISORIA
14965	26601	04/03/2026 18:24	4.179,67	INPS-ISEE-2026-00929903O-00	Pratica correttamente presentata
14966	28252	04/03/2026 23:46	4.179,67	INPS-ISEE-2026-00929903O-00	Pratica correttamente presentata
14967	53669	13/03/2026 15:34	4.179,68	INPS-ISEE-2026-00985871Z-00	Pratica correttamente presentata
14968	12074	02/03/2026 21:56	4.179,82	INPS-ISEE-2026-02386957Y-00	Pratica correttamente presentata
14969	47588	11/03/2026 11:36	4.179,90	INPS-ISEE-2026-03236521D-00	Pratica correttamente presentata
14970	4261	02/03/2026 14:17	4.180,13	INPS-ISEE-2026-00442903D-00	Pratica correttamente presentata
14971	59771	16/03/2026 20:30	4.180,59	INPS-ISEE-2026-00465607N-00	Pratica correttamente presentata
14972	4682	02/03/2026 15:17	4.180,60	INPS-ISEE-2026-01607664E-00	Pratica correttamente presentata
14973	46349	10/03/2026 19:50	4.180,98	INPS-ISEE-2026-02152763C-00	Pratica correttamente presentata
14974	30253	05/03/2026 21:11	4.181,07	INPS-ISEE-2026-00684953V-00	Pratica correttamente presentata
14975	1074	02/03/2026 12:25	4.181,11	INPS-ISEE-2026-03895556K-00	Pratica correttamente presentata
14976	36433	06/03/2026 21:16	4.181,20	INPS-ISEE-2026-02418185Q-00	Pratica correttamente presentata
14977	13055	03/03/2026 01:01	4.181,30	INPS-ISEE-2026-01899600L-00	Pratica correttamente presentata
14978	12169	03/03/2026 23:46	4.181,30	INPS-ISEE-2026-01899600L-00	Pratica correttamente presentata
14979	29804	05/03/2026 12:17	4.181,30	INPS-ISEE-2026-00074689F-00	Pratica correttamente presentata
14980	29961	05/03/2026 12:32	4.181,30	INPS-ISEE-2026-00074689F-00	Pratica correttamente presentata
14981	59258	16/03/2026 18:45	4.181,30	INPS-ISEE-2026-04418418E-00	Pratica correttamente presentata
14982	22045	04/03/2026 08:39	4.181,37	INPS-ISEE-2026-00367635E-00	Pratica correttamente presentata
14983	42247	09/03/2026 18:07	4.181,71	INPS-ISEE-2026-03263449R-00	Pratica correttamente presentata
14984	33663	06/03/2026 10:18	4.181,77	INPS-ISEE-2026-00307297N-00	Pratica correttamente presentata
14985	51662	12/03/2026 18:03	4.181,88	INPS-ISEE-2026-00503400Z-00	Pratica correttamente presentata
14986	51717	12/03/2026 18:11	4.181,88	INPS-ISEE-2026-00503400Z-00	Pratica correttamente presentata
14987	1969	02/03/2026 12:49	4.182,03	INPS-ISEE-2026-02283548O-00	Pratica correttamente presentata
14988	2220	02/03/2026 12:53	4.182,03	INPS-ISEE-2026-02283548O-00	Pratica correttamente presentata
14989	31474	05/03/2026 17:33	4.182,04	INPS-ISEE-2026-03995443I-00	Pratica correttamente presentata
14990	40053	09/03/2026 11:00	4.182,16	INPS-ISEE-2026-02124813T-00	Pratica correttamente presentata
14991	40115	09/03/2026 11:08	4.182,16	INPS-ISEE-2026-02124813T-00	Pratica correttamente presentata
14992	34841	06/03/2026 14:45	4.182,26	INPS-ISEE-2026-06891175I-00	Pratica correttamente presentata
14993	34866	06/03/2026 14:53	4.182,26	INPS-ISEE-2026-06891175I-00	Pratica correttamente presentata
14994	16376	03/03/2026 12:54	4.182,46	INPS-ISEE-2026-02228965F-00	Pratica correttamente presentata
14995	48655	11/03/2026 17:25	4.182,54	INPS-ISEE-2026-05805841R-00	Pratica correttamente presentata
14996	10620	02/03/2026 20:45	4.182,93	INPS-ISEE-2026-05559281V-00	Pratica correttamente presentata
14997	16848	03/03/2026 14:16	4.182,93	INPS-ISEE-2026-00639917V-00	Pratica correttamente presentata
14998	42300	09/03/2026 18:16	4.182,93	INPS-ISEE-2026-00306441A-00	Pratica correttamente presentata
14999	42362	09/03/2026 18:35	4.182,93	INPS-ISEE-2026-00306441A-00	Pratica correttamente presentata
15000	41023	09/03/2026 14:48	4.182,95	INPS-ISEE-2026-00358667V-00	Pratica correttamente presentata
15001	18419	03/03/2026 17:04	4.183,04	INPS-ISEE-2026-03960647V-00	Pratica correttamente presentata
15002	23439	04/03/2026 11:22	4.183,04	INPS-ISEE-2026-03960647V-00	Pratica correttamente presentata
15003	8641	02/03/2026 18:19	4.183,07	INPS-ISEE-2026-00504050Y-00	Pratica correttamente presentata
15004	7398	02/03/2026 17:24	4.183,25	INPS-ISEE-2026-00353531B-00	Pratica correttamente presentata
15005	20944	03/03/2026 20:59	4.183,31	INPS-ISEE-2026-02676886M-00	Pratica correttamente presentata
15006	48644	11/03/2026 17:28	4.183,33	INPS-ISEE-2026-01137997I-00	Pratica correttamente presentata
15007	48590	11/03/2026 17:35	4.183,41	INPS-ISEE-2026-08043052D-00	Pratica correttamente presentata

fonte: http://burc.regione.campania.it

Progr.	Numero Domanda	Data Di Presentazione	valore ISEE	PROTOCOLLO attestazione ISEE	Esito GRADUATORIA PROVVISORIA
15008	24320	04/03/2026 12:48	4.183,48	INPS-ISEE-2026-00086805W-00	Pratica correttamente presentata
15009	5612	02/03/2026 15:24	4.183,49	INPS-ISEE-2026-00390167C-00	Pratica correttamente presentata
15010	7368	02/03/2026 17:23	4.183,49	INPS-ISEE-2026-00390167C-00	Pratica correttamente presentata
15011	15606	03/03/2026 11:53	4.183,71	INPS-ISEE-2026-06072715N-00	Pratica correttamente presentata
15012	18717	03/03/2026 17:23	4.183,91	INPS-ISEE-2026-04149224C-00	Pratica correttamente presentata
15013	18823	03/03/2026 17:30	4.183,91	INPS-ISEE-2026-04149224C-00	Pratica correttamente presentata
15014	51192	12/03/2026 16:43	4.183,98	INPS-ISEE-2026-01368254Q-00	Pratica correttamente presentata
15015	31479	05/03/2026 17:33	4.184,06	INPS-ISEE-2026-04793877J-00	Pratica correttamente presentata
15016	42993	09/03/2026 21:02	4.184,07	INPS-ISEE-2026-06188812F-00	Pratica correttamente presentata
15017	43176	09/03/2026 22:08	4.184,07	INPS-ISEE-2026-06188812F-00	Pratica correttamente presentata
15018	53307	13/03/2026 12:26	4.184,13	INPS-ISEE-2026-02522262T-00	Pratica correttamente presentata
15019	48197	11/03/2026 15:36	4.184,49	INPS-ISEE-2026-00321208U-00	Pratica correttamente presentata
15020	21267	03/03/2026 21:53	4.184,53	INPS-ISEE-2026-03737140P-00	Pratica correttamente presentata
15021	23797	04/03/2026 11:57	4.185,04	INPS-ISEE-2026-00416970W-00	Pratica correttamente presentata
15022	19552	03/03/2026 18:22	4.185,47	INPS-ISEE-2026-00778777M-00	Pratica correttamente presentata
15023	63477	17/03/2026 17:55	4.185,58	INPS-ISEE-2026-05077644L-00	Pratica correttamente presentata
15024	63559	17/03/2026 18:00	4.185,58	INPS-ISEE-2026-05077644L-00	Pratica correttamente presentata
15025	9959	02/03/2026 19:34	4.185,77	INPS-ISEE-2026-01292897Z-00	Pratica correttamente presentata
15026	33723	06/03/2026 10:35	4.185,83	INPS-ISEE-2026-02072320U-00	Pratica correttamente presentata
15027	23818	04/03/2026 12:00	4.185,99	INPS-ISEE-2026-00239246C-00	Pratica correttamente presentata
15028	33333	06/03/2026 09:25	4.186,52	INPS-ISEE-2026-02555841E-00	Pratica correttamente presentata
15029	33367	06/03/2026 09:32	4.186,52	INPS-ISEE-2026-02555841E-00	Pratica correttamente presentata
15030	7168	02/03/2026 17:17	4.186,59	INPS-ISEE-2026-01484720C-00	Pratica correttamente presentata
15031	18566	03/03/2026 17:12	4.186,77	INPS-ISEE-2026-00322251K-00	Pratica correttamente presentata
15032	58682	16/03/2026 17:31	4.186,87	INPS-ISEE-2026-08266111P-00	Pratica correttamente presentata
15033	52941	13/03/2026 10:47	4.187,03	INPS-ISEE-2026-02400481J-00	Pratica correttamente presentata
15034	1438	02/03/2026 12:34	4.187,23	INPS-ISEE-2026-01207062A-00	Pratica correttamente presentata
15035	9890	02/03/2026 19:26	4.187,48	INPS-ISEE-2026-00340759N-00	Pratica correttamente presentata
15036	27205	04/03/2026 19:28	4.187,67	INPS-ISEE-2026-04643538L-00	Pratica correttamente presentata
15037	50298	12/03/2026 11:13	4.187,67	INPS-ISEE-2026-01079258O-00	Pratica correttamente presentata
15038	29666	05/03/2026 11:50	4.187,75	INPS-ISEE-2026-00212499W-00	Pratica correttamente presentata
15039	49527	11/03/2026 21:19	4.188,00	INPS-ISEE-2026-04292239R-00	Pratica correttamente presentata
15040	18014	03/03/2026 16:30	4.188,14	INPS-ISEE-2026-01353289R-00	Pratica correttamente presentata
15041	45202	10/03/2026 16:33	4.188,39	INPS-ISEE-2026-03695632F-00	Pratica correttamente presentata
15042	15300	03/03/2026 11:24	4.188,41	INPS-ISEE-2026-01094862E-00	Pratica correttamente presentata
15043	34215	06/03/2026 11:46	4.188,41	INPS-ISEE-2026-01094862E-00	Pratica correttamente presentata
15044	44675	10/03/2026 13:18	4.188,63	INPS-ISEE-2026-02025415J-00	Pratica correttamente presentata
15045	20406	03/03/2026 19:42	4.188,89	INPS-ISEE-2026-01248475R-00	Pratica correttamente presentata
15046	30015	05/03/2026 12:44	4.189,09	INPS-ISEE-2026-03900200Y-00	Pratica correttamente presentata
15047	3974	02/03/2026 16:38	4.189,11	INPS-ISEE-2026-04483409O-00	Pratica correttamente presentata
15048	20953	03/03/2026 21:00	4.189,14	INPS-ISEE-2026-00458945V-00	Pratica correttamente presentata
15049	21244	03/03/2026 21:48	4.189,25	INPS-ISEE-2026-02994113Q-00	Pratica correttamente presentata
15050	50547	17/03/2026 22:51	4.189,62	INPS-ISEE-2026-02708584F-00	Pratica correttamente presentata

fonte: http://burc.regione.campania.it

BANDO IO STUDIO 2025 a.s. 2025/2026

ALLEGATO A

Progr.	Numero Domanda	Data Di Presentazione	valore ISEE	PROTOCOLLO attestazione ISEE	Esito GRADUATORIA PROVVISORIA
15051	18546	03/03/2026 17:14	4.189,63	INPS-ISEE-2026-00297133P-00	Pratica correttamente presentata
15052	1474	02/03/2026 12:33	4.189,68	INPS-ISEE-2026-00967326L-00	Pratica correttamente presentata
15053	64489	17/03/2026 19:48	4.189,76	INPS-ISEE-2026-03039074C-00	Pratica correttamente presentata
15054	29532	05/03/2026 11:38	4.190,09	INPS-ISEE-2026-01562554N-00	Pratica correttamente presentata
15055	49220	11/03/2026 19:09	4.190,39	INPS-ISEE-2026-03740148W-00	Pratica correttamente presentata
15056	17697	05/03/2026 12:20	4.190,65	INPS-ISEE-2026-02637386V-00	Pratica correttamente presentata
15057	24282	04/03/2026 12:44	4.190,69	INPS-ISEE-2026-04205943W-00	Pratica correttamente presentata
15058	11993	02/03/2026 21:51	4.190,82	INPS-ISEE-2026-01253947R-00	Pratica correttamente presentata
15059	11401	02/03/2026 21:18	4.191,04	INPS-ISEE-2026-00778015N-00	Pratica correttamente presentata
15060	36735	07/03/2026 07:43	4.191,04	INPS-ISEE-2026-00101131L-00	Pratica correttamente presentata
15061	8792	02/03/2026 18:25	4.191,67	INPS-ISEE-2026-01998828J-00	Pratica correttamente presentata
15062	13565	05/03/2026 15:55	4.191,96	INPS-ISEE-2026-02465157E-00	Pratica correttamente presentata
15063	5404	02/03/2026 15:05	4.192,00	INPS-ISEE-2026-05318272N-00	Pratica correttamente presentata
15064	5406	02/03/2026 15:05	4.192,00	INPS-ISEE-2026-05318272N-00	Pratica correttamente presentata
15065	5939	02/03/2026 15:46	4.192,00	INPS-ISEE-2026-05318272N-00	Pratica correttamente presentata
15066	18286	03/03/2026 16:53	4.192,36	INPS-ISEE-2026-03325069N-00	Pratica correttamente presentata
15067	50119	12/03/2026 10:33	4.192,37	INPS-ISEE-2026-05091131B-00	Pratica correttamente presentata
15068	43289	09/03/2026 23:24	4.192,65	INPS-ISEE-2026-00643748O-00	Pratica correttamente presentata
15069	58858	16/03/2026 17:49	4.192,68	INPS-ISEE-2026-00235494W-00	Pratica correttamente presentata
15070	19098	03/03/2026 17:56	4.192,86	INPS-ISEE-2026-02446181C-00	Pratica correttamente presentata
15071	31692	05/03/2026 18:01	4.193,12	INPS-ISEE-2026-02699369A-00	Pratica correttamente presentata
15072	60157	16/03/2026 22:35	4.193,20	INPS-ISEE-2026-04814308N-00	Pratica correttamente presentata
15073	65295	17/03/2026 22:15	4.193,20	INPS-ISEE-2026-04814308N-00	Pratica correttamente presentata
15074	50417	12/03/2026 11:37	4.193,90	INPS-ISEE-2026-00401227U-00	Pratica correttamente presentata
15075	19803	03/03/2026 18:42	4.193,93	INPS-ISEE-2026-03149838X-00	Pratica correttamente presentata
15076	40695	09/03/2026 12:45	4.193,94	INPS-ISEE-2026-00994842X-00	Pratica correttamente presentata
15077	16561	03/03/2026 13:19	4.194,23	INPS-ISEE-2026-02399595U-00	Pratica correttamente presentata
15078	36533	06/03/2026 22:10	4.194,28	INPS-ISEE-2026-01141234U-00	Pratica correttamente presentata
15079	6181	02/03/2026 16:45	4.194,76	INPS-ISEE-2026-01117549N-00	Pratica correttamente presentata
15080	45273	10/03/2026 16:43	4.194,88	INPS-ISEE-2026-01673010A-00	Pratica correttamente presentata
15081	17631	04/03/2026 17:56	4.194,95	INPS-ISEE-2026-00745350G-00	Pratica correttamente presentata
15082	8645	02/03/2026 18:22	4.195,12	INPS-ISEE-2026-00802207J-00	Pratica correttamente presentata
15083	9143	02/03/2026 18:48	4.195,12	INPS-ISEE-2026-00802207J-00	Pratica correttamente presentata
15084	46619	10/03/2026 22:16	4.195,16	INPS-ISEE-2026-06345650Q-00	Pratica correttamente presentata
15085	41203	09/03/2026 15:42	4.195,34	INPS-ISEE-2026-00991280Q-00	Pratica correttamente presentata
15086	26283	04/03/2026 17:46	4.195,64	INPS-ISEE-2026-02811310U-00	Pratica correttamente presentata
15087	4007	02/03/2026 14:16	4.195,67	INPS-ISEE-2026-01027938E-00	Pratica correttamente presentata
15088	22668	04/03/2026 10:13	4.195,68	INPS-ISEE-2026-01207167G-00	Pratica correttamente presentata
15089	53195	13/03/2026 11:47	4.195,76	INPS-ISEE-2026-01871753O-00	Pratica correttamente presentata
15090	16523	03/03/2026 13:28	4.196,01	INPS-ISEE-2026-02190273G-00	Pratica correttamente presentata
15091	35637	06/03/2026 17:54	4.196,26	INPS-ISEE-2026-01205956N-00	Pratica correttamente presentata
15092	6337	02/03/2026 16:44	4.196,30	INPS-ISEE-2026-00391583Q-00	Pratica correttamente presentata
15093	26684	04/03/2026 18:33	4.196,46	INPS-ISEE-2026-02969465K-00	Pratica correttamente presentata

fonte: http://burc.regione.campania.it

BANDO IO STUDIO 2025 a.s. 2025/2026

ALLEGATO A

Progr.	Numero Domanda	Data Di Presentazione	valore ISEE	PROTOCOLLO attestazione ISEE	Esito GRADUATORIA PROVVISORIA
15094	30568	12/03/2026 10:14	4.196,52	INPS-ISEE-2026-02313919N-00	Pratica correttamente presentata
15095	50076	12/03/2026 10:23	4.196,52	INPS-ISEE-2026-02313919N-00	Pratica correttamente presentata
15096	50264	12/03/2026 11:03	4.196,71	INPS-ISEE-2026-03870817F-00	Pratica correttamente presentata
15097	56589	16/03/2026 09:52	4.196,75	INPS-ISEE-2026-01069274Q-00	Pratica correttamente presentata
15098	49164	17/03/2026 17:15	4.197,38	INPS-ISEE-2026-04757613L-00	Pratica correttamente presentata
15099	26497	04/03/2026 18:10	4.197,40	INPS-ISEE-2026-01880691L-00	Pratica correttamente presentata
15100	45537	10/03/2026 17:30	4.197,56	INPS-ISEE-2026-02477517L-00	Pratica correttamente presentata
15101	16250	03/03/2026 12:46	4.197,59	INPS-ISEE-2026-02012468H-00	Pratica correttamente presentata
15102	25015	04/03/2026 15:27	4.197,84	INPS-ISEE-2026-01840088Q-00	Pratica correttamente presentata
15103	25065	04/03/2026 15:33	4.197,84	INPS-ISEE-2026-01840088Q-00	Pratica correttamente presentata
15104	51149	12/03/2026 16:35	4.198,04	INPS-ISEE-2026-03918720E-00	Pratica correttamente presentata
15105	60161	16/03/2026 22:44	4.198,25	INPS-ISEE-2026-01369127Q-00	Pratica correttamente presentata
15106	48208	11/03/2026 17:05	4.198,30	INPS-ISEE-2026-02827648I-00	Pratica correttamente presentata
15107	23157	04/03/2026 11:00	4.198,36	INPS-ISEE-2026-00984648S-00	Pratica correttamente presentata
15108	23208	04/03/2026 11:06	4.198,36	INPS-ISEE-2026-00984648S-00	Pratica correttamente presentata
15109	19123	03/03/2026 17:53	4.198,65	INPS-ISEE-2026-02011244Y-00	Pratica correttamente presentata
15110	9473	02/03/2026 19:06	4.198,77	INPS-ISEE-2026-00649714R-00	Pratica correttamente presentata
15111	5672	02/03/2026 15:41	4.199,03	INPS-ISEE-2026-01555711P-00	Pratica correttamente presentata
15112	3946	02/03/2026 15:42	4.199,03	INPS-ISEE-2026-01555711P-00	Pratica correttamente presentata
15113	6560	02/03/2026 16:54	4.199,03	INPS-ISEE-2026-01555711P-00	Pratica correttamente presentata
15114	13407	03/03/2026 08:52	4.199,59	INPS-ISEE-2026-02106139D-00	Pratica correttamente presentata
15115	48958	11/03/2026 18:26	4.199,80	INPS-ISEE-2026-02250755C-00	Pratica correttamente presentata
15116	17203	03/03/2026 15:11	4.199,93	INPS-ISEE-2026-01984845S-00	Pratica correttamente presentata
15117	25165	04/03/2026 15:54	4.199,93	INPS-ISEE-2026-04334009H-00	Pratica correttamente presentata
15118	43240	10/03/2026 15:11	4.200,00	INPS-ISEE-2026-01452004U-00	Pratica correttamente presentata
15119	33962	06/03/2026 11:02	4.200,51	INPS-ISEE-2026-03561728O-00	Pratica correttamente presentata
15120	36719	07/03/2026 02:34	4.200,63	INPS-ISEE-2026-02415241J-00	Pratica correttamente presentata
15121	36721	07/03/2026 02:46	4.200,63	INPS-ISEE-2026-02415241J-00	Pratica correttamente presentata
15122	8951	03/03/2026 11:34	4.200,81	INPS-ISEE-2026-08083518L-00	Pratica correttamente presentata
15123	15520	03/03/2026 11:46	4.200,81	INPS-ISEE-2026-08083518L-00	Pratica correttamente presentata
15124	13339	03/03/2026 08:32	4.200,88	INPS-ISEE-2026-04224940P-00	Pratica correttamente presentata
15125	54760	13/03/2026 22:15	4.200,98	INPS-ISEE-2026-05905765I-00	Pratica correttamente presentata
15126	35428	06/03/2026 17:14	4.201,13	INPS-ISEE-2026-01821563C-00	Pratica correttamente presentata
15127	35511	06/03/2026 17:22	4.201,13	INPS-ISEE-2026-01821563C-00	Pratica correttamente presentata
15128	14656	03/03/2026 10:40	4.201,14	INPS-ISEE-2026-01586054Q-00	Pratica correttamente presentata
15129	3483	02/03/2026 13:41	4.201,27	INPS-ISEE-2026-00501363A-00	Pratica correttamente presentata
15130	26574	04/03/2026 18:13	4.201,43	INPS-ISEE-2026-02390805W-00	Pratica correttamente presentata
15131	46208	10/03/2026 19:14	4.201,44	INPS-ISEE-2026-03752559X-00	Pratica correttamente presentata
15132	46415	10/03/2026 20:23	4.201,46	INPS-ISEE-2026-00006748P-00	Pratica correttamente presentata
15133	58847	16/03/2026 17:49	4.201,46	INPS-ISEE-2026-01123083A-00	Pratica correttamente presentata
15134	21534	03/03/2026 22:29	4.201,57	INPS-ISEE-2026-04738618I-00	Pratica correttamente presentata
15135	63755	17/03/2026 18:17	4.201,63	INPS-ISEE-2026-01582788S-00	Pratica correttamente presentata
15136	7974	02/03/2026 17:47	4.201,65	INPS-ISEE-2026-02856944Z-00	Pratica correttamente presentata

fonte: http://burc.regione.campania.it

BANDO IO STUDIO 2025 a.s. 2025/2026

ALLEGATO A

Progr.	Numero Domanda	Data Di Presentazione	valore ISEE	PROTOCOLLO attestazione ISEE	Esito GRADUATORIA PROVVISORIA
15137	8041	02/03/2026 17:49	4.201,65	INPS-ISEE-2026-02856944Z-00	Pratica correttamente presentata
15138	29295	05/03/2026 11:18	4.201,71	INPS-ISEE-2026-03601712B-00	Pratica correttamente presentata
15139	18990	03/03/2026 17:48	4.201,88	INPS-ISEE-2026-07207655O-00	Pratica correttamente presentata
15140	4901	02/03/2026 15:01	4.202,42	INPS-ISEE-2026-00252410Y-00	Pratica correttamente presentata
15141	45867	18/03/2026 10:48	4.202,55	INPS-ISEE-2026-03509107P-00	Pratica correttamente presentata
15142	24642	04/03/2026 13:58	4.202,76	INPS-ISEE-2026-07562151W-00	Pratica correttamente presentata
15143	67062	18/03/2026 11:05	4.202,76	INPS-ISEE-2026-07562151W-00	Pratica correttamente presentata
15144	56778	16/03/2026 10:29	4.203,09	INPS-ISEE-2026-06549804X-00	Pratica correttamente presentata
15145	56827	16/03/2026 10:35	4.203,09	INPS-ISEE-2026-06549804X-00	Pratica correttamente presentata
15146	40748	10/03/2026 13:32	4.203,14	INPS-ISEE-2026-07557511R-00	Pratica correttamente presentata
15147	40647	09/03/2026 12:29	4.203,25	INPS-ISEE-2026-01722135T-00	Pratica correttamente presentata
15148	44878	10/03/2026 14:56	4.203,36	INPS-ISEE-2026-01581960E-00	Pratica correttamente presentata
15149	52983	13/03/2026 10:57	4.203,36	INPS-ISEE-2026-03093847F-00	Pratica correttamente presentata
15150	44612	13/03/2026 15:51	4.203,36	INPS-ISEE-2026-01581960E-00	Pratica correttamente presentata
15151	5864	02/03/2026 15:57	4.203,86	INPS-ISEE-2026-02112327A-00	Pratica correttamente presentata
15152	64249	17/03/2026 19:06	4.203,94	INPS-ISEE-2026-01709182N-00	Pratica correttamente presentata
15153	19522	03/03/2026 18:25	4.204,23	INPS-ISEE-2026-00252351A-00	Pratica correttamente presentata
15154	19686	03/03/2026 18:40	4.204,23	INPS-ISEE-2026-00252351A-00	Pratica correttamente presentata
15155	20370	03/03/2026 20:21	4.204,41	INPS-ISEE-2026-00899988P-00	Pratica correttamente presentata
15156	42317	09/03/2026 18:18	4.204,52	INPS-ISEE-2026-00923843Q-00	Pratica correttamente presentata
15157	50504	12/03/2026 11:54	4.204,96	INPS-ISEE-2026-07547518I-00	Pratica correttamente presentata
15158	31761	07/03/2026 22:07	4.205,10	INPS-ISEE-2026-02097753L-00	Pratica correttamente presentata
15159	38909	08/03/2026 18:49	4.205,26	INPS-ISEE-2026-00642928R-00	Pratica correttamente presentata
15160	38945	08/03/2026 19:00	4.205,26	INPS-ISEE-2026-00642928R-00	Pratica correttamente presentata
15161	35712	06/03/2026 17:58	4.205,29	INPS-ISEE-2026-02132523A-00	Pratica correttamente presentata
15162	55324	14/03/2026 17:53	4.205,29	INPS-ISEE-2026-00176281P-00	Pratica correttamente presentata
15163	42219	09/03/2026 18:27	4.205,44	INPS-ISEE-2026-01287458V-00	Pratica correttamente presentata
15164	5437	02/03/2026 15:17	4.205,51	INPS-ISEE-2026-00503351M-00	Pratica correttamente presentata
15165	521	02/03/2026 12:16	4.205,59	INPS-ISEE-2026-00303081K-00	Pratica correttamente presentata
15166	5947	02/03/2026 15:48	4.205,91	INPS-ISEE-2026-01595323N-00	Pratica correttamente presentata
15167	27259	04/03/2026 19:32	4.205,91	INPS-ISEE-2026-01830419C-00	Pratica correttamente presentata
15168	25268	04/03/2026 16:13	4.206,09	INPS-ISEE-2026-01291405D-00	Pratica correttamente presentata
15169	63510	17/03/2026 18:19	4.206,34	INPS-ISEE-2026-00240738G-00	Pratica correttamente presentata
15170	37505	07/03/2026 16:59	4.206,42	INPS-ISEE-2026-04409442W-00	Pratica correttamente presentata
15171	26820	04/03/2026 18:35	4.206,45	INPS-ISEE-2026-01065178N-00	Pratica correttamente presentata
15172	27381	16/03/2026 12:53	4.206,76	INPS-ISEE-2026-05448831L-00	Pratica correttamente presentata
15173	30264	05/03/2026 14:26	4.207,16	INPS-ISEE-2026-00303655D-00	Pratica correttamente presentata
15174	32009	05/03/2026 18:39	4.207,17	INPS-ISEE-2026-00551398R-00	Pratica correttamente presentata
15175	18731	03/03/2026 17:29	4.207,54	INPS-ISEE-2026-00474028P-00	Pratica correttamente presentata
15176	49921	12/03/2026 09:46	4.207,75	INPS-ISEE-2026-07829304L-00	Pratica correttamente presentata
15177	43581	10/03/2026 09:47	4.207,85	INPS-ISEE-2026-00778971S-00	Pratica correttamente presentata
15178	30620	05/03/2026 15:48	4.207,88	INPS-ISEE-2026-01866799B-00	Pratica correttamente presentata
15179	41966	09/03/2026 17:48	4.207,88	INPS-ISEE-2026-02125439C-00	Pratica correttamente presentata

fonte: http://burc.regione.campania.it

Progr.	Numero Domanda	Data Di Presentazione	valore ISEE	PROTOCOLLO attestazione ISEE	Esito GRADUATORIA PROVVISORIA
15180	63862	17/03/2026 18:25	4.208,05	INPS-ISEE-2026-05122039D-00	Pratica correttamente presentata
15181	65461	17/03/2026 22:44	4.208,17	INPS-ISEE-2026-04694910L-00	Pratica correttamente presentata
15182	6078	02/03/2026 16:12	4.208,28	INPS-ISEE-2026-00477609L-00	Pratica correttamente presentata
15183	1465	02/03/2026 12:42	4.208,32	INPS-ISEE-2026-03083283W-00	Pratica correttamente presentata
15184	55161	14/03/2026 15:11	4.208,62	INPS-ISEE-2026-03083621H-00	Pratica correttamente presentata
15185	56938	16/03/2026 10:54	4.208,65	INPS-ISEE-2026-01336615P-00	Pratica correttamente presentata
15186	56962	16/03/2026 10:57	4.208,65	INPS-ISEE-2026-01336615P-00	Pratica correttamente presentata
15187	59264	16/03/2026 18:47	4.208,66	INPS-ISEE-2026-03359719I-00	Pratica correttamente presentata
15188	59930	16/03/2026 21:31	4.208,82	INPS-ISEE-2026-04245867X-00	Pratica correttamente presentata
15189	41009	09/03/2026 22:10	4.208,87	INPS-ISEE-2026-04763388S-00	Pratica correttamente presentata
15190	43194	09/03/2026 22:14	4.208,87	INPS-ISEE-2026-04763388S-00	Pratica correttamente presentata
15191	66383	18/03/2026 09:51	4.209,20	INPS-ISEE-2026-03848401N-00	Pratica correttamente presentata
15192	53059	13/03/2026 11:19	4.209,36	INPS-ISEE-2026-03931049Q-00	Pratica correttamente presentata
15193	58939	16/03/2026 17:59	4.209,43	INPS-ISEE-2026-01287070P-00	Pratica correttamente presentata
15194	30941	05/03/2026 16:36	4.210,14	INPS-ISEE-2026-02815378F-00	Pratica correttamente presentata
15195	60996	17/03/2026 11:02	4.211,28	INPS-ISEE-2026-01831574Q-00	Pratica correttamente presentata
15196	29076	05/03/2026 10:44	4.211,49	INPS-ISEE-2026-01267935L-00	Pratica correttamente presentata
15197	26130	04/03/2026 17:42	4.211,64	INPS-ISEE-2026-03090802D-00	Pratica correttamente presentata
15198	53899	13/03/2026 16:53	4.211,78	INPS-ISEE-2026-07496340L-00	Pratica correttamente presentata
15199	53921	13/03/2026 16:58	4.211,78	INPS-ISEE-2026-07496340L-00	Pratica correttamente presentata
15200	43120	09/03/2026 21:56	4.211,96	INPS-ISEE-2026-07735741F-00	Pratica correttamente presentata
15201	50948	12/03/2026 15:31	4.212,33	INPS-ISEE-2026-08014804P-00	Pratica correttamente presentata
15202	20029	03/03/2026 19:04	4.212,96	INPS-ISEE-2026-01705395E-00	Pratica correttamente presentata
15203	22676	04/03/2026 10:19	4.213,05	INPS-ISEE-2026-00295341G-00	Pratica correttamente presentata
15204	22238	04/03/2026 09:28	4.213,58	INPS-ISEE-2026-02465975Z-00	Pratica correttamente presentata
15205	52712	13/03/2026 09:51	4.213,58	INPS-ISEE-2026-01752321T-00	Pratica correttamente presentata
15206	49483	11/03/2026 20:56	4.213,70	INPS-ISEE-2026-01446320B-00	Pratica correttamente presentata
15207	26889	04/03/2026 19:07	4.213,82	INPS-ISEE-2026-03300490J-00	Pratica correttamente presentata
15208	6118	02/03/2026 16:18	4.213,84	INPS-ISEE-2026-00769248X-00	Pratica correttamente presentata
15209	22819	04/03/2026 10:27	4.214,07	INPS-ISEE-2026-03096192E-00	Pratica correttamente presentata
15210	30337	05/03/2026 14:35	4.214,22	INPS-ISEE-2026-02897047I-00	Pratica correttamente presentata
15211	28823	05/03/2026 10:13	4.214,26	INPS-ISEE-2026-03712546N-00	Pratica correttamente presentata
15212	4731	02/03/2026 14:44	4.214,30	INPS-ISEE-2026-00512118A-00	Pratica correttamente presentata
15213	10056	02/03/2026 19:59	4.214,31	INPS-ISEE-2026-03045637N-00	Pratica correttamente presentata
15214	12653	02/03/2026 22:49	4.214,31	INPS-ISEE-2026-03045637N-00	Pratica correttamente presentata
15215	17254	03/03/2026 15:51	4.214,31	INPS-ISEE-2026-01391813C-00	Pratica correttamente presentata
15216	15589	03/03/2026 11:46	4.214,57	INPS-ISEE-2026-00482406G-00	Pratica correttamente presentata
15217	50962	12/03/2026 15:52	4.214,63	INPS-ISEE-2026-00778550O-00	Pratica correttamente presentata
15218	59610	16/03/2026 19:34	4.214,71	INPS-ISEE-2026-01710144A-00	Pratica correttamente presentata
15219	47373	11/03/2026 10:58	4.214,96	INPS-ISEE-2026-02125587E-00	Pratica correttamente presentata
15220	63001	17/03/2026 17:05	4.215,20	INPS-ISEE-2026-06641968Y-00	Pratica correttamente presentata
15221	4360	02/03/2026 16:58	4.215,24	INPS-ISEE-2026-05872969B-00	Pratica correttamente presentata
15222	7173	02/03/2026 17:15	4.215,24	INPS-ISEE-2026-05872969B-00	Pratica correttamente presentata

fonte: http://burc.regione.campania.it

BANDO IO STUDIO 2025 a.s. 2025/2026

ALLEGATO A

Progr.	Numero Domanda	Data Di Presentazione	valore ISEE	PROTOCOLLO attestazione ISEE	Esito GRADUATORIA PROVVISORIA
15223	49910	12/03/2026 09:42	4.215,34	INPS-ISEE-2026-00628777I-00	Pratica correttamente presentata
15224	49935	12/03/2026 09:48	4.215,34	INPS-ISEE-2026-00628777I-00	Pratica correttamente presentata
15225	26395	04/03/2026 17:58	4.215,45	INPS-ISEE-2026-00069088R-00	Pratica correttamente presentata
15226	63314	17/03/2026 17:40	4.215,69	INPS-ISEE-2026-02711921H-00	Pratica correttamente presentata
15227	45855	10/03/2026 18:05	4.215,94	INPS-ISEE-2026-00638827F-00	Pratica correttamente presentata
15228	45875	10/03/2026 18:07	4.215,94	INPS-ISEE-2026-00638827F-00	Pratica correttamente presentata
15229	33204	07/03/2026 08:36	4.216,08	INPS-ISEE-2026-04806752O-00	Pratica correttamente presentata
15230	56875	16/03/2026 10:43	4.216,26	INPS-ISEE-2026-02302360U-00	Pratica correttamente presentata
15231	56901	16/03/2026 10:47	4.216,26	INPS-ISEE-2026-02302360U-00	Pratica correttamente presentata
15232	40867	09/03/2026 13:48	4.216,39	INPS-ISEE-2026-02613648E-00	Pratica correttamente presentata
15233	3759	02/03/2026 13:53	4.216,55	INPS-ISEE-2026-01099147R-00	Pratica correttamente presentata
15234	14638	03/03/2026 10:35	4.216,57	INPS-ISEE-2026-03411037J-00	Pratica correttamente presentata
15235	52773	13/03/2026 10:08	4.216,63	INPS-ISEE-2026-01854456L-00	Pratica correttamente presentata
15236	60406	17/03/2026 09:12	4.216,63	INPS-ISEE-2026-01854456L-00	Pratica correttamente presentata
15237	7889	02/03/2026 17:45	4.216,67	INPS-ISEE-2026-01668664I-00	Pratica correttamente presentata
15238	46498	10/03/2026 21:02	4.216,92	INPS-ISEE-2026-08294003C-00	Pratica correttamente presentata
15239	46509	10/03/2026 21:05	4.216,92	INPS-ISEE-2026-08294003C-00	Pratica correttamente presentata
15240	21068	03/03/2026 21:23	4.217,26	INPS-ISEE-2026-03435621G-00	Pratica correttamente presentata
15241	47136	11/03/2026 10:18	4.217,37	INPS-ISEE-2026-06387658M-00	Pratica correttamente presentata
15242	19242	03/03/2026 18:04	4.217,71	INPS-ISEE-2026-01817721W-00	Pratica correttamente presentata
15243	22761	04/03/2026 10:22	4.217,96	INPS-ISEE-2026-03733617E-00	Pratica correttamente presentata
15244	22831	04/03/2026 10:28	4.217,96	INPS-ISEE-2026-03733617E-00	Pratica correttamente presentata
15245	60314	17/03/2026 07:23	4.217,97	INPS-ISEE-2026-03918212C-00	Pratica correttamente presentata
15246	9382	02/03/2026 18:56	4.218,03	INPS-ISEE-2026-04257929Z-00	Pratica correttamente presentata
15247	50495	12/03/2026 11:54	4.218,03	INPS-ISEE-2026-01531620A-00	Pratica correttamente presentata
15248	50524	12/03/2026 11:58	4.218,03	INPS-ISEE-2026-01531620A-00	Pratica correttamente presentata
15249	16509	03/03/2026 13:08	4.218,04	INPS-ISEE-2026-04331236D-00	Pratica correttamente presentata
15250	50550	12/03/2026 12:09	4.218,11	INPS-ISEE-2026-01028891Q-00	Pratica correttamente presentata
15251	7504	02/03/2026 17:30	4.218,22	INPS-ISEE-2026-06101516B-00	Pratica correttamente presentata
15252	34452	06/03/2026 12:27	4.218,50	INPS-ISEE-2026-00985397K-00	Pratica correttamente presentata
15253	43007	09/03/2026 21:19	4.218,53	INPS-ISEE-2026-00314914D-00	Pratica correttamente presentata
15254	61963	17/03/2026 14:13	4.218,53	INPS-ISEE-2026-00314914D-00	Pratica correttamente presentata
15255	7871	02/03/2026 17:46	4.218,67	INPS-ISEE-2026-00568989J-00	Pratica correttamente presentata
15256	27979	04/03/2026 21:53	4.218,82	INPS-ISEE-2026-02152748Q-00	Pratica correttamente presentata
15257	28009	04/03/2026 22:11	4.218,82	INPS-ISEE-2026-02152748Q-00	Pratica correttamente presentata
15258	26658	04/03/2026 18:21	4.218,87	INPS-ISEE-2026-00480711T-00	Pratica correttamente presentata
15259	29056	05/03/2026 10:48	4.219,04	INPS-ISEE-2026-04819872S-00	Pratica correttamente presentata
15260	48551	11/03/2026 17:08	4.219,35	INPS-ISEE-2026-02822623P-00	Pratica correttamente presentata
15261	48572	11/03/2026 17:10	4.219,35	INPS-ISEE-2026-02822623P-00	Pratica correttamente presentata
15262	60361	17/03/2026 08:45	4.219,71	INPS-ISEE-2026-05663899B-00	Pratica correttamente presentata
15263	11581	02/03/2026 21:28	4.219,75	INPS-ISEE-2026-02816365R-00	Pratica correttamente presentata
15264	26312	04/03/2026 17:52	4.219,75	INPS-ISEE-2026-02514372G-00	Pratica correttamente presentata
15265	59272	16/03/2026 18:45	4.219,75	INPS-ISEE-2026-02514372G-00	Pratica correttamente presentata

fonte: http://burc.regione.campania.it

BANDO IO STUDIO 2025 a.s. 2025/2026

ALLEGATO A

Progr.	Numero Domanda	Data Di Presentazione	valore ISEE	PROTOCOLLO attestazione ISEE	Esito GRADUATORIA PROVVISORIA
15266	56721	16/03/2026 10:19	4.219,84	INPS-ISEE-2026-01551137H-00	Pratica correttamente presentata
15267	62946	17/03/2026 17:41	4.219,89	INPS-ISEE-2026-07040312M-00	Pratica correttamente presentata
15268	61236	17/03/2026 11:38	4.219,93	INPS-ISEE-2026-02284226C-00	Pratica correttamente presentata
15269	7905	02/03/2026 17:50	4.220,00	INPS-ISEE-2026-00090736P-00	Pratica correttamente presentata
15270	17533	03/03/2026 15:43	4.220,00	INPS-ISEE-2026-01699546Y-00	Pratica correttamente presentata
15271	34011	06/03/2026 11:11	4.220,10	INPS-ISEE-2026-01531868O-00	Pratica correttamente presentata
15272	37892	07/03/2026 21:29	4.220,10	INPS-ISEE-2026-05017477R-00	Pratica correttamente presentata
15273	59635	16/03/2026 19:40	4.220,20	INPS-ISEE-2026-08034105T-00	Pratica correttamente presentata
15274	60253	16/03/2026 23:54	4.220,24	INPS-ISEE-2026-02468473F-00	Pratica correttamente presentata
15275	15412	03/03/2026 11:31	4.220,73	INPS-ISEE-2026-01698881K-00	Pratica correttamente presentata
15276	15447	03/03/2026 11:33	4.220,73	INPS-ISEE-2026-01698881K-00	Pratica correttamente presentata
15277	17916	03/03/2026 16:23	4.220,78	INPS-ISEE-2026-00358782L-00	Pratica correttamente presentata
15278	59327	16/03/2026 18:49	4.220,87	INPS-ISEE-2026-07361135C-00	Pratica correttamente presentata
15279	35728	06/03/2026 18:03	4.221,01	INPS-ISEE-2026-03736326E-00	Pratica correttamente presentata
15280	35481	06/03/2026 17:20	4.221,12	INPS-ISEE-2026-02816143P-00	Pratica correttamente presentata
15281	45175	10/03/2026 16:25	4.221,31	INPS-ISEE-2026-04216298O-00	Pratica correttamente presentata
15282	42173	09/03/2026 17:59	4.221,40	INPS-ISEE-2026-05474348V-00	Pratica correttamente presentata
15283	18810	04/03/2026 10:39	4.221,98	INPS-ISEE-2026-03855970I-00	Pratica correttamente presentata
15284	4220	02/03/2026 14:15	4.222,06	INPS-ISEE-2026-02622187N-00	Pratica correttamente presentata
15285	7127	02/03/2026 17:22	4.222,10	INPS-ISEE-2026-02096705Q-00	Pratica correttamente presentata
15286	4154	03/03/2026 12:54	4.222,11	INPS-ISEE-2026-04076502G-00	Pratica correttamente presentata
15287	27565	04/03/2026 20:57	4.222,55	INPS-ISEE-2026-01017745P-00	Pratica correttamente presentata
15288	62910	17/03/2026 16:58	4.222,60	INPS-ISEE-2026-01933748V-00	Pratica correttamente presentata
15289	7536	02/03/2026 17:37	4.222,76	INPS-ISEE-2026-01943328E-00	Pratica correttamente presentata
15290	12727	02/03/2026 23:12	4.222,76	INPS-ISEE-2026-01943328E-00	Pratica correttamente presentata
15291	51275	12/03/2026 17:00	4.222,76	INPS-ISEE-2026-00783566V-00	Pratica correttamente presentata
15292	32599	05/03/2026 20:32	4.223,01	INPS-ISEE-2026-00671043T-00	Pratica correttamente presentata
15293	8339	02/03/2026 18:03	4.223,47	INPS-ISEE-2026-04574486Z-00	Pratica correttamente presentata
15294	44092	10/03/2026 11:11	4.223,58	INPS-ISEE-2026-01081693N-00	Pratica correttamente presentata
15295	45383	10/03/2026 17:02	4.223,80	INPS-ISEE-2026-04484079X-00	Pratica correttamente presentata
15296	32167	05/03/2026 18:55	4.224,02	INPS-ISEE-2026-02462896I-00	Pratica correttamente presentata
15297	18136	03/03/2026 16:40	4.224,36	INPS-ISEE-2026-00305954C-00	Pratica correttamente presentata
15298	35716	06/03/2026 18:06	4.224,51	INPS-ISEE-2026-03207775R-00	Pratica correttamente presentata
15299	59432	17/03/2026 19:26	4.224,51	INPS-ISEE-2026-00917755F-00	Pratica correttamente presentata
15300	4193	02/03/2026 14:15	4.224,80	INPS-ISEE-2026-02220516A-00	Pratica correttamente presentata
15301	30971	05/03/2026 16:41	4.224,93	INPS-ISEE-2026-00351171A-00	Pratica correttamente presentata
15302	41186	09/03/2026 15:36	4.225,08	INPS-ISEE-2026-03479372V-00	Pratica correttamente presentata
15303	7075	02/03/2026 17:10	4.225,20	INPS-ISEE-2026-02562394R-00	Pratica correttamente presentata
15304	12123	02/03/2026 22:12	4.225,25	INPS-ISEE-2026-00913465N-00	Pratica correttamente presentata
15305	41875	09/03/2026 17:32	4.225,25	INPS-ISEE-2026-00913465N-00	Pratica correttamente presentata
15306	66192	18/03/2026 09:28	4.225,25	INPS-ISEE-2026-01294979K-00	Pratica correttamente presentata
15307	23501	04/03/2026 11:30	4.225,71	INPS-ISEE-2026-00151261U-00	Pratica correttamente presentata
15308	23548	04/03/2026 11:33	4.225,71	INPS-ISEE-2026-00151261U-00	Pratica correttamente presentata

fonte: http://burc.regione.campania.it

BANDO IO STUDIO 2025 a.s. 2025/2026

ALLEGATO A

Progr.	Numero Domanda	Data Di Presentazione	valore ISEE	PROTOCOLLO attestazione ISEE	Esito GRADUATORIA PROVVISORIA
15309	15507	03/03/2026 11:39	4.226,02	INPS-ISEE-2026-01443666E-00	Pratica correttamente presentata
15310	15810	03/03/2026 12:07	4.226,12	INPS-ISEE-2026-06764031W-00	Pratica correttamente presentata
15311	18609	03/03/2026 17:17	4.226,12	INPS-ISEE-2026-03410133K-00	Pratica correttamente presentata
15312	62049	17/03/2026 14:38	4.226,12	INPS-ISEE-2026-04947732X-00	Pratica correttamente presentata
15313	24831	04/03/2026 15:36	4.226,42	INPS-ISEE-2026-00506165H-00	Pratica correttamente presentata
15314	22758	11/03/2026 19:41	4.226,42	INPS-ISEE-2026-00506165H-00	Pratica correttamente presentata
15315	38189	08/03/2026 09:54	4.226,57	INPS-ISEE-2026-03393938Z-00	Pratica correttamente presentata
15316	14958	03/03/2026 10:59	4.226,62	INPS-ISEE-2026-00378871F-00	Pratica correttamente presentata
15317	15030	03/03/2026 11:06	4.226,62	INPS-ISEE-2026-00378871F-00	Pratica correttamente presentata
15318	39396	09/03/2026 08:41	4.226,89	INPS-ISEE-2026-00552590C-00	Pratica correttamente presentata
15319	40624	09/03/2026 12:26	4.227,32	INPS-ISEE-2026-02949498J-00	Pratica correttamente presentata
15320	22701	04/03/2026 10:18	4.228,04	INPS-ISEE-2026-02935086L-00	Pratica correttamente presentata
15321	19721	03/03/2026 18:52	4.228,64	INPS-ISEE-2026-00846047Q-00	Pratica correttamente presentata
15322	33701	06/03/2026 10:42	4.228,72	INPS-ISEE-2026-01452888X-00	Pratica correttamente presentata
15323	56803	16/03/2026 10:33	4.228,86	INPS-ISEE-2026-02696798T-00	Pratica correttamente presentata
15324	8832	02/03/2026 18:30	4.229,18	INPS-ISEE-2026-00824800D-00	Pratica correttamente presentata
15325	44619	10/03/2026 13:07	4.229,18	INPS-ISEE-2026-02904350H-00	Pratica correttamente presentata
15326	45745	10/03/2026 17:51	4.229,19	INPS-ISEE-2026-08043087E-00	Pratica correttamente presentata
15327	7241	02/03/2026 17:16	4.229,30	INPS-ISEE-2026-00240786W-00	Pratica correttamente presentata
15328	5575	02/03/2026 20:05	4.229,41	INPS-ISEE-2026-04575034N-00	Pratica correttamente presentata
15329	6187	02/03/2026 16:29	4.229,79	INPS-ISEE-2026-01692713Q-00	Pratica correttamente presentata
15330	1331	02/03/2026 12:38	4.229,91	INPS-ISEE-2026-05002807D-00	Pratica correttamente presentata
15331	39845	09/03/2026 10:27	4.230,18	INPS-ISEE-2026-00737226W-00	Pratica correttamente presentata
15332	12039	02/03/2026 22:15	4.230,36	INPS-ISEE-2026-01103343K-00	Pratica correttamente presentata
15333	12493	02/03/2026 22:31	4.230,36	INPS-ISEE-2026-01103343K-00	Pratica correttamente presentata
15334	53698	13/03/2026 15:49	4.230,49	INPS-ISEE-2026-04696212E-00	Pratica correttamente presentata
15335	7659	02/03/2026 17:41	4.230,65	INPS-ISEE-2026-00244763C-00	Pratica correttamente presentata
15336	3522	02/03/2026 13:55	4.230,91	INPS-ISEE-2026-00071448G-00	Pratica correttamente presentata
15337	25656	07/03/2026 11:35	4.231,15	INPS-ISEE-2026-02478310P-00	Pratica correttamente presentata
15338	37292	07/03/2026 14:51	4.231,15	INPS-ISEE-2026-02478310P-00	Pratica correttamente presentata
15339	47627	11/03/2026 11:43	4.231,34	INPS-ISEE-2026-00501555T-00	Pratica correttamente presentata
15340	37502	07/03/2026 17:10	4.231,39	INPS-ISEE-2026-02351951C-00	Pratica correttamente presentata
15341	26392	04/03/2026 17:56	4.231,60	INPS-ISEE-2026-04334931W-00	Pratica correttamente presentata
15342	64953	17/03/2026 21:15	4.231,77	INPS-ISEE-2026-00519281C-00	Pratica correttamente presentata
15343	31467	05/03/2026 17:31	4.232,28	INPS-ISEE-2026-03493310H-00	Pratica correttamente presentata
15344	31493	05/03/2026 17:34	4.232,28	INPS-ISEE-2026-03493310H-00	Pratica correttamente presentata
15345	52806	13/03/2026 10:16	4.232,36	INPS-ISEE-2026-05448534L-00	Pratica correttamente presentata
15346	12300	02/03/2026 22:30	4.233,33	INPS-ISEE-2026-00796538Z-00	Pratica correttamente presentata
15347	10742	02/03/2026 20:40	4.233,89	INPS-ISEE-2026-00551356P-00	Pratica correttamente presentata
15348	11034	02/03/2026 20:45	4.233,89	INPS-ISEE-2026-00551356P-00	Pratica correttamente presentata
15349	12041	03/03/2026 07:17	4.233,93	INPS-ISEE-2026-03754816F-00	Pratica correttamente presentata
15350	39860	09/03/2026 10:29	4.234,31	INPS-ISEE-2026-05295229F-00	Pratica correttamente presentata
15351	54190	13/03/2026 17:59	4.234,41	INPS-ISEE-2026-05689048Y-00	Pratica correttamente presentata

fonte: http://burc.regione.campania.it

Progr.	Numero Domanda	Data Di Presentazione	valore ISEE	PROTOCOLLO attestazione ISEE	Esito GRADUATORIA PROVVISORIA
15352	7796	02/03/2026 17:41	4.234,55	INPS-ISEE-2026-02274355N-00	Pratica correttamente presentata
15353	59390	16/03/2026 18:57	4.234,83	INPS-ISEE-2026-06276365V-00	Pratica correttamente presentata
15354	45330	10/03/2026 16:51	4.235,20	INPS-ISEE-2026-04777320E-00	Pratica correttamente presentata
15355	19868	03/03/2026 18:46	4.235,51	INPS-ISEE-2026-01041432K-00	Pratica correttamente presentata
15356	19909	03/03/2026 18:50	4.235,51	INPS-ISEE-2026-01041432K-00	Pratica correttamente presentata
15357	47626	11/03/2026 11:45	4.235,61	INPS-ISEE-2026-01963907V-00	Pratica correttamente presentata
15358	8981	02/03/2026 18:36	4.235,76	INPS-ISEE-2026-01208638N-00	Pratica correttamente presentata
15359	62600	17/03/2026 16:22	4.235,78	INPS-ISEE-2026-02101249J-00	Pratica correttamente presentata
15360	14749	03/03/2026 10:47	4.236,00	INPS-ISEE-2026-01202932J-00	Pratica correttamente presentata
15361	14865	03/03/2026 10:51	4.236,00	INPS-ISEE-2026-01202932J-00	Pratica correttamente presentata
15362	47161	11/03/2026 10:20	4.236,22	INPS-ISEE-2026-02699104R-00	Pratica correttamente presentata
15363	13592	03/03/2026 09:10	4.236,59	INPS-ISEE-2026-01075921P-00	Pratica correttamente presentata
15364	3143	03/03/2026 10:32	4.236,84	INPS-ISEE-2026-03772870F-00	Pratica correttamente presentata
15365	42379	09/03/2026 18:26	4.236,90	INPS-ISEE-2026-02857719S-00	Pratica correttamente presentata
15366	58618	16/03/2026 17:19	4.236,92	INPS-ISEE-2026-07442658X-00	Pratica correttamente presentata
15367	48897	11/03/2026 18:02	4.237,08	INPS-ISEE-2026-03956887B-00	Pratica correttamente presentata
15368	48930	11/03/2026 18:08	4.237,08	INPS-ISEE-2026-03956887B-00	Pratica correttamente presentata
15369	66873	18/03/2026 10:42	4.237,12	INPS-ISEE-2026-02276417Q-00	Pratica correttamente presentata
15370	15973	03/03/2026 12:21	4.237,20	INPS-ISEE-2026-01108257G-00	Pratica correttamente presentata
15371	24963	15/03/2026 20:14	4.237,28	INPS-ISEE-2026-03261762W-00	Pratica correttamente presentata
15372	42106	09/03/2026 17:51	4.237,68	INPS-ISEE-2026-05803376O-00	Pratica correttamente presentata
15373	11391	02/03/2026 21:17	4.237,69	INPS-ISEE-2026-05215446W-00	Pratica correttamente presentata
15374	3977	02/03/2026 19:50	4.238,21	INPS-ISEE-2026-04632707Q-00	Pratica correttamente presentata
15375	5379	04/03/2026 16:11	4.238,34	INPS-ISEE-2026-02616916R-00	Pratica correttamente presentata
15376	29454	06/03/2026 16:18	4.238,39	INPS-ISEE-2026-00550271B-00	Pratica correttamente presentata
15377	43131	09/03/2026 21:50	4.238,46	INPS-ISEE-2026-03448205C-00	Pratica correttamente presentata
15378	21394	03/03/2026 22:07	4.238,48	INPS-ISEE-2026-01191792E-00	Pratica correttamente presentata
15379	4463	02/03/2026 19:17	4.238,63	INPS-ISEE-2026-01478275F-00	Pratica correttamente presentata
15380	19234	03/03/2026 18:05	4.238,70	INPS-ISEE-2026-04368798J-00	Pratica correttamente presentata
15381	42889	09/03/2026 20:21	4.238,73	INPS-ISEE-2026-07761247F-00	Pratica correttamente presentata
15382	22862	04/03/2026 10:30	4.238,81	INPS-ISEE-2026-00330185B-00	Pratica correttamente presentata
15383	15417	03/03/2026 11:33	4.238,95	INPS-ISEE-2026-07175027Q-00	Pratica correttamente presentata
15384	65516	17/03/2026 22:55	4.239,11	INPS-ISEE-2026-01504571H-00	Pratica correttamente presentata
15385	58699	16/03/2026 17:29	4.239,32	INPS-ISEE-2026-01352836N-00	Pratica correttamente presentata
15386	39811	09/03/2026 10:22	4.239,84	INPS-ISEE-2026-01198958K-00	Pratica correttamente presentata
15387	31377	05/03/2026 17:30	4.239,87	INPS-ISEE-2026-01290705G-00	Pratica correttamente presentata
15388	31481	05/03/2026 17:36	4.239,87	INPS-ISEE-2026-01290705G-00	Pratica correttamente presentata
15389	42070	09/03/2026 17:52	4.240,00	INPS-ISEE-2026-00455591Q-00	Pratica correttamente presentata
15390	64337	17/03/2026 19:17	4.240,23	INPS-ISEE-2026-01366093N-00	Pratica correttamente presentata
15391	31652	05/03/2026 17:55	4.240,44	INPS-ISEE-2026-04077290Q-00	Pratica correttamente presentata
15392	18709	03/03/2026 17:24	4.240,53	INPS-ISEE-2026-01090449W-00	Pratica correttamente presentata
15393	58068	16/03/2026 15:58	4.241,01	INPS-ISEE-2026-00362110S-00	Pratica correttamente presentata
15394	22255	04/03/2026 09:32	4.241,30	INPS-ISEE-2026-03259695S-00	Pratica correttamente presentata

fonte: http://burc.regione.campania.it

Progr.	Numero Domanda	Data Di Presentazione	valore ISEE	PROTOCOLLO attestazione ISEE	Esito GRADUATORIA PROVVISORIA
15395	59033	16/03/2026 18:13	4.241,54	INPS-ISEE-2026-03858369U-00	Pratica correttamente presentata
15396	55169	14/03/2026 15:04	4.242,25	INPS-ISEE-2026-06432822W-00	Pratica correttamente presentata
15397	55181	14/03/2026 15:22	4.242,25	INPS-ISEE-2026-06432822W-00	Pratica correttamente presentata
15398	15241	03/03/2026 11:20	4.242,26	INPS-ISEE-2026-04001467D-00	Pratica correttamente presentata
15399	4667	02/03/2026 14:51	4.242,65	INPS-ISEE-2026-00261468W-00	Pratica correttamente presentata
15400	28012	04/03/2026 22:01	4.242,76	INPS-ISEE-2026-02569243R-00	Pratica correttamente presentata
15401	28037	04/03/2026 22:08	4.242,76	INPS-ISEE-2026-02569243R-00	Pratica correttamente presentata
15402	11397	02/03/2026 21:16	4.242,95	INPS-ISEE-2026-03598644S-00	Pratica correttamente presentata
15403	11692	02/03/2026 21:31	4.242,95	INPS-ISEE-2026-03598644S-00	Pratica correttamente presentata
15404	59422	16/03/2026 19:00	4.243,00	INPS-ISEE-2026-04197554V-00	Pratica correttamente presentata
15405	7374	02/03/2026 17:27	4.243,04	INPS-ISEE-2026-00133629G-00	Pratica correttamente presentata
15406	7621	02/03/2026 17:36	4.243,04	INPS-ISEE-2026-00133629G-00	Pratica correttamente presentata
15407	56780	16/03/2026 10:27	4.243,09	INPS-ISEE-2026-00623034A-00	Pratica correttamente presentata
15408	62744	17/03/2026 16:38	4.243,09	INPS-ISEE-2026-00623034A-00	Pratica correttamente presentata
15409	54850	14/03/2026 09:25	4.243,14	INPS-ISEE-2026-00482367E-00	Pratica correttamente presentata
15410	17944	03/03/2026 16:23	4.243,23	INPS-ISEE-2026-01821829R-00	Pratica correttamente presentata
15411	18020	03/03/2026 16:26	4.243,23	INPS-ISEE-2026-01821829R-00	Pratica correttamente presentata
15412	37544	07/03/2026 17:21	4.243,31	INPS-ISEE-2026-01108712B-00	Pratica correttamente presentata
15413	21966	04/03/2026 08:11	4.243,38	INPS-ISEE-2026-02590169O-00	Pratica correttamente presentata
15414	4647	02/03/2026 14:54	4.243,48	INPS-ISEE-2026-01579256V-00	Pratica correttamente presentata
15415	45164	10/03/2026 16:22	4.243,98	INPS-ISEE-2026-07008358R-00	Pratica correttamente presentata
15416	40046	09/03/2026 10:56	4.243,99	INPS-ISEE-2026-00341714B-00	Pratica correttamente presentata
15417	27937	04/03/2026 21:46	4.244,06	INPS-ISEE-2026-04747847K-00	Pratica correttamente presentata
15418	58718	16/03/2026 17:30	4.244,36	INPS-ISEE-2026-01511883W-00	Pratica correttamente presentata
15419	58756	16/03/2026 17:36	4.244,36	INPS-ISEE-2026-01511883W-00	Pratica correttamente presentata
15420	57490	16/03/2026 12:39	4.244,51	INPS-ISEE-2026-08272953X-00	Pratica correttamente presentata
15421	48850	11/03/2026 17:59	4.244,72	INPS-ISEE-2026-01958567K-00	Pratica correttamente presentata
15422	48920	11/03/2026 18:07	4.244,88	INPS-ISEE-2026-01452367N-00	Pratica correttamente presentata
15423	43688	10/03/2026 10:01	4.245,11	INPS-ISEE-2026-00304321S-00	Pratica correttamente presentata
15424	4990	02/03/2026 14:54	4.245,27	INPS-ISEE-2026-00615555W-00	Pratica correttamente presentata
15425	7792	02/03/2026 17:40	4.245,45	INPS-ISEE-2026-02267438O-00	Pratica correttamente presentata
15426	19250	03/03/2026 18:02	4.245,50	INPS-ISEE-2026-04744269X-00	Pratica correttamente presentata
15427	6532	02/03/2026 17:00	4.245,53	INPS-ISEE-2026-05242841C-00	Pratica correttamente presentata
15428	7089	02/03/2026 17:18	4.245,53	INPS-ISEE-2026-05242841C-00	Pratica correttamente presentata
15429	38072	08/03/2026 00:51	4.245,67	INPS-ISEE-2026-03392175E-00	Pratica correttamente presentata
15430	20724	03/03/2026 20:45	4.245,81	INPS-ISEE-2026-01530773C-00	Pratica correttamente presentata
15431	11451	02/03/2026 21:17	4.246,18	INPS-ISEE-2026-03613059W-00	Pratica correttamente presentata
15432	67401	18/03/2026 11:39	4.246,18	INPS-ISEE-2026-03644023D-00	Pratica correttamente presentata
15433	35774	06/03/2026 18:05	4.246,21	INPS-ISEE-2026-01587461O-00	Pratica correttamente presentata
15434	26041	04/03/2026 17:25	4.246,23	INPS-ISEE-2026-04348548X-00	Pratica correttamente presentata
15435	26082	04/03/2026 17:28	4.246,23	INPS-ISEE-2026-04348548X-00	Pratica correttamente presentata
15436	59215	16/03/2026 18:37	4.246,57	INPS-ISEE-2026-01093872E-00	Pratica correttamente presentata
15437	28988	05/03/2026 10:36	4.246,83	INPS-ISEE-2026-01306257G-00	Pratica correttamente presentata

fonte: http://burc.regione.campania.it

BANDO IO STUDIO 2025 a.s. 2025/2026

ALLEGATO A

Progr.	Numero Domanda	Data Di Presentazione	valore ISEE	PROTOCOLLO attestazione ISEE	Esito GRADUATORIA PROVVISORIA
15438	12301	02/03/2026 22:39	4.246,89	INPS-ISEE-2026-00179564O-00	Pratica correttamente presentata
15439	57204	16/03/2026 11:37	4.246,99	INPS-ISEE-2026-02560319C-00	Pratica correttamente presentata
15440	65198	17/03/2026 21:59	4.247,13	INPS-ISEE-2026-07808259S-00	Pratica correttamente presentata
15441	36593	06/03/2026 22:40	4.247,18	INPS-ISEE-2026-08254037Q-00	Pratica correttamente presentata
15442	24805	04/03/2026 14:46	4.247,19	INPS-ISEE-2026-04578375S-00	Pratica correttamente presentata
15443	38111	08/03/2026 04:47	4.247,45	INPS-ISEE-2026-04408484O-00	Pratica correttamente presentata
15444	30489	05/03/2026 15:24	4.247,81	INPS-ISEE-2026-01550194P-00	Pratica correttamente presentata
15445	12181	02/03/2026 22:07	4.247,82	INPS-ISEE-2026-04322801B-00	Pratica correttamente presentata
15446	33768	06/03/2026 10:32	4.247,82	INPS-ISEE-2026-04322801B-00	Pratica correttamente presentata
15447	19223	03/03/2026 18:01	4.248,15	INPS-ISEE-2026-05130050Y-00	Pratica correttamente presentata
15448	13781	03/03/2026 09:29	4.248,31	INPS-ISEE-2026-00527869I-00	Pratica correttamente presentata
15449	58316	16/03/2026 16:44	4.248,59	INPS-ISEE-2026-03073053T-00	Pratica correttamente presentata
15450	32055	05/03/2026 18:57	4.248,60	INPS-ISEE-2026-01536752Q-00	Pratica correttamente presentata
15451	9964	02/03/2026 19:35	4.248,62	INPS-ISEE-2026-01442862W-00	Pratica correttamente presentata
15452	62846	17/03/2026 16:51	4.248,81	INPS-ISEE-2026-04625040T-00	Pratica correttamente presentata
15453	38121	08/03/2026 08:31	4.249,02	INPS-ISEE-2026-01634374N-00	Pratica correttamente presentata
15454	63189	17/03/2026 17:24	4.249,04	INPS-ISEE-2026-07399800X-00	Pratica correttamente presentata
15455	63451	17/03/2026 17:48	4.249,04	INPS-ISEE-2026-07399800X-00	Pratica correttamente presentata
15456	45716	10/03/2026 17:53	4.249,11	INPS-ISEE-2026-04749112N-00	Pratica correttamente presentata
15457	33177	06/03/2026 08:06	4.249,18	INPS-ISEE-2026-02727321G-00	Pratica correttamente presentata
15458	30081	05/03/2026 12:58	4.249,25	INPS-ISEE-2026-00940500A-00	Pratica correttamente presentata
15459	5185	02/03/2026 14:59	4.249,37	INPS-ISEE-2026-01630174D-00	Pratica correttamente presentata
15460	6833	02/03/2026 17:01	4.249,64	INPS-ISEE-2026-00154209T-00	Pratica correttamente presentata
15461	18296	03/03/2026 16:48	4.249,71	INPS-ISEE-2026-01578038O-00	Pratica correttamente presentata
15462	8782	02/03/2026 18:29	4.249,74	INPS-ISEE-2026-00585272Q-00	Pratica correttamente presentata
15463	57256	16/03/2026 11:46	4.249,94	INPS-ISEE-2026-00620081M-00	Pratica correttamente presentata
15464	43427	10/03/2026 09:02	4.250,00	INPS-ISEE-2026-04044361D-00	Pratica correttamente presentata
15465	43432	10/03/2026 09:04	4.250,00	INPS-ISEE-2026-04044361D-00	Pratica correttamente presentata
15466	57541	16/03/2026 12:34	4.250,01	INPS-ISEE-2026-00601509T-00	Pratica correttamente presentata
15467	51579	12/03/2026 17:54	4.250,22	INPS-ISEE-2026-00912274P-00	Pratica correttamente presentata
15468	25731	04/03/2026 17:01	4.250,48	INPS-ISEE-2026-00898547K-00	Pratica correttamente presentata
15469	34954	06/03/2026 15:19	4.250,49	INPS-ISEE-2026-01297233W-00	Pratica correttamente presentata
15470	57350	16/03/2026 12:07	4.250,50	INPS-ISEE-2026-06589651Y-00	Pratica correttamente presentata
15471	4690	02/03/2026 14:37	4.250,57	INPS-ISEE-2026-01659855S-00	Pratica correttamente presentata
15472	24196	04/03/2026 12:36	4.250,85	INPS-ISEE-2026-02555514W-00	Pratica correttamente presentata
15473	22000	04/03/2026 08:38	4.250,99	INPS-ISEE-2026-02117166G-00	Pratica correttamente presentata
15474	53083	14/03/2026 07:47	4.251,08	INPS-ISEE-2026-04075541C-00	Pratica correttamente presentata
15475	54944	14/03/2026 11:22	4.251,08	INPS-ISEE-2026-04075541C-00	Pratica correttamente presentata
15476	32192	05/03/2026 19:04	4.251,22	INPS-ISEE-2026-00376056W-00	Pratica correttamente presentata
15477	48925	11/03/2026 18:05	4.251,47	INPS-ISEE-2026-02027566N-00	Pratica correttamente presentata
15478	40747	09/03/2026 12:47	4.251,59	INPS-ISEE-2026-07621320T-00	Pratica correttamente presentata
15479	55745	15/03/2026 14:37	4.251,63	INPS-ISEE-2026-01077307P-00	Pratica correttamente presentata
15480	59387	16/03/2026 18:59	4.252,13	INPS-ISEE-2026-04148217W-00	Pratica correttamente presentata

fonte: http://burc.regione.campania.it

BANDO IO STUDIO 2025 a.s. 2025/2026

ALLEGATO A

Progr.	Numero Domanda	Data Di Presentazione	valore ISEE	PROTOCOLLO attestazione ISEE	Esito GRADUATORIA PROVVISORIA
15481	625	02/03/2026 12:16	4.252,45	INPS-ISEE-2026-00026976E-00	Pratica correttamente presentata
15482	57484	16/03/2026 12:22	4.252,80	INPS-ISEE-2026-00748475V-00	Pratica correttamente presentata
15483	19216	03/03/2026 18:11	4.252,93	INPS-ISEE-2026-02929486Y-00	Pratica correttamente presentata
15484	56725	16/03/2026 10:19	4.253,10	INPS-ISEE-2026-03979177M-00	Pratica correttamente presentata
15485	29986	05/03/2026 12:38	4.253,29	INPS-ISEE-2026-00394498I-00	Pratica correttamente presentata
15486	41693	09/03/2026 17:22	4.253,31	INPS-ISEE-2026-04663574V-00	Pratica correttamente presentata
15487	10029	02/03/2026 19:34	4.253,33	INPS-ISEE-2026-03270406D-00	Pratica correttamente presentata
15488	44476	10/03/2026 12:19	4.253,47	INPS-ISEE-2026-00390216T-00	Pratica correttamente presentata
15489	38274	08/03/2026 10:42	4.253,60	INPS-ISEE-2026-02085449O-00	Pratica correttamente presentata
15490	8192	02/03/2026 18:00	4.253,66	INPS-ISEE-2026-00423903T-00	Pratica correttamente presentata
15491	19211	03/03/2026 17:57	4.253,66	INPS-ISEE-2026-01590070D-00	Pratica correttamente presentata
15492	7575	13/03/2026 14:01	4.253,73	INPS-ISEE-2026-00134306M-00	Pratica correttamente presentata
15493	54943	14/03/2026 11:22	4.253,82	INPS-ISEE-2026-00567301D-00	Pratica correttamente presentata
15494	61961	17/03/2026 14:04	4.253,82	INPS-ISEE-2026-07991177K-00	Pratica correttamente presentata
15495	62022	17/03/2026 14:21	4.253,82	INPS-ISEE-2026-07991177K-00	Pratica correttamente presentata
15496	33921	06/03/2026 10:54	4.253,97	INPS-ISEE-2026-07631467F-00	Pratica correttamente presentata
15497	25130	04/03/2026 15:46	4.254,02	INPS-ISEE-2026-02570709E-00	Pratica correttamente presentata
15498	17027	04/03/2026 20:18	4.254,10	INPS-ISEE-2026-00666054W-00	Pratica correttamente presentata
15499	45731	10/03/2026 18:04	4.254,23	INPS-ISEE-2026-04300212Z-00	Pratica correttamente presentata
15500	58924	17/03/2026 09:17	4.254,57	INPS-ISEE-2026-03679757A-00	Pratica correttamente presentata
15501	22128	04/03/2026 09:04	4.254,59	INPS-ISEE-2026-01228674E-00	Pratica correttamente presentata
15502	22639	04/03/2026 10:09	4.254,99	INPS-ISEE-2026-00302870B-00	Pratica correttamente presentata
15503	53016	13/03/2026 11:08	4.255,00	INPS-ISEE-2026-04847151E-00	Pratica correttamente presentata
15504	12913	02/03/2026 23:49	4.255,29	INPS-ISEE-2026-01437738L-00	Pratica correttamente presentata
15505	45117	10/03/2026 16:15	4.255,29	INPS-ISEE-2026-00385327N-00	Pratica correttamente presentata
15506	49057	11/03/2026 18:28	4.255,41	INPS-ISEE-2026-05340253D-00	Pratica correttamente presentata
15507	712	02/03/2026 12:36	4.255,46	INPS-ISEE-2026-02343363G-00	Pratica correttamente presentata
15508	51006	17/03/2026 09:30	4.255,80	INPS-ISEE-2026-03597013N-00	Pratica correttamente presentata
15509	43778	10/03/2026 10:15	4.255,92	INPS-ISEE-2026-01818421P-00	Pratica correttamente presentata
15510	15558	03/03/2026 11:44	4.256,05	INPS-ISEE-2026-00454218G-00	Pratica correttamente presentata
15511	33621	06/03/2026 10:15	4.256,18	INPS-ISEE-2026-03230974N-00	Pratica correttamente presentata
15512	10480	02/03/2026 20:04	4.256,37	INPS-ISEE-2026-04886128I-00	Pratica correttamente presentata
15513	28786	05/03/2026 10:18	4.256,63	INPS-ISEE-2026-01700407J-00	Pratica correttamente presentata
15514	14363	03/03/2026 16:37	4.256,86	INPS-ISEE-2026-00541676Q-00	Pratica correttamente presentata
15515	48997	11/03/2026 18:27	4.256,89	INPS-ISEE-2026-00731655W-00	Pratica correttamente presentata
15516	49079	11/03/2026 18:41	4.256,89	INPS-ISEE-2026-00731655W-00	Pratica correttamente presentata
15517	1136	02/03/2026 12:36	4.256,90	INPS-ISEE-2026-00137203U-00	Pratica correttamente presentata
15518	25773	04/03/2026 17:03	4.257,23	INPS-ISEE-2026-00801781P-00	Pratica correttamente presentata
15519	6991	02/03/2026 17:06	4.257,29	INPS-ISEE-2026-01443874R-00	Pratica correttamente presentata
15520	11749	02/03/2026 21:36	4.257,32	INPS-ISEE-2026-00457161G-00	Pratica correttamente presentata
15521	16318	03/03/2026 12:49	4.257,32	INPS-ISEE-2026-00520081U-00	Pratica correttamente presentata
15522	27835	04/03/2026 21:35	4.257,37	INPS-ISEE-2026-02010137Y-00	Pratica correttamente presentata
15523	28136	04/03/2026 22:36	4.257,37	INPS-ISEE-2026-02010137Y-00	Pratica correttamente presentata

fonte: http://burc.regione.campania.it

BANDO IO STUDIO 2025 a.s. 2025/2026

ALLEGATO A

Progr.	Numero Domanda	Data Di Presentazione	valore ISEE	PROTOCOLLO attestazione ISEE	Esito GRADUATORIA PROVVISORIA
15524	31397	05/03/2026 17:26	4.257,41	INPS-ISEE-2026-06032539N-00	Pratica correttamente presentata
15525	31459	05/03/2026 17:31	4.257,41	INPS-ISEE-2026-06032539N-00	Pratica correttamente presentata
15526	49653	11/03/2026 22:14	4.257,67	INPS-ISEE-2026-05326383E-00	Pratica correttamente presentata
15527	25611	04/03/2026 16:45	4.257,90	INPS-ISEE-2026-05506298V-00	Pratica correttamente presentata
15528	48589	11/03/2026 17:18	4.258,36	INPS-ISEE-2026-01000670Y-00	Pratica correttamente presentata
15529	51761	12/03/2026 18:22	4.258,45	INPS-ISEE-2026-00393325P-00	Pratica correttamente presentata
15530	59506	16/03/2026 19:11	4.258,60	INPS-ISEE-2026-02076492E-00	Pratica correttamente presentata
15531	59540	16/03/2026 19:18	4.258,60	INPS-ISEE-2026-02076492E-00	Pratica correttamente presentata
15532	41401	09/03/2026 16:20	4.258,77	INPS-ISEE-2026-06567085I-00	Pratica correttamente presentata
15533	28829	05/03/2026 10:16	4.258,78	INPS-ISEE-2026-05563543R-00	Pratica correttamente presentata
15534	11190	02/03/2026 21:19	4.258,98	INPS-ISEE-2026-03670722W-00	Pratica correttamente presentata
15535	11605	02/03/2026 21:26	4.258,98	INPS-ISEE-2026-03670722W-00	Pratica correttamente presentata
15536	18958	03/03/2026 18:22	4.259,05	INPS-ISEE-2026-02874855S-00	Pratica correttamente presentata
15537	29353	05/03/2026 11:19	4.259,05	INPS-ISEE-2026-03734856X-00	Pratica correttamente presentata
15538	31206	05/03/2026 17:19	4.259,12	INPS-ISEE-2026-02118382P-00	Pratica correttamente presentata
15539	28218	04/03/2026 23:23	4.259,90	INPS-ISEE-2026-03231659Q-00	Pratica correttamente presentata
15540	28140	04/03/2026 22:55	4.260,28	INPS-ISEE-2026-00922392W-00	Pratica correttamente presentata
15541	6018	02/03/2026 16:06	4.260,63	INPS-ISEE-2026-01225279N-00	Pratica correttamente presentata
15542	6114	02/03/2026 16:16	4.260,63	INPS-ISEE-2026-01225279N-00	Pratica correttamente presentata
15543	44789	10/03/2026 14:22	4.260,63	INPS-ISEE-2026-03363943R-00	Pratica correttamente presentata
15544	55465	14/03/2026 21:29	4.260,65	INPS-ISEE-2026-00235505B-00	Pratica correttamente presentata
15545	28581	05/03/2026 09:31	4.260,81	INPS-ISEE-2026-01352964E-00	Pratica correttamente presentata
15546	48064	11/03/2026 14:47	4.260,92	INPS-ISEE-2026-01427040A-00	Pratica correttamente presentata
15547	56261	15/03/2026 21:47	4.260,92	INPS-ISEE-2026-01427040A-00	Pratica correttamente presentata
15548	1065	02/03/2026 12:23	4.260,95	INPS-ISEE-2026-00544107T-00	Pratica correttamente presentata
15549	53245	13/03/2026 12:01	4.261,02	INPS-ISEE-2026-02392446E-00	Pratica correttamente presentata
15550	53326	13/03/2026 12:21	4.261,81	INPS-ISEE-2026-00823650G-00	Pratica correttamente presentata
15551	65913	18/03/2026 08:08	4.262,21	INPS-ISEE-2026-02617780R-00	Pratica correttamente presentata
15552	65935	18/03/2026 08:17	4.262,21	INPS-ISEE-2026-02617780R-00	Pratica correttamente presentata
15553	18484	03/03/2026 17:12	4.262,40	INPS-ISEE-2026-01253350J-00	Pratica correttamente presentata
15554	27582	04/03/2026 20:35	4.262,45	INPS-ISEE-2026-04225137G-00	Pratica correttamente presentata
15555	43908	10/03/2026 10:38	4.262,95	INPS-ISEE-2026-03317847L-00	Pratica correttamente presentata
15556	37146	07/03/2026 13:09	4.263,38	INPS-ISEE-2026-03602126B-00	Pratica correttamente presentata
15557	37140	07/03/2026 13:09	4.263,53	INPS-ISEE-2026-01066345P-00	Pratica correttamente presentata
15558	41951	09/03/2026 17:34	4.263,58	INPS-ISEE-2026-01008475P-00	Pratica correttamente presentata
15559	41314	09/03/2026 16:05	4.263,84	INPS-ISEE-2026-02626629L-00	Pratica correttamente presentata
15560	41548	09/03/2026 16:43	4.263,84	INPS-ISEE-2026-02626629L-00	Pratica correttamente presentata
15561	44485	10/03/2026 12:20	4.263,87	INPS-ISEE-2026-00189526R-00	Pratica correttamente presentata
15562	43572	10/03/2026 09:40	4.264,07	INPS-ISEE-2026-02955661F-00	Pratica correttamente presentata
15563	39976	09/03/2026 10:48	4.264,22	INPS-ISEE-2026-03157517Q-00	Pratica correttamente presentata
15564	65215	17/03/2026 21:54	4.264,32	INPS-ISEE-2026-00264990E-00	Pratica correttamente presentata
15565	21011	03/03/2026 21:08	4.264,42	INPS-ISEE-2026-03086727L-00	Pratica correttamente presentata
15566	47056	11/03/2026 09:48	4.264,73	INPS-ISEE-2026-01703688L-00	Pratica correttamente presentata

fonte: http://burc.regione.campania.it

BANDO IO STUDIO 2025 a.s. 2025/2026

ALLEGATO A

Progr.	Numero Domanda	Data Di Presentazione	valore ISEE	PROTOCOLLO attestazione ISEE	Esito GRADUATORIA PROVVISORIA
15567	18026	03/03/2026 16:27	4.265,00	INPS-ISEE-2026-02562745R-00	Pratica correttamente presentata
15568	762	02/03/2026 12:22	4.265,04	INPS-ISEE-2026-04779115F-00	Pratica correttamente presentata
15569	61064	17/03/2026 11:14	4.265,04	INPS-ISEE-2026-01762202B-00	Pratica correttamente presentata
15570	18221	17/03/2026 12:14	4.265,04	INPS-ISEE-2026-04624870R-00	Pratica correttamente presentata
15571	50857	12/03/2026 14:58	4.265,19	INPS-ISEE-2026-03292826O-00	Pratica correttamente presentata
15572	60902	17/03/2026 11:07	4.265,26	INPS-ISEE-2026-01818826F-00	Pratica correttamente presentata
15573	18688	03/03/2026 17:20	4.265,29	INPS-ISEE-2026-00568753F-00	Pratica correttamente presentata
15574	295	02/03/2026 12:13	4.265,41	INPS-ISEE-2026-00316984R-00	Pratica correttamente presentata
15575	817	02/03/2026 12:26	4.265,41	INPS-ISEE-2026-00316984R-00	Pratica correttamente presentata
15576	42928	09/03/2026 20:33	4.265,54	INPS-ISEE-2026-00016189P-00	Pratica correttamente presentata
15577	37446	07/03/2026 16:19	4.265,69	INPS-ISEE-2026-03562194E-00	Pratica correttamente presentata
15578	37479	07/03/2026 16:48	4.265,69	INPS-ISEE-2026-03562194E-00	Pratica correttamente presentata
15579	2749	02/03/2026 13:14	4.265,79	INPS-ISEE-2026-01832450H-00	Pratica correttamente presentata
15580	45718	10/03/2026 17:46	4.265,79	INPS-ISEE-2026-00441158H-00	Pratica correttamente presentata
15581	11460	02/03/2026 21:29	4.265,85	INPS-ISEE-2026-00459768S-00	Pratica correttamente presentata
15582	40107	09/03/2026 11:09	4.265,87	INPS-ISEE-2026-04205929R-00	Pratica correttamente presentata
15583	21992	04/03/2026 08:18	4.265,95	INPS-ISEE-2026-00503464D-00	Pratica correttamente presentata
15584	44044	10/03/2026 11:12	4.265,97	INPS-ISEE-2026-02187804E-00	Pratica correttamente presentata
15585	64388	17/03/2026 19:24	4.266,67	INPS-ISEE-2026-00389972Z-00	Pratica correttamente presentata
15586	658	02/03/2026 12:29	4.266,92	INPS-ISEE-2026-00306249G-00	Pratica correttamente presentata
15587	37441	07/03/2026 16:17	4.266,92	INPS-ISEE-2026-00306249G-00	Pratica correttamente presentata
15588	63725	17/03/2026 18:15	4.267,14	INPS-ISEE-2026-02994005Q-00	Pratica correttamente presentata
15589	45076	11/03/2026 17:00	4.267,25	INPS-ISEE-2026-00670415H-00	Pratica correttamente presentata
15590	48566	18/03/2026 00:00	4.267,25	INPS-ISEE-2026-00670415H-00	Pratica correttamente presentata
15591	67215	18/03/2026 11:17	4.267,41	INPS-ISEE-2026-00457731W-00	Pratica correttamente presentata
15592	36161	06/03/2026 19:22	4.267,65	INPS-ISEE-2026-02166425C-00	Pratica correttamente presentata
15593	36039	06/03/2026 18:55	4.267,80	INPS-ISEE-2026-00937892Z-00	Pratica correttamente presentata
15594	46960	11/03/2026 09:27	4.267,80	INPS-ISEE-2026-00206276H-00	Pratica correttamente presentata
15595	38759	08/03/2026 17:20	4.267,89	INPS-ISEE-2026-01717599S-00	Pratica correttamente presentata
15596	66705	18/03/2026 10:31	4.267,97	INPS-ISEE-2026-03147939X-00	Pratica correttamente presentata
15597	48094	11/03/2026 14:47	4.268,39	INPS-ISEE-2026-07716195X-00	Pratica correttamente presentata
15598	36818	11/03/2026 17:21	4.268,53	INPS-ISEE-2026-02565050H-00	Pratica correttamente presentata
15599	9304	02/03/2026 20:28	4.268,94	INPS-ISEE-2026-02543899Y-00	Pratica correttamente presentata
15600	19023	03/03/2026 17:45	4.269,11	INPS-ISEE-2026-01340498Q-00	Pratica correttamente presentata
15601	19057	03/03/2026 17:47	4.269,11	INPS-ISEE-2026-01340498Q-00	Pratica correttamente presentata
15602	63812	17/03/2026 18:23	4.269,44	INPS-ISEE-2026-00324539C-00	Pratica correttamente presentata
15603	11996	02/03/2026 21:50	4.269,78	INPS-ISEE-2026-02283431H-00	Pratica correttamente presentata
15604	40634	09/03/2026 12:30	4.270,15	INPS-ISEE-2026-00922696F-00	Pratica correttamente presentata
15605	23095	04/03/2026 10:56	4.270,20	INPS-ISEE-2026-02654231H-00	Pratica correttamente presentata
15606	32872	05/03/2026 21:49	4.270,20	INPS-ISEE-2026-08014759F-00	Pratica correttamente presentata
15607	47568	11/03/2026 11:38	4.270,23	INPS-ISEE-2026-00572416P-00	Pratica correttamente presentata
15608	47631	11/03/2026 11:49	4.270,23	INPS-ISEE-2026-00572416P-00	Pratica correttamente presentata
15609	50762	12/03/2026 13:13	4.270,81	INPS-ISEE-2026-03208450D-00	Pratica correttamente presentata

fonte: http://burc.regione.campania.it

BANDO IO STUDIO 2025 a.s. 2025/2026

ALLEGATO A

Progr.	Numero Domanda	Data Di Presentazione	valore ISEE	PROTOCOLLO attestazione ISEE	Esito GRADUATORIA PROVVISORIA
15610	22743	04/03/2026 10:17	4.270,82	INPS-ISEE-2026-04970928S-00	Pratica correttamente presentata
15611	22770	04/03/2026 10:20	4.270,82	INPS-ISEE-2026-04970928S-00	Pratica correttamente presentata
15612	10500	02/03/2026 20:08	4.271,30	INPS-ISEE-2026-07395727Y-00	Pratica correttamente presentata
15613	46601	10/03/2026 21:48	4.271,57	INPS-ISEE-2026-00311852B-00	Pratica correttamente presentata
15614	36654	06/03/2026 23:13	4.271,58	INPS-ISEE-2026-01367288V-00	Pratica correttamente presentata
15615	36664	06/03/2026 23:17	4.271,58	INPS-ISEE-2026-01367288V-00	Pratica correttamente presentata
15616	65967	18/03/2026 08:57	4.271,62	INPS-ISEE-2026-00305244A-00	Pratica correttamente presentata
15617	51910	12/03/2026 19:03	4.271,73	INPS-ISEE-2026-03475508O-00	Pratica correttamente presentata
15618	33319	06/03/2026 09:24	4.271,87	INPS-ISEE-2026-00592474R-00	Pratica correttamente presentata
15619	21660	03/03/2026 23:10	4.272,13	INPS-ISEE-2026-02651818R-00	Pratica correttamente presentata
15620	21756	03/03/2026 23:23	4.272,13	INPS-ISEE-2026-02651818R-00	Pratica correttamente presentata
15621	16048	03/03/2026 12:54	4.272,28	INPS-ISEE-2026-03425915Q-00	Pratica correttamente presentata
15622	52615	13/03/2026 09:25	4.272,28	INPS-ISEE-2026-00611701U-00	Pratica correttamente presentata
15623	52633	13/03/2026 09:31	4.272,28	INPS-ISEE-2026-00611701U-00	Pratica correttamente presentata
15624	49311	11/03/2026 19:26	4.272,54	INPS-ISEE-2026-00233739W-00	Pratica correttamente presentata
15625	29133	05/03/2026 10:55	4.272,64	INPS-ISEE-2026-01830392C-00	Pratica correttamente presentata
15626	38588	08/03/2026 15:20	4.272,67	INPS-ISEE-2026-04292776I-00	Pratica correttamente presentata
15627	51343	12/03/2026 17:17	4.272,94	INPS-ISEE-2026-03586681I-00	Pratica correttamente presentata
15628	22251	04/03/2026 22:00	4.272,98	INPS-ISEE-2026-00816505P-00	Pratica correttamente presentata
15629	32677	05/03/2026 20:51	4.273,09	INPS-ISEE-2026-01440778R-00	Pratica correttamente presentata
15630	8231	02/03/2026 18:06	4.273,33	INPS-ISEE-2026-02004331S-00	Pratica correttamente presentata
15631	20746	03/03/2026 20:29	4.273,42	INPS-ISEE-2026-04194570E-00	Pratica correttamente presentata
15632	65278	17/03/2026 22:06	4.273,91	INPS-ISEE-2026-01839438X-00	Pratica correttamente presentata
15633	26028	04/03/2026 17:25	4.273,92	INPS-ISEE-2026-01583622W-00	Pratica correttamente presentata
15634	7493	02/03/2026 17:28	4.273,98	INPS-ISEE-2026-00745660N-00	Pratica correttamente presentata
15635	14271	03/03/2026 10:11	4.273,99	INPS-ISEE-2026-00460657N-00	Pratica correttamente presentata
15636	15004	03/03/2026 11:02	4.274,02	INPS-ISEE-2026-00749427L-00	Pratica correttamente presentata
15637	12630	02/03/2026 23:12	4.274,06	INPS-ISEE-2026-00927299Z-00	Pratica correttamente presentata
15638	12846	02/03/2026 23:27	4.274,10	INPS-ISEE-2026-02559052N-00	Pratica correttamente presentata
15639	20018	03/03/2026 19:03	4.274,31	INPS-ISEE-2026-02618806R-00	Pratica correttamente presentata
15640	15477	03/03/2026 12:01	4.274,51	INPS-ISEE-2026-00931465N-00	Pratica correttamente presentata
15641	44242	10/03/2026 11:34	4.274,63	INPS-ISEE-2026-00692013T-00	Pratica correttamente presentata
15642	26171	04/03/2026 17:38	4.274,71	INPS-ISEE-2026-02803046H-00	Pratica correttamente presentata
15643	12738	02/03/2026 23:15	4.275,00	INPS-ISEE-2026-01460292G-00	Pratica correttamente presentata
15644	40602	09/03/2026 14:54	4.275,00	INPS-ISEE-2026-03096164Q-00	Pratica correttamente presentata
15645	40475	09/03/2026 12:11	4.275,35	INPS-ISEE-2026-00570301U-00	Pratica correttamente presentata
15646	40585	09/03/2026 12:18	4.275,35	INPS-ISEE-2026-00570301U-00	Pratica correttamente presentata
15647	58005	16/03/2026 15:39	4.275,52	INPS-ISEE-2026-08093690V-00	Pratica correttamente presentata
15648	4480	02/03/2026 14:58	4.275,71	INPS-ISEE-2026-01437714W-00	Pratica correttamente presentata
15649	41968	09/03/2026 17:37	4.275,81	INPS-ISEE-2026-08010303K-00	Pratica correttamente presentata
15650	42004	09/03/2026 17:40	4.275,81	INPS-ISEE-2026-08010303K-00	Pratica correttamente presentata
15651	48822	11/03/2026 17:52	4.276,07	INPS-ISEE-2026-02854251W-00	Pratica correttamente presentata
15652	57607	16/03/2026 12:48	4.276,24	INPS-ISEE-2026-01539203H-00	Pratica correttamente presentata

fonte: http://burc.regione.campania.it

BANDO IO STUDIO 2025 a.s. 2025/2026

ALLEGATO A

Progr.	Numero Domanda	Data Di Presentazione	valore ISEE	PROTOCOLLO attestazione ISEE	Esito GRADUATORIA PROVVISORIA
15653	62915	17/03/2026 16:57	4.276,35	INPS-ISEE-2026-03711428C-00	Pratica correttamente presentata
15654	51456	12/03/2026 17:31	4.276,39	INPS-ISEE-2026-03767900O-00	Pratica correttamente presentata
15655	47322	11/03/2026 10:51	4.276,56	INPS-ISEE-2026-01275523P-00	Pratica correttamente presentata
15656	59555	16/03/2026 19:29	4.276,65	INPS-ISEE-2026-03606693L-00	Pratica correttamente presentata
15657	40814	09/03/2026 13:06	4.276,69	INPS-ISEE-2026-02962451Q-00	Pratica correttamente presentata
15658	12173	02/03/2026 22:08	4.276,73	INPS-ISEE-2026-03096922R-00	Pratica correttamente presentata
15659	48006	11/03/2026 13:52	4.276,73	INPS-ISEE-2026-03096922R-00	Pratica correttamente presentata
15660	27159	04/03/2026 19:17	4.276,86	INPS-ISEE-2026-04770618L-00	Pratica correttamente presentata
15661	29520	05/03/2026 11:38	4.276,87	INPS-ISEE-2026-04387660F-00	Pratica correttamente presentata
15662	29591	05/03/2026 11:43	4.276,87	INPS-ISEE-2026-04387660F-00	Pratica correttamente presentata
15663	60685	17/03/2026 10:15	4.276,88	INPS-ISEE-2026-02868053O-00	Pratica correttamente presentata
15664	64606	17/03/2026 20:00	4.276,91	INPS-ISEE-2026-05292764V-00	Pratica correttamente presentata
15665	64734	17/03/2026 20:20	4.276,91	INPS-ISEE-2026-05292764V-00	Pratica correttamente presentata
15666	61338	17/03/2026 11:51	4.277,05	INPS-ISEE-2026-01698121N-00	Pratica correttamente presentata
15667	8602	02/03/2026 18:18	4.277,31	INPS-ISEE-2026-00999066S-00	Pratica correttamente presentata
15668	41343	09/03/2026 16:14	4.277,49	INPS-ISEE-2026-01163373G-00	Pratica correttamente presentata
15669	42672	09/03/2026 19:45	4.277,64	INPS-ISEE-2026-01435519N-00	Pratica correttamente presentata
15670	42828	09/03/2026 20:05	4.277,64	INPS-ISEE-2026-01435519N-00	Pratica correttamente presentata
15671	27968	04/03/2026 21:57	4.277,72	INPS-ISEE-2026-05885483K-00	Pratica correttamente presentata
15672	47025	11/03/2026 09:43	4.277,81	INPS-ISEE-2026-07183583V-00	Pratica correttamente presentata
15673	47048	11/03/2026 09:47	4.277,81	INPS-ISEE-2026-07183583V-00	Pratica correttamente presentata
15674	28906	05/03/2026 10:22	4.277,88	INPS-ISEE-2026-08091648X-00	Pratica correttamente presentata
15675	36511	17/03/2026 17:06	4.277,89	INPS-ISEE-2026-04557703R-00	Pratica correttamente presentata
15676	1838	02/03/2026 12:40	4.278,46	INPS-ISEE-2026-04500829N-00	Pratica correttamente presentata
15677	48123	11/03/2026 15:00	4.278,46	INPS-ISEE-2026-03607463Q-00	Pratica correttamente presentata
15678	26670	04/03/2026 18:22	4.279,17	INPS-ISEE-2026-03860562E-00	Pratica correttamente presentata
15679	41462	09/03/2026 16:35	4.279,28	INPS-ISEE-2026-00769962S-00	Pratica correttamente presentata
15680	48533	11/03/2026 17:08	4.279,35	INPS-ISEE-2026-02620726P-00	Pratica correttamente presentata
15681	34444	06/03/2026 12:27	4.279,84	INPS-ISEE-2026-03740879Z-00	Pratica correttamente presentata
15682	50146	12/03/2026 10:40	4.280,08	INPS-ISEE-2026-07871605F-00	Pratica correttamente presentata
15683	16109	04/03/2026 09:51	4.280,29	INPS-ISEE-2026-03328953L-00	Pratica correttamente presentata
15684	9413	02/03/2026 19:04	4.280,32	INPS-ISEE-2026-00111587H-00	Pratica correttamente presentata
15685	3733	02/03/2026 20:50	4.280,49	INPS-ISEE-2026-05356475V-00	Pratica correttamente presentata
15686	19270	03/03/2026 18:02	4.280,49	INPS-ISEE-2026-05356475V-00	Pratica correttamente presentata
15687	54355	13/03/2026 18:33	4.280,49	INPS-ISEE-2026-00256092G-00	Pratica correttamente presentata
15688	21126	03/03/2026 21:31	4.280,98	INPS-ISEE-2026-01228850C-00	Pratica correttamente presentata
15689	26224	04/03/2026 17:58	4.281,10	INPS-ISEE-2026-06909422O-00	Pratica correttamente presentata
15690	14022	03/03/2026 10:10	4.281,14	INPS-ISEE-2026-04913738V-00	Pratica correttamente presentata
15691	17227	03/03/2026 15:10	4.281,14	INPS-ISEE-2026-04913738V-00	Pratica correttamente presentata
15692	41626	09/03/2026 16:54	4.281,34	INPS-ISEE-2026-00458540C-00	Pratica correttamente presentata
15693	43105	09/03/2026 21:46	4.281,36	INPS-ISEE-2026-05294037E-00	Pratica correttamente presentata
15694	14885	03/03/2026 10:53	4.281,57	INPS-ISEE-2026-01753659X-00	Pratica correttamente presentata
15695	32874	05/03/2026 21:51	4.281,67	INPS-ISEE-2026-05841633E-00	Pratica correttamente presentata

fonte: http://burc.regione.campania.it

Progr.	Numero Domanda	Data Di Presentazione	valore ISEE	PROTOCOLLO attestazione ISEE	Esito GRADUATORIA PROVVISORIA
15696	32905	05/03/2026 21:56	4.281,67	INPS-ISEE-2026-05841633E-00	Pratica correttamente presentata
15697	2113	02/03/2026 12:48	4.281,89	INPS-ISEE-2026-01307201Y-00	Pratica correttamente presentata
15698	14682	03/03/2026 10:46	4.282,03	INPS-ISEE-2026-02185713W-00	Pratica correttamente presentata
15699	44515	10/03/2026 12:29	4.282,03	INPS-ISEE-2026-01530754P-00	Pratica correttamente presentata
15700	63515	17/03/2026 18:00	4.282,10	INPS-ISEE-2026-03977401R-00	Pratica correttamente presentata
15701	49727	12/03/2026 08:33	4.282,15	INPS-ISEE-2026-07920208N-00	Pratica correttamente presentata
15702	53449	13/03/2026 13:21	4.282,76	INPS-ISEE-2026-04276024P-00	Pratica correttamente presentata
15703	48127	11/03/2026 15:07	4.283,51	INPS-ISEE-2026-04766926Y-00	Pratica correttamente presentata
15704	48140	11/03/2026 15:14	4.283,51	INPS-ISEE-2026-04766926Y-00	Pratica correttamente presentata
15705	19696	03/03/2026 18:35	4.283,54	INPS-ISEE-2026-01044145J-00	Pratica correttamente presentata
15706	19776	03/03/2026 18:39	4.283,54	INPS-ISEE-2026-01044145J-00	Pratica correttamente presentata
15707	54062	13/03/2026 17:31	4.283,61	INPS-ISEE-2026-05394478Y-00	Pratica correttamente presentata
15708	38620	09/03/2026 13:30	4.283,94	INPS-ISEE-2026-01243345D-00	Pratica correttamente presentata
15709	25943	04/03/2026 17:18	4.284,21	INPS-ISEE-2026-02423476N-00	Pratica correttamente presentata
15710	64914	17/03/2026 21:00	4.284,25	INPS-ISEE-2026-08220126T-00	Pratica correttamente presentata
15711	43786	10/03/2026 10:19	4.284,55	INPS-ISEE-2026-02443895V-00	Pratica correttamente presentata
15712	43839	10/03/2026 10:27	4.284,55	INPS-ISEE-2026-02443895V-00	Pratica correttamente presentata
15713	12468	03/03/2026 10:17	4.284,64	INPS-ISEE-2026-02116053A-00	Pratica correttamente presentata
15714	13931	03/03/2026 09:38	4.284,71	INPS-ISEE-2026-00646145C-00	Pratica correttamente presentata
15715	14029	03/03/2026 09:44	4.284,71	INPS-ISEE-2026-00646145C-00	Pratica correttamente presentata
15716	22847	04/03/2026 10:35	4.284,84	INPS-ISEE-2026-04299580I-00	Pratica correttamente presentata
15717	54424	13/03/2026 18:52	4.285,04	INPS-ISEE-2026-03083096Q-00	Pratica correttamente presentata
15718	23885	04/03/2026 12:05	4.285,31	INPS-ISEE-2026-00459162W-00	Pratica correttamente presentata
15719	22697	04/03/2026 10:51	4.285,37	INPS-ISEE-2026-05328465L-00	Pratica correttamente presentata
15720	9211	02/03/2026 18:55	4.285,98	INPS-ISEE-2026-00571001Y-00	Pratica correttamente presentata
15721	41327	09/03/2026 16:11	4.286,20	INPS-ISEE-2026-03372549L-00	Pratica correttamente presentata
15722	41358	09/03/2026 16:15	4.286,20	INPS-ISEE-2026-03372549L-00	Pratica correttamente presentata
15723	58552	16/03/2026 17:12	4.286,56	INPS-ISEE-2026-02569136O-00	Pratica correttamente presentata
15724	58616	16/03/2026 17:17	4.286,56	INPS-ISEE-2026-02569136O-00	Pratica correttamente presentata
15725	50971	12/03/2026 15:40	4.286,62	INPS-ISEE-2026-04135019H-00	Pratica correttamente presentata
15726	10902	02/03/2026 21:04	4.286,82	INPS-ISEE-2026-00649359X-00	Pratica correttamente presentata
15727	19328	03/03/2026 18:08	4.286,83	INPS-ISEE-2026-03665842F-00	Pratica correttamente presentata
15728	27033	04/03/2026 19:03	4.286,84	INPS-ISEE-2026-05446026W-00	Pratica correttamente presentata
15729	65029	17/03/2026 21:39	4.287,21	INPS-ISEE-2026-05381446R-00	Pratica correttamente presentata
15730	14592	03/03/2026 10:30	4.287,26	INPS-ISEE-2026-00724571C-00	Pratica correttamente presentata
15731	26616	04/03/2026 18:18	4.287,35	INPS-ISEE-2026-04560836O-00	Pratica correttamente presentata
15732	44700	10/03/2026 22:01	4.287,40	INPS-ISEE-2026-00074768O-00	Pratica correttamente presentata
15733	44446	10/03/2026 12:17	4.287,50	INPS-ISEE-2026-00296953F-00	Pratica correttamente presentata
15734	23961	04/03/2026 12:15	4.287,74	INPS-ISEE-2026-00969388M-00	Pratica correttamente presentata
15735	38747	08/03/2026 17:17	4.287,90	INPS-ISEE-2026-05534935F-00	Pratica correttamente presentata
15736	48859	11/03/2026 17:58	4.288,10	INPS-ISEE-2026-02708478X-00	Pratica correttamente presentata
15737	48902	11/03/2026 18:03	4.288,10	INPS-ISEE-2026-02708478X-00	Pratica correttamente presentata
15738	47542	11/03/2026 11:27	4.288,18	INPS-ISEE-2026-00189473O-00	Pratica correttamente presentata

fonte: http://burc.regione.campania.it

BANDO IO STUDIO 2025 a.s. 2025/2026

ALLEGATO A

Progr.	Numero Domanda	Data Di Presentazione	valore ISEE	PROTOCOLLO attestazione ISEE	Esito GRADUATORIA PROVVISORIA
15739	31256	05/03/2026 17:11	4.288,21	INPS-ISEE-2026-04712624C-00	Pratica correttamente presentata
15740	31319	05/03/2026 17:17	4.288,21	INPS-ISEE-2026-04712624C-00	Pratica correttamente presentata
15741	14253	03/03/2026 10:20	4.288,23	INPS-ISEE-2026-01958389M-00	Pratica correttamente presentata
15742	33617	06/03/2026 10:14	4.288,30	INPS-ISEE-2026-02852826L-00	Pratica correttamente presentata
15743	33657	06/03/2026 10:18	4.288,30	INPS-ISEE-2026-02852826L-00	Pratica correttamente presentata
15744	2077	02/03/2026 12:57	4.288,31	INPS-ISEE-2026-00380753C-00	Pratica correttamente presentata
15745	39016	08/03/2026 19:54	4.288,33	INPS-ISEE-2026-00916101A-00	Pratica correttamente presentata
15746	50745	12/03/2026 12:59	4.288,47	INPS-ISEE-2026-01694680F-00	Pratica correttamente presentata
15747	50749	12/03/2026 13:01	4.288,47	INPS-ISEE-2026-01694680F-00	Pratica correttamente presentata
15748	50003	12/03/2026 10:04	4.288,54	INPS-ISEE-2026-04081688V-00	Pratica correttamente presentata
15749	50015	12/03/2026 10:10	4.288,54	INPS-ISEE-2026-04081688V-00	Pratica correttamente presentata
15750	51841	12/03/2026 18:36	4.288,80	INPS-ISEE-2026-02532880N-00	Pratica correttamente presentata
15751	64447	17/03/2026 19:33	4.288,82	INPS-ISEE-2026-05655701Q-00	Pratica correttamente presentata
15752	66865	18/03/2026 10:47	4.289,14	INPS-ISEE-2026-05662950L-00	Pratica correttamente presentata
15753	29141	05/03/2026 10:54	4.289,22	INPS-ISEE-2026-02032106Y-00	Pratica correttamente presentata
15754	29170	05/03/2026 10:57	4.289,22	INPS-ISEE-2026-02032106Y-00	Pratica correttamente presentata
15755	2308	02/03/2026 12:57	4.289,43	INPS-ISEE-2026-03115085H-00	Pratica correttamente presentata
15756	2497	02/03/2026 15:00	4.289,43	INPS-ISEE-2026-02081232A-00	Pratica correttamente presentata
15757	15180	03/03/2026 11:17	4.289,43	INPS-ISEE-2026-00235836W-00	Pratica correttamente presentata
15758	43791	10/03/2026 10:17	4.289,43	INPS-ISEE-2026-02855717V-00	Pratica correttamente presentata
15759	50345	12/03/2026 11:22	4.289,46	INPS-ISEE-2026-03845048O-00	Pratica correttamente presentata
15760	56971	16/03/2026 10:58	4.289,46	INPS-ISEE-2026-03845048O-00	Pratica correttamente presentata
15761	41348	09/03/2026 16:16	4.289,73	INPS-ISEE-2026-01984923X-00	Pratica correttamente presentata
15762	45272	10/03/2026 16:42	4.289,80	INPS-ISEE-2026-02106682P-00	Pratica correttamente presentata
15763	60089	16/03/2026 22:22	4.289,84	INPS-ISEE-2026-04091831C-00	Pratica correttamente presentata
15764	7204	02/03/2026 17:24	4.290,30	INPS-ISEE-2026-00134032S-00	Pratica correttamente presentata
15765	48016	11/03/2026 14:06	4.290,49	INPS-ISEE-2026-01269489S-00	Pratica correttamente presentata
15766	19959	03/03/2026 18:55	4.291,06	INPS-ISEE-2026-01808704N-00	Pratica correttamente presentata
15767	20867	03/03/2026 21:02	4.291,35	INPS-ISEE-2026-00255843W-00	Pratica correttamente presentata
15768	23733	04/03/2026 11:51	4.291,47	INPS-ISEE-2026-00076300U-00	Pratica correttamente presentata
15769	17384	03/03/2026 15:36	4.291,52	INPS-ISEE-2026-03944019E-00	Pratica correttamente presentata
15770	36114	11/03/2026 19:35	4.291,67	INPS-ISEE-2026-07735782S-00	Pratica correttamente presentata
15771	35060	06/03/2026 15:51	4.291,96	INPS-ISEE-2026-00317685E-00	Pratica correttamente presentata
15772	26908	04/03/2026 18:49	4.292,16	INPS-ISEE-2026-01067678V-00	Pratica correttamente presentata
15773	22372	04/03/2026 09:44	4.292,28	INPS-ISEE-2026-00400390U-00	Pratica correttamente presentata
15774	41994	09/03/2026 17:38	4.292,55	INPS-ISEE-2026-00579090E-00	Pratica correttamente presentata
15775	25968	04/03/2026 17:24	4.292,65	INPS-ISEE-2026-04494621E-00	Pratica correttamente presentata
15776	26087	04/03/2026 17:30	4.292,65	INPS-ISEE-2026-04494621E-00	Pratica correttamente presentata
15777	63369	17/03/2026 17:41	4.292,66	INPS-ISEE-2026-02688115R-00	Pratica correttamente presentata
15778	33283	06/03/2026 09:16	4.292,68	INPS-ISEE-2026-02286814R-00	Pratica correttamente presentata
15779	33296	06/03/2026 09:19	4.292,68	INPS-ISEE-2026-02286814R-00	Pratica correttamente presentata
15780	59625	16/03/2026 19:40	4.292,68	INPS-ISEE-2026-01646099V-00	Pratica correttamente presentata
15781	40641	09/03/2026 12:30	4.292,99	INPS-ISEE-2026-05229915L-00	Pratica correttamente presentata

fonte: http://burc.regione.campania.it

BANDO IO STUDIO 2025 a.s. 2025/2026

ALLEGATO A

Progr.	Numero Domanda	Data Di Presentazione	valore ISEE	PROTOCOLLO attestazione ISEE	Esito GRADUATORIA PROVVISORIA
15782	63548	17/03/2026 18:04	4.293,09	INPS-ISEE-2026-03231399E-00	Pratica correttamente presentata
15783	23785	04/03/2026 11:56	4.293,24	INPS-ISEE-2026-01291679V-00	Pratica correttamente presentata
15784	35887	06/03/2026 18:24	4.293,35	INPS-ISEE-2026-00599478U-00	Pratica correttamente presentata
15785	35898	06/03/2026 18:28	4.293,35	INPS-ISEE-2026-00599478U-00	Pratica correttamente presentata
15786	57558	16/03/2026 12:43	4.293,43	INPS-ISEE-2026-07994089B-00	Pratica correttamente presentata
15787	57605	16/03/2026 12:45	4.293,43	INPS-ISEE-2026-07994089B-00	Pratica correttamente presentata
15788	9971	02/03/2026 19:35	4.293,63	INPS-ISEE-2026-00233992N-00	Pratica correttamente presentata
15789	58921	16/03/2026 18:03	4.293,66	INPS-ISEE-2026-08083356L-00	Pratica correttamente presentata
15790	5599	02/03/2026 19:51	4.294,02	INPS-ISEE-2026-03362019G-00	Pratica correttamente presentata
15791	31571	05/03/2026 17:47	4.294,17	INPS-ISEE-2026-03895517Z-00	Pratica correttamente presentata
15792	44082	10/03/2026 11:06	4.294,31	INPS-ISEE-2026-01737246E-00	Pratica correttamente presentata
15793	48909	16/03/2026 12:26	4.294,43	INPS-ISEE-2026-01878449K-00	Pratica correttamente presentata
15794	8599	02/03/2026 18:19	4.294,47	INPS-ISEE-2026-00600946P-00	Pratica correttamente presentata
15795	33487	06/03/2026 10:01	4.294,64	INPS-ISEE-2026-06519282L-00	Pratica correttamente presentata
15796	37935	07/03/2026 22:14	4.294,65	INPS-ISEE-2026-01237754Q-00	Pratica correttamente presentata
15797	37955	07/03/2026 22:27	4.294,65	INPS-ISEE-2026-01237754Q-00	Pratica correttamente presentata
15798	17043	03/03/2026 14:43	4.294,90	INPS-ISEE-2026-00378645L-00	Pratica correttamente presentata
15799	49540	11/03/2026 21:39	4.295,45	INPS-ISEE-2026-03611129H-00	Pratica correttamente presentata
15800	10124	02/03/2026 19:40	4.295,49	INPS-ISEE-2026-07489852M-00	Pratica correttamente presentata
15801	989	02/03/2026 12:28	4.295,74	INPS-ISEE-2026-00255387E-00	Pratica correttamente presentata
15802	6684	02/03/2026 16:58	4.295,75	INPS-ISEE-2026-01288174R-00	Pratica correttamente presentata
15803	9134	02/03/2026 18:43	4.296,18	INPS-ISEE-2026-00040797W-00	Pratica correttamente presentata
15804	41176	09/03/2026 15:35	4.296,42	INPS-ISEE-2026-03085186R-00	Pratica correttamente presentata
15805	25806	04/03/2026 17:07	4.296,57	INPS-ISEE-2026-00565190C-00	Pratica correttamente presentata
15806	14891	03/03/2026 10:54	4.296,67	INPS-ISEE-2026-05594334L-00	Pratica correttamente presentata
15807	63787	17/03/2026 18:19	4.296,82	INPS-ISEE-2026-04511183H-00	Pratica correttamente presentata
15808	51491	12/03/2026 17:35	4.297,03	INPS-ISEE-2026-00385363N-00	Pratica correttamente presentata
15809	41645	09/03/2026 17:00	4.297,07	INPS-ISEE-2026-04990180R-00	Pratica correttamente presentata
15810	21578	03/03/2026 22:31	4.297,61	INPS-ISEE-2026-01563455Q-00	Pratica correttamente presentata
15811	41783	09/03/2026 17:16	4.297,66	INPS-ISEE-2026-04190790E-00	Pratica correttamente presentata
15812	16613	03/03/2026 13:26	4.297,81	INPS-ISEE-2026-04968179A-00	Pratica correttamente presentata
15813	16654	03/03/2026 13:32	4.297,81	INPS-ISEE-2026-04968179A-00	Pratica correttamente presentata
15814	25625	04/03/2026 16:50	4.297,97	INPS-ISEE-2026-02521275G-00	Pratica correttamente presentata
15815	54370	13/03/2026 18:42	4.298,13	INPS-ISEE-2026-00672537E-00	Pratica correttamente presentata
15816	20550	03/03/2026 19:58	4.298,33	INPS-ISEE-2026-01699113E-00	Pratica correttamente presentata
15817	59804	16/03/2026 20:40	4.298,51	INPS-ISEE-2026-00646869S-00	Pratica correttamente presentata
15818	59926	16/03/2026 21:24	4.298,51	INPS-ISEE-2026-00646869S-00	Pratica correttamente presentata
15819	47837	11/03/2026 12:46	4.299,02	INPS-ISEE-2026-00922728E-00	Pratica correttamente presentata
15820	12091	02/03/2026 22:13	4.299,58	INPS-ISEE-2026-00980468V-00	Pratica correttamente presentata
15821	6104	02/03/2026 16:19	4.299,69	INPS-ISEE-2026-03153294W-00	Pratica correttamente presentata
15822	7004	02/03/2026 17:26	4.300,00	INPS-ISEE-2026-01332496N-00	Pratica correttamente presentata
15823	26696	04/03/2026 18:25	4.300,41	INPS-ISEE-2026-01224094D-00	Pratica correttamente presentata
15824	41543	09/03/2026 16:44	4.300,45	INPS-ISEE-2026-01323709P-00	Pratica correttamente presentata

fonte: http://burc.regione.campania.it

BANDO IO STUDIO 2025 a.s. 2025/2026

ALLEGATO A

Progr.	Numero Domanda	Data Di Presentazione	valore ISEE	PROTOCOLLO attestazione ISEE	Esito GRADUATORIA PROVVISORIA
15825	41576	09/03/2026 16:48	4.300,45	INPS-ISEE-2026-01323709P-00	Pratica correttamente presentata
15826	32279	05/03/2026 19:12	4.300,53	INPS-ISEE-2026-01124530U-00	Pratica correttamente presentata
15827	44758	10/03/2026 14:02	4.300,89	INPS-ISEE-2026-01675588Y-00	Pratica correttamente presentata
15828	39930	09/03/2026 10:40	4.301,26	INPS-ISEE-2026-01883581F-00	Pratica correttamente presentata
15829	47274	11/03/2026 10:37	4.301,38	INPS-ISEE-2026-02271964R-00	Pratica correttamente presentata
15830	25204	04/03/2026 15:59	4.301,50	INPS-ISEE-2026-00199754V-00	Pratica correttamente presentata
15831	22390	04/03/2026 09:42	4.301,64	INPS-ISEE-2026-01288670O-00	Pratica correttamente presentata
15832	62730	17/03/2026 16:40	4.301,67	INPS-ISEE-2026-04786531F-00	Pratica correttamente presentata
15833	40178	09/03/2026 11:21	4.301,86	INPS-ISEE-2026-02398726I-00	Pratica correttamente presentata
15834	19544	03/03/2026 18:22	4.301,96	INPS-ISEE-2026-01005897E-00	Pratica correttamente presentata
15835	51124	12/03/2026 16:25	4.301,96	INPS-ISEE-2026-01295399Z-00	Pratica correttamente presentata
15836	24842	04/03/2026 14:54	4.302,26	INPS-ISEE-2026-00206660B-00	Pratica correttamente presentata
15837	8570	02/03/2026 18:22	4.302,31	INPS-ISEE-2026-08194913V-00	Pratica correttamente presentata
15838	42463	09/03/2026 18:39	4.302,31	INPS-ISEE-2026-08194913V-00	Pratica correttamente presentata
15839	4198	02/03/2026 14:46	4.303,01	INPS-ISEE-2026-05594574S-00	Pratica correttamente presentata
15840	5082	02/03/2026 14:57	4.303,01	INPS-ISEE-2026-05594574S-00	Pratica correttamente presentata
15841	57263	16/03/2026 11:54	4.303,58	INPS-ISEE-2026-02296275L-00	Pratica correttamente presentata
15842	57414	16/03/2026 12:12	4.303,58	INPS-ISEE-2026-02296275L-00	Pratica correttamente presentata
15843	20957	03/03/2026 21:25	4.303,78	INPS-ISEE-2026-00982035W-00	Pratica correttamente presentata
15844	7219	02/03/2026 17:19	4.303,83	INPS-ISEE-2026-06256090N-00	Pratica correttamente presentata
15845	7431	02/03/2026 17:25	4.303,83	INPS-ISEE-2026-06256090N-00	Pratica correttamente presentata
15846	7563	02/03/2026 17:30	4.303,83	INPS-ISEE-2026-06256090N-00	Pratica correttamente presentata
15847	21089	03/03/2026 21:19	4.303,92	INPS-ISEE-2026-01495982Z-00	Pratica correttamente presentata
15848	54031	13/03/2026 17:23	4.304,07	INPS-ISEE-2026-07702587X-00	Pratica correttamente presentata
15849	62939	17/03/2026 17:03	4.304,18	INPS-ISEE-2026-07682147V-00	Pratica correttamente presentata
15850	48666	11/03/2026 17:31	4.304,46	INPS-ISEE-2026-05645940L-00	Pratica correttamente presentata
15851	693	02/03/2026 12:35	4.304,80	INPS-ISEE-2026-02127512B-00	Pratica correttamente presentata
15852	18156	03/03/2026 16:40	4.304,88	INPS-ISEE-2026-00503599R-00	Pratica correttamente presentata
15853	18222	03/03/2026 16:43	4.304,88	INPS-ISEE-2026-00503599R-00	Pratica correttamente presentata
15854	57329	16/03/2026 11:59	4.304,88	INPS-ISEE-2026-01708908L-00	Pratica correttamente presentata
15855	60637	17/03/2026 10:06	4.304,88	INPS-ISEE-2026-03897721I-00	Pratica correttamente presentata
15856	60679	17/03/2026 10:11	4.304,88	INPS-ISEE-2026-03897721I-00	Pratica correttamente presentata
15857	13586	03/03/2026 09:07	4.304,89	INPS-ISEE-2026-00705870W-00	Pratica correttamente presentata
15858	13624	03/03/2026 09:11	4.304,89	INPS-ISEE-2026-00705870W-00	Pratica correttamente presentata
15859	66352	18/03/2026 11:21	4.305,20	INPS-ISEE-2026-03613297R-00	Pratica correttamente presentata
15860	20402	03/03/2026 19:40	4.305,26	INPS-ISEE-2026-06141045T-00	Pratica correttamente presentata
15861	57045	17/03/2026 11:08	4.305,31	INPS-ISEE-2026-07114097Q-00	Pratica correttamente presentata
15862	61070	17/03/2026 11:13	4.305,31	INPS-ISEE-2026-07114097Q-00	Pratica correttamente presentata
15863	24007	04/03/2026 12:18	4.305,37	INPS-ISEE-2026-02286803Q-00	Pratica correttamente presentata
15864	9849	02/03/2026 19:23	4.305,64	INPS-ISEE-2026-03872932F-00	Pratica correttamente presentata
15865	1352	02/03/2026 12:31	4.305,68	INPS-ISEE-2026-00662436W-00	Pratica correttamente presentata
15866	47328	11/03/2026 10:54	4.305,88	INPS-ISEE-2026-02230104Z-00	Pratica correttamente presentata
15867	22408	04/03/2026 09:46	4.306,08	INPS-ISEE-2026-06671365F-00	Pratica correttamente presentata

fonte: http://burc.regione.campania.it

BANDO IO STUDIO 2025 a.s. 2025/2026

ALLEGATO A

Progr.	Numero Domanda	Data Di Presentazione	valore ISEE	PROTOCOLLO attestazione ISEE	Esito GRADUATORIA PROVVISORIA
15868	22488	04/03/2026 09:55	4.306,08	INPS-ISEE-2026-06671365F-00	Pratica correttamente presentata
15869	56649	16/03/2026 10:02	4.306,42	INPS-ISEE-2026-00459097F-00	Pratica correttamente presentata
15870	10	02/03/2026 12:05	4.306,50	INPS-ISEE-2026-04740406P-00	Pratica correttamente presentata
15871	16772	03/03/2026 14:07	4.306,56	INPS-ISEE-2026-00545678V-00	Pratica correttamente presentata
15872	49465	11/03/2026 20:44	4.306,56	INPS-ISEE-2026-00545678V-00	Pratica correttamente presentata
15873	27518	04/03/2026 20:25	4.306,62	INPS-ISEE-2026-04424823W-00	Pratica correttamente presentata
15874	28507	05/03/2026 09:16	4.306,69	INPS-ISEE-2026-00730770G-00	Pratica correttamente presentata
15875	59866	16/03/2026 20:57	4.306,85	INPS-ISEE-2026-04705445Q-00	Pratica correttamente presentata
15876	15113	03/03/2026 11:16	4.306,86	INPS-ISEE-2026-00501212I-00	Pratica correttamente presentata
15877	27786	04/03/2026 21:20	4.307,12	INPS-ISEE-2026-06151938L-00	Pratica correttamente presentata
15878	8900	02/03/2026 18:33	4.307,30	INPS-ISEE-2026-03313292H-00	Pratica correttamente presentata
15879	55362	14/03/2026 19:06	4.307,32	INPS-ISEE-2026-03521166G-00	Pratica correttamente presentata
15880	64543	17/03/2026 19:48	4.307,32	INPS-ISEE-2026-00247327P-00	Pratica correttamente presentata
15881	23938	04/03/2026 12:11	4.307,76	INPS-ISEE-2026-00232038A-00	Pratica correttamente presentata
15882	44191	10/03/2026 11:31	4.308,11	INPS-ISEE-2026-01316181T-00	Pratica correttamente presentata
15883	63183	17/03/2026 17:25	4.308,27	INPS-ISEE-2026-03029925E-00	Pratica correttamente presentata
15884	18021	03/03/2026 16:38	4.308,33	INPS-ISEE-2026-00365555Q-00	Pratica correttamente presentata
15885	37131	07/03/2026 13:10	4.308,56	INPS-ISEE-2026-03363967I-00	Pratica correttamente presentata
15886	26144	04/03/2026 17:35	4.308,86	INPS-ISEE-2026-02669377Y-00	Pratica correttamente presentata
15887	60503	17/03/2026 09:40	4.308,98	INPS-ISEE-2026-04193800P-00	Pratica correttamente presentata
15888	1711	02/03/2026 12:38	4.309,76	INPS-ISEE-2026-00042238J-00	Pratica correttamente presentata
15889	60557	17/03/2026 09:50	4.309,85	INPS-ISEE-2026-00378723E-00	Pratica correttamente presentata
15890	35447	06/03/2026 17:15	4.310,11	INPS-ISEE-2026-01087483R-00	Pratica correttamente presentata
15891	35491	06/03/2026 17:18	4.310,11	INPS-ISEE-2026-01087483R-00	Pratica correttamente presentata
15892	9707	02/03/2026 19:15	4.310,27	INPS-ISEE-2026-01753360P-00	Pratica correttamente presentata
15893	38542	08/03/2026 14:30	4.310,28	INPS-ISEE-2026-02781898M-00	Pratica correttamente presentata
15894	27264	04/03/2026 19:40	4.310,32	INPS-ISEE-2026-03645646F-00	Pratica correttamente presentata
15895	31982	05/03/2026 18:35	4.310,49	INPS-ISEE-2026-01578157F-00	Pratica correttamente presentata
15896	25865	04/03/2026 17:32	4.310,65	INPS-ISEE-2026-01654021J-00	Pratica correttamente presentata
15897	31155	05/03/2026 17:01	4.310,65	INPS-ISEE-2026-01654021J-00	Pratica correttamente presentata
15898	29469	05/03/2026 11:34	4.310,83	INPS-ISEE-2026-01310868W-00	Pratica correttamente presentata
15899	25952	04/03/2026 17:38	4.310,98	INPS-ISEE-2026-00282119H-00	Pratica correttamente presentata
15900	10298	02/03/2026 19:52	4.311,08	INPS-ISEE-2026-03520963N-00	Pratica correttamente presentata
15901	6936	02/03/2026 17:14	4.311,80	INPS-ISEE-2026-03939986T-00	Pratica correttamente presentata
15902	40439	09/03/2026 11:55	4.311,82	INPS-ISEE-2026-03916663F-00	Pratica correttamente presentata
15903	48393	11/03/2026 16:37	4.311,96	INPS-ISEE-2026-04984026L-00	Pratica correttamente presentata
15904	48416	11/03/2026 16:40	4.311,96	INPS-ISEE-2026-04984026L-00	Pratica correttamente presentata
15905	48517	11/03/2026 17:02	4.311,96	INPS-ISEE-2026-04984026L-00	Pratica correttamente presentata
15906	14049	03/03/2026 09:49	4.312,20	INPS-ISEE-2026-02810091T-00	Pratica correttamente presentata
15907	36960	11/03/2026 10:25	4.312,33	INPS-ISEE-2026-05102332U-00	Pratica correttamente presentata
15908	22791	04/03/2026 10:23	4.312,41	INPS-ISEE-2026-00075177W-00	Pratica correttamente presentata
15909	20326	03/03/2026 20:43	4.313,05	INPS-ISEE-2026-00262597R-00	Pratica correttamente presentata
15910	40218	09/03/2026 11:26	4.313,41	INPS-ISEE-2026-04656970I-00	Pratica correttamente presentata

fonte: http://burc.regione.campania.it

BANDO IO STUDIO 2025 a.s. 2025/2026

ALLEGATO A

Progr.	Numero Domanda	Data Di Presentazione	valore ISEE	PROTOCOLLO attestazione ISEE	Esito GRADUATORIA PROVVISORIA
15911	2725	04/03/2026 13:16	4.313,45	INPS-ISEE-2026-00331413K-00	Pratica correttamente presentata
15912	65672	17/03/2026 23:36	4.313,77	INPS-ISEE-2026-02135825C-00	Pratica correttamente presentata
15913	50327	12/03/2026 11:17	4.313,90	INPS-ISEE-2026-00747137Q-00	Pratica correttamente presentata
15914	37734	07/03/2026 18:58	4.314,25	INPS-ISEE-2026-06438567S-00	Pratica correttamente presentata
15915	39340	09/03/2026 01:55	4.314,25	INPS-ISEE-2026-06438567S-00	Pratica correttamente presentata
15916	48461	11/03/2026 16:50	4.314,25	INPS-ISEE-2026-06438567S-00	Pratica correttamente presentata
15917	7785	02/03/2026 17:42	4.314,31	INPS-ISEE-2026-03743493L-00	Pratica correttamente presentata
15918	2785	02/03/2026 13:23	4.314,42	INPS-ISEE-2026-01473381W-00	Pratica correttamente presentata
15919	66516	18/03/2026 10:05	4.314,42	INPS-ISEE-2026-00790158E-00	Pratica correttamente presentata
15920	1186	04/03/2026 20:50	4.314,53	INPS-ISEE-2026-07256884Y-00	Pratica correttamente presentata
15921	52668	13/03/2026 09:40	4.315,48	INPS-ISEE-2026-04137331D-00	Pratica correttamente presentata
15922	65148	17/03/2026 21:49	4.315,75	INPS-ISEE-2026-04222166H-00	Pratica correttamente presentata
15923	54238	13/03/2026 18:09	4.315,98	INPS-ISEE-2026-07999618H-00	Pratica correttamente presentata
15924	11982	02/03/2026 21:56	4.316,18	INPS-ISEE-2026-05552838X-00	Pratica correttamente presentata
15925	22174	04/03/2026 09:16	4.316,26	INPS-ISEE-2026-00305207M-00	Pratica correttamente presentata
15926	49613	13/03/2026 14:42	4.316,50	INPS-ISEE-2026-01440634D-00	Pratica correttamente presentata
15927	1464	02/03/2026 12:34	4.316,53	INPS-ISEE-2026-00910042U-00	Pratica correttamente presentata
15928	16436	03/03/2026 13:01	4.316,67	INPS-ISEE-2026-01291990R-00	Pratica correttamente presentata
15929	63381	17/03/2026 17:48	4.316,91	INPS-ISEE-2026-02732516C-00	Pratica correttamente presentata
15930	63561	17/03/2026 18:06	4.316,91	INPS-ISEE-2026-02732516C-00	Pratica correttamente presentata
15931	54828	14/03/2026 09:00	4.317,06	INPS-ISEE-2026-03056990O-00	Pratica correttamente presentata
15932	12032	02/03/2026 22:00	4.317,15	INPS-ISEE-2026-00527236P-00	Pratica correttamente presentata
15933	758	02/03/2026 12:24	4.317,30	INPS-ISEE-2026-03311699O-00	Pratica correttamente presentata
15934	19120	03/03/2026 17:54	4.317,81	INPS-ISEE-2026-01715821P-00	Pratica correttamente presentata
15935	18921	03/03/2026 17:36	4.317,96	INPS-ISEE-2026-02563490Q-00	Pratica correttamente presentata
15936	19209	03/03/2026 18:02	4.318,06	INPS-ISEE-2026-00241087D-00	Pratica correttamente presentata
15937	52766	13/03/2026 10:08	4.318,21	INPS-ISEE-2026-04899589C-00	Pratica correttamente presentata
15938	28989	05/03/2026 10:38	4.318,23	INPS-ISEE-2026-06953825Z-00	Pratica correttamente presentata
15939	56210	18/03/2026 11:50	4.318,23	INPS-ISEE-2026-06953825Z-00	Pratica correttamente presentata
15940	38466	08/03/2026 13:20	4.318,36	INPS-ISEE-2026-07702142H-00	Pratica correttamente presentata
15941	1841	02/03/2026 12:40	4.318,86	INPS-ISEE-2026-00265370H-00	Pratica correttamente presentata
15942	14630	03/03/2026 10:36	4.318,86	INPS-ISEE-2026-00265370H-00	Pratica correttamente presentata
15943	10955	02/03/2026 20:53	4.319,29	INPS-ISEE-2026-01042819P-00	Pratica correttamente presentata
15944	30530	05/03/2026 15:28	4.319,59	INPS-ISEE-2026-01446840W-00	Pratica correttamente presentata
15945	61626	17/03/2026 12:36	4.319,59	INPS-ISEE-2026-07637343L-00	Pratica correttamente presentata
15946	64085	17/03/2026 18:49	4.319,93	INPS-ISEE-2026-02869547K-00	Pratica correttamente presentata
15947	66750	18/03/2026 10:29	4.319,95	INPS-ISEE-2026-02364328N-00	Pratica correttamente presentata
15948	39819	09/03/2026 10:22	4.320,03	INPS-ISEE-2026-00195147W-00	Pratica correttamente presentata
15949	39848	09/03/2026 10:27	4.320,03	INPS-ISEE-2026-00195147W-00	Pratica correttamente presentata
15950	63988	17/03/2026 18:43	4.320,33	INPS-ISEE-2026-04496559U-00	Pratica correttamente presentata
15951	46034	10/03/2026 18:35	4.320,65	INPS-ISEE-2026-03855165L-00	Pratica correttamente presentata
15952	27764	04/03/2026 21:06	4.320,78	INPS-ISEE-2026-01042403Y-00	Pratica correttamente presentata
15953	2518	02/03/2026 13:08	4.320,81	INPS-ISEE-2026-05159190E-00	Pratica correttamente presentata

fonte: http://burc.regione.campania.it

BANDO IO STUDIO 2025 a.s. 2025/2026

ALLEGATO A

Progr.	Numero Domanda	Data Di Presentazione	valore ISEE	PROTOCOLLO attestazione ISEE	Esito GRADUATORIA PROVVISORIA
15954	66044	18/03/2026 09:04	4.321,08	INPS-ISEE-2026-01214782P-00	Pratica correttamente presentata
15955	1949	02/03/2026 12:56	4.321,14	INPS-ISEE-2026-03620826W-00	Pratica correttamente presentata
15956	2946	02/03/2026 13:17	4.321,14	INPS-ISEE-2026-03620826W-00	Pratica correttamente presentata
15957	22656	04/03/2026 10:17	4.321,24	INPS-ISEE-2026-03891978J-00	Pratica correttamente presentata
15958	47475	11/03/2026 11:17	4.321,43	INPS-ISEE-2026-02282362P-00	Pratica correttamente presentata
15959	40965	09/03/2026 14:53	4.321,46	INPS-ISEE-2026-02823413H-00	Pratica correttamente presentata
15960	34015	06/03/2026 11:10	4.321,50	INPS-ISEE-2026-02451563C-00	Pratica correttamente presentata
15961	53454	13/03/2026 12:58	4.321,85	INPS-ISEE-2026-06877384M-00	Pratica correttamente presentata
15962	34501	06/03/2026 12:48	4.321,95	INPS-ISEE-2026-03315173H-00	Pratica correttamente presentata
15963	33373	06/03/2026 09:57	4.322,05	INPS-ISEE-2026-01586554F-00	Pratica correttamente presentata
15964	30875	05/03/2026 16:32	4.322,10	INPS-ISEE-2026-03665301G-00	Pratica correttamente presentata
15965	22910	04/03/2026 10:36	4.322,32	INPS-ISEE-2026-01690238Q-00	Pratica correttamente presentata
15966	26080	04/03/2026 17:30	4.322,44	INPS-ISEE-2026-01815742N-00	Pratica correttamente presentata
15967	33363	06/03/2026 09:31	4.322,76	INPS-ISEE-2026-02076783L-00	Pratica correttamente presentata
15968	3642	02/03/2026 19:34	4.322,81	INPS-ISEE-2026-00213340S-00	Pratica correttamente presentata
15969	40627	09/03/2026 12:24	4.322,82	INPS-ISEE-2026-00640656W-00	Pratica correttamente presentata
15970	27754	04/03/2026 21:04	4.322,91	INPS-ISEE-2026-04745273O-00	Pratica correttamente presentata
15971	36262	06/03/2026 19:47	4.323,01	INPS-ISEE-2026-01727926F-00	Pratica correttamente presentata
15972	56426	16/03/2026 08:58	4.324,07	INPS-ISEE-2026-04865226L-00	Pratica correttamente presentata
15973	36163	06/03/2026 19:22	4.324,49	INPS-ISEE-2026-02734333P-00	Pratica correttamente presentata
15974	53760	13/03/2026 16:40	4.324,49	INPS-ISEE-2026-02734333P-00	Pratica correttamente presentata
15975	31179	05/03/2026 17:03	4.324,51	INPS-ISEE-2026-02389345F-00	Pratica correttamente presentata
15976	31253	05/03/2026 17:11	4.324,51	INPS-ISEE-2026-02389345F-00	Pratica correttamente presentata
15977	63491	17/03/2026 17:55	4.324,66	INPS-ISEE-2026-03696482Z-00	Pratica correttamente presentata
15978	29368	05/03/2026 11:21	4.325,10	INPS-ISEE-2026-06598839D-00	Pratica correttamente presentata
15979	3307	02/03/2026 13:41	4.325,39	INPS-ISEE-2026-01689716Z-00	Pratica correttamente presentata
15980	3754	02/03/2026 13:54	4.325,39	INPS-ISEE-2026-01689716Z-00	Pratica correttamente presentata
15981	30019	05/03/2026 12:43	4.325,54	INPS-ISEE-2026-00578466X-00	Pratica correttamente presentata
15982	37287	07/03/2026 15:11	4.325,94	INPS-ISEE-2026-05994182Z-00	Pratica correttamente presentata
15983	27465	04/03/2026 20:22	4.326,02	INPS-ISEE-2026-02198108Q-00	Pratica correttamente presentata
15984	14876	03/03/2026 10:52	4.326,39	INPS-ISEE-2026-00566948Z-00	Pratica correttamente presentata
15985	47780	11/03/2026 12:20	4.326,94	INPS-ISEE-2026-05719968J-00	Pratica correttamente presentata
15986	47813	11/03/2026 12:26	4.326,94	INPS-ISEE-2026-05719968J-00	Pratica correttamente presentata
15987	18561	03/03/2026 17:12	4.327,07	INPS-ISEE-2026-01244868L-00	Pratica correttamente presentata
15988	61889	17/03/2026 13:32	4.327,23	INPS-ISEE-2026-02600342M-00	Pratica correttamente presentata
15989	47563	11/03/2026 11:33	4.327,32	INPS-ISEE-2026-00980012B-00	Pratica correttamente presentata
15990	57272	16/03/2026 11:47	4.327,32	INPS-ISEE-2026-00980012B-00	Pratica correttamente presentata
15991	26272	04/03/2026 17:46	4.327,48	INPS-ISEE-2026-00370737W-00	Pratica correttamente presentata
15992	15328	03/03/2026 11:30	4.327,54	INPS-ISEE-2026-02592128Q-00	Pratica correttamente presentata
15993	33050	05/03/2026 23:23	4.327,64	INPS-ISEE-2026-00784160C-00	Pratica correttamente presentata
15994	52063	12/03/2026 19:31	4.328,21	INPS-ISEE-2026-00971325W-00	Pratica correttamente presentata
15995	66845	18/03/2026 10:41	4.328,54	INPS-ISEE-2026-03996594J-00	Pratica correttamente presentata
15996	32236	05/03/2026 19:06	4.328,86	INPS-ISEE-2026-06549416V-00	Pratica correttamente presentata

fonte: http://burc.regione.campania.it

BANDO IO STUDIO 2025 a.s. 2025/2026

ALLEGATO A

Progr.	Numero Domanda	Data Di Presentazione	valore ISEE	PROTOCOLLO attestazione ISEE	Esito GRADUATORIA PROVVISORIA
15997	44279	10/03/2026 11:42	4.329,11	INPS-ISEE-2026-04600968L-00	Pratica correttamente presentata
15998	48299	11/03/2026 16:23	4.329,18	INPS-ISEE-2026-03426692O-00	Pratica correttamente presentata
15999	48401	11/03/2026 16:38	4.329,18	INPS-ISEE-2026-03426692O-00	Pratica correttamente presentata
16000	53474	13/03/2026 13:12	4.329,35	INPS-ISEE-2026-04549777M-00	Pratica correttamente presentata
16001	7218	02/03/2026 17:15	4.329,51	INPS-ISEE-2026-01571416P-00	Pratica correttamente presentata
16002	66851	18/03/2026 10:43	4.329,51	INPS-ISEE-2026-07647320Q-00	Pratica correttamente presentata
16003	12871	02/03/2026 23:56	4.329,76	INPS-ISEE-2026-01367120B-00	Pratica correttamente presentata
16004	48159	12/03/2026 12:40	4.329,76	INPS-ISEE-2026-02085810G-00	Pratica correttamente presentata
16005	12779	02/03/2026 23:10	4.329,92	INPS-ISEE-2026-00306052U-00	Pratica correttamente presentata
16006	57416	16/03/2026 12:10	4.330,65	INPS-ISEE-2026-01380769F-00	Pratica correttamente presentata
16007	55197	14/03/2026 15:30	4.330,83	INPS-ISEE-2026-05486095I-00	Pratica correttamente presentata
16008	2585	02/03/2026 13:04	4.331,14	INPS-ISEE-2026-00761983F-00	Pratica correttamente presentata
16009	52060	12/03/2026 19:39	4.331,27	INPS-ISEE-2026-05311042U-00	Pratica correttamente presentata
16010	13107	03/03/2026 06:38	4.331,30	INPS-ISEE-2026-01229220A-00	Pratica correttamente presentata
16011	43605	11/03/2026 18:31	4.331,80	INPS-ISEE-2026-02529742R-00	Pratica correttamente presentata
16012	36727	07/03/2026 07:12	4.331,85	INPS-ISEE-2026-00859072R-00	Pratica correttamente presentata
16013	8465	02/03/2026 18:09	4.331,86	INPS-ISEE-2026-02777677M-00	Pratica correttamente presentata
16014	8894	02/03/2026 18:32	4.332,03	INPS-ISEE-2026-00242641J-00	Pratica correttamente presentata
16015	9052	02/03/2026 18:46	4.332,03	INPS-ISEE-2026-00242641J-00	Pratica correttamente presentata
16016	61476	17/03/2026 12:12	4.332,03	INPS-ISEE-2026-02152490H-00	Pratica correttamente presentata
16017	47345	11/03/2026 10:53	4.332,11	INPS-ISEE-2026-04516296L-00	Pratica correttamente presentata
16018	50690	12/03/2026 12:40	4.332,35	INPS-ISEE-2026-05722056W-00	Pratica correttamente presentata
16019	26107	04/03/2026 17:30	4.332,44	INPS-ISEE-2026-02283438E-00	Pratica correttamente presentata
16020	46520	10/03/2026 21:09	4.332,45	INPS-ISEE-2026-00012899Q-00	Pratica correttamente presentata
16021	19623	03/03/2026 18:32	4.332,59	INPS-ISEE-2026-02810296N-00	Pratica correttamente presentata
16022	13150	03/03/2026 07:15	4.332,97	INPS-ISEE-2026-01854597S-00	Pratica correttamente presentata
16023	5113	02/03/2026 14:57	4.333,03	INPS-ISEE-2026-01973429V-00	Pratica correttamente presentata
16024	54136	13/03/2026 17:40	4.333,12	INPS-ISEE-2026-02787018L-00	Pratica correttamente presentata
16025	14037	03/03/2026 09:48	4.333,53	INPS-ISEE-2026-02298598M-00	Pratica correttamente presentata
16026	15942	03/03/2026 12:14	4.333,62	INPS-ISEE-2026-03670349O-00	Pratica correttamente presentata
16027	33133	06/03/2026 01:04	4.333,74	INPS-ISEE-2026-00397228R-00	Pratica correttamente presentata
16028	33139	06/03/2026 01:13	4.333,74	INPS-ISEE-2026-00397228R-00	Pratica correttamente presentata
16029	58333	16/03/2026 16:44	4.333,82	INPS-ISEE-2026-01838328L-00	Pratica correttamente presentata
16030	7254	02/03/2026 17:17	4.334,19	INPS-ISEE-2026-00592387F-00	Pratica correttamente presentata
16031	22970	04/03/2026 10:44	4.334,40	INPS-ISEE-2026-00325951P-00	Pratica correttamente presentata
16032	45061	10/03/2026 15:52	4.334,60	INPS-ISEE-2026-02813445W-00	Pratica correttamente presentata
16033	48738	11/03/2026 17:39	4.335,09	INPS-ISEE-2026-00242906H-00	Pratica correttamente presentata
16034	3488	02/03/2026 13:42	4.335,33	INPS-ISEE-2026-00537221B-00	Pratica correttamente presentata
16035	3926	02/03/2026 14:01	4.335,33	INPS-ISEE-2026-00537221B-00	Pratica correttamente presentata
16036	48605	11/03/2026 17:21	4.335,60	INPS-ISEE-2026-03741120A-00	Pratica correttamente presentata
16037	48661	11/03/2026 17:27	4.335,60	INPS-ISEE-2026-03741120A-00	Pratica correttamente presentata
16038	24216	04/03/2026 12:47	4.335,77	INPS-ISEE-2026-05733109N-00	Pratica correttamente presentata
16039	28808	05/03/2026 10:35	4.335,89	INPS-ISEE-2026-02227469O-00	Pratica correttamente presentata

fonte: http://burc.regione.campania.it

Progr.	Numero Domanda	Data Di Presentazione	valore ISEE	PROTOCOLLO attestazione ISEE	Esito GRADUATORIA PROVVISORIA
16040	29055	05/03/2026 10:46	4.335,89	INPS-ISEE-2026-02227469O-00	Pratica correttamente presentata
16041	29496	05/03/2026 11:42	4.335,94	INPS-ISEE-2026-01199123C-00	Pratica correttamente presentata
16042	43702	13/03/2026 17:46	4.336,13	INPS-ISEE-2026-02929876M-00	Pratica correttamente presentata
16043	11338	02/03/2026 21:04	4.336,23	INPS-ISEE-2026-00385370C-00	Pratica correttamente presentata
16044	17890	03/03/2026 16:21	4.336,29	INPS-ISEE-2026-01729107W-00	Pratica correttamente presentata
16045	93	02/03/2026 12:11	4.336,59	INPS-ISEE-2026-01839098Z-00	Pratica correttamente presentata
16046	10297	02/03/2026 20:03	4.336,76	INPS-ISEE-2026-01971603W-00	Pratica correttamente presentata
16047	20770	03/03/2026 21:03	4.337,19	INPS-ISEE-2026-01474285R-00	Pratica correttamente presentata
16048	28644	05/03/2026 09:47	4.337,19	INPS-ISEE-2026-01474285R-00	Pratica correttamente presentata
16049	67208	18/03/2026 11:17	4.337,54	INPS-ISEE-2026-02822551P-00	Pratica correttamente presentata
16050	36824	07/03/2026 09:58	4.337,81	INPS-ISEE-2026-00081226J-00	Pratica correttamente presentata
16051	16251	03/03/2026 12:42	4.338,16	INPS-ISEE-2026-00361689L-00	Pratica correttamente presentata
16052	1756	02/03/2026 12:42	4.338,46	INPS-ISEE-2026-03773320P-00	Pratica correttamente presentata
16053	24616	04/03/2026 14:10	4.339,00	INPS-ISEE-2026-07008271P-00	Pratica correttamente presentata
16054	24803	04/03/2026 14:47	4.339,00	INPS-ISEE-2026-07008271P-00	Pratica correttamente presentata
16055	17475	03/03/2026 15:36	4.339,08	INPS-ISEE-2026-00410814A-00	Pratica correttamente presentata
16056	35910	06/03/2026 18:49	4.339,10	INPS-ISEE-2026-02971880V-00	Pratica correttamente presentata
16057	52673	13/03/2026 09:40	4.339,12	INPS-ISEE-2026-01197463R-00	Pratica correttamente presentata
16058	52688	13/03/2026 09:43	4.339,12	INPS-ISEE-2026-01197463R-00	Pratica correttamente presentata
16059	4470	02/03/2026 14:34	4.339,27	INPS-ISEE-2026-02113544B-00	Pratica correttamente presentata
16060	6072	02/03/2026 16:29	4.339,43	INPS-ISEE-2026-01419582E-00	Pratica correttamente presentata
16061	60760	17/03/2026 10:29	4.339,51	INPS-ISEE-2026-04471674L-00	Pratica correttamente presentata
16062	55516	14/03/2026 22:51	4.339,56	INPS-ISEE-2026-03376448V-00	Pratica correttamente presentata
16063	28331	05/03/2026 07:43	4.340,23	INPS-ISEE-2026-03088796K-00	Pratica correttamente presentata
16064	19591	03/03/2026 18:25	4.340,43	INPS-ISEE-2026-02473820C-00	Pratica correttamente presentata
16065	39501	09/03/2026 09:29	4.340,81	INPS-ISEE-2026-02661217P-00	Pratica correttamente presentata
16066	44274	10/03/2026 11:40	4.340,85	INPS-ISEE-2026-03602346G-00	Pratica correttamente presentata
16067	28343	05/03/2026 07:45	4.340,95	INPS-ISEE-2026-00445665E-00	Pratica correttamente presentata
16068	34193	06/03/2026 12:13	4.340,98	INPS-ISEE-2026-00634669F-00	Pratica correttamente presentata
16069	40025	09/03/2026 11:02	4.341,50	INPS-ISEE-2026-01719879U-00	Pratica correttamente presentata
16070	38941	09/03/2026 12:17	4.341,57	INPS-ISEE-2026-05181437Q-00	Pratica correttamente presentata
16071	62856	17/03/2026 16:54	4.341,60	INPS-ISEE-2026-01439612C-00	Pratica correttamente presentata
16072	25123	04/03/2026 15:43	4.342,03	INPS-ISEE-2026-03334444P-00	Pratica correttamente presentata
16073	66747	18/03/2026 10:29	4.342,46	INPS-ISEE-2026-04983674K-00	Pratica correttamente presentata
16074	33797	06/03/2026 10:50	4.342,59	INPS-ISEE-2026-04673834V-00	Pratica correttamente presentata
16075	22688	04/03/2026 10:13	4.342,91	INPS-ISEE-2026-02108489O-00	Pratica correttamente presentata
16076	10818	02/03/2026 20:28	4.343,01	INPS-ISEE-2026-02936123C-00	Pratica correttamente presentata
16077	15759	03/03/2026 12:06	4.343,43	INPS-ISEE-2026-01450929E-00	Pratica correttamente presentata
16078	39467	09/03/2026 09:20	4.343,50	INPS-ISEE-2026-02076392Q-00	Pratica correttamente presentata
16079	30365	14/03/2026 12:07	4.343,56	INPS-ISEE-2026-02231436T-00	Pratica correttamente presentata
16080	46018	10/03/2026 18:35	4.343,58	INPS-ISEE-2026-04105605T-00	Pratica correttamente presentata
16081	32103	05/03/2026 18:49	4.343,66	INPS-ISEE-2026-02131331Y-00	Pratica correttamente presentata
16082	1318	02/03/2026 17:31	4.343,76	INPS-ISEE-2026-01318916Q-00	Pratica correttamente presentata

fonte: http://burc.regione.campania.it

BANDO IO STUDIO 2025 a.s. 2025/2026

ALLEGATO A

Progr.	Numero Domanda	Data Di Presentazione	valore ISEE	PROTOCOLLO attestazione ISEE	Esito GRADUATORIA PROVVISORIA
16083	45219	10/03/2026 16:34	4.343,92	INPS-ISEE-2026-01420873P-00	Pratica correttamente presentata
16084	24344	04/03/2026 12:53	4.344,24	INPS-ISEE-2026-07327741R-00	Pratica correttamente presentata
16085	6514	02/03/2026 16:52	4.344,31	INPS-ISEE-2026-00393149Q-00	Pratica correttamente presentata
16086	27508	04/03/2026 20:22	4.344,39	INPS-ISEE-2026-02724703P-00	Pratica correttamente presentata
16087	56632	16/03/2026 09:59	4.345,17	INPS-ISEE-2026-01129616C-00	Pratica correttamente presentata
16088	14102	03/03/2026 09:51	4.345,46	INPS-ISEE-2026-00306404M-00	Pratica correttamente presentata
16089	14154	03/03/2026 09:56	4.345,46	INPS-ISEE-2026-00306404M-00	Pratica correttamente presentata
16090	10447	02/03/2026 20:07	4.345,53	INPS-ISEE-2026-01251134M-00	Pratica correttamente presentata
16091	53570	13/03/2026 14:24	4.345,83	INPS-ISEE-2026-06816593Z-00	Pratica correttamente presentata
16092	15530	03/03/2026 11:55	4.345,91	INPS-ISEE-2026-00254288Q-00	Pratica correttamente presentata
16093	15136	03/03/2026 11:17	4.345,94	INPS-ISEE-2026-00619703C-00	Pratica correttamente presentata
16094	56149	16/03/2026 19:08	4.345,95	INPS-ISEE-2026-02859153L-00	Pratica correttamente presentata
16095	23778	04/03/2026 11:56	4.346,31	INPS-ISEE-2026-06923533R-00	Pratica correttamente presentata
16096	34496	12/03/2026 10:42	4.346,34	INPS-ISEE-2026-04593649Y-00	Pratica correttamente presentata
16097	50191	12/03/2026 10:45	4.346,34	INPS-ISEE-2026-04593649Y-00	Pratica correttamente presentata
16098	67206	18/03/2026 11:18	4.346,43	INPS-ISEE-2026-02467380E-00	Pratica correttamente presentata
16099	35594	06/03/2026 17:37	4.346,59	INPS-ISEE-2026-05745604R-00	Pratica correttamente presentata
16100	18024	03/03/2026 16:30	4.346,75	INPS-ISEE-2026-01193809R-00	Pratica correttamente presentata
16101	6366	02/03/2026 16:51	4.347,06	INPS-ISEE-2026-02303139T-00	Pratica correttamente presentata
16102	51966	12/03/2026 19:05	4.347,06	INPS-ISEE-2026-03548339V-00	Pratica correttamente presentata
16103	20218	03/03/2026 19:20	4.347,90	INPS-ISEE-2026-02460997I-00	Pratica correttamente presentata
16104	56340	15/03/2026 23:56	4.347,90	INPS-ISEE-2026-00690356Q-00	Pratica correttamente presentata
16105	55055	14/03/2026 13:33	4.348,63	INPS-ISEE-2026-01321391B-00	Pratica correttamente presentata
16106	64449	17/03/2026 19:39	4.349,02	INPS-ISEE-2026-01436944R-00	Pratica correttamente presentata
16107	13678	03/03/2026 09:18	4.349,11	INPS-ISEE-2026-00447357E-00	Pratica correttamente presentata
16108	22706	04/03/2026 10:14	4.349,12	INPS-ISEE-2026-00457401T-00	Pratica correttamente presentata
16109	45458	10/03/2026 17:18	4.349,25	INPS-ISEE-2026-01105260K-00	Pratica correttamente presentata
16110	44245	10/03/2026 11:33	4.349,51	INPS-ISEE-2026-00389725F-00	Pratica correttamente presentata
16111	66065	18/03/2026 09:09	4.349,59	INPS-ISEE-2026-00305215U-00	Pratica correttamente presentata
16112	21532	03/03/2026 22:26	4.350,12	INPS-ISEE-2026-06492921L-00	Pratica correttamente presentata
16113	49587	11/03/2026 21:52	4.350,57	INPS-ISEE-2026-00355721H-00	Pratica correttamente presentata
16114	15069	03/03/2026 11:09	4.351,06	INPS-ISEE-2026-01437483E-00	Pratica correttamente presentata
16115	2728	02/03/2026 13:09	4.351,30	INPS-ISEE-2026-02823585L-00	Pratica correttamente presentata
16116	13534	03/03/2026 09:00	4.351,45	INPS-ISEE-2026-00308099Q-00	Pratica correttamente presentata
16117	13572	03/03/2026 09:05	4.351,45	INPS-ISEE-2026-00308099Q-00	Pratica correttamente presentata
16118	1205	02/03/2026 12:30	4.351,59	INPS-ISEE-2026-00002475A-00	Pratica correttamente presentata
16119	56313	16/03/2026 00:25	4.351,92	INPS-ISEE-2026-02910380H-00	Pratica correttamente presentata
16120	15073	03/03/2026 11:14	4.352,26	INPS-ISEE-2026-01393095E-00	Pratica correttamente presentata
16121	15199	03/03/2026 11:18	4.352,26	INPS-ISEE-2026-01393095E-00	Pratica correttamente presentata
16122	24683	04/03/2026 14:19	4.352,26	INPS-ISEE-2026-02233431A-00	Pratica correttamente presentata
16123	61481	17/03/2026 12:14	4.352,36	INPS-ISEE-2026-00516285W-00	Pratica correttamente presentata
16124	12542	02/03/2026 22:39	4.352,61	INPS-ISEE-2026-01576931O-00	Pratica correttamente presentata
16125	12634	02/03/2026 22:48	4.352,61	INPS-ISEE-2026-01576931O-00	Pratica correttamente presentata

fonte: http://burc.regione.campania.it

BANDO IO STUDIO 2025 a.s. 2025/2026

ALLEGATO A

Progr.	Numero Domanda	Data Di Presentazione	valore ISEE	PROTOCOLLO attestazione ISEE	Esito GRADUATORIA PROVVISORIA
16126	25120	04/03/2026 15:47	4.352,74	INPS-ISEE-2026-03858205R-00	Pratica correttamente presentata
16127	16827	03/03/2026 14:06	4.353,07	INPS-ISEE-2026-02501325A-00	Pratica correttamente presentata
16128	4432	02/03/2026 14:29	4.353,12	INPS-ISEE-2026-02930198O-00	Pratica correttamente presentata
16129	1146	02/03/2026 12:31	4.353,17	INPS-ISEE-2026-00507573W-00	Pratica correttamente presentata
16130	1931	02/03/2026 12:43	4.353,17	INPS-ISEE-2026-00507573W-00	Pratica correttamente presentata
16131	1274	02/03/2026 14:43	4.353,25	INPS-ISEE-2026-00473486O-00	Pratica correttamente presentata
16132	41453	09/03/2026 16:31	4.353,25	INPS-ISEE-2026-05646527V-00	Pratica correttamente presentata
16133	35656	06/03/2026 17:49	4.353,51	INPS-ISEE-2026-02425585R-00	Pratica correttamente presentata
16134	50077	12/03/2026 10:24	4.353,98	INPS-ISEE-2026-05291591O-00	Pratica correttamente presentata
16135	22837	04/03/2026 10:29	4.354,31	INPS-ISEE-2026-01270459N-00	Pratica correttamente presentata
16136	42445	09/03/2026 18:39	4.354,31	INPS-ISEE-2026-01270459N-00	Pratica correttamente presentata
16137	52895	13/03/2026 10:43	4.354,55	INPS-ISEE-2026-01539668Z-00	Pratica correttamente presentata
16138	23837	04/03/2026 12:01	4.354,69	INPS-ISEE-2026-01316383P-00	Pratica correttamente presentata
16139	48128	11/03/2026 15:08	4.354,72	INPS-ISEE-2026-00482291C-00	Pratica correttamente presentata
16140	48142	11/03/2026 15:15	4.354,72	INPS-ISEE-2026-00482291C-00	Pratica correttamente presentata
16141	33245	06/03/2026 09:07	4.354,76	INPS-ISEE-2026-01140964P-00	Pratica correttamente presentata
16142	60927	17/03/2026 10:53	4.354,80	INPS-ISEE-2026-04002299C-00	Pratica correttamente presentata
16143	46929	11/03/2026 09:21	4.355,09	INPS-ISEE-2026-02814828L-00	Pratica correttamente presentata
16144	33640	06/03/2026 10:16	4.355,20	INPS-ISEE-2026-01289140P-00	Pratica correttamente presentata
16145	43418	10/03/2026 09:07	4.355,39	INPS-ISEE-2026-05243090H-00	Pratica correttamente presentata
16146	43281	10/03/2026 14:45	4.355,56	INPS-ISEE-2026-00306755C-00	Pratica correttamente presentata
16147	43535	10/03/2026 09:32	4.355,66	INPS-ISEE-2026-01495177F-00	Pratica correttamente presentata
16148	43552	10/03/2026 09:38	4.355,66	INPS-ISEE-2026-01495177F-00	Pratica correttamente presentata
16149	9098	02/03/2026 18:47	4.356,26	INPS-ISEE-2026-01033681D-00	Pratica correttamente presentata
16150	25528	04/03/2026 16:39	4.356,26	INPS-ISEE-2026-01031827D-00	Pratica correttamente presentata
16151	46267	11/03/2026 20:04	4.356,37	INPS-ISEE-2026-03193916O-00	Pratica correttamente presentata
16152	8025	02/03/2026 17:51	4.356,47	INPS-ISEE-2026-01353243T-00	Pratica correttamente presentata
16153	17213	03/03/2026 15:09	4.356,49	INPS-ISEE-2026-00669969J-00	Pratica correttamente presentata
16154	19726	04/03/2026 10:46	4.356,49	INPS-ISEE-2026-00669969J-00	Pratica correttamente presentata
16155	24861	04/03/2026 15:04	4.356,77	INPS-ISEE-2026-00351725H-00	Pratica correttamente presentata
16156	8612	07/03/2026 15:02	4.356,96	INPS-ISEE-2026-00137808W-00	Pratica correttamente presentata
16157	7255	02/03/2026 17:23	4.356,99	INPS-ISEE-2026-00927124P-00	Pratica correttamente presentata
16158	7320	02/03/2026 17:20	4.357,03	INPS-ISEE-2026-00982897M-00	Pratica correttamente presentata
16159	32496	05/03/2026 20:10	4.357,11	INPS-ISEE-2026-00456652N-00	Pratica correttamente presentata
16160	51555	12/03/2026 17:47	4.357,22	INPS-ISEE-2026-04365298I-00	Pratica correttamente presentata
16161	35914	06/03/2026 18:34	4.357,26	INPS-ISEE-2026-01436099O-00	Pratica correttamente presentata
16162	35968	06/03/2026 18:39	4.357,26	INPS-ISEE-2026-01436099O-00	Pratica correttamente presentata
16163	61203	17/03/2026 11:40	4.357,71	INPS-ISEE-2026-02460436P-00	Pratica correttamente presentata
16164	67162	18/03/2026 11:22	4.357,80	INPS-ISEE-2026-04626062C-00	Pratica correttamente presentata
16165	9316	02/03/2026 18:59	4.358,07	INPS-ISEE-2026-02288724L-00	Pratica correttamente presentata
16166	45414	10/03/2026 17:04	4.358,47	INPS-ISEE-2026-04741171P-00	Pratica correttamente presentata
16167	63534	17/03/2026 17:55	4.358,47	INPS-ISEE-2026-04741171P-00	Pratica correttamente presentata
16168	29661	06/03/2026 16:42	4.358,82	INPS-ISEE-2026-00303383B-00	Pratica correttamente presentata

fonte: http://burc.regione.campania.it

BANDO IO STUDIO 2025 a.s. 2025/2026

ALLEGATO A

Progr.	Numero Domanda	Data Di Presentazione	valore ISEE	PROTOCOLLO attestazione ISEE	Esito GRADUATORIA PROVVISORIA
16169	59160	16/03/2026 18:29	4.358,82	INPS-ISEE-2026-01708184Q-00	Pratica correttamente presentata
16170	8600	02/03/2026 18:27	4.359,02	INPS-ISEE-2026-00404533J-00	Pratica correttamente presentata
16171	2161	02/03/2026 13:48	4.359,19	INPS-ISEE-2026-03186673F-00	Pratica correttamente presentata
16172	36608	17/03/2026 15:44	4.359,27	INPS-ISEE-2026-08264919S-00	Pratica correttamente presentata
16173	46209	10/03/2026 19:21	4.359,34	INPS-ISEE-2026-00226832H-00	Pratica correttamente presentata
16174	59589	16/03/2026 19:29	4.359,55	INPS-ISEE-2026-06177362O-00	Pratica correttamente presentata
16175	61197	17/03/2026 11:44	4.359,55	INPS-ISEE-2026-00468906L-00	Pratica correttamente presentata
16176	1507	02/03/2026 12:31	4.359,75	INPS-ISEE-2026-00308175G-00	Pratica correttamente presentata
16177	1084	02/03/2026 12:26	4.360,00	INPS-ISEE-2026-00544549R-00	Pratica correttamente presentata
16178	1961	02/03/2026 12:51	4.360,00	INPS-ISEE-2026-00544549R-00	Pratica correttamente presentata
16179	13818	03/03/2026 09:27	4.360,48	INPS-ISEE-2026-06208438R-00	Pratica correttamente presentata
16180	3937	02/03/2026 14:05	4.360,53	INPS-ISEE-2026-00395173N-00	Pratica correttamente presentata
16181	20884	09/03/2026 10:01	4.360,63	INPS-ISEE-2026-00639286F-00	Pratica correttamente presentata
16182	67137	18/03/2026 11:11	4.360,69	INPS-ISEE-2026-03860711C-00	Pratica correttamente presentata
16183	61196	17/03/2026 11:43	4.360,98	INPS-ISEE-2026-01930532H-00	Pratica correttamente presentata
16184	20267	03/03/2026 19:26	4.361,01	INPS-ISEE-2026-01143034U-00	Pratica correttamente presentata
16185	1461	03/03/2026 11:44	4.361,05	INPS-ISEE-2026-02114423M-00	Pratica correttamente presentata
16186	44192	10/03/2026 11:25	4.361,31	INPS-ISEE-2026-02406556N-00	Pratica correttamente presentata
16187	33984	06/03/2026 11:01	4.361,55	INPS-ISEE-2026-01701087G-00	Pratica correttamente presentata
16188	3379	02/03/2026 13:52	4.361,93	INPS-ISEE-2026-05291983I-00	Pratica correttamente presentata
16189	29347	05/03/2026 11:23	4.361,96	INPS-ISEE-2026-07525525R-00	Pratica correttamente presentata
16190	29453	05/03/2026 11:31	4.361,96	INPS-ISEE-2026-07525525R-00	Pratica correttamente presentata
16191	43950	10/03/2026 10:46	4.362,11	INPS-ISEE-2026-00842307G-00	Pratica correttamente presentata
16192	37562	07/03/2026 17:27	4.362,35	INPS-ISEE-2026-03917033C-00	Pratica correttamente presentata
16193	14223	03/03/2026 10:05	4.362,49	INPS-ISEE-2026-07008886I-00	Pratica correttamente presentata
16194	14299	03/03/2026 10:10	4.362,49	INPS-ISEE-2026-07008886I-00	Pratica correttamente presentata
16195	52085	12/03/2026 19:28	4.362,93	INPS-ISEE-2026-01197981X-00	Pratica correttamente presentata
16196	47019	11/03/2026 09:41	4.362,99	INPS-ISEE-2026-03279845Z-00	Pratica correttamente presentata
16197	882	02/03/2026 12:21	4.363,33	INPS-ISEE-2026-03776759A-00	Pratica correttamente presentata
16198	45242	10/03/2026 16:38	4.363,33	INPS-ISEE-2026-02412059H-00	Pratica correttamente presentata
16199	13481	03/03/2026 08:54	4.363,42	INPS-ISEE-2026-01212852T-00	Pratica correttamente presentata
16200	58885	16/03/2026 17:54	4.363,66	INPS-ISEE-2026-04221584C-00	Pratica correttamente presentata
16201	58979	16/03/2026 18:04	4.363,66	INPS-ISEE-2026-04221584C-00	Pratica correttamente presentata
16202	56602	16/03/2026 09:54	4.363,72	INPS-ISEE-2026-02818893S-00	Pratica correttamente presentata
16203	35340	06/03/2026 16:53	4.363,76	INPS-ISEE-2026-00401354M-00	Pratica correttamente presentata
16204	22566	04/03/2026 10:05	4.363,85	INPS-ISEE-2026-00783670R-00	Pratica correttamente presentata
16205	58167	16/03/2026 16:19	4.364,05	INPS-ISEE-2026-02986812X-00	Pratica correttamente presentata
16206	34101	06/03/2026 11:29	4.364,22	INPS-ISEE-2026-01947441E-00	Pratica correttamente presentata
16207	24340	04/03/2026 12:54	4.364,56	INPS-ISEE-2026-04284453E-00	Pratica correttamente presentata
16208	67549	18/03/2026 11:54	4.364,73	INPS-ISEE-2026-03668272F-00	Pratica correttamente presentata
16209	2669	05/03/2026 21:24	4.365,41	INPS-ISEE-2026-01696527X-00	Pratica correttamente presentata
16210	32810	05/03/2026 21:31	4.365,41	INPS-ISEE-2026-01696527X-00	Pratica correttamente presentata
16211	61853	17/03/2026 13:22	4.365,69	INPS-ISEE-2026-05192246Q-00	Pratica correttamente presentata

fonte: http://burc.regione.campania.it

BANDO IO STUDIO 2025 a.s. 2025/2026

ALLEGATO A

Progr.	Numero Domanda	Data Di Presentazione	valore ISEE	PROTOCOLLO attestazione ISEE	Esito GRADUATORIA PROVVISORIA
16212	64506	17/03/2026 19:56	4.365,69	INPS-ISEE-2026-04813453N-00	Pratica correttamente presentata
16213	64651	17/03/2026 20:15	4.365,69	INPS-ISEE-2026-04813453N-00	Pratica correttamente presentata
16214	44238	10/03/2026 11:33	4.365,77	INPS-ISEE-2026-01981723R-00	Pratica correttamente presentata
16215	44522	10/03/2026 12:29	4.365,77	INPS-ISEE-2026-01981723R-00	Pratica correttamente presentata
16216	44635	14/03/2026 22:12	4.365,79	INPS-ISEE-2026-02399069Z-00	Pratica correttamente presentata
16217	55509	14/03/2026 22:23	4.365,79	INPS-ISEE-2026-02399069Z-00	Pratica correttamente presentata
16218	37015	07/03/2026 12:40	4.366,00	INPS-ISEE-2026-04226115T-00	Pratica correttamente presentata
16219	62830	17/03/2026 17:22	4.366,17	INPS-ISEE-2026-00687356V-00	Pratica correttamente presentata
16220	31556	05/03/2026 17:46	4.367,04	INPS-ISEE-2026-00417098Q-00	Pratica correttamente presentata
16221	39148	08/03/2026 21:06	4.367,36	INPS-ISEE-2026-02637763F-00	Pratica correttamente presentata
16222	39173	08/03/2026 21:11	4.367,36	INPS-ISEE-2026-02637763F-00	Pratica correttamente presentata
16223	24640	04/03/2026 14:12	4.367,41	INPS-ISEE-2026-00499718Z-00	Pratica correttamente presentata
16224	60605	17/03/2026 10:06	4.367,48	INPS-ISEE-2026-02406551H-00	Pratica correttamente presentata
16225	60687	17/03/2026 10:12	4.367,48	INPS-ISEE-2026-02406551H-00	Pratica correttamente presentata
16226	62327	17/03/2026 15:39	4.367,52	INPS-ISEE-2026-01385178L-00	Pratica correttamente presentata
16227	12923	02/03/2026 23:47	4.367,54	INPS-ISEE-2026-02931963L-00	Pratica correttamente presentata
16228	16978	04/03/2026 23:37	4.367,93	INPS-ISEE-2026-05165572R-00	Pratica correttamente presentata
16229	16185	03/03/2026 12:35	4.368,20	INPS-ISEE-2026-01581650C-00	Pratica correttamente presentata
16230	36529	06/03/2026 22:10	4.368,20	INPS-ISEE-2026-03266065N-00	Pratica correttamente presentata
16231	23611	04/03/2026 11:39	4.368,46	INPS-ISEE-2026-01370187W-00	Pratica correttamente presentata
16232	61370	17/03/2026 11:58	4.368,78	INPS-ISEE-2026-00997083X-00	Pratica correttamente presentata
16233	67519	18/03/2026 11:50	4.369,11	INPS-ISEE-2026-01007443J-00	Pratica correttamente presentata
16234	19752	03/03/2026 18:38	4.369,51	INPS-ISEE-2026-05486113N-00	Pratica correttamente presentata
16235	19828	03/03/2026 18:44	4.369,51	INPS-ISEE-2026-05486113N-00	Pratica correttamente presentata
16236	43484	10/03/2026 09:22	4.369,61	INPS-ISEE-2026-01613560D-00	Pratica correttamente presentata
16237	21231	14/03/2026 10:15	4.369,69	INPS-ISEE-2026-00368828V-00	Pratica correttamente presentata
16238	1732	02/03/2026 19:23	4.369,76	INPS-ISEE-2026-00305585C-00	Pratica correttamente presentata
16239	61878	17/03/2026 13:30	4.369,80	INPS-ISEE-2026-04896870U-00	Pratica correttamente presentata
16240	4740	02/03/2026 14:47	4.369,92	INPS-ISEE-2026-02884250Q-00	Pratica correttamente presentata
16241	14161	03/03/2026 09:56	4.370,41	INPS-ISEE-2026-01447194E-00	Pratica correttamente presentata
16242	19588	03/03/2026 18:25	4.370,57	INPS-ISEE-2026-01597613O-00	Pratica correttamente presentata
16243	15486	03/03/2026 11:36	4.370,73	INPS-ISEE-2026-00482592E-00	Pratica correttamente presentata
16244	23933	04/03/2026 12:10	4.370,98	INPS-ISEE-2026-03262449E-00	Pratica correttamente presentata
16245	23985	04/03/2026 12:14	4.370,98	INPS-ISEE-2026-03262449E-00	Pratica correttamente presentata
16246	26706	04/03/2026 18:33	4.371,03	INPS-ISEE-2026-01610758N-00	Pratica correttamente presentata
16247	40716	09/03/2026 12:49	4.371,15	INPS-ISEE-2026-03981041C-00	Pratica correttamente presentata
16248	40769	09/03/2026 12:54	4.371,15	INPS-ISEE-2026-03981041C-00	Pratica correttamente presentata
16249	6376	02/03/2026 16:46	4.371,62	INPS-ISEE-2026-01586628X-00	Pratica correttamente presentata
16250	2074	02/03/2026 14:03	4.371,71	INPS-ISEE-2026-01203776C-00	Pratica correttamente presentata
16251	24633	04/03/2026 13:55	4.371,73	INPS-ISEE-2026-00567580R-00	Pratica correttamente presentata
16252	1553	02/03/2026 12:35	4.371,75	INPS-ISEE-2026-01954458X-00	Pratica correttamente presentata
16253	21235	03/03/2026 21:50	4.371,76	INPS-ISEE-2026-00368522C-00	Pratica correttamente presentata
16254	27019	04/03/2026 18:57	4.371,87	INPS-ISEE-2026-04070814G-00	Pratica correttamente presentata

fonte: http://burc.regione.campania.it

BANDO IO STUDIO 2025 a.s. 2025/2026

ALLEGATO A

Progr.	Numero Domanda	Data Di Presentazione	valore ISEE	PROTOCOLLO attestazione ISEE	Esito GRADUATORIA PROVVISORIA
16255	27149	04/03/2026 19:12	4.371,87	INPS-ISEE-2026-04070814G-00	Pratica correttamente presentata
16256	6214	02/03/2026 16:28	4.371,95	INPS-ISEE-2026-00054544D-00	Pratica correttamente presentata
16257	22693	04/03/2026 10:16	4.371,99	INPS-ISEE-2026-00417470H-00	Pratica correttamente presentata
16258	4605	02/03/2026 14:46	4.372,26	INPS-ISEE-2026-00112984P-00	Pratica correttamente presentata
16259	17543	03/03/2026 15:41	4.372,36	INPS-ISEE-2026-02276005D-00	Pratica correttamente presentata
16260	26961	04/03/2026 18:52	4.372,37	INPS-ISEE-2026-03391556O-00	Pratica correttamente presentata
16261	27026	04/03/2026 18:58	4.372,37	INPS-ISEE-2026-03391556O-00	Pratica correttamente presentata
16262	38198	08/03/2026 09:45	4.372,39	INPS-ISEE-2026-04980654X-00	Pratica correttamente presentata
16263	19923	03/03/2026 18:51	4.372,55	INPS-ISEE-2026-01451414B-00	Pratica correttamente presentata
16264	36181	06/03/2026 19:25	4.372,59	INPS-ISEE-2026-02006045M-00	Pratica correttamente presentata
16265	7129	02/03/2026 17:36	4.372,68	INPS-ISEE-2026-06109058Q-00	Pratica correttamente presentata
16266	63840	17/03/2026 18:29	4.372,84	INPS-ISEE-2026-03732858X-00	Pratica correttamente presentata
16267	26521	04/03/2026 18:10	4.372,99	INPS-ISEE-2026-02526452C-00	Pratica correttamente presentata
16268	26564	04/03/2026 18:13	4.372,99	INPS-ISEE-2026-02526452C-00	Pratica correttamente presentata
16269	8818	02/03/2026 19:23	4.373,04	INPS-ISEE-2026-01389939U-00	Pratica correttamente presentata
16270	1630	03/03/2026 22:46	4.373,62	INPS-ISEE-2026-01635787I-00	Pratica correttamente presentata
16271	21678	03/03/2026 22:57	4.373,62	INPS-ISEE-2026-01635787I-00	Pratica correttamente presentata
16272	64517	17/03/2026 19:51	4.373,75	INPS-ISEE-2026-06944836Y-00	Pratica correttamente presentata
16273	64592	17/03/2026 19:59	4.373,75	INPS-ISEE-2026-06944836Y-00	Pratica correttamente presentata
16274	35519	06/03/2026 17:22	4.373,77	INPS-ISEE-2026-00442840D-00	Pratica correttamente presentata
16275	2754	02/03/2026 14:15	4.374,36	INPS-ISEE-2026-00223028M-00	Pratica correttamente presentata
16276	55060	14/03/2026 13:29	4.374,52	INPS-ISEE-2026-02702027B-00	Pratica correttamente presentata
16277	59742	16/03/2026 20:25	4.374,64	INPS-ISEE-2026-03229246N-00	Pratica correttamente presentata
16278	53952	13/03/2026 17:03	4.375,04	INPS-ISEE-2026-02419892V-00	Pratica correttamente presentata
16279	14660	03/03/2026 10:40	4.375,10	INPS-ISEE-2026-02111731U-00	Pratica correttamente presentata
16280	14780	03/03/2026 10:45	4.375,10	INPS-ISEE-2026-02111731U-00	Pratica correttamente presentata
16281	51595	12/03/2026 17:54	4.375,12	INPS-ISEE-2026-01028281D-00	Pratica correttamente presentata
16282	61049	17/03/2026 11:11	4.375,15	INPS-ISEE-2026-05727679M-00	Pratica correttamente presentata
16283	9259	02/03/2026 18:49	4.375,34	INPS-ISEE-2026-00389899B-00	Pratica correttamente presentata
16284	14139	03/03/2026 09:56	4.375,46	INPS-ISEE-2026-05460958I-00	Pratica correttamente presentata
16285	14222	03/03/2026 10:04	4.375,46	INPS-ISEE-2026-05460958I-00	Pratica correttamente presentata
16286	59261	16/03/2026 19:17	4.375,48	INPS-ISEE-2026-01984575S-00	Pratica correttamente presentata
16287	18672	03/03/2026 19:33	4.375,51	INPS-ISEE-2026-02811208D-00	Pratica correttamente presentata
16288	25903	04/03/2026 17:15	4.375,77	INPS-ISEE-2026-00369205P-00	Pratica correttamente presentata
16289	59094	16/03/2026 18:22	4.375,79	INPS-ISEE-2026-07024719E-00	Pratica correttamente presentata
16290	60758	17/03/2026 10:30	4.376,17	INPS-ISEE-2026-00640027J-00	Pratica correttamente presentata
16291	23895	04/03/2026 12:34	4.376,28	INPS-ISEE-2026-03451821G-00	Pratica correttamente presentata
16292	14041	03/03/2026 09:48	4.376,31	INPS-ISEE-2026-00502235M-00	Pratica correttamente presentata
16293	62505	17/03/2026 16:04	4.376,36	INPS-ISEE-2026-04629351E-00	Pratica correttamente presentata
16294	9022	02/03/2026 18:53	4.376,69	INPS-ISEE-2026-00369873X-00	Pratica correttamente presentata
16295	701	02/03/2026 12:26	4.376,72	INPS-ISEE-2026-00193412B-00	Pratica correttamente presentata
16296	47970	11/03/2026 13:23	4.376,81	INPS-ISEE-2026-01477341W-00	Pratica correttamente presentata
16297	47983	11/03/2026 13:46	4.376,81	INPS-ISEE-2026-01477341W-00	Pratica correttamente presentata

fonte: http://burc.regione.campania.it

BANDO IO STUDIO 2025 a.s. 2025/2026

ALLEGATO A

Progr.	Numero Domanda	Data Di Presentazione	valore ISEE	PROTOCOLLO attestazione ISEE	Esito GRADUATORIA PROVVISORIA
16298	43080	09/03/2026 21:32	4.376,83	INPS-ISEE-2026-04409211T-00	Pratica correttamente presentata
16299	54705	13/03/2026 21:40	4.376,83	INPS-ISEE-2026-04409211T-00	Pratica correttamente presentata
16300	46187	10/03/2026 19:08	4.376,86	INPS-ISEE-2026-01043771H-00	Pratica correttamente presentata
16301	46229	10/03/2026 19:16	4.376,86	INPS-ISEE-2026-01043771H-00	Pratica correttamente presentata
16302	18555	03/03/2026 17:12	4.376,91	INPS-ISEE-2026-05039063C-00	Pratica correttamente presentata
16303	770	02/03/2026 12:22	4.376,98	INPS-ISEE-2026-02105450M-00	Pratica correttamente presentata
16304	1288	02/03/2026 12:27	4.376,98	INPS-ISEE-2026-02105450M-00	Pratica correttamente presentata
16305	42085	09/03/2026 17:47	4.377,01	INPS-ISEE-2026-02708568X-00	Pratica correttamente presentata
16306	58977	16/03/2026 18:06	4.377,06	INPS-ISEE-2026-08168639K-00	Pratica correttamente presentata
16307	51250	12/03/2026 16:57	4.377,07	INPS-ISEE-2026-00639490R-00	Pratica correttamente presentata
16308	49183	11/03/2026 18:56	4.377,38	INPS-ISEE-2026-04285152W-00	Pratica correttamente presentata
16309	49208	11/03/2026 19:00	4.377,38	INPS-ISEE-2026-04285152W-00	Pratica correttamente presentata
16310	44549	10/03/2026 12:36	4.378,05	INPS-ISEE-2026-02069144C-00	Pratica correttamente presentata
16311	41989	09/03/2026 17:48	4.378,34	INPS-ISEE-2026-04613963O-00	Pratica correttamente presentata
16312	31022	05/03/2026 16:50	4.378,35	INPS-ISEE-2026-00236936Q-00	Pratica correttamente presentata
16313	58170	16/03/2026 16:18	4.378,35	INPS-ISEE-2026-00574151H-00	Pratica correttamente presentata
16314	28910	05/03/2026 10:22	4.378,43	INPS-ISEE-2026-01534013M-00	Pratica correttamente presentata
16315	37840	07/03/2026 20:50	4.378,54	INPS-ISEE-2026-00205937C-00	Pratica correttamente presentata
16316	61516	17/03/2026 12:20	4.378,63	INPS-ISEE-2026-07525869U-00	Pratica correttamente presentata
16317	31035	05/03/2026 16:52	4.378,69	INPS-ISEE-2026-03187844V-00	Pratica correttamente presentata
16318	30107	05/03/2026 13:00	4.378,87	INPS-ISEE-2026-04421683N-00	Pratica correttamente presentata
16319	18347	03/03/2026 17:07	4.379,11	INPS-ISEE-2026-01496684Z-00	Pratica correttamente presentata
16320	39336	09/03/2026 01:27	4.379,33	INPS-ISEE-2026-03772825F-00	Pratica correttamente presentata
16321	57066	16/03/2026 11:17	4.379,65	INPS-ISEE-2026-07207590E-00	Pratica correttamente presentata
16322	50364	12/03/2026 11:28	4.379,71	INPS-ISEE-2026-02439327E-00	Pratica correttamente presentata
16323	47292	11/03/2026 10:40	4.380,16	INPS-ISEE-2026-01697023N-00	Pratica correttamente presentata
16324	55184	14/03/2026 15:17	4.380,16	INPS-ISEE-2026-01697023N-00	Pratica correttamente presentata
16325	3895	02/03/2026 14:02	4.380,25	INPS-ISEE-2026-01198811Q-00	Pratica correttamente presentata
16326	35781	06/03/2026 18:07	4.380,68	INPS-ISEE-2026-02937894U-00	Pratica correttamente presentata
16327	45462	10/03/2026 17:11	4.380,75	INPS-ISEE-2026-00189467V-00	Pratica correttamente presentata
16328	32231	05/03/2026 19:04	4.381,20	INPS-ISEE-2026-00233995R-00	Pratica correttamente presentata
16329	32273	05/03/2026 19:12	4.381,20	INPS-ISEE-2026-00233995R-00	Pratica correttamente presentata
16330	25637	04/03/2026 16:52	4.381,28	INPS-ISEE-2026-00457826O-00	Pratica correttamente presentata
16331	35639	06/03/2026 17:45	4.381,52	INPS-ISEE-2026-01035985R-00	Pratica correttamente presentata
16332	9053	02/03/2026 18:58	4.381,86	INPS-ISEE-2026-01198849Y-00	Pratica correttamente presentata
16333	16759	03/03/2026 14:00	4.382,11	INPS-ISEE-2026-01905056C-00	Pratica correttamente presentata
16334	53805	13/03/2026 16:29	4.382,17	INPS-ISEE-2026-04946172L-00	Pratica correttamente presentata
16335	36383	06/03/2026 20:43	4.382,36	INPS-ISEE-2026-03039134H-00	Pratica correttamente presentata
16336	17083	03/03/2026 14:47	4.382,44	INPS-ISEE-2026-02320269G-00	Pratica correttamente presentata
16337	27851	04/03/2026 22:03	4.382,44	INPS-ISEE-2026-08186506F-00	Pratica correttamente presentata
16338	62589	17/03/2026 16:20	4.382,52	INPS-ISEE-2026-02009043A-00	Pratica correttamente presentata
16339	46158	10/03/2026 19:17	4.382,68	INPS-ISEE-2026-05176416E-00	Pratica correttamente presentata
16340	12103	03/03/2026 13:09	4.382,83	INPS-ISEE-2026-00545957V-00	Pratica correttamente presentata

fonte: http://burc.regione.campania.it

BANDO IO STUDIO 2025 a.s. 2025/2026

ALLEGATO A

Progr.	Numero Domanda	Data Di Presentazione	valore ISEE	PROTOCOLLO attestazione ISEE	Esito GRADUATORIA PROVVISORIA
16341	48705	11/03/2026 17:33	4.382,97	INPS-ISEE-2026-02559933X-00	Pratica correttamente presentata
16342	34066	06/03/2026 11:24	4.383,15	INPS-ISEE-2026-02093167N-00	Pratica correttamente presentata
16343	34117	06/03/2026 11:29	4.383,15	INPS-ISEE-2026-02093167N-00	Pratica correttamente presentata
16344	59993	17/03/2026 21:09	4.383,30	INPS-ISEE-2026-03339732E-00	Pratica correttamente presentata
16345	66609	18/03/2026 10:14	4.383,30	INPS-ISEE-2026-03339732E-00	Pratica correttamente presentata
16346	4632	02/03/2026 16:54	4.383,44	INPS-ISEE-2026-00552439N-00	Pratica correttamente presentata
16347	14817	03/03/2026 10:51	4.383,47	INPS-ISEE-2026-00401093M-00	Pratica correttamente presentata
16348	58084	16/03/2026 16:00	4.383,55	INPS-ISEE-2026-01657187V-00	Pratica correttamente presentata
16349	12826	03/03/2026 19:23	4.383,61	INPS-ISEE-2026-01438610H-00	Pratica correttamente presentata
16350	24267	04/03/2026 12:44	4.383,61	INPS-ISEE-2026-01438610H-00	Pratica correttamente presentata
16351	19014	03/03/2026 17:47	4.384,22	INPS-ISEE-2026-00358805Q-00	Pratica correttamente presentata
16352	7153	02/03/2026 17:14	4.384,24	INPS-ISEE-2026-00214995E-00	Pratica correttamente presentata
16353	7247	02/03/2026 17:17	4.384,24	INPS-ISEE-2026-00214995E-00	Pratica correttamente presentata
16354	7364	02/03/2026 17:21	4.384,24	INPS-ISEE-2026-00214995E-00	Pratica correttamente presentata
16355	7448	02/03/2026 17:24	4.384,24	INPS-ISEE-2026-00214995E-00	Pratica correttamente presentata
16356	36843	07/03/2026 10:04	4.384,41	INPS-ISEE-2026-04397084V-00	Pratica correttamente presentata
16357	36854	07/03/2026 10:10	4.384,41	INPS-ISEE-2026-04397084V-00	Pratica correttamente presentata
16358	40463	09/03/2026 12:00	4.384,55	INPS-ISEE-2026-01192807N-00	Pratica correttamente presentata
16359	40507	09/03/2026 12:06	4.384,55	INPS-ISEE-2026-01192807N-00	Pratica correttamente presentata
16360	46832	11/03/2026 08:17	4.384,64	INPS-ISEE-2026-07296123E-00	Pratica correttamente presentata
16361	63864	17/03/2026 18:26	4.384,89	INPS-ISEE-2026-03196971X-00	Pratica correttamente presentata
16362	52159	12/03/2026 20:00	4.384,96	INPS-ISEE-2026-01294674L-00	Pratica correttamente presentata
16363	52174	12/03/2026 20:04	4.384,96	INPS-ISEE-2026-01294674L-00	Pratica correttamente presentata
16364	325	02/03/2026 12:21	4.385,04	INPS-ISEE-2026-00615028D-00	Pratica correttamente presentata
16365	18930	03/03/2026 17:44	4.385,04	INPS-ISEE-2026-03129477L-00	Pratica correttamente presentata
16366	15926	03/03/2026 12:12	4.385,08	INPS-ISEE-2026-03880571O-00	Pratica correttamente presentata
16367	16054	05/03/2026 21:22	4.385,08	INPS-ISEE-2026-03880571O-00	Pratica correttamente presentata
16368	23022	04/03/2026 10:50	4.385,29	INPS-ISEE-2026-01652010K-00	Pratica correttamente presentata
16369	25837	04/03/2026 17:10	4.385,38	INPS-ISEE-2026-05077557X-00	Pratica correttamente presentata
16370	26048	04/03/2026 17:26	4.385,38	INPS-ISEE-2026-05077557X-00	Pratica correttamente presentata
16371	8567	02/03/2026 18:15	4.385,68	INPS-ISEE-2026-01353753W-00	Pratica correttamente presentata
16372	8656	02/03/2026 18:20	4.385,68	INPS-ISEE-2026-01353753W-00	Pratica correttamente presentata
16373	55519	16/03/2026 09:44	4.385,69	INPS-ISEE-2026-06250355C-00	Pratica correttamente presentata
16374	22317	04/03/2026 09:33	4.385,81	INPS-ISEE-2026-01578856Y-00	Pratica correttamente presentata
16375	22369	04/03/2026 09:39	4.385,81	INPS-ISEE-2026-01578856Y-00	Pratica correttamente presentata
16376	34953	06/03/2026 15:24	4.385,92	INPS-ISEE-2026-01945086L-00	Pratica correttamente presentata
16377	58814	16/03/2026 17:46	4.386,02	INPS-ISEE-2026-04738577K-00	Pratica correttamente presentata
16378	33582	06/03/2026 10:09	4.386,25	INPS-ISEE-2026-03764056R-00	Pratica correttamente presentata
16379	29167	05/03/2026 11:17	4.386,42	INPS-ISEE-2026-00106206K-00	Pratica correttamente presentata
16380	7758	02/03/2026 18:06	4.386,57	INPS-ISEE-2026-00568953X-00	Pratica correttamente presentata
16381	12962	03/03/2026 00:30	4.386,59	INPS-ISEE-2026-00278366O-00	Pratica correttamente presentata
16382	32147	05/03/2026 19:09	4.386,89	INPS-ISEE-2026-03231013S-00	Pratica correttamente presentata
16383	32296	05/03/2026 19:16	4.386,89	INPS-ISEE-2026-03231013S-00	Pratica correttamente presentata

fonte: http://burc.regione.campania.it

BANDO IO STUDIO 2025 a.s. 2025/2026

ALLEGATO A

Progr.	Numero Domanda	Data Di Presentazione	valore ISEE	PROTOCOLLO attestazione ISEE	Esito GRADUATORIA PROVVISORIA
16384	53177	13/03/2026 11:44	4.386,96	INPS-ISEE-2026-03187992S-00	Pratica correttamente presentata
16385	53190	13/03/2026 11:47	4.386,96	INPS-ISEE-2026-03187992S-00	Pratica correttamente presentata
16386	15629	03/03/2026 11:57	4.386,99	INPS-ISEE-2026-00014750M-00	Pratica correttamente presentata
16387	31658	05/03/2026 17:59	4.387,16	INPS-ISEE-2026-03446078O-00	Pratica correttamente presentata
16388	55126	14/03/2026 14:35	4.387,39	INPS-ISEE-2026-03608351C-00	Pratica correttamente presentata
16389	58338	16/03/2026 16:48	4.387,48	INPS-ISEE-2026-06694335X-00	Pratica correttamente presentata
16390	14816	03/03/2026 11:22	4.387,64	INPS-ISEE-2026-01897384Y-00	Pratica correttamente presentata
16391	20396	03/03/2026 19:38	4.387,64	INPS-ISEE-2026-00817921N-00	Pratica correttamente presentata
16392	47923	11/03/2026 12:55	4.387,64	INPS-ISEE-2026-05079739Y-00	Pratica correttamente presentata
16393	47921	11/03/2026 12:53	4.387,81	INPS-ISEE-2026-02933708O-00	Pratica correttamente presentata
16394	19450	03/03/2026 18:16	4.387,93	INPS-ISEE-2026-03677345V-00	Pratica correttamente presentata
16395	17969	03/03/2026 16:38	4.388,59	INPS-ISEE-2026-05836787A-00	Pratica correttamente presentata
16396	6972	02/03/2026 17:15	4.388,73	INPS-ISEE-2026-00750063T-00	Pratica correttamente presentata
16397	28872	05/03/2026 10:25	4.388,75	INPS-ISEE-2026-01338830C-00	Pratica correttamente presentata
16398	16053	03/03/2026 12:24	4.388,92	INPS-ISEE-2026-01883858K-00	Pratica correttamente presentata
16399	45059	10/03/2026 15:52	4.389,02	INPS-ISEE-2026-00616070B-00	Pratica correttamente presentata
16400	33989	06/03/2026 11:02	4.389,08	INPS-ISEE-2026-06400112Y-00	Pratica correttamente presentata
16401	8682	02/03/2026 18:20	4.389,19	INPS-ISEE-2026-04610244T-00	Pratica correttamente presentata
16402	9665	02/03/2026 19:26	4.389,19	INPS-ISEE-2026-04610244T-00	Pratica correttamente presentata
16403	30940	05/03/2026 16:39	4.389,19	INPS-ISEE-2026-01028018B-00	Pratica correttamente presentata
16404	48751	11/03/2026 17:41	4.390,24	INPS-ISEE-2026-00305936C-00	Pratica correttamente presentata
16405	19822	03/03/2026 18:59	4.390,41	INPS-ISEE-2026-01555554E-00	Pratica correttamente presentata
16406	28187	04/03/2026 23:00	4.390,43	INPS-ISEE-2026-06359403E-00	Pratica correttamente presentata
16407	63989	17/03/2026 18:41	4.390,73	INPS-ISEE-2026-02592163N-00	Pratica correttamente presentata
16408	11429	02/03/2026 21:23	4.390,75	INPS-ISEE-2026-04598725Y-00	Pratica correttamente presentata
16409	48776	11/03/2026 17:44	4.390,98	INPS-ISEE-2026-01580694L-00	Pratica correttamente presentata
16410	19132	03/03/2026 17:53	4.391,46	INPS-ISEE-2026-00617193W-00	Pratica correttamente presentata
16411	11928	02/03/2026 21:50	4.391,72	INPS-ISEE-2026-01536601D-00	Pratica correttamente presentata
16412	45030	10/03/2026 15:46	4.391,72	INPS-ISEE-2026-00472822P-00	Pratica correttamente presentata
16413	54687	13/03/2026 21:27	4.391,95	INPS-ISEE-2026-01124425J-00	Pratica correttamente presentata
16414	54699	13/03/2026 21:33	4.391,95	INPS-ISEE-2026-01124425J-00	Pratica correttamente presentata
16415	50551	12/03/2026 12:08	4.392,45	INPS-ISEE-2026-02933353N-00	Pratica correttamente presentata
16416	22569	04/03/2026 10:01	4.392,60	INPS-ISEE-2026-04927716X-00	Pratica correttamente presentata
16417	55667	15/03/2026 12:29	4.392,60	INPS-ISEE-2026-01390777F-00	Pratica correttamente presentata
16418	16030	03/03/2026 12:24	4.392,66	INPS-ISEE-2026-00074194P-00	Pratica correttamente presentata
16419	58781	16/03/2026 17:38	4.392,96	INPS-ISEE-2026-02766950V-00	Pratica correttamente presentata
16420	58802	16/03/2026 17:40	4.392,96	INPS-ISEE-2026-02766950V-00	Pratica correttamente presentata
16421	63060	17/03/2026 17:12	4.392,97	INPS-ISEE-2026-02511730J-00	Pratica correttamente presentata
16422	5884	02/03/2026 15:40	4.393,01	INPS-ISEE-2026-00749004G-00	Pratica correttamente presentata
16423	66032	18/03/2026 08:57	4.393,04	INPS-ISEE-2026-01926709F-00	Pratica correttamente presentata
16424	43218	09/03/2026 22:34	4.393,26	INPS-ISEE-2026-02299625V-00	Pratica correttamente presentata
16425	10762	02/03/2026 20:27	4.393,33	INPS-ISEE-2026-02628790F-00	Pratica correttamente presentata
16426	49801	12/03/2026 08:56	4.393,35	INPS-ISEE-2026-00189272Q-00	Pratica correttamente presentata

fonte: http://burc.regione.campania.it

BANDO IO STUDIO 2025 a.s. 2025/2026

ALLEGATO A

Progr.	Numero Domanda	Data Di Presentazione	valore ISEE	PROTOCOLLO attestazione ISEE	Esito GRADUATORIA PROVVISORIA
16427	30324	05/03/2026 14:33	4.393,45	INPS-ISEE-2026-06611998Y-00	Pratica correttamente presentata
16428	50168	12/03/2026 10:40	4.393,45	INPS-ISEE-2026-06611998Y-00	Pratica correttamente presentata
16429	29571	06/03/2026 11:16	4.393,61	INPS-ISEE-2026-01245053B-00	Pratica correttamente presentata
16430	34080	06/03/2026 11:24	4.393,61	INPS-ISEE-2026-01245053B-00	Pratica correttamente presentata
16431	10040	02/03/2026 19:35	4.393,78	INPS-ISEE-2026-03363810G-00	Pratica correttamente presentata
16432	25414	04/03/2026 18:56	4.393,80	INPS-ISEE-2026-03121318J-00	Pratica correttamente presentata
16433	8058	02/03/2026 17:49	4.394,14	INPS-ISEE-2026-04174664O-00	Pratica correttamente presentata
16434	44030	10/03/2026 11:00	4.394,18	INPS-ISEE-2026-02612888V-00	Pratica correttamente presentata
16435	63317	17/03/2026 17:36	4.394,31	INPS-ISEE-2026-04194874I-00	Pratica correttamente presentata
16436	22463	04/03/2026 10:13	4.394,37	INPS-ISEE-2026-02011263K-00	Pratica correttamente presentata
16437	22730	04/03/2026 10:17	4.394,37	INPS-ISEE-2026-02011263K-00	Pratica correttamente presentata
16438	40449	09/03/2026 11:57	4.394,49	INPS-ISEE-2026-01365239Q-00	Pratica correttamente presentata
16439	12163	02/03/2026 22:12	4.394,50	INPS-ISEE-2026-01659920O-00	Pratica correttamente presentata
16440	25044	04/03/2026 15:49	4.394,51	INPS-ISEE-2026-03318449O-00	Pratica correttamente presentata
16441	15213	03/03/2026 11:22	4.394,72	INPS-ISEE-2026-00457693F-00	Pratica correttamente presentata
16442	10832	02/03/2026 22:08	4.394,75	INPS-ISEE-2026-01210593T-00	Pratica correttamente presentata
16443	23671	04/03/2026 11:46	4.395,09	INPS-ISEE-2026-00643773E-00	Pratica correttamente presentata
16444	1148	02/03/2026 12:29	4.395,12	INPS-ISEE-2026-01150616B-00	Pratica correttamente presentata
16445	2156	02/03/2026 14:24	4.395,12	INPS-ISEE-2026-00773614N-00	Pratica correttamente presentata
16446	6814	02/03/2026 17:03	4.395,17	INPS-ISEE-2026-00356055G-00	Pratica correttamente presentata
16447	15563	03/03/2026 11:47	4.395,83	INPS-ISEE-2026-00479229L-00	Pratica correttamente presentata
16448	26400	04/03/2026 17:59	4.395,94	INPS-ISEE-2026-02822476R-00	Pratica correttamente presentata
16449	57106	16/03/2026 11:23	4.396,08	INPS-ISEE-2026-01393122T-00	Pratica correttamente presentata
16450	41753	09/03/2026 17:15	4.396,18	INPS-ISEE-2026-01751430T-00	Pratica correttamente presentata
16451	42888	09/03/2026 20:25	4.396,20	INPS-ISEE-2026-01445034T-00	Pratica correttamente presentata
16452	42426	09/03/2026 18:39	4.396,65	INPS-ISEE-2026-00199573F-00	Pratica correttamente presentata
16453	16123	03/03/2026 12:32	4.396,66	INPS-ISEE-2026-04291334C-00	Pratica correttamente presentata
16454	50145	12/03/2026 10:38	4.396,78	INPS-ISEE-2026-01052136A-00	Pratica correttamente presentata
16455	29959	05/03/2026 12:36	4.397,06	INPS-ISEE-2026-03110309M-00	Pratica correttamente presentata
16456	12113	02/03/2026 22:01	4.397,32	INPS-ISEE-2026-01492482E-00	Pratica correttamente presentata
16457	25259	04/03/2026 16:13	4.397,69	INPS-ISEE-2026-01057732P-00	Pratica correttamente presentata
16458	15357	03/03/2026 11:34	4.397,80	INPS-ISEE-2026-00315954W-00	Pratica correttamente presentata
16459	60702	17/03/2026 10:53	4.397,89	INPS-ISEE-2026-04595069Z-00	Pratica correttamente presentata
16460	50375	12/03/2026 11:35	4.398,05	INPS-ISEE-2026-06549957J-00	Pratica correttamente presentata
16461	50432	12/03/2026 11:45	4.398,05	INPS-ISEE-2026-06549957J-00	Pratica correttamente presentata
16462	7147	02/03/2026 17:17	4.398,09	INPS-ISEE-2026-00504604J-00	Pratica correttamente presentata
16463	57220	16/03/2026 11:40	4.398,18	INPS-ISEE-2026-00644868X-00	Pratica correttamente presentata
16464	48515	11/03/2026 17:03	4.398,66	INPS-ISEE-2026-03115487Q-00	Pratica correttamente presentata
16465	3869	02/03/2026 14:06	4.398,87	INPS-ISEE-2026-01447466O-00	Pratica correttamente presentata
16466	26751	04/03/2026 18:33	4.399,11	INPS-ISEE-2026-00460201S-00	Pratica correttamente presentata
16467	35064	06/03/2026 15:56	4.399,32	INPS-ISEE-2026-01285902W-00	Pratica correttamente presentata
16468	63535	17/03/2026 17:57	4.399,49	INPS-ISEE-2026-05853095V-00	Pratica correttamente presentata
16469	16027	03/03/2026 12:23	4.399,84	INPS-ISEE-2026-00370718C-00	Pratica correttamente presentata

fonte: http://burc.regione.campania.it

BANDO IO STUDIO 2025 a.s. 2025/2026

ALLEGATO A

Progr.	Numero Domanda	Data Di Presentazione	valore ISEE	PROTOCOLLO attestazione ISEE	Esito GRADUATORIA PROVVISORIA
16470	48464	11/03/2026 16:51	4.399,84	INPS-ISEE-2026-07077841F-00	Pratica correttamente presentata
16471	46044	10/03/2026 18:37	4.400,00	INPS-ISEE-2026-00640898V-00	Pratica correttamente presentata
16472	2555	02/03/2026 14:12	4.400,01	INPS-ISEE-2026-08225456O-00	Pratica correttamente presentata
16473	41003	10/03/2026 09:09	4.400,11	INPS-ISEE-2026-04455730N-00	Pratica correttamente presentata
16474	53221	13/03/2026 11:58	4.400,62	INPS-ISEE-2026-02000163Z-00	Pratica correttamente presentata
16475	26806	04/03/2026 19:19	4.400,68	INPS-ISEE-2026-03259690F-00	Pratica correttamente presentata
16476	62752	17/03/2026 16:42	4.400,94	INPS-ISEE-2026-05559311Q-00	Pratica correttamente presentata
16477	38128	08/03/2026 08:42	4.400,98	INPS-ISEE-2026-01690249R-00	Pratica correttamente presentata
16478	35033	06/03/2026 15:46	4.401,27	INPS-ISEE-2026-00083276C-00	Pratica correttamente presentata
16479	40490	09/03/2026 12:06	4.401,27	INPS-ISEE-2026-00600327A-00	Pratica correttamente presentata
16480	41743	09/03/2026 17:09	4.401,44	INPS-ISEE-2026-05329931O-00	Pratica correttamente presentata
16481	1419	02/03/2026 12:36	4.401,63	INPS-ISEE-2026-04941204G-00	Pratica correttamente presentata
16482	12386	03/03/2026 08:08	4.401,63	INPS-ISEE-2026-00970120J-00	Pratica correttamente presentata
16483	20247	03/03/2026 19:27	4.401,63	INPS-ISEE-2026-04524341H-00	Pratica correttamente presentata
16484	20389	03/03/2026 19:38	4.401,63	INPS-ISEE-2026-04524341H-00	Pratica correttamente presentata
16485	28865	05/03/2026 10:18	4.401,63	INPS-ISEE-2026-03124105U-00	Pratica correttamente presentata
16486	65302	17/03/2026 22:18	4.401,80	INPS-ISEE-2026-01832125D-00	Pratica correttamente presentata
16487	48141	11/03/2026 15:16	4.401,90	INPS-ISEE-2026-03783085F-00	Pratica correttamente presentata
16488	35176	06/03/2026 16:24	4.401,96	INPS-ISEE-2026-02733685F-00	Pratica correttamente presentata
16489	35196	06/03/2026 16:27	4.401,96	INPS-ISEE-2026-02733685F-00	Pratica correttamente presentata
16490	33641	06/03/2026 12:32	4.402,31	INPS-ISEE-2026-07293092O-00	Pratica correttamente presentata
16491	58302	16/03/2026 16:40	4.402,35	INPS-ISEE-2026-00526715C-00	Pratica correttamente presentata
16492	58386	16/03/2026 16:50	4.402,35	INPS-ISEE-2026-00526715C-00	Pratica correttamente presentata
16493	43854	10/03/2026 10:28	4.402,45	INPS-ISEE-2026-02648384V-00	Pratica correttamente presentata
16494	43876	10/03/2026 17:28	4.402,45	INPS-ISEE-2026-02648384V-00	Pratica correttamente presentata
16495	64624	17/03/2026 20:14	4.402,56	INPS-ISEE-2026-02248258R-00	Pratica correttamente presentata
16496	55239	14/03/2026 17:30	4.402,60	INPS-ISEE-2026-00490347W-00	Pratica correttamente presentata
16497	16470	03/03/2026 13:29	4.402,65	INPS-ISEE-2026-01690266E-00	Pratica correttamente presentata
16498	3574	02/03/2026 17:24	4.403,56	INPS-ISEE-2026-00519669X-00	Pratica correttamente presentata
16499	22376	04/03/2026 09:43	4.403,76	INPS-ISEE-2026-07766153V-00	Pratica correttamente presentata
16500	62178	17/03/2026 15:07	4.403,82	INPS-ISEE-2026-03046161T-00	Pratica correttamente presentata
16501	62321	17/03/2026 15:34	4.403,82	INPS-ISEE-2026-03046161T-00	Pratica correttamente presentata
16502	268	02/03/2026 12:24	4.404,07	INPS-ISEE-2026-01591414P-00	Pratica correttamente presentata
16503	34545	11/03/2026 15:16	4.404,15	INPS-ISEE-2026-08023746E-00	Pratica correttamente presentata
16504	1547	02/03/2026 12:42	4.404,32	INPS-ISEE-2026-03022075J-00	Pratica correttamente presentata
16505	2087	02/03/2026 12:48	4.404,32	INPS-ISEE-2026-03022075J-00	Pratica correttamente presentata
16506	33451	06/03/2026 09:48	4.404,72	INPS-ISEE-2026-00665566F-00	Pratica correttamente presentata
16507	23191	04/03/2026 11:06	4.404,80	INPS-ISEE-2026-01046871W-00	Pratica correttamente presentata
16508	43869	10/03/2026 10:30	4.404,80	INPS-ISEE-2026-01927119E-00	Pratica correttamente presentata
16509	34971	06/03/2026 15:25	4.404,90	INPS-ISEE-2026-00670358Q-00	Pratica correttamente presentata
16510	60582	17/03/2026 09:55	4.404,90	INPS-ISEE-2026-03050674P-00	Pratica correttamente presentata
16511	21183	03/03/2026 21:48	4.405,00	INPS-ISEE-2026-01824592R-00	Pratica correttamente presentata
16512	7973	02/03/2026 17:49	4.405,10	INPS-ISEE-2026-01386730N-00	Pratica correttamente presentata

fonte: http://burc.regione.campania.it

BANDO IO STUDIO 2025 a.s. 2025/2026

ALLEGATO A

Progr.	Numero Domanda	Data Di Presentazione	valore ISEE	PROTOCOLLO attestazione ISEE	Esito GRADUATORIA PROVVISORIA
16513	40742	09/03/2026 12:47	4.405,21	INPS-ISEE-2026-01084285N-00	Pratica correttamente presentata
16514	66076	18/03/2026 09:26	4.405,36	INPS-ISEE-2026-07549461X-00	Pratica correttamente presentata
16515	66212	18/03/2026 09:31	4.405,36	INPS-ISEE-2026-07549461X-00	Pratica correttamente presentata
16516	42869	09/03/2026 20:09	4.405,41	INPS-ISEE-2026-03096511P-00	Pratica correttamente presentata
16517	1920	03/03/2026 12:00	4.405,62	INPS-ISEE-2026-00777852X-00	Pratica correttamente presentata
16518	43103	09/03/2026 21:43	4.405,69	INPS-ISEE-2026-01031797N-00	Pratica correttamente presentata
16519	14694	03/03/2026 10:39	4.405,89	INPS-ISEE-2026-00364050A-00	Pratica correttamente presentata
16520	29060	05/03/2026 10:43	4.406,09	INPS-ISEE-2026-05448781I-00	Pratica correttamente presentata
16521	58209	16/03/2026 16:26	4.406,30	INPS-ISEE-2026-05526644O-00	Pratica correttamente presentata
16522	58233	16/03/2026 16:30	4.406,30	INPS-ISEE-2026-05526644O-00	Pratica correttamente presentata
16523	67469	18/03/2026 11:51	4.406,34	INPS-ISEE-2026-02986341L-00	Pratica correttamente presentata
16524	8908	02/03/2026 18:32	4.406,45	INPS-ISEE-2026-00462443H-00	Pratica correttamente presentata
16525	63567	17/03/2026 18:11	4.406,50	INPS-ISEE-2026-01633997Z-00	Pratica correttamente presentata
16526	64003	17/03/2026 18:40	4.406,50	INPS-ISEE-2026-01633997Z-00	Pratica correttamente presentata
16527	66997	18/03/2026 10:58	4.406,56	INPS-ISEE-2026-02347676V-00	Pratica correttamente presentata
16528	49198	11/03/2026 18:58	4.406,86	INPS-ISEE-2026-00937904O-00	Pratica correttamente presentata
16529	22999	04/03/2026 10:43	4.406,96	INPS-ISEE-2026-04105762P-00	Pratica correttamente presentata
16530	12671	02/03/2026 22:52	4.407,06	INPS-ISEE-2026-06312321A-00	Pratica correttamente presentata
16531	5269	02/03/2026 14:59	4.407,08	INPS-ISEE-2026-02116003S-00	Pratica correttamente presentata
16532	22731	04/03/2026 10:20	4.407,08	INPS-ISEE-2026-02116003S-00	Pratica correttamente presentata
16533	20379	03/03/2026 19:35	4.407,32	INPS-ISEE-2026-05274249L-00	Pratica correttamente presentata
16534	37087	09/03/2026 07:53	4.407,35	INPS-ISEE-2026-07720806E-00	Pratica correttamente presentata
16535	37105	07/03/2026 12:40	4.407,48	INPS-ISEE-2026-00291135T-00	Pratica correttamente presentata
16536	37535	07/03/2026 18:25	4.407,63	INPS-ISEE-2026-06979524U-00	Pratica correttamente presentata
16537	50026	12/03/2026 10:18	4.407,67	INPS-ISEE-2026-00643670C-00	Pratica correttamente presentata
16538	67603	18/03/2026 11:59	4.407,77	INPS-ISEE-2026-07775635Y-00	Pratica correttamente presentata
16539	60597	17/03/2026 09:59	4.407,80	INPS-ISEE-2026-04656735X-00	Pratica correttamente presentata
16540	2710	02/03/2026 19:59	4.407,95	INPS-ISEE-2026-07024830G-00	Pratica correttamente presentata
16541	1383	02/03/2026 12:39	4.408,10	INPS-ISEE-2026-00956721E-00	Pratica correttamente presentata
16542	51416	12/03/2026 17:24	4.408,13	INPS-ISEE-2026-01070417B-00	Pratica correttamente presentata
16543	27145	04/03/2026 19:12	4.408,44	INPS-ISEE-2026-03624965V-00	Pratica correttamente presentata
16544	13555	03/03/2026 09:13	4.408,97	INPS-ISEE-2026-06515042H-00	Pratica correttamente presentata
16545	13801	03/03/2026 09:25	4.408,97	INPS-ISEE-2026-06515042H-00	Pratica correttamente presentata
16546	29422	05/03/2026 11:27	4.409,02	INPS-ISEE-2026-03008719N-00	Pratica correttamente presentata
16547	25742	04/03/2026 16:57	4.409,55	INPS-ISEE-2026-00922219P-00	Pratica correttamente presentata
16548	47365	11/03/2026 10:58	4.409,55	INPS-ISEE-2026-01122019U-00	Pratica correttamente presentata
16549	14082	03/03/2026 09:53	4.409,57	INPS-ISEE-2026-05805282E-00	Pratica correttamente presentata
16550	60965	17/03/2026 11:02	4.409,80	INPS-ISEE-2026-01595918Z-00	Pratica correttamente presentata
16551	31782	05/03/2026 18:09	4.409,92	INPS-ISEE-2026-00739474F-00	Pratica correttamente presentata
16552	31807	05/03/2026 18:13	4.409,92	INPS-ISEE-2026-00739474F-00	Pratica correttamente presentata
16553	13454	03/03/2026 08:55	4.410,06	INPS-ISEE-2026-00183248C-00	Pratica correttamente presentata
16554	34245	06/03/2026 11:55	4.410,11	INPS-ISEE-2026-00956965Y-00	Pratica correttamente presentata
16555	21982	04/03/2026 08:16	4.410,19	INPS-ISEE-2026-01956201G-00	Pratica correttamente presentata

fonte: http://burc.regione.campania.it

BANDO IO STUDIO 2025 a.s. 2025/2026

ALLEGATO A

Progr.	Numero Domanda	Data Di Presentazione	valore ISEE	PROTOCOLLO attestazione ISEE	Esito GRADUATORIA PROVVISORIA
16556	45153	10/03/2026 16:28	4.410,20	INPS-ISEE-2026-01962638V-00	Pratica correttamente presentata
16557	59351	16/03/2026 18:56	4.410,24	INPS-ISEE-2026-03854598U-00	Pratica correttamente presentata
16558	59497	16/03/2026 19:13	4.410,24	INPS-ISEE-2026-03854598U-00	Pratica correttamente presentata
16559	9884	02/03/2026 19:35	4.410,80	INPS-ISEE-2026-01211126Y-00	Pratica correttamente presentata
16560	24226	04/03/2026 12:46	4.410,81	INPS-ISEE-2026-01581439R-00	Pratica correttamente presentata
16561	41566	09/03/2026 16:47	4.410,96	INPS-ISEE-2026-02987699G-00	Pratica correttamente presentata
16562	53357	13/03/2026 12:26	4.411,20	INPS-ISEE-2026-02935929S-00	Pratica correttamente presentata
16563	670	02/03/2026 12:22	4.411,25	INPS-ISEE-2026-01225860G-00	Pratica correttamente presentata
16564	54032	13/03/2026 17:21	4.411,56	INPS-ISEE-2026-04559169S-00	Pratica correttamente presentata
16565	19677	03/03/2026 18:38	4.411,61	INPS-ISEE-2026-00457345N-00	Pratica correttamente presentata
16566	33441	06/03/2026 09:49	4.411,65	INPS-ISEE-2026-00842804C-00	Pratica correttamente presentata
16567	29416	05/03/2026 11:28	4.411,91	INPS-ISEE-2026-03310761T-00	Pratica correttamente presentata
16568	29497	05/03/2026 11:33	4.411,91	INPS-ISEE-2026-03310761T-00	Pratica correttamente presentata
16569	45532	10/03/2026 17:25	4.411,93	INPS-ISEE-2026-05904916F-00	Pratica correttamente presentata
16570	31058	05/03/2026 16:53	4.412,28	INPS-ISEE-2026-01900162J-00	Pratica correttamente presentata
16571	56818	16/03/2026 10:33	4.412,36	INPS-ISEE-2026-01206747W-00	Pratica correttamente presentata
16572	8441	02/03/2026 18:14	4.412,44	INPS-ISEE-2026-07739362I-00	Pratica correttamente presentata
16573	5063	02/03/2026 14:54	4.412,60	INPS-ISEE-2026-01285827L-00	Pratica correttamente presentata
16574	31116	05/03/2026 17:00	4.412,64	INPS-ISEE-2026-00880026G-00	Pratica correttamente presentata
16575	31751	05/03/2026 18:05	4.412,68	INPS-ISEE-2026-01997990A-00	Pratica correttamente presentata
16576	56867	16/03/2026 10:41	4.412,84	INPS-ISEE-2026-00367343C-00	Pratica correttamente presentata
16577	9576	02/03/2026 19:53	4.412,89	INPS-ISEE-2026-04521745N-00	Pratica correttamente presentata
16578	16849	03/03/2026 14:20	4.412,93	INPS-ISEE-2026-02140722A-00	Pratica correttamente presentata
16579	17891	03/03/2026 16:18	4.413,01	INPS-ISEE-2026-01844938I-00	Pratica correttamente presentata
16580	36572	06/03/2026 22:27	4.414,12	INPS-ISEE-2026-00394325C-00	Pratica correttamente presentata
16581	32522	05/03/2026 20:24	4.414,16	INPS-ISEE-2026-00594036W-00	Pratica correttamente presentata
16582	19414	03/03/2026 18:14	4.414,53	INPS-ISEE-2026-03990750L-00	Pratica correttamente presentata
16583	44102	10/03/2026 11:09	4.414,70	INPS-ISEE-2026-04484541E-00	Pratica correttamente presentata
16584	25541	04/03/2026 16:40	4.414,71	INPS-ISEE-2026-00845497I-00	Pratica correttamente presentata
16585	7435	02/03/2026 17:28	4.414,77	INPS-ISEE-2026-07165505Q-00	Pratica correttamente presentata
16586	16422	03/03/2026 15:48	4.414,93	INPS-ISEE-2026-03895495M-00	Pratica correttamente presentata
16587	47206	11/03/2026 10:26	4.415,01	INPS-ISEE-2026-01812647Q-00	Pratica correttamente presentata
16588	48907	11/03/2026 18:15	4.415,22	INPS-ISEE-2026-05283320H-00	Pratica correttamente presentata
16589	25665	04/03/2026 16:52	4.415,29	INPS-ISEE-2026-02994146V-00	Pratica correttamente presentata
16590	35655	06/03/2026 17:48	4.415,55	INPS-ISEE-2026-03766440E-00	Pratica correttamente presentata
16591	35675	06/03/2026 17:51	4.415,55	INPS-ISEE-2026-03766440E-00	Pratica correttamente presentata
16592	23015	04/03/2026 10:48	4.415,58	INPS-ISEE-2026-00914174C-00	Pratica correttamente presentata
16593	49276	11/03/2026 19:19	4.415,69	INPS-ISEE-2026-03742089L-00	Pratica correttamente presentata
16594	49323	11/03/2026 19:31	4.415,69	INPS-ISEE-2026-03742089L-00	Pratica correttamente presentata
16595	23092	04/03/2026 10:57	4.415,70	INPS-ISEE-2026-00502419T-00	Pratica correttamente presentata
16596	40976	09/03/2026 14:38	4.415,70	INPS-ISEE-2026-05439851V-00	Pratica correttamente presentata
16597	41022	09/03/2026 14:55	4.415,70	INPS-ISEE-2026-05439851V-00	Pratica correttamente presentata
16598	14104	03/03/2026 09:59	4.415,81	INPS-ISEE-2026-02102161S-00	Pratica correttamente presentata

fonte: http://burc.regione.campania.it

BANDO IO STUDIO 2025 a.s. 2025/2026

ALLEGATO A

Progr.	Numero Domanda	Data Di Presentazione	valore ISEE	PROTOCOLLO attestazione ISEE	Esito GRADUATORIA PROVVISORIA
16599	57417	16/03/2026 12:10	4.416,04	INPS-ISEE-2026-01028918Q-00	Pratica correttamente presentata
16600	57179	16/03/2026 11:45	4.416,30	INPS-ISEE-2026-01708630P-00	Pratica correttamente presentata
16601	17946	03/03/2026 16:24	4.416,37	INPS-ISEE-2026-03050910A-00	Pratica correttamente presentata
16602	13970	04/03/2026 18:03	4.416,46	INPS-ISEE-2026-01019809N-00	Pratica correttamente presentata
16603	26513	04/03/2026 18:11	4.416,46	INPS-ISEE-2026-01019809N-00	Pratica correttamente presentata
16604	176	02/03/2026 12:10	4.416,54	INPS-ISEE-2026-00649450N-00	Pratica correttamente presentata
16605	22807	04/03/2026 10:38	4.416,75	INPS-ISEE-2026-03149749I-00	Pratica correttamente presentata
16606	48736	11/03/2026 17:42	4.416,83	INPS-ISEE-2026-01436707N-00	Pratica correttamente presentata
16607	51442	12/03/2026 17:27	4.416,94	INPS-ISEE-2026-01599675U-00	Pratica correttamente presentata
16608	59378	16/03/2026 19:04	4.416,96	INPS-ISEE-2026-01190410U-00	Pratica correttamente presentata
16609	38874	08/03/2026 18:53	4.417,19	INPS-ISEE-2026-02432872N-00	Pratica correttamente presentata
16610	44025	10/03/2026 10:56	4.417,33	INPS-ISEE-2026-02435403T-00	Pratica correttamente presentata
16611	1172	02/03/2026 12:30	4.417,34	INPS-ISEE-2026-00978772Y-00	Pratica correttamente presentata
16612	33687	06/03/2026 10:22	4.417,65	INPS-ISEE-2026-01076287R-00	Pratica correttamente presentata
16613	58161	16/03/2026 16:17	4.417,89	INPS-ISEE-2026-00328027D-00	Pratica correttamente presentata
16614	7097	02/03/2026 17:14	4.417,95	INPS-ISEE-2026-02283376R-00	Pratica correttamente presentata
16615	696	06/03/2026 09:29	4.418,21	INPS-ISEE-2026-03593600C-00	Pratica correttamente presentata
16616	42255	09/03/2026 18:14	4.418,37	INPS-ISEE-2026-02787217F-00	Pratica correttamente presentata
16617	58706	16/03/2026 17:29	4.418,42	INPS-ISEE-2026-00925797S-00	Pratica correttamente presentata
16618	63677	17/03/2026 18:09	4.418,43	INPS-ISEE-2026-02356578X-00	Pratica correttamente presentata
16619	19990	03/03/2026 18:57	4.418,59	INPS-ISEE-2026-02041067B-00	Pratica correttamente presentata
16620	31592	05/03/2026 17:50	4.418,92	INPS-ISEE-2026-03399132E-00	Pratica correttamente presentata
16621	31993	05/03/2026 18:36	4.418,99	INPS-ISEE-2026-02284338E-00	Pratica correttamente presentata
16622	29560	05/03/2026 11:41	4.419,06	INPS-ISEE-2026-02929651F-00	Pratica correttamente presentata
16623	29668	05/03/2026 11:52	4.419,06	INPS-ISEE-2026-02929651F-00	Pratica correttamente presentata
16624	43376	10/03/2026 08:20	4.419,24	INPS-ISEE-2026-01067710D-00	Pratica correttamente presentata
16625	3773	02/03/2026 14:08	4.419,31	INPS-ISEE-2026-02851317W-00	Pratica correttamente presentata
16626	18169	03/03/2026 16:40	4.419,38	INPS-ISEE-2026-00424658Q-00	Pratica correttamente presentata
16627	18120	03/03/2026 17:36	4.419,38	INPS-ISEE-2026-00424658Q-00	Pratica correttamente presentata
16628	20261	03/03/2026 19:37	4.419,45	INPS-ISEE-2026-02821839L-00	Pratica correttamente presentata
16629	19929	03/03/2026 18:54	4.419,69	INPS-ISEE-2026-02432906C-00	Pratica correttamente presentata
16630	58022	16/03/2026 15:42	4.419,72	INPS-ISEE-2026-01114935G-00	Pratica correttamente presentata
16631	42621	09/03/2026 19:12	4.419,91	INPS-ISEE-2026-02676949M-00	Pratica correttamente presentata
16632	12190	02/03/2026 22:06	4.419,93	INPS-ISEE-2026-00324314M-00	Pratica correttamente presentata
16633	10247	02/03/2026 22:13	4.419,93	INPS-ISEE-2026-00324314M-00	Pratica correttamente presentata
16634	24701	04/03/2026 14:43	4.420,07	INPS-ISEE-2026-00754066N-00	Pratica correttamente presentata
16635	24826	04/03/2026 14:51	4.420,07	INPS-ISEE-2026-00754066N-00	Pratica correttamente presentata
16636	28630	05/03/2026 09:39	4.420,23	INPS-ISEE-2026-02809117N-00	Pratica correttamente presentata
16637	29149	05/03/2026 10:54	4.420,29	INPS-ISEE-2026-01890368V-00	Pratica correttamente presentata
16638	29196	05/03/2026 11:00	4.420,29	INPS-ISEE-2026-01890368V-00	Pratica correttamente presentata
16639	828	02/03/2026 12:36	4.420,36	INPS-ISEE-2026-02001850U-00	Pratica correttamente presentata
16640	19755	03/03/2026 18:39	4.420,61	INPS-ISEE-2026-03141250U-00	Pratica correttamente presentata
16641	65996	18/03/2026 08:46	4.420,63	INPS-ISEE-2026-03600199N-00	Pratica correttamente presentata

fonte: http://burc.regione.campania.it

BANDO IO STUDIO 2025 a.s. 2025/2026

ALLEGATO A

Progr.	Numero Domanda	Data Di Presentazione	valore ISEE	PROTOCOLLO attestazione ISEE	Esito GRADUATORIA PROVVISORIA
16642	61029	17/03/2026 11:08	4.420,68	INPS-ISEE-2026-03563363Q-00	Pratica correttamente presentata
16643	21082	03/03/2026 21:18	4.421,05	INPS-ISEE-2026-05553588S-00	Pratica correttamente presentata
16644	51878	12/03/2026 22:13	4.421,06	INPS-ISEE-2026-02091847R-00	Pratica correttamente presentata
16645	2029	02/03/2026 12:48	4.421,22	INPS-ISEE-2026-00324631J-00	Pratica correttamente presentata
16646	40276	09/03/2026 11:31	4.421,57	INPS-ISEE-2026-04152797V-00	Pratica correttamente presentata
16647	41447	09/03/2026 16:30	4.421,65	INPS-ISEE-2026-04152040U-00	Pratica correttamente presentata
16648	41223	09/03/2026 15:58	4.421,75	INPS-ISEE-2026-03216911H-00	Pratica correttamente presentata
16649	36118	06/03/2026 19:12	4.421,78	INPS-ISEE-2026-03173613G-00	Pratica correttamente presentata
16650	13718	03/03/2026 09:23	4.421,95	INPS-ISEE-2026-02070438G-00	Pratica correttamente presentata
16651	31278	05/03/2026 17:14	4.422,02	INPS-ISEE-2026-01580504H-00	Pratica correttamente presentata
16652	38133	08/03/2026 08:43	4.422,06	INPS-ISEE-2026-04363935L-00	Pratica correttamente presentata
16653	4510	02/03/2026 14:42	4.422,29	INPS-ISEE-2026-00387126W-00	Pratica correttamente presentata
16654	38467	08/03/2026 13:12	4.422,36	INPS-ISEE-2026-00697651F-00	Pratica correttamente presentata
16655	33790	06/03/2026 10:36	4.422,38	INPS-ISEE-2026-00074928E-00	Pratica correttamente presentata
16656	40878	09/03/2026 13:37	4.422,55	INPS-ISEE-2026-04196425R-00	Pratica correttamente presentata
16657	55425	14/03/2026 19:52	4.422,56	INPS-ISEE-2026-02343622D-00	Pratica correttamente presentata
16658	55428	14/03/2026 19:56	4.422,56	INPS-ISEE-2026-02343622D-00	Pratica correttamente presentata
16659	38321	08/03/2026 11:19	4.422,57	INPS-ISEE-2026-07429521E-00	Pratica correttamente presentata
16660	50864	12/03/2026 14:37	4.422,57	INPS-ISEE-2026-07429521E-00	Pratica correttamente presentata
16661	41019	09/03/2026 14:44	4.423,04	INPS-ISEE-2026-01477332W-00	Pratica correttamente presentata
16662	39615	09/03/2026 09:53	4.423,58	INPS-ISEE-2026-00307743G-00	Pratica correttamente presentata
16663	37587	07/03/2026 17:38	4.423,71	INPS-ISEE-2026-02236650G-00	Pratica correttamente presentata
16664	37594	07/03/2026 17:43	4.423,71	INPS-ISEE-2026-02236650G-00	Pratica correttamente presentata
16665	28631	05/03/2026 09:37	4.423,88	INPS-ISEE-2026-00255363G-00	Pratica correttamente presentata
16666	37742	07/03/2026 19:06	4.423,92	INPS-ISEE-2026-01433113U-00	Pratica correttamente presentata
16667	37756	07/03/2026 19:12	4.423,92	INPS-ISEE-2026-01433113U-00	Pratica correttamente presentata
16668	37728	07/03/2026 19:07	4.424,13	INPS-ISEE-2026-02344958V-00	Pratica correttamente presentata
16669	30056	05/03/2026 13:07	4.424,41	INPS-ISEE-2026-08023712H-00	Pratica correttamente presentata
16670	4060	02/03/2026 22:15	4.424,81	INPS-ISEE-2026-00745454Q-00	Pratica correttamente presentata
16671	47776	11/03/2026 12:17	4.425,19	INPS-ISEE-2026-01291592Q-00	Pratica correttamente presentata
16672	31892	05/03/2026 18:26	4.425,35	INPS-ISEE-2026-00385486F-00	Pratica correttamente presentata
16673	5076	02/03/2026 18:41	4.425,52	INPS-ISEE-2026-00503615B-00	Pratica correttamente presentata
16674	66775	18/03/2026 10:35	4.425,56	INPS-ISEE-2026-07779522S-00	Pratica correttamente presentata
16675	63271	17/03/2026 17:47	4.425,57	INPS-ISEE-2026-03288242Q-00	Pratica correttamente presentata
16676	32608	05/03/2026 20:36	4.425,65	INPS-ISEE-2026-02434265C-00	Pratica correttamente presentata
16677	22766	04/03/2026 10:23	4.425,91	INPS-ISEE-2026-02920705P-00	Pratica correttamente presentata
16678	63303	17/03/2026 17:45	4.426,10	INPS-ISEE-2026-01911740H-00	Pratica correttamente presentata
16679	31835	05/03/2026 18:18	4.426,18	INPS-ISEE-2026-03293593F-00	Pratica correttamente presentata
16680	44712	12/03/2026 19:50	4.426,40	INPS-ISEE-2026-01405201S-00	Pratica correttamente presentata
16681	50048	12/03/2026 10:21	4.426,67	INPS-ISEE-2026-00265020K-00	Pratica correttamente presentata
16682	7360	02/03/2026 17:22	4.426,70	INPS-ISEE-2026-01545603G-00	Pratica correttamente presentata
16683	7445	02/03/2026 17:25	4.426,70	INPS-ISEE-2026-01545603G-00	Pratica correttamente presentata
16684	59407	16/03/2026 18:59	4.426,70	INPS-ISEE-2026-05356603N-00	Pratica correttamente presentata

fonte: http://burc.regione.campania.it

BANDO IO STUDIO 2025 a.s. 2025/2026

ALLEGATO A

Progr.	Numero Domanda	Data Di Presentazione	valore ISEE	PROTOCOLLO attestazione ISEE	Esito GRADUATORIA PROVVISORIA
16685	38899	18/03/2026 10:16	4.426,76	INPS-ISEE-2026-01593749Z-00	Pratica correttamente presentata
16686	15982	03/03/2026 12:18	4.426,83	INPS-ISEE-2026-02344874O-00	Pratica correttamente presentata
16687	15494	06/03/2026 09:07	4.426,83	INPS-ISEE-2026-00552624G-00	Pratica correttamente presentata
16688	42562	09/03/2026 19:05	4.426,83	INPS-ISEE-2026-04708073Q-00	Pratica correttamente presentata
16689	42673	09/03/2026 19:19	4.426,83	INPS-ISEE-2026-04708073Q-00	Pratica correttamente presentata
16690	4785	02/03/2026 14:46	4.427,02	INPS-ISEE-2026-00289126N-00	Pratica correttamente presentata
16691	5174	02/03/2026 14:55	4.427,02	INPS-ISEE-2026-00289126N-00	Pratica correttamente presentata
16692	53026	13/03/2026 11:11	4.427,03	INPS-ISEE-2026-04458780X-00	Pratica correttamente presentata
16693	18874	03/03/2026 17:40	4.427,64	INPS-ISEE-2026-00780085N-00	Pratica correttamente presentata
16694	64392	17/03/2026 19:31	4.427,68	INPS-ISEE-2026-00917266R-00	Pratica correttamente presentata
16695	64460	17/03/2026 19:40	4.427,68	INPS-ISEE-2026-00917266R-00	Pratica correttamente presentata
16696	26382	04/03/2026 17:56	4.427,81	INPS-ISEE-2026-01452605H-00	Pratica correttamente presentata
16697	26451	04/03/2026 18:01	4.427,81	INPS-ISEE-2026-01452605H-00	Pratica correttamente presentata
16698	10680	02/03/2026 20:18	4.427,82	INPS-ISEE-2026-00551218D-00	Pratica correttamente presentata
16699	23877	04/03/2026 12:05	4.427,84	INPS-ISEE-2026-02630814G-00	Pratica correttamente presentata
16700	7013	02/03/2026 17:09	4.427,90	INPS-ISEE-2026-00424898V-00	Pratica correttamente presentata
16701	7123	02/03/2026 17:11	4.427,90	INPS-ISEE-2026-00424898V-00	Pratica correttamente presentata
16702	48113	11/03/2026 15:53	4.428,11	INPS-ISEE-2026-07514626R-00	Pratica correttamente presentata
16703	45977	10/03/2026 18:26	4.428,19	INPS-ISEE-2026-01574327Q-00	Pratica correttamente presentata
16704	23271	04/03/2026 11:15	4.428,38	INPS-ISEE-2026-00920283G-00	Pratica correttamente presentata
16705	13984	03/03/2026 09:40	4.428,46	INPS-ISEE-2026-02580471W-00	Pratica correttamente presentata
16706	10506	02/03/2026 20:17	4.428,65	INPS-ISEE-2026-02706756L-00	Pratica correttamente presentata
16707	26681	04/03/2026 18:22	4.429,01	INPS-ISEE-2026-00591891L-00	Pratica correttamente presentata
16708	26720	04/03/2026 18:27	4.429,01	INPS-ISEE-2026-00591891L-00	Pratica correttamente presentata
16709	10023	02/03/2026 19:48	4.429,08	INPS-ISEE-2026-02455562Q-00	Pratica correttamente presentata
16710	19733	03/03/2026 18:48	4.429,51	INPS-ISEE-2026-04226195Q-00	Pratica correttamente presentata
16711	53974	13/03/2026 17:07	4.429,51	INPS-ISEE-2026-01592273Q-00	Pratica correttamente presentata
16712	10136	02/03/2026 19:41	4.429,73	INPS-ISEE-2026-02451151J-00	Pratica correttamente presentata
16713	10462	02/03/2026 20:11	4.429,80	INPS-ISEE-2026-03424945R-00	Pratica correttamente presentata
16714	391	02/03/2026 12:15	4.429,84	INPS-ISEE-2026-02478040P-00	Pratica correttamente presentata
16715	35894	06/03/2026 18:29	4.429,84	INPS-ISEE-2026-06940060P-00	Pratica correttamente presentata
16716	32141	05/03/2026 18:56	4.429,85	INPS-ISEE-2026-01752357E-00	Pratica correttamente presentata
16717	16882	03/03/2026 14:26	4.429,90	INPS-ISEE-2026-00779634X-00	Pratica correttamente presentata
16718	30229	05/03/2026 14:00	4.430,08	INPS-ISEE-2026-01927104G-00	Pratica correttamente presentata
16719	25873	04/03/2026 17:18	4.430,60	INPS-ISEE-2026-02922654E-00	Pratica correttamente presentata
16720	67050	18/03/2026 11:08	4.430,74	INPS-ISEE-2026-07257772I-00	Pratica correttamente presentata
16721	35197	06/03/2026 16:38	4.430,77	INPS-ISEE-2026-00307787O-00	Pratica correttamente presentata
16722	39798	09/03/2026 10:23	4.430,89	INPS-ISEE-2026-02400348T-00	Pratica correttamente presentata
16723	39847	09/03/2026 10:27	4.430,89	INPS-ISEE-2026-02400348T-00	Pratica correttamente presentata
16724	19894	03/03/2026 19:08	4.430,98	INPS-ISEE-2026-00305078H-00	Pratica correttamente presentata
16725	49404	11/03/2026 20:11	4.430,98	INPS-ISEE-2026-05128769Z-00	Pratica correttamente presentata
16726	50535	12/03/2026 11:59	4.431,18	INPS-ISEE-2026-04344242H-00	Pratica correttamente presentata
16727	31615	05/03/2026 17:56	4.431,22	INPS-ISEE-2026-02907194O-00	Pratica correttamente presentata

fonte: http://burc.regione.campania.it

BANDO IO STUDIO 2025 a.s. 2025/2026

ALLEGATO A

Progr.	Numero Domanda	Data Di Presentazione	valore ISEE	PROTOCOLLO attestazione ISEE	Esito GRADUATORIA PROVVISORIA
16728	43109	10/03/2026 12:16	4.431,48	INPS-ISEE-2026-05875109V-00	Pratica correttamente presentata
16729	44482	10/03/2026 12:20	4.431,48	INPS-ISEE-2026-05875109V-00	Pratica correttamente presentata
16730	61428	17/03/2026 12:05	4.431,50	INPS-ISEE-2026-01704089Q-00	Pratica correttamente presentata
16731	63643	18/03/2026 10:05	4.431,54	INPS-ISEE-2026-04744748Z-00	Pratica correttamente presentata
16732	62478	17/03/2026 16:01	4.431,58	INPS-ISEE-2026-01434515H-00	Pratica correttamente presentata
16733	22421	04/03/2026 09:45	4.431,64	INPS-ISEE-2026-01451580G-00	Pratica correttamente presentata
16734	20595	17/03/2026 22:34	4.431,71	INPS-ISEE-2026-04125938O-00	Pratica correttamente presentata
16735	27882	04/03/2026 21:40	4.431,87	INPS-ISEE-2026-02933143P-00	Pratica correttamente presentata
16736	27564	04/03/2026 20:29	4.431,93	INPS-ISEE-2026-06706115C-00	Pratica correttamente presentata
16737	6824	03/03/2026 14:13	4.432,03	INPS-ISEE-2026-01323005Y-00	Pratica correttamente presentata
16738	10005	02/03/2026 19:46	4.432,15	INPS-ISEE-2026-02453110U-00	Pratica correttamente presentata
16739	20199	03/03/2026 19:23	4.432,28	INPS-ISEE-2026-00305767N-00	Pratica correttamente presentata
16740	66667	18/03/2026 10:25	4.432,28	INPS-ISEE-2026-01996114R-00	Pratica correttamente presentata
16741	30589	10/03/2026 13:56	4.432,31	INPS-ISEE-2026-02969603V-00	Pratica correttamente presentata
16742	44773	10/03/2026 14:07	4.432,31	INPS-ISEE-2026-02969603V-00	Pratica correttamente presentata
16743	44084	10/03/2026 11:08	4.432,35	INPS-ISEE-2026-01245485Q-00	Pratica correttamente presentata
16744	47381	11/03/2026 11:01	4.432,79	INPS-ISEE-2026-02274890O-00	Pratica correttamente presentata
16745	12808	02/03/2026 23:21	4.432,93	INPS-ISEE-2026-03607343C-00	Pratica correttamente presentata
16746	11327	02/03/2026 21:13	4.433,08	INPS-ISEE-2026-04397411Q-00	Pratica correttamente presentata
16747	19424	03/03/2026 18:33	4.433,08	INPS-ISEE-2026-00763693F-00	Pratica correttamente presentata
16748	31697	05/03/2026 18:00	4.433,08	INPS-ISEE-2026-03696227V-00	Pratica correttamente presentata
16749	44099	10/03/2026 11:13	4.433,08	INPS-ISEE-2026-01451562G-00	Pratica correttamente presentata
16750	44271	10/03/2026 11:40	4.433,08	INPS-ISEE-2026-00068933Q-00	Pratica correttamente presentata
16751	18821	03/03/2026 17:33	4.433,12	INPS-ISEE-2026-00777354L-00	Pratica correttamente presentata
16752	7928	02/03/2026 18:17	4.433,22	INPS-ISEE-2026-02804813C-00	Pratica correttamente presentata
16753	13078	03/03/2026 02:04	4.433,33	INPS-ISEE-2026-00598388K-00	Pratica correttamente presentata
16754	26555	04/03/2026 18:16	4.433,33	INPS-ISEE-2026-03144994F-00	Pratica correttamente presentata
16755	53390	13/03/2026 12:36	4.433,42	INPS-ISEE-2026-04414145H-00	Pratica correttamente presentata
16756	31974	05/03/2026 18:33	4.433,43	INPS-ISEE-2026-06789940M-00	Pratica correttamente presentata
16757	6672	02/03/2026 17:16	4.433,45	INPS-ISEE-2026-02116366P-00	Pratica correttamente presentata
16758	36072	06/03/2026 19:01	4.433,50	INPS-ISEE-2026-02936504Q-00	Pratica correttamente presentata
16759	36091	06/03/2026 19:07	4.433,50	INPS-ISEE-2026-02936504Q-00	Pratica correttamente presentata
16760	20253	03/03/2026 19:24	4.433,53	INPS-ISEE-2026-01832552C-00	Pratica correttamente presentata
16761	52469	12/03/2026 23:16	4.433,78	INPS-ISEE-2026-05065418Q-00	Pratica correttamente presentata
16762	38694	08/03/2026 16:38	4.433,84	INPS-ISEE-2026-00557951O-00	Pratica correttamente presentata
16763	38711	08/03/2026 16:50	4.433,84	INPS-ISEE-2026-00557951O-00	Pratica correttamente presentata
16764	26068	04/03/2026 17:28	4.433,98	INPS-ISEE-2026-00748684I-00	Pratica correttamente presentata
16765	31940	05/03/2026 18:31	4.434,07	INPS-ISEE-2026-00520520Y-00	Pratica correttamente presentata
16766	65665	17/03/2026 23:58	4.434,59	INPS-ISEE-2026-06287747K-00	Pratica correttamente presentata
16767	32538	14/03/2026 20:57	4.434,62	INPS-ISEE-2026-00369603W-00	Pratica correttamente presentata
16768	55460	14/03/2026 21:12	4.434,62	INPS-ISEE-2026-00369603W-00	Pratica correttamente presentata
16769	48233	11/03/2026 15:55	4.434,96	INPS-ISEE-2026-03961733O-00	Pratica correttamente presentata
16770	48293	11/03/2026 16:18	4.434,96	INPS-ISEE-2026-03961733O-00	Pratica correttamente presentata

fonte: http://burc.regione.campania.it

BANDO IO STUDIO 2025 a.s. 2025/2026

ALLEGATO A

Progr.	Numero Domanda	Data Di Presentazione	valore ISEE	PROTOCOLLO attestazione ISEE	Esito GRADUATORIA PROVVISORIA
16771	51054	12/03/2026 16:09	4.435,02	INPS-ISEE-2026-01986045L-00	Pratica correttamente presentata
16772	51088	12/03/2026 16:16	4.435,02	INPS-ISEE-2026-01986045L-00	Pratica correttamente presentata
16773	40481	09/03/2026 12:05	4.435,09	INPS-ISEE-2026-02124269C-00	Pratica correttamente presentata
16774	2018	02/03/2026 14:56	4.435,12	INPS-ISEE-2026-01605504T-00	Pratica correttamente presentata
16775	5459	02/03/2026 15:10	4.435,12	INPS-ISEE-2026-01605504T-00	Pratica correttamente presentata
16776	52585	13/03/2026 09:10	4.435,15	INPS-ISEE-2026-04357501P-00	Pratica correttamente presentata
16777	63298	17/03/2026 17:36	4.435,34	INPS-ISEE-2026-02648625L-00	Pratica correttamente presentata
16778	33715	06/03/2026 10:31	4.435,55	INPS-ISEE-2026-00988779D-00	Pratica correttamente presentata
16779	116	02/03/2026 12:12	4.435,65	INPS-ISEE-2026-02856412N-00	Pratica correttamente presentata
16780	10563	02/03/2026 20:10	4.436,02	INPS-ISEE-2026-02930056P-00	Pratica correttamente presentata
16781	14359	03/03/2026 10:18	4.436,10	INPS-ISEE-2026-00308032U-00	Pratica correttamente presentata
16782	8408	02/03/2026 18:18	4.436,24	INPS-ISEE-2026-02702554P-00	Pratica correttamente presentata
16783	6932	02/03/2026 17:21	4.436,37	INPS-ISEE-2026-05206979Z-00	Pratica correttamente presentata
16784	19282	03/03/2026 18:06	4.436,52	INPS-ISEE-2026-01021341Z-00	Pratica correttamente presentata
16785	30450	05/03/2026 15:08	4.436,53	INPS-ISEE-2026-02620253B-00	Pratica correttamente presentata
16786	17364	03/03/2026 15:23	4.436,55	INPS-ISEE-2026-01460627C-00	Pratica correttamente presentata
16787	17585	03/03/2026 15:46	4.436,55	INPS-ISEE-2026-01460627C-00	Pratica correttamente presentata
16788	5164	02/03/2026 14:56	4.436,64	INPS-ISEE-2026-00063908C-00	Pratica correttamente presentata
16789	13977	03/03/2026 09:40	4.436,85	INPS-ISEE-2026-00395050D-00	Pratica correttamente presentata
16790	11231	02/03/2026 21:09	4.436,91	INPS-ISEE-2026-07534137E-00	Pratica correttamente presentata
16791	11574	02/03/2026 21:26	4.436,91	INPS-ISEE-2026-07534137E-00	Pratica correttamente presentata
16792	2791	02/03/2026 14:07	4.436,96	INPS-ISEE-2026-05022561T-00	Pratica correttamente presentata
16793	22442	04/03/2026 11:59	4.437,24	INPS-ISEE-2026-00506189Q-00	Pratica correttamente presentata
16794	354	02/03/2026 12:19	4.437,40	INPS-ISEE-2026-00202535M-00	Pratica correttamente presentata
16795	1314	02/03/2026 12:28	4.437,40	INPS-ISEE-2026-00202535M-00	Pratica correttamente presentata
16796	25480	04/03/2026 16:33	4.437,40	INPS-ISEE-2026-04575747S-00	Pratica correttamente presentata
16797	51404	12/03/2026 17:21	4.437,77	INPS-ISEE-2026-01594375F-00	Pratica correttamente presentata
16798	11332	02/03/2026 21:17	4.437,84	INPS-ISEE-2026-00498812O-00	Pratica correttamente presentata
16799	11548	02/03/2026 21:23	4.437,84	INPS-ISEE-2026-00498812O-00	Pratica correttamente presentata
16800	35545	06/03/2026 17:29	4.438,10	INPS-ISEE-2026-07358480V-00	Pratica correttamente presentata
16801	33751	06/03/2026 10:31	4.438,49	INPS-ISEE-2026-01208657Q-00	Pratica correttamente presentata
16802	29981	05/03/2026 12:36	4.438,53	INPS-ISEE-2026-01858641L-00	Pratica correttamente presentata
16803	30020	05/03/2026 12:44	4.438,53	INPS-ISEE-2026-01858641L-00	Pratica correttamente presentata
16804	51649	12/03/2026 18:22	4.438,60	INPS-ISEE-2026-05877904Y-00	Pratica correttamente presentata
16805	8763	02/03/2026 18:28	4.438,62	INPS-ISEE-2026-00283536W-00	Pratica correttamente presentata
16806	26262	04/03/2026 17:47	4.438,62	INPS-ISEE-2026-01045862C-00	Pratica correttamente presentata
16807	23715	04/03/2026 11:52	4.438,71	INPS-ISEE-2026-00930028D-00	Pratica correttamente presentata
16808	23798	04/03/2026 11:57	4.438,71	INPS-ISEE-2026-00930028D-00	Pratica correttamente presentata
16809	50899	12/03/2026 15:05	4.438,71	INPS-ISEE-2026-00930028D-00	Pratica correttamente presentata
16810	15792	03/03/2026 12:12	4.438,77	INPS-ISEE-2026-01694282O-00	Pratica correttamente presentata
16811	38801	08/03/2026 17:42	4.438,95	INPS-ISEE-2026-01956006W-00	Pratica correttamente presentata
16812	53487	13/03/2026 13:13	4.439,12	INPS-ISEE-2026-02816261C-00	Pratica correttamente presentata
16813	8271	02/03/2026 18:00	4.439,13	INPS-ISEE-2026-00859144R-00	Pratica correttamente presentata

fonte: http://burc.regione.campania.it

BANDO IO STUDIO 2025 a.s. 2025/2026

ALLEGATO A

Progr.	Numero Domanda	Data Di Presentazione	valore ISEE	PROTOCOLLO attestazione ISEE	Esito GRADUATORIA PROVVISORIA
16814	33814	06/03/2026 10:41	4.439,19	INPS-ISEE-2026-02283571N-00	Pratica correttamente presentata
16815	33857	06/03/2026 10:45	4.439,19	INPS-ISEE-2026-02283571N-00	Pratica correttamente presentata
16816	49052	11/03/2026 18:29	4.439,30	INPS-ISEE-2026-01309862Q-00	Pratica correttamente presentata
16817	6807	02/03/2026 17:19	4.439,73	INPS-ISEE-2026-00457328Q-00	Pratica correttamente presentata
16818	7492	02/03/2026 17:54	4.439,73	INPS-ISEE-2026-00457328Q-00	Pratica correttamente presentata
16819	56415	17/03/2026 10:05	4.439,76	INPS-ISEE-2026-01057181H-00	Pratica correttamente presentata
16820	51168	12/03/2026 16:44	4.439,82	INPS-ISEE-2026-03141148D-00	Pratica correttamente presentata
16821	51943	12/03/2026 18:57	4.439,82	INPS-ISEE-2026-03141148D-00	Pratica correttamente presentata
16822	5202	02/03/2026 15:40	4.440,15	INPS-ISEE-2026-01708793V-00	Pratica correttamente presentata
16823	39923	09/03/2026 10:38	4.440,24	INPS-ISEE-2026-04223593N-00	Pratica correttamente presentata
16824	48056	11/03/2026 14:28	4.440,59	INPS-ISEE-2026-00777639S-00	Pratica correttamente presentata
16825	4404	02/03/2026 14:23	4.440,91	INPS-ISEE-2026-02643925R-00	Pratica correttamente presentata
16826	29375	06/03/2026 10:15	4.440,91	INPS-ISEE-2026-02643925R-00	Pratica correttamente presentata
16827	64548	17/03/2026 19:53	4.440,92	INPS-ISEE-2026-05956852Y-00	Pratica correttamente presentata
16828	64602	17/03/2026 20:00	4.440,92	INPS-ISEE-2026-05956852Y-00	Pratica correttamente presentata
16829	16285	03/03/2026 12:43	4.440,98	INPS-ISEE-2026-00199957Y-00	Pratica correttamente presentata
16830	40857	09/03/2026 13:35	4.440,98	INPS-ISEE-2026-01202174M-00	Pratica correttamente presentata
16831	40898	09/03/2026 13:41	4.440,98	INPS-ISEE-2026-01202174M-00	Pratica correttamente presentata
16832	38540	08/03/2026 14:28	4.441,05	INPS-ISEE-2026-02648830R-00	Pratica correttamente presentata
16833	18519	03/03/2026 17:11	4.441,06	INPS-ISEE-2026-01437301J-00	Pratica correttamente presentata
16834	11684	02/03/2026 21:29	4.441,14	INPS-ISEE-2026-06289119X-00	Pratica correttamente presentata
16835	17094	03/03/2026 15:02	4.441,35	INPS-ISEE-2026-04259572F-00	Pratica correttamente presentata
16836	30275	05/03/2026 21:35	4.441,35	INPS-ISEE-2026-02822301A-00	Pratica correttamente presentata
16837	67303	18/03/2026 11:29	4.441,40	INPS-ISEE-2026-00458075Q-00	Pratica correttamente presentata
16838	44380	10/03/2026 11:56	4.441,75	INPS-ISEE-2026-01988645K-00	Pratica correttamente presentata
16839	22663	04/03/2026 10:16	4.441,87	INPS-ISEE-2026-01441650T-00	Pratica correttamente presentata
16840	46720	10/03/2026 22:32	4.441,87	INPS-ISEE-2026-01441650T-00	Pratica correttamente presentata
16841	39384	09/03/2026 08:34	4.442,07	INPS-ISEE-2026-00913763Q-00	Pratica correttamente presentata
16842	11632	02/03/2026 21:47	4.442,16	INPS-ISEE-2026-01155529N-00	Pratica correttamente presentata
16843	52501	13/03/2026 00:09	4.442,29	INPS-ISEE-2026-01264097Q-00	Pratica correttamente presentata
16844	1126	02/03/2026 12:36	4.442,49	INPS-ISEE-2026-03674598U-00	Pratica correttamente presentata
16845	15471	03/03/2026 11:36	4.442,91	INPS-ISEE-2026-03431975O-00	Pratica correttamente presentata
16846	1729	02/03/2026 12:41	4.443,04	INPS-ISEE-2026-04902495L-00	Pratica correttamente presentata
16847	9966	02/03/2026 19:33	4.443,09	INPS-ISEE-2026-00690740C-00	Pratica correttamente presentata
16848	33012	05/03/2026 23:04	4.443,20	INPS-ISEE-2026-01446486L-00	Pratica correttamente presentata
16849	35779	06/03/2026 18:07	4.443,86	INPS-ISEE-2026-02844528L-00	Pratica correttamente presentata
16850	27609	04/03/2026 20:51	4.443,87	INPS-ISEE-2026-02190256P-00	Pratica correttamente presentata
16851	23187	04/03/2026 11:02	4.444,31	INPS-ISEE-2026-02186571E-00	Pratica correttamente presentata
16852	25635	04/03/2026 16:49	4.444,65	INPS-ISEE-2026-04314638Q-00	Pratica correttamente presentata
16853	28639	05/03/2026 09:39	4.445,09	INPS-ISEE-2026-03436970O-00	Pratica correttamente presentata
16854	35916	06/03/2026 18:34	4.445,14	INPS-ISEE-2026-03062292G-00	Pratica correttamente presentata
16855	33406	06/03/2026 09:38	4.445,30	INPS-ISEE-2026-00646459F-00	Pratica correttamente presentata
16856	26240	04/03/2026 17:43	4.445,45	INPS-ISEE-2026-02185499Z-00	Pratica correttamente presentata

fonte: http://burc.regione.campania.it

BANDO IO STUDIO 2025 a.s. 2025/2026

ALLEGATO A

Progr.	Numero Domanda	Data Di Presentazione	valore ISEE	PROTOCOLLO attestazione ISEE	Esito GRADUATORIA PROVVISORIA
16857	26301	04/03/2026 17:54	4.445,45	INPS-ISEE-2026-02185499Z-00	Pratica correttamente presentata
16858	38799	09/03/2026 09:30	4.445,87	INPS-ISEE-2026-07136643E-00	Pratica correttamente presentata
16859	29681	05/03/2026 18:20	4.445,90	INPS-ISEE-2026-00780135G-00	Pratica correttamente presentata
16860	3982	02/03/2026 14:10	4.445,93	INPS-ISEE-2026-04053521B-00	Pratica correttamente presentata
16861	4460	02/03/2026 14:28	4.445,93	INPS-ISEE-2026-04053521B-00	Pratica correttamente presentata
16862	16406	03/03/2026 12:56	4.446,06	INPS-ISEE-2026-00222872H-00	Pratica correttamente presentata
16863	23108	04/03/2026 10:54	4.446,24	INPS-ISEE-2026-00986811L-00	Pratica correttamente presentata
16864	56911	16/03/2026 10:48	4.446,33	INPS-ISEE-2026-00565603P-00	Pratica correttamente presentata
16865	16618	03/03/2026 13:23	4.446,50	INPS-ISEE-2026-01480247C-00	Pratica correttamente presentata
16866	6811	02/03/2026 17:02	4.446,76	INPS-ISEE-2026-02706153G-00	Pratica correttamente presentata
16867	7466	02/03/2026 17:27	4.446,76	INPS-ISEE-2026-02706153G-00	Pratica correttamente presentata
16868	34315	06/03/2026 12:19	4.446,90	INPS-ISEE-2026-00977355X-00	Pratica correttamente presentata
16869	44614	16/03/2026 13:27	4.446,99	INPS-ISEE-2026-02776372F-00	Pratica correttamente presentata
16870	56650	16/03/2026 10:05	4.447,24	INPS-ISEE-2026-00647727L-00	Pratica correttamente presentata
16871	18139	03/03/2026 16:47	4.447,48	INPS-ISEE-2026-02280521B-00	Pratica correttamente presentata
16872	21662	03/03/2026 22:49	4.447,48	INPS-ISEE-2026-02280521B-00	Pratica correttamente presentata
16873	6996	02/03/2026 17:26	4.447,54	INPS-ISEE-2026-01714698X-00	Pratica correttamente presentata
16874	9871	02/03/2026 19:29	4.447,54	INPS-ISEE-2026-01714698X-00	Pratica correttamente presentata
16875	56642	16/03/2026 10:05	4.447,56	INPS-ISEE-2026-03902896I-00	Pratica correttamente presentata
16876	23177	04/03/2026 11:16	4.447,61	INPS-ISEE-2026-04412884R-00	Pratica correttamente presentata
16877	53275	13/03/2026 12:03	4.447,77	INPS-ISEE-2026-02301682D-00	Pratica correttamente presentata
16878	4732	02/03/2026 14:38	4.448,12	INPS-ISEE-2026-04419477X-00	Pratica correttamente presentata
16879	18097	03/03/2026 16:37	4.448,12	INPS-ISEE-2026-04419477X-00	Pratica correttamente presentata
16880	35568	06/03/2026 17:33	4.448,30	INPS-ISEE-2026-00814901H-00	Pratica correttamente presentata
16881	33692	06/03/2026 10:23	4.448,37	INPS-ISEE-2026-00940472C-00	Pratica correttamente presentata
16882	4183	02/03/2026 14:30	4.448,50	INPS-ISEE-2026-02097395V-00	Pratica correttamente presentata
16883	38267	08/03/2026 10:45	4.448,78	INPS-ISEE-2026-00071353J-00	Pratica correttamente presentata
16884	38328	08/03/2026 11:26	4.448,78	INPS-ISEE-2026-00071353J-00	Pratica correttamente presentata
16885	55955	15/03/2026 17:40	4.448,95	INPS-ISEE-2026-08301057G-00	Pratica correttamente presentata
16886	33851	06/03/2026 10:51	4.449,02	INPS-ISEE-2026-03944045Q-00	Pratica correttamente presentata
16887	22919	04/03/2026 10:41	4.449,32	INPS-ISEE-2026-00589626X-00	Pratica correttamente presentata
16888	54441	13/03/2026 18:56	4.449,33	INPS-ISEE-2026-00501358D-00	Pratica correttamente presentata
16889	2538	02/03/2026 13:06	4.449,43	INPS-ISEE-2026-03902391W-00	Pratica correttamente presentata
16890	24931	04/03/2026 15:20	4.449,47	INPS-ISEE-2026-04292415W-00	Pratica correttamente presentata
16891	2045	02/03/2026 12:57	4.449,58	INPS-ISEE-2026-00645305H-00	Pratica correttamente presentata
16892	2729	02/03/2026 17:45	4.449,58	INPS-ISEE-2026-00645305H-00	Pratica correttamente presentata
16893	4530	02/03/2026 17:52	4.449,58	INPS-ISEE-2026-00645305H-00	Pratica correttamente presentata
16894	16596	03/03/2026 13:56	4.449,83	INPS-ISEE-2026-01247338N-00	Pratica correttamente presentata
16895	21073	03/03/2026 21:45	4.449,84	INPS-ISEE-2026-00833610T-00	Pratica correttamente presentata
16896	21302	03/03/2026 21:56	4.449,84	INPS-ISEE-2026-00833610T-00	Pratica correttamente presentata
16897	26569	04/03/2026 19:14	4.450,01	INPS-ISEE-2026-02756207Q-00	Pratica correttamente presentata
16898	39961	09/03/2026 10:44	4.450,31	INPS-ISEE-2026-04987707U-00	Pratica correttamente presentata
16899	20625	03/03/2026 20:09	4.450,34	INPS-ISEE-2026-02023236A-00	Pratica correttamente presentata

fonte: http://burc.regione.campania.it

BANDO IO STUDIO 2025 a.s. 2025/2026

ALLEGATO A

Progr.	Numero Domanda	Data Di Presentazione	valore ISEE	PROTOCOLLO attestazione ISEE	Esito GRADUATORIA PROVVISORIA
16900	27716	10/03/2026 14:17	4.450,39	INPS-ISEE-2026-03607894I-00	Pratica correttamente presentata
16901	17120	03/03/2026 14:49	4.450,45	INPS-ISEE-2026-02040032I-00	Pratica correttamente presentata
16902	12118	02/03/2026 22:06	4.450,49	INPS-ISEE-2026-04451282C-00	Pratica correttamente presentata
16903	13545	03/03/2026 09:14	4.450,57	INPS-ISEE-2026-01322646G-00	Pratica correttamente presentata
16904	5998	03/03/2026 09:18	4.450,57	INPS-ISEE-2026-01322646G-00	Pratica correttamente presentata
16905	29175	05/03/2026 10:59	4.450,65	INPS-ISEE-2026-02558841L-00	Pratica correttamente presentata
16906	29222	05/03/2026 11:05	4.450,65	INPS-ISEE-2026-02558841L-00	Pratica correttamente presentata
16907	62805	17/03/2026 16:48	4.450,75	INPS-ISEE-2026-02075166W-00	Pratica correttamente presentata
16908	50221	12/03/2026 10:52	4.450,77	INPS-ISEE-2026-01748615O-00	Pratica correttamente presentata
16909	6314	02/03/2026 16:58	4.450,79	INPS-ISEE-2026-04805498Z-00	Pratica correttamente presentata
16910	10186	02/03/2026 19:44	4.450,96	INPS-ISEE-2026-02699362I-00	Pratica correttamente presentata
16911	44106	10/03/2026 11:17	4.450,98	INPS-ISEE-2026-01097059R-00	Pratica correttamente presentata
16912	4376	02/03/2026 21:36	4.451,06	INPS-ISEE-2026-04948436Z-00	Pratica correttamente presentata
16913	46865	11/03/2026 08:53	4.451,06	INPS-ISEE-2026-04581252W-00	Pratica correttamente presentata
16914	46878	11/03/2026 08:58	4.451,06	INPS-ISEE-2026-04581252W-00	Pratica correttamente presentata
16915	47625	12/03/2026 11:40	4.451,42	INPS-ISEE-2026-03357305C-00	Pratica correttamente presentata
16916	27133	04/03/2026 19:10	4.451,50	INPS-ISEE-2026-04843383L-00	Pratica correttamente presentata
16917	23268	04/03/2026 11:12	4.451,51	INPS-ISEE-2026-02581790O-00	Pratica correttamente presentata
16918	49685	11/03/2026 22:36	4.451,58	INPS-ISEE-2026-01573921N-00	Pratica correttamente presentata
16919	34210	06/03/2026 12:02	4.451,98	INPS-ISEE-2026-02719952V-00	Pratica correttamente presentata
16920	28722	05/03/2026 09:54	4.452,15	INPS-ISEE-2026-00442584W-00	Pratica correttamente presentata
16921	49818	12/03/2026 09:09	4.452,26	INPS-ISEE-2026-00333194H-00	Pratica correttamente presentata
16922	65275	17/03/2026 22:25	4.452,28	INPS-ISEE-2026-00260688E-00	Pratica correttamente presentata
16923	31748	05/03/2026 18:05	4.452,42	INPS-ISEE-2026-01297178V-00	Pratica correttamente presentata
16924	31771	05/03/2026 18:10	4.452,42	INPS-ISEE-2026-01297178V-00	Pratica correttamente presentata
16925	17877	03/03/2026 16:19	4.452,97	INPS-ISEE-2026-01957760V-00	Pratica correttamente presentata
16926	17943	03/03/2026 16:23	4.452,97	INPS-ISEE-2026-01957760V-00	Pratica correttamente presentata
16927	34509	06/03/2026 12:42	4.452,98	INPS-ISEE-2026-01435034B-00	Pratica correttamente presentata
16928	48711	11/03/2026 17:38	4.453,77	INPS-ISEE-2026-01461349N-00	Pratica correttamente presentata
16929	54577	13/03/2026 20:10	4.453,78	INPS-ISEE-2026-07259865U-00	Pratica correttamente presentata
16930	3874	02/03/2026 14:05	4.453,85	INPS-ISEE-2026-00322341K-00	Pratica correttamente presentata
16931	4145	02/03/2026 14:13	4.453,85	INPS-ISEE-2026-00322341K-00	Pratica correttamente presentata
16932	56486	16/03/2026 09:25	4.453,95	INPS-ISEE-2026-00085464W-00	Pratica correttamente presentata
16933	34135	06/03/2026 11:31	4.454,31	INPS-ISEE-2026-00780622P-00	Pratica correttamente presentata
16934	36220	06/03/2026 20:33	4.454,39	INPS-ISEE-2026-01808698Y-00	Pratica correttamente presentata
16935	36111	06/03/2026 20:35	4.454,39	INPS-ISEE-2026-01808698Y-00	Pratica correttamente presentata
16936	41434	09/03/2026 16:29	4.454,47	INPS-ISEE-2026-00705054T-00	Pratica correttamente presentata
16937	41544	09/03/2026 16:42	4.454,47	INPS-ISEE-2026-00705054T-00	Pratica correttamente presentata
16938	26654	04/03/2026 18:21	4.454,69	INPS-ISEE-2026-01031930M-00	Pratica correttamente presentata
16939	59334	16/03/2026 18:53	4.454,95	INPS-ISEE-2026-01114826H-00	Pratica correttamente presentata
16940	59880	16/03/2026 21:18	4.455,39	INPS-ISEE-2026-01698395K-00	Pratica correttamente presentata
16941	59922	16/03/2026 21:26	4.455,39	INPS-ISEE-2026-01698395K-00	Pratica correttamente presentata
16942	25119	06/03/2026 14:55	4.455,45	INPS-ISEE-2026-01299315E-00	Pratica correttamente presentata

fonte: http://burc.regione.campania.it

BANDO IO STUDIO 2025 a.s. 2025/2026

ALLEGATO A

Progr.	Numero Domanda	Data Di Presentazione	valore ISEE	PROTOCOLLO attestazione ISEE	Esito GRADUATORIA PROVVISORIA
16943	47647	11/03/2026 11:49	4.455,85	INPS-ISEE-2026-02256243G-00	Pratica correttamente presentata
16944	55020	14/03/2026 12:48	4.455,85	INPS-ISEE-2026-00702944C-00	Pratica correttamente presentata
16945	55037	14/03/2026 13:00	4.455,85	INPS-ISEE-2026-00702944C-00	Pratica correttamente presentata
16946	61824	17/03/2026 13:13	4.455,96	INPS-ISEE-2026-04657436V-00	Pratica correttamente presentata
16947	25041	04/03/2026 15:36	4.456,07	INPS-ISEE-2026-03773526L-00	Pratica correttamente presentata
16948	25131	04/03/2026 15:47	4.456,07	INPS-ISEE-2026-03773526L-00	Pratica correttamente presentata
16949	43282	11/03/2026 16:38	4.456,34	INPS-ISEE-2026-04290179O-00	Pratica correttamente presentata
16950	22840	04/03/2026 10:30	4.456,42	INPS-ISEE-2026-01172858O-00	Pratica correttamente presentata
16951	63860	17/03/2026 18:30	4.456,86	INPS-ISEE-2026-01697510Q-00	Pratica correttamente presentata
16952	960	02/03/2026 12:22	4.456,91	INPS-ISEE-2026-02784164O-00	Pratica correttamente presentata
16953	14284	03/03/2026 10:11	4.456,91	INPS-ISEE-2026-03693031P-00	Pratica correttamente presentata
16954	14383	03/03/2026 10:16	4.456,91	INPS-ISEE-2026-03693031P-00	Pratica correttamente presentata
16955	24715	04/03/2026 14:28	4.456,91	INPS-ISEE-2026-00595538V-00	Pratica correttamente presentata
16956	58371	16/03/2026 16:48	4.456,91	INPS-ISEE-2026-01104554B-00	Pratica correttamente presentata
16957	43679	10/03/2026 09:59	4.456,92	INPS-ISEE-2026-02405629N-00	Pratica correttamente presentata
16958	32223	05/03/2026 19:03	4.457,32	INPS-ISEE-2026-00235854W-00	Pratica correttamente presentata
16959	8019	02/03/2026 17:48	4.457,87	INPS-ISEE-2026-03713482N-00	Pratica correttamente presentata
16960	8105	02/03/2026 17:52	4.457,87	INPS-ISEE-2026-03713482N-00	Pratica correttamente presentata
16961	46711	10/03/2026 22:40	4.457,94	INPS-ISEE-2026-01258135P-00	Pratica correttamente presentata
16962	12087	03/03/2026 17:34	4.457,97	INPS-ISEE-2026-00006310X-00	Pratica correttamente presentata
16963	58098	16/03/2026 16:03	4.458,60	INPS-ISEE-2026-01125270A-00	Pratica correttamente presentata
16964	30153	05/03/2026 13:18	4.459,11	INPS-ISEE-2026-00756295F-00	Pratica correttamente presentata
16965	67278	18/03/2026 11:25	4.459,45	INPS-ISEE-2026-08226906L-00	Pratica correttamente presentata
16966	7429	02/03/2026 17:29	4.459,58	INPS-ISEE-2026-01545560C-00	Pratica correttamente presentata
16967	18507	03/03/2026 17:29	4.459,92	INPS-ISEE-2026-03062907W-00	Pratica correttamente presentata
16968	53024	13/03/2026 11:11	4.460,14	INPS-ISEE-2026-01505382G-00	Pratica correttamente presentata
16969	18153	03/03/2026 16:46	4.460,28	INPS-ISEE-2026-04581436R-00	Pratica correttamente presentata
16970	45364	10/03/2026 17:03	4.460,38	INPS-ISEE-2026-02228257N-00	Pratica correttamente presentata
16971	34454	06/03/2026 12:28	4.460,57	INPS-ISEE-2026-07945214O-00	Pratica correttamente presentata
16972	2478	02/03/2026 13:00	4.460,79	INPS-ISEE-2026-00489248V-00	Pratica correttamente presentata
16973	2600	02/03/2026 13:06	4.460,79	INPS-ISEE-2026-00489248V-00	Pratica correttamente presentata
16974	19387	03/03/2026 18:30	4.460,90	INPS-ISEE-2026-03409849I-00	Pratica correttamente presentata
16975	19745	03/03/2026 18:40	4.460,90	INPS-ISEE-2026-03409849I-00	Pratica correttamente presentata
16976	15162	03/03/2026 11:17	4.461,07	INPS-ISEE-2026-02075229W-00	Pratica correttamente presentata
16977	1834	02/03/2026 12:47	4.461,27	INPS-ISEE-2026-00143048B-00	Pratica correttamente presentata
16978	2159	02/03/2026 12:54	4.461,27	INPS-ISEE-2026-00143048B-00	Pratica correttamente presentata
16979	44223	10/03/2026 11:41	4.461,47	INPS-ISEE-2026-07714945I-00	Pratica correttamente presentata
16980	44616	10/03/2026 15:39	4.461,50	INPS-ISEE-2026-01207296W-00	Pratica correttamente presentata
16981	891	02/03/2026 12:39	4.461,56	INPS-ISEE-2026-01579955K-00	Pratica correttamente presentata
16982	11532	02/03/2026 21:36	4.461,79	INPS-ISEE-2026-01203781D-00	Pratica correttamente presentata
16983	53824	13/03/2026 16:36	4.461,82	INPS-ISEE-2026-00756248O-00	Pratica correttamente presentata
16984	2850	02/03/2026 13:13	4.461,97	INPS-ISEE-2026-02925928I-00	Pratica correttamente presentata
16985	2169	02/03/2026 12:56	4.462,62	INPS-ISEE-2026-01042797E-00	Pratica correttamente presentata

fonte: http://burc.regione.campania.it

BANDO IO STUDIO 2025 a.s. 2025/2026

ALLEGATO A

Progr.	Numero Domanda	Data Di Presentazione	valore ISEE	PROTOCOLLO attestazione ISEE	Esito GRADUATORIA PROVVISORIA
16986	53427	17/03/2026 11:51	4.462,89	INPS-ISEE-2026-03988318Y-00	Pratica correttamente presentata
16987	24390	12/03/2026 09:15	4.463,01	INPS-ISEE-2026-02676916I-00	Pratica correttamente presentata
16988	58967	16/03/2026 18:08	4.463,09	INPS-ISEE-2026-02673121D-00	Pratica correttamente presentata
16989	59025	16/03/2026 18:12	4.463,09	INPS-ISEE-2026-02673121D-00	Pratica correttamente presentata
16990	32850	05/03/2026 21:40	4.463,13	INPS-ISEE-2026-03223301Y-00	Pratica correttamente presentata
16991	21748	03/03/2026 23:39	4.463,37	INPS-ISEE-2026-04397726Z-00	Pratica correttamente presentata
16992	60929	17/03/2026 10:52	4.463,51	INPS-ISEE-2026-00399984U-00	Pratica correttamente presentata
16993	54450	13/03/2026 19:03	4.463,73	INPS-ISEE-2026-03124094H-00	Pratica correttamente presentata
16994	54493	13/03/2026 19:17	4.463,73	INPS-ISEE-2026-03124094H-00	Pratica correttamente presentata
16995	1754	02/03/2026 12:45	4.464,56	INPS-ISEE-2026-03712888I-00	Pratica correttamente presentata
16996	34437	06/03/2026 12:27	4.464,67	INPS-ISEE-2026-03276085R-00	Pratica correttamente presentata
16997	51042	12/03/2026 16:03	4.464,72	INPS-ISEE-2026-03608679S-00	Pratica correttamente presentata
16998	37814	07/03/2026 19:54	4.464,79	INPS-ISEE-2026-03189356V-00	Pratica correttamente presentata
16999	37825	07/03/2026 20:01	4.464,79	INPS-ISEE-2026-03189356V-00	Pratica correttamente presentata
17000	44829	10/03/2026 14:36	4.465,00	INPS-ISEE-2026-02739231W-00	Pratica correttamente presentata
17001	8316	02/03/2026 18:07	4.465,20	INPS-ISEE-2026-03760658V-00	Pratica correttamente presentata
17002	34551	06/03/2026 12:53	4.465,27	INPS-ISEE-2026-00390042A-00	Pratica correttamente presentata
17003	7357	02/03/2026 17:51	4.465,29	INPS-ISEE-2026-06570175R-00	Pratica correttamente presentata
17004	8288	02/03/2026 18:04	4.465,29	INPS-ISEE-2026-06570175R-00	Pratica correttamente presentata
17005	63282	17/03/2026 17:34	4.465,33	INPS-ISEE-2026-01987509S-00	Pratica correttamente presentata
17006	19849	03/03/2026 18:43	4.465,43	INPS-ISEE-2026-00641402M-00	Pratica correttamente presentata
17007	66304	18/03/2026 09:42	4.465,48	INPS-ISEE-2026-02432762C-00	Pratica correttamente presentata
17008	17884	03/03/2026 16:15	4.465,57	INPS-ISEE-2026-04149274R-00	Pratica correttamente presentata
17009	8746	02/03/2026 18:25	4.465,63	INPS-ISEE-2026-01286674F-00	Pratica correttamente presentata
17010	35626	06/03/2026 17:50	4.465,69	INPS-ISEE-2026-03376346O-00	Pratica correttamente presentata
17011	66749	18/03/2026 10:32	4.465,97	INPS-ISEE-2026-00486072W-00	Pratica correttamente presentata
17012	15772	03/03/2026 19:30	4.466,31	INPS-ISEE-2026-02273217G-00	Pratica correttamente presentata
17013	40336	09/03/2026 11:37	4.466,32	INPS-ISEE-2026-01195556O-00	Pratica correttamente presentata
17014	14506	03/03/2026 10:28	4.466,67	INPS-ISEE-2026-00970577V-00	Pratica correttamente presentata
17015	21638	03/03/2026 22:50	4.466,72	INPS-ISEE-2026-00565793V-00	Pratica correttamente presentata
17016	66766	18/03/2026 11:17	4.466,83	INPS-ISEE-2026-00497252Q-00	Pratica correttamente presentata
17017	18835	03/03/2026 17:33	4.466,89	INPS-ISEE-2026-00369939S-00	Pratica correttamente presentata
17018	18959	04/03/2026 06:32	4.466,89	INPS-ISEE-2026-00369939S-00	Pratica correttamente presentata
17019	51329	12/03/2026 17:24	4.467,01	INPS-ISEE-2026-08014907Q-00	Pratica correttamente presentata
17020	48975	11/03/2026 18:19	4.467,16	INPS-ISEE-2026-03611404J-00	Pratica correttamente presentata
17021	47488	11/03/2026 11:27	4.467,23	INPS-ISEE-2026-03707400T-00	Pratica correttamente presentata
17022	66374	18/03/2026 09:51	4.467,52	INPS-ISEE-2026-02347340H-00	Pratica correttamente presentata
17023	34233	06/03/2026 11:50	4.468,29	INPS-ISEE-2026-00239225H-00	Pratica correttamente presentata
17024	10362	02/03/2026 20:04	4.468,37	INPS-ISEE-2026-01002846T-00	Pratica correttamente presentata
17025	8760	02/03/2026 18:26	4.468,64	INPS-ISEE-2026-00477645L-00	Pratica correttamente presentata
17026	6255	02/03/2026 16:34	4.468,68	INPS-ISEE-2026-02931245C-00	Pratica correttamente presentata
17027	45325	10/03/2026 16:53	4.468,70	INPS-ISEE-2026-01044748N-00	Pratica correttamente presentata
17028	45381	10/03/2026 17:02	4.468,70	INPS-ISEE-2026-01044748N-00	Pratica correttamente presentata

fonte: http://burc.regione.campania.it

BANDO IO STUDIO 2025 a.s. 2025/2026

ALLEGATO A

Progr.	Numero Domanda	Data Di Presentazione	valore ISEE	PROTOCOLLO attestazione ISEE	Esito GRADUATORIA PROVVISORIA
17029	50909	12/03/2026 15:09	4.468,85	INPS-ISEE-2026-01126444D-00	Pratica correttamente presentata
17030	41403	09/03/2026 16:22	4.468,87	INPS-ISEE-2026-01878151R-00	Pratica correttamente presentata
17031	41517	09/03/2026 16:38	4.468,87	INPS-ISEE-2026-01878151R-00	Pratica correttamente presentata
17032	66969	18/03/2026 10:59	4.468,87	INPS-ISEE-2026-05804556L-00	Pratica correttamente presentata
17033	63607	17/03/2026 18:04	4.469,18	INPS-ISEE-2026-08064897U-00	Pratica correttamente presentata
17034	63636	17/03/2026 18:07	4.469,18	INPS-ISEE-2026-08064897U-00	Pratica correttamente presentata
17035	66668	18/03/2026 10:21	4.469,27	INPS-ISEE-2026-00501160S-00	Pratica correttamente presentata
17036	66807	18/03/2026 10:37	4.469,27	INPS-ISEE-2026-00501160S-00	Pratica correttamente presentata
17037	42971	09/03/2026 20:51	4.469,87	INPS-ISEE-2026-02302363J-00	Pratica correttamente presentata
17038	29284	05/03/2026 11:25	4.470,00	INPS-ISEE-2026-01538558V-00	Pratica correttamente presentata
17039	54629	13/03/2026 20:42	4.470,00	INPS-ISEE-2026-01538558V-00	Pratica correttamente presentata
17040	4474	02/03/2026 14:37	4.470,07	INPS-ISEE-2026-03104114Y-00	Pratica correttamente presentata
17041	9510	02/03/2026 19:14	4.470,10	INPS-ISEE-2026-01943059R-00	Pratica correttamente presentata
17042	866	02/03/2026 12:49	4.470,19	INPS-ISEE-2026-03996692A-00	Pratica correttamente presentata
17043	11187	02/03/2026 20:55	4.470,49	INPS-ISEE-2026-05064272C-00	Pratica correttamente presentata
17044	34354	06/03/2026 12:12	4.470,73	INPS-ISEE-2026-00781270P-00	Pratica correttamente presentata
17045	54512	13/03/2026 19:41	4.470,88	INPS-ISEE-2026-02713322B-00	Pratica correttamente presentata
17046	3247	02/03/2026 13:37	4.471,89	INPS-ISEE-2026-02971923L-00	Pratica correttamente presentata
17047	2393	02/03/2026 13:00	4.472,41	INPS-ISEE-2026-00372071B-00	Pratica correttamente presentata
17048	3468	02/03/2026 14:03	4.472,43	INPS-ISEE-2026-06287898D-00	Pratica correttamente presentata
17049	46637	10/03/2026 22:10	4.472,47	INPS-ISEE-2026-05876890M-00	Pratica correttamente presentata
17050	46685	10/03/2026 22:24	4.472,47	INPS-ISEE-2026-05876890M-00	Pratica correttamente presentata
17051	20417	03/03/2026 19:56	4.472,88	INPS-ISEE-2026-00697645I-00	Pratica correttamente presentata
17052	51544	12/03/2026 18:36	4.473,23	INPS-ISEE-2026-01696296S-00	Pratica correttamente presentata
17053	59642	16/03/2026 19:55	4.473,24	INPS-ISEE-2026-01356716Q-00	Pratica correttamente presentata
17054	15219	03/03/2026 11:19	4.473,33	INPS-ISEE-2026-00216338H-00	Pratica correttamente presentata
17055	63421	17/03/2026 17:45	4.473,33	INPS-ISEE-2026-04860623Q-00	Pratica correttamente presentata
17056	63466	17/03/2026 17:49	4.473,33	INPS-ISEE-2026-04860623Q-00	Pratica correttamente presentata
17057	40190	09/03/2026 11:22	4.473,40	INPS-ISEE-2026-00748087F-00	Pratica correttamente presentata
17058	15698	03/03/2026 12:43	4.473,41	INPS-ISEE-2026-04497374Z-00	Pratica correttamente presentata
17059	6901	02/03/2026 17:09	4.473,43	INPS-ISEE-2026-00552587O-00	Pratica correttamente presentata
17060	14825	03/03/2026 10:49	4.473,98	INPS-ISEE-2026-01253265G-00	Pratica correttamente presentata
17061	3316	02/03/2026 13:48	4.474,04	INPS-ISEE-2026-03327754R-00	Pratica correttamente presentata
17062	39743	09/03/2026 10:14	4.474,05	INPS-ISEE-2026-04741353W-00	Pratica correttamente presentata
17063	20516	03/03/2026 20:10	4.474,09	INPS-ISEE-2026-00704773N-00	Pratica correttamente presentata
17064	10054	02/03/2026 19:51	4.474,10	INPS-ISEE-2026-02986949T-00	Pratica correttamente presentata
17065	66876	18/03/2026 10:45	4.474,19	INPS-ISEE-2026-02438871L-00	Pratica correttamente presentata
17066	59546	16/03/2026 19:22	4.474,87	INPS-ISEE-2026-03163285N-00	Pratica correttamente presentata
17067	27200	04/03/2026 19:25	4.474,88	INPS-ISEE-2026-03078950O-00	Pratica correttamente presentata
17068	41861	09/03/2026 17:26	4.475,01	INPS-ISEE-2026-00425392P-00	Pratica correttamente presentata
17069	57687	16/03/2026 13:07	4.475,37	INPS-ISEE-2026-04315337C-00	Pratica correttamente presentata
17070	57696	16/03/2026 13:14	4.475,37	INPS-ISEE-2026-04315337C-00	Pratica correttamente presentata
17071	26827	04/03/2026 18:36	4.476,06	INPS-ISEE-2026-05888749H-00	Pratica correttamente presentata

fonte: http://burc.regione.campania.it

BANDO IO STUDIO 2025 a.s. 2025/2026

ALLEGATO A

Progr.	Numero Domanda	Data Di Presentazione	valore ISEE	PROTOCOLLO attestazione ISEE	Esito GRADUATORIA PROVVISORIA
17072	10344	02/03/2026 19:54	4.476,22	INPS-ISEE-2026-03610501U-00	Pratica correttamente presentata
17073	59934	16/03/2026 21:26	4.476,26	INPS-ISEE-2026-02738128R-00	Pratica correttamente presentata
17074	41567	09/03/2026 16:46	4.476,33	INPS-ISEE-2026-02860964V-00	Pratica correttamente presentata
17075	54282	13/03/2026 18:19	4.476,33	INPS-ISEE-2026-02860964V-00	Pratica correttamente presentata
17076	15440	03/03/2026 11:36	4.476,38	INPS-ISEE-2026-01251926C-00	Pratica correttamente presentata
17077	15569	03/03/2026 11:46	4.476,38	INPS-ISEE-2026-01251926C-00	Pratica correttamente presentata
17078	10440	02/03/2026 20:01	4.476,49	INPS-ISEE-2026-02872179X-00	Pratica correttamente presentata
17079	44883	10/03/2026 14:55	4.476,54	INPS-ISEE-2026-01295420H-00	Pratica correttamente presentata
17080	44889	10/03/2026 14:58	4.476,54	INPS-ISEE-2026-01295420H-00	Pratica correttamente presentata
17081	18560	03/03/2026 17:15	4.476,67	INPS-ISEE-2026-00245023U-00	Pratica correttamente presentata
17082	60380	17/03/2026 09:05	4.476,84	INPS-ISEE-2026-00387240G-00	Pratica correttamente presentata
17083	16372	03/03/2026 12:52	4.476,99	INPS-ISEE-2026-02140109M-00	Pratica correttamente presentata
17084	40113	09/03/2026 11:07	4.477,24	INPS-ISEE-2026-00639851O-00	Pratica correttamente presentata
17085	40146	09/03/2026 11:12	4.477,24	INPS-ISEE-2026-00639851O-00	Pratica correttamente presentata
17086	20670	03/03/2026 20:21	4.477,27	INPS-ISEE-2026-03087448F-00	Pratica correttamente presentata
17087	34181	06/03/2026 11:42	4.477,38	INPS-ISEE-2026-05053937O-00	Pratica correttamente presentata
17088	5439	02/03/2026 15:07	4.477,55	INPS-ISEE-2026-01875254O-00	Pratica correttamente presentata
17089	21887	04/03/2026 02:15	4.477,59	INPS-ISEE-2026-04376413N-00	Pratica correttamente presentata
17090	58225	16/03/2026 16:29	4.477,71	INPS-ISEE-2026-08146776S-00	Pratica correttamente presentata
17091	58260	16/03/2026 16:33	4.477,71	INPS-ISEE-2026-08146776S-00	Pratica correttamente presentata
17092	60500	17/03/2026 09:39	4.477,90	INPS-ISEE-2026-01837955Z-00	Pratica correttamente presentata
17093	40586	09/03/2026 12:17	4.478,85	INPS-ISEE-2026-07702876I-00	Pratica correttamente presentata
17094	40609	09/03/2026 12:21	4.478,85	INPS-ISEE-2026-07702876I-00	Pratica correttamente presentata
17095	51203	12/03/2026 16:48	4.479,01	INPS-ISEE-2026-01553083P-00	Pratica correttamente presentata
17096	58201	16/03/2026 16:33	4.479,13	INPS-ISEE-2026-08260402D-00	Pratica correttamente presentata
17097	19777	03/03/2026 19:52	4.479,32	INPS-ISEE-2026-02716877Z-00	Pratica correttamente presentata
17098	2107	02/03/2026 12:51	4.479,41	INPS-ISEE-2026-01655053P-00	Pratica correttamente presentata
17099	7086	02/03/2026 17:19	4.479,68	INPS-ISEE-2026-00911834C-00	Pratica correttamente presentata
17100	49930	12/03/2026 09:47	4.479,80	INPS-ISEE-2026-04866282X-00	Pratica correttamente presentata
17101	53231	13/03/2026 11:56	4.479,91	INPS-ISEE-2026-00383144H-00	Pratica correttamente presentata
17102	53267	13/03/2026 12:02	4.479,91	INPS-ISEE-2026-00383144H-00	Pratica correttamente presentata
17103	23835	04/03/2026 12:00	4.480,00	INPS-ISEE-2026-01393113T-00	Pratica correttamente presentata
17104	28966	05/03/2026 10:29	4.480,01	INPS-ISEE-2026-00660124J-00	Pratica correttamente presentata
17105	53639	13/03/2026 15:17	4.480,25	INPS-ISEE-2026-02280198E-00	Pratica correttamente presentata
17106	30719	05/03/2026 16:05	4.480,39	INPS-ISEE-2026-00726115D-00	Pratica correttamente presentata
17107	11346	02/03/2026 21:12	4.480,41	INPS-ISEE-2026-02131563T-00	Pratica correttamente presentata
17108	19062	03/03/2026 17:59	4.480,69	INPS-ISEE-2026-02180046T-00	Pratica correttamente presentata
17109	43977	10/03/2026 10:48	4.480,89	INPS-ISEE-2026-00519974V-00	Pratica correttamente presentata
17110	45835	10/03/2026 18:02	4.481,17	INPS-ISEE-2026-01108962W-00	Pratica correttamente presentata
17111	45918	10/03/2026 18:15	4.481,17	INPS-ISEE-2026-01108962W-00	Pratica correttamente presentata
17112	23476	04/03/2026 11:27	4.481,19	INPS-ISEE-2026-04224714G-00	Pratica correttamente presentata
17113	40962	09/03/2026 14:20	4.481,42	INPS-ISEE-2026-02930800D-00	Pratica correttamente presentata
17114	24630	04/03/2026 17:59	4.481,46	INPS-ISEE-2026-02353697V-00	Pratica correttamente presentata

fonte: http://burc.regione.campania.it

BANDO IO STUDIO 2025 a.s. 2025/2026

ALLEGATO A

Progr.	Numero Domanda	Data Di Presentazione	valore ISEE	PROTOCOLLO attestazione ISEE	Esito GRADUATORIA PROVVISORIA
17115	17450	03/03/2026 15:37	4.481,54	INPS-ISEE-2026-02369193L-00	Pratica correttamente presentata
17116	17540	03/03/2026 15:41	4.481,54	INPS-ISEE-2026-02369193L-00	Pratica correttamente presentata
17117	43789	10/03/2026 10:19	4.481,64	INPS-ISEE-2026-04932347O-00	Pratica correttamente presentata
17118	41561	09/03/2026 16:50	4.481,87	INPS-ISEE-2026-03189760F-00	Pratica correttamente presentata
17119	53803	13/03/2026 16:28	4.481,88	INPS-ISEE-2026-00685363R-00	Pratica correttamente presentata
17120	17694	03/03/2026 15:59	4.482,43	INPS-ISEE-2026-08042679X-00	Pratica correttamente presentata
17121	1027	02/03/2026 12:24	4.482,52	INPS-ISEE-2026-00369346R-00	Pratica correttamente presentata
17122	53746	13/03/2026 16:25	4.482,60	INPS-ISEE-2026-01834297F-00	Pratica correttamente presentata
17123	163	02/03/2026 12:36	4.482,76	INPS-ISEE-2026-04625972V-00	Pratica correttamente presentata
17124	66872	18/03/2026 10:47	4.482,84	INPS-ISEE-2026-00760264P-00	Pratica correttamente presentata
17125	23161	04/03/2026 10:58	4.483,35	INPS-ISEE-2026-01192372P-00	Pratica correttamente presentata
17126	28590	05/03/2026 09:29	4.483,41	INPS-ISEE-2026-04803129W-00	Pratica correttamente presentata
17127	20411	03/03/2026 19:47	4.483,45	INPS-ISEE-2026-00639008C-00	Pratica correttamente presentata
17128	9243	02/03/2026 18:52	4.483,84	INPS-ISEE-2026-03932328E-00	Pratica correttamente presentata
17129	10882	02/03/2026 20:46	4.483,90	INPS-ISEE-2026-02400363A-00	Pratica correttamente presentata
17130	21792	03/03/2026 23:34	4.483,90	INPS-ISEE-2026-04124681C-00	Pratica correttamente presentata
17131	36753	07/03/2026 08:27	4.483,90	INPS-ISEE-2026-01007289W-00	Pratica correttamente presentata
17132	51083	12/03/2026 16:18	4.484,26	INPS-ISEE-2026-00385402D-00	Pratica correttamente presentata
17133	8816	09/03/2026 00:21	4.484,34	INPS-ISEE-2026-03938910L-00	Pratica correttamente presentata
17134	20646	04/03/2026 12:58	4.484,53	INPS-ISEE-2026-00232960D-00	Pratica correttamente presentata
17135	44219	10/03/2026 11:32	4.484,55	INPS-ISEE-2026-03663978U-00	Pratica correttamente presentata
17136	44276	10/03/2026 11:45	4.484,55	INPS-ISEE-2026-03663978U-00	Pratica correttamente presentata
17137	2901	02/03/2026 13:51	4.484,71	INPS-ISEE-2026-04194013D-00	Pratica correttamente presentata
17138	43392	10/03/2026 08:44	4.484,83	INPS-ISEE-2026-00365382W-00	Pratica correttamente presentata
17139	28617	05/03/2026 09:34	4.484,84	INPS-ISEE-2026-02559349I-00	Pratica correttamente presentata
17140	4368	06/03/2026 09:50	4.484,85	INPS-ISEE-2026-01520493G-00	Pratica correttamente presentata
17141	33501	06/03/2026 09:54	4.484,85	INPS-ISEE-2026-01520493G-00	Pratica correttamente presentata
17142	6966	02/03/2026 17:15	4.485,29	INPS-ISEE-2026-01043289W-00	Pratica correttamente presentata
17143	63469	17/03/2026 17:49	4.485,49	INPS-ISEE-2026-06316587X-00	Pratica correttamente presentata
17144	60428	17/03/2026 09:53	4.485,69	INPS-ISEE-2026-03935521N-00	Pratica correttamente presentata
17145	32139	05/03/2026 19:32	4.485,92	INPS-ISEE-2026-01049091G-00	Pratica correttamente presentata
17146	32206	05/03/2026 19:00	4.485,99	INPS-ISEE-2026-07535902R-00	Pratica correttamente presentata
17147	63052	17/03/2026 17:10	4.486,28	INPS-ISEE-2026-01045703B-00	Pratica correttamente presentata
17148	37509	07/03/2026 17:03	4.486,45	INPS-ISEE-2026-06988594H-00	Pratica correttamente presentata
17149	12781	02/03/2026 23:16	4.486,56	INPS-ISEE-2026-00883884S-00	Pratica correttamente presentata
17150	12857	02/03/2026 23:30	4.486,56	INPS-ISEE-2026-00883884S-00	Pratica correttamente presentata
17151	36365	06/03/2026 21:12	4.486,61	INPS-ISEE-2026-03712808Q-00	Pratica correttamente presentata
17152	53250	13/03/2026 11:59	4.486,61	INPS-ISEE-2026-00235868O-00	Pratica correttamente presentata
17153	66238	18/03/2026 09:43	4.486,61	INPS-ISEE-2026-00242675C-00	Pratica correttamente presentata
17154	33264	06/03/2026 09:12	4.486,95	INPS-ISEE-2026-01095678X-00	Pratica correttamente presentata
17155	23525	04/03/2026 11:31	4.486,99	INPS-ISEE-2026-03442633P-00	Pratica correttamente presentata
17156	14674	03/03/2026 10:41	4.487,01	INPS-ISEE-2026-05481832R-00	Pratica correttamente presentata
17157	29485	05/03/2026 11:40	4.487,08	INPS-ISEE-2026-01822069N-00	Pratica correttamente presentata

fonte: http://burc.regione.campania.it

BANDO IO STUDIO 2025 a.s. 2025/2026

ALLEGATO A

Progr.	Numero Domanda	Data Di Presentazione	valore ISEE	PROTOCOLLO attestazione ISEE	Esito GRADUATORIA PROVVISORIA
17158	32754	05/03/2026 21:19	4.487,08	INPS-ISEE-2026-00306930T-00	Pratica correttamente presentata
17159	62597	17/03/2026 16:21	4.487,15	INPS-ISEE-2026-04423791E-00	Pratica correttamente presentata
17160	26849	04/03/2026 19:13	4.487,26	INPS-ISEE-2026-00591867X-00	Pratica correttamente presentata
17161	29040	05/03/2026 10:46	4.487,32	INPS-ISEE-2026-00776470R-00	Pratica correttamente presentata
17162	58325	16/03/2026 16:43	4.487,69	INPS-ISEE-2026-02887366Y-00	Pratica correttamente presentata
17163	32539	05/03/2026 20:12	4.488,05	INPS-ISEE-2026-00518168Q-00	Pratica correttamente presentata
17164	62138	17/03/2026 14:55	4.488,24	INPS-ISEE-2026-08011034M-00	Pratica correttamente presentata
17165	32502	05/03/2026 20:05	4.488,46	INPS-ISEE-2026-04905199I-00	Pratica correttamente presentata
17166	19364	03/03/2026 18:10	4.488,51	INPS-ISEE-2026-00617413D-00	Pratica correttamente presentata
17167	19621	03/03/2026 18:41	4.488,51	INPS-ISEE-2026-00617413D-00	Pratica correttamente presentata
17168	41261	09/03/2026 15:56	4.488,85	INPS-ISEE-2026-01306059G-00	Pratica correttamente presentata
17169	57938	16/03/2026 15:16	4.488,85	INPS-ISEE-2026-01306059G-00	Pratica correttamente presentata
17170	27570	04/03/2026 20:31	4.489,02	INPS-ISEE-2026-04772558Z-00	Pratica correttamente presentata
17171	42435	09/03/2026 18:38	4.489,12	INPS-ISEE-2026-03850248E-00	Pratica correttamente presentata
17172	25603	04/03/2026 16:45	4.489,27	INPS-ISEE-2026-01325875R-00	Pratica correttamente presentata
17173	24130	04/03/2026 12:31	4.489,54	INPS-ISEE-2026-04002495G-00	Pratica correttamente presentata
17174	39238	08/03/2026 22:05	4.489,87	INPS-ISEE-2026-00212533U-00	Pratica correttamente presentata
17175	45276	10/03/2026 16:44	4.489,92	INPS-ISEE-2026-03559434L-00	Pratica correttamente presentata
17176	22426	04/03/2026 09:47	4.490,39	INPS-ISEE-2026-05559164V-00	Pratica correttamente presentata
17177	51528	12/03/2026 17:45	4.490,55	INPS-ISEE-2026-03263100K-00	Pratica correttamente presentata
17178	3758	02/03/2026 13:55	4.490,73	INPS-ISEE-2026-00393987S-00	Pratica correttamente presentata
17179	597	02/03/2026 12:53	4.490,81	INPS-ISEE-2026-00201059M-00	Pratica correttamente presentata
17180	2542	02/03/2026 13:08	4.490,81	INPS-ISEE-2026-00201059M-00	Pratica correttamente presentata
17181	53813	13/03/2026 16:37	4.491,06	INPS-ISEE-2026-01178815R-00	Pratica correttamente presentata
17182	18881	03/03/2026 17:33	4.491,21	INPS-ISEE-2026-06458209F-00	Pratica correttamente presentata
17183	58448	16/03/2026 17:00	4.491,38	INPS-ISEE-2026-03375916F-00	Pratica correttamente presentata
17184	8047	02/03/2026 17:50	4.491,44	INPS-ISEE-2026-02939389M-00	Pratica correttamente presentata
17185	65865	18/03/2026 07:16	4.491,73	INPS-ISEE-2026-05214535P-00	Pratica correttamente presentata
17186	58356	16/03/2026 16:57	4.491,88	INPS-ISEE-2026-03450071B-00	Pratica correttamente presentata
17187	63880	17/03/2026 19:38	4.492,15	INPS-ISEE-2026-04952879A-00	Pratica correttamente presentata
17188	32380	06/03/2026 19:30	4.492,16	INPS-ISEE-2026-03964922V-00	Pratica correttamente presentata
17189	31978	05/03/2026 18:37	4.492,52	INPS-ISEE-2026-01149882L-00	Pratica correttamente presentata
17190	44138	10/03/2026 11:19	4.492,70	INPS-ISEE-2026-01442964E-00	Pratica correttamente presentata
17191	35502	06/03/2026 17:21	4.492,71	INPS-ISEE-2026-00395099V-00	Pratica correttamente presentata
17192	19045	03/03/2026 17:49	4.492,91	INPS-ISEE-2026-00668273O-00	Pratica correttamente presentata
17193	65584	17/03/2026 23:09	4.492,91	INPS-ISEE-2026-04334523G-00	Pratica correttamente presentata
17194	35207	06/03/2026 16:48	4.493,50	INPS-ISEE-2026-03311412K-00	Pratica correttamente presentata
17195	22933	04/03/2026 11:05	4.493,56	INPS-ISEE-2026-00613892Q-00	Pratica correttamente presentata
17196	59705	16/03/2026 20:05	4.493,58	INPS-ISEE-2026-04212853P-00	Pratica correttamente presentata
17197	37114	07/03/2026 12:54	4.493,66	INPS-ISEE-2026-00254262T-00	Pratica correttamente presentata
17198	30893	05/03/2026 16:40	4.493,69	INPS-ISEE-2026-06803479I-00	Pratica correttamente presentata
17199	46972	11/03/2026 09:33	4.494,02	INPS-ISEE-2026-05047683L-00	Pratica correttamente presentata
17200	12568	02/03/2026 22:46	4.494,07	INPS-ISEE-2026-01496871X-00	Pratica correttamente presentata

fonte: http://burc.regione.campania.it

BANDO IO STUDIO 2025 a.s. 2025/2026

ALLEGATO A

Progr.	Numero Domanda	Data Di Presentazione	valore ISEE	PROTOCOLLO attestazione ISEE	Esito GRADUATORIA PROVVISORIA
17201	64242	17/03/2026 19:08	4.494,61	INPS-ISEE-2026-05803623W-00	Pratica correttamente presentata
17202	17705	03/03/2026 16:00	4.494,72	INPS-ISEE-2026-01955023P-00	Pratica correttamente presentata
17203	6868	04/03/2026 12:05	4.494,83	INPS-ISEE-2026-06242992F-00	Pratica correttamente presentata
17204	20963	03/03/2026 21:07	4.494,98	INPS-ISEE-2026-03806063C-00	Pratica correttamente presentata
17205	4845	02/03/2026 16:47	4.495,12	INPS-ISEE-2026-00356059N-00	Pratica correttamente presentata
17206	12798	02/03/2026 23:23	4.495,13	INPS-ISEE-2026-03554238E-00	Pratica correttamente presentata
17207	1001	02/03/2026 12:22	4.495,27	INPS-ISEE-2026-01692341C-00	Pratica correttamente presentata
17208	43445	10/03/2026 09:12	4.495,52	INPS-ISEE-2026-02123839N-00	Pratica correttamente presentata
17209	12326	03/03/2026 12:28	4.495,79	INPS-ISEE-2026-02937145R-00	Pratica correttamente presentata
17210	38975	11/03/2026 10:31	4.495,94	INPS-ISEE-2026-04148667X-00	Pratica correttamente presentata
17211	3965	02/03/2026 14:10	4.496,08	INPS-ISEE-2026-00843909L-00	Pratica correttamente presentata
17212	1593	02/03/2026 14:12	4.496,08	INPS-ISEE-2026-00843909L-00	Pratica correttamente presentata
17213	15292	03/03/2026 11:26	4.496,46	INPS-ISEE-2026-07430785F-00	Pratica correttamente presentata
17214	15432	03/03/2026 11:34	4.496,55	INPS-ISEE-2026-03185446R-00	Pratica correttamente presentata
17215	66651	18/03/2026 10:22	4.496,63	INPS-ISEE-2026-07659450X-00	Pratica correttamente presentata
17216	66700	18/03/2026 10:26	4.496,63	INPS-ISEE-2026-07659450X-00	Pratica correttamente presentata
17217	7424	02/03/2026 17:34	4.496,67	INPS-ISEE-2026-03360206B-00	Pratica correttamente presentata
17218	49444	11/03/2026 20:29	4.496,85	INPS-ISEE-2026-02011459D-00	Pratica correttamente presentata
17219	37693	07/03/2026 18:41	4.497,12	INPS-ISEE-2026-01211071S-00	Pratica correttamente presentata
17220	54045	13/03/2026 17:22	4.497,28	INPS-ISEE-2026-01694883S-00	Pratica correttamente presentata
17221	54081	13/03/2026 17:28	4.497,28	INPS-ISEE-2026-01694883S-00	Pratica correttamente presentata
17222	62934	17/03/2026 16:59	4.497,46	INPS-ISEE-2026-08103633G-00	Pratica correttamente presentata
17223	15907	03/03/2026 12:10	4.497,52	INPS-ISEE-2026-00248850W-00	Pratica correttamente presentata
17224	274	02/03/2026 12:17	4.497,56	INPS-ISEE-2026-01435325H-00	Pratica correttamente presentata
17225	14459	03/03/2026 10:21	4.497,77	INPS-ISEE-2026-03770808L-00	Pratica correttamente presentata
17226	35170	06/03/2026 16:22	4.497,83	INPS-ISEE-2026-02419836L-00	Pratica correttamente presentata
17227	61698	17/03/2026 12:49	4.498,16	INPS-ISEE-2026-02280471G-00	Pratica correttamente presentata
17228	61734	17/03/2026 12:58	4.498,16	INPS-ISEE-2026-02280471G-00	Pratica correttamente presentata
17229	53269	13/03/2026 12:02	4.498,21	INPS-ISEE-2026-00198437O-00	Pratica correttamente presentata
17230	16344	03/03/2026 13:02	4.498,37	INPS-ISEE-2026-02924008P-00	Pratica correttamente presentata
17231	6224	02/03/2026 16:30	4.498,51	INPS-ISEE-2026-02109654W-00	Pratica correttamente presentata
17232	24154	04/03/2026 12:34	4.498,54	INPS-ISEE-2026-01564250H-00	Pratica correttamente presentata
17233	24257	04/03/2026 12:41	4.498,54	INPS-ISEE-2026-01564250H-00	Pratica correttamente presentata
17234	2229	02/03/2026 12:52	4.498,69	INPS-ISEE-2026-00062108M-00	Pratica correttamente presentata
17235	5032	02/03/2026 14:56	4.498,69	INPS-ISEE-2026-00062108M-00	Pratica correttamente presentata
17236	60159	16/03/2026 22:42	4.498,84	INPS-ISEE-2026-01048748O-00	Pratica correttamente presentata
17237	49972	16/03/2026 22:50	4.498,84	INPS-ISEE-2026-01048748O-00	Pratica correttamente presentata
17238	41363	09/03/2026 16:15	4.499,34	INPS-ISEE-2026-04077280N-00	Pratica correttamente presentata
17239	50813	12/03/2026 13:55	4.499,36	INPS-ISEE-2026-06285080Q-00	Pratica correttamente presentata
17240	18505	03/03/2026 17:10	4.499,41	INPS-ISEE-2026-00379655V-00	Pratica correttamente presentata
17241	18596	03/03/2026 17:16	4.499,41	INPS-ISEE-2026-00379655V-00	Pratica correttamente presentata
17242	7589	02/03/2026 17:31	4.499,51	INPS-ISEE-2026-01853752R-00	Pratica correttamente presentata
17243	7686	02/03/2026 17:35	4.499,51	INPS-ISEE-2026-01853752R-00	Pratica correttamente presentata

fonte: http://burc.regione.campania.it

BANDO IO STUDIO 2025 a.s. 2025/2026

ALLEGATO A

Progr.	Numero Domanda	Data Di Presentazione	valore ISEE	PROTOCOLLO attestazione ISEE	Esito GRADUATORIA PROVVISORIA
17244	15071	03/03/2026 11:11	4.499,61	INPS-ISEE-2026-00359401D-00	Pratica correttamente presentata
17245	62704	17/03/2026 16:42	4.500,06	INPS-ISEE-2026-00539424W-00	Pratica correttamente presentata
17246	905	02/03/2026 12:46	4.500,14	INPS-ISEE-2026-05885437Y-00	Pratica correttamente presentata
17247	51372	12/03/2026 17:16	4.500,30	INPS-ISEE-2026-03911780Q-00	Pratica correttamente presentata
17248	52590	13/03/2026 09:39	4.500,31	INPS-ISEE-2026-02439493F-00	Pratica correttamente presentata
17249	49942	12/03/2026 09:48	4.500,32	INPS-ISEE-2026-03695013W-00	Pratica correttamente presentata
17250	42723	09/03/2026 19:31	4.500,33	INPS-ISEE-2026-05335095E-00	Pratica correttamente presentata
17251	67131	18/03/2026 11:10	4.500,55	INPS-ISEE-2026-01044297W-00	Pratica correttamente presentata
17252	39931	09/03/2026 10:42	4.500,79	INPS-ISEE-2026-01750506G-00	Pratica correttamente presentata
17253	14621	03/03/2026 10:37	4.501,01	INPS-ISEE-2026-01999316Z-00	Pratica correttamente presentata
17254	23851	04/03/2026 12:04	4.501,38	INPS-ISEE-2026-03693336L-00	Pratica correttamente presentata
17255	46921	11/03/2026 11:00	4.501,41	INPS-ISEE-2026-01951372N-00	Pratica correttamente presentata
17256	62358	17/03/2026 15:54	4.501,41	INPS-ISEE-2026-01951372N-00	Pratica correttamente presentata
17257	56857	16/03/2026 10:42	4.501,57	INPS-ISEE-2026-03104821J-00	Pratica correttamente presentata
17258	20385	03/03/2026 19:47	4.501,58	INPS-ISEE-2026-00527797I-00	Pratica correttamente presentata
17259	46275	10/03/2026 19:26	4.501,63	INPS-ISEE-2026-02977396M-00	Pratica correttamente presentata
17260	18833	04/03/2026 20:08	4.501,65	INPS-ISEE-2026-07345835V-00	Pratica correttamente presentata
17261	6638	03/03/2026 18:53	4.501,68	INPS-ISEE-2026-03609554O-00	Pratica correttamente presentata
17262	50960	12/03/2026 15:30	4.501,96	INPS-ISEE-2026-01290076P-00	Pratica correttamente presentata
17263	12196	02/03/2026 22:08	4.502,03	INPS-ISEE-2026-02352592N-00	Pratica correttamente presentata
17264	57448	16/03/2026 12:16	4.502,03	INPS-ISEE-2026-00590442G-00	Pratica correttamente presentata
17265	49002	11/03/2026 18:20	4.502,25	INPS-ISEE-2026-05847917K-00	Pratica correttamente presentata
17266	49043	11/03/2026 18:26	4.502,25	INPS-ISEE-2026-05847917K-00	Pratica correttamente presentata
17267	17505	03/03/2026 16:00	4.502,28	INPS-ISEE-2026-01899551Z-00	Pratica correttamente presentata
17268	17748	03/03/2026 16:05	4.502,28	INPS-ISEE-2026-01899551Z-00	Pratica correttamente presentata
17269	44711	10/03/2026 15:35	4.502,74	INPS-ISEE-2026-06858121R-00	Pratica correttamente presentata
17270	51629	12/03/2026 18:04	4.502,83	INPS-ISEE-2026-00569659Y-00	Pratica correttamente presentata
17271	38216	08/03/2026 10:04	4.502,85	INPS-ISEE-2026-00738064N-00	Pratica correttamente presentata
17272	38233	08/03/2026 10:15	4.502,85	INPS-ISEE-2026-00738064N-00	Pratica correttamente presentata
17273	50235	12/03/2026 10:58	4.502,85	INPS-ISEE-2026-04191543W-00	Pratica correttamente presentata
17274	64270	17/03/2026 19:08	4.503,19	INPS-ISEE-2026-02484479Z-00	Pratica correttamente presentata
17275	1008	12/03/2026 17:56	4.503,43	INPS-ISEE-2026-02987880U-00	Pratica correttamente presentata
17276	39308	12/03/2026 23:35	4.503,51	INPS-ISEE-2026-01954127Q-00	Pratica correttamente presentata
17277	57308	16/03/2026 12:02	4.503,68	INPS-ISEE-2026-02406420A-00	Pratica correttamente presentata
17278	35169	06/03/2026 16:23	4.503,72	INPS-ISEE-2026-00740485N-00	Pratica correttamente presentata
17279	13058	04/03/2026 21:53	4.503,90	INPS-ISEE-2026-04214446P-00	Pratica correttamente presentata
17280	28002	04/03/2026 22:01	4.503,90	INPS-ISEE-2026-04214446P-00	Pratica correttamente presentata
17281	16409	03/03/2026 13:02	4.504,17	INPS-ISEE-2026-00985459Y-00	Pratica correttamente presentata
17282	427	02/03/2026 12:26	4.504,20	INPS-ISEE-2026-01242904D-00	Pratica correttamente presentata
17283	10099	02/03/2026 20:06	4.504,39	INPS-ISEE-2026-00245729Q-00	Pratica correttamente presentata
17284	14339	03/03/2026 10:12	4.504,41	INPS-ISEE-2026-03293465O-00	Pratica correttamente presentata
17285	14455	03/03/2026 10:20	4.504,41	INPS-ISEE-2026-03293465O-00	Pratica correttamente presentata
17286	48083	11/03/2026 14:36	4.504,47	INPS-ISEE-2026-05858197M-00	Pratica correttamente presentata

fonte: http://burc.regione.campania.it

BANDO IO STUDIO 2025 a.s. 2025/2026

ALLEGATO A

Progr.	Numero Domanda	Data Di Presentazione	valore ISEE	PROTOCOLLO attestazione ISEE	Esito GRADUATORIA PROVVISORIA
17287	23396	04/03/2026 11:23	4.504,63	INPS-ISEE-2026-00810757N-00	Pratica correttamente presentata
17288	49132	11/03/2026 18:43	4.504,88	INPS-ISEE-2026-04604076W-00	Pratica correttamente presentata
17289	54440	13/03/2026 18:57	4.504,89	INPS-ISEE-2026-00379279I-00	Pratica correttamente presentata
17290	11669	03/03/2026 19:50	4.505,12	INPS-ISEE-2026-07338865Y-00	Pratica correttamente presentata
17291	22567	04/03/2026 10:41	4.505,20	INPS-ISEE-2026-00307027J-00	Pratica correttamente presentata
17292	23367	04/03/2026 11:16	4.505,28	INPS-ISEE-2026-01491101M-00	Pratica correttamente presentata
17293	16203	03/03/2026 12:36	4.505,39	INPS-ISEE-2026-03376976K-00	Pratica correttamente presentata
17294	52284	15/03/2026 08:30	4.505,56	INPS-ISEE-2026-07764326V-00	Pratica correttamente presentata
17295	62970	17/03/2026 17:04	4.505,90	INPS-ISEE-2026-01446982F-00	Pratica correttamente presentata
17296	63014	17/03/2026 17:08	4.505,90	INPS-ISEE-2026-01446982F-00	Pratica correttamente presentata
17297	25032	04/03/2026 15:35	4.506,02	INPS-ISEE-2026-03331653G-00	Pratica correttamente presentata
17298	25096	04/03/2026 15:40	4.506,02	INPS-ISEE-2026-03331653G-00	Pratica correttamente presentata
17299	62570	17/03/2026 16:18	4.506,22	INPS-ISEE-2026-00988495M-00	Pratica correttamente presentata
17300	43872	10/03/2026 10:32	4.506,42	INPS-ISEE-2026-00602230S-00	Pratica correttamente presentata
17301	40518	09/03/2026 12:10	4.506,50	INPS-ISEE-2026-02232566C-00	Pratica correttamente presentata
17302	21201	03/03/2026 22:05	4.506,66	INPS-ISEE-2026-02118566Q-00	Pratica correttamente presentata
17303	21453	03/03/2026 22:14	4.506,66	INPS-ISEE-2026-02118566Q-00	Pratica correttamente presentata
17304	7585	02/03/2026 17:52	4.506,91	INPS-ISEE-2026-00822887V-00	Pratica correttamente presentata
17305	47239	11/03/2026 10:34	4.506,96	INPS-ISEE-2026-02947608X-00	Pratica correttamente presentata
17306	14375	03/03/2026 10:47	4.507,11	INPS-ISEE-2026-00486693X-00	Pratica correttamente presentata
17307	66243	18/03/2026 09:37	4.507,35	INPS-ISEE-2026-01440964N-00	Pratica correttamente presentata
17308	46606	10/03/2026 21:44	4.507,51	INPS-ISEE-2026-01995852S-00	Pratica correttamente presentata
17309	45776	10/03/2026 17:54	4.507,52	INPS-ISEE-2026-01297928Z-00	Pratica correttamente presentata
17310	45847	10/03/2026 18:04	4.507,52	INPS-ISEE-2026-01297928Z-00	Pratica correttamente presentata
17311	22596	04/03/2026 10:06	4.508,04	INPS-ISEE-2026-02552470P-00	Pratica correttamente presentata
17312	11577	02/03/2026 21:53	4.508,11	INPS-ISEE-2026-01981686S-00	Pratica correttamente presentata
17313	28169	04/03/2026 23:06	4.508,20	INPS-ISEE-2026-00637059E-00	Pratica correttamente presentata
17314	20144	03/03/2026 19:14	4.508,33	INPS-ISEE-2026-00583661Q-00	Pratica correttamente presentata
17315	11175	02/03/2026 20:57	4.508,65	INPS-ISEE-2026-01151522M-00	Pratica correttamente presentata
17316	11294	03/03/2026 17:06	4.508,65	INPS-ISEE-2026-01151522M-00	Pratica correttamente presentata
17317	64301	17/03/2026 19:15	4.509,02	INPS-ISEE-2026-03147286R-00	Pratica correttamente presentata
17318	56591	16/03/2026 09:50	4.509,35	INPS-ISEE-2026-06935263F-00	Pratica correttamente presentata
17319	37692	07/03/2026 18:52	4.509,45	INPS-ISEE-2026-01717329E-00	Pratica correttamente presentata
17320	19032	03/03/2026 17:48	4.509,68	INPS-ISEE-2026-01635884V-00	Pratica correttamente presentata
17321	19268	03/03/2026 18:03	4.509,68	INPS-ISEE-2026-01635884V-00	Pratica correttamente presentata
17322	3406	03/03/2026 10:39	4.509,71	INPS-ISEE-2026-02696857M-00	Pratica correttamente presentata
17323	59256	16/03/2026 18:42	4.509,76	INPS-ISEE-2026-00781234P-00	Pratica correttamente presentata
17324	59314	16/03/2026 18:46	4.509,76	INPS-ISEE-2026-00781234P-00	Pratica correttamente presentata
17325	65981	18/03/2026 08:40	4.509,80	INPS-ISEE-2026-03600670D-00	Pratica correttamente presentata
17326	65894	18/03/2026 10:16	4.509,80	INPS-ISEE-2026-03600670D-00	Pratica correttamente presentata
17327	45663	10/03/2026 17:41	4.510,12	INPS-ISEE-2026-00385972F-00	Pratica correttamente presentata
17328	9898	03/03/2026 19:02	4.510,16	INPS-ISEE-2026-02431181B-00	Pratica correttamente presentata
17329	46436	10/03/2026 20:30	4.510,16	INPS-ISEE-2026-02347250H-00	Pratica correttamente presentata

fonte: http://burc.regione.campania.it

BANDO IO STUDIO 2025 a.s. 2025/2026

ALLEGATO A

Progr.	Numero Domanda	Data Di Presentazione	valore ISEE	PROTOCOLLO attestazione ISEE	Esito GRADUATORIA PROVVISORIA
17330	17860	11/03/2026 17:23	4.510,16	INPS-ISEE-2026-02347250H-00	Pratica correttamente presentata
17331	40678	10/03/2026 15:48	4.510,33	INPS-ISEE-2026-03456003T-00	Pratica correttamente presentata
17332	32871	05/03/2026 21:48	4.510,41	INPS-ISEE-2026-02566833L-00	Pratica correttamente presentata
17333	25045	04/03/2026 15:41	4.511,17	INPS-ISEE-2026-03056826E-00	Pratica correttamente presentata
17334	8141	02/03/2026 17:56	4.511,30	INPS-ISEE-2026-03149100A-00	Pratica correttamente presentata
17335	8282	02/03/2026 18:00	4.511,30	INPS-ISEE-2026-03149100A-00	Pratica correttamente presentata
17336	29258	05/03/2026 11:08	4.511,34	INPS-ISEE-2026-01117196C-00	Pratica correttamente presentata
17337	23338	04/03/2026 11:22	4.511,38	INPS-ISEE-2026-03154718Q-00	Pratica correttamente presentata
17338	26998	04/03/2026 18:54	4.511,49	INPS-ISEE-2026-03723267E-00	Pratica correttamente presentata
17339	27024	04/03/2026 18:58	4.511,49	INPS-ISEE-2026-03723267E-00	Pratica correttamente presentata
17340	9181	02/03/2026 18:46	4.511,56	INPS-ISEE-2026-01533294W-00	Pratica correttamente presentata
17341	66924	18/03/2026 11:05	4.511,75	INPS-ISEE-2026-03322436H-00	Pratica correttamente presentata
17342	16166	03/03/2026 12:50	4.511,80	INPS-ISEE-2026-06694237I-00	Pratica correttamente presentata
17343	10079	02/03/2026 19:38	4.512,06	INPS-ISEE-2026-02281623G-00	Pratica correttamente presentata
17344	66913	18/03/2026 10:54	4.512,10	INPS-ISEE-2026-00781225P-00	Pratica correttamente presentata
17345	47417	11/03/2026 11:07	4.512,20	INPS-ISEE-2026-01689358Y-00	Pratica correttamente presentata
17346	6028	02/03/2026 16:06	4.512,52	INPS-ISEE-2026-01044593C-00	Pratica correttamente presentata
17347	46997	11/03/2026 09:37	4.512,53	INPS-ISEE-2026-02698661Z-00	Pratica correttamente presentata
17348	28484	05/03/2026 09:02	4.512,60	INPS-ISEE-2026-03853799A-00	Pratica correttamente presentata
17349	44432	10/03/2026 12:11	4.512,70	INPS-ISEE-2026-02000148K-00	Pratica correttamente presentata
17350	15736	03/03/2026 11:58	4.512,75	INPS-ISEE-2026-02338635E-00	Pratica correttamente presentata
17351	10688	02/03/2026 20:25	4.512,93	INPS-ISEE-2026-01031663B-00	Pratica correttamente presentata
17352	52797	13/03/2026 10:14	4.512,93	INPS-ISEE-2026-00762970R-00	Pratica correttamente presentata
17353	15963	03/03/2026 12:15	4.512,99	INPS-ISEE-2026-01451586E-00	Pratica correttamente presentata
17354	29837	05/03/2026 12:15	4.513,08	INPS-ISEE-2026-01289197I-00	Pratica correttamente presentata
17355	30560	05/03/2026 15:37	4.513,33	INPS-ISEE-2026-00567238R-00	Pratica correttamente presentata
17356	19011	03/03/2026 17:44	4.513,53	INPS-ISEE-2026-00779074F-00	Pratica correttamente presentata
17357	58886	16/03/2026 17:54	4.513,90	INPS-ISEE-2026-05958265Y-00	Pratica correttamente presentata
17358	14712	03/03/2026 10:43	4.513,98	INPS-ISEE-2026-03365867Z-00	Pratica correttamente presentata
17359	35382	06/03/2026 16:59	4.514,22	INPS-ISEE-2026-01050058J-00	Pratica correttamente presentata
17360	31471	05/03/2026 17:33	4.514,36	INPS-ISEE-2026-05122624D-00	Pratica correttamente presentata
17361	64952	17/03/2026 21:14	4.514,43	INPS-ISEE-2026-03216834W-00	Pratica correttamente presentata
17362	27008	04/03/2026 18:57	4.514,60	INPS-ISEE-2026-02124784N-00	Pratica correttamente presentata
17363	21445	03/03/2026 22:18	4.514,69	INPS-ISEE-2026-00057519W-00	Pratica correttamente presentata
17364	55252	14/03/2026 16:36	4.514,86	INPS-ISEE-2026-08081523W-00	Pratica correttamente presentata
17365	55270	14/03/2026 16:45	4.514,86	INPS-ISEE-2026-08081523W-00	Pratica correttamente presentata
17366	40400	09/03/2026 11:48	4.514,88	INPS-ISEE-2026-00768932V-00	Pratica correttamente presentata
17367	2687	02/03/2026 13:10	4.515,13	INPS-ISEE-2026-01627667V-00	Pratica correttamente presentata
17368	35979	06/03/2026 18:42	4.515,20	INPS-ISEE-2026-00551472G-00	Pratica correttamente presentata
17369	60853	17/03/2026 10:41	4.515,41	INPS-ISEE-2026-07038397I-00	Pratica correttamente presentata
17370	20489	03/03/2026 19:50	4.515,51	INPS-ISEE-2026-05910755O-00	Pratica correttamente presentata
17371	39105	08/03/2026 20:24	4.516,14	INPS-ISEE-2026-01085055G-00	Pratica correttamente presentata
17372	48979	11/03/2026 18:17	4.516,14	INPS-ISEE-2026-01085055G-00	Pratica correttamente presentata

fonte: http://burc.regione.campania.it

BANDO IO STUDIO 2025 a.s. 2025/2026

ALLEGATO A

Progr.	Numero Domanda	Data Di Presentazione	valore ISEE	PROTOCOLLO attestazione ISEE	Esito GRADUATORIA PROVVISORIA
17373	6239	02/03/2026 16:34	4.516,67	INPS-ISEE-2026-03922957I-00	Pratica correttamente presentata
17374	22678	04/03/2026 10:16	4.516,67	INPS-ISEE-2026-01155368Q-00	Pratica correttamente presentata
17375	22754	04/03/2026 10:19	4.516,67	INPS-ISEE-2026-01155368Q-00	Pratica correttamente presentata
17376	62391	17/03/2026 15:45	4.516,69	INPS-ISEE-2026-04380669X-00	Pratica correttamente presentata
17377	21498	03/03/2026 22:38	4.516,85	INPS-ISEE-2026-00074197N-00	Pratica correttamente presentata
17378	21703	03/03/2026 23:03	4.516,85	INPS-ISEE-2026-00074197N-00	Pratica correttamente presentata
17379	9411	02/03/2026 19:14	4.516,99	INPS-ISEE-2026-01695982Y-00	Pratica correttamente presentata
17380	38345	08/03/2026 11:34	4.517,16	INPS-ISEE-2026-02006376G-00	Pratica correttamente presentata
17381	47135	11/03/2026 10:07	4.517,19	INPS-ISEE-2026-02262459E-00	Pratica correttamente presentata
17382	47154	11/03/2026 10:13	4.517,19	INPS-ISEE-2026-02262459E-00	Pratica correttamente presentata
17383	57942	16/03/2026 15:19	4.517,26	INPS-ISEE-2026-00207053M-00	Pratica correttamente presentata
17384	57970	16/03/2026 15:28	4.517,26	INPS-ISEE-2026-00207053M-00	Pratica correttamente presentata
17385	2228	02/03/2026 16:53	4.517,38	INPS-ISEE-2026-02507761N-00	Pratica correttamente presentata
17386	44184	16/03/2026 18:12	4.517,55	INPS-ISEE-2026-02512079C-00	Pratica correttamente presentata
17387	1567	03/03/2026 10:27	4.517,56	INPS-ISEE-2026-06486763Y-00	Pratica correttamente presentata
17388	47438	11/03/2026 11:10	4.517,62	INPS-ISEE-2026-02080159P-00	Pratica correttamente presentata
17389	65827	18/03/2026 06:20	4.517,85	INPS-ISEE-2026-08093574X-00	Pratica correttamente presentata
17390	14062	03/03/2026 09:49	4.517,89	INPS-ISEE-2026-01393450P-00	Pratica correttamente presentata
17391	29061	05/03/2026 10:44	4.517,89	INPS-ISEE-2026-02512107A-00	Pratica correttamente presentata
17392	35604	06/03/2026 17:39	4.517,89	INPS-ISEE-2026-01103675H-00	Pratica correttamente presentata
17393	18281	03/03/2026 17:07	4.517,97	INPS-ISEE-2026-02287980X-00	Pratica correttamente presentata
17394	2588	02/03/2026 13:22	4.518,05	INPS-ISEE-2026-00820872W-00	Pratica correttamente presentata
17395	30618	05/03/2026 15:51	4.518,11	INPS-ISEE-2026-01835373E-00	Pratica correttamente presentata
17396	23766	04/03/2026 11:54	4.518,12	INPS-ISEE-2026-00849643F-00	Pratica correttamente presentata
17397	50141	12/03/2026 10:37	4.518,31	INPS-ISEE-2026-00324223U-00	Pratica correttamente presentata
17398	50209	12/03/2026 10:50	4.518,31	INPS-ISEE-2026-00324223U-00	Pratica correttamente presentata
17399	39973	09/03/2026 10:47	4.518,35	INPS-ISEE-2026-07716397Y-00	Pratica correttamente presentata
17400	40001	09/03/2026 10:51	4.518,35	INPS-ISEE-2026-07716397Y-00	Pratica correttamente presentata
17401	7571	02/03/2026 17:30	4.518,46	INPS-ISEE-2026-06810964F-00	Pratica correttamente presentata
17402	5854	02/03/2026 15:40	4.518,54	INPS-ISEE-2026-01974140C-00	Pratica correttamente presentata
17403	56842	16/03/2026 10:37	4.518,66	INPS-ISEE-2026-00230805A-00	Pratica correttamente presentata
17404	56855	16/03/2026 10:40	4.518,66	INPS-ISEE-2026-00230805A-00	Pratica correttamente presentata
17405	4920	02/03/2026 14:45	4.518,87	INPS-ISEE-2026-03078355R-00	Pratica correttamente presentata
17406	20395	16/03/2026 19:18	4.519,05	INPS-ISEE-2026-00250030X-00	Pratica correttamente presentata
17407	44530	10/03/2026 12:36	4.519,07	INPS-ISEE-2026-01562500J-00	Pratica correttamente presentata
17408	6064	02/03/2026 16:06	4.519,08	INPS-ISEE-2026-00994171R-00	Pratica correttamente presentata
17409	33417	06/03/2026 09:39	4.519,77	INPS-ISEE-2026-03563633Q-00	Pratica correttamente presentata
17410	19273	03/03/2026 18:03	4.519,84	INPS-ISEE-2026-00561998Z-00	Pratica correttamente presentata
17411	45500	10/03/2026 17:18	4.519,93	INPS-ISEE-2026-01617242H-00	Pratica correttamente presentata
17412	45542	10/03/2026 17:22	4.519,93	INPS-ISEE-2026-01617242H-00	Pratica correttamente presentata
17413	20017	03/03/2026 19:08	4.520,00	INPS-ISEE-2026-02933137N-00	Pratica correttamente presentata
17414	36764	07/03/2026 08:36	4.520,07	INPS-ISEE-2026-02053080A-00	Pratica correttamente presentata
17415	26191	04/03/2026 17:37	4.520,20	INPS-ISEE-2026-05526652R-00	Pratica correttamente presentata

fonte: http://burc.regione.campania.it

BANDO IO STUDIO 2025 a.s. 2025/2026

ALLEGATO A

Progr.	Numero Domanda	Data Di Presentazione	valore ISEE	PROTOCOLLO attestazione ISEE	Esito GRADUATORIA PROVVISORIA
17416	56051	15/03/2026 19:04	4.520,43	INPS-ISEE-2026-00752607W-00	Pratica correttamente presentata
17417	10173	02/03/2026 19:42	4.520,56	INPS-ISEE-2026-00245244T-00	Pratica correttamente presentata
17418	20570	03/03/2026 20:00	4.520,56	INPS-ISEE-2026-00245244T-00	Pratica correttamente presentata
17419	12277	02/03/2026 22:16	4.520,59	INPS-ISEE-2026-00702778R-00	Pratica correttamente presentata
17420	5648	02/03/2026 18:34	4.520,91	INPS-ISEE-2026-03236480C-00	Pratica correttamente presentata
17421	32170	05/03/2026 18:57	4.520,95	INPS-ISEE-2026-01483737L-00	Pratica correttamente presentata
17422	32203	05/03/2026 19:01	4.520,95	INPS-ISEE-2026-01483737L-00	Pratica correttamente presentata
17423	28764	05/03/2026 10:08	4.521,14	INPS-ISEE-2026-01447197L-00	Pratica correttamente presentata
17424	28847	05/03/2026 10:18	4.521,14	INPS-ISEE-2026-01447197L-00	Pratica correttamente presentata
17425	41470	09/03/2026 16:33	4.521,26	INPS-ISEE-2026-01438443W-00	Pratica correttamente presentata
17426	62309	17/03/2026 15:34	4.521,31	INPS-ISEE-2026-04107438W-00	Pratica correttamente presentata
17427	62434	17/03/2026 15:53	4.521,31	INPS-ISEE-2026-04107438W-00	Pratica correttamente presentata
17428	14577	03/03/2026 10:31	4.521,47	INPS-ISEE-2026-01202293J-00	Pratica correttamente presentata
17429	24307	04/03/2026 12:52	4.521,74	INPS-ISEE-2026-01079435Q-00	Pratica correttamente presentata
17430	13637	03/03/2026 09:31	4.521,76	INPS-ISEE-2026-00649543R-00	Pratica correttamente presentata
17431	50514	12/03/2026 11:55	4.521,91	INPS-ISEE-2026-02361668O-00	Pratica correttamente presentata
17432	40229	09/03/2026 11:25	4.521,95	INPS-ISEE-2026-00599701R-00	Pratica correttamente presentata
17433	58107	16/03/2026 16:12	4.522,00	INPS-ISEE-2026-02307686O-00	Pratica correttamente presentata
17434	20700	03/03/2026 20:22	4.522,11	INPS-ISEE-2026-02986224L-00	Pratica correttamente presentata
17435	45597	10/03/2026 17:29	4.522,29	INPS-ISEE-2026-00669683Z-00	Pratica correttamente presentata
17436	83	02/03/2026 12:08	4.522,91	INPS-ISEE-2026-00302579C-00	Pratica correttamente presentata
17437	44315	10/03/2026 11:46	4.523,17	INPS-ISEE-2026-03381177E-00	Pratica correttamente presentata
17438	25361	04/03/2026 16:20	4.523,29	INPS-ISEE-2026-00248901G-00	Pratica correttamente presentata
17439	25395	04/03/2026 16:28	4.523,29	INPS-ISEE-2026-00248901G-00	Pratica correttamente presentata
17440	6508	02/03/2026 16:52	4.523,31	INPS-ISEE-2026-00544491W-00	Pratica correttamente presentata
17441	44382	10/03/2026 12:00	4.523,33	INPS-ISEE-2026-05765063O-00	Pratica correttamente presentata
17442	4328	02/03/2026 23:11	4.523,58	INPS-ISEE-2026-00240113I-00	Pratica correttamente presentata
17443	4161	02/03/2026 23:16	4.523,58	INPS-ISEE-2026-00240113I-00	Pratica correttamente presentata
17444	24888	04/03/2026 15:21	4.523,95	INPS-ISEE-2026-02645216C-00	Pratica correttamente presentata
17445	33268	06/03/2026 09:15	4.524,07	INPS-ISEE-2026-02572729F-00	Pratica correttamente presentata
17446	39482	09/03/2026 09:24	4.524,23	INPS-ISEE-2026-00771219W-00	Pratica correttamente presentata
17447	5931	02/03/2026 15:52	4.524,47	INPS-ISEE-2026-03103039J-00	Pratica correttamente presentata
17448	6034	02/03/2026 16:13	4.524,47	INPS-ISEE-2026-03103039J-00	Pratica correttamente presentata
17449	33327	06/03/2026 09:24	4.524,53	INPS-ISEE-2026-00365734N-00	Pratica correttamente presentata
17450	36982	08/03/2026 19:23	4.524,67	INPS-ISEE-2026-02376786S-00	Pratica correttamente presentata
17451	61635	17/03/2026 12:37	4.524,94	INPS-ISEE-2026-02304353B-00	Pratica correttamente presentata
17452	7521	03/03/2026 15:57	4.525,06	INPS-ISEE-2026-02412472D-00	Pratica correttamente presentata
17453	17750	03/03/2026 16:10	4.525,06	INPS-ISEE-2026-02412472D-00	Pratica correttamente presentata
17454	61410	17/03/2026 11:59	4.525,72	INPS-ISEE-2026-03612574N-00	Pratica correttamente presentata
17455	38804	08/03/2026 17:52	4.525,75	INPS-ISEE-2026-02520096G-00	Pratica correttamente presentata
17456	48505	11/03/2026 17:01	4.525,94	INPS-ISEE-2026-00547986S-00	Pratica correttamente presentata
17457	24018	04/03/2026 12:24	4.526,27	INPS-ISEE-2026-01451541T-00	Pratica correttamente presentata
17458	58217	16/03/2026 16:33	4.526,34	INPS-ISEE-2026-02693853X-00	Pratica correttamente presentata

fonte: http://burc.regione.campania.it

BANDO IO STUDIO 2025 a.s. 2025/2026

ALLEGATO A

Progr.	Numero Domanda	Data Di Presentazione	valore ISEE	PROTOCOLLO attestazione ISEE	Esito GRADUATORIA PROVVISORIA
17459	19272	03/03/2026 18:02	4.526,46	INPS-ISEE-2026-02089419L-00	Pratica correttamente presentata
17460	44201	10/03/2026 11:27	4.526,60	INPS-ISEE-2026-03313524T-00	Pratica correttamente presentata
17461	41542	09/03/2026 16:41	4.526,83	INPS-ISEE-2026-04813127C-00	Pratica correttamente presentata
17462	48609	11/03/2026 17:17	4.526,83	INPS-ISEE-2026-04368567S-00	Pratica correttamente presentata
17463	41331	09/03/2026 16:11	4.526,84	INPS-ISEE-2026-00465911C-00	Pratica correttamente presentata
17464	47886	11/03/2026 12:46	4.526,89	INPS-ISEE-2026-02810767R-00	Pratica correttamente presentata
17465	20382	03/03/2026 19:41	4.526,90	INPS-ISEE-2026-02116197W-00	Pratica correttamente presentata
17466	32499	16/03/2026 16:59	4.527,14	INPS-ISEE-2026-00625473W-00	Pratica correttamente presentata
17467	23174	04/03/2026 11:00	4.527,16	INPS-ISEE-2026-00620310Z-00	Pratica correttamente presentata
17468	27075	04/03/2026 19:18	4.527,27	INPS-ISEE-2026-05650516N-00	Pratica correttamente presentata
17469	27256	04/03/2026 19:30	4.527,27	INPS-ISEE-2026-05650516N-00	Pratica correttamente presentata
17470	30055	05/03/2026 12:51	4.527,35	INPS-ISEE-2026-04193971F-00	Pratica correttamente presentata
17471	31552	05/03/2026 17:44	4.527,40	INPS-ISEE-2026-02383310B-00	Pratica correttamente presentata
17472	35921	06/03/2026 18:31	4.527,43	INPS-ISEE-2026-03090450T-00	Pratica correttamente presentata
17473	3924	02/03/2026 14:39	4.528,26	INPS-ISEE-2026-01701939E-00	Pratica correttamente presentata
17474	34146	06/03/2026 11:32	4.528,38	INPS-ISEE-2026-00752638R-00	Pratica correttamente presentata
17475	15240	03/03/2026 11:34	4.528,49	INPS-ISEE-2026-00342973N-00	Pratica correttamente presentata
17476	11386	02/03/2026 21:31	4.528,54	INPS-ISEE-2026-07359545Z-00	Pratica correttamente presentata
17477	5030	03/03/2026 13:29	4.528,88	INPS-ISEE-2026-01597840F-00	Pratica correttamente presentata
17478	62306	17/03/2026 15:31	4.528,96	INPS-ISEE-2026-05979428A-00	Pratica correttamente presentata
17479	45016	10/03/2026 15:47	4.529,05	INPS-ISEE-2026-05962456I-00	Pratica correttamente presentata
17480	45062	10/03/2026 15:56	4.529,05	INPS-ISEE-2026-05962456I-00	Pratica correttamente presentata
17481	51188	12/03/2026 16:43	4.529,05	INPS-ISEE-2026-02287796K-00	Pratica correttamente presentata
17482	22297	04/03/2026 09:33	4.529,11	INPS-ISEE-2026-03080117B-00	Pratica correttamente presentata
17483	22367	04/03/2026 09:40	4.529,11	INPS-ISEE-2026-03080117B-00	Pratica correttamente presentata
17484	58580	16/03/2026 17:15	4.529,17	INPS-ISEE-2026-00859421Q-00	Pratica correttamente presentata
17485	13736	03/03/2026 09:23	4.529,24	INPS-ISEE-2026-01575384L-00	Pratica correttamente presentata
17486	13831	03/03/2026 09:28	4.529,24	INPS-ISEE-2026-01575384L-00	Pratica correttamente presentata
17487	2116	02/03/2026 12:49	4.529,27	INPS-ISEE-2026-02354178E-00	Pratica correttamente presentata
17488	2248	02/03/2026 12:54	4.529,27	INPS-ISEE-2026-03773295X-00	Pratica correttamente presentata
17489	2479	02/03/2026 13:00	4.529,27	INPS-ISEE-2026-03773295X-00	Pratica correttamente presentata
17490	14489	03/03/2026 11:13	4.529,27	INPS-ISEE-2026-00982682V-00	Pratica correttamente presentata
17491	36227	06/03/2026 19:37	4.529,27	INPS-ISEE-2026-00924732W-00	Pratica correttamente presentata
17492	36237	06/03/2026 19:44	4.529,27	INPS-ISEE-2026-00924732W-00	Pratica correttamente presentata
17493	45591	10/03/2026 17:27	4.529,27	INPS-ISEE-2026-01076386R-00	Pratica correttamente presentata
17494	54700	13/03/2026 21:35	4.529,27	INPS-ISEE-2026-00811955Q-00	Pratica correttamente presentata
17495	66795	18/03/2026 10:35	4.529,27	INPS-ISEE-2026-00667524E-00	Pratica correttamente presentata
17496	29032	05/03/2026 10:41	4.529,31	INPS-ISEE-2026-00305389N-00	Pratica correttamente presentata
17497	52007	12/03/2026 19:09	4.529,41	INPS-ISEE-2026-03462431H-00	Pratica correttamente presentata
17498	58852	16/03/2026 17:48	4.529,43	INPS-ISEE-2026-04334066C-00	Pratica correttamente presentata
17499	2351	02/03/2026 12:55	4.529,47	INPS-ISEE-2026-00665881F-00	Pratica correttamente presentata
17500	30158	05/03/2026 13:42	4.529,47	INPS-ISEE-2026-01709594V-00	Pratica correttamente presentata
17501	6053	02/03/2026 16:05	4.529,61	INPS-ISEE-2026-00992524R-00	Pratica correttamente presentata

fonte: http://burc.regione.campania.it

Progr.	Numero Domanda	Data Di Presentazione	valore ISEE	PROTOCOLLO attestazione ISEE	Esito GRADUATORIA PROVVISORIA
17502	56689	16/03/2026 10:20	4.529,68	INPS-ISEE-2026-05232639E-00	Pratica correttamente presentata
17503	22250	04/03/2026 09:22	4.529,69	INPS-ISEE-2026-01775113P-00	Pratica correttamente presentata
17504	33512	06/03/2026 09:59	4.529,77	INPS-ISEE-2026-00447751N-00	Pratica correttamente presentata
17505	47992	11/03/2026 13:34	4.529,81	INPS-ISEE-2026-06392285V-00	Pratica correttamente presentata
17506	22183	04/03/2026 09:16	4.530,02	INPS-ISEE-2026-00578496S-00	Pratica correttamente presentata
17507	31185	05/03/2026 17:06	4.530,15	INPS-ISEE-2026-02681847X-00	Pratica correttamente presentata
17508	12663	02/03/2026 22:54	4.530,17	INPS-ISEE-2026-03140800U-00	Pratica correttamente presentata
17509	61716	17/03/2026 12:55	4.530,22	INPS-ISEE-2026-01550219H-00	Pratica correttamente presentata
17510	61163	17/03/2026 11:28	4.530,29	INPS-ISEE-2026-04402819N-00	Pratica correttamente presentata
17511	56452	16/03/2026 09:15	4.530,43	INPS-ISEE-2026-00746549V-00	Pratica correttamente presentata
17512	35062	06/03/2026 15:52	4.530,49	INPS-ISEE-2026-04521421J-00	Pratica correttamente presentata
17513	35073	06/03/2026 15:57	4.530,49	INPS-ISEE-2026-04521421J-00	Pratica correttamente presentata
17514	44228	10/03/2026 11:31	4.530,51	INPS-ISEE-2026-02210627B-00	Pratica correttamente presentata
17515	29514	05/03/2026 11:40	4.530,64	INPS-ISEE-2026-02674441N-00	Pratica correttamente presentata
17516	40509	09/03/2026 12:07	4.530,65	INPS-ISEE-2026-02027730T-00	Pratica correttamente presentata
17517	15763	03/03/2026 12:01	4.530,71	INPS-ISEE-2026-00409997Z-00	Pratica correttamente presentata
17518	40472	09/03/2026 12:01	4.530,80	INPS-ISEE-2026-05409771L-00	Pratica correttamente presentata
17519	39183	08/03/2026 21:19	4.530,81	INPS-ISEE-2026-04052761P-00	Pratica correttamente presentata
17520	63882	17/03/2026 18:39	4.530,82	INPS-ISEE-2026-04949282Z-00	Pratica correttamente presentata
17521	64033	17/03/2026 18:45	4.530,82	INPS-ISEE-2026-04949282Z-00	Pratica correttamente presentata
17522	23314	04/03/2026 11:12	4.530,93	INPS-ISEE-2026-00778846Y-00	Pratica correttamente presentata
17523	29855	05/03/2026 12:17	4.531,15	INPS-ISEE-2026-02700590H-00	Pratica correttamente presentata
17524	52116	12/03/2026 19:49	4.531,30	INPS-ISEE-2026-07663516F-00	Pratica correttamente presentata
17525	339	02/03/2026 12:11	4.531,55	INPS-ISEE-2026-00845084Q-00	Pratica correttamente presentata
17526	37775	07/03/2026 19:23	4.531,73	INPS-ISEE-2026-02691088F-00	Pratica correttamente presentata
17527	37801	07/03/2026 19:39	4.531,73	INPS-ISEE-2026-02691088F-00	Pratica correttamente presentata
17528	44335	10/03/2026 11:49	4.531,82	INPS-ISEE-2026-04158302H-00	Pratica correttamente presentata
17529	29403	05/03/2026 11:23	4.532,48	INPS-ISEE-2026-00453933W-00	Pratica correttamente presentata
17530	12714	03/03/2026 20:34	4.532,54	INPS-ISEE-2026-01582771R-00	Pratica correttamente presentata
17531	20415	12/03/2026 17:07	4.532,65	INPS-ISEE-2026-00766139O-00	Pratica correttamente presentata
17532	32971	05/03/2026 22:14	4.532,68	INPS-ISEE-2026-02117650D-00	Pratica correttamente presentata
17533	61105	17/03/2026 11:20	4.532,75	INPS-ISEE-2026-01966655Z-00	Pratica correttamente presentata
17534	34394	06/03/2026 12:18	4.532,84	INPS-ISEE-2026-03675670F-00	Pratica correttamente presentata
17535	41961	09/03/2026 17:35	4.532,85	INPS-ISEE-2026-02875168I-00	Pratica correttamente presentata
17536	42019	09/03/2026 17:40	4.532,85	INPS-ISEE-2026-02875168I-00	Pratica correttamente presentata
17537	48628	11/03/2026 17:20	4.532,85	INPS-ISEE-2026-03898414I-00	Pratica correttamente presentata
17538	45305	10/03/2026 16:46	4.532,97	INPS-ISEE-2026-03690109N-00	Pratica correttamente presentata
17539	51960	12/03/2026 19:02	4.532,97	INPS-ISEE-2026-03428881F-00	Pratica correttamente presentata
17540	6728	02/03/2026 16:59	4.533,33	INPS-ISEE-2026-01098184R-00	Pratica correttamente presentata
17541	30070	05/03/2026 12:54	4.533,43	INPS-ISEE-2026-02847966U-00	Pratica correttamente presentata
17542	24170	04/03/2026 12:38	4.533,45	INPS-ISEE-2026-04077244N-00	Pratica correttamente presentata
17543	15243	03/03/2026 11:22	4.533,52	INPS-ISEE-2026-04467418F-00	Pratica correttamente presentata
17544	25036	04/03/2026 15:30	4.533,66	INPS-ISEE-2026-00401042I-00	Pratica correttamente presentata

fonte: http://burc.regione.campania.it

BANDO IO STUDIO 2025 a.s. 2025/2026

ALLEGATO A

Progr.	Numero Domanda	Data Di Presentazione	valore ISEE	PROTOCOLLO attestazione ISEE	Esito GRADUATORIA PROVVISORIA
17545	67170	18/03/2026 11:12	4.534,07	INPS-ISEE-2026-03931945F-00	Pratica correttamente presentata
17546	11535	02/03/2026 21:39	4.534,15	INPS-ISEE-2026-02701286C-00	Pratica correttamente presentata
17547	10830	02/03/2026 20:48	4.534,44	INPS-ISEE-2026-02373544N-00	Pratica correttamente presentata
17548	11153	02/03/2026 20:53	4.534,44	INPS-ISEE-2026-02373544N-00	Pratica correttamente presentata
17549	56436	16/03/2026 09:05	4.534,47	INPS-ISEE-2026-01561193C-00	Pratica correttamente presentata
17550	48950	11/03/2026 18:14	4.534,83	INPS-ISEE-2026-03136350T-00	Pratica correttamente presentata
17551	46278	10/03/2026 19:25	4.534,90	INPS-ISEE-2026-03655676Z-00	Pratica correttamente presentata
17552	44566	10/03/2026 12:41	4.534,97	INPS-ISEE-2026-02069773F-00	Pratica correttamente presentata
17553	18392	03/03/2026 17:04	4.535,03	INPS-ISEE-2026-01618725E-00	Pratica correttamente presentata
17554	18832	03/03/2026 17:31	4.535,29	INPS-ISEE-2026-02126072B-00	Pratica correttamente presentata
17555	46544	10/03/2026 21:18	4.535,29	INPS-ISEE-2026-01992523R-00	Pratica correttamente presentata
17556	32008	05/03/2026 18:44	4.535,74	INPS-ISEE-2026-01834857X-00	Pratica correttamente presentata
17557	7733	02/03/2026 17:38	4.535,77	INPS-ISEE-2026-02698583K-00	Pratica correttamente presentata
17558	29419	05/03/2026 11:29	4.535,78	INPS-ISEE-2026-00551158P-00	Pratica correttamente presentata
17559	33610	06/03/2026 10:17	4.535,98	INPS-ISEE-2026-01560041M-00	Pratica correttamente presentata
17560	33525	10/03/2026 09:45	4.535,98	INPS-ISEE-2026-01560041M-00	Pratica correttamente presentata
17561	14040	03/03/2026 09:52	4.536,15	INPS-ISEE-2026-02517406P-00	Pratica correttamente presentata
17562	14183	03/03/2026 10:02	4.536,15	INPS-ISEE-2026-02517406P-00	Pratica correttamente presentata
17563	64905	17/03/2026 20:58	4.536,18	INPS-ISEE-2026-05588838J-00	Pratica correttamente presentata
17564	54602	13/03/2026 20:10	4.536,61	INPS-ISEE-2026-03169526O-00	Pratica correttamente presentata
17565	54608	13/03/2026 20:13	4.536,61	INPS-ISEE-2026-03169526O-00	Pratica correttamente presentata
17566	19759	03/03/2026 18:37	4.537,56	INPS-ISEE-2026-03311709G-00	Pratica correttamente presentata
17567	15850	03/03/2026 15:46	4.537,64	INPS-ISEE-2026-02633637E-00	Pratica correttamente presentata
17568	22801	04/03/2026 10:36	4.537,67	INPS-ISEE-2026-00321882G-00	Pratica correttamente presentata
17569	60869	17/03/2026 10:44	4.537,89	INPS-ISEE-2026-03452724W-00	Pratica correttamente presentata
17570	64679	17/03/2026 20:20	4.537,95	INPS-ISEE-2026-00930716C-00	Pratica correttamente presentata
17571	64758	17/03/2026 23:28	4.538,03	INPS-ISEE-2026-02897376U-00	Pratica correttamente presentata
17572	50513	12/03/2026 11:56	4.538,25	INPS-ISEE-2026-01079421G-00	Pratica correttamente presentata
17573	3686	02/03/2026 13:55	4.538,28	INPS-ISEE-2026-03317486O-00	Pratica correttamente presentata
17574	57196	16/03/2026 11:36	4.538,34	INPS-ISEE-2026-01079758I-00	Pratica correttamente presentata
17575	38422	08/03/2026 15:53	4.538,36	INPS-ISEE-2026-00255266C-00	Pratica correttamente presentata
17576	921	02/03/2026 12:23	4.538,58	INPS-ISEE-2026-07324220B-00	Pratica correttamente presentata
17577	36862	07/03/2026 10:22	4.538,86	INPS-ISEE-2026-01032209M-00	Pratica correttamente presentata
17578	67479	18/03/2026 11:45	4.539,27	INPS-ISEE-2026-01238937L-00	Pratica correttamente presentata
17579	61390	17/03/2026 12:15	4.539,29	INPS-ISEE-2026-00067175C-00	Pratica correttamente presentata
17580	65805	18/03/2026 02:26	4.539,31	INPS-ISEE-2026-07074162W-00	Pratica correttamente presentata
17581	53135	13/03/2026 11:39	4.539,44	INPS-ISEE-2026-05296423R-00	Pratica correttamente presentata
17582	53172	13/03/2026 11:43	4.539,44	INPS-ISEE-2026-05296423R-00	Pratica correttamente presentata
17583	29116	05/03/2026 10:53	4.539,68	INPS-ISEE-2026-03859076Z-00	Pratica correttamente presentata
17584	33419	06/03/2026 09:49	4.539,76	INPS-ISEE-2026-07743205N-00	Pratica correttamente presentata
17585	53988	13/03/2026 17:11	4.540,16	INPS-ISEE-2026-00810359C-00	Pratica correttamente presentata
17586	31234	05/03/2026 18:51	4.540,20	INPS-ISEE-2026-00740572P-00	Pratica correttamente presentata
17587	41900	09/03/2026 17:31	4.540,28	INPS-ISEE-2026-04405001Y-00	Pratica correttamente presentata

fonte: http://burc.regione.campania.it

BANDO IO STUDIO 2025 a.s. 2025/2026

ALLEGATO A

Progr.	Numero Domanda	Data Di Presentazione	valore ISEE	PROTOCOLLO attestazione ISEE	Esito GRADUATORIA PROVVISORIA
17588	65251	17/03/2026 22:13	4.540,88	INPS-ISEE-2026-06458546Z-00	Pratica correttamente presentata
17589	28440	05/03/2026 08:45	4.540,89	INPS-ISEE-2026-03121996R-00	Pratica correttamente presentata
17590	51876	12/03/2026 18:45	4.541,01	INPS-ISEE-2026-01553224D-00	Pratica correttamente presentata
17591	39873	09/03/2026 10:33	4.541,14	INPS-ISEE-2026-03722034T-00	Pratica correttamente presentata
17592	47561	11/03/2026 11:33	4.541,46	INPS-ISEE-2026-01189987M-00	Pratica correttamente presentata
17593	47577	11/03/2026 11:36	4.541,46	INPS-ISEE-2026-01189987M-00	Pratica correttamente presentata
17594	64571	17/03/2026 20:18	4.541,56	INPS-ISEE-2026-04967537K-00	Pratica correttamente presentata
17595	64766	17/03/2026 20:38	4.541,56	INPS-ISEE-2026-04967537K-00	Pratica correttamente presentata
17596	65696	17/03/2026 23:54	4.541,61	INPS-ISEE-2026-03446068R-00	Pratica correttamente presentata
17597	56249	15/03/2026 21:47	4.541,63	INPS-ISEE-2026-05203270J-00	Pratica correttamente presentata
17598	28475	05/03/2026 08:58	4.542,03	INPS-ISEE-2026-00620235A-00	Pratica correttamente presentata
17599	46104	10/03/2026 18:57	4.542,03	INPS-ISEE-2026-04777646K-00	Pratica correttamente presentata
17600	65546	18/03/2026 07:19	4.542,48	INPS-ISEE-2026-02967248Z-00	Pratica correttamente presentata
17601	38239	08/03/2026 10:25	4.542,51	INPS-ISEE-2026-03941339O-00	Pratica correttamente presentata
17602	32805	05/03/2026 21:27	4.542,53	INPS-ISEE-2026-01364532G-00	Pratica correttamente presentata
17603	25779	04/03/2026 17:02	4.542,65	INPS-ISEE-2026-02320093J-00	Pratica correttamente presentata
17604	25853	04/03/2026 17:08	4.542,65	INPS-ISEE-2026-02320093J-00	Pratica correttamente presentata
17605	48650	11/03/2026 17:28	4.542,76	INPS-ISEE-2026-04566969J-00	Pratica correttamente presentata
17606	48696	11/03/2026 17:35	4.542,76	INPS-ISEE-2026-04566969J-00	Pratica correttamente presentata
17607	30724	05/03/2026 16:05	4.542,84	INPS-ISEE-2026-02339891V-00	Pratica correttamente presentata
17608	27136	04/03/2026 19:11	4.542,95	INPS-ISEE-2026-01694607L-00	Pratica correttamente presentata
17609	27157	04/03/2026 19:14	4.542,95	INPS-ISEE-2026-01694607L-00	Pratica correttamente presentata
17610	66207	18/03/2026 09:34	4.543,01	INPS-ISEE-2026-04001508A-00	Pratica correttamente presentata
17611	56682	16/03/2026 10:12	4.543,28	INPS-ISEE-2026-01574872F-00	Pratica correttamente presentata
17612	20046	11/03/2026 11:22	4.543,61	INPS-ISEE-2026-05020860T-00	Pratica correttamente presentata
17613	34859	06/03/2026 14:51	4.543,67	INPS-ISEE-2026-00712511M-00	Pratica correttamente presentata
17614	40784	09/03/2026 13:01	4.543,95	INPS-ISEE-2026-00494071P-00	Pratica correttamente presentata
17615	25150	04/03/2026 16:03	4.544,07	INPS-ISEE-2026-02405459Q-00	Pratica correttamente presentata
17616	23513	04/03/2026 11:29	4.544,15	INPS-ISEE-2026-02001538J-00	Pratica correttamente presentata
17617	22887	11/03/2026 09:59	4.544,18	INPS-ISEE-2026-01211741M-00	Pratica correttamente presentata
17618	45877	10/03/2026 18:10	4.544,59	INPS-ISEE-2026-03035599F-00	Pratica correttamente presentata
17619	63293	17/03/2026 17:34	4.544,60	INPS-ISEE-2026-02399611R-00	Pratica correttamente presentata
17620	58934	16/03/2026 17:58	4.544,83	INPS-ISEE-2026-04579294Y-00	Pratica correttamente presentata
17621	23604	04/03/2026 11:41	4.545,20	INPS-ISEE-2026-00213342K-00	Pratica correttamente presentata
17622	15780	03/03/2026 12:27	4.545,38	INPS-ISEE-2026-02883109R-00	Pratica correttamente presentata
17623	16532	03/03/2026 13:13	4.545,38	INPS-ISEE-2026-02883109R-00	Pratica correttamente presentata
17624	32829	05/03/2026 21:48	4.545,57	INPS-ISEE-2026-00454722G-00	Pratica correttamente presentata
17625	32939	05/03/2026 22:04	4.545,57	INPS-ISEE-2026-00454722G-00	Pratica correttamente presentata
17626	31427	05/03/2026 17:30	4.545,61	INPS-ISEE-2026-01451591C-00	Pratica correttamente presentata
17627	23524	04/03/2026 11:30	4.546,16	INPS-ISEE-2026-01816116G-00	Pratica correttamente presentata
17628	58291	16/03/2026 16:39	4.546,20	INPS-ISEE-2026-04219104T-00	Pratica correttamente presentata
17629	50985	12/03/2026 15:40	4.546,72	INPS-ISEE-2026-01936050G-00	Pratica correttamente presentata
17630	46019	10/03/2026 18:33	4.546,76	INPS-ISEE-2026-02883526F-00	Pratica correttamente presentata

fonte: http://burc.regione.campania.it

BANDO IO STUDIO 2025 a.s. 2025/2026

ALLEGATO A

Progr.	Numero Domanda	Data Di Presentazione	valore ISEE	PROTOCOLLO attestazione ISEE	Esito GRADUATORIA PROVVISORIA
17631	46045	10/03/2026 18:40	4.546,76	INPS-ISEE-2026-02883526F-00	Pratica correttamente presentata
17632	52286	12/03/2026 21:08	4.546,92	INPS-ISEE-2026-05700575Q-00	Pratica correttamente presentata
17633	52319	12/03/2026 21:19	4.546,92	INPS-ISEE-2026-05700575Q-00	Pratica correttamente presentata
17634	54542	13/03/2026 19:35	4.547,18	INPS-ISEE-2026-01077283N-00	Pratica correttamente presentata
17635	42328	09/03/2026 18:19	4.547,37	INPS-ISEE-2026-08259803V-00	Pratica correttamente presentata
17636	1769	02/03/2026 18:14	4.547,54	INPS-ISEE-2026-01075504D-00	Pratica correttamente presentata
17637	9263	02/03/2026 18:51	4.547,54	INPS-ISEE-2026-01075504D-00	Pratica correttamente presentata
17638	27723	04/03/2026 21:07	4.547,55	INPS-ISEE-2026-01456962L-00	Pratica correttamente presentata
17639	54181	13/03/2026 17:53	4.547,56	INPS-ISEE-2026-01692367F-00	Pratica correttamente presentata
17640	61664	17/03/2026 12:41	4.547,98	INPS-ISEE-2026-02093729O-00	Pratica correttamente presentata
17641	61709	17/03/2026 12:50	4.547,98	INPS-ISEE-2026-02093729O-00	Pratica correttamente presentata
17642	38080	08/03/2026 01:17	4.548,00	INPS-ISEE-2026-05565865Y-00	Pratica correttamente presentata
17643	50659	12/03/2026 17:30	4.548,00	INPS-ISEE-2026-05565865Y-00	Pratica correttamente presentata
17644	15610	05/03/2026 16:28	4.548,02	INPS-ISEE-2026-00618779Z-00	Pratica correttamente presentata
17645	43591	10/03/2026 09:43	4.548,41	INPS-ISEE-2026-02307248C-00	Pratica correttamente presentata
17646	53826	13/03/2026 16:35	4.548,59	INPS-ISEE-2026-06040256H-00	Pratica correttamente presentata
17647	39758	09/03/2026 10:23	4.548,99	INPS-ISEE-2026-00984124N-00	Pratica correttamente presentata
17648	31379	05/03/2026 17:26	4.549,18	INPS-ISEE-2026-00784796K-00	Pratica correttamente presentata
17649	42388	09/03/2026 18:29	4.549,20	INPS-ISEE-2026-02545540P-00	Pratica correttamente presentata
17650	20099	03/03/2026 19:24	4.549,30	INPS-ISEE-2026-02846959M-00	Pratica correttamente presentata
17651	65680	17/03/2026 23:58	4.549,41	INPS-ISEE-2026-00768201G-00	Pratica correttamente presentata
17652	21102	03/03/2026 21:25	4.549,49	INPS-ISEE-2026-03292778Z-00	Pratica correttamente presentata
17653	6297	02/03/2026 16:42	4.549,51	INPS-ISEE-2026-07660062W-00	Pratica correttamente presentata
17654	6371	02/03/2026 16:45	4.549,51	INPS-ISEE-2026-07660062W-00	Pratica correttamente presentata
17655	38259	08/03/2026 10:55	4.549,51	INPS-ISEE-2026-06029844L-00	Pratica correttamente presentata
17656	38731	08/03/2026 23:27	4.549,51	INPS-ISEE-2026-00085019H-00	Pratica correttamente presentata
17657	18483	03/03/2026 17:07	4.549,64	INPS-ISEE-2026-02939795A-00	Pratica correttamente presentata
17658	30998	05/03/2026 16:47	4.549,68	INPS-ISEE-2026-04593044Q-00	Pratica correttamente presentata
17659	38949	08/03/2026 19:02	4.549,68	INPS-ISEE-2026-00390121U-00	Pratica correttamente presentata
17660	39691	09/03/2026 10:01	4.549,87	INPS-ISEE-2026-01194747L-00	Pratica correttamente presentata
17661	50044	12/03/2026 10:15	4.549,92	INPS-ISEE-2026-06104405B-00	Pratica correttamente presentata
17662	17830	03/03/2026 16:13	4.549,93	INPS-ISEE-2026-01632344H-00	Pratica correttamente presentata
17663	43700	10/03/2026 10:01	4.550,00	INPS-ISEE-2026-01210141X-00	Pratica correttamente presentata
17664	64688	17/03/2026 20:27	4.550,00	INPS-ISEE-2026-03963700N-00	Pratica correttamente presentata
17665	64819	17/03/2026 20:45	4.550,00	INPS-ISEE-2026-03963700N-00	Pratica correttamente presentata
17666	19789	03/03/2026 18:40	4.550,10	INPS-ISEE-2026-00240950B-00	Pratica correttamente presentata
17667	16186	03/03/2026 12:38	4.550,38	INPS-ISEE-2026-04205938R-00	Pratica correttamente presentata
17668	8768	02/03/2026 18:25	4.550,49	INPS-ISEE-2026-00512170U-00	Pratica correttamente presentata
17669	8950	02/03/2026 18:33	4.550,49	INPS-ISEE-2026-00512170U-00	Pratica correttamente presentata
17670	33794	06/03/2026 10:36	4.550,49	INPS-ISEE-2026-00347759V-00	Pratica correttamente presentata
17671	51115	12/03/2026 16:27	4.550,49	INPS-ISEE-2026-05225708Q-00	Pratica correttamente presentata
17672	4395	02/03/2026 14:23	4.550,62	INPS-ISEE-2026-01884595Y-00	Pratica correttamente presentata
17673	50664	12/03/2026 12:32	4.550,85	INPS-ISEE-2026-02660126H-00	Pratica correttamente presentata

fonte: http://burc.regione.campania.it

BANDO IO STUDIO 2025 a.s. 2025/2026

ALLEGATO A

Progr.	Numero Domanda	Data Di Presentazione	valore ISEE	PROTOCOLLO attestazione ISEE	Esito GRADUATORIA PROVVISORIA
17674	56375	16/03/2026 07:42	4.550,88	INPS-ISEE-2026-03624890O-00	Pratica correttamente presentata
17675	24475	06/03/2026 12:13	4.550,98	INPS-ISEE-2026-01046732H-00	Pratica correttamente presentata
17676	42829	09/03/2026 20:02	4.551,22	INPS-ISEE-2026-00897034R-00	Pratica correttamente presentata
17677	67573	18/03/2026 11:56	4.551,22	INPS-ISEE-2026-08181065Q-00	Pratica correttamente presentata
17678	38175	08/03/2026 09:32	4.551,37	INPS-ISEE-2026-00913298O-00	Pratica correttamente presentata
17679	31015	05/03/2026 16:51	4.551,38	INPS-ISEE-2026-01580286E-00	Pratica correttamente presentata
17680	1597	02/03/2026 12:35	4.551,51	INPS-ISEE-2026-00112037Y-00	Pratica correttamente presentata
17681	14786	03/03/2026 10:47	4.551,67	INPS-ISEE-2026-05228670E-00	Pratica correttamente presentata
17682	1796	02/03/2026 12:47	4.551,79	INPS-ISEE-2026-02733002M-00	Pratica correttamente presentata
17683	2936	02/03/2026 13:18	4.551,79	INPS-ISEE-2026-02733002M-00	Pratica correttamente presentata
17684	29004	05/03/2026 10:40	4.551,95	INPS-ISEE-2026-03695757U-00	Pratica correttamente presentata
17685	25498	04/03/2026 16:39	4.552,32	INPS-ISEE-2026-01956261E-00	Pratica correttamente presentata
17686	37091	07/03/2026 12:52	4.552,35	INPS-ISEE-2026-04495187Z-00	Pratica correttamente presentata
17687	20082	03/03/2026 19:05	4.552,76	INPS-ISEE-2026-05559228X-00	Pratica correttamente presentata
17688	20108	03/03/2026 19:08	4.552,76	INPS-ISEE-2026-05559228X-00	Pratica correttamente presentata
17689	65269	17/03/2026 22:16	4.552,82	INPS-ISEE-2026-04742563R-00	Pratica correttamente presentata
17690	41385	09/03/2026 16:22	4.552,85	INPS-ISEE-2026-00784483F-00	Pratica correttamente presentata
17691	41432	09/03/2026 16:27	4.552,85	INPS-ISEE-2026-00784483F-00	Pratica correttamente presentata
17692	57403	16/03/2026 12:08	4.552,85	INPS-ISEE-2026-04317036G-00	Pratica correttamente presentata
17693	8362	02/03/2026 18:19	4.552,87	INPS-ISEE-2026-01451631T-00	Pratica correttamente presentata
17694	28917	05/03/2026 10:23	4.552,94	INPS-ISEE-2026-07570824L-00	Pratica correttamente presentata
17695	28948	05/03/2026 10:28	4.552,94	INPS-ISEE-2026-07570824L-00	Pratica correttamente presentata
17696	33362	06/03/2026 09:31	4.553,05	INPS-ISEE-2026-04576666Y-00	Pratica correttamente presentata
17697	59679	16/03/2026 19:55	4.553,11	INPS-ISEE-2026-00777761V-00	Pratica correttamente presentata
17698	43426	10/03/2026 09:04	4.553,13	INPS-ISEE-2026-00470118T-00	Pratica correttamente presentata
17699	51122	12/03/2026 16:25	4.553,33	INPS-ISEE-2026-01108289Q-00	Pratica correttamente presentata
17700	58700	16/03/2026 17:31	4.553,90	INPS-ISEE-2026-08160681E-00	Pratica correttamente presentata
17701	18860	03/03/2026 17:34	4.553,92	INPS-ISEE-2026-02862654L-00	Pratica correttamente presentata
17702	19537	03/03/2026 18:23	4.554,14	INPS-ISEE-2026-00784353E-00	Pratica correttamente presentata
17703	51420	12/03/2026 17:24	4.554,15	INPS-ISEE-2026-02416399F-00	Pratica correttamente presentata
17704	62373	17/03/2026 15:43	4.554,21	INPS-ISEE-2026-00941066C-00	Pratica correttamente presentata
17705	1257	02/03/2026 12:26	4.554,33	INPS-ISEE-2026-01636109C-00	Pratica correttamente presentata
17706	44173	10/03/2026 12:26	4.554,37	INPS-ISEE-2026-01164221M-00	Pratica correttamente presentata
17707	64083	17/03/2026 18:48	4.554,40	INPS-ISEE-2026-01395983Z-00	Pratica correttamente presentata
17708	53335	13/03/2026 12:20	4.554,47	INPS-ISEE-2026-00776109E-00	Pratica correttamente presentata
17709	2173	02/03/2026 12:55	4.554,49	INPS-ISEE-2026-01233699L-00	Pratica correttamente presentata
17710	48343	16/03/2026 20:17	4.554,55	INPS-ISEE-2026-02980855I-00	Pratica correttamente presentata
17711	13410	03/03/2026 08:42	4.554,60	INPS-ISEE-2026-00231574D-00	Pratica correttamente presentata
17712	3850	02/03/2026 14:19	4.554,81	INPS-ISEE-2026-05776397A-00	Pratica correttamente presentata
17713	28691	05/03/2026 09:51	4.555,38	INPS-ISEE-2026-00306040S-00	Pratica correttamente presentata
17714	28782	05/03/2026 10:05	4.555,38	INPS-ISEE-2026-00306040S-00	Pratica correttamente presentata
17715	15586	03/03/2026 11:46	4.555,44	INPS-ISEE-2026-01297049O-00	Pratica correttamente presentata
17716	9934	02/03/2026 19:54	4.555,69	INPS-ISEE-2026-05321033M-00	Pratica correttamente presentata

fonte: http://burc.regione.campania.it

BANDO IO STUDIO 2025 a.s. 2025/2026

ALLEGATO A

Progr.	Numero Domanda	Data Di Presentazione	valore ISEE	PROTOCOLLO attestazione ISEE	Esito GRADUATORIA PROVVISORIA
17717	8118	02/03/2026 17:53	4.555,72	INPS-ISEE-2026-00072841D-00	Pratica correttamente presentata
17718	8436	02/03/2026 18:19	4.555,72	INPS-ISEE-2026-00072841D-00	Pratica correttamente presentata
17719	17452	03/03/2026 15:41	4.556,18	INPS-ISEE-2026-02825643E-00	Pratica correttamente presentata
17720	18023	03/03/2026 16:26	4.556,37	INPS-ISEE-2026-04780639I-00	Pratica correttamente presentata
17721	29505	05/03/2026 11:33	4.556,42	INPS-ISEE-2026-04516558F-00	Pratica correttamente presentata
17722	39447	09/03/2026 09:13	4.556,42	INPS-ISEE-2026-03428562E-00	Pratica correttamente presentata
17723	18340	03/03/2026 16:52	4.556,57	INPS-ISEE-2026-01192865O-00	Pratica correttamente presentata
17724	44252	10/03/2026 11:42	4.556,64	INPS-ISEE-2026-02790211D-00	Pratica correttamente presentata
17725	21851	04/03/2026 00:25	4.556,91	INPS-ISEE-2026-02365669I-00	Pratica correttamente presentata
17726	4631	02/03/2026 14:43	4.557,15	INPS-ISEE-2026-01217077P-00	Pratica correttamente presentata
17727	40064	09/03/2026 11:06	4.557,30	INPS-ISEE-2026-04604356N-00	Pratica correttamente presentata
17728	29475	05/03/2026 11:37	4.557,63	INPS-ISEE-2026-01567720N-00	Pratica correttamente presentata
17729	56599	16/03/2026 09:52	4.557,71	INPS-ISEE-2026-03910934Q-00	Pratica correttamente presentata
17730	32461	16/03/2026 09:59	4.557,71	INPS-ISEE-2026-03910934Q-00	Pratica correttamente presentata
17731	26508	04/03/2026 18:14	4.557,75	INPS-ISEE-2026-07838150O-00	Pratica correttamente presentata
17732	26639	04/03/2026 18:20	4.557,75	INPS-ISEE-2026-07838150O-00	Pratica correttamente presentata
17733	39628	09/03/2026 09:52	4.557,84	INPS-ISEE-2026-01251592P-00	Pratica correttamente presentata
17734	64703	17/03/2026 20:20	4.559,21	INPS-ISEE-2026-05036313T-00	Pratica correttamente presentata
17735	23705	04/03/2026 11:51	4.559,26	INPS-ISEE-2026-00550918N-00	Pratica correttamente presentata
17736	54305	13/03/2026 18:22	4.559,41	INPS-ISEE-2026-02091859F-00	Pratica correttamente presentata
17737	59006	16/03/2026 18:19	4.559,47	INPS-ISEE-2026-05994969P-00	Pratica correttamente presentata
17738	16544	03/03/2026 13:13	4.559,75	INPS-ISEE-2026-06216781R-00	Pratica correttamente presentata
17739	45348	10/03/2026 16:55	4.559,80	INPS-ISEE-2026-06177658Y-00	Pratica correttamente presentata
17740	33661	06/03/2026 10:32	4.559,90	INPS-ISEE-2026-00521143U-00	Pratica correttamente presentata
17741	55787	15/03/2026 15:02	4.560,00	INPS-ISEE-2026-02438519O-00	Pratica correttamente presentata
17742	36216	06/03/2026 19:40	4.560,07	INPS-ISEE-2026-03377889J-00	Pratica correttamente presentata
17743	23401	04/03/2026 11:21	4.560,32	INPS-ISEE-2026-04287920O-00	Pratica correttamente presentata
17744	39239	08/03/2026 22:03	4.560,39	INPS-ISEE-2026-07525765I-00	Pratica correttamente presentata
17745	17395	03/03/2026 15:28	4.560,49	INPS-ISEE-2026-05292858S-00	Pratica correttamente presentata
17746	28052	04/03/2026 22:12	4.560,49	INPS-ISEE-2026-05292858S-00	Pratica correttamente presentata
17747	27842	04/03/2026 21:31	4.560,79	INPS-ISEE-2026-08224647L-00	Pratica correttamente presentata
17748	48649	11/03/2026 17:25	4.560,93	INPS-ISEE-2026-00473791R-00	Pratica correttamente presentata
17749	41579	09/03/2026 16:53	4.560,98	INPS-ISEE-2026-00980039Q-00	Pratica correttamente presentata
17750	37887	07/03/2026 21:24	4.561,16	INPS-ISEE-2026-03602932P-00	Pratica correttamente presentata
17751	41986	09/03/2026 17:40	4.561,16	INPS-ISEE-2026-03343571C-00	Pratica correttamente presentata
17752	42053	09/03/2026 17:47	4.561,16	INPS-ISEE-2026-03343571C-00	Pratica correttamente presentata
17753	25562	04/03/2026 16:43	4.561,48	INPS-ISEE-2026-00438231T-00	Pratica correttamente presentata
17754	44508	10/03/2026 12:27	4.561,57	INPS-ISEE-2026-01951723N-00	Pratica correttamente presentata
17755	40018	09/03/2026 10:53	4.561,62	INPS-ISEE-2026-07867988W-00	Pratica correttamente presentata
17756	40056	09/03/2026 10:58	4.561,62	INPS-ISEE-2026-07867988W-00	Pratica correttamente presentata
17757	27147	04/03/2026 19:12	4.562,16	INPS-ISEE-2026-03324115J-00	Pratica correttamente presentata
17758	60615	17/03/2026 10:01	4.562,35	INPS-ISEE-2026-00997114R-00	Pratica correttamente presentata
17759	60674	17/03/2026 10:10	4.562,35	INPS-ISEE-2026-00997114R-00	Pratica correttamente presentata

fonte: http://burc.regione.campania.it

BANDO IO STUDIO 2025 a.s. 2025/2026

ALLEGATO A

Progr.	Numero Domanda	Data Di Presentazione	valore ISEE	PROTOCOLLO attestazione ISEE	Esito GRADUATORIA PROVVISORIA
17760	16833	03/03/2026 14:10	4.562,60	INPS-ISEE-2026-01591773L-00	Pratica correttamente presentata
17761	6729	03/03/2026 08:15	4.562,63	INPS-ISEE-2026-05763075L-00	Pratica correttamente presentata
17762	26520	04/03/2026 18:11	4.562,88	INPS-ISEE-2026-00821201Y-00	Pratica correttamente presentata
17763	53502	13/03/2026 13:13	4.562,91	INPS-ISEE-2026-06276104C-00	Pratica correttamente presentata
17764	37073	07/03/2026 12:27	4.563,00	INPS-ISEE-2026-02449554L-00	Pratica correttamente presentata
17765	29768	05/03/2026 12:07	4.563,07	INPS-ISEE-2026-00326174H-00	Pratica correttamente presentata
17766	32171	05/03/2026 19:11	4.563,39	INPS-ISEE-2026-04620478R-00	Pratica correttamente presentata
17767	39766	09/03/2026 10:16	4.563,44	INPS-ISEE-2026-01576871V-00	Pratica correttamente presentata
17768	21448	03/03/2026 22:27	4.563,78	INPS-ISEE-2026-02702134J-00	Pratica correttamente presentata
17769	40434	09/03/2026 11:55	4.564,26	INPS-ISEE-2026-00451814H-00	Pratica correttamente presentata
17770	50137	12/03/2026 10:34	4.564,26	INPS-ISEE-2026-00451814H-00	Pratica correttamente presentata
17771	66601	18/03/2026 10:15	4.564,29	INPS-ISEE-2026-03186463R-00	Pratica correttamente presentata
17772	32764	05/03/2026 22:08	4.564,33	INPS-ISEE-2026-01319058W-00	Pratica correttamente presentata
17773	35441	06/03/2026 17:19	4.564,42	INPS-ISEE-2026-01943207C-00	Pratica correttamente presentata
17774	26923	04/03/2026 18:54	4.564,44	INPS-ISEE-2026-01020048K-00	Pratica correttamente presentata
17775	56726	16/03/2026 10:19	4.564,66	INPS-ISEE-2026-02581448O-00	Pratica correttamente presentata
17776	8503	02/03/2026 18:23	4.564,67	INPS-ISEE-2026-01737318E-00	Pratica correttamente presentata
17777	8889	02/03/2026 18:38	4.564,67	INPS-ISEE-2026-01737318E-00	Pratica correttamente presentata
17778	1536	02/03/2026 13:09	4.564,80	INPS-ISEE-2026-01930461G-00	Pratica correttamente presentata
17779	15799	03/03/2026 12:02	4.564,90	INPS-ISEE-2026-01032051Z-00	Pratica correttamente presentata
17780	21081	03/03/2026 21:23	4.565,06	INPS-ISEE-2026-05293512W-00	Pratica correttamente presentata
17781	43495	10/03/2026 09:21	4.565,20	INPS-ISEE-2026-00410798Q-00	Pratica correttamente presentata
17782	46023	10/03/2026 18:33	4.565,61	INPS-ISEE-2026-00745922Q-00	Pratica correttamente presentata
17783	27001	04/03/2026 19:46	4.565,63	INPS-ISEE-2026-00748243N-00	Pratica correttamente presentata
17784	60936	17/03/2026 10:54	4.565,69	INPS-ISEE-2026-05130113Y-00	Pratica correttamente presentata
17785	5123	02/03/2026 14:54	4.565,97	INPS-ISEE-2026-01422185H-00	Pratica correttamente presentata
17786	8186	02/03/2026 18:02	4.566,08	INPS-ISEE-2026-00488794Y-00	Pratica correttamente presentata
17787	33595	06/03/2026 10:12	4.566,09	INPS-ISEE-2026-02821669F-00	Pratica correttamente presentata
17788	43703	10/03/2026 10:01	4.566,49	INPS-ISEE-2026-00303108K-00	Pratica correttamente presentata
17789	19350	03/03/2026 18:09	4.566,71	INPS-ISEE-2026-02884744I-00	Pratica correttamente presentata
17790	48783	11/03/2026 17:48	4.566,76	INPS-ISEE-2026-01818235N-00	Pratica correttamente presentata
17791	56006	15/03/2026 18:45	4.566,96	INPS-ISEE-2026-03855123W-00	Pratica correttamente presentata
17792	27873	05/03/2026 08:40	4.567,34	INPS-ISEE-2026-00649618F-00	Pratica correttamente presentata
17793	65119	17/03/2026 21:40	4.567,34	INPS-ISEE-2026-01429175Q-00	Pratica correttamente presentata
17794	17896	03/03/2026 16:17	4.567,96	INPS-ISEE-2026-02455523C-00	Pratica correttamente presentata
17795	17932	03/03/2026 16:20	4.567,96	INPS-ISEE-2026-02455523C-00	Pratica correttamente presentata
17796	47869	11/03/2026 12:41	4.568,13	INPS-ISEE-2026-04151556W-00	Pratica correttamente presentata
17797	54224	13/03/2026 18:02	4.568,29	INPS-ISEE-2026-07930335E-00	Pratica correttamente presentata
17798	56860	16/03/2026 10:42	4.568,29	INPS-ISEE-2026-07930335E-00	Pratica correttamente presentata
17799	27255	04/03/2026 19:29	4.568,35	INPS-ISEE-2026-02855089I-00	Pratica correttamente presentata
17800	27270	04/03/2026 19:31	4.568,35	INPS-ISEE-2026-02855089I-00	Pratica correttamente presentata
17801	65081	17/03/2026 21:28	4.568,54	INPS-ISEE-2026-02459120H-00	Pratica correttamente presentata
17802	6059	02/03/2026 16:05	4.568,58	INPS-ISEE-2026-02286699U-00	Pratica correttamente presentata

fonte: http://burc.regione.campania.it

BANDO IO STUDIO 2025 a.s. 2025/2026

ALLEGATO A

Progr.	Numero Domanda	Data Di Presentazione	valore ISEE	PROTOCOLLO attestazione ISEE	Esito GRADUATORIA PROVVISORIA
17803	38314	08/03/2026 11:23	4.568,58	INPS-ISEE-2026-02286699U-00	Pratica correttamente presentata
17804	2328	02/03/2026 12:59	4.568,63	INPS-ISEE-2026-03892640O-00	Pratica correttamente presentata
17805	37609	07/03/2026 17:56	4.568,94	INPS-ISEE-2026-07304905N-00	Pratica correttamente presentata
17806	8983	02/03/2026 18:36	4.568,95	INPS-ISEE-2026-00134211Z-00	Pratica correttamente presentata
17807	52537	13/03/2026 08:10	4.569,01	INPS-ISEE-2026-03311667W-00	Pratica correttamente presentata
17808	25706	04/03/2026 17:02	4.569,07	INPS-ISEE-2026-00879653Z-00	Pratica correttamente presentata
17809	18063	03/03/2026 16:54	4.569,48	INPS-ISEE-2026-03845746I-00	Pratica correttamente presentata
17810	6071	02/03/2026 16:06	4.569,60	INPS-ISEE-2026-00367296L-00	Pratica correttamente presentata
17811	55296	14/03/2026 17:17	4.569,60	INPS-ISEE-2026-02320710K-00	Pratica correttamente presentata
17812	5079	02/03/2026 15:00	4.569,68	INPS-ISEE-2026-05212362T-00	Pratica correttamente presentata
17813	66341	18/03/2026 09:47	4.569,95	INPS-ISEE-2026-07530606W-00	Pratica correttamente presentata
17814	35999	06/03/2026 19:00	4.570,15	INPS-ISEE-2026-03332271T-00	Pratica correttamente presentata
17815	36298	06/03/2026 20:02	4.570,15	INPS-ISEE-2026-03332271T-00	Pratica correttamente presentata
17816	21808	06/03/2026 19:33	4.570,33	INPS-ISEE-2026-07982047I-00	Pratica correttamente presentata
17817	50006	12/03/2026 10:03	4.570,59	INPS-ISEE-2026-01446227C-00	Pratica correttamente presentata
17818	55015	16/03/2026 16:55	4.570,59	INPS-ISEE-2026-01446227C-00	Pratica correttamente presentata
17819	1312	02/03/2026 12:28	4.570,73	INPS-ISEE-2026-00780553N-00	Pratica correttamente presentata
17820	33977	06/03/2026 11:00	4.571,01	INPS-ISEE-2026-01453360D-00	Pratica correttamente presentata
17821	46263	10/03/2026 19:35	4.571,04	INPS-ISEE-2026-01958078Z-00	Pratica correttamente presentata
17822	4135	02/03/2026 14:21	4.571,14	INPS-ISEE-2026-04613954O-00	Pratica correttamente presentata
17823	9461	02/03/2026 19:05	4.571,33	INPS-ISEE-2026-03162732G-00	Pratica correttamente presentata
17824	96	02/03/2026 12:21	4.571,46	INPS-ISEE-2026-01070329D-00	Pratica correttamente presentata
17825	42075	09/03/2026 17:47	4.571,54	INPS-ISEE-2026-08015108H-00	Pratica correttamente presentata
17826	16079	03/03/2026 12:25	4.571,69	INPS-ISEE-2026-00779459K-00	Pratica correttamente presentata
17827	46006	10/03/2026 18:31	4.571,95	INPS-ISEE-2026-05524174N-00	Pratica correttamente presentata
17828	28951	05/03/2026 10:29	4.572,31	INPS-ISEE-2026-03317461P-00	Pratica correttamente presentata
17829	58060	16/03/2026 15:55	4.572,32	INPS-ISEE-2026-07978347J-00	Pratica correttamente presentata
17830	22473	04/03/2026 09:55	4.572,36	INPS-ISEE-2026-00424998X-00	Pratica correttamente presentata
17831	19885	03/03/2026 18:54	4.572,39	INPS-ISEE-2026-04743834L-00	Pratica correttamente presentata
17832	22249	04/03/2026 09:27	4.572,39	INPS-ISEE-2026-04743834L-00	Pratica correttamente presentata
17833	61080	17/03/2026 11:15	4.572,44	INPS-ISEE-2026-06890239I-00	Pratica correttamente presentata
17834	61126	17/03/2026 11:21	4.572,44	INPS-ISEE-2026-06890239I-00	Pratica correttamente presentata
17835	37432	07/03/2026 16:26	4.572,56	INPS-ISEE-2026-03465159L-00	Pratica correttamente presentata
17836	17868	03/03/2026 16:18	4.572,68	INPS-ISEE-2026-05128747F-00	Pratica correttamente presentata
17837	34436	06/03/2026 12:26	4.572,97	INPS-ISEE-2026-03189351E-00	Pratica correttamente presentata
17838	14376	03/03/2026 10:15	4.573,21	INPS-ISEE-2026-02790107C-00	Pratica correttamente presentata
17839	4867	02/03/2026 14:47	4.573,33	INPS-ISEE-2026-02884370O-00	Pratica correttamente presentata
17840	59667	16/03/2026 19:52	4.573,33	INPS-ISEE-2026-01452860C-00	Pratica correttamente presentata
17841	55144	14/03/2026 15:19	4.573,42	INPS-ISEE-2026-05485720R-00	Pratica correttamente presentata
17842	20838	03/03/2026 20:43	4.573,63	INPS-ISEE-2026-01092516G-00	Pratica correttamente presentata
17843	38808	08/03/2026 17:43	4.573,63	INPS-ISEE-2026-02443505H-00	Pratica correttamente presentata
17844	43931	10/03/2026 10:43	4.573,98	INPS-ISEE-2026-08294172L-00	Pratica correttamente presentata
17845	39841	09/03/2026 10:27	4.574,02	INPS-ISEE-2026-00453618W-00	Pratica correttamente presentata

fonte: http://burc.regione.campania.it

BANDO IO STUDIO 2025 a.s. 2025/2026

ALLEGATO A

Progr.	Numero Domanda	Data Di Presentazione	valore ISEE	PROTOCOLLO attestazione ISEE	Esito GRADUATORIA PROVVISORIA
17846	54768	13/03/2026 22:31	4.574,10	INPS-ISEE-2026-00401210F-00	Pratica correttamente presentata
17847	17406	03/03/2026 15:28	4.574,52	INPS-ISEE-2026-00452816C-00	Pratica correttamente presentata
17848	24174	04/03/2026 12:34	4.574,93	INPS-ISEE-2026-00725059N-00	Pratica correttamente presentata
17849	24209	04/03/2026 12:37	4.574,93	INPS-ISEE-2026-00725059N-00	Pratica correttamente presentata
17850	1182	02/03/2026 12:41	4.575,00	INPS-ISEE-2026-01581119C-00	Pratica correttamente presentata
17851	10607	02/03/2026 20:12	4.575,00	INPS-ISEE-2026-01581119C-00	Pratica correttamente presentata
17852	20926	03/03/2026 20:55	4.575,03	INPS-ISEE-2026-03602922G-00	Pratica correttamente presentata
17853	32127	05/03/2026 18:53	4.575,20	INPS-ISEE-2026-00454077W-00	Pratica correttamente presentata
17854	14112	03/03/2026 09:51	4.575,54	INPS-ISEE-2026-01971096L-00	Pratica correttamente presentata
17855	35366	06/03/2026 17:00	4.575,54	INPS-ISEE-2026-02270183H-00	Pratica correttamente presentata
17856	18567	03/03/2026 17:13	4.575,58	INPS-ISEE-2026-01971099X-00	Pratica correttamente presentata
17857	39025	08/03/2026 20:07	4.575,73	INPS-ISEE-2026-00689195Z-00	Pratica correttamente presentata
17858	42172	09/03/2026 17:59	4.575,98	INPS-ISEE-2026-00648423W-00	Pratica correttamente presentata
17859	57211	16/03/2026 11:43	4.576,34	INPS-ISEE-2026-02287342N-00	Pratica correttamente presentata
17860	20325	03/03/2026 19:40	4.576,49	INPS-ISEE-2026-00746683F-00	Pratica correttamente presentata
17861	65352	17/03/2026 22:18	4.576,93	INPS-ISEE-2026-05683173L-00	Pratica correttamente presentata
17862	16421	03/03/2026 12:57	4.577,08	INPS-ISEE-2026-00900309T-00	Pratica correttamente presentata
17863	14125	03/03/2026 10:22	4.577,18	INPS-ISEE-2026-03295159F-00	Pratica correttamente presentata
17864	48672	11/03/2026 17:28	4.577,24	INPS-ISEE-2026-07835593Y-00	Pratica correttamente presentata
17865	43438	10/03/2026 09:06	4.577,38	INPS-ISEE-2026-00642467Q-00	Pratica correttamente presentata
17866	3471	02/03/2026 13:46	4.577,41	INPS-ISEE-2026-06609467Z-00	Pratica correttamente presentata
17867	26507	04/03/2026 18:08	4.577,41	INPS-ISEE-2026-03465512C-00	Pratica correttamente presentata
17868	26560	04/03/2026 18:18	4.577,41	INPS-ISEE-2026-03465512C-00	Pratica correttamente presentata
17869	20436	03/03/2026 19:45	4.577,45	INPS-ISEE-2026-01430650J-00	Pratica correttamente presentata
17870	61324	17/03/2026 11:49	4.577,71	INPS-ISEE-2026-01319995I-00	Pratica correttamente presentata
17871	39690	09/03/2026 10:03	4.577,73	INPS-ISEE-2026-01063701A-00	Pratica correttamente presentata
17872	7881	02/03/2026 17:54	4.577,77	INPS-ISEE-2026-03213597E-00	Pratica correttamente presentata
17873	8488	02/03/2026 18:14	4.577,77	INPS-ISEE-2026-03213597E-00	Pratica correttamente presentata
17874	4586	02/03/2026 14:47	4.578,05	INPS-ISEE-2026-01207373H-00	Pratica correttamente presentata
17875	51070	12/03/2026 16:22	4.578,21	INPS-ISEE-2026-01248899K-00	Pratica correttamente presentata
17876	40757	09/03/2026 13:05	4.578,22	INPS-ISEE-2026-03363604P-00	Pratica correttamente presentata
17877	56638	16/03/2026 10:40	4.578,27	INPS-ISEE-2026-02586594S-00	Pratica correttamente presentata
17878	14061	03/03/2026 09:46	4.578,60	INPS-ISEE-2026-04819952Z-00	Pratica correttamente presentata
17879	46185	10/03/2026 19:03	4.578,70	INPS-ISEE-2026-04420026A-00	Pratica correttamente presentata
17880	34257	06/03/2026 11:57	4.578,82	INPS-ISEE-2026-01908066E-00	Pratica correttamente presentata
17881	24289	04/03/2026 12:50	4.578,83	INPS-ISEE-2026-00916134G-00	Pratica correttamente presentata
17882	47888	11/03/2026 12:43	4.578,86	INPS-ISEE-2026-02568573X-00	Pratica correttamente presentata
17883	47909	11/03/2026 12:49	4.578,86	INPS-ISEE-2026-02568573X-00	Pratica correttamente presentata
17884	61736	17/03/2026 12:57	4.578,92	INPS-ISEE-2026-01577509F-00	Pratica correttamente presentata
17885	43400	10/03/2026 08:47	4.578,94	INPS-ISEE-2026-03556261N-00	Pratica correttamente presentata
17886	29820	05/03/2026 12:11	4.579,04	INPS-ISEE-2026-03923266R-00	Pratica correttamente presentata
17887	29850	05/03/2026 12:18	4.579,04	INPS-ISEE-2026-03923266R-00	Pratica correttamente presentata
17888	31043	05/03/2026 16:52	4.579,07	INPS-ISEE-2026-01955051C-00	Pratica correttamente presentata

fonte: http://burc.regione.campania.it

BANDO IO STUDIO 2025 a.s. 2025/2026

ALLEGATO A

Progr.	Numero Domanda	Data Di Presentazione	valore ISEE	PROTOCOLLO attestazione ISEE	Esito GRADUATORIA PROVVISORIA
17889	59082	16/03/2026 18:20	4.579,10	INPS-ISEE-2026-00669621E-00	Pratica correttamente presentata
17890	33935	06/03/2026 10:58	4.579,11	INPS-ISEE-2026-03281471C-00	Pratica correttamente presentata
17891	48607	11/03/2026 17:16	4.579,12	INPS-ISEE-2026-02559205N-00	Pratica correttamente presentata
17892	52912	13/03/2026 10:40	4.579,19	INPS-ISEE-2026-01065281H-00	Pratica correttamente presentata
17893	37221	07/03/2026 14:39	4.579,41	INPS-ISEE-2026-01229266N-00	Pratica correttamente presentata
17894	57690	16/03/2026 13:10	4.579,81	INPS-ISEE-2026-03610488E-00	Pratica correttamente presentata
17895	57399	16/03/2026 12:09	4.579,93	INPS-ISEE-2026-02727129E-00	Pratica correttamente presentata
17896	25605	04/03/2026 16:53	4.580,08	INPS-ISEE-2026-00198938Z-00	Pratica correttamente presentata
17897	3318	02/03/2026 13:37	4.580,27	INPS-ISEE-2026-01260924G-00	Pratica correttamente presentata
17898	3653	02/03/2026 13:49	4.580,27	INPS-ISEE-2026-01260924G-00	Pratica correttamente presentata
17899	25499	04/03/2026 16:36	4.580,27	INPS-ISEE-2026-04158366L-00	Pratica correttamente presentata
17900	52933	13/03/2026 10:47	4.580,29	INPS-ISEE-2026-02016163J-00	Pratica correttamente presentata
17901	62147	17/03/2026 15:07	4.580,89	INPS-ISEE-2026-01420027U-00	Pratica correttamente presentata
17902	23371	04/03/2026 11:22	4.580,90	INPS-ISEE-2026-00821808W-00	Pratica correttamente presentata
17903	25827	04/03/2026 17:06	4.580,92	INPS-ISEE-2026-02820507G-00	Pratica correttamente presentata
17904	35396	06/03/2026 17:04	4.580,98	INPS-ISEE-2026-00617266N-00	Pratica correttamente presentata
17905	38011	07/03/2026 23:13	4.581,13	INPS-ISEE-2026-05304125B-00	Pratica correttamente presentata
17906	64383	17/03/2026 19:31	4.581,24	INPS-ISEE-2026-02812999Y-00	Pratica correttamente presentata
17907	64492	17/03/2026 19:41	4.581,24	INPS-ISEE-2026-02812999Y-00	Pratica correttamente presentata
17908	8657	03/03/2026 10:59	4.581,35	INPS-ISEE-2026-03767773Y-00	Pratica correttamente presentata
17909	21214	03/03/2026 21:44	4.581,35	INPS-ISEE-2026-01367870O-00	Pratica correttamente presentata
17910	8032	02/03/2026 17:49	4.581,37	INPS-ISEE-2026-00417895F-00	Pratica correttamente presentata
17911	34110	06/03/2026 11:34	4.581,42	INPS-ISEE-2026-03901864R-00	Pratica correttamente presentata
17912	7784	02/03/2026 17:41	4.581,76	INPS-ISEE-2026-00231513K-00	Pratica correttamente presentata
17913	51762	12/03/2026 18:24	4.581,90	INPS-ISEE-2026-03188797M-00	Pratica correttamente presentata
17914	24162	04/03/2026 12:40	4.581,92	INPS-ISEE-2026-00638266R-00	Pratica correttamente presentata
17915	23089	04/03/2026 10:52	4.581,96	INPS-ISEE-2026-00496919Z-00	Pratica correttamente presentata
17916	31596	05/03/2026 17:50	4.582,03	INPS-ISEE-2026-03324872Q-00	Pratica correttamente presentata
17917	39782	09/03/2026 10:17	4.582,03	INPS-ISEE-2026-00212993C-00	Pratica correttamente presentata
17918	53893	13/03/2026 16:49	4.582,03	INPS-ISEE-2026-01046241A-00	Pratica correttamente presentata
17919	58773	16/03/2026 17:38	4.582,13	INPS-ISEE-2026-01409422D-00	Pratica correttamente presentata
17920	52176	12/03/2026 20:05	4.582,65	INPS-ISEE-2026-01237980E-00	Pratica correttamente presentata
17921	52186	12/03/2026 20:08	4.582,65	INPS-ISEE-2026-01237980E-00	Pratica correttamente presentata
17922	29577	05/03/2026 11:41	4.582,73	INPS-ISEE-2026-03369474X-00	Pratica correttamente presentata
17923	36154	06/03/2026 19:25	4.582,76	INPS-ISEE-2026-02243605D-00	Pratica correttamente presentata
17924	2021	02/03/2026 12:46	4.583,01	INPS-ISEE-2026-02232098C-00	Pratica correttamente presentata
17925	34071	06/03/2026 11:42	4.583,17	INPS-ISEE-2026-02108995F-00	Pratica correttamente presentata
17926	53919	13/03/2026 16:59	4.583,28	INPS-ISEE-2026-02406283P-00	Pratica correttamente presentata
17927	6219	02/03/2026 16:28	4.583,30	INPS-ISEE-2026-02041750J-00	Pratica correttamente presentata
17928	56961	16/03/2026 11:03	4.583,44	INPS-ISEE-2026-01859633V-00	Pratica correttamente presentata
17929	36479	06/03/2026 21:38	4.583,48	INPS-ISEE-2026-00628980L-00	Pratica correttamente presentata
17930	35395	06/03/2026 17:02	4.583,61	INPS-ISEE-2026-02922468L-00	Pratica correttamente presentata
17931	35310	06/03/2026 17:03	4.583,61	INPS-ISEE-2026-02922468L-00	Pratica correttamente presentata

fonte: http://burc.regione.campania.it

BANDO IO STUDIO 2025 a.s. 2025/2026

ALLEGATO A

Progr.	Numero Domanda	Data Di Presentazione	valore ISEE	PROTOCOLLO attestazione ISEE	Esito GRADUATORIA PROVVISORIA
17932	55790	15/03/2026 15:12	4.583,66	INPS-ISEE-2026-04574425R-00	Pratica correttamente presentata
17933	26647	04/03/2026 18:19	4.584,31	INPS-ISEE-2026-03657334R-00	Pratica correttamente presentata
17934	65992	18/03/2026 09:01	4.584,31	INPS-ISEE-2026-02188298Z-00	Pratica correttamente presentata
17935	27884	04/03/2026 21:36	4.584,35	INPS-ISEE-2026-02107793Q-00	Pratica correttamente presentata
17936	9126	02/03/2026 18:41	4.584,46	INPS-ISEE-2026-01219545W-00	Pratica correttamente presentata
17937	17869	03/03/2026 16:15	4.584,46	INPS-ISEE-2026-01219545W-00	Pratica correttamente presentata
17938	31574	06/03/2026 12:15	4.584,49	INPS-ISEE-2026-01029952N-00	Pratica correttamente presentata
17939	39681	09/03/2026 10:01	4.584,80	INPS-ISEE-2026-00305793W-00	Pratica correttamente presentata
17940	**11783**	**02/03/2026 21:40**	4.584,91	INPS-ISEE-2026-01320429T-00	Pratica correttamente presentata
17941	39813	09/03/2026 10:20	4.585,00	INPS-ISEE-2026-03385561R-00	Pratica correttamente presentata
17942	17656	03/03/2026 16:02	4.585,29	INPS-ISEE-2026-01589416F-00	Pratica correttamente presentata
17943	41451	09/03/2026 16:28	4.585,35	INPS-ISEE-2026-00523402U-00	Pratica correttamente presentata
17944	28200	05/03/2026 00:15	4.585,43	INPS-ISEE-2026-04852686S-00	Pratica correttamente presentata
17945	28275	05/03/2026 00:25	4.585,43	INPS-ISEE-2026-04852686S-00	Pratica correttamente presentata
17946	43221	11/03/2026 20:24	4.585,63	INPS-ISEE-2026-03033082J-00	Pratica correttamente presentata
17947	65659	17/03/2026 23:31	4.585,63	INPS-ISEE-2026-03033082J-00	Pratica correttamente presentata
17948	45177	10/03/2026 16:26	4.585,77	INPS-ISEE-2026-02613003K-00	Pratica correttamente presentata
17949	27339	04/03/2026 19:46	4.585,88	INPS-ISEE-2026-00460312U-00	Pratica correttamente presentata
17950	49668	11/03/2026 22:20	4.586,18	INPS-ISEE-2026-00451940H-00	Pratica correttamente presentata
17951	34442	06/03/2026 12:28	4.586,34	INPS-ISEE-2026-02553632C-00	Pratica correttamente presentata
17952	8236	02/03/2026 18:01	4.586,46	INPS-ISEE-2026-02027832G-00	Pratica correttamente presentata
17953	10514	02/03/2026 20:07	4.586,74	INPS-ISEE-2026-02078250G-00	Pratica correttamente presentata
17954	13511	03/03/2026 09:08	4.586,75	INPS-ISEE-2026-01117728W-00	Pratica correttamente presentata
17955	31169	05/03/2026 17:07	4.586,81	INPS-ISEE-2026-02972445L-00	Pratica correttamente presentata
17956	31283	05/03/2026 17:14	4.586,81	INPS-ISEE-2026-02972445L-00	Pratica correttamente presentata
17957	13644	03/03/2026 09:14	4.586,83	INPS-ISEE-2026-01195147N-00	Pratica correttamente presentata
17958	45667	10/03/2026 17:42	4.586,91	INPS-ISEE-2026-00195224H-00	Pratica correttamente presentata
17959	20105	03/03/2026 19:10	4.587,22	INPS-ISEE-2026-01205408B-00	Pratica correttamente presentata
17960	21125	03/03/2026 21:33	4.587,35	INPS-ISEE-2026-01621891N-00	Pratica correttamente presentata
17961	813	02/03/2026 12:19	4.587,48	INPS-ISEE-2026-00264877F-00	Pratica correttamente presentata
17962	24235	04/03/2026 12:43	4.587,55	INPS-ISEE-2026-02819944I-00	Pratica correttamente presentata
17963	41098	09/03/2026 15:20	4.587,58	INPS-ISEE-2026-01591824E-00	Pratica correttamente presentata
17964	23748	04/03/2026 11:53	4.587,84	INPS-ISEE-2026-00480082D-00	Pratica correttamente presentata
17965	1482	02/03/2026 12:33	4.588,18	INPS-ISEE-2026-00966459S-00	Pratica correttamente presentata
17966	55988	15/03/2026 18:07	4.588,36	INPS-ISEE-2026-01033170K-00	Pratica correttamente presentata
17967	44057	10/03/2026 11:01	4.588,69	INPS-ISEE-2026-00624912G-00	Pratica correttamente presentata
17968	16097	03/03/2026 12:30	4.588,70	INPS-ISEE-2026-03598302E-00	Pratica correttamente presentata
17969	39802	09/03/2026 10:21	4.588,73	INPS-ISEE-2026-02849139X-00	Pratica correttamente presentata
17970	12244	02/03/2026 22:12	4.589,02	INPS-ISEE-2026-03855884K-00	Pratica correttamente presentata
17971	37025	07/03/2026 12:00	4.589,02	INPS-ISEE-2026-01581907R-00	Pratica correttamente presentata
17972	37082	07/03/2026 12:25	4.589,02	INPS-ISEE-2026-01581907R-00	Pratica correttamente presentata
17973	46421	10/03/2026 20:34	4.589,29	INPS-ISEE-2026-00763800G-00	Pratica correttamente presentata
17974	61082	17/03/2026 11:19	4.589,63	INPS-ISEE-2026-02243490G-00	Pratica correttamente presentata

fonte: http://burc.regione.campania.it

BANDO IO STUDIO 2025 a.s. 2025/2026

ALLEGATO A

Progr.	Numero Domanda	Data Di Presentazione	valore ISEE	PROTOCOLLO attestazione ISEE	Esito GRADUATORIA PROVVISORIA
17975	61144	17/03/2026 11:24	4.589,63	INPS-ISEE-2026-02243490G-00	Pratica correttamente presentata
17976	51697	12/03/2026 18:08	4.589,77	INPS-ISEE-2026-01590059Q-00	Pratica correttamente presentata
17977	51718	12/03/2026 18:12	4.589,77	INPS-ISEE-2026-01590059Q-00	Pratica correttamente presentata
17978	16310	03/03/2026 12:55	4.589,80	INPS-ISEE-2026-02754915L-00	Pratica correttamente presentata
17979	32004	05/03/2026 18:38	4.589,84	INPS-ISEE-2026-00747353Q-00	Pratica correttamente presentata
17980	41511	09/03/2026 16:38	4.590,16	INPS-ISEE-2026-00499100H-00	Pratica correttamente presentata
17981	11010	02/03/2026 20:45	4.590,24	INPS-ISEE-2026-01067535W-00	Pratica correttamente presentata
17982	57125	16/03/2026 11:25	4.590,46	INPS-ISEE-2026-02285067E-00	Pratica correttamente presentata
17983	61007	17/03/2026 11:11	4.590,55	INPS-ISEE-2026-00649641E-00	Pratica correttamente presentata
17984	61191	17/03/2026 11:35	4.590,55	INPS-ISEE-2026-00649641E-00	Pratica correttamente presentata
17985	16023	03/03/2026 12:35	4.590,87	INPS-ISEE-2026-04400150Y-00	Pratica correttamente presentata
17986	40829	09/03/2026 13:17	4.590,96	INPS-ISEE-2026-02814425C-00	Pratica correttamente presentata
17987	41891	09/03/2026 17:28	4.591,10	INPS-ISEE-2026-00297283R-00	Pratica correttamente presentata
17988	61587	17/03/2026 12:29	4.591,14	INPS-ISEE-2026-01454042B-00	Pratica correttamente presentata
17989	17231	03/03/2026 15:08	4.591,18	INPS-ISEE-2026-06723561E-00	Pratica correttamente presentata
17990	44838	10/03/2026 14:40	4.591,22	INPS-ISEE-2026-02705822C-00	Pratica correttamente presentata
17991	12745	02/03/2026 23:14	4.591,52	INPS-ISEE-2026-00562300U-00	Pratica correttamente presentata
17992	35435	06/03/2026 17:15	4.591,89	INPS-ISEE-2026-01719936X-00	Pratica correttamente presentata
17993	60629	17/03/2026 10:03	4.591,89	INPS-ISEE-2026-06124512T-00	Pratica correttamente presentata
17994	60717	17/03/2026 10:16	4.591,89	INPS-ISEE-2026-06124512T-00	Pratica correttamente presentata
17995	4349	03/03/2026 09:53	4.591,96	INPS-ISEE-2026-01065730D-00	Pratica correttamente presentata
17996	4684	02/03/2026 14:36	4.592,09	INPS-ISEE-2026-01782965Z-00	Pratica correttamente presentata
17997	21833	04/03/2026 00:15	4.592,09	INPS-ISEE-2026-01782965Z-00	Pratica correttamente presentata
17998	45428	10/03/2026 17:08	4.592,09	INPS-ISEE-2026-03823757V-00	Pratica correttamente presentata
17999	65013	17/03/2026 21:33	4.592,11	INPS-ISEE-2026-02840763E-00	Pratica correttamente presentata
18000	33099	05/03/2026 23:49	4.592,21	INPS-ISEE-2026-00584888K-00	Pratica correttamente presentata
18001	24609	04/03/2026 13:46	4.592,26	INPS-ISEE-2026-00134038J-00	Pratica correttamente presentata
18002	13414	03/03/2026 08:42	4.592,28	INPS-ISEE-2026-00930677O-00	Pratica correttamente presentata
18003	21033	03/03/2026 21:21	4.592,28	INPS-ISEE-2026-00930677O-00	Pratica correttamente presentata
18004	44761	10/03/2026 14:08	4.592,28	INPS-ISEE-2026-01223405M-00	Pratica correttamente presentata
18005	19881	03/03/2026 18:48	4.592,29	INPS-ISEE-2026-00650127T-00	Pratica correttamente presentata
18006	42054	09/03/2026 17:49	4.592,39	INPS-ISEE-2026-01753202B-00	Pratica correttamente presentata
18007	57027	16/03/2026 11:32	4.592,43	INPS-ISEE-2026-01305300Z-00	Pratica correttamente presentata
18008	23328	04/03/2026 11:29	4.592,89	INPS-ISEE-2026-03772075R-00	Pratica correttamente presentata
18009	32609	05/03/2026 20:35	4.593,01	INPS-ISEE-2026-01042957N-00	Pratica correttamente presentata
18010	40202	09/03/2026 11:56	4.593,01	INPS-ISEE-2026-05153940W-00	Pratica correttamente presentata
18011	40469	09/03/2026 12:01	4.593,01	INPS-ISEE-2026-05153940W-00	Pratica correttamente presentata
18012	21118	03/03/2026 21:32	4.593,63	INPS-ISEE-2026-01436895X-00	Pratica correttamente presentata
18013	15986	03/03/2026 12:16	4.593,92	INPS-ISEE-2026-06585375S-00	Pratica correttamente presentata
18014	53402	13/03/2026 12:39	4.594,02	INPS-ISEE-2026-06486284Z-00	Pratica correttamente presentata
18015	1606	02/03/2026 13:05	4.594,19	INPS-ISEE-2026-03765631R-00	Pratica correttamente presentata
18016	2825	02/03/2026 13:24	4.594,19	INPS-ISEE-2026-03765631R-00	Pratica correttamente presentata
18017	3070	02/03/2026 13:28	4.594,39	INPS-ISEE-2026-04054963R-00	Pratica correttamente presentata

fonte: http://burc.regione.campania.it

BANDO IO STUDIO 2025 a.s. 2025/2026

ALLEGATO A

Progr.	Numero Domanda	Data Di Presentazione	valore ISEE	PROTOCOLLO attestazione ISEE	Esito GRADUATORIA PROVVISORIA
18018	9869	02/03/2026 19:24	4.594,39	INPS-ISEE-2026-04054963R-00	Pratica correttamente presentata
18019	50224	12/03/2026 18:12	4.594,45	INPS-ISEE-2026-01950628R-00	Pratica correttamente presentata
18020	51766	12/03/2026 18:25	4.594,45	INPS-ISEE-2026-01950628R-00	Pratica correttamente presentata
18021	43814	10/03/2026 10:22	4.594,46	INPS-ISEE-2026-02439526R-00	Pratica correttamente presentata
18022	43551	10/03/2026 09:35	4.594,51	INPS-ISEE-2026-01721578R-00	Pratica correttamente presentata
18023	26153	04/03/2026 17:36	4.594,80	INPS-ISEE-2026-01060201X-00	Pratica correttamente presentata
18024	41302	09/03/2026 16:05	4.594,88	INPS-ISEE-2026-07729578J-00	Pratica correttamente presentata
18025	35936	06/03/2026 19:15	4.594,96	INPS-ISEE-2026-02407894F-00	Pratica correttamente presentata
18026	10682	02/03/2026 20:27	4.595,10	INPS-ISEE-2026-03869276K-00	Pratica correttamente presentata
18027	60918	17/03/2026 10:53	4.595,10	INPS-ISEE-2026-01564060D-00	Pratica correttamente presentata
18028	9619	02/03/2026 19:11	4.595,20	INPS-ISEE-2026-03964883K-00	Pratica correttamente presentata
18029	9708	02/03/2026 19:15	4.595,20	INPS-ISEE-2026-03964883K-00	Pratica correttamente presentata
18030	46654	10/03/2026 22:04	4.595,31	INPS-ISEE-2026-01415265G-00	Pratica correttamente presentata
18031	24062	04/03/2026 12:21	4.595,48	INPS-ISEE-2026-02065646Q-00	Pratica correttamente presentata
18032	34491	06/03/2026 12:47	4.595,56	INPS-ISEE-2026-03033990W-00	Pratica correttamente presentata
18033	62234	17/03/2026 15:16	4.595,69	INPS-ISEE-2026-03740315H-00	Pratica correttamente presentata
18034	19385	08/03/2026 17:44	4.595,94	INPS-ISEE-2026-00990058R-00	Pratica correttamente presentata
18035	38843	08/03/2026 17:59	4.595,94	INPS-ISEE-2026-00990058R-00	Pratica correttamente presentata
18036	25778	04/03/2026 17:01	4.596,00	INPS-ISEE-2026-01822110K-00	Pratica correttamente presentata
18037	30427	05/03/2026 15:04	4.596,02	INPS-ISEE-2026-04628317R-00	Pratica correttamente presentata
18038	60053	16/03/2026 22:07	4.596,08	INPS-ISEE-2026-03599560I-00	Pratica correttamente presentata
18039	18712	03/03/2026 17:25	4.596,28	INPS-ISEE-2026-01325891Q-00	Pratica correttamente presentata
18040	47091	11/03/2026 09:56	4.596,34	INPS-ISEE-2026-03427761E-00	Pratica correttamente presentata
18041	47122	11/03/2026 10:04	4.596,34	INPS-ISEE-2026-03427761E-00	Pratica correttamente presentata
18042	59452	16/03/2026 19:04	4.596,38	INPS-ISEE-2026-00937842L-00	Pratica correttamente presentata
18043	59479	16/03/2026 19:07	4.596,38	INPS-ISEE-2026-00937842L-00	Pratica correttamente presentata
18044	48479	11/03/2026 16:56	4.596,72	INPS-ISEE-2026-04174682O-00	Pratica correttamente presentata
18045	48510	11/03/2026 17:04	4.596,72	INPS-ISEE-2026-04174682O-00	Pratica correttamente presentata
18046	52357	12/03/2026 22:03	4.596,75	INPS-ISEE-2026-03956708Z-00	Pratica correttamente presentata
18047	48388	11/03/2026 16:34	4.596,86	INPS-ISEE-2026-04179349I-00	Pratica correttamente presentata
18048	56605	16/03/2026 09:53	4.597,24	INPS-ISEE-2026-01582288F-00	Pratica correttamente presentata
18049	13762	03/03/2026 09:23	4.597,32	INPS-ISEE-2026-02347322H-00	Pratica correttamente presentata
18050	57895	17/03/2026 20:24	4.597,44	INPS-ISEE-2026-02359054N-00	Pratica correttamente presentata
18051	38823	08/03/2026 17:47	4.597,55	INPS-ISEE-2026-00754825R-00	Pratica correttamente presentata
18052	58117	16/03/2026 16:11	4.597,74	INPS-ISEE-2026-00936437O-00	Pratica correttamente presentata
18053	8759	02/03/2026 19:09	4.598,05	INPS-ISEE-2026-00862594F-00	Pratica correttamente presentata
18054	53276	13/03/2026 12:04	4.598,05	INPS-ISEE-2026-05017140A-00	Pratica correttamente presentata
18055	19801	03/03/2026 18:51	4.598,20	INPS-ISEE-2026-00591116H-00	Pratica correttamente presentata
18056	28855	05/03/2026 10:15	4.599,02	INPS-ISEE-2026-01720879F-00	Pratica correttamente presentata
18057	15822	03/03/2026 12:06	4.599,20	INPS-ISEE-2026-03152878F-00	Pratica correttamente presentata
18058	15921	03/03/2026 12:13	4.599,20	INPS-ISEE-2026-03152878F-00	Pratica correttamente presentata
18059	36923	07/03/2026 10:59	4.599,37	INPS-ISEE-2026-00775895K-00	Pratica correttamente presentata
18060	12632	02/03/2026 22:47	4.599,53	INPS-ISEE-2026-04881838Y-00	Pratica correttamente presentata

fonte: http://burc.regione.campania.it

BANDO IO STUDIO 2025 a.s. 2025/2026

ALLEGATO A

Progr.	Numero Domanda	Data Di Presentazione	valore ISEE	PROTOCOLLO attestazione ISEE	Esito GRADUATORIA PROVVISORIA
18061	6466	02/03/2026 16:50	4.599,60	INPS-ISEE-2026-03892924I-00	Pratica correttamente presentata
18062	17703	03/03/2026 16:00	4.599,60	INPS-ISEE-2026-02956204N-00	Pratica correttamente presentata
18063	48660	11/03/2026 17:26	4.599,61	INPS-ISEE-2026-01441896L-00	Pratica correttamente presentata
18064	57963	16/03/2026 15:26	4.599,62	INPS-ISEE-2026-02428985Z-00	Pratica correttamente presentata
18065	36004	06/03/2026 18:47	4.599,70	INPS-ISEE-2026-00472232B-00	Pratica correttamente presentata
18066	29779	05/03/2026 12:08	4.599,99	INPS-ISEE-2026-00330569C-00	Pratica correttamente presentata
18067	29844	05/03/2026 12:15	4.599,99	INPS-ISEE-2026-00330569C-00	Pratica correttamente presentata
18068	43403	10/03/2026 08:49	4.600,41	INPS-ISEE-2026-03817340C-00	Pratica correttamente presentata
18069	42307	09/03/2026 18:16	4.600,49	INPS-ISEE-2026-07733735V-00	Pratica correttamente presentata
18070	23197	04/03/2026 11:02	4.600,81	INPS-ISEE-2026-01197573L-00	Pratica correttamente presentata
18071	23239	04/03/2026 11:07	4.600,81	INPS-ISEE-2026-01197573L-00	Pratica correttamente presentata
18072	18160	03/03/2026 16:44	4.600,94	INPS-ISEE-2026-01128184P-00	Pratica correttamente presentata
18073	1055	02/03/2026 12:25	4.600,98	INPS-ISEE-2026-02911225D-00	Pratica correttamente presentata
18074	35468	06/03/2026 17:42	4.600,98	INPS-ISEE-2026-01368607R-00	Pratica correttamente presentata
18075	26381	04/03/2026 18:09	4.601,22	INPS-ISEE-2026-00976132N-00	Pratica correttamente presentata
18076	45655	10/03/2026 17:40	4.601,28	INPS-ISEE-2026-02353593E-00	Pratica correttamente presentata
18077	45725	10/03/2026 17:50	4.601,28	INPS-ISEE-2026-02353593E-00	Pratica correttamente presentata
18078	14699	03/03/2026 10:39	4.601,31	INPS-ISEE-2026-02883431Q-00	Pratica correttamente presentata
18079	14809	03/03/2026 10:48	4.601,31	INPS-ISEE-2026-02883431Q-00	Pratica correttamente presentata
18080	47551	11/03/2026 11:32	4.601,31	INPS-ISEE-2026-01365831W-00	Pratica correttamente presentata
18081	31610	05/03/2026 17:51	4.601,43	INPS-ISEE-2026-00323628G-00	Pratica correttamente presentata
18082	31653	05/03/2026 17:56	4.601,43	INPS-ISEE-2026-00323628G-00	Pratica correttamente presentata
18083	40444	09/03/2026 11:56	4.601,47	INPS-ISEE-2026-06345458V-00	Pratica correttamente presentata
18084	1319	09/03/2026 09:45	4.601,52	INPS-ISEE-2026-01475260P-00	Pratica correttamente presentata
18085	31917	05/03/2026 18:27	4.601,94	INPS-ISEE-2026-05881051N-00	Pratica correttamente presentata
18086	33899	06/03/2026 10:51	4.601,95	INPS-ISEE-2026-01386570E-00	Pratica correttamente presentata
18087	10187	02/03/2026 19:56	4.601,96	INPS-ISEE-2026-03862017W-00	Pratica correttamente presentata
18088	2146	02/03/2026 12:51	4.602,03	INPS-ISEE-2026-00949994A-00	Pratica correttamente presentata
18089	2363	02/03/2026 12:57	4.602,03	INPS-ISEE-2026-00949994A-00	Pratica correttamente presentata
18090	39952	09/03/2026 10:43	4.602,32	INPS-ISEE-2026-02232235J-00	Pratica correttamente presentata
18091	24369	04/03/2026 12:56	4.602,59	INPS-ISEE-2026-00645740C-00	Pratica correttamente presentata
18092	19034	03/03/2026 17:48	4.602,70	INPS-ISEE-2026-01027664C-00	Pratica correttamente presentata
18093	47200	11/03/2026 10:24	4.602,70	INPS-ISEE-2026-00324406J-00	Pratica correttamente presentata
18094	54068	13/03/2026 17:26	4.602,76	INPS-ISEE-2026-00264918E-00	Pratica correttamente presentata
18095	64154	17/03/2026 18:56	4.602,94	INPS-ISEE-2026-01219629E-00	Pratica correttamente presentata
18096	66357	18/03/2026 09:51	4.602,94	INPS-ISEE-2026-01219629E-00	Pratica correttamente presentata
18097	43849	10/03/2026 10:29	4.603,08	INPS-ISEE-2026-03597719K-00	Pratica correttamente presentata
18098	43892	10/03/2026 10:34	4.603,08	INPS-ISEE-2026-03597719K-00	Pratica correttamente presentata
18099	3266	02/03/2026 14:03	4.603,25	INPS-ISEE-2026-05442940N-00	Pratica correttamente presentata
18100	32862	05/03/2026 22:14	4.603,38	INPS-ISEE-2026-04061939O-00	Pratica correttamente presentata
18101	24449	04/03/2026 13:10	4.603,52	INPS-ISEE-2026-00074775E-00	Pratica correttamente presentata
18102	24471	04/03/2026 13:13	4.603,52	INPS-ISEE-2026-00074775E-00	Pratica correttamente presentata
18103	41744	09/03/2026 17:10	4.603,66	INPS-ISEE-2026-02544921W-00	Pratica correttamente presentata

fonte: http://burc.regione.campania.it

BANDO IO STUDIO 2025 a.s. 2025/2026

ALLEGATO A

Progr.	Numero Domanda	Data Di Presentazione	valore ISEE	PROTOCOLLO attestazione ISEE	Esito GRADUATORIA PROVVISORIA
18104	54293	13/03/2026 18:18	4.603,93	INPS-ISEE-2026-00983257F-00	Pratica correttamente presentata
18105	40393	09/03/2026 11:46	4.604,48	INPS-ISEE-2026-03677609Z-00	Pratica correttamente presentata
18106	52738	13/03/2026 09:58	4.604,51	INPS-ISEE-2026-05594440R-00	Pratica correttamente presentata
18107	23642	05/03/2026 09:06	4.604,86	INPS-ISEE-2026-00845983I-00	Pratica correttamente presentata
18108	59693	16/03/2026 21:10	4.605,07	INPS-ISEE-2026-02141730A-00	Pratica correttamente presentata
18109	59899	16/03/2026 21:17	4.605,07	INPS-ISEE-2026-02141730A-00	Pratica correttamente presentata
18110	53376	13/03/2026 12:33	4.605,11	INPS-ISEE-2026-00928885Y-00	Pratica correttamente presentata
18111	61874	17/03/2026 13:27	4.605,27	INPS-ISEE-2026-01067662N-00	Pratica correttamente presentata
18112	48712	11/03/2026 17:37	4.606,26	INPS-ISEE-2026-02279379S-00	Pratica correttamente presentata
18113	17590	03/03/2026 15:51	4.606,43	INPS-ISEE-2026-01249936F-00	Pratica correttamente presentata
18114	20694	03/03/2026 20:27	4.606,50	INPS-ISEE-2026-05266661O-00	Pratica correttamente presentata
18115	8438	02/03/2026 18:10	4.606,85	INPS-ISEE-2026-00402648G-00	Pratica correttamente presentata
18116	28274	05/03/2026 00:24	4.606,86	INPS-ISEE-2026-02078899M-00	Pratica correttamente presentata
18117	64491	17/03/2026 19:45	4.606,97	INPS-ISEE-2026-04651014T-00	Pratica correttamente presentata
18118	43449	10/03/2026 09:18	4.607,87	INPS-ISEE-2026-00388647X-00	Pratica correttamente presentata
18119	65910	18/03/2026 08:01	4.607,87	INPS-ISEE-2026-00388647X-00	Pratica correttamente presentata
18120	5996	02/03/2026 16:00	4.607,90	INPS-ISEE-2026-04613662N-00	Pratica correttamente presentata
18121	8319	02/03/2026 18:01	4.607,91	INPS-ISEE-2026-03937791S-00	Pratica correttamente presentata
18122	24033	04/03/2026 12:17	4.607,91	INPS-ISEE-2026-00662618Q-00	Pratica correttamente presentata
18123	3252	02/03/2026 13:43	4.607,94	INPS-ISEE-2026-02971503W-00	Pratica correttamente presentata
18124	36766	07/03/2026 08:41	4.608,28	INPS-ISEE-2026-04433034T-00	Pratica correttamente presentata
18125	41131	09/03/2026 15:27	4.608,69	INPS-ISEE-2026-07131720T-00	Pratica correttamente presentata
18126	52109	12/03/2026 19:54	4.608,70	INPS-ISEE-2026-02153294C-00	Pratica correttamente presentata
18127	30354	05/03/2026 14:45	4.608,82	INPS-ISEE-2026-00240292J-00	Pratica correttamente presentata
18128	28493	05/03/2026 09:03	4.609,02	INPS-ISEE-2026-00307487Q-00	Pratica correttamente presentata
18129	24531	04/03/2026 13:36	4.609,18	INPS-ISEE-2026-04463142G-00	Pratica correttamente presentata
18130	13429	03/03/2026 08:49	4.609,31	INPS-ISEE-2026-01735557L-00	Pratica correttamente presentata
18131	13502	03/03/2026 08:55	4.609,31	INPS-ISEE-2026-01735557L-00	Pratica correttamente presentata
18132	41559	09/03/2026 16:45	4.609,61	INPS-ISEE-2026-04613730G-00	Pratica correttamente presentata
18133	49568	11/03/2026 21:40	4.609,80	INPS-ISEE-2026-01533001S-00	Pratica correttamente presentata
18134	20413	03/03/2026 19:43	4.609,90	INPS-ISEE-2026-00456742N-00	Pratica correttamente presentata
18135	9924	02/03/2026 19:32	4.610,08	INPS-ISEE-2026-00417043J-00	Pratica correttamente presentata
18136	56613	16/03/2026 09:55	4.610,43	INPS-ISEE-2026-01134442J-00	Pratica correttamente presentata
18137	46016	10/03/2026 18:31	4.610,56	INPS-ISEE-2026-01319171H-00	Pratica correttamente presentata
18138	16368	03/03/2026 12:56	4.610,57	INPS-ISEE-2026-00326233J-00	Pratica correttamente presentata
18139	16456	03/03/2026 13:05	4.610,57	INPS-ISEE-2026-00326233J-00	Pratica correttamente presentata
18140	54550	13/03/2026 19:39	4.610,57	INPS-ISEE-2026-07603148Q-00	Pratica correttamente presentata
18141	42037	09/03/2026 18:11	4.610,81	INPS-ISEE-2026-07410863Q-00	Pratica correttamente presentata
18142	47487	11/03/2026 11:40	4.610,81	INPS-ISEE-2026-03711471G-00	Pratica correttamente presentata
18143	47637	11/03/2026 11:46	4.610,81	INPS-ISEE-2026-03711471G-00	Pratica correttamente presentata
18144	33448	06/03/2026 09:49	4.610,85	INPS-ISEE-2026-00039154D-00	Pratica correttamente presentata
18145	1227	02/03/2026 12:29	4.610,95	INPS-ISEE-2026-04742773F-00	Pratica correttamente presentata
18146	1723	02/03/2026 12:37	4.610,95	INPS-ISEE-2026-04742773F-00	Pratica correttamente presentata

fonte: http://burc.regione.campania.it

BANDO IO STUDIO 2025 a.s. 2025/2026

ALLEGATO A

Progr.	Numero Domanda	Data Di Presentazione	valore ISEE	PROTOCOLLO attestazione ISEE	Esito GRADUATORIA PROVVISORIA
18147	66944	18/03/2026 10:53	4.610,95	INPS-ISEE-2026-07539776A-00	Pratica correttamente presentata
18148	4092	02/03/2026 14:12	4.611,28	INPS-ISEE-2026-00642879X-00	Pratica correttamente presentata
18149	6651	02/03/2026 17:16	4.611,49	INPS-ISEE-2026-00599665Y-00	Pratica correttamente presentata
18150	7333	02/03/2026 17:22	4.611,49	INPS-ISEE-2026-00599665Y-00	Pratica correttamente presentata
18151	32796	06/03/2026 20:03	4.611,79	INPS-ISEE-2026-01386004D-00	Pratica correttamente presentata
18152	29594	05/03/2026 11:54	4.612,03	INPS-ISEE-2026-03173638R-00	Pratica correttamente presentata
18153	60112	16/03/2026 22:17	4.612,03	INPS-ISEE-2026-03173638R-00	Pratica correttamente presentata
18154	2847	02/03/2026 13:32	4.612,05	INPS-ISEE-2026-02821260T-00	Pratica correttamente presentata
18155	14467	03/03/2026 10:34	4.612,32	INPS-ISEE-2026-01296468X-00	Pratica correttamente presentata
18156	25462	04/03/2026 16:31	4.612,50	INPS-ISEE-2026-00308085G-00	Pratica correttamente presentata
18157	17503	03/03/2026 15:41	4.612,63	INPS-ISEE-2026-01703919E-00	Pratica correttamente presentata
18158	17563	03/03/2026 15:44	4.612,63	INPS-ISEE-2026-01703919E-00	Pratica correttamente presentata
18159	56577	16/03/2026 09:49	4.613,01	INPS-ISEE-2026-00514571H-00	Pratica correttamente presentata
18160	67415	18/03/2026 11:39	4.613,14	INPS-ISEE-2026-01352472G-00	Pratica correttamente presentata
18161	41690	09/03/2026 17:05	4.613,42	INPS-ISEE-2026-00741623H-00	Pratica correttamente presentata
18162	53081	13/03/2026 11:23	4.613,58	INPS-ISEE-2026-01091549Q-00	Pratica correttamente presentata
18163	32424	05/03/2026 19:48	4.613,61	INPS-ISEE-2026-03306200Y-00	Pratica correttamente presentata
18164	21742	03/03/2026 23:23	4.613,74	INPS-ISEE-2026-00651635C-00	Pratica correttamente presentata
18165	31516	05/03/2026 17:42	4.613,78	INPS-ISEE-2026-00703717P-00	Pratica correttamente presentata
18166	46962	11/03/2026 09:28	4.613,78	INPS-ISEE-2026-07905343R-00	Pratica correttamente presentata
18167	49923	12/03/2026 09:44	4.613,78	INPS-ISEE-2026-00235931H-00	Pratica correttamente presentata
18168	5888	02/03/2026 15:43	4.613,87	INPS-ISEE-2026-03159402G-00	Pratica correttamente presentata
18169	50638	12/03/2026 12:27	4.614,15	INPS-ISEE-2026-02274412D-00	Pratica correttamente presentata
18170	61835	17/03/2026 13:17	4.615,17	INPS-ISEE-2026-07504070H-00	Pratica correttamente presentata
18171	28000	04/03/2026 23:36	4.615,19	INPS-ISEE-2026-03697471I-00	Pratica correttamente presentata
18172	22983	04/03/2026 11:24	4.615,22	INPS-ISEE-2026-01343801B-00	Pratica correttamente presentata
18173	51041	12/03/2026 16:02	4.615,22	INPS-ISEE-2026-00810293H-00	Pratica correttamente presentata
18174	9000	02/03/2026 18:42	4.615,26	INPS-ISEE-2026-03306371H-00	Pratica correttamente presentata
18175	6512	02/03/2026 17:29	4.615,32	INPS-ISEE-2026-01291881E-00	Pratica correttamente presentata
18176	7964	02/03/2026 17:48	4.615,32	INPS-ISEE-2026-01291881E-00	Pratica correttamente presentata
18177	45009	10/03/2026 15:50	4.615,70	INPS-ISEE-2026-08396199J-00	Pratica correttamente presentata
18178	12111	10/03/2026 14:37	4.615,78	INPS-ISEE-2026-00599314R-00	Pratica correttamente presentata
18179	8110	02/03/2026 17:56	4.615,85	INPS-ISEE-2026-00550986L-00	Pratica correttamente presentata
18180	21428	03/03/2026 22:10	4.615,94	INPS-ISEE-2026-04151069C-00	Pratica correttamente presentata
18181	10919	02/03/2026 20:39	4.616,26	INPS-ISEE-2026-02152693N-00	Pratica correttamente presentata
18182	11022	02/03/2026 20:45	4.616,26	INPS-ISEE-2026-02152693N-00	Pratica correttamente presentata
18183	34073	06/03/2026 11:35	4.616,32	INPS-ISEE-2026-04417832Q-00	Pratica correttamente presentata
18184	56503	16/03/2026 09:35	4.617,02	INPS-ISEE-2026-02032038A-00	Pratica correttamente presentata
18185	59632	16/03/2026 19:42	4.617,02	INPS-ISEE-2026-02032038A-00	Pratica correttamente presentata
18186	23104	04/03/2026 10:56	4.617,05	INPS-ISEE-2026-02418157N-00	Pratica correttamente presentata
18187	31946	05/03/2026 18:30	4.617,07	INPS-ISEE-2026-01480879I-00	Pratica correttamente presentata
18188	41898	09/03/2026 17:30	4.617,30	INPS-ISEE-2026-01833237W-00	Pratica correttamente presentata
18189	28560	05/03/2026 09:25	4.617,33	INPS-ISEE-2026-02932028C-00	Pratica correttamente presentata

fonte: http://burc.regione.campania.it

BANDO IO STUDIO 2025 a.s. 2025/2026

ALLEGATO A

Progr.	Numero Domanda	Data Di Presentazione	valore ISEE	PROTOCOLLO attestazione ISEE	Esito GRADUATORIA PROVVISORIA
18190	28597	05/03/2026 09:32	4.617,33	INPS-ISEE-2026-02932028C-00	Pratica correttamente presentata
18191	45761	10/03/2026 18:03	4.617,56	INPS-ISEE-2026-02819723O-00	Pratica correttamente presentata
18192	59257	16/03/2026 18:40	4.617,57	INPS-ISEE-2026-01250501Y-00	Pratica correttamente presentata
18193	13578	03/03/2026 09:10	4.617,72	INPS-ISEE-2026-02362290G-00	Pratica correttamente presentata
18194	43301	09/03/2026 23:37	4.617,72	INPS-ISEE-2026-03780726L-00	Pratica correttamente presentata
18195	59455	16/03/2026 19:09	4.617,72	INPS-ISEE-2026-03995708K-00	Pratica correttamente presentata
18196	59518	16/03/2026 19:13	4.617,72	INPS-ISEE-2026-03995708K-00	Pratica correttamente presentata
18197	50025	12/03/2026 10:15	4.617,81	INPS-ISEE-2026-00086672Q-00	Pratica correttamente presentata
18198	50080	12/03/2026 10:23	4.617,81	INPS-ISEE-2026-00086672Q-00	Pratica correttamente presentata
18199	5195	02/03/2026 14:58	4.617,86	INPS-ISEE-2026-00820638W-00	Pratica correttamente presentata
18200	53791	13/03/2026 16:21	4.617,90	INPS-ISEE-2026-00552057G-00	Pratica correttamente presentata
18201	56753	16/03/2026 10:29	4.618,25	INPS-ISEE-2026-05897390K-00	Pratica correttamente presentata
18202	54346	13/03/2026 18:33	4.618,27	INPS-ISEE-2026-02410005Z-00	Pratica correttamente presentata
18203	15376	03/03/2026 11:30	4.618,29	INPS-ISEE-2026-01068875V-00	Pratica correttamente presentata
18204	48173	11/03/2026 15:55	4.618,46	INPS-ISEE-2026-06659496J-00	Pratica correttamente presentata
18205	48265	11/03/2026 16:07	4.618,46	INPS-ISEE-2026-06659496J-00	Pratica correttamente presentata
18206	26700	04/03/2026 18:23	4.618,51	INPS-ISEE-2026-02642263P-00	Pratica correttamente presentata
18207	43683	10/03/2026 10:04	4.618,51	INPS-ISEE-2026-02642263P-00	Pratica correttamente presentata
18208	5529	02/03/2026 15:13	4.618,53	INPS-ISEE-2026-03951236Q-00	Pratica correttamente presentata
18209	5744	02/03/2026 15:21	4.618,53	INPS-ISEE-2026-03951236Q-00	Pratica correttamente presentata
18210	14189	03/03/2026 10:02	4.618,72	INPS-ISEE-2026-02519282Q-00	Pratica correttamente presentata
18211	43651	10/03/2026 09:56	4.618,90	INPS-ISEE-2026-00541846N-00	Pratica correttamente presentata
18212	950	02/03/2026 12:24	4.619,19	INPS-ISEE-2026-04349017N-00	Pratica correttamente presentata
18213	21284	03/03/2026 22:06	4.619,29	INPS-ISEE-2026-02439798U-00	Pratica correttamente presentata
18214	59732	16/03/2026 20:17	4.619,61	INPS-ISEE-2026-03845513Q-00	Pratica correttamente presentata
18215	23452	04/03/2026 12:37	4.619,69	INPS-ISEE-2026-03032521U-00	Pratica correttamente presentata
18216	62352	17/03/2026 15:43	4.619,74	INPS-ISEE-2026-01581541P-00	Pratica correttamente presentata
18217	34525	16/03/2026 16:36	4.620,00	INPS-ISEE-2026-02995306F-00	Pratica correttamente presentata
18218	35554	06/03/2026 17:29	4.620,43	INPS-ISEE-2026-04869571Y-00	Pratica correttamente presentata
18219	35660	06/03/2026 17:50	4.620,54	INPS-ISEE-2026-03110608J-00	Pratica correttamente presentata
18220	16034	03/03/2026 12:22	4.620,63	INPS-ISEE-2026-00398011D-00	Pratica correttamente presentata
18221	29593	05/03/2026 11:43	4.620,99	INPS-ISEE-2026-00909559I-00	Pratica correttamente presentata
18222	6010	02/03/2026 15:58	4.621,10	INPS-ISEE-2026-01030304I-00	Pratica correttamente presentata
18223	20729	03/03/2026 20:40	4.621,10	INPS-ISEE-2026-01030304I-00	Pratica correttamente presentata
18224	64681	17/03/2026 20:33	4.621,21	INPS-ISEE-2026-01950301J-00	Pratica correttamente presentata
18225	64842	17/03/2026 20:46	4.621,21	INPS-ISEE-2026-01950301J-00	Pratica correttamente presentata
18226	5006	02/03/2026 14:55	4.621,29	INPS-ISEE-2026-01446870E-00	Pratica correttamente presentata
18227	41151	09/03/2026 15:27	4.621,42	INPS-ISEE-2026-00351681G-00	Pratica correttamente presentata
18228	27542	04/03/2026 21:11	4.621,64	INPS-ISEE-2026-05848298A-00	Pratica correttamente presentata
18229	52546	13/03/2026 08:32	4.621,71	INPS-ISEE-2026-01306695E-00	Pratica correttamente presentata
18230	28703	05/03/2026 09:50	4.621,86	INPS-ISEE-2026-07769181S-00	Pratica correttamente presentata
18231	35613	06/03/2026 17:45	4.622,17	INPS-ISEE-2026-07628455I-00	Pratica correttamente presentata
18232	23405	04/03/2026 11:19	4.622,60	INPS-ISEE-2026-01566133P-00	Pratica correttamente presentata

fonte: http://burc.regione.campania.it

BANDO IO STUDIO 2025 a.s. 2025/2026

ALLEGATO A

Progr.	Numero Domanda	Data Di Presentazione	valore ISEE	PROTOCOLLO attestazione ISEE	Esito GRADUATORIA PROVVISORIA
18233	7992	02/03/2026 17:47	4.622,65	INPS-ISEE-2026-00568703Q-00	Pratica correttamente presentata
18234	33550	06/03/2026 10:05	4.623,38	INPS-ISEE-2026-03317015B-00	Pratica correttamente presentata
18235	63949	17/03/2026 18:34	4.623,42	INPS-ISEE-2026-03736261N-00	Pratica correttamente presentata
18236	5212	02/03/2026 15:08	4.623,58	INPS-ISEE-2026-02253280D-00	Pratica correttamente presentata
18237	51479	12/03/2026 17:34	4.623,58	INPS-ISEE-2026-00478354R-00	Pratica correttamente presentata
18238	52997	13/03/2026 11:05	4.623,58	INPS-ISEE-2026-01231839W-00	Pratica correttamente presentata
18239	59156	16/03/2026 18:30	4.623,58	INPS-ISEE-2026-00478354R-00	Pratica correttamente presentata
18240	1150	02/03/2026 12:29	4.623,62	INPS-ISEE-2026-00214921J-00	Pratica correttamente presentata
18241	12743	02/03/2026 23:09	4.623,84	INPS-ISEE-2026-04950163N-00	Pratica correttamente presentata
18242	38514	08/03/2026 14:19	4.623,84	INPS-ISEE-2026-05401682C-00	Pratica correttamente presentata
18243	23034	04/03/2026 10:50	4.624,01	INPS-ISEE-2026-00339550P-00	Pratica correttamente presentata
18244	23192	04/03/2026 11:07	4.624,01	INPS-ISEE-2026-00339550P-00	Pratica correttamente presentata
18245	347	02/03/2026 12:23	4.624,15	INPS-ISEE-2026-02274651W-00	Pratica correttamente presentata
18246	19310	03/03/2026 18:06	4.624,31	INPS-ISEE-2026-00242710U-00	Pratica correttamente presentata
18247	9837	02/03/2026 19:24	4.624,41	INPS-ISEE-2026-00456819L-00	Pratica correttamente presentata
18248	9953	02/03/2026 19:30	4.624,41	INPS-ISEE-2026-00456819L-00	Pratica correttamente presentata
18249	32938	05/03/2026 22:04	4.624,80	INPS-ISEE-2026-04222933P-00	Pratica correttamente presentata
18250	59670	16/03/2026 19:58	4.624,84	INPS-ISEE-2026-03756557Z-00	Pratica correttamente presentata
18251	58675	16/03/2026 17:26	4.625,00	INPS-ISEE-2026-03735827V-00	Pratica correttamente presentata
18252	58717	16/03/2026 17:30	4.625,00	INPS-ISEE-2026-03735827V-00	Pratica correttamente presentata
18253	29007	05/03/2026 10:41	4.625,39	INPS-ISEE-2026-04142899I-00	Pratica correttamente presentata
18254	62002	17/03/2026 14:18	4.625,40	INPS-ISEE-2026-01082036B-00	Pratica correttamente presentata
18255	46292	10/03/2026 19:28	4.625,41	INPS-ISEE-2026-02236496O-00	Pratica correttamente presentata
18256	19620	03/03/2026 18:30	4.625,43	INPS-ISEE-2026-00486706R-00	Pratica correttamente presentata
18257	12775	02/03/2026 23:18	4.625,51	INPS-ISEE-2026-02080312U-00	Pratica correttamente presentata
18258	52024	12/03/2026 19:34	4.625,69	INPS-ISEE-2026-02869397A-00	Pratica correttamente presentata
18259	66430	18/03/2026 09:58	4.625,77	INPS-ISEE-2026-00215078H-00	Pratica correttamente presentata
18260	61781	17/03/2026 13:04	4.625,91	INPS-ISEE-2026-05167995U-00	Pratica correttamente presentata
18261	47222	11/03/2026 10:33	4.625,93	INPS-ISEE-2026-03188401P-00	Pratica correttamente presentata
18262	47268	11/03/2026 10:41	4.625,93	INPS-ISEE-2026-03188401P-00	Pratica correttamente presentata
18263	39657	09/03/2026 10:41	4.625,99	INPS-ISEE-2026-00752317P-00	Pratica correttamente presentata
18264	48764	11/03/2026 17:44	4.626,23	INPS-ISEE-2026-02137203A-00	Pratica correttamente presentata
18265	35369	06/03/2026 16:58	4.626,35	INPS-ISEE-2026-02425112M-00	Pratica correttamente presentata
18266	50195	12/03/2026 10:47	4.626,36	INPS-ISEE-2026-01255704G-00	Pratica correttamente presentata
18267	29017	05/03/2026 10:41	4.626,57	INPS-ISEE-2026-00223534J-00	Pratica correttamente presentata
18268	21328	03/03/2026 22:05	4.626,59	INPS-ISEE-2026-01692132G-00	Pratica correttamente presentata
18269	62980	17/03/2026 17:03	4.626,63	INPS-ISEE-2026-06776720V-00	Pratica correttamente presentata
18270	42275	09/03/2026 18:12	4.626,67	INPS-ISEE-2026-05594605F-00	Pratica correttamente presentata
18271	43524	10/03/2026 09:30	4.626,67	INPS-ISEE-2026-02568985M-00	Pratica correttamente presentata
18272	43542	10/03/2026 09:35	4.626,67	INPS-ISEE-2026-02568985M-00	Pratica correttamente presentata
18273	61242	17/03/2026 11:38	4.626,81	INPS-ISEE-2026-02632122A-00	Pratica correttamente presentata
18274	23547	04/03/2026 17:12	4.626,83	INPS-ISEE-2026-01078602G-00	Pratica correttamente presentata
18275	57562	16/03/2026 12:39	4.626,83	INPS-ISEE-2026-04737382F-00	Pratica correttamente presentata

fonte: http://burc.regione.campania.it

BANDO IO STUDIO 2025 a.s. 2025/2026

ALLEGATO A

Progr.	Numero Domanda	Data Di Presentazione	valore ISEE	PROTOCOLLO attestazione ISEE	Esito GRADUATORIA PROVVISORIA
18276	57603	16/03/2026 12:47	4.626,83	INPS-ISEE-2026-04737382F-00	Pratica correttamente presentata
18277	66723	18/03/2026 10:46	4.626,83	INPS-ISEE-2026-07801967Z-00	Pratica correttamente presentata
18278	4130	02/03/2026 14:18	4.626,97	INPS-ISEE-2026-00379011T-00	Pratica correttamente presentata
18279	4347	02/03/2026 14:22	4.626,97	INPS-ISEE-2026-00379011T-00	Pratica correttamente presentata
18280	4435	02/03/2026 14:26	4.626,97	INPS-ISEE-2026-00379011T-00	Pratica correttamente presentata
18281	41843	09/03/2026 17:26	4.627,75	INPS-ISEE-2026-05559354X-00	Pratica correttamente presentata
18282	12425	02/03/2026 22:23	4.628,02	INPS-ISEE-2026-00769389U-00	Pratica correttamente presentata
18283	9719	02/03/2026 21:44	4.628,17	INPS-ISEE-2026-01623213A-00	Pratica correttamente presentata
18284	16695	03/03/2026 14:02	4.628,42	INPS-ISEE-2026-02210776P-00	Pratica correttamente presentata
18285	22891	04/03/2026 10:39	4.628,53	INPS-ISEE-2026-01738912R-00	Pratica correttamente presentata
18286	47326	11/03/2026 10:47	4.628,62	INPS-ISEE-2026-00570960W-00	Pratica correttamente presentata
18287	3871	02/03/2026 14:42	4.628,77	INPS-ISEE-2026-02929837Y-00	Pratica correttamente presentata
18288	40936	09/03/2026 13:58	4.628,78	INPS-ISEE-2026-03977180V-00	Pratica correttamente presentata
18289	40959	09/03/2026 14:10	4.628,78	INPS-ISEE-2026-03977180V-00	Pratica correttamente presentata
18290	55717	15/03/2026 13:33	4.628,92	INPS-ISEE-2026-02590751Q-00	Pratica correttamente presentata
18291	63229	17/03/2026 17:30	4.629,02	INPS-ISEE-2026-03349985K-00	Pratica correttamente presentata
18292	60045	16/03/2026 22:00	4.629,14	INPS-ISEE-2026-06140380D-00	Pratica correttamente presentata
18293	60073	16/03/2026 22:10	4.629,14	INPS-ISEE-2026-06140380D-00	Pratica correttamente presentata
18294	50739	12/03/2026 12:53	4.629,19	INPS-ISEE-2026-00572357Q-00	Pratica correttamente presentata
18295	59717	16/03/2026 20:10	4.629,42	INPS-ISEE-2026-02741814W-00	Pratica correttamente presentata
18296	26572	04/03/2026 18:21	4.629,46	INPS-ISEE-2026-00553691Q-00	Pratica correttamente presentata
18297	20457	03/03/2026 19:59	4.629,59	INPS-ISEE-2026-01564933R-00	Pratica correttamente presentata
18298	11569	02/03/2026 21:40	4.629,68	INPS-ISEE-2026-03806272N-00	Pratica correttamente presentata
18299	10284	02/03/2026 19:51	4.629,69	INPS-ISEE-2026-00669834X-00	Pratica correttamente presentata
18300	35750	06/03/2026 18:05	4.629,69	INPS-ISEE-2026-02816650N-00	Pratica correttamente presentata
18301	52018	12/03/2026 20:04	4.629,84	INPS-ISEE-2026-01073698F-00	Pratica correttamente presentata
18302	55748	15/03/2026 14:37	4.629,84	INPS-ISEE-2026-01073698F-00	Pratica correttamente presentata
18303	59784	16/03/2026 20:58	4.630,74	INPS-ISEE-2026-00994074L-00	Pratica correttamente presentata
18304	30522	05/03/2026 15:27	4.630,88	INPS-ISEE-2026-00080024Y-00	Pratica correttamente presentata
18305	46199	10/03/2026 19:10	4.631,37	INPS-ISEE-2026-01533644C-00	Pratica correttamente presentata
18306	15682	03/03/2026 12:01	4.631,38	INPS-ISEE-2026-05479545S-00	Pratica correttamente presentata
18307	66027	18/03/2026 09:02	4.631,70	INPS-ISEE-2026-01279657I-00	Pratica correttamente presentata
18308	42606	09/03/2026 19:08	4.631,71	INPS-ISEE-2026-00532438P-00	Pratica correttamente presentata
18309	42635	09/03/2026 19:12	4.631,71	INPS-ISEE-2026-00532438P-00	Pratica correttamente presentata
18310	9968	02/03/2026 19:39	4.632,11	INPS-ISEE-2026-02111491J-00	Pratica correttamente presentata
18311	49897	12/03/2026 09:34	4.632,12	INPS-ISEE-2026-02519051H-00	Pratica correttamente presentata
18312	49907	12/03/2026 09:38	4.632,12	INPS-ISEE-2026-02519051H-00	Pratica correttamente presentata
18313	16017	03/03/2026 12:42	4.632,15	INPS-ISEE-2026-01312164A-00	Pratica correttamente presentata
18314	5549	02/03/2026 15:18	4.632,44	INPS-ISEE-2026-02422685Q-00	Pratica correttamente presentata
18315	39054	08/03/2026 20:00	4.632,78	INPS-ISEE-2026-06942182O-00	Pratica correttamente presentata
18316	32277	05/03/2026 19:13	4.632,81	INPS-ISEE-2026-00768629Z-00	Pratica correttamente presentata
18317	37491	07/03/2026 16:57	4.632,84	INPS-ISEE-2026-01808478X-00	Pratica correttamente presentata
18318	37522	07/03/2026 17:11	4.632,84	INPS-ISEE-2026-01808478X-00	Pratica correttamente presentata

fonte: http://burc.regione.campania.it

BANDO IO STUDIO 2025 a.s. 2025/2026

ALLEGATO A

Progr.	Numero Domanda	Data Di Presentazione	valore ISEE	PROTOCOLLO attestazione ISEE	Esito GRADUATORIA PROVVISORIA
18319	8120	02/03/2026 18:01	4.633,12	INPS-ISEE-2026-01591248E-00	Pratica correttamente presentata
18320	32321	05/03/2026 19:23	4.633,18	INPS-ISEE-2026-02877715I-00	Pratica correttamente presentata
18321	20493	03/03/2026 19:54	4.633,33	INPS-ISEE-2026-00419099O-00	Pratica correttamente presentata
18322	16423	03/03/2026 12:58	4.633,43	INPS-ISEE-2026-00783760R-00	Pratica correttamente presentata
18323	29339	05/03/2026 11:17	4.633,54	INPS-ISEE-2026-00424598O-00	Pratica correttamente presentata
18324	15203	03/03/2026 11:23	4.633,65	INPS-ISEE-2026-01495497S-00	Pratica correttamente presentata
18325	42372	09/03/2026 18:24	4.633,74	INPS-ISEE-2026-01574750Q-00	Pratica correttamente presentata
18326	42433	09/03/2026 18:38	4.633,74	INPS-ISEE-2026-01574750Q-00	Pratica correttamente presentata
18327	59172	16/03/2026 18:32	4.633,76	INPS-ISEE-2026-00425582C-00	Pratica correttamente presentata
18328	14453	03/03/2026 10:26	4.634,05	INPS-ISEE-2026-02281233T-00	Pratica correttamente presentata
18329	32333	05/03/2026 19:27	4.634,07	INPS-ISEE-2026-00592577V-00	Pratica correttamente presentata
18330	31958	05/03/2026 18:32	4.634,22	INPS-ISEE-2026-01697827Y-00	Pratica correttamente presentata
18331	2225	02/03/2026 12:59	4.634,49	INPS-ISEE-2026-01953612W-00	Pratica correttamente presentata
18332	38375	08/03/2026 12:09	4.634,71	INPS-ISEE-2026-01336150J-00	Pratica correttamente presentata
18333	760	02/03/2026 12:19	4.634,80	INPS-ISEE-2026-02739813L-00	Pratica correttamente presentata
18334	47073	11/03/2026 09:53	4.635,04	INPS-ISEE-2026-01975785U-00	Pratica correttamente presentata
18335	19367	03/03/2026 18:13	4.635,09	INPS-ISEE-2026-02363217G-00	Pratica correttamente presentata
18336	25747	04/03/2026 17:10	4.635,09	INPS-ISEE-2026-02633323D-00	Pratica correttamente presentata
18337	25953	04/03/2026 17:17	4.635,09	INPS-ISEE-2026-02633323D-00	Pratica correttamente presentata
18338	67160	18/03/2026 11:15	4.635,31	INPS-ISEE-2026-04508930Q-00	Pratica correttamente presentata
18339	22242	04/03/2026 09:23	4.635,77	INPS-ISEE-2026-01595645V-00	Pratica correttamente presentata
18340	45087	10/03/2026 16:26	4.636,04	INPS-ISEE-2026-00625503T-00	Pratica correttamente presentata
18341	22727	04/03/2026 10:17	4.636,06	INPS-ISEE-2026-01291565Q-00	Pratica correttamente presentata
18342	22692	04/03/2026 10:22	4.636,06	INPS-ISEE-2026-01291565Q-00	Pratica correttamente presentata
18343	50155	12/03/2026 10:39	4.636,09	INPS-ISEE-2026-02068904Q-00	Pratica correttamente presentata
18344	60308	17/03/2026 06:47	4.636,16	INPS-ISEE-2026-01700274T-00	Pratica correttamente presentata
18345	62933	17/03/2026 17:13	4.636,18	INPS-ISEE-2026-01155158C-00	Pratica correttamente presentata
18346	33061	05/03/2026 23:35	4.636,25	INPS-ISEE-2026-01099008W-00	Pratica correttamente presentata
18347	31523	05/03/2026 17:42	4.636,26	INPS-ISEE-2026-01450394C-00	Pratica correttamente presentata
18348	22918	04/03/2026 10:57	4.636,30	INPS-ISEE-2026-04950732E-00	Pratica correttamente presentata
18349	26845	04/03/2026 18:37	4.636,59	INPS-ISEE-2026-00417867L-00	Pratica correttamente presentata
18350	491	02/03/2026 12:39	4.636,69	INPS-ISEE-2026-02708308N-00	Pratica correttamente presentata
18351	20158	03/03/2026 19:27	4.636,75	INPS-ISEE-2026-00313410Z-00	Pratica correttamente presentata
18352	15989	03/03/2026 12:17	4.636,84	INPS-ISEE-2026-00394897Y-00	Pratica correttamente presentata
18353	42130	09/03/2026 17:56	4.637,05	INPS-ISEE-2026-01342946Q-00	Pratica correttamente presentata
18354	30043	05/03/2026 12:47	4.637,14	INPS-ISEE-2026-01950372W-00	Pratica correttamente presentata
18355	19954	03/03/2026 19:03	4.637,26	INPS-ISEE-2026-06067267F-00	Pratica correttamente presentata
18356	7838	02/03/2026 17:43	4.637,44	INPS-ISEE-2026-02818426R-00	Pratica correttamente presentata
18357	54011	13/03/2026 17:18	4.638,18	INPS-ISEE-2026-03783730R-00	Pratica correttamente presentata
18358	12872	02/03/2026 23:30	4.638,43	INPS-ISEE-2026-01307783Q-00	Pratica correttamente presentata
18359	26808	04/03/2026 18:34	4.638,58	INPS-ISEE-2026-00768936S-00	Pratica correttamente presentata
18360	48873	11/03/2026 17:59	4.638,64	INPS-ISEE-2026-02433014M-00	Pratica correttamente presentata
18361	37899	11/03/2026 16:56	4.638,72	INPS-ISEE-2026-04591600P-00	Pratica correttamente presentata

fonte: http://burc.regione.campania.it

Progr.	Numero Domanda	Data Di Presentazione	valore ISEE	PROTOCOLLO attestazione ISEE	Esito GRADUATORIA PROVVISORIA
18362	37731	07/03/2026 18:58	4.639,05	INPS-ISEE-2026-02432396Q-00	Pratica correttamente presentata
18363	16687	03/03/2026 13:40	4.639,27	INPS-ISEE-2026-01536790R-00	Pratica correttamente presentata
18364	29909	05/03/2026 12:25	4.639,34	INPS-ISEE-2026-02080536G-00	Pratica correttamente presentata
18365	30581	05/03/2026 15:42	4.639,34	INPS-ISEE-2026-03048955F-00	Pratica correttamente presentata
18366	59238	16/03/2026 18:43	4.639,41	INPS-ISEE-2026-00844082C-00	Pratica correttamente presentata
18367	59302	16/03/2026 18:48	4.639,41	INPS-ISEE-2026-00844082C-00	Pratica correttamente presentata
18368	57180	16/03/2026 11:35	4.639,47	INPS-ISEE-2026-01167006T-00	Pratica correttamente presentata
18369	21111	03/03/2026 21:44	4.639,61	INPS-ISEE-2026-01077087E-00	Pratica correttamente presentata
18370	21298	03/03/2026 21:59	4.639,61	INPS-ISEE-2026-01077087E-00	Pratica correttamente presentata
18371	48691	11/03/2026 17:52	4.639,77	INPS-ISEE-2026-02932353W-00	Pratica correttamente presentata
18372	3724	02/03/2026 14:35	4.639,78	INPS-ISEE-2026-00669615L-00	Pratica correttamente presentata
18373	19050	03/03/2026 17:47	4.640,00	INPS-ISEE-2026-02885753Z-00	Pratica correttamente presentata
18374	29707	05/03/2026 11:55	4.640,00	INPS-ISEE-2026-00501710Y-00	Pratica correttamente presentata
18375	62945	17/03/2026 17:02	4.640,18	INPS-ISEE-2026-00644825Q-00	Pratica correttamente presentata
18376	59578	16/03/2026 19:29	4.640,20	INPS-ISEE-2026-00794269I-00	Pratica correttamente presentata
18377	44429	13/03/2026 12:44	4.640,27	INPS-ISEE-2026-01955639Z-00	Pratica correttamente presentata
18378	58199	16/03/2026 16:27	4.640,43	INPS-ISEE-2026-03335685L-00	Pratica correttamente presentata
18379	18730	03/03/2026 17:24	4.640,44	INPS-ISEE-2026-01946824F-00	Pratica correttamente presentata
18380	38962	08/03/2026 19:21	4.640,44	INPS-ISEE-2026-04245868I-00	Pratica correttamente presentata
18381	13930	03/03/2026 09:39	4.640,47	INPS-ISEE-2026-05907979B-00	Pratica correttamente presentata
18382	9283	02/03/2026 18:50	4.640,81	INPS-ISEE-2026-01531255D-00	Pratica correttamente presentata
18383	63467	17/03/2026 17:50	4.641,07	INPS-ISEE-2026-01440932H-00	Pratica correttamente presentata
18384	29218	05/03/2026 11:03	4.641,18	INPS-ISEE-2026-02601000V-00	Pratica correttamente presentata
18385	29242	05/03/2026 11:06	4.641,18	INPS-ISEE-2026-02601000V-00	Pratica correttamente presentata
18386	14752	03/03/2026 10:42	4.641,49	INPS-ISEE-2026-00987061R-00	Pratica correttamente presentata
18387	14804	03/03/2026 10:47	4.641,49	INPS-ISEE-2026-00987061R-00	Pratica correttamente presentata
18388	20113	03/03/2026 19:17	4.641,79	INPS-ISEE-2026-01441171J-00	Pratica correttamente presentata
18389	18735	03/03/2026 17:44	4.641,97	INPS-ISEE-2026-02191078N-00	Pratica correttamente presentata
18390	62574	17/03/2026 16:16	4.642,16	INPS-ISEE-2026-06843999D-00	Pratica correttamente presentata
18391	3609	16/03/2026 13:29	4.642,26	INPS-ISEE-2026-00740502A-00	Pratica correttamente presentata
18392	36374	08/03/2026 18:21	4.642,28	INPS-ISEE-2026-00399809Z-00	Pratica correttamente presentata
18393	56556	16/03/2026 09:44	4.642,44	INPS-ISEE-2026-03124319H-00	Pratica correttamente presentata
18394	34650	06/03/2026 13:14	4.642,60	INPS-ISEE-2026-01229574E-00	Pratica correttamente presentata
18395	29728	05/03/2026 12:07	4.642,65	INPS-ISEE-2026-02284923E-00	Pratica correttamente presentata
18396	29874	05/03/2026 12:20	4.642,65	INPS-ISEE-2026-02284923E-00	Pratica correttamente presentata
18397	30755	05/03/2026 16:22	4.642,68	INPS-ISEE-2026-02935616O-00	Pratica correttamente presentata
18398	40588	09/03/2026 12:17	4.642,68	INPS-ISEE-2026-00750137H-00	Pratica correttamente presentata
18399	57139	16/03/2026 11:32	4.642,94	INPS-ISEE-2026-02738211G-00	Pratica correttamente presentata
18400	30863	05/03/2026 16:54	4.642,95	INPS-ISEE-2026-03898790A-00	Pratica correttamente presentata
18401	19630	03/03/2026 18:32	4.643,01	INPS-ISEE-2026-00729699U-00	Pratica correttamente presentata
18402	49588	11/03/2026 22:02	4.643,09	INPS-ISEE-2026-01097435Q-00	Pratica correttamente presentata
18403	49630	11/03/2026 22:11	4.643,09	INPS-ISEE-2026-01097435Q-00	Pratica correttamente presentata
18404	42538	09/03/2026 18:54	4.643,14	INPS-ISEE-2026-01441367C-00	Pratica correttamente presentata

fonte: http://burc.regione.campania.it

BANDO IO STUDIO 2025 a.s. 2025/2026

ALLEGATO A

Progr.	Numero Domanda	Data Di Presentazione	valore ISEE	PROTOCOLLO attestazione ISEE	Esito GRADUATORIA PROVVISORIA
18405	7636	02/03/2026 17:39	4.643,21	INPS-ISEE-2026-01945731E-00	Pratica correttamente presentata
18406	8203	02/03/2026 17:57	4.643,30	INPS-ISEE-2026-00879963U-00	Pratica correttamente presentata
18407	8531	02/03/2026 18:13	4.643,30	INPS-ISEE-2026-00879963U-00	Pratica correttamente presentata
18408	7213	02/03/2026 17:16	4.643,63	INPS-ISEE-2026-00365448E-00	Pratica correttamente presentata
18409	33966	06/03/2026 11:00	4.643,63	INPS-ISEE-2026-01593953V-00	Pratica correttamente presentata
18410	64232	17/03/2026 19:04	4.643,63	INPS-ISEE-2026-08299713S-00	Pratica correttamente presentata
18411	7107	02/03/2026 17:35	4.643,64	INPS-ISEE-2026-00502121I-00	Pratica correttamente presentata
18412	46738	10/03/2026 22:49	4.643,90	INPS-ISEE-2026-01503920B-00	Pratica correttamente presentata
18413	12763	02/03/2026 23:31	4.643,93	INPS-ISEE-2026-02283256N-00	Pratica correttamente presentata
18414	12964	03/03/2026 00:02	4.644,12	INPS-ISEE-2026-00303680B-00	Pratica correttamente presentata
18415	7994	02/03/2026 17:56	4.644,31	INPS-ISEE-2026-02668930F-00	Pratica correttamente presentata
18416	41798	09/03/2026 17:21	4.644,31	INPS-ISEE-2026-02632307H-00	Pratica correttamente presentata
18417	27453	04/03/2026 20:09	4.644,36	INPS-ISEE-2026-02414510M-00	Pratica correttamente presentata
18418	27488	04/03/2026 20:15	4.644,36	INPS-ISEE-2026-02414510M-00	Pratica correttamente presentata
18419	8623	02/03/2026 18:20	4.644,56	INPS-ISEE-2026-06770842F-00	Pratica correttamente presentata
18420	11353	02/03/2026 21:09	4.644,56	INPS-ISEE-2026-06770842F-00	Pratica correttamente presentata
18421	8171	05/03/2026 12:57	4.644,61	INPS-ISEE-2026-02248891F-00	Pratica correttamente presentata
18422	54907	14/03/2026 10:31	4.644,61	INPS-ISEE-2026-03096913R-00	Pratica correttamente presentata
18423	6293	02/03/2026 16:53	4.644,72	INPS-ISEE-2026-01576826V-00	Pratica correttamente presentata
18424	8394	02/03/2026 18:10	4.645,07	INPS-ISEE-2026-01285750N-00	Pratica correttamente presentata
18425	23444	04/03/2026 11:22	4.645,22	INPS-ISEE-2026-00151262M-00	Pratica correttamente presentata
18426	7804	02/03/2026 17:44	4.645,26	INPS-ISEE-2026-00595031H-00	Pratica correttamente presentata
18427	7998	02/03/2026 17:49	4.645,26	INPS-ISEE-2026-00595031H-00	Pratica correttamente presentata
18428	30412	05/03/2026 15:00	4.645,45	INPS-ISEE-2026-02190259N-00	Pratica correttamente presentata
18429	30366	05/03/2026 15:02	4.645,45	INPS-ISEE-2026-02190259N-00	Pratica correttamente presentata
18430	41374	09/03/2026 16:18	4.645,48	INPS-ISEE-2026-00567035C-00	Pratica correttamente presentata
18431	33009	05/03/2026 23:33	4.645,53	INPS-ISEE-2026-01050953H-00	Pratica correttamente presentata
18432	62932	17/03/2026 17:02	4.645,71	INPS-ISEE-2026-02187374O-00	Pratica correttamente presentata
18433	63006	17/03/2026 17:07	4.645,71	INPS-ISEE-2026-02187374O-00	Pratica correttamente presentata
18434	24416	04/03/2026 13:05	4.645,94	INPS-ISEE-2026-00302476D-00	Pratica correttamente presentata
18435	8865	02/03/2026 18:30	4.646,08	INPS-ISEE-2026-00776356F-00	Pratica correttamente presentata
18436	50361	12/03/2026 11:26	4.646,38	INPS-ISEE-2026-02329397V-00	Pratica correttamente presentata
18437	44596	10/03/2026 12:49	4.646,41	INPS-ISEE-2026-07790801O-00	Pratica correttamente presentata
18438	49526	11/03/2026 21:12	4.646,49	INPS-ISEE-2026-02419352C-00	Pratica correttamente presentata
18439	11405	02/03/2026 21:14	4.646,75	INPS-ISEE-2026-01103676G-00	Pratica correttamente presentata
18440	11579	02/03/2026 21:23	4.646,75	INPS-ISEE-2026-01103676G-00	Pratica correttamente presentata
18441	48568	11/03/2026 17:12	4.646,85	INPS-ISEE-2026-00748891I-00	Pratica correttamente presentata
18442	3575	02/03/2026 13:53	4.646,89	INPS-ISEE-2026-01323534T-00	Pratica correttamente presentata
18443	32318	05/03/2026 19:20	4.646,94	INPS-ISEE-2026-00724813P-00	Pratica correttamente presentata
18444	58711	16/03/2026 17:32	4.647,00	INPS-ISEE-2026-06270683O-00	Pratica correttamente presentata
18445	61603	17/03/2026 12:34	4.647,47	INPS-ISEE-2026-03967147I-00	Pratica correttamente presentata
18446	14357	03/03/2026 10:17	4.647,48	INPS-ISEE-2026-01712245D-00	Pratica correttamente presentata
18447	39587	09/03/2026 09:50	4.647,61	INPS-ISEE-2026-01448094E-00	Pratica correttamente presentata

fonte: http://burc.regione.campania.it

BANDO IO STUDIO 2025 a.s. 2025/2026

ALLEGATO A

Progr.	Numero Domanda	Data Di Presentazione	valore ISEE	PROTOCOLLO attestazione ISEE	Esito GRADUATORIA PROVVISORIA
18448	39651	09/03/2026 10:00	4.647,61	INPS-ISEE-2026-01448094E-00	Pratica correttamente presentata
18449	41318	09/03/2026 16:12	4.647,64	INPS-ISEE-2026-00923533P-00	Pratica correttamente presentata
18450	35697	06/03/2026 17:55	4.647,67	INPS-ISEE-2026-08010127J-00	Pratica correttamente presentata
18451	35747	06/03/2026 18:06	4.647,67	INPS-ISEE-2026-08010127J-00	Pratica correttamente presentata
18452	37865	07/03/2026 20:56	4.647,70	INPS-ISEE-2026-03892479U-00	Pratica correttamente presentata
18453	22342	04/03/2026 09:34	4.647,71	INPS-ISEE-2026-04255260G-00	Pratica correttamente presentata
18454	22830	04/03/2026 10:28	4.648,19	INPS-ISEE-2026-03601324J-00	Pratica correttamente presentata
18455	59149	16/03/2026 18:43	4.648,20	INPS-ISEE-2026-03983488M-00	Pratica correttamente presentata
18456	33118	06/03/2026 00:09	4.648,31	INPS-ISEE-2026-00779934S-00	Pratica correttamente presentata
18457	48645	11/03/2026 17:24	4.648,37	INPS-ISEE-2026-01949992M-00	Pratica correttamente presentata
18458	51576	12/03/2026 17:54	4.648,37	INPS-ISEE-2026-00664563E-00	Pratica correttamente presentata
18459	39302	08/03/2026 23:09	4.648,61	INPS-ISEE-2026-06901237N-00	Pratica correttamente presentata
18460	33129	06/03/2026 00:30	4.648,68	INPS-ISEE-2026-00778103C-00	Pratica correttamente presentata
18461	33131	06/03/2026 00:39	4.648,68	INPS-ISEE-2026-00778103C-00	Pratica correttamente presentata
18462	8323	02/03/2026 18:04	4.648,78	INPS-ISEE-2026-00322262M-00	Pratica correttamente presentata
18463	47258	11/03/2026 10:36	4.648,78	INPS-ISEE-2026-03769086S-00	Pratica correttamente presentata
18464	61631	17/03/2026 12:34	4.648,78	INPS-ISEE-2026-00322262M-00	Pratica correttamente presentata
18465	10722	02/03/2026 20:23	4.649,37	INPS-ISEE-2026-00385952O-00	Pratica correttamente presentata
18466	18756	03/03/2026 19:22	4.649,65	INPS-ISEE-2026-01325223A-00	Pratica correttamente presentata
18467	54453	13/03/2026 19:04	4.649,92	INPS-ISEE-2026-00844200A-00	Pratica correttamente presentata
18468	22866	04/03/2026 10:40	4.650,00	INPS-ISEE-2026-05813462Q-00	Pratica correttamente presentata
18469	27142	04/03/2026 19:14	4.650,36	INPS-ISEE-2026-01729532Q-00	Pratica correttamente presentata
18470	54007	13/03/2026 17:19	4.650,55	INPS-ISEE-2026-01451071J-00	Pratica correttamente presentata
18471	45167	12/03/2026 11:20	4.651,22	INPS-ISEE-2026-02389776U-00	Pratica correttamente presentata
18472	14704	04/03/2026 20:07	4.651,25	INPS-ISEE-2026-07391164R-00	Pratica correttamente presentata
18473	12581	02/03/2026 22:45	4.651,38	INPS-ISEE-2026-04620211U-00	Pratica correttamente presentata
18474	49475	11/03/2026 21:07	4.651,55	INPS-ISEE-2026-02932013B-00	Pratica correttamente presentata
18475	30281	05/03/2026 14:18	4.652,07	INPS-ISEE-2026-01443642G-00	Pratica correttamente presentata
18476	855	02/03/2026 12:26	4.652,39	INPS-ISEE-2026-00438912W-00	Pratica correttamente presentata
18477	59287	16/03/2026 18:49	4.652,42	INPS-ISEE-2026-07441109C-00	Pratica correttamente presentata
18478	59357	16/03/2026 19:02	4.652,42	INPS-ISEE-2026-07441109C-00	Pratica correttamente presentata
18479	29079	05/03/2026 10:45	4.652,84	INPS-ISEE-2026-00306536H-00	Pratica correttamente presentata
18480	17049	03/03/2026 14:48	4.653,01	INPS-ISEE-2026-00111959C-00	Pratica correttamente presentata
18481	10030	02/03/2026 20:10	4.653,38	INPS-ISEE-2026-00330348T-00	Pratica correttamente presentata
18482	20563	03/03/2026 20:13	4.653,47	INPS-ISEE-2026-02437691O-00	Pratica correttamente presentata
18483	27918	04/03/2026 21:58	4.653,62	INPS-ISEE-2026-02960516Q-00	Pratica correttamente presentata
18484	1052	05/03/2026 09:38	4.653,79	INPS-ISEE-2026-07653047O-00	Pratica correttamente presentata
18485	8798	02/03/2026 18:48	4.653,90	INPS-ISEE-2026-02523257C-00	Pratica correttamente presentata
18486	48263	11/03/2026 16:05	4.654,03	INPS-ISEE-2026-02820585E-00	Pratica correttamente presentata
18487	28312	05/03/2026 17:08	4.654,09	INPS-ISEE-2026-01310490A-00	Pratica correttamente presentata
18488	10329	02/03/2026 20:07	4.654,10	INPS-ISEE-2026-00673284E-00	Pratica correttamente presentata
18489	17217	03/03/2026 15:15	4.654,24	INPS-ISEE-2026-00454583Q-00	Pratica correttamente presentata
18490	30383	05/03/2026 15:02	4.654,24	INPS-ISEE-2026-04259575I-00	Pratica correttamente presentata

fonte: http://burc.regione.campania.it

BANDO IO STUDIO 2025 a.s. 2025/2026

ALLEGATO A

Progr.	Numero Domanda	Data Di Presentazione	valore ISEE	PROTOCOLLO attestazione ISEE	Esito GRADUATORIA PROVVISORIA
18491	854	02/03/2026 13:03	4.654,27	INPS-ISEE-2026-01144500K-00	Pratica correttamente presentata
18492	42094	09/03/2026 17:50	4.654,39	INPS-ISEE-2026-01081350A-00	Pratica correttamente presentata
18493	42370	09/03/2026 18:25	4.654,39	INPS-ISEE-2026-01081350A-00	Pratica correttamente presentata
18494	18657	03/03/2026 17:23	4.654,48	INPS-ISEE-2026-02934254Q-00	Pratica correttamente presentata
18495	30120	05/03/2026 13:10	4.654,61	INPS-ISEE-2026-01368643R-00	Pratica correttamente presentata
18496	11042	03/03/2026 17:44	4.654,67	INPS-ISEE-2026-02712505D-00	Pratica correttamente presentata
18497	32614	05/03/2026 20:45	4.654,90	INPS-ISEE-2026-02698729M-00	Pratica correttamente presentata
18498	6452	02/03/2026 16:58	4.654,93	INPS-ISEE-2026-00387045W-00	Pratica correttamente presentata
18499	6938	02/03/2026 17:04	4.654,93	INPS-ISEE-2026-00387045W-00	Pratica correttamente presentata
18500	7243	02/03/2026 17:17	4.654,93	INPS-ISEE-2026-00387045W-00	Pratica correttamente presentata
18501	7776	02/03/2026 17:39	4.654,93	INPS-ISEE-2026-01229125D-00	Pratica correttamente presentata
18502	39053	08/03/2026 20:01	4.654,95	INPS-ISEE-2026-01052554D-00	Pratica correttamente presentata
18503	64892	17/03/2026 20:57	4.655,10	INPS-ISEE-2026-07103129H-00	Pratica correttamente presentata
18504	14579	03/03/2026 10:31	4.655,11	INPS-ISEE-2026-03331153J-00	Pratica correttamente presentata
18505	21735	03/03/2026 23:29	4.655,12	INPS-ISEE-2026-01070540M-00	Pratica correttamente presentata
18506	27289	05/03/2026 20:19	4.655,20	INPS-ISEE-2026-02694365V-00	Pratica correttamente presentata
18507	38524	08/03/2026 14:16	4.655,20	INPS-ISEE-2026-00361636P-00	Pratica correttamente presentata
18508	4521	02/03/2026 14:57	4.655,54	INPS-ISEE-2026-00775384F-00	Pratica correttamente presentata
18509	438	02/03/2026 12:16	4.655,58	INPS-ISEE-2026-01275380C-00	Pratica correttamente presentata
18510	65259	17/03/2026 22:30	4.655,61	INPS-ISEE-2026-03364320T-00	Pratica correttamente presentata
18511	57498	16/03/2026 12:29	4.655,69	INPS-ISEE-2026-04367971I-00	Pratica correttamente presentata
18512	63547	17/03/2026 18:07	4.655,71	INPS-ISEE-2026-07427365F-00	Pratica correttamente presentata
18513	63699	17/03/2026 18:15	4.655,71	INPS-ISEE-2026-07427365F-00	Pratica correttamente presentata
18514	12109	02/03/2026 22:14	4.655,74	INPS-ISEE-2026-02117797F-00	Pratica correttamente presentata
18515	12368	02/03/2026 22:20	4.655,74	INPS-ISEE-2026-02117797F-00	Pratica correttamente presentata
18516	31168	05/03/2026 17:03	4.655,77	INPS-ISEE-2026-04592990Z-00	Pratica correttamente presentata
18517	51737	12/03/2026 18:24	4.655,88	INPS-ISEE-2026-02352772N-00	Pratica correttamente presentata
18518	35032	06/03/2026 15:41	4.655,92	INPS-ISEE-2026-03053506D-00	Pratica correttamente presentata
18519	10313	02/03/2026 19:57	4.656,01	INPS-ISEE-2026-02243591C-00	Pratica correttamente presentata
18520	62940	17/03/2026 17:04	4.656,06	INPS-ISEE-2026-02570887I-00	Pratica correttamente presentata
18521	23772	04/03/2026 11:59	4.656,07	INPS-ISEE-2026-03696966J-00	Pratica correttamente presentata
18522	23848	04/03/2026 12:03	4.656,07	INPS-ISEE-2026-03696966J-00	Pratica correttamente presentata
18523	41033	09/03/2026 14:55	4.656,24	INPS-ISEE-2026-01329389V-00	Pratica correttamente presentata
18524	23526	04/03/2026 11:31	4.656,37	INPS-ISEE-2026-00520235M-00	Pratica correttamente presentata
18525	10068	04/03/2026 16:23	4.656,48	INPS-ISEE-2026-03089894K-00	Pratica correttamente presentata
18526	58822	16/03/2026 17:44	4.656,59	INPS-ISEE-2026-05216577L-00	Pratica correttamente presentata
18527	46901	11/03/2026 09:07	4.656,67	INPS-ISEE-2026-01364803P-00	Pratica correttamente presentata
18528	47170	11/03/2026 10:21	4.656,69	INPS-ISEE-2026-02430029B-00	Pratica correttamente presentata
18529	52625	13/03/2026 09:26	4.656,69	INPS-ISEE-2026-02430029B-00	Pratica correttamente presentata
18530	9184	02/03/2026 18:55	4.656,75	INPS-ISEE-2026-00439907O-00	Pratica correttamente presentata
18531	56523	16/03/2026 09:35	4.657,14	INPS-ISEE-2026-04659527Z-00	Pratica correttamente presentata
18532	43123	09/03/2026 21:50	4.657,19	INPS-ISEE-2026-01420383T-00	Pratica correttamente presentata
18533	7941	02/03/2026 18:20	4.657,48	INPS-ISEE-2026-02830982O-00	Pratica correttamente presentata

fonte: http://burc.regione.campania.it

BANDO IO STUDIO 2025 a.s. 2025/2026

ALLEGATO A

Progr.	Numero Domanda	Data Di Presentazione	valore ISEE	PROTOCOLLO attestazione ISEE	Esito GRADUATORIA PROVVISORIA
18534	24864	04/03/2026 14:59	4.658,06	INPS-ISEE-2026-01350283D-00	Pratica correttamente presentata
18535	64236	17/03/2026 19:12	4.658,24	INPS-ISEE-2026-06303647Q-00	Pratica correttamente presentata
18536	9522	03/03/2026 10:32	4.658,33	INPS-ISEE-2026-02557254E-00	Pratica correttamente presentata
18537	31758	05/03/2026 18:07	4.658,33	INPS-ISEE-2026-01742560P-00	Pratica correttamente presentata
18538	43741	10/03/2026 10:11	4.658,37	INPS-ISEE-2026-00917122D-00	Pratica correttamente presentata
18539	14051	03/03/2026 09:49	4.658,54	INPS-ISEE-2026-01256139W-00	Pratica correttamente presentata
18540	36979	07/03/2026 11:28	4.658,60	INPS-ISEE-2026-00485863F-00	Pratica correttamente presentata
18541	14915	16/03/2026 11:58	4.658,62	INPS-ISEE-2026-01082090B-00	Pratica correttamente presentata
18542	48371	11/03/2026 16:31	4.658,82	INPS-ISEE-2026-05003847W-00	Pratica correttamente presentata
18543	46721	10/03/2026 22:37	4.658,95	INPS-ISEE-2026-05470534N-00	Pratica correttamente presentata
18544	1576	02/03/2026 12:38	4.659,00	INPS-ISEE-2026-02243035J-00	Pratica correttamente presentata
18545	13742	03/03/2026 09:21	4.659,02	INPS-ISEE-2026-00366419Q-00	Pratica correttamente presentata
18546	40112	09/03/2026 11:09	4.659,21	INPS-ISEE-2026-01382186Q-00	Pratica correttamente presentata
18547	40246	09/03/2026 11:35	4.659,21	INPS-ISEE-2026-01382186Q-00	Pratica correttamente presentata
18548	54702	13/03/2026 21:35	4.659,27	INPS-ISEE-2026-04627501P-00	Pratica correttamente presentata
18549	17858	03/03/2026 16:15	4.659,32	INPS-ISEE-2026-00649160C-00	Pratica correttamente presentata
18550	49534	11/03/2026 21:15	4.659,41	INPS-ISEE-2026-03741743Q-00	Pratica correttamente presentata
18551	22924	04/03/2026 10:42	4.659,72	INPS-ISEE-2026-00566734R-00	Pratica correttamente presentata
18552	14922	03/03/2026 11:00	4.659,75	INPS-ISEE-2026-00456741W-00	Pratica correttamente presentata
18553	64171	17/03/2026 18:59	4.659,80	INPS-ISEE-2026-05019212B-00	Pratica correttamente presentata
18554	11236	02/03/2026 21:10	4.659,82	INPS-ISEE-2026-03555679Y-00	Pratica correttamente presentata
18555	62473	17/03/2026 16:04	4.659,88	INPS-ISEE-2026-01927406Q-00	Pratica correttamente presentata
18556	50637	12/03/2026 12:22	4.659,89	INPS-ISEE-2026-01686577Y-00	Pratica correttamente presentata
18557	56559	16/03/2026 09:44	4.660,00	INPS-ISEE-2026-01049530D-00	Pratica correttamente presentata
18558	54078	13/03/2026 17:28	4.660,04	INPS-ISEE-2026-01302619D-00	Pratica correttamente presentata
18559	33523	06/03/2026 10:00	4.660,14	INPS-ISEE-2026-05385361R-00	Pratica correttamente presentata
18560	66186	18/03/2026 09:31	4.660,15	INPS-ISEE-2026-03090570G-00	Pratica correttamente presentata
18561	66287	18/03/2026 09:39	4.660,15	INPS-ISEE-2026-03090570G-00	Pratica correttamente presentata
18562	48985	11/03/2026 18:16	4.660,16	INPS-ISEE-2026-00489230C-00	Pratica correttamente presentata
18563	48999	11/03/2026 18:21	4.660,16	INPS-ISEE-2026-00489230C-00	Pratica correttamente presentata
18564	55437	14/03/2026 20:21	4.660,33	INPS-ISEE-2026-03939189U-00	Pratica correttamente presentata
18565	14546	03/03/2026 10:31	4.660,38	INPS-ISEE-2026-01687711R-00	Pratica correttamente presentata
18566	53665	13/03/2026 15:33	4.660,45	INPS-ISEE-2026-01694182R-00	Pratica correttamente presentata
18567	41665	09/03/2026 17:02	4.660,52	INPS-ISEE-2026-00074828Q-00	Pratica correttamente presentata
18568	61005	17/03/2026 11:04	4.660,60	INPS-ISEE-2026-00235974E-00	Pratica correttamente presentata
18569	65020	17/03/2026 21:24	4.660,72	INPS-ISEE-2026-04476561L-00	Pratica correttamente presentata
18570	41661	09/03/2026 17:00	4.660,99	INPS-ISEE-2026-03372811P-00	Pratica correttamente presentata
18571	41698	09/03/2026 17:04	4.660,99	INPS-ISEE-2026-03372811P-00	Pratica correttamente presentata
18572	50206	12/03/2026 11:33	4.661,14	INPS-ISEE-2026-02930658L-00	Pratica correttamente presentata
18573	1641	02/03/2026 18:45	4.661,30	INPS-ISEE-2026-03122904T-00	Pratica correttamente presentata
18574	9326	02/03/2026 18:54	4.661,30	INPS-ISEE-2026-03122904T-00	Pratica correttamente presentata
18575	7821	02/03/2026 17:40	4.661,38	INPS-ISEE-2026-00284531H-00	Pratica correttamente presentata
18576	40296	09/03/2026 11:35	4.661,66	INPS-ISEE-2026-00456053H-00	Pratica correttamente presentata

fonte: http://burc.regione.campania.it

BANDO IO STUDIO 2025 a.s. 2025/2026

ALLEGATO A

Progr.	Numero Domanda	Data Di Presentazione	valore ISEE	PROTOCOLLO attestazione ISEE	Esito GRADUATORIA PROVVISORIA
18577	26617	04/03/2026 18:17	4.661,81	INPS-ISEE-2026-01578688M-00	Pratica correttamente presentata
18578	47704	11/03/2026 12:02	4.661,96	INPS-ISEE-2026-00387511P-00	Pratica correttamente presentata
18579	51262	12/03/2026 16:57	4.662,20	INPS-ISEE-2026-03230667W-00	Pratica correttamente presentata
18580	33377	06/03/2026 09:33	4.662,35	INPS-ISEE-2026-01306829Q-00	Pratica correttamente presentata
18581	7230	02/03/2026 17:27	4.663,01	INPS-ISEE-2026-01003606U-00	Pratica correttamente presentata
18582	18724	03/03/2026 17:27	4.663,51	INPS-ISEE-2026-01244526G-00	Pratica correttamente presentata
18583	18929	03/03/2026 17:38	4.663,51	INPS-ISEE-2026-01244526G-00	Pratica correttamente presentata
18584	1578	02/03/2026 12:54	4.663,64	INPS-ISEE-2026-00199847Z-00	Pratica correttamente presentata
18585	2499	02/03/2026 13:04	4.663,64	INPS-ISEE-2026-00199847Z-00	Pratica correttamente presentata
18586	59041	16/03/2026 18:16	4.663,82	INPS-ISEE-2026-00295390N-00	Pratica correttamente presentata
18587	61753	17/03/2026 13:01	4.663,82	INPS-ISEE-2026-00295390N-00	Pratica correttamente presentata
18588	18693	03/03/2026 17:23	4.664,07	INPS-ISEE-2026-05017715C-00	Pratica correttamente presentata
18589	22857	04/03/2026 10:31	4.664,23	INPS-ISEE-2026-00779292X-00	Pratica correttamente presentata
18590	51638	12/03/2026 18:01	4.664,39	INPS-ISEE-2026-03376484V-00	Pratica correttamente presentata
18591	24350	04/03/2026 12:52	4.664,47	INPS-ISEE-2026-00360771G-00	Pratica correttamente presentata
18592	27364	04/03/2026 19:58	4.664,71	INPS-ISEE-2026-00249314H-00	Pratica correttamente presentata
18593	15950	03/03/2026 12:27	4.664,73	INPS-ISEE-2026-05708500P-00	Pratica correttamente presentata
18594	9363	02/03/2026 18:57	4.665,09	INPS-ISEE-2026-00303639G-00	Pratica correttamente presentata
18595	55310	14/03/2026 17:30	4.665,19	INPS-ISEE-2026-07639751Z-00	Pratica correttamente presentata
18596	59007	16/03/2026 18:15	4.665,35	INPS-ISEE-2026-00126541J-00	Pratica correttamente presentata
18597	13152	03/03/2026 07:15	4.665,38	INPS-ISEE-2026-01844650N-00	Pratica correttamente presentata
18598	13176	03/03/2026 07:25	4.665,38	INPS-ISEE-2026-01844650N-00	Pratica correttamente presentata
18599	29383	05/03/2026 11:22	4.665,84	INPS-ISEE-2026-07501489F-00	Pratica correttamente presentata
18600	18261	03/03/2026 16:47	4.665,86	INPS-ISEE-2026-01801243J-00	Pratica correttamente presentata
18601	23223	04/03/2026 11:10	4.665,90	INPS-ISEE-2026-00303963G-00	Pratica correttamente presentata
18602	21724	04/03/2026 15:42	4.666,09	INPS-ISEE-2026-02218902G-00	Pratica correttamente presentata
18603	28686	05/03/2026 09:48	4.666,26	INPS-ISEE-2026-01004551U-00	Pratica correttamente presentata
18604	8871	02/03/2026 18:31	4.666,49	INPS-ISEE-2026-02116327D-00	Pratica correttamente presentata
18605	65774	18/03/2026 00:55	4.666,57	INPS-ISEE-2026-03612625P-00	Pratica correttamente presentata
18606	7177	02/03/2026 17:18	4.666,67	INPS-ISEE-2026-01289133W-00	Pratica correttamente presentata
18607	31581	05/03/2026 17:56	4.666,67	INPS-ISEE-2026-01289133W-00	Pratica correttamente presentata
18608	60860	17/03/2026 10:45	4.666,68	INPS-ISEE-2026-03979162I-00	Pratica correttamente presentata
18609	8555	02/03/2026 18:15	4.667,23	INPS-ISEE-2026-02399470F-00	Pratica correttamente presentata
18610	26265	04/03/2026 17:44	4.667,43	INPS-ISEE-2026-04980201G-00	Pratica correttamente presentata
18611	46847	11/03/2026 08:39	4.667,68	INPS-ISEE-2026-03883129F-00	Pratica correttamente presentata
18612	46866	11/03/2026 08:51	4.667,68	INPS-ISEE-2026-03883129F-00	Pratica correttamente presentata
18613	47963	11/03/2026 13:18	4.667,80	INPS-ISEE-2026-01816356E-00	Pratica correttamente presentata
18614	44591	10/03/2026 12:48	4.667,81	INPS-ISEE-2026-02091983O-00	Pratica correttamente presentata
18615	5963	02/03/2026 16:06	4.667,89	INPS-ISEE-2026-00322246J-00	Pratica correttamente presentata
18616	4857	02/03/2026 14:51	4.668,20	INPS-ISEE-2026-04641537E-00	Pratica correttamente presentata
18617	45805	10/03/2026 18:00	4.668,22	INPS-ISEE-2026-00265108D-00	Pratica correttamente presentata
18618	52321	12/03/2026 21:26	4.668,42	INPS-ISEE-2026-02653816R-00	Pratica correttamente presentata
18619	29509	05/03/2026 11:38	4.668,65	INPS-ISEE-2026-02400202X-00	Pratica correttamente presentata

fonte: http://burc.regione.campania.it

Progr.	Numero Domanda	Data Di Presentazione	valore ISEE	PROTOCOLLO attestazione ISEE	Esito GRADUATORIA PROVVISORIA
18620	29590	05/03/2026 11:42	4.668,65	INPS-ISEE-2026-02400202X-00	Pratica correttamente presentata
18621	9140	02/03/2026 18:48	4.668,66	INPS-ISEE-2026-01752871R-00	Pratica correttamente presentata
18622	23701	04/03/2026 11:50	4.668,90	INPS-ISEE-2026-05537642O-00	Pratica correttamente presentata
18623	27916	04/03/2026 21:52	4.669,02	INPS-ISEE-2026-00689196S-00	Pratica correttamente presentata
18624	28019	04/03/2026 22:04	4.669,02	INPS-ISEE-2026-00689196S-00	Pratica correttamente presentata
18625	51728	12/03/2026 18:16	4.669,10	INPS-ISEE-2026-01944722Q-00	Pratica correttamente presentata
18626	23794	05/03/2026 15:56	4.669,11	INPS-ISEE-2026-02485024P-00	Pratica correttamente presentata
18627	29811	05/03/2026 12:09	4.669,58	INPS-ISEE-2026-00552510A-00	Pratica correttamente presentata
18628	4578	02/03/2026 14:38	4.669,61	INPS-ISEE-2026-00928050G-00	Pratica correttamente presentata
18629	66573	18/03/2026 10:10	4.669,63	INPS-ISEE-2026-04001655T-00	Pratica correttamente presentata
18630	63209	17/03/2026 17:27	4.669,64	INPS-ISEE-2026-03826718V-00	Pratica correttamente presentata
18631	63249	17/03/2026 17:30	4.669,64	INPS-ISEE-2026-03826718V-00	Pratica correttamente presentata
18632	21264	03/03/2026 21:54	4.669,76	INPS-ISEE-2026-01369782X-00	Pratica correttamente presentata
18633	47010	11/03/2026 09:40	4.669,90	INPS-ISEE-2026-01911710B-00	Pratica correttamente presentata
18634	47028	11/03/2026 09:43	4.669,90	INPS-ISEE-2026-01911710B-00	Pratica correttamente presentata
18635	29433	05/03/2026 11:28	4.670,06	INPS-ISEE-2026-01305142U-00	Pratica correttamente presentata
18636	14808	03/03/2026 10:49	4.670,08	INPS-ISEE-2026-01973748S-00	Pratica correttamente presentata
18637	14920	03/03/2026 10:56	4.670,08	INPS-ISEE-2026-01973748S-00	Pratica correttamente presentata
18638	58012	16/03/2026 15:38	4.670,10	INPS-ISEE-2026-00497133W-00	Pratica correttamente presentata
18639	32534	05/03/2026 20:24	4.670,38	INPS-ISEE-2026-04975153F-00	Pratica correttamente presentata
18640	54098	13/03/2026 17:39	4.670,38	INPS-ISEE-2026-04975153F-00	Pratica correttamente presentata
18641	35227	06/03/2026 16:40	4.670,46	INPS-ISEE-2026-03686806I-00	Pratica correttamente presentata
18642	13219	03/03/2026 07:55	4.670,57	INPS-ISEE-2026-00987045L-00	Pratica correttamente presentata
18643	40554	09/03/2026 12:12	4.670,59	INPS-ISEE-2026-01155723G-00	Pratica correttamente presentata
18644	4434	02/03/2026 14:32	4.670,65	INPS-ISEE-2026-02893085V-00	Pratica correttamente presentata
18645	22460	04/03/2026 09:49	4.670,79	INPS-ISEE-2026-01214747C-00	Pratica correttamente presentata
18646	25522	04/03/2026 16:40	4.670,81	INPS-ISEE-2026-02421991N-00	Pratica correttamente presentata
18647	27473	04/03/2026 20:12	4.671,06	INPS-ISEE-2026-02857701E-00	Pratica correttamente presentata
18648	27500	04/03/2026 20:18	4.671,06	INPS-ISEE-2026-02857701E-00	Pratica correttamente presentata
18649	26771	04/03/2026 18:33	4.671,08	INPS-ISEE-2026-01739164R-00	Pratica correttamente presentata
18650	21637	03/03/2026 22:51	4.671,14	INPS-ISEE-2026-00731897V-00	Pratica correttamente presentata
18651	25034	04/03/2026 15:29	4.671,15	INPS-ISEE-2026-00456275Q-00	Pratica correttamente presentata
18652	18012	03/03/2026 16:30	4.671,22	INPS-ISEE-2026-07733794Y-00	Pratica correttamente presentata
18653	50022	12/03/2026 10:13	4.671,35	INPS-ISEE-2026-01030977W-00	Pratica correttamente presentata
18654	5208	02/03/2026 18:57	4.671,44	INPS-ISEE-2026-00141468G-00	Pratica correttamente presentata
18655	4935	02/03/2026 19:02	4.671,44	INPS-ISEE-2026-00141468G-00	Pratica correttamente presentata
18656	29578	05/03/2026 11:42	4.671,49	INPS-ISEE-2026-03703387R-00	Pratica correttamente presentata
18657	29642	05/03/2026 11:48	4.671,49	INPS-ISEE-2026-03703387R-00	Pratica correttamente presentata
18658	2157	02/03/2026 12:52	4.671,55	INPS-ISEE-2026-00545516C-00	Pratica correttamente presentata
18659	40697	09/03/2026 12:38	4.671,61	INPS-ISEE-2026-00316965E-00	Pratica correttamente presentata
18660	40734	09/03/2026 12:43	4.671,61	INPS-ISEE-2026-00316965E-00	Pratica correttamente presentata
18661	4455	02/03/2026 14:39	4.671,69	INPS-ISEE-2026-03923295L-00	Pratica correttamente presentata
18662	2841	02/03/2026 13:13	4.671,73	INPS-ISEE-2026-00645767V-00	Pratica correttamente presentata

fonte: http://burc.regione.campania.it

BANDO IO STUDIO 2025 a.s. 2025/2026

ALLEGATO A

Progr.	Numero Domanda	Data Di Presentazione	valore ISEE	PROTOCOLLO attestazione ISEE	Esito GRADUATORIA PROVVISORIA
18663	9368	02/03/2026 18:55	4.671,73	INPS-ISEE-2026-00645767V-00	Pratica correttamente presentata
18664	9732	02/03/2026 19:26	4.671,73	INPS-ISEE-2026-00645767V-00	Pratica correttamente presentata
18665	51825	12/03/2026 18:41	4.671,90	INPS-ISEE-2026-02986728U-00	Pratica correttamente presentata
18666	59150	16/03/2026 18:31	4.671,98	INPS-ISEE-2026-00456726E-00	Pratica correttamente presentata
18667	830	04/03/2026 10:58	4.672,06	INPS-ISEE-2026-01694149F-00	Pratica correttamente presentata
18668	12583	03/03/2026 12:25	4.672,26	INPS-ISEE-2026-01201813U-00	Pratica correttamente presentata
18669	49270	11/03/2026 19:19	4.672,50	INPS-ISEE-2026-00518533P-00	Pratica correttamente presentata
18670	49298	11/03/2026 19:22	4.672,50	INPS-ISEE-2026-00518533P-00	Pratica correttamente presentata
18671	11108	02/03/2026 21:19	4.672,82	INPS-ISEE-2026-02773278X-00	Pratica correttamente presentata
18672	11604	02/03/2026 21:27	4.672,82	INPS-ISEE-2026-02773278X-00	Pratica correttamente presentata
18673	39168	08/03/2026 21:55	4.672,93	INPS-ISEE-2026-05515078R-00	Pratica correttamente presentata
18674	24484	04/03/2026 13:15	4.673,22	INPS-ISEE-2026-01031276B-00	Pratica correttamente presentata
18675	18126	03/03/2026 16:43	4.673,33	INPS-ISEE-2026-02560353G-00	Pratica correttamente presentata
18676	15626	03/03/2026 11:50	4.673,42	INPS-ISEE-2026-03714548O-00	Pratica correttamente presentata
18677	34172	11/03/2026 12:15	4.673,58	INPS-ISEE-2026-03416597V-00	Pratica correttamente presentata
18678	23019	04/03/2026 10:46	4.673,66	INPS-ISEE-2026-00368485F-00	Pratica correttamente presentata
18679	46795	10/03/2026 23:56	4.673,66	INPS-ISEE-2026-03725267O-00	Pratica correttamente presentata
18680	43069	09/03/2026 21:30	4.673,73	INPS-ISEE-2026-01751304T-00	Pratica correttamente presentata
18681	30181	05/03/2026 13:35	4.673,76	INPS-ISEE-2026-03775817Z-00	Pratica correttamente presentata
18682	29306	05/03/2026 11:13	4.673,81	INPS-ISEE-2026-04775555Z-00	Pratica correttamente presentata
18683	18535	03/03/2026 17:10	4.674,37	INPS-ISEE-2026-04023650B-00	Pratica correttamente presentata
18684	25807	04/03/2026 17:03	4.674,37	INPS-ISEE-2026-04023650B-00	Pratica correttamente presentata
18685	6329	02/03/2026 16:43	4.674,62	INPS-ISEE-2026-01000918J-00	Pratica correttamente presentata
18686	6275	02/03/2026 16:43	4.674,62	INPS-ISEE-2026-01000918J-00	Pratica correttamente presentata
18687	22097	04/03/2026 09:04	4.674,97	INPS-ISEE-2026-00045561T-00	Pratica correttamente presentata
18688	22152	04/03/2026 09:09	4.674,97	INPS-ISEE-2026-00045561T-00	Pratica correttamente presentata
18689	29662	16/03/2026 16:33	4.675,09	INPS-ISEE-2026-03145187Q-00	Pratica correttamente presentata
18690	58399	16/03/2026 17:22	4.675,09	INPS-ISEE-2026-03145187Q-00	Pratica correttamente presentata
18691	34912	06/03/2026 15:15	4.675,35	INPS-ISEE-2026-05149454O-00	Pratica correttamente presentata
18692	29892	05/03/2026 12:22	4.675,37	INPS-ISEE-2026-02506455W-00	Pratica correttamente presentata
18693	6481	02/03/2026 16:48	4.675,55	INPS-ISEE-2026-01936319O-00	Pratica correttamente presentata
18694	34130	06/03/2026 11:32	4.675,72	INPS-ISEE-2026-00255570G-00	Pratica correttamente presentata
18695	50243	12/03/2026 11:03	4.675,79	INPS-ISEE-2026-02467323W-00	Pratica correttamente presentata
18696	9440	02/03/2026 19:05	4.675,80	INPS-ISEE-2026-01839317O-00	Pratica correttamente presentata
18697	3111	02/03/2026 21:55	4.675,96	INPS-ISEE-2026-00487379Z-00	Pratica correttamente presentata
18698	17850	03/03/2026 16:15	4.675,96	INPS-ISEE-2026-00487379Z-00	Pratica correttamente presentata
18699	14444	03/03/2026 10:22	4.676,22	INPS-ISEE-2026-01899415I-00	Pratica correttamente presentata
18700	23948	04/03/2026 12:12	4.676,27	INPS-ISEE-2026-00459307N-00	Pratica correttamente presentata
18701	22196	04/03/2026 09:17	4.676,39	INPS-ISEE-2026-04338561E-00	Pratica correttamente presentata
18702	28731	05/03/2026 09:58	4.676,39	INPS-ISEE-2026-04338561E-00	Pratica correttamente presentata
18703	14783	03/03/2026 10:53	4.676,54	INPS-ISEE-2026-00394934O-00	Pratica correttamente presentata
18704	14622	03/03/2026 10:35	4.676,72	INPS-ISEE-2026-01291920G-00	Pratica correttamente presentata
18705	43998	10/03/2026 11:06	4.676,79	INPS-ISEE-2026-00980851R-00	Pratica correttamente presentata

fonte: http://burc.regione.campania.it

BANDO IO STUDIO 2025 a.s. 2025/2026

ALLEGATO A

Progr.	Numero Domanda	Data Di Presentazione	valore ISEE	PROTOCOLLO attestazione ISEE	Esito GRADUATORIA PROVVISORIA
18706	66427	18/03/2026 09:55	4.676,82	INPS-ISEE-2026-04560542C-00	Pratica correttamente presentata
18707	66463	18/03/2026 09:59	4.676,82	INPS-ISEE-2026-04560542C-00	Pratica correttamente presentata
18708	36983	07/03/2026 11:30	4.676,96	INPS-ISEE-2026-01782351W-00	Pratica correttamente presentata
18709	42879	10/03/2026 11:39	4.677,21	INPS-ISEE-2026-00770935R-00	Pratica correttamente presentata
18710	65419	17/03/2026 22:41	4.677,23	INPS-ISEE-2026-04860928I-00	Pratica correttamente presentata
18711	65467	17/03/2026 22:47	4.677,23	INPS-ISEE-2026-04860928I-00	Pratica correttamente presentata
18712	24981	04/03/2026 15:35	4.677,39	INPS-ISEE-2026-02389171R-00	Pratica correttamente presentata
18713	58705	16/03/2026 17:31	4.677,45	INPS-ISEE-2026-00068814W-00	Pratica correttamente presentata
18714	56195	17/03/2026 21:13	4.677,94	INPS-ISEE-2026-00718730C-00	Pratica correttamente presentata
18715	25736	04/03/2026 16:59	4.677,99	INPS-ISEE-2026-05834302P-00	Pratica correttamente presentata
18716	25871	04/03/2026 17:11	4.677,99	INPS-ISEE-2026-05834302P-00	Pratica correttamente presentata
18717	37761	07/03/2026 19:12	4.678,13	INPS-ISEE-2026-02561518N-00	Pratica correttamente presentata
18718	37791	07/03/2026 19:36	4.678,13	INPS-ISEE-2026-02561518N-00	Pratica correttamente presentata
18719	18421	03/03/2026 17:02	4.678,16	INPS-ISEE-2026-00241141S-00	Pratica correttamente presentata
18720	18476	03/03/2026 17:07	4.678,16	INPS-ISEE-2026-00241141S-00	Pratica correttamente presentata
18721	41299	09/03/2026 16:03	4.678,30	INPS-ISEE-2026-00644158N-00	Pratica correttamente presentata
18722	63098	17/03/2026 17:15	4.678,36	INPS-ISEE-2026-06951311C-00	Pratica correttamente presentata
18723	52976	13/03/2026 10:56	4.678,49	INPS-ISEE-2026-00455565E-00	Pratica correttamente presentata
18724	23183	04/03/2026 11:05	4.678,54	INPS-ISEE-2026-02543934E-00	Pratica correttamente presentata
18725	39250	08/03/2026 22:34	4.678,56	INPS-ISEE-2026-01830861W-00	Pratica correttamente presentata
18726	61164	17/03/2026 11:37	4.678,60	INPS-ISEE-2026-02505248C-00	Pratica correttamente presentata
18727	31233	05/03/2026 17:08	4.678,72	INPS-ISEE-2026-02347614W-00	Pratica correttamente presentata
18728	15007	03/03/2026 11:11	4.678,83	INPS-ISEE-2026-01706100K-00	Pratica correttamente presentata
18729	8018	02/03/2026 17:53	4.678,98	INPS-ISEE-2026-01878965A-00	Pratica correttamente presentata
18730	50984	12/03/2026 15:41	4.679,33	INPS-ISEE-2026-02929887J-00	Pratica correttamente presentata
18731	51009	12/03/2026 15:51	4.679,33	INPS-ISEE-2026-02929887J-00	Pratica correttamente presentata
18732	48428	11/03/2026 16:45	4.679,35	INPS-ISEE-2026-01733854R-00	Pratica correttamente presentata
18733	14261	03/03/2026 10:08	4.679,38	INPS-ISEE-2026-02860542W-00	Pratica correttamente presentata
18734	46792	12/03/2026 11:58	4.679,67	INPS-ISEE-2026-08004660G-00	Pratica correttamente presentata
18735	50741	12/03/2026 12:55	4.679,68	INPS-ISEE-2026-03200211V-00	Pratica correttamente presentata
18736	44698	10/03/2026 13:28	4.679,71	INPS-ISEE-2026-01068726E-00	Pratica correttamente presentata
18737	11830	02/03/2026 21:39	4.680,00	INPS-ISEE-2026-02052771G-00	Pratica correttamente presentata
18738	48344	11/03/2026 16:29	4.680,28	INPS-ISEE-2026-04151528C-00	Pratica correttamente presentata
18739	31222	05/03/2026 17:09	4.680,39	INPS-ISEE-2026-06951555X-00	Pratica correttamente presentata
18740	18669	03/03/2026 17:21	4.680,50	INPS-ISEE-2026-02939895J-00	Pratica correttamente presentata
18741	58299	16/03/2026 16:40	4.680,74	INPS-ISEE-2026-00455417C-00	Pratica correttamente presentata
18742	58363	16/03/2026 16:47	4.680,74	INPS-ISEE-2026-00455417C-00	Pratica correttamente presentata
18743	31395	05/03/2026 17:27	4.680,89	INPS-ISEE-2026-02626729F-00	Pratica correttamente presentata
18744	31537	05/03/2026 17:42	4.680,89	INPS-ISEE-2026-02626729F-00	Pratica correttamente presentata
18745	10497	02/03/2026 21:51	4.680,92	INPS-ISEE-2026-02524357N-00	Pratica correttamente presentata
18746	48686	11/03/2026 17:30	4.680,97	INPS-ISEE-2026-04042605T-00	Pratica correttamente presentata
18747	5779	02/03/2026 15:22	4.681,52	INPS-ISEE-2026-00264546W-00	Pratica correttamente presentata
18748	29733	05/03/2026 12:00	4.681,59	INPS-ISEE-2026-01808265E-00	Pratica correttamente presentata

fonte: http://burc.regione.campania.it

BANDO IO STUDIO 2025 a.s. 2025/2026

ALLEGATO A

Progr.	Numero Domanda	Data Di Presentazione	valore ISEE	PROTOCOLLO attestazione ISEE	Esito GRADUATORIA PROVVISORIA
18749	30031	05/03/2026 12:46	4.681,82	INPS-ISEE-2026-02273293N-00	Pratica correttamente presentata
18750	59949	16/03/2026 21:31	4.682,07	INPS-ISEE-2026-02016580D-00	Pratica correttamente presentata
18751	59998	16/03/2026 21:57	4.682,07	INPS-ISEE-2026-02016580D-00	Pratica correttamente presentata
18752	15715	03/03/2026 11:55	4.682,22	INPS-ISEE-2026-00757453R-00	Pratica correttamente presentata
18753	29105	05/03/2026 10:50	4.682,28	INPS-ISEE-2026-05299938J-00	Pratica correttamente presentata
18754	58076	16/03/2026 16:00	4.682,35	INPS-ISEE-2026-02247919F-00	Pratica correttamente presentata
18755	56839	16/03/2026 10:43	4.682,52	INPS-ISEE-2026-02280805P-00	Pratica correttamente presentata
18756	36349	06/03/2026 20:29	4.682,84	INPS-ISEE-2026-00186779Z-00	Pratica correttamente presentata
18757	46434	10/03/2026 20:55	4.682,93	INPS-ISEE-2026-00305660B-00	Pratica correttamente presentata
18758	59724	16/03/2026 20:11	4.683,31	INPS-ISEE-2026-04573642R-00	Pratica correttamente presentata
18759	32832	05/03/2026 21:55	4.683,60	INPS-ISEE-2026-02051026U-00	Pratica correttamente presentata
18760	19040	04/03/2026 16:10	4.683,64	INPS-ISEE-2026-02814033T-00	Pratica correttamente presentata
18761	25324	04/03/2026 16:17	4.683,64	INPS-ISEE-2026-02814033T-00	Pratica correttamente presentata
18762	6603	02/03/2026 16:58	4.683,66	INPS-ISEE-2026-01107915G-00	Pratica correttamente presentata
18763	14092	03/03/2026 09:51	4.683,74	INPS-ISEE-2026-01908921E-00	Pratica correttamente presentata
18764	19781	03/03/2026 18:38	4.683,78	INPS-ISEE-2026-01944850R-00	Pratica correttamente presentata
18765	52582	13/03/2026 09:11	4.683,78	INPS-ISEE-2026-04196436L-00	Pratica correttamente presentata
18766	9009	02/03/2026 18:41	4.684,23	INPS-ISEE-2026-02347603P-00	Pratica correttamente presentata
18767	1908	02/03/2026 12:45	4.684,26	INPS-ISEE-2026-01348812W-00	Pratica correttamente presentata
18768	31486	05/03/2026 17:33	4.684,31	INPS-ISEE-2026-02936589U-00	Pratica correttamente presentata
18769	31533	05/03/2026 17:40	4.684,31	INPS-ISEE-2026-02936589U-00	Pratica correttamente presentata
18770	53110	13/03/2026 11:32	4.684,55	INPS-ISEE-2026-02012515U-00	Pratica correttamente presentata
18771	16500	03/03/2026 13:06	4.684,69	INPS-ISEE-2026-01286565L-00	Pratica correttamente presentata
18772	14726	03/03/2026 10:43	4.684,71	INPS-ISEE-2026-00418064H-00	Pratica correttamente presentata
18773	25112	04/03/2026 15:44	4.684,80	INPS-ISEE-2026-02818889A-00	Pratica correttamente presentata
18774	54921	14/03/2026 10:51	4.684,80	INPS-ISEE-2026-02818889A-00	Pratica correttamente presentata
18775	39262	08/03/2026 22:32	4.684,94	INPS-ISEE-2026-02838941V-00	Pratica correttamente presentata
18776	22536	17/03/2026 16:26	4.684,97	INPS-ISEE-2026-07134757F-00	Pratica correttamente presentata
18777	29051	05/03/2026 10:42	4.685,22	INPS-ISEE-2026-02107466C-00	Pratica correttamente presentata
18778	35448	06/03/2026 17:12	4.685,22	INPS-ISEE-2026-02107466C-00	Pratica correttamente presentata
18779	44696	10/03/2026 13:27	4.685,29	INPS-ISEE-2026-02519401D-00	Pratica correttamente presentata
18780	44704	10/03/2026 13:30	4.685,29	INPS-ISEE-2026-02519401D-00	Pratica correttamente presentata
18781	23644	04/03/2026 11:42	4.685,31	INPS-ISEE-2026-00249503H-00	Pratica correttamente presentata
18782	35661	06/03/2026 17:50	4.685,31	INPS-ISEE-2026-01672884X-00	Pratica correttamente presentata
18783	40280	09/03/2026 11:31	4.685,31	INPS-ISEE-2026-00556945F-00	Pratica correttamente presentata
18784	59043	16/03/2026 18:12	4.685,37	INPS-ISEE-2026-02126375C-00	Pratica correttamente presentata
18785	9823	02/03/2026 19:25	4.685,55	INPS-ISEE-2026-01690975I-00	Pratica correttamente presentata
18786	29106	05/03/2026 10:48	4.685,73	INPS-ISEE-2026-01686731O-00	Pratica correttamente presentata
18787	52883	13/03/2026 10:34	4.685,73	INPS-ISEE-2026-01686731O-00	Pratica correttamente presentata
18788	6789	02/03/2026 17:03	4.686,18	INPS-ISEE-2026-00240886N-00	Pratica correttamente presentata
18789	57144	16/03/2026 11:29	4.686,23	INPS-ISEE-2026-01575140H-00	Pratica correttamente presentata
18790	9630	02/03/2026 19:19	4.686,28	INPS-ISEE-2026-08175379Y-00	Pratica correttamente presentata
18791	16019	03/03/2026 12:22	4.686,36	INPS-ISEE-2026-08165878M-00	Pratica correttamente presentata

fonte: http://burc.regione.campania.it

BANDO IO STUDIO 2025 a.s. 2025/2026

ALLEGATO A

Progr.	Numero Domanda	Data Di Presentazione	valore ISEE	PROTOCOLLO attestazione ISEE	Esito GRADUATORIA PROVVISORIA
18792	61252	17/03/2026 11:39	4.686,43	INPS-ISEE-2026-05957209I-00	Pratica correttamente presentata
18793	14795	03/03/2026 10:49	4.686,48	INPS-ISEE-2026-00231813A-00	Pratica correttamente presentata
18794	20557	03/03/2026 19:57	4.686,48	INPS-ISEE-2026-00231813A-00	Pratica correttamente presentata
18795	2492	02/03/2026 13:38	4.686,59	INPS-ISEE-2026-01195527E-00	Pratica correttamente presentata
18796	26944	04/03/2026 18:49	4.686,59	INPS-ISEE-2026-05521769V-00	Pratica correttamente presentata
18797	58251	16/03/2026 16:34	4.686,69	INPS-ISEE-2026-02464116G-00	Pratica correttamente presentata
18798	30933	05/03/2026 16:35	4.686,77	INPS-ISEE-2026-01032576G-00	Pratica correttamente presentata
18799	53856	13/03/2026 16:41	4.687,01	INPS-ISEE-2026-08215832Q-00	Pratica correttamente presentata
18800	55582	15/03/2026 09:25	4.687,09	INPS-ISEE-2026-03035034A-00	Pratica correttamente presentata
18801	17375	03/03/2026 15:39	4.687,12	INPS-ISEE-2026-02302019M-00	Pratica correttamente presentata
18802	57321	16/03/2026 12:02	4.687,32	INPS-ISEE-2026-01419606W-00	Pratica correttamente presentata
18803	25161	04/03/2026 15:53	4.687,37	INPS-ISEE-2026-04051532B-00	Pratica correttamente presentata
18804	33703	06/03/2026 10:24	4.687,40	INPS-ISEE-2026-01595672V-00	Pratica correttamente presentata
18805	33827	06/03/2026 10:41	4.687,40	INPS-ISEE-2026-01595672V-00	Pratica correttamente presentata
18806	58836	16/03/2026 17:47	4.687,40	INPS-ISEE-2026-03201726T-00	Pratica correttamente presentata
18807	58865	16/03/2026 17:51	4.687,40	INPS-ISEE-2026-03201726T-00	Pratica correttamente presentata
18808	55233	14/03/2026 16:07	4.687,77	INPS-ISEE-2026-01239498X-00	Pratica correttamente presentata
18809	31128	05/03/2026 17:03	4.687,81	INPS-ISEE-2026-02458852F-00	Pratica correttamente presentata
18810	31218	05/03/2026 17:10	4.687,81	INPS-ISEE-2026-02458852F-00	Pratica correttamente presentata
18811	52745	13/03/2026 10:03	4.687,84	INPS-ISEE-2026-01140018K-00	Pratica correttamente presentata
18812	52800	13/03/2026 10:15	4.687,84	INPS-ISEE-2026-01140018K-00	Pratica correttamente presentata
18813	18293	03/03/2026 16:49	4.688,04	INPS-ISEE-2026-01198793Z-00	Pratica correttamente presentata
18814	2396	02/03/2026 13:11	4.688,21	INPS-ISEE-2026-00859457Z-00	Pratica correttamente presentata
18815	31725	05/03/2026 18:16	4.688,36	INPS-ISEE-2026-02464387F-00	Pratica correttamente presentata
18816	5040	02/03/2026 14:52	4.688,42	INPS-ISEE-2026-01931691E-00	Pratica correttamente presentata
18817	5523	02/03/2026 16:26	4.688,42	INPS-ISEE-2026-01931691E-00	Pratica correttamente presentata
18818	8293	04/03/2026 17:01	4.688,62	INPS-ISEE-2026-03183904N-00	Pratica correttamente presentata
18819	7461	04/03/2026 17:03	4.688,62	INPS-ISEE-2026-03183904N-00	Pratica correttamente presentata
18820	64654	17/03/2026 20:12	4.688,62	INPS-ISEE-2026-06927473Z-00	Pratica correttamente presentata
18821	65831	18/03/2026 08:49	4.688,92	INPS-ISEE-2026-03203951H-00	Pratica correttamente presentata
18822	34461	06/03/2026 12:29	4.689,12	INPS-ISEE-2026-02355791O-00	Pratica correttamente presentata
18823	47865	11/03/2026 12:38	4.689,12	INPS-ISEE-2026-02355791O-00	Pratica correttamente presentata
18824	19490	04/03/2026 22:17	4.689,19	INPS-ISEE-2026-01717840N-00	Pratica correttamente presentata
18825	15653	03/03/2026 11:57	4.689,25	INPS-ISEE-2026-00271611A-00	Pratica correttamente presentata
18826	7426	02/03/2026 18:45	4.689,30	INPS-ISEE-2026-01969769T-00	Pratica correttamente presentata
18827	9681	02/03/2026 19:17	4.689,30	INPS-ISEE-2026-01969769T-00	Pratica correttamente presentata
18828	9938	02/03/2026 19:34	4.689,30	INPS-ISEE-2026-01904587F-00	Pratica correttamente presentata
18829	42110	09/03/2026 17:54	4.689,43	INPS-ISEE-2026-01065267W-00	Pratica correttamente presentata
18830	23879	04/03/2026 12:05	4.689,48	INPS-ISEE-2026-01592401D-00	Pratica correttamente presentata
18831	5454	02/03/2026 15:12	4.689,71	INPS-ISEE-2026-05212526H-00	Pratica correttamente presentata
18832	45214	10/03/2026 16:32	4.690,28	INPS-ISEE-2026-06121334B-00	Pratica correttamente presentata
18833	5550	02/03/2026 15:23	4.690,95	INPS-ISEE-2026-03977619U-00	Pratica correttamente presentata
18834	50508	12/03/2026 12:00	4.691,06	INPS-ISEE-2026-00778527X-00	Pratica correttamente presentata

fonte: http://burc.regione.campania.it

BANDO IO STUDIO 2025 a.s. 2025/2026

ALLEGATO A

Progr.	Numero Domanda	Data Di Presentazione	valore ISEE	PROTOCOLLO attestazione ISEE	Esito GRADUATORIA PROVVISORIA
18835	33208	06/03/2026 12:14	4.691,08	INPS-ISEE-2026-05388427I-00	Pratica correttamente presentata
18836	34399	06/03/2026 12:22	4.691,08	INPS-ISEE-2026-05388427I-00	Pratica correttamente presentata
18837	7012	02/03/2026 18:35	4.691,14	INPS-ISEE-2026-06359434F-00	Pratica correttamente presentata
18838	28616	05/03/2026 09:33	4.691,14	INPS-ISEE-2026-01753554E-00	Pratica correttamente presentata
18839	61231	17/03/2026 11:37	4.691,55	INPS-ISEE-2026-02914279F-00	Pratica correttamente presentata
18840	523	02/03/2026 12:15	4.691,63	INPS-ISEE-2026-00014853T-00	Pratica correttamente presentata
18841	48027	11/03/2026 14:09	4.692,65	INPS-ISEE-2026-02983532O-00	Pratica correttamente presentata
18842	52807	13/03/2026 10:16	4.693,00	INPS-ISEE-2026-05035772Q-00	Pratica correttamente presentata
18843	62011	17/03/2026 15:56	4.693,04	INPS-ISEE-2026-06948641Z-00	Pratica correttamente presentata
18844	42280	09/03/2026 18:13	4.693,18	INPS-ISEE-2026-01881663L-00	Pratica correttamente presentata
18845	42339	09/03/2026 18:22	4.693,18	INPS-ISEE-2026-01881663L-00	Pratica correttamente presentata
18846	16734	03/03/2026 13:54	4.693,22	INPS-ISEE-2026-00402431Y-00	Pratica correttamente presentata
18847	34625	06/03/2026 13:05	4.693,63	INPS-ISEE-2026-01440226J-00	Pratica correttamente presentata
18848	16655	03/03/2026 13:38	4.693,65	INPS-ISEE-2026-03349678Y-00	Pratica correttamente presentata
18849	27447	04/03/2026 21:41	4.693,85	INPS-ISEE-2026-03694663I-00	Pratica correttamente presentata
18850	27394	04/03/2026 21:42	4.693,85	INPS-ISEE-2026-03694663I-00	Pratica correttamente presentata
18851	46030	10/03/2026 18:34	4.693,85	INPS-ISEE-2026-01351593W-00	Pratica correttamente presentata
18852	35457	06/03/2026 17:14	4.694,01	INPS-ISEE-2026-00778169Z-00	Pratica correttamente presentata
18853	36273	06/03/2026 19:50	4.694,31	INPS-ISEE-2026-04984690Y-00	Pratica correttamente presentata
18854	36821	07/03/2026 09:49	4.694,61	INPS-ISEE-2026-02188167L-00	Pratica correttamente presentata
18855	34376	06/03/2026 12:18	4.694,72	INPS-ISEE-2026-01809606E-00	Pratica correttamente presentata
18856	48697	11/03/2026 17:32	4.694,72	INPS-ISEE-2026-01077145P-00	Pratica correttamente presentata
18857	48731	11/03/2026 17:39	4.694,72	INPS-ISEE-2026-01077145P-00	Pratica correttamente presentata
18858	28695	05/03/2026 09:49	4.695,26	INPS-ISEE-2026-01396399Y-00	Pratica correttamente presentata
18859	10726	02/03/2026 20:27	4.695,35	INPS-ISEE-2026-01339183N-00	Pratica correttamente presentata
18860	38399	08/03/2026 12:29	4.695,54	INPS-ISEE-2026-02701188W-00	Pratica correttamente presentata
18861	40129	09/03/2026 11:16	4.695,71	INPS-ISEE-2026-01708288F-00	Pratica correttamente presentata
18862	54074	13/03/2026 17:32	4.695,80	INPS-ISEE-2026-02276499S-00	Pratica correttamente presentata
18863	5066	02/03/2026 15:15	4.696,24	INPS-ISEE-2026-01306738N-00	Pratica correttamente presentata
18864	19636	03/03/2026 18:32	4.696,62	INPS-ISEE-2026-01442720B-00	Pratica correttamente presentata
18865	24323	04/03/2026 12:49	4.696,82	INPS-ISEE-2026-00640722T-00	Pratica correttamente presentata
18866	38851	08/03/2026 18:03	4.696,82	INPS-ISEE-2026-03292324P-00	Pratica correttamente presentata
18867	22105	04/03/2026 09:05	4.696,95	INPS-ISEE-2026-02040289P-00	Pratica correttamente presentata
18868	60656	17/03/2026 11:13	4.696,99	INPS-ISEE-2026-04101466D-00	Pratica correttamente presentata
18869	20982	03/03/2026 21:07	4.697,16	INPS-ISEE-2026-02553893V-00	Pratica correttamente presentata
18870	61230	17/03/2026 11:57	4.697,44	INPS-ISEE-2026-07013901T-00	Pratica correttamente presentata
18871	61457	17/03/2026 12:11	4.697,44	INPS-ISEE-2026-07013901T-00	Pratica correttamente presentata
18872	53399	13/03/2026 12:39	4.697,45	INPS-ISEE-2026-04512691N-00	Pratica correttamente presentata
18873	30462	05/03/2026 15:16	4.697,50	INPS-ISEE-2026-00328001Y-00	Pratica correttamente presentata
18874	53233	13/03/2026 11:57	4.697,78	INPS-ISEE-2026-04148588Z-00	Pratica correttamente presentata
18875	53254	13/03/2026 12:01	4.697,78	INPS-ISEE-2026-04148588Z-00	Pratica correttamente presentata
18876	51385	12/03/2026 17:20	4.698,09	INPS-ISEE-2026-03405824C-00	Pratica correttamente presentata
18877	62535	17/03/2026 16:10	4.698,21	INPS-ISEE-2026-02831486O-00	Pratica correttamente presentata

fonte: http://burc.regione.campania.it

Progr.	Numero Domanda	Data Di Presentazione	valore ISEE	PROTOCOLLO attestazione ISEE	Esito GRADUATORIA PROVVISORIA
18878	3656	02/03/2026 14:27	4.698,35	INPS-ISEE-2026-00551287N-00	Pratica correttamente presentata
18879	50722	12/03/2026 13:00	4.698,60	INPS-ISEE-2026-03320799L-00	Pratica correttamente presentata
18880	35333	06/03/2026 16:54	4.698,73	INPS-ISEE-2026-00754158E-00	Pratica correttamente presentata
18881	56233	15/03/2026 21:30	4.698,84	INPS-ISEE-2026-04849002W-00	Pratica correttamente presentata
18882	8193	02/03/2026 17:57	4.698,87	INPS-ISEE-2026-07699313Z-00	Pratica correttamente presentata
18883	8267	02/03/2026 18:00	4.698,87	INPS-ISEE-2026-07699313Z-00	Pratica correttamente presentata
18884	14050	03/03/2026 09:48	4.698,88	INPS-ISEE-2026-00747027W-00	Pratica correttamente presentata
18885	35296	06/03/2026 16:50	4.699,01	INPS-ISEE-2026-04292338R-00	Pratica correttamente presentata
18886	48608	11/03/2026 17:49	4.699,02	INPS-ISEE-2026-01714669F-00	Pratica correttamente presentata
18887	66806	18/03/2026 10:39	4.699,02	INPS-ISEE-2026-02718917V-00	Pratica correttamente presentata
18888	59359	16/03/2026 18:59	4.699,13	INPS-ISEE-2026-03087919I-00	Pratica correttamente presentata
18889	17840	03/03/2026 16:14	4.699,21	INPS-ISEE-2026-04868079U-00	Pratica correttamente presentata
18890	7100	02/03/2026 17:15	4.699,26	INPS-ISEE-2026-00231487P-00	Pratica correttamente presentata
18891	26932	04/03/2026 18:49	4.699,59	INPS-ISEE-2026-01295054C-00	Pratica correttamente presentata
18892	60876	17/03/2026 10:47	4.699,85	INPS-ISEE-2026-03696797T-00	Pratica correttamente presentata
18893	11364	02/03/2026 21:25	4.700,00	INPS-ISEE-2026-00764389I-00	Pratica correttamente presentata
18894	13506	03/03/2026 08:59	4.700,03	INPS-ISEE-2026-02618875I-00	Pratica correttamente presentata
18895	36162	06/03/2026 19:32	4.700,24	INPS-ISEE-2026-02286369X-00	Pratica correttamente presentata
18896	35179	06/03/2026 16:28	4.700,41	INPS-ISEE-2026-00646239E-00	Pratica correttamente presentata
18897	15573	03/03/2026 11:45	4.700,49	INPS-ISEE-2026-00504512M-00	Pratica correttamente presentata
18898	52449	12/03/2026 22:49	4.700,81	INPS-ISEE-2026-01220286T-00	Pratica correttamente presentata
18899	25666	04/03/2026 16:53	4.700,89	INPS-ISEE-2026-03450373P-00	Pratica correttamente presentata
18900	22994	04/03/2026 10:48	4.701,13	INPS-ISEE-2026-01289573V-00	Pratica correttamente presentata
18901	23088	04/03/2026 10:51	4.701,13	INPS-ISEE-2026-01289573V-00	Pratica correttamente presentata
18902	5024	02/03/2026 14:55	4.701,22	INPS-ISEE-2026-02910062B-00	Pratica correttamente presentata
18903	6399	02/03/2026 16:50	4.701,31	INPS-ISEE-2026-00461480H-00	Pratica correttamente presentata
18904	19325	05/03/2026 20:00	4.701,40	INPS-ISEE-2026-02681828V-00	Pratica correttamente presentata
18905	64590	17/03/2026 20:10	4.701,43	INPS-ISEE-2026-00745297F-00	Pratica correttamente presentata
18906	41227	09/03/2026 15:50	4.701,67	INPS-ISEE-2026-01247246C-00	Pratica correttamente presentata
18907	39677	09/03/2026 09:59	4.701,69	INPS-ISEE-2026-06242060B-00	Pratica correttamente presentata
18908	37092	07/03/2026 12:50	4.701,79	INPS-ISEE-2026-03199243R-00	Pratica correttamente presentata
18909	267	02/03/2026 12:12	4.702,04	INPS-ISEE-2026-06803549V-00	Pratica correttamente presentata
18910	751	02/03/2026 12:19	4.702,04	INPS-ISEE-2026-06803549V-00	Pratica correttamente presentata
18911	41735	09/03/2026 17:08	4.702,17	INPS-ISEE-2026-00646386L-00	Pratica correttamente presentata
18912	6513	02/03/2026 16:51	4.702,22	INPS-ISEE-2026-00502547H-00	Pratica correttamente presentata
18913	6671	02/03/2026 16:59	4.702,22	INPS-ISEE-2026-00502547H-00	Pratica correttamente presentata
18914	5187	02/03/2026 19:33	4.702,27	INPS-ISEE-2026-00775267F-00	Pratica correttamente presentata
18915	6113	02/03/2026 16:49	4.702,39	INPS-ISEE-2026-00929028E-00	Pratica correttamente presentata
18916	59824	16/03/2026 20:45	4.702,44	INPS-ISEE-2026-02417348Q-00	Pratica correttamente presentata
18917	30482	05/03/2026 15:24	4.702,56	INPS-ISEE-2026-00150468G-00	Pratica correttamente presentata
18918	8684	02/03/2026 18:23	4.702,81	INPS-ISEE-2026-01449086O-00	Pratica correttamente presentata
18919	15511	03/03/2026 12:02	4.702,99	INPS-ISEE-2026-04421796L-00	Pratica correttamente presentata
18920	2371	02/03/2026 13:31	4.703,33	INPS-ISEE-2026-00457208C-00	Pratica correttamente presentata

fonte: http://burc.regione.campania.it

BANDO IO STUDIO 2025 a.s. 2025/2026

ALLEGATO A

Progr.	Numero Domanda	Data Di Presentazione	valore ISEE	PROTOCOLLO attestazione ISEE	Esito GRADUATORIA PROVVISORIA
18921	49673	11/03/2026 22:31	4.703,43	INPS-ISEE-2026-01309496O-00	Pratica correttamente presentata
18922	54479	13/03/2026 19:18	4.703,60	INPS-ISEE-2026-01067578F-00	Pratica correttamente presentata
18923	19500	03/03/2026 18:24	4.703,65	INPS-ISEE-2026-00688601Q-00	Pratica correttamente presentata
18924	6167	02/03/2026 16:34	4.703,70	INPS-ISEE-2026-00545376E-00	Pratica correttamente presentata
18925	66879	18/03/2026 10:43	4.703,70	INPS-ISEE-2026-04376236R-00	Pratica correttamente presentata
18926	35776	06/03/2026 18:08	4.703,73	INPS-ISEE-2026-07811154W-00	Pratica correttamente presentata
18927	35809	06/03/2026 18:12	4.703,73	INPS-ISEE-2026-07811154W-00	Pratica correttamente presentata
18928	11793	02/03/2026 21:54	4.703,76	INPS-ISEE-2026-00746392R-00	Pratica correttamente presentata
18929	53817	13/03/2026 16:34	4.703,92	INPS-ISEE-2026-02521285P-00	Pratica correttamente presentata
18930	33339	06/03/2026 09:28	4.703,96	INPS-ISEE-2026-00459507E-00	Pratica correttamente presentata
18931	40154	09/03/2026 11:16	4.704,08	INPS-ISEE-2026-00232045U-00	Pratica correttamente presentata
18932	25991	04/03/2026 17:25	4.704,47	INPS-ISEE-2026-03391004B-00	Pratica correttamente presentata
18933	26101	04/03/2026 17:31	4.704,47	INPS-ISEE-2026-03391004B-00	Pratica correttamente presentata
18934	46483	10/03/2026 21:12	4.704,63	INPS-ISEE-2026-03768725Z-00	Pratica correttamente presentata
18935	46621	10/03/2026 21:49	4.704,63	INPS-ISEE-2026-03768725Z-00	Pratica correttamente presentata
18936	43951	10/03/2026 10:46	4.704,92	INPS-ISEE-2026-00481422T-00	Pratica correttamente presentata
18937	43986	10/03/2026 10:49	4.704,92	INPS-ISEE-2026-00481422T-00	Pratica correttamente presentata
18938	21915	04/03/2026 06:48	4.705,10	INPS-ISEE-2026-00185692R-00	Pratica correttamente presentata
18939	21970	04/03/2026 08:15	4.705,47	INPS-ISEE-2026-01209856R-00	Pratica correttamente presentata
18940	33684	06/03/2026 10:23	4.705,87	INPS-ISEE-2026-03946532O-00	Pratica correttamente presentata
18941	32185	05/03/2026 19:02	4.705,88	INPS-ISEE-2026-06693544I-00	Pratica correttamente presentata
18942	14360	03/03/2026 10:16	4.705,95	INPS-ISEE-2026-01819128E-00	Pratica correttamente presentata
18943	15655	03/03/2026 11:51	4.705,98	INPS-ISEE-2026-04968230O-00	Pratica correttamente presentata
18944	1700	02/03/2026 12:40	4.706,08	INPS-ISEE-2026-00240936G-00	Pratica correttamente presentata
18945	12888	03/03/2026 18:41	4.706,60	INPS-ISEE-2026-00416976L-00	Pratica correttamente presentata
18946	51153	12/03/2026 16:34	4.706,85	INPS-ISEE-2026-04343657O-00	Pratica correttamente presentata
18947	18356	03/03/2026 16:53	4.706,91	INPS-ISEE-2026-00402083M-00	Pratica correttamente presentata
18948	25904	04/03/2026 17:14	4.707,10	INPS-ISEE-2026-00685485X-00	Pratica correttamente presentata
18949	15050	03/03/2026 11:15	4.707,34	INPS-ISEE-2026-06878610X-00	Pratica correttamente presentata
18950	18466	03/03/2026 17:07	4.707,35	INPS-ISEE-2026-01440135A-00	Pratica correttamente presentata
18951	23901	06/03/2026 09:55	4.707,87	INPS-ISEE-2026-01769571X-00	Pratica correttamente presentata
18952	37301	07/03/2026 14:56	4.707,94	INPS-ISEE-2026-03604862Q-00	Pratica correttamente presentata
18953	37263	07/03/2026 14:57	4.707,94	INPS-ISEE-2026-03604862Q-00	Pratica correttamente presentata
18954	51676	12/03/2026 18:09	4.708,13	INPS-ISEE-2026-00923326P-00	Pratica correttamente presentata
18955	4814	02/03/2026 14:42	4.708,30	INPS-ISEE-2026-06145569X-00	Pratica correttamente presentata
18956	10765	02/03/2026 20:25	4.708,33	INPS-ISEE-2026-03759424F-00	Pratica correttamente presentata
18957	22905	04/03/2026 10:34	4.708,39	INPS-ISEE-2026-01700550A-00	Pratica correttamente presentata
18958	23623	04/03/2026 11:41	4.708,40	INPS-ISEE-2026-04595919U-00	Pratica correttamente presentata
18959	23724	04/03/2026 11:56	4.708,40	INPS-ISEE-2026-04595919U-00	Pratica correttamente presentata
18960	35261	06/03/2026 17:06	4.708,56	INPS-ISEE-2026-02916765X-00	Pratica correttamente presentata
18961	35454	06/03/2026 17:14	4.708,56	INPS-ISEE-2026-02916765X-00	Pratica correttamente presentata
18962	48689	11/03/2026 17:33	4.708,66	INPS-ISEE-2026-02971060P-00	Pratica correttamente presentata
18963	48742	11/03/2026 17:40	4.708,66	INPS-ISEE-2026-02971060P-00	Pratica correttamente presentata

fonte: http://burc.regione.campania.it

BANDO IO STUDIO 2025 a.s. 2025/2026

ALLEGATO A

Progr.	Numero Domanda	Data Di Presentazione	valore ISEE	PROTOCOLLO attestazione ISEE	Esito GRADUATORIA PROVVISORIA
18964	16076	03/03/2026 12:25	4.708,85	INPS-ISEE-2026-00987128V-00	Pratica correttamente presentata
18965	16150	03/03/2026 12:32	4.708,85	INPS-ISEE-2026-00987128V-00	Pratica correttamente presentata
18966	3851	02/03/2026 13:57	4.709,05	INPS-ISEE-2026-03085736O-00	Pratica correttamente presentata
18967	19831	04/03/2026 11:05	4.709,35	INPS-ISEE-2026-00776960V-00	Pratica correttamente presentata
18968	43412	10/03/2026 12:16	4.709,60	INPS-ISEE-2026-05036000Y-00	Pratica correttamente presentata
18969	44872	10/03/2026 14:58	4.709,60	INPS-ISEE-2026-05036000Y-00	Pratica correttamente presentata
18970	58544	16/03/2026 17:19	4.709,61	INPS-ISEE-2026-02938467S-00	Pratica correttamente presentata
18971	1047	02/03/2026 12:24	4.709,76	INPS-ISEE-2026-01635584O-00	Pratica correttamente presentata
18972	30683	05/03/2026 16:00	4.709,76	INPS-ISEE-2026-02302657P-00	Pratica correttamente presentata
18973	30727	05/03/2026 16:06	4.709,76	INPS-ISEE-2026-02302657P-00	Pratica correttamente presentata
18974	57916	16/03/2026 15:08	4.709,76	INPS-ISEE-2026-00748064Q-00	Pratica correttamente presentata
18975	58344	16/03/2026 16:47	4.709,76	INPS-ISEE-2026-00748064Q-00	Pratica correttamente presentata
18976	51155	12/03/2026 16:59	4.709,80	INPS-ISEE-2026-00669763I-00	Pratica correttamente presentata
18977	20485	03/03/2026 19:50	4.709,88	INPS-ISEE-2026-01030970B-00	Pratica correttamente presentata
18978	22691	04/03/2026 10:40	4.709,94	INPS-ISEE-2026-00345394N-00	Pratica correttamente presentata
18979	25163	04/03/2026 15:54	4.709,95	INPS-ISEE-2026-01692676I-00	Pratica correttamente presentata
18980	21684	03/03/2026 23:01	4.709,99	INPS-ISEE-2026-05532213T-00	Pratica correttamente presentata
18981	21722	03/03/2026 23:08	4.709,99	INPS-ISEE-2026-05532213T-00	Pratica correttamente presentata
18982	15607	03/03/2026 11:48	4.710,09	INPS-ISEE-2026-01345318P-00	Pratica correttamente presentata
18983	14479	03/03/2026 10:25	4.710,17	INPS-ISEE-2026-00394049Q-00	Pratica correttamente presentata
18984	9299	02/03/2026 18:52	4.710,29	INPS-ISEE-2026-01013663B-00	Pratica correttamente presentata
18985	53430	13/03/2026 12:49	4.710,29	INPS-ISEE-2026-03185919X-00	Pratica correttamente presentata
18986	34026	06/03/2026 11:14	4.710,41	INPS-ISEE-2026-04283353N-00	Pratica correttamente presentata
18987	20814	03/03/2026 20:47	4.711,02	INPS-ISEE-2026-00401100O-00	Pratica correttamente presentata
18988	35175	06/03/2026 16:23	4.711,22	INPS-ISEE-2026-01817777Z-00	Pratica correttamente presentata
18989	40447	09/03/2026 11:57	4.711,30	INPS-ISEE-2026-01197263Q-00	Pratica correttamente presentata
18990	30539	05/03/2026 15:35	4.711,37	INPS-ISEE-2026-07061216H-00	Pratica correttamente presentata
18991	16153	03/03/2026 12:30	4.711,38	INPS-ISEE-2026-00071343A-00	Pratica correttamente presentata
18992	25975	04/03/2026 17:20	4.711,55	INPS-ISEE-2026-01393195R-00	Pratica correttamente presentata
18993	26050	04/03/2026 17:26	4.711,55	INPS-ISEE-2026-01393195R-00	Pratica correttamente presentata
18994	40328	09/03/2026 11:38	4.711,69	INPS-ISEE-2026-02740558R-00	Pratica correttamente presentata
18995	27043	04/03/2026 19:07	4.711,86	INPS-ISEE-2026-03262453P-00	Pratica correttamente presentata
18996	52631	13/03/2026 09:30	4.711,87	INPS-ISEE-2026-02518971L-00	Pratica correttamente presentata
18997	44018	10/03/2026 10:58	4.711,88	INPS-ISEE-2026-02622356C-00	Pratica correttamente presentata
18998	44104	10/03/2026 11:12	4.711,88	INPS-ISEE-2026-02622356C-00	Pratica correttamente presentata
18999	33919	06/03/2026 10:52	4.711,92	INPS-ISEE-2026-06465862I-00	Pratica correttamente presentata
19000	2626	03/03/2026 00:27	4.711,94	INPS-ISEE-2026-01452678L-00	Pratica correttamente presentata
19001	13039	03/03/2026 00:51	4.711,94	INPS-ISEE-2026-01452678L-00	Pratica correttamente presentata
19002	49886	12/03/2026 09:31	4.712,03	INPS-ISEE-2026-00237452H-00	Pratica correttamente presentata
19003	44994	10/03/2026 15:35	4.712,20	INPS-ISEE-2026-00595427O-00	Pratica correttamente presentata
19004	45051	10/03/2026 15:50	4.712,20	INPS-ISEE-2026-00595427O-00	Pratica correttamente presentata
19005	46357	10/03/2026 19:54	4.712,60	INPS-ISEE-2026-00581112A-00	Pratica correttamente presentata
19006	46373	10/03/2026 19:59	4.712,60	INPS-ISEE-2026-00581112A-00	Pratica correttamente presentata

fonte: http://burc.regione.campania.it

BANDO IO STUDIO 2025 a.s. 2025/2026

ALLEGATO A

Progr.	Numero Domanda	Data Di Presentazione	valore ISEE	PROTOCOLLO attestazione ISEE	Esito GRADUATORIA PROVVISORIA
19007	66106	18/03/2026 09:17	4.713,01	INPS-ISEE-2026-05047022B-00	Pratica correttamente presentata
19008	48846	11/03/2026 17:56	4.713,18	INPS-ISEE-2026-02821623G-00	Pratica correttamente presentata
19009	41229	09/03/2026 15:51	4.713,23	INPS-ISEE-2026-01246828R-00	Pratica correttamente presentata
19010	5349	02/03/2026 20:32	4.713,39	INPS-ISEE-2026-00913361H-00	Pratica correttamente presentata
19011	60039	16/03/2026 22:15	4.713,42	INPS-ISEE-2026-02910142J-00	Pratica correttamente presentata
19012	47645	11/03/2026 11:51	4.713,82	INPS-ISEE-2026-01903066P-00	Pratica correttamente presentata
19013	29086	05/03/2026 10:46	4.713,91	INPS-ISEE-2026-03926458I-00	Pratica correttamente presentata
19014	14995	03/03/2026 11:02	4.713,93	INPS-ISEE-2026-00244907C-00	Pratica correttamente presentata
19015	59796	16/03/2026 20:40	4.714,24	INPS-ISEE-2026-03233287N-00	Pratica correttamente presentata
19016	59826	16/03/2026 20:48	4.714,24	INPS-ISEE-2026-03233287N-00	Pratica correttamente presentata
19017	941	02/03/2026 12:22	4.714,49	INPS-ISEE-2026-01384695X-00	Pratica correttamente presentata
19018	1264	02/03/2026 12:27	4.714,49	INPS-ISEE-2026-01384695X-00	Pratica correttamente presentata
19019	1624	02/03/2026 12:34	4.714,49	INPS-ISEE-2026-01384695X-00	Pratica correttamente presentata
19020	66038	18/03/2026 09:01	4.714,56	INPS-ISEE-2026-02702822H-00	Pratica correttamente presentata
19021	2449	02/03/2026 12:58	4.714,63	INPS-ISEE-2026-00968143R-00	Pratica correttamente presentata
19022	29518	05/03/2026 11:35	4.714,63	INPS-ISEE-2026-00968143R-00	Pratica correttamente presentata
19023	32651	05/03/2026 20:53	4.714,63	INPS-ISEE-2026-00478564F-00	Pratica correttamente presentata
19024	31576	05/03/2026 17:46	4.714,69	INPS-ISEE-2026-01580069Q-00	Pratica correttamente presentata
19025	25202	04/03/2026 15:59	4.714,96	INPS-ISEE-2026-03427472Q-00	Pratica correttamente presentata
19026	25221	04/03/2026 16:04	4.714,96	INPS-ISEE-2026-03427472Q-00	Pratica correttamente presentata
19027	39849	09/03/2026 10:27	4.715,46	INPS-ISEE-2026-02053749E-00	Pratica correttamente presentata
19028	23859	04/03/2026 12:03	4.715,51	INPS-ISEE-2026-01536587V-00	Pratica correttamente presentata
19029	23897	04/03/2026 12:06	4.715,51	INPS-ISEE-2026-01536587V-00	Pratica correttamente presentata
19030	66338	18/03/2026 09:44	4.715,79	INPS-ISEE-2026-00500328A-00	Pratica correttamente presentata
19031	7620	02/03/2026 17:33	4.716,06	INPS-ISEE-2026-00365341D-00	Pratica correttamente presentata
19032	9239	02/03/2026 18:48	4.716,06	INPS-ISEE-2026-00365341D-00	Pratica correttamente presentata
19033	64528	17/03/2026 22:06	4.716,31	INPS-ISEE-2026-02381032J-00	Pratica correttamente presentata
19034	7418	02/03/2026 17:29	4.716,34	INPS-ISEE-2026-00780110M-00	Pratica correttamente presentata
19035	59304	16/03/2026 18:51	4.716,67	INPS-ISEE-2026-01836813E-00	Pratica correttamente presentata
19036	31059	05/03/2026 16:54	4.716,74	INPS-ISEE-2026-00821985L-00	Pratica correttamente presentata
19037	22720	04/03/2026 10:18	4.716,77	INPS-ISEE-2026-02791290E-00	Pratica correttamente presentata
19038	50164	12/03/2026 10:39	4.716,96	INPS-ISEE-2026-07835950I-00	Pratica correttamente presentata
19039	54836	14/03/2026 09:08	4.717,07	INPS-ISEE-2026-00388014G-00	Pratica correttamente presentata
19040	54838	14/03/2026 09:11	4.717,07	INPS-ISEE-2026-00388014G-00	Pratica correttamente presentata
19041	56518	16/03/2026 09:37	4.717,17	INPS-ISEE-2026-03556410G-00	Pratica correttamente presentata
19042	41685	09/03/2026 17:04	4.717,42	INPS-ISEE-2026-01190478E-00	Pratica correttamente presentata
19043	53078	13/03/2026 11:22	4.717,44	INPS-ISEE-2026-01322380J-00	Pratica correttamente presentata
19044	24087	04/03/2026 12:24	4.717,71	INPS-ISEE-2026-01947522E-00	Pratica correttamente presentata
19045	9840	02/03/2026 19:22	4.717,83	INPS-ISEE-2026-00394707E-00	Pratica correttamente presentata
19046	11261	02/03/2026 21:11	4.717,85	INPS-ISEE-2026-02020675D-00	Pratica correttamente presentata
19047	57359	16/03/2026 12:02	4.717,89	INPS-ISEE-2026-00773356R-00	Pratica correttamente presentata
19048	49629	11/03/2026 22:24	4.718,23	INPS-ISEE-2026-06387091F-00	Pratica correttamente presentata
19049	28155	04/03/2026 23:09	4.718,24	INPS-ISEE-2026-01836190N-00	Pratica correttamente presentata

fonte: http://burc.regione.campania.it

BANDO IO STUDIO 2025 a.s. 2025/2026

ALLEGATO A

Progr.	Numero Domanda	Data Di Presentazione	valore ISEE	PROTOCOLLO attestazione ISEE	Esito GRADUATORIA PROVVISORIA
19050	63227	17/03/2026 17:28	4.718,24	INPS-ISEE-2026-03861053C-00	Pratica correttamente presentata
19051	17077	03/03/2026 14:50	4.718,29	INPS-ISEE-2026-00749992Y-00	Pratica correttamente presentata
19052	17144	03/03/2026 14:56	4.718,29	INPS-ISEE-2026-00749992Y-00	Pratica correttamente presentata
19053	38407	08/03/2026 12:30	4.718,29	INPS-ISEE-2026-01447308W-00	Pratica correttamente presentata
19054	38437	08/03/2026 13:08	4.718,29	INPS-ISEE-2026-01447308W-00	Pratica correttamente presentata
19055	57213	16/03/2026 11:56	4.718,42	INPS-ISEE-2026-05634224C-00	Pratica correttamente presentata
19056	45968	10/03/2026 18:36	4.718,43	INPS-ISEE-2026-04289458Y-00	Pratica correttamente presentata
19057	67297	18/03/2026 11:26	4.718,56	INPS-ISEE-2026-08042399V-00	Pratica correttamente presentata
19058	67348	18/03/2026 11:35	4.718,56	INPS-ISEE-2026-08042399V-00	Pratica correttamente presentata
19059	18903	03/03/2026 17:37	4.718,57	INPS-ISEE-2026-03204052U-00	Pratica correttamente presentata
19060	3911	02/03/2026 14:03	4.718,63	INPS-ISEE-2026-01405302K-00	Pratica correttamente presentata
19061	19688	03/03/2026 18:35	4.718,64	INPS-ISEE-2026-00250008K-00	Pratica correttamente presentata
19062	8014	02/03/2026 17:51	4.718,73	INPS-ISEE-2026-00245242J-00	Pratica correttamente presentata
19063	8152	02/03/2026 17:56	4.718,86	INPS-ISEE-2026-00638989M-00	Pratica correttamente presentata
19064	8326	02/03/2026 18:02	4.718,86	INPS-ISEE-2026-00638989M-00	Pratica correttamente presentata
19065	22744	04/03/2026 10:21	4.718,86	INPS-ISEE-2026-00776478S-00	Pratica correttamente presentata
19066	49412	11/03/2026 20:10	4.718,97	INPS-ISEE-2026-07473550R-00	Pratica correttamente presentata
19067	5355	02/03/2026 16:03	4.719,02	INPS-ISEE-2026-01942918F-00	Pratica correttamente presentata
19068	19914	03/03/2026 18:52	4.719,28	INPS-ISEE-2026-00661298O-00	Pratica correttamente presentata
19069	12998	03/03/2026 08:28	4.719,77	INPS-ISEE-2026-01504189N-00	Pratica correttamente presentata
19070	9216	02/03/2026 18:50	4.719,80	INPS-ISEE-2026-03654026C-00	Pratica correttamente presentata
19071	16779	03/03/2026 13:56	4.719,81	INPS-ISEE-2026-02464058Q-00	Pratica correttamente presentata
19072	22563	04/03/2026 10:04	4.719,92	INPS-ISEE-2026-00400129U-00	Pratica correttamente presentata
19073	53178	13/03/2026 11:46	4.720,06	INPS-ISEE-2026-03726314C-00	Pratica correttamente presentata
19074	21700	03/03/2026 23:10	4.720,27	INPS-ISEE-2026-02910562P-00	Pratica correttamente presentata
19075	39211	08/03/2026 21:48	4.720,33	INPS-ISEE-2026-00036956Q-00	Pratica correttamente presentata
19076	49583	11/03/2026 21:47	4.720,52	INPS-ISEE-2026-03180829R-00	Pratica correttamente presentata
19077	24053	04/03/2026 12:23	4.720,58	INPS-ISEE-2026-00525265P-00	Pratica correttamente presentata
19078	51656	12/03/2026 18:02	4.720,73	INPS-ISEE-2026-00303098H-00	Pratica correttamente presentata
19079	3958	02/03/2026 14:08	4.720,90	INPS-ISEE-2026-03496950X-00	Pratica correttamente presentata
19080	42551	10/03/2026 09:53	4.721,00	INPS-ISEE-2026-03468570L-00	Pratica correttamente presentata
19081	5443	02/03/2026 15:22	4.721,14	INPS-ISEE-2026-01302154U-00	Pratica correttamente presentata
19082	10513	02/03/2026 20:06	4.721,14	INPS-ISEE-2026-01705510J-00	Pratica correttamente presentata
19083	10716	02/03/2026 20:30	4.721,14	INPS-ISEE-2026-01705510J-00	Pratica correttamente presentata
19084	18134	03/03/2026 16:43	4.721,14	INPS-ISEE-2026-02828918Z-00	Pratica correttamente presentata
19085	18846	03/03/2026 17:35	4.721,14	INPS-ISEE-2026-02152824G-00	Pratica correttamente presentata
19086	21174	03/03/2026 21:48	4.721,14	INPS-ISEE-2026-01635518Q-00	Pratica correttamente presentata
19087	40685	09/03/2026 12:34	4.721,14	INPS-ISEE-2026-00569902R-00	Pratica correttamente presentata
19088	45232	10/03/2026 16:35	4.721,14	INPS-ISEE-2026-01189008W-00	Pratica correttamente presentata
19089	27040	10/03/2026 21:18	4.721,14	INPS-ISEE-2026-02711467N-00	Pratica correttamente presentata
19090	56653	16/03/2026 10:08	4.721,14	INPS-ISEE-2026-01189008W-00	Pratica correttamente presentata
19091	58179	16/03/2026 16:19	4.721,14	INPS-ISEE-2026-01742215D-00	Pratica correttamente presentata
19092	59956	16/03/2026 21:45	4.721,14	INPS-ISEE-2026-02884363F-00	Pratica correttamente presentata

fonte: http://burc.regione.campania.it

BANDO IO STUDIO 2025 a.s. 2025/2026

ALLEGATO A

Progr.	Numero Domanda	Data Di Presentazione	valore ISEE	PROTOCOLLO attestazione ISEE	Esito GRADUATORIA PROVVISORIA
19093	35949	06/03/2026 18:42	4.721,50	INPS-ISEE-2026-03393738X-00	Pratica correttamente presentata
19094	9380	02/03/2026 19:53	4.721,57	INPS-ISEE-2026-01190304A-00	Pratica correttamente presentata
19095	33436	11/03/2026 10:46	4.721,67	INPS-ISEE-2026-01480366N-00	Pratica correttamente presentata
19096	35215	06/03/2026 16:32	4.721,95	INPS-ISEE-2026-01076263P-00	Pratica correttamente presentata
19097	13769	03/03/2026 15:40	4.722,08	INPS-ISEE-2026-01021638T-00	Pratica correttamente presentata
19098	17588	03/03/2026 16:54	4.722,08	INPS-ISEE-2026-01021638T-00	Pratica correttamente presentata
19099	60374	17/03/2026 09:01	4.722,20	INPS-ISEE-2026-01556823E-00	Pratica correttamente presentata
19100	13300	03/03/2026 08:26	4.722,25	INPS-ISEE-2026-01321886Q-00	Pratica correttamente presentata
19101	46288	10/03/2026 19:38	4.722,26	INPS-ISEE-2026-01699424V-00	Pratica correttamente presentata
19102	26553	04/03/2026 18:11	4.722,76	INPS-ISEE-2026-06015515H-00	Pratica correttamente presentata
19103	43573	10/03/2026 09:39	4.722,76	INPS-ISEE-2026-01278922R-00	Pratica correttamente presentata
19104	50910	12/03/2026 15:25	4.722,76	INPS-ISEE-2026-01278922R-00	Pratica correttamente presentata
19105	50049	12/03/2026 10:15	4.722,91	INPS-ISEE-2026-00200083S-00	Pratica correttamente presentata
19106	50075	12/03/2026 10:21	4.722,91	INPS-ISEE-2026-00200083S-00	Pratica correttamente presentata
19107	61799	17/03/2026 13:08	4.723,37	INPS-ISEE-2026-00645572Q-00	Pratica correttamente presentata
19108	47783	11/03/2026 12:20	4.723,53	INPS-ISEE-2026-01077254C-00	Pratica correttamente presentata
19109	52032	12/03/2026 19:28	4.723,53	INPS-ISEE-2026-04718373L-00	Pratica correttamente presentata
19110	32172	05/03/2026 18:58	4.723,63	INPS-ISEE-2026-04314784R-00	Pratica correttamente presentata
19111	49027	11/03/2026 18:25	4.723,68	INPS-ISEE-2026-01830336G-00	Pratica correttamente presentata
19112	14937	03/03/2026 10:58	4.723,77	INPS-ISEE-2026-00085023A-00	Pratica correttamente presentata
19113	31594	05/03/2026 17:47	4.723,89	INPS-ISEE-2026-02522309H-00	Pratica correttamente presentata
19114	5494	02/03/2026 19:04	4.723,97	INPS-ISEE-2026-01392893V-00	Pratica correttamente presentata
19115	28997	05/03/2026 10:34	4.724,18	INPS-ISEE-2026-01263207T-00	Pratica correttamente presentata
19116	31462	05/03/2026 17:31	4.724,25	INPS-ISEE-2026-00545725N-00	Pratica correttamente presentata
19117	28530	05/03/2026 09:16	4.724,36	INPS-ISEE-2026-00255937R-00	Pratica correttamente presentata
19118	28551	05/03/2026 09:20	4.724,36	INPS-ISEE-2026-00255937R-00	Pratica correttamente presentata
19119	63031	17/03/2026 17:11	4.724,78	INPS-ISEE-2026-02165092P-00	Pratica correttamente presentata
19120	28104	04/03/2026 22:27	4.724,80	INPS-ISEE-2026-04296154R-00	Pratica correttamente presentata
19121	59490	16/03/2026 19:08	4.724,81	INPS-ISEE-2026-03078757I-00	Pratica correttamente presentata
19122	15877	03/03/2026 12:09	4.725,00	INPS-ISEE-2026-00218838E-00	Pratica correttamente presentata
19123	4976	02/03/2026 14:57	4.725,15	INPS-ISEE-2026-00691344W-00	Pratica correttamente presentata
19124	61210	17/03/2026 11:37	4.725,20	INPS-ISEE-2026-01033253M-00	Pratica correttamente presentata
19125	24046	04/03/2026 12:21	4.725,51	INPS-ISEE-2026-00780674O-00	Pratica correttamente presentata
19126	25464	04/03/2026 16:31	4.725,61	INPS-ISEE-2026-00506275P-00	Pratica correttamente presentata
19127	25495	04/03/2026 16:36	4.725,61	INPS-ISEE-2026-00506275P-00	Pratica correttamente presentata
19128	35091	06/03/2026 16:02	4.725,69	INPS-ISEE-2026-01235284P-00	Pratica correttamente presentata
19129	11907	02/03/2026 22:35	4.725,87	INPS-ISEE-2026-00325163B-00	Pratica correttamente presentata
19130	31704	05/03/2026 18:00	4.725,88	INPS-ISEE-2026-01234893E-00	Pratica correttamente presentata
19131	3713	02/03/2026 14:36	4.725,99	INPS-ISEE-2026-01703846Q-00	Pratica correttamente presentata
19132	31309	05/03/2026 17:19	4.726,04	INPS-ISEE-2026-01365815Q-00	Pratica correttamente presentata
19133	31977	05/03/2026 18:35	4.726,04	INPS-ISEE-2026-01365815Q-00	Pratica correttamente presentata
19134	2736	02/03/2026 13:11	4.726,10	INPS-ISEE-2026-02813163G-00	Pratica correttamente presentata
19135	37570	07/03/2026 17:30	4.726,32	INPS-ISEE-2026-02304398Q-00	Pratica correttamente presentata

fonte: http://burc.regione.campania.it

Progr.	Numero Domanda	Data Di Presentazione	valore ISEE	PROTOCOLLO attestazione ISEE	Esito GRADUATORIA PROVVISORIA
19136	30265	05/03/2026 14:11	4.726,35	INPS-ISEE-2026-00844652Q-00	Pratica correttamente presentata
19137	30297	05/03/2026 14:27	4.726,35	INPS-ISEE-2026-00844652Q-00	Pratica correttamente presentata
19138	9378	02/03/2026 18:58	4.726,42	INPS-ISEE-2026-01438594F-00	Pratica correttamente presentata
19139	29605	05/03/2026 11:44	4.726,42	INPS-ISEE-2026-00296746F-00	Pratica correttamente presentata
19140	50517	12/03/2026 12:44	4.726,56	INPS-ISEE-2026-06494605F-00	Pratica correttamente presentata
19141	14828	03/03/2026 10:51	4.726,74	INPS-ISEE-2026-02464088O-00	Pratica correttamente presentata
19142	41963	09/03/2026 17:41	4.726,79	INPS-ISEE-2026-07531094Q-00	Pratica correttamente presentata
19143	52992	13/03/2026 11:04	4.727,14	INPS-ISEE-2026-05742301D-00	Pratica correttamente presentata
19144	31436	16/03/2026 17:00	4.727,58	INPS-ISEE-2026-03740653N-00	Pratica correttamente presentata
19145	14759	03/03/2026 10:46	4.727,59	INPS-ISEE-2026-00286279F-00	Pratica correttamente presentata
19146	14845	03/03/2026 10:52	4.727,59	INPS-ISEE-2026-00286279F-00	Pratica correttamente presentata
19147	66861	18/03/2026 10:56	4.727,65	INPS-ISEE-2026-00790343C-00	Pratica correttamente presentata
19148	60856	17/03/2026 10:44	4.727,91	INPS-ISEE-2026-01715610T-00	Pratica correttamente presentata
19149	64272	17/03/2026 19:11	4.728,05	INPS-ISEE-2026-02702214A-00	Pratica correttamente presentata
19150	54636	13/03/2026 21:03	4.728,16	INPS-ISEE-2026-01246936R-00	Pratica correttamente presentata
19151	31866	05/03/2026 18:23	4.728,21	INPS-ISEE-2026-01190510M-00	Pratica correttamente presentata
19152	27215	04/03/2026 19:24	4.728,65	INPS-ISEE-2026-01114970H-00	Pratica correttamente presentata
19153	25181	04/03/2026 16:10	4.728,81	INPS-ISEE-2026-06139688K-00	Pratica correttamente presentata
19154	53812	13/03/2026 16:30	4.728,92	INPS-ISEE-2026-05371179L-00	Pratica correttamente presentata
19155	20802	04/03/2026 17:52	4.729,38	INPS-ISEE-2026-00649511C-00	Pratica correttamente presentata
19156	39922	09/03/2026 10:43	4.729,65	INPS-ISEE-2026-01721897V-00	Pratica correttamente presentata
19157	4821	02/03/2026 14:47	4.730,07	INPS-ISEE-2026-04186605E-00	Pratica correttamente presentata
19158	11180	02/03/2026 20:57	4.730,23	INPS-ISEE-2026-04583973S-00	Pratica correttamente presentata
19159	19941	03/03/2026 18:53	4.730,49	INPS-ISEE-2026-00777381L-00	Pratica correttamente presentata
19160	45820	10/03/2026 18:00	4.730,79	INPS-ISEE-2026-02603485N-00	Pratica correttamente presentata
19161	39545	09/03/2026 09:39	4.730,82	INPS-ISEE-2026-02454313D-00	Pratica correttamente presentata
19162	19943	03/03/2026 19:02	4.730,88	INPS-ISEE-2026-03081624G-00	Pratica correttamente presentata
19163	674	02/03/2026 12:21	4.731,25	INPS-ISEE-2026-00026998F-00	Pratica correttamente presentata
19164	2978	02/03/2026 13:19	4.731,30	INPS-ISEE-2026-04334501B-00	Pratica correttamente presentata
19165	30839	05/03/2026 16:29	4.731,64	INPS-ISEE-2026-01242908C-00	Pratica correttamente presentata
19166	53764	13/03/2026 16:21	4.731,70	INPS-ISEE-2026-03203085T-00	Pratica correttamente presentata
19167	18733	03/03/2026 17:25	4.731,77	INPS-ISEE-2026-02304627G-00	Pratica correttamente presentata
19168	45181	10/03/2026 16:25	4.731,93	INPS-ISEE-2026-01015724B-00	Pratica correttamente presentata
19169	47531	11/03/2026 11:28	4.732,29	INPS-ISEE-2026-00243144A-00	Pratica correttamente presentata
19170	51223	12/03/2026 16:56	4.732,46	INPS-ISEE-2026-03855966U-00	Pratica correttamente presentata
19171	51297	12/03/2026 17:06	4.732,46	INPS-ISEE-2026-03855966U-00	Pratica correttamente presentata
19172	29943	05/03/2026 12:28	4.733,12	INPS-ISEE-2026-03315029H-00	Pratica correttamente presentata
19173	559	02/03/2026 20:35	4.733,31	INPS-ISEE-2026-04529444O-00	Pratica correttamente presentata
19174	28904	05/03/2026 10:22	4.733,52	INPS-ISEE-2026-01205567C-00	Pratica correttamente presentata
19175	4323	02/03/2026 14:25	4.733,53	INPS-ISEE-2026-03915167O-00	Pratica correttamente presentata
19176	9607	02/03/2026 20:27	4.733,58	INPS-ISEE-2026-00878091L-00	Pratica correttamente presentata
19177	48768	11/03/2026 17:46	4.733,62	INPS-ISEE-2026-07561778K-00	Pratica correttamente presentata
19178	22049	04/03/2026 08:41	4.733,66	INPS-ISEE-2026-07756762Y-00	Pratica correttamente presentata

fonte: http://burc.regione.campania.it

Progr.	Numero Domanda	Data Di Presentazione	valore ISEE	PROTOCOLLO attestazione ISEE	Esito GRADUATORIA PROVVISORIA
19179	36789	18/03/2026 08:48	4.733,94	INPS-ISEE-2026-01002752M-00	Pratica correttamente presentata
19180	25716	04/03/2026 16:57	4.733,98	INPS-ISEE-2026-03077533N-00	Pratica correttamente presentata
19181	25899	04/03/2026 17:12	4.733,98	INPS-ISEE-2026-03077533N-00	Pratica correttamente presentata
19182	52027	12/03/2026 20:58	4.734,15	INPS-ISEE-2026-05887792B-00	Pratica correttamente presentata
19183	53214	13/03/2026 11:56	4.734,23	INPS-ISEE-2026-07527520N-00	Pratica correttamente presentata
19184	38343	08/03/2026 11:34	4.734,46	INPS-ISEE-2026-08305005T-00	Pratica correttamente presentata
19185	20648	03/03/2026 20:15	4.734,71	INPS-ISEE-2026-05551231D-00	Pratica correttamente presentata
19186	20291	03/03/2026 19:30	4.734,80	INPS-ISEE-2026-03587028L-00	Pratica correttamente presentata
19187	10733	02/03/2026 20:32	4.734,81	INPS-ISEE-2026-04584310P-00	Pratica correttamente presentata
19188	50606	12/03/2026 12:17	4.734,93	INPS-ISEE-2026-00402374B-00	Pratica correttamente presentata
19189	47933	11/03/2026 13:02	4.734,96	INPS-ISEE-2026-08148280R-00	Pratica correttamente presentata
19190	47943	11/03/2026 13:05	4.734,96	INPS-ISEE-2026-08148280R-00	Pratica correttamente presentata
19191	33286	06/03/2026 09:16	4.735,03	INPS-ISEE-2026-00330514U-00	Pratica correttamente presentata
19192	33727	06/03/2026 10:28	4.735,15	INPS-ISEE-2026-01203096T-00	Pratica correttamente presentata
19193	13994	03/03/2026 09:41	4.735,28	INPS-ISEE-2026-00985609I-00	Pratica correttamente presentata
19194	55191	14/03/2026 15:22	4.735,34	INPS-ISEE-2026-08208079F-00	Pratica correttamente presentata
19195	47648	11/03/2026 11:51	4.735,43	INPS-ISEE-2026-00378643R-00	Pratica correttamente presentata
19196	59869	16/03/2026 21:02	4.735,43	INPS-ISEE-2026-07208591O-00	Pratica correttamente presentata
19197	9737	02/03/2026 19:22	4.735,46	INPS-ISEE-2026-04560164C-00	Pratica correttamente presentata
19198	2486	02/03/2026 14:20	4.735,55	INPS-ISEE-2026-01099070C-00	Pratica correttamente presentata
19199	5890	02/03/2026 15:49	4.735,59	INPS-ISEE-2026-02775943I-00	Pratica correttamente presentata
19200	44123	10/03/2026 11:15	4.735,59	INPS-ISEE-2026-00307386W-00	Pratica correttamente presentata
19201	43663	10/03/2026 09:56	4.735,67	INPS-ISEE-2026-01016909C-00	Pratica correttamente presentata
19202	43701	10/03/2026 10:00	4.735,67	INPS-ISEE-2026-01016909C-00	Pratica correttamente presentata
19203	43725	10/03/2026 10:07	4.735,67	INPS-ISEE-2026-01016909C-00	Pratica correttamente presentata
19204	29527	05/03/2026 11:35	4.735,74	INPS-ISEE-2026-04388153O-00	Pratica correttamente presentata
19205	3623	02/03/2026 13:46	4.735,90	INPS-ISEE-2026-00304444J-00	Pratica correttamente presentata
19206	52298	12/03/2026 21:11	4.736,00	INPS-ISEE-2026-03901032A-00	Pratica correttamente presentata
19207	5726	02/03/2026 15:24	4.736,07	INPS-ISEE-2026-00990623Q-00	Pratica correttamente presentata
19208	35499	06/03/2026 17:20	4.736,08	INPS-ISEE-2026-01998758T-00	Pratica correttamente presentata
19209	14578	03/03/2026 10:32	4.736,15	INPS-ISEE-2026-02078094E-00	Pratica correttamente presentata
19210	17490	03/03/2026 15:44	4.736,18	INPS-ISEE-2026-04070147H-00	Pratica correttamente presentata
19211	16956	03/03/2026 14:28	4.736,28	INPS-ISEE-2026-01434625P-00	Pratica correttamente presentata
19212	19994	03/03/2026 18:59	4.736,28	INPS-ISEE-2026-03394715O-00	Pratica correttamente presentata
19213	4153	02/03/2026 14:22	4.736,53	INPS-ISEE-2026-01038324T-00	Pratica correttamente presentata
19214	24345	04/03/2026 12:54	4.736,54	INPS-ISEE-2026-03961982Z-00	Pratica correttamente presentata
19215	43505	10/03/2026 09:25	4.736,69	INPS-ISEE-2026-01415556W-00	Pratica correttamente presentata
19216	13709	03/03/2026 16:41	4.736,77	INPS-ISEE-2026-01753722W-00	Pratica correttamente presentata
19217	10593	02/03/2026 20:12	4.737,25	INPS-ISEE-2026-00216714T-00	Pratica correttamente presentata
19218	11490	02/03/2026 21:19	4.737,28	INPS-ISEE-2026-01260884Q-00	Pratica correttamente presentata
19219	58907	16/03/2026 18:05	4.737,31	INPS-ISEE-2026-03862809X-00	Pratica correttamente presentata
19220	60855	17/03/2026 16:13	4.737,31	INPS-ISEE-2026-03862809X-00	Pratica correttamente presentata
19221	42963	09/03/2026 21:02	4.737,32	INPS-ISEE-2026-07227542Q-00	Pratica correttamente presentata

fonte: http://burc.regione.campania.it

BANDO IO STUDIO 2025 a.s. 2025/2026

ALLEGATO A

Progr.	Numero Domanda	Data Di Presentazione	valore ISEE	PROTOCOLLO attestazione ISEE	Esito GRADUATORIA PROVVISORIA
19222	17086	03/03/2026 14:51	4.737,54	INPS-ISEE-2026-00742559O-00	Pratica correttamente presentata
19223	18562	03/03/2026 17:16	4.737,56	INPS-ISEE-2026-00312150Z-00	Pratica correttamente presentata
19224	13331	03/03/2026 08:25	4.737,59	INPS-ISEE-2026-00240930A-00	Pratica correttamente presentata
19225	43354	10/03/2026 06:57	4.737,75	INPS-ISEE-2026-00302473J-00	Pratica correttamente presentata
19226	47336	11/03/2026 10:50	4.738,27	INPS-ISEE-2026-01954449X-00	Pratica correttamente presentata
19227	46422	10/03/2026 20:26	4.738,45	INPS-ISEE-2026-00928546F-00	Pratica correttamente presentata
19228	54689	13/03/2026 21:27	4.738,45	INPS-ISEE-2026-00928546F-00	Pratica correttamente presentata
19229	27811	04/03/2026 21:18	4.738,58	INPS-ISEE-2026-01812316D-00	Pratica correttamente presentata
19230	23185	04/03/2026 11:10	4.738,85	INPS-ISEE-2026-01750950W-00	Pratica correttamente presentata
19231	27138	04/03/2026 19:13	4.738,95	INPS-ISEE-2026-00424501U-00	Pratica correttamente presentata
19232	27196	04/03/2026 19:20	4.738,95	INPS-ISEE-2026-00424501U-00	Pratica correttamente presentata
19233	20900	05/03/2026 21:32	4.739,07	INPS-ISEE-2026-06518310G-00	Pratica correttamente presentata
19234	66672	18/03/2026 10:26	4.739,16	INPS-ISEE-2026-07981628K-00	Pratica correttamente presentata
19235	44091	10/03/2026 11:09	4.739,21	INPS-ISEE-2026-02609868S-00	Pratica correttamente presentata
19236	25905	04/03/2026 17:30	4.739,27	INPS-ISEE-2026-01043737P-00	Pratica correttamente presentata
19237	185	02/03/2026 12:10	4.739,34	INPS-ISEE-2026-02386932L-00	Pratica correttamente presentata
19238	904	02/03/2026 12:19	4.739,34	INPS-ISEE-2026-02386932L-00	Pratica correttamente presentata
19239	54637	13/03/2026 20:43	4.739,51	INPS-ISEE-2026-05768817U-00	Pratica correttamente presentata
19240	16974	03/03/2026 14:34	4.739,53	INPS-ISEE-2026-03083683R-00	Pratica correttamente presentata
19241	835	06/03/2026 16:16	4.739,78	INPS-ISEE-2026-03077951O-00	Pratica correttamente presentata
19242	23325	04/03/2026 11:23	4.740,20	INPS-ISEE-2026-01735892V-00	Pratica correttamente presentata
19243	54616	13/03/2026 20:23	4.740,79	INPS-ISEE-2026-02660904W-00	Pratica correttamente presentata
19244	50193	12/03/2026 10:47	4.740,89	INPS-ISEE-2026-02655206C-00	Pratica correttamente presentata
19245	11828	04/03/2026 18:18	4.740,92	INPS-ISEE-2026-00986272F-00	Pratica correttamente presentata
19246	3130	02/03/2026 16:41	4.740,94	INPS-ISEE-2026-01931717Q-00	Pratica correttamente presentata
19247	7002	02/03/2026 17:22	4.740,94	INPS-ISEE-2026-01931717Q-00	Pratica correttamente presentata
19248	6088	02/03/2026 16:14	4.741,18	INPS-ISEE-2026-00447248Q-00	Pratica correttamente presentata
19249	67342	18/03/2026 11:30	4.741,18	INPS-ISEE-2026-02858865U-00	Pratica correttamente presentata
19250	19768	03/03/2026 18:54	4.741,76	INPS-ISEE-2026-02623039P-00	Pratica correttamente presentata
19251	20004	03/03/2026 19:01	4.741,76	INPS-ISEE-2026-02623039P-00	Pratica correttamente presentata
19252	62650	17/03/2026 16:30	4.741,81	INPS-ISEE-2026-03122861H-00	Pratica correttamente presentata
19253	47514	11/03/2026 11:25	4.741,91	INPS-ISEE-2026-00604101Z-00	Pratica correttamente presentata
19254	47556	11/03/2026 11:31	4.741,91	INPS-ISEE-2026-00604101Z-00	Pratica correttamente presentata
19255	40700	09/03/2026 12:37	4.742,27	INPS-ISEE-2026-01903125T-00	Pratica correttamente presentata
19256	49199	11/03/2026 18:57	4.742,28	INPS-ISEE-2026-03392066Q-00	Pratica correttamente presentata
19257	37383	07/03/2026 15:43	4.742,52	INPS-ISEE-2026-01523084H-00	Pratica correttamente presentata
19258	50328	12/03/2026 11:19	4.742,81	INPS-ISEE-2026-00900175D-00	Pratica correttamente presentata
19259	7654	02/03/2026 17:37	4.742,95	INPS-ISEE-2026-00567690L-00	Pratica correttamente presentata
19260	7962	02/03/2026 17:49	4.742,95	INPS-ISEE-2026-00567690L-00	Pratica correttamente presentata
19261	29636	05/03/2026 11:47	4.743,31	INPS-ISEE-2026-00776207Q-00	Pratica correttamente presentata
19262	31591	05/03/2026 17:49	4.743,50	INPS-ISEE-2026-02595227O-00	Pratica correttamente presentata
19263	42455	09/03/2026 18:48	4.743,50	INPS-ISEE-2026-00302608J-00	Pratica correttamente presentata
19264	46809	16/03/2026 10:58	4.743,61	INPS-ISEE-2026-07238025W-00	Pratica correttamente presentata

fonte: http://burc.regione.campania.it

Progr.	Numero Domanda	Data Di Presentazione	valore ISEE	PROTOCOLLO attestazione ISEE	Esito GRADUATORIA PROVVISORIA
19265	57050	17/03/2026 13:49	4.743,61	INPS-ISEE-2026-07238025W-00	Pratica correttamente presentata
19266	17802	03/03/2026 16:10	4.743,63	INPS-ISEE-2026-01135301Y-00	Pratica correttamente presentata
19267	45530	10/03/2026 17:21	4.743,63	INPS-ISEE-2026-06803608R-00	Pratica correttamente presentata
19268	45569	10/03/2026 17:25	4.743,63	INPS-ISEE-2026-06803608R-00	Pratica correttamente presentata
19269	2251	02/03/2026 13:08	4.743,82	INPS-ISEE-2026-02697741X-00	Pratica correttamente presentata
19270	48601	11/03/2026 17:23	4.743,97	INPS-ISEE-2026-07756400Q-00	Pratica correttamente presentata
19271	26915	04/03/2026 18:46	4.744,26	INPS-ISEE-2026-00574050T-00	Pratica correttamente presentata
19272	48366	11/03/2026 16:30	4.744,61	INPS-ISEE-2026-01693095L-00	Pratica correttamente presentata
19273	37914	07/03/2026 21:46	4.744,76	INPS-ISEE-2026-02568120G-00	Pratica correttamente presentata
19274	14978	03/03/2026 11:00	4.744,88	INPS-ISEE-2026-01310574T-00	Pratica correttamente presentata
19275	2149	02/03/2026 12:56	4.744,98	INPS-ISEE-2026-03186058R-00	Pratica correttamente presentata
19276	20882	03/03/2026 21:22	4.745,05	INPS-ISEE-2026-07490104P-00	Pratica correttamente presentata
19277	7269	02/03/2026 17:19	4.745,11	INPS-ISEE-2026-01399515L-00	Pratica correttamente presentata
19278	7511	02/03/2026 17:27	4.745,11	INPS-ISEE-2026-01399515L-00	Pratica correttamente presentata
19279	38451	08/03/2026 14:51	4.745,26	INPS-ISEE-2026-01515826N-00	Pratica correttamente presentata
19280	38622	08/03/2026 15:32	4.745,26	INPS-ISEE-2026-01515826N-00	Pratica correttamente presentata
19281	45629	10/03/2026 17:32	4.745,52	INPS-ISEE-2026-02792948K-00	Pratica correttamente presentata
19282	56743	16/03/2026 10:23	4.745,63	INPS-ISEE-2026-01945522N-00	Pratica correttamente presentata
19283	21497	03/03/2026 22:20	4.745,69	INPS-ISEE-2026-04046316G-00	Pratica correttamente presentata
19284	13032	03/03/2026 00:37	4.745,79	INPS-ISEE-2026-00028217B-00	Pratica correttamente presentata
19285	13562	03/03/2026 09:12	4.745,93	INPS-ISEE-2026-01395734O-00	Pratica correttamente presentata
19286	41687	09/03/2026 17:04	4.746,34	INPS-ISEE-2026-01353411A-00	Pratica correttamente presentata
19287	41741	09/03/2026 17:09	4.746,34	INPS-ISEE-2026-01353411A-00	Pratica correttamente presentata
19288	26110	04/03/2026 17:46	4.746,40	INPS-ISEE-2026-02032461A-00	Pratica correttamente presentata
19289	58331	16/03/2026 16:45	4.746,56	INPS-ISEE-2026-00514737W-00	Pratica correttamente presentata
19290	60724	17/03/2026 10:18	4.746,59	INPS-ISEE-2026-02006146J-00	Pratica correttamente presentata
19291	48526	11/03/2026 17:04	4.746,67	INPS-ISEE-2026-02666289S-00	Pratica correttamente presentata
19292	24813	04/03/2026 14:58	4.747,06	INPS-ISEE-2026-02354731P-00	Pratica correttamente presentata
19293	50278	12/03/2026 11:07	4.747,13	INPS-ISEE-2026-00930581C-00	Pratica correttamente presentata
19294	65733	18/03/2026 00:08	4.747,24	INPS-ISEE-2026-07527128O-00	Pratica correttamente presentata
19295	59097	16/03/2026 18:21	4.747,32	INPS-ISEE-2026-04164214D-00	Pratica correttamente presentata
19296	12336	02/03/2026 22:21	4.747,50	INPS-ISEE-2026-04546685Z-00	Pratica correttamente presentata
19297	6171	02/03/2026 16:20	4.747,65	INPS-ISEE-2026-00499614L-00	Pratica correttamente presentata
19298	65388	17/03/2026 22:33	4.747,90	INPS-ISEE-2026-01690026G-00	Pratica correttamente presentata
19299	64682	17/03/2026 20:11	4.747,97	INPS-ISEE-2026-02287992S-00	Pratica correttamente presentata
19300	59973	16/03/2026 21:40	4.748,21	INPS-ISEE-2026-04498142O-00	Pratica correttamente presentata
19301	59994	16/03/2026 21:45	4.748,21	INPS-ISEE-2026-04498142O-00	Pratica correttamente presentata
19302	8913	02/03/2026 18:33	4.748,29	INPS-ISEE-2026-02462016T-00	Pratica correttamente presentata
19303	9201	02/03/2026 18:46	4.748,29	INPS-ISEE-2026-02462016T-00	Pratica correttamente presentata
19304	884	02/03/2026 12:23	4.749,42	INPS-ISEE-2026-01376357O-00	Pratica correttamente presentata
19305	45170	10/03/2026 16:23	4.749,53	INPS-ISEE-2026-02669918K-00	Pratica correttamente presentata
19306	49109	11/03/2026 18:40	4.749,55	INPS-ISEE-2026-02303636H-00	Pratica correttamente presentata
19307	56824	16/03/2026 10:39	4.749,55	INPS-ISEE-2026-02303636H-00	Pratica correttamente presentata

fonte: http://burc.regione.campania.it

Progr.	Numero Domanda	Data Di Presentazione	valore ISEE	PROTOCOLLO attestazione ISEE	Esito GRADUATORIA PROVVISORIA
19308	27477	07/03/2026 08:32	4.749,59	INPS-ISEE-2026-06346858Y-00	Pratica correttamente presentata
19309	27439	07/03/2026 08:58	4.749,59	INPS-ISEE-2026-06346858Y-00	Pratica correttamente presentata
19310	8470	02/03/2026 18:17	4.749,73	INPS-ISEE-2026-01743740C-00	Pratica correttamente presentata
19311	44225	10/03/2026 11:30	4.749,84	INPS-ISEE-2026-00520041Z-00	Pratica correttamente presentata
19312	51386	12/03/2026 17:19	4.750,00	INPS-ISEE-2026-01480577O-00	Pratica correttamente presentata
19313	53033	13/03/2026 11:13	4.750,00	INPS-ISEE-2026-01199460E-00	Pratica correttamente presentata
19314	63319	17/03/2026 17:40	4.750,00	INPS-ISEE-2026-03856896J-00	Pratica correttamente presentata
19315	42181	09/03/2026 17:59	4.750,07	INPS-ISEE-2026-00380737N-00	Pratica correttamente presentata
19316	3815	02/03/2026 14:03	4.750,12	INPS-ISEE-2026-02876295S-00	Pratica correttamente presentata
19317	46549	16/03/2026 22:00	4.750,20	INPS-ISEE-2026-00737683F-00	Pratica correttamente presentata
19318	14598	03/03/2026 10:39	4.750,49	INPS-ISEE-2026-02277869K-00	Pratica correttamente presentata
19319	39560	09/03/2026 09:41	4.750,49	INPS-ISEE-2026-02277869K-00	Pratica correttamente presentata
19320	59454	16/03/2026 19:03	4.750,74	INPS-ISEE-2026-00213049J-00	Pratica correttamente presentata
19321	26988	04/03/2026 18:52	4.750,88	INPS-ISEE-2026-00234301S-00	Pratica correttamente presentata
19322	27077	04/03/2026 19:06	4.750,88	INPS-ISEE-2026-00234301S-00	Pratica correttamente presentata
19323	41838	09/03/2026 17:24	4.750,98	INPS-ISEE-2026-01972287X-00	Pratica correttamente presentata
19324	61030	17/03/2026 11:10	4.751,02	INPS-ISEE-2026-01832122J-00	Pratica correttamente presentata
19325	54117	13/03/2026 17:47	4.751,22	INPS-ISEE-2026-01104571J-00	Pratica correttamente presentata
19326	25056	17/03/2026 14:43	4.751,22	INPS-ISEE-2026-02509738F-00	Pratica correttamente presentata
19327	5542	02/03/2026 15:19	4.751,41	INPS-ISEE-2026-00776377I-00	Pratica correttamente presentata
19328	41017	09/03/2026 14:45	4.751,45	INPS-ISEE-2026-02287489Y-00	Pratica correttamente presentata
19329	41080	09/03/2026 14:59	4.751,45	INPS-ISEE-2026-02287489Y-00	Pratica correttamente presentata
19330	23855	04/03/2026 12:05	4.751,74	INPS-ISEE-2026-01911599V-00	Pratica correttamente presentata
19331	42900	09/03/2026 20:36	4.751,77	INPS-ISEE-2026-04412500U-00	Pratica correttamente presentata
19332	10203	02/03/2026 19:51	4.751,95	INPS-ISEE-2026-00004738D-00	Pratica correttamente presentata
19333	40575	09/03/2026 12:14	4.752,03	INPS-ISEE-2026-01451585Q-00	Pratica correttamente presentata
19334	20110	03/03/2026 19:14	4.752,05	INPS-ISEE-2026-04519879M-00	Pratica correttamente presentata
19335	49931	12/03/2026 09:46	4.752,11	INPS-ISEE-2026-00297247R-00	Pratica correttamente presentata
19336	59315	16/03/2026 18:48	4.752,32	INPS-ISEE-2026-03604857L-00	Pratica correttamente presentata
19337	59345	16/03/2026 18:52	4.752,32	INPS-ISEE-2026-03604857L-00	Pratica correttamente presentata
19338	19581	03/03/2026 18:25	4.752,45	INPS-ISEE-2026-00085649O-00	Pratica correttamente presentata
19339	58677	16/03/2026 17:26	4.752,46	INPS-ISEE-2026-00923258Q-00	Pratica correttamente presentata
19340	34128	06/03/2026 11:32	4.752,62	INPS-ISEE-2026-02071228D-00	Pratica correttamente presentata
19341	34542	06/03/2026 12:48	4.752,98	INPS-ISEE-2026-03611452D-00	Pratica correttamente presentata
19342	34603	06/03/2026 12:58	4.752,98	INPS-ISEE-2026-03611452D-00	Pratica correttamente presentata
19343	16503	03/03/2026 13:13	4.753,05	INPS-ISEE-2026-01216819N-00	Pratica correttamente presentata
19344	11751	02/03/2026 21:36	4.753,48	INPS-ISEE-2026-01367653R-00	Pratica correttamente presentata
19345	51337	12/03/2026 17:09	4.753,52	INPS-ISEE-2026-01197191Q-00	Pratica correttamente presentata
19346	9309	02/03/2026 20:11	4.753,63	INPS-ISEE-2026-04713207G-00	Pratica correttamente presentata
19347	32229	05/03/2026 19:07	4.753,82	INPS-ISEE-2026-01692297X-00	Pratica correttamente presentata
19348	47641	11/03/2026 11:49	4.753,90	INPS-ISEE-2026-03398800R-00	Pratica correttamente presentata
19349	43788	10/03/2026 10:16	4.753,99	INPS-ISEE-2026-00640159P-00	Pratica correttamente presentata
19350	16901	03/03/2026 14:22	4.754,07	INPS-ISEE-2026-03993947A-00	Pratica correttamente presentata

fonte: http://burc.regione.campania.it

BANDO IO STUDIO 2025 a.s. 2025/2026

ALLEGATO A

Progr.	Numero Domanda	Data Di Presentazione	valore ISEE	PROTOCOLLO attestazione ISEE	Esito GRADUATORIA PROVVISORIA
19351	40560	09/03/2026 12:15	4.754,10	INPS-ISEE-2026-01950383Q-00	Pratica correttamente presentata
19352	40622	09/03/2026 12:26	4.754,10	INPS-ISEE-2026-01950383Q-00	Pratica correttamente presentata
19353	32403	05/03/2026 19:56	4.754,61	INPS-ISEE-2026-07177109O-00	Pratica correttamente presentata
19354	28662	05/03/2026 09:44	4.754,74	INPS-ISEE-2026-01717251G-00	Pratica correttamente presentata
19355	28699	05/03/2026 09:49	4.754,74	INPS-ISEE-2026-01717251G-00	Pratica correttamente presentata
19356	5635	02/03/2026 15:56	4.754,91	INPS-ISEE-2026-07088620R-00	Pratica correttamente presentata
19357	14035	03/03/2026 09:48	4.755,20	INPS-ISEE-2026-04408650W-00	Pratica correttamente presentata
19358	25969	05/03/2026 08:06	4.755,35	INPS-ISEE-2026-03362721G-00	Pratica correttamente presentata
19359	35024	06/03/2026 15:40	4.755,35	INPS-ISEE-2026-03362721G-00	Pratica correttamente presentata
19360	52722	13/03/2026 09:53	4.755,36	INPS-ISEE-2026-03743624Q-00	Pratica correttamente presentata
19361	57203	16/03/2026 11:40	4.755,60	INPS-ISEE-2026-08211483W-00	Pratica correttamente presentata
19362	45753	10/03/2026 17:53	4.755,69	INPS-ISEE-2026-04621219P-00	Pratica correttamente presentata
19363	29904	05/03/2026 12:30	4.755,83	INPS-ISEE-2026-01582409Q-00	Pratica correttamente presentata
19364	29985	05/03/2026 12:37	4.755,83	INPS-ISEE-2026-01582409Q-00	Pratica correttamente presentata
19365	8971	04/03/2026 11:40	4.756,34	INPS-ISEE-2026-03023949E-00	Pratica correttamente presentata
19366	41845	09/03/2026 17:25	4.756,37	INPS-ISEE-2026-01018634H-00	Pratica correttamente presentata
19367	404	02/03/2026 12:23	4.756,55	INPS-ISEE-2026-02756157L-00	Pratica correttamente presentata
19368	4208	03/03/2026 10:04	4.756,57	INPS-ISEE-2026-04215607P-00	Pratica correttamente presentata
19369	48750	11/03/2026 17:51	4.756,75	INPS-ISEE-2026-06390813E-00	Pratica correttamente presentata
19370	29083	09/03/2026 10:04	4.756,83	INPS-ISEE-2026-01596086V-00	Pratica correttamente presentata
19371	15239	03/03/2026 11:37	4.756,84	INPS-ISEE-2026-00497015C-00	Pratica correttamente presentata
19372	25821	04/03/2026 17:19	4.756,94	INPS-ISEE-2026-00959593Y-00	Pratica correttamente presentata
19373	34355	06/03/2026 12:09	4.757,16	INPS-ISEE-2026-06960790I-00	Pratica correttamente presentata
19374	34386	06/03/2026 12:19	4.757,16	INPS-ISEE-2026-06960790I-00	Pratica correttamente presentata
19375	9860	02/03/2026 19:42	4.757,25	INPS-ISEE-2026-00590652W-00	Pratica correttamente presentata
19376	40346	09/03/2026 11:41	4.757,29	INPS-ISEE-2026-00780859I-00	Pratica correttamente presentata
19377	6958	02/03/2026 17:09	4.757,49	INPS-ISEE-2026-00667045N-00	Pratica correttamente presentata
19378	5480	02/03/2026 15:12	4.757,72	INPS-ISEE-2026-00369637F-00	Pratica correttamente presentata
19379	33766	06/03/2026 10:32	4.757,89	INPS-ISEE-2026-05652835F-00	Pratica correttamente presentata
19380	33817	06/03/2026 10:42	4.757,89	INPS-ISEE-2026-05652835F-00	Pratica correttamente presentata
19381	18304	03/03/2026 22:44	4.757,97	INPS-ISEE-2026-01978536S-00	Pratica correttamente presentata
19382	16540	03/03/2026 13:17	4.758,37	INPS-ISEE-2026-04367622E-00	Pratica correttamente presentata
19383	29987	05/03/2026 12:41	4.758,37	INPS-ISEE-2026-04367622E-00	Pratica correttamente presentata
19384	50307	12/03/2026 11:20	4.758,54	INPS-ISEE-2026-01744281W-00	Pratica correttamente presentata
19385	66120	18/03/2026 09:19	4.758,54	INPS-ISEE-2026-02428247Q-00	Pratica correttamente presentata
19386	19596	03/03/2026 18:26	4.758,73	INPS-ISEE-2026-06123098Q-00	Pratica correttamente presentata
19387	55342	14/03/2026 18:19	4.758,92	INPS-ISEE-2026-01442335D-00	Pratica correttamente presentata
19388	55361	14/03/2026 18:41	4.758,92	INPS-ISEE-2026-01442335D-00	Pratica correttamente presentata
19389	58088	16/03/2026 16:03	4.759,14	INPS-ISEE-2026-00778013C-00	Pratica correttamente presentata
19390	26865	06/03/2026 08:34	4.759,21	INPS-ISEE-2026-02383241H-00	Pratica correttamente presentata
19391	18415	03/03/2026 17:11	4.759,32	INPS-ISEE-2026-02492118W-00	Pratica correttamente presentata
19392	16043	03/03/2026 12:23	4.759,35	INPS-ISEE-2026-00481782E-00	Pratica correttamente presentata
19393	30870	05/03/2026 16:33	4.759,36	INPS-ISEE-2026-03838414R-00	Pratica correttamente presentata

fonte: http://burc.regione.campania.it

BANDO IO STUDIO 2025 a.s. 2025/2026

ALLEGATO A

Progr.	Numero Domanda	Data Di Presentazione	valore ISEE	PROTOCOLLO attestazione ISEE	Esito GRADUATORIA PROVVISORIA
19394	31715	05/03/2026 18:31	4.759,41	INPS-ISEE-2026-03610618P-00	Pratica correttamente presentata
19395	52943	13/03/2026 10:53	4.759,46	INPS-ISEE-2026-01296485V-00	Pratica correttamente presentata
19396	41353	09/03/2026 16:16	4.759,51	INPS-ISEE-2026-04819430Q-00	Pratica correttamente presentata
19397	41387	09/03/2026 16:20	4.759,51	INPS-ISEE-2026-04819430Q-00	Pratica correttamente presentata
19398	8585	02/03/2026 18:18	4.759,67	INPS-ISEE-2026-01324890W-00	Pratica correttamente presentata
19399	41881	09/03/2026 17:34	4.759,67	INPS-ISEE-2026-03090588L-00	Pratica correttamente presentata
19400	3562	02/03/2026 13:49	4.759,76	INPS-ISEE-2026-02505845Q-00	Pratica correttamente presentata
19401	41725	09/03/2026 17:09	4.760,25	INPS-ISEE-2026-00082143A-00	Pratica correttamente presentata
19402	41821	09/03/2026 17:22	4.760,25	INPS-ISEE-2026-00082143A-00	Pratica correttamente presentata
19403	25524	04/03/2026 16:47	4.760,41	INPS-ISEE-2026-03300258T-00	Pratica correttamente presentata
19404	25701	04/03/2026 18:22	4.760,41	INPS-ISEE-2026-03300258T-00	Pratica correttamente presentata
19405	50131	12/03/2026 10:33	4.760,41	INPS-ISEE-2026-01366142H-00	Pratica correttamente presentata
19406	19421	03/03/2026 18:15	4.760,58	INPS-ISEE-2026-00363613D-00	Pratica correttamente presentata
19407	61167	17/03/2026 11:26	4.760,71	INPS-ISEE-2026-01505821D-00	Pratica correttamente presentata
19408	19059	03/03/2026 17:51	4.761,08	INPS-ISEE-2026-00306689O-00	Pratica correttamente presentata
19409	15034	03/03/2026 11:10	4.761,38	INPS-ISEE-2026-00300141V-00	Pratica correttamente presentata
19410	66864	18/03/2026 10:45	4.761,64	INPS-ISEE-2026-04576880Z-00	Pratica correttamente presentata
19411	66649	18/03/2026 10:19	4.761,71	INPS-ISEE-2026-03376472O-00	Pratica correttamente presentata
19412	50072	12/03/2026 10:23	4.762,22	INPS-ISEE-2026-01098946I-00	Pratica correttamente presentata
19413	60778	17/03/2026 10:34	4.762,34	INPS-ISEE-2026-01446952R-00	Pratica correttamente presentata
19414	47618	11/03/2026 11:43	4.762,49	INPS-ISEE-2026-06206872R-00	Pratica correttamente presentata
19415	16715	03/03/2026 18:26	4.762,62	INPS-ISEE-2026-00910274H-00	Pratica correttamente presentata
19416	40570	09/03/2026 12:13	4.762,64	INPS-ISEE-2026-03088922O-00	Pratica correttamente presentata
19417	41639	09/03/2026 16:55	4.762,64	INPS-ISEE-2026-03088922O-00	Pratica correttamente presentata
19418	52828	13/03/2026 10:35	4.762,95	INPS-ISEE-2026-04183990F-00	Pratica correttamente presentata
19419	44161	10/03/2026 11:22	4.762,98	INPS-ISEE-2026-01103121V-00	Pratica correttamente presentata
19420	63901	17/03/2026 18:29	4.763,01	INPS-ISEE-2026-02871064N-00	Pratica correttamente presentata
19421	63939	17/03/2026 18:33	4.763,01	INPS-ISEE-2026-02871064N-00	Pratica correttamente presentata
19422	50192	12/03/2026 10:45	4.763,32	INPS-ISEE-2026-01926563O-00	Pratica correttamente presentata
19423	20164	04/03/2026 06:32	4.763,34	INPS-ISEE-2026-01588336F-00	Pratica correttamente presentata
19424	43482	10/03/2026 09:20	4.763,36	INPS-ISEE-2026-01949959B-00	Pratica correttamente presentata
19425	37798	09/03/2026 09:49	4.763,39	INPS-ISEE-2026-04059395V-00	Pratica correttamente presentata
19426	7742	02/03/2026 17:40	4.763,44	INPS-ISEE-2026-01038262D-00	Pratica correttamente presentata
19427	8009	02/03/2026 17:48	4.763,44	INPS-ISEE-2026-01038262D-00	Pratica correttamente presentata
19428	23442	04/03/2026 11:24	4.763,48	INPS-ISEE-2026-06300562D-00	Pratica correttamente presentata
19429	37528	07/03/2026 17:13	4.763,50	INPS-ISEE-2026-01721032U-00	Pratica correttamente presentata
19430	52893	13/03/2026 10:38	4.763,53	INPS-ISEE-2026-03080828Q-00	Pratica correttamente presentata
19431	15855	03/03/2026 12:33	4.764,01	INPS-ISEE-2026-04482860O-00	Pratica correttamente presentata
19432	47676	11/03/2026 11:58	4.764,23	INPS-ISEE-2026-00910578E-00	Pratica correttamente presentata
19433	66556	18/03/2026 10:11	4.764,23	INPS-ISEE-2026-05701266W-00	Pratica correttamente presentata
19434	66726	18/03/2026 10:28	4.764,23	INPS-ISEE-2026-05701266W-00	Pratica correttamente presentata
19435	25489	04/03/2026 16:38	4.764,25	INPS-ISEE-2026-02191790Q-00	Pratica correttamente presentata
19436	35555	06/03/2026 17:28	4.764,26	INPS-ISEE-2026-06058443E-00	Pratica correttamente presentata

fonte: http://burc.regione.campania.it

BANDO IO STUDIO 2025 a.s. 2025/2026

ALLEGATO A

Progr.	Numero Domanda	Data Di Presentazione	valore ISEE	PROTOCOLLO attestazione ISEE	Esito GRADUATORIA PROVVISORIA
19437	4595	03/03/2026 19:14	4.764,33	INPS-ISEE-2026-02281805C-00	Pratica correttamente presentata
19438	19905	03/03/2026 19:01	4.764,96	INPS-ISEE-2026-00784121H-00	Pratica correttamente presentata
19439	16850	03/03/2026 14:18	4.764,97	INPS-ISEE-2026-00781462N-00	Pratica correttamente presentata
19440	42524	09/03/2026 18:57	4.764,97	INPS-ISEE-2026-01192860W-00	Pratica correttamente presentata
19441	43829	10/03/2026 10:24	4.764,97	INPS-ISEE-2026-00640037B-00	Pratica correttamente presentata
19442	44545	10/03/2026 12:35	4.764,97	INPS-ISEE-2026-01752309W-00	Pratica correttamente presentata
19443	41538	09/03/2026 16:41	4.765,11	INPS-ISEE-2026-05327513C-00	Pratica correttamente presentata
19444	40506	09/03/2026 12:10	4.765,14	INPS-ISEE-2026-02520326B-00	Pratica correttamente presentata
19445	40562	09/03/2026 12:14	4.765,14	INPS-ISEE-2026-02520326B-00	Pratica correttamente presentata
19446	41301	11/03/2026 16:20	4.765,34	INPS-ISEE-2026-07500980Q-00	Pratica correttamente presentata
19447	18514	03/03/2026 17:09	4.765,42	INPS-ISEE-2026-07376790S-00	Pratica correttamente presentata
19448	1562	02/03/2026 13:07	4.765,85	INPS-ISEE-2026-00256070B-00	Pratica correttamente presentata
19449	35245	06/03/2026 16:36	4.765,85	INPS-ISEE-2026-02521349C-00	Pratica correttamente presentata
19450	42047	09/03/2026 17:46	4.766,00	INPS-ISEE-2026-02702481G-00	Pratica correttamente presentata
19451	702	02/03/2026 12:25	4.766,17	INPS-ISEE-2026-04575818Z-00	Pratica correttamente presentata
19452	29663	05/03/2026 11:49	4.766,19	INPS-ISEE-2026-01441501U-00	Pratica correttamente presentata
19453	27395	04/03/2026 19:58	4.766,26	INPS-ISEE-2026-00827346E-00	Pratica correttamente presentata
19454	12674	03/03/2026 17:42	4.766,54	INPS-ISEE-2026-00457961O-00	Pratica correttamente presentata
19455	11729	02/03/2026 21:40	4.766,67	INPS-ISEE-2026-03331067H-00	Pratica correttamente presentata
19456	65679	17/03/2026 23:53	4.766,67	INPS-ISEE-2026-03145285N-00	Pratica correttamente presentata
19457	61453	17/03/2026 12:08	4.766,89	INPS-ISEE-2026-00741626C-00	Pratica correttamente presentata
19458	39354	17/03/2026 07:46	4.767,08	INPS-ISEE-2026-00879698T-00	Pratica correttamente presentata
19459	64690	17/03/2026 20:14	4.767,08	INPS-ISEE-2026-00879698T-00	Pratica correttamente presentata
19460	49824	12/03/2026 09:17	4.767,47	INPS-ISEE-2026-03601451B-00	Pratica correttamente presentata
19461	49884	12/03/2026 09:34	4.767,47	INPS-ISEE-2026-03601451B-00	Pratica correttamente presentata
19462	67186	18/03/2026 11:16	4.767,62	INPS-ISEE-2026-02288033C-00	Pratica correttamente presentata
19463	60670	17/03/2026 10:11	4.767,82	INPS-ISEE-2026-02321594C-00	Pratica correttamente presentata
19464	64754	17/03/2026 20:24	4.768,38	INPS-ISEE-2026-04419592F-00	Pratica correttamente presentata
19465	18793	03/03/2026 17:28	4.768,75	INPS-ISEE-2026-01343717C-00	Pratica correttamente presentata
19466	59362	16/03/2026 18:55	4.769,11	INPS-ISEE-2026-01405954N-00	Pratica correttamente presentata
19467	61190	17/03/2026 11:30	4.769,11	INPS-ISEE-2026-01178467F-00	Pratica correttamente presentata
19468	25694	04/03/2026 16:56	4.769,14	INPS-ISEE-2026-01625026D-00	Pratica correttamente presentata
19469	38430	08/03/2026 12:43	4.769,25	INPS-ISEE-2026-04995404V-00	Pratica correttamente presentata
19470	65937	18/03/2026 08:22	4.769,38	INPS-ISEE-2026-05724441W-00	Pratica correttamente presentata
19471	58025	16/03/2026 15:41	4.769,41	INPS-ISEE-2026-01578163R-00	Pratica correttamente presentata
19472	30169	05/03/2026 13:35	4.769,62	INPS-ISEE-2026-00569189Z-00	Pratica correttamente presentata
19473	27722	13/03/2026 19:36	4.769,69	INPS-ISEE-2026-02412056B-00	Pratica correttamente presentata
19474	30574	05/03/2026 15:41	4.769,74	INPS-ISEE-2026-02273663Q-00	Pratica correttamente presentata
19475	25417	04/03/2026 16:25	4.769,87	INPS-ISEE-2026-02699391S-00	Pratica correttamente presentata
19476	22455	04/03/2026 09:48	4.769,93	INPS-ISEE-2026-02859042E-00	Pratica correttamente presentata
19477	53377	13/03/2026 12:31	4.769,94	INPS-ISEE-2026-02701015U-00	Pratica correttamente presentata
19478	55346	14/03/2026 18:24	4.770,98	INPS-ISEE-2026-00525918E-00	Pratica correttamente presentata
19479	28356	06/03/2026 09:06	4.771,01	INPS-ISEE-2026-03490041T-00	Pratica correttamente presentata

fonte: http://burc.regione.campania.it

BANDO IO STUDIO 2025 a.s. 2025/2026

ALLEGATO A

Progr.	Numero Domanda	Data Di Presentazione	valore ISEE	PROTOCOLLO attestazione ISEE	Esito GRADUATORIA PROVVISORIA
19480	45485	10/03/2026 17:14	4.771,01	INPS-ISEE-2026-02466755V-00	Pratica correttamente presentata
19481	43089	09/03/2026 21:47	4.771,21	INPS-ISEE-2026-01753028C-00	Pratica correttamente presentata
19482	43156	09/03/2026 21:57	4.771,21	INPS-ISEE-2026-01753028C-00	Pratica correttamente presentata
19483	29791	05/03/2026 12:09	4.771,55	INPS-ISEE-2026-02098079V-00	Pratica correttamente presentata
19484	29769	05/03/2026 12:14	4.771,55	INPS-ISEE-2026-02098079V-00	Pratica correttamente presentata
19485	17966	03/03/2026 16:23	4.771,69	INPS-ISEE-2026-02429140D-00	Pratica correttamente presentata
19486	6925	02/03/2026 17:06	4.771,87	INPS-ISEE-2026-01124053U-00	Pratica correttamente presentata
19487	5900	02/03/2026 15:42	4.772,03	INPS-ISEE-2026-02881170W-00	Pratica correttamente presentata
19488	23726	04/03/2026 11:54	4.772,11	INPS-ISEE-2026-02577744X-00	Pratica correttamente presentata
19489	19412	03/03/2026 18:14	4.772,32	INPS-ISEE-2026-00504755C-00	Pratica correttamente presentata
19490	38848	08/03/2026 18:07	4.772,33	INPS-ISEE-2026-00940780N-00	Pratica correttamente presentata
19491	31311	05/03/2026 17:18	4.772,43	INPS-ISEE-2026-01709031T-00	Pratica correttamente presentata
19492	14266	03/03/2026 10:09	4.772,52	INPS-ISEE-2026-01488759U-00	Pratica correttamente presentata
19493	48259	11/03/2026 16:36	4.772,55	INPS-ISEE-2026-01285536E-00	Pratica correttamente presentata
19494	41496	09/03/2026 16:37	4.772,69	INPS-ISEE-2026-02395342N-00	Pratica correttamente presentata
19495	8592	02/03/2026 18:17	4.772,76	INPS-ISEE-2026-00782647F-00	Pratica correttamente presentata
19496	57592	16/03/2026 12:44	4.772,79	INPS-ISEE-2026-01948289K-00	Pratica correttamente presentata
19497	35800	06/03/2026 18:19	4.772,85	INPS-ISEE-2026-05287505O-00	Pratica correttamente presentata
19498	35901	06/03/2026 18:31	4.772,85	INPS-ISEE-2026-05287505O-00	Pratica correttamente presentata
19499	50218	12/03/2026 10:55	4.772,99	INPS-ISEE-2026-02035730B-00	Pratica correttamente presentata
19500	14242	03/03/2026 10:07	4.773,21	INPS-ISEE-2026-00395569I-00	Pratica correttamente presentata
19501	14304	03/03/2026 10:11	4.773,21	INPS-ISEE-2026-00395569I-00	Pratica correttamente presentata
19502	57868	16/03/2026 15:07	4.773,23	INPS-ISEE-2026-02210689N-00	Pratica correttamente presentata
19503	57948	16/03/2026 15:22	4.773,23	INPS-ISEE-2026-02210689N-00	Pratica correttamente presentata
19504	56164	15/03/2026 20:39	4.773,61	INPS-ISEE-2026-00459272Q-00	Pratica correttamente presentata
19505	49949	12/03/2026 09:51	4.773,69	INPS-ISEE-2026-01615765R-00	Pratica correttamente presentata
19506	58864	16/03/2026 17:54	4.773,79	INPS-ISEE-2026-04076951O-00	Pratica correttamente presentata
19507	56061	15/03/2026 19:08	4.773,90	INPS-ISEE-2026-04876028V-00	Pratica correttamente presentata
19508	29602	15/03/2026 19:12	4.773,90	INPS-ISEE-2026-04876028V-00	Pratica correttamente presentata
19509	39761	09/03/2026 10:14	4.773,96	INPS-ISEE-2026-08208833O-00	Pratica correttamente presentata
19510	332	02/03/2026 12:17	4.773,98	INPS-ISEE-2026-00255179Q-00	Pratica correttamente presentata
19511	42920	09/03/2026 20:37	4.774,12	INPS-ISEE-2026-02088187F-00	Pratica correttamente presentata
19512	49638	11/03/2026 22:08	4.774,34	INPS-ISEE-2026-01605028D-00	Pratica correttamente presentata
19513	49648	11/03/2026 22:11	4.774,34	INPS-ISEE-2026-01605028D-00	Pratica correttamente presentata
19514	5576	02/03/2026 16:36	4.774,46	INPS-ISEE-2026-01021164K-00	Pratica correttamente presentata
19515	5818	02/03/2026 15:24	4.774,47	INPS-ISEE-2026-00367371W-00	Pratica correttamente presentata
19516	10533	02/03/2026 20:09	4.775,23	INPS-ISEE-2026-01578319F-00	Pratica correttamente presentata
19517	47331	11/03/2026 10:54	4.775,23	INPS-ISEE-2026-00624229P-00	Pratica correttamente presentata
19518	52915	13/03/2026 10:41	4.775,23	INPS-ISEE-2026-00624229P-00	Pratica correttamente presentata
19519	5019	02/03/2026 15:06	4.775,69	INPS-ISEE-2026-01592650N-00	Pratica correttamente presentata
19520	5520	02/03/2026 15:20	4.775,69	INPS-ISEE-2026-01592650N-00	Pratica correttamente presentata
19521	31214	05/03/2026 17:09	4.775,92	INPS-ISEE-2026-02097017C-00	Pratica correttamente presentata
19522	6953	02/03/2026 17:13	4.775,99	INPS-ISEE-2026-01990309R-00	Pratica correttamente presentata

fonte: http://burc.regione.campania.it

BANDO IO STUDIO 2025 a.s. 2025/2026

ALLEGATO A

Progr.	Numero Domanda	Data Di Presentazione	valore ISEE	PROTOCOLLO attestazione ISEE	Esito GRADUATORIA PROVVISORIA
19523	63395	17/03/2026 17:44	4.776,15	INPS-ISEE-2026-05713144P-00	Pratica correttamente presentata
19524	60736	17/03/2026 10:22	4.776,16	INPS-ISEE-2026-02917608L-00	Pratica correttamente presentata
19525	15704	03/03/2026 11:56	4.776,28	INPS-ISEE-2026-00303948W-00	Pratica correttamente presentata
19526	34078	06/03/2026 11:26	4.776,31	INPS-ISEE-2026-01158347Q-00	Pratica correttamente presentata
19527	34144	06/03/2026 11:32	4.776,31	INPS-ISEE-2026-01158347Q-00	Pratica correttamente presentata
19528	34202	06/03/2026 11:43	4.776,31	INPS-ISEE-2026-01158347Q-00	Pratica correttamente presentata
19529	44834	10/03/2026 14:36	4.776,38	INPS-ISEE-2026-02660752N-00	Pratica correttamente presentata
19530	25262	04/03/2026 16:10	4.776,63	INPS-ISEE-2026-01165746E-00	Pratica correttamente presentata
19531	7676	02/03/2026 17:35	4.776,83	INPS-ISEE-2026-05888422I-00	Pratica correttamente presentata
19532	8790	02/03/2026 18:39	4.776,83	INPS-ISEE-2026-05888422I-00	Pratica correttamente presentata
19533	22646	04/03/2026 10:12	4.776,88	INPS-ISEE-2026-07530756L-00	Pratica correttamente presentata
19534	66089	18/03/2026 09:13	4.776,88	INPS-ISEE-2026-07530756L-00	Pratica correttamente presentata
19535	17542	03/03/2026 15:57	4.777,07	INPS-ISEE-2026-00611704J-00	Pratica correttamente presentata
19536	31166	05/03/2026 17:06	4.777,07	INPS-ISEE-2026-01178328E-00	Pratica correttamente presentata
19537	45612	10/03/2026 17:34	4.777,24	INPS-ISEE-2026-03588777J-00	Pratica correttamente presentata
19538	56063	15/03/2026 19:41	4.777,60	INPS-ISEE-2026-04585922V-00	Pratica correttamente presentata
19539	56109	15/03/2026 19:48	4.777,60	INPS-ISEE-2026-04585922V-00	Pratica correttamente presentata
19540	22597	04/03/2026 10:08	4.777,75	INPS-ISEE-2026-02988005O-00	Pratica correttamente presentata
19541	61253	17/03/2026 11:40	4.777,85	INPS-ISEE-2026-01627660N-00	Pratica correttamente presentata
19542	4186	02/03/2026 14:57	4.778,07	INPS-ISEE-2026-00064544H-00	Pratica correttamente presentata
19543	22673	04/03/2026 10:17	4.778,09	INPS-ISEE-2026-01060769Q-00	Pratica correttamente presentata
19544	18450	03/03/2026 17:08	4.778,33	INPS-ISEE-2026-01120299G-00	Pratica correttamente presentata
19545	67029	18/03/2026 11:03	4.778,82	INPS-ISEE-2026-08170337Q-00	Pratica correttamente presentata
19546	48915	11/03/2026 21:02	4.778,88	INPS-ISEE-2026-03452600B-00	Pratica correttamente presentata
19547	20471	03/03/2026 19:45	4.778,92	INPS-ISEE-2026-01593840E-00	Pratica correttamente presentata
19548	39115	08/03/2026 20:52	4.778,92	INPS-ISEE-2026-01593840E-00	Pratica correttamente presentata
19549	41249	09/03/2026 16:00	4.778,95	INPS-ISEE-2026-00498745I-00	Pratica correttamente presentata
19550	20969	03/03/2026 21:17	4.779,11	INPS-ISEE-2026-00305119J-00	Pratica correttamente presentata
19551	46322	11/03/2026 22:09	4.779,11	INPS-ISEE-2026-00305119J-00	Pratica correttamente presentata
19552	38	02/03/2026 12:24	4.779,32	INPS-ISEE-2026-00452932P-00	Pratica correttamente presentata
19553	19770	04/03/2026 13:32	4.779,36	INPS-ISEE-2026-01957262O-00	Pratica correttamente presentata
19554	15037	03/03/2026 11:06	4.779,68	INPS-ISEE-2026-01699372I-00	Pratica correttamente presentata
19555	15091	03/03/2026 11:09	4.779,68	INPS-ISEE-2026-01699372I-00	Pratica correttamente presentata
19556	40345	09/03/2026 11:39	4.779,70	INPS-ISEE-2026-00330591T-00	Pratica correttamente presentata
19557	47188	11/03/2026 10:23	4.779,73	INPS-ISEE-2026-04617656V-00	Pratica correttamente presentata
19558	50158	12/03/2026 10:39	4.779,87	INPS-ISEE-2026-00645690E-00	Pratica correttamente presentata
19559	50186	12/03/2026 10:46	4.779,87	INPS-ISEE-2026-00645690E-00	Pratica correttamente presentata
19560	48559	11/03/2026 17:08	4.779,90	INPS-ISEE-2026-00356430T-00	Pratica correttamente presentata
19561	5842	16/03/2026 22:22	4.780,00	INPS-ISEE-2026-02354167N-00	Pratica correttamente presentata
19562	60150	16/03/2026 22:33	4.780,00	INPS-ISEE-2026-02354167N-00	Pratica correttamente presentata
19563	52445	12/03/2026 22:55	4.780,08	INPS-ISEE-2026-02696813V-00	Pratica correttamente presentata
19564	61536	17/03/2026 12:24	4.780,08	INPS-ISEE-2026-02284485L-00	Pratica correttamente presentata
19565	9969	02/03/2026 19:48	4.780,15	INPS-ISEE-2026-03426614C-00	Pratica correttamente presentata

fonte: http://burc.regione.campania.it

Progr.	Numero Domanda	Data Di Presentazione	valore ISEE	PROTOCOLLO attestazione ISEE	Esito GRADUATORIA PROVVISORIA
19566	55096	14/03/2026 14:18	4.780,17	INPS-ISEE-2026-02554517Q-00	Pratica correttamente presentata
19567	9018	02/03/2026 18:36	4.780,29	INPS-ISEE-2026-01504313M-00	Pratica correttamente presentata
19568	4548	02/03/2026 14:45	4.780,73	INPS-ISEE-2026-04715580E-00	Pratica correttamente presentata
19569	16340	03/03/2026 12:50	4.780,79	INPS-ISEE-2026-02697172F-00	Pratica correttamente presentata
19570	29000	05/03/2026 10:37	4.780,84	INPS-ISEE-2026-00600138A-00	Pratica correttamente presentata
19571	57389	16/03/2026 12:09	4.780,88	INPS-ISEE-2026-00423690G-00	Pratica correttamente presentata
19572	24310	04/03/2026 12:49	4.780,98	INPS-ISEE-2026-02523743C-00	Pratica correttamente presentata
19573	44697	10/03/2026 13:42	4.781,08	INPS-ISEE-2026-00230728D-00	Pratica correttamente presentata
19574	25164	04/03/2026 15:53	4.781,12	INPS-ISEE-2026-02287069F-00	Pratica correttamente presentata
19575	26479	04/03/2026 18:06	4.781,24	INPS-ISEE-2026-03597226F-00	Pratica correttamente presentata
19576	1978	14/03/2026 13:29	4.781,24	INPS-ISEE-2026-00068035D-00	Pratica correttamente presentata
19577	24934	04/03/2026 15:21	4.781,44	INPS-ISEE-2026-00360377C-00	Pratica correttamente presentata
19578	30235	05/03/2026 14:48	4.781,55	INPS-ISEE-2026-00719984Z-00	Pratica correttamente presentata
19579	52443	12/03/2026 22:45	4.781,55	INPS-ISEE-2026-01438356E-00	Pratica correttamente presentata
19580	57640	16/03/2026 12:56	4.781,56	INPS-ISEE-2026-07546662X-00	Pratica correttamente presentata
19581	49076	11/03/2026 18:34	4.781,62	INPS-ISEE-2026-04407111A-00	Pratica correttamente presentata
19582	49112	11/03/2026 18:39	4.781,62	INPS-ISEE-2026-04407111A-00	Pratica correttamente presentata
19583	32859	05/03/2026 21:45	4.781,66	INPS-ISEE-2026-02417647R-00	Pratica correttamente presentata
19584	15182	03/03/2026 11:21	4.781,71	INPS-ISEE-2026-00521584P-00	Pratica correttamente presentata
19585	44459	10/03/2026 12:17	4.781,86	INPS-ISEE-2026-00235490H-00	Pratica correttamente presentata
19586	54992	14/03/2026 12:15	4.781,92	INPS-ISEE-2026-02188142C-00	Pratica correttamente presentata
19587	7071	02/03/2026 17:15	4.782,11	INPS-ISEE-2026-02938183F-00	Pratica correttamente presentata
19588	15674	03/03/2026 13:14	4.782,11	INPS-ISEE-2026-01069156N-00	Pratica correttamente presentata
19589	18471	03/03/2026 17:09	4.782,11	INPS-ISEE-2026-03892480F-00	Pratica correttamente presentata
19590	25774	04/03/2026 17:01	4.782,11	INPS-ISEE-2026-00973784Z-00	Pratica correttamente presentata
19591	33136	10/03/2026 07:46	4.782,11	INPS-ISEE-2026-06005902D-00	Pratica correttamente presentata
19592	67139	18/03/2026 11:10	4.782,11	INPS-ISEE-2026-01565611P-00	Pratica correttamente presentata
19593	7458	02/03/2026 17:32	4.782,16	INPS-ISEE-2026-03285728V-00	Pratica correttamente presentata
19594	12721	02/03/2026 23:03	4.782,35	INPS-ISEE-2026-03173484E-00	Pratica correttamente presentata
19595	62936	17/03/2026 17:02	4.782,65	INPS-ISEE-2026-03590300B-00	Pratica correttamente presentata
19596	16113	03/03/2026 12:30	4.782,92	INPS-ISEE-2026-02570290P-00	Pratica correttamente presentata
19597	28861	05/03/2026 10:17	4.782,93	INPS-ISEE-2026-03914124G-00	Pratica correttamente presentata
19598	32611	05/03/2026 20:33	4.782,93	INPS-ISEE-2026-01442466W-00	Pratica correttamente presentata
19599	18435	03/03/2026 17:04	4.783,04	INPS-ISEE-2026-01291621D-00	Pratica correttamente presentata
19600	40608	09/03/2026 12:24	4.783,04	INPS-ISEE-2026-00876431Q-00	Pratica correttamente presentata
19601	48386	11/03/2026 16:36	4.783,08	INPS-ISEE-2026-02654006H-00	Pratica correttamente presentata
19602	42324	09/03/2026 18:44	4.783,28	INPS-ISEE-2026-07479915U-00	Pratica correttamente presentata
19603	38741	08/03/2026 17:21	4.783,38	INPS-ISEE-2026-01205454T-00	Pratica correttamente presentata
19604	50127	12/03/2026 10:31	4.783,55	INPS-ISEE-2026-01279301H-00	Pratica correttamente presentata
19605	21069	03/03/2026 21:56	4.783,58	INPS-ISEE-2026-04896937B-00	Pratica correttamente presentata
19606	57376	16/03/2026 12:07	4.783,97	INPS-ISEE-2026-01441914G-00	Pratica correttamente presentata
19607	40831	09/03/2026 13:44	4.784,12	INPS-ISEE-2026-00425974R-00	Pratica correttamente presentata
19608	19376	03/03/2026 18:14	4.784,19	INPS-ISEE-2026-01011002R-00	Pratica correttamente presentata

fonte: http://burc.regione.campania.it

BANDO IO STUDIO 2025 a.s. 2025/2026

ALLEGATO A

Progr.	Numero Domanda	Data Di Presentazione	valore ISEE	PROTOCOLLO attestazione ISEE	Esito GRADUATORIA PROVVISORIA
19609	640	02/03/2026 12:35	4.784,33	INPS-ISEE-2026-02878627Y-00	Pratica correttamente presentata
19610	25576	04/03/2026 17:06	4.784,34	INPS-ISEE-2026-02927226E-00	Pratica correttamente presentata
19611	690	02/03/2026 12:22	4.784,55	INPS-ISEE-2026-01307021Y-00	Pratica correttamente presentata
19612	17014	03/03/2026 14:45	4.784,68	INPS-ISEE-2026-02111481A-00	Pratica correttamente presentata
19613	49459	11/03/2026 20:41	4.784,96	INPS-ISEE-2026-03311316A-00	Pratica correttamente presentata
19614	46579	10/03/2026 21:37	4.784,98	INPS-ISEE-2026-04869408S-00	Pratica correttamente presentata
19615	485	02/03/2026 12:35	4.785,04	INPS-ISEE-2026-01295029N-00	Pratica correttamente presentata
19616	40116	09/03/2026 11:07	4.785,04	INPS-ISEE-2026-00119983R-00	Pratica correttamente presentata
19617	61212	17/03/2026 11:42	4.785,41	INPS-ISEE-2026-03368423Q-00	Pratica correttamente presentata
19618	36712	17/03/2026 18:46	4.785,62	INPS-ISEE-2026-02223332M-00	Pratica correttamente presentata
19619	36633	06/03/2026 23:04	4.785,88	INPS-ISEE-2026-02419643Q-00	Pratica correttamente presentata
19620	64235	17/03/2026 19:32	4.785,88	INPS-ISEE-2026-03084646R-00	Pratica correttamente presentata
19621	3015	02/03/2026 15:28	4.786,19	INPS-ISEE-2026-03452441H-00	Pratica correttamente presentata
19622	44135	10/03/2026 11:17	4.786,23	INPS-ISEE-2026-00639258L-00	Pratica correttamente presentata
19623	44160	10/03/2026 11:21	4.786,23	INPS-ISEE-2026-00639258L-00	Pratica correttamente presentata
19624	44052	10/03/2026 11:02	4.786,26	INPS-ISEE-2026-00748615R-00	Pratica correttamente presentata
19625	29773	05/03/2026 12:04	4.786,38	INPS-ISEE-2026-00460826C-00	Pratica correttamente presentata
19626	29972	05/03/2026 12:32	4.786,38	INPS-ISEE-2026-00460826C-00	Pratica correttamente presentata
19627	6515	02/03/2026 16:55	4.786,48	INPS-ISEE-2026-01286800P-00	Pratica correttamente presentata
19628	33502	06/03/2026 09:58	4.786,51	INPS-ISEE-2026-02713814C-00	Pratica correttamente presentata
19629	33548	06/03/2026 10:04	4.786,51	INPS-ISEE-2026-02713814C-00	Pratica correttamente presentata
19630	33591	06/03/2026 10:12	4.786,51	INPS-ISEE-2026-02713814C-00	Pratica correttamente presentata
19631	16728	04/03/2026 13:53	4.786,59	INPS-ISEE-2026-02661323H-00	Pratica correttamente presentata
19632	24645	04/03/2026 14:04	4.786,59	INPS-ISEE-2026-02661323H-00	Pratica correttamente presentata
19633	23827	05/03/2026 17:21	4.786,59	INPS-ISEE-2026-02929130C-00	Pratica correttamente presentata
19634	31521	05/03/2026 17:38	4.786,59	INPS-ISEE-2026-02929130C-00	Pratica correttamente presentata
19635	64973	17/03/2026 21:10	4.786,59	INPS-ISEE-2026-03035809N-00	Pratica correttamente presentata
19636	65042	17/03/2026 21:30	4.786,59	INPS-ISEE-2026-03035809N-00	Pratica correttamente presentata
19637	20740	03/03/2026 20:37	4.786,99	INPS-ISEE-2026-06389370X-00	Pratica correttamente presentata
19638	20820	03/03/2026 20:42	4.786,99	INPS-ISEE-2026-06389370X-00	Pratica correttamente presentata
19639	64197	17/03/2026 19:08	4.787,03	INPS-ISEE-2026-03176040T-00	Pratica correttamente presentata
19640	25891	04/03/2026 17:11	4.787,09	INPS-ISEE-2026-01229782R-00	Pratica correttamente presentata
19641	15692	03/03/2026 11:56	4.787,28	INPS-ISEE-2026-00307758E-00	Pratica correttamente presentata
19642	18533	03/03/2026 17:18	4.787,35	INPS-ISEE-2026-00150494H-00	Pratica correttamente presentata
19643	39097	08/03/2026 20:23	4.787,45	INPS-ISEE-2026-06539847U-00	Pratica correttamente presentata
19644	50765	12/03/2026 13:11	4.787,58	INPS-ISEE-2026-08000922T-00	Pratica correttamente presentata
19645	42241	09/03/2026 18:08	4.787,80	INPS-ISEE-2026-03605179R-00	Pratica correttamente presentata
19646	42298	09/03/2026 18:16	4.787,80	INPS-ISEE-2026-03605179R-00	Pratica correttamente presentata
19647	61118	17/03/2026 11:20	4.787,81	INPS-ISEE-2026-03881746I-00	Pratica correttamente presentata
19648	31223	05/03/2026 17:13	4.788,00	INPS-ISEE-2026-03208954R-00	Pratica correttamente presentata
19649	29741	05/03/2026 12:03	4.788,15	INPS-ISEE-2026-00821640T-00	Pratica correttamente presentata
19650	29821	05/03/2026 12:12	4.788,15	INPS-ISEE-2026-00821640T-00	Pratica correttamente presentata
19651	18946	03/03/2026 17:41	4.788,46	INPS-ISEE-2026-01195534N-00	Pratica correttamente presentata

fonte: http://burc.regione.campania.it

Progr.	Numero Domanda	Data Di Presentazione	valore ISEE	PROTOCOLLO attestazione ISEE	Esito GRADUATORIA PROVVISORIA
19652	19007	03/03/2026 17:45	4.788,46	INPS-ISEE-2026-01195534N-00	Pratica correttamente presentata
19653	18673	03/03/2026 17:24	4.788,69	INPS-ISEE-2026-03137133T-00	Pratica correttamente presentata
19654	54736	13/03/2026 22:03	4.788,71	INPS-ISEE-2026-02634646R-00	Pratica correttamente presentata
19655	14875	03/03/2026 11:25	4.788,72	INPS-ISEE-2026-02273867V-00	Pratica correttamente presentata
19656	66269	18/03/2026 09:41	4.788,72	INPS-ISEE-2026-05011121I-00	Pratica correttamente presentata
19657	53816	13/03/2026 16:31	4.789,02	INPS-ISEE-2026-02967198U-00	Pratica correttamente presentata
19658	7997	02/03/2026 18:16	4.789,11	INPS-ISEE-2026-04217178E-00	Pratica correttamente presentata
19659	8706	02/03/2026 18:22	4.789,11	INPS-ISEE-2026-04217178E-00	Pratica correttamente presentata
19660	23763	04/03/2026 11:56	4.789,31	INPS-ISEE-2026-04562557F-00	Pratica correttamente presentata
19661	12418	02/03/2026 22:29	4.789,54	INPS-ISEE-2026-07047107C-00	Pratica correttamente presentata
19662	62520	17/03/2026 16:07	4.789,82	INPS-ISEE-2026-03850817O-00	Pratica correttamente presentata
19663	3878	02/03/2026 14:00	4.789,84	INPS-ISEE-2026-00931320A-00	Pratica correttamente presentata
19664	12452	02/03/2026 22:32	4.789,84	INPS-ISEE-2026-00581171H-00	Pratica correttamente presentata
19665	41553	09/03/2026 16:46	4.789,85	INPS-ISEE-2026-00485289X-00	Pratica correttamente presentata
19666	41608	09/03/2026 16:52	4.789,85	INPS-ISEE-2026-00485289X-00	Pratica correttamente presentata
19667	57457	16/03/2026 12:19	4.789,88	INPS-ISEE-2026-02454099L-00	Pratica correttamente presentata
19668	23706	13/03/2026 11:40	4.789,92	INPS-ISEE-2026-00648627L-00	Pratica correttamente presentata
19669	3360	02/03/2026 13:41	4.790,24	INPS-ISEE-2026-02357616E-00	Pratica correttamente presentata
19670	37428	07/03/2026 16:24	4.790,24	INPS-ISEE-2026-01992614O-00	Pratica correttamente presentata
19671	37468	07/03/2026 16:37	4.790,24	INPS-ISEE-2026-01992614O-00	Pratica correttamente presentata
19672	2562	02/03/2026 13:08	4.790,57	INPS-ISEE-2026-01030673B-00	Pratica correttamente presentata
19673	63549	17/03/2026 18:08	4.790,82	INPS-ISEE-2026-04182256N-00	Pratica correttamente presentata
19674	9205	02/03/2026 18:58	4.791,02	INPS-ISEE-2026-01229202A-00	Pratica correttamente presentata
19675	44187	10/03/2026 11:26	4.791,05	INPS-ISEE-2026-06116863R-00	Pratica correttamente presentata
19676	31337	05/03/2026 17:21	4.791,06	INPS-ISEE-2026-01309251T-00	Pratica correttamente presentata
19677	32945	05/03/2026 22:35	4.791,06	INPS-ISEE-2026-03269459Z-00	Pratica correttamente presentata
19678	39846	09/03/2026 10:29	4.791,07	INPS-ISEE-2026-02821017T-00	Pratica correttamente presentata
19679	41650	09/03/2026 17:00	4.791,22	INPS-ISEE-2026-04291560W-00	Pratica correttamente presentata
19680	41694	09/03/2026 17:03	4.791,22	INPS-ISEE-2026-04291560W-00	Pratica correttamente presentata
19681	23649	04/03/2026 11:45	4.791,28	INPS-ISEE-2026-03923408Q-00	Pratica correttamente presentata
19682	37003	07/03/2026 11:59	4.791,43	INPS-ISEE-2026-01910616G-00	Pratica correttamente presentata
19683	56929	16/03/2026 10:54	4.791,72	INPS-ISEE-2026-00597037R-00	Pratica correttamente presentata
19684	65693	18/03/2026 00:03	4.791,87	INPS-ISEE-2026-05194582F-00	Pratica correttamente presentata
19685	9560	02/03/2026 20:11	4.792,16	INPS-ISEE-2026-00987470V-00	Pratica correttamente presentata
19686	50405	12/03/2026 11:36	4.792,62	INPS-ISEE-2026-00501668C-00	Pratica correttamente presentata
19687	22122	04/03/2026 09:09	4.792,68	INPS-ISEE-2026-01432264D-00	Pratica correttamente presentata
19688	56220	15/03/2026 21:31	4.792,68	INPS-ISEE-2026-04060084D-00	Pratica correttamente presentata
19689	39424	09/03/2026 09:09	4.793,00	INPS-ISEE-2026-00938012H-00	Pratica correttamente presentata
19690	23862	04/03/2026 12:08	4.793,05	INPS-ISEE-2026-01640118T-00	Pratica correttamente presentata
19691	14676	03/03/2026 10:39	4.793,08	INPS-ISEE-2026-02137379O-00	Pratica correttamente presentata
19692	47484	11/03/2026 11:19	4.793,09	INPS-ISEE-2026-01447222D-00	Pratica correttamente presentata
19693	66949	18/03/2026 10:54	4.793,22	INPS-ISEE-2026-00614489O-00	Pratica correttamente presentata
19694	23674	04/03/2026 11:46	4.793,24	INPS-ISEE-2026-03897230O-00	Pratica correttamente presentata

fonte: http://burc.regione.campania.it

BANDO IO STUDIO 2025 a.s. 2025/2026

ALLEGATO A

Progr.	Numero Domanda	Data Di Presentazione	valore ISEE	PROTOCOLLO attestazione ISEE	Esito GRADUATORIA PROVVISORIA
19695	23718	04/03/2026 11:50	4.793,24	INPS-ISEE-2026-03897230O-00	Pratica correttamente presentata
19696	444	02/03/2026 12:11	4.793,50	INPS-ISEE-2026-00385426N-00	Pratica correttamente presentata
19697	458	02/03/2026 12:14	4.793,50	INPS-ISEE-2026-00128243B-00	Pratica correttamente presentata
19698	814	02/03/2026 12:19	4.793,50	INPS-ISEE-2026-00128243B-00	Pratica correttamente presentata
19699	2060	02/03/2026 12:47	4.793,50	INPS-ISEE-2026-03364318N-00	Pratica correttamente presentata
19700	7421	02/03/2026 17:24	4.793,50	INPS-ISEE-2026-07923275V-00	Pratica correttamente presentata
19701	8174	02/03/2026 17:55	4.793,50	INPS-ISEE-2026-01013550K-00	Pratica correttamente presentata
19702	7422	02/03/2026 18:02	4.793,50	INPS-ISEE-2026-00599881Y-00	Pratica correttamente presentata
19703	8517	02/03/2026 18:18	4.793,50	INPS-ISEE-2026-03258466F-00	Pratica correttamente presentata
19704	8745	02/03/2026 18:23	4.793,50	INPS-ISEE-2026-03258466F-00	Pratica correttamente presentata
19705	9485	02/03/2026 19:03	4.793,50	INPS-ISEE-2026-00941513H-00	Pratica correttamente presentata
19706	6823	02/03/2026 21:56	4.793,50	INPS-ISEE-2026-02910179Q-00	Pratica correttamente presentata
19707	17188	03/03/2026 15:03	4.793,50	INPS-ISEE-2026-00721869L-00	Pratica correttamente presentata
19708	17278	03/03/2026 15:13	4.793,50	INPS-ISEE-2026-00721869L-00	Pratica correttamente presentata
19709	19653	03/03/2026 18:45	4.793,50	INPS-ISEE-2026-03741088R-00	Pratica correttamente presentata
19710	22774	04/03/2026 10:23	4.793,50	INPS-ISEE-2026-02078611P-00	Pratica correttamente presentata
19711	22821	04/03/2026 10:27	4.793,50	INPS-ISEE-2026-02078611P-00	Pratica correttamente presentata
19712	25343	04/03/2026 16:20	4.793,50	INPS-ISEE-2026-00054804T-00	Pratica correttamente presentata
19713	27076	04/03/2026 19:11	4.793,50	INPS-ISEE-2026-02152803T-00	Pratica correttamente presentata
19714	27173	04/03/2026 19:16	4.793,50	INPS-ISEE-2026-02152803T-00	Pratica correttamente presentata
19715	28844	05/03/2026 10:16	4.793,50	INPS-ISEE-2026-01705507P-00	Pratica correttamente presentata
19716	28887	05/03/2026 10:21	4.793,50	INPS-ISEE-2026-01705507P-00	Pratica correttamente presentata
19717	29537	05/03/2026 11:36	4.793,50	INPS-ISEE-2026-01581178R-00	Pratica correttamente presentata
19718	31726	05/03/2026 18:02	4.793,50	INPS-ISEE-2026-01443659O-00	Pratica correttamente presentata
19719	21570	05/03/2026 19:59	4.793,50	INPS-ISEE-2026-01043915H-00	Pratica correttamente presentata
19720	40150	09/03/2026 11:14	4.793,50	INPS-ISEE-2026-00349800G-00	Pratica correttamente presentata
19721	40987	09/03/2026 14:31	4.793,50	INPS-ISEE-2026-01443391P-00	Pratica correttamente presentata
19722	42323	09/03/2026 18:20	4.793,50	INPS-ISEE-2026-00522876E-00	Pratica correttamente presentata
19723	20012	10/03/2026 10:57	4.793,50	INPS-ISEE-2026-01584570E-00	Pratica correttamente presentata
19724	49846	12/03/2026 09:25	4.793,50	INPS-ISEE-2026-03291830C-00	Pratica correttamente presentata
19725	49887	12/03/2026 09:34	4.793,50	INPS-ISEE-2026-03291830C-00	Pratica correttamente presentata
19726	51422	12/03/2026 17:30	4.793,50	INPS-ISEE-2026-02532599V-00	Pratica correttamente presentata
19727	52772	13/03/2026 10:07	4.793,50	INPS-ISEE-2026-04900403B-00	Pratica correttamente presentata
19728	56323	15/03/2026 23:32	4.793,50	INPS-ISEE-2026-02705720H-00	Pratica correttamente presentata
19729	58438	16/03/2026 16:57	4.793,50	INPS-ISEE-2026-03587567K-00	Pratica correttamente presentata
19730	58444	16/03/2026 17:00	4.793,50	INPS-ISEE-2026-00962971F-00	Pratica correttamente presentata
19731	44392	16/03/2026 17:07	4.793,50	INPS-ISEE-2026-02102102F-00	Pratica correttamente presentata
19732	60745	17/03/2026 10:31	4.793,50	INPS-ISEE-2026-04146272C-00	Pratica correttamente presentata
19733	61160	17/03/2026 11:50	4.793,50	INPS-ISEE-2026-05760503C-00	Pratica correttamente presentata
19734	61629	17/03/2026 12:35	4.793,50	INPS-ISEE-2026-00748974S-00	Pratica correttamente presentata
19735	62163	17/03/2026 15:02	4.793,50	INPS-ISEE-2026-01907070G-00	Pratica correttamente presentata
19736	62543	17/03/2026 16:14	4.793,50	INPS-ISEE-2026-03096130D-00	Pratica correttamente presentata
19737	62728	17/03/2026 16:38	4.793,50	INPS-ISEE-2026-00648082N-00	Pratica correttamente presentata

fonte: http://burc.regione.campania.it

BANDO IO STUDIO 2025 a.s. 2025/2026

ALLEGATO A

Progr.	Numero Domanda	Data Di Presentazione	valore ISEE	PROTOCOLLO attestazione ISEE	Esito GRADUATORIA PROVVISORIA
19738	23998	04/03/2026 12:22	4.793,51	INPS-ISEE-2026-00326399O-00	Pratica correttamente presentata
19739	17880	03/03/2026 16:21	4.793,58	INPS-ISEE-2026-00255309G-00	Pratica correttamente presentata
19740	18494	03/03/2026 17:09	4.793,58	INPS-ISEE-2026-00255309G-00	Pratica correttamente presentata
19741	39230	08/03/2026 22:00	4.793,77	INPS-ISEE-2026-01575744L-00	Pratica correttamente presentata
19742	36948	07/03/2026 11:17	4.793,98	INPS-ISEE-2026-00999507S-00	Pratica correttamente presentata
19743	18010	03/03/2026 16:28	4.793,99	INPS-ISEE-2026-03704419N-00	Pratica correttamente presentata
19744	22558	04/03/2026 10:02	4.794,12	INPS-ISEE-2026-00304979O-00	Pratica correttamente presentata
19745	41278	09/03/2026 16:11	4.794,24	INPS-ISEE-2026-01490760W-00	Pratica correttamente presentata
19746	14679	09/03/2026 16:17	4.794,24	INPS-ISEE-2026-01490760W-00	Pratica correttamente presentata
19747	35722	06/03/2026 18:01	4.794,33	INPS-ISEE-2026-01701811J-00	Pratica correttamente presentata
19748	40785	09/03/2026 13:01	4.794,61	INPS-ISEE-2026-04174499Z-00	Pratica correttamente presentata
19749	30729	05/03/2026 16:09	4.794,75	INPS-ISEE-2026-01120678P-00	Pratica correttamente presentata
19750	30832	05/03/2026 16:27	4.794,75	INPS-ISEE-2026-01120678P-00	Pratica correttamente presentata
19751	8631	02/03/2026 18:30	4.794,77	INPS-ISEE-2026-01655225C-00	Pratica correttamente presentata
19752	60830	17/03/2026 10:40	4.794,78	INPS-ISEE-2026-00649813R-00	Pratica correttamente presentata
19753	29974	05/03/2026 12:33	4.794,82	INPS-ISEE-2026-01952336Q-00	Pratica correttamente presentata
19754	45862	10/03/2026 18:13	4.794,88	INPS-ISEE-2026-04320276G-00	Pratica correttamente presentata
19755	37880	07/03/2026 21:05	4.795,10	INPS-ISEE-2026-00617222B-00	Pratica correttamente presentata
19756	43541	10/03/2026 09:36	4.795,12	INPS-ISEE-2026-02934177L-00	Pratica correttamente presentata
19757	43587	10/03/2026 09:42	4.795,12	INPS-ISEE-2026-02934177L-00	Pratica correttamente presentata
19758	53619	13/03/2026 15:03	4.795,34	INPS-ISEE-2026-01748699A-00	Pratica correttamente presentata
19759	33212	06/03/2026 10:51	4.795,39	INPS-ISEE-2026-00544800T-00	Pratica correttamente presentata
19760	45947	10/03/2026 18:21	4.795,53	INPS-ISEE-2026-00341916G-00	Pratica correttamente presentata
19761	40195	09/03/2026 11:21	4.795,58	INPS-ISEE-2026-02972357V-00	Pratica correttamente presentata
19762	40244	09/03/2026 11:26	4.795,58	INPS-ISEE-2026-02972357V-00	Pratica correttamente presentata
19763	58742	16/03/2026 17:36	4.795,67	INPS-ISEE-2026-00150476H-00	Pratica correttamente presentata
19764	16460	03/03/2026 13:08	4.795,74	INPS-ISEE-2026-00987329Z-00	Pratica correttamente presentata
19765	6473	02/03/2026 16:50	4.795,81	INPS-ISEE-2026-07736242R-00	Pratica correttamente presentata
19766	4164	02/03/2026 14:19	4.795,94	INPS-ISEE-2026-00387445R-00	Pratica correttamente presentata
19767	1427	02/03/2026 14:17	4.796,07	INPS-ISEE-2026-03078894S-00	Pratica correttamente presentata
19768	445	05/03/2026 14:56	4.796,18	INPS-ISEE-2026-02884361O-00	Pratica correttamente presentata
19769	36457	06/03/2026 21:25	4.796,26	INPS-ISEE-2026-01275005B-00	Pratica correttamente presentata
19770	36480	06/03/2026 21:34	4.796,26	INPS-ISEE-2026-01275005B-00	Pratica correttamente presentata
19771	43116	09/03/2026 22:05	4.796,26	INPS-ISEE-2026-07761405E-00	Pratica correttamente presentata
19772	107	02/03/2026 12:08	4.796,52	INPS-ISEE-2026-01725291W-00	Pratica correttamente presentata
19773	47775	11/03/2026 12:24	4.796,57	INPS-ISEE-2026-02521513J-00	Pratica correttamente presentata
19774	47828	11/03/2026 12:42	4.796,57	INPS-ISEE-2026-02521513J-00	Pratica correttamente presentata
19775	7837	02/03/2026 17:43	4.796,72	INPS-ISEE-2026-04949200N-00	Pratica correttamente presentata
19776	33968	06/03/2026 11:15	4.796,75	INPS-ISEE-2026-00773104D-00	Pratica correttamente presentata
19777	34219	06/03/2026 11:47	4.796,75	INPS-ISEE-2026-00773104D-00	Pratica correttamente presentata
19778	25266	04/03/2026 16:12	4.797,07	INPS-ISEE-2026-05277569K-00	Pratica correttamente presentata
19779	7068	02/03/2026 17:10	4.797,30	INPS-ISEE-2026-00501796N-00	Pratica correttamente presentata
19780	23430	04/03/2026 11:21	4.797,58	INPS-ISEE-2026-03155253G-00	Pratica correttamente presentata

fonte: http://burc.regione.campania.it

BANDO IO STUDIO 2025 a.s. 2025/2026

ALLEGATO A

Progr.	Numero Domanda	Data Di Presentazione	valore ISEE	PROTOCOLLO attestazione ISEE	Esito GRADUATORIA PROVVISORIA
19781	32324	05/03/2026 19:26	4.797,77	INPS-ISEE-2026-01704236H-00	Pratica correttamente presentata
19782	3630	02/03/2026 13:52	4.797,83	INPS-ISEE-2026-00120256U-00	Pratica correttamente presentata
19783	58463	16/03/2026 17:00	4.797,84	INPS-ISEE-2026-02454246W-00	Pratica correttamente presentata
19784	59252	16/03/2026 18:41	4.797,93	INPS-ISEE-2026-00773623N-00	Pratica correttamente presentata
19785	8839	02/03/2026 21:12	4.797,97	INPS-ISEE-2026-00497326R-00	Pratica correttamente presentata
19786	16386	03/03/2026 12:56	4.798,00	INPS-ISEE-2026-01442401U-00	Pratica correttamente presentata
19787	25345	04/03/2026 16:18	4.798,03	INPS-ISEE-2026-00461313A-00	Pratica correttamente presentata
19788	23769	04/03/2026 11:54	4.798,14	INPS-ISEE-2026-00394922Q-00	Pratica correttamente presentata
19789	23807	04/03/2026 11:58	4.798,14	INPS-ISEE-2026-00394922Q-00	Pratica correttamente presentata
19790	58585	16/03/2026 17:15	4.798,17	INPS-ISEE-2026-01549369I-00	Pratica correttamente presentata
19791	3583	02/03/2026 13:56	4.798,31	INPS-ISEE-2026-02415249W-00	Pratica correttamente presentata
19792	59069	16/03/2026 18:18	4.798,33	INPS-ISEE-2026-04118318C-00	Pratica correttamente presentata
19793	61127	17/03/2026 11:22	4.798,33	INPS-ISEE-2026-00914262G-00	Pratica correttamente presentata
19794	8987	02/03/2026 18:37	4.798,50	INPS-ISEE-2026-01840728E-00	Pratica correttamente presentata
19795	9094	02/03/2026 18:42	4.798,50	INPS-ISEE-2026-01840728E-00	Pratica correttamente presentata
19796	57741	17/03/2026 11:18	4.798,60	INPS-ISEE-2026-00748528F-00	Pratica correttamente presentata
19797	47127	11/03/2026 10:02	4.798,66	INPS-ISEE-2026-01580848F-00	Pratica correttamente presentata
19798	4582	02/03/2026 21:48	4.798,70	INPS-ISEE-2026-02326598V-00	Pratica correttamente presentata
19799	41973	09/03/2026 17:40	4.798,70	INPS-ISEE-2026-01627437E-00	Pratica correttamente presentata
19800	47190	11/03/2026 10:23	4.798,73	INPS-ISEE-2026-00823541H-00	Pratica correttamente presentata
19801	38221	08/03/2026 10:15	4.798,77	INPS-ISEE-2026-02626619O-00	Pratica correttamente presentata
19802	38293	08/03/2026 10:55	4.798,77	INPS-ISEE-2026-02626619O-00	Pratica correttamente presentata
19803	11049	02/03/2026 20:46	4.799,11	INPS-ISEE-2026-00704098N-00	Pratica correttamente presentata
19804	53063	13/03/2026 11:25	4.799,16	INPS-ISEE-2026-04518205P-00	Pratica correttamente presentata
19805	22874	04/03/2026 10:31	4.799,37	INPS-ISEE-2026-00074758R-00	Pratica correttamente presentata
19806	2191	02/03/2026 12:58	4.799,44	INPS-ISEE-2026-00013486D-00	Pratica correttamente presentata
19807	33481	06/03/2026 09:57	4.799,68	INPS-ISEE-2026-01619058E-00	Pratica correttamente presentata
19808	21537	03/03/2026 22:40	4.799,73	INPS-ISEE-2026-03988373K-00	Pratica correttamente presentata
19809	62877	17/03/2026 16:56	4.800,61	INPS-ISEE-2026-01196702C-00	Pratica correttamente presentata
19810	47037	11/03/2026 09:44	4.800,73	INPS-ISEE-2026-02061654G-00	Pratica correttamente presentata
19811	56100	15/03/2026 19:57	4.800,81	INPS-ISEE-2026-00747416Q-00	Pratica correttamente presentata
19812	58877	16/03/2026 17:51	4.800,98	INPS-ISEE-2026-02107502M-00	Pratica correttamente presentata
19813	43217	09/03/2026 22:33	4.801,11	INPS-ISEE-2026-02812633P-00	Pratica correttamente presentata
19814	61078	17/03/2026 11:14	4.801,13	INPS-ISEE-2026-01434905C-00	Pratica correttamente presentata
19815	4909	02/03/2026 14:47	4.801,25	INPS-ISEE-2026-01440368C-00	Pratica correttamente presentata
19816	13951	03/03/2026 09:40	4.801,27	INPS-ISEE-2026-00640880C-00	Pratica correttamente presentata
19817	23478	04/03/2026 11:34	4.801,47	INPS-ISEE-2026-00739877K-00	Pratica correttamente presentata
19818	36534	07/03/2026 18:40	4.801,47	INPS-ISEE-2026-05531169E-00	Pratica correttamente presentata
19819	37709	07/03/2026 18:48	4.801,47	INPS-ISEE-2026-05531169E-00	Pratica correttamente presentata
19820	46935	11/03/2026 09:22	4.801,69	INPS-ISEE-2026-02733680Q-00	Pratica correttamente presentata
19821	46959	11/03/2026 09:27	4.801,69	INPS-ISEE-2026-02733680Q-00	Pratica correttamente presentata
19822	66036	18/03/2026 08:58	4.801,77	INPS-ISEE-2026-00264745N-00	Pratica correttamente presentata
19823	66048	18/03/2026 09:03	4.801,77	INPS-ISEE-2026-00264745N-00	Pratica correttamente presentata

fonte: http://burc.regione.campania.it

Progr.	Numero Domanda	Data Di Presentazione	valore ISEE	PROTOCOLLO attestazione ISEE	Esito GRADUATORIA PROVVISORIA
19824	51814	12/03/2026 18:38	4.801,90	INPS-ISEE-2026-01540781C-00	Pratica correttamente presentata
19825	10365	02/03/2026 20:13	4.801,96	INPS-ISEE-2026-00921032M-00	Pratica correttamente presentata
19826	40131	09/03/2026 11:14	4.801,97	INPS-ISEE-2026-07730496X-00	Pratica correttamente presentata
19827	20081	03/03/2026 19:05	4.802,13	INPS-ISEE-2026-04298470F-00	Pratica correttamente presentata
19828	5824	02/03/2026 20:07	4.802,45	INPS-ISEE-2026-04050121S-00	Pratica correttamente presentata
19829	12100	02/03/2026 22:30	4.802,76	INPS-ISEE-2026-00552126T-00	Pratica correttamente presentata
19830	31569	05/03/2026 17:55	4.802,78	INPS-ISEE-2026-02093094W-00	Pratica correttamente presentata
19831	31754	05/03/2026 18:05	4.802,78	INPS-ISEE-2026-02093094W-00	Pratica correttamente presentata
19832	64652	17/03/2026 20:06	4.802,89	INPS-ISEE-2026-01966948M-00	Pratica correttamente presentata
19833	32479	05/03/2026 19:59	4.802,91	INPS-ISEE-2026-07743170Q-00	Pratica correttamente presentata
19834	326	02/03/2026 12:13	4.802,94	INPS-ISEE-2026-06666792U-00	Pratica correttamente presentata
19835	1272	02/03/2026 12:45	4.802,94	INPS-ISEE-2026-06666792U-00	Pratica correttamente presentata
19836	6855	02/03/2026 17:02	4.802,94	INPS-ISEE-2026-01237311A-00	Pratica correttamente presentata
19837	25481	04/03/2026 16:33	4.803,24	INPS-ISEE-2026-00233547G-00	Pratica correttamente presentata
19838	61790	17/03/2026 13:07	4.803,54	INPS-ISEE-2026-02027891Q-00	Pratica correttamente presentata
19839	33236	06/03/2026 09:04	4.804,16	INPS-ISEE-2026-00316872W-00	Pratica correttamente presentata
19840	54051	13/03/2026 17:24	4.804,17	INPS-ISEE-2026-03721912P-00	Pratica correttamente presentata
19841	50251	12/03/2026 11:01	4.804,55	INPS-ISEE-2026-01623308H-00	Pratica correttamente presentata
19842	59707	16/03/2026 20:12	4.804,86	INPS-ISEE-2026-01965302C-00	Pratica correttamente presentata
19843	11385	02/03/2026 21:22	4.804,92	INPS-ISEE-2026-05447094L-00	Pratica correttamente presentata
19844	11747	02/03/2026 21:48	4.804,92	INPS-ISEE-2026-05447094L-00	Pratica correttamente presentata
19845	34158	06/03/2026 11:34	4.805,72	INPS-ISEE-2026-02994288U-00	Pratica correttamente presentata
19846	35225	06/03/2026 16:31	4.805,72	INPS-ISEE-2026-02994288U-00	Pratica correttamente presentata
19847	16085	03/03/2026 12:27	4.805,80	INPS-ISEE-2026-02970840E-00	Pratica correttamente presentata
19848	43439	10/03/2026 09:07	4.806,29	INPS-ISEE-2026-00704224J-00	Pratica correttamente presentata
19849	1382	02/03/2026 13:12	4.806,36	INPS-ISEE-2026-00745518E-00	Pratica correttamente presentata
19850	3294	02/03/2026 13:33	4.806,36	INPS-ISEE-2026-00745518E-00	Pratica correttamente presentata
19851	35676	06/03/2026 18:00	4.806,39	INPS-ISEE-2026-01439259L-00	Pratica correttamente presentata
19852	4907	02/03/2026 14:50	4.806,42	INPS-ISEE-2026-01840280H-00	Pratica correttamente presentata
19853	21340	03/03/2026 22:07	4.806,46	INPS-ISEE-2026-00300356M-00	Pratica correttamente presentata
19854	31037	05/03/2026 16:50	4.806,62	INPS-ISEE-2026-00442580H-00	Pratica correttamente presentata
19855	41477	09/03/2026 16:34	4.806,62	INPS-ISEE-2026-00442580H-00	Pratica correttamente presentata
19856	27524	04/03/2026 20:26	4.806,69	INPS-ISEE-2026-02002123X-00	Pratica correttamente presentata
19857	3938	02/03/2026 14:11	4.806,91	INPS-ISEE-2026-01531844C-00	Pratica correttamente presentata
19858	875	02/03/2026 12:28	4.806,99	INPS-ISEE-2026-04046602D-00	Pratica correttamente presentata
19859	2063	02/03/2026 13:01	4.807,32	INPS-ISEE-2026-04202924H-00	Pratica correttamente presentata
19860	26498	04/03/2026 18:08	4.807,45	INPS-ISEE-2026-01473784F-00	Pratica correttamente presentata
19861	832	02/03/2026 12:26	4.807,51	INPS-ISEE-2026-04973303Q-00	Pratica correttamente presentata
19862	58536	16/03/2026 17:08	4.807,74	INPS-ISEE-2026-07531138N-00	Pratica correttamente presentata
19863	49857	12/03/2026 09:27	4.807,87	INPS-ISEE-2026-03353687V-00	Pratica correttamente presentata
19864	40680	09/03/2026 12:33	4.807,89	INPS-ISEE-2026-01005879E-00	Pratica correttamente presentata
19865	44385	10/03/2026 11:56	4.808,06	INPS-ISEE-2026-00342076D-00	Pratica correttamente presentata
19866	63053	17/03/2026 17:19	4.808,07	INPS-ISEE-2026-01191996X-00	Pratica correttamente presentata

fonte: http://burc.regione.campania.it

BANDO IO STUDIO 2025 a.s. 2025/2026

ALLEGATO A

Progr.	Numero Domanda	Data Di Presentazione	valore ISEE	PROTOCOLLO attestazione ISEE	Esito GRADUATORIA PROVVISORIA
19867	41905	09/03/2026 17:30	4.808,14	INPS-ISEE-2026-00481671W-00	Pratica correttamente presentata
19868	48585	11/03/2026 17:16	4.808,16	INPS-ISEE-2026-04594883K-00	Pratica correttamente presentata
19869	48633	11/03/2026 17:23	4.808,16	INPS-ISEE-2026-04594883K-00	Pratica correttamente presentata
19870	58579	16/03/2026 17:16	4.808,20	INPS-ISEE-2026-02739407O-00	Pratica correttamente presentata
19871	7238	02/03/2026 17:17	4.808,36	INPS-ISEE-2026-01251847N-00	Pratica correttamente presentata
19872	7366	02/03/2026 17:22	4.808,36	INPS-ISEE-2026-01251847N-00	Pratica correttamente presentata
19873	42052	09/03/2026 17:44	4.808,53	INPS-ISEE-2026-01107006K-00	Pratica correttamente presentata
19874	34038	06/03/2026 11:15	4.808,85	INPS-ISEE-2026-02273455N-00	Pratica correttamente presentata
19875	34062	06/03/2026 11:23	4.808,85	INPS-ISEE-2026-02273455N-00	Pratica correttamente presentata
19876	62829	17/03/2026 17:00	4.808,89	INPS-ISEE-2026-08276613L-00	Pratica correttamente presentata
19877	25906	04/03/2026 17:13	4.808,92	INPS-ISEE-2026-00548285O-00	Pratica correttamente presentata
19878	72	02/03/2026 12:58	4.808,98	INPS-ISEE-2026-00080823T-00	Pratica correttamente presentata
19879	7706	02/03/2026 17:36	4.809,11	INPS-ISEE-2026-02186748X-00	Pratica correttamente presentata
19880	50269	12/03/2026 11:29	4.809,11	INPS-ISEE-2026-02412181J-00	Pratica correttamente presentata
19881	42835	09/03/2026 19:59	4.809,18	INPS-ISEE-2026-01107801A-00	Pratica correttamente presentata
19882	12272	10/03/2026 20:33	4.809,19	INPS-ISEE-2026-03291383Q-00	Pratica correttamente presentata
19883	24833	04/03/2026 14:53	4.809,57	INPS-ISEE-2026-01078056W-00	Pratica correttamente presentata
19884	9636	02/03/2026 19:11	4.809,60	INPS-ISEE-2026-01390715C-00	Pratica correttamente presentata
19885	50754	12/03/2026 13:05	4.809,95	INPS-ISEE-2026-07495325V-00	Pratica correttamente presentata
19886	6774	02/03/2026 17:00	4.810,00	INPS-ISEE-2026-00781819F-00	Pratica correttamente presentata
19887	28452	05/03/2026 08:58	4.810,00	INPS-ISEE-2026-00922976V-00	Pratica correttamente presentata
19888	28488	05/03/2026 09:04	4.810,00	INPS-ISEE-2026-00922976V-00	Pratica correttamente presentata
19889	1389	02/03/2026 13:40	4.810,08	INPS-ISEE-2026-02939283X-00	Pratica correttamente presentata
19890	14406	03/03/2026 10:19	4.810,16	INPS-ISEE-2026-02304001X-00	Pratica correttamente presentata
19891	6159	02/03/2026 16:18	4.810,20	INPS-ISEE-2026-00366203B-00	Pratica correttamente presentata
19892	31670	05/03/2026 17:57	4.810,38	INPS-ISEE-2026-03231301S-00	Pratica correttamente presentata
19893	15889	03/03/2026 12:11	4.810,64	INPS-ISEE-2026-04462612P-00	Pratica correttamente presentata
19894	28108	04/03/2026 22:29	4.810,71	INPS-ISEE-2026-03161905P-00	Pratica correttamente presentata
19895	57253	16/03/2026 11:44	4.810,71	INPS-ISEE-2026-03161905P-00	Pratica correttamente presentata
19896	56745	16/03/2026 10:26	4.811,15	INPS-ISEE-2026-01706762Q-00	Pratica correttamente presentata
19897	56799	16/03/2026 10:33	4.811,15	INPS-ISEE-2026-01706762Q-00	Pratica correttamente presentata
19898	56836	16/03/2026 10:38	4.811,15	INPS-ISEE-2026-01706762Q-00	Pratica correttamente presentata
19899	30078	05/03/2026 12:56	4.811,16	INPS-ISEE-2026-01106835G-00	Pratica correttamente presentata
19900	30095	05/03/2026 12:59	4.811,16	INPS-ISEE-2026-01106835G-00	Pratica correttamente presentata
19901	33183	08/03/2026 10:39	4.811,25	INPS-ISEE-2026-01787420Q-00	Pratica correttamente presentata
19902	13385	03/03/2026 08:59	4.811,79	INPS-ISEE-2026-00193751C-00	Pratica correttamente presentata
19903	13747	03/03/2026 09:42	4.811,79	INPS-ISEE-2026-00193751C-00	Pratica correttamente presentata
19904	29336	05/03/2026 11:15	4.812,00	INPS-ISEE-2026-04101500I-00	Pratica correttamente presentata
19905	6479	02/03/2026 16:49	4.812,03	INPS-ISEE-2026-02534183C-00	Pratica correttamente presentata
19906	40619	09/03/2026 12:35	4.812,10	INPS-ISEE-2026-00596962I-00	Pratica correttamente presentata
19907	323	02/03/2026 12:26	4.812,23	INPS-ISEE-2026-06904556V-00	Pratica correttamente presentata
19908	56837	16/03/2026 10:36	4.812,26	INPS-ISEE-2026-02650044T-00	Pratica correttamente presentata
19909	47162	11/03/2026 10:19	4.812,30	INPS-ISEE-2026-00929673X-00	Pratica correttamente presentata

fonte: http://burc.regione.campania.it

BANDO IO STUDIO 2025 a.s. 2025/2026

ALLEGATO A

Progr.	Numero Domanda	Data Di Presentazione	valore ISEE	PROTOCOLLO attestazione ISEE	Esito GRADUATORIA PROVVISORIA
19910	49831	12/03/2026 09:28	4.812,90	INPS-ISEE-2026-05550836O-00	Pratica correttamente presentata
19911	45343	10/03/2026 16:53	4.813,05	INPS-ISEE-2026-05803342P-00	Pratica correttamente presentata
19912	65912	18/03/2026 08:06	4.813,13	INPS-ISEE-2026-02258979U-00	Pratica correttamente presentata
19913	38190	08/03/2026 09:54	4.813,17	INPS-ISEE-2026-01333876R-00	Pratica correttamente presentata
19914	12200	02/03/2026 22:17	4.813,22	INPS-ISEE-2026-00341751T-00	Pratica correttamente presentata
19915	55740	15/03/2026 14:02	4.813,44	INPS-ISEE-2026-00347317P-00	Pratica correttamente presentata
19916	6135	02/03/2026 19:43	4.813,50	INPS-ISEE-2026-02699556U-00	Pratica correttamente presentata
19917	26430	04/03/2026 18:03	4.813,51	INPS-ISEE-2026-01096337Q-00	Pratica correttamente presentata
19918	65554	17/03/2026 23:31	4.813,55	INPS-ISEE-2026-01052548P-00	Pratica correttamente presentata
19919	59187	16/03/2026 18:35	4.813,85	INPS-ISEE-2026-01651906N-00	Pratica correttamente presentata
19920	8396	02/03/2026 18:09	4.813,98	INPS-ISEE-2026-01439071P-00	Pratica correttamente presentata
19921	1807	02/03/2026 13:54	4.814,12	INPS-ISEE-2026-01589788B-00	Pratica correttamente presentata
19922	17673	03/03/2026 16:02	4.814,22	INPS-ISEE-2026-02464523C-00	Pratica correttamente presentata
19923	18201	03/03/2026 16:43	4.814,26	INPS-ISEE-2026-01322457G-00	Pratica correttamente presentata
19924	44165	10/03/2026 11:33	4.814,39	INPS-ISEE-2026-03054082D-00	Pratica correttamente presentata
19925	9486	02/03/2026 19:13	4.814,45	INPS-ISEE-2026-00527954O-00	Pratica correttamente presentata
19926	9835	02/03/2026 19:31	4.814,45	INPS-ISEE-2026-00527954O-00	Pratica correttamente presentata
19927	12582	02/03/2026 22:44	4.815,00	INPS-ISEE-2026-00711175D-00	Pratica correttamente presentata
19928	3094	02/03/2026 13:28	4.815,07	INPS-ISEE-2026-00395392R-00	Pratica correttamente presentata
19929	13004	16/03/2026 19:09	4.815,21	INPS-ISEE-2026-01992634F-00	Pratica correttamente presentata
19930	7841	02/03/2026 17:41	4.815,28	INPS-ISEE-2026-02275724Q-00	Pratica correttamente presentata
19931	2566	02/03/2026 14:00	4.815,69	INPS-ISEE-2026-00551459Q-00	Pratica correttamente presentata
19932	45433	10/03/2026 17:11	4.815,85	INPS-ISEE-2026-00566326N-00	Pratica correttamente presentata
19933	61721	17/03/2026 12:52	4.815,85	INPS-ISEE-2026-01107717G-00	Pratica correttamente presentata
19934	34524	06/03/2026 12:43	4.816,00	INPS-ISEE-2026-03632143D-00	Pratica correttamente presentata
19935	47829	11/03/2026 12:34	4.816,07	INPS-ISEE-2026-00936307N-00	Pratica correttamente presentata
19936	5308	05/03/2026 17:38	4.816,13	INPS-ISEE-2026-04046472W-00	Pratica correttamente presentata
19937	31547	05/03/2026 17:43	4.816,13	INPS-ISEE-2026-04046472W-00	Pratica correttamente presentata
19938	2238	02/03/2026 12:58	4.816,14	INPS-ISEE-2026-08155536L-00	Pratica correttamente presentata
19939	56754	16/03/2026 10:24	4.816,50	INPS-ISEE-2026-02883788A-00	Pratica correttamente presentata
19940	47509	11/03/2026 11:40	4.816,78	INPS-ISEE-2026-07427479Y-00	Pratica correttamente presentata
19941	43307	09/03/2026 23:39	4.816,82	INPS-ISEE-2026-02986740X-00	Pratica correttamente presentata
19942	50257	12/03/2026 11:12	4.816,89	INPS-ISEE-2026-03601005K-00	Pratica correttamente presentata
19943	38884	08/03/2026 18:27	4.817,10	INPS-ISEE-2026-01899604I-00	Pratica correttamente presentata
19944	46726	10/03/2026 22:38	4.817,16	INPS-ISEE-2026-05649474S-00	Pratica correttamente presentata
19945	9381	02/03/2026 19:00	4.817,19	INPS-ISEE-2026-02180927Q-00	Pratica correttamente presentata
19946	49838	12/03/2026 09:20	4.817,19	INPS-ISEE-2026-01192897I-00	Pratica correttamente presentata
19947	65477	17/03/2026 23:12	4.817,47	INPS-ISEE-2026-01121566D-00	Pratica correttamente presentata
19948	31032	05/03/2026 16:50	4.817,77	INPS-ISEE-2026-02319734Q-00	Pratica correttamente presentata
19949	6476	02/03/2026 16:49	4.817,87	INPS-ISEE-2026-00994189Y-00	Pratica correttamente presentata
19950	35495	06/03/2026 17:20	4.818,05	INPS-ISEE-2026-01832785F-00	Pratica correttamente presentata
19951	48550	11/03/2026 17:07	4.818,05	INPS-ISEE-2026-01832785F-00	Pratica correttamente presentata
19952	27057	04/03/2026 19:12	4.818,30	INPS-ISEE-2026-02740243D-00	Pratica correttamente presentata

fonte: http://burc.regione.campania.it

BANDO IO STUDIO 2025 a.s. 2025/2026

ALLEGATO A

Progr.	Numero Domanda	Data Di Presentazione	valore ISEE	PROTOCOLLO attestazione ISEE	Esito GRADUATORIA PROVVISORIA
19953	8960	02/03/2026 18:44	4.818,53	INPS-ISEE-2026-01927852F-00	Pratica correttamente presentata
19954	18423	03/03/2026 17:04	4.818,54	INPS-ISEE-2026-01446083C-00	Pratica correttamente presentata
19955	61399	17/03/2026 12:01	4.818,86	INPS-ISEE-2026-01846927I-00	Pratica correttamente presentata
19956	57062	16/03/2026 11:26	4.819,20	INPS-ISEE-2026-02929186I-00	Pratica correttamente presentata
19957	46709	10/03/2026 22:37	4.819,35	INPS-ISEE-2026-03741773O-00	Pratica correttamente presentata
19958	47814	11/03/2026 12:28	4.819,46	INPS-ISEE-2026-00544393N-00	Pratica correttamente presentata
19959	5363	02/03/2026 15:12	4.819,61	INPS-ISEE-2026-00071782P-00	Pratica correttamente presentata
19960	6380	02/03/2026 16:48	4.819,75	INPS-ISEE-2026-00412098G-00	Pratica correttamente presentata
19961	6605	02/03/2026 16:54	4.819,75	INPS-ISEE-2026-00412098G-00	Pratica correttamente presentata
19962	66330	18/03/2026 09:45	4.819,93	INPS-ISEE-2026-05190613P-00	Pratica correttamente presentata
19963	66493	18/03/2026 10:02	4.819,93	INPS-ISEE-2026-05190613P-00	Pratica correttamente presentata
19964	66537	18/03/2026 10:07	4.819,93	INPS-ISEE-2026-05190613P-00	Pratica correttamente presentata
19965	800	02/03/2026 13:17	4.820,24	INPS-ISEE-2026-00230562A-00	Pratica correttamente presentata
19966	58879	16/03/2026 17:52	4.820,36	INPS-ISEE-2026-03314586E-00	Pratica correttamente presentata
19967	28984	05/03/2026 10:37	4.820,41	INPS-ISEE-2026-06458500N-00	Pratica correttamente presentata
19968	25385	09/03/2026 09:54	4.820,42	INPS-ISEE-2026-00985296S-00	Pratica correttamente presentata
19969	16665	05/03/2026 12:01	4.820,87	INPS-ISEE-2026-03941105H-00	Pratica correttamente presentata
19970	29789	05/03/2026 12:08	4.820,87	INPS-ISEE-2026-03941105H-00	Pratica correttamente presentata
19971	2517	02/03/2026 13:16	4.820,89	INPS-ISEE-2026-00779244L-00	Pratica correttamente presentata
19972	1874	02/03/2026 12:54	4.820,98	INPS-ISEE-2026-00260048B-00	Pratica correttamente presentata
19973	3354	02/03/2026 14:04	4.821,05	INPS-ISEE-2026-04333777F-00	Pratica correttamente presentata
19974	16146	03/03/2026 12:29	4.821,05	INPS-ISEE-2026-04333777F-00	Pratica correttamente presentata
19975	55733	15/03/2026 13:53	4.821,05	INPS-ISEE-2026-00321885W-00	Pratica correttamente presentata
19976	55736	15/03/2026 14:07	4.821,05	INPS-ISEE-2026-00321885W-00	Pratica correttamente presentata
19977	46893	11/03/2026 09:07	4.821,46	INPS-ISEE-2026-05655968A-00	Pratica correttamente presentata
19978	7397	02/03/2026 17:25	4.821,51	INPS-ISEE-2026-00749285V-00	Pratica correttamente presentata
19979	34667	06/03/2026 13:40	4.821,73	INPS-ISEE-2026-01684903R-00	Pratica correttamente presentata
19980	3099	02/03/2026 13:53	4.821,81	INPS-ISEE-2026-01478053N-00	Pratica correttamente presentata
19981	58766	16/03/2026 17:38	4.822,51	INPS-ISEE-2026-02356496V-00	Pratica correttamente presentata
19982	50448	12/03/2026 11:45	4.822,75	INPS-ISEE-2026-04166534Q-00	Pratica correttamente presentata
19983	14987	03/03/2026 11:06	4.823,09	INPS-ISEE-2026-01733645Q-00	Pratica correttamente presentata
19984	15126	03/03/2026 11:13	4.823,09	INPS-ISEE-2026-01733645Q-00	Pratica correttamente presentata
19985	57622	16/03/2026 12:50	4.823,10	INPS-ISEE-2026-07667064X-00	Pratica correttamente presentata
19986	10195	02/03/2026 20:17	4.823,14	INPS-ISEE-2026-02576638I-00	Pratica correttamente presentata
19987	10766	02/03/2026 20:26	4.823,14	INPS-ISEE-2026-02576638I-00	Pratica correttamente presentata
19988	24157	04/03/2026 12:32	4.823,17	INPS-ISEE-2026-02440903D-00	Pratica correttamente presentata
19989	58456	16/03/2026 16:57	4.823,28	INPS-ISEE-2026-05689288B-00	Pratica correttamente presentata
19990	9488	02/03/2026 19:12	4.823,29	INPS-ISEE-2026-06451033D-00	Pratica correttamente presentata
19991	9807	02/03/2026 19:26	4.823,29	INPS-ISEE-2026-06451033D-00	Pratica correttamente presentata
19992	26340	04/03/2026 17:57	4.823,70	INPS-ISEE-2026-03163866L-00	Pratica correttamente presentata
19993	64284	17/03/2026 19:15	4.824,19	INPS-ISEE-2026-02893572X-00	Pratica correttamente presentata
19994	22138	04/03/2026 09:05	4.824,23	INPS-ISEE-2026-02085895I-00	Pratica correttamente presentata
19995	48015	11/03/2026 13:50	4.824,31	INPS-ISEE-2026-03572081C-00	Pratica correttamente presentata

fonte: http://burc.regione.campania.it

BANDO IO STUDIO 2025 a.s. 2025/2026

ALLEGATO A

Progr.	Numero Domanda	Data Di Presentazione	valore ISEE	PROTOCOLLO attestazione ISEE	Esito GRADUATORIA PROVVISORIA
19996	45722	10/03/2026 17:49	4.824,51	INPS-ISEE-2026-01021900S-00	Pratica correttamente presentata
19997	33207	06/03/2026 08:43	4.824,68	INPS-ISEE-2026-02288555V-00	Pratica correttamente presentata
19998	45659	10/03/2026 17:39	4.824,76	INPS-ISEE-2026-01757776Y-00	Pratica correttamente presentata
19999	13087	03/03/2026 03:16	4.824,83	INPS-ISEE-2026-07956992T-00	Pratica correttamente presentata
20000	61471	17/03/2026 12:12	4.824,84	INPS-ISEE-2026-05550135G-00	Pratica correttamente presentata
20001	23495	04/03/2026 11:30	4.824,93	INPS-ISEE-2026-00350131S-00	Pratica correttamente presentata
20002	36524	06/03/2026 22:04	4.825,12	INPS-ISEE-2026-01027963N-00	Pratica correttamente presentata
20003	18597	03/03/2026 17:15	4.825,20	INPS-ISEE-2026-00369734O-00	Pratica correttamente presentata
20004	6667	02/03/2026 16:58	4.825,29	INPS-ISEE-2026-02050775C-00	Pratica correttamente presentata
20005	30327	05/03/2026 14:57	4.825,64	INPS-ISEE-2026-03342090T-00	Pratica correttamente presentata
20006	7652	03/03/2026 15:59	4.825,71	INPS-ISEE-2026-04380624W-00	Pratica correttamente presentata
20007	19835	03/03/2026 19:16	4.825,73	INPS-ISEE-2026-00249408W-00	Pratica correttamente presentata
20008	61461	17/03/2026 12:11	4.825,78	INPS-ISEE-2026-02864617F-00	Pratica correttamente presentata
20009	35381	06/03/2026 17:01	4.825,84	INPS-ISEE-2026-05437986U-00	Pratica correttamente presentata
20010	35410	06/03/2026 17:06	4.825,84	INPS-ISEE-2026-05437986U-00	Pratica correttamente presentata
20011	14314	04/03/2026 10:43	4.825,90	INPS-ISEE-2026-00595056E-00	Pratica correttamente presentata
20012	29200	05/03/2026 11:02	4.826,01	INPS-ISEE-2026-02275745O-00	Pratica correttamente presentata
20013	29957	05/03/2026 12:34	4.826,17	INPS-ISEE-2026-00704314J-00	Pratica correttamente presentata
20014	30006	05/03/2026 12:41	4.826,17	INPS-ISEE-2026-00704314J-00	Pratica correttamente presentata
20015	62987	17/03/2026 17:21	4.826,26	INPS-ISEE-2026-05326639F-00	Pratica correttamente presentata
20016	2604	02/03/2026 13:07	4.826,30	INPS-ISEE-2026-03257534Q-00	Pratica correttamente presentata
20017	2804	02/03/2026 13:13	4.826,30	INPS-ISEE-2026-03257534Q-00	Pratica correttamente presentata
20018	31098	05/03/2026 16:55	4.826,30	INPS-ISEE-2026-01119306T-00	Pratica correttamente presentata
20019	47689	11/03/2026 12:03	4.826,47	INPS-ISEE-2026-00820168P-00	Pratica correttamente presentata
20020	11712	02/03/2026 21:31	4.826,75	INPS-ISEE-2026-02611667Q-00	Pratica correttamente presentata
20021	11840	02/03/2026 21:39	4.826,75	INPS-ISEE-2026-02611667Q-00	Pratica correttamente presentata
20022	883	02/03/2026 12:35	4.826,90	INPS-ISEE-2026-02648796U-00	Pratica correttamente presentata
20023	43898	10/03/2026 10:35	4.827,07	INPS-ISEE-2026-07828603F-00	Pratica correttamente presentata
20024	23125	04/03/2026 11:00	4.827,09	INPS-ISEE-2026-03772359X-00	Pratica correttamente presentata
20025	20070	03/03/2026 19:23	4.827,26	INPS-ISEE-2026-07256506R-00	Pratica correttamente presentata
20026	5316	02/03/2026 15:01	4.827,45	INPS-ISEE-2026-01560854Q-00	Pratica correttamente presentata
20027	46048	10/03/2026 18:43	4.827,45	INPS-ISEE-2026-01560854Q-00	Pratica correttamente presentata
20028	26931	04/03/2026 18:55	4.828,20	INPS-ISEE-2026-02232968O-00	Pratica correttamente presentata
20029	27106	04/03/2026 19:10	4.828,20	INPS-ISEE-2026-02232968O-00	Pratica correttamente presentata
20030	37800	09/03/2026 19:25	4.828,25	INPS-ISEE-2026-02342736W-00	Pratica correttamente presentata
20031	10768	02/03/2026 21:10	4.828,41	INPS-ISEE-2026-03011285B-00	Pratica correttamente presentata
20032	42671	09/03/2026 19:18	4.828,66	INPS-ISEE-2026-04901272P-00	Pratica correttamente presentata
20033	11647	03/03/2026 16:05	4.829,19	INPS-ISEE-2026-01536779Z-00	Pratica correttamente presentata
20034	21310	03/03/2026 21:55	4.829,19	INPS-ISEE-2026-01536779Z-00	Pratica correttamente presentata
20035	27247	04/03/2026 19:30	4.829,68	INPS-ISEE-2026-00683359F-00	Pratica correttamente presentata
20036	57680	16/03/2026 13:06	4.829,70	INPS-ISEE-2026-01697967J-00	Pratica correttamente presentata
20037	2933	02/03/2026 13:16	4.830,14	INPS-ISEE-2026-01156563W-00	Pratica correttamente presentata
20038	45004	10/03/2026 15:40	4.830,23	INPS-ISEE-2026-01189189I-00	Pratica correttamente presentata

fonte: http://burc.regione.campania.it

BANDO IO STUDIO 2025 a.s. 2025/2026

ALLEGATO A

Progr.	Numero Domanda	Data Di Presentazione	valore ISEE	PROTOCOLLO attestazione ISEE	Esito GRADUATORIA PROVVISORIA
20039	4612	02/03/2026 19:35	4.830,25	INPS-ISEE-2026-04484906V-00	Pratica correttamente presentata
20040	51159	12/03/2026 16:34	4.830,40	INPS-ISEE-2026-01140266B-00	Pratica correttamente presentata
20041	23677	04/03/2026 11:49	4.830,45	INPS-ISEE-2026-04240269W-00	Pratica correttamente presentata
20042	23775	04/03/2026 12:10	4.830,45	INPS-ISEE-2026-04240269W-00	Pratica correttamente presentata
20043	58160	16/03/2026 16:18	4.830,54	INPS-ISEE-2026-00127871C-00	Pratica correttamente presentata
20044	22349	04/03/2026 10:11	4.830,74	INPS-ISEE-2026-04712414H-00	Pratica correttamente presentata
20045	24203	04/03/2026 12:36	4.831,02	INPS-ISEE-2026-02114139T-00	Pratica correttamente presentata
20046	27852	04/03/2026 21:38	4.831,05	INPS-ISEE-2026-01295763L-00	Pratica correttamente presentata
20047	26163	04/03/2026 17:36	4.831,30	INPS-ISEE-2026-00215093B-00	Pratica correttamente presentata
20048	26254	04/03/2026 17:42	4.831,30	INPS-ISEE-2026-00215093B-00	Pratica correttamente presentata
20049	4359	02/03/2026 14:31	4.831,47	INPS-ISEE-2026-00230760A-00	Pratica correttamente presentata
20050	26589	04/03/2026 18:14	4.831,86	INPS-ISEE-2026-01065756E-00	Pratica correttamente presentata
20051	34025	06/03/2026 11:33	4.832,03	INPS-ISEE-2026-03451083G-00	Pratica correttamente presentata
20052	57527	16/03/2026 12:32	4.832,28	INPS-ISEE-2026-06393296Z-00	Pratica correttamente presentata
20053	7380	02/03/2026 17:23	4.832,45	INPS-ISEE-2026-01193832W-00	Pratica correttamente presentata
20054	55721	15/03/2026 13:26	4.832,46	INPS-ISEE-2026-01911547N-00	Pratica correttamente presentata
20055	58535	16/03/2026 17:08	4.832,46	INPS-ISEE-2026-02870090C-00	Pratica correttamente presentata
20056	2115	02/03/2026 14:59	4.832,48	INPS-ISEE-2026-02558339V-00	Pratica correttamente presentata
20057	30897	05/03/2026 16:37	4.832,55	INPS-ISEE-2026-02051333M-00	Pratica correttamente presentata
20058	8213	02/03/2026 18:04	4.832,66	INPS-ISEE-2026-00026823T-00	Pratica correttamente presentata
20059	19551	03/03/2026 18:37	4.832,71	INPS-ISEE-2026-05649610R-00	Pratica correttamente presentata
20060	11534	02/03/2026 21:32	4.832,74	INPS-ISEE-2026-01727220T-00	Pratica correttamente presentata
20061	2311	02/03/2026 12:59	4.832,81	INPS-ISEE-2026-00440594C-00	Pratica correttamente presentata
20062	2607	02/03/2026 13:04	4.832,81	INPS-ISEE-2026-00440594C-00	Pratica correttamente presentata
20063	36056	06/03/2026 19:01	4.832,84	INPS-ISEE-2026-07374167V-00	Pratica correttamente presentata
20064	51291	12/03/2026 17:02	4.832,91	INPS-ISEE-2026-03188993K-00	Pratica correttamente presentata
20065	51458	12/03/2026 17:30	4.832,91	INPS-ISEE-2026-03188993K-00	Pratica correttamente presentata
20066	32157	05/03/2026 18:58	4.833,17	INPS-ISEE-2026-04791791Z-00	Pratica correttamente presentata
20067	32211	05/03/2026 19:02	4.833,17	INPS-ISEE-2026-04791791Z-00	Pratica correttamente presentata
20068	43928	10/03/2026 10:37	4.833,74	INPS-ISEE-2026-05309442W-00	Pratica correttamente presentata
20069	36042	06/03/2026 18:57	4.833,82	INPS-ISEE-2026-02507356N-00	Pratica correttamente presentata
20070	62949	17/03/2026 17:00	4.833,82	INPS-ISEE-2026-03607407W-00	Pratica correttamente presentata
20071	62981	17/03/2026 17:04	4.833,82	INPS-ISEE-2026-03607407W-00	Pratica correttamente presentata
20072	35596	06/03/2026 17:39	4.834,10	INPS-ISEE-2026-00212521S-00	Pratica correttamente presentata
20073	16528	03/03/2026 13:12	4.834,29	INPS-ISEE-2026-00481828R-00	Pratica correttamente presentata
20074	38470	08/03/2026 13:27	4.834,49	INPS-ISEE-2026-02985745Y-00	Pratica correttamente presentata
20075	26371	04/03/2026 17:58	4.834,87	INPS-ISEE-2026-05137220B-00	Pratica correttamente presentata
20076	19048	03/03/2026 17:50	4.835,04	INPS-ISEE-2026-00842909O-00	Pratica correttamente presentata
20077	47266	11/03/2026 10:37	4.835,06	INPS-ISEE-2026-03403850H-00	Pratica correttamente presentata
20078	47329	11/03/2026 10:50	4.835,06	INPS-ISEE-2026-03403850H-00	Pratica correttamente presentata
20079	48328	11/03/2026 16:23	4.835,13	INPS-ISEE-2026-00603800M-00	Pratica correttamente presentata
20080	48360	11/03/2026 16:28	4.835,13	INPS-ISEE-2026-00603800M-00	Pratica correttamente presentata
20081	3126	02/03/2026 13:30	4.835,14	INPS-ISEE-2026-00779317F-00	Pratica correttamente presentata

fonte: http://burc.regione.campania.it

BANDO IO STUDIO 2025 a.s. 2025/2026

ALLEGATO A

Progr.	Numero Domanda	Data Di Presentazione	valore ISEE	PROTOCOLLO attestazione ISEE	Esito GRADUATORIA PROVVISORIA
20082	57373	16/03/2026 12:05	4.835,19	INPS-ISEE-2026-05954284I-00	Pratica correttamente presentata
20083	47853	11/03/2026 12:38	4.835,37	INPS-ISEE-2026-05163276E-00	Pratica correttamente presentata
20084	50644	12/03/2026 12:27	4.835,37	INPS-ISEE-2026-05163276E-00	Pratica correttamente presentata
20085	6580	02/03/2026 21:07	4.835,45	INPS-ISEE-2026-00859100H-00	Pratica correttamente presentata
20086	11744	02/03/2026 21:34	4.835,45	INPS-ISEE-2026-00859100H-00	Pratica correttamente presentata
20087	13661	03/03/2026 09:15	4.835,69	INPS-ISEE-2026-01167097R-00	Pratica correttamente presentata
20088	35599	06/03/2026 17:38	4.835,84	INPS-ISEE-2026-02658006W-00	Pratica correttamente presentata
20089	36643	06/03/2026 23:32	4.835,84	INPS-ISEE-2026-02658006W-00	Pratica correttamente presentata
20090	28685	05/03/2026 09:50	4.835,98	INPS-ISEE-2026-01061532A-00	Pratica correttamente presentata
20091	35212	06/03/2026 16:33	4.836,16	INPS-ISEE-2026-00415177P-00	Pratica correttamente presentata
20092	5952	02/03/2026 15:58	4.836,46	INPS-ISEE-2026-01264343H-00	Pratica correttamente presentata
20093	38846	08/03/2026 18:07	4.836,55	INPS-ISEE-2026-08057832L-00	Pratica correttamente presentata
20094	58052	16/03/2026 16:06	4.836,56	INPS-ISEE-2026-03076272W-00	Pratica correttamente presentata
20095	17501	03/03/2026 15:44	4.836,59	INPS-ISEE-2026-02261587R-00	Pratica correttamente presentata
20096	16906	03/03/2026 14:31	4.836,62	INPS-ISEE-2026-03034041K-00	Pratica correttamente presentata
20097	28824	05/03/2026 10:15	4.836,77	INPS-ISEE-2026-01477619V-00	Pratica correttamente presentata
20098	934	02/03/2026 12:25	4.837,05	INPS-ISEE-2026-06116348Q-00	Pratica correttamente presentata
20099	66415	18/03/2026 10:08	4.837,24	INPS-ISEE-2026-02098743L-00	Pratica correttamente presentata
20100	62775	17/03/2026 16:43	4.837,46	INPS-ISEE-2026-01593414W-00	Pratica correttamente presentata
20101	53913	13/03/2026 16:53	4.837,52	INPS-ISEE-2026-02822554N-00	Pratica correttamente presentata
20102	38585	08/03/2026 15:45	4.837,59	INPS-ISEE-2026-00245422J-00	Pratica correttamente presentata
20103	61722	17/03/2026 13:01	4.837,71	INPS-ISEE-2026-03082608W-00	Pratica correttamente presentata
20104	5257	02/03/2026 17:55	4.837,78	INPS-ISEE-2026-02858414O-00	Pratica correttamente presentata
20105	43389	10/03/2026 08:59	4.837,94	INPS-ISEE-2026-04741498I-00	Pratica correttamente presentata
20106	36348	06/03/2026 20:28	4.838,07	INPS-ISEE-2026-00248887I-00	Pratica correttamente presentata
20107	32500	05/03/2026 20:10	4.838,38	INPS-ISEE-2026-00016992W-00	Pratica correttamente presentata
20108	13189	03/03/2026 07:29	4.838,60	INPS-ISEE-2026-01621677E-00	Pratica correttamente presentata
20109	45388	10/03/2026 17:00	4.838,62	INPS-ISEE-2026-04305064D-00	Pratica correttamente presentata
20110	46714	10/03/2026 22:34	4.838,81	INPS-ISEE-2026-00910361B-00	Pratica correttamente presentata
20111	19531	03/03/2026 18:24	4.838,86	INPS-ISEE-2026-07072129N-00	Pratica correttamente presentata
20112	19515	03/03/2026 18:22	4.838,87	INPS-ISEE-2026-01435344G-00	Pratica correttamente presentata
20113	57630	16/03/2026 12:53	4.839,02	INPS-ISEE-2026-03608105H-00	Pratica correttamente presentata
20114	57568	16/03/2026 12:39	4.839,04	INPS-ISEE-2026-02806476L-00	Pratica correttamente presentata
20115	34164	06/03/2026 11:35	4.839,23	INPS-ISEE-2026-01503619P-00	Pratica correttamente presentata
20116	64241	17/03/2026 19:34	4.839,26	INPS-ISEE-2026-05734134W-00	Pratica correttamente presentata
20117	34572	06/03/2026 12:51	4.839,31	INPS-ISEE-2026-04797815K-00	Pratica correttamente presentata
20118	43077	09/03/2026 21:37	4.839,49	INPS-ISEE-2026-04210397C-00	Pratica correttamente presentata
20119	19565	03/03/2026 18:24	4.839,72	INPS-ISEE-2026-01811424T-00	Pratica correttamente presentata
20120	47358	11/03/2026 11:43	4.840,00	INPS-ISEE-2026-01704228G-00	Pratica correttamente presentata
20121	18133	03/03/2026 16:39	4.840,11	INPS-ISEE-2026-00222945G-00	Pratica correttamente presentata
20122	22269	04/03/2026 09:27	4.840,35	INPS-ISEE-2026-03415200K-00	Pratica correttamente presentata
20123	33923	06/03/2026 10:54	4.840,40	INPS-ISEE-2026-02851152G-00	Pratica correttamente presentata
20124	67437	18/03/2026 11:44	4.840,95	INPS-ISEE-2026-00241019M-00	Pratica correttamente presentata

fonte: http://burc.regione.campania.it

Progr.	Numero Domanda	Data Di Presentazione	valore ISEE	PROTOCOLLO attestazione ISEE	Esito GRADUATORIA PROVVISORIA
20125	15044	03/03/2026 11:12	4.841,55	INPS-ISEE-2026-00306005Y-00	Pratica correttamente presentata
20126	15633	03/03/2026 11:59	4.841,55	INPS-ISEE-2026-07703804Q-00	Pratica correttamente presentata
20127	1289	02/03/2026 12:32	4.841,82	INPS-ISEE-2026-00778480F-00	Pratica correttamente presentata
20128	6627	02/03/2026 16:56	4.841,95	INPS-ISEE-2026-03873353O-00	Pratica correttamente presentata
20129	28600	05/03/2026 09:34	4.842,03	INPS-ISEE-2026-03196940O-00	Pratica correttamente presentata
20130	1016	02/03/2026 12:34	4.842,11	INPS-ISEE-2026-03979600F-00	Pratica correttamente presentata
20131	53996	13/03/2026 17:15	4.842,11	INPS-ISEE-2026-00768606L-00	Pratica correttamente presentata
20132	58747	16/03/2026 17:54	4.842,23	INPS-ISEE-2026-03927734V-00	Pratica correttamente presentata
20133	24746	04/03/2026 14:53	4.842,36	INPS-ISEE-2026-00485391E-00	Pratica correttamente presentata
20134	11781	02/03/2026 21:39	4.842,87	INPS-ISEE-2026-03733190C-00	Pratica correttamente presentata
20135	11943	02/03/2026 21:48	4.842,87	INPS-ISEE-2026-03733190C-00	Pratica correttamente presentata
20136	24165	04/03/2026 12:51	4.842,91	INPS-ISEE-2026-04929581Z-00	Pratica correttamente presentata
20137	11951	02/03/2026 21:51	4.843,03	INPS-ISEE-2026-04611267W-00	Pratica correttamente presentata
20138	38774	08/03/2026 17:25	4.843,09	INPS-ISEE-2026-00305331K-00	Pratica correttamente presentata
20139	63994	17/03/2026 18:40	4.843,09	INPS-ISEE-2026-02361477E-00	Pratica correttamente presentata
20140	34578	06/03/2026 12:57	4.843,16	INPS-ISEE-2026-03929899H-00	Pratica correttamente presentata
20141	53153	13/03/2026 11:46	4.843,63	INPS-ISEE-2026-07702092W-00	Pratica correttamente presentata
20142	5279	02/03/2026 15:04	4.843,73	INPS-ISEE-2026-04476448I-00	Pratica correttamente presentata
20143	59544	16/03/2026 19:19	4.843,75	INPS-ISEE-2026-05917238V-00	Pratica correttamente presentata
20144	39329	09/03/2026 00:06	4.843,80	INPS-ISEE-2026-02567334E-00	Pratica correttamente presentata
20145	32733	05/03/2026 21:05	4.843,82	INPS-ISEE-2026-01730308D-00	Pratica correttamente presentata
20146	56090	15/03/2026 19:40	4.843,84	INPS-ISEE-2026-01365371C-00	Pratica correttamente presentata
20147	56111	15/03/2026 19:51	4.843,84	INPS-ISEE-2026-01365371C-00	Pratica correttamente presentata
20148	8638	02/03/2026 18:21	4.844,11	INPS-ISEE-2026-00829380E-00	Pratica correttamente presentata
20149	25463	04/03/2026 16:33	4.844,29	INPS-ISEE-2026-03666225E-00	Pratica correttamente presentata
20150	13925	03/03/2026 09:36	4.844,87	INPS-ISEE-2026-00245623D-00	Pratica correttamente presentata
20151	27973	04/03/2026 21:53	4.844,93	INPS-ISEE-2026-01947881Z-00	Pratica correttamente presentata
20152	28057	04/03/2026 22:20	4.844,93	INPS-ISEE-2026-01947881Z-00	Pratica correttamente presentata
20153	23122	04/03/2026 11:03	4.845,18	INPS-ISEE-2026-06113607G-00	Pratica correttamente presentata
20154	59371	16/03/2026 18:57	4.845,26	INPS-ISEE-2026-03768275Z-00	Pratica correttamente presentata
20155	15984	03/03/2026 12:17	4.845,28	INPS-ISEE-2026-00648637F-00	Pratica correttamente presentata
20156	40315	09/03/2026 11:35	4.845,32	INPS-ISEE-2026-01990630N-00	Pratica correttamente presentata
20157	55005	14/03/2026 12:52	4.845,63	INPS-ISEE-2026-00643491W-00	Pratica correttamente presentata
20158	55033	14/03/2026 12:54	4.845,63	INPS-ISEE-2026-00643491W-00	Pratica correttamente presentata
20159	2851	02/03/2026 18:35	4.845,71	INPS-ISEE-2026-05701854E-00	Pratica correttamente presentata
20160	45926	10/03/2026 18:24	4.845,90	INPS-ISEE-2026-03886523V-00	Pratica correttamente presentata
20161	46008	10/03/2026 18:37	4.845,90	INPS-ISEE-2026-03886523V-00	Pratica correttamente presentata
20162	61397	17/03/2026 11:58	4.845,99	INPS-ISEE-2026-01440842H-00	Pratica correttamente presentata
20163	61420	17/03/2026 12:01	4.845,99	INPS-ISEE-2026-01440842H-00	Pratica correttamente presentata
20164	20307	03/03/2026 19:41	4.846,16	INPS-ISEE-2026-05735158F-00	Pratica correttamente presentata
20165	8702	02/03/2026 18:29	4.846,18	INPS-ISEE-2026-01207233A-00	Pratica correttamente presentata
20166	13537	03/03/2026 09:04	4.846,52	INPS-ISEE-2026-01943790L-00	Pratica correttamente presentata
20167	56298	15/03/2026 22:29	4.846,59	INPS-ISEE-2026-08131181H-00	Pratica correttamente presentata

fonte: http://burc.regione.campania.it

BANDO IO STUDIO 2025 a.s. 2025/2026

ALLEGATO A

Progr.	Numero Domanda	Data Di Presentazione	valore ISEE	PROTOCOLLO attestazione ISEE	Esito GRADUATORIA PROVVISORIA
20168	56302	15/03/2026 22:34	4.846,59	INPS-ISEE-2026-08131181H-00	Pratica correttamente presentata
20169	12105	02/03/2026 22:40	4.846,76	INPS-ISEE-2026-01270854W-00	Pratica correttamente presentata
20170	12787	02/03/2026 23:11	4.846,76	INPS-ISEE-2026-01270854W-00	Pratica correttamente presentata
20171	8314	02/03/2026 18:15	4.846,81	INPS-ISEE-2026-02867726Z-00	Pratica correttamente presentata
20172	39449	09/03/2026 09:18	4.847,41	INPS-ISEE-2026-02059803W-00	Pratica correttamente presentata
20173	50832	12/03/2026 14:08	4.847,41	INPS-ISEE-2026-02059803W-00	Pratica correttamente presentata
20174	27794	06/03/2026 18:02	4.847,52	INPS-ISEE-2026-00544174P-00	Pratica correttamente presentata
20175	33063	05/03/2026 23:26	4.847,75	INPS-ISEE-2026-00704681C-00	Pratica correttamente presentata
20176	22074	04/03/2026 08:53	4.847,80	INPS-ISEE-2026-00844539L-00	Pratica correttamente presentata
20177	13945	03/03/2026 11:19	4.847,94	INPS-ISEE-2026-01839443O-00	Pratica correttamente presentata
20178	61580	17/03/2026 12:30	4.848,05	INPS-ISEE-2026-01310743J-00	Pratica correttamente presentata
20179	58083	16/03/2026 16:06	4.848,51	INPS-ISEE-2026-06592224E-00	Pratica correttamente presentata
20180	36417	06/03/2026 21:00	4.848,53	INPS-ISEE-2026-00748005G-00	Pratica correttamente presentata
20181	34044	06/03/2026 11:15	4.848,56	INPS-ISEE-2026-00987707Z-00	Pratica correttamente presentata
20182	46172	10/03/2026 19:22	4.848,85	INPS-ISEE-2026-03232112Y-00	Pratica correttamente presentata
20183	8714	02/03/2026 18:58	4.848,86	INPS-ISEE-2026-03607077E-00	Pratica correttamente presentata
20184	49590	16/03/2026 11:14	4.848,91	INPS-ISEE-2026-05143087N-00	Pratica correttamente presentata
20185	37424	07/03/2026 16:42	4.848,93	INPS-ISEE-2026-03724296L-00	Pratica correttamente presentata
20186	37507	11/03/2026 22:43	4.848,93	INPS-ISEE-2026-03724296L-00	Pratica correttamente presentata
20187	20021	03/03/2026 19:19	4.849,19	INPS-ISEE-2026-02148906E-00	Pratica correttamente presentata
20188	20374	03/03/2026 19:47	4.849,19	INPS-ISEE-2026-02148906E-00	Pratica correttamente presentata
20189	2864	02/03/2026 13:18	4.849,62	INPS-ISEE-2026-05582485I-00	Pratica correttamente presentata
20190	6089	02/03/2026 16:15	4.849,68	INPS-ISEE-2026-00702884Q-00	Pratica correttamente presentata
20191	6201	02/03/2026 16:28	4.849,68	INPS-ISEE-2026-00702884Q-00	Pratica correttamente presentata
20192	25487	04/03/2026 16:33	4.849,72	INPS-ISEE-2026-01236228G-00	Pratica correttamente presentata
20193	61903	17/03/2026 13:55	4.849,73	INPS-ISEE-2026-02822022A-00	Pratica correttamente presentata
20194	13986	03/03/2026 09:40	4.849,83	INPS-ISEE-2026-02887185S-00	Pratica correttamente presentata
20195	30666	05/03/2026 16:00	4.850,00	INPS-ISEE-2026-00925413G-00	Pratica correttamente presentata
20196	52854	13/03/2026 10:38	4.850,13	INPS-ISEE-2026-00459108W-00	Pratica correttamente presentata
20197	59389	16/03/2026 19:08	4.850,33	INPS-ISEE-2026-08116157Q-00	Pratica correttamente presentata
20198	48456	11/03/2026 16:49	4.850,81	INPS-ISEE-2026-04861153N-00	Pratica correttamente presentata
20199	30797	05/03/2026 16:25	4.850,91	INPS-ISEE-2026-03858222E-00	Pratica correttamente presentata
20200	16980	03/03/2026 14:43	4.850,95	INPS-ISEE-2026-00483747L-00	Pratica correttamente presentata
20201	3983	02/03/2026 14:08	4.851,05	INPS-ISEE-2026-00836623N-00	Pratica correttamente presentata
20202	61589	17/03/2026 12:32	4.851,12	INPS-ISEE-2026-00554587F-00	Pratica correttamente presentata
20203	29366	05/03/2026 11:23	4.851,23	INPS-ISEE-2026-01479938K-00	Pratica correttamente presentata
20204	36434	06/03/2026 21:31	4.851,25	INPS-ISEE-2026-03771905O-00	Pratica correttamente presentata
20205	6459	02/03/2026 16:59	4.851,71	INPS-ISEE-2026-01452807W-00	Pratica correttamente presentata
20206	7261	02/03/2026 17:20	4.851,71	INPS-ISEE-2026-01452807W-00	Pratica correttamente presentata
20207	53317	13/03/2026 12:17	4.851,82	INPS-ISEE-2026-02623395E-00	Pratica correttamente presentata
20208	743	02/03/2026 12:33	4.851,98	INPS-ISEE-2026-00086957V-00	Pratica correttamente presentata
20209	12110	03/03/2026 14:51	4.852,13	INPS-ISEE-2026-07132910H-00	Pratica correttamente presentata
20210	43471	12/03/2026 17:05	4.852,13	INPS-ISEE-2026-01928324Q-00	Pratica correttamente presentata

fonte: http://burc.regione.campania.it

BANDO IO STUDIO 2025 a.s. 2025/2026

ALLEGATO A

Progr.	Numero Domanda	Data Di Presentazione	valore ISEE	PROTOCOLLO attestazione ISEE	Esito GRADUATORIA PROVVISORIA
20211	26108	04/03/2026 17:34	4.852,24	INPS-ISEE-2026-00500038U-00	Pratica correttamente presentata
20212	3767	02/03/2026 14:06	4.852,30	INPS-ISEE-2026-01634298L-00	Pratica correttamente presentata
20213	12309	04/03/2026 19:16	4.852,44	INPS-ISEE-2026-00893408O-00	Pratica correttamente presentata
20214	12256	04/03/2026 19:24	4.852,44	INPS-ISEE-2026-00893408O-00	Pratica correttamente presentata
20215	7968	02/03/2026 17:46	4.852,64	INPS-ISEE-2026-03313410K-00	Pratica correttamente presentata
20216	28666	06/03/2026 07:21	4.852,64	INPS-ISEE-2026-00198279X-00	Pratica correttamente presentata
20217	9831	02/03/2026 19:31	4.852,81	INPS-ISEE-2026-05047120J-00	Pratica correttamente presentata
20218	7809	02/03/2026 20:23	4.852,81	INPS-ISEE-2026-05047120J-00	Pratica correttamente presentata
20219	20450	03/03/2026 19:44	4.852,84	INPS-ISEE-2026-01079496X-00	Pratica correttamente presentata
20220	20619	03/03/2026 20:08	4.852,84	INPS-ISEE-2026-01079496X-00	Pratica correttamente presentata
20221	61575	17/03/2026 12:27	4.852,84	INPS-ISEE-2026-03712374W-00	Pratica correttamente presentata
20222	61597	17/03/2026 12:30	4.852,84	INPS-ISEE-2026-03712374W-00	Pratica correttamente presentata
20223	62874	17/03/2026 16:53	4.852,94	INPS-ISEE-2026-02008460B-00	Pratica correttamente presentata
20224	35641	06/03/2026 17:46	4.852,97	INPS-ISEE-2026-02936820E-00	Pratica correttamente presentata
20225	8974	02/03/2026 19:16	4.853,57	INPS-ISEE-2026-00174795L-00	Pratica correttamente presentata
20226	31019	05/03/2026 16:50	4.853,66	INPS-ISEE-2026-00317703T-00	Pratica correttamente presentata
20227	34579	06/03/2026 12:54	4.853,86	INPS-ISEE-2026-01080125M-00	Pratica correttamente presentata
20228	55317	14/03/2026 17:46	4.854,12	INPS-ISEE-2026-04345741N-00	Pratica correttamente presentata
20229	54091	13/03/2026 17:34	4.854,15	INPS-ISEE-2026-02008848E-00	Pratica correttamente presentata
20230	4158	02/03/2026 14:26	4.854,16	INPS-ISEE-2026-02839577K-00	Pratica correttamente presentata
20231	46748	10/03/2026 23:08	4.854,31	INPS-ISEE-2026-00606465W-00	Pratica correttamente presentata
20232	19703	03/03/2026 18:34	4.854,55	INPS-ISEE-2026-02987961U-00	Pratica correttamente presentata
20233	19751	03/03/2026 18:37	4.854,55	INPS-ISEE-2026-02987961U-00	Pratica correttamente presentata
20234	65257	17/03/2026 22:10	4.854,77	INPS-ISEE-2026-06106671W-00	Pratica correttamente presentata
20235	56810	16/03/2026 10:39	4.855,00	INPS-ISEE-2026-00541751H-00	Pratica correttamente presentata
20236	45290	10/03/2026 16:54	4.855,15	INPS-ISEE-2026-00992364L-00	Pratica correttamente presentata
20237	20783	04/03/2026 17:29	4.855,21	INPS-ISEE-2026-01591934O-00	Pratica correttamente presentata
20238	23974	04/03/2026 12:14	4.855,24	INPS-ISEE-2026-00498395Z-00	Pratica correttamente presentata
20239	65167	17/03/2026 21:57	4.855,59	INPS-ISEE-2026-06571538V-00	Pratica correttamente presentata
20240	65959	18/03/2026 10:24	4.855,65	INPS-ISEE-2026-07343409E-00	Pratica correttamente presentata
20241	36629	06/03/2026 23:02	4.855,72	INPS-ISEE-2026-05012581D-00	Pratica correttamente presentata
20242	43554	10/03/2026 09:36	4.856,14	INPS-ISEE-2026-05322981E-00	Pratica correttamente presentata
20243	10433	02/03/2026 20:06	4.856,15	INPS-ISEE-2026-02436297L-00	Pratica correttamente presentata
20244	36022	06/03/2026 18:51	4.856,39	INPS-ISEE-2026-03915550N-00	Pratica correttamente presentata
20245	20192	03/03/2026 19:15	4.856,40	INPS-ISEE-2026-00346604H-00	Pratica correttamente presentata
20246	63558	17/03/2026 17:57	4.856,76	INPS-ISEE-2026-01957284X-00	Pratica correttamente presentata
20247	64036	17/03/2026 18:45	4.857,15	INPS-ISEE-2026-05652924L-00	Pratica correttamente presentata
20248	46358	10/03/2026 19:55	4.857,25	INPS-ISEE-2026-04454248R-00	Pratica correttamente presentata
20249	28306	05/03/2026 11:50	4.857,36	INPS-ISEE-2026-02379240W-00	Pratica correttamente presentata
20250	6973	02/03/2026 17:06	4.857,52	INPS-ISEE-2026-00473114B-00	Pratica correttamente presentata
20251	7185	02/03/2026 17:14	4.857,52	INPS-ISEE-2026-00473114B-00	Pratica correttamente presentata
20252	14210	03/03/2026 10:04	4.857,75	INPS-ISEE-2026-02680796Z-00	Pratica correttamente presentata
20253	14268	03/03/2026 10:07	4.857,75	INPS-ISEE-2026-02680796Z-00	Pratica correttamente presentata

fonte: http://burc.regione.campania.it

BANDO IO STUDIO 2025 a.s. 2025/2026

ALLEGATO A

Progr.	Numero Domanda	Data Di Presentazione	valore ISEE	PROTOCOLLO attestazione ISEE	Esito GRADUATORIA PROVVISORIA
20254	4993	02/03/2026 14:55	4.858,05	INPS-ISEE-2026-03377181E-00	Pratica correttamente presentata
20255	56459	16/03/2026 09:19	4.858,16	INPS-ISEE-2026-04906474F-00	Pratica correttamente presentata
20256	56480	16/03/2026 09:23	4.858,16	INPS-ISEE-2026-04906474F-00	Pratica correttamente presentata
20257	7457	02/03/2026 17:32	4.858,42	INPS-ISEE-2026-00358085Q-00	Pratica correttamente presentata
20258	62185	17/03/2026 15:12	4.858,60	INPS-ISEE-2026-01972944X-00	Pratica correttamente presentata
20259	42403	09/03/2026 19:04	4.858,70	INPS-ISEE-2026-02986262V-00	Pratica correttamente presentata
20260	42444	09/03/2026 19:16	4.858,70	INPS-ISEE-2026-02986262V-00	Pratica correttamente presentata
20261	42375	09/03/2026 18:34	4.858,73	INPS-ISEE-2026-06520721H-00	Pratica correttamente presentata
20262	26473	04/03/2026 18:07	4.859,27	INPS-ISEE-2026-07488720X-00	Pratica correttamente presentata
20263	48062	11/03/2026 14:32	4.859,40	INPS-ISEE-2026-03180989Z-00	Pratica correttamente presentata
20264	48093	11/03/2026 14:45	4.859,40	INPS-ISEE-2026-03180989Z-00	Pratica correttamente presentata
20265	28745	05/03/2026 10:14	4.859,51	INPS-ISEE-2026-03124242A-00	Pratica correttamente presentata
20266	44214	11/03/2026 11:17	4.859,56	INPS-ISEE-2026-03341714H-00	Pratica correttamente presentata
20267	23719	04/03/2026 11:50	4.859,58	INPS-ISEE-2026-04510708P-00	Pratica correttamente presentata
20268	28977	05/03/2026 10:32	4.859,59	INPS-ISEE-2026-06568900F-00	Pratica correttamente presentata
20269	58898	16/03/2026 17:53	4.859,63	INPS-ISEE-2026-04136917R-00	Pratica correttamente presentata
20270	49535	11/03/2026 21:22	4.859,89	INPS-ISEE-2026-01207048D-00	Pratica correttamente presentata
20271	56809	16/03/2026 10:33	4.859,95	INPS-ISEE-2026-06015614H-00	Pratica correttamente presentata
20272	39121	08/03/2026 20:33	4.860,39	INPS-ISEE-2026-02243408H-00	Pratica correttamente presentata
20273	42365	09/03/2026 18:35	4.860,39	INPS-ISEE-2026-02243408H-00	Pratica correttamente presentata
20274	50292	12/03/2026 11:21	4.860,44	INPS-ISEE-2026-03867504L-00	Pratica correttamente presentata
20275	41997	09/03/2026 17:40	4.860,61	INPS-ISEE-2026-01454347N-00	Pratica correttamente presentata
20276	31710	05/03/2026 18:04	4.860,77	INPS-ISEE-2026-02052976R-00	Pratica correttamente presentata
20277	22275	04/03/2026 09:26	4.860,88	INPS-ISEE-2026-03314485N-00	Pratica correttamente presentata
20278	22298	04/03/2026 09:29	4.860,88	INPS-ISEE-2026-03314485N-00	Pratica correttamente presentata
20279	25651	04/03/2026 16:52	4.861,30	INPS-ISEE-2026-00417268N-00	Pratica correttamente presentata
20280	18312	03/03/2026 17:06	4.861,35	INPS-ISEE-2026-00914171H-00	Pratica correttamente presentata
20281	2614	02/03/2026 17:38	4.861,38	INPS-ISEE-2026-00639651E-00	Pratica correttamente presentata
20282	22979	04/03/2026 10:44	4.861,58	INPS-ISEE-2026-02112348T-00	Pratica correttamente presentata
20283	51398	12/03/2026 17:24	4.861,61	INPS-ISEE-2026-01057129P-00	Pratica correttamente presentata
20284	21743	03/03/2026 23:26	4.861,67	INPS-ISEE-2026-03521450B-00	Pratica correttamente presentata
20285	31173	05/03/2026 17:05	4.861,79	INPS-ISEE-2026-02533312J-00	Pratica correttamente presentata
20286	31224	05/03/2026 17:08	4.861,79	INPS-ISEE-2026-02533312J-00	Pratica correttamente presentata
20287	21683	03/03/2026 23:12	4.862,02	INPS-ISEE-2026-02557274O-00	Pratica correttamente presentata
20288	44560	10/03/2026 12:40	4.862,12	INPS-ISEE-2026-06567394Y-00	Pratica correttamente presentata
20289	12189	03/03/2026 19:30	4.862,20	INPS-ISEE-2026-00026530U-00	Pratica correttamente presentata
20290	30516	05/03/2026 15:37	4.862,20	INPS-ISEE-2026-05724224C-00	Pratica correttamente presentata
20291	24200	04/03/2026 12:41	4.862,39	INPS-ISEE-2026-02445994I-00	Pratica correttamente presentata
20292	64382	17/03/2026 19:23	4.862,49	INPS-ISEE-2026-02458920E-00	Pratica correttamente presentata
20293	17813	03/03/2026 16:12	4.862,59	INPS-ISEE-2026-00769397K-00	Pratica correttamente presentata
20294	56201	15/03/2026 21:08	4.862,71	INPS-ISEE-2026-02341271B-00	Pratica correttamente presentata
20295	67486	18/03/2026 11:45	4.863,01	INPS-ISEE-2026-06440216H-00	Pratica correttamente presentata
20296	15925	03/03/2026 12:14	4.863,24	INPS-ISEE-2026-01147540D-00	Pratica correttamente presentata

fonte: http://burc.regione.campania.it

BANDO IO STUDIO 2025 a.s. 2025/2026

ALLEGATO A

Progr.	Numero Domanda	Data Di Presentazione	valore ISEE	PROTOCOLLO attestazione ISEE	Esito GRADUATORIA PROVVISORIA
20297	65217	17/03/2026 21:57	4.863,25	INPS-ISEE-2026-02599922Z-00	Pratica correttamente presentata
20298	65291	17/03/2026 22:15	4.863,25	INPS-ISEE-2026-02599922Z-00	Pratica correttamente presentata
20299	26824	04/03/2026 18:45	4.863,26	INPS-ISEE-2026-00457428E-00	Pratica correttamente presentata
20300	6321	02/03/2026 16:47	4.863,37	INPS-ISEE-2026-03123924G-00	Pratica correttamente presentata
20301	9056	02/03/2026 18:40	4.863,49	INPS-ISEE-2026-00573960E-00	Pratica correttamente presentata
20302	19689	03/03/2026 18:32	4.863,67	INPS-ISEE-2026-00396065Q-00	Pratica correttamente presentata
20303	9192	03/03/2026 09:28	4.863,68	INPS-ISEE-2026-03672576X-00	Pratica correttamente presentata
20304	24107	04/03/2026 12:33	4.863,84	INPS-ISEE-2026-02435307G-00	Pratica correttamente presentata
20305	53355	13/03/2026 12:27	4.863,89	INPS-ISEE-2026-00506333B-00	Pratica correttamente presentata
20306	30706	09/03/2026 18:22	4.864,41	INPS-ISEE-2026-01572681E-00	Pratica correttamente presentata
20307	59715	16/03/2026 20:10	4.864,41	INPS-ISEE-2026-01008705T-00	Pratica correttamente presentata
20308	49932	12/03/2026 09:49	4.864,47	INPS-ISEE-2026-01582830W-00	Pratica correttamente presentata
20309	33232	06/03/2026 08:58	4.864,57	INPS-ISEE-2026-07654773S-00	Pratica correttamente presentata
20310	66561	18/03/2026 10:14	4.864,89	INPS-ISEE-2026-08151315G-00	Pratica correttamente presentata
20311	24348	04/03/2026 12:56	4.864,97	INPS-ISEE-2026-02556474L-00	Pratica correttamente presentata
20312	95	02/03/2026 12:07	4.865,90	INPS-ISEE-2026-01023075A-00	Pratica correttamente presentata
20313	422	02/03/2026 12:12	4.865,90	INPS-ISEE-2026-01023075A-00	Pratica correttamente presentata
20314	10829	02/03/2026 20:29	4.866,02	INPS-ISEE-2026-00293462C-00	Pratica correttamente presentata
20315	55951	15/03/2026 17:30	4.866,08	INPS-ISEE-2026-02565738X-00	Pratica correttamente presentata
20316	55957	15/03/2026 17:34	4.866,08	INPS-ISEE-2026-02565738X-00	Pratica correttamente presentata
20317	39554	09/03/2026 10:08	4.866,10	INPS-ISEE-2026-03493314W-00	Pratica correttamente presentata
20318	47927	11/03/2026 12:55	4.866,10	INPS-ISEE-2026-05655579U-00	Pratica correttamente presentata
20319	47285	11/03/2026 14:11	4.866,26	INPS-ISEE-2026-01452351T-00	Pratica correttamente presentata
20320	20973	03/03/2026 21:14	4.866,86	INPS-ISEE-2026-04603256C-00	Pratica correttamente presentata
20321	544	02/03/2026 12:53	4.867,16	INPS-ISEE-2026-01607542P-00	Pratica correttamente presentata
20322	15770	03/03/2026 12:02	4.867,16	INPS-ISEE-2026-00447423G-00	Pratica correttamente presentata
20323	28720	05/03/2026 09:57	4.867,41	INPS-ISEE-2026-01190336H-00	Pratica correttamente presentata
20324	28767	05/03/2026 10:08	4.867,41	INPS-ISEE-2026-01190336H-00	Pratica correttamente presentata
20325	27279	04/03/2026 19:32	4.867,76	INPS-ISEE-2026-01731382P-00	Pratica correttamente presentata
20326	47824	11/03/2026 12:29	4.868,00	INPS-ISEE-2026-02282873O-00	Pratica correttamente presentata
20327	47864	11/03/2026 12:38	4.868,00	INPS-ISEE-2026-02282873O-00	Pratica correttamente presentata
20328	29104	05/03/2026 10:49	4.868,50	INPS-ISEE-2026-00234023Y-00	Pratica correttamente presentata
20329	63260	17/03/2026 17:33	4.868,62	INPS-ISEE-2026-02942141H-00	Pratica correttamente presentata
20330	63331	17/03/2026 17:39	4.868,62	INPS-ISEE-2026-02942141H-00	Pratica correttamente presentata
20331	39970	09/03/2026 10:48	4.868,82	INPS-ISEE-2026-00553137G-00	Pratica correttamente presentata
20332	36048	06/03/2026 18:56	4.868,85	INPS-ISEE-2026-01314614B-00	Pratica correttamente presentata
20333	61529	17/03/2026 12:25	4.869,05	INPS-ISEE-2026-01445061T-00	Pratica correttamente presentata
20334	39338	09/03/2026 01:51	4.869,41	INPS-ISEE-2026-04347887K-00	Pratica correttamente presentata
20335	355	02/03/2026 12:17	4.869,45	INPS-ISEE-2026-00028104K-00	Pratica correttamente presentata
20336	25412	04/03/2026 16:30	4.869,78	INPS-ISEE-2026-02431929E-00	Pratica correttamente presentata
20337	32347	05/03/2026 19:25	4.869,95	INPS-ISEE-2026-00264983O-00	Pratica correttamente presentata
20338	59117	16/03/2026 18:22	4.870,16	INPS-ISEE-2026-01365348E-00	Pratica correttamente presentata
20339	62633	17/03/2026 16:33	4.870,16	INPS-ISEE-2026-01365348E-00	Pratica correttamente presentata

fonte: http://burc.regione.campania.it

BANDO IO STUDIO 2025 a.s. 2025/2026

ALLEGATO A

Progr.	Numero Domanda	Data Di Presentazione	valore ISEE	PROTOCOLLO attestazione ISEE	Esito GRADUATORIA PROVVISORIA
20340	10177	02/03/2026 19:43	4.870,39	INPS-ISEE-2026-00213929C-00	Pratica correttamente presentata
20341	42755	09/03/2026 19:43	4.870,41	INPS-ISEE-2026-00719589S-00	Pratica correttamente presentata
20342	19827	03/03/2026 18:44	4.870,49	INPS-ISEE-2026-04290952R-00	Pratica correttamente presentata
20343	53308	13/03/2026 12:17	4.870,49	INPS-ISEE-2026-02417995I-00	Pratica correttamente presentata
20344	58937	16/03/2026 18:04	4.870,73	INPS-ISEE-2026-03591474L-00	Pratica correttamente presentata
20345	56641	16/03/2026 10:04	4.871,04	INPS-ISEE-2026-03380089R-00	Pratica correttamente presentata
20346	56672	16/03/2026 10:11	4.871,04	INPS-ISEE-2026-03380089R-00	Pratica correttamente presentata
20347	30317	09/03/2026 12:01	4.871,06	INPS-ISEE-2026-03520839E-00	Pratica correttamente presentata
20348	26680	04/03/2026 18:23	4.871,11	INPS-ISEE-2026-02569938U-00	Pratica correttamente presentata
20349	45058	10/03/2026 15:55	4.871,32	INPS-ISEE-2026-00378776Z-00	Pratica correttamente presentata
20350	4832	02/03/2026 14:42	4.871,55	INPS-ISEE-2026-02479016Q-00	Pratica correttamente presentata
20351	41654	09/03/2026 17:00	4.871,55	INPS-ISEE-2026-00584926F-00	Pratica correttamente presentata
20352	41696	09/03/2026 17:06	4.871,55	INPS-ISEE-2026-00584926F-00	Pratica correttamente presentata
20353	51793	12/03/2026 18:25	4.871,55	INPS-ISEE-2026-00591479V-00	Pratica correttamente presentata
20354	22886	04/03/2026 10:32	4.871,65	INPS-ISEE-2026-01296039E-00	Pratica correttamente presentata
20355	22926	04/03/2026 10:36	4.871,65	INPS-ISEE-2026-01296039E-00	Pratica correttamente presentata
20356	23759	04/03/2026 12:55	4.871,87	INPS-ISEE-2026-01008790P-00	Pratica correttamente presentata
20357	45207	10/03/2026 16:30	4.871,95	INPS-ISEE-2026-04333987I-00	Pratica correttamente presentata
20358	37018	07/03/2026 11:50	4.872,05	INPS-ISEE-2026-00195773O-00	Pratica correttamente presentata
20359	20285	03/03/2026 19:29	4.872,06	INPS-ISEE-2026-08103603T-00	Pratica correttamente presentata
20360	20390	03/03/2026 19:36	4.872,06	INPS-ISEE-2026-08103603T-00	Pratica correttamente presentata
20361	21529	13/03/2026 16:35	4.872,19	INPS-ISEE-2026-00024751J-00	Pratica correttamente presentata
20362	7501	02/03/2026 17:28	4.872,25	INPS-ISEE-2026-01936008W-00	Pratica correttamente presentata
20363	42720	09/03/2026 19:44	4.872,45	INPS-ISEE-2026-01965081E-00	Pratica correttamente presentata
20364	9592	02/03/2026 19:20	4.872,52	INPS-ISEE-2026-00700581T-00	Pratica correttamente presentata
20365	51592	12/03/2026 17:55	4.872,52	INPS-ISEE-2026-00700581T-00	Pratica correttamente presentata
20366	52860	13/03/2026 10:34	4.872,56	INPS-ISEE-2026-07994019S-00	Pratica correttamente presentata
20367	39825	09/03/2026 10:26	4.872,72	INPS-ISEE-2026-01820893R-00	Pratica correttamente presentata
20368	58607	16/03/2026 17:17	4.872,73	INPS-ISEE-2026-02313341M-00	Pratica correttamente presentata
20369	55715	15/03/2026 13:30	4.872,78	INPS-ISEE-2026-02910432T-00	Pratica correttamente presentata
20370	13788	03/03/2026 09:25	4.872,88	INPS-ISEE-2026-01309532H-00	Pratica correttamente presentata
20371	13854	03/03/2026 09:30	4.872,88	INPS-ISEE-2026-01309532H-00	Pratica correttamente presentata
20372	34253	06/03/2026 11:53	4.873,24	INPS-ISEE-2026-00303163U-00	Pratica correttamente presentata
20373	34268	06/03/2026 11:56	4.873,24	INPS-ISEE-2026-00303163U-00	Pratica correttamente presentata
20374	63386	17/03/2026 17:49	4.873,24	INPS-ISEE-2026-02124783W-00	Pratica correttamente presentata
20375	47164	11/03/2026 10:28	4.873,63	INPS-ISEE-2026-01550401U-00	Pratica correttamente presentata
20376	47696	11/03/2026 12:01	4.873,64	INPS-ISEE-2026-03306342T-00	Pratica correttamente presentata
20377	47716	11/03/2026 12:04	4.873,64	INPS-ISEE-2026-03306342T-00	Pratica correttamente presentata
20378	18400	11/03/2026 16:32	4.873,98	INPS-ISEE-2026-03448476X-00	Pratica correttamente presentata
20379	18223	11/03/2026 16:55	4.873,98	INPS-ISEE-2026-03448476X-00	Pratica correttamente presentata
20380	3862	02/03/2026 14:03	4.874,02	INPS-ISEE-2026-02284434W-00	Pratica correttamente presentata
20381	43463	10/03/2026 09:16	4.874,03	INPS-ISEE-2026-00926727L-00	Pratica correttamente presentata
20382	57190	16/03/2026 11:35	4.874,23	INPS-ISEE-2026-02479927Y-00	Pratica correttamente presentata

fonte: http://burc.regione.campania.it

BANDO IO STUDIO 2025 a.s. 2025/2026

ALLEGATO A

Progr.	Numero Domanda	Data Di Presentazione	valore ISEE	PROTOCOLLO attestazione ISEE	Esito GRADUATORIA PROVVISORIA
20383	33875	06/03/2026 10:47	4.874,31	INPS-ISEE-2026-01453253H-00	Pratica correttamente presentata
20384	48987	11/03/2026 18:18	4.874,32	INPS-ISEE-2026-01118667E-00	Pratica correttamente presentata
20385	20397	06/03/2026 18:08	4.874,34	INPS-ISEE-2026-00814898Z-00	Pratica correttamente presentata
20386	51802	12/03/2026 18:27	4.874,47	INPS-ISEE-2026-02877968T-00	Pratica correttamente presentata
20387	5902	02/03/2026 16:26	4.874,80	INPS-ISEE-2026-00492984X-00	Pratica correttamente presentata
20388	17908	03/03/2026 16:20	4.874,80	INPS-ISEE-2026-00195401B-00	Pratica correttamente presentata
20389	17975	03/03/2026 16:27	4.874,80	INPS-ISEE-2026-00195401B-00	Pratica correttamente presentata
20390	24653	04/03/2026 14:24	4.874,80	INPS-ISEE-2026-00780152H-00	Pratica correttamente presentata
20391	50596	12/03/2026 12:18	4.874,80	INPS-ISEE-2026-01722088N-00	Pratica correttamente presentata
20392	58709	16/03/2026 17:31	4.874,80	INPS-ISEE-2026-03464799U-00	Pratica correttamente presentata
20393	58767	16/03/2026 17:40	4.874,80	INPS-ISEE-2026-04151573C-00	Pratica correttamente presentata
20394	13496	13/03/2026 08:53	4.874,82	INPS-ISEE-2026-07259348Z-00	Pratica correttamente presentata
20395	10699	02/03/2026 20:38	4.875,00	INPS-ISEE-2026-00650074D-00	Pratica correttamente presentata
20396	41570	09/03/2026 16:47	4.875,14	INPS-ISEE-2026-03922880O-00	Pratica correttamente presentata
20397	30814	05/03/2026 16:49	4.875,19	INPS-ISEE-2026-04289526X-00	Pratica correttamente presentata
20398	57933	16/03/2026 15:19	4.875,19	INPS-ISEE-2026-01752468L-00	Pratica correttamente presentata
20399	32463	05/03/2026 19:57	4.875,20	INPS-ISEE-2026-01201181Y-00	Pratica correttamente presentata
20400	45451	10/03/2026 17:29	4.875,21	INPS-ISEE-2026-03424787V-00	Pratica correttamente presentata
20401	52331	12/03/2026 21:26	4.875,44	INPS-ISEE-2026-01473585L-00	Pratica correttamente presentata
20402	7948	03/03/2026 09:10	4.875,47	INPS-ISEE-2026-03201231Z-00	Pratica correttamente presentata
20403	13978	03/03/2026 09:47	4.875,47	INPS-ISEE-2026-03201231Z-00	Pratica correttamente presentata
20404	31135	05/03/2026 17:00	4.875,49	INPS-ISEE-2026-02123679E-00	Pratica correttamente presentata
20405	14882	03/03/2026 10:56	4.875,80	INPS-ISEE-2026-01308959V-00	Pratica correttamente presentata
20406	66830	18/03/2026 10:40	4.876,12	INPS-ISEE-2026-03736186F-00	Pratica correttamente presentata
20407	59580	16/03/2026 19:53	4.876,39	INPS-ISEE-2026-05721618E-00	Pratica correttamente presentata
20408	46112	10/03/2026 18:49	4.876,56	INPS-ISEE-2026-03493320G-00	Pratica correttamente presentata
20409	67232	18/03/2026 11:35	4.876,59	INPS-ISEE-2026-03931834R-00	Pratica correttamente presentata
20410	51073	12/03/2026 16:15	4.876,69	INPS-ISEE-2026-00480957L-00	Pratica correttamente presentata
20411	33510	06/03/2026 09:58	4.876,85	INPS-ISEE-2026-00456492E-00	Pratica correttamente presentata
20412	39527	09/03/2026 10:21	4.876,96	INPS-ISEE-2026-00702909W-00	Pratica correttamente presentata
20413	14504	03/03/2026 10:30	4.877,07	INPS-ISEE-2026-00537983V-00	Pratica correttamente presentata
20414	37894	07/03/2026 21:27	4.877,19	INPS-ISEE-2026-00649226Q-00	Pratica correttamente presentata
20415	39790	09/03/2026 10:21	4.877,23	INPS-ISEE-2026-01203211X-00	Pratica correttamente presentata
20416	25208	04/03/2026 16:33	4.877,40	INPS-ISEE-2026-02561125D-00	Pratica correttamente presentata
20417	29481	05/03/2026 11:32	4.877,40	INPS-ISEE-2026-08235012T-00	Pratica correttamente presentata
20418	53439	16/03/2026 12:16	4.877,46	INPS-ISEE-2026-04742574L-00	Pratica correttamente presentata
20419	57475	16/03/2026 12:21	4.877,46	INPS-ISEE-2026-04742574L-00	Pratica correttamente presentata
20420	52508	13/03/2026 00:36	4.877,47	INPS-ISEE-2026-04561983X-00	Pratica correttamente presentata
20421	52525	13/03/2026 07:21	4.877,47	INPS-ISEE-2026-04561983X-00	Pratica correttamente presentata
20422	38921	08/03/2026 18:59	4.877,64	INPS-ISEE-2026-03420556P-00	Pratica correttamente presentata
20423	64825	17/03/2026 20:43	4.877,64	INPS-ISEE-2026-03420556P-00	Pratica correttamente presentata
20424	13328	03/03/2026 08:26	4.877,82	INPS-ISEE-2026-00551757E-00	Pratica correttamente presentata
20425	25370	04/03/2026 16:21	4.878,05	INPS-ISEE-2026-03327803C-00	Pratica correttamente presentata

fonte: http://burc.regione.campania.it

BANDO IO STUDIO 2025 a.s. 2025/2026

ALLEGATO A

Progr.	Numero Domanda	Data Di Presentazione	valore ISEE	PROTOCOLLO attestazione ISEE	Esito GRADUATORIA PROVVISORIA
20426	29683	05/03/2026 11:50	4.878,07	INPS-ISEE-2026-06429472F-00	Pratica correttamente presentata
20427	60284	17/03/2026 00:50	4.878,21	INPS-ISEE-2026-08064811N-00	Pratica correttamente presentata
20428	60287	17/03/2026 01:35	4.878,21	INPS-ISEE-2026-08064811N-00	Pratica correttamente presentata
20429	5319	02/03/2026 15:01	4.878,29	INPS-ISEE-2026-03316188E-00	Pratica correttamente presentata
20430	29746	05/03/2026 12:01	4.878,37	INPS-ISEE-2026-02288320P-00	Pratica correttamente presentata
20431	16786	03/03/2026 14:09	4.878,42	INPS-ISEE-2026-00243681G-00	Pratica correttamente presentata
20432	4960	02/03/2026 15:01	4.878,54	INPS-ISEE-2026-02467932L-00	Pratica correttamente presentata
20433	25569	04/03/2026 16:46	4.878,75	INPS-ISEE-2026-00570885L-00	Pratica correttamente presentata
20434	55246	14/03/2026 16:31	4.878,78	INPS-ISEE-2026-02611758E-00	Pratica correttamente presentata
20435	42982	09/03/2026 20:56	4.879,22	INPS-ISEE-2026-07391117Q-00	Pratica correttamente presentata
20436	62712	17/03/2026 16:35	4.879,44	INPS-ISEE-2026-01327860W-00	Pratica correttamente presentata
20437	32420	05/03/2026 19:47	4.879,67	INPS-ISEE-2026-00255240A-00	Pratica correttamente presentata
20438	26203	04/03/2026 17:39	4.879,70	INPS-ISEE-2026-00845402H-00	Pratica correttamente presentata
20439	26258	04/03/2026 17:47	4.879,70	INPS-ISEE-2026-00845402H-00	Pratica correttamente presentata
20440	66077	18/03/2026 09:13	4.879,76	INPS-ISEE-2026-01844068R-00	Pratica correttamente presentata
20441	40242	09/03/2026 11:29	4.880,33	INPS-ISEE-2026-07562025W-00	Pratica correttamente presentata
20442	20674	03/03/2026 21:18	4.880,36	INPS-ISEE-2026-03923622W-00	Pratica correttamente presentata
20443	21123	03/03/2026 21:33	4.880,36	INPS-ISEE-2026-03923622W-00	Pratica correttamente presentata
20444	22547	04/03/2026 10:02	4.880,49	INPS-ISEE-2026-05277702E-00	Pratica correttamente presentata
20445	16197	18/03/2026 11:56	4.880,55	INPS-ISEE-2026-03994639M-00	Pratica correttamente presentata
20446	60372	17/03/2026 08:55	4.880,65	INPS-ISEE-2026-08241668V-00	Pratica correttamente presentata
20447	37057	07/03/2026 12:08	4.880,66	INPS-ISEE-2026-00305896R-00	Pratica correttamente presentata
20448	1113	02/03/2026 12:49	4.880,80	INPS-ISEE-2026-05140281T-00	Pratica correttamente presentata
20449	17481	03/03/2026 15:39	4.880,81	INPS-ISEE-2026-01832244G-00	Pratica correttamente presentata
20450	30930	05/03/2026 16:35	4.880,85	INPS-ISEE-2026-01704062B-00	Pratica correttamente presentata
20451	61211	17/03/2026 11:35	4.880,98	INPS-ISEE-2026-02644059E-00	Pratica correttamente presentata
20452	52623	13/03/2026 09:28	4.881,28	INPS-ISEE-2026-01697685U-00	Pratica correttamente presentata
20453	45088	10/03/2026 16:05	4.881,30	INPS-ISEE-2026-02285788Y-00	Pratica correttamente presentata
20454	23544	04/03/2026 11:32	4.881,47	INPS-ISEE-2026-04001364A-00	Pratica correttamente presentata
20455	44148	10/03/2026 11:20	4.881,64	INPS-ISEE-2026-01945504N-00	Pratica correttamente presentata
20456	22845	04/03/2026 10:29	4.881,89	INPS-ISEE-2026-02820792E-00	Pratica correttamente presentata
20457	12001	02/03/2026 22:11	4.881,92	INPS-ISEE-2026-02004150Z-00	Pratica correttamente presentata
20458	55023	14/03/2026 12:56	4.882,11	INPS-ISEE-2026-01611270A-00	Pratica correttamente presentata
20459	21060	03/03/2026 21:18	4.882,14	INPS-ISEE-2026-01279998J-00	Pratica correttamente presentata
20460	49880	17/03/2026 09:53	4.882,15	INPS-ISEE-2026-01020145S-00	Pratica correttamente presentata
20461	38819	08/03/2026 17:45	4.882,27	INPS-ISEE-2026-06005751G-00	Pratica correttamente presentata
20462	38828	08/03/2026 17:50	4.882,27	INPS-ISEE-2026-06005751G-00	Pratica correttamente presentata
20463	35973	06/03/2026 18:43	4.882,34	INPS-ISEE-2026-00822241J-00	Pratica correttamente presentata
20464	18030	03/03/2026 16:27	4.883,15	INPS-ISEE-2026-01047947O-00	Pratica correttamente presentata
20465	46555	10/03/2026 21:25	4.883,33	INPS-ISEE-2026-00583646O-00	Pratica correttamente presentata
20466	52973	13/03/2026 10:54	4.883,74	INPS-ISEE-2026-01028057H-00	Pratica correttamente presentata
20467	34414	06/03/2026 12:25	4.883,90	INPS-ISEE-2026-01581152H-00	Pratica correttamente presentata
20468	66414	18/03/2026 10:02	4.883,92	INPS-ISEE-2026-06883790K-00	Pratica correttamente presentata

fonte: http://burc.regione.campania.it

BANDO IO STUDIO 2025 a.s. 2025/2026

ALLEGATO A

Progr.	Numero Domanda	Data Di Presentazione	valore ISEE	PROTOCOLLO attestazione ISEE	Esito GRADUATORIA PROVVISORIA
20469	31686	05/03/2026 18:51	4.884,15	INPS-ISEE-2026-06509202G-00	Pratica correttamente presentata
20470	8189	02/03/2026 17:55	4.884,46	INPS-ISEE-2026-00838068L-00	Pratica correttamente presentata
20471	63011	17/03/2026 17:08	4.884,47	INPS-ISEE-2026-02841165W-00	Pratica correttamente presentata
20472	13906	03/03/2026 09:40	4.884,72	INPS-ISEE-2026-01619405C-00	Pratica correttamente presentata
20473	37598	07/03/2026 18:03	4.884,73	INPS-ISEE-2026-02680504P-00	Pratica correttamente presentata
20474	52130	12/03/2026 19:46	4.884,80	INPS-ISEE-2026-04348535O-00	Pratica correttamente presentata
20475	9705	02/03/2026 19:15	4.884,81	INPS-ISEE-2026-05594263F-00	Pratica correttamente presentata
20476	39767	09/03/2026 10:17	4.884,82	INPS-ISEE-2026-02986892A-00	Pratica correttamente presentata
20477	734	02/03/2026 12:24	4.885,06	INPS-ISEE-2026-00330981G-00	Pratica correttamente presentata
20478	19415	03/03/2026 18:12	4.885,29	INPS-ISEE-2026-01445588V-00	Pratica correttamente presentata
20479	24106	04/03/2026 12:29	4.885,43	INPS-ISEE-2026-00922377E-00	Pratica correttamente presentata
20480	52927	13/03/2026 10:44	4.885,66	INPS-ISEE-2026-03395207Q-00	Pratica correttamente presentata
20481	11641	02/03/2026 21:40	4.885,90	INPS-ISEE-2026-01037591C-00	Pratica correttamente presentata
20482	41604	09/03/2026 16:55	4.885,99	INPS-ISEE-2026-01930954R-00	Pratica correttamente presentata
20483	61331	17/03/2026 11:49	4.885,99	INPS-ISEE-2026-07781433L-00	Pratica correttamente presentata
20484	23395	04/03/2026 11:19	4.886,18	INPS-ISEE-2026-00823809E-00	Pratica correttamente presentata
20485	4834	02/03/2026 14:52	4.886,47	INPS-ISEE-2026-07886283U-00	Pratica correttamente presentata
20486	65169	17/03/2026 21:55	4.886,49	INPS-ISEE-2026-04989595H-00	Pratica correttamente presentata
20487	54994	14/03/2026 12:13	4.886,67	INPS-ISEE-2026-02857095X-00	Pratica correttamente presentata
20488	17773	03/03/2026 16:11	4.886,77	INPS-ISEE-2026-08193683Z-00	Pratica correttamente presentata
20489	24797	14/03/2026 14:46	4.886,84	INPS-ISEE-2026-01274974F-00	Pratica correttamente presentata
20490	63649	17/03/2026 18:12	4.886,99	INPS-ISEE-2026-01108238H-00	Pratica correttamente presentata
20491	12341	02/03/2026 22:35	4.887,11	INPS-ISEE-2026-06639489J-00	Pratica correttamente presentata
20492	6650	02/03/2026 17:06	4.887,54	INPS-ISEE-2026-00401115Z-00	Pratica correttamente presentata
20493	22717	04/03/2026 10:28	4.887,54	INPS-ISEE-2026-00987887T-00	Pratica correttamente presentata
20494	48237	11/03/2026 15:51	4.887,54	INPS-ISEE-2026-00987887T-00	Pratica correttamente presentata
20495	28964	05/03/2026 10:29	4.887,55	INPS-ISEE-2026-00620307A-00	Pratica correttamente presentata
20496	28991	05/03/2026 10:34	4.887,55	INPS-ISEE-2026-00620307A-00	Pratica correttamente presentata
20497	50631	12/03/2026 12:23	4.887,70	INPS-ISEE-2026-01073022K-00	Pratica correttamente presentata
20498	23473	04/03/2026 11:28	4.887,81	INPS-ISEE-2026-01899316I-00	Pratica correttamente presentata
20499	53224	13/03/2026 11:54	4.887,84	INPS-ISEE-2026-01663038W-00	Pratica correttamente presentata
20500	53248	13/03/2026 11:58	4.887,84	INPS-ISEE-2026-01663038W-00	Pratica correttamente presentata
20501	54972	14/03/2026 11:46	4.887,84	INPS-ISEE-2026-01076640G-00	Pratica correttamente presentata
20502	52785	13/03/2026 10:11	4.887,94	INPS-ISEE-2026-07126992X-00	Pratica correttamente presentata
20503	403	02/03/2026 12:13	4.888,19	INPS-ISEE-2026-01086852E-00	Pratica correttamente presentata
20504	53037	13/03/2026 11:16	4.888,45	INPS-ISEE-2026-00241594P-00	Pratica correttamente presentata
20505	53072	13/03/2026 11:19	4.888,45	INPS-ISEE-2026-00241594P-00	Pratica correttamente presentata
20506	66855	18/03/2026 10:41	4.888,45	INPS-ISEE-2026-04582828I-00	Pratica correttamente presentata
20507	61800	17/03/2026 13:10	4.888,53	INPS-ISEE-2026-00378195L-00	Pratica correttamente presentata
20508	7022	02/03/2026 17:07	4.888,55	INPS-ISEE-2026-00740228H-00	Pratica correttamente presentata
20509	2073	02/03/2026 12:49	4.889,01	INPS-ISEE-2026-03330892N-00	Pratica correttamente presentata
20510	29397	05/03/2026 11:24	4.889,17	INPS-ISEE-2026-02434875L-00	Pratica correttamente presentata
20511	55596	15/03/2026 10:13	4.889,41	INPS-ISEE-2026-02434126D-00	Pratica correttamente presentata

fonte: http://burc.regione.campania.it

Progr.	Numero Domanda	Data Di Presentazione	valore ISEE	PROTOCOLLO attestazione ISEE	Esito GRADUATORIA PROVVISORIA
20512	28212	04/03/2026 23:52	4.889,70	INPS-ISEE-2026-05657967J-00	Pratica correttamente presentata
20513	28270	05/03/2026 00:15	4.889,70	INPS-ISEE-2026-05657967J-00	Pratica correttamente presentata
20514	16536	03/03/2026 18:02	4.889,71	INPS-ISEE-2026-01958683Y-00	Pratica correttamente presentata
20515	41545	09/03/2026 16:46	4.889,73	INPS-ISEE-2026-03924677Z-00	Pratica correttamente presentata
20516	40077	09/03/2026 11:00	4.890,00	INPS-ISEE-2026-03361130M-00	Pratica correttamente presentata
20517	61875	17/03/2026 13:29	4.890,00	INPS-ISEE-2026-01320981G-00	Pratica correttamente presentata
20518	30057	05/03/2026 12:51	4.890,06	INPS-ISEE-2026-02132010V-00	Pratica correttamente presentata
20519	60784	17/03/2026 10:30	4.890,64	INPS-ISEE-2026-03403874Q-00	Pratica correttamente presentata
20520	60851	17/03/2026 10:41	4.890,64	INPS-ISEE-2026-03403874Q-00	Pratica correttamente presentata
20521	26636	04/03/2026 18:21	4.890,69	INPS-ISEE-2026-03201899O-00	Pratica correttamente presentata
20522	17249	03/03/2026 15:11	4.890,70	INPS-ISEE-2026-04497855U-00	Pratica correttamente presentata
20523	17279	03/03/2026 15:12	4.890,70	INPS-ISEE-2026-04497855U-00	Pratica correttamente presentata
20524	14755	03/03/2026 10:44	4.890,77	INPS-ISEE-2026-01931739L-00	Pratica correttamente presentata
20525	51568	12/03/2026 17:49	4.890,83	INPS-ISEE-2026-03604343H-00	Pratica correttamente presentata
20526	21731	03/03/2026 23:26	4.890,92	INPS-ISEE-2026-01158771E-00	Pratica correttamente presentata
20527	33318	06/03/2026 09:22	4.890,96	INPS-ISEE-2026-01846526O-00	Pratica correttamente presentata
20528	42230	09/03/2026 18:06	4.891,08	INPS-ISEE-2026-07811192Q-00	Pratica correttamente presentata
20529	19582	03/03/2026 18:33	4.891,22	INPS-ISEE-2026-01809183E-00	Pratica correttamente presentata
20530	18203	03/03/2026 16:41	4.891,55	INPS-ISEE-2026-01068870E-00	Pratica correttamente presentata
20531	34040	06/03/2026 11:15	4.891,55	INPS-ISEE-2026-01068870E-00	Pratica correttamente presentata
20532	16215	03/03/2026 12:37	4.891,70	INPS-ISEE-2026-01994609Z-00	Pratica correttamente presentata
20533	22212	04/03/2026 09:21	4.891,87	INPS-ISEE-2026-00749698M-00	Pratica correttamente presentata
20534	24264	04/03/2026 12:42	4.891,88	INPS-ISEE-2026-06365201H-00	Pratica correttamente presentata
20535	39864	09/03/2026 10:31	4.891,90	INPS-ISEE-2026-00374520T-00	Pratica correttamente presentata
20536	33734	06/03/2026 10:27	4.891,96	INPS-ISEE-2026-07395840X-00	Pratica correttamente presentata
20537	14002	03/03/2026 09:43	4.892,28	INPS-ISEE-2026-04483467X-00	Pratica correttamente presentata
20538	37681	09/03/2026 11:21	4.892,28	INPS-ISEE-2026-01203812M-00	Pratica correttamente presentata
20539	56679	16/03/2026 10:12	4.892,36	INPS-ISEE-2026-04474392L-00	Pratica correttamente presentata
20540	35374	06/03/2026 17:02	4.892,55	INPS-ISEE-2026-07205248N-00	Pratica correttamente presentata
20541	46591	11/03/2026 08:05	4.892,92	INPS-ISEE-2026-04292569I-00	Pratica correttamente presentata
20542	14623	03/03/2026 10:35	4.893,59	INPS-ISEE-2026-07775589D-00	Pratica correttamente presentata
20543	21869	04/03/2026 00:52	4.893,61	INPS-ISEE-2026-03185213H-00	Pratica correttamente presentata
20544	47674	11/03/2026 12:10	4.893,75	INPS-ISEE-2026-00959519Z-00	Pratica correttamente presentata
20545	5692	05/03/2026 12:28	4.893,78	INPS-ISEE-2026-02237604G-00	Pratica correttamente presentata
20546	8126	02/03/2026 17:53	4.894,49	INPS-ISEE-2026-01292200U-00	Pratica correttamente presentata
20547	47922	11/03/2026 12:53	4.894,72	INPS-ISEE-2026-01299012G-00	Pratica correttamente presentata
20548	42284	09/03/2026 18:14	4.894,90	INPS-ISEE-2026-01701553D-00	Pratica correttamente presentata
20549	1697	02/03/2026 12:36	4.895,10	INPS-ISEE-2026-00545550G-00	Pratica correttamente presentata
20550	60009	16/03/2026 22:08	4.895,25	INPS-ISEE-2026-01446364N-00	Pratica correttamente presentata
20551	65156	17/03/2026 21:52	4.895,36	INPS-ISEE-2026-05276588K-00	Pratica correttamente presentata
20552	45430	17/03/2026 21:56	4.895,36	INPS-ISEE-2026-05276588K-00	Pratica correttamente presentata
20553	46393	10/03/2026 20:17	4.895,41	INPS-ISEE-2026-00729435E-00	Pratica correttamente presentata
20554	29120	05/03/2026 10:58	4.895,80	INPS-ISEE-2026-04403925W-00	Pratica correttamente presentata

fonte: http://burc.regione.campania.it

BANDO IO STUDIO 2025 a.s. 2025/2026

ALLEGATO A

Progr.	Numero Domanda	Data Di Presentazione	valore ISEE	PROTOCOLLO attestazione ISEE	Esito GRADUATORIA PROVVISORIA
20555	60042	16/03/2026 22:42	4.895,94	INPS-ISEE-2026-04423320A-00	Pratica correttamente presentata
20556	6284	02/03/2026 17:10	4.895,98	INPS-ISEE-2026-01191750G-00	Pratica correttamente presentata
20557	10966	02/03/2026 20:40	4.895,98	INPS-ISEE-2026-02269549I-00	Pratica correttamente presentata
20558	59009	16/03/2026 18:12	4.896,05	INPS-ISEE-2026-02555573O-00	Pratica correttamente presentata
20559	39419	09/03/2026 10:36	4.896,07	INPS-ISEE-2026-00252496N-00	Pratica correttamente presentata
20560	40807	09/03/2026 13:07	4.896,26	INPS-ISEE-2026-02701548W-00	Pratica correttamente presentata
20561	47242	11/03/2026 10:35	4.896,26	INPS-ISEE-2026-02701548W-00	Pratica correttamente presentata
20562	65242	17/03/2026 22:12	4.896,39	INPS-ISEE-2026-02697084X-00	Pratica correttamente presentata
20563	65365	17/03/2026 22:20	4.896,39	INPS-ISEE-2026-02697084X-00	Pratica correttamente presentata
20564	43411	10/03/2026 09:10	4.896,60	INPS-ISEE-2026-00247486R-00	Pratica correttamente presentata
20565	11980	02/03/2026 21:55	4.896,62	INPS-ISEE-2026-01707595F-00	Pratica correttamente presentata
20566	1073	02/03/2026 13:06	4.896,91	INPS-ISEE-2026-06005674N-00	Pratica correttamente presentata
20567	15264	03/03/2026 11:34	4.897,03	INPS-ISEE-2026-00366740C-00	Pratica correttamente presentata
20568	46207	10/03/2026 19:13	4.897,12	INPS-ISEE-2026-04715902N-00	Pratica correttamente presentata
20569	19066	05/03/2026 17:25	4.897,45	INPS-ISEE-2026-00460016M-00	Pratica correttamente presentata
20570	22700	04/03/2026 10:15	4.897,63	INPS-ISEE-2026-04400867Q-00	Pratica correttamente presentata
20571	38539	08/03/2026 14:33	4.897,70	INPS-ISEE-2026-07928530F-00	Pratica correttamente presentata
20572	982	02/03/2026 12:28	4.897,77	INPS-ISEE-2026-03916558I-00	Pratica correttamente presentata
20573	4636	02/03/2026 14:53	4.897,80	INPS-ISEE-2026-00326141M-00	Pratica correttamente presentata
20574	26995	04/03/2026 18:54	4.897,92	INPS-ISEE-2026-01591706Q-00	Pratica correttamente presentata
20575	27113	04/03/2026 19:09	4.897,92	INPS-ISEE-2026-01591706Q-00	Pratica correttamente presentata
20576	25278	04/03/2026 16:14	4.897,98	INPS-ISEE-2026-01944480E-00	Pratica correttamente presentata
20577	67424	18/03/2026 11:39	4.898,31	INPS-ISEE-2026-03149433W-00	Pratica correttamente presentata
20578	11885	02/03/2026 22:39	4.898,36	INPS-ISEE-2026-02285958S-00	Pratica correttamente presentata
20579	19692	03/03/2026 23:32	4.898,38	INPS-ISEE-2026-02172562P-00	Pratica correttamente presentata
20580	19432	04/03/2026 08:40	4.898,38	INPS-ISEE-2026-02172562P-00	Pratica correttamente presentata
20581	57768	17/03/2026 08:22	4.898,49	INPS-ISEE-2026-01232544T-00	Pratica correttamente presentata
20582	37642	07/03/2026 18:15	4.899,28	INPS-ISEE-2026-01205306M-00	Pratica correttamente presentata
20583	3794	02/03/2026 14:18	4.899,30	INPS-ISEE-2026-03854138O-00	Pratica correttamente presentata
20584	26180	04/03/2026 17:38	4.899,40	INPS-ISEE-2026-00424318D-00	Pratica correttamente presentata
20585	26270	04/03/2026 17:45	4.899,40	INPS-ISEE-2026-00424318D-00	Pratica correttamente presentata
20586	48577	11/03/2026 17:13	4.900,06	INPS-ISEE-2026-04223389R-00	Pratica correttamente presentata
20587	29970	05/03/2026 12:35	4.900,15	INPS-ISEE-2026-03696362V-00	Pratica correttamente presentata
20588	33898	06/03/2026 10:54	4.900,77	INPS-ISEE-2026-00076442H-00	Pratica correttamente presentata
20589	37165	07/03/2026 13:27	4.900,91	INPS-ISEE-2026-06158999T-00	Pratica correttamente presentata
20590	22776	04/03/2026 10:22	4.901,04	INPS-ISEE-2026-01504928Q-00	Pratica correttamente presentata
20591	23738	04/03/2026 11:53	4.901,13	INPS-ISEE-2026-00937354R-00	Pratica correttamente presentata
20592	48792	11/03/2026 17:48	4.901,13	INPS-ISEE-2026-02278902E-00	Pratica correttamente presentata
20593	48821	11/03/2026 17:53	4.901,13	INPS-ISEE-2026-02278902E-00	Pratica correttamente presentata
20594	13183	03/03/2026 07:30	4.901,19	INPS-ISEE-2026-00440479N-00	Pratica correttamente presentata
20595	13198	03/03/2026 07:34	4.901,19	INPS-ISEE-2026-00440479N-00	Pratica correttamente presentata
20596	15786	03/03/2026 12:06	4.901,31	INPS-ISEE-2026-02466877Y-00	Pratica correttamente presentata
20597	46206	10/03/2026 19:07	4.901,58	INPS-ISEE-2026-01116723T-00	Pratica correttamente presentata

fonte: http://burc.regione.campania.it

BANDO IO STUDIO 2025 a.s. 2025/2026

ALLEGATO A

Progr.	Numero Domanda	Data Di Presentazione	valore ISEE	PROTOCOLLO attestazione ISEE	Esito GRADUATORIA PROVVISORIA
20598	46223	10/03/2026 19:10	4.901,58	INPS-ISEE-2026-01116723T-00	Pratica correttamente presentata
20599	26910	04/03/2026 18:46	4.901,70	INPS-ISEE-2026-01115725D-00	Pratica correttamente presentata
20600	65320	17/03/2026 22:21	4.902,19	INPS-ISEE-2026-00620509D-00	Pratica correttamente presentata
20601	56484	16/03/2026 09:28	4.902,25	INPS-ISEE-2026-03188925X-00	Pratica correttamente presentata
20602	34849	06/03/2026 14:45	4.902,44	INPS-ISEE-2026-02366489Z-00	Pratica correttamente presentata
20603	21610	03/03/2026 22:47	4.902,59	INPS-ISEE-2026-04484392F-00	Pratica correttamente presentata
20604	19895	03/03/2026 18:48	4.902,62	INPS-ISEE-2026-03742350G-00	Pratica correttamente presentata
20605	228	02/03/2026 12:14	4.902,83	INPS-ISEE-2026-03137763E-00	Pratica correttamente presentata
20606	57760	16/03/2026 14:06	4.902,91	INPS-ISEE-2026-08063368F-00	Pratica correttamente presentata
20607	57817	16/03/2026 14:21	4.902,91	INPS-ISEE-2026-08063368F-00	Pratica correttamente presentata
20608	19832	03/03/2026 18:47	4.902,99	INPS-ISEE-2026-03564132G-00	Pratica correttamente presentata
20609	10046	02/03/2026 19:47	4.903,12	INPS-ISEE-2026-01190222M-00	Pratica correttamente presentata
20610	23482	04/03/2026 11:25	4.903,25	INPS-ISEE-2026-02343690W-00	Pratica correttamente presentata
20611	63565	17/03/2026 18:03	4.903,25	INPS-ISEE-2026-06524730W-00	Pratica correttamente presentata
20612	39617	09/03/2026 09:52	4.903,38	INPS-ISEE-2026-03770809F-00	Pratica correttamente presentata
20613	64287	17/03/2026 19:39	4.903,40	INPS-ISEE-2026-02455559V-00	Pratica correttamente presentata
20614	56517	16/03/2026 09:39	4.903,67	INPS-ISEE-2026-04225232B-00	Pratica correttamente presentata
20615	60493	17/03/2026 09:40	4.903,92	INPS-ISEE-2026-01319739L-00	Pratica correttamente presentata
20616	52833	13/03/2026 10:21	4.904,02	INPS-ISEE-2026-02790081W-00	Pratica correttamente presentata
20617	55892	15/03/2026 16:46	4.904,02	INPS-ISEE-2026-00775777Y-00	Pratica correttamente presentata
20618	2120	02/03/2026 13:46	4.904,05	INPS-ISEE-2026-02820481P-00	Pratica correttamente presentata
20619	3615	02/03/2026 13:48	4.904,12	INPS-ISEE-2026-02928697M-00	Pratica correttamente presentata
20620	23892	04/03/2026 12:14	4.904,14	INPS-ISEE-2026-01931815N-00	Pratica correttamente presentata
20621	57020	16/03/2026 11:09	4.904,74	INPS-ISEE-2026-00935791F-00	Pratica correttamente presentata
20622	55206	14/03/2026 15:36	4.904,88	INPS-ISEE-2026-05594244L-00	Pratica correttamente presentata
20623	34967	06/03/2026 15:23	4.904,96	INPS-ISEE-2026-05521012U-00	Pratica correttamente presentata
20624	26207	04/03/2026 17:48	4.905,07	INPS-ISEE-2026-00329859X-00	Pratica correttamente presentata
20625	4853	02/03/2026 14:47	4.905,25	INPS-ISEE-2026-03129563Q-00	Pratica correttamente presentata
20626	34805	06/03/2026 14:24	4.905,37	INPS-ISEE-2026-05011048J-00	Pratica correttamente presentata
20627	43657	10/03/2026 09:56	4.905,69	INPS-ISEE-2026-05957665M-00	Pratica correttamente presentata
20628	31549	05/03/2026 17:44	4.905,95	INPS-ISEE-2026-01325240M-00	Pratica correttamente presentata
20629	25444	04/03/2026 16:42	4.906,02	INPS-ISEE-2026-00457713W-00	Pratica correttamente presentata
20630	49482	11/03/2026 20:52	4.906,43	INPS-ISEE-2026-07642937Z-00	Pratica correttamente presentata
20631	49500	11/03/2026 21:06	4.906,43	INPS-ISEE-2026-07642937Z-00	Pratica correttamente presentata
20632	7250	09/03/2026 17:04	4.906,53	INPS-ISEE-2026-01912426P-00	Pratica correttamente presentata
20633	41796	09/03/2026 17:16	4.906,53	INPS-ISEE-2026-01912426P-00	Pratica correttamente presentata
20634	2557	02/03/2026 13:29	4.906,84	INPS-ISEE-2026-01066467E-00	Pratica correttamente presentata
20635	5462	02/03/2026 15:15	4.906,84	INPS-ISEE-2026-01066467E-00	Pratica correttamente presentata
20636	14966	03/03/2026 11:07	4.906,92	INPS-ISEE-2026-01190449N-00	Pratica correttamente presentata
20637	15172	03/03/2026 11:16	4.906,92	INPS-ISEE-2026-01190449N-00	Pratica correttamente presentata
20638	39450	09/03/2026 09:22	4.907,14	INPS-ISEE-2026-02313874N-00	Pratica correttamente presentata
20639	39499	09/03/2026 09:32	4.907,14	INPS-ISEE-2026-02313874N-00	Pratica correttamente presentata
20640	63411	17/03/2026 17:47	4.907,27	INPS-ISEE-2026-03317405H-00	Pratica correttamente presentata

fonte: http://burc.regione.campania.it

BANDO IO STUDIO 2025 a.s. 2025/2026

ALLEGATO A

Progr.	Numero Domanda	Data Di Presentazione	valore ISEE	PROTOCOLLO attestazione ISEE	Esito GRADUATORIA PROVVISORIA
20641	47272	11/03/2026 11:07	4.907,64	INPS-ISEE-2026-01555139Q-00	Pratica correttamente presentata
20642	54876	14/03/2026 10:01	4.907,72	INPS-ISEE-2026-05992314L-00	Pratica correttamente presentata
20643	54882	14/03/2026 10:07	4.907,72	INPS-ISEE-2026-05992314L-00	Pratica correttamente presentata
20644	17787	03/03/2026 16:12	4.907,75	INPS-ISEE-2026-01851449O-00	Pratica correttamente presentata
20645	52425	12/03/2026 22:50	4.907,76	INPS-ISEE-2026-01788770Z-00	Pratica correttamente presentata
20646	37951	08/03/2026 18:54	4.907,93	INPS-ISEE-2026-03485440N-00	Pratica correttamente presentata
20647	48496	11/03/2026 16:58	4.908,03	INPS-ISEE-2026-07407426E-00	Pratica correttamente presentata
20648	36333	06/03/2026 20:29	4.908,17	INPS-ISEE-2026-01988848B-00	Pratica correttamente presentata
20649	36361	06/03/2026 20:36	4.908,17	INPS-ISEE-2026-01988848B-00	Pratica correttamente presentata
20650	45456	10/03/2026 17:26	4.908,18	INPS-ISEE-2026-04833481R-00	Pratica correttamente presentata
20651	66569	18/03/2026 10:18	4.908,19	INPS-ISEE-2026-01991470R-00	Pratica correttamente presentata
20652	47284	11/03/2026 10:40	4.908,26	INPS-ISEE-2026-04397138V-00	Pratica correttamente presentata
20653	47309	11/03/2026 10:45	4.908,26	INPS-ISEE-2026-04397138V-00	Pratica correttamente presentata
20654	14206	03/03/2026 10:10	4.908,29	INPS-ISEE-2026-02171457W-00	Pratica correttamente presentata
20655	13775	03/03/2026 09:24	4.908,60	INPS-ISEE-2026-01483918F-00	Pratica correttamente presentata
20656	47163	11/03/2026 10:22	4.908,74	INPS-ISEE-2026-00030966G-00	Pratica correttamente presentata
20657	44968	10/03/2026 15:43	4.908,96	INPS-ISEE-2026-04563279X-00	Pratica correttamente presentata
20658	44026	10/03/2026 10:56	4.909,00	INPS-ISEE-2026-02008299E-00	Pratica correttamente presentata
20659	35344	06/03/2026 16:53	4.909,18	INPS-ISEE-2026-00440645H-00	Pratica correttamente presentata
20660	35401	06/03/2026 17:04	4.909,18	INPS-ISEE-2026-00440645H-00	Pratica correttamente presentata
20661	1531	02/03/2026 12:37	4.909,35	INPS-ISEE-2026-00071490T-00	Pratica correttamente presentata
20662	15771	03/03/2026 12:28	4.909,44	INPS-ISEE-2026-03870929Z-00	Pratica correttamente presentata
20663	18972	03/03/2026 17:45	4.909,55	INPS-ISEE-2026-00255557Q-00	Pratica correttamente presentata
20664	45908	10/03/2026 18:13	4.909,77	INPS-ISEE-2026-05537663V-00	Pratica correttamente presentata
20665	32220	05/03/2026 19:02	4.909,81	INPS-ISEE-2026-04486961Z-00	Pratica correttamente presentata
20666	5989	02/03/2026 16:00	4.910,17	INPS-ISEE-2026-03202264J-00	Pratica correttamente presentata
20667	4852	02/03/2026 14:52	4.910,43	INPS-ISEE-2026-01325398R-00	Pratica correttamente presentata
20668	29907	05/03/2026 12:25	4.910,51	INPS-ISEE-2026-02815099F-00	Pratica correttamente presentata
20669	46093	10/03/2026 18:46	4.910,69	INPS-ISEE-2026-00409080T-00	Pratica correttamente presentata
20670	6711	02/03/2026 16:56	4.910,94	INPS-ISEE-2026-01832565E-00	Pratica correttamente presentata
20671	21577	03/03/2026 22:37	4.910,96	INPS-ISEE-2026-00537457R-00	Pratica correttamente presentata
20672	59259	16/03/2026 18:48	4.911,15	INPS-ISEE-2026-00546125H-00	Pratica correttamente presentata
20673	33079	05/03/2026 23:30	4.911,62	INPS-ISEE-2026-07959622Y-00	Pratica correttamente presentata
20674	23134	04/03/2026 11:03	4.911,69	INPS-ISEE-2026-01403992N-00	Pratica correttamente presentata
20675	54093	13/03/2026 17:39	4.911,71	INPS-ISEE-2026-00760708N-00	Pratica correttamente presentata
20676	53649	13/03/2026 21:05	4.911,80	INPS-ISEE-2026-06095281R-00	Pratica correttamente presentata
20677	43172	09/03/2026 22:20	4.912,20	INPS-ISEE-2026-00601503K-00	Pratica correttamente presentata
20678	18271	03/03/2026 16:50	4.912,28	INPS-ISEE-2026-07027657F-00	Pratica correttamente presentata
20679	18411	03/03/2026 17:01	4.912,28	INPS-ISEE-2026-07027657F-00	Pratica correttamente presentata
20680	10378	04/03/2026 01:02	4.912,30	INPS-ISEE-2026-04291504P-00	Pratica correttamente presentata
20681	14977	03/03/2026 11:01	4.912,36	INPS-ISEE-2026-01730820T-00	Pratica correttamente presentata
20682	15098	03/03/2026 11:10	4.912,36	INPS-ISEE-2026-01730820T-00	Pratica correttamente presentata
20683	29597	05/03/2026 11:44	4.912,84	INPS-ISEE-2026-00358211B-00	Pratica correttamente presentata

fonte: http://burc.regione.campania.it

BANDO IO STUDIO 2025 a.s. 2025/2026

ALLEGATO A

Progr.	Numero Domanda	Data Di Presentazione	valore ISEE	PROTOCOLLO attestazione ISEE	Esito GRADUATORIA PROVVISORIA
20684	13774	04/03/2026 10:18	4.913,20	INPS-ISEE-2026-03123447G-00	Pratica correttamente presentata
20685	12893	02/03/2026 23:40	4.913,38	INPS-ISEE-2026-02390571W-00	Pratica correttamente presentata
20686	9694	02/03/2026 19:31	4.913,44	INPS-ISEE-2026-02243596R-00	Pratica correttamente presentata
20687	10018	02/03/2026 19:37	4.913,44	INPS-ISEE-2026-02243596R-00	Pratica correttamente presentata
20688	63266	17/03/2026 17:33	4.913,44	INPS-ISEE-2026-03142200Z-00	Pratica correttamente presentata
20689	63302	17/03/2026 17:36	4.913,44	INPS-ISEE-2026-03142200Z-00	Pratica correttamente presentata
20690	15149	05/03/2026 11:19	4.913,47	INPS-ISEE-2026-04745597K-00	Pratica correttamente presentata
20691	2434	02/03/2026 13:00	4.913,68	INPS-ISEE-2026-01955859U-00	Pratica correttamente presentata
20692	33041	05/03/2026 23:07	4.913,82	INPS-ISEE-2026-01700310Z-00	Pratica correttamente presentata
20693	52940	13/03/2026 10:49	4.913,98	INPS-ISEE-2026-07802183Q-00	Pratica correttamente presentata
20694	1308	02/03/2026 12:48	4.914,07	INPS-ISEE-2026-01955119R-00	Pratica correttamente presentata
20695	27437	04/03/2026 20:06	4.914,32	INPS-ISEE-2026-00746080P-00	Pratica correttamente presentata
20696	33251	06/03/2026 09:14	4.914,51	INPS-ISEE-2026-02627416N-00	Pratica correttamente presentata
20697	3587	02/03/2026 13:44	4.914,54	INPS-ISEE-2026-00721653G-00	Pratica correttamente presentata
20698	15364	03/03/2026 11:33	4.914,63	INPS-ISEE-2026-02464902W-00	Pratica correttamente presentata
20699	49875	12/03/2026 09:38	4.915,08	INPS-ISEE-2026-00646505C-00	Pratica correttamente presentata
20700	53018	13/03/2026 11:08	4.915,56	INPS-ISEE-2026-01077252G-00	Pratica correttamente presentata
20701	63673	17/03/2026 18:12	4.915,65	INPS-ISEE-2026-02276870O-00	Pratica correttamente presentata
20702	51994	12/03/2026 19:09	4.915,84	INPS-ISEE-2026-03962499U-00	Pratica correttamente presentata
20703	26631	04/03/2026 18:18	4.915,92	INPS-ISEE-2026-02040751J-00	Pratica correttamente presentata
20704	38218	08/03/2026 10:05	4.916,32	INPS-ISEE-2026-00999996P-00	Pratica correttamente presentata
20705	16466	03/03/2026 13:23	4.916,56	INPS-ISEE-2026-00123538D-00	Pratica correttamente presentata
20706	7510	02/03/2026 17:39	4.916,89	INPS-ISEE-2026-00499004C-00	Pratica correttamente presentata
20707	11467	02/03/2026 21:24	4.917,08	INPS-ISEE-2026-00569199S-00	Pratica correttamente presentata
20708	3519	02/03/2026 14:03	4.917,09	INPS-ISEE-2026-02270094G-00	Pratica correttamente presentata
20709	7008	02/03/2026 17:14	4.917,45	INPS-ISEE-2026-01282094C-00	Pratica correttamente presentata
20710	15791	03/03/2026 12:03	4.917,86	INPS-ISEE-2026-03177095O-00	Pratica correttamente presentata
20711	4124	02/03/2026 14:41	4.917,89	INPS-ISEE-2026-03913393R-00	Pratica correttamente presentata
20712	5126	02/03/2026 14:54	4.917,89	INPS-ISEE-2026-03913393R-00	Pratica correttamente presentata
20713	30925	05/03/2026 16:37	4.917,89	INPS-ISEE-2026-01044197C-00	Pratica correttamente presentata
20714	29278	05/03/2026 11:24	4.918,05	INPS-ISEE-2026-02929378Y-00	Pratica correttamente presentata
20715	26250	04/03/2026 17:43	4.918,21	INPS-ISEE-2026-00302437J-00	Pratica correttamente presentata
20716	55247	14/03/2026 17:09	4.918,31	INPS-ISEE-2026-01197911Q-00	Pratica correttamente presentata
20717	4475	02/03/2026 14:30	4.918,46	INPS-ISEE-2026-02733024T-00	Pratica correttamente presentata
20718	67325	18/03/2026 11:31	4.918,62	INPS-ISEE-2026-02041525J-00	Pratica correttamente presentata
20719	60439	17/03/2026 09:24	4.918,63	INPS-ISEE-2026-02117015M-00	Pratica correttamente presentata
20720	18671	03/03/2026 17:21	4.918,79	INPS-ISEE-2026-04146749V-00	Pratica correttamente presentata
20721	25872	04/03/2026 17:15	4.918,83	INPS-ISEE-2026-04857872K-00	Pratica correttamente presentata
20722	45269	10/03/2026 16:41	4.919,35	INPS-ISEE-2026-01575914O-00	Pratica correttamente presentata
20723	37275	07/03/2026 14:55	4.919,83	INPS-ISEE-2026-05077637V-00	Pratica correttamente presentata
20724	16785	03/03/2026 13:58	4.920,09	INPS-ISEE-2026-04740795X-00	Pratica correttamente presentata
20725	24093	04/03/2026 12:25	4.920,43	INPS-ISEE-2026-01448925L-00	Pratica correttamente presentata
20726	6027	02/03/2026 16:03	4.920,44	INPS-ISEE-2026-06425070G-00	Pratica correttamente presentata

fonte: http://burc.regione.campania.it

BANDO IO STUDIO 2025 a.s. 2025/2026

ALLEGATO A

Progr.	Numero Domanda	Data Di Presentazione	valore ISEE	PROTOCOLLO attestazione ISEE	Esito GRADUATORIA PROVVISORIA
20727	6066	02/03/2026 16:08	4.920,44	INPS-ISEE-2026-06425070G-00	Pratica correttamente presentata
20728	54410	13/03/2026 18:50	4.920,46	INPS-ISEE-2026-08023621D-00	Pratica correttamente presentata
20729	23222	04/03/2026 11:05	4.920,47	INPS-ISEE-2026-02816904E-00	Pratica correttamente presentata
20730	64434	17/03/2026 20:30	4.920,49	INPS-ISEE-2026-05503953E-00	Pratica correttamente presentata
20731	43517	10/03/2026 09:27	4.920,72	INPS-ISEE-2026-02108383P-00	Pratica correttamente presentata
20732	3904	02/03/2026 13:59	4.920,88	INPS-ISEE-2026-03623647R-00	Pratica correttamente presentata
20733	27704	04/03/2026 21:00	4.921,17	INPS-ISEE-2026-02988022R-00	Pratica correttamente presentata
20734	26103	04/03/2026 17:32	4.921,26	INPS-ISEE-2026-02977450F-00	Pratica correttamente presentata
20735	13891	03/03/2026 09:36	4.921,28	INPS-ISEE-2026-00904006J-00	Pratica correttamente presentata
20736	47421	11/03/2026 11:06	4.921,32	INPS-ISEE-2026-00550722T-00	Pratica correttamente presentata
20737	62014	17/03/2026 18:17	4.921,37	INPS-ISEE-2026-01113195T-00	Pratica correttamente presentata
20738	3066	02/03/2026 19:59	4.921,83	INPS-ISEE-2026-02006571T-00	Pratica correttamente presentata
20739	654	02/03/2026 12:25	4.921,87	INPS-ISEE-2026-04328702C-00	Pratica correttamente presentata
20740	51305	12/03/2026 17:06	4.922,29	INPS-ISEE-2026-02969104R-00	Pratica correttamente presentata
20741	58949	16/03/2026 18:01	4.922,29	INPS-ISEE-2026-01693058O-00	Pratica correttamente presentata
20742	36819	07/03/2026 09:45	4.922,44	INPS-ISEE-2026-02429955X-00	Pratica correttamente presentata
20743	38529	08/03/2026 14:21	4.922,45	INPS-ISEE-2026-02633936O-00	Pratica correttamente presentata
20744	17645	03/03/2026 15:55	4.922,48	INPS-ISEE-2026-04215521B-00	Pratica correttamente presentata
20745	17727	03/03/2026 16:02	4.922,48	INPS-ISEE-2026-04215521B-00	Pratica correttamente presentata
20746	3550	02/03/2026 13:46	4.922,60	INPS-ISEE-2026-00128964E-00	Pratica correttamente presentata
20747	62761	17/03/2026 16:42	4.922,60	INPS-ISEE-2026-03857731F-00	Pratica correttamente presentata
20748	14897	03/03/2026 10:54	4.922,91	INPS-ISEE-2026-02080703B-00	Pratica correttamente presentata
20749	16380	03/03/2026 12:55	4.923,08	INPS-ISEE-2026-08065924F-00	Pratica correttamente presentata
20750	40462	09/03/2026 12:05	4.923,08	INPS-ISEE-2026-00595465F-00	Pratica correttamente presentata
20751	63367	17/03/2026 17:47	4.923,17	INPS-ISEE-2026-00955881X-00	Pratica correttamente presentata
20752	6428	02/03/2026 16:49	4.923,60	INPS-ISEE-2026-00476918V-00	Pratica correttamente presentata
20753	63167	17/03/2026 17:24	4.923,86	INPS-ISEE-2026-01581318W-00	Pratica correttamente presentata
20754	18995	04/03/2026 09:38	4.924,01	INPS-ISEE-2026-01096185E-00	Pratica correttamente presentata
20755	18742	03/03/2026 17:28	4.924,11	INPS-ISEE-2026-00762438E-00	Pratica correttamente presentata
20756	41892	09/03/2026 17:28	4.924,11	INPS-ISEE-2026-00762438E-00	Pratica correttamente presentata
20757	49180	11/03/2026 18:55	4.924,17	INPS-ISEE-2026-00879582S-00	Pratica correttamente presentata
20758	25281	04/03/2026 16:11	4.924,51	INPS-ISEE-2026-00305147B-00	Pratica correttamente presentata
20759	42798	09/03/2026 19:50	4.924,51	INPS-ISEE-2026-01532273H-00	Pratica correttamente presentata
20760	15999	03/03/2026 12:18	4.924,84	INPS-ISEE-2026-00374391W-00	Pratica correttamente presentata
20761	8278	02/03/2026 18:04	4.924,91	INPS-ISEE-2026-00249265N-00	Pratica correttamente presentata
20762	60129	16/03/2026 22:24	4.925,19	INPS-ISEE-2026-04762741R-00	Pratica correttamente presentata
20763	6756	02/03/2026 17:01	4.925,53	INPS-ISEE-2026-00503610K-00	Pratica correttamente presentata
20764	41100	09/03/2026 15:08	4.925,66	INPS-ISEE-2026-03482710P-00	Pratica correttamente presentata
20765	18175	03/03/2026 16:39	4.925,75	INPS-ISEE-2026-07296614V-00	Pratica correttamente presentata
20766	26363	04/03/2026 17:55	4.925,97	INPS-ISEE-2026-00776752F-00	Pratica correttamente presentata
20767	26422	04/03/2026 18:00	4.925,97	INPS-ISEE-2026-00776752F-00	Pratica correttamente presentata
20768	43013	09/03/2026 21:09	4.926,42	INPS-ISEE-2026-03937555I-00	Pratica correttamente presentata
20769	5569	02/03/2026 15:17	4.926,56	INPS-ISEE-2026-01058037G-00	Pratica correttamente presentata

fonte: http://burc.regione.campania.it

BANDO IO STUDIO 2025 a.s. 2025/2026

ALLEGATO A

Progr.	Numero Domanda	Data Di Presentazione	valore ISEE	PROTOCOLLO attestazione ISEE	Esito GRADUATORIA PROVVISORIA
20770	7128	02/03/2026 17:25	4.926,75	INPS-ISEE-2026-01610391T-00	Pratica correttamente presentata
20771	8295	02/03/2026 18:06	4.926,81	INPS-ISEE-2026-03112995E-00	Pratica correttamente presentata
20772	18391	03/03/2026 16:53	4.927,04	INPS-ISEE-2026-02006284D-00	Pratica correttamente presentata
20773	63207	17/03/2026 17:28	4.927,04	INPS-ISEE-2026-02006284D-00	Pratica correttamente presentata
20774	9292	06/03/2026 14:56	4.927,07	INPS-ISEE-2026-03428126C-00	Pratica correttamente presentata
20775	56798	16/03/2026 10:31	4.927,22	INPS-ISEE-2026-01820398R-00	Pratica correttamente presentata
20776	56838	16/03/2026 10:37	4.927,22	INPS-ISEE-2026-01820398R-00	Pratica correttamente presentata
20777	48221	11/03/2026 15:50	4.927,32	INPS-ISEE-2026-01771903N-00	Pratica correttamente presentata
20778	48244	11/03/2026 15:55	4.927,32	INPS-ISEE-2026-01771903N-00	Pratica correttamente presentata
20779	533	02/03/2026 13:00	4.927,40	INPS-ISEE-2026-01204227A-00	Pratica correttamente presentata
20780	34733	06/03/2026 13:41	4.927,45	INPS-ISEE-2026-00078667F-00	Pratica correttamente presentata
20781	51664	12/03/2026 18:06	4.927,45	INPS-ISEE-2026-04423424H-00	Pratica correttamente presentata
20782	53187	13/03/2026 11:52	4.927,45	INPS-ISEE-2026-00078667F-00	Pratica correttamente presentata
20783	61229	17/03/2026 11:37	4.927,56	INPS-ISEE-2026-03425009H-00	Pratica correttamente presentata
20784	36076	06/03/2026 19:02	4.927,68	INPS-ISEE-2026-02652193N-00	Pratica correttamente presentata
20785	36097	06/03/2026 19:08	4.927,68	INPS-ISEE-2026-02652193N-00	Pratica correttamente presentata
20786	61433	17/03/2026 12:11	4.927,70	INPS-ISEE-2026-05369659M-00	Pratica correttamente presentata
20787	29727	05/03/2026 12:00	4.928,13	INPS-ISEE-2026-01367357O-00	Pratica correttamente presentata
20788	65159	17/03/2026 21:47	4.928,39	INPS-ISEE-2026-00133643B-00	Pratica correttamente presentata
20789	65238	17/03/2026 21:58	4.928,39	INPS-ISEE-2026-00133643B-00	Pratica correttamente presentata
20790	53575	13/03/2026 14:35	4.928,46	INPS-ISEE-2026-05737464X-00	Pratica correttamente presentata
20791	55723	15/03/2026 13:28	4.928,46	INPS-ISEE-2026-02347046C-00	Pratica correttamente presentata
20792	13098	11/03/2026 18:53	4.928,53	INPS-ISEE-2026-05714754L-00	Pratica correttamente presentata
20793	11825	02/03/2026 21:51	4.929,27	INPS-ISEE-2026-01729707L-00	Pratica correttamente presentata
20794	3427	02/03/2026 13:55	4.929,29	INPS-ISEE-2026-00985012P-00	Pratica correttamente presentata
20795	56698	16/03/2026 10:14	4.929,38	INPS-ISEE-2026-03261564W-00	Pratica correttamente presentata
20796	15966	03/03/2026 12:15	4.929,46	INPS-ISEE-2026-02364909L-00	Pratica correttamente presentata
20797	39417	09/03/2026 09:09	4.929,46	INPS-ISEE-2026-00039963E-00	Pratica correttamente presentata
20798	15546	03/03/2026 11:45	4.930,14	INPS-ISEE-2026-00965159V-00	Pratica correttamente presentata
20799	37204	07/03/2026 14:02	4.930,16	INPS-ISEE-2026-00306115U-00	Pratica correttamente presentata
20800	37222	07/03/2026 14:13	4.930,16	INPS-ISEE-2026-00306115U-00	Pratica correttamente presentata
20801	4991	02/03/2026 15:13	4.930,25	INPS-ISEE-2026-01677706F-00	Pratica correttamente presentata
20802	28642	05/03/2026 09:39	4.930,49	INPS-ISEE-2026-03661309N-00	Pratica correttamente presentata
20803	41652	09/03/2026 16:58	4.930,53	INPS-ISEE-2026-01532598L-00	Pratica correttamente presentata
20804	20464	03/03/2026 19:55	4.930,65	INPS-ISEE-2026-01488995A-00	Pratica correttamente presentata
20805	54483	13/03/2026 19:19	4.930,65	INPS-ISEE-2026-03139198F-00	Pratica correttamente presentata
20806	45481	10/03/2026 17:16	4.931,61	INPS-ISEE-2026-04073004A-00	Pratica correttamente presentata
20807	48201	11/03/2026 21:37	4.931,61	INPS-ISEE-2026-06506259L-00	Pratica correttamente presentata
20808	54121	13/03/2026 17:55	4.931,65	INPS-ISEE-2026-02559438X-00	Pratica correttamente presentata
20809	57780	16/03/2026 13:53	4.931,87	INPS-ISEE-2026-02399405O-00	Pratica correttamente presentata
20810	12683	02/03/2026 22:54	4.931,97	INPS-ISEE-2026-06138483L-00	Pratica correttamente presentata
20811	23306	04/03/2026 11:12	4.932,07	INPS-ISEE-2026-01201220F-00	Pratica correttamente presentata
20812	57846	16/03/2026 14:40	4.932,19	INPS-ISEE-2026-07961740F-00	Pratica correttamente presentata

fonte: http://burc.regione.campania.it

Progr.	Numero Domanda	Data Di Presentazione	valore ISEE	PROTOCOLLO attestazione ISEE	Esito GRADUATORIA PROVVISORIA
20813	33198	06/03/2026 08:35	4.932,28	INPS-ISEE-2026-00255195W-00	Pratica correttamente presentata
20814	30144	05/03/2026 13:17	4.932,48	INPS-ISEE-2026-00646103B-00	Pratica correttamente presentata
20815	60299	17/03/2026 04:57	4.932,50	INPS-ISEE-2026-02703000Z-00	Pratica correttamente presentata
20816	41896	09/03/2026 17:46	4.932,53	INPS-ISEE-2026-03104249H-00	Pratica correttamente presentata
20817	42109	09/03/2026 17:51	4.932,53	INPS-ISEE-2026-03104249H-00	Pratica correttamente presentata
20818	4372	02/03/2026 14:40	4.932,59	INPS-ISEE-2026-04240169C-00	Pratica correttamente presentata
20819	37069	07/03/2026 12:16	4.932,93	INPS-ISEE-2026-01136062J-00	Pratica correttamente presentata
20820	46166	10/03/2026 18:59	4.932,93	INPS-ISEE-2026-01136062J-00	Pratica correttamente presentata
20821	64467	17/03/2026 20:08	4.932,93	INPS-ISEE-2026-04185511P-00	Pratica correttamente presentata
20822	46295	10/03/2026 19:29	4.932,94	INPS-ISEE-2026-02809939Y-00	Pratica correttamente presentata
20823	9332	02/03/2026 18:57	4.932,99	INPS-ISEE-2026-00927467V-00	Pratica correttamente presentata
20824	13181	03/03/2026 07:28	4.933,01	INPS-ISEE-2026-00231661J-00	Pratica correttamente presentata
20825	44544	10/03/2026 12:35	4.933,03	INPS-ISEE-2026-02558689M-00	Pratica correttamente presentata
20826	35360	06/03/2026 16:57	4.933,18	INPS-ISEE-2026-01204464T-00	Pratica correttamente presentata
20827	22707	04/03/2026 10:18	4.933,33	INPS-ISEE-2026-03428374R-00	Pratica correttamente presentata
20828	39015	08/03/2026 19:39	4.933,33	INPS-ISEE-2026-07293500C-00	Pratica correttamente presentata
20829	34484	06/03/2026 12:34	4.933,62	INPS-ISEE-2026-01430786Q-00	Pratica correttamente presentata
20830	57278	16/03/2026 11:48	4.933,68	INPS-ISEE-2026-01550053J-00	Pratica correttamente presentata
20831	1062	02/03/2026 17:20	4.933,82	INPS-ISEE-2026-04583160W-00	Pratica correttamente presentata
20832	7388	02/03/2026 17:24	4.933,82	INPS-ISEE-2026-04583160W-00	Pratica correttamente presentata
20833	16811	03/03/2026 14:19	4.934,06	INPS-ISEE-2026-04162929L-00	Pratica correttamente presentata
20834	29068	05/03/2026 10:44	4.934,10	INPS-ISEE-2026-01498216R-00	Pratica correttamente presentata
20835	17613	03/03/2026 15:51	4.934,16	INPS-ISEE-2026-00746562E-00	Pratica correttamente presentata
20836	48166	11/03/2026 15:23	4.934,31	INPS-ISEE-2026-07527243E-00	Pratica correttamente presentata
20837	32106	05/03/2026 19:10	4.934,52	INPS-ISEE-2026-01883172E-00	Pratica correttamente presentata
20838	12526	02/03/2026 22:42	4.934,65	INPS-ISEE-2026-08084013G-00	Pratica correttamente presentata
20839	38750	08/03/2026 17:03	4.935,04	INPS-ISEE-2026-02943658I-00	Pratica correttamente presentata
20840	22713	04/03/2026 10:28	4.935,12	INPS-ISEE-2026-03018251B-00	Pratica correttamente presentata
20841	23110	04/03/2026 10:55	4.935,12	INPS-ISEE-2026-03018251B-00	Pratica correttamente presentata
20842	17248	06/03/2026 10:10	4.935,20	INPS-ISEE-2026-02641125T-00	Pratica correttamente presentata
20843	12981	06/03/2026 10:13	4.935,20	INPS-ISEE-2026-02641125T-00	Pratica correttamente presentata
20844	2878	02/03/2026 13:51	4.935,41	INPS-ISEE-2026-02555563R-00	Pratica correttamente presentata
20845	58365	16/03/2026 16:58	4.935,77	INPS-ISEE-2026-04368414E-00	Pratica correttamente presentata
20846	38875	08/03/2026 18:16	4.936,03	INPS-ISEE-2026-00595029E-00	Pratica correttamente presentata
20847	56986	16/03/2026 11:02	4.936,35	INPS-ISEE-2026-01022617J-00	Pratica correttamente presentata
20848	57037	16/03/2026 11:09	4.936,35	INPS-ISEE-2026-01022617J-00	Pratica correttamente presentata
20849	32664	05/03/2026 20:56	4.936,72	INPS-ISEE-2026-01348636R-00	Pratica correttamente presentata
20850	57446	16/03/2026 12:15	4.937,02	INPS-ISEE-2026-00598664Z-00	Pratica correttamente presentata
20851	44055	10/03/2026 11:02	4.937,03	INPS-ISEE-2026-00783850R-00	Pratica correttamente presentata
20852	22136	04/03/2026 09:06	4.937,16	INPS-ISEE-2026-00356179R-00	Pratica correttamente presentata
20853	34909	06/03/2026 17:05	4.937,16	INPS-ISEE-2026-01555841Q-00	Pratica correttamente presentata
20854	20722	03/03/2026 20:26	4.937,26	INPS-ISEE-2026-04139786Z-00	Pratica correttamente presentata
20855	31714	05/03/2026 18:04	4.937,29	INPS-ISEE-2026-04561996Y-00	Pratica correttamente presentata

fonte: http://burc.regione.campania.it

BANDO IO STUDIO 2025 a.s. 2025/2026

ALLEGATO A

Progr.	Numero Domanda	Data Di Presentazione	valore ISEE	PROTOCOLLO attestazione ISEE	Esito GRADUATORIA PROVVISORIA
20856	13967	03/03/2026 09:41	4.937,41	INPS-ISEE-2026-00482942Q-00	Pratica correttamente presentata
20857	21459	03/03/2026 22:14	4.937,51	INPS-ISEE-2026-00718359L-00	Pratica correttamente presentata
20858	21547	03/03/2026 22:25	4.937,51	INPS-ISEE-2026-00718359L-00	Pratica correttamente presentata
20859	33424	06/03/2026 09:41	4.937,68	INPS-ISEE-2026-01947401C-00	Pratica correttamente presentata
20860	26010	04/03/2026 17:22	4.937,89	INPS-ISEE-2026-02939544X-00	Pratica correttamente presentata
20861	52909	13/03/2026 10:39	4.937,89	INPS-ISEE-2026-01726945F-00	Pratica correttamente presentata
20862	26567	04/03/2026 18:19	4.937,91	INPS-ISEE-2026-00879461V-00	Pratica correttamente presentata
20863	6962	02/03/2026 17:06	4.937,97	INPS-ISEE-2026-00487990I-00	Pratica correttamente presentata
20864	22116	04/03/2026 09:07	4.938,24	INPS-ISEE-2026-00380681C-00	Pratica correttamente presentata
20865	52922	13/03/2026 10:43	4.938,25	INPS-ISEE-2026-00783020B-00	Pratica correttamente presentata
20866	61141	17/03/2026 11:23	4.938,69	INPS-ISEE-2026-02465307W-00	Pratica correttamente presentata
20867	41677	09/03/2026 17:27	4.938,72	INPS-ISEE-2026-01234376C-00	Pratica correttamente presentata
20868	29502	05/03/2026 11:35	4.938,78	INPS-ISEE-2026-07886242I-00	Pratica correttamente presentata
20869	5544	03/03/2026 18:58	4.939,06	INPS-ISEE-2026-04583840O-00	Pratica correttamente presentata
20870	60484	17/03/2026 09:35	4.939,19	INPS-ISEE-2026-04841987K-00	Pratica correttamente presentata
20871	62751	17/03/2026 16:39	4.939,30	INPS-ISEE-2026-03355006D-00	Pratica correttamente presentata
20872	16858	03/03/2026 14:15	4.939,32	INPS-ISEE-2026-00500266J-00	Pratica correttamente presentata
20873	10585	02/03/2026 20:14	4.939,49	INPS-ISEE-2026-00369578Z-00	Pratica correttamente presentata
20874	45074	10/03/2026 22:15	4.939,86	INPS-ISEE-2026-00458644R-00	Pratica correttamente presentata
20875	45959	10/03/2026 18:30	4.940,09	INPS-ISEE-2026-01987776J-00	Pratica correttamente presentata
20876	25951	04/03/2026 17:16	4.940,42	INPS-ISEE-2026-05145103J-00	Pratica correttamente presentata
20877	26000	04/03/2026 17:21	4.940,42	INPS-ISEE-2026-05145103J-00	Pratica correttamente presentata
20878	53708	13/03/2026 15:56	4.940,56	INPS-ISEE-2026-07828782U-00	Pratica correttamente presentata
20879	25816	04/03/2026 17:06	4.940,57	INPS-ISEE-2026-08070226P-00	Pratica correttamente presentata
20880	28874	05/03/2026 10:21	4.940,60	INPS-ISEE-2026-01369791X-00	Pratica correttamente presentata
20881	62537	17/03/2026 16:14	4.940,85	INPS-ISEE-2026-01602167H-00	Pratica correttamente presentata
20882	18382	03/03/2026 17:11	4.940,96	INPS-ISEE-2026-00308101S-00	Pratica correttamente presentata
20883	28099	04/03/2026 22:33	4.941,29	INPS-ISEE-2026-03757447I-00	Pratica correttamente presentata
20884	36040	06/03/2026 18:57	4.941,51	INPS-ISEE-2026-05680878U-00	Pratica correttamente presentata
20885	60619	17/03/2026 10:01	4.941,54	INPS-ISEE-2026-08253307N-00	Pratica correttamente presentata
20886	54294	13/03/2026 18:17	4.941,55	INPS-ISEE-2026-05594582Z-00	Pratica correttamente presentata
20887	32516	05/03/2026 20:07	4.941,95	INPS-ISEE-2026-00644895X-00	Pratica correttamente presentata
20888	1345	02/03/2026 12:36	4.941,97	INPS-ISEE-2026-02869061O-00	Pratica correttamente presentata
20889	2013	02/03/2026 12:48	4.941,97	INPS-ISEE-2026-02869061O-00	Pratica correttamente presentata
20890	8487	02/03/2026 18:37	4.942,14	INPS-ISEE-2026-02006223K-00	Pratica correttamente presentata
20891	60616	17/03/2026 10:04	4.942,23	INPS-ISEE-2026-01511508T-00	Pratica correttamente presentata
20892	60694	17/03/2026 10:14	4.942,23	INPS-ISEE-2026-01511508T-00	Pratica correttamente presentata
20893	47169	11/03/2026 10:18	4.942,30	INPS-ISEE-2026-03311818P-00	Pratica correttamente presentata
20894	58625	16/03/2026 17:21	4.942,31	INPS-ISEE-2026-04812469F-00	Pratica correttamente presentata
20895	33833	06/03/2026 10:42	4.942,46	INPS-ISEE-2026-00738203H-00	Pratica correttamente presentata
20896	58055	16/03/2026 15:55	4.942,50	INPS-ISEE-2026-04683299K-00	Pratica correttamente presentata
20897	58079	16/03/2026 15:59	4.942,50	INPS-ISEE-2026-04683299K-00	Pratica correttamente presentata
20898	54172	13/03/2026 17:53	4.942,79	INPS-ISEE-2026-04150940H-00	Pratica correttamente presentata

fonte: http://burc.regione.campania.it

BANDO IO STUDIO 2025 a.s. 2025/2026

ALLEGATO A

Progr.	Numero Domanda	Data Di Presentazione	valore ISEE	PROTOCOLLO attestazione ISEE	Esito GRADUATORIA PROVVISORIA
20899	44800	10/03/2026 14:18	4.942,88	INPS-ISEE-2026-04175100A-00	Pratica correttamente presentata
20900	2799	02/03/2026 13:14	4.942,93	INPS-ISEE-2026-02166254C-00	Pratica correttamente presentata
20901	53529	13/03/2026 13:38	4.942,93	INPS-ISEE-2026-02166254C-00	Pratica correttamente presentata
20902	20180	15/03/2026 12:01	4.943,09	INPS-ISEE-2026-03400866W-00	Pratica correttamente presentata
20903	27501	04/03/2026 20:59	4.943,31	INPS-ISEE-2026-00640149G-00	Pratica correttamente presentata
20904	1176	02/03/2026 12:32	4.943,51	INPS-ISEE-2026-06142779X-00	Pratica correttamente presentata
20905	1818	02/03/2026 12:41	4.943,51	INPS-ISEE-2026-06142779X-00	Pratica correttamente presentata
20906	19249	03/03/2026 17:59	4.944,00	INPS-ISEE-2026-04820340T-00	Pratica correttamente presentata
20907	34591	06/03/2026 12:56	4.944,12	INPS-ISEE-2026-04151596R-00	Pratica correttamente presentata
20908	30453	05/03/2026 15:15	4.944,13	INPS-ISEE-2026-05274074Q-00	Pratica correttamente presentata
20909	27276	04/03/2026 19:32	4.944,22	INPS-ISEE-2026-06516887K-00	Pratica correttamente presentata
20910	35981	06/03/2026 18:44	4.944,31	INPS-ISEE-2026-00454826Q-00	Pratica correttamente presentata
20911	9692	02/03/2026 19:21	4.944,53	INPS-ISEE-2026-00783904R-00	Pratica correttamente presentata
20912	10097	02/03/2026 19:38	4.944,53	INPS-ISEE-2026-00783904R-00	Pratica correttamente presentata
20913	24351	04/03/2026 12:52	4.944,71	INPS-ISEE-2026-04742730W-00	Pratica correttamente presentata
20914	46226	10/03/2026 19:15	4.944,75	INPS-ISEE-2026-06736829K-00	Pratica correttamente presentata
20915	46266	10/03/2026 19:22	4.944,75	INPS-ISEE-2026-06736829K-00	Pratica correttamente presentata
20916	43203	09/03/2026 22:26	4.945,07	INPS-ISEE-2026-02287478Z-00	Pratica correttamente presentata
20917	54102	13/03/2026 17:33	4.945,12	INPS-ISEE-2026-03315268N-00	Pratica correttamente presentata
20918	44182	10/03/2026 11:23	4.945,20	INPS-ISEE-2026-02284394O-00	Pratica correttamente presentata
20919	6250	02/03/2026 16:35	4.945,31	INPS-ISEE-2026-01247132B-00	Pratica correttamente presentata
20920	19791	03/03/2026 18:40	4.945,49	INPS-ISEE-2026-01116970P-00	Pratica correttamente presentata
20921	19833	03/03/2026 18:44	4.945,49	INPS-ISEE-2026-01116970P-00	Pratica correttamente presentata
20922	62160	17/03/2026 15:05	4.945,60	INPS-ISEE-2026-00776721E-00	Pratica correttamente presentata
20923	62190	17/03/2026 15:09	4.945,60	INPS-ISEE-2026-00776721E-00	Pratica correttamente presentata
20924	53871	13/03/2026 16:45	4.945,69	INPS-ISEE-2026-02922200M-00	Pratica correttamente presentata
20925	37856	07/03/2026 20:38	4.945,94	INPS-ISEE-2026-01611812B-00	Pratica correttamente presentata
20926	38021	07/03/2026 23:27	4.945,94	INPS-ISEE-2026-01611812B-00	Pratica correttamente presentata
20927	54016	13/03/2026 17:15	4.946,35	INPS-ISEE-2026-04579560X-00	Pratica correttamente presentata
20928	54431	13/03/2026 18:52	4.946,35	INPS-ISEE-2026-04579560X-00	Pratica correttamente presentata
20929	61097	17/03/2026 11:17	4.946,47	INPS-ISEE-2026-02739595Y-00	Pratica correttamente presentata
20930	33146	06/03/2026 02:20	4.946,59	INPS-ISEE-2026-04747347X-00	Pratica correttamente presentata
20931	62256	17/03/2026 15:37	4.946,62	INPS-ISEE-2026-00688632L-00	Pratica correttamente presentata
20932	61679	17/03/2026 12:45	4.946,80	INPS-ISEE-2026-02390533P-00	Pratica correttamente presentata
20933	5732	02/03/2026 15:38	4.946,81	INPS-ISEE-2026-00305229T-00	Pratica correttamente presentata
20934	5976	02/03/2026 16:41	4.946,81	INPS-ISEE-2026-00305229T-00	Pratica correttamente presentata
20935	58311	16/03/2026 16:51	4.946,83	INPS-ISEE-2026-00648869K-00	Pratica correttamente presentata
20936	2155	02/03/2026 12:52	4.946,85	INPS-ISEE-2026-02284046C-00	Pratica correttamente presentata
20937	46192	10/03/2026 19:07	4.947,49	INPS-ISEE-2026-08052103J-00	Pratica correttamente presentata
20938	60328	17/03/2026 09:41	4.947,51	INPS-ISEE-2026-03893127L-00	Pratica correttamente presentata
20939	60543	17/03/2026 09:50	4.947,51	INPS-ISEE-2026-03893127L-00	Pratica correttamente presentata
20940	19609	03/03/2026 18:28	4.947,56	INPS-ISEE-2026-02701196C-00	Pratica correttamente presentata
20941	20822	03/03/2026 20:53	4.947,72	INPS-ISEE-2026-05559666U-00	Pratica correttamente presentata

fonte: http://burc.regione.campania.it

BANDO IO STUDIO 2025 a.s. 2025/2026

ALLEGATO A

Progr.	Numero Domanda	Data Di Presentazione	valore ISEE	PROTOCOLLO attestazione ISEE	Esito GRADUATORIA PROVVISORIA
20942	22120	04/03/2026 09:01	4.948,04	INPS-ISEE-2026-00464317P-00	Pratica correttamente presentata
20943	25445	04/03/2026 16:29	4.948,04	INPS-ISEE-2026-00464317P-00	Pratica correttamente presentata
20944	66702	18/03/2026 10:27	4.948,12	INPS-ISEE-2026-02563272W-00	Pratica correttamente presentata
20945	56349	15/03/2026 23:46	4.948,13	INPS-ISEE-2026-06516791V-00	Pratica correttamente presentata
20946	17610	03/03/2026 15:49	4.948,17	INPS-ISEE-2026-01641019D-00	Pratica correttamente presentata
20947	60504	17/03/2026 09:50	4.948,31	INPS-ISEE-2026-04665841F-00	Pratica correttamente presentata
20948	34526	06/03/2026 12:43	4.948,55	INPS-ISEE-2026-00297120T-00	Pratica correttamente presentata
20949	10386	03/03/2026 10:48	4.948,57	INPS-ISEE-2026-03601644G-00	Pratica correttamente presentata
20950	62964	17/03/2026 17:06	4.948,82	INPS-ISEE-2026-02840915Q-00	Pratica correttamente presentata
20951	13486	03/03/2026 08:54	4.948,84	INPS-ISEE-2026-01408658O-00	Pratica correttamente presentata
20952	21303	03/03/2026 21:57	4.949,00	INPS-ISEE-2026-02105264B-00	Pratica correttamente presentata
20953	52725	13/03/2026 09:55	4.949,05	INPS-ISEE-2026-02462425P-00	Pratica correttamente presentata
20954	60417	17/03/2026 09:14	4.949,16	INPS-ISEE-2026-02597725I-00	Pratica correttamente presentata
20955	35512	06/03/2026 17:23	4.949,33	INPS-ISEE-2026-00647370W-00	Pratica correttamente presentata
20956	4872	02/03/2026 14:46	4.949,59	INPS-ISEE-2026-02700211S-00	Pratica correttamente presentata
20957	5120	02/03/2026 14:53	4.949,59	INPS-ISEE-2026-02700211S-00	Pratica correttamente presentata
20958	23987	04/03/2026 12:18	4.949,65	INPS-ISEE-2026-01205231Y-00	Pratica correttamente presentata
20959	38044	08/03/2026 00:02	4.949,70	INPS-ISEE-2026-02181896V-00	Pratica correttamente presentata
20960	16890	03/03/2026 14:19	4.949,84	INPS-ISEE-2026-02127481P-00	Pratica correttamente presentata
20961	6098	03/03/2026 17:40	4.950,00	INPS-ISEE-2026-02655302H-00	Pratica correttamente presentata
20962	19644	03/03/2026 18:32	4.950,00	INPS-ISEE-2026-02765572F-00	Pratica correttamente presentata
20963	42502	09/03/2026 18:48	4.950,00	INPS-ISEE-2026-00735121J-00	Pratica correttamente presentata
20964	61703	17/03/2026 12:48	4.950,00	INPS-ISEE-2026-02679999P-00	Pratica correttamente presentata
20965	46035	10/03/2026 18:44	4.950,24	INPS-ISEE-2026-03634825R-00	Pratica correttamente presentata
20966	25321	04/03/2026 16:14	4.950,33	INPS-ISEE-2026-01125199N-00	Pratica correttamente presentata
20967	21192	04/03/2026 18:05	4.950,39	INPS-ISEE-2026-02953786Y-00	Pratica correttamente presentata
20968	19731	03/03/2026 18:39	4.950,47	INPS-ISEE-2026-01452871N-00	Pratica correttamente presentata
20969	13877	03/03/2026 09:32	4.950,86	INPS-ISEE-2026-02432962N-00	Pratica correttamente presentata
20970	3893	02/03/2026 14:01	4.950,87	INPS-ISEE-2026-02521347G-00	Pratica correttamente presentata
20971	14982	03/03/2026 11:05	4.950,96	INPS-ISEE-2026-00332996O-00	Pratica correttamente presentata
20972	64957	17/03/2026 21:11	4.950,96	INPS-ISEE-2026-04142754W-00	Pratica correttamente presentata
20973	29005	05/03/2026 10:37	4.951,08	INPS-ISEE-2026-03721919O-00	Pratica correttamente presentata
20974	54938	14/03/2026 11:19	4.951,25	INPS-ISEE-2026-06763267I-00	Pratica correttamente presentata
20975	3915	02/03/2026 14:04	4.951,58	INPS-ISEE-2026-03606775F-00	Pratica correttamente presentata
20976	24625	04/03/2026 13:53	4.952,03	INPS-ISEE-2026-00744321T-00	Pratica correttamente presentata
20977	27846	04/03/2026 21:27	4.952,03	INPS-ISEE-2026-00744321T-00	Pratica correttamente presentata
20978	38721	08/03/2026 16:56	4.952,09	INPS-ISEE-2026-02100895P-00	Pratica correttamente presentata
20979	41408	09/03/2026 16:22	4.952,11	INPS-ISEE-2026-00735728O-00	Pratica correttamente presentata
20980	16119	03/03/2026 12:28	4.952,23	INPS-ISEE-2026-00395147Q-00	Pratica correttamente presentata
20981	608	02/03/2026 12:20	4.952,46	INPS-ISEE-2026-02354650P-00	Pratica correttamente presentata
20982	18306	11/03/2026 17:57	4.952,46	INPS-ISEE-2026-01619442W-00	Pratica correttamente presentata
20983	37363	07/03/2026 15:45	4.952,52	INPS-ISEE-2026-05188982K-00	Pratica correttamente presentata
20984	42688	09/03/2026 19:22	4.952,56	INPS-ISEE-2026-06917204Q-00	Pratica correttamente presentata

fonte: http://burc.regione.campania.it

BANDO IO STUDIO 2025 a.s. 2025/2026

ALLEGATO A

Progr.	Numero Domanda	Data Di Presentazione	valore ISEE	PROTOCOLLO attestazione ISEE	Esito GRADUATORIA PROVVISORIA
20985	6081	02/03/2026 16:10	4.952,57	INPS-ISEE-2026-04107387E-00	Pratica correttamente presentata
20986	24208	04/03/2026 12:38	4.952,85	INPS-ISEE-2026-02399098Y-00	Pratica correttamente presentata
20987	52099	12/03/2026 19:38	4.952,95	INPS-ISEE-2026-03180371H-00	Pratica correttamente presentata
20988	25702	16/03/2026 21:08	4.953,07	INPS-ISEE-2026-05558933Z-00	Pratica correttamente presentata
20989	20851	03/03/2026 21:08	4.953,78	INPS-ISEE-2026-01086611H-00	Pratica correttamente presentata
20990	25303	04/03/2026 16:16	4.953,97	INPS-ISEE-2026-00942552W-00	Pratica correttamente presentata
20991	24610	04/03/2026 13:46	4.954,31	INPS-ISEE-2026-01956146O-00	Pratica correttamente presentata
20992	24822	04/03/2026 14:47	4.954,31	INPS-ISEE-2026-00745697Z-00	Pratica correttamente presentata
20993	36178	06/03/2026 19:25	4.954,60	INPS-ISEE-2026-01092603T-00	Pratica correttamente presentata
20994	56548	16/03/2026 09:43	4.954,74	INPS-ISEE-2026-03079899J-00	Pratica correttamente presentata
20995	50388	12/03/2026 16:04	4.954,80	INPS-ISEE-2026-02676300G-00	Pratica correttamente presentata
20996	62719	17/03/2026 16:36	4.955,07	INPS-ISEE-2026-04216913C-00	Pratica correttamente presentata
20997	52166	12/03/2026 20:03	4.955,35	INPS-ISEE-2026-07749895H-00	Pratica correttamente presentata
20998	20243	03/03/2026 19:25	4.955,39	INPS-ISEE-2026-00782810C-00	Pratica correttamente presentata
20999	20157	03/03/2026 19:29	4.955,39	INPS-ISEE-2026-00782810C-00	Pratica correttamente presentata
21000	21716	03/03/2026 23:08	4.955,49	INPS-ISEE-2026-01806462W-00	Pratica correttamente presentata
21001	26644	04/03/2026 18:37	4.955,69	INPS-ISEE-2026-00939337F-00	Pratica correttamente presentata
21002	52259	12/03/2026 20:57	4.955,70	INPS-ISEE-2026-06798133I-00	Pratica correttamente presentata
21003	24839	05/03/2026 19:12	4.955,86	INPS-ISEE-2026-02635135P-00	Pratica correttamente presentata
21004	44745	13/03/2026 11:23	4.956,10	INPS-ISEE-2026-02622169N-00	Pratica correttamente presentata
21005	23858	04/03/2026 12:03	4.956,17	INPS-ISEE-2026-01242150K-00	Pratica correttamente presentata
21006	25147	04/03/2026 15:51	4.956,32	INPS-ISEE-2026-00907213D-00	Pratica correttamente presentata
21007	61300	17/03/2026 11:45	4.956,43	INPS-ISEE-2026-02542797X-00	Pratica correttamente presentata
21008	7411	02/03/2026 17:23	4.956,82	INPS-ISEE-2026-01080009A-00	Pratica correttamente presentata
21009	30045	05/03/2026 12:47	4.956,98	INPS-ISEE-2026-00457766V-00	Pratica correttamente presentata
21010	42545	09/03/2026 18:56	4.957,14	INPS-ISEE-2026-00230218U-00	Pratica correttamente presentata
21011	25695	04/03/2026 16:54	4.957,72	INPS-ISEE-2026-07867744M-00	Pratica correttamente presentata
21012	1801	02/03/2026 12:46	4.957,92	INPS-ISEE-2026-05594580X-00	Pratica correttamente presentata
21013	13662	03/03/2026 09:17	4.957,97	INPS-ISEE-2026-00482049W-00	Pratica correttamente presentata
21014	60814	17/03/2026 10:40	4.958,23	INPS-ISEE-2026-04151495Q-00	Pratica correttamente presentata
21015	63766	17/03/2026 18:34	4.958,76	INPS-ISEE-2026-02111528B-00	Pratica correttamente presentata
21016	4383	02/03/2026 14:24	4.959,01	INPS-ISEE-2026-00726040J-00	Pratica correttamente presentata
21017	4547	02/03/2026 14:30	4.959,01	INPS-ISEE-2026-00726040J-00	Pratica correttamente presentata
21018	4635	02/03/2026 14:34	4.959,01	INPS-ISEE-2026-00726040J-00	Pratica correttamente presentata
21019	3108	02/03/2026 13:25	4.959,37	INPS-ISEE-2026-01948031C-00	Pratica correttamente presentata
21020	16832	03/03/2026 14:11	4.959,39	INPS-ISEE-2026-02556751R-00	Pratica correttamente presentata
21021	9877	02/03/2026 19:43	4.959,48	INPS-ISEE-2026-00306732T-00	Pratica correttamente presentata
21022	10807	02/03/2026 20:29	4.959,48	INPS-ISEE-2026-00306732T-00	Pratica correttamente presentata
21023	46343	10/03/2026 19:49	4.959,76	INPS-ISEE-2026-01374728O-00	Pratica correttamente presentata
21024	63907	17/03/2026 18:33	4.959,81	INPS-ISEE-2026-06544287X-00	Pratica correttamente presentata
21025	20663	14/03/2026 19:25	4.959,87	INPS-ISEE-2026-02599639M-00	Pratica correttamente presentata
21026	13244	06/03/2026 06:34	4.959,92	INPS-ISEE-2026-03452491N-00	Pratica correttamente presentata
21027	24247	04/03/2026 12:48	4.960,00	INPS-ISEE-2026-00684439F-00	Pratica correttamente presentata

fonte: http://burc.regione.campania.it

BANDO IO STUDIO 2025 a.s. 2025/2026

ALLEGATO A

Progr.	Numero Domanda	Data Di Presentazione	valore ISEE	PROTOCOLLO attestazione ISEE	Esito GRADUATORIA PROVVISORIA
21028	61491	17/03/2026 12:17	4.960,07	INPS-ISEE-2026-05833849Y-00	Pratica correttamente presentata
21029	51283	12/03/2026 16:59	4.960,28	INPS-ISEE-2026-01732872E-00	Pratica correttamente presentata
21030	51299	12/03/2026 17:02	4.960,28	INPS-ISEE-2026-01732872E-00	Pratica correttamente presentata
21031	4298	02/03/2026 14:20	4.960,32	INPS-ISEE-2026-04896475M-00	Pratica correttamente presentata
21032	64664	17/03/2026 20:11	4.960,72	INPS-ISEE-2026-02123767N-00	Pratica correttamente presentata
21033	62663	17/03/2026 16:30	4.960,74	INPS-ISEE-2026-02108758R-00	Pratica correttamente presentata
21034	32431	05/03/2026 19:48	4.960,85	INPS-ISEE-2026-00243598R-00	Pratica correttamente presentata
21035	32469	05/03/2026 19:53	4.960,85	INPS-ISEE-2026-00243598R-00	Pratica correttamente presentata
21036	19443	03/03/2026 18:17	4.961,02	INPS-ISEE-2026-01292188R-00	Pratica correttamente presentata
21037	40508	09/03/2026 12:24	4.961,15	INPS-ISEE-2026-04070320U-00	Pratica correttamente presentata
21038	25366	04/03/2026 16:20	4.961,77	INPS-ISEE-2026-00546534W-00	Pratica correttamente presentata
21039	8431	02/03/2026 18:09	4.961,89	INPS-ISEE-2026-03122081M-00	Pratica correttamente presentata
21040	8580	02/03/2026 18:16	4.961,89	INPS-ISEE-2026-03122081M-00	Pratica correttamente presentata
21041	20438	03/03/2026 19:52	4.961,97	INPS-ISEE-2026-03079319O-00	Pratica correttamente presentata
21042	36531	07/03/2026 17:41	4.962,04	INPS-ISEE-2026-04057199V-00	Pratica correttamente presentata
21043	17670	03/03/2026 15:55	4.962,11	INPS-ISEE-2026-00985152E-00	Pratica correttamente presentata
21044	42957	09/03/2026 20:55	4.962,16	INPS-ISEE-2026-00245804H-00	Pratica correttamente presentata
21045	67240	18/03/2026 11:21	4.962,20	INPS-ISEE-2026-02132227J-00	Pratica correttamente presentata
21046	6601	02/03/2026 16:57	4.962,44	INPS-ISEE-2026-01530956Q-00	Pratica correttamente presentata
21047	14819	03/03/2026 10:53	4.962,44	INPS-ISEE-2026-00962088L-00	Pratica correttamente presentata
21048	7632	02/03/2026 17:43	4.962,49	INPS-ISEE-2026-00313923T-00	Pratica correttamente presentata
21049	9634	02/03/2026 19:29	4.962,79	INPS-ISEE-2026-00993140C-00	Pratica correttamente presentata
21050	11458	02/03/2026 21:47	4.963,24	INPS-ISEE-2026-02375027C-00	Pratica correttamente presentata
21051	7580	02/03/2026 17:43	4.963,38	INPS-ISEE-2026-03855014C-00	Pratica correttamente presentata
21052	21553	13/03/2026 16:59	4.963,73	INPS-ISEE-2026-00737589S-00	Pratica correttamente presentata
21053	6237	02/03/2026 16:32	4.963,74	INPS-ISEE-2026-00124868Q-00	Pratica correttamente presentata
21054	6493	02/03/2026 16:49	4.963,74	INPS-ISEE-2026-00124868Q-00	Pratica correttamente presentata
21055	6319	02/03/2026 16:57	4.963,74	INPS-ISEE-2026-00124868Q-00	Pratica correttamente presentata
21056	31691	05/03/2026 17:58	4.963,88	INPS-ISEE-2026-03608094E-00	Pratica correttamente presentata
21057	64911	17/03/2026 21:00	4.963,90	INPS-ISEE-2026-01504882N-00	Pratica correttamente presentata
21058	7187	02/03/2026 17:18	4.964,63	INPS-ISEE-2026-00303439D-00	Pratica correttamente presentata
21059	17977	03/03/2026 16:27	4.964,96	INPS-ISEE-2026-01583058E-00	Pratica correttamente presentata
21060	18070	03/03/2026 16:32	4.964,96	INPS-ISEE-2026-01583058E-00	Pratica correttamente presentata
21061	29077	05/03/2026 10:45	4.965,20	INPS-ISEE-2026-01821627W-00	Pratica correttamente presentata
21062	21941	04/03/2026 07:42	4.965,35	INPS-ISEE-2026-00239648O-00	Pratica correttamente presentata
21063	52967	13/03/2026 10:54	4.965,45	INPS-ISEE-2026-03901549R-00	Pratica correttamente presentata
21064	36172	06/03/2026 19:45	4.965,61	INPS-ISEE-2026-01784932F-00	Pratica correttamente presentata
21065	14911	03/03/2026 10:54	4.965,69	INPS-ISEE-2026-00410711Y-00	Pratica correttamente presentata
21066	45182	10/03/2026 16:25	4.965,80	INPS-ISEE-2026-00381749O-00	Pratica correttamente presentata
21067	15916	03/03/2026 12:53	4.967,06	INPS-ISEE-2026-00679074L-00	Pratica correttamente presentata
21068	36053	09/03/2026 11:29	4.967,07	INPS-ISEE-2026-02613594E-00	Pratica correttamente presentata
21069	10448	02/03/2026 20:13	4.967,11	INPS-ISEE-2026-00198103D-00	Pratica correttamente presentata
21070	4087	02/03/2026 14:09	4.967,16	INPS-ISEE-2026-03122180M-00	Pratica correttamente presentata

fonte: http://burc.regione.campania.it

BANDO IO STUDIO 2025 a.s. 2025/2026

ALLEGATO A

Progr.	Numero Domanda	Data Di Presentazione	valore ISEE	PROTOCOLLO attestazione ISEE	Esito GRADUATORIA PROVVISORIA
21071	19535	13/03/2026 18:25	4.967,26	INPS-ISEE-2026-01729641E-00	Pratica correttamente presentata
21072	38381	13/03/2026 18:27	4.967,26	INPS-ISEE-2026-01729641E-00	Pratica correttamente presentata
21073	30938	05/03/2026 16:37	4.967,54	INPS-ISEE-2026-02162248P-00	Pratica correttamente presentata
21074	40728	09/03/2026 12:43	4.967,87	INPS-ISEE-2026-03202287G-00	Pratica correttamente presentata
21075	6417	02/03/2026 16:48	4.968,04	INPS-ISEE-2026-03837904F-00	Pratica correttamente presentata
21076	51005	12/03/2026 15:53	4.968,15	INPS-ISEE-2026-08254922O-00	Pratica correttamente presentata
21077	59101	16/03/2026 18:21	4.968,18	INPS-ISEE-2026-07366073O-00	Pratica correttamente presentata
21078	59123	16/03/2026 18:24	4.968,18	INPS-ISEE-2026-07366073O-00	Pratica correttamente presentata
21079	14976	03/03/2026 11:01	4.968,21	INPS-ISEE-2026-04149894S-00	Pratica correttamente presentata
21080	15079	03/03/2026 11:09	4.968,21	INPS-ISEE-2026-04149894S-00	Pratica correttamente presentata
21081	16730	03/03/2026 13:51	4.968,24	INPS-ISEE-2026-01775247L-00	Pratica correttamente presentata
21082	41802	09/03/2026 17:20	4.968,79	INPS-ISEE-2026-00746708O-00	Pratica correttamente presentata
21083	26453	04/03/2026 18:20	4.968,92	INPS-ISEE-2026-00994014W-00	Pratica correttamente presentata
21084	33603	06/03/2026 10:13	4.969,43	INPS-ISEE-2026-00805080T-00	Pratica correttamente presentata
21085	43873	10/03/2026 10:39	4.969,77	INPS-ISEE-2026-00297171W-00	Pratica correttamente presentata
21086	59091	16/03/2026 18:20	4.969,83	INPS-ISEE-2026-00842677F-00	Pratica correttamente presentata
21087	64155	17/03/2026 19:02	4.969,98	INPS-ISEE-2026-00925171P-00	Pratica correttamente presentata
21088	62632	17/03/2026 16:29	4.970,09	INPS-ISEE-2026-03033852G-00	Pratica correttamente presentata
21089	54976	14/03/2026 12:03	4.970,14	INPS-ISEE-2026-02736019N-00	Pratica correttamente presentata
21090	43375	10/03/2026 08:29	4.970,55	INPS-ISEE-2026-01957919K-00	Pratica correttamente presentata
21091	43382	10/03/2026 08:35	4.970,55	INPS-ISEE-2026-01957919K-00	Pratica correttamente presentata
21092	48837	11/03/2026 17:58	4.970,56	INPS-ISEE-2026-03862778K-00	Pratica correttamente presentata
21093	47134	16/03/2026 12:08	4.970,59	INPS-ISEE-2026-06551708O-00	Pratica correttamente presentata
21094	57436	16/03/2026 12:15	4.970,59	INPS-ISEE-2026-06551708O-00	Pratica correttamente presentata
21095	13991	03/03/2026 09:41	4.970,95	INPS-ISEE-2026-00596326R-00	Pratica correttamente presentata
21096	21441	03/03/2026 22:09	4.971,11	INPS-ISEE-2026-04262712G-00	Pratica correttamente presentata
21097	45767	10/03/2026 17:53	4.971,27	INPS-ISEE-2026-08138139L-00	Pratica correttamente presentata
21098	9996	02/03/2026 19:43	4.971,95	INPS-ISEE-2026-00894610N-00	Pratica correttamente presentata
21099	10377	02/03/2026 20:12	4.971,95	INPS-ISEE-2026-00894610N-00	Pratica correttamente presentata
21100	49205	11/03/2026 19:04	4.971,95	INPS-ISEE-2026-01205093B-00	Pratica correttamente presentata
21101	15622	03/03/2026 11:49	4.972,02	INPS-ISEE-2026-00777116Q-00	Pratica correttamente presentata
21102	18358	03/03/2026 16:51	4.972,06	INPS-ISEE-2026-01457375O-00	Pratica correttamente presentata
21103	59293	16/03/2026 18:51	4.972,30	INPS-ISEE-2026-02285180C-00	Pratica correttamente presentata
21104	39324	09/03/2026 00:32	4.972,61	INPS-ISEE-2026-02172710B-00	Pratica correttamente presentata
21105	41436	09/03/2026 16:27	4.972,92	INPS-ISEE-2026-03366227Q-00	Pratica correttamente presentata
21106	25023	04/03/2026 15:37	4.973,04	INPS-ISEE-2026-00639140H-00	Pratica correttamente presentata
21107	46984	11/03/2026 09:35	4.973,09	INPS-ISEE-2026-01078573R-00	Pratica correttamente presentata
21108	47009	11/03/2026 09:38	4.973,09	INPS-ISEE-2026-01078573R-00	Pratica correttamente presentata
21109	33913	06/03/2026 10:53	4.973,23	INPS-ISEE-2026-00249389V-00	Pratica correttamente presentata
21110	7143	02/03/2026 17:15	4.973,53	INPS-ISEE-2026-03696206O-00	Pratica correttamente presentata
21111	7318	02/03/2026 17:22	4.973,53	INPS-ISEE-2026-03696206O-00	Pratica correttamente presentata
21112	43670	10/03/2026 09:59	4.973,56	INPS-ISEE-2026-01447694V-00	Pratica correttamente presentata
21113	48081	11/03/2026 15:08	4.973,56	INPS-ISEE-2026-01447694V-00	Pratica correttamente presentata

fonte: http://burc.regione.campania.it

BANDO IO STUDIO 2025 a.s. 2025/2026

ALLEGATO A

Progr.	Numero Domanda	Data Di Presentazione	valore ISEE	PROTOCOLLO attestazione ISEE	Esito GRADUATORIA PROVVISORIA
21114	9604	02/03/2026 19:49	4.973,63	INPS-ISEE-2026-04075740W-00	Pratica correttamente presentata
21115	29098	05/03/2026 10:56	4.973,84	INPS-ISEE-2026-01436789Z-00	Pratica correttamente presentata
21116	8603	02/03/2026 18:20	4.973,98	INPS-ISEE-2026-01310057M-00	Pratica correttamente presentata
21117	8891	02/03/2026 18:32	4.973,98	INPS-ISEE-2026-01310057M-00	Pratica correttamente presentata
21118	45544	10/03/2026 17:21	4.974,01	INPS-ISEE-2026-02973537X-00	Pratica correttamente presentata
21119	41785	09/03/2026 17:28	4.974,03	INPS-ISEE-2026-03914990V-00	Pratica correttamente presentata
21120	41992	09/03/2026 17:39	4.974,03	INPS-ISEE-2026-03914990V-00	Pratica correttamente presentata
21121	25988	04/03/2026 17:21	4.974,11	INPS-ISEE-2026-05078971I-00	Pratica correttamente presentata
21122	26323	04/03/2026 17:52	4.974,11	INPS-ISEE-2026-01235607G-00	Pratica correttamente presentata
21123	26436	04/03/2026 18:02	4.974,11	INPS-ISEE-2026-01235607G-00	Pratica correttamente presentata
21124	58577	16/03/2026 17:18	4.974,22	INPS-ISEE-2026-03649530E-00	Pratica correttamente presentata
21125	3456	02/03/2026 14:24	4.974,55	INPS-ISEE-2026-03675692Z-00	Pratica correttamente presentata
21126	38306	08/03/2026 11:06	4.974,61	INPS-ISEE-2026-01702242A-00	Pratica correttamente presentata
21127	47703	11/03/2026 12:02	4.974,63	INPS-ISEE-2026-07928499D-00	Pratica correttamente presentata
21128	11985	02/03/2026 21:54	4.974,81	INPS-ISEE-2026-00241439H-00	Pratica correttamente presentata
21129	15700	03/03/2026 12:16	4.975,12	INPS-ISEE-2026-02381024B-00	Pratica correttamente presentata
21130	16690	06/03/2026 07:59	4.975,18	INPS-ISEE-2026-04824593V-00	Pratica correttamente presentata
21131	62032	17/03/2026 14:23	4.975,29	INPS-ISEE-2026-01744822N-00	Pratica correttamente presentata
21132	25547	05/03/2026 11:15	4.975,53	INPS-ISEE-2026-00606932C-00	Pratica correttamente presentata
21133	1813	02/03/2026 12:44	4.975,67	INPS-ISEE-2026-03123939E-00	Pratica correttamente presentata
21134	64369	17/03/2026 19:23	4.975,68	INPS-ISEE-2026-03292007H-00	Pratica correttamente presentata
21135	15951	03/03/2026 12:18	4.975,74	INPS-ISEE-2026-00085156P-00	Pratica correttamente presentata
21136	51658	12/03/2026 18:05	4.975,74	INPS-ISEE-2026-02380689X-00	Pratica correttamente presentata
21137	53771	13/03/2026 16:17	4.975,78	INPS-ISEE-2026-03454172C-00	Pratica correttamente presentata
21138	35004	06/03/2026 15:34	4.976,02	INPS-ISEE-2026-01831172H-00	Pratica correttamente presentata
21139	2944	02/03/2026 18:58	4.976,14	INPS-ISEE-2026-01448722N-00	Pratica correttamente presentata
21140	48268	11/03/2026 16:04	4.976,17	INPS-ISEE-2026-03465263Q-00	Pratica correttamente presentata
21141	7959	02/03/2026 17:53	4.976,21	INPS-ISEE-2026-02833053G-00	Pratica correttamente presentata
21142	17839	03/03/2026 16:11	4.976,24	INPS-ISEE-2026-00929981Z-00	Pratica correttamente presentata
21143	52685	13/03/2026 09:44	4.976,24	INPS-ISEE-2026-00929981Z-00	Pratica correttamente presentata
21144	53602	13/03/2026 14:48	4.976,42	INPS-ISEE-2026-03863289S-00	Pratica correttamente presentata
21145	53612	13/03/2026 14:55	4.976,42	INPS-ISEE-2026-03863289S-00	Pratica correttamente presentata
21146	59793	16/03/2026 20:54	4.977,06	INPS-ISEE-2026-04531457Q-00	Pratica correttamente presentata
21147	62403	17/03/2026 16:47	4.977,40	INPS-ISEE-2026-00368706E-00	Pratica correttamente presentata
21148	52904	13/03/2026 10:40	4.977,46	INPS-ISEE-2026-00946715O-00	Pratica correttamente presentata
21149	39895	09/03/2026 10:37	4.977,82	INPS-ISEE-2026-00768650O-00	Pratica correttamente presentata
21150	16008	03/03/2026 12:22	4.978,04	INPS-ISEE-2026-01234222U-00	Pratica correttamente presentata
21151	32085	05/03/2026 18:47	4.978,04	INPS-ISEE-2026-02405283G-00	Pratica correttamente presentata
21152	26	02/03/2026 12:06	4.978,20	INPS-ISEE-2026-07595715S-00	Pratica correttamente presentata
21153	45930	10/03/2026 18:18	4.978,29	INPS-ISEE-2026-02813602D-00	Pratica correttamente presentata
21154	64045	17/03/2026 18:46	4.978,47	INPS-ISEE-2026-00958305E-00	Pratica correttamente presentata
21155	53857	13/03/2026 16:42	4.978,98	INPS-ISEE-2026-02279149F-00	Pratica correttamente presentata
21156	359	02/03/2026 12:15	4.979,06	INPS-ISEE-2026-04971861X-00	Pratica correttamente presentata

fonte: http://burc.regione.campania.it

BANDO IO STUDIO 2025 a.s. 2025/2026

ALLEGATO A

Progr.	Numero Domanda	Data Di Presentazione	valore ISEE	PROTOCOLLO attestazione ISEE	Esito GRADUATORIA PROVVISORIA
21157	896	02/03/2026 12:19	4.979,06	INPS-ISEE-2026-04971861X-00	Pratica correttamente presentata
21158	15815	03/03/2026 12:03	4.979,11	INPS-ISEE-2026-02626234P-00	Pratica correttamente presentata
21159	15880	03/03/2026 12:08	4.979,11	INPS-ISEE-2026-02626234P-00	Pratica correttamente presentata
21160	52968	13/03/2026 10:59	4.979,28	INPS-ISEE-2026-02938763Z-00	Pratica correttamente presentata
21161	42732	09/03/2026 19:34	4.979,43	INPS-ISEE-2026-01543298O-00	Pratica correttamente presentata
21162	16309	03/03/2026 12:47	4.979,68	INPS-ISEE-2026-03661586V-00	Pratica correttamente presentata
21163	67301	18/03/2026 11:26	4.979,68	INPS-ISEE-2026-03661586V-00	Pratica correttamente presentata
21164	20636	03/03/2026 20:17	4.979,77	INPS-ISEE-2026-00439422G-00	Pratica correttamente presentata
21165	20701	03/03/2026 20:22	4.979,77	INPS-ISEE-2026-00439422G-00	Pratica correttamente presentata
21166	80	02/03/2026 12:21	4.980,04	INPS-ISEE-2026-03097349V-00	Pratica correttamente presentata
21167	19141	03/03/2026 18:06	4.980,32	INPS-ISEE-2026-02140366D-00	Pratica correttamente presentata
21168	27423	05/03/2026 10:47	4.980,63	INPS-ISEE-2026-00515119D-00	Pratica correttamente presentata
21169	6862	02/03/2026 17:04	4.980,92	INPS-ISEE-2026-03310690D-00	Pratica correttamente presentata
21170	1958	02/03/2026 16:38	4.981,12	INPS-ISEE-2026-01982587Y-00	Pratica correttamente presentata
21171	6400	02/03/2026 16:46	4.981,12	INPS-ISEE-2026-01982587Y-00	Pratica correttamente presentata
21172	2312	02/03/2026 12:54	4.981,33	INPS-ISEE-2026-00703982Q-00	Pratica correttamente presentata
21173	12366	02/03/2026 22:18	4.981,53	INPS-ISEE-2026-02576754X-00	Pratica correttamente presentata
21174	23924	04/03/2026 12:14	4.981,86	INPS-ISEE-2026-01244381H-00	Pratica correttamente presentata
21175	15782	03/03/2026 12:01	4.982,16	INPS-ISEE-2026-02926234N-00	Pratica correttamente presentata
21176	20466	03/03/2026 19:47	4.982,30	INPS-ISEE-2026-05211529P-00	Pratica correttamente presentata
21177	23620	04/03/2026 11:40	4.983,10	INPS-ISEE-2026-01103674D-00	Pratica correttamente presentata
21178	51967	12/03/2026 19:02	4.983,27	INPS-ISEE-2026-04762861F-00	Pratica correttamente presentata
21179	7520	02/03/2026 17:30	4.983,30	INPS-ISEE-2026-00486368V-00	Pratica correttamente presentata
21180	6108	02/03/2026 16:45	4.983,50	INPS-ISEE-2026-03448959U-00	Pratica correttamente presentata
21181	6539	02/03/2026 16:52	4.983,50	INPS-ISEE-2026-03448959U-00	Pratica correttamente presentata
21182	14434	03/03/2026 10:19	4.983,70	INPS-ISEE-2026-05229006G-00	Pratica correttamente presentata
21183	29231	05/03/2026 11:09	4.983,82	INPS-ISEE-2026-07786908J-00	Pratica correttamente presentata
21184	65811	18/03/2026 04:12	4.983,90	INPS-ISEE-2026-00318432T-00	Pratica correttamente presentata
21185	25049	04/03/2026 15:43	4.984,12	INPS-ISEE-2026-00086109G-00	Pratica correttamente presentata
21186	62076	17/03/2026 17:27	4.984,21	INPS-ISEE-2026-02712489L-00	Pratica correttamente presentata
21187	39149	08/03/2026 20:54	4.984,23	INPS-ISEE-2026-00503563D-00	Pratica correttamente presentata
21188	24994	05/03/2026 11:15	4.984,41	INPS-ISEE-2026-03712527W-00	Pratica correttamente presentata
21189	30217	05/03/2026 14:40	4.984,41	INPS-ISEE-2026-00928122G-00	Pratica correttamente presentata
21190	16624	03/03/2026 13:24	4.984,48	INPS-ISEE-2026-01647838I-00	Pratica correttamente presentata
21191	22333	04/03/2026 09:35	4.984,80	INPS-ISEE-2026-02820035B-00	Pratica correttamente presentata
21192	42410	09/03/2026 18:32	4.985,00	INPS-ISEE-2026-03699542Z-00	Pratica correttamente presentata
21193	42553	09/03/2026 18:58	4.985,05	INPS-ISEE-2026-02840859X-00	Pratica correttamente presentata
21194	45727	10/03/2026 17:46	4.985,05	INPS-ISEE-2026-02840859X-00	Pratica correttamente presentata
21195	13155	03/03/2026 23:05	4.985,25	INPS-ISEE-2026-01129417P-00	Pratica correttamente presentata
21196	41248	09/03/2026 15:53	4.985,25	INPS-ISEE-2026-02118341B-00	Pratica correttamente presentata
21197	25639	04/03/2026 16:50	4.985,29	INPS-ISEE-2026-05239591F-00	Pratica correttamente presentata
21198	10008	03/03/2026 07:05	4.985,31	INPS-ISEE-2026-00525827Q-00	Pratica correttamente presentata
21199	33527	06/03/2026 10:04	4.985,66	INPS-ISEE-2026-00707876V-00	Pratica correttamente presentata

fonte: http://burc.regione.campania.it

BANDO IO STUDIO 2025 a.s. 2025/2026

ALLEGATO A

Progr.	Numero Domanda	Data Di Presentazione	valore ISEE	PROTOCOLLO attestazione ISEE	Esito GRADUATORIA PROVVISORIA
21200	23899	04/03/2026 12:08	4.985,71	INPS-ISEE-2026-04593033W-00	Pratica correttamente presentata
21201	7136	02/03/2026 17:24	4.985,97	INPS-ISEE-2026-00356317P-00	Pratica correttamente presentata
21202	5698	02/03/2026 18:13	4.986,01	INPS-ISEE-2026-00616866L-00	Pratica correttamente presentata
21203	8658	02/03/2026 18:18	4.986,01	INPS-ISEE-2026-00616866L-00	Pratica correttamente presentata
21204	21837	04/03/2026 00:25	4.986,15	INPS-ISEE-2026-00913036D-00	Pratica correttamente presentata
21205	51313	12/03/2026 17:06	4.986,18	INPS-ISEE-2026-02080125A-00	Pratica correttamente presentata
21206	51377	12/03/2026 17:18	4.986,18	INPS-ISEE-2026-02080125A-00	Pratica correttamente presentata
21207	58601	16/03/2026 17:25	4.986,18	INPS-ISEE-2026-05292488Z-00	Pratica correttamente presentata
21208	35972	06/03/2026 18:46	4.986,28	INPS-ISEE-2026-03112742B-00	Pratica correttamente presentata
21209	43787	10/03/2026 10:21	4.986,36	INPS-ISEE-2026-03086817L-00	Pratica correttamente presentata
21210	23489	04/03/2026 11:28	4.986,42	INPS-ISEE-2026-02818369I-00	Pratica correttamente presentata
21211	35103	06/03/2026 16:06	4.986,42	INPS-ISEE-2026-02818369I-00	Pratica correttamente presentata
21212	58300	16/03/2026 16:45	4.986,59	INPS-ISEE-2026-02231171M-00	Pratica correttamente presentata
21213	24127	04/03/2026 12:45	4.986,67	INPS-ISEE-2026-00984523R-00	Pratica correttamente presentata
21214	24332	04/03/2026 12:55	4.986,67	INPS-ISEE-2026-00984523R-00	Pratica correttamente presentata
21215	52218	12/03/2026 20:43	4.986,72	INPS-ISEE-2026-00637362W-00	Pratica correttamente presentata
21216	21361	03/03/2026 22:06	4.986,89	INPS-ISEE-2026-00499364V-00	Pratica correttamente presentata
21217	47450	11/03/2026 11:13	4.986,91	INPS-ISEE-2026-04955564Z-00	Pratica correttamente presentata
21218	6370	02/03/2026 16:44	4.987,21	INPS-ISEE-2026-07376572I-00	Pratica correttamente presentata
21219	29655	05/03/2026 11:47	4.987,26	INPS-ISEE-2026-00505180J-00	Pratica correttamente presentata
21220	43568	10/03/2026 09:43	4.987,26	INPS-ISEE-2026-05982180L-00	Pratica correttamente presentata
21221	47367	11/03/2026 10:58	4.987,40	INPS-ISEE-2026-00189219E-00	Pratica correttamente presentata
21222	24112	04/03/2026 12:27	4.987,48	INPS-ISEE-2026-03606103J-00	Pratica correttamente presentata
21223	25896	04/03/2026 17:13	4.987,69	INPS-ISEE-2026-00085260T-00	Pratica correttamente presentata
21224	25980	04/03/2026 17:19	4.987,69	INPS-ISEE-2026-00085260T-00	Pratica correttamente presentata
21225	43905	10/03/2026 10:44	4.987,86	INPS-ISEE-2026-05151736N-00	Pratica correttamente presentata
21226	1950	02/03/2026 12:49	4.988,20	INPS-ISEE-2026-00961863L-00	Pratica correttamente presentata
21227	53240	13/03/2026 12:08	4.988,39	INPS-ISEE-2026-01488285X-00	Pratica correttamente presentata
21228	6008	02/03/2026 15:59	4.988,43	INPS-ISEE-2026-00685283O-00	Pratica correttamente presentata
21229	6042	02/03/2026 16:03	4.988,43	INPS-ISEE-2026-00685283O-00	Pratica correttamente presentata
21230	41856	09/03/2026 17:25	4.988,50	INPS-ISEE-2026-01217566N-00	Pratica correttamente presentata
21231	53962	13/03/2026 17:05	4.988,50	INPS-ISEE-2026-01217566N-00	Pratica correttamente presentata
21232	7389	02/03/2026 17:23	4.988,66	INPS-ISEE-2026-01192208H-00	Pratica correttamente presentata
21233	64591	17/03/2026 20:09	4.988,70	INPS-ISEE-2026-03982322Q-00	Pratica correttamente presentata
21234	48185	11/03/2026 15:33	4.988,72	INPS-ISEE-2026-02994123E-00	Pratica correttamente presentata
21235	33709	06/03/2026 10:26	4.989,01	INPS-ISEE-2026-01069658V-00	Pratica correttamente presentata
21236	33742	06/03/2026 10:31	4.989,01	INPS-ISEE-2026-01069658V-00	Pratica correttamente presentata
21237	33789	06/03/2026 10:36	4.989,01	INPS-ISEE-2026-01069658V-00	Pratica correttamente presentata
21238	33828	06/03/2026 10:42	4.989,01	INPS-ISEE-2026-01069658V-00	Pratica correttamente presentata
21239	38016	07/03/2026 23:18	4.989,06	INPS-ISEE-2026-05841894S-00	Pratica correttamente presentata
21240	40763	09/03/2026 12:57	4.989,10	INPS-ISEE-2026-02514842C-00	Pratica correttamente presentata
21241	9448	16/03/2026 11:45	4.989,19	INPS-ISEE-2026-05468746Y-00	Pratica correttamente presentata
21242	3240	02/03/2026 15:36	4.989,29	INPS-ISEE-2026-01620568N-00	Pratica correttamente presentata

fonte: http://burc.regione.campania.it

BANDO IO STUDIO 2025 a.s. 2025/2026

ALLEGATO A

Progr.	Numero Domanda	Data Di Presentazione	valore ISEE	PROTOCOLLO attestazione ISEE	Esito GRADUATORIA PROVVISORIA
21243	18317	17/03/2026 18:07	4.989,49	INPS-ISEE-2026-01915004B-00	Pratica correttamente presentata
21244	63747	17/03/2026 18:22	4.989,49	INPS-ISEE-2026-01915004B-00	Pratica correttamente presentata
21245	10232	02/03/2026 19:55	4.989,81	INPS-ISEE-2026-04579622V-00	Pratica correttamente presentata
21246	46272	10/03/2026 19:23	4.989,84	INPS-ISEE-2026-03428067E-00	Pratica correttamente presentata
21247	61510	17/03/2026 12:18	4.989,86	INPS-ISEE-2026-08166733F-00	Pratica correttamente presentata
21248	8540	02/03/2026 18:16	4.990,41	INPS-ISEE-2026-01278654L-00	Pratica correttamente presentata
21249	56550	16/03/2026 09:44	4.990,71	INPS-ISEE-2026-02969756A-00	Pratica correttamente presentata
21250	62843	17/03/2026 16:50	4.990,85	INPS-ISEE-2026-08301136D-00	Pratica correttamente presentata
21251	8764	02/03/2026 18:23	4.990,99	INPS-ISEE-2026-00636711G-00	Pratica correttamente presentata
21252	7303	02/03/2026 17:20	4.991,15	INPS-ISEE-2026-06140885O-00	Pratica correttamente presentata
21253	24748	04/03/2026 14:45	4.991,16	INPS-ISEE-2026-02934447L-00	Pratica correttamente presentata
21254	63431	17/03/2026 17:46	4.991,33	INPS-ISEE-2026-01536721P-00	Pratica correttamente presentata
21255	42087	09/03/2026 17:49	4.991,49	INPS-ISEE-2026-03707890F-00	Pratica correttamente presentata
21256	41870	17/03/2026 09:51	4.992,66	INPS-ISEE-2026-07263086O-00	Pratica correttamente presentata
21257	46958	11/03/2026 10:08	4.992,68	INPS-ISEE-2026-03351036T-00	Pratica correttamente presentata
21258	51745	12/03/2026 18:20	4.992,85	INPS-ISEE-2026-06023395N-00	Pratica correttamente presentata
21259	51779	12/03/2026 18:24	4.992,85	INPS-ISEE-2026-06023395N-00	Pratica correttamente presentata
21260	42760	09/03/2026 19:41	4.992,95	INPS-ISEE-2026-02278392L-00	Pratica correttamente presentata
21261	53358	13/03/2026 12:29	4.993,22	INPS-ISEE-2026-03285447L-00	Pratica correttamente presentata
21262	14308	03/03/2026 10:12	4.993,23	INPS-ISEE-2026-05815689U-00	Pratica correttamente presentata
21263	11540	02/03/2026 21:34	4.993,99	INPS-ISEE-2026-02776183F-00	Pratica correttamente presentata
21264	45507	10/03/2026 17:17	4.994,20	INPS-ISEE-2026-02820277N-00	Pratica correttamente presentata
21265	45555	10/03/2026 17:23	4.994,20	INPS-ISEE-2026-02820277N-00	Pratica correttamente presentata
21266	24420	04/03/2026 13:04	4.994,59	INPS-ISEE-2026-01242351A-00	Pratica correttamente presentata
21267	24434	04/03/2026 13:07	4.994,59	INPS-ISEE-2026-01242351A-00	Pratica correttamente presentata
21268	42291	09/03/2026 18:22	4.994,72	INPS-ISEE-2026-02131821A-00	Pratica correttamente presentata
21269	14844	03/03/2026 10:57	4.994,76	INPS-ISEE-2026-00568137E-00	Pratica correttamente presentata
21270	44366	10/03/2026 11:54	4.995,13	INPS-ISEE-2026-01445033B-00	Pratica correttamente presentata
21271	67456	18/03/2026 11:43	4.995,25	INPS-ISEE-2026-01833031J-00	Pratica correttamente presentata
21272	6998	02/03/2026 17:06	4.996,30	INPS-ISEE-2026-00377726O-00	Pratica correttamente presentata
21273	9228	02/03/2026 19:06	4.996,37	INPS-ISEE-2026-02463561W-00	Pratica correttamente presentata
21274	62688	17/03/2026 16:35	4.996,39	INPS-ISEE-2026-01322186H-00	Pratica correttamente presentata
21275	17940	03/03/2026 16:24	4.996,53	INPS-ISEE-2026-03082083G-00	Pratica correttamente presentata
21276	63414	17/03/2026 17:45	4.996,73	INPS-ISEE-2026-00249796I-00	Pratica correttamente presentata
21277	28394	05/03/2026 08:48	4.996,87	INPS-ISEE-2026-03860248R-00	Pratica correttamente presentata
21278	12625	02/03/2026 23:30	4.996,96	INPS-ISEE-2026-01204328B-00	Pratica correttamente presentata
21279	19277	03/03/2026 18:25	4.997,19	INPS-ISEE-2026-00247672N-00	Pratica correttamente presentata
21280	19652	03/03/2026 18:37	4.997,19	INPS-ISEE-2026-00247672N-00	Pratica correttamente presentata
21281	25538	04/03/2026 16:39	4.997,24	INPS-ISEE-2026-01504420U-00	Pratica correttamente presentata
21282	25571	04/03/2026 16:42	4.997,24	INPS-ISEE-2026-01504420U-00	Pratica correttamente presentata
21283	47021	11/03/2026 09:44	4.997,28	INPS-ISEE-2026-02309851N-00	Pratica correttamente presentata
21284	28450	05/03/2026 08:53	4.997,32	INPS-ISEE-2026-01008824H-00	Pratica correttamente presentata
21285	62471	17/03/2026 16:00	4.997,32	INPS-ISEE-2026-01008824H-00	Pratica correttamente presentata

fonte: http://burc.regione.campania.it

BANDO IO STUDIO 2025 a.s. 2025/2026

ALLEGATO A

Progr.	Numero Domanda	Data Di Presentazione	valore ISEE	PROTOCOLLO attestazione ISEE	Esito GRADUATORIA PROVVISORIA
21286	28102	04/03/2026 22:53	4.997,38	INPS-ISEE-2026-02181370D-00	Pratica correttamente presentata
21287	35446	06/03/2026 17:22	4.997,56	INPS-ISEE-2026-02873480O-00	Pratica correttamente presentata
21288	37573	07/03/2026 17:44	4.997,56	INPS-ISEE-2026-04357248L-00	Pratica correttamente presentata
21289	19487	03/03/2026 18:18	4.997,97	INPS-ISEE-2026-00745304H-00	Pratica correttamente presentata
21290	56750	16/03/2026 10:26	4.997,98	INPS-ISEE-2026-07454995M-00	Pratica correttamente presentata
21291	45898	10/03/2026 18:10	4.998,04	INPS-ISEE-2026-04335159E-00	Pratica correttamente presentata
21292	23923	04/03/2026 12:11	4.998,11	INPS-ISEE-2026-02097223P-00	Pratica correttamente presentata
21293	19290	03/03/2026 18:09	4.998,52	INPS-ISEE-2026-02191069N-00	Pratica correttamente presentata
21294	33746	06/03/2026 10:30	4.998,87	INPS-ISEE-2026-00568793Z-00	Pratica correttamente presentata
21295	18767	03/03/2026 17:39	4.998,92	INPS-ISEE-2026-00550664C-00	Pratica correttamente presentata
21296	48435	11/03/2026 16:48	4.999,11	INPS-ISEE-2026-02804445W-00	Pratica correttamente presentata
21297	50110	12/03/2026 10:28	4.999,92	INPS-ISEE-2026-00461091T-00	Pratica correttamente presentata
21298	29901	05/03/2026 12:48	5.000,41	INPS-ISEE-2026-05128780R-00	Pratica correttamente presentata
21299	312	02/03/2026 12:11	5.000,45	INPS-ISEE-2026-01194031J-00	Pratica correttamente presentata
21300	37908	07/03/2026 22:07	5.000,62	INPS-ISEE-2026-01451693Q-00	Pratica correttamente presentata
21301	40308	09/03/2026 11:34	5.000,66	INPS-ISEE-2026-06755399A-00	Pratica correttamente presentata
21302	56152	15/03/2026 20:25	5.000,75	INPS-ISEE-2026-05110205Y-00	Pratica correttamente presentata
21303	23765	04/03/2026 11:57	5.000,77	INPS-ISEE-2026-03521302U-00	Pratica correttamente presentata
21304	23822	04/03/2026 11:59	5.000,77	INPS-ISEE-2026-03521302U-00	Pratica correttamente presentata
21305	1066	02/03/2026 13:30	5.000,81	INPS-ISEE-2026-00779236F-00	Pratica correttamente presentata
21306	23806	04/03/2026 11:57	5.001,13	INPS-ISEE-2026-01834165N-00	Pratica correttamente presentata
21307	42385	09/03/2026 18:29	5.001,13	INPS-ISEE-2026-02710888F-00	Pratica correttamente presentata
21308	179	02/03/2026 12:12	5.001,16	INPS-ISEE-2026-00457363N-00	Pratica correttamente presentata
21309	21659	03/03/2026 22:51	5.001,16	INPS-ISEE-2026-05295271R-00	Pratica correttamente presentata
21310	41446	09/03/2026 16:27	5.001,79	INPS-ISEE-2026-04744720N-00	Pratica correttamente presentata
21311	23229	04/03/2026 11:09	5.001,91	INPS-ISEE-2026-00532011Z-00	Pratica correttamente presentata
21312	29702	05/03/2026 11:58	5.002,03	INPS-ISEE-2026-03856284X-00	Pratica correttamente presentata
21313	9717	02/03/2026 19:39	5.002,16	INPS-ISEE-2026-03855103P-00	Pratica correttamente presentata
21314	50967	12/03/2026 15:30	5.002,20	INPS-ISEE-2026-01164202U-00	Pratica correttamente presentata
21315	50973	12/03/2026 15:33	5.002,20	INPS-ISEE-2026-01164202U-00	Pratica correttamente presentata
21316	62286	17/03/2026 15:26	5.002,20	INPS-ISEE-2026-01164202U-00	Pratica correttamente presentata
21317	67454	18/03/2026 11:44	5.002,32	INPS-ISEE-2026-03381796I-00	Pratica correttamente presentata
21318	50446	12/03/2026 11:47	5.002,35	INPS-ISEE-2026-04224894L-00	Pratica correttamente presentata
21319	64999	17/03/2026 21:15	5.002,40	INPS-ISEE-2026-01647901N-00	Pratica correttamente presentata
21320	63783	17/03/2026 18:19	5.002,44	INPS-ISEE-2026-08166572V-00	Pratica correttamente presentata
21321	12076	02/03/2026 21:58	5.002,83	INPS-ISEE-2026-04069797U-00	Pratica correttamente presentata
21322	43629	10/03/2026 09:58	5.002,85	INPS-ISEE-2026-02576147O-00	Pratica correttamente presentata
21323	23171	04/03/2026 10:59	5.002,86	INPS-ISEE-2026-01010998N-00	Pratica correttamente presentata
21324	18645	03/03/2026 17:27	5.003,01	INPS-ISEE-2026-01124341U-00	Pratica correttamente presentata
21325	53236	13/03/2026 11:59	5.003,04	INPS-ISEE-2026-03370431T-00	Pratica correttamente presentata
21326	25377	04/03/2026 16:33	5.003,25	INPS-ISEE-2026-01043747C-00	Pratica correttamente presentata
21327	48229	11/03/2026 15:51	5.003,25	INPS-ISEE-2026-01043747C-00	Pratica correttamente presentata
21328	43383	10/03/2026 08:42	5.003,28	INPS-ISEE-2026-03611608P-00	Pratica correttamente presentata

fonte: http://burc.regione.campania.it

BANDO IO STUDIO 2025 a.s. 2025/2026

ALLEGATO A

Progr.	Numero Domanda	Data Di Presentazione	valore ISEE	PROTOCOLLO attestazione ISEE	Esito GRADUATORIA PROVVISORIA
21329	49756	12/03/2026 08:52	5.003,28	INPS-ISEE-2026-03611608P-00	Pratica correttamente presentata
21330	27629	04/03/2026 20:45	5.003,38	INPS-ISEE-2026-00086505G-00	Pratica correttamente presentata
21331	27665	04/03/2026 20:50	5.003,38	INPS-ISEE-2026-00086505G-00	Pratica correttamente presentata
21332	27691	04/03/2026 20:55	5.003,38	INPS-ISEE-2026-00086505G-00	Pratica correttamente presentata
21333	37824	07/03/2026 20:17	5.003,42	INPS-ISEE-2026-07480383L-00	Pratica correttamente presentata
21334	38389	08/03/2026 12:09	5.003,58	INPS-ISEE-2026-03976684M-00	Pratica correttamente presentata
21335	49330	11/03/2026 19:54	5.003,87	INPS-ISEE-2026-02434672N-00	Pratica correttamente presentata
21336	49386	11/03/2026 19:59	5.003,87	INPS-ISEE-2026-02434672N-00	Pratica correttamente presentata
21337	41163	09/03/2026 15:30	5.004,33	INPS-ISEE-2026-01536009G-00	Pratica correttamente presentata
21338	64001	17/03/2026 18:40	5.004,33	INPS-ISEE-2026-04313407D-00	Pratica correttamente presentata
21339	7060	02/03/2026 17:10	5.004,66	INPS-ISEE-2026-02697345X-00	Pratica correttamente presentata
21340	31705	05/03/2026 18:00	5.005,03	INPS-ISEE-2026-02124218B-00	Pratica correttamente presentata
21341	43675	10/03/2026 09:58	5.005,14	INPS-ISEE-2026-01189276F-00	Pratica correttamente presentata
21342	62660	17/03/2026 16:30	5.005,29	INPS-ISEE-2026-01001571K-00	Pratica correttamente presentata
21343	62700	17/03/2026 16:35	5.005,29	INPS-ISEE-2026-01001571K-00	Pratica correttamente presentata
21344	25003	04/03/2026 15:27	5.005,35	INPS-ISEE-2026-00781795I-00	Pratica correttamente presentata
21345	25137	04/03/2026 15:47	5.005,44	INPS-ISEE-2026-01209769F-00	Pratica correttamente presentata
21346	11240	02/03/2026 21:31	5.005,45	INPS-ISEE-2026-01833922N-00	Pratica correttamente presentata
21347	12057	02/03/2026 21:57	5.005,68	INPS-ISEE-2026-01809339L-00	Pratica correttamente presentata
21348	12164	02/03/2026 22:05	5.005,68	INPS-ISEE-2026-01809339L-00	Pratica correttamente presentata
21349	28364	05/03/2026 07:54	5.005,68	INPS-ISEE-2026-01809339L-00	Pratica correttamente presentata
21350	51183	12/03/2026 16:46	5.005,83	INPS-ISEE-2026-01030608A-00	Pratica correttamente presentata
21351	51316	12/03/2026 17:05	5.005,83	INPS-ISEE-2026-01030608A-00	Pratica correttamente presentata
21352	16428	18/03/2026 10:07	5.006,01	INPS-ISEE-2026-04736949U-00	Pratica correttamente presentata
21353	4743	02/03/2026 14:38	5.006,24	INPS-ISEE-2026-02846427L-00	Pratica correttamente presentata
21354	6525	03/03/2026 15:47	5.006,24	INPS-ISEE-2026-02846427L-00	Pratica correttamente presentata
21355	2079	02/03/2026 12:55	5.006,29	INPS-ISEE-2026-05032852P-00	Pratica correttamente presentata
21356	65749	18/03/2026 00:54	5.006,34	INPS-ISEE-2026-03779723Z-00	Pratica correttamente presentata
21357	4413	02/03/2026 14:38	5.006,35	INPS-ISEE-2026-00006913J-00	Pratica correttamente presentata
21358	30301	05/03/2026 14:19	5.006,71	INPS-ISEE-2026-00452863N-00	Pratica correttamente presentata
21359	12611	02/03/2026 22:50	5.006,89	INPS-ISEE-2026-02077395L-00	Pratica correttamente presentata
21360	7015	02/03/2026 17:09	5.007,16	INPS-ISEE-2026-01009856Q-00	Pratica correttamente presentata
21361	13136	04/03/2026 10:29	5.007,35	INPS-ISEE-2026-01553883L-00	Pratica correttamente presentata
21362	3860	02/03/2026 14:00	5.007,46	INPS-ISEE-2026-01768552F-00	Pratica correttamente presentata
21363	6040	02/03/2026 16:05	5.008,10	INPS-ISEE-2026-03224848R-00	Pratica correttamente presentata
21364	35389	06/03/2026 17:01	5.008,13	INPS-ISEE-2026-01751380P-00	Pratica correttamente presentata
21365	42421	09/03/2026 18:33	5.008,42	INPS-ISEE-2026-02894884M-00	Pratica correttamente presentata
21366	55378	14/03/2026 18:58	5.008,82	INPS-ISEE-2026-03596719Y-00	Pratica correttamente presentata
21367	8715	02/03/2026 18:36	5.008,85	INPS-ISEE-2026-06189295Y-00	Pratica correttamente presentata
21368	5442	02/03/2026 15:08	5.008,95	INPS-ISEE-2026-05826475I-00	Pratica correttamente presentata
21369	5555	02/03/2026 15:11	5.008,95	INPS-ISEE-2026-05826475I-00	Pratica correttamente presentata
21370	39694	09/03/2026 10:05	5.009,11	INPS-ISEE-2026-03187806L-00	Pratica correttamente presentata
21371	19091	03/03/2026 17:52	5.009,23	INPS-ISEE-2026-01831802H-00	Pratica correttamente presentata

fonte: http://burc.regione.campania.it

BANDO IO STUDIO 2025 a.s. 2025/2026

ALLEGATO A

Progr.	Numero Domanda	Data Di Presentazione	valore ISEE	PROTOCOLLO attestazione ISEE	Esito GRADUATORIA PROVVISORIA
21372	47821	11/03/2026 12:28	5.009,46	INPS-ISEE-2026-03074264C-00	Pratica correttamente presentata
21373	50868	12/03/2026 14:41	5.009,59	INPS-ISEE-2026-02432145T-00	Pratica correttamente presentata
21374	48	02/03/2026 12:19	5.009,77	INPS-ISEE-2026-00592032T-00	Pratica correttamente presentata
21375	9815	02/03/2026 19:29	5.009,92	INPS-ISEE-2026-01582293E-00	Pratica correttamente presentata
21376	14335	03/03/2026 10:13	5.009,95	INPS-ISEE-2026-01580363C-00	Pratica correttamente presentata
21377	14428	03/03/2026 10:20	5.009,95	INPS-ISEE-2026-01580363C-00	Pratica correttamente presentata
21378	6523	02/03/2026 17:05	5.010,14	INPS-ISEE-2026-03428120B-00	Pratica correttamente presentata
21379	18475	03/03/2026 17:07	5.010,57	INPS-ISEE-2026-05995276M-00	Pratica correttamente presentata
21380	28330	05/03/2026 07:13	5.010,71	INPS-ISEE-2026-00773951O-00	Pratica correttamente presentata
21381	54246	13/03/2026 18:07	5.010,75	INPS-ISEE-2026-07972764U-00	Pratica correttamente presentata
21382	5429	02/03/2026 15:44	5.010,82	INPS-ISEE-2026-03263408C-00	Pratica correttamente presentata
21383	16405	03/03/2026 12:57	5.010,88	INPS-ISEE-2026-00614166G-00	Pratica correttamente presentata
21384	44224	10/03/2026 11:30	5.011,00	INPS-ISEE-2026-03931081P-00	Pratica correttamente presentata
21385	2976	02/03/2026 14:07	5.011,28	INPS-ISEE-2026-00520357D-00	Pratica correttamente presentata
21386	9933	02/03/2026 19:35	5.011,34	INPS-ISEE-2026-00049365W-00	Pratica correttamente presentata
21387	29948	05/03/2026 12:34	5.011,43	INPS-ISEE-2026-01452335H-00	Pratica correttamente presentata
21388	11750	02/03/2026 21:34	5.011,48	INPS-ISEE-2026-02466520P-00	Pratica correttamente presentata
21389	32482	06/03/2026 01:15	5.011,55	INPS-ISEE-2026-00526518W-00	Pratica correttamente presentata
21390	33142	06/03/2026 01:20	5.011,55	INPS-ISEE-2026-00526518W-00	Pratica correttamente presentata
21391	42769	09/03/2026 20:23	5.011,86	INPS-ISEE-2026-03248006H-00	Pratica correttamente presentata
21392	16167	03/03/2026 12:32	5.011,93	INPS-ISEE-2026-03357946I-00	Pratica correttamente presentata
21393	10494	04/03/2026 13:40	5.012,03	INPS-ISEE-2026-07670808X-00	Pratica correttamente presentata
21394	29555	05/03/2026 11:37	5.012,60	INPS-ISEE-2026-02435115T-00	Pratica correttamente presentata
21395	41675	09/03/2026 17:02	5.012,74	INPS-ISEE-2026-01987174I-00	Pratica correttamente presentata
21396	8036	02/03/2026 17:54	5.012,92	INPS-ISEE-2026-00859916Z-00	Pratica correttamente presentata
21397	15134	03/03/2026 11:14	5.012,92	INPS-ISEE-2026-02933341P-00	Pratica correttamente presentata
21398	28915	05/03/2026 10:25	5.013,29	INPS-ISEE-2026-00189266O-00	Pratica correttamente presentata
21399	63231	17/03/2026 17:30	5.013,53	INPS-ISEE-2026-07031476N-00	Pratica correttamente presentata
21400	63277	17/03/2026 17:34	5.013,53	INPS-ISEE-2026-07031476N-00	Pratica correttamente presentata
21401	35094	06/03/2026 16:10	5.013,75	INPS-ISEE-2026-05631807E-00	Pratica correttamente presentata
21402	49213	11/03/2026 19:02	5.014,06	INPS-ISEE-2026-02027687O-00	Pratica correttamente presentata
21403	16117	03/03/2026 12:30	5.014,11	INPS-ISEE-2026-00234110I-00	Pratica correttamente presentata
21404	20723	03/03/2026 20:41	5.014,30	INPS-ISEE-2026-00648538F-00	Pratica correttamente presentata
21405	62534	17/03/2026 16:10	5.014,31	INPS-ISEE-2026-02533125T-00	Pratica correttamente presentata
21406	2603	02/03/2026 13:07	5.014,51	INPS-ISEE-2026-01785705L-00	Pratica correttamente presentata
21407	57929	16/03/2026 15:16	5.014,65	INPS-ISEE-2026-00962000M-00	Pratica correttamente presentata
21408	41183	09/03/2026 15:40	5.014,87	INPS-ISEE-2026-01027831D-00	Pratica correttamente presentata
21409	61357	17/03/2026 11:55	5.015,35	INPS-ISEE-2026-00959641F-00	Pratica correttamente presentata
21410	55367	14/03/2026 18:49	5.016,10	INPS-ISEE-2026-05640805N-00	Pratica correttamente presentata
21411	6247	04/03/2026 15:07	5.016,17	INPS-ISEE-2026-00455890R-00	Pratica correttamente presentata
21412	24913	04/03/2026 15:14	5.016,17	INPS-ISEE-2026-00455890R-00	Pratica correttamente presentata
21413	16069	03/03/2026 12:28	5.016,52	INPS-ISEE-2026-03683751L-00	Pratica correttamente presentata
21414	38436	08/03/2026 12:56	5.016,61	INPS-ISEE-2026-02269840R-00	Pratica correttamente presentata

fonte: http://burc.regione.campania.it

BANDO IO STUDIO 2025 a.s. 2025/2026

ALLEGATO A

Progr.	Numero Domanda	Data Di Presentazione	valore ISEE	PROTOCOLLO attestazione ISEE	Esito GRADUATORIA PROVVISORIA
21415	66834	18/03/2026 10:40	5.016,76	INPS-ISEE-2026-00206119J-00	Pratica correttamente presentata
21416	40653	09/03/2026 12:39	5.017,72	INPS-ISEE-2026-01118572P-00	Pratica correttamente presentata
21417	60313	17/03/2026 07:13	5.017,79	INPS-ISEE-2026-05605757V-00	Pratica correttamente presentata
21418	52950	13/03/2026 11:05	5.017,84	INPS-ISEE-2026-00739238O-00	Pratica correttamente presentata
21419	56292	15/03/2026 22:19	5.017,85	INPS-ISEE-2026-05053964O-00	Pratica correttamente presentata
21420	12667	02/03/2026 23:05	5.018,21	INPS-ISEE-2026-01965532R-00	Pratica correttamente presentata
21421	27749	04/03/2026 21:08	5.018,27	INPS-ISEE-2026-03173940W-00	Pratica correttamente presentata
21422	8565	02/03/2026 18:13	5.018,33	INPS-ISEE-2026-02785645I-00	Pratica correttamente presentata
21423	8727	02/03/2026 18:29	5.018,33	INPS-ISEE-2026-02785645I-00	Pratica correttamente presentata
21424	51080	12/03/2026 16:18	5.018,67	INPS-ISEE-2026-00916095E-00	Pratica correttamente presentata
21425	21470	04/03/2026 17:23	5.018,79	INPS-ISEE-2026-03313991Q-00	Pratica correttamente presentata
21426	8214	02/03/2026 17:59	5.018,91	INPS-ISEE-2026-00244644G-00	Pratica correttamente presentata
21427	22944	04/03/2026 10:42	5.019,41	INPS-ISEE-2026-00511466H-00	Pratica correttamente presentata
21428	22930	04/03/2026 10:37	5.019,69	INPS-ISEE-2026-00520298C-00	Pratica correttamente presentata
21429	27100	04/03/2026 19:10	5.020,37	INPS-ISEE-2026-05448259I-00	Pratica correttamente presentata
21430	42747	09/03/2026 19:38	5.020,53	INPS-ISEE-2026-02566093R-00	Pratica correttamente presentata
21431	31315	05/03/2026 17:18	5.020,81	INPS-ISEE-2026-02349728V-00	Pratica correttamente presentata
21432	44971	10/03/2026 15:35	5.020,93	INPS-ISEE-2026-03971357V-00	Pratica correttamente presentata
21433	25768	04/03/2026 17:01	5.020,98	INPS-ISEE-2026-00326720B-00	Pratica correttamente presentata
21434	25803	04/03/2026 17:04	5.020,98	INPS-ISEE-2026-00326720B-00	Pratica correttamente presentata
21435	54257	13/03/2026 18:17	5.021,02	INPS-ISEE-2026-04329427R-00	Pratica correttamente presentata
21436	22465	04/03/2026 09:50	5.021,24	INPS-ISEE-2026-02412458C-00	Pratica correttamente presentata
21437	22537	04/03/2026 10:02	5.021,24	INPS-ISEE-2026-02412458C-00	Pratica correttamente presentata
21438	10826	02/03/2026 20:31	5.021,62	INPS-ISEE-2026-00930384W-00	Pratica correttamente presentata
21439	10909	02/03/2026 20:35	5.021,62	INPS-ISEE-2026-00930384W-00	Pratica correttamente presentata
21440	36748	07/03/2026 08:13	5.021,71	INPS-ISEE-2026-03635129Q-00	Pratica correttamente presentata
21441	44636	10/03/2026 15:33	5.021,78	INPS-ISEE-2026-02289191O-00	Pratica correttamente presentata
21442	9593	02/03/2026 19:11	5.021,87	INPS-ISEE-2026-03141175D-00	Pratica correttamente presentata
21443	57962	16/03/2026 15:41	5.022,06	INPS-ISEE-2026-00731679L-00	Pratica correttamente presentata
21444	58192	16/03/2026 16:23	5.022,20	INPS-ISEE-2026-02288661L-00	Pratica correttamente presentata
21445	45582	10/03/2026 17:29	5.022,22	INPS-ISEE-2026-04967077Y-00	Pratica correttamente presentata
21446	49990	12/03/2026 10:00	5.022,54	INPS-ISEE-2026-01596030G-00	Pratica correttamente presentata
21447	16969	03/03/2026 14:32	5.023,04	INPS-ISEE-2026-02466301D-00	Pratica correttamente presentata
21448	7611	02/03/2026 19:03	5.023,06	INPS-ISEE-2026-00685986U-00	Pratica correttamente presentata
21449	152	02/03/2026 12:08	5.023,38	INPS-ISEE-2026-05805065Q-00	Pratica correttamente presentata
21450	33625	06/03/2026 10:14	5.023,52	INPS-ISEE-2026-01201454M-00	Pratica correttamente presentata
21451	11159	02/03/2026 21:00	5.023,80	INPS-ISEE-2026-00347441H-00	Pratica correttamente presentata
21452	61937	17/03/2026 13:57	5.024,00	INPS-ISEE-2026-02929414R-00	Pratica correttamente presentata
21453	47189	11/03/2026 10:25	5.024,10	INPS-ISEE-2026-01530921T-00	Pratica correttamente presentata
21454	36606	06/03/2026 22:49	5.024,67	INPS-ISEE-2026-02477672V-00	Pratica correttamente presentata
21455	49163	11/03/2026 18:49	5.024,70	INPS-ISEE-2026-01704237G-00	Pratica correttamente presentata
21456	5528	02/03/2026 15:20	5.024,81	INPS-ISEE-2026-03665013G-00	Pratica correttamente presentata
21457	65984	18/03/2026 09:13	5.024,85	INPS-ISEE-2026-00746901W-00	Pratica correttamente presentata

fonte: http://burc.regione.campania.it

BANDO IO STUDIO 2025 a.s. 2025/2026

ALLEGATO A

Progr.	Numero Domanda	Data Di Presentazione	valore ISEE	PROTOCOLLO attestazione ISEE	Esito GRADUATORIA PROVVISORIA
21458	65398	17/03/2026 22:57	5.025,05	INPS-ISEE-2026-02008422A-00	Pratica correttamente presentata
21459	65543	17/03/2026 23:02	5.025,05	INPS-ISEE-2026-02008422A-00	Pratica correttamente presentata
21460	31321	05/03/2026 17:18	5.025,19	INPS-ISEE-2026-01027892Q-00	Pratica correttamente presentata
21461	50229	12/03/2026 10:57	5.025,24	INPS-ISEE-2026-02971072N-00	Pratica correttamente presentata
21462	50297	12/03/2026 11:12	5.025,25	INPS-ISEE-2026-04666667K-00	Pratica correttamente presentata
21463	50351	12/03/2026 11:24	5.025,25	INPS-ISEE-2026-04666667K-00	Pratica correttamente presentata
21464	39233	08/03/2026 21:59	5.025,28	INPS-ISEE-2026-02452721H-00	Pratica correttamente presentata
21465	39246	08/03/2026 22:14	5.025,28	INPS-ISEE-2026-02452721H-00	Pratica correttamente presentata
21466	31304	05/03/2026 17:17	5.025,46	INPS-ISEE-2026-01211490A-00	Pratica correttamente presentata
21467	57177	16/03/2026 11:34	5.025,61	INPS-ISEE-2026-03336640P-00	Pratica correttamente presentata
21468	61262	17/03/2026 11:51	5.025,88	INPS-ISEE-2026-03731926R-00	Pratica correttamente presentata
21469	30700	05/03/2026 16:05	5.025,97	INPS-ISEE-2026-06021569Q-00	Pratica correttamente presentata
21470	53531	13/03/2026 13:40	5.026,26	INPS-ISEE-2026-03642028P-00	Pratica correttamente presentata
21471	56522	16/03/2026 09:36	5.026,60	INPS-ISEE-2026-01703294C-00	Pratica correttamente presentata
21472	63618	17/03/2026 18:09	5.026,67	INPS-ISEE-2026-01744420D-00	Pratica correttamente presentata
21473	5531	02/03/2026 15:10	5.026,83	INPS-ISEE-2026-00588089Z-00	Pratica correttamente presentata
21474	5659	02/03/2026 15:20	5.026,83	INPS-ISEE-2026-00588089Z-00	Pratica correttamente presentata
21475	11223	02/03/2026 21:05	5.026,83	INPS-ISEE-2026-00588089Z-00	Pratica correttamente presentata
21476	57153	16/03/2026 11:31	5.026,83	INPS-ISEE-2026-01467511P-00	Pratica correttamente presentata
21477	57199	16/03/2026 11:38	5.026,83	INPS-ISEE-2026-01467511P-00	Pratica correttamente presentata
21478	66563	18/03/2026 10:11	5.026,93	INPS-ISEE-2026-00460772C-00	Pratica correttamente presentata
21479	20043	03/03/2026 19:02	5.026,94	INPS-ISEE-2026-02884291F-00	Pratica correttamente presentata
21480	25374	04/03/2026 16:23	5.027,06	INPS-ISEE-2026-00512792C-00	Pratica correttamente presentata
21481	42079	09/03/2026 17:58	5.027,38	INPS-ISEE-2026-00552185C-00	Pratica correttamente presentata
21482	4042	02/03/2026 14:09	5.027,41	INPS-ISEE-2026-03786248Z-00	Pratica correttamente presentata
21483	29523	05/03/2026 11:39	5.027,68	INPS-ISEE-2026-00570666E-00	Pratica correttamente presentata
21484	61351	17/03/2026 11:52	5.027,70	INPS-ISEE-2026-01936335E-00	Pratica correttamente presentata
21485	37414	07/03/2026 16:04	5.027,72	INPS-ISEE-2026-01535747O-00	Pratica correttamente presentata
21486	63575	17/03/2026 18:00	5.027,73	INPS-ISEE-2026-02695795M-00	Pratica correttamente presentata
21487	46848	14/03/2026 18:29	5.027,85	INPS-ISEE-2026-02228355W-00	Pratica correttamente presentata
21488	55356	14/03/2026 18:35	5.027,85	INPS-ISEE-2026-02228355W-00	Pratica correttamente presentata
21489	39901	09/03/2026 10:35	5.027,94	INPS-ISEE-2026-01884431Q-00	Pratica correttamente presentata
21490	26954	04/03/2026 19:29	5.028,13	INPS-ISEE-2026-02999035I-00	Pratica correttamente presentata
21491	32535	05/03/2026 20:16	5.028,20	INPS-ISEE-2026-06185937S-00	Pratica correttamente presentata
21492	32456	05/03/2026 20:21	5.028,20	INPS-ISEE-2026-06185937S-00	Pratica correttamente presentata
21493	67085	18/03/2026 11:05	5.028,21	INPS-ISEE-2026-08235224C-00	Pratica correttamente presentata
21494	11307	03/03/2026 10:05	5.028,26	INPS-ISEE-2026-01073951C-00	Pratica correttamente presentata
21495	16021	03/03/2026 12:31	5.028,38	INPS-ISEE-2026-00410693H-00	Pratica correttamente presentata
21496	61439	17/03/2026 12:07	5.028,46	INPS-ISEE-2026-05680451Q-00	Pratica correttamente presentata
21497	58435	16/03/2026 17:04	5.028,81	INPS-ISEE-2026-00748482L-00	Pratica correttamente presentata
21498	34090	06/03/2026 11:29	5.029,01	INPS-ISEE-2026-00601800K-00	Pratica correttamente presentata
21499	33256	06/03/2026 09:12	5.029,44	INPS-ISEE-2026-04379189K-00	Pratica correttamente presentata
21500	55397	14/03/2026 19:16	5.029,68	INPS-ISEE-2026-00486944V-00	Pratica correttamente presentata

fonte: http://burc.regione.campania.it

BANDO IO STUDIO 2025 a.s. 2025/2026

ALLEGATO A

Progr.	Numero Domanda	Data Di Presentazione	valore ISEE	PROTOCOLLO attestazione ISEE	Esito GRADUATORIA PROVVISORIA
21501	21245	03/03/2026 21:42	5.030,09	INPS-ISEE-2026-05287102P-00	Pratica correttamente presentata
21502	52898	13/03/2026 10:39	5.030,25	INPS-ISEE-2026-06239757S-00	Pratica correttamente presentata
21503	21816	03/03/2026 23:58	5.030,38	INPS-ISEE-2026-03635165Q-00	Pratica correttamente presentata
21504	21836	04/03/2026 00:06	5.030,38	INPS-ISEE-2026-03635165Q-00	Pratica correttamente presentata
21505	51112	12/03/2026 16:23	5.030,41	INPS-ISEE-2026-05334797Z-00	Pratica correttamente presentata
21506	62822	17/03/2026 16:50	5.030,53	INPS-ISEE-2026-05812447R-00	Pratica correttamente presentata
21507	141	02/03/2026 13:29	5.030,99	INPS-ISEE-2026-02281473W-00	Pratica correttamente presentata
21508	27107	04/03/2026 19:16	5.031,52	INPS-ISEE-2026-01754257R-00	Pratica correttamente presentata
21509	42923	09/03/2026 20:48	5.031,70	INPS-ISEE-2026-01945227E-00	Pratica correttamente presentata
21510	46429	10/03/2026 20:37	5.031,70	INPS-ISEE-2026-01945227E-00	Pratica correttamente presentata
21511	32073	05/03/2026 18:46	5.031,71	INPS-ISEE-2026-01044134M-00	Pratica correttamente presentata
21512	41878	09/03/2026 17:27	5.031,71	INPS-ISEE-2026-00397337O-00	Pratica correttamente presentata
21513	43955	10/03/2026 10:47	5.031,71	INPS-ISEE-2026-01581132T-00	Pratica correttamente presentata
21514	37937	07/03/2026 22:18	5.032,00	INPS-ISEE-2026-00705782Q-00	Pratica correttamente presentata
21515	37958	07/03/2026 22:31	5.032,00	INPS-ISEE-2026-00705782Q-00	Pratica correttamente presentata
21516	42283	09/03/2026 18:14	5.032,21	INPS-ISEE-2026-00782611P-00	Pratica correttamente presentata
21517	42312	09/03/2026 18:17	5.032,21	INPS-ISEE-2026-00782611P-00	Pratica correttamente presentata
21518	46395	10/03/2026 22:04	5.033,12	INPS-ISEE-2026-00776610W-00	Pratica correttamente presentata
21519	5073	02/03/2026 14:51	5.033,36	INPS-ISEE-2026-00247409C-00	Pratica correttamente presentata
21520	5291	02/03/2026 15:04	5.033,36	INPS-ISEE-2026-00247409C-00	Pratica correttamente presentata
21521	3603	02/03/2026 17:40	5.033,42	INPS-ISEE-2026-01196956I-00	Pratica correttamente presentata
21522	41107	09/03/2026 15:09	5.033,46	INPS-ISEE-2026-01322887R-00	Pratica correttamente presentata
21523	41161	09/03/2026 15:32	5.033,46	INPS-ISEE-2026-01322887R-00	Pratica correttamente presentata
21524	19042	03/03/2026 17:47	5.033,76	INPS-ISEE-2026-02035280B-00	Pratica correttamente presentata
21525	19265	03/03/2026 18:24	5.033,76	INPS-ISEE-2026-02035280B-00	Pratica correttamente presentata
21526	5509	02/03/2026 15:18	5.033,93	INPS-ISEE-2026-01535981O-00	Pratica correttamente presentata
21527	6477	02/03/2026 16:55	5.033,96	INPS-ISEE-2026-00446718E-00	Pratica correttamente presentata
21528	7279	02/03/2026 17:19	5.033,96	INPS-ISEE-2026-00446718E-00	Pratica correttamente presentata
21529	64020	17/03/2026 18:59	5.034,00	INPS-ISEE-2026-00686689M-00	Pratica correttamente presentata
21530	30215	05/03/2026 13:53	5.034,15	INPS-ISEE-2026-03123129T-00	Pratica correttamente presentata
21531	30233	05/03/2026 13:58	5.034,15	INPS-ISEE-2026-03123129T-00	Pratica correttamente presentata
21532	25907	04/03/2026 17:13	5.034,30	INPS-ISEE-2026-02024114Y-00	Pratica correttamente presentata
21533	11480	02/03/2026 21:16	5.034,45	INPS-ISEE-2026-00065004K-00	Pratica correttamente presentata
21534	11546	02/03/2026 21:21	5.034,45	INPS-ISEE-2026-00065004K-00	Pratica correttamente presentata
21535	61232	17/03/2026 11:40	5.034,47	INPS-ISEE-2026-05958038Z-00	Pratica correttamente presentata
21536	66336	18/03/2026 09:45	5.034,53	INPS-ISEE-2026-02715316P-00	Pratica correttamente presentata
21537	24409	04/03/2026 13:09	5.034,55	INPS-ISEE-2026-03363386O-00	Pratica correttamente presentata
21538	12660	02/03/2026 22:50	5.034,70	INPS-ISEE-2026-01637241G-00	Pratica correttamente presentata
21539	29344	05/03/2026 11:22	5.034,80	INPS-ISEE-2026-00394579I-00	Pratica correttamente presentata
21540	11192	02/03/2026 21:02	5.035,49	INPS-ISEE-2026-04856919U-00	Pratica correttamente presentata
21541	23440	04/03/2026 11:24	5.035,80	INPS-ISEE-2026-02477411C-00	Pratica correttamente presentata
21542	17875	14/03/2026 06:58	5.035,93	INPS-ISEE-2026-06596231O-00	Pratica correttamente presentata
21543	62511	17/03/2026 16:07	5.036,00	INPS-ISEE-2026-00438951E-00	Pratica correttamente presentata

fonte: http://burc.regione.campania.it

BANDO IO STUDIO 2025 a.s. 2025/2026

ALLEGATO A

Progr.	Numero Domanda	Data Di Presentazione	valore ISEE	PROTOCOLLO attestazione ISEE	Esito GRADUATORIA PROVVISORIA
21544	58015	16/03/2026 15:38	5.036,07	INPS-ISEE-2026-04382658X-00	Pratica correttamente presentata
21545	58034	16/03/2026 15:45	5.036,07	INPS-ISEE-2026-04382658X-00	Pratica correttamente presentata
21546	14902	03/03/2026 10:56	5.036,08	INPS-ISEE-2026-01442544G-00	Pratica correttamente presentata
21547	7698	02/03/2026 17:39	5.036,15	INPS-ISEE-2026-00541755W-00	Pratica correttamente presentata
21548	8199	02/03/2026 17:57	5.036,15	INPS-ISEE-2026-00541755W-00	Pratica correttamente presentata
21549	15747	03/03/2026 11:59	5.036,20	INPS-ISEE-2026-00307248G-00	Pratica correttamente presentata
21550	37404	07/03/2026 16:02	5.036,33	INPS-ISEE-2026-02557679K-00	Pratica correttamente presentata
21551	62716	17/03/2026 16:39	5.036,59	INPS-ISEE-2026-07820158R-00	Pratica correttamente presentata
21552	64713	17/03/2026 20:20	5.036,61	INPS-ISEE-2026-04213564P-00	Pratica correttamente presentata
21553	1361	02/03/2026 12:44	5.036,73	INPS-ISEE-2026-01534261D-00	Pratica correttamente presentata
21554	26517	04/03/2026 18:13	5.036,77	INPS-ISEE-2026-04497597J-00	Pratica correttamente presentata
21555	26642	04/03/2026 18:24	5.036,77	INPS-ISEE-2026-04497597J-00	Pratica correttamente presentata
21556	17081	03/03/2026 14:51	5.036,81	INPS-ISEE-2026-07521365Q-00	Pratica correttamente presentata
21557	17159	03/03/2026 14:59	5.036,81	INPS-ISEE-2026-07521365Q-00	Pratica correttamente presentata
21558	17198	03/03/2026 15:05	5.036,81	INPS-ISEE-2026-07521365Q-00	Pratica correttamente presentata
21559	19783	03/03/2026 18:52	5.036,90	INPS-ISEE-2026-01511937W-00	Pratica correttamente presentata
21560	20528	03/03/2026 19:56	5.036,90	INPS-ISEE-2026-01511937W-00	Pratica correttamente presentata
21561	24326	04/03/2026 12:48	5.037,35	INPS-ISEE-2026-02564491R-00	Pratica correttamente presentata
21562	18603	03/03/2026 17:34	5.037,64	INPS-ISEE-2026-01167799Y-00	Pratica correttamente presentata
21563	16323	03/03/2026 13:01	5.037,67	INPS-ISEE-2026-03427552N-00	Pratica correttamente presentata
21564	3745	02/03/2026 13:54	5.037,68	INPS-ISEE-2026-03901608W-00	Pratica correttamente presentata
21565	12637	02/03/2026 22:49	5.037,80	INPS-ISEE-2026-02342203U-00	Pratica correttamente presentata
21566	54307	13/03/2026 18:45	5.037,82	INPS-ISEE-2026-05919468U-00	Pratica correttamente presentata
21567	21878	04/03/2026 01:01	5.037,97	INPS-ISEE-2026-07908239Z-00	Pratica correttamente presentata
21568	63263	17/03/2026 17:31	5.038,03	INPS-ISEE-2026-08285704F-00	Pratica correttamente presentata
21569	23563	04/03/2026 11:33	5.038,80	INPS-ISEE-2026-04480904Q-00	Pratica correttamente presentata
21570	1610	02/03/2026 13:02	5.038,81	INPS-ISEE-2026-01373305D-00	Pratica correttamente presentata
21571	63847	17/03/2026 18:25	5.039,02	INPS-ISEE-2026-00960820P-00	Pratica correttamente presentata
21572	63927	17/03/2026 18:33	5.039,02	INPS-ISEE-2026-00960820P-00	Pratica correttamente presentata
21573	2634	02/03/2026 13:13	5.039,21	INPS-ISEE-2026-02551077W-00	Pratica correttamente presentata
21574	54777	13/03/2026 23:13	5.039,21	INPS-ISEE-2026-07659010N-00	Pratica correttamente presentata
21575	6030	03/03/2026 12:12	5.039,34	INPS-ISEE-2026-03133559Q-00	Pratica correttamente presentata
21576	14801	03/03/2026 11:48	5.039,44	INPS-ISEE-2026-00570771W-00	Pratica correttamente presentata
21577	55922	15/03/2026 17:12	5.039,46	INPS-ISEE-2026-00255820D-00	Pratica correttamente presentata
21578	7863	02/03/2026 17:45	5.039,61	INPS-ISEE-2026-00592584L-00	Pratica correttamente presentata
21579	32363	05/03/2026 19:28	5.039,71	INPS-ISEE-2026-00206798O-00	Pratica correttamente presentata
21580	34239	06/03/2026 11:58	5.039,71	INPS-ISEE-2026-00206798O-00	Pratica correttamente presentata
21581	48549	11/03/2026 22:11	5.040,46	INPS-ISEE-2026-01212114Z-00	Pratica correttamente presentata
21582	2259	02/03/2026 12:55	5.040,54	INPS-ISEE-2026-01153351J-00	Pratica correttamente presentata
21583	37423	07/03/2026 16:15	5.041,00	INPS-ISEE-2026-00601246J-00	Pratica correttamente presentata
21584	13766	03/03/2026 09:28	5.041,02	INPS-ISEE-2026-02086973V-00	Pratica correttamente presentata
21585	41067	09/03/2026 14:58	5.041,06	INPS-ISEE-2026-01582898K-00	Pratica correttamente presentata
21586	31041	05/03/2026 16:52	5.041,12	INPS-ISEE-2026-03589078Y-00	Pratica correttamente presentata

fonte: http://burc.regione.campania.it

BANDO IO STUDIO 2025 a.s. 2025/2026

ALLEGATO A

Progr.	Numero Domanda	Data Di Presentazione	valore ISEE	PROTOCOLLO attestazione ISEE	Esito GRADUATORIA PROVVISORIA
21587	34048	06/03/2026 11:24	5.041,22	INPS-ISEE-2026-04183532C-00	Pratica correttamente presentata
21588	34147	06/03/2026 11:40	5.041,22	INPS-ISEE-2026-04183532C-00	Pratica correttamente presentata
21589	213	02/03/2026 12:24	5.041,28	INPS-ISEE-2026-00326838E-00	Pratica correttamente presentata
21590	45510	10/03/2026 17:17	5.041,28	INPS-ISEE-2026-02277669S-00	Pratica correttamente presentata
21591	51364	12/03/2026 17:14	5.041,40	INPS-ISEE-2026-00960390W-00	Pratica correttamente presentata
21592	49122	11/03/2026 18:40	5.041,44	INPS-ISEE-2026-00715234D-00	Pratica correttamente presentata
21593	21288	03/03/2026 21:48	5.041,45	INPS-ISEE-2026-00719942O-00	Pratica correttamente presentata
21594	30267	05/03/2026 14:13	5.041,57	INPS-ISEE-2026-01618984I-00	Pratica correttamente presentata
21595	4079	02/03/2026 14:18	5.041,84	INPS-ISEE-2026-02191281G-00	Pratica correttamente presentata
21596	65847	18/03/2026 06:57	5.041,96	INPS-ISEE-2026-06499589G-00	Pratica correttamente presentata
21597	379	02/03/2026 12:17	5.042,03	INPS-ISEE-2026-04069821E-00	Pratica correttamente presentata
21598	1273	02/03/2026 12:37	5.042,03	INPS-ISEE-2026-04069821E-00	Pratica correttamente presentata
21599	22149	04/03/2026 09:09	5.042,04	INPS-ISEE-2026-00756833O-00	Pratica correttamente presentata
21600	48695	11/03/2026 17:33	5.042,10	INPS-ISEE-2026-06805978M-00	Pratica correttamente presentata
21601	15767	17/03/2026 08:08	5.042,10	INPS-ISEE-2026-06805978M-00	Pratica correttamente presentata
21602	67306	18/03/2026 11:27	5.042,41	INPS-ISEE-2026-02793655I-00	Pratica correttamente presentata
21603	38901	08/03/2026 18:55	5.042,48	INPS-ISEE-2026-03871225N-00	Pratica correttamente presentata
21604	58013	16/03/2026 15:46	5.042,52	INPS-ISEE-2026-01829754X-00	Pratica correttamente presentata
21605	23259	06/03/2026 13:02	5.042,60	INPS-ISEE-2026-07735439Z-00	Pratica correttamente presentata
21606	1934	02/03/2026 12:43	5.042,82	INPS-ISEE-2026-00905146P-00	Pratica correttamente presentata
21607	2067	02/03/2026 12:48	5.042,82	INPS-ISEE-2026-00905146P-00	Pratica correttamente presentata
21608	42424	09/03/2026 18:34	5.042,89	INPS-ISEE-2026-02930193W-00	Pratica correttamente presentata
21609	33181	06/03/2026 08:08	5.042,93	INPS-ISEE-2026-04201066J-00	Pratica correttamente presentata
21610	46537	10/03/2026 21:33	5.042,93	INPS-ISEE-2026-05307924E-00	Pratica correttamente presentata
21611	62792	17/03/2026 16:55	5.042,93	INPS-ISEE-2026-03931856V-00	Pratica correttamente presentata
21612	66398	18/03/2026 09:54	5.043,11	INPS-ISEE-2026-00457308W-00	Pratica correttamente presentata
21613	62308	17/03/2026 15:39	5.043,39	INPS-ISEE-2026-02300666H-00	Pratica correttamente presentata
21614	49853	12/03/2026 09:29	5.043,42	INPS-ISEE-2026-00982315N-00	Pratica correttamente presentata
21615	22284	04/03/2026 09:30	5.043,73	INPS-ISEE-2026-01246895V-00	Pratica correttamente presentata
21616	17087	03/03/2026 15:03	5.044,26	INPS-ISEE-2026-02429723Q-00	Pratica correttamente presentata
21617	29426	05/03/2026 11:27	5.044,36	INPS-ISEE-2026-00686934X-00	Pratica correttamente presentata
21618	22600	04/03/2026 10:07	5.044,66	INPS-ISEE-2026-01834311T-00	Pratica correttamente presentata
21619	6344	03/03/2026 09:02	5.044,72	INPS-ISEE-2026-02576513Q-00	Pratica correttamente presentata
21620	5402	02/03/2026 15:14	5.044,80	INPS-ISEE-2026-02353242T-00	Pratica correttamente presentata
21621	47020	11/03/2026 09:43	5.044,87	INPS-ISEE-2026-01450955Q-00	Pratica correttamente presentata
21622	56741	16/03/2026 10:26	5.045,44	INPS-ISEE-2026-02098105P-00	Pratica correttamente presentata
21623	42494	09/03/2026 18:47	5.045,68	INPS-ISEE-2026-04061944N-00	Pratica correttamente presentata
21624	27532	04/03/2026 20:23	5.045,75	INPS-ISEE-2026-02638787K-00	Pratica correttamente presentata
21625	11152	02/03/2026 21:32	5.045,94	INPS-ISEE-2026-04588506X-00	Pratica correttamente presentata
21626	46355	10/03/2026 19:57	5.046,00	INPS-ISEE-2026-05797078M-00	Pratica correttamente presentata
21627	23787	04/03/2026 11:58	5.046,12	INPS-ISEE-2026-02407762N-00	Pratica correttamente presentata
21628	32455	05/03/2026 19:47	5.046,36	INPS-ISEE-2026-01827697Y-00	Pratica correttamente presentata
21629	31175	05/03/2026 17:13	5.046,40	INPS-ISEE-2026-03898320L-00	Pratica correttamente presentata

fonte: http://burc.regione.campania.it

BANDO IO STUDIO 2025 a.s. 2025/2026

ALLEGATO A

Progr.	Numero Domanda	Data Di Presentazione	valore ISEE	PROTOCOLLO attestazione ISEE	Esito GRADUATORIA PROVVISORIA
21630	19086	03/03/2026 17:49	5.046,46	INPS-ISEE-2026-02400249T-00	Pratica correttamente presentata
21631	64660	17/03/2026 20:07	5.046,47	INPS-ISEE-2026-04102406M-00	Pratica correttamente presentata
21632	429	02/03/2026 12:13	5.046,50	INPS-ISEE-2026-00118465P-00	Pratica correttamente presentata
21633	55018	14/03/2026 12:37	5.046,99	INPS-ISEE-2026-02096730W-00	Pratica correttamente presentata
21634	24523	04/03/2026 13:23	5.047,33	INPS-ISEE-2026-02414505T-00	Pratica correttamente presentata
21635	29250	05/03/2026 11:09	5.047,35	INPS-ISEE-2026-00784194L-00	Pratica correttamente presentata
21636	17214	03/03/2026 15:07	5.047,45	INPS-ISEE-2026-02933146N-00	Pratica correttamente presentata
21637	46248	10/03/2026 19:20	5.047,64	INPS-ISEE-2026-03081666E-00	Pratica correttamente presentata
21638	14913	03/03/2026 10:55	5.047,77	INPS-ISEE-2026-00697764S-00	Pratica correttamente presentata
21639	1745	02/03/2026 12:46	5.047,86	INPS-ISEE-2026-03590754L-00	Pratica correttamente presentata
21640	24855	04/03/2026 15:05	5.048,26	INPS-ISEE-2026-06117166N-00	Pratica correttamente presentata
21641	38134	08/03/2026 08:56	5.048,31	INPS-ISEE-2026-03035785R-00	Pratica correttamente presentata
21642	47256	11/03/2026 10:36	5.048,48	INPS-ISEE-2026-02492062P-00	Pratica correttamente presentata
21643	47281	11/03/2026 10:39	5.048,48	INPS-ISEE-2026-02492062P-00	Pratica correttamente presentata
21644	9451	02/03/2026 19:06	5.048,51	INPS-ISEE-2026-00303789E-00	Pratica correttamente presentata
21645	50403	12/03/2026 11:37	5.048,56	INPS-ISEE-2026-06108310J-00	Pratica correttamente presentata
21646	60781	17/03/2026 10:32	5.048,62	INPS-ISEE-2026-07531738F-00	Pratica correttamente presentata
21647	31792	05/03/2026 18:12	5.048,81	INPS-ISEE-2026-02636475L-00	Pratica correttamente presentata
21648	28397	05/03/2026 08:30	5.049,55	INPS-ISEE-2026-04841347R-00	Pratica correttamente presentata
21649	19084	03/03/2026 17:54	5.049,62	INPS-ISEE-2026-00395380N-00	Pratica correttamente presentata
21650	25925	04/03/2026 17:14	5.049,66	INPS-ISEE-2026-07900118C-00	Pratica correttamente presentata
21651	64145	17/03/2026 18:54	5.049,69	INPS-ISEE-2026-00527746R-00	Pratica correttamente presentata
21652	30767	05/03/2026 16:20	5.049,84	INPS-ISEE-2026-01953754F-00	Pratica correttamente presentata
21653	3189	02/03/2026 13:29	5.049,91	INPS-ISEE-2026-00357081G-00	Pratica correttamente presentata
21654	60952	17/03/2026 11:03	5.049,95	INPS-ISEE-2026-02009724G-00	Pratica correttamente presentata
21655	61056	17/03/2026 11:16	5.049,95	INPS-ISEE-2026-02009724G-00	Pratica correttamente presentata
21656	39974	09/03/2026 10:47	5.050,00	INPS-ISEE-2026-02116691C-00	Pratica correttamente presentata
21657	50450	12/03/2026 11:48	5.050,00	INPS-ISEE-2026-01190438C-00	Pratica correttamente presentata
21658	50501	12/03/2026 11:56	5.050,00	INPS-ISEE-2026-01190438C-00	Pratica correttamente presentata
21659	44367	10/03/2026 11:54	5.050,18	INPS-ISEE-2026-01957504R-00	Pratica correttamente presentata
21660	46427	10/03/2026 20:27	5.050,41	INPS-ISEE-2026-04697803I-00	Pratica correttamente presentata
21661	46441	10/03/2026 20:33	5.050,41	INPS-ISEE-2026-04697803I-00	Pratica correttamente presentata
21662	41238	09/03/2026 15:51	5.050,82	INPS-ISEE-2026-02437814Q-00	Pratica correttamente presentata
21663	42371	09/03/2026 18:28	5.050,89	INPS-ISEE-2026-02892494Z-00	Pratica correttamente presentata
21664	38489	08/03/2026 13:41	5.050,91	INPS-ISEE-2026-00265335G-00	Pratica correttamente presentata
21665	43818	10/03/2026 10:22	5.050,95	INPS-ISEE-2026-03111872H-00	Pratica correttamente presentata
21666	24341	04/03/2026 12:57	5.050,98	INPS-ISEE-2026-06715057R-00	Pratica correttamente presentata
21667	43510	10/03/2026 09:26	5.050,98	INPS-ISEE-2026-03137449R-00	Pratica correttamente presentata
21668	25286	04/03/2026 16:39	5.051,08	INPS-ISEE-2026-00218649E-00	Pratica correttamente presentata
21669	56662	16/03/2026 10:11	5.051,18	INPS-ISEE-2026-02075198O-00	Pratica correttamente presentata
21670	46492	10/03/2026 21:20	5.051,22	INPS-ISEE-2026-07823628X-00	Pratica correttamente presentata
21671	46697	10/03/2026 22:24	5.051,22	INPS-ISEE-2026-07823628X-00	Pratica correttamente presentata
21672	3113	02/03/2026 13:45	5.051,65	INPS-ISEE-2026-02098565V-00	Pratica correttamente presentata

fonte: http://burc.regione.campania.it

BANDO IO STUDIO 2025 a.s. 2025/2026

ALLEGATO A

Progr.	Numero Domanda	Data Di Presentazione	valore ISEE	PROTOCOLLO attestazione ISEE	Esito GRADUATORIA PROVVISORIA
21673	47867	11/03/2026 12:37	5.051,69	INPS-ISEE-2026-02373412D-00	Pratica correttamente presentata
21674	51683	12/03/2026 18:07	5.051,84	INPS-ISEE-2026-01797903X-00	Pratica correttamente presentata
21675	46296	10/03/2026 19:31	5.052,03	INPS-ISEE-2026-02893255F-00	Pratica correttamente presentata
21676	5003	02/03/2026 14:50	5.052,04	INPS-ISEE-2026-00255394N-00	Pratica correttamente presentata
21677	44188	10/03/2026 11:29	5.052,28	INPS-ISEE-2026-06015450T-00	Pratica correttamente presentata
21678	16693	03/03/2026 13:46	5.052,30	INPS-ISEE-2026-03824078O-00	Pratica correttamente presentata
21679	41832	09/03/2026 17:23	5.052,42	INPS-ISEE-2026-04071502J-00	Pratica correttamente presentata
21680	39971	09/03/2026 10:48	5.052,86	INPS-ISEE-2026-01595320P-00	Pratica correttamente presentata
21681	40009	09/03/2026 10:51	5.052,86	INPS-ISEE-2026-01595320P-00	Pratica correttamente presentata
21682	40024	09/03/2026 10:52	5.052,86	INPS-ISEE-2026-01595320P-00	Pratica correttamente presentata
21683	36186	06/03/2026 19:36	5.053,05	INPS-ISEE-2026-02070900A-00	Pratica correttamente presentata
21684	13455	03/03/2026 09:03	5.053,34	INPS-ISEE-2026-02344835Q-00	Pratica correttamente presentata
21685	9671	02/03/2026 19:18	5.053,46	INPS-ISEE-2026-01465135P-00	Pratica correttamente presentata
21686	50160	12/03/2026 10:38	5.053,55	INPS-ISEE-2026-02028417G-00	Pratica correttamente presentata
21687	52804	13/03/2026 10:17	5.053,74	INPS-ISEE-2026-07960120P-00	Pratica correttamente presentata
21688	15137	03/03/2026 11:21	5.053,94	INPS-ISEE-2026-03910960N-00	Pratica correttamente presentata
21689	24489	04/03/2026 13:15	5.054,86	INPS-ISEE-2026-02284532C-00	Pratica correttamente presentata
21690	4121	02/03/2026 14:35	5.054,90	INPS-ISEE-2026-01092048G-00	Pratica correttamente presentata
21691	7391	02/03/2026 17:23	5.055,21	INPS-ISEE-2026-02793746Z-00	Pratica correttamente presentata
21692	29148	05/03/2026 10:55	5.055,21	INPS-ISEE-2026-02793746Z-00	Pratica correttamente presentata
21693	33673	06/03/2026 11:03	5.055,38	INPS-ISEE-2026-03671331G-00	Pratica correttamente presentata
21694	47740	11/03/2026 12:11	5.055,41	INPS-ISEE-2026-00378811N-00	Pratica correttamente presentata
21695	63012	17/03/2026 17:09	5.055,61	INPS-ISEE-2026-04744730Q-00	Pratica correttamente presentata
21696	6117	02/03/2026 16:42	5.055,69	INPS-ISEE-2026-01047863Q-00	Pratica correttamente presentata
21697	43874	10/03/2026 10:30	5.055,78	INPS-ISEE-2026-00511440K-00	Pratica correttamente presentata
21698	33496	06/03/2026 09:54	5.055,93	INPS-ISEE-2026-02555534Q-00	Pratica correttamente presentata
21699	41554	09/03/2026 16:45	5.056,25	INPS-ISEE-2026-01946163E-00	Pratica correttamente presentata
21700	22267	04/03/2026 09:31	5.056,42	INPS-ISEE-2026-07844869B-00	Pratica correttamente presentata
21701	22362	04/03/2026 09:41	5.056,42	INPS-ISEE-2026-07844869B-00	Pratica correttamente presentata
21702	48042	11/03/2026 14:19	5.056,67	INPS-ISEE-2026-02350533T-00	Pratica correttamente presentata
21703	48078	11/03/2026 14:35	5.056,67	INPS-ISEE-2026-02350533T-00	Pratica correttamente presentata
21704	48766	11/03/2026 17:46	5.057,08	INPS-ISEE-2026-03313706H-00	Pratica correttamente presentata
21705	52874	13/03/2026 10:32	5.057,24	INPS-ISEE-2026-07072152G-00	Pratica correttamente presentata
21706	8460	02/03/2026 18:11	5.057,61	INPS-ISEE-2026-01326864E-00	Pratica correttamente presentata
21707	46408	10/03/2026 20:22	5.057,66	INPS-ISEE-2026-02917025C-00	Pratica correttamente presentata
21708	37615	07/03/2026 17:56	5.057,77	INPS-ISEE-2026-00843157N-00	Pratica correttamente presentata
21709	38395	08/03/2026 12:24	5.057,77	INPS-ISEE-2026-00843157N-00	Pratica correttamente presentata
21710	14943	03/03/2026 10:56	5.057,78	INPS-ISEE-2026-00308172T-00	Pratica correttamente presentata
21711	21090	03/03/2026 21:31	5.057,96	INPS-ISEE-2026-00387572O-00	Pratica correttamente presentata
21712	38765	08/03/2026 17:30	5.058,35	INPS-ISEE-2026-02655290Q-00	Pratica correttamente presentata
21713	34160	06/03/2026 11:36	5.058,37	INPS-ISEE-2026-03082164G-00	Pratica correttamente presentata
21714	30795	05/03/2026 16:22	5.058,43	INPS-ISEE-2026-00834129W-00	Pratica correttamente presentata
21715	30864	05/03/2026 16:29	5.058,43	INPS-ISEE-2026-00834129W-00	Pratica correttamente presentata

fonte: http://burc.regione.campania.it

BANDO IO STUDIO 2025 a.s. 2025/2026

ALLEGATO A

Progr.	Numero Domanda	Data Di Presentazione	valore ISEE	PROTOCOLLO attestazione ISEE	Esito GRADUATORIA PROVVISORIA
21716	54766	13/03/2026 22:28	5.058,43	INPS-ISEE-2026-02558491F-00	Pratica correttamente presentata
21717	35080	06/03/2026 16:05	5.058,58	INPS-ISEE-2026-01702983E-00	Pratica correttamente presentata
21718	21040	03/03/2026 21:12	5.058,69	INPS-ISEE-2026-00249171G-00	Pratica correttamente presentata
21719	40676	09/03/2026 12:33	5.059,08	INPS-ISEE-2026-00779905I-00	Pratica correttamente presentata
21720	59141	16/03/2026 18:27	5.059,11	INPS-ISEE-2026-00547802C-00	Pratica correttamente presentata
21721	54080	13/03/2026 17:27	5.059,30	INPS-ISEE-2026-04747540R-00	Pratica correttamente presentata
21722	19642	03/03/2026 18:31	5.059,34	INPS-ISEE-2026-01809740Q-00	Pratica correttamente presentata
21723	15060	03/03/2026 11:37	5.060,21	INPS-ISEE-2026-01419861E-00	Pratica correttamente presentata
21724	7402	03/03/2026 12:20	5.060,35	INPS-ISEE-2026-00782617R-00	Pratica correttamente presentata
21725	28857	05/03/2026 10:22	5.060,58	INPS-ISEE-2026-01996932S-00	Pratica correttamente presentata
21726	67355	18/03/2026 11:33	5.060,60	INPS-ISEE-2026-01951861R-00	Pratica correttamente presentata
21727	56906	16/03/2026 10:51	5.060,79	INPS-ISEE-2026-03427932E-00	Pratica correttamente presentata
21728	42754	09/03/2026 19:45	5.060,85	INPS-ISEE-2026-02123897O-00	Pratica correttamente presentata
21729	20129	03/03/2026 19:23	5.060,98	INPS-ISEE-2026-06857872M-00	Pratica correttamente presentata
21730	20314	03/03/2026 19:32	5.060,98	INPS-ISEE-2026-06857872M-00	Pratica correttamente presentata
21731	49239	11/03/2026 19:09	5.061,07	INPS-ISEE-2026-02003186B-00	Pratica correttamente presentata
21732	20785	03/03/2026 20:52	5.061,08	INPS-ISEE-2026-06687683A-00	Pratica correttamente presentata
21733	18801	03/03/2026 17:29	5.061,12	INPS-ISEE-2026-01636024D-00	Pratica correttamente presentata
21734	18872	03/03/2026 17:36	5.061,12	INPS-ISEE-2026-01636024D-00	Pratica correttamente presentata
21735	39786	09/03/2026 10:24	5.061,15	INPS-ISEE-2026-02447507Q-00	Pratica correttamente presentata
21736	38746	08/03/2026 17:12	5.061,22	INPS-ISEE-2026-03305992R-00	Pratica correttamente presentata
21737	29992	05/03/2026 12:36	5.061,36	INPS-ISEE-2026-01741888I-00	Pratica correttamente presentata
21738	33689	06/03/2026 10:23	5.061,38	INPS-ISEE-2026-02696706X-00	Pratica correttamente presentata
21739	64666	17/03/2026 20:07	5.061,41	INPS-ISEE-2026-02972728I-00	Pratica correttamente presentata
21740	22502	04/03/2026 10:05	5.061,48	INPS-ISEE-2026-02775297S-00	Pratica correttamente presentata
21741	34303	06/03/2026 12:01	5.061,96	INPS-ISEE-2026-02869726Y-00	Pratica correttamente presentata
21742	31578	05/03/2026 17:47	5.062,20	INPS-ISEE-2026-01226524D-00	Pratica correttamente presentata
21743	3038	02/03/2026 13:20	5.062,37	INPS-ISEE-2026-01602460J-00	Pratica correttamente presentata
21744	36665	07/03/2026 06:25	5.062,44	INPS-ISEE-2026-04367511W-00	Pratica correttamente presentata
21745	2304	02/03/2026 12:54	5.062,60	INPS-ISEE-2026-00249054G-00	Pratica correttamente presentata
21746	63576	17/03/2026 18:06	5.062,65	INPS-ISEE-2026-07735382V-00	Pratica correttamente presentata
21747	25021	04/03/2026 15:40	5.062,88	INPS-ISEE-2026-05511445P-00	Pratica correttamente presentata
21748	38249	08/03/2026 10:26	5.063,09	INPS-ISEE-2026-03359286X-00	Pratica correttamente presentata
21749	9506	02/03/2026 19:38	5.063,39	INPS-ISEE-2026-00802458W-00	Pratica correttamente presentata
21750	17175	03/03/2026 15:12	5.063,39	INPS-ISEE-2026-00640734G-00	Pratica correttamente presentata
21751	17328	03/03/2026 15:25	5.063,39	INPS-ISEE-2026-00640734G-00	Pratica correttamente presentata
21752	63169	17/03/2026 17:27	5.063,63	INPS-ISEE-2026-02464006D-00	Pratica correttamente presentata
21753	2534	02/03/2026 13:03	5.063,66	INPS-ISEE-2026-01950716Q-00	Pratica correttamente presentata
21754	2707	02/03/2026 13:09	5.063,66	INPS-ISEE-2026-01950716Q-00	Pratica correttamente presentata
21755	55171	14/03/2026 16:59	5.063,66	INPS-ISEE-2026-02929513R-00	Pratica correttamente presentata
21756	55300	14/03/2026 17:27	5.063,66	INPS-ISEE-2026-02929513R-00	Pratica correttamente presentata
21757	57557	16/03/2026 12:36	5.063,69	INPS-ISEE-2026-02415972E-00	Pratica correttamente presentata
21758	49041	11/03/2026 18:25	5.063,90	INPS-ISEE-2026-03136277Q-00	Pratica correttamente presentata

fonte: http://burc.regione.campania.it

BANDO IO STUDIO 2025 a.s. 2025/2026

ALLEGATO A

Progr.	Numero Domanda	Data Di Presentazione	valore ISEE	PROTOCOLLO attestazione ISEE	Esito GRADUATORIA PROVVISORIA
21759	61858	17/03/2026 13:25	5.063,95	INPS-ISEE-2026-05185526O-00	Pratica correttamente presentata
21760	57353	16/03/2026 12:01	5.064,44	INPS-ISEE-2026-04205932P-00	Pratica correttamente presentata
21761	14685	03/03/2026 10:49	5.064,87	INPS-ISEE-2026-01048588F-00	Pratica correttamente presentata
21762	60880	17/03/2026 10:49	5.064,89	INPS-ISEE-2026-07810441P-00	Pratica correttamente presentata
21763	15945	03/03/2026 13:16	5.064,96	INPS-ISEE-2026-03350478E-00	Pratica correttamente presentata
21764	20269	04/03/2026 12:25	5.065,35	INPS-ISEE-2026-08132971R-00	Pratica correttamente presentata
21765	4403	02/03/2026 14:31	5.065,39	INPS-ISEE-2026-00541709C-00	Pratica correttamente presentata
21766	33444	06/03/2026 09:47	5.065,51	INPS-ISEE-2026-03448847Z-00	Pratica correttamente presentata
21767	27164	04/03/2026 19:19	5.065,57	INPS-ISEE-2026-04347256R-00	Pratica correttamente presentata
21768	39415	09/03/2026 08:58	5.065,59	INPS-ISEE-2026-03610704T-00	Pratica correttamente presentata
21769	39418	09/03/2026 09:03	5.065,59	INPS-ISEE-2026-03610704T-00	Pratica correttamente presentata
21770	6669	02/03/2026 16:56	5.065,63	INPS-ISEE-2026-00990054W-00	Pratica correttamente presentata
21771	57601	16/03/2026 12:55	5.065,65	INPS-ISEE-2026-02514636W-00	Pratica correttamente presentata
21772	15132	03/03/2026 11:31	5.065,75	INPS-ISEE-2026-02454110M-00	Pratica correttamente presentata
21773	58307	16/03/2026 16:43	5.065,84	INPS-ISEE-2026-05687465K-00	Pratica correttamente presentata
21774	31190	05/03/2026 17:05	5.065,94	INPS-ISEE-2026-01257895I-00	Pratica correttamente presentata
21775	31220	05/03/2026 17:07	5.065,94	INPS-ISEE-2026-01257895I-00	Pratica correttamente presentata
21776	16554	08/03/2026 12:51	5.066,17	INPS-ISEE-2026-06401519C-00	Pratica correttamente presentata
21777	61334	17/03/2026 11:51	5.066,21	INPS-ISEE-2026-04994740I-00	Pratica correttamente presentata
21778	38357	18/03/2026 11:08	5.066,69	INPS-ISEE-2026-02160422M-00	Pratica correttamente presentata
21779	22548	04/03/2026 10:02	5.066,84	INPS-ISEE-2026-02557047E-00	Pratica correttamente presentata
21780	50735	12/03/2026 13:11	5.067,52	INPS-ISEE-2026-05378111C-00	Pratica correttamente presentata
21781	29536	05/03/2026 11:36	5.067,54	INPS-ISEE-2026-05926097Z-00	Pratica correttamente presentata
21782	14535	03/03/2026 10:30	5.067,61	INPS-ISEE-2026-01127463G-00	Pratica correttamente presentata
21783	28928	05/03/2026 10:24	5.067,65	INPS-ISEE-2026-07006886V-00	Pratica correttamente presentata
21784	28998	05/03/2026 10:34	5.067,65	INPS-ISEE-2026-07006886V-00	Pratica correttamente presentata
21785	17785	03/03/2026 16:10	5.067,91	INPS-ISEE-2026-01747086L-00	Pratica correttamente presentata
21786	17867	03/03/2026 16:16	5.067,91	INPS-ISEE-2026-01747086L-00	Pratica correttamente presentata
21787	2262	10/03/2026 10:07	5.068,27	INPS-ISEE-2026-00500629D-00	Pratica correttamente presentata
21788	30469	05/03/2026 15:46	5.068,29	INPS-ISEE-2026-06276779A-00	Pratica correttamente presentata
21789	18777	03/03/2026 17:30	5.068,90	INPS-ISEE-2026-04786584U-00	Pratica correttamente presentata
21790	25493	04/03/2026 16:46	5.069,02	INPS-ISEE-2026-00577889A-00	Pratica correttamente presentata
21791	25754	04/03/2026 16:59	5.069,02	INPS-ISEE-2026-00577889A-00	Pratica correttamente presentata
21792	39296	08/03/2026 22:55	5.069,05	INPS-ISEE-2026-00600409J-00	Pratica correttamente presentata
21793	43676	10/03/2026 10:02	5.069,06	INPS-ISEE-2026-07720459F-00	Pratica correttamente presentata
21794	33145	06/03/2026 01:51	5.069,53	INPS-ISEE-2026-02131349H-00	Pratica correttamente presentata
21795	2319	02/03/2026 13:15	5.069,54	INPS-ISEE-2026-06362440P-00	Pratica correttamente presentata
21796	52572	13/03/2026 09:10	5.069,58	INPS-ISEE-2026-04578990U-00	Pratica correttamente presentata
21797	9729	02/03/2026 19:16	5.069,60	INPS-ISEE-2026-00378015G-00	Pratica correttamente presentata
21798	24598	04/03/2026 13:46	5.069,61	INPS-ISEE-2026-00998532X-00	Pratica correttamente presentata
21799	40014	09/03/2026 11:22	5.069,71	INPS-ISEE-2026-04421838E-00	Pratica correttamente presentata
21800	15313	03/03/2026 11:26	5.069,78	INPS-ISEE-2026-04423402J-00	Pratica correttamente presentata
21801	15390	03/03/2026 11:30	5.069,78	INPS-ISEE-2026-04423402J-00	Pratica correttamente presentata

fonte: http://burc.regione.campania.it

BANDO IO STUDIO 2025 a.s. 2025/2026

ALLEGATO A

Progr.	Numero Domanda	Data Di Presentazione	valore ISEE	PROTOCOLLO attestazione ISEE	Esito GRADUATORIA PROVVISORIA
21802	33749	06/03/2026 10:32	5.069,91	INPS-ISEE-2026-01307872N-00	Pratica correttamente presentata
21803	45762	10/03/2026 17:57	5.070,10	INPS-ISEE-2026-01753449L-00	Pratica correttamente presentata
21804	29136	05/03/2026 10:52	5.070,14	INPS-ISEE-2026-00552890Q-00	Pratica correttamente presentata
21805	29183	05/03/2026 10:58	5.070,14	INPS-ISEE-2026-00552890Q-00	Pratica correttamente presentata
21806	54469	13/03/2026 19:13	5.070,21	INPS-ISEE-2026-06514397V-00	Pratica correttamente presentata
21807	17296	03/03/2026 15:19	5.070,34	INPS-ISEE-2026-02668869J-00	Pratica correttamente presentata
21808	41830	09/03/2026 17:21	5.070,42	INPS-ISEE-2026-00305504M-00	Pratica correttamente presentata
21809	67043	18/03/2026 11:02	5.070,47	INPS-ISEE-2026-03356767I-00	Pratica correttamente presentata
21810	43453	12/03/2026 17:28	5.070,53	INPS-ISEE-2026-03764900Q-00	Pratica correttamente presentata
21811	62553	17/03/2026 16:12	5.070,72	INPS-ISEE-2026-00302636B-00	Pratica correttamente presentata
21812	63347	17/03/2026 17:42	5.070,82	INPS-ISEE-2026-02135118T-00	Pratica correttamente presentata
21813	63424	17/03/2026 17:45	5.070,82	INPS-ISEE-2026-02135118T-00	Pratica correttamente presentata
21814	47202	11/03/2026 10:25	5.071,04	INPS-ISEE-2026-02570027H-00	Pratica correttamente presentata
21815	47220	11/03/2026 10:29	5.071,04	INPS-ISEE-2026-02570027H-00	Pratica correttamente presentata
21816	6981	02/03/2026 17:06	5.071,05	INPS-ISEE-2026-01446188O-00	Pratica correttamente presentata
21817	18577	03/03/2026 17:14	5.071,55	INPS-ISEE-2026-02267496X-00	Pratica correttamente presentata
21818	23460	04/03/2026 11:29	5.071,71	INPS-ISEE-2026-02406540T-00	Pratica correttamente presentata
21819	13464	04/03/2026 08:51	5.071,87	INPS-ISEE-2026-02656109Q-00	Pratica correttamente presentata
21820	26598	04/03/2026 18:20	5.072,26	INPS-ISEE-2026-04608701C-00	Pratica correttamente presentata
21821	787	02/03/2026 12:33	5.072,30	INPS-ISEE-2026-00927386V-00	Pratica correttamente presentata
21822	18648	04/03/2026 11:41	5.072,36	INPS-ISEE-2026-04563349F-00	Pratica correttamente presentata
21823	63122	17/03/2026 17:19	5.072,36	INPS-ISEE-2026-07438903F-00	Pratica correttamente presentata
21824	66673	18/03/2026 10:29	5.072,36	INPS-ISEE-2026-07438903F-00	Pratica correttamente presentata
21825	46673	10/03/2026 22:24	5.072,42	INPS-ISEE-2026-01442560D-00	Pratica correttamente presentata
21826	29146	05/03/2026 10:57	5.072,77	INPS-ISEE-2026-01369978M-00	Pratica correttamente presentata
21827	43642	10/03/2026 10:01	5.072,77	INPS-ISEE-2026-01369978M-00	Pratica correttamente presentata
21828	8107	02/03/2026 17:55	5.072,93	INPS-ISEE-2026-02977224L-00	Pratica correttamente presentata
21829	67094	18/03/2026 11:08	5.072,99	INPS-ISEE-2026-06891101C-00	Pratica correttamente presentata
21830	41048	09/03/2026 14:50	5.073,05	INPS-ISEE-2026-04290450G-00	Pratica correttamente presentata
21831	55349	18/03/2026 07:14	5.073,35	INPS-ISEE-2026-05449877A-00	Pratica correttamente presentata
21832	37723	07/03/2026 19:15	5.073,42	INPS-ISEE-2026-02727557V-00	Pratica correttamente presentata
21833	37139	07/03/2026 13:07	5.073,57	INPS-ISEE-2026-03955857U-00	Pratica correttamente presentata
21834	57311	16/03/2026 11:57	5.073,57	INPS-ISEE-2026-07531580Q-00	Pratica correttamente presentata
21835	54240	13/03/2026 18:05	5.073,67	INPS-ISEE-2026-02564666V-00	Pratica correttamente presentata
21836	52071	12/03/2026 19:24	5.073,85	INPS-ISEE-2026-05449358Z-00	Pratica correttamente presentata
21837	41714	09/03/2026 17:06	5.073,98	INPS-ISEE-2026-00775931O-00	Pratica correttamente presentata
21838	2797	02/03/2026 13:11	5.074,10	INPS-ISEE-2026-00458684V-00	Pratica correttamente presentata
21839	2972	02/03/2026 13:24	5.074,10	INPS-ISEE-2026-00458684V-00	Pratica correttamente presentata
21840	57534	16/03/2026 12:35	5.074,10	INPS-ISEE-2026-02079830Q-00	Pratica correttamente presentata
21841	23480	04/03/2026 11:26	5.074,11	INPS-ISEE-2026-00520433M-00	Pratica correttamente presentata
21842	63192	17/03/2026 17:24	5.074,12	INPS-ISEE-2026-03605555Q-00	Pratica correttamente presentata
21843	41964	09/03/2026 17:41	5.074,28	INPS-ISEE-2026-04426620G-00	Pratica correttamente presentata
21844	21551	03/03/2026 22:32	5.074,32	INPS-ISEE-2026-01588174F-00	Pratica correttamente presentata

fonte: http://burc.regione.campania.it

BANDO IO STUDIO 2025 a.s. 2025/2026

ALLEGATO A

Progr.	Numero Domanda	Data Di Presentazione	valore ISEE	PROTOCOLLO attestazione ISEE	Esito GRADUATORIA PROVVISORIA
21845	46276	10/03/2026 19:25	5.074,48	INPS-ISEE-2026-05565744X-00	Pratica correttamente presentata
21846	61873	17/03/2026 13:30	5.074,51	INPS-ISEE-2026-00844058Q-00	Pratica correttamente presentata
21847	1684	02/03/2026 12:45	5.074,55	INPS-ISEE-2026-02040712U-00	Pratica correttamente presentata
21848	30186	05/03/2026 13:57	5.074,71	INPS-ISEE-2026-02939078Z-00	Pratica correttamente presentata
21849	46977	11/03/2026 09:32	5.074,74	INPS-ISEE-2026-02942401D-00	Pratica correttamente presentata
21850	27216	04/03/2026 19:23	5.074,80	INPS-ISEE-2026-00306083B-00	Pratica correttamente presentata
21851	66309	18/03/2026 09:44	5.074,89	INPS-ISEE-2026-06120905H-00	Pratica correttamente presentata
21852	62713	17/03/2026 16:36	5.075,00	INPS-ISEE-2026-01102433Y-00	Pratica correttamente presentata
21853	5686	02/03/2026 15:23	5.075,02	INPS-ISEE-2026-00254923P-00	Pratica correttamente presentata
21854	5911	02/03/2026 15:45	5.075,02	INPS-ISEE-2026-00254923P-00	Pratica correttamente presentata
21855	24029	04/03/2026 12:17	5.075,22	INPS-ISEE-2026-00849624L-00	Pratica correttamente presentata
21856	42333	09/03/2026 18:20	5.075,45	INPS-ISEE-2026-01029117T-00	Pratica correttamente presentata
21857	1082	03/03/2026 00:01	5.075,61	INPS-ISEE-2026-02367019N-00	Pratica correttamente presentata
21858	23471	04/03/2026 11:24	5.075,92	INPS-ISEE-2026-01482723W-00	Pratica correttamente presentata
21859	23220	04/03/2026 11:05	5.075,98	INPS-ISEE-2026-00641552H-00	Pratica correttamente presentata
21860	17247	03/03/2026 15:14	5.076,23	INPS-ISEE-2026-04816219R-00	Pratica correttamente presentata
21861	18089	03/03/2026 19:45	5.076,33	INPS-ISEE-2026-02053678R-00	Pratica correttamente presentata
21862	12258	02/03/2026 22:18	5.076,44	INPS-ISEE-2026-03030290M-00	Pratica correttamente presentata
21863	46547	10/03/2026 21:58	5.076,53	INPS-ISEE-2026-07916612O-00	Pratica correttamente presentata
21864	25699	04/03/2026 16:57	5.076,61	INPS-ISEE-2026-00899835U-00	Pratica correttamente presentata
21865	15111	04/03/2026 13:17	5.077,17	INPS-ISEE-2026-00748661O-00	Pratica correttamente presentata
21866	67084	18/03/2026 11:09	5.077,35	INPS-ISEE-2026-05125837R-00	Pratica correttamente presentata
21867	3668	02/03/2026 13:57	5.077,68	INPS-ISEE-2026-00065166G-00	Pratica correttamente presentata
21868	231	02/03/2026 12:28	5.077,75	INPS-ISEE-2026-00780852E-00	Pratica correttamente presentata
21869	10888	02/03/2026 20:46	5.078,13	INPS-ISEE-2026-01447420D-00	Pratica correttamente presentata
21870	11172	02/03/2026 20:59	5.078,13	INPS-ISEE-2026-01447420D-00	Pratica correttamente presentata
21871	27373	04/03/2026 20:02	5.078,23	INPS-ISEE-2026-03376358V-00	Pratica correttamente presentata
21872	48913	11/03/2026 18:22	5.078,35	INPS-ISEE-2026-03917863I-00	Pratica correttamente presentata
21873	34735	06/03/2026 13:44	5.078,56	INPS-ISEE-2026-00417973R-00	Pratica correttamente presentata
21874	47591	11/03/2026 11:36	5.078,62	INPS-ISEE-2026-01210767G-00	Pratica correttamente presentata
21875	62225	17/03/2026 15:15	5.078,69	INPS-ISEE-2026-04292764F-00	Pratica correttamente presentata
21876	62243	17/03/2026 15:21	5.078,69	INPS-ISEE-2026-04292764F-00	Pratica correttamente presentata
21877	24712	04/03/2026 14:23	5.078,92	INPS-ISEE-2026-00611674P-00	Pratica correttamente presentata
21878	1460	02/03/2026 12:30	5.079,02	INPS-ISEE-2026-02432860P-00	Pratica correttamente presentata
21879	25596	04/03/2026 16:50	5.079,04	INPS-ISEE-2026-01581569V-00	Pratica correttamente presentata
21880	25718	04/03/2026 16:56	5.079,04	INPS-ISEE-2026-01581569V-00	Pratica correttamente presentata
21881	6695	02/03/2026 17:00	5.079,18	INPS-ISEE-2026-01238583E-00	Pratica correttamente presentata
21882	25057	04/03/2026 15:52	5.079,26	INPS-ISEE-2026-01991561O-00	Pratica correttamente presentata
21883	13682	03/03/2026 09:16	5.079,74	INPS-ISEE-2026-01697520E-00	Pratica correttamente presentata
21884	61945	17/03/2026 13:58	5.079,81	INPS-ISEE-2026-01216995L-00	Pratica correttamente presentata
21885	61958	17/03/2026 14:07	5.079,81	INPS-ISEE-2026-01216995L-00	Pratica correttamente presentata
21886	16039	03/03/2026 12:26	5.079,84	INPS-ISEE-2026-00778630R-00	Pratica correttamente presentata
21887	22214	04/03/2026 09:21	5.079,90	INPS-ISEE-2026-02086823Q-00	Pratica correttamente presentata

fonte: http://burc.regione.campania.it

BANDO IO STUDIO 2025 a.s. 2025/2026

ALLEGATO A

Progr.	Numero Domanda	Data Di Presentazione	valore ISEE	PROTOCOLLO attestazione ISEE	Esito GRADUATORIA PROVVISORIA
21888	23872	04/03/2026 12:06	5.079,92	INPS-ISEE-2026-03993081L-00	Pratica correttamente presentata
21889	18211	03/03/2026 16:51	5.080,38	INPS-ISEE-2026-04190730G-00	Pratica correttamente presentata
21890	35562	06/03/2026 17:34	5.080,50	INPS-ISEE-2026-03272456Q-00	Pratica correttamente presentata
21891	29065	05/03/2026 10:47	5.080,54	INPS-ISEE-2026-01704079N-00	Pratica correttamente presentata
21892	35361	06/03/2026 16:56	5.080,65	INPS-ISEE-2026-00306047B-00	Pratica correttamente presentata
21893	25942	04/03/2026 17:17	5.080,88	INPS-ISEE-2026-04224299O-00	Pratica correttamente presentata
21894	11040	02/03/2026 20:45	5.080,94	INPS-ISEE-2026-01834268O-00	Pratica correttamente presentata
21895	57820	16/03/2026 14:23	5.081,43	INPS-ISEE-2026-01801599L-00	Pratica correttamente presentata
21896	60993	17/03/2026 11:02	5.081,50	INPS-ISEE-2026-00499323E-00	Pratica correttamente presentata
21897	4211	16/03/2026 18:42	5.082,11	INPS-ISEE-2026-03033079P-00	Pratica correttamente presentata
21898	2219	02/03/2026 13:40	5.082,16	INPS-ISEE-2026-03818516O-00	Pratica correttamente presentata
21899	14023	03/03/2026 09:51	5.082,31	INPS-ISEE-2026-03643600D-00	Pratica correttamente presentata
21900	9289	02/03/2026 18:51	5.082,36	INPS-ISEE-2026-03136325H-00	Pratica correttamente presentata
21901	50709	12/03/2026 12:48	5.082,43	INPS-ISEE-2026-01927987M-00	Pratica correttamente presentata
21902	50650	12/03/2026 12:27	5.082,85	INPS-ISEE-2026-00745923E-00	Pratica correttamente presentata
21903	13666	03/03/2026 09:21	5.082,95	INPS-ISEE-2026-07968354U-00	Pratica correttamente presentata
21904	58727	16/03/2026 17:33	5.082,95	INPS-ISEE-2026-03076913Q-00	Pratica correttamente presentata
21905	29651	05/03/2026 11:59	5.083,03	INPS-ISEE-2026-01230977Q-00	Pratica correttamente presentata
21906	69	02/03/2026 12:10	5.083,04	INPS-ISEE-2026-00011265K-00	Pratica correttamente presentata
21907	851	02/03/2026 12:22	5.083,04	INPS-ISEE-2026-00011265K-00	Pratica correttamente presentata
21908	29557	05/03/2026 11:39	5.083,17	INPS-ISEE-2026-03606916R-00	Pratica correttamente presentata
21909	1922	02/03/2026 12:49	5.083,33	INPS-ISEE-2026-00688923X-00	Pratica correttamente presentata
21910	576	02/03/2026 12:52	5.083,33	INPS-ISEE-2026-00688923X-00	Pratica correttamente presentata
21911	38248	08/03/2026 10:29	5.083,78	INPS-ISEE-2026-01768730O-00	Pratica correttamente presentata
21912	35279	06/03/2026 16:44	5.083,88	INPS-ISEE-2026-02565693X-00	Pratica correttamente presentata
21913	14255	03/03/2026 10:08	5.083,90	INPS-ISEE-2026-00197575F-00	Pratica correttamente presentata
21914	26829	04/03/2026 18:47	5.083,96	INPS-ISEE-2026-04945757K-00	Pratica correttamente presentata
21915	62595	17/03/2026 16:20	5.083,96	INPS-ISEE-2026-04945757K-00	Pratica correttamente presentata
21916	56151	15/03/2026 20:16	5.084,15	INPS-ISEE-2026-02727210T-00	Pratica correttamente presentata
21917	42420	09/03/2026 18:34	5.084,73	INPS-ISEE-2026-03880098X-00	Pratica correttamente presentata
21918	42459	09/03/2026 18:41	5.084,73	INPS-ISEE-2026-03880098X-00	Pratica correttamente presentata
21919	15244	03/03/2026 11:24	5.085,29	INPS-ISEE-2026-01882246R-00	Pratica correttamente presentata
21920	34320	06/03/2026 12:04	5.085,35	INPS-ISEE-2026-05713850Q-00	Pratica correttamente presentata
21921	34349	06/03/2026 12:08	5.085,35	INPS-ISEE-2026-05713850Q-00	Pratica correttamente presentata
21922	2674	02/03/2026 13:14	5.085,61	INPS-ISEE-2026-00325165D-00	Pratica correttamente presentata
21923	3072	02/03/2026 13:28	5.085,61	INPS-ISEE-2026-00325165D-00	Pratica correttamente presentata
21924	31393	16/03/2026 10:06	5.085,73	INPS-ISEE-2026-01191279E-00	Pratica correttamente presentata
21925	7783	02/03/2026 17:39	5.086,34	INPS-ISEE-2026-07782588J-00	Pratica correttamente presentata
21926	57517	16/03/2026 12:30	5.087,02	INPS-ISEE-2026-03238575L-00	Pratica correttamente presentata
21927	836	02/03/2026 12:17	5.087,14	INPS-ISEE-2026-01854619F-00	Pratica correttamente presentata
21928	4531	02/03/2026 14:32	5.087,22	INPS-ISEE-2026-04616141H-00	Pratica correttamente presentata
21929	25622	04/03/2026 16:47	5.087,24	INPS-ISEE-2026-03452432H-00	Pratica correttamente presentata
21930	28544	05/03/2026 09:17	5.087,43	INPS-ISEE-2026-00747786S-00	Pratica correttamente presentata

fonte: http://burc.regione.campania.it

BANDO IO STUDIO 2025 a.s. 2025/2026

ALLEGATO A

Progr.	Numero Domanda	Data Di Presentazione	valore ISEE	PROTOCOLLO attestazione ISEE	Esito GRADUATORIA PROVVISORIA
21931	35814	06/03/2026 18:16	5.087,46	INPS-ISEE-2026-00545029P-00	Pratica correttamente presentata
21932	35826	06/03/2026 18:36	5.088,00	INPS-ISEE-2026-01075915N-00	Pratica correttamente presentata
21933	57215	16/03/2026 11:40	5.088,05	INPS-ISEE-2026-04271285Q-00	Pratica correttamente presentata
21934	47971	11/03/2026 13:22	5.088,07	INPS-ISEE-2026-01910098N-00	Pratica correttamente presentata
21935	7260	02/03/2026 17:19	5.088,24	INPS-ISEE-2026-01215888L-00	Pratica correttamente presentata
21936	22287	04/03/2026 09:38	5.088,54	INPS-ISEE-2026-01275596V-00	Pratica correttamente presentata
21937	12080	02/03/2026 21:57	5.088,73	INPS-ISEE-2026-01125192T-00	Pratica correttamente presentata
21938	53527	13/03/2026 13:50	5.088,79	INPS-ISEE-2026-03922573R-00	Pratica correttamente presentata
21939	53977	13/03/2026 17:07	5.088,98	INPS-ISEE-2026-01451487E-00	Pratica correttamente presentata
21940	48558	12/03/2026 11:02	5.089,19	INPS-ISEE-2026-02553716Q-00	Pratica correttamente presentata
21941	54116	17/03/2026 08:41	5.089,60	INPS-ISEE-2026-01533709N-00	Pratica correttamente presentata
21942	24465	04/03/2026 13:12	5.089,92	INPS-ISEE-2026-04560385R-00	Pratica correttamente presentata
21943	51623	12/03/2026 18:01	5.090,37	INPS-ISEE-2026-05330470D-00	Pratica correttamente presentata
21944	59341	16/03/2026 18:55	5.090,45	INPS-ISEE-2026-06858888P-00	Pratica correttamente presentata
21945	1618	02/03/2026 12:42	5.090,61	INPS-ISEE-2026-02040738G-00	Pratica correttamente presentata
21946	53833	13/03/2026 16:33	5.090,63	INPS-ISEE-2026-00629351C-00	Pratica correttamente presentata
21947	27558	04/03/2026 20:49	5.090,65	INPS-ISEE-2026-00780061D-00	Pratica correttamente presentata
21948	8211	02/03/2026 17:59	5.090,88	INPS-ISEE-2026-03361438N-00	Pratica correttamente presentata
21949	54200	13/03/2026 17:55	5.091,08	INPS-ISEE-2026-02856400P-00	Pratica correttamente presentata
21950	40069	09/03/2026 11:03	5.091,38	INPS-ISEE-2026-02921648O-00	Pratica correttamente presentata
21951	40121	09/03/2026 11:09	5.091,38	INPS-ISEE-2026-02921648O-00	Pratica correttamente presentata
21952	42295	09/03/2026 18:17	5.091,55	INPS-ISEE-2026-00349585F-00	Pratica correttamente presentata
21953	42373	09/03/2026 18:26	5.091,55	INPS-ISEE-2026-00349585F-00	Pratica correttamente presentata
21954	59173	16/03/2026 18:35	5.091,63	INPS-ISEE-2026-04433287R-00	Pratica correttamente presentata
21955	61134	17/03/2026 11:24	5.091,72	INPS-ISEE-2026-02901611B-00	Pratica correttamente presentata
21956	6033	02/03/2026 16:12	5.091,96	INPS-ISEE-2026-02475917V-00	Pratica correttamente presentata
21957	41907	09/03/2026 17:30	5.091,96	INPS-ISEE-2026-02475917V-00	Pratica correttamente presentata
21958	63389	17/03/2026 17:43	5.092,10	INPS-ISEE-2026-02891999T-00	Pratica correttamente presentata
21959	14317	03/03/2026 10:14	5.092,28	INPS-ISEE-2026-03608148E-00	Pratica correttamente presentata
21960	37229	07/03/2026 14:19	5.092,42	INPS-ISEE-2026-01708952O-00	Pratica correttamente presentata
21961	55592	15/03/2026 10:16	5.092,48	INPS-ISEE-2026-02243001Z-00	Pratica correttamente presentata
21962	61482	17/03/2026 12:13	5.092,62	INPS-ISEE-2026-00644640G-00	Pratica correttamente presentata
21963	61503	17/03/2026 12:18	5.092,62	INPS-ISEE-2026-00644640G-00	Pratica correttamente presentata
21964	11865	02/03/2026 21:44	5.093,58	INPS-ISEE-2026-03487460O-00	Pratica correttamente presentata
21965	23499	04/03/2026 11:26	5.093,78	INPS-ISEE-2026-00518445W-00	Pratica correttamente presentata
21966	43895	10/03/2026 10:49	5.094,29	INPS-ISEE-2026-04689836A-00	Pratica correttamente presentata
21967	44067	10/03/2026 11:07	5.094,29	INPS-ISEE-2026-04689836A-00	Pratica correttamente presentata
21968	17158	06/03/2026 13:08	5.094,42	INPS-ISEE-2026-00255601J-00	Pratica correttamente presentata
21969	44705	11/03/2026 12:07	5.094,61	INPS-ISEE-2026-05512467E-00	Pratica correttamente presentata
21970	54065	13/03/2026 17:25	5.094,69	INPS-ISEE-2026-01108268C-00	Pratica correttamente presentata
21971	56053	15/03/2026 19:08	5.095,21	INPS-ISEE-2026-01356372W-00	Pratica correttamente presentata
21972	34119	06/03/2026 11:34	5.095,26	INPS-ISEE-2026-01897307V-00	Pratica correttamente presentata
21973	20439	03/03/2026 19:50	5.095,36	INPS-ISEE-2026-02232243A-00	Pratica correttamente presentata

fonte: http://burc.regione.campania.it

BANDO IO STUDIO 2025 a.s. 2025/2026

ALLEGATO A

Progr.	Numero Domanda	Data Di Presentazione	valore ISEE	PROTOCOLLO attestazione ISEE	Esito GRADUATORIA PROVVISORIA
21974	53122	13/03/2026 11:39	5.095,55	INPS-ISEE-2026-07027512G-00	Pratica correttamente presentata
21975	64279	17/03/2026 19:31	5.095,64	INPS-ISEE-2026-02857155L-00	Pratica correttamente presentata
21976	3029	02/03/2026 13:23	5.096,00	INPS-ISEE-2026-02176048N-00	Pratica correttamente presentata
21977	3203	02/03/2026 13:29	5.096,00	INPS-ISEE-2026-02176048N-00	Pratica correttamente presentata
21978	27371	04/03/2026 19:56	5.096,23	INPS-ISEE-2026-03816415N-00	Pratica correttamente presentata
21979	27433	04/03/2026 20:03	5.096,23	INPS-ISEE-2026-03816415N-00	Pratica correttamente presentata
21980	31994	05/03/2026 18:35	5.096,23	INPS-ISEE-2026-03816415N-00	Pratica correttamente presentata
21981	12155	02/03/2026 22:25	5.096,24	INPS-ISEE-2026-00256020K-00	Pratica correttamente presentata
21982	9078	02/03/2026 18:45	5.096,69	INPS-ISEE-2026-07152094N-00	Pratica correttamente presentata
21983	9414	02/03/2026 18:59	5.096,69	INPS-ISEE-2026-07152094N-00	Pratica correttamente presentata
21984	55292	14/03/2026 17:18	5.096,70	INPS-ISEE-2026-00596920R-00	Pratica correttamente presentata
21985	32690	05/03/2026 21:06	5.097,07	INPS-ISEE-2026-01389833V-00	Pratica correttamente presentata
21986	28759	05/03/2026 10:12	5.097,15	INPS-ISEE-2026-04421370T-00	Pratica correttamente presentata
21987	63355	17/03/2026 17:55	5.097,53	INPS-ISEE-2026-00942641C-00	Pratica correttamente presentata
21988	302	02/03/2026 12:26	5.097,56	INPS-ISEE-2026-00080243M-00	Pratica correttamente presentata
21989	2452	02/03/2026 12:59	5.097,56	INPS-ISEE-2026-00080243M-00	Pratica correttamente presentata
21990	58758	16/03/2026 17:35	5.097,60	INPS-ISEE-2026-00521111I-00	Pratica correttamente presentata
21991	60069	16/03/2026 22:07	5.097,79	INPS-ISEE-2026-05370305H-00	Pratica correttamente presentata
21992	26229	04/03/2026 17:42	5.097,90	INPS-ISEE-2026-04062336G-00	Pratica correttamente presentata
21993	26267	04/03/2026 17:46	5.097,90	INPS-ISEE-2026-04062336G-00	Pratica correttamente presentata
21994	22500	04/03/2026 09:55	5.098,04	INPS-ISEE-2026-06686628U-00	Pratica correttamente presentata
21995	24520	04/03/2026 13:34	5.098,31	INPS-ISEE-2026-00074794R-00	Pratica correttamente presentata
21996	31764	05/03/2026 18:09	5.098,40	INPS-ISEE-2026-03613264P-00	Pratica correttamente presentata
21997	16491	18/03/2026 10:22	5.098,57	INPS-ISEE-2026-01723143T-00	Pratica correttamente presentata
21998	49998	12/03/2026 10:02	5.098,66	INPS-ISEE-2026-00189818V-00	Pratica correttamente presentata
21999	42865	09/03/2026 20:25	5.099,28	INPS-ISEE-2026-08084114C-00	Pratica correttamente presentata
22000	23532	04/03/2026 11:34	5.099,46	INPS-ISEE-2026-00359393O-00	Pratica correttamente presentata
22001	54277	13/03/2026 18:18	5.099,90	INPS-ISEE-2026-08084249V-00	Pratica correttamente presentata
22002	17030	03/03/2026 14:42	5.100,00	INPS-ISEE-2026-06782355X-00	Pratica correttamente presentata
22003	16944	03/03/2026 14:28	5.100,31	INPS-ISEE-2026-01474374E-00	Pratica correttamente presentata
22004	35702	06/03/2026 17:54	5.100,31	INPS-ISEE-2026-00479917I-00	Pratica correttamente presentata
22005	13900	03/03/2026 09:36	5.100,39	INPS-ISEE-2026-02931718R-00	Pratica correttamente presentata
22006	24565	04/03/2026 13:35	5.100,62	INPS-ISEE-2026-01437885X-00	Pratica correttamente presentata
22007	24243	04/03/2026 12:39	5.101,13	INPS-ISEE-2026-00973336R-00	Pratica correttamente presentata
22008	24278	04/03/2026 12:43	5.101,13	INPS-ISEE-2026-00973336R-00	Pratica correttamente presentata
22009	23155	04/03/2026 10:58	5.101,27	INPS-ISEE-2026-00356463W-00	Pratica correttamente presentata
22010	23238	04/03/2026 11:10	5.101,27	INPS-ISEE-2026-00356463W-00	Pratica correttamente presentata
22011	23337	04/03/2026 11:16	5.101,27	INPS-ISEE-2026-00356463W-00	Pratica correttamente presentata
22012	64846	17/03/2026 20:43	5.101,62	INPS-ISEE-2026-05388765U-00	Pratica correttamente presentata
22013	15493	03/03/2026 11:37	5.101,72	INPS-ISEE-2026-02076309W-00	Pratica correttamente presentata
22014	48854	11/03/2026 17:56	5.101,77	INPS-ISEE-2026-00795872Z-00	Pratica correttamente presentata
22015	37744	07/03/2026 19:06	5.101,85	INPS-ISEE-2026-03077934L-00	Pratica correttamente presentata
22016	37755	07/03/2026 19:10	5.101,85	INPS-ISEE-2026-03077934L-00	Pratica correttamente presentata

fonte: http://burc.regione.campania.it

BANDO IO STUDIO 2025 a.s. 2025/2026

ALLEGATO A

Progr.	Numero Domanda	Data Di Presentazione	valore ISEE	PROTOCOLLO attestazione ISEE	Esito GRADUATORIA PROVVISORIA
22017	39529	09/03/2026 09:35	5.102,74	INPS-ISEE-2026-01099012D-00	Pratica correttamente presentata
22018	49830	12/03/2026 09:15	5.102,93	INPS-ISEE-2026-00307338G-00	Pratica correttamente presentata
22019	25973	04/03/2026 17:18	5.103,08	INPS-ISEE-2026-06557811L-00	Pratica correttamente presentata
22020	52739	13/03/2026 09:59	5.103,10	INPS-ISEE-2026-00370288N-00	Pratica correttamente presentata
22021	21475	03/03/2026 22:43	5.103,28	INPS-ISEE-2026-03724659X-00	Pratica correttamente presentata
22022	40197	09/03/2026 11:24	5.103,40	INPS-ISEE-2026-04567095X-00	Pratica correttamente presentata
22023	19112	03/03/2026 17:52	5.103,43	INPS-ISEE-2026-04070826W-00	Pratica correttamente presentata
22024	7618	02/03/2026 17:42	5.103,58	INPS-ISEE-2026-07425306W-00	Pratica correttamente presentata
22025	50250	12/03/2026 11:01	5.103,74	INPS-ISEE-2026-02554166Q-00	Pratica correttamente presentata
22026	50285	12/03/2026 11:09	5.103,74	INPS-ISEE-2026-02554166Q-00	Pratica correttamente presentata
22027	26313	04/03/2026 18:07	5.103,82	INPS-ISEE-2026-04230902B-00	Pratica correttamente presentata
22028	45284	10/03/2026 17:01	5.104,15	INPS-ISEE-2026-05679082I-00	Pratica correttamente presentata
22029	41275	09/03/2026 16:08	5.104,29	INPS-ISEE-2026-01294891F-00	Pratica correttamente presentata
22030	25782	04/03/2026 17:04	5.104,73	INPS-ISEE-2026-00249006T-00	Pratica correttamente presentata
22031	25884	04/03/2026 17:12	5.104,73	INPS-ISEE-2026-00249006T-00	Pratica correttamente presentata
22032	11968	02/03/2026 21:50	5.104,90	INPS-ISEE-2026-01880966Z-00	Pratica correttamente presentata
22033	12044	02/03/2026 21:55	5.104,90	INPS-ISEE-2026-01880966Z-00	Pratica correttamente presentata
22034	42394	09/03/2026 18:29	5.105,05	INPS-ISEE-2026-00839763X-00	Pratica correttamente presentata
22035	42430	09/03/2026 18:36	5.105,05	INPS-ISEE-2026-00839763X-00	Pratica correttamente presentata
22036	52552	13/03/2026 13:59	5.105,12	INPS-ISEE-2026-05468113N-00	Pratica correttamente presentata
22037	23995	04/03/2026 12:24	5.105,25	INPS-ISEE-2026-02907783X-00	Pratica correttamente presentata
22038	24144	04/03/2026 12:31	5.105,25	INPS-ISEE-2026-02907783X-00	Pratica correttamente presentata
22039	52911	13/03/2026 10:40	5.105,39	INPS-ISEE-2026-04379867A-00	Pratica correttamente presentata
22040	24466	04/03/2026 13:35	5.105,58	INPS-ISEE-2026-02011337M-00	Pratica correttamente presentata
22041	322	02/03/2026 12:13	5.105,63	INPS-ISEE-2026-02313843G-00	Pratica correttamente presentata
22042	27063	04/03/2026 19:02	5.105,67	INPS-ISEE-2026-00588051W-00	Pratica correttamente presentata
22043	45089	10/03/2026 16:06	5.105,74	INPS-ISEE-2026-04501738N-00	Pratica correttamente presentata
22044	57644	16/03/2026 12:56	5.106,00	INPS-ISEE-2026-02851548L-00	Pratica correttamente presentata
22045	51228	12/03/2026 16:53	5.106,59	INPS-ISEE-2026-03380807Q-00	Pratica correttamente presentata
22046	61473	17/03/2026 12:11	5.107,48	INPS-ISEE-2026-08102500U-00	Pratica correttamente presentata
22047	25581	04/03/2026 18:37	5.107,92	INPS-ISEE-2026-00802317T-00	Pratica correttamente presentata
22048	25408	04/03/2026 16:29	5.108,14	INPS-ISEE-2026-05821132D-00	Pratica correttamente presentata
22049	25368	06/03/2026 21:03	5.108,14	INPS-ISEE-2026-05821132D-00	Pratica correttamente presentata
22050	1984	02/03/2026 12:47	5.108,52	INPS-ISEE-2026-03318547R-00	Pratica correttamente presentata
22051	2471	02/03/2026 13:00	5.108,52	INPS-ISEE-2026-03318547R-00	Pratica correttamente presentata
22052	2575	02/03/2026 13:04	5.108,52	INPS-ISEE-2026-03318547R-00	Pratica correttamente presentata
22053	35124	06/03/2026 16:16	5.108,53	INPS-ISEE-2026-00356395R-00	Pratica correttamente presentata
22054	24671	04/03/2026 14:20	5.108,66	INPS-ISEE-2026-01699071L-00	Pratica correttamente presentata
22055	35539	06/03/2026 17:28	5.108,72	INPS-ISEE-2026-05646932V-00	Pratica correttamente presentata
22056	11701	02/03/2026 21:31	5.108,76	INPS-ISEE-2026-05394449Z-00	Pratica correttamente presentata
22057	61221	17/03/2026 11:38	5.108,94	INPS-ISEE-2026-04601821D-00	Pratica correttamente presentata
22058	61281	17/03/2026 11:43	5.108,94	INPS-ISEE-2026-04601821D-00	Pratica correttamente presentata
22059	54161	13/03/2026 17:47	5.108,96	INPS-ISEE-2026-00370944W-00	Pratica correttamente presentata

fonte: http://burc.regione.campania.it

BANDO IO STUDIO 2025 a.s. 2025/2026

ALLEGATO A

Progr.	Numero Domanda	Data Di Presentazione	valore ISEE	PROTOCOLLO attestazione ISEE	Esito GRADUATORIA PROVVISORIA
22060	9095	02/03/2026 20:09	5.109,80	INPS-ISEE-2026-00025564D-00	Pratica correttamente presentata
22061	13230	03/03/2026 07:50	5.110,33	INPS-ISEE-2026-00542424T-00	Pratica correttamente presentata
22062	18135	03/03/2026 17:03	5.110,57	INPS-ISEE-2026-00425221U-00	Pratica correttamente presentata
22063	18973	03/03/2026 17:44	5.110,57	INPS-ISEE-2026-00425221U-00	Pratica correttamente presentata
22064	67491	18/03/2026 11:47	5.110,71	INPS-ISEE-2026-01194043D-00	Pratica correttamente presentata
22065	67524	18/03/2026 11:53	5.110,71	INPS-ISEE-2026-01194043D-00	Pratica correttamente presentata
22066	6257	02/03/2026 19:01	5.110,81	INPS-ISEE-2026-04684566S-00	Pratica correttamente presentata
22067	4287	02/03/2026 14:22	5.111,20	INPS-ISEE-2026-00793264R-00	Pratica correttamente presentata
22068	34020	06/03/2026 11:22	5.111,38	INPS-ISEE-2026-01905127P-00	Pratica correttamente presentata
22069	49107	11/03/2026 18:37	5.111,38	INPS-ISEE-2026-03900765E-00	Pratica correttamente presentata
22070	3057	02/03/2026 13:26	5.111,81	INPS-ISEE-2026-01041344M-00	Pratica correttamente presentata
22071	49954	12/03/2026 09:52	5.111,96	INPS-ISEE-2026-07659382Y-00	Pratica correttamente presentata
22072	51352	12/03/2026 17:17	5.112,14	INPS-ISEE-2026-01768647S-00	Pratica correttamente presentata
22073	17504	03/03/2026 15:39	5.112,47	INPS-ISEE-2026-00913211M-00	Pratica correttamente presentata
22074	33341	06/03/2026 09:33	5.112,77	INPS-ISEE-2026-05233652C-00	Pratica correttamente presentata
22075	67527	18/03/2026 11:53	5.113,09	INPS-ISEE-2026-02988124F-00	Pratica correttamente presentata
22076	51208	12/03/2026 16:45	5.113,22	INPS-ISEE-2026-00476635R-00	Pratica correttamente presentata
22077	22751	04/03/2026 10:21	5.113,40	INPS-ISEE-2026-05550674O-00	Pratica correttamente presentata
22078	10348	02/03/2026 19:57	5.113,44	INPS-ISEE-2026-01436927O-00	Pratica correttamente presentata
22079	36319	06/03/2026 20:12	5.113,48	INPS-ISEE-2026-05400270A-00	Pratica correttamente presentata
22080	51667	12/03/2026 18:10	5.113,57	INPS-ISEE-2026-06612779Z-00	Pratica correttamente presentata
22081	44105	10/03/2026 11:30	5.113,80	INPS-ISEE-2026-01071390T-00	Pratica correttamente presentata
22082	29271	05/03/2026 11:12	5.113,88	INPS-ISEE-2026-03845327O-00	Pratica correttamente presentata
22083	29345	05/03/2026 11:21	5.113,88	INPS-ISEE-2026-03845327O-00	Pratica correttamente presentata
22084	54393	13/03/2026 18:44	5.113,97	INPS-ISEE-2026-00740074D-00	Pratica correttamente presentata
22085	59600	16/03/2026 19:35	5.114,35	INPS-ISEE-2026-01106805T-00	Pratica correttamente presentata
22086	31378	05/03/2026 17:53	5.114,63	INPS-ISEE-2026-01532376W-00	Pratica correttamente presentata
22087	33345	06/03/2026 09:25	5.114,63	INPS-ISEE-2026-01532376W-00	Pratica correttamente presentata
22088	9347	02/03/2026 18:54	5.114,80	INPS-ISEE-2026-01079400T-00	Pratica correttamente presentata
22089	9398	02/03/2026 18:57	5.114,80	INPS-ISEE-2026-01079400T-00	Pratica correttamente presentata
22090	59801	16/03/2026 20:52	5.114,83	INPS-ISEE-2026-03229689S-00	Pratica correttamente presentata
22091	8117	02/03/2026 18:17	5.115,07	INPS-ISEE-2026-02776413E-00	Pratica correttamente presentata
22092	54831	14/03/2026 09:02	5.115,54	INPS-ISEE-2026-01782705E-00	Pratica correttamente presentata
22093	22263	04/03/2026 09:26	5.115,92	INPS-ISEE-2026-04593925I-00	Pratica correttamente presentata
22094	34359	06/03/2026 12:12	5.116,07	INPS-ISEE-2026-00397616O-00	Pratica correttamente presentata
22095	34392	06/03/2026 12:17	5.116,07	INPS-ISEE-2026-00397616O-00	Pratica correttamente presentata
22096	28665	05/03/2026 09:46	5.116,08	INPS-ISEE-2026-00773331G-00	Pratica correttamente presentata
22097	4902	02/03/2026 14:45	5.116,10	INPS-ISEE-2026-00369323C-00	Pratica correttamente presentata
22098	17338	03/03/2026 15:24	5.116,18	INPS-ISEE-2026-01496671F-00	Pratica correttamente presentata
22099	17487	03/03/2026 15:38	5.116,18	INPS-ISEE-2026-01496671F-00	Pratica correttamente presentata
22100	4185	03/03/2026 16:15	5.116,70	INPS-ISEE-2026-00524698F-00	Pratica correttamente presentata
22101	15920	03/03/2026 12:14	5.117,07	INPS-ISEE-2026-06177543L-00	Pratica correttamente presentata
22102	51335	12/03/2026 17:14	5.117,15	INPS-ISEE-2026-05957208X-00	Pratica correttamente presentata

fonte: http://burc.regione.campania.it

BANDO IO STUDIO 2025 a.s. 2025/2026

ALLEGATO A

Progr.	Numero Domanda	Data Di Presentazione	valore ISEE	PROTOCOLLO attestazione ISEE	Esito GRADUATORIA PROVVISORIA
22103	23063	04/03/2026 10:52	5.117,32	INPS-ISEE-2026-04363726R-00	Pratica correttamente presentata
22104	15377	03/03/2026 11:30	5.117,57	INPS-ISEE-2026-01622674N-00	Pratica correttamente presentata
22105	7079	02/03/2026 17:11	5.117,81	INPS-ISEE-2026-01107102Z-00	Pratica correttamente presentata
22106	41975	09/03/2026 17:40	5.117,83	INPS-ISEE-2026-02620588R-00	Pratica correttamente presentata
22107	21304	03/03/2026 21:54	5.117,97	INPS-ISEE-2026-03938441O-00	Pratica correttamente presentata
22108	22501	04/03/2026 09:55	5.118,34	INPS-ISEE-2026-00912464C-00	Pratica correttamente presentata
22109	48749	11/03/2026 17:47	5.118,63	INPS-ISEE-2026-01958567K-00	Pratica correttamente presentata
22110	67514	18/03/2026 11:49	5.118,82	INPS-ISEE-2026-05479852Y-00	Pratica correttamente presentata
22111	14399	03/03/2026 10:19	5.118,86	INPS-ISEE-2026-07834997T-00	Pratica correttamente presentata
22112	21251	03/03/2026 21:59	5.119,09	INPS-ISEE-2026-02756153Q-00	Pratica correttamente presentata
22113	61508	17/03/2026 12:34	5.119,32	INPS-ISEE-2026-07136045C-00	Pratica correttamente presentata
22114	66786	18/03/2026 10:35	5.119,46	INPS-ISEE-2026-08228361E-00	Pratica correttamente presentata
22115	2823	02/03/2026 13:25	5.119,65	INPS-ISEE-2026-02098704E-00	Pratica correttamente presentata
22116	4234	02/03/2026 14:29	5.120,10	INPS-ISEE-2026-01236443H-00	Pratica correttamente presentata
22117	26785	04/03/2026 18:34	5.120,24	INPS-ISEE-2026-01309405D-00	Pratica correttamente presentata
22118	26858	04/03/2026 18:38	5.120,24	INPS-ISEE-2026-01309405D-00	Pratica correttamente presentata
22119	11093	02/03/2026 21:01	5.120,33	INPS-ISEE-2026-04071898I-00	Pratica correttamente presentata
22120	35278	06/03/2026 16:47	5.120,40	INPS-ISEE-2026-01446353C-00	Pratica correttamente presentata
22121	35671	06/03/2026 17:52	5.120,40	INPS-ISEE-2026-01446353C-00	Pratica correttamente presentata
22122	43355	10/03/2026 07:01	5.120,82	INPS-ISEE-2026-00917063C-00	Pratica correttamente presentata
22123	20599	03/03/2026 20:11	5.120,83	INPS-ISEE-2026-01594917X-00	Pratica correttamente presentata
22124	29414	05/03/2026 11:26	5.120,90	INPS-ISEE-2026-02426823W-00	Pratica correttamente presentata
22125	18852	03/03/2026 17:32	5.120,95	INPS-ISEE-2026-02462017D-00	Pratica correttamente presentata
22126	56462	16/03/2026 09:18	5.121,31	INPS-ISEE-2026-01805461P-00	Pratica correttamente presentata
22127	30674	05/03/2026 16:13	5.121,43	INPS-ISEE-2026-01705569L-00	Pratica correttamente presentata
22128	9330	02/03/2026 18:59	5.121,46	INPS-ISEE-2026-00358499Z-00	Pratica correttamente presentata
22129	42486	09/03/2026 18:45	5.121,46	INPS-ISEE-2026-04078339F-00	Pratica correttamente presentata
22130	45695	10/03/2026 17:43	5.121,46	INPS-ISEE-2026-04078339F-00	Pratica correttamente presentata
22131	47708	11/03/2026 12:03	5.121,47	INPS-ISEE-2026-07744701E-00	Pratica correttamente presentata
22132	23745	04/03/2026 11:52	5.121,57	INPS-ISEE-2026-01386540W-00	Pratica correttamente presentata
22133	46927	11/03/2026 09:20	5.121,64	INPS-ISEE-2026-06950763X-00	Pratica correttamente presentata
22134	54434	13/03/2026 18:56	5.121,75	INPS-ISEE-2026-00442783N-00	Pratica correttamente presentata
22135	54471	13/03/2026 19:07	5.121,75	INPS-ISEE-2026-00442783N-00	Pratica correttamente presentata
22136	20878	03/03/2026 20:56	5.121,87	INPS-ISEE-2026-05646966U-00	Pratica correttamente presentata
22137	39859	09/03/2026 10:28	5.121,91	INPS-ISEE-2026-01247930C-00	Pratica correttamente presentata
22138	18216	03/03/2026 16:42	5.121,97	INPS-ISEE-2026-01446291W-00	Pratica correttamente presentata
22139	55464	14/03/2026 21:34	5.122,25	INPS-ISEE-2026-03363777X-00	Pratica correttamente presentata
22140	46075	10/03/2026 19:04	5.122,29	INPS-ISEE-2026-02904557O-00	Pratica correttamente presentata
22141	30956	05/03/2026 16:50	5.122,43	INPS-ISEE-2026-02131218A-00	Pratica correttamente presentata
22142	31923	05/03/2026 18:35	5.122,43	INPS-ISEE-2026-02131218A-00	Pratica correttamente presentata
22143	60729	17/03/2026 11:03	5.122,57	INPS-ISEE-2026-00554273C-00	Pratica correttamente presentata
22144	4886	02/03/2026 14:50	5.122,74	INPS-ISEE-2026-05004043U-00	Pratica correttamente presentata
22145	57315	16/03/2026 12:00	5.122,77	INPS-ISEE-2026-04946139X-00	Pratica correttamente presentata

fonte: http://burc.regione.campania.it

BANDO IO STUDIO 2025 a.s. 2025/2026

ALLEGATO A

Progr.	Numero Domanda	Data Di Presentazione	valore ISEE	PROTOCOLLO attestazione ISEE	Esito GRADUATORIA PROVVISORIA
22146	57379	16/03/2026 12:10	5.122,77	INPS-ISEE-2026-04946139X-00	Pratica correttamente presentata
22147	63348	17/03/2026 17:42	5.122,98	INPS-ISEE-2026-00990892I-00	Pratica correttamente presentata
22148	41719	09/03/2026 17:07	5.123,23	INPS-ISEE-2026-07923029O-00	Pratica correttamente presentata
22149	1686	02/03/2026 12:49	5.123,28	INPS-ISEE-2026-00265326G-00	Pratica correttamente presentata
22150	6794	02/03/2026 17:06	5.123,28	INPS-ISEE-2026-01290601J-00	Pratica correttamente presentata
22151	35969	06/03/2026 18:42	5.123,35	INPS-ISEE-2026-03821210M-00	Pratica correttamente presentata
22152	35994	06/03/2026 18:47	5.123,35	INPS-ISEE-2026-03821210M-00	Pratica correttamente presentata
22153	14225	03/03/2026 10:04	5.123,50	INPS-ISEE-2026-00374310A-00	Pratica correttamente presentata
22154	40062	09/03/2026 11:12	5.123,68	INPS-ISEE-2026-01104049J-00	Pratica correttamente presentata
22155	62443	17/03/2026 15:59	5.123,90	INPS-ISEE-2026-08110544H-00	Pratica correttamente presentata
22156	40863	09/03/2026 13:25	5.123,99	INPS-ISEE-2026-02188581L-00	Pratica correttamente presentata
22157	29247	05/03/2026 11:07	5.124,18	INPS-ISEE-2026-01705987I-00	Pratica correttamente presentata
22158	35379	06/03/2026 16:59	5.124,44	INPS-ISEE-2026-01128721D-00	Pratica correttamente presentata
22159	35406	06/03/2026 17:06	5.124,44	INPS-ISEE-2026-01128721D-00	Pratica correttamente presentata
22160	7735	02/03/2026 17:52	5.124,49	INPS-ISEE-2026-00845215P-00	Pratica correttamente presentata
22161	12754	02/03/2026 23:12	5.124,79	INPS-ISEE-2026-05342473N-00	Pratica correttamente presentata
22162	35003	07/03/2026 09:29	5.125,04	INPS-ISEE-2026-02671878S-00	Pratica correttamente presentata
22163	2512	02/03/2026 13:15	5.125,90	INPS-ISEE-2026-00949667K-00	Pratica correttamente presentata
22164	64582	17/03/2026 20:31	5.125,94	INPS-ISEE-2026-03598349K-00	Pratica correttamente presentata
22165	37270	09/03/2026 17:51	5.126,09	INPS-ISEE-2026-04669353X-00	Pratica correttamente presentata
22166	49891	12/03/2026 09:35	5.126,18	INPS-ISEE-2026-07167003G-00	Pratica correttamente presentata
22167	50389	12/03/2026 11:32	5.126,18	INPS-ISEE-2026-07167003G-00	Pratica correttamente presentata
22168	4847	02/03/2026 14:47	5.126,42	INPS-ISEE-2026-01206708G-00	Pratica correttamente presentata
22169	5087	02/03/2026 14:53	5.126,42	INPS-ISEE-2026-01206708G-00	Pratica correttamente presentata
22170	30972	05/03/2026 16:47	5.126,55	INPS-ISEE-2026-03087953V-00	Pratica correttamente presentata
22171	47998	11/03/2026 13:40	5.126,57	INPS-ISEE-2026-03914049E-00	Pratica correttamente presentata
22172	60510	17/03/2026 09:40	5.126,59	INPS-ISEE-2026-01479379Y-00	Pratica correttamente presentata
22173	17910	03/03/2026 16:19	5.126,72	INPS-ISEE-2026-00997371X-00	Pratica correttamente presentata
22174	40621	09/03/2026 12:25	5.126,82	INPS-ISEE-2026-04359338V-00	Pratica correttamente presentata
22175	4780	02/03/2026 14:42	5.126,86	INPS-ISEE-2026-00703242A-00	Pratica correttamente presentata
22176	19708	03/03/2026 18:34	5.127,26	INPS-ISEE-2026-02053676Q-00	Pratica correttamente presentata
22177	28179	04/03/2026 23:07	5.127,26	INPS-ISEE-2026-02053676Q-00	Pratica correttamente presentata
22178	35474	06/03/2026 17:17	5.127,28	INPS-ISEE-2026-01836321G-00	Pratica correttamente presentata
22179	35504	06/03/2026 17:21	5.127,28	INPS-ISEE-2026-01836321G-00	Pratica correttamente presentata
22180	11138	02/03/2026 20:51	5.127,83	INPS-ISEE-2026-00133648P-00	Pratica correttamente presentata
22181	28646	05/03/2026 09:41	5.127,97	INPS-ISEE-2026-06988767P-00	Pratica correttamente presentata
22182	8332	02/03/2026 18:05	5.128,14	INPS-ISEE-2026-00613979V-00	Pratica correttamente presentata
22183	30690	05/03/2026 16:03	5.128,14	INPS-ISEE-2026-04418344N-00	Pratica correttamente presentata
22184	18741	03/03/2026 17:43	5.128,21	INPS-ISEE-2026-01383931N-00	Pratica correttamente presentata
22185	18284	03/03/2026 16:47	5.128,62	INPS-ISEE-2026-03715269L-00	Pratica correttamente presentata
22186	47105	11/03/2026 10:00	5.128,64	INPS-ISEE-2026-00452219H-00	Pratica correttamente presentata
22187	64362	17/03/2026 19:22	5.128,92	INPS-ISEE-2026-02111493T-00	Pratica correttamente presentata
22188	3019	02/03/2026 13:26	5.129,02	INPS-ISEE-2026-00737933O-00	Pratica correttamente presentata

fonte: http://burc.regione.campania.it

BANDO IO STUDIO 2025 a.s. 2025/2026

ALLEGATO A

Progr.	Numero Domanda	Data Di Presentazione	valore ISEE	PROTOCOLLO attestazione ISEE	Esito GRADUATORIA PROVVISORIA
22189	53836	13/03/2026 16:36	5.129,02	INPS-ISEE-2026-04528243N-00	Pratica correttamente presentata
22190	56439	16/03/2026 09:08	5.129,09	INPS-ISEE-2026-03607486F-00	Pratica correttamente presentata
22191	54077	13/03/2026 17:27	5.129,11	INPS-ISEE-2026-06439379K-00	Pratica correttamente presentata
22192	47747	11/03/2026 12:12	5.129,30	INPS-ISEE-2026-00999349M-00	Pratica correttamente presentata
22193	47995	11/03/2026 13:36	5.129,30	INPS-ISEE-2026-00999349M-00	Pratica correttamente presentata
22194	39519	09/03/2026 09:35	5.129,39	INPS-ISEE-2026-01496730E-00	Pratica correttamente presentata
22195	5950	02/03/2026 15:56	5.129,48	INPS-ISEE-2026-01557716O-00	Pratica correttamente presentata
22196	6867	02/03/2026 17:02	5.129,48	INPS-ISEE-2026-01557716O-00	Pratica correttamente presentata
22197	53785	13/03/2026 16:20	5.129,54	INPS-ISEE-2026-01218655N-00	Pratica correttamente presentata
22198	28912	05/03/2026 10:28	5.129,93	INPS-ISEE-2026-05647816I-00	Pratica correttamente presentata
22199	22716	04/03/2026 10:17	5.130,03	INPS-ISEE-2026-03466058O-00	Pratica correttamente presentata
22200	65107	17/03/2026 21:42	5.130,13	INPS-ISEE-2026-04291866X-00	Pratica correttamente presentata
22201	43030	09/03/2026 21:32	5.130,27	INPS-ISEE-2026-06005850G-00	Pratica correttamente presentata
22202	45976	10/03/2026 18:25	5.130,29	INPS-ISEE-2026-03431391G-00	Pratica correttamente presentata
22203	49078	11/03/2026 18:36	5.130,39	INPS-ISEE-2026-06110069H-00	Pratica correttamente presentata
22204	28845	05/03/2026 10:16	5.130,41	INPS-ISEE-2026-00823782E-00	Pratica correttamente presentata
22205	28884	05/03/2026 10:19	5.130,41	INPS-ISEE-2026-00823782E-00	Pratica correttamente presentata
22206	62205	17/03/2026 15:16	5.130,58	INPS-ISEE-2026-03973046O-00	Pratica correttamente presentata
22207	65788	18/03/2026 01:27	5.130,80	INPS-ISEE-2026-02562454N-00	Pratica correttamente presentata
22208	28709	05/03/2026 09:59	5.130,83	INPS-ISEE-2026-00599288K-00	Pratica correttamente presentata
22209	64156	17/03/2026 19:06	5.130,83	INPS-ISEE-2026-02260296W-00	Pratica correttamente presentata
22210	45140	10/03/2026 16:23	5.131,04	INPS-ISEE-2026-01205137J-00	Pratica correttamente presentata
22211	45198	10/03/2026 16:27	5.131,04	INPS-ISEE-2026-01205137J-00	Pratica correttamente presentata
22212	23064	04/03/2026 10:51	5.131,15	INPS-ISEE-2026-00255323B-00	Pratica correttamente presentata
22213	39138	08/03/2026 21:38	5.131,41	INPS-ISEE-2026-06008869I-00	Pratica correttamente presentata
22214	8077	02/03/2026 18:01	5.131,48	INPS-ISEE-2026-02191053T-00	Pratica correttamente presentata
22215	43182	10/03/2026 12:52	5.131,86	INPS-ISEE-2026-02012019K-00	Pratica correttamente presentata
22216	6840	02/03/2026 17:06	5.132,00	INPS-ISEE-2026-07315374E-00	Pratica correttamente presentata
22217	64607	17/03/2026 19:59	5.132,11	INPS-ISEE-2026-01538963V-00	Pratica correttamente presentata
22218	66607	18/03/2026 10:13	5.132,11	INPS-ISEE-2026-01538963V-00	Pratica correttamente presentata
22219	60032	16/03/2026 21:54	5.132,79	INPS-ISEE-2026-02390709E-00	Pratica correttamente presentata
22220	60054	16/03/2026 22:01	5.132,79	INPS-ISEE-2026-02390709E-00	Pratica correttamente presentata
22221	62594	17/03/2026 16:20	5.132,94	INPS-ISEE-2026-01438681R-00	Pratica correttamente presentata
22222	56421	16/03/2026 08:55	5.133,12	INPS-ISEE-2026-02929040C-00	Pratica correttamente presentata
22223	62385	17/03/2026 15:58	5.133,42	INPS-ISEE-2026-05908412Q-00	Pratica correttamente presentata
22224	40743	09/03/2026 12:52	5.133,73	INPS-ISEE-2026-02417515P-00	Pratica correttamente presentata
22225	45116	10/03/2026 16:15	5.133,78	INPS-ISEE-2026-01369604Q-00	Pratica correttamente presentata
22226	2096	02/03/2026 12:51	5.134,19	INPS-ISEE-2026-02848173L-00	Pratica correttamente presentata
22227	55072	14/03/2026 13:45	5.134,23	INPS-ISEE-2026-05886482K-00	Pratica correttamente presentata
22228	1524	02/03/2026 12:32	5.134,40	INPS-ISEE-2026-03392327Q-00	Pratica correttamente presentata
22229	57989	16/03/2026 15:35	5.134,43	INPS-ISEE-2026-02355463N-00	Pratica correttamente presentata
22230	58023	16/03/2026 15:40	5.134,43	INPS-ISEE-2026-02355463N-00	Pratica correttamente presentata
22231	7933	02/03/2026 17:56	5.134,46	INPS-ISEE-2026-01286078O-00	Pratica correttamente presentata

fonte: http://burc.regione.campania.it

BANDO IO STUDIO 2025 a.s. 2025/2026

ALLEGATO A

Progr.	Numero Domanda	Data Di Presentazione	valore ISEE	PROTOCOLLO attestazione ISEE	Esito GRADUATORIA PROVVISORIA
22232	47492	11/03/2026 11:20	5.134,55	INPS-ISEE-2026-05895411L-00	Pratica correttamente presentata
22233	47544	11/03/2026 11:28	5.134,55	INPS-ISEE-2026-05895411L-00	Pratica correttamente presentata
22234	59078	16/03/2026 18:22	5.134,61	INPS-ISEE-2026-03725122D-00	Pratica correttamente presentata
22235	44857	10/03/2026 14:47	5.134,63	INPS-ISEE-2026-01833449O-00	Pratica correttamente presentata
22236	9482	02/03/2026 19:12	5.134,75	INPS-ISEE-2026-05899660M-00	Pratica correttamente presentata
22237	59588	16/03/2026 19:41	5.134,83	INPS-ISEE-2026-01229090H-00	Pratica correttamente presentata
22238	59669	16/03/2026 19:54	5.134,83	INPS-ISEE-2026-01229090H-00	Pratica correttamente presentata
22239	5397	02/03/2026 15:07	5.135,23	INPS-ISEE-2026-02505573W-00	Pratica correttamente presentata
22240	48812	11/03/2026 17:50	5.135,59	INPS-ISEE-2026-04224787F-00	Pratica correttamente presentata
22241	44066	10/03/2026 11:13	5.135,73	INPS-ISEE-2026-01617789S-00	Pratica correttamente presentata
22242	67159	18/03/2026 11:17	5.135,75	INPS-ISEE-2026-07652410P-00	Pratica correttamente presentata
22243	36688	07/03/2026 00:10	5.136,17	INPS-ISEE-2026-01708419E-00	Pratica correttamente presentata
22244	36701	07/03/2026 00:29	5.136,17	INPS-ISEE-2026-01708419E-00	Pratica correttamente presentata
22245	3901	02/03/2026 14:00	5.136,18	INPS-ISEE-2026-01685708V-00	Pratica correttamente presentata
22246	16632	03/03/2026 13:27	5.136,23	INPS-ISEE-2026-00307289Q-00	Pratica correttamente presentata
22247	8776	02/03/2026 20:32	5.136,86	INPS-ISEE-2026-02819217E-00	Pratica correttamente presentata
22248	62219	17/03/2026 15:20	5.136,94	INPS-ISEE-2026-03081403J-00	Pratica correttamente presentata
22249	16198	03/03/2026 12:46	5.137,05	INPS-ISEE-2026-01823639O-00	Pratica correttamente presentata
22250	6881	02/03/2026 17:03	5.137,08	INPS-ISEE-2026-01195690R-00	Pratica correttamente presentata
22251	52846	13/03/2026 10:29	5.137,08	INPS-ISEE-2026-05047641W-00	Pratica correttamente presentata
22252	41405	09/03/2026 16:30	5.137,24	INPS-ISEE-2026-02114615B-00	Pratica correttamente presentata
22253	35573	06/03/2026 17:32	5.137,37	INPS-ISEE-2026-00367719L-00	Pratica correttamente presentata
22254	15048	03/03/2026 11:05	5.137,44	INPS-ISEE-2026-01095409N-00	Pratica correttamente presentata
22255	58895	16/03/2026 17:57	5.137,50	INPS-ISEE-2026-02236026T-00	Pratica correttamente presentata
22256	8558	02/03/2026 18:21	5.137,52	INPS-ISEE-2026-03078055N-00	Pratica correttamente presentata
22257	48539	11/03/2026 17:05	5.137,59	INPS-ISEE-2026-02137216D-00	Pratica correttamente presentata
22258	51078	12/03/2026 16:20	5.137,64	INPS-ISEE-2026-07790543V-00	Pratica correttamente presentata
22259	34072	06/03/2026 11:32	5.137,67	INPS-ISEE-2026-04482954X-00	Pratica correttamente presentata
22260	26454	04/03/2026 18:02	5.137,71	INPS-ISEE-2026-02570635N-00	Pratica correttamente presentata
22261	26544	04/03/2026 18:11	5.137,71	INPS-ISEE-2026-02570635N-00	Pratica correttamente presentata
22262	20608	03/03/2026 20:12	5.137,75	INPS-ISEE-2026-03290884F-00	Pratica correttamente presentata
22263	59939	16/03/2026 22:04	5.137,89	INPS-ISEE-2026-06190397V-00	Pratica correttamente presentata
22264	7667	04/03/2026 10:25	5.138,03	INPS-ISEE-2026-00305807H-00	Pratica correttamente presentata
22265	67436	18/03/2026 11:42	5.138,03	INPS-ISEE-2026-01690219N-00	Pratica correttamente presentata
22266	28594	05/03/2026 09:32	5.138,36	INPS-ISEE-2026-01723145H-00	Pratica correttamente presentata
22267	20049	03/03/2026 19:03	5.138,39	INPS-ISEE-2026-07470973I-00	Pratica correttamente presentata
22268	49090	11/03/2026 18:35	5.138,46	INPS-ISEE-2026-01437119C-00	Pratica correttamente presentata
22269	50005	12/03/2026 10:05	5.139,00	INPS-ISEE-2026-04276679K-00	Pratica correttamente presentata
22270	44993	10/03/2026 15:36	5.139,11	INPS-ISEE-2026-02652427N-00	Pratica correttamente presentata
22271	43313	09/03/2026 23:56	5.139,29	INPS-ISEE-2026-01104363A-00	Pratica correttamente presentata
22272	61872	17/03/2026 13:26	5.139,41	INPS-ISEE-2026-01238767F-00	Pratica correttamente presentata
22273	2576	02/03/2026 13:06	5.139,44	INPS-ISEE-2026-00417905C-00	Pratica correttamente presentata
22274	56224	17/03/2026 21:14	5.139,48	INPS-ISEE-2026-03998371Y-00	Pratica correttamente presentata

fonte: http://burc.regione.campania.it

BANDO IO STUDIO 2025 a.s. 2025/2026

ALLEGATO A

Progr.	Numero Domanda	Data Di Presentazione	valore ISEE	PROTOCOLLO attestazione ISEE	Esito GRADUATORIA PROVVISORIA
22275	33936	06/03/2026 10:54	5.139,57	INPS-ISEE-2026-00397504N-00	Pratica correttamente presentata
22276	23385	11/03/2026 10:21	5.139,57	INPS-ISEE-2026-00397504N-00	Pratica correttamente presentata
22277	34979	06/03/2026 15:26	5.139,66	INPS-ISEE-2026-01243846N-00	Pratica correttamente presentata
22278	34991	06/03/2026 15:30	5.139,66	INPS-ISEE-2026-01243846N-00	Pratica correttamente presentata
22279	56635	16/03/2026 09:59	5.139,71	INPS-ISEE-2026-01255797X-00	Pratica correttamente presentata
22280	60690	17/03/2026 10:12	5.139,72	INPS-ISEE-2026-00324993E-00	Pratica correttamente presentata
22281	9141	02/03/2026 18:42	5.139,80	INPS-ISEE-2026-04225188E-00	Pratica correttamente presentata
22282	42739	09/03/2026 19:34	5.139,80	INPS-ISEE-2026-04225188E-00	Pratica correttamente presentata
22283	44426	10/03/2026 12:06	5.139,87	INPS-ISEE-2026-02097852L-00	Pratica correttamente presentata
22284	64258	17/03/2026 19:16	5.140,00	INPS-ISEE-2026-05343685F-00	Pratica correttamente presentata
22285	34553	06/03/2026 12:53	5.140,06	INPS-ISEE-2026-01827819X-00	Pratica correttamente presentata
22286	18569	03/03/2026 17:18	5.140,09	INPS-ISEE-2026-03686849A-00	Pratica correttamente presentata
22287	39344	09/03/2026 04:44	5.140,42	INPS-ISEE-2026-00545798Z-00	Pratica correttamente presentata
22288	18936	03/03/2026 17:40	5.140,55	INPS-ISEE-2026-03270881Q-00	Pratica correttamente presentata
22289	9251	02/03/2026 18:58	5.141,06	INPS-ISEE-2026-06549953K-00	Pratica correttamente presentata
22290	41232	09/03/2026 15:56	5.141,10	INPS-ISEE-2026-03850208C-00	Pratica correttamente presentata
22291	39672	09/03/2026 10:00	5.141,11	INPS-ISEE-2026-01936577Z-00	Pratica correttamente presentata
22292	23832	04/03/2026 12:01	5.141,21	INPS-ISEE-2026-00601346B-00	Pratica correttamente presentata
22293	12765	04/03/2026 16:43	5.141,33	INPS-ISEE-2026-01309852N-00	Pratica correttamente presentata
22294	41727	09/03/2026 17:15	5.141,71	INPS-ISEE-2026-00993894U-00	Pratica correttamente presentata
22295	48454	11/03/2026 16:51	5.141,71	INPS-ISEE-2026-00993894U-00	Pratica correttamente presentata
22296	23218	04/03/2026 11:06	5.141,75	INPS-ISEE-2026-02477259X-00	Pratica correttamente presentata
22297	23402	04/03/2026 11:23	5.141,75	INPS-ISEE-2026-02477259X-00	Pratica correttamente presentata
22298	33115	06/03/2026 00:30	5.142,04	INPS-ISEE-2026-00206590D-00	Pratica correttamente presentata
22299	40255	09/03/2026 11:26	5.142,17	INPS-ISEE-2026-07326625R-00	Pratica correttamente presentata
22300	60462	17/03/2026 09:41	5.142,20	INPS-ISEE-2026-00603874N-00	Pratica correttamente presentata
22301	60611	17/03/2026 10:01	5.142,20	INPS-ISEE-2026-00603874N-00	Pratica correttamente presentata
22302	13284	03/03/2026 08:23	5.142,22	INPS-ISEE-2026-04721383N-00	Pratica correttamente presentata
22303	3315	02/03/2026 13:38	5.142,72	INPS-ISEE-2026-02811994F-00	Pratica correttamente presentata
22304	17465	03/03/2026 15:39	5.143,04	INPS-ISEE-2026-02379331N-00	Pratica correttamente presentata
22305	15535	03/03/2026 12:07	5.143,07	INPS-ISEE-2026-01636031B-00	Pratica correttamente presentata
22306	53798	13/03/2026 16:30	5.143,15	INPS-ISEE-2026-02108176P-00	Pratica correttamente presentata
22307	10327	02/03/2026 20:07	5.143,22	INPS-ISEE-2026-02765212P-00	Pratica correttamente presentata
22308	17831	03/03/2026 16:12	5.143,75	INPS-ISEE-2026-01192358Q-00	Pratica correttamente presentata
22309	17874	03/03/2026 16:15	5.143,75	INPS-ISEE-2026-01192358Q-00	Pratica correttamente presentata
22310	2564	02/03/2026 13:15	5.143,82	INPS-ISEE-2026-01447380W-00	Pratica correttamente presentata
22311	22315	04/03/2026 09:31	5.144,12	INPS-ISEE-2026-01349244W-00	Pratica correttamente presentata
22312	24906	04/03/2026 15:15	5.144,17	INPS-ISEE-2026-06732166R-00	Pratica correttamente presentata
22313	25497	04/03/2026 16:34	5.144,26	INPS-ISEE-2026-00545517W-00	Pratica correttamente presentata
22314	16825	03/03/2026 14:33	5.144,37	INPS-ISEE-2026-00720278C-00	Pratica correttamente presentata
22315	42665	09/03/2026 19:20	5.144,74	INPS-ISEE-2026-00305953P-00	Pratica correttamente presentata
22316	42702	09/03/2026 19:24	5.144,74	INPS-ISEE-2026-00305953P-00	Pratica correttamente presentata
22317	58910	16/03/2026 17:55	5.144,92	INPS-ISEE-2026-00768753X-00	Pratica correttamente presentata

fonte: http://burc.regione.campania.it

BANDO IO STUDIO 2025 a.s. 2025/2026

ALLEGATO A

Progr.	Numero Domanda	Data Di Presentazione	valore ISEE	PROTOCOLLO attestazione ISEE	Esito GRADUATORIA PROVVISORIA
22318	25279	04/03/2026 16:12	5.145,09	INPS-ISEE-2026-02885916S-00	Pratica correttamente presentata
22319	54896	14/03/2026 10:21	5.145,12	INPS-ISEE-2026-04230783W-00	Pratica correttamente presentata
22320	38224	08/03/2026 10:08	5.145,18	INPS-ISEE-2026-01986403R-00	Pratica correttamente presentata
22321	38237	08/03/2026 10:41	5.145,18	INPS-ISEE-2026-01986403R-00	Pratica correttamente presentata
22322	55563	15/03/2026 08:14	5.145,18	INPS-ISEE-2026-01986403R-00	Pratica correttamente presentata
22323	56917	16/03/2026 10:51	5.145,22	INPS-ISEE-2026-02935988A-00	Pratica correttamente presentata
22324	28608	05/03/2026 09:33	5.145,61	INPS-ISEE-2026-01047986V-00	Pratica correttamente presentata
22325	28648	05/03/2026 09:41	5.145,61	INPS-ISEE-2026-01047986V-00	Pratica correttamente presentata
22326	14556	03/03/2026 10:30	5.146,02	INPS-ISEE-2026-00351713B-00	Pratica correttamente presentata
22327	22384	04/03/2026 09:42	5.146,02	INPS-ISEE-2026-00351713B-00	Pratica correttamente presentata
22328	7700	02/03/2026 17:40	5.146,33	INPS-ISEE-2026-03657551O-00	Pratica correttamente presentata
22329	19103	03/03/2026 18:00	5.146,36	INPS-ISEE-2026-01873948Y-00	Pratica correttamente presentata
22330	60647	17/03/2026 10:05	5.146,68	INPS-ISEE-2026-06913122G-00	Pratica correttamente presentata
22331	57599	16/03/2026 12:47	5.146,72	INPS-ISEE-2026-00085044T-00	Pratica correttamente presentata
22332	63605	17/03/2026 18:03	5.146,73	INPS-ISEE-2026-05724656V-00	Pratica correttamente presentata
22333	63646	17/03/2026 18:08	5.146,73	INPS-ISEE-2026-05724656V-00	Pratica correttamente presentata
22334	45174	10/03/2026 16:23	5.146,99	INPS-ISEE-2026-04196761F-00	Pratica correttamente presentata
22335	8719	02/03/2026 18:22	5.147,65	INPS-ISEE-2026-02075878I-00	Pratica correttamente presentata
22336	46066	10/03/2026 18:54	5.147,65	INPS-ISEE-2026-02075878I-00	Pratica correttamente presentata
22337	55205	14/03/2026 15:38	5.147,70	INPS-ISEE-2026-03403128T-00	Pratica correttamente presentata
22338	21602	03/03/2026 22:44	5.147,86	INPS-ISEE-2026-00091310Y-00	Pratica correttamente presentata
22339	26968	04/03/2026 19:16	5.147,89	INPS-ISEE-2026-02431114U-00	Pratica correttamente presentata
22340	48161	11/03/2026 15:22	5.148,41	INPS-ISEE-2026-02400220X-00	Pratica correttamente presentata
22341	5592	02/03/2026 15:20	5.148,59	INPS-ISEE-2026-00085616C-00	Pratica correttamente presentata
22342	40778	09/03/2026 13:06	5.148,63	INPS-ISEE-2026-02180515D-00	Pratica correttamente presentata
22343	45525	10/03/2026 17:19	5.148,78	INPS-ISEE-2026-01033578W-00	Pratica correttamente presentata
22344	45551	10/03/2026 17:22	5.148,78	INPS-ISEE-2026-01033578W-00	Pratica correttamente presentata
22345	50819	12/03/2026 13:58	5.149,19	INPS-ISEE-2026-07144219N-00	Pratica correttamente presentata
22346	42617	09/03/2026 19:26	5.150,12	INPS-ISEE-2026-01322141Y-00	Pratica correttamente presentata
22347	9003	02/03/2026 18:48	5.150,19	INPS-ISEE-2026-06136334C-00	Pratica correttamente presentata
22348	52478	12/03/2026 23:19	5.150,49	INPS-ISEE-2026-04578555S-00	Pratica correttamente presentata
22349	30646	05/03/2026 15:57	5.150,59	INPS-ISEE-2026-00787666Y-00	Pratica correttamente presentata
22350	30703	05/03/2026 16:03	5.150,59	INPS-ISEE-2026-00787666Y-00	Pratica correttamente presentata
22351	23379	04/03/2026 11:23	5.150,65	INPS-ISEE-2026-01117780P-00	Pratica correttamente presentata
22352	66646	18/03/2026 10:21	5.150,68	INPS-ISEE-2026-03938156V-00	Pratica correttamente presentata
22353	66715	18/03/2026 10:29	5.150,68	INPS-ISEE-2026-03938156V-00	Pratica correttamente presentata
22354	27784	04/03/2026 21:30	5.151,06	INPS-ISEE-2026-01952200J-00	Pratica correttamente presentata
22355	35640	06/03/2026 17:45	5.151,18	INPS-ISEE-2026-01995080O-00	Pratica correttamente presentata
22356	35706	06/03/2026 17:58	5.151,18	INPS-ISEE-2026-01995080O-00	Pratica correttamente presentata
22357	40631	09/03/2026 12:26	5.151,47	INPS-ISEE-2026-01218289R-00	Pratica correttamente presentata
22358	40663	09/03/2026 12:30	5.151,47	INPS-ISEE-2026-01218289R-00	Pratica correttamente presentata
22359	40684	09/03/2026 12:34	5.151,47	INPS-ISEE-2026-01218289R-00	Pratica correttamente presentata
22360	37839	07/03/2026 20:17	5.151,71	INPS-ISEE-2026-01957714F-00	Pratica correttamente presentata

fonte: http://burc.regione.campania.it

BANDO IO STUDIO 2025 a.s. 2025/2026

ALLEGATO A

Progr.	Numero Domanda	Data Di Presentazione	valore ISEE	PROTOCOLLO attestazione ISEE	Esito GRADUATORIA PROVVISORIA
22361	24086	04/03/2026 12:24	5.151,79	INPS-ISEE-2026-00351620M-00	Pratica correttamente presentata
22362	59504	16/03/2026 19:11	5.151,87	INPS-ISEE-2026-07480334Q-00	Pratica correttamente presentata
22363	53409	13/03/2026 12:54	5.152,17	INPS-ISEE-2026-04335161H-00	Pratica correttamente presentata
22364	34446	06/03/2026 12:41	5.152,23	INPS-ISEE-2026-05664691I-00	Pratica correttamente presentata
22365	30472	05/03/2026 15:29	5.152,42	INPS-ISEE-2026-03566328L-00	Pratica correttamente presentata
22366	14377	03/03/2026 10:18	5.152,45	INPS-ISEE-2026-07257748Y-00	Pratica correttamente presentata
22367	41886	09/03/2026 17:33	5.152,52	INPS-ISEE-2026-03902141B-00	Pratica correttamente presentata
22368	15115	03/03/2026 11:12	5.152,85	INPS-ISEE-2026-05645967U-00	Pratica correttamente presentata
22369	2334	02/03/2026 12:58	5.152,94	INPS-ISEE-2026-01580346W-00	Pratica correttamente presentata
22370	47273	11/03/2026 10:36	5.153,28	INPS-ISEE-2026-03090694R-00	Pratica correttamente presentata
22371	12490	05/03/2026 11:24	5.153,32	INPS-ISEE-2026-01207250M-00	Pratica correttamente presentata
22372	48104	11/03/2026 14:54	5.153,50	INPS-ISEE-2026-02939798T-00	Pratica correttamente presentata
22373	24895	04/03/2026 15:11	5.153,57	INPS-ISEE-2026-00027650B-00	Pratica correttamente presentata
22374	50516	12/03/2026 12:10	5.153,68	INPS-ISEE-2026-01515860C-00	Pratica correttamente presentata
22375	50619	13/03/2026 11:10	5.153,68	INPS-ISEE-2026-01515860C-00	Pratica correttamente presentata
22376	26957	04/03/2026 19:02	5.153,88	INPS-ISEE-2026-01625703G-00	Pratica correttamente presentata
22377	26455	04/03/2026 18:02	5.153,90	INPS-ISEE-2026-03152582C-00	Pratica correttamente presentata
22378	15286	03/03/2026 11:24	5.153,97	INPS-ISEE-2026-01193814W-00	Pratica correttamente presentata
22379	52691	13/03/2026 09:46	5.153,97	INPS-ISEE-2026-02595967M-00	Pratica correttamente presentata
22380	62047	17/03/2026 14:29	5.153,97	INPS-ISEE-2026-02595967M-00	Pratica correttamente presentata
22381	3820	02/03/2026 14:07	5.154,15	INPS-ISEE-2026-00200677D-00	Pratica correttamente presentata
22382	52913	13/03/2026 10:41	5.154,15	INPS-ISEE-2026-00200677D-00	Pratica correttamente presentata
22383	35812	06/03/2026 18:15	5.154,25	INPS-ISEE-2026-00780866V-00	Pratica correttamente presentata
22384	55989	15/03/2026 18:59	5.154,43	INPS-ISEE-2026-01081038T-00	Pratica correttamente presentata
22385	10582	05/03/2026 16:38	5.154,65	INPS-ISEE-2026-00425695R-00	Pratica correttamente presentata
22386	56071	15/03/2026 19:16	5.154,69	INPS-ISEE-2026-02986491S-00	Pratica correttamente presentata
22387	56079	15/03/2026 19:23	5.154,69	INPS-ISEE-2026-02986491S-00	Pratica correttamente presentata
22388	15504	03/03/2026 11:42	5.154,78	INPS-ISEE-2026-01368062C-00	Pratica correttamente presentata
22389	40379	09/03/2026 11:48	5.154,78	INPS-ISEE-2026-04423976V-00	Pratica correttamente presentata
22390	58345	16/03/2026 16:48	5.154,90	INPS-ISEE-2026-03901245G-00	Pratica correttamente presentata
22391	22085	04/03/2026 08:53	5.155,03	INPS-ISEE-2026-03695917Y-00	Pratica correttamente presentata
22392	11975	03/03/2026 21:09	5.155,10	INPS-ISEE-2026-05552145W-00	Pratica correttamente presentata
22393	9156	02/03/2026 18:44	5.155,17	INPS-ISEE-2026-02565385F-00	Pratica correttamente presentata
22394	63867	17/03/2026 18:37	5.155,18	INPS-ISEE-2026-01474993I-00	Pratica correttamente presentata
22395	1061	02/03/2026 12:57	5.155,36	INPS-ISEE-2026-03861915L-00	Pratica correttamente presentata
22396	42799	09/03/2026 19:55	5.156,05	INPS-ISEE-2026-02108685E-00	Pratica correttamente presentata
22397	40386	09/03/2026 12:04	5.156,06	INPS-ISEE-2026-01067408C-00	Pratica correttamente presentata
22398	53304	13/03/2026 12:23	5.156,42	INPS-ISEE-2026-01752669X-00	Pratica correttamente presentata
22399	33593	06/03/2026 10:11	5.156,47	INPS-ISEE-2026-05659168Y-00	Pratica correttamente presentata
22400	22235	04/03/2026 09:22	5.156,70	INPS-ISEE-2026-01068878Z-00	Pratica correttamente presentata
22401	22274	04/03/2026 09:27	5.156,70	INPS-ISEE-2026-01068878Z-00	Pratica correttamente presentata
22402	8850	02/03/2026 18:30	5.156,91	INPS-ISEE-2026-02274887Z-00	Pratica correttamente presentata
22403	62866	17/03/2026 16:54	5.157,03	INPS-ISEE-2026-04188872Z-00	Pratica correttamente presentata

fonte: http://burc.regione.campania.it

BANDO IO STUDIO 2025 a.s. 2025/2026

ALLEGATO A

Progr.	Numero Domanda	Data Di Presentazione	valore ISEE	PROTOCOLLO attestazione ISEE	Esito GRADUATORIA PROVVISORIA
22404	62912	17/03/2026 16:58	5.157,03	INPS-ISEE-2026-04188872Z-00	Pratica correttamente presentata
22405	49696	15/03/2026 19:23	5.157,09	INPS-ISEE-2026-03657229F-00	Pratica correttamente presentata
22406	42434	09/03/2026 18:35	5.157,12	INPS-ISEE-2026-02116874Q-00	Pratica correttamente presentata
22407	30827	05/03/2026 16:27	5.157,35	INPS-ISEE-2026-00401756H-00	Pratica correttamente presentata
22408	25531	04/03/2026 16:38	5.157,38	INPS-ISEE-2026-02285633Q-00	Pratica correttamente presentata
22409	25563	04/03/2026 16:42	5.157,38	INPS-ISEE-2026-02285633Q-00	Pratica correttamente presentata
22410	60344	17/03/2026 11:38	5.157,38	INPS-ISEE-2026-03995277U-00	Pratica correttamente presentata
22411	61924	17/03/2026 13:48	5.157,50	INPS-ISEE-2026-02340451J-00	Pratica correttamente presentata
22412	61902	17/03/2026 13:52	5.157,50	INPS-ISEE-2026-02340451J-00	Pratica correttamente presentata
22413	22892	10/03/2026 16:49	5.157,51	INPS-ISEE-2026-01705821G-00	Pratica correttamente presentata
22414	51263	12/03/2026 16:58	5.157,68	INPS-ISEE-2026-01310748G-00	Pratica correttamente presentata
22415	16002	03/03/2026 12:22	5.157,75	INPS-ISEE-2026-02356675F-00	Pratica correttamente presentata
22416	16275	03/03/2026 12:43	5.157,75	INPS-ISEE-2026-02356675F-00	Pratica correttamente presentata
22417	17297	03/03/2026 15:24	5.157,79	INPS-ISEE-2026-00321827H-00	Pratica correttamente presentata
22418	16614	03/03/2026 14:08	5.157,90	INPS-ISEE-2026-01143287C-00	Pratica correttamente presentata
22419	42657	09/03/2026 19:17	5.158,14	INPS-ISEE-2026-04403914P-00	Pratica correttamente presentata
22420	5840	02/03/2026 15:26	5.158,36	INPS-ISEE-2026-03364870R-00	Pratica correttamente presentata
22421	297	02/03/2026 12:15	5.159,05	INPS-ISEE-2026-01337107D-00	Pratica correttamente presentata
22422	5141	02/03/2026 14:58	5.159,06	INPS-ISEE-2026-01707098O-00	Pratica correttamente presentata
22423	54781	13/03/2026 22:58	5.159,18	INPS-ISEE-2026-01440793N-00	Pratica correttamente presentata
22424	18518	03/03/2026 17:09	5.159,22	INPS-ISEE-2026-00747505N-00	Pratica correttamente presentata
22425	53800	13/03/2026 16:26	5.159,23	INPS-ISEE-2026-05058673F-00	Pratica correttamente presentata
22426	2352	02/03/2026 19:56	5.159,31	INPS-ISEE-2026-05228534Q-00	Pratica correttamente presentata
22427	44541	10/03/2026 12:37	5.159,36	INPS-ISEE-2026-00306312K-00	Pratica correttamente presentata
22428	22904	04/03/2026 15:48	5.159,63	INPS-ISEE-2026-05011966N-00	Pratica correttamente presentata
22429	45261	10/03/2026 16:43	5.159,77	INPS-ISEE-2026-05409846X-00	Pratica correttamente presentata
22430	3033	03/03/2026 00:05	5.160,30	INPS-ISEE-2026-08251190C-00	Pratica correttamente presentata
22431	61780	17/03/2026 13:05	5.160,41	INPS-ISEE-2026-05504493E-00	Pratica correttamente presentata
22432	12817	02/03/2026 23:36	5.160,49	INPS-ISEE-2026-00745658V-00	Pratica correttamente presentata
22433	55647	15/03/2026 11:42	5.160,57	INPS-ISEE-2026-04766905I-00	Pratica correttamente presentata
22434	26168	04/03/2026 17:37	5.160,59	INPS-ISEE-2026-03610403M-00	Pratica correttamente presentata
22435	26222	04/03/2026 17:45	5.160,59	INPS-ISEE-2026-03610403M-00	Pratica correttamente presentata
22436	3839	02/03/2026 13:58	5.160,67	INPS-ISEE-2026-01904879Z-00	Pratica correttamente presentata
22437	14555	10/03/2026 16:34	5.160,69	INPS-ISEE-2026-00083227D-00	Pratica correttamente presentata
22438	61758	17/03/2026 12:58	5.160,81	INPS-ISEE-2026-07987846H-00	Pratica correttamente presentata
22439	34907	06/03/2026 15:06	5.160,98	INPS-ISEE-2026-00776032P-00	Pratica correttamente presentata
22440	34920	06/03/2026 15:09	5.160,98	INPS-ISEE-2026-00776032P-00	Pratica correttamente presentata
22441	62916	17/03/2026 17:00	5.161,12	INPS-ISEE-2026-04227463N-00	Pratica correttamente presentata
22442	56665	16/03/2026 10:09	5.161,18	INPS-ISEE-2026-00685440W-00	Pratica correttamente presentata
22443	59508	16/03/2026 19:15	5.161,66	INPS-ISEE-2026-05239276F-00	Pratica correttamente presentata
22444	1255	02/03/2026 12:35	5.162,03	INPS-ISEE-2026-01309052B-00	Pratica correttamente presentata
22445	1912	02/03/2026 12:43	5.162,03	INPS-ISEE-2026-01309052B-00	Pratica correttamente presentata
22446	31655	05/03/2026 17:54	5.162,26	INPS-ISEE-2026-04564282R-00	Pratica correttamente presentata

fonte: http://burc.regione.campania.it

BANDO IO STUDIO 2025 a.s. 2025/2026

ALLEGATO A

Progr.	Numero Domanda	Data Di Presentazione	valore ISEE	PROTOCOLLO attestazione ISEE	Esito GRADUATORIA PROVVISORIA
22447	23107	04/03/2026 10:55	5.162,28	INPS-ISEE-2026-03693047O-00	Pratica correttamente presentata
22448	61713	17/03/2026 12:53	5.162,31	INPS-ISEE-2026-03165822W-00	Pratica correttamente presentata
22449	35960	06/03/2026 18:38	5.162,32	INPS-ISEE-2026-01159548L-00	Pratica correttamente presentata
22450	53048	13/03/2026 11:17	5.162,50	INPS-ISEE-2026-02987708K-00	Pratica correttamente presentata
22451	17941	03/03/2026 16:23	5.162,56	INPS-ISEE-2026-01192351D-00	Pratica correttamente presentata
22452	57387	16/03/2026 12:06	5.162,63	INPS-ISEE-2026-01031984C-00	Pratica correttamente presentata
22453	2214	04/03/2026 19:08	5.162,65	INPS-ISEE-2026-01480676O-00	Pratica correttamente presentata
22454	27169	04/03/2026 19:18	5.162,65	INPS-ISEE-2026-01480676O-00	Pratica correttamente presentata
22455	10035	02/03/2026 19:45	5.162,94	INPS-ISEE-2026-01577451E-00	Pratica correttamente presentata
22456	19217	03/03/2026 18:01	5.162,97	INPS-ISEE-2026-01317451D-00	Pratica correttamente presentata
22457	18513	03/03/2026 17:10	5.162,99	INPS-ISEE-2026-00231605M-00	Pratica correttamente presentata
22458	62582	17/03/2026 16:22	5.163,14	INPS-ISEE-2026-06438681X-00	Pratica correttamente presentata
22459	55117	14/03/2026 14:30	5.163,20	INPS-ISEE-2026-07037276O-00	Pratica correttamente presentata
22460	43393	10/03/2026 08:46	5.163,41	INPS-ISEE-2026-03310459P-00	Pratica correttamente presentata
22461	1952	02/03/2026 12:43	5.163,53	INPS-ISEE-2026-02010749H-00	Pratica correttamente presentata
22462	43993	10/03/2026 10:57	5.163,55	INPS-ISEE-2026-03081543G-00	Pratica correttamente presentata
22463	44060	10/03/2026 11:02	5.163,55	INPS-ISEE-2026-03081543G-00	Pratica correttamente presentata
22464	55771	15/03/2026 14:37	5.163,81	INPS-ISEE-2026-03735562R-00	Pratica correttamente presentata
22465	22808	04/03/2026 10:28	5.164,00	INPS-ISEE-2026-01018976O-00	Pratica correttamente presentata
22466	32252	05/03/2026 19:08	5.164,23	INPS-ISEE-2026-07387304O-00	Pratica correttamente presentata
22467	32283	05/03/2026 19:12	5.164,23	INPS-ISEE-2026-07387304O-00	Pratica correttamente presentata
22468	17713	03/03/2026 15:59	5.164,33	INPS-ISEE-2026-01279396I-00	Pratica correttamente presentata
22469	13688	03/03/2026 09:21	5.164,36	INPS-ISEE-2026-00591813W-00	Pratica correttamente presentata
22470	40431	09/03/2026 11:54	5.164,36	INPS-ISEE-2026-02719260W-00	Pratica correttamente presentata
22471	40468	09/03/2026 12:03	5.164,36	INPS-ISEE-2026-02719260W-00	Pratica correttamente presentata
22472	43988	10/03/2026 11:05	5.164,59	INPS-ISEE-2026-00746397X-00	Pratica correttamente presentata
22473	50238	12/03/2026 10:59	5.164,59	INPS-ISEE-2026-00746397X-00	Pratica correttamente presentata
22474	50260	12/03/2026 11:02	5.164,59	INPS-ISEE-2026-00746397X-00	Pratica correttamente presentata
22475	55480	14/03/2026 21:41	5.164,62	INPS-ISEE-2026-06928970K-00	Pratica correttamente presentata
22476	28707	05/03/2026 09:57	5.164,63	INPS-ISEE-2026-00307490H-00	Pratica correttamente presentata
22477	16426	04/03/2026 11:36	5.164,75	INPS-ISEE-2026-01405730B-00	Pratica correttamente presentata
22478	22497	04/03/2026 09:55	5.164,97	INPS-ISEE-2026-00776984K-00	Pratica correttamente presentata
22479	36448	06/03/2026 21:24	5.165,61	INPS-ISEE-2026-03901566E-00	Pratica correttamente presentata
22480	28775	05/03/2026 10:06	5.165,68	INPS-ISEE-2026-04189704L-00	Pratica correttamente presentata
22481	20128	03/03/2026 19:10	5.165,83	INPS-ISEE-2026-01883909Z-00	Pratica correttamente presentata
22482	20156	03/03/2026 19:13	5.165,83	INPS-ISEE-2026-01883909Z-00	Pratica correttamente presentata
22483	40136	09/03/2026 17:37	5.165,95	INPS-ISEE-2026-03450919R-00	Pratica correttamente presentata
22484	36936	07/03/2026 11:17	5.166,07	INPS-ISEE-2026-07145428R-00	Pratica correttamente presentata
22485	42481	09/03/2026 18:47	5.166,50	INPS-ISEE-2026-03167145W-00	Pratica correttamente presentata
22486	42520	09/03/2026 18:52	5.166,50	INPS-ISEE-2026-03167145W-00	Pratica correttamente presentata
22487	5898	02/03/2026 16:51	5.166,96	INPS-ISEE-2026-01447541C-00	Pratica correttamente presentata
22488	28898	18/03/2026 09:18	5.166,99	INPS-ISEE-2026-01573781O-00	Pratica correttamente presentata
22489	66157	18/03/2026 09:22	5.166,99	INPS-ISEE-2026-01573781O-00	Pratica correttamente presentata

fonte: http://burc.regione.campania.it

BANDO IO STUDIO 2025 a.s. 2025/2026

ALLEGATO A

Progr.	Numero Domanda	Data Di Presentazione	valore ISEE	PROTOCOLLO attestazione ISEE	Esito GRADUATORIA PROVVISORIA
22490	61209	17/03/2026 11:37	5.167,04	INPS-ISEE-2026-00324254B-00	Pratica correttamente presentata
22491	16342	03/03/2026 12:58	5.167,09	INPS-ISEE-2026-02519508E-00	Pratica correttamente presentata
22492	30237	05/03/2026 14:12	5.167,12	INPS-ISEE-2026-05038127C-00	Pratica correttamente presentata
22493	23341	04/03/2026 11:16	5.167,18	INPS-ISEE-2026-00566961L-00	Pratica correttamente presentata
22494	23422	04/03/2026 11:20	5.167,18	INPS-ISEE-2026-00566961L-00	Pratica correttamente presentata
22495	39749	09/03/2026 10:14	5.167,18	INPS-ISEE-2026-03188196X-00	Pratica correttamente presentata
22496	23590	04/03/2026 11:40	5.167,48	INPS-ISEE-2026-02586970I-00	Pratica correttamente presentata
22497	65245	17/03/2026 22:22	5.167,89	INPS-ISEE-2026-01049238W-00	Pratica correttamente presentata
22498	8354	02/03/2026 18:15	5.168,40	INPS-ISEE-2026-00097680E-00	Pratica correttamente presentata
22499	21517	03/03/2026 22:55	5.168,54	INPS-ISEE-2026-04368284V-00	Pratica correttamente presentata
22500	19549	03/03/2026 18:24	5.168,82	INPS-ISEE-2026-02439075E-00	Pratica correttamente presentata
22501	13884	03/03/2026 09:37	5.168,94	INPS-ISEE-2026-00085013M-00	Pratica correttamente presentata
22502	37373	07/03/2026 15:42	5.169,02	INPS-ISEE-2026-01124499E-00	Pratica correttamente presentata
22503	12030	02/03/2026 22:05	5.169,17	INPS-ISEE-2026-01200936T-00	Pratica correttamente presentata
22504	36499	06/03/2026 21:43	5.169,17	INPS-ISEE-2026-01200936T-00	Pratica correttamente presentata
22505	58480	16/03/2026 17:01	5.169,22	INPS-ISEE-2026-00986562X-00	Pratica correttamente presentata
22506	50938	12/03/2026 15:26	5.169,34	INPS-ISEE-2026-03664958K-00	Pratica correttamente presentata
22507	54418	13/03/2026 18:53	5.169,41	INPS-ISEE-2026-02338989U-00	Pratica correttamente presentata
22508	3526	05/03/2026 18:09	5.169,51	INPS-ISEE-2026-00780219W-00	Pratica correttamente presentata
22509	22205	04/03/2026 09:19	5.169,80	INPS-ISEE-2026-00613755W-00	Pratica correttamente presentata
22510	29856	05/03/2026 12:20	5.170,00	INPS-ISEE-2026-00783607R-00	Pratica correttamente presentata
22511	15444	03/03/2026 22:13	5.170,38	INPS-ISEE-2026-02626744R-00	Pratica correttamente presentata
22512	15597	03/03/2026 11:50	5.170,47	INPS-ISEE-2026-06674426V-00	Pratica correttamente presentata
22513	15938	03/03/2026 12:13	5.170,59	INPS-ISEE-2026-05137448O-00	Pratica correttamente presentata
22514	10117	02/03/2026 19:43	5.170,81	INPS-ISEE-2026-03452351H-00	Pratica correttamente presentata
22515	52499	13/03/2026 00:07	5.171,55	INPS-ISEE-2026-03926525O-00	Pratica correttamente presentata
22516	27545	04/03/2026 20:27	5.171,62	INPS-ISEE-2026-07361972V-00	Pratica correttamente presentata
22517	61451	17/03/2026 12:08	5.171,89	INPS-ISEE-2026-04208849V-00	Pratica correttamente presentata
22518	3567	02/03/2026 14:21	5.171,95	INPS-ISEE-2026-01449889M-00	Pratica correttamente presentata
22519	4497	02/03/2026 14:28	5.171,95	INPS-ISEE-2026-01449889M-00	Pratica correttamente presentata
22520	19939	03/03/2026 18:55	5.171,97	INPS-ISEE-2026-01204406M-00	Pratica correttamente presentata
22521	28654	05/03/2026 09:48	5.172,32	INPS-ISEE-2026-01294640C-00	Pratica correttamente presentata
22522	40648	09/03/2026 12:32	5.172,32	INPS-ISEE-2026-06904756I-00	Pratica correttamente presentata
22523	49807	12/03/2026 08:58	5.172,32	INPS-ISEE-2026-00552626C-00	Pratica correttamente presentata
22524	50000	12/03/2026 10:03	5.172,32	INPS-ISEE-2026-00300200R-00	Pratica correttamente presentata
22525	54968	14/03/2026 11:46	5.172,52	INPS-ISEE-2026-01107416B-00	Pratica correttamente presentata
22526	23736	04/03/2026 11:50	5.172,55	INPS-ISEE-2026-02544613P-00	Pratica correttamente presentata
22527	44666	10/03/2026 13:17	5.172,55	INPS-ISEE-2026-00641631T-00	Pratica correttamente presentata
22528	44679	10/03/2026 13:22	5.172,55	INPS-ISEE-2026-00641631T-00	Pratica correttamente presentata
22529	17728	03/03/2026 16:01	5.173,11	INPS-ISEE-2026-00598173L-00	Pratica correttamente presentata
22530	19962	03/03/2026 19:00	5.173,11	INPS-ISEE-2026-04077943F-00	Pratica correttamente presentata
22531	20100	03/03/2026 19:06	5.173,11	INPS-ISEE-2026-04077943F-00	Pratica correttamente presentata
22532	6768	02/03/2026 17:00	5.173,33	INPS-ISEE-2026-00928087F-00	Pratica correttamente presentata

fonte: http://burc.regione.campania.it

BANDO IO STUDIO 2025 a.s. 2025/2026

ALLEGATO A

Progr.	Numero Domanda	Data Di Presentazione	valore ISEE	PROTOCOLLO attestazione ISEE	Esito GRADUATORIA PROVVISORIA
22533	15686	03/03/2026 11:58	5.173,53	INPS-ISEE-2026-00705364P-00	Pratica correttamente presentata
22534	509	02/03/2026 12:21	5.173,57	INPS-ISEE-2026-03600859R-00	Pratica correttamente presentata
22535	48095	11/03/2026 14:46	5.173,79	INPS-ISEE-2026-02801136T-00	Pratica correttamente presentata
22536	48109	11/03/2026 15:02	5.173,79	INPS-ISEE-2026-02801136T-00	Pratica correttamente presentata
22537	57879	16/03/2026 15:04	5.174,02	INPS-ISEE-2026-07868788C-00	Pratica correttamente presentata
22538	22931	04/03/2026 10:41	5.174,32	INPS-ISEE-2026-02027715G-00	Pratica correttamente presentata
22539	66184	18/03/2026 09:26	5.174,33	INPS-ISEE-2026-03089025W-00	Pratica correttamente presentata
22540	44523	10/03/2026 12:29	5.174,80	INPS-ISEE-2026-01319268E-00	Pratica correttamente presentata
22541	34474	06/03/2026 12:32	5.175,33	INPS-ISEE-2026-05463838I-00	Pratica correttamente presentata
22542	40158	09/03/2026 11:16	5.175,44	INPS-ISEE-2026-03930904N-00	Pratica correttamente presentata
22543	35312	06/03/2026 16:51	5.175,56	INPS-ISEE-2026-00879446Z-00	Pratica correttamente presentata
22544	41463	09/03/2026 16:32	5.175,56	INPS-ISEE-2026-00879446Z-00	Pratica correttamente presentata
22545	1771	02/03/2026 13:00	5.175,96	INPS-ISEE-2026-00011479D-00	Pratica correttamente presentata
22546	49721	11/03/2026 23:21	5.176,02	INPS-ISEE-2026-06929179M-00	Pratica correttamente presentata
22547	27000	04/03/2026 18:54	5.176,06	INPS-ISEE-2026-02365987Y-00	Pratica correttamente presentata
22548	27030	04/03/2026 19:00	5.176,06	INPS-ISEE-2026-02365987Y-00	Pratica correttamente presentata
22549	27091	04/03/2026 19:09	5.176,06	INPS-ISEE-2026-02365987Y-00	Pratica correttamente presentata
22550	47659	11/03/2026 11:52	5.176,34	INPS-ISEE-2026-00397689U-00	Pratica correttamente presentata
22551	57995	16/03/2026 15:34	5.176,34	INPS-ISEE-2026-04059228E-00	Pratica correttamente presentata
22552	1880	02/03/2026 12:42	5.176,35	INPS-ISEE-2026-00525347C-00	Pratica correttamente presentata
22553	2059	02/03/2026 12:50	5.176,35	INPS-ISEE-2026-00525347C-00	Pratica correttamente presentata
22554	56455	16/03/2026 09:22	5.176,35	INPS-ISEE-2026-02883067F-00	Pratica correttamente presentata
22555	41946	09/03/2026 17:35	5.176,50	INPS-ISEE-2026-05605910C-00	Pratica correttamente presentata
22556	52573	13/03/2026 09:05	5.176,66	INPS-ISEE-2026-02434684R-00	Pratica correttamente presentata
22557	45064	10/03/2026 15:58	5.176,79	INPS-ISEE-2026-02931849X-00	Pratica correttamente presentata
22558	9710	02/03/2026 19:15	5.176,87	INPS-ISEE-2026-02011108S-00	Pratica correttamente presentata
22559	9618	02/03/2026 20:13	5.176,87	INPS-ISEE-2026-02011108S-00	Pratica correttamente presentata
22560	66911	18/03/2026 10:48	5.176,87	INPS-ISEE-2026-04951560E-00	Pratica correttamente presentata
22561	45806	10/03/2026 17:59	5.177,07	INPS-ISEE-2026-02132695N-00	Pratica correttamente presentata
22562	36124	06/03/2026 19:37	5.177,14	INPS-ISEE-2026-02124043U-00	Pratica correttamente presentata
22563	45354	10/03/2026 16:54	5.177,34	INPS-ISEE-2026-04666029L-00	Pratica correttamente presentata
22564	44437	10/03/2026 12:13	5.177,35	INPS-ISEE-2026-00402321Z-00	Pratica correttamente presentata
22565	44464	10/03/2026 12:17	5.177,35	INPS-ISEE-2026-00402321Z-00	Pratica correttamente presentata
22566	15685	03/03/2026 11:56	5.177,38	INPS-ISEE-2026-02971138R-00	Pratica correttamente presentata
22567	15793	03/03/2026 12:02	5.177,38	INPS-ISEE-2026-02971138R-00	Pratica correttamente presentata
22568	22321	04/03/2026 09:32	5.177,38	INPS-ISEE-2026-01243024U-00	Pratica correttamente presentata
22569	23234	04/03/2026 11:07	5.177,40	INPS-ISEE-2026-00570795L-00	Pratica correttamente presentata
22570	27009	04/03/2026 18:59	5.177,66	INPS-ISEE-2026-02248730C-00	Pratica correttamente presentata
22571	27194	04/03/2026 19:22	5.177,66	INPS-ISEE-2026-02248730C-00	Pratica correttamente presentata
22572	58676	16/03/2026 17:28	5.177,71	INPS-ISEE-2026-07091642Q-00	Pratica correttamente presentata
22573	4450	02/03/2026 14:38	5.177,85	INPS-ISEE-2026-01501441U-00	Pratica correttamente presentata
22574	5012	02/03/2026 16:56	5.177,85	INPS-ISEE-2026-01501441U-00	Pratica correttamente presentata
22575	61598	17/03/2026 12:30	5.177,91	INPS-ISEE-2026-02684757S-00	Pratica correttamente presentata

fonte: http://burc.regione.campania.it

BANDO IO STUDIO 2025 a.s. 2025/2026

ALLEGATO A

Progr.	Numero Domanda	Data Di Presentazione	valore ISEE	PROTOCOLLO attestazione ISEE	Esito GRADUATORIA PROVVISORIA
22576	66325	18/03/2026 09:43	5.177,91	INPS-ISEE-2026-02684757S-00	Pratica correttamente presentata
22577	39533	09/03/2026 09:37	5.177,94	INPS-ISEE-2026-05543261C-00	Pratica correttamente presentata
22578	23579	04/03/2026 11:41	5.178,03	INPS-ISEE-2026-03261477E-00	Pratica correttamente presentata
22579	19883	03/03/2026 18:47	5.178,27	INPS-ISEE-2026-00968145L-00	Pratica correttamente presentata
22580	67257	18/03/2026 11:43	5.178,32	INPS-ISEE-2026-01018298Q-00	Pratica correttamente presentata
22581	56482	16/03/2026 09:23	5.178,34	INPS-ISEE-2026-02869568A-00	Pratica correttamente presentata
22582	58762	16/03/2026 17:38	5.178,34	INPS-ISEE-2026-02955072E-00	Pratica correttamente presentata
22583	6589	02/03/2026 16:52	5.178,37	INPS-ISEE-2026-01588449S-00	Pratica correttamente presentata
22584	56341	15/03/2026 23:48	5.178,46	INPS-ISEE-2026-05080303J-00	Pratica correttamente presentata
22585	9897	02/03/2026 19:26	5.178,72	INPS-ISEE-2026-01290847R-00	Pratica correttamente presentata
22586	47017	11/03/2026 09:41	5.178,75	INPS-ISEE-2026-01834229Q-00	Pratica correttamente presentata
22587	47043	11/03/2026 09:48	5.178,75	INPS-ISEE-2026-01834229Q-00	Pratica correttamente presentata
22588	45183	10/03/2026 16:24	5.179,01	INPS-ISEE-2026-03493298Z-00	Pratica correttamente presentata
22589	45216	10/03/2026 16:32	5.179,01	INPS-ISEE-2026-03493298Z-00	Pratica correttamente presentata
22590	41192	09/03/2026 15:45	5.179,32	INPS-ISEE-2026-02082891E-00	Pratica correttamente presentata
22591	11582	02/03/2026 21:25	5.179,39	INPS-ISEE-2026-01075918R-00	Pratica correttamente presentata
22592	47643	16/03/2026 12:23	5.179,49	INPS-ISEE-2026-01831024J-00	Pratica correttamente presentata
22593	44002	10/03/2026 10:51	5.179,51	INPS-ISEE-2026-05005282D-00	Pratica correttamente presentata
22594	28799	05/03/2026 10:08	5.179,83	INPS-ISEE-2026-01227207T-00	Pratica correttamente presentata
22595	35952	06/03/2026 18:37	5.180,03	INPS-ISEE-2026-06380186O-00	Pratica correttamente presentata
22596	24524	04/03/2026 13:30	5.180,26	INPS-ISEE-2026-00685136Q-00	Pratica correttamente presentata
22597	58538	16/03/2026 17:09	5.180,26	INPS-ISEE-2026-02650774R-00	Pratica correttamente presentata
22598	42909	09/03/2026 20:24	5.180,34	INPS-ISEE-2026-02132403K-00	Pratica correttamente presentata
22599	15709	03/03/2026 11:55	5.180,56	INPS-ISEE-2026-00240820U-00	Pratica correttamente presentata
22600	10581	02/03/2026 20:17	5.180,80	INPS-ISEE-2026-04946044R-00	Pratica correttamente presentata
22601	10714	02/03/2026 20:22	5.180,80	INPS-ISEE-2026-04946044R-00	Pratica correttamente presentata
22602	33326	06/03/2026 09:24	5.181,10	INPS-ISEE-2026-03611382G-00	Pratica correttamente presentata
22603	33354	06/03/2026 09:28	5.181,10	INPS-ISEE-2026-03611382G-00	Pratica correttamente presentata
22604	62697	17/03/2026 16:34	5.181,22	INPS-ISEE-2026-03365430G-00	Pratica correttamente presentata
22605	57075	16/03/2026 11:18	5.181,89	INPS-ISEE-2026-02820642G-00	Pratica correttamente presentata
22606	63934	17/03/2026 18:32	5.181,90	INPS-ISEE-2026-02939390V-00	Pratica correttamente presentata
22607	66055	18/03/2026 09:26	5.182,07	INPS-ISEE-2026-03310413K-00	Pratica correttamente presentata
22608	16488	03/03/2026 13:07	5.182,13	INPS-ISEE-2026-01075834N-00	Pratica correttamente presentata
22609	49633	11/03/2026 22:07	5.182,56	INPS-ISEE-2026-04743673F-00	Pratica correttamente presentata
22610	48341	11/03/2026 16:28	5.182,84	INPS-ISEE-2026-01958651V-00	Pratica correttamente presentata
22611	14026	03/03/2026 09:46	5.182,93	INPS-ISEE-2026-01197934F-00	Pratica correttamente presentata
22612	51518	12/03/2026 17:43	5.182,93	INPS-ISEE-2026-03561296O-00	Pratica correttamente presentata
22613	34148	06/03/2026 11:36	5.183,09	INPS-ISEE-2026-03311116U-00	Pratica correttamente presentata
22614	13622	03/03/2026 09:10	5.183,44	INPS-ISEE-2026-00970399I-00	Pratica correttamente presentata
22615	18377	03/03/2026 16:54	5.183,82	INPS-ISEE-2026-00728132H-00	Pratica correttamente presentata
22616	42542	09/03/2026 18:59	5.183,85	INPS-ISEE-2026-01441541B-00	Pratica correttamente presentata
22617	11408	02/03/2026 21:33	5.183,93	INPS-ISEE-2026-02096287F-00	Pratica correttamente presentata
22618	11964	02/03/2026 21:50	5.183,93	INPS-ISEE-2026-02096287F-00	Pratica correttamente presentata

fonte: http://burc.regione.campania.it

BANDO IO STUDIO 2025 a.s. 2025/2026

ALLEGATO A

Progr.	Numero Domanda	Data Di Presentazione	valore ISEE	PROTOCOLLO attestazione ISEE	Esito GRADUATORIA PROVVISORIA
22619	54201	13/03/2026 18:06	5.184,04	INPS-ISEE-2026-07952646S-00	Pratica correttamente presentata
22620	2100	02/03/2026 12:52	5.184,46	INPS-ISEE-2026-01061234M-00	Pratica correttamente presentata
22621	37859	07/03/2026 20:36	5.184,46	INPS-ISEE-2026-05279472X-00	Pratica correttamente presentata
22622	50507	12/03/2026 11:56	5.184,60	INPS-ISEE-2026-01442504B-00	Pratica correttamente presentata
22623	11446	02/03/2026 21:16	5.184,82	INPS-ISEE-2026-01435460H-00	Pratica correttamente presentata
22624	3157	03/03/2026 07:50	5.184,82	INPS-ISEE-2026-03661787Z-00	Pratica correttamente presentata
22625	35087	06/03/2026 16:01	5.184,82	INPS-ISEE-2026-04613892L-00	Pratica correttamente presentata
22626	63835	17/03/2026 18:24	5.184,82	INPS-ISEE-2026-02597596M-00	Pratica correttamente presentata
22627	27535	04/03/2026 20:34	5.185,04	INPS-ISEE-2026-01706048C-00	Pratica correttamente presentata
22628	15437	03/03/2026 11:40	5.185,24	INPS-ISEE-2026-02438836F-00	Pratica correttamente presentata
22629	48406	11/03/2026 16:39	5.185,59	INPS-ISEE-2026-04575750L-00	Pratica correttamente presentata
22630	15375	03/03/2026 11:37	5.185,76	INPS-ISEE-2026-05526764V-00	Pratica correttamente presentata
22631	59200	16/03/2026 18:39	5.185,85	INPS-ISEE-2026-01997885T-00	Pratica correttamente presentata
22632	11813	02/03/2026 22:16	5.186,10	INPS-ISEE-2026-03641673E-00	Pratica correttamente presentata
22633	39605	09/03/2026 09:49	5.186,18	INPS-ISEE-2026-03312057T-00	Pratica correttamente presentata
22634	39631	09/03/2026 09:53	5.186,18	INPS-ISEE-2026-03312057T-00	Pratica correttamente presentata
22635	53213	13/03/2026 11:53	5.186,44	INPS-ISEE-2026-02287356L-00	Pratica correttamente presentata
22636	53292	13/03/2026 12:09	5.186,44	INPS-ISEE-2026-02287356L-00	Pratica correttamente presentata
22637	35611	06/03/2026 17:42	5.186,59	INPS-ISEE-2026-07639851S-00	Pratica correttamente presentata
22638	5589	02/03/2026 15:19	5.186,89	INPS-ISEE-2026-01350440M-00	Pratica correttamente presentata
22639	5789	03/03/2026 15:53	5.186,89	INPS-ISEE-2026-01350440M-00	Pratica correttamente presentata
22640	57154	16/03/2026 11:29	5.186,89	INPS-ISEE-2026-00342943P-00	Pratica correttamente presentata
22641	59453	16/03/2026 19:11	5.186,95	INPS-ISEE-2026-01963118Q-00	Pratica correttamente presentata
22642	15717	05/03/2026 19:23	5.186,96	INPS-ISEE-2026-08133432G-00	Pratica correttamente presentata
22643	34127	06/03/2026 11:46	5.187,19	INPS-ISEE-2026-03904538O-00	Pratica correttamente presentata
22644	34256	06/03/2026 12:07	5.187,19	INPS-ISEE-2026-03904538O-00	Pratica correttamente presentata
22645	7812	02/03/2026 17:50	5.187,22	INPS-ISEE-2026-01829781X-00	Pratica correttamente presentata
22646	9847	02/03/2026 19:23	5.187,22	INPS-ISEE-2026-01829781X-00	Pratica correttamente presentata
22647	57175	16/03/2026 11:33	5.187,56	INPS-ISEE-2026-00776675Z-00	Pratica correttamente presentata
22648	54507	13/03/2026 19:21	5.187,81	INPS-ISEE-2026-05519934X-00	Pratica correttamente presentata
22649	13899	03/03/2026 09:34	5.187,84	INPS-ISEE-2026-00719895S-00	Pratica correttamente presentata
22650	64121	17/03/2026 18:52	5.188,09	INPS-ISEE-2026-06039872V-00	Pratica correttamente presentata
22651	55580	15/03/2026 20:28	5.188,23	INPS-ISEE-2026-06005847E-00	Pratica correttamente presentata
22652	32412	05/03/2026 19:42	5.188,24	INPS-ISEE-2026-01870114D-00	Pratica correttamente presentata
22653	8067	02/03/2026 17:50	5.188,26	INPS-ISEE-2026-03311003I-00	Pratica correttamente presentata
22654	53970	13/03/2026 17:07	5.188,54	INPS-ISEE-2026-02771140D-00	Pratica correttamente presentata
22655	50925	12/03/2026 15:14	5.188,73	INPS-ISEE-2026-02830491W-00	Pratica correttamente presentata
22656	54010	13/03/2026 17:16	5.188,89	INPS-ISEE-2026-02554469V-00	Pratica correttamente presentata
22657	40005	09/03/2026 10:53	5.188,97	INPS-ISEE-2026-07480048R-00	Pratica correttamente presentata
22658	51390	12/03/2026 17:19	5.189,52	INPS-ISEE-2026-00998030Q-00	Pratica correttamente presentata
22659	56656	16/03/2026 10:08	5.189,63	INPS-ISEE-2026-04487085X-00	Pratica correttamente presentata
22660	31398	05/03/2026 17:27	5.190,00	INPS-ISEE-2026-05546995M-00	Pratica correttamente presentata
22661	27588	04/03/2026 20:44	5.190,20	INPS-ISEE-2026-01032709D-00	Pratica correttamente presentata

fonte: http://burc.regione.campania.it

BANDO IO STUDIO 2025 a.s. 2025/2026

ALLEGATO A

Progr.	Numero Domanda	Data Di Presentazione	valore ISEE	PROTOCOLLO attestazione ISEE	Esito GRADUATORIA PROVVISORIA
22662	48438	11/03/2026 16:49	5.190,43	INPS-ISEE-2026-01307417H-00	Pratica correttamente presentata
22663	48489	11/03/2026 16:59	5.190,43	INPS-ISEE-2026-01307417H-00	Pratica correttamente presentata
22664	43407	10/03/2026 08:55	5.190,54	INPS-ISEE-2026-01640581P-00	Pratica correttamente presentata
22665	33770	06/03/2026 10:33	5.191,18	INPS-ISEE-2026-00923488F-00	Pratica correttamente presentata
22666	29350	05/03/2026 11:19	5.191,28	INPS-ISEE-2026-00778572X-00	Pratica correttamente presentata
22667	5015	02/03/2026 14:50	5.191,38	INPS-ISEE-2026-02604109D-00	Pratica correttamente presentata
22668	31307	05/03/2026 17:17	5.191,49	INPS-ISEE-2026-00983328L-00	Pratica correttamente presentata
22669	49332	11/03/2026 19:34	5.191,67	INPS-ISEE-2026-03896977H-00	Pratica correttamente presentata
22670	38966	08/03/2026 19:23	5.191,73	INPS-ISEE-2026-06108398V-00	Pratica correttamente presentata
22671	5780	02/03/2026 15:49	5.191,87	INPS-ISEE-2026-00212483B-00	Pratica correttamente presentata
22672	30429	06/03/2026 15:06	5.191,89	INPS-ISEE-2026-01619174Q-00	Pratica correttamente presentata
22673	34928	06/03/2026 15:12	5.191,89	INPS-ISEE-2026-01619174Q-00	Pratica correttamente presentata
22674	47649	12/03/2026 10:35	5.192,13	INPS-ISEE-2026-07778730S-00	Pratica correttamente presentata
22675	25231	04/03/2026 16:09	5.192,16	INPS-ISEE-2026-01435170T-00	Pratica correttamente presentata
22676	25379	04/03/2026 16:24	5.192,16	INPS-ISEE-2026-01435170T-00	Pratica correttamente presentata
22677	41486	09/03/2026 16:37	5.192,28	INPS-ISEE-2026-03674865S-00	Pratica correttamente presentata
22678	64676	17/03/2026 20:09	5.192,59	INPS-ISEE-2026-02271812H-00	Pratica correttamente presentata
22679	10380	02/03/2026 22:45	5.192,68	INPS-ISEE-2026-01291510J-00	Pratica correttamente presentata
22680	30707	05/03/2026 16:04	5.192,68	INPS-ISEE-2026-01291510J-00	Pratica correttamente presentata
22681	25102	04/03/2026 15:46	5.192,72	INPS-ISEE-2026-02002928H-00	Pratica correttamente presentata
22682	39980	09/03/2026 11:08	5.192,76	INPS-ISEE-2026-04224020Y-00	Pratica correttamente presentata
22683	44155	10/03/2026 11:25	5.192,78	INPS-ISEE-2026-03677993A-00	Pratica correttamente presentata
22684	47665	11/03/2026 11:54	5.193,16	INPS-ISEE-2026-00068919L-00	Pratica correttamente presentata
22685	6456	02/03/2026 16:56	5.193,31	INPS-ISEE-2026-00385423P-00	Pratica correttamente presentata
22686	8989	02/03/2026 18:37	5.193,36	INPS-ISEE-2026-01028009B-00	Pratica correttamente presentata
22687	9168	02/03/2026 18:44	5.193,36	INPS-ISEE-2026-01028009B-00	Pratica correttamente presentata
22688	34764	13/03/2026 14:03	5.193,53	INPS-ISEE-2026-00600396G-00	Pratica correttamente presentata
22689	35696	06/03/2026 17:57	5.193,71	INPS-ISEE-2026-01103077J-00	Pratica correttamente presentata
22690	51378	12/03/2026 17:18	5.193,71	INPS-ISEE-2026-05064277R-00	Pratica correttamente presentata
22691	51399	12/03/2026 17:21	5.193,71	INPS-ISEE-2026-05064277R-00	Pratica correttamente presentata
22692	16208	03/03/2026 12:38	5.193,82	INPS-ISEE-2026-00773049E-00	Pratica correttamente presentata
22693	63457	17/03/2026 17:49	5.193,85	INPS-ISEE-2026-01260366G-00	Pratica correttamente presentata
22694	7175	02/03/2026 17:18	5.193,98	INPS-ISEE-2026-00457759I-00	Pratica correttamente presentata
22695	314	02/03/2026 12:26	5.194,05	INPS-ISEE-2026-02725582R-00	Pratica correttamente presentata
22696	54054	13/03/2026 17:32	5.194,09	INPS-ISEE-2026-04388068I-00	Pratica correttamente presentata
22697	48329	11/03/2026 16:26	5.194,10	INPS-ISEE-2026-00369448F-00	Pratica correttamente presentata
22698	5129	02/03/2026 14:59	5.194,53	INPS-ISEE-2026-02283165W-00	Pratica correttamente presentata
22699	15325	03/03/2026 11:36	5.194,55	INPS-ISEE-2026-05596604V-00	Pratica correttamente presentata
22700	9723	02/03/2026 19:22	5.194,80	INPS-ISEE-2026-01476373R-00	Pratica correttamente presentata
22701	2140	02/03/2026 12:54	5.195,04	INPS-ISEE-2026-03608687Z-00	Pratica correttamente presentata
22702	837	02/03/2026 16:44	5.195,09	INPS-ISEE-2026-02565514N-00	Pratica correttamente presentata
22703	6487	02/03/2026 16:49	5.195,09	INPS-ISEE-2026-02565514N-00	Pratica correttamente presentata
22704	17832	03/03/2026 18:55	5.195,40	INPS-ISEE-2026-00669669U-00	Pratica correttamente presentata

fonte: http://burc.regione.campania.it

BANDO IO STUDIO 2025 a.s. 2025/2026

ALLEGATO A

Progr.	Numero Domanda	Data Di Presentazione	valore ISEE	PROTOCOLLO attestazione ISEE	Esito GRADUATORIA PROVVISORIA
22705	39652	09/03/2026 09:57	5.195,89	INPS-ISEE-2026-00636670N-00	Pratica correttamente presentata
22706	25700	04/03/2026 16:56	5.196,31	INPS-ISEE-2026-00650447C-00	Pratica correttamente presentata
22707	34868	06/03/2026 14:56	5.196,53	INPS-ISEE-2026-03466483F-00	Pratica correttamente presentata
22708	7186	02/03/2026 17:46	5.196,73	INPS-ISEE-2026-05211378W-00	Pratica correttamente presentata
22709	8606	02/03/2026 18:17	5.196,73	INPS-ISEE-2026-05211378W-00	Pratica correttamente presentata
22710	19278	03/03/2026 18:14	5.196,92	INPS-ISEE-2026-01694052W-00	Pratica correttamente presentata
22711	19474	03/03/2026 18:17	5.196,92	INPS-ISEE-2026-01694052W-00	Pratica correttamente presentata
22712	19519	03/03/2026 18:20	5.196,92	INPS-ISEE-2026-01694052W-00	Pratica correttamente presentata
22713	21994	04/03/2026 09:40	5.196,96	INPS-ISEE-2026-04104032Y-00	Pratica correttamente presentata
22714	19082	03/03/2026 17:51	5.197,03	INPS-ISEE-2026-05439152Q-00	Pratica correttamente presentata
22715	26424	04/03/2026 18:09	5.197,06	INPS-ISEE-2026-00766656X-00	Pratica correttamente presentata
22716	16417	03/03/2026 12:59	5.197,07	INPS-ISEE-2026-04770075E-00	Pratica correttamente presentata
22717	36475	06/03/2026 21:33	5.197,28	INPS-ISEE-2026-01715306H-00	Pratica correttamente presentata
22718	22243	04/03/2026 09:23	5.197,32	INPS-ISEE-2026-00780732W-00	Pratica correttamente presentata
22719	52516	17/03/2026 15:05	5.197,36	INPS-ISEE-2026-07805130G-00	Pratica correttamente presentata
22720	62260	17/03/2026 15:30	5.197,36	INPS-ISEE-2026-07805130G-00	Pratica correttamente presentata
22721	59418	16/03/2026 19:00	5.197,53	INPS-ISEE-2026-01232930B-00	Pratica correttamente presentata
22722	47211	11/03/2026 10:28	5.197,60	INPS-ISEE-2026-03635719F-00	Pratica correttamente presentata
22723	31513	05/03/2026 17:37	5.197,71	INPS-ISEE-2026-00520338T-00	Pratica correttamente presentata
22724	31542	05/03/2026 17:43	5.197,71	INPS-ISEE-2026-00520338T-00	Pratica correttamente presentata
22725	19025	03/03/2026 17:45	5.197,74	INPS-ISEE-2026-03816354E-00	Pratica correttamente presentata
22726	55508	14/03/2026 22:18	5.197,92	INPS-ISEE-2026-00685355O-00	Pratica correttamente presentata
22727	55510	14/03/2026 22:25	5.197,92	INPS-ISEE-2026-00685355O-00	Pratica correttamente presentata
22728	36611	06/03/2026 22:40	5.198,18	INPS-ISEE-2026-06240967F-00	Pratica correttamente presentata
22729	48436	11/03/2026 16:47	5.198,37	INPS-ISEE-2026-02187813E-00	Pratica correttamente presentata
22730	19797	03/03/2026 18:46	5.198,54	INPS-ISEE-2026-03975397M-00	Pratica correttamente presentata
22731	39383	09/03/2026 08:39	5.198,57	INPS-ISEE-2026-01023440Y-00	Pratica correttamente presentata
22732	41429	09/03/2026 16:45	5.198,59	INPS-ISEE-2026-01403220Z-00	Pratica correttamente presentata
22733	19640	03/03/2026 18:51	5.198,70	INPS-ISEE-2026-00972408E-00	Pratica correttamente presentata
22734	1858	02/03/2026 12:56	5.198,82	INPS-ISEE-2026-01886883U-00	Pratica correttamente presentata
22735	50240	12/03/2026 11:16	5.199,02	INPS-ISEE-2026-01829611N-00	Pratica correttamente presentata
22736	1725	02/03/2026 12:40	5.199,34	INPS-ISEE-2026-00907207P-00	Pratica correttamente presentata
22737	25084	04/03/2026 15:40	5.199,34	INPS-ISEE-2026-00907207P-00	Pratica correttamente presentata
22738	13105	04/03/2026 17:12	5.199,34	INPS-ISEE-2026-00980728F-00	Pratica correttamente presentata
22739	26559	04/03/2026 18:22	5.199,36	INPS-ISEE-2026-01023293B-00	Pratica correttamente presentata
22740	20862	03/03/2026 21:11	5.199,59	INPS-ISEE-2026-03909325R-00	Pratica correttamente presentata
22741	42315	09/03/2026 18:17	5.199,67	INPS-ISEE-2026-00420291A-00	Pratica correttamente presentata
22742	33680	06/03/2026 10:20	5.199,84	INPS-ISEE-2026-03183652N-00	Pratica correttamente presentata
22743	24554	04/03/2026 13:40	5.200,00	INPS-ISEE-2026-03594376I-00	Pratica correttamente presentata
22744	16145	03/03/2026 12:35	5.200,07	INPS-ISEE-2026-07041199R-00	Pratica correttamente presentata
22745	6330	02/03/2026 16:45	5.200,29	INPS-ISEE-2026-00726314H-00	Pratica correttamente presentata
22746	14230	03/03/2026 11:31	5.200,30	INPS-ISEE-2026-03023224U-00	Pratica correttamente presentata
22747	2190	02/03/2026 13:02	5.200,62	INPS-ISEE-2026-00397364O-00	Pratica correttamente presentata

fonte: http://burc.regione.campania.it

BANDO IO STUDIO 2025 a.s. 2025/2026

ALLEGATO A

Progr.	Numero Domanda	Data Di Presentazione	valore ISEE	PROTOCOLLO attestazione ISEE	Esito GRADUATORIA PROVVISORIA
22748	63511	17/03/2026 17:54	5.200,63	INPS-ISEE-2026-01413857Q-00	Pratica correttamente presentata
22749	31332	05/03/2026 17:20	5.200,79	INPS-ISEE-2026-00302746D-00	Pratica correttamente presentata
22750	6653	02/03/2026 16:55	5.200,98	INPS-ISEE-2026-00367464E-00	Pratica correttamente presentata
22751	6745	02/03/2026 16:57	5.200,98	INPS-ISEE-2026-00367464E-00	Pratica correttamente presentata
22752	20631	03/03/2026 20:10	5.200,98	INPS-ISEE-2026-02871359V-00	Pratica correttamente presentata
22753	52889	13/03/2026 10:37	5.201,08	INPS-ISEE-2026-01836049R-00	Pratica correttamente presentata
22754	13389	03/03/2026 08:40	5.201,13	INPS-ISEE-2026-05223016J-00	Pratica correttamente presentata
22755	13422	03/03/2026 08:45	5.201,13	INPS-ISEE-2026-05223016J-00	Pratica correttamente presentata
22756	61363	17/03/2026 11:53	5.201,22	INPS-ISEE-2026-01103322Z-00	Pratica correttamente presentata
22757	65603	17/03/2026 23:24	5.201,38	INPS-ISEE-2026-03808659S-00	Pratica correttamente presentata
22758	4493	02/03/2026 14:39	5.202,03	INPS-ISEE-2026-07947831S-00	Pratica correttamente presentata
22759	21339	03/03/2026 22:00	5.202,03	INPS-ISEE-2026-04459885M-00	Pratica correttamente presentata
22760	26976	04/03/2026 18:53	5.202,11	INPS-ISEE-2026-05553294L-00	Pratica correttamente presentata
22761	58983	16/03/2026 18:56	5.202,16	INPS-ISEE-2026-00456091P-00	Pratica correttamente presentata
22762	48425	11/03/2026 16:50	5.202,55	INPS-ISEE-2026-04379480V-00	Pratica correttamente presentata
22763	45495	10/03/2026 17:22	5.202,68	INPS-ISEE-2026-00567512C-00	Pratica correttamente presentata
22764	3852	05/03/2026 09:54	5.202,85	INPS-ISEE-2026-02480805W-00	Pratica correttamente presentata
22765	43417	10/03/2026 08:59	5.202,85	INPS-ISEE-2026-01529281N-00	Pratica correttamente presentata
22766	13684	03/03/2026 09:20	5.202,94	INPS-ISEE-2026-00777528X-00	Pratica correttamente presentata
22767	33730	06/03/2026 10:29	5.203,16	INPS-ISEE-2026-01096571Q-00	Pratica correttamente presentata
22768	34035	06/03/2026 11:13	5.203,17	INPS-ISEE-2026-02353234D-00	Pratica correttamente presentata
22769	1704	02/03/2026 13:32	5.203,23	INPS-ISEE-2026-01444382C-00	Pratica correttamente presentata
22770	19019	04/03/2026 10:27	5.203,23	INPS-ISEE-2026-05348642O-00	Pratica correttamente presentata
22771	21296	03/03/2026 21:59	5.203,57	INPS-ISEE-2026-06433830W-00	Pratica correttamente presentata
22772	38031	08/03/2026 20:53	5.203,70	INPS-ISEE-2026-02097918X-00	Pratica correttamente presentata
22773	1262	02/03/2026 14:47	5.203,90	INPS-ISEE-2026-02149366R-00	Pratica correttamente presentata
22774	28489	05/03/2026 09:01	5.204,23	INPS-ISEE-2026-00780048W-00	Pratica correttamente presentata
22775	22721	04/03/2026 10:19	5.204,26	INPS-ISEE-2026-02658676Y-00	Pratica correttamente presentata
22776	22582	04/03/2026 10:05	5.204,36	INPS-ISEE-2026-05503951N-00	Pratica correttamente presentata
22777	45402	10/03/2026 17:06	5.204,51	INPS-ISEE-2026-00452879V-00	Pratica correttamente presentata
22778	54893	14/03/2026 10:29	5.204,59	INPS-ISEE-2026-08245114P-00	Pratica correttamente presentata
22779	40259	09/03/2026 11:29	5.205,10	INPS-ISEE-2026-03765066L-00	Pratica correttamente presentata
22780	32753	05/03/2026 21:12	5.205,12	INPS-ISEE-2026-08141348Q-00	Pratica correttamente presentata
22781	34791	06/03/2026 14:16	5.205,37	INPS-ISEE-2026-07679291K-00	Pratica correttamente presentata
22782	32202	05/03/2026 19:05	5.206,02	INPS-ISEE-2026-05293335E-00	Pratica correttamente presentata
22783	32267	13/03/2026 20:13	5.206,02	INPS-ISEE-2026-05293335E-00	Pratica correttamente presentata
22784	50444	12/03/2026 11:43	5.206,08	INPS-ISEE-2026-02667117E-00	Pratica correttamente presentata
22785	53306	13/03/2026 12:44	5.206,19	INPS-ISEE-2026-03821529E-00	Pratica correttamente presentata
22786	53448	13/03/2026 12:52	5.206,19	INPS-ISEE-2026-03821529E-00	Pratica correttamente presentata
22787	57195	16/03/2026 11:38	5.206,29	INPS-ISEE-2026-02111522Y-00	Pratica correttamente presentata
22788	23633	04/03/2026 11:41	5.206,31	INPS-ISEE-2026-05242682Q-00	Pratica correttamente presentata
22789	54592	13/03/2026 20:06	5.206,77	INPS-ISEE-2026-04575784Y-00	Pratica correttamente presentata
22790	19160	03/03/2026 18:05	5.206,83	INPS-ISEE-2026-01881647V-00	Pratica correttamente presentata

fonte: http://burc.regione.campania.it

BANDO IO STUDIO 2025 a.s. 2025/2026

ALLEGATO A

Progr.	Numero Domanda	Data Di Presentazione	valore ISEE	PROTOCOLLO attestazione ISEE	Esito GRADUATORIA PROVVISORIA
22791	50340	12/03/2026 11:22	5.207,17	INPS-ISEE-2026-01863208N-00	Pratica correttamente presentata
22792	9021	02/03/2026 18:38	5.207,23	INPS-ISEE-2026-00549307N-00	Pratica correttamente presentata
22793	17776	03/03/2026 16:08	5.207,28	INPS-ISEE-2026-03173963O-00	Pratica correttamente presentata
22794	17835	03/03/2026 16:13	5.207,28	INPS-ISEE-2026-03173963O-00	Pratica correttamente presentata
22795	59134	16/03/2026 18:34	5.207,32	INPS-ISEE-2026-07133264C-00	Pratica correttamente presentata
22796	56618	16/03/2026 10:08	5.207,52	INPS-ISEE-2026-02404674W-00	Pratica correttamente presentata
22797	66358	18/03/2026 09:47	5.207,52	INPS-ISEE-2026-02404674W-00	Pratica correttamente presentata
22798	54097	13/03/2026 17:32	5.207,64	INPS-ISEE-2026-01549047E-00	Pratica correttamente presentata
22799	18076	03/03/2026 16:33	5.207,84	INPS-ISEE-2026-00238839L-00	Pratica correttamente presentata
22800	42124	09/03/2026 17:53	5.207,84	INPS-ISEE-2026-00238839L-00	Pratica correttamente presentata
22801	57138	16/03/2026 11:28	5.208,20	INPS-ISEE-2026-01899590K-00	Pratica correttamente presentata
22802	60038	16/03/2026 22:26	5.208,43	INPS-ISEE-2026-02187210T-00	Pratica correttamente presentata
22803	52575	13/03/2026 09:05	5.208,55	INPS-ISEE-2026-02856954S-00	Pratica correttamente presentata
22804	44290	10/03/2026 11:40	5.208,66	INPS-ISEE-2026-07874755M-00	Pratica correttamente presentata
22805	14831	03/03/2026 10:50	5.208,82	INPS-ISEE-2026-01215444T-00	Pratica correttamente presentata
22806	26239	04/03/2026 17:41	5.208,82	INPS-ISEE-2026-01215444T-00	Pratica correttamente presentata
22807	18295	03/03/2026 16:49	5.209,57	INPS-ISEE-2026-00601540U-00	Pratica correttamente presentata
22808	18363	03/03/2026 16:52	5.209,57	INPS-ISEE-2026-00601540U-00	Pratica correttamente presentata
22809	30605	05/03/2026 16:00	5.209,80	INPS-ISEE-2026-01635924E-00	Pratica correttamente presentata
22810	44973	10/03/2026 15:29	5.209,80	INPS-ISEE-2026-01635924E-00	Pratica correttamente presentata
22811	18408	06/03/2026 16:49	5.210,09	INPS-ISEE-2026-01011607U-00	Pratica correttamente presentata
22812	35339	06/03/2026 16:53	5.210,09	INPS-ISEE-2026-01011607U-00	Pratica correttamente presentata
22813	23791	04/03/2026 11:57	5.210,11	INPS-ISEE-2026-01555174N-00	Pratica correttamente presentata
22814	54765	13/03/2026 22:20	5.210,30	INPS-ISEE-2026-06270278O-00	Pratica correttamente presentata
22815	11893	03/03/2026 10:48	5.210,41	INPS-ISEE-2026-00837766I-00	Pratica correttamente presentata
22816	63942	17/03/2026 18:38	5.210,54	INPS-ISEE-2026-03672463R-00	Pratica correttamente presentata
22817	64008	17/03/2026 18:41	5.210,54	INPS-ISEE-2026-03672463R-00	Pratica correttamente presentata
22818	39562	09/03/2026 09:47	5.210,56	INPS-ISEE-2026-00303989O-00	Pratica correttamente presentata
22819	63776	17/03/2026 18:18	5.210,73	INPS-ISEE-2026-05716036N-00	Pratica correttamente presentata
22820	28549	05/03/2026 09:33	5.210,74	INPS-ISEE-2026-02877571I-00	Pratica correttamente presentata
22821	9314	02/03/2026 18:52	5.211,22	INPS-ISEE-2026-02533399F-00	Pratica correttamente presentata
22822	25946	04/03/2026 17:15	5.211,26	INPS-ISEE-2026-00150554B-00	Pratica correttamente presentata
22823	22736	04/03/2026 10:21	5.211,54	INPS-ISEE-2026-00685251W-00	Pratica correttamente presentata
22824	17160	03/03/2026 15:20	5.211,55	INPS-ISEE-2026-04174453N-00	Pratica correttamente presentata
22825	20003	03/03/2026 19:04	5.211,61	INPS-ISEE-2026-03436702P-00	Pratica correttamente presentata
22826	20112	03/03/2026 19:08	5.211,61	INPS-ISEE-2026-03436702P-00	Pratica correttamente presentata
22827	9929	02/03/2026 19:33	5.211,76	INPS-ISEE-2026-01451323J-00	Pratica correttamente presentata
22828	10128	02/03/2026 19:50	5.211,76	INPS-ISEE-2026-01451323J-00	Pratica correttamente presentata
22829	19346	03/03/2026 18:08	5.211,87	INPS-ISEE-2026-01370254D-00	Pratica correttamente presentata
22830	64618	17/03/2026 20:10	5.211,97	INPS-ISEE-2026-01719251C-00	Pratica correttamente presentata
22831	44096	10/03/2026 11:10	5.212,05	INPS-ISEE-2026-00370672P-00	Pratica correttamente presentata
22832	14925	03/03/2026 11:03	5.212,12	INPS-ISEE-2026-03920867V-00	Pratica correttamente presentata
22833	8439	02/03/2026 18:24	5.212,13	INPS-ISEE-2026-00255308H-00	Pratica correttamente presentata

fonte: http://burc.regione.campania.it

BANDO IO STUDIO 2025 a.s. 2025/2026

ALLEGATO A

Progr.	Numero Domanda	Data Di Presentazione	valore ISEE	PROTOCOLLO attestazione ISEE	Esito GRADUATORIA PROVVISORIA
22834	58162	16/03/2026 16:17	5.212,45	INPS-ISEE-2026-02633009H-00	Pratica correttamente presentata
22835	14220	03/03/2026 10:03	5.212,46	INPS-ISEE-2026-00330423K-00	Pratica correttamente presentata
22836	49747	12/03/2026 00:32	5.212,50	INPS-ISEE-2026-01704514D-00	Pratica correttamente presentata
22837	8873	02/03/2026 18:38	5.212,80	INPS-ISEE-2026-04172762Q-00	Pratica correttamente presentata
22838	2289	02/03/2026 12:56	5.213,42	INPS-ISEE-2026-00156290H-00	Pratica correttamente presentata
22839	2537	02/03/2026 18:04	5.213,42	INPS-ISEE-2026-00156290H-00	Pratica correttamente presentata
22840	14802	03/03/2026 10:53	5.213,44	INPS-ISEE-2026-00730940H-00	Pratica correttamente presentata
22841	40659	09/03/2026 12:32	5.213,58	INPS-ISEE-2026-07792910V-00	Pratica correttamente presentata
22842	31433	05/03/2026 17:27	5.213,66	INPS-ISEE-2026-01050069T-00	Pratica correttamente presentata
22843	31484	05/03/2026 17:36	5.213,66	INPS-ISEE-2026-01050069T-00	Pratica correttamente presentata
22844	5054	02/03/2026 14:57	5.213,73	INPS-ISEE-2026-00187846F-00	Pratica correttamente presentata
22845	35298	06/03/2026 16:57	5.214,02	INPS-ISEE-2026-02970437O-00	Pratica correttamente presentata
22846	44540	10/03/2026 12:38	5.214,26	INPS-ISEE-2026-01221936G-00	Pratica correttamente presentata
22847	14436	03/03/2026 10:28	5.214,63	INPS-ISEE-2026-01817132H-00	Pratica correttamente presentata
22848	23012	04/03/2026 10:45	5.214,68	INPS-ISEE-2026-02188805O-00	Pratica correttamente presentata
22849	23066	04/03/2026 10:50	5.214,68	INPS-ISEE-2026-02188805O-00	Pratica correttamente presentata
22850	51174	12/03/2026 16:39	5.215,20	INPS-ISEE-2026-00972801W-00	Pratica correttamente presentata
22851	57811	16/03/2026 14:25	5.215,61	INPS-ISEE-2026-02389943Z-00	Pratica correttamente presentata
22852	44444	10/03/2026 12:19	5.215,71	INPS-ISEE-2026-03622408P-00	Pratica correttamente presentata
22853	27645	04/03/2026 20:52	5.215,80	INPS-ISEE-2026-02817681L-00	Pratica correttamente presentata
22854	58362	16/03/2026 16:49	5.216,26	INPS-ISEE-2026-00235650T-00	Pratica correttamente presentata
22855	22397	04/03/2026 09:41	5.216,46	INPS-ISEE-2026-02702033M-00	Pratica correttamente presentata
22856	35855	06/03/2026 18:19	5.216,47	INPS-ISEE-2026-07397057Z-00	Pratica correttamente presentata
22857	40530	09/03/2026 12:13	5.217,35	INPS-ISEE-2026-03667437X-00	Pratica correttamente presentata
22858	61091	17/03/2026 11:22	5.217,40	INPS-ISEE-2026-02985879D-00	Pratica correttamente presentata
22859	54750	16/03/2026 18:53	5.217,65	INPS-ISEE-2026-03355080G-00	Pratica correttamente presentata
22860	35477	06/03/2026 17:16	5.217,72	INPS-ISEE-2026-00781667V-00	Pratica correttamente presentata
22861	35524	06/03/2026 17:24	5.217,72	INPS-ISEE-2026-00781667V-00	Pratica correttamente presentata
22862	31073	05/03/2026 16:55	5.217,83	INPS-ISEE-2026-00984917Z-00	Pratica correttamente presentata
22863	21404	03/03/2026 22:36	5.218,30	INPS-ISEE-2026-01294682O-00	Pratica correttamente presentata
22864	27083	04/03/2026 19:05	5.218,45	INPS-ISEE-2026-01899340F-00	Pratica correttamente presentata
22865	2356	02/03/2026 13:04	5.218,53	INPS-ISEE-2026-01706078Q-00	Pratica correttamente presentata
22866	44769	10/03/2026 14:06	5.218,58	INPS-ISEE-2026-00601105S-00	Pratica correttamente presentata
22867	28996	05/03/2026 10:38	5.218,63	INPS-ISEE-2026-00776453O-00	Pratica correttamente presentata
22868	29047	05/03/2026 10:41	5.218,63	INPS-ISEE-2026-00776453O-00	Pratica correttamente presentata
22869	29043	05/03/2026 10:41	5.218,81	INPS-ISEE-2026-01189213P-00	Pratica correttamente presentata
22870	10006	02/03/2026 20:15	5.219,20	INPS-ISEE-2026-00925776X-00	Pratica correttamente presentata
22871	7615	02/03/2026 17:34	5.219,58	INPS-ISEE-2026-01121164U-00	Pratica correttamente presentata
22872	7768	02/03/2026 17:39	5.219,58	INPS-ISEE-2026-01121164U-00	Pratica correttamente presentata
22873	19473	03/03/2026 18:31	5.219,70	INPS-ISEE-2026-04412427G-00	Pratica correttamente presentata
22874	40917	09/03/2026 14:39	5.219,76	INPS-ISEE-2026-01080097P-00	Pratica correttamente presentata
22875	38807	08/03/2026 17:48	5.219,84	INPS-ISEE-2026-05673710Q-00	Pratica correttamente presentata
22876	31742	05/03/2026 18:10	5.219,93	INPS-ISEE-2026-07990354I-00	Pratica correttamente presentata

fonte: http://burc.regione.campania.it

BANDO IO STUDIO 2025 a.s. 2025/2026

ALLEGATO A

Progr.	Numero Domanda	Data Di Presentazione	valore ISEE	PROTOCOLLO attestazione ISEE	Esito GRADUATORIA PROVVISORIA
22877	3448	02/03/2026 13:50	5.220,33	INPS-ISEE-2026-04290958I-00	Pratica correttamente presentata
22878	35371	06/03/2026 16:59	5.220,34	INPS-ISEE-2026-03553968S-00	Pratica correttamente presentata
22879	35393	06/03/2026 17:03	5.220,34	INPS-ISEE-2026-03553968S-00	Pratica correttamente presentata
22880	54617	18/03/2026 00:48	5.220,36	INPS-ISEE-2026-04194061P-00	Pratica correttamente presentata
22881	65777	18/03/2026 01:00	5.220,36	INPS-ISEE-2026-04194061P-00	Pratica correttamente presentata
22882	57083	16/03/2026 11:20	5.220,59	INPS-ISEE-2026-00987086Z-00	Pratica correttamente presentata
22883	8328	02/03/2026 18:15	5.220,63	INPS-ISEE-2026-04071751P-00	Pratica correttamente presentata
22884	8708	18/03/2026 08:52	5.220,63	INPS-ISEE-2026-04071751P-00	Pratica correttamente presentata
22885	41062	09/03/2026 14:54	5.220,88	INPS-ISEE-2026-01230542M-00	Pratica correttamente presentata
22886	32387	05/03/2026 20:01	5.221,06	INPS-ISEE-2026-04674714L-00	Pratica correttamente presentata
22887	32580	05/03/2026 20:22	5.221,06	INPS-ISEE-2026-04674714L-00	Pratica correttamente presentata
22888	58422	16/03/2026 16:56	5.221,10	INPS-ISEE-2026-05563024P-00	Pratica correttamente presentata
22889	5229	07/03/2026 10:34	5.221,32	INPS-ISEE-2026-00235554G-00	Pratica correttamente presentata
22890	36605	06/03/2026 22:39	5.221,38	INPS-ISEE-2026-02765168V-00	Pratica correttamente presentata
22891	63796	17/03/2026 18:21	5.221,58	INPS-ISEE-2026-00265053T-00	Pratica correttamente presentata
22892	2164	02/03/2026 12:52	5.221,70	INPS-ISEE-2026-02358414W-00	Pratica correttamente presentata
22893	42243	09/03/2026 18:09	5.221,80	INPS-ISEE-2026-00670209G-00	Pratica correttamente presentata
22894	42294	09/03/2026 18:15	5.221,80	INPS-ISEE-2026-00670209G-00	Pratica correttamente presentata
22895	63410	17/03/2026 17:48	5.221,82	INPS-ISEE-2026-02185678I-00	Pratica correttamente presentata
22896	66436	18/03/2026 09:56	5.221,82	INPS-ISEE-2026-02185678I-00	Pratica correttamente presentata
22897	24507	04/03/2026 13:19	5.221,85	INPS-ISEE-2026-07536709I-00	Pratica correttamente presentata
22898	40337	09/03/2026 11:41	5.222,04	INPS-ISEE-2026-03426915E-00	Pratica correttamente presentata
22899	66023	18/03/2026 08:57	5.222,14	INPS-ISEE-2026-02708559X-00	Pratica correttamente presentata
22900	11194	02/03/2026 20:54	5.222,28	INPS-ISEE-2026-02569960I-00	Pratica correttamente presentata
22901	14033	03/03/2026 09:48	5.222,28	INPS-ISEE-2026-04712717Q-00	Pratica correttamente presentata
22902	27603	04/03/2026 21:30	5.222,28	INPS-ISEE-2026-02569960I-00	Pratica correttamente presentata
22903	35744	06/03/2026 18:07	5.222,55	INPS-ISEE-2026-02356102J-00	Pratica correttamente presentata
22904	63947	17/03/2026 18:48	5.222,84	INPS-ISEE-2026-01753936F-00	Pratica correttamente presentata
22905	43212	09/03/2026 22:27	5.222,87	INPS-ISEE-2026-05073847F-00	Pratica correttamente presentata
22906	17646	03/03/2026 16:09	5.223,30	INPS-ISEE-2026-00781169O-00	Pratica correttamente presentata
22907	52958	13/03/2026 11:06	5.223,42	INPS-ISEE-2026-01798339Y-00	Pratica correttamente presentata
22908	27677	04/03/2026 20:52	5.223,81	INPS-ISEE-2026-04265019W-00	Pratica correttamente presentata
22909	36073	06/03/2026 19:03	5.224,26	INPS-ISEE-2026-01114899L-00	Pratica correttamente presentata
22910	36093	06/03/2026 19:06	5.224,26	INPS-ISEE-2026-01114899L-00	Pratica correttamente presentata
22911	39894	09/03/2026 10:34	5.224,32	INPS-ISEE-2026-01768822F-00	Pratica correttamente presentata
22912	13443	03/03/2026 21:55	5.224,39	INPS-ISEE-2026-03486437V-00	Pratica correttamente presentata
22913	40677	09/03/2026 12:32	5.224,39	INPS-ISEE-2026-00647490E-00	Pratica correttamente presentata
22914	18565	03/03/2026 17:16	5.224,48	INPS-ISEE-2026-03871096F-00	Pratica correttamente presentata
22915	48540	11/03/2026 17:08	5.224,53	INPS-ISEE-2026-04988824M-00	Pratica correttamente presentata
22916	22888	04/03/2026 10:35	5.224,55	INPS-ISEE-2026-02573903Q-00	Pratica correttamente presentata
22917	23643	04/03/2026 11:42	5.224,92	INPS-ISEE-2026-04681304C-00	Pratica correttamente presentata
22918	47636	11/03/2026 11:45	5.225,00	INPS-ISEE-2026-02787190F-00	Pratica correttamente presentata
22919	47646	11/03/2026 11:49	5.225,00	INPS-ISEE-2026-02787190F-00	Pratica correttamente presentata

fonte: http://burc.regione.campania.it

BANDO IO STUDIO 2025 a.s. 2025/2026

ALLEGATO A

Progr.	Numero Domanda	Data Di Presentazione	valore ISEE	PROTOCOLLO attestazione ISEE	Esito GRADUATORIA PROVVISORIA
22920	31054	05/03/2026 16:55	5.225,16	INPS-ISEE-2026-01401259D-00	Pratica correttamente presentata
22921	34448	06/03/2026 12:26	5.225,20	INPS-ISEE-2026-00602036M-00	Pratica correttamente presentata
22922	40421	09/03/2026 11:59	5.225,40	INPS-ISEE-2026-02135384C-00	Pratica correttamente presentata
22923	40535	09/03/2026 12:10	5.225,40	INPS-ISEE-2026-02135384C-00	Pratica correttamente presentata
22924	54369	13/03/2026 18:38	5.225,57	INPS-ISEE-2026-00234274D-00	Pratica correttamente presentata
22925	24853	04/03/2026 15:08	5.225,68	INPS-ISEE-2026-02519662R-00	Pratica correttamente presentata
22926	10425	02/03/2026 19:59	5.226,06	INPS-ISEE-2026-02428112B-00	Pratica correttamente presentata
22927	14722	03/03/2026 19:17	5.226,08	INPS-ISEE-2026-00776651O-00	Pratica correttamente presentata
22928	12400	02/03/2026 22:28	5.226,34	INPS-ISEE-2026-00272916W-00	Pratica correttamente presentata
22929	36661	06/03/2026 23:32	5.226,42	INPS-ISEE-2026-00776648Z-00	Pratica correttamente presentata
22930	48723	11/03/2026 17:36	5.226,56	INPS-ISEE-2026-05700653C-00	Pratica correttamente presentata
22931	31633	05/03/2026 17:53	5.226,67	INPS-ISEE-2026-03451958V-00	Pratica correttamente presentata
22932	25103	04/03/2026 15:43	5.226,72	INPS-ISEE-2026-02285731N-00	Pratica correttamente presentata
22933	64862	17/03/2026 20:48	5.226,93	INPS-ISEE-2026-02078828V-00	Pratica correttamente presentata
22934	64888	17/03/2026 20:54	5.226,93	INPS-ISEE-2026-02078828V-00	Pratica correttamente presentata
22935	7017	02/03/2026 17:15	5.227,15	INPS-ISEE-2026-02284518E-00	Pratica correttamente presentata
22936	57191	16/03/2026 11:35	5.227,17	INPS-ISEE-2026-07837142O-00	Pratica correttamente presentata
22937	57282	16/03/2026 11:52	5.227,17	INPS-ISEE-2026-07837142O-00	Pratica correttamente presentata
22938	60134	16/03/2026 22:52	5.227,39	INPS-ISEE-2026-06771218O-00	Pratica correttamente presentata
22939	9527	02/03/2026 19:11	5.227,64	INPS-ISEE-2026-03213323M-00	Pratica correttamente presentata
22940	48917	11/03/2026 18:04	5.227,89	INPS-ISEE-2026-04577758M-00	Pratica correttamente presentata
22941	8013	02/03/2026 17:48	5.227,95	INPS-ISEE-2026-00261904D-00	Pratica correttamente presentata
22942	39620	09/03/2026 10:01	5.228,05	INPS-ISEE-2026-00997424V-00	Pratica correttamente presentata
22943	5817	02/03/2026 15:41	5.228,10	INPS-ISEE-2026-00562457Q-00	Pratica correttamente presentata
22944	43192	09/03/2026 22:13	5.228,43	INPS-ISEE-2026-03843535R-00	Pratica correttamente presentata
22945	60175	16/03/2026 22:42	5.228,95	INPS-ISEE-2026-07911533Q-00	Pratica correttamente presentata
22946	32286	05/03/2026 19:13	5.229,02	INPS-ISEE-2026-00702503M-00	Pratica correttamente presentata
22947	61057	17/03/2026 11:13	5.229,41	INPS-ISEE-2026-02275330D-00	Pratica correttamente presentata
22948	65060	17/03/2026 21:36	5.229,47	INPS-ISEE-2026-04150557W-00	Pratica correttamente presentata
22949	57959	16/03/2026 15:24	5.229,90	INPS-ISEE-2026-06023910T-00	Pratica correttamente presentata
22950	23811	04/03/2026 12:02	5.229,91	INPS-ISEE-2026-00989319S-00	Pratica correttamente presentata
22951	42055	09/03/2026 17:45	5.229,91	INPS-ISEE-2026-07885972B-00	Pratica correttamente presentata
22952	42082	09/03/2026 17:48	5.229,91	INPS-ISEE-2026-07885972B-00	Pratica correttamente presentata
22953	51273	12/03/2026 16:59	5.229,94	INPS-ISEE-2026-02929504R-00	Pratica correttamente presentata
22954	45082	10/03/2026 16:02	5.229,97	INPS-ISEE-2026-05055631P-00	Pratica correttamente presentata
22955	55905	15/03/2026 17:13	5.230,20	INPS-ISEE-2026-01479252E-00	Pratica correttamente presentata
22956	55936	15/03/2026 17:20	5.230,20	INPS-ISEE-2026-01479252E-00	Pratica correttamente presentata
22957	47204	11/03/2026 10:25	5.230,23	INPS-ISEE-2026-07716038O-00	Pratica correttamente presentata
22958	15634	03/03/2026 11:49	5.230,39	INPS-ISEE-2026-02303931T-00	Pratica correttamente presentata
22959	28813	05/03/2026 10:16	5.230,63	INPS-ISEE-2026-07520410J-00	Pratica correttamente presentata
22960	12672	02/03/2026 22:52	5.230,81	INPS-ISEE-2026-05543635R-00	Pratica correttamente presentata
22961	59606	16/03/2026 19:32	5.230,88	INPS-ISEE-2026-00517326G-00	Pratica correttamente presentata
22962	63292	17/03/2026 17:37	5.230,93	INPS-ISEE-2026-00391302A-00	Pratica correttamente presentata

fonte: http://burc.regione.campania.it

BANDO IO STUDIO 2025 a.s. 2025/2026

ALLEGATO A

Progr.	Numero Domanda	Data Di Presentazione	valore ISEE	PROTOCOLLO attestazione ISEE	Esito GRADUATORIA PROVVISORIA
22963	5217	02/03/2026 15:01	5.231,09	INPS-ISEE-2026-00551795O-00	Pratica correttamente presentata
22964	48733	11/03/2026 17:47	5.231,30	INPS-ISEE-2026-04367640E-00	Pratica correttamente presentata
22965	34332	06/03/2026 12:07	5.231,55	INPS-ISEE-2026-01098393L-00	Pratica correttamente presentata
22966	791	02/03/2026 12:29	5.232,08	INPS-ISEE-2026-01695215Q-00	Pratica correttamente presentata
22967	12680	02/03/2026 22:53	5.232,13	INPS-ISEE-2026-00592726R-00	Pratica correttamente presentata
22968	12837	04/03/2026 18:07	5.232,13	INPS-ISEE-2026-00592726R-00	Pratica correttamente presentata
22969	885	02/03/2026 12:19	5.232,45	INPS-ISEE-2026-01453459R-00	Pratica correttamente presentata
22970	64	02/03/2026 12:23	5.232,45	INPS-ISEE-2026-01453459R-00	Pratica correttamente presentata
22971	2694	02/03/2026 13:11	5.232,46	INPS-ISEE-2026-00307725G-00	Pratica correttamente presentata
22972	67140	18/03/2026 11:09	5.232,46	INPS-ISEE-2026-01193357Q-00	Pratica correttamente presentata
22973	20781	03/03/2026 20:33	5.232,59	INPS-ISEE-2026-02472161H-00	Pratica correttamente presentata
22974	33089	05/03/2026 23:43	5.232,68	INPS-ISEE-2026-06401661G-00	Pratica correttamente presentata
22975	11286	02/03/2026 21:07	5.232,93	INPS-ISEE-2026-00962174Q-00	Pratica correttamente presentata
22976	11399	02/03/2026 21:09	5.232,93	INPS-ISEE-2026-00962174Q-00	Pratica correttamente presentata
22977	64554	17/03/2026 19:49	5.232,96	INPS-ISEE-2026-00456394R-00	Pratica correttamente presentata
22978	59353	16/03/2026 18:53	5.233,33	INPS-ISEE-2026-01582460C-00	Pratica correttamente presentata
22979	37327	07/03/2026 15:10	5.233,47	INPS-ISEE-2026-00592383E-00	Pratica correttamente presentata
22980	37336	07/03/2026 15:14	5.233,47	INPS-ISEE-2026-00592383E-00	Pratica correttamente presentata
22981	54024	13/03/2026 17:18	5.233,58	INPS-ISEE-2026-01808094E-00	Pratica correttamente presentata
22982	67167	18/03/2026 11:13	5.233,74	INPS-ISEE-2026-02656163Q-00	Pratica correttamente presentata
22983	67210	18/03/2026 11:17	5.233,74	INPS-ISEE-2026-02656163Q-00	Pratica correttamente presentata
22984	53446	13/03/2026 12:51	5.233,90	INPS-ISEE-2026-06239583X-00	Pratica correttamente presentata
22985	9599	02/03/2026 19:11	5.234,09	INPS-ISEE-2026-01117607H-00	Pratica correttamente presentata
22986	15790	03/03/2026 12:03	5.234,26	INPS-ISEE-2026-00235848E-00	Pratica correttamente presentata
22987	38659	08/03/2026 16:25	5.234,33	INPS-ISEE-2026-00646837F-00	Pratica correttamente presentata
22988	18568	03/03/2026 17:13	5.234,43	INPS-ISEE-2026-03925619V-00	Pratica correttamente presentata
22989	18622	03/03/2026 17:17	5.234,43	INPS-ISEE-2026-03925619V-00	Pratica correttamente presentata
22990	38166	09/03/2026 12:19	5.234,62	INPS-ISEE-2026-00409240J-00	Pratica correttamente presentata
22991	27627	04/03/2026 22:43	5.234,90	INPS-ISEE-2026-01275948X-00	Pratica correttamente presentata
22992	18106	13/03/2026 19:42	5.234,90	INPS-ISEE-2026-05680017W-00	Pratica correttamente presentata
22993	67097	18/03/2026 11:10	5.234,96	INPS-ISEE-2026-02909149F-00	Pratica correttamente presentata
22994	42423	09/03/2026 18:39	5.235,00	INPS-ISEE-2026-01703760G-00	Pratica correttamente presentata
22995	14178	03/03/2026 10:03	5.235,08	INPS-ISEE-2026-02973265F-00	Pratica correttamente presentata
22996	39941	09/03/2026 10:43	5.235,25	INPS-ISEE-2026-00305350U-00	Pratica correttamente presentata
22997	44213	10/03/2026 11:34	5.235,59	INPS-ISEE-2026-02954469S-00	Pratica correttamente presentata
22998	49480	11/03/2026 20:53	5.236,42	INPS-ISEE-2026-01207317T-00	Pratica correttamente presentata
22999	43920	10/03/2026 10:42	5.236,45	INPS-ISEE-2026-00483524C-00	Pratica correttamente presentata
23000	19717	03/03/2026 18:38	5.236,77	INPS-ISEE-2026-04868792A-00	Pratica correttamente presentata
23001	51175	12/03/2026 16:41	5.236,77	INPS-ISEE-2026-05034872Q-00	Pratica correttamente presentata
23002	22871	09/03/2026 21:20	5.236,84	INPS-ISEE-2026-02222128J-00	Pratica correttamente presentata
23003	62357	17/03/2026 15:52	5.236,85	INPS-ISEE-2026-02417586L-00	Pratica correttamente presentata
23004	20220	03/03/2026 19:21	5.236,99	INPS-ISEE-2026-07836708S-00	Pratica correttamente presentata
23005	1394	02/03/2026 12:46	5.237,22	INPS-ISEE-2026-00877140W-00	Pratica correttamente presentata

fonte: http://burc.regione.campania.it

BANDO IO STUDIO 2025 a.s. 2025/2026

ALLEGATO A

Progr.	Numero Domanda	Data Di Presentazione	valore ISEE	PROTOCOLLO attestazione ISEE	Esito GRADUATORIA PROVVISORIA
23006	58754	16/03/2026 17:39	5.237,24	INPS-ISEE-2026-07220272D-00	Pratica correttamente presentata
23007	24558	04/03/2026 13:30	5.237,33	INPS-ISEE-2026-02377309R-00	Pratica correttamente presentata
23008	57318	16/03/2026 11:59	5.237,44	INPS-ISEE-2026-00357591E-00	Pratica correttamente presentata
23009	39656	09/03/2026 09:59	5.237,45	INPS-ISEE-2026-02652831W-00	Pratica correttamente presentata
23010	10639	02/03/2026 20:21	5.237,53	INPS-ISEE-2026-05457486S-00	Pratica correttamente presentata
23011	10799	02/03/2026 20:31	5.237,53	INPS-ISEE-2026-05457486S-00	Pratica correttamente presentata
23012	41108	09/03/2026 15:09	5.237,56	INPS-ISEE-2026-00520973C-00	Pratica correttamente presentata
23013	47664	11/03/2026 11:55	5.237,64	INPS-ISEE-2026-03858209V-00	Pratica correttamente presentata
23014	7875	02/03/2026 17:42	5.237,80	INPS-ISEE-2026-00664908L-00	Pratica correttamente presentata
23015	15482	03/03/2026 11:37	5.237,96	INPS-ISEE-2026-01437223D-00	Pratica correttamente presentata
23016	48260	11/03/2026 16:02	5.237,99	INPS-ISEE-2026-02124309T-00	Pratica correttamente presentata
23017	48228	11/03/2026 16:11	5.237,99	INPS-ISEE-2026-02124309T-00	Pratica correttamente presentata
23018	39948	09/03/2026 10:45	5.238,03	INPS-ISEE-2026-00479787U-00	Pratica correttamente presentata
23019	32798	05/03/2026 21:26	5.238,32	INPS-ISEE-2026-01190654C-00	Pratica correttamente presentata
23020	11305	02/03/2026 21:03	5.238,71	INPS-ISEE-2026-02840807Q-00	Pratica correttamente presentata
23021	33932	06/03/2026 10:58	5.238,73	INPS-ISEE-2026-08024040A-00	Pratica correttamente presentata
23022	24837	04/03/2026 14:53	5.238,80	INPS-ISEE-2026-01705746E-00	Pratica correttamente presentata
23023	30387	05/03/2026 14:50	5.238,81	INPS-ISEE-2026-02477898J-00	Pratica correttamente presentata
23024	6299	02/03/2026 16:40	5.238,84	INPS-ISEE-2026-00264764Q-00	Pratica correttamente presentata
23025	45823	10/03/2026 18:15	5.238,85	INPS-ISEE-2026-03189905V-00	Pratica correttamente presentata
23026	56892	16/03/2026 10:45	5.239,29	INPS-ISEE-2026-02626633N-00	Pratica correttamente presentata
23027	56945	16/03/2026 10:57	5.239,29	INPS-ISEE-2026-02626633N-00	Pratica correttamente presentata
23028	57000	16/03/2026 11:06	5.239,29	INPS-ISEE-2026-02626633N-00	Pratica correttamente presentata
23029	25654	04/03/2026 18:08	5.239,72	INPS-ISEE-2026-03860037W-00	Pratica correttamente presentata
23030	5630	02/03/2026 15:23	5.239,79	INPS-ISEE-2026-00521935P-00	Pratica correttamente presentata
23031	6995	02/03/2026 17:10	5.239,79	INPS-ISEE-2026-00521935P-00	Pratica correttamente presentata
23032	9169	02/03/2026 18:44	5.239,87	INPS-ISEE-2026-04658608I-00	Pratica correttamente presentata
23033	25389	04/03/2026 16:23	5.240,14	INPS-ISEE-2026-04775405O-00	Pratica correttamente presentata
23034	40098	09/03/2026 11:05	5.240,78	INPS-ISEE-2026-05346933L-00	Pratica correttamente presentata
23035	57649	16/03/2026 12:57	5.241,18	INPS-ISEE-2026-02522003Y-00	Pratica correttamente presentata
23036	32957	08/03/2026 23:38	5.241,38	INPS-ISEE-2026-02894328X-00	Pratica correttamente presentata
23037	67193	18/03/2026 11:16	5.241,38	INPS-ISEE-2026-04061902D-00	Pratica correttamente presentata
23038	67042	18/03/2026 11:05	5.241,55	INPS-ISEE-2026-08252465O-00	Pratica correttamente presentata
23039	13708	03/03/2026 22:18	5.242,23	INPS-ISEE-2026-04794828U-00	Pratica correttamente presentata
23040	17034	03/03/2026 14:44	5.242,30	INPS-ISEE-2026-00638642Q-00	Pratica correttamente presentata
23041	66083	18/03/2026 09:11	5.242,63	INPS-ISEE-2026-07388187U-00	Pratica correttamente presentata
23042	59566	16/03/2026 19:24	5.243,10	INPS-ISEE-2026-01298363O-00	Pratica correttamente presentata
23043	36396	06/03/2026 21:04	5.243,28	INPS-ISEE-2026-01448523W-00	Pratica correttamente presentata
23044	36462	06/03/2026 21:26	5.243,28	INPS-ISEE-2026-01448523W-00	Pratica correttamente presentata
23045	4427	02/03/2026 15:10	5.243,30	INPS-ISEE-2026-00321835D-00	Pratica correttamente presentata
23046	45123	10/03/2026 16:13	5.243,33	INPS-ISEE-2026-03893604L-00	Pratica correttamente presentata
23047	15595	03/03/2026 11:49	5.243,57	INPS-ISEE-2026-00980611P-00	Pratica correttamente presentata
23048	15031	03/03/2026 11:13	5.244,14	INPS-ISEE-2026-01080824H-00	Pratica correttamente presentata

fonte: http://burc.regione.campania.it

BANDO IO STUDIO 2025 a.s. 2025/2026

ALLEGATO A

Progr.	Numero Domanda	Data Di Presentazione	valore ISEE	PROTOCOLLO attestazione ISEE	Esito GRADUATORIA PROVVISORIA
23049	40893	09/03/2026 13:43	5.244,15	INPS-ISEE-2026-01589332R-00	Pratica correttamente presentata
23050	18208	03/03/2026 16:43	5.244,23	INPS-ISEE-2026-03191772E-00	Pratica correttamente presentata
23051	34108	06/03/2026 11:29	5.244,23	INPS-ISEE-2026-03585703R-00	Pratica correttamente presentata
23052	67060	18/03/2026 11:04	5.244,33	INPS-ISEE-2026-05895343I-00	Pratica correttamente presentata
23053	67113	18/03/2026 11:18	5.244,33	INPS-ISEE-2026-05895343I-00	Pratica correttamente presentata
23054	67239	18/03/2026 11:20	5.244,33	INPS-ISEE-2026-05895343I-00	Pratica correttamente presentata
23055	33999	06/03/2026 11:05	5.244,83	INPS-ISEE-2026-00600249T-00	Pratica correttamente presentata
23056	8644	02/03/2026 18:25	5.245,07	INPS-ISEE-2026-07488776T-00	Pratica correttamente presentata
23057	9037	02/03/2026 19:01	5.245,07	INPS-ISEE-2026-07488776T-00	Pratica correttamente presentata
23058	57808	16/03/2026 14:14	5.245,12	INPS-ISEE-2026-02274111A-00	Pratica correttamente presentata
23059	7993	02/03/2026 18:05	5.245,20	INPS-ISEE-2026-04949601L-00	Pratica correttamente presentata
23060	8787	02/03/2026 18:26	5.245,20	INPS-ISEE-2026-04949601L-00	Pratica correttamente presentata
23061	29049	05/03/2026 10:43	5.245,22	INPS-ISEE-2026-00769101G-00	Pratica correttamente presentata
23062	34768	06/03/2026 14:33	5.245,29	INPS-ISEE-2026-04907890I-00	Pratica correttamente presentata
23063	11344	02/03/2026 22:28	5.245,38	INPS-ISEE-2026-02782921R-00	Pratica correttamente presentata
23064	41547	09/03/2026 16:44	5.245,73	INPS-ISEE-2026-03395229L-00	Pratica correttamente presentata
23065	41593	09/03/2026 16:49	5.245,73	INPS-ISEE-2026-03395229L-00	Pratica correttamente presentata
23066	16609	03/03/2026 13:26	5.245,77	INPS-ISEE-2026-00312308M-00	Pratica correttamente presentata
23067	16671	03/03/2026 13:46	5.245,77	INPS-ISEE-2026-00312308M-00	Pratica correttamente presentata
23068	41820	09/03/2026 17:20	5.245,85	INPS-ISEE-2026-03727048R-00	Pratica correttamente presentata
23069	5034	02/03/2026 14:51	5.245,94	INPS-ISEE-2026-05225295E-00	Pratica correttamente presentata
23070	19842	03/03/2026 18:44	5.245,95	INPS-ISEE-2026-03089555V-00	Pratica correttamente presentata
23071	19930	03/03/2026 18:52	5.245,95	INPS-ISEE-2026-03089555V-00	Pratica correttamente presentata
23072	1850	02/03/2026 12:43	5.246,08	INPS-ISEE-2026-00305291B-00	Pratica correttamente presentata
23073	21934	04/03/2026 07:30	5.246,12	INPS-ISEE-2026-00329203J-00	Pratica correttamente presentata
23074	16297	03/03/2026 13:07	5.246,17	INPS-ISEE-2026-03614486O-00	Pratica correttamente presentata
23075	16183	03/03/2026 13:13	5.246,17	INPS-ISEE-2026-03614486O-00	Pratica correttamente presentata
23076	50612	12/03/2026 12:18	5.246,18	INPS-ISEE-2026-01636098L-00	Pratica correttamente presentata
23077	63849	17/03/2026 18:27	5.246,18	INPS-ISEE-2026-04997993G-00	Pratica correttamente presentata
23078	8536	02/03/2026 18:14	5.246,46	INPS-ISEE-2026-02702173D-00	Pratica correttamente presentata
23079	21085	03/03/2026 21:24	5.247,02	INPS-ISEE-2026-01049717Q-00	Pratica correttamente presentata
23080	21166	03/03/2026 21:31	5.247,02	INPS-ISEE-2026-01049717Q-00	Pratica correttamente presentata
23081	61622	17/03/2026 12:45	5.247,11	INPS-ISEE-2026-04747817Z-00	Pratica correttamente presentata
23082	14404	03/03/2026 10:24	5.247,13	INPS-ISEE-2026-01810851G-00	Pratica correttamente presentata
23083	60454	17/03/2026 09:29	5.247,13	INPS-ISEE-2026-00713136T-00	Pratica correttamente presentata
23084	62080	17/03/2026 14:41	5.247,13	INPS-ISEE-2026-05207089R-00	Pratica correttamente presentata
23085	5472	16/03/2026 16:22	5.247,22	INPS-ISEE-2026-01575357L-00	Pratica correttamente presentata
23086	22492	04/03/2026 10:05	5.247,79	INPS-ISEE-2026-04304630B-00	Pratica correttamente presentata
23087	2099	02/03/2026 12:52	5.247,87	INPS-ISEE-2026-00215204Y-00	Pratica correttamente presentata
23088	2506	02/03/2026 13:02	5.247,87	INPS-ISEE-2026-00215204Y-00	Pratica correttamente presentata
23089	27989	04/03/2026 21:57	5.247,87	INPS-ISEE-2026-03448255R-00	Pratica correttamente presentata
23090	31873	05/03/2026 18:24	5.248,17	INPS-ISEE-2026-02841230B-00	Pratica correttamente presentata
23091	27616	04/03/2026 20:49	5.248,29	INPS-ISEE-2026-04305549E-00	Pratica correttamente presentata

fonte: http://burc.regione.campania.it

BANDO IO STUDIO 2025 a.s. 2025/2026

ALLEGATO A

Progr.	Numero Domanda	Data Di Presentazione	valore ISEE	PROTOCOLLO attestazione ISEE	Esito GRADUATORIA PROVVISORIA
23092	4671	03/03/2026 20:47	5.248,42	INPS-ISEE-2026-06763199K-00	Pratica correttamente presentata
23093	16179	03/03/2026 12:32	5.248,53	INPS-ISEE-2026-01831446W-00	Pratica correttamente presentata
23094	14349	03/03/2026 10:16	5.248,65	INPS-ISEE-2026-00307620A-00	Pratica correttamente presentata
23095	59347	16/03/2026 18:52	5.248,72	INPS-ISEE-2026-03324015A-00	Pratica correttamente presentata
23096	7183	03/03/2026 10:08	5.248,77	INPS-ISEE-2026-01536077Q-00	Pratica correttamente presentata
23097	10941	02/03/2026 21:02	5.249,59	INPS-ISEE-2026-03830246C-00	Pratica correttamente presentata
23098	25025	04/03/2026 15:39	5.249,59	INPS-ISEE-2026-00773505W-00	Pratica correttamente presentata
23099	1943	05/03/2026 11:19	5.249,60	INPS-ISEE-2026-02645837V-00	Pratica correttamente presentata
23100	37926	07/03/2026 22:44	5.249,88	INPS-ISEE-2026-04314465W-00	Pratica correttamente presentata
23101	37987	07/03/2026 22:54	5.249,88	INPS-ISEE-2026-04314465W-00	Pratica correttamente presentata
23102	67343	18/03/2026 11:33	5.249,88	INPS-ISEE-2026-00305739W-00	Pratica correttamente presentata
23103	67439	18/03/2026 11:41	5.249,88	INPS-ISEE-2026-00305739W-00	Pratica correttamente presentata
23104	30046	05/03/2026 12:50	5.250,13	INPS-ISEE-2026-01063162J-00	Pratica correttamente presentata
23105	67048	18/03/2026 11:03	5.250,53	INPS-ISEE-2026-00645639L-00	Pratica correttamente presentata
23106	10481	02/03/2026 20:04	5.250,89	INPS-ISEE-2026-00705400U-00	Pratica correttamente presentata
23107	52587	13/03/2026 09:12	5.251,34	INPS-ISEE-2026-05382257O-00	Pratica correttamente presentata
23108	52602	13/03/2026 09:20	5.251,34	INPS-ISEE-2026-05382257O-00	Pratica correttamente presentata
23109	19534	03/03/2026 18:24	5.251,38	INPS-ISEE-2026-03839697J-00	Pratica correttamente presentata
23110	47344	11/03/2026 10:54	5.251,48	INPS-ISEE-2026-04820309C-00	Pratica correttamente presentata
23111	45563	10/03/2026 17:24	5.251,59	INPS-ISEE-2026-00366084W-00	Pratica correttamente presentata
23112	459	02/03/2026 14:06	5.251,66	INPS-ISEE-2026-00686679U-00	Pratica correttamente presentata
23113	29934	05/03/2026 12:27	5.251,70	INPS-ISEE-2026-08071616Q-00	Pratica correttamente presentata
23114	52944	13/03/2026 10:49	5.251,70	INPS-ISEE-2026-08071616Q-00	Pratica correttamente presentata
23115	14058	03/03/2026 10:05	5.251,79	INPS-ISEE-2026-03087002B-00	Pratica correttamente presentata
23116	40794	09/03/2026 13:01	5.251,79	INPS-ISEE-2026-00915356Q-00	Pratica correttamente presentata
23117	40806	09/03/2026 13:04	5.251,79	INPS-ISEE-2026-00915356Q-00	Pratica correttamente presentata
23118	45159	10/03/2026 16:23	5.251,79	INPS-ISEE-2026-02455691O-00	Pratica correttamente presentata
23119	57223	16/03/2026 11:39	5.251,79	INPS-ISEE-2026-02812852N-00	Pratica correttamente presentata
23120	24295	04/03/2026 12:47	5.251,80	INPS-ISEE-2026-00614407D-00	Pratica correttamente presentata
23121	19567	03/03/2026 18:29	5.252,13	INPS-ISEE-2026-00199045N-00	Pratica correttamente presentata
23122	46247	10/03/2026 19:17	5.252,26	INPS-ISEE-2026-00642664N-00	Pratica correttamente presentata
23123	46279	10/03/2026 19:26	5.252,26	INPS-ISEE-2026-00642664N-00	Pratica correttamente presentata
23124	25756	04/03/2026 16:58	5.252,36	INPS-ISEE-2026-02109143B-00	Pratica correttamente presentata
23125	19676	03/03/2026 18:35	5.252,37	INPS-ISEE-2026-00085277Q-00	Pratica correttamente presentata
23126	19788	03/03/2026 18:41	5.252,37	INPS-ISEE-2026-00085277Q-00	Pratica correttamente presentata
23127	34237	06/03/2026 11:57	5.252,60	INPS-ISEE-2026-03151409H-00	Pratica correttamente presentata
23128	35642	06/03/2026 17:46	5.252,60	INPS-ISEE-2026-02855389Y-00	Pratica correttamente presentata
23129	62764	17/03/2026 16:47	5.252,67	INPS-ISEE-2026-07835882K-00	Pratica correttamente presentata
23130	19118	03/03/2026 17:57	5.252,74	INPS-ISEE-2026-03848426V-00	Pratica correttamente presentata
23131	49023	11/03/2026 18:22	5.252,79	INPS-ISEE-2026-00760468R-00	Pratica correttamente presentata
23132	53270	13/03/2026 12:02	5.252,79	INPS-ISEE-2026-00760468R-00	Pratica correttamente presentata
23133	51027	12/03/2026 15:58	5.253,50	INPS-ISEE-2026-01600184B-00	Pratica correttamente presentata
23134	35376	06/03/2026 17:12	5.253,84	INPS-ISEE-2026-02475505N-00	Pratica correttamente presentata

fonte: http://burc.regione.campania.it

BANDO IO STUDIO 2025 a.s. 2025/2026

ALLEGATO A

Progr.	Numero Domanda	Data Di Presentazione	valore ISEE	PROTOCOLLO attestazione ISEE	Esito GRADUATORIA PROVVISORIA
23135	35492	06/03/2026 17:23	5.253,84	INPS-ISEE-2026-02475505N-00	Pratica correttamente presentata
23136	35549	06/03/2026 17:28	5.253,84	INPS-ISEE-2026-02475505N-00	Pratica correttamente presentata
23137	9854	02/03/2026 19:22	5.253,92	INPS-ISEE-2026-03386678K-00	Pratica correttamente presentata
23138	9844	03/03/2026 13:37	5.254,02	INPS-ISEE-2026-03371016T-00	Pratica correttamente presentata
23139	55001	14/03/2026 12:22	5.254,36	INPS-ISEE-2026-01972017W-00	Pratica correttamente presentata
23140	44453	10/03/2026 12:16	5.254,43	INPS-ISEE-2026-01439866I-00	Pratica correttamente presentata
23141	59262	16/03/2026 18:41	5.254,43	INPS-ISEE-2026-02210659P-00	Pratica correttamente presentata
23142	26182	04/03/2026 18:01	5.254,45	INPS-ISEE-2026-03256440G-00	Pratica correttamente presentata
23143	25788	04/03/2026 17:08	5.255,09	INPS-ISEE-2026-02660406G-00	Pratica correttamente presentata
23144	7671	10/03/2026 10:42	5.255,11	INPS-ISEE-2026-00649871V-00	Pratica correttamente presentata
23145	62991	17/03/2026 17:04	5.255,27	INPS-ISEE-2026-00905318C-00	Pratica correttamente presentata
23146	42250	09/03/2026 18:09	5.255,37	INPS-ISEE-2026-02288096V-00	Pratica correttamente presentata
23147	24311	04/03/2026 12:50	5.255,61	INPS-ISEE-2026-02894539Y-00	Pratica correttamente presentata
23148	26657	04/03/2026 18:24	5.255,77	INPS-ISEE-2026-01309554W-00	Pratica correttamente presentata
23149	12307	02/03/2026 22:19	5.255,80	INPS-ISEE-2026-00569409L-00	Pratica correttamente presentata
23150	4235	02/03/2026 14:59	5.255,83	INPS-ISEE-2026-00927627L-00	Pratica correttamente presentata
23151	5168	02/03/2026 14:59	5.255,98	INPS-ISEE-2026-04215797V-00	Pratica correttamente presentata
23152	26008	04/03/2026 17:25	5.256,18	INPS-ISEE-2026-02301439D-00	Pratica correttamente presentata
23153	31310	05/03/2026 17:20	5.256,28	INPS-ISEE-2026-04499849T-00	Pratica correttamente presentata
23154	5074	02/03/2026 14:51	5.256,42	INPS-ISEE-2026-01580862E-00	Pratica correttamente presentata
23155	18816	03/03/2026 17:29	5.256,42	INPS-ISEE-2026-01580862E-00	Pratica correttamente presentata
23156	18619	03/03/2026 17:18	5.256,50	INPS-ISEE-2026-03440290D-00	Pratica correttamente presentata
23157	16256	03/03/2026 12:40	5.256,67	INPS-ISEE-2026-04745846Z-00	Pratica correttamente presentata
23158	16607	03/03/2026 14:25	5.256,67	INPS-ISEE-2026-04745846Z-00	Pratica correttamente presentata
23159	10687	02/03/2026 20:30	5.256,69	INPS-ISEE-2026-01706832W-00	Pratica correttamente presentata
23160	33821	06/03/2026 10:42	5.256,70	INPS-ISEE-2026-02862256R-00	Pratica correttamente presentata
23161	33855	06/03/2026 10:48	5.256,70	INPS-ISEE-2026-02862256R-00	Pratica correttamente presentata
23162	24034	04/03/2026 12:19	5.256,76	INPS-ISEE-2026-00844224G-00	Pratica correttamente presentata
23163	32536	05/03/2026 20:11	5.256,76	INPS-ISEE-2026-03138006T-00	Pratica correttamente presentata
23164	32546	05/03/2026 20:15	5.256,76	INPS-ISEE-2026-03138006T-00	Pratica correttamente presentata
23165	16991	03/03/2026 19:24	5.256,88	INPS-ISEE-2026-03479265X-00	Pratica correttamente presentata
23166	35136	06/03/2026 16:15	5.256,92	INPS-ISEE-2026-04311901J-00	Pratica correttamente presentata
23167	358	02/03/2026 12:18	5.257,52	INPS-ISEE-2026-00591611H-00	Pratica correttamente presentata
23168	8350	02/03/2026 18:05	5.257,67	INPS-ISEE-2026-00312337J-00	Pratica correttamente presentata
23169	8440	02/03/2026 18:09	5.257,67	INPS-ISEE-2026-00312337J-00	Pratica correttamente presentata
23170	27018	04/03/2026 18:57	5.257,73	INPS-ISEE-2026-00490315D-00	Pratica correttamente presentata
23171	11368	02/03/2026 21:09	5.257,96	INPS-ISEE-2026-00836268L-00	Pratica correttamente presentata
23172	36089	06/03/2026 19:05	5.258,21	INPS-ISEE-2026-01574374R-00	Pratica correttamente presentata
23173	39763	09/03/2026 10:15	5.258,35	INPS-ISEE-2026-02910110Y-00	Pratica correttamente presentata
23174	44071	10/03/2026 11:06	5.258,43	INPS-ISEE-2026-02690471Q-00	Pratica correttamente presentata
23175	66115	18/03/2026 09:18	5.258,47	INPS-ISEE-2026-00640228D-00	Pratica correttamente presentata
23176	29489	05/03/2026 11:34	5.258,85	INPS-ISEE-2026-01832886X-00	Pratica correttamente presentata
23177	41906	09/03/2026 17:31	5.258,95	INPS-ISEE-2026-02886668A-00	Pratica correttamente presentata

fonte: http://burc.regione.campania.it

BANDO IO STUDIO 2025 a.s. 2025/2026

ALLEGATO A

Progr.	Numero Domanda	Data Di Presentazione	valore ISEE	PROTOCOLLO attestazione ISEE	Esito GRADUATORIA PROVVISORIA
23178	12049	02/03/2026 22:59	5.259,21	INPS-ISEE-2026-02433976F-00	Pratica correttamente presentata
23179	39792	09/03/2026 10:29	5.259,27	INPS-ISEE-2026-02230512K-00	Pratica correttamente presentata
23180	32756	05/03/2026 21:13	5.259,31	INPS-ISEE-2026-04816631Q-00	Pratica correttamente presentata
23181	48498	11/03/2026 17:01	5.259,31	INPS-ISEE-2026-00569461R-00	Pratica correttamente presentata
23182	35997	06/03/2026 18:46	5.259,34	INPS-ISEE-2026-00447626Q-00	Pratica correttamente presentata
23183	36012	06/03/2026 18:50	5.259,34	INPS-ISEE-2026-00447626Q-00	Pratica correttamente presentata
23184	21474	03/03/2026 22:22	5.259,49	INPS-ISEE-2026-00711410Y-00	Pratica correttamente presentata
23185	46063	10/03/2026 18:40	5.260,35	INPS-ISEE-2026-02463165W-00	Pratica correttamente presentata
23186	62184	17/03/2026 15:08	5.260,66	INPS-ISEE-2026-03161914P-00	Pratica correttamente presentata
23187	62247	17/03/2026 15:22	5.260,66	INPS-ISEE-2026-03161914P-00	Pratica correttamente presentata
23188	2268	02/03/2026 12:59	5.260,80	INPS-ISEE-2026-02274372W-00	Pratica correttamente presentata
23189	2760	02/03/2026 13:18	5.261,34	INPS-ISEE-2026-05497308X-00	Pratica correttamente presentata
23190	3637	02/03/2026 13:47	5.261,34	INPS-ISEE-2026-05497308X-00	Pratica correttamente presentata
23191	40298	09/03/2026 11:35	5.261,55	INPS-ISEE-2026-00662640G-00	Pratica correttamente presentata
23192	29839	05/03/2026 12:13	5.261,57	INPS-ISEE-2026-02466013D-00	Pratica correttamente presentata
23193	19311	03/03/2026 19:16	5.261,58	INPS-ISEE-2026-03311663H-00	Pratica correttamente presentata
23194	23842	04/03/2026 12:01	5.261,78	INPS-ISEE-2026-00741145D-00	Pratica correttamente presentata
23195	7657	02/03/2026 20:38	5.261,86	INPS-ISEE-2026-02108782N-00	Pratica correttamente presentata
23196	28116	05/03/2026 00:38	5.261,95	INPS-ISEE-2026-00410915B-00	Pratica correttamente presentata
23197	60775	17/03/2026 10:35	5.261,97	INPS-ISEE-2026-02683092E-00	Pratica correttamente presentata
23198	60837	17/03/2026 10:41	5.261,97	INPS-ISEE-2026-02683092E-00	Pratica correttamente presentata
23199	60873	17/03/2026 10:47	5.261,97	INPS-ISEE-2026-02683092E-00	Pratica correttamente presentata
23200	41844	09/03/2026 17:27	5.262,29	INPS-ISEE-2026-04328693V-00	Pratica correttamente presentata
23201	28721	05/03/2026 09:53	5.262,30	INPS-ISEE-2026-02305716G-00	Pratica correttamente presentata
23202	28734	05/03/2026 09:56	5.262,30	INPS-ISEE-2026-02305716G-00	Pratica correttamente presentata
23203	57604	16/03/2026 12:47	5.262,67	INPS-ISEE-2026-01451750H-00	Pratica correttamente presentata
23204	57619	16/03/2026 12:49	5.262,67	INPS-ISEE-2026-01451750H-00	Pratica correttamente presentata
23205	31851	05/03/2026 18:21	5.262,91	INPS-ISEE-2026-05348573V-00	Pratica correttamente presentata
23206	9716	02/03/2026 19:21	5.263,24	INPS-ISEE-2026-00766088V-00	Pratica correttamente presentata
23207	20050	04/03/2026 09:31	5.263,53	INPS-ISEE-2026-01302347B-00	Pratica correttamente presentata
23208	66051	18/03/2026 09:03	5.263,53	INPS-ISEE-2026-04578273X-00	Pratica correttamente presentata
23209	44077	10/03/2026 11:06	5.263,54	INPS-ISEE-2026-01737695Z-00	Pratica correttamente presentata
23210	2654	04/03/2026 10:50	5.263,58	INPS-ISEE-2026-01071288W-00	Pratica correttamente presentata
23211	28314	05/03/2026 03:34	5.263,58	INPS-ISEE-2026-04743345E-00	Pratica correttamente presentata
23212	28317	05/03/2026 03:47	5.263,58	INPS-ISEE-2026-04743345E-00	Pratica correttamente presentata
23213	41086	09/03/2026 15:00	5.263,58	INPS-ISEE-2026-01071288W-00	Pratica correttamente presentata
23214	25170	04/03/2026 16:17	5.263,70	INPS-ISEE-2026-03144210K-00	Pratica correttamente presentata
23215	34196	06/03/2026 11:42	5.263,82	INPS-ISEE-2026-00802753P-00	Pratica correttamente presentata
23216	51165	12/03/2026 16:37	5.263,85	INPS-ISEE-2026-02616858X-00	Pratica correttamente presentata
23217	14563	03/03/2026 10:32	5.264,29	INPS-ISEE-2026-01452262D-00	Pratica correttamente presentata
23218	15435	03/03/2026 11:34	5.264,29	INPS-ISEE-2026-01038218H-00	Pratica correttamente presentata
23219	15491	03/03/2026 11:39	5.264,29	INPS-ISEE-2026-01038218H-00	Pratica correttamente presentata
23220	7900	02/03/2026 17:57	5.264,39	INPS-ISEE-2026-03181414D-00	Pratica correttamente presentata

fonte: http://burc.regione.campania.it

BANDO IO STUDIO 2025 a.s. 2025/2026

ALLEGATO A

Progr.	Numero Domanda	Data Di Presentazione	valore ISEE	PROTOCOLLO attestazione ISEE	Esito GRADUATORIA PROVVISORIA
23221	46996	11/03/2026 09:39	5.264,79	INPS-ISEE-2026-00591107H-00	Pratica correttamente presentata
23222	14319	03/03/2026 10:14	5.265,00	INPS-ISEE-2026-00388825F-00	Pratica correttamente presentata
23223	15248	03/03/2026 11:30	5.265,13	INPS-ISEE-2026-01832007T-00	Pratica correttamente presentata
23224	50456	12/03/2026 11:49	5.265,14	INPS-ISEE-2026-00454261D-00	Pratica correttamente presentata
23225	62602	17/03/2026 16:22	5.265,19	INPS-ISEE-2026-00394379V-00	Pratica correttamente presentata
23226	62967	17/03/2026 17:09	5.265,19	INPS-ISEE-2026-00394379V-00	Pratica correttamente presentata
23227	63086	17/03/2026 17:18	5.265,19	INPS-ISEE-2026-00394379V-00	Pratica correttamente presentata
23228	3477	02/03/2026 13:41	5.265,29	INPS-ISEE-2026-04518730N-00	Pratica correttamente presentata
23229	58297	16/03/2026 16:48	5.265,39	INPS-ISEE-2026-03162519W-00	Pratica correttamente presentata
23230	19002	03/03/2026 17:47	5.265,67	INPS-ISEE-2026-00303184J-00	Pratica correttamente presentata
23231	37201	07/03/2026 14:06	5.265,75	INPS-ISEE-2026-06589843M-00	Pratica correttamente presentata
23232	21106	03/03/2026 21:33	5.265,85	INPS-ISEE-2026-01045256H-00	Pratica correttamente presentata
23233	30882	05/03/2026 16:34	5.265,97	INPS-ISEE-2026-01699130Q-00	Pratica correttamente presentata
23234	24182	04/03/2026 12:38	5.266,19	INPS-ISEE-2026-01700431U-00	Pratica correttamente presentata
23235	2884	02/03/2026 13:23	5.266,22	INPS-ISEE-2026-01530264T-00	Pratica correttamente presentata
23236	26336	04/03/2026 17:51	5.266,23	INPS-ISEE-2026-03977343X-00	Pratica correttamente presentata
23237	26385	04/03/2026 17:55	5.266,23	INPS-ISEE-2026-03977343X-00	Pratica correttamente presentata
23238	34280	06/03/2026 11:58	5.266,51	INPS-ISEE-2026-04334656R-00	Pratica correttamente presentata
23239	50977	12/03/2026 15:37	5.266,56	INPS-ISEE-2026-02656824L-00	Pratica correttamente presentata
23240	50996	12/03/2026 15:43	5.266,56	INPS-ISEE-2026-02656824L-00	Pratica correttamente presentata
23241	41738	09/03/2026 17:09	5.266,59	INPS-ISEE-2026-04819970Z-00	Pratica correttamente presentata
23242	59185	16/03/2026 18:38	5.266,59	INPS-ISEE-2026-04209383Q-00	Pratica correttamente presentata
23243	50227	12/03/2026 10:59	5.266,80	INPS-ISEE-2026-00704321M-00	Pratica correttamente presentata
23244	3165	02/03/2026 13:29	5.266,89	INPS-ISEE-2026-01420050Z-00	Pratica correttamente presentata
23245	45452	10/03/2026 17:12	5.267,00	INPS-ISEE-2026-03115729N-00	Pratica correttamente presentata
23246	26579	04/03/2026 18:20	5.267,22	INPS-ISEE-2026-04295954Z-00	Pratica correttamente presentata
23247	55298	14/03/2026 17:20	5.267,47	INPS-ISEE-2026-07376294Z-00	Pratica correttamente presentata
23248	22145	04/03/2026 09:08	5.267,48	INPS-ISEE-2026-01078309N-00	Pratica correttamente presentata
23249	19484	03/03/2026 18:22	5.267,65	INPS-ISEE-2026-02117983R-00	Pratica correttamente presentata
23250	23441	04/03/2026 11:22	5.267,90	INPS-ISEE-2026-00647305P-00	Pratica correttamente presentata
23251	13460	03/03/2026 08:52	5.268,06	INPS-ISEE-2026-03165910P-00	Pratica correttamente presentata
23252	52320	14/03/2026 17:50	5.268,12	INPS-ISEE-2026-05391316N-00	Pratica correttamente presentata
23253	56308	15/03/2026 22:40	5.268,12	INPS-ISEE-2026-05391316N-00	Pratica correttamente presentata
23254	53765	13/03/2026 16:36	5.268,17	INPS-ISEE-2026-01014029M-00	Pratica correttamente presentata
23255	53858	13/03/2026 16:40	5.268,17	INPS-ISEE-2026-01014029M-00	Pratica correttamente presentata
23256	58755	16/03/2026 17:41	5.268,26	INPS-ISEE-2026-01235226T-00	Pratica correttamente presentata
23257	23281	04/03/2026 11:17	5.268,40	INPS-ISEE-2026-02241637P-00	Pratica correttamente presentata
23258	60770	17/03/2026 10:29	5.268,40	INPS-ISEE-2026-00668525O-00	Pratica correttamente presentata
23259	2126	02/03/2026 15:08	5.268,73	INPS-ISEE-2026-05807399K-00	Pratica correttamente presentata
23260	8409	02/03/2026 18:07	5.268,92	INPS-ISEE-2026-01659003G-00	Pratica correttamente presentata
23261	17687	03/03/2026 15:57	5.269,12	INPS-ISEE-2026-01800862P-00	Pratica correttamente presentata
23262	13251	03/03/2026 08:13	5.269,20	INPS-ISEE-2026-00300154S-00	Pratica correttamente presentata
23263	18654	03/03/2026 18:30	5.269,77	INPS-ISEE-2026-02675258V-00	Pratica correttamente presentata

fonte: http://burc.regione.campania.it

BANDO IO STUDIO 2025 a.s. 2025/2026

ALLEGATO A

Progr.	Numero Domanda	Data Di Presentazione	valore ISEE	PROTOCOLLO attestazione ISEE	Esito GRADUATORIA PROVVISORIA
23264	19747	03/03/2026 18:44	5.269,77	INPS-ISEE-2026-02675258V-00	Pratica correttamente presentata
23265	20217	04/03/2026 12:09	5.269,86	INPS-ISEE-2026-03665200D-00	Pratica correttamente presentata
23266	23977	04/03/2026 12:18	5.269,86	INPS-ISEE-2026-03665200D-00	Pratica correttamente presentata
23267	62673	17/03/2026 16:34	5.270,06	INPS-ISEE-2026-04023409D-00	Pratica correttamente presentata
23268	62724	17/03/2026 16:39	5.270,06	INPS-ISEE-2026-04023409D-00	Pratica correttamente presentata
23269	14407	03/03/2026 10:18	5.270,16	INPS-ISEE-2026-01426338W-00	Pratica correttamente presentata
23270	2206	02/03/2026 14:26	5.270,69	INPS-ISEE-2026-00094515G-00	Pratica correttamente presentata
23271	51546	12/03/2026 17:45	5.270,77	INPS-ISEE-2026-05816569Y-00	Pratica correttamente presentata
23272	40191	09/03/2026 11:20	5.270,98	INPS-ISEE-2026-01552463C-00	Pratica correttamente presentata
23273	37415	11/03/2026 15:53	5.270,98	INPS-ISEE-2026-01930775O-00	Pratica correttamente presentata
23274	30645	05/03/2026 15:55	5.271,28	INPS-ISEE-2026-05435274E-00	Pratica correttamente presentata
23275	9241	02/03/2026 18:51	5.271,46	INPS-ISEE-2026-06205478O-00	Pratica correttamente presentata
23276	59616	16/03/2026 19:39	5.271,63	INPS-ISEE-2026-01636787Z-00	Pratica correttamente presentata
23277	42907	09/03/2026 21:09	5.271,73	INPS-ISEE-2026-00671065P-00	Pratica correttamente presentata
23278	58800	16/03/2026 17:43	5.271,82	INPS-ISEE-2026-02314820B-00	Pratica correttamente presentata
23279	64253	17/03/2026 19:18	5.272,03	INPS-ISEE-2026-04500640J-00	Pratica correttamente presentata
23280	3472	02/03/2026 13:54	5.272,06	INPS-ISEE-2026-02713409C-00	Pratica correttamente presentata
23281	28149	04/03/2026 22:53	5.272,29	INPS-ISEE-2026-01944008C-00	Pratica correttamente presentata
23282	43319	09/03/2026 23:54	5.272,52	INPS-ISEE-2026-02521391H-00	Pratica correttamente presentata
23283	43331	10/03/2026 00:10	5.272,52	INPS-ISEE-2026-02521391H-00	Pratica correttamente presentata
23284	65405	17/03/2026 22:40	5.272,52	INPS-ISEE-2026-02375118W-00	Pratica correttamente presentata
23285	8556	02/03/2026 21:18	5.272,69	INPS-ISEE-2026-01159323G-00	Pratica correttamente presentata
23286	11792	03/03/2026 17:57	5.272,69	INPS-ISEE-2026-01159323G-00	Pratica correttamente presentata
23287	50766	12/03/2026 13:13	5.272,87	INPS-ISEE-2026-02783640E-00	Pratica correttamente presentata
23288	40673	09/03/2026 12:33	5.273,05	INPS-ISEE-2026-00984149V-00	Pratica correttamente presentata
23289	1015	02/03/2026 12:35	5.273,44	INPS-ISEE-2026-01202662J-00	Pratica correttamente presentata
23290	8948	02/03/2026 18:32	5.273,66	INPS-ISEE-2026-01058748L-00	Pratica correttamente presentata
23291	7544	02/03/2026 17:28	5.273,69	INPS-ISEE-2026-04625076E-00	Pratica correttamente presentata
23292	8242	02/03/2026 17:58	5.273,69	INPS-ISEE-2026-04625076E-00	Pratica correttamente presentata
23293	39591	09/03/2026 09:46	5.273,88	INPS-ISEE-2026-03938652X-00	Pratica correttamente presentata
23294	35875	06/03/2026 18:25	5.274,02	INPS-ISEE-2026-00355242T-00	Pratica correttamente presentata
23295	51770	12/03/2026 18:42	5.274,16	INPS-ISEE-2026-05137112B-00	Pratica correttamente presentata
23296	44661	10/03/2026 13:25	5.274,31	INPS-ISEE-2026-01306594N-00	Pratica correttamente presentata
23297	21868	04/03/2026 01:12	5.274,38	INPS-ISEE-2026-00264429W-00	Pratica correttamente presentata
23298	62429	17/03/2026 15:58	5.274,48	INPS-ISEE-2026-04230923H-00	Pratica correttamente presentata
23299	18443	03/03/2026 17:06	5.274,51	INPS-ISEE-2026-01630606D-00	Pratica correttamente presentata
23300	14423	03/03/2026 10:19	5.274,73	INPS-ISEE-2026-01309441D-00	Pratica correttamente presentata
23301	14471	03/03/2026 10:22	5.274,73	INPS-ISEE-2026-01309441D-00	Pratica correttamente presentata
23302	11721	08/03/2026 20:03	5.274,95	INPS-ISEE-2026-07488840S-00	Pratica correttamente presentata
23303	2274	08/03/2026 20:06	5.274,95	INPS-ISEE-2026-07488840S-00	Pratica correttamente presentata
23304	54660	13/03/2026 21:07	5.275,12	INPS-ISEE-2026-01808592L-00	Pratica correttamente presentata
23305	21184	03/03/2026 21:35	5.275,23	INPS-ISEE-2026-07401105A-00	Pratica correttamente presentata
23306	32301	05/03/2026 19:22	5.275,33	INPS-ISEE-2026-03465184R-00	Pratica correttamente presentata

fonte: http://burc.regione.campania.it

BANDO IO STUDIO 2025 a.s. 2025/2026

ALLEGATO A

Progr.	Numero Domanda	Data Di Presentazione	valore ISEE	PROTOCOLLO attestazione ISEE	Esito GRADUATORIA PROVVISORIA
23307	32360	05/03/2026 19:29	5.275,33	INPS-ISEE-2026-03465184R-00	Pratica correttamente presentata
23308	980	02/03/2026 12:25	5.275,37	INPS-ISEE-2026-02027564C-00	Pratica correttamente presentata
23309	1397	02/03/2026 12:30	5.275,37	INPS-ISEE-2026-02027564C-00	Pratica correttamente presentata
23310	10959	02/03/2026 20:39	5.275,51	INPS-ISEE-2026-00478383L-00	Pratica correttamente presentata
23311	46109	11/03/2026 16:58	5.276,02	INPS-ISEE-2026-06113291H-00	Pratica correttamente presentata
23312	19230	03/03/2026 18:01	5.276,08	INPS-ISEE-2026-01794545V-00	Pratica correttamente presentata
23313	42098	09/03/2026 17:54	5.276,10	INPS-ISEE-2026-02604617C-00	Pratica correttamente presentata
23314	44506	10/03/2026 12:27	5.276,13	INPS-ISEE-2026-04632564E-00	Pratica correttamente presentata
23315	53689	13/03/2026 15:41	5.276,13	INPS-ISEE-2026-04632564E-00	Pratica correttamente presentata
23316	50478	12/03/2026 11:52	5.276,38	INPS-ISEE-2026-00739689U-00	Pratica correttamente presentata
23317	50520	12/03/2026 12:00	5.276,38	INPS-ISEE-2026-00739689U-00	Pratica correttamente presentata
23318	47766	11/03/2026 12:16	5.276,80	INPS-ISEE-2026-02970820N-00	Pratica correttamente presentata
23319	23988	04/03/2026 12:16	5.276,88	INPS-ISEE-2026-02672702C-00	Pratica correttamente presentata
23320	17415	03/03/2026 16:07	5.276,90	INPS-ISEE-2026-00305998F-00	Pratica correttamente presentata
23321	50086	12/03/2026 10:25	5.277,71	INPS-ISEE-2026-03085875X-00	Pratica correttamente presentata
23322	16248	03/03/2026 12:39	5.277,82	INPS-ISEE-2026-00223282J-00	Pratica correttamente presentata
23323	47486	11/03/2026 11:26	5.278,27	INPS-ISEE-2026-07698773T-00	Pratica correttamente presentata
23324	51464	12/03/2026 17:31	5.278,51	INPS-ISEE-2026-06121635G-00	Pratica correttamente presentata
23325	36677	16/03/2026 21:24	5.278,51	INPS-ISEE-2026-06121635G-00	Pratica correttamente presentata
23326	59972	16/03/2026 21:42	5.278,51	INPS-ISEE-2026-06121635G-00	Pratica correttamente presentata
23327	57336	16/03/2026 12:04	5.278,82	INPS-ISEE-2026-06669902Z-00	Pratica correttamente presentata
23328	22433	04/03/2026 09:46	5.278,86	INPS-ISEE-2026-01044679R-00	Pratica correttamente presentata
23329	55961	15/03/2026 17:38	5.279,02	INPS-ISEE-2026-00930829R-00	Pratica correttamente presentata
23330	36403	06/03/2026 21:08	5.279,03	INPS-ISEE-2026-01979028X-00	Pratica correttamente presentata
23331	65821	18/03/2026 05:37	5.279,06	INPS-ISEE-2026-01838763X-00	Pratica correttamente presentata
23332	39092	08/03/2026 20:20	5.279,16	INPS-ISEE-2026-00745229Q-00	Pratica correttamente presentata
23333	7979	02/03/2026 17:48	5.279,27	INPS-ISEE-2026-00442551T-00	Pratica correttamente presentata
23334	30132	05/03/2026 13:09	5.279,34	INPS-ISEE-2026-01872490R-00	Pratica correttamente presentata
23335	63505	17/03/2026 17:54	5.279,34	INPS-ISEE-2026-01872490R-00	Pratica correttamente presentata
23336	42894	10/03/2026 20:14	5.279,35	INPS-ISEE-2026-07366072R-00	Pratica correttamente presentata
23337	4001	02/03/2026 14:04	5.279,62	INPS-ISEE-2026-02815438R-00	Pratica correttamente presentata
23338	12088	02/03/2026 23:22	5.279,68	INPS-ISEE-2026-01067153H-00	Pratica correttamente presentata
23339	42728	10/03/2026 17:43	5.279,68	INPS-ISEE-2026-01138138P-00	Pratica correttamente presentata
23340	37889	07/03/2026 21:21	5.279,92	INPS-ISEE-2026-00313848W-00	Pratica correttamente presentata
23341	43850	10/03/2026 10:27	5.279,92	INPS-ISEE-2026-03363882L-00	Pratica correttamente presentata
23342	15448	03/03/2026 12:22	5.280,08	INPS-ISEE-2026-02737262Q-00	Pratica correttamente presentata
23343	53228	13/03/2026 11:55	5.280,31	INPS-ISEE-2026-01078557L-00	Pratica correttamente presentata
23344	53246	13/03/2026 11:58	5.280,31	INPS-ISEE-2026-01078557L-00	Pratica correttamente presentata
23345	5152	02/03/2026 14:54	5.280,49	INPS-ISEE-2026-00371033M-00	Pratica correttamente presentata
23346	5408	02/03/2026 15:13	5.280,49	INPS-ISEE-2026-00371033M-00	Pratica correttamente presentata
23347	54025	13/03/2026 17:18	5.280,49	INPS-ISEE-2026-02601604J-00	Pratica correttamente presentata
23348	13584	03/03/2026 09:08	5.280,58	INPS-ISEE-2026-00454176W-00	Pratica correttamente presentata
23349	25546	04/03/2026 17:07	5.280,68	INPS-ISEE-2026-02250816G-00	Pratica correttamente presentata

fonte: http://burc.regione.campania.it

BANDO IO STUDIO 2025 a.s. 2025/2026

ALLEGATO A

Progr.	Numero Domanda	Data Di Presentazione	valore ISEE	PROTOCOLLO attestazione ISEE	Esito GRADUATORIA PROVVISORIA
23350	37258	07/03/2026 14:35	5.280,91	INPS-ISEE-2026-02096672O-00	Pratica correttamente presentata
23351	9075	02/03/2026 18:45	5.280,98	INPS-ISEE-2026-00383243H-00	Pratica correttamente presentata
23352	40355	09/03/2026 11:43	5.281,27	INPS-ISEE-2026-01337603H-00	Pratica correttamente presentata
23353	63568	17/03/2026 18:01	5.281,30	INPS-ISEE-2026-01701589R-00	Pratica correttamente presentata
23354	52880	13/03/2026 10:34	5.281,36	INPS-ISEE-2026-02520103S-00	Pratica correttamente presentata
23355	28094	09/03/2026 18:52	5.281,38	INPS-ISEE-2026-02620378N-00	Pratica correttamente presentata
23356	16065	03/03/2026 12:23	5.281,39	INPS-ISEE-2026-00762792L-00	Pratica correttamente presentata
23357	3356	04/03/2026 19:58	5.281,39	INPS-ISEE-2026-00762792L-00	Pratica correttamente presentata
23358	33240	06/03/2026 09:05	5.281,49	INPS-ISEE-2026-01039314T-00	Pratica correttamente presentata
23359	51939	12/03/2026 19:00	5.281,55	INPS-ISEE-2026-00845156Q-00	Pratica correttamente presentata
23360	29415	05/03/2026 11:31	5.281,86	INPS-ISEE-2026-01616408C-00	Pratica correttamente presentata
23361	29630	05/03/2026 11:48	5.281,86	INPS-ISEE-2026-01616408C-00	Pratica correttamente presentata
23362	50907	12/03/2026 15:10	5.281,88	INPS-ISEE-2026-01927592V-00	Pratica correttamente presentata
23363	17310	03/03/2026 15:22	5.282,03	INPS-ISEE-2026-03926026N-00	Pratica correttamente presentata
23364	7222	02/03/2026 17:19	5.282,08	INPS-ISEE-2026-00453751P-00	Pratica correttamente presentata
23365	7415	02/03/2026 17:27	5.282,08	INPS-ISEE-2026-00453751P-00	Pratica correttamente presentata
23366	49606	11/03/2026 21:50	5.282,09	INPS-ISEE-2026-02789219Z-00	Pratica correttamente presentata
23367	34483	06/03/2026 12:32	5.282,14	INPS-ISEE-2026-03713497F-00	Pratica correttamente presentata
23368	2269	02/03/2026 12:59	5.282,17	INPS-ISEE-2026-00374696V-00	Pratica correttamente presentata
23369	9939	02/03/2026 19:32	5.282,17	INPS-ISEE-2026-00773652E-00	Pratica correttamente presentata
23370	10710	02/03/2026 20:29	5.282,17	INPS-ISEE-2026-02228920P-00	Pratica correttamente presentata
23371	31129	05/03/2026 17:06	5.282,17	INPS-ISEE-2026-00457800G-00	Pratica correttamente presentata
23372	34570	06/03/2026 12:51	5.282,17	INPS-ISEE-2026-01435821G-00	Pratica correttamente presentata
23373	46794	11/03/2026 08:43	5.282,17	INPS-ISEE-2026-00360795E-00	Pratica correttamente presentata
23374	48678	11/03/2026 17:27	5.282,17	INPS-ISEE-2026-03393527O-00	Pratica correttamente presentata
23375	56956	16/03/2026 11:01	5.282,17	INPS-ISEE-2026-01739329F-00	Pratica correttamente presentata
23376	57876	16/03/2026 14:51	5.282,17	INPS-ISEE-2026-02690345Q-00	Pratica correttamente presentata
23377	34086	06/03/2026 11:28	5.283,16	INPS-ISEE-2026-02300685G-00	Pratica correttamente presentata
23378	30659	05/03/2026 15:58	5.283,24	INPS-ISEE-2026-00781606N-00	Pratica correttamente presentata
23379	47733	11/03/2026 12:09	5.283,28	INPS-ISEE-2026-01606217H-00	Pratica correttamente presentata
23380	22763	04/03/2026 10:25	5.283,70	INPS-ISEE-2026-06826331Q-00	Pratica correttamente presentata
23381	53528	13/03/2026 15:54	5.284,00	INPS-ISEE-2026-00397519F-00	Pratica correttamente presentata
23382	6964	02/03/2026 17:07	5.284,22	INPS-ISEE-2026-00590178E-00	Pratica correttamente presentata
23383	43021	09/03/2026 21:12	5.284,30	INPS-ISEE-2026-00991168F-00	Pratica correttamente presentata
23384	44621	10/03/2026 13:01	5.284,77	INPS-ISEE-2026-02275618R-00	Pratica correttamente presentata
23385	45130	17/03/2026 11:44	5.284,80	INPS-ISEE-2026-04731955F-00	Pratica correttamente presentata
23386	59676	16/03/2026 19:57	5.284,88	INPS-ISEE-2026-01214403K-00	Pratica correttamente presentata
23387	6969	02/03/2026 17:12	5.284,90	INPS-ISEE-2026-00763222D-00	Pratica correttamente presentata
23388	65083	18/03/2026 10:29	5.284,90	INPS-ISEE-2026-04786799G-00	Pratica correttamente presentata
23389	46317	10/03/2026 19:44	5.284,97	INPS-ISEE-2026-02116270J-00	Pratica correttamente presentata
23390	46347	10/03/2026 19:49	5.284,97	INPS-ISEE-2026-02116270J-00	Pratica correttamente presentata
23391	41428	09/03/2026 16:26	5.285,18	INPS-ISEE-2026-01111440Z-00	Pratica correttamente presentata
23392	50102	12/03/2026 10:28	5.285,31	INPS-ISEE-2026-01899563K-00	Pratica correttamente presentata

fonte: http://burc.regione.campania.it

BANDO IO STUDIO 2025 a.s. 2025/2026

ALLEGATO A

Progr.	Numero Domanda	Data Di Presentazione	valore ISEE	PROTOCOLLO attestazione ISEE	Esito GRADUATORIA PROVVISORIA
23393	48471	11/03/2026 16:53	5.285,49	INPS-ISEE-2026-02987630V-00	Pratica correttamente presentata
23394	65962	18/03/2026 08:47	5.286,33	INPS-ISEE-2026-01429462N-00	Pratica correttamente presentata
23395	12760	02/03/2026 23:10	5.286,62	INPS-ISEE-2026-00496483F-00	Pratica correttamente presentata
23396	25195	04/03/2026 16:10	5.286,93	INPS-ISEE-2026-03317197R-00	Pratica correttamente presentata
23397	67076	18/03/2026 11:04	5.286,97	INPS-ISEE-2026-01583117C-00	Pratica correttamente presentata
23398	453	02/03/2026 12:15	5.286,99	INPS-ISEE-2026-03121707T-00	Pratica correttamente presentata
23399	47902	11/03/2026 13:00	5.287,43	INPS-ISEE-2026-01685598U-00	Pratica correttamente presentata
23400	17798	03/03/2026 16:12	5.287,70	INPS-ISEE-2026-05129815R-00	Pratica correttamente presentata
23401	41605	09/03/2026 17:40	5.288,20	INPS-ISEE-2026-02863673V-00	Pratica correttamente presentata
23402	4113	02/03/2026 14:50	5.288,24	INPS-ISEE-2026-01079060H-00	Pratica correttamente presentata
23403	23972	04/03/2026 14:52	5.288,28	INPS-ISEE-2026-02305856Q-00	Pratica correttamente presentata
23404	66567	18/03/2026 10:09	5.288,72	INPS-ISEE-2026-07564844Z-00	Pratica correttamente presentata
23405	11575	02/03/2026 21:24	5.289,24	INPS-ISEE-2026-01554075W-00	Pratica correttamente presentata
23406	44667	10/03/2026 13:15	5.289,30	INPS-ISEE-2026-03854611N-00	Pratica correttamente presentata
23407	6403	02/03/2026 16:45	5.289,32	INPS-ISEE-2026-03029831C-00	Pratica correttamente presentata
23408	6950	02/03/2026 17:04	5.289,32	INPS-ISEE-2026-03029831C-00	Pratica correttamente presentata
23409	57631	16/03/2026 12:54	5.289,38	INPS-ISEE-2026-02215629W-00	Pratica correttamente presentata
23410	41667	09/03/2026 17:01	5.289,43	INPS-ISEE-2026-02521282D-00	Pratica correttamente presentata
23411	41712	09/03/2026 17:07	5.289,43	INPS-ISEE-2026-02521282D-00	Pratica correttamente presentata
23412	18059	03/03/2026 16:31	5.289,53	INPS-ISEE-2026-00662048C-00	Pratica correttamente presentata
23413	15282	03/03/2026 11:31	5.289,73	INPS-ISEE-2026-00583552N-00	Pratica correttamente presentata
23414	66748	18/03/2026 10:36	5.289,75	INPS-ISEE-2026-02846711Q-00	Pratica correttamente presentata
23415	12316	02/03/2026 22:14	5.289,82	INPS-ISEE-2026-04301902J-00	Pratica correttamente presentata
23416	53867	13/03/2026 16:54	5.289,85	INPS-ISEE-2026-02248041T-00	Pratica correttamente presentata
23417	15283	03/03/2026 11:23	5.289,87	INPS-ISEE-2026-03978617K-00	Pratica correttamente presentata
23418	39721	09/03/2026 10:11	5.290,13	INPS-ISEE-2026-00552756E-00	Pratica correttamente presentata
23419	43713	10/03/2026 10:06	5.290,17	INPS-ISEE-2026-01057170T-00	Pratica correttamente presentata
23420	27181	04/03/2026 19:23	5.290,36	INPS-ISEE-2026-02937370R-00	Pratica correttamente presentata
23421	51222	12/03/2026 16:51	5.290,42	INPS-ISEE-2026-04604799S-00	Pratica correttamente presentata
23422	41488	09/03/2026 16:35	5.290,45	INPS-ISEE-2026-00761100K-00	Pratica correttamente presentata
23423	21187	06/03/2026 21:35	5.290,73	INPS-ISEE-2026-03081734C-00	Pratica correttamente presentata
23424	48569	11/03/2026 17:10	5.290,83	INPS-ISEE-2026-07527314Q-00	Pratica correttamente presentata
23425	29182	05/03/2026 11:01	5.290,88	INPS-ISEE-2026-00667238O-00	Pratica correttamente presentata
23426	29272	05/03/2026 11:13	5.290,88	INPS-ISEE-2026-00667238O-00	Pratica correttamente presentata
23427	66332	18/03/2026 09:48	5.290,88	INPS-ISEE-2026-02440246D-00	Pratica correttamente presentata
23428	6884	02/03/2026 17:02	5.291,08	INPS-ISEE-2026-01545096E-00	Pratica correttamente presentata
23429	15505	03/03/2026 11:39	5.291,08	INPS-ISEE-2026-01547877S-00	Pratica correttamente presentata
23430	24576	04/03/2026 13:51	5.291,08	INPS-ISEE-2026-01089941O-00	Pratica correttamente presentata
23431	27563	04/03/2026 20:29	5.291,08	INPS-ISEE-2026-00999977G-00	Pratica correttamente presentata
23432	29847	05/03/2026 12:38	5.291,08	INPS-ISEE-2026-00208223M-00	Pratica correttamente presentata
23433	34462	06/03/2026 12:30	5.291,08	INPS-ISEE-2026-04139632N-00	Pratica correttamente presentata
23434	42126	09/03/2026 17:52	5.291,08	INPS-ISEE-2026-02028616P-00	Pratica correttamente presentata
23435	50423	12/03/2026 11:38	5.291,08	INPS-ISEE-2026-00397350W-00	Pratica correttamente presentata

fonte: http://burc.regione.campania.it

Progr.	Numero Domanda	Data Di Presentazione	valore ISEE	PROTOCOLLO attestazione ISEE	Esito GRADUATORIA PROVVISORIA
23436	63009	17/03/2026 17:11	5.291,08	INPS-ISEE-2026-00686710N-00	Pratica correttamente presentata
23437	48896	11/03/2026 18:05	5.291,13	INPS-ISEE-2026-06069975U-00	Pratica correttamente presentata
23438	49017	11/03/2026 18:23	5.291,13	INPS-ISEE-2026-06069975U-00	Pratica correttamente presentata
23439	64190	17/03/2026 19:02	5.291,23	INPS-ISEE-2026-00254088W-00	Pratica correttamente presentata
23440	41293	09/03/2026 16:03	5.291,37	INPS-ISEE-2026-01240959E-00	Pratica correttamente presentata
23441	7381	02/03/2026 17:23	5.291,40	INPS-ISEE-2026-00987213E-00	Pratica correttamente presentata
23442	3659	02/03/2026 14:02	5.291,70	INPS-ISEE-2026-01071511U-00	Pratica correttamente presentata
23443	4593	02/03/2026 14:32	5.291,70	INPS-ISEE-2026-01071511U-00	Pratica correttamente presentata
23444	7639	02/03/2026 17:45	5.291,81	INPS-ISEE-2026-03144132A-00	Pratica correttamente presentata
23445	16228	03/03/2026 12:38	5.291,93	INPS-ISEE-2026-01226691W-00	Pratica correttamente presentata
23446	60088	16/03/2026 22:10	5.292,00	INPS-ISEE-2026-06945577M-00	Pratica correttamente presentata
23447	19370	03/03/2026 18:23	5.292,10	INPS-ISEE-2026-01156051J-00	Pratica correttamente presentata
23448	31205	05/03/2026 17:06	5.292,16	INPS-ISEE-2026-04658609Z-00	Pratica correttamente presentata
23449	54382	13/03/2026 18:42	5.292,16	INPS-ISEE-2026-01326417G-00	Pratica correttamente presentata
23450	16856	03/03/2026 14:11	5.292,31	INPS-ISEE-2026-01579492I-00	Pratica correttamente presentata
23451	57017	16/03/2026 11:06	5.292,85	INPS-ISEE-2026-03695511E-00	Pratica correttamente presentata
23452	26357	04/03/2026 17:54	5.292,96	INPS-ISEE-2026-02814835R-00	Pratica correttamente presentata
23453	8872	02/03/2026 18:32	5.293,01	INPS-ISEE-2026-00921675E-00	Pratica correttamente presentata
23454	9043	02/03/2026 18:39	5.293,01	INPS-ISEE-2026-00921675E-00	Pratica correttamente presentata
23455	43456	10/03/2026 09:14	5.293,01	INPS-ISEE-2026-01354307H-00	Pratica correttamente presentata
23456	63710	17/03/2026 18:12	5.293,09	INPS-ISEE-2026-03079520C-00	Pratica correttamente presentata
23457	16604	03/03/2026 17:13	5.293,18	INPS-ISEE-2026-00456428Q-00	Pratica correttamente presentata
23458	35409	06/03/2026 17:17	5.293,30	INPS-ISEE-2026-00189524Q-00	Pratica correttamente presentata
23459	65917	18/03/2026 08:15	5.293,39	INPS-ISEE-2026-00322760B-00	Pratica correttamente presentata
23460	59931	16/03/2026 21:35	5.293,44	INPS-ISEE-2026-05686969H-00	Pratica correttamente presentata
23461	34489	06/03/2026 12:35	5.294,02	INPS-ISEE-2026-01744978Y-00	Pratica correttamente presentata
23462	31421	05/03/2026 17:28	5.294,09	INPS-ISEE-2026-01813430B-00	Pratica correttamente presentata
23463	47246	11/03/2026 10:34	5.294,15	INPS-ISEE-2026-01190417H-00	Pratica correttamente presentata
23464	28793	05/03/2026 10:10	5.294,32	INPS-ISEE-2026-02390870Q-00	Pratica correttamente presentata
23465	28837	05/03/2026 10:15	5.294,32	INPS-ISEE-2026-02390870Q-00	Pratica correttamente presentata
23466	20361	03/03/2026 19:49	5.294,69	INPS-ISEE-2026-02658480L-00	Pratica correttamente presentata
23467	32023	05/03/2026 18:40	5.294,69	INPS-ISEE-2026-03743297V-00	Pratica correttamente presentata
23468	54444	15/03/2026 12:48	5.294,93	INPS-ISEE-2026-01971383O-00	Pratica correttamente presentata
23469	9348	02/03/2026 19:02	5.294,96	INPS-ISEE-2026-02185350G-00	Pratica correttamente presentata
23470	4478	02/03/2026 14:30	5.295,08	INPS-ISEE-2026-00551564C-00	Pratica correttamente presentata
23471	6696	02/03/2026 17:06	5.295,08	INPS-ISEE-2026-00413440U-00	Pratica correttamente presentata
23472	12534	02/03/2026 22:45	5.295,08	INPS-ISEE-2026-02994033E-00	Pratica correttamente presentata
23473	12664	02/03/2026 22:53	5.295,08	INPS-ISEE-2026-02994033E-00	Pratica correttamente presentata
23474	52936	13/03/2026 10:49	5.295,08	INPS-ISEE-2026-01030652M-00	Pratica correttamente presentata
23475	59132	16/03/2026 18:27	5.295,08	INPS-ISEE-2026-04292637L-00	Pratica correttamente presentata
23476	59169	16/03/2026 18:32	5.295,08	INPS-ISEE-2026-04292637L-00	Pratica correttamente presentata
23477	58582	16/03/2026 17:16	5.295,18	INPS-ISEE-2026-07702481Q-00	Pratica correttamente presentata
23478	23256	04/03/2026 11:13	5.295,33	INPS-ISEE-2026-00783978U-00	Pratica correttamente presentata

fonte: http://burc.regione.campania.it

BANDO IO STUDIO 2025 a.s. 2025/2026

ALLEGATO A

Progr.	Numero Domanda	Data Di Presentazione	valore ISEE	PROTOCOLLO attestazione ISEE	Esito GRADUATORIA PROVVISORIA
23479	56453	16/03/2026 09:15	5.295,38	INPS-ISEE-2026-01438380W-00	Pratica correttamente presentata
23480	29553	05/03/2026 11:41	5.295,52	INPS-ISEE-2026-02108997X-00	Pratica correttamente presentata
23481	14198	03/03/2026 10:14	5.295,53	INPS-ISEE-2026-04955235L-00	Pratica correttamente presentata
23482	10606	02/03/2026 20:19	5.295,54	INPS-ISEE-2026-00252562D-00	Pratica correttamente presentata
23483	46743	11/03/2026 21:52	5.295,54	INPS-ISEE-2026-01836506Q-00	Pratica correttamente presentata
23484	64836	17/03/2026 21:04	5.295,61	INPS-ISEE-2026-01873503W-00	Pratica correttamente presentata
23485	64997	17/03/2026 21:14	5.295,61	INPS-ISEE-2026-01873503W-00	Pratica correttamente presentata
23486	5189	02/03/2026 17:35	5.295,73	INPS-ISEE-2026-01687001H-00	Pratica correttamente presentata
23487	67466	18/03/2026 11:45	5.295,78	INPS-ISEE-2026-04779512V-00	Pratica correttamente presentata
23488	41787	09/03/2026 17:16	5.296,05	INPS-ISEE-2026-07736666K-00	Pratica correttamente presentata
23489	38768	08/03/2026 17:19	5.296,07	INPS-ISEE-2026-04284565F-00	Pratica correttamente presentata
23490	66669	18/03/2026 10:23	5.296,07	INPS-ISEE-2026-00644809R-00	Pratica correttamente presentata
23491	66714	18/03/2026 10:27	5.296,07	INPS-ISEE-2026-00644809R-00	Pratica correttamente presentata
23492	63528	17/03/2026 17:59	5.296,33	INPS-ISEE-2026-04487830F-00	Pratica correttamente presentata
23493	50033	12/03/2026 10:25	5.296,39	INPS-ISEE-2026-06394145O-00	Pratica correttamente presentata
23494	50124	12/03/2026 10:32	5.296,39	INPS-ISEE-2026-06394145O-00	Pratica correttamente presentata
23495	11670	02/03/2026 21:32	5.296,62	INPS-ISEE-2026-03663650Q-00	Pratica correttamente presentata
23496	41197	09/03/2026 15:48	5.296,77	INPS-ISEE-2026-04806531W-00	Pratica correttamente presentata
23497	52753	13/03/2026 10:04	5.296,83	INPS-ISEE-2026-02464156N-00	Pratica correttamente presentata
23498	13379	03/03/2026 08:38	5.297,07	INPS-ISEE-2026-01650177W-00	Pratica correttamente presentata
23499	54128	13/03/2026 17:43	5.297,25	INPS-ISEE-2026-03353195Q-00	Pratica correttamente presentata
23500	6207	02/03/2026 16:26	5.297,41	INPS-ISEE-2026-00801862P-00	Pratica correttamente presentata
23501	44805	10/03/2026 14:23	5.297,45	INPS-ISEE-2026-00509674R-00	Pratica correttamente presentata
23502	6846	02/03/2026 17:08	5.297,52	INPS-ISEE-2026-02434929L-00	Pratica correttamente presentata
23503	55860	15/03/2026 16:24	5.297,72	INPS-ISEE-2026-03313711J-00	Pratica correttamente presentata
23504	15016	03/03/2026 11:05	5.297,77	INPS-ISEE-2026-01911389O-00	Pratica correttamente presentata
23505	15078	03/03/2026 11:09	5.297,77	INPS-ISEE-2026-01911389O-00	Pratica correttamente presentata
23506	45049	11/03/2026 16:12	5.297,90	INPS-ISEE-2026-01119553P-00	Pratica correttamente presentata
23507	64619	17/03/2026 20:02	5.297,97	INPS-ISEE-2026-02309004A-00	Pratica correttamente presentata
23508	64665	17/03/2026 20:07	5.297,97	INPS-ISEE-2026-02309004A-00	Pratica correttamente presentata
23509	21990	04/03/2026 13:35	5.298,03	INPS-ISEE-2026-00661704G-00	Pratica correttamente presentata
23510	5586	02/03/2026 16:24	5.298,04	INPS-ISEE-2026-01548540W-00	Pratica correttamente presentata
23511	1142	02/03/2026 12:26	5.298,21	INPS-ISEE-2026-00747263Q-00	Pratica correttamente presentata
23512	8475	02/03/2026 18:10	5.298,33	INPS-ISEE-2026-03598036F-00	Pratica correttamente presentata
23513	32112	05/03/2026 18:49	5.298,53	INPS-ISEE-2026-01627985Z-00	Pratica correttamente presentata
23514	18430	03/03/2026 17:04	5.298,78	INPS-ISEE-2026-07171231D-00	Pratica correttamente presentata
23515	18465	03/03/2026 17:06	5.298,78	INPS-ISEE-2026-07171231D-00	Pratica correttamente presentata
23516	50401	12/03/2026 11:46	5.298,89	INPS-ISEE-2026-00079827L-00	Pratica correttamente presentata
23517	42552	09/03/2026 18:57	5.299,28	INPS-ISEE-2026-01597949A-00	Pratica correttamente presentata
23518	45858	10/03/2026 18:07	5.299,51	INPS-ISEE-2026-03695270O-00	Pratica correttamente presentata
23519	41922	09/03/2026 17:33	5.300,40	INPS-ISEE-2026-05895374K-00	Pratica correttamente presentata
23520	34712	06/03/2026 13:34	5.300,65	INPS-ISEE-2026-04427977Y-00	Pratica correttamente presentata
23521	34743	06/03/2026 14:00	5.300,65	INPS-ISEE-2026-04427977Y-00	Pratica correttamente presentata

fonte: http://burc.regione.campania.it

BANDO IO STUDIO 2025 a.s. 2025/2026

ALLEGATO A

Progr.	Numero Domanda	Data Di Presentazione	valore ISEE	PROTOCOLLO attestazione ISEE	Esito GRADUATORIA PROVVISORIA
23522	15707	03/03/2026 11:58	5.300,85	INPS-ISEE-2026-00704120Y-00	Pratica correttamente presentata
23523	65212	17/03/2026 21:53	5.300,92	INPS-ISEE-2026-05671093R-00	Pratica correttamente presentata
23524	2047	02/03/2026 12:57	5.301,28	INPS-ISEE-2026-00681346N-00	Pratica correttamente presentata
23525	15319	03/03/2026 11:25	5.301,34	INPS-ISEE-2026-00326861C-00	Pratica correttamente presentata
23526	55934	15/03/2026 17:27	5.301,34	INPS-ISEE-2026-05397044O-00	Pratica correttamente presentata
23527	55214	14/03/2026 15:57	5.301,75	INPS-ISEE-2026-00802213U-00	Pratica correttamente presentata
23528	35984	06/03/2026 18:45	5.301,82	INPS-ISEE-2026-00917449F-00	Pratica correttamente presentata
23529	12713	02/03/2026 23:07	5.301,83	INPS-ISEE-2026-04572494V-00	Pratica correttamente presentata
23530	12866	02/03/2026 23:34	5.301,83	INPS-ISEE-2026-04572494V-00	Pratica correttamente presentata
23531	23912	04/03/2026 12:13	5.301,91	INPS-ISEE-2026-01549874Z-00	Pratica correttamente presentata
23532	23280	04/03/2026 11:15	5.302,03	INPS-ISEE-2026-00481788X-00	Pratica correttamente presentata
23533	50688	12/03/2026 12:44	5.302,03	INPS-ISEE-2026-02589162L-00	Pratica correttamente presentata
23534	50723	12/03/2026 12:58	5.302,03	INPS-ISEE-2026-02589162L-00	Pratica correttamente presentata
23535	13614	03/03/2026 09:11	5.302,06	INPS-ISEE-2026-01720044A-00	Pratica correttamente presentata
23536	61976	17/03/2026 14:17	5.302,43	INPS-ISEE-2026-04289307L-00	Pratica correttamente presentata
23537	21790	06/03/2026 23:14	5.302,49	INPS-ISEE-2026-04987441I-00	Pratica correttamente presentata
23538	8144	02/03/2026 18:06	5.302,50	INPS-ISEE-2026-01104542M-00	Pratica correttamente presentata
23539	8575	02/03/2026 18:14	5.302,50	INPS-ISEE-2026-01104542M-00	Pratica correttamente presentata
23540	3510	02/03/2026 13:44	5.302,55	INPS-ISEE-2026-00361743G-00	Pratica correttamente presentata
23541	52786	13/03/2026 10:14	5.302,85	INPS-ISEE-2026-01207078P-00	Pratica correttamente presentata
23542	17620	03/03/2026 16:20	5.302,89	INPS-ISEE-2026-03650745E-00	Pratica correttamente presentata
23543	23266	04/03/2026 11:12	5.302,94	INPS-ISEE-2026-00230780B-00	Pratica correttamente presentata
23544	41689	09/03/2026 17:14	5.303,01	INPS-ISEE-2026-02459840O-00	Pratica correttamente presentata
23545	29680	05/03/2026 11:59	5.303,23	INPS-ISEE-2026-00510881H-00	Pratica correttamente presentata
23546	25446	04/03/2026 16:31	5.303,25	INPS-ISEE-2026-02291946L-00	Pratica correttamente presentata
23547	25514	04/03/2026 16:37	5.303,25	INPS-ISEE-2026-02291946L-00	Pratica correttamente presentata
23548	47997	11/03/2026 14:00	5.303,82	INPS-ISEE-2026-00776509F-00	Pratica correttamente presentata
23549	63364	17/03/2026 17:49	5.303,85	INPS-ISEE-2026-07299054X-00	Pratica correttamente presentata
23550	3216	02/03/2026 13:34	5.303,91	INPS-ISEE-2026-00341934G-00	Pratica correttamente presentata
23551	8822	02/03/2026 18:30	5.304,00	INPS-ISEE-2026-00776917I-00	Pratica correttamente presentata
23552	52189	12/03/2026 20:17	5.304,02	INPS-ISEE-2026-04483971X-00	Pratica correttamente presentata
23553	67272	18/03/2026 11:24	5.304,33	INPS-ISEE-2026-05649196Y-00	Pratica correttamente presentata
23554	798	02/03/2026 12:24	5.304,46	INPS-ISEE-2026-00074631T-00	Pratica correttamente presentata
23555	47433	11/03/2026 11:10	5.304,46	INPS-ISEE-2026-02929230W-00	Pratica correttamente presentata
23556	41479	09/03/2026 16:39	5.304,90	INPS-ISEE-2026-01445830P-00	Pratica correttamente presentata
23557	62606	17/03/2026 16:22	5.305,01	INPS-ISEE-2026-03188666Z-00	Pratica correttamente presentata
23558	60145	16/03/2026 22:44	5.305,37	INPS-ISEE-2026-00773453Q-00	Pratica correttamente presentata
23559	43306	12/03/2026 02:46	5.305,40	INPS-ISEE-2026-01049754E-00	Pratica correttamente presentata
23560	33147	06/03/2026 03:04	5.305,44	INPS-ISEE-2026-03897437K-00	Pratica correttamente presentata
23561	37461	07/03/2026 16:33	5.305,94	INPS-ISEE-2026-02124896O-00	Pratica correttamente presentata
23562	37571	07/03/2026 17:32	5.305,98	INPS-ISEE-2026-00302842J-00	Pratica correttamente presentata
23563	50823	12/03/2026 14:10	5.305,98	INPS-ISEE-2026-00302842J-00	Pratica correttamente presentata
23564	1445	02/03/2026 12:40	5.305,99	INPS-ISEE-2026-01303016Y-00	Pratica correttamente presentata

fonte: http://burc.regione.campania.it

BANDO IO STUDIO 2025 a.s. 2025/2026

ALLEGATO A

Progr.	Numero Domanda	Data Di Presentazione	valore ISEE	PROTOCOLLO attestazione ISEE	Esito GRADUATORIA PROVVISORIA
23565	63846	17/03/2026 21:11	5.306,23	INPS-ISEE-2026-02820329C-00	Pratica correttamente presentata
23566	53716	13/03/2026 15:57	5.306,37	INPS-ISEE-2026-06120928N-00	Pratica correttamente presentata
23567	53732	13/03/2026 16:01	5.306,37	INPS-ISEE-2026-06120928N-00	Pratica correttamente presentata
23568	64428	17/03/2026 19:53	5.307,01	INPS-ISEE-2026-02356724Q-00	Pratica correttamente presentata
23569	51799	12/03/2026 18:26	5.307,44	INPS-ISEE-2026-00200485J-00	Pratica correttamente presentata
23570	10188	02/03/2026 20:12	5.307,97	INPS-ISEE-2026-01095541P-00	Pratica correttamente presentata
23571	18977	03/03/2026 17:42	5.308,00	INPS-ISEE-2026-00994457Z-00	Pratica correttamente presentata
23572	30950	05/03/2026 16:41	5.308,00	INPS-ISEE-2026-00994457Z-00	Pratica correttamente presentata
23573	12574	02/03/2026 22:43	5.308,56	INPS-ISEE-2026-03443533P-00	Pratica correttamente presentata
23574	7036	02/03/2026 17:13	5.308,58	INPS-ISEE-2026-02108135B-00	Pratica correttamente presentata
23575	20117	03/03/2026 19:10	5.308,66	INPS-ISEE-2026-04263552W-00	Pratica correttamente presentata
23576	25537	04/03/2026 16:39	5.309,02	INPS-ISEE-2026-03079254E-00	Pratica correttamente presentata
23577	25566	04/03/2026 16:42	5.309,02	INPS-ISEE-2026-03079254E-00	Pratica correttamente presentata
23578	7573	02/03/2026 17:30	5.309,80	INPS-ISEE-2026-01010966H-00	Pratica correttamente presentata
23579	11055	02/03/2026 20:54	5.309,97	INPS-ISEE-2026-04880759K-00	Pratica correttamente presentata
23580	35331	06/03/2026 16:51	5.310,16	INPS-ISEE-2026-00447452C-00	Pratica correttamente presentata
23581	11281	02/03/2026 21:06	5.310,19	INPS-ISEE-2026-00093113M-00	Pratica correttamente presentata
23582	65445	17/03/2026 22:52	5.310,59	INPS-ISEE-2026-02078683F-00	Pratica correttamente presentata
23583	52143	12/03/2026 19:52	5.310,78	INPS-ISEE-2026-01028729Q-00	Pratica correttamente presentata
23584	64063	17/03/2026 18:46	5.311,14	INPS-ISEE-2026-01567386X-00	Pratica correttamente presentata
23585	1348	02/03/2026 12:31	5.311,36	INPS-ISEE-2026-00544284W-00	Pratica correttamente presentata
23586	13702	03/03/2026 09:21	5.311,47	INPS-ISEE-2026-00786471L-00	Pratica correttamente presentata
23587	45060	10/03/2026 15:55	5.311,47	INPS-ISEE-2026-02745766I-00	Pratica correttamente presentata
23588	16679	05/03/2026 18:05	5.311,49	INPS-ISEE-2026-06390321G-00	Pratica correttamente presentata
23589	22191	04/03/2026 09:31	5.312,03	INPS-ISEE-2026-02751245C-00	Pratica correttamente presentata
23590	22354	04/03/2026 09:36	5.312,03	INPS-ISEE-2026-02751245C-00	Pratica correttamente presentata
23591	30741	05/03/2026 16:09	5.312,10	INPS-ISEE-2026-01480743W-00	Pratica correttamente presentata
23592	19226	03/03/2026 17:59	5.312,55	INPS-ISEE-2026-01229101U-00	Pratica correttamente presentata
23593	114	02/03/2026 12:09	5.312,57	INPS-ISEE-2026-02814349R-00	Pratica correttamente presentata
23594	31573	05/03/2026 17:46	5.312,79	INPS-ISEE-2026-01295489Z-00	Pratica correttamente presentata
23595	11209	02/03/2026 20:57	5.312,93	INPS-ISEE-2026-00993343R-00	Pratica correttamente presentata
23596	25198	04/03/2026 16:01	5.313,25	INPS-ISEE-2026-00222855G-00	Pratica correttamente presentata
23597	27982	04/03/2026 21:52	5.313,33	INPS-ISEE-2026-03723158Q-00	Pratica correttamente presentata
23598	2102	02/03/2026 13:35	5.313,51	INPS-ISEE-2026-02519966Z-00	Pratica correttamente presentata
23599	24008	04/03/2026 12:21	5.313,76	INPS-ISEE-2026-02980737X-00	Pratica correttamente presentata
23600	32239	05/03/2026 19:06	5.313,82	INPS-ISEE-2026-04783714F-00	Pratica correttamente presentata
23601	23507	04/03/2026 11:29	5.313,88	INPS-ISEE-2026-02522086P-00	Pratica correttamente presentata
23602	40210	09/03/2026 11:39	5.313,91	INPS-ISEE-2026-03446747V-00	Pratica correttamente presentata
23603	15943	03/03/2026 12:32	5.313,92	INPS-ISEE-2026-01791902Q-00	Pratica correttamente presentata
23604	31455	05/03/2026 17:30	5.314,01	INPS-ISEE-2026-00909672L-00	Pratica correttamente presentata
23605	65573	17/03/2026 23:25	5.314,23	INPS-ISEE-2026-01808465O-00	Pratica correttamente presentata
23606	22927	04/03/2026 10:48	5.314,57	INPS-ISEE-2026-00255322J-00	Pratica correttamente presentata
23607	60564	17/03/2026 09:52	5.314,63	INPS-ISEE-2026-01994386Y-00	Pratica correttamente presentata

fonte: http://burc.regione.campania.it

BANDO IO STUDIO 2025 a.s. 2025/2026

ALLEGATO A

Progr.	Numero Domanda	Data Di Presentazione	valore ISEE	PROTOCOLLO attestazione ISEE	Esito GRADUATORIA PROVVISORIA
23608	26078	04/03/2026 17:28	5.314,71	INPS-ISEE-2026-00923424G-00	Pratica correttamente presentata
23609	66042	18/03/2026 11:24	5.314,95	INPS-ISEE-2026-01971449V-00	Pratica correttamente presentata
23610	67417	18/03/2026 11:43	5.314,95	INPS-ISEE-2026-01971449V-00	Pratica correttamente presentata
23611	24305	04/03/2026 13:15	5.315,29	INPS-ISEE-2026-01200575B-00	Pratica correttamente presentata
23612	40140	09/03/2026 11:12	5.315,54	INPS-ISEE-2026-00717806Q-00	Pratica correttamente presentata
23613	9532	09/03/2026 07:01	5.315,78	INPS-ISEE-2026-02028496R-00	Pratica correttamente presentata
23614	10948	03/03/2026 15:39	5.316,08	INPS-ISEE-2026-02288983Y-00	Pratica correttamente presentata
23615	33736	06/03/2026 10:30	5.316,52	INPS-ISEE-2026-00241842T-00	Pratica correttamente presentata
23616	67058	18/03/2026 11:02	5.316,82	INPS-ISEE-2026-02543848F-00	Pratica correttamente presentata
23617	48657	11/03/2026 17:25	5.316,84	INPS-ISEE-2026-06325512G-00	Pratica correttamente presentata
23618	46170	10/03/2026 19:02	5.317,37	INPS-ISEE-2026-05949211R-00	Pratica correttamente presentata
23619	53473	13/03/2026 12:58	5.317,37	INPS-ISEE-2026-05949211R-00	Pratica correttamente presentata
23620	26981	04/03/2026 18:52	5.317,83	INPS-ISEE-2026-03696246X-00	Pratica correttamente presentata
23621	58137	16/03/2026 16:14	5.318,73	INPS-ISEE-2026-00401063Y-00	Pratica correttamente presentata
23622	36767	07/03/2026 09:30	5.318,90	INPS-ISEE-2026-03237857V-00	Pratica correttamente presentata
23623	31534	05/03/2026 17:44	5.319,75	INPS-ISEE-2026-03167627O-00	Pratica correttamente presentata
23624	22899	04/03/2026 10:33	5.319,80	INPS-ISEE-2026-00400400F-00	Pratica correttamente presentata
23625	2734	02/03/2026 22:24	5.320,00	INPS-ISEE-2026-00365554N-00	Pratica correttamente presentata
23626	12480	02/03/2026 22:30	5.320,00	INPS-ISEE-2026-00365554N-00	Pratica correttamente presentata
23627	43660	10/03/2026 09:57	5.320,00	INPS-ISEE-2026-00639441W-00	Pratica correttamente presentata
23628	45134	10/03/2026 16:17	5.320,06	INPS-ISEE-2026-00239520T-00	Pratica correttamente presentata
23629	26842	04/03/2026 18:39	5.320,33	INPS-ISEE-2026-01693302G-00	Pratica correttamente presentata
23630	37117	07/03/2026 12:58	5.320,38	INPS-ISEE-2026-00327759L-00	Pratica correttamente presentata
23631	35871	06/03/2026 18:24	5.320,57	INPS-ISEE-2026-07652824F-00	Pratica correttamente presentata
23632	58596	16/03/2026 17:15	5.320,79	INPS-ISEE-2026-01590604P-00	Pratica correttamente presentata
23633	187	02/03/2026 13:37	5.320,81	INPS-ISEE-2026-01833734Q-00	Pratica correttamente presentata
23634	13937	03/03/2026 09:38	5.320,86	INPS-ISEE-2026-01747788U-00	Pratica correttamente presentata
23635	35862	06/03/2026 18:23	5.320,95	INPS-ISEE-2026-01092619N-00	Pratica correttamente presentata
23636	51688	12/03/2026 18:08	5.320,98	INPS-ISEE-2026-00924393E-00	Pratica correttamente presentata
23637	47270	11/03/2026 10:36	5.321,03	INPS-ISEE-2026-04842318E-00	Pratica correttamente presentata
23638	10743	02/03/2026 20:31	5.321,51	INPS-ISEE-2026-01030281K-00	Pratica correttamente presentata
23639	48473	11/03/2026 16:56	5.321,95	INPS-ISEE-2026-03407012M-00	Pratica correttamente presentata
23640	48507	11/03/2026 17:00	5.321,95	INPS-ISEE-2026-03407012M-00	Pratica correttamente presentata
23641	1161	02/03/2026 12:25	5.322,01	INPS-ISEE-2026-00233719P-00	Pratica correttamente presentata
23642	4129	02/03/2026 14:12	5.322,18	INPS-ISEE-2026-01210841M-00	Pratica correttamente presentata
23643	2385	13/03/2026 15:52	5.322,20	INPS-ISEE-2026-00991394V-00	Pratica correttamente presentata
23644	53721	13/03/2026 15:58	5.322,20	INPS-ISEE-2026-00991394V-00	Pratica correttamente presentata
23645	58207	16/03/2026 16:28	5.322,53	INPS-ISEE-2026-01834295O-00	Pratica correttamente presentata
23646	9444	02/03/2026 19:00	5.322,56	INPS-ISEE-2026-03767046L-00	Pratica correttamente presentata
23647	24239	04/03/2026 12:40	5.322,68	INPS-ISEE-2026-04490527R-00	Pratica correttamente presentata
23648	59398	16/03/2026 18:59	5.322,82	INPS-ISEE-2026-07610307G-00	Pratica correttamente presentata
23649	27981	04/03/2026 22:00	5.323,31	INPS-ISEE-2026-00399156L-00	Pratica correttamente presentata
23650	32533	05/03/2026 20:14	5.323,44	INPS-ISEE-2026-02917395X-00	Pratica correttamente presentata

fonte: http://burc.regione.campania.it

BANDO IO STUDIO 2025 a.s. 2025/2026

ALLEGATO A

Progr.	Numero Domanda	Data Di Presentazione	valore ISEE	PROTOCOLLO attestazione ISEE	Esito GRADUATORIA PROVVISORIA
23651	14663	03/03/2026 11:06	5.323,50	INPS-ISEE-2026-01874829S-00	Pratica correttamente presentata
23652	41231	09/03/2026 15:52	5.323,55	INPS-ISEE-2026-06563638I-00	Pratica correttamente presentata
23653	5	02/03/2026 12:03	5.323,62	INPS-ISEE-2026-00213059B-00	Pratica correttamente presentata
23654	54692	13/03/2026 21:42	5.324,22	INPS-ISEE-2026-00178124H-00	Pratica correttamente presentata
23655	7828	02/03/2026 17:41	5.324,31	INPS-ISEE-2026-00302794P-00	Pratica correttamente presentata
23656	17629	03/03/2026 15:51	5.324,55	INPS-ISEE-2026-01525037H-00	Pratica correttamente presentata
23657	51709	12/03/2026 18:11	5.324,63	INPS-ISEE-2026-06737948A-00	Pratica correttamente presentata
23658	25578	04/03/2026 16:43	5.324,84	INPS-ISEE-2026-00482516C-00	Pratica correttamente presentata
23659	546	02/03/2026 12:23	5.325,48	INPS-ISEE-2026-01628493L-00	Pratica correttamente presentata
23660	17268	03/03/2026 23:14	5.325,48	INPS-ISEE-2026-00486662O-00	Pratica correttamente presentata
23661	34473	06/03/2026 12:33	5.325,65	INPS-ISEE-2026-02713314T-00	Pratica correttamente presentata
23662	34504	06/03/2026 12:40	5.325,65	INPS-ISEE-2026-02713314T-00	Pratica correttamente presentata
23663	5948	02/03/2026 15:48	5.325,71	INPS-ISEE-2026-07132049C-00	Pratica correttamente presentata
23664	6085	02/03/2026 16:08	5.325,79	INPS-ISEE-2026-02565639X-00	Pratica correttamente presentata
23665	43796	10/03/2026 10:18	5.325,80	INPS-ISEE-2026-01738649Z-00	Pratica correttamente presentata
23666	1374	02/03/2026 12:33	5.325,89	INPS-ISEE-2026-01080243A-00	Pratica correttamente presentata
23667	63589	17/03/2026 18:02	5.325,97	INPS-ISEE-2026-00720285G-00	Pratica correttamente presentata
23668	4620	02/03/2026 14:37	5.325,98	INPS-ISEE-2026-00650120Y-00	Pratica correttamente presentata
23669	30621	05/03/2026 15:54	5.326,00	INPS-ISEE-2026-01097795Z-00	Pratica correttamente presentata
23670	30537	05/03/2026 15:57	5.326,00	INPS-ISEE-2026-01097795Z-00	Pratica correttamente presentata
23671	10495	02/03/2026 20:13	5.326,08	INPS-ISEE-2026-04738881S-00	Pratica correttamente presentata
23672	56633	16/03/2026 10:01	5.326,23	INPS-ISEE-2026-01031462M-00	Pratica correttamente presentata
23673	51808	12/03/2026 18:31	5.326,51	INPS-ISEE-2026-01810407T-00	Pratica correttamente presentata
23674	3160	02/03/2026 14:13	5.326,57	INPS-ISEE-2026-01141491T-00	Pratica correttamente presentata
23675	5934	02/03/2026 18:39	5.326,59	INPS-ISEE-2026-07410453G-00	Pratica correttamente presentata
23676	62741	17/03/2026 16:39	5.326,59	INPS-ISEE-2026-02295783X-00	Pratica correttamente presentata
23677	43751	10/03/2026 10:09	5.326,77	INPS-ISEE-2026-07476788T-00	Pratica correttamente presentata
23678	17772	03/03/2026 16:15	5.327,32	INPS-ISEE-2026-01162842G-00	Pratica correttamente presentata
23679	21709	03/03/2026 23:05	5.327,37	INPS-ISEE-2026-01327569L-00	Pratica correttamente presentata
23680	65519	17/03/2026 22:55	5.327,67	INPS-ISEE-2026-07570639I-00	Pratica correttamente presentata
23681	43918	10/03/2026 10:36	5.327,82	INPS-ISEE-2026-02276583L-00	Pratica correttamente presentata
23682	26169	04/03/2026 17:36	5.327,87	INPS-ISEE-2026-02671892V-00	Pratica correttamente presentata
23683	33416	06/03/2026 09:39	5.328,05	INPS-ISEE-2026-00802708P-00	Pratica correttamente presentata
23684	20420	03/03/2026 20:00	5.328,06	INPS-ISEE-2026-02279220G-00	Pratica correttamente presentata
23685	30363	05/03/2026 14:45	5.328,21	INPS-ISEE-2026-00648279X-00	Pratica correttamente presentata
23686	11419	02/03/2026 21:21	5.328,25	INPS-ISEE-2026-03998710I-00	Pratica correttamente presentata
23687	23592	04/03/2026 11:40	5.328,53	INPS-ISEE-2026-04842479Z-00	Pratica correttamente presentata
23688	1371	02/03/2026 12:30	5.328,64	INPS-ISEE-2026-03183335C-00	Pratica correttamente presentata
23689	55472	14/03/2026 21:35	5.328,76	INPS-ISEE-2026-00987892M-00	Pratica correttamente presentata
23690	7344	02/03/2026 17:26	5.328,90	INPS-ISEE-2026-05504200U-00	Pratica correttamente presentata
23691	65235	17/03/2026 22:19	5.328,94	INPS-ISEE-2026-02993856U-00	Pratica correttamente presentata
23692	60272	17/03/2026 00:16	5.328,98	INPS-ISEE-2026-06394276I-00	Pratica correttamente presentata
23693	5572	02/03/2026 17:32	5.329,02	INPS-ISEE-2026-00702529P-00	Pratica correttamente presentata

fonte: http://burc.regione.campania.it

BANDO IO STUDIO 2025 a.s. 2025/2026

ALLEGATO A

Progr.	Numero Domanda	Data Di Presentazione	valore ISEE	PROTOCOLLO attestazione ISEE	Esito GRADUATORIA PROVVISORIA
23694	36866	07/03/2026 10:30	5.329,12	INPS-ISEE-2026-03470602D-00	Pratica correttamente presentata
23695	39057	17/03/2026 15:57	5.329,30	INPS-ISEE-2026-01701110I-00	Pratica correttamente presentata
23696	62492	17/03/2026 16:07	5.329,30	INPS-ISEE-2026-01701110I-00	Pratica correttamente presentata
23697	15276	03/03/2026 11:24	5.329,33	INPS-ISEE-2026-00989585A-00	Pratica correttamente presentata
23698	9045	02/03/2026 19:03	5.329,55	INPS-ISEE-2026-02584420P-00	Pratica correttamente presentata
23699	18332	03/03/2026 16:52	5.329,90	INPS-ISEE-2026-03064139C-00	Pratica correttamente presentata
23700	41274	09/03/2026 15:58	5.330,08	INPS-ISEE-2026-07988462A-00	Pratica correttamente presentata
23701	28965	05/03/2026 10:29	5.330,16	INPS-ISEE-2026-00297213G-00	Pratica correttamente presentata
23702	1060	02/03/2026 12:27	5.330,24	INPS-ISEE-2026-05182327N-00	Pratica correttamente presentata
23703	12117	02/03/2026 22:00	5.330,33	INPS-ISEE-2026-01306467W-00	Pratica correttamente presentata
23704	30906	05/03/2026 16:33	5.330,68	INPS-ISEE-2026-02061705T-00	Pratica correttamente presentata
23705	40123	09/03/2026 11:10	5.330,97	INPS-ISEE-2026-07549329S-00	Pratica correttamente presentata
23706	17681	03/03/2026 15:57	5.331,02	INPS-ISEE-2026-01250903B-00	Pratica correttamente presentata
23707	51846	12/03/2026 18:43	5.331,15	INPS-ISEE-2026-02932962L-00	Pratica correttamente presentata
23708	51889	12/03/2026 18:46	5.331,15	INPS-ISEE-2026-02932962L-00	Pratica correttamente presentata
23709	5738	02/03/2026 15:24	5.331,27	INPS-ISEE-2026-01550577E-00	Pratica correttamente presentata
23710	30554	05/03/2026 15:38	5.331,84	INPS-ISEE-2026-00778970Z-00	Pratica correttamente presentata
23711	35557	06/03/2026 17:30	5.331,85	INPS-ISEE-2026-02338798Y-00	Pratica correttamente presentata
23712	30483	05/03/2026 15:21	5.332,11	INPS-ISEE-2026-03573286F-00	Pratica correttamente presentata
23713	52254	12/03/2026 20:58	5.332,11	INPS-ISEE-2026-06523973V-00	Pratica correttamente presentata
23714	26847	04/03/2026 18:40	5.332,40	INPS-ISEE-2026-03328077E-00	Pratica correttamente presentata
23715	5706	02/03/2026 17:42	5.332,45	INPS-ISEE-2026-03291295R-00	Pratica correttamente presentata
23716	62351	17/03/2026 15:41	5.332,46	INPS-ISEE-2026-06994924M-00	Pratica correttamente presentata
23717	24580	04/03/2026 13:38	5.332,65	INPS-ISEE-2026-01557526R-00	Pratica correttamente presentata
23718	50309	12/03/2026 11:18	5.332,66	INPS-ISEE-2026-04895049S-00	Pratica correttamente presentata
23719	59040	16/03/2026 18:13	5.332,73	INPS-ISEE-2026-01068836O-00	Pratica correttamente presentata
23720	19654	04/03/2026 11:27	5.332,82	INPS-ISEE-2026-00261231K-00	Pratica correttamente presentata
23721	45513	10/03/2026 17:19	5.332,83	INPS-ISEE-2026-01094632P-00	Pratica correttamente presentata
23722	45548	10/03/2026 17:21	5.332,83	INPS-ISEE-2026-01094632P-00	Pratica correttamente presentata
23723	14651	03/03/2026 10:35	5.333,01	INPS-ISEE-2026-01957525F-00	Pratica correttamente presentata
23724	28897	05/03/2026 10:24	5.333,10	INPS-ISEE-2026-01223829W-00	Pratica correttamente presentata
23725	28953	05/03/2026 10:31	5.333,10	INPS-ISEE-2026-01223829W-00	Pratica correttamente presentata
23726	63475	17/03/2026 17:55	5.333,25	INPS-ISEE-2026-05124575Q-00	Pratica correttamente presentata
23727	33405	06/03/2026 09:38	5.333,36	INPS-ISEE-2026-00777422Q-00	Pratica correttamente presentata
23728	54870	14/03/2026 09:57	5.333,60	INPS-ISEE-2026-04458824V-00	Pratica correttamente presentata
23729	54874	14/03/2026 10:00	5.333,60	INPS-ISEE-2026-04458824V-00	Pratica correttamente presentata
23730	35765	06/03/2026 18:09	5.333,78	INPS-ISEE-2026-01127191D-00	Pratica correttamente presentata
23731	47198	11/03/2026 10:39	5.333,86	INPS-ISEE-2026-02562188O-00	Pratica correttamente presentata
23732	20372	03/03/2026 19:43	5.334,17	INPS-ISEE-2026-01929017Q-00	Pratica correttamente presentata
23733	16026	03/03/2026 12:24	5.334,31	INPS-ISEE-2026-01577261Q-00	Pratica correttamente presentata
23734	6630	03/03/2026 16:39	5.334,55	INPS-ISEE-2026-00956248F-00	Pratica correttamente presentata
23735	58143	16/03/2026 16:16	5.334,55	INPS-ISEE-2026-01197229R-00	Pratica correttamente presentata
23736	41815	09/03/2026 17:22	5.334,96	INPS-ISEE-2026-01935062C-00	Pratica correttamente presentata

fonte: http://burc.regione.campania.it

BANDO IO STUDIO 2025 a.s. 2025/2026

ALLEGATO A

Progr.	Numero Domanda	Data Di Presentazione	valore ISEE	PROTOCOLLO attestazione ISEE	Esito GRADUATORIA PROVVISORIA
23737	37754	07/03/2026 19:16	5.335,47	INPS-ISEE-2026-01843188L-00	Pratica correttamente presentata
23738	32309	05/03/2026 19:24	5.335,59	INPS-ISEE-2026-04379151E-00	Pratica correttamente presentata
23739	28831	05/03/2026 10:15	5.335,83	INPS-ISEE-2026-00264545C-00	Pratica correttamente presentata
23740	54111	13/03/2026 17:41	5.335,85	INPS-ISEE-2026-03270221M-00	Pratica correttamente presentata
23741	58832	16/03/2026 17:45	5.336,14	INPS-ISEE-2026-00304589Q-00	Pratica correttamente presentata
23742	36541	06/03/2026 22:16	5.336,20	INPS-ISEE-2026-00238020K-00	Pratica correttamente presentata
23743	35458	06/03/2026 17:17	5.336,28	INPS-ISEE-2026-00518423H-00	Pratica correttamente presentata
23744	53756	13/03/2026 16:11	5.336,28	INPS-ISEE-2026-00518423H-00	Pratica correttamente presentata
23745	52937	13/03/2026 10:47	5.336,33	INPS-ISEE-2026-07994547J-00	Pratica correttamente presentata
23746	52952	13/03/2026 10:52	5.336,33	INPS-ISEE-2026-07994547J-00	Pratica correttamente presentata
23747	8568	03/03/2026 13:00	5.336,47	INPS-ISEE-2026-01288794S-00	Pratica correttamente presentata
23748	58014	16/03/2026 15:38	5.336,59	INPS-ISEE-2026-01349806R-00	Pratica correttamente presentata
23749	54614	13/03/2026 20:22	5.336,66	INPS-ISEE-2026-04482990X-00	Pratica correttamente presentata
23750	54633	13/03/2026 20:41	5.336,66	INPS-ISEE-2026-04482990X-00	Pratica correttamente presentata
23751	15727	03/03/2026 12:00	5.336,84	INPS-ISEE-2026-01534895V-00	Pratica correttamente presentata
23752	11626	02/03/2026 21:30	5.337,05	INPS-ISEE-2026-02561592E-00	Pratica correttamente presentata
23753	65205	17/03/2026 21:50	5.337,26	INPS-ISEE-2026-08226746V-00	Pratica correttamente presentata
23754	23911	04/03/2026 12:14	5.337,28	INPS-ISEE-2026-00413241K-00	Pratica correttamente presentata
23755	24045	04/03/2026 12:22	5.337,28	INPS-ISEE-2026-00413241K-00	Pratica correttamente presentata
23756	53742	13/03/2026 16:13	5.337,50	INPS-ISEE-2026-00764986Y-00	Pratica correttamente presentata
23757	53768	13/03/2026 16:19	5.337,50	INPS-ISEE-2026-00764986Y-00	Pratica correttamente presentata
23758	18302	03/03/2026 17:43	5.337,55	INPS-ISEE-2026-02236635W-00	Pratica correttamente presentata
23759	41920	09/03/2026 17:32	5.337,58	INPS-ISEE-2026-02579986B-00	Pratica correttamente presentata
23760	46277	10/03/2026 19:24	5.337,58	INPS-ISEE-2026-03395368I-00	Pratica correttamente presentata
23761	59061	16/03/2026 18:16	5.337,58	INPS-ISEE-2026-00401465B-00	Pratica correttamente presentata
23762	59130	16/03/2026 18:25	5.337,58	INPS-ISEE-2026-02383818L-00	Pratica correttamente presentata
23763	57209	16/03/2026 11:40	5.337,77	INPS-ISEE-2026-01865191R-00	Pratica correttamente presentata
23764	57584	16/03/2026 12:45	5.337,84	INPS-ISEE-2026-01673394L-00	Pratica correttamente presentata
23765	61989	17/03/2026 14:19	5.337,97	INPS-ISEE-2026-02076970R-00	Pratica correttamente presentata
23766	26444	04/03/2026 18:01	5.338,07	INPS-ISEE-2026-00983447V-00	Pratica correttamente presentata
23767	59374	16/03/2026 18:57	5.338,19	INPS-ISEE-2026-04344189L-00	Pratica correttamente presentata
23768	5560	02/03/2026 22:10	5.338,25	INPS-ISEE-2026-05153584R-00	Pratica correttamente presentata
23769	56488	16/03/2026 09:27	5.338,69	INPS-ISEE-2026-00402201V-00	Pratica correttamente presentata
23770	56499	16/03/2026 09:30	5.338,69	INPS-ISEE-2026-00402201V-00	Pratica correttamente presentata
23771	16673	03/03/2026 13:37	5.338,73	INPS-ISEE-2026-02776041W-00	Pratica correttamente presentata
23772	18004	03/03/2026 16:28	5.338,85	INPS-ISEE-2026-00629316W-00	Pratica correttamente presentata
23773	19624	03/03/2026 18:31	5.338,85	INPS-ISEE-2026-01115893N-00	Pratica correttamente presentata
23774	22800	04/03/2026 10:24	5.338,85	INPS-ISEE-2026-00132995Q-00	Pratica correttamente presentata
23775	26605	04/03/2026 18:17	5.338,85	INPS-ISEE-2026-01212495G-00	Pratica correttamente presentata
23776	47264	11/03/2026 10:59	5.338,85	INPS-ISEE-2026-04786912I-00	Pratica correttamente presentata
23777	58483	16/03/2026 17:01	5.338,85	INPS-ISEE-2026-03610530A-00	Pratica correttamente presentata
23778	62474	17/03/2026 16:38	5.338,85	INPS-ISEE-2026-02865509V-00	Pratica correttamente presentata
23779	62510	17/03/2026 16:04	5.339,34	INPS-ISEE-2026-01445952E-00	Pratica correttamente presentata

fonte: http://burc.regione.campania.it

BANDO IO STUDIO 2025 a.s. 2025/2026

ALLEGATO A

Progr.	Numero Domanda	Data Di Presentazione	valore ISEE	PROTOCOLLO attestazione ISEE	Esito GRADUATORIA PROVVISORIA
23780	67120	18/03/2026 11:10	5.339,34	INPS-ISEE-2026-01445952E-00	Pratica correttamente presentata
23781	59602	16/03/2026 20:19	5.340,28	INPS-ISEE-2026-01004159B-00	Pratica correttamente presentata
23782	4659	02/03/2026 14:38	5.340,39	INPS-ISEE-2026-00779894A-00	Pratica correttamente presentata
23783	13217	03/03/2026 08:01	5.340,39	INPS-ISEE-2026-00779894A-00	Pratica correttamente presentata
23784	21879	11/03/2026 17:40	5.340,60	INPS-ISEE-2026-03458781X-00	Pratica correttamente presentata
23785	30417	05/03/2026 15:03	5.341,07	INPS-ISEE-2026-00911242J-00	Pratica correttamente presentata
23786	30590	05/03/2026 16:03	5.341,07	INPS-ISEE-2026-00911242J-00	Pratica correttamente presentata
23787	24234	04/03/2026 12:46	5.341,18	INPS-ISEE-2026-04573647X-00	Pratica correttamente presentata
23788	59231	16/03/2026 18:39	5.341,18	INPS-ISEE-2026-03079249F-00	Pratica correttamente presentata
23789	16736	03/03/2026 13:50	5.341,40	INPS-ISEE-2026-04292483O-00	Pratica correttamente presentata
23790	29118	05/03/2026 10:52	5.341,66	INPS-ISEE-2026-00457968S-00	Pratica correttamente presentata
23791	17824	03/03/2026 16:15	5.341,78	INPS-ISEE-2026-02988007F-00	Pratica correttamente presentata
23792	17907	03/03/2026 16:21	5.341,78	INPS-ISEE-2026-02988007F-00	Pratica correttamente presentata
23793	20221	03/03/2026 19:24	5.341,89	INPS-ISEE-2026-03748744I-00	Pratica correttamente presentata
23794	17362	03/03/2026 15:30	5.341,97	INPS-ISEE-2026-01574805E-00	Pratica correttamente presentata
23795	56660	16/03/2026 10:07	5.342,05	INPS-ISEE-2026-00421145M-00	Pratica correttamente presentata
23796	18970	03/03/2026 17:42	5.342,08	INPS-ISEE-2026-01388666Z-00	Pratica correttamente presentata
23797	13222	03/03/2026 08:41	5.342,13	INPS-ISEE-2026-00452486Q-00	Pratica correttamente presentata
23798	59481	16/03/2026 19:25	5.342,45	INPS-ISEE-2026-07985299H-00	Pratica correttamente presentata
23799	10963	02/03/2026 20:54	5.342,57	INPS-ISEE-2026-02050931B-00	Pratica correttamente presentata
23800	61378	17/03/2026 11:55	5.342,57	INPS-ISEE-2026-00859506L-00	Pratica correttamente presentata
23801	61405	17/03/2026 11:58	5.342,57	INPS-ISEE-2026-00859506L-00	Pratica correttamente presentata
23802	21803	10/03/2026 17:22	5.342,69	INPS-ISEE-2026-02938977J-00	Pratica correttamente presentata
23803	19470	03/03/2026 18:16	5.342,76	INPS-ISEE-2026-00929933V-00	Pratica correttamente presentata
23804	1932	02/03/2026 12:47	5.343,33	INPS-ISEE-2026-02618761R-00	Pratica correttamente presentata
23805	33915	07/03/2026 10:46	5.343,35	INPS-ISEE-2026-00285286R-00	Pratica correttamente presentata
23806	58993	16/03/2026 18:09	5.343,36	INPS-ISEE-2026-00365508W-00	Pratica correttamente presentata
23807	49519	11/03/2026 21:12	5.343,46	INPS-ISEE-2026-04002497C-00	Pratica correttamente presentata
23808	40941	09/03/2026 14:00	5.343,54	INPS-ISEE-2026-01566322P-00	Pratica correttamente presentata
23809	40951	09/03/2026 14:05	5.343,54	INPS-ISEE-2026-01566322P-00	Pratica correttamente presentata
23810	65001	17/03/2026 21:30	5.343,54	INPS-ISEE-2026-04487326F-00	Pratica correttamente presentata
23811	6006	02/03/2026 16:01	5.343,63	INPS-ISEE-2026-00636329Q-00	Pratica correttamente presentata
23812	33322	06/03/2026 09:26	5.343,68	INPS-ISEE-2026-03035257P-00	Pratica correttamente presentata
23813	52228	12/03/2026 20:31	5.343,75	INPS-ISEE-2026-01958311N-00	Pratica correttamente presentata
23814	14642	03/03/2026 11:02	5.343,85	INPS-ISEE-2026-04101057A-00	Pratica correttamente presentata
23815	6324	02/03/2026 16:41	5.343,95	INPS-ISEE-2026-00250883C-00	Pratica correttamente presentata
23816	2627	02/03/2026 13:23	5.344,06	INPS-ISEE-2026-04560458O-00	Pratica correttamente presentata
23817	32470	05/03/2026 19:53	5.344,26	INPS-ISEE-2026-02050648P-00	Pratica correttamente presentata
23818	60944	17/03/2026 10:56	5.344,40	INPS-ISEE-2026-00906345W-00	Pratica correttamente presentata
23819	30401	05/03/2026 15:00	5.344,60	INPS-ISEE-2026-01403751T-00	Pratica correttamente presentata
23820	33922	06/03/2026 10:54	5.344,63	INPS-ISEE-2026-00598484Z-00	Pratica correttamente presentata
23821	1645	02/03/2026 12:40	5.344,79	INPS-ISEE-2026-00706939F-00	Pratica correttamente presentata
23822	1945	02/03/2026 12:47	5.344,79	INPS-ISEE-2026-00706939F-00	Pratica correttamente presentata

fonte: http://burc.regione.campania.it

BANDO IO STUDIO 2025 a.s. 2025/2026

ALLEGATO A

Progr.	Numero Domanda	Data Di Presentazione	valore ISEE	PROTOCOLLO attestazione ISEE	Esito GRADUATORIA PROVVISORIA
23823	47827	11/03/2026 12:32	5.344,80	INPS-ISEE-2026-01637024H-00	Pratica correttamente presentata
23824	8854	02/03/2026 18:32	5.344,96	INPS-ISEE-2026-04188626V-00	Pratica correttamente presentata
23825	39347	17/03/2026 17:05	5.345,18	INPS-ISEE-2026-03019745Q-00	Pratica correttamente presentata
23826	26546	04/03/2026 18:11	5.345,29	INPS-ISEE-2026-05377777M-00	Pratica correttamente presentata
23827	8068	02/03/2026 17:58	5.345,69	INPS-ISEE-2026-00400737T-00	Pratica correttamente presentata
23828	58238	16/03/2026 16:30	5.345,72	INPS-ISEE-2026-02458610C-00	Pratica correttamente presentata
23829	31144	05/03/2026 17:02	5.345,86	INPS-ISEE-2026-03929739U-00	Pratica correttamente presentata
23830	37409	07/03/2026 16:08	5.345,93	INPS-ISEE-2026-04904652E-00	Pratica correttamente presentata
23831	37430	07/03/2026 16:13	5.345,93	INPS-ISEE-2026-04904652E-00	Pratica correttamente presentata
23832	26739	04/03/2026 18:36	5.346,18	INPS-ISEE-2026-05903561Q-00	Pratica correttamente presentata
23833	26894	04/03/2026 18:46	5.346,18	INPS-ISEE-2026-05903561Q-00	Pratica correttamente presentata
23834	65725	18/03/2026 00:09	5.346,32	INPS-ISEE-2026-08197509S-00	Pratica correttamente presentata
23835	18898	03/03/2026 17:42	5.346,58	INPS-ISEE-2026-00648380Q-00	Pratica correttamente presentata
23836	19179	03/03/2026 17:55	5.346,58	INPS-ISEE-2026-00648380Q-00	Pratica correttamente presentata
23837	5530	02/03/2026 15:14	5.347,12	INPS-ISEE-2026-00250578W-00	Pratica correttamente presentata
23838	43807	10/03/2026 10:30	5.347,19	INPS-ISEE-2026-02674392L-00	Pratica correttamente presentata
23839	45101	16/03/2026 11:33	5.347,55	INPS-ISEE-2026-08049645X-00	Pratica correttamente presentata
23840	23786	04/03/2026 11:56	5.347,77	INPS-ISEE-2026-00640641T-00	Pratica correttamente presentata
23841	26001	04/03/2026 17:26	5.347,77	INPS-ISEE-2026-00448959S-00	Pratica correttamente presentata
23842	26600	04/03/2026 18:16	5.347,77	INPS-ISEE-2026-00488021H-00	Pratica correttamente presentata
23843	21006	05/03/2026 21:44	5.347,77	INPS-ISEE-2026-00401202V-00	Pratica correttamente presentata
23844	42285	09/03/2026 19:18	5.347,77	INPS-ISEE-2026-04486934Z-00	Pratica correttamente presentata
23845	43232	10/03/2026 17:43	5.347,77	INPS-ISEE-2026-01956447X-00	Pratica correttamente presentata
23846	47307	11/03/2026 10:51	5.347,77	INPS-ISEE-2026-00650422J-00	Pratica correttamente presentata
23847	48019	11/03/2026 14:03	5.347,77	INPS-ISEE-2026-01002826J-00	Pratica correttamente presentata
23848	51001	12/03/2026 15:48	5.347,77	INPS-ISEE-2026-02339458F-00	Pratica correttamente presentata
23849	64269	17/03/2026 19:09	5.347,77	INPS-ISEE-2026-05668453I-00	Pratica correttamente presentata
23850	67235	18/03/2026 11:23	5.347,77	INPS-ISEE-2026-00199212G-00	Pratica correttamente presentata
23851	5641	02/03/2026 15:17	5.347,87	INPS-ISEE-2026-00801945W-00	Pratica correttamente presentata
23852	8779	02/03/2026 18:45	5.348,05	INPS-ISEE-2026-03187441N-00	Pratica correttamente presentata
23853	62756	17/03/2026 16:40	5.348,31	INPS-ISEE-2026-00469976K-00	Pratica correttamente presentata
23854	22696	04/03/2026 10:16	5.348,35	INPS-ISEE-2026-01005347B-00	Pratica correttamente presentata
23855	32375	05/03/2026 19:35	5.348,35	INPS-ISEE-2026-05554582F-00	Pratica correttamente presentata
23856	45625	10/03/2026 17:33	5.348,85	INPS-ISEE-2026-08065379Z-00	Pratica correttamente presentata
23857	10891	02/03/2026 20:42	5.348,93	INPS-ISEE-2026-02133212Y-00	Pratica correttamente presentata
23858	11099	02/03/2026 20:50	5.348,93	INPS-ISEE-2026-02133212Y-00	Pratica correttamente presentata
23859	41586	09/03/2026 16:53	5.349,31	INPS-ISEE-2026-01243715H-00	Pratica correttamente presentata
23860	40391	09/03/2026 11:45	5.349,38	INPS-ISEE-2026-00230609B-00	Pratica correttamente presentata
23861	48552	11/03/2026 17:07	5.349,43	INPS-ISEE-2026-05192410D-00	Pratica correttamente presentata
23862	34198	06/03/2026 11:43	5.349,49	INPS-ISEE-2026-02761410T-00	Pratica correttamente presentata
23863	34440	06/03/2026 12:25	5.349,80	INPS-ISEE-2026-01544461P-00	Pratica correttamente presentata
23864	9846	02/03/2026 19:55	5.350,00	INPS-ISEE-2026-02626645R-00	Pratica correttamente presentata
23865	34412	06/03/2026 12:31	5.350,14	INPS-ISEE-2026-04865121W-00	Pratica correttamente presentata

fonte: http://burc.regione.campania.it

BANDO IO STUDIO 2025 a.s. 2025/2026

ALLEGATO A

Progr.	Numero Domanda	Data Di Presentazione	valore ISEE	PROTOCOLLO attestazione ISEE	Esito GRADUATORIA PROVVISORIA
23866	34512	06/03/2026 12:39	5.350,14	INPS-ISEE-2026-04865121W-00	Pratica correttamente presentata
23867	17599	03/03/2026 15:50	5.350,49	INPS-ISEE-2026-01699526Z-00	Pratica correttamente presentata
23868	52760	13/03/2026 10:09	5.350,53	INPS-ISEE-2026-00971538L-00	Pratica correttamente presentata
23869	52942	13/03/2026 10:52	5.350,53	INPS-ISEE-2026-00971538L-00	Pratica correttamente presentata
23870	47986	11/03/2026 13:33	5.350,69	INPS-ISEE-2026-01739110D-00	Pratica correttamente presentata
23871	54707	13/03/2026 21:44	5.350,75	INPS-ISEE-2026-00461325T-00	Pratica correttamente presentata
23872	384	02/03/2026 12:15	5.350,81	INPS-ISEE-2026-00790155W-00	Pratica correttamente presentata
23873	42467	09/03/2026 18:45	5.350,81	INPS-ISEE-2026-04334830P-00	Pratica correttamente presentata
23874	15735	03/03/2026 12:13	5.351,27	INPS-ISEE-2026-00305876Q-00	Pratica correttamente presentata
23875	54588	13/03/2026 20:02	5.351,34	INPS-ISEE-2026-00796648Y-00	Pratica correttamente presentata
23876	61506	17/03/2026 12:17	5.351,58	INPS-ISEE-2026-01692975S-00	Pratica correttamente presentata
23877	61881	17/03/2026 15:30	5.351,58	INPS-ISEE-2026-01692975S-00	Pratica correttamente presentata
23878	47172	11/03/2026 10:18	5.351,67	INPS-ISEE-2026-02358903E-00	Pratica correttamente presentata
23879	4768	02/03/2026 14:42	5.351,78	INPS-ISEE-2026-02458231P-00	Pratica correttamente presentata
23880	53419	13/03/2026 12:49	5.351,79	INPS-ISEE-2026-01821598F-00	Pratica correttamente presentata
23881	64641	17/03/2026 20:05	5.351,86	INPS-ISEE-2026-02608607Q-00	Pratica correttamente presentata
23882	18034	03/03/2026 16:36	5.352,11	INPS-ISEE-2026-02554023T-00	Pratica correttamente presentata
23883	57858	16/03/2026 15:10	5.352,23	INPS-ISEE-2026-07683053O-00	Pratica correttamente presentata
23884	19454	03/03/2026 18:44	5.352,37	INPS-ISEE-2026-06058783I-00	Pratica correttamente presentata
23885	19898	03/03/2026 18:51	5.352,37	INPS-ISEE-2026-06058783I-00	Pratica correttamente presentata
23886	29862	05/03/2026 12:17	5.352,44	INPS-ISEE-2026-01447188L-00	Pratica correttamente presentata
23887	28302	05/03/2026 02:05	5.352,49	INPS-ISEE-2026-02701499O-00	Pratica correttamente presentata
23888	29734	05/03/2026 12:01	5.352,63	INPS-ISEE-2026-04601880W-00	Pratica correttamente presentata
23889	61969	17/03/2026 14:05	5.352,63	INPS-ISEE-2026-04601880W-00	Pratica correttamente presentata
23890	21711	03/03/2026 23:14	5.352,76	INPS-ISEE-2026-01715782R-00	Pratica correttamente presentata
23891	34754	06/03/2026 13:55	5.353,09	INPS-ISEE-2026-01098487I-00	Pratica correttamente presentata
23892	34770	06/03/2026 14:02	5.353,09	INPS-ISEE-2026-01098487I-00	Pratica correttamente presentata
23893	41168	09/03/2026 15:34	5.353,24	INPS-ISEE-2026-01562327C-00	Pratica correttamente presentata
23894	19573	16/03/2026 18:20	5.353,25	INPS-ISEE-2026-02741810H-00	Pratica correttamente presentata
23895	59116	16/03/2026 18:23	5.353,25	INPS-ISEE-2026-02741810H-00	Pratica correttamente presentata
23896	51733	12/03/2026 18:32	5.353,29	INPS-ISEE-2026-02111515U-00	Pratica correttamente presentata
23897	22361	04/03/2026 09:39	5.353,33	INPS-ISEE-2026-02873243Q-00	Pratica correttamente presentata
23898	43333	10/03/2026 00:13	5.353,33	INPS-ISEE-2026-02873243Q-00	Pratica correttamente presentata
23899	32759	05/03/2026 21:13	5.353,42	INPS-ISEE-2026-05287871Z-00	Pratica correttamente presentata
23900	26118	04/03/2026 17:34	5.353,43	INPS-ISEE-2026-01632586R-00	Pratica correttamente presentata
23901	26793	04/03/2026 18:49	5.353,57	INPS-ISEE-2026-04857773K-00	Pratica correttamente presentata
23902	61198	17/03/2026 11:35	5.353,57	INPS-ISEE-2026-01156580C-00	Pratica correttamente presentata
23903	61270	17/03/2026 11:41	5.353,57	INPS-ISEE-2026-01156580C-00	Pratica correttamente presentata
23904	33433	06/03/2026 09:47	5.354,17	INPS-ISEE-2026-03813831W-00	Pratica correttamente presentata
23905	59244	16/03/2026 18:57	5.354,61	INPS-ISEE-2026-07992129S-00	Pratica correttamente presentata
23906	14260	03/03/2026 10:08	5.354,63	INPS-ISEE-2026-01907768Z-00	Pratica correttamente presentata
23907	4518	02/03/2026 14:46	5.354,88	INPS-ISEE-2026-02623004M-00	Pratica correttamente presentata
23908	53330	13/03/2026 12:32	5.355,26	INPS-ISEE-2026-01153097C-00	Pratica correttamente presentata

fonte: http://burc.regione.campania.it

BANDO IO STUDIO 2025 a.s. 2025/2026

ALLEGATO A

Progr.	Numero Domanda	Data Di Presentazione	valore ISEE	PROTOCOLLO attestazione ISEE	Esito GRADUATORIA PROVVISORIA
23909	21500	03/03/2026 22:17	5.355,34	INPS-ISEE-2026-03372132T-00	Pratica correttamente presentata
23910	30079	05/03/2026 12:59	5.355,58	INPS-ISEE-2026-00705970N-00	Pratica correttamente presentata
23911	3397	02/03/2026 13:45	5.355,61	INPS-ISEE-2026-04788682M-00	Pratica correttamente presentata
23912	7646	02/03/2026 17:38	5.355,76	INPS-ISEE-2026-04230931D-00	Pratica correttamente presentata
23913	54222	13/03/2026 18:05	5.355,98	INPS-ISEE-2026-02765460E-00	Pratica correttamente presentata
23914	43367	10/03/2026 07:55	5.356,15	INPS-ISEE-2026-01820437P-00	Pratica correttamente presentata
23915	44285	10/03/2026 11:40	5.356,50	INPS-ISEE-2026-04410558W-00	Pratica correttamente presentata
23916	44319	10/03/2026 11:46	5.356,50	INPS-ISEE-2026-04410558W-00	Pratica correttamente presentata
23917	47773	11/03/2026 12:22	5.356,80	INPS-ISEE-2026-00403015S-00	Pratica correttamente presentata
23918	12444	02/03/2026 23:12	5.357,04	INPS-ISEE-2026-00792843L-00	Pratica correttamente presentata
23919	31064	05/03/2026 16:54	5.357,40	INPS-ISEE-2026-03361769V-00	Pratica correttamente presentata
23920	29094	05/03/2026 11:04	5.357,59	INPS-ISEE-2026-00964960F-00	Pratica correttamente presentata
23921	5704	02/03/2026 15:19	5.357,84	INPS-ISEE-2026-01247016T-00	Pratica correttamente presentata
23922	40995	09/03/2026 14:30	5.357,94	INPS-ISEE-2026-04184551N-00	Pratica correttamente presentata
23923	48639	11/03/2026 17:23	5.358,24	INPS-ISEE-2026-01230850J-00	Pratica correttamente presentata
23924	48664	11/03/2026 17:26	5.358,24	INPS-ISEE-2026-01230850J-00	Pratica correttamente presentata
23925	10972	02/03/2026 20:54	5.358,76	INPS-ISEE-2026-04289493S-00	Pratica correttamente presentata
23926	4071	02/03/2026 14:19	5.359,54	INPS-ISEE-2026-02784075L-00	Pratica correttamente presentata
23927	38187	08/03/2026 09:44	5.359,58	INPS-ISEE-2026-02113641A-00	Pratica correttamente presentata
23928	6683	02/03/2026 17:05	5.359,63	INPS-ISEE-2026-04191703P-00	Pratica correttamente presentata
23929	63569	17/03/2026 18:02	5.359,64	INPS-ISEE-2026-01927893S-00	Pratica correttamente presentata
23930	33552	06/03/2026 10:04	5.359,86	INPS-ISEE-2026-00739655V-00	Pratica correttamente presentata
23931	23204	04/03/2026 11:06	5.359,89	INPS-ISEE-2026-01447684F-00	Pratica correttamente presentata
23932	51184	12/03/2026 16:39	5.360,18	INPS-ISEE-2026-02079678S-00	Pratica correttamente presentata
23933	34335	12/03/2026 12:47	5.360,53	INPS-ISEE-2026-03572393O-00	Pratica correttamente presentata
23934	13596	03/03/2026 09:10	5.360,54	INPS-ISEE-2026-04737212C-00	Pratica correttamente presentata
23935	45735	10/03/2026 17:48	5.360,78	INPS-ISEE-2026-00640264D-00	Pratica correttamente presentata
23936	45771	10/03/2026 17:53	5.360,78	INPS-ISEE-2026-00640264D-00	Pratica correttamente presentata
23937	8170	02/03/2026 17:57	5.361,23	INPS-ISEE-2026-01194354W-00	Pratica correttamente presentata
23938	7353	02/03/2026 17:35	5.361,26	INPS-ISEE-2026-04237266E-00	Pratica correttamente presentata
23939	12932	02/03/2026 23:55	5.361,26	INPS-ISEE-2026-04237266E-00	Pratica correttamente presentata
23940	21858	04/03/2026 01:03	5.361,38	INPS-ISEE-2026-02460563C-00	Pratica correttamente presentata
23941	65084	17/03/2026 21:29	5.361,68	INPS-ISEE-2026-03859698D-00	Pratica correttamente presentata
23942	40013	09/03/2026 10:52	5.361,69	INPS-ISEE-2026-00504841D-00	Pratica correttamente presentata
23943	39301	08/03/2026 23:09	5.361,91	INPS-ISEE-2026-00293546Q-00	Pratica correttamente presentata
23944	63095	17/03/2026 17:21	5.362,05	INPS-ISEE-2026-02702012Y-00	Pratica correttamente presentata
23945	51986	12/03/2026 19:03	5.362,09	INPS-ISEE-2026-07520409W-00	Pratica correttamente presentata
23946	39680	09/03/2026 10:02	5.362,17	INPS-ISEE-2026-01834596X-00	Pratica correttamente presentata
23947	32997	09/03/2026 11:41	5.362,33	INPS-ISEE-2026-04801342D-00	Pratica correttamente presentata
23948	30548	05/03/2026 15:38	5.362,41	INPS-ISEE-2026-01167875V-00	Pratica correttamente presentata
23949	52616	13/03/2026 09:23	5.362,55	INPS-ISEE-2026-02099163E-00	Pratica correttamente presentata
23950	51087	12/03/2026 16:18	5.362,57	INPS-ISEE-2026-06174657X-00	Pratica correttamente presentata
23951	51116	12/03/2026 16:24	5.362,57	INPS-ISEE-2026-06174657X-00	Pratica correttamente presentata

fonte: http://burc.regione.campania.it

BANDO IO STUDIO 2025 a.s. 2025/2026

ALLEGATO A

Progr.	Numero Domanda	Data Di Presentazione	valore ISEE	PROTOCOLLO attestazione ISEE	Esito GRADUATORIA PROVVISORIA
23952	62539	17/03/2026 16:10	5.362,61	INPS-ISEE-2026-02665315N-00	Pratica correttamente presentata
23953	26384	04/03/2026 17:57	5.362,82	INPS-ISEE-2026-02248535Q-00	Pratica correttamente presentata
23954	26466	04/03/2026 18:03	5.362,82	INPS-ISEE-2026-02248535Q-00	Pratica correttamente presentata
23955	41219	09/03/2026 15:48	5.363,06	INPS-ISEE-2026-00484483R-00	Pratica correttamente presentata
23956	66037	18/03/2026 08:59	5.363,06	INPS-ISEE-2026-00960825E-00	Pratica correttamente presentata
23957	8166	02/03/2026 17:55	5.363,14	INPS-ISEE-2026-03326941N-00	Pratica correttamente presentata
23958	46651	10/03/2026 22:03	5.363,25	INPS-ISEE-2026-00917672O-00	Pratica correttamente presentata
23959	64297	17/03/2026 20:05	5.363,71	INPS-ISEE-2026-03556707L-00	Pratica correttamente presentata
23960	16774	03/03/2026 14:02	5.363,73	INPS-ISEE-2026-00425126B-00	Pratica correttamente presentata
23961	16765	03/03/2026 14:12	5.363,85	INPS-ISEE-2026-03091814C-00	Pratica correttamente presentata
23962	8178	02/03/2026 18:12	5.364,17	INPS-ISEE-2026-01319197R-00	Pratica correttamente presentata
23963	48777	11/03/2026 17:45	5.364,18	INPS-ISEE-2026-03770375O-00	Pratica correttamente presentata
23964	37030	07/03/2026 11:58	5.364,26	INPS-ISEE-2026-02236664Q-00	Pratica correttamente presentata
23965	37051	07/03/2026 12:05	5.364,26	INPS-ISEE-2026-02236664Q-00	Pratica correttamente presentata
23966	5702	02/03/2026 15:42	5.364,31	INPS-ISEE-2026-01433955E-00	Pratica correttamente presentata
23967	12439	02/03/2026 22:30	5.364,36	INPS-ISEE-2026-00180234A-00	Pratica correttamente presentata
23968	13213	03/03/2026 08:45	5.364,47	INPS-ISEE-2026-02781608O-00	Pratica correttamente presentata
23969	20376	03/03/2026 19:59	5.364,47	INPS-ISEE-2026-02781608O-00	Pratica correttamente presentata
23970	10862	02/03/2026 20:45	5.364,61	INPS-ISEE-2026-01288133C-00	Pratica correttamente presentata
23971	24060	04/03/2026 12:45	5.364,66	INPS-ISEE-2026-01882595Z-00	Pratica correttamente presentata
23972	24321	04/03/2026 12:48	5.364,66	INPS-ISEE-2026-01882595Z-00	Pratica correttamente presentata
23973	24001	04/03/2026 12:25	5.365,10	INPS-ISEE-2026-00771593O-00	Pratica correttamente presentata
23974	51163	12/03/2026 17:31	5.365,20	INPS-ISEE-2026-08023070B-00	Pratica correttamente presentata
23975	36370	06/03/2026 20:39	5.365,57	INPS-ISEE-2026-06312313J-00	Pratica correttamente presentata
23976	46058	10/03/2026 18:40	5.365,57	INPS-ISEE-2026-01927265O-00	Pratica correttamente presentata
23977	43521	10/03/2026 09:30	5.365,69	INPS-ISEE-2026-02116400Y-00	Pratica correttamente presentata
23978	20637	03/03/2026 20:12	5.366,10	INPS-ISEE-2026-03397962S-00	Pratica correttamente presentata
23979	34206	06/03/2026 11:48	5.366,12	INPS-ISEE-2026-03493313C-00	Pratica correttamente presentata
23980	56326	15/03/2026 23:05	5.366,12	INPS-ISEE-2026-00139935E-00	Pratica correttamente presentata
23981	5416	17/03/2026 09:30	5.366,18	INPS-ISEE-2026-00988235V-00	Pratica correttamente presentata
23982	15399	03/03/2026 11:31	5.366,24	INPS-ISEE-2026-01310959N-00	Pratica correttamente presentata
23983	61750	17/03/2026 12:57	5.366,44	INPS-ISEE-2026-05194952V-00	Pratica correttamente presentata
23984	55065	14/03/2026 13:39	5.367,00	INPS-ISEE-2026-07409815F-00	Pratica correttamente presentata
23985	55069	14/03/2026 13:55	5.367,00	INPS-ISEE-2026-07409815F-00	Pratica correttamente presentata
23986	39751	09/03/2026 10:14	5.367,07	INPS-ISEE-2026-00706827E-00	Pratica correttamente presentata
23987	22810	04/03/2026 10:26	5.367,75	INPS-ISEE-2026-01311716B-00	Pratica correttamente presentata
23988	47633	11/03/2026 11:52	5.368,05	INPS-ISEE-2026-01194063G-00	Pratica correttamente presentata
23989	17547	03/03/2026 16:11	5.368,09	INPS-ISEE-2026-00425493W-00	Pratica correttamente presentata
23990	38933	08/03/2026 18:55	5.368,20	INPS-ISEE-2026-04742857I-00	Pratica correttamente presentata
23991	38951	08/03/2026 19:03	5.368,20	INPS-ISEE-2026-04742857I-00	Pratica correttamente presentata
23992	38964	08/03/2026 19:11	5.368,20	INPS-ISEE-2026-04742857I-00	Pratica correttamente presentata
23993	23980	04/03/2026 12:13	5.368,21	INPS-ISEE-2026-00385387F-00	Pratica correttamente presentata
23994	37752	09/03/2026 21:57	5.368,42	INPS-ISEE-2026-02878935U-00	Pratica correttamente presentata

fonte: http://burc.regione.campania.it

BANDO IO STUDIO 2025 a.s. 2025/2026

ALLEGATO A

Progr.	Numero Domanda	Data Di Presentazione	valore ISEE	PROTOCOLLO attestazione ISEE	Esito GRADUATORIA PROVVISORIA
23995	25725	04/03/2026 16:59	5.368,47	INPS-ISEE-2026-01751746R-00	Pratica correttamente presentata
23996	30393	10/03/2026 00:02	5.368,48	INPS-ISEE-2026-05209233G-00	Pratica correttamente presentata
23997	3499	02/03/2026 13:43	5.368,54	INPS-ISEE-2026-01549614E-00	Pratica correttamente presentata
23998	42077	09/03/2026 17:49	5.368,62	INPS-ISEE-2026-06150215B-00	Pratica correttamente presentata
23999	22379	06/03/2026 11:11	5.368,79	INPS-ISEE-2026-01745222H-00	Pratica correttamente presentata
24000	57121	16/03/2026 11:24	5.369,27	INPS-ISEE-2026-08010037J-00	Pratica correttamente presentata
24001	17749	03/03/2026 16:07	5.369,43	INPS-ISEE-2026-02028499F-00	Pratica correttamente presentata
24002	22025	04/03/2026 08:32	5.369,51	INPS-ISEE-2026-04260523D-00	Pratica correttamente presentata
24003	37421	07/03/2026 16:15	5.369,71	INPS-ISEE-2026-04214504B-00	Pratica correttamente presentata
24004	19471	03/03/2026 18:23	5.369,81	INPS-ISEE-2026-02705558O-00	Pratica correttamente presentata
24005	5124	02/03/2026 15:14	5.369,87	INPS-ISEE-2026-03479920F-00	Pratica correttamente presentata
24006	46245	10/03/2026 19:16	5.369,91	INPS-ISEE-2026-00216726G-00	Pratica correttamente presentata
24007	33157	06/03/2026 07:10	5.369,92	INPS-ISEE-2026-04142596R-00	Pratica correttamente presentata
24008	50953	18/03/2026 10:53	5.369,92	INPS-ISEE-2026-07210065T-00	Pratica correttamente presentata
24009	50575	12/03/2026 12:18	5.370,87	INPS-ISEE-2026-00660092H-00	Pratica correttamente presentata
24010	37860	07/03/2026 20:44	5.370,98	INPS-ISEE-2026-00176037G-00	Pratica correttamente presentata
24011	38545	08/03/2026 15:06	5.371,08	INPS-ISEE-2026-00661569L-00	Pratica correttamente presentata
24012	64856	17/03/2026 20:50	5.371,71	INPS-ISEE-2026-03232531J-00	Pratica correttamente presentata
24013	64903	17/03/2026 20:56	5.371,71	INPS-ISEE-2026-03232531J-00	Pratica correttamente presentata
24014	50877	12/03/2026 14:46	5.371,98	INPS-ISEE-2026-01372136H-00	Pratica correttamente presentata
24015	54495	13/03/2026 19:14	5.371,98	INPS-ISEE-2026-03232100I-00	Pratica correttamente presentata
24016	816	02/03/2026 12:22	5.372,11	INPS-ISEE-2026-00074195C-00	Pratica correttamente presentata
24017	48306	11/03/2026 16:17	5.372,94	INPS-ISEE-2026-00307426D-00	Pratica correttamente presentata
24018	30113	05/03/2026 13:05	5.373,10	INPS-ISEE-2026-00684859Y-00	Pratica correttamente presentata
24019	63101	17/03/2026 17:25	5.373,51	INPS-ISEE-2026-01447240D-00	Pratica correttamente presentata
24020	56677	16/03/2026 10:12	5.373,78	INPS-ISEE-2026-01226708C-00	Pratica correttamente presentata
24021	6692	02/03/2026 16:56	5.373,81	INPS-ISEE-2026-03071525H-00	Pratica correttamente presentata
24022	5461	02/03/2026 15:13	5.373,84	INPS-ISEE-2026-01549385V-00	Pratica correttamente presentata
24023	23366	04/03/2026 11:19	5.373,90	INPS-ISEE-2026-03268388Z-00	Pratica correttamente presentata
24024	735	02/03/2026 12:25	5.373,91	INPS-ISEE-2026-02079202D-00	Pratica correttamente presentata
24025	1916	02/03/2026 12:43	5.373,91	INPS-ISEE-2026-02079202D-00	Pratica correttamente presentata
24026	22771	04/03/2026 10:22	5.373,96	INPS-ISEE-2026-02701507D-00	Pratica correttamente presentata
24027	14411	03/03/2026 10:19	5.374,10	INPS-ISEE-2026-01628505W-00	Pratica correttamente presentata
24028	32642	05/03/2026 20:49	5.374,10	INPS-ISEE-2026-00370262B-00	Pratica correttamente presentata
24029	32699	05/03/2026 20:57	5.374,10	INPS-ISEE-2026-00370262B-00	Pratica correttamente presentata
24030	67074	18/03/2026 11:06	5.374,41	INPS-ISEE-2026-05873066V-00	Pratica correttamente presentata
24031	14009	03/03/2026 09:41	5.374,44	INPS-ISEE-2026-00817382Q-00	Pratica correttamente presentata
24032	14043	03/03/2026 09:45	5.374,44	INPS-ISEE-2026-00817382Q-00	Pratica correttamente presentata
24033	45346	10/03/2026 16:54	5.374,46	INPS-ISEE-2026-01195038W-00	Pratica correttamente presentata
24034	37494	07/03/2026 16:50	5.374,51	INPS-ISEE-2026-01352465C-00	Pratica correttamente presentata
24035	37512	07/03/2026 17:15	5.374,51	INPS-ISEE-2026-01352465C-00	Pratica correttamente presentata
24036	22796	04/03/2026 10:24	5.374,75	INPS-ISEE-2026-00745356E-00	Pratica correttamente presentata
24037	22873	04/03/2026 10:31	5.374,75	INPS-ISEE-2026-00745356E-00	Pratica correttamente presentata

fonte: http://burc.regione.campania.it

Progr.	Numero Domanda	Data Di Presentazione	valore ISEE	PROTOCOLLO attestazione ISEE	Esito GRADUATORIA PROVVISORIA
24038	45477	10/03/2026 17:15	5.374,77	INPS-ISEE-2026-03452637E-00	Pratica correttamente presentata
24039	54449	13/03/2026 19:04	5.374,81	INPS-ISEE-2026-02929129F-00	Pratica correttamente presentata
24040	1131	02/03/2026 12:45	5.374,99	INPS-ISEE-2026-00717871R-00	Pratica correttamente presentata
24041	67356	18/03/2026 11:34	5.375,63	INPS-ISEE-2026-02958169Y-00	Pratica correttamente presentata
24042	26314	04/03/2026 17:50	5.375,69	INPS-ISEE-2026-03700154B-00	Pratica correttamente presentata
24043	56791	16/03/2026 10:30	5.376,00	INPS-ISEE-2026-03855924X-00	Pratica correttamente presentata
24044	58049	16/03/2026 15:54	5.376,25	INPS-ISEE-2026-07519435F-00	Pratica correttamente presentata
24045	58069	16/03/2026 15:57	5.376,25	INPS-ISEE-2026-07519435F-00	Pratica correttamente presentata
24046	37042	07/03/2026 13:34	5.376,31	INPS-ISEE-2026-05101516J-00	Pratica correttamente presentata
24047	3662	02/03/2026 16:45	5.376,43	INPS-ISEE-2026-00550662G-00	Pratica correttamente presentata
24048	23886	04/03/2026 12:04	5.376,43	INPS-ISEE-2026-01008378W-00	Pratica correttamente presentata
24049	28778	05/03/2026 10:06	5.376,43	INPS-ISEE-2026-00747554O-00	Pratica correttamente presentata
24050	45676	10/03/2026 17:45	5.376,43	INPS-ISEE-2026-01119711T-00	Pratica correttamente presentata
24051	16280	03/03/2026 12:46	5.376,70	INPS-ISEE-2026-01883027Q-00	Pratica correttamente presentata
24052	4416	02/03/2026 14:29	5.376,84	INPS-ISEE-2026-00778712O-00	Pratica correttamente presentata
24053	26485	04/03/2026 18:05	5.376,86	INPS-ISEE-2026-04226588V-00	Pratica correttamente presentata
24054	57427	16/03/2026 12:17	5.377,15	INPS-ISEE-2026-06046759I-00	Pratica correttamente presentata
24055	31365	17/03/2026 12:20	5.377,50	INPS-ISEE-2026-02098333N-00	Pratica correttamente presentata
24056	50626	12/03/2026 12:30	5.377,78	INPS-ISEE-2026-03682452E-00	Pratica correttamente presentata
24057	28937	05/03/2026 10:27	5.377,94	INPS-ISEE-2026-00688330N-00	Pratica correttamente presentata
24058	28766	05/03/2026 10:05	5.378,31	INPS-ISEE-2026-00641492C-00	Pratica correttamente presentata
24059	20721	03/03/2026 20:35	5.378,32	INPS-ISEE-2026-02304597E-00	Pratica correttamente presentata
24060	7167	02/03/2026 17:15	5.378,60	INPS-ISEE-2026-03210794C-00	Pratica correttamente presentata
24061	58953	16/03/2026 18:04	5.378,69	INPS-ISEE-2026-05470167E-00	Pratica correttamente presentata
24062	13949	03/03/2026 09:42	5.378,95	INPS-ISEE-2026-02431185G-00	Pratica correttamente presentata
24063	64452	17/03/2026 19:45	5.378,97	INPS-ISEE-2026-01864184O-00	Pratica correttamente presentata
24064	44368	11/03/2026 16:46	5.379,13	INPS-ISEE-2026-02477306Q-00	Pratica correttamente presentata
24065	15135	03/03/2026 11:13	5.379,34	INPS-ISEE-2026-01029397R-00	Pratica correttamente presentata
24066	56981	16/03/2026 11:01	5.379,34	INPS-ISEE-2026-07202646W-00	Pratica correttamente presentata
24067	16133	03/03/2026 12:30	5.379,41	INPS-ISEE-2026-00306422M-00	Pratica correttamente presentata
24068	8072	02/03/2026 17:57	5.379,43	INPS-ISEE-2026-01251655P-00	Pratica correttamente presentata
24069	52583	14/03/2026 10:54	5.379,55	INPS-ISEE-2026-01831365W-00	Pratica correttamente presentata
24070	66708	18/03/2026 10:25	5.379,59	INPS-ISEE-2026-02822606C-00	Pratica correttamente presentata
24071	64765	17/03/2026 20:29	5.379,76	INPS-ISEE-2026-01981642R-00	Pratica correttamente presentata
24072	44587	10/03/2026 12:57	5.379,80	INPS-ISEE-2026-07177620E-00	Pratica correttamente presentata
24073	37418	17/03/2026 16:25	5.379,94	INPS-ISEE-2026-00754293E-00	Pratica correttamente presentata
24074	62656	17/03/2026 16:29	5.379,94	INPS-ISEE-2026-00754293E-00	Pratica correttamente presentata
24075	22879	04/03/2026 10:33	5.380,07	INPS-ISEE-2026-00690113B-00	Pratica correttamente presentata
24076	24140	04/03/2026 12:35	5.380,16	INPS-ISEE-2026-01534478O-00	Pratica correttamente presentata
24077	31313	16/03/2026 14:58	5.380,33	INPS-ISEE-2026-04388406L-00	Pratica correttamente presentata
24078	57905	16/03/2026 15:18	5.380,33	INPS-ISEE-2026-04388406L-00	Pratica correttamente presentata
24079	39818	09/03/2026 10:24	5.380,41	INPS-ISEE-2026-02086624N-00	Pratica correttamente presentata
24080	55684	15/03/2026 12:41	5.380,43	INPS-ISEE-2026-00329506P-00	Pratica correttamente presentata

fonte: http://burc.regione.campania.it

BANDO IO STUDIO 2025 a.s. 2025/2026

ALLEGATO A

Progr.	Numero Domanda	Data Di Presentazione	valore ISEE	PROTOCOLLO attestazione ISEE	Esito GRADUATORIA PROVVISORIA
24081	55686	15/03/2026 12:46	5.380,43	INPS-ISEE-2026-00329506P-00	Pratica correttamente presentata
24082	2055	02/03/2026 12:49	5.380,49	INPS-ISEE-2026-01198413W-00	Pratica correttamente presentata
24083	17762	03/03/2026 16:09	5.380,56	INPS-ISEE-2026-05060495Q-00	Pratica correttamente presentata
24084	34679	06/03/2026 13:43	5.380,87	INPS-ISEE-2026-04625036C-00	Pratica correttamente presentata
24085	15368	03/03/2026 11:31	5.380,89	INPS-ISEE-2026-00747032H-00	Pratica correttamente presentata
24086	21029	03/03/2026 21:11	5.380,89	INPS-ISEE-2026-04184330H-00	Pratica correttamente presentata
24087	23300	04/03/2026 11:18	5.381,05	INPS-ISEE-2026-00394574O-00	Pratica correttamente presentata
24088	41423	09/03/2026 16:27	5.381,09	INPS-ISEE-2026-07628168Z-00	Pratica correttamente presentata
24089	66323	18/03/2026 09:43	5.381,35	INPS-ISEE-2026-00984684S-00	Pratica correttamente presentata
24090	15852	03/03/2026 12:07	5.381,36	INPS-ISEE-2026-02558928S-00	Pratica correttamente presentata
24091	45210	10/03/2026 16:35	5.381,37	INPS-ISEE-2026-02234770P-00	Pratica correttamente presentata
24092	10942	02/03/2026 20:37	5.381,67	INPS-ISEE-2026-02756136E-00	Pratica correttamente presentata
24093	39939	09/03/2026 10:44	5.381,74	INPS-ISEE-2026-05370564E-00	Pratica correttamente presentata
24094	43684	11/03/2026 09:18	5.381,84	INPS-ISEE-2026-02668021P-00	Pratica correttamente presentata
24095	45479	10/03/2026 17:16	5.381,97	INPS-ISEE-2026-01295269F-00	Pratica correttamente presentata
24096	15272	03/03/2026 11:31	5.382,01	INPS-ISEE-2026-02829637I-00	Pratica correttamente presentata
24097	16606	03/03/2026 13:44	5.382,10	INPS-ISEE-2026-04776771S-00	Pratica correttamente presentata
24098	50398	12/03/2026 11:55	5.382,17	INPS-ISEE-2026-04059186L-00	Pratica correttamente presentata
24099	49914	12/03/2026 09:42	5.382,37	INPS-ISEE-2026-00330924T-00	Pratica correttamente presentata
24100	5594	02/03/2026 17:00	5.382,52	INPS-ISEE-2026-02108561H-00	Pratica correttamente presentata
24101	7007	02/03/2026 17:07	5.382,52	INPS-ISEE-2026-02108561H-00	Pratica correttamente presentata
24102	49908	12/03/2026 09:44	5.382,56	INPS-ISEE-2026-01577056R-00	Pratica correttamente presentata
24103	49939	12/03/2026 09:48	5.382,56	INPS-ISEE-2026-01577056R-00	Pratica correttamente presentata
24104	30213	05/03/2026 22:01	5.382,82	INPS-ISEE-2026-00663874F-00	Pratica correttamente presentata
24105	32946	05/03/2026 22:13	5.382,82	INPS-ISEE-2026-00663874F-00	Pratica correttamente presentata
24106	9932	02/03/2026 19:39	5.382,85	INPS-ISEE-2026-02450270B-00	Pratica correttamente presentata
24107	15783	03/03/2026 12:02	5.382,93	INPS-ISEE-2026-03712032A-00	Pratica correttamente presentata
24108	49252	11/03/2026 19:13	5.382,93	INPS-ISEE-2026-05957379J-00	Pratica correttamente presentata
24109	2051	02/03/2026 12:56	5.383,08	INPS-ISEE-2026-01305936W-00	Pratica correttamente presentata
24110	58918	16/03/2026 17:56	5.383,44	INPS-ISEE-2026-02444620D-00	Pratica correttamente presentata
24111	2522	02/03/2026 13:52	5.383,82	INPS-ISEE-2026-01602334J-00	Pratica correttamente presentata
24112	14480	03/03/2026 10:34	5.384,06	INPS-ISEE-2026-00012895P-00	Pratica correttamente presentata
24113	243	02/03/2026 12:08	5.384,08	INPS-ISEE-2026-01016941D-00	Pratica correttamente presentata
24114	31565	05/03/2026 17:47	5.384,23	INPS-ISEE-2026-03389369K-00	Pratica correttamente presentata
24115	5409	02/03/2026 15:16	5.384,33	INPS-ISEE-2026-04143549E-00	Pratica correttamente presentata
24116	5733	02/03/2026 17:24	5.384,33	INPS-ISEE-2026-04143549E-00	Pratica correttamente presentata
24117	31745	05/03/2026 18:04	5.384,44	INPS-ISEE-2026-04329623Q-00	Pratica correttamente presentata
24118	17190	03/03/2026 15:01	5.384,59	INPS-ISEE-2026-01307976L-00	Pratica correttamente presentata
24119	54572	13/03/2026 19:49	5.384,61	INPS-ISEE-2026-06031096P-00	Pratica correttamente presentata
24120	61101	17/03/2026 11:16	5.384,61	INPS-ISEE-2026-06031096P-00	Pratica correttamente presentata
24121	1343	02/03/2026 12:33	5.384,64	INPS-ISEE-2026-03549495S-00	Pratica correttamente presentata
24122	28120	04/03/2026 22:34	5.385,31	INPS-ISEE-2026-08241811P-00	Pratica correttamente presentata
24123	16427	03/03/2026 13:00	5.385,41	INPS-ISEE-2026-03645675X-00	Pratica correttamente presentata

fonte: http://burc.regione.campania.it

BANDO IO STUDIO 2025 a.s. 2025/2026

ALLEGATO A

Progr.	Numero Domanda	Data Di Presentazione	valore ISEE	PROTOCOLLO attestazione ISEE	Esito GRADUATORIA PROVVISORIA
24124	44804	10/03/2026 14:25	5.385,42	INPS-ISEE-2026-06562560E-00	Pratica correttamente presentata
24125	57855	16/03/2026 14:43	5.385,44	INPS-ISEE-2026-04590808F-00	Pratica correttamente presentata
24126	34576	06/03/2026 12:52	5.385,64	INPS-ISEE-2026-03110337A-00	Pratica correttamente presentata
24127	34592	06/03/2026 12:54	5.385,64	INPS-ISEE-2026-03110337A-00	Pratica correttamente presentata
24128	31623	05/03/2026 17:53	5.385,71	INPS-ISEE-2026-01830491C-00	Pratica correttamente presentata
24129	57249	16/03/2026 11:44	5.385,71	INPS-ISEE-2026-01830491C-00	Pratica correttamente presentata
24130	41255	09/03/2026 15:56	5.386,26	INPS-ISEE-2026-04190732C-00	Pratica correttamente presentata
24131	6639	03/03/2026 10:43	5.386,28	INPS-ISEE-2026-04890043N-00	Pratica correttamente presentata
24132	58091	16/03/2026 16:16	5.386,39	INPS-ISEE-2026-00875259X-00	Pratica correttamente presentata
24133	49732	11/03/2026 23:24	5.386,46	INPS-ISEE-2026-07222745Q-00	Pratica correttamente presentata
24134	60709	17/03/2026 10:15	5.386,52	INPS-ISEE-2026-02429474O-00	Pratica correttamente presentata
24135	61255	17/03/2026 11:42	5.386,75	INPS-ISEE-2026-00400926T-00	Pratica correttamente presentata
24136	61316	17/03/2026 11:48	5.386,75	INPS-ISEE-2026-00400926T-00	Pratica correttamente presentata
24137	16993	03/03/2026 15:17	5.386,83	INPS-ISEE-2026-02140092A-00	Pratica correttamente presentata
24138	56285	15/03/2026 22:19	5.386,83	INPS-ISEE-2026-06104788F-00	Pratica correttamente presentata
24139	19410	03/03/2026 18:27	5.387,64	INPS-ISEE-2026-02727315W-00	Pratica correttamente presentata
24140	40713	09/03/2026 12:41	5.387,79	INPS-ISEE-2026-03955354F-00	Pratica correttamente presentata
24141	25961	04/03/2026 17:17	5.387,80	INPS-ISEE-2026-01010577T-00	Pratica correttamente presentata
24142	39435	09/03/2026 09:11	5.387,83	INPS-ISEE-2026-00625463C-00	Pratica correttamente presentata
24143	39452	09/03/2026 09:16	5.387,83	INPS-ISEE-2026-00625463C-00	Pratica correttamente presentata
24144	33122	06/03/2026 00:47	5.387,87	INPS-ISEE-2026-05771921O-00	Pratica correttamente presentata
24145	30788	05/03/2026 16:21	5.388,10	INPS-ISEE-2026-02076721P-00	Pratica correttamente presentata
24146	26111	04/03/2026 17:36	5.388,12	INPS-ISEE-2026-01695211P-00	Pratica correttamente presentata
24147	33800	06/03/2026 10:41	5.388,24	INPS-ISEE-2026-00711213K-00	Pratica correttamente presentata
24148	52486	12/03/2026 23:30	5.388,37	INPS-ISEE-2026-07218741E-00	Pratica correttamente presentata
24149	34432	06/03/2026 13:19	5.388,48	INPS-ISEE-2026-04288257X-00	Pratica correttamente presentata
24150	37368	07/03/2026 15:36	5.388,49	INPS-ISEE-2026-02232167H-00	Pratica correttamente presentata
24151	64080	17/03/2026 18:53	5.388,54	INPS-ISEE-2026-03350879V-00	Pratica correttamente presentata
24152	24536	04/03/2026 13:31	5.388,70	INPS-ISEE-2026-03164626N-00	Pratica correttamente presentata
24153	45719	10/03/2026 17:47	5.388,93	INPS-ISEE-2026-03141120Z-00	Pratica correttamente presentata
24154	21254	03/03/2026 21:43	5.389,11	INPS-ISEE-2026-06423181P-00	Pratica correttamente presentata
24155	3667	02/03/2026 14:12	5.389,19	INPS-ISEE-2026-01048172H-00	Pratica correttamente presentata
24156	686	02/03/2026 12:22	5.389,22	INPS-ISEE-2026-02012529T-00	Pratica correttamente presentata
24157	33712	06/03/2026 10:25	5.389,38	INPS-ISEE-2026-03764960V-00	Pratica correttamente presentata
24158	53820	13/03/2026 16:33	5.389,46	INPS-ISEE-2026-00841786F-00	Pratica correttamente presentata
24159	29036	05/03/2026 10:44	5.389,51	INPS-ISEE-2026-01932990L-00	Pratica correttamente presentata
24160	39552	09/03/2026 09:40	5.389,59	INPS-ISEE-2026-00368845F-00	Pratica correttamente presentata
24161	44955	10/03/2026 15:24	5.389,65	INPS-ISEE-2026-00725667L-00	Pratica correttamente presentata
24162	24158	04/03/2026 12:35	5.389,71	INPS-ISEE-2026-01832768V-00	Pratica correttamente presentata
24163	27237	04/03/2026 19:29	5.389,89	INPS-ISEE-2026-00568916V-00	Pratica correttamente presentata
24164	38383	08/03/2026 12:23	5.389,98	INPS-ISEE-2026-00329780Q-00	Pratica correttamente presentata
24165	43809	10/03/2026 10:24	5.390,20	INPS-ISEE-2026-03080435H-00	Pratica correttamente presentata
24166	49811	12/03/2026 09:03	5.390,22	INPS-ISEE-2026-04451489V-00	Pratica correttamente presentata

fonte: http://burc.regione.campania.it

BANDO IO STUDIO 2025 a.s. 2025/2026

ALLEGATO A

Progr.	Numero Domanda	Data Di Presentazione	valore ISEE	PROTOCOLLO attestazione ISEE	Esito GRADUATORIA PROVVISORIA
24167	49819	12/03/2026 09:12	5.390,22	INPS-ISEE-2026-04451489V-00	Pratica correttamente presentata
24168	33055	05/03/2026 23:15	5.390,23	INPS-ISEE-2026-07255036N-00	Pratica correttamente presentata
24169	63	02/03/2026 12:08	5.390,24	INPS-ISEE-2026-04687465Y-00	Pratica correttamente presentata
24170	44923	10/03/2026 15:14	5.390,28	INPS-ISEE-2026-00425149P-00	Pratica correttamente presentata
24171	44975	10/03/2026 15:32	5.390,28	INPS-ISEE-2026-00425149P-00	Pratica correttamente presentata
24172	28469	05/03/2026 15:54	5.390,84	INPS-ISEE-2026-02229243G-00	Pratica correttamente presentata
24173	32745	05/03/2026 21:09	5.391,22	INPS-ISEE-2026-03448842L-00	Pratica correttamente presentata
24174	23850	04/03/2026 12:04	5.391,28	INPS-ISEE-2026-00460031Y-00	Pratica correttamente presentata
24175	23935	04/03/2026 12:11	5.391,28	INPS-ISEE-2026-00460031Y-00	Pratica correttamente presentata
24176	18155	03/03/2026 16:41	5.391,73	INPS-ISEE-2026-00777389K-00	Pratica correttamente presentata
24177	41501	09/03/2026 16:36	5.391,73	INPS-ISEE-2026-00777389K-00	Pratica correttamente presentata
24178	47801	11/03/2026 12:34	5.392,03	INPS-ISEE-2026-01297461E-00	Pratica correttamente presentata
24179	47878	11/03/2026 12:44	5.392,03	INPS-ISEE-2026-01297461E-00	Pratica correttamente presentata
24180	31123	05/03/2026 17:06	5.392,12	INPS-ISEE-2026-04231013Y-00	Pratica correttamente presentata
24181	57280	16/03/2026 11:51	5.392,16	INPS-ISEE-2026-04347838I-00	Pratica correttamente presentata
24182	65104	17/03/2026 21:33	5.392,24	INPS-ISEE-2026-03857952S-00	Pratica correttamente presentata
24183	26051	04/03/2026 17:31	5.392,28	INPS-ISEE-2026-01982781X-00	Pratica correttamente presentata
24184	27457	04/03/2026 20:16	5.392,36	INPS-ISEE-2026-00781434W-00	Pratica correttamente presentata
24185	42965	09/03/2026 20:49	5.392,76	INPS-ISEE-2026-05698397T-00	Pratica correttamente presentata
24186	24703	04/03/2026 14:25	5.392,77	INPS-ISEE-2026-02114154A-00	Pratica correttamente presentata
24187	52852	13/03/2026 10:27	5.392,96	INPS-ISEE-2026-03628378I-00	Pratica correttamente presentata
24188	52871	13/03/2026 10:32	5.392,96	INPS-ISEE-2026-03628378I-00	Pratica correttamente presentata
24189	43507	10/03/2026 09:25	5.392,97	INPS-ISEE-2026-01336240J-00	Pratica correttamente presentata
24190	43519	10/03/2026 09:28	5.392,97	INPS-ISEE-2026-01336240J-00	Pratica correttamente presentata
24191	48403	11/03/2026 16:38	5.392,99	INPS-ISEE-2026-00856904O-00	Pratica correttamente presentata
24192	64142	17/03/2026 18:55	5.393,11	INPS-ISEE-2026-02460599V-00	Pratica correttamente presentata
24193	64224	17/03/2026 19:20	5.393,11	INPS-ISEE-2026-02460599V-00	Pratica correttamente presentata
24194	15419	03/03/2026 11:32	5.393,13	INPS-ISEE-2026-03311916G-00	Pratica correttamente presentata
24195	26717	04/03/2026 18:27	5.393,21	INPS-ISEE-2026-03611808W-00	Pratica correttamente presentata
24196	37212	07/03/2026 14:05	5.393,33	INPS-ISEE-2026-05342966V-00	Pratica correttamente presentata
24197	42456	09/03/2026 18:43	5.393,47	INPS-ISEE-2026-05825199S-00	Pratica correttamente presentata
24198	3626	02/03/2026 14:58	5.393,51	INPS-ISEE-2026-00648903E-00	Pratica correttamente presentata
24199	45825	12/03/2026 17:30	5.393,75	INPS-ISEE-2026-01243265H-00	Pratica correttamente presentata
24200	17898	03/03/2026 16:35	5.394,02	INPS-ISEE-2026-00588191O-00	Pratica correttamente presentata
24201	26154	04/03/2026 17:34	5.394,31	INPS-ISEE-2026-01858627I-00	Pratica correttamente presentata
24202	8004	02/03/2026 17:48	5.394,92	INPS-ISEE-2026-08206991V-00	Pratica correttamente presentata
24203	24945	04/03/2026 15:18	5.395,10	INPS-ISEE-2026-00425087C-00	Pratica correttamente presentata
24204	22431	04/03/2026 09:51	5.395,35	INPS-ISEE-2026-01229029P-00	Pratica correttamente presentata
24205	20039	04/03/2026 11:13	5.395,54	INPS-ISEE-2026-04231999I-00	Pratica correttamente presentata
24206	18381	03/03/2026 16:54	5.395,59	INPS-ISEE-2026-04104865N-00	Pratica correttamente presentata
24207	41893	09/03/2026 17:34	5.395,77	INPS-ISEE-2026-04223648Q-00	Pratica correttamente presentata
24208	32064	05/03/2026 18:43	5.395,79	INPS-ISEE-2026-06345272Q-00	Pratica correttamente presentata
24209	38698	08/03/2026 16:31	5.395,80	INPS-ISEE-2026-03814420D-00	Pratica correttamente presentata

fonte: http://burc.regione.campania.it

BANDO IO STUDIO 2025 a.s. 2025/2026

ALLEGATO A

Progr.	Numero Domanda	Data Di Presentazione	valore ISEE	PROTOCOLLO attestazione ISEE	Esito GRADUATORIA PROVVISORIA
24210	10560	02/03/2026 20:09	5.395,94	INPS-ISEE-2026-02221460M-00	Pratica correttamente presentata
24211	39213	08/03/2026 22:08	5.395,94	INPS-ISEE-2026-02221460M-00	Pratica correttamente presentata
24212	16535	03/03/2026 13:14	5.396,05	INPS-ISEE-2026-00233757W-00	Pratica correttamente presentata
24213	16279	03/03/2026 12:45	5.396,08	INPS-ISEE-2026-00240489W-00	Pratica correttamente presentata
24214	16963	03/03/2026 14:28	5.396,18	INPS-ISEE-2026-00750152B-00	Pratica correttamente presentata
24215	62723	17/03/2026 16:36	5.396,19	INPS-ISEE-2026-05391267L-00	Pratica correttamente presentata
24216	19463	03/03/2026 19:38	5.396,32	INPS-ISEE-2026-06241166C-00	Pratica correttamente presentata
24217	64886	17/03/2026 20:53	5.396,35	INPS-ISEE-2026-04199570V-00	Pratica correttamente presentata
24218	9153	02/03/2026 18:43	5.396,50	INPS-ISEE-2026-00061106Y-00	Pratica correttamente presentata
24219	10214	02/03/2026 19:52	5.396,79	INPS-ISEE-2026-04747880Z-00	Pratica correttamente presentata
24220	10437	02/03/2026 20:01	5.396,79	INPS-ISEE-2026-04747880Z-00	Pratica correttamente presentata
24221	48680	11/03/2026 17:30	5.396,86	INPS-ISEE-2026-02803468R-00	Pratica correttamente presentata
24222	1852	02/03/2026 12:43	5.396,87	INPS-ISEE-2026-01436718E-00	Pratica correttamente presentata
24223	66676	18/03/2026 10:23	5.397,55	INPS-ISEE-2026-01588585Y-00	Pratica correttamente presentata
24224	34719	06/03/2026 13:36	5.397,91	INPS-ISEE-2026-01759454V-00	Pratica correttamente presentata
24225	2840	02/03/2026 15:55	5.398,15	INPS-ISEE-2026-01647263Q-00	Pratica correttamente presentata
24226	61957	17/03/2026 14:05	5.398,15	INPS-ISEE-2026-01647263Q-00	Pratica correttamente presentata
24227	11917	04/03/2026 21:50	5.398,20	INPS-ISEE-2026-05054922W-00	Pratica correttamente presentata
24228	38885	08/03/2026 18:30	5.398,42	INPS-ISEE-2026-06892859T-00	Pratica correttamente presentata
24229	52368	14/03/2026 17:14	5.398,45	INPS-ISEE-2026-04002527B-00	Pratica correttamente presentata
24230	56944	16/03/2026 10:56	5.398,51	INPS-ISEE-2026-00643806W-00	Pratica correttamente presentata
24231	22967	04/03/2026 10:42	5.398,69	INPS-ISEE-2026-01829968M-00	Pratica correttamente presentata
24232	53980	13/03/2026 17:14	5.398,84	INPS-ISEE-2026-02558240C-00	Pratica correttamente presentata
24233	28392	06/03/2026 13:53	5.398,94	INPS-ISEE-2026-06104545P-00	Pratica correttamente presentata
24234	13734	03/03/2026 10:07	5.398,95	INPS-ISEE-2026-05079570L-00	Pratica correttamente presentata
24235	952	02/03/2026 12:19	5.398,98	INPS-ISEE-2026-00644400A-00	Pratica correttamente presentata
24236	6309	02/03/2026 16:47	5.399,01	INPS-ISEE-2026-00876531E-00	Pratica correttamente presentata
24237	944	02/03/2026 12:21	5.399,17	INPS-ISEE-2026-02555019W-00	Pratica correttamente presentata
24238	41855	09/03/2026 17:24	5.399,51	INPS-ISEE-2026-03392215P-00	Pratica correttamente presentata
24239	3885	02/03/2026 14:01	5.399,67	INPS-ISEE-2026-03772289Z-00	Pratica correttamente presentata
24240	23152	04/03/2026 11:00	5.400,00	INPS-ISEE-2026-00423629C-00	Pratica correttamente presentata
24241	11568	02/03/2026 21:26	5.400,38	INPS-ISEE-2026-05424729L-00	Pratica correttamente presentata
24242	27035	04/03/2026 19:09	5.400,39	INPS-ISEE-2026-02125450J-00	Pratica correttamente presentata
24243	17596	03/03/2026 21:23	5.400,49	INPS-ISEE-2026-00738673F-00	Pratica correttamente presentata
24244	46874	14/03/2026 10:52	5.400,59	INPS-ISEE-2026-01840105J-00	Pratica correttamente presentata
24245	16300	04/03/2026 09:52	5.400,81	INPS-ISEE-2026-03672313P-00	Pratica correttamente presentata
24246	51654	12/03/2026 18:03	5.400,81	INPS-ISEE-2026-08147865S-00	Pratica correttamente presentata
24247	51682	12/03/2026 18:08	5.400,81	INPS-ISEE-2026-08147865S-00	Pratica correttamente presentata
24248	4335	02/03/2026 15:22	5.400,95	INPS-ISEE-2026-01534898Z-00	Pratica correttamente presentata
24249	57664	16/03/2026 13:00	5.401,09	INPS-ISEE-2026-02320934H-00	Pratica correttamente presentata
24250	59322	16/03/2026 18:49	5.401,09	INPS-ISEE-2026-02320934H-00	Pratica correttamente presentata
24251	9591	03/03/2026 17:28	5.401,14	INPS-ISEE-2026-00703457C-00	Pratica correttamente presentata
24252	18856	03/03/2026 17:32	5.401,14	INPS-ISEE-2026-00703457C-00	Pratica correttamente presentata

fonte: http://burc.regione.campania.it

BANDO IO STUDIO 2025 a.s. 2025/2026

ALLEGATO A

Progr.	Numero Domanda	Data Di Presentazione	valore ISEE	PROTOCOLLO attestazione ISEE	Esito GRADUATORIA PROVVISORIA
24253	29618	05/03/2026 11:45	5.401,55	INPS-ISEE-2026-00844191W-00	Pratica correttamente presentata
24254	56173	15/03/2026 20:45	5.401,55	INPS-ISEE-2026-05682715F-00	Pratica correttamente presentata
24255	62332	17/03/2026 15:37	5.401,60	INPS-ISEE-2026-01280680P-00	Pratica correttamente presentata
24256	48257	11/03/2026 16:01	5.402,36	INPS-ISEE-2026-01064770P-00	Pratica correttamente presentata
24257	11312	02/03/2026 21:21	5.402,41	INPS-ISEE-2026-00844831N-00	Pratica correttamente presentata
24258	62307	17/03/2026 15:33	5.402,45	INPS-ISEE-2026-08228810Q-00	Pratica correttamente presentata
24259	60733	17/03/2026 10:20	5.402,54	INPS-ISEE-2026-00304236A-00	Pratica correttamente presentata
24260	60748	17/03/2026 10:24	5.402,54	INPS-ISEE-2026-00304236A-00	Pratica correttamente presentata
24261	34951	06/03/2026 15:19	5.402,55	INPS-ISEE-2026-01756394V-00	Pratica correttamente presentata
24262	58355	16/03/2026 16:46	5.402,55	INPS-ISEE-2026-02277560Q-00	Pratica correttamente presentata
24263	58337	16/03/2026 16:48	5.402,55	INPS-ISEE-2026-02078115G-00	Pratica correttamente presentata
24264	31995	05/03/2026 18:49	5.402,80	INPS-ISEE-2026-03472192N-00	Pratica correttamente presentata
24265	6946	02/03/2026 17:34	5.402,94	INPS-ISEE-2026-01287674V-00	Pratica correttamente presentata
24266	44643	10/03/2026 13:18	5.402,94	INPS-ISEE-2026-02906566F-00	Pratica correttamente presentata
24267	28957	06/03/2026 12:56	5.403,13	INPS-ISEE-2026-01694108Q-00	Pratica correttamente presentata
24268	10152	02/03/2026 19:46	5.403,26	INPS-ISEE-2026-02765631E-00	Pratica correttamente presentata
24269	50305	12/03/2026 11:14	5.403,63	INPS-ISEE-2026-02923646O-00	Pratica correttamente presentata
24270	53350	13/03/2026 12:28	5.404,00	INPS-ISEE-2026-03657537X-00	Pratica correttamente presentata
24271	44334	10/03/2026 11:56	5.404,22	INPS-ISEE-2026-00931371G-00	Pratica correttamente presentata
24272	63803	17/03/2026 18:21	5.404,46	INPS-ISEE-2026-01634360H-00	Pratica correttamente presentata
24273	60432	17/03/2026 09:24	5.404,79	INPS-ISEE-2026-00649212G-00	Pratica correttamente presentata
24274	56554	16/03/2026 09:44	5.404,90	INPS-ISEE-2026-02822752N-00	Pratica correttamente presentata
24275	18851	03/03/2026 17:38	5.404,96	INPS-ISEE-2026-01096911W-00	Pratica correttamente presentata
24276	19058	03/03/2026 17:52	5.404,96	INPS-ISEE-2026-01096911W-00	Pratica correttamente presentata
24277	53495	13/03/2026 13:09	5.404,96	INPS-ISEE-2026-02236685O-00	Pratica correttamente presentata
24278	6595	02/03/2026 17:06	5.404,97	INPS-ISEE-2026-02738415E-00	Pratica correttamente presentata
24279	4965	02/03/2026 14:47	5.405,07	INPS-ISEE-2026-00361003S-00	Pratica correttamente presentata
24280	5374	02/03/2026 15:03	5.405,07	INPS-ISEE-2026-00361003S-00	Pratica correttamente presentata
24281	44577	10/03/2026 12:47	5.405,10	INPS-ISEE-2026-02009819Q-00	Pratica correttamente presentata
24282	49110	11/03/2026 18:41	5.405,48	INPS-ISEE-2026-07671822L-00	Pratica correttamente presentata
24283	16191	03/03/2026 12:35	5.406,20	INPS-ISEE-2026-01473860Q-00	Pratica correttamente presentata
24284	12539	02/03/2026 22:57	5.406,37	INPS-ISEE-2026-03911220A-00	Pratica correttamente presentata
24285	37652	09/03/2026 14:09	5.406,59	INPS-ISEE-2026-07294544V-00	Pratica correttamente presentata
24286	34845	06/03/2026 14:46	5.406,86	INPS-ISEE-2026-00544563W-00	Pratica correttamente presentata
24287	53537	13/03/2026 14:25	5.406,93	INPS-ISEE-2026-00929890I-00	Pratica correttamente presentata
24288	37493	07/03/2026 16:51	5.406,96	INPS-ISEE-2026-01196847X-00	Pratica correttamente presentata
24289	38576	08/03/2026 14:58	5.406,96	INPS-ISEE-2026-01196847X-00	Pratica correttamente presentata
24290	6210	02/03/2026 17:08	5.407,02	INPS-ISEE-2026-03080094G-00	Pratica correttamente presentata
24291	56983	16/03/2026 11:09	5.407,03	INPS-ISEE-2026-00641646W-00	Pratica correttamente presentata
24292	42555	09/03/2026 19:17	5.407,39	INPS-ISEE-2026-05232101Y-00	Pratica correttamente presentata
24293	60000	16/03/2026 21:47	5.407,77	INPS-ISEE-2026-00475292Q-00	Pratica correttamente presentata
24294	15438	03/03/2026 11:34	5.407,94	INPS-ISEE-2026-04076244W-00	Pratica correttamente presentata
24295	1837	02/03/2026 15:05	5.408,00	INPS-ISEE-2026-01775355L-00	Pratica correttamente presentata

fonte: http://burc.regione.campania.it

BANDO IO STUDIO 2025 a.s. 2025/2026

ALLEGATO A

Progr.	Numero Domanda	Data Di Presentazione	valore ISEE	PROTOCOLLO attestazione ISEE	Esito GRADUATORIA PROVVISORIA
24296	5500	02/03/2026 15:09	5.408,00	INPS-ISEE-2026-01775355L-00	Pratica correttamente presentata
24297	66822	18/03/2026 10:38	5.408,13	INPS-ISEE-2026-02585184L-00	Pratica correttamente presentata
24298	66853	18/03/2026 10:41	5.408,13	INPS-ISEE-2026-02585184L-00	Pratica correttamente presentata
24299	42809	09/03/2026 20:19	5.408,36	INPS-ISEE-2026-00917245N-00	Pratica correttamente presentata
24300	17115	03/03/2026 14:50	5.408,46	INPS-ISEE-2026-03377342Q-00	Pratica correttamente presentata
24301	7125	02/03/2026 17:12	5.408,49	INPS-ISEE-2026-00359084Q-00	Pratica correttamente presentata
24302	1239	02/03/2026 12:26	5.408,74	INPS-ISEE-2026-01721239P-00	Pratica correttamente presentata
24303	10584	02/03/2026 20:14	5.408,97	INPS-ISEE-2026-04559124E-00	Pratica correttamente presentata
24304	11827	12/03/2026 21:41	5.409,76	INPS-ISEE-2026-04928946U-00	Pratica correttamente presentata
24305	54270	13/03/2026 18:13	5.409,90	INPS-ISEE-2026-07610386R-00	Pratica correttamente presentata
24306	23103	04/03/2026 10:54	5.410,17	INPS-ISEE-2026-03403786R-00	Pratica correttamente presentata
24307	61985	17/03/2026 14:19	5.410,20	INPS-ISEE-2026-00984256F-00	Pratica correttamente presentata
24308	18185	03/03/2026 16:44	5.410,36	INPS-ISEE-2026-00211606U-00	Pratica correttamente presentata
24309	18364	03/03/2026 17:06	5.410,36	INPS-ISEE-2026-00211606U-00	Pratica correttamente presentata
24310	55811	15/03/2026 15:44	5.410,43	INPS-ISEE-2026-02399068I-00	Pratica correttamente presentata
24311	55831	15/03/2026 15:54	5.410,43	INPS-ISEE-2026-02399068I-00	Pratica correttamente presentata
24312	52805	13/03/2026 10:16	5.410,81	INPS-ISEE-2026-02894460L-00	Pratica correttamente presentata
24313	52826	13/03/2026 10:19	5.410,81	INPS-ISEE-2026-02894460L-00	Pratica correttamente presentata
24314	25764	04/03/2026 17:01	5.410,89	INPS-ISEE-2026-01620183T-00	Pratica correttamente presentata
24315	63483	17/03/2026 18:05	5.411,10	INPS-ISEE-2026-00940218G-00	Pratica correttamente presentata
24316	63668	17/03/2026 18:10	5.411,10	INPS-ISEE-2026-00940218G-00	Pratica correttamente presentata
24317	12486	02/03/2026 22:37	5.411,37	INPS-ISEE-2026-06557063O-00	Pratica correttamente presentata
24318	13652	03/03/2026 09:30	5.411,47	INPS-ISEE-2026-00962506N-00	Pratica correttamente presentata
24319	55098	14/03/2026 14:13	5.411,47	INPS-ISEE-2026-01649019E-00	Pratica correttamente presentata
24320	38521	18/03/2026 10:51	5.411,47	INPS-ISEE-2026-02400466D-00	Pratica correttamente presentata
24321	36650	06/03/2026 23:18	5.411,61	INPS-ISEE-2026-00605519C-00	Pratica correttamente presentata
24322	62338	17/03/2026 15:41	5.411,64	INPS-ISEE-2026-03251387Q-00	Pratica correttamente presentata
24323	1005	02/03/2026 12:29	5.411,77	INPS-ISEE-2026-03135219G-00	Pratica correttamente presentata
24324	53737	13/03/2026 16:04	5.411,89	INPS-ISEE-2026-05169228L-00	Pratica correttamente presentata
24325	36978	11/03/2026 13:38	5.412,05	INPS-ISEE-2026-00192670P-00	Pratica correttamente presentata
24326	48007	11/03/2026 13:47	5.412,05	INPS-ISEE-2026-00192670P-00	Pratica correttamente presentata
24327	56418	16/03/2026 08:53	5.412,05	INPS-ISEE-2026-01687099Y-00	Pratica correttamente presentata
24328	56425	16/03/2026 09:00	5.412,05	INPS-ISEE-2026-01687099Y-00	Pratica correttamente presentata
24329	56435	16/03/2026 09:04	5.412,05	INPS-ISEE-2026-01687099Y-00	Pratica correttamente presentata
24330	3780	02/03/2026 14:11	5.412,13	INPS-ISEE-2026-05602707W-00	Pratica correttamente presentata
24331	42314	09/03/2026 18:18	5.412,17	INPS-ISEE-2026-02927673X-00	Pratica correttamente presentata
24332	17866	03/03/2026 16:17	5.412,64	INPS-ISEE-2026-00601293T-00	Pratica correttamente presentata
24333	51564	12/03/2026 17:52	5.413,18	INPS-ISEE-2026-00304246J-00	Pratica correttamente presentata
24334	51610	12/03/2026 17:59	5.413,18	INPS-ISEE-2026-00304246J-00	Pratica correttamente presentata
24335	50601	12/03/2026 12:21	5.413,50	INPS-ISEE-2026-00911407D-00	Pratica correttamente presentata
24336	50652	12/03/2026 12:28	5.413,50	INPS-ISEE-2026-00911407D-00	Pratica correttamente presentata
24337	23292	04/03/2026 11:16	5.413,80	INPS-ISEE-2026-02565261W-00	Pratica correttamente presentata
24338	63612	17/03/2026 18:06	5.413,82	INPS-ISEE-2026-05749117F-00	Pratica correttamente presentata

fonte: http://burc.regione.campania.it

BANDO IO STUDIO 2025 a.s. 2025/2026

ALLEGATO A

Progr.	Numero Domanda	Data Di Presentazione	valore ISEE	PROTOCOLLO attestazione ISEE	Esito GRADUATORIA PROVVISORIA
24339	62696	17/03/2026 16:36	5.413,91	INPS-ISEE-2026-00898506X-00	Pratica correttamente presentata
24340	216	02/03/2026 12:22	5.414,15	INPS-ISEE-2026-01875614O-00	Pratica correttamente presentata
24341	1422	02/03/2026 12:30	5.414,15	INPS-ISEE-2026-01875614O-00	Pratica correttamente presentata
24342	1721	02/03/2026 12:37	5.414,15	INPS-ISEE-2026-01875614O-00	Pratica correttamente presentata
24343	14098	03/03/2026 09:52	5.414,63	INPS-ISEE-2026-00989659B-00	Pratica correttamente presentata
24344	44393	10/03/2026 11:59	5.414,96	INPS-ISEE-2026-03609972X-00	Pratica correttamente presentata
24345	19727	03/03/2026 18:36	5.414,98	INPS-ISEE-2026-01622586E-00	Pratica correttamente presentata
24346	6065	02/03/2026 16:10	5.414,99	INPS-ISEE-2026-06051232J-00	Pratica correttamente presentata
24347	13517	03/03/2026 08:57	5.415,00	INPS-ISEE-2026-03053773N-00	Pratica correttamente presentata
24348	9670	02/03/2026 19:21	5.415,09	INPS-ISEE-2026-02663910W-00	Pratica correttamente presentata
24349	16269	03/03/2026 14:54	5.415,11	INPS-ISEE-2026-04286028E-00	Pratica correttamente presentata
24350	22108	04/03/2026 09:02	5.415,40	INPS-ISEE-2026-02135819Q-00	Pratica correttamente presentata
24351	54156	13/03/2026 17:46	5.415,49	INPS-ISEE-2026-04822705N-00	Pratica correttamente presentata
24352	63735	17/03/2026 18:44	5.415,69	INPS-ISEE-2026-02805627E-00	Pratica correttamente presentata
24353	20865	03/03/2026 20:47	5.415,90	INPS-ISEE-2026-05520676R-00	Pratica correttamente presentata
24354	48591	11/03/2026 17:16	5.415,92	INPS-ISEE-2026-02270245D-00	Pratica correttamente presentata
24355	7695	02/03/2026 19:00	5.416,08	INPS-ISEE-2026-07165639I-00	Pratica correttamente presentata
24356	46080	10/03/2026 18:47	5.416,08	INPS-ISEE-2026-03760715Q-00	Pratica correttamente presentata
24357	46134	10/03/2026 18:57	5.416,08	INPS-ISEE-2026-03760715Q-00	Pratica correttamente presentata
24358	48871	11/03/2026 18:02	5.416,35	INPS-ISEE-2026-06407381Q-00	Pratica correttamente presentata
24359	24700	04/03/2026 14:20	5.416,52	INPS-ISEE-2026-00914274W-00	Pratica correttamente presentata
24360	2519	02/03/2026 13:09	5.416,56	INPS-ISEE-2026-01434943N-00	Pratica correttamente presentata
24361	66527	18/03/2026 10:07	5.416,58	INPS-ISEE-2026-02113638G-00	Pratica correttamente presentata
24362	44281	10/03/2026 11:40	5.416,65	INPS-ISEE-2026-00360615T-00	Pratica correttamente presentata
24363	48477	11/03/2026 16:53	5.416,65	INPS-ISEE-2026-00360615T-00	Pratica correttamente presentata
24364	19541	03/03/2026 18:21	5.416,75	INPS-ISEE-2026-00341793W-00	Pratica correttamente presentata
24365	40285	09/03/2026 11:32	5.416,75	INPS-ISEE-2026-00776084O-00	Pratica correttamente presentata
24366	63353	17/03/2026 17:40	5.416,76	INPS-ISEE-2026-08286842Z-00	Pratica correttamente presentata
24367	55177	14/03/2026 15:26	5.417,12	INPS-ISEE-2026-01033621U-00	Pratica correttamente presentata
24368	55199	14/03/2026 15:41	5.417,12	INPS-ISEE-2026-01033621U-00	Pratica correttamente presentata
24369	66843	18/03/2026 10:42	5.417,23	INPS-ISEE-2026-00302626J-00	Pratica correttamente presentata
24370	1488	04/03/2026 18:11	5.417,38	INPS-ISEE-2026-02500856C-00	Pratica correttamente presentata
24371	47346	11/03/2026 10:53	5.417,44	INPS-ISEE-2026-03861282E-00	Pratica correttamente presentata
24372	18899	03/03/2026 17:36	5.417,71	INPS-ISEE-2026-00453876L-00	Pratica correttamente presentata
24373	50934	12/03/2026 15:23	5.417,83	INPS-ISEE-2026-01195210J-00	Pratica correttamente presentata
24374	12863	04/03/2026 20:32	5.417,86	INPS-ISEE-2026-01553294Q-00	Pratica correttamente presentata
24375	28993	05/03/2026 10:33	5.418,14	INPS-ISEE-2026-02635028C-00	Pratica correttamente presentata
24376	29067	05/03/2026 10:44	5.418,14	INPS-ISEE-2026-02635028C-00	Pratica correttamente presentata
24377	42011	09/03/2026 17:41	5.418,18	INPS-ISEE-2026-00647363Q-00	Pratica correttamente presentata
24378	63719	17/03/2026 18:18	5.418,30	INPS-ISEE-2026-05280466R-00	Pratica correttamente presentata
24379	63829	17/03/2026 18:26	5.418,30	INPS-ISEE-2026-05280466R-00	Pratica correttamente presentata
24380	60310	17/03/2026 07:07	5.418,37	INPS-ISEE-2026-07971004N-00	Pratica correttamente presentata
24381	26821	04/03/2026 18:51	5.418,80	INPS-ISEE-2026-06051099E-00	Pratica correttamente presentata

fonte: http://burc.regione.campania.it

BANDO IO STUDIO 2025 a.s. 2025/2026

ALLEGATO A

Progr.	Numero Domanda	Data Di Presentazione	valore ISEE	PROTOCOLLO attestazione ISEE	Esito GRADUATORIA PROVVISORIA
24382	21730	03/03/2026 23:23	5.418,81	INPS-ISEE-2026-02160018A-00	Pratica correttamente presentata
24383	36754	07/03/2026 08:21	5.418,86	INPS-ISEE-2026-03290590N-00	Pratica correttamente presentata
24384	4357	02/03/2026 22:39	5.418,87	INPS-ISEE-2026-01261450J-00	Pratica correttamente presentata
24385	12661	02/03/2026 23:12	5.418,87	INPS-ISEE-2026-01261450J-00	Pratica correttamente presentata
24386	51309	12/03/2026 17:03	5.418,90	INPS-ISEE-2026-04121039B-00	Pratica correttamente presentata
24387	56634	16/03/2026 10:08	5.419,02	INPS-ISEE-2026-00820818W-00	Pratica correttamente presentata
24388	56691	16/03/2026 10:14	5.419,02	INPS-ISEE-2026-00820818W-00	Pratica correttamente presentata
24389	36943	07/03/2026 11:11	5.419,51	INPS-ISEE-2026-03694615F-00	Pratica correttamente presentata
24390	63651	17/03/2026 18:08	5.419,77	INPS-ISEE-2026-03673159F-00	Pratica correttamente presentata
24391	27140	04/03/2026 19:19	5.419,80	INPS-ISEE-2026-00481711D-00	Pratica correttamente presentata
24392	55091	14/03/2026 14:07	5.420,38	INPS-ISEE-2026-01830387E-00	Pratica correttamente presentata
24393	60691	17/03/2026 10:19	5.420,52	INPS-ISEE-2026-00554782R-00	Pratica correttamente presentata
24394	42262	09/03/2026 18:11	5.420,60	INPS-ISEE-2026-01729605E-00	Pratica correttamente presentata
24395	8330	02/03/2026 18:04	5.420,62	INPS-ISEE-2026-00297242C-00	Pratica correttamente presentata
24396	21028	03/03/2026 21:24	5.420,73	INPS-ISEE-2026-01445693O-00	Pratica correttamente presentata
24397	45834	10/03/2026 18:02	5.420,81	INPS-ISEE-2026-01595254R-00	Pratica correttamente presentata
24398	56036	15/03/2026 19:08	5.420,91	INPS-ISEE-2026-00500611S-00	Pratica correttamente presentata
24399	39771	10/03/2026 21:44	5.421,61	INPS-ISEE-2026-01602314M-00	Pratica correttamente presentata
24400	15961	10/03/2026 21:51	5.421,61	INPS-ISEE-2026-01602314M-00	Pratica correttamente presentata
24401	15991	03/03/2026 12:19	5.421,67	INPS-ISEE-2026-01046751G-00	Pratica correttamente presentata
24402	1229	02/03/2026 12:28	5.421,69	INPS-ISEE-2026-01150278G-00	Pratica correttamente presentata
24403	51828	12/03/2026 18:34	5.421,87	INPS-ISEE-2026-03674130G-00	Pratica correttamente presentata
24404	57511	16/03/2026 12:31	5.421,96	INPS-ISEE-2026-00521482D-00	Pratica correttamente presentata
24405	33386	06/03/2026 09:38	5.422,06	INPS-ISEE-2026-01229694L-00	Pratica correttamente presentata
24406	41294	09/03/2026 16:02	5.422,32	INPS-ISEE-2026-00541713T-00	Pratica correttamente presentata
24407	64542	17/03/2026 19:47	5.422,36	INPS-ISEE-2026-02713375N-00	Pratica correttamente presentata
24408	19870	03/03/2026 18:50	5.422,44	INPS-ISEE-2026-03650832W-00	Pratica correttamente presentata
24409	50732	12/03/2026 12:51	5.422,48	INPS-ISEE-2026-00906814N-00	Pratica correttamente presentata
24410	14729	03/03/2026 10:48	5.422,55	INPS-ISEE-2026-01291862Q-00	Pratica correttamente presentata
24411	8663	02/03/2026 18:37	5.423,25	INPS-ISEE-2026-02894229X-00	Pratica correttamente presentata
24412	52557	13/03/2026 08:50	5.423,77	INPS-ISEE-2026-01704015A-00	Pratica correttamente presentata
24413	47203	11/03/2026 10:28	5.423,92	INPS-ISEE-2026-02647243N-00	Pratica correttamente presentata
24414	37107	08/03/2026 10:35	5.424,19	INPS-ISEE-2026-02094770Q-00	Pratica correttamente presentata
24415	7780	06/03/2026 17:54	5.424,41	INPS-ISEE-2026-07676161F-00	Pratica correttamente presentata
24416	52693	13/03/2026 09:49	5.424,51	INPS-ISEE-2026-01003260Z-00	Pratica correttamente presentata
24417	26947	04/03/2026 18:59	5.424,53	INPS-ISEE-2026-04071947O-00	Pratica correttamente presentata
24418	39234	08/03/2026 22:07	5.424,79	INPS-ISEE-2026-03452328W-00	Pratica correttamente presentata
24419	55076	14/03/2026 13:48	5.425,10	INPS-ISEE-2026-00688070Q-00	Pratica correttamente presentata
24420	24435	04/03/2026 13:12	5.425,18	INPS-ISEE-2026-03183571N-00	Pratica correttamente presentata
24421	24693	04/03/2026 14:21	5.425,20	INPS-ISEE-2026-05012063M-00	Pratica correttamente presentata
24422	66671	18/03/2026 10:23	5.425,29	INPS-ISEE-2026-08192316E-00	Pratica correttamente presentata
24423	9735	02/03/2026 19:20	5.425,49	INPS-ISEE-2026-02686992U-00	Pratica correttamente presentata
24424	61185	17/03/2026 11:44	5.425,53	INPS-ISEE-2026-05189522O-00	Pratica correttamente presentata

fonte: http://burc.regione.campania.it

BANDO IO STUDIO 2025 a.s. 2025/2026

ALLEGATO A

Progr.	Numero Domanda	Data Di Presentazione	valore ISEE	PROTOCOLLO attestazione ISEE	Esito GRADUATORIA PROVVISORIA
24425	63906	17/03/2026 18:31	5.425,53	INPS-ISEE-2026-06879377T-00	Pratica correttamente presentata
24426	24908	04/03/2026 15:09	5.425,63	INPS-ISEE-2026-04776557K-00	Pratica correttamente presentata
24427	49448	11/03/2026 20:26	5.425,63	INPS-ISEE-2026-04776557K-00	Pratica correttamente presentata
24428	32506	05/03/2026 20:06	5.425,77	INPS-ISEE-2026-05864705V-00	Pratica correttamente presentata
24429	31815	05/03/2026 18:16	5.426,01	INPS-ISEE-2026-05296608X-00	Pratica correttamente presentata
24430	31874	05/03/2026 18:24	5.426,01	INPS-ISEE-2026-05296608X-00	Pratica correttamente presentata
24431	36694	07/03/2026 00:20	5.426,23	INPS-ISEE-2026-00779369K-00	Pratica correttamente presentata
24432	19420	03/03/2026 18:24	5.426,39	INPS-ISEE-2026-02839605L-00	Pratica correttamente presentata
24433	51436	12/03/2026 17:31	5.426,47	INPS-ISEE-2026-00598440E-00	Pratica correttamente presentata
24434	37095	07/03/2026 12:32	5.426,58	INPS-ISEE-2026-03922629L-00	Pratica correttamente presentata
24435	25755	04/03/2026 17:05	5.426,69	INPS-ISEE-2026-07548265I-00	Pratica correttamente presentata
24436	33290	06/03/2026 09:17	5.426,69	INPS-ISEE-2026-00702806H-00	Pratica correttamente presentata
24437	28315	05/03/2026 03:38	5.426,75	INPS-ISEE-2026-01079550W-00	Pratica correttamente presentata
24438	53321	13/03/2026 12:18	5.426,99	INPS-ISEE-2026-01800955N-00	Pratica correttamente presentata
24439	87	02/03/2026 12:07	5.427,07	INPS-ISEE-2026-00401327M-00	Pratica correttamente presentata
24440	7477	02/03/2026 17:26	5.427,14	INPS-ISEE-2026-02454016D-00	Pratica correttamente presentata
24441	39876	09/03/2026 10:32	5.427,16	INPS-ISEE-2026-02986176S-00	Pratica correttamente presentata
24442	65449	17/03/2026 22:47	5.427,23	INPS-ISEE-2026-01576702N-00	Pratica correttamente presentata
24443	65526	17/03/2026 22:58	5.427,23	INPS-ISEE-2026-01576702N-00	Pratica correttamente presentata
24444	66840	18/03/2026 10:44	5.427,40	INPS-ISEE-2026-05919580I-00	Pratica correttamente presentata
24445	37948	11/03/2026 00:29	5.427,45	INPS-ISEE-2026-04290015T-00	Pratica correttamente presentata
24446	49141	11/03/2026 18:45	5.427,45	INPS-ISEE-2026-06022076H-00	Pratica correttamente presentata
24447	40167	09/03/2026 11:16	5.427,89	INPS-ISEE-2026-01836136N-00	Pratica correttamente presentata
24448	29369	05/03/2026 11:20	5.427,94	INPS-ISEE-2026-01993570F-00	Pratica correttamente presentata
24449	17311	03/03/2026 15:22	5.428,03	INPS-ISEE-2026-02299651F-00	Pratica correttamente presentata
24450	16391	03/03/2026 12:58	5.428,04	INPS-ISEE-2026-00495420G-00	Pratica correttamente presentata
24451	1575	02/03/2026 12:32	5.428,45	INPS-ISEE-2026-00649975Y-00	Pratica correttamente presentata
24452	48595	11/03/2026 17:13	5.428,46	INPS-ISEE-2026-02236614G-00	Pratica correttamente presentata
24453	5970	02/03/2026 15:51	5.428,54	INPS-ISEE-2026-02134220Y-00	Pratica correttamente presentata
24454	54734	14/03/2026 12:15	5.428,73	INPS-ISEE-2026-01702207J-00	Pratica correttamente presentata
24455	34341	06/03/2026 12:12	5.428,78	INPS-ISEE-2026-02069189V-00	Pratica correttamente presentata
24456	34397	06/03/2026 12:18	5.428,78	INPS-ISEE-2026-02069189V-00	Pratica correttamente presentata
24457	58878	16/03/2026 17:52	5.428,92	INPS-ISEE-2026-04102222S-00	Pratica correttamente presentata
24458	52281	12/03/2026 21:01	5.428,93	INPS-ISEE-2026-01252863W-00	Pratica correttamente presentata
24459	52200	12/03/2026 20:18	5.429,18	INPS-ISEE-2026-04804750N-00	Pratica correttamente presentata
24460	40110	09/03/2026 11:13	5.429,38	INPS-ISEE-2026-02468315Q-00	Pratica correttamente presentata
24461	27	02/03/2026 12:07	5.429,77	INPS-ISEE-2026-03268628V-00	Pratica correttamente presentata
24462	25823	04/03/2026 17:05	5.430,11	INPS-ISEE-2026-01043719P-00	Pratica correttamente presentata
24463	42609	09/03/2026 19:11	5.430,11	INPS-ISEE-2026-06737402Q-00	Pratica correttamente presentata
24464	12546	02/03/2026 22:40	5.430,15	INPS-ISEE-2026-03510037J-00	Pratica correttamente presentata
24465	16052	03/03/2026 12:33	5.430,19	INPS-ISEE-2026-05240691W-00	Pratica correttamente presentata
24466	16234	03/03/2026 12:41	5.430,19	INPS-ISEE-2026-05240691W-00	Pratica correttamente presentata
24467	13081	03/03/2026 02:43	5.430,36	INPS-ISEE-2026-05369416F-00	Pratica correttamente presentata

fonte: http://burc.regione.campania.it

BANDO IO STUDIO 2025 a.s. 2025/2026

ALLEGATO A

Progr.	Numero Domanda	Data Di Presentazione	valore ISEE	PROTOCOLLO attestazione ISEE	Esito GRADUATORIA PROVVISORIA
24468	52526	13/03/2026 07:25	5.430,41	INPS-ISEE-2026-00385757V-00	Pratica correttamente presentata
24469	56640	16/03/2026 10:01	5.430,54	INPS-ISEE-2026-01134373D-00	Pratica correttamente presentata
24470	11797	02/03/2026 21:45	5.430,65	INPS-ISEE-2026-03261590C-00	Pratica correttamente presentata
24471	33599	06/03/2026 10:13	5.430,68	INPS-ISEE-2026-01204050Z-00	Pratica correttamente presentata
24472	33645	06/03/2026 10:17	5.430,68	INPS-ISEE-2026-01204050Z-00	Pratica correttamente presentata
24473	39494	09/03/2026 09:29	5.431,08	INPS-ISEE-2026-03057278O-00	Pratica correttamente presentata
24474	65639	17/03/2026 23:24	5.431,28	INPS-ISEE-2026-03435710H-00	Pratica correttamente presentata
24475	49201	13/03/2026 12:48	5.431,30	INPS-ISEE-2026-03686283X-00	Pratica correttamente presentata
24476	22450	04/03/2026 09:50	5.431,71	INPS-ISEE-2026-00243374H-00	Pratica correttamente presentata
24477	31060	05/03/2026 16:55	5.431,73	INPS-ISEE-2026-05892852S-00	Pratica correttamente presentata
24478	22961	04/03/2026 10:46	5.431,80	INPS-ISEE-2026-02187349F-00	Pratica correttamente presentata
24479	10642	02/03/2026 20:14	5.431,93	INPS-ISEE-2026-02611330U-00	Pratica correttamente presentata
24480	11104	02/03/2026 21:32	5.431,93	INPS-ISEE-2026-02611330U-00	Pratica correttamente presentata
24481	34680	06/03/2026 13:30	5.431,96	INPS-ISEE-2026-05594558K-00	Pratica correttamente presentata
24482	34710	06/03/2026 13:39	5.431,96	INPS-ISEE-2026-05594558K-00	Pratica correttamente presentata
24483	26433	04/03/2026 18:04	5.431,99	INPS-ISEE-2026-02648382L-00	Pratica correttamente presentata
24484	50397	12/03/2026 11:43	5.432,98	INPS-ISEE-2026-02929572X-00	Pratica correttamente presentata
24485	45200	10/03/2026 16:27	5.433,12	INPS-ISEE-2026-03164834Q-00	Pratica correttamente presentata
24486	65208	17/03/2026 22:12	5.433,12	INPS-ISEE-2026-02592653O-00	Pratica correttamente presentata
24487	42406	09/03/2026 18:30	5.433,33	INPS-ISEE-2026-02812590W-00	Pratica correttamente presentata
24488	47355	11/03/2026 10:53	5.433,60	INPS-ISEE-2026-00985815X-00	Pratica correttamente presentata
24489	14841	03/03/2026 10:53	5.433,62	INPS-ISEE-2026-01752438E-00	Pratica correttamente presentata
24490	16931	03/03/2026 16:11	5.433,86	INPS-ISEE-2026-03214122K-00	Pratica correttamente presentata
24491	56437	16/03/2026 09:08	5.433,90	INPS-ISEE-2026-01441177P-00	Pratica correttamente presentata
24492	60768	17/03/2026 10:40	5.434,05	INPS-ISEE-2026-06410564C-00	Pratica correttamente presentata
24493	37638	07/03/2026 18:34	5.434,12	INPS-ISEE-2026-01451511A-00	Pratica correttamente presentata
24494	6373	02/03/2026 17:08	5.434,32	INPS-ISEE-2026-00459612W-00	Pratica correttamente presentata
24495	7131	02/03/2026 17:24	5.434,65	INPS-ISEE-2026-01451077P-00	Pratica correttamente presentata
24496	10432	02/03/2026 20:00	5.434,65	INPS-ISEE-2026-01451077P-00	Pratica correttamente presentata
24497	9237	03/03/2026 08:47	5.434,80	INPS-ISEE-2026-02427022J-00	Pratica correttamente presentata
24498	17438	03/03/2026 15:40	5.434,82	INPS-ISEE-2026-03263938F-00	Pratica correttamente presentata
24499	11079	02/03/2026 20:55	5.435,08	INPS-ISEE-2026-03141030Z-00	Pratica correttamente presentata
24500	55547	15/03/2026 00:53	5.435,19	INPS-ISEE-2026-01573740W-00	Pratica correttamente presentata
24501	54405	13/03/2026 18:48	5.435,53	INPS-ISEE-2026-04744346O-00	Pratica correttamente presentata
24502	57076	16/03/2026 11:24	5.436,05	INPS-ISEE-2026-07726346V-00	Pratica correttamente presentata
24503	57171	16/03/2026 11:32	5.436,05	INPS-ISEE-2026-07726346V-00	Pratica correttamente presentata
24504	41090	09/03/2026 15:09	5.436,32	INPS-ISEE-2026-02626973V-00	Pratica correttamente presentata
24505	28643	05/03/2026 09:39	5.436,36	INPS-ISEE-2026-00996423L-00	Pratica correttamente presentata
24506	28660	05/03/2026 09:42	5.436,36	INPS-ISEE-2026-00996423L-00	Pratica correttamente presentata
24507	11174	02/03/2026 21:17	5.436,59	INPS-ISEE-2026-05722527E-00	Pratica correttamente presentata
24508	28645	08/03/2026 21:40	5.436,59	INPS-ISEE-2026-05722527E-00	Pratica correttamente presentata
24509	11218	02/03/2026 21:01	5.436,86	INPS-ISEE-2026-05879389H-00	Pratica correttamente presentata
24510	41323	09/03/2026 16:08	5.436,88	INPS-ISEE-2026-02552196E-00	Pratica correttamente presentata

fonte: http://burc.regione.campania.it

BANDO IO STUDIO 2025 a.s. 2025/2026

ALLEGATO A

Progr.	Numero Domanda	Data Di Presentazione	valore ISEE	PROTOCOLLO attestazione ISEE	Esito GRADUATORIA PROVVISORIA
24511	25398	04/03/2026 16:30	5.436,98	INPS-ISEE-2026-03103788E-00	Pratica correttamente presentata
24512	57544	16/03/2026 12:36	5.437,04	INPS-ISEE-2026-03262380G-00	Pratica correttamente presentata
24513	8906	02/03/2026 18:32	5.437,16	INPS-ISEE-2026-02633748L-00	Pratica correttamente presentata
24514	64240	17/03/2026 19:26	5.437,41	INPS-ISEE-2026-07703586X-00	Pratica correttamente presentata
24515	64442	17/03/2026 19:34	5.437,41	INPS-ISEE-2026-07703586X-00	Pratica correttamente presentata
24516	28589	05/03/2026 09:28	5.437,49	INPS-ISEE-2026-05445271N-00	Pratica correttamente presentata
24517	33047	05/03/2026 23:12	5.437,56	INPS-ISEE-2026-00991249F-00	Pratica correttamente presentata
24518	44489	10/03/2026 12:23	5.437,58	INPS-ISEE-2026-01993362L-00	Pratica correttamente presentata
24519	1429	02/03/2026 12:42	5.438,15	INPS-ISEE-2026-01594126N-00	Pratica correttamente presentata
24520	14323	03/03/2026 10:12	5.438,15	INPS-ISEE-2026-00504356H-00	Pratica correttamente presentata
24521	12259	02/03/2026 22:15	5.438,92	INPS-ISEE-2026-00844596X-00	Pratica correttamente presentata
24522	41417	09/03/2026 16:22	5.438,99	INPS-ISEE-2026-06703274Q-00	Pratica correttamente presentata
24523	9313	02/03/2026 19:26	5.439,16	INPS-ISEE-2026-02874435L-00	Pratica correttamente presentata
24524	43802	10/03/2026 10:22	5.439,37	INPS-ISEE-2026-08171508E-00	Pratica correttamente presentata
24525	67607	18/03/2026 11:58	5.439,37	INPS-ISEE-2026-00924167Q-00	Pratica correttamente presentata
24526	16514	03/03/2026 13:25	5.439,39	INPS-ISEE-2026-01026457P-00	Pratica correttamente presentata
24527	56000	15/03/2026 18:30	5.439,55	INPS-ISEE-2026-01447007H-00	Pratica correttamente presentata
24528	43223	09/03/2026 22:28	5.439,66	INPS-ISEE-2026-03318446Q-00	Pratica correttamente presentata
24529	62134	17/03/2026 15:05	5.439,86	INPS-ISEE-2026-04632371C-00	Pratica correttamente presentata
24530	12538	02/03/2026 22:54	5.439,95	INPS-ISEE-2026-05235727R-00	Pratica correttamente presentata
24531	46264	10/03/2026 19:30	5.440,00	INPS-ISEE-2026-03290375Q-00	Pratica correttamente presentata
24532	6583	03/03/2026 17:04	5.440,05	INPS-ISEE-2026-04123546P-00	Pratica correttamente presentata
24533	64875	17/03/2026 20:55	5.440,08	INPS-ISEE-2026-06541691O-00	Pratica correttamente presentata
24534	38222	08/03/2026 10:18	5.440,10	INPS-ISEE-2026-01021373M-00	Pratica correttamente presentata
24535	36796	07/03/2026 09:18	5.440,42	INPS-ISEE-2026-01432186P-00	Pratica correttamente presentata
24536	43592	10/03/2026 09:43	5.440,55	INPS-ISEE-2026-06755078Z-00	Pratica correttamente presentata
24537	6607	02/03/2026 16:57	5.440,68	INPS-ISEE-2026-01212733J-00	Pratica correttamente presentata
24538	64376	17/03/2026 19:23	5.440,69	INPS-ISEE-2026-03694211C-00	Pratica correttamente presentata
24539	41863	09/03/2026 17:26	5.440,95	INPS-ISEE-2026-02454214D-00	Pratica correttamente presentata
24540	36314	06/03/2026 20:27	5.440,98	INPS-ISEE-2026-04334766L-00	Pratica correttamente presentata
24541	256	02/03/2026 12:12	5.441,25	INPS-ISEE-2026-00010391Y-00	Pratica correttamente presentata
24542	7245	02/03/2026 17:18	5.441,30	INPS-ISEE-2026-01205417B-00	Pratica correttamente presentata
24543	50294	12/03/2026 11:11	5.442,16	INPS-ISEE-2026-03604935E-00	Pratica correttamente presentata
24544	21397	03/03/2026 22:19	5.442,35	INPS-ISEE-2026-06107079E-00	Pratica correttamente presentata
24545	1887	02/03/2026 12:47	5.442,52	INPS-ISEE-2026-05293875S-00	Pratica correttamente presentata
24546	39715	09/03/2026 10:06	5.443,04	INPS-ISEE-2026-02390562W-00	Pratica correttamente presentata
24547	39724	09/03/2026 10:08	5.443,04	INPS-ISEE-2026-02390562W-00	Pratica correttamente presentata
24548	39793	09/03/2026 10:17	5.443,07	INPS-ISEE-2026-07132392W-00	Pratica correttamente presentata
24549	39852	09/03/2026 10:27	5.443,07	INPS-ISEE-2026-07132392W-00	Pratica correttamente presentata
24550	54866	14/03/2026 09:57	5.443,08	INPS-ISEE-2026-01809242C-00	Pratica correttamente presentata
24551	4199	02/03/2026 14:27	5.443,20	INPS-ISEE-2026-00001362Z-00	Pratica correttamente presentata
24552	24597	04/03/2026 13:48	5.443,23	INPS-ISEE-2026-01435912P-00	Pratica correttamente presentata
24553	6047	02/03/2026 19:26	5.443,32	INPS-ISEE-2026-03365231H-00	Pratica correttamente presentata

fonte: http://burc.regione.campania.it

BANDO IO STUDIO 2025 a.s. 2025/2026

ALLEGATO A

Progr.	Numero Domanda	Data Di Presentazione	valore ISEE	PROTOCOLLO attestazione ISEE	Esito GRADUATORIA PROVVISORIA
24554	30746	05/03/2026 16:08	5.443,32	INPS-ISEE-2026-03365231H-00	Pratica correttamente presentata
24555	30660	05/03/2026 16:24	5.443,32	INPS-ISEE-2026-03365231H-00	Pratica correttamente presentata
24556	43516	10/03/2026 09:33	5.443,35	INPS-ISEE-2026-03099415R-00	Pratica correttamente presentata
24557	22658	04/03/2026 10:13	5.443,44	INPS-ISEE-2026-00614417H-00	Pratica correttamente presentata
24558	43882	10/03/2026 10:32	5.443,64	INPS-ISEE-2026-00689971Y-00	Pratica correttamente presentata
24559	37629	07/03/2026 18:20	5.443,73	INPS-ISEE-2026-01390870N-00	Pratica correttamente presentata
24560	7295	02/03/2026 17:19	5.443,78	INPS-ISEE-2026-01432163B-00	Pratica correttamente presentata
24561	61415	17/03/2026 12:02	5.443,82	INPS-ISEE-2026-03602023U-00	Pratica correttamente presentata
24562	12396	02/03/2026 22:36	5.443,89	INPS-ISEE-2026-01212526J-00	Pratica correttamente presentata
24563	31440	05/03/2026 17:28	5.443,90	INPS-ISEE-2026-01437242H-00	Pratica correttamente presentata
24564	4622	02/03/2026 14:40	5.444,06	INPS-ISEE-2026-03696513L-00	Pratica correttamente presentata
24565	51014	12/03/2026 16:39	5.444,12	INPS-ISEE-2026-04049404P-00	Pratica correttamente presentata
24566	51202	12/03/2026 16:50	5.444,12	INPS-ISEE-2026-04049404P-00	Pratica correttamente presentata
24567	18668	03/03/2026 17:20	5.444,69	INPS-ISEE-2026-01296610P-00	Pratica correttamente presentata
24568	24907	04/03/2026 15:22	5.444,86	INPS-ISEE-2026-00570765E-00	Pratica correttamente presentata
24569	46137	10/03/2026 18:52	5.444,86	INPS-ISEE-2026-00570765E-00	Pratica correttamente presentata
24570	43636	10/03/2026 09:51	5.444,93	INPS-ISEE-2026-01198100B-00	Pratica correttamente presentata
24571	16689	03/03/2026 13:48	5.445,41	INPS-ISEE-2026-01576494X-00	Pratica correttamente presentata
24572	60752	17/03/2026 10:31	5.445,63	INPS-ISEE-2026-03679867B-00	Pratica correttamente presentata
24573	31078	05/03/2026 16:57	5.446,24	INPS-ISEE-2026-04895074I-00	Pratica correttamente presentata
24574	27020	04/03/2026 18:58	5.446,43	INPS-ISEE-2026-02233152A-00	Pratica correttamente presentata
24575	57867	16/03/2026 14:49	5.446,44	INPS-ISEE-2026-05011303S-00	Pratica correttamente presentata
24576	968	02/03/2026 12:22	5.446,49	INPS-ISEE-2026-05795476M-00	Pratica correttamente presentata
24577	1286	02/03/2026 12:27	5.446,49	INPS-ISEE-2026-05795476M-00	Pratica correttamente presentata
24578	46311	10/03/2026 19:37	5.446,77	INPS-ISEE-2026-05520318G-00	Pratica correttamente presentata
24579	21148	03/03/2026 21:38	5.447,37	INPS-ISEE-2026-01138723P-00	Pratica correttamente presentata
24580	44781	10/03/2026 14:09	5.447,56	INPS-ISEE-2026-04604261H-00	Pratica correttamente presentata
24581	44740	12/03/2026 20:22	5.447,56	INPS-ISEE-2026-04604261H-00	Pratica correttamente presentata
24582	26773	04/03/2026 18:36	5.447,72	INPS-ISEE-2026-00750228G-00	Pratica correttamente presentata
24583	21369	03/03/2026 22:10	5.447,85	INPS-ISEE-2026-05807073E-00	Pratica correttamente presentata
24584	23189	04/03/2026 11:06	5.448,04	INPS-ISEE-2026-02116815G-00	Pratica correttamente presentata
24585	23363	04/03/2026 11:16	5.448,04	INPS-ISEE-2026-02116815G-00	Pratica correttamente presentata
24586	38937	08/03/2026 19:06	5.448,14	INPS-ISEE-2026-02418421D-00	Pratica correttamente presentata
24587	38982	08/03/2026 19:25	5.448,14	INPS-ISEE-2026-02418421D-00	Pratica correttamente presentata
24588	57528	16/03/2026 12:32	5.448,41	INPS-ISEE-2026-02903947F-00	Pratica correttamente presentata
24589	15542	03/03/2026 11:43	5.448,54	INPS-ISEE-2026-00245619W-00	Pratica correttamente presentata
24590	39589	09/03/2026 09:50	5.449,11	INPS-ISEE-2026-00551449N-00	Pratica correttamente presentata
24591	39622	09/03/2026 09:51	5.449,11	INPS-ISEE-2026-00551449N-00	Pratica correttamente presentata
24592	41147	09/03/2026 15:26	5.449,55	INPS-ISEE-2026-01067049W-00	Pratica correttamente presentata
24593	52928	13/03/2026 10:44	5.449,56	INPS-ISEE-2026-00778491X-00	Pratica correttamente presentata
24594	805	02/03/2026 12:38	5.449,94	INPS-ISEE-2026-03718955Z-00	Pratica correttamente presentata
24595	34685	06/03/2026 13:26	5.450,08	INPS-ISEE-2026-03416804C-00	Pratica correttamente presentata
24596	34723	06/03/2026 13:41	5.450,08	INPS-ISEE-2026-03416804C-00	Pratica correttamente presentata

fonte: http://burc.regione.campania.it

BANDO IO STUDIO 2025 a.s. 2025/2026

ALLEGATO A

Progr.	Numero Domanda	Data Di Presentazione	valore ISEE	PROTOCOLLO attestazione ISEE	Esito GRADUATORIA PROVVISORIA
24597	30851	05/03/2026 16:27	5.450,26	INPS-ISEE-2026-01207934C-00	Pratica correttamente presentata
24598	30931	05/03/2026 16:36	5.450,26	INPS-ISEE-2026-01207934C-00	Pratica correttamente presentata
24599	39446	09/03/2026 09:13	5.450,27	INPS-ISEE-2026-01874848Y-00	Pratica correttamente presentata
24600	48630	11/03/2026 17:21	5.450,49	INPS-ISEE-2026-01555161G-00	Pratica correttamente presentata
24601	51731	12/03/2026 18:14	5.451,21	INPS-ISEE-2026-05701924N-00	Pratica correttamente presentata
24602	17206	17/03/2026 16:06	5.451,52	INPS-ISEE-2026-01805898S-00	Pratica correttamente presentata
24603	17863	03/03/2026 16:16	5.451,65	INPS-ISEE-2026-00552113M-00	Pratica correttamente presentata
24604	13630	03/03/2026 09:11	5.451,75	INPS-ISEE-2026-00788757U-00	Pratica correttamente presentata
24605	6288	02/03/2026 16:52	5.451,79	INPS-ISEE-2026-05812264N-00	Pratica correttamente presentata
24606	16129	03/03/2026 12:37	5.451,89	INPS-ISEE-2026-02460822G-00	Pratica correttamente presentata
24607	47375	11/03/2026 10:58	5.451,93	INPS-ISEE-2026-01196221D-00	Pratica correttamente presentata
24608	22760	04/03/2026 10:22	5.452,21	INPS-ISEE-2026-00468129E-00	Pratica correttamente presentata
24609	39295	08/03/2026 22:58	5.452,38	INPS-ISEE-2026-05078729Z-00	Pratica correttamente presentata
24610	5621	02/03/2026 15:37	5.452,84	INPS-ISEE-2026-03894621L-00	Pratica correttamente presentata
24611	16307	03/03/2026 12:46	5.453,37	INPS-ISEE-2026-02277206C-00	Pratica correttamente presentata
24612	44443	10/03/2026 12:12	5.453,39	INPS-ISEE-2026-05482665X-00	Pratica correttamente presentata
24613	58851	16/03/2026 17:53	5.453,52	INPS-ISEE-2026-03776477K-00	Pratica correttamente presentata
24614	55784	15/03/2026 15:07	5.453,68	INPS-ISEE-2026-06242732C-00	Pratica correttamente presentata
24615	20624	03/03/2026 20:15	5.453,75	INPS-ISEE-2026-04382974I-00	Pratica correttamente presentata
24616	27798	10/03/2026 09:34	5.453,78	INPS-ISEE-2026-04967458M-00	Pratica correttamente presentata
24617	26892	04/03/2026 18:45	5.454,48	INPS-ISEE-2026-01455897S-00	Pratica correttamente presentata
24618	61859	17/03/2026 13:49	5.454,58	INPS-ISEE-2026-02248744R-00	Pratica correttamente presentata
24619	31684	05/03/2026 17:59	5.454,75	INPS-ISEE-2026-00447188O-00	Pratica correttamente presentata
24620	33876	06/03/2026 10:47	5.454,93	INPS-ISEE-2026-05646031P-00	Pratica correttamente presentata
24621	35630	06/03/2026 17:44	5.455,05	INPS-ISEE-2026-05072034T-00	Pratica correttamente presentata
24622	22947	04/03/2026 10:40	5.455,54	INPS-ISEE-2026-01977528S-00	Pratica correttamente presentata
24623	46930	11/03/2026 09:20	5.456,08	INPS-ISEE-2026-01815572Q-00	Pratica correttamente presentata
24624	11239	02/03/2026 21:09	5.456,18	INPS-ISEE-2026-03296522Q-00	Pratica correttamente presentata
24625	11482	02/03/2026 21:18	5.456,18	INPS-ISEE-2026-03296522Q-00	Pratica correttamente presentata
24626	9149	02/03/2026 19:02	5.456,21	INPS-ISEE-2026-00967189Y-00	Pratica correttamente presentata
24627	9698	02/03/2026 19:17	5.456,21	INPS-ISEE-2026-00967189Y-00	Pratica correttamente presentata
24628	35780	06/03/2026 18:15	5.456,57	INPS-ISEE-2026-03425829L-00	Pratica correttamente presentata
24629	14324	03/03/2026 10:13	5.457,43	INPS-ISEE-2026-02115714T-00	Pratica correttamente presentata
24630	14414	03/03/2026 10:24	5.457,43	INPS-ISEE-2026-02115714T-00	Pratica correttamente presentata
24631	32511	11/03/2026 21:54	5.457,43	INPS-ISEE-2026-00390842C-00	Pratica correttamente presentata
24632	55827	15/03/2026 16:08	5.457,65	INPS-ISEE-2026-06345917V-00	Pratica correttamente presentata
24633	44501	10/03/2026 12:26	5.457,75	INPS-ISEE-2026-07260363W-00	Pratica correttamente presentata
24634	44519	10/03/2026 12:29	5.457,75	INPS-ISEE-2026-07260363W-00	Pratica correttamente presentata
24635	52849	13/03/2026 10:25	5.457,75	INPS-ISEE-2026-04059190N-00	Pratica correttamente presentata
24636	113	02/03/2026 12:32	5.457,92	INPS-ISEE-2026-00119046T-00	Pratica correttamente presentata
24637	52009	12/03/2026 19:09	5.458,29	INPS-ISEE-2026-02617579I-00	Pratica correttamente presentata
24638	52022	12/03/2026 19:12	5.458,29	INPS-ISEE-2026-02617579I-00	Pratica correttamente presentata
24639	66525	18/03/2026 10:41	5.458,33	INPS-ISEE-2026-01816185E-00	Pratica correttamente presentata

fonte: http://burc.regione.campania.it

BANDO IO STUDIO 2025 a.s. 2025/2026

ALLEGATO A

Progr.	Numero Domanda	Data Di Presentazione	valore ISEE	PROTOCOLLO attestazione ISEE	Esito GRADUATORIA PROVVISORIA
24640	67224	18/03/2026 11:28	5.458,42	INPS-ISEE-2026-06844314E-00	Pratica correttamente presentata
24641	1900	02/03/2026 12:41	5.458,43	INPS-ISEE-2026-01974363L-00	Pratica correttamente presentata
24642	30290	05/03/2026 14:17	5.458,44	INPS-ISEE-2026-03468135E-00	Pratica correttamente presentata
24643	30342	05/03/2026 14:39	5.458,44	INPS-ISEE-2026-03468135E-00	Pratica correttamente presentata
24644	11118	02/03/2026 20:53	5.458,90	INPS-ISEE-2026-02288274L-00	Pratica correttamente presentata
24645	2954	02/03/2026 13:31	5.458,92	INPS-ISEE-2026-00806276Q-00	Pratica correttamente presentata
24646	42596	09/03/2026 19:06	5.459,02	INPS-ISEE-2026-02109777L-00	Pratica correttamente presentata
24647	42102	09/03/2026 17:51	5.459,05	INPS-ISEE-2026-02194094Q-00	Pratica correttamente presentata
24648	42145	09/03/2026 17:55	5.459,05	INPS-ISEE-2026-02194094Q-00	Pratica correttamente presentata
24649	23498	04/03/2026 11:27	5.459,16	INPS-ISEE-2026-04702731G-00	Pratica correttamente presentata
24650	37797	07/03/2026 19:35	5.459,31	INPS-ISEE-2026-04488098K-00	Pratica correttamente presentata
24651	59339	16/03/2026 18:50	5.459,51	INPS-ISEE-2026-03085201J-00	Pratica correttamente presentata
24652	27572	04/03/2026 20:35	5.459,55	INPS-ISEE-2026-00343747N-00	Pratica correttamente presentata
24653	54432	13/03/2026 18:54	5.459,55	INPS-ISEE-2026-03594316R-00	Pratica correttamente presentata
24654	1078	02/03/2026 12:22	5.459,71	INPS-ISEE-2026-01032589N-00	Pratica correttamente presentata
24655	12717	02/03/2026 23:13	5.459,94	INPS-ISEE-2026-01550153B-00	Pratica correttamente presentata
24656	57268	16/03/2026 11:56	5.460,00	INPS-ISEE-2026-00685247O-00	Pratica correttamente presentata
24657	57573	16/03/2026 12:40	5.460,00	INPS-ISEE-2026-00685247O-00	Pratica correttamente presentata
24658	21753	04/03/2026 09:26	5.460,09	INPS-ISEE-2026-05724512C-00	Pratica correttamente presentata
24659	3358	02/03/2026 13:35	5.460,28	INPS-ISEE-2026-01021712Y-00	Pratica correttamente presentata
24660	62252	17/03/2026 15:20	5.460,29	INPS-ISEE-2026-03271360D-00	Pratica correttamente presentata
24661	30923	05/03/2026 16:40	5.460,45	INPS-ISEE-2026-01180363D-00	Pratica correttamente presentata
24662	33865	06/03/2026 10:45	5.460,68	INPS-ISEE-2026-00358983X-00	Pratica correttamente presentata
24663	33888	06/03/2026 10:49	5.460,68	INPS-ISEE-2026-00358983X-00	Pratica correttamente presentata
24664	17463	09/03/2026 17:04	5.460,79	INPS-ISEE-2026-04690930R-00	Pratica correttamente presentata
24665	50463	12/03/2026 11:49	5.461,30	INPS-ISEE-2026-00253284G-00	Pratica correttamente presentata
24666	17443	03/03/2026 15:33	5.461,54	INPS-ISEE-2026-00719887Y-00	Pratica correttamente presentata
24667	15339	03/03/2026 11:32	5.461,81	INPS-ISEE-2026-07931159V-00	Pratica correttamente presentata
24668	49940	12/03/2026 09:48	5.462,04	INPS-ISEE-2026-03468923V-00	Pratica correttamente presentata
24669	11757	02/03/2026 21:42	5.462,18	INPS-ISEE-2026-02559782Z-00	Pratica correttamente presentata
24670	46507	10/03/2026 21:03	5.462,52	INPS-ISEE-2026-00687650O-00	Pratica correttamente presentata
24671	65502	17/03/2026 22:56	5.462,52	INPS-ISEE-2026-00687650O-00	Pratica correttamente presentata
24672	5968	02/03/2026 15:57	5.462,94	INPS-ISEE-2026-00613905G-00	Pratica correttamente presentata
24673	23002	04/03/2026 10:44	5.462,98	INPS-ISEE-2026-00968257I-00	Pratica correttamente presentata
24674	14900	03/03/2026 10:53	5.463,16	INPS-ISEE-2026-02617291N-00	Pratica correttamente presentata
24675	52723	13/03/2026 09:54	5.463,33	INPS-ISEE-2026-02464898K-00	Pratica correttamente presentata
24676	30210	05/03/2026 13:56	5.463,63	INPS-ISEE-2026-05011714J-00	Pratica correttamente presentata
24677	1232	02/03/2026 12:26	5.463,95	INPS-ISEE-2026-01754934L-00	Pratica correttamente presentata
24678	20248	03/03/2026 19:25	5.464,09	INPS-ISEE-2026-00845447O-00	Pratica correttamente presentata
24679	51916	12/03/2026 18:53	5.464,59	INPS-ISEE-2026-06533515N-00	Pratica correttamente presentata
24680	15894	03/03/2026 12:12	5.464,61	INPS-ISEE-2026-01871334W-00	Pratica correttamente presentata
24681	15979	03/03/2026 12:18	5.464,61	INPS-ISEE-2026-01871334W-00	Pratica correttamente presentata
24682	21353	03/03/2026 22:08	5.464,63	INPS-ISEE-2026-03328205H-00	Pratica correttamente presentata

fonte: http://burc.regione.campania.it

BANDO IO STUDIO 2025 a.s. 2025/2026

ALLEGATO A

Progr.	Numero Domanda	Data Di Presentazione	valore ISEE	PROTOCOLLO attestazione ISEE	Esito GRADUATORIA PROVVISORIA
24683	58573	16/03/2026 17:15	5.464,92	INPS-ISEE-2026-06733953X-00	Pratica correttamente presentata
24684	22681	04/03/2026 10:15	5.465,04	INPS-ISEE-2026-05658285S-00	Pratica correttamente presentata
24685	2882	02/03/2026 13:20	5.465,18	INPS-ISEE-2026-01446989K-00	Pratica correttamente presentata
24686	23165	04/03/2026 10:59	5.465,26	INPS-ISEE-2026-01653719O-00	Pratica correttamente presentata
24687	48162	11/03/2026 15:22	5.465,41	INPS-ISEE-2026-03981451R-00	Pratica correttamente presentata
24688	21646	03/03/2026 22:50	5.465,80	INPS-ISEE-2026-01583110J-00	Pratica correttamente presentata
24689	61235	17/03/2026 11:42	5.465,97	INPS-ISEE-2026-05128191W-00	Pratica correttamente presentata
24690	22789	04/03/2026 10:21	5.466,07	INPS-ISEE-2026-00649500G-00	Pratica correttamente presentata
24691	22823	04/03/2026 10:25	5.466,07	INPS-ISEE-2026-00649500G-00	Pratica correttamente presentata
24692	40914	09/03/2026 13:46	5.466,15	INPS-ISEE-2026-01447447R-00	Pratica correttamente presentata
24693	47608	11/03/2026 11:39	5.466,22	INPS-ISEE-2026-00640248G-00	Pratica correttamente presentata
24694	10326	02/03/2026 20:02	5.466,38	INPS-ISEE-2026-02965733V-00	Pratica correttamente presentata
24695	5815	02/03/2026 18:58	5.466,42	INPS-ISEE-2026-04745079X-00	Pratica correttamente presentata
24696	18474	03/03/2026 17:18	5.466,56	INPS-ISEE-2026-01085864O-00	Pratica correttamente presentata
24697	18718	03/03/2026 17:24	5.466,56	INPS-ISEE-2026-01085864O-00	Pratica correttamente presentata
24698	4251	02/03/2026 14:24	5.466,62	INPS-ISEE-2026-02811334D-00	Pratica correttamente presentata
24699	20903	03/03/2026 20:52	5.466,62	INPS-ISEE-2026-03014366H-00	Pratica correttamente presentata
24700	3894	02/03/2026 14:19	5.466,67	INPS-ISEE-2026-01199921O-00	Pratica correttamente presentata
24701	9185	02/03/2026 18:47	5.466,77	INPS-ISEE-2026-02125595Q-00	Pratica correttamente presentata
24702	3856	02/03/2026 13:59	5.466,89	INPS-ISEE-2026-05299609Y-00	Pratica correttamente presentata
24703	63599	17/03/2026 18:10	5.467,08	INPS-ISEE-2026-00229342D-00	Pratica correttamente presentata
24704	53651	13/03/2026 15:21	5.467,23	INPS-ISEE-2026-04593747S-00	Pratica correttamente presentata
24705	49565	11/03/2026 21:32	5.467,28	INPS-ISEE-2026-03329337E-00	Pratica correttamente presentata
24706	5211	05/03/2026 14:38	5.467,48	INPS-ISEE-2026-01472905N-00	Pratica correttamente presentata
24707	39553	09/03/2026 09:41	5.467,54	INPS-ISEE-2026-00614369Q-00	Pratica correttamente presentata
24708	40473	09/03/2026 12:03	5.468,15	INPS-ISEE-2026-00074509P-00	Pratica correttamente presentata
24709	40592	09/03/2026 12:18	5.468,15	INPS-ISEE-2026-00074509P-00	Pratica correttamente presentata
24710	2224	02/03/2026 13:29	5.468,35	INPS-ISEE-2026-01098853F-00	Pratica correttamente presentata
24711	47057	11/03/2026 09:50	5.468,40	INPS-ISEE-2026-03075075W-00	Pratica correttamente presentata
24712	10454	02/03/2026 20:11	5.468,45	INPS-ISEE-2026-03785658U-00	Pratica correttamente presentata
24713	59995	16/03/2026 21:56	5.468,53	INPS-ISEE-2026-01690006D-00	Pratica correttamente presentata
24714	29915	05/03/2026 12:35	5.469,01	INPS-ISEE-2026-02942438O-00	Pratica correttamente presentata
24715	19532	03/03/2026 18:27	5.469,20	INPS-ISEE-2026-00088025H-00	Pratica correttamente presentata
24716	24873	04/03/2026 15:02	5.469,20	INPS-ISEE-2026-00088025H-00	Pratica correttamente presentata
24717	25128	04/03/2026 15:46	5.469,35	INPS-ISEE-2026-01712452D-00	Pratica correttamente presentata
24718	34873	06/03/2026 15:23	5.469,59	INPS-ISEE-2026-00249477L-00	Pratica correttamente presentata
24719	52255	12/03/2026 20:51	5.469,76	INPS-ISEE-2026-04896466M-00	Pratica correttamente presentata
24720	52270	12/03/2026 20:55	5.469,76	INPS-ISEE-2026-04896466M-00	Pratica correttamente presentata
24721	35505	06/03/2026 17:20	5.469,90	INPS-ISEE-2026-00198100J-00	Pratica correttamente presentata
24722	31885	09/03/2026 19:36	5.469,92	INPS-ISEE-2026-05011202I-00	Pratica correttamente presentata
24723	51284	12/03/2026 17:45	5.470,49	INPS-ISEE-2026-00315918W-00	Pratica correttamente presentata
24724	32150	05/03/2026 18:55	5.470,55	INPS-ISEE-2026-00964249F-00	Pratica correttamente presentata
24725	52158	12/03/2026 19:58	5.470,77	INPS-ISEE-2026-06241087N-00	Pratica correttamente presentata

fonte: http://burc.regione.campania.it

Progr.	Numero Domanda	Data Di Presentazione	valore ISEE	PROTOCOLLO attestazione ISEE	Esito GRADUATORIA PROVVISORIA
24726	40241	09/03/2026 11:25	5.470,87	INPS-ISEE-2026-01075985V-00	Pratica correttamente presentata
24727	24290	04/03/2026 12:45	5.471,05	INPS-ISEE-2026-05536787K-00	Pratica correttamente presentata
24728	47271	11/03/2026 10:38	5.471,57	INPS-ISEE-2026-01075377E-00	Pratica correttamente presentata
24729	41912	09/03/2026 17:32	5.471,63	INPS-ISEE-2026-00750178N-00	Pratica correttamente presentata
24730	53095	13/03/2026 11:26	5.471,87	INPS-ISEE-2026-06761956Y-00	Pratica correttamente presentata
24731	38063	08/03/2026 00:35	5.472,29	INPS-ISEE-2026-03029720H-00	Pratica correttamente presentata
24732	11936	02/03/2026 21:54	5.472,62	INPS-ISEE-2026-00639488Z-00	Pratica correttamente presentata
24733	12130	02/03/2026 22:00	5.472,62	INPS-ISEE-2026-00639488Z-00	Pratica correttamente presentata
24734	30531	05/03/2026 15:34	5.472,77	INPS-ISEE-2026-07369545S-00	Pratica correttamente presentata
24735	33277	06/03/2026 09:19	5.472,92	INPS-ISEE-2026-01575995K-00	Pratica correttamente presentata
24736	56587	16/03/2026 09:51	5.472,92	INPS-ISEE-2026-00198389Z-00	Pratica correttamente presentata
24737	25510	04/03/2026 16:41	5.473,04	INPS-ISEE-2026-04613248N-00	Pratica correttamente presentata
24738	28779	05/03/2026 10:25	5.473,19	INPS-ISEE-2026-03153237G-00	Pratica correttamente presentata
24739	28740	07/03/2026 10:14	5.473,19	INPS-ISEE-2026-03153237G-00	Pratica correttamente presentata
24740	42305	09/03/2026 18:15	5.473,42	INPS-ISEE-2026-00613769O-00	Pratica correttamente presentata
24741	18249	03/03/2026 17:04	5.473,61	INPS-ISEE-2026-00495303G-00	Pratica correttamente presentata
24742	42612	09/03/2026 19:09	5.474,31	INPS-ISEE-2026-01721881N-00	Pratica correttamente presentata
24743	29125	05/03/2026 10:51	5.474,43	INPS-ISEE-2026-01206195G-00	Pratica correttamente presentata
24744	45784	10/03/2026 17:56	5.474,59	INPS-ISEE-2026-02849442L-00	Pratica correttamente presentata
24745	45827	10/03/2026 18:01	5.474,59	INPS-ISEE-2026-02849442L-00	Pratica correttamente presentata
24746	16036	03/03/2026 12:23	5.474,61	INPS-ISEE-2026-00221790T-00	Pratica correttamente presentata
24747	48217	11/03/2026 15:43	5.474,61	INPS-ISEE-2026-01582248E-00	Pratica correttamente presentata
24748	46353	10/03/2026 19:52	5.474,72	INPS-ISEE-2026-02553596V-00	Pratica correttamente presentata
24749	46368	10/03/2026 19:58	5.474,72	INPS-ISEE-2026-02553596V-00	Pratica correttamente presentata
24750	45899	10/03/2026 18:11	5.474,78	INPS-ISEE-2026-04381868Z-00	Pratica correttamente presentata
24751	40147	09/03/2026 11:15	5.474,86	INPS-ISEE-2026-01230191M-00	Pratica correttamente presentata
24752	40201	09/03/2026 11:21	5.474,86	INPS-ISEE-2026-01230191M-00	Pratica correttamente presentata
24753	58686	16/03/2026 17:28	5.474,90	INPS-ISEE-2026-03880685Z-00	Pratica correttamente presentata
24754	38882	08/03/2026 18:24	5.474,93	INPS-ISEE-2026-05718866K-00	Pratica correttamente presentata
24755	18354	03/03/2026 17:02	5.475,34	INPS-ISEE-2026-05385526F-00	Pratica correttamente presentata
24756	18496	03/03/2026 17:13	5.475,34	INPS-ISEE-2026-05385526F-00	Pratica correttamente presentata
24757	19804	03/03/2026 18:50	5.475,37	INPS-ISEE-2026-08161837F-00	Pratica correttamente presentata
24758	20088	03/03/2026 19:18	5.475,49	INPS-ISEE-2026-01079443N-00	Pratica correttamente presentata
24759	53683	13/03/2026 15:53	5.475,63	INPS-ISEE-2026-01162708P-00	Pratica correttamente presentata
24760	53722	13/03/2026 16:05	5.475,63	INPS-ISEE-2026-01162708P-00	Pratica correttamente presentata
24761	50103	12/03/2026 10:26	5.475,67	INPS-ISEE-2026-05190207G-00	Pratica correttamente presentata
24762	33998	06/03/2026 11:23	5.475,72	INPS-ISEE-2026-02424489L-00	Pratica correttamente presentata
24763	34154	06/03/2026 11:43	5.475,72	INPS-ISEE-2026-02424489L-00	Pratica correttamente presentata
24764	50348	12/03/2026 11:25	5.475,72	INPS-ISEE-2026-00843988Y-00	Pratica correttamente presentata
24765	50376	12/03/2026 11:31	5.475,72	INPS-ISEE-2026-00843988Y-00	Pratica correttamente presentata
24766	30805	05/03/2026 16:24	5.475,85	INPS-ISEE-2026-01410334U-00	Pratica correttamente presentata
24767	22861	04/03/2026 10:30	5.476,31	INPS-ISEE-2026-01741013M-00	Pratica correttamente presentata
24768	23332	04/03/2026 11:19	5.476,31	INPS-ISEE-2026-01741013M-00	Pratica correttamente presentata

fonte: http://burc.regione.campania.it

BANDO IO STUDIO 2025 a.s. 2025/2026

ALLEGATO A

Progr.	Numero Domanda	Data Di Presentazione	valore ISEE	PROTOCOLLO attestazione ISEE	Esito GRADUATORIA PROVVISORIA
24769	55507	16/03/2026 09:42	5.476,39	INPS-ISEE-2026-02560786F-00	Pratica correttamente presentata
24770	25470	04/03/2026 16:32	5.476,43	INPS-ISEE-2026-02114899F-00	Pratica correttamente presentata
24771	1522	02/03/2026 12:36	5.476,62	INPS-ISEE-2026-01155860C-00	Pratica correttamente presentata
24772	43147	09/03/2026 23:08	5.476,62	INPS-ISEE-2026-01849282F-00	Pratica correttamente presentata
24773	18359	03/03/2026 16:53	5.476,80	INPS-ISEE-2026-00665579Z-00	Pratica correttamente presentata
24774	30810	05/03/2026 16:35	5.476,82	INPS-ISEE-2026-00519391N-00	Pratica correttamente presentata
24775	37000	07/03/2026 11:36	5.476,90	INPS-ISEE-2026-02280981E-00	Pratica correttamente presentata
24776	16407	03/03/2026 13:08	5.477,26	INPS-ISEE-2026-02702443D-00	Pratica correttamente presentata
24777	50284	12/03/2026 11:10	5.477,47	INPS-ISEE-2026-03862189I-00	Pratica correttamente presentata
24778	50322	12/03/2026 11:18	5.477,47	INPS-ISEE-2026-03862189I-00	Pratica correttamente presentata
24779	35161	06/03/2026 16:23	5.477,82	INPS-ISEE-2026-01768850V-00	Pratica correttamente presentata
24780	35220	06/03/2026 16:32	5.477,82	INPS-ISEE-2026-01768850V-00	Pratica correttamente presentata
24781	29113	10/03/2026 11:32	5.478,05	INPS-ISEE-2026-02551674E-00	Pratica correttamente presentata
24782	44283	10/03/2026 11:43	5.478,05	INPS-ISEE-2026-02551674E-00	Pratica correttamente presentata
24783	66494	18/03/2026 10:04	5.478,27	INPS-ISEE-2026-00775835V-00	Pratica correttamente presentata
24784	67501	18/03/2026 11:55	5.478,57	INPS-ISEE-2026-01905049N-00	Pratica correttamente presentata
24785	8313	02/03/2026 18:05	5.478,73	INPS-ISEE-2026-03860771O-00	Pratica correttamente presentata
24786	14665	03/03/2026 10:45	5.479,02	INPS-ISEE-2026-00935756V-00	Pratica correttamente presentata
24787	49839	12/03/2026 09:23	5.479,36	INPS-ISEE-2026-02698069Y-00	Pratica correttamente presentata
24788	60917	17/03/2026 11:03	5.479,78	INPS-ISEE-2026-01657922O-00	Pratica correttamente presentata
24789	40219	09/03/2026 11:32	5.480,00	INPS-ISEE-2026-00649036N-00	Pratica correttamente presentata
24790	10788	02/03/2026 20:31	5.480,16	INPS-ISEE-2026-03916198I-00	Pratica correttamente presentata
24791	3006	02/03/2026 14:08	5.480,33	INPS-ISEE-2026-00058959X-00	Pratica correttamente presentata
24792	66390	18/03/2026 10:49	5.480,41	INPS-ISEE-2026-00600058J-00	Pratica correttamente presentata
24793	44572	10/03/2026 12:44	5.480,47	INPS-ISEE-2026-06884266Y-00	Pratica correttamente presentata
24794	10266	02/03/2026 19:50	5.480,65	INPS-ISEE-2026-02284498I-00	Pratica correttamente presentata
24795	2348	02/03/2026 14:59	5.480,72	INPS-ISEE-2026-02398777M-00	Pratica correttamente presentata
24796	23140	05/03/2026 16:41	5.480,89	INPS-ISEE-2026-00551426H-00	Pratica correttamente presentata
24797	4995	02/03/2026 14:48	5.480,99	INPS-ISEE-2026-00949377S-00	Pratica correttamente presentata
24798	44045	10/03/2026 10:59	5.481,25	INPS-ISEE-2026-04194624E-00	Pratica correttamente presentata
24799	56759	16/03/2026 10:30	5.481,97	INPS-ISEE-2026-04662505N-00	Pratica correttamente presentata
24800	42589	09/03/2026 19:05	5.482,02	INPS-ISEE-2026-01503176H-00	Pratica correttamente presentata
24801	50755	13/03/2026 11:21	5.482,03	INPS-ISEE-2026-00584802W-00	Pratica correttamente presentata
24802	34441	06/03/2026 12:30	5.482,12	INPS-ISEE-2026-01079260P-00	Pratica correttamente presentata
24803	31867	05/03/2026 18:21	5.482,28	INPS-ISEE-2026-05124537W-00	Pratica correttamente presentata
24804	47124	11/03/2026 10:03	5.482,28	INPS-ISEE-2026-01167286R-00	Pratica correttamente presentata
24805	3992	02/03/2026 18:13	5.482,30	INPS-ISEE-2026-01865271E-00	Pratica correttamente presentata
24806	35426	06/03/2026 17:12	5.482,45	INPS-ISEE-2026-01275747L-00	Pratica correttamente presentata
24807	35469	06/03/2026 17:18	5.482,45	INPS-ISEE-2026-01275747L-00	Pratica correttamente presentata
24808	35537	06/03/2026 17:26	5.482,49	INPS-ISEE-2026-03318855L-00	Pratica correttamente presentata
24809	27505	04/03/2026 20:20	5.482,67	INPS-ISEE-2026-00764451W-00	Pratica correttamente presentata
24810	60899	17/03/2026 10:48	5.482,75	INPS-ISEE-2026-06110657C-00	Pratica correttamente presentata
24811	26515	04/03/2026 18:08	5.483,00	INPS-ISEE-2026-01700371J-00	Pratica correttamente presentata

fonte: http://burc.regione.campania.it

BANDO IO STUDIO 2025 a.s. 2025/2026

ALLEGATO A

Progr.	Numero Domanda	Data Di Presentazione	valore ISEE	PROTOCOLLO attestazione ISEE	Esito GRADUATORIA PROVVISORIA
24812	58397	16/03/2026 17:00	5.483,40	INPS-ISEE-2026-00969842Z-00	Pratica correttamente presentata
24813	38212	08/03/2026 09:57	5.483,41	INPS-ISEE-2026-05018866F-00	Pratica correttamente presentata
24814	63274	17/03/2026 17:34	5.483,43	INPS-ISEE-2026-05548415O-00	Pratica correttamente presentata
24815	25116	04/03/2026 16:01	5.483,54	INPS-ISEE-2026-00454490C-00	Pratica correttamente presentata
24816	47064	11/03/2026 09:53	5.483,74	INPS-ISEE-2026-02463920C-00	Pratica correttamente presentata
24817	49937	12/03/2026 09:49	5.483,84	INPS-ISEE-2026-00358246N-00	Pratica correttamente presentata
24818	44627	10/03/2026 13:01	5.483,93	INPS-ISEE-2026-03770951O-00	Pratica correttamente presentata
24819	44644	10/03/2026 13:07	5.483,93	INPS-ISEE-2026-03770951O-00	Pratica correttamente presentata
24820	44657	10/03/2026 13:11	5.483,93	INPS-ISEE-2026-03770951O-00	Pratica correttamente presentata
24821	44664	10/03/2026 13:16	5.483,93	INPS-ISEE-2026-03770951O-00	Pratica correttamente presentata
24822	91	02/03/2026 12:07	5.483,95	INPS-ISEE-2026-06485766U-00	Pratica correttamente presentata
24823	41042	09/03/2026 14:46	5.484,08	INPS-ISEE-2026-02567603Q-00	Pratica correttamente presentata
24824	62905	17/03/2026 16:56	5.484,33	INPS-ISEE-2026-00229658O-00	Pratica correttamente presentata
24825	23883	04/03/2026 12:08	5.484,71	INPS-ISEE-2026-01290214J-00	Pratica correttamente presentata
24826	33589	06/03/2026 10:11	5.484,78	INPS-ISEE-2026-03880187V-00	Pratica correttamente presentata
24827	33624	06/03/2026 10:13	5.484,78	INPS-ISEE-2026-03880187V-00	Pratica correttamente presentata
24828	562	02/03/2026 12:26	5.485,04	INPS-ISEE-2026-06686727U-00	Pratica correttamente presentata
24829	42669	09/03/2026 19:19	5.485,28	INPS-ISEE-2026-04573688K-00	Pratica correttamente presentata
24830	16740	03/03/2026 14:48	5.485,29	INPS-ISEE-2026-02558810Q-00	Pratica correttamente presentata
24831	29069	05/03/2026 10:46	5.485,32	INPS-ISEE-2026-01697804V-00	Pratica correttamente presentata
24832	26320	04/03/2026 17:51	5.485,34	INPS-ISEE-2026-03327516W-00	Pratica correttamente presentata
24833	47008	11/03/2026 09:39	5.485,47	INPS-ISEE-2026-00467864V-00	Pratica correttamente presentata
24834	50046	12/03/2026 10:19	5.485,49	INPS-ISEE-2026-05129288V-00	Pratica correttamente presentata
24835	9170	02/03/2026 19:02	5.485,53	INPS-ISEE-2026-05021601K-00	Pratica correttamente presentata
24836	6439	02/03/2026 16:48	5.485,57	INPS-ISEE-2026-01028658E-00	Pratica correttamente presentata
24837	11766	02/03/2026 21:40	5.485,64	INPS-ISEE-2026-01591880O-00	Pratica correttamente presentata
24838	10706	02/03/2026 20:39	5.485,78	INPS-ISEE-2026-02973311C-00	Pratica correttamente presentata
24839	16003	03/03/2026 12:19	5.485,99	INPS-ISEE-2026-01394556L-00	Pratica correttamente presentata
24840	27012	04/03/2026 19:00	5.486,01	INPS-ISEE-2026-03078445R-00	Pratica correttamente presentata
24841	15596	03/03/2026 11:47	5.486,13	INPS-ISEE-2026-00510207K-00	Pratica correttamente presentata
24842	15641	03/03/2026 11:51	5.486,13	INPS-ISEE-2026-00510207K-00	Pratica correttamente presentata
24843	49228	11/03/2026 19:03	5.486,26	INPS-ISEE-2026-01446557O-00	Pratica correttamente presentata
24844	67408	18/03/2026 11:40	5.486,42	INPS-ISEE-2026-04141676Q-00	Pratica correttamente presentata
24845	54997	14/03/2026 12:16	5.487,08	INPS-ISEE-2026-04591795Y-00	Pratica correttamente presentata
24846	20554	05/03/2026 20:57	5.487,79	INPS-ISEE-2026-01588759M-00	Pratica correttamente presentata
24847	1671	02/03/2026 12:39	5.487,90	INPS-ISEE-2026-01656522W-00	Pratica correttamente presentata
24848	50040	12/03/2026 10:13	5.488,07	INPS-ISEE-2026-01943814E-00	Pratica correttamente presentata
24849	19451	03/03/2026 18:17	5.488,46	INPS-ISEE-2026-04983877B-00	Pratica correttamente presentata
24850	49285	11/03/2026 19:19	5.488,46	INPS-ISEE-2026-02415602B-00	Pratica correttamente presentata
24851	67533	18/03/2026 11:50	5.488,58	INPS-ISEE-2026-05130408T-00	Pratica correttamente presentata
24852	34864	06/03/2026 15:59	5.489,68	INPS-ISEE-2026-00668392F-00	Pratica correttamente presentata
24853	35115	06/03/2026 16:16	5.489,68	INPS-ISEE-2026-00668392F-00	Pratica correttamente presentata
24854	4602	02/03/2026 14:41	5.489,77	INPS-ISEE-2026-00369847I-00	Pratica correttamente presentata

fonte: http://burc.regione.campania.it

BANDO IO STUDIO 2025 a.s. 2025/2026

ALLEGATO A

Progr.	Numero Domanda	Data Di Presentazione	valore ISEE	PROTOCOLLO attestazione ISEE	Esito GRADUATORIA PROVVISORIA
24855	16745	04/03/2026 08:20	5.490,20	INPS-ISEE-2026-02107227T-00	Pratica correttamente presentata
24856	52919	14/03/2026 14:37	5.490,29	INPS-ISEE-2026-03233354H-00	Pratica correttamente presentata
24857	53723	13/03/2026 15:59	5.490,51	INPS-ISEE-2026-08224117P-00	Pratica correttamente presentata
24858	53748	13/03/2026 16:09	5.490,51	INPS-ISEE-2026-08224117P-00	Pratica correttamente presentata
24859	53631	13/03/2026 15:06	5.490,59	INPS-ISEE-2026-02280731H-00	Pratica correttamente presentata
24860	51547	12/03/2026 17:46	5.490,85	INPS-ISEE-2026-01572086Q-00	Pratica correttamente presentata
24861	56074	15/03/2026 19:20	5.491,42	INPS-ISEE-2026-00230860J-00	Pratica correttamente presentata
24862	56082	15/03/2026 19:24	5.491,42	INPS-ISEE-2026-00230860J-00	Pratica correttamente presentata
24863	40768	09/03/2026 12:53	5.492,29	INPS-ISEE-2026-00749141C-00	Pratica correttamente presentata
24864	62449	17/03/2026 15:56	5.492,68	INPS-ISEE-2026-02909128R-00	Pratica correttamente presentata
24865	32395	05/03/2026 19:37	5.492,91	INPS-ISEE-2026-01594438F-00	Pratica correttamente presentata
24866	54260	13/03/2026 18:12	5.493,02	INPS-ISEE-2026-08048010T-00	Pratica correttamente presentata
24867	33702	06/03/2026 11:56	5.493,20	INPS-ISEE-2026-02968465Y-00	Pratica correttamente presentata
24868	36279	06/03/2026 21:56	5.493,23	INPS-ISEE-2026-04292088L-00	Pratica correttamente presentata
24869	27834	04/03/2026 21:23	5.493,33	INPS-ISEE-2026-02848518X-00	Pratica correttamente presentata
24870	49669	11/03/2026 22:21	5.493,36	INPS-ISEE-2026-00086104J-00	Pratica correttamente presentata
24871	35132	06/03/2026 16:51	5.493,73	INPS-ISEE-2026-04044391P-00	Pratica correttamente presentata
24872	39856	09/03/2026 10:30	5.493,85	INPS-ISEE-2026-01845939S-00	Pratica correttamente presentata
24873	14616	03/03/2026 10:32	5.494,08	INPS-ISEE-2026-07767010N-00	Pratica correttamente presentata
24874	49229	11/03/2026 19:04	5.494,36	INPS-ISEE-2026-03713625W-00	Pratica correttamente presentata
24875	60959	17/03/2026 11:03	5.494,66	INPS-ISEE-2026-06593476Y-00	Pratica correttamente presentata
24876	4343	02/03/2026 14:26	5.494,74	INPS-ISEE-2026-00456535N-00	Pratica correttamente presentata
24877	4585	02/03/2026 14:31	5.494,74	INPS-ISEE-2026-00456535N-00	Pratica correttamente presentata
24878	23945	04/03/2026 12:22	5.494,88	INPS-ISEE-2026-02438816O-00	Pratica correttamente presentata
24879	22826	04/03/2026 10:27	5.495,39	INPS-ISEE-2026-05838068Z-00	Pratica correttamente presentata
24880	57891	16/03/2026 14:59	5.495,41	INPS-ISEE-2026-01595569Y-00	Pratica correttamente presentata
24881	3086	17/03/2026 10:22	5.495,47	INPS-ISEE-2026-02811095C-00	Pratica correttamente presentata
24882	66307	18/03/2026 09:44	5.495,74	INPS-ISEE-2026-07397092I-00	Pratica correttamente presentata
24883	40177	09/03/2026 11:22	5.496,00	INPS-ISEE-2026-06390965Z-00	Pratica correttamente presentata
24884	4717	02/03/2026 14:37	5.496,18	INPS-ISEE-2026-02068405P-00	Pratica correttamente presentata
24885	28363	05/03/2026 07:58	5.496,35	INPS-ISEE-2026-04574985U-00	Pratica correttamente presentata
24886	17743	03/03/2026 16:28	5.496,62	INPS-ISEE-2026-02821273P-00	Pratica correttamente presentata
24887	56593	16/03/2026 09:54	5.496,67	INPS-ISEE-2026-01149631P-00	Pratica correttamente presentata
24888	61995	17/03/2026 14:31	5.496,74	INPS-ISEE-2026-00300174K-00	Pratica correttamente presentata
24889	20160	03/03/2026 19:19	5.496,77	INPS-ISEE-2026-01140350Y-00	Pratica correttamente presentata
24890	20271	03/03/2026 19:25	5.496,77	INPS-ISEE-2026-01140350Y-00	Pratica correttamente presentata
24891	25895	04/03/2026 17:13	5.496,91	INPS-ISEE-2026-01911668O-00	Pratica correttamente presentata
24892	27814	04/03/2026 21:32	5.497,08	INPS-ISEE-2026-06175376V-00	Pratica correttamente presentata
24893	1840	02/03/2026 13:07	5.497,18	INPS-ISEE-2026-00567113H-00	Pratica correttamente presentata
24894	36658	06/03/2026 23:13	5.497,21	INPS-ISEE-2026-01882766Z-00	Pratica correttamente presentata
24895	36667	06/03/2026 23:20	5.497,21	INPS-ISEE-2026-01882766Z-00	Pratica correttamente presentata
24896	19405	03/03/2026 18:13	5.497,29	INPS-ISEE-2026-08277010P-00	Pratica correttamente presentata
24897	9507	02/03/2026 19:03	5.497,53	INPS-ISEE-2026-01774563L-00	Pratica correttamente presentata

fonte: http://burc.regione.campania.it

BANDO IO STUDIO 2025 a.s. 2025/2026

ALLEGATO A

Progr.	Numero Domanda	Data Di Presentazione	valore ISEE	PROTOCOLLO attestazione ISEE	Esito GRADUATORIA PROVVISORIA
24898	16545	03/03/2026 13:34	5.497,64	INPS-ISEE-2026-00453194C-00	Pratica correttamente presentata
24899	5188	03/03/2026 13:36	5.497,64	INPS-ISEE-2026-00453194C-00	Pratica correttamente presentata
24900	31248	05/03/2026 17:38	5.498,21	INPS-ISEE-2026-04348821E-00	Pratica correttamente presentata
24901	21605	09/03/2026 10:54	5.498,76	INPS-ISEE-2026-00746579Z-00	Pratica correttamente presentata
24902	40090	09/03/2026 11:04	5.498,76	INPS-ISEE-2026-00746579Z-00	Pratica correttamente presentata
24903	7678	02/03/2026 17:44	5.498,86	INPS-ISEE-2026-01048470G-00	Pratica correttamente presentata
24904	40427	09/03/2026 11:53	5.498,87	INPS-ISEE-2026-03563375O-00	Pratica correttamente presentata
24905	63409	17/03/2026 17:46	5.498,93	INPS-ISEE-2026-04508218N-00	Pratica correttamente presentata
24906	63459	17/03/2026 17:52	5.498,93	INPS-ISEE-2026-04508218N-00	Pratica correttamente presentata
24907	32942	05/03/2026 22:15	5.500,00	INPS-ISEE-2026-02845436O-00	Pratica correttamente presentata
24908	23231	04/03/2026 11:08	5.500,01	INPS-ISEE-2026-03391391Q-00	Pratica correttamente presentata
24909	49360	11/03/2026 19:46	5.500,01	INPS-ISEE-2026-05316258E-00	Pratica correttamente presentata
24910	4603	02/03/2026 14:34	5.500,23	INPS-ISEE-2026-03042946N-00	Pratica correttamente presentata
24911	64160	17/03/2026 18:56	5.500,49	INPS-ISEE-2026-00459991I-00	Pratica correttamente presentata
24912	38898	08/03/2026 18:33	5.500,54	INPS-ISEE-2026-03271093P-00	Pratica correttamente presentata
24913	38916	08/03/2026 18:44	5.500,54	INPS-ISEE-2026-03271093P-00	Pratica correttamente presentata
24914	5486	02/03/2026 16:49	5.500,80	INPS-ISEE-2026-03647682X-00	Pratica correttamente presentata
24915	64039	17/03/2026 18:44	5.500,98	INPS-ISEE-2026-00454002K-00	Pratica correttamente presentata
24916	40719	09/03/2026 12:41	5.501,12	INPS-ISEE-2026-01543658O-00	Pratica correttamente presentata
24917	961	02/03/2026 12:28	5.501,13	INPS-ISEE-2026-00136643H-00	Pratica correttamente presentata
24918	28999	05/03/2026 10:41	5.501,35	INPS-ISEE-2026-02816847X-00	Pratica correttamente presentata
24919	32268	05/03/2026 19:10	5.501,36	INPS-ISEE-2026-03611759O-00	Pratica correttamente presentata
24920	2016	02/03/2026 13:54	5.501,48	INPS-ISEE-2026-00457650W-00	Pratica correttamente presentata
24921	37601	07/03/2026 18:12	5.501,49	INPS-ISEE-2026-03654928I-00	Pratica correttamente presentata
24922	15032	03/03/2026 11:13	5.501,57	INPS-ISEE-2026-02140725T-00	Pratica correttamente presentata
24923	15200	03/03/2026 11:44	5.501,57	INPS-ISEE-2026-02140725T-00	Pratica correttamente presentata
24924	38282	08/03/2026 10:47	5.501,72	INPS-ISEE-2026-01399562V-00	Pratica correttamente presentata
24925	38303	08/03/2026 11:20	5.501,72	INPS-ISEE-2026-01399562V-00	Pratica correttamente presentata
24926	18495	03/03/2026 17:08	5.501,79	INPS-ISEE-2026-03722000Y-00	Pratica correttamente presentata
24927	24539	04/03/2026 13:29	5.502,01	INPS-ISEE-2026-02396062N-00	Pratica correttamente presentata
24928	24571	04/03/2026 13:36	5.502,01	INPS-ISEE-2026-02396062N-00	Pratica correttamente presentata
24929	60614	17/03/2026 10:02	5.502,03	INPS-ISEE-2026-01264639R-00	Pratica correttamente presentata
24930	49488	11/03/2026 20:53	5.502,76	INPS-ISEE-2026-05750863F-00	Pratica correttamente presentata
24931	40111	09/03/2026 11:06	5.503,08	INPS-ISEE-2026-02880394F-00	Pratica correttamente presentata
24932	17236	03/03/2026 15:08	5.503,09	INPS-ISEE-2026-00305972C-00	Pratica correttamente presentata
24933	49888	12/03/2026 09:32	5.503,20	INPS-ISEE-2026-01435059W-00	Pratica correttamente presentata
24934	52390	12/03/2026 22:16	5.503,58	INPS-ISEE-2026-00178293E-00	Pratica correttamente presentata
24935	4858	07/03/2026 09:39	5.503,60	INPS-ISEE-2026-02406618W-00	Pratica correttamente presentata
24936	36826	07/03/2026 09:44	5.503,60	INPS-ISEE-2026-02406618W-00	Pratica correttamente presentata
24937	34254	06/03/2026 11:53	5.503,85	INPS-ISEE-2026-04372711P-00	Pratica correttamente presentata
24938	39564	09/03/2026 09:42	5.503,85	INPS-ISEE-2026-04076625E-00	Pratica correttamente presentata
24939	39644	09/03/2026 09:53	5.503,85	INPS-ISEE-2026-04076625E-00	Pratica correttamente presentata
24940	52824	13/03/2026 10:27	5.503,85	INPS-ISEE-2026-00780139N-00	Pratica correttamente presentata

fonte: http://burc.regione.campania.it

BANDO IO STUDIO 2025 a.s. 2025/2026

ALLEGATO A

Progr.	Numero Domanda	Data Di Presentazione	valore ISEE	PROTOCOLLO attestazione ISEE	Esito GRADUATORIA PROVVISORIA
24941	16093	03/03/2026 12:38	5.503,98	INPS-ISEE-2026-02808747X-00	Pratica correttamente presentata
24942	40629	09/03/2026 12:25	5.504,00	INPS-ISEE-2026-03317982L-00	Pratica correttamente presentata
24943	36108	06/03/2026 19:11	5.504,02	INPS-ISEE-2026-00240184J-00	Pratica correttamente presentata
24944	65658	17/03/2026 23:42	5.504,31	INPS-ISEE-2026-02105387C-00	Pratica correttamente presentata
24945	41998	09/03/2026 17:38	5.504,39	INPS-ISEE-2026-01748391L-00	Pratica correttamente presentata
24946	25597	04/03/2026 16:45	5.504,51	INPS-ISEE-2026-03123185H-00	Pratica correttamente presentata
24947	28509	05/03/2026 09:05	5.504,51	INPS-ISEE-2026-03123185H-00	Pratica correttamente presentata
24948	57647	16/03/2026 12:58	5.504,64	INPS-ISEE-2026-00928832O-00	Pratica correttamente presentata
24949	15329	03/03/2026 11:26	5.505,31	INPS-ISEE-2026-01079173N-00	Pratica correttamente presentata
24950	20416	03/03/2026 19:46	5.506,24	INPS-ISEE-2026-06942028R-00	Pratica correttamente presentata
24951	65413	18/03/2026 10:43	5.506,26	INPS-ISEE-2026-04990500W-00	Pratica correttamente presentata
24952	61570	17/03/2026 12:29	5.506,28	INPS-ISEE-2026-04232020S-00	Pratica correttamente presentata
24953	61646	17/03/2026 12:38	5.506,28	INPS-ISEE-2026-04232020S-00	Pratica correttamente presentata
24954	59183	16/03/2026 18:34	5.506,32	INPS-ISEE-2026-02938886A-00	Pratica correttamente presentata
24955	26551	04/03/2026 18:14	5.507,02	INPS-ISEE-2026-00304092A-00	Pratica correttamente presentata
24956	58056	16/03/2026 15:54	5.507,39	INPS-ISEE-2026-03661678I-00	Pratica correttamente presentata
24957	63070	17/03/2026 17:13	5.507,39	INPS-ISEE-2026-03661678I-00	Pratica correttamente presentata
24958	66277	18/03/2026 09:44	5.507,57	INPS-ISEE-2026-02436163P-00	Pratica correttamente presentata
24959	42231	09/03/2026 18:06	5.507,64	INPS-ISEE-2026-01121963H-00	Pratica correttamente presentata
24960	17035	03/03/2026 14:37	5.507,95	INPS-ISEE-2026-02698794J-00	Pratica correttamente presentata
24961	6989	02/03/2026 17:40	5.508,15	INPS-ISEE-2026-00439361C-00	Pratica correttamente presentata
24962	4713	02/03/2026 14:37	5.508,20	INPS-ISEE-2026-01511511K-00	Pratica correttamente presentata
24963	64612	17/03/2026 20:02	5.508,24	INPS-ISEE-2026-07543396I-00	Pratica correttamente presentata
24964	10595	02/03/2026 20:22	5.508,33	INPS-ISEE-2026-03468098Z-00	Pratica correttamente presentata
24965	23508	04/03/2026 11:27	5.508,33	INPS-ISEE-2026-07407241P-00	Pratica correttamente presentata
24966	46917	11/03/2026 09:21	5.508,62	INPS-ISEE-2026-00387306W-00	Pratica correttamente presentata
24967	48594	11/03/2026 20:34	5.508,81	INPS-ISEE-2026-06069031P-00	Pratica correttamente presentata
24968	45258	10/03/2026 16:39	5.508,92	INPS-ISEE-2026-05477404R-00	Pratica correttamente presentata
24969	51150	12/03/2026 16:35	5.508,92	INPS-ISEE-2026-05477404R-00	Pratica correttamente presentata
24970	10309	02/03/2026 19:57	5.508,93	INPS-ISEE-2026-01453960N-00	Pratica correttamente presentata
24971	15593	03/03/2026 11:48	5.509,11	INPS-ISEE-2026-00085030U-00	Pratica correttamente presentata
24972	50356	12/03/2026 11:27	5.509,25	INPS-ISEE-2026-02185112B-00	Pratica correttamente presentata
24973	14640	03/03/2026 10:36	5.509,27	INPS-ISEE-2026-03651634N-00	Pratica correttamente presentata
24974	15092	03/03/2026 11:10	5.509,55	INPS-ISEE-2026-00473672Q-00	Pratica correttamente presentata
24975	50761	12/03/2026 13:10	5.509,80	INPS-ISEE-2026-03425014J-00	Pratica correttamente presentata
24976	57400	16/03/2026 12:10	5.510,00	INPS-ISEE-2026-06566097S-00	Pratica correttamente presentata
24977	6730	02/03/2026 16:59	5.510,03	INPS-ISEE-2026-00305198C-00	Pratica correttamente presentata
24978	45390	10/03/2026 17:00	5.510,14	INPS-ISEE-2026-05774893M-00	Pratica correttamente presentata
24979	840	02/03/2026 12:20	5.511,45	INPS-ISEE-2026-01452616P-00	Pratica correttamente presentata
24980	53849	13/03/2026 16:36	5.511,73	INPS-ISEE-2026-02560749L-00	Pratica correttamente presentata
24981	60791	17/03/2026 10:39	5.511,86	INPS-ISEE-2026-02561242D-00	Pratica correttamente presentata
24982	26409	04/03/2026 18:06	5.512,11	INPS-ISEE-2026-05335987Y-00	Pratica correttamente presentata
24983	62778	17/03/2026 16:42	5.512,26	INPS-ISEE-2026-01582271C-00	Pratica correttamente presentata

fonte: http://burc.regione.campania.it

BANDO IO STUDIO 2025 a.s. 2025/2026

ALLEGATO A

Progr.	Numero Domanda	Data Di Presentazione	valore ISEE	PROTOCOLLO attestazione ISEE	Esito GRADUATORIA PROVVISORIA
24984	56843	16/03/2026 11:00	5.512,50	INPS-ISEE-2026-07838040E-00	Pratica correttamente presentata
24985	59320	16/03/2026 18:50	5.513,06	INPS-ISEE-2026-05325232D-00	Pratica correttamente presentata
24986	40198	09/03/2026 11:24	5.513,24	INPS-ISEE-2026-02461771N-00	Pratica correttamente presentata
24987	45209	10/03/2026 16:30	5.513,24	INPS-ISEE-2026-01579550O-00	Pratica correttamente presentata
24988	34345	06/03/2026 12:08	5.513,31	INPS-ISEE-2026-00648150G-00	Pratica correttamente presentata
24989	46796	10/03/2026 23:55	5.513,38	INPS-ISEE-2026-01326709N-00	Pratica correttamente presentata
24990	19595	03/03/2026 18:28	5.513,45	INPS-ISEE-2026-04289481X-00	Pratica correttamente presentata
24991	19694	03/03/2026 18:36	5.513,45	INPS-ISEE-2026-04289481X-00	Pratica correttamente presentata
24992	47214	11/03/2026 10:30	5.513,60	INPS-ISEE-2026-02851898K-00	Pratica correttamente presentata
24993	47291	11/03/2026 10:42	5.513,60	INPS-ISEE-2026-02851898K-00	Pratica correttamente presentata
24994	60765	17/03/2026 10:31	5.513,60	INPS-ISEE-2026-02851898K-00	Pratica correttamente presentata
24995	13304	03/03/2026 08:34	5.513,73	INPS-ISEE-2026-01580794F-00	Pratica correttamente presentata
24996	24744	04/03/2026 14:34	5.513,85	INPS-ISEE-2026-00430023Z-00	Pratica correttamente presentata
24997	5687	02/03/2026 15:59	5.514,39	INPS-ISEE-2026-08290105P-00	Pratica correttamente presentata
24998	6138	02/03/2026 16:18	5.514,39	INPS-ISEE-2026-08290105P-00	Pratica correttamente presentata
24999	44912	10/03/2026 15:08	5.514,63	INPS-ISEE-2026-01531732D-00	Pratica correttamente presentata
25000	18610	05/03/2026 11:56	5.514,65	INPS-ISEE-2026-05542317W-00	Pratica correttamente presentata
25001	33233	06/03/2026 09:00	5.515,25	INPS-ISEE-2026-00677482F-00	Pratica correttamente presentata
25002	21320	17/03/2026 16:34	5.515,28	INPS-ISEE-2026-00315338H-00	Pratica correttamente presentata
25003	34419	06/03/2026 12:23	5.515,38	INPS-ISEE-2026-00550968L-00	Pratica correttamente presentata
25004	48345	11/03/2026 16:28	5.515,47	INPS-ISEE-2026-00779193X-00	Pratica correttamente presentata
25005	27673	04/03/2026 21:03	5.515,69	INPS-ISEE-2026-03693682I-00	Pratica correttamente presentata
25006	53406	13/03/2026 12:40	5.515,69	INPS-ISEE-2026-03693682I-00	Pratica correttamente presentata
25007	25965	04/03/2026 17:18	5.515,84	INPS-ISEE-2026-03903345W-00	Pratica correttamente presentata
25008	20391	03/03/2026 19:37	5.515,88	INPS-ISEE-2026-01246961Q-00	Pratica correttamente presentata
25009	20446	03/03/2026 19:45	5.515,88	INPS-ISEE-2026-01246961Q-00	Pratica correttamente presentata
25010	13623	03/03/2026 09:15	5.516,18	INPS-ISEE-2026-00438865F-00	Pratica correttamente presentata
25011	13761	03/03/2026 09:27	5.516,18	INPS-ISEE-2026-00438865F-00	Pratica correttamente presentata
25012	42603	09/03/2026 19:07	5.516,18	INPS-ISEE-2026-03825940R-00	Pratica correttamente presentata
25013	45457	10/03/2026 17:11	5.516,18	INPS-ISEE-2026-00307876R-00	Pratica correttamente presentata
25014	31070	05/03/2026 16:56	5.516,19	INPS-ISEE-2026-04979704Y-00	Pratica correttamente presentata
25015	31136	05/03/2026 17:02	5.516,19	INPS-ISEE-2026-04979704Y-00	Pratica correttamente presentata
25016	31394	05/03/2026 17:27	5.516,46	INPS-ISEE-2026-08175527V-00	Pratica correttamente presentata
25017	56306	15/03/2026 22:51	5.516,55	INPS-ISEE-2026-00385978Y-00	Pratica correttamente presentata
25018	30109	05/03/2026 13:01	5.516,67	INPS-ISEE-2026-00925692L-00	Pratica correttamente presentata
25019	53050	13/03/2026 11:16	5.516,93	INPS-ISEE-2026-04904436E-00	Pratica correttamente presentata
25020	52879	13/03/2026 10:38	5.516,94	INPS-ISEE-2026-05330940G-00	Pratica correttamente presentata
25021	36253	06/03/2026 19:48	5.516,99	INPS-ISEE-2026-00395420H-00	Pratica correttamente presentata
25022	36271	06/03/2026 19:51	5.516,99	INPS-ISEE-2026-00395420H-00	Pratica correttamente presentata
25023	14118	03/03/2026 09:52	5.517,04	INPS-ISEE-2026-00640313M-00	Pratica correttamente presentata
25024	10401	02/03/2026 20:09	5.517,15	INPS-ISEE-2026-01299230C-00	Pratica correttamente presentata
25025	30739	05/03/2026 16:09	5.517,32	INPS-ISEE-2026-00568733O-00	Pratica correttamente presentata
25026	41272	09/03/2026 15:58	5.517,62	INPS-ISEE-2026-01368146Q-00	Pratica correttamente presentata

fonte: http://burc.regione.campania.it

BANDO IO STUDIO 2025 a.s. 2025/2026

ALLEGATO A

Progr.	Numero Domanda	Data Di Presentazione	valore ISEE	PROTOCOLLO attestazione ISEE	Esito GRADUATORIA PROVVISORIA
25027	50125	12/03/2026 11:31	5.517,77	INPS-ISEE-2026-02516683R-00	Pratica correttamente presentata
25028	35593	06/03/2026 17:35	5.517,85	INPS-ISEE-2026-01353403J-00	Pratica correttamente presentata
25029	50159	12/03/2026 10:39	5.517,91	INPS-ISEE-2026-01226386N-00	Pratica correttamente presentata
25030	8794	04/03/2026 12:30	5.517,98	INPS-ISEE-2026-00731381H-00	Pratica correttamente presentata
25031	15408	03/03/2026 17:05	5.518,04	INPS-ISEE-2026-02579288K-00	Pratica correttamente presentata
25032	40862	09/03/2026 13:25	5.519,12	INPS-ISEE-2026-06569938B-00	Pratica correttamente presentata
25033	3034	02/03/2026 13:25	5.519,26	INPS-ISEE-2026-05380047W-00	Pratica correttamente presentata
25034	53413	13/03/2026 12:43	5.519,29	INPS-ISEE-2026-07550206P-00	Pratica correttamente presentata
25035	48305	11/03/2026 16:20	5.519,72	INPS-ISEE-2026-02479746S-00	Pratica correttamente presentata
25036	48342	11/03/2026 16:27	5.519,72	INPS-ISEE-2026-02479746S-00	Pratica correttamente presentata
25037	63546	18/03/2026 08:45	5.519,88	INPS-ISEE-2026-07355584I-00	Pratica correttamente presentata
25038	9268	02/03/2026 18:52	5.520,00	INPS-ISEE-2026-02505702T-00	Pratica correttamente presentata
25039	14070	03/03/2026 09:56	5.520,33	INPS-ISEE-2026-01531893E-00	Pratica correttamente presentata
25040	514	02/03/2026 12:15	5.520,83	INPS-ISEE-2026-00025337B-00	Pratica correttamente presentata
25041	42149	09/03/2026 17:55	5.521,14	INPS-ISEE-2026-01964957K-00	Pratica correttamente presentata
25042	51786	12/03/2026 18:24	5.521,17	INPS-ISEE-2026-01696476S-00	Pratica correttamente presentata
25043	56771	16/03/2026 10:28	5.521,61	INPS-ISEE-2026-04451171H-00	Pratica correttamente presentata
25044	51644	12/03/2026 18:01	5.521,71	INPS-ISEE-2026-06931558I-00	Pratica correttamente presentata
25045	30521	05/03/2026 15:34	5.522,11	INPS-ISEE-2026-06679608U-00	Pratica correttamente presentata
25046	33415	06/03/2026 09:46	5.522,28	INPS-ISEE-2026-02813657O-00	Pratica correttamente presentata
25047	51136	12/03/2026 16:27	5.522,29	INPS-ISEE-2026-06040033U-00	Pratica correttamente presentata
25048	9549	02/03/2026 19:09	5.522,56	INPS-ISEE-2026-01950864L-00	Pratica correttamente presentata
25049	47573	11/03/2026 11:34	5.522,76	INPS-ISEE-2026-03605029P-00	Pratica correttamente presentata
25050	63340	17/03/2026 17:42	5.523,15	INPS-ISEE-2026-03417014B-00	Pratica correttamente presentata
25051	7363	02/03/2026 17:23	5.523,50	INPS-ISEE-2026-02810691W-00	Pratica correttamente presentata
25052	47038	11/03/2026 09:45	5.523,67	INPS-ISEE-2026-01096239E-00	Pratica correttamente presentata
25053	15109	03/03/2026 11:16	5.523,89	INPS-ISEE-2026-03795898H-00	Pratica correttamente presentata
25054	15227	03/03/2026 11:20	5.523,89	INPS-ISEE-2026-03795898H-00	Pratica correttamente presentata
25055	15439	04/03/2026 16:21	5.523,90	INPS-ISEE-2026-00189330G-00	Pratica correttamente presentata
25056	27819	04/03/2026 21:25	5.523,93	INPS-ISEE-2026-00615446C-00	Pratica correttamente presentata
25057	47615	11/03/2026 11:50	5.523,93	INPS-ISEE-2026-05063685L-00	Pratica correttamente presentata
25058	47687	11/03/2026 12:00	5.523,93	INPS-ISEE-2026-05063685L-00	Pratica correttamente presentata
25059	36019	06/03/2026 18:51	5.523,97	INPS-ISEE-2026-02274750W-00	Pratica correttamente presentata
25060	29902	05/03/2026 12:22	5.524,07	INPS-ISEE-2026-00763441P-00	Pratica correttamente presentata
25061	47756	11/03/2026 12:12	5.524,09	INPS-ISEE-2026-02521080A-00	Pratica correttamente presentata
25062	43842	10/03/2026 10:24	5.524,44	INPS-ISEE-2026-03961316Q-00	Pratica correttamente presentata
25063	39965	09/03/2026 10:45	5.524,69	INPS-ISEE-2026-01087242G-00	Pratica correttamente presentata
25064	56402	16/03/2026 08:54	5.525,20	INPS-ISEE-2026-01760507C-00	Pratica correttamente presentata
25065	24315	04/03/2026 12:52	5.525,48	INPS-ISEE-2026-00879678J-00	Pratica correttamente presentata
25066	36915	07/03/2026 10:57	5.525,53	INPS-ISEE-2026-02111567H-00	Pratica correttamente presentata
25067	36928	07/03/2026 11:03	5.525,53	INPS-ISEE-2026-02111567H-00	Pratica correttamente presentata
25068	35971	06/03/2026 18:41	5.525,61	INPS-ISEE-2026-02993784U-00	Pratica correttamente presentata
25069	30069	05/03/2026 12:53	5.525,70	INPS-ISEE-2026-00759823F-00	Pratica correttamente presentata

fonte: http://burc.regione.campania.it

BANDO IO STUDIO 2025 a.s. 2025/2026

ALLEGATO A

Progr.	Numero Domanda	Data Di Presentazione	valore ISEE	PROTOCOLLO attestazione ISEE	Esito GRADUATORIA PROVVISORIA
25070	55540	14/03/2026 23:59	5.525,94	INPS-ISEE-2026-00397809X-00	Pratica correttamente presentata
25071	67574	18/03/2026 11:54	5.526,19	INPS-ISEE-2026-01831335G-00	Pratica correttamente presentata
25072	50728	12/03/2026 12:53	5.526,30	INPS-ISEE-2026-03635091W-00	Pratica correttamente presentata
25073	37	02/03/2026 12:10	5.526,32	INPS-ISEE-2026-05821842E-00	Pratica correttamente presentata
25074	55511	14/03/2026 22:37	5.526,38	INPS-ISEE-2026-00629103T-00	Pratica correttamente presentata
25075	13776	03/03/2026 09:26	5.526,69	INPS-ISEE-2026-03632044D-00	Pratica correttamente presentata
25076	46969	11/03/2026 09:31	5.526,83	INPS-ISEE-2026-00801705T-00	Pratica correttamente presentata
25077	46992	11/03/2026 09:35	5.526,83	INPS-ISEE-2026-00801705T-00	Pratica correttamente presentata
25078	29412	05/03/2026 11:28	5.526,87	INPS-ISEE-2026-03425182P-00	Pratica correttamente presentata
25079	61028	17/03/2026 11:11	5.526,87	INPS-ISEE-2026-03397699B-00	Pratica correttamente presentata
25080	61092	17/03/2026 11:16	5.526,87	INPS-ISEE-2026-03397699B-00	Pratica correttamente presentata
25081	44514	10/03/2026 12:36	5.527,10	INPS-ISEE-2026-02088474L-00	Pratica correttamente presentata
25082	67496	18/03/2026 11:55	5.527,10	INPS-ISEE-2026-02088474L-00	Pratica correttamente presentata
25083	57113	16/03/2026 11:27	5.527,16	INPS-ISEE-2026-01051522U-00	Pratica correttamente presentata
25084	42554	09/03/2026 18:57	5.527,21	INPS-ISEE-2026-00264815C-00	Pratica correttamente presentata
25085	30883	05/03/2026 16:32	5.527,37	INPS-ISEE-2026-02185696I-00	Pratica correttamente presentata
25086	30955	05/03/2026 16:39	5.527,37	INPS-ISEE-2026-02185696I-00	Pratica correttamente presentata
25087	30392	06/03/2026 12:33	5.527,45	INPS-ISEE-2026-02028586R-00	Pratica correttamente presentata
25088	31074	05/03/2026 16:56	5.527,48	INPS-ISEE-2026-01082038D-00	Pratica correttamente presentata
25089	36067	06/03/2026 19:02	5.527,78	INPS-ISEE-2026-01819919Z-00	Pratica correttamente presentata
25090	47629	11/03/2026 14:18	5.527,97	INPS-ISEE-2026-05588707Y-00	Pratica correttamente presentata
25091	48090	13/03/2026 12:50	5.527,97	INPS-ISEE-2026-05588707Y-00	Pratica correttamente presentata
25092	2889	02/03/2026 13:20	5.528,03	INPS-ISEE-2026-00255556N-00	Pratica correttamente presentata
25093	43579	10/03/2026 09:42	5.528,13	INPS-ISEE-2026-01141660J-00	Pratica correttamente presentata
25094	52866	13/03/2026 10:29	5.528,46	INPS-ISEE-2026-02888611F-00	Pratica correttamente presentata
25095	63488	17/03/2026 17:52	5.528,77	INPS-ISEE-2026-03708568I-00	Pratica correttamente presentata
25096	24673	04/03/2026 14:26	5.528,82	INPS-ISEE-2026-04137030A-00	Pratica correttamente presentata
25097	17359	03/03/2026 15:25	5.528,94	INPS-ISEE-2026-02278992S-00	Pratica correttamente presentata
25098	55985	15/03/2026 18:25	5.529,46	INPS-ISEE-2026-04348511C-00	Pratica correttamente presentata
25099	36610	06/03/2026 22:36	5.529,69	INPS-ISEE-2026-03087430P-00	Pratica correttamente presentata
25100	20302	03/03/2026 19:36	5.529,73	INPS-ISEE-2026-02352408G-00	Pratica correttamente presentata
25101	40836	09/03/2026 13:16	5.529,91	INPS-ISEE-2026-00550836W-00	Pratica correttamente presentata
25102	35263	06/03/2026 16:41	5.529,94	INPS-ISEE-2026-01838985U-00	Pratica correttamente presentata
25103	14839	03/03/2026 10:50	5.530,03	INPS-ISEE-2026-00401017S-00	Pratica correttamente presentata
25104	64352	17/03/2026 19:24	5.530,17	INPS-ISEE-2026-06158722R-00	Pratica correttamente presentata
25105	26304	04/03/2026 17:48	5.530,51	INPS-ISEE-2026-00703682C-00	Pratica correttamente presentata
25106	45121	10/03/2026 16:13	5.530,98	INPS-ISEE-2026-04226306H-00	Pratica correttamente presentata
25107	1193	02/03/2026 12:58	5.531,19	INPS-ISEE-2026-00467012B-00	Pratica correttamente presentata
25108	1325	02/03/2026 12:29	5.531,25	INPS-ISEE-2026-00773377F-00	Pratica correttamente presentata
25109	1666	02/03/2026 12:36	5.531,25	INPS-ISEE-2026-00773377F-00	Pratica correttamente presentata
25110	38661	08/03/2026 16:05	5.531,44	INPS-ISEE-2026-02807715E-00	Pratica correttamente presentata
25111	44365	10/03/2026 11:54	5.531,44	INPS-ISEE-2026-07391181E-00	Pratica correttamente presentata
25112	33686	06/03/2026 10:21	5.532,33	INPS-ISEE-2026-01984020G-00	Pratica correttamente presentata

fonte: http://burc.regione.campania.it

BANDO IO STUDIO 2025 a.s. 2025/2026

ALLEGATO A

Progr.	Numero Domanda	Data Di Presentazione	valore ISEE	PROTOCOLLO attestazione ISEE	Esito GRADUATORIA PROVVISORIA
25113	53845	13/03/2026 16:35	5.532,34	INPS-ISEE-2026-01701869O-00	Pratica correttamente presentata
25114	53875	13/03/2026 16:45	5.532,34	INPS-ISEE-2026-01701869O-00	Pratica correttamente presentata
25115	39998	09/03/2026 10:49	5.532,39	INPS-ISEE-2026-00363666E-00	Pratica correttamente presentata
25116	54099	13/03/2026 17:31	5.532,84	INPS-ISEE-2026-01705774R-00	Pratica correttamente presentata
25117	11611	03/03/2026 17:11	5.533,04	INPS-ISEE-2026-03696733I-00	Pratica correttamente presentata
25118	47412	11/03/2026 11:04	5.533,08	INPS-ISEE-2026-02455550C-00	Pratica correttamente presentata
25119	22051	04/03/2026 08:47	5.533,42	INPS-ISEE-2026-01245352D-00	Pratica correttamente presentata
25120	53783	13/03/2026 16:23	5.533,46	INPS-ISEE-2026-01324956E-00	Pratica correttamente presentata
25121	7045	02/03/2026 17:12	5.533,85	INPS-ISEE-2026-04947196Y-00	Pratica correttamente presentata
25122	14728	03/03/2026 10:51	5.533,85	INPS-ISEE-2026-01369701W-00	Pratica correttamente presentata
25123	31068	05/03/2026 16:55	5.533,85	INPS-ISEE-2026-04947196Y-00	Pratica correttamente presentata
25124	53414	13/03/2026 12:49	5.533,85	INPS-ISEE-2026-01369701W-00	Pratica correttamente presentata
25125	33348	06/03/2026 09:45	5.534,10	INPS-ISEE-2026-01841247W-00	Pratica correttamente presentata
25126	33682	06/03/2026 10:20	5.534,10	INPS-ISEE-2026-01841247W-00	Pratica correttamente presentata
25127	40668	09/03/2026 12:30	5.534,12	INPS-ISEE-2026-04945687M-00	Pratica correttamente presentata
25128	22380	04/03/2026 09:42	5.534,32	INPS-ISEE-2026-01288286V-00	Pratica correttamente presentata
25129	39618	09/03/2026 11:29	5.535,23	INPS-ISEE-2026-02376110B-00	Pratica correttamente presentata
25130	33634	06/03/2026 10:22	5.535,63	INPS-ISEE-2026-00957088I-00	Pratica correttamente presentata
25131	33728	06/03/2026 10:33	5.535,63	INPS-ISEE-2026-00957088I-00	Pratica correttamente presentata
25132	33885	06/03/2026 10:52	5.535,63	INPS-ISEE-2026-00957088I-00	Pratica correttamente presentata
25133	17010	03/03/2026 14:49	5.535,72	INPS-ISEE-2026-07361245N-00	Pratica correttamente presentata
25134	42768	09/03/2026 20:17	5.535,79	INPS-ISEE-2026-00754865V-00	Pratica correttamente presentata
25135	52695	13/03/2026 10:01	5.535,79	INPS-ISEE-2026-00754865V-00	Pratica correttamente presentata
25136	25014	04/03/2026 15:30	5.536,02	INPS-ISEE-2026-00324378W-00	Pratica correttamente presentata
25137	261	02/03/2026 12:14	5.536,16	INPS-ISEE-2026-05277592I-00	Pratica correttamente presentata
25138	13381	03/03/2026 08:39	5.536,52	INPS-ISEE-2026-06225469F-00	Pratica correttamente presentata
25139	12064	02/03/2026 22:04	5.536,56	INPS-ISEE-2026-01973629I-00	Pratica correttamente presentata
25140	56382	16/03/2026 08:12	5.536,94	INPS-ISEE-2026-00781049Q-00	Pratica correttamente presentata
25141	23327	04/03/2026 11:15	5.537,03	INPS-ISEE-2026-02501407J-00	Pratica correttamente presentata
25142	11035	02/03/2026 20:54	5.537,05	INPS-ISEE-2026-00535414D-00	Pratica correttamente presentata
25143	24262	04/03/2026 12:43	5.537,44	INPS-ISEE-2026-02656037Q-00	Pratica correttamente presentata
25144	57709	16/03/2026 13:21	5.538,16	INPS-ISEE-2026-02600376G-00	Pratica correttamente presentata
25145	52062	17/03/2026 15:50	5.538,30	INPS-ISEE-2026-02602020Z-00	Pratica correttamente presentata
25146	8055	02/03/2026 17:53	5.538,50	INPS-ISEE-2026-03955852I-00	Pratica correttamente presentata
25147	26718	04/03/2026 18:29	5.538,52	INPS-ISEE-2026-05735121G-00	Pratica correttamente presentata
25148	26796	04/03/2026 18:34	5.538,52	INPS-ISEE-2026-05735121G-00	Pratica correttamente presentata
25149	1976	02/03/2026 13:09	5.539,03	INPS-ISEE-2026-01575356O-00	Pratica correttamente presentata
25150	29499	05/03/2026 11:34	5.539,30	INPS-ISEE-2026-01098386V-00	Pratica correttamente presentata
25151	12433	02/03/2026 22:28	5.539,43	INPS-ISEE-2026-02276246Q-00	Pratica correttamente presentata
25152	49478	11/03/2026 21:07	5.539,50	INPS-ISEE-2026-01438950E-00	Pratica correttamente presentata
25153	11025	02/03/2026 20:49	5.540,00	INPS-ISEE-2026-01446872O-00	Pratica correttamente presentata
25154	20577	03/03/2026 20:13	5.540,21	INPS-ISEE-2026-03859777B-00	Pratica correttamente presentata
25155	49070	11/03/2026 18:42	5.540,30	INPS-ISEE-2026-00762874F-00	Pratica correttamente presentata

fonte: http://burc.regione.campania.it

BANDO IO STUDIO 2025 a.s. 2025/2026

ALLEGATO A

Progr.	Numero Domanda	Data Di Presentazione	valore ISEE	PROTOCOLLO attestazione ISEE	Esito GRADUATORIA PROVVISORIA
25156	39473	09/03/2026 09:29	5.540,65	INPS-ISEE-2026-01511471B-00	Pratica correttamente presentata
25157	22022	04/03/2026 08:31	5.540,92	INPS-ISEE-2026-03970299S-00	Pratica correttamente presentata
25158	34643	06/03/2026 13:17	5.540,92	INPS-ISEE-2026-03970299S-00	Pratica correttamente presentata
25159	51741	12/03/2026 18:16	5.541,43	INPS-ISEE-2026-04470776V-00	Pratica correttamente presentata
25160	59054	16/03/2026 18:14	5.541,70	INPS-ISEE-2026-02045509P-00	Pratica correttamente presentata
25161	62901	17/03/2026 16:58	5.541,71	INPS-ISEE-2026-07845568M-00	Pratica correttamente presentata
25162	62986	17/03/2026 17:06	5.541,71	INPS-ISEE-2026-07845568M-00	Pratica correttamente presentata
25163	44941	10/03/2026 15:19	5.541,79	INPS-ISEE-2026-01575638V-00	Pratica correttamente presentata
25164	60006	16/03/2026 21:49	5.542,11	INPS-ISEE-2026-01617243G-00	Pratica correttamente presentata
25165	56563	16/03/2026 09:47	5.542,28	INPS-ISEE-2026-00759867U-00	Pratica correttamente presentata
25166	64611	17/03/2026 20:00	5.542,56	INPS-ISEE-2026-00362072B-00	Pratica correttamente presentata
25167	3410	02/03/2026 13:41	5.542,62	INPS-ISEE-2026-00706362G-00	Pratica correttamente presentata
25168	3571	02/03/2026 13:46	5.542,62	INPS-ISEE-2026-00706362G-00	Pratica correttamente presentata
25169	9048	02/03/2026 18:40	5.542,62	INPS-ISEE-2026-00014673T-00	Pratica correttamente presentata
25170	13492	03/03/2026 08:55	5.542,65	INPS-ISEE-2026-01801778O-00	Pratica correttamente presentata
25171	20449	03/03/2026 19:44	5.542,72	INPS-ISEE-2026-00641317D-00	Pratica correttamente presentata
25172	11971	02/03/2026 21:54	5.542,76	INPS-ISEE-2026-00876247F-00	Pratica correttamente presentata
25173	52580	13/03/2026 09:10	5.543,24	INPS-ISEE-2026-02433156G-00	Pratica correttamente presentata
25174	56651	16/03/2026 10:06	5.543,49	INPS-ISEE-2026-02641007B-00	Pratica correttamente presentata
25175	57724	16/03/2026 13:30	5.543,96	INPS-ISEE-2026-01801892Q-00	Pratica correttamente presentata
25176	43755	10/03/2026 10:19	5.544,20	INPS-ISEE-2026-00670452G-00	Pratica correttamente presentata
25177	19253	04/03/2026 17:44	5.544,59	INPS-ISEE-2026-00678201G-00	Pratica correttamente presentata
25178	2925	02/03/2026 13:18	5.544,62	INPS-ISEE-2026-00357583R-00	Pratica correttamente presentata
25179	21381	03/03/2026 22:11	5.544,72	INPS-ISEE-2026-04130745G-00	Pratica correttamente presentata
25180	42227	09/03/2026 18:09	5.544,72	INPS-ISEE-2026-07389308Z-00	Pratica correttamente presentata
25181	29444	05/03/2026 11:28	5.544,80	INPS-ISEE-2026-00859211C-00	Pratica correttamente presentata
25182	2907	02/03/2026 13:18	5.545,10	INPS-ISEE-2026-01044653H-00	Pratica correttamente presentata
25183	14413	03/03/2026 10:49	5.545,35	INPS-ISEE-2026-02793840L-00	Pratica correttamente presentata
25184	44116	10/03/2026 11:13	5.545,49	INPS-ISEE-2026-00466358O-00	Pratica correttamente presentata
25185	44127	10/03/2026 11:17	5.545,49	INPS-ISEE-2026-00466358O-00	Pratica correttamente presentata
25186	51384	12/03/2026 17:20	5.545,49	INPS-ISEE-2026-00466358O-00	Pratica correttamente presentata
25187	6778	02/03/2026 17:01	5.545,59	INPS-ISEE-2026-01227762W-00	Pratica correttamente presentata
25188	42212	09/03/2026 18:03	5.545,62	INPS-ISEE-2026-07707407O-00	Pratica correttamente presentata
25189	37968	07/03/2026 22:34	5.545,71	INPS-ISEE-2026-01534925Q-00	Pratica correttamente presentata
25190	19043	03/03/2026 17:53	5.545,94	INPS-ISEE-2026-04026217D-00	Pratica correttamente presentata
25191	19190	03/03/2026 17:56	5.545,94	INPS-ISEE-2026-04026217D-00	Pratica correttamente presentata
25192	37330	07/03/2026 15:11	5.546,31	INPS-ISEE-2026-03694777M-00	Pratica correttamente presentata
25193	6238	02/03/2026 17:01	5.546,48	INPS-ISEE-2026-01725603G-00	Pratica correttamente presentata
25194	35082	06/03/2026 16:00	5.546,55	INPS-ISEE-2026-01808835L-00	Pratica correttamente presentata
25195	29726	05/03/2026 13:54	5.546,72	INPS-ISEE-2026-00794194F-00	Pratica correttamente presentata
25196	29252	05/03/2026 15:40	5.546,72	INPS-ISEE-2026-00794194F-00	Pratica correttamente presentata
25197	45518	10/03/2026 17:19	5.546,81	INPS-ISEE-2026-01873563L-00	Pratica correttamente presentata
25198	16859	03/03/2026 14:16	5.546,86	INPS-ISEE-2026-04432045D-00	Pratica correttamente presentata

fonte: http://burc.regione.campania.it

BANDO IO STUDIO 2025 a.s. 2025/2026

ALLEGATO A

Progr.	Numero Domanda	Data Di Presentazione	valore ISEE	PROTOCOLLO attestazione ISEE	Esito GRADUATORIA PROVVISORIA
25199	60796	17/03/2026 10:35	5.546,94	INPS-ISEE-2026-02022898R-00	Pratica correttamente presentata
25200	54266	13/03/2026 18:21	5.546,99	INPS-ISEE-2026-00844830W-00	Pratica correttamente presentata
25201	2601	02/03/2026 13:13	5.547,11	INPS-ISEE-2026-03879179A-00	Pratica correttamente presentata
25202	22779	10/03/2026 16:36	5.547,16	INPS-ISEE-2026-02050763H-00	Pratica correttamente presentata
25203	31947	05/03/2026 18:42	5.547,18	INPS-ISEE-2026-06416995Y-00	Pratica correttamente presentata
25204	26061	04/03/2026 17:31	5.547,48	INPS-ISEE-2026-03665315Q-00	Pratica correttamente presentata
25205	61251	17/03/2026 11:42	5.547,55	INPS-ISEE-2026-07824536V-00	Pratica correttamente presentata
25206	29552	05/03/2026 11:39	5.547,61	INPS-ISEE-2026-01191295N-00	Pratica correttamente presentata
25207	29607	05/03/2026 11:46	5.547,61	INPS-ISEE-2026-01191295N-00	Pratica correttamente presentata
25208	29719	05/03/2026 12:07	5.547,87	INPS-ISEE-2026-04147210J-00	Pratica correttamente presentata
25209	7249	02/03/2026 17:18	5.548,17	INPS-ISEE-2026-01032677C-00	Pratica correttamente presentata
25210	7433	02/03/2026 17:24	5.548,17	INPS-ISEE-2026-01032677C-00	Pratica correttamente presentata
25211	3832	02/03/2026 13:56	5.548,28	INPS-ISEE-2026-00046225J-00	Pratica correttamente presentata
25212	12555	05/03/2026 10:19	5.548,31	INPS-ISEE-2026-00783113H-00	Pratica correttamente presentata
25213	1175	02/03/2026 12:37	5.548,63	INPS-ISEE-2026-00492052D-00	Pratica correttamente presentata
25214	5116	05/03/2026 17:51	5.548,73	INPS-ISEE-2026-00265261D-00	Pratica correttamente presentata
25215	7301	05/03/2026 17:53	5.548,73	INPS-ISEE-2026-00265261D-00	Pratica correttamente presentata
25216	26081	05/03/2026 18:46	5.548,73	INPS-ISEE-2026-01216659E-00	Pratica correttamente presentata
25217	31605	05/03/2026 17:48	5.548,78	INPS-ISEE-2026-04782221C-00	Pratica correttamente presentata
25218	21766	03/03/2026 23:35	5.549,38	INPS-ISEE-2026-01438492R-00	Pratica correttamente presentata
25219	60103	16/03/2026 22:27	5.549,76	INPS-ISEE-2026-02858303Q-00	Pratica correttamente presentata
25220	65014	17/03/2026 21:24	5.549,84	INPS-ISEE-2026-06954878T-00	Pratica correttamente presentata
25221	21796	03/03/2026 23:50	5.550,00	INPS-ISEE-2026-02892969J-00	Pratica correttamente presentata
25222	49901	12/03/2026 09:42	5.550,06	INPS-ISEE-2026-01077184N-00	Pratica correttamente presentata
25223	49128	11/03/2026 18:42	5.550,11	INPS-ISEE-2026-00069251H-00	Pratica correttamente presentata
25224	8483	02/03/2026 18:12	5.550,30	INPS-ISEE-2026-04074071H-00	Pratica correttamente presentata
25225	3652	02/03/2026 13:50	5.550,45	INPS-ISEE-2026-02006269P-00	Pratica correttamente presentata
25226	5365	02/03/2026 15:05	5.550,45	INPS-ISEE-2026-02006269P-00	Pratica correttamente presentata
25227	10050	02/03/2026 19:46	5.550,75	INPS-ISEE-2026-02808618L-00	Pratica correttamente presentata
25228	10288	02/03/2026 19:52	5.550,75	INPS-ISEE-2026-02808618L-00	Pratica correttamente presentata
25229	60756	17/03/2026 10:28	5.550,89	INPS-ISEE-2026-01475701P-00	Pratica correttamente presentata
25230	64627	17/03/2026 20:04	5.551,37	INPS-ISEE-2026-01260851H-00	Pratica correttamente presentata
25231	22604	04/03/2026 10:06	5.551,45	INPS-ISEE-2026-00616882R-00	Pratica correttamente presentata
25232	22651	04/03/2026 10:10	5.551,45	INPS-ISEE-2026-00616882R-00	Pratica correttamente presentata
25233	21156	03/03/2026 21:53	5.551,50	INPS-ISEE-2026-01128960W-00	Pratica correttamente presentata
25234	28076	04/03/2026 22:33	5.551,53	INPS-ISEE-2026-00857837Z-00	Pratica correttamente presentata
25235	41115	09/03/2026 16:56	5.551,63	INPS-ISEE-2026-06270708E-00	Pratica correttamente presentata
25236	479	02/03/2026 12:13	5.551,66	INPS-ISEE-2026-01836329O-00	Pratica correttamente presentata
25237	12271	02/03/2026 22:15	5.551,66	INPS-ISEE-2026-01836329O-00	Pratica correttamente presentata
25238	48612	11/03/2026 17:18	5.551,67	INPS-ISEE-2026-02792159V-00	Pratica correttamente presentata
25239	51485	12/03/2026 17:38	5.552,00	INPS-ISEE-2026-00661566E-00	Pratica correttamente presentata
25240	49423	11/03/2026 20:20	5.552,13	INPS-ISEE-2026-04535678Z-00	Pratica correttamente presentata
25241	33648	06/03/2026 10:17	5.552,27	INPS-ISEE-2026-02451188Q-00	Pratica correttamente presentata

fonte: http://burc.regione.campania.it

BANDO IO STUDIO 2025 a.s. 2025/2026

ALLEGATO A

Progr.	Numero Domanda	Data Di Presentazione	valore ISEE	PROTOCOLLO attestazione ISEE	Esito GRADUATORIA PROVVISORIA
25242	32910	05/03/2026 22:01	5.552,53	INPS-ISEE-2026-01992611Q-00	Pratica correttamente presentata
25243	32951	05/03/2026 22:09	5.552,53	INPS-ISEE-2026-01992611Q-00	Pratica correttamente presentata
25244	52643	13/03/2026 09:31	5.552,77	INPS-ISEE-2026-00665904E-00	Pratica correttamente presentata
25245	11821	02/03/2026 21:59	5.552,86	INPS-ISEE-2026-00620793W-00	Pratica correttamente presentata
25246	24686	04/03/2026 14:20	5.552,94	INPS-ISEE-2026-00925684F-00	Pratica correttamente presentata
25247	15077	03/03/2026 11:12	5.553,50	INPS-ISEE-2026-01590163P-00	Pratica correttamente presentata
25248	23469	04/03/2026 11:27	5.553,67	INPS-ISEE-2026-00790110A-00	Pratica correttamente presentata
25249	15661	03/03/2026 11:55	5.554,19	INPS-ISEE-2026-03823105D-00	Pratica correttamente presentata
25250	14492	03/03/2026 10:27	5.554,23	INPS-ISEE-2026-00567265R-00	Pratica correttamente presentata
25251	48281	11/03/2026 16:10	5.554,32	INPS-ISEE-2026-02355154P-00	Pratica correttamente presentata
25252	52476	12/03/2026 23:23	5.554,40	INPS-ISEE-2026-04675043Q-00	Pratica correttamente presentata
25253	15139	03/03/2026 11:24	5.554,55	INPS-ISEE-2026-00637935L-00	Pratica correttamente presentata
25254	39265	08/03/2026 22:38	5.554,58	INPS-ISEE-2026-06365019E-00	Pratica correttamente presentata
25255	35865	06/03/2026 18:21	5.554,73	INPS-ISEE-2026-00649856Z-00	Pratica correttamente presentata
25256	36659	09/03/2026 21:52	5.555,48	INPS-ISEE-2026-06417572O-00	Pratica correttamente presentata
25257	11321	02/03/2026 21:06	5.555,74	INPS-ISEE-2026-00151260K-00	Pratica correttamente presentata
25258	29442	05/03/2026 11:32	5.555,98	INPS-ISEE-2026-05597225V-00	Pratica correttamente presentata
25259	44332	10/03/2026 11:48	5.556,13	INPS-ISEE-2026-01899580Y-00	Pratica correttamente presentata
25260	62107	17/03/2026 18:24	5.556,37	INPS-ISEE-2026-03601745C-00	Pratica correttamente presentata
25261	47119	12/03/2026 09:13	5.556,49	INPS-ISEE-2026-03616110A-00	Pratica correttamente presentata
25262	49892	12/03/2026 09:34	5.556,49	INPS-ISEE-2026-03616110A-00	Pratica correttamente presentata
25263	52562	13/03/2026 08:55	5.556,49	INPS-ISEE-2026-03616110A-00	Pratica correttamente presentata
25264	48998	11/03/2026 18:18	5.556,68	INPS-ISEE-2026-02703220U-00	Pratica correttamente presentata
25265	22694	07/03/2026 19:13	5.556,69	INPS-ISEE-2026-06646590X-00	Pratica correttamente presentata
25266	40464	09/03/2026 12:01	5.556,72	INPS-ISEE-2026-02575626L-00	Pratica correttamente presentata
25267	21004	18/03/2026 11:27	5.556,91	INPS-ISEE-2026-01834434W-00	Pratica correttamente presentata
25268	21096	18/03/2026 11:28	5.556,91	INPS-ISEE-2026-01834434W-00	Pratica correttamente presentata
25269	29541	05/03/2026 11:43	5.557,05	INPS-ISEE-2026-04150810J-00	Pratica correttamente presentata
25270	38205	08/03/2026 09:52	5.557,12	INPS-ISEE-2026-04343430T-00	Pratica correttamente presentata
25271	59739	16/03/2026 20:25	5.557,28	INPS-ISEE-2026-01446397F-00	Pratica correttamente presentata
25272	19067	03/03/2026 17:51	5.557,50	INPS-ISEE-2026-01703042M-00	Pratica correttamente presentata
25273	27372	04/03/2026 19:50	5.557,55	INPS-ISEE-2026-03599981A-00	Pratica correttamente presentata
25274	13699	03/03/2026 09:21	5.557,92	INPS-ISEE-2026-02368274O-00	Pratica correttamente presentata
25275	13846	03/03/2026 09:30	5.557,92	INPS-ISEE-2026-02368274O-00	Pratica correttamente presentata
25276	47140	11/03/2026 10:08	5.557,95	INPS-ISEE-2026-00849635V-00	Pratica correttamente presentata
25277	2945	02/03/2026 13:31	5.558,27	INPS-ISEE-2026-04743236Q-00	Pratica correttamente presentata
25278	40089	09/03/2026 11:06	5.558,43	INPS-ISEE-2026-04974067I-00	Pratica correttamente presentata
25279	36756	13/03/2026 15:14	5.558,67	INPS-ISEE-2026-00183718N-00	Pratica correttamente presentata
25280	45151	10/03/2026 16:22	5.558,82	INPS-ISEE-2026-00389879A-00	Pratica correttamente presentata
25281	26734	04/03/2026 18:28	5.558,94	INPS-ISEE-2026-02576565X-00	Pratica correttamente presentata
25282	48560	11/03/2026 17:08	5.558,94	INPS-ISEE-2026-02576565X-00	Pratica correttamente presentata
25283	66125	18/03/2026 09:17	5.559,12	INPS-ISEE-2026-03188033C-00	Pratica correttamente presentata
25284	31232	05/03/2026 17:08	5.559,24	INPS-ISEE-2026-03258504W-00	Pratica correttamente presentata

fonte: http://burc.regione.campania.it

BANDO IO STUDIO 2025 a.s. 2025/2026

ALLEGATO A

Progr.	Numero Domanda	Data Di Presentazione	valore ISEE	PROTOCOLLO attestazione ISEE	Esito GRADUATORIA PROVVISORIA
25285	63518	17/03/2026 18:00	5.559,71	INPS-ISEE-2026-07479664M-00	Pratica correttamente presentata
25286	63695	17/03/2026 18:14	5.559,71	INPS-ISEE-2026-07479664M-00	Pratica correttamente presentata
25287	54451	13/03/2026 18:59	5.559,94	INPS-ISEE-2026-01761319N-00	Pratica correttamente presentata
25288	51037	12/03/2026 16:18	5.560,24	INPS-ISEE-2026-02891670L-00	Pratica correttamente presentata
25289	66264	18/03/2026 09:41	5.560,54	INPS-ISEE-2026-03603495E-00	Pratica correttamente presentata
25290	63620	17/03/2026 18:05	5.560,60	INPS-ISEE-2026-01575121D-00	Pratica correttamente presentata
25291	27244	04/03/2026 19:32	5.560,93	INPS-ISEE-2026-00133655H-00	Pratica correttamente presentata
25292	27367	04/03/2026 19:51	5.560,93	INPS-ISEE-2026-00133655H-00	Pratica correttamente presentata
25293	27436	04/03/2026 20:07	5.560,93	INPS-ISEE-2026-00133655H-00	Pratica correttamente presentata
25294	10253	02/03/2026 19:54	5.561,06	INPS-ISEE-2026-03378382F-00	Pratica correttamente presentata
25295	15823	03/03/2026 12:09	5.561,35	INPS-ISEE-2026-00551183H-00	Pratica correttamente presentata
25296	28069	04/03/2026 22:23	5.561,52	INPS-ISEE-2026-00532150U-00	Pratica correttamente presentata
25297	32812	05/03/2026 21:52	5.561,67	INPS-ISEE-2026-03120716B-00	Pratica correttamente presentata
25298	6572	02/03/2026 16:57	5.561,71	INPS-ISEE-2026-01438024D-00	Pratica correttamente presentata
25299	59189	16/03/2026 18:36	5.561,87	INPS-ISEE-2026-02886915S-00	Pratica correttamente presentata
25300	28701	05/03/2026 10:03	5.562,30	INPS-ISEE-2026-02190289R-00	Pratica correttamente presentata
25301	28788	05/03/2026 10:08	5.562,30	INPS-ISEE-2026-02190289R-00	Pratica correttamente presentata
25302	18638	03/03/2026 17:19	5.562,33	INPS-ISEE-2026-00669690X-00	Pratica correttamente presentata
25303	43173	09/03/2026 22:05	5.562,62	INPS-ISEE-2026-04672313C-00	Pratica correttamente presentata
25304	5403	02/03/2026 15:51	5.562,76	INPS-ISEE-2026-04232147H-00	Pratica correttamente presentata
25305	35294	06/03/2026 16:45	5.562,76	INPS-ISEE-2026-00619288F-00	Pratica correttamente presentata
25306	9776	02/03/2026 19:19	5.562,84	INPS-ISEE-2026-02415549E-00	Pratica correttamente presentata
25307	30023	05/03/2026 12:42	5.562,99	INPS-ISEE-2026-05447569Y-00	Pratica correttamente presentata
25308	6752	02/03/2026 17:25	5.563,22	INPS-ISEE-2026-00079786I-00	Pratica correttamente presentata
25309	63545	17/03/2026 17:57	5.563,73	INPS-ISEE-2026-07676254I-00	Pratica correttamente presentata
25310	35831	06/03/2026 18:19	5.564,66	INPS-ISEE-2026-04071365C-00	Pratica correttamente presentata
25311	49424	11/03/2026 20:14	5.564,66	INPS-ISEE-2026-04842248O-00	Pratica correttamente presentata
25312	53881	13/03/2026 16:45	5.564,66	INPS-ISEE-2026-04071365C-00	Pratica correttamente presentata
25313	5664	02/03/2026 15:23	5.564,71	INPS-ISEE-2026-02940015T-00	Pratica correttamente presentata
25314	60520	17/03/2026 09:44	5.565,10	INPS-ISEE-2026-04176520P-00	Pratica correttamente presentata
25315	60548	17/03/2026 09:47	5.565,10	INPS-ISEE-2026-04176520P-00	Pratica correttamente presentata
25316	47338	11/03/2026 10:52	5.565,20	INPS-ISEE-2026-00958878J-00	Pratica correttamente presentata
25317	922	02/03/2026 12:24	5.565,25	INPS-ISEE-2026-03956232E-00	Pratica correttamente presentata
25318	1472	02/03/2026 12:32	5.565,25	INPS-ISEE-2026-03956232E-00	Pratica correttamente presentata
25319	33904	06/03/2026 10:53	5.565,27	INPS-ISEE-2026-06410607G-00	Pratica correttamente presentata
25320	16584	03/03/2026 13:20	5.565,29	INPS-ISEE-2026-04276068L-00	Pratica correttamente presentata
25321	19180	03/03/2026 17:57	5.565,41	INPS-ISEE-2026-02387870V-00	Pratica correttamente presentata
25322	14979	03/03/2026 11:00	5.565,66	INPS-ISEE-2026-05377744I-00	Pratica correttamente presentata
25323	15080	03/03/2026 11:08	5.565,66	INPS-ISEE-2026-05377744I-00	Pratica correttamente presentata
25324	2177	02/03/2026 14:40	5.565,85	INPS-ISEE-2026-02000922K-00	Pratica correttamente presentata
25325	29310	05/03/2026 11:16	5.565,94	INPS-ISEE-2026-03467402C-00	Pratica correttamente presentata
25326	27874	04/03/2026 21:56	5.566,00	INPS-ISEE-2026-03190555N-00	Pratica correttamente presentata
25327	51259	12/03/2026 17:13	5.566,30	INPS-ISEE-2026-05755905X-00	Pratica correttamente presentata

fonte: http://burc.regione.campania.it

BANDO IO STUDIO 2025 a.s. 2025/2026

ALLEGATO A

Progr.	Numero Domanda	Data Di Presentazione	valore ISEE	PROTOCOLLO attestazione ISEE	Esito GRADUATORIA PROVVISORIA
25328	12662	02/03/2026 23:23	5.566,35	INPS-ISEE-2026-00394976Z-00	Pratica correttamente presentata
25329	17197	03/03/2026 15:30	5.566,62	INPS-ISEE-2026-03327822W-00	Pratica correttamente presentata
25330	25831	04/03/2026 17:09	5.566,88	INPS-ISEE-2026-00782608R-00	Pratica correttamente presentata
25331	53753	13/03/2026 16:13	5.567,04	INPS-ISEE-2026-03204029B-00	Pratica correttamente presentata
25332	53770	13/03/2026 16:19	5.567,04	INPS-ISEE-2026-03204029B-00	Pratica correttamente presentata
25333	23831	04/03/2026 12:02	5.567,09	INPS-ISEE-2026-03362467R-00	Pratica correttamente presentata
25334	41065	09/03/2026 14:55	5.567,27	INPS-ISEE-2026-01840129P-00	Pratica correttamente presentata
25335	1437	02/03/2026 12:44	5.567,30	INPS-ISEE-2026-00847098X-00	Pratica correttamente presentata
25336	4342	02/03/2026 14:21	5.567,72	INPS-ISEE-2026-02389740L-00	Pratica correttamente presentata
25337	34713	06/03/2026 13:39	5.567,99	INPS-ISEE-2026-07956116V-00	Pratica correttamente presentata
25338	16499	03/03/2026 13:08	5.568,16	INPS-ISEE-2026-01700740J-00	Pratica correttamente presentata
25339	45435	10/03/2026 17:10	5.568,37	INPS-ISEE-2026-03427748V-00	Pratica correttamente presentata
25340	5446	02/03/2026 17:09	5.568,92	INPS-ISEE-2026-02092403B-00	Pratica correttamente presentata
25341	7164	02/03/2026 17:21	5.568,92	INPS-ISEE-2026-02092403B-00	Pratica correttamente presentata
25342	15731	03/03/2026 12:26	5.568,92	INPS-ISEE-2026-04855518X-00	Pratica correttamente presentata
25343	64907	17/03/2026 21:03	5.569,00	INPS-ISEE-2026-05907865Y-00	Pratica correttamente presentata
25344	65040	17/03/2026 21:26	5.569,20	INPS-ISEE-2026-00775834F-00	Pratica correttamente presentata
25345	55556	15/03/2026 02:48	5.570,42	INPS-ISEE-2026-02977593U-00	Pratica correttamente presentata
25346	55557	15/03/2026 03:02	5.570,42	INPS-ISEE-2026-02977593U-00	Pratica correttamente presentata
25347	34744	06/03/2026 13:45	5.570,53	INPS-ISEE-2026-01853148E-00	Pratica correttamente presentata
25348	52474	12/03/2026 23:17	5.570,56	INPS-ISEE-2026-05232087W-00	Pratica correttamente presentata
25349	29912	05/03/2026 12:29	5.570,81	INPS-ISEE-2026-05193561E-00	Pratica correttamente presentata
25350	22562	04/03/2026 10:04	5.570,82	INPS-ISEE-2026-00242724T-00	Pratica correttamente presentata
25351	22643	04/03/2026 10:12	5.570,82	INPS-ISEE-2026-00242724T-00	Pratica correttamente presentata
25352	7257	02/03/2026 17:21	5.570,92	INPS-ISEE-2026-06106569L-00	Pratica correttamente presentata
25353	39477	09/03/2026 09:23	5.570,95	INPS-ISEE-2026-00993664I-00	Pratica correttamente presentata
25354	39493	09/03/2026 09:28	5.570,95	INPS-ISEE-2026-00993664I-00	Pratica correttamente presentata
25355	1896	02/03/2026 12:46	5.571,18	INPS-ISEE-2026-00108550J-00	Pratica correttamente presentata
25356	51419	13/03/2026 11:58	5.571,55	INPS-ISEE-2026-00161867Q-00	Pratica correttamente presentata
25357	30127	05/03/2026 13:09	5.571,80	INPS-ISEE-2026-04076330H-00	Pratica correttamente presentata
25358	30143	06/03/2026 09:18	5.571,80	INPS-ISEE-2026-04076330H-00	Pratica correttamente presentata
25359	10798	02/03/2026 21:03	5.572,06	INPS-ISEE-2026-00143912B-00	Pratica correttamente presentata
25360	27346	04/03/2026 19:46	5.572,28	INPS-ISEE-2026-00619907O-00	Pratica correttamente presentata
25361	23391	04/03/2026 11:28	5.572,59	INPS-ISEE-2026-01406851P-00	Pratica correttamente presentata
25362	14211	03/03/2026 10:04	5.572,63	INPS-ISEE-2026-00327038H-00	Pratica correttamente presentata
25363	14247	03/03/2026 10:06	5.572,63	INPS-ISEE-2026-00327038H-00	Pratica correttamente presentata
25364	34476	06/03/2026 12:34	5.572,76	INPS-ISEE-2026-01491490N-00	Pratica correttamente presentata
25365	7465	02/03/2026 17:35	5.573,04	INPS-ISEE-2026-01325194P-00	Pratica correttamente presentata
25366	10571	02/03/2026 20:12	5.573,05	INPS-ISEE-2026-02350458W-00	Pratica correttamente presentata
25367	14666	03/03/2026 10:40	5.573,09	INPS-ISEE-2026-00480423T-00	Pratica correttamente presentata
25368	14814	03/03/2026 10:49	5.573,09	INPS-ISEE-2026-00480423T-00	Pratica correttamente presentata
25369	18217	03/03/2026 16:44	5.573,24	INPS-ISEE-2026-04804459F-00	Pratica correttamente presentata
25370	60061	16/03/2026 22:31	5.573,25	INPS-ISEE-2026-07915664Z-00	Pratica correttamente presentata

fonte: http://burc.regione.campania.it

BANDO IO STUDIO 2025 a.s. 2025/2026

ALLEGATO A

Progr.	Numero Domanda	Data Di Presentazione	valore ISEE	PROTOCOLLO attestazione ISEE	Esito GRADUATORIA PROVVISORIA
25371	33654	06/03/2026 10:17	5.573,27	INPS-ISEE-2026-00776395I-00	Pratica correttamente presentata
25372	33697	06/03/2026 10:23	5.573,27	INPS-ISEE-2026-00776395I-00	Pratica correttamente presentata
25373	40944	09/03/2026 14:34	5.573,33	INPS-ISEE-2026-00829339F-00	Pratica correttamente presentata
25374	53551	13/03/2026 14:00	5.573,47	INPS-ISEE-2026-01624004M-00	Pratica correttamente presentata
25375	37380	07/03/2026 16:22	5.573,54	INPS-ISEE-2026-00642660G-00	Pratica correttamente presentata
25376	951	02/03/2026 13:01	5.573,57	INPS-ISEE-2026-02596381F-00	Pratica correttamente presentata
25377	2732	02/03/2026 13:11	5.573,57	INPS-ISEE-2026-02596381F-00	Pratica correttamente presentata
25378	39731	09/03/2026 10:12	5.573,98	INPS-ISEE-2026-01701138T-00	Pratica correttamente presentata
25379	15195	03/03/2026 11:18	5.574,37	INPS-ISEE-2026-00337190H-00	Pratica correttamente presentata
25380	15293	03/03/2026 11:24	5.574,37	INPS-ISEE-2026-00337190H-00	Pratica correttamente presentata
25381	5921	02/03/2026 15:55	5.574,45	INPS-ISEE-2026-03138872O-00	Pratica correttamente presentata
25382	4441	02/03/2026 14:31	5.574,56	INPS-ISEE-2026-00411265J-00	Pratica correttamente presentata
25383	31646	05/03/2026 17:55	5.574,76	INPS-ISEE-2026-02012102F-00	Pratica correttamente presentata
25384	31708	05/03/2026 18:02	5.574,76	INPS-ISEE-2026-02012102F-00	Pratica correttamente presentata
25385	56501	16/03/2026 09:32	5.575,00	INPS-ISEE-2026-06843990S-00	Pratica correttamente presentata
25386	60403	17/03/2026 09:11	5.575,00	INPS-ISEE-2026-06843990S-00	Pratica correttamente presentata
25387	42268	09/03/2026 18:17	5.575,95	INPS-ISEE-2026-01126181B-00	Pratica correttamente presentata
25388	52278	12/03/2026 21:00	5.576,00	INPS-ISEE-2026-02543417C-00	Pratica correttamente presentata
25389	52301	12/03/2026 21:08	5.576,00	INPS-ISEE-2026-02543417C-00	Pratica correttamente presentata
25390	44139	10/03/2026 11:19	5.576,28	INPS-ISEE-2026-04535313G-00	Pratica correttamente presentata
25391	62110	17/03/2026 15:02	5.576,46	INPS-ISEE-2026-03938958J-00	Pratica correttamente presentata
25392	67146	18/03/2026 11:11	5.576,46	INPS-ISEE-2026-03938958J-00	Pratica correttamente presentata
25393	67613	18/03/2026 11:57	5.576,49	INPS-ISEE-2026-01636009P-00	Pratica correttamente presentata
25394	42441	09/03/2026 18:37	5.576,56	INPS-ISEE-2026-06442412H-00	Pratica correttamente presentata
25395	42185	09/03/2026 18:01	5.576,85	INPS-ISEE-2026-03201218M-00	Pratica correttamente presentata
25396	14283	03/03/2026 10:08	5.576,89	INPS-ISEE-2026-00522313U-00	Pratica correttamente presentata
25397	10786	02/03/2026 20:40	5.576,96	INPS-ISEE-2026-01604438C-00	Pratica correttamente presentata
25398	10847	02/03/2026 20:46	5.576,96	INPS-ISEE-2026-01604438C-00	Pratica correttamente presentata
25399	38660	08/03/2026 16:15	5.577,03	INPS-ISEE-2026-05705205G-00	Pratica correttamente presentata
25400	16	02/03/2026 12:04	5.577,06	INPS-ISEE-2026-00459978U-00	Pratica correttamente presentata
25401	51324	12/03/2026 17:07	5.577,22	INPS-ISEE-2026-06433652Q-00	Pratica correttamente presentata
25402	51369	12/03/2026 17:17	5.577,22	INPS-ISEE-2026-06433652Q-00	Pratica correttamente presentata
25403	65433	17/03/2026 22:38	5.577,25	INPS-ISEE-2026-07541220T-00	Pratica correttamente presentata
25404	54971	14/03/2026 11:44	5.577,53	INPS-ISEE-2026-01848319F-00	Pratica correttamente presentata
25405	59077	16/03/2026 18:18	5.577,53	INPS-ISEE-2026-01848319F-00	Pratica correttamente presentata
25406	43525	10/03/2026 09:30	5.577,59	INPS-ISEE-2026-00776167F-00	Pratica correttamente presentata
25407	43550	10/03/2026 09:35	5.577,59	INPS-ISEE-2026-00776167F-00	Pratica correttamente presentata
25408	51244	12/03/2026 16:53	5.577,90	INPS-ISEE-2026-04951092E-00	Pratica correttamente presentata
25409	51270	12/03/2026 16:57	5.577,90	INPS-ISEE-2026-04951092E-00	Pratica correttamente presentata
25410	56405	16/03/2026 13:22	5.578,25	INPS-ISEE-2026-02994061R-00	Pratica correttamente presentata
25411	26924	04/03/2026 18:46	5.578,30	INPS-ISEE-2026-01114991C-00	Pratica correttamente presentata
25412	21945	05/03/2026 20:39	5.578,66	INPS-ISEE-2026-02085199F-00	Pratica correttamente presentata
25413	12042	02/03/2026 21:53	5.578,72	INPS-ISEE-2026-05198050N-00	Pratica correttamente presentata

fonte: http://burc.regione.campania.it

BANDO IO STUDIO 2025 a.s. 2025/2026

ALLEGATO A

Progr.	Numero Domanda	Data Di Presentazione	valore ISEE	PROTOCOLLO attestazione ISEE	Esito GRADUATORIA PROVVISORIA
25414	13170	05/03/2026 10:26	5.578,80	INPS-ISEE-2026-01844025G-00	Pratica correttamente presentata
25415	46413	16/03/2026 16:19	5.578,94	INPS-ISEE-2026-01298159V-00	Pratica correttamente presentata
25416	11272	02/03/2026 21:04	5.579,02	INPS-ISEE-2026-01617708E-00	Pratica correttamente presentata
25417	39528	09/03/2026 09:35	5.579,11	INPS-ISEE-2026-00229691Q-00	Pratica correttamente presentata
25418	20899	03/03/2026 20:55	5.579,35	INPS-ISEE-2026-02615458R-00	Pratica correttamente presentata
25419	53154	13/03/2026 11:43	5.579,38	INPS-ISEE-2026-04201049B-00	Pratica correttamente presentata
25420	56165	15/03/2026 20:32	5.579,39	INPS-ISEE-2026-06697038S-00	Pratica correttamente presentata
25421	1204	02/03/2026 12:28	5.579,61	INPS-ISEE-2026-00395028W-00	Pratica correttamente presentata
25422	38582	08/03/2026 15:07	5.579,67	INPS-ISEE-2026-00350080U-00	Pratica correttamente presentata
25423	38592	08/03/2026 15:17	5.579,67	INPS-ISEE-2026-00350080U-00	Pratica correttamente presentata
25424	620	02/03/2026 12:15	5.579,69	INPS-ISEE-2026-00083975O-00	Pratica correttamente presentata
25425	25869	04/03/2026 17:14	5.579,76	INPS-ISEE-2026-00303171K-00	Pratica correttamente presentata
25426	26215	04/03/2026 17:45	5.580,00	INPS-ISEE-2026-00746785I-00	Pratica correttamente presentata
25427	55832	15/03/2026 15:54	5.580,00	INPS-ISEE-2026-00746785I-00	Pratica correttamente presentata
25428	46504	10/03/2026 21:17	5.580,42	INPS-ISEE-2026-01957565Z-00	Pratica correttamente presentata
25429	18549	03/03/2026 17:13	5.580,68	INPS-ISEE-2026-03190501J-00	Pratica correttamente presentata
25430	18643	03/03/2026 17:19	5.580,68	INPS-ISEE-2026-03190501J-00	Pratica correttamente presentata
25431	14416	03/03/2026 10:22	5.580,77	INPS-ISEE-2026-01042680T-00	Pratica correttamente presentata
25432	50894	12/03/2026 15:03	5.580,81	INPS-ISEE-2026-07495700O-00	Pratica correttamente presentata
25433	49075	11/03/2026 18:36	5.580,85	INPS-ISEE-2026-01396538V-00	Pratica correttamente presentata
25434	26069	04/03/2026 17:31	5.580,98	INPS-ISEE-2026-01899249U-00	Pratica correttamente presentata
25435	53834	13/03/2026 16:41	5.581,31	INPS-ISEE-2026-01579808Z-00	Pratica correttamente presentata
25436	53872	13/03/2026 16:45	5.581,31	INPS-ISEE-2026-01579808Z-00	Pratica correttamente presentata
25437	14980	03/03/2026 11:00	5.581,40	INPS-ISEE-2026-01043246B-00	Pratica correttamente presentata
25438	39164	08/03/2026 21:08	5.581,48	INPS-ISEE-2026-01297833L-00	Pratica correttamente presentata
25439	47030	11/03/2026 09:43	5.581,76	INPS-ISEE-2026-01206755C-00	Pratica correttamente presentata
25440	18092	03/03/2026 16:32	5.582,06	INPS-ISEE-2026-00567090W-00	Pratica correttamente presentata
25441	51103	12/03/2026 16:46	5.582,52	INPS-ISEE-2026-00657336E-00	Pratica correttamente presentata
25442	12928	02/03/2026 23:53	5.582,56	INPS-ISEE-2026-01042648P-00	Pratica correttamente presentata
25443	2493	02/03/2026 13:00	5.583,04	INPS-ISEE-2026-01991492V-00	Pratica correttamente presentata
25444	53389	13/03/2026 12:34	5.583,25	INPS-ISEE-2026-01636599S-00	Pratica correttamente presentata
25445	12035	02/03/2026 21:58	5.583,33	INPS-ISEE-2026-03612437C-00	Pratica correttamente presentata
25446	52984	13/03/2026 10:57	5.583,89	INPS-ISEE-2026-02492069O-00	Pratica correttamente presentata
25447	6898	02/03/2026 17:15	5.583,92	INPS-ISEE-2026-04602844N-00	Pratica correttamente presentata
25448	39707	09/03/2026 10:08	5.584,14	INPS-ISEE-2026-03427793V-00	Pratica correttamente presentata
25449	32594	05/03/2026 20:29	5.584,67	INPS-ISEE-2026-01577592X-00	Pratica correttamente presentata
25450	22435	04/03/2026 09:53	5.584,96	INPS-ISEE-2026-01058082G-00	Pratica correttamente presentata
25451	22540	04/03/2026 09:57	5.584,96	INPS-ISEE-2026-01058082G-00	Pratica correttamente presentata
25452	1930	02/03/2026 12:45	5.585,05	INPS-ISEE-2026-04417400B-00	Pratica correttamente presentata
25453	14432	03/03/2026 10:22	5.585,84	INPS-ISEE-2026-02246301A-00	Pratica correttamente presentata
25454	14575	03/03/2026 10:31	5.585,84	INPS-ISEE-2026-02246301A-00	Pratica correttamente presentata
25455	21460	03/03/2026 22:15	5.585,98	INPS-ISEE-2026-00305145A-00	Pratica correttamente presentata
25456	14807	03/03/2026 10:50	5.586,10	INPS-ISEE-2026-02320292B-00	Pratica correttamente presentata

fonte: http://burc.regione.campania.it

BANDO IO STUDIO 2025 a.s. 2025/2026

ALLEGATO A

Progr.	Numero Domanda	Data Di Presentazione	valore ISEE	PROTOCOLLO attestazione ISEE	Esito GRADUATORIA PROVVISORIA
25457	55489	14/03/2026 21:45	5.586,34	INPS-ISEE-2026-03694161E-00	Pratica correttamente presentata
25458	58071	16/03/2026 15:56	5.586,34	INPS-ISEE-2026-03859446S-00	Pratica correttamente presentata
25459	57776	16/03/2026 16:30	5.586,37	INPS-ISEE-2026-07936382Z-00	Pratica correttamente presentata
25460	30021	05/03/2026 12:40	5.586,42	INPS-ISEE-2026-02567268X-00	Pratica correttamente presentata
25461	42479	09/03/2026 18:55	5.586,57	INPS-ISEE-2026-02347041T-00	Pratica correttamente presentata
25462	18820	03/03/2026 17:40	5.586,78	INPS-ISEE-2026-00308163T-00	Pratica correttamente presentata
25463	63724	17/03/2026 18:14	5.587,37	INPS-ISEE-2026-06483838Y-00	Pratica correttamente presentata
25464	44133	10/03/2026 11:15	5.587,40	INPS-ISEE-2026-05832534E-00	Pratica correttamente presentata
25465	8637	02/03/2026 19:31	5.587,45	INPS-ISEE-2026-05287580V-00	Pratica correttamente presentata
25466	10066	02/03/2026 19:41	5.587,45	INPS-ISEE-2026-05287580V-00	Pratica correttamente presentata
25467	28879	05/03/2026 10:21	5.587,50	INPS-ISEE-2026-01579741F-00	Pratica correttamente presentata
25468	44734	10/03/2026 14:55	5.587,53	INPS-ISEE-2026-01691369V-00	Pratica correttamente presentata
25469	22375	04/03/2026 09:38	5.587,56	INPS-ISEE-2026-01477877K-00	Pratica correttamente presentata
25470	24953	04/03/2026 15:15	5.587,97	INPS-ISEE-2026-00264749O-00	Pratica correttamente presentata
25471	65056	17/03/2026 21:27	5.588,24	INPS-ISEE-2026-07549021N-00	Pratica correttamente presentata
25472	36308	06/03/2026 20:08	5.588,27	INPS-ISEE-2026-02385811N-00	Pratica correttamente presentata
25473	56925	16/03/2026 11:27	5.588,37	INPS-ISEE-2026-01900199Q-00	Pratica correttamente presentata
25474	55325	14/03/2026 17:46	5.588,57	INPS-ISEE-2026-01700131S-00	Pratica correttamente presentata
25475	59219	16/03/2026 18:43	5.589,17	INPS-ISEE-2026-00822175P-00	Pratica correttamente presentata
25476	49047	11/03/2026 18:27	5.589,84	INPS-ISEE-2026-02420959R-00	Pratica correttamente presentata
25477	4742	02/03/2026 14:51	5.590,22	INPS-ISEE-2026-02987995H-00	Pratica correttamente presentata
25478	34006	06/03/2026 11:10	5.590,56	INPS-ISEE-2026-00646538O-00	Pratica correttamente presentata
25479	10876	02/03/2026 20:45	5.590,63	INPS-ISEE-2026-04344336W-00	Pratica correttamente presentata
25480	57583	16/03/2026 12:45	5.591,02	INPS-ISEE-2026-07744503E-00	Pratica correttamente presentata
25481	57621	16/03/2026 12:49	5.591,02	INPS-ISEE-2026-07744503E-00	Pratica correttamente presentata
25482	49081	11/03/2026 18:33	5.591,05	INPS-ISEE-2026-00747043P-00	Pratica correttamente presentata
25483	39919	09/03/2026 10:38	5.591,12	INPS-ISEE-2026-00776046E-00	Pratica correttamente presentata
25484	37184	07/03/2026 13:46	5.591,38	INPS-ISEE-2026-00324434B-00	Pratica correttamente presentata
25485	16273	03/03/2026 13:04	5.592,05	INPS-ISEE-2026-02774387Z-00	Pratica correttamente presentata
25486	50794	12/03/2026 13:38	5.592,05	INPS-ISEE-2026-02774387Z-00	Pratica correttamente presentata
25487	61663	17/03/2026 12:51	5.592,20	INPS-ISEE-2026-02670242H-00	Pratica correttamente presentata
25488	53055	13/03/2026 11:16	5.592,36	INPS-ISEE-2026-00843978S-00	Pratica correttamente presentata
25489	26355	04/03/2026 17:53	5.592,65	INPS-ISEE-2026-00317178W-00	Pratica correttamente presentata
25490	64457	17/03/2026 19:34	5.592,84	INPS-ISEE-2026-04613516C-00	Pratica correttamente presentata
25491	40840	09/03/2026 13:15	5.593,28	INPS-ISEE-2026-01840586O-00	Pratica correttamente presentata
25492	43714	10/03/2026 10:03	5.593,58	INPS-ISEE-2026-02423268W-00	Pratica correttamente presentata
25493	56572	16/03/2026 09:46	5.593,63	INPS-ISEE-2026-01595445L-00	Pratica correttamente presentata
25494	34482	06/03/2026 12:32	5.593,75	INPS-ISEE-2026-00648975S-00	Pratica correttamente presentata
25495	34495	06/03/2026 12:35	5.593,75	INPS-ISEE-2026-00648975S-00	Pratica correttamente presentata
25496	14032	03/03/2026 09:47	5.593,76	INPS-ISEE-2026-08249468K-00	Pratica correttamente presentata
25497	22966	04/03/2026 10:41	5.593,76	INPS-ISEE-2026-00107383D-00	Pratica correttamente presentata
25498	23006	04/03/2026 10:46	5.593,76	INPS-ISEE-2026-00107383D-00	Pratica correttamente presentata
25499	38188	08/03/2026 10:49	5.593,97	INPS-ISEE-2026-01115326J-00	Pratica correttamente presentata

fonte: http://burc.regione.campania.it

BANDO IO STUDIO 2025 a.s. 2025/2026

ALLEGATO A

Progr.	Numero Domanda	Data Di Presentazione	valore ISEE	PROTOCOLLO attestazione ISEE	Esito GRADUATORIA PROVVISORIA
25500	38176	08/03/2026 10:52	5.593,97	INPS-ISEE-2026-01115326J-00	Pratica correttamente presentata
25501	12774	02/03/2026 23:13	5.594,10	INPS-ISEE-2026-00859971S-00	Pratica correttamente presentata
25502	12853	02/03/2026 23:36	5.594,10	INPS-ISEE-2026-00859971S-00	Pratica correttamente presentata
25503	12994	03/03/2026 00:24	5.594,31	INPS-ISEE-2026-02776047L-00	Pratica correttamente presentata
25504	30011	05/03/2026 13:18	5.594,33	INPS-ISEE-2026-02850127P-00	Pratica correttamente presentata
25505	46632	10/03/2026 22:11	5.594,36	INPS-ISEE-2026-05542218W-00	Pratica correttamente presentata
25506	66082	18/03/2026 09:27	5.594,36	INPS-ISEE-2026-03629564V-00	Pratica correttamente presentata
25507	49725	11/03/2026 23:21	5.594,80	INPS-ISEE-2026-00387573L-00	Pratica correttamente presentata
25508	26813	04/03/2026 20:43	5.594,88	INPS-ISEE-2026-04723234P-00	Pratica correttamente presentata
25509	13998	03/03/2026 09:43	5.595,08	INPS-ISEE-2026-02434762N-00	Pratica correttamente presentata
25510	14114	03/03/2026 09:54	5.595,08	INPS-ISEE-2026-02434762N-00	Pratica correttamente presentata
25511	16152	03/03/2026 12:32	5.595,08	INPS-ISEE-2026-01582625Q-00	Pratica correttamente presentata
25512	12989	03/03/2026 00:15	5.595,34	INPS-ISEE-2026-00094846R-00	Pratica correttamente presentata
25513	47476	11/03/2026 11:17	5.595,37	INPS-ISEE-2026-02744922E-00	Pratica correttamente presentata
25514	53593	13/03/2026 14:45	5.595,38	INPS-ISEE-2026-03860338R-00	Pratica correttamente presentata
25515	63361	17/03/2026 17:40	5.595,55	INPS-ISEE-2026-01880700G-00	Pratica correttamente presentata
25516	9255	02/03/2026 18:49	5.596,02	INPS-ISEE-2026-04782672X-00	Pratica correttamente presentata
25517	47490	11/03/2026 11:18	5.596,05	INPS-ISEE-2026-01690582R-00	Pratica correttamente presentata
25518	6102	03/03/2026 21:50	5.596,23	INPS-ISEE-2026-03706992X-00	Pratica correttamente presentata
25519	**21367**	**03/03/2026 22:03**	5.596,23	INPS-ISEE-2026-03706992X-00	Pratica correttamente presentata
25520	51947	12/03/2026 18:58	5.596,28	INPS-ISEE-2026-00986990K-00	Pratica correttamente presentata
25521	51988	12/03/2026 19:09	5.596,28	INPS-ISEE-2026-00986990K-00	Pratica correttamente presentata
25522	29558	05/03/2026 11:42	5.596,72	INPS-ISEE-2026-00632714H-00	Pratica correttamente presentata
25523	29627	05/03/2026 11:45	5.596,72	INPS-ISEE-2026-00632714H-00	Pratica correttamente presentata
25524	21619	03/03/2026 22:44	5.597,05	INPS-ISEE-2026-01956482V-00	Pratica correttamente presentata
25525	10412	02/03/2026 20:13	5.597,06	INPS-ISEE-2026-03991738Y-00	Pratica correttamente presentata
25526	60060	16/03/2026 22:05	5.597,15	INPS-ISEE-2026-00926705Q-00	Pratica correttamente presentata
25527	22309	04/03/2026 09:30	5.597,18	INPS-ISEE-2026-01239520D-00	Pratica correttamente presentata
25528	59067	16/03/2026 18:16	5.597,18	INPS-ISEE-2026-01239520D-00	Pratica correttamente presentata
25529	42270	09/03/2026 18:12	5.597,19	INPS-ISEE-2026-02653104T-00	Pratica correttamente presentata
25530	11065	02/03/2026 20:47	5.597,24	INPS-ISEE-2026-06555650O-00	Pratica correttamente presentata
25531	35623	06/03/2026 17:44	5.597,78	INPS-ISEE-2026-00393312T-00	Pratica correttamente presentata
25532	35649	06/03/2026 17:49	5.597,78	INPS-ISEE-2026-00393312T-00	Pratica correttamente presentata
25533	35693	06/03/2026 17:56	5.597,78	INPS-ISEE-2026-00393312T-00	Pratica correttamente presentata
25534	35746	06/03/2026 18:03	5.597,78	INPS-ISEE-2026-00393312T-00	Pratica correttamente presentata
25535	53126	13/03/2026 11:33	5.597,97	INPS-ISEE-2026-01440567W-00	Pratica correttamente presentata
25536	6887	02/03/2026 17:38	5.598,09	INPS-ISEE-2026-08083752L-00	Pratica correttamente presentata
25537	10824	02/03/2026 20:40	5.598,24	INPS-ISEE-2026-01712390H-00	Pratica correttamente presentata
25538	53013	13/03/2026 11:10	5.598,29	INPS-ISEE-2026-03342455C-00	Pratica correttamente presentata
25539	50349	13/03/2026 16:56	5.598,34	INPS-ISEE-2026-06530153H-00	Pratica correttamente presentata
25540	63781	17/03/2026 18:19	5.598,61	INPS-ISEE-2026-01433031K-00	Pratica correttamente presentata
25541	63622	17/03/2026 18:05	5.598,68	INPS-ISEE-2026-02999155Y-00	Pratica correttamente presentata
25542	21012	03/03/2026 21:17	5.598,82	INPS-ISEE-2026-04487835S-00	Pratica correttamente presentata

fonte: http://burc.regione.campania.it

BANDO IO STUDIO 2025 a.s. 2025/2026

ALLEGATO A

Progr.	Numero Domanda	Data Di Presentazione	valore ISEE	PROTOCOLLO attestazione ISEE	Esito GRADUATORIA PROVVISORIA
25543	32956	05/03/2026 22:17	5.599,01	INPS-ISEE-2026-00029730T-00	Pratica correttamente presentata
25544	25604	04/03/2026 16:56	5.599,84	INPS-ISEE-2026-04771253Q-00	Pratica correttamente presentata
25545	7050	02/03/2026 17:09	5.600,51	INPS-ISEE-2026-02123894Q-00	Pratica correttamente presentata
25546	43374	10/03/2026 08:42	5.600,62	INPS-ISEE-2026-01590987S-00	Pratica correttamente presentata
25547	19152	03/03/2026 17:54	5.600,81	INPS-ISEE-2026-04185138E-00	Pratica correttamente presentata
25548	19201	03/03/2026 17:57	5.600,81	INPS-ISEE-2026-04185138E-00	Pratica correttamente presentata
25549	4805	02/03/2026 15:05	5.600,98	INPS-ISEE-2026-00078524C-00	Pratica correttamente presentata
25550	25525	04/03/2026 16:38	5.601,17	INPS-ISEE-2026-01218147G-00	Pratica correttamente presentata
25551	57652	17/03/2026 22:03	5.601,30	INPS-ISEE-2026-00358036P-00	Pratica correttamente presentata
25552	39960	09/03/2026 10:44	5.601,35	INPS-ISEE-2026-07537726I-00	Pratica correttamente presentata
25553	52296	12/03/2026 21:05	5.601,37	INPS-ISEE-2026-02282726Q-00	Pratica correttamente presentata
25554	31532	05/03/2026 17:40	5.601,40	INPS-ISEE-2026-00571144D-00	Pratica correttamente presentata
25555	40067	09/03/2026 11:02	5.601,63	INPS-ISEE-2026-01223607T-00	Pratica correttamente presentata
25556	29947	05/03/2026 12:31	5.601,65	INPS-ISEE-2026-01262689F-00	Pratica correttamente presentata
25557	52845	13/03/2026 10:29	5.601,87	INPS-ISEE-2026-00987912X-00	Pratica correttamente presentata
25558	12393	02/03/2026 22:35	5.602,03	INPS-ISEE-2026-02505641H-00	Pratica correttamente presentata
25559	7904	02/03/2026 18:01	5.602,23	INPS-ISEE-2026-01198883Z-00	Pratica correttamente presentata
25560	16104	03/03/2026 12:33	5.602,31	INPS-ISEE-2026-01107409D-00	Pratica correttamente presentata
25561	5912	02/03/2026 15:44	5.602,52	INPS-ISEE-2026-00406656W-00	Pratica correttamente presentata
25562	3073	02/03/2026 16:12	5.602,52	INPS-ISEE-2026-00406656W-00	Pratica correttamente presentata
25563	30593	11/03/2026 12:13	5.603,18	INPS-ISEE-2026-00704163T-00	Pratica correttamente presentata
25564	47798	11/03/2026 12:23	5.603,18	INPS-ISEE-2026-00704163T-00	Pratica correttamente presentata
25565	55897	15/03/2026 17:08	5.603,18	INPS-ISEE-2026-03525769I-00	Pratica correttamente presentata
25566	17985	04/03/2026 15:46	5.603,36	INPS-ISEE-2026-02053107A-00	Pratica correttamente presentata
25567	19262	03/03/2026 18:06	5.603,42	INPS-ISEE-2026-07645907Z-00	Pratica correttamente presentata
25568	28341	05/03/2026 07:39	5.603,44	INPS-ISEE-2026-02453767F-00	Pratica correttamente presentata
25569	28362	05/03/2026 07:53	5.603,44	INPS-ISEE-2026-02453767F-00	Pratica correttamente presentata
25570	43903	10/03/2026 10:34	5.603,75	INPS-ISEE-2026-00709964V-00	Pratica correttamente presentata
25571	7497	02/03/2026 17:30	5.604,31	INPS-ISEE-2026-03578705V-00	Pratica correttamente presentata
25572	66514	18/03/2026 10:31	5.604,41	INPS-ISEE-2026-04344590Q-00	Pratica correttamente presentata
25573	24680	05/03/2026 12:56	5.605,02	INPS-ISEE-2026-05550820P-00	Pratica correttamente presentata
25574	39917	09/03/2026 10:37	5.605,04	INPS-ISEE-2026-04054803G-00	Pratica correttamente presentata
25575	8104	02/03/2026 17:51	5.605,25	INPS-ISEE-2026-01310341S-00	Pratica correttamente presentata
25576	55615	15/03/2026 11:14	5.605,66	INPS-ISEE-2026-02773292O-00	Pratica correttamente presentata
25577	55637	15/03/2026 11:28	5.605,66	INPS-ISEE-2026-02773292O-00	Pratica correttamente presentata
25578	5737	02/03/2026 15:23	5.606,67	INPS-ISEE-2026-02243611J-00	Pratica correttamente presentata
25579	5713	02/03/2026 16:09	5.606,82	INPS-ISEE-2026-05559325F-00	Pratica correttamente presentata
25580	53949	13/03/2026 17:05	5.606,99	INPS-ISEE-2026-04418024H-00	Pratica correttamente presentata
25581	44963	10/03/2026 15:29	5.607,14	INPS-ISEE-2026-03434014J-00	Pratica correttamente presentata
25582	44989	10/03/2026 15:34	5.607,14	INPS-ISEE-2026-03434014J-00	Pratica correttamente presentata
25583	29260	05/03/2026 11:13	5.607,45	INPS-ISEE-2026-05605586V-00	Pratica correttamente presentata
25584	64560	17/03/2026 20:01	5.607,54	INPS-ISEE-2026-06629392I-00	Pratica correttamente presentata
25585	65073	17/03/2026 21:27	5.607,54	INPS-ISEE-2026-06629392I-00	Pratica correttamente presentata

fonte: http://burc.regione.campania.it

BANDO IO STUDIO 2025 a.s. 2025/2026

ALLEGATO A

Progr.	Numero Domanda	Data Di Presentazione	valore ISEE	PROTOCOLLO attestazione ISEE	Esito GRADUATORIA PROVVISORIA
25586	48130	11/03/2026 15:08	5.608,15	INPS-ISEE-2026-07958669G-00	Pratica correttamente presentata
25587	7135	02/03/2026 17:18	5.608,29	INPS-ISEE-2026-01814199L-00	Pratica correttamente presentata
25588	9999	02/03/2026 19:40	5.608,46	INPS-ISEE-2026-00216857Q-00	Pratica correttamente presentata
25589	41026	09/03/2026 14:45	5.608,53	INPS-ISEE-2026-00646042D-00	Pratica correttamente presentata
25590	198	02/03/2026 12:15	5.608,84	INPS-ISEE-2026-00685231P-00	Pratica correttamente presentata
25591	25358	04/03/2026 16:23	5.609,27	INPS-ISEE-2026-01697012C-00	Pratica correttamente presentata
25592	45104	10/03/2026 16:11	5.609,44	INPS-ISEE-2026-00249674O-00	Pratica correttamente presentata
25593	33861	06/03/2026 10:47	5.609,54	INPS-ISEE-2026-00544758L-00	Pratica correttamente presentata
25594	3122	02/03/2026 14:06	5.609,66	INPS-ISEE-2026-03723711G-00	Pratica correttamente presentata
25595	6961	02/03/2026 17:09	5.609,69	INPS-ISEE-2026-01737722Q-00	Pratica correttamente presentata
25596	103	02/03/2026 12:08	5.609,77	INPS-ISEE-2026-01589987T-00	Pratica correttamente presentata
25597	50343	12/03/2026 16:32	5.609,79	INPS-ISEE-2026-03300500I-00	Pratica correttamente presentata
25598	9371	02/03/2026 19:52	5.609,84	INPS-ISEE-2026-00142931B-00	Pratica correttamente presentata
25599	10418	02/03/2026 20:00	5.609,84	INPS-ISEE-2026-00142931B-00	Pratica correttamente presentata
25600	22046	04/03/2026 08:45	5.609,89	INPS-ISEE-2026-03433102U-00	Pratica correttamente presentata
25601	29154	05/03/2026 10:56	5.610,13	INPS-ISEE-2026-00646752E-00	Pratica correttamente presentata
25602	34155	06/03/2026 11:35	5.610,13	INPS-ISEE-2026-00646752E-00	Pratica correttamente presentata
25603	63782	17/03/2026 18:19	5.610,15	INPS-ISEE-2026-01014299C-00	Pratica correttamente presentata
25604	54995	14/03/2026 14:59	5.610,29	INPS-ISEE-2026-01736509R-00	Pratica correttamente presentata
25605	23139	04/03/2026 10:59	5.610,33	INPS-ISEE-2026-03420609G-00	Pratica correttamente presentata
25606	45688	10/03/2026 17:42	5.610,33	INPS-ISEE-2026-02275187O-00	Pratica correttamente presentata
25607	21418	03/03/2026 22:05	5.610,44	INPS-ISEE-2026-04231541B-00	Pratica correttamente presentata
25608	5106	02/03/2026 15:03	5.610,63	INPS-ISEE-2026-01545569V-00	Pratica correttamente presentata
25609	3793	02/03/2026 19:48	5.610,70	INPS-ISEE-2026-01287569Z-00	Pratica correttamente presentata
25610	10518	02/03/2026 20:07	5.610,70	INPS-ISEE-2026-01287569Z-00	Pratica correttamente presentata
25611	27078	04/03/2026 19:09	5.610,83	INPS-ISEE-2026-06387051E-00	Pratica correttamente presentata
25612	39955	09/03/2026 10:45	5.610,87	INPS-ISEE-2026-00636665O-00	Pratica correttamente presentata
25613	27544	04/03/2026 20:37	5.611,07	INPS-ISEE-2026-06714197V-00	Pratica correttamente presentata
25614	27623	04/03/2026 20:42	5.611,07	INPS-ISEE-2026-06714197V-00	Pratica correttamente presentata
25615	10712	02/03/2026 20:26	5.611,09	INPS-ISEE-2026-00780193N-00	Pratica correttamente presentata
25616	12784	03/03/2026 22:24	5.611,30	INPS-ISEE-2026-04201105S-00	Pratica correttamente presentata
25617	37822	07/03/2026 20:09	5.611,30	INPS-ISEE-2026-05812241H-00	Pratica correttamente presentata
25618	368	02/03/2026 12:37	5.611,37	INPS-ISEE-2026-04894791U-00	Pratica correttamente presentata
25619	18961	03/03/2026 17:41	5.611,58	INPS-ISEE-2026-01844323P-00	Pratica correttamente presentata
25620	19021	03/03/2026 17:48	5.611,58	INPS-ISEE-2026-01844323P-00	Pratica correttamente presentata
25621	21657	03/03/2026 23:03	5.611,58	INPS-ISEE-2026-00034817H-00	Pratica correttamente presentata
25622	535	02/03/2026 12:27	5.611,76	INPS-ISEE-2026-02650871Q-00	Pratica correttamente presentata
25623	60479	17/03/2026 09:32	5.611,80	INPS-ISEE-2026-04966708Y-00	Pratica correttamente presentata
25624	41572	09/03/2026 16:48	5.612,53	INPS-ISEE-2026-01017922D-00	Pratica correttamente presentata
25625	41627	09/03/2026 16:56	5.612,53	INPS-ISEE-2026-01017922D-00	Pratica correttamente presentata
25626	7724	03/03/2026 21:48	5.612,75	INPS-ISEE-2026-03087416Q-00	Pratica correttamente presentata
25627	21327	03/03/2026 21:57	5.612,75	INPS-ISEE-2026-03087416Q-00	Pratica correttamente presentata
25628	64692	17/03/2026 20:14	5.612,91	INPS-ISEE-2026-02936406E-00	Pratica correttamente presentata

fonte: http://burc.regione.campania.it

BANDO IO STUDIO 2025 a.s. 2025/2026

ALLEGATO A

Progr.	Numero Domanda	Data Di Presentazione	valore ISEE	PROTOCOLLO attestazione ISEE	Esito GRADUATORIA PROVVISORIA
25629	43760	10/03/2026 10:13	5.613,48	INPS-ISEE-2026-00485013T-00	Pratica correttamente presentata
25630	17616	03/03/2026 16:00	5.613,52	INPS-ISEE-2026-00705808N-00	Pratica correttamente presentata
25631	84	02/03/2026 12:32	5.613,84	INPS-ISEE-2026-00702569Q-00	Pratica correttamente presentata
25632	57193	16/03/2026 11:35	5.614,67	INPS-ISEE-2026-00602327B-00	Pratica correttamente presentata
25633	44774	10/03/2026 14:18	5.615,00	INPS-ISEE-2026-02438618O-00	Pratica correttamente presentata
25634	9674	02/03/2026 19:13	5.615,31	INPS-ISEE-2026-00606055D-00	Pratica correttamente presentata
25635	9721	02/03/2026 19:16	5.615,31	INPS-ISEE-2026-00606055D-00	Pratica correttamente presentata
25636	57751	16/03/2026 13:51	5.615,38	INPS-ISEE-2026-02598761Z-00	Pratica correttamente presentata
25637	49004	11/03/2026 18:21	5.615,41	INPS-ISEE-2026-01835199X-00	Pratica correttamente presentata
25638	49032	11/03/2026 18:26	5.615,41	INPS-ISEE-2026-01835199X-00	Pratica correttamente presentata
25639	41185	09/03/2026 15:37	5.615,87	INPS-ISEE-2026-01699056X-00	Pratica correttamente presentata
25640	32775	05/03/2026 21:31	5.615,95	INPS-ISEE-2026-03452650P-00	Pratica correttamente presentata
25641	60818	17/03/2026 10:40	5.616,54	INPS-ISEE-2026-01353298R-00	Pratica correttamente presentata
25642	19897	03/03/2026 19:28	5.616,83	INPS-ISEE-2026-03970520C-00	Pratica correttamente presentata
25643	32851	05/03/2026 21:42	5.616,89	INPS-ISEE-2026-01888294Y-00	Pratica correttamente presentata
25644	49374	11/03/2026 19:55	5.616,89	INPS-ISEE-2026-01888294Y-00	Pratica correttamente presentata
25645	46175	10/03/2026 19:05	5.616,94	INPS-ISEE-2026-05606094E-00	Pratica correttamente presentata
25646	39927	09/03/2026 11:09	5.617,29	INPS-ISEE-2026-05129496X-00	Pratica correttamente presentata
25647	1586	02/03/2026 12:58	5.617,48	INPS-ISEE-2026-02932788S-00	Pratica correttamente presentata
25648	55666	15/03/2026 12:45	5.617,64	INPS-ISEE-2026-04715366O-00	Pratica correttamente presentata
25649	11125	02/03/2026 20:58	5.617,70	INPS-ISEE-2026-03903033T-00	Pratica correttamente presentata
25650	67525	18/03/2026 11:55	5.617,72	INPS-ISEE-2026-01071327T-00	Pratica correttamente presentata
25651	56102	15/03/2026 19:50	5.617,74	INPS-ISEE-2026-04538682X-00	Pratica correttamente presentata
25652	33819	06/03/2026 10:43	5.618,46	INPS-ISEE-2026-01419592R-00	Pratica correttamente presentata
25653	513	02/03/2026 12:18	5.618,60	INPS-ISEE-2026-03453223D-00	Pratica correttamente presentata
25654	697	17/03/2026 22:08	5.618,66	INPS-ISEE-2026-00525909E-00	Pratica correttamente presentata
25655	506	17/03/2026 22:16	5.618,66	INPS-ISEE-2026-00525909E-00	Pratica correttamente presentata
25656	63162	17/03/2026 17:22	5.618,69	INPS-ISEE-2026-01911635C-00	Pratica correttamente presentata
25657	54477	13/03/2026 19:09	5.618,70	INPS-ISEE-2026-01339367O-00	Pratica correttamente presentata
25658	54482	13/03/2026 19:11	5.618,70	INPS-ISEE-2026-01339367O-00	Pratica correttamente presentata
25659	48491	11/03/2026 16:56	5.618,82	INPS-ISEE-2026-06737367S-00	Pratica correttamente presentata
25660	7236	02/03/2026 17:22	5.619,18	INPS-ISEE-2026-00351989V-00	Pratica correttamente presentata
25661	7462	02/03/2026 17:27	5.619,18	INPS-ISEE-2026-00351989V-00	Pratica correttamente presentata
25662	52413	12/03/2026 22:32	5.619,38	INPS-ISEE-2026-04288677U-00	Pratica correttamente presentata
25663	25938	04/03/2026 17:20	5.619,47	INPS-ISEE-2026-01582859Z-00	Pratica correttamente presentata
25664	16634	03/03/2026 13:32	5.619,81	INPS-ISEE-2026-07104512B-00	Pratica correttamente presentata
25665	35749	06/03/2026 18:35	5.620,00	INPS-ISEE-2026-02025658N-00	Pratica correttamente presentata
25666	33301	06/03/2026 09:21	5.620,11	INPS-ISEE-2026-01301165M-00	Pratica correttamente presentata
25667	18787	13/03/2026 13:17	5.620,40	INPS-ISEE-2026-01133101X-00	Pratica correttamente presentata
25668	63798	17/03/2026 18:22	5.620,43	INPS-ISEE-2026-01286449F-00	Pratica correttamente presentata
25669	60217	16/03/2026 23:21	5.620,46	INPS-ISEE-2026-05047038W-00	Pratica correttamente presentata
25670	24690	04/03/2026 14:19	5.620,66	INPS-ISEE-2026-06130776E-00	Pratica correttamente presentata
25671	39601	09/03/2026 09:50	5.620,68	INPS-ISEE-2026-06105360T-00	Pratica correttamente presentata

fonte: http://burc.regione.campania.it

BANDO IO STUDIO 2025 a.s. 2025/2026

ALLEGATO A

Progr.	Numero Domanda	Data Di Presentazione	valore ISEE	PROTOCOLLO attestazione ISEE	Esito GRADUATORIA PROVVISORIA
25672	280	02/03/2026 12:12	5.620,81	INPS-ISEE-2026-06239403W-00	Pratica correttamente presentata
25673	46641	10/03/2026 22:04	5.621,32	INPS-ISEE-2026-02187520P-00	Pratica correttamente presentata
25674	23742	04/03/2026 11:51	5.621,38	INPS-ISEE-2026-02889768D-00	Pratica correttamente presentata
25675	40658	09/03/2026 12:29	5.621,95	INPS-ISEE-2026-01699164X-00	Pratica correttamente presentata
25676	8290	04/03/2026 11:33	5.622,54	INPS-ISEE-2026-07365461O-00	Pratica correttamente presentata
25677	58602	16/03/2026 17:18	5.622,69	INPS-ISEE-2026-05805076R-00	Pratica correttamente presentata
25678	26514	04/03/2026 18:10	5.622,79	INPS-ISEE-2026-00639886Y-00	Pratica correttamente presentata
25679	26566	04/03/2026 18:14	5.622,79	INPS-ISEE-2026-00639886Y-00	Pratica correttamente presentata
25680	29634	05/03/2026 11:49	5.622,95	INPS-ISEE-2026-00198750E-00	Pratica correttamente presentata
25681	50956	12/03/2026 15:28	5.623,21	INPS-ISEE-2026-01697040W-00	Pratica correttamente presentata
25682	40185	09/03/2026 11:20	5.623,28	INPS-ISEE-2026-03646489Y-00	Pratica correttamente presentata
25683	40225	09/03/2026 11:25	5.623,28	INPS-ISEE-2026-03646489Y-00	Pratica correttamente presentata
25684	18863	03/03/2026 17:36	5.623,32	INPS-ISEE-2026-06801056C-00	Pratica correttamente presentata
25685	38856	08/03/2026 18:14	5.623,33	INPS-ISEE-2026-00541812T-00	Pratica correttamente presentata
25686	63447	17/03/2026 17:49	5.623,35	INPS-ISEE-2026-01028432B-00	Pratica correttamente presentata
25687	63496	17/03/2026 17:55	5.623,35	INPS-ISEE-2026-01028432B-00	Pratica correttamente presentata
25688	24023	04/03/2026 12:17	5.623,53	INPS-ISEE-2026-02467429F-00	Pratica correttamente presentata
25689	57877	16/03/2026 14:52	5.623,53	INPS-ISEE-2026-02467429F-00	Pratica correttamente presentata
25690	62725	17/03/2026 16:46	5.623,63	INPS-ISEE-2026-02335929L-00	Pratica correttamente presentata
25691	4499	02/03/2026 14:27	5.623,68	INPS-ISEE-2026-00721266G-00	Pratica correttamente presentata
25692	47245	11/03/2026 10:53	5.624,10	INPS-ISEE-2026-00358862O-00	Pratica correttamente presentata
25693	58860	16/03/2026 17:48	5.624,96	INPS-ISEE-2026-04076671R-00	Pratica correttamente presentata
25694	62464	17/03/2026 15:58	5.625,00	INPS-ISEE-2026-01835878Y-00	Pratica correttamente presentata
25695	30631	05/03/2026 15:51	5.625,12	INPS-ISEE-2026-04049465O-00	Pratica correttamente presentata
25696	13477	03/03/2026 09:13	5.625,32	INPS-ISEE-2026-03741485O-00	Pratica correttamente presentata
25697	4017	02/03/2026 14:41	5.625,65	INPS-ISEE-2026-08023100Y-00	Pratica correttamente presentata
25698	55058	14/03/2026 13:33	5.625,70	INPS-ISEE-2026-00087787I-00	Pratica correttamente presentata
25699	11387	02/03/2026 21:40	5.626,25	INPS-ISEE-2026-03126811D-00	Pratica correttamente presentata
25700	11981	02/03/2026 21:49	5.626,25	INPS-ISEE-2026-03126811D-00	Pratica correttamente presentata
25701	66258	18/03/2026 09:40	5.626,56	INPS-ISEE-2026-00913283C-00	Pratica correttamente presentata
25702	21083	03/03/2026 21:20	5.626,86	INPS-ISEE-2026-00553899S-00	Pratica correttamente presentata
25703	1527	02/03/2026 16:50	5.627,20	INPS-ISEE-2026-05004379N-00	Pratica correttamente presentata
25704	60671	17/03/2026 10:10	5.627,77	INPS-ISEE-2026-00308284P-00	Pratica correttamente presentata
25705	60710	17/03/2026 10:15	5.627,77	INPS-ISEE-2026-00308284P-00	Pratica correttamente presentata
25706	55644	15/03/2026 11:37	5.627,79	INPS-ISEE-2026-00781059E-00	Pratica correttamente presentata
25707	51182	12/03/2026 16:48	5.628,27	INPS-ISEE-2026-00453055D-00	Pratica correttamente presentata
25708	10653	02/03/2026 20:26	5.628,32	INPS-ISEE-2026-00032077J-00	Pratica correttamente presentata
25709	10407	02/03/2026 20:52	5.628,32	INPS-ISEE-2026-00032077J-00	Pratica correttamente presentata
25710	53740	13/03/2026 16:05	5.628,35	INPS-ISEE-2026-03184146W-00	Pratica correttamente presentata
25711	57633	16/03/2026 12:54	5.628,66	INPS-ISEE-2026-07715685S-00	Pratica correttamente presentata
25712	14968	03/03/2026 11:13	5.628,70	INPS-ISEE-2026-00646192N-00	Pratica correttamente presentata
25713	15972	03/03/2026 12:18	5.628,70	INPS-ISEE-2026-00646192N-00	Pratica correttamente presentata
25714	11877	05/03/2026 12:56	5.628,73	INPS-ISEE-2026-00141352U-00	Pratica correttamente presentata

fonte: http://burc.regione.campania.it

BANDO IO STUDIO 2025 a.s. 2025/2026

ALLEGATO A

Progr.	Numero Domanda	Data Di Presentazione	valore ISEE	PROTOCOLLO attestazione ISEE	Esito GRADUATORIA PROVVISORIA
25715	21431	03/03/2026 22:19	5.628,92	INPS-ISEE-2026-00235754C-00	Pratica correttamente presentata
25716	41846	09/03/2026 19:22	5.629,04	INPS-ISEE-2026-00845873V-00	Pratica correttamente presentata
25717	32422	05/03/2026 19:59	5.629,13	INPS-ISEE-2026-07659579D-00	Pratica correttamente presentata
25718	5230	02/03/2026 15:10	5.629,43	INPS-ISEE-2026-00905377R-00	Pratica correttamente presentata
25719	61121	17/03/2026 11:20	5.629,53	INPS-ISEE-2026-04947302Q-00	Pratica correttamente presentata
25720	32590	05/03/2026 20:37	5.629,57	INPS-ISEE-2026-01095498X-00	Pratica correttamente presentata
25721	26419	04/03/2026 18:19	5.629,62	INPS-ISEE-2026-04742321H-00	Pratica correttamente presentata
25722	36877	07/03/2026 10:49	5.629,62	INPS-ISEE-2026-04742321H-00	Pratica correttamente presentata
25723	24508	04/03/2026 13:20	5.629,90	INPS-ISEE-2026-00866582V-00	Pratica correttamente presentata
25724	8961	02/03/2026 18:38	5.630,08	INPS-ISEE-2026-04210582D-00	Pratica correttamente presentata
25725	23982	04/03/2026 12:13	5.630,38	INPS-ISEE-2026-02698734S-00	Pratica correttamente presentata
25726	4190	02/03/2026 14:14	5.630,57	INPS-ISEE-2026-02459273O-00	Pratica correttamente presentata
25727	23962	04/03/2026 12:12	5.630,57	INPS-ISEE-2026-03077538L-00	Pratica correttamente presentata
25728	43379	10/03/2026 08:37	5.630,88	INPS-ISEE-2026-04291776X-00	Pratica correttamente presentata
25729	60904	17/03/2026 11:02	5.630,98	INPS-ISEE-2026-03272691E-00	Pratica correttamente presentata
25730	22685	04/03/2026 10:22	5.630,99	INPS-ISEE-2026-00532112Y-00	Pratica correttamente presentata
25731	28033	04/03/2026 22:51	5.631,44	INPS-ISEE-2026-00314148T-00	Pratica correttamente presentata
25732	28192	04/03/2026 23:04	5.631,44	INPS-ISEE-2026-00314148T-00	Pratica correttamente presentata
25733	49251	11/03/2026 19:16	5.631,55	INPS-ISEE-2026-04006668E-00	Pratica correttamente presentata
25734	23546	04/03/2026 11:35	5.631,58	INPS-ISEE-2026-05520407H-00	Pratica correttamente presentata
25735	12716	04/03/2026 18:33	5.631,65	INPS-ISEE-2026-02709308Q-00	Pratica correttamente presentata
25736	229	02/03/2026 12:14	5.631,77	INPS-ISEE-2026-00502748C-00	Pratica correttamente presentata
25737	9638	02/03/2026 19:20	5.631,83	INPS-ISEE-2026-04515010U-00	Pratica correttamente presentata
25738	49855	12/03/2026 10:08	5.631,86	INPS-ISEE-2026-01970100A-00	Pratica correttamente presentata
25739	52318	12/03/2026 21:21	5.631,86	INPS-ISEE-2026-01970100A-00	Pratica correttamente presentata
25740	24664	04/03/2026 19:55	5.631,96	INPS-ISEE-2026-00968341R-00	Pratica correttamente presentata
25741	50800	12/03/2026 13:51	5.632,05	INPS-ISEE-2026-04240147D-00	Pratica correttamente presentata
25742	58958	16/03/2026 18:13	5.632,16	INPS-ISEE-2026-03292127C-00	Pratica correttamente presentata
25743	9678	02/03/2026 19:13	5.632,33	INPS-ISEE-2026-03909563V-00	Pratica correttamente presentata
25744	41081	09/03/2026 15:02	5.632,35	INPS-ISEE-2026-00222865P-00	Pratica correttamente presentata
25745	26814	04/03/2026 18:35	5.632,36	INPS-ISEE-2026-00735561W-00	Pratica correttamente presentata
25746	3487	02/03/2026 22:48	5.632,49	INPS-ISEE-2026-02137453P-00	Pratica correttamente presentata
25747	60812	17/03/2026 10:37	5.632,53	INPS-ISEE-2026-04424322T-00	Pratica correttamente presentata
25748	48813	12/03/2026 15:49	5.632,60	INPS-ISEE-2026-02932278L-00	Pratica correttamente presentata
25749	41328	09/03/2026 16:11	5.632,62	INPS-ISEE-2026-01247342H-00	Pratica correttamente presentata
25750	58530	16/03/2026 18:20	5.632,94	INPS-ISEE-2026-04427235W-00	Pratica correttamente presentata
25751	41784	09/03/2026 17:16	5.633,17	INPS-ISEE-2026-02405427G-00	Pratica correttamente presentata
25752	44115	10/03/2026 11:24	5.633,24	INPS-ISEE-2026-02929991K-00	Pratica correttamente presentata
25753	49288	11/03/2026 19:24	5.633,31	INPS-ISEE-2026-01809556F-00	Pratica correttamente presentata
25754	16381	03/03/2026 12:55	5.633,40	INPS-ISEE-2026-01581979Y-00	Pratica correttamente presentata
25755	30920	05/03/2026 17:10	5.633,58	INPS-ISEE-2026-03096797K-00	Pratica correttamente presentata
25756	43826	10/03/2026 10:26	5.633,85	INPS-ISEE-2026-00922132J-00	Pratica correttamente presentata
25757	43897	10/03/2026 10:36	5.633,85	INPS-ISEE-2026-00922132J-00	Pratica correttamente presentata

fonte: http://burc.regione.campania.it

BANDO IO STUDIO 2025 a.s. 2025/2026

ALLEGATO A

Progr.	Numero Domanda	Data Di Presentazione	valore ISEE	PROTOCOLLO attestazione ISEE	Esito GRADUATORIA PROVVISORIA
25758	60542	17/03/2026 09:56	5.633,90	INPS-ISEE-2026-04404738E-00	Pratica correttamente presentata
25759	60612	17/03/2026 10:04	5.633,90	INPS-ISEE-2026-04404738E-00	Pratica correttamente presentata
25760	44320	10/03/2026 18:25	5.634,02	INPS-ISEE-2026-02999063Z-00	Pratica correttamente presentata
25761	29227	05/03/2026 11:04	5.634,14	INPS-ISEE-2026-05278199K-00	Pratica correttamente presentata
25762	29364	05/03/2026 11:20	5.634,14	INPS-ISEE-2026-05278199K-00	Pratica correttamente presentata
25763	29431	05/03/2026 11:26	5.634,14	INPS-ISEE-2026-05278199K-00	Pratica correttamente presentata
25764	29467	05/03/2026 11:31	5.634,14	INPS-ISEE-2026-05278199K-00	Pratica correttamente presentata
25765	25063	04/03/2026 15:33	5.634,80	INPS-ISEE-2026-00180574P-00	Pratica correttamente presentata
25766	27201	13/03/2026 14:45	5.634,80	INPS-ISEE-2026-00180574P-00	Pratica correttamente presentata
25767	30679	05/03/2026 16:01	5.635,09	INPS-ISEE-2026-02909050P-00	Pratica correttamente presentata
25768	59108	16/03/2026 18:22	5.635,49	INPS-ISEE-2026-06397839J-00	Pratica correttamente presentata
25769	6588	02/03/2026 17:00	5.635,54	INPS-ISEE-2026-05135107D-00	Pratica correttamente presentata
25770	20186	10/03/2026 10:55	5.635,94	INPS-ISEE-2026-03695478U-00	Pratica correttamente presentata
25771	54218	13/03/2026 18:02	5.636,09	INPS-ISEE-2026-03897681U-00	Pratica correttamente presentata
25772	48868	11/03/2026 18:01	5.636,37	INPS-ISEE-2026-05799016I-00	Pratica correttamente presentata
25773	9453	02/03/2026 19:14	5.636,52	INPS-ISEE-2026-01188407Q-00	Pratica correttamente presentata
25774	9808	02/03/2026 19:27	5.636,52	INPS-ISEE-2026-01188407Q-00	Pratica correttamente presentata
25775	30854	05/03/2026 16:29	5.637,10	INPS-ISEE-2026-00367056W-00	Pratica correttamente presentata
25776	33535	06/03/2026 10:02	5.637,54	INPS-ISEE-2026-01458117W-00	Pratica correttamente presentata
25777	44370	10/03/2026 12:00	5.637,54	INPS-ISEE-2026-01458117W-00	Pratica correttamente presentata
25778	9769	02/03/2026 19:30	5.637,75	INPS-ISEE-2026-00069006T-00	Pratica correttamente presentata
25779	10063	02/03/2026 19:38	5.637,75	INPS-ISEE-2026-00069006T-00	Pratica correttamente presentata
25780	1139	02/03/2026 18:17	5.637,79	INPS-ISEE-2026-00366344C-00	Pratica correttamente presentata
25781	8704	02/03/2026 18:21	5.637,79	INPS-ISEE-2026-00366344C-00	Pratica correttamente presentata
25782	49303	11/03/2026 19:27	5.637,81	INPS-ISEE-2026-04800184P-00	Pratica correttamente presentata
25783	53780	13/03/2026 16:19	5.637,84	INPS-ISEE-2026-06555455V-00	Pratica correttamente presentata
25784	51238	12/03/2026 16:52	5.637,90	INPS-ISEE-2026-01835102B-00	Pratica correttamente presentata
25785	51266	12/03/2026 16:57	5.637,90	INPS-ISEE-2026-01835102B-00	Pratica correttamente presentata
25786	29074	05/03/2026 10:44	5.637,96	INPS-ISEE-2026-02028413B-00	Pratica correttamente presentata
25787	3611	04/03/2026 13:29	5.638,11	INPS-ISEE-2026-01310578P-00	Pratica correttamente presentata
25788	50252	12/03/2026 11:05	5.638,13	INPS-ISEE-2026-03740691E-00	Pratica correttamente presentata
25789	15204	03/03/2026 11:19	5.638,24	INPS-ISEE-2026-07201753P-00	Pratica correttamente presentata
25790	26912	04/03/2026 18:51	5.638,51	INPS-ISEE-2026-00394297F-00	Pratica correttamente presentata
25791	23709	04/03/2026 11:53	5.638,66	INPS-ISEE-2026-01426900D-00	Pratica correttamente presentata
25792	31458	05/03/2026 17:53	5.638,73	INPS-ISEE-2026-04578655Y-00	Pratica correttamente presentata
25793	63064	17/03/2026 17:12	5.638,78	INPS-ISEE-2026-03831672E-00	Pratica correttamente presentata
25794	54675	13/03/2026 21:13	5.638,94	INPS-ISEE-2026-01450046B-00	Pratica correttamente presentata
25795	9701	02/03/2026 19:21	5.639,19	INPS-ISEE-2026-06832225N-00	Pratica correttamente presentata
25796	1689	02/03/2026 12:51	5.639,35	INPS-ISEE-2026-00264801T-00	Pratica correttamente presentata
25797	4082	02/03/2026 14:14	5.639,44	INPS-ISEE-2026-06139921R-00	Pratica correttamente presentata
25798	18737	03/03/2026 17:33	5.639,62	INPS-ISEE-2026-01942874V-00	Pratica correttamente presentata
25799	47207	11/03/2026 10:27	5.639,70	INPS-ISEE-2026-05051566N-00	Pratica correttamente presentata
25800	1872	02/03/2026 12:41	5.639,84	INPS-ISEE-2026-00124240S-00	Pratica correttamente presentata

fonte: http://burc.regione.campania.it

BANDO IO STUDIO 2025 a.s. 2025/2026

ALLEGATO A

Progr.	Numero Domanda	Data Di Presentazione	valore ISEE	PROTOCOLLO attestazione ISEE	Esito GRADUATORIA PROVVISORIA
25801	6196	02/03/2026 16:29	5.640,43	INPS-ISEE-2026-00599473I-00	Pratica correttamente presentata
25802	53903	13/03/2026 16:50	5.640,45	INPS-ISEE-2026-01730118T-00	Pratica correttamente presentata
25803	35579	06/03/2026 17:57	5.640,46	INPS-ISEE-2026-01953472R-00	Pratica correttamente presentata
25804	60208	16/03/2026 23:15	5.640,78	INPS-ISEE-2026-06106113A-00	Pratica correttamente presentata
25805	54420	13/03/2026 18:52	5.640,81	INPS-ISEE-2026-03385312P-00	Pratica correttamente presentata
25806	23646	04/03/2026 11:45	5.641,20	INPS-ISEE-2026-00383230J-00	Pratica correttamente presentata
25807	55435	14/03/2026 20:07	5.641,46	INPS-ISEE-2026-07078485S-00	Pratica correttamente presentata
25808	62551	18/03/2026 11:28	5.641,54	INPS-ISEE-2026-05717703E-00	Pratica correttamente presentata
25809	26017	04/03/2026 17:28	5.641,55	INPS-ISEE-2026-07387906Y-00	Pratica correttamente presentata
25810	23796	04/03/2026 12:00	5.641,60	INPS-ISEE-2026-00544458E-00	Pratica correttamente presentata
25811	63670	17/03/2026 18:11	5.641,61	INPS-ISEE-2026-07077819S-00	Pratica correttamente presentata
25812	22957	04/03/2026 10:44	5.641,75	INPS-ISEE-2026-01366486F-00	Pratica correttamente presentata
25813	51794	12/03/2026 18:24	5.641,93	INPS-ISEE-2026-06181973V-00	Pratica correttamente presentata
25814	51819	12/03/2026 18:35	5.641,93	INPS-ISEE-2026-06181973V-00	Pratica correttamente presentata
25815	18579	03/03/2026 17:17	5.641,98	INPS-ISEE-2026-04626525E-00	Pratica correttamente presentata
25816	705	02/03/2026 12:54	5.642,22	INPS-ISEE-2026-04185988M-00	Pratica correttamente presentata
25817	738	02/03/2026 12:18	5.642,39	INPS-ISEE-2026-04500829N-00	Pratica correttamente presentata
25818	24016	04/03/2026 12:16	5.642,84	INPS-ISEE-2026-00913120U-00	Pratica correttamente presentata
25819	26505	04/03/2026 18:10	5.642,92	INPS-ISEE-2026-06785445S-00	Pratica correttamente presentata
25820	47201	11/03/2026 10:27	5.642,95	INPS-ISEE-2026-02355913N-00	Pratica correttamente presentata
25821	59415	16/03/2026 19:01	5.643,14	INPS-ISEE-2026-00598455X-00	Pratica correttamente presentata
25822	59878	16/03/2026 21:07	5.643,65	INPS-ISEE-2026-03426631P-00	Pratica correttamente presentata
25823	63681	17/03/2026 18:12	5.644,00	INPS-ISEE-2026-02479355V-00	Pratica correttamente presentata
25824	5434	02/03/2026 15:13	5.644,02	INPS-ISEE-2026-03437919X-00	Pratica correttamente presentata
25825	1793	02/03/2026 12:44	5.644,06	INPS-ISEE-2026-03088887U-00	Pratica correttamente presentata
25826	22978	04/03/2026 10:48	5.644,44	INPS-ISEE-2026-00085180D-00	Pratica correttamente presentata
25827	59950	16/03/2026 21:36	5.644,51	INPS-ISEE-2026-02973555X-00	Pratica correttamente presentata
25828	50123	12/03/2026 10:30	5.645,20	INPS-ISEE-2026-05052053B-00	Pratica correttamente presentata
25829	45963	10/03/2026 18:21	5.645,29	INPS-ISEE-2026-02011828D-00	Pratica correttamente presentata
25830	20119	03/03/2026 19:08	5.645,53	INPS-ISEE-2026-01140993W-00	Pratica correttamente presentata
25831	47929	11/03/2026 12:57	5.645,97	INPS-ISEE-2026-02986619K-00	Pratica correttamente presentata
25832	15794	03/03/2026 12:03	5.646,15	INPS-ISEE-2026-02904411T-00	Pratica correttamente presentata
25833	15946	03/03/2026 12:31	5.646,15	INPS-ISEE-2026-02904411T-00	Pratica correttamente presentata
25834	45208	10/03/2026 16:30	5.646,15	INPS-ISEE-2026-00777479K-00	Pratica correttamente presentata
25835	55245	14/03/2026 16:28	5.646,76	INPS-ISEE-2026-02498318V-00	Pratica correttamente presentata
25836	30221	05/03/2026 13:53	5.646,96	INPS-ISEE-2026-01398074O-00	Pratica correttamente presentata
25837	67216	18/03/2026 11:25	5.647,06	INPS-ISEE-2026-01444944E-00	Pratica correttamente presentata
25838	4222	02/03/2026 14:20	5.647,12	INPS-ISEE-2026-00795657S-00	Pratica correttamente presentata
25839	45868	10/03/2026 18:15	5.647,16	INPS-ISEE-2026-00777524O-00	Pratica correttamente presentata
25840	26901	04/03/2026 18:48	5.647,21	INPS-ISEE-2026-01194931N-00	Pratica correttamente presentata
25841	13187	10/03/2026 09:56	5.647,29	INPS-ISEE-2026-07195625V-00	Pratica correttamente presentata
25842	11323	02/03/2026 21:07	5.647,76	INPS-ISEE-2026-01800968O-00	Pratica correttamente presentata
25843	32362	05/03/2026 19:32	5.647,81	INPS-ISEE-2026-05124258W-00	Pratica correttamente presentata

fonte: http://burc.regione.campania.it

BANDO IO STUDIO 2025 a.s. 2025/2026

ALLEGATO A

Progr.	Numero Domanda	Data Di Presentazione	valore ISEE	PROTOCOLLO attestazione ISEE	Esito GRADUATORIA PROVVISORIA
25844	62277	17/03/2026 15:24	5.648,00	INPS-ISEE-2026-01841813C-00	Pratica correttamente presentata
25845	65127	17/03/2026 21:43	5.648,04	INPS-ISEE-2026-02006340K-00	Pratica correttamente presentata
25846	52802	13/03/2026 10:22	5.648,30	INPS-ISEE-2026-03589398J-00	Pratica correttamente presentata
25847	40401	10/03/2026 09:54	5.648,46	INPS-ISEE-2026-02883690X-00	Pratica correttamente presentata
25848	51634	12/03/2026 18:32	5.648,66	INPS-ISEE-2026-04966813I-00	Pratica correttamente presentata
25849	51886	12/03/2026 18:46	5.648,66	INPS-ISEE-2026-04966813I-00	Pratica correttamente presentata
25850	25435	04/03/2026 16:29	5.648,86	INPS-ISEE-2026-01223904T-00	Pratica correttamente presentata
25851	25153	04/03/2026 15:50	5.649,68	INPS-ISEE-2026-01568341N-00	Pratica correttamente presentata
25852	23777	06/03/2026 09:13	5.649,78	INPS-ISEE-2026-07702311T-00	Pratica correttamente presentata
25853	23723	06/03/2026 09:15	5.649,78	INPS-ISEE-2026-07702311T-00	Pratica correttamente presentata
25854	37620	07/03/2026 18:02	5.649,97	INPS-ISEE-2026-03598301Q-00	Pratica correttamente presentata
25855	44690	10/03/2026 13:41	5.649,97	INPS-ISEE-2026-03598301Q-00	Pratica correttamente presentata
25856	28635	05/03/2026 09:39	5.650,00	INPS-ISEE-2026-02144989I-00	Pratica correttamente presentata
25857	41270	10/03/2026 12:27	5.650,20	INPS-ISEE-2026-00551783Q-00	Pratica correttamente presentata
25858	38429	08/03/2026 12:56	5.650,27	INPS-ISEE-2026-00369423W-00	Pratica correttamente presentata
25859	38396	08/03/2026 13:09	5.650,27	INPS-ISEE-2026-00369423W-00	Pratica correttamente presentata
25860	3797	02/03/2026 14:08	5.650,31	INPS-ISEE-2026-00460009J-00	Pratica correttamente presentata
25861	29761	05/03/2026 12:02	5.650,32	INPS-ISEE-2026-03161798V-00	Pratica correttamente presentata
25862	4694	02/03/2026 14:36	5.650,45	INPS-ISEE-2026-00013391M-00	Pratica correttamente presentata
25863	4801	02/03/2026 14:50	5.650,45	INPS-ISEE-2026-00013391M-00	Pratica correttamente presentata
25864	5117	02/03/2026 15:01	5.650,45	INPS-ISEE-2026-00013391M-00	Pratica correttamente presentata
25865	18184	03/03/2026 16:46	5.650,79	INPS-ISEE-2026-02465345Q-00	Pratica correttamente presentata
25866	28944	06/03/2026 12:47	5.650,93	INPS-ISEE-2026-02594895U-00	Pratica correttamente presentata
25867	25868	06/03/2026 18:43	5.650,97	INPS-ISEE-2026-02423659R-00	Pratica correttamente presentata
25868	13673	03/03/2026 09:19	5.650,98	INPS-ISEE-2026-00745741N-00	Pratica correttamente presentata
25869	53720	13/03/2026 15:59	5.651,17	INPS-ISEE-2026-06452148E-00	Pratica correttamente presentata
25870	43828	10/03/2026 10:23	5.651,62	INPS-ISEE-2026-01884743V-00	Pratica correttamente presentata
25871	25671	04/03/2026 16:53	5.652,06	INPS-ISEE-2026-00957408L-00	Pratica correttamente presentata
25872	6644	02/03/2026 16:55	5.652,11	INPS-ISEE-2026-00302907T-00	Pratica correttamente presentata
25873	40366	09/03/2026 11:42	5.652,11	INPS-ISEE-2026-06110369C-00	Pratica correttamente presentata
25874	50214	12/03/2026 10:53	5.652,19	INPS-ISEE-2026-00395288V-00	Pratica correttamente presentata
25875	31157	05/03/2026 17:04	5.652,35	INPS-ISEE-2026-01983880I-00	Pratica correttamente presentata
25876	14204	03/03/2026 10:04	5.652,39	INPS-ISEE-2026-01836658I-00	Pratica correttamente presentata
25877	45254	10/03/2026 16:38	5.652,60	INPS-ISEE-2026-02424395Q-00	Pratica correttamente presentata
25878	43847	10/03/2026 10:26	5.652,85	INPS-ISEE-2026-01032006Z-00	Pratica correttamente presentata
25879	26084	04/03/2026 17:33	5.652,92	INPS-ISEE-2026-01367439L-00	Pratica correttamente presentata
25880	19068	03/03/2026 17:48	5.653,01	INPS-ISEE-2026-01712236D-00	Pratica correttamente presentata
25881	61484	17/03/2026 12:12	5.653,12	INPS-ISEE-2026-04531570P-00	Pratica correttamente presentata
25882	59984	16/03/2026 21:53	5.653,28	INPS-ISEE-2026-06428261Q-00	Pratica correttamente presentata
25883	25375	04/03/2026 16:27	5.653,30	INPS-ISEE-2026-02406552G-00	Pratica correttamente presentata
25884	33830	06/03/2026 10:42	5.653,31	INPS-ISEE-2026-02838106N-00	Pratica correttamente presentata
25885	63236	17/03/2026 17:30	5.653,88	INPS-ISEE-2026-07156944X-00	Pratica correttamente presentata
25886	25845	04/03/2026 17:08	5.653,95	INPS-ISEE-2026-03085244C-00	Pratica correttamente presentata

fonte: http://burc.regione.campania.it

BANDO IO STUDIO 2025 a.s. 2025/2026

ALLEGATO A

Progr.	Numero Domanda	Data Di Presentazione	valore ISEE	PROTOCOLLO attestazione ISEE	Esito GRADUATORIA PROVVISORIA
25887	15820	03/03/2026 12:06	5.653,98	INPS-ISEE-2026-00740244T-00	Pratica correttamente presentata
25888	60173	16/03/2026 22:52	5.654,18	INPS-ISEE-2026-05450846O-00	Pratica correttamente presentata
25889	60202	16/03/2026 23:02	5.654,18	INPS-ISEE-2026-05450846O-00	Pratica correttamente presentata
25890	67341	18/03/2026 11:33	5.654,61	INPS-ISEE-2026-02668701E-00	Pratica correttamente presentata
25891	22077	04/03/2026 08:48	5.654,82	INPS-ISEE-2026-00397852F-00	Pratica correttamente presentata
25892	22089	04/03/2026 08:51	5.654,82	INPS-ISEE-2026-00397852F-00	Pratica correttamente presentata
25893	62158	17/03/2026 15:01	5.654,88	INPS-ISEE-2026-03452772E-00	Pratica correttamente presentata
25894	1278	02/03/2026 12:32	5.655,29	INPS-ISEE-2026-03446722N-00	Pratica correttamente presentata
25895	16762	17/03/2026 15:57	5.655,34	INPS-ISEE-2026-05053585R-00	Pratica correttamente presentata
25896	26255	04/03/2026 17:43	5.655,45	INPS-ISEE-2026-04215673N-00	Pratica correttamente presentata
25897	26309	04/03/2026 17:49	5.655,45	INPS-ISEE-2026-04215673N-00	Pratica correttamente presentata
25898	5971	02/03/2026 15:54	5.655,77	INPS-ISEE-2026-00086055G-00	Pratica correttamente presentata
25899	23117	04/03/2026 10:57	5.656,09	INPS-ISEE-2026-00461614D-00	Pratica correttamente presentata
25900	58785	16/03/2026 17:39	5.656,25	INPS-ISEE-2026-04715505W-00	Pratica correttamente presentata
25901	62690	17/03/2026 16:34	5.656,26	INPS-ISEE-2026-04470870E-00	Pratica correttamente presentata
25902	62871	17/03/2026 16:55	5.656,67	INPS-ISEE-2026-04561562Q-00	Pratica correttamente presentata
25903	62973	18/03/2026 09:46	5.656,67	INPS-ISEE-2026-04561562Q-00	Pratica correttamente presentata
25904	44034	10/03/2026 10:58	5.656,85	INPS-ISEE-2026-02865494Z-00	Pratica correttamente presentata
25905	14240	03/03/2026 10:06	5.656,88	INPS-ISEE-2026-02431103Y-00	Pratica correttamente presentata
25906	51146	12/03/2026 16:34	5.656,92	INPS-ISEE-2026-03892590X-00	Pratica correttamente presentata
25907	55277	14/03/2026 17:30	5.656,92	INPS-ISEE-2026-03892590X-00	Pratica correttamente presentata
25908	39832	09/03/2026 10:28	5.657,34	INPS-ISEE-2026-04259376X-00	Pratica correttamente presentata
25909	66863	18/03/2026 10:43	5.657,52	INPS-ISEE-2026-03857421E-00	Pratica correttamente presentata
25910	57013	16/03/2026 11:07	5.657,73	INPS-ISEE-2026-02069266R-00	Pratica correttamente presentata
25911	57169	16/03/2026 11:32	5.657,73	INPS-ISEE-2026-02069266R-00	Pratica correttamente presentata
25912	10037	02/03/2026 20:26	5.658,33	INPS-ISEE-2026-01207353T-00	Pratica correttamente presentata
25913	47106	11/03/2026 09:59	5.658,43	INPS-ISEE-2026-00255261T-00	Pratica correttamente presentata
25914	43466	10/03/2026 09:16	5.658,47	INPS-ISEE-2026-01739190E-00	Pratica correttamente presentata
25915	28548	05/03/2026 09:18	5.658,67	INPS-ISEE-2026-03842537O-00	Pratica correttamente presentata
25916	57377	16/03/2026 12:04	5.658,73	INPS-ISEE-2026-00645619R-00	Pratica correttamente presentata
25917	38419	08/03/2026 12:45	5.658,95	INPS-ISEE-2026-04287970I-00	Pratica correttamente presentata
25918	22069	04/03/2026 08:43	5.659,02	INPS-ISEE-2026-06988351Y-00	Pratica correttamente presentata
25919	21588	03/03/2026 22:35	5.659,18	INPS-ISEE-2026-02281716W-00	Pratica correttamente presentata
25920	9093	02/03/2026 18:48	5.659,22	INPS-ISEE-2026-03610474P-00	Pratica correttamente presentata
25921	9354	02/03/2026 18:58	5.659,22	INPS-ISEE-2026-03610474P-00	Pratica correttamente presentata
25922	1519	02/03/2026 12:31	5.659,45	INPS-ISEE-2026-04593574I-00	Pratica correttamente presentata
25923	63707	17/03/2026 18:18	5.659,45	INPS-ISEE-2026-04593574I-00	Pratica correttamente presentata
25924	23465	04/03/2026 11:23	5.659,56	INPS-ISEE-2026-05908631O-00	Pratica correttamente presentata
25925	23578	04/03/2026 11:37	5.659,56	INPS-ISEE-2026-05908631O-00	Pratica correttamente presentata
25926	54661	13/03/2026 21:05	5.659,59	INPS-ISEE-2026-07808161R-00	Pratica correttamente presentata
25927	54678	13/03/2026 21:17	5.659,59	INPS-ISEE-2026-07808161R-00	Pratica correttamente presentata
25928	10944	02/03/2026 20:37	5.659,77	INPS-ISEE-2026-00085414D-00	Pratica correttamente presentata
25929	3352	02/03/2026 13:34	5.659,80	INPS-ISEE-2026-08177573Z-00	Pratica correttamente presentata

fonte: http://burc.regione.campania.it

Progr.	Numero Domanda	Data Di Presentazione	valore ISEE	PROTOCOLLO attestazione ISEE	Esito GRADUATORIA PROVVISORIA
25930	50220	12/03/2026 11:05	5.659,93	INPS-ISEE-2026-00786493I-00	Pratica correttamente presentata
25931	15361	03/03/2026 11:27	5.660,14	INPS-ISEE-2026-02632649O-00	Pratica correttamente presentata
25932	42692	09/03/2026 19:22	5.660,39	INPS-ISEE-2026-01468713E-00	Pratica correttamente presentata
25933	33890	06/03/2026 10:56	5.660,49	INPS-ISEE-2026-05435805E-00	Pratica correttamente presentata
25934	50726	12/03/2026 13:05	5.660,51	INPS-ISEE-2026-05382584V-00	Pratica correttamente presentata
25935	30855	05/03/2026 16:28	5.660,84	INPS-ISEE-2026-00746609O-00	Pratica correttamente presentata
25936	30946	05/03/2026 16:38	5.660,84	INPS-ISEE-2026-00746609O-00	Pratica correttamente presentata
25937	50321	12/03/2026 11:21	5.660,84	INPS-ISEE-2026-01990096F-00	Pratica correttamente presentata
25938	826	02/03/2026 12:30	5.660,89	INPS-ISEE-2026-01918918I-00	Pratica correttamente presentata
25939	11185	02/03/2026 21:03	5.660,90	INPS-ISEE-2026-01583107P-00	Pratica correttamente presentata
25940	23100	04/03/2026 10:55	5.661,31	INPS-ISEE-2026-00306881C-00	Pratica correttamente presentata
25941	15064	03/03/2026 11:09	5.661,55	INPS-ISEE-2026-01107411K-00	Pratica correttamente presentata
25942	14291	03/03/2026 10:09	5.662,03	INPS-ISEE-2026-00454991O-00	Pratica correttamente presentata
25943	14700	03/03/2026 10:39	5.662,45	INPS-ISEE-2026-00256165P-00	Pratica correttamente presentata
25944	14313	03/03/2026 10:12	5.662,57	INPS-ISEE-2026-01530539C-00	Pratica correttamente presentata
25945	30353	05/03/2026 14:41	5.662,59	INPS-ISEE-2026-02922473Q-00	Pratica correttamente presentata
25946	65023	17/03/2026 21:59	5.662,60	INPS-ISEE-2026-02279864Z-00	Pratica correttamente presentata
25947	9054	03/03/2026 22:06	5.662,75	INPS-ISEE-2026-02544336W-00	Pratica correttamente presentata
25948	29772	05/03/2026 12:05	5.663,09	INPS-ISEE-2026-00242509D-00	Pratica correttamente presentata
25949	2052	02/03/2026 12:47	5.663,99	INPS-ISEE-2026-03095176R-00	Pratica correttamente presentata
25950	30185	05/03/2026 13:40	5.664,53	INPS-ISEE-2026-04953576S-00	Pratica correttamente presentata
25951	7957	02/03/2026 17:46	5.664,67	INPS-ISEE-2026-00543799I-00	Pratica correttamente presentata
25952	8037	02/03/2026 17:48	5.664,67	INPS-ISEE-2026-00543799I-00	Pratica correttamente presentata
25953	47118	11/03/2026 10:04	5.664,72	INPS-ISEE-2026-01624158W-00	Pratica correttamente presentata
25954	47144	11/03/2026 10:09	5.664,72	INPS-ISEE-2026-01624158W-00	Pratica correttamente presentata
25955	8123	02/03/2026 17:55	5.665,37	INPS-ISEE-2026-02111756H-00	Pratica correttamente presentata
25956	9257	03/03/2026 12:11	5.665,45	INPS-ISEE-2026-05159187X-00	Pratica correttamente presentata
25957	16094	16/03/2026 12:27	5.665,45	INPS-ISEE-2026-05159187X-00	Pratica correttamente presentata
25958	9546	02/03/2026 19:11	5.665,69	INPS-ISEE-2026-00258806Q-00	Pratica correttamente presentata
25959	52011	12/03/2026 19:15	5.665,88	INPS-ISEE-2026-02421803B-00	Pratica correttamente presentata
25960	44680	10/03/2026 13:22	5.665,90	INPS-ISEE-2026-04738919K-00	Pratica correttamente presentata
25961	44695	10/03/2026 13:28	5.665,90	INPS-ISEE-2026-04738919K-00	Pratica correttamente presentata
25962	50143	12/03/2026 10:37	5.666,24	INPS-ISEE-2026-01196812N-00	Pratica correttamente presentata
25963	61291	17/03/2026 11:45	5.666,59	INPS-ISEE-2026-03860938I-00	Pratica correttamente presentata
25964	10179	02/03/2026 19:58	5.666,67	INPS-ISEE-2026-03607341G-00	Pratica correttamente presentata
25965	10772	02/03/2026 20:42	5.666,67	INPS-ISEE-2026-03607341G-00	Pratica correttamente presentata
25966	19899	03/03/2026 18:50	5.666,67	INPS-ISEE-2026-00470635P-00	Pratica correttamente presentata
25967	24999	04/03/2026 15:43	5.666,67	INPS-ISEE-2026-01785204W-00	Pratica correttamente presentata
25968	25154	04/03/2026 15:51	5.666,67	INPS-ISEE-2026-01785204W-00	Pratica correttamente presentata
25969	25179	04/03/2026 15:55	5.666,67	INPS-ISEE-2026-01785204W-00	Pratica correttamente presentata
25970	50056	12/03/2026 10:19	5.666,67	INPS-ISEE-2026-01831473W-00	Pratica correttamente presentata
25971	64390	17/03/2026 19:24	5.666,67	INPS-ISEE-2026-06389465K-00	Pratica correttamente presentata
25972	49178	11/03/2026 19:34	5.667,17	INPS-ISEE-2026-01830656Q-00	Pratica correttamente presentata

fonte: http://burc.regione.campania.it

BANDO IO STUDIO 2025 a.s. 2025/2026

ALLEGATO A

Progr.	Numero Domanda	Data Di Presentazione	valore ISEE	PROTOCOLLO attestazione ISEE	Esito GRADUATORIA PROVVISORIA
25973	59904	16/03/2026 21:28	5.667,35	INPS-ISEE-2026-00383255C-00	Pratica correttamente presentata
25974	19805	03/03/2026 18:40	5.667,40	INPS-ISEE-2026-00452865E-00	Pratica correttamente presentata
25975	22264	04/03/2026 09:28	5.668,29	INPS-ISEE-2026-00225655P-00	Pratica correttamente presentata
25976	19786	03/03/2026 18:40	5.668,64	INPS-ISEE-2026-01819831R-00	Pratica correttamente presentata
25977	27808	04/03/2026 21:17	5.668,92	INPS-ISEE-2026-07207945F-00	Pratica correttamente presentata
25978	28574	05/03/2026 09:28	5.669,02	INPS-ISEE-2026-00249318W-00	Pratica correttamente presentata
25979	579	02/03/2026 12:17	5.669,12	INPS-ISEE-2026-00649799A-00	Pratica correttamente presentata
25980	33489	06/03/2026 09:54	5.669,25	INPS-ISEE-2026-00424641T-00	Pratica correttamente presentata
25981	36717	07/03/2026 02:19	5.669,29	INPS-ISEE-2026-03378962Z-00	Pratica correttamente presentata
25982	1869	02/03/2026 12:53	5.669,84	INPS-ISEE-2026-00213068B-00	Pratica correttamente presentata
25983	30579	05/03/2026 15:48	5.669,84	INPS-ISEE-2026-02339249O-00	Pratica correttamente presentata
25984	55071	14/03/2026 13:46	5.670,04	INPS-ISEE-2026-03424619Q-00	Pratica correttamente presentata
25985	43442	10/03/2026 09:08	5.670,14	INPS-ISEE-2026-01585716L-00	Pratica correttamente presentata
25986	21715	03/03/2026 23:07	5.670,33	INPS-ISEE-2026-05999833B-00	Pratica correttamente presentata
25987	43912	10/03/2026 10:37	5.670,33	INPS-ISEE-2026-00071567C-00	Pratica correttamente presentata
25988	5762	02/03/2026 17:25	5.670,57	INPS-ISEE-2026-02419918F-00	Pratica correttamente presentata
25989	28491	05/03/2026 09:03	5.670,67	INPS-ISEE-2026-00993368Z-00	Pratica correttamente presentata
25990	42179	09/03/2026 18:01	5.670,89	INPS-ISEE-2026-01988323F-00	Pratica correttamente presentata
25991	33807	06/03/2026 10:43	5.671,01	INPS-ISEE-2026-00781277O-00	Pratica correttamente presentata
25992	1235	03/03/2026 04:16	5.671,28	INPS-ISEE-2026-05131527G-00	Pratica correttamente presentata
25993	48519	11/03/2026 17:04	5.671,80	INPS-ISEE-2026-04665588U-00	Pratica correttamente presentata
25994	65072	17/03/2026 21:28	5.672,20	INPS-ISEE-2026-06585180L-00	Pratica correttamente presentata
25995	44222	10/03/2026 11:36	5.672,27	INPS-ISEE-2026-05708230P-00	Pratica correttamente presentata
25996	14348	03/03/2026 10:14	5.672,36	INPS-ISEE-2026-01995836K-00	Pratica correttamente presentata
25997	4868	02/03/2026 18:10	5.672,49	INPS-ISEE-2026-02456125P-00	Pratica correttamente presentata
25998	29371	05/03/2026 11:24	5.672,72	INPS-ISEE-2026-07544506R-00	Pratica correttamente presentata
25999	58606	16/03/2026 17:16	5.672,77	INPS-ISEE-2026-03863227R-00	Pratica correttamente presentata
26000	65356	17/03/2026 23:20	5.672,84	INPS-ISEE-2026-07651672F-00	Pratica correttamente presentata
26001	58388	16/03/2026 16:51	5.672,89	INPS-ISEE-2026-02553155C-00	Pratica correttamente presentata
26002	2026	02/03/2026 13:03	5.673,04	INPS-ISEE-2026-00664087R-00	Pratica correttamente presentata
26003	17888	03/03/2026 16:19	5.673,04	INPS-ISEE-2026-01902148P-00	Pratica correttamente presentata
26004	41237	09/03/2026 15:50	5.673,04	INPS-ISEE-2026-00664087R-00	Pratica correttamente presentata
26005	50470	12/03/2026 11:50	5.673,34	INPS-ISEE-2026-01798035L-00	Pratica correttamente presentata
26006	50515	12/03/2026 11:57	5.673,34	INPS-ISEE-2026-01798035L-00	Pratica correttamente presentata
26007	41831	09/03/2026 17:30	5.673,43	INPS-ISEE-2026-00731546C-00	Pratica correttamente presentata
26008	42628	13/03/2026 17:56	5.673,75	INPS-ISEE-2026-07742508L-00	Pratica correttamente presentata
26009	59747	16/03/2026 20:27	5.673,86	INPS-ISEE-2026-05773940V-00	Pratica correttamente presentata
26010	3736	02/03/2026 13:53	5.673,89	INPS-ISEE-2026-00233838W-00	Pratica correttamente presentata
26011	5522	02/03/2026 15:14	5.674,23	INPS-ISEE-2026-03397582I-00	Pratica correttamente presentata
26012	40977	09/03/2026 14:17	5.674,41	INPS-ISEE-2026-05671843F-00	Pratica correttamente presentata
26013	22939	04/03/2026 10:41	5.674,49	INPS-ISEE-2026-04041307J-00	Pratica correttamente presentata
26014	57328	16/03/2026 12:00	5.674,71	INPS-ISEE-2026-00595705R-00	Pratica correttamente presentata
26015	9866	02/03/2026 19:25	5.674,94	INPS-ISEE-2026-02931049N-00	Pratica correttamente presentata

fonte: http://burc.regione.campania.it

BANDO IO STUDIO 2025 a.s. 2025/2026

ALLEGATO A

Progr.	Numero Domanda	Data Di Presentazione	valore ISEE	PROTOCOLLO attestazione ISEE	Esito GRADUATORIA PROVVISORIA
26016	24166	04/03/2026 12:34	5.674,99	INPS-ISEE-2026-05307658F-00	Pratica correttamente presentata
26017	55530	14/03/2026 23:23	5.675,49	INPS-ISEE-2026-03017807C-00	Pratica correttamente presentata
26018	34113	18/03/2026 09:58	5.675,53	INPS-ISEE-2026-01948781Z-00	Pratica correttamente presentata
26019	53679	13/03/2026 15:36	5.675,76	INPS-ISEE-2026-02662332G-00	Pratica correttamente presentata
26020	53688	13/03/2026 15:42	5.675,76	INPS-ISEE-2026-02662332G-00	Pratica correttamente presentata
26021	36616	06/03/2026 22:41	5.675,77	INPS-ISEE-2026-01748217E-00	Pratica correttamente presentata
26022	65630	17/03/2026 23:28	5.675,93	INPS-ISEE-2026-02880253N-00	Pratica correttamente presentata
26023	9660	02/03/2026 19:12	5.675,96	INPS-ISEE-2026-00356284N-00	Pratica correttamente presentata
26024	22782	04/03/2026 10:22	5.676,38	INPS-ISEE-2026-02303823T-00	Pratica correttamente presentata
26025	23829	04/03/2026 12:28	5.676,43	INPS-ISEE-2026-01209145D-00	Pratica correttamente presentata
26026	65994	18/03/2026 08:48	5.676,77	INPS-ISEE-2026-03404529W-00	Pratica correttamente presentata
26027	13352	03/03/2026 09:08	5.677,07	INPS-ISEE-2026-01412600Y-00	Pratica correttamente presentata
26028	12352	02/03/2026 22:20	5.677,24	INPS-ISEE-2026-04731558L-00	Pratica correttamente presentata
26029	56996	16/03/2026 11:02	5.677,65	INPS-ISEE-2026-02778036L-00	Pratica correttamente presentata
26030	57561	16/03/2026 12:37	5.677,95	INPS-ISEE-2026-00544554W-00	Pratica correttamente presentata
26031	19168	03/03/2026 18:02	5.678,01	INPS-ISEE-2026-03695669A-00	Pratica correttamente presentata
26032	13341	03/03/2026 08:28	5.678,31	INPS-ISEE-2026-00235969F-00	Pratica correttamente presentata
26033	9360	02/03/2026 19:01	5.678,36	INPS-ISEE-2026-02822515P-00	Pratica correttamente presentata
26034	14228	03/03/2026 10:06	5.678,57	INPS-ISEE-2026-01214925G-00	Pratica correttamente presentata
26035	46446	10/03/2026 20:35	5.678,92	INPS-ISEE-2026-01905270G-00	Pratica correttamente presentata
26036	21219	03/03/2026 22:17	5.679,27	INPS-ISEE-2026-07409201H-00	Pratica correttamente presentata
26037	25051	04/03/2026 15:33	5.679,39	INPS-ISEE-2026-02191063D-00	Pratica correttamente presentata
26038	6242	02/03/2026 16:31	5.679,40	INPS-ISEE-2026-06177749K-00	Pratica correttamente presentata
26039	18909	03/03/2026 17:42	5.679,41	INPS-ISEE-2026-02720188N-00	Pratica correttamente presentata
26040	27517	04/03/2026 20:21	5.679,41	INPS-ISEE-2026-00062436T-00	Pratica correttamente presentata
26041	35517	06/03/2026 17:24	5.679,41	INPS-ISEE-2026-02910850P-00	Pratica correttamente presentata
26042	41663	09/03/2026 17:06	5.679,41	INPS-ISEE-2026-00955539X-00	Pratica correttamente presentata
26043	58442	16/03/2026 17:00	5.679,41	INPS-ISEE-2026-00821437P-00	Pratica correttamente presentata
26044	59190	16/03/2026 18:34	5.679,41	INPS-ISEE-2026-01956995A-00	Pratica correttamente presentata
26045	64566	17/03/2026 19:57	5.679,41	INPS-ISEE-2026-04534297F-00	Pratica correttamente presentata
26046	64873	17/03/2026 20:53	5.679,41	INPS-ISEE-2026-01063091B-00	Pratica correttamente presentata
26047	64917	17/03/2026 21:00	5.679,41	INPS-ISEE-2026-01063091B-00	Pratica correttamente presentata
26048	33820	06/03/2026 17:40	5.679,49	INPS-ISEE-2026-02564232G-00	Pratica correttamente presentata
26049	61115	17/03/2026 11:19	5.679,70	INPS-ISEE-2026-01450671G-00	Pratica correttamente presentata
26050	22647	04/03/2026 10:09	5.679,82	INPS-ISEE-2026-05101900U-00	Pratica correttamente presentata
26051	50126	12/03/2026 10:31	5.679,82	INPS-ISEE-2026-05101900U-00	Pratica correttamente presentata
26052	6955	06/03/2026 16:34	5.679,87	INPS-ISEE-2026-00485583L-00	Pratica correttamente presentata
26053	29714	05/03/2026 12:04	5.680,00	INPS-ISEE-2026-02785920L-00	Pratica correttamente presentata
26054	29828	05/03/2026 12:12	5.680,00	INPS-ISEE-2026-02785920L-00	Pratica correttamente presentata
26055	61675	17/03/2026 13:45	5.680,08	INPS-ISEE-2026-07982699G-00	Pratica correttamente presentata
26056	27260	04/03/2026 19:40	5.680,21	INPS-ISEE-2026-00907427Q-00	Pratica correttamente presentata
26057	60560	17/03/2026 09:55	5.680,49	INPS-ISEE-2026-00303603K-00	Pratica correttamente presentata
26058	28792	05/03/2026 10:18	5.680,71	INPS-ISEE-2026-06417757I-00	Pratica correttamente presentata

fonte: http://burc.regione.campania.it

BANDO IO STUDIO 2025 a.s. 2025/2026

ALLEGATO A

Progr.	Numero Domanda	Data Di Presentazione	valore ISEE	PROTOCOLLO attestazione ISEE	Esito GRADUATORIA PROVVISORIA
26059	50067	12/03/2026 10:19	5.681,09	INPS-ISEE-2026-03371315H-00	Pratica correttamente presentata
26060	39945	09/03/2026 10:43	5.681,14	INPS-ISEE-2026-01099169V-00	Pratica correttamente presentata
26061	39983	09/03/2026 10:49	5.681,14	INPS-ISEE-2026-01099169V-00	Pratica correttamente presentata
26062	64261	17/03/2026 19:07	5.681,86	INPS-ISEE-2026-05869785D-00	Pratica correttamente presentata
26063	24514	04/03/2026 13:22	5.682,10	INPS-ISEE-2026-02444102M-00	Pratica correttamente presentata
26064	54311	13/03/2026 18:23	5.682,17	INPS-ISEE-2026-01843916O-00	Pratica correttamente presentata
26065	39094	08/03/2026 20:58	5.682,21	INPS-ISEE-2026-02972141C-00	Pratica correttamente presentata
26066	39176	08/03/2026 21:18	5.682,21	INPS-ISEE-2026-02972141C-00	Pratica correttamente presentata
26067	2589	02/03/2026 13:04	5.682,44	INPS-ISEE-2026-00307931H-00	Pratica correttamente presentata
26068	30034	05/03/2026 12:51	5.682,83	INPS-ISEE-2026-02329359L-00	Pratica correttamente presentata
26069	54901	14/03/2026 10:27	5.682,93	INPS-ISEE-2026-06953673S-00	Pratica correttamente presentata
26070	25703	04/03/2026 16:55	5.683,10	INPS-ISEE-2026-01236799I-00	Pratica correttamente presentata
26071	19516	03/03/2026 18:29	5.683,43	INPS-ISEE-2026-05717034W-00	Pratica correttamente presentata
26072	59611	16/03/2026 19:33	5.683,49	INPS-ISEE-2026-03102502S-00	Pratica correttamente presentata
26073	45931	10/03/2026 18:18	5.683,62	INPS-ISEE-2026-00225744G-00	Pratica correttamente presentata
26074	28546	05/03/2026 09:18	5.684,02	INPS-ISEE-2026-02461924N-00	Pratica correttamente presentata
26075	52164	12/03/2026 20:09	5.684,07	INPS-ISEE-2026-07515550N-00	Pratica correttamente presentata
26076	29546	05/03/2026 11:38	5.684,15	INPS-ISEE-2026-01286729V-00	Pratica correttamente presentata
26077	66842	18/03/2026 10:43	5.684,31	INPS-ISEE-2026-00499550O-00	Pratica correttamente presentata
26078	37295	07/03/2026 14:51	5.684,39	INPS-ISEE-2026-04564318R-00	Pratica correttamente presentata
26079	38665	08/03/2026 16:13	5.684,39	INPS-ISEE-2026-04564318R-00	Pratica correttamente presentata
26080	39475	09/03/2026 09:24	5.684,40	INPS-ISEE-2026-01703371D-00	Pratica correttamente presentata
26081	39498	09/03/2026 09:30	5.684,40	INPS-ISEE-2026-01703371D-00	Pratica correttamente presentata
26082	51348	12/03/2026 17:12	5.684,56	INPS-ISEE-2026-01813740G-00	Pratica correttamente presentata
26083	38595	08/03/2026 15:19	5.684,69	INPS-ISEE-2026-04626383O-00	Pratica correttamente presentata
26084	38605	08/03/2026 15:25	5.684,69	INPS-ISEE-2026-04626383O-00	Pratica correttamente presentata
26085	31239	05/03/2026 17:08	5.684,86	INPS-ISEE-2026-05694199M-00	Pratica correttamente presentata
26086	14626	03/03/2026 14:46	5.684,88	INPS-ISEE-2026-01672688Z-00	Pratica correttamente presentata
26087	21865	04/03/2026 00:34	5.684,96	INPS-ISEE-2026-04417687I-00	Pratica correttamente presentata
26088	21866	04/03/2026 00:39	5.684,96	INPS-ISEE-2026-04417687I-00	Pratica correttamente presentata
26089	26874	04/03/2026 18:41	5.684,97	INPS-ISEE-2026-02085935O-00	Pratica correttamente presentata
26090	60148	16/03/2026 22:55	5.685,00	INPS-ISEE-2026-03386894K-00	Pratica correttamente presentata
26091	22802	04/03/2026 10:26	5.685,19	INPS-ISEE-2026-02097522W-00	Pratica correttamente presentata
26092	55458	14/03/2026 21:07	5.685,32	INPS-ISEE-2026-03459155O-00	Pratica correttamente presentata
26093	56506	16/03/2026 09:42	5.685,32	INPS-ISEE-2026-03459155O-00	Pratica correttamente presentata
26094	20935	04/03/2026 10:03	5.685,40	INPS-ISEE-2026-03225167C-00	Pratica correttamente presentata
26095	33384	06/03/2026 09:35	5.686,02	INPS-ISEE-2026-01319130A-00	Pratica correttamente presentata
26096	13312	03/03/2026 08:21	5.686,20	INPS-ISEE-2026-02463471W-00	Pratica correttamente presentata
26097	22620	04/03/2026 10:09	5.686,28	INPS-ISEE-2026-01833718R-00	Pratica correttamente presentata
26098	42043	09/03/2026 17:46	5.686,77	INPS-ISEE-2026-00969371V-00	Pratica correttamente presentata
26099	43645	10/03/2026 09:54	5.686,82	INPS-ISEE-2026-01834916O-00	Pratica correttamente presentata
26100	137	02/03/2026 12:09	5.687,08	INPS-ISEE-2026-00777340N-00	Pratica correttamente presentata
26101	65655	17/03/2026 23:31	5.687,11	INPS-ISEE-2026-04100919G-00	Pratica correttamente presentata

fonte: http://burc.regione.campania.it

BANDO IO STUDIO 2025 a.s. 2025/2026

ALLEGATO A

Progr.	Numero Domanda	Data Di Presentazione	valore ISEE	PROTOCOLLO attestazione ISEE	Esito GRADUATORIA PROVVISORIA
26102	58165	16/03/2026 16:18	5.687,22	INPS-ISEE-2026-00324213K-00	Pratica correttamente presentata
26103	10731	02/03/2026 20:22	5.687,81	INPS-ISEE-2026-00613901B-00	Pratica correttamente presentata
26104	31781	05/03/2026 18:14	5.688,53	INPS-ISEE-2026-03331387N-00	Pratica correttamente presentata
26105	36747	07/03/2026 14:05	5.688,53	INPS-ISEE-2026-02567366V-00	Pratica correttamente presentata
26106	37225	07/03/2026 14:13	5.688,53	INPS-ISEE-2026-02567366V-00	Pratica correttamente presentata
26107	40548	09/03/2026 12:12	5.688,53	INPS-ISEE-2026-01043936C-00	Pratica correttamente presentata
26108	65669	17/03/2026 23:40	5.688,69	INPS-ISEE-2026-00394087R-00	Pratica correttamente presentata
26109	29409	05/03/2026 11:25	5.688,73	INPS-ISEE-2026-00303387G-00	Pratica correttamente presentata
26110	29470	05/03/2026 11:31	5.688,73	INPS-ISEE-2026-00303387G-00	Pratica correttamente presentata
26111	24586	04/03/2026 13:49	5.688,99	INPS-ISEE-2026-03903585L-00	Pratica correttamente presentata
26112	41747	09/03/2026 17:10	5.689,02	INPS-ISEE-2026-00456141T-00	Pratica correttamente presentata
26113	9359	02/03/2026 19:04	5.689,12	INPS-ISEE-2026-03315954E-00	Pratica correttamente presentata
26114	54299	13/03/2026 18:20	5.689,27	INPS-ISEE-2026-00704385W-00	Pratica correttamente presentata
26115	52121	12/03/2026 19:50	5.689,38	INPS-ISEE-2026-01354669F-00	Pratica correttamente presentata
26116	2142	02/03/2026 13:05	5.689,40	INPS-ISEE-2026-03865605L-00	Pratica correttamente presentata
26117	17536	03/03/2026 15:52	5.689,51	INPS-ISEE-2026-07133249Q-00	Pratica correttamente presentata
26118	63727	17/03/2026 18:15	5.689,92	INPS-ISEE-2026-06002695N-00	Pratica correttamente presentata
26119	62578	17/03/2026 16:17	5.690,10	INPS-ISEE-2026-03053556W-00	Pratica correttamente presentata
26120	8650	02/03/2026 18:21	5.690,13	INPS-ISEE-2026-01986159S-00	Pratica correttamente presentata
26121	19546	03/03/2026 18:34	5.690,21	INPS-ISEE-2026-03204533B-00	Pratica correttamente presentata
26122	901	02/03/2026 12:23	5.690,24	INPS-ISEE-2026-03386106W-00	Pratica correttamente presentata
26123	1350	02/03/2026 12:31	5.690,24	INPS-ISEE-2026-03386106W-00	Pratica correttamente presentata
26124	18433	03/03/2026 17:03	5.690,42	INPS-ISEE-2026-00511398W-00	Pratica correttamente presentata
26125	49616	11/03/2026 22:01	5.690,60	INPS-ISEE-2026-03112018U-00	Pratica correttamente presentata
26126	33473	06/03/2026 09:50	5.690,71	INPS-ISEE-2026-00242886E-00	Pratica correttamente presentata
26127	19104	03/03/2026 17:54	5.691,17	INPS-ISEE-2026-00749737I-00	Pratica correttamente presentata
26128	13053	03/03/2026 18:16	5.691,79	INPS-ISEE-2026-06988018Y-00	Pratica correttamente presentata
26129	24131	04/03/2026 12:34	5.691,79	INPS-ISEE-2026-01928061W-00	Pratica correttamente presentata
26130	22530	04/03/2026 10:02	5.691,85	INPS-ISEE-2026-00504526D-00	Pratica correttamente presentata
26131	22667	04/03/2026 10:12	5.691,85	INPS-ISEE-2026-00504526D-00	Pratica correttamente presentata
26132	11043	02/03/2026 20:46	5.692,20	INPS-ISEE-2026-00802230K-00	Pratica correttamente presentata
26133	10621	02/03/2026 20:39	5.692,23	INPS-ISEE-2026-00085229C-00	Pratica correttamente presentata
26134	24811	04/03/2026 14:45	5.692,27	INPS-ISEE-2026-01051009U-00	Pratica correttamente presentata
26135	67247	18/03/2026 11:25	5.692,59	INPS-ISEE-2026-02542466Q-00	Pratica correttamente presentata
26136	8647	02/03/2026 18:20	5.692,79	INPS-ISEE-2026-00592096R-00	Pratica correttamente presentata
26137	51387	12/03/2026 17:19	5.693,11	INPS-ISEE-2026-08242880O-00	Pratica correttamente presentata
26138	17186	03/03/2026 15:01	5.693,14	INPS-ISEE-2026-02682975S-00	Pratica correttamente presentata
26139	23400	04/03/2026 11:20	5.693,14	INPS-ISEE-2026-01287350C-00	Pratica correttamente presentata
26140	23464	04/03/2026 11:24	5.693,14	INPS-ISEE-2026-01287350C-00	Pratica correttamente presentata
26141	27468	04/03/2026 20:13	5.693,14	INPS-ISEE-2026-00579502N-00	Pratica correttamente presentata
26142	11285	02/03/2026 21:02	5.693,24	INPS-ISEE-2026-04054292C-00	Pratica correttamente presentata
26143	11832	02/03/2026 21:47	5.693,24	INPS-ISEE-2026-04054292C-00	Pratica correttamente presentata
26144	50865	17/03/2026 01:03	5.693,43	INPS-ISEE-2026-06298480I-00	Pratica correttamente presentata

fonte: http://burc.regione.campania.it

BANDO IO STUDIO 2025 a.s. 2025/2026

ALLEGATO A

Progr.	Numero Domanda	Data Di Presentazione	valore ISEE	PROTOCOLLO attestazione ISEE	Esito GRADUATORIA PROVVISORIA
26145	17192	03/03/2026 15:09	5.693,90	INPS-ISEE-2026-01867925Z-00	Pratica correttamente presentata
26146	34145	06/03/2026 11:33	5.694,07	INPS-ISEE-2026-02008684N-00	Pratica correttamente presentata
26147	63709	17/03/2026 18:16	5.694,27	INPS-ISEE-2026-04532986I-00	Pratica correttamente presentata
26148	7982	02/03/2026 17:47	5.694,31	INPS-ISEE-2026-02646512C-00	Pratica correttamente presentata
26149	46896	11/03/2026 09:15	5.694,32	INPS-ISEE-2026-02974054R-00	Pratica correttamente presentata
26150	48739	11/03/2026 17:39	5.694,32	INPS-ISEE-2026-02974054R-00	Pratica correttamente presentata
26151	40180	09/03/2026 11:17	5.694,51	INPS-ISEE-2026-03324716C-00	Pratica correttamente presentata
26152	57096	16/03/2026 11:20	5.694,60	INPS-ISEE-2026-06013535H-00	Pratica correttamente presentata
26153	48984	11/03/2026 18:23	5.694,71	INPS-ISEE-2026-05994510L-00	Pratica correttamente presentata
26154	62670	17/03/2026 16:32	5.694,73	INPS-ISEE-2026-00842894V-00	Pratica correttamente presentata
26155	31490	05/03/2026 17:41	5.694,88	INPS-ISEE-2026-04348227E-00	Pratica correttamente presentata
26156	24301	04/03/2026 12:46	5.694,92	INPS-ISEE-2026-02702327H-00	Pratica correttamente presentata
26157	5807	02/03/2026 16:41	5.695,10	INPS-ISEE-2026-00611431U-00	Pratica correttamente presentata
26158	45830	10/03/2026 18:00	5.695,86	INPS-ISEE-2026-05521211M-00	Pratica correttamente presentata
26159	5791	02/03/2026 16:03	5.695,87	INPS-ISEE-2026-00640488E-00	Pratica correttamente presentata
26160	22708	04/03/2026 10:18	5.696,03	INPS-ISEE-2026-02816257R-00	Pratica correttamente presentata
26161	65732	18/03/2026 00:08	5.696,18	INPS-ISEE-2026-02450969V-00	Pratica correttamente presentata
26162	3154	02/03/2026 13:39	5.696,43	INPS-ISEE-2026-00969044O-00	Pratica correttamente presentata
26163	62017	17/03/2026 14:35	5.696,62	INPS-ISEE-2026-01493102B-00	Pratica correttamente presentata
26164	50283	12/03/2026 11:08	5.696,75	INPS-ISEE-2026-00568027N-00	Pratica correttamente presentata
26165	**27461**	**04/03/2026 20:09**	5.697,38	INPS-ISEE-2026-00689464I-00	Pratica correttamente presentata
26166	27486	04/03/2026 20:14	5.697,38	INPS-ISEE-2026-00689464I-00	Pratica correttamente presentata
26167	16240	03/03/2026 12:44	5.697,44	INPS-ISEE-2026-07144340H-00	Pratica correttamente presentata
26168	16332	03/03/2026 12:50	5.697,44	INPS-ISEE-2026-07144340H-00	Pratica correttamente presentata
26169	57464	16/03/2026 12:19	5.697,44	INPS-ISEE-2026-07144340H-00	Pratica correttamente presentata
26170	25933	04/03/2026 17:27	5.697,71	INPS-ISEE-2026-00307254T-00	Pratica correttamente presentata
26171	22055	04/03/2026 09:12	5.697,73	INPS-ISEE-2026-01579174F-00	Pratica correttamente presentata
26172	52924	13/03/2026 10:43	5.697,80	INPS-ISEE-2026-03983007E-00	Pratica correttamente presentata
26173	61468	17/03/2026 12:14	5.698,04	INPS-ISEE-2026-03602089N-00	Pratica correttamente presentata
26174	61519	17/03/2026 12:21	5.698,04	INPS-ISEE-2026-03602089N-00	Pratica correttamente presentata
26175	37355	07/03/2026 15:24	5.698,13	INPS-ISEE-2026-02797016O-00	Pratica correttamente presentata
26176	6740	02/03/2026 17:48	5.698,35	INPS-ISEE-2026-01539023H-00	Pratica correttamente presentata
26177	10785	02/03/2026 21:48	5.698,46	INPS-ISEE-2026-01436704P-00	Pratica correttamente presentata
26178	12147	02/03/2026 22:04	5.698,46	INPS-ISEE-2026-01436704P-00	Pratica correttamente presentata
26179	21449	03/03/2026 22:09	5.698,46	INPS-ISEE-2026-01436704P-00	Pratica correttamente presentata
26180	58694	16/03/2026 17:27	5.698,53	INPS-ISEE-2026-01018854W-00	Pratica correttamente presentata
26181	6754	02/03/2026 17:07	5.698,57	INPS-ISEE-2026-02994228X-00	Pratica correttamente presentata
26182	7663	02/03/2026 17:35	5.698,57	INPS-ISEE-2026-02994228X-00	Pratica correttamente presentata
26183	34357	06/03/2026 12:11	5.698,99	INPS-ISEE-2026-01337665R-00	Pratica correttamente presentata
26184	34391	06/03/2026 12:16	5.698,99	INPS-ISEE-2026-01337665R-00	Pratica correttamente presentata
26185	42771	09/03/2026 19:44	5.699,57	INPS-ISEE-2026-04061551D-00	Pratica correttamente presentata
26186	36815	07/03/2026 09:33	5.699,61	INPS-ISEE-2026-00394221T-00	Pratica correttamente presentata
26187	251	02/03/2026 12:12	5.699,72	INPS-ISEE-2026-00641053J-00	Pratica correttamente presentata

fonte: http://burc.regione.campania.it

BANDO IO STUDIO 2025 a.s. 2025/2026

ALLEGATO A

Progr.	Numero Domanda	Data Di Presentazione	valore ISEE	PROTOCOLLO attestazione ISEE	Esito GRADUATORIA PROVVISORIA
26188	18444	03/03/2026 17:07	5.699,80	INPS-ISEE-2026-05078257F-00	Pratica correttamente presentata
26189	31511	05/03/2026 17:36	5.700,27	INPS-ISEE-2026-01107128B-00	Pratica correttamente presentata
26190	31550	05/03/2026 17:44	5.700,27	INPS-ISEE-2026-01107128B-00	Pratica correttamente presentata
26191	62074	17/03/2026 14:41	5.700,30	INPS-ISEE-2026-01045794E-00	Pratica correttamente presentata
26192	41965	09/03/2026 17:35	5.700,39	INPS-ISEE-2026-02775936S-00	Pratica correttamente presentata
26193	14213	03/03/2026 10:03	5.700,47	INPS-ISEE-2026-05236741N-00	Pratica correttamente presentata
26194	14246	03/03/2026 10:06	5.700,47	INPS-ISEE-2026-05236741N-00	Pratica correttamente presentata
26195	43555	10/03/2026 09:46	5.700,60	INPS-ISEE-2026-03539238L-00	Pratica correttamente presentata
26196	1616	02/03/2026 12:51	5.700,66	INPS-ISEE-2026-00762298F-00	Pratica correttamente presentata
26197	11041	02/03/2026 20:48	5.700,66	INPS-ISEE-2026-01685420C-00	Pratica correttamente presentata
26198	1338	02/03/2026 12:34	5.700,94	INPS-ISEE-2026-04565797M-00	Pratica correttamente presentata
26199	35038	06/03/2026 16:02	5.700,98	INPS-ISEE-2026-04516473E-00	Pratica correttamente presentata
26200	50407	12/03/2026 11:38	5.701,04	INPS-ISEE-2026-03741887Z-00	Pratica correttamente presentata
26201	24819	04/03/2026 14:50	5.701,62	INPS-ISEE-2026-01370636C-00	Pratica correttamente presentata
26202	24877	04/03/2026 15:04	5.701,62	INPS-ISEE-2026-01370636C-00	Pratica correttamente presentata
26203	37511	07/03/2026 17:08	5.701,78	INPS-ISEE-2026-00687676Y-00	Pratica correttamente presentata
26204	5603	02/03/2026 15:21	5.702,11	INPS-ISEE-2026-05370054G-00	Pratica correttamente presentata
26205	19157	03/03/2026 17:55	5.702,26	INPS-ISEE-2026-00520389W-00	Pratica correttamente presentata
26206	47988	11/03/2026 14:25	5.702,28	INPS-ISEE-2026-00906308C-00	Pratica correttamente presentata
26207	31010	05/03/2026 16:52	5.702,55	INPS-ISEE-2026-00265072D-00	Pratica correttamente presentata
26208	3897	02/03/2026 14:01	5.702,65	INPS-ISEE-2026-00455676L-00	Pratica correttamente presentata
26209	23926	04/03/2026 12:35	5.702,97	INPS-ISEE-2026-03161955E-00	Pratica correttamente presentata
26210	14311	03/03/2026 10:33	5.703,04	INPS-ISEE-2026-01632808N-00	Pratica correttamente presentata
26211	27034	04/03/2026 18:58	5.703,04	INPS-ISEE-2026-03399907Y-00	Pratica correttamente presentata
26212	4269	02/03/2026 14:22	5.703,25	INPS-ISEE-2026-00206551J-00	Pratica correttamente presentata
26213	14757	03/03/2026 10:43	5.703,29	INPS-ISEE-2026-02933136W-00	Pratica correttamente presentata
26214	4987	02/03/2026 14:57	5.703,43	INPS-ISEE-2026-00207039T-00	Pratica correttamente presentata
26215	36876	07/03/2026 10:40	5.703,43	INPS-ISEE-2026-04423824W-00	Pratica correttamente presentata
26216	58163	16/03/2026 16:36	5.703,43	INPS-ISEE-2026-01121774H-00	Pratica correttamente presentata
26217	65282	17/03/2026 22:04	5.703,89	INPS-ISEE-2026-04382646L-00	Pratica correttamente presentata
26218	63132	17/03/2026 17:21	5.703,92	INPS-ISEE-2026-01712210Y-00	Pratica correttamente presentata
26219	34575	06/03/2026 13:01	5.703,96	INPS-ISEE-2026-02655460N-00	Pratica correttamente presentata
26220	34636	06/03/2026 13:14	5.703,96	INPS-ISEE-2026-02655460N-00	Pratica correttamente presentata
26221	30614	09/03/2026 15:05	5.704,72	INPS-ISEE-2026-07040852C-00	Pratica correttamente presentata
26222	31656	09/03/2026 19:39	5.704,91	INPS-ISEE-2026-02622788V-00	Pratica correttamente presentata
26223	47936	11/03/2026 13:04	5.705,57	INPS-ISEE-2026-01873592V-00	Pratica correttamente presentata
26224	47887	11/03/2026 13:06	5.705,57	INPS-ISEE-2026-01873592V-00	Pratica correttamente presentata
26225	50013	12/03/2026 10:06	5.705,64	INPS-ISEE-2026-02626798Y-00	Pratica correttamente presentata
26226	43481	15/03/2026 20:25	5.705,96	INPS-ISEE-2026-01227144T-00	Pratica correttamente presentata
26227	30752	05/03/2026 16:12	5.706,11	INPS-ISEE-2026-02562060T-00	Pratica correttamente presentata
26228	25176	04/03/2026 15:58	5.706,21	INPS-ISEE-2026-03306325D-00	Pratica correttamente presentata
26229	52598	13/03/2026 09:20	5.706,24	INPS-ISEE-2026-01245344H-00	Pratica correttamente presentata
26230	29678	05/03/2026 11:51	5.706,36	INPS-ISEE-2026-04029269O-00	Pratica correttamente presentata

fonte: http://burc.regione.campania.it

BANDO IO STUDIO 2025 a.s. 2025/2026

ALLEGATO A

Progr.	Numero Domanda	Data Di Presentazione	valore ISEE	PROTOCOLLO attestazione ISEE	Esito GRADUATORIA PROVVISORIA
26231	33662	06/03/2026 10:21	5.706,37	INPS-ISEE-2026-00369645L-00	Pratica correttamente presentata
26232	10779	02/03/2026 20:27	5.706,45	INPS-ISEE-2026-01396353E-00	Pratica correttamente presentata
26233	33524	06/03/2026 10:00	5.707,04	INPS-ISEE-2026-01588214Q-00	Pratica correttamente presentata
26234	27241	04/03/2026 19:38	5.707,13	INPS-ISEE-2026-04819988T-00	Pratica correttamente presentata
26235	40340	09/03/2026 11:38	5.707,13	INPS-ISEE-2026-04271079E-00	Pratica correttamente presentata
26236	45498	10/03/2026 17:20	5.707,13	INPS-ISEE-2026-00777651L-00	Pratica correttamente presentata
26237	59276	16/03/2026 18:45	5.707,43	INPS-ISEE-2026-03718762F-00	Pratica correttamente presentata
26238	59360	16/03/2026 18:56	5.707,43	INPS-ISEE-2026-03718762F-00	Pratica correttamente presentata
26239	60848	17/03/2026 10:46	5.707,52	INPS-ISEE-2026-02606576O-00	Pratica correttamente presentata
26240	42582	09/03/2026 19:03	5.707,54	INPS-ISEE-2026-03963842V-00	Pratica correttamente presentata
26241	54651	13/03/2026 20:57	5.707,67	INPS-ISEE-2026-02783758Y-00	Pratica correttamente presentata
26242	54664	13/03/2026 21:07	5.707,67	INPS-ISEE-2026-02783758Y-00	Pratica correttamente presentata
26243	42072	09/03/2026 18:14	5.707,87	INPS-ISEE-2026-00040839G-00	Pratica correttamente presentata
26244	25817	04/03/2026 17:04	5.707,88	INPS-ISEE-2026-03516901P-00	Pratica correttamente presentata
26245	51086	12/03/2026 16:16	5.708,13	INPS-ISEE-2026-07828075I-00	Pratica correttamente presentata
26246	3286	02/03/2026 13:35	5.708,72	INPS-ISEE-2026-03966444X-00	Pratica correttamente presentata
26247	5604	02/03/2026 15:35	5.708,93	INPS-ISEE-2026-03816810W-00	Pratica correttamente presentata
26248	18467	03/03/2026 17:07	5.709,02	INPS-ISEE-2026-00403081U-00	Pratica correttamente presentata
26249	30076	05/03/2026 12:54	5.709,05	INPS-ISEE-2026-00205837P-00	Pratica correttamente presentata
26250	653	02/03/2026 12:17	5.709,12	INPS-ISEE-2026-00802042U-00	Pratica correttamente presentata
26251	24044	04/03/2026 12:24	5.709,41	INPS-ISEE-2026-00779126O-00	Pratica correttamente presentata
26252	24135	04/03/2026 12:31	5.709,41	INPS-ISEE-2026-00779126O-00	Pratica correttamente presentata
26253	30325	05/03/2026 14:41	5.709,42	INPS-ISEE-2026-02812371G-00	Pratica correttamente presentata
26254	32968	06/03/2026 23:01	5.709,69	INPS-ISEE-2026-00843546E-00	Pratica correttamente presentata
26255	15947	03/03/2026 12:17	5.709,80	INPS-ISEE-2026-00499641L-00	Pratica correttamente presentata
26256	19353	03/03/2026 18:14	5.710,10	INPS-ISEE-2026-03881253E-00	Pratica correttamente presentata
26257	30395	05/03/2026 14:53	5.710,39	INPS-ISEE-2026-04583978A-00	Pratica correttamente presentata
26258	3431	02/03/2026 13:40	5.710,42	INPS-ISEE-2026-00302387H-00	Pratica correttamente presentata
26259	31403	05/03/2026 17:30	5.710,42	INPS-ISEE-2026-07764604F-00	Pratica correttamente presentata
26260	62810	17/03/2026 23:46	5.710,50	INPS-ISEE-2026-02852806R-00	Pratica correttamente presentata
26261	57442	16/03/2026 12:15	5.710,52	INPS-ISEE-2026-02579703L-00	Pratica correttamente presentata
26262	58017	16/03/2026 15:41	5.710,68	INPS-ISEE-2026-03777660X-00	Pratica correttamente presentata
26263	15893	03/03/2026 12:11	5.711,06	INPS-ISEE-2026-07444315N-00	Pratica correttamente presentata
26264	31407	05/03/2026 17:26	5.711,19	INPS-ISEE-2026-06716180Q-00	Pratica correttamente presentata
26265	22641	04/03/2026 10:13	5.711,28	INPS-ISEE-2026-00669622R-00	Pratica correttamente presentata
26266	48384	11/03/2026 16:35	5.711,72	INPS-ISEE-2026-03765108E-00	Pratica correttamente presentata
26267	43369	10/03/2026 08:28	5.711,77	INPS-ISEE-2026-03959439U-00	Pratica correttamente presentata
26268	14119	03/03/2026 09:52	5.711,78	INPS-ISEE-2026-01867713L-00	Pratica correttamente presentata
26269	33980	06/03/2026 11:10	5.711,81	INPS-ISEE-2026-02701033U-00	Pratica correttamente presentata
26270	13210	03/03/2026 07:55	5.711,87	INPS-ISEE-2026-04793326F-00	Pratica correttamente presentata
26271	13447	03/03/2026 08:53	5.711,87	INPS-ISEE-2026-04793326F-00	Pratica correttamente presentata
26272	6536	02/03/2026 18:44	5.712,05	INPS-ISEE-2026-00207620M-00	Pratica correttamente presentata
26273	18315	03/03/2026 17:26	5.712,26	INPS-ISEE-2026-03601073B-00	Pratica correttamente presentata

fonte: http://burc.regione.campania.it

BANDO IO STUDIO 2025 a.s. 2025/2026

ALLEGATO A

Progr.	Numero Domanda	Data Di Presentazione	valore ISEE	PROTOCOLLO attestazione ISEE	Esito GRADUATORIA PROVVISORIA
26274	65830	18/03/2026 06:26	5.712,41	INPS-ISEE-2026-00020785D-00	Pratica correttamente presentata
26275	6123	02/03/2026 16:14	5.712,42	INPS-ISEE-2026-01802224J-00	Pratica correttamente presentata
26276	6153	02/03/2026 16:19	5.712,42	INPS-ISEE-2026-01802224J-00	Pratica correttamente presentata
26277	28025	04/03/2026 22:26	5.712,66	INPS-ISEE-2026-03435354W-00	Pratica correttamente presentata
26278	28139	04/03/2026 22:43	5.712,66	INPS-ISEE-2026-03435354W-00	Pratica correttamente presentata
26279	36828	07/03/2026 09:50	5.712,76	INPS-ISEE-2026-03756547I-00	Pratica correttamente presentata
26280	65214	17/03/2026 21:57	5.712,84	INPS-ISEE-2026-05449944S-00	Pratica correttamente presentata
26281	39363	09/03/2026 08:13	5.712,97	INPS-ISEE-2026-00592366R-00	Pratica correttamente presentata
26282	40416	09/03/2026 11:47	5.712,97	INPS-ISEE-2026-00592366R-00	Pratica correttamente presentata
26283	16396	16/03/2026 09:43	5.713,46	INPS-ISEE-2026-01883668Y-00	Pratica correttamente presentata
26284	13591	03/03/2026 09:07	5.713,53	INPS-ISEE-2026-00458150H-00	Pratica correttamente presentata
26285	7951	02/03/2026 17:46	5.713,58	INPS-ISEE-2026-00413677N-00	Pratica correttamente presentata
26286	8059	02/03/2026 17:50	5.713,58	INPS-ISEE-2026-00413677N-00	Pratica correttamente presentata
26287	33840	06/03/2026 10:58	5.713,63	INPS-ISEE-2026-01212165A-00	Pratica correttamente presentata
26288	44423	10/03/2026 12:05	5.713,63	INPS-ISEE-2026-00837917V-00	Pratica correttamente presentata
26289	43045	09/03/2026 21:47	5.713,83	INPS-ISEE-2026-03376689U-00	Pratica correttamente presentata
26290	43141	09/03/2026 21:53	5.713,83	INPS-ISEE-2026-03376689U-00	Pratica correttamente presentata
26291	43157	09/03/2026 21:58	5.713,83	INPS-ISEE-2026-03376689U-00	Pratica correttamente presentata
26292	65486	17/03/2026 23:03	5.713,83	INPS-ISEE-2026-03603544P-00	Pratica correttamente presentata
26293	9210	02/03/2026 18:46	5.714,09	INPS-ISEE-2026-03053267C-00	Pratica correttamente presentata
26294	34081	07/03/2026 23:25	5.714,60	INPS-ISEE-2026-01255609N-00	Pratica correttamente presentata
26295	16118	04/03/2026 10:45	5.714,73	INPS-ISEE-2026-02335982O-00	Pratica correttamente presentata
26296	39264	08/03/2026 22:29	5.714,87	INPS-ISEE-2026-05270548R-00	Pratica correttamente presentata
26297	64450	17/03/2026 19:32	5.714,87	INPS-ISEE-2026-05270548R-00	Pratica correttamente presentata
26298	19871	03/03/2026 18:46	5.715,19	INPS-ISEE-2026-02230881G-00	Pratica correttamente presentata
26299	16440	03/03/2026 13:01	5.715,20	INPS-ISEE-2026-02012357B-00	Pratica correttamente presentata
26300	24623	04/03/2026 13:51	5.715,37	INPS-ISEE-2026-00525129G-00	Pratica correttamente presentata
26301	18884	03/03/2026 17:34	5.715,77	INPS-ISEE-2026-02858720O-00	Pratica correttamente presentata
26302	12816	03/03/2026 11:10	5.716,16	INPS-ISEE-2026-05375301G-00	Pratica correttamente presentata
26303	15146	03/03/2026 11:16	5.716,16	INPS-ISEE-2026-05375301G-00	Pratica correttamente presentata
26304	13837	03/03/2026 09:28	5.716,18	INPS-ISEE-2026-05598439M-00	Pratica correttamente presentata
26305	24338	04/03/2026 12:55	5.716,62	INPS-ISEE-2026-01738730Q-00	Pratica correttamente presentata
26306	51315	12/03/2026 17:05	5.717,16	INPS-ISEE-2026-00595467X-00	Pratica correttamente presentata
26307	42574	09/03/2026 19:06	5.717,71	INPS-ISEE-2026-02772729X-00	Pratica correttamente presentata
26308	51211	12/03/2026 16:50	5.717,83	INPS-ISEE-2026-06067332W-00	Pratica correttamente presentata
26309	38444	08/03/2026 12:49	5.717,84	INPS-ISEE-2026-03326583E-00	Pratica correttamente presentata
26310	27865	04/03/2026 21:31	5.717,92	INPS-ISEE-2026-05413231J-00	Pratica correttamente presentata
26311	27896	04/03/2026 21:37	5.717,92	INPS-ISEE-2026-05413231J-00	Pratica correttamente presentata
26312	44466	10/03/2026 12:18	5.718,31	INPS-ISEE-2026-02378875Y-00	Pratica correttamente presentata
26313	50421	12/03/2026 11:39	5.718,31	INPS-ISEE-2026-02378875Y-00	Pratica correttamente presentata
26314	24568	04/03/2026 13:36	5.718,38	INPS-ISEE-2026-03918344O-00	Pratica correttamente presentata
26315	56676	16/03/2026 10:12	5.718,69	INPS-ISEE-2026-03858428Z-00	Pratica correttamente presentata
26316	48163	11/03/2026 15:27	5.719,00	INPS-ISEE-2026-07805093O-00	Pratica correttamente presentata

fonte: http://burc.regione.campania.it

BANDO IO STUDIO 2025 a.s. 2025/2026

ALLEGATO A

Progr.	Numero Domanda	Data Di Presentazione	valore ISEE	PROTOCOLLO attestazione ISEE	Esito GRADUATORIA PROVVISORIA
26317	23230	04/03/2026 11:08	5.719,11	INPS-ISEE-2026-00245827N-00	Pratica correttamente presentata
26318	27317	04/03/2026 19:43	5.719,12	INPS-ISEE-2026-02135331A-00	Pratica correttamente presentata
26319	33534	06/03/2026 10:00	5.719,12	INPS-ISEE-2026-00727635E-00	Pratica correttamente presentata
26320	39829	09/03/2026 10:24	5.719,26	INPS-ISEE-2026-00782925L-00	Pratica correttamente presentata
26321	17407	03/03/2026 15:30	5.719,31	INPS-ISEE-2026-00227605D-00	Pratica correttamente presentata
26322	17453	03/03/2026 15:34	5.719,31	INPS-ISEE-2026-00227605D-00	Pratica correttamente presentata
26323	25577	04/03/2026 16:45	5.719,76	INPS-ISEE-2026-00347773R-00	Pratica correttamente presentata
26324	25652	04/03/2026 16:52	5.719,76	INPS-ISEE-2026-00347773R-00	Pratica correttamente presentata
26325	21295	03/03/2026 21:50	5.720,33	INPS-ISEE-2026-02568910R-00	Pratica correttamente presentata
26326	21382	03/03/2026 22:26	5.720,33	INPS-ISEE-2026-02568910R-00	Pratica correttamente presentata
26327	50144	12/03/2026 10:36	5.720,33	INPS-ISEE-2026-01814375Q-00	Pratica correttamente presentata
26328	50187	12/03/2026 10:48	5.720,33	INPS-ISEE-2026-01814375Q-00	Pratica correttamente presentata
26329	57924	16/03/2026 15:14	5.720,64	INPS-ISEE-2026-01416861W-00	Pratica correttamente presentata
26330	6025	02/03/2026 17:09	5.720,66	INPS-ISEE-2026-02888906K-00	Pratica correttamente presentata
26331	59197	16/03/2026 21:15	5.720,72	INPS-ISEE-2026-08172072W-00	Pratica correttamente presentata
26332	16755	04/03/2026 11:52	5.720,79	INPS-ISEE-2026-05762883S-00	Pratica correttamente presentata
26333	49077	11/03/2026 19:08	5.720,89	INPS-ISEE-2026-06069393X-00	Pratica correttamente presentata
26334	51944	12/03/2026 19:00	5.720,89	INPS-ISEE-2026-06069393X-00	Pratica correttamente presentata
26335	1859	02/03/2026 13:27	5.721,17	INPS-ISEE-2026-05873569M-00	Pratica correttamente presentata
26336	18580	03/03/2026 17:13	5.721,61	INPS-ISEE-2026-02186947I-00	Pratica correttamente presentata
26337	744	04/03/2026 12:21	5.721,73	INPS-ISEE-2026-02008156D-00	Pratica correttamente presentata
26338	44074	10/03/2026 11:05	5.721,77	INPS-ISEE-2026-00762239Q-00	Pratica correttamente presentata
26339	52812	13/03/2026 10:17	5.721,86	INPS-ISEE-2026-05294267V-00	Pratica correttamente presentata
26340	3004	02/03/2026 13:20	5.721,97	INPS-ISEE-2026-01943433W-00	Pratica correttamente presentata
26341	29316	05/03/2026 11:30	5.722,03	INPS-ISEE-2026-05127375E-00	Pratica correttamente presentata
26342	16783	03/03/2026 14:39	5.722,28	INPS-ISEE-2026-04225645N-00	Pratica correttamente presentata
26343	30830	05/03/2026 16:30	5.722,75	INPS-ISEE-2026-01190367W-00	Pratica correttamente presentata
26344	19559	03/03/2026 18:42	5.722,79	INPS-ISEE-2026-03493321P-00	Pratica correttamente presentata
26345	53787	13/03/2026 16:21	5.723,04	INPS-ISEE-2026-04557796M-00	Pratica correttamente presentata
26346	67309	18/03/2026 11:30	5.723,04	INPS-ISEE-2026-01196814E-00	Pratica correttamente presentata
26347	30999	05/03/2026 16:54	5.723,25	INPS-ISEE-2026-01696661V-00	Pratica correttamente presentata
26348	30868	05/03/2026 16:32	5.723,31	INPS-ISEE-2026-04205704D-00	Pratica correttamente presentata
26349	9029	02/03/2026 18:44	5.723,50	INPS-ISEE-2026-01453441D-00	Pratica correttamente presentata
26350	9477	02/03/2026 19:02	5.723,50	INPS-ISEE-2026-01453441D-00	Pratica correttamente presentata
26351	49324	11/03/2026 20:09	5.723,57	INPS-ISEE-2026-02676370R-00	Pratica correttamente presentata
26352	49434	11/03/2026 20:19	5.723,57	INPS-ISEE-2026-02676370R-00	Pratica correttamente presentata
26353	25251	04/03/2026 16:08	5.723,66	INPS-ISEE-2026-01911470H-00	Pratica correttamente presentata
26354	8662	02/03/2026 18:22	5.723,99	INPS-ISEE-2026-01326864E-00	Pratica correttamente presentata
26355	8833	02/03/2026 18:28	5.723,99	INPS-ISEE-2026-01326864E-00	Pratica correttamente presentata
26356	31087	05/03/2026 16:58	5.724,31	INPS-ISEE-2026-06697546M-00	Pratica correttamente presentata
26357	12991	03/03/2026 00:15	5.724,51	INPS-ISEE-2026-00567961F-00	Pratica correttamente presentata
26358	41996	09/03/2026 17:43	5.724,51	INPS-ISEE-2026-01449801W-00	Pratica correttamente presentata
26359	45613	10/03/2026 17:31	5.724,51	INPS-ISEE-2026-00367382Q-00	Pratica correttamente presentata

fonte: http://burc.regione.campania.it

BANDO IO STUDIO 2025 a.s. 2025/2026

ALLEGATO A

Progr.	Numero Domanda	Data Di Presentazione	valore ISEE	PROTOCOLLO attestazione ISEE	Esito GRADUATORIA PROVVISORIA
26360	50215	12/03/2026 10:54	5.724,54	INPS-ISEE-2026-02620216J-00	Pratica correttamente presentata
26361	43982	10/03/2026 10:48	5.724,64	INPS-ISEE-2026-01242907P-00	Pratica correttamente presentata
26362	65307	17/03/2026 22:19	5.724,64	INPS-ISEE-2026-04102089G-00	Pratica correttamente presentata
26363	65382	17/03/2026 22:31	5.724,64	INPS-ISEE-2026-04102089G-00	Pratica correttamente presentata
26364	32128	05/03/2026 18:57	5.724,83	INPS-ISEE-2026-06653931L-00	Pratica correttamente presentata
26365	39665	09/03/2026 09:58	5.724,97	INPS-ISEE-2026-02091006A-00	Pratica correttamente presentata
26366	11711	02/03/2026 21:45	5.725,00	INPS-ISEE-2026-06476693K-00	Pratica correttamente presentata
26367	12058	02/03/2026 22:00	5.725,00	INPS-ISEE-2026-06476693K-00	Pratica correttamente presentata
26368	65969	18/03/2026 08:38	5.725,37	INPS-ISEE-2026-04510631B-00	Pratica correttamente presentata
26369	45113	10/03/2026 16:09	5.725,59	INPS-ISEE-2026-00499393I-00	Pratica correttamente presentata
26370	46953	11/03/2026 09:28	5.725,71	INPS-ISEE-2026-00297162W-00	Pratica correttamente presentata
26371	49217	11/03/2026 19:05	5.726,24	INPS-ISEE-2026-04763952X-00	Pratica correttamente presentata
26372	40701	09/03/2026 12:37	5.726,57	INPS-ISEE-2026-01106753H-00	Pratica correttamente presentata
26373	61991	17/03/2026 14:16	5.726,72	INPS-ISEE-2026-01592976S-00	Pratica correttamente presentata
26374	62016	17/03/2026 14:20	5.726,72	INPS-ISEE-2026-01592976S-00	Pratica correttamente presentata
26375	63950	17/03/2026 18:36	5.727,07	INPS-ISEE-2026-06594612L-00	Pratica correttamente presentata
26376	17931	03/03/2026 16:22	5.727,20	INPS-ISEE-2026-05532693L-00	Pratica correttamente presentata
26377	18005	03/03/2026 16:27	5.727,20	INPS-ISEE-2026-05532693L-00	Pratica correttamente presentata
26378	8573	02/03/2026 18:17	5.727,50	INPS-ISEE-2026-01835384O-00	Pratica correttamente presentata
26379	50713	12/03/2026 12:53	5.727,51	INPS-ISEE-2026-01769298U-00	Pratica correttamente presentata
26380	22202	04/03/2026 09:17	5.727,94	INPS-ISEE-2026-01570666R-00	Pratica correttamente presentata
26381	4609	02/03/2026 15:17	5.727,97	INPS-ISEE-2026-07805146R-00	Pratica correttamente presentata
26382	11754	06/03/2026 11:29	5.728,21	INPS-ISEE-2026-03603525G-00	Pratica correttamente presentata
26383	5357	02/03/2026 15:02	5.728,48	INPS-ISEE-2026-01956867U-00	Pratica correttamente presentata
26384	29280	05/03/2026 11:15	5.728,57	INPS-ISEE-2026-03602542D-00	Pratica correttamente presentata
26385	29669	05/03/2026 11:49	5.728,99	INPS-ISEE-2026-00684905O-00	Pratica correttamente presentata
26386	57254	16/03/2026 11:45	5.728,99	INPS-ISEE-2026-00684905O-00	Pratica correttamente presentata
26387	10703	02/03/2026 20:19	5.729,31	INPS-ISEE-2026-01511750B-00	Pratica correttamente presentata
26388	18618	03/03/2026 17:32	5.729,35	INPS-ISEE-2026-02815625Q-00	Pratica correttamente presentata
26389	29006	09/03/2026 17:51	5.729,40	INPS-ISEE-2026-00962044P-00	Pratica correttamente presentata
26390	32195	05/03/2026 19:00	5.729,55	INPS-ISEE-2026-01695988B-00	Pratica correttamente presentata
26391	57910	16/03/2026 15:06	5.729,90	INPS-ISEE-2026-00776051C-00	Pratica correttamente presentata
26392	43546	10/03/2026 09:46	5.729,94	INPS-ISEE-2026-01452406D-00	Pratica correttamente presentata
26393	40783	09/03/2026 12:57	5.730,08	INPS-ISEE-2026-04746231W-00	Pratica correttamente presentata
26394	62466	17/03/2026 16:00	5.730,18	INPS-ISEE-2026-01535008D-00	Pratica correttamente presentata
26395	54180	13/03/2026 17:53	5.730,20	INPS-ISEE-2026-01589854Y-00	Pratica correttamente presentata
26396	29923	05/03/2026 12:28	5.730,39	INPS-ISEE-2026-00837777S-00	Pratica correttamente presentata
26397	45211	10/03/2026 17:12	5.730,49	INPS-ISEE-2026-03638755I-00	Pratica correttamente presentata
26398	65988	18/03/2026 08:41	5.730,61	INPS-ISEE-2026-02095806E-00	Pratica correttamente presentata
26399	58950	16/03/2026 18:03	5.730,83	INPS-ISEE-2026-01927583V-00	Pratica correttamente presentata
26400	7981	02/03/2026 17:48	5.731,06	INPS-ISEE-2026-02789562S-00	Pratica correttamente presentata
26401	7252	02/03/2026 17:26	5.731,07	INPS-ISEE-2026-00541766Q-00	Pratica correttamente presentata
26402	7587	02/03/2026 17:30	5.731,07	INPS-ISEE-2026-00541766Q-00	Pratica correttamente presentata

fonte: http://burc.regione.campania.it

BANDO IO STUDIO 2025 a.s. 2025/2026

ALLEGATO A

Progr.	Numero Domanda	Data Di Presentazione	valore ISEE	PROTOCOLLO attestazione ISEE	Esito GRADUATORIA PROVVISORIA
26403	14944	03/03/2026 11:03	5.731,39	INPS-ISEE-2026-05805312G-00	Pratica correttamente presentata
26404	2948	02/03/2026 13:38	5.731,58	INPS-ISEE-2026-01316214A-00	Pratica correttamente presentata
26405	3597	02/03/2026 13:46	5.731,58	INPS-ISEE-2026-01316214A-00	Pratica correttamente presentata
26406	58122	16/03/2026 16:11	5.731,86	INPS-ISEE-2026-00907598Z-00	Pratica correttamente presentata
26407	47903	11/03/2026 22:24	5.732,02	INPS-ISEE-2026-03850418Q-00	Pratica correttamente presentata
26408	111	02/03/2026 12:13	5.732,07	INPS-ISEE-2026-01414374G-00	Pratica correttamente presentata
26409	24992	04/03/2026 15:29	5.732,11	INPS-ISEE-2026-03737007W-00	Pratica correttamente presentata
26410	67357	18/03/2026 11:32	5.732,16	INPS-ISEE-2026-03940252P-00	Pratica correttamente presentata
26411	36857	07/03/2026 10:24	5.732,19	INPS-ISEE-2026-06497797H-00	Pratica correttamente presentata
26412	35592	06/03/2026 17:36	5.732,38	INPS-ISEE-2026-02700477W-00	Pratica correttamente presentata
26413	35715	06/03/2026 17:58	5.732,44	INPS-ISEE-2026-03817664V-00	Pratica correttamente presentata
26414	34221	06/03/2026 11:58	5.732,54	INPS-ISEE-2026-02579520E-00	Pratica correttamente presentata
26415	17692	03/03/2026 16:07	5.732,55	INPS-ISEE-2026-01792479S-00	Pratica correttamente presentata
26416	7393	12/03/2026 16:50	5.732,66	INPS-ISEE-2026-04053258W-00	Pratica correttamente presentata
26417	37239	07/03/2026 14:24	5.732,72	INPS-ISEE-2026-00243625D-00	Pratica correttamente presentata
26418	37247	07/03/2026 14:33	5.732,72	INPS-ISEE-2026-00243625D-00	Pratica correttamente presentata
26419	35206	06/03/2026 16:28	5.732,79	INPS-ISEE-2026-00964288I-00	Pratica correttamente presentata
26420	16472	03/03/2026 13:06	5.733,33	INPS-ISEE-2026-00642096W-00	Pratica correttamente presentata
26421	20210	03/03/2026 19:17	5.733,50	INPS-ISEE-2026-01198596S-00	Pratica correttamente presentata
26422	20258	03/03/2026 19:24	5.734,03	INPS-ISEE-2026-01124609H-00	Pratica correttamente presentata
26423	20289	03/03/2026 19:26	5.734,03	INPS-ISEE-2026-01124609H-00	Pratica correttamente presentata
26424	66435	18/03/2026 09:55	5.734,10	INPS-ISEE-2026-01324524T-00	Pratica correttamente presentata
26425	63577	17/03/2026 17:59	5.734,11	INPS-ISEE-2026-02427599Z-00	Pratica correttamente presentata
26426	43776	10/03/2026 10:17	5.734,27	INPS-ISEE-2026-03520736C-00	Pratica correttamente presentata
26427	41202	10/03/2026 08:07	5.734,34	INPS-ISEE-2026-01725548O-00	Pratica correttamente presentata
26428	9768	02/03/2026 19:20	5.734,67	INPS-ISEE-2026-04192393R-00	Pratica correttamente presentata
26429	9900	02/03/2026 19:29	5.734,67	INPS-ISEE-2026-04192393R-00	Pratica correttamente presentata
26430	30658	05/03/2026 16:05	5.734,82	INPS-ISEE-2026-03342911H-00	Pratica correttamente presentata
26431	56144	15/03/2026 20:24	5.734,84	INPS-ISEE-2026-04842191Q-00	Pratica correttamente presentata
26432	66394	18/03/2026 09:54	5.735,04	INPS-ISEE-2026-07982865J-00	Pratica correttamente presentata
26433	62104	17/03/2026 15:34	5.735,37	INPS-ISEE-2026-04688846A-00	Pratica correttamente presentata
26434	62917	17/03/2026 21:11	5.735,37	INPS-ISEE-2026-03678347Z-00	Pratica correttamente presentata
26435	40097	09/03/2026 11:07	5.735,49	INPS-ISEE-2026-04414168N-00	Pratica correttamente presentata
26436	63473	17/03/2026 17:52	5.735,61	INPS-ISEE-2026-00780804W-00	Pratica correttamente presentata
26437	39642	09/03/2026 09:55	5.735,64	INPS-ISEE-2026-00189682F-00	Pratica correttamente presentata
26438	22278	04/03/2026 09:27	5.735,85	INPS-ISEE-2026-03767022W-00	Pratica correttamente presentata
26439	22326	04/03/2026 09:32	5.735,85	INPS-ISEE-2026-03767022W-00	Pratica correttamente presentata
26440	54354	13/03/2026 18:36	5.736,14	INPS-ISEE-2026-01686878A-00	Pratica correttamente presentata
26441	47282	11/03/2026 10:42	5.736,18	INPS-ISEE-2026-02820517P-00	Pratica correttamente presentata
26442	14510	03/03/2026 10:28	5.736,77	INPS-ISEE-2026-00640905G-00	Pratica correttamente presentata
26443	43913	10/03/2026 10:36	5.736,77	INPS-ISEE-2026-01837397Z-00	Pratica correttamente presentata
26444	50429	12/03/2026 11:45	5.736,77	INPS-ISEE-2026-00968940X-00	Pratica correttamente presentata
26445	51347	12/03/2026 17:17	5.736,77	INPS-ISEE-2026-01590367R-00	Pratica correttamente presentata

fonte: http://burc.regione.campania.it

BANDO IO STUDIO 2025 a.s. 2025/2026

ALLEGATO A

Progr.	Numero Domanda	Data Di Presentazione	valore ISEE	PROTOCOLLO attestazione ISEE	Esito GRADUATORIA PROVVISORIA
26446	37462	07/03/2026 16:31	5.736,99	INPS-ISEE-2026-01017024K-00	Pratica correttamente presentata
26447	48914	11/03/2026 18:05	5.737,01	INPS-ISEE-2026-02004525A-00	Pratica correttamente presentata
26448	67136	18/03/2026 11:10	5.737,01	INPS-ISEE-2026-02004525A-00	Pratica correttamente presentata
26449	14539	03/03/2026 10:37	5.737,14	INPS-ISEE-2026-02814732W-00	Pratica correttamente presentata
26450	14740	03/03/2026 10:45	5.737,14	INPS-ISEE-2026-02814732W-00	Pratica correttamente presentata
26451	11331	02/03/2026 21:21	5.737,45	INPS-ISEE-2026-03556341W-00	Pratica correttamente presentata
26452	53709	13/03/2026 16:32	5.737,46	INPS-ISEE-2026-03155289L-00	Pratica correttamente presentata
26453	47351	11/03/2026 10:52	5.737,56	INPS-ISEE-2026-01205274T-00	Pratica correttamente presentata
26454	48382	11/03/2026 16:39	5.737,64	INPS-ISEE-2026-03106430M-00	Pratica correttamente presentata
26455	40745	09/03/2026 12:51	5.737,87	INPS-ISEE-2026-07776323V-00	Pratica correttamente presentata
26456	14528	03/03/2026 10:32	5.738,13	INPS-ISEE-2026-00306800M-00	Pratica correttamente presentata
26457	48899	11/03/2026 18:10	5.738,15	INPS-ISEE-2026-00646800G-00	Pratica correttamente presentata
26458	49015	11/03/2026 18:22	5.738,15	INPS-ISEE-2026-00646800G-00	Pratica correttamente presentata
26459	6661	02/03/2026 16:57	5.738,22	INPS-ISEE-2026-00676796K-00	Pratica correttamente presentata
26460	32621	05/03/2026 20:42	5.738,43	INPS-ISEE-2026-05646739Y-00	Pratica correttamente presentata
26461	52603	13/03/2026 09:19	5.738,45	INPS-ISEE-2026-01048133B-00	Pratica correttamente presentata
26462	30556	05/03/2026 15:37	5.738,63	INPS-ISEE-2026-02313756W-00	Pratica correttamente presentata
26463	12722	02/03/2026 23:02	5.738,66	INPS-ISEE-2026-02589762S-00	Pratica correttamente presentata
26464	60946	17/03/2026 10:56	5.738,73	INPS-ISEE-2026-03337409Q-00	Pratica correttamente presentata
26465	10312	02/03/2026 20:04	5.738,80	INPS-ISEE-2026-00376771R-00	Pratica correttamente presentata
26466	10549	02/03/2026 20:13	5.738,80	INPS-ISEE-2026-00376771R-00	Pratica correttamente presentata
26467	62458	17/03/2026 15:57	5.738,93	INPS-ISEE-2026-00790432P-00	Pratica correttamente presentata
26468	42254	13/03/2026 16:24	5.738,98	INPS-ISEE-2026-05842558I-00	Pratica correttamente presentata
26469	1034	02/03/2026 12:36	5.739,14	INPS-ISEE-2026-00230575D-00	Pratica correttamente presentata
26470	45975	10/03/2026 18:28	5.739,17	INPS-ISEE-2026-07871921V-00	Pratica correttamente presentata
26471	6120	02/03/2026 16:35	5.739,41	INPS-ISEE-2026-05895399D-00	Pratica correttamente presentata
26472	6597	02/03/2026 16:55	5.739,41	INPS-ISEE-2026-05895399D-00	Pratica correttamente presentata
26473	16031	03/03/2026 12:26	5.739,49	INPS-ISEE-2026-00769410W-00	Pratica correttamente presentata
26474	16177	03/03/2026 12:32	5.739,49	INPS-ISEE-2026-00769410W-00	Pratica correttamente presentata
26475	42649	09/03/2026 19:15	5.739,71	INPS-ISEE-2026-02558255O-00	Pratica correttamente presentata
26476	16219	14/03/2026 20:24	5.739,71	INPS-ISEE-2026-01945641E-00	Pratica correttamente presentata
26477	22006	06/03/2026 11:14	5.739,84	INPS-ISEE-2026-02278009N-00	Pratica correttamente presentata
26478	34092	06/03/2026 11:29	5.739,84	INPS-ISEE-2026-02278009N-00	Pratica correttamente presentata
26479	16800	03/03/2026 14:03	5.739,85	INPS-ISEE-2026-01741001Y-00	Pratica correttamente presentata
26480	21636	03/03/2026 22:45	5.740,00	INPS-ISEE-2026-02234877L-00	Pratica correttamente presentata
26481	21674	03/03/2026 22:53	5.740,00	INPS-ISEE-2026-02234877L-00	Pratica correttamente presentata
26482	9224	02/03/2026 18:47	5.740,20	INPS-ISEE-2026-04042631B-00	Pratica correttamente presentata
26483	53457	13/03/2026 12:55	5.740,45	INPS-ISEE-2026-04576273F-00	Pratica correttamente presentata
26484	52554	13/03/2026 08:45	5.740,68	INPS-ISEE-2026-01703812D-00	Pratica correttamente presentata
26485	7619	02/03/2026 17:58	5.740,73	INPS-ISEE-2026-01012053Z-00	Pratica correttamente presentata
26486	57206	16/03/2026 11:41	5.740,73	INPS-ISEE-2026-02243392P-00	Pratica correttamente presentata
26487	57478	16/03/2026 12:21	5.740,75	INPS-ISEE-2026-04820091G-00	Pratica correttamente presentata
26488	11426	02/03/2026 21:11	5.740,98	INPS-ISEE-2026-00780598I-00	Pratica correttamente presentata

fonte: http://burc.regione.campania.it

Progr.	Numero Domanda	Data Di Presentazione	valore ISEE	PROTOCOLLO attestazione ISEE	Esito GRADUATORIA PROVVISORIA
26489	18707	03/03/2026 17:27	5.740,98	INPS-ISEE-2026-00780598I-00	Pratica correttamente presentata
26490	25955	04/03/2026 17:18	5.741,06	INPS-ISEE-2026-00966676Y-00	Pratica correttamente presentata
26491	60295	17/03/2026 03:43	5.741,16	INPS-ISEE-2026-06416269F-00	Pratica correttamente presentata
26492	8358	02/03/2026 18:18	5.741,18	INPS-ISEE-2026-00389976U-00	Pratica correttamente presentata
26493	8717	02/03/2026 18:21	5.741,18	INPS-ISEE-2026-00389976U-00	Pratica correttamente presentata
26494	7581	02/03/2026 17:34	5.741,20	INPS-ISEE-2026-01814234H-00	Pratica correttamente presentata
26495	19075	03/03/2026 17:54	5.741,35	INPS-ISEE-2026-00568914L-00	Pratica correttamente presentata
26496	40209	09/03/2026 11:26	5.741,36	INPS-ISEE-2026-01302705A-00	Pratica correttamente presentata
26497	40263	09/03/2026 11:32	5.741,36	INPS-ISEE-2026-01302705A-00	Pratica correttamente presentata
26498	5926	02/03/2026 15:45	5.741,67	INPS-ISEE-2026-02815076Q-00	Pratica correttamente presentata
26499	40215	09/03/2026 11:23	5.741,88	INPS-ISEE-2026-04254028P-00	Pratica correttamente presentata
26500	38504	08/03/2026 13:58	5.742,48	INPS-ISEE-2026-03600441A-00	Pratica correttamente presentata
26501	33476	06/03/2026 09:57	5.742,50	INPS-ISEE-2026-00475601H-00	Pratica correttamente presentata
26502	52273	12/03/2026 20:58	5.742,85	INPS-ISEE-2026-06686827M-00	Pratica correttamente presentata
26503	13263	05/03/2026 09:49	5.742,86	INPS-ISEE-2026-00642280D-00	Pratica correttamente presentata
26504	4430	02/03/2026 14:30	5.743,17	INPS-ISEE-2026-00707693O-00	Pratica correttamente presentata
26505	55383	14/03/2026 18:59	5.743,63	INPS-ISEE-2026-04810517C-00	Pratica correttamente presentata
26506	62196	17/03/2026 15:15	5.743,63	INPS-ISEE-2026-05134639R-00	Pratica correttamente presentata
26507	41482	09/03/2026 16:33	5.743,67	INPS-ISEE-2026-02805247N-00	Pratica correttamente presentata
26508	15130	03/03/2026 11:16	5.743,78	INPS-ISEE-2026-02009537C-00	Pratica correttamente presentata
26509	4549	02/03/2026 14:40	5.743,82	INPS-ISEE-2026-02410923T-00	Pratica correttamente presentata
26510	26477	04/03/2026 18:04	5.743,98	INPS-ISEE-2026-03606241D-00	Pratica correttamente presentata
26511	40516	09/03/2026 12:09	5.743,98	INPS-ISEE-2026-02337985I-00	Pratica correttamente presentata
26512	11923	02/03/2026 21:50	5.743,99	INPS-ISEE-2026-01507675R-00	Pratica correttamente presentata
26513	12143	02/03/2026 22:02	5.743,99	INPS-ISEE-2026-01507675R-00	Pratica correttamente presentata
26514	63082	17/03/2026 17:14	5.744,21	INPS-ISEE-2026-03405605H-00	Pratica correttamente presentata
26515	63113	17/03/2026 17:17	5.744,21	INPS-ISEE-2026-03405605H-00	Pratica correttamente presentata
26516	58247	16/03/2026 16:35	5.744,22	INPS-ISEE-2026-02823364N-00	Pratica correttamente presentata
26517	47658	11/03/2026 11:55	5.744,46	INPS-ISEE-2026-05125731G-00	Pratica correttamente presentata
26518	47683	11/03/2026 12:01	5.744,46	INPS-ISEE-2026-05125731G-00	Pratica correttamente presentata
26519	43922	10/03/2026 10:37	5.744,68	INPS-ISEE-2026-02092358Q-00	Pratica correttamente presentata
26520	55222	14/03/2026 16:10	5.744,75	INPS-ISEE-2026-06671218R-00	Pratica correttamente presentata
26521	16449	03/03/2026 13:07	5.745,20	INPS-ISEE-2026-04603215T-00	Pratica correttamente presentata
26522	57319	16/03/2026 11:58	5.745,25	INPS-ISEE-2026-05402244T-00	Pratica correttamente presentata
26523	29407	05/03/2026 11:25	5.745,59	INPS-ISEE-2026-02040861T-00	Pratica correttamente presentata
26524	51132	12/03/2026 16:27	5.745,86	INPS-ISEE-2026-03952150P-00	Pratica correttamente presentata
26525	57136	16/03/2026 11:32	5.746,15	INPS-ISEE-2026-03213531A-00	Pratica correttamente presentata
26526	58425	17/03/2026 17:46	5.746,47	INPS-ISEE-2026-00779624V-00	Pratica correttamente presentata
26527	40565	10/03/2026 21:52	5.746,50	INPS-ISEE-2026-02464698S-00	Pratica correttamente presentata
26528	46640	10/03/2026 21:58	5.746,50	INPS-ISEE-2026-02464698S-00	Pratica correttamente presentata
26529	15566	04/03/2026 10:27	5.746,57	INPS-ISEE-2026-01960734E-00	Pratica correttamente presentata
26530	40227	09/03/2026 11:27	5.746,62	INPS-ISEE-2026-00923115T-00	Pratica correttamente presentata
26531	42785	10/03/2026 09:30	5.746,71	INPS-ISEE-2026-04450821G-00	Pratica correttamente presentata

fonte: http://burc.regione.campania.it

BANDO IO STUDIO 2025 a.s. 2025/2026

ALLEGATO A

Progr.	Numero Domanda	Data Di Presentazione	valore ISEE	PROTOCOLLO attestazione ISEE	Esito GRADUATORIA PROVVISORIA
26532	37501	07/03/2026 17:04	5.746,77	INPS-ISEE-2026-07026774L-00	Pratica correttamente presentata
26533	13676	03/03/2026 10:04	5.746,78	INPS-ISEE-2026-01149357E-00	Pratica correttamente presentata
26534	4968	02/03/2026 15:05	5.747,72	INPS-ISEE-2026-02125107A-00	Pratica correttamente presentata
26535	30239	05/03/2026 13:58	5.748,00	INPS-ISEE-2026-00246653C-00	Pratica correttamente presentata
26536	52274	12/03/2026 21:05	5.748,25	INPS-ISEE-2026-03899258A-00	Pratica correttamente presentata
26537	52313	12/03/2026 21:19	5.748,25	INPS-ISEE-2026-03899258A-00	Pratica correttamente presentata
26538	28054	04/03/2026 22:40	5.748,59	INPS-ISEE-2026-02198396Z-00	Pratica correttamente presentata
26539	10403	02/03/2026 19:59	5.748,63	INPS-ISEE-2026-00370091B-00	Pratica correttamente presentata
26540	33338	06/03/2026 09:27	5.749,30	INPS-ISEE-2026-00646675F-00	Pratica correttamente presentata
26541	54314	13/03/2026 18:26	5.749,39	INPS-ISEE-2026-04361556E-00	Pratica correttamente presentata
26542	27141	04/03/2026 19:13	5.749,47	INPS-ISEE-2026-01291448Q-00	Pratica correttamente presentata
26543	47452	11/03/2026 11:13	5.749,48	INPS-ISEE-2026-01070192B-00	Pratica correttamente presentata
26544	20190	03/03/2026 19:21	5.749,56	INPS-ISEE-2026-01836980V-00	Pratica correttamente presentata
26545	20298	03/03/2026 19:29	5.749,56	INPS-ISEE-2026-01836980V-00	Pratica correttamente presentata
26546	30010	05/03/2026 12:43	5.749,71	INPS-ISEE-2026-00760731G-00	Pratica correttamente presentata
26547	13475	03/03/2026 08:54	5.750,00	INPS-ISEE-2026-00473443P-00	Pratica correttamente presentata
26548	13518	03/03/2026 08:58	5.750,00	INPS-ISEE-2026-00473443P-00	Pratica correttamente presentata
26549	627	02/03/2026 12:18	5.750,06	INPS-ISEE-2026-08249681Z-00	Pratica correttamente presentata
26550	12624	02/03/2026 22:46	5.750,10	INPS-ISEE-2026-07682434F-00	Pratica correttamente presentata
26551	9267	02/03/2026 18:52	5.750,49	INPS-ISEE-2026-00481772Q-00	Pratica correttamente presentata
26552	18351	03/03/2026 16:53	5.750,53	INPS-ISEE-2026-07556172L-00	Pratica correttamente presentata
26553	20064	04/03/2026 15:17	5.750,95	INPS-ISEE-2026-01820407D-00	Pratica correttamente presentata
26554	48845	11/03/2026 17:55	5.750,96	INPS-ISEE-2026-00245272D-00	Pratica correttamente presentata
26555	43790	10/03/2026 10:16	5.750,98	INPS-ISEE-2026-03891522E-00	Pratica correttamente presentata
26556	43840	10/03/2026 10:24	5.750,98	INPS-ISEE-2026-03891522E-00	Pratica correttamente presentata
26557	40556	09/03/2026 12:14	5.751,13	INPS-ISEE-2026-07671444L-00	Pratica correttamente presentata
26558	10628	02/03/2026 20:28	5.751,29	INPS-ISEE-2026-02820368Q-00	Pratica correttamente presentata
26559	13048	03/03/2026 01:07	5.751,57	INPS-ISEE-2026-03728217E-00	Pratica correttamente presentata
26560	57850	16/03/2026 14:43	5.751,63	INPS-ISEE-2026-02878362X-00	Pratica correttamente presentata
26561	33562	06/03/2026 10:05	5.751,76	INPS-ISEE-2026-02265270G-00	Pratica correttamente presentata
26562	26248	04/03/2026 17:53	5.751,79	INPS-ISEE-2026-01644697I-00	Pratica correttamente presentata
26563	51455	12/03/2026 17:30	5.751,96	INPS-ISEE-2026-00367572E-00	Pratica correttamente presentata
26564	4055	02/03/2026 17:16	5.752,28	INPS-ISEE-2026-00305475G-00	Pratica correttamente presentata
26565	28596	05/03/2026 09:43	5.752,45	INPS-ISEE-2026-01065743C-00	Pratica correttamente presentata
26566	11990	02/03/2026 21:49	5.752,55	INPS-ISEE-2026-04131517D-00	Pratica correttamente presentata
26567	44154	10/03/2026 11:21	5.752,60	INPS-ISEE-2026-00921601J-00	Pratica correttamente presentata
26568	23047	04/03/2026 18:12	5.752,94	INPS-ISEE-2026-00691048N-00	Pratica correttamente presentata
26569	67335	18/03/2026 11:35	5.752,94	INPS-ISEE-2026-00691048N-00	Pratica correttamente presentata
26570	10986	02/03/2026 20:44	5.753,09	INPS-ISEE-2026-06024365C-00	Pratica correttamente presentata
26571	46439	11/03/2026 18:11	5.753,15	INPS-ISEE-2026-04670877S-00	Pratica correttamente presentata
26572	59492	16/03/2026 19:09	5.753,33	INPS-ISEE-2026-05720563N-00	Pratica correttamente presentata
26573	58657	16/03/2026 17:25	5.754,10	INPS-ISEE-2026-00230590J-00	Pratica correttamente presentata
26574	41180	09/03/2026 15:55	5.754,41	INPS-ISEE-2026-04841853L-00	Pratica correttamente presentata

fonte: http://burc.regione.campania.it

BANDO IO STUDIO 2025 a.s. 2025/2026

ALLEGATO A

Progr.	Numero Domanda	Data Di Presentazione	valore ISEE	PROTOCOLLO attestazione ISEE	Esito GRADUATORIA PROVVISORIA
26575	64410	17/03/2026 19:28	5.754,55	INPS-ISEE-2026-02187298I-00	Pratica correttamente presentata
26576	43416	12/03/2026 16:00	5.754,67	INPS-ISEE-2026-01244797F-00	Pratica correttamente presentata
26577	19465	03/03/2026 18:39	5.754,91	INPS-ISEE-2026-00703583C-00	Pratica correttamente presentata
26578	50108	12/03/2026 10:31	5.755,50	INPS-ISEE-2026-04423557E-00	Pratica correttamente presentata
26579	34328	06/03/2026 12:06	5.755,96	INPS-ISEE-2026-07902206C-00	Pratica correttamente presentata
26580	5743	02/03/2026 21:06	5.756,14	INPS-ISEE-2026-02608353W-00	Pratica correttamente presentata
26581	61054	17/03/2026 11:12	5.756,14	INPS-ISEE-2026-02896581S-00	Pratica correttamente presentata
26582	61081	17/03/2026 11:22	5.756,14	INPS-ISEE-2026-02896581S-00	Pratica correttamente presentata
26583	33643	06/03/2026 10:15	5.756,18	INPS-ISEE-2026-00317535G-00	Pratica correttamente presentata
26584	6258	02/03/2026 16:36	5.756,23	INPS-ISEE-2026-00725707N-00	Pratica correttamente presentata
26585	38973	08/03/2026 19:17	5.756,86	INPS-ISEE-2026-02169219E-00	Pratica correttamente presentata
26586	38989	08/03/2026 19:24	5.756,86	INPS-ISEE-2026-02169219E-00	Pratica correttamente presentata
26587	42355	09/03/2026 18:25	5.757,35	INPS-ISEE-2026-01075819R-00	Pratica correttamente presentata
26588	45802	10/03/2026 18:03	5.757,45	INPS-ISEE-2026-04051660D-00	Pratica correttamente presentata
26589	56890	16/03/2026 10:45	5.757,71	INPS-ISEE-2026-03685975M-00	Pratica correttamente presentata
26590	12226	02/03/2026 22:08	5.758,03	INPS-ISEE-2026-04379084V-00	Pratica correttamente presentata
26591	18699	14/03/2026 11:07	5.758,03	INPS-ISEE-2026-04379084V-00	Pratica correttamente presentata
26592	61851	17/03/2026 13:28	5.758,45	INPS-ISEE-2026-03939681S-00	Pratica correttamente presentata
26593	61896	17/03/2026 13:37	5.758,45	INPS-ISEE-2026-03939681S-00	Pratica correttamente presentata
26594	62044	17/03/2026 14:29	5.758,65	INPS-ISEE-2026-01796184X-00	Pratica correttamente presentata
26595	62053	17/03/2026 14:47	5.758,65	INPS-ISEE-2026-01796184X-00	Pratica correttamente presentata
26596	45804	10/03/2026 17:58	5.758,82	INPS-ISEE-2026-04273650W-00	Pratica correttamente presentata
26597	30942	05/03/2026 16:36	5.758,89	INPS-ISEE-2026-01974539Z-00	Pratica correttamente presentata
26598	36302	06/03/2026 20:04	5.759,02	INPS-ISEE-2026-03451679V-00	Pratica correttamente presentata
26599	44441	10/03/2026 12:12	5.759,02	INPS-ISEE-2026-06948636U-00	Pratica correttamente presentata
26600	52477	12/03/2026 23:28	5.759,21	INPS-ISEE-2026-03661715Q-00	Pratica correttamente presentata
26601	29958	05/03/2026 12:32	5.759,33	INPS-ISEE-2026-03675557Z-00	Pratica correttamente presentata
26602	54357	13/03/2026 18:36	5.759,58	INPS-ISEE-2026-01989262I-00	Pratica correttamente presentata
26603	20602	03/03/2026 20:31	5.759,67	INPS-ISEE-2026-01434855E-00	Pratica correttamente presentata
26604	26920	04/03/2026 18:47	5.759,71	INPS-ISEE-2026-03313309D-00	Pratica correttamente presentata
26605	44341	10/03/2026 12:05	5.759,78	INPS-ISEE-2026-01190406T-00	Pratica correttamente presentata
26606	19447	03/03/2026 18:18	5.759,80	INPS-ISEE-2026-03311254J-00	Pratica correttamente presentata
26607	19553	03/03/2026 18:24	5.759,80	INPS-ISEE-2026-03311254J-00	Pratica correttamente presentata
26608	45902	10/03/2026 18:14	5.759,80	INPS-ISEE-2026-00756284O-00	Pratica correttamente presentata
26609	43602	10/03/2026 09:46	5.759,82	INPS-ISEE-2026-08083476X-00	Pratica correttamente presentata
26610	62692	17/03/2026 16:44	5.759,84	INPS-ISEE-2026-01785842V-00	Pratica correttamente presentata
26611	64824	18/03/2026 11:23	5.760,00	INPS-ISEE-2026-00108043U-00	Pratica correttamente presentata
26612	14887	03/03/2026 10:57	5.760,16	INPS-ISEE-2026-02116308T-00	Pratica correttamente presentata
26613	15008	03/03/2026 11:14	5.760,16	INPS-ISEE-2026-02116308T-00	Pratica correttamente presentata
26614	15254	03/03/2026 11:28	5.760,16	INPS-ISEE-2026-02116308T-00	Pratica correttamente presentata
26615	38363	08/03/2026 11:48	5.760,31	INPS-ISEE-2026-07401964R-00	Pratica correttamente presentata
26616	34635	06/03/2026 13:09	5.760,33	INPS-ISEE-2026-04978735M-00	Pratica correttamente presentata
26617	65446	17/03/2026 22:44	5.760,53	INPS-ISEE-2026-03398005N-00	Pratica correttamente presentata

fonte: http://burc.regione.campania.it

BANDO IO STUDIO 2025 a.s. 2025/2026

ALLEGATO A

Progr.	Numero Domanda	Data Di Presentazione	valore ISEE	PROTOCOLLO attestazione ISEE	Esito GRADUATORIA PROVVISORIA
26618	757	02/03/2026 12:24	5.760,67	INPS-ISEE-2026-02188472O-00	Pratica correttamente presentata
26619	1377	02/03/2026 12:32	5.760,67	INPS-ISEE-2026-02188472O-00	Pratica correttamente presentata
26620	44169	10/03/2026 11:21	5.760,78	INPS-ISEE-2026-01596940F-00	Pratica correttamente presentata
26621	40724	09/03/2026 12:42	5.761,02	INPS-ISEE-2026-01477355O-00	Pratica correttamente presentata
26622	65420	17/03/2026 23:00	5.761,04	INPS-ISEE-2026-08171655L-00	Pratica correttamente presentata
26623	65590	17/03/2026 23:13	5.761,04	INPS-ISEE-2026-08171655L-00	Pratica correttamente presentata
26624	65631	17/03/2026 23:23	5.761,04	INPS-ISEE-2026-08171655L-00	Pratica correttamente presentata
26625	13437	03/03/2026 11:20	5.761,36	INPS-ISEE-2026-00672262P-00	Pratica correttamente presentata
26626	15342	03/03/2026 11:31	5.761,36	INPS-ISEE-2026-00672262P-00	Pratica correttamente presentata
26627	65948	18/03/2026 08:19	5.761,78	INPS-ISEE-2026-01834472Q-00	Pratica correttamente presentata
26628	30173	05/03/2026 19:36	5.761,79	INPS-ISEE-2026-00501800Y-00	Pratica correttamente presentata
26629	32414	05/03/2026 19:50	5.761,79	INPS-ISEE-2026-00501800Y-00	Pratica correttamente presentata
26630	40297	16/03/2026 10:45	5.761,79	INPS-ISEE-2026-01216998X-00	Pratica correttamente presentata
26631	28568	05/03/2026 09:29	5.761,89	INPS-ISEE-2026-03193261P-00	Pratica correttamente presentata
26632	20585	03/03/2026 20:03	5.762,03	INPS-ISEE-2026-00458291Q-00	Pratica correttamente presentata
26633	31509	05/03/2026 17:35	5.762,04	INPS-ISEE-2026-03378027E-00	Pratica correttamente presentata
26634	41865	09/03/2026 17:26	5.762,04	INPS-ISEE-2026-03378027E-00	Pratica correttamente presentata
26635	35219	06/03/2026 16:34	5.762,16	INPS-ISEE-2026-03598438Y-00	Pratica correttamente presentata
26636	35313	06/03/2026 16:52	5.762,16	INPS-ISEE-2026-03598438Y-00	Pratica correttamente presentata
26637	11723	02/03/2026 21:39	5.762,30	INPS-ISEE-2026-03185951O-00	Pratica correttamente presentata
26638	44347	10/03/2026 11:50	5.762,39	INPS-ISEE-2026-02353100Y-00	Pratica correttamente presentata
26639	17731	03/03/2026 16:04	5.762,42	INPS-ISEE-2026-00594322P-00	Pratica correttamente presentata
26640	40781	09/03/2026 13:02	5.762,74	INPS-ISEE-2026-01037983R-00	Pratica correttamente presentata
26641	23221	04/03/2026 11:05	5.762,85	INPS-ISEE-2026-01819754V-00	Pratica correttamente presentata
26642	33698	06/03/2026 10:22	5.763,09	INPS-ISEE-2026-03426904N-00	Pratica correttamente presentata
26643	6387	02/03/2026 16:45	5.763,24	INPS-ISEE-2026-00980465O-00	Pratica correttamente presentata
26644	30376	05/03/2026 14:56	5.763,75	INPS-ISEE-2026-01612652H-00	Pratica correttamente presentata
26645	34528	06/03/2026 12:47	5.763,93	INPS-ISEE-2026-03434667L-00	Pratica correttamente presentata
26646	20576	04/03/2026 08:44	5.764,06	INPS-ISEE-2026-02584710W-00	Pratica correttamente presentata
26647	63474	17/03/2026 17:50	5.764,10	INPS-ISEE-2026-01981081N-00	Pratica correttamente presentata
26648	42338	09/03/2026 18:23	5.764,49	INPS-ISEE-2026-02890925V-00	Pratica correttamente presentata
26649	27776	04/03/2026 21:17	5.764,59	INPS-ISEE-2026-03931874V-00	Pratica correttamente presentata
26650	59445	16/03/2026 19:02	5.764,71	INPS-ISEE-2026-02236947L-00	Pratica correttamente presentata
26651	58715	16/03/2026 17:31	5.765,04	INPS-ISEE-2026-08235384L-00	Pratica correttamente presentata
26652	15702	03/03/2026 11:57	5.765,14	INPS-ISEE-2026-01001911S-00	Pratica correttamente presentata
26653	33976	06/03/2026 11:00	5.765,14	INPS-ISEE-2026-03690082N-00	Pratica correttamente presentata
26654	14769	03/03/2026 10:46	5.765,26	INPS-ISEE-2026-04856515F-00	Pratica correttamente presentata
26655	53809	13/03/2026 16:34	5.765,50	INPS-ISEE-2026-03592131G-00	Pratica correttamente presentata
26656	48818	11/03/2026 17:52	5.765,57	INPS-ISEE-2026-00255582W-00	Pratica correttamente presentata
26657	30111	05/03/2026 13:04	5.765,60	INPS-ISEE-2026-00650643G-00	Pratica correttamente presentata
26658	13612	03/03/2026 09:12	5.765,85	INPS-ISEE-2026-01050192A-00	Pratica correttamente presentata
26659	663	02/03/2026 12:45	5.766,10	INPS-ISEE-2026-05293558I-00	Pratica correttamente presentata
26660	9825	02/03/2026 19:22	5.766,22	INPS-ISEE-2026-00304604M-00	Pratica correttamente presentata

fonte: http://burc.regione.campania.it

BANDO IO STUDIO 2025 a.s. 2025/2026

ALLEGATO A

Progr.	Numero Domanda	Data Di Presentazione	valore ISEE	PROTOCOLLO attestazione ISEE	Esito GRADUATORIA PROVVISORIA
26661	6974	02/03/2026 17:15	5.766,26	INPS-ISEE-2026-02369451E-00	Pratica correttamente presentata
26662	10236	02/03/2026 20:12	5.766,26	INPS-ISEE-2026-04045675R-00	Pratica correttamente presentata
26663	21055	03/03/2026 21:16	5.766,26	INPS-ISEE-2026-04045675R-00	Pratica correttamente presentata
26664	4358	02/03/2026 14:29	5.766,33	INPS-ISEE-2026-03444114T-00	Pratica correttamente presentata
26665	38174	08/03/2026 10:22	5.766,54	INPS-ISEE-2026-00655979K-00	Pratica correttamente presentata
26666	6598	02/03/2026 16:54	5.766,67	INPS-ISEE-2026-00569825V-00	Pratica correttamente presentata
26667	7486	02/03/2026 20:13	5.766,67	INPS-ISEE-2026-01199042C-00	Pratica correttamente presentata
26668	24363	04/03/2026 12:54	5.766,67	INPS-ISEE-2026-01582294R-00	Pratica correttamente presentata
26669	30756	05/03/2026 16:22	5.766,67	INPS-ISEE-2026-03186818V-00	Pratica correttamente presentata
26670	30842	05/03/2026 16:28	5.766,67	INPS-ISEE-2026-03186818V-00	Pratica correttamente presentata
26671	36269	06/03/2026 19:51	5.766,67	INPS-ISEE-2026-02186767I-00	Pratica correttamente presentata
26672	36285	06/03/2026 20:02	5.766,67	INPS-ISEE-2026-02186767I-00	Pratica correttamente presentata
26673	39753	09/03/2026 10:13	5.766,67	INPS-ISEE-2026-00460524T-00	Pratica correttamente presentata
26674	49442	11/03/2026 20:36	5.766,87	INPS-ISEE-2026-01578439I-00	Pratica correttamente presentata
26675	49474	11/03/2026 20:45	5.766,87	INPS-ISEE-2026-01578439I-00	Pratica correttamente presentata
26676	24412	04/03/2026 15:38	5.766,99	INPS-ISEE-2026-07628286S-00	Pratica correttamente presentata
26677	14343	03/03/2026 10:12	5.767,04	INPS-ISEE-2026-00821091T-00	Pratica correttamente presentata
26678	55104	14/03/2026 15:07	5.767,07	INPS-ISEE-2026-03630170B-00	Pratica correttamente presentata
26679	52252	12/03/2026 21:04	5.767,22	INPS-ISEE-2026-03135528W-00	Pratica correttamente presentata
26680	34343	06/03/2026 12:11	5.767,28	INPS-ISEE-2026-01246855R-00	Pratica correttamente presentata
26681	64061	17/03/2026 18:49	5.767,32	INPS-ISEE-2026-07864263X-00	Pratica correttamente presentata
26682	49029	11/03/2026 18:25	5.767,46	INPS-ISEE-2026-00784254E-00	Pratica correttamente presentata
26683	33226	06/03/2026 08:56	5.767,65	INPS-ISEE-2026-03079720N-00	Pratica correttamente presentata
26684	5259	05/03/2026 11:01	5.768,05	INPS-ISEE-2026-00746052G-00	Pratica correttamente presentata
26685	5026	05/03/2026 11:02	5.768,05	INPS-ISEE-2026-00746052G-00	Pratica correttamente presentata
26686	22938	04/03/2026 10:37	5.768,13	INPS-ISEE-2026-01731329C-00	Pratica correttamente presentata
26687	27139	04/03/2026 19:12	5.768,13	INPS-ISEE-2026-01731329C-00	Pratica correttamente presentata
26688	2887	02/03/2026 13:15	5.768,30	INPS-ISEE-2026-05802481N-00	Pratica correttamente presentata
26689	21596	03/03/2026 22:54	5.768,42	INPS-ISEE-2026-03681982I-00	Pratica correttamente presentata
26690	38573	08/03/2026 15:05	5.768,63	INPS-ISEE-2026-07035429E-00	Pratica correttamente presentata
26691	33214	06/03/2026 08:44	5.768,68	INPS-ISEE-2026-01696170E-00	Pratica correttamente presentata
26692	25600	04/03/2026 16:45	5.769,29	INPS-ISEE-2026-00735019P-00	Pratica correttamente presentata
26693	36378	06/03/2026 20:43	5.769,29	INPS-ISEE-2026-03037507P-00	Pratica correttamente presentata
26694	36400	06/03/2026 21:09	5.769,29	INPS-ISEE-2026-03037507P-00	Pratica correttamente presentata
26695	55286	14/03/2026 17:11	5.769,33	INPS-ISEE-2026-07032608C-00	Pratica correttamente presentata
26696	4524	02/03/2026 14:32	5.769,41	INPS-ISEE-2026-01307174H-00	Pratica correttamente presentata
26697	4668	02/03/2026 14:37	5.769,41	INPS-ISEE-2026-01307174H-00	Pratica correttamente presentata
26698	57809	16/03/2026 14:24	5.769,69	INPS-ISEE-2026-03591780L-00	Pratica correttamente presentata
26699	21241	03/03/2026 22:04	5.769,71	INPS-ISEE-2026-00011141F-00	Pratica correttamente presentata
26700	9785	03/03/2026 18:43	5.769,75	INPS-ISEE-2026-03794519Z-00	Pratica correttamente presentata
26701	58317	16/03/2026 16:44	5.770,33	INPS-ISEE-2026-05079298Y-00	Pratica correttamente presentata
26702	2539	02/03/2026 14:25	5.770,54	INPS-ISEE-2026-06104234B-00	Pratica correttamente presentata
26703	4734	02/03/2026 14:41	5.770,54	INPS-ISEE-2026-06104234B-00	Pratica correttamente presentata

fonte: http://burc.regione.campania.it

BANDO IO STUDIO 2025 a.s. 2025/2026

ALLEGATO A

Progr.	Numero Domanda	Data Di Presentazione	valore ISEE	PROTOCOLLO attestazione ISEE	Esito GRADUATORIA PROVVISORIA
26704	26712	04/03/2026 18:41	5.770,84	INPS-ISEE-2026-01255908E-00	Pratica correttamente presentata
26705	26938	04/03/2026 18:51	5.770,84	INPS-ISEE-2026-01255908E-00	Pratica correttamente presentata
26706	43561	10/03/2026 09:40	5.770,98	INPS-ISEE-2026-04510460B-00	Pratica correttamente presentata
26707	58765	16/03/2026 17:38	5.771,06	INPS-ISEE-2026-00670160B-00	Pratica correttamente presentata
26708	37563	07/03/2026 17:30	5.771,26	INPS-ISEE-2026-03279805F-00	Pratica correttamente presentata
26709	10043	02/03/2026 19:34	5.771,27	INPS-ISEE-2026-03075174W-00	Pratica correttamente presentata
26710	19984	03/03/2026 18:57	5.771,27	INPS-ISEE-2026-03075174W-00	Pratica correttamente presentata
26711	20051	03/03/2026 19:02	5.771,27	INPS-ISEE-2026-03075174W-00	Pratica correttamente presentata
26712	20445	07/03/2026 10:03	5.771,57	INPS-ISEE-2026-02170902T-00	Pratica correttamente presentata
26713	50577	12/03/2026 12:13	5.771,73	INPS-ISEE-2026-02543780Q-00	Pratica correttamente presentata
26714	37248	07/03/2026 14:44	5.771,78	INPS-ISEE-2026-00264686O-00	Pratica correttamente presentata
26715	31820	05/03/2026 18:19	5.771,98	INPS-ISEE-2026-05280105T-00	Pratica correttamente presentata
26716	42641	09/03/2026 19:17	5.772,33	INPS-ISEE-2026-03741496F-00	Pratica correttamente presentata
26717	42691	09/03/2026 19:24	5.772,33	INPS-ISEE-2026-03741496F-00	Pratica correttamente presentata
26718	40426	09/03/2026 11:58	5.772,52	INPS-ISEE-2026-06116236P-00	Pratica correttamente presentata
26719	54551	13/03/2026 19:43	5.772,73	INPS-ISEE-2026-03743038N-00	Pratica correttamente presentata
26720	41233	09/03/2026 15:50	5.773,53	INPS-ISEE-2026-01780163C-00	Pratica correttamente presentata
26721	41437	09/03/2026 16:26	5.773,89	INPS-ISEE-2026-03603477E-00	Pratica correttamente presentata
26722	23615	04/03/2026 11:39	5.774,06	INPS-ISEE-2026-03427330D-00	Pratica correttamente presentata
26723	50084	12/03/2026 10:26	5.774,24	INPS-ISEE-2026-01693800W-00	Pratica correttamente presentata
26724	27025	05/03/2026 09:26	5.774,43	INPS-ISEE-2026-04742642Q-00	Pratica correttamente presentata
26725	28607	05/03/2026 09:34	5.774,43	INPS-ISEE-2026-04742642Q-00	Pratica correttamente presentata
26726	13153	03/03/2026 10:50	5.774,55	INPS-ISEE-2026-00706010Y-00	Pratica correttamente presentata
26727	57332	16/03/2026 11:58	5.774,66	INPS-ISEE-2026-07864261F-00	Pratica correttamente presentata
26728	23870	04/03/2026 12:04	5.775,13	INPS-ISEE-2026-01450295C-00	Pratica correttamente presentata
26729	8075	02/03/2026 17:52	5.775,33	INPS-ISEE-2026-00775654F-00	Pratica correttamente presentata
26730	38723	08/03/2026 17:18	5.775,54	INPS-ISEE-2026-01233265D-00	Pratica correttamente presentata
26731	32410	05/03/2026 19:40	5.775,76	INPS-ISEE-2026-01366246N-00	Pratica correttamente presentata
26732	32435	05/03/2026 19:45	5.775,76	INPS-ISEE-2026-01366246N-00	Pratica correttamente presentata
26733	58846	16/03/2026 23:08	5.775,90	INPS-ISEE-2026-05539697A-00	Pratica correttamente presentata
26734	60229	16/03/2026 23:25	5.775,90	INPS-ISEE-2026-05539697A-00	Pratica correttamente presentata
26735	27178	04/03/2026 19:29	5.776,35	INPS-ISEE-2026-06109186R-00	Pratica correttamente presentata
26736	7306	02/03/2026 17:23	5.776,55	INPS-ISEE-2026-01833040J-00	Pratica correttamente presentata
26737	56913	16/03/2026 11:09	5.776,62	INPS-ISEE-2026-04347878K-00	Pratica correttamente presentata
26738	40254	09/03/2026 11:28	5.776,72	INPS-ISEE-2026-00304174J-00	Pratica correttamente presentata
26739	20525	03/03/2026 19:57	5.776,84	INPS-ISEE-2026-00143645H-00	Pratica correttamente presentata
26740	17667	03/03/2026 16:01	5.777,03	INPS-ISEE-2026-01550346G-00	Pratica correttamente presentata
26741	20615	09/03/2026 19:13	5.777,24	INPS-ISEE-2026-02690970L-00	Pratica correttamente presentata
26742	42668	09/03/2026 19:19	5.777,24	INPS-ISEE-2026-02690970L-00	Pratica correttamente presentata
26743	64707	17/03/2026 20:15	5.777,27	INPS-ISEE-2026-06438125Q-00	Pratica correttamente presentata
26744	56977	16/03/2026 11:00	5.778,04	INPS-ISEE-2026-05019952R-00	Pratica correttamente presentata
26745	57005	16/03/2026 11:03	5.778,04	INPS-ISEE-2026-05019952R-00	Pratica correttamente presentata
26746	31785	05/03/2026 18:10	5.778,10	INPS-ISEE-2026-05327701P-00	Pratica correttamente presentata

fonte: http://burc.regione.campania.it

BANDO IO STUDIO 2025 a.s. 2025/2026

ALLEGATO A

Progr.	Numero Domanda	Data Di Presentazione	valore ISEE	PROTOCOLLO attestazione ISEE	Esito GRADUATORIA PROVVISORIA
26747	57841	16/03/2026 14:36	5.778,20	INPS-ISEE-2026-01171441J-00	Pratica correttamente presentata
26748	54209	13/03/2026 18:06	5.778,39	INPS-ISEE-2026-03968121E-00	Pratica correttamente presentata
26749	36133	06/03/2026 19:33	5.778,46	INPS-ISEE-2026-02929589A-00	Pratica correttamente presentata
26750	46124	10/03/2026 18:51	5.778,62	INPS-ISEE-2026-00378562R-00	Pratica correttamente presentata
26751	46145	10/03/2026 18:54	5.778,62	INPS-ISEE-2026-00378562R-00	Pratica correttamente presentata
26752	16899	03/03/2026 14:21	5.778,63	INPS-ISEE-2026-05551828F-00	Pratica correttamente presentata
26753	829	02/03/2026 12:20	5.778,72	INPS-ISEE-2026-00511325M-00	Pratica correttamente presentata
26754	18048	03/03/2026 16:30	5.779,05	INPS-ISEE-2026-01191872Q-00	Pratica correttamente presentata
26755	32562	05/03/2026 20:24	5.779,40	INPS-ISEE-2026-06645412N-00	Pratica correttamente presentata
26756	52485	12/03/2026 23:28	5.779,40	INPS-ISEE-2026-06645412N-00	Pratica correttamente presentata
26757	18371	03/03/2026 16:53	5.779,44	INPS-ISEE-2026-01949792K-00	Pratica correttamente presentata
26758	39312	08/03/2026 23:14	5.779,44	INPS-ISEE-2026-02466637F-00	Pratica correttamente presentata
26759	54634	15/03/2026 16:37	5.779,84	INPS-ISEE-2026-02876402Q-00	Pratica correttamente presentata
26760	16389	03/03/2026 12:57	5.780,00	INPS-ISEE-2026-03321201Z-00	Pratica correttamente presentata
26761	16524	03/03/2026 13:12	5.780,00	INPS-ISEE-2026-03321201Z-00	Pratica correttamente presentata
26762	1144	02/03/2026 12:31	5.780,39	INPS-ISEE-2026-00614227D-00	Pratica correttamente presentata
26763	1063	02/03/2026 12:34	5.780,39	INPS-ISEE-2026-00296680R-00	Pratica correttamente presentata
26764	1799	02/03/2026 12:40	5.780,39	INPS-ISEE-2026-00296680R-00	Pratica correttamente presentata
26765	7562	02/03/2026 17:30	5.780,39	INPS-ISEE-2026-00296749I-00	Pratica correttamente presentata
26766	7651	02/03/2026 17:34	5.780,39	INPS-ISEE-2026-00296749I-00	Pratica correttamente presentata
26767	14108	03/03/2026 09:54	5.780,39	INPS-ISEE-2026-00546754R-00	Pratica correttamente presentata
26768	1282	03/03/2026 15:38	5.780,39	INPS-ISEE-2026-07512168E-00	Pratica correttamente presentata
26769	23659	04/03/2026 11:47	5.780,39	INPS-ISEE-2026-01692275O-00	Pratica correttamente presentata
26770	25881	04/03/2026 17:14	5.780,39	INPS-ISEE-2026-00242686N-00	Pratica correttamente presentata
26771	41860	09/03/2026 17:28	5.780,39	INPS-ISEE-2026-01255443G-00	Pratica correttamente presentata
26772	41974	09/03/2026 17:36	5.780,39	INPS-ISEE-2026-01255443G-00	Pratica correttamente presentata
26773	44180	10/03/2026 11:24	5.780,39	INPS-ISEE-2026-00134278P-00	Pratica correttamente presentata
26774	45588	10/03/2026 17:36	5.780,39	INPS-ISEE-2026-00669691I-00	Pratica correttamente presentata
26775	48439	11/03/2026 16:46	5.780,39	INPS-ISEE-2026-01954123P-00	Pratica correttamente presentata
26776	56963	16/03/2026 11:00	5.780,39	INPS-ISEE-2026-02857764S-00	Pratica correttamente presentata
26777	57011	16/03/2026 11:08	5.780,39	INPS-ISEE-2026-02857764S-00	Pratica correttamente presentata
26778	58215	16/03/2026 16:34	5.780,39	INPS-ISEE-2026-00924162G-00	Pratica correttamente presentata
26779	49765	12/03/2026 06:48	5.780,59	INPS-ISEE-2026-07510716W-00	Pratica correttamente presentata
26780	55630	15/03/2026 11:47	5.780,85	INPS-ISEE-2026-01370998I-00	Pratica correttamente presentata
26781	55650	15/03/2026 11:53	5.780,85	INPS-ISEE-2026-01370998I-00	Pratica correttamente presentata
26782	51320	12/03/2026 17:09	5.781,08	INPS-ISEE-2026-00907719L-00	Pratica correttamente presentata
26783	13615	03/03/2026 09:15	5.781,20	INPS-ISEE-2026-00090784N-00	Pratica correttamente presentata
26784	19142	03/03/2026 17:59	5.781,45	INPS-ISEE-2026-01122909G-00	Pratica correttamente presentata
26785	14994	03/03/2026 12:19	5.781,58	INPS-ISEE-2026-00316899X-00	Pratica correttamente presentata
26786	25113	04/03/2026 15:45	5.781,75	INPS-ISEE-2026-01028073T-00	Pratica correttamente presentata
26787	12288	02/03/2026 22:28	5.782,17	INPS-ISEE-2026-01310510I-00	Pratica correttamente presentata
26788	47279	11/03/2026 10:38	5.782,17	INPS-ISEE-2026-00447254C-00	Pratica correttamente presentata
26789	57402	16/03/2026 12:45	5.782,20	INPS-ISEE-2026-01684832O-00	Pratica correttamente presentata

fonte: http://burc.regione.campania.it

BANDO IO STUDIO 2025 a.s. 2025/2026

ALLEGATO A

Progr.	Numero Domanda	Data Di Presentazione	valore ISEE	PROTOCOLLO attestazione ISEE	Esito GRADUATORIA PROVVISORIA
26790	55652	15/03/2026 12:00	5.782,23	INPS-ISEE-2026-03704534C-00	Pratica correttamente presentata
26791	8184	02/03/2026 18:02	5.782,57	INPS-ISEE-2026-01197908V-00	Pratica correttamente presentata
26792	13386	03/03/2026 09:04	5.783,02	INPS-ISEE-2026-00186801G-00	Pratica correttamente presentata
26793	26708	04/03/2026 18:30	5.783,04	INPS-ISEE-2026-03038534C-00	Pratica correttamente presentata
26794	39820	09/03/2026 10:24	5.783,33	INPS-ISEE-2026-00845006H-00	Pratica correttamente presentata
26795	34305	06/03/2026 12:01	5.783,61	INPS-ISEE-2026-01770169R-00	Pratica correttamente presentata
26796	62577	17/03/2026 16:18	5.783,64	INPS-ISEE-2026-01307987V-00	Pratica correttamente presentata
26797	51121	12/03/2026 16:27	5.783,75	INPS-ISEE-2026-03733072P-00	Pratica correttamente presentata
26798	27654	04/03/2026 20:51	5.783,90	INPS-ISEE-2026-00508548E-00	Pratica correttamente presentata
26799	27925	04/03/2026 21:41	5.783,90	INPS-ISEE-2026-00508548E-00	Pratica correttamente presentata
26800	9100	06/03/2026 16:17	5.783,93	INPS-ISEE-2026-02421020I-00	Pratica correttamente presentata
26801	25291	04/03/2026 16:15	5.784,02	INPS-ISEE-2026-02559988B-00	Pratica correttamente presentata
26802	66647	18/03/2026 10:21	5.784,05	INPS-ISEE-2026-03311853G-00	Pratica correttamente presentata
26803	54846	14/03/2026 09:22	5.784,49	INPS-ISEE-2026-02849904X-00	Pratica correttamente presentata
26804	65924	18/03/2026 08:05	5.784,54	INPS-ISEE-2026-02874963S-00	Pratica correttamente presentata
26805	42793	09/03/2026 19:52	5.785,11	INPS-ISEE-2026-05130319D-00	Pratica correttamente presentata
26806	19439	03/03/2026 18:16	5.785,12	INPS-ISEE-2026-00243281B-00	Pratica correttamente presentata
26807	20299	03/03/2026 19:56	5.785,20	INPS-ISEE-2026-02308691Q-00	Pratica correttamente presentata
26808	4009	02/03/2026 19:00	5.785,26	INPS-ISEE-2026-00412791G-00	Pratica correttamente presentata
26809	43139	09/03/2026 21:57	5.785,26	INPS-ISEE-2026-02435395R-00	Pratica correttamente presentata
26810	48426	11/03/2026 16:44	5.785,37	INPS-ISEE-2026-01024768N-00	Pratica correttamente presentata
26811	49155	11/03/2026 18:52	5.785,57	INPS-ISEE-2026-00248914N-00	Pratica correttamente presentata
26812	38812	08/03/2026 17:46	5.786,21	INPS-ISEE-2026-00102121L-00	Pratica correttamente presentata
26813	38580	08/03/2026 15:11	5.786,69	INPS-ISEE-2026-02812517C-00	Pratica correttamente presentata
26814	7765	02/03/2026 18:42	5.786,77	INPS-ISEE-2026-01316546C-00	Pratica correttamente presentata
26815	54649	13/03/2026 21:12	5.786,77	INPS-ISEE-2026-06532762R-00	Pratica correttamente presentata
26816	5681	02/03/2026 15:21	5.786,95	INPS-ISEE-2026-00782496X-00	Pratica correttamente presentata
26817	5821	02/03/2026 15:37	5.786,95	INPS-ISEE-2026-00782496X-00	Pratica correttamente presentata
26818	17838	03/03/2026 16:19	5.787,44	INPS-ISEE-2026-01984386S-00	Pratica correttamente presentata
26819	36010	06/03/2026 18:51	5.787,50	INPS-ISEE-2026-01222808H-00	Pratica correttamente presentata
26820	48348	11/03/2026 16:25	5.787,50	INPS-ISEE-2026-01222808H-00	Pratica correttamente presentata
26821	7513	02/03/2026 17:29	5.787,80	INPS-ISEE-2026-00749088X-00	Pratica correttamente presentata
26822	7726	02/03/2026 17:37	5.787,80	INPS-ISEE-2026-00749088X-00	Pratica correttamente presentata
26823	34661	06/03/2026 13:19	5.787,95	INPS-ISEE-2026-01266355N-00	Pratica correttamente presentata
26824	34704	06/03/2026 13:33	5.787,95	INPS-ISEE-2026-01266355N-00	Pratica correttamente presentata
26825	17055	03/03/2026 14:42	5.787,97	INPS-ISEE-2026-02913081G-00	Pratica correttamente presentata
26826	43608	10/03/2026 09:51	5.788,53	INPS-ISEE-2026-01627883V-00	Pratica correttamente presentata
26827	43720	10/03/2026 10:04	5.788,53	INPS-ISEE-2026-01627883V-00	Pratica correttamente presentata
26828	540	02/03/2026 12:41	5.788,62	INPS-ISEE-2026-05136819L-00	Pratica correttamente presentata
26829	11800	02/03/2026 21:37	5.788,73	INPS-ISEE-2026-02815560W-00	Pratica correttamente presentata
26830	27789	04/03/2026 21:53	5.788,83	INPS-ISEE-2026-04565833F-00	Pratica correttamente presentata
26831	28085	04/03/2026 22:24	5.788,83	INPS-ISEE-2026-04565833F-00	Pratica correttamente presentata
26832	41560	09/03/2026 16:45	5.788,87	INPS-ISEE-2026-00648759S-00	Pratica correttamente presentata

fonte: http://burc.regione.campania.it

BANDO IO STUDIO 2025 a.s. 2025/2026

ALLEGATO A

Progr.	Numero Domanda	Data Di Presentazione	valore ISEE	PROTOCOLLO attestazione ISEE	Esito GRADUATORIA PROVVISORIA
26833	18877	03/03/2026 17:34	5.788,92	INPS-ISEE-2026-01304906H-00	Pratica correttamente presentata
26834	66526	18/03/2026 10:13	5.789,01	INPS-ISEE-2026-00325825P-00	Pratica correttamente presentata
26835	26172	04/03/2026 17:37	5.789,05	INPS-ISEE-2026-03315472P-00	Pratica correttamente presentata
26836	26238	04/03/2026 17:43	5.789,05	INPS-ISEE-2026-03315472P-00	Pratica correttamente presentata
26837	59048	16/03/2026 18:18	5.789,10	INPS-ISEE-2026-05594607X-00	Pratica correttamente presentata
26838	59114	16/03/2026 18:23	5.789,10	INPS-ISEE-2026-05594607X-00	Pratica correttamente presentata
26839	38673	08/03/2026 16:13	5.789,19	INPS-ISEE-2026-02604904P-00	Pratica correttamente presentata
26840	5210	02/03/2026 16:40	5.789,60	INPS-ISEE-2026-00647698Y-00	Pratica correttamente presentata
26841	6497	02/03/2026 16:51	5.789,60	INPS-ISEE-2026-00647698Y-00	Pratica correttamente presentata
26842	6715	02/03/2026 16:58	5.789,60	INPS-ISEE-2026-00647698Y-00	Pratica correttamente presentata
26843	43612	10/03/2026 09:48	5.789,84	INPS-ISEE-2026-04061734P-00	Pratica correttamente presentata
26844	53684	13/03/2026 15:42	5.789,87	INPS-ISEE-2026-02708051H-00	Pratica correttamente presentata
26845	19597	03/03/2026 18:28	5.790,20	INPS-ISEE-2026-00460909N-00	Pratica correttamente presentata
26846	8344	02/03/2026 18:29	5.790,41	INPS-ISEE-2026-02285858Z-00	Pratica correttamente presentata
26847	58374	16/03/2026 16:53	5.790,60	INPS-ISEE-2026-00988936M-00	Pratica correttamente presentata
26848	46616	10/03/2026 22:02	5.790,83	INPS-ISEE-2026-02115702A-00	Pratica correttamente presentata
26849	62826	17/03/2026 16:49	5.790,88	INPS-ISEE-2026-05594303Q-00	Pratica correttamente presentata
26850	32062	05/03/2026 18:43	5.791,06	INPS-ISEE-2026-01635742N-00	Pratica correttamente presentata
26851	30664	05/03/2026 15:58	5.791,10	INPS-ISEE-2026-01196204H-00	Pratica correttamente presentata
26852	30702	05/03/2026 16:04	5.791,10	INPS-ISEE-2026-01196204H-00	Pratica correttamente presentata
26853	64404	17/03/2026 19:31	5.791,10	INPS-ISEE-2026-04829812F-00	Pratica correttamente presentata
26854	22211	04/03/2026 09:19	5.791,35	INPS-ISEE-2026-01068968Z-00	Pratica correttamente presentata
26855	42800	09/03/2026 19:56	5.791,48	INPS-ISEE-2026-05231236D-00	Pratica correttamente presentata
26856	42833	09/03/2026 20:00	5.791,48	INPS-ISEE-2026-05231236D-00	Pratica correttamente presentata
26857	1088	02/03/2026 12:24	5.792,35	INPS-ISEE-2026-02140088H-00	Pratica correttamente presentata
26858	39247	08/03/2026 22:14	5.792,58	INPS-ISEE-2026-01699057I-00	Pratica correttamente presentata
26859	21675	12/03/2026 15:10	5.792,63	INPS-ISEE-2026-04523416P-00	Pratica correttamente presentata
26860	56092	15/03/2026 19:42	5.792,65	INPS-ISEE-2026-07306759I-00	Pratica correttamente presentata
26861	65530	17/03/2026 23:00	5.792,65	INPS-ISEE-2026-07306759I-00	Pratica correttamente presentata
26862	29042	05/03/2026 10:46	5.792,89	INPS-ISEE-2026-04557785K-00	Pratica correttamente presentata
26863	44153	10/03/2026 11:21	5.792,95	INPS-ISEE-2026-02782766Z-00	Pratica correttamente presentata
26864	46876	11/03/2026 08:55	5.792,99	INPS-ISEE-2026-03816147E-00	Pratica correttamente presentata
26865	64119	17/03/2026 18:52	5.793,54	INPS-ISEE-2026-03230194D-00	Pratica correttamente presentata
26866	56990	16/03/2026 11:04	5.793,58	INPS-ISEE-2026-07549293S-00	Pratica correttamente presentata
26867	49654	11/03/2026 22:29	5.793,82	INPS-ISEE-2026-02187254Q-00	Pratica correttamente presentata
26868	20756	03/03/2026 21:12	5.794,89	INPS-ISEE-2026-03652032T-00	Pratica correttamente presentata
26869	34378	06/03/2026 12:16	5.795,04	INPS-ISEE-2026-02283524C-00	Pratica correttamente presentata
26870	15935	03/03/2026 12:14	5.795,09	INPS-ISEE-2026-00871831N-00	Pratica correttamente presentata
26871	35995	06/03/2026 18:49	5.795,11	INPS-ISEE-2026-01196321H-00	Pratica correttamente presentata
26872	41114	09/03/2026 15:15	5.795,44	INPS-ISEE-2026-07884479T-00	Pratica correttamente presentata
26873	17515	03/03/2026 15:41	5.795,49	INPS-ISEE-2026-01579377S-00	Pratica correttamente presentata
26874	51924	12/03/2026 18:56	5.795,60	INPS-ISEE-2026-04316272P-00	Pratica correttamente presentata
26875	53133	13/03/2026 15:37	5.795,94	INPS-ISEE-2026-00570034J-00	Pratica correttamente presentata

fonte: http://burc.regione.campania.it

BANDO IO STUDIO 2025 a.s. 2025/2026

ALLEGATO A

Progr.	Numero Domanda	Data Di Presentazione	valore ISEE	PROTOCOLLO attestazione ISEE	Esito GRADUATORIA PROVVISORIA
26876	62753	17/03/2026 16:40	5.795,94	INPS-ISEE-2026-00570034J-00	Pratica correttamente presentata
26877	35962	06/03/2026 18:41	5.796,75	INPS-ISEE-2026-02094670N-00	Pratica correttamente presentata
26878	62710	17/03/2026 16:37	5.796,96	INPS-ISEE-2026-00308124A-00	Pratica correttamente presentata
26879	16866	03/03/2026 14:47	5.797,89	INPS-ISEE-2026-00916482E-00	Pratica correttamente presentata
26880	15706	03/03/2026 11:56	5.798,21	INPS-ISEE-2026-03602535G-00	Pratica correttamente presentata
26881	15897	03/03/2026 12:11	5.798,21	INPS-ISEE-2026-03602535G-00	Pratica correttamente presentata
26882	55898	15/03/2026 17:13	5.798,34	INPS-ISEE-2026-05379209V-00	Pratica correttamente presentata
26883	15346	03/03/2026 11:33	5.798,46	INPS-ISEE-2026-01414484C-00	Pratica correttamente presentata
26884	36777	07/03/2026 08:55	5.798,87	INPS-ISEE-2026-03198164O-00	Pratica correttamente presentata
26885	36781	07/03/2026 09:04	5.798,87	INPS-ISEE-2026-03198164O-00	Pratica correttamente presentata
26886	18868	03/03/2026 17:33	5.799,21	INPS-ISEE-2026-01589012C-00	Pratica correttamente presentata
26887	15612	03/03/2026 11:49	5.799,99	INPS-ISEE-2026-01435745Q-00	Pratica correttamente presentata
26888	33871	06/03/2026 10:47	5.800,00	INPS-ISEE-2026-00687281O-00	Pratica correttamente presentata
26889	55515	16/03/2026 14:41	5.800,49	INPS-ISEE-2026-02699965B-00	Pratica correttamente presentata
26890	29089	05/03/2026 10:46	5.800,60	INPS-ISEE-2026-02105579Q-00	Pratica correttamente presentata
26891	3409	02/03/2026 21:25	5.801,47	INPS-ISEE-2026-00076129P-00	Pratica correttamente presentata
26892	49067	11/03/2026 18:30	5.801,68	INPS-ISEE-2026-05596408I-00	Pratica correttamente presentata
26893	19784	03/03/2026 18:41	5.801,79	INPS-ISEE-2026-06940594I-00	Pratica correttamente presentata
26894	25482	04/03/2026 16:38	5.802,03	INPS-ISEE-2026-01446192W-00	Pratica correttamente presentata
26895	47522	11/03/2026 11:52	5.802,14	INPS-ISEE-2026-06419152N-00	Pratica correttamente presentata
26896	48070	11/03/2026 14:26	5.802,25	INPS-ISEE-2026-03742026G-00	Pratica correttamente presentata
26897	64028	17/03/2026 18:44	5.802,33	INPS-ISEE-2026-01392861E-00	Pratica correttamente presentata
26898	48102	11/03/2026 15:09	5.802,82	INPS-ISEE-2026-01443702T-00	Pratica correttamente presentata
26899	48154	11/03/2026 15:23	5.802,82	INPS-ISEE-2026-01443702T-00	Pratica correttamente presentata
26900	63056	17/03/2026 17:13	5.802,82	INPS-ISEE-2026-00664315P-00	Pratica correttamente presentata
26901	11212	02/03/2026 21:08	5.802,96	INPS-ISEE-2026-02035299E-00	Pratica correttamente presentata
26902	23381	04/03/2026 11:18	5.803,01	INPS-ISEE-2026-04295262E-00	Pratica correttamente presentata
26903	34885	06/03/2026 15:01	5.803,21	INPS-ISEE-2026-03191822C-00	Pratica correttamente presentata
26904	51447	12/03/2026 17:54	5.803,25	INPS-ISEE-2026-02227394Q-00	Pratica correttamente presentata
26905	3197	02/03/2026 13:37	5.803,61	INPS-ISEE-2026-02231885Q-00	Pratica correttamente presentata
26906	3556	02/03/2026 13:45	5.803,61	INPS-ISEE-2026-02231885Q-00	Pratica correttamente presentata
26907	4003	02/03/2026 16:51	5.803,73	INPS-ISEE-2026-05846472X-00	Pratica correttamente presentata
26908	60001	16/03/2026 22:08	5.803,79	INPS-ISEE-2026-01709414C-00	Pratica correttamente presentata
26909	60031	16/03/2026 22:20	5.803,79	INPS-ISEE-2026-01709414C-00	Pratica correttamente presentata
26910	40482	10/03/2026 10:22	5.803,93	INPS-ISEE-2026-02234184G-00	Pratica correttamente presentata
26911	47815	11/03/2026 19:31	5.804,28	INPS-ISEE-2026-04620477E-00	Pratica correttamente presentata
26912	53205	13/03/2026 11:50	5.804,28	INPS-ISEE-2026-04620477E-00	Pratica correttamente presentata
26913	41160	09/03/2026 15:34	5.804,46	INPS-ISEE-2026-01830180T-00	Pratica correttamente presentata
26914	65364	17/03/2026 22:38	5.804,46	INPS-ISEE-2026-03686786A-00	Pratica correttamente presentata
26915	8770	02/03/2026 18:28	5.805,25	INPS-ISEE-2026-01620533B-00	Pratica correttamente presentata
26916	25902	04/03/2026 17:25	5.805,42	INPS-ISEE-2026-06473804O-00	Pratica correttamente presentata
26917	26145	04/03/2026 17:35	5.805,42	INPS-ISEE-2026-06473804O-00	Pratica correttamente presentata
26918	56161	15/03/2026 20:39	5.805,99	INPS-ISEE-2026-08219101D-00	Pratica correttamente presentata

fonte: http://burc.regione.campania.it

BANDO IO STUDIO 2025 a.s. 2025/2026

ALLEGATO A

Progr.	Numero Domanda	Data Di Presentazione	valore ISEE	PROTOCOLLO attestazione ISEE	Esito GRADUATORIA PROVVISORIA
26919	56193	15/03/2026 20:54	5.805,99	INPS-ISEE-2026-08219101D-00	Pratica correttamente presentata
26920	26646	04/03/2026 18:22	5.806,01	INPS-ISEE-2026-01198801N-00	Pratica correttamente presentata
26921	17295	03/03/2026 15:20	5.806,38	INPS-ISEE-2026-03224428P-00	Pratica correttamente presentata
26922	5910	02/03/2026 15:51	5.806,50	INPS-ISEE-2026-02179496Z-00	Pratica correttamente presentata
26923	65634	17/03/2026 23:33	5.806,50	INPS-ISEE-2026-01873775Z-00	Pratica correttamente presentata
26924	31170	05/03/2026 17:03	5.806,56	INPS-ISEE-2026-00541742H-00	Pratica correttamente presentata
26925	57293	16/03/2026 11:58	5.806,56	INPS-ISEE-2026-02401148B-00	Pratica correttamente presentata
26926	57363	16/03/2026 12:07	5.806,56	INPS-ISEE-2026-02401148B-00	Pratica correttamente presentata
26927	30269	05/03/2026 14:21	5.806,74	INPS-ISEE-2026-01699070O-00	Pratica correttamente presentata
26928	33464	06/03/2026 09:52	5.807,09	INPS-ISEE-2026-02037056H-00	Pratica correttamente presentata
26929	2893	02/03/2026 13:33	5.807,50	INPS-ISEE-2026-03281724W-00	Pratica correttamente presentata
26930	58372	16/03/2026 16:48	5.807,75	INPS-ISEE-2026-04484956Y-00	Pratica correttamente presentata
26931	7647	02/03/2026 17:33	5.808,27	INPS-ISEE-2026-07492653X-00	Pratica correttamente presentata
26932	18766	03/03/2026 17:29	5.808,27	INPS-ISEE-2026-06515383R-00	Pratica correttamente presentata
26933	18905	03/03/2026 17:40	5.808,27	INPS-ISEE-2026-06515383R-00	Pratica correttamente presentata
26934	58522	16/03/2026 17:04	5.808,33	INPS-ISEE-2026-02910761C-00	Pratica correttamente presentata
26935	4559	02/03/2026 15:12	5.808,67	INPS-ISEE-2026-00255616P-00	Pratica correttamente presentata
26936	2253	02/03/2026 12:57	5.808,70	INPS-ISEE-2026-02102006I-00	Pratica correttamente presentata
26937	53010	13/03/2026 11:09	5.808,94	INPS-ISEE-2026-04450222J-00	Pratica correttamente presentata
26938	18515	03/03/2026 17:16	5.808,96	INPS-ISEE-2026-02505935Q-00	Pratica correttamente presentata
26939	22922	04/03/2026 10:40	5.808,98	INPS-ISEE-2026-03668418X-00	Pratica correttamente presentata
26940	23013	04/03/2026 10:48	5.808,98	INPS-ISEE-2026-03668418X-00	Pratica correttamente presentata
26941	22381	04/03/2026 09:47	5.809,06	INPS-ISEE-2026-02820035B-00	Pratica correttamente presentata
26942	31164	05/03/2026 17:04	5.809,27	INPS-ISEE-2026-04968192S-00	Pratica correttamente presentata
26943	12233	02/03/2026 22:22	5.809,31	INPS-ISEE-2026-00352883Q-00	Pratica correttamente presentata
26944	8121	08/03/2026 22:05	5.809,48	INPS-ISEE-2026-04048211B-00	Pratica correttamente presentata
26945	15006	03/03/2026 11:32	5.809,49	INPS-ISEE-2026-00939256F-00	Pratica correttamente presentata
26946	6013	02/03/2026 16:14	5.809,61	INPS-ISEE-2026-01206396W-00	Pratica correttamente presentata
26947	14196	03/03/2026 10:05	5.809,77	INPS-ISEE-2026-02682053C-00	Pratica correttamente presentata
26948	18600	03/03/2026 17:17	5.809,77	INPS-ISEE-2026-00776867K-00	Pratica correttamente presentata
26949	38150	08/03/2026 09:29	5.809,92	INPS-ISEE-2026-01011126Z-00	Pratica correttamente presentata
26950	9535	02/03/2026 19:16	5.810,29	INPS-ISEE-2026-05805994Y-00	Pratica correttamente presentata
26951	26316	04/03/2026 18:58	5.810,29	INPS-ISEE-2026-00084932C-00	Pratica correttamente presentata
26952	27061	04/03/2026 19:01	5.810,29	INPS-ISEE-2026-00084932C-00	Pratica correttamente presentata
26953	62180	17/03/2026 15:19	5.810,29	INPS-ISEE-2026-01409370G-00	Pratica correttamente presentata
26954	55807	15/03/2026 15:27	5.810,39	INPS-ISEE-2026-01096837F-00	Pratica correttamente presentata
26955	5183	02/03/2026 20:47	5.810,47	INPS-ISEE-2026-01839701Q-00	Pratica correttamente presentata
26956	58796	16/03/2026 17:41	5.810,83	INPS-ISEE-2026-04573583V-00	Pratica correttamente presentata
26957	16594	03/03/2026 13:23	5.811,08	INPS-ISEE-2026-01080921T-00	Pratica correttamente presentata
26958	47820	11/03/2026 12:44	5.811,22	INPS-ISEE-2026-04482566V-00	Pratica correttamente presentata
26959	47917	11/03/2026 12:51	5.811,22	INPS-ISEE-2026-04482566V-00	Pratica correttamente presentata
26960	11492	02/03/2026 21:26	5.811,28	INPS-ISEE-2026-00551302U-00	Pratica correttamente presentata
26961	11704	02/03/2026 21:43	5.811,28	INPS-ISEE-2026-00551302U-00	Pratica correttamente presentata

fonte: http://burc.regione.campania.it

BANDO IO STUDIO 2025 a.s. 2025/2026

ALLEGATO A

Progr.	Numero Domanda	Data Di Presentazione	valore ISEE	PROTOCOLLO attestazione ISEE	Esito GRADUATORIA PROVVISORIA
26962	28770	05/03/2026 10:21	5.811,29	INPS-ISEE-2026-00498569K-00	Pratica correttamente presentata
26963	67258	18/03/2026 11:24	5.811,32	INPS-ISEE-2026-00111958P-00	Pratica correttamente presentata
26964	67339	18/03/2026 11:30	5.811,32	INPS-ISEE-2026-00111958P-00	Pratica correttamente presentata
26965	44054	10/03/2026 11:01	5.811,48	INPS-ISEE-2026-00702059H-00	Pratica correttamente presentata
26966	18631	03/03/2026 17:17	5.811,55	INPS-ISEE-2026-01732563W-00	Pratica correttamente presentata
26967	28592	05/03/2026 09:32	5.811,61	INPS-ISEE-2026-00624285W-00	Pratica correttamente presentata
26968	5059	02/03/2026 14:53	5.811,73	INPS-ISEE-2026-00425704D-00	Pratica correttamente presentata
26969	5343	02/03/2026 15:03	5.811,73	INPS-ISEE-2026-00425704D-00	Pratica correttamente presentata
26970	51836	12/03/2026 18:36	5.811,75	INPS-ISEE-2026-02741909O-00	Pratica correttamente presentata
26971	52446	12/03/2026 23:01	5.811,77	INPS-ISEE-2026-01326446C-00	Pratica correttamente presentata
26972	22153	04/03/2026 09:09	5.812,02	INPS-ISEE-2026-01442984O-00	Pratica correttamente presentata
26973	3695	05/03/2026 14:30	5.812,16	INPS-ISEE-2026-05035009D-00	Pratica correttamente presentata
26974	67047	18/03/2026 11:06	5.812,20	INPS-ISEE-2026-04179888J-00	Pratica correttamente presentata
26975	40578	09/03/2026 12:24	5.812,42	INPS-ISEE-2026-05111092J-00	Pratica correttamente presentata
26976	14764	03/03/2026 10:45	5.812,81	INPS-ISEE-2026-00524541T-00	Pratica correttamente presentata
26977	51477	12/03/2026 17:56	5.813,01	INPS-ISEE-2026-01646059R-00	Pratica correttamente presentata
26978	30193	05/03/2026 13:49	5.813,04	INPS-ISEE-2026-03123679R-00	Pratica correttamente presentata
26979	58808	16/03/2026 17:42	5.813,32	INPS-ISEE-2026-03413228H-00	Pratica correttamente presentata
26980	63141	17/03/2026 17:24	5.813,32	INPS-ISEE-2026-03413228H-00	Pratica correttamente presentata
26981	52606	17/03/2026 09:05	5.813,38	INPS-ISEE-2026-02314735P-00	Pratica correttamente presentata
26982	8694	02/03/2026 18:28	5.813,44	INPS-ISEE-2026-03770190W-00	Pratica correttamente presentata
26983	53185	13/03/2026 11:46	5.813,50	INPS-ISEE-2026-03291141T-00	Pratica correttamente presentata
26984	44050	10/03/2026 11:01	5.813,96	INPS-ISEE-2026-01090502M-00	Pratica correttamente presentata
26985	10823	03/03/2026 14:42	5.813,98	INPS-ISEE-2026-08313697I-00	Pratica correttamente presentata
26986	11357	02/03/2026 21:21	5.814,14	INPS-ISEE-2026-02369658S-00	Pratica correttamente presentata
26987	11683	02/03/2026 21:37	5.814,14	INPS-ISEE-2026-02369658S-00	Pratica correttamente presentata
26988	8725	04/03/2026 15:12	5.814,22	INPS-ISEE-2026-02738298S-00	Pratica correttamente presentata
26989	18715	03/03/2026 18:15	5.814,23	INPS-ISEE-2026-05002158T-00	Pratica correttamente presentata
26990	45368	10/03/2026 17:05	5.814,57	INPS-ISEE-2026-02770980L-00	Pratica correttamente presentata
26991	45981	10/03/2026 18:25	5.814,88	INPS-ISEE-2026-01751929F-00	Pratica correttamente presentata
26992	7296	02/03/2026 18:10	5.815,04	INPS-ISEE-2026-03291249E-00	Pratica correttamente presentata
26993	13321	03/03/2026 08:47	5.815,32	INPS-ISEE-2026-01449855X-00	Pratica correttamente presentata
26994	34806	06/03/2026 14:27	5.815,32	INPS-ISEE-2026-01449855X-00	Pratica correttamente presentata
26995	6274	02/03/2026 16:49	5.815,47	INPS-ISEE-2026-01199776Y-00	Pratica correttamente presentata
26996	16385	03/03/2026 12:58	5.815,78	INPS-ISEE-2026-00615551H-00	Pratica correttamente presentata
26997	16555	03/03/2026 13:14	5.815,78	INPS-ISEE-2026-00615551H-00	Pratica correttamente presentata
26998	23740	04/03/2026 11:51	5.815,79	INPS-ISEE-2026-02069104D-00	Pratica correttamente presentata
26999	47742	11/03/2026 12:12	5.816,07	INPS-ISEE-2026-00550776E-00	Pratica correttamente presentata
27000	4452	02/03/2026 14:31	5.816,37	INPS-ISEE-2026-01238629R-00	Pratica correttamente presentata
27001	52372	18/03/2026 10:44	5.817,16	INPS-ISEE-2026-00451989X-00	Pratica correttamente presentata
27002	9039	02/03/2026 18:42	5.817,24	INPS-ISEE-2026-01265622G-00	Pratica correttamente presentata
27003	66767	18/03/2026 10:42	5.817,38	INPS-ISEE-2026-05209203T-00	Pratica correttamente presentata
27004	3877	02/03/2026 14:01	5.817,81	INPS-ISEE-2026-03977580S-00	Pratica correttamente presentata

fonte: http://burc.regione.campania.it

BANDO IO STUDIO 2025 a.s. 2025/2026

ALLEGATO A

Progr.	Numero Domanda	Data Di Presentazione	valore ISEE	PROTOCOLLO attestazione ISEE	Esito GRADUATORIA PROVVISORIA
27005	1512	02/03/2026 12:32	5.818,23	INPS-ISEE-2026-07216147N-00	Pratica correttamente presentata
27006	54897	14/03/2026 10:47	5.818,23	INPS-ISEE-2026-07216147N-00	Pratica correttamente presentata
27007	12668	02/03/2026 23:04	5.818,36	INPS-ISEE-2026-00768837S-00	Pratica correttamente presentata
27008	33605	06/03/2026 10:16	5.818,63	INPS-ISEE-2026-05080378R-00	Pratica correttamente presentata
27009	60935	17/03/2026 11:27	5.818,93	INPS-ISEE-2026-01353305B-00	Pratica correttamente presentata
27010	29229	05/03/2026 11:06	5.819,67	INPS-ISEE-2026-01582645R-00	Pratica correttamente presentata
27011	29300	05/03/2026 11:17	5.819,67	INPS-ISEE-2026-01582645R-00	Pratica correttamente presentata
27012	36150	06/03/2026 19:22	5.819,72	INPS-ISEE-2026-01952966Z-00	Pratica correttamente presentata
27013	36180	06/03/2026 19:27	5.819,72	INPS-ISEE-2026-01952966Z-00	Pratica correttamente presentata
27014	42684	09/03/2026 19:21	5.820,00	INPS-ISEE-2026-06680321C-00	Pratica correttamente presentata
27015	42707	09/03/2026 19:26	5.820,00	INPS-ISEE-2026-06680321C-00	Pratica correttamente presentata
27016	46679	10/03/2026 22:18	5.820,00	INPS-ISEE-2026-02792384V-00	Pratica correttamente presentata
27017	44862	10/03/2026 14:51	5.820,09	INPS-ISEE-2026-01227672W-00	Pratica correttamente presentata
27018	17957	03/03/2026 16:26	5.820,10	INPS-ISEE-2026-04205434D-00	Pratica correttamente presentata
27019	61479	17/03/2026 12:20	5.820,10	INPS-ISEE-2026-04417343C-00	Pratica correttamente presentata
27020	15656	03/03/2026 18:38	5.820,29	INPS-ISEE-2026-02699342V-00	Pratica correttamente presentata
27021	23282	04/03/2026 11:16	5.820,38	INPS-ISEE-2026-03707290N-00	Pratica correttamente presentata
27022	35386	06/03/2026 17:24	5.820,49	INPS-ISEE-2026-03905304G-00	Pratica correttamente presentata
27023	4160	03/03/2026 18:40	5.821,68	INPS-ISEE-2026-00367167E-00	Pratica correttamente presentata
27024	37928	07/03/2026 22:06	5.821,91	INPS-ISEE-2026-04136008D-00	Pratica correttamente presentata
27025	22954	04/03/2026 10:41	5.822,15	INPS-ISEE-2026-01853354Q-00	Pratica correttamente presentata
27026	19811	03/03/2026 18:47	5.822,23	INPS-ISEE-2026-00419080D-00	Pratica correttamente presentata
27027	42453	09/03/2026 18:41	5.822,36	INPS-ISEE-2026-07500551H-00	Pratica correttamente presentata
27028	37964	07/03/2026 23:09	5.822,64	INPS-ISEE-2026-01533272H-00	Pratica correttamente presentata
27029	25579	04/03/2026 16:43	5.822,84	INPS-ISEE-2026-04971572V-00	Pratica correttamente presentata
27030	13391	03/03/2026 08:38	5.822,86	INPS-ISEE-2026-00189445R-00	Pratica correttamente presentata
27031	3269	02/03/2026 13:31	5.822,89	INPS-ISEE-2026-03232107A-00	Pratica correttamente presentata
27032	3455	02/03/2026 13:39	5.822,89	INPS-ISEE-2026-03232107A-00	Pratica correttamente presentata
27033	57128	16/03/2026 11:26	5.822,95	INPS-ISEE-2026-00499295Z-00	Pratica correttamente presentata
27034	3750	02/03/2026 13:52	5.823,23	INPS-ISEE-2026-07071648L-00	Pratica correttamente presentata
27035	61467	17/03/2026 12:10	5.823,27	INPS-ISEE-2026-06844728S-00	Pratica correttamente presentata
27036	26232	04/03/2026 17:42	5.823,43	INPS-ISEE-2026-00779563I-00	Pratica correttamente presentata
27037	6176	02/03/2026 18:28	5.823,44	INPS-ISEE-2026-04462448O-00	Pratica correttamente presentata
27038	15525	03/03/2026 11:42	5.823,53	INPS-ISEE-2026-00776958U-00	Pratica correttamente presentata
27039	63722	17/03/2026 18:26	5.823,66	INPS-ISEE-2026-06690218O-00	Pratica correttamente presentata
27040	26268	04/03/2026 17:48	5.823,74	INPS-ISEE-2026-03599408Z-00	Pratica correttamente presentata
27041	42273	09/03/2026 18:11	5.823,93	INPS-ISEE-2026-01468835V-00	Pratica correttamente presentata
27042	42326	09/03/2026 18:28	5.823,93	INPS-ISEE-2026-01468835V-00	Pratica correttamente presentata
27043	24236	04/03/2026 12:41	5.824,51	INPS-ISEE-2026-06645361R-00	Pratica correttamente presentata
27044	39037	08/03/2026 19:49	5.824,56	INPS-ISEE-2026-00315562D-00	Pratica correttamente presentata
27045	2263	02/03/2026 12:55	5.824,97	INPS-ISEE-2026-00670229C-00	Pratica correttamente presentata
27046	58124	16/03/2026 16:12	5.824,98	INPS-ISEE-2026-03635609O-00	Pratica correttamente presentata
27047	31498	05/03/2026 17:36	5.825,69	INPS-ISEE-2026-02453148W-00	Pratica correttamente presentata

fonte: http://burc.regione.campania.it

BANDO IO STUDIO 2025 a.s. 2025/2026

ALLEGATO A

Progr.	Numero Domanda	Data Di Presentazione	valore ISEE	PROTOCOLLO attestazione ISEE	Esito GRADUATORIA PROVVISORIA
27048	44620	10/03/2026 13:03	5.825,88	INPS-ISEE-2026-06908679J-00	Pratica correttamente presentata
27049	56104	15/03/2026 19:45	5.825,88	INPS-ISEE-2026-01925390Q-00	Pratica correttamente presentata
27050	61404	17/03/2026 11:59	5.825,97	INPS-ISEE-2026-07719935K-00	Pratica correttamente presentata
27051	25360	04/03/2026 16:20	5.825,98	INPS-ISEE-2026-00255432T-00	Pratica correttamente presentata
27052	25507	04/03/2026 16:36	5.825,98	INPS-ISEE-2026-00255432T-00	Pratica correttamente presentata
27053	62529	17/03/2026 16:07	5.826,00	INPS-ISEE-2026-00315345T-00	Pratica correttamente presentata
27054	17347	03/03/2026 15:22	5.826,59	INPS-ISEE-2026-02081110S-00	Pratica correttamente presentata
27055	17414	03/03/2026 15:31	5.826,59	INPS-ISEE-2026-02081110S-00	Pratica correttamente presentata
27056	59188	16/03/2026 18:38	5.826,64	INPS-ISEE-2026-02262466N-00	Pratica correttamente presentata
27057	30546	16/03/2026 09:08	5.826,80	INPS-ISEE-2026-01226389R-00	Pratica correttamente presentata
27058	56454	16/03/2026 09:17	5.826,80	INPS-ISEE-2026-01226389R-00	Pratica correttamente presentata
27059	7138	02/03/2026 17:13	5.827,10	INPS-ISEE-2026-05904778Y-00	Pratica correttamente presentata
27060	58770	16/03/2026 17:37	5.827,40	INPS-ISEE-2026-02821247C-00	Pratica correttamente presentata
27061	25451	04/03/2026 16:30	5.827,60	INPS-ISEE-2026-03964834I-00	Pratica correttamente presentata
27062	25485	04/03/2026 16:36	5.827,60	INPS-ISEE-2026-03964834I-00	Pratica correttamente presentata
27063	30504	05/03/2026 19:52	5.828,13	INPS-ISEE-2026-01926932O-00	Pratica correttamente presentata
27064	51735	12/03/2026 18:19	5.828,21	INPS-ISEE-2026-01368035C-00	Pratica correttamente presentata
27065	51777	12/03/2026 18:22	5.828,21	INPS-ISEE-2026-01368035C-00	Pratica correttamente presentata
27066	51806	12/03/2026 18:28	5.828,21	INPS-ISEE-2026-01368035C-00	Pratica correttamente presentata
27067	23991	04/03/2026 12:21	5.828,30	INPS-ISEE-2026-03203476P-00	Pratica correttamente presentata
27068	63054	17/03/2026 17:15	5.828,45	INPS-ISEE-2026-02628508R-00	Pratica correttamente presentata
27069	63181	17/03/2026 17:34	5.828,45	INPS-ISEE-2026-02628508R-00	Pratica correttamente presentata
27070	364	02/03/2026 12:15	5.828,70	INPS-ISEE-2026-00505782W-00	Pratica correttamente presentata
27071	23664	04/03/2026 11:45	5.828,85	INPS-ISEE-2026-00675560Q-00	Pratica correttamente presentata
27072	23727	04/03/2026 11:52	5.828,85	INPS-ISEE-2026-00675560Q-00	Pratica correttamente presentata
27073	33569	06/03/2026 10:08	5.829,09	INPS-ISEE-2026-00328731G-00	Pratica correttamente presentata
27074	135	02/03/2026 12:11	5.829,12	INPS-ISEE-2026-01206256D-00	Pratica correttamente presentata
27075	9927	02/03/2026 19:28	5.829,13	INPS-ISEE-2026-03196738I-00	Pratica correttamente presentata
27076	17315	03/03/2026 15:35	5.829,32	INPS-ISEE-2026-02937223N-00	Pratica correttamente presentata
27077	17663	03/03/2026 16:12	5.829,32	INPS-ISEE-2026-05936637S-00	Pratica correttamente presentata
27078	17915	03/03/2026 16:22	5.829,32	INPS-ISEE-2026-05936637S-00	Pratica correttamente presentata
27079	53364	13/03/2026 12:27	5.829,39	INPS-ISEE-2026-04483104G-00	Pratica correttamente presentata
27080	16462	03/03/2026 13:06	5.829,55	INPS-ISEE-2026-01992408L-00	Pratica correttamente presentata
27081	27895	04/03/2026 21:36	5.829,76	INPS-ISEE-2026-04123564P-00	Pratica correttamente presentata
27082	23445	04/03/2026 11:28	5.830,00	INPS-ISEE-2026-00511578W-00	Pratica correttamente presentata
27083	591	02/03/2026 12:31	5.830,08	INPS-ISEE-2026-01063767E-00	Pratica correttamente presentata
27084	48418	11/03/2026 16:42	5.830,08	INPS-ISEE-2026-01364067W-00	Pratica correttamente presentata
27085	20753	03/03/2026 20:32	5.830,14	INPS-ISEE-2026-02655390E-00	Pratica correttamente presentata
27086	27602	04/03/2026 20:53	5.830,14	INPS-ISEE-2026-02655390E-00	Pratica correttamente presentata
27087	58443	16/03/2026 16:57	5.830,51	INPS-ISEE-2026-05377796A-00	Pratica correttamente presentata
27088	16639	03/03/2026 13:27	5.830,65	INPS-ISEE-2026-04508941R-00	Pratica correttamente presentata
27089	37780	07/03/2026 19:26	5.830,89	INPS-ISEE-2026-01495023G-00	Pratica correttamente presentata
27090	19732	03/03/2026 18:35	5.831,30	INPS-ISEE-2026-03364104T-00	Pratica correttamente presentata

fonte: http://burc.regione.campania.it

BANDO IO STUDIO 2025 a.s. 2025/2026

ALLEGATO A

Progr.	Numero Domanda	Data Di Presentazione	valore ISEE	PROTOCOLLO attestazione ISEE	Esito GRADUATORIA PROVVISORIA
27091	11075	02/03/2026 21:23	5.831,53	INPS-ISEE-2026-02283656O-00	Pratica correttamente presentata
27092	11678	02/03/2026 21:30	5.831,53	INPS-ISEE-2026-02283656O-00	Pratica correttamente presentata
27093	17524	03/03/2026 15:49	5.831,77	INPS-ISEE-2026-00541006U-00	Pratica correttamente presentata
27094	29568	05/03/2026 11:42	5.831,86	INPS-ISEE-2026-02682932O-00	Pratica correttamente presentata
27095	40083	09/03/2026 11:05	5.831,86	INPS-ISEE-2026-04742883X-00	Pratica correttamente presentata
27096	14342	03/03/2026 10:12	5.832,16	INPS-ISEE-2026-01435858F-00	Pratica correttamente presentata
27097	14517	03/03/2026 10:25	5.832,16	INPS-ISEE-2026-01435858F-00	Pratica correttamente presentata
27098	14559	03/03/2026 10:30	5.832,16	INPS-ISEE-2026-01435858F-00	Pratica correttamente presentata
27099	64459	17/03/2026 19:36	5.832,28	INPS-ISEE-2026-00247615P-00	Pratica correttamente presentata
27100	39400	09/03/2026 08:46	5.832,85	INPS-ISEE-2026-01249851E-00	Pratica correttamente presentata
27101	34637	06/03/2026 13:11	5.833,04	INPS-ISEE-2026-04593055R-00	Pratica correttamente presentata
27102	55211	14/03/2026 16:24	5.833,08	INPS-ISEE-2026-05773668U-00	Pratica correttamente presentata
27103	67475	18/03/2026 11:47	5.833,08	INPS-ISEE-2026-05514580N-00	Pratica correttamente presentata
27104	32710	05/03/2026 21:01	5.833,09	INPS-ISEE-2026-00254305J-00	Pratica correttamente presentata
27105	34003	06/03/2026 11:15	5.833,44	INPS-ISEE-2026-05536710W-00	Pratica correttamente presentata
27106	54612	17/03/2026 19:03	5.834,12	INPS-ISEE-2026-03970952V-00	Pratica correttamente presentata
27107	21147	03/03/2026 21:48	5.834,13	INPS-ISEE-2026-00544209G-00	Pratica correttamente presentata
27108	67225	18/03/2026 11:19	5.834,24	INPS-ISEE-2026-08179171F-00	Pratica correttamente presentata
27109	14569	03/03/2026 10:32	5.834,47	INPS-ISEE-2026-00489173O-00	Pratica correttamente presentata
27110	59706	16/03/2026 20:13	5.834,56	INPS-ISEE-2026-04191375E-00	Pratica correttamente presentata
27111	13508	13/03/2026 08:56	5.834,80	INPS-ISEE-2026-00246379R-00	Pratica correttamente presentata
27112	51550	12/03/2026 17:46	5.834,93	INPS-ISEE-2026-01226403A-00	Pratica correttamente presentata
27113	33430	06/03/2026 09:49	5.835,09	INPS-ISEE-2026-02009403A-00	Pratica correttamente presentata
27114	53717	13/03/2026 15:59	5.835,14	INPS-ISEE-2026-03270074H-00	Pratica correttamente presentata
27115	64845	17/03/2026 20:43	5.835,21	INPS-ISEE-2026-05447387Z-00	Pratica correttamente presentata
27116	11795	02/03/2026 21:51	5.835,41	INPS-ISEE-2026-00567135W-00	Pratica correttamente presentata
27117	46339	10/03/2026 19:46	5.835,79	INPS-ISEE-2026-04077251C-00	Pratica correttamente presentata
27118	46371	10/03/2026 19:58	5.835,79	INPS-ISEE-2026-04077251C-00	Pratica correttamente presentata
27119	37394	07/03/2026 15:58	5.835,88	INPS-ISEE-2026-04905490R-00	Pratica correttamente presentata
27120	46159	10/03/2026 18:58	5.836,08	INPS-ISEE-2026-02701624D-00	Pratica correttamente presentata
27121	9821	02/03/2026 19:22	5.836,18	INPS-ISEE-2026-03293137N-00	Pratica correttamente presentata
27122	19772	03/03/2026 18:37	5.836,18	INPS-ISEE-2026-00773851R-00	Pratica correttamente presentata
27123	1964	02/03/2026 12:48	5.836,56	INPS-ISEE-2026-02171173D-00	Pratica correttamente presentata
27124	2466	02/03/2026 13:00	5.836,56	INPS-ISEE-2026-02171173D-00	Pratica correttamente presentata
27125	43598	10/03/2026 09:46	5.837,03	INPS-ISEE-2026-00402259D-00	Pratica correttamente presentata
27126	23008	04/03/2026 10:48	5.837,35	INPS-ISEE-2026-00394595V-00	Pratica correttamente presentata
27127	52283	12/03/2026 22:36	5.837,40	INPS-ISEE-2026-07130451T-00	Pratica correttamente presentata
27128	34369	06/03/2026 12:29	5.837,81	INPS-ISEE-2026-03068553E-00	Pratica correttamente presentata
27129	34516	06/03/2026 12:40	5.837,81	INPS-ISEE-2026-03068553E-00	Pratica correttamente presentata
27130	52150	12/03/2026 19:55	5.837,89	INPS-ISEE-2026-07889012V-00	Pratica correttamente presentata
27131	43083	09/03/2026 21:43	5.838,05	INPS-ISEE-2026-04625516Q-00	Pratica correttamente presentata
27132	39454	09/03/2026 09:23	5.838,22	INPS-ISEE-2026-01009429P-00	Pratica correttamente presentata
27133	46190	10/03/2026 19:09	5.838,27	INPS-ISEE-2026-04482437O-00	Pratica correttamente presentata

fonte: http://burc.regione.campania.it

BANDO IO STUDIO 2025 a.s. 2025/2026

ALLEGATO A

Progr.	Numero Domanda	Data Di Presentazione	valore ISEE	PROTOCOLLO attestazione ISEE	Esito GRADUATORIA PROVVISORIA
27134	30170	05/03/2026 13:36	5.838,72	INPS-ISEE-2026-02884661V-00	Pratica correttamente presentata
27135	14044	03/03/2026 09:49	5.839,15	INPS-ISEE-2026-01984025Q-00	Pratica correttamente presentata
27136	57985	16/03/2026 15:36	5.839,15	INPS-ISEE-2026-01984025Q-00	Pratica correttamente presentata
27137	15074	03/03/2026 11:19	5.839,18	INPS-ISEE-2026-03873877M-00	Pratica correttamente presentata
27138	15353	03/03/2026 11:28	5.839,18	INPS-ISEE-2026-03873877M-00	Pratica correttamente presentata
27139	13301	03/03/2026 08:21	5.839,31	INPS-ISEE-2026-02809561R-00	Pratica correttamente presentata
27140	13338	03/03/2026 08:29	5.839,31	INPS-ISEE-2026-02809561R-00	Pratica correttamente presentata
27141	20252	03/03/2026 19:24	5.839,34	INPS-ISEE-2026-01581741W-00	Pratica correttamente presentata
27142	20308	03/03/2026 19:28	5.839,34	INPS-ISEE-2026-01581741W-00	Pratica correttamente presentata
27143	28822	05/03/2026 10:13	5.839,72	INPS-ISEE-2026-01370669O-00	Pratica correttamente presentata
27144	39514	09/03/2026 09:35	5.839,87	INPS-ISEE-2026-02623219P-00	Pratica correttamente presentata
27145	19818	03/03/2026 18:41	5.840,24	INPS-ISEE-2026-04330602A-00	Pratica correttamente presentata
27146	19968	03/03/2026 18:55	5.840,24	INPS-ISEE-2026-04330602A-00	Pratica correttamente presentata
27147	11440	02/03/2026 21:16	5.840,32	INPS-ISEE-2026-06585298M-00	Pratica correttamente presentata
27148	50920	12/03/2026 15:14	5.840,69	INPS-ISEE-2026-01805473N-00	Pratica correttamente presentata
27149	56742	16/03/2026 10:23	5.840,90	INPS-ISEE-2026-02699373S-00	Pratica correttamente presentata
27150	8299	18/03/2026 10:15	5.840,90	INPS-ISEE-2026-02699373S-00	Pratica correttamente presentata
27151	27383	04/03/2026 19:58	5.841,06	INPS-ISEE-2026-00551728N-00	Pratica correttamente presentata
27152	27438	04/03/2026 20:05	5.841,06	INPS-ISEE-2026-00551728N-00	Pratica correttamente presentata
27153	9720	02/03/2026 19:19	5.841,18	INPS-ISEE-2026-03894861S-00	Pratica correttamente presentata
27154	42122	09/03/2026 17:52	5.841,52	INPS-ISEE-2026-03087653O-00	Pratica correttamente presentata
27155	30061	05/03/2026 12:49	5.841,55	INPS-ISEE-2026-07027895Z-00	Pratica correttamente presentata
27156	59110	16/03/2026 18:21	5.841,68	INPS-ISEE-2026-00499696M-00	Pratica correttamente presentata
27157	48545	11/03/2026 17:07	5.841,69	INPS-ISEE-2026-01843278L-00	Pratica correttamente presentata
27158	48622	11/03/2026 17:21	5.841,69	INPS-ISEE-2026-01843278L-00	Pratica correttamente presentata
27159	34056	06/03/2026 11:38	5.841,92	INPS-ISEE-2026-03669067I-00	Pratica correttamente presentata
27160	66906	18/03/2026 10:47	5.842,25	INPS-ISEE-2026-06801106D-00	Pratica correttamente presentata
27161	27926	04/03/2026 21:42	5.842,29	INPS-ISEE-2026-00736704W-00	Pratica correttamente presentata
27162	13599	03/03/2026 09:16	5.842,75	INPS-ISEE-2026-04857038V-00	Pratica correttamente presentata
27163	41460	09/03/2026 16:31	5.842,91	INPS-ISEE-2026-00720118J-00	Pratica correttamente presentata
27164	45263	10/03/2026 16:41	5.842,94	INPS-ISEE-2026-03296269I-00	Pratica correttamente presentata
27165	52125	12/03/2026 21:40	5.843,11	INPS-ISEE-2026-04510995L-00	Pratica correttamente presentata
27166	6423	02/03/2026 16:46	5.843,46	INPS-ISEE-2026-01193574E-00	Pratica correttamente presentata
27167	41944	09/03/2026 17:35	5.843,63	INPS-ISEE-2026-06142513D-00	Pratica correttamente presentata
27168	42029	09/03/2026 17:42	5.843,63	INPS-ISEE-2026-06142513D-00	Pratica correttamente presentata
27169	35302	06/03/2026 16:49	5.843,89	INPS-ISEE-2026-03466400H-00	Pratica correttamente presentata
27170	65753	18/03/2026 10:39	5.844,05	INPS-ISEE-2026-02710080A-00	Pratica correttamente presentata
27171	67119	18/03/2026 11:15	5.844,05	INPS-ISEE-2026-02710080A-00	Pratica correttamente presentata
27172	17131	03/03/2026 14:52	5.844,28	INPS-ISEE-2026-01196676X-00	Pratica correttamente presentata
27173	33349	06/03/2026 09:26	5.844,69	INPS-ISEE-2026-04070326D-00	Pratica correttamente presentata
27174	51141	12/03/2026 16:30	5.844,69	INPS-ISEE-2026-04070326D-00	Pratica correttamente presentata
27175	9406	02/03/2026 19:16	5.844,91	INPS-ISEE-2026-00137089N-00	Pratica correttamente presentata
27176	14509	03/03/2026 10:28	5.844,91	INPS-ISEE-2026-00137089N-00	Pratica correttamente presentata

fonte: http://burc.regione.campania.it

BANDO IO STUDIO 2025 a.s. 2025/2026

ALLEGATO A

Progr.	Numero Domanda	Data Di Presentazione	valore ISEE	PROTOCOLLO attestazione ISEE	Esito GRADUATORIA PROVVISORIA
27177	50649	12/03/2026 12:27	5.845,11	INPS-ISEE-2026-04741097O-00	Pratica correttamente presentata
27178	3012	02/03/2026 13:20	5.845,34	INPS-ISEE-2026-02052189W-00	Pratica correttamente presentata
27179	3107	02/03/2026 13:23	5.845,34	INPS-ISEE-2026-02052189W-00	Pratica correttamente presentata
27180	43216	09/03/2026 22:26	5.845,45	INPS-ISEE-2026-02477342Q-00	Pratica correttamente presentata
27181	28181	04/03/2026 23:22	5.845,64	INPS-ISEE-2026-04210185T-00	Pratica correttamente presentata
27182	28231	04/03/2026 23:32	5.845,64	INPS-ISEE-2026-04210185T-00	Pratica correttamente presentata
27183	55960	15/03/2026 17:38	5.845,67	INPS-ISEE-2026-00687138L-00	Pratica correttamente presentata
27184	46362	10/03/2026 19:55	5.846,67	INPS-ISEE-2026-02010911Y-00	Pratica correttamente presentata
27185	35850	06/03/2026 18:20	5.846,76	INPS-ISEE-2026-04748230N-00	Pratica correttamente presentata
27186	4912	02/03/2026 14:52	5.847,07	INPS-ISEE-2026-03833389I-00	Pratica correttamente presentata
27187	5265	02/03/2026 15:02	5.847,07	INPS-ISEE-2026-03833389I-00	Pratica correttamente presentata
27188	60491	17/03/2026 09:41	5.847,14	INPS-ISEE-2026-05439162E-00	Pratica correttamente presentata
27189	60553	17/03/2026 09:51	5.847,14	INPS-ISEE-2026-05439162E-00	Pratica correttamente presentata
27190	9258	03/03/2026 17:02	5.847,95	INPS-ISEE-2026-01575768S-00	Pratica correttamente presentata
27191	22339	04/03/2026 09:35	5.847,97	INPS-ISEE-2026-01435522D-00	Pratica correttamente presentata
27192	30105	05/03/2026 13:09	5.848,05	INPS-ISEE-2026-01098132G-00	Pratica correttamente presentata
27193	30672	05/03/2026 15:57	5.848,05	INPS-ISEE-2026-01098132G-00	Pratica correttamente presentata
27194	42056	09/03/2026 17:47	5.848,21	INPS-ISEE-2026-06016829O-00	Pratica correttamente presentata
27195	43692	10/03/2026 10:00	5.848,21	INPS-ISEE-2026-06016829O-00	Pratica correttamente presentata
27196	39718	09/03/2026 10:08	5.848,49	INPS-ISEE-2026-07765921I-00	Pratica correttamente presentata
27197	39741	09/03/2026 10:11	5.848,49	INPS-ISEE-2026-07765921I-00	Pratica correttamente presentata
27198	42458	09/03/2026 18:40	5.848,83	INPS-ISEE-2026-06346004H-00	Pratica correttamente presentata
27199	62844	17/03/2026 16:50	5.848,95	INPS-ISEE-2026-03600629C-00	Pratica correttamente presentata
27200	27930	04/03/2026 21:52	5.849,32	INPS-ISEE-2026-05685304R-00	Pratica correttamente presentata
27201	49225	11/03/2026 19:05	5.849,49	INPS-ISEE-2026-06948752K-00	Pratica correttamente presentata
27202	26934	04/03/2026 18:48	5.849,59	INPS-ISEE-2026-04059205P-00	Pratica correttamente presentata
27203	17093	03/03/2026 14:49	5.849,75	INPS-ISEE-2026-02557513N-00	Pratica correttamente presentata
27204	17147	03/03/2026 14:58	5.849,75	INPS-ISEE-2026-02557513N-00	Pratica correttamente presentata
27205	7790	02/03/2026 17:42	5.850,09	INPS-ISEE-2026-05562776Z-00	Pratica correttamente presentata
27206	10499	02/03/2026 20:04	5.850,21	INPS-ISEE-2026-06699921U-00	Pratica correttamente presentata
27207	27174	04/03/2026 19:20	5.850,25	INPS-ISEE-2026-06038104D-00	Pratica correttamente presentata
27208	2296	02/03/2026 13:18	5.850,30	INPS-ISEE-2026-00967739K-00	Pratica correttamente presentata
27209	3096	02/03/2026 13:30	5.850,30	INPS-ISEE-2026-00967739K-00	Pratica correttamente presentata
27210	39269	12/03/2026 19:53	5.850,41	INPS-ISEE-2026-00485724E-00	Pratica correttamente presentata
27211	52160	12/03/2026 19:57	5.850,41	INPS-ISEE-2026-00485724E-00	Pratica correttamente presentata
27212	61122	17/03/2026 11:19	5.850,63	INPS-ISEE-2026-03397699B-00	Pratica correttamente presentata
27213	40420	09/03/2026 11:55	5.850,88	INPS-ISEE-2026-03598448K-00	Pratica correttamente presentata
27214	26774	04/03/2026 18:41	5.851,18	INPS-ISEE-2026-02187653O-00	Pratica correttamente presentata
27215	26683	11/03/2026 16:48	5.851,18	INPS-ISEE-2026-02187653O-00	Pratica correttamente presentata
27216	41921	09/03/2026 17:35	5.851,19	INPS-ISEE-2026-00377165Q-00	Pratica correttamente presentata
27217	48544	11/03/2026 17:05	5.851,19	INPS-ISEE-2026-00377165Q-00	Pratica correttamente presentata
27218	13169	03/03/2026 07:20	5.851,22	INPS-ISEE-2026-05341028H-00	Pratica correttamente presentata
27219	41078	16/03/2026 21:21	5.851,47	INPS-ISEE-2026-00320345M-00	Pratica correttamente presentata

fonte: http://burc.regione.campania.it

BANDO IO STUDIO 2025 a.s. 2025/2026

ALLEGATO A

Progr.	Numero Domanda	Data Di Presentazione	valore ISEE	PROTOCOLLO attestazione ISEE	Esito GRADUATORIA PROVVISORIA
27220	59979	16/03/2026 21:40	5.851,47	INPS-ISEE-2026-00320345M-00	Pratica correttamente presentata
27221	41606	09/03/2026 16:57	5.851,56	INPS-ISEE-2026-01308366W-00	Pratica correttamente presentata
27222	39505	09/03/2026 09:29	5.851,58	INPS-ISEE-2026-05735166L-00	Pratica correttamente presentata
27223	11801	02/03/2026 21:47	5.851,69	INPS-ISEE-2026-02821556Q-00	Pratica correttamente presentata
27224	6438	02/03/2026 16:48	5.852,03	INPS-ISEE-2026-00402621K-00	Pratica correttamente presentata
27225	14734	03/03/2026 11:10	5.852,04	INPS-ISEE-2026-00255512B-00	Pratica correttamente presentata
27226	49466	11/03/2026 20:36	5.852,22	INPS-ISEE-2026-05471795Z-00	Pratica correttamente presentata
27227	13382	03/03/2026 08:37	5.852,44	INPS-ISEE-2026-00986182F-00	Pratica correttamente presentata
27228	15554	03/03/2026 11:46	5.852,63	INPS-ISEE-2026-02528011J-00	Pratica correttamente presentata
27229	59501	16/03/2026 19:11	5.852,70	INPS-ISEE-2026-03604214B-00	Pratica correttamente presentata
27230	60450	17/03/2026 09:26	5.852,97	INPS-ISEE-2026-02283968Z-00	Pratica correttamente presentata
27231	60467	17/03/2026 09:29	5.852,97	INPS-ISEE-2026-02283968Z-00	Pratica correttamente presentata
27232	32376	05/03/2026 19:35	5.853,04	INPS-ISEE-2026-00360582G-00	Pratica correttamente presentata
27233	1693	16/03/2026 16:28	5.853,19	INPS-ISEE-2026-00312429T-00	Pratica correttamente presentata
27234	31762	05/03/2026 18:15	5.853,43	INPS-ISEE-2026-03602539N-00	Pratica correttamente presentata
27235	49799	12/03/2026 09:24	5.853,91	INPS-ISEE-2026-05487372X-00	Pratica correttamente presentata
27236	11370	02/03/2026 21:17	5.853,92	INPS-ISEE-2026-00134884N-00	Pratica correttamente presentata
27237	11529	02/03/2026 21:19	5.853,92	INPS-ISEE-2026-00134884N-00	Pratica correttamente presentata
27238	5871	02/03/2026 23:27	5.853,92	INPS-ISEE-2026-02074884L-00	Pratica correttamente presentata
27239	17069	03/03/2026 14:46	5.853,92	INPS-ISEE-2026-03122785N-00	Pratica correttamente presentata
27240	31912	05/03/2026 18:31	5.853,92	INPS-ISEE-2026-01198611W-00	Pratica correttamente presentata
27241	54268	13/03/2026 18:14	5.853,92	INPS-ISEE-2026-00643224T-00	Pratica correttamente presentata
27242	50706	12/03/2026 12:49	5.854,39	INPS-ISEE-2026-04521625P-00	Pratica correttamente presentata
27243	49445	11/03/2026 20:30	5.854,59	INPS-ISEE-2026-07471706O-00	Pratica correttamente presentata
27244	57146	16/03/2026 13:14	5.854,88	INPS-ISEE-2026-00649024P-00	Pratica correttamente presentata
27245	60420	17/03/2026 09:16	5.854,99	INPS-ISEE-2026-03743816O-00	Pratica correttamente presentata
27246	27287	04/03/2026 19:37	5.855,32	INPS-ISEE-2026-00544616C-00	Pratica correttamente presentata
27247	58169	16/03/2026 16:17	5.855,39	INPS-ISEE-2026-01065226D-00	Pratica correttamente presentata
27248	20240	03/03/2026 19:27	5.855,41	INPS-ISEE-2026-05335832Q-00	Pratica correttamente presentata
27249	55336	14/03/2026 18:03	5.855,69	INPS-ISEE-2026-05394442R-00	Pratica correttamente presentata
27250	33528	06/03/2026 09:58	5.855,74	INPS-ISEE-2026-00071508T-00	Pratica correttamente presentata
27251	18424	03/03/2026 17:03	5.856,06	INPS-ISEE-2026-00242381B-00	Pratica correttamente presentata
27252	61379	17/03/2026 11:59	5.856,18	INPS-ISEE-2026-07838582K-00	Pratica correttamente presentata
27253	50855	12/03/2026 14:39	5.856,29	INPS-ISEE-2026-01255342D-00	Pratica correttamente presentata
27254	46000	10/03/2026 18:32	5.856,35	INPS-ISEE-2026-04185873X-00	Pratica correttamente presentata
27255	14737	03/03/2026 10:56	5.856,66	INPS-ISEE-2026-02272894F-00	Pratica correttamente presentata
27256	6976	02/03/2026 17:11	5.856,73	INPS-ISEE-2026-06594649M-00	Pratica correttamente presentata
27257	44421	10/03/2026 12:10	5.856,86	INPS-ISEE-2026-03043145B-00	Pratica correttamente presentata
27258	50395	12/03/2026 11:38	5.856,99	INPS-ISEE-2026-02253129G-00	Pratica correttamente presentata
27259	46024	10/03/2026 18:35	5.857,10	INPS-ISEE-2026-01080319D-00	Pratica correttamente presentata
27260	45520	10/03/2026 17:31	5.857,14	INPS-ISEE-2026-00763819F-00	Pratica correttamente presentata
27261	53810	13/03/2026 16:30	5.857,24	INPS-ISEE-2026-00225497Q-00	Pratica correttamente presentata
27262	53840	13/03/2026 16:36	5.857,24	INPS-ISEE-2026-00225497Q-00	Pratica correttamente presentata

fonte: http://burc.regione.campania.it

BANDO IO STUDIO 2025 a.s. 2025/2026

ALLEGATO A

Progr.	Numero Domanda	Data Di Presentazione	valore ISEE	PROTOCOLLO attestazione ISEE	Esito GRADUATORIA PROVVISORIA
27263	53898	13/03/2026 16:51	5.857,32	INPS-ISEE-2026-04971528X-00	Pratica correttamente presentata
27264	54022	17/03/2026 16:10	5.857,48	INPS-ISEE-2026-04741739V-00	Pratica correttamente presentata
27265	5670	02/03/2026 15:18	5.858,03	INPS-ISEE-2026-06251093C-00	Pratica correttamente presentata
27266	56625	16/03/2026 09:59	5.858,04	INPS-ISEE-2026-02519910W-00	Pratica correttamente presentata
27267	36291	06/03/2026 19:58	5.858,23	INPS-ISEE-2026-00821691W-00	Pratica correttamente presentata
27268	39559	09/03/2026 09:43	5.858,31	INPS-ISEE-2026-00297268F-00	Pratica correttamente presentata
27269	51169	12/03/2026 16:35	5.858,34	INPS-ISEE-2026-01271784E-00	Pratica correttamente presentata
27270	51195	12/03/2026 16:43	5.858,34	INPS-ISEE-2026-01271784E-00	Pratica correttamente presentata
27271	44782	10/03/2026 14:38	5.858,35	INPS-ISEE-2026-07642488S-00	Pratica correttamente presentata
27272	37322	07/03/2026 15:09	5.858,51	INPS-ISEE-2026-01833744E-00	Pratica correttamente presentata
27273	10679	02/03/2026 20:18	5.859,16	INPS-ISEE-2026-01032626B-00	Pratica correttamente presentata
27274	56566	16/03/2026 09:47	5.859,31	INPS-ISEE-2026-05835708X-00	Pratica correttamente presentata
27275	6646	02/03/2026 16:55	5.859,79	INPS-ISEE-2026-01191312A-00	Pratica correttamente presentata
27276	37663	07/03/2026 18:57	5.859,90	INPS-ISEE-2026-01386978U-00	Pratica correttamente presentata
27277	46833	11/03/2026 08:23	5.860,00	INPS-ISEE-2026-08132920P-00	Pratica correttamente presentata
27278	46846	11/03/2026 08:42	5.860,00	INPS-ISEE-2026-08132920P-00	Pratica correttamente presentata
27279	44430	10/03/2026 12:08	5.860,16	INPS-ISEE-2026-04808870V-00	Pratica correttamente presentata
27280	44445	10/03/2026 12:14	5.860,16	INPS-ISEE-2026-04808870V-00	Pratica correttamente presentata
27281	561	02/03/2026 12:49	5.860,25	INPS-ISEE-2026-01094402B-00	Pratica correttamente presentata
27282	2350	02/03/2026 12:58	5.860,25	INPS-ISEE-2026-01094402B-00	Pratica correttamente presentata
27283	30390	05/03/2026 14:51	5.860,27	INPS-ISEE-2026-03733268O-00	Pratica correttamente presentata
27284	21867	04/03/2026 00:45	5.860,42	INPS-ISEE-2026-01807995S-00	Pratica correttamente presentata
27285	42081	09/03/2026 17:47	5.860,73	INPS-ISEE-2026-02429021B-00	Pratica correttamente presentata
27286	28877	05/03/2026 10:20	5.861,28	INPS-ISEE-2026-01023284B-00	Pratica correttamente presentata
27287	67237	18/03/2026 11:25	5.861,28	INPS-ISEE-2026-01943021B-00	Pratica correttamente presentata
27288	24194	04/03/2026 12:38	5.861,45	INPS-ISEE-2026-03859349K-00	Pratica correttamente presentata
27289	25215	04/03/2026 16:02	5.861,58	INPS-ISEE-2026-04583937S-00	Pratica correttamente presentata
27290	49674	11/03/2026 22:39	5.861,88	INPS-ISEE-2026-03853022H-00	Pratica correttamente presentata
27291	49697	11/03/2026 22:49	5.861,88	INPS-ISEE-2026-03853022H-00	Pratica correttamente presentata
27292	2550	02/03/2026 13:08	5.861,96	INPS-ISEE-2026-00248735Q-00	Pratica correttamente presentata
27293	60816	17/03/2026 10:37	5.862,04	INPS-ISEE-2026-03600019J-00	Pratica correttamente presentata
27294	59355	16/03/2026 18:55	5.862,09	INPS-ISEE-2026-00595151C-00	Pratica correttamente presentata
27295	54343	13/03/2026 18:30	5.862,75	INPS-ISEE-2026-05548376Z-00	Pratica correttamente presentata
27296	13696	03/03/2026 09:22	5.863,01	INPS-ISEE-2026-00400808B-00	Pratica correttamente presentata
27297	47930	11/03/2026 13:06	5.863,39	INPS-ISEE-2026-02351474C-00	Pratica correttamente presentata
27298	15473	04/03/2026 07:20	5.863,51	INPS-ISEE-2026-03924323C-00	Pratica correttamente presentata
27299	21948	04/03/2026 07:33	5.863,51	INPS-ISEE-2026-03924323C-00	Pratica correttamente presentata
27300	32400	05/03/2026 19:37	5.864,16	INPS-ISEE-2026-03767581I-00	Pratica correttamente presentata
27301	40579	09/03/2026 12:15	5.864,27	INPS-ISEE-2026-02480343G-00	Pratica correttamente presentata
27302	9621	02/03/2026 19:19	5.864,29	INPS-ISEE-2026-01673104D-00	Pratica correttamente presentata
27303	47425	11/03/2026 11:07	5.864,55	INPS-ISEE-2026-05548289K-00	Pratica correttamente presentata
27304	38618	10/03/2026 21:12	5.864,59	INPS-ISEE-2026-02853283R-00	Pratica correttamente presentata
27305	41923	09/03/2026 17:33	5.864,71	INPS-ISEE-2026-03295573F-00	Pratica correttamente presentata

fonte: http://burc.regione.campania.it

BANDO IO STUDIO 2025 a.s. 2025/2026

ALLEGATO A

Progr.	Numero Domanda	Data Di Presentazione	valore ISEE	PROTOCOLLO attestazione ISEE	Esito GRADUATORIA PROVVISORIA
27306	42104	09/03/2026 17:50	5.864,71	INPS-ISEE-2026-03295573F-00	Pratica correttamente presentata
27307	45570	10/03/2026 17:28	5.864,71	INPS-ISEE-2026-01020077M-00	Pratica correttamente presentata
27308	4286	02/03/2026 14:33	5.864,73	INPS-ISEE-2026-00448632W-00	Pratica correttamente presentata
27309	9466	02/03/2026 19:03	5.865,00	INPS-ISEE-2026-02283681E-00	Pratica correttamente presentata
27310	20366	03/03/2026 19:34	5.865,04	INPS-ISEE-2026-04742205G-00	Pratica correttamente presentata
27311	63176	17/03/2026 17:23	5.865,07	INPS-ISEE-2026-08179895T-00	Pratica correttamente presentata
27312	9914	02/03/2026 19:34	5.865,16	INPS-ISEE-2026-03610608G-00	Pratica correttamente presentata
27313	33395	06/03/2026 09:52	5.865,18	INPS-ISEE-2026-04425837L-00	Pratica correttamente presentata
27314	63877	17/03/2026 18:27	5.865,49	INPS-ISEE-2026-04485690X-00	Pratica correttamente presentata
27315	52383	12/03/2026 21:54	5.865,53	INPS-ISEE-2026-00990824O-00	Pratica correttamente presentata
27316	51237	12/03/2026 16:54	5.865,57	INPS-ISEE-2026-06495678J-00	Pratica correttamente presentata
27317	51280	12/03/2026 16:59	5.865,57	INPS-ISEE-2026-06495678J-00	Pratica correttamente presentata
27318	1980	02/03/2026 13:20	5.865,69	INPS-ISEE-2026-05515272W-00	Pratica correttamente presentata
27319	4865	02/03/2026 14:49	5.865,83	INPS-ISEE-2026-03635715E-00	Pratica correttamente presentata
27320	37648	07/03/2026 18:16	5.865,90	INPS-ISEE-2026-04835351Q-00	Pratica correttamente presentata
27321	37688	07/03/2026 18:35	5.865,90	INPS-ISEE-2026-04835351Q-00	Pratica correttamente presentata
27322	31331	05/03/2026 17:19	5.866,20	INPS-ISEE-2026-00482040A-00	Pratica correttamente presentata
27323	31361	05/03/2026 17:22	5.866,20	INPS-ISEE-2026-00482040A-00	Pratica correttamente presentata
27324	6164	02/03/2026 16:19	5.866,33	INPS-ISEE-2026-00688678M-00	Pratica correttamente presentata
27325	15387	03/03/2026 11:33	5.866,39	INPS-ISEE-2026-03474782V-00	Pratica correttamente presentata
27326	15495	03/03/2026 11:40	5.866,39	INPS-ISEE-2026-03474782V-00	Pratica correttamente presentata
27327	65263	17/03/2026 22:25	5.866,42	INPS-ISEE-2026-02019175P-00	Pratica correttamente presentata
27328	65411	17/03/2026 22:31	5.866,42	INPS-ISEE-2026-02019175P-00	Pratica correttamente presentata
27329	28689	05/03/2026 09:49	5.866,54	INPS-ISEE-2026-02888744K-00	Pratica correttamente presentata
27330	45633	10/03/2026 17:35	5.866,54	INPS-ISEE-2026-01809213G-00	Pratica correttamente presentata
27331	14069	03/03/2026 09:50	5.866,62	INPS-ISEE-2026-00984052N-00	Pratica correttamente presentata
27332	10445	02/03/2026 20:02	5.866,87	INPS-ISEE-2026-04117385Q-00	Pratica correttamente presentata
27333	16940	03/03/2026 14:40	5.867,32	INPS-ISEE-2026-05447985U-00	Pratica correttamente presentata
27334	17153	03/03/2026 15:37	5.867,32	INPS-ISEE-2026-05447985U-00	Pratica correttamente presentata
27335	60696	17/03/2026 10:23	5.867,54	INPS-ISEE-2026-04451078Q-00	Pratica correttamente presentata
27336	60794	17/03/2026 10:36	5.867,54	INPS-ISEE-2026-04451078Q-00	Pratica correttamente presentata
27337	9882	02/03/2026 19:33	5.867,56	INPS-ISEE-2026-03363329Q-00	Pratica correttamente presentata
27338	17889	03/03/2026 16:19	5.867,57	INPS-ISEE-2026-08127297X-00	Pratica correttamente presentata
27339	18003	03/03/2026 16:30	5.867,57	INPS-ISEE-2026-08127297X-00	Pratica correttamente presentata
27340	14705	03/03/2026 10:46	5.867,66	INPS-ISEE-2026-01368959K-00	Pratica correttamente presentata
27341	5303	02/03/2026 15:12	5.867,87	INPS-ISEE-2026-04581684X-00	Pratica correttamente presentata
27342	5758	02/03/2026 15:22	5.867,87	INPS-ISEE-2026-04581684X-00	Pratica correttamente presentata
27343	11891	02/03/2026 21:47	5.867,91	INPS-ISEE-2026-04899158A-00	Pratica correttamente presentata
27344	55408	14/03/2026 19:29	5.868,14	INPS-ISEE-2026-02476214C-00	Pratica correttamente presentata
27345	55414	14/03/2026 19:37	5.868,14	INPS-ISEE-2026-02476214C-00	Pratica correttamente presentata
27346	38372	08/03/2026 12:54	5.868,17	INPS-ISEE-2026-04856665Y-00	Pratica correttamente presentata
27347	2280	02/03/2026 13:09	5.868,70	INPS-ISEE-2026-01531660D-00	Pratica correttamente presentata
27348	58989	16/03/2026 18:28	5.868,81	INPS-ISEE-2026-00746706E-00	Pratica correttamente presentata

fonte: http://burc.regione.campania.it

BANDO IO STUDIO 2025 a.s. 2025/2026

ALLEGATO A

Progr.	Numero Domanda	Data Di Presentazione	valore ISEE	PROTOCOLLO attestazione ISEE	Esito GRADUATORIA PROVVISORIA
27349	59212	16/03/2026 18:37	5.868,81	INPS-ISEE-2026-00746706E-00	Pratica correttamente presentata
27350	8520	02/03/2026 18:25	5.868,85	INPS-ISEE-2026-04411375P-00	Pratica correttamente presentata
27351	8942	02/03/2026 18:54	5.868,85	INPS-ISEE-2026-04411375P-00	Pratica correttamente presentata
27352	39364	09/03/2026 08:10	5.869,25	INPS-ISEE-2026-03895056X-00	Pratica correttamente presentata
27353	22606	04/03/2026 10:06	5.869,84	INPS-ISEE-2026-04484713R-00	Pratica correttamente presentata
27354	66665	18/03/2026 10:22	5.869,84	INPS-ISEE-2026-04484713R-00	Pratica correttamente presentata
27355	26896	04/03/2026 18:43	5.870,10	INPS-ISEE-2026-00378041H-00	Pratica correttamente presentata
27356	26929	04/03/2026 18:46	5.870,10	INPS-ISEE-2026-00378041H-00	Pratica correttamente presentata
27357	17392	03/03/2026 15:27	5.870,14	INPS-ISEE-2026-02929917S-00	Pratica correttamente presentata
27358	42687	09/03/2026 19:22	5.870,23	INPS-ISEE-2026-07733787U-00	Pratica correttamente presentata
27359	17420	03/03/2026 15:36	5.870,63	INPS-ISEE-2026-03653028W-00	Pratica correttamente presentata
27360	45339	10/03/2026 16:52	5.870,88	INPS-ISEE-2026-02790250P-00	Pratica correttamente presentata
27361	57515	16/03/2026 12:27	5.871,59	INPS-ISEE-2026-01191258W-00	Pratica correttamente presentata
27362	62732	17/03/2026 16:38	5.871,77	INPS-ISEE-2026-00457127C-00	Pratica correttamente presentata
27363	65189	17/03/2026 21:47	5.871,79	INPS-ISEE-2026-01926957S-00	Pratica correttamente presentata
27364	65521	17/03/2026 23:00	5.871,79	INPS-ISEE-2026-01926957S-00	Pratica correttamente presentata
27365	18917	03/03/2026 17:39	5.871,83	INPS-ISEE-2026-00455950N-00	Pratica correttamente presentata
27366	18992	03/03/2026 17:44	5.871,83	INPS-ISEE-2026-00455950N-00	Pratica correttamente presentata
27367	19240	03/03/2026 18:38	5.871,86	INPS-ISEE-2026-02843118W-00	Pratica correttamente presentata
27368	57284	16/03/2026 11:53	5.872,36	INPS-ISEE-2026-08166781I-00	Pratica correttamente presentata
27369	12543	02/03/2026 22:43	5.872,79	INPS-ISEE-2026-02286851O-00	Pratica correttamente presentata
27370	12666	02/03/2026 22:51	5.872,79	INPS-ISEE-2026-02286851O-00	Pratica correttamente presentata
27371	38155	08/03/2026 09:29	5.873,01	INPS-ISEE-2026-06043645N-00	Pratica correttamente presentata
27372	41101	09/03/2026 21:21	5.873,17	INPS-ISEE-2026-03929105Q-00	Pratica correttamente presentata
27373	30268	05/03/2026 14:11	5.873,30	INPS-ISEE-2026-00247731G-00	Pratica correttamente presentata
27374	61395	17/03/2026 11:58	5.873,60	INPS-ISEE-2026-01344385N-00	Pratica correttamente presentata
27375	64143	17/03/2026 19:08	5.873,69	INPS-ISEE-2026-01278961F-00	Pratica correttamente presentata
27376	19713	03/03/2026 18:37	5.873,85	INPS-ISEE-2026-00689942Z-00	Pratica correttamente presentata
27377	1222	02/03/2026 12:52	5.873,96	INPS-ISEE-2026-01999268A-00	Pratica correttamente presentata
27378	3432	02/03/2026 13:57	5.874,14	INPS-ISEE-2026-03148997K-00	Pratica correttamente presentata
27379	14969	03/03/2026 11:03	5.874,23	INPS-ISEE-2026-01450858R-00	Pratica correttamente presentata
27380	13499	06/03/2026 13:29	5.874,47	INPS-ISEE-2026-00595281E-00	Pratica correttamente presentata
27381	23135	04/03/2026 10:56	5.874,67	INPS-ISEE-2026-01566081W-00	Pratica correttamente presentata
27382	560	02/03/2026 12:20	5.874,80	INPS-ISEE-2026-02373167Q-00	Pratica correttamente presentata
27383	19121	03/03/2026 17:53	5.874,80	INPS-ISEE-2026-03934562O-00	Pratica correttamente presentata
27384	35029	06/03/2026 16:02	5.874,90	INPS-ISEE-2026-01751952E-00	Pratica correttamente presentata
27385	49182	12/03/2026 21:56	5.874,99	INPS-ISEE-2026-01932263C-00	Pratica correttamente presentata
27386	40492	09/03/2026 12:05	5.875,00	INPS-ISEE-2026-01411239T-00	Pratica correttamente presentata
27387	61162	17/03/2026 11:25	5.875,20	INPS-ISEE-2026-01220765H-00	Pratica correttamente presentata
27388	58595	16/03/2026 17:16	5.875,21	INPS-ISEE-2026-02627102B-00	Pratica correttamente presentata
27389	10315	02/03/2026 20:01	5.875,41	INPS-ISEE-2026-00087784F-00	Pratica correttamente presentata
27390	27084	04/03/2026 19:05	5.875,61	INPS-ISEE-2026-04299522L-00	Pratica correttamente presentata
27391	13342	05/03/2026 10:23	5.876,10	INPS-ISEE-2026-00923763E-00	Pratica correttamente presentata

fonte: http://burc.regione.campania.it

BANDO IO STUDIO 2025 a.s. 2025/2026

ALLEGATO A

Progr.	Numero Domanda	Data Di Presentazione	valore ISEE	PROTOCOLLO attestazione ISEE	Esito GRADUATORIA PROVVISORIA
27392	36329	06/03/2026 20:20	5.877,07	INPS-ISEE-2026-00174270T-00	Pratica correttamente presentata
27393	12198	02/03/2026 22:09	5.877,69	INPS-ISEE-2026-00597758K-00	Pratica correttamente presentata
27394	11829	02/03/2026 22:10	5.877,69	INPS-ISEE-2026-00597758K-00	Pratica correttamente presentata
27395	12329	02/03/2026 22:20	5.877,69	INPS-ISEE-2026-00597758K-00	Pratica correttamente presentata
27396	59775	16/03/2026 21:01	5.877,72	INPS-ISEE-2026-00249405G-00	Pratica correttamente presentata
27397	25643	04/03/2026 16:51	5.877,94	INPS-ISEE-2026-00957121P-00	Pratica correttamente presentata
27398	7898	02/03/2026 17:46	5.878,20	INPS-ISEE-2026-01601445T-00	Pratica correttamente presentata
27399	38393	08/03/2026 12:13	5.878,24	INPS-ISEE-2026-00392161D-00	Pratica correttamente presentata
27400	38392	08/03/2026 12:16	5.878,24	INPS-ISEE-2026-00392161D-00	Pratica correttamente presentata
27401	1975	02/03/2026 12:51	5.878,42	INPS-ISEE-2026-01291229C-00	Pratica correttamente presentata
27402	26120	04/03/2026 17:36	5.878,43	INPS-ISEE-2026-01191114A-00	Pratica correttamente presentata
27403	22621	04/03/2026 10:08	5.878,72	INPS-ISEE-2026-04264760Q-00	Pratica correttamente presentata
27404	28239	04/03/2026 23:40	5.878,94	INPS-ISEE-2026-00980515N-00	Pratica correttamente presentata
27405	27932	05/03/2026 11:56	5.878,94	INPS-ISEE-2026-00980515N-00	Pratica correttamente presentata
27406	9683	02/03/2026 19:13	5.879,24	INPS-ISEE-2026-06821897K-00	Pratica correttamente presentata
27407	46807	11/03/2026 00:37	5.879,80	INPS-ISEE-2026-03054311M-00	Pratica correttamente presentata
27408	36920	07/03/2026 10:59	5.879,94	INPS-ISEE-2026-01058057C-00	Pratica correttamente presentata
27409	42140	09/03/2026 17:56	5.880,39	INPS-ISEE-2026-02051130Z-00	Pratica correttamente presentata
27410	66316	18/03/2026 09:59	5.880,92	INPS-ISEE-2026-01511862G-00	Pratica correttamente presentata
27411	21287	03/03/2026 22:42	5.881,37	INPS-ISEE-2026-03376509L-00	Pratica correttamente presentata
27412	46602	10/03/2026 21:54	5.881,62	INPS-ISEE-2026-02856773Z-00	Pratica correttamente presentata
27413	63759	17/03/2026 18:17	5.882,03	INPS-ISEE-2026-06636915X-00	Pratica correttamente presentata
27414	63802	17/03/2026 18:21	5.882,03	INPS-ISEE-2026-06636915X-00	Pratica correttamente presentata
27415	11680	02/03/2026 21:58	5.882,22	INPS-ISEE-2026-03102151S-00	Pratica correttamente presentata
27416	17467	04/03/2026 10:03	5.882,25	INPS-ISEE-2026-00452958L-00	Pratica correttamente presentata
27417	22885	04/03/2026 10:34	5.882,25	INPS-ISEE-2026-00452958L-00	Pratica correttamente presentata
27418	17396	03/03/2026 15:29	5.882,30	INPS-ISEE-2026-00074603B-00	Pratica correttamente presentata
27419	24258	04/03/2026 12:45	5.882,35	INPS-ISEE-2026-04603856O-00	Pratica correttamente presentata
27420	25124	04/03/2026 15:49	5.882,35	INPS-ISEE-2026-06718798B-00	Pratica correttamente presentata
27421	6492	02/03/2026 16:56	5.882,49	INPS-ISEE-2026-00119187W-00	Pratica correttamente presentata
27422	46215	10/03/2026 19:16	5.882,63	INPS-ISEE-2026-03312385P-00	Pratica correttamente presentata
27423	60921	17/03/2026 11:00	5.882,75	INPS-ISEE-2026-01993705F-00	Pratica correttamente presentata
27424	8569	02/03/2026 18:29	5.882,93	INPS-ISEE-2026-00964114P-00	Pratica correttamente presentata
27425	8965	02/03/2026 18:34	5.882,93	INPS-ISEE-2026-00964114P-00	Pratica correttamente presentata
27426	29709	05/03/2026 11:59	5.882,95	INPS-ISEE-2026-03312339G-00	Pratica correttamente presentata
27427	29775	05/03/2026 12:09	5.882,95	INPS-ISEE-2026-03312339G-00	Pratica correttamente presentata
27428	55830	15/03/2026 16:05	5.883,25	INPS-ISEE-2026-00356339Q-00	Pratica correttamente presentata
27429	57941	16/03/2026 15:18	5.883,25	INPS-ISEE-2026-00356339Q-00	Pratica correttamente presentata
27430	45161	10/03/2026 16:24	5.883,38	INPS-ISEE-2026-05471893I-00	Pratica correttamente presentata
27431	1268	02/03/2026 13:04	5.883,44	INPS-ISEE-2026-03823765F-00	Pratica correttamente presentata
27432	63058	17/03/2026 17:11	5.883,53	INPS-ISEE-2026-02117988X-00	Pratica correttamente presentata
27433	5294	02/03/2026 15:02	5.883,93	INPS-ISEE-2026-00058378R-00	Pratica correttamente presentata
27434	57766	16/03/2026 13:52	5.884,00	INPS-ISEE-2026-05767016O-00	Pratica correttamente presentata

fonte: http://burc.regione.campania.it

BANDO IO STUDIO 2025 a.s. 2025/2026

ALLEGATO A

Progr.	Numero Domanda	Data Di Presentazione	valore ISEE	PROTOCOLLO attestazione ISEE	Esito GRADUATORIA PROVVISORIA
27435	57785	16/03/2026 13:58	5.884,00	INPS-ISEE-2026-05767016O-00	Pratica correttamente presentata
27436	38862	09/03/2026 20:28	5.884,19	INPS-ISEE-2026-03823557L-00	Pratica correttamente presentata
27437	24941	04/03/2026 15:20	5.884,39	INPS-ISEE-2026-02281824W-00	Pratica correttamente presentata
27438	25030	04/03/2026 15:29	5.884,39	INPS-ISEE-2026-02281824W-00	Pratica correttamente presentata
27439	20060	03/03/2026 19:11	5.884,50	INPS-ISEE-2026-00987533V-00	Pratica correttamente presentata
27440	20246	03/03/2026 19:27	5.884,50	INPS-ISEE-2026-00987533V-00	Pratica correttamente presentata
27441	18205	03/03/2026 16:44	5.884,78	INPS-ISEE-2026-00642577R-00	Pratica correttamente presentata
27442	239	02/03/2026 12:21	5.884,79	INPS-ISEE-2026-04745756Z-00	Pratica correttamente presentata
27443	27499	04/03/2026 20:16	5.884,80	INPS-ISEE-2026-01020425Y-00	Pratica correttamente presentata
27444	61541	17/03/2026 12:22	5.884,80	INPS-ISEE-2026-01020425Y-00	Pratica correttamente presentata
27445	12956	03/03/2026 11:28	5.885,29	INPS-ISEE-2026-02953744F-00	Pratica correttamente presentata
27446	5490	02/03/2026 15:59	5.885,31	INPS-ISEE-2026-00040123X-00	Pratica correttamente presentata
27447	6077	02/03/2026 16:10	5.885,31	INPS-ISEE-2026-00040123X-00	Pratica correttamente presentata
27448	12225	02/03/2026 22:29	5.885,38	INPS-ISEE-2026-00597024W-00	Pratica correttamente presentata
27449	53379	13/03/2026 12:30	5.885,57	INPS-ISEE-2026-02275786I-00	Pratica correttamente presentata
27450	61783	17/03/2026 13:05	5.885,57	INPS-ISEE-2026-02275786I-00	Pratica correttamente presentata
27451	16315	03/03/2026 12:51	5.885,58	INPS-ISEE-2026-00466430H-00	Pratica correttamente presentata
27452	25848	04/03/2026 17:19	5.885,61	INPS-ISEE-2026-06410328G-00	Pratica correttamente presentata
27453	19394	03/03/2026 18:24	5.885,71	INPS-ISEE-2026-01215937N-00	Pratica correttamente presentata
27454	60463	17/03/2026 09:29	5.885,82	INPS-ISEE-2026-02243102Y-00	Pratica correttamente presentata
27455	20316	03/03/2026 19:32	5.885,85	INPS-ISEE-2026-04221919N-00	Pratica correttamente presentata
27456	20414	03/03/2026 19:43	5.885,85	INPS-ISEE-2026-04221919N-00	Pratica correttamente presentata
27457	31789	05/03/2026 18:11	5.886,12	INPS-ISEE-2026-00385358O-00	Pratica correttamente presentata
27458	11753	02/03/2026 21:48	5.886,49	INPS-ISEE-2026-02999215I-00	Pratica correttamente presentata
27459	25885	04/03/2026 17:14	5.886,49	INPS-ISEE-2026-00524667E-00	Pratica correttamente presentata
27460	53901	13/03/2026 16:51	5.886,51	INPS-ISEE-2026-00297176O-00	Pratica correttamente presentata
27461	54504	13/03/2026 19:22	5.886,60	INPS-ISEE-2026-01104433U-00	Pratica correttamente presentata
27462	9680	02/03/2026 19:14	5.886,65	INPS-ISEE-2026-05279166X-00	Pratica correttamente presentata
27463	64274	17/03/2026 19:12	5.886,65	INPS-ISEE-2026-05279166X-00	Pratica correttamente presentata
27464	64086	17/03/2026 19:51	5.886,65	INPS-ISEE-2026-05735702Q-00	Pratica correttamente presentata
27465	65369	17/03/2026 22:27	5.886,65	INPS-ISEE-2026-05735702Q-00	Pratica correttamente presentata
27466	44983	10/03/2026 15:46	5.886,77	INPS-ISEE-2026-00982639I-00	Pratica correttamente presentata
27467	34989	06/03/2026 15:30	5.886,79	INPS-ISEE-2026-02597870Z-00	Pratica correttamente presentata
27468	8546	02/03/2026 18:15	5.886,82	INPS-ISEE-2026-01719545O-00	Pratica correttamente presentata
27469	49055	11/03/2026 18:29	5.887,01	INPS-ISEE-2026-01581017H-00	Pratica correttamente presentata
27470	29545	16/03/2026 12:14	5.887,26	INPS-ISEE-2026-04500857Q-00	Pratica correttamente presentata
27471	58617	16/03/2026 17:21	5.887,37	INPS-ISEE-2026-03609738X-00	Pratica correttamente presentata
27472	58678	16/03/2026 17:33	5.887,37	INPS-ISEE-2026-03609738X-00	Pratica correttamente presentata
27473	65147	17/03/2026 22:00	5.887,40	INPS-ISEE-2026-04414893L-00	Pratica correttamente presentata
27474	15372	03/03/2026 11:31	5.887,81	INPS-ISEE-2026-08231687V-00	Pratica correttamente presentata
27475	34179	06/03/2026 11:40	5.887,89	INPS-ISEE-2026-01437772R-00	Pratica correttamente presentata
27476	50525	12/03/2026 11:58	5.887,96	INPS-ISEE-2026-03068347R-00	Pratica correttamente presentata
27477	37857	07/03/2026 20:33	5.887,97	INPS-ISEE-2026-00245366C-00	Pratica correttamente presentata

fonte: http://burc.regione.campania.it

BANDO IO STUDIO 2025 a.s. 2025/2026

ALLEGATO A

Progr.	Numero Domanda	Data Di Presentazione	valore ISEE	PROTOCOLLO attestazione ISEE	Esito GRADUATORIA PROVVISORIA
27478	30044	05/03/2026 12:46	5.888,11	INPS-ISEE-2026-01029849L-00	Pratica correttamente presentata
27479	22348	04/03/2026 09:35	5.888,14	INPS-ISEE-2026-01322387C-00	Pratica correttamente presentata
27480	56473	16/03/2026 09:23	5.888,27	INPS-ISEE-2026-04223630B-00	Pratica correttamente presentata
27481	15344	03/03/2026 11:27	5.888,59	INPS-ISEE-2026-00781384R-00	Pratica correttamente presentata
27482	20806	03/03/2026 21:08	5.888,72	INPS-ISEE-2026-07080677V-00	Pratica correttamente presentata
27483	21037	03/03/2026 21:12	5.888,72	INPS-ISEE-2026-07080677V-00	Pratica correttamente presentata
27484	52165	12/03/2026 19:59	5.888,89	INPS-ISEE-2026-01958366Z-00	Pratica correttamente presentata
27485	37429	12/03/2026 16:53	5.889,12	INPS-ISEE-2026-03316062T-00	Pratica correttamente presentata
27486	55134	14/03/2026 14:47	5.889,41	INPS-ISEE-2026-07713570E-00	Pratica correttamente presentata
27487	694	02/03/2026 12:18	5.889,43	INPS-ISEE-2026-04577520E-00	Pratica correttamente presentata
27488	29349	05/03/2026 11:18	5.889,56	INPS-ISEE-2026-07225634Q-00	Pratica correttamente presentata
27489	38571	08/03/2026 15:18	5.889,84	INPS-ISEE-2026-02092480P-00	Pratica correttamente presentata
27490	10020	02/03/2026 19:48	5.890,32	INPS-ISEE-2026-01635429E-00	Pratica correttamente presentata
27491	31266	05/03/2026 17:11	5.890,46	INPS-ISEE-2026-00255821H-00	Pratica correttamente presentata
27492	38683	08/03/2026 16:18	5.890,69	INPS-ISEE-2026-06686488B-00	Pratica correttamente presentata
27493	60397	17/03/2026 09:10	5.890,73	INPS-ISEE-2026-08271528L-00	Pratica correttamente presentata
27494	41919	09/03/2026 17:33	5.890,84	INPS-ISEE-2026-02928504E-00	Pratica correttamente presentata
27495	59064	16/03/2026 18:15	5.891,21	INPS-ISEE-2026-01117087P-00	Pratica correttamente presentata
27496	43947	10/03/2026 10:41	5.891,27	INPS-ISEE-2026-05369714V-00	Pratica correttamente presentata
27497	43985	10/03/2026 10:50	5.891,27	INPS-ISEE-2026-05369714V-00	Pratica correttamente presentata
27498	35947	06/03/2026 18:37	5.891,28	INPS-ISEE-2026-02928804L-00	Pratica correttamente presentata
27499	56998	17/03/2026 06:43	5.891,67	INPS-ISEE-2026-00425440J-00	Pratica correttamente presentata
27500	62153	17/03/2026 15:01	5.891,67	INPS-ISEE-2026-00425440J-00	Pratica correttamente presentata
27501	1281	02/03/2026 13:14	5.891,71	INPS-ISEE-2026-00562641G-00	Pratica correttamente presentata
27502	2827	02/03/2026 22:37	5.891,75	INPS-ISEE-2026-04485925I-00	Pratica correttamente presentata
27503	12822	02/03/2026 23:17	5.891,75	INPS-ISEE-2026-04485925I-00	Pratica correttamente presentata
27504	39711	09/03/2026 10:08	5.891,77	INPS-ISEE-2026-01231032Z-00	Pratica correttamente presentata
27505	24820	04/03/2026 14:59	5.891,93	INPS-ISEE-2026-02660604G-00	Pratica correttamente presentata
27506	63780	17/03/2026 18:28	5.892,00	INPS-ISEE-2026-01820813H-00	Pratica correttamente presentata
27507	63951	17/03/2026 18:36	5.892,00	INPS-ISEE-2026-01820813H-00	Pratica correttamente presentata
27508	26588	04/03/2026 18:15	5.892,05	INPS-ISEE-2026-00748592V-00	Pratica correttamente presentata
27509	16531	03/03/2026 13:31	5.892,26	INPS-ISEE-2026-07398298B-00	Pratica correttamente presentata
27510	34290	06/03/2026 11:59	5.892,68	INPS-ISEE-2026-04335192W-00	Pratica correttamente presentata
27511	50341	12/03/2026 11:22	5.892,96	INPS-ISEE-2026-02937483X-00	Pratica correttamente presentata
27512	50357	12/03/2026 11:24	5.892,96	INPS-ISEE-2026-02937483X-00	Pratica correttamente presentata
27513	11061	02/03/2026 20:52	5.893,05	INPS-ISEE-2026-03190490C-00	Pratica correttamente presentata
27514	32336	05/03/2026 19:36	5.893,40	INPS-ISEE-2026-02972911R-00	Pratica correttamente presentata
27515	32429	05/03/2026 19:43	5.893,40	INPS-ISEE-2026-02972911R-00	Pratica correttamente presentata
27516	62091	17/03/2026 14:55	5.893,63	INPS-ISEE-2026-04134602B-00	Pratica correttamente presentata
27517	11006	02/03/2026 20:54	5.894,11	INPS-ISEE-2026-05346566V-00	Pratica correttamente presentata
27518	17037	03/03/2026 14:43	5.894,61	INPS-ISEE-2026-00179597Z-00	Pratica correttamente presentata
27519	48363	11/03/2026 16:30	5.894,61	INPS-ISEE-2026-01939845S-00	Pratica correttamente presentata
27520	40266	09/03/2026 11:30	5.894,93	INPS-ISEE-2026-00453014M-00	Pratica correttamente presentata

fonte: http://burc.regione.campania.it

BANDO IO STUDIO 2025 a.s. 2025/2026

ALLEGATO A

Progr.	Numero Domanda	Data Di Presentazione	valore ISEE	PROTOCOLLO attestazione ISEE	Esito GRADUATORIA PROVVISORIA
27521	28547	05/03/2026 09:19	5.895,07	INPS-ISEE-2026-00305193T-00	Pratica correttamente presentata
27522	28572	05/03/2026 09:24	5.895,07	INPS-ISEE-2026-00305193T-00	Pratica correttamente presentata
27523	7010	02/03/2026 17:07	5.895,12	INPS-ISEE-2026-03367920E-00	Pratica correttamente presentata
27524	7150	02/03/2026 17:12	5.895,12	INPS-ISEE-2026-03367920E-00	Pratica correttamente presentata
27525	1247	02/03/2026 12:29	5.895,63	INPS-ISEE-2026-00591304D-00	Pratica correttamente presentata
27526	5514	02/03/2026 15:21	5.895,69	INPS-ISEE-2026-02437031B-00	Pratica correttamente presentata
27527	6416	02/03/2026 16:49	5.895,69	INPS-ISEE-2026-02437031B-00	Pratica correttamente presentata
27528	58258	16/03/2026 16:38	5.895,69	INPS-ISEE-2026-02027334T-00	Pratica correttamente presentata
27529	41351	09/03/2026 16:16	5.896,56	INPS-ISEE-2026-03142984R-00	Pratica correttamente presentata
27530	43891	10/03/2026 10:33	5.896,66	INPS-ISEE-2026-03186799M-00	Pratica correttamente presentata
27531	51628	12/03/2026 18:00	5.896,86	INPS-ISEE-2026-03948325F-00	Pratica correttamente presentata
27532	38762	08/03/2026 17:27	5.896,95	INPS-ISEE-2026-04372589Z-00	Pratica correttamente presentata
27533	13890	03/03/2026 09:38	5.896,96	INPS-ISEE-2026-00487281E-00	Pratica correttamente presentata
27534	54263	13/03/2026 18:14	5.897,24	INPS-ISEE-2026-02523535P-00	Pratica correttamente presentata
27535	10527	02/03/2026 20:30	5.897,35	INPS-ISEE-2026-00843576L-00	Pratica correttamente presentata
27536	43352	10/03/2026 06:55	5.897,49	INPS-ISEE-2026-01448902N-00	Pratica correttamente presentata
27537	6501	02/03/2026 16:50	5.897,78	INPS-ISEE-2026-00859365X-00	Pratica correttamente presentata
27538	31544	05/03/2026 17:44	5.897,97	INPS-ISEE-2026-03850107G-00	Pratica correttamente presentata
27539	43902	10/03/2026 10:37	5.898,04	INPS-ISEE-2026-00459422C-00	Pratica correttamente presentata
27540	50051	12/03/2026 10:15	5.898,04	INPS-ISEE-2026-00459422C-00	Pratica correttamente presentata
27541	62769	17/03/2026 16:41	5.898,18	INPS-ISEE-2026-01218945E-00	Pratica correttamente presentata
27542	6993	02/03/2026 17:11	5.898,37	INPS-ISEE-2026-01443627W-00	Pratica correttamente presentata
27543	66222	18/03/2026 09:34	5.898,39	INPS-ISEE-2026-01076249Q-00	Pratica correttamente presentata
27544	16583	03/03/2026 13:22	5.898,51	INPS-ISEE-2026-00460741D-00	Pratica correttamente presentata
27545	5361	03/03/2026 18:59	5.898,78	INPS-ISEE-2026-01636152G-00	Pratica correttamente presentata
27546	47120	16/03/2026 09:27	5.899,10	INPS-ISEE-2026-01267992X-00	Pratica correttamente presentata
27547	17070	03/03/2026 15:05	5.899,23	INPS-ISEE-2026-00769337V-00	Pratica correttamente presentata
27548	61147	17/03/2026 11:26	5.899,74	INPS-ISEE-2026-03603711T-00	Pratica correttamente presentata
27549	61218	17/03/2026 11:37	5.899,74	INPS-ISEE-2026-03603711T-00	Pratica correttamente presentata
27550	53348	13/03/2026 12:26	5.899,79	INPS-ISEE-2026-02008638W-00	Pratica correttamente presentata
27551	53385	13/03/2026 12:33	5.899,79	INPS-ISEE-2026-02008638W-00	Pratica correttamente presentata
27552	35252	06/03/2026 16:38	5.900,00	INPS-ISEE-2026-00985278S-00	Pratica correttamente presentata
27553	7139	02/03/2026 17:19	5.900,18	INPS-ISEE-2026-05266752L-00	Pratica correttamente presentata
27554	7543	02/03/2026 17:31	5.900,18	INPS-ISEE-2026-05266752L-00	Pratica correttamente presentata
27555	6045	06/03/2026 14:15	5.900,31	INPS-ISEE-2026-00801808P-00	Pratica correttamente presentata
27556	34810	06/03/2026 14:29	5.900,31	INPS-ISEE-2026-00801808P-00	Pratica correttamente presentata
27557	27969	04/03/2026 21:55	5.900,32	INPS-ISEE-2026-01031914J-00	Pratica correttamente presentata
27558	56985	16/03/2026 11:04	5.900,38	INPS-ISEE-2026-03259680L-00	Pratica correttamente presentata
27559	57049	16/03/2026 11:15	5.900,38	INPS-ISEE-2026-03259680L-00	Pratica correttamente presentata
27560	9962	02/03/2026 19:31	5.900,39	INPS-ISEE-2026-01030074K-00	Pratica correttamente presentata
27561	14723	03/03/2026 10:40	5.900,41	INPS-ISEE-2026-01848873S-00	Pratica correttamente presentata
27562	33380	06/03/2026 09:35	5.900,41	INPS-ISEE-2026-02357129Q-00	Pratica correttamente presentata
27563	33427	06/03/2026 09:47	5.900,41	INPS-ISEE-2026-02357129Q-00	Pratica correttamente presentata

fonte: http://burc.regione.campania.it

BANDO IO STUDIO 2025 a.s. 2025/2026

ALLEGATO A

Progr.	Numero Domanda	Data Di Presentazione	valore ISEE	PROTOCOLLO attestazione ISEE	Esito GRADUATORIA PROVVISORIA
27564	17300	03/03/2026 15:22	5.901,31	INPS-ISEE-2026-02374146W-00	Pratica correttamente presentata
27565	13488	03/03/2026 08:56	5.901,55	INPS-ISEE-2026-06315817R-00	Pratica correttamente presentata
27566	18075	03/03/2026 16:32	5.901,60	INPS-ISEE-2026-01151988L-00	Pratica correttamente presentata
27567	43744	10/03/2026 10:08	5.901,69	INPS-ISEE-2026-00552253D-00	Pratica correttamente presentata
27568	33762	06/03/2026 10:32	5.902,28	INPS-ISEE-2026-02236586O-00	Pratica correttamente presentata
27569	17394	03/03/2026 15:49	5.902,43	INPS-ISEE-2026-05833718V-00	Pratica correttamente presentata
27570	60016	16/03/2026 21:54	5.902,53	INPS-ISEE-2026-01595706L-00	Pratica correttamente presentata
27571	36805	07/03/2026 10:44	5.903,04	INPS-ISEE-2026-00986091L-00	Pratica correttamente presentata
27572	5582	02/03/2026 15:13	5.903,08	INPS-ISEE-2026-01285899U-00	Pratica correttamente presentata
27573	5894	02/03/2026 15:44	5.903,08	INPS-ISEE-2026-01285899U-00	Pratica correttamente presentata
27574	5956	05/03/2026 15:43	5.903,08	INPS-ISEE-2026-01285899U-00	Pratica correttamente presentata
27575	40788	09/03/2026 12:59	5.903,28	INPS-ISEE-2026-00735188O-00	Pratica correttamente presentata
27576	40800	09/03/2026 13:02	5.903,28	INPS-ISEE-2026-00735188O-00	Pratica correttamente presentata
27577	21527	03/03/2026 22:34	5.903,60	INPS-ISEE-2026-03080010Z-00	Pratica correttamente presentata
27578	7640	02/03/2026 17:32	5.903,70	INPS-ISEE-2026-00356352G-00	Pratica correttamente presentata
27579	65858	18/03/2026 07:11	5.903,74	INPS-ISEE-2026-06833330C-00	Pratica correttamente presentata
27580	65869	18/03/2026 07:34	5.903,74	INPS-ISEE-2026-06833330C-00	Pratica correttamente presentata
27581	17440	03/03/2026 15:31	5.903,92	INPS-ISEE-2026-06415365E-00	Pratica correttamente presentata
27582	34301	06/03/2026 12:08	5.904,10	INPS-ISEE-2026-04105221K-00	Pratica correttamente presentata
27583	31804	05/03/2026 18:14	5.904,11	INPS-ISEE-2026-00924841N-00	Pratica correttamente presentata
27584	11586	02/03/2026 21:56	5.904,17	INPS-ISEE-2026-07172318Q-00	Pratica correttamente presentata
27585	51570	12/03/2026 17:53	5.904,31	INPS-ISEE-2026-03749299M-00	Pratica correttamente presentata
27586	51614	12/03/2026 17:58	5.904,31	INPS-ISEE-2026-03749299M-00	Pratica correttamente presentata
27587	11418	06/03/2026 22:53	5.904,39	INPS-ISEE-2026-04604608N-00	Pratica correttamente presentata
27588	36644	06/03/2026 23:09	5.904,39	INPS-ISEE-2026-04604608N-00	Pratica correttamente presentata
27589	18165	03/03/2026 16:41	5.904,41	INPS-ISEE-2026-01248650C-00	Pratica correttamente presentata
27590	27975	04/03/2026 22:18	5.904,61	INPS-ISEE-2026-00453850P-00	Pratica correttamente presentata
27591	50796	12/03/2026 13:45	5.904,72	INPS-ISEE-2026-03330352J-00	Pratica correttamente presentata
27592	45610	10/03/2026 17:40	5.904,88	INPS-ISEE-2026-04670912Q-00	Pratica correttamente presentata
27593	63635	17/03/2026 18:08	5.904,89	INPS-ISEE-2026-05287934Z-00	Pratica correttamente presentata
27594	48156	11/03/2026 15:20	5.904,90	INPS-ISEE-2026-01033299W-00	Pratica correttamente presentata
27595	6762	02/03/2026 17:06	5.905,35	INPS-ISEE-2026-06429480L-00	Pratica correttamente presentata
27596	16519	03/03/2026 13:13	5.905,85	INPS-ISEE-2026-01198663F-00	Pratica correttamente presentata
27597	1450	02/03/2026 12:32	5.905,87	INPS-ISEE-2026-03634295O-00	Pratica correttamente presentata
27598	4804	02/03/2026 14:59	5.906,27	INPS-ISEE-2026-04784506F-00	Pratica correttamente presentata
27599	18323	03/03/2026 16:53	5.906,37	INPS-ISEE-2026-01575537L-00	Pratica correttamente presentata
27600	26443	04/03/2026 18:01	5.906,37	INPS-ISEE-2026-01575537L-00	Pratica correttamente presentata
27601	543	02/03/2026 12:27	5.907,06	INPS-ISEE-2026-03978907M-00	Pratica correttamente presentata
27602	4456	02/03/2026 14:32	5.907,07	INPS-ISEE-2026-00351110I-00	Pratica correttamente presentata
27603	8557	02/03/2026 18:13	5.907,07	INPS-ISEE-2026-00351110I-00	Pratica correttamente presentata
27604	5204	02/03/2026 15:06	5.907,37	INPS-ISEE-2026-02115487N-00	Pratica correttamente presentata
27605	5696	02/03/2026 15:24	5.907,37	INPS-ISEE-2026-02115487N-00	Pratica correttamente presentata
27606	24910	04/03/2026 15:20	5.907,46	INPS-ISEE-2026-01945195F-00	Pratica correttamente presentata

fonte: http://burc.regione.campania.it

BANDO IO STUDIO 2025 a.s. 2025/2026

ALLEGATO A

Progr.	Numero Domanda	Data Di Presentazione	valore ISEE	PROTOCOLLO attestazione ISEE	Esito GRADUATORIA PROVVISORIA
27607	2582	02/03/2026 14:10	5.907,81	INPS-ISEE-2026-04008806C-00	Pratica correttamente presentata
27608	4495	02/03/2026 14:32	5.907,81	INPS-ISEE-2026-04008806C-00	Pratica correttamente presentata
27609	22510	04/03/2026 09:53	5.908,19	INPS-ISEE-2026-01098632Q-00	Pratica correttamente presentata
27610	33614	06/03/2026 10:17	5.908,33	INPS-ISEE-2026-03599756A-00	Pratica correttamente presentata
27611	29756	05/03/2026 12:01	5.908,96	INPS-ISEE-2026-01587500C-00	Pratica correttamente presentata
27612	63757	17/03/2026 18:43	5.909,00	INPS-ISEE-2026-04380235P-00	Pratica correttamente presentata
27613	47432	11/03/2026 11:12	5.909,25	INPS-ISEE-2026-05532364N-00	Pratica correttamente presentata
27614	63729	17/03/2026 18:14	5.909,51	INPS-ISEE-2026-06045326C-00	Pratica correttamente presentata
27615	51339	12/03/2026 17:19	5.909,63	INPS-ISEE-2026-01018913H-00	Pratica correttamente presentata
27616	51427	12/03/2026 17:28	5.909,63	INPS-ISEE-2026-01018913H-00	Pratica correttamente presentata
27617	23582	04/03/2026 11:39	5.909,70	INPS-ISEE-2026-00570289R-00	Pratica correttamente presentata
27618	52748	13/03/2026 10:03	5.910,20	INPS-ISEE-2026-01311675G-00	Pratica correttamente presentata
27619	39215	08/03/2026 21:53	5.910,26	INPS-ISEE-2026-01480019H-00	Pratica correttamente presentata
27620	32353	05/03/2026 19:26	5.910,30	INPS-ISEE-2026-06525114G-00	Pratica correttamente presentata
27621	54255	13/03/2026 18:08	5.910,60	INPS-ISEE-2026-02227438N-00	Pratica correttamente presentata
27622	55066	14/03/2026 13:49	5.910,60	INPS-ISEE-2026-02227438N-00	Pratica correttamente presentata
27623	17562	03/03/2026 15:53	5.910,65	INPS-ISEE-2026-06104399O-00	Pratica correttamente presentata
27624	48220	11/03/2026 15:46	5.910,75	INPS-ISEE-2026-07775397J-00	Pratica correttamente presentata
27625	48236	11/03/2026 15:50	5.910,75	INPS-ISEE-2026-07775397J-00	Pratica correttamente presentata
27626	11284	02/03/2026 21:07	5.910,77	INPS-ISEE-2026-02654738V-00	Pratica correttamente presentata
27627	57824	16/03/2026 14:24	5.911,02	INPS-ISEE-2026-03939733I-00	Pratica correttamente presentata
27628	23906	04/03/2026 12:07	5.911,07	INPS-ISEE-2026-01032647H-00	Pratica correttamente presentata
27629	64505	17/03/2026 19:45	5.911,23	INPS-ISEE-2026-03173445W-00	Pratica correttamente presentata
27630	65095	17/03/2026 21:41	5.911,38	INPS-ISEE-2026-01492439O-00	Pratica correttamente presentata
27631	45668	10/03/2026 17:48	5.911,47	INPS-ISEE-2026-01834715Q-00	Pratica correttamente presentata
27632	50911	12/03/2026 15:10	5.911,49	INPS-ISEE-2026-00150466D-00	Pratica correttamente presentata
27633	24985	04/03/2026 15:23	5.911,79	INPS-ISEE-2026-08023119G-00	Pratica correttamente presentata
27634	13750	03/03/2026 09:23	5.912,20	INPS-ISEE-2026-01322896R-00	Pratica correttamente presentata
27635	53712	13/03/2026 15:56	5.912,28	INPS-ISEE-2026-02003359D-00	Pratica correttamente presentata
27636	62729	18/03/2026 09:11	5.912,80	INPS-ISEE-2026-00459716O-00	Pratica correttamente presentata
27637	66220	18/03/2026 10:04	5.912,80	INPS-ISEE-2026-00459716O-00	Pratica correttamente presentata
27638	66577	18/03/2026 10:12	5.912,80	INPS-ISEE-2026-00459716O-00	Pratica correttamente presentata
27639	30948	05/03/2026 16:42	5.912,97	INPS-ISEE-2026-03083167N-00	Pratica correttamente presentata
27640	31016	05/03/2026 16:49	5.912,97	INPS-ISEE-2026-03083167N-00	Pratica correttamente presentata
27641	16366	03/03/2026 13:06	5.913,00	INPS-ISEE-2026-00681146C-00	Pratica correttamente presentata
27642	36429	06/03/2026 21:28	5.913,01	INPS-ISEE-2026-00354003K-00	Pratica correttamente presentata
27643	58904	16/03/2026 17:57	5.913,43	INPS-ISEE-2026-04744964Z-00	Pratica correttamente presentata
27644	33939	06/03/2026 10:57	5.913,47	INPS-ISEE-2026-03090038H-00	Pratica correttamente presentata
27645	33986	06/03/2026 11:01	5.913,47	INPS-ISEE-2026-03090038H-00	Pratica correttamente presentata
27646	60402	17/03/2026 09:10	5.913,71	INPS-ISEE-2026-07888580A-00	Pratica correttamente presentata
27647	60117	16/03/2026 22:22	5.913,82	INPS-ISEE-2026-03156498X-00	Pratica correttamente presentata
27648	44452	10/03/2026 12:16	5.914,01	INPS-ISEE-2026-01250573H-00	Pratica correttamente presentata
27649	23236	04/03/2026 11:09	5.914,03	INPS-ISEE-2026-00775850O-00	Pratica correttamente presentata

fonte: http://burc.regione.campania.it

BANDO IO STUDIO 2025 a.s. 2025/2026

ALLEGATO A

Progr.	Numero Domanda	Data Di Presentazione	valore ISEE	PROTOCOLLO attestazione ISEE	Esito GRADUATORIA PROVVISORIA
27650	15179	03/03/2026 11:21	5.914,06	INPS-ISEE-2026-00127750D-00	Pratica correttamente presentata
27651	46337	10/03/2026 20:04	5.914,07	INPS-ISEE-2026-00456661N-00	Pratica correttamente presentata
27652	28472	05/03/2026 22:06	5.914,49	INPS-ISEE-2026-07541038N-00	Pratica correttamente presentata
27653	32961	05/03/2026 22:18	5.914,49	INPS-ISEE-2026-07541038N-00	Pratica correttamente presentata
27654	64763	17/03/2026 20:27	5.915,15	INPS-ISEE-2026-03682658Z-00	Pratica correttamente presentata
27655	17902	03/03/2026 16:17	5.915,16	INPS-ISEE-2026-02929475Z-00	Pratica correttamente presentata
27656	58583	16/03/2026 17:16	5.915,54	INPS-ISEE-2026-02081536P-00	Pratica correttamente presentata
27657	20076	03/03/2026 19:04	5.915,59	INPS-ISEE-2026-00520656G-00	Pratica correttamente presentata
27658	10579	02/03/2026 20:24	5.916,07	INPS-ISEE-2026-01812652P-00	Pratica correttamente presentata
27659	53333	13/03/2026 12:21	5.916,18	INPS-ISEE-2026-00896569M-00	Pratica correttamente presentata
27660	17582	03/03/2026 15:52	5.916,59	INPS-ISEE-2026-03224586E-00	Pratica correttamente presentata
27661	42871	09/03/2026 20:19	5.916,73	INPS-ISEE-2026-03140280A-00	Pratica correttamente presentata
27662	44584	10/03/2026 12:46	5.916,75	INPS-ISEE-2026-01716209C-00	Pratica correttamente presentata
27663	44599	10/03/2026 12:50	5.916,75	INPS-ISEE-2026-01716209C-00	Pratica correttamente presentata
27664	29474	05/03/2026 11:34	5.917,12	INPS-ISEE-2026-05042419P-00	Pratica correttamente presentata
27665	63310	17/03/2026 17:38	5.917,54	INPS-ISEE-2026-01046577E-00	Pratica correttamente presentata
27666	63385	17/03/2026 17:43	5.917,54	INPS-ISEE-2026-01046577E-00	Pratica correttamente presentata
27667	4325	02/03/2026 14:23	5.918,14	INPS-ISEE-2026-06006008B-00	Pratica correttamente presentata
27668	28807	05/03/2026 10:10	5.918,43	INPS-ISEE-2026-01086757F-00	Pratica correttamente presentata
27669	48082	11/03/2026 14:38	5.918,58	INPS-ISEE-2026-00305326J-00	Pratica correttamente presentata
27670	52750	13/03/2026 10:01	5.919,52	INPS-ISEE-2026-01108266G-00	Pratica correttamente presentata
27671	44964	10/03/2026 15:32	5.919,63	INPS-ISEE-2026-06116811G-00	Pratica correttamente presentata
27672	61019	17/03/2026 11:10	5.919,71	INPS-ISEE-2026-01972496Z-00	Pratica correttamente presentata
27673	26549	04/03/2026 18:20	5.920,25	INPS-ISEE-2026-02379431Q-00	Pratica correttamente presentata
27674	29858	05/03/2026 12:18	5.920,50	INPS-ISEE-2026-00461126B-00	Pratica correttamente presentata
27675	31688	05/03/2026 17:58	5.920,94	INPS-ISEE-2026-01820523T-00	Pratica correttamente presentata
27676	19461	03/03/2026 18:19	5.921,46	INPS-ISEE-2026-00750159W-00	Pratica correttamente presentata
27677	24084	04/03/2026 12:23	5.921,88	INPS-ISEE-2026-00237939L-00	Pratica correttamente presentata
27678	24935	04/03/2026 15:13	5.922,36	INPS-ISEE-2026-04811208G-00	Pratica correttamente presentata
27679	270	02/03/2026 12:11	5.922,79	INPS-ISEE-2026-00171141K-00	Pratica correttamente presentata
27680	920	02/03/2026 12:20	5.922,79	INPS-ISEE-2026-00171141K-00	Pratica correttamente presentata
27681	15631	03/03/2026 11:49	5.923,06	INPS-ISEE-2026-01505054B-00	Pratica correttamente presentata
27682	66674	18/03/2026 10:26	5.923,08	INPS-ISEE-2026-02431127B-00	Pratica correttamente presentata
27683	30595	05/03/2026 16:07	5.923,09	INPS-ISEE-2026-05163602H-00	Pratica correttamente presentata
27684	59626	16/03/2026 19:45	5.923,16	INPS-ISEE-2026-03559771I-00	Pratica correttamente presentata
27685	8730	02/03/2026 18:24	5.923,50	INPS-ISEE-2026-00458839I-00	Pratica correttamente presentata
27686	34659	06/03/2026 13:25	5.923,64	INPS-ISEE-2026-03943953X-00	Pratica correttamente presentata
27687	29825	05/03/2026 12:14	5.924,02	INPS-ISEE-2026-00838124C-00	Pratica correttamente presentata
27688	22993	04/03/2026 10:44	5.924,06	INPS-ISEE-2026-00255264G-00	Pratica correttamente presentata
27689	37211	07/03/2026 14:34	5.924,32	INPS-ISEE-2026-00593026P-00	Pratica correttamente presentata
27690	41174	09/03/2026 15:36	5.924,44	INPS-ISEE-2026-01549852F-00	Pratica correttamente presentata
27691	5253	02/03/2026 16:55	5.924,55	INPS-ISEE-2026-01276723N-00	Pratica correttamente presentata
27692	26764	04/03/2026 18:31	5.924,59	INPS-ISEE-2026-01315642D-00	Pratica correttamente presentata

fonte: http://burc.regione.campania.it

BANDO IO STUDIO 2025 a.s. 2025/2026

ALLEGATO A

Progr.	Numero Domanda	Data Di Presentazione	valore ISEE	PROTOCOLLO attestazione ISEE	Esito GRADUATORIA PROVVISORIA
27693	47956	11/03/2026 13:56	5.924,73	INPS-ISEE-2026-04104814D-00	Pratica correttamente presentata
27694	1398	02/03/2026 12:32	5.924,99	INPS-ISEE-2026-02558807V-00	Pratica correttamente presentata
27695	32863	05/03/2026 21:47	5.925,13	INPS-ISEE-2026-02951812N-00	Pratica correttamente presentata
27696	7432	02/03/2026 17:32	5.925,42	INPS-ISEE-2026-01404416B-00	Pratica correttamente presentata
27697	60245	17/03/2026 11:50	5.925,48	INPS-ISEE-2026-02818339F-00	Pratica correttamente presentata
27698	25932	04/03/2026 17:15	5.925,58	INPS-ISEE-2026-00357997Y-00	Pratica correttamente presentata
27699	29747	05/03/2026 12:02	5.925,68	INPS-ISEE-2026-05270545N-00	Pratica correttamente presentata
27700	49512	11/03/2026 21:10	5.925,75	INPS-ISEE-2026-01693390R-00	Pratica correttamente presentata
27701	56367	16/03/2026 02:32	5.925,75	INPS-ISEE-2026-01693390R-00	Pratica correttamente presentata
27702	64597	17/03/2026 19:59	5.926,02	INPS-ISEE-2026-04076578I-00	Pratica correttamente presentata
27703	5346	02/03/2026 15:08	5.926,37	INPS-ISEE-2026-06906127R-00	Pratica correttamente presentata
27704	2024	02/03/2026 13:23	5.926,46	INPS-ISEE-2026-07828940Z-00	Pratica correttamente presentata
27705	57227	16/03/2026 11:51	5.927,39	INPS-ISEE-2026-06551131D-00	Pratica correttamente presentata
27706	42277	09/03/2026 18:12	5.927,55	INPS-ISEE-2026-01044428H-00	Pratica correttamente presentata
27707	66460	18/03/2026 09:58	5.927,77	INPS-ISEE-2026-06916604O-00	Pratica correttamente presentata
27708	66503	18/03/2026 10:04	5.927,77	INPS-ISEE-2026-06916604O-00	Pratica correttamente presentata
27709	29809	05/03/2026 12:10	5.927,94	INPS-ISEE-2026-03941743R-00	Pratica correttamente presentata
27710	18204	03/03/2026 16:42	5.927,95	INPS-ISEE-2026-00662451G-00	Pratica correttamente presentata
27711	48992	11/03/2026 18:18	5.928,03	INPS-ISEE-2026-02986351F-00	Pratica correttamente presentata
27712	14296	03/03/2026 10:10	5.928,04	INPS-ISEE-2026-01899407Z-00	Pratica correttamente presentata
27713	1637	02/03/2026 12:40	5.928,13	INPS-ISEE-2026-03315148P-00	Pratica correttamente presentata
27714	1992	02/03/2026 12:44	5.928,13	INPS-ISEE-2026-03315148P-00	Pratica correttamente presentata
27715	59442	16/03/2026 19:11	5.928,35	INPS-ISEE-2026-07775986H-00	Pratica correttamente presentata
27716	59529	16/03/2026 19:18	5.928,35	INPS-ISEE-2026-07775986H-00	Pratica correttamente presentata
27717	43690	10/03/2026 09:59	5.928,72	INPS-ISEE-2026-02555594V-00	Pratica correttamente presentata
27718	8999	02/03/2026 19:21	5.928,77	INPS-ISEE-2026-01693085O-00	Pratica correttamente presentata
27719	7584	02/03/2026 17:31	5.928,86	INPS-ISEE-2026-02152806G-00	Pratica correttamente presentata
27720	24530	04/03/2026 13:23	5.928,92	INPS-ISEE-2026-00837826F-00	Pratica correttamente presentata
27721	15953	03/03/2026 12:19	5.928,93	INPS-ISEE-2026-01367772L-00	Pratica correttamente presentata
27722	66628	18/03/2026 10:16	5.929,41	INPS-ISEE-2026-03563707R-00	Pratica correttamente presentata
27723	56766	16/03/2026 10:27	5.929,51	INPS-ISEE-2026-00568751O-00	Pratica correttamente presentata
27724	41713	09/03/2026 17:43	5.930,00	INPS-ISEE-2026-07888286T-00	Pratica correttamente presentata
27725	37189	07/03/2026 13:52	5.930,08	INPS-ISEE-2026-02276750Q-00	Pratica correttamente presentata
27726	54426	13/03/2026 18:52	5.930,14	INPS-ISEE-2026-06307556O-00	Pratica correttamente presentata
27727	57928	16/03/2026 15:16	5.930,65	INPS-ISEE-2026-01961711C-00	Pratica correttamente presentata
27728	14073	03/03/2026 10:12	5.930,73	INPS-ISEE-2026-00738563O-00	Pratica correttamente presentata
27729	40269	09/03/2026 11:29	5.931,28	INPS-ISEE-2026-02035585N-00	Pratica correttamente presentata
27730	24480	04/03/2026 13:15	5.931,54	INPS-ISEE-2026-01029381G-00	Pratica correttamente presentata
27731	52657	13/03/2026 09:35	5.931,56	INPS-ISEE-2026-03718798M-00	Pratica correttamente presentata
27732	33940	07/03/2026 16:30	5.931,61	INPS-ISEE-2026-00093235D-00	Pratica correttamente presentata
27733	44329	10/03/2026 11:48	5.931,68	INPS-ISEE-2026-04364007G-00	Pratica correttamente presentata
27734	67269	18/03/2026 11:24	5.931,83	INPS-ISEE-2026-05885704I-00	Pratica correttamente presentata
27735	67411	18/03/2026 11:38	5.931,83	INPS-ISEE-2026-05885704I-00	Pratica correttamente presentata

fonte: http://burc.regione.campania.it

BANDO IO STUDIO 2025 a.s. 2025/2026

ALLEGATO A

Progr.	Numero Domanda	Data Di Presentazione	valore ISEE	PROTOCOLLO attestazione ISEE	Esito GRADUATORIA PROVVISORIA
27736	16789	03/03/2026 20:41	5.932,03	INPS-ISEE-2026-03257592L-00	Pratica correttamente presentata
27737	52980	13/03/2026 10:57	5.932,13	INPS-ISEE-2026-08103177W-00	Pratica correttamente presentata
27738	23202	04/03/2026 11:09	5.932,55	INPS-ISEE-2026-03987362Z-00	Pratica correttamente presentata
27739	59656	16/03/2026 19:47	5.932,73	INPS-ISEE-2026-01220797N-00	Pratica correttamente presentata
27740	61831	17/03/2026 13:30	5.934,15	INPS-ISEE-2026-00307287W-00	Pratica correttamente presentata
27741	63663	17/03/2026 18:10	5.934,29	INPS-ISEE-2026-00527668F-00	Pratica correttamente presentata
27742	2618	02/03/2026 13:06	5.934,96	INPS-ISEE-2026-00643364C-00	Pratica correttamente presentata
27743	7292	02/03/2026 17:33	5.935,04	INPS-ISEE-2026-00499135R-00	Pratica correttamente presentata
27744	7791	02/03/2026 17:40	5.935,04	INPS-ISEE-2026-00499135R-00	Pratica correttamente presentata
27745	27302	09/03/2026 16:24	5.935,05	INPS-ISEE-2026-00673272W-00	Pratica correttamente presentata
27746	49885	12/03/2026 09:32	5.936,08	INPS-ISEE-2026-01296373R-00	Pratica correttamente presentata
27747	49977	12/03/2026 10:00	5.936,32	INPS-ISEE-2026-01396794S-00	Pratica correttamente presentata
27748	54152	13/03/2026 17:45	5.936,34	INPS-ISEE-2026-05668401E-00	Pratica correttamente presentata
27749	22195	04/03/2026 09:37	5.936,47	INPS-ISEE-2026-03696893A-00	Pratica correttamente presentata
27750	39934	12/03/2026 10:21	5.936,63	INPS-ISEE-2026-03857264V-00	Pratica correttamente presentata
27751	58048	16/03/2026 16:05	5.936,82	INPS-ISEE-2026-02813854R-00	Pratica correttamente presentata
27752	32575	05/03/2026 22:14	5.937,10	INPS-ISEE-2026-03521190T-00	Pratica correttamente presentata
27753	44361	10/03/2026 11:56	5.937,26	INPS-ISEE-2026-05240653P-00	Pratica correttamente presentata
27754	62978	17/03/2026 17:06	5.937,80	INPS-ISEE-2026-06241124B-00	Pratica correttamente presentata
27755	36615	06/03/2026 22:41	5.938,03	INPS-ISEE-2026-03262293W-00	Pratica correttamente presentata
27756	15806	03/03/2026 12:05	5.938,24	INPS-ISEE-2026-00778423R-00	Pratica correttamente presentata
27757	31816	05/03/2026 18:14	5.938,49	INPS-ISEE-2026-00457630P-00	Pratica correttamente presentata
27758	44877	10/03/2026 15:11	5.938,62	INPS-ISEE-2026-06558086Z-00	Pratica correttamente presentata
27759	28322	05/03/2026 05:51	5.938,65	INPS-ISEE-2026-06238908X-00	Pratica correttamente presentata
27760	63084	17/03/2026 17:15	5.939,11	INPS-ISEE-2026-03683758Y-00	Pratica correttamente presentata
27761	45098	10/03/2026 16:13	5.939,71	INPS-ISEE-2026-02972696K-00	Pratica correttamente presentata
27762	54219	13/03/2026 18:00	5.940,28	INPS-ISEE-2026-04748097S-00	Pratica correttamente presentata
27763	41948	09/03/2026 17:40	5.941,11	INPS-ISEE-2026-00390678L-00	Pratica correttamente presentata
27764	8232	04/03/2026 12:33	5.941,19	INPS-ISEE-2026-01837856Z-00	Pratica correttamente presentata
27765	40903	09/03/2026 13:46	5.941,38	INPS-ISEE-2026-01947189S-00	Pratica correttamente presentata
27766	25746	04/03/2026 16:57	5.941,40	INPS-ISEE-2026-00544885F-00	Pratica correttamente presentata
27767	63272	17/03/2026 17:34	5.941,52	INPS-ISEE-2026-04740739F-00	Pratica correttamente presentata
27768	14250	03/03/2026 10:06	5.942,39	INPS-ISEE-2026-01584771L-00	Pratica correttamente presentata
27769	15492	03/03/2026 11:39	5.942,46	INPS-ISEE-2026-06345769Y-00	Pratica correttamente presentata
27770	39154	08/03/2026 21:02	5.942,49	INPS-ISEE-2026-01998627U-00	Pratica correttamente presentata
27771	62848	17/03/2026 16:57	5.942,51	INPS-ISEE-2026-01832215D-00	Pratica correttamente presentata
27772	62997	17/03/2026 17:04	5.942,51	INPS-ISEE-2026-01832215D-00	Pratica correttamente presentata
27773	3159	02/03/2026 13:27	5.942,52	INPS-ISEE-2026-03232489R-00	Pratica correttamente presentata
27774	12919	03/03/2026 00:46	5.943,61	INPS-ISEE-2026-03023680D-00	Pratica correttamente presentata
27775	11898	02/03/2026 22:03	5.944,00	INPS-ISEE-2026-07801670Q-00	Pratica correttamente presentata
27776	41728	09/03/2026 17:13	5.944,15	INPS-ISEE-2026-01473537E-00	Pratica correttamente presentata
27777	41955	09/03/2026 17:58	5.944,15	INPS-ISEE-2026-01473537E-00	Pratica correttamente presentata
27778	28784	05/03/2026 10:10	5.944,24	INPS-ISEE-2026-04074084W-00	Pratica correttamente presentata

fonte: http://burc.regione.campania.it

BANDO IO STUDIO 2025 a.s. 2025/2026

ALLEGATO A

Progr.	Numero Domanda	Data Di Presentazione	valore ISEE	PROTOCOLLO attestazione ISEE	Esito GRADUATORIA PROVVISORIA
27779	5960	02/03/2026 15:50	5.944,85	INPS-ISEE-2026-00774538F-00	Pratica correttamente presentata
27780	6061	02/03/2026 16:08	5.945,03	INPS-ISEE-2026-01112462M-00	Pratica correttamente presentata
27781	49312	11/03/2026 20:04	5.945,04	INPS-ISEE-2026-04579513F-00	Pratica correttamente presentata
27782	29736	05/03/2026 12:04	5.945,28	INPS-ISEE-2026-01251895R-00	Pratica correttamente presentata
27783	24506	09/03/2026 01:27	5.945,28	INPS-ISEE-2026-03050946W-00	Pratica correttamente presentata
27784	14187	03/03/2026 10:04	5.945,29	INPS-ISEE-2026-02686585Y-00	Pratica correttamente presentata
27785	23640	04/03/2026 11:46	5.945,36	INPS-ISEE-2026-03081488O-00	Pratica correttamente presentata
27786	40019	09/03/2026 10:56	5.945,60	INPS-ISEE-2026-03440294C-00	Pratica correttamente presentata
27787	17464	03/03/2026 15:53	5.945,75	INPS-ISEE-2026-00636995Z-00	Pratica correttamente presentata
27788	17716	03/03/2026 16:02	5.945,75	INPS-ISEE-2026-00636995Z-00	Pratica correttamente presentata
27789	32548	05/03/2026 20:16	5.946,15	INPS-ISEE-2026-04417554E-00	Pratica correttamente presentata
27790	51990	12/03/2026 19:11	5.946,35	INPS-ISEE-2026-00795898B-00	Pratica correttamente presentata
27791	35966	06/03/2026 18:43	5.946,48	INPS-ISEE-2026-05388372X-00	Pratica correttamente presentata
27792	15532	03/03/2026 11:43	5.946,50	INPS-ISEE-2026-01304287P-00	Pratica correttamente presentata
27793	55275	14/03/2026 16:50	5.946,78	INPS-ISEE-2026-02160841D-00	Pratica correttamente presentata
27794	17844	03/03/2026 16:24	5.947,25	INPS-ISEE-2026-00644755R-00	Pratica correttamente presentata
27795	45706	10/03/2026 17:48	5.947,87	INPS-ISEE-2026-00455762Q-00	Pratica correttamente presentata
27796	62765	17/03/2026 16:41	5.947,90	INPS-ISEE-2026-05972359Y-00	Pratica correttamente presentata
27797	41251	09/03/2026 15:57	5.948,11	INPS-ISEE-2026-00712117J-00	Pratica correttamente presentata
27798	65814	18/03/2026 05:15	5.948,48	INPS-ISEE-2026-01442677R-00	Pratica correttamente presentata
27799	65818	18/03/2026 05:27	5.948,48	INPS-ISEE-2026-01442677R-00	Pratica correttamente presentata
27800	53312	13/03/2026 12:16	5.948,50	INPS-ISEE-2026-02872590L-00	Pratica correttamente presentata
27801	57925	16/03/2026 15:12	5.948,66	INPS-ISEE-2026-03361222J-00	Pratica correttamente presentata
27802	48989	11/03/2026 18:17	5.948,67	INPS-ISEE-2026-02236896X-00	Pratica correttamente presentata
27803	58392	16/03/2026 16:56	5.948,94	INPS-ISEE-2026-00783439F-00	Pratica correttamente presentata
27804	58481	16/03/2026 17:04	5.948,94	INPS-ISEE-2026-00783439F-00	Pratica correttamente presentata
27805	24254	04/03/2026 12:42	5.949,02	INPS-ISEE-2026-00795895M-00	Pratica correttamente presentata
27806	45618	10/03/2026 17:31	5.949,51	INPS-ISEE-2026-03683645V-00	Pratica correttamente presentata
27807	66986	18/03/2026 11:33	5.949,51	INPS-ISEE-2026-05329955Z-00	Pratica correttamente presentata
27808	7427	02/03/2026 17:24	5.949,61	INPS-ISEE-2026-04086454R-00	Pratica correttamente presentata
27809	25560	05/03/2026 14:57	5.949,75	INPS-ISEE-2026-06463037Q-00	Pratica correttamente presentata
27810	16420	03/03/2026 12:58	5.949,89	INPS-ISEE-2026-03773109E-00	Pratica correttamente presentata
27811	5995	02/03/2026 16:06	5.950,16	INPS-ISEE-2026-03607044G-00	Pratica correttamente presentata
27812	59554	16/03/2026 19:20	5.950,20	INPS-ISEE-2026-02684790X-00	Pratica correttamente presentata
27813	47431	11/03/2026 11:45	5.950,57	INPS-ISEE-2026-07212872Q-00	Pratica correttamente presentata
27814	4243	02/03/2026 14:26	5.950,69	INPS-ISEE-2026-01581102A-00	Pratica correttamente presentata
27815	12098	02/03/2026 22:01	5.950,77	INPS-ISEE-2026-07365895M-00	Pratica correttamente presentata
27816	12220	02/03/2026 22:21	5.950,77	INPS-ISEE-2026-07365895M-00	Pratica correttamente presentata
27817	63521	17/03/2026 17:56	5.950,88	INPS-ISEE-2026-05953769A-00	Pratica correttamente presentata
27818	9393	02/03/2026 19:00	5.951,16	INPS-ISEE-2026-03289592Z-00	Pratica correttamente presentata
27819	42663	09/03/2026 19:36	5.951,18	INPS-ISEE-2026-00666061P-00	Pratica correttamente presentata
27820	40184	09/03/2026 11:20	5.951,83	INPS-ISEE-2026-03661177R-00	Pratica correttamente presentata
27821	23875	04/03/2026 12:05	5.951,96	INPS-ISEE-2026-02125012S-00	Pratica correttamente presentata

fonte: http://burc.regione.campania.it

BANDO IO STUDIO 2025 a.s. 2025/2026

ALLEGATO A

Progr.	Numero Domanda	Data Di Presentazione	valore ISEE	PROTOCOLLO attestazione ISEE	Esito GRADUATORIA PROVVISORIA
27822	26285	04/03/2026 18:00	5.952,03	INPS-ISEE-2026-03719027Q-00	Pratica correttamente presentata
27823	26519	04/03/2026 18:46	5.952,03	INPS-ISEE-2026-03719027Q-00	Pratica correttamente presentata
27824	24469	04/03/2026 13:22	5.952,32	INPS-ISEE-2026-00923495O-00	Pratica correttamente presentata
27825	29622	05/03/2026 11:47	5.952,44	INPS-ISEE-2026-01820784E-00	Pratica correttamente presentata
27826	612	02/03/2026 12:17	5.952,78	INPS-ISEE-2026-03778206L-00	Pratica correttamente presentata
27827	1290	02/03/2026 12:28	5.952,78	INPS-ISEE-2026-03778206L-00	Pratica correttamente presentata
27828	52959	13/03/2026 10:57	5.953,12	INPS-ISEE-2026-06558865M-00	Pratica correttamente presentata
27829	1254	02/03/2026 12:28	5.953,43	INPS-ISEE-2026-00515480H-00	Pratica correttamente presentata
27830	42048	09/03/2026 17:53	5.953,72	INPS-ISEE-2026-02443566E-00	Pratica correttamente presentata
27831	9433	02/03/2026 19:01	5.953,94	INPS-ISEE-2026-00912314B-00	Pratica correttamente presentata
27832	39506	09/03/2026 09:30	5.954,09	INPS-ISEE-2026-01590131B-00	Pratica correttamente presentata
27833	29694	06/03/2026 12:17	5.954,23	INPS-ISEE-2026-00745594F-00	Pratica correttamente presentata
27834	13277	03/03/2026 08:26	5.954,25	INPS-ISEE-2026-02738775S-00	Pratica correttamente presentata
27835	14536	03/03/2026 10:28	5.954,39	INPS-ISEE-2026-00461409G-00	Pratica correttamente presentata
27836	49683	11/03/2026 22:34	5.954,52	INPS-ISEE-2026-04740349R-00	Pratica correttamente presentata
27837	5070	02/03/2026 15:15	5.954,55	INPS-ISEE-2026-00049471P-00	Pratica correttamente presentata
27838	5136	02/03/2026 15:16	5.954,55	INPS-ISEE-2026-00049471P-00	Pratica correttamente presentata
27839	25621	04/03/2026 16:50	5.954,58	INPS-ISEE-2026-02562663E-00	Pratica correttamente presentata
27840	25710	04/03/2026 16:57	5.954,58	INPS-ISEE-2026-02562663E-00	Pratica correttamente presentata
27841	60789	17/03/2026 11:02	5.954,83	INPS-ISEE-2026-03451751C-00	Pratica correttamente presentata
27842	34296	06/03/2026 12:01	5.955,27	INPS-ISEE-2026-01945332W-00	Pratica correttamente presentata
27843	34030	06/03/2026 11:23	5.955,39	INPS-ISEE-2026-03425107D-00	Pratica correttamente presentata
27844	34143	06/03/2026 11:31	5.955,39	INPS-ISEE-2026-03425107D-00	Pratica correttamente presentata
27845	63684	17/03/2026 18:26	5.955,39	INPS-ISEE-2026-07651939Y-00	Pratica correttamente presentata
27846	32066	05/03/2026 18:45	5.955,45	INPS-ISEE-2026-06517198I-00	Pratica correttamente presentata
27847	5660	02/03/2026 15:52	5.955,51	INPS-ISEE-2026-00468331P-00	Pratica correttamente presentata
27848	29893	05/03/2026 12:20	5.956,36	INPS-ISEE-2026-04485687U-00	Pratica correttamente presentata
27849	7382	02/03/2026 17:45	5.956,39	INPS-ISEE-2026-00724856O-00	Pratica correttamente presentata
27850	4874	02/03/2026 14:46	5.956,42	INPS-ISEE-2026-02466150G-00	Pratica correttamente presentata
27851	49731	11/03/2026 23:27	5.957,29	INPS-ISEE-2026-03605105B-00	Pratica correttamente presentata
27852	30804	05/03/2026 16:58	5.957,55	INPS-ISEE-2026-04518660E-00	Pratica correttamente presentata
27853	40106	09/03/2026 11:05	5.957,71	INPS-ISEE-2026-04069807F-00	Pratica correttamente presentata
27854	26027	04/03/2026 17:25	5.957,90	INPS-ISEE-2026-00459377V-00	Pratica correttamente presentata
27855	26077	04/03/2026 17:28	5.957,90	INPS-ISEE-2026-00459377V-00	Pratica correttamente presentata
27856	18385	03/03/2026 17:05	5.958,08	INPS-ISEE-2026-01447839X-00	Pratica correttamente presentata
27857	26128	04/03/2026 17:33	5.958,12	INPS-ISEE-2026-03521856E-00	Pratica correttamente presentata
27858	56505	16/03/2026 09:32	5.958,13	INPS-ISEE-2026-01747579Y-00	Pratica correttamente presentata
27859	66045	18/03/2026 09:02	5.958,13	INPS-ISEE-2026-03562348R-00	Pratica correttamente presentata
27860	55202	14/03/2026 15:32	5.958,21	INPS-ISEE-2026-00773932R-00	Pratica correttamente presentata
27861	43134	10/03/2026 11:38	5.958,29	INPS-ISEE-2026-02565035C-00	Pratica correttamente presentata
27862	16399	03/03/2026 12:56	5.958,67	INPS-ISEE-2026-03927220P-00	Pratica correttamente presentata
27863	47223	11/03/2026 10:35	5.959,84	INPS-ISEE-2026-00451808C-00	Pratica correttamente presentata
27864	37597	07/03/2026 17:50	5.960,00	INPS-ISEE-2026-04292679S-00	Pratica correttamente presentata

fonte: http://burc.regione.campania.it

BANDO IO STUDIO 2025 a.s. 2025/2026

ALLEGATO A

Progr.	Numero Domanda	Data Di Presentazione	valore ISEE	PROTOCOLLO attestazione ISEE	Esito GRADUATORIA PROVVISORIA
27865	43258	10/03/2026 09:57	5.960,25	INPS-ISEE-2026-04432046H-00	Pratica correttamente presentata
27866	42531	09/03/2026 18:51	5.960,39	INPS-ISEE-2026-05964509Z-00	Pratica correttamente presentata
27867	37749	07/03/2026 19:11	5.960,49	INPS-ISEE-2026-02883128O-00	Pratica correttamente presentata
27868	38867	08/03/2026 18:29	5.960,57	INPS-ISEE-2026-00412650A-00	Pratica correttamente presentata
27869	47462	11/03/2026 11:23	5.960,66	INPS-ISEE-2026-01453177N-00	Pratica correttamente presentata
27870	44870	10/03/2026 14:54	5.960,78	INPS-ISEE-2026-03945002H-00	Pratica correttamente presentata
27871	59060	16/03/2026 18:14	5.960,89	INPS-ISEE-2026-01155538N-00	Pratica correttamente presentata
27872	24970	04/03/2026 15:30	5.960,90	INPS-ISEE-2026-02655352N-00	Pratica correttamente presentata
27873	12584	02/03/2026 23:09	5.960,92	INPS-ISEE-2026-01821925N-00	Pratica correttamente presentata
27874	53199	13/03/2026 13:06	5.961,13	INPS-ISEE-2026-01675740E-00	Pratica correttamente presentata
27875	13653	11/03/2026 18:32	5.961,18	INPS-ISEE-2026-01435708N-00	Pratica correttamente presentata
27876	5125	02/03/2026 14:58	5.961,41	INPS-ISEE-2026-00302480M-00	Pratica correttamente presentata
27877	29331	05/03/2026 11:18	5.961,47	INPS-ISEE-2026-07027266E-00	Pratica correttamente presentata
27878	5614	02/03/2026 16:40	5.961,58	INPS-ISEE-2026-01066936R-00	Pratica correttamente presentata
27879	27641	04/03/2026 20:47	5.962,04	INPS-ISEE-2026-01196751E-00	Pratica correttamente presentata
27880	15962	03/03/2026 12:18	5.962,31	INPS-ISEE-2026-01431125M-00	Pratica correttamente presentata
27881	59232	16/03/2026 18:42	5.962,60	INPS-ISEE-2026-03436800G-00	Pratica correttamente presentata
27882	18043	03/03/2026 16:28	5.962,63	INPS-ISEE-2026-01117211Y-00	Pratica correttamente presentata
27883	18080	03/03/2026 16:31	5.962,63	INPS-ISEE-2026-01117211Y-00	Pratica correttamente presentata
27884	47131	11/03/2026 10:04	5.962,75	INPS-ISEE-2026-02454467O-00	Pratica correttamente presentata
27885	56757	16/03/2026 10:38	5.963,27	INPS-ISEE-2026-04970765Z-00	Pratica correttamente presentata
27886	63984	17/03/2026 18:39	5.963,28	INPS-ISEE-2026-00872686I-00	Pratica correttamente presentata
27887	64516	17/03/2026 19:58	5.963,28	INPS-ISEE-2026-02362243D-00	Pratica correttamente presentata
27888	7847	02/03/2026 18:55	5.963,42	INPS-ISEE-2026-05105820T-00	Pratica correttamente presentata
27889	33001	06/03/2026 10:26	5.963,42	INPS-ISEE-2026-05812985Z-00	Pratica correttamente presentata
27890	61413	17/03/2026 12:03	5.964,19	INPS-ISEE-2026-01227639E-00	Pratica correttamente presentata
27891	37242	07/03/2026 14:50	5.964,22	INPS-ISEE-2026-01212623M-00	Pratica correttamente presentata
27892	3605	02/03/2026 13:47	5.964,91	INPS-ISEE-2026-03170842P-00	Pratica correttamente presentata
27893	6922	02/03/2026 17:12	5.964,91	INPS-ISEE-2026-03170842P-00	Pratica correttamente presentata
27894	33740	06/03/2026 10:30	5.965,01	INPS-ISEE-2026-02596025Q-00	Pratica correttamente presentata
27895	33774	06/03/2026 10:35	5.965,01	INPS-ISEE-2026-02596025Q-00	Pratica correttamente presentata
27896	8824	02/03/2026 19:00	5.965,05	INPS-ISEE-2026-02278660R-00	Pratica correttamente presentata
27897	7754	02/03/2026 17:38	5.965,24	INPS-ISEE-2026-03096956Z-00	Pratica correttamente presentata
27898	20649	03/03/2026 20:56	5.965,57	INPS-ISEE-2026-06737747K-00	Pratica correttamente presentata
27899	43824	10/03/2026 10:32	5.965,64	INPS-ISEE-2026-00770747O-00	Pratica correttamente presentata
27900	34009	06/03/2026 11:11	5.966,18	INPS-ISEE-2026-02458655V-00	Pratica correttamente presentata
27901	30448	05/03/2026 15:17	5.966,23	INPS-ISEE-2026-05342423H-00	Pratica correttamente presentata
27902	38452	08/03/2026 13:08	5.966,26	INPS-ISEE-2026-00601354J-00	Pratica correttamente presentata
27903	10423	02/03/2026 22:34	5.966,43	INPS-ISEE-2026-00777209O-00	Pratica correttamente presentata
27904	12556	02/03/2026 22:41	5.966,43	INPS-ISEE-2026-00777209O-00	Pratica correttamente presentata
27905	49451	12/03/2026 10:54	5.966,55	INPS-ISEE-2026-00569092R-00	Pratica correttamente presentata
27906	19127	03/03/2026 17:54	5.967,05	INPS-ISEE-2026-01976506F-00	Pratica correttamente presentata
27907	34053	06/03/2026 11:28	5.967,23	INPS-ISEE-2026-02009664W-00	Pratica correttamente presentata

fonte: http://burc.regione.campania.it

BANDO IO STUDIO 2025 a.s. 2025/2026

ALLEGATO A

Progr.	Numero Domanda	Data Di Presentazione	valore ISEE	PROTOCOLLO attestazione ISEE	Esito GRADUATORIA PROVVISORIA
27908	22704	04/03/2026 10:15	5.967,27	INPS-ISEE-2026-01550357C-00	Pratica correttamente presentata
27909	31989	05/03/2026 18:45	5.967,60	INPS-ISEE-2026-07172850E-00	Pratica correttamente presentata
27910	32134	05/03/2026 18:57	5.967,60	INPS-ISEE-2026-07172850E-00	Pratica correttamente presentata
27911	44537	10/03/2026 12:35	5.968,01	INPS-ISEE-2026-00387701C-00	Pratica correttamente presentata
27912	158	02/03/2026 17:12	5.968,03	INPS-ISEE-2026-01449411G-00	Pratica correttamente presentata
27913	48875	11/03/2026 18:02	5.968,05	INPS-ISEE-2026-01740193P-00	Pratica correttamente presentata
27914	20135	03/03/2026 19:12	5.968,14	INPS-ISEE-2026-01731929O-00	Pratica correttamente presentata
27915	64874	17/03/2026 20:50	5.968,14	INPS-ISEE-2026-01447288F-00	Pratica correttamente presentata
27916	25500	04/03/2026 16:35	5.968,62	INPS-ISEE-2026-04778875B-00	Pratica correttamente presentata
27917	54776	13/03/2026 22:48	5.968,68	INPS-ISEE-2026-03189942X-00	Pratica correttamente presentata
27918	55064	14/03/2026 13:36	5.968,83	INPS-ISEE-2026-03212145A-00	Pratica correttamente presentata
27919	44263	10/03/2026 11:37	5.968,86	INPS-ISEE-2026-01291329W-00	Pratica correttamente presentata
27920	492	02/03/2026 12:12	5.969,08	INPS-ISEE-2026-01629967Y-00	Pratica correttamente presentata
27921	9685	02/03/2026 19:14	5.969,27	INPS-ISEE-2026-00139795F-00	Pratica correttamente presentata
27922	13915	03/03/2026 09:36	5.969,51	INPS-ISEE-2026-03425132B-00	Pratica correttamente presentata
27923	7074	02/03/2026 17:11	5.969,61	INPS-ISEE-2026-05536692X-00	Pratica correttamente presentata
27924	23936	04/03/2026 12:09	5.969,61	INPS-ISEE-2026-07537586K-00	Pratica correttamente presentata
27925	6431	02/03/2026 16:46	5.970,03	INPS-ISEE-2026-02790616R-00	Pratica correttamente presentata
27926	52020	12/03/2026 19:11	5.970,35	INPS-ISEE-2026-00255524H-00	Pratica correttamente presentata
27927	15567	03/03/2026 11:46	5.970,62	INPS-ISEE-2026-08250942E-00	Pratica correttamente presentata
27928	18013	03/03/2026 16:33	5.971,56	INPS-ISEE-2026-01057733C-00	Pratica correttamente presentata
27929	33314	06/03/2026 09:20	5.971,57	INPS-ISEE-2026-07637373X-00	Pratica correttamente presentata
27930	33355	06/03/2026 09:29	5.971,57	INPS-ISEE-2026-07637373X-00	Pratica correttamente presentata
27931	31429	05/03/2026 17:31	5.971,61	INPS-ISEE-2026-00664690R-00	Pratica correttamente presentata
27932	39777	09/03/2026 10:30	5.971,77	INPS-ISEE-2026-05012378C-00	Pratica correttamente presentata
27933	13012	03/03/2026 00:35	5.971,86	INPS-ISEE-2026-01188850R-00	Pratica correttamente presentata
27934	15824	03/03/2026 12:05	5.972,16	INPS-ISEE-2026-00483056C-00	Pratica correttamente presentata
27935	23127	04/03/2026 10:56	5.972,33	INPS-ISEE-2026-00459011B-00	Pratica correttamente presentata
27936	33492	06/03/2026 09:53	5.972,43	INPS-ISEE-2026-06883773U-00	Pratica correttamente presentata
27937	1217	02/03/2026 12:37	5.973,39	INPS-ISEE-2026-00516626C-00	Pratica correttamente presentata
27938	35090	06/03/2026 16:03	5.973,98	INPS-ISEE-2026-02051493G-00	Pratica correttamente presentata
27939	50736	12/03/2026 12:51	5.974,14	INPS-ISEE-2026-05418846X-00	Pratica correttamente presentata
27940	4953	02/03/2026 17:38	5.974,55	INPS-ISEE-2026-03928616V-00	Pratica correttamente presentata
27941	7921	02/03/2026 17:46	5.974,55	INPS-ISEE-2026-03928616V-00	Pratica correttamente presentata
27942	43780	10/03/2026 10:16	5.975,12	INPS-ISEE-2026-03776559U-00	Pratica correttamente presentata
27943	51225	12/03/2026 16:51	5.975,12	INPS-ISEE-2026-03816298I-00	Pratica correttamente presentata
27944	32049	10/03/2026 17:27	5.975,72	INPS-ISEE-2026-03202062K-00	Pratica correttamente presentata
27945	43723	10/03/2026 10:04	5.975,85	INPS-ISEE-2026-00761138C-00	Pratica correttamente presentata
27946	29261	05/03/2026 11:22	5.976,18	INPS-ISEE-2026-05437720N-00	Pratica correttamente presentata
27947	63516	17/03/2026 17:57	5.976,18	INPS-ISEE-2026-06137426Q-00	Pratica correttamente presentata
27948	58271	16/03/2026 16:37	5.976,32	INPS-ISEE-2026-02942659I-00	Pratica correttamente presentata
27949	28095	04/03/2026 22:31	5.976,49	INPS-ISEE-2026-00688423R-00	Pratica correttamente presentata
27950	28208	04/03/2026 23:22	5.976,49	INPS-ISEE-2026-00688423R-00	Pratica correttamente presentata

fonte: http://burc.regione.campania.it

BANDO IO STUDIO 2025 a.s. 2025/2026

ALLEGATO A

Progr.	Numero Domanda	Data Di Presentazione	valore ISEE	PROTOCOLLO attestazione ISEE	Esito GRADUATORIA PROVVISORIA
27951	51900	12/03/2026 18:54	5.977,31	INPS-ISEE-2026-01059571N-00	Pratica correttamente presentata
27952	21749	03/03/2026 23:18	5.977,70	INPS-ISEE-2026-01912532H-00	Pratica correttamente presentata
27953	53877	13/03/2026 16:44	5.977,75	INPS-ISEE-2026-00074749R-00	Pratica correttamente presentata
27954	43943	10/03/2026 10:44	5.977,86	INPS-ISEE-2026-03370222J-00	Pratica correttamente presentata
27955	1007	02/03/2026 12:30	5.978,37	INPS-ISEE-2026-01447712C-00	Pratica correttamente presentata
27956	35602	06/03/2026 17:38	5.978,70	INPS-ISEE-2026-01899334I-00	Pratica correttamente presentata
27957	48557	11/03/2026 17:08	5.978,70	INPS-ISEE-2026-01899334I-00	Pratica correttamente presentata
27958	22024	06/03/2026 10:57	5.978,74	INPS-ISEE-2026-02516276Q-00	Pratica correttamente presentata
27959	66691	18/03/2026 10:25	5.978,89	INPS-ISEE-2026-02819178X-00	Pratica correttamente presentata
27960	51465	12/03/2026 17:31	5.978,92	INPS-ISEE-2026-03935054Q-00	Pratica correttamente presentata
27961	42416	09/03/2026 18:33	5.979,01	INPS-ISEE-2026-02464327N-00	Pratica correttamente presentata
27962	42448	09/03/2026 18:39	5.979,01	INPS-ISEE-2026-02464327N-00	Pratica correttamente presentata
27963	44720	10/03/2026 17:33	5.979,11	INPS-ISEE-2026-05838204E-00	Pratica correttamente presentata
27964	52666	13/03/2026 09:48	5.979,51	INPS-ISEE-2026-05265985Y-00	Pratica correttamente presentata
27965	34716	06/03/2026 13:38	5.979,79	INPS-ISEE-2026-02822684O-00	Pratica correttamente presentata
27966	46990	11/03/2026 09:39	5.980,38	INPS-ISEE-2026-04973669A-00	Pratica correttamente presentata
27967	47033	11/03/2026 09:50	5.980,38	INPS-ISEE-2026-04973669A-00	Pratica correttamente presentata
27968	47080	11/03/2026 09:59	5.980,38	INPS-ISEE-2026-04973669A-00	Pratica correttamente presentata
27969	58725	16/03/2026 17:31	5.980,56	INPS-ISEE-2026-02831903C-00	Pratica correttamente presentata
27970	19087	03/03/2026 18:00	5.980,58	INPS-ISEE-2026-02309611D-00	Pratica correttamente presentata
27971	50060	12/03/2026 10:20	5.980,66	INPS-ISEE-2026-03853637V-00	Pratica correttamente presentata
27972	50096	12/03/2026 10:25	5.980,66	INPS-ISEE-2026-03853637V-00	Pratica correttamente presentata
27973	60350	17/03/2026 08:35	5.980,78	INPS-ISEE-2026-02343594E-00	Pratica correttamente presentata
27974	26698	04/03/2026 18:25	5.980,89	INPS-ISEE-2026-01955666Z-00	Pratica correttamente presentata
27975	60256	16/03/2026 23:55	5.980,98	INPS-ISEE-2026-08188113E-00	Pratica correttamente presentata
27976	60269	17/03/2026 00:05	5.980,98	INPS-ISEE-2026-08188113E-00	Pratica correttamente presentata
27977	40214	09/03/2026 11:23	5.981,44	INPS-ISEE-2026-01632402A-00	Pratica correttamente presentata
27978	67551	18/03/2026 11:57	5.981,47	INPS-ISEE-2026-01819709V-00	Pratica correttamente presentata
27979	59461	16/03/2026 19:07	5.982,75	INPS-ISEE-2026-04078309R-00	Pratica correttamente presentata
27980	59614	16/03/2026 19:36	5.982,75	INPS-ISEE-2026-04078309R-00	Pratica correttamente presentata
27981	22352	04/03/2026 09:37	5.983,01	INPS-ISEE-2026-03856492I-00	Pratica correttamente presentata
27982	22385	04/03/2026 09:41	5.983,01	INPS-ISEE-2026-03856492I-00	Pratica correttamente presentata
27983	43363	10/03/2026 07:48	5.983,02	INPS-ISEE-2026-03619267F-00	Pratica correttamente presentata
27984	32313	05/03/2026 19:19	5.983,03	INPS-ISEE-2026-01473570W-00	Pratica correttamente presentata
27985	63068	17/03/2026 17:15	5.983,28	INPS-ISEE-2026-00748574V-00	Pratica correttamente presentata
27986	12966	03/03/2026 00:05	5.983,68	INPS-ISEE-2026-04601613T-00	Pratica correttamente presentata
27987	36052	06/03/2026 18:59	5.983,70	INPS-ISEE-2026-01569247F-00	Pratica correttamente presentata
27988	43498	10/03/2026 09:23	5.983,74	INPS-ISEE-2026-02398878J-00	Pratica correttamente presentata
27989	40882	09/03/2026 13:34	5.984,59	INPS-ISEE-2026-02987168K-00	Pratica correttamente presentata
27990	40899	09/03/2026 13:39	5.984,59	INPS-ISEE-2026-02987168K-00	Pratica correttamente presentata
27991	11163	02/03/2026 20:53	5.984,65	INPS-ISEE-2026-01444499V-00	Pratica correttamente presentata
27992	11233	02/03/2026 20:58	5.984,65	INPS-ISEE-2026-01444499V-00	Pratica correttamente presentata
27993	64947	17/03/2026 21:09	5.984,66	INPS-ISEE-2026-03556503W-00	Pratica correttamente presentata

fonte: http://burc.regione.campania.it

BANDO IO STUDIO 2025 a.s. 2025/2026

ALLEGATO A

Progr.	Numero Domanda	Data Di Presentazione	valore ISEE	PROTOCOLLO attestazione ISEE	Esito GRADUATORIA PROVVISORIA
27994	24996	04/03/2026 15:30	5.985,47	INPS-ISEE-2026-05596099M-00	Pratica correttamente presentata
27995	30678	05/03/2026 15:58	5.985,55	INPS-ISEE-2026-01550387Q-00	Pratica correttamente presentata
27996	39442	09/03/2026 09:11	5.985,57	INPS-ISEE-2026-00371014U-00	Pratica correttamente presentata
27997	40707	09/03/2026 12:38	5.985,87	INPS-ISEE-2026-00178191W-00	Pratica correttamente presentata
27998	41849	18/03/2026 10:33	5.985,90	INPS-ISEE-2026-07645589A-00	Pratica correttamente presentata
27999	66798	18/03/2026 10:36	5.985,90	INPS-ISEE-2026-07645589A-00	Pratica correttamente presentata
28000	8874	02/03/2026 20:02	5.986,10	INPS-ISEE-2026-01822358Q-00	Pratica correttamente presentata
28001	62655	17/03/2026 16:32	5.986,16	INPS-ISEE-2026-00198290Q-00	Pratica correttamente presentata
28002	18341	04/03/2026 12:43	5.986,23	INPS-ISEE-2026-04947849J-00	Pratica correttamente presentata
28003	26113	04/03/2026 17:34	5.986,25	INPS-ISEE-2026-00922999Y-00	Pratica correttamente presentata
28004	46411	10/03/2026 20:30	5.986,25	INPS-ISEE-2026-01821776O-00	Pratica correttamente presentata
28005	13897	03/03/2026 09:47	5.986,31	INPS-ISEE-2026-07103072B-00	Pratica correttamente presentata
28006	41897	09/03/2026 17:47	5.986,49	INPS-ISEE-2026-01188901N-00	Pratica correttamente presentata
28007	66225	18/03/2026 09:33	5.986,59	INPS-ISEE-2026-07088638Y-00	Pratica correttamente presentata
28008	13616	03/03/2026 09:11	5.986,71	INPS-ISEE-2026-00748816F-00	Pratica correttamente presentata
28009	30644	05/03/2026 15:58	5.986,74	INPS-ISEE-2026-01834808O-00	Pratica correttamente presentata
28010	30713	05/03/2026 16:05	5.986,74	INPS-ISEE-2026-01834808O-00	Pratica correttamente presentata
28011	35257	06/03/2026 17:46	5.986,74	INPS-ISEE-2026-01834808O-00	Pratica correttamente presentata
28012	25781	04/03/2026 17:53	5.987,36	INPS-ISEE-2026-00686524R-00	Pratica correttamente presentata
28013	27406	04/03/2026 19:54	5.987,36	INPS-ISEE-2026-00686524R-00	Pratica correttamente presentata
28014	52106	12/03/2026 19:43	5.987,54	INPS-ISEE-2026-02027833P-00	Pratica correttamente presentata
28015	44065	10/03/2026 11:02	5.988,21	INPS-ISEE-2026-00464661W-00	Pratica correttamente presentata
28016	29309	05/03/2026 11:20	5.988,53	INPS-ISEE-2026-03753431C-00	Pratica correttamente presentata
28017	53484	13/03/2026 13:04	5.988,63	INPS-ISEE-2026-05054357Q-00	Pratica correttamente presentata
28018	7661	02/03/2026 17:43	5.988,69	INPS-ISEE-2026-02246055G-00	Pratica correttamente presentata
28019	41745	09/03/2026 17:09	5.988,72	INPS-ISEE-2026-01835694X-00	Pratica correttamente presentata
28020	66402	18/03/2026 09:53	5.989,05	INPS-ISEE-2026-08249549K-00	Pratica correttamente presentata
28021	43942	10/03/2026 10:41	5.989,19	INPS-ISEE-2026-02117606H-00	Pratica correttamente presentata
28022	46073	10/03/2026 18:54	5.989,29	INPS-ISEE-2026-02111347J-00	Pratica correttamente presentata
28023	28059	04/03/2026 22:14	5.989,38	INPS-ISEE-2026-05317715Q-00	Pratica correttamente presentata
28024	46151	10/03/2026 19:04	5.989,49	INPS-ISEE-2026-04056549L-00	Pratica correttamente presentata
28025	6530	02/03/2026 17:17	5.989,70	INPS-ISEE-2026-02854135N-00	Pratica correttamente presentata
28026	14093	03/03/2026 09:50	5.989,85	INPS-ISEE-2026-00980001A-00	Pratica correttamente presentata
28027	3833	02/03/2026 14:16	5.990,00	INPS-ISEE-2026-05698071X-00	Pratica correttamente presentata
28028	10530	03/03/2026 14:12	5.990,08	INPS-ISEE-2026-01081640B-00	Pratica correttamente presentata
28029	38096	08/03/2026 02:36	5.990,83	INPS-ISEE-2026-02713120U-00	Pratica correttamente presentata
28030	55297	14/03/2026 17:17	5.991,08	INPS-ISEE-2026-00212684H-00	Pratica correttamente presentata
28031	43665	10/03/2026 09:58	5.991,13	INPS-ISEE-2026-02811799I-00	Pratica correttamente presentata
28032	43708	10/03/2026 10:01	5.991,13	INPS-ISEE-2026-02811799I-00	Pratica correttamente presentata
28033	39297	14/03/2026 22:25	5.991,32	INPS-ISEE-2026-03708629V-00	Pratica correttamente presentata
28034	10027	02/03/2026 19:34	5.991,69	INPS-ISEE-2026-03643786I-00	Pratica correttamente presentata
28035	10070	02/03/2026 19:37	5.991,69	INPS-ISEE-2026-03643786I-00	Pratica correttamente presentata
28036	60408	17/03/2026 09:11	5.991,94	INPS-ISEE-2026-04498508Z-00	Pratica correttamente presentata

fonte: http://burc.regione.campania.it

BANDO IO STUDIO 2025 a.s. 2025/2026

ALLEGATO A

Progr.	Numero Domanda	Data Di Presentazione	valore ISEE	PROTOCOLLO attestazione ISEE	Esito GRADUATORIA PROVVISORIA
28037	61158	17/03/2026 11:27	5.991,94	INPS-ISEE-2026-04498508Z-00	Pratica correttamente presentata
28038	1368	02/03/2026 12:31	5.992,03	INPS-ISEE-2026-00901735P-00	Pratica correttamente presentata
28039	54439	13/03/2026 19:02	5.992,06	INPS-ISEE-2026-06108637R-00	Pratica correttamente presentata
28040	12533	02/03/2026 22:35	5.993,05	INPS-ISEE-2026-02283049N-00	Pratica correttamente presentata
28041	40170	09/03/2026 11:18	5.993,05	INPS-ISEE-2026-02283049N-00	Pratica correttamente presentata
28042	55257	14/03/2026 16:43	5.993,06	INPS-ISEE-2026-04367662F-00	Pratica correttamente presentata
28043	23667	04/03/2026 11:44	5.993,25	INPS-ISEE-2026-01116490D-00	Pratica correttamente presentata
28044	26471	04/03/2026 18:05	5.993,64	INPS-ISEE-2026-00460888F-00	Pratica correttamente presentata
28045	6231	02/03/2026 16:57	5.993,82	INPS-ISEE-2026-00255797V-00	Pratica correttamente presentata
28046	45611	10/03/2026 17:30	5.994,12	INPS-ISEE-2026-00317762C-00	Pratica correttamente presentata
28047	13919	03/03/2026 09:38	5.994,77	INPS-ISEE-2026-01699139Z-00	Pratica correttamente presentata
28048	23852	04/03/2026 12:02	5.994,77	INPS-ISEE-2026-01699139Z-00	Pratica correttamente presentata
28049	3844	02/03/2026 14:01	5.994,80	INPS-ISEE-2026-04250507H-00	Pratica correttamente presentata
28050	4040	02/03/2026 14:07	5.994,80	INPS-ISEE-2026-04250507H-00	Pratica correttamente presentata
28051	58197	16/03/2026 16:25	5.994,82	INPS-ISEE-2026-03086416N-00	Pratica correttamente presentata
28052	58230	16/03/2026 16:29	5.994,82	INPS-ISEE-2026-03086416N-00	Pratica correttamente presentata
28053	20153	03/03/2026 19:13	5.994,87	INPS-ISEE-2026-03612420A-00	Pratica correttamente presentata
28054	20232	03/03/2026 19:21	5.994,87	INPS-ISEE-2026-03612420A-00	Pratica correttamente presentata
28055	41359	09/03/2026 16:14	5.995,29	INPS-ISEE-2026-00459257O-00	Pratica correttamente presentata
28056	3134	18/03/2026 10:28	5.995,49	INPS-ISEE-2026-01191189E-00	Pratica correttamente presentata
28057	63247	18/03/2026 11:21	5.995,49	INPS-ISEE-2026-01191189E-00	Pratica correttamente presentata
28058	57496	16/03/2026 12:26	5.995,94	INPS-ISEE-2026-03708698K-00	Pratica correttamente presentata
28059	13570	03/03/2026 09:10	5.996,20	INPS-ISEE-2026-04675358Z-00	Pratica correttamente presentata
28060	8100	02/03/2026 17:58	5.996,22	INPS-ISEE-2026-03317161D-00	Pratica correttamente presentata
28061	49904	12/03/2026 09:40	5.996,43	INPS-ISEE-2026-06531094N-00	Pratica correttamente presentata
28062	8827	02/03/2026 18:33	5.996,48	INPS-ISEE-2026-04899189D-00	Pratica correttamente presentata
28063	9044	02/03/2026 18:38	5.996,48	INPS-ISEE-2026-04899189D-00	Pratica correttamente presentata
28064	40870	09/03/2026 13:30	5.996,80	INPS-ISEE-2026-06645821O-00	Pratica correttamente presentata
28065	34248	06/03/2026 11:51	5.996,84	INPS-ISEE-2026-04674446V-00	Pratica correttamente presentata
28066	49817	12/03/2026 09:15	5.997,09	INPS-ISEE-2026-03097251W-00	Pratica correttamente presentata
28067	57898	16/03/2026 15:04	5.997,74	INPS-ISEE-2026-01509149Q-00	Pratica correttamente presentata
28068	46291	10/03/2026 19:28	5.997,75	INPS-ISEE-2026-02557286V-00	Pratica correttamente presentata
28069	65940	18/03/2026 08:15	5.997,81	INPS-ISEE-2026-00648780L-00	Pratica correttamente presentata
28070	53662	13/03/2026 15:27	5.997,95	INPS-ISEE-2026-00776012H-00	Pratica correttamente presentata
28071	641	02/03/2026 12:24	5.998,19	INPS-ISEE-2026-04195674X-00	Pratica correttamente presentata
28072	1656	02/03/2026 12:39	5.998,27	INPS-ISEE-2026-02655494V-00	Pratica correttamente presentata
28073	2008	02/03/2026 12:46	5.998,27	INPS-ISEE-2026-02655494V-00	Pratica correttamente presentata
28074	41426	09/03/2026 16:24	5.998,32	INPS-ISEE-2026-00229348N-00	Pratica correttamente presentata
28075	66540	18/03/2026 10:09	5.998,83	INPS-ISEE-2026-01206254B-00	Pratica correttamente presentata
28076	60433	17/03/2026 09:36	5.999,02	INPS-ISEE-2026-05652997M-00	Pratica correttamente presentata
28077	12494	02/03/2026 22:32	5.999,11	INPS-ISEE-2026-03520752G-00	Pratica correttamente presentata
28078	9862	02/03/2026 19:39	5.999,15	INPS-ISEE-2026-06230317D-00	Pratica correttamente presentata
28079	32369	05/03/2026 19:49	5.999,41	INPS-ISEE-2026-02435660C-00	Pratica correttamente presentata

fonte: http://burc.regione.campania.it

BANDO IO STUDIO 2025 a.s. 2025/2026

ALLEGATO A

Progr.	Numero Domanda	Data Di Presentazione	valore ISEE	PROTOCOLLO attestazione ISEE	Esito GRADUATORIA PROVVISORIA
28080	51431	12/03/2026 17:26	5.999,47	INPS-ISEE-2026-01242873W-00	Pratica correttamente presentata
28081	1490	02/03/2026 12:34	5.999,86	INPS-ISEE-2026-03682609F-00	Pratica correttamente presentata
28082	42125	09/03/2026 17:53	6.000,17	INPS-ISEE-2026-01095492E-00	Pratica correttamente presentata
28083	53758	13/03/2026 16:15	6.000,33	INPS-ISEE-2026-01832211A-00	Pratica correttamente presentata
28084	45951	10/03/2026 18:23	6.000,50	INPS-ISEE-2026-01871436E-00	Pratica correttamente presentata
28085	44402	10/03/2026 12:01	6.000,61	INPS-ISEE-2026-03614294Q-00	Pratica correttamente presentata
28086	44226	10/03/2026 11:44	6.000,98	INPS-ISEE-2026-02374344W-00	Pratica correttamente presentata
28087	40985	09/03/2026 14:25	6.001,02	INPS-ISEE-2026-00388900N-00	Pratica correttamente presentata
28088	3516	02/03/2026 14:19	6.001,18	INPS-ISEE-2026-00663127P-00	Pratica correttamente presentata
28089	4412	02/03/2026 14:28	6.001,18	INPS-ISEE-2026-00663127P-00	Pratica correttamente presentata
28090	62176	17/03/2026 15:07	6.001,26	INPS-ISEE-2026-05202628P-00	Pratica correttamente presentata
28091	927	02/03/2026 12:28	6.001,45	INPS-ISEE-2026-01709026P-00	Pratica correttamente presentata
28092	30016	05/03/2026 12:40	6.002,09	INPS-ISEE-2026-04245739F-00	Pratica correttamente presentata
28093	21977	04/03/2026 08:09	6.002,45	INPS-ISEE-2026-01142935P-00	Pratica correttamente presentata
28094	61142	17/03/2026 11:26	6.002,45	INPS-ISEE-2026-00139430B-00	Pratica correttamente presentata
28095	16854	05/03/2026 19:59	6.002,69	INPS-ISEE-2026-03011251S-00	Pratica correttamente presentata
28096	55130	14/03/2026 14:49	6.002,79	INPS-ISEE-2026-00783743O-00	Pratica correttamente presentata
28097	13773	03/03/2026 09:25	6.002,84	INPS-ISEE-2026-00243372T-00	Pratica correttamente presentata
28098	55474	14/03/2026 21:46	6.003,08	INPS-ISEE-2026-04414131A-00	Pratica correttamente presentata
28099	37426	07/03/2026 16:16	6.003,15	INPS-ISEE-2026-04364325W-00	Pratica correttamente presentata
28100	31847	05/03/2026 18:23	6.003,51	INPS-ISEE-2026-03111109U-00	Pratica correttamente presentata
28101	25760	04/03/2026 17:01	6.003,87	INPS-ISEE-2026-00302341S-00	Pratica correttamente presentata
28102	26261	04/03/2026 17:43	6.003,87	INPS-ISEE-2026-00302341S-00	Pratica correttamente presentata
28103	47112	11/03/2026 10:01	6.003,97	INPS-ISEE-2026-03601000X-00	Pratica correttamente presentata
28104	50928	12/03/2026 15:28	6.004,07	INPS-ISEE-2026-05123613T-00	Pratica correttamente presentata
28105	3776	02/03/2026 13:58	6.004,81	INPS-ISEE-2026-01583747V-00	Pratica correttamente presentata
28106	46332	16/03/2026 19:53	6.004,88	INPS-ISEE-2026-02415155H-00	Pratica correttamente presentata
28107	59689	16/03/2026 20:00	6.004,88	INPS-ISEE-2026-02415155H-00	Pratica correttamente presentata
28108	54061	13/03/2026 17:24	6.004,91	INPS-ISEE-2026-00778118O-00	Pratica correttamente presentata
28109	20150	03/03/2026 19:24	6.004,96	INPS-ISEE-2026-03795894J-00	Pratica correttamente presentata
28110	13143	18/03/2026 11:20	6.005,29	INPS-ISEE-2026-01511691G-00	Pratica correttamente presentata
28111	66188	18/03/2026 09:28	6.005,32	INPS-ISEE-2026-08121890Q-00	Pratica correttamente presentata
28112	2692	05/03/2026 12:45	6.005,46	INPS-ISEE-2026-05369872Y-00	Pratica correttamente presentata
28113	37158	07/03/2026 13:57	6.005,52	INPS-ISEE-2026-02910383C-00	Pratica correttamente presentata
28114	7365	02/03/2026 17:26	6.005,64	INPS-ISEE-2026-04195776S-00	Pratica correttamente presentata
28115	54319	13/03/2026 18:27	6.006,50	INPS-ISEE-2026-04593597U-00	Pratica correttamente presentata
28116	54372	13/03/2026 18:41	6.006,50	INPS-ISEE-2026-04593597U-00	Pratica correttamente presentata
28117	13434	03/03/2026 22:39	6.006,77	INPS-ISEE-2026-00525098Q-00	Pratica correttamente presentata
28118	28986	05/03/2026 10:34	6.006,87	INPS-ISEE-2026-01635634N-00	Pratica correttamente presentata
28119	28613	05/03/2026 09:33	6.006,97	INPS-ISEE-2026-05989271K-00	Pratica correttamente presentata
28120	27647	04/03/2026 20:55	6.007,14	INPS-ISEE-2026-02888002N-00	Pratica correttamente presentata
28121	7258	02/03/2026 17:29	6.007,27	INPS-ISEE-2026-00801806H-00	Pratica correttamente presentata
28122	45903	10/03/2026 18:12	6.007,38	INPS-ISEE-2026-00719546O-00	Pratica correttamente presentata

fonte: http://burc.regione.campania.it

BANDO IO STUDIO 2025 a.s. 2025/2026

ALLEGATO A

Progr.	Numero Domanda	Data Di Presentazione	valore ISEE	PROTOCOLLO attestazione ISEE	Esito GRADUATORIA PROVVISORIA
28123	29871	05/03/2026 12:22	6.007,41	INPS-ISEE-2026-01324235B-00	Pratica correttamente presentata
28124	34034	06/03/2026 11:12	6.007,51	INPS-ISEE-2026-00906277R-00	Pratica correttamente presentata
28125	62359	17/03/2026 15:40	6.007,59	INPS-ISEE-2026-07978350S-00	Pratica correttamente presentata
28126	27482	04/03/2026 20:19	6.007,72	INPS-ISEE-2026-00729506Q-00	Pratica correttamente presentata
28127	66581	18/03/2026 10:11	6.007,74	INPS-ISEE-2026-02926598K-00	Pratica correttamente presentata
28128	5623	03/03/2026 12:34	6.008,27	INPS-ISEE-2026-06303325D-00	Pratica correttamente presentata
28129	50272	12/03/2026 11:05	6.008,84	INPS-ISEE-2026-00684560Q-00	Pratica correttamente presentata
28130	50291	12/03/2026 11:09	6.008,84	INPS-ISEE-2026-00684560Q-00	Pratica correttamente presentata
28131	18748	03/03/2026 17:35	6.009,24	INPS-ISEE-2026-00768819S-00	Pratica correttamente presentata
28132	25734	04/03/2026 16:58	6.009,36	INPS-ISEE-2026-05284448V-00	Pratica correttamente presentata
28133	67231	18/03/2026 11:22	6.009,38	INPS-ISEE-2026-00922451H-00	Pratica correttamente presentata
28134	29239	05/03/2026 11:07	6.009,80	INPS-ISEE-2026-04814619L-00	Pratica correttamente presentata
28135	12350	03/03/2026 08:50	6.009,84	INPS-ISEE-2026-03317518N-00	Pratica correttamente presentata
28136	23397	04/03/2026 11:20	6.009,96	INPS-ISEE-2026-02466781F-00	Pratica correttamente presentata
28137	23462	04/03/2026 11:24	6.009,96	INPS-ISEE-2026-02466781F-00	Pratica correttamente presentata
28138	2636	02/03/2026 13:09	6.010,27	INPS-ISEE-2026-01627368L-00	Pratica correttamente presentata
28139	65297	17/03/2026 22:07	6.010,29	INPS-ISEE-2026-03595638S-00	Pratica correttamente presentata
28140	53621	13/03/2026 15:00	6.010,30	INPS-ISEE-2026-07985272Y-00	Pratica correttamente presentata
28141	53628	13/03/2026 15:05	6.010,30	INPS-ISEE-2026-07985272Y-00	Pratica correttamente presentata
28142	49944	12/03/2026 09:52	6.010,54	INPS-ISEE-2026-01495769K-00	Pratica correttamente presentata
28143	50047	12/03/2026 10:18	6.010,54	INPS-ISEE-2026-01495769K-00	Pratica correttamente presentata
28144	29194	05/03/2026 11:30	6.010,62	INPS-ISEE-2026-00688866U-00	Pratica correttamente presentata
28145	67480	18/03/2026 11:45	6.010,91	INPS-ISEE-2026-05765461F-00	Pratica correttamente presentata
28146	67552	18/03/2026 11:52	6.010,91	INPS-ISEE-2026-05765461F-00	Pratica correttamente presentata
28147	43266	09/03/2026 23:03	6.010,95	INPS-ISEE-2026-00782940E-00	Pratica correttamente presentata
28148	47860	11/03/2026 12:40	6.010,95	INPS-ISEE-2026-00782940E-00	Pratica correttamente presentata
28149	14449	03/03/2026 15:47	6.011,11	INPS-ISEE-2026-03096324W-00	Pratica correttamente presentata
28150	56601	16/03/2026 09:52	6.011,34	INPS-ISEE-2026-03314563P-00	Pratica correttamente presentata
28151	1530	02/03/2026 12:49	6.011,38	INPS-ISEE-2026-01985119F-00	Pratica correttamente presentata
28152	30793	05/03/2026 16:31	6.011,39	INPS-ISEE-2026-03164988S-00	Pratica correttamente presentata
28153	14392	03/03/2026 10:19	6.011,48	INPS-ISEE-2026-00401965P-00	Pratica correttamente presentata
28154	11761	02/03/2026 21:40	6.011,96	INPS-ISEE-2026-00317706G-00	Pratica correttamente presentata
28155	1737	02/03/2026 12:40	6.012,20	INPS-ISEE-2026-00302854D-00	Pratica correttamente presentata
28156	1967	02/03/2026 12:44	6.012,20	INPS-ISEE-2026-00302854D-00	Pratica correttamente presentata
28157	24336	04/03/2026 12:51	6.012,55	INPS-ISEE-2026-04292373E-00	Pratica correttamente presentata
28158	24367	04/03/2026 12:55	6.012,55	INPS-ISEE-2026-04292373E-00	Pratica correttamente presentata
28159	32228	05/03/2026 19:04	6.012,86	INPS-ISEE-2026-03856736Z-00	Pratica correttamente presentata
28160	44019	10/03/2026 10:54	6.012,89	INPS-ISEE-2026-01808031T-00	Pratica correttamente presentata
28161	44048	10/03/2026 11:00	6.012,89	INPS-ISEE-2026-01808031T-00	Pratica correttamente presentata
28162	57423	16/03/2026 12:13	6.012,94	INPS-ISEE-2026-02276600H-00	Pratica correttamente presentata
28163	12524	02/03/2026 22:39	6.013,19	INPS-ISEE-2026-03231412U-00	Pratica correttamente presentata
28164	54778	13/03/2026 22:46	6.013,33	INPS-ISEE-2026-02355747L-00	Pratica correttamente presentata
28165	11148	02/03/2026 20:52	6.013,38	INPS-ISEE-2026-00295386L-00	Pratica correttamente presentata

fonte: http://burc.regione.campania.it

BANDO IO STUDIO 2025 a.s. 2025/2026

ALLEGATO A

Progr.	Numero Domanda	Data Di Presentazione	valore ISEE	PROTOCOLLO attestazione ISEE	Esito GRADUATORIA PROVVISORIA
28166	63158	17/03/2026 17:43	6.013,52	INPS-ISEE-2026-00793708F-00	Pratica correttamente presentata
28167	15212	03/03/2026 11:21	6.013,53	INPS-ISEE-2026-00361350A-00	Pratica correttamente presentata
28168	50630	12/03/2026 12:21	6.013,66	INPS-ISEE-2026-05367220P-00	Pratica correttamente presentata
28169	11950	02/03/2026 21:48	6.013,90	INPS-ISEE-2026-01916385L-00	Pratica correttamente presentata
28170	36550	11/03/2026 16:15	6.014,39	INPS-ISEE-2026-07360921N-00	Pratica correttamente presentata
28171	66261	18/03/2026 09:39	6.014,95	INPS-ISEE-2026-01637169L-00	Pratica correttamente presentata
28172	22392	04/03/2026 09:46	6.015,17	INPS-ISEE-2026-04576214Q-00	Pratica correttamente presentata
28173	10804	02/03/2026 20:49	6.015,23	INPS-ISEE-2026-03512425D-00	Pratica correttamente presentata
28174	11225	02/03/2026 20:58	6.015,23	INPS-ISEE-2026-03512425D-00	Pratica correttamente presentata
28175	64586	17/03/2026 19:56	6.015,34	INPS-ISEE-2026-08056626L-00	Pratica correttamente presentata
28176	51670	12/03/2026 18:05	6.015,39	INPS-ISEE-2026-01556887Y-00	Pratica correttamente presentata
28177	53183	13/03/2026 12:11	6.015,69	INPS-ISEE-2026-03337955V-00	Pratica correttamente presentata
28178	36320	06/03/2026 20:21	6.015,73	INPS-ISEE-2026-00378705E-00	Pratica correttamente presentata
28179	18626	03/03/2026 17:20	6.015,76	INPS-ISEE-2026-01931195Q-00	Pratica correttamente presentata
28180	18772	03/03/2026 17:27	6.015,76	INPS-ISEE-2026-01931195Q-00	Pratica correttamente presentata
28181	23846	04/03/2026 12:02	6.015,79	INPS-ISEE-2026-01048043B-00	Pratica correttamente presentata
28182	9770	02/03/2026 19:40	6.015,88	INPS-ISEE-2026-02273711H-00	Pratica correttamente presentata
28183	18974	03/03/2026 17:49	6.016,39	INPS-ISEE-2026-00506258C-00	Pratica correttamente presentata
28184	44604	10/03/2026 12:54	6.016,39	INPS-ISEE-2026-02566823O-00	Pratica correttamente presentata
28185	53681	13/03/2026 15:43	6.016,52	INPS-ISEE-2026-03924714E-00	Pratica correttamente presentata
28186	25148	04/03/2026 15:57	6.016,67	INPS-ISEE-2026-01754072C-00	Pratica correttamente presentata
28187	35026	06/03/2026 15:40	6.016,67	INPS-ISEE-2026-01754072C-00	Pratica correttamente presentata
28188	36859	07/03/2026 10:53	6.016,88	INPS-ISEE-2026-02600165B-00	Pratica correttamente presentata
28189	51532	12/03/2026 17:42	6.017,32	INPS-ISEE-2026-01032601S-00	Pratica correttamente presentata
28190	42712	09/03/2026 19:26	6.017,65	INPS-ISEE-2026-04580549V-00	Pratica correttamente presentata
28191	42752	09/03/2026 19:42	6.017,65	INPS-ISEE-2026-04580549V-00	Pratica correttamente presentata
28192	51613	12/03/2026 18:02	6.017,69	INPS-ISEE-2026-02987458M-00	Pratica correttamente presentata
28193	57960	16/03/2026 15:24	6.018,00	INPS-ISEE-2026-05084396V-00	Pratica correttamente presentata
28194	24739	04/03/2026 14:46	6.018,04	INPS-ISEE-2026-05214028D-00	Pratica correttamente presentata
28195	1510	02/03/2026 12:37	6.018,76	INPS-ISEE-2026-00568735F-00	Pratica correttamente presentata
28196	1974	02/03/2026 12:53	6.018,76	INPS-ISEE-2026-00568735F-00	Pratica correttamente presentata
28197	25667	04/03/2026 16:57	6.018,80	INPS-ISEE-2026-02713582N-00	Pratica correttamente presentata
28198	25780	04/03/2026 17:08	6.018,80	INPS-ISEE-2026-02713582N-00	Pratica correttamente presentata
28199	37893	07/03/2026 21:27	6.018,82	INPS-ISEE-2026-00649892Z-00	Pratica correttamente presentata
28200	37904	07/03/2026 21:38	6.018,82	INPS-ISEE-2026-00649892Z-00	Pratica correttamente presentata
28201	27620	04/03/2026 20:59	6.018,87	INPS-ISEE-2026-03564072W-00	Pratica correttamente presentata
28202	48331	11/03/2026 16:22	6.019,02	INPS-ISEE-2026-01984242E-00	Pratica correttamente presentata
28203	31991	05/03/2026 18:35	6.019,11	INPS-ISEE-2026-00806284N-00	Pratica correttamente presentata
28204	15218	03/03/2026 11:21	6.019,19	INPS-ISEE-2026-03313749E-00	Pratica correttamente presentata
28205	63826	17/03/2026 18:33	6.019,35	INPS-ISEE-2026-03768435X-00	Pratica correttamente presentata
28206	16525	03/03/2026 13:21	6.020,00	INPS-ISEE-2026-00306230Y-00	Pratica correttamente presentata
28207	59565	16/03/2026 19:26	6.020,10	INPS-ISEE-2026-03592061C-00	Pratica correttamente presentata
28208	26673	04/03/2026 18:37	6.020,11	INPS-ISEE-2026-03402564G-00	Pratica correttamente presentata

fonte: http://burc.regione.campania.it

BANDO IO STUDIO 2025 a.s. 2025/2026

ALLEGATO A

Progr.	Numero Domanda	Data Di Presentazione	valore ISEE	PROTOCOLLO attestazione ISEE	Esito GRADUATORIA PROVVISORIA
28209	63354	17/03/2026 17:39	6.020,59	INPS-ISEE-2026-01243769O-00	Pratica correttamente presentata
28210	63413	17/03/2026 17:49	6.020,59	INPS-ISEE-2026-01243769O-00	Pratica correttamente presentata
28211	29608	13/03/2026 11:40	6.020,94	INPS-ISEE-2026-03037769V-00	Pratica correttamente presentata
28212	14182	03/03/2026 10:02	6.021,48	INPS-ISEE-2026-02249076E-00	Pratica correttamente presentata
28213	14301	03/03/2026 10:16	6.021,48	INPS-ISEE-2026-02249076E-00	Pratica correttamente presentata
28214	64213	17/03/2026 19:08	6.021,49	INPS-ISEE-2026-02094222T-00	Pratica correttamente presentata
28215	36416	07/03/2026 14:19	6.021,51	INPS-ISEE-2026-07365963S-00	Pratica correttamente presentata
28216	62937	17/03/2026 17:02	6.021,53	INPS-ISEE-2026-04895592U-00	Pratica correttamente presentata
28217	48745	11/03/2026 17:42	6.022,03	INPS-ISEE-2026-05553146Q-00	Pratica correttamente presentata
28218	14415	03/03/2026 10:24	6.022,11	INPS-ISEE-2026-02041855P-00	Pratica correttamente presentata
28219	58631	16/03/2026 17:21	6.022,25	INPS-ISEE-2026-03089107N-00	Pratica correttamente presentata
28220	58697	16/03/2026 17:30	6.022,25	INPS-ISEE-2026-03089107N-00	Pratica correttamente presentata
28221	61526	17/03/2026 12:21	6.022,59	INPS-ISEE-2026-03400865C-00	Pratica correttamente presentata
28222	3211	02/03/2026 13:28	6.023,25	INPS-ISEE-2026-00929220G-00	Pratica correttamente presentata
28223	10470	02/03/2026 20:22	6.023,25	INPS-ISEE-2026-00929220G-00	Pratica correttamente presentata
28224	59920	16/03/2026 22:00	6.023,42	INPS-ISEE-2026-05344761E-00	Pratica correttamente presentata
28225	8738	02/03/2026 18:30	6.023,49	INPS-ISEE-2026-04783211C-00	Pratica correttamente presentata
28226	8976	02/03/2026 18:34	6.023,49	INPS-ISEE-2026-04783211C-00	Pratica correttamente presentata
28227	54764	13/03/2026 22:16	6.023,49	INPS-ISEE-2026-04783211C-00	Pratica correttamente presentata
28228	32393	05/03/2026 19:38	6.024,37	INPS-ISEE-2026-00439882F-00	Pratica correttamente presentata
28229	13526	03/03/2026 08:58	6.024,66	INPS-ISEE-2026-00216680H-00	Pratica correttamente presentata
28230	4288	02/03/2026 14:33	6.024,71	INPS-ISEE-2026-06263846V-00	Pratica correttamente presentata
28231	47083	11/03/2026 09:53	6.024,88	INPS-ISEE-2026-01405434T-00	Pratica correttamente presentata
28232	62318	17/03/2026 15:37	6.024,92	INPS-ISEE-2026-00776048O-00	Pratica correttamente presentata
28233	41296	09/03/2026 16:10	6.025,00	INPS-ISEE-2026-00387321G-00	Pratica correttamente presentata
28234	36125	06/03/2026 19:24	6.025,45	INPS-ISEE-2026-03839802L-00	Pratica correttamente presentata
28235	1004	02/03/2026 12:23	6.025,46	INPS-ISEE-2026-05043356C-00	Pratica correttamente presentata
28236	40583	09/03/2026 12:19	6.026,25	INPS-ISEE-2026-01441783N-00	Pratica correttamente presentata
28237	31131	05/03/2026 17:03	6.026,30	INPS-ISEE-2026-02889433I-00	Pratica correttamente presentata
28238	42936	09/03/2026 20:40	6.026,54	INPS-ISEE-2026-01437082P-00	Pratica correttamente presentata
28239	1203	02/03/2026 17:28	6.026,60	INPS-ISEE-2026-00255658R-00	Pratica correttamente presentata
28240	7681	02/03/2026 17:36	6.026,60	INPS-ISEE-2026-00255658R-00	Pratica correttamente presentata
28241	49744	12/03/2026 00:09	6.026,73	INPS-ISEE-2026-03350174H-00	Pratica correttamente presentata
28242	61801	17/03/2026 16:09	6.027,38	INPS-ISEE-2026-01535098R-00	Pratica correttamente presentata
28243	64677	17/03/2026 21:30	6.027,38	INPS-ISEE-2026-07328568S-00	Pratica correttamente presentata
28244	18760	03/03/2026 17:26	6.027,75	INPS-ISEE-2026-00517066P-00	Pratica correttamente presentata
28245	21843	04/03/2026 00:13	6.028,24	INPS-ISEE-2026-01068245C-00	Pratica correttamente presentata
28246	56678	16/03/2026 10:15	6.028,66	INPS-ISEE-2026-01369343Q-00	Pratica correttamente presentata
28247	66664	18/03/2026 10:21	6.028,66	INPS-ISEE-2026-01369343Q-00	Pratica correttamente presentata
28248	66706	18/03/2026 10:26	6.028,66	INPS-ISEE-2026-01369343Q-00	Pratica correttamente presentata
28249	8632	02/03/2026 18:20	6.029,38	INPS-ISEE-2026-01452600A-00	Pratica correttamente presentata
28250	18575	03/03/2026 17:14	6.029,54	INPS-ISEE-2026-00629244W-00	Pratica correttamente presentata
28251	61527	17/03/2026 15:09	6.029,73	INPS-ISEE-2026-04950392O-00	Pratica correttamente presentata

fonte: http://burc.regione.campania.it

Progr.	Numero Domanda	Data Di Presentazione	valore ISEE	PROTOCOLLO attestazione ISEE	Esito GRADUATORIA PROVVISORIA
28252	25550	04/03/2026 16:41	6.029,74	INPS-ISEE-2026-02430344B-00	Pratica correttamente presentata
28253	25638	04/03/2026 16:55	6.029,94	INPS-ISEE-2026-04672296X-00	Pratica correttamente presentata
28254	16622	03/03/2026 18:52	6.030,00	INPS-ISEE-2026-07216191W-00	Pratica correttamente presentata
28255	31260	05/03/2026 17:14	6.030,20	INPS-ISEE-2026-04345816R-00	Pratica correttamente presentata
28256	28118	04/03/2026 22:44	6.030,24	INPS-ISEE-2026-05276043W-00	Pratica correttamente presentata
28257	9598	02/03/2026 19:10	6.030,40	INPS-ISEE-2026-02821380G-00	Pratica correttamente presentata
28258	23866	04/03/2026 12:06	6.030,40	INPS-ISEE-2026-06013509G-00	Pratica correttamente presentata
28259	23932	04/03/2026 12:18	6.030,40	INPS-ISEE-2026-06013509G-00	Pratica correttamente presentata
28260	30800	05/03/2026 16:31	6.030,41	INPS-ISEE-2026-04861024P-00	Pratica correttamente presentata
28261	45126	10/03/2026 16:17	6.030,89	INPS-ISEE-2026-00845887Y-00	Pratica correttamente presentata
28262	46671	10/03/2026 22:14	6.031,15	INPS-ISEE-2026-00546734Q-00	Pratica correttamente presentata
28263	9105	02/03/2026 19:02	6.031,42	INPS-ISEE-2026-02447093Q-00	Pratica correttamente presentata
28264	2619	02/03/2026 13:05	6.031,77	INPS-ISEE-2026-00349812W-00	Pratica correttamente presentata
28265	2854	02/03/2026 13:12	6.031,77	INPS-ISEE-2026-00349812W-00	Pratica correttamente presentata
28266	67251	18/03/2026 11:26	6.031,86	INPS-ISEE-2026-02978373S-00	Pratica correttamente presentata
28267	45593	10/03/2026 17:29	6.031,93	INPS-ISEE-2026-01839754I-00	Pratica correttamente presentata
28268	6882	02/03/2026 17:11	6.031,96	INPS-ISEE-2026-03941385L-00	Pratica correttamente presentata
28269	34016	06/03/2026 11:11	6.032,15	INPS-ISEE-2026-00859255F-00	Pratica correttamente presentata
28270	40188	09/03/2026 11:23	6.032,16	INPS-ISEE-2026-04176281Q-00	Pratica correttamente presentata
28271	62559	17/03/2026 16:17	6.032,21	INPS-ISEE-2026-03670631C-00	Pratica correttamente presentata
28272	20281	03/03/2026 19:32	6.032,59	INPS-ISEE-2026-01550745W-00	Pratica correttamente presentata
28273	20500	03/03/2026 19:49	6.032,59	INPS-ISEE-2026-01550745W-00	Pratica correttamente presentata
28274	20540	03/03/2026 19:55	6.032,59	INPS-ISEE-2026-01550745W-00	Pratica correttamente presentata
28275	3808	02/03/2026 14:14	6.032,93	INPS-ISEE-2026-03777664Y-00	Pratica correttamente presentata
28276	51632	12/03/2026 18:02	6.034,03	INPS-ISEE-2026-05029683L-00	Pratica correttamente presentata
28277	51685	12/03/2026 18:10	6.034,03	INPS-ISEE-2026-05029683L-00	Pratica correttamente presentata
28278	64344	17/03/2026 19:17	6.034,15	INPS-ISEE-2026-05220587Q-00	Pratica correttamente presentata
28279	57519	16/03/2026 12:29	6.034,26	INPS-ISEE-2026-02457268F-00	Pratica correttamente presentata
28280	31706	05/03/2026 18:01	6.034,36	INPS-ISEE-2026-00844845L-00	Pratica correttamente presentata
28281	63924	18/03/2026 10:19	6.034,38	INPS-ISEE-2026-02987769D-00	Pratica correttamente presentata
28282	10132	02/03/2026 19:45	6.034,59	INPS-ISEE-2026-03426556R-00	Pratica correttamente presentata
28283	31735	05/03/2026 18:03	6.035,09	INPS-ISEE-2026-01750426P-00	Pratica correttamente presentata
28284	31774	05/03/2026 18:09	6.035,09	INPS-ISEE-2026-01750426P-00	Pratica correttamente presentata
28285	19336	03/03/2026 18:09	6.035,16	INPS-ISEE-2026-02857865K-00	Pratica correttamente presentata
28286	19402	03/03/2026 18:13	6.035,16	INPS-ISEE-2026-02857865K-00	Pratica correttamente presentata
28287	60845	17/03/2026 10:42	6.035,41	INPS-ISEE-2026-02287865Z-00	Pratica correttamente presentata
28288	65955	18/03/2026 08:27	6.035,47	INPS-ISEE-2026-07326325N-00	Pratica correttamente presentata
28289	65973	18/03/2026 08:34	6.035,47	INPS-ISEE-2026-07326325N-00	Pratica correttamente presentata
28290	25678	04/03/2026 16:54	6.035,53	INPS-ISEE-2026-00307406B-00	Pratica correttamente presentata
28291	25726	04/03/2026 16:56	6.035,53	INPS-ISEE-2026-00307406B-00	Pratica correttamente presentata
28292	25761	04/03/2026 16:59	6.035,53	INPS-ISEE-2026-00307406B-00	Pratica correttamente presentata
28293	61725	17/03/2026 13:04	6.035,71	INPS-ISEE-2026-02051108M-00	Pratica correttamente presentata
28294	51504	12/03/2026 20:12	6.035,78	INPS-ISEE-2026-03607278L-00	Pratica correttamente presentata

fonte: http://burc.regione.campania.it

BANDO IO STUDIO 2025 a.s. 2025/2026

ALLEGATO A

Progr.	Numero Domanda	Data Di Presentazione	valore ISEE	PROTOCOLLO attestazione ISEE	Esito GRADUATORIA PROVVISORIA
28295	63242	17/03/2026 17:31	6.035,78	INPS-ISEE-2026-01920327G-00	Pratica correttamente presentata
28296	22066	04/03/2026 08:47	6.035,80	INPS-ISEE-2026-04151986F-00	Pratica correttamente presentata
28297	45090	10/03/2026 16:10	6.035,95	INPS-ISEE-2026-01832492Q-00	Pratica correttamente presentata
28298	15839	03/03/2026 12:10	6.036,26	INPS-ISEE-2026-00349256Q-00	Pratica correttamente presentata
28299	16000	03/03/2026 12:19	6.036,26	INPS-ISEE-2026-00349256Q-00	Pratica correttamente presentata
28300	1299	02/03/2026 12:34	6.036,50	INPS-ISEE-2026-00412845G-00	Pratica correttamente presentata
28301	2265	02/03/2026 13:02	6.036,50	INPS-ISEE-2026-00412845G-00	Pratica correttamente presentata
28302	56830	16/03/2026 10:38	6.036,71	INPS-ISEE-2026-02823187R-00	Pratica correttamente presentata
28303	54100	13/03/2026 17:33	6.036,77	INPS-ISEE-2026-02492111B-00	Pratica correttamente presentata
28304	54120	13/03/2026 17:37	6.036,77	INPS-ISEE-2026-02492111B-00	Pratica correttamente presentata
28305	66375	18/03/2026 09:50	6.036,96	INPS-ISEE-2026-02931720G-00	Pratica correttamente presentata
28306	55282	14/03/2026 17:04	6.037,15	INPS-ISEE-2026-04577772S-00	Pratica correttamente presentata
28307	11150	03/03/2026 12:49	6.037,28	INPS-ISEE-2026-07868061X-00	Pratica correttamente presentata
28308	61988	17/03/2026 14:15	6.038,04	INPS-ISEE-2026-04184350P-00	Pratica correttamente presentata
28309	32937	05/03/2026 22:10	6.038,18	INPS-ISEE-2026-02765870V-00	Pratica correttamente presentata
28310	37235	07/03/2026 14:43	6.038,21	INPS-ISEE-2026-04084983X-00	Pratica correttamente presentata
28311	17939	03/03/2026 21:44	6.038,22	INPS-ISEE-2026-01659075L-00	Pratica correttamente presentata
28312	20968	03/03/2026 21:12	6.038,60	INPS-ISEE-2026-00488928S-00	Pratica correttamente presentata
28313	21061	03/03/2026 21:16	6.038,60	INPS-ISEE-2026-00488928S-00	Pratica correttamente presentata
28314	12756	02/03/2026 23:07	6.038,61	INPS-ISEE-2026-03816042G-00	Pratica correttamente presentata
28315	55165	17/03/2026 15:32	6.039,02	INPS-ISEE-2026-02977104E-00	Pratica correttamente presentata
28316	37806	07/03/2026 19:50	6.039,11	INPS-ISEE-2026-01929982Y-00	Pratica correttamente presentata
28317	14378	03/03/2026 10:15	6.039,31	INPS-ISEE-2026-01192492N-00	Pratica correttamente presentata
28318	46699	10/03/2026 22:34	6.039,33	INPS-ISEE-2026-05548564I-00	Pratica correttamente presentata
28319	31608	05/03/2026 17:58	6.039,35	INPS-ISEE-2026-01308045T-00	Pratica correttamente presentata
28320	33175	07/03/2026 23:02	6.039,55	INPS-ISEE-2026-00276381W-00	Pratica correttamente presentata
28321	10355	02/03/2026 20:22	6.040,04	INPS-ISEE-2026-03499187K-00	Pratica correttamente presentata
28322	10780	02/03/2026 20:33	6.040,41	INPS-ISEE-2026-01037996V-00	Pratica correttamente presentata
28323	55858	15/03/2026 16:22	6.040,47	INPS-ISEE-2026-00567076R-00	Pratica correttamente presentata
28324	27049	04/03/2026 19:01	6.040,69	INPS-ISEE-2026-01192474N-00	Pratica correttamente presentata
28325	29777	05/03/2026 12:12	6.040,76	INPS-ISEE-2026-01315516D-00	Pratica correttamente presentata
28326	21276	03/03/2026 21:59	6.040,77	INPS-ISEE-2026-01336958V-00	Pratica correttamente presentata
28327	21510	04/03/2026 15:15	6.040,77	INPS-ISEE-2026-01336958V-00	Pratica correttamente presentata
28328	32032	05/03/2026 18:40	6.041,18	INPS-ISEE-2026-02474757X-00	Pratica correttamente presentata
28329	32054	05/03/2026 18:43	6.041,18	INPS-ISEE-2026-02474757X-00	Pratica correttamente presentata
28330	19008	03/03/2026 17:47	6.041,22	INPS-ISEE-2026-02077902W-00	Pratica correttamente presentata
28331	19191	03/03/2026 17:56	6.041,22	INPS-ISEE-2026-02077902W-00	Pratica correttamente presentata
28332	28771	05/03/2026 10:06	6.041,25	INPS-ISEE-2026-02464769Z-00	Pratica correttamente presentata
28333	62422	17/03/2026 15:50	6.041,38	INPS-ISEE-2026-06404281P-00	Pratica correttamente presentata
28334	33754	06/03/2026 10:30	6.041,57	INPS-ISEE-2026-02824661Q-00	Pratica correttamente presentata
28335	24083	04/03/2026 12:23	6.041,66	INPS-ISEE-2026-04586149I-00	Pratica correttamente presentata
28336	45818	10/03/2026 18:00	6.042,05	INPS-ISEE-2026-06559560X-00	Pratica correttamente presentata
28337	6125	02/03/2026 16:15	6.042,16	INPS-ISEE-2026-00520558P-00	Pratica correttamente presentata

fonte: http://burc.regione.campania.it

BANDO IO STUDIO 2025 a.s. 2025/2026

ALLEGATO A

Progr.	Numero Domanda	Data Di Presentazione	valore ISEE	PROTOCOLLO attestazione ISEE	Esito GRADUATORIA PROVVISORIA
28338	65968	18/03/2026 08:33	6.042,16	INPS-ISEE-2026-06511611T-00	Pratica correttamente presentata
28339	52815	13/03/2026 10:20	6.042,19	INPS-ISEE-2026-03603666E-00	Pratica correttamente presentata
28340	7206	02/03/2026 17:17	6.042,22	INPS-ISEE-2026-02333298E-00	Pratica correttamente presentata
28341	10131	02/03/2026 19:41	6.042,22	INPS-ISEE-2026-02333298E-00	Pratica correttamente presentata
28342	30271	06/03/2026 14:15	6.042,81	INPS-ISEE-2026-02765884Y-00	Pratica correttamente presentata
28343	52811	13/03/2026 10:16	6.042,93	INPS-ISEE-2026-05144563N-00	Pratica correttamente presentata
28344	21834	04/03/2026 00:03	6.043,05	INPS-ISEE-2026-06753155O-00	Pratica correttamente presentata
28345	43017	09/03/2026 21:32	6.043,28	INPS-ISEE-2026-04901032J-00	Pratica correttamente presentata
28346	41083	09/03/2026 15:07	6.043,38	INPS-ISEE-2026-00662206D-00	Pratica correttamente presentata
28347	50623	12/03/2026 12:28	6.043,66	INPS-ISEE-2026-05838250R-00	Pratica correttamente presentata
28348	24923	04/03/2026 15:12	6.043,94	INPS-ISEE-2026-05861197I-00	Pratica correttamente presentata
28349	21309	18/03/2026 10:28	6.043,94	INPS-ISEE-2026-05861197I-00	Pratica correttamente presentata
28350	65431	17/03/2026 22:50	6.044,31	INPS-ISEE-2026-04375370Q-00	Pratica correttamente presentata
28351	11310	02/03/2026 21:25	6.044,35	INPS-ISEE-2026-01987529K-00	Pratica correttamente presentata
28352	3084	02/03/2026 13:25	6.044,61	INPS-ISEE-2026-01213719G-00	Pratica correttamente presentata
28353	51227	12/03/2026 16:57	6.044,63	INPS-ISEE-2026-02712537W-00	Pratica correttamente presentata
28354	180	02/03/2026 12:16	6.044,74	INPS-ISEE-2026-00074638N-00	Pratica correttamente presentata
28355	3381	02/03/2026 13:41	6.044,85	INPS-ISEE-2026-01904905N-00	Pratica correttamente presentata
28356	745	02/03/2026 12:18	6.044,88	INPS-ISEE-2026-03339938Z-00	Pratica correttamente presentata
28357	981	02/03/2026 12:21	6.044,88	INPS-ISEE-2026-03339938Z-00	Pratica correttamente presentata
28358	47152	11/03/2026 10:13	6.044,91	INPS-ISEE-2026-04807172Q-00	Pratica correttamente presentata
28359	44239	10/03/2026 11:34	6.045,20	INPS-ISEE-2026-04743300T-00	Pratica correttamente presentata
28360	15177	03/03/2026 11:16	6.045,41	INPS-ISEE-2026-02971182E-00	Pratica correttamente presentata
28361	48826	11/03/2026 17:54	6.045,77	INPS-ISEE-2026-02939919U-00	Pratica correttamente presentata
28362	48882	11/03/2026 18:02	6.045,77	INPS-ISEE-2026-02939919U-00	Pratica correttamente presentata
28363	26029	04/03/2026 17:28	6.045,90	INPS-ISEE-2026-01068084W-00	Pratica correttamente presentata
28364	44719	10/03/2026 13:40	6.046,24	INPS-ISEE-2026-04135866L-00	Pratica correttamente presentata
28365	59358	16/03/2026 18:59	6.046,46	INPS-ISEE-2026-02943424N-00	Pratica correttamente presentata
28366	59462	16/03/2026 19:06	6.046,46	INPS-ISEE-2026-02943424N-00	Pratica correttamente presentata
28367	27866	04/03/2026 21:35	6.046,54	INPS-ISEE-2026-02841318W-00	Pratica correttamente presentata
28368	27921	04/03/2026 21:43	6.046,54	INPS-ISEE-2026-02841318W-00	Pratica correttamente presentata
28369	35189	06/03/2026 16:28	6.046,57	INPS-ISEE-2026-00776546V-00	Pratica correttamente presentata
28370	31519	05/03/2026 17:40	6.046,78	INPS-ISEE-2026-02448807L-00	Pratica correttamente presentata
28371	38992	08/03/2026 19:48	6.047,01	INPS-ISEE-2026-02302565H-00	Pratica correttamente presentata
28372	43287	09/03/2026 23:20	6.047,26	INPS-ISEE-2026-04810297R-00	Pratica correttamente presentata
28373	59530	16/03/2026 19:16	6.047,88	INPS-ISEE-2026-03318366E-00	Pratica correttamente presentata
28374	58305	16/03/2026 16:40	6.048,01	INPS-ISEE-2026-08118652R-00	Pratica correttamente presentata
28375	44355	10/03/2026 11:52	6.048,05	INPS-ISEE-2026-01315809W-00	Pratica correttamente presentata
28376	44377	10/03/2026 11:54	6.048,05	INPS-ISEE-2026-01315809W-00	Pratica correttamente presentata
28377	44660	10/03/2026 13:14	6.048,43	INPS-ISEE-2026-07809347Z-00	Pratica correttamente presentata
28378	49118	11/03/2026 18:45	6.048,58	INPS-ISEE-2026-01822199O-00	Pratica correttamente presentata
28379	25372	04/03/2026 16:32	6.048,73	INPS-ISEE-2026-03894269K-00	Pratica correttamente presentata
28380	35417	06/03/2026 17:09	6.048,78	INPS-ISEE-2026-03318081G-00	Pratica correttamente presentata

fonte: http://burc.regione.campania.it

BANDO IO STUDIO 2025 a.s. 2025/2026

ALLEGATO A

Progr.	Numero Domanda	Data Di Presentazione	valore ISEE	PROTOCOLLO attestazione ISEE	Esito GRADUATORIA PROVVISORIA
28381	64770	17/03/2026 20:41	6.049,27	INPS-ISEE-2026-04868106L-00	Pratica correttamente presentata
28382	20373	03/03/2026 19:40	6.049,30	INPS-ISEE-2026-02434867F-00	Pratica correttamente presentata
28383	20331	03/03/2026 19:40	6.049,30	INPS-ISEE-2026-02434867F-00	Pratica correttamente presentata
28384	21922	04/03/2026 07:02	6.049,31	INPS-ISEE-2026-00597006W-00	Pratica correttamente presentata
28385	20928	03/03/2026 20:57	6.049,43	INPS-ISEE-2026-05286681X-00	Pratica correttamente presentata
28386	14771	03/03/2026 10:48	6.049,71	INPS-ISEE-2026-03712028H-00	Pratica correttamente presentata
28387	44326	10/03/2026 11:47	6.049,93	INPS-ISEE-2026-06359147V-00	Pratica correttamente presentata
28388	4291	02/03/2026 14:18	6.050,45	INPS-ISEE-2026-00484075N-00	Pratica correttamente presentata
28389	53141	13/03/2026 11:37	6.050,81	INPS-ISEE-2026-08234735O-00	Pratica correttamente presentata
28390	57684	16/03/2026 13:08	6.050,83	INPS-ISEE-2026-07868014F-00	Pratica correttamente presentata
28391	8283	02/03/2026 18:13	6.050,89	INPS-ISEE-2026-07495914S-00	Pratica correttamente presentata
28392	8753	02/03/2026 18:23	6.050,89	INPS-ISEE-2026-07495914S-00	Pratica correttamente presentata
28393	754	02/03/2026 12:28	6.051,03	INPS-ISEE-2026-00523454H-00	Pratica correttamente presentata
28394	1788	02/03/2026 12:39	6.051,03	INPS-ISEE-2026-00523454H-00	Pratica correttamente presentata
28395	65140	17/03/2026 21:43	6.051,10	INPS-ISEE-2026-04712932N-00	Pratica correttamente presentata
28396	65193	17/03/2026 21:49	6.051,10	INPS-ISEE-2026-04712932N-00	Pratica correttamente presentata
28397	61833	17/03/2026 16:17	6.051,15	INPS-ISEE-2026-01831369R-00	Pratica correttamente presentata
28398	2612	02/03/2026 13:05	6.051,23	INPS-ISEE-2026-01248004J-00	Pratica correttamente presentata
28399	45	02/03/2026 12:07	6.051,84	INPS-ISEE-2026-00540775N-00	Pratica correttamente presentata
28400	44655	10/03/2026 13:09	6.052,18	INPS-ISEE-2026-00305151K-00	Pratica correttamente presentata
28401	60928	17/03/2026 10:52	6.052,78	INPS-ISEE-2026-07669506S-00	Pratica correttamente presentata
28402	16872	04/03/2026 11:16	6.053,24	INPS-ISEE-2026-01836209Q-00	Pratica correttamente presentata
28403	51569	12/03/2026 17:49	6.053,31	INPS-ISEE-2026-04787538U-00	Pratica correttamente presentata
28404	55881	15/03/2026 17:01	6.053,37	INPS-ISEE-2026-05683816I-00	Pratica correttamente presentata
28405	40750	09/03/2026 12:49	6.053,51	INPS-ISEE-2026-01069076Q-00	Pratica correttamente presentata
28406	2299	02/03/2026 13:10	6.053,66	INPS-ISEE-2026-00160673H-00	Pratica correttamente presentata
28407	60678	17/03/2026 10:14	6.053,69	INPS-ISEE-2026-02613574N-00	Pratica correttamente presentata
28408	20847	03/03/2026 20:53	6.053,99	INPS-ISEE-2026-02710335T-00	Pratica correttamente presentata
28409	43987	10/03/2026 10:51	6.054,47	INPS-ISEE-2026-00091021S-00	Pratica correttamente presentata
28410	28678	05/03/2026 09:46	6.054,62	INPS-ISEE-2026-01621321U-00	Pratica correttamente presentata
28411	35768	06/03/2026 18:05	6.054,71	INPS-ISEE-2026-02993679J-00	Pratica correttamente presentata
28412	821	02/03/2026 17:07	6.054,89	INPS-ISEE-2026-01325226T-00	Pratica correttamente presentata
28413	7076	02/03/2026 17:11	6.054,89	INPS-ISEE-2026-01325226T-00	Pratica correttamente presentata
28414	16527	04/03/2026 10:23	6.054,90	INPS-ISEE-2026-02309549O-00	Pratica correttamente presentata
28415	39780	09/03/2026 10:18	6.055,04	INPS-ISEE-2026-01469274L-00	Pratica correttamente presentata
28416	19972	03/03/2026 18:55	6.055,26	INPS-ISEE-2026-00519218C-00	Pratica correttamente presentata
28417	43472	10/03/2026 09:19	6.055,36	INPS-ISEE-2026-01707736R-00	Pratica correttamente presentata
28418	64229	17/03/2026 19:05	6.055,36	INPS-ISEE-2026-04460564Q-00	Pratica correttamente presentata
28419	66498	18/03/2026 10:03	6.055,52	INPS-ISEE-2026-02373430D-00	Pratica correttamente presentata
28420	58489	16/03/2026 17:04	6.055,58	INPS-ISEE-2026-05551300J-00	Pratica correttamente presentata
28421	51711	12/03/2026 18:12	6.056,01	INPS-ISEE-2026-02094412D-00	Pratica correttamente presentata
28422	51730	12/03/2026 18:15	6.056,01	INPS-ISEE-2026-02094412D-00	Pratica correttamente presentata
28423	57978	16/03/2026 15:45	6.056,10	INPS-ISEE-2026-04179406R-00	Pratica correttamente presentata

fonte: http://burc.regione.campania.it

BANDO IO STUDIO 2025 a.s. 2025/2026

ALLEGATO A

Progr.	Numero Domanda	Data Di Presentazione	valore ISEE	PROTOCOLLO attestazione ISEE	Esito GRADUATORIA PROVVISORIA
28424	45562	10/03/2026 17:24	6.056,45	INPS-ISEE-2026-00594041H-00	Pratica correttamente presentata
28425	3496	02/03/2026 13:52	6.056,62	INPS-ISEE-2026-03864513E-00	Pratica correttamente presentata
28426	39788	09/03/2026 10:18	6.056,65	INPS-ISEE-2026-02080237D-00	Pratica correttamente presentata
28427	39828	09/03/2026 10:24	6.056,65	INPS-ISEE-2026-02080237D-00	Pratica correttamente presentata
28428	12430	02/03/2026 22:24	6.056,96	INPS-ISEE-2026-05951111H-00	Pratica correttamente presentata
28429	57320	16/03/2026 11:57	6.056,96	INPS-ISEE-2026-01604677R-00	Pratica correttamente presentata
28430	18952	03/03/2026 17:38	6.057,03	INPS-ISEE-2026-00739704E-00	Pratica correttamente presentata
28431	19024	03/03/2026 17:46	6.057,03	INPS-ISEE-2026-00739704E-00	Pratica correttamente presentata
28432	26030	04/03/2026 17:24	6.057,19	INPS-ISEE-2026-01126224A-00	Pratica correttamente presentata
28433	13658	03/03/2026 09:15	6.057,46	INPS-ISEE-2026-01864027N-00	Pratica correttamente presentata
28434	57593	16/03/2026 12:42	6.057,99	INPS-ISEE-2026-00595025C-00	Pratica correttamente presentata
28435	25094	04/03/2026 16:07	6.058,12	INPS-ISEE-2026-04560298F-00	Pratica correttamente presentata
28436	40880	09/03/2026 13:32	6.058,16	INPS-ISEE-2026-01754027C-00	Pratica correttamente presentata
28437	65656	17/03/2026 23:33	6.058,16	INPS-ISEE-2026-01754027C-00	Pratica correttamente presentata
28438	35268	06/03/2026 16:43	6.058,21	INPS-ISEE-2026-07228192R-00	Pratica correttamente presentata
28439	35293	06/03/2026 16:45	6.058,21	INPS-ISEE-2026-07228192R-00	Pratica correttamente presentata
28440	4921	02/03/2026 15:13	6.058,27	INPS-ISEE-2026-01194004J-00	Pratica correttamente presentata
28441	64951	17/03/2026 21:07	6.058,43	INPS-ISEE-2026-04787137I-00	Pratica correttamente presentata
28442	25351	04/03/2026 16:21	6.058,61	INPS-ISEE-2026-01445077N-00	Pratica correttamente presentata
28443	58797	16/03/2026 17:40	6.059,07	INPS-ISEE-2026-06090292N-00	Pratica correttamente presentata
28444	33895	11/03/2026 10:21	6.059,11	INPS-ISEE-2026-03104182J-00	Pratica correttamente presentata
28445	53182	13/03/2026 11:46	6.059,11	INPS-ISEE-2026-03104182J-00	Pratica correttamente presentata
28446	67103	18/03/2026 11:06	6.059,12	INPS-ISEE-2026-03644971F-00	Pratica correttamente presentata
28447	5949	02/03/2026 16:00	6.059,44	INPS-ISEE-2026-03292711P-00	Pratica correttamente presentata
28448	19	02/03/2026 12:05	6.059,63	INPS-ISEE-2026-07782760I-00	Pratica correttamente presentata
28449	3390	02/03/2026 13:37	6.060,38	INPS-ISEE-2026-01809534E-00	Pratica correttamente presentata
28450	3543	02/03/2026 13:43	6.060,38	INPS-ISEE-2026-01809534E-00	Pratica correttamente presentata
28451	20468	03/03/2026 19:53	6.060,47	INPS-ISEE-2026-00277036P-00	Pratica correttamente presentata
28452	45139	10/03/2026 16:17	6.060,49	INPS-ISEE-2026-03258598Y-00	Pratica correttamente presentata
28453	41736	09/03/2026 17:09	6.060,53	INPS-ISEE-2026-02429661E-00	Pratica correttamente presentata
28454	41763	09/03/2026 17:14	6.060,53	INPS-ISEE-2026-02429661E-00	Pratica correttamente presentata
28455	53823	13/03/2026 16:32	6.060,74	INPS-ISEE-2026-01953457F-00	Pratica correttamente presentata
28456	59176	16/03/2026 18:34	6.060,76	INPS-ISEE-2026-02627292E-00	Pratica correttamente presentata
28457	28448	05/03/2026 08:51	6.060,81	INPS-ISEE-2026-00459903E-00	Pratica correttamente presentata
28458	31524	05/03/2026 17:43	6.060,98	INPS-ISEE-2026-01319882O-00	Pratica correttamente presentata
28459	18539	03/03/2026 17:13	6.061,05	INPS-ISEE-2026-05989747H-00	Pratica correttamente presentata
28460	42235	09/03/2026 18:08	6.061,33	INPS-ISEE-2026-02699489T-00	Pratica correttamente presentata
28461	13532	03/03/2026 09:04	6.061,34	INPS-ISEE-2026-04769925U-00	Pratica correttamente presentata
28462	13621	03/03/2026 09:15	6.061,34	INPS-ISEE-2026-04769925U-00	Pratica correttamente presentata
28463	50090	12/03/2026 10:25	6.061,69	INPS-ISEE-2026-00488755I-00	Pratica correttamente presentata
28464	50111	12/03/2026 10:29	6.061,69	INPS-ISEE-2026-00488755I-00	Pratica correttamente presentata
28465	30732	05/03/2026 16:08	6.061,76	INPS-ISEE-2026-04673672V-00	Pratica correttamente presentata
28466	30959	05/03/2026 16:39	6.061,76	INPS-ISEE-2026-04673672V-00	Pratica correttamente presentata

fonte: http://burc.regione.campania.it

BANDO IO STUDIO 2025 a.s. 2025/2026

ALLEGATO A

Progr.	Numero Domanda	Data Di Presentazione	valore ISEE	PROTOCOLLO attestazione ISEE	Esito GRADUATORIA PROVVISORIA
28467	33695	06/03/2026 10:22	6.061,77	INPS-ISEE-2026-02880407Q-00	Pratica correttamente presentata
28468	35346	06/03/2026 16:53	6.061,79	INPS-ISEE-2026-05895884T-00	Pratica correttamente presentata
28469	49224	11/03/2026 19:07	6.062,07	INPS-ISEE-2026-07368285S-00	Pratica correttamente presentata
28470	49836	12/03/2026 09:26	6.062,26	INPS-ISEE-2026-02313764C-00	Pratica correttamente presentata
28471	34404	06/03/2026 12:20	6.062,58	INPS-ISEE-2026-00426026B-00	Pratica correttamente presentata
28472	58591	16/03/2026 17:15	6.062,64	INPS-ISEE-2026-04506471W-00	Pratica correttamente presentata
28473	29477	05/03/2026 11:33	6.062,68	INPS-ISEE-2026-03434834Q-00	Pratica correttamente presentata
28474	52862	13/03/2026 10:29	6.062,88	INPS-ISEE-2026-03116864Q-00	Pratica correttamente presentata
28475	3437	02/03/2026 14:14	6.062,93	INPS-ISEE-2026-03618348L-00	Pratica correttamente presentata
28476	4148	02/03/2026 14:17	6.062,93	INPS-ISEE-2026-03618348L-00	Pratica correttamente presentata
28477	42512	09/03/2026 18:49	6.063,29	INPS-ISEE-2026-00342045A-00	Pratica correttamente presentata
28478	51397	12/03/2026 17:20	6.063,59	INPS-ISEE-2026-05124357W-00	Pratica correttamente presentata
28479	30068	05/03/2026 12:51	6.063,61	INPS-ISEE-2026-01068095Q-00	Pratica correttamente presentata
28480	6050	02/03/2026 16:12	6.064,46	INPS-ISEE-2026-05714757X-00	Pratica correttamente presentata
28481	20309	03/03/2026 19:43	6.065,07	INPS-ISEE-2026-02318969Z-00	Pratica correttamente presentata
28482	17757	03/03/2026 16:06	6.065,37	INPS-ISEE-2026-00778030P-00	Pratica correttamente presentata
28483	17808	03/03/2026 16:10	6.065,37	INPS-ISEE-2026-00778030P-00	Pratica correttamente presentata
28484	26461	04/03/2026 18:05	6.065,78	INPS-ISEE-2026-04312909N-00	Pratica correttamente presentata
28485	58702	16/03/2026 17:33	6.066,49	INPS-ISEE-2026-06466945Y-00	Pratica correttamente presentata
28486	12060	02/03/2026 21:57	6.066,67	INPS-ISEE-2026-04857265I-00	Pratica correttamente presentata
28487	58513	16/03/2026 17:07	6.066,67	INPS-ISEE-2026-01628250G-00	Pratica correttamente presentata
28488	58564	16/03/2026 17:10	6.066,67	INPS-ISEE-2026-01628250G-00	Pratica correttamente presentata
28489	60822	17/03/2026 10:40	6.066,76	INPS-ISEE-2026-08047864I-00	Pratica correttamente presentata
28490	16797	03/03/2026 14:12	6.066,80	INPS-ISEE-2026-01394474O-00	Pratica correttamente presentata
28491	47999	11/03/2026 13:39	6.066,97	INPS-ISEE-2026-07866665A-00	Pratica correttamente presentata
28492	64054	17/03/2026 18:55	6.067,27	INPS-ISEE-2026-07008624W-00	Pratica correttamente presentata
28493	64276	17/03/2026 19:14	6.067,27	INPS-ISEE-2026-07008624W-00	Pratica correttamente presentata
28494	62610	17/03/2026 16:22	6.067,37	INPS-ISEE-2026-01314577N-00	Pratica correttamente presentata
28495	105	02/03/2026 12:26	6.067,56	INPS-ISEE-2026-06663355F-00	Pratica correttamente presentata
28496	1504	02/03/2026 12:35	6.067,56	INPS-ISEE-2026-06663355F-00	Pratica correttamente presentata
28497	13479	03/03/2026 08:53	6.067,56	INPS-ISEE-2026-00516219G-00	Pratica correttamente presentata
28498	23326	04/03/2026 11:19	6.067,72	INPS-ISEE-2026-01028395N-00	Pratica correttamente presentata
28499	64111	17/03/2026 18:56	6.067,89	INPS-ISEE-2026-03076622C-00	Pratica correttamente presentata
28500	14669	03/03/2026 10:41	6.067,99	INPS-ISEE-2026-02913046P-00	Pratica correttamente presentata
28501	32107	05/03/2026 18:51	6.068,37	INPS-ISEE-2026-04121830J-00	Pratica correttamente presentata
28502	29686	05/03/2026 11:52	6.068,50	INPS-ISEE-2026-02564415W-00	Pratica correttamente presentata
28503	27862	04/03/2026 21:47	6.068,53	INPS-ISEE-2026-01003258J-00	Pratica correttamente presentata
28504	63048	17/03/2026 17:24	6.068,54	INPS-ISEE-2026-01260600K-00	Pratica correttamente presentata
28505	63240	17/03/2026 17:31	6.068,54	INPS-ISEE-2026-01260600K-00	Pratica correttamente presentata
28506	2048	02/03/2026 12:51	6.068,70	INPS-ISEE-2026-02891578Y-00	Pratica correttamente presentata
28507	3677	02/03/2026 13:50	6.068,70	INPS-ISEE-2026-02891578Y-00	Pratica correttamente presentata
28508	16124	03/03/2026 12:29	6.068,74	INPS-ISEE-2026-01927169V-00	Pratica correttamente presentata
28509	54758	13/03/2026 22:20	6.068,78	INPS-ISEE-2026-02605069N-00	Pratica correttamente presentata

fonte: http://burc.regione.campania.it

BANDO IO STUDIO 2025 a.s. 2025/2026

ALLEGATO A

Progr.	Numero Domanda	Data Di Presentazione	valore ISEE	PROTOCOLLO attestazione ISEE	Esito GRADUATORIA PROVVISORIA
28510	36746	07/03/2026 08:08	6.068,85	INPS-ISEE-2026-06771084L-00	Pratica correttamente presentata
28511	61563	17/03/2026 12:25	6.069,51	INPS-ISEE-2026-01809762L-00	Pratica correttamente presentata
28512	47235	11/03/2026 10:34	6.069,60	INPS-ISEE-2026-01834138N-00	Pratica correttamente presentata
28513	20984	03/03/2026 21:22	6.069,76	INPS-ISEE-2026-04288023W-00	Pratica correttamente presentata
28514	48918	11/03/2026 18:05	6.070,00	INPS-ISEE-2026-01651813P-00	Pratica correttamente presentata
28515	25709	04/03/2026 16:57	6.070,40	INPS-ISEE-2026-05236200A-00	Pratica correttamente presentata
28516	1156	02/03/2026 12:24	6.070,49	INPS-ISEE-2026-00394544Q-00	Pratica correttamente presentata
28517	3305	02/03/2026 13:41	6.070,49	INPS-ISEE-2026-01453149W-00	Pratica correttamente presentata
28518	2053	03/03/2026 13:33	6.070,49	INPS-ISEE-2026-00394544Q-00	Pratica correttamente presentata
28519	63233	17/03/2026 17:34	6.070,49	INPS-ISEE-2026-00394544Q-00	Pratica correttamente presentata
28520	19586	03/03/2026 18:29	6.070,73	INPS-ISEE-2026-06439042N-00	Pratica correttamente presentata
28521	55210	14/03/2026 16:04	6.071,04	INPS-ISEE-2026-06929244X-00	Pratica correttamente presentata
28522	64841	17/03/2026 20:52	6.071,28	INPS-ISEE-2026-02823678X-00	Pratica correttamente presentata
28523	67005	18/03/2026 10:58	6.071,28	INPS-ISEE-2026-03427641W-00	Pratica correttamente presentata
28524	45962	10/03/2026 18:29	6.071,39	INPS-ISEE-2026-03802554W-00	Pratica correttamente presentata
28525	46037	10/03/2026 18:37	6.071,39	INPS-ISEE-2026-03802554W-00	Pratica correttamente presentata
28526	40908	09/03/2026 13:47	6.072,75	INPS-ISEE-2026-01545552W-00	Pratica correttamente presentata
28527	49395	11/03/2026 20:13	6.072,81	INPS-ISEE-2026-03553844O-00	Pratica correttamente presentata
28528	33650	06/03/2026 10:17	6.072,95	INPS-ISEE-2026-02272984F-00	Pratica correttamente presentata
28529	42413	09/03/2026 18:48	6.073,25	INPS-ISEE-2026-00487189I-00	Pratica correttamente presentata
28530	44399	10/03/2026 12:01	6.073,27	INPS-ISEE-2026-00466395L-00	Pratica correttamente presentata
28531	16479	04/03/2026 15:28	6.073,29	INPS-ISEE-2026-06538271O-00	Pratica correttamente presentata
28532	18091	03/03/2026 16:37	6.073,58	INPS-ISEE-2026-01296077O-00	Pratica correttamente presentata
28533	22669	04/03/2026 10:16	6.073,58	INPS-ISEE-2026-04985268U-00	Pratica correttamente presentata
28534	55054	14/03/2026 13:19	6.073,58	INPS-ISEE-2026-05875753Y-00	Pratica correttamente presentata
28535	55175	14/03/2026 15:07	6.073,58	INPS-ISEE-2026-05875753Y-00	Pratica correttamente presentata
28536	67363	18/03/2026 11:33	6.073,63	INPS-ISEE-2026-01819856Z-00	Pratica correttamente presentata
28537	36064	06/03/2026 19:01	6.073,91	INPS-ISEE-2026-06606155Q-00	Pratica correttamente presentata
28538	23673	04/03/2026 11:46	6.073,98	INPS-ISEE-2026-02941509E-00	Pratica correttamente presentata
28539	23703	04/03/2026 11:49	6.073,98	INPS-ISEE-2026-02941509E-00	Pratica correttamente presentata
28540	14320	03/03/2026 10:13	6.074,02	INPS-ISEE-2026-00458474O-00	Pratica correttamente presentata
28541	14390	03/03/2026 10:16	6.074,02	INPS-ISEE-2026-00458474O-00	Pratica correttamente presentata
28542	19460	03/03/2026 18:16	6.075,00	INPS-ISEE-2026-03071634G-00	Pratica correttamente presentata
28543	67153	18/03/2026 11:27	6.075,62	INPS-ISEE-2026-01230228A-00	Pratica correttamente presentata
28544	8039	02/03/2026 18:00	6.075,68	INPS-ISEE-2026-00222012V-00	Pratica correttamente presentata
28545	40746	09/03/2026 12:46	6.075,74	INPS-ISEE-2026-00071582H-00	Pratica correttamente presentata
28546	12845	02/03/2026 23:37	6.075,78	INPS-ISEE-2026-00455554N-00	Pratica correttamente presentata
28547	12929	02/03/2026 23:47	6.075,78	INPS-ISEE-2026-00455554N-00	Pratica correttamente presentata
28548	15859	03/03/2026 12:07	6.076,07	INPS-ISEE-2026-00459840E-00	Pratica correttamente presentata
28549	15902	03/03/2026 12:11	6.076,07	INPS-ISEE-2026-00459840E-00	Pratica correttamente presentata
28550	60567	17/03/2026 09:51	6.076,32	INPS-ISEE-2026-00302826T-00	Pratica correttamente presentata
28551	2474	02/03/2026 13:16	6.076,43	INPS-ISEE-2026-01534819R-00	Pratica correttamente presentata
28552	28620	05/03/2026 09:37	6.076,43	INPS-ISEE-2026-01950714W-00	Pratica correttamente presentata

fonte: http://burc.regione.campania.it

BANDO IO STUDIO 2025 a.s. 2025/2026

ALLEGATO A

Progr.	Numero Domanda	Data Di Presentazione	valore ISEE	PROTOCOLLO attestazione ISEE	Esito GRADUATORIA PROVVISORIA
28553	2908	02/03/2026 13:17	6.076,49	INPS-ISEE-2026-00095934E-00	Pratica correttamente presentata
28554	5023	02/03/2026 14:49	6.076,65	INPS-ISEE-2026-00963181N-00	Pratica correttamente presentata
28555	15171	04/03/2026 14:05	6.076,69	INPS-ISEE-2026-00231275B-00	Pratica correttamente presentata
28556	46857	11/03/2026 08:52	6.076,90	INPS-ISEE-2026-05832802N-00	Pratica correttamente presentata
28557	34994	06/03/2026 15:33	6.077,05	INPS-ISEE-2026-01449522W-00	Pratica correttamente presentata
28558	36058	06/03/2026 18:59	6.077,24	INPS-ISEE-2026-01721542D-00	Pratica correttamente presentata
28559	23260	05/03/2026 11:43	6.077,52	INPS-ISEE-2026-00778643V-00	Pratica correttamente presentata
28560	23494	05/03/2026 11:46	6.077,52	INPS-ISEE-2026-00778643V-00	Pratica correttamente presentata
28561	55843	15/03/2026 16:12	6.077,63	INPS-ISEE-2026-04071196N-00	Pratica correttamente presentata
28562	20887	03/03/2026 20:52	6.077,64	INPS-ISEE-2026-00195329Q-00	Pratica correttamente presentata
28563	20932	03/03/2026 20:56	6.077,64	INPS-ISEE-2026-00195329Q-00	Pratica correttamente presentata
28564	56216	15/03/2026 21:16	6.077,64	INPS-ISEE-2026-03183474E-00	Pratica correttamente presentata
28565	10674	02/03/2026 21:21	6.077,68	INPS-ISEE-2026-02816281N-00	Pratica correttamente presentata
28566	11660	02/03/2026 21:29	6.077,68	INPS-ISEE-2026-02816281N-00	Pratica correttamente presentata
28567	23200	04/03/2026 11:04	6.077,83	INPS-ISEE-2026-05767073V-00	Pratica correttamente presentata
28568	48670	11/03/2026 17:31	6.078,32	INPS-ISEE-2026-07376496U-00	Pratica correttamente presentata
28569	49542	11/03/2026 21:29	6.078,33	INPS-ISEE-2026-03341510M-00	Pratica correttamente presentata
28570	36870	07/03/2026 10:36	6.078,38	INPS-ISEE-2026-01121589W-00	Pratica correttamente presentata
28571	36889	07/03/2026 10:41	6.078,38	INPS-ISEE-2026-01121589W-00	Pratica correttamente presentata
28572	36895	07/03/2026 10:45	6.078,38	INPS-ISEE-2026-01121589W-00	Pratica correttamente presentata
28573	59451	16/03/2026 19:04	6.078,76	INPS-ISEE-2026-00410890D-00	Pratica correttamente presentata
28574	15255	03/03/2026 11:29	6.078,87	INPS-ISEE-2026-03913791L-00	Pratica correttamente presentata
28575	57617	16/03/2026 12:51	6.078,95	INPS-ISEE-2026-03696443V-00	Pratica correttamente presentata
28576	5882	02/03/2026 15:49	6.079,02	INPS-ISEE-2026-02220148J-00	Pratica correttamente presentata
28577	30444	05/03/2026 16:08	6.079,38	INPS-ISEE-2026-02355344C-00	Pratica correttamente presentata
28578	23804	04/03/2026 11:59	6.080,36	INPS-ISEE-2026-00485867Z-00	Pratica correttamente presentata
28579	21852	04/03/2026 00:22	6.080,39	INPS-ISEE-2026-02639653F-00	Pratica correttamente presentata
28580	40503	09/03/2026 12:06	6.080,45	INPS-ISEE-2026-03311465H-00	Pratica correttamente presentata
28581	51233	12/03/2026 16:55	6.080,71	INPS-ISEE-2026-04528677S-00	Pratica correttamente presentata
28582	15564	03/03/2026 11:45	6.080,74	INPS-ISEE-2026-01701318T-00	Pratica correttamente presentata
28583	43076	09/03/2026 21:49	6.080,74	INPS-ISEE-2026-04742953F-00	Pratica correttamente presentata
28584	66381	18/03/2026 09:50	6.080,79	INPS-ISEE-2026-00778669M-00	Pratica correttamente presentata
28585	22655	04/03/2026 10:11	6.081,33	INPS-ISEE-2026-06034784O-00	Pratica correttamente presentata
28586	66353	18/03/2026 09:46	6.081,33	INPS-ISEE-2026-06590070W-00	Pratica correttamente presentata
28587	49522	11/03/2026 21:07	6.081,34	INPS-ISEE-2026-01441255D-00	Pratica correttamente presentata
28588	64720	17/03/2026 21:34	6.081,35	INPS-ISEE-2026-00983706L-00	Pratica correttamente presentata
28589	51523	12/03/2026 17:41	6.081,65	INPS-ISEE-2026-04486282F-00	Pratica correttamente presentata
28590	23707	04/03/2026 11:50	6.081,73	INPS-ISEE-2026-03081176C-00	Pratica correttamente presentata
28591	52385	12/03/2026 22:04	6.081,96	INPS-ISEE-2026-06185997J-00	Pratica correttamente presentata
28592	25184	05/03/2026 21:57	6.081,97	INPS-ISEE-2026-01289538X-00	Pratica correttamente presentata
28593	34937	06/03/2026 15:19	6.081,97	INPS-ISEE-2026-01289538X-00	Pratica correttamente presentata
28594	49929	12/03/2026 09:44	6.081,97	INPS-ISEE-2026-02166851Q-00	Pratica correttamente presentata
28595	49957	12/03/2026 09:51	6.081,97	INPS-ISEE-2026-02166851Q-00	Pratica correttamente presentata

fonte: http://burc.regione.campania.it

BANDO IO STUDIO 2025 a.s. 2025/2026

ALLEGATO A

Progr.	Numero Domanda	Data Di Presentazione	valore ISEE	PROTOCOLLO attestazione ISEE	Esito GRADUATORIA PROVVISORIA
28596	62909	17/03/2026 16:59	6.082,43	INPS-ISEE-2026-04469029F-00	Pratica correttamente presentata
28597	61779	17/03/2026 13:07	6.082,76	INPS-ISEE-2026-02305733H-00	Pratica correttamente presentata
28598	25948	04/03/2026 17:19	6.082,83	INPS-ISEE-2026-02986977D-00	Pratica correttamente presentata
28599	49350	11/03/2026 19:47	6.082,86	INPS-ISEE-2026-02910666E-00	Pratica correttamente presentata
28600	1690	02/03/2026 12:38	6.082,95	INPS-ISEE-2026-00600794C-00	Pratica correttamente presentata
28601	55443	15/03/2026 00:40	6.083,15	INPS-ISEE-2026-04963935S-00	Pratica correttamente presentata
28602	44373	10/03/2026 11:55	6.083,38	INPS-ISEE-2026-01706541G-00	Pratica correttamente presentata
28603	44390	10/03/2026 11:58	6.083,38	INPS-ISEE-2026-01706541G-00	Pratica correttamente presentata
28604	50335	12/03/2026 11:22	6.083,53	INPS-ISEE-2026-07888827D-00	Pratica correttamente presentata
28605	17168	03/03/2026 15:07	6.083,56	INPS-ISEE-2026-00779275I-00	Pratica correttamente presentata
28606	35992	06/03/2026 18:59	6.083,91	INPS-ISEE-2026-02649630E-00	Pratica correttamente presentata
28607	61611	17/03/2026 12:31	6.083,92	INPS-ISEE-2026-07036569X-00	Pratica correttamente presentata
28608	33241	06/03/2026 09:28	6.083,98	INPS-ISEE-2026-07769021O-00	Pratica correttamente presentata
28609	55719	15/03/2026 13:21	6.084,05	INPS-ISEE-2026-03891971Z-00	Pratica correttamente presentata
28610	18077	03/03/2026 16:31	6.084,11	INPS-ISEE-2026-00637092W-00	Pratica correttamente presentata
28611	3363	02/03/2026 13:40	6.084,56	INPS-ISEE-2026-02592082N-00	Pratica correttamente presentata
28612	17800	04/03/2026 05:46	6.084,62	INPS-ISEE-2026-03156806Q-00	Pratica correttamente presentata
28613	2475	02/03/2026 12:59	6.084,84	INPS-ISEE-2026-00365114B-00	Pratica correttamente presentata
28614	7891	02/03/2026 17:44	6.085,10	INPS-ISEE-2026-02609309Q-00	Pratica correttamente presentata
28615	61360	17/03/2026 11:56	6.085,39	INPS-ISEE-2026-03604730H-00	Pratica correttamente presentata
28616	17795	03/03/2026 16:08	6.085,51	INPS-ISEE-2026-02634579X-00	Pratica correttamente presentata
28617	50605	12/03/2026 12:22	6.085,78	INPS-ISEE-2026-05338344E-00	Pratica correttamente presentata
28618	6186	02/03/2026 16:32	6.085,81	INPS-ISEE-2026-02333668R-00	Pratica correttamente presentata
28619	41189	09/03/2026 15:41	6.085,85	INPS-ISEE-2026-01831777F-00	Pratica correttamente presentata
28620	64915	17/03/2026 20:59	6.085,88	INPS-ISEE-2026-04290726E-00	Pratica correttamente presentata
28621	10036	02/03/2026 19:35	6.086,08	INPS-ISEE-2026-04142721T-00	Pratica correttamente presentata
28622	51856	12/03/2026 18:39	6.086,08	INPS-ISEE-2026-04142721T-00	Pratica correttamente presentata
28623	31740	16/03/2026 19:01	6.086,10	INPS-ISEE-2026-05489703X-00	Pratica correttamente presentata
28624	6718	02/03/2026 17:03	6.086,22	INPS-ISEE-2026-07410721D-00	Pratica correttamente presentata
28625	33616	06/03/2026 10:18	6.086,28	INPS-ISEE-2026-02236545W-00	Pratica correttamente presentata
28626	49042	11/03/2026 18:26	6.086,67	INPS-ISEE-2026-01167782O-00	Pratica correttamente presentata
28627	55094	14/03/2026 14:20	6.087,10	INPS-ISEE-2026-02301706J-00	Pratica correttamente presentata
28628	24153	04/03/2026 12:31	6.087,16	INPS-ISEE-2026-03899021O-00	Pratica correttamente presentata
28629	43620	10/03/2026 09:49	6.087,32	INPS-ISEE-2026-00307948R-00	Pratica correttamente presentata
28630	7430	02/03/2026 17:27	6.087,33	INPS-ISEE-2026-04713425C-00	Pratica correttamente presentata
28631	19341	03/03/2026 18:08	6.087,39	INPS-ISEE-2026-02923147N-00	Pratica correttamente presentata
28632	61578	17/03/2026 13:03	6.087,94	INPS-ISEE-2026-03961238O-00	Pratica correttamente presentata
28633	54701	13/03/2026 21:37	6.088,13	INPS-ISEE-2026-02541425H-00	Pratica correttamente presentata
28634	31666	05/03/2026 18:00	6.088,43	INPS-ISEE-2026-05124381G-00	Pratica correttamente presentata
28635	53808	13/03/2026 16:29	6.088,84	INPS-ISEE-2026-04810887X-00	Pratica correttamente presentata
28636	53815	13/03/2026 16:31	6.088,84	INPS-ISEE-2026-04810887X-00	Pratica correttamente presentata
28637	54387	13/03/2026 18:47	6.088,88	INPS-ISEE-2026-07165248L-00	Pratica correttamente presentata
28638	66113	18/03/2026 09:16	6.089,55	INPS-ISEE-2026-02361409P-00	Pratica correttamente presentata

fonte: http://burc.regione.campania.it

BANDO IO STUDIO 2025 a.s. 2025/2026

ALLEGATO A

Progr.	Numero Domanda	Data Di Presentazione	valore ISEE	PROTOCOLLO attestazione ISEE	Esito GRADUATORIA PROVVISORIA
28639	11279	02/03/2026 21:05	6.089,64	INPS-ISEE-2026-00747713Q-00	Pratica correttamente presentata
28640	11449	02/03/2026 21:14	6.089,64	INPS-ISEE-2026-00747713Q-00	Pratica correttamente presentata
28641	27991	04/03/2026 22:07	6.090,74	INPS-ISEE-2026-00456384E-00	Pratica correttamente presentata
28642	35574	06/03/2026 17:35	6.090,99	INPS-ISEE-2026-01834724Q-00	Pratica correttamente presentata
28643	28754	05/03/2026 10:01	6.091,16	INPS-ISEE-2026-00703031Y-00	Pratica correttamente presentata
28644	12021	02/03/2026 22:06	6.091,30	INPS-ISEE-2026-03643361C-00	Pratica correttamente presentata
28645	18480	03/03/2026 17:07	6.091,30	INPS-ISEE-2026-02872894Y-00	Pratica correttamente presentata
28646	18534	03/03/2026 17:10	6.091,30	INPS-ISEE-2026-02872894Y-00	Pratica correttamente presentata
28647	57723	16/03/2026 13:39	6.091,80	INPS-ISEE-2026-00230774H-00	Pratica correttamente presentata
28648	3922	02/03/2026 14:31	6.091,91	INPS-ISEE-2026-05649244F-00	Pratica correttamente presentata
28649	31055	05/03/2026 17:06	6.092,28	INPS-ISEE-2026-03182224D-00	Pratica correttamente presentata
28650	26011	04/03/2026 17:25	6.092,41	INPS-ISEE-2026-04289739U-00	Pratica correttamente presentata
28651	26127	04/03/2026 17:48	6.092,41	INPS-ISEE-2026-04289739U-00	Pratica correttamente presentata
28652	30488	05/03/2026 15:22	6.092,43	INPS-ISEE-2026-00502674G-00	Pratica correttamente presentata
28653	30571	05/03/2026 15:38	6.092,43	INPS-ISEE-2026-00502674G-00	Pratica correttamente presentata
28654	60666	17/03/2026 10:10	6.092,62	INPS-ISEE-2026-06981266Z-00	Pratica correttamente presentata
28655	60172	16/03/2026 22:45	6.093,01	INPS-ISEE-2026-03269931L-00	Pratica correttamente presentata
28656	22728	04/03/2026 10:19	6.093,02	INPS-ISEE-2026-02791831R-00	Pratica correttamente presentata
28657	47368	11/03/2026 10:59	6.093,08	INPS-ISEE-2026-01252083T-00	Pratica correttamente presentata
28658	65677	17/03/2026 23:40	6.093,13	INPS-ISEE-2026-00181394C-00	Pratica correttamente presentata
28659	65706	17/03/2026 23:55	6.093,13	INPS-ISEE-2026-00181394C-00	Pratica correttamente presentata
28660	55692	15/03/2026 19:21	6.093,31	INPS-ISEE-2026-05643421P-00	Pratica correttamente presentata
28661	37198	07/03/2026 14:18	6.093,47	INPS-ISEE-2026-01535466E-00	Pratica correttamente presentata
28662	24402	04/03/2026 23:41	6.093,51	INPS-ISEE-2026-03724697Z-00	Pratica correttamente presentata
28663	26158	04/03/2026 17:35	6.093,55	INPS-ISEE-2026-00641250A-00	Pratica correttamente presentata
28664	27402	04/03/2026 19:57	6.093,69	INPS-ISEE-2026-04602152B-00	Pratica correttamente presentata
28665	1797	02/03/2026 12:38	6.093,85	INPS-ISEE-2026-05806254E-00	Pratica correttamente presentata
28666	34804	06/03/2026 14:49	6.093,99	INPS-ISEE-2026-03572322G-00	Pratica correttamente presentata
28667	9620	02/03/2026 19:29	6.094,15	INPS-ISEE-2026-02724896Z-00	Pratica correttamente presentata
28668	20623	03/03/2026 20:10	6.094,31	INPS-ISEE-2026-01038314B-00	Pratica correttamente presentata
28669	8491	02/03/2026 18:15	6.094,49	INPS-ISEE-2026-02518914E-00	Pratica correttamente presentata
28670	36086	06/03/2026 19:07	6.094,51	INPS-ISEE-2026-02822970E-00	Pratica correttamente presentata
28671	36122	06/03/2026 19:15	6.094,51	INPS-ISEE-2026-02822970E-00	Pratica correttamente presentata
28672	46356	10/03/2026 19:53	6.094,55	INPS-ISEE-2026-07804675I-00	Pratica correttamente presentata
28673	22859	04/03/2026 10:32	6.094,63	INPS-ISEE-2026-00243260M-00	Pratica correttamente presentata
28674	22928	04/03/2026 10:42	6.094,63	INPS-ISEE-2026-00243260M-00	Pratica correttamente presentata
28675	39752	09/03/2026 10:15	6.095,12	INPS-ISEE-2026-07782196Y-00	Pratica correttamente presentata
28676	18237	03/03/2026 16:53	6.095,28	INPS-ISEE-2026-01031235K-00	Pratica correttamente presentata
28677	29705	05/03/2026 18:46	6.095,57	INPS-ISEE-2026-03632178E-00	Pratica correttamente presentata
28678	22111	04/03/2026 09:04	6.095,59	INPS-ISEE-2026-05694577M-00	Pratica correttamente presentata
28679	2775	02/03/2026 13:37	6.095,60	INPS-ISEE-2026-00983460E-00	Pratica correttamente presentata
28680	49580	11/03/2026 21:56	6.096,24	INPS-ISEE-2026-00392111M-00	Pratica correttamente presentata
28681	67234	18/03/2026 11:25	6.096,61	INPS-ISEE-2026-01673111B-00	Pratica correttamente presentata

fonte: http://burc.regione.campania.it

BANDO IO STUDIO 2025 a.s. 2025/2026

ALLEGATO A

Progr.	Numero Domanda	Data Di Presentazione	valore ISEE	PROTOCOLLO attestazione ISEE	Esito GRADUATORIA PROVVISORIA
28682	22393	04/03/2026 09:52	6.096,75	INPS-ISEE-2026-05811840W-00	Pratica correttamente presentata
28683	63471	17/03/2026 18:01	6.097,00	INPS-ISEE-2026-02483294O-00	Pratica correttamente presentata
28684	47579	11/03/2026 11:39	6.097,42	INPS-ISEE-2026-00842631G-00	Pratica correttamente presentata
28685	47634	11/03/2026 11:48	6.097,42	INPS-ISEE-2026-00842631G-00	Pratica correttamente presentata
28686	36625	12/03/2026 19:17	6.097,54	INPS-ISEE-2026-04009581W-00	Pratica correttamente presentata
28687	7953	02/03/2026 17:50	6.097,60	INPS-ISEE-2026-06722260P-00	Pratica correttamente presentata
28688	29030	05/03/2026 10:40	6.097,60	INPS-ISEE-2026-00042452M-00	Pratica correttamente presentata
28689	32222	05/03/2026 19:06	6.097,69	INPS-ISEE-2026-02088987U-00	Pratica correttamente presentata
28690	30326	05/03/2026 14:45	6.097,74	INPS-ISEE-2026-03427565O-00	Pratica correttamente presentata
28691	44759	10/03/2026 14:05	6.097,97	INPS-ISEE-2026-02422557W-00	Pratica correttamente presentata
28692	20482	03/03/2026 19:51	6.098,39	INPS-ISEE-2026-01287451N-00	Pratica correttamente presentata
28693	7227	02/03/2026 17:19	6.098,49	INPS-ISEE-2026-02415198E-00	Pratica correttamente presentata
28694	47685	11/03/2026 12:01	6.098,53	INPS-ISEE-2026-02421294G-00	Pratica correttamente presentata
28695	42032	09/03/2026 17:41	6.098,69	INPS-ISEE-2026-01830471G-00	Pratica correttamente presentata
28696	42069	09/03/2026 17:48	6.098,69	INPS-ISEE-2026-01830471G-00	Pratica correttamente presentata
28697	12445	16/03/2026 12:31	6.098,99	INPS-ISEE-2026-03138016D-00	Pratica correttamente presentata
28698	9409	02/03/2026 20:01	6.099,80	INPS-ISEE-2026-00368703W-00	Pratica correttamente presentata
28699	10645	02/03/2026 20:15	6.099,80	INPS-ISEE-2026-00368703W-00	Pratica correttamente presentata
28700	24845	04/03/2026 15:33	6.099,80	INPS-ISEE-2026-00745844O-00	Pratica correttamente presentata
28701	37478	07/03/2026 17:02	6.100,82	INPS-ISEE-2026-05964567U-00	Pratica correttamente presentata
28702	20728	03/03/2026 20:35	6.100,98	INPS-ISEE-2026-07349973U-00	Pratica correttamente presentata
28703	63268	17/03/2026 17:35	6.100,98	INPS-ISEE-2026-06359239I-00	Pratica correttamente presentata
28704	63378	17/03/2026 17:44	6.100,98	INPS-ISEE-2026-06359239I-00	Pratica correttamente presentata
28705	67148	18/03/2026 11:15	6.101,22	INPS-ISEE-2026-01737724R-00	Pratica correttamente presentata
28706	9319	02/03/2026 19:25	6.101,38	INPS-ISEE-2026-02768409X-00	Pratica correttamente presentata
28707	10754	02/03/2026 20:24	6.101,96	INPS-ISEE-2026-00140517A-00	Pratica correttamente presentata
28708	41332	09/03/2026 16:12	6.102,14	INPS-ISEE-2026-03363545Q-00	Pratica correttamente presentata
28709	1491	04/03/2026 17:37	6.102,31	INPS-ISEE-2026-02243088W-00	Pratica correttamente presentata
28710	22470	04/03/2026 09:52	6.102,76	INPS-ISEE-2026-07375038L-00	Pratica correttamente presentata
28711	41514	09/03/2026 16:39	6.103,77	INPS-ISEE-2026-03424865O-00	Pratica correttamente presentata
28712	41541	09/03/2026 16:43	6.103,77	INPS-ISEE-2026-03424865O-00	Pratica correttamente presentata
28713	55124	14/03/2026 14:35	6.103,82	INPS-ISEE-2026-06494776M-00	Pratica correttamente presentata
28714	1023	02/03/2026 12:34	6.104,04	INPS-ISEE-2026-05644296X-00	Pratica correttamente presentata
28715	23446	04/03/2026 11:27	6.104,15	INPS-ISEE-2026-00591508N-00	Pratica correttamente presentata
28716	52830	13/03/2026 10:21	6.104,21	INPS-ISEE-2026-02383557L-00	Pratica correttamente presentata
28717	3016	02/03/2026 13:22	6.104,23	INPS-ISEE-2026-03217254G-00	Pratica correttamente presentata
28718	3177	02/03/2026 13:27	6.104,23	INPS-ISEE-2026-03217254G-00	Pratica correttamente presentata
28719	5558	02/03/2026 21:18	6.104,26	INPS-ISEE-2026-01669985A-00	Pratica correttamente presentata
28720	31624	05/03/2026 17:57	6.104,51	INPS-ISEE-2026-00746152P-00	Pratica correttamente presentata
28721	57439	16/03/2026 12:14	6.104,89	INPS-ISEE-2026-03452608N-00	Pratica correttamente presentata
28722	57452	16/03/2026 12:17	6.104,89	INPS-ISEE-2026-03452608N-00	Pratica correttamente presentata
28723	12279	02/03/2026 23:39	6.104,93	INPS-ISEE-2026-01956654X-00	Pratica correttamente presentata
28724	34923	06/03/2026 15:12	6.105,04	INPS-ISEE-2026-05807736X-00	Pratica correttamente presentata

fonte: http://burc.regione.campania.it

BANDO IO STUDIO 2025 a.s. 2025/2026

ALLEGATO A

Progr.	Numero Domanda	Data Di Presentazione	valore ISEE	PROTOCOLLO attestazione ISEE	Esito GRADUATORIA PROVVISORIA
28725	34968	06/03/2026 15:24	6.105,04	INPS-ISEE-2026-05807736X-00	Pratica correttamente presentata
28726	56898	16/03/2026 10:48	6.105,26	INPS-ISEE-2026-00305746P-00	Pratica correttamente presentata
28727	56934	16/03/2026 10:55	6.105,26	INPS-ISEE-2026-00305746P-00	Pratica correttamente presentata
28728	38409	08/03/2026 12:43	6.105,53	INPS-ISEE-2026-04783088Z-00	Pratica correttamente presentata
28729	8095	02/03/2026 17:51	6.106,18	INPS-ISEE-2026-00868044E-00	Pratica correttamente presentata
28730	32779	05/03/2026 21:32	6.106,33	INPS-ISEE-2026-04671298I-00	Pratica correttamente presentata
28731	32880	05/03/2026 21:55	6.106,33	INPS-ISEE-2026-04671298I-00	Pratica correttamente presentata
28732	52771	13/03/2026 10:14	6.106,36	INPS-ISEE-2026-02618490E-00	Pratica correttamente presentata
28733	54141	13/03/2026 17:41	6.106,36	INPS-ISEE-2026-02618490E-00	Pratica correttamente presentata
28734	59265	16/03/2026 18:41	6.106,49	INPS-ISEE-2026-04895805S-00	Pratica correttamente presentata
28735	42101	09/03/2026 17:51	6.106,64	INPS-ISEE-2026-00790380W-00	Pratica correttamente presentata
28736	20312	03/03/2026 19:31	6.106,82	INPS-ISEE-2026-01158192W-00	Pratica correttamente presentata
28737	16989	03/03/2026 14:33	6.107,10	INPS-ISEE-2026-01441610M-00	Pratica correttamente presentata
28738	43589	10/03/2026 15:23	6.107,47	INPS-ISEE-2026-06762879J-00	Pratica correttamente presentata
28739	22995	04/03/2026 10:47	6.107,96	INPS-ISEE-2026-00754038W-00	Pratica correttamente presentata
28740	53076	13/03/2026 11:21	6.108,45	INPS-ISEE-2026-00780706N-00	Pratica correttamente presentata
28741	59273	16/03/2026 18:53	6.108,86	INPS-ISEE-2026-02243978V-00	Pratica correttamente presentata
28742	27234	04/03/2026 19:29	6.109,02	INPS-ISEE-2026-02374610H-00	Pratica correttamente presentata
28743	27288	04/03/2026 19:34	6.109,02	INPS-ISEE-2026-02374610H-00	Pratica correttamente presentata
28744	36893	07/03/2026 10:45	6.109,02	INPS-ISEE-2026-03186398Z-00	Pratica correttamente presentata
28745	36917	07/03/2026 10:56	6.109,02	INPS-ISEE-2026-03186398Z-00	Pratica correttamente presentata
28746	4209	02/03/2026 14:29	6.109,14	INPS-ISEE-2026-05304084G-00	Pratica correttamente presentata
28747	44325	10/03/2026 11:50	6.109,40	INPS-ISEE-2026-04481247E-00	Pratica correttamente presentata
28748	44378	10/03/2026 11:55	6.109,40	INPS-ISEE-2026-04481247E-00	Pratica correttamente presentata
28749	51929	12/03/2026 18:53	6.109,51	INPS-ISEE-2026-01460942C-00	Pratica correttamente presentata
28750	31362	05/03/2026 17:23	6.110,19	INPS-ISEE-2026-02100332I-00	Pratica correttamente presentata
28751	44375	10/03/2026 11:58	6.110,20	INPS-ISEE-2026-02140101V-00	Pratica correttamente presentata
28752	44408	10/03/2026 12:03	6.110,20	INPS-ISEE-2026-02140101V-00	Pratica correttamente presentata
28753	51517	12/03/2026 17:42	6.110,39	INPS-ISEE-2026-03988518U-00	Pratica correttamente presentata
28754	11433	02/03/2026 21:14	6.110,40	INPS-ISEE-2026-03870768S-00	Pratica correttamente presentata
28755	11134	02/03/2026 21:17	6.110,40	INPS-ISEE-2026-03870768S-00	Pratica correttamente presentata
28756	55774	15/03/2026 14:37	6.110,47	INPS-ISEE-2026-02080551T-00	Pratica correttamente presentata
28757	27154	04/03/2026 19:23	6.110,78	INPS-ISEE-2026-01747606R-00	Pratica correttamente presentata
28758	31080	05/03/2026 16:58	6.110,78	INPS-ISEE-2026-01747606R-00	Pratica correttamente presentata
28759	24334	04/03/2026 12:51	6.111,18	INPS-ISEE-2026-01701409D-00	Pratica correttamente presentata
28760	24415	04/03/2026 13:20	6.111,47	INPS-ISEE-2026-03111250S-00	Pratica correttamente presentata
28761	20876	03/03/2026 20:56	6.111,69	INPS-ISEE-2026-07738458U-00	Pratica correttamente presentata
28762	20959	03/03/2026 21:01	6.111,69	INPS-ISEE-2026-07738458U-00	Pratica correttamente presentata
28763	20929	03/03/2026 20:58	6.112,28	INPS-ISEE-2026-04231800A-00	Pratica correttamente presentata
28764	5938	02/03/2026 15:48	6.112,68	INPS-ISEE-2026-01990537F-00	Pratica correttamente presentata
28765	5973	02/03/2026 15:52	6.112,68	INPS-ISEE-2026-01990537F-00	Pratica correttamente presentata
28766	9907	02/03/2026 20:04	6.112,84	INPS-ISEE-2026-05959597H-00	Pratica correttamente presentata
28767	16127	03/03/2026 12:30	6.112,88	INPS-ISEE-2026-02655408E-00	Pratica correttamente presentata

fonte: http://burc.regione.campania.it

BANDO IO STUDIO 2025 a.s. 2025/2026

ALLEGATO A

Progr.	Numero Domanda	Data Di Presentazione	valore ISEE	PROTOCOLLO attestazione ISEE	Esito GRADUATORIA PROVVISORIA
28768	33273	06/03/2026 09:15	6.113,12	INPS-ISEE-2026-01108956E-00	Pratica correttamente presentata
28769	51365	12/03/2026 17:16	6.113,33	INPS-ISEE-2026-03718607O-00	Pratica correttamente presentata
28770	13490	03/03/2026 10:30	6.114,04	INPS-ISEE-2026-00227887F-00	Pratica correttamente presentata
28771	16855	03/03/2026 14:11	6.114,04	INPS-ISEE-2026-00227887F-00	Pratica correttamente presentata
28772	12686	02/03/2026 23:04	6.114,19	INPS-ISEE-2026-00844442C-00	Pratica correttamente presentata
28773	48830	11/03/2026 17:58	6.114,63	INPS-ISEE-2026-04176490R-00	Pratica correttamente presentata
28774	29664	05/03/2026 19:09	6.114,82	INPS-ISEE-2026-01082908N-00	Pratica correttamente presentata
28775	59055	16/03/2026 18:14	6.114,82	INPS-ISEE-2026-06439726I-00	Pratica correttamente presentata
28776	41133	18/03/2026 09:25	6.115,21	INPS-ISEE-2026-00078730P-00	Pratica correttamente presentata
28777	66216	18/03/2026 09:32	6.115,21	INPS-ISEE-2026-00078730P-00	Pratica correttamente presentata
28778	62875	17/03/2026 16:54	6.115,37	INPS-ISEE-2026-01874934X-00	Pratica correttamente presentata
28779	27813	04/03/2026 21:25	6.115,53	INPS-ISEE-2026-04792654I-00	Pratica correttamente presentata
28780	54655	13/03/2026 21:02	6.115,61	INPS-ISEE-2026-05616452Q-00	Pratica correttamente presentata
28781	63062	17/03/2026 17:15	6.115,88	INPS-ISEE-2026-04455410H-00	Pratica correttamente presentata
28782	31602	05/03/2026 17:49	6.115,96	INPS-ISEE-2026-01853451W-00	Pratica correttamente presentata
28783	16305	03/03/2026 12:45	6.116,06	INPS-ISEE-2026-02821408P-00	Pratica correttamente presentata
28784	34083	06/03/2026 11:24	6.116,06	INPS-ISEE-2026-02821408P-00	Pratica correttamente presentata
28785	713	02/03/2026 12:18	6.116,14	INPS-ISEE-2026-03593507O-00	Pratica correttamente presentata
28786	1149	02/03/2026 12:24	6.116,14	INPS-ISEE-2026-03593507O-00	Pratica correttamente presentata
28787	56880	16/03/2026 12:44	6.116,70	INPS-ISEE-2026-07663414R-00	Pratica correttamente presentata
28788	47493	11/03/2026 11:19	6.116,72	INPS-ISEE-2026-01103677P-00	Pratica correttamente presentata
28789	27725	04/03/2026 21:09	6.116,89	INPS-ISEE-2026-04503232J-00	Pratica correttamente presentata
28790	51476	12/03/2026 17:42	6.116,89	INPS-ISEE-2026-04503232J-00	Pratica correttamente presentata
28791	51565	12/03/2026 17:52	6.116,89	INPS-ISEE-2026-04503232J-00	Pratica correttamente presentata
28792	64640	17/03/2026 20:05	6.116,89	INPS-ISEE-2026-04695861S-00	Pratica correttamente presentata
28793	38369	08/03/2026 12:10	6.116,92	INPS-ISEE-2026-04550642C-00	Pratica correttamente presentata
28794	36867	07/03/2026 10:23	6.117,05	INPS-ISEE-2026-01544550G-00	Pratica correttamente presentata
28795	26491	04/03/2026 18:07	6.117,28	INPS-ISEE-2026-01253751G-00	Pratica correttamente presentata
28796	30918	05/03/2026 16:34	6.117,28	INPS-ISEE-2026-01253751G-00	Pratica correttamente presentata
28797	12895	02/03/2026 23:33	6.117,41	INPS-ISEE-2026-02750785F-00	Pratica correttamente presentata
28798	13968	03/03/2026 09:54	6.117,41	INPS-ISEE-2026-07162235C-00	Pratica correttamente presentata
28799	8111	02/03/2026 17:55	6.117,72	INPS-ISEE-2026-00049143T-00	Pratica correttamente presentata
28800	24791	04/03/2026 14:42	6.117,82	INPS-ISEE-2026-01744228N-00	Pratica correttamente presentata
28801	24809	04/03/2026 14:46	6.117,82	INPS-ISEE-2026-01744228N-00	Pratica correttamente presentata
28802	48928	11/03/2026 18:08	6.117,86	INPS-ISEE-2026-06826605L-00	Pratica correttamente presentata
28803	24595	04/03/2026 13:45	6.118,45	INPS-ISEE-2026-03977023R-00	Pratica correttamente presentata
28804	45707	10/03/2026 17:45	6.118,46	INPS-ISEE-2026-02936191R-00	Pratica correttamente presentata
28805	29028	05/03/2026 23:24	6.120,38	INPS-ISEE-2026-00425850G-00	Pratica correttamente presentata
28806	28990	05/03/2026 23:28	6.120,38	INPS-ISEE-2026-00425850G-00	Pratica correttamente presentata
28807	22503	04/03/2026 09:53	6.120,44	INPS-ISEE-2026-03713383N-00	Pratica correttamente presentata
28808	57540	16/03/2026 12:33	6.121,22	INPS-ISEE-2026-00377992I-00	Pratica correttamente presentata
28809	42762	09/03/2026 20:12	6.121,64	INPS-ISEE-2026-02074384N-00	Pratica correttamente presentata
28810	54803	14/03/2026 01:21	6.121,87	INPS-ISEE-2026-02053633D-00	Pratica correttamente presentata

fonte: http://burc.regione.campania.it

BANDO IO STUDIO 2025 a.s. 2025/2026

ALLEGATO A

Progr.	Numero Domanda	Data Di Presentazione	valore ISEE	PROTOCOLLO attestazione ISEE	Esito GRADUATORIA PROVVISORIA
28811	54804	14/03/2026 01:34	6.121,87	INPS-ISEE-2026-02053633D-00	Pratica correttamente presentata
28812	67271	18/03/2026 11:23	6.121,96	INPS-ISEE-2026-04398479A-00	Pratica correttamente presentata
28813	19146	03/03/2026 18:03	6.121,97	INPS-ISEE-2026-03694117R-00	Pratica correttamente presentata
28814	19354	03/03/2026 18:11	6.121,97	INPS-ISEE-2026-03694117R-00	Pratica correttamente presentata
28815	8016	02/03/2026 17:48	6.122,42	INPS-ISEE-2026-03031314K-00	Pratica correttamente presentata
28816	30350	05/03/2026 14:41	6.122,72	INPS-ISEE-2026-02004636T-00	Pratica correttamente presentata
28817	51525	12/03/2026 17:44	6.122,96	INPS-ISEE-2026-01496795K-00	Pratica correttamente presentata
28818	60731	17/03/2026 10:21	6.123,38	INPS-ISEE-2026-01731073D-00	Pratica correttamente presentata
28819	60749	17/03/2026 10:24	6.123,38	INPS-ISEE-2026-01731073D-00	Pratica correttamente presentata
28820	16205	03/03/2026 12:36	6.123,43	INPS-ISEE-2026-00777105W-00	Pratica correttamente presentata
28821	16245	03/03/2026 12:40	6.123,43	INPS-ISEE-2026-00777105W-00	Pratica correttamente presentata
28822	35106	06/03/2026 16:24	6.123,48	INPS-ISEE-2026-06892713X-00	Pratica correttamente presentata
28823	63566	17/03/2026 17:59	6.123,51	INPS-ISEE-2026-06230415T-00	Pratica correttamente presentata
28824	63611	17/03/2026 18:03	6.123,51	INPS-ISEE-2026-06230415T-00	Pratica correttamente presentata
28825	53846	13/03/2026 16:38	6.123,53	INPS-ISEE-2026-01205257D-00	Pratica correttamente presentata
28826	53864	13/03/2026 16:43	6.123,53	INPS-ISEE-2026-01205257D-00	Pratica correttamente presentata
28827	42517	09/03/2026 19:08	6.123,58	INPS-ISEE-2026-01495206W-00	Pratica correttamente presentata
28828	42634	09/03/2026 19:20	6.123,58	INPS-ISEE-2026-01495206W-00	Pratica correttamente presentata
28829	3967	17/03/2026 19:35	6.123,92	INPS-ISEE-2026-02125075D-00	Pratica correttamente presentata
28830	66372	18/03/2026 11:50	6.123,92	INPS-ISEE-2026-02125075D-00	Pratica correttamente presentata
28831	28693	05/03/2026 09:51	6.124,07	INPS-ISEE-2026-00774066E-00	Pratica correttamente presentata
28832	7793	02/03/2026 18:01	6.124,14	INPS-ISEE-2026-05808093L-00	Pratica correttamente presentata
28833	8553	02/03/2026 18:16	6.124,14	INPS-ISEE-2026-05808093L-00	Pratica correttamente presentata
28834	17262	03/03/2026 15:11	6.124,48	INPS-ISEE-2026-02309711H-00	Pratica correttamente presentata
28835	3450	02/03/2026 15:19	6.124,60	INPS-ISEE-2026-01591270P-00	Pratica correttamente presentata
28836	9555	04/03/2026 14:48	6.124,60	INPS-ISEE-2026-01591270P-00	Pratica correttamente presentata
28837	45948	10/03/2026 18:41	6.124,80	INPS-ISEE-2026-02549894K-00	Pratica correttamente presentata
28838	49988	12/03/2026 10:57	6.125,34	INPS-ISEE-2026-04663696Y-00	Pratica correttamente presentata
28839	22374	04/03/2026 09:38	6.125,53	INPS-ISEE-2026-02810727W-00	Pratica correttamente presentata
28840	2418	02/03/2026 13:05	6.125,77	INPS-ISEE-2026-02870548F-00	Pratica correttamente presentata
28841	46480	10/03/2026 20:57	6.125,81	INPS-ISEE-2026-02003194J-00	Pratica correttamente presentata
28842	60198	16/03/2026 23:03	6.125,81	INPS-ISEE-2026-05506387F-00	Pratica correttamente presentata
28843	45019	10/03/2026 15:44	6.125,97	INPS-ISEE-2026-03144919R-00	Pratica correttamente presentata
28844	22072	04/03/2026 08:52	6.126,26	INPS-ISEE-2026-01068561W-00	Pratica correttamente presentata
28845	29852	05/03/2026 12:18	6.126,36	INPS-ISEE-2026-03122001V-00	Pratica correttamente presentata
28846	37966	07/03/2026 22:34	6.126,67	INPS-ISEE-2026-04077778Y-00	Pratica correttamente presentata
28847	63163	17/03/2026 17:22	6.127,35	INPS-ISEE-2026-00924256N-00	Pratica correttamente presentata
28848	22467	04/03/2026 10:24	6.127,71	INPS-ISEE-2026-02379278Z-00	Pratica correttamente presentata
28849	29126	05/03/2026 10:52	6.127,78	INPS-ISEE-2026-01119082D-00	Pratica correttamente presentata
28850	29156	05/03/2026 10:57	6.127,78	INPS-ISEE-2026-01119082D-00	Pratica correttamente presentata
28851	23545	04/03/2026 11:39	6.128,45	INPS-ISEE-2026-00639739I-00	Pratica correttamente presentata
28852	29812	05/03/2026 12:15	6.128,45	INPS-ISEE-2026-02938269S-00	Pratica correttamente presentata
28853	16241	03/03/2026 12:39	6.128,47	INPS-ISEE-2026-02287482L-00	Pratica correttamente presentata

fonte: http://burc.regione.campania.it

BANDO IO STUDIO 2025 a.s. 2025/2026

ALLEGATO A

Progr.	Numero Domanda	Data Di Presentazione	valore ISEE	PROTOCOLLO attestazione ISEE	Esito GRADUATORIA PROVVISORIA
28854	16278	03/03/2026 12:43	6.128,47	INPS-ISEE-2026-02287482L-00	Pratica correttamente presentata
28855	61653	17/03/2026 12:41	6.128,72	INPS-ISEE-2026-05239124C-00	Pratica correttamente presentata
28856	63119	17/03/2026 17:18	6.128,72	INPS-ISEE-2026-05239124C-00	Pratica correttamente presentata
28857	54142	13/03/2026 17:43	6.128,79	INPS-ISEE-2026-01205970G-00	Pratica correttamente presentata
28858	63616	17/03/2026 18:26	6.128,92	INPS-ISEE-2026-03311271A-00	Pratica correttamente presentata
28859	28981	05/03/2026 10:31	6.129,17	INPS-ISEE-2026-01621113K-00	Pratica correttamente presentata
28860	20914	03/03/2026 21:29	6.129,18	INPS-ISEE-2026-00424788L-00	Pratica correttamente presentata
28861	18288	03/03/2026 16:48	6.129,70	INPS-ISEE-2026-01438310B-00	Pratica correttamente presentata
28862	20242	03/03/2026 19:34	6.129,77	INPS-ISEE-2026-02346903W-00	Pratica correttamente presentata
28863	15594	03/03/2026 11:47	6.129,86	INPS-ISEE-2026-00990029Q-00	Pratica correttamente presentata
28864	60664	17/03/2026 10:28	6.130,41	INPS-ISEE-2026-00613893E-00	Pratica correttamente presentata
28865	25457	04/03/2026 16:36	6.130,99	INPS-ISEE-2026-01515582W-00	Pratica correttamente presentata
28866	56671	16/03/2026 10:10	6.131,23	INPS-ISEE-2026-06531459L-00	Pratica correttamente presentata
28867	18422	05/03/2026 16:53	6.131,36	INPS-ISEE-2026-00307249P-00	Pratica correttamente presentata
28868	31119	05/03/2026 16:59	6.131,36	INPS-ISEE-2026-00307249P-00	Pratica correttamente presentata
28869	18759	03/03/2026 17:26	6.131,39	INPS-ISEE-2026-00846103D-00	Pratica correttamente presentata
28870	18808	03/03/2026 17:29	6.131,39	INPS-ISEE-2026-00846103D-00	Pratica correttamente presentata
28871	51796	16/03/2026 17:05	6.131,51	INPS-ISEE-2026-03350625G-00	Pratica correttamente presentata
28872	62974	17/03/2026 17:03	6.131,51	INPS-ISEE-2026-03350625G-00	Pratica correttamente presentata
28873	44253	10/03/2026 11:37	6.131,58	INPS-ISEE-2026-01121480M-00	Pratica correttamente presentata
28874	8949	02/03/2026 18:48	6.131,60	INPS-ISEE-2026-02665171N-00	Pratica correttamente presentata
28875	65375	17/03/2026 22:41	6.131,78	INPS-ISEE-2026-01229964L-00	Pratica correttamente presentata
28876	65480	17/03/2026 22:55	6.131,78	INPS-ISEE-2026-01229964L-00	Pratica correttamente presentata
28877	15124	03/03/2026 11:16	6.131,94	INPS-ISEE-2026-00071376G-00	Pratica correttamente presentata
28878	29806	05/03/2026 12:10	6.132,00	INPS-ISEE-2026-02010794H-00	Pratica correttamente presentata
28879	61036	17/03/2026 11:13	6.132,04	INPS-ISEE-2026-07627806X-00	Pratica correttamente presentata
28880	40372	09/03/2026 11:43	6.132,06	INPS-ISEE-2026-01383838F-00	Pratica correttamente presentata
28881	40413	09/03/2026 11:47	6.132,06	INPS-ISEE-2026-01383838F-00	Pratica correttamente presentata
28882	3863	02/03/2026 19:09	6.132,11	INPS-ISEE-2026-01953786S-00	Pratica correttamente presentata
28883	62523	17/03/2026 19:09	6.132,23	INPS-ISEE-2026-07050704H-00	Pratica correttamente presentata
28884	12938	09/03/2026 22:58	6.132,54	INPS-ISEE-2026-03148135P-00	Pratica correttamente presentata
28885	54670	13/03/2026 21:10	6.132,54	INPS-ISEE-2026-03148135P-00	Pratica correttamente presentata
28886	61195	17/03/2026 11:35	6.132,96	INPS-ISEE-2026-05079879J-00	Pratica correttamente presentata
28887	59691	16/03/2026 20:01	6.133,01	INPS-ISEE-2026-03592602W-00	Pratica correttamente presentata
28888	34455	06/03/2026 12:29	6.133,12	INPS-ISEE-2026-00777808I-00	Pratica correttamente presentata
28889	40072	09/03/2026 11:03	6.133,77	INPS-ISEE-2026-00551439W-00	Pratica correttamente presentata
28890	23517	04/03/2026 11:30	6.134,53	INPS-ISEE-2026-00523811B-00	Pratica correttamente presentata
28891	30711	05/03/2026 16:05	6.134,67	INPS-ISEE-2026-01218658R-00	Pratica correttamente presentata
28892	29964	05/03/2026 12:47	6.134,68	INPS-ISEE-2026-04772494I-00	Pratica correttamente presentata
28893	2940	02/03/2026 13:21	6.134,84	INPS-ISEE-2026-01194432G-00	Pratica correttamente presentata
28894	19843	03/03/2026 18:45	6.135,07	INPS-ISEE-2026-01532675Q-00	Pratica correttamente presentata
28895	3909	02/03/2026 14:00	6.135,10	INPS-ISEE-2026-01353033A-00	Pratica correttamente presentata
28896	23000	04/03/2026 10:50	6.135,27	INPS-ISEE-2026-07680717X-00	Pratica correttamente presentata

fonte: http://burc.regione.campania.it

BANDO IO STUDIO 2025 a.s. 2025/2026

ALLEGATO A

Progr.	Numero Domanda	Data Di Presentazione	valore ISEE	PROTOCOLLO attestazione ISEE	Esito GRADUATORIA PROVVISORIA
28897	10935	02/03/2026 20:36	6.135,45	INPS-ISEE-2026-01077781R-00	Pratica correttamente presentata
28898	39693	09/03/2026 10:02	6.135,46	INPS-ISEE-2026-01320978E-00	Pratica correttamente presentata
28899	39737	09/03/2026 10:10	6.135,46	INPS-ISEE-2026-01320978E-00	Pratica correttamente presentata
28900	45732	10/03/2026 17:49	6.135,48	INPS-ISEE-2026-02515000S-00	Pratica correttamente presentata
28901	10182	02/03/2026 19:55	6.135,55	INPS-ISEE-2026-03124530A-00	Pratica correttamente presentata
28902	44516	10/03/2026 12:31	6.135,61	INPS-ISEE-2026-01993318F-00	Pratica correttamente presentata
28903	10879	02/03/2026 21:01	6.135,74	INPS-ISEE-2026-06535860L-00	Pratica correttamente presentata
28904	12887	02/03/2026 23:40	6.135,81	INPS-ISEE-2026-01192158W-00	Pratica correttamente presentata
28905	56274	15/03/2026 22:10	6.135,94	INPS-ISEE-2026-04216414D-00	Pratica correttamente presentata
28906	410	02/03/2026 12:21	6.136,10	INPS-ISEE-2026-01739149F-00	Pratica correttamente presentata
28907	51488	12/03/2026 17:36	6.136,31	INPS-ISEE-2026-06362073W-00	Pratica correttamente presentata
28908	51522	12/03/2026 17:41	6.136,31	INPS-ISEE-2026-06362073W-00	Pratica correttamente presentata
28909	45770	10/03/2026 17:52	6.136,73	INPS-ISEE-2026-01555186R-00	Pratica correttamente presentata
28910	15309	03/03/2026 11:33	6.136,85	INPS-ISEE-2026-00929773I-00	Pratica correttamente presentata
28911	19061	03/03/2026 17:48	6.136,92	INPS-ISEE-2026-01060243U-00	Pratica correttamente presentata
28912	19193	03/03/2026 17:57	6.136,92	INPS-ISEE-2026-01060243U-00	Pratica correttamente presentata
28913	12731	02/03/2026 23:10	6.136,96	INPS-ISEE-2026-05741678Z-00	Pratica correttamente presentata
28914	45489	10/03/2026 17:25	6.137,08	INPS-ISEE-2026-04974428Z-00	Pratica correttamente presentata
28915	21762	18/03/2026 11:21	6.137,31	INPS-ISEE-2026-00642273G-00	Pratica correttamente presentata
28916	27489	04/03/2026 20:16	6.137,41	INPS-ISEE-2026-00058530T-00	Pratica correttamente presentata
28917	66256	18/03/2026 09:46	6.137,44	INPS-ISEE-2026-01814551P-00	Pratica correttamente presentata
28918	38865	08/03/2026 18:16	6.137,91	INPS-ISEE-2026-00086717Q-00	Pratica correttamente presentata
28919	57547	16/03/2026 12:44	6.137,94	INPS-ISEE-2026-00016103I-00	Pratica correttamente presentata
28920	421	02/03/2026 12:22	6.137,95	INPS-ISEE-2026-01838658S-00	Pratica correttamente presentata
28921	64328	17/03/2026 19:18	6.138,08	INPS-ISEE-2026-05982511R-00	Pratica correttamente presentata
28922	47545	11/03/2026 11:27	6.138,24	INPS-ISEE-2026-01194950Q-00	Pratica correttamente presentata
28923	5525	02/03/2026 15:20	6.138,69	INPS-ISEE-2026-05958690U-00	Pratica correttamente presentata
28924	5835	02/03/2026 15:42	6.138,69	INPS-ISEE-2026-05958690U-00	Pratica correttamente presentata
28925	43324	10/03/2026 00:13	6.139,44	INPS-ISEE-2026-07373981Z-00	Pratica correttamente presentata
28926	40181	09/03/2026 11:17	6.139,66	INPS-ISEE-2026-02353552P-00	Pratica correttamente presentata
28927	29199	05/03/2026 11:01	6.139,71	INPS-ISEE-2026-02565446O-00	Pratica correttamente presentata
28928	18432	03/03/2026 17:05	6.139,84	INPS-ISEE-2026-02288626F-00	Pratica correttamente presentata
28929	19090	03/03/2026 17:58	6.139,84	INPS-ISEE-2026-02464733Q-00	Pratica correttamente presentata
28930	35287	06/03/2026 16:45	6.140,13	INPS-ISEE-2026-00753738L-00	Pratica correttamente presentata
28931	3138	02/03/2026 13:33	6.140,23	INPS-ISEE-2026-00305461J-00	Pratica correttamente presentata
28932	3481	02/03/2026 13:44	6.140,23	INPS-ISEE-2026-00305461J-00	Pratica correttamente presentata
28933	52040	12/03/2026 19:17	6.140,34	INPS-ISEE-2026-02463932Q-00	Pratica correttamente presentata
28934	52073	12/03/2026 19:33	6.140,34	INPS-ISEE-2026-02463932Q-00	Pratica correttamente presentata
28935	6313	02/03/2026 16:41	6.140,57	INPS-ISEE-2026-02556620C-00	Pratica correttamente presentata
28936	58786	16/03/2026 17:42	6.140,60	INPS-ISEE-2026-01441865Q-00	Pratica correttamente presentata
28937	62312	17/03/2026 15:39	6.140,63	INPS-ISEE-2026-04620274P-00	Pratica correttamente presentata
28938	62499	17/03/2026 16:03	6.140,63	INPS-ISEE-2026-04620274P-00	Pratica correttamente presentata
28939	20509	03/03/2026 20:15	6.140,68	INPS-ISEE-2026-00731745W-00	Pratica correttamente presentata

fonte: http://burc.regione.campania.it

BANDO IO STUDIO 2025 a.s. 2025/2026

ALLEGATO A

Progr.	Numero Domanda	Data Di Presentazione	valore ISEE	PROTOCOLLO attestazione ISEE	Esito GRADUATORIA PROVVISORIA
28940	20693	03/03/2026 20:33	6.140,68	INPS-ISEE-2026-00731745W-00	Pratica correttamente presentata
28941	14815	03/03/2026 10:48	6.140,73	INPS-ISEE-2026-01982699A-00	Pratica correttamente presentata
28942	27548	04/03/2026 20:36	6.140,73	INPS-ISEE-2026-00614201Y-00	Pratica correttamente presentata
28943	8415	02/03/2026 18:08	6.140,80	INPS-ISEE-2026-06764187S-00	Pratica correttamente presentata
28944	31297	05/03/2026 17:16	6.140,85	INPS-ISEE-2026-01631887F-00	Pratica correttamente presentata
28945	50472	12/03/2026 11:51	6.141,04	INPS-ISEE-2026-01080951G-00	Pratica correttamente presentata
28946	50505	12/03/2026 11:55	6.141,04	INPS-ISEE-2026-01080951G-00	Pratica correttamente presentata
28947	17741	03/03/2026 16:05	6.141,05	INPS-ISEE-2026-00448832Q-00	Pratica correttamente presentata
28948	50663	12/03/2026 12:32	6.141,18	INPS-ISEE-2026-01578976M-00	Pratica correttamente presentata
28949	43496	10/03/2026 16:56	6.141,26	INPS-ISEE-2026-07648700O-00	Pratica correttamente presentata
28950	45399	10/03/2026 17:04	6.141,26	INPS-ISEE-2026-07648700O-00	Pratica correttamente presentata
28951	32786	05/03/2026 21:22	6.141,34	INPS-ISEE-2026-02275118C-00	Pratica correttamente presentata
28952	32823	05/03/2026 21:32	6.141,34	INPS-ISEE-2026-02275118C-00	Pratica correttamente presentata
28953	15442	03/03/2026 11:35	6.141,38	INPS-ISEE-2026-05356330P-00	Pratica correttamente presentata
28954	39538	09/03/2026 09:46	6.141,80	INPS-ISEE-2026-06049041G-00	Pratica correttamente presentata
28955	66629	18/03/2026 10:18	6.141,91	INPS-ISEE-2026-03881935I-00	Pratica correttamente presentata
28956	23176	04/03/2026 11:01	6.142,04	INPS-ISEE-2026-06419334E-00	Pratica correttamente presentata
28957	8844	02/03/2026 18:44	6.142,07	INPS-ISEE-2026-01992083O-00	Pratica correttamente presentata
28958	30398	05/03/2026 14:54	6.142,56	INPS-ISEE-2026-03363783L-00	Pratica correttamente presentata
28959	46854	11/03/2026 08:45	6.142,77	INPS-ISEE-2026-04379072O-00	Pratica correttamente presentata
28960	46863	11/03/2026 08:50	6.142,77	INPS-ISEE-2026-04379072O-00	Pratica correttamente presentata
28961	2653	02/03/2026 13:25	6.143,14	INPS-ISEE-2026-00306160U-00	Pratica correttamente presentata
28962	54816	14/03/2026 15:16	6.143,34	INPS-ISEE-2026-07500102K-00	Pratica correttamente presentata
28963	38870	08/03/2026 19:02	6.143,40	INPS-ISEE-2026-07056094R-00	Pratica correttamente presentata
28964	38811	08/03/2026 19:08	6.143,40	INPS-ISEE-2026-07056094R-00	Pratica correttamente presentata
28965	12601	02/03/2026 22:51	6.143,48	INPS-ISEE-2026-07992153X-00	Pratica correttamente presentata
28966	22447	04/03/2026 09:49	6.143,52	INPS-ISEE-2026-01289415E-00	Pratica correttamente presentata
28967	4882	02/03/2026 14:51	6.143,93	INPS-ISEE-2026-03311862G-00	Pratica correttamente presentata
28968	17201	03/03/2026 15:04	6.144,11	INPS-ISEE-2026-03613034B-00	Pratica correttamente presentata
28969	26021	04/03/2026 17:22	6.144,22	INPS-ISEE-2026-02212973C-00	Pratica correttamente presentata
28970	1649	02/03/2026 12:39	6.144,36	INPS-ISEE-2026-02568823F-00	Pratica correttamente presentata
28971	1904	02/03/2026 12:42	6.144,36	INPS-ISEE-2026-02568823F-00	Pratica correttamente presentata
28972	60056	16/03/2026 22:11	6.144,53	INPS-ISEE-2026-01419562N-00	Pratica correttamente presentata
28973	60114	16/03/2026 22:20	6.144,53	INPS-ISEE-2026-01419562N-00	Pratica correttamente presentata
28974	61227	17/03/2026 11:37	6.145,20	INPS-ISEE-2026-00926063C-00	Pratica correttamente presentata
28975	24426	04/03/2026 13:15	6.145,35	INPS-ISEE-2026-06106358Q-00	Pratica correttamente presentata
28976	32587	05/03/2026 20:30	6.145,49	INPS-ISEE-2026-02987948T-00	Pratica correttamente presentata
28977	21521	03/03/2026 22:38	6.145,75	INPS-ISEE-2026-04900071T-00	Pratica correttamente presentata
28978	33540	06/03/2026 10:04	6.145,87	INPS-ISEE-2026-03310272A-00	Pratica correttamente presentata
28979	9015	02/03/2026 18:47	6.145,99	INPS-ISEE-2026-05816088X-00	Pratica correttamente presentata
28980	33958	06/03/2026 11:12	6.146,02	INPS-ISEE-2026-03324321A-00	Pratica correttamente presentata
28981	62229	17/03/2026 16:13	6.146,42	INPS-ISEE-2026-01997484U-00	Pratica correttamente presentata
28982	44121	10/03/2026 11:25	6.146,95	INPS-ISEE-2026-02743956X-00	Pratica correttamente presentata

fonte: http://burc.regione.campania.it

BANDO IO STUDIO 2025 a.s. 2025/2026

ALLEGATO A

Progr.	Numero Domanda	Data Di Presentazione	valore ISEE	PROTOCOLLO attestazione ISEE	Esito GRADUATORIA PROVVISORIA
28983	10077	02/03/2026 19:39	6.147,06	INPS-ISEE-2026-02709672L-00	Pratica correttamente presentata
28984	2902	02/03/2026 19:46	6.147,17	INPS-ISEE-2026-00113938P-00	Pratica correttamente presentata
28985	37403	07/03/2026 16:02	6.147,43	INPS-ISEE-2026-00230233S-00	Pratica correttamente presentata
28986	29617	05/03/2026 11:47	6.147,64	INPS-ISEE-2026-00458202T-00	Pratica correttamente presentata
28987	29976	05/03/2026 12:32	6.147,64	INPS-ISEE-2026-00458202T-00	Pratica correttamente presentata
28988	50280	12/03/2026 11:10	6.147,68	INPS-ISEE-2026-01316429C-00	Pratica correttamente presentata
28989	5284	02/03/2026 15:03	6.147,71	INPS-ISEE-2026-00504483G-00	Pratica correttamente presentata
28990	5539	02/03/2026 15:16	6.147,71	INPS-ISEE-2026-00504483G-00	Pratica correttamente presentata
28991	50386	12/03/2026 11:35	6.147,72	INPS-ISEE-2026-03188923F-00	Pratica correttamente presentata
28992	14730	03/03/2026 10:45	6.147,80	INPS-ISEE-2026-00688400C-00	Pratica correttamente presentata
28993	54695	13/03/2026 21:38	6.147,81	INPS-ISEE-2026-03393508R-00	Pratica correttamente presentata
28994	29314	05/03/2026 11:15	6.148,04	INPS-ISEE-2026-00524169W-00	Pratica correttamente presentata
28995	20725	04/03/2026 16:49	6.148,13	INPS-ISEE-2026-02456981V-00	Pratica correttamente presentata
28996	54631	13/03/2026 20:59	6.148,45	INPS-ISEE-2026-02737332W-00	Pratica correttamente presentata
28997	57330	16/03/2026 12:04	6.148,73	INPS-ISEE-2026-01503525T-00	Pratica correttamente presentata
28998	14400	03/03/2026 19:49	6.149,17	INPS-ISEE-2026-01195410T-00	Pratica correttamente presentata
28999	27309	04/03/2026 19:39	6.150,00	INPS-ISEE-2026-02870127W-00	Pratica correttamente presentata
29000	27348	04/03/2026 19:46	6.150,00	INPS-ISEE-2026-02870127W-00	Pratica correttamente presentata
29001	26219	04/03/2026 17:42	6.150,44	INPS-ISEE-2026-00394638L-00	Pratica correttamente presentata
29002	44717	10/03/2026 13:44	6.150,69	INPS-ISEE-2026-07819649A-00	Pratica correttamente presentata
29003	44747	10/03/2026 13:58	6.150,69	INPS-ISEE-2026-07819649A-00	Pratica correttamente presentata
29004	30042	06/03/2026 11:34	6.150,81	INPS-ISEE-2026-01723802H-00	Pratica correttamente presentata
29005	19288	03/03/2026 18:03	6.151,12	INPS-ISEE-2026-04105870P-00	Pratica correttamente presentata
29006	64437	17/03/2026 19:43	6.151,21	INPS-ISEE-2026-00828409R-00	Pratica correttamente presentata
29007	28803	05/03/2026 10:16	6.151,24	INPS-ISEE-2026-04198248X-00	Pratica correttamente presentata
29008	62300	17/03/2026 15:34	6.151,55	INPS-ISEE-2026-06697944J-00	Pratica correttamente presentata
29009	2318	02/03/2026 13:00	6.151,70	INPS-ISEE-2026-03631450D-00	Pratica correttamente presentata
29010	27111	05/03/2026 10:41	6.152,23	INPS-ISEE-2026-00754804N-00	Pratica correttamente presentata
29011	48063	11/03/2026 14:24	6.152,72	INPS-ISEE-2026-03123892N-00	Pratica correttamente presentata
29012	28684	05/03/2026 09:50	6.153,05	INPS-ISEE-2026-01289897A-00	Pratica correttamente presentata
29013	28728	05/03/2026 09:55	6.153,05	INPS-ISEE-2026-01289897A-00	Pratica correttamente presentata
29014	63137	17/03/2026 17:20	6.153,43	INPS-ISEE-2026-05948956B-00	Pratica correttamente presentata
29015	26871	04/03/2026 19:40	6.153,54	INPS-ISEE-2026-00888821V-00	Pratica correttamente presentata
29016	63262	17/03/2026 17:54	6.153,61	INPS-ISEE-2026-03115172B-00	Pratica correttamente presentata
29017	22494	04/03/2026 10:05	6.153,66	INPS-ISEE-2026-05371207P-00	Pratica correttamente presentata
29018	22670	04/03/2026 10:16	6.153,66	INPS-ISEE-2026-05371207P-00	Pratica correttamente presentata
29019	36999	07/03/2026 11:43	6.154,23	INPS-ISEE-2026-04579112Q-00	Pratica correttamente presentata
29020	36989	07/03/2026 12:19	6.154,23	INPS-ISEE-2026-04579112Q-00	Pratica correttamente presentata
29021	42660	09/03/2026 19:23	6.154,25	INPS-ISEE-2026-04416067N-00	Pratica correttamente presentata
29022	36044	06/03/2026 19:00	6.154,37	INPS-ISEE-2026-05879928D-00	Pratica correttamente presentata
29023	6146	02/03/2026 16:27	6.154,46	INPS-ISEE-2026-00302498C-00	Pratica correttamente presentata
29024	35292	06/03/2026 17:03	6.154,51	INPS-ISEE-2026-07496445S-00	Pratica correttamente presentata
29025	41162	09/03/2026 15:32	6.154,62	INPS-ISEE-2026-03713648O-00	Pratica correttamente presentata

fonte: http://burc.regione.campania.it

BANDO IO STUDIO 2025 a.s. 2025/2026

ALLEGATO A

Progr.	Numero Domanda	Data Di Presentazione	valore ISEE	PROTOCOLLO attestazione ISEE	Esito GRADUATORIA PROVVISORIA
29026	47533	11/03/2026 11:31	6.154,63	INPS-ISEE-2026-03743545R-00	Pratica correttamente presentata
29027	47613	11/03/2026 11:46	6.154,63	INPS-ISEE-2026-03743545R-00	Pratica correttamente presentata
29028	66443	18/03/2026 09:58	6.154,75	INPS-ISEE-2026-02225190T-00	Pratica correttamente presentata
29029	24943	04/03/2026 15:28	6.155,04	INPS-ISEE-2026-02574873X-00	Pratica correttamente presentata
29030	25055	04/03/2026 15:35	6.155,04	INPS-ISEE-2026-02574873X-00	Pratica correttamente presentata
29031	18947	03/03/2026 17:41	6.155,29	INPS-ISEE-2026-00596318O-00	Pratica correttamente presentata
29032	13255	03/03/2026 08:02	6.155,53	INPS-ISEE-2026-00596314N-00	Pratica correttamente presentata
29033	22519	04/03/2026 09:57	6.155,65	INPS-ISEE-2026-00525589F-00	Pratica correttamente presentata
29034	22624	04/03/2026 10:09	6.155,65	INPS-ISEE-2026-00525589F-00	Pratica correttamente presentata
29035	56364	16/03/2026 01:35	6.155,69	INPS-ISEE-2026-03887564K-00	Pratica correttamente presentata
29036	2433	04/03/2026 18:39	6.155,83	INPS-ISEE-2026-01321428T-00	Pratica correttamente presentata
29037	26955	04/03/2026 18:50	6.155,83	INPS-ISEE-2026-01321428T-00	Pratica correttamente presentata
29038	40249	09/03/2026 11:27	6.156,42	INPS-ISEE-2026-01695105W-00	Pratica correttamente presentata
29039	5615	02/03/2026 15:18	6.156,61	INPS-ISEE-2026-03772187V-00	Pratica correttamente presentata
29040	58242	16/03/2026 16:32	6.156,73	INPS-ISEE-2026-02353689X-00	Pratica correttamente presentata
29041	64966	17/03/2026 21:13	6.157,04	INPS-ISEE-2026-02388321W-00	Pratica correttamente presentata
29042	62626	17/03/2026 16:27	6.157,32	INPS-ISEE-2026-07360896S-00	Pratica correttamente presentata
29043	53091	13/03/2026 11:26	6.157,50	INPS-ISEE-2026-06845749M-00	Pratica correttamente presentata
29044	20737	12/03/2026 17:37	6.157,54	INPS-ISEE-2026-01247730G-00	Pratica correttamente presentata
29045	26664	04/03/2026 18:27	6.157,77	INPS-ISEE-2026-01567775Z-00	Pratica correttamente presentata
29046	33834	06/03/2026 10:42	6.158,14	INPS-ISEE-2026-00105450K-00	Pratica correttamente presentata
29047	9232	02/03/2026 18:50	6.158,26	INPS-ISEE-2026-01911595R-00	Pratica correttamente presentata
29048	9324	02/03/2026 18:57	6.158,26	INPS-ISEE-2026-01911595R-00	Pratica correttamente presentata
29049	28949	05/03/2026 11:14	6.158,36	INPS-ISEE-2026-06034961Q-00	Pratica correttamente presentata
29050	64195	17/03/2026 19:04	6.158,59	INPS-ISEE-2026-02087970L-00	Pratica correttamente presentata
29051	435	02/03/2026 12:15	6.158,72	INPS-ISEE-2026-01033713A-00	Pratica correttamente presentata
29052	24354	04/03/2026 12:54	6.159,16	INPS-ISEE-2026-07645481V-00	Pratica correttamente presentata
29053	61818	17/03/2026 13:13	6.159,57	INPS-ISEE-2026-03620854N-00	Pratica correttamente presentata
29054	15974	03/03/2026 12:25	6.160,32	INPS-ISEE-2026-06390427R-00	Pratica correttamente presentata
29055	50510	12/03/2026 11:54	6.160,32	INPS-ISEE-2026-06390427R-00	Pratica correttamente presentata
29056	43545	10/03/2026 09:34	6.160,52	INPS-ISEE-2026-01246980E-00	Pratica correttamente presentata
29057	43565	10/03/2026 09:39	6.160,52	INPS-ISEE-2026-01246980E-00	Pratica correttamente presentata
29058	56376	16/03/2026 07:35	6.160,96	INPS-ISEE-2026-05370260H-00	Pratica correttamente presentata
29059	18297	03/03/2026 16:53	6.160,98	INPS-ISEE-2026-03263461P-00	Pratica correttamente presentata
29060	44980	10/03/2026 15:34	6.160,98	INPS-ISEE-2026-02132193T-00	Pratica correttamente presentata
29061	10410	02/03/2026 20:02	6.161,02	INPS-ISEE-2026-00774454R-00	Pratica correttamente presentata
29062	13576	03/03/2026 09:06	6.161,15	INPS-ISEE-2026-03372921W-00	Pratica correttamente presentata
29063	21051	03/03/2026 21:26	6.161,38	INPS-ISEE-2026-06988684H-00	Pratica correttamente presentata
29064	281	02/03/2026 12:11	6.161,50	INPS-ISEE-2026-00099481R-00	Pratica correttamente presentata
29065	34260	06/03/2026 11:56	6.161,97	INPS-ISEE-2026-01692527O-00	Pratica correttamente presentata
29066	34283	06/03/2026 12:00	6.161,97	INPS-ISEE-2026-01692527O-00	Pratica correttamente presentata
29067	44917	10/03/2026 15:15	6.162,28	INPS-ISEE-2026-02814705W-00	Pratica correttamente presentata
29068	44947	10/03/2026 15:23	6.162,28	INPS-ISEE-2026-02814705W-00	Pratica correttamente presentata

fonte: http://burc.regione.campania.it

BANDO IO STUDIO 2025 a.s. 2025/2026

ALLEGATO A

Progr.	Numero Domanda	Data Di Presentazione	valore ISEE	PROTOCOLLO attestazione ISEE	Esito GRADUATORIA PROVVISORIA
29069	59619	16/03/2026 19:37	6.162,52	INPS-ISEE-2026-01315751H-00	Pratica correttamente presentata
29070	34263	06/03/2026 11:55	6.162,90	INPS-ISEE-2026-04842531W-00	Pratica correttamente presentata
29071	34278	06/03/2026 11:59	6.162,90	INPS-ISEE-2026-04842531W-00	Pratica correttamente presentata
29072	17770	03/03/2026 16:13	6.163,04	INPS-ISEE-2026-03165268R-00	Pratica correttamente presentata
29073	22334	04/03/2026 09:33	6.163,10	INPS-ISEE-2026-01032115S-00	Pratica correttamente presentata
29074	53793	13/03/2026 16:22	6.163,10	INPS-ISEE-2026-01032115S-00	Pratica correttamente presentata
29075	27328	04/03/2026 19:41	6.163,58	INPS-ISEE-2026-02892889B-00	Pratica correttamente presentata
29076	43926	10/03/2026 10:37	6.163,74	INPS-ISEE-2026-03261573W-00	Pratica correttamente presentata
29077	19970	03/03/2026 19:06	6.163,93	INPS-ISEE-2026-07158914V-00	Pratica correttamente presentata
29078	11937	02/03/2026 22:03	6.164,22	INPS-ISEE-2026-02268020B-00	Pratica correttamente presentata
29079	4106	02/03/2026 15:21	6.164,31	INPS-ISEE-2026-02908719X-00	Pratica correttamente presentata
29080	21771	03/03/2026 23:26	6.164,78	INPS-ISEE-2026-03141861G-00	Pratica correttamente presentata
29081	21789	03/03/2026 23:33	6.164,78	INPS-ISEE-2026-03141861G-00	Pratica correttamente presentata
29082	19009	03/03/2026 17:50	6.164,97	INPS-ISEE-2026-00212777C-00	Pratica correttamente presentata
29083	27192	04/03/2026 19:34	6.165,00	INPS-ISEE-2026-02564255Q-00	Pratica correttamente presentata
29084	64757	17/03/2026 20:24	6.165,79	INPS-ISEE-2026-00382043B-00	Pratica correttamente presentata
29085	64774	17/03/2026 20:28	6.165,79	INPS-ISEE-2026-00382043B-00	Pratica correttamente presentata
29086	46251	10/03/2026 19:25	6.165,85	INPS-ISEE-2026-03996444S-00	Pratica correttamente presentata
29087	52262	13/03/2026 15:56	6.165,88	INPS-ISEE-2026-01764213G-00	Pratica correttamente presentata
29088	36679	07/03/2026 00:03	6.166,07	INPS-ISEE-2026-03493305W-00	Pratica correttamente presentata
29089	57688	18/03/2026 09:22	6.166,30	INPS-ISEE-2026-04151622T-00	Pratica correttamente presentata
29090	66203	18/03/2026 09:30	6.166,30	INPS-ISEE-2026-04151622T-00	Pratica correttamente presentata
29091	34711	06/03/2026 13:37	6.166,53	INPS-ISEE-2026-03456088F-00	Pratica correttamente presentata
29092	44120	10/03/2026 11:14	6.166,75	INPS-ISEE-2026-04600966R-00	Pratica correttamente presentata
29093	6930	02/03/2026 17:06	6.166,80	INPS-ISEE-2026-01134419H-00	Pratica correttamente presentata
29094	55338	14/03/2026 18:31	6.167,40	INPS-ISEE-2026-07385892U-00	Pratica correttamente presentata
29095	60220	16/03/2026 23:13	6.167,40	INPS-ISEE-2026-07385892U-00	Pratica correttamente presentata
29096	14091	03/03/2026 09:51	6.167,41	INPS-ISEE-2026-05725789M-00	Pratica correttamente presentata
29097	15046	03/03/2026 11:10	6.167,52	INPS-ISEE-2026-00255482C-00	Pratica correttamente presentata
29098	15163	03/03/2026 11:32	6.167,52	INPS-ISEE-2026-00255482C-00	Pratica correttamente presentata
29099	4355	02/03/2026 19:05	6.167,64	INPS-ISEE-2026-02114476P-00	Pratica correttamente presentata
29100	2957	02/03/2026 13:22	6.167,80	INPS-ISEE-2026-06313471P-00	Pratica correttamente presentata
29101	45412	12/03/2026 11:36	6.167,91	INPS-ISEE-2026-02789612V-00	Pratica correttamente presentata
29102	63257	17/03/2026 17:31	6.168,08	INPS-ISEE-2026-03834080C-00	Pratica correttamente presentata
29103	63283	17/03/2026 17:34	6.168,08	INPS-ISEE-2026-03834080C-00	Pratica correttamente presentata
29104	51312	12/03/2026 17:07	6.168,37	INPS-ISEE-2026-04176476V-00	Pratica correttamente presentata
29105	62988	17/03/2026 17:16	6.168,40	INPS-ISEE-2026-01182677O-00	Pratica correttamente presentata
29106	54871	14/03/2026 10:01	6.168,44	INPS-ISEE-2026-07757672K-00	Pratica correttamente presentata
29107	5456	02/03/2026 15:08	6.169,18	INPS-ISEE-2026-03425712G-00	Pratica correttamente presentata
29108	5521	02/03/2026 15:10	6.169,18	INPS-ISEE-2026-03425712G-00	Pratica correttamente presentata
29109	57388	16/03/2026 12:06	6.169,19	INPS-ISEE-2026-02929719S-00	Pratica correttamente presentata
29110	40907	09/03/2026 13:46	6.169,58	INPS-ISEE-2026-06771503Q-00	Pratica correttamente presentata
29111	49422	11/03/2026 20:14	6.169,90	INPS-ISEE-2026-01236837E-00	Pratica correttamente presentata

fonte: http://burc.regione.campania.it

BANDO IO STUDIO 2025 a.s. 2025/2026

ALLEGATO A

Progr.	Numero Domanda	Data Di Presentazione	valore ISEE	PROTOCOLLO attestazione ISEE	Esito GRADUATORIA PROVVISORIA
29112	55954	15/03/2026 17:46	6.169,92	INPS-ISEE-2026-01231803A-00	Pratica correttamente presentata
29113	35496	06/03/2026 17:19	6.170,16	INPS-ISEE-2026-02563900P-00	Pratica correttamente presentata
29114	371	02/03/2026 12:52	6.170,26	INPS-ISEE-2026-02443477R-00	Pratica correttamente presentata
29115	2423	02/03/2026 12:58	6.170,26	INPS-ISEE-2026-02443477R-00	Pratica correttamente presentata
29116	23666	04/03/2026 11:44	6.170,32	INPS-ISEE-2026-04783192F-00	Pratica correttamente presentata
29117	23741	04/03/2026 11:50	6.170,32	INPS-ISEE-2026-04783192F-00	Pratica correttamente presentata
29118	40773	09/03/2026 12:55	6.170,33	INPS-ISEE-2026-05833892Z-00	Pratica correttamente presentata
29119	19989	03/03/2026 19:05	6.170,67	INPS-ISEE-2026-02883285X-00	Pratica correttamente presentata
29120	25327	04/03/2026 16:27	6.170,70	INPS-ISEE-2026-01765043C-00	Pratica correttamente presentata
29121	57323	16/03/2026 12:11	6.170,71	INPS-ISEE-2026-00360617H-00	Pratica correttamente presentata
29122	57459	16/03/2026 12:24	6.170,71	INPS-ISEE-2026-00360617H-00	Pratica correttamente presentata
29123	33691	06/03/2026 10:23	6.171,01	INPS-ISEE-2026-06708857K-00	Pratica correttamente presentata
29124	60040	16/03/2026 22:00	6.171,34	INPS-ISEE-2026-04762543R-00	Pratica correttamente presentata
29125	57659	16/03/2026 18:39	6.171,48	INPS-ISEE-2026-07216321D-00	Pratica correttamente presentata
29126	59306	16/03/2026 18:48	6.171,48	INPS-ISEE-2026-07216321D-00	Pratica correttamente presentata
29127	47151	11/03/2026 16:06	6.171,98	INPS-ISEE-2026-02609464R-00	Pratica correttamente presentata
29128	52931	13/03/2026 10:46	6.172,07	INPS-ISEE-2026-03302924H-00	Pratica correttamente presentata
29129	37854	07/03/2026 20:32	6.172,14	INPS-ISEE-2026-04173162G-00	Pratica correttamente presentata
29130	689	02/03/2026 12:18	6.172,23	INPS-ISEE-2026-00636718R-00	Pratica correttamente presentata
29131	23947	04/03/2026 12:15	6.172,36	INPS-ISEE-2026-04562773F-00	Pratica correttamente presentata
29132	23128	04/03/2026 11:16	6.172,59	INPS-ISEE-2026-02092412B-00	Pratica correttamente presentata
29133	25363	04/03/2026 20:41	6.172,60	INPS-ISEE-2026-06567134O-00	Pratica correttamente presentata
29134	36882	07/03/2026 10:39	6.172,64	INPS-ISEE-2026-05438418L-00	Pratica correttamente presentata
29135	44686	10/03/2026 13:24	6.172,92	INPS-ISEE-2026-02355330T-00	Pratica correttamente presentata
29136	20555	03/03/2026 20:29	6.173,28	INPS-ISEE-2026-02872808V-00	Pratica correttamente presentata
29137	4678	02/03/2026 14:38	6.173,40	INPS-ISEE-2026-01673110J-00	Pratica correttamente presentata
29138	45912	10/03/2026 18:12	6.173,51	INPS-ISEE-2026-01218076P-00	Pratica correttamente presentata
29139	13336	03/03/2026 08:30	6.173,59	INPS-ISEE-2026-04809882S-00	Pratica correttamente presentata
29140	66342	18/03/2026 09:47	6.173,83	INPS-ISEE-2026-02930673E-00	Pratica correttamente presentata
29141	66386	18/03/2026 09:50	6.173,83	INPS-ISEE-2026-02930673E-00	Pratica correttamente presentata
29142	4308	02/03/2026 14:21	6.173,92	INPS-ISEE-2026-00744987S-00	Pratica correttamente presentata
29143	44346	10/03/2026 11:51	6.174,01	INPS-ISEE-2026-00681498X-00	Pratica correttamente presentata
29144	26102	04/03/2026 17:35	6.174,07	INPS-ISEE-2026-02986253V-00	Pratica correttamente presentata
29145	62885	17/03/2026 17:17	6.174,31	INPS-ISEE-2026-04176719V-00	Pratica correttamente presentata
29146	21830	03/03/2026 23:58	6.175,00	INPS-ISEE-2026-00183867L-00	Pratica correttamente presentata
29147	21844	04/03/2026 00:14	6.175,00	INPS-ISEE-2026-00183867L-00	Pratica correttamente presentata
29148	43009	09/03/2026 21:06	6.175,32	INPS-ISEE-2026-07108675F-00	Pratica correttamente presentata
29149	43051	09/03/2026 21:22	6.175,32	INPS-ISEE-2026-07108675F-00	Pratica correttamente presentata
29150	54737	13/03/2026 22:49	6.175,58	INPS-ISEE-2026-04460143D-00	Pratica correttamente presentata
29151	20956	03/03/2026 21:10	6.175,77	INPS-ISEE-2026-02408481W-00	Pratica correttamente presentata
29152	61464	17/03/2026 12:11	6.175,77	INPS-ISEE-2026-01632073D-00	Pratica correttamente presentata
29153	57382	16/03/2026 12:15	6.175,88	INPS-ISEE-2026-01057970Q-00	Pratica correttamente presentata
29154	41569	09/03/2026 16:47	6.176,11	INPS-ISEE-2026-04296211P-00	Pratica correttamente presentata

fonte: http://burc.regione.campania.it

BANDO IO STUDIO 2025 a.s. 2025/2026

ALLEGATO A

Progr.	Numero Domanda	Data Di Presentazione	valore ISEE	PROTOCOLLO attestazione ISEE	Esito GRADUATORIA PROVVISORIA
29155	51181	12/03/2026 16:44	6.176,14	INPS-ISEE-2026-02454930W-00	Pratica correttamente presentata
29156	31575	05/03/2026 17:47	6.176,50	INPS-ISEE-2026-01866480L-00	Pratica correttamente presentata
29157	34961	06/03/2026 15:20	6.176,83	INPS-ISEE-2026-03030638H-00	Pratica correttamente presentata
29158	65867	18/03/2026 07:19	6.177,04	INPS-ISEE-2026-05036537Q-00	Pratica correttamente presentata
29159	62354	17/03/2026 15:40	6.177,45	INPS-ISEE-2026-08285669A-00	Pratica correttamente presentata
29160	16967	03/03/2026 14:44	6.177,97	INPS-ISEE-2026-01485413C-00	Pratica correttamente presentata
29161	52799	13/03/2026 10:14	6.178,04	INPS-ISEE-2026-03074991L-00	Pratica correttamente presentata
29162	49123	11/03/2026 19:07	6.178,43	INPS-ISEE-2026-08069387K-00	Pratica correttamente presentata
29163	17172	03/03/2026 15:01	6.178,46	INPS-ISEE-2026-00672896Z-00	Pratica correttamente presentata
29164	17244	03/03/2026 15:10	6.178,46	INPS-ISEE-2026-00672896Z-00	Pratica correttamente presentata
29165	450	02/03/2026 12:14	6.178,63	INPS-ISEE-2026-02187399S-00	Pratica correttamente presentata
29166	40095	09/03/2026 11:06	6.178,86	INPS-ISEE-2026-02930380P-00	Pratica correttamente presentata
29167	1918	03/03/2026 09:24	6.178,87	INPS-ISEE-2026-03256591R-00	Pratica correttamente presentata
29168	64479	17/03/2026 19:46	6.178,92	INPS-ISEE-2026-03776165V-00	Pratica correttamente presentata
29169	17139	03/03/2026 14:53	6.179,10	INPS-ISEE-2026-01951407W-00	Pratica correttamente presentata
29170	2853	02/03/2026 13:15	6.179,16	INPS-ISEE-2026-02614241B-00	Pratica correttamente presentata
29171	22368	04/03/2026 09:39	6.181,76	INPS-ISEE-2026-00942070D-00	Pratica correttamente presentata
29172	55159	14/03/2026 14:59	6.181,86	INPS-ISEE-2026-02651240B-00	Pratica correttamente presentata
29173	11380	02/03/2026 21:14	6.182,36	INPS-ISEE-2026-00521756C-00	Pratica correttamente presentata
29174	43459	10/03/2026 09:15	6.182,44	INPS-ISEE-2026-00525024A-00	Pratica correttamente presentata
29175	43480	10/03/2026 09:19	6.182,44	INPS-ISEE-2026-00525024A-00	Pratica correttamente presentata
29176	52888	13/03/2026 10:41	6.182,68	INPS-ISEE-2026-00644438Q-00	Pratica correttamente presentata
29177	61551	17/03/2026 12:24	6.182,93	INPS-ISEE-2026-02279465V-00	Pratica correttamente presentata
29178	23847	04/03/2026 12:02	6.183,17	INPS-ISEE-2026-01693699M-00	Pratica correttamente presentata
29179	28567	05/03/2026 09:24	6.183,35	INPS-ISEE-2026-00617784L-00	Pratica correttamente presentata
29180	28582	05/03/2026 09:29	6.183,35	INPS-ISEE-2026-00617784L-00	Pratica correttamente presentata
29181	18199	03/03/2026 16:45	6.183,50	INPS-ISEE-2026-00669043N-00	Pratica correttamente presentata
29182	50308	12/03/2026 11:14	6.184,09	INPS-ISEE-2026-05958409Y-00	Pratica correttamente presentata
29183	44255	10/03/2026 11:34	6.184,18	INPS-ISEE-2026-01244898X-00	Pratica correttamente presentata
29184	42698	09/03/2026 19:29	6.184,26	INPS-ISEE-2026-06392799J-00	Pratica correttamente presentata
29185	64792	17/03/2026 20:34	6.184,26	INPS-ISEE-2026-06392799J-00	Pratica correttamente presentata
29186	65613	17/03/2026 23:21	6.184,31	INPS-ISEE-2026-00128244T-00	Pratica correttamente presentata
29187	13689	03/03/2026 09:39	6.184,54	INPS-ISEE-2026-00551265G-00	Pratica correttamente presentata
29188	29588	05/03/2026 11:44	6.185,00	INPS-ISEE-2026-02811562P-00	Pratica correttamente presentata
29189	11874	02/03/2026 21:47	6.185,14	INPS-ISEE-2026-08082950O-00	Pratica correttamente presentata
29190	46525	10/03/2026 21:53	6.185,35	INPS-ISEE-2026-06803914R-00	Pratica correttamente presentata
29191	52210	12/03/2026 20:19	6.185,35	INPS-ISEE-2026-06803914R-00	Pratica correttamente presentata
29192	13751	03/03/2026 09:22	6.185,41	INPS-ISEE-2026-05464149L-00	Pratica correttamente presentata
29193	25719	04/03/2026 17:17	6.185,51	INPS-ISEE-2026-05488074X-00	Pratica correttamente presentata
29194	313	02/03/2026 12:12	6.185,61	INPS-ISEE-2026-01400073K-00	Pratica correttamente presentata
29195	54869	14/03/2026 10:09	6.185,98	INPS-ISEE-2026-00407948O-00	Pratica correttamente presentata
29196	27097	04/03/2026 19:33	6.186,03	INPS-ISEE-2026-00404579Q-00	Pratica correttamente presentata
29197	65142	17/03/2026 21:48	6.186,28	INPS-ISEE-2026-06189383Z-00	Pratica correttamente presentata

fonte: http://burc.regione.campania.it

BANDO IO STUDIO 2025 a.s. 2025/2026

ALLEGATO A

Progr.	Numero Domanda	Data Di Presentazione	valore ISEE	PROTOCOLLO attestazione ISEE	Esito GRADUATORIA PROVVISORIA
29198	15340	03/03/2026 11:36	6.186,67	INPS-ISEE-2026-01652084C-00	Pratica correttamente presentata
29199	22499	04/03/2026 09:54	6.186,67	INPS-ISEE-2026-01652084C-00	Pratica correttamente presentata
29200	32770	05/03/2026 21:26	6.186,70	INPS-ISEE-2026-03137237C-00	Pratica correttamente presentata
29201	22574	04/03/2026 10:06	6.186,76	INPS-ISEE-2026-00907761E-00	Pratica correttamente presentata
29202	37497	07/03/2026 17:04	6.187,61	INPS-ISEE-2026-03741618E-00	Pratica correttamente presentata
29203	53534	13/03/2026 13:41	6.188,86	INPS-ISEE-2026-07449371V-00	Pratica correttamente presentata
29204	17806	03/03/2026 16:23	6.189,30	INPS-ISEE-2026-03218279O-00	Pratica correttamente presentata
29205	66128	18/03/2026 09:18	6.189,30	INPS-ISEE-2026-07635714L-00	Pratica correttamente presentata
29206	66224	18/03/2026 09:31	6.189,30	INPS-ISEE-2026-07635714L-00	Pratica correttamente presentata
29207	21860	04/03/2026 00:32	6.189,71	INPS-ISEE-2026-00252326B-00	Pratica correttamente presentata
29208	34308	06/03/2026 12:06	6.189,75	INPS-ISEE-2026-00457185E-00	Pratica correttamente presentata
29209	35544	06/03/2026 17:39	6.190,18	INPS-ISEE-2026-03773338F-00	Pratica correttamente presentata
29210	40739	09/03/2026 12:44	6.190,18	INPS-ISEE-2026-03874709Z-00	Pratica correttamente presentata
29211	56894	16/03/2026 10:48	6.190,36	INPS-ISEE-2026-01451794R-00	Pratica correttamente presentata
29212	8407	02/03/2026 18:05	6.190,60	INPS-ISEE-2026-01432678R-00	Pratica correttamente presentata
29213	23860	04/03/2026 12:06	6.190,98	INPS-ISEE-2026-00949926S-00	Pratica correttamente presentata
29214	3753	02/03/2026 13:52	6.191,08	INPS-ISEE-2026-00763682O-00	Pratica correttamente presentata
29215	31976	05/03/2026 18:57	6.191,09	INPS-ISEE-2026-03773477Z-00	Pratica correttamente presentata
29216	47006	11/03/2026 09:39	6.191,63	INPS-ISEE-2026-01566011B-00	Pratica correttamente presentata
29217	10815	02/03/2026 20:30	6.191,74	INPS-ISEE-2026-00965558Z-00	Pratica correttamente presentata
29218	62854	17/03/2026 16:51	6.191,79	INPS-ISEE-2026-00985795M-00	Pratica correttamente presentata
29219	62900	17/03/2026 16:58	6.191,79	INPS-ISEE-2026-00985795M-00	Pratica correttamente presentata
29220	19718	03/03/2026 18:40	6.192,03	INPS-ISEE-2026-00397787K-00	Pratica correttamente presentata
29221	28290	05/03/2026 00:57	6.192,11	INPS-ISEE-2026-02431051U-00	Pratica correttamente presentata
29222	28292	05/03/2026 01:01	6.192,11	INPS-ISEE-2026-02431051U-00	Pratica correttamente presentata
29223	28056	04/03/2026 22:19	6.192,26	INPS-ISEE-2026-03608754L-00	Pratica correttamente presentata
29224	40956	09/03/2026 14:08	6.192,28	INPS-ISEE-2026-04198872S-00	Pratica correttamente presentata
29225	30544	05/03/2026 15:40	6.192,29	INPS-ISEE-2026-03692854I-00	Pratica correttamente presentata
29226	19178	03/03/2026 18:00	6.192,57	INPS-ISEE-2026-06149857Y-00	Pratica correttamente presentata
29227	25243	04/03/2026 16:09	6.192,72	INPS-ISEE-2026-01108626G-00	Pratica correttamente presentata
29228	4175	02/03/2026 14:59	6.192,82	INPS-ISEE-2026-01443771W-00	Pratica correttamente presentata
29229	8925	02/03/2026 18:37	6.192,90	INPS-ISEE-2026-00541849R-00	Pratica correttamente presentata
29230	23383	04/03/2026 11:17	6.193,33	INPS-ISEE-2026-04772844X-00	Pratica correttamente presentata
29231	28478	05/03/2026 08:59	6.193,95	INPS-ISEE-2026-03767218F-00	Pratica correttamente presentata
29232	17836	03/03/2026 17:46	6.194,04	INPS-ISEE-2026-02185750N-00	Pratica correttamente presentata
29233	19115	03/03/2026 17:58	6.194,04	INPS-ISEE-2026-02185750N-00	Pratica correttamente presentata
29234	53260	13/03/2026 12:03	6.194,11	INPS-ISEE-2026-00647296F-00	Pratica correttamente presentata
29235	66121	18/03/2026 09:17	6.194,49	INPS-ISEE-2026-00800304K-00	Pratica correttamente presentata
29236	4162	02/03/2026 14:21	6.194,89	INPS-ISEE-2026-03902002U-00	Pratica correttamente presentata
29237	2591	02/03/2026 13:19	6.195,12	INPS-ISEE-2026-07443278V-00	Pratica correttamente presentata
29238	21137	03/03/2026 21:34	6.195,53	INPS-ISEE-2026-00646750N-00	Pratica correttamente presentata
29239	30273	05/03/2026 14:08	6.195,69	INPS-ISEE-2026-06068700W-00	Pratica correttamente presentata
29240	48258	11/03/2026 16:05	6.196,23	INPS-ISEE-2026-00029537C-00	Pratica correttamente presentata

fonte: http://burc.regione.campania.it

BANDO IO STUDIO 2025 a.s. 2025/2026

ALLEGATO A

Progr.	Numero Domanda	Data Di Presentazione	valore ISEE	PROTOCOLLO attestazione ISEE	Esito GRADUATORIA PROVVISORIA
29241	46107	10/03/2026 18:55	6.196,50	INPS-ISEE-2026-03748686U-00	Pratica correttamente presentata
29242	11217	02/03/2026 22:12	6.196,97	INPS-ISEE-2026-01684792I-00	Pratica correttamente presentata
29243	24802	04/03/2026 14:41	6.196,97	INPS-ISEE-2026-01684792I-00	Pratica correttamente presentata
29244	14800	03/03/2026 10:47	6.197,13	INPS-ISEE-2026-00913337C-00	Pratica correttamente presentata
29245	50050	12/03/2026 10:16	6.197,18	INPS-ISEE-2026-06570208N-00	Pratica correttamente presentata
29246	67040	18/03/2026 11:07	6.197,97	INPS-ISEE-2026-01155382P-00	Pratica correttamente presentata
29247	4392	02/03/2026 14:41	6.198,04	INPS-ISEE-2026-01231264J-00	Pratica correttamente presentata
29248	61325	17/03/2026 11:49	6.198,13	INPS-ISEE-2026-03231783W-00	Pratica correttamente presentata
29249	17324	03/03/2026 15:19	6.198,75	INPS-ISEE-2026-00545798Z-00	Pratica correttamente presentata
29250	19976	03/03/2026 18:56	6.198,95	INPS-ISEE-2026-01694790X-00	Pratica correttamente presentata
29251	26085	04/03/2026 17:29	6.198,95	INPS-ISEE-2026-01694790X-00	Pratica correttamente presentata
29252	26117	04/03/2026 17:32	6.198,95	INPS-ISEE-2026-01694790X-00	Pratica correttamente presentata
29253	19300	04/03/2026 12:46	6.199,59	INPS-ISEE-2026-00645776V-00	Pratica correttamente presentata
29254	10084	02/03/2026 19:41	6.199,62	INPS-ISEE-2026-03405785O-00	Pratica correttamente presentata
29255	15599	03/03/2026 11:46	6.199,67	INPS-ISEE-2026-01694930O-00	Pratica correttamente presentata
29256	27306	05/03/2026 08:05	6.200,24	INPS-ISEE-2026-00823030U-00	Pratica correttamente presentata
29257	17736	04/03/2026 10:49	6.200,41	INPS-ISEE-2026-03614478L-00	Pratica correttamente presentata
29258	21030	03/03/2026 21:14	6.200,81	INPS-ISEE-2026-05042779F-00	Pratica correttamente presentata
29259	29754	05/03/2026 12:04	6.200,98	INPS-ISEE-2026-02561870Q-00	Pratica correttamente presentata
29260	51350	12/03/2026 17:13	6.201,42	INPS-ISEE-2026-04747850V-00	Pratica correttamente presentata
29261	62484	17/03/2026 16:00	6.201,42	INPS-ISEE-2026-04747850V-00	Pratica correttamente presentata
29262	33504	06/03/2026 09:54	6.201,57	INPS-ISEE-2026-04739679J-00	Pratica correttamente presentata
29263	35438	06/03/2026 17:24	6.201,57	INPS-ISEE-2026-04739679J-00	Pratica correttamente presentata
29264	49104	11/03/2026 18:38	6.201,64	INPS-ISEE-2026-01953377V-00	Pratica correttamente presentata
29265	49129	11/03/2026 18:43	6.201,64	INPS-ISEE-2026-01953377V-00	Pratica correttamente presentata
29266	13580	03/03/2026 09:05	6.201,77	INPS-ISEE-2026-01205200X-00	Pratica correttamente presentata
29267	14072	03/03/2026 09:47	6.201,77	INPS-ISEE-2026-01205200X-00	Pratica correttamente presentata
29268	63932	17/03/2026 18:32	6.201,88	INPS-ISEE-2026-01756487Z-00	Pratica correttamente presentata
29269	23106	04/03/2026 10:56	6.202,35	INPS-ISEE-2026-01247286E-00	Pratica correttamente presentata
29270	66955	18/03/2026 10:52	6.202,41	INPS-ISEE-2026-00300048K-00	Pratica correttamente presentata
29271	40291	09/03/2026 11:59	6.202,88	INPS-ISEE-2026-04285339F-00	Pratica correttamente presentata
29272	52001	12/03/2026 19:14	6.203,30	INPS-ISEE-2026-04408326W-00	Pratica correttamente presentata
29273	46858	11/03/2026 08:48	6.203,79	INPS-ISEE-2026-01489028O-00	Pratica correttamente presentata
29274	48864	11/03/2026 17:58	6.203,85	INPS-ISEE-2026-00591214D-00	Pratica correttamente presentata
29275	54531	13/03/2026 19:42	6.204,06	INPS-ISEE-2026-01043165B-00	Pratica correttamente presentata
29276	3814	02/03/2026 14:03	6.204,23	INPS-ISEE-2026-03848828K-00	Pratica correttamente presentata
29277	5224	02/03/2026 15:05	6.204,23	INPS-ISEE-2026-03848828K-00	Pratica correttamente presentata
29278	13683	03/03/2026 09:19	6.204,23	INPS-ISEE-2026-00782128N-00	Pratica correttamente presentata
29279	33545	06/03/2026 10:03	6.204,37	INPS-ISEE-2026-00245844W-00	Pratica correttamente presentata
29280	65815	18/03/2026 05:11	6.204,64	INPS-ISEE-2026-01353065H-00	Pratica correttamente presentata
29281	59159	16/03/2026 18:33	6.204,92	INPS-ISEE-2026-02859775M-00	Pratica correttamente presentata
29282	33316	06/03/2026 09:21	6.205,52	INPS-ISEE-2026-01094860N-00	Pratica correttamente presentata
29283	33337	06/03/2026 09:25	6.205,52	INPS-ISEE-2026-01094860N-00	Pratica correttamente presentata

fonte: http://burc.regione.campania.it

BANDO IO STUDIO 2025 a.s. 2025/2026

ALLEGATO A

Progr.	Numero Domanda	Data Di Presentazione	valore ISEE	PROTOCOLLO attestazione ISEE	Esito GRADUATORIA PROVVISORIA
29284	28578	05/03/2026 09:26	6.206,57	INPS-ISEE-2026-01288610C-00	Pratica correttamente presentata
29285	31920	05/03/2026 18:30	6.206,62	INPS-ISEE-2026-03232543D-00	Pratica correttamente presentata
29286	39169	09/03/2026 21:22	6.206,62	INPS-ISEE-2026-00965103G-00	Pratica correttamente presentata
29287	22476	04/03/2026 10:03	6.206,77	INPS-ISEE-2026-01296088F-00	Pratica correttamente presentata
29288	22722	04/03/2026 10:18	6.206,77	INPS-ISEE-2026-01296088F-00	Pratica correttamente presentata
29289	30617	05/03/2026 15:52	6.207,31	INPS-ISEE-2026-00776055E-00	Pratica correttamente presentata
29290	30696	05/03/2026 16:02	6.207,31	INPS-ISEE-2026-00776055E-00	Pratica correttamente presentata
29291	6656	02/03/2026 17:04	6.207,52	INPS-ISEE-2026-04191602H-00	Pratica correttamente presentata
29292	41066	09/03/2026 14:56	6.207,61	INPS-ISEE-2026-00992658S-00	Pratica correttamente presentata
29293	20473	03/03/2026 19:47	6.207,67	INPS-ISEE-2026-03691025C-00	Pratica correttamente presentata
29294	27350	04/03/2026 20:00	6.207,77	INPS-ISEE-2026-03314047D-00	Pratica correttamente presentata
29295	55011	14/03/2026 12:30	6.208,04	INPS-ISEE-2026-05730845O-00	Pratica correttamente presentata
29296	66930	18/03/2026 10:49	6.208,33	INPS-ISEE-2026-06494683Y-00	Pratica correttamente presentata
29297	26994	04/03/2026 18:56	6.208,89	INPS-ISEE-2026-00249273W-00	Pratica correttamente presentata
29298	30981	05/03/2026 16:45	6.208,98	INPS-ISEE-2026-00641578R-00	Pratica correttamente presentata
29299	23136	04/03/2026 10:57	6.209,57	INPS-ISEE-2026-01019716P-00	Pratica correttamente presentata
29300	43390	12/03/2026 20:39	6.209,83	INPS-ISEE-2026-00689145L-00	Pratica correttamente presentata
29301	40569	09/03/2026 12:13	6.210,08	INPS-ISEE-2026-04230864W-00	Pratica correttamente presentata
29302	61116	17/03/2026 11:31	6.210,78	INPS-ISEE-2026-00651794O-00	Pratica correttamente presentata
29303	65443	17/03/2026 23:08	6.211,28	INPS-ISEE-2026-00583391Q-00	Pratica correttamente presentata
29304	7192	02/03/2026 17:14	6.211,54	INPS-ISEE-2026-01696258I-00	Pratica correttamente presentata
29305	67121	18/03/2026 11:18	6.211,61	INPS-ISEE-2026-00929878M-00	Pratica correttamente presentata
29306	52167	12/03/2026 20:09	6.211,74	INPS-ISEE-2026-06121254T-00	Pratica correttamente presentata
29307	46853	17/03/2026 21:54	6.211,76	INPS-ISEE-2026-07769415S-00	Pratica correttamente presentata
29308	43041	09/03/2026 21:26	6.212,28	INPS-ISEE-2026-03090308H-00	Pratica correttamente presentata
29309	43082	09/03/2026 21:35	6.212,28	INPS-ISEE-2026-03090308H-00	Pratica correttamente presentata
29310	5055	02/03/2026 15:12	6.212,99	INPS-ISEE-2026-02822383N-00	Pratica correttamente presentata
29311	55938	15/03/2026 17:38	6.213,12	INPS-ISEE-2026-01317360T-00	Pratica correttamente presentata
29312	48737	11/03/2026 17:44	6.213,14	INPS-ISEE-2026-01532485N-00	Pratica correttamente presentata
29313	31778	05/03/2026 18:09	6.213,39	INPS-ISEE-2026-00711341M-00	Pratica correttamente presentata
29314	14474	03/03/2026 10:59	6.213,63	INPS-ISEE-2026-05764754Z-00	Pratica correttamente presentata
29315	26707	04/03/2026 18:27	6.213,86	INPS-ISEE-2026-05683534F-00	Pratica correttamente presentata
29316	28632	05/03/2026 09:39	6.214,04	INPS-ISEE-2026-00748272E-00	Pratica correttamente presentata
29317	45936	10/03/2026 18:21	6.214,57	INPS-ISEE-2026-02400062Y-00	Pratica correttamente presentata
29318	39871	09/03/2026 10:47	6.214,63	INPS-ISEE-2026-04586072O-00	Pratica correttamente presentata
29319	26722	04/03/2026 18:29	6.214,72	INPS-ISEE-2026-00521894Q-00	Pratica correttamente presentata
29320	54880	14/03/2026 10:07	6.215,21	INPS-ISEE-2026-02118372G-00	Pratica correttamente presentata
29321	26273	04/03/2026 17:46	6.215,79	INPS-ISEE-2026-02028657E-00	Pratica correttamente presentata
29322	67295	18/03/2026 11:26	6.216,06	INPS-ISEE-2026-03035060M-00	Pratica correttamente presentata
29323	41634	09/03/2026 16:57	6.216,26	INPS-ISEE-2026-02399722F-00	Pratica correttamente presentata
29324	41674	09/03/2026 17:04	6.216,26	INPS-ISEE-2026-02399722F-00	Pratica correttamente presentata
29325	38928	08/03/2026 18:56	6.217,17	INPS-ISEE-2026-05647276I-00	Pratica correttamente presentata
29326	60792	17/03/2026 10:34	6.217,26	INPS-ISEE-2026-06252646R-00	Pratica correttamente presentata

fonte: http://burc.regione.campania.it

BANDO IO STUDIO 2025 a.s. 2025/2026

ALLEGATO A

Progr.	Numero Domanda	Data Di Presentazione	valore ISEE	PROTOCOLLO attestazione ISEE	Esito GRADUATORIA PROVVISORIA
29327	40155	09/03/2026 11:15	6.217,47	INPS-ISEE-2026-01046192H-00	Pratica correttamente presentata
29328	8870	02/03/2026 19:02	6.218,38	INPS-ISEE-2026-00845058E-00	Pratica correttamente presentata
29329	64714	17/03/2026 20:28	6.218,46	INPS-ISEE-2026-04483012D-00	Pratica correttamente presentata
29330	2649	02/03/2026 13:12	6.218,67	INPS-ISEE-2026-01345438N-00	Pratica correttamente presentata
29331	3047	02/03/2026 13:27	6.218,67	INPS-ISEE-2026-01345438N-00	Pratica correttamente presentata
29332	30175	07/03/2026 10:18	6.219,02	INPS-ISEE-2026-03859413L-00	Pratica correttamente presentata
29333	64453	17/03/2026 19:32	6.219,10	INPS-ISEE-2026-05303618C-00	Pratica correttamente presentata
29334	35628	06/03/2026 17:50	6.219,11	INPS-ISEE-2026-02712423T-00	Pratica correttamente presentata
29335	63486	17/03/2026 17:52	6.219,19	INPS-ISEE-2026-05292195L-00	Pratica correttamente presentata
29336	51055	12/03/2026 16:07	6.219,25	INPS-ISEE-2026-00625494E-00	Pratica correttamente presentata
29337	31667	05/03/2026 18:09	6.219,32	INPS-ISEE-2026-04304963Q-00	Pratica correttamente presentata
29338	31821	05/03/2026 18:17	6.219,32	INPS-ISEE-2026-04304963Q-00	Pratica correttamente presentata
29339	42391	09/03/2026 18:29	6.219,38	INPS-ISEE-2026-01369594I-00	Pratica correttamente presentata
29340	34189	06/03/2026 12:13	6.219,73	INPS-ISEE-2026-08169994B-00	Pratica correttamente presentata
29341	27841	12/03/2026 21:22	6.220,28	INPS-ISEE-2026-00291690W-00	Pratica correttamente presentata
29342	21368	03/03/2026 22:11	6.220,72	INPS-ISEE-2026-00993895M-00	Pratica correttamente presentata
29343	44874	10/03/2026 15:09	6.220,73	INPS-ISEE-2026-03661694V-00	Pratica correttamente presentata
29344	1598	02/03/2026 16:54	6.220,75	INPS-ISEE-2026-00553800T-00	Pratica correttamente presentata
29345	39781	09/03/2026 10:20	6.221,40	INPS-ISEE-2026-00401495H-00	Pratica correttamente presentata
29346	39932	09/03/2026 10:41	6.221,40	INPS-ISEE-2026-00401495H-00	Pratica correttamente presentata
29347	62438	17/03/2026 15:54	6.221,48	INPS-ISEE-2026-00759723L-00	Pratica correttamente presentata
29348	62472	17/03/2026 15:59	6.221,48	INPS-ISEE-2026-00759723L-00	Pratica correttamente presentata
29349	52664	13/03/2026 09:58	6.221,49	INPS-ISEE-2026-02939572I-00	Pratica correttamente presentata
29350	57053	16/03/2026 11:11	6.221,80	INPS-ISEE-2026-01952213H-00	Pratica correttamente presentata
29351	61294	17/03/2026 11:45	6.222,31	INPS-ISEE-2026-02287365L-00	Pratica correttamente presentata
29352	19695	03/03/2026 18:38	6.222,73	INPS-ISEE-2026-07429912F-00	Pratica correttamente presentata
29353	60119	16/03/2026 22:19	6.223,13	INPS-ISEE-2026-04422919R-00	Pratica correttamente presentata
29354	16803	03/03/2026 15:16	6.223,71	INPS-ISEE-2026-03403949O-00	Pratica correttamente presentata
29355	1075	03/03/2026 12:03	6.225,09	INPS-ISEE-2026-02280920H-00	Pratica correttamente presentata
29356	10949	02/03/2026 20:38	6.226,35	INPS-ISEE-2026-01550690C-00	Pratica correttamente presentata
29357	11069	02/03/2026 20:50	6.226,35	INPS-ISEE-2026-01550690C-00	Pratica correttamente presentata
29358	42540	09/03/2026 18:57	6.226,40	INPS-ISEE-2026-02987985D-00	Pratica correttamente presentata
29359	42564	09/03/2026 19:02	6.226,40	INPS-ISEE-2026-02987985D-00	Pratica correttamente presentata
29360	2868	02/03/2026 14:14	6.227,23	INPS-ISEE-2026-02418340D-00	Pratica correttamente presentata
29361	54396	14/03/2026 11:14	6.227,46	INPS-ISEE-2026-04947778B-00	Pratica correttamente presentata
29362	16912	03/03/2026 14:28	6.227,61	INPS-ISEE-2026-08101822D-00	Pratica correttamente presentata
29363	15808	03/03/2026 12:03	6.227,75	INPS-ISEE-2026-01411977E-00	Pratica correttamente presentata
29364	41287	09/03/2026 16:02	6.228,05	INPS-ISEE-2026-00596909Z-00	Pratica correttamente presentata
29365	54412	13/03/2026 18:48	6.228,73	INPS-ISEE-2026-04899466B-00	Pratica correttamente presentata
29366	40755	09/03/2026 12:51	6.228,75	INPS-ISEE-2026-01306881W-00	Pratica correttamente presentata
29367	17669	03/03/2026 16:11	6.228,79	INPS-ISEE-2026-03650273C-00	Pratica correttamente presentata
29368	11363	02/03/2026 21:09	6.229,27	INPS-ISEE-2026-00437173P-00	Pratica correttamente presentata
29369	22634	04/03/2026 10:12	6.229,37	INPS-ISEE-2026-00381629Q-00	Pratica correttamente presentata

fonte: http://burc.regione.campania.it

BANDO IO STUDIO 2025 a.s. 2025/2026

ALLEGATO A

Progr.	Numero Domanda	Data Di Presentazione	valore ISEE	PROTOCOLLO attestazione ISEE	Esito GRADUATORIA PROVVISORIA
29370	17442	03/03/2026 15:32	6.229,69	INPS-ISEE-2026-00356300M-00	Pratica correttamente presentata
29371	45190	10/03/2026 16:28	6.229,92	INPS-ISEE-2026-07867718A-00	Pratica correttamente presentata
29372	17699	03/03/2026 16:00	6.229,94	INPS-ISEE-2026-02301107Y-00	Pratica correttamente presentata
29373	19458	03/03/2026 18:16	6.230,98	INPS-ISEE-2026-02654040T-00	Pratica correttamente presentata
29374	47857	11/03/2026 12:35	6.230,98	INPS-ISEE-2026-01220100O-00	Pratica correttamente presentata
29375	43781	10/03/2026 10:18	6.231,30	INPS-ISEE-2026-01724535W-00	Pratica correttamente presentata
29376	10511	02/03/2026 20:15	6.231,57	INPS-ISEE-2026-01443326H-00	Pratica correttamente presentata
29377	64712	17/03/2026 20:20	6.231,88	INPS-ISEE-2026-04344373N-00	Pratica correttamente presentata
29378	62098	17/03/2026 14:55	6.231,96	INPS-ISEE-2026-01435075P-00	Pratica correttamente presentata
29379	12565	02/03/2026 22:39	6.231,97	INPS-ISEE-2026-05817116Q-00	Pratica correttamente presentata
29380	52375	12/03/2026 22:05	6.231,97	INPS-ISEE-2026-05164263W-00	Pratica correttamente presentata
29381	31103	05/03/2026 17:01	6.232,13	INPS-ISEE-2026-05534433W-00	Pratica correttamente presentata
29382	26726	04/03/2026 18:27	6.232,33	INPS-ISEE-2026-06716613E-00	Pratica correttamente presentata
29383	32417	05/03/2026 19:47	6.232,48	INPS-ISEE-2026-04178228O-00	Pratica correttamente presentata
29384	32472	05/03/2026 19:53	6.232,48	INPS-ISEE-2026-04178228O-00	Pratica correttamente presentata
29385	6212	02/03/2026 16:33	6.232,68	INPS-ISEE-2026-00404517T-00	Pratica correttamente presentata
29386	6269	02/03/2026 16:38	6.232,68	INPS-ISEE-2026-00404517T-00	Pratica correttamente presentata
29387	58823	16/03/2026 17:45	6.232,68	INPS-ISEE-2026-00601500Z-00	Pratica correttamente presentata
29388	5678	02/03/2026 21:10	6.232,77	INPS-ISEE-2026-03268411P-00	Pratica correttamente presentata
29389	34314	06/03/2026 12:07	6.232,79	INPS-ISEE-2026-00402392B-00	Pratica correttamente presentata
29390	65092	17/03/2026 21:50	6.232,98	INPS-ISEE-2026-03230145A-00	Pratica correttamente presentata
29391	65237	17/03/2026 22:02	6.232,98	INPS-ISEE-2026-03230145A-00	Pratica correttamente presentata
29392	39942	09/03/2026 10:45	6.233,35	INPS-ISEE-2026-01498523O-00	Pratica correttamente presentata
29393	10516	02/03/2026 20:08	6.233,43	INPS-ISEE-2026-01839350Q-00	Pratica correttamente presentata
29394	6587	04/03/2026 09:54	6.233,45	INPS-ISEE-2026-01204599E-00	Pratica correttamente presentata
29395	52145	12/03/2026 19:56	6.233,67	INPS-ISEE-2026-01366500T-00	Pratica correttamente presentata
29396	9568	02/03/2026 19:08	6.233,73	INPS-ISEE-2026-01555589Z-00	Pratica correttamente presentata
29397	59027	16/03/2026 18:12	6.234,75	INPS-ISEE-2026-03451765R-00	Pratica correttamente presentata
29398	37388	07/03/2026 15:46	6.234,85	INPS-ISEE-2026-03030774G-00	Pratica correttamente presentata
29399	52608	13/03/2026 09:23	6.234,91	INPS-ISEE-2026-00747697Y-00	Pratica correttamente presentata
29400	29046	05/03/2026 10:42	6.234,96	INPS-ISEE-2026-01242701M-00	Pratica correttamente presentata
29401	49127	11/03/2026 18:46	6.235,02	INPS-ISEE-2026-08149072R-00	Pratica correttamente presentata
29402	13473	03/03/2026 09:06	6.235,12	INPS-ISEE-2026-00493532C-00	Pratica correttamente presentata
29403	34019	06/03/2026 11:10	6.235,41	INPS-ISEE-2026-06832527L-00	Pratica correttamente presentata
29404	42709	09/03/2026 19:26	6.235,56	INPS-ISEE-2026-05957820X-00	Pratica correttamente presentata
29405	43949	10/03/2026 10:41	6.235,75	INPS-ISEE-2026-01534903P-00	Pratica correttamente presentata
29406	5348	02/03/2026 19:19	6.236,07	INPS-ISEE-2026-03093908O-00	Pratica correttamente presentata
29407	30775	05/03/2026 16:23	6.236,39	INPS-ISEE-2026-07778915A-00	Pratica correttamente presentata
29408	30902	05/03/2026 16:33	6.236,39	INPS-ISEE-2026-07778915A-00	Pratica correttamente presentata
29409	30954	05/03/2026 16:39	6.236,39	INPS-ISEE-2026-07778915A-00	Pratica correttamente presentata
29410	53743	13/03/2026 16:15	6.236,47	INPS-ISEE-2026-01481815N-00	Pratica correttamente presentata
29411	49313	11/03/2026 19:28	6.236,55	INPS-ISEE-2026-06596104R-00	Pratica correttamente presentata
29412	49321	11/03/2026 19:30	6.236,55	INPS-ISEE-2026-06596104R-00	Pratica correttamente presentata

fonte: http://burc.regione.campania.it

BANDO IO STUDIO 2025 a.s. 2025/2026

ALLEGATO A

Progr.	Numero Domanda	Data Di Presentazione	valore ISEE	PROTOCOLLO attestazione ISEE	Esito GRADUATORIA PROVVISORIA
29413	29596	05/03/2026 11:44	6.236,56	INPS-ISEE-2026-00639531W-00	Pratica correttamente presentata
29414	29658	05/03/2026 11:49	6.236,56	INPS-ISEE-2026-00639531W-00	Pratica correttamente presentata
29415	33299	06/03/2026 09:18	6.236,95	INPS-ISEE-2026-01984945Y-00	Pratica correttamente presentata
29416	35187	06/03/2026 16:37	6.237,01	INPS-ISEE-2026-02160083B-00	Pratica correttamente presentata
29417	67226	18/03/2026 11:26	6.237,02	INPS-ISEE-2026-05457274F-00	Pratica correttamente presentata
29418	56664	16/03/2026 10:10	6.237,13	INPS-ISEE-2026-06357879J-00	Pratica correttamente presentata
29419	56695	16/03/2026 10:13	6.237,13	INPS-ISEE-2026-06357879J-00	Pratica correttamente presentata
29420	44689	10/03/2026 14:14	6.237,25	INPS-ISEE-2026-06972638K-00	Pratica correttamente presentata
29421	49800	12/03/2026 09:06	6.237,25	INPS-ISEE-2026-06972638K-00	Pratica correttamente presentata
29422	54715	13/03/2026 21:41	6.237,26	INPS-ISEE-2026-00776972Z-00	Pratica correttamente presentata
29423	34656	06/03/2026 13:17	6.237,29	INPS-ISEE-2026-00051908H-00	Pratica correttamente presentata
29424	39393	09/03/2026 08:57	6.237,51	INPS-ISEE-2026-07715661L-00	Pratica correttamente presentata
29425	39770	09/03/2026 10:17	6.237,77	INPS-ISEE-2026-00384793F-00	Pratica correttamente presentata
29426	36208	06/03/2026 19:40	6.237,84	INPS-ISEE-2026-02813651C-00	Pratica correttamente presentata
29427	64149	17/03/2026 18:54	6.238,50	INPS-ISEE-2026-07082326N-00	Pratica correttamente presentata
29428	6880	02/03/2026 17:08	6.238,73	INPS-ISEE-2026-00240872H-00	Pratica correttamente presentata
29429	20394	03/03/2026 19:36	6.238,73	INPS-ISEE-2026-00240872H-00	Pratica correttamente presentata
29430	24612	04/03/2026 14:02	6.238,92	INPS-ISEE-2026-00971290N-00	Pratica correttamente presentata
29431	43960	10/03/2026 10:45	6.238,98	INPS-ISEE-2026-00548952L-00	Pratica correttamente presentata
29432	41535	09/03/2026 16:40	6.239,02	INPS-ISEE-2026-01565802W-00	Pratica correttamente presentata
29433	41551	09/03/2026 16:44	6.239,02	INPS-ISEE-2026-01565802W-00	Pratica correttamente presentata
29434	43661	10/03/2026 09:56	6.239,02	INPS-ISEE-2026-01215063A-00	Pratica correttamente presentata
29435	60987	17/03/2026 11:03	6.239,13	INPS-ISEE-2026-04432052B-00	Pratica correttamente presentata
29436	27883	04/03/2026 21:33	6.239,41	INPS-ISEE-2026-00640403M-00	Pratica correttamente presentata
29437	24741	04/03/2026 14:31	6.239,70	INPS-ISEE-2026-01029606G-00	Pratica correttamente presentata
29438	13836	03/03/2026 09:28	6.239,80	INPS-ISEE-2026-03377029R-00	Pratica correttamente presentata
29439	37291	07/03/2026 14:49	6.239,84	INPS-ISEE-2026-06421825N-00	Pratica correttamente presentata
29440	55856	15/03/2026 16:17	6.239,84	INPS-ISEE-2026-06421825N-00	Pratica correttamente presentata
29441	55837	16/03/2026 21:08	6.239,84	INPS-ISEE-2026-06421825N-00	Pratica correttamente presentata
29442	10096	02/03/2026 20:09	6.240,26	INPS-ISEE-2026-00647877S-00	Pratica correttamente presentata
29443	61897	17/03/2026 13:37	6.240,36	INPS-ISEE-2026-03726944V-00	Pratica correttamente presentata
29444	858	02/03/2026 12:21	6.240,66	INPS-ISEE-2026-00456346N-00	Pratica correttamente presentata
29445	9868	02/03/2026 19:26	6.241,05	INPS-ISEE-2026-02700429G-00	Pratica correttamente presentata
29446	4417	02/03/2026 14:24	6.241,18	INPS-ISEE-2026-01636101A-00	Pratica correttamente presentata
29447	19072	03/03/2026 17:49	6.241,37	INPS-ISEE-2026-01676142W-00	Pratica correttamente presentata
29448	14028	03/03/2026 09:45	6.241,79	INPS-ISEE-2026-05296594Y-00	Pratica correttamente presentata
29449	27923	04/03/2026 21:47	6.242,11	INPS-ISEE-2026-00286149E-00	Pratica correttamente presentata
29450	24589	04/03/2026 13:42	6.242,75	INPS-ISEE-2026-03447288X-00	Pratica correttamente presentata
29451	24619	04/03/2026 13:50	6.242,75	INPS-ISEE-2026-03447288X-00	Pratica correttamente presentata
29452	11277	02/03/2026 21:11	6.243,42	INPS-ISEE-2026-05034553P-00	Pratica correttamente presentata
29453	11656	02/03/2026 21:30	6.243,42	INPS-ISEE-2026-05034553P-00	Pratica correttamente presentata
29454	52036	12/03/2026 19:17	6.243,45	INPS-ISEE-2026-01704660G-00	Pratica correttamente presentata
29455	11871	02/03/2026 21:52	6.243,58	INPS-ISEE-2026-04745640E-00	Pratica correttamente presentata

fonte: http://burc.regione.campania.it

BANDO IO STUDIO 2025 a.s. 2025/2026

ALLEGATO A

Progr.	Numero Domanda	Data Di Presentazione	valore ISEE	PROTOCOLLO attestazione ISEE	Esito GRADUATORIA PROVVISORIA
29456	10453	02/03/2026 20:07	6.243,73	INPS-ISEE-2026-03830409W-00	Pratica correttamente presentata
29457	22430	04/03/2026 09:47	6.244,30	INPS-ISEE-2026-02076387L-00	Pratica correttamente presentata
29458	58090	16/03/2026 16:04	6.244,61	INPS-ISEE-2026-00473528Q-00	Pratica correttamente presentata
29459	26539	04/03/2026 18:10	6.245,10	INPS-ISEE-2026-01445370G-00	Pratica correttamente presentata
29460	1342	02/03/2026 12:36	6.245,33	INPS-ISEE-2026-03363053H-00	Pratica correttamente presentata
29461	27022	04/03/2026 18:58	6.245,61	INPS-ISEE-2026-05734130H-00	Pratica correttamente presentata
29462	25284	04/03/2026 16:26	6.246,18	INPS-ISEE-2026-05167739Z-00	Pratica correttamente presentata
29463	49724	11/03/2026 23:10	6.246,49	INPS-ISEE-2026-05269332E-00	Pratica correttamente presentata
29464	49080	11/03/2026 18:35	6.246,80	INPS-ISEE-2026-04065634N-00	Pratica correttamente presentata
29465	45974	10/03/2026 18:26	6.247,04	INPS-ISEE-2026-06568179U-00	Pratica correttamente presentata
29466	51839	12/03/2026 18:36	6.247,04	INPS-ISEE-2026-06568179U-00	Pratica correttamente presentata
29467	67117	18/03/2026 11:10	6.247,48	INPS-ISEE-2026-01478641R-00	Pratica correttamente presentata
29468	59729	16/03/2026 20:13	6.247,61	INPS-ISEE-2026-07733366V-00	Pratica correttamente presentata
29469	61659	17/03/2026 12:44	6.247,87	INPS-ISEE-2026-02299761X-00	Pratica correttamente presentata
29470	61724	17/03/2026 12:54	6.247,87	INPS-ISEE-2026-02299761X-00	Pratica correttamente presentata
29471	62263	17/03/2026 15:21	6.247,97	INPS-ISEE-2026-04001924B-00	Pratica correttamente presentata
29472	53713	13/03/2026 15:57	6.248,15	INPS-ISEE-2026-03854562L-00	Pratica correttamente presentata
29473	59871	16/03/2026 21:29	6.248,37	INPS-ISEE-2026-05896073Z-00	Pratica correttamente presentata
29474	55871	15/03/2026 16:35	6.248,38	INPS-ISEE-2026-07530931N-00	Pratica correttamente presentata
29475	43686	10/03/2026 10:04	6.248,44	INPS-ISEE-2026-03229515W-00	Pratica correttamente presentata
29476	18374	03/03/2026 16:53	6.248,48	INPS-ISEE-2026-00213433U-00	Pratica correttamente presentata
29477	2727	02/03/2026 13:36	6.248,54	INPS-ISEE-2026-00004352Y-00	Pratica correttamente presentata
29478	16818	03/03/2026 14:04	6.248,54	INPS-ISEE-2026-03202077T-00	Pratica correttamente presentata
29479	27810	04/03/2026 21:18	6.248,65	INPS-ISEE-2026-07158264L-00	Pratica correttamente presentata
29480	37610	07/03/2026 17:55	6.248,70	INPS-ISEE-2026-04709145E-00	Pratica correttamente presentata
29481	58321	16/03/2026 16:46	6.248,89	INPS-ISEE-2026-05649109F-00	Pratica correttamente presentata
29482	7383	02/03/2026 17:30	6.249,41	INPS-ISEE-2026-03243556N-00	Pratica correttamente presentata
29483	57923	16/03/2026 15:14	6.249,41	INPS-ISEE-2026-03243556N-00	Pratica correttamente presentata
29484	26623	04/03/2026 18:19	6.249,43	INPS-ISEE-2026-02248366R-00	Pratica correttamente presentata
29485	36690	07/03/2026 00:30	6.249,48	INPS-ISEE-2026-01979784J-00	Pratica correttamente presentata
29486	46576	10/03/2026 21:42	6.249,48	INPS-ISEE-2026-01979784J-00	Pratica correttamente presentata
29487	8183	02/03/2026 17:56	6.250,00	INPS-ISEE-2026-01435277Q-00	Pratica correttamente presentata
29488	63657	17/03/2026 18:09	6.250,00	INPS-ISEE-2026-03977919J-00	Pratica correttamente presentata
29489	46452	10/03/2026 20:39	6.250,14	INPS-ISEE-2026-01571318C-00	Pratica correttamente presentata
29490	5154	02/03/2026 15:05	6.250,36	INPS-ISEE-2026-02279870V-00	Pratica correttamente presentata
29491	5581	02/03/2026 15:14	6.250,36	INPS-ISEE-2026-02279870V-00	Pratica correttamente presentata
29492	5813	02/03/2026 23:02	6.250,36	INPS-ISEE-2026-02279870V-00	Pratica correttamente presentata
29493	11329	02/03/2026 21:39	6.250,38	INPS-ISEE-2026-01322340K-00	Pratica correttamente presentata
29494	40007	09/03/2026 10:52	6.250,43	INPS-ISEE-2026-03900693E-00	Pratica correttamente presentata
29495	64817	17/03/2026 20:43	6.250,81	INPS-ISEE-2026-03634317W-00	Pratica correttamente presentata
29496	18330	03/03/2026 16:50	6.251,08	INPS-ISEE-2026-08228391L-00	Pratica correttamente presentata
29497	394	02/03/2026 12:21	6.251,10	INPS-ISEE-2026-00066656Q-00	Pratica correttamente presentata
29498	29626	05/03/2026 11:45	6.251,16	INPS-ISEE-2026-01048423D-00	Pratica correttamente presentata

fonte: http://burc.regione.campania.it

BANDO IO STUDIO 2025 a.s. 2025/2026

ALLEGATO A

Progr.	Numero Domanda	Data Di Presentazione	valore ISEE	PROTOCOLLO attestazione ISEE	Esito GRADUATORIA PROVVISORIA
29499	52700	13/03/2026 09:53	6.251,28	INPS-ISEE-2026-04963476S-00	Pratica correttamente presentata
29500	4961	02/03/2026 14:55	6.251,46	INPS-ISEE-2026-00552233B-00	Pratica correttamente presentata
29501	5335	02/03/2026 15:08	6.251,46	INPS-ISEE-2026-00552233B-00	Pratica correttamente presentata
29502	30808	05/03/2026 16:25	6.251,77	INPS-ISEE-2026-03691485X-00	Pratica correttamente presentata
29503	27855	04/03/2026 21:41	6.251,98	INPS-ISEE-2026-05833297I-00	Pratica correttamente presentata
29504	42740	09/03/2026 19:36	6.252,09	INPS-ISEE-2026-04174792F-00	Pratica correttamente presentata
29505	32247	05/03/2026 19:09	6.252,20	INPS-ISEE-2026-01408577O-00	Pratica correttamente presentata
29506	37836	07/03/2026 20:16	6.252,45	INPS-ISEE-2026-06559501R-00	Pratica correttamente presentata
29507	45566	10/03/2026 17:28	6.252,68	INPS-ISEE-2026-01134958R-00	Pratica correttamente presentata
29508	7990	02/03/2026 17:47	6.252,79	INPS-ISEE-2026-00394037C-00	Pratica correttamente presentata
29509	8156	02/03/2026 17:54	6.252,79	INPS-ISEE-2026-00394037C-00	Pratica correttamente presentata
29510	34566	06/03/2026 12:52	6.252,88	INPS-ISEE-2026-04816614E-00	Pratica correttamente presentata
29511	34593	06/03/2026 12:55	6.252,88	INPS-ISEE-2026-04816614E-00	Pratica correttamente presentata
29512	58551	16/03/2026 17:10	6.253,44	INPS-ISEE-2026-02562419Q-00	Pratica correttamente presentata
29513	55193	14/03/2026 15:27	6.253,82	INPS-ISEE-2026-02416578L-00	Pratica correttamente presentata
29514	1903	02/03/2026 13:01	6.253,92	INPS-ISEE-2026-03285357L-00	Pratica correttamente presentata
29515	5665	02/03/2026 15:17	6.253,92	INPS-ISEE-2026-00316895O-00	Pratica correttamente presentata
29516	39133	08/03/2026 21:31	6.253,92	INPS-ISEE-2026-04882665S-00	Pratica correttamente presentata
29517	65918	18/03/2026 08:10	6.254,03	INPS-ISEE-2026-01834878S-00	Pratica correttamente presentata
29518	5933	02/03/2026 16:10	6.254,10	INPS-ISEE-2026-00431069H-00	Pratica correttamente presentata
29519	9601	02/03/2026 19:09	6.254,10	INPS-ISEE-2026-00431069H-00	Pratica correttamente presentata
29520	58611	16/03/2026 17:25	6.254,21	INPS-ISEE-2026-03211184B-00	Pratica correttamente presentata
29521	48629	11/03/2026 17:24	6.254,54	INPS-ISEE-2026-00355963R-00	Pratica correttamente presentata
29522	22745	04/03/2026 10:28	6.254,88	INPS-ISEE-2026-02910576E-00	Pratica correttamente presentata
29523	51497	16/03/2026 18:07	6.254,96	INPS-ISEE-2026-06272219Q-00	Pratica correttamente presentata
29524	28432	05/03/2026 08:57	6.255,10	INPS-ISEE-2026-02561216H-00	Pratica correttamente presentata
29525	26431	04/03/2026 18:35	6.255,34	INPS-ISEE-2026-02924771O-00	Pratica correttamente presentata
29526	21395	03/03/2026 22:03	6.255,44	INPS-ISEE-2026-02472161H-00	Pratica correttamente presentata
29527	35559	06/03/2026 17:29	6.255,51	INPS-ISEE-2026-01348946V-00	Pratica correttamente presentata
29528	35575	06/03/2026 17:32	6.255,51	INPS-ISEE-2026-01348946V-00	Pratica correttamente presentata
29529	7305	02/03/2026 17:19	6.256,02	INPS-ISEE-2026-00306513A-00	Pratica correttamente presentata
29530	41178	09/03/2026 18:36	6.256,05	INPS-ISEE-2026-00884090Q-00	Pratica correttamente presentata
29531	20679	03/03/2026 20:22	6.256,14	INPS-ISEE-2026-01352435H-00	Pratica correttamente presentata
29532	20752	03/03/2026 20:30	6.256,14	INPS-ISEE-2026-01352435H-00	Pratica correttamente presentata
29533	20788	03/03/2026 20:35	6.256,14	INPS-ISEE-2026-01352435H-00	Pratica correttamente presentata
29534	60509	17/03/2026 09:39	6.256,15	INPS-ISEE-2026-04520247G-00	Pratica correttamente presentata
29535	12077	02/03/2026 22:08	6.256,20	INPS-ISEE-2026-03862038E-00	Pratica correttamente presentata
29536	67266	18/03/2026 11:58	6.256,25	INPS-ISEE-2026-06151291P-00	Pratica correttamente presentata
29537	12037	02/03/2026 22:18	6.256,32	INPS-ISEE-2026-03694429I-00	Pratica correttamente presentata
29538	15964	03/03/2026 12:16	6.256,69	INPS-ISEE-2026-00296824R-00	Pratica correttamente presentata
29539	12737	02/03/2026 23:07	6.256,94	INPS-ISEE-2026-00088825R-00	Pratica correttamente presentata
29540	66751	18/03/2026 10:31	6.257,38	INPS-ISEE-2026-01295777Z-00	Pratica correttamente presentata
29541	59493	16/03/2026 19:09	6.257,42	INPS-ISEE-2026-06452261C-00	Pratica correttamente presentata

fonte: http://burc.regione.campania.it

BANDO IO STUDIO 2025 a.s. 2025/2026

ALLEGATO A

Progr.	Numero Domanda	Data Di Presentazione	valore ISEE	PROTOCOLLO attestazione ISEE	Esito GRADUATORIA PROVVISORIA
29542	2217	02/03/2026 12:57	6.257,58	INPS-ISEE-2026-03599280X-00	Pratica correttamente presentata
29543	58123	16/03/2026 16:11	6.257,89	INPS-ISEE-2026-01628033H-00	Pratica correttamente presentata
29544	58146	16/03/2026 16:15	6.257,89	INPS-ISEE-2026-01628033H-00	Pratica correttamente presentata
29545	4280	02/03/2026 14:27	6.258,27	INPS-ISEE-2026-02406555W-00	Pratica correttamente presentata
29546	24553	04/03/2026 13:30	6.258,27	INPS-ISEE-2026-02406555W-00	Pratica correttamente presentata
29547	25405	04/03/2026 16:30	6.258,29	INPS-ISEE-2026-03149784X-00	Pratica correttamente presentata
29548	53652	13/03/2026 15:26	6.258,40	INPS-ISEE-2026-01694142W-00	Pratica correttamente presentata
29549	51700	12/03/2026 18:13	6.258,49	INPS-ISEE-2026-04175714Q-00	Pratica correttamente presentata
29550	15992	03/03/2026 12:20	6.258,55	INPS-ISEE-2026-00080487W-00	Pratica correttamente presentata
29551	65901	18/03/2026 07:54	6.258,60	INPS-ISEE-2026-01357934O-00	Pratica correttamente presentata
29552	65481	17/03/2026 23:08	6.259,34	INPS-ISEE-2026-04594396Y-00	Pratica correttamente presentata
29553	11165	03/03/2026 18:29	6.259,38	INPS-ISEE-2026-05129463E-00	Pratica correttamente presentata
29554	33829	06/03/2026 10:43	6.259,91	INPS-ISEE-2026-01405767E-00	Pratica correttamente presentata
29555	24002	04/03/2026 12:16	6.259,94	INPS-ISEE-2026-01230135K-00	Pratica correttamente presentata
29556	24050	04/03/2026 12:20	6.259,94	INPS-ISEE-2026-01230135K-00	Pratica correttamente presentata
29557	24078	04/03/2026 12:23	6.259,94	INPS-ISEE-2026-01230135K-00	Pratica correttamente presentata
29558	64736	17/03/2026 20:27	6.260,21	INPS-ISEE-2026-08131624P-00	Pratica correttamente presentata
29559	32035	05/03/2026 18:45	6.260,49	INPS-ISEE-2026-05183141H-00	Pratica correttamente presentata
29560	15968	03/03/2026 12:17	6.261,01	INPS-ISEE-2026-02858000H-00	Pratica correttamente presentata
29561	2651	02/03/2026 13:08	6.261,13	INPS-ISEE-2026-03606192W-00	Pratica correttamente presentata
29562	47036	11/03/2026 09:46	6.261,15	INPS-ISEE-2026-00297209Q-00	Pratica correttamente presentata
29563	10331	02/03/2026 20:03	6.261,35	INPS-ISEE-2026-00490221A-00	Pratica correttamente presentata
29564	40179	09/03/2026 11:18	6.261,54	INPS-ISEE-2026-02856621E-00	Pratica correttamente presentata
29565	40231	09/03/2026 11:28	6.261,54	INPS-ISEE-2026-02856621E-00	Pratica correttamente presentata
29566	1935	02/03/2026 12:46	6.261,90	INPS-ISEE-2026-00356826E-00	Pratica correttamente presentata
29567	2178	02/03/2026 12:55	6.261,90	INPS-ISEE-2026-00356826E-00	Pratica correttamente presentata
29568	52448	12/03/2026 22:53	6.261,90	INPS-ISEE-2026-00985198Y-00	Pratica correttamente presentata
29569	7265	02/03/2026 17:20	6.261,99	INPS-ISEE-2026-00252302Y-00	Pratica correttamente presentata
29570	20404	03/03/2026 19:40	6.262,03	INPS-ISEE-2026-06017949X-00	Pratica correttamente presentata
29571	43241	09/03/2026 23:07	6.262,56	INPS-ISEE-2026-05695761S-00	Pratica correttamente presentata
29572	24786	04/03/2026 14:38	6.262,84	INPS-ISEE-2026-04311740B-00	Pratica correttamente presentata
29573	16168	03/03/2026 13:01	6.262,93	INPS-ISEE-2026-02994380V-00	Pratica correttamente presentata
29574	24578	04/03/2026 13:38	6.262,93	INPS-ISEE-2026-00995621O-00	Pratica correttamente presentata
29575	31281	05/03/2026 17:15	6.263,66	INPS-ISEE-2026-05789352S-00	Pratica correttamente presentata
29576	51306	12/03/2026 17:03	6.263,66	INPS-ISEE-2026-05789352S-00	Pratica correttamente presentata
29577	4275	02/03/2026 14:19	6.264,17	INPS-ISEE-2026-00072180A-00	Pratica correttamente presentata
29578	41550	09/03/2026 16:45	6.264,28	INPS-ISEE-2026-00777389K-00	Pratica correttamente presentata
29579	55417	14/03/2026 19:40	6.264,69	INPS-ISEE-2026-01098928I-00	Pratica correttamente presentata
29580	44143	10/03/2026 11:28	6.265,11	INPS-ISEE-2026-00664534N-00	Pratica correttamente presentata
29581	1351	02/03/2026 12:33	6.265,12	INPS-ISEE-2026-03598271V-00	Pratica correttamente presentata
29582	22898	04/03/2026 10:35	6.265,52	INPS-ISEE-2026-00198161C-00	Pratica correttamente presentata
29583	22945	04/03/2026 10:40	6.265,52	INPS-ISEE-2026-00198161C-00	Pratica correttamente presentata
29584	31088	11/03/2026 15:44	6.265,52	INPS-ISEE-2026-05221197W-00	Pratica correttamente presentata

fonte: http://burc.regione.campania.it

BANDO IO STUDIO 2025 a.s. 2025/2026

ALLEGATO A

Progr.	Numero Domanda	Data Di Presentazione	valore ISEE	PROTOCOLLO attestazione ISEE	Esito GRADUATORIA PROVVISORIA
29585	10311	02/03/2026 19:58	6.265,69	INPS-ISEE-2026-03737065R-00	Pratica correttamente presentata
29586	6019	02/03/2026 16:00	6.265,90	INPS-ISEE-2026-01159985Z-00	Pratica correttamente presentata
29587	66273	18/03/2026 09:39	6.266,17	INPS-ISEE-2026-02382174W-00	Pratica correttamente presentata
29588	324	02/03/2026 12:23	6.266,57	INPS-ISEE-2026-00416110S-00	Pratica correttamente presentata
29589	43883	10/03/2026 10:32	6.266,82	INPS-ISEE-2026-07676865J-00	Pratica correttamente presentata
29590	43933	10/03/2026 10:40	6.266,82	INPS-ISEE-2026-07676865J-00	Pratica correttamente presentata
29591	28624	13/03/2026 10:55	6.267,15	INPS-ISEE-2026-01001378B-00	Pratica correttamente presentata
29592	52553	13/03/2026 10:57	6.267,15	INPS-ISEE-2026-01001378B-00	Pratica correttamente presentata
29593	16876	03/03/2026 14:27	6.267,32	INPS-ISEE-2026-03185562E-00	Pratica correttamente presentata
29594	17028	03/03/2026 14:42	6.267,32	INPS-ISEE-2026-03185562E-00	Pratica correttamente presentata
29595	28563	05/03/2026 09:22	6.267,87	INPS-ISEE-2026-01286075Q-00	Pratica correttamente presentata
29596	43285	09/03/2026 23:09	6.268,37	INPS-ISEE-2026-03028251T-00	Pratica correttamente presentata
29597	55797	15/03/2026 15:16	6.268,43	INPS-ISEE-2026-02767842X-00	Pratica correttamente presentata
29598	62926	17/03/2026 16:59	6.268,59	INPS-ISEE-2026-00378128Q-00	Pratica correttamente presentata
29599	40424	09/03/2026 11:51	6.268,72	INPS-ISEE-2026-00489114W-00	Pratica correttamente presentata
29600	35402	06/03/2026 17:04	6.268,92	INPS-ISEE-2026-02591425N-00	Pratica correttamente presentata
29601	36226	06/03/2026 19:44	6.268,94	INPS-ISEE-2026-03841630P-00	Pratica correttamente presentata
29602	56189	15/03/2026 21:24	6.269,11	INPS-ISEE-2026-03055840P-00	Pratica correttamente presentata
29603	50342	12/03/2026 11:23	6.269,38	INPS-ISEE-2026-01576774I-00	Pratica correttamente presentata
29604	56113	15/03/2026 19:58	6.269,57	INPS-ISEE-2026-03684063E-00	Pratica correttamente presentata
29605	26778	04/03/2026 18:35	6.269,64	INPS-ISEE-2026-01971232P-00	Pratica correttamente presentata
29606	33717	06/03/2026 10:27	6.270,06	INPS-ISEE-2026-01690299X-00	Pratica correttamente presentata
29607	65412	17/03/2026 22:32	6.270,09	INPS-ISEE-2026-03924405W-00	Pratica correttamente presentata
29608	52764	13/03/2026 10:07	6.270,39	INPS-ISEE-2026-00603953C-00	Pratica correttamente presentata
29609	25786	04/03/2026 17:03	6.270,73	INPS-ISEE-2026-03894516X-00	Pratica correttamente presentata
29610	58285	16/03/2026 16:37	6.270,73	INPS-ISEE-2026-01117046B-00	Pratica correttamente presentata
29611	9623	02/03/2026 21:23	6.271,63	INPS-ISEE-2026-01200745J-00	Pratica correttamente presentata
29612	14329	04/03/2026 10:11	6.271,76	INPS-ISEE-2026-05951590F-00	Pratica correttamente presentata
29613	17306	03/03/2026 15:16	6.272,23	INPS-ISEE-2026-03467435O-00	Pratica correttamente presentata
29614	24954	04/03/2026 15:22	6.272,23	INPS-ISEE-2026-03467435O-00	Pratica correttamente presentata
29615	52322	12/03/2026 21:21	6.272,51	INPS-ISEE-2026-01443747E-00	Pratica correttamente presentata
29616	52340	12/03/2026 21:29	6.272,51	INPS-ISEE-2026-01443747E-00	Pratica correttamente presentata
29617	12170	02/03/2026 22:13	6.272,73	INPS-ISEE-2026-03167411H-00	Pratica correttamente presentata
29618	12358	02/03/2026 22:19	6.272,73	INPS-ISEE-2026-03167411H-00	Pratica correttamente presentata
29619	18396	03/03/2026 17:03	6.273,38	INPS-ISEE-2026-00781129N-00	Pratica correttamente presentata
29620	51969	12/03/2026 19:02	6.273,55	INPS-ISEE-2026-01580080D-00	Pratica correttamente presentata
29621	15039	03/03/2026 11:08	6.273,64	INPS-ISEE-2026-01291906N-00	Pratica correttamente presentata
29622	15105	03/03/2026 11:10	6.273,64	INPS-ISEE-2026-01291906N-00	Pratica correttamente presentata
29623	63557	17/03/2026 17:57	6.274,39	INPS-ISEE-2026-02741831C-00	Pratica correttamente presentata
29624	131	02/03/2026 12:09	6.274,80	INPS-ISEE-2026-00229544C-00	Pratica correttamente presentata
29625	634	02/03/2026 12:26	6.274,90	INPS-ISEE-2026-00322683G-00	Pratica correttamente presentata
29626	42223	09/03/2026 18:08	6.274,90	INPS-ISEE-2026-02098825F-00	Pratica correttamente presentata
29627	22270	04/03/2026 09:42	6.275,49	INPS-ISEE-2026-04083573E-00	Pratica correttamente presentata

fonte: http://burc.regione.campania.it

BANDO IO STUDIO 2025 a.s. 2025/2026

ALLEGATO A

Progr.	Numero Domanda	Data Di Presentazione	valore ISEE	PROTOCOLLO attestazione ISEE	Esito GRADUATORIA PROVVISORIA
29628	13907	03/03/2026 09:41	6.276,05	INPS-ISEE-2026-07493294Z-00	Pratica correttamente presentata
29629	64889	17/03/2026 20:57	6.276,34	INPS-ISEE-2026-02994084X-00	Pratica correttamente presentata
29630	16267	03/03/2026 12:42	6.276,49	INPS-ISEE-2026-00776664X-00	Pratica correttamente presentata
29631	57105	16/03/2026 11:21	6.276,90	INPS-ISEE-2026-00242537H-00	Pratica correttamente presentata
29632	64732	18/03/2026 11:25	6.277,06	INPS-ISEE-2026-01582422G-00	Pratica correttamente presentata
29633	19302	03/03/2026 18:13	6.277,23	INPS-ISEE-2026-02562159E-00	Pratica correttamente presentata
29634	3264	02/03/2026 13:40	6.277,81	INPS-ISEE-2026-00308126B-00	Pratica correttamente presentata
29635	17334	03/03/2026 21:54	6.278,36	INPS-ISEE-2026-03599075Z-00	Pratica correttamente presentata
29636	59129	16/03/2026 18:26	6.278,57	INPS-ISEE-2026-07396845U-00	Pratica correttamente presentata
29637	5899	02/03/2026 15:41	6.279,34	INPS-ISEE-2026-02703095C-00	Pratica correttamente presentata
29638	27314	04/03/2026 19:49	6.279,34	INPS-ISEE-2026-02703095C-00	Pratica correttamente presentata
29639	27470	04/03/2026 20:09	6.279,34	INPS-ISEE-2026-02703095C-00	Pratica correttamente presentata
29640	37290	07/03/2026 14:59	6.279,41	INPS-ISEE-2026-03607437E-00	Pratica correttamente presentata
29641	37256	07/03/2026 15:01	6.279,41	INPS-ISEE-2026-03607437E-00	Pratica correttamente presentata
29642	4729	02/03/2026 14:42	6.279,87	INPS-ISEE-2026-02823008H-00	Pratica correttamente presentata
29643	34351	06/03/2026 12:09	6.280,00	INPS-ISEE-2026-04741284E-00	Pratica correttamente presentata
29644	14948	03/03/2026 10:58	6.280,35	INPS-ISEE-2026-00523435D-00	Pratica correttamente presentata
29645	4843	02/03/2026 14:49	6.280,62	INPS-ISEE-2026-04189950X-00	Pratica correttamente presentata
29646	44914	10/03/2026 15:11	6.280,64	INPS-ISEE-2026-00255891E-00	Pratica correttamente presentata
29647	44928	10/03/2026 15:16	6.280,64	INPS-ISEE-2026-00255891E-00	Pratica correttamente presentata
29648	16713	17/03/2026 19:48	6.280,68	INPS-ISEE-2026-02702235T-00	Pratica correttamente presentata
29649	66712	18/03/2026 10:28	6.281,25	INPS-ISEE-2026-07053896Z-00	Pratica correttamente presentata
29650	21593	03/03/2026 22:44	6.281,30	INPS-ISEE-2026-05512544C-00	Pratica correttamente presentata
29651	40262	09/03/2026 11:28	6.281,35	INPS-ISEE-2026-05462853L-00	Pratica correttamente presentata
29652	51151	12/03/2026 16:45	6.281,36	INPS-ISEE-2026-05106477E-00	Pratica correttamente presentata
29653	51249	12/03/2026 16:59	6.281,36	INPS-ISEE-2026-05106477E-00	Pratica correttamente presentata
29654	66791	18/03/2026 10:41	6.281,54	INPS-ISEE-2026-05446608L-00	Pratica correttamente presentata
29655	61651	17/03/2026 13:05	6.282,06	INPS-ISEE-2026-02970537L-00	Pratica correttamente presentata
29656	29954	05/03/2026 12:29	6.282,21	INPS-ISEE-2026-02857286Z-00	Pratica correttamente presentata
29657	17184	12/03/2026 13:16	6.282,84	INPS-ISEE-2026-00746103T-00	Pratica correttamente presentata
29658	31850	05/03/2026 18:18	6.282,90	INPS-ISEE-2026-03907367V-00	Pratica correttamente presentata
29659	31896	05/03/2026 18:24	6.282,90	INPS-ISEE-2026-03907367V-00	Pratica correttamente presentata
29660	1042	02/03/2026 12:21	6.282,94	INPS-ISEE-2026-01025649W-00	Pratica correttamente presentata
29661	49861	12/03/2026 09:26	6.283,97	INPS-ISEE-2026-00843894X-00	Pratica correttamente presentata
29662	49869	12/03/2026 09:29	6.283,97	INPS-ISEE-2026-00843894X-00	Pratica correttamente presentata
29663	49710	11/03/2026 22:58	6.284,16	INPS-ISEE-2026-01362874R-00	Pratica correttamente presentata
29664	59284	16/03/2026 18:45	6.284,22	INPS-ISEE-2026-07641153W-00	Pratica correttamente presentata
29665	7669	04/03/2026 10:38	6.284,36	INPS-ISEE-2026-05239617L-00	Pratica correttamente presentata
29666	54773	13/03/2026 22:54	6.284,36	INPS-ISEE-2026-02790126W-00	Pratica correttamente presentata
29667	43964	10/03/2026 10:45	6.284,59	INPS-ISEE-2026-02570542P-00	Pratica correttamente presentata
29668	44436	10/03/2026 12:13	6.284,71	INPS-ISEE-2026-04809702E-00	Pratica correttamente presentata
29669	27334	04/03/2026 19:44	6.284,72	INPS-ISEE-2026-00643135D-00	Pratica correttamente presentata
29670	2114	02/03/2026 12:53	6.284,88	INPS-ISEE-2026-06434481E-00	Pratica correttamente presentata

fonte: http://burc.regione.campania.it

BANDO IO STUDIO 2025 a.s. 2025/2026

ALLEGATO A

Progr.	Numero Domanda	Data Di Presentazione	valore ISEE	PROTOCOLLO attestazione ISEE	Esito GRADUATORIA PROVVISORIA
29671	64398	17/03/2026 21:06	6.284,96	INPS-ISEE-2026-04072616C-00	Pratica correttamente presentata
29672	65063	17/03/2026 21:33	6.284,96	INPS-ISEE-2026-04072616C-00	Pratica correttamente presentata
29673	30207	05/03/2026 13:49	6.285,27	INPS-ISEE-2026-03190188E-00	Pratica correttamente presentata
29674	4254	02/03/2026 14:36	6.285,71	INPS-ISEE-2026-00482050J-00	Pratica correttamente presentata
29675	43500	10/03/2026 09:40	6.286,49	INPS-ISEE-2026-07262381Q-00	Pratica correttamente presentata
29676	4012	02/03/2026 14:11	6.286,74	INPS-ISEE-2026-00832617W-00	Pratica correttamente presentata
29677	4266	02/03/2026 14:19	6.286,74	INPS-ISEE-2026-00832617W-00	Pratica correttamente presentata
29678	25677	04/03/2026 16:55	6.287,70	INPS-ISEE-2026-03381371C-00	Pratica correttamente presentata
29679	55679	15/03/2026 12:38	6.287,92	INPS-ISEE-2026-04620119H-00	Pratica correttamente presentata
29680	56896	16/03/2026 10:48	6.287,98	INPS-ISEE-2026-02558487S-00	Pratica correttamente presentata
29681	64268	17/03/2026 19:18	6.289,48	INPS-ISEE-2026-07256458I-00	Pratica correttamente presentata
29682	62015	17/03/2026 14:21	6.289,51	INPS-ISEE-2026-00387446O-00	Pratica correttamente presentata
29683	43715	10/03/2026 10:06	6.289,67	INPS-ISEE-2026-00369788K-00	Pratica correttamente presentata
29684	60096	16/03/2026 22:12	6.290,00	INPS-ISEE-2026-06104669O-00	Pratica correttamente presentata
29685	34435	06/03/2026 12:25	6.290,07	INPS-ISEE-2026-03375511P-00	Pratica correttamente presentata
29686	19996	03/03/2026 18:59	6.290,19	INPS-ISEE-2026-00317713D-00	Pratica correttamente presentata
29687	42068	09/03/2026 17:46	6.290,54	INPS-ISEE-2026-03694591I-00	Pratica correttamente presentata
29688	56569	16/03/2026 09:48	6.290,83	INPS-ISEE-2026-07396696B-00	Pratica correttamente presentata
29689	31356	05/03/2026 17:24	6.290,99	INPS-ISEE-2026-04059663L-00	Pratica correttamente presentata
29690	2330	02/03/2026 13:08	6.291,07	INPS-ISEE-2026-02625888S-00	Pratica correttamente presentata
29691	31244	05/03/2026 17:09	6.291,72	INPS-ISEE-2026-03920857F-00	Pratica correttamente presentata
29692	48030	11/03/2026 14:03	6.291,77	INPS-ISEE-2026-04193113D-00	Pratica correttamente presentata
29693	22769	04/03/2026 10:47	6.292,21	INPS-ISEE-2026-06516846X-00	Pratica correttamente presentata
29694	48033	11/03/2026 14:02	6.292,21	INPS-ISEE-2026-06516846X-00	Pratica correttamente presentata
29695	65941	18/03/2026 08:34	6.292,29	INPS-ISEE-2026-07521400J-00	Pratica correttamente presentata
29696	63899	17/03/2026 18:31	6.292,42	INPS-ISEE-2026-08103701B-00	Pratica correttamente presentata
29697	23917	04/03/2026 12:09	6.292,65	INPS-ISEE-2026-05018061T-00	Pratica correttamente presentata
29698	9202	02/03/2026 18:49	6.292,86	INPS-ISEE-2026-04483646V-00	Pratica correttamente presentata
29699	67502	18/03/2026 11:48	6.293,02	INPS-ISEE-2026-01095794V-00	Pratica correttamente presentata
29700	17754	03/03/2026 16:11	6.293,23	INPS-ISEE-2026-03318747L-00	Pratica correttamente presentata
29701	4133	02/03/2026 14:13	6.294,06	INPS-ISEE-2026-01503745P-00	Pratica correttamente presentata
29702	4270	02/03/2026 14:18	6.294,06	INPS-ISEE-2026-01503745P-00	Pratica correttamente presentata
29703	56174	15/03/2026 20:42	6.294,12	INPS-ISEE-2026-03931114D-00	Pratica correttamente presentata
29704	29917	05/03/2026 12:25	6.294,32	INPS-ISEE-2026-01836917V-00	Pratica correttamente presentata
29705	43945	10/03/2026 10:40	6.294,32	INPS-ISEE-2026-01836917V-00	Pratica correttamente presentata
29706	2111	02/03/2026 12:58	6.294,75	INPS-ISEE-2026-00709091C-00	Pratica correttamente presentata
29707	45233	10/03/2026 16:36	6.294,80	INPS-ISEE-2026-02283764O-00	Pratica correttamente presentata
29708	56369	16/03/2026 14:37	6.294,81	INPS-ISEE-2026-02830475Q-00	Pratica correttamente presentata
29709	43165	09/03/2026 22:07	6.294,82	INPS-ISEE-2026-07650052P-00	Pratica correttamente presentata
29710	57304	16/03/2026 11:56	6.295,02	INPS-ISEE-2026-00595284L-00	Pratica correttamente presentata
29711	57334	16/03/2026 12:01	6.295,02	INPS-ISEE-2026-00595284L-00	Pratica correttamente presentata
29712	4949	05/03/2026 22:01	6.295,20	INPS-ISEE-2026-03603550D-00	Pratica correttamente presentata
29713	15164	03/03/2026 11:15	6.295,29	INPS-ISEE-2026-04592863I-00	Pratica correttamente presentata

fonte: http://burc.regione.campania.it

BANDO IO STUDIO 2025 a.s. 2025/2026

ALLEGATO A

Progr.	Numero Domanda	Data Di Presentazione	valore ISEE	PROTOCOLLO attestazione ISEE	Esito GRADUATORIA PROVVISORIA
29714	33738	06/03/2026 10:32	6.295,29	INPS-ISEE-2026-00457176E-00	Pratica correttamente presentata
29715	44518	10/03/2026 12:33	6.295,49	INPS-ISEE-2026-01197732E-00	Pratica correttamente presentata
29716	5767	02/03/2026 16:37	6.295,57	INPS-ISEE-2026-00823863E-00	Pratica correttamente presentata
29717	26965	04/03/2026 18:52	6.295,57	INPS-ISEE-2026-01721725P-00	Pratica correttamente presentata
29718	47693	11/03/2026 12:01	6.295,57	INPS-ISEE-2026-00949715V-00	Pratica correttamente presentata
29719	10279	02/03/2026 19:52	6.296,42	INPS-ISEE-2026-00452104U-00	Pratica correttamente presentata
29720	63050	17/03/2026 17:13	6.297,50	INPS-ISEE-2026-00444339W-00	Pratica correttamente presentata
29721	61320	17/03/2026 11:48	6.297,74	INPS-ISEE-2026-04614379F-00	Pratica correttamente presentata
29722	53336	13/03/2026 12:21	6.298,03	INPS-ISEE-2026-00264743C-00	Pratica correttamente presentata
29723	23163	04/03/2026 11:02	6.298,09	INPS-ISEE-2026-04282330D-00	Pratica correttamente presentata
29724	26518	04/03/2026 18:08	6.298,09	INPS-ISEE-2026-00426054T-00	Pratica correttamente presentata
29725	26635	04/03/2026 18:18	6.298,09	INPS-ISEE-2026-00426054T-00	Pratica correttamente presentata
29726	45620	10/03/2026 17:30	6.298,09	INPS-ISEE-2026-00426054T-00	Pratica correttamente presentata
29727	32164	05/03/2026 19:04	6.298,36	INPS-ISEE-2026-03367907V-00	Pratica correttamente presentata
29728	32262	05/03/2026 19:11	6.298,36	INPS-ISEE-2026-03367907V-00	Pratica correttamente presentata
29729	14862	03/03/2026 10:58	6.298,78	INPS-ISEE-2026-04382959Y-00	Pratica correttamente presentata
29730	31857	05/03/2026 18:28	6.300,00	INPS-ISEE-2026-00059335P-00	Pratica correttamente presentata
29731	6550	02/03/2026 16:54	6.300,03	INPS-ISEE-2026-00442751H-00	Pratica correttamente presentata
29732	6791	02/03/2026 17:01	6.300,03	INPS-ISEE-2026-00442751H-00	Pratica correttamente presentata
29733	57503	16/03/2026 12:41	6.300,23	INPS-ISEE-2026-03881687K-00	Pratica correttamente presentata
29734	17013	11/03/2026 14:44	6.300,38	INPS-ISEE-2026-00776156O-00	Pratica correttamente presentata
29735	48115	11/03/2026 14:58	6.300,38	INPS-ISEE-2026-00776156O-00	Pratica correttamente presentata
29736	22798	04/03/2026 10:29	6.300,57	INPS-ISEE-2026-00566562E-00	Pratica correttamente presentata
29737	1277	02/03/2026 12:49	6.300,59	INPS-ISEE-2026-00406579R-00	Pratica correttamente presentata
29738	53674	13/03/2026 21:32	6.300,63	INPS-ISEE-2026-05460635Q-00	Pratica correttamente presentata
29739	56737	16/03/2026 10:24	6.300,74	INPS-ISEE-2026-02479034Q-00	Pratica correttamente presentata
29740	41533	09/03/2026 16:42	6.300,81	INPS-ISEE-2026-05792776M-00	Pratica correttamente presentata
29741	41612	09/03/2026 17:16	6.300,81	INPS-ISEE-2026-05792776M-00	Pratica correttamente presentata
29742	37829	07/03/2026 22:09	6.300,96	INPS-ISEE-2026-07110727P-00	Pratica correttamente presentata
29743	37949	07/03/2026 22:22	6.300,96	INPS-ISEE-2026-07110727P-00	Pratica correttamente presentata
29744	2362	02/03/2026 13:01	6.301,20	INPS-ISEE-2026-01314629C-00	Pratica correttamente presentata
29745	5628	02/03/2026 15:15	6.301,20	INPS-ISEE-2026-01314629C-00	Pratica correttamente presentata
29746	6126	02/03/2026 16:37	6.301,22	INPS-ISEE-2026-01235898X-00	Pratica correttamente presentata
29747	6405	02/03/2026 16:47	6.301,22	INPS-ISEE-2026-01235898X-00	Pratica correttamente presentata
29748	30064	05/03/2026 12:52	6.301,46	INPS-ISEE-2026-02051477C-00	Pratica correttamente presentata
29749	29214	05/03/2026 11:04	6.301,61	INPS-ISEE-2026-01231206K-00	Pratica correttamente presentata
29750	29716	05/03/2026 11:57	6.301,61	INPS-ISEE-2026-01231206K-00	Pratica correttamente presentata
29751	9628	02/03/2026 20:37	6.302,03	INPS-ISEE-2026-01834679Z-00	Pratica correttamente presentata
29752	48662	11/03/2026 17:27	6.302,18	INPS-ISEE-2026-01631915C-00	Pratica correttamente presentata
29753	3209	02/03/2026 13:42	6.303,06	INPS-ISEE-2026-00592678I-00	Pratica correttamente presentata
29754	493	02/03/2026 12:15	6.303,39	INPS-ISEE-2026-00486314C-00	Pratica correttamente presentata
29755	44647	11/03/2026 12:39	6.303,71	INPS-ISEE-2026-01994777A-00	Pratica correttamente presentata
29756	47905	11/03/2026 12:46	6.303,71	INPS-ISEE-2026-01994777A-00	Pratica correttamente presentata

fonte: http://burc.regione.campania.it

BANDO IO STUDIO 2025 a.s. 2025/2026

ALLEGATO A

Progr.	Numero Domanda	Data Di Presentazione	valore ISEE	PROTOCOLLO attestazione ISEE	Esito GRADUATORIA PROVVISORIA
29757	56515	16/03/2026 09:37	6.303,90	INPS-ISEE-2026-08244869K-00	Pratica correttamente presentata
29758	61689	17/03/2026 12:50	6.304,09	INPS-ISEE-2026-04574391L-00	Pratica correttamente presentata
29759	11202	02/03/2026 21:08	6.304,19	INPS-ISEE-2026-04329318E-00	Pratica correttamente presentata
29760	52646	13/03/2026 09:30	6.304,28	INPS-ISEE-2026-00496662L-00	Pratica correttamente presentata
29761	52654	13/03/2026 09:35	6.304,28	INPS-ISEE-2026-00496662L-00	Pratica correttamente presentata
29762	4073	16/03/2026 15:36	6.304,35	INPS-ISEE-2026-00595899J-00	Pratica correttamente presentata
29763	29814	05/03/2026 12:11	6.304,50	INPS-ISEE-2026-01197142P-00	Pratica correttamente presentata
29764	38575	08/03/2026 15:00	6.304,88	INPS-ISEE-2026-04073082G-00	Pratica correttamente presentata
29765	14632	03/03/2026 10:36	6.304,94	INPS-ISEE-2026-01295104D-00	Pratica correttamente presentata
29766	41489	09/03/2026 16:51	6.304,96	INPS-ISEE-2026-00907192N-00	Pratica correttamente presentata
29767	66231	18/03/2026 09:38	6.305,10	INPS-ISEE-2026-04059390E-00	Pratica correttamente presentata
29768	47569	12/03/2026 11:31	6.305,35	INPS-ISEE-2026-01098495X-00	Pratica correttamente presentata
29769	47557	12/03/2026 11:31	6.305,35	INPS-ISEE-2026-01098495X-00	Pratica correttamente presentata
29770	40587	09/03/2026 12:18	6.305,46	INPS-ISEE-2026-00600682D-00	Pratica correttamente presentata
29771	11620	03/03/2026 13:28	6.305,71	INPS-ISEE-2026-05551936F-00	Pratica correttamente presentata
29772	44371	10/03/2026 11:55	6.306,17	INPS-ISEE-2026-00207579E-00	Pratica correttamente presentata
29773	49046	11/03/2026 18:26	6.306,26	INPS-ISEE-2026-02288610W-00	Pratica correttamente presentata
29774	33	02/03/2026 12:08	6.306,29	INPS-ISEE-2026-01076245P-00	Pratica correttamente presentata
29775	46662	10/03/2026 22:22	6.306,34	INPS-ISEE-2026-02875547Z-00	Pratica correttamente presentata
29776	46708	10/03/2026 22:32	6.306,34	INPS-ISEE-2026-02875547Z-00	Pratica correttamente presentata
29777	13669	03/03/2026 09:14	6.306,47	INPS-ISEE-2026-00913701T-00	Pratica correttamente presentata
29778	25348	04/03/2026 16:19	6.306,72	INPS-ISEE-2026-03817321P-00	Pratica correttamente presentata
29779	53650	13/03/2026 15:43	6.308,54	INPS-ISEE-2026-00312252K-00	Pratica correttamente presentata
29780	33948	07/03/2026 19:27	6.309,05	INPS-ISEE-2026-00846571R-00	Pratica correttamente presentata
29781	37805	07/03/2026 19:40	6.309,05	INPS-ISEE-2026-00846571R-00	Pratica correttamente presentata
29782	46983	11/03/2026 09:33	6.309,38	INPS-ISEE-2026-00749624O-00	Pratica correttamente presentata
29783	47076	11/03/2026 09:56	6.309,38	INPS-ISEE-2026-00749624O-00	Pratica correttamente presentata
29784	24441	04/03/2026 13:08	6.309,73	INPS-ISEE-2026-01952103T-00	Pratica correttamente presentata
29785	19879	03/03/2026 18:47	6.310,49	INPS-ISEE-2026-00551806P-00	Pratica correttamente presentata
29786	8666	02/03/2026 18:21	6.310,63	INPS-ISEE-2026-04291772O-00	Pratica correttamente presentata
29787	35770	06/03/2026 18:06	6.310,64	INPS-ISEE-2026-07326619F-00	Pratica correttamente presentata
29788	47851	11/03/2026 12:35	6.310,87	INPS-ISEE-2026-04897731S-00	Pratica correttamente presentata
29789	45362	10/03/2026 16:55	6.311,16	INPS-ISEE-2026-01864750R-00	Pratica correttamente presentata
29790	47731	11/03/2026 12:10	6.311,24	INPS-ISEE-2026-01950955F-00	Pratica correttamente presentata
29791	18979	03/03/2026 17:42	6.311,46	INPS-ISEE-2026-00778506L-00	Pratica correttamente presentata
29792	19029	03/03/2026 17:46	6.311,46	INPS-ISEE-2026-00778506L-00	Pratica correttamente presentata
29793	58629	16/03/2026 17:23	6.311,56	INPS-ISEE-2026-05079997B-00	Pratica correttamente presentata
29794	60849	17/03/2026 10:43	6.311,61	INPS-ISEE-2026-01927208Q-00	Pratica correttamente presentata
29795	63664	17/03/2026 18:08	6.312,05	INPS-ISEE-2026-01253885O-00	Pratica correttamente presentata
29796	46456	10/03/2026 20:41	6.312,11	INPS-ISEE-2026-01096931Q-00	Pratica correttamente presentata
29797	21944	04/03/2026 07:28	6.312,43	INPS-ISEE-2026-03334104A-00	Pratica correttamente presentata
29798	59777	16/03/2026 20:40	6.312,79	INPS-ISEE-2026-00086078Q-00	Pratica correttamente presentata
29799	8902	02/03/2026 18:35	6.313,01	INPS-ISEE-2026-01444921P-00	Pratica correttamente presentata

fonte: http://burc.regione.campania.it

BANDO IO STUDIO 2025 a.s. 2025/2026

ALLEGATO A

Progr.	Numero Domanda	Data Di Presentazione	valore ISEE	PROTOCOLLO attestazione ISEE	Esito GRADUATORIA PROVVISORIA
29800	3485	02/03/2026 13:47	6.313,25	INPS-ISEE-2026-01535578F-00	Pratica correttamente presentata
29801	41934	09/03/2026 17:38	6.313,47	INPS-ISEE-2026-05271016D-00	Pratica correttamente presentata
29802	58504	16/03/2026 17:04	6.313,84	INPS-ISEE-2026-08165946S-00	Pratica correttamente presentata
29803	58562	16/03/2026 17:11	6.313,84	INPS-ISEE-2026-08165946S-00	Pratica correttamente presentata
29804	23521	04/03/2026 11:29	6.314,68	INPS-ISEE-2026-01392888S-00	Pratica correttamente presentata
29805	23565	04/03/2026 11:36	6.314,68	INPS-ISEE-2026-01392888S-00	Pratica correttamente presentata
29806	55229	14/03/2026 16:05	6.314,81	INPS-ISEE-2026-03607324P-00	Pratica correttamente presentata
29807	64128	17/03/2026 18:57	6.315,04	INPS-ISEE-2026-01575173Q-00	Pratica correttamente presentata
29808	23888	04/03/2026 12:12	6.315,28	INPS-ISEE-2026-06760564F-00	Pratica correttamente presentata
29809	5859	03/03/2026 17:18	6.315,29	INPS-ISEE-2026-01545629O-00	Pratica correttamente presentata
29810	11613	02/03/2026 21:30	6.315,32	INPS-ISEE-2026-00436319C-00	Pratica correttamente presentata
29811	43086	09/03/2026 22:07	6.315,54	INPS-ISEE-2026-01822453P-00	Pratica correttamente presentata
29812	22062	04/03/2026 08:44	6.315,63	INPS-ISEE-2026-00781062G-00	Pratica correttamente presentata
29813	46932	11/03/2026 10:42	6.315,88	INPS-ISEE-2026-04970717V-00	Pratica correttamente presentata
29814	17060	03/03/2026 14:50	6.315,98	INPS-ISEE-2026-02676037R-00	Pratica correttamente presentata
29815	38727	08/03/2026 16:52	6.316,18	INPS-ISEE-2026-02445882L-00	Pratica correttamente presentata
29816	64307	17/03/2026 19:18	6.316,66	INPS-ISEE-2026-01760966V-00	Pratica correttamente presentata
29817	31840	05/03/2026 18:34	6.316,72	INPS-ISEE-2026-00602664G-00	Pratica correttamente presentata
29818	32014	05/03/2026 18:38	6.316,72	INPS-ISEE-2026-00602664G-00	Pratica correttamente presentata
29819	12002	02/03/2026 21:56	6.316,79	INPS-ISEE-2026-01384864F-00	Pratica correttamente presentata
29820	12152	02/03/2026 22:03	6.316,79	INPS-ISEE-2026-01384864F-00	Pratica correttamente presentata
29821	10783	02/03/2026 20:25	6.316,92	INPS-ISEE-2026-01942915R-00	Pratica correttamente presentata
29822	10828	02/03/2026 20:32	6.316,92	INPS-ISEE-2026-01942915R-00	Pratica correttamente presentata
29823	21213	09/03/2026 19:13	6.317,01	INPS-ISEE-2026-04425889Y-00	Pratica correttamente presentata
29824	42666	09/03/2026 19:19	6.317,01	INPS-ISEE-2026-04425889Y-00	Pratica correttamente presentata
29825	32405	05/03/2026 19:40	6.317,05	INPS-ISEE-2026-03405533H-00	Pratica correttamente presentata
29826	36079	06/03/2026 19:07	6.317,05	INPS-ISEE-2026-03405533H-00	Pratica correttamente presentata
29827	54494	13/03/2026 19:14	6.317,09	INPS-ISEE-2026-04747542L-00	Pratica correttamente presentata
29828	67374	18/03/2026 11:36	6.317,25	INPS-ISEE-2026-01159327N-00	Pratica correttamente presentata
29829	25390	04/03/2026 16:25	6.317,70	INPS-ISEE-2026-02285605N-00	Pratica correttamente presentata
29830	57969	16/03/2026 15:29	6.317,75	INPS-ISEE-2026-00363655N-00	Pratica correttamente presentata
29831	54759	13/03/2026 22:19	6.317,91	INPS-ISEE-2026-07366012P-00	Pratica correttamente presentata
29832	4458	02/03/2026 14:30	6.317,97	INPS-ISEE-2026-03332557N-00	Pratica correttamente presentata
29833	42340	09/03/2026 18:20	6.318,42	INPS-ISEE-2026-01246610B-00	Pratica correttamente presentata
29834	48447	11/03/2026 16:52	6.318,63	INPS-ISEE-2026-07365766Y-00	Pratica correttamente presentata
29835	44451	10/03/2026 12:18	6.318,86	INPS-ISEE-2026-03953448X-00	Pratica correttamente presentata
29836	44884	10/03/2026 14:59	6.318,89	INPS-ISEE-2026-01446375E-00	Pratica correttamente presentata
29837	48829	11/03/2026 17:52	6.318,89	INPS-ISEE-2026-01446375E-00	Pratica correttamente presentata
29838	33930	07/03/2026 08:03	6.319,11	INPS-ISEE-2026-02563582R-00	Pratica correttamente presentata
29839	8230	02/03/2026 18:10	6.319,40	INPS-ISEE-2026-05243842N-00	Pratica correttamente presentata
29840	17219	03/03/2026 15:19	6.319,40	INPS-ISEE-2026-00340120X-00	Pratica correttamente presentata
29841	34338	06/03/2026 12:06	6.319,61	INPS-ISEE-2026-02305402U-00	Pratica correttamente presentata
29842	60438	17/03/2026 09:27	6.319,68	INPS-ISEE-2026-03230320S-00	Pratica correttamente presentata

fonte: http://burc.regione.campania.it

BANDO IO STUDIO 2025 a.s. 2025/2026

ALLEGATO A

Progr.	Numero Domanda	Data Di Presentazione	valore ISEE	PROTOCOLLO attestazione ISEE	Esito GRADUATORIA PROVVISORIA
29843	34167	06/03/2026 11:56	6.319,69	INPS-ISEE-2026-04413317H-00	Pratica correttamente presentata
29844	34310	06/03/2026 12:03	6.319,69	INPS-ISEE-2026-04413317H-00	Pratica correttamente presentata
29845	16733	03/03/2026 13:48	6.319,87	INPS-ISEE-2026-04901656R-00	Pratica correttamente presentata
29846	54530	13/03/2026 19:40	6.319,96	INPS-ISEE-2026-02684745X-00	Pratica correttamente presentata
29847	41241	09/03/2026 15:51	6.320,30	INPS-ISEE-2026-04205813H-00	Pratica correttamente presentata
29848	24674	04/03/2026 14:16	6.320,35	INPS-ISEE-2026-00096428Q-00	Pratica correttamente presentata
29849	37484	07/03/2026 16:45	6.320,39	INPS-ISEE-2026-03327922N-00	Pratica correttamente presentata
29850	31363	05/03/2026 17:21	6.320,83	INPS-ISEE-2026-01705410A-00	Pratica correttamente presentata
29851	31419	05/03/2026 17:27	6.320,83	INPS-ISEE-2026-01705410A-00	Pratica correttamente presentata
29852	52857	13/03/2026 10:30	6.321,08	INPS-ISEE-2026-00255912G-00	Pratica correttamente presentata
29853	9387	02/03/2026 19:00	6.321,16	INPS-ISEE-2026-03376422W-00	Pratica correttamente presentata
29854	9585	02/03/2026 19:09	6.321,16	INPS-ISEE-2026-03376422W-00	Pratica correttamente presentata
29855	5748	02/03/2026 15:23	6.321,48	INPS-ISEE-2026-00361661H-00	Pratica correttamente presentata
29856	48901	11/03/2026 18:05	6.321,50	INPS-ISEE-2026-02738741O-00	Pratica correttamente presentata
29857	32019	05/03/2026 18:55	6.322,05	INPS-ISEE-2026-03823982V-00	Pratica correttamente presentata
29858	14367	03/03/2026 10:15	6.322,17	INPS-ISEE-2026-01194410B-00	Pratica correttamente presentata
29859	1652	03/03/2026 09:11	6.322,28	INPS-ISEE-2026-03408508N-00	Pratica correttamente presentata
29860	9983	04/03/2026 17:10	6.322,49	INPS-ISEE-2026-04601704D-00	Pratica correttamente presentata
29861	37884	08/03/2026 17:29	6.322,50	INPS-ISEE-2026-01226688L-00	Pratica correttamente presentata
29862	45493	10/03/2026 17:14	6.322,55	INPS-ISEE-2026-02300613K-00	Pratica correttamente presentata
29863	25384	04/03/2026 16:22	6.322,56	INPS-ISEE-2026-07481953I-00	Pratica correttamente presentata
29864	25478	04/03/2026 16:32	6.322,56	INPS-ISEE-2026-07481953I-00	Pratica correttamente presentata
29865	58103	16/03/2026 16:20	6.322,57	INPS-ISEE-2026-01614995V-00	Pratica correttamente presentata
29866	27630	16/03/2026 23:02	6.322,62	INPS-ISEE-2026-04448737I-00	Pratica correttamente presentata
29867	22953	04/03/2026 10:39	6.322,77	INPS-ISEE-2026-01998608K-00	Pratica correttamente presentata
29868	13191	03/03/2026 07:37	6.322,87	INPS-ISEE-2026-03246621G-00	Pratica correttamente presentata
29869	40384	09/03/2026 11:45	6.322,93	INPS-ISEE-2026-02417825Q-00	Pratica correttamente presentata
29870	64648	17/03/2026 20:09	6.322,93	INPS-ISEE-2026-03765847Y-00	Pratica correttamente presentata
29871	31464	05/03/2026 17:37	6.323,16	INPS-ISEE-2026-04185531W-00	Pratica correttamente presentata
29872	20782	03/03/2026 20:38	6.323,21	INPS-ISEE-2026-00648881V-00	Pratica correttamente presentata
29873	19985	03/03/2026 19:09	6.323,25	INPS-ISEE-2026-08141731P-00	Pratica correttamente presentata
29874	47587	11/03/2026 11:38	6.323,53	INPS-ISEE-2026-07733517L-00	Pratica correttamente presentata
29875	55599	15/03/2026 10:43	6.323,74	INPS-ISEE-2026-02212888R-00	Pratica correttamente presentata
29876	32065	10/03/2026 22:39	6.324,17	INPS-ISEE-2026-02986665U-00	Pratica correttamente presentata
29877	62144	17/03/2026 15:02	6.324,20	INPS-ISEE-2026-01482187R-00	Pratica correttamente presentata
29878	41811	09/03/2026 17:18	6.324,31	INPS-ISEE-2026-03458797M-00	Pratica correttamente presentata
29879	29894	05/03/2026 12:22	6.324,62	INPS-ISEE-2026-04072138P-00	Pratica correttamente presentata
29880	29918	05/03/2026 12:26	6.324,62	INPS-ISEE-2026-04072138P-00	Pratica correttamente presentata
29881	10246	02/03/2026 19:50	6.324,78	INPS-ISEE-2026-06647871S-00	Pratica correttamente presentata
29882	25037	04/03/2026 15:31	6.324,94	INPS-ISEE-2026-00912462G-00	Pratica correttamente presentata
29883	25073	04/03/2026 15:39	6.324,94	INPS-ISEE-2026-00912462G-00	Pratica correttamente presentata
29884	63487	17/03/2026 17:54	6.325,15	INPS-ISEE-2026-06942581V-00	Pratica correttamente presentata
29885	21718	04/03/2026 23:05	6.325,18	INPS-ISEE-2026-01480530T-00	Pratica correttamente presentata

fonte: http://burc.regione.campania.it

Progr.	Numero Domanda	Data Di Presentazione	valore ISEE	PROTOCOLLO attestazione ISEE	Esito GRADUATORIA PROVVISORIA
29886	17265	03/03/2026 15:11	6.325,35	INPS-ISEE-2026-04801204J-00	Pratica correttamente presentata
29887	32716	05/03/2026 21:11	6.325,87	INPS-ISEE-2026-03230817G-00	Pratica correttamente presentata
29888	36985	10/03/2026 11:36	6.326,15	INPS-ISEE-2026-04575822L-00	Pratica correttamente presentata
29889	49738	16/03/2026 16:54	6.326,24	INPS-ISEE-2026-02374734E-00	Pratica correttamente presentata
29890	58512	16/03/2026 17:06	6.326,24	INPS-ISEE-2026-02374734E-00	Pratica correttamente presentata
29891	16429	03/03/2026 12:58	6.326,34	INPS-ISEE-2026-02270205A-00	Pratica correttamente presentata
29892	63851	18/03/2026 10:01	6.326,47	INPS-ISEE-2026-02841027G-00	Pratica correttamente presentata
29893	29598	05/03/2026 11:44	6.326,49	INPS-ISEE-2026-01434974O-00	Pratica correttamente presentata
29894	66904	18/03/2026 10:49	6.326,54	INPS-ISEE-2026-02080917W-00	Pratica correttamente presentata
29895	3367	02/03/2026 13:38	6.326,67	INPS-ISEE-2026-01782052P-00	Pratica correttamente presentata
29896	61159	17/03/2026 11:26	6.326,80	INPS-ISEE-2026-08259839A-00	Pratica correttamente presentata
29897	37020	07/03/2026 11:49	6.326,86	INPS-ISEE-2026-01702804D-00	Pratica correttamente presentata
29898	37029	07/03/2026 11:54	6.326,86	INPS-ISEE-2026-01702804D-00	Pratica correttamente presentata
29899	245	02/03/2026 12:18	6.326,96	INPS-ISEE-2026-01531489R-00	Pratica correttamente presentata
29900	24241	04/03/2026 12:40	6.327,10	INPS-ISEE-2026-04813319Q-00	Pratica correttamente presentata
29901	11311	02/03/2026 21:12	6.327,26	INPS-ISEE-2026-06303319P-00	Pratica correttamente presentata
29902	58282	16/03/2026 16:37	6.327,32	INPS-ISEE-2026-04805623N-00	Pratica correttamente presentata
29903	58744	16/03/2026 17:34	6.327,45	INPS-ISEE-2026-01852407W-00	Pratica correttamente presentata
29904	14886	03/03/2026 12:02	6.327,49	INPS-ISEE-2026-02400530Y-00	Pratica correttamente presentata
29905	16521	03/03/2026 13:12	6.328,04	INPS-ISEE-2026-03859291I-00	Pratica correttamente presentata
29906	15960	03/03/2026 12:15	6.328,20	INPS-ISEE-2026-07430494R-00	Pratica correttamente presentata
29907	15858	03/03/2026 12:17	6.328,20	INPS-ISEE-2026-07430494R-00	Pratica correttamente presentata
29908	16042	03/03/2026 12:22	6.328,20	INPS-ISEE-2026-07430494R-00	Pratica correttamente presentata
29909	25122	04/03/2026 16:00	6.328,42	INPS-ISEE-2026-01059421D-00	Pratica correttamente presentata
29910	48399	11/03/2026 16:37	6.328,66	INPS-ISEE-2026-01520973W-00	Pratica correttamente presentata
29911	19633	03/03/2026 18:55	6.328,94	INPS-ISEE-2026-07420056G-00	Pratica correttamente presentata
29912	23500	04/03/2026 11:27	6.329,05	INPS-ISEE-2026-02771052G-00	Pratica correttamente presentata
29913	47962	11/03/2026 13:17	6.329,07	INPS-ISEE-2026-06845237V-00	Pratica correttamente presentata
29914	52916	13/03/2026 10:45	6.329,12	INPS-ISEE-2026-04562366O-00	Pratica correttamente presentata
29915	62781	17/03/2026 16:50	6.329,18	INPS-ISEE-2026-07742039O-00	Pratica correttamente presentata
29916	36958	07/03/2026 11:28	6.329,27	INPS-ISEE-2026-05808420W-00	Pratica correttamente presentata
29917	16446	03/03/2026 13:10	6.329,41	INPS-ISEE-2026-03679855M-00	Pratica correttamente presentata
29918	64743	17/03/2026 20:32	6.329,46	INPS-ISEE-2026-02703418P-00	Pratica correttamente presentata
29919	64815	17/03/2026 20:41	6.329,46	INPS-ISEE-2026-02703418P-00	Pratica correttamente presentata
29920	11430	02/03/2026 21:24	6.329,62	INPS-ISEE-2026-00028814H-00	Pratica correttamente presentata
29921	11661	02/03/2026 21:28	6.329,62	INPS-ISEE-2026-00028814H-00	Pratica correttamente presentata
29922	41493	09/03/2026 16:36	6.330,11	INPS-ISEE-2026-08259896T-00	Pratica correttamente presentata
29923	12999	09/03/2026 12:01	6.330,16	INPS-ISEE-2026-06140916W-00	Pratica correttamente presentata
29924	23323	04/03/2026 11:14	6.330,23	INPS-ISEE-2026-03596584Y-00	Pratica correttamente presentata
29925	45119	10/03/2026 16:17	6.330,27	INPS-ISEE-2026-01396294F-00	Pratica correttamente presentata
29926	45178	10/03/2026 16:24	6.330,27	INPS-ISEE-2026-01396294F-00	Pratica correttamente presentata
29927	49209	11/03/2026 18:59	6.330,63	INPS-ISEE-2026-01977246X-00	Pratica correttamente presentata
29928	14239	03/03/2026 10:07	6.330,86	INPS-ISEE-2026-01282239W-00	Pratica correttamente presentata

fonte: http://burc.regione.campania.it

BANDO IO STUDIO 2025 a.s. 2025/2026

ALLEGATO A

Progr.	Numero Domanda	Data Di Presentazione	valore ISEE	PROTOCOLLO attestazione ISEE	Esito GRADUATORIA PROVVISORIA
29929	28804	05/03/2026 10:11	6.331,12	INPS-ISEE-2026-00907355Q-00	Pratica correttamente presentata
29930	18778	03/03/2026 17:29	6.331,41	INPS-ISEE-2026-01031019K-00	Pratica correttamente presentata
29931	67463	18/03/2026 11:45	6.331,65	INPS-ISEE-2026-05645656I-00	Pratica correttamente presentata
29932	56939	16/03/2026 10:55	6.331,69	INPS-ISEE-2026-03906558X-00	Pratica correttamente presentata
29933	33382	06/03/2026 09:34	6.331,94	INPS-ISEE-2026-00306128B-00	Pratica correttamente presentata
29934	7679	02/03/2026 17:35	6.331,96	INPS-ISEE-2026-02837563F-00	Pratica correttamente presentata
29935	23027	04/03/2026 10:47	6.331,97	INPS-ISEE-2026-00358037C-00	Pratica correttamente presentata
29936	66492	18/03/2026 10:21	6.332,46	INPS-ISEE-2026-00727601H-00	Pratica correttamente presentata
29937	28762	05/03/2026 10:07	6.332,66	INPS-ISEE-2026-00360856N-00	Pratica correttamente presentata
29938	28816	05/03/2026 10:13	6.332,66	INPS-ISEE-2026-00360856N-00	Pratica correttamente presentata
29939	28851	05/03/2026 10:17	6.332,66	INPS-ISEE-2026-00360856N-00	Pratica correttamente presentata
29940	18641	03/03/2026 17:43	6.332,78	INPS-ISEE-2026-01107314M-00	Pratica correttamente presentata
29941	19171	03/03/2026 17:57	6.332,78	INPS-ISEE-2026-01107314M-00	Pratica correttamente presentata
29942	57699	16/03/2026 13:28	6.332,87	INPS-ISEE-2026-01730703T-00	Pratica correttamente presentata
29943	10076	02/03/2026 19:53	6.333,04	INPS-ISEE-2026-03940149E-00	Pratica correttamente presentata
29944	40281	09/03/2026 11:33	6.333,05	INPS-ISEE-2026-02632726N-00	Pratica correttamente presentata
29945	40334	09/03/2026 11:40	6.333,05	INPS-ISEE-2026-02632726N-00	Pratica correttamente presentata
29946	22400	04/03/2026 09:45	6.333,17	INPS-ISEE-2026-00425811T-00	Pratica correttamente presentata
29947	51953	12/03/2026 18:58	6.333,33	INPS-ISEE-2026-01836536O-00	Pratica correttamente presentata
29948	53052	13/03/2026 11:16	6.333,43	INPS-ISEE-2026-00079363N-00	Pratica correttamente presentata
29949	53106	13/03/2026 11:28	6.333,43	INPS-ISEE-2026-00079363N-00	Pratica correttamente presentata
29950	53145	13/03/2026 11:39	6.333,43	INPS-ISEE-2026-00079363N-00	Pratica correttamente presentata
29951	12855	02/03/2026 23:25	6.333,62	INPS-ISEE-2026-00783864X-00	Pratica correttamente presentata
29952	14202	03/03/2026 10:02	6.333,82	INPS-ISEE-2026-05716685Z-00	Pratica correttamente presentata
29953	40267	09/03/2026 11:33	6.333,82	INPS-ISEE-2026-00561707C-00	Pratica correttamente presentata
29954	63312	17/03/2026 17:36	6.334,09	INPS-ISEE-2026-07931245R-00	Pratica correttamente presentata
29955	18912	03/03/2026 17:57	6.334,39	INPS-ISEE-2026-02098007C-00	Pratica correttamente presentata
29956	62872	17/03/2026 16:54	6.334,39	INPS-ISEE-2026-02098007C-00	Pratica correttamente presentata
29957	7285	02/03/2026 17:18	6.334,73	INPS-ISEE-2026-00781334C-00	Pratica correttamente presentata
29958	42348	09/03/2026 18:21	6.335,03	INPS-ISEE-2026-03561023B-00	Pratica correttamente presentata
29959	21490	11/03/2026 09:47	6.335,08	INPS-ISEE-2026-02109951W-00	Pratica correttamente presentata
29960	6183	02/03/2026 16:43	6.335,16	INPS-ISEE-2026-05812940Q-00	Pratica correttamente presentata
29961	27538	04/03/2026 20:52	6.335,37	INPS-ISEE-2026-07018591R-00	Pratica correttamente presentata
29962	14468	03/03/2026 10:27	6.335,66	INPS-ISEE-2026-00447096E-00	Pratica correttamente presentata
29963	33778	06/03/2026 10:40	6.335,69	INPS-ISEE-2026-03604310M-00	Pratica correttamente presentata
29964	41943	09/03/2026 17:36	6.336,44	INPS-ISEE-2026-04779309S-00	Pratica correttamente presentata
29965	42005	09/03/2026 17:40	6.336,44	INPS-ISEE-2026-04779309S-00	Pratica correttamente presentata
29966	28585	05/03/2026 09:28	6.336,62	INPS-ISEE-2026-02518756F-00	Pratica correttamente presentata
29967	28610	05/03/2026 09:33	6.336,62	INPS-ISEE-2026-02518756F-00	Pratica correttamente presentata
29968	62813	17/03/2026 16:49	6.336,90	INPS-ISEE-2026-00150450K-00	Pratica correttamente presentata
29969	62858	17/03/2026 16:53	6.336,90	INPS-ISEE-2026-00150450K-00	Pratica correttamente presentata
29970	61576	17/03/2026 12:29	6.336,91	INPS-ISEE-2026-03621844N-00	Pratica correttamente presentata
29971	47068	11/03/2026 09:55	6.337,54	INPS-ISEE-2026-04578439Y-00	Pratica correttamente presentata

fonte: http://burc.regione.campania.it

BANDO IO STUDIO 2025 a.s. 2025/2026

ALLEGATO A

Progr.	Numero Domanda	Data Di Presentazione	valore ISEE	PROTOCOLLO attestazione ISEE	Esito GRADUATORIA PROVVISORIA
29972	47003	11/03/2026 09:37	6.338,21	INPS-ISEE-2026-01206533B-00	Pratica correttamente presentata
29973	47029	11/03/2026 09:44	6.338,21	INPS-ISEE-2026-01206533B-00	Pratica correttamente presentata
29974	7450	09/03/2026 18:54	6.338,24	INPS-ISEE-2026-02614533G-00	Pratica correttamente presentata
29975	41430	09/03/2026 16:25	6.338,27	INPS-ISEE-2026-00137671P-00	Pratica correttamente presentata
29976	29765	05/03/2026 12:05	6.338,35	INPS-ISEE-2026-01625068N-00	Pratica correttamente presentata
29977	26977	04/03/2026 18:55	6.338,45	INPS-ISEE-2026-00559619V-00	Pratica correttamente presentata
29978	50901	12/03/2026 15:08	6.338,85	INPS-ISEE-2026-01306387N-00	Pratica correttamente presentata
29979	39517	09/03/2026 12:30	6.338,88	INPS-ISEE-2026-07085066O-00	Pratica correttamente presentata
29980	20568	03/03/2026 20:12	6.338,89	INPS-ISEE-2026-02446345N-00	Pratica correttamente presentata
29981	33394	06/03/2026 09:36	6.338,99	INPS-ISEE-2026-00879766M-00	Pratica correttamente presentata
29982	20504	03/03/2026 20:01	6.339,15	INPS-ISEE-2026-00096324G-00	Pratica correttamente presentata
29983	10395	02/03/2026 20:14	6.339,21	INPS-ISEE-2026-03696221Q-00	Pratica correttamente presentata
29984	15468	03/03/2026 11:54	6.339,34	INPS-ISEE-2026-04068920Q-00	Pratica correttamente presentata
29985	60123	16/03/2026 22:23	6.339,61	INPS-ISEE-2026-00924609E-00	Pratica correttamente presentata
29986	32857	07/03/2026 19:34	6.339,68	INPS-ISEE-2026-02398859A-00	Pratica correttamente presentata
29987	27163	04/03/2026 19:15	6.339,92	INPS-ISEE-2026-04137658F-00	Pratica correttamente presentata
29988	30619	11/03/2026 11:25	6.340,19	INPS-ISEE-2026-00474609E-00	Pratica correttamente presentata
29989	47552	11/03/2026 11:30	6.340,19	INPS-ISEE-2026-00474609E-00	Pratica correttamente presentata
29990	58733	16/03/2026 17:35	6.340,45	INPS-ISEE-2026-03821494R-00	Pratica correttamente presentata
29991	42414	09/03/2026 18:33	6.340,88	INPS-ISEE-2026-03605816Q-00	Pratica correttamente presentata
29992	42461	09/03/2026 18:40	6.340,88	INPS-ISEE-2026-03605816Q-00	Pratica correttamente presentata
29993	870	02/03/2026 12:33	6.341,34	INPS-ISEE-2026-00552560H-00	Pratica correttamente presentata
29994	196	02/03/2026 12:13	6.341,57	INPS-ISEE-2026-00308140U-00	Pratica correttamente presentata
29995	4795	02/03/2026 14:41	6.341,57	INPS-ISEE-2026-00308140U-00	Pratica correttamente presentata
29996	23950	04/03/2026 12:13	6.341,96	INPS-ISEE-2026-07914402W-00	Pratica correttamente presentata
29997	62615	17/03/2026 16:23	6.342,16	INPS-ISEE-2026-03081333T-00	Pratica correttamente presentata
29998	596	02/03/2026 12:32	6.342,28	INPS-ISEE-2026-02680772O-00	Pratica correttamente presentata
29999	49430	11/03/2026 20:58	6.342,28	INPS-ISEE-2026-04194861L-00	Pratica correttamente presentata
30000	54226	13/03/2026 18:04	6.342,62	INPS-ISEE-2026-05023486N-00	Pratica correttamente presentata
30001	34012	06/03/2026 11:14	6.342,86	INPS-ISEE-2026-03603623H-00	Pratica correttamente presentata
30002	30969	05/03/2026 16:41	6.343,21	INPS-ISEE-2026-02025447G-00	Pratica correttamente presentata
30003	63563	17/03/2026 17:57	6.343,39	INPS-ISEE-2026-07308837X-00	Pratica correttamente presentata
30004	53105	13/03/2026 11:28	6.343,53	INPS-ISEE-2026-06885827A-00	Pratica correttamente presentata
30005	53695	13/03/2026 15:49	6.343,61	INPS-ISEE-2026-02702054B-00	Pratica correttamente presentata
30006	53710	13/03/2026 15:54	6.343,61	INPS-ISEE-2026-02702054B-00	Pratica correttamente presentata
30007	47341	11/03/2026 12:17	6.343,67	INPS-ISEE-2026-04419250P-00	Pratica correttamente presentata
30008	45740	10/03/2026 17:51	6.344,26	INPS-ISEE-2026-00442406B-00	Pratica correttamente presentata
30009	60271	17/03/2026 00:23	6.344,31	INPS-ISEE-2026-00653070T-00	Pratica correttamente presentata
30010	16363	03/03/2026 12:56	6.344,53	INPS-ISEE-2026-04537346O-00	Pratica correttamente presentata
30011	34884	06/03/2026 15:03	6.344,71	INPS-ISEE-2026-00999853M-00	Pratica correttamente presentata
30012	45919	10/03/2026 18:14	6.344,74	INPS-ISEE-2026-02511646P-00	Pratica correttamente presentata
30013	10138	02/03/2026 19:46	6.344,80	INPS-ISEE-2026-00591473Q-00	Pratica correttamente presentata
30014	56711	16/03/2026 10:15	6.345,00	INPS-ISEE-2026-00748253Q-00	Pratica correttamente presentata

fonte: http://burc.regione.campania.it

BANDO IO STUDIO 2025 a.s. 2025/2026

ALLEGATO A

Progr.	Numero Domanda	Data Di Presentazione	valore ISEE	PROTOCOLLO attestazione ISEE	Esito GRADUATORIA PROVVISORIA
30015	32261	06/03/2026 16:37	6.345,12	INPS-ISEE-2026-02683702N-00	Pratica correttamente presentata
30016	42206	09/03/2026 18:09	6.345,41	INPS-ISEE-2026-01506454P-00	Pratica correttamente presentata
30017	37492	07/03/2026 16:54	6.345,43	INPS-ISEE-2026-04490653R-00	Pratica correttamente presentata
30018	41485	09/03/2026 16:34	6.345,44	INPS-ISEE-2026-02454811P-00	Pratica correttamente presentata
30019	17339	03/03/2026 15:43	6.345,77	INPS-ISEE-2026-01220216Y-00	Pratica correttamente presentata
30020	17401	03/03/2026 15:46	6.345,77	INPS-ISEE-2026-01220216Y-00	Pratica correttamente presentata
30021	47107	11/03/2026 10:01	6.345,81	INPS-ISEE-2026-00599506F-00	Pratica correttamente presentata
30022	27528	04/03/2026 20:26	6.345,89	INPS-ISEE-2026-01515884O-00	Pratica correttamente presentata
30023	22538	04/03/2026 10:03	6.345,95	INPS-ISEE-2026-01699167S-00	Pratica correttamente presentata
30024	18098	03/03/2026 16:34	6.346,01	INPS-ISEE-2026-01085755R-00	Pratica correttamente presentata
30025	10990	02/03/2026 20:41	6.346,28	INPS-ISEE-2026-03273276E-00	Pratica correttamente presentata
30026	7738	02/03/2026 17:45	6.346,33	INPS-ISEE-2026-07733569Y-00	Pratica correttamente presentata
30027	31600	05/03/2026 17:49	6.346,47	INPS-ISEE-2026-00324465G-00	Pratica correttamente presentata
30028	8051	02/03/2026 17:58	6.346,54	INPS-ISEE-2026-00849651L-00	Pratica correttamente presentata
30029	16558	03/03/2026 13:15	6.346,56	INPS-ISEE-2026-02722954R-00	Pratica correttamente presentata
30030	26609	04/03/2026 18:26	6.346,69	INPS-ISEE-2026-01044882W-00	Pratica correttamente presentata
30031	9813	02/03/2026 19:22	6.347,32	INPS-ISEE-2026-01199313W-00	Pratica correttamente presentata
30032	52232	12/03/2026 20:45	6.347,56	INPS-ISEE-2026-02600644D-00	Pratica correttamente presentata
30033	52263	12/03/2026 21:01	6.347,56	INPS-ISEE-2026-02600644D-00	Pratica correttamente presentata
30034	36338	06/03/2026 20:25	6.347,84	INPS-ISEE-2026-01871988U-00	Pratica correttamente presentata
30035	1492	02/03/2026 12:50	6.347,93	INPS-ISEE-2026-00502721M-00	Pratica correttamente presentata
30036	32740	05/03/2026 21:07	6.348,73	INPS-ISEE-2026-03314506D-00	Pratica correttamente presentata
30037	35253	06/03/2026 16:42	6.348,81	INPS-ISEE-2026-02740581W-00	Pratica correttamente presentata
30038	35284	06/03/2026 16:48	6.348,81	INPS-ISEE-2026-02740581W-00	Pratica correttamente presentata
30039	3595	02/03/2026 14:05	6.348,87	INPS-ISEE-2026-01849274V-00	Pratica correttamente presentata
30040	29916	05/03/2026 12:29	6.349,44	INPS-ISEE-2026-00619149E-00	Pratica correttamente presentata
30041	43234	09/03/2026 22:37	6.350,40	INPS-ISEE-2026-00395241G-00	Pratica correttamente presentata
30042	6948	02/03/2026 17:30	6.350,74	INPS-ISEE-2026-00482021M-00	Pratica correttamente presentata
30043	44548	10/03/2026 12:37	6.351,14	INPS-ISEE-2026-01476312G-00	Pratica correttamente presentata
30044	6441	02/03/2026 16:46	6.351,37	INPS-ISEE-2026-00223017K-00	Pratica correttamente presentata
30045	11500	02/03/2026 21:16	6.351,47	INPS-ISEE-2026-03976788D-00	Pratica correttamente presentata
30046	10991	02/03/2026 20:56	6.351,48	INPS-ISEE-2026-05391131H-00	Pratica correttamente presentata
30047	44215	10/03/2026 11:30	6.351,48	INPS-ISEE-2026-00929841L-00	Pratica correttamente presentata
30048	23609	04/03/2026 11:38	6.352,00	INPS-ISEE-2026-02874962Z-00	Pratica correttamente presentata
30049	40483	09/03/2026 12:09	6.352,60	INPS-ISEE-2026-02851285R-00	Pratica correttamente presentata
30050	30134	05/03/2026 13:12	6.352,84	INPS-ISEE-2026-03688741I-00	Pratica correttamente presentata
30051	64159	17/03/2026 18:57	6.353,33	INPS-ISEE-2026-05308083W-00	Pratica correttamente presentata
30052	40032	09/03/2026 10:58	6.353,53	INPS-ISEE-2026-04205936Q-00	Pratica correttamente presentata
30053	66070	18/03/2026 09:13	6.353,66	INPS-ISEE-2026-02816899M-00	Pratica correttamente presentata
30054	66367	18/03/2026 09:53	6.353,76	INPS-ISEE-2026-03302761D-00	Pratica correttamente presentata
30055	16196	03/03/2026 12:47	6.353,94	INPS-ISEE-2026-02682982I-00	Pratica correttamente presentata
30056	23068	04/03/2026 10:53	6.354,04	INPS-ISEE-2026-03232136B-00	Pratica correttamente presentata
30057	23149	04/03/2026 10:58	6.354,04	INPS-ISEE-2026-03232136B-00	Pratica correttamente presentata

fonte: http://burc.regione.campania.it

BANDO IO STUDIO 2025 a.s. 2025/2026

ALLEGATO A

Progr.	Numero Domanda	Data Di Presentazione	valore ISEE	PROTOCOLLO attestazione ISEE	Esito GRADUATORIA PROVVISORIA
30058	18081	03/03/2026 16:37	6.354,07	INPS-ISEE-2026-03053258C-00	Pratica correttamente presentata
30059	34426	06/03/2026 12:25	6.354,93	INPS-ISEE-2026-01438733Q-00	Pratica correttamente presentata
30060	39774	09/03/2026 10:17	6.355,03	INPS-ISEE-2026-03680175E-00	Pratica correttamente presentata
30061	20124	03/03/2026 19:08	6.355,09	INPS-ISEE-2026-02300837H-00	Pratica correttamente presentata
30062	20442	03/03/2026 19:47	6.355,09	INPS-ISEE-2026-02300837H-00	Pratica correttamente presentata
30063	54125	13/03/2026 17:41	6.355,48	INPS-ISEE-2026-04573747I-00	Pratica correttamente presentata
30064	65181	17/03/2026 21:53	6.356,05	INPS-ISEE-2026-06035083P-00	Pratica correttamente presentata
30065	33346	06/03/2026 09:29	6.356,64	INPS-ISEE-2026-03852308Q-00	Pratica correttamente presentata
30066	15990	03/03/2026 12:21	6.356,90	INPS-ISEE-2026-00925709O-00	Pratica correttamente presentata
30067	24606	04/03/2026 13:45	6.356,90	INPS-ISEE-2026-00925709O-00	Pratica correttamente presentata
30068	53161	13/03/2026 11:48	6.357,41	INPS-ISEE-2026-00670507P-00	Pratica correttamente presentata
30069	36025	06/03/2026 18:56	6.357,52	INPS-ISEE-2026-05734113G-00	Pratica correttamente presentata
30070	64300	17/03/2026 19:12	6.357,71	INPS-ISEE-2026-01330363J-00	Pratica correttamente presentata
30071	19377	05/03/2026 14:20	6.357,74	INPS-ISEE-2026-06105355P-00	Pratica correttamente presentata
30072	52605	13/03/2026 09:23	6.357,77	INPS-ISEE-2026-05839321R-00	Pratica correttamente presentata
30073	26211	04/03/2026 17:41	6.357,78	INPS-ISEE-2026-03033936W-00	Pratica correttamente presentata
30074	26263	04/03/2026 17:45	6.357,78	INPS-ISEE-2026-03033936W-00	Pratica correttamente presentata
30075	58696	16/03/2026 17:29	6.357,78	INPS-ISEE-2026-03033936W-00	Pratica correttamente presentata
30076	63228	17/03/2026 17:28	6.357,83	INPS-ISEE-2026-04398365Z-00	Pratica correttamente presentata
30077	13851	03/03/2026 18:18	6.358,11	INPS-ISEE-2026-04865114Q-00	Pratica correttamente presentata
30078	19566	03/03/2026 18:33	6.358,11	INPS-ISEE-2026-04865114Q-00	Pratica correttamente presentata
30079	39438	09/03/2026 09:11	6.358,13	INPS-ISEE-2026-01581105T-00	Pratica correttamente presentata
30080	62149	17/03/2026 15:03	6.358,43	INPS-ISEE-2026-01907833R-00	Pratica correttamente presentata
30081	52793	13/03/2026 10:24	6.358,50	INPS-ISEE-2026-02971236E-00	Pratica correttamente presentata
30082	29525	05/03/2026 11:35	6.358,94	INPS-ISEE-2026-00513134M-00	Pratica correttamente presentata
30083	52819	13/03/2026 10:23	6.358,99	INPS-ISEE-2026-02287017W-00	Pratica correttamente presentata
30084	41945	09/03/2026 17:34	6.359,12	INPS-ISEE-2026-02422132U-00	Pratica correttamente presentata
30085	41988	09/03/2026 17:38	6.359,12	INPS-ISEE-2026-02422132U-00	Pratica correttamente presentata
30086	26220	04/03/2026 17:41	6.359,41	INPS-ISEE-2026-03085253C-00	Pratica correttamente presentata
30087	44078	10/03/2026 11:09	6.359,42	INPS-ISEE-2026-03772398S-00	Pratica correttamente presentata
30088	38890	08/03/2026 18:48	6.359,75	INPS-ISEE-2026-03053931G-00	Pratica correttamente presentata
30089	55280	14/03/2026 17:09	6.359,84	INPS-ISEE-2026-04931100A-00	Pratica correttamente presentata
30090	55299	14/03/2026 17:16	6.359,84	INPS-ISEE-2026-04931100A-00	Pratica correttamente presentata
30091	59830	16/03/2026 20:46	6.360,13	INPS-ISEE-2026-08133193N-00	Pratica correttamente presentata
30092	51992	12/03/2026 19:05	6.360,24	INPS-ISEE-2026-08170575L-00	Pratica correttamente presentata
30093	67129	18/03/2026 11:10	6.360,28	INPS-ISEE-2026-04656449Z-00	Pratica correttamente presentata
30094	5925	02/03/2026 15:44	6.360,39	INPS-ISEE-2026-00458350P-00	Pratica correttamente presentata
30095	64985	17/03/2026 21:15	6.360,49	INPS-ISEE-2026-01368373R-00	Pratica correttamente presentata
30096	54769	13/03/2026 22:33	6.360,66	INPS-ISEE-2026-02418332H-00	Pratica correttamente presentata
30097	14127	03/03/2026 09:54	6.360,69	INPS-ISEE-2026-01551843W-00	Pratica correttamente presentata
30098	14703	03/03/2026 10:39	6.361,52	INPS-ISEE-2026-03684744X-00	Pratica correttamente presentata
30099	14813	03/03/2026 10:49	6.361,52	INPS-ISEE-2026-03684744X-00	Pratica correttamente presentata
30100	8252	02/03/2026 18:01	6.361,59	INPS-ISEE-2026-02456550W-00	Pratica correttamente presentata

fonte: http://burc.regione.campania.it

BANDO IO STUDIO 2025 a.s. 2025/2026

ALLEGATO A

Progr.	Numero Domanda	Data Di Presentazione	valore ISEE	PROTOCOLLO attestazione ISEE	Esito GRADUATORIA PROVVISORIA
30101	49094	11/03/2026 18:36	6.361,59	INPS-ISEE-2026-02456550W-00	Pratica correttamente presentata
30102	41246	09/03/2026 15:54	6.361,67	INPS-ISEE-2026-00994283V-00	Pratica correttamente presentata
30103	57014	16/03/2026 11:08	6.361,79	INPS-ISEE-2026-07947392K-00	Pratica correttamente presentata
30104	50743	12/03/2026 13:08	6.362,04	INPS-ISEE-2026-03089704R-00	Pratica correttamente presentata
30105	35209	06/03/2026 16:31	6.362,37	INPS-ISEE-2026-03861849S-00	Pratica correttamente presentata
30106	65460	17/03/2026 22:46	6.362,37	INPS-ISEE-2026-03861849S-00	Pratica correttamente presentata
30107	30689	05/03/2026 16:34	6.363,43	INPS-ISEE-2026-07551285L-00	Pratica correttamente presentata
30108	51094	12/03/2026 16:18	6.363,98	INPS-ISEE-2026-03317663Q-00	Pratica correttamente presentata
30109	64657	17/03/2026 20:10	6.364,47	INPS-ISEE-2026-06667323L-00	Pratica correttamente presentata
30110	35991	06/03/2026 18:52	6.364,95	INPS-ISEE-2026-05235452C-00	Pratica correttamente presentata
30111	60947	17/03/2026 10:56	6.365,31	INPS-ISEE-2026-08070238N-00	Pratica correttamente presentata
30112	67204	18/03/2026 11:17	6.365,66	INPS-ISEE-2026-03493295V-00	Pratica correttamente presentata
30113	45028	10/03/2026 15:47	6.365,78	INPS-ISEE-2026-01839290O-00	Pratica correttamente presentata
30114	41415	09/03/2026 16:22	6.365,97	INPS-ISEE-2026-02069214G-00	Pratica correttamente presentata
30115	41431	09/03/2026 16:25	6.365,97	INPS-ISEE-2026-02069214G-00	Pratica correttamente presentata
30116	14055	03/03/2026 09:48	6.366,02	INPS-ISEE-2026-00802209T-00	Pratica correttamente presentata
30117	22498	04/03/2026 09:56	6.366,20	INPS-ISEE-2026-00243777E-00	Pratica correttamente presentata
30118	22560	04/03/2026 10:03	6.366,20	INPS-ISEE-2026-00243777E-00	Pratica correttamente presentata
30119	22626	04/03/2026 10:10	6.366,20	INPS-ISEE-2026-00243777E-00	Pratica correttamente presentata
30120	56680	16/03/2026 10:10	6.366,29	INPS-ISEE-2026-01853580E-00	Pratica correttamente presentata
30121	43875	10/03/2026 10:31	6.366,42	INPS-ISEE-2026-03088928Z-00	Pratica correttamente presentata
30122	40224	09/03/2026 11:24	6.366,45	INPS-ISEE-2026-01835403G-00	Pratica correttamente presentata
30123	48218	11/03/2026 15:47	6.366,92	INPS-ISEE-2026-03185399Z-00	Pratica correttamente presentata
30124	44858	10/03/2026 14:46	6.366,95	INPS-ISEE-2026-02976666U-00	Pratica correttamente presentata
30125	15876	09/03/2026 09:43	6.367,02	INPS-ISEE-2026-00189823R-00	Pratica correttamente presentata
30126	8928	02/03/2026 18:47	6.367,11	INPS-ISEE-2026-00304527T-00	Pratica correttamente presentata
30127	9342	02/03/2026 18:55	6.367,11	INPS-ISEE-2026-00304527T-00	Pratica correttamente presentata
30128	34094	06/03/2026 11:29	6.367,24	INPS-ISEE-2026-05729536I-00	Pratica correttamente presentata
30129	54680	13/03/2026 21:18	6.367,48	INPS-ISEE-2026-02306208T-00	Pratica correttamente presentata
30130	33325	10/03/2026 16:11	6.367,56	INPS-ISEE-2026-00111775D-00	Pratica correttamente presentata
30131	52743	13/03/2026 10:02	6.368,28	INPS-ISEE-2026-03685039F-00	Pratica correttamente presentata
30132	11952	02/03/2026 22:01	6.368,53	INPS-ISEE-2026-00579606L-00	Pratica correttamente presentata
30133	13022	06/03/2026 00:10	6.368,70	INPS-ISEE-2026-03332348C-00	Pratica correttamente presentata
30134	61222	17/03/2026 11:37	6.368,94	INPS-ISEE-2026-05213627C-00	Pratica correttamente presentata
30135	61257	17/03/2026 11:40	6.368,94	INPS-ISEE-2026-05213627C-00	Pratica correttamente presentata
30136	29760	05/03/2026 12:03	6.369,11	INPS-ISEE-2026-06049286V-00	Pratica correttamente presentata
30137	29786	05/03/2026 12:07	6.369,11	INPS-ISEE-2026-06049286V-00	Pratica correttamente presentata
30138	16878	03/03/2026 15:18	6.369,17	INPS-ISEE-2026-01868310W-00	Pratica correttamente presentata
30139	17391	03/03/2026 15:41	6.369,17	INPS-ISEE-2026-01868310W-00	Pratica correttamente presentata
30140	28929	05/03/2026 10:26	6.369,91	INPS-ISEE-2026-01472638R-00	Pratica correttamente presentata
30141	29340	05/03/2026 11:20	6.369,93	INPS-ISEE-2026-01477666I-00	Pratica correttamente presentata
30142	29399	05/03/2026 11:26	6.369,93	INPS-ISEE-2026-01477666I-00	Pratica correttamente presentata
30143	5383	02/03/2026 17:36	6.370,03	INPS-ISEE-2026-02777002P-00	Pratica correttamente presentata

fonte: http://burc.regione.campania.it

BANDO IO STUDIO 2025 a.s. 2025/2026

ALLEGATO A

Progr.	Numero Domanda	Data Di Presentazione	valore ISEE	PROTOCOLLO attestazione ISEE	Esito GRADUATORIA PROVVISORIA
30144	41191	09/03/2026 15:43	6.370,41	INPS-ISEE-2026-02268173Q-00	Pratica correttamente presentata
30145	41226	09/03/2026 15:49	6.370,41	INPS-ISEE-2026-02268173Q-00	Pratica correttamente presentata
30146	31802	05/03/2026 18:19	6.370,65	INPS-ISEE-2026-02284536E-00	Pratica correttamente presentata
30147	29188	05/03/2026 11:04	6.370,88	INPS-ISEE-2026-03548166L-00	Pratica correttamente presentata
30148	29308	05/03/2026 11:14	6.370,88	INPS-ISEE-2026-03548166L-00	Pratica correttamente presentata
30149	63814	17/03/2026 18:21	6.370,98	INPS-ISEE-2026-08065318R-00	Pratica correttamente presentata
30150	22997	04/03/2026 10:48	6.371,02	INPS-ISEE-2026-02536194E-00	Pratica correttamente presentata
30151	27920	04/03/2026 21:45	6.372,38	INPS-ISEE-2026-01353397R-00	Pratica correttamente presentata
30152	27956	04/03/2026 21:58	6.372,38	INPS-ISEE-2026-01353397R-00	Pratica correttamente presentata
30153	48706	11/03/2026 17:34	6.372,64	INPS-ISEE-2026-01994965M-00	Pratica correttamente presentata
30154	9128	02/03/2026 18:45	6.372,72	INPS-ISEE-2026-04715113D-00	Pratica correttamente presentata
30155	9303	02/03/2026 18:52	6.372,72	INPS-ISEE-2026-04715113D-00	Pratica correttamente presentata
30156	8589	02/03/2026 18:17	6.372,74	INPS-ISEE-2026-05919137V-00	Pratica correttamente presentata
30157	59088	16/03/2026 18:21	6.373,04	INPS-ISEE-2026-05957372Z-00	Pratica correttamente presentata
30158	35578	06/03/2026 17:35	6.373,13	INPS-ISEE-2026-03453049N-00	Pratica correttamente presentata
30159	28839	05/03/2026 10:18	6.373,18	INPS-ISEE-2026-01291336P-00	Pratica correttamente presentata
30160	9739	02/03/2026 19:30	6.373,24	INPS-ISEE-2026-02706869Z-00	Pratica correttamente presentata
30161	48725	11/03/2026 17:36	6.373,24	INPS-ISEE-2026-02035433B-00	Pratica correttamente presentata
30162	44772	10/03/2026 14:17	6.373,33	INPS-ISEE-2026-01928063Q-00	Pratica correttamente presentata
30163	44818	10/03/2026 14:31	6.373,33	INPS-ISEE-2026-01928063Q-00	Pratica correttamente presentata
30164	22695	04/03/2026 10:13	6.373,43	INPS-ISEE-2026-00206651B-00	Pratica correttamente presentata
30165	41379	09/03/2026 16:20	6.373,60	INPS-ISEE-2026-02186166E-00	Pratica correttamente presentata
30166	15167	03/03/2026 11:37	6.373,71	INPS-ISEE-2026-02780210B-00	Pratica correttamente presentata
30167	15592	03/03/2026 11:46	6.373,71	INPS-ISEE-2026-02780210B-00	Pratica correttamente presentata
30168	15923	03/03/2026 20:18	6.373,71	INPS-ISEE-2026-02780210B-00	Pratica correttamente presentata
30169	53942	13/03/2026 17:03	6.373,78	INPS-ISEE-2026-00300139U-00	Pratica correttamente presentata
30170	53967	13/03/2026 17:07	6.373,78	INPS-ISEE-2026-00300139U-00	Pratica correttamente presentata
30171	62983	17/03/2026 17:03	6.373,92	INPS-ISEE-2026-06636307R-00	Pratica correttamente presentata
30172	44478	10/03/2026 12:22	6.374,46	INPS-ISEE-2026-05380269L-00	Pratica correttamente presentata
30173	48718	11/03/2026 17:35	6.374,63	INPS-ISEE-2026-03601341A-00	Pratica correttamente presentata
30174	34197	09/03/2026 11:39	6.374,87	INPS-ISEE-2026-01566379I-00	Pratica correttamente presentata
30175	43396	10/03/2026 08:45	6.375,00	INPS-ISEE-2026-02186117C-00	Pratica correttamente presentata
30176	43405	10/03/2026 08:51	6.375,00	INPS-ISEE-2026-02186117C-00	Pratica correttamente presentata
30177	66761	18/03/2026 10:35	6.375,00	INPS-ISEE-2026-00940456N-00	Pratica correttamente presentata
30178	42313	09/03/2026 18:18	6.375,41	INPS-ISEE-2026-02570963O-00	Pratica correttamente presentata
30179	34371	06/03/2026 12:26	6.375,45	INPS-ISEE-2026-03850777I-00	Pratica correttamente presentata
30180	35203	06/03/2026 16:27	6.376,00	INPS-ISEE-2026-05640867X-00	Pratica correttamente presentata
30181	35234	06/03/2026 16:32	6.376,00	INPS-ISEE-2026-05640867X-00	Pratica correttamente presentata
30182	24725	04/03/2026 14:44	6.376,04	INPS-ISEE-2026-02188715O-00	Pratica correttamente presentata
30183	10217	02/03/2026 20:19	6.376,16	INPS-ISEE-2026-02139215H-00	Pratica correttamente presentata
30184	49449	11/03/2026 20:27	6.376,47	INPS-ISEE-2026-04793388U-00	Pratica correttamente presentata
30185	48044	11/03/2026 14:11	6.376,94	INPS-ISEE-2026-06028892V-00	Pratica correttamente presentata
30186	21359	05/03/2026 10:14	6.376,95	INPS-ISEE-2026-00248712G-00	Pratica correttamente presentata

fonte: http://burc.regione.campania.it

BANDO IO STUDIO 2025 a.s. 2025/2026

ALLEGATO A

Progr.	Numero Domanda	Data Di Presentazione	valore ISEE	PROTOCOLLO attestazione ISEE	Esito GRADUATORIA PROVVISORIA
30187	28900	05/03/2026 10:21	6.376,95	INPS-ISEE-2026-00248712G-00	Pratica correttamente presentata
30188	31744	05/03/2026 18:05	6.377,18	INPS-ISEE-2026-02615928L-00	Pratica correttamente presentata
30189	31772	05/03/2026 18:09	6.377,18	INPS-ISEE-2026-02615928L-00	Pratica correttamente presentata
30190	15683	03/03/2026 11:58	6.377,64	INPS-ISEE-2026-00667574V-00	Pratica correttamente presentata
30191	46147	10/03/2026 18:58	6.378,46	INPS-ISEE-2026-00519067N-00	Pratica correttamente presentata
30192	46179	10/03/2026 19:04	6.378,46	INPS-ISEE-2026-00519067N-00	Pratica correttamente presentata
30193	1583	02/03/2026 12:34	6.378,92	INPS-ISEE-2026-02373609E-00	Pratica correttamente presentata
30194	42631	09/03/2026 19:18	6.379,01	INPS-ISEE-2026-05239585I-00	Pratica correttamente presentata
30195	65592	17/03/2026 23:30	6.379,08	INPS-ISEE-2026-00430828P-00	Pratica correttamente presentata
30196	66893	18/03/2026 10:46	6.379,44	INPS-ISEE-2026-01289449I-00	Pratica correttamente presentata
30197	62639	17/03/2026 16:28	6.379,45	INPS-ISEE-2026-04776056V-00	Pratica correttamente presentata
30198	62676	17/03/2026 16:31	6.379,45	INPS-ISEE-2026-04776056V-00	Pratica correttamente presentata
30199	30764	05/03/2026 16:27	6.379,68	INPS-ISEE-2026-07063300J-00	Pratica correttamente presentata
30200	50368	12/03/2026 11:29	6.379,93	INPS-ISEE-2026-01079995Y-00	Pratica correttamente presentata
30201	7529	02/03/2026 17:29	6.380,83	INPS-ISEE-2026-04494425O-00	Pratica correttamente presentata
30202	30084	15/03/2026 11:23	6.381,05	INPS-ISEE-2026-06198354X-00	Pratica correttamente presentata
30203	55642	15/03/2026 11:50	6.381,05	INPS-ISEE-2026-06198354X-00	Pratica correttamente presentata
30204	6208	02/03/2026 16:42	6.381,21	INPS-ISEE-2026-00502026K-00	Pratica correttamente presentata
30205	53255	13/03/2026 12:01	6.381,42	INPS-ISEE-2026-00075833C-00	Pratica correttamente presentata
30206	29253	05/03/2026 11:10	6.381,70	INPS-ISEE-2026-01695931F-00	Pratica correttamente presentata
30207	41449	09/03/2026 16:29	6.382,50	INPS-ISEE-2026-01079316W-00	Pratica correttamente presentata
30208	50494	12/03/2026 11:53	6.382,52	INPS-ISEE-2026-00649926X-00	Pratica correttamente presentata
30209	33867	06/03/2026 10:46	6.382,57	INPS-ISEE-2026-00455536N-00	Pratica correttamente presentata
30210	33893	06/03/2026 10:50	6.382,57	INPS-ISEE-2026-00455536N-00	Pratica correttamente presentata
30211	29145	05/03/2026 10:56	6.382,84	INPS-ISEE-2026-00777314Q-00	Pratica correttamente presentata
30212	45084	10/03/2026 16:13	6.382,84	INPS-ISEE-2026-00338684O-00	Pratica correttamente presentata
30213	20262	03/03/2026 19:24	6.382,86	INPS-ISEE-2026-03694570F-00	Pratica correttamente presentata
30214	43784	10/03/2026 10:46	6.382,93	INPS-ISEE-2026-01908944V-00	Pratica correttamente presentata
30215	65005	17/03/2026 21:15	6.383,01	INPS-ISEE-2026-00705389O-00	Pratica correttamente presentata
30216	6202	02/03/2026 16:44	6.383,24	INPS-ISEE-2026-01702700M-00	Pratica correttamente presentata
30217	66532	18/03/2026 10:08	6.383,44	INPS-ISEE-2026-06532410T-00	Pratica correttamente presentata
30218	52008	12/03/2026 19:08	6.383,47	INPS-ISEE-2026-06486490I-00	Pratica correttamente presentata
30219	41977	09/03/2026 17:40	6.383,70	INPS-ISEE-2026-03087090W-00	Pratica correttamente presentata
30220	49061	11/03/2026 18:29	6.383,73	INPS-ISEE-2026-00013090S-00	Pratica correttamente presentata
30221	21269	03/03/2026 21:54	6.384,26	INPS-ISEE-2026-03270067P-00	Pratica correttamente presentata
30222	34734	06/03/2026 13:43	6.384,38	INPS-ISEE-2026-00762428Q-00	Pratica correttamente presentata
30223	1260	02/03/2026 12:40	6.384,45	INPS-ISEE-2026-00424916C-00	Pratica correttamente presentata
30224	21889	04/03/2026 03:16	6.385,06	INPS-ISEE-2026-02036119D-00	Pratica correttamente presentata
30225	24656	04/03/2026 14:13	6.385,25	INPS-ISEE-2026-02949484Y-00	Pratica correttamente presentata
30226	24718	04/03/2026 14:34	6.385,25	INPS-ISEE-2026-02949484Y-00	Pratica correttamente presentata
30227	841	02/03/2026 12:26	6.385,45	INPS-ISEE-2026-00704570H-00	Pratica correttamente presentata
30228	5368	02/03/2026 15:11	6.385,60	INPS-ISEE-2026-03712393N-00	Pratica correttamente presentata
30229	59285	16/03/2026 18:44	6.385,74	INPS-ISEE-2026-02712281H-00	Pratica correttamente presentata

fonte: http://burc.regione.campania.it

BANDO IO STUDIO 2025 a.s. 2025/2026

ALLEGATO A

Progr.	Numero Domanda	Data Di Presentazione	valore ISEE	PROTOCOLLO attestazione ISEE	Esito GRADUATORIA PROVVISORIA
30230	17495	03/03/2026 15:37	6.385,78	INPS-ISEE-2026-01500074M-00	Pratica correttamente presentata
30231	17607	03/03/2026 15:51	6.385,78	INPS-ISEE-2026-01500074M-00	Pratica correttamente presentata
30232	34235	06/03/2026 12:08	6.385,86	INPS-ISEE-2026-01097088L-00	Pratica correttamente presentata
30233	11776	02/03/2026 21:38	6.385,90	INPS-ISEE-2026-01564956X-00	Pratica correttamente presentata
30234	47590	11/03/2026 11:37	6.386,77	INPS-ISEE-2026-01735457O-00	Pratica correttamente presentata
30235	54433	13/03/2026 19:00	6.387,67	INPS-ISEE-2026-03417097R-00	Pratica correttamente presentata
30236	55986	15/03/2026 18:05	6.387,81	INPS-ISEE-2026-03915247R-00	Pratica correttamente presentata
30237	9976	02/03/2026 19:33	6.387,87	INPS-ISEE-2026-00775561R-00	Pratica correttamente presentata
30238	10064	02/03/2026 19:37	6.387,87	INPS-ISEE-2026-00775561R-00	Pratica correttamente presentata
30239	63337	17/03/2026 17:39	6.387,95	INPS-ISEE-2026-01228523H-00	Pratica correttamente presentata
30240	31154	16/03/2026 19:12	6.388,29	INPS-ISEE-2026-02476130H-00	Pratica correttamente presentata
30241	5802	03/03/2026 18:20	6.388,32	INPS-ISEE-2026-04205893R-00	Pratica correttamente presentata
30242	19592	03/03/2026 18:32	6.388,32	INPS-ISEE-2026-04205893R-00	Pratica correttamente presentata
30243	65556	17/03/2026 23:12	6.388,46	INPS-ISEE-2026-03906298I-00	Pratica correttamente presentata
30244	17346	03/03/2026 15:35	6.389,08	INPS-ISEE-2026-04289348Z-00	Pratica correttamente presentata
30245	14008	03/03/2026 09:43	6.389,71	INPS-ISEE-2026-03232125A-00	Pratica correttamente presentata
30246	13638	11/03/2026 16:37	6.390,16	INPS-ISEE-2026-00778340Q-00	Pratica correttamente presentata
30247	64673	17/03/2026 20:09	6.390,42	INPS-ISEE-2026-00981832R-00	Pratica correttamente presentata
30248	24730	04/03/2026 14:28	6.390,57	INPS-ISEE-2026-03343194W-00	Pratica correttamente presentata
30249	42727	09/03/2026 19:34	6.390,64	INPS-ISEE-2026-06417235N-00	Pratica correttamente presentata
30250	36144	06/03/2026 19:20	6.390,81	INPS-ISEE-2026-00930079N-00	Pratica correttamente presentata
30251	6228	02/03/2026 18:34	6.390,82	INPS-ISEE-2026-05377432R-00	Pratica correttamente presentata
30252	4070	02/03/2026 14:09	6.390,83	INPS-ISEE-2026-03598353X-00	Pratica correttamente presentata
30253	63291	17/03/2026 17:34	6.390,83	INPS-ISEE-2026-07705645F-00	Pratica correttamente presentata
30254	30825	05/03/2026 16:47	6.390,98	INPS-ISEE-2026-01931666O-00	Pratica correttamente presentata
30255	31071	05/03/2026 16:56	6.390,98	INPS-ISEE-2026-01931666O-00	Pratica correttamente presentata
30256	28647	05/03/2026 09:43	6.391,18	INPS-ISEE-2026-00498436F-00	Pratica correttamente presentata
30257	64474	17/03/2026 19:49	6.391,47	INPS-ISEE-2026-01297282R-00	Pratica correttamente presentata
30258	18052	03/03/2026 16:39	6.391,56	INPS-ISEE-2026-07448492Z-00	Pratica correttamente presentata
30259	18257	03/03/2026 16:50	6.391,56	INPS-ISEE-2026-07448492Z-00	Pratica correttamente presentata
30260	33618	06/03/2026 10:13	6.391,58	INPS-ISEE-2026-05683935S-00	Pratica correttamente presentata
30261	18246	03/03/2026 16:50	6.392,37	INPS-ISEE-2026-00921269Q-00	Pratica correttamente presentata
30262	1653	02/03/2026 12:36	6.392,49	INPS-ISEE-2026-00703703B-00	Pratica correttamente presentata
30263	45590	10/03/2026 17:29	6.392,65	INPS-ISEE-2026-04415161D-00	Pratica correttamente presentata
30264	48053	11/03/2026 16:42	6.392,71	INPS-ISEE-2026-00747301D-00	Pratica correttamente presentata
30265	57172	16/03/2026 11:32	6.393,08	INPS-ISEE-2026-03689424X-00	Pratica correttamente presentata
30266	57988	16/03/2026 15:31	6.393,33	INPS-ISEE-2026-04130484G-00	Pratica correttamente presentata
30267	66731	18/03/2026 10:32	6.393,63	INPS-ISEE-2026-03425714C-00	Pratica correttamente presentata
30268	66818	18/03/2026 10:38	6.393,63	INPS-ISEE-2026-03425714C-00	Pratica correttamente presentata
30269	1059	02/03/2026 12:39	6.393,91	INPS-ISEE-2026-00329702H-00	Pratica correttamente presentata
30270	48453	11/03/2026 16:50	6.394,25	INPS-ISEE-2026-03432853N-00	Pratica correttamente presentata
30271	11499	02/03/2026 21:21	6.394,26	INPS-ISEE-2026-05594382X-00	Pratica correttamente presentata
30272	57945	16/03/2026 15:20	6.394,31	INPS-ISEE-2026-03599321O-00	Pratica correttamente presentata

fonte: http://burc.regione.campania.it

BANDO IO STUDIO 2025 a.s. 2025/2026

ALLEGATO A

Progr.	Numero Domanda	Data Di Presentazione	valore ISEE	PROTOCOLLO attestazione ISEE	Esito GRADUATORIA PROVVISORIA
30273	61480	17/03/2026 12:13	6.394,49	INPS-ISEE-2026-00521672H-00	Pratica correttamente presentata
30274	64920	17/03/2026 21:05	6.394,63	INPS-ISEE-2026-06241860W-00	Pratica correttamente presentata
30275	43887	10/03/2026 10:32	6.394,67	INPS-ISEE-2026-04228520H-00	Pratica correttamente presentata
30276	2028	02/03/2026 15:04	6.394,93	INPS-ISEE-2026-02456511G-00	Pratica correttamente presentata
30277	23942	04/03/2026 12:11	6.395,55	INPS-ISEE-2026-01465601H-00	Pratica correttamente presentata
30278	45278	10/03/2026 16:44	6.395,84	INPS-ISEE-2026-00244303U-00	Pratica correttamente presentata
30279	51492	12/03/2026 17:38	6.395,85	INPS-ISEE-2026-06397078Y-00	Pratica correttamente presentata
30280	47682	11/03/2026 12:03	6.396,06	INPS-ISEE-2026-06856745K-00	Pratica correttamente presentata
30281	47757	11/03/2026 12:18	6.396,06	INPS-ISEE-2026-06856745K-00	Pratica correttamente presentata
30282	19830	03/03/2026 18:44	6.396,07	INPS-ISEE-2026-00545235G-00	Pratica correttamente presentata
30283	14946	03/03/2026 10:57	6.396,10	INPS-ISEE-2026-01595192O-00	Pratica correttamente presentata
30284	35464	06/03/2026 17:14	6.396,78	INPS-ISEE-2026-01254621T-00	Pratica correttamente presentata
30285	35483	06/03/2026 17:17	6.396,78	INPS-ISEE-2026-01254621T-00	Pratica correttamente presentata
30286	60941	17/03/2026 10:59	6.396,99	INPS-ISEE-2026-00519614C-00	Pratica correttamente presentata
30287	45172	10/03/2026 16:22	6.397,84	INPS-ISEE-2026-00525214J-00	Pratica correttamente presentata
30288	36221	06/03/2026 19:40	6.397,89	INPS-ISEE-2026-01701399E-00	Pratica correttamente presentata
30289	36256	06/03/2026 19:49	6.397,89	INPS-ISEE-2026-01701399E-00	Pratica correttamente presentata
30290	53056	13/03/2026 11:19	6.398,09	INPS-ISEE-2026-00915128C-00	Pratica correttamente presentata
30291	53087	13/03/2026 11:26	6.398,09	INPS-ISEE-2026-00915128C-00	Pratica correttamente presentata
30292	53114	13/03/2026 11:30	6.398,09	INPS-ISEE-2026-00915128C-00	Pratica correttamente presentata
30293	8593	02/03/2026 18:15	6.398,13	INPS-ISEE-2026-01074795L-00	Pratica correttamente presentata
30294	55741	15/03/2026 14:17	6.398,58	INPS-ISEE-2026-03310260K-00	Pratica correttamente presentata
30295	51776	12/03/2026 18:22	6.398,87	INPS-ISEE-2026-04218564E-00	Pratica correttamente presentata
30296	34039	06/03/2026 11:16	6.399,16	INPS-ISEE-2026-01200799N-00	Pratica correttamente presentata
30297	34065	06/03/2026 11:23	6.399,16	INPS-ISEE-2026-01200799N-00	Pratica correttamente presentata
30298	58396	16/03/2026 16:52	6.399,22	INPS-ISEE-2026-01346087Q-00	Pratica correttamente presentata
30299	58482	16/03/2026 17:02	6.399,22	INPS-ISEE-2026-01346087Q-00	Pratica correttamente presentata
30300	52142	12/03/2026 19:59	6.399,60	INPS-ISEE-2026-01609190C-00	Pratica correttamente presentata
30301	42528	09/03/2026 19:02	6.399,94	INPS-ISEE-2026-03923777Z-00	Pratica correttamente presentata
30302	42624	09/03/2026 19:10	6.399,94	INPS-ISEE-2026-03923777Z-00	Pratica correttamente presentata
30303	22305	14/03/2026 16:31	6.399,94	INPS-ISEE-2026-00104774H-00	Pratica correttamente presentata
30304	51959	12/03/2026 19:00	6.400,25	INPS-ISEE-2026-02375676X-00	Pratica correttamente presentata
30305	15825	06/03/2026 12:14	6.400,64	INPS-ISEE-2026-00736013B-00	Pratica correttamente presentata
30306	20146	03/03/2026 19:11	6.401,37	INPS-ISEE-2026-00304144U-00	Pratica correttamente presentata
30307	46153	10/03/2026 18:56	6.401,75	INPS-ISEE-2026-02710703B-00	Pratica correttamente presentata
30308	46188	10/03/2026 19:04	6.401,75	INPS-ISEE-2026-02710703B-00	Pratica correttamente presentata
30309	6658	02/03/2026 17:01	6.401,93	INPS-ISEE-2026-00769260E-00	Pratica correttamente presentata
30310	19536	03/03/2026 18:24	6.402,44	INPS-ISEE-2026-04807437L-00	Pratica correttamente presentata
30311	63997	17/03/2026 18:41	6.402,54	INPS-ISEE-2026-02814247N-00	Pratica correttamente presentata
30312	57665	16/03/2026 17:48	6.402,95	INPS-ISEE-2026-02269679K-00	Pratica correttamente presentata
30313	19886	03/03/2026 18:49	6.403,57	INPS-ISEE-2026-01439342C-00	Pratica correttamente presentata
30314	10216	02/03/2026 20:06	6.404,01	INPS-ISEE-2026-04514324H-00	Pratica correttamente presentata
30315	63139	17/03/2026 17:26	6.404,59	INPS-ISEE-2026-02910670P-00	Pratica correttamente presentata

fonte: http://burc.regione.campania.it

BANDO IO STUDIO 2025 a.s. 2025/2026

ALLEGATO A

Progr.	Numero Domanda	Data Di Presentazione	valore ISEE	PROTOCOLLO attestazione ISEE	Esito GRADUATORIA PROVVISORIA
30316	35689	06/03/2026 17:54	6.404,64	INPS-ISEE-2026-01286012B-00	Pratica correttamente presentata
30317	35741	06/03/2026 18:02	6.404,64	INPS-ISEE-2026-01286012B-00	Pratica correttamente presentata
30318	45635	10/03/2026 17:33	6.404,72	INPS-ISEE-2026-02998762M-00	Pratica correttamente presentata
30319	45644	10/03/2026 17:35	6.404,72	INPS-ISEE-2026-02998762M-00	Pratica correttamente presentata
30320	27431	04/03/2026 20:03	6.405,25	INPS-ISEE-2026-05962943Z-00	Pratica correttamente presentata
30321	37399	07/03/2026 15:55	6.405,37	INPS-ISEE-2026-02700650B-00	Pratica correttamente presentata
30322	37412	07/03/2026 16:03	6.405,37	INPS-ISEE-2026-02700650B-00	Pratica correttamente presentata
30323	29421	05/03/2026 11:28	6.405,69	INPS-ISEE-2026-03595607V-00	Pratica correttamente presentata
30324	24400	05/03/2026 11:34	6.405,69	INPS-ISEE-2026-03595607V-00	Pratica correttamente presentata
30325	64979	17/03/2026 21:16	6.405,69	INPS-ISEE-2026-05603776F-00	Pratica correttamente presentata
30326	2451	02/03/2026 13:10	6.406,22	INPS-ISEE-2026-02896129I-00	Pratica correttamente presentata
30327	2891	02/03/2026 13:15	6.406,22	INPS-ISEE-2026-02896129I-00	Pratica correttamente presentata
30328	17124	03/03/2026 14:50	6.406,22	INPS-ISEE-2026-02896129I-00	Pratica correttamente presentata
30329	5156	02/03/2026 15:02	6.406,94	INPS-ISEE-2026-00810311Y-00	Pratica correttamente presentata
30330	5506	02/03/2026 15:11	6.406,94	INPS-ISEE-2026-00810311Y-00	Pratica correttamente presentata
30331	5663	02/03/2026 15:18	6.406,94	INPS-ISEE-2026-00810311Y-00	Pratica correttamente presentata
30332	17820	03/03/2026 16:15	6.407,52	INPS-ISEE-2026-01183173G-00	Pratica correttamente presentata
30333	53165	13/03/2026 11:41	6.407,61	INPS-ISEE-2026-00541050K-00	Pratica correttamente presentata
30334	64040	17/03/2026 18:44	6.407,75	INPS-ISEE-2026-05331939L-00	Pratica correttamente presentata
30335	64096	17/03/2026 18:49	6.407,75	INPS-ISEE-2026-05331939L-00	Pratica correttamente presentata
30336	22226	04/03/2026 09:33	6.407,81	INPS-ISEE-2026-03185351C-00	Pratica correttamente presentata
30337	17567	03/03/2026 15:48	6.407,84	INPS-ISEE-2026-02440252J-00	Pratica correttamente presentata
30338	35730	06/03/2026 17:59	6.408,29	INPS-ISEE-2026-05806867Y-00	Pratica correttamente presentata
30339	24900	04/03/2026 15:13	6.408,34	INPS-ISEE-2026-00591619R-00	Pratica correttamente presentata
30340	25028	04/03/2026 15:28	6.408,34	INPS-ISEE-2026-00591619R-00	Pratica correttamente presentata
30341	47826	11/03/2026 12:28	6.408,34	INPS-ISEE-2026-06439747Y-00	Pratica correttamente presentata
30342	57967	16/03/2026 15:30	6.408,45	INPS-ISEE-2026-01431243A-00	Pratica correttamente presentata
30343	56761	17/03/2026 09:13	6.408,94	INPS-ISEE-2026-00670171D-00	Pratica correttamente presentata
30344	61623	17/03/2026 12:35	6.408,94	INPS-ISEE-2026-07491559Y-00	Pratica correttamente presentata
30345	63750	17/03/2026 18:20	6.409,02	INPS-ISEE-2026-03556379Z-00	Pratica correttamente presentata
30346	6735	05/03/2026 10:04	6.409,63	INPS-ISEE-2026-01243539W-00	Pratica correttamente presentata
30347	33963	06/03/2026 12:19	6.409,96	INPS-ISEE-2026-01767177X-00	Pratica correttamente presentata
30348	14930	03/03/2026 11:02	6.410,16	INPS-ISEE-2026-00129990E-00	Pratica correttamente presentata
30349	31257	05/03/2026 17:42	6.410,17	INPS-ISEE-2026-01228781Q-00	Pratica correttamente presentata
30350	25155	04/03/2026 15:53	6.410,22	INPS-ISEE-2026-00719932R-00	Pratica correttamente presentata
30351	41529	09/03/2026 16:42	6.410,46	INPS-ISEE-2026-02689800L-00	Pratica correttamente presentata
30352	54669	13/03/2026 21:09	6.410,56	INPS-ISEE-2026-00453027T-00	Pratica correttamente presentata
30353	946	02/03/2026 12:22	6.410,59	INPS-ISEE-2026-03085288F-00	Pratica correttamente presentata
30354	1363	02/03/2026 12:29	6.410,59	INPS-ISEE-2026-03085288F-00	Pratica correttamente presentata
30355	2772	02/03/2026 13:14	6.411,02	INPS-ISEE-2026-01587878A-00	Pratica correttamente presentata
30356	7859	02/03/2026 17:47	6.411,02	INPS-ISEE-2026-01587878A-00	Pratica correttamente presentata
30357	13296	03/03/2026 08:21	6.411,02	INPS-ISEE-2026-00473278R-00	Pratica correttamente presentata
30358	12453	02/03/2026 22:44	6.411,55	INPS-ISEE-2026-06822459X-00	Pratica correttamente presentata

fonte: http://burc.regione.campania.it

BANDO IO STUDIO 2025 a.s. 2025/2026

ALLEGATO A

Progr.	Numero Domanda	Data Di Presentazione	valore ISEE	PROTOCOLLO attestazione ISEE	Esito GRADUATORIA PROVVISORIA
30359	16792	03/03/2026 14:03	6.411,70	INPS-ISEE-2026-05375648Z-00	Pratica correttamente presentata
30360	3884	02/03/2026 14:08	6.411,71	INPS-ISEE-2026-03384571R-00	Pratica correttamente presentata
30361	34238	06/03/2026 11:54	6.411,94	INPS-ISEE-2026-00085160B-00	Pratica correttamente presentata
30362	34281	06/03/2026 12:01	6.411,94	INPS-ISEE-2026-00085160B-00	Pratica correttamente presentata
30363	50390	12/03/2026 11:40	6.412,31	INPS-ISEE-2026-06190224G-00	Pratica correttamente presentata
30364	23054	04/03/2026 10:48	6.412,47	INPS-ISEE-2026-03087402G-00	Pratica correttamente presentata
30365	47445	11/03/2026 11:10	6.412,66	INPS-ISEE-2026-00305810M-00	Pratica correttamente presentata
30366	57531	16/03/2026 12:35	6.412,66	INPS-ISEE-2026-03088494X-00	Pratica correttamente presentata
30367	31118	05/03/2026 17:02	6.412,99	INPS-ISEE-2026-00650124A-00	Pratica correttamente presentata
30368	31212	05/03/2026 17:11	6.412,99	INPS-ISEE-2026-00650124A-00	Pratica correttamente presentata
30369	6444	02/03/2026 16:47	6.413,12	INPS-ISEE-2026-00443272D-00	Pratica correttamente presentata
30370	44555	10/03/2026 12:45	6.413,14	INPS-ISEE-2026-00418307H-00	Pratica correttamente presentata
30371	24823	04/03/2026 15:21	6.413,42	INPS-ISEE-2026-05138559X-00	Pratica correttamente presentata
30372	25016	04/03/2026 15:26	6.413,42	INPS-ISEE-2026-05138559X-00	Pratica correttamente presentata
30373	35840	06/03/2026 18:24	6.413,74	INPS-ISEE-2026-01095012A-00	Pratica correttamente presentata
30374	66519	18/03/2026 10:06	6.413,74	INPS-ISEE-2026-03671080P-00	Pratica correttamente presentata
30375	54817	14/03/2026 08:17	6.413,87	INPS-ISEE-2026-00970414P-00	Pratica correttamente presentata
30376	60741	17/03/2026 10:22	6.414,23	INPS-ISEE-2026-00086107D-00	Pratica correttamente presentata
30377	56283	15/03/2026 22:13	6.414,39	INPS-ISEE-2026-00896563I-00	Pratica correttamente presentata
30378	30557	05/03/2026 15:35	6.414,85	INPS-ISEE-2026-00704706G-00	Pratica correttamente presentata
30379	50241	12/03/2026 11:01	6.414,99	INPS-ISEE-2026-02942948Z-00	Pratica correttamente presentata
30380	50711	12/03/2026 12:46	6.415,29	INPS-ISEE-2026-03616248E-00	Pratica correttamente presentata
30381	10294	02/03/2026 20:08	6.415,35	INPS-ISEE-2026-00685353E-00	Pratica correttamente presentata
30382	43166	14/03/2026 21:38	6.415,52	INPS-ISEE-2026-04786016O-00	Pratica correttamente presentata
30383	55492	14/03/2026 21:54	6.415,52	INPS-ISEE-2026-04786016O-00	Pratica correttamente presentata
30384	52622	13/03/2026 09:29	6.416,39	INPS-ISEE-2026-05840870O-00	Pratica correttamente presentata
30385	52652	13/03/2026 09:34	6.416,39	INPS-ISEE-2026-05840870O-00	Pratica correttamente presentata
30386	12852	03/03/2026 00:08	6.416,91	INPS-ISEE-2026-04071351T-00	Pratica correttamente presentata
30387	29621	05/03/2026 11:44	6.417,03	INPS-ISEE-2026-00762433P-00	Pratica correttamente presentata
30388	32600	05/03/2026 20:29	6.417,07	INPS-ISEE-2026-02881312P-00	Pratica correttamente presentata
30389	12276	02/03/2026 22:20	6.417,12	INPS-ISEE-2026-03202619H-00	Pratica correttamente presentata
30390	36	02/03/2026 12:11	6.417,18	INPS-ISEE-2026-00615769F-00	Pratica correttamente presentata
30391	30992	05/03/2026 16:47	6.417,18	INPS-ISEE-2026-04398133R-00	Pratica correttamente presentata
30392	45809	10/03/2026 17:59	6.417,39	INPS-ISEE-2026-01225521A-00	Pratica correttamente presentata
30393	25859	04/03/2026 17:08	6.417,60	INPS-ISEE-2026-00503301Z-00	Pratica correttamente presentata
30394	54521	13/03/2026 19:38	6.418,53	INPS-ISEE-2026-02282275N-00	Pratica correttamente presentata
30395	44150	10/03/2026 11:21	6.418,69	INPS-ISEE-2026-07646187S-00	Pratica correttamente presentata
30396	34175	06/03/2026 11:41	6.418,70	INPS-ISEE-2026-02632372P-00	Pratica correttamente presentata
30397	2632	03/03/2026 13:28	6.418,80	INPS-ISEE-2026-03741889Y-00	Pratica correttamente presentata
30398	16742	03/03/2026 13:51	6.418,80	INPS-ISEE-2026-03741889Y-00	Pratica correttamente presentata
30399	27788	04/03/2026 21:34	6.419,21	INPS-ISEE-2026-01705521T-00	Pratica correttamente presentata
30400	47816	11/03/2026 12:27	6.419,56	INPS-ISEE-2026-02722435P-00	Pratica correttamente presentata
30401	47849	11/03/2026 12:36	6.419,56	INPS-ISEE-2026-02722435P-00	Pratica correttamente presentata

fonte: http://burc.regione.campania.it

BANDO IO STUDIO 2025 a.s. 2025/2026

ALLEGATO A

Progr.	Numero Domanda	Data Di Presentazione	valore ISEE	PROTOCOLLO attestazione ISEE	Esito GRADUATORIA PROVVISORIA
30402	31295	05/03/2026 17:15	6.420,02	INPS-ISEE-2026-01874855Z-00	Pratica correttamente presentata
30403	35856	06/03/2026 18:19	6.420,33	INPS-ISEE-2026-00796227L-00	Pratica correttamente presentata
30404	57508	16/03/2026 12:25	6.420,49	INPS-ISEE-2026-00378962V-00	Pratica correttamente presentata
30405	45460	10/03/2026 17:11	6.420,71	INPS-ISEE-2026-08066506R-00	Pratica correttamente presentata
30406	45473	10/03/2026 17:13	6.420,71	INPS-ISEE-2026-08066506R-00	Pratica correttamente presentata
30407	4939	02/03/2026 20:55	6.421,36	INPS-ISEE-2026-06791425F-00	Pratica correttamente presentata
30408	35990	06/03/2026 18:48	6.421,68	INPS-ISEE-2026-06391279I-00	Pratica correttamente presentata
30409	36018	06/03/2026 18:52	6.421,68	INPS-ISEE-2026-06391279I-00	Pratica correttamente presentata
30410	32953	05/03/2026 22:23	6.421,95	INPS-ISEE-2026-07971025R-00	Pratica correttamente presentata
30411	4317	02/03/2026 14:29	6.421,96	INPS-ISEE-2026-00912574N-00	Pratica correttamente presentata
30412	23062	12/03/2026 12:00	6.422,20	INPS-ISEE-2026-06593833I-00	Pratica correttamente presentata
30413	50610	12/03/2026 12:17	6.422,20	INPS-ISEE-2026-06593833I-00	Pratica correttamente presentata
30414	17025	03/03/2026 14:41	6.422,56	INPS-ISEE-2026-00486906L-00	Pratica correttamente presentata
30415	25381	04/03/2026 16:25	6.422,75	INPS-ISEE-2026-02287097V-00	Pratica correttamente presentata
30416	19524	03/03/2026 18:22	6.422,76	INPS-ISEE-2026-01830736N-00	Pratica correttamente presentata
30417	51178	12/03/2026 16:39	6.422,78	INPS-ISEE-2026-08175981S-00	Pratica correttamente presentata
30418	39754	09/03/2026 10:16	6.422,93	INPS-ISEE-2026-04527270W-00	Pratica correttamente presentata
30419	51862	12/03/2026 18:38	6.423,10	INPS-ISEE-2026-03676288Y-00	Pratica correttamente presentata
30420	30822	05/03/2026 16:28	6.423,23	INPS-ISEE-2026-04578175I-00	Pratica correttamente presentata
30421	35988	06/03/2026 18:47	6.423,38	INPS-ISEE-2026-04346216C-00	Pratica correttamente presentata
30422	16371	03/03/2026 13:05	6.423,42	INPS-ISEE-2026-04219379V-00	Pratica correttamente presentata
30423	35900	06/03/2026 18:29	6.423,43	INPS-ISEE-2026-00924417W-00	Pratica correttamente presentata
30424	35920	06/03/2026 18:32	6.423,43	INPS-ISEE-2026-00924417W-00	Pratica correttamente presentata
30425	51373	12/03/2026 17:20	6.423,44	INPS-ISEE-2026-01864365L-00	Pratica correttamente presentata
30426	64838	17/03/2026 20:41	6.424,59	INPS-ISEE-2026-00652524G-00	Pratica correttamente presentata
30427	62483	17/03/2026 16:42	6.424,70	INPS-ISEE-2026-01780366R-00	Pratica correttamente presentata
30428	45567	10/03/2026 17:26	6.424,80	INPS-ISEE-2026-00395402H-00	Pratica correttamente presentata
30429	2894	02/03/2026 13:26	6.424,94	INPS-ISEE-2026-00363667R-00	Pratica correttamente presentata
30430	3219	02/03/2026 13:28	6.424,94	INPS-ISEE-2026-00363667R-00	Pratica correttamente presentata
30431	3870	02/03/2026 14:00	6.425,34	INPS-ISEE-2026-01356271P-00	Pratica correttamente presentata
30432	16938	04/03/2026 14:02	6.425,73	INPS-ISEE-2026-01279398S-00	Pratica correttamente presentata
30433	10641	02/03/2026 20:23	6.425,85	INPS-ISEE-2026-03572068R-00	Pratica correttamente presentata
30434	10814	02/03/2026 20:29	6.425,85	INPS-ISEE-2026-03572068R-00	Pratica correttamente presentata
30435	23447	04/03/2026 11:25	6.425,85	INPS-ISEE-2026-01121632U-00	Pratica correttamente presentata
30436	16442	03/03/2026 13:07	6.425,95	INPS-ISEE-2026-00638030B-00	Pratica correttamente presentata
30437	47831	11/03/2026 12:33	6.426,12	INPS-ISEE-2026-02133383H-00	Pratica correttamente presentata
30438	11659	02/03/2026 21:34	6.426,84	INPS-ISEE-2026-01082075H-00	Pratica correttamente presentata
30439	7910	02/03/2026 17:54	6.427,16	INPS-ISEE-2026-05329399Y-00	Pratica correttamente presentata
30440	9447	14/03/2026 14:43	6.427,23	INPS-ISEE-2026-06565074L-00	Pratica correttamente presentata
30441	6616	02/03/2026 16:56	6.427,54	INPS-ISEE-2026-03892585Y-00	Pratica correttamente presentata
30442	39604	09/03/2026 09:48	6.427,64	INPS-ISEE-2026-02580341H-00	Pratica correttamente presentata
30443	62029	17/03/2026 14:24	6.427,77	INPS-ISEE-2026-01209427P-00	Pratica correttamente presentata
30444	66616	18/03/2026 10:19	6.428,04	INPS-ISEE-2026-01217894O-00	Pratica correttamente presentata

fonte: http://burc.regione.campania.it

Progr.	Numero Domanda	Data Di Presentazione	valore ISEE	PROTOCOLLO attestazione ISEE	Esito GRADUATORIA PROVVISORIA
30445	21697	03/03/2026 23:09	6.428,13	INPS-ISEE-2026-01880408Q-00	Pratica correttamente presentata
30446	18451	03/03/2026 17:05	6.428,21	INPS-ISEE-2026-01228907Q-00	Pratica correttamente presentata
30447	7896	02/03/2026 18:15	6.428,37	INPS-ISEE-2026-02285117C-00	Pratica correttamente presentata
30448	37005	07/03/2026 11:40	6.428,86	INPS-ISEE-2026-07238726V-00	Pratica correttamente presentata
30449	56460	16/03/2026 09:17	6.428,97	INPS-ISEE-2026-01211539D-00	Pratica correttamente presentata
30450	3150	02/03/2026 14:39	6.429,02	INPS-ISEE-2026-00748168F-00	Pratica correttamente presentata
30451	26387	04/03/2026 18:29	6.429,04	INPS-ISEE-2026-05722184Q-00	Pratica correttamente presentata
30452	15716	03/03/2026 12:27	6.429,51	INPS-ISEE-2026-00912185C-00	Pratica correttamente presentata
30453	65231	17/03/2026 21:56	6.429,59	INPS-ISEE-2026-03186573L-00	Pratica correttamente presentata
30454	47521	11/03/2026 11:29	6.429,83	INPS-ISEE-2026-03612508P-00	Pratica correttamente presentata
30455	8138	02/03/2026 17:53	6.429,97	INPS-ISEE-2026-07410903G-00	Pratica correttamente presentata
30456	14992	03/03/2026 11:15	6.430,41	INPS-ISEE-2026-05293922O-00	Pratica correttamente presentata
30457	15287	03/03/2026 11:26	6.430,41	INPS-ISEE-2026-05293922O-00	Pratica correttamente presentata
30458	35411	06/03/2026 17:06	6.430,44	INPS-ISEE-2026-00775386X-00	Pratica correttamente presentata
30459	11452	02/03/2026 21:18	6.430,53	INPS-ISEE-2026-03403919Q-00	Pratica correttamente presentata
30460	31679	05/03/2026 18:00	6.430,57	INPS-ISEE-2026-04628082E-00	Pratica correttamente presentata
30461	19667	03/03/2026 18:34	6.431,37	INPS-ISEE-2026-01948755S-00	Pratica correttamente presentata
30462	57813	16/03/2026 14:29	6.431,86	INPS-ISEE-2026-02712918E-00	Pratica correttamente presentata
30463	63397	17/03/2026 17:45	6.432,00	INPS-ISEE-2026-03598629U-00	Pratica correttamente presentata
30464	13881	03/03/2026 09:33	6.432,02	INPS-ISEE-2026-04975829A-00	Pratica correttamente presentata
30465	59620	16/03/2026 19:38	6.432,16	INPS-ISEE-2026-00837897U-00	Pratica correttamente presentata
30466	59943	16/03/2026 21:39	6.432,26	INPS-ISEE-2026-02784621E-00	Pratica correttamente presentata
30467	28636	05/03/2026 09:38	6.432,40	INPS-ISEE-2026-01098859Y-00	Pratica correttamente presentata
30468	56534	16/03/2026 09:39	6.432,43	INPS-ISEE-2026-00461213M-00	Pratica correttamente presentata
30469	56561	16/03/2026 09:44	6.432,43	INPS-ISEE-2026-00461213M-00	Pratica correttamente presentata
30470	49249	11/03/2026 19:10	6.432,66	INPS-ISEE-2026-07908161O-00	Pratica correttamente presentata
30471	35679	06/03/2026 17:55	6.432,72	INPS-ISEE-2026-03915493F-00	Pratica correttamente presentata
30472	28337	05/03/2026 07:35	6.433,57	INPS-ISEE-2026-02221241Y-00	Pratica correttamente presentata
30473	57566	16/03/2026 12:38	6.433,66	INPS-ISEE-2026-05105405B-00	Pratica correttamente presentata
30474	63967	17/03/2026 18:37	6.433,98	INPS-ISEE-2026-00996934Y-00	Pratica correttamente presentata
30475	40015	09/03/2026 10:52	6.434,19	INPS-ISEE-2026-02953136Q-00	Pratica correttamente presentata
30476	30951	05/03/2026 16:48	6.434,40	INPS-ISEE-2026-02413027J-00	Pratica correttamente presentata
30477	31065	05/03/2026 16:58	6.434,40	INPS-ISEE-2026-02413027J-00	Pratica correttamente presentata
30478	6295	02/03/2026 16:40	6.434,47	INPS-ISEE-2026-05128810P-00	Pratica correttamente presentata
30479	48481	11/03/2026 16:55	6.434,75	INPS-ISEE-2026-04073556E-00	Pratica correttamente presentata
30480	48514	11/03/2026 17:01	6.434,75	INPS-ISEE-2026-04073556E-00	Pratica correttamente presentata
30481	55200	14/03/2026 15:44	6.435,08	INPS-ISEE-2026-03127751C-00	Pratica correttamente presentata
30482	20586	03/03/2026 20:03	6.435,10	INPS-ISEE-2026-05756159Z-00	Pratica correttamente presentata
30483	9702	02/03/2026 19:14	6.435,30	INPS-ISEE-2026-06266664X-00	Pratica correttamente presentata
30484	41808	09/03/2026 17:38	6.435,31	INPS-ISEE-2026-00387618L-00	Pratica correttamente presentata
30485	42036	09/03/2026 17:44	6.435,31	INPS-ISEE-2026-00387618L-00	Pratica correttamente presentata
30486	56923	16/03/2026 10:51	6.435,44	INPS-ISEE-2026-03342314B-00	Pratica correttamente presentata
30487	56943	16/03/2026 10:55	6.435,44	INPS-ISEE-2026-03342314B-00	Pratica correttamente presentata

fonte: http://burc.regione.campania.it

BANDO IO STUDIO 2025 a.s. 2025/2026

ALLEGATO A

Progr.	Numero Domanda	Data Di Presentazione	valore ISEE	PROTOCOLLO attestazione ISEE	Esito GRADUATORIA PROVVISORIA
30488	56970	16/03/2026 10:59	6.435,44	INPS-ISEE-2026-03342314B-00	Pratica correttamente presentata
30489	57002	16/03/2026 11:04	6.435,44	INPS-ISEE-2026-03342314B-00	Pratica correttamente presentata
30490	39821	09/03/2026 10:23	6.435,54	INPS-ISEE-2026-01275757F-00	Pratica correttamente presentata
30491	46944	11/03/2026 09:23	6.435,54	INPS-ISEE-2026-01275757F-00	Pratica correttamente presentata
30492	1199	02/03/2026 12:43	6.435,79	INPS-ISEE-2026-04100449D-00	Pratica correttamente presentata
30493	19010	03/03/2026 17:47	6.435,94	INPS-ISEE-2026-02821325H-00	Pratica correttamente presentata
30494	32985	05/03/2026 22:19	6.436,06	INPS-ISEE-2026-04414530T-00	Pratica correttamente presentata
30495	32995	05/03/2026 22:23	6.436,06	INPS-ISEE-2026-04414530T-00	Pratica correttamente presentata
30496	17428	03/03/2026 15:34	6.436,72	INPS-ISEE-2026-00722047D-00	Pratica correttamente presentata
30497	17509	03/03/2026 15:47	6.436,72	INPS-ISEE-2026-00722047D-00	Pratica correttamente presentata
30498	27320	04/03/2026 19:41	6.436,90	INPS-ISEE-2026-03735274R-00	Pratica correttamente presentata
30499	43899	10/03/2026 10:33	6.436,90	INPS-ISEE-2026-03735274R-00	Pratica correttamente presentata
30500	12026	02/03/2026 21:53	6.437,00	INPS-ISEE-2026-02382377O-00	Pratica correttamente presentata
30501	60951	17/03/2026 11:00	6.437,54	INPS-ISEE-2026-03295058O-00	Pratica correttamente presentata
30502	61152	17/03/2026 11:38	6.437,54	INPS-ISEE-2026-03295058O-00	Pratica correttamente presentata
30503	14018	03/03/2026 09:47	6.437,56	INPS-ISEE-2026-01835044P-00	Pratica correttamente presentata
30504	18986	03/03/2026 17:42	6.437,81	INPS-ISEE-2026-04747176X-00	Pratica correttamente presentata
30505	44610	10/03/2026 13:04	6.438,22	INPS-ISEE-2026-00689920F-00	Pratica correttamente presentata
30506	61628	17/03/2026 12:34	6.438,56	INPS-ISEE-2026-06737278Y-00	Pratica correttamente presentata
30507	33388	06/03/2026 09:37	6.438,87	INPS-ISEE-2026-02075950N-00	Pratica correttamente presentata
30508	19333	03/03/2026 18:13	6.439,29	INPS-ISEE-2026-01367425N-00	Pratica correttamente presentata
30509	28982	05/03/2026 10:33	6.439,35	INPS-ISEE-2026-01883950F-00	Pratica correttamente presentata
30510	53103	13/03/2026 11:32	6.439,35	INPS-ISEE-2026-02254352H-00	Pratica correttamente presentata
30511	64207	17/03/2026 19:01	6.439,43	INPS-ISEE-2026-06306650C-00	Pratica correttamente presentata
30512	50100	12/03/2026 10:27	6.439,59	INPS-ISEE-2026-01420560A-00	Pratica correttamente presentata
30513	26260	04/03/2026 17:46	6.439,63	INPS-ISEE-2026-02140796Q-00	Pratica correttamente presentata
30514	26354	04/03/2026 17:54	6.439,63	INPS-ISEE-2026-02140796Q-00	Pratica correttamente presentata
30515	34939	06/03/2026 17:36	6.439,74	INPS-ISEE-2026-04138332G-00	Pratica correttamente presentata
30516	56483	16/03/2026 09:25	6.439,99	INPS-ISEE-2026-02340633T-00	Pratica correttamente presentata
30517	39500	09/03/2026 09:31	6.440,00	INPS-ISEE-2026-02937864S-00	Pratica correttamente presentata
30518	33347	06/03/2026 09:26	6.440,06	INPS-ISEE-2026-01556218N-00	Pratica correttamente presentata
30519	27403	04/03/2026 19:55	6.440,13	INPS-ISEE-2026-02400464B-00	Pratica correttamente presentata
30520	15210	03/03/2026 11:19	6.440,15	INPS-ISEE-2026-02011027S-00	Pratica correttamente presentata
30521	15303	03/03/2026 11:24	6.440,15	INPS-ISEE-2026-02011027S-00	Pratica correttamente presentata
30522	44631	10/03/2026 13:02	6.440,20	INPS-ISEE-2026-02334367N-00	Pratica correttamente presentata
30523	349	02/03/2026 12:28	6.440,40	INPS-ISEE-2026-03148160H-00	Pratica correttamente presentata
30524	15462	03/03/2026 11:34	6.440,41	INPS-ISEE-2026-02939214E-00	Pratica correttamente presentata
30525	62918	17/03/2026 16:58	6.440,41	INPS-ISEE-2026-02939214E-00	Pratica correttamente presentata
30526	5428	02/03/2026 22:14	6.440,98	INPS-ISEE-2026-00648815O-00	Pratica correttamente presentata
30527	30312	05/03/2026 14:34	6.441,09	INPS-ISEE-2026-02631145D-00	Pratica correttamente presentata
30528	49798	17/03/2026 19:49	6.441,88	INPS-ISEE-2026-02809426R-00	Pratica correttamente presentata
30529	14516	03/03/2026 10:26	6.441,96	INPS-ISEE-2026-01833085N-00	Pratica correttamente presentata
30530	14608	03/03/2026 10:32	6.441,96	INPS-ISEE-2026-01833085N-00	Pratica correttamente presentata

fonte: http://burc.regione.campania.it

BANDO IO STUDIO 2025 a.s. 2025/2026

ALLEGATO A

Progr.	Numero Domanda	Data Di Presentazione	valore ISEE	PROTOCOLLO attestazione ISEE	Esito GRADUATORIA PROVVISORIA
30531	60969	17/03/2026 10:59	6.442,28	INPS-ISEE-2026-03406324D-00	Pratica correttamente presentata
30532	51085	12/03/2026 16:56	6.442,29	INPS-ISEE-2026-05170293W-00	Pratica correttamente presentata
30533	1500	03/03/2026 11:28	6.442,37	INPS-ISEE-2026-08042385E-00	Pratica correttamente presentata
30534	65048	17/03/2026 21:28	6.442,56	INPS-ISEE-2026-03741372W-00	Pratica correttamente presentata
30535	20831	03/03/2026 21:01	6.443,42	INPS-ISEE-2026-02190285W-00	Pratica correttamente presentata
30536	7179	02/03/2026 17:14	6.443,74	INPS-ISEE-2026-06562368X-00	Pratica correttamente presentata
30537	62414	17/03/2026 15:53	6.443,75	INPS-ISEE-2026-03440069C-00	Pratica correttamente presentata
30538	62459	17/03/2026 15:57	6.443,75	INPS-ISEE-2026-03440069C-00	Pratica correttamente presentata
30539	28526	05/03/2026 09:13	6.443,80	INPS-ISEE-2026-05877533Z-00	Pratica correttamente presentata
30540	28885	05/03/2026 10:21	6.443,99	INPS-ISEE-2026-03697153F-00	Pratica correttamente presentata
30541	41077	09/03/2026 15:01	6.444,00	INPS-ISEE-2026-07489197J-00	Pratica correttamente presentata
30542	58652	16/03/2026 17:23	6.444,20	INPS-ISEE-2026-02879144V-00	Pratica correttamente presentata
30543	27180	04/03/2026 19:19	6.444,46	INPS-ISEE-2026-07886141V-00	Pratica correttamente presentata
30544	36662	06/03/2026 23:18	6.444,94	INPS-ISEE-2026-03847790Z-00	Pratica correttamente presentata
30545	36672	06/03/2026 23:27	6.444,94	INPS-ISEE-2026-03847790Z-00	Pratica correttamente presentata
30546	38794	08/03/2026 17:35	6.445,19	INPS-ISEE-2026-01721475W-00	Pratica correttamente presentata
30547	16953	03/03/2026 14:27	6.445,21	INPS-ISEE-2026-05604367R-00	Pratica correttamente presentata
30548	12829	02/03/2026 23:34	6.445,67	INPS-ISEE-2026-02565879U-00	Pratica correttamente presentata
30549	8382	02/03/2026 18:18	6.445,78	INPS-ISEE-2026-06068553L-00	Pratica correttamente presentata
30550	64339	17/03/2026 19:25	6.446,02	INPS-ISEE-2026-01711791W-00	Pratica correttamente presentata
30551	64430	17/03/2026 19:30	6.446,02	INPS-ISEE-2026-01711791W-00	Pratica correttamente presentata
30552	1628	02/03/2026 12:39	6.446,65	INPS-ISEE-2026-04112002X-00	Pratica correttamente presentata
30553	41715	09/03/2026 17:08	6.446,75	INPS-ISEE-2026-01047544P-00	Pratica correttamente presentata
30554	41769	09/03/2026 17:15	6.446,75	INPS-ISEE-2026-01047544P-00	Pratica correttamente presentata
30555	49161	11/03/2026 18:48	6.446,83	INPS-ISEE-2026-02232160U-00	Pratica correttamente presentata
30556	49167	11/03/2026 18:51	6.446,83	INPS-ISEE-2026-02232160U-00	Pratica correttamente presentata
30557	1484	02/03/2026 12:34	6.446,88	INPS-ISEE-2026-01957112C-00	Pratica correttamente presentata
30558	26828	04/03/2026 19:04	6.446,91	INPS-ISEE-2026-02256350H-00	Pratica correttamente presentata
30559	34126	06/03/2026 11:31	6.446,99	INPS-ISEE-2026-01048413T-00	Pratica correttamente presentata
30560	54288	17/03/2026 18:37	6.447,74	INPS-ISEE-2026-06251507C-00	Pratica correttamente presentata
30561	64038	17/03/2026 18:46	6.447,74	INPS-ISEE-2026-06251507C-00	Pratica correttamente presentata
30562	1408	02/03/2026 12:36	6.447,89	INPS-ISEE-2026-04487010G-00	Pratica correttamente presentata
30563	1877	02/03/2026 12:44	6.447,89	INPS-ISEE-2026-04487010G-00	Pratica correttamente presentata
30564	26095	04/03/2026 17:31	6.448,07	INPS-ISEE-2026-02914781O-00	Pratica correttamente presentata
30565	65874	18/03/2026 07:28	6.448,42	INPS-ISEE-2026-00922273P-00	Pratica correttamente presentata
30566	60464	17/03/2026 09:31	6.448,48	INPS-ISEE-2026-03319043H-00	Pratica correttamente presentata
30567	66129	18/03/2026 09:38	6.448,48	INPS-ISEE-2026-04055140J-00	Pratica correttamente presentata
30568	41068	09/03/2026 15:02	6.448,72	INPS-ISEE-2026-00910830T-00	Pratica correttamente presentata
30569	29882	05/03/2026 12:23	6.448,79	INPS-ISEE-2026-03627266O-00	Pratica correttamente presentata
30570	29921	05/03/2026 12:26	6.448,79	INPS-ISEE-2026-03627266O-00	Pratica correttamente presentata
30571	53342	13/03/2026 12:26	6.448,85	INPS-ISEE-2026-01595055E-00	Pratica correttamente presentata
30572	8137	02/03/2026 17:56	6.449,12	INPS-ISEE-2026-01578899T-00	Pratica correttamente presentata
30573	43906	10/03/2026 10:35	6.449,12	INPS-ISEE-2026-01578899T-00	Pratica correttamente presentata

fonte: http://burc.regione.campania.it

BANDO IO STUDIO 2025 a.s. 2025/2026

ALLEGATO A

Progr.	Numero Domanda	Data Di Presentazione	valore ISEE	PROTOCOLLO attestazione ISEE	Esito GRADUATORIA PROVVISORIA
30574	30475	05/03/2026 15:20	6.449,27	INPS-ISEE-2026-01780296L-00	Pratica correttamente presentata
30575	40725	09/03/2026 12:44	6.449,74	INPS-ISEE-2026-00966910R-00	Pratica correttamente presentata
30576	40762	09/03/2026 12:52	6.449,74	INPS-ISEE-2026-00966910R-00	Pratica correttamente presentata
30577	64745	17/03/2026 20:26	6.450,30	INPS-ISEE-2026-04422831G-00	Pratica correttamente presentata
30578	64812	17/03/2026 20:45	6.450,30	INPS-ISEE-2026-04422831G-00	Pratica correttamente presentata
30579	26373	04/03/2026 17:56	6.450,41	INPS-ISEE-2026-01580719R-00	Pratica correttamente presentata
30580	12394	02/03/2026 22:27	6.450,63	INPS-ISEE-2026-04979163S-00	Pratica correttamente presentata
30581	12413	02/03/2026 22:30	6.450,63	INPS-ISEE-2026-04979163S-00	Pratica correttamente presentata
30582	45985	10/03/2026 18:30	6.450,68	INPS-ISEE-2026-02986232O-00	Pratica correttamente presentata
30583	22458	04/03/2026 09:55	6.450,78	INPS-ISEE-2026-00776464F-00	Pratica correttamente presentata
30584	11267	02/03/2026 21:01	6.450,80	INPS-ISEE-2026-00814921P-00	Pratica correttamente presentata
30585	44494	10/03/2026 12:22	6.450,80	INPS-ISEE-2026-01290270T-00	Pratica correttamente presentata
30586	37190	07/03/2026 14:01	6.450,82	INPS-ISEE-2026-04802034T-00	Pratica correttamente presentata
30587	10777	02/03/2026 20:30	6.450,88	INPS-ISEE-2026-00249295R-00	Pratica correttamente presentata
30588	34292	06/03/2026 12:17	6.450,98	INPS-ISEE-2026-07219214C-00	Pratica correttamente presentata
30589	34420	06/03/2026 12:23	6.450,98	INPS-ISEE-2026-07219214C-00	Pratica correttamente presentata
30590	10144	02/03/2026 19:43	6.451,18	INPS-ISEE-2026-01903203A-00	Pratica correttamente presentata
30591	18179	03/03/2026 16:40	6.451,19	INPS-ISEE-2026-02282851N-00	Pratica correttamente presentata
30592	20339	03/03/2026 19:39	6.451,28	INPS-ISEE-2026-02750801H-00	Pratica correttamente presentata
30593	39784	09/03/2026 10:16	6.451,34	INPS-ISEE-2026-03674938Y-00	Pratica correttamente presentata
30594	17117	03/03/2026 15:01	6.451,64	INPS-ISEE-2026-00360970P-00	Pratica correttamente presentata
30595	56076	15/03/2026 19:22	6.452,20	INPS-ISEE-2026-07485012W-00	Pratica correttamente presentata
30596	10868	02/03/2026 20:33	6.452,27	INPS-ISEE-2026-02278941L-00	Pratica correttamente presentata
30597	61025	17/03/2026 11:08	6.452,27	INPS-ISEE-2026-02278941L-00	Pratica correttamente presentata
30598	23213	04/03/2026 11:04	6.452,44	INPS-ISEE-2026-01532202K-00	Pratica correttamente presentata
30599	23340	04/03/2026 11:15	6.452,44	INPS-ISEE-2026-01532202K-00	Pratica correttamente presentata
30600	9495	02/03/2026 19:03	6.452,97	INPS-ISEE-2026-02267423C-00	Pratica correttamente presentata
30601	37971	07/03/2026 22:39	6.453,07	INPS-ISEE-2026-01833433P-00	Pratica correttamente presentata
30602	15235	03/03/2026 11:23	6.453,10	INPS-ISEE-2026-02559171E-00	Pratica correttamente presentata
30603	42938	11/03/2026 13:01	6.453,23	INPS-ISEE-2026-03610104K-00	Pratica correttamente presentata
30604	17382	03/03/2026 15:26	6.453,90	INPS-ISEE-2026-06395437I-00	Pratica correttamente presentata
30605	52674	13/03/2026 09:42	6.453,90	INPS-ISEE-2026-06395437I-00	Pratica correttamente presentata
30606	55436	14/03/2026 20:07	6.453,97	INPS-ISEE-2026-06713467F-00	Pratica correttamente presentata
30607	26573	04/03/2026 18:14	6.454,43	INPS-ISEE-2026-04421217T-00	Pratica correttamente presentata
30608	31324	05/03/2026 17:17	6.454,55	INPS-ISEE-2026-01842442P-00	Pratica correttamente presentata
30609	22232	04/03/2026 09:23	6.454,67	INPS-ISEE-2026-05035734W-00	Pratica correttamente presentata
30610	24017	04/03/2026 12:20	6.454,72	INPS-ISEE-2026-01355211A-00	Pratica correttamente presentata
30611	23120	04/03/2026 11:21	6.455,07	INPS-ISEE-2026-01474361C-00	Pratica correttamente presentata
30612	35277	06/03/2026 16:45	6.455,35	INPS-ISEE-2026-01881847I-00	Pratica correttamente presentata
30613	28453	05/03/2026 08:48	6.455,69	INPS-ISEE-2026-03335379L-00	Pratica correttamente presentata
30614	26235	04/03/2026 17:42	6.456,08	INPS-ISEE-2026-00729542Q-00	Pratica correttamente presentata
30615	26275	04/03/2026 17:45	6.456,08	INPS-ISEE-2026-00729542Q-00	Pratica correttamente presentata
30616	3845	03/03/2026 22:30	6.456,15	INPS-ISEE-2026-00775402P-00	Pratica correttamente presentata

fonte: http://burc.regione.campania.it

Progr.	Numero Domanda	Data Di Presentazione	valore ISEE	PROTOCOLLO attestazione ISEE	Esito GRADUATORIA PROVVISORIA
30617	21598	03/03/2026 22:37	6.456,15	INPS-ISEE-2026-00775402P-00	Pratica correttamente presentata
30618	21895	04/03/2026 18:11	6.456,30	INPS-ISEE-2026-00616625C-00	Pratica correttamente presentata
30619	35142	08/03/2026 08:59	6.456,39	INPS-ISEE-2026-05307542C-00	Pratica correttamente presentata
30620	22793	04/03/2026 10:29	6.456,67	INPS-ISEE-2026-01044708G-00	Pratica correttamente presentata
30621	29580	05/03/2026 11:42	6.457,67	INPS-ISEE-2026-07871688J-00	Pratica correttamente presentata
30622	11730	02/03/2026 22:15	6.457,94	INPS-ISEE-2026-05129173N-00	Pratica correttamente presentata
30623	12416	02/03/2026 22:39	6.457,94	INPS-ISEE-2026-05129173N-00	Pratica correttamente presentata
30624	51692	12/03/2026 18:14	6.458,48	INPS-ISEE-2026-03599909A-00	Pratica correttamente presentata
30625	64147	17/03/2026 19:00	6.458,65	INPS-ISEE-2026-02103165A-00	Pratica correttamente presentata
30626	7867	02/03/2026 18:03	6.458,78	INPS-ISEE-2026-03733965X-00	Pratica correttamente presentata
30627	22162	04/03/2026 09:17	6.458,94	INPS-ISEE-2026-01077027G-00	Pratica correttamente presentata
30628	36470	07/03/2026 07:45	6.459,26	INPS-ISEE-2026-00025936P-00	Pratica correttamente presentata
30629	36738	07/03/2026 07:52	6.459,26	INPS-ISEE-2026-00025936P-00	Pratica correttamente presentata
30630	27425	04/03/2026 20:01	6.460,39	INPS-ISEE-2026-01699768B-00	Pratica correttamente presentata
30631	46472	10/03/2026 21:06	6.460,49	INPS-ISEE-2026-05117003M-00	Pratica correttamente presentata
30632	37804	07/03/2026 19:42	6.460,87	INPS-ISEE-2026-06028776X-00	Pratica correttamente presentata
30633	18988	03/03/2026 17:55	6.460,98	INPS-ISEE-2026-00015876W-00	Pratica correttamente presentata
30634	15153	03/03/2026 11:18	6.461,30	INPS-ISEE-2026-01384085Q-00	Pratica correttamente presentata
30635	15274	03/03/2026 11:25	6.461,30	INPS-ISEE-2026-01384085Q-00	Pratica correttamente presentata
30636	19055	05/03/2026 14:03	6.461,42	INPS-ISEE-2026-03420907P-00	Pratica correttamente presentata
30637	44693	10/03/2026 20:30	6.461,42	INPS-ISEE-2026-01606013M-00	Pratica correttamente presentata
30638	9339	02/03/2026 18:55	6.461,49	INPS-ISEE-2026-00982351N-00	Pratica correttamente presentata
30639	28676	05/03/2026 09:47	6.461,64	INPS-ISEE-2026-00879591S-00	Pratica correttamente presentata
30640	6043	03/03/2026 16:32	6.461,87	INPS-ISEE-2026-02923801P-00	Pratica correttamente presentata
30641	18239	03/03/2026 16:49	6.461,87	INPS-ISEE-2026-02923801P-00	Pratica correttamente presentata
30642	25935	04/03/2026 17:15	6.462,09	INPS-ISEE-2026-01291422T-00	Pratica correttamente presentata
30643	6325	02/03/2026 16:48	6.462,12	INPS-ISEE-2026-04560376R-00	Pratica correttamente presentata
30644	12450	02/03/2026 22:40	6.462,34	INPS-ISEE-2026-00561718N-00	Pratica correttamente presentata
30645	40943	09/03/2026 14:04	6.462,55	INPS-ISEE-2026-02869007O-00	Pratica correttamente presentata
30646	40967	09/03/2026 14:14	6.462,55	INPS-ISEE-2026-02869007O-00	Pratica correttamente presentata
30647	54606	15/03/2026 18:52	6.462,74	INPS-ISEE-2026-05166497Z-00	Pratica correttamente presentata
30648	9688	02/03/2026 23:03	6.462,85	INPS-ISEE-2026-00544190H-00	Pratica correttamente presentata
30649	31007	05/03/2026 16:47	6.462,93	INPS-ISEE-2026-00456313D-00	Pratica correttamente presentata
30650	64135	17/03/2026 18:55	6.462,93	INPS-ISEE-2026-07701763R-00	Pratica correttamente presentata
30651	12338	02/03/2026 22:44	6.463,00	INPS-ISEE-2026-02422769O-00	Pratica correttamente presentata
30652	31354	05/03/2026 17:22	6.463,50	INPS-ISEE-2026-00629167R-00	Pratica correttamente presentata
30653	933	02/03/2026 12:29	6.463,66	INPS-ISEE-2026-01369297I-00	Pratica correttamente presentata
30654	14981	03/03/2026 11:04	6.463,74	INPS-ISEE-2026-02125272T-00	Pratica correttamente presentata
30655	9839	03/03/2026 14:21	6.464,46	INPS-ISEE-2026-03921209C-00	Pratica correttamente presentata
30656	22268	04/03/2026 09:30	6.464,88	INPS-ISEE-2026-00648970F-00	Pratica correttamente presentata
30657	15057	03/03/2026 11:07	6.465,20	INPS-ISEE-2026-07311638Q-00	Pratica correttamente presentata
30658	3628	02/03/2026 15:06	6.465,54	INPS-ISEE-2026-02776317L-00	Pratica correttamente presentata
30659	7350	02/03/2026 17:21	6.465,63	INPS-ISEE-2026-06793587J-00	Pratica correttamente presentata

fonte: http://burc.regione.campania.it

BANDO IO STUDIO 2025 a.s. 2025/2026

ALLEGATO A

Progr.	Numero Domanda	Data Di Presentazione	valore ISEE	PROTOCOLLO attestazione ISEE	Esito GRADUATORIA PROVVISORIA
30660	47990	12/03/2026 13:48	6.465,69	INPS-ISEE-2026-00988002W-00	Pratica correttamente presentata
30661	56447	16/03/2026 09:13	6.465,76	INPS-ISEE-2026-04400084B-00	Pratica correttamente presentata
30662	5714	18/03/2026 09:51	6.465,90	INPS-ISEE-2026-00092298E-00	Pratica correttamente presentata
30663	49773	16/03/2026 12:17	6.466,23	INPS-ISEE-2026-00101372Y-00	Pratica correttamente presentata
30664	58501	16/03/2026 17:11	6.466,48	INPS-ISEE-2026-05462831Q-00	Pratica correttamente presentata
30665	52482	12/03/2026 23:23	6.466,91	INPS-ISEE-2026-00636803C-00	Pratica correttamente presentata
30666	52488	12/03/2026 23:29	6.466,91	INPS-ISEE-2026-00636803C-00	Pratica correttamente presentata
30667	29930	05/03/2026 12:39	6.467,23	INPS-ISEE-2026-01249833E-00	Pratica correttamente presentata
30668	11973	02/03/2026 22:07	6.467,34	INPS-ISEE-2026-02986663Y-00	Pratica correttamente presentata
30669	12270	02/03/2026 22:13	6.467,34	INPS-ISEE-2026-02986663Y-00	Pratica correttamente presentata
30670	41280	09/03/2026 16:03	6.467,65	INPS-ISEE-2026-02112160S-00	Pratica correttamente presentata
30671	62902	17/03/2026 17:50	6.468,05	INPS-ISEE-2026-03766487K-00	Pratica correttamente presentata
30672	63537	17/03/2026 17:59	6.468,05	INPS-ISEE-2026-03766487K-00	Pratica correttamente presentata
30673	53028	13/03/2026 11:10	6.468,50	INPS-ISEE-2026-02817965Z-00	Pratica correttamente presentata
30674	53053	13/03/2026 11:16	6.468,50	INPS-ISEE-2026-02817965Z-00	Pratica correttamente presentata
30675	38748	08/03/2026 17:06	6.468,53	INPS-ISEE-2026-07702279F-00	Pratica correttamente presentata
30676	12862	02/03/2026 23:36	6.468,75	INPS-ISEE-2026-03330429G-00	Pratica correttamente presentata
30677	5953	02/03/2026 15:49	6.468,86	INPS-ISEE-2026-02430982N-00	Pratica correttamente presentata
30678	38290	09/03/2026 17:22	6.469,28	INPS-ISEE-2026-00616820H-00	Pratica correttamente presentata
30679	24138	06/03/2026 10:20	6.469,70	INPS-ISEE-2026-04966641X-00	Pratica correttamente presentata
30680	35403	06/03/2026 17:15	6.470,52	INPS-ISEE-2026-04786073V-00	Pratica correttamente presentata
30681	42065	09/03/2026 17:46	6.471,28	INPS-ISEE-2026-00192543G-00	Pratica correttamente presentata
30682	63617	17/03/2026 18:04	6.471,78	INPS-ISEE-2026-01444522D-00	Pratica correttamente presentata
30683	63640	17/03/2026 18:06	6.471,78	INPS-ISEE-2026-01444522D-00	Pratica correttamente presentata
30684	56710	16/03/2026 10:15	6.471,81	INPS-ISEE-2026-01708467L-00	Pratica correttamente presentata
30685	10838	02/03/2026 20:29	6.472,03	INPS-ISEE-2026-03425883L-00	Pratica correttamente presentata
30686	49204	11/03/2026 18:59	6.472,16	INPS-ISEE-2026-05445499Y-00	Pratica correttamente presentata
30687	53138	13/03/2026 11:40	6.472,36	INPS-ISEE-2026-06069234E-00	Pratica correttamente presentata
30688	3685	02/03/2026 16:13	6.472,51	INPS-ISEE-2026-00425573C-00	Pratica correttamente presentata
30689	48394	11/03/2026 19:01	6.472,94	INPS-ISEE-2026-06251555Q-00	Pratica correttamente presentata
30690	28039	04/03/2026 22:15	6.472,97	INPS-ISEE-2026-03913975I-00	Pratica correttamente presentata
30691	58326	16/03/2026 16:43	6.473,04	INPS-ISEE-2026-06275782I-00	Pratica correttamente presentata
30692	36013	06/03/2026 18:56	6.473,07	INPS-ISEE-2026-02036083D-00	Pratica correttamente presentata
30693	49136	11/03/2026 19:10	6.473,18	INPS-ISEE-2026-04590567X-00	Pratica correttamente presentata
30694	62048	17/03/2026 14:31	6.473,33	INPS-ISEE-2026-02835218Q-00	Pratica correttamente presentata
30695	24352	09/03/2026 11:12	6.473,44	INPS-ISEE-2026-03190159N-00	Pratica correttamente presentata
30696	62182	17/03/2026 15:08	6.473,47	INPS-ISEE-2026-03146638R-00	Pratica correttamente presentata
30697	50065	12/03/2026 10:24	6.473,50	INPS-ISEE-2026-02436174W-00	Pratica correttamente presentata
30698	50114	12/03/2026 10:30	6.473,50	INPS-ISEE-2026-02436174W-00	Pratica correttamente presentata
30699	63556	17/03/2026 17:57	6.473,54	INPS-ISEE-2026-01366440G-00	Pratica correttamente presentata
30700	13527	03/03/2026 09:04	6.473,72	INPS-ISEE-2026-05221279N-00	Pratica correttamente presentata
30701	21200	03/03/2026 21:50	6.473,98	INPS-ISEE-2026-06946034O-00	Pratica correttamente presentata
30702	50117	12/03/2026 10:39	6.474,04	INPS-ISEE-2026-01597131W-00	Pratica correttamente presentata

fonte: http://burc.regione.campania.it

BANDO IO STUDIO 2025 a.s. 2025/2026

ALLEGATO A

Progr.	Numero Domanda	Data Di Presentazione	valore ISEE	PROTOCOLLO attestazione ISEE	Esito GRADUATORIA PROVVISORIA
30703	62895	17/03/2026 16:56	6.474,89	INPS-ISEE-2026-02648885K-00	Pratica correttamente presentata
30704	8845	02/03/2026 18:53	6.474,93	INPS-ISEE-2026-05369443F-00	Pratica correttamente presentata
30705	14305	03/03/2026 10:16	6.475,07	INPS-ISEE-2026-03556469Z-00	Pratica correttamente presentata
30706	60190	16/03/2026 23:12	6.475,29	INPS-ISEE-2026-01899512V-00	Pratica correttamente presentata
30707	52706	13/03/2026 10:02	6.475,33	INPS-ISEE-2026-02674200T-00	Pratica correttamente presentata
30708	66453	18/03/2026 09:58	6.475,90	INPS-ISEE-2026-00671564Q-00	Pratica correttamente presentata
30709	19589	03/03/2026 18:30	6.475,98	INPS-ISEE-2026-00454866L-00	Pratica correttamente presentata
30710	55266	14/03/2026 16:43	6.475,98	INPS-ISEE-2026-01208793E-00	Pratica correttamente presentata
30711	25079	04/03/2026 15:37	6.476,10	INPS-ISEE-2026-03258575V-00	Pratica correttamente presentata
30712	25098	04/03/2026 15:40	6.476,10	INPS-ISEE-2026-03258575V-00	Pratica correttamente presentata
30713	8420	02/03/2026 18:06	6.476,28	INPS-ISEE-2026-04737633L-00	Pratica correttamente presentata
30714	63218	17/03/2026 17:27	6.476,59	INPS-ISEE-2026-07905105W-00	Pratica correttamente presentata
30715	66756	18/03/2026 10:31	6.476,67	INPS-ISEE-2026-02185797S-00	Pratica correttamente presentata
30716	21876	04/03/2026 01:03	6.476,93	INPS-ISEE-2026-01653435W-00	Pratica correttamente presentata
30717	21882	04/03/2026 01:34	6.476,93	INPS-ISEE-2026-01653435W-00	Pratica correttamente presentata
30718	12210	02/03/2026 22:22	6.477,07	INPS-ISEE-2026-00460324J-00	Pratica correttamente presentata
30719	12446	02/03/2026 22:27	6.477,07	INPS-ISEE-2026-00460324J-00	Pratica correttamente presentata
30720	36149	06/03/2026 19:21	6.477,08	INPS-ISEE-2026-02910078W-00	Pratica correttamente presentata
30721	36168	06/03/2026 19:23	6.477,08	INPS-ISEE-2026-02910078W-00	Pratica correttamente presentata
30722	39333	09/03/2026 00:24	6.477,19	INPS-ISEE-2026-00357254C-00	Pratica correttamente presentata
30723	34031	06/03/2026 11:12	6.477,27	INPS-ISEE-2026-02275713W-00	Pratica correttamente presentata
30724	34046	06/03/2026 11:15	6.477,27	INPS-ISEE-2026-02275713W-00	Pratica correttamente presentata
30725	31057	05/03/2026 16:55	6.477,44	INPS-ISEE-2026-02519986Y-00	Pratica correttamente presentata
30726	31417	05/03/2026 17:26	6.477,44	INPS-ISEE-2026-02519986Y-00	Pratica correttamente presentata
30727	205	02/03/2026 12:18	6.477,71	INPS-ISEE-2026-02616461C-00	Pratica correttamente presentata
30728	51694	12/03/2026 18:12	6.477,71	INPS-ISEE-2026-02597431R-00	Pratica correttamente presentata
30729	63999	17/03/2026 18:39	6.478,48	INPS-ISEE-2026-01756487Z-00	Pratica correttamente presentata
30730	58190	16/03/2026 16:25	6.478,62	INPS-ISEE-2026-02478039L-00	Pratica correttamente presentata
30731	25572	05/03/2026 14:43	6.478,86	INPS-ISEE-2026-04841086R-00	Pratica correttamente presentata
30732	55657	15/03/2026 12:09	6.479,23	INPS-ISEE-2026-02778178Y-00	Pratica correttamente presentata
30733	1865	02/03/2026 12:52	6.479,28	INPS-ISEE-2026-02676325R-00	Pratica correttamente presentata
30734	35230	06/03/2026 16:32	6.479,35	INPS-ISEE-2026-03690548V-00	Pratica correttamente presentata
30735	25900	04/03/2026 17:19	6.479,39	INPS-ISEE-2026-00711215M-00	Pratica correttamente presentata
30736	26031	04/03/2026 17:25	6.479,39	INPS-ISEE-2026-00711215M-00	Pratica correttamente presentata
30737	55440	14/03/2026 20:30	6.479,51	INPS-ISEE-2026-01286520G-00	Pratica correttamente presentata
30738	5987	02/03/2026 15:56	6.479,84	INPS-ISEE-2026-03403737W-00	Pratica correttamente presentata
30739	6015	02/03/2026 16:00	6.479,84	INPS-ISEE-2026-03403737W-00	Pratica correttamente presentata
30740	18879	03/03/2026 18:07	6.479,94	INPS-ISEE-2026-00455606C-00	Pratica correttamente presentata
30741	19416	03/03/2026 18:13	6.479,94	INPS-ISEE-2026-00455606C-00	Pratica correttamente presentata
30742	4542	02/03/2026 14:32	6.480,08	INPS-ISEE-2026-00927155Q-00	Pratica correttamente presentata
30743	11289	02/03/2026 21:01	6.480,49	INPS-ISEE-2026-01106979L-00	Pratica correttamente presentata
30744	53827	13/03/2026 16:36	6.480,66	INPS-ISEE-2026-01409664E-00	Pratica correttamente presentata
30745	18403	03/03/2026 17:08	6.481,05	INPS-ISEE-2026-00200361Z-00	Pratica correttamente presentata

fonte: http://burc.regione.campania.it

BANDO IO STUDIO 2025 a.s. 2025/2026

ALLEGATO A

Progr.	Numero Domanda	Data Di Presentazione	valore ISEE	PROTOCOLLO attestazione ISEE	Esito GRADUATORIA PROVVISORIA
30746	65067	17/03/2026 21:26	6.481,28	INPS-ISEE-2026-04835571L-00	Pratica correttamente presentata
30747	53412	13/03/2026 12:42	6.481,53	INPS-ISEE-2026-02709917V-00	Pratica correttamente presentata
30748	24205	04/03/2026 12:39	6.482,20	INPS-ISEE-2026-04174718O-00	Pratica correttamente presentata
30749	24628	04/03/2026 14:12	6.482,35	INPS-ISEE-2026-04554378X-00	Pratica correttamente presentata
30750	57279	16/03/2026 11:50	6.482,36	INPS-ISEE-2026-04451266N-00	Pratica correttamente presentata
30751	20885	03/03/2026 20:48	6.482,43	INPS-ISEE-2026-00499885M-00	Pratica correttamente presentata
30752	10388	02/03/2026 20:08	6.482,93	INPS-ISEE-2026-01057709Q-00	Pratica correttamente presentata
30753	54006	13/03/2026 17:16	6.483,55	INPS-ISEE-2026-02815073C-00	Pratica correttamente presentata
30754	54056	13/03/2026 17:23	6.483,55	INPS-ISEE-2026-02815073C-00	Pratica correttamente presentata
30755	37284	07/03/2026 14:47	6.483,69	INPS-ISEE-2026-00323144M-00	Pratica correttamente presentata
30756	51716	12/03/2026 18:13	6.484,05	INPS-ISEE-2026-00596961X-00	Pratica correttamente presentata
30757	30894	05/03/2026 16:32	6.484,15	INPS-ISEE-2026-02813384Q-00	Pratica correttamente presentata
30758	5178	02/03/2026 19:52	6.484,42	INPS-ISEE-2026-01295944F-00	Pratica correttamente presentata
30759	30833	05/03/2026 16:29	6.484,58	INPS-ISEE-2026-00620591H-00	Pratica correttamente presentata
30760	33271	06/03/2026 09:39	6.484,88	INPS-ISEE-2026-01503657W-00	Pratica correttamente presentata
30761	51557	12/03/2026 17:47	6.485,20	INPS-ISEE-2026-03366946I-00	Pratica correttamente presentata
30762	15458	03/03/2026 11:39	6.485,71	INPS-ISEE-2026-01280774Q-00	Pratica correttamente presentata
30763	23057	04/03/2026 11:01	6.485,85	INPS-ISEE-2026-04516755L-00	Pratica correttamente presentata
30764	2403	02/03/2026 13:11	6.486,16	INPS-ISEE-2026-01798163V-00	Pratica correttamente presentata
30765	19637	03/03/2026 18:35	6.486,16	INPS-ISEE-2026-01798163V-00	Pratica correttamente presentata
30766	39466	09/03/2026 09:18	6.486,18	INPS-ISEE-2026-02894034E-00	Pratica correttamente presentata
30767	48651	11/03/2026 17:33	6.486,34	INPS-ISEE-2026-02633109G-00	Pratica correttamente presentata
30768	42478	09/03/2026 18:43	6.486,44	INPS-ISEE-2026-04288017E-00	Pratica correttamente presentata
30769	36139	06/03/2026 19:17	6.486,50	INPS-ISEE-2026-05381140D-00	Pratica correttamente presentata
30770	39050	10/03/2026 16:56	6.486,62	INPS-ISEE-2026-00703072J-00	Pratica correttamente presentata
30771	9004	03/03/2026 12:11	6.486,76	INPS-ISEE-2026-00517894F-00	Pratica correttamente presentata
30772	778	02/03/2026 13:26	6.487,00	INPS-ISEE-2026-00485207C-00	Pratica correttamente presentata
30773	33886	06/03/2026 11:05	6.487,03	INPS-ISEE-2026-02998954B-00	Pratica correttamente presentata
30774	41102	09/03/2026 15:07	6.487,04	INPS-ISEE-2026-01544576O-00	Pratica correttamente presentata
30775	27806	04/03/2026 21:45	6.487,06	INPS-ISEE-2026-03359546V-00	Pratica correttamente presentata
30776	58819	16/03/2026 17:44	6.487,06	INPS-ISEE-2026-05156571E-00	Pratica correttamente presentata
30777	21349	03/03/2026 21:57	6.487,08	INPS-ISEE-2026-01297988A-00	Pratica correttamente presentata
30778	47727	11/03/2026 12:08	6.487,26	INPS-ISEE-2026-02466622N-00	Pratica correttamente presentata
30779	44322	10/03/2026 11:46	6.487,42	INPS-ISEE-2026-00748645F-00	Pratica correttamente presentata
30780	36856	07/03/2026 10:18	6.487,61	INPS-ISEE-2026-01325400K-00	Pratica correttamente presentata
30781	36868	07/03/2026 10:26	6.487,61	INPS-ISEE-2026-01325400K-00	Pratica correttamente presentata
30782	14696	03/03/2026 10:40	6.487,64	INPS-ISEE-2026-03608218N-00	Pratica correttamente presentata
30783	64091	17/03/2026 19:04	6.487,89	INPS-ISEE-2026-06303076P-00	Pratica correttamente presentata
30784	44625	10/03/2026 12:58	6.487,93	INPS-ISEE-2026-04604401J-00	Pratica correttamente presentata
30785	42978	09/03/2026 21:10	6.487,97	INPS-ISEE-2026-02070268P-00	Pratica correttamente presentata
30786	1862	02/03/2026 14:22	6.488,15	INPS-ISEE-2026-00962533N-00	Pratica correttamente presentata
30787	23070	04/03/2026 11:05	6.488,22	INPS-ISEE-2026-00636679I-00	Pratica correttamente presentata
30788	43385	10/03/2026 08:57	6.488,35	INPS-ISEE-2026-04797962A-00	Pratica correttamente presentata

fonte: http://burc.regione.campania.it

BANDO IO STUDIO 2025 a.s. 2025/2026

ALLEGATO A

Progr.	Numero Domanda	Data Di Presentazione	valore ISEE	PROTOCOLLO attestazione ISEE	Esito GRADUATORIA PROVVISORIA
30789	61672	17/03/2026 12:45	6.488,78	INPS-ISEE-2026-08151284Q-00	Pratica correttamente presentata
30790	6156	02/03/2026 16:18	6.488,82	INPS-ISEE-2026-00929751L-00	Pratica correttamente presentata
30791	13700	03/03/2026 09:19	6.488,82	INPS-ISEE-2026-00929751L-00	Pratica correttamente presentata
30792	65197	17/03/2026 21:57	6.488,98	INPS-ISEE-2026-03420805D-00	Pratica correttamente presentata
30793	46106	10/03/2026 18:53	6.489,01	INPS-ISEE-2026-07780241Q-00	Pratica correttamente presentata
30794	63918	17/03/2026 18:32	6.489,02	INPS-ISEE-2026-01823817E-00	Pratica correttamente presentata
30795	249	02/03/2026 12:34	6.489,43	INPS-ISEE-2026-00893059F-00	Pratica correttamente presentata
30796	53294	13/03/2026 12:12	6.489,47	INPS-ISEE-2026-02283282W-00	Pratica correttamente presentata
30797	8742	02/03/2026 18:23	6.489,81	INPS-ISEE-2026-01890984S-00	Pratica correttamente presentata
30798	54624	18/03/2026 08:24	6.490,00	INPS-ISEE-2026-05155114D-00	Pratica correttamente presentata
30799	20676	05/03/2026 18:44	6.490,07	INPS-ISEE-2026-01442123M-00	Pratica correttamente presentata
30800	39106	08/03/2026 20:30	6.490,37	INPS-ISEE-2026-03605893F-00	Pratica correttamente presentata
30801	9641	02/03/2026 19:11	6.490,57	INPS-ISEE-2026-00724527W-00	Pratica correttamente presentata
30802	9695	02/03/2026 19:14	6.490,57	INPS-ISEE-2026-00724527W-00	Pratica correttamente presentata
30803	31548	05/03/2026 17:52	6.490,82	INPS-ISEE-2026-02009262T-00	Pratica correttamente presentata
30804	31765	05/03/2026 18:10	6.490,82	INPS-ISEE-2026-02009262T-00	Pratica correttamente presentata
30805	38749	08/03/2026 17:52	6.490,86	INPS-ISEE-2026-03554058E-00	Pratica correttamente presentata
30806	50528	12/03/2026 12:07	6.491,50	INPS-ISEE-2026-04226454W-00	Pratica correttamente presentata
30807	50571	12/03/2026 12:11	6.491,50	INPS-ISEE-2026-04226454W-00	Pratica correttamente presentata
30808	64256	17/03/2026 19:07	6.491,61	INPS-ISEE-2026-01582487V-00	Pratica correttamente presentata
30809	15101	03/03/2026 11:11	6.491,86	INPS-ISEE-2026-02092429N-00	Pratica correttamente presentata
30810	938	02/03/2026 12:35	6.492,03	INPS-ISEE-2026-02933924O-00	Pratica correttamente presentata
30811	36096	06/03/2026 19:07	6.492,07	INPS-ISEE-2026-07703425N-00	Pratica correttamente presentata
30812	14076	03/03/2026 09:54	6.492,09	INPS-ISEE-2026-02279658S-00	Pratica correttamente presentata
30813	17312	03/03/2026 15:26	6.492,28	INPS-ISEE-2026-01311965C-00	Pratica correttamente presentata
30814	19965	03/03/2026 18:55	6.492,60	INPS-ISEE-2026-06785954A-00	Pratica correttamente presentata
30815	52156	12/03/2026 20:05	6.492,83	INPS-ISEE-2026-02336790E-00	Pratica correttamente presentata
30816	63818	17/03/2026 18:22	6.492,98	INPS-ISEE-2026-03859695J-00	Pratica correttamente presentata
30817	6766	02/03/2026 17:00	6.493,06	INPS-ISEE-2026-08166525L-00	Pratica correttamente presentata
30818	61559	17/03/2026 12:28	6.493,35	INPS-ISEE-2026-06780769M-00	Pratica correttamente presentata
30819	18357	03/03/2026 16:54	6.493,38	INPS-ISEE-2026-00663098O-00	Pratica correttamente presentata
30820	43577	10/03/2026 09:45	6.493,48	INPS-ISEE-2026-04099543F-00	Pratica correttamente presentata
30821	43625	18/03/2026 10:06	6.493,48	INPS-ISEE-2026-04099543F-00	Pratica correttamente presentata
30822	25258	04/03/2026 16:33	6.493,53	INPS-ISEE-2026-00993892Y-00	Pratica correttamente presentata
30823	4472	02/03/2026 14:48	6.493,57	INPS-ISEE-2026-01703399O-00	Pratica correttamente presentata
30824	5928	02/03/2026 15:45	6.494,23	INPS-ISEE-2026-01935056Q-00	Pratica correttamente presentata
30825	5992	02/03/2026 15:56	6.494,23	INPS-ISEE-2026-01935056Q-00	Pratica correttamente presentata
30826	34223	08/03/2026 19:56	6.494,41	INPS-ISEE-2026-04742455R-00	Pratica correttamente presentata
30827	50958	12/03/2026 15:27	6.494,59	INPS-ISEE-2026-02321994E-00	Pratica correttamente presentata
30828	59367	16/03/2026 18:54	6.494,61	INPS-ISEE-2026-04886407I-00	Pratica correttamente presentata
30829	21535	03/03/2026 22:22	6.494,62	INPS-ISEE-2026-01926768S-00	Pratica correttamente presentata
30830	39253	08/03/2026 22:19	6.494,72	INPS-ISEE-2026-01503922D-00	Pratica correttamente presentata
30831	7629	03/03/2026 15:40	6.494,88	INPS-ISEE-2026-00492501T-00	Pratica correttamente presentata

fonte: http://burc.regione.campania.it

BANDO IO STUDIO 2025 a.s. 2025/2026

ALLEGATO A

Progr.	Numero Domanda	Data Di Presentazione	valore ISEE	PROTOCOLLO attestazione ISEE	Esito GRADUATORIA PROVVISORIA
30832	67539	18/03/2026 11:53	6.494,93	INPS-ISEE-2026-00665973X-00	Pratica correttamente presentata
30833	67611	18/03/2026 11:58	6.494,93	INPS-ISEE-2026-00665973X-00	Pratica correttamente presentata
30834	28420	05/03/2026 08:47	6.494,94	INPS-ISEE-2026-01471624P-00	Pratica correttamente presentata
30835	52842	13/03/2026 10:23	6.495,11	INPS-ISEE-2026-01837204P-00	Pratica correttamente presentata
30836	121	02/03/2026 12:11	6.495,30	INPS-ISEE-2026-06442569X-00	Pratica correttamente presentata
30837	680	02/03/2026 12:16	6.495,30	INPS-ISEE-2026-06442569X-00	Pratica correttamente presentata
30838	15636	03/03/2026 11:51	6.495,37	INPS-ISEE-2026-00914036H-00	Pratica correttamente presentata
30839	28983	05/03/2026 11:19	6.495,37	INPS-ISEE-2026-03202737G-00	Pratica correttamente presentata
30840	19375	03/03/2026 18:10	6.495,78	INPS-ISEE-2026-01205759Q-00	Pratica correttamente presentata
30841	30461	05/03/2026 15:22	6.496,62	INPS-ISEE-2026-01839085F-00	Pratica correttamente presentata
30842	17732	03/03/2026 16:05	6.496,88	INPS-ISEE-2026-02068434W-00	Pratica correttamente presentata
30843	18263	03/03/2026 21:49	6.497,04	INPS-ISEE-2026-03418531P-00	Pratica correttamente presentata
30844	34347	06/03/2026 12:10	6.497,17	INPS-ISEE-2026-00595702N-00	Pratica correttamente presentata
30845	35659	06/03/2026 17:51	6.497,44	INPS-ISEE-2026-03083054H-00	Pratica correttamente presentata
30846	35695	06/03/2026 17:54	6.497,44	INPS-ISEE-2026-03083054H-00	Pratica correttamente presentata
30847	30725	05/03/2026 16:07	6.497,64	INPS-ISEE-2026-01287325N-00	Pratica correttamente presentata
30848	20053	03/03/2026 19:06	6.498,06	INPS-ISEE-2026-05959557J-00	Pratica correttamente presentata
30849	18747	03/03/2026 17:26	6.498,08	INPS-ISEE-2026-02987543Z-00	Pratica correttamente presentata
30850	53736	13/03/2026 16:09	6.498,65	INPS-ISEE-2026-00359100A-00	Pratica correttamente presentata
30851	37033	07/03/2026 11:59	6.498,91	INPS-ISEE-2026-07653087X-00	Pratica correttamente presentata
30852	37047	07/03/2026 12:05	6.498,91	INPS-ISEE-2026-07653087X-00	Pratica correttamente presentata
30853	3288	02/03/2026 13:46	6.498,95	INPS-ISEE-2026-00122650U-00	Pratica correttamente presentata
30854	21936	04/03/2026 07:36	6.499,00	INPS-ISEE-2026-02820395Q-00	Pratica correttamente presentata
30855	22353	04/03/2026 09:40	6.499,06	INPS-ISEE-2026-00368678Z-00	Pratica correttamente presentata
30856	39440	09/03/2026 09:14	6.499,51	INPS-ISEE-2026-00066667R-00	Pratica correttamente presentata
30857	22734	04/03/2026 10:26	6.500,00	INPS-ISEE-2026-00254398R-00	Pratica correttamente presentata
30858	55447	14/03/2026 20:41	6.500,49	INPS-ISEE-2026-04192458L-00	Pratica correttamente presentata
30859	64359	17/03/2026 19:31	6.500,53	INPS-ISEE-2026-04771162N-00	Pratica correttamente presentata
30860	19938	03/03/2026 18:56	6.500,57	INPS-ISEE-2026-01697287Y-00	Pratica correttamente presentata
30861	28122	11/03/2026 14:03	6.500,61	INPS-ISEE-2026-03149471Q-00	Pratica correttamente presentata
30862	52528	13/03/2026 07:32	6.501,28	INPS-ISEE-2026-03951256R-00	Pratica correttamente presentata
30863	52534	13/03/2026 07:38	6.501,28	INPS-ISEE-2026-03951256R-00	Pratica correttamente presentata
30864	30763	05/03/2026 16:12	6.501,60	INPS-ISEE-2026-06789750U-00	Pratica correttamente presentata
30865	32809	05/03/2026 21:56	6.501,63	INPS-ISEE-2026-01999272S-00	Pratica correttamente presentata
30866	53938	13/03/2026 16:59	6.501,63	INPS-ISEE-2026-07782068Z-00	Pratica correttamente presentata
30867	60144	16/03/2026 22:30	6.501,76	INPS-ISEE-2026-04962625F-00	Pratica correttamente presentata
30868	20765	03/03/2026 20:33	6.501,87	INPS-ISEE-2026-03181309P-00	Pratica correttamente presentata
30869	64756	17/03/2026 20:24	6.502,13	INPS-ISEE-2026-01697957A-00	Pratica correttamente presentata
30870	46162	10/03/2026 18:58	6.502,36	INPS-ISEE-2026-06153369L-00	Pratica correttamente presentata
30871	2017	02/03/2026 12:49	6.502,61	INPS-ISEE-2026-00702427D-00	Pratica correttamente presentata
30872	53498	13/03/2026 13:13	6.503,21	INPS-ISEE-2026-05671698U-00	Pratica correttamente presentata
30873	29210	05/03/2026 11:01	6.503,68	INPS-ISEE-2026-02870923R-00	Pratica correttamente presentata
30874	13507	03/03/2026 08:58	6.504,31	INPS-ISEE-2026-05133130U-00	Pratica correttamente presentata

fonte: http://burc.regione.campania.it

BANDO IO STUDIO 2025 a.s. 2025/2026

ALLEGATO A

Progr.	Numero Domanda	Data Di Presentazione	valore ISEE	PROTOCOLLO attestazione ISEE	Esito GRADUATORIA PROVVISORIA
30875	41137	10/03/2026 19:16	6.504,32	INPS-ISEE-2026-03944285V-00	Pratica correttamente presentata
30876	6445	02/03/2026 16:47	6.504,42	INPS-ISEE-2026-03806236N-00	Pratica correttamente presentata
30877	54279	13/03/2026 18:16	6.504,42	INPS-ISEE-2026-03806236N-00	Pratica correttamente presentata
30878	67253	18/03/2026 11:24	6.504,79	INPS-ISEE-2026-02871480E-00	Pratica correttamente presentata
30879	63032	17/03/2026 17:16	6.504,89	INPS-ISEE-2026-00776834V-00	Pratica correttamente presentata
30880	44942	10/03/2026 15:24	6.505,09	INPS-ISEE-2026-02232245B-00	Pratica correttamente presentata
30881	28615	05/03/2026 17:55	6.505,31	INPS-ISEE-2026-00074474C-00	Pratica correttamente presentata
30882	48234	11/03/2026 16:03	6.505,36	INPS-ISEE-2026-03329058E-00	Pratica correttamente presentata
30883	16112	03/03/2026 12:42	6.505,88	INPS-ISEE-2026-01848547I-00	Pratica correttamente presentata
30884	59015	16/03/2026 18:13	6.506,66	INPS-ISEE-2026-03328803W-00	Pratica correttamente presentata
30885	15141	03/03/2026 11:13	6.506,75	INPS-ISEE-2026-01872543E-00	Pratica correttamente presentata
30886	14751	03/03/2026 10:42	6.506,91	INPS-ISEE-2026-01204423U-00	Pratica correttamente presentata
30887	34157	06/03/2026 11:33	6.507,04	INPS-ISEE-2026-02934427R-00	Pratica correttamente presentata
30888	34327	06/03/2026 12:05	6.507,04	INPS-ISEE-2026-02934427R-00	Pratica correttamente presentata
30889	64052	17/03/2026 18:47	6.507,25	INPS-ISEE-2026-00614214A-00	Pratica correttamente presentata
30890	8991	02/03/2026 18:35	6.507,30	INPS-ISEE-2026-01231329T-00	Pratica correttamente presentata
30891	9750	02/03/2026 19:26	6.507,30	INPS-ISEE-2026-01231329T-00	Pratica correttamente presentata
30892	60695	17/03/2026 10:13	6.508,39	INPS-ISEE-2026-01404419H-00	Pratica correttamente presentata
30893	39190	08/03/2026 21:45	6.508,67	INPS-ISEE-2026-05463954X-00	Pratica correttamente presentata
30894	8127	02/03/2026 17:55	6.509,01	INPS-ISEE-2026-00453141A-00	Pratica correttamente presentata
30895	8258	02/03/2026 18:00	6.509,01	INPS-ISEE-2026-00453141A-00	Pratica correttamente presentata
30896	27007	04/03/2026 18:57	6.509,55	INPS-ISEE-2026-00962224P-00	Pratica correttamente presentata
30897	57222	16/03/2026 11:41	6.509,63	INPS-ISEE-2026-04173196R-00	Pratica correttamente presentata
30898	57271	16/03/2026 11:49	6.509,63	INPS-ISEE-2026-04173196R-00	Pratica correttamente presentata
30899	40729	09/03/2026 12:45	6.509,64	INPS-ISEE-2026-00300191Y-00	Pratica correttamente presentata
30900	40753	13/03/2026 09:57	6.509,64	INPS-ISEE-2026-00300191Y-00	Pratica correttamente presentata
30901	42432	09/03/2026 18:35	6.509,66	INPS-ISEE-2026-04136909O-00	Pratica correttamente presentata
30902	47845	11/03/2026 12:37	6.509,69	INPS-ISEE-2026-03670936F-00	Pratica correttamente presentata
30903	44236	10/03/2026 16:06	6.509,77	INPS-ISEE-2026-02129540H-00	Pratica correttamente presentata
30904	53965	13/03/2026 17:05	6.509,80	INPS-ISEE-2026-08016505P-00	Pratica correttamente presentata
30905	19669	03/03/2026 18:39	6.510,00	INPS-ISEE-2026-00493416W-00	Pratica correttamente presentata
30906	64494	17/03/2026 19:47	6.510,10	INPS-ISEE-2026-00438811P-00	Pratica correttamente presentata
30907	16615	08/03/2026 21:15	6.510,27	INPS-ISEE-2026-01452502J-00	Pratica correttamente presentata
30908	64151	17/03/2026 19:03	6.510,31	INPS-ISEE-2026-04627352Q-00	Pratica correttamente presentata
30909	18233	17/03/2026 09:02	6.510,36	INPS-ISEE-2026-00112615U-00	Pratica correttamente presentata
30910	48273	11/03/2026 16:06	6.510,58	INPS-ISEE-2026-03075863O-00	Pratica correttamente presentata
30911	39139	08/03/2026 21:02	6.510,65	INPS-ISEE-2026-00402267T-00	Pratica correttamente presentata
30912	42397	09/03/2026 18:32	6.510,72	INPS-ISEE-2026-04601633H-00	Pratica correttamente presentata
30913	13595	03/03/2026 09:12	6.510,77	INPS-ISEE-2026-00482466E-00	Pratica correttamente presentata
30914	23451	04/03/2026 11:27	6.510,77	INPS-ISEE-2026-00827551N-00	Pratica correttamente presentata
30915	23587	04/03/2026 11:37	6.510,77	INPS-ISEE-2026-00827551N-00	Pratica correttamente presentata
30916	64060	17/03/2026 18:46	6.510,93	INPS-ISEE-2026-05565787M-00	Pratica correttamente presentata
30917	64172	17/03/2026 19:01	6.510,93	INPS-ISEE-2026-05565787M-00	Pratica correttamente presentata

fonte: http://burc.regione.campania.it

BANDO IO STUDIO 2025 a.s. 2025/2026

ALLEGATO A

Progr.	Numero Domanda	Data Di Presentazione	valore ISEE	PROTOCOLLO attestazione ISEE	Esito GRADUATORIA PROVVISORIA
30918	58308	16/03/2026 16:40	6.511,00	INPS-ISEE-2026-02570985X-00	Pratica correttamente presentata
30919	16698	03/03/2026 13:45	6.511,65	INPS-ISEE-2026-01355179R-00	Pratica correttamente presentata
30920	45900	10/03/2026 18:14	6.511,79	INPS-ISEE-2026-01578616F-00	Pratica correttamente presentata
30921	20015	03/03/2026 19:03	6.512,11	INPS-ISEE-2026-04002607J-00	Pratica correttamente presentata
30922	58018	16/03/2026 15:44	6.512,11	INPS-ISEE-2026-03079196V-00	Pratica correttamente presentata
30923	58044	16/03/2026 15:52	6.512,11	INPS-ISEE-2026-03079196V-00	Pratica correttamente presentata
30924	46430	10/03/2026 20:39	6.512,33	INPS-ISEE-2026-04329512C-00	Pratica correttamente presentata
30925	63188	17/03/2026 17:25	6.512,84	INPS-ISEE-2026-01993272L-00	Pratica correttamente presentata
30926	63235	17/03/2026 17:30	6.512,84	INPS-ISEE-2026-01993272L-00	Pratica correttamente presentata
30927	28151	04/03/2026 22:48	6.513,01	INPS-ISEE-2026-00804866O-00	Pratica correttamente presentata
30928	43372	10/03/2026 07:58	6.513,42	INPS-ISEE-2026-05895347K-00	Pratica correttamente presentata
30929	22767	04/03/2026 10:22	6.513,52	INPS-ISEE-2026-01303068T-00	Pratica correttamente presentata
30930	46466	10/03/2026 21:00	6.513,77	INPS-ISEE-2026-00838099I-00	Pratica correttamente presentata
30931	43835	10/03/2026 10:23	6.513,93	INPS-ISEE-2026-00230131X-00	Pratica correttamente presentata
30932	43878	10/03/2026 10:33	6.513,93	INPS-ISEE-2026-00230131X-00	Pratica correttamente presentata
30933	15844	03/03/2026 21:32	6.513,98	INPS-ISEE-2026-03330030Z-00	Pratica correttamente presentata
30934	44609	10/03/2026 12:54	6.514,05	INPS-ISEE-2026-00591014B-00	Pratica correttamente presentata
30935	1335	02/03/2026 12:32	6.514,20	INPS-ISEE-2026-01831468R-00	Pratica correttamente presentata
30936	13759	03/03/2026 09:23	6.514,23	INPS-ISEE-2026-02125276P-00	Pratica correttamente presentata
30937	44350	10/03/2026 14:55	6.514,39	INPS-ISEE-2026-01329170H-00	Pratica correttamente presentata
30938	17945	07/03/2026 10:32	6.514,69	INPS-ISEE-2026-04150071A-00	Pratica correttamente presentata
30939	47907	11/03/2026 12:49	6.514,81	INPS-ISEE-2026-01207465P-00	Pratica correttamente presentata
30940	38779	08/03/2026 17:28	6.515,65	INPS-ISEE-2026-01208959F-00	Pratica correttamente presentata
30941	38821	08/03/2026 17:47	6.515,65	INPS-ISEE-2026-01208959F-00	Pratica correttamente presentata
30942	1955	02/03/2026 13:20	6.515,78	INPS-ISEE-2026-02286383O-00	Pratica correttamente presentata
30943	16333	03/03/2026 12:49	6.515,93	INPS-ISEE-2026-04781320P-00	Pratica correttamente presentata
30944	17779	03/03/2026 16:16	6.516,22	INPS-ISEE-2026-02078180C-00	Pratica correttamente presentata
30945	22413	04/03/2026 09:45	6.516,27	INPS-ISEE-2026-00200392U-00	Pratica correttamente presentata
30946	6764	02/03/2026 17:28	6.516,47	INPS-ISEE-2026-01491872O-00	Pratica correttamente presentata
30947	27719	04/03/2026 21:07	6.516,56	INPS-ISEE-2026-06040002Z-00	Pratica correttamente presentata
30948	50566	12/03/2026 12:11	6.516,56	INPS-ISEE-2026-03468605O-00	Pratica correttamente presentata
30949	50595	12/03/2026 12:15	6.516,56	INPS-ISEE-2026-03468605O-00	Pratica correttamente presentata
30950	59551	16/03/2026 19:25	6.516,68	INPS-ISEE-2026-02105012I-00	Pratica correttamente presentata
30951	14188	03/03/2026 10:03	6.516,91	INPS-ISEE-2026-02597434F-00	Pratica correttamente presentata
30952	21071	03/03/2026 21:28	6.517,16	INPS-ISEE-2026-07561742O-00	Pratica correttamente presentata
30953	329	02/03/2026 12:17	6.517,20	INPS-ISEE-2026-00054862P-00	Pratica correttamente presentata
30954	51852	12/03/2026 18:39	6.517,31	INPS-ISEE-2026-05153211A-00	Pratica correttamente presentata
30955	61287	17/03/2026 11:46	6.517,35	INPS-ISEE-2026-01578852X-00	Pratica correttamente presentata
30956	32307	05/03/2026 19:18	6.518,18	INPS-ISEE-2026-00443518P-00	Pratica correttamente presentata
30957	626	02/03/2026 12:45	6.518,23	INPS-ISEE-2026-02708287F-00	Pratica correttamente presentata
30958	30321	05/03/2026 14:42	6.518,23	INPS-ISEE-2026-02708287F-00	Pratica correttamente presentata
30959	25490	04/03/2026 16:59	6.518,54	INPS-ISEE-2026-00706297R-00	Pratica correttamente presentata
30960	39783	09/03/2026 10:25	6.518,83	INPS-ISEE-2026-00722474C-00	Pratica correttamente presentata

fonte: http://burc.regione.campania.it

BANDO IO STUDIO 2025 a.s. 2025/2026

ALLEGATO A

Progr.	Numero Domanda	Data Di Presentazione	valore ISEE	PROTOCOLLO attestazione ISEE	Esito GRADUATORIA PROVVISORIA
30961	31329	05/03/2026 17:23	6.518,88	INPS-ISEE-2026-00913320A-00	Pratica correttamente presentata
30962	31405	05/03/2026 17:25	6.518,88	INPS-ISEE-2026-00913320A-00	Pratica correttamente presentata
30963	31480	05/03/2026 17:33	6.518,88	INPS-ISEE-2026-00913320A-00	Pratica correttamente presentata
30964	46900	11/03/2026 09:06	6.519,21	INPS-ISEE-2026-02646737V-00	Pratica correttamente presentata
30965	8002	06/03/2026 20:02	6.519,27	INPS-ISEE-2026-02652617Q-00	Pratica correttamente presentata
30966	45579	10/03/2026 17:27	6.519,45	INPS-ISEE-2026-07764347Z-00	Pratica correttamente presentata
30967	48415	11/03/2026 16:39	6.519,54	INPS-ISEE-2026-05774209F-00	Pratica correttamente presentata
30968	31349	05/03/2026 17:21	6.519,75	INPS-ISEE-2026-02139381W-00	Pratica correttamente presentata
30969	45526	10/03/2026 17:23	6.519,79	INPS-ISEE-2026-01440663G-00	Pratica correttamente presentata
30970	19737	03/03/2026 18:37	6.520,06	INPS-ISEE-2026-00050492B-00	Pratica correttamente presentata
30971	18951	03/03/2026 17:42	6.520,59	INPS-ISEE-2026-03579334F-00	Pratica correttamente presentata
30972	8073	02/03/2026 17:53	6.520,75	INPS-ISEE-2026-01953967Y-00	Pratica correttamente presentata
30973	41308	09/03/2026 16:14	6.521,24	INPS-ISEE-2026-00055195P-00	Pratica correttamente presentata
30974	45728	10/03/2026 17:48	6.521,53	INPS-ISEE-2026-04361662N-00	Pratica correttamente presentata
30975	20655	03/03/2026 20:19	6.521,63	INPS-ISEE-2026-00949406O-00	Pratica correttamente presentata
30976	40320	09/03/2026 11:35	6.522,05	INPS-ISEE-2026-01288976K-00	Pratica correttamente presentata
30977	38468	08/03/2026 13:25	6.522,26	INPS-ISEE-2026-03604929L-00	Pratica correttamente presentata
30978	9450	02/03/2026 19:13	6.522,34	INPS-ISEE-2026-01972318R-00	Pratica correttamente presentata
30979	9906	02/03/2026 19:53	6.522,34	INPS-ISEE-2026-01972318R-00	Pratica correttamente presentata
30980	15909	03/03/2026 12:10	6.522,35	INPS-ISEE-2026-02646397I-00	Pratica correttamente presentata
30981	29460	05/03/2026 11:30	6.522,82	INPS-ISEE-2026-00457979K-00	Pratica correttamente presentata
30982	26742	04/03/2026 18:53	6.522,98	INPS-ISEE-2026-00444461H-00	Pratica correttamente presentata
30983	27225	04/03/2026 19:29	6.522,98	INPS-ISEE-2026-00444461H-00	Pratica correttamente presentata
30984	52017	12/03/2026 19:13	6.523,68	INPS-ISEE-2026-04627551E-00	Pratica correttamente presentata
30985	19445	04/03/2026 09:56	6.523,73	INPS-ISEE-2026-02969111Q-00	Pratica correttamente presentata
30986	15363	04/03/2026 12:52	6.523,78	INPS-ISEE-2026-08009868S-00	Pratica correttamente presentata
30987	17383	04/03/2026 10:04	6.523,88	INPS-ISEE-2026-01070047J-00	Pratica correttamente presentata
30988	23102	04/03/2026 10:56	6.524,06	INPS-ISEE-2026-03425889S-00	Pratica correttamente presentata
30989	20134	03/03/2026 19:28	6.525,04	INPS-ISEE-2026-02616321T-00	Pratica correttamente presentata
30990	45522	10/03/2026 17:18	6.525,37	INPS-ISEE-2026-01833856F-00	Pratica correttamente presentata
30991	61658	17/03/2026 12:45	6.525,51	INPS-ISEE-2026-05604406P-00	Pratica correttamente presentata
30992	7680	02/03/2026 17:50	6.525,52	INPS-ISEE-2026-05843990Z-00	Pratica correttamente presentata
30993	8216	02/03/2026 18:05	6.525,52	INPS-ISEE-2026-05843990Z-00	Pratica correttamente presentata
30994	15049	03/03/2026 11:08	6.525,53	INPS-ISEE-2026-05594470F-00	Pratica correttamente presentata
30995	14970	03/03/2026 11:04	6.525,59	INPS-ISEE-2026-02473299X-00	Pratica correttamente presentata
30996	58792	16/03/2026 17:41	6.525,59	INPS-ISEE-2026-04231129D-00	Pratica correttamente presentata
30997	58829	16/03/2026 17:46	6.525,59	INPS-ISEE-2026-04231129D-00	Pratica correttamente presentata
30998	20475	03/03/2026 20:02	6.525,69	INPS-ISEE-2026-00306195G-00	Pratica correttamente presentata
30999	49266	11/03/2026 19:27	6.526,38	INPS-ISEE-2026-06390919I-00	Pratica correttamente presentata
31000	23219	04/03/2026 11:06	6.526,88	INPS-ISEE-2026-00777687U-00	Pratica correttamente presentata
31001	37577	07/03/2026 17:34	6.527,15	INPS-ISEE-2026-03210705A-00	Pratica correttamente presentata
31002	39065	08/03/2026 20:03	6.527,16	INPS-ISEE-2026-07427464F-00	Pratica correttamente presentata
31003	5781	03/03/2026 16:35	6.527,18	INPS-ISEE-2026-01019825C-00	Pratica correttamente presentata

fonte: http://burc.regione.campania.it

BANDO IO STUDIO 2025 a.s. 2025/2026

ALLEGATO A

Progr.	Numero Domanda	Data Di Presentazione	valore ISEE	PROTOCOLLO attestazione ISEE	Esito GRADUATORIA PROVVISORIA
31004	18198	03/03/2026 16:42	6.527,18	INPS-ISEE-2026-01019825C-00	Pratica correttamente presentata
31005	40467	09/03/2026 12:01	6.527,24	INPS-ISEE-2026-05327802W-00	Pratica correttamente presentata
31006	55785	15/03/2026 14:53	6.527,64	INPS-ISEE-2026-00640729N-00	Pratica correttamente presentata
31007	18207	17/03/2026 12:32	6.527,64	INPS-ISEE-2026-01782372E-00	Pratica correttamente presentata
31008	10299	03/03/2026 11:38	6.528,13	INPS-ISEE-2026-07223638R-00	Pratica correttamente presentata
31009	16173	03/03/2026 12:34	6.528,20	INPS-ISEE-2026-06793571Z-00	Pratica correttamente presentata
31010	9517	02/03/2026 19:16	6.528,37	INPS-ISEE-2026-03690783X-00	Pratica correttamente presentata
31011	9870	02/03/2026 19:25	6.528,37	INPS-ISEE-2026-03690783X-00	Pratica correttamente presentata
31012	40295	09/03/2026 11:41	6.528,47	INPS-ISEE-2026-01685145E-00	Pratica correttamente presentata
31013	65939	18/03/2026 08:35	6.528,74	INPS-ISEE-2026-00687254O-00	Pratica correttamente presentata
31014	21000	03/03/2026 21:18	6.528,94	INPS-ISEE-2026-05437376V-00	Pratica correttamente presentata
31015	38893	08/03/2026 18:37	6.529,27	INPS-ISEE-2026-02186828V-00	Pratica correttamente presentata
31016	38935	08/03/2026 18:59	6.529,27	INPS-ISEE-2026-02186828V-00	Pratica correttamente presentata
31017	62590	17/03/2026 16:33	6.529,90	INPS-ISEE-2026-00244949O-00	Pratica correttamente presentata
31018	32057	05/03/2026 18:43	6.529,92	INPS-ISEE-2026-03772390R-00	Pratica correttamente presentata
31019	13710	03/03/2026 09:19	6.529,97	INPS-ISEE-2026-00775577Z-00	Pratica correttamente presentata
31020	13783	03/03/2026 09:25	6.529,97	INPS-ISEE-2026-00775577Z-00	Pratica correttamente presentata
31021	49145	11/03/2026 18:53	6.530,11	INPS-ISEE-2026-03465691F-00	Pratica correttamente presentata
31022	49397	11/03/2026 20:02	6.530,63	INPS-ISEE-2026-00603181J-00	Pratica correttamente presentata
31023	49407	11/03/2026 20:07	6.530,63	INPS-ISEE-2026-00603181J-00	Pratica correttamente presentata
31024	24754	04/03/2026 14:37	6.531,25	INPS-ISEE-2026-03311394G-00	Pratica correttamente presentata
31025	53273	13/03/2026 12:04	6.531,43	INPS-ISEE-2026-00905282C-00	Pratica correttamente presentata
31026	32840	05/03/2026 21:40	6.531,55	INPS-ISEE-2026-04697793J-00	Pratica correttamente presentata
31027	47293	11/03/2026 10:50	6.531,62	INPS-ISEE-2026-00192397R-00	Pratica correttamente presentata
31028	47404	11/03/2026 11:07	6.531,62	INPS-ISEE-2026-00192397R-00	Pratica correttamente presentata
31029	52135	12/03/2026 19:49	6.531,62	INPS-ISEE-2026-00192397R-00	Pratica correttamente presentata
31030	32445	05/03/2026 20:06	6.531,74	INPS-ISEE-2026-02338982V-00	Pratica correttamente presentata
31031	29753	05/03/2026 12:13	6.531,93	INPS-ISEE-2026-05845839U-00	Pratica correttamente presentata
31032	27656	04/03/2026 20:48	6.532,11	INPS-ISEE-2026-04409967S-00	Pratica correttamente presentata
31033	60642	17/03/2026 10:05	6.532,18	INPS-ISEE-2026-01703268W-00	Pratica correttamente presentata
31034	30575	05/03/2026 15:41	6.532,33	INPS-ISEE-2026-02887844K-00	Pratica correttamente presentata
31035	30798	05/03/2026 16:25	6.532,62	INPS-ISEE-2026-02789722I-00	Pratica correttamente presentata
31036	52746	13/03/2026 10:01	6.532,65	INPS-ISEE-2026-04071088N-00	Pratica correttamente presentata
31037	44860	10/03/2026 14:49	6.532,77	INPS-ISEE-2026-04630387R-00	Pratica correttamente presentata
31038	44871	10/03/2026 14:52	6.532,77	INPS-ISEE-2026-04630387R-00	Pratica correttamente presentata
31039	29478	05/03/2026 11:34	6.532,98	INPS-ISEE-2026-07263877Y-00	Pratica correttamente presentata
31040	9544	02/03/2026 19:09	6.533,54	INPS-ISEE-2026-03854101D-00	Pratica correttamente presentata
31041	52601	13/03/2026 09:21	6.533,85	INPS-ISEE-2026-00459828X-00	Pratica correttamente presentata
31042	48333	11/03/2026 16:32	6.534,41	INPS-ISEE-2026-01577533R-00	Pratica correttamente presentata
31043	30100	05/03/2026 13:00	6.534,56	INPS-ISEE-2026-00732397R-00	Pratica correttamente presentata
31044	7516	02/03/2026 17:30	6.534,61	INPS-ISEE-2026-04767392Z-00	Pratica correttamente presentata
31045	21826	03/03/2026 23:53	6.534,93	INPS-ISEE-2026-01992179Z-00	Pratica correttamente presentata
31046	29826	05/03/2026 12:12	6.535,03	INPS-ISEE-2026-01431549W-00	Pratica correttamente presentata

fonte: http://burc.regione.campania.it

BANDO IO STUDIO 2025 a.s. 2025/2026

ALLEGATO A

Progr.	Numero Domanda	Data Di Presentazione	valore ISEE	PROTOCOLLO attestazione ISEE	Esito GRADUATORIA PROVVISORIA
31047	8304	02/03/2026 18:03	6.535,27	INPS-ISEE-2026-04521746Q-00	Pratica correttamente presentata
31048	17919	03/03/2026 16:20	6.535,27	INPS-ISEE-2026-04521746Q-00	Pratica correttamente presentata
31049	65694	17/03/2026 23:48	6.535,59	INPS-ISEE-2026-03139663R-00	Pratica correttamente presentata
31050	538	02/03/2026 13:38	6.536,37	INPS-ISEE-2026-01021190Y-00	Pratica correttamente presentata
31051	2773	02/03/2026 13:31	6.536,39	INPS-ISEE-2026-04745052W-00	Pratica correttamente presentata
31052	3528	02/03/2026 13:48	6.536,39	INPS-ISEE-2026-04745052W-00	Pratica correttamente presentata
31053	36461	17/03/2026 15:20	6.536,59	INPS-ISEE-2026-05102266D-00	Pratica correttamente presentata
31054	16710	03/03/2026 13:42	6.536,86	INPS-ISEE-2026-01441117J-00	Pratica correttamente presentata
31055	8875	02/03/2026 18:45	6.537,07	INPS-ISEE-2026-04778199J-00	Pratica correttamente presentata
31056	51394	12/03/2026 17:22	6.537,50	INPS-ISEE-2026-08014786F-00	Pratica correttamente presentata
31057	59489	16/03/2026 19:10	6.537,55	INPS-ISEE-2026-08142009G-00	Pratica correttamente presentata
31058	34063	06/03/2026 11:22	6.537,56	INPS-ISEE-2026-01718311D-00	Pratica correttamente presentata
31059	34099	06/03/2026 11:29	6.537,56	INPS-ISEE-2026-01718311D-00	Pratica correttamente presentata
31060	14463	03/03/2026 10:21	6.537,94	INPS-ISEE-2026-03912711G-00	Pratica correttamente presentata
31061	25217	05/03/2026 21:17	6.538,03	INPS-ISEE-2026-07065765X-00	Pratica correttamente presentata
31062	32794	05/03/2026 21:32	6.538,03	INPS-ISEE-2026-07065765X-00	Pratica correttamente presentata
31063	9	02/03/2026 12:03	6.538,24	INPS-ISEE-2026-01078915R-00	Pratica correttamente presentata
31064	16863	03/03/2026 14:21	6.538,24	INPS-ISEE-2026-01908820N-00	Pratica correttamente presentata
31065	21702	03/03/2026 23:13	6.538,40	INPS-ISEE-2026-02858420Q-00	Pratica correttamente presentata
31066	35295	06/03/2026 16:51	6.538,50	INPS-ISEE-2026-05340829R-00	Pratica correttamente presentata
31067	59491	16/03/2026 19:53	6.538,55	INPS-ISEE-2026-01041308M-00	Pratica correttamente presentata
31068	4760	02/03/2026 14:46	6.538,63	INPS-ISEE-2026-06845119F-00	Pratica correttamente presentata
31069	47390	11/03/2026 11:01	6.538,63	INPS-ISEE-2026-00394783F-00	Pratica correttamente presentata
31070	50202	12/03/2026 10:53	6.538,66	INPS-ISEE-2026-01690283Q-00	Pratica correttamente presentata
31071	25633	04/03/2026 16:52	6.538,99	INPS-ISEE-2026-03160095G-00	Pratica correttamente presentata
31072	40052	09/03/2026 10:58	6.539,02	INPS-ISEE-2026-01049830P-00	Pratica correttamente presentata
31073	26447	04/03/2026 18:01	6.539,20	INPS-ISEE-2026-01834551W-00	Pratica correttamente presentata
31074	26484	04/03/2026 18:07	6.539,20	INPS-ISEE-2026-01834551W-00	Pratica correttamente presentata
31075	24163	04/03/2026 12:33	6.539,26	INPS-ISEE-2026-01809934F-00	Pratica correttamente presentata
31076	29926	05/03/2026 12:29	6.539,75	INPS-ISEE-2026-00553250B-00	Pratica correttamente presentata
31077	16538	03/03/2026 13:14	6.540,39	INPS-ISEE-2026-00599729K-00	Pratica correttamente presentata
31078	16568	03/03/2026 13:17	6.540,39	INPS-ISEE-2026-00599729K-00	Pratica correttamente presentata
31079	65036	17/03/2026 21:21	6.540,50	INPS-ISEE-2026-03310395G-00	Pratica correttamente presentata
31080	5667	09/03/2026 16:37	6.540,54	INPS-ISEE-2026-03900363G-00	Pratica correttamente presentata
31081	22889	04/03/2026 10:33	6.540,57	INPS-ISEE-2026-03159642E-00	Pratica correttamente presentata
31082	56933	16/03/2026 10:54	6.540,81	INPS-ISEE-2026-00987491Z-00	Pratica correttamente presentata
31083	33745	06/03/2026 10:45	6.540,85	INPS-ISEE-2026-01056729E-00	Pratica correttamente presentata
31084	33626	06/03/2026 10:45	6.540,96	INPS-ISEE-2026-03862254E-00	Pratica correttamente presentata
31085	33894	06/03/2026 10:50	6.540,96	INPS-ISEE-2026-03862254E-00	Pratica correttamente presentata
31086	33929	06/03/2026 10:54	6.540,96	INPS-ISEE-2026-03862254E-00	Pratica correttamente presentata
31087	29931	05/03/2026 12:28	6.540,98	INPS-ISEE-2026-06931634O-00	Pratica correttamente presentata
31088	29980	05/03/2026 12:33	6.540,98	INPS-ISEE-2026-06931634O-00	Pratica correttamente presentata
31089	31399	05/03/2026 17:29	6.541,73	INPS-ISEE-2026-01993420N-00	Pratica correttamente presentata

fonte: http://burc.regione.campania.it

BANDO IO STUDIO 2025 a.s. 2025/2026

ALLEGATO A

Progr.	Numero Domanda	Data Di Presentazione	valore ISEE	PROTOCOLLO attestazione ISEE	Esito GRADUATORIA PROVVISORIA
31090	67181	18/03/2026 11:14	6.541,87	INPS-ISEE-2026-02598435X-00	Pratica correttamente presentata
31091	67217	18/03/2026 11:17	6.541,87	INPS-ISEE-2026-02598435X-00	Pratica correttamente presentata
31092	57124	16/03/2026 11:26	6.541,88	INPS-ISEE-2026-06161507C-00	Pratica correttamente presentata
31093	57185	16/03/2026 11:34	6.541,88	INPS-ISEE-2026-06161507C-00	Pratica correttamente presentata
31094	24512	04/03/2026 13:27	6.542,17	INPS-ISEE-2026-01735765F-00	Pratica correttamente presentata
31095	39293	08/03/2026 22:56	6.542,28	INPS-ISEE-2026-04451285Q-00	Pratica correttamente presentata
31096	19710	03/03/2026 18:37	6.542,44	INPS-ISEE-2026-05537810Q-00	Pratica correttamente presentata
31097	13564	03/03/2026 11:07	6.542,56	INPS-ISEE-2026-01447451C-00	Pratica correttamente presentata
31098	65144	17/03/2026 21:39	6.542,68	INPS-ISEE-2026-05826731O-00	Pratica correttamente presentata
31099	59515	16/03/2026 20:46	6.542,77	INPS-ISEE-2026-04741673O-00	Pratica correttamente presentata
31100	31390	05/03/2026 17:26	6.543,62	INPS-ISEE-2026-04895064X-00	Pratica correttamente presentata
31101	44036	10/03/2026 11:01	6.543,67	INPS-ISEE-2026-01438247Q-00	Pratica correttamente presentata
31102	24040	04/03/2026 12:18	6.543,86	INPS-ISEE-2026-07548624X-00	Pratica correttamente presentata
31103	18420	03/03/2026 17:10	6.544,12	INPS-ISEE-2026-01230120V-00	Pratica correttamente presentata
31104	54930	14/03/2026 12:20	6.544,27	INPS-ISEE-2026-03318220J-00	Pratica correttamente presentata
31105	15590	03/03/2026 11:45	6.545,12	INPS-ISEE-2026-02187855X-00	Pratica correttamente presentata
31106	15619	03/03/2026 11:47	6.545,12	INPS-ISEE-2026-02187855X-00	Pratica correttamente presentata
31107	15646	03/03/2026 11:50	6.545,12	INPS-ISEE-2026-02187855X-00	Pratica correttamente presentata
31108	27161	04/03/2026 19:15	6.545,57	INPS-ISEE-2026-05130093T-00	Pratica correttamente presentata
31109	27280	04/03/2026 19:34	6.545,57	INPS-ISEE-2026-05130093T-00	Pratica correttamente presentata
31110	23052	04/03/2026 10:48	6.545,65	INPS-ISEE-2026-01701710M-00	Pratica correttamente presentata
31111	45816	10/03/2026 18:02	6.545,98	INPS-ISEE-2026-01742914N-00	Pratica correttamente presentata
31112	49400	11/03/2026 20:18	6.546,13	INPS-ISEE-2026-04904711C-00	Pratica correttamente presentata
31113	57637	16/03/2026 13:04	6.546,15	INPS-ISEE-2026-00711217J-00	Pratica correttamente presentata
31114	36817	07/03/2026 09:42	6.546,19	INPS-ISEE-2026-00024226U-00	Pratica correttamente presentata
31115	34494	06/03/2026 12:43	6.547,00	INPS-ISEE-2026-03940103B-00	Pratica correttamente presentata
31116	39314	16/03/2026 20:59	6.547,32	INPS-ISEE-2026-03935364L-00	Pratica correttamente presentata
31117	28756	05/03/2026 10:06	6.547,35	INPS-ISEE-2026-01842870E-00	Pratica correttamente presentata
31118	40164	09/03/2026 11:16	6.547,47	INPS-ISEE-2026-01192143T-00	Pratica correttamente presentata
31119	19948	03/03/2026 19:02	6.547,55	INPS-ISEE-2026-02662364Q-00	Pratica correttamente presentata
31120	49243	11/03/2026 19:06	6.547,86	INPS-ISEE-2026-01894230W-00	Pratica correttamente presentata
31121	52162	12/03/2026 20:06	6.547,86	INPS-ISEE-2026-01894230W-00	Pratica correttamente presentata
31122	52198	12/03/2026 20:28	6.547,86	INPS-ISEE-2026-01894230W-00	Pratica correttamente presentata
31123	11120	02/03/2026 21:02	6.548,46	INPS-ISEE-2026-04907772X-00	Pratica correttamente presentata
31124	66001	18/03/2026 08:49	6.548,54	INPS-ISEE-2026-01839976M-00	Pratica correttamente presentata
31125	58000	16/03/2026 15:44	6.548,56	INPS-ISEE-2026-06516673F-00	Pratica correttamente presentata
31126	58062	16/03/2026 15:57	6.548,56	INPS-ISEE-2026-06516673F-00	Pratica correttamente presentata
31127	21894	04/03/2026 04:35	6.549,01	INPS-ISEE-2026-04135800T-00	Pratica correttamente presentata
31128	13926	03/03/2026 11:07	6.549,05	INPS-ISEE-2026-01613532T-00	Pratica correttamente presentata
31129	56031	15/03/2026 18:46	6.549,29	INPS-ISEE-2026-03369727I-00	Pratica correttamente presentata
31130	56040	15/03/2026 18:52	6.549,29	INPS-ISEE-2026-03369727I-00	Pratica correttamente presentata
31131	56908	16/03/2026 10:48	6.549,35	INPS-ISEE-2026-02106090A-00	Pratica correttamente presentata
31132	59494	16/03/2026 19:09	6.549,47	INPS-ISEE-2026-01226698F-00	Pratica correttamente presentata

fonte: http://burc.regione.campania.it

BANDO IO STUDIO 2025 a.s. 2025/2026

ALLEGATO A

Progr.	Numero Domanda	Data Di Presentazione	valore ISEE	PROTOCOLLO attestazione ISEE	Esito GRADUATORIA PROVVISORIA
31133	59528	16/03/2026 19:15	6.549,47	INPS-ISEE-2026-01226698F-00	Pratica correttamente presentata
31134	60967	17/03/2026 10:57	6.549,48	INPS-ISEE-2026-01929695K-00	Pratica correttamente presentata
31135	6977	02/03/2026 17:05	6.549,51	INPS-ISEE-2026-02521199Q-00	Pratica correttamente presentata
31136	12794	02/03/2026 23:12	6.549,68	INPS-ISEE-2026-02756159V-00	Pratica correttamente presentata
31137	5903	02/03/2026 15:50	6.549,91	INPS-ISEE-2026-03173381C-00	Pratica correttamente presentata
31138	6058	02/03/2026 16:06	6.549,91	INPS-ISEE-2026-03173381C-00	Pratica correttamente presentata
31139	48291	11/03/2026 16:13	6.549,91	INPS-ISEE-2026-01586216Q-00	Pratica correttamente presentata
31140	47672	11/03/2026 12:01	6.549,94	INPS-ISEE-2026-07923295I-00	Pratica correttamente presentata
31141	32695	05/03/2026 21:06	6.550,22	INPS-ISEE-2026-05121785Q-00	Pratica correttamente presentata
31142	41187	09/03/2026 15:38	6.550,98	INPS-ISEE-2026-03850776X-00	Pratica correttamente presentata
31143	50081	12/03/2026 10:22	6.551,13	INPS-ISEE-2026-00620232K-00	Pratica correttamente presentata
31144	50091	12/03/2026 10:24	6.551,13	INPS-ISEE-2026-00620232K-00	Pratica correttamente presentata
31145	51007	12/03/2026 15:48	6.551,22	INPS-ISEE-2026-04860940R-00	Pratica correttamente presentata
31146	58465	16/03/2026 17:00	6.551,49	INPS-ISEE-2026-04333590W-00	Pratica correttamente presentata
31147	58531	16/03/2026 17:09	6.551,49	INPS-ISEE-2026-04333590W-00	Pratica correttamente presentata
31148	14974	03/03/2026 11:00	6.551,94	INPS-ISEE-2026-00482361G-00	Pratica correttamente presentata
31149	2089	02/03/2026 12:55	6.552,27	INPS-ISEE-2026-04738589A-00	Pratica correttamente presentata
31150	25949	04/03/2026 17:17	6.552,46	INPS-ISEE-2026-03076368L-00	Pratica correttamente presentata
31151	26188	17/03/2026 18:28	6.553,01	INPS-ISEE-2026-02775221C-00	Pratica correttamente presentata
31152	10307	02/03/2026 19:57	6.553,20	INPS-ISEE-2026-05065832Q-00	Pratica correttamente presentata
31153	60399	18/03/2026 09:41	6.553,22	INPS-ISEE-2026-00749898J-00	Pratica correttamente presentata
31154	66339	18/03/2026 09:46	6.553,22	INPS-ISEE-2026-00749898J-00	Pratica correttamente presentata
31155	14057	03/03/2026 09:48	6.553,35	INPS-ISEE-2026-00596519V-00	Pratica correttamente presentata
31156	14110	03/03/2026 09:53	6.553,35	INPS-ISEE-2026-00596519V-00	Pratica correttamente presentata
31157	47352	11/03/2026 10:55	6.553,35	INPS-ISEE-2026-00596519V-00	Pratica correttamente presentata
31158	45660	10/03/2026 17:39	6.553,53	INPS-ISEE-2026-00784571O-00	Pratica correttamente presentata
31159	59974	16/03/2026 21:40	6.553,72	INPS-ISEE-2026-04368090E-00	Pratica correttamente presentata
31160	48214	11/03/2026 19:14	6.554,15	INPS-ISEE-2026-01449507E-00	Pratica correttamente presentata
31161	25383	05/03/2026 07:48	6.554,60	INPS-ISEE-2026-02561793L-00	Pratica correttamente presentata
31162	18749	03/03/2026 17:28	6.554,87	INPS-ISEE-2026-01044466P-00	Pratica correttamente presentata
31163	55128	14/03/2026 14:35	6.555,06	INPS-ISEE-2026-04042622B-00	Pratica correttamente presentata
31164	14165	03/03/2026 10:08	6.555,24	INPS-ISEE-2026-00432870G-00	Pratica correttamente presentata
31165	60908	17/03/2026 10:56	6.555,39	INPS-ISEE-2026-01604357C-00	Pratica correttamente presentata
31166	23243	04/03/2026 11:17	6.555,63	INPS-ISEE-2026-01208571G-00	Pratica correttamente presentata
31167	10135	02/03/2026 20:02	6.556,10	INPS-ISEE-2026-07654826Z-00	Pratica correttamente presentata
31168	17205	03/03/2026 15:29	6.556,34	INPS-ISEE-2026-02556554O-00	Pratica correttamente presentata
31169	50792	12/03/2026 13:39	6.556,34	INPS-ISEE-2026-02556554O-00	Pratica correttamente presentata
31170	61039	17/03/2026 11:12	6.556,34	INPS-ISEE-2026-02889322F-00	Pratica correttamente presentata
31171	61104	17/03/2026 11:18	6.556,34	INPS-ISEE-2026-02889322F-00	Pratica correttamente presentata
31172	49671	11/03/2026 22:21	6.556,37	INPS-ISEE-2026-00452663C-00	Pratica correttamente presentata
31173	49679	11/03/2026 22:27	6.556,37	INPS-ISEE-2026-00452663C-00	Pratica correttamente presentata
31174	39850	09/03/2026 10:30	6.556,80	INPS-ISEE-2026-07078351R-00	Pratica correttamente presentata
31175	26747	04/03/2026 18:31	6.556,86	INPS-ISEE-2026-00473614P-00	Pratica correttamente presentata

fonte: http://burc.regione.campania.it

BANDO IO STUDIO 2025 a.s. 2025/2026

ALLEGATO A

Progr.	Numero Domanda	Data Di Presentazione	valore ISEE	PROTOCOLLO attestazione ISEE	Esito GRADUATORIA PROVVISORIA
31176	41188	09/03/2026 15:37	6.556,86	INPS-ISEE-2026-00473614P-00	Pratica correttamente presentata
31177	21624	04/03/2026 17:20	6.557,14	INPS-ISEE-2026-00553217H-00	Pratica correttamente presentata
31178	41054	09/03/2026 14:51	6.557,28	INPS-ISEE-2026-02040358D-00	Pratica correttamente presentata
31179	46467	11/03/2026 19:57	6.557,32	INPS-ISEE-2026-06017046G-00	Pratica correttamente presentata
31180	53769	13/03/2026 16:39	6.557,47	INPS-ISEE-2026-07342008G-00	Pratica correttamente presentata
31181	19502	03/03/2026 18:20	6.557,80	INPS-ISEE-2026-00482155P-00	Pratica correttamente presentata
31182	19556	03/03/2026 18:25	6.557,80	INPS-ISEE-2026-00482155P-00	Pratica correttamente presentata
31183	60233	16/03/2026 23:51	6.557,86	INPS-ISEE-2026-01000571Y-00	Pratica correttamente presentata
31184	1453	02/03/2026 12:48	6.557,99	INPS-ISEE-2026-02367142P-00	Pratica correttamente presentata
31185	24871	04/03/2026 15:02	6.558,56	INPS-ISEE-2026-03418413G-00	Pratica correttamente presentata
31186	13348	10/03/2026 11:57	6.558,56	INPS-ISEE-2026-03418413G-00	Pratica correttamente presentata
31187	8723	02/03/2026 18:32	6.558,62	INPS-ISEE-2026-04576310C-00	Pratica correttamente presentata
31188	8859	02/03/2026 19:39	6.558,62	INPS-ISEE-2026-04576310C-00	Pratica correttamente presentata
31189	10171	02/03/2026 19:44	6.558,62	INPS-ISEE-2026-04576310C-00	Pratica correttamente presentata
31190	48954	11/03/2026 18:11	6.558,94	INPS-ISEE-2026-06680677Y-00	Pratica correttamente presentata
31191	58980	16/03/2026 18:04	6.559,22	INPS-ISEE-2026-01390874O-00	Pratica correttamente presentata
31192	1246	02/03/2026 12:32	6.559,46	INPS-ISEE-2026-03891159X-00	Pratica correttamente presentata
31193	57424	16/03/2026 12:11	6.559,87	INPS-ISEE-2026-01069131T-00	Pratica correttamente presentata
31194	4156	02/03/2026 14:29	6.560,29	INPS-ISEE-2026-05371331H-00	Pratica correttamente presentata
31195	4630	02/03/2026 14:34	6.560,29	INPS-ISEE-2026-05371331H-00	Pratica correttamente presentata
31196	41097	09/03/2026 15:10	6.561,05	INPS-ISEE-2026-04742311D-00	Pratica correttamente presentata
31197	28556	05/03/2026 09:21	6.561,57	INPS-ISEE-2026-02285646L-00	Pratica correttamente presentata
31198	2661	02/03/2026 14:33	6.561,81	INPS-ISEE-2026-01017257H-00	Pratica correttamente presentata
31199	63903	17/03/2026 18:55	6.562,03	INPS-ISEE-2026-04104726G-00	Pratica correttamente presentata
31200	38656	08/03/2026 15:59	6.562,26	INPS-ISEE-2026-04184383R-00	Pratica correttamente presentata
31201	64524	17/03/2026 19:51	6.562,89	INPS-ISEE-2026-02818796K-00	Pratica correttamente presentata
31202	42198	09/03/2026 18:08	6.563,06	INPS-ISEE-2026-02275109C-00	Pratica correttamente presentata
31203	3907	02/03/2026 14:14	6.563,42	INPS-ISEE-2026-01107391D-00	Pratica correttamente presentata
31204	62378	18/03/2026 09:41	6.563,58	INPS-ISEE-2026-03447112D-00	Pratica correttamente presentata
31205	19195	03/03/2026 17:58	6.563,70	INPS-ISEE-2026-02183106T-00	Pratica correttamente presentata
31206	12553	02/03/2026 23:01	6.563,83	INPS-ISEE-2026-06567746K-00	Pratica correttamente presentata
31207	58670	16/03/2026 17:38	6.563,89	INPS-ISEE-2026-04192436Q-00	Pratica correttamente presentata
31208	67126	18/03/2026 11:10	6.564,01	INPS-ISEE-2026-01080147T-00	Pratica correttamente presentata
31209	11394	02/03/2026 21:28	6.564,22	INPS-ISEE-2026-02001210O-00	Pratica correttamente presentata
31210	50582	12/03/2026 12:15	6.564,55	INPS-ISEE-2026-05498298J-00	Pratica correttamente presentata
31211	50614	12/03/2026 12:19	6.564,55	INPS-ISEE-2026-05498298J-00	Pratica correttamente presentata
31212	40916	09/03/2026 13:51	6.564,71	INPS-ISEE-2026-00960584O-00	Pratica correttamente presentata
31213	721	02/03/2026 12:16	6.564,80	INPS-ISEE-2026-03859221E-00	Pratica correttamente presentata
31214	11422	02/03/2026 21:28	6.565,53	INPS-ISEE-2026-00580700B-00	Pratica correttamente presentata
31215	32160	05/03/2026 18:55	6.565,54	INPS-ISEE-2026-03440939O-00	Pratica correttamente presentata
31216	4030	02/03/2026 15:06	6.565,73	INPS-ISEE-2026-00429469F-00	Pratica correttamente presentata
31217	8012	02/03/2026 17:49	6.565,73	INPS-ISEE-2026-00429469F-00	Pratica correttamente presentata
31218	29531	05/03/2026 11:36	6.565,85	INPS-ISEE-2026-00661755E-00	Pratica correttamente presentata

fonte: http://burc.regione.campania.it

BANDO IO STUDIO 2025 a.s. 2025/2026

ALLEGATO A

Progr.	Numero Domanda	Data Di Presentazione	valore ISEE	PROTOCOLLO attestazione ISEE	Esito GRADUATORIA PROVVISORIA
31219	27714	04/03/2026 20:58	6.567,32	INPS-ISEE-2026-05904332C-00	Pratica correttamente presentata
31220	57462	16/03/2026 12:18	6.567,89	INPS-ISEE-2026-03300569C-00	Pratica correttamente presentata
31221	66423	18/03/2026 09:55	6.567,95	INPS-ISEE-2026-02870961L-00	Pratica correttamente presentata
31222	43999	10/03/2026 10:53	6.568,13	INPS-ISEE-2026-03613887X-00	Pratica correttamente presentata
31223	8387	02/03/2026 18:58	6.568,17	INPS-ISEE-2026-00676826V-00	Pratica correttamente presentata
31224	19407	03/03/2026 18:15	6.568,53	INPS-ISEE-2026-01307382G-00	Pratica correttamente presentata
31225	19507	03/03/2026 18:20	6.568,53	INPS-ISEE-2026-01307382G-00	Pratica correttamente presentata
31226	61407	17/03/2026 12:01	6.568,57	INPS-ISEE-2026-00759636X-00	Pratica correttamente presentata
31227	29081	12/03/2026 10:16	6.568,79	INPS-ISEE-2026-03771370N-00	Pratica correttamente presentata
31228	50078	12/03/2026 10:22	6.568,79	INPS-ISEE-2026-03771370N-00	Pratica correttamente presentata
31229	12622	06/03/2026 20:33	6.569,33	INPS-ISEE-2026-02922461C-00	Pratica correttamente presentata
31230	4719	02/03/2026 14:40	6.569,41	INPS-ISEE-2026-01757224N-00	Pratica correttamente presentata
31231	1517	02/03/2026 12:40	6.569,46	INPS-ISEE-2026-01471940C-00	Pratica correttamente presentata
31232	45195	10/03/2026 16:32	6.569,87	INPS-ISEE-2026-01829236R-00	Pratica correttamente presentata
31233	24339	04/03/2026 12:58	6.570,00	INPS-ISEE-2026-00303095B-00	Pratica correttamente presentata
31234	58067	16/03/2026 15:57	6.570,15	INPS-ISEE-2026-01443099E-00	Pratica correttamente presentata
31235	58082	16/03/2026 16:01	6.570,15	INPS-ISEE-2026-01443099E-00	Pratica correttamente presentata
31236	58106	16/03/2026 16:05	6.570,15	INPS-ISEE-2026-01443099E-00	Pratica correttamente presentata
31237	52702	13/03/2026 09:49	6.570,28	INPS-ISEE-2026-03296130G-00	Pratica correttamente presentata
31238	4570	02/03/2026 14:33	6.570,29	INPS-ISEE-2026-02320606J-00	Pratica correttamente presentata
31239	4770	02/03/2026 14:41	6.570,29	INPS-ISEE-2026-02320606J-00	Pratica correttamente presentata
31240	22300	04/03/2026 09:29	6.570,52	INPS-ISEE-2026-03427633N-00	Pratica correttamente presentata
31241	31881	05/03/2026 18:36	6.570,78	INPS-ISEE-2026-03360769F-00	Pratica correttamente presentata
31242	48242	11/03/2026 15:58	6.570,93	INPS-ISEE-2026-07074973I-00	Pratica correttamente presentata
31243	14520	03/03/2026 10:27	6.570,98	INPS-ISEE-2026-00515042M-00	Pratica correttamente presentata
31244	56786	16/03/2026 10:30	6.571,12	INPS-ISEE-2026-00928847Z-00	Pratica correttamente presentata
31245	20958	03/03/2026 21:02	6.571,22	INPS-ISEE-2026-03902128P-00	Pratica correttamente presentata
31246	7720	02/03/2026 17:38	6.571,39	INPS-ISEE-2026-05520368Q-00	Pratica correttamente presentata
31247	7836	02/03/2026 17:42	6.571,39	INPS-ISEE-2026-05520368Q-00	Pratica correttamente presentata
31248	39747	09/03/2026 10:14	6.571,41	INPS-ISEE-2026-03311798O-00	Pratica correttamente presentata
31249	22803	04/03/2026 10:23	6.571,47	INPS-ISEE-2026-01999093Y-00	Pratica correttamente presentata
31250	7760	02/03/2026 17:37	6.571,62	INPS-ISEE-2026-01288815L-00	Pratica correttamente presentata
31251	26552	04/03/2026 18:21	6.571,63	INPS-ISEE-2026-00999601F-00	Pratica correttamente presentata
31252	26746	04/03/2026 18:31	6.571,63	INPS-ISEE-2026-00999601F-00	Pratica correttamente presentata
31253	23138	04/03/2026 10:59	6.572,14	INPS-ISEE-2026-05774903V-00	Pratica correttamente presentata
31254	51503	12/03/2026 17:41	6.572,59	INPS-ISEE-2026-01590874F-00	Pratica correttamente presentata
31255	1226	02/03/2026 12:34	6.572,92	INPS-ISEE-2026-04486053E-00	Pratica correttamente presentata
31256	1863	02/03/2026 12:42	6.572,92	INPS-ISEE-2026-04486053E-00	Pratica correttamente presentata
31257	17855	03/03/2026 16:15	6.573,04	INPS-ISEE-2026-00479613E-00	Pratica correttamente presentata
31258	24753	04/03/2026 14:34	6.573,10	INPS-ISEE-2026-00224416J-00	Pratica correttamente presentata
31259	44978	10/03/2026 15:37	6.573,27	INPS-ISEE-2026-05828773Y-00	Pratica correttamente presentata
31260	23954	04/03/2026 12:10	6.573,57	INPS-ISEE-2026-06620307G-00	Pratica correttamente presentata
31261	18272	03/03/2026 16:46	6.573,68	INPS-ISEE-2026-00584901W-00	Pratica correttamente presentata

fonte: http://burc.regione.campania.it

BANDO IO STUDIO 2025 a.s. 2025/2026

ALLEGATO A

Progr.	Numero Domanda	Data Di Presentazione	valore ISEE	PROTOCOLLO attestazione ISEE	Esito GRADUATORIA PROVVISORIA
31262	39967	09/03/2026 10:46	6.573,95	INPS-ISEE-2026-00647742E-00	Pratica correttamente presentata
31263	40008	09/03/2026 10:52	6.573,95	INPS-ISEE-2026-00647742E-00	Pratica correttamente presentata
31264	38649	08/03/2026 15:55	6.574,01	INPS-ISEE-2026-00640102S-00	Pratica correttamente presentata
31265	58749	16/03/2026 17:33	6.574,11	INPS-ISEE-2026-02215828N-00	Pratica correttamente presentata
31266	5207	02/03/2026 15:00	6.574,28	INPS-ISEE-2026-06141308H-00	Pratica correttamente presentata
31267	22752	04/03/2026 10:22	6.574,39	INPS-ISEE-2026-01109027B-00	Pratica correttamente presentata
31268	23004	04/03/2026 10:48	6.574,69	INPS-ISEE-2026-06815647I-00	Pratica correttamente presentata
31269	31685	05/03/2026 17:59	6.575,59	INPS-ISEE-2026-02313308B-00	Pratica correttamente presentata
31270	58662	16/03/2026 17:25	6.575,95	INPS-ISEE-2026-02859360L-00	Pratica correttamente presentata
31271	34562	06/03/2026 12:51	6.576,08	INPS-ISEE-2026-02453687V-00	Pratica correttamente presentata
31272	52386	12/03/2026 22:12	6.576,43	INPS-ISEE-2026-07930954I-00	Pratica correttamente presentata
31273	39872	09/03/2026 10:31	6.576,48	INPS-ISEE-2026-00456638O-00	Pratica correttamente presentata
31274	56335	15/03/2026 23:32	6.576,72	INPS-ISEE-2026-00794784S-00	Pratica correttamente presentata
31275	10835	02/03/2026 20:30	6.576,99	INPS-ISEE-2026-05852086F-00	Pratica correttamente presentata
31276	49174	11/03/2026 20:33	6.576,99	INPS-ISEE-2026-05852086F-00	Pratica correttamente presentata
31277	51362	12/03/2026 17:17	6.577,16	INPS-ISEE-2026-00378364R-00	Pratica correttamente presentata
31278	30025	05/03/2026 12:43	6.577,19	INPS-ISEE-2026-00780507W-00	Pratica correttamente presentata
31279	59468	16/03/2026 19:05	6.577,24	INPS-ISEE-2026-08001135A-00	Pratica correttamente presentata
31280	1677	02/03/2026 12:38	6.577,40	INPS-ISEE-2026-06190424C-00	Pratica correttamente presentata
31281	8021	02/03/2026 17:50	6.577,45	INPS-ISEE-2026-02081633H-00	Pratica correttamente presentata
31282	21257	03/03/2026 21:47	6.577,90	INPS-ISEE-2026-00590930C-00	Pratica correttamente presentata
31283	21308	03/03/2026 21:53	6.577,90	INPS-ISEE-2026-00590930C-00	Pratica correttamente presentata
31284	26329	04/03/2026 17:52	6.578,14	INPS-ISEE-2026-00458583L-00	Pratica correttamente presentata
31285	7749	02/03/2026 17:39	6.578,27	INPS-ISEE-2026-02520089C-00	Pratica correttamente presentata
31286	7907	02/03/2026 17:44	6.578,27	INPS-ISEE-2026-02520089C-00	Pratica correttamente presentata
31287	22099	04/03/2026 08:55	6.578,31	INPS-ISEE-2026-01534008T-00	Pratica correttamente presentata
31288	44819	10/03/2026 15:01	6.578,46	INPS-ISEE-2026-07654079Z-00	Pratica correttamente presentata
31289	57579	16/03/2026 12:40	6.578,82	INPS-ISEE-2026-02102455J-00	Pratica correttamente presentata
31290	34624	06/03/2026 13:15	6.579,02	INPS-ISEE-2026-05829331R-00	Pratica correttamente presentata
31291	45092	10/03/2026 16:07	6.579,32	INPS-ISEE-2026-00430831J-00	Pratica correttamente presentata
31292	15500	03/03/2026 11:38	6.579,39	INPS-ISEE-2026-03560046G-00	Pratica correttamente presentata
31293	15548	03/03/2026 11:42	6.579,39	INPS-ISEE-2026-03560046G-00	Pratica correttamente presentata
31294	34623	06/03/2026 13:04	6.579,39	INPS-ISEE-2026-05779055Z-00	Pratica correttamente presentata
31295	35118	06/03/2026 16:27	6.579,50	INPS-ISEE-2026-06549870S-00	Pratica correttamente presentata
31296	16064	03/03/2026 12:23	6.579,61	INPS-ISEE-2026-02390950N-00	Pratica correttamente presentata
31297	57429	16/03/2026 12:13	6.580,00	INPS-ISEE-2026-03035524D-00	Pratica correttamente presentata
31298	29529	12/03/2026 10:49	6.580,98	INPS-ISEE-2026-04742966Z-00	Pratica correttamente presentata
31299	50424	12/03/2026 11:39	6.580,98	INPS-ISEE-2026-00686777K-00	Pratica correttamente presentata
31300	50438	12/03/2026 11:42	6.580,98	INPS-ISEE-2026-00686777K-00	Pratica correttamente presentata
31301	60721	17/03/2026 10:23	6.581,28	INPS-ISEE-2026-00998861K-00	Pratica correttamente presentata
31302	44189	10/03/2026 11:32	6.581,30	INPS-ISEE-2026-02284933R-00	Pratica correttamente presentata
31303	35309	06/03/2026 16:50	6.581,42	INPS-ISEE-2026-02929717I-00	Pratica correttamente presentata
31304	45184	10/03/2026 16:26	6.581,83	INPS-ISEE-2026-01589476Y-00	Pratica correttamente presentata

fonte: http://burc.regione.campania.it

BANDO IO STUDIO 2025 a.s. 2025/2026

ALLEGATO A

Progr.	Numero Domanda	Data Di Presentazione	valore ISEE	PROTOCOLLO attestazione ISEE	Esito GRADUATORIA PROVVISORIA
31305	30781	05/03/2026 17:16	6.581,92	INPS-ISEE-2026-03441160J-00	Pratica correttamente presentata
31306	17080	03/03/2026 14:47	6.581,94	INPS-ISEE-2026-02929806X-00	Pratica correttamente presentata
31307	14907	03/03/2026 11:01	6.581,98	INPS-ISEE-2026-04503895F-00	Pratica correttamente presentata
31308	4433	02/03/2026 14:30	6.582,19	INPS-ISEE-2026-01173186W-00	Pratica correttamente presentata
31309	24137	04/03/2026 12:31	6.582,20	INPS-ISEE-2026-00693772F-00	Pratica correttamente presentata
31310	24181	04/03/2026 12:33	6.582,20	INPS-ISEE-2026-00693772F-00	Pratica correttamente presentata
31311	51843	12/03/2026 18:37	6.582,28	INPS-ISEE-2026-00355161T-00	Pratica correttamente presentata
31312	20154	03/03/2026 19:34	6.582,33	INPS-ISEE-2026-02242943C-00	Pratica correttamente presentata
31313	5957	02/03/2026 15:54	6.582,75	INPS-ISEE-2026-02655253N-00	Pratica correttamente presentata
31314	1748	02/03/2026 17:40	6.583,04	INPS-ISEE-2026-04624916O-00	Pratica correttamente presentata
31315	8511	02/03/2026 20:48	6.583,08	INPS-ISEE-2026-02095152G-00	Pratica correttamente presentata
31316	23874	04/03/2026 12:17	6.583,08	INPS-ISEE-2026-02820245H-00	Pratica correttamente presentata
31317	67238	18/03/2026 11:21	6.583,43	INPS-ISEE-2026-02568404Q-00	Pratica correttamente presentata
31318	42234	10/03/2026 10:53	6.583,45	INPS-ISEE-2026-03199628Z-00	Pratica correttamente presentata
31319	6381	02/03/2026 16:45	6.584,34	INPS-ISEE-2026-00248771Q-00	Pratica correttamente presentata
31320	6519	02/03/2026 16:50	6.584,34	INPS-ISEE-2026-00248771Q-00	Pratica correttamente presentata
31321	34416	06/03/2026 12:30	6.584,45	INPS-ISEE-2026-07503844R-00	Pratica correttamente presentata
31322	28137	04/03/2026 23:00	6.584,95	INPS-ISEE-2026-00237859F-00	Pratica correttamente presentata
31323	29018	05/03/2026 10:38	6.584,98	INPS-ISEE-2026-00926454E-00	Pratica correttamente presentata
31324	43695	10/03/2026 10:00	6.585,02	INPS-ISEE-2026-01226310K-00	Pratica correttamente presentata
31325	33897	06/03/2026 10:57	6.585,18	INPS-ISEE-2026-00970574O-00	Pratica correttamente presentata
31326	33987	06/03/2026 11:07	6.585,18	INPS-ISEE-2026-00970574O-00	Pratica correttamente presentata
31327	36304	06/03/2026 20:04	6.585,36	INPS-ISEE-2026-01669200G-00	Pratica correttamente presentata
31328	31700	05/03/2026 18:03	6.585,64	INPS-ISEE-2026-04176139R-00	Pratica correttamente presentata
31329	66977	18/03/2026 10:55	6.585,78	INPS-ISEE-2026-00305473D-00	Pratica correttamente presentata
31330	43162	09/03/2026 22:02	6.586,31	INPS-ISEE-2026-01437450G-00	Pratica correttamente presentata
31331	29110	05/03/2026 10:49	6.587,07	INPS-ISEE-2026-00821025A-00	Pratica correttamente presentata
31332	61499	17/03/2026 12:18	6.587,69	INPS-ISEE-2026-00873079F-00	Pratica correttamente presentata
31333	39428	09/03/2026 09:09	6.588,00	INPS-ISEE-2026-00544402J-00	Pratica correttamente presentata
31334	35437	06/03/2026 17:24	6.588,02	INPS-ISEE-2026-05313179Q-00	Pratica correttamente presentata
31335	62880	17/03/2026 16:53	6.588,25	INPS-ISEE-2026-01820726C-00	Pratica correttamente presentata
31336	62929	17/03/2026 17:00	6.588,25	INPS-ISEE-2026-01820726C-00	Pratica correttamente presentata
31337	14971	03/03/2026 10:59	6.588,40	INPS-ISEE-2026-02626025H-00	Pratica correttamente presentata
31338	42083	09/03/2026 17:49	6.588,54	INPS-ISEE-2026-01991385X-00	Pratica correttamente presentata
31339	45547	10/03/2026 17:22	6.588,79	INPS-ISEE-2026-03031254A-00	Pratica correttamente presentata
31340	41562	09/03/2026 16:46	6.588,85	INPS-ISEE-2026-03710849O-00	Pratica correttamente presentata
31341	60095	16/03/2026 22:19	6.589,00	INPS-ISEE-2026-00649353E-00	Pratica correttamente presentata
31342	10268	02/03/2026 20:09	6.589,02	INPS-ISEE-2026-02421174T-00	Pratica correttamente presentata
31343	14714	03/03/2026 10:42	6.589,09	INPS-ISEE-2026-06393338V-00	Pratica correttamente presentata
31344	16010	03/03/2026 12:18	6.589,09	INPS-ISEE-2026-06393338V-00	Pratica correttamente presentata
31345	48653	11/03/2026 17:26	6.589,49	INPS-ISEE-2026-08065203G-00	Pratica correttamente presentata
31346	30929	05/03/2026 16:35	6.589,59	INPS-ISEE-2026-02655328R-00	Pratica correttamente presentata
31347	16983	03/03/2026 14:37	6.589,98	INPS-ISEE-2026-00454259Q-00	Pratica correttamente presentata

fonte: http://burc.regione.campania.it

BANDO IO STUDIO 2025 a.s. 2025/2026

ALLEGATO A

Progr.	Numero Domanda	Data Di Presentazione	valore ISEE	PROTOCOLLO attestazione ISEE	Esito GRADUATORIA PROVVISORIA
31348	16884	03/03/2026 15:50	6.589,98	INPS-ISEE-2026-00454259Q-00	Pratica correttamente presentata
31349	18714	03/03/2026 17:29	6.590,02	INPS-ISEE-2026-05289343F-00	Pratica correttamente presentata
31350	18935	03/03/2026 17:44	6.590,02	INPS-ISEE-2026-05289343F-00	Pratica correttamente presentata
31351	11850	02/03/2026 21:55	6.590,09	INPS-ISEE-2026-00156911H-00	Pratica correttamente presentata
31352	36965	07/03/2026 11:24	6.590,16	INPS-ISEE-2026-03313058H-00	Pratica correttamente presentata
31353	36980	07/03/2026 11:29	6.590,16	INPS-ISEE-2026-03313058H-00	Pratica correttamente presentata
31354	51117	12/03/2026 16:28	6.590,24	INPS-ISEE-2026-00330220X-00	Pratica correttamente presentata
31355	15369	03/03/2026 11:30	6.590,37	INPS-ISEE-2026-02872338L-00	Pratica correttamente presentata
31356	34827	06/03/2026 14:32	6.590,76	INPS-ISEE-2026-04485040P-00	Pratica correttamente presentata
31357	46989	11/03/2026 09:34	6.591,08	INPS-ISEE-2026-03863027Q-00	Pratica correttamente presentata
31358	66201	18/03/2026 09:33	6.591,17	INPS-ISEE-2026-05679019I-00	Pratica correttamente presentata
31359	27724	04/03/2026 21:01	6.591,18	INPS-ISEE-2026-06814580O-00	Pratica correttamente presentata
31360	38103	08/03/2026 03:15	6.591,95	INPS-ISEE-2026-05052826N-00	Pratica correttamente presentata
31361	18541	03/03/2026 17:12	6.592,56	INPS-ISEE-2026-06143393Q-00	Pratica correttamente presentata
31362	26983	04/03/2026 18:51	6.592,56	INPS-ISEE-2026-06143393Q-00	Pratica correttamente presentata
31363	66061	18/03/2026 09:10	6.592,64	INPS-ISEE-2026-06107391W-00	Pratica correttamente presentata
31364	740	02/03/2026 12:19	6.592,86	INPS-ISEE-2026-00378628F-00	Pratica correttamente presentata
31365	1137	02/03/2026 12:24	6.592,86	INPS-ISEE-2026-00378628F-00	Pratica correttamente presentata
31366	23688	04/03/2026 11:49	6.593,25	INPS-ISEE-2026-00664586V-00	Pratica correttamente presentata
31367	23767	04/03/2026 11:54	6.593,25	INPS-ISEE-2026-00664586V-00	Pratica correttamente presentata
31368	40292	09/03/2026 11:37	6.593,38	INPS-ISEE-2026-03613185W-00	Pratica correttamente presentata
31369	47511	11/03/2026 11:50	6.593,38	INPS-ISEE-2026-03613185W-00	Pratica correttamente presentata
31370	44020	10/03/2026 10:59	6.593,50	INPS-ISEE-2026-07069854S-00	Pratica correttamente presentata
31371	65809	18/03/2026 02:40	6.593,78	INPS-ISEE-2026-03606422H-00	Pratica correttamente presentata
31372	3405	02/03/2026 18:37	6.594,00	INPS-ISEE-2026-01079420H-00	Pratica correttamente presentata
31373	3152	02/03/2026 13:50	6.594,03	INPS-ISEE-2026-02561805W-00	Pratica correttamente presentata
31374	39598	09/03/2026 09:47	6.594,77	INPS-ISEE-2026-01114914T-00	Pratica correttamente presentata
31375	39632	09/03/2026 09:52	6.594,77	INPS-ISEE-2026-01114914T-00	Pratica correttamente presentata
31376	59225	16/03/2026 18:40	6.594,88	INPS-ISEE-2026-04150025M-00	Pratica correttamente presentata
31377	31066	05/03/2026 16:55	6.595,75	INPS-ISEE-2026-02822407P-00	Pratica correttamente presentata
31378	52689	13/03/2026 09:44	6.595,80	INPS-ISEE-2026-00532601M-00	Pratica correttamente presentata
31379	18183	03/03/2026 16:40	6.596,06	INPS-ISEE-2026-00851934E-00	Pratica correttamente presentata
31380	7373	02/03/2026 17:22	6.596,09	INPS-ISEE-2026-05454151P-00	Pratica correttamente presentata
31381	19568	03/03/2026 18:26	6.596,18	INPS-ISEE-2026-02932865V-00	Pratica correttamente presentata
31382	40230	09/03/2026 11:24	6.596,27	INPS-ISEE-2026-08010352J-00	Pratica correttamente presentata
31383	52257	14/03/2026 07:57	6.596,76	INPS-ISEE-2026-08295636S-00	Pratica correttamente presentata
31384	45286	10/03/2026 16:42	6.596,86	INPS-ISEE-2026-02855380R-00	Pratica correttamente presentata
31385	46154	10/03/2026 19:03	6.597,29	INPS-ISEE-2026-03590906O-00	Pratica correttamente presentata
31386	37280	07/03/2026 14:50	6.597,30	INPS-ISEE-2026-03861474L-00	Pratica correttamente presentata
31387	31887	05/03/2026 18:26	6.597,59	INPS-ISEE-2026-07906076V-00	Pratica correttamente presentata
31388	5602	02/03/2026 15:20	6.597,64	INPS-ISEE-2026-04484939K-00	Pratica correttamente presentata
31389	31269	05/03/2026 17:57	6.597,65	INPS-ISEE-2026-01995663S-00	Pratica correttamente presentata
31390	57957	16/03/2026 15:25	6.597,81	INPS-ISEE-2026-00497787U-00	Pratica correttamente presentata

fonte: http://burc.regione.campania.it

BANDO IO STUDIO 2025 a.s. 2025/2026

ALLEGATO A

Progr.	Numero Domanda	Data Di Presentazione	valore ISEE	PROTOCOLLO attestazione ISEE	Esito GRADUATORIA PROVVISORIA
31391	57972	16/03/2026 15:28	6.597,81	INPS-ISEE-2026-00497787U-00	Pratica correttamente presentata
31392	57990	16/03/2026 15:31	6.597,81	INPS-ISEE-2026-00497787U-00	Pratica correttamente presentata
31393	7347	03/03/2026 18:29	6.597,83	INPS-ISEE-2026-02870613W-00	Pratica correttamente presentata
31394	24296	04/03/2026 12:46	6.598,87	INPS-ISEE-2026-02934676I-00	Pratica correttamente presentata
31395	2788	02/03/2026 13:11	6.599,16	INPS-ISEE-2026-00520832B-00	Pratica correttamente presentata
31396	2926	02/03/2026 13:16	6.599,16	INPS-ISEE-2026-00520832B-00	Pratica correttamente presentata
31397	45535	10/03/2026 17:20	6.599,90	INPS-ISEE-2026-00479663V-00	Pratica correttamente presentata
31398	22480	04/03/2026 09:52	6.600,34	INPS-ISEE-2026-02717277L-00	Pratica correttamente presentata
31399	1596	02/03/2026 12:37	6.600,44	INPS-ISEE-2026-01693799A-00	Pratica correttamente presentata
31400	43497	10/03/2026 09:26	6.600,54	INPS-ISEE-2026-01570717N-00	Pratica correttamente presentata
31401	59335	16/03/2026 18:50	6.600,59	INPS-ISEE-2026-03855589M-00	Pratica correttamente presentata
31402	53272	13/03/2026 12:16	6.600,89	INPS-ISEE-2026-00595779U-00	Pratica correttamente presentata
31403	4265	03/03/2026 12:10	6.601,09	INPS-ISEE-2026-05459455I-00	Pratica correttamente presentata
31404	31250	10/03/2026 16:27	6.601,40	INPS-ISEE-2026-01692855X-00	Pratica correttamente presentata
31405	5435	02/03/2026 15:23	6.601,46	INPS-ISEE-2026-00342860H-00	Pratica correttamente presentata
31406	30585	05/03/2026 16:30	6.601,53	INPS-ISEE-2026-01366337Q-00	Pratica correttamente presentata
31407	61223	17/03/2026 11:36	6.601,78	INPS-ISEE-2026-03726375L-00	Pratica correttamente presentata
31408	16839	03/03/2026 14:10	6.602,03	INPS-ISEE-2026-02303579Q-00	Pratica correttamente presentata
31409	62721	17/03/2026 16:39	6.602,14	INPS-ISEE-2026-01228115B-00	Pratica correttamente presentata
31410	64116	17/03/2026 18:54	6.602,29	INPS-ISEE-2026-02661222T-00	Pratica correttamente presentata
31411	30919	05/03/2026 17:03	6.602,31	INPS-ISEE-2026-02972009Q-00	Pratica correttamente presentata
31412	58288	16/03/2026 16:38	6.602,31	INPS-ISEE-2026-02972009Q-00	Pratica correttamente presentata
31413	49179	11/03/2026 19:21	6.602,34	INPS-ISEE-2026-00210678G-00	Pratica correttamente presentata
31414	37289	07/03/2026 14:58	6.602,42	INPS-ISEE-2026-03962306Q-00	Pratica correttamente presentata
31415	32688	05/03/2026 20:54	6.602,43	INPS-ISEE-2026-04137861E-00	Pratica correttamente presentata
31416	16224	03/03/2026 12:40	6.602,63	INPS-ISEE-2026-01316165H-00	Pratica correttamente presentata
31417	34212	06/03/2026 11:50	6.602,91	INPS-ISEE-2026-01028037T-00	Pratica correttamente presentata
31418	34250	06/03/2026 11:52	6.602,91	INPS-ISEE-2026-01028037T-00	Pratica correttamente presentata
31419	54832	15/03/2026 14:35	6.603,27	INPS-ISEE-2026-05096811E-00	Pratica correttamente presentata
31420	24088	04/03/2026 12:24	6.603,45	INPS-ISEE-2026-02940446Q-00	Pratica correttamente presentata
31421	56841	16/03/2026 10:40	6.603,63	INPS-ISEE-2026-03125106A-00	Pratica correttamente presentata
31422	14601	03/03/2026 10:34	6.604,39	INPS-ISEE-2026-06800941N-00	Pratica correttamente presentata
31423	15517	03/03/2026 11:39	6.604,74	INPS-ISEE-2026-01557506Q-00	Pratica correttamente presentata
31424	23670	05/03/2026 11:04	6.605,08	INPS-ISEE-2026-01156097Q-00	Pratica correttamente presentata
31425	4237	11/03/2026 14:22	6.605,27	INPS-ISEE-2026-03351374C-00	Pratica correttamente presentata
31426	56547	16/03/2026 09:44	6.605,51	INPS-ISEE-2026-01196804Q-00	Pratica correttamente presentata
31427	4749	02/03/2026 14:46	6.605,76	INPS-ISEE-2026-00454387R-00	Pratica correttamente presentata
31428	5144	02/03/2026 14:56	6.605,76	INPS-ISEE-2026-00454387R-00	Pratica correttamente presentata
31429	22123	04/03/2026 09:05	6.605,88	INPS-ISEE-2026-06815235E-00	Pratica correttamente presentata
31430	13635	03/03/2026 09:13	6.606,21	INPS-ISEE-2026-01848869A-00	Pratica correttamente presentata
31431	30344	05/03/2026 14:45	6.606,67	INPS-ISEE-2026-00746159O-00	Pratica correttamente presentata
31432	46719	10/03/2026 23:16	6.606,77	INPS-ISEE-2026-06013544H-00	Pratica correttamente presentata
31433	31111	05/03/2026 16:57	6.606,93	INPS-ISEE-2026-05957751S-00	Pratica correttamente presentata

fonte: http://burc.regione.campania.it

BANDO IO STUDIO 2025 a.s. 2025/2026

ALLEGATO A

Progr.	Numero Domanda	Data Di Presentazione	valore ISEE	PROTOCOLLO attestazione ISEE	Esito GRADUATORIA PROVVISORIA
31434	14457	03/03/2026 10:24	6.607,15	INPS-ISEE-2026-00497091E-00	Pratica correttamente presentata
31435	34312	06/03/2026 12:05	6.607,39	INPS-ISEE-2026-02724050B-00	Pratica correttamente presentata
31436	27870	04/03/2026 22:01	6.607,61	INPS-ISEE-2026-02344261D-00	Pratica correttamente presentata
31437	804	03/03/2026 14:07	6.607,76	INPS-ISEE-2026-01367176R-00	Pratica correttamente presentata
31438	45037	10/03/2026 15:48	6.607,83	INPS-ISEE-2026-02347310B-00	Pratica correttamente presentata
31439	10498	02/03/2026 20:04	6.607,97	INPS-ISEE-2026-01320522K-00	Pratica correttamente presentata
31440	53586	13/03/2026 14:48	6.608,38	INPS-ISEE-2026-04240490H-00	Pratica correttamente presentata
31441	24696	04/03/2026 15:24	6.609,13	INPS-ISEE-2026-03899731Y-00	Pratica correttamente presentata
31442	49987	12/03/2026 10:00	6.609,15	INPS-ISEE-2026-04417242G-00	Pratica correttamente presentata
31443	42259	09/03/2026 18:11	6.609,31	INPS-ISEE-2026-01894615F-00	Pratica correttamente presentata
31444	63016	17/03/2026 17:13	6.609,40	INPS-ISEE-2026-07478909A-00	Pratica correttamente presentata
31445	46005	10/03/2026 18:30	6.609,51	INPS-ISEE-2026-00687259I-00	Pratica correttamente presentata
31446	46059	10/03/2026 18:39	6.609,51	INPS-ISEE-2026-00687259I-00	Pratica correttamente presentata
31447	56258	15/03/2026 22:18	6.609,58	INPS-ISEE-2026-06438211P-00	Pratica correttamente presentata
31448	50656	12/03/2026 12:26	6.609,60	INPS-ISEE-2026-01386562R-00	Pratica correttamente presentata
31449	23321	04/03/2026 11:14	6.609,98	INPS-ISEE-2026-02553272C-00	Pratica correttamente presentata
31450	40519	09/03/2026 12:08	6.610,16	INPS-ISEE-2026-02893345F-00	Pratica correttamente presentata
31451	46054	10/03/2026 18:45	6.610,18	INPS-ISEE-2026-07776692A-00	Pratica correttamente presentata
31452	57018	16/03/2026 11:09	6.610,24	INPS-ISEE-2026-03580775V-00	Pratica correttamente presentata
31453	57450	16/03/2026 12:17	6.610,26	INPS-ISEE-2026-03038665R-00	Pratica correttamente presentata
31454	11572	02/03/2026 21:23	6.610,35	INPS-ISEE-2026-00908950R-00	Pratica correttamente presentata
31455	11441	02/03/2026 21:31	6.610,35	INPS-ISEE-2026-00908950R-00	Pratica correttamente presentata
31456	32589	05/03/2026 20:26	6.610,48	INPS-ISEE-2026-00926100A-00	Pratica correttamente presentata
31457	32606	05/03/2026 20:31	6.610,48	INPS-ISEE-2026-00926100A-00	Pratica correttamente presentata
31458	2258	02/03/2026 13:19	6.610,49	INPS-ISEE-2026-04053706P-00	Pratica correttamente presentata
31459	63837	17/03/2026 18:25	6.610,50	INPS-ISEE-2026-02672200J-00	Pratica correttamente presentata
31460	63887	17/03/2026 18:28	6.610,50	INPS-ISEE-2026-02672200J-00	Pratica correttamente presentata
31461	63930	17/03/2026 18:34	6.610,50	INPS-ISEE-2026-02672200J-00	Pratica correttamente presentata
31462	18788	05/03/2026 14:57	6.610,51	INPS-ISEE-2026-02435478L-00	Pratica correttamente presentata
31463	30439	05/03/2026 15:16	6.610,51	INPS-ISEE-2026-02435478L-00	Pratica correttamente presentata
31464	41236	09/03/2026 15:56	6.610,91	INPS-ISEE-2026-01529299I-00	Pratica correttamente presentata
31465	11424	02/03/2026 22:32	6.610,98	INPS-ISEE-2026-01237592Q-00	Pratica correttamente presentata
31466	12547	02/03/2026 22:38	6.610,98	INPS-ISEE-2026-01237592Q-00	Pratica correttamente presentata
31467	9023	02/03/2026 18:49	6.611,52	INPS-ISEE-2026-01648941L-00	Pratica correttamente presentata
31468	53928	13/03/2026 16:57	6.611,57	INPS-ISEE-2026-01874926I-00	Pratica correttamente presentata
31469	53943	13/03/2026 17:01	6.611,57	INPS-ISEE-2026-01874926I-00	Pratica correttamente presentata
31470	62750	17/03/2026 16:41	6.611,73	INPS-ISEE-2026-00333499R-00	Pratica correttamente presentata
31471	52709	13/03/2026 09:51	6.611,81	INPS-ISEE-2026-00475438R-00	Pratica correttamente presentata
31472	67202	18/03/2026 11:18	6.612,11	INPS-ISEE-2026-04884681S-00	Pratica correttamente presentata
31473	67308	18/03/2026 11:31	6.612,11	INPS-ISEE-2026-04884681S-00	Pratica correttamente presentata
31474	11578	02/03/2026 21:41	6.612,16	INPS-ISEE-2026-01831733C-00	Pratica correttamente presentata
31475	12029	02/03/2026 21:58	6.612,16	INPS-ISEE-2026-01831733C-00	Pratica correttamente presentata
31476	5282	02/03/2026 15:01	6.612,20	INPS-ISEE-2026-03706577V-00	Pratica correttamente presentata

fonte: http://burc.regione.campania.it

BANDO IO STUDIO 2025 a.s. 2025/2026

ALLEGATO A

Progr.	Numero Domanda	Data Di Presentazione	valore ISEE	PROTOCOLLO attestazione ISEE	Esito GRADUATORIA PROVVISORIA
31477	46886	11/03/2026 09:15	6.612,25	INPS-ISEE-2026-03772875S-00	Pratica correttamente presentata
31478	42449	09/03/2026 19:04	6.612,35	INPS-ISEE-2026-06390758Z-00	Pratica correttamente presentata
31479	35167	06/03/2026 16:22	6.612,56	INPS-ISEE-2026-00879732X-00	Pratica correttamente presentata
31480	33975	06/03/2026 10:59	6.612,84	INPS-ISEE-2026-02406690W-00	Pratica correttamente presentata
31481	4401	04/03/2026 20:20	6.613,47	INPS-ISEE-2026-03873791Z-00	Pratica correttamente presentata
31482	66354	18/03/2026 09:45	6.613,47	INPS-ISEE-2026-03318263C-00	Pratica correttamente presentata
31483	54225	13/03/2026 18:06	6.613,66	INPS-ISEE-2026-00913382C-00	Pratica correttamente presentata
31484	53107	13/03/2026 11:28	6.613,68	INPS-ISEE-2026-08171856X-00	Pratica correttamente presentata
31485	61441	17/03/2026 12:07	6.613,92	INPS-ISEE-2026-03911223T-00	Pratica correttamente presentata
31486	22614	10/03/2026 23:02	6.614,02	INPS-ISEE-2026-03314704D-00	Pratica correttamente presentata
31487	61018	17/03/2026 11:08	6.614,04	INPS-ISEE-2026-01950323H-00	Pratica correttamente presentata
31488	17047	03/03/2026 14:39	6.614,96	INPS-ISEE-2026-07981290X-00	Pratica correttamente presentata
31489	6489	02/03/2026 16:59	6.615,47	INPS-ISEE-2026-00348362C-00	Pratica correttamente presentata
31490	39659	11/03/2026 09:55	6.615,77	INPS-ISEE-2026-01602379N-00	Pratica correttamente presentata
31491	50445	12/03/2026 11:47	6.615,78	INPS-ISEE-2026-02092193C-00	Pratica correttamente presentata
31492	28279	07/03/2026 00:36	6.615,85	INPS-ISEE-2026-00245107J-00	Pratica correttamente presentata
31493	12462	02/03/2026 22:35	6.616,22	INPS-ISEE-2026-03395919S-00	Pratica correttamente presentata
31494	6051	02/03/2026 16:14	6.616,87	INPS-ISEE-2026-02103253U-00	Pratica correttamente presentata
31495	28114	04/03/2026 22:51	6.616,96	INPS-ISEE-2026-01796211W-00	Pratica correttamente presentata
31496	6843	02/03/2026 17:04	6.617,45	INPS-ISEE-2026-02498374I-00	Pratica correttamente presentata
31497	52755	13/03/2026 10:11	6.617,54	INPS-ISEE-2026-01211587P-00	Pratica correttamente presentata
31498	881	02/03/2026 12:20	6.617,65	INPS-ISEE-2026-00135819W-00	Pratica correttamente presentata
31499	59321	16/03/2026 18:50	6.617,83	INPS-ISEE-2026-02330869R-00	Pratica correttamente presentata
31500	383	02/03/2026 12:20	6.617,89	INPS-ISEE-2026-00032623U-00	Pratica correttamente presentata
31501	42700	09/03/2026 19:26	6.617,96	INPS-ISEE-2026-05377678M-00	Pratica correttamente presentata
31502	49096	11/03/2026 18:37	6.618,42	INPS-ISEE-2026-03416553W-00	Pratica correttamente presentata
31503	49156	11/03/2026 18:48	6.618,42	INPS-ISEE-2026-03416553W-00	Pratica correttamente presentata
31504	15121	05/03/2026 10:56	6.618,90	INPS-ISEE-2026-01491925R-00	Pratica correttamente presentata
31505	8406	02/03/2026 19:21	6.618,97	INPS-ISEE-2026-00641920D-00	Pratica correttamente presentata
31506	40934	09/03/2026 13:54	6.619,13	INPS-ISEE-2026-05109415P-00	Pratica correttamente presentata
31507	63130	17/03/2026 17:38	6.619,17	INPS-ISEE-2026-01730583W-00	Pratica correttamente presentata
31508	14394	03/03/2026 10:24	6.620,09	INPS-ISEE-2026-04410232U-00	Pratica correttamente presentata
31509	1365	02/03/2026 12:34	6.620,11	INPS-ISEE-2026-04998628B-00	Pratica correttamente presentata
31510	27635	04/03/2026 20:49	6.620,37	INPS-ISEE-2026-01696002G-00	Pratica correttamente presentata
31511	30441	05/03/2026 15:15	6.621,35	INPS-ISEE-2026-01065709N-00	Pratica correttamente presentata
31512	66512	18/03/2026 10:18	6.621,36	INPS-ISEE-2026-01708366R-00	Pratica correttamente presentata
31513	66971	18/03/2026 10:58	6.621,36	INPS-ISEE-2026-01708366R-00	Pratica correttamente presentata
31514	3156	02/03/2026 13:26	6.621,43	INPS-ISEE-2026-07651686S-00	Pratica correttamente presentata
31515	3263	02/03/2026 13:30	6.621,43	INPS-ISEE-2026-07651686S-00	Pratica correttamente presentata
31516	55004	16/03/2026 11:43	6.621,62	INPS-ISEE-2026-07027539L-00	Pratica correttamente presentata
31517	47288	11/03/2026 10:46	6.621,84	INPS-ISEE-2026-07660824L-00	Pratica correttamente presentata
31518	47416	11/03/2026 11:07	6.621,84	INPS-ISEE-2026-07660824L-00	Pratica correttamente presentata
31519	33629	06/03/2026 10:15	6.622,08	INPS-ISEE-2026-03694573I-00	Pratica correttamente presentata

fonte: http://burc.regione.campania.it

BANDO IO STUDIO 2025 a.s. 2025/2026

ALLEGATO A

Progr.	Numero Domanda	Data Di Presentazione	valore ISEE	PROTOCOLLO attestazione ISEE	Esito GRADUATORIA PROVVISORIA
31520	65730	18/03/2026 00:07	6.622,08	INPS-ISEE-2026-03694573I-00	Pratica correttamente presentata
31521	31868	05/03/2026 18:38	6.622,21	INPS-ISEE-2026-04090715C-00	Pratica correttamente presentata
31522	27429	04/03/2026 20:34	6.622,30	INPS-ISEE-2026-03120185B-00	Pratica correttamente presentata
31523	29849	05/03/2026 12:20	6.622,44	INPS-ISEE-2026-02455610H-00	Pratica correttamente presentata
31524	25178	04/03/2026 15:58	6.622,70	INPS-ISEE-2026-03561674O-00	Pratica correttamente presentata
31525	38477	08/03/2026 13:25	6.622,75	INPS-ISEE-2026-06596368M-00	Pratica correttamente presentata
31526	38402	08/03/2026 12:32	6.622,77	INPS-ISEE-2026-03231547P-00	Pratica correttamente presentata
31527	4969	02/03/2026 15:09	6.622,81	INPS-ISEE-2026-02517096E-00	Pratica correttamente presentata
31528	37974	07/03/2026 22:40	6.622,95	INPS-ISEE-2026-08035182W-00	Pratica correttamente presentata
31529	27176	04/03/2026 19:15	6.623,08	INPS-ISEE-2026-05864796J-00	Pratica correttamente presentata
31530	50758	12/03/2026 13:07	6.623,33	INPS-ISEE-2026-01050355J-00	Pratica correttamente presentata
31531	40514	09/03/2026 12:13	6.624,02	INPS-ISEE-2026-02006559W-00	Pratica correttamente presentata
31532	40521	09/03/2026 12:10	6.624,68	INPS-ISEE-2026-06289620L-00	Pratica correttamente presentata
31533	60525	17/03/2026 09:44	6.625,07	INPS-ISEE-2026-00444228G-00	Pratica correttamente presentata
31534	62695	17/03/2026 17:00	6.625,19	INPS-ISEE-2026-00384754R-00	Pratica correttamente presentata
31535	8403	02/03/2026 18:13	6.625,20	INPS-ISEE-2026-01222914T-00	Pratica correttamente presentata
31536	59708	16/03/2026 20:07	6.625,35	INPS-ISEE-2026-06031469Q-00	Pratica correttamente presentata
31537	65019	17/03/2026 21:18	6.625,35	INPS-ISEE-2026-06031469Q-00	Pratica correttamente presentata
31538	58737	16/03/2026 17:40	6.625,69	INPS-ISEE-2026-02456555O-00	Pratica correttamente presentata
31539	39928	09/03/2026 10:42	6.625,90	INPS-ISEE-2026-00406273D-00	Pratica correttamente presentata
31540	50473	12/03/2026 11:50	6.626,27	INPS-ISEE-2026-05768920I-00	Pratica correttamente presentata
31541	28152	04/03/2026 22:47	6.626,34	INPS-ISEE-2026-05003548P-00	Pratica correttamente presentata
31542	28078	05/03/2026 02:11	6.626,34	INPS-ISEE-2026-05003548P-00	Pratica correttamente presentata
31543	40703	09/03/2026 12:37	6.626,34	INPS-ISEE-2026-03081054T-00	Pratica correttamente presentata
31544	40737	09/03/2026 12:44	6.626,34	INPS-ISEE-2026-03081054T-00	Pratica correttamente presentata
31545	14652	03/03/2026 10:38	6.626,52	INPS-ISEE-2026-00524955E-00	Pratica correttamente presentata
31546	53323	13/03/2026 12:19	6.626,52	INPS-ISEE-2026-00524955E-00	Pratica correttamente presentata
31547	36880	07/03/2026 13:17	6.626,54	INPS-ISEE-2026-01419762E-00	Pratica correttamente presentata
31548	46638	10/03/2026 21:57	6.626,84	INPS-ISEE-2026-06162158Q-00	Pratica correttamente presentata
31549	51357	12/03/2026 17:19	6.626,94	INPS-ISEE-2026-00755209N-00	Pratica correttamente presentata
31550	23166	04/03/2026 11:01	6.627,48	INPS-ISEE-2026-01590636E-00	Pratica correttamente presentata
31551	23322	04/03/2026 11:15	6.627,48	INPS-ISEE-2026-01590636E-00	Pratica correttamente presentata
31552	508	02/03/2026 12:24	6.627,54	INPS-ISEE-2026-02364706N-00	Pratica correttamente presentata
31553	49810	12/03/2026 09:43	6.627,56	INPS-ISEE-2026-04212730J-00	Pratica correttamente presentata
31554	45437	10/03/2026 17:11	6.628,33	INPS-ISEE-2026-00965936Z-00	Pratica correttamente presentata
31555	12799	02/03/2026 23:34	6.628,34	INPS-ISEE-2026-00468059O-00	Pratica correttamente presentata
31556	57285	16/03/2026 11:49	6.628,56	INPS-ISEE-2026-04341757R-00	Pratica correttamente presentata
31557	31428	05/03/2026 17:30	6.628,62	INPS-ISEE-2026-04964021C-00	Pratica correttamente presentata
31558	59927	16/03/2026 21:44	6.628,68	INPS-ISEE-2026-03526210J-00	Pratica correttamente presentata
31559	53471	13/03/2026 12:58	6.628,72	INPS-ISEE-2026-07394892U-00	Pratica correttamente presentata
31560	52961	13/03/2026 11:06	6.628,96	INPS-ISEE-2026-03858903X-00	Pratica correttamente presentata
31561	60307	17/03/2026 21:46	6.629,38	INPS-ISEE-2026-00778214Q-00	Pratica correttamente presentata
31562	28202	04/03/2026 23:06	6.629,63	INPS-ISEE-2026-02726017P-00	Pratica correttamente presentata

fonte: http://burc.regione.campania.it

BANDO IO STUDIO 2025 a.s. 2025/2026

ALLEGATO A

Progr.	Numero Domanda	Data Di Presentazione	valore ISEE	PROTOCOLLO attestazione ISEE	Esito GRADUATORIA PROVVISORIA
31563	33579	06/03/2026 10:14	6.629,91	INPS-ISEE-2026-01276930N-00	Pratica correttamente presentata
31564	6690	02/03/2026 16:58	6.629,93	INPS-ISEE-2026-01833552W-00	Pratica correttamente presentata
31565	6954	02/03/2026 17:06	6.629,93	INPS-ISEE-2026-01833552W-00	Pratica correttamente presentata
31566	42714	09/03/2026 19:28	6.630,04	INPS-ISEE-2026-05705870O-00	Pratica correttamente presentata
31567	31535	05/03/2026 17:39	6.630,23	INPS-ISEE-2026-00989037X-00	Pratica correttamente presentata
31568	43659	11/03/2026 15:20	6.630,41	INPS-ISEE-2026-04285032G-00	Pratica correttamente presentata
31569	28216	04/03/2026 23:26	6.630,47	INPS-ISEE-2026-01577975K-00	Pratica correttamente presentata
31570	52996	13/03/2026 11:05	6.630,76	INPS-ISEE-2026-01119965O-00	Pratica correttamente presentata
31571	21873	04/03/2026 00:49	6.630,90	INPS-ISEE-2026-03748679A-00	Pratica correttamente presentata
31572	19896	03/03/2026 18:57	6.630,98	INPS-ISEE-2026-01290865R-00	Pratica correttamente presentata
31573	50639	12/03/2026 12:25	6.631,20	INPS-ISEE-2026-01007468C-00	Pratica correttamente presentata
31574	50661	12/03/2026 12:27	6.631,20	INPS-ISEE-2026-01007468C-00	Pratica correttamente presentata
31575	47807	11/03/2026 12:31	6.631,58	INPS-ISEE-2026-03051616D-00	Pratica correttamente presentata
31576	47642	11/03/2026 11:46	6.631,79	INPS-ISEE-2026-00380640T-00	Pratica correttamente presentata
31577	3503	02/03/2026 13:41	6.632,11	INPS-ISEE-2026-00684618L-00	Pratica correttamente presentata
31578	13024	03/03/2026 00:55	6.632,13	INPS-ISEE-2026-00613960P-00	Pratica correttamente presentata
31579	18989	03/03/2026 17:42	6.632,13	INPS-ISEE-2026-00613960P-00	Pratica correttamente presentata
31580	33511	06/03/2026 09:57	6.633,18	INPS-ISEE-2026-01674984S-00	Pratica correttamente presentata
31581	59583	16/03/2026 19:32	6.633,25	INPS-ISEE-2026-00784636F-00	Pratica correttamente presentata
31582	52231	12/03/2026 20:42	6.633,33	INPS-ISEE-2026-02910353H-00	Pratica correttamente presentata
31583	3952	02/03/2026 14:17	6.633,74	INPS-ISEE-2026-06813165E-00	Pratica correttamente presentata
31584	65451	17/03/2026 22:55	6.633,98	INPS-ISEE-2026-04155267E-00	Pratica correttamente presentata
31585	65542	17/03/2026 23:05	6.633,98	INPS-ISEE-2026-04155267E-00	Pratica correttamente presentata
31586	56135	15/03/2026 20:16	6.634,09	INPS-ISEE-2026-04607596I-00	Pratica correttamente presentata
31587	569	02/03/2026 12:13	6.634,35	INPS-ISEE-2026-02067808R-00	Pratica correttamente presentata
31588	57472	16/03/2026 12:20	6.634,55	INPS-ISEE-2026-01842751N-00	Pratica correttamente presentata
31589	37157	07/03/2026 13:17	6.634,72	INPS-ISEE-2026-01178687Z-00	Pratica correttamente presentata
31590	33443	06/03/2026 09:47	6.634,76	INPS-ISEE-2026-04054304B-00	Pratica correttamente presentata
31591	13826	03/03/2026 09:35	6.636,47	INPS-ISEE-2026-02983232Q-00	Pratica correttamente presentata
31592	16546	03/03/2026 13:18	6.637,31	INPS-ISEE-2026-01448224P-00	Pratica correttamente presentata
31593	27531	04/03/2026 21:37	6.637,35	INPS-ISEE-2026-02298474X-00	Pratica correttamente presentata
31594	53131	13/03/2026 11:37	6.637,91	INPS-ISEE-2026-05758897H-00	Pratica correttamente presentata
31595	46228	10/03/2026 19:21	6.638,06	INPS-ISEE-2026-01746573L-00	Pratica correttamente presentata
31596	49640	11/03/2026 22:19	6.638,46	INPS-ISEE-2026-07660687Y-00	Pratica correttamente presentata
31597	49676	11/03/2026 22:27	6.638,46	INPS-ISEE-2026-07660687Y-00	Pratica correttamente presentata
31598	40558	09/03/2026 12:14	6.639,02	INPS-ISEE-2026-07396627Y-00	Pratica correttamente presentata
31599	2469	02/03/2026 13:19	6.639,24	INPS-ISEE-2026-03138757F-00	Pratica correttamente presentata
31600	31933	05/03/2026 18:29	6.639,24	INPS-ISEE-2026-01570433H-00	Pratica correttamente presentata
31601	32001	05/03/2026 18:36	6.639,24	INPS-ISEE-2026-03138757F-00	Pratica correttamente presentata
31602	10045	02/03/2026 19:38	6.639,32	INPS-ISEE-2026-00254956R-00	Pratica correttamente presentata
31603	47879	11/03/2026 17:05	6.640,35	INPS-ISEE-2026-05875328Z-00	Pratica correttamente presentata
31604	8837	02/03/2026 18:44	6.640,54	INPS-ISEE-2026-00303550U-00	Pratica correttamente presentata
31605	51190	12/03/2026 16:41	6.641,10	INPS-ISEE-2026-00347699Z-00	Pratica correttamente presentata

fonte: http://burc.regione.campania.it

BANDO IO STUDIO 2025 a.s. 2025/2026

ALLEGATO A

Progr.	Numero Domanda	Data Di Presentazione	valore ISEE	PROTOCOLLO attestazione ISEE	Esito GRADUATORIA PROVVISORIA
31606	8595	02/03/2026 18:22	6.641,34	INPS-ISEE-2026-00843567L-00	Pratica correttamente presentata
31607	13581	03/03/2026 09:11	6.641,46	INPS-ISEE-2026-00554775L-00	Pratica correttamente presentata
31608	47901	11/03/2026 12:49	6.641,52	INPS-ISEE-2026-00618287O-00	Pratica correttamente presentata
31609	9874	02/03/2026 19:25	6.641,55	INPS-ISEE-2026-02276439L-00	Pratica correttamente presentata
31610	3370	02/03/2026 14:10	6.641,86	INPS-ISEE-2026-04295581F-00	Pratica correttamente presentata
31611	8069	05/03/2026 15:22	6.642,16	INPS-ISEE-2026-04598964J-00	Pratica correttamente presentata
31612	21350	03/03/2026 22:25	6.642,46	INPS-ISEE-2026-02977513F-00	Pratica correttamente presentata
31613	23178	04/03/2026 11:11	6.642,52	INPS-ISEE-2026-02146961Q-00	Pratica correttamente presentata
31614	47572	11/03/2026 11:58	6.643,10	INPS-ISEE-2026-08101773W-00	Pratica correttamente presentata
31615	12092	02/03/2026 22:02	6.643,25	INPS-ISEE-2026-00454406H-00	Pratica correttamente presentata
31616	64705	17/03/2026 20:23	6.643,94	INPS-ISEE-2026-05885829J-00	Pratica correttamente presentata
31617	8337	09/03/2026 19:39	6.644,31	INPS-ISEE-2026-04934180Q-00	Pratica correttamente presentata
31618	29559	05/03/2026 11:40	6.644,33	INPS-ISEE-2026-02425470G-00	Pratica correttamente presentata
31619	30397	05/03/2026 15:04	6.644,65	INPS-ISEE-2026-01980519L-00	Pratica correttamente presentata
31620	30464	05/03/2026 15:17	6.644,65	INPS-ISEE-2026-01980519L-00	Pratica correttamente presentata
31621	49431	11/03/2026 20:18	6.644,90	INPS-ISEE-2026-06146457L-00	Pratica correttamente presentata
31622	35682	06/03/2026 17:53	6.644,99	INPS-ISEE-2026-04763191R-00	Pratica correttamente presentata
31623	58464	16/03/2026 17:03	6.645,14	INPS-ISEE-2026-02601743H-00	Pratica correttamente presentata
31624	31536	05/03/2026 17:50	6.645,23	INPS-ISEE-2026-00913572W-00	Pratica correttamente presentata
31625	30899	05/03/2026 16:32	6.645,31	INPS-ISEE-2026-03660730P-00	Pratica correttamente presentata
31626	3795	02/03/2026 15:02	6.645,41	INPS-ISEE-2026-06199210N-00	Pratica correttamente presentata
31627	6510	02/03/2026 16:55	6.645,76	INPS-ISEE-2026-01305966E-00	Pratica correttamente presentata
31628	48144	11/03/2026 15:17	6.645,90	INPS-ISEE-2026-04860635O-00	Pratica correttamente presentata
31629	2984	02/03/2026 13:42	6.645,92	INPS-ISEE-2026-02979729J-00	Pratica correttamente presentata
31630	18225	03/03/2026 16:43	6.645,92	INPS-ISEE-2026-02979729J-00	Pratica correttamente presentata
31631	47350	11/03/2026 10:53	6.646,19	INPS-ISEE-2026-02907176O-00	Pratica correttamente presentata
31632	47364	11/03/2026 10:57	6.646,19	INPS-ISEE-2026-02907176O-00	Pratica correttamente presentata
31633	26606	04/03/2026 18:29	6.646,67	INPS-ISEE-2026-01832911P-00	Pratica correttamente presentata
31634	53463	13/03/2026 13:26	6.646,82	INPS-ISEE-2026-07810955V-00	Pratica correttamente presentata
31635	40650	09/03/2026 12:30	6.646,95	INPS-ISEE-2026-01017404M-00	Pratica correttamente presentata
31636	47276	11/03/2026 10:40	6.647,67	INPS-ISEE-2026-00776390O-00	Pratica correttamente presentata
31637	2410	02/03/2026 13:01	6.648,28	INPS-ISEE-2026-06043839L-00	Pratica correttamente presentata
31638	38145	08/03/2026 09:15	6.648,48	INPS-ISEE-2026-00603515B-00	Pratica correttamente presentata
31639	1814	02/03/2026 13:06	6.648,50	INPS-ISEE-2026-03670613C-00	Pratica correttamente presentata
31640	63408	17/03/2026 17:46	6.649,46	INPS-ISEE-2026-03098230P-00	Pratica correttamente presentata
31641	11089	02/03/2026 21:27	6.649,52	INPS-ISEE-2026-03605151T-00	Pratica correttamente presentata
31642	42527	09/03/2026 19:06	6.649,85	INPS-ISEE-2026-05381127W-00	Pratica correttamente presentata
31643	65899	18/03/2026 09:52	6.650,19	INPS-ISEE-2026-03882025N-00	Pratica correttamente presentata
31644	57764	16/03/2026 13:49	6.650,25	INPS-ISEE-2026-02976661I-00	Pratica correttamente presentata
31645	42567	09/03/2026 19:02	6.650,35	INPS-ISEE-2026-01352771C-00	Pratica correttamente presentata
31646	15045	16/03/2026 09:18	6.650,56	INPS-ISEE-2026-03343541H-00	Pratica correttamente presentata
31647	7553	02/03/2026 17:33	6.650,68	INPS-ISEE-2026-04089117E-00	Pratica correttamente presentata
31648	44247	10/03/2026 11:34	6.650,82	INPS-ISEE-2026-04372707E-00	Pratica correttamente presentata

fonte: http://burc.regione.campania.it

BANDO IO STUDIO 2025 a.s. 2025/2026

ALLEGATO A

Progr.	Numero Domanda	Data Di Presentazione	valore ISEE	PROTOCOLLO attestazione ISEE	Esito GRADUATORIA PROVVISORIA
31649	10717	02/03/2026 20:41	6.651,63	INPS-ISEE-2026-03670585F-00	Pratica correttamente presentata
31650	24463	04/03/2026 13:11	6.651,72	INPS-ISEE-2026-00844520H-00	Pratica correttamente presentata
31651	65453	17/03/2026 22:56	6.651,88	INPS-ISEE-2026-01289017N-00	Pratica correttamente presentata
31652	13397	03/03/2026 15:41	6.652,18	INPS-ISEE-2026-01558365L-00	Pratica correttamente presentata
31653	54338	13/03/2026 18:28	6.652,34	INPS-ISEE-2026-05648968B-00	Pratica correttamente presentata
31654	26365	04/03/2026 18:00	6.652,39	INPS-ISEE-2026-00776750O-00	Pratica correttamente presentata
31655	11554	02/03/2026 21:39	6.652,46	INPS-ISEE-2026-01235211K-00	Pratica correttamente presentata
31656	7940	02/03/2026 17:51	6.653,73	INPS-ISEE-2026-00482201M-00	Pratica correttamente presentata
31657	51028	12/03/2026 16:29	6.653,77	INPS-ISEE-2026-03123882W-00	Pratica correttamente presentata
31658	38135	08/03/2026 09:07	6.654,07	INPS-ISEE-2026-00388112H-00	Pratica correttamente presentata
31659	18998	03/03/2026 17:46	6.654,24	INPS-ISEE-2026-00439042D-00	Pratica correttamente presentata
31660	37611	07/03/2026 17:53	6.654,39	INPS-ISEE-2026-04005439P-00	Pratica correttamente presentata
31661	20429	03/03/2026 19:43	6.654,41	INPS-ISEE-2026-05948216V-00	Pratica correttamente presentata
31662	4136	02/03/2026 14:21	6.654,49	INPS-ISEE-2026-03312250U-00	Pratica correttamente presentata
31663	22064	04/03/2026 09:15	6.654,54	INPS-ISEE-2026-04762539X-00	Pratica correttamente presentata
31664	22240	04/03/2026 09:28	6.654,54	INPS-ISEE-2026-04762539X-00	Pratica correttamente presentata
31665	8815	02/03/2026 18:27	6.655,10	INPS-ISEE-2026-00296070G-00	Pratica correttamente presentata
31666	9047	02/03/2026 18:37	6.655,10	INPS-ISEE-2026-00296070G-00	Pratica correttamente presentata
31667	66373	18/03/2026 09:50	6.655,29	INPS-ISEE-2026-07166010T-00	Pratica correttamente presentata
31668	14566	03/03/2026 10:29	6.655,36	INPS-ISEE-2026-00189362Q-00	Pratica correttamente presentata
31669	5901	02/03/2026 20:35	6.655,56	INPS-ISEE-2026-03376841O-00	Pratica correttamente presentata
31670	11030	02/03/2026 20:46	6.655,56	INPS-ISEE-2026-03376841O-00	Pratica correttamente presentata
31671	18642	03/03/2026 17:39	6.655,57	INPS-ISEE-2026-05835580F-00	Pratica correttamente presentata
31672	30697	05/03/2026 16:00	6.655,67	INPS-ISEE-2026-02811291G-00	Pratica correttamente presentata
31673	44288	10/03/2026 11:44	6.655,83	INPS-ISEE-2026-01944011B-00	Pratica correttamente presentata
31674	26848	04/03/2026 18:41	6.655,85	INPS-ISEE-2026-05906809I-00	Pratica correttamente presentata
31675	53955	13/03/2026 17:05	6.656,11	INPS-ISEE-2026-04999228M-00	Pratica correttamente presentata
31676	53987	13/03/2026 17:08	6.656,11	INPS-ISEE-2026-04999228M-00	Pratica correttamente presentata
31677	51332	12/03/2026 17:10	6.656,25	INPS-ISEE-2026-01229885V-00	Pratica correttamente presentata
31678	15975	03/03/2026 12:15	6.656,91	INPS-ISEE-2026-02680923E-00	Pratica correttamente presentata
31679	56141	15/03/2026 20:24	6.656,99	INPS-ISEE-2026-05876527Y-00	Pratica correttamente presentata
31680	35174	06/03/2026 16:25	6.657,77	INPS-ISEE-2026-08195197Y-00	Pratica correttamente presentata
31681	32253	05/03/2026 19:09	6.657,96	INPS-ISEE-2026-05581154Q-00	Pratica correttamente presentata
31682	28843	09/03/2026 18:48	6.658,05	INPS-ISEE-2026-01212729G-00	Pratica correttamente presentata
31683	63554	17/03/2026 17:57	6.658,13	INPS-ISEE-2026-03456215C-00	Pratica correttamente presentata
31684	33602	06/03/2026 10:13	6.658,95	INPS-ISEE-2026-03420842H-00	Pratica correttamente presentata
31685	31528	05/03/2026 17:39	6.659,44	INPS-ISEE-2026-00445309P-00	Pratica correttamente presentata
31686	42168	09/03/2026 17:57	6.659,44	INPS-ISEE-2026-00445309P-00	Pratica correttamente presentata
31687	26383	04/03/2026 17:57	6.659,76	INPS-ISEE-2026-00307332A-00	Pratica correttamente presentata
31688	26432	04/03/2026 18:00	6.659,76	INPS-ISEE-2026-00307332A-00	Pratica correttamente presentata
31689	24622	04/03/2026 16:25	6.659,98	INPS-ISEE-2026-01534796V-00	Pratica correttamente presentata
31690	25447	04/03/2026 16:32	6.659,98	INPS-ISEE-2026-01534796V-00	Pratica correttamente presentata
31691	6109	02/03/2026 16:23	6.660,00	INPS-ISEE-2026-03188706L-00	Pratica correttamente presentata

fonte: http://burc.regione.campania.it

BANDO IO STUDIO 2025 a.s. 2025/2026

ALLEGATO A

Progr.	Numero Domanda	Data Di Presentazione	valore ISEE	PROTOCOLLO attestazione ISEE	Esito GRADUATORIA PROVVISORIA
31692	21658	03/03/2026 23:10	6.660,65	INPS-ISEE-2026-07430119P-00	Pratica correttamente presentata
31693	13965	03/03/2026 09:39	6.660,73	INPS-ISEE-2026-02275186R-00	Pratica correttamente presentata
31694	57662	16/03/2026 13:01	6.660,81	INPS-ISEE-2026-02354976X-00	Pratica correttamente presentata
31695	28058	04/03/2026 22:25	6.660,89	INPS-ISEE-2026-00250039J-00	Pratica correttamente presentata
31696	31599	05/03/2026 17:48	6.661,49	INPS-ISEE-2026-02969382S-00	Pratica correttamente presentata
31697	62297	17/03/2026 15:29	6.661,87	INPS-ISEE-2026-04382000M-00	Pratica correttamente presentata
31698	13000	05/03/2026 21:00	6.662,21	INPS-ISEE-2026-02420191J-00	Pratica correttamente presentata
31699	22851	04/03/2026 10:28	6.662,85	INPS-ISEE-2026-00532627P-00	Pratica correttamente presentata
31700	22917	04/03/2026 10:38	6.662,85	INPS-ISEE-2026-00532627P-00	Pratica correttamente presentata
31701	5482	02/03/2026 15:15	6.662,93	INPS-ISEE-2026-03817468I-00	Pratica correttamente presentata
31702	5723	02/03/2026 15:21	6.662,93	INPS-ISEE-2026-03817468I-00	Pratica correttamente presentata
31703	58947	16/03/2026 18:19	6.663,64	INPS-ISEE-2026-05098491X-00	Pratica correttamente presentata
31704	14687	03/03/2026 10:41	6.663,70	INPS-ISEE-2026-02092681N-00	Pratica correttamente presentata
31705	14806	03/03/2026 10:50	6.663,70	INPS-ISEE-2026-02092681N-00	Pratica correttamente presentata
31706	36487	06/03/2026 21:41	6.663,73	INPS-ISEE-2026-03764151W-00	Pratica correttamente presentata
31707	32396	05/03/2026 19:42	6.663,81	INPS-ISEE-2026-06789799Q-00	Pratica correttamente presentata
31708	1441	02/03/2026 12:40	6.663,83	INPS-ISEE-2026-02987352X-00	Pratica correttamente presentata
31709	2093	16/03/2026 11:42	6.663,83	INPS-ISEE-2026-02987352X-00	Pratica correttamente presentata
31710	18260	03/03/2026 16:48	6.663,96	INPS-ISEE-2026-06954092V-00	Pratica correttamente presentata
31711	38900	08/03/2026 18:37	6.664,26	INPS-ISEE-2026-01290171T-00	Pratica correttamente presentata
31712	25937	04/03/2026 17:17	6.664,32	INPS-ISEE-2026-07611581Q-00	Pratica correttamente presentata
31713	51466	12/03/2026 17:31	6.665,04	INPS-ISEE-2026-04843323W-00	Pratica correttamente presentata
31714	25557	04/03/2026 16:44	6.665,18	INPS-ISEE-2026-03114342A-00	Pratica correttamente presentata
31715	31101	05/03/2026 16:57	6.665,27	INPS-ISEE-2026-00614232A-00	Pratica correttamente presentata
31716	31152	05/03/2026 17:04	6.665,27	INPS-ISEE-2026-00614232A-00	Pratica correttamente presentata
31717	46592	10/03/2026 22:02	6.665,41	INPS-ISEE-2026-08264988J-00	Pratica correttamente presentata
31718	35489	06/03/2026 17:24	6.665,44	INPS-ISEE-2026-05941725L-00	Pratica correttamente presentata
31719	35551	06/03/2026 17:27	6.665,44	INPS-ISEE-2026-05941725L-00	Pratica correttamente presentata
31720	17794	03/03/2026 16:30	6.665,61	INPS-ISEE-2026-02448123G-00	Pratica correttamente presentata
31721	44726	10/03/2026 13:45	6.665,61	INPS-ISEE-2026-06244625Q-00	Pratica correttamente presentata
31722	57152	16/03/2026 11:38	6.665,64	INPS-ISEE-2026-04822824E-00	Pratica correttamente presentata
31723	41123	09/03/2026 15:14	6.666,39	INPS-ISEE-2026-02242644G-00	Pratica correttamente presentata
31724	24453	04/03/2026 13:17	6.666,67	INPS-ISEE-2026-06815618V-00	Pratica correttamente presentata
31725	32045	05/03/2026 19:05	6.666,73	INPS-ISEE-2026-04240166H-00	Pratica correttamente presentata
31726	16599	03/03/2026 13:26	6.666,95	INPS-ISEE-2026-04076422P-00	Pratica correttamente presentata
31727	56758	16/03/2026 10:26	6.667,07	INPS-ISEE-2026-08192396Z-00	Pratica correttamente presentata
31728	35154	06/03/2026 16:17	6.667,26	INPS-ISEE-2026-01628084Q-00	Pratica correttamente presentata
31729	61605	17/03/2026 12:33	6.667,27	INPS-ISEE-2026-00322231S-00	Pratica correttamente presentata
31730	61634	17/03/2026 12:36	6.667,27	INPS-ISEE-2026-00322231S-00	Pratica correttamente presentata
31731	35930	06/03/2026 18:53	6.667,61	INPS-ISEE-2026-02436824Q-00	Pratica correttamente presentata
31732	10071	02/03/2026 19:37	6.667,79	INPS-ISEE-2026-06034764E-00	Pratica correttamente presentata
31733	40332	09/03/2026 11:37	6.668,04	INPS-ISEE-2026-06177470O-00	Pratica correttamente presentata
31734	64198	17/03/2026 19:00	6.668,06	INPS-ISEE-2026-05053851W-00	Pratica correttamente presentata

fonte: http://burc.regione.campania.it

BANDO IO STUDIO 2025 a.s. 2025/2026

ALLEGATO A

Progr.	Numero Domanda	Data Di Presentazione	valore ISEE	PROTOCOLLO attestazione ISEE	Esito GRADUATORIA PROVVISORIA
31735	49375	11/03/2026 20:22	6.668,39	INPS-ISEE-2026-03713086N-00	Pratica correttamente presentata
31736	66825	18/03/2026 10:38	6.668,39	INPS-ISEE-2026-07173203H-00	Pratica correttamente presentata
31737	41448	09/03/2026 16:30	6.668,42	INPS-ISEE-2026-01209482C-00	Pratica correttamente presentata
31738	4227	02/03/2026 14:16	6.668,63	INPS-ISEE-2026-04814946X-00	Pratica correttamente presentata
31739	19315	03/03/2026 18:08	6.668,63	INPS-ISEE-2026-04814946X-00	Pratica correttamente presentata
31740	49832	12/03/2026 09:15	6.668,74	INPS-ISEE-2026-03366629V-00	Pratica correttamente presentata
31741	34134	06/03/2026 11:30	6.669,01	INPS-ISEE-2026-00305764P-00	Pratica correttamente presentata
31742	796	02/03/2026 13:31	6.669,32	INPS-ISEE-2026-00095743N-00	Pratica correttamente presentata
31743	5944	02/03/2026 15:49	6.669,47	INPS-ISEE-2026-00240752B-00	Pratica correttamente presentata
31744	40718	09/03/2026 12:40	6.669,52	INPS-ISEE-2026-02113490B-00	Pratica correttamente presentata
31745	28681	05/03/2026 10:00	6.669,60	INPS-ISEE-2026-01845221H-00	Pratica correttamente presentata
31746	43138	09/03/2026 21:51	6.670,28	INPS-ISEE-2026-01133344J-00	Pratica correttamente presentata
31747	20189	03/03/2026 19:17	6.670,29	INPS-ISEE-2026-01247315H-00	Pratica correttamente presentata
31748	66627	18/03/2026 10:41	6.670,46	INPS-ISEE-2026-08257637Z-00	Pratica correttamente presentata
31749	61023	17/03/2026 11:11	6.670,88	INPS-ISEE-2026-06736118O-00	Pratica correttamente presentata
31750	61077	17/03/2026 11:16	6.670,88	INPS-ISEE-2026-06736118O-00	Pratica correttamente presentata
31751	47655	11/03/2026 11:51	6.670,89	INPS-ISEE-2026-04950950O-00	Pratica correttamente presentata
31752	5114	02/03/2026 17:39	6.670,98	INPS-ISEE-2026-04955152R-00	Pratica correttamente presentata
31753	3658	02/03/2026 13:56	6.671,15	INPS-ISEE-2026-01759378Y-00	Pratica correttamente presentata
31754	53477	13/03/2026 13:06	6.671,65	INPS-ISEE-2026-01283176N-00	Pratica correttamente presentata
31755	65727	18/03/2026 00:04	6.672,00	INPS-ISEE-2026-08260387F-00	Pratica correttamente presentata
31756	30907	05/03/2026 16:33	6.672,36	INPS-ISEE-2026-02559306E-00	Pratica correttamente presentata
31757	52004	12/03/2026 19:09	6.672,41	INPS-ISEE-2026-00993506O-00	Pratica correttamente presentata
31758	26407	04/03/2026 17:57	6.672,68	INPS-ISEE-2026-01199568S-00	Pratica correttamente presentata
31759	27955	04/03/2026 22:39	6.673,01	INPS-ISEE-2026-03858345X-00	Pratica correttamente presentata
31760	30254	05/03/2026 14:02	6.673,09	INPS-ISEE-2026-04483725L-00	Pratica correttamente presentata
31761	64493	17/03/2026 19:40	6.673,25	INPS-ISEE-2026-02404650T-00	Pratica correttamente presentata
31762	8342	02/03/2026 18:08	6.674,03	INPS-ISEE-2026-03655261N-00	Pratica correttamente presentata
31763	39118	08/03/2026 22:08	6.674,39	INPS-ISEE-2026-04777214O-00	Pratica correttamente presentata
31764	39260	08/03/2026 22:24	6.674,39	INPS-ISEE-2026-04777214O-00	Pratica correttamente presentata
31765	29556	05/03/2026 11:38	6.674,55	INPS-ISEE-2026-01523339C-00	Pratica correttamente presentata
31766	55765	15/03/2026 14:37	6.674,63	INPS-ISEE-2026-00417315T-00	Pratica correttamente presentata
31767	28334	05/03/2026 08:21	6.674,67	INPS-ISEE-2026-04593059V-00	Pratica correttamente presentata
31768	28402	05/03/2026 14:27	6.674,67	INPS-ISEE-2026-04593059V-00	Pratica correttamente presentata
31769	8035	02/03/2026 17:48	6.674,80	INPS-ISEE-2026-00546832N-00	Pratica correttamente presentata
31770	13049	03/03/2026 02:35	6.674,80	INPS-ISEE-2026-00546832N-00	Pratica correttamente presentata
31771	8285	02/03/2026 18:06	6.674,91	INPS-ISEE-2026-02320661B-00	Pratica correttamente presentata
31772	50437	12/03/2026 11:44	6.675,20	INPS-ISEE-2026-01880843O-00	Pratica correttamente presentata
31773	45699	10/03/2026 17:45	6.675,56	INPS-ISEE-2026-03857996T-00	Pratica correttamente presentata
31774	16990	03/03/2026 14:54	6.675,64	INPS-ISEE-2026-02545085Q-00	Pratica correttamente presentata
31775	24971	04/03/2026 15:19	6.676,98	INPS-ISEE-2026-00384832N-00	Pratica correttamente presentata
31776	24905	04/03/2026 15:09	6.677,72	INPS-ISEE-2026-03869117V-00	Pratica correttamente presentata
31777	56303	15/03/2026 22:59	6.677,82	INPS-ISEE-2026-01028262T-00	Pratica correttamente presentata

fonte: http://burc.regione.campania.it

BANDO IO STUDIO 2025 a.s. 2025/2026

ALLEGATO A

Progr.	Numero Domanda	Data Di Presentazione	valore ISEE	PROTOCOLLO attestazione ISEE	Esito GRADUATORIA PROVVISORIA
31778	61308	17/03/2026 12:00	6.677,97	INPS-ISEE-2026-04267927I-00	Pratica correttamente presentata
31779	37666	07/03/2026 18:31	6.678,13	INPS-ISEE-2026-03376244Q-00	Pratica correttamente presentata
31780	40699	09/03/2026 12:42	6.678,22	INPS-ISEE-2026-03868112Q-00	Pratica correttamente presentata
31781	66803	18/03/2026 10:38	6.678,55	INPS-ISEE-2026-03118433H-00	Pratica correttamente presentata
31782	25434	04/03/2026 16:28	6.678,69	INPS-ISEE-2026-00647342C-00	Pratica correttamente presentata
31783	25460	04/03/2026 16:31	6.678,69	INPS-ISEE-2026-00647342C-00	Pratica correttamente presentata
31784	47461	11/03/2026 11:13	6.678,70	INPS-ISEE-2026-00641385W-00	Pratica correttamente presentata
31785	59647	16/03/2026 19:48	6.678,87	INPS-ISEE-2026-03030115S-00	Pratica correttamente presentata
31786	18529	04/03/2026 10:17	6.678,95	INPS-ISEE-2026-01450983E-00	Pratica correttamente presentata
31787	11913	02/03/2026 22:04	6.679,32	INPS-ISEE-2026-02406280D-00	Pratica correttamente presentata
31788	13426	03/03/2026 08:58	6.679,69	INPS-ISEE-2026-00304868Q-00	Pratica correttamente presentata
31789	13542	03/03/2026 09:02	6.679,69	INPS-ISEE-2026-00304868Q-00	Pratica correttamente presentata
31790	13573	03/03/2026 09:07	6.679,69	INPS-ISEE-2026-00304868Q-00	Pratica correttamente presentata
31791	14833	03/03/2026 10:50	6.680,00	INPS-ISEE-2026-06812899M-00	Pratica correttamente presentata
31792	44233	10/03/2026 11:31	6.680,00	INPS-ISEE-2026-00473283W-00	Pratica correttamente presentata
31793	44254	10/03/2026 11:35	6.680,00	INPS-ISEE-2026-00473283W-00	Pratica correttamente presentata
31794	37541	07/03/2026 17:27	6.680,16	INPS-ISEE-2026-00767833F-00	Pratica correttamente presentata
31795	1615	16/03/2026 12:47	6.680,25	INPS-ISEE-2026-01195781O-00	Pratica correttamente presentata
31796	9191	02/03/2026 19:25	6.680,33	INPS-ISEE-2026-01451989I-00	Pratica correttamente presentata
31797	10159	02/03/2026 19:50	6.680,33	INPS-ISEE-2026-01451989I-00	Pratica correttamente presentata
31798	23783	04/03/2026 11:56	6.681,51	INPS-ISEE-2026-06942118R-00	Pratica correttamente presentata
31799	47518	11/03/2026 11:38	6.681,51	INPS-ISEE-2026-02420727G-00	Pratica correttamente presentata
31800	46999	11/03/2026 09:38	6.681,71	INPS-ISEE-2026-02815162P-00	Pratica correttamente presentata
31801	43206	09/03/2026 22:42	6.682,11	INPS-ISEE-2026-00806293N-00	Pratica correttamente presentata
31802	23159	04/03/2026 11:18	6.682,31	INPS-ISEE-2026-02320303S-00	Pratica correttamente presentata
31803	41360	09/03/2026 16:14	6.682,36	INPS-ISEE-2026-01511221S-00	Pratica correttamente presentata
31804	31241	05/03/2026 17:14	6.682,75	INPS-ISEE-2026-00303192A-00	Pratica correttamente presentata
31805	31312	05/03/2026 17:17	6.682,75	INPS-ISEE-2026-00303192A-00	Pratica correttamente presentata
31806	7361	02/03/2026 17:35	6.682,94	INPS-ISEE-2026-00456491Q-00	Pratica correttamente presentata
31807	16404	03/03/2026 13:17	6.683,10	INPS-ISEE-2026-04824849S-00	Pratica correttamente presentata
31808	49506	11/03/2026 21:17	6.683,17	INPS-ISEE-2026-02543628E-00	Pratica correttamente presentata
31809	64117	17/03/2026 18:51	6.683,41	INPS-ISEE-2026-07642518L-00	Pratica correttamente presentata
31810	2037	02/03/2026 14:00	6.683,62	INPS-ISEE-2026-01076026D-00	Pratica correttamente presentata
31811	30332	05/03/2026 14:37	6.683,72	INPS-ISEE-2026-00425615H-00	Pratica correttamente presentata
31812	30358	05/03/2026 14:43	6.683,72	INPS-ISEE-2026-00425615H-00	Pratica correttamente presentata
31813	3014	02/03/2026 13:31	6.684,07	INPS-ISEE-2026-00724168N-00	Pratica correttamente presentata
31814	3430	02/03/2026 13:38	6.684,07	INPS-ISEE-2026-00724168N-00	Pratica correttamente presentata
31815	6390	16/03/2026 21:08	6.684,07	INPS-ISEE-2026-04383590O-00	Pratica correttamente presentata
31816	13207	03/03/2026 07:44	6.684,21	INPS-ISEE-2026-03142895O-00	Pratica correttamente presentata
31817	13231	03/03/2026 07:53	6.684,21	INPS-ISEE-2026-03142895O-00	Pratica correttamente presentata
31818	18320	03/03/2026 16:52	6.684,26	INPS-ISEE-2026-01163053J-00	Pratica correttamente presentata
31819	61599	17/03/2026 12:30	6.684,88	INPS-ISEE-2026-04149196F-00	Pratica correttamente presentata
31820	10697	02/03/2026 20:32	6.685,01	INPS-ISEE-2026-05369940X-00	Pratica correttamente presentata

fonte: http://burc.regione.campania.it

BANDO IO STUDIO 2025 a.s. 2025/2026

ALLEGATO A

Progr.	Numero Domanda	Data Di Presentazione	valore ISEE	PROTOCOLLO attestazione ISEE	Esito GRADUATORIA PROVVISORIA
31821	10953	02/03/2026 20:40	6.685,01	INPS-ISEE-2026-05369940X-00	Pratica correttamente presentata
31822	13608	03/03/2026 09:24	6.685,14	INPS-ISEE-2026-03327406P-00	Pratica correttamente presentata
31823	8670	02/03/2026 18:28	6.685,24	INPS-ISEE-2026-05233862Q-00	Pratica correttamente presentata
31824	8933	02/03/2026 18:35	6.685,24	INPS-ISEE-2026-05233862Q-00	Pratica correttamente presentata
31825	25972	04/03/2026 17:19	6.685,35	INPS-ISEE-2026-01097272N-00	Pratica correttamente presentata
31826	30018	07/03/2026 11:41	6.685,37	INPS-ISEE-2026-02383571Q-00	Pratica correttamente presentata
31827	49493	11/03/2026 21:01	6.685,69	INPS-ISEE-2026-02700255T-00	Pratica correttamente presentata
31828	16881	03/03/2026 14:15	6.685,94	INPS-ISEE-2026-02973219L-00	Pratica correttamente presentata
31829	28264	05/03/2026 00:07	6.685,94	INPS-ISEE-2026-02973219L-00	Pratica correttamente presentata
31830	52505	13/03/2026 01:02	6.685,94	INPS-ISEE-2026-02973219L-00	Pratica correttamente presentata
31831	11571	02/03/2026 21:24	6.685,99	INPS-ISEE-2026-04784554I-00	Pratica correttamente presentata
31832	26879	04/03/2026 18:48	6.686,18	INPS-ISEE-2026-04005306A-00	Pratica correttamente presentata
31833	19491	03/03/2026 18:25	6.686,76	INPS-ISEE-2026-03732142D-00	Pratica correttamente presentata
31834	30561	05/03/2026 15:37	6.687,26	INPS-ISEE-2026-00117395C-00	Pratica correttamente presentata
31835	25224	04/03/2026 16:06	6.687,32	INPS-ISEE-2026-00907198F-00	Pratica correttamente presentata
31836	66919	18/03/2026 10:48	6.687,50	INPS-ISEE-2026-04151776R-00	Pratica correttamente presentata
31837	66970	18/03/2026 10:54	6.687,50	INPS-ISEE-2026-04151776R-00	Pratica correttamente presentata
31838	17927	03/03/2026 16:21	6.687,81	INPS-ISEE-2026-02286841R-00	Pratica correttamente presentata
31839	18002	03/03/2026 16:27	6.687,81	INPS-ISEE-2026-02286841R-00	Pratica correttamente presentata
31840	2198	02/03/2026 12:55	6.687,88	INPS-ISEE-2026-00359633Q-00	Pratica correttamente presentata
31841	47473	11/03/2026 11:19	6.688,34	INPS-ISEE-2026-03930381W-00	Pratica correttamente presentata
31842	8860	02/03/2026 18:31	6.688,62	INPS-ISEE-2026-01139264C-00	Pratica correttamente presentata
31843	19108	03/03/2026 17:54	6.689,05	INPS-ISEE-2026-01226530J-00	Pratica correttamente presentata
31844	44372	10/03/2026 11:56	6.689,31	INPS-ISEE-2026-03767561V-00	Pratica correttamente presentata
31845	27941	04/03/2026 21:54	6.689,69	INPS-ISEE-2026-00482418W-00	Pratica correttamente presentata
31846	28030	04/03/2026 22:10	6.689,69	INPS-ISEE-2026-00482418W-00	Pratica correttamente presentata
31847	13184	03/03/2026 07:27	6.689,80	INPS-ISEE-2026-04002123Z-00	Pratica correttamente presentata
31848	19137	03/03/2026 18:01	6.689,80	INPS-ISEE-2026-04002123Z-00	Pratica correttamente presentata
31849	36515	06/03/2026 21:59	6.689,92	INPS-ISEE-2026-05763072E-00	Pratica correttamente presentata
31850	36553	06/03/2026 22:14	6.689,92	INPS-ISEE-2026-05763072E-00	Pratica correttamente presentata
31851	474	02/03/2026 12:27	6.690,41	INPS-ISEE-2026-01577514E-00	Pratica correttamente presentata
31852	19872	03/03/2026 18:47	6.690,45	INPS-ISEE-2026-03938776M-00	Pratica correttamente presentata
31853	2755	02/03/2026 13:11	6.690,65	INPS-ISEE-2026-02599820V-00	Pratica correttamente presentata
31854	2890	02/03/2026 13:15	6.690,65	INPS-ISEE-2026-02599820V-00	Pratica correttamente presentata
31855	13856	03/03/2026 12:46	6.691,00	INPS-ISEE-2026-01533067P-00	Pratica correttamente presentata
31856	13558	03/03/2026 13:04	6.691,00	INPS-ISEE-2026-01533067P-00	Pratica correttamente presentata
31857	16534	03/03/2026 13:12	6.691,00	INPS-ISEE-2026-01533067P-00	Pratica correttamente presentata
31858	9765	02/03/2026 19:26	6.691,74	INPS-ISEE-2026-00748186F-00	Pratica correttamente presentata
31859	66058	18/03/2026 10:21	6.692,40	INPS-ISEE-2026-07707874Y-00	Pratica correttamente presentata
31860	24079	04/03/2026 12:23	6.692,49	INPS-ISEE-2026-00733415H-00	Pratica correttamente presentata
31861	62273	17/03/2026 15:24	6.692,52	INPS-ISEE-2026-03891032C-00	Pratica correttamente presentata
31862	57759	16/03/2026 14:03	6.692,91	INPS-ISEE-2026-03904533W-00	Pratica correttamente presentata
31863	8778	03/03/2026 12:30	6.692,98	INPS-ISEE-2026-02738441Q-00	Pratica correttamente presentata

fonte: http://burc.regione.campania.it

Progr.	Numero Domanda	Data Di Presentazione	valore ISEE	PROTOCOLLO attestazione ISEE	Esito GRADUATORIA PROVVISORIA
31864	14571	03/03/2026 10:45	6.693,18	INPS-ISEE-2026-04963290L-00	Pratica correttamente presentata
31865	64711	17/03/2026 20:16	6.693,30	INPS-ISEE-2026-01993831F-00	Pratica correttamente presentata
31866	45980	10/03/2026 18:30	6.693,52	INPS-ISEE-2026-06049364O-00	Pratica correttamente presentata
31867	57306	16/03/2026 12:05	6.693,58	INPS-ISEE-2026-01080299Q-00	Pratica correttamente presentata
31868	20642	04/03/2026 13:16	6.693,77	INPS-ISEE-2026-01207205M-00	Pratica correttamente presentata
31869	24727	04/03/2026 14:32	6.693,77	INPS-ISEE-2026-01753417N-00	Pratica correttamente presentata
31870	2792	02/03/2026 13:11	6.693,82	INPS-ISEE-2026-01136977F-00	Pratica correttamente presentata
31871	4504	02/03/2026 14:28	6.693,82	INPS-ISEE-2026-01136977F-00	Pratica correttamente presentata
31872	53369	13/03/2026 12:28	6.693,99	INPS-ISEE-2026-02467087F-00	Pratica correttamente presentata
31873	28733	05/03/2026 09:57	6.694,32	INPS-ISEE-2026-04742895S-00	Pratica correttamente presentata
31874	28755	05/03/2026 10:02	6.694,32	INPS-ISEE-2026-04742895S-00	Pratica correttamente presentata
31875	28787	05/03/2026 10:07	6.694,32	INPS-ISEE-2026-04742895S-00	Pratica correttamente presentata
31876	41225	09/03/2026 15:59	6.694,32	INPS-ISEE-2026-02601815H-00	Pratica correttamente presentata
31877	41305	09/03/2026 16:05	6.694,32	INPS-ISEE-2026-02601815H-00	Pratica correttamente presentata
31878	43409	10/03/2026 08:52	6.694,72	INPS-ISEE-2026-05168407R-00	Pratica correttamente presentata
31879	36618	06/03/2026 22:56	6.694,95	INPS-ISEE-2026-03072606G-00	Pratica correttamente presentata
31880	49165	11/03/2026 19:02	6.695,10	INPS-ISEE-2026-03369536V-00	Pratica correttamente presentata
31881	2062	02/03/2026 13:50	6.695,12	INPS-ISEE-2026-00268917L-00	Pratica correttamente presentata
31882	39703	12/03/2026 09:27	6.695,14	INPS-ISEE-2026-03808735F-00	Pratica correttamente presentata
31883	52710	13/03/2026 09:53	6.695,14	INPS-ISEE-2026-03808735F-00	Pratica correttamente presentata
31884	14173	03/03/2026 10:01	6.695,27	INPS-ISEE-2026-01953739I-00	Pratica correttamente presentata
31885	61201	17/03/2026 11:47	6.695,34	INPS-ISEE-2026-03860741Q-00	Pratica correttamente presentata
31886	67535	18/03/2026 11:51	6.695,49	INPS-ISEE-2026-07776365K-00	Pratica correttamente presentata
31887	40681	09/03/2026 12:33	6.695,66	INPS-ISEE-2026-01223797R-00	Pratica correttamente presentata
31888	17302	03/03/2026 15:23	6.695,80	INPS-ISEE-2026-03695735Z-00	Pratica correttamente presentata
31889	17496	03/03/2026 15:37	6.695,80	INPS-ISEE-2026-03695735Z-00	Pratica correttamente presentata
31890	29665	13/03/2026 09:45	6.695,87	INPS-ISEE-2026-01702410K-00	Pratica correttamente presentata
31891	52705	13/03/2026 09:48	6.695,87	INPS-ISEE-2026-01702410K-00	Pratica correttamente presentata
31892	17050	03/03/2026 14:52	6.696,52	INPS-ISEE-2026-00031985C-00	Pratica correttamente presentata
31893	49626	11/03/2026 22:05	6.696,82	INPS-ISEE-2026-03080062J-00	Pratica correttamente presentata
31894	37023	07/03/2026 11:58	6.696,86	INPS-ISEE-2026-00786513E-00	Pratica correttamente presentata
31895	19625	03/03/2026 18:32	6.697,50	INPS-ISEE-2026-03018058P-00	Pratica correttamente presentata
31896	23993	04/03/2026 12:14	6.697,72	INPS-ISEE-2026-00591866V-00	Pratica correttamente presentata
31897	24245	04/03/2026 12:41	6.698,04	INPS-ISEE-2026-02222091A-00	Pratica correttamente presentata
31898	18614	03/03/2026 17:19	6.698,21	INPS-ISEE-2026-01558119E-00	Pratica correttamente presentata
31899	18711	03/03/2026 17:25	6.698,21	INPS-ISEE-2026-01558119E-00	Pratica correttamente presentata
31900	61918	17/03/2026 13:48	6.698,28	INPS-ISEE-2026-07401948L-00	Pratica correttamente presentata
31901	58219	16/03/2026 16:34	6.698,48	INPS-ISEE-2026-02928821O-00	Pratica correttamente presentata
31902	30891	05/03/2026 16:32	6.698,50	INPS-ISEE-2026-07359425V-00	Pratica correttamente presentata
31903	23569	04/03/2026 11:50	6.699,02	INPS-ISEE-2026-06486500Q-00	Pratica correttamente presentata
31904	30622	05/03/2026 15:49	6.699,52	INPS-ISEE-2026-01297276F-00	Pratica correttamente presentata
31905	57807	17/03/2026 15:57	6.699,74	INPS-ISEE-2026-03085834R-00	Pratica correttamente presentata
31906	62508	17/03/2026 16:05	6.699,74	INPS-ISEE-2026-03085834R-00	Pratica correttamente presentata

fonte: http://burc.regione.campania.it

BANDO IO STUDIO 2025 a.s. 2025/2026

ALLEGATO A

Progr.	Numero Domanda	Data Di Presentazione	valore ISEE	PROTOCOLLO attestazione ISEE	Esito GRADUATORIA PROVVISORIA
31907	58458	16/03/2026 17:02	6.700,14	INPS-ISEE-2026-00939925I-00	Pratica correttamente presentata
31908	59516	16/03/2026 19:14	6.700,14	INPS-ISEE-2026-00939925I-00	Pratica correttamente presentata
31909	26823	04/03/2026 18:35	6.700,16	INPS-ISEE-2026-01627337Q-00	Pratica correttamente presentata
31910	2552	02/03/2026 13:02	6.700,29	INPS-ISEE-2026-00356690Q-00	Pratica correttamente presentata
31911	64583	17/03/2026 19:58	6.700,41	INPS-ISEE-2026-00605054B-00	Pratica correttamente presentata
31912	64669	17/03/2026 20:11	6.700,41	INPS-ISEE-2026-00605054B-00	Pratica correttamente presentata
31913	50790	12/03/2026 13:40	6.700,71	INPS-ISEE-2026-07231106B-00	Pratica correttamente presentata
31914	50801	12/03/2026 13:45	6.700,71	INPS-ISEE-2026-07231106B-00	Pratica correttamente presentata
31915	30328	05/03/2026 14:31	6.700,80	INPS-ISEE-2026-01373068N-00	Pratica correttamente presentata
31916	54599	13/03/2026 20:46	6.700,98	INPS-ISEE-2026-01481899Y-00	Pratica correttamente presentata
31917	53788	13/03/2026 16:21	6.701,17	INPS-ISEE-2026-04608433N-00	Pratica correttamente presentata
31918	64115	17/03/2026 18:55	6.701,93	INPS-ISEE-2026-00551566N-00	Pratica correttamente presentata
31919	14789	03/03/2026 10:46	6.702,26	INPS-ISEE-2026-01121104X-00	Pratica correttamente presentata
31920	54033	13/03/2026 17:22	6.702,26	INPS-ISEE-2026-01445616W-00	Pratica correttamente presentata
31921	17765	03/03/2026 16:20	6.702,31	INPS-ISEE-2026-03727986U-00	Pratica correttamente presentata
31922	26370	04/03/2026 17:55	6.702,32	INPS-ISEE-2026-04413882E-00	Pratica correttamente presentata
31923	16578	03/03/2026 21:49	6.702,50	INPS-ISEE-2026-01503695Q-00	Pratica correttamente presentata
31924	2969	02/03/2026 13:43	6.702,71	INPS-ISEE-2026-05007320M-00	Pratica correttamente presentata
31925	64379	17/03/2026 19:24	6.702,82	INPS-ISEE-2026-03664179X-00	Pratica correttamente presentata
31926	60283	17/03/2026 00:47	6.703,50	INPS-ISEE-2026-03521355G-00	Pratica correttamente presentata
31927	47353	11/03/2026 11:32	6.703,66	INPS-ISEE-2026-06518131P-00	Pratica correttamente presentata
31928	28465	05/03/2026 08:54	6.704,06	INPS-ISEE-2026-01070165B-00	Pratica correttamente presentata
31929	33231	06/03/2026 09:18	6.704,94	INPS-ISEE-2026-06926650F-00	Pratica correttamente presentata
31930	33404	06/03/2026 09:38	6.704,94	INPS-ISEE-2026-06926650F-00	Pratica correttamente presentata
31931	38370	08/03/2026 12:13	6.705,00	INPS-ISEE-2026-03221522M-00	Pratica correttamente presentata
31932	66333	18/03/2026 10:00	6.705,25	INPS-ISEE-2026-05496947A-00	Pratica correttamente presentata
31933	27893	04/03/2026 21:40	6.705,29	INPS-ISEE-2026-02699484U-00	Pratica correttamente presentata
31934	57797	16/03/2026 14:07	6.705,39	INPS-ISEE-2026-02049992V-00	Pratica correttamente presentata
31935	57804	16/03/2026 14:13	6.705,39	INPS-ISEE-2026-02049992V-00	Pratica correttamente presentata
31936	7750	02/03/2026 17:37	6.705,41	INPS-ISEE-2026-02253226D-00	Pratica correttamente presentata
31937	48956	11/03/2026 18:22	6.705,41	INPS-ISEE-2026-02253226D-00	Pratica correttamente presentata
31938	39439	09/03/2026 09:11	6.705,63	INPS-ISEE-2026-06885651S-00	Pratica correttamente presentata
31939	12182	16/03/2026 18:59	6.705,75	INPS-ISEE-2026-00216601U-00	Pratica correttamente presentata
31940	57189	16/03/2026 11:42	6.705,78	INPS-ISEE-2026-01097455R-00	Pratica correttamente presentata
31941	57260	16/03/2026 11:46	6.705,78	INPS-ISEE-2026-01097455R-00	Pratica correttamente presentata
31942	44294	10/03/2026 11:43	6.705,80	INPS-ISEE-2026-01582676V-00	Pratica correttamente presentata
31943	17018	03/03/2026 14:44	6.706,09	INPS-ISEE-2026-04989894P-00	Pratica correttamente presentata
31944	5378	02/03/2026 15:05	6.706,19	INPS-ISEE-2026-01782440C-00	Pratica correttamente presentata
31945	38519	08/03/2026 14:35	6.706,20	INPS-ISEE-2026-03802588F-00	Pratica correttamente presentata
31946	38551	08/03/2026 14:54	6.706,20	INPS-ISEE-2026-03802588F-00	Pratica correttamente presentata
31947	14318	03/03/2026 10:22	6.706,23	INPS-ISEE-2026-00302580A-00	Pratica correttamente presentata
31948	39119	08/03/2026 22:50	6.706,44	INPS-ISEE-2026-01738197X-00	Pratica correttamente presentata
31949	54312	13/03/2026 18:24	6.706,82	INPS-ISEE-2026-07846904Z-00	Pratica correttamente presentata

fonte: http://burc.regione.campania.it

BANDO IO STUDIO 2025 a.s. 2025/2026

ALLEGATO A

Progr.	Numero Domanda	Data Di Presentazione	valore ISEE	PROTOCOLLO attestazione ISEE	Esito GRADUATORIA PROVVISORIA
31950	54351	13/03/2026 18:31	6.706,82	INPS-ISEE-2026-07846904Z-00	Pratica correttamente presentata
31951	847	02/03/2026 12:39	6.706,87	INPS-ISEE-2026-00498769M-00	Pratica correttamente presentata
31952	21618	03/03/2026 22:40	6.707,57	INPS-ISEE-2026-03428267O-00	Pratica correttamente presentata
31953	66424	18/03/2026 09:57	6.707,71	INPS-ISEE-2026-02969427S-00	Pratica correttamente presentata
31954	11903	02/03/2026 22:00	6.707,77	INPS-ISEE-2026-04100901K-00	Pratica correttamente presentata
31955	32391	05/03/2026 19:35	6.708,04	INPS-ISEE-2026-01592611P-00	Pratica correttamente presentata
31956	28091	04/03/2026 22:25	6.708,39	INPS-ISEE-2026-00747259F-00	Pratica correttamente presentata
31957	57401	16/03/2026 12:10	6.708,51	INPS-ISEE-2026-00600278H-00	Pratica correttamente presentata
31958	57477	16/03/2026 12:22	6.708,51	INPS-ISEE-2026-00600278H-00	Pratica correttamente presentata
31959	61965	17/03/2026 14:03	6.708,51	INPS-ISEE-2026-00600278H-00	Pratica correttamente presentata
31960	57845	16/03/2026 14:42	6.709,19	INPS-ISEE-2026-07863496M-00	Pratica correttamente presentata
31961	22103	04/03/2026 08:58	6.709,79	INPS-ISEE-2026-00397782X-00	Pratica correttamente presentata
31962	344	02/03/2026 12:10	6.710,08	INPS-ISEE-2026-04948282I-00	Pratica correttamente presentata
31963	67104	18/03/2026 11:06	6.710,16	INPS-ISEE-2026-04044390G-00	Pratica correttamente presentata
31964	67150	18/03/2026 11:11	6.710,16	INPS-ISEE-2026-04044390G-00	Pratica correttamente presentata
31965	57178	16/03/2026 11:33	6.710,32	INPS-ISEE-2026-05377208O-00	Pratica correttamente presentata
31966	6522	02/03/2026 16:53	6.710,42	INPS-ISEE-2026-04598971M-00	Pratica correttamente presentata
31967	26942	04/03/2026 18:57	6.710,57	INPS-ISEE-2026-00452700A-00	Pratica correttamente presentata
31968	41508	09/03/2026 16:43	6.710,91	INPS-ISEE-2026-02421032Y-00	Pratica correttamente presentata
31969	41585	09/03/2026 16:49	6.710,91	INPS-ISEE-2026-02421032Y-00	Pratica correttamente presentata
31970	41941	09/03/2026 17:34	6.711,02	INPS-ISEE-2026-02106022S-00	Pratica correttamente presentata
31971	35654	06/03/2026 17:59	6.711,20	INPS-ISEE-2026-00790072P-00	Pratica correttamente presentata
31972	49452	11/03/2026 20:50	6.711,21	INPS-ISEE-2026-05883000G-00	Pratica correttamente presentata
31973	41631	09/03/2026 16:55	6.711,25	INPS-ISEE-2026-03860614N-00	Pratica correttamente presentata
31974	41819	09/03/2026 17:21	6.711,25	INPS-ISEE-2026-03860614N-00	Pratica correttamente presentata
31975	23417	04/03/2026 11:24	6.711,28	INPS-ISEE-2026-01782526R-00	Pratica correttamente presentata
31976	61178	17/03/2026 11:30	6.711,39	INPS-ISEE-2026-06878622S-00	Pratica correttamente presentata
31977	55359	15/03/2026 12:52	6.712,50	INPS-ISEE-2026-02981462O-00	Pratica correttamente presentata
31978	62060	17/03/2026 14:43	6.712,50	INPS-ISEE-2026-02981462O-00	Pratica correttamente presentata
31979	44592	10/03/2026 12:55	6.713,64	INPS-ISEE-2026-03605507C-00	Pratica correttamente presentata
31980	44672	10/03/2026 13:20	6.713,64	INPS-ISEE-2026-03605507C-00	Pratica correttamente presentata
31981	42627	09/03/2026 19:11	6.714,01	INPS-ISEE-2026-02447659I-00	Pratica correttamente presentata
31982	50981	12/03/2026 15:37	6.714,04	INPS-ISEE-2026-03021112X-00	Pratica correttamente presentata
31983	61110	17/03/2026 11:21	6.714,22	INPS-ISEE-2026-01928340W-00	Pratica correttamente presentata
31984	36110	06/03/2026 19:17	6.714,77	INPS-ISEE-2026-04055505G-00	Pratica correttamente presentata
31985	63993	17/03/2026 18:40	6.714,78	INPS-ISEE-2026-05542521G-00	Pratica correttamente presentata
31986	28834	05/03/2026 10:15	6.715,29	INPS-ISEE-2026-02456342C-00	Pratica correttamente presentata
31987	18489	03/03/2026 17:08	6.715,83	INPS-ISEE-2026-01539195L-00	Pratica correttamente presentata
31988	19361	03/03/2026 18:11	6.715,93	INPS-ISEE-2026-00674471Q-00	Pratica correttamente presentata
31989	6041	02/03/2026 16:19	6.716,22	INPS-ISEE-2026-02619059O-00	Pratica correttamente presentata
31990	44524	10/03/2026 12:29	6.716,28	INPS-ISEE-2026-02188589K-00	Pratica correttamente presentata
31991	20819	03/03/2026 20:54	6.717,18	INPS-ISEE-2026-07174801N-00	Pratica correttamente presentata
31992	63742	17/03/2026 18:17	6.718,42	INPS-ISEE-2026-03858642X-00	Pratica correttamente presentata

fonte: http://burc.regione.campania.it

BANDO IO STUDIO 2025 a.s. 2025/2026

ALLEGATO A

Progr.	Numero Domanda	Data Di Presentazione	valore ISEE	PROTOCOLLO attestazione ISEE	Esito GRADUATORIA PROVVISORIA
31993	14952	03/03/2026 10:59	6.718,68	INPS-ISEE-2026-01830811D-00	Pratica correttamente presentata
31994	42966	09/03/2026 20:49	6.718,81	INPS-ISEE-2026-06181430H-00	Pratica correttamente presentata
31995	11402	02/03/2026 21:14	6.719,76	INPS-ISEE-2026-04519274O-00	Pratica correttamente presentata
31996	34087	06/03/2026 11:30	6.720,00	INPS-ISEE-2026-01930255P-00	Pratica correttamente presentata
31997	34152	06/03/2026 11:35	6.720,00	INPS-ISEE-2026-01930255P-00	Pratica correttamente presentata
31998	35587	06/03/2026 17:53	6.720,07	INPS-ISEE-2026-01203653B-00	Pratica correttamente presentata
31999	28765	05/03/2026 10:06	6.720,27	INPS-ISEE-2026-00306231K-00	Pratica correttamente presentata
32000	7515	02/03/2026 17:28	6.720,49	INPS-ISEE-2026-02293916O-00	Pratica correttamente presentata
32001	13862	03/03/2026 09:36	6.721,05	INPS-ISEE-2026-04978002E-00	Pratica correttamente presentata
32002	4377	02/03/2026 14:33	6.721,16	INPS-ISEE-2026-03202898O-00	Pratica correttamente presentata
32003	57148	16/03/2026 11:34	6.721,26	INPS-ISEE-2026-01709039Q-00	Pratica correttamente presentata
32004	60795	17/03/2026 10:36	6.721,26	INPS-ISEE-2026-01709039Q-00	Pratica correttamente presentata
32005	15769	03/03/2026 12:00	6.721,28	INPS-ISEE-2026-00308264H-00	Pratica correttamente presentata
32006	63160	17/03/2026 17:23	6.721,46	INPS-ISEE-2026-03230023S-00	Pratica correttamente presentata
32007	66648	18/03/2026 10:20	6.721,46	INPS-ISEE-2026-03230023S-00	Pratica correttamente presentata
32008	27536	04/03/2026 20:25	6.721,51	INPS-ISEE-2026-00369066E-00	Pratica correttamente presentata
32009	48563	11/03/2026 17:08	6.722,32	INPS-ISEE-2026-03465436R-00	Pratica correttamente presentata
32010	35378	06/03/2026 17:00	6.722,42	INPS-ISEE-2026-03643378F-00	Pratica correttamente presentata
32011	41884	09/03/2026 17:30	6.722,57	INPS-ISEE-2026-03966058I-00	Pratica correttamente presentata
32012	10354	03/03/2026 13:28	6.723,04	INPS-ISEE-2026-01123668W-00	Pratica correttamente presentata
32013	16662	03/03/2026 13:37	6.723,04	INPS-ISEE-2026-01123668W-00	Pratica correttamente presentata
32014	19683	05/03/2026 12:55	6.723,10	INPS-ISEE-2026-01478001T-00	Pratica correttamente presentata
32015	37530	07/03/2026 17:31	6.723,25	INPS-ISEE-2026-06766358K-00	Pratica correttamente presentata
32016	34265	06/03/2026 11:56	6.723,36	INPS-ISEE-2026-00777829Y-00	Pratica correttamente presentata
32017	27123	04/03/2026 19:22	6.723,39	INPS-ISEE-2026-04884642X-00	Pratica correttamente presentata
32018	14147	03/03/2026 10:02	6.723,50	INPS-ISEE-2026-04768901V-00	Pratica correttamente presentata
32019	29706	05/03/2026 11:54	6.723,74	INPS-ISEE-2026-05530623G-00	Pratica correttamente presentata
32020	3085	02/03/2026 13:24	6.724,02	INPS-ISEE-2026-02265520D-00	Pratica correttamente presentata
32021	30062	05/03/2026 12:52	6.724,07	INPS-ISEE-2026-01746744L-00	Pratica correttamente presentata
32022	7316	02/03/2026 17:24	6.724,59	INPS-ISEE-2026-03136805C-00	Pratica correttamente presentata
32023	28931	05/03/2026 10:26	6.724,79	INPS-ISEE-2026-01191005M-00	Pratica correttamente presentata
32024	28967	05/03/2026 10:30	6.724,79	INPS-ISEE-2026-01191005M-00	Pratica correttamente presentata
32025	40474	09/03/2026 12:01	6.724,83	INPS-ISEE-2026-02280911H-00	Pratica correttamente presentata
32026	27556	04/03/2026 20:32	6.725,29	INPS-ISEE-2026-07539995T-00	Pratica correttamente presentata
32027	25214	04/03/2026 16:04	6.725,64	INPS-ISEE-2026-07126837F-00	Pratica correttamente presentata
32028	47738	11/03/2026 12:10	6.725,80	INPS-ISEE-2026-05885621V-00	Pratica correttamente presentata
32029	47770	11/03/2026 12:17	6.725,80	INPS-ISEE-2026-05885621V-00	Pratica correttamente presentata
32030	13195	03/03/2026 07:48	6.726,77	INPS-ISEE-2026-00089556L-00	Pratica correttamente presentata
32031	24122	04/03/2026 12:29	6.727,35	INPS-ISEE-2026-00781104T-00	Pratica correttamente presentata
32032	24172	04/03/2026 12:34	6.727,35	INPS-ISEE-2026-00781104T-00	Pratica correttamente presentata
32033	57474	16/03/2026 12:40	6.727,40	INPS-ISEE-2026-00711963W-00	Pratica correttamente presentata
32034	38265	08/03/2026 10:46	6.727,64	INPS-ISEE-2026-00486825L-00	Pratica correttamente presentata
32035	22169	04/03/2026 09:13	6.727,67	INPS-ISEE-2026-01308054T-00	Pratica correttamente presentata

fonte: http://burc.regione.campania.it

BANDO IO STUDIO 2025 a.s. 2025/2026

ALLEGATO A

Progr.	Numero Domanda	Data Di Presentazione	valore ISEE	PROTOCOLLO attestazione ISEE	Esito GRADUATORIA PROVVISORIA
32036	34464	06/03/2026 12:28	6.727,89	INPS-ISEE-2026-00775853V-00	Pratica correttamente presentata
32037	8062	02/03/2026 17:53	6.728,04	INPS-ISEE-2026-01409375Q-00	Pratica correttamente presentata
32038	12838	02/03/2026 23:24	6.728,07	INPS-ISEE-2026-05295000T-00	Pratica correttamente presentata
32039	12885	02/03/2026 23:31	6.728,07	INPS-ISEE-2026-05295000T-00	Pratica correttamente presentata
32040	54021	13/03/2026 17:24	6.728,29	INPS-ISEE-2026-01739074R-00	Pratica correttamente presentata
32041	51035	12/03/2026 16:01	6.728,78	INPS-ISEE-2026-01553403T-00	Pratica correttamente presentata
32042	51418	12/03/2026 17:24	6.729,41	INPS-ISEE-2026-07166037E-00	Pratica correttamente presentata
32043	51493	12/03/2026 17:36	6.729,41	INPS-ISEE-2026-07166037E-00	Pratica correttamente presentata
32044	21569	03/03/2026 22:29	6.729,82	INPS-ISEE-2026-02158893X-00	Pratica correttamente presentata
32045	29010	05/03/2026 10:39	6.730,13	INPS-ISEE-2026-03120021V-00	Pratica correttamente presentata
32046	35323	06/03/2026 16:50	6.730,52	INPS-ISEE-2026-03919746S-00	Pratica correttamente presentata
32047	34641	06/03/2026 13:11	6.730,58	INPS-ISEE-2026-04509452Q-00	Pratica correttamente presentata
32048	16128	03/03/2026 12:30	6.730,73	INPS-ISEE-2026-01405283H-00	Pratica correttamente presentata
32049	16252	03/03/2026 12:40	6.730,73	INPS-ISEE-2026-01405283H-00	Pratica correttamente presentata
32050	16314	03/03/2026 12:47	6.730,73	INPS-ISEE-2026-01405283H-00	Pratica correttamente presentata
32051	42629	10/03/2026 12:15	6.730,97	INPS-ISEE-2026-07844523L-00	Pratica correttamente presentata
32052	40182	09/03/2026 11:18	6.731,10	INPS-ISEE-2026-02429155N-00	Pratica correttamente presentata
32053	11296	02/03/2026 21:17	6.731,22	INPS-ISEE-2026-02808650Q-00	Pratica correttamente presentata
32054	26399	04/03/2026 18:00	6.731,46	INPS-ISEE-2026-01594941L-00	Pratica correttamente presentata
32055	11686	02/03/2026 21:36	6.731,58	INPS-ISEE-2026-01974180E-00	Pratica correttamente presentata
32056	36373	06/03/2026 20:39	6.731,59	INPS-ISEE-2026-01344797V-00	Pratica correttamente presentata
32057	20696	03/03/2026 21:13	6.731,71	INPS-ISEE-2026-04451101U-00	Pratica correttamente presentata
32058	21159	03/03/2026 21:32	6.731,71	INPS-ISEE-2026-04451101U-00	Pratica correttamente presentata
32059	170	02/03/2026 12:08	6.731,73	INPS-ISEE-2026-01794671V-00	Pratica correttamente presentata
32060	574	02/03/2026 12:13	6.731,73	INPS-ISEE-2026-01794671V-00	Pratica correttamente presentata
32061	30997	05/03/2026 16:57	6.731,86	INPS-ISEE-2026-03056724W-00	Pratica correttamente presentata
32062	25484	08/03/2026 18:11	6.732,22	INPS-ISEE-2026-00878093V-00	Pratica correttamente presentata
32063	27356	04/03/2026 19:47	6.732,31	INPS-ISEE-2026-00649486I-00	Pratica correttamente presentata
32064	40850	09/03/2026 13:25	6.732,31	INPS-ISEE-2026-00649486I-00	Pratica correttamente presentata
32065	25733	04/03/2026 16:58	6.732,62	INPS-ISEE-2026-03030099G-00	Pratica correttamente presentata
32066	35705	06/03/2026 17:56	6.732,65	INPS-ISEE-2026-02477234Q-00	Pratica correttamente presentata
32067	50746	12/03/2026 13:20	6.732,71	INPS-ISEE-2026-06492121P-00	Pratica correttamente presentata
32068	61756	17/03/2026 13:03	6.732,91	INPS-ISEE-2026-03808700C-00	Pratica correttamente presentata
32069	27220	04/03/2026 19:24	6.733,08	INPS-ISEE-2026-01875157F-00	Pratica correttamente presentata
32070	27262	04/03/2026 19:30	6.733,08	INPS-ISEE-2026-01875157F-00	Pratica correttamente presentata
32071	10893	02/03/2026 20:45	6.733,09	INPS-ISEE-2026-00543110Y-00	Pratica correttamente presentata
32072	51637	12/03/2026 18:01	6.733,13	INPS-ISEE-2026-08083754V-00	Pratica correttamente presentata
32073	40610	09/03/2026 12:23	6.733,15	INPS-ISEE-2026-02098542E-00	Pratica correttamente presentata
32074	32569	05/03/2026 20:23	6.733,50	INPS-ISEE-2026-01594727V-00	Pratica correttamente presentata
32075	32627	05/03/2026 20:37	6.733,50	INPS-ISEE-2026-01594727V-00	Pratica correttamente presentata
32076	21044	03/03/2026 21:12	6.734,21	INPS-ISEE-2026-00329934E-00	Pratica correttamente presentata
32077	27285	04/03/2026 19:34	6.734,46	INPS-ISEE-2026-00570157P-00	Pratica correttamente presentata
32078	38254	08/03/2026 10:30	6.734,46	INPS-ISEE-2026-00643855R-00	Pratica correttamente presentata

fonte: http://burc.regione.campania.it

BANDO IO STUDIO 2025 a.s. 2025/2026

ALLEGATO A

Progr.	Numero Domanda	Data Di Presentazione	valore ISEE	PROTOCOLLO attestazione ISEE	Esito GRADUATORIA PROVVISORIA
32079	14690	03/03/2026 10:46	6.734,51	INPS-ISEE-2026-02668073O-00	Pratica correttamente presentata
32080	34131	06/03/2026 11:31	6.734,55	INPS-ISEE-2026-00684871F-00	Pratica correttamente presentata
32081	29039	05/03/2026 10:42	6.734,57	INPS-ISEE-2026-04946562X-00	Pratica correttamente presentata
32082	49670	11/03/2026 22:20	6.735,72	INPS-ISEE-2026-04740938V-00	Pratica correttamente presentata
32083	34983	06/03/2026 15:53	6.735,73	INPS-ISEE-2026-05805179V-00	Pratica correttamente presentata
32084	35092	06/03/2026 16:09	6.735,73	INPS-ISEE-2026-05805179V-00	Pratica correttamente presentata
32085	60494	17/03/2026 09:36	6.735,79	INPS-ISEE-2026-01451622T-00	Pratica correttamente presentata
32086	28938	05/03/2026 10:25	6.736,84	INPS-ISEE-2026-06270767V-00	Pratica correttamente presentata
32087	1485	02/03/2026 15:16	6.737,03	INPS-ISEE-2026-03741690E-00	Pratica correttamente presentata
32088	67221	18/03/2026 11:28	6.737,03	INPS-ISEE-2026-03741690E-00	Pratica correttamente presentata
32089	6471	02/03/2026 16:47	6.737,28	INPS-ISEE-2026-03317293N-00	Pratica correttamente presentata
32090	6484	02/03/2026 16:48	6.737,28	INPS-ISEE-2026-03317293N-00	Pratica correttamente presentata
32091	58866	16/03/2026 17:57	6.737,40	INPS-ISEE-2026-04230846W-00	Pratica correttamente presentata
32092	13739	03/03/2026 09:22	6.738,35	INPS-ISEE-2026-05682989T-00	Pratica correttamente presentata
32093	13823	03/03/2026 09:27	6.738,35	INPS-ISEE-2026-05682989T-00	Pratica correttamente presentata
32094	4546	02/03/2026 15:01	6.738,39	INPS-ISEE-2026-00000899C-00	Pratica correttamente presentata
32095	9179	02/03/2026 18:50	6.738,82	INPS-ISEE-2026-00632391G-00	Pratica correttamente presentata
32096	53027	13/03/2026 11:11	6.739,19	INPS-ISEE-2026-01931535W-00	Pratica correttamente presentata
32097	60554	17/03/2026 09:48	6.739,21	INPS-ISEE-2026-04192291N-00	Pratica correttamente presentata
32098	20743	03/03/2026 20:33	6.739,38	INPS-ISEE-2026-02739588U-00	Pratica correttamente presentata
32099	63449	17/03/2026 17:50	6.739,61	INPS-ISEE-2026-01440000V-00	Pratica correttamente presentata
32100	37078	07/03/2026 12:26	6.739,66	INPS-ISEE-2026-01160021I-00	Pratica correttamente presentata
32101	39686	09/03/2026 10:01	6.739,67	INPS-ISEE-2026-01580704P-00	Pratica correttamente presentata
32102	39710	09/03/2026 10:05	6.739,67	INPS-ISEE-2026-01580704P-00	Pratica correttamente presentata
32103	44846	10/03/2026 14:49	6.739,91	INPS-ISEE-2026-00777342E-00	Pratica correttamente presentata
32104	44885	10/03/2026 14:57	6.739,91	INPS-ISEE-2026-00777342E-00	Pratica correttamente presentata
32105	63583	17/03/2026 18:02	6.740,52	INPS-ISEE-2026-01714631H-00	Pratica correttamente presentata
32106	39909	09/03/2026 10:40	6.740,66	INPS-ISEE-2026-04190728R-00	Pratica correttamente presentata
32107	9827	02/03/2026 20:34	6.740,94	INPS-ISEE-2026-01105936P-00	Pratica correttamente presentata
32108	41813	09/03/2026 17:20	6.741,01	INPS-ISEE-2026-00636925R-00	Pratica correttamente presentata
32109	33796	06/03/2026 10:36	6.741,18	INPS-ISEE-2026-07157200D-00	Pratica correttamente presentata
32110	24189	04/03/2026 12:38	6.741,43	INPS-ISEE-2026-00500180Y-00	Pratica correttamente presentata
32111	27115	04/03/2026 19:14	6.741,46	INPS-ISEE-2026-01122071Y-00	Pratica correttamente presentata
32112	36932	07/03/2026 11:09	6.741,51	INPS-ISEE-2026-01699083X-00	Pratica correttamente presentata
32113	59142	16/03/2026 18:27	6.742,23	INPS-ISEE-2026-02884919K-00	Pratica correttamente presentata
32114	22531	04/03/2026 09:57	6.742,29	INPS-ISEE-2026-02234221U-00	Pratica correttamente presentata
32115	65435	17/03/2026 22:36	6.742,85	INPS-ISEE-2026-06438262R-00	Pratica correttamente presentata
32116	53200	13/03/2026 11:51	6.743,00	INPS-ISEE-2026-03216914C-00	Pratica correttamente presentata
32117	64807	17/03/2026 20:56	6.743,06	INPS-ISEE-2026-04577214E-00	Pratica correttamente presentata
32118	17659	03/03/2026 15:55	6.743,92	INPS-ISEE-2026-00779233R-00	Pratica correttamente presentata
32119	17719	03/03/2026 16:01	6.743,92	INPS-ISEE-2026-00779233R-00	Pratica correttamente presentata
32120	52747	13/03/2026 10:06	6.744,00	INPS-ISEE-2026-02626660N-00	Pratica correttamente presentata
32121	52782	13/03/2026 10:10	6.744,00	INPS-ISEE-2026-02626660N-00	Pratica correttamente presentata

fonte: http://burc.regione.campania.it

BANDO IO STUDIO 2025 a.s. 2025/2026

ALLEGATO A

Progr.	Numero Domanda	Data Di Presentazione	valore ISEE	PROTOCOLLO attestazione ISEE	Esito GRADUATORIA PROVVISORIA
32122	1602	02/03/2026 12:35	6.744,08	INPS-ISEE-2026-00705479O-00	Pratica correttamente presentata
32123	28625	05/03/2026 09:44	6.744,12	INPS-ISEE-2026-07659111E-00	Pratica correttamente presentata
32124	25924	04/03/2026 17:15	6.744,19	INPS-ISEE-2026-00308097W-00	Pratica correttamente presentata
32125	50059	12/03/2026 10:18	6.744,27	INPS-ISEE-2026-01368039E-00	Pratica correttamente presentata
32126	9452	02/03/2026 19:08	6.744,28	INPS-ISEE-2026-00195227C-00	Pratica correttamente presentata
32127	62720	17/03/2026 16:37	6.744,59	INPS-ISEE-2026-03739241Q-00	Pratica correttamente presentata
32128	10760	02/03/2026 21:27	6.744,66	INPS-ISEE-2026-00252240K-00	Pratica correttamente presentata
32129	52042	12/03/2026 19:18	6.744,74	INPS-ISEE-2026-08225607E-00	Pratica correttamente presentata
32130	30583	05/03/2026 15:43	6.744,92	INPS-ISEE-2026-04620121U-00	Pratica correttamente presentata
32131	40532	09/03/2026 12:09	6.745,12	INPS-ISEE-2026-04908565I-00	Pratica correttamente presentata
32132	52762	13/03/2026 10:05	6.745,12	INPS-ISEE-2026-04908565I-00	Pratica correttamente presentata
32133	63925	17/03/2026 18:40	6.745,26	INPS-ISEE-2026-02310488C-00	Pratica correttamente presentata
32134	38526	16/03/2026 11:15	6.745,34	INPS-ISEE-2026-04046339Q-00	Pratica correttamente presentata
32135	6245	02/03/2026 16:55	6.745,37	INPS-ISEE-2026-06371328E-00	Pratica correttamente presentata
32136	31934	05/03/2026 18:29	6.745,85	INPS-ISEE-2026-06766352V-00	Pratica correttamente presentata
32137	31960	05/03/2026 18:31	6.745,85	INPS-ISEE-2026-06766352V-00	Pratica correttamente presentata
32138	15784	03/03/2026 19:02	6.746,08	INPS-ISEE-2026-07410899Z-00	Pratica correttamente presentata
32139	2795	02/03/2026 20:44	6.746,21	INPS-ISEE-2026-02073316D-00	Pratica correttamente presentata
32140	5170	02/03/2026 19:26	6.746,30	INPS-ISEE-2026-00399737Z-00	Pratica correttamente presentata
32141	37991	07/03/2026 23:08	6.746,38	INPS-ISEE-2026-06263761R-00	Pratica correttamente presentata
32142	62956	17/03/2026 17:01	6.746,86	INPS-ISEE-2026-01366312D-00	Pratica correttamente presentata
32143	23535	04/03/2026 11:34	6.746,88	INPS-ISEE-2026-00741307D-00	Pratica correttamente presentata
32144	61643	17/03/2026 12:42	6.748,07	INPS-ISEE-2026-02969430L-00	Pratica correttamente presentata
32145	9275	02/03/2026 18:55	6.748,20	INPS-ISEE-2026-01841012M-00	Pratica correttamente presentata
32146	9626	02/03/2026 19:17	6.748,20	INPS-ISEE-2026-01841012M-00	Pratica correttamente presentata
32147	9049	02/03/2026 18:42	6.748,73	INPS-ISEE-2026-01167833Q-00	Pratica correttamente presentata
32148	9264	02/03/2026 18:50	6.748,73	INPS-ISEE-2026-01167833Q-00	Pratica correttamente presentata
32149	8482	02/03/2026 18:30	6.749,59	INPS-ISEE-2026-05597292S-00	Pratica correttamente presentata
32150	46219	10/03/2026 19:09	6.750,31	INPS-ISEE-2026-06035158N-00	Pratica correttamente presentata
32151	10523	04/03/2026 16:59	6.750,46	INPS-ISEE-2026-04835402C-00	Pratica correttamente presentata
32152	43329	10/03/2026 00:04	6.750,49	INPS-ISEE-2026-01627848X-00	Pratica correttamente presentata
32153	52757	13/03/2026 10:06	6.750,49	INPS-ISEE-2026-04626757I-00	Pratica correttamente presentata
32154	11689	02/03/2026 21:46	6.750,85	INPS-ISEE-2026-03024516T-00	Pratica correttamente presentata
32155	4945	02/03/2026 20:26	6.751,15	INPS-ISEE-2026-00500369H-00	Pratica correttamente presentata
32156	10881	02/03/2026 20:33	6.751,15	INPS-ISEE-2026-00500369H-00	Pratica correttamente presentata
32157	50733	12/03/2026 12:53	6.751,30	INPS-ISEE-2026-00724876F-00	Pratica correttamente presentata
32158	33519	06/03/2026 10:04	6.751,55	INPS-ISEE-2026-01218888X-00	Pratica correttamente presentata
32159	46328	10/03/2026 19:47	6.751,56	INPS-ISEE-2026-06845428I-00	Pratica correttamente presentata
32160	40574	09/03/2026 12:16	6.751,96	INPS-ISEE-2026-00640708P-00	Pratica correttamente presentata
32161	62462	17/03/2026 15:57	6.752,31	INPS-ISEE-2026-06457845S-00	Pratica correttamente presentata
32162	21738	03/03/2026 23:29	6.753,11	INPS-ISEE-2026-02092300U-00	Pratica correttamente presentata
32163	16626	05/03/2026 09:56	6.753,11	INPS-ISEE-2026-01482000K-00	Pratica correttamente presentata
32164	29003	05/03/2026 10:37	6.753,11	INPS-ISEE-2026-01482000K-00	Pratica correttamente presentata

fonte: http://burc.regione.campania.it

BANDO IO STUDIO 2025 a.s. 2025/2026

ALLEGATO A

Progr.	Numero Domanda	Data Di Presentazione	valore ISEE	PROTOCOLLO attestazione ISEE	Esito GRADUATORIA PROVVISORIA
32165	39515	09/03/2026 09:33	6.753,48	INPS-ISEE-2026-01323485C-00	Pratica correttamente presentata
32166	1236	02/03/2026 12:27	6.753,56	INPS-ISEE-2026-00242488N-00	Pratica correttamente presentata
32167	10943	02/03/2026 20:42	6.753,83	INPS-ISEE-2026-03865733V-00	Pratica correttamente presentata
32168	11054	02/03/2026 20:48	6.753,83	INPS-ISEE-2026-03865733V-00	Pratica correttamente presentata
32169	34422	06/03/2026 12:23	6.754,20	INPS-ISEE-2026-00249403D-00	Pratica correttamente presentata
32170	59423	16/03/2026 19:00	6.754,46	INPS-ISEE-2026-04964355X-00	Pratica correttamente presentata
32171	12907	02/03/2026 23:43	6.754,55	INPS-ISEE-2026-05385111G-00	Pratica correttamente presentata
32172	12941	02/03/2026 23:49	6.754,55	INPS-ISEE-2026-05385111G-00	Pratica correttamente presentata
32173	25629	05/03/2026 16:12	6.754,55	INPS-ISEE-2026-00413183B-00	Pratica correttamente presentata
32174	57590	16/03/2026 12:52	6.754,93	INPS-ISEE-2026-05377420N-00	Pratica correttamente presentata
32175	57678	16/03/2026 13:04	6.754,93	INPS-ISEE-2026-05377420N-00	Pratica correttamente presentata
32176	17358	03/03/2026 15:30	6.755,29	INPS-ISEE-2026-02438387V-00	Pratica correttamente presentata
32177	15093	03/03/2026 11:11	6.755,36	INPS-ISEE-2026-00562212A-00	Pratica correttamente presentata
32178	15160	03/03/2026 11:18	6.755,36	INPS-ISEE-2026-00562212A-00	Pratica correttamente presentata
32179	21003	03/03/2026 21:21	6.755,41	INPS-ISEE-2026-04217021M-00	Pratica correttamente presentata
32180	59274	16/03/2026 18:44	6.755,57	INPS-ISEE-2026-05662300D-00	Pratica correttamente presentata
32181	54168	13/03/2026 17:49	6.755,69	INPS-ISEE-2026-04061846Q-00	Pratica correttamente presentata
32182	36930	07/03/2026 11:07	6.756,12	INPS-ISEE-2026-02468736X-00	Pratica correttamente presentata
32183	26098	04/03/2026 17:31	6.756,16	INPS-ISEE-2026-01289192O-00	Pratica correttamente presentata
32184	62077	17/03/2026 14:40	6.756,59	INPS-ISEE-2026-07447586K-00	Pratica correttamente presentata
32185	60387	17/03/2026 09:32	6.756,69	INPS-ISEE-2026-07479872A-00	Pratica correttamente presentata
32186	64310	17/03/2026 19:18	6.756,72	INPS-ISEE-2026-00641636C-00	Pratica correttamente presentata
32187	9984	03/03/2026 10:02	6.757,18	INPS-ISEE-2026-00404561B-00	Pratica correttamente presentata
32188	15696	03/03/2026 11:56	6.757,49	INPS-ISEE-2026-00720574P-00	Pratica correttamente presentata
32189	30093	05/03/2026 13:00	6.758,29	INPS-ISEE-2026-06413398F-00	Pratica correttamente presentata
32190	66735	18/03/2026 10:28	6.758,46	INPS-ISEE-2026-01245758O-00	Pratica correttamente presentata
32191	66759	18/03/2026 10:30	6.758,46	INPS-ISEE-2026-01245758O-00	Pratica correttamente presentata
32192	46777	10/03/2026 23:19	6.758,75	INPS-ISEE-2026-00432009A-00	Pratica correttamente presentata
32193	46784	10/03/2026 23:24	6.758,75	INPS-ISEE-2026-00432009A-00	Pratica correttamente presentata
32194	46785	10/03/2026 23:29	6.758,75	INPS-ISEE-2026-00432009A-00	Pratica correttamente presentata
32195	11435	02/03/2026 21:14	6.758,97	INPS-ISEE-2026-04195344E-00	Pratica correttamente presentata
32196	9502	02/03/2026 19:33	6.759,06	INPS-ISEE-2026-07479624S-00	Pratica correttamente presentata
32197	58648	16/03/2026 17:28	6.759,11	INPS-ISEE-2026-02856655I-00	Pratica correttamente presentata
32198	14697	03/03/2026 10:43	6.759,37	INPS-ISEE-2026-00461648Q-00	Pratica correttamente presentata
32199	60658	17/03/2026 10:08	6.759,44	INPS-ISEE-2026-02457214P-00	Pratica correttamente presentata
32200	8627	02/03/2026 18:19	6.759,54	INPS-ISEE-2026-00385430H-00	Pratica correttamente presentata
32201	21025	03/03/2026 21:11	6.760,01	INPS-ISEE-2026-01829493X-00	Pratica correttamente presentata
32202	22555	04/03/2026 10:04	6.760,01	INPS-ISEE-2026-01829493X-00	Pratica correttamente presentata
32203	15838	03/03/2026 12:17	6.760,44	INPS-ISEE-2026-02105110X-00	Pratica correttamente presentata
32204	55727	15/03/2026 13:42	6.760,49	INPS-ISEE-2026-02160035M-00	Pratica correttamente presentata
32205	7104	02/03/2026 17:18	6.760,65	INPS-ISEE-2026-02096966Z-00	Pratica correttamente presentata
32206	25295	04/03/2026 16:12	6.761,81	INPS-ISEE-2026-02933747V-00	Pratica correttamente presentata
32207	46416	10/03/2026 20:34	6.762,03	INPS-ISEE-2026-04928877J-00	Pratica correttamente presentata

fonte: http://burc.regione.campania.it

BANDO IO STUDIO 2025 a.s. 2025/2026

ALLEGATO A

Progr.	Numero Domanda	Data Di Presentazione	valore ISEE	PROTOCOLLO attestazione ISEE	Esito GRADUATORIA PROVVISORIA
32208	13597	03/03/2026 09:13	6.762,16	INPS-ISEE-2026-00397644L-00	Pratica correttamente presentata
32209	48730	11/03/2026 17:40	6.762,20	INPS-ISEE-2026-03713276Q-00	Pratica correttamente presentata
32210	67246	18/03/2026 11:27	6.762,31	INPS-ISEE-2026-01167705W-00	Pratica correttamente presentata
32211	31760	05/03/2026 22:55	6.762,60	INPS-ISEE-2026-00884034W-00	Pratica correttamente presentata
32212	33031	05/03/2026 23:04	6.762,60	INPS-ISEE-2026-00884034W-00	Pratica correttamente presentata
32213	25662	07/03/2026 16:37	6.762,93	INPS-ISEE-2026-00150841J-00	Pratica correttamente presentata
32214	44033	10/03/2026 10:57	6.762,97	INPS-ISEE-2026-01990585I-00	Pratica correttamente presentata
32215	40289	09/03/2026 11:32	6.763,09	INPS-ISEE-2026-07429888B-00	Pratica correttamente presentata
32216	40376	09/03/2026 11:44	6.763,09	INPS-ISEE-2026-07429888B-00	Pratica correttamente presentata
32217	40453	09/03/2026 11:58	6.763,09	INPS-ISEE-2026-07429888B-00	Pratica correttamente presentata
32218	20711	03/03/2026 20:24	6.763,18	INPS-ISEE-2026-02818755X-00	Pratica correttamente presentata
32219	20775	03/03/2026 20:35	6.763,18	INPS-ISEE-2026-02818755X-00	Pratica correttamente presentata
32220	2329	02/03/2026 17:06	6.763,24	INPS-ISEE-2026-01044112S-00	Pratica correttamente presentata
32221	26353	04/03/2026 17:54	6.763,33	INPS-ISEE-2026-02954558Z-00	Pratica correttamente presentata
32222	43248	15/03/2026 22:28	6.763,51	INPS-ISEE-2026-03935432Q-00	Pratica correttamente presentata
32223	4898	02/03/2026 14:45	6.763,67	INPS-ISEE-2026-02768064L-00	Pratica correttamente presentata
32224	41135	09/03/2026 15:19	6.763,95	INPS-ISEE-2026-02467336R-00	Pratica correttamente presentata
32225	21799	03/03/2026 23:38	6.764,96	INPS-ISEE-2026-02888885T-00	Pratica correttamente presentata
32226	37028	07/03/2026 18:19	6.764,96	INPS-ISEE-2026-02888885T-00	Pratica correttamente presentata
32227	467	02/03/2026 12:17	6.765,14	INPS-ISEE-2026-04963373V-00	Pratica correttamente presentata
32228	38090	08/03/2026 01:49	6.765,51	INPS-ISEE-2026-02188839S-00	Pratica correttamente presentata
32229	67371	18/03/2026 11:34	6.766,06	INPS-ISEE-2026-01208695R-00	Pratica correttamente presentata
32230	61666	17/03/2026 12:54	6.766,14	INPS-ISEE-2026-02892239V-00	Pratica correttamente presentata
32231	61690	17/03/2026 12:56	6.766,14	INPS-ISEE-2026-02892239V-00	Pratica correttamente presentata
32232	10613	03/03/2026 22:22	6.766,51	INPS-ISEE-2026-04948962U-00	Pratica correttamente presentata
32233	67172	18/03/2026 11:14	6.766,60	INPS-ISEE-2026-03343113A-00	Pratica correttamente presentata
32234	67229	18/03/2026 11:21	6.766,60	INPS-ISEE-2026-03343113A-00	Pratica correttamente presentata
32235	59735	16/03/2026 20:20	6.766,77	INPS-ISEE-2026-02910451D-00	Pratica correttamente presentata
32236	59767	16/03/2026 20:31	6.766,77	INPS-ISEE-2026-02910451D-00	Pratica correttamente presentata
32237	2295	02/03/2026 13:27	6.766,91	INPS-ISEE-2026-00663581Q-00	Pratica correttamente presentata
32238	62043	17/03/2026 14:33	6.767,18	INPS-ISEE-2026-02911988Z-00	Pratica correttamente presentata
32239	63688	17/03/2026 18:13	6.767,18	INPS-ISEE-2026-02911988Z-00	Pratica correttamente presentata
32240	29570	05/03/2026 11:40	6.767,52	INPS-ISEE-2026-00567609L-00	Pratica correttamente presentata
32241	32243	05/03/2026 21:32	6.767,73	INPS-ISEE-2026-00680757L-00	Pratica correttamente presentata
32242	42616	09/03/2026 19:16	6.767,74	INPS-ISEE-2026-01050385D-00	Pratica correttamente presentata
32243	42715	09/03/2026 19:33	6.767,74	INPS-ISEE-2026-01050385D-00	Pratica correttamente presentata
32244	18039	03/03/2026 16:30	6.767,77	INPS-ISEE-2026-05295494Z-00	Pratica correttamente presentata
32245	31261	05/03/2026 17:16	6.767,84	INPS-ISEE-2026-07292372O-00	Pratica correttamente presentata
32246	15870	03/03/2026 12:09	6.767,97	INPS-ISEE-2026-06590110D-00	Pratica correttamente presentata
32247	64616	17/03/2026 20:11	6.768,36	INPS-ISEE-2026-01407575Q-00	Pratica correttamente presentata
32248	14781	03/03/2026 10:47	6.768,63	INPS-ISEE-2026-03661323G-00	Pratica correttamente presentata
32249	1703	02/03/2026 12:41	6.769,01	INPS-ISEE-2026-04488099U-00	Pratica correttamente presentata
32250	58007	16/03/2026 15:42	6.769,07	INPS-ISEE-2026-03548170N-00	Pratica correttamente presentata

fonte: http://burc.regione.campania.it

BANDO IO STUDIO 2025 a.s. 2025/2026

ALLEGATO A

Progr.	Numero Domanda	Data Di Presentazione	valore ISEE	PROTOCOLLO attestazione ISEE	Esito GRADUATORIA PROVVISORIA
32251	58041	16/03/2026 15:45	6.769,07	INPS-ISEE-2026-03548170N-00	Pratica correttamente presentata
32252	43107	09/03/2026 22:08	6.769,52	INPS-ISEE-2026-00200644U-00	Pratica correttamente presentata
32253	56046	15/03/2026 19:29	6.770,00	INPS-ISEE-2026-02917493V-00	Pratica correttamente presentata
32254	66293	18/03/2026 09:41	6.770,58	INPS-ISEE-2026-07260969S-00	Pratica correttamente presentata
32255	4250	02/03/2026 14:17	6.772,17	INPS-ISEE-2026-03221328T-00	Pratica correttamente presentata
32256	4271	02/03/2026 14:18	6.772,17	INPS-ISEE-2026-03221328T-00	Pratica correttamente presentata
32257	13988	03/03/2026 09:42	6.772,39	INPS-ISEE-2026-02353047G-00	Pratica correttamente presentata
32258	62	02/03/2026 12:06	6.772,43	INPS-ISEE-2026-00502398W-00	Pratica correttamente presentata
32259	50254	12/03/2026 11:01	6.772,43	INPS-ISEE-2026-01245112U-00	Pratica correttamente presentata
32260	7833	02/03/2026 17:57	6.772,52	INPS-ISEE-2026-03086952L-00	Pratica correttamente presentata
32261	49523	11/03/2026 21:19	6.772,63	INPS-ISEE-2026-01590847F-00	Pratica correttamente presentata
32262	56078	15/03/2026 19:40	6.772,68	INPS-ISEE-2026-03161042M-00	Pratica correttamente presentata
32263	17143	03/03/2026 14:58	6.773,44	INPS-ISEE-2026-03859138I-00	Pratica correttamente presentata
32264	65009	17/03/2026 21:16	6.773,45	INPS-ISEE-2026-04520858O-00	Pratica correttamente presentata
32265	32835	12/03/2026 08:51	6.774,06	INPS-ISEE-2026-04144181H-00	Pratica correttamente presentata
32266	1253	02/03/2026 12:26	6.774,11	INPS-ISEE-2026-05405931W-00	Pratica correttamente presentata
32267	54672	13/03/2026 21:31	6.774,23	INPS-ISEE-2026-02475383O-00	Pratica correttamente presentata
32268	65000	17/03/2026 21:15	6.774,29	INPS-ISEE-2026-04952005P-00	Pratica correttamente presentata
32269	50329	12/03/2026 11:18	6.774,78	INPS-ISEE-2026-04480707E-00	Pratica correttamente presentata
32270	5039	02/03/2026 14:59	6.775,19	INPS-ISEE-2026-00028591P-00	Pratica correttamente presentata
32271	63022	17/03/2026 17:09	6.775,61	INPS-ISEE-2026-02117025A-00	Pratica correttamente presentata
32272	13833	03/03/2026 10:10	6.775,89	INPS-ISEE-2026-00911612B-00	Pratica correttamente presentata
32273	42761	09/03/2026 19:41	6.775,89	INPS-ISEE-2026-01748451E-00	Pratica correttamente presentata
32274	12482	02/03/2026 22:29	6.776,28	INPS-ISEE-2026-00069846L-00	Pratica correttamente presentata
32275	62930	17/03/2026 16:58	6.776,47	INPS-ISEE-2026-01716498X-00	Pratica correttamente presentata
32276	62984	17/03/2026 17:04	6.776,47	INPS-ISEE-2026-01716498X-00	Pratica correttamente presentata
32277	28528	05/03/2026 09:24	6.776,96	INPS-ISEE-2026-04811792O-00	Pratica correttamente presentata
32278	66491	18/03/2026 10:03	6.777,32	INPS-ISEE-2026-03694033N-00	Pratica correttamente presentata
32279	66596	18/03/2026 10:13	6.777,32	INPS-ISEE-2026-03694033N-00	Pratica correttamente presentata
32280	3523	02/03/2026 14:43	6.777,37	INPS-ISEE-2026-00173347P-00	Pratica correttamente presentata
32281	60047	16/03/2026 22:01	6.777,48	INPS-ISEE-2026-05071983L-00	Pratica correttamente presentata
32282	66376	18/03/2026 09:49	6.778,04	INPS-ISEE-2026-04072296E-00	Pratica correttamente presentata
32283	19286	03/03/2026 18:12	6.778,27	INPS-ISEE-2026-03462304D-00	Pratica correttamente presentata
32284	54020	13/03/2026 17:21	6.779,02	INPS-ISEE-2026-00378120T-00	Pratica correttamente presentata
32285	59835	16/03/2026 20:51	6.779,13	INPS-ISEE-2026-05243501B-00	Pratica correttamente presentata
32286	59854	16/03/2026 20:55	6.779,13	INPS-ISEE-2026-05243501B-00	Pratica correttamente presentata
32287	11691	02/03/2026 21:30	6.779,15	INPS-ISEE-2026-03425789Z-00	Pratica correttamente presentata
32288	43377	10/03/2026 08:40	6.779,21	INPS-ISEE-2026-01190554P-00	Pratica correttamente presentata
32289	43391	10/03/2026 08:43	6.779,21	INPS-ISEE-2026-01190554P-00	Pratica correttamente presentata
32290	11160	02/03/2026 20:52	6.779,32	INPS-ISEE-2026-01550122U-00	Pratica correttamente presentata
32291	43072	09/03/2026 21:32	6.779,51	INPS-ISEE-2026-06108914Q-00	Pratica correttamente presentata
32292	23033	04/03/2026 10:53	6.779,55	INPS-ISEE-2026-00134022Z-00	Pratica correttamente presentata
32293	51687	12/03/2026 18:08	6.779,95	INPS-ISEE-2026-05520393W-00	Pratica correttamente presentata

fonte: http://burc.regione.campania.it

BANDO IO STUDIO 2025 a.s. 2025/2026

ALLEGATO A

Progr.	Numero Domanda	Data Di Presentazione	valore ISEE	PROTOCOLLO attestazione ISEE	Esito GRADUATORIA PROVVISORIA
32294	52550	13/03/2026 08:48	6.780,00	INPS-ISEE-2026-04484151W-00	Pratica correttamente presentata
32295	52561	13/03/2026 08:52	6.780,00	INPS-ISEE-2026-04484151W-00	Pratica correttamente presentata
32296	3788	02/03/2026 14:12	6.780,08	INPS-ISEE-2026-04945467S-00	Pratica correttamente presentata
32297	4322	02/03/2026 14:28	6.780,08	INPS-ISEE-2026-04945467S-00	Pratica correttamente presentata
32298	17459	03/03/2026 15:34	6.780,36	INPS-ISEE-2026-00417251B-00	Pratica correttamente presentata
32299	35042	06/03/2026 15:50	6.780,85	INPS-ISEE-2026-00649972I-00	Pratica correttamente presentata
32300	35083	06/03/2026 16:03	6.780,85	INPS-ISEE-2026-00649972I-00	Pratica correttamente presentata
32301	52864	13/03/2026 10:31	6.781,03	INPS-ISEE-2026-03821565E-00	Pratica correttamente presentata
32302	52896	13/03/2026 10:38	6.781,03	INPS-ISEE-2026-03821565E-00	Pratica correttamente presentata
32303	50536	12/03/2026 12:06	6.781,14	INPS-ISEE-2026-01048726N-00	Pratica correttamente presentata
32304	52972	13/03/2026 11:16	6.781,28	INPS-ISEE-2026-01522547C-00	Pratica correttamente presentata
32305	46645	10/03/2026 22:01	6.781,46	INPS-ISEE-2026-02986717Y-00	Pratica correttamente presentata
32306	25240	04/03/2026 16:09	6.781,50	INPS-ISEE-2026-07997092M-00	Pratica correttamente presentata
32307	25314	04/03/2026 16:17	6.781,50	INPS-ISEE-2026-07997092M-00	Pratica correttamente presentata
32308	46655	10/03/2026 22:08	6.781,62	INPS-ISEE-2026-04401150K-00	Pratica correttamente presentata
32309	46682	10/03/2026 22:18	6.781,62	INPS-ISEE-2026-04401150K-00	Pratica correttamente presentata
32310	66871	18/03/2026 10:42	6.781,77	INPS-ISEE-2026-02936040G-00	Pratica correttamente presentata
32311	53339	13/03/2026 12:24	6.781,78	INPS-ISEE-2026-02364978S-00	Pratica correttamente presentata
32312	16089	03/03/2026 12:29	6.781,92	INPS-ISEE-2026-01443154D-00	Pratica correttamente presentata
32313	20236	03/03/2026 19:25	6.782,64	INPS-ISEE-2026-06050916W-00	Pratica correttamente presentata
32314	32319	05/03/2026 19:25	6.782,76	INPS-ISEE-2026-04066745O-00	Pratica correttamente presentata
32315	32368	05/03/2026 19:31	6.782,76	INPS-ISEE-2026-04066745O-00	Pratica correttamente presentata
32316	44622	10/03/2026 13:04	6.782,84	INPS-ISEE-2026-01563800H-00	Pratica correttamente presentata
32317	62538	17/03/2026 16:14	6.782,84	INPS-ISEE-2026-01563800H-00	Pratica correttamente presentata
32318	57140	16/03/2026 11:29	6.782,99	INPS-ISEE-2026-01531537P-00	Pratica correttamente presentata
32319	61787	17/03/2026 13:23	6.783,04	INPS-ISEE-2026-02776431E-00	Pratica correttamente presentata
32320	14870	03/03/2026 10:52	6.783,73	INPS-ISEE-2026-03674439X-00	Pratica correttamente presentata
32321	14934	03/03/2026 10:56	6.783,73	INPS-ISEE-2026-03674439X-00	Pratica correttamente presentata
32322	28454	05/03/2026 08:50	6.784,55	INPS-ISEE-2026-03853544O-00	Pratica correttamente presentata
32323	59253	16/03/2026 18:48	6.784,55	INPS-ISEE-2026-01208137D-00	Pratica correttamente presentata
32324	62609	17/03/2026 16:22	6.784,55	INPS-ISEE-2026-01208137D-00	Pratica correttamente presentata
32325	35666	06/03/2026 17:54	6.784,70	INPS-ISEE-2026-04796781U-00	Pratica correttamente presentata
32326	35734	06/03/2026 18:00	6.784,70	INPS-ISEE-2026-04796781U-00	Pratica correttamente presentata
32327	27567	04/03/2026 20:31	6.785,79	INPS-ISEE-2026-00198945X-00	Pratica correttamente presentata
32328	11297	02/03/2026 21:04	6.786,34	INPS-ISEE-2026-03029920P-00	Pratica correttamente presentata
32329	40237	09/03/2026 11:30	6.786,57	INPS-ISEE-2026-02974112C-00	Pratica correttamente presentata
32330	40955	09/03/2026 14:38	6.786,66	INPS-ISEE-2026-01201384J-00	Pratica correttamente presentata
32331	61183	17/03/2026 11:30	6.786,76	INPS-ISEE-2026-02668028O-00	Pratica correttamente presentata
32332	1626	02/03/2026 12:57	6.787,26	INPS-ISEE-2026-01012279D-00	Pratica correttamente presentata
32333	59440	16/03/2026 19:15	6.787,44	INPS-ISEE-2026-00971058E-00	Pratica correttamente presentata
32334	13504	03/03/2026 08:55	6.787,94	INPS-ISEE-2026-03231753G-00	Pratica correttamente presentata
32335	46210	10/03/2026 19:16	6.788,00	INPS-ISEE-2026-06305870Q-00	Pratica correttamente presentata
32336	62347	17/03/2026 15:38	6.788,21	INPS-ISEE-2026-04747831F-00	Pratica correttamente presentata

fonte: http://burc.regione.campania.it

BANDO IO STUDIO 2025 a.s. 2025/2026

ALLEGATO A

Progr.	Numero Domanda	Data Di Presentazione	valore ISEE	PROTOCOLLO attestazione ISEE	Esito GRADUATORIA PROVVISORIA
32337	33918	06/03/2026 10:57	6.788,42	INPS-ISEE-2026-01309488L-00	Pratica correttamente presentata
32338	33974	06/03/2026 11:02	6.788,42	INPS-ISEE-2026-01309488L-00	Pratica correttamente presentata
32339	11807	02/03/2026 21:44	6.788,45	INPS-ISEE-2026-02653678I-00	Pratica correttamente presentata
32340	3631	02/03/2026 19:46	6.789,01	INPS-ISEE-2026-02891905F-00	Pratica correttamente presentata
32341	52491	12/03/2026 23:37	6.789,05	INPS-ISEE-2026-03667262O-00	Pratica correttamente presentata
32342	25134	04/03/2026 16:02	6.789,44	INPS-ISEE-2026-01614224B-00	Pratica correttamente presentata
32343	25257	04/03/2026 16:11	6.789,44	INPS-ISEE-2026-01614224B-00	Pratica correttamente presentata
32344	3829	02/03/2026 14:13	6.789,51	INPS-ISEE-2026-00500395D-00	Pratica correttamente presentata
32345	5243	02/03/2026 14:58	6.789,51	INPS-ISEE-2026-00500395D-00	Pratica correttamente presentata
32346	37402	07/03/2026 15:55	6.789,73	INPS-ISEE-2026-04148922E-00	Pratica correttamente presentata
32347	9446	02/03/2026 19:08	6.789,87	INPS-ISEE-2026-01290852W-00	Pratica correttamente presentata
32348	24204	04/03/2026 12:40	6.789,87	INPS-ISEE-2026-02302415M-00	Pratica correttamente presentata
32349	37142	07/03/2026 13:07	6.790,09	INPS-ISEE-2026-03197539I-00	Pratica correttamente presentata
32350	8909	03/03/2026 17:12	6.790,34	INPS-ISEE-2026-01289844X-00	Pratica correttamente presentata
32351	47287	11/03/2026 10:40	6.790,49	INPS-ISEE-2026-05776402R-00	Pratica correttamente presentata
32352	37959	07/03/2026 22:38	6.790,56	INPS-ISEE-2026-03231975E-00	Pratica correttamente presentata
32353	49514	11/03/2026 21:03	6.790,68	INPS-ISEE-2026-06298817K-00	Pratica correttamente presentata
32354	11557	02/03/2026 21:27	6.790,93	INPS-ISEE-2026-03978487B-00	Pratica correttamente presentata
32355	42743	09/03/2026 19:47	6.791,06	INPS-ISEE-2026-00137353D-00	Pratica correttamente presentata
32356	42821	09/03/2026 19:57	6.791,06	INPS-ISEE-2026-00137353D-00	Pratica correttamente presentata
32357	57411	16/03/2026 12:11	6.791,33	INPS-ISEE-2026-00905426C-00	Pratica correttamente presentata
32358	24605	04/03/2026 13:56	6.791,43	INPS-ISEE-2026-00551943W-00	Pratica correttamente presentata
32359	24661	04/03/2026 14:07	6.791,43	INPS-ISEE-2026-00551943W-00	Pratica correttamente presentata
32360	19365	03/03/2026 18:11	6.791,55	INPS-ISEE-2026-02866333R-00	Pratica correttamente presentata
32361	54087	13/03/2026 17:32	6.791,59	INPS-ISEE-2026-04574578Y-00	Pratica correttamente presentata
32362	57069	16/03/2026 11:16	6.792,14	INPS-ISEE-2026-07702153P-00	Pratica correttamente presentata
32363	31824	05/03/2026 18:17	6.792,16	INPS-ISEE-2026-00486438L-00	Pratica correttamente presentata
32364	5757	02/03/2026 15:23	6.792,18	INPS-ISEE-2026-01809448F-00	Pratica correttamente presentata
32365	25648	04/03/2026 16:50	6.792,18	INPS-ISEE-2026-01809448F-00	Pratica correttamente presentata
32366	58063	16/03/2026 15:55	6.792,20	INPS-ISEE-2026-04759655K-00	Pratica correttamente presentata
32367	59046	16/03/2026 18:12	6.792,20	INPS-ISEE-2026-07397357K-00	Pratica correttamente presentata
32368	13809	03/03/2026 09:32	6.792,80	INPS-ISEE-2026-03369212C-00	Pratica correttamente presentata
32369	43752	10/03/2026 10:25	6.793,14	INPS-ISEE-2026-00066826N-00	Pratica correttamente presentata
32370	42107	09/03/2026 17:52	6.793,23	INPS-ISEE-2026-00279753L-00	Pratica correttamente presentata
32371	1890	02/03/2026 14:45	6.794,39	INPS-ISEE-2026-04613589X-00	Pratica correttamente presentata
32372	12980	03/03/2026 00:02	6.795,09	INPS-ISEE-2026-02561312B-00	Pratica correttamente presentata
32373	66753	18/03/2026 10:30	6.795,20	INPS-ISEE-2026-00568342N-00	Pratica correttamente presentata
32374	30647	05/03/2026 16:03	6.795,41	INPS-ISEE-2026-05440584E-00	Pratica correttamente presentata
32375	30777	05/03/2026 16:22	6.795,41	INPS-ISEE-2026-05440584E-00	Pratica correttamente presentata
32376	9435	02/03/2026 19:02	6.795,43	INPS-ISEE-2026-00394010M-00	Pratica correttamente presentata
32377	34871	12/03/2026 22:05	6.795,77	INPS-ISEE-2026-07272952F-00	Pratica correttamente presentata
32378	13738	03/03/2026 09:21	6.795,94	INPS-ISEE-2026-05217858X-00	Pratica correttamente presentata
32379	36341	06/03/2026 20:25	6.795,94	INPS-ISEE-2026-05217858X-00	Pratica correttamente presentata

fonte: http://burc.regione.campania.it

BANDO IO STUDIO 2025 a.s. 2025/2026

ALLEGATO A

Progr.	Numero Domanda	Data Di Presentazione	valore ISEE	PROTOCOLLO attestazione ISEE	Esito GRADUATORIA PROVVISORIA
32380	62703	17/03/2026 16:36	6.796,10	INPS-ISEE-2026-05708783Z-00	Pratica correttamente presentata
32381	59525	16/03/2026 19:19	6.796,12	INPS-ISEE-2026-04059295F-00	Pratica correttamente presentata
32382	6743	02/03/2026 17:00	6.796,77	INPS-ISEE-2026-07407128Q-00	Pratica correttamente presentata
32383	6968	02/03/2026 17:07	6.796,77	INPS-ISEE-2026-07407128Q-00	Pratica correttamente presentata
32384	50950	12/03/2026 15:27	6.797,15	INPS-ISEE-2026-01290622D-00	Pratica correttamente presentata
32385	47699	11/03/2026 12:03	6.797,16	INPS-ISEE-2026-01239871R-00	Pratica correttamente presentata
32386	62569	17/03/2026 16:18	6.797,25	INPS-ISEE-2026-04148434N-00	Pratica correttamente presentata
32387	62614	17/03/2026 16:26	6.797,25	INPS-ISEE-2026-04148434N-00	Pratica correttamente presentata
32388	51435	12/03/2026 17:27	6.797,33	INPS-ISEE-2026-01105976Q-00	Pratica correttamente presentata
32389	64022	17/03/2026 18:51	6.797,44	INPS-ISEE-2026-04497949B-00	Pratica correttamente presentata
32390	64133	17/03/2026 18:58	6.797,44	INPS-ISEE-2026-04497949B-00	Pratica correttamente presentata
32391	15089	03/03/2026 11:11	6.797,54	INPS-ISEE-2026-01301699Q-00	Pratica correttamente presentata
32392	38629	08/03/2026 15:47	6.797,56	INPS-ISEE-2026-02305034M-00	Pratica correttamente presentata
32393	14427	03/03/2026 10:26	6.798,50	INPS-ISEE-2026-04240769O-00	Pratica correttamente presentata
32394	14584	03/03/2026 10:30	6.798,50	INPS-ISEE-2026-04240769O-00	Pratica correttamente presentata
32395	39472	09/03/2026 09:21	6.798,50	INPS-ISEE-2026-00216607D-00	Pratica correttamente presentata
32396	62513	17/03/2026 17:22	6.798,50	INPS-ISEE-2026-06770292L-00	Pratica correttamente presentata
32397	23354	04/03/2026 11:22	6.798,68	INPS-ISEE-2026-02065684R-00	Pratica correttamente presentata
32398	48256	11/03/2026 16:00	6.798,70	INPS-ISEE-2026-03024540A-00	Pratica correttamente presentata
32399	18661	03/03/2026 17:22	6.798,86	INPS-ISEE-2026-05811741W-00	Pratica correttamente presentata
32400	58713	16/03/2026 17:30	6.798,86	INPS-ISEE-2026-01693854X-00	Pratica correttamente presentata
32401	25187	04/03/2026 15:59	6.799,54	INPS-ISEE-2026-02994122Q-00	Pratica correttamente presentata
32402	25237	04/03/2026 16:10	6.799,54	INPS-ISEE-2026-02994122Q-00	Pratica correttamente presentata
32403	237	02/03/2026 12:15	6.799,66	INPS-ISEE-2026-01706815N-00	Pratica correttamente presentata
32404	43719	10/03/2026 10:04	6.799,69	INPS-ISEE-2026-02279410P-00	Pratica correttamente presentata
32405	22409	04/03/2026 09:43	6.800,00	INPS-ISEE-2026-00979666M-00	Pratica correttamente presentata
32406	60458	17/03/2026 09:27	6.800,45	INPS-ISEE-2026-07518925I-00	Pratica correttamente presentata
32407	54581	13/03/2026 19:59	6.800,49	INPS-ISEE-2026-03913443W-00	Pratica correttamente presentata
32408	25076	04/03/2026 15:49	6.800,89	INPS-ISEE-2026-07517760L-00	Pratica correttamente presentata
32409	29853	05/03/2026 12:15	6.801,14	INPS-ISEE-2026-02774493X-00	Pratica correttamente presentata
32410	35291	06/03/2026 17:12	6.801,69	INPS-ISEE-2026-01532138H-00	Pratica correttamente presentata
32411	67550	18/03/2026 11:56	6.801,69	INPS-ISEE-2026-01532138H-00	Pratica correttamente presentata
32412	39082	08/03/2026 20:17	6.802,34	INPS-ISEE-2026-04623799Y-00	Pratica correttamente presentata
32413	53159	13/03/2026 11:40	6.802,34	INPS-ISEE-2026-04623799Y-00	Pratica correttamente presentata
32414	66887	18/03/2026 10:44	6.802,47	INPS-ISEE-2026-04656088I-00	Pratica correttamente presentata
32415	17404	03/03/2026 15:30	6.802,97	INPS-ISEE-2026-00332191J-00	Pratica correttamente presentata
32416	50642	12/03/2026 12:25	6.803,58	INPS-ISEE-2026-05181688I-00	Pratica correttamente presentata
32417	14435	03/03/2026 10:23	6.803,65	INPS-ISEE-2026-01133908P-00	Pratica correttamente presentata
32418	56251	16/03/2026 18:56	6.803,89	INPS-ISEE-2026-04499398B-00	Pratica correttamente presentata
32419	60495	17/03/2026 09:39	6.804,39	INPS-ISEE-2026-00341625T-00	Pratica correttamente presentata
32420	45345	10/03/2026 16:55	6.804,79	INPS-ISEE-2026-01634235G-00	Pratica correttamente presentata
32421	17468	03/03/2026 15:41	6.805,25	INPS-ISEE-2026-02635131T-00	Pratica correttamente presentata
32422	17583	03/03/2026 15:49	6.805,25	INPS-ISEE-2026-02635131T-00	Pratica correttamente presentata

fonte: http://burc.regione.campania.it

BANDO IO STUDIO 2025 a.s. 2025/2026

ALLEGATO A

Progr.	Numero Domanda	Data Di Presentazione	valore ISEE	PROTOCOLLO attestazione ISEE	Esito GRADUATORIA PROVVISORIA
32423	45621	10/03/2026 17:45	6.805,31	INPS-ISEE-2026-03361257W-00	Pratica correttamente presentata
32424	45754	10/03/2026 17:52	6.805,31	INPS-ISEE-2026-03361257W-00	Pratica correttamente presentata
32425	8054	02/03/2026 17:52	6.805,46	INPS-ISEE-2026-05772322N-00	Pratica correttamente presentata
32426	20970	03/03/2026 21:05	6.805,85	INPS-ISEE-2026-04590480E-00	Pratica correttamente presentata
32427	28690	05/03/2026 09:49	6.806,87	INPS-ISEE-2026-00923771Q-00	Pratica correttamente presentata
32428	62951	17/03/2026 17:03	6.806,91	INPS-ISEE-2026-04212987L-00	Pratica correttamente presentata
32429	47797	11/03/2026 12:21	6.807,16	INPS-ISEE-2026-00456684L-00	Pratica correttamente presentata
32430	20011	03/03/2026 19:00	6.807,44	INPS-ISEE-2026-02167551W-00	Pratica correttamente presentata
32431	29464	05/03/2026 12:27	6.807,50	INPS-ISEE-2026-07844486K-00	Pratica correttamente presentata
32432	47356	11/03/2026 10:58	6.807,57	INPS-ISEE-2026-04196656I-00	Pratica correttamente presentata
32433	5715	02/03/2026 15:19	6.807,64	INPS-ISEE-2026-03889308S-00	Pratica correttamente presentata
32434	35817	06/03/2026 18:13	6.807,72	INPS-ISEE-2026-05280218C-00	Pratica correttamente presentata
32435	27832	04/03/2026 21:46	6.807,82	INPS-ISEE-2026-04964228V-00	Pratica correttamente presentata
32436	26352	04/03/2026 17:53	6.807,84	INPS-ISEE-2026-04291137W-00	Pratica correttamente presentata
32437	20571	03/03/2026 20:18	6.807,87	INPS-ISEE-2026-02646025P-00	Pratica correttamente presentata
32438	55712	15/03/2026 13:17	6.808,05	INPS-ISEE-2026-03708943F-00	Pratica correttamente presentata
32439	6369	02/03/2026 16:54	6.808,16	INPS-ISEE-2026-01289204C-00	Pratica correttamente presentata
32440	10341	02/03/2026 20:08	6.808,28	INPS-ISEE-2026-01395703N-00	Pratica correttamente presentata
32441	33310	06/03/2026 09:25	6.808,48	INPS-ISEE-2026-04379744Z-00	Pratica correttamente presentata
32442	58645	16/03/2026 17:23	6.809,26	INPS-ISEE-2026-02367427R-00	Pratica correttamente presentata
32443	58680	16/03/2026 17:28	6.809,26	INPS-ISEE-2026-02367427R-00	Pratica correttamente presentata
32444	58734	16/03/2026 17:33	6.809,26	INPS-ISEE-2026-02367427R-00	Pratica correttamente presentata
32445	52136	12/03/2026 19:58	6.809,38	INPS-ISEE-2026-02428259O-00	Pratica correttamente presentata
32446	26423	04/03/2026 17:59	6.809,55	INPS-ISEE-2026-00068870Q-00	Pratica correttamente presentata
32447	1523	02/03/2026 12:42	6.809,58	INPS-ISEE-2026-00924387L-00	Pratica correttamente presentata
32448	1521	02/03/2026 12:44	6.809,73	INPS-ISEE-2026-04260525G-00	Pratica correttamente presentata
32449	11543	10/03/2026 22:11	6.809,77	INPS-ISEE-2026-03400679Q-00	Pratica correttamente presentata
32450	57875	16/03/2026 14:55	6.809,90	INPS-ISEE-2026-02702250A-00	Pratica correttamente presentata
32451	19406	03/03/2026 18:12	6.810,13	INPS-ISEE-2026-00638612C-00	Pratica correttamente presentata
32452	19476	03/03/2026 18:17	6.810,13	INPS-ISEE-2026-00638612C-00	Pratica correttamente presentata
32453	31425	05/03/2026 17:31	6.810,39	INPS-ISEE-2026-04219413G-00	Pratica correttamente presentata
32454	37353	07/03/2026 15:21	6.810,84	INPS-ISEE-2026-02852022T-00	Pratica correttamente presentata
32455	21421	03/03/2026 22:19	6.811,07	INPS-ISEE-2026-03844795Y-00	Pratica correttamente presentata
32456	6347	02/03/2026 16:47	6.811,48	INPS-ISEE-2026-06107522H-00	Pratica correttamente presentata
32457	42337	09/03/2026 18:20	6.811,55	INPS-ISEE-2026-03200488P-00	Pratica correttamente presentata
32458	59894	16/03/2026 21:13	6.811,61	INPS-ISEE-2026-07610314D-00	Pratica correttamente presentata
32459	50919	12/03/2026 15:16	6.811,64	INPS-ISEE-2026-02105401S-00	Pratica correttamente presentata
32460	29745	05/03/2026 12:11	6.811,79	INPS-ISEE-2026-01301681B-00	Pratica correttamente presentata
32461	53470	13/03/2026 13:02	6.811,86	INPS-ISEE-2026-02559823F-00	Pratica correttamente presentata
32462	41987	09/03/2026 17:40	6.811,87	INPS-ISEE-2026-05163246W-00	Pratica correttamente presentata
32463	42058	09/03/2026 17:46	6.811,87	INPS-ISEE-2026-05163246W-00	Pratica correttamente presentata
32464	43290	09/03/2026 23:24	6.811,96	INPS-ISEE-2026-05527100B-00	Pratica correttamente presentata
32465	2801	02/03/2026 13:15	6.812,34	INPS-ISEE-2026-00600120V-00	Pratica correttamente presentata

fonte: http://burc.regione.campania.it

Progr.	Numero Domanda	Data Di Presentazione	valore ISEE	PROTOCOLLO attestazione ISEE	Esito GRADUATORIA PROVVISORIA
32466	42128	09/03/2026 17:56	6.812,50	INPS-ISEE-2026-00662646E-00	Pratica correttamente presentata
32467	52856	13/03/2026 10:27	6.812,77	INPS-ISEE-2026-05277150W-00	Pratica correttamente presentata
32468	207	02/03/2026 12:14	6.813,17	INPS-ISEE-2026-04763098I-00	Pratica correttamente presentata
32469	799	02/03/2026 12:18	6.813,17	INPS-ISEE-2026-04763098I-00	Pratica correttamente presentata
32470	41356	09/03/2026 16:21	6.813,66	INPS-ISEE-2026-03954998T-00	Pratica correttamente presentata
32471	65572	17/03/2026 23:15	6.814,63	INPS-ISEE-2026-07141454C-00	Pratica correttamente presentata
32472	15234	03/03/2026 11:20	6.814,64	INPS-ISEE-2026-02001598P-00	Pratica correttamente presentata
32473	66796	18/03/2026 10:35	6.814,65	INPS-ISEE-2026-01308686O-00	Pratica correttamente presentata
32474	9793	02/03/2026 19:48	6.815,69	INPS-ISEE-2026-00519268R-00	Pratica correttamente presentata
32475	25074	04/03/2026 20:29	6.815,92	INPS-ISEE-2026-01435356W-00	Pratica correttamente presentata
32476	11410	02/03/2026 21:57	6.815,95	INPS-ISEE-2026-02456406W-00	Pratica correttamente presentata
32477	48499	11/03/2026 16:59	6.816,83	INPS-ISEE-2026-03450470H-00	Pratica correttamente presentata
32478	6486	02/03/2026 17:00	6.817,03	INPS-ISEE-2026-04288511Q-00	Pratica correttamente presentata
32479	35933	06/03/2026 18:36	6.817,40	INPS-ISEE-2026-01534015J-00	Pratica correttamente presentata
32480	41208	09/03/2026 15:43	6.817,40	INPS-ISEE-2026-01534015J-00	Pratica correttamente presentata
32481	1635	02/03/2026 12:39	6.817,59	INPS-ISEE-2026-01944168L-00	Pratica correttamente presentata
32482	66068	18/03/2026 09:19	6.817,85	INPS-ISEE-2026-01278667I-00	Pratica correttamente presentata
32483	26863	04/03/2026 18:40	6.817,89	INPS-ISEE-2026-01686426L-00	Pratica correttamente presentata
32484	21914	10/03/2026 09:34	6.817,90	INPS-ISEE-2026-05101674G-00	Pratica correttamente presentata
32485	9690	02/03/2026 19:14	6.818,05	INPS-ISEE-2026-01420002V-00	Pratica correttamente presentata
32486	5314	02/03/2026 15:01	6.818,86	INPS-ISEE-2026-00206547G-00	Pratica correttamente presentata
32487	17756	03/03/2026 16:20	6.819,46	INPS-ISEE-2026-02188419L-00	Pratica correttamente presentata
32488	65501	17/03/2026 23:00	6.819,46	INPS-ISEE-2026-06213492W-00	Pratica correttamente presentata
32489	29494	05/03/2026 11:34	6.820,12	INPS-ISEE-2026-06201839Q-00	Pratica correttamente presentata
32490	8301	02/03/2026 18:12	6.820,86	INPS-ISEE-2026-01949865U-00	Pratica correttamente presentata
32491	66979	18/03/2026 10:55	6.821,42	INPS-ISEE-2026-00382079Q-00	Pratica correttamente presentata
32492	35766	06/03/2026 18:08	6.821,55	INPS-ISEE-2026-02562825E-00	Pratica correttamente presentata
32493	20401	03/03/2026 19:37	6.822,08	INPS-ISEE-2026-01594746X-00	Pratica correttamente presentata
32494	11247	02/03/2026 21:04	6.822,44	INPS-ISEE-2026-01595883S-00	Pratica correttamente presentata
32495	20949	03/03/2026 20:59	6.822,52	INPS-ISEE-2026-03415040M-00	Pratica correttamente presentata
32496	66239	18/03/2026 09:38	6.822,54	INPS-ISEE-2026-01853929I-00	Pratica correttamente presentata
32497	21661	03/03/2026 23:00	6.823,03	INPS-ISEE-2026-02720348C-00	Pratica correttamente presentata
32498	21719	03/03/2026 23:09	6.823,03	INPS-ISEE-2026-02720348C-00	Pratica correttamente presentata
32499	28298	05/03/2026 01:20	6.823,28	INPS-ISEE-2026-02187357L-00	Pratica correttamente presentata
32500	50313	12/03/2026 11:14	6.823,85	INPS-ISEE-2026-02462674R-00	Pratica correttamente presentata
32501	48422	11/03/2026 16:44	6.824,40	INPS-ISEE-2026-04593505R-00	Pratica correttamente presentata
32502	23242	04/03/2026 11:08	6.824,59	INPS-ISEE-2026-02939874U-00	Pratica correttamente presentata
32503	31095	05/03/2026 16:57	6.824,82	INPS-ISEE-2026-05449912F-00	Pratica correttamente presentata
32504	153	02/03/2026 12:15	6.824,88	INPS-ISEE-2026-03489115R-00	Pratica correttamente presentata
32505	32037	05/03/2026 18:41	6.824,88	INPS-ISEE-2026-01574581R-00	Pratica correttamente presentata
32506	23864	04/03/2026 12:06	6.825,55	INPS-ISEE-2026-04579708Y-00	Pratica correttamente presentata
32507	23971	04/03/2026 12:15	6.825,55	INPS-ISEE-2026-04579708Y-00	Pratica correttamente presentata
32508	54864	14/03/2026 09:48	6.825,64	INPS-ISEE-2026-01581586F-00	Pratica correttamente presentata

fonte: http://burc.regione.campania.it

BANDO IO STUDIO 2025 a.s. 2025/2026

ALLEGATO A

Progr.	Numero Domanda	Data Di Presentazione	valore ISEE	PROTOCOLLO attestazione ISEE	Esito GRADUATORIA PROVVISORIA
32509	1179	02/03/2026 12:32	6.826,09	INPS-ISEE-2026-04574213C-00	Pratica correttamente presentata
32510	43616	10/03/2026 09:48	6.826,54	INPS-ISEE-2026-02558633O-00	Pratica correttamente presentata
32511	36068	06/03/2026 19:03	6.826,97	INPS-ISEE-2026-06126183W-00	Pratica correttamente presentata
32512	44462	10/03/2026 12:19	6.827,54	INPS-ISEE-2026-02563624N-00	Pratica correttamente presentata
32513	19668	03/03/2026 18:31	6.827,55	INPS-ISEE-2026-00670788X-00	Pratica correttamente presentata
32514	48815	11/03/2026 17:50	6.827,76	INPS-ISEE-2026-07782122Q-00	Pratica correttamente presentata
32515	34428	06/03/2026 12:27	6.827,92	INPS-ISEE-2026-01103265A-00	Pratica correttamente presentata
32516	34467	06/03/2026 12:32	6.827,92	INPS-ISEE-2026-01103265A-00	Pratica correttamente presentata
32517	14525	03/03/2026 10:28	6.828,55	INPS-ISEE-2026-01449154N-00	Pratica correttamente presentata
32518	27462	04/03/2026 20:23	6.828,56	INPS-ISEE-2026-00601177D-00	Pratica correttamente presentata
32519	19372	03/03/2026 18:15	6.828,61	INPS-ISEE-2026-03089315Q-00	Pratica correttamente presentata
32520	54155	13/03/2026 18:02	6.828,78	INPS-ISEE-2026-00307951P-00	Pratica correttamente presentata
32521	38552	08/03/2026 14:40	6.828,92	INPS-ISEE-2026-06876410O-00	Pratica correttamente presentata
32522	10021	02/03/2026 19:38	6.829,07	INPS-ISEE-2026-02379625F-00	Pratica correttamente presentata
32523	18369	03/03/2026 16:55	6.829,27	INPS-ISEE-2026-03604736Q-00	Pratica correttamente presentata
32524	11360	03/03/2026 15:06	6.829,39	INPS-ISEE-2026-02131491T-00	Pratica correttamente presentata
32525	30819	05/03/2026 16:29	6.829,57	INPS-ISEE-2026-03290826E-00	Pratica correttamente presentata
32526	20120	03/03/2026 19:16	6.829,73	INPS-ISEE-2026-00306261A-00	Pratica correttamente presentata
32527	58547	16/03/2026 17:09	6.830,10	INPS-ISEE-2026-02091861W-00	Pratica correttamente presentata
32528	58590	16/03/2026 17:15	6.830,10	INPS-ISEE-2026-02091861W-00	Pratica correttamente presentata
32529	46041	10/03/2026 18:38	6.830,16	INPS-ISEE-2026-04970617F-00	Pratica correttamente presentata
32530	12645	02/03/2026 22:50	6.830,49	INPS-ISEE-2026-05520337P-00	Pratica correttamente presentata
32531	43231	09/03/2026 22:46	6.830,62	INPS-ISEE-2026-00740092D-00	Pratica correttamente presentata
32532	10671	02/03/2026 20:27	6.830,88	INPS-ISEE-2026-03661719L-00	Pratica correttamente presentata
32533	45954	10/03/2026 18:24	6.830,88	INPS-ISEE-2026-06857866B-00	Pratica correttamente presentata
32534	7599	02/03/2026 17:33	6.831,00	INPS-ISEE-2026-00905303B-00	Pratica correttamente presentata
32535	50553	12/03/2026 12:08	6.831,01	INPS-ISEE-2026-02893211C-00	Pratica correttamente presentata
32536	50568	12/03/2026 12:10	6.831,01	INPS-ISEE-2026-02893211C-00	Pratica correttamente presentata
32537	36099	06/03/2026 19:07	6.832,13	INPS-ISEE-2026-03610891N-00	Pratica correttamente presentata
32538	45027	10/03/2026 16:05	6.832,45	INPS-ISEE-2026-00098688S-00	Pratica correttamente presentata
32539	20618	03/03/2026 20:08	6.832,52	INPS-ISEE-2026-00542563P-00	Pratica correttamente presentata
32540	43340	13/03/2026 00:22	6.833,31	INPS-ISEE-2026-00881563R-00	Pratica correttamente presentata
32541	47651	17/03/2026 12:07	6.833,50	INPS-ISEE-2026-01274244G-00	Pratica correttamente presentata
32542	25945	04/03/2026 17:17	6.833,62	INPS-ISEE-2026-07165057R-00	Pratica correttamente presentata
32543	26037	04/03/2026 17:24	6.833,62	INPS-ISEE-2026-07165057R-00	Pratica correttamente presentata
32544	43486	10/03/2026 09:19	6.834,10	INPS-ISEE-2026-02287494X-00	Pratica correttamente presentata
32545	43506	10/03/2026 09:27	6.834,10	INPS-ISEE-2026-02287494X-00	Pratica correttamente presentata
32546	21124	03/03/2026 21:36	6.834,12	INPS-ISEE-2026-03891401C-00	Pratica correttamente presentata
32547	64015	17/03/2026 18:52	6.834,42	INPS-ISEE-2026-06070634C-00	Pratica correttamente presentata
32548	24967	04/03/2026 15:37	6.834,56	INPS-ISEE-2026-01309250B-00	Pratica correttamente presentata
32549	52560	13/03/2026 09:04	6.834,59	INPS-ISEE-2026-06230536P-00	Pratica correttamente presentata
32550	14702	03/03/2026 10:42	6.834,66	INPS-ISEE-2026-00670730H-00	Pratica correttamente presentata
32551	53630	13/03/2026 15:07	6.834,96	INPS-ISEE-2026-04607433W-00	Pratica correttamente presentata

fonte: http://burc.regione.campania.it

BANDO IO STUDIO 2025 a.s. 2025/2026

ALLEGATO A

Progr.	Numero Domanda	Data Di Presentazione	valore ISEE	PROTOCOLLO attestazione ISEE	Esito GRADUATORIA PROVVISORIA
32552	39807	09/03/2026 10:24	6.835,04	INPS-ISEE-2026-01874889J-00	Pratica correttamente presentata
32553	16024	03/03/2026 18:34	6.835,38	INPS-ISEE-2026-00079143G-00	Pratica correttamente presentata
32554	57043	16/03/2026 11:13	6.835,43	INPS-ISEE-2026-01287494V-00	Pratica correttamente presentata
32555	17520	03/03/2026 15:46	6.835,63	INPS-ISEE-2026-02714690Q-00	Pratica correttamente presentata
32556	41388	09/03/2026 16:19	6.835,71	INPS-ISEE-2026-05563769K-00	Pratica correttamente presentata
32557	49936	12/03/2026 10:02	6.835,77	INPS-ISEE-2026-03552380C-00	Pratica correttamente presentata
32558	440	02/03/2026 12:17	6.835,94	INPS-ISEE-2026-02243257P-00	Pratica correttamente presentata
32559	51296	13/03/2026 12:07	6.836,60	INPS-ISEE-2026-00987730F-00	Pratica correttamente presentata
32560	34549	06/03/2026 12:49	6.836,83	INPS-ISEE-2026-04175980F-00	Pratica correttamente presentata
32561	34577	06/03/2026 12:52	6.836,83	INPS-ISEE-2026-04175980F-00	Pratica correttamente presentata
32562	5140	02/03/2026 14:59	6.837,25	INPS-ISEE-2026-01700873C-00	Pratica correttamente presentata
32563	25812	04/03/2026 17:05	6.837,97	INPS-ISEE-2026-02648004G-00	Pratica correttamente presentata
32564	37305	07/03/2026 14:58	6.838,09	INPS-ISEE-2026-04364534Q-00	Pratica correttamente presentata
32565	37451	07/03/2026 16:21	6.838,09	INPS-ISEE-2026-04364534Q-00	Pratica correttamente presentata
32566	45609	10/03/2026 17:30	6.838,13	INPS-ISEE-2026-03551694L-00	Pratica correttamente presentata
32567	8273	02/03/2026 18:12	6.838,37	INPS-ISEE-2026-02813844E-00	Pratica correttamente presentata
32568	36119	06/03/2026 19:14	6.838,69	INPS-ISEE-2026-00457775V-00	Pratica correttamente presentata
32569	23051	04/03/2026 11:09	6.839,36	INPS-ISEE-2026-03423590C-00	Pratica correttamente presentata
32570	40387	09/03/2026 11:44	6.839,53	INPS-ISEE-2026-00844895Z-00	Pratica correttamente presentata
32571	62972	17/03/2026 17:04	6.839,60	INPS-ISEE-2026-00455339Q-00	Pratica correttamente presentata
32572	22552	04/03/2026 10:03	6.839,70	INPS-ISEE-2026-02558332N-00	Pratica correttamente presentata
32573	22607	04/03/2026 10:06	6.839,70	INPS-ISEE-2026-02558332N-00	Pratica correttamente presentata
32574	5608	02/03/2026 21:22	6.839,89	INPS-ISEE-2026-00523869L-00	Pratica correttamente presentata
32575	20094	03/03/2026 19:07	6.840,00	INPS-ISEE-2026-04746630E-00	Pratica correttamente presentata
32576	26740	04/03/2026 18:33	6.840,00	INPS-ISEE-2026-04746630E-00	Pratica correttamente presentata
32577	44962	10/03/2026 15:26	6.840,10	INPS-ISEE-2026-04231859O-00	Pratica correttamente presentata
32578	51166	12/03/2026 16:36	6.840,98	INPS-ISEE-2026-04855573I-00	Pratica correttamente presentata
32579	28508	05/03/2026 09:06	6.841,03	INPS-ISEE-2026-00776402C-00	Pratica correttamente presentata
32580	28525	05/03/2026 09:11	6.841,03	INPS-ISEE-2026-00776402C-00	Pratica correttamente presentata
32581	55135	14/03/2026 14:46	6.841,37	INPS-ISEE-2026-02605541H-00	Pratica correttamente presentata
32582	52513	13/03/2026 02:28	6.841,54	INPS-ISEE-2026-04291349O-00	Pratica correttamente presentata
32583	9020	02/03/2026 18:40	6.841,97	INPS-ISEE-2026-05402538W-00	Pratica correttamente presentata
32584	9434	02/03/2026 19:51	6.842,06	INPS-ISEE-2026-04225479L-00	Pratica correttamente presentata
32585	26389	04/03/2026 17:57	6.842,11	INPS-ISEE-2026-01048815W-00	Pratica correttamente presentata
32586	34352	06/03/2026 12:20	6.842,26	INPS-ISEE-2026-04106175G-00	Pratica correttamente presentata
32587	20678	03/03/2026 20:21	6.842,50	INPS-ISEE-2026-06794292S-00	Pratica correttamente presentata
32588	39779	09/03/2026 10:17	6.842,90	INPS-ISEE-2026-02822636Q-00	Pratica correttamente presentata
32589	36584	06/03/2026 22:24	6.842,96	INPS-ISEE-2026-00318614H-00	Pratica correttamente presentata
32590	62161	17/03/2026 15:04	6.843,64	INPS-ISEE-2026-01002759G-00	Pratica correttamente presentata
32591	65834	18/03/2026 06:42	6.843,64	INPS-ISEE-2026-01002759G-00	Pratica correttamente presentata
32592	50253	12/03/2026 11:01	6.843,82	INPS-ISEE-2026-01589489A-00	Pratica correttamente presentata
32593	61630	17/03/2026 12:37	6.844,21	INPS-ISEE-2026-02809853V-00	Pratica correttamente presentata
32594	48369	11/03/2026 16:30	6.844,84	INPS-ISEE-2026-02696710R-00	Pratica correttamente presentata

fonte: http://burc.regione.campania.it

Progr.	Numero Domanda	Data Di Presentazione	valore ISEE	PROTOCOLLO attestazione ISEE	Esito GRADUATORIA PROVVISORIA
32595	53023	13/03/2026 11:09	6.845,39	INPS-ISEE-2026-00417014M-00	Pratica correttamente presentata
32596	12519	05/03/2026 16:11	6.845,47	INPS-ISEE-2026-07398854A-00	Pratica correttamente presentata
32597	8866	02/03/2026 18:32	6.845,94	INPS-ISEE-2026-00613891N-00	Pratica correttamente presentata
32598	43585	10/03/2026 09:44	6.846,62	INPS-ISEE-2026-02744603C-00	Pratica correttamente presentata
32599	33407	06/03/2026 09:39	6.846,97	INPS-ISEE-2026-01074607P-00	Pratica correttamente presentata
32600	30209	05/03/2026 13:49	6.847,44	INPS-ISEE-2026-01811982E-00	Pratica correttamente presentata
32601	42967	09/03/2026 21:00	6.847,49	INPS-ISEE-2026-05740816R-00	Pratica correttamente presentata
32602	67563	18/03/2026 11:54	6.847,56	INPS-ISEE-2026-02799417S-00	Pratica correttamente presentata
32603	51269	12/03/2026 17:03	6.847,91	INPS-ISEE-2026-00642256P-00	Pratica correttamente presentata
32604	51323	12/03/2026 17:06	6.847,91	INPS-ISEE-2026-00642256P-00	Pratica correttamente presentata
32605	16210	03/03/2026 12:40	6.848,02	INPS-ISEE-2026-01444033J-00	Pratica correttamente presentata
32606	5830	02/03/2026 15:47	6.848,12	INPS-ISEE-2026-00079766V-00	Pratica correttamente presentata
32607	26759	04/03/2026 18:30	6.848,12	INPS-ISEE-2026-01581365Q-00	Pratica correttamente presentata
32608	8867	02/03/2026 18:32	6.848,13	INPS-ISEE-2026-04744924F-00	Pratica correttamente presentata
32609	51229	12/03/2026 17:06	6.848,16	INPS-ISEE-2026-04804432P-00	Pratica correttamente presentata
32610	59609	16/03/2026 19:36	6.848,20	INPS-ISEE-2026-04665870X-00	Pratica correttamente presentata
32611	62215	17/03/2026 15:26	6.848,67	INPS-ISEE-2026-07308251C-00	Pratica correttamente presentata
32612	62977	17/03/2026 17:08	6.849,31	INPS-ISEE-2026-04750369F-00	Pratica correttamente presentata
32613	66733	18/03/2026 10:29	6.849,46	INPS-ISEE-2026-05308358O-00	Pratica correttamente presentata
32614	2443	02/03/2026 13:15	6.849,62	INPS-ISEE-2026-01068678X-00	Pratica correttamente presentata
32615	25585	04/03/2026 16:46	6.849,90	INPS-ISEE-2026-03521108B-00	Pratica correttamente presentata
32616	21333	03/03/2026 22:06	6.850,49	INPS-ISEE-2026-05214383C-00	Pratica correttamente presentata
32617	62239	17/03/2026 15:18	6.850,49	INPS-ISEE-2026-08294127L-00	Pratica correttamente presentata
32618	18976	03/03/2026 18:31	6.850,68	INPS-ISEE-2026-02088885S-00	Pratica correttamente presentata
32619	27153	04/03/2026 19:24	6.850,68	INPS-ISEE-2026-00380878F-00	Pratica correttamente presentata
32620	27240	04/03/2026 19:31	6.850,68	INPS-ISEE-2026-00380878F-00	Pratica correttamente presentata
32621	26554	04/03/2026 18:12	6.851,01	INPS-ISEE-2026-00243493P-00	Pratica correttamente presentata
32622	49106	11/03/2026 18:38	6.851,01	INPS-ISEE-2026-00243493P-00	Pratica correttamente presentata
32623	5590	02/03/2026 15:13	6.851,12	INPS-ISEE-2026-02029372P-00	Pratica correttamente presentata
32624	58608	16/03/2026 17:18	6.851,14	INPS-ISEE-2026-04074322D-00	Pratica correttamente presentata
32625	12471	02/03/2026 22:28	6.851,38	INPS-ISEE-2026-06885511F-00	Pratica correttamente presentata
32626	43429	10/03/2026 09:05	6.851,69	INPS-ISEE-2026-00306562D-00	Pratica correttamente presentata
32627	5505	02/03/2026 15:09	6.852,68	INPS-ISEE-2026-02412646P-00	Pratica correttamente presentata
32628	41556	09/03/2026 16:47	6.852,92	INPS-ISEE-2026-03079581L-00	Pratica correttamente presentata
32629	34319	06/03/2026 12:05	6.852,96	INPS-ISEE-2026-02281833W-00	Pratica correttamente presentata
32630	3194	02/03/2026 13:27	6.853,06	INPS-ISEE-2026-00119492C-00	Pratica correttamente presentata
32631	3454	02/03/2026 13:44	6.853,06	INPS-ISEE-2026-00119492C-00	Pratica correttamente presentata
32632	31747	05/03/2026 18:04	6.853,06	INPS-ISEE-2026-05732054C-00	Pratica correttamente presentata
32633	20640	03/03/2026 20:12	6.854,19	INPS-ISEE-2026-00931312J-00	Pratica correttamente presentata
32634	31572	05/03/2026 17:46	6.854,19	INPS-ISEE-2026-00931312J-00	Pratica correttamente presentata
32635	7781	02/03/2026 18:12	6.854,46	INPS-ISEE-2026-03896676J-00	Pratica correttamente presentata
32636	4297	02/03/2026 14:41	6.854,49	INPS-ISEE-2026-01593395V-00	Pratica correttamente presentata
32637	3161	02/03/2026 13:29	6.854,55	INPS-ISEE-2026-07343916L-00	Pratica correttamente presentata

fonte: http://burc.regione.campania.it

BANDO IO STUDIO 2025 a.s. 2025/2026

ALLEGATO A

Progr.	Numero Domanda	Data Di Presentazione	valore ISEE	PROTOCOLLO attestazione ISEE	Esito GRADUATORIA PROVVISORIA
32638	1718	02/03/2026 12:38	6.854,63	INPS-ISEE-2026-05380363N-00	Pratica correttamente presentata
32639	58057	16/03/2026 15:56	6.854,83	INPS-ISEE-2026-05140324J-00	Pratica correttamente presentata
32640	56808	16/03/2026 10:33	6.855,59	INPS-ISEE-2026-01712088W-00	Pratica correttamente presentata
32641	26991	04/03/2026 18:56	6.855,83	INPS-ISEE-2026-01302334U-00	Pratica correttamente presentata
32642	27038	04/03/2026 19:00	6.855,83	INPS-ISEE-2026-01302334U-00	Pratica correttamente presentata
32643	27068	04/03/2026 19:03	6.855,83	INPS-ISEE-2026-01302334U-00	Pratica correttamente presentata
32644	56472	16/03/2026 09:21	6.855,88	INPS-ISEE-2026-00304584G-00	Pratica correttamente presentata
32645	48362	11/03/2026 16:33	6.856,28	INPS-ISEE-2026-02601312K-00	Pratica correttamente presentata
32646	44418	10/03/2026 12:05	6.856,31	INPS-ISEE-2026-00086059N-00	Pratica correttamente presentata
32647	40670	09/03/2026 12:31	6.856,75	INPS-ISEE-2026-02311340Y-00	Pratica correttamente presentata
32648	44	02/03/2026 12:17	6.856,77	INPS-ISEE-2026-04995438U-00	Pratica correttamente presentata
32649	17167	03/03/2026 15:02	6.857,14	INPS-ISEE-2026-04048695X-00	Pratica correttamente presentata
32650	57067	16/03/2026 11:16	6.857,34	INPS-ISEE-2026-02184992V-00	Pratica correttamente presentata
32651	39107	08/03/2026 20:35	6.857,72	INPS-ISEE-2026-02883049F-00	Pratica correttamente presentata
32652	4896	02/03/2026 14:55	6.858,39	INPS-ISEE-2026-01588102P-00	Pratica correttamente presentata
32653	23914	04/03/2026 12:18	6.858,40	INPS-ISEE-2026-07455152Q-00	Pratica correttamente presentata
32654	5557	02/03/2026 15:17	6.858,89	INPS-ISEE-2026-01137827Q-00	Pratica correttamente presentata
32655	43834	10/03/2026 10:27	6.859,67	INPS-ISEE-2026-01309265C-00	Pratica correttamente presentata
32656	54934	14/03/2026 11:15	6.859,67	INPS-ISEE-2026-01309265C-00	Pratica correttamente presentata
32657	46951	11/03/2026 09:33	6.860,07	INPS-ISEE-2026-03759109F-00	Pratica correttamente presentata
32658	47000	11/03/2026 09:37	6.860,07	INPS-ISEE-2026-03759109F-00	Pratica correttamente presentata
32659	25722	04/03/2026 16:56	6.860,19	INPS-ISEE-2026-06159257V-00	Pratica correttamente presentata
32660	66091	18/03/2026 09:13	6.860,21	INPS-ISEE-2026-01248340D-00	Pratica correttamente presentata
32661	188	02/03/2026 12:08	6.860,28	INPS-ISEE-2026-02333089N-00	Pratica correttamente presentata
32662	4109	02/03/2026 14:12	6.860,28	INPS-ISEE-2026-02333089N-00	Pratica correttamente presentata
32663	4240	02/03/2026 14:17	6.860,28	INPS-ISEE-2026-02333089N-00	Pratica correttamente presentata
32664	65585	17/03/2026 23:13	6.861,15	INPS-ISEE-2026-03270448N-00	Pratica correttamente presentata
32665	34621	06/03/2026 13:04	6.861,43	INPS-ISEE-2026-02822761N-00	Pratica correttamente presentata
32666	54202	13/03/2026 18:00	6.861,52	INPS-ISEE-2026-05647307O-00	Pratica correttamente presentata
32667	58141	16/03/2026 16:16	6.861,65	INPS-ISEE-2026-06583886A-00	Pratica correttamente presentata
32668	58224	16/03/2026 16:31	6.861,66	INPS-ISEE-2026-03575267V-00	Pratica correttamente presentata
32669	6322	02/03/2026 16:42	6.862,00	INPS-ISEE-2026-04973665Y-00	Pratica correttamente presentata
32670	6591	02/03/2026 16:53	6.862,00	INPS-ISEE-2026-04973665Y-00	Pratica correttamente presentata
32671	28426	05/03/2026 08:40	6.862,06	INPS-ISEE-2026-02809636F-00	Pratica correttamente presentata
32672	49135	11/03/2026 18:44	6.863,29	INPS-ISEE-2026-01701762G-00	Pratica correttamente presentata
32673	56429	16/03/2026 09:04	6.863,29	INPS-ISEE-2026-01701762G-00	Pratica correttamente presentata
32674	64771	17/03/2026 20:31	6.863,74	INPS-ISEE-2026-03142851G-00	Pratica correttamente presentata
32675	64806	17/03/2026 20:36	6.863,74	INPS-ISEE-2026-03142851G-00	Pratica correttamente presentata
32676	39929	09/03/2026 10:40	6.863,75	INPS-ISEE-2026-01237713G-00	Pratica correttamente presentata
32677	40011	09/03/2026 10:52	6.863,75	INPS-ISEE-2026-01237713G-00	Pratica correttamente presentata
32678	29117	05/03/2026 10:50	6.863,80	INPS-ISEE-2026-04494611Q-00	Pratica correttamente presentata
32679	50702	12/03/2026 13:10	6.863,94	INPS-ISEE-2026-04127029P-00	Pratica correttamente presentata
32680	50770	12/03/2026 13:18	6.863,94	INPS-ISEE-2026-04127029P-00	Pratica correttamente presentata

fonte: http://burc.regione.campania.it

BANDO IO STUDIO 2025 a.s. 2025/2026

ALLEGATO A

Progr.	Numero Domanda	Data Di Presentazione	valore ISEE	PROTOCOLLO attestazione ISEE	Esito GRADUATORIA PROVVISORIA
32681	7170	02/03/2026 17:25	6.864,53	INPS-ISEE-2026-02626310B-00	Pratica correttamente presentata
32682	32620	05/03/2026 20:36	6.864,88	INPS-ISEE-2026-02976921X-00	Pratica correttamente presentata
32683	52225	12/03/2026 20:38	6.864,92	INPS-ISEE-2026-01550799X-00	Pratica correttamente presentata
32684	52246	12/03/2026 20:52	6.864,92	INPS-ISEE-2026-01550799X-00	Pratica correttamente presentata
32685	52280	12/03/2026 21:03	6.864,92	INPS-ISEE-2026-01550799X-00	Pratica correttamente presentata
32686	6386	02/03/2026 16:45	6.865,12	INPS-ISEE-2026-01704654W-00	Pratica correttamente presentata
32687	30245	05/03/2026 15:40	6.865,61	INPS-ISEE-2026-01763382E-00	Pratica correttamente presentata
32688	29487	05/03/2026 11:32	6.865,69	INPS-ISEE-2026-02873000B-00	Pratica correttamente presentata
32689	51487	12/03/2026 17:36	6.866,02	INPS-ISEE-2026-03450712D-00	Pratica correttamente presentata
32690	4181	02/03/2026 14:24	6.866,26	INPS-ISEE-2026-00011022O-00	Pratica correttamente presentata
32691	61446	17/03/2026 12:06	6.866,37	INPS-ISEE-2026-06366324E-00	Pratica correttamente presentata
32692	47126	11/03/2026 10:10	6.866,48	INPS-ISEE-2026-00329587F-00	Pratica correttamente presentata
32693	55886	15/03/2026 16:43	6.866,48	INPS-ISEE-2026-00329587F-00	Pratica correttamente presentata
32694	22951	04/03/2026 10:39	6.866,54	INPS-ISEE-2026-04340958L-00	Pratica correttamente presentata
32695	16199	03/03/2026 12:35	6.867,48	INPS-ISEE-2026-00520986E-00	Pratica correttamente presentata
32696	48588	11/03/2026 17:12	6.867,48	INPS-ISEE-2026-00520986E-00	Pratica correttamente presentata
32697	2678	02/03/2026 13:18	6.867,65	INPS-ISEE-2026-02618907L-00	Pratica correttamente presentata
32698	60288	17/03/2026 01:14	6.867,83	INPS-ISEE-2026-05280345W-00	Pratica correttamente presentata
32699	22589	04/03/2026 10:05	6.868,13	INPS-ISEE-2026-00074881N-00	Pratica correttamente presentata
32700	64769	17/03/2026 20:26	6.868,33	INPS-ISEE-2026-02070247D-00	Pratica correttamente presentata
32701	45100	10/03/2026 16:09	6.868,73	INPS-ISEE-2026-03188900Q-00	Pratica correttamente presentata
32702	10805	02/03/2026 20:28	6.869,22	INPS-ISEE-2026-03733145C-00	Pratica correttamente presentata
32703	23030	04/03/2026 10:47	6.869,35	INPS-ISEE-2026-03310291J-00	Pratica correttamente presentata
32704	23065	04/03/2026 10:51	6.869,35	INPS-ISEE-2026-03310291J-00	Pratica correttamente presentata
32705	16086	03/03/2026 12:27	6.869,61	INPS-ISEE-2026-00316318D-00	Pratica correttamente presentata
32706	48346	11/03/2026 16:25	6.869,82	INPS-ISEE-2026-03138869Z-00	Pratica correttamente presentata
32707	48365	11/03/2026 16:29	6.869,82	INPS-ISEE-2026-03138869Z-00	Pratica correttamente presentata
32708	40343	09/03/2026 11:39	6.870,16	INPS-ISEE-2026-00853459F-00	Pratica correttamente presentata
32709	47778	11/03/2026 12:23	6.870,42	INPS-ISEE-2026-01752089O-00	Pratica correttamente presentata
32710	51729	12/03/2026 18:15	6.870,42	INPS-ISEE-2026-04327799K-00	Pratica correttamente presentata
32711	26460	04/03/2026 18:06	6.870,46	INPS-ISEE-2026-03284468V-00	Pratica correttamente presentata
32712	34042	06/03/2026 11:28	6.870,68	INPS-ISEE-2026-02011758G-00	Pratica correttamente presentata
32713	66945	18/03/2026 10:51	6.870,81	INPS-ISEE-2026-07789899R-00	Pratica correttamente presentata
32714	61187	17/03/2026 11:30	6.870,82	INPS-ISEE-2026-01790476F-00	Pratica correttamente presentata
32715	61213	17/03/2026 11:36	6.870,82	INPS-ISEE-2026-01790476F-00	Pratica correttamente presentata
32716	61244	17/03/2026 11:39	6.870,82	INPS-ISEE-2026-01790476F-00	Pratica correttamente presentata
32717	61269	17/03/2026 11:41	6.870,82	INPS-ISEE-2026-01790476F-00	Pratica correttamente presentata
32718	18108	03/03/2026 16:40	6.871,19	INPS-ISEE-2026-05164961O-00	Pratica correttamente presentata
32719	23049	04/03/2026 10:48	6.871,20	INPS-ISEE-2026-00447324G-00	Pratica correttamente presentata
32720	23082	04/03/2026 10:51	6.871,20	INPS-ISEE-2026-00447324G-00	Pratica correttamente presentata
32721	62591	17/03/2026 16:36	6.871,32	INPS-ISEE-2026-06556564I-00	Pratica correttamente presentata
32722	62749	17/03/2026 16:50	6.871,32	INPS-ISEE-2026-06556564I-00	Pratica correttamente presentata
32723	21492	03/03/2026 22:32	6.871,63	INPS-ISEE-2026-02856978J-00	Pratica correttamente presentata

fonte: http://burc.regione.campania.it

BANDO IO STUDIO 2025 a.s. 2025/2026

ALLEGATO A

Progr.	Numero Domanda	Data Di Presentazione	valore ISEE	PROTOCOLLO attestazione ISEE	Esito GRADUATORIA PROVVISORIA
32724	7485	09/03/2026 12:05	6.871,67	INPS-ISEE-2026-04951805O-00	Pratica correttamente presentata
32725	13330	03/03/2026 08:25	6.871,82	INPS-ISEE-2026-01449841R-00	Pratica correttamente presentata
32726	23411	04/03/2026 11:21	6.871,94	INPS-ISEE-2026-00404509D-00	Pratica correttamente presentata
32727	23509	04/03/2026 11:28	6.871,94	INPS-ISEE-2026-00404509D-00	Pratica correttamente presentata
32728	25675	04/03/2026 16:55	6.872,20	INPS-ISEE-2026-06755346X-00	Pratica correttamente presentata
32729	55904	15/03/2026 16:59	6.872,41	INPS-ISEE-2026-03610330U-00	Pratica correttamente presentata
32730	7528	02/03/2026 17:28	6.872,66	INPS-ISEE-2026-04996538A-00	Pratica correttamente presentata
32731	61074	17/03/2026 11:14	6.873,14	INPS-ISEE-2026-01624629E-00	Pratica correttamente presentata
32732	11588	02/03/2026 21:29	6.873,33	INPS-ISEE-2026-03360119H-00	Pratica correttamente presentata
32733	7345	02/03/2026 17:27	6.873,75	INPS-ISEE-2026-04748173F-00	Pratica correttamente presentata
32734	27779	04/03/2026 21:12	6.873,76	INPS-ISEE-2026-01834524W-00	Pratica correttamente presentata
32735	41731	09/03/2026 17:15	6.873,92	INPS-ISEE-2026-00340263A-00	Pratica correttamente presentata
32736	44768	10/03/2026 14:10	6.874,15	INPS-ISEE-2026-03083019G-00	Pratica correttamente presentata
32737	3312	02/03/2026 13:51	6.874,23	INPS-ISEE-2026-02631623H-00	Pratica correttamente presentata
32738	20177	03/03/2026 19:17	6.874,68	INPS-ISEE-2026-01070939Q-00	Pratica correttamente presentata
32739	61150	17/03/2026 11:45	6.874,89	INPS-ISEE-2026-02429762O-00	Pratica correttamente presentata
32740	35815	06/03/2026 18:18	6.874,93	INPS-ISEE-2026-03591602C-00	Pratica correttamente presentata
32741	52045	12/03/2026 19:24	6.875,09	INPS-ISEE-2026-06448374X-00	Pratica correttamente presentata
32742	7849	02/03/2026 17:42	6.875,39	INPS-ISEE-2026-00084997I-00	Pratica correttamente presentata
32743	8079	02/03/2026 17:50	6.875,39	INPS-ISEE-2026-00084997I-00	Pratica correttamente presentata
32744	63889	17/03/2026 18:30	6.875,46	INPS-ISEE-2026-03466669Y-00	Pratica correttamente presentata
32745	41322	09/03/2026 16:07	6.875,49	INPS-ISEE-2026-07118824R-00	Pratica correttamente presentata
32746	50831	12/03/2026 14:07	6.875,78	INPS-ISEE-2026-00780635Q-00	Pratica correttamente presentata
32747	13326	03/03/2026 08:25	6.875,98	INPS-ISEE-2026-04101530Y-00	Pratica correttamente presentata
32748	24285	04/03/2026 12:44	6.876,31	INPS-ISEE-2026-00913980E-00	Pratica correttamente presentata
32749	19020	03/03/2026 18:26	6.876,69	INPS-ISEE-2026-04558985A-00	Pratica correttamente presentata
32750	46658	16/03/2026 10:37	6.876,99	INPS-ISEE-2026-00400363U-00	Pratica correttamente presentata
32751	55482	14/03/2026 21:46	6.877,01	INPS-ISEE-2026-03369789J-00	Pratica correttamente presentata
32752	21519	03/03/2026 22:27	6.877,14	INPS-ISEE-2026-00985726I-00	Pratica correttamente presentata
32753	21600	03/03/2026 22:39	6.877,14	INPS-ISEE-2026-00985726I-00	Pratica correttamente presentata
32754	15821	03/03/2026 12:05	6.877,64	INPS-ISEE-2026-05730790R-00	Pratica correttamente presentata
32755	64887	17/03/2026 20:53	6.877,98	INPS-ISEE-2026-02519148E-00	Pratica correttamente presentata
32756	64894	17/03/2026 20:55	6.877,98	INPS-ISEE-2026-02519148E-00	Pratica correttamente presentata
32757	793	02/03/2026 12:33	6.878,01	INPS-ISEE-2026-02443269E-00	Pratica correttamente presentata
32758	58477	16/03/2026 17:01	6.878,59	INPS-ISEE-2026-03112912J-00	Pratica correttamente presentata
32759	23261	04/03/2026 11:11	6.878,69	INPS-ISEE-2026-01310194J-00	Pratica correttamente presentata
32760	23342	04/03/2026 11:16	6.878,69	INPS-ISEE-2026-01310194J-00	Pratica correttamente presentata
32761	23956	04/03/2026 12:12	6.879,03	INPS-ISEE-2026-08049802R-00	Pratica correttamente presentata
32762	36641	06/03/2026 23:06	6.879,19	INPS-ISEE-2026-06815213C-00	Pratica correttamente presentata
32763	36671	06/03/2026 23:26	6.879,19	INPS-ISEE-2026-06815213C-00	Pratica correttamente presentata
32764	38074	08/03/2026 00:45	6.879,19	INPS-ISEE-2026-01227660G-00	Pratica correttamente presentata
32765	6788	02/03/2026 17:47	6.879,84	INPS-ISEE-2026-00648022D-00	Pratica correttamente presentata
32766	8296	02/03/2026 18:01	6.879,84	INPS-ISEE-2026-00648022D-00	Pratica correttamente presentata

fonte: http://burc.regione.campania.it

BANDO IO STUDIO 2025 a.s. 2025/2026

ALLEGATO A

Progr.	Numero Domanda	Data Di Presentazione	valore ISEE	PROTOCOLLO attestazione ISEE	Esito GRADUATORIA PROVVISORIA
32767	8365	02/03/2026 18:04	6.879,84	INPS-ISEE-2026-00648022D-00	Pratica correttamente presentata
32768	56096	15/03/2026 19:41	6.880,27	INPS-ISEE-2026-03561496F-00	Pratica correttamente presentata
32769	26212	04/03/2026 17:41	6.880,49	INPS-ISEE-2026-03381375E-00	Pratica correttamente presentata
32770	44617	10/03/2026 13:02	6.880,71	INPS-ISEE-2026-01831219P-00	Pratica correttamente presentata
32771	26834	04/03/2026 18:47	6.880,72	INPS-ISEE-2026-06568223O-00	Pratica correttamente presentata
32772	16255	03/03/2026 12:42	6.880,98	INPS-ISEE-2026-00085112M-00	Pratica correttamente presentata
32773	16302	03/03/2026 12:47	6.880,98	INPS-ISEE-2026-00085112M-00	Pratica correttamente presentata
32774	59295	16/03/2026 18:48	6.881,46	INPS-ISEE-2026-05166421P-00	Pratica correttamente presentata
32775	59208	16/03/2026 19:03	6.881,46	INPS-ISEE-2026-05166421P-00	Pratica correttamente presentata
32776	14168	03/03/2026 10:12	6.881,59	INPS-ISEE-2026-01925984Z-00	Pratica correttamente presentata
32777	30861	05/03/2026 16:31	6.881,65	INPS-ISEE-2026-04785736Y-00	Pratica correttamente presentata
32778	19214	03/03/2026 18:01	6.882,03	INPS-ISEE-2026-07131814P-00	Pratica correttamente presentata
32779	27316	04/03/2026 19:38	6.882,16	INPS-ISEE-2026-00198452Q-00	Pratica correttamente presentata
32780	27999	04/03/2026 23:06	6.882,20	INPS-ISEE-2026-01882165R-00	Pratica correttamente presentata
32781	42346	09/03/2026 18:30	6.882,26	INPS-ISEE-2026-06589628A-00	Pratica correttamente presentata
32782	42352	09/03/2026 18:21	6.882,36	INPS-ISEE-2026-01980742R-00	Pratica correttamente presentata
32783	30459	05/03/2026 15:20	6.882,44	INPS-ISEE-2026-03785513O-00	Pratica correttamente presentata
32784	43528	10/03/2026 09:29	6.882,95	INPS-ISEE-2026-02124544D-00	Pratica correttamente presentata
32785	6943	02/03/2026 17:11	6.883,78	INPS-ISEE-2026-00639740Q-00	Pratica correttamente presentata
32786	7321	02/03/2026 17:24	6.883,78	INPS-ISEE-2026-00639740Q-00	Pratica correttamente presentata
32787	8312	02/03/2026 18:01	6.883,82	INPS-ISEE-2026-05170389L-00	Pratica correttamente presentata
32788	57771	16/03/2026 14:27	6.884,46	INPS-ISEE-2026-02015492H-00	Pratica correttamente presentata
32789	6039	02/03/2026 16:40	6.884,89	INPS-ISEE-2026-03912031J-00	Pratica correttamente presentata
32790	23577	04/03/2026 11:36	6.885,14	INPS-ISEE-2026-01056608C-00	Pratica correttamente presentata
32791	23699	04/03/2026 11:53	6.885,14	INPS-ISEE-2026-01056608C-00	Pratica correttamente presentata
32792	23957	04/03/2026 12:11	6.885,14	INPS-ISEE-2026-01056608C-00	Pratica correttamente presentata
32793	24042	04/03/2026 12:18	6.885,14	INPS-ISEE-2026-01056608C-00	Pratica correttamente presentata
32794	4102	02/03/2026 14:12	6.885,29	INPS-ISEE-2026-02693762V-00	Pratica correttamente presentata
32795	39619	09/03/2026 09:57	6.885,32	INPS-ISEE-2026-02740828R-00	Pratica correttamente presentata
32796	57303	16/03/2026 11:55	6.885,59	INPS-ISEE-2026-01081397Q-00	Pratica correttamente presentata
32797	59823	16/03/2026 20:44	6.885,96	INPS-ISEE-2026-08267202W-00	Pratica correttamente presentata
32798	32980	05/03/2026 22:19	6.886,06	INPS-ISEE-2026-02699569B-00	Pratica correttamente presentata
32799	1094	02/03/2026 12:38	6.886,09	INPS-ISEE-2026-02028238P-00	Pratica correttamente presentata
32800	58451	16/03/2026 16:58	6.886,44	INPS-ISEE-2026-02433857O-00	Pratica correttamente presentata
32801	58492	16/03/2026 17:04	6.886,44	INPS-ISEE-2026-02433857O-00	Pratica correttamente presentata
32802	58568	16/03/2026 17:12	6.886,44	INPS-ISEE-2026-02433857O-00	Pratica correttamente presentata
32803	19170	03/03/2026 18:09	6.886,60	INPS-ISEE-2026-06066668Z-00	Pratica correttamente presentata
32804	2117	02/03/2026 12:53	6.886,77	INPS-ISEE-2026-00921771W-00	Pratica correttamente presentata
32805	2609	02/03/2026 13:05	6.886,77	INPS-ISEE-2026-00921771W-00	Pratica correttamente presentata
32806	65571	17/03/2026 23:33	6.887,01	INPS-ISEE-2026-07743223N-00	Pratica correttamente presentata
32807	60451	17/03/2026 09:29	6.887,16	INPS-ISEE-2026-04495890S-00	Pratica correttamente presentata
32808	60476	17/03/2026 09:31	6.887,16	INPS-ISEE-2026-04495890S-00	Pratica correttamente presentata
32809	12658	03/03/2026 09:20	6.887,32	INPS-ISEE-2026-01291614G-00	Pratica correttamente presentata

fonte: http://burc.regione.campania.it

BANDO IO STUDIO 2025 a.s. 2025/2026

ALLEGATO A

Progr.	Numero Domanda	Data Di Presentazione	valore ISEE	PROTOCOLLO attestazione ISEE	Esito GRADUATORIA PROVVISORIA
32810	26391	04/03/2026 18:00	6.887,48	INPS-ISEE-2026-02913805N-00	Pratica correttamente presentata
32811	22247	04/03/2026 09:23	6.887,50	INPS-ISEE-2026-01693246R-00	Pratica correttamente presentata
32812	31284	05/03/2026 17:13	6.887,52	INPS-ISEE-2026-04562705Q-00	Pratica correttamente presentata
32813	59145	16/03/2026 18:28	6.887,55	INPS-ISEE-2026-04290512H-00	Pratica correttamente presentata
32814	13343	11/03/2026 18:30	6.887,80	INPS-ISEE-2026-02448091N-00	Pratica correttamente presentata
32815	24075	04/03/2026 12:23	6.888,00	INPS-ISEE-2026-00592527E-00	Pratica correttamente presentata
32816	22514	04/03/2026 10:05	6.888,15	INPS-ISEE-2026-01834731W-00	Pratica correttamente presentata
32817	15302	03/03/2026 11:34	6.888,29	INPS-ISEE-2026-00965815F-00	Pratica correttamente presentata
32818	30022	05/03/2026 12:41	6.888,33	INPS-ISEE-2026-00326994L-00	Pratica correttamente presentata
32819	46994	18/03/2026 08:50	6.888,34	INPS-ISEE-2026-01831212A-00	Pratica correttamente presentata
32820	11128	02/03/2026 20:59	6.888,54	INPS-ISEE-2026-00317641D-00	Pratica correttamente presentata
32821	28927	05/03/2026 10:24	6.888,67	INPS-ISEE-2026-03427875X-00	Pratica correttamente presentata
32822	11201	02/03/2026 21:02	6.888,72	INPS-ISEE-2026-01447208C-00	Pratica correttamente presentata
32823	19099	03/03/2026 17:51	6.889,60	INPS-ISEE-2026-02819984K-00	Pratica correttamente presentata
32824	24942	06/03/2026 08:16	6.889,84	INPS-ISEE-2026-01865470R-00	Pratica correttamente presentata
32825	57504	16/03/2026 12:25	6.889,92	INPS-ISEE-2026-00460541B-00	Pratica correttamente presentata
32826	37657	07/03/2026 18:21	6.890,31	INPS-ISEE-2026-01275579X-00	Pratica correttamente presentata
32827	25011	04/03/2026 15:40	6.890,35	INPS-ISEE-2026-01515680C-00	Pratica correttamente presentata
32828	46979	11/03/2026 09:34	6.891,11	INPS-ISEE-2026-07957992D-00	Pratica correttamente presentata
32829	20002	03/03/2026 18:59	6.891,17	INPS-ISEE-2026-01577694S-00	Pratica correttamente presentata
32830	20139	03/03/2026 19:12	6.891,17	INPS-ISEE-2026-01577694S-00	Pratica correttamente presentata
32831	32230	05/03/2026 19:08	6.891,36	INPS-ISEE-2026-02652759X-00	Pratica correttamente presentata
32832	32278	05/03/2026 19:14	6.891,36	INPS-ISEE-2026-02652759X-00	Pratica correttamente presentata
32833	8492	02/03/2026 18:11	6.891,64	INPS-ISEE-2026-00543780W-00	Pratica correttamente presentata
32834	58474	16/03/2026 17:03	6.891,87	INPS-ISEE-2026-01043296P-00	Pratica correttamente presentata
32835	28441	05/03/2026 08:46	6.892,49	INPS-ISEE-2026-01431506B-00	Pratica correttamente presentata
32836	33557	06/03/2026 10:05	6.892,55	INPS-ISEE-2026-05308032T-00	Pratica correttamente presentata
32837	24025	04/03/2026 12:17	6.892,75	INPS-ISEE-2026-02050653T-00	Pratica correttamente presentata
32838	7412	02/03/2026 17:24	6.893,62	INPS-ISEE-2026-06706488S-00	Pratica correttamente presentata
32839	55760	15/03/2026 14:28	6.894,05	INPS-ISEE-2026-06113837Q-00	Pratica correttamente presentata
32840	31961	05/03/2026 18:38	6.894,06	INPS-ISEE-2026-04787393K-00	Pratica correttamente presentata
32841	50443	12/03/2026 11:45	6.894,89	INPS-ISEE-2026-03229461W-00	Pratica correttamente presentata
32842	33615	06/03/2026 10:13	6.895,11	INPS-ISEE-2026-00776712E-00	Pratica correttamente presentata
32843	21477	03/03/2026 22:18	6.895,21	INPS-ISEE-2026-02366105H-00	Pratica correttamente presentata
32844	21536	03/03/2026 22:23	6.895,21	INPS-ISEE-2026-02366105H-00	Pratica correttamente presentata
32845	28016	04/03/2026 22:02	6.895,21	INPS-ISEE-2026-02366105H-00	Pratica correttamente presentata
32846	34267	06/03/2026 11:57	6.895,69	INPS-ISEE-2026-04770988M-00	Pratica correttamente presentata
32847	50987	12/03/2026 15:39	6.896,16	INPS-ISEE-2026-03824959Y-00	Pratica correttamente presentata
32848	3176	02/03/2026 13:30	6.896,18	INPS-ISEE-2026-01534313B-00	Pratica correttamente presentata
32849	3348	02/03/2026 13:35	6.896,18	INPS-ISEE-2026-01534313B-00	Pratica correttamente presentata
32850	5062	03/03/2026 13:48	6.896,28	INPS-ISEE-2026-02218083G-00	Pratica correttamente presentata
32851	37526	07/03/2026 17:15	6.896,56	INPS-ISEE-2026-02890264R-00	Pratica correttamente presentata
32852	38097	08/03/2026 02:38	6.896,70	INPS-ISEE-2026-00300117Z-00	Pratica correttamente presentata

fonte: http://burc.regione.campania.it

BANDO IO STUDIO 2025 a.s. 2025/2026

ALLEGATO A

Progr.	Numero Domanda	Data Di Presentazione	valore ISEE	PROTOCOLLO attestazione ISEE	Esito GRADUATORIA PROVVISORIA
32853	53887	13/03/2026 16:47	6.897,15	INPS-ISEE-2026-01457440P-00	Pratica correttamente presentata
32854	51096	12/03/2026 17:12	6.897,27	INPS-ISEE-2026-03088138R-00	Pratica correttamente presentata
32855	40561	09/03/2026 13:52	6.897,32	INPS-ISEE-2026-01694319L-00	Pratica correttamente presentata
32856	66004	18/03/2026 08:49	6.897,53	INPS-ISEE-2026-06879299G-00	Pratica correttamente presentata
32857	4634	02/03/2026 14:41	6.897,64	INPS-ISEE-2026-01600200V-00	Pratica correttamente presentata
32858	6353	02/03/2026 16:50	6.897,64	INPS-ISEE-2026-01600200V-00	Pratica correttamente presentata
32859	26317	04/03/2026 17:53	6.897,89	INPS-ISEE-2026-00325187C-00	Pratica correttamente presentata
32860	47553	11/03/2026 11:33	6.897,97	INPS-ISEE-2026-03643878S-00	Pratica correttamente presentata
32861	56197	17/03/2026 10:57	6.898,29	INPS-ISEE-2026-05052962Q-00	Pratica correttamente presentata
32862	12018	03/03/2026 23:17	6.898,37	INPS-ISEE-2026-01357868Z-00	Pratica correttamente presentata
32863	52621	13/03/2026 09:25	6.898,43	INPS-ISEE-2026-01244555C-00	Pratica correttamente presentata
32864	52638	13/03/2026 09:29	6.898,43	INPS-ISEE-2026-01244555C-00	Pratica correttamente presentata
32865	20931	03/03/2026 21:50	6.898,54	INPS-ISEE-2026-00768744X-00	Pratica correttamente presentata
32866	67055	18/03/2026 11:04	6.898,59	INPS-ISEE-2026-08147302P-00	Pratica correttamente presentata
32867	17900	03/03/2026 22:41	6.898,94	INPS-ISEE-2026-05813277L-00	Pratica correttamente presentata
32868	46840	11/03/2026 08:30	6.899,11	INPS-ISEE-2026-05858129Z-00	Pratica correttamente presentata
32869	25834	04/03/2026 17:12	6.899,19	INPS-ISEE-2026-03549912L-00	Pratica correttamente presentata
32870	53822	13/03/2026 16:33	6.899,65	INPS-ISEE-2026-00245613T-00	Pratica correttamente presentata
32871	53851	13/03/2026 16:37	6.899,65	INPS-ISEE-2026-00245613T-00	Pratica correttamente presentata
32872	51389	12/03/2026 17:29	6.900,27	INPS-ISEE-2026-00590140J-00	Pratica correttamente presentata
32873	58104	16/03/2026 16:04	6.900,27	INPS-ISEE-2026-00590140J-00	Pratica correttamente presentata
32874	10913	02/03/2026 20:42	6.900,32	INPS-ISEE-2026-01659425O-00	Pratica correttamente presentata
32875	11076	02/03/2026 20:50	6.900,32	INPS-ISEE-2026-01659425O-00	Pratica correttamente presentata
32876	49157	11/03/2026 19:03	6.900,97	INPS-ISEE-2026-03664015P-00	Pratica correttamente presentata
32877	29326	05/03/2026 11:16	6.901,22	INPS-ISEE-2026-00306334J-00	Pratica correttamente presentata
32878	27315	04/03/2026 19:41	6.901,32	INPS-ISEE-2026-00747366L-00	Pratica correttamente presentata
32879	46455	10/03/2026 20:47	6.901,63	INPS-ISEE-2026-01386604N-00	Pratica correttamente presentata
32880	59873	16/03/2026 21:02	6.901,69	INPS-ISEE-2026-06390252W-00	Pratica correttamente presentata
32881	40930	09/03/2026 13:50	6.901,78	INPS-ISEE-2026-04866227V-00	Pratica correttamente presentata
32882	38029	07/03/2026 23:48	6.902,37	INPS-ISEE-2026-00650097W-00	Pratica correttamente presentata
32883	52878	13/03/2026 10:33	6.902,37	INPS-ISEE-2026-02422544H-00	Pratica correttamente presentata
32884	4064	02/03/2026 14:21	6.902,42	INPS-ISEE-2026-00778097Z-00	Pratica correttamente presentata
32885	4414	02/03/2026 14:26	6.902,42	INPS-ISEE-2026-00778097Z-00	Pratica correttamente presentata
32886	17493	03/03/2026 16:13	6.902,97	INPS-ISEE-2026-03694238V-00	Pratica correttamente presentata
32887	18191	03/03/2026 16:40	6.903,04	INPS-ISEE-2026-00784167L-00	Pratica correttamente presentata
32888	55862	15/03/2026 16:28	6.903,15	INPS-ISEE-2026-00695500P-00	Pratica correttamente presentata
32889	56182	15/03/2026 20:48	6.903,15	INPS-ISEE-2026-00695500P-00	Pratica correttamente presentata
32890	64848	17/03/2026 21:28	6.903,33	INPS-ISEE-2026-01223376G-00	Pratica correttamente presentata
32891	27584	04/03/2026 20:48	6.903,36	INPS-ISEE-2026-03152375C-00	Pratica correttamente presentata
32892	45796	10/03/2026 18:00	6.904,00	INPS-ISEE-2026-00249993X-00	Pratica correttamente presentata
32893	45849	10/03/2026 18:08	6.904,00	INPS-ISEE-2026-00249993X-00	Pratica correttamente presentata
32894	19723	03/03/2026 18:37	6.904,14	INPS-ISEE-2026-01116076D-00	Pratica correttamente presentata
32895	42593	09/03/2026 19:10	6.904,15	INPS-ISEE-2026-02243586E-00	Pratica correttamente presentata

fonte: http://burc.regione.campania.it

BANDO IO STUDIO 2025 a.s. 2025/2026

ALLEGATO A

Progr.	Numero Domanda	Data Di Presentazione	valore ISEE	PROTOCOLLO attestazione ISEE	Esito GRADUATORIA PROVVISORIA
32896	26394	04/03/2026 17:58	6.904,31	INPS-ISEE-2026-04975305L-00	Pratica correttamente presentata
32897	53959	13/03/2026 17:04	6.904,41	INPS-ISEE-2026-06272749I-00	Pratica correttamente presentata
32898	35583	06/03/2026 17:34	6.904,71	INPS-ISEE-2026-01849139V-00	Pratica correttamente presentata
32899	50917	12/03/2026 15:19	6.904,75	INPS-ISEE-2026-00018193D-00	Pratica correttamente presentata
32900	66401	18/03/2026 09:55	6.904,84	INPS-ISEE-2026-04403915C-00	Pratica correttamente presentata
32901	28852	05/03/2026 10:18	6.905,35	INPS-ISEE-2026-04150572G-00	Pratica correttamente presentata
32902	28853	05/03/2026 10:18	6.905,35	INPS-ISEE-2026-04150572G-00	Pratica correttamente presentata
32903	42535	09/03/2026 18:53	6.905,37	INPS-ISEE-2026-01276232H-00	Pratica correttamente presentata
32904	50658	12/03/2026 12:28	6.905,37	INPS-ISEE-2026-04175598S-00	Pratica correttamente presentata
32905	53191	13/03/2026 11:46	6.905,47	INPS-ISEE-2026-01560686O-00	Pratica correttamente presentata
32906	1339	02/03/2026 12:58	6.905,48	INPS-ISEE-2026-01080253J-00	Pratica correttamente presentata
32907	60100	16/03/2026 22:13	6.906,10	INPS-ISEE-2026-05153085W-00	Pratica correttamente presentata
32908	21274	03/03/2026 22:09	6.906,91	INPS-ISEE-2026-01640221U-00	Pratica correttamente presentata
32909	29335	05/03/2026 11:18	6.906,91	INPS-ISEE-2026-01949655S-00	Pratica correttamente presentata
32910	3350	02/03/2026 13:35	6.907,32	INPS-ISEE-2026-02089584X-00	Pratica correttamente presentata
32911	56005	18/03/2026 11:25	6.908,13	INPS-ISEE-2026-04071909E-00	Pratica correttamente presentata
32912	15393	03/03/2026 11:40	6.908,18	INPS-ISEE-2026-02470453P-00	Pratica correttamente presentata
32913	52279	12/03/2026 21:14	6.908,37	INPS-ISEE-2026-01614190D-00	Pratica correttamente presentata
32914	42222	09/03/2026 18:07	6.908,56	INPS-ISEE-2026-01831539E-00	Pratica correttamente presentata
32915	57338	16/03/2026 11:59	6.908,94	INPS-ISEE-2026-03408390W-00	Pratica correttamente presentata
32916	57383	16/03/2026 12:05	6.908,94	INPS-ISEE-2026-03408390W-00	Pratica correttamente presentata
32917	29792	05/03/2026 12:08	6.909,13	INPS-ISEE-2026-01188857Z-00	Pratica correttamente presentata
32918	55558	15/03/2026 05:32	6.909,47	INPS-ISEE-2026-00012340X-00	Pratica correttamente presentata
32919	10738	02/03/2026 20:28	6.910,00	INPS-ISEE-2026-01953235N-00	Pratica correttamente presentata
32920	33215	06/03/2026 08:43	6.910,01	INPS-ISEE-2026-00737055W-00	Pratica correttamente presentata
32921	56694	16/03/2026 10:14	6.910,16	INPS-ISEE-2026-08244872V-00	Pratica correttamente presentata
32922	47116	11/03/2026 10:03	6.910,43	INPS-ISEE-2026-03083784L-00	Pratica correttamente presentata
32923	67071	18/03/2026 11:06	6.910,68	INPS-ISEE-2026-05211518H-00	Pratica correttamente presentata
32924	34568	06/03/2026 12:50	6.910,82	INPS-ISEE-2026-05216853E-00	Pratica correttamente presentata
32925	20231	03/03/2026 19:42	6.910,88	INPS-ISEE-2026-00215265T-00	Pratica correttamente presentata
32926	1775	02/03/2026 12:54	6.910,90	INPS-ISEE-2026-07646676U-00	Pratica correttamente presentata
32927	2532	02/03/2026 16:37	6.910,90	INPS-ISEE-2026-07646676U-00	Pratica correttamente presentata
32928	60076	16/03/2026 22:11	6.911,21	INPS-ISEE-2026-01070979L-00	Pratica correttamente presentata
32929	42020	09/03/2026 17:43	6.911,31	INPS-ISEE-2026-01577078V-00	Pratica correttamente presentata
32930	36474	06/03/2026 21:58	6.911,61	INPS-ISEE-2026-00308296N-00	Pratica correttamente presentata
32931	36546	13/03/2026 21:06	6.911,61	INPS-ISEE-2026-00308296N-00	Pratica correttamente presentata
32932	10107	02/03/2026 19:47	6.911,95	INPS-ISEE-2026-04890080Q-00	Pratica correttamente presentata
32933	18942	03/03/2026 17:52	6.912,24	INPS-ISEE-2026-02675431N-00	Pratica correttamente presentata
32934	52948	13/03/2026 10:50	6.912,51	INPS-ISEE-2026-04292762O-00	Pratica correttamente presentata
32935	52956	13/03/2026 10:53	6.912,51	INPS-ISEE-2026-04292762O-00	Pratica correttamente presentata
32936	43502	10/03/2026 09:23	6.912,53	INPS-ISEE-2026-01437956V-00	Pratica correttamente presentata
32937	35762	06/03/2026 18:05	6.913,01	INPS-ISEE-2026-00357705W-00	Pratica correttamente presentata
32938	35796	06/03/2026 18:10	6.913,01	INPS-ISEE-2026-00357705W-00	Pratica correttamente presentata

fonte: http://burc.regione.campania.it

BANDO IO STUDIO 2025 a.s. 2025/2026

ALLEGATO A

Progr.	Numero Domanda	Data Di Presentazione	valore ISEE	PROTOCOLLO attestazione ISEE	Esito GRADUATORIA PROVVISORIA
32939	56989	16/03/2026 11:03	6.913,82	INPS-ISEE-2026-08249587M-00	Pratica correttamente presentata
32940	57032	16/03/2026 11:11	6.913,82	INPS-ISEE-2026-08249587M-00	Pratica correttamente presentata
32941	55983	15/03/2026 18:08	6.914,64	INPS-ISEE-2026-02675007W-00	Pratica correttamente presentata
32942	32828	05/03/2026 21:38	6.915,29	INPS-ISEE-2026-00832130M-00	Pratica correttamente presentata
32943	12766	02/03/2026 23:23	6.915,39	INPS-ISEE-2026-03615718R-00	Pratica correttamente presentata
32944	12900	02/03/2026 23:36	6.915,39	INPS-ISEE-2026-03615718R-00	Pratica correttamente presentata
32945	34406	06/03/2026 12:20	6.915,60	INPS-ISEE-2026-06957832Y-00	Pratica correttamente presentata
32946	26918	04/03/2026 18:46	6.916,07	INPS-ISEE-2026-00745446E-00	Pratica correttamente presentata
32947	27003	04/03/2026 18:56	6.916,07	INPS-ISEE-2026-00745446E-00	Pratica correttamente presentata
32948	48674	11/03/2026 17:31	6.916,10	INPS-ISEE-2026-01071892N-00	Pratica correttamente presentata
32949	50391	12/03/2026 11:42	6.916,29	INPS-ISEE-2026-00909739I-00	Pratica correttamente presentata
32950	50498	12/03/2026 11:56	6.916,29	INPS-ISEE-2026-00909739I-00	Pratica correttamente presentata
32951	21405	03/03/2026 22:13	6.916,59	INPS-ISEE-2026-01529083N-00	Pratica correttamente presentata
32952	65114	17/03/2026 21:43	6.916,67	INPS-ISEE-2026-04613985X-00	Pratica correttamente presentata
32953	40961	09/03/2026 14:17	6.916,85	INPS-ISEE-2026-04486133Q-00	Pratica correttamente presentata
32954	36804	07/03/2026 09:30	6.917,15	INPS-ISEE-2026-02356593L-00	Pratica correttamente presentata
32955	48548	11/03/2026 17:13	6.917,16	INPS-ISEE-2026-00734065P-00	Pratica correttamente presentata
32956	48619	11/03/2026 17:24	6.917,16	INPS-ISEE-2026-00734065P-00	Pratica correttamente presentata
32957	15754	03/03/2026 12:27	6.917,38	INPS-ISEE-2026-07678075Y-00	Pratica correttamente presentata
32958	60730	17/03/2026 10:24	6.917,41	INPS-ISEE-2026-01752103J-00	Pratica correttamente presentata
32959	55819	15/03/2026 15:44	6.918,07	INPS-ISEE-2026-01863322P-00	Pratica correttamente presentata
32960	47191	11/03/2026 10:33	6.918,21	INPS-ISEE-2026-05238579S-00	Pratica correttamente presentata
32961	28859	05/03/2026 10:18	6.918,54	INPS-ISEE-2026-02542935E-00	Pratica correttamente presentata
32962	4580	02/03/2026 15:12	6.919,11	INPS-ISEE-2026-01079281N-00	Pratica correttamente presentata
32963	57433	16/03/2026 12:13	6.919,14	INPS-ISEE-2026-04484352E-00	Pratica correttamente presentata
32964	10255	02/03/2026 19:56	6.919,35	INPS-ISEE-2026-01601133K-00	Pratica correttamente presentata
32965	23275	04/03/2026 11:14	6.919,81	INPS-ISEE-2026-00370534D-00	Pratica correttamente presentata
32966	12912	02/03/2026 23:58	6.919,93	INPS-ISEE-2026-00925517Q-00	Pratica correttamente presentata
32967	34955	06/03/2026 15:21	6.920,00	INPS-ISEE-2026-05328664F-00	Pratica correttamente presentata
32968	10545	02/03/2026 20:11	6.920,07	INPS-ISEE-2026-03318323H-00	Pratica correttamente presentata
32969	57560	17/03/2026 13:55	6.920,08	INPS-ISEE-2026-05719034Q-00	Pratica correttamente presentata
32970	24325	04/03/2026 12:56	6.920,45	INPS-ISEE-2026-02347470W-00	Pratica correttamente presentata
32971	21370	03/03/2026 22:27	6.920,50	INPS-ISEE-2026-05058437O-00	Pratica correttamente presentata
32972	63202	17/03/2026 17:28	6.920,66	INPS-ISEE-2026-04292574L-00	Pratica correttamente presentata
32973	54640	13/03/2026 20:51	6.920,73	INPS-ISEE-2026-02406255G-00	Pratica correttamente presentata
32974	66941	18/03/2026 10:50	6.921,27	INPS-ISEE-2026-00393326C-00	Pratica correttamente presentata
32975	50112	12/03/2026 10:31	6.921,38	INPS-ISEE-2026-01833284Q-00	Pratica correttamente presentata
32976	18980	03/03/2026 17:49	6.921,41	INPS-ISEE-2026-02347306P-00	Pratica correttamente presentata
32977	57217	16/03/2026 11:39	6.922,29	INPS-ISEE-2026-04105435D-00	Pratica correttamente presentata
32978	45683	10/03/2026 17:43	6.922,49	INPS-ISEE-2026-00425809N-00	Pratica correttamente presentata
32979	2000	02/03/2026 14:45	6.922,52	INPS-ISEE-2026-00074180B-00	Pratica correttamente presentata
32980	27413	04/03/2026 20:12	6.922,90	INPS-ISEE-2026-01627013B-00	Pratica correttamente presentata
32981	31258	05/03/2026 17:25	6.923,07	INPS-ISEE-2026-00324637P-00	Pratica correttamente presentata

fonte: http://burc.regione.campania.it

BANDO IO STUDIO 2025 a.s. 2025/2026

ALLEGATO A

Progr.	Numero Domanda	Data Di Presentazione	valore ISEE	PROTOCOLLO attestazione ISEE	Esito GRADUATORIA PROVVISORIA
32982	6094	02/03/2026 16:10	6.923,09	INPS-ISEE-2026-02079248O-00	Pratica correttamente presentata
32983	42790	09/03/2026 21:01	6.923,61	INPS-ISEE-2026-03911976X-00	Pratica correttamente presentata
32984	89	02/03/2026 12:11	6.924,25	INPS-ISEE-2026-04810467E-00	Pratica correttamente presentata
32985	39903	09/03/2026 10:40	6.924,39	INPS-ISEE-2026-00458735O-00	Pratica correttamente presentata
32986	41931	09/03/2026 17:32	6.924,39	INPS-ISEE-2026-00243902B-00	Pratica correttamente presentata
32987	2798	02/03/2026 13:12	6.924,51	INPS-ISEE-2026-05813428R-00	Pratica correttamente presentata
32988	53426	13/03/2026 12:47	6.924,87	INPS-ISEE-2026-06562483F-00	Pratica correttamente presentata
32989	48008	11/03/2026 13:48	6.925,29	INPS-ISEE-2026-00582575O-00	Pratica correttamente presentata
32990	54466	13/03/2026 19:27	6.926,43	INPS-ISEE-2026-00884662F-00	Pratica correttamente presentata
32991	2182	02/03/2026 12:53	6.926,64	INPS-ISEE-2026-00377552Q-00	Pratica correttamente presentata
32992	37223	07/03/2026 14:25	6.926,82	INPS-ISEE-2026-03300340S-00	Pratica correttamente presentata
32993	44041	10/03/2026 11:02	6.927,24	INPS-ISEE-2026-05459398M-00	Pratica correttamente presentata
32994	65234	17/03/2026 21:58	6.927,24	INPS-ISEE-2026-06555945S-00	Pratica correttamente presentata
32995	7371	02/03/2026 17:34	6.927,64	INPS-ISEE-2026-00264811D-00	Pratica correttamente presentata
32996	24500	04/03/2026 13:18	6.928,34	INPS-ISEE-2026-01954981I-00	Pratica correttamente presentata
32997	53540	13/03/2026 14:22	6.928,34	INPS-ISEE-2026-01954981I-00	Pratica correttamente presentata
32998	29286	05/03/2026 11:11	6.928,53	INPS-ISEE-2026-04670574L-00	Pratica correttamente presentata
32999	4426	02/03/2026 14:45	6.928,73	INPS-ISEE-2026-02428852R-00	Pratica correttamente presentata
33000	5333	02/03/2026 15:15	6.928,73	INPS-ISEE-2026-02428852R-00	Pratica correttamente presentata
33001	5920	02/03/2026 15:47	6.928,73	INPS-ISEE-2026-02428852R-00	Pratica correttamente presentata
33002	53046	13/03/2026 11:16	6.928,94	INPS-ISEE-2026-01566004D-00	Pratica correttamente presentata
33003	36900	07/03/2026 11:04	6.928,98	INPS-ISEE-2026-01601084B-00	Pratica correttamente presentata
33004	44186	10/03/2026 11:27	6.929,05	INPS-ISEE-2026-05018795V-00	Pratica correttamente presentata
33005	19281	03/03/2026 18:06	6.929,22	INPS-ISEE-2026-01466990V-00	Pratica correttamente presentata
33006	19339	03/03/2026 18:08	6.929,22	INPS-ISEE-2026-01466990V-00	Pratica correttamente presentata
33007	63193	17/03/2026 17:29	6.929,34	INPS-ISEE-2026-03607630P-00	Pratica correttamente presentata
33008	18190	04/03/2026 14:22	6.929,35	INPS-ISEE-2026-03368596Y-00	Pratica correttamente presentata
33009	24766	04/03/2026 14:38	6.929,35	INPS-ISEE-2026-03368596Y-00	Pratica correttamente presentata
33010	11816	04/03/2026 21:28	6.929,40	INPS-ISEE-2026-01213200V-00	Pratica correttamente presentata
33011	49040	11/03/2026 18:28	6.930,32	INPS-ISEE-2026-02676454F-00	Pratica correttamente presentata
33012	56231	15/03/2026 22:27	6.930,45	INPS-ISEE-2026-04869399D-00	Pratica correttamente presentata
33013	15970	03/03/2026 12:19	6.930,47	INPS-ISEE-2026-00360818C-00	Pratica correttamente presentata
33014	49667	16/03/2026 15:05	6.930,65	INPS-ISEE-2026-01820618C-00	Pratica correttamente presentata
33015	64722	17/03/2026 20:47	6.930,75	INPS-ISEE-2026-06195240W-00	Pratica correttamente presentata
33016	52104	12/03/2026 19:36	6.930,93	INPS-ISEE-2026-01124040Z-00	Pratica correttamente presentata
33017	64655	17/03/2026 20:18	6.931,20	INPS-ISEE-2026-01435371G-00	Pratica correttamente presentata
33018	51554	12/03/2026 17:48	6.931,43	INPS-ISEE-2026-01202473J-00	Pratica correttamente presentata
33019	14336	03/03/2026 10:18	6.931,83	INPS-ISEE-2026-02652818O-00	Pratica correttamente presentata
33020	23407	04/03/2026 11:27	6.932,43	INPS-ISEE-2026-02987094S-00	Pratica correttamente presentata
33021	54591	13/03/2026 20:36	6.932,52	INPS-ISEE-2026-03124101Z-00	Pratica correttamente presentata
33022	21454	03/03/2026 22:14	6.932,71	INPS-ISEE-2026-00728207C-00	Pratica correttamente presentata
33023	49322	11/03/2026 19:38	6.933,42	INPS-ISEE-2026-00487340C-00	Pratica correttamente presentata
33024	52070	12/03/2026 19:27	6.934,18	INPS-ISEE-2026-00552366W-00	Pratica correttamente presentata

fonte: http://burc.regione.campania.it

BANDO IO STUDIO 2025 a.s. 2025/2026

ALLEGATO A

Progr.	Numero Domanda	Data Di Presentazione	valore ISEE	PROTOCOLLO attestazione ISEE	Esito GRADUATORIA PROVVISORIA
33025	30990	05/03/2026 16:46	6.934,35	INPS-ISEE-2026-04330453D-00	Pratica correttamente presentata
33026	62186	17/03/2026 15:13	6.934,96	INPS-ISEE-2026-02648754X-00	Pratica correttamente presentata
33027	19294	03/03/2026 18:14	6.935,03	INPS-ISEE-2026-03325088Q-00	Pratica correttamente presentata
33028	43066	09/03/2026 21:43	6.935,20	INPS-ISEE-2026-01132110V-00	Pratica correttamente presentata
33029	10121	02/03/2026 19:44	6.935,22	INPS-ISEE-2026-01969236X-00	Pratica correttamente presentata
33030	10293	02/03/2026 19:52	6.935,22	INPS-ISEE-2026-01969236X-00	Pratica correttamente presentata
33031	9246	02/03/2026 21:33	6.935,69	INPS-ISEE-2026-00686164R-00	Pratica correttamente presentata
33032	55188	14/03/2026 15:31	6.935,69	INPS-ISEE-2026-01835735O-00	Pratica correttamente presentata
33033	36841	07/03/2026 10:03	6.936,18	INPS-ISEE-2026-06733312P-00	Pratica correttamente presentata
33034	62624	17/03/2026 16:29	6.936,19	INPS-ISEE-2026-06095314N-00	Pratica correttamente presentata
33035	16784	03/03/2026 14:06	6.936,82	INPS-ISEE-2026-02735090C-00	Pratica correttamente presentata
33036	50675	12/03/2026 12:34	6.936,96	INPS-ISEE-2026-00584864V-00	Pratica correttamente presentata
33037	22028	04/03/2026 08:35	6.937,10	INPS-ISEE-2026-00734849V-00	Pratica correttamente presentata
33038	45035	10/03/2026 15:49	6.937,26	INPS-ISEE-2026-01928231C-00	Pratica correttamente presentata
33039	43408	10/03/2026 08:58	6.937,84	INPS-ISEE-2026-05806801N-00	Pratica correttamente presentata
33040	34382	06/03/2026 12:26	6.937,97	INPS-ISEE-2026-00780654E-00	Pratica correttamente presentata
33041	50620	12/03/2026 12:25	6.937,97	INPS-ISEE-2026-01469678K-00	Pratica correttamente presentata
33042	62585	17/03/2026 16:18	6.937,97	INPS-ISEE-2026-01469678K-00	Pratica correttamente presentata
33043	61411	17/03/2026 12:00	6.938,35	INPS-ISEE-2026-06551142G-00	Pratica correttamente presentata
33044	22628	04/03/2026 10:09	6.938,54	INPS-ISEE-2026-05885499D-00	Pratica correttamente presentata
33045	60739	17/03/2026 10:22	6.938,84	INPS-ISEE-2026-02464477F-00	Pratica correttamente presentata
33046	32254	05/03/2026 19:09	6.939,21	INPS-ISEE-2026-02782758S-00	Pratica correttamente presentata
33047	11204	02/03/2026 20:55	6.939,22	INPS-ISEE-2026-04409701P-00	Pratica correttamente presentata
33048	56779	16/03/2026 10:34	6.939,59	INPS-ISEE-2026-01290122M-00	Pratica correttamente presentata
33049	44790	10/03/2026 14:24	6.940,00	INPS-ISEE-2026-03741382N-00	Pratica correttamente presentata
33050	46945	11/03/2026 09:23	6.940,17	INPS-ISEE-2026-02676507L-00	Pratica correttamente presentata
33051	38146	08/03/2026 09:03	6.940,36	INPS-ISEE-2026-05549406L-00	Pratica correttamente presentata
33052	2015	02/03/2026 21:36	6.940,95	INPS-ISEE-2026-01202274A-00	Pratica correttamente presentata
33053	19601	03/03/2026 18:27	6.941,52	INPS-ISEE-2026-00925300J-00	Pratica correttamente presentata
33054	19661	03/03/2026 18:33	6.941,52	INPS-ISEE-2026-00925300J-00	Pratica correttamente presentata
33055	57757	16/03/2026 13:45	6.941,58	INPS-ISEE-2026-02931813W-00	Pratica correttamente presentata
33056	30487	05/03/2026 15:28	6.942,03	INPS-ISEE-2026-00305353J-00	Pratica correttamente presentata
33057	36069	06/03/2026 19:04	6.942,04	INPS-ISEE-2026-03081644C-00	Pratica correttamente presentata
33058	63343	17/03/2026 17:39	6.942,28	INPS-ISEE-2026-07224505P-00	Pratica correttamente presentata
33059	63394	17/03/2026 17:43	6.942,28	INPS-ISEE-2026-07224505P-00	Pratica correttamente presentata
33060	56862	16/03/2026 10:47	6.942,41	INPS-ISEE-2026-02580472N-00	Pratica correttamente presentata
33061	56928	16/03/2026 10:50	6.942,41	INPS-ISEE-2026-02580472N-00	Pratica correttamente presentata
33062	10951	02/03/2026 20:38	6.942,55	INPS-ISEE-2026-02050749W-00	Pratica correttamente presentata
33063	63596	17/03/2026 18:04	6.943,17	INPS-ISEE-2026-03088831R-00	Pratica correttamente presentata
33064	19380	11/03/2026 17:30	6.943,42	INPS-ISEE-2026-06801871R-00	Pratica correttamente presentata
33065	25897	04/03/2026 17:15	6.943,83	INPS-ISEE-2026-03741180G-00	Pratica correttamente presentata
33066	25978	04/03/2026 17:19	6.943,83	INPS-ISEE-2026-03741180G-00	Pratica correttamente presentata
33067	7878	02/03/2026 17:56	6.943,84	INPS-ISEE-2026-01256677F-00	Pratica correttamente presentata

fonte: http://burc.regione.campania.it

BANDO IO STUDIO 2025 a.s. 2025/2026

ALLEGATO A

Progr.	Numero Domanda	Data Di Presentazione	valore ISEE	PROTOCOLLO attestazione ISEE	Esito GRADUATORIA PROVVISORIA
33068	52641	13/03/2026 09:30	6.944,20	INPS-ISEE-2026-01693844V-00	Pratica correttamente presentata
33069	7449	02/03/2026 17:32	6.945,07	INPS-ISEE-2026-02463261G-00	Pratica correttamente presentata
33070	52686	13/03/2026 09:45	6.945,69	INPS-ISEE-2026-04187398Y-00	Pratica correttamente presentata
33071	39322	17/03/2026 16:51	6.945,95	INPS-ISEE-2026-05596965J-00	Pratica correttamente presentata
33072	55975	15/03/2026 18:44	6.946,24	INPS-ISEE-2026-02648210H-00	Pratica correttamente presentata
33073	56337	15/03/2026 23:28	6.946,24	INPS-ISEE-2026-02648210H-00	Pratica correttamente presentata
33074	56531	16/03/2026 10:07	6.946,44	INPS-ISEE-2026-01923662Q-00	Pratica correttamente presentata
33075	38256	08/03/2026 10:31	6.947,04	INPS-ISEE-2026-02713719E-00	Pratica correttamente presentata
33076	26763	04/03/2026 18:34	6.947,32	INPS-ISEE-2026-05384614R-00	Pratica correttamente presentata
33077	15165	04/03/2026 10:05	6.947,37	INPS-ISEE-2026-00004175M-00	Pratica correttamente presentata
33078	22784	04/03/2026 10:22	6.947,97	INPS-ISEE-2026-00845981V-00	Pratica correttamente presentata
33079	61812	17/03/2026 13:11	6.948,21	INPS-ISEE-2026-03900401M-00	Pratica correttamente presentata
33080	59883	16/03/2026 21:19	6.948,63	INPS-ISEE-2026-07960318F-00	Pratica correttamente presentata
33081	59928	16/03/2026 21:24	6.948,63	INPS-ISEE-2026-07960318F-00	Pratica correttamente presentata
33082	65995	18/03/2026 09:00	6.948,87	INPS-ISEE-2026-01439653R-00	Pratica correttamente presentata
33083	1202	02/03/2026 12:35	6.949,01	INPS-ISEE-2026-00708829F-00	Pratica correttamente presentata
33084	58150	16/03/2026 16:21	6.950,57	INPS-ISEE-2026-04862666Z-00	Pratica correttamente presentata
33085	60573	17/03/2026 09:56	6.951,08	INPS-ISEE-2026-04487379U-00	Pratica correttamente presentata
33086	63029	17/03/2026 17:08	6.951,35	INPS-ISEE-2026-04074577F-00	Pratica correttamente presentata
33087	43843	10/03/2026 10:28	6.951,36	INPS-ISEE-2026-01743322D-00	Pratica correttamente presentata
33088	46222	10/03/2026 19:11	6.951,79	INPS-ISEE-2026-03313832H-00	Pratica correttamente presentata
33089	67572	18/03/2026 11:57	6.951,83	INPS-ISEE-2026-04674914V-00	Pratica correttamente presentata
33090	28663	05/03/2026 09:44	6.951,92	INPS-ISEE-2026-04743156E-00	Pratica correttamente presentata
33091	20351	03/03/2026 19:36	6.952,11	INPS-ISEE-2026-02866897B-00	Pratica correttamente presentata
33092	28324	05/03/2026 07:07	6.952,14	INPS-ISEE-2026-05413099R-00	Pratica correttamente presentata
33093	49558	11/03/2026 21:30	6.952,14	INPS-ISEE-2026-05413099R-00	Pratica correttamente presentata
33094	1315	02/03/2026 12:28	6.952,26	INPS-ISEE-2026-02627273Q-00	Pratica correttamente presentata
33095	31707	05/03/2026 18:33	6.952,78	INPS-ISEE-2026-02756079X-00	Pratica correttamente presentata
33096	66584	18/03/2026 10:15	6.952,99	INPS-ISEE-2026-01695691I-00	Pratica correttamente presentata
33097	29751	05/03/2026 12:04	6.953,42	INPS-ISEE-2026-07110703J-00	Pratica correttamente presentata
33098	18138	03/03/2026 16:40	6.953,50	INPS-ISEE-2026-01218704H-00	Pratica correttamente presentata
33099	48867	11/03/2026 18:02	6.953,69	INPS-ISEE-2026-04903344W-00	Pratica correttamente presentata
33100	3624	02/03/2026 13:51	6.953,77	INPS-ISEE-2026-02922301J-00	Pratica correttamente presentata
33101	33323	06/03/2026 09:28	6.953,82	INPS-ISEE-2026-07442896Y-00	Pratica correttamente presentata
33102	14878	03/03/2026 10:53	6.953,91	INPS-ISEE-2026-00483123T-00	Pratica correttamente presentata
33103	20461	03/03/2026 19:44	6.954,01	INPS-ISEE-2026-00589986J-00	Pratica correttamente presentata
33104	14793	03/03/2026 10:48	6.954,12	INPS-ISEE-2026-01620459W-00	Pratica correttamente presentata
33105	55900	15/03/2026 17:31	6.954,13	INPS-ISEE-2026-03723570W-00	Pratica correttamente presentata
33106	23285	12/03/2026 10:02	6.954,42	INPS-ISEE-2026-02792632R-00	Pratica correttamente presentata
33107	50012	12/03/2026 10:11	6.954,42	INPS-ISEE-2026-02792632R-00	Pratica correttamente presentata
33108	59318	16/03/2026 19:28	6.955,29	INPS-ISEE-2026-01213289C-00	Pratica correttamente presentata
33109	8361	02/03/2026 18:14	6.955,62	INPS-ISEE-2026-03861747X-00	Pratica correttamente presentata
33110	25402	04/03/2026 16:24	6.955,62	INPS-ISEE-2026-02879117V-00	Pratica correttamente presentata

fonte: http://burc.regione.campania.it

BANDO IO STUDIO 2025 a.s. 2025/2026

ALLEGATO A

Progr.	Numero Domanda	Data Di Presentazione	valore ISEE	PROTOCOLLO attestazione ISEE	Esito GRADUATORIA PROVVISORIA
33111	25111	04/03/2026 15:45	6.956,08	INPS-ISEE-2026-06476016E-00	Pratica correttamente presentata
33112	49695	11/03/2026 22:45	6.956,39	INPS-ISEE-2026-04372868Z-00	Pratica correttamente presentata
33113	21607	03/03/2026 22:44	6.956,78	INPS-ISEE-2026-02820290H-00	Pratica correttamente presentata
33114	37702	07/03/2026 18:45	6.957,37	INPS-ISEE-2026-02828147O-00	Pratica correttamente presentata
33115	33171	06/03/2026 08:03	6.957,52	INPS-ISEE-2026-07037577X-00	Pratica correttamente presentata
33116	49333	11/03/2026 19:38	6.957,57	INPS-ISEE-2026-03531544P-00	Pratica correttamente presentata
33117	1744	02/03/2026 12:44	6.958,03	INPS-ISEE-2026-02655499Y-00	Pratica correttamente presentata
33118	57059	16/03/2026 11:14	6.958,15	INPS-ISEE-2026-06564206Q-00	Pratica correttamente presentata
33119	5297	02/03/2026 15:05	6.958,21	INPS-ISEE-2026-00081552T-00	Pratica correttamente presentata
33120	17451	03/03/2026 15:34	6.958,40	INPS-ISEE-2026-01821834W-00	Pratica correttamente presentata
33121	63089	17/03/2026 17:16	6.958,45	INPS-ISEE-2026-01107236B-00	Pratica correttamente presentata
33122	15217	03/03/2026 11:39	6.958,76	INPS-ISEE-2026-07549520O-00	Pratica correttamente presentata
33123	31183	05/03/2026 17:12	6.959,25	INPS-ISEE-2026-00457499Z-00	Pratica correttamente presentata
33124	31291	05/03/2026 17:16	6.959,25	INPS-ISEE-2026-00457499Z-00	Pratica correttamente presentata
33125	58263	16/03/2026 16:33	6.959,34	INPS-ISEE-2026-00242637G-00	Pratica correttamente presentata
33126	53520	13/03/2026 13:35	6.959,40	INPS-ISEE-2026-02265305H-00	Pratica correttamente presentata
33127	13505	03/03/2026 09:05	6.959,51	INPS-ISEE-2026-00646934O-00	Pratica correttamente presentata
33128	59148	16/03/2026 18:30	6.959,95	INPS-ISEE-2026-03171753W-00	Pratica correttamente presentata
33129	58227	16/03/2026 17:08	6.960,00	INPS-ISEE-2026-02651271G-00	Pratica correttamente presentata
33130	62943	17/03/2026 17:03	6.960,00	INPS-ISEE-2026-02651271G-00	Pratica correttamente presentata
33131	9756	02/03/2026 19:41	6.960,33	INPS-ISEE-2026-04481341P-00	Pratica correttamente presentata
33132	43308	09/03/2026 23:45	6.960,41	INPS-ISEE-2026-03913025H-00	Pratica correttamente presentata
33133	43325	10/03/2026 00:00	6.960,41	INPS-ISEE-2026-03913025H-00	Pratica correttamente presentata
33134	11493	02/03/2026 21:22	6.960,43	INPS-ISEE-2026-01143129T-00	Pratica correttamente presentata
33135	31374	05/03/2026 17:25	6.960,65	INPS-ISEE-2026-02439220D-00	Pratica correttamente presentata
33136	874	02/03/2026 12:23	6.960,96	INPS-ISEE-2026-04809975U-00	Pratica correttamente presentata
33137	62177	17/03/2026 15:09	6.961,01	INPS-ISEE-2026-01178596I-00	Pratica correttamente presentata
33138	12230	02/03/2026 22:12	6.961,04	INPS-ISEE-2026-00206051Y-00	Pratica correttamente presentata
33139	940	02/03/2026 12:30	6.961,08	INPS-ISEE-2026-07008524C-00	Pratica correttamente presentata
33140	62793	17/03/2026 16:48	6.962,39	INPS-ISEE-2026-00575584F-00	Pratica correttamente presentata
33141	36951	07/03/2026 11:22	6.963,08	INPS-ISEE-2026-02509636R-00	Pratica correttamente presentata
33142	36974	07/03/2026 11:28	6.963,08	INPS-ISEE-2026-02509636R-00	Pratica correttamente presentata
33143	29731	05/03/2026 12:05	6.963,38	INPS-ISEE-2026-04501118B-00	Pratica correttamente presentata
33144	29841	05/03/2026 12:15	6.963,38	INPS-ISEE-2026-04501118B-00	Pratica correttamente presentata
33145	21524	03/03/2026 22:26	6.963,42	INPS-ISEE-2026-02095157Q-00	Pratica correttamente presentata
33146	40051	09/03/2026 10:59	6.963,75	INPS-ISEE-2026-00936522W-00	Pratica correttamente presentata
33147	36224	06/03/2026 19:41	6.963,89	INPS-ISEE-2026-00377707R-00	Pratica correttamente presentata
33148	57814	16/03/2026 14:24	6.964,15	INPS-ISEE-2026-01877870Z-00	Pratica correttamente presentata
33149	34769	06/03/2026 14:06	6.964,23	INPS-ISEE-2026-03901587L-00	Pratica correttamente presentata
33150	16575	03/03/2026 13:17	6.964,50	INPS-ISEE-2026-06915959A-00	Pratica correttamente presentata
33151	24637	10/03/2026 13:34	6.964,69	INPS-ISEE-2026-03230920J-00	Pratica correttamente presentata
33152	25353	10/03/2026 13:38	6.964,69	INPS-ISEE-2026-03230920J-00	Pratica correttamente presentata
33153	46152	10/03/2026 19:02	6.964,80	INPS-ISEE-2026-04638180E-00	Pratica correttamente presentata

fonte: http://burc.regione.campania.it

BANDO IO STUDIO 2025 a.s. 2025/2026

ALLEGATO A

Progr.	Numero Domanda	Data Di Presentazione	valore ISEE	PROTOCOLLO attestazione ISEE	Esito GRADUATORIA PROVVISORIA
33154	56409	16/03/2026 08:46	6.965,48	INPS-ISEE-2026-03591351W-00	Pratica correttamente presentata
33155	56414	16/03/2026 08:53	6.965,48	INPS-ISEE-2026-03591351W-00	Pratica correttamente presentata
33156	21641	03/03/2026 22:46	6.965,77	INPS-ISEE-2026-00971173N-00	Pratica correttamente presentata
33157	16909	03/03/2026 14:24	6.965,89	INPS-ISEE-2026-04624410T-00	Pratica correttamente presentata
33158	12701	09/03/2026 12:13	6.966,05	INPS-ISEE-2026-01548198X-00	Pratica correttamente presentata
33159	4423	02/03/2026 14:41	6.966,07	INPS-ISEE-2026-00773357O-00	Pratica correttamente presentata
33160	25249	04/03/2026 16:09	6.966,91	INPS-ISEE-2026-00417459E-00	Pratica correttamente presentata
33161	46184	10/03/2026 19:01	6.966,91	INPS-ISEE-2026-00417459E-00	Pratica correttamente presentata
33162	38428	08/03/2026 12:38	6.967,17	INPS-ISEE-2026-00485558V-00	Pratica correttamente presentata
33163	4789	02/03/2026 14:44	6.968,21	INPS-ISEE-2026-00307997V-00	Pratica correttamente presentata
33164	27554	04/03/2026 20:48	6.968,29	INPS-ISEE-2026-07199911I-00	Pratica correttamente presentata
33165	12850	02/03/2026 23:27	6.968,40	INPS-ISEE-2026-03860344N-00	Pratica correttamente presentata
33166	64349	17/03/2026 19:19	6.968,43	INPS-ISEE-2026-04135720D-00	Pratica correttamente presentata
33167	59905	16/03/2026 21:24	6.968,49	INPS-ISEE-2026-04896250F-00	Pratica correttamente presentata
33168	49010	11/03/2026 18:19	6.968,78	INPS-ISEE-2026-08256732L-00	Pratica correttamente presentata
33169	13402	03/03/2026 08:42	6.969,51	INPS-ISEE-2026-01653979Y-00	Pratica correttamente presentata
33170	13358	17/03/2026 17:02	6.969,52	INPS-ISEE-2026-02935374L-00	Pratica correttamente presentata
33171	53480	13/03/2026 13:03	6.969,77	INPS-ISEE-2026-07399642Y-00	Pratica correttamente presentata
33172	39492	09/03/2026 09:27	6.970,03	INPS-ISEE-2026-03311510Y-00	Pratica correttamente presentata
33173	38770	08/03/2026 17:26	6.970,05	INPS-ISEE-2026-00790114D-00	Pratica correttamente presentata
33174	3336	02/03/2026 13:55	6.970,53	INPS-ISEE-2026-00498999D-00	Pratica correttamente presentata
33175	44582	10/03/2026 12:45	6.970,55	INPS-ISEE-2026-00503692P-00	Pratica correttamente presentata
33176	46937	11/03/2026 09:21	6.970,55	INPS-ISEE-2026-00503692P-00	Pratica correttamente presentata
33177	23922	04/03/2026 12:14	6.970,81	INPS-ISEE-2026-03154197E-00	Pratica correttamente presentata
33178	55129	14/03/2026 14:36	6.971,65	INPS-ISEE-2026-01370166G-00	Pratica correttamente presentata
33179	33426	06/03/2026 09:46	6.971,72	INPS-ISEE-2026-00324409D-00	Pratica correttamente presentata
33180	53277	13/03/2026 12:10	6.972,03	INPS-ISEE-2026-08103624G-00	Pratica correttamente presentata
33181	60455	17/03/2026 09:27	6.972,21	INPS-ISEE-2026-05641987Y-00	Pratica correttamente presentata
33182	17325	03/03/2026 15:21	6.972,33	INPS-ISEE-2026-01258636R-00	Pratica correttamente presentata
33183	38684	08/03/2026 16:25	6.972,52	INPS-ISEE-2026-00013296T-00	Pratica correttamente presentata
33184	3990	02/03/2026 14:05	6.973,22	INPS-ISEE-2026-02096084Q-00	Pratica correttamente presentata
33185	4069	02/03/2026 14:08	6.973,22	INPS-ISEE-2026-02096084Q-00	Pratica correttamente presentata
33186	26199	04/03/2026 17:40	6.973,25	INPS-ISEE-2026-01993207R-00	Pratica correttamente presentata
33187	47283	11/03/2026 10:50	6.973,41	INPS-ISEE-2026-05888332I-00	Pratica correttamente presentata
33188	25151	04/03/2026 15:50	6.973,68	INPS-ISEE-2026-01309250B-00	Pratica correttamente presentata
33189	24648	04/03/2026 14:01	6.973,73	INPS-ISEE-2026-02971343Q-00	Pratica correttamente presentata
33190	47714	11/03/2026 12:03	6.973,73	INPS-ISEE-2026-02662573R-00	Pratica correttamente presentata
33191	65276	17/03/2026 22:04	6.973,73	INPS-ISEE-2026-03455942O-00	Pratica correttamente presentata
33192	65325	17/03/2026 22:11	6.973,73	INPS-ISEE-2026-03455942O-00	Pratica correttamente presentata
33193	20096	03/03/2026 19:10	6.974,09	INPS-ISEE-2026-01809431C-00	Pratica correttamente presentata
33194	20179	03/03/2026 19:15	6.974,09	INPS-ISEE-2026-01809431C-00	Pratica correttamente presentata
33195	58757	16/03/2026 17:36	6.974,12	INPS-ISEE-2026-04576303N-00	Pratica correttamente presentata
33196	52323	12/03/2026 21:34	6.974,27	INPS-ISEE-2026-07703716R-00	Pratica correttamente presentata

fonte: http://burc.regione.campania.it

BANDO IO STUDIO 2025 a.s. 2025/2026

ALLEGATO A

Progr.	Numero Domanda	Data Di Presentazione	valore ISEE	PROTOCOLLO attestazione ISEE	Esito GRADUATORIA PROVVISORIA
33197	4390	02/03/2026 14:23	6.974,52	INPS-ISEE-2026-03324558E-00	Pratica correttamente presentata
33198	30177	05/03/2026 13:40	6.974,52	INPS-ISEE-2026-03324558E-00	Pratica correttamente presentata
33199	42903	09/03/2026 20:26	6.974,78	INPS-ISEE-2026-04328695I-00	Pratica correttamente presentata
33200	62145	17/03/2026 15:29	6.974,99	INPS-ISEE-2026-04152408G-00	Pratica correttamente presentata
33201	62377	17/03/2026 15:44	6.974,99	INPS-ISEE-2026-04152408G-00	Pratica correttamente presentata
33202	62415	17/03/2026 15:49	6.974,99	INPS-ISEE-2026-04152408G-00	Pratica correttamente presentata
33203	11728	02/03/2026 21:41	6.975,00	INPS-ISEE-2026-00070230Z-00	Pratica correttamente presentata
33204	50408	12/03/2026 11:38	6.975,01	INPS-ISEE-2026-01244984O-00	Pratica correttamente presentata
33205	17823	03/03/2026 16:13	6.975,21	INPS-ISEE-2026-03312937N-00	Pratica correttamente presentata
33206	36130	06/03/2026 19:16	6.976,29	INPS-ISEE-2026-01094386R-00	Pratica correttamente presentata
33207	10718	10/03/2026 18:34	6.976,34	INPS-ISEE-2026-03548257F-00	Pratica correttamente presentata
33208	67017	18/03/2026 11:00	6.976,43	INPS-ISEE-2026-07769256U-00	Pratica correttamente presentata
33209	55248	14/03/2026 16:23	6.976,51	INPS-ISEE-2026-00362023U-00	Pratica correttamente presentata
33210	55391	14/03/2026 19:18	6.976,96	INPS-ISEE-2026-04805518R-00	Pratica correttamente presentata
33211	46552	10/03/2026 21:34	6.977,07	INPS-ISEE-2026-05244162G-00	Pratica correttamente presentata
33212	11663	17/03/2026 21:39	6.977,54	INPS-ISEE-2026-04951877K-00	Pratica correttamente presentata
33213	65207	17/03/2026 21:54	6.977,54	INPS-ISEE-2026-04951877K-00	Pratica correttamente presentata
33214	46009	10/03/2026 18:34	6.977,65	INPS-ISEE-2026-02280608C-00	Pratica correttamente presentata
33215	9520	02/03/2026 19:13	6.977,95	INPS-ISEE-2026-02919079I-00	Pratica correttamente presentata
33216	51019	12/03/2026 15:57	6.978,03	INPS-ISEE-2026-01452774E-00	Pratica correttamente presentata
33217	3484	02/03/2026 13:43	6.978,70	INPS-ISEE-2026-02930858V-00	Pratica correttamente presentata
33218	67544	18/03/2026 11:53	6.978,90	INPS-ISEE-2026-06032386N-00	Pratica correttamente presentata
33219	10166	02/03/2026 19:47	6.979,37	INPS-ISEE-2026-00777057L-00	Pratica correttamente presentata
33220	13574	03/03/2026 09:07	6.979,59	INPS-ISEE-2026-00475910C-00	Pratica correttamente presentata
33221	13632	03/03/2026 09:13	6.979,59	INPS-ISEE-2026-00475910C-00	Pratica correttamente presentata
33222	45042	10/03/2026 15:51	6.979,92	INPS-ISEE-2026-01193348Q-00	Pratica correttamente presentata
33223	40148	09/03/2026 11:15	6.980,45	INPS-ISEE-2026-04744851L-00	Pratica correttamente presentata
33224	44873	10/03/2026 14:52	6.980,49	INPS-ISEE-2026-05385448I-00	Pratica correttamente presentata
33225	50730	12/03/2026 12:51	6.980,84	INPS-ISEE-2026-06389376U-00	Pratica correttamente presentata
33226	41138	09/03/2026 15:36	6.981,20	INPS-ISEE-2026-01481067W-00	Pratica correttamente presentata
33227	39926	09/03/2026 11:14	6.981,33	INPS-ISEE-2026-03955692S-00	Pratica correttamente presentata
33228	47406	11/03/2026 11:06	6.981,33	INPS-ISEE-2026-03955692S-00	Pratica correttamente presentata
33229	60390	17/03/2026 09:19	6.981,41	INPS-ISEE-2026-03829646Z-00	Pratica correttamente presentata
33230	35570	06/03/2026 17:32	6.981,47	INPS-ISEE-2026-00965754X-00	Pratica correttamente presentata
33231	18036	03/03/2026 16:30	6.981,51	INPS-ISEE-2026-04340626P-00	Pratica correttamente presentata
33232	18146	03/03/2026 16:40	6.981,51	INPS-ISEE-2026-04340626P-00	Pratica correttamente presentata
33233	25672	04/03/2026 16:53	6.981,53	INPS-ISEE-2026-02701016M-00	Pratica correttamente presentata
33234	3132	02/03/2026 13:36	6.981,71	INPS-ISEE-2026-01307084H-00	Pratica correttamente presentata
33235	15021	03/03/2026 11:06	6.981,80	INPS-ISEE-2026-01612324J-00	Pratica correttamente presentata
33236	3238	02/03/2026 13:32	6.981,90	INPS-ISEE-2026-01503670D-00	Pratica correttamente presentata
33237	47418	11/03/2026 11:05	6.982,11	INPS-ISEE-2026-00230816B-00	Pratica correttamente presentata
33238	7014	04/03/2026 09:11	6.982,21	INPS-ISEE-2026-00394370C-00	Pratica correttamente presentata
33239	15305	03/03/2026 11:45	6.982,93	INPS-ISEE-2026-00358683L-00	Pratica correttamente presentata

fonte: http://burc.regione.campania.it

BANDO IO STUDIO 2025 a.s. 2025/2026

ALLEGATO A

Progr.	Numero Domanda	Data Di Presentazione	valore ISEE	PROTOCOLLO attestazione ISEE	Esito GRADUATORIA PROVVISORIA
33240	6233	02/03/2026 16:30	6.983,34	INPS-ISEE-2026-00616344G-00	Pratica correttamente presentata
33241	34385	06/03/2026 12:18	6.983,47	INPS-ISEE-2026-07777628A-00	Pratica correttamente presentata
33242	29942	05/03/2026 12:32	6.983,59	INPS-ISEE-2026-01611452B-00	Pratica correttamente presentata
33243	34055	06/03/2026 11:21	6.983,78	INPS-ISEE-2026-03377293F-00	Pratica correttamente presentata
33244	25304	04/03/2026 16:18	6.984,15	INPS-ISEE-2026-02820545C-00	Pratica correttamente presentata
33245	63246	17/03/2026 17:33	6.984,25	INPS-ISEE-2026-01439092N-00	Pratica correttamente presentata
33246	27929	04/03/2026 21:49	6.984,48	INPS-ISEE-2026-00986706X-00	Pratica correttamente presentata
33247	30782	05/03/2026 16:20	6.984,62	INPS-ISEE-2026-04219453N-00	Pratica correttamente presentata
33248	61669	17/03/2026 12:43	6.984,68	INPS-ISEE-2026-08000335J-00	Pratica correttamente presentata
33249	61681	17/03/2026 12:45	6.984,68	INPS-ISEE-2026-08000335J-00	Pratica correttamente presentata
33250	20629	03/03/2026 20:22	6.984,94	INPS-ISEE-2026-00715005A-00	Pratica correttamente presentata
33251	20844	03/03/2026 20:46	6.984,94	INPS-ISEE-2026-00715005A-00	Pratica correttamente presentata
33252	60329	17/03/2026 08:11	6.985,00	INPS-ISEE-2026-02502499R-00	Pratica correttamente presentata
33253	50544	12/03/2026 12:14	6.985,01	INPS-ISEE-2026-03820476E-00	Pratica correttamente presentata
33254	29730	05/03/2026 11:59	6.985,20	INPS-ISEE-2026-02942573O-00	Pratica correttamente presentata
33255	54274	13/03/2026 18:19	6.985,33	INPS-ISEE-2026-02108599F-00	Pratica correttamente presentata
33256	12525	03/03/2026 11:27	6.985,41	INPS-ISEE-2026-03343347W-00	Pratica correttamente presentata
33257	13405	03/03/2026 08:52	6.985,69	INPS-ISEE-2026-04139697S-00	Pratica correttamente presentata
33258	9145	02/03/2026 18:50	6.985,70	INPS-ISEE-2026-05873619S-00	Pratica correttamente presentata
33259	64866	17/03/2026 20:49	6.985,97	INPS-ISEE-2026-03560398F-00	Pratica correttamente presentata
33260	30852	05/03/2026 16:32	6.986,42	INPS-ISEE-2026-02708600H-00	Pratica correttamente presentata
33261	41438	09/03/2026 16:26	6.986,48	INPS-ISEE-2026-04291518E-00	Pratica correttamente presentata
33262	36773	07/03/2026 09:07	6.986,59	INPS-ISEE-2026-00521542J-00	Pratica correttamente presentata
33263	46680	10/03/2026 22:19	6.986,92	INPS-ISEE-2026-03977627K-00	Pratica correttamente presentata
33264	54160	13/03/2026 17:47	6.987,02	INPS-ISEE-2026-00859251E-00	Pratica correttamente presentata
33265	53179	13/03/2026 11:45	6.987,08	INPS-ISEE-2026-01956187I-00	Pratica correttamente presentata
33266	9853	02/03/2026 19:32	6.987,95	INPS-ISEE-2026-00447420T-00	Pratica correttamente presentata
33267	3022	02/03/2026 13:24	6.988,17	INPS-ISEE-2026-00521684C-00	Pratica correttamente presentata
33268	3262	02/03/2026 13:31	6.988,17	INPS-ISEE-2026-00521684C-00	Pratica correttamente presentata
33269	14619	03/03/2026 17:07	6.988,17	INPS-ISEE-2026-04793814X-00	Pratica correttamente presentata
33270	18551	03/03/2026 17:12	6.988,17	INPS-ISEE-2026-04793814X-00	Pratica correttamente presentata
33271	27911	17/03/2026 14:29	6.988,27	INPS-ISEE-2026-03807195L-00	Pratica correttamente presentata
33272	62064	17/03/2026 14:40	6.988,27	INPS-ISEE-2026-03807195L-00	Pratica correttamente presentata
33273	900	02/03/2026 12:23	6.988,54	INPS-ISEE-2026-00453084G-00	Pratica correttamente presentata
33274	17664	03/03/2026 15:54	6.988,73	INPS-ISEE-2026-02555842R-00	Pratica correttamente presentata
33275	32392	05/03/2026 19:42	6.989,47	INPS-ISEE-2026-03585493I-00	Pratica correttamente presentata
33276	22403	04/03/2026 09:44	6.989,65	INPS-ISEE-2026-04771613Q-00	Pratica correttamente presentata
33277	43939	12/03/2026 11:38	6.989,71	INPS-ISEE-2026-02933314P-00	Pratica correttamente presentata
33278	4863	02/03/2026 21:41	6.990,30	INPS-ISEE-2026-07443217N-00	Pratica correttamente presentata
33279	25680	04/03/2026 16:57	6.990,36	INPS-ISEE-2026-02505686O-00	Pratica correttamente presentata
33280	25813	04/03/2026 17:04	6.990,36	INPS-ISEE-2026-02505686O-00	Pratica correttamente presentata
33281	34730	06/03/2026 13:41	6.991,15	INPS-ISEE-2026-00199256O-00	Pratica correttamente presentata
33282	34741	06/03/2026 13:44	6.991,15	INPS-ISEE-2026-00199256O-00	Pratica correttamente presentata

fonte: http://burc.regione.campania.it

BANDO IO STUDIO 2025 a.s. 2025/2026

ALLEGATO A

Progr.	Numero Domanda	Data Di Presentazione	valore ISEE	PROTOCOLLO attestazione ISEE	Esito GRADUATORIA PROVVISORIA
33283	1118	02/03/2026 12:33	6.991,22	INPS-ISEE-2026-05011775C-00	Pratica correttamente presentata
33284	60824	17/03/2026 10:37	6.991,43	INPS-ISEE-2026-03071617P-00	Pratica correttamente presentata
33285	61043	17/03/2026 11:11	6.991,43	INPS-ISEE-2026-03071617P-00	Pratica correttamente presentata
33286	1629	02/03/2026 12:36	6.991,57	INPS-ISEE-2026-02568426L-00	Pratica correttamente presentata
33287	21248	03/03/2026 21:43	6.991,63	INPS-ISEE-2026-01140292J-00	Pratica correttamente presentata
33288	52653	13/03/2026 09:34	6.992,03	INPS-ISEE-2026-00473479F-00	Pratica correttamente presentata
33289	53388	13/03/2026 12:36	6.992,16	INPS-ISEE-2026-01574242P-00	Pratica correttamente presentata
33290	53415	13/03/2026 12:44	6.992,16	INPS-ISEE-2026-01574242P-00	Pratica correttamente presentata
33291	23681	04/03/2026 11:46	6.993,05	INPS-ISEE-2026-01963279I-00	Pratica correttamente presentata
33292	37338	10/03/2026 15:17	6.993,38	INPS-ISEE-2026-03955371L-00	Pratica correttamente presentata
33293	7372	02/03/2026 17:24	6.993,98	INPS-ISEE-2026-02897197M-00	Pratica correttamente presentata
33294	26435	04/03/2026 17:59	6.994,07	INPS-ISEE-2026-00898461X-00	Pratica correttamente presentata
33295	60608	17/03/2026 10:03	6.994,10	INPS-ISEE-2026-08083861F-00	Pratica correttamente presentata
33296	19192	03/03/2026 17:58	6.994,35	INPS-ISEE-2026-02813281P-00	Pratica correttamente presentata
33297	9494	02/03/2026 19:03	6.994,52	INPS-ISEE-2026-03376021D-00	Pratica correttamente presentata
33298	53920	13/03/2026 16:59	6.994,65	INPS-ISEE-2026-05948201Q-00	Pratica correttamente presentata
33299	53951	13/03/2026 17:04	6.994,65	INPS-ISEE-2026-05948201Q-00	Pratica correttamente presentata
33300	38206	08/03/2026 11:17	6.995,09	INPS-ISEE-2026-02891381O-00	Pratica correttamente presentata
33301	62140	17/03/2026 15:03	6.995,39	INPS-ISEE-2026-03124037B-00	Pratica correttamente presentata
33302	44681	10/03/2026 13:24	6.995,89	INPS-ISEE-2026-03310754H-00	Pratica correttamente presentata
33303	21780	05/03/2026 18:55	6.995,96	INPS-ISEE-2026-04925936Z-00	Pratica correttamente presentata
33304	32194	05/03/2026 19:02	6.995,96	INPS-ISEE-2026-04925936Z-00	Pratica correttamente presentata
33305	46742	10/03/2026 23:00	6.996,07	INPS-ISEE-2026-04948312R-00	Pratica correttamente presentata
33306	44142	11/03/2026 09:50	6.996,43	INPS-ISEE-2026-04069633R-00	Pratica correttamente presentata
33307	24043	09/03/2026 19:13	6.996,59	INPS-ISEE-2026-01838564V-00	Pratica correttamente presentata
33308	21027	03/03/2026 21:11	6.996,90	INPS-ISEE-2026-02027983R-00	Pratica correttamente presentata
33309	21130	05/03/2026 17:41	6.997,45	INPS-ISEE-2026-01833520D-00	Pratica correttamente presentata
33310	11044	02/03/2026 20:54	6.997,75	INPS-ISEE-2026-04573481O-00	Pratica correttamente presentata
33311	62638	17/03/2026 16:51	6.998,06	INPS-ISEE-2026-00340653T-00	Pratica correttamente presentata
33312	62891	17/03/2026 16:58	6.998,06	INPS-ISEE-2026-00340653T-00	Pratica correttamente presentata
33313	42824	09/03/2026 19:57	6.998,70	INPS-ISEE-2026-06734123C-00	Pratica correttamente presentata
33314	43508	10/03/2026 09:28	6.998,92	INPS-ISEE-2026-00324558W-00	Pratica correttamente presentata
33315	65033	17/03/2026 21:34	6.999,02	INPS-ISEE-2026-00544222J-00	Pratica correttamente presentata
33316	4794	02/03/2026 14:46	6.999,12	INPS-ISEE-2026-01467185O-00	Pratica correttamente presentata
33317	45746	10/03/2026 17:52	6.999,20	INPS-ISEE-2026-07703601G-00	Pratica correttamente presentata
33318	13108	03/03/2026 06:16	6.999,37	INPS-ISEE-2026-03118741P-00	Pratica correttamente presentata
33319	15742	06/03/2026 09:21	6.999,51	INPS-ISEE-2026-04193637L-00	Pratica correttamente presentata
33320	37307	07/03/2026 15:00	7.000,00	INPS-ISEE-2026-01491018G-00	Pratica correttamente presentata
33321	61866	17/03/2026 13:27	7.000,49	INPS-ISEE-2026-00791956I-00	Pratica correttamente presentata
33322	26593	04/03/2026 18:15	7.000,79	INPS-ISEE-2026-00303353M-00	Pratica correttamente presentata
33323	22565	04/03/2026 10:09	7.000,91	INPS-ISEE-2026-04601358W-00	Pratica correttamente presentata
33324	34156	06/03/2026 11:41	7.000,94	INPS-ISEE-2026-04984116L-00	Pratica correttamente presentata
33325	52222	12/03/2026 20:33	7.001,14	INPS-ISEE-2026-01974025N-00	Pratica correttamente presentata

fonte: http://burc.regione.campania.it

BANDO IO STUDIO 2025 a.s. 2025/2026

ALLEGATO A

Progr.	Numero Domanda	Data Di Presentazione	valore ISEE	PROTOCOLLO attestazione ISEE	Esito GRADUATORIA PROVVISORIA
33326	16301	03/03/2026 12:55	7.002,22	INPS-ISEE-2026-03037755E-00	Pratica correttamente presentata
33327	40429	09/03/2026 11:54	7.002,35	INPS-ISEE-2026-05377683S-00	Pratica correttamente presentata
33328	40455	09/03/2026 11:59	7.002,35	INPS-ISEE-2026-05377683S-00	Pratica correttamente presentata
33329	26318	04/03/2026 17:49	7.002,45	INPS-ISEE-2026-01498840F-00	Pratica correttamente presentata
33330	63608	18/03/2026 11:22	7.002,55	INPS-ISEE-2026-02361064D-00	Pratica correttamente presentata
33331	40868	09/03/2026 13:29	7.002,90	INPS-ISEE-2026-03090471G-00	Pratica correttamente presentata
33332	63468	17/03/2026 17:50	7.002,93	INPS-ISEE-2026-01319028G-00	Pratica correttamente presentata
33333	44658	10/03/2026 13:13	7.003,14	INPS-ISEE-2026-06832713E-00	Pratica correttamente presentata
33334	44669	10/03/2026 13:17	7.003,14	INPS-ISEE-2026-06832713E-00	Pratica correttamente presentata
33335	21923	04/03/2026 07:00	7.003,56	INPS-ISEE-2026-02342678O-00	Pratica correttamente presentata
33336	53997	13/03/2026 17:17	7.003,61	INPS-ISEE-2026-05668595A-00	Pratica correttamente presentata
33337	790	02/03/2026 12:23	7.003,84	INPS-ISEE-2026-04375570R-00	Pratica correttamente presentata
33338	17658	03/03/2026 15:56	7.004,05	INPS-ISEE-2026-05724149O-00	Pratica correttamente presentata
33339	30121	06/03/2026 09:38	7.004,07	INPS-ISEE-2026-03321431M-00	Pratica correttamente presentata
33340	53188	13/03/2026 11:57	7.004,31	INPS-ISEE-2026-00678352R-00	Pratica correttamente presentata
33341	57216	16/03/2026 11:43	7.004,31	INPS-ISEE-2026-03425515P-00	Pratica correttamente presentata
33342	48513	11/03/2026 17:11	7.004,68	INPS-ISEE-2026-07883164I-00	Pratica correttamente presentata
33343	27589	12/03/2026 17:19	7.005,10	INPS-ISEE-2026-06939411L-00	Pratica correttamente presentata
33344	45442	10/03/2026 17:09	7.005,29	INPS-ISEE-2026-03096895Y-00	Pratica correttamente presentata
33345	47317	11/03/2026 10:52	7.005,47	INPS-ISEE-2026-04000435U-00	Pratica correttamente presentata
33346	15875	03/03/2026 12:12	7.005,63	INPS-ISEE-2026-00486061P-00	Pratica correttamente presentata
33347	19663	03/03/2026 18:37	7.005,84	INPS-ISEE-2026-03603302M-00	Pratica correttamente presentata
33348	61665	17/03/2026 12:42	7.006,63	INPS-ISEE-2026-02480360H-00	Pratica correttamente presentata
33349	58287	16/03/2026 16:39	7.006,89	INPS-ISEE-2026-02430113Y-00	Pratica correttamente presentata
33350	63990	17/03/2026 18:53	7.006,89	INPS-ISEE-2026-02430113Y-00	Pratica correttamente presentata
33351	56361	16/03/2026 00:47	7.006,91	INPS-ISEE-2026-06753851V-00	Pratica correttamente presentata
33352	41972	09/03/2026 17:37	7.007,32	INPS-ISEE-2026-05129023D-00	Pratica correttamente presentata
33353	18984	03/03/2026 17:44	7.007,52	INPS-ISEE-2026-03443512D-00	Pratica correttamente presentata
33354	50412	12/03/2026 11:46	7.007,55	INPS-ISEE-2026-01998166Y-00	Pratica correttamente presentata
33355	66679	18/03/2026 10:24	7.007,82	INPS-ISEE-2026-06365724L-00	Pratica correttamente presentata
33356	53981	13/03/2026 17:21	7.008,14	INPS-ISEE-2026-02431580H-00	Pratica correttamente presentata
33357	7911	02/03/2026 17:48	7.008,66	INPS-ISEE-2026-01031899R-00	Pratica correttamente presentata
33358	51771	12/03/2026 18:22	7.008,82	INPS-ISEE-2026-00241060S-00	Pratica correttamente presentata
33359	30280	05/03/2026 14:11	7.008,85	INPS-ISEE-2026-06644736X-00	Pratica correttamente presentata
33360	2571	12/03/2026 12:17	7.008,90	INPS-ISEE-2026-02972480O-00	Pratica correttamente presentata
33361	12886	17/03/2026 09:21	7.009,13	INPS-ISEE-2026-03033545H-00	Pratica correttamente presentata
33362	32364	05/03/2026 19:28	7.009,17	INPS-ISEE-2026-05460188O-00	Pratica correttamente presentata
33363	4727	05/03/2026 10:00	7.009,56	INPS-ISEE-2026-04401264T-00	Pratica correttamente presentata
33364	17980	03/03/2026 16:27	7.009,84	INPS-ISEE-2026-02433251B-00	Pratica correttamente presentata
33365	18072	03/03/2026 16:32	7.009,84	INPS-ISEE-2026-02433251B-00	Pratica correttamente presentata
33366	5085	02/03/2026 14:57	7.010,49	INPS-ISEE-2026-00996040N-00	Pratica correttamente presentata
33367	833	02/03/2026 12:27	7.010,60	INPS-ISEE-2026-06567387U-00	Pratica correttamente presentata
33368	1611	02/03/2026 13:26	7.010,60	INPS-ISEE-2026-06567387U-00	Pratica correttamente presentata

fonte: http://burc.regione.campania.it

BANDO IO STUDIO 2025 a.s. 2025/2026

ALLEGATO A

Progr.	Numero Domanda	Data Di Presentazione	valore ISEE	PROTOCOLLO attestazione ISEE	Esito GRADUATORIA PROVVISORIA
33369	55438	14/03/2026 20:18	7.010,73	INPS-ISEE-2026-03609325N-00	Pratica correttamente presentata
33370	26614	10/03/2026 17:32	7.011,21	INPS-ISEE-2026-03806279V-00	Pratica correttamente presentata
33371	643	02/03/2026 12:25	7.011,24	INPS-ISEE-2026-02565975S-00	Pratica correttamente presentata
33372	28261	05/03/2026 00:12	7.011,49	INPS-ISEE-2026-02718045W-00	Pratica correttamente presentata
33373	35591	06/03/2026 17:40	7.011,56	INPS-ISEE-2026-02665541Q-00	Pratica correttamente presentata
33374	42633	09/03/2026 19:22	7.011,81	INPS-ISEE-2026-00912123A-00	Pratica correttamente presentata
33375	35565	06/03/2026 17:31	7.012,00	INPS-ISEE-2026-03824755F-00	Pratica correttamente presentata
33376	35597	06/03/2026 17:37	7.012,00	INPS-ISEE-2026-03824755F-00	Pratica correttamente presentata
33377	42287	09/03/2026 18:15	7.012,13	INPS-ISEE-2026-03598127V-00	Pratica correttamente presentata
33378	11498	02/03/2026 21:36	7.012,56	INPS-ISEE-2026-02637863V-00	Pratica correttamente presentata
33379	51724	12/03/2026 18:14	7.012,60	INPS-ISEE-2026-00591626Q-00	Pratica correttamente presentata
33380	58354	16/03/2026 16:48	7.012,71	INPS-ISEE-2026-08069727S-00	Pratica correttamente presentata
33381	49354	11/03/2026 20:13	7.012,93	INPS-ISEE-2026-02319300A-00	Pratica correttamente presentata
33382	48099	11/03/2026 15:10	7.012,98	INPS-ISEE-2026-00783957S-00	Pratica correttamente presentata
33383	48188	11/03/2026 15:32	7.012,98	INPS-ISEE-2026-00783957S-00	Pratica correttamente presentata
33384	23913	04/03/2026 12:11	7.013,39	INPS-ISEE-2026-02884259Z-00	Pratica correttamente presentata
33385	305	02/03/2026 16:09	7.013,41	INPS-ISEE-2026-06159247F-00	Pratica correttamente presentata
33386	20234	03/03/2026 19:21	7.014,07	INPS-ISEE-2026-01513817C-00	Pratica correttamente presentata
33387	51744	12/03/2026 18:16	7.014,29	INPS-ISEE-2026-04497038V-00	Pratica correttamente presentata
33388	51754	12/03/2026 18:20	7.014,29	INPS-ISEE-2026-04497038V-00	Pratica correttamente presentata
33389	44802	10/03/2026 14:21	7.014,44	INPS-ISEE-2026-02602347G-00	Pratica correttamente presentata
33390	44814	10/03/2026 14:29	7.014,44	INPS-ISEE-2026-02602347G-00	Pratica correttamente presentata
33391	49984	12/03/2026 10:06	7.015,00	INPS-ISEE-2026-01430911J-00	Pratica correttamente presentata
33392	55537	15/03/2026 10:04	7.015,14	INPS-ISEE-2026-05342587F-00	Pratica correttamente presentata
33393	21940	04/03/2026 07:28	7.015,29	INPS-ISEE-2026-04910934E-00	Pratica correttamente presentata
33394	22487	04/03/2026 09:53	7.016,06	INPS-ISEE-2026-05848889G-00	Pratica correttamente presentata
33395	57235	16/03/2026 11:45	7.017,20	INPS-ISEE-2026-08257550O-00	Pratica correttamente presentata
33396	18252	03/03/2026 16:52	7.017,65	INPS-ISEE-2026-03870246E-00	Pratica correttamente presentata
33397	13173	03/03/2026 07:40	7.017,82	INPS-ISEE-2026-02362282P-00	Pratica correttamente presentata
33398	13212	03/03/2026 07:44	7.017,82	INPS-ISEE-2026-02362282P-00	Pratica correttamente presentata
33399	54069	13/03/2026 17:32	7.018,03	INPS-ISEE-2026-02821095W-00	Pratica correttamente presentata
33400	61250	17/03/2026 11:40	7.018,35	INPS-ISEE-2026-03434846O-00	Pratica correttamente presentata
33401	53578	13/03/2026 14:30	7.018,82	INPS-ISEE-2026-01910614D-00	Pratica correttamente presentata
33402	58738	16/03/2026 17:35	7.019,11	INPS-ISEE-2026-03605479F-00	Pratica correttamente presentata
33403	34032	06/03/2026 11:13	7.019,31	INPS-ISEE-2026-04141069P-00	Pratica correttamente presentata
33404	34138	06/03/2026 11:31	7.019,31	INPS-ISEE-2026-04141069P-00	Pratica correttamente presentata
33405	34162	06/03/2026 11:38	7.019,31	INPS-ISEE-2026-04141069P-00	Pratica correttamente presentata
33406	43797	10/03/2026 10:18	7.019,31	INPS-ISEE-2026-04141069P-00	Pratica correttamente presentata
33407	17357	03/03/2026 15:45	7.019,52	INPS-ISEE-2026-00620577W-00	Pratica correttamente presentata
33408	53235	13/03/2026 12:01	7.019,61	INPS-ISEE-2026-06092343W-00	Pratica correttamente presentata
33409	2310	02/03/2026 12:57	7.020,73	INPS-ISEE-2026-01361170J-00	Pratica correttamente presentata
33410	38241	08/03/2026 10:24	7.020,88	INPS-ISEE-2026-00914197R-00	Pratica correttamente presentata
33411	38262	08/03/2026 10:36	7.020,88	INPS-ISEE-2026-00914197R-00	Pratica correttamente presentata

fonte: http://burc.regione.campania.it

BANDO IO STUDIO 2025 a.s. 2025/2026

ALLEGATO A

Progr.	Numero Domanda	Data Di Presentazione	valore ISEE	PROTOCOLLO attestazione ISEE	Esito GRADUATORIA PROVVISORIA
33412	41084	09/03/2026 15:14	7.020,98	INPS-ISEE-2026-06985116X-00	Pratica correttamente presentata
33413	50142	12/03/2026 10:38	7.021,51	INPS-ISEE-2026-02835853F-00	Pratica correttamente presentata
33414	2896	02/03/2026 13:51	7.021,70	INPS-ISEE-2026-07199440F-00	Pratica correttamente presentata
33415	48887	11/03/2026 18:02	7.021,79	INPS-ISEE-2026-03400915D-00	Pratica correttamente presentata
33416	28518	05/03/2026 09:09	7.021,81	INPS-ISEE-2026-00317205A-00	Pratica correttamente presentata
33417	40418	09/03/2026 11:52	7.022,19	INPS-ISEE-2026-04563013D-00	Pratica correttamente presentata
33418	9826	02/03/2026 19:41	7.022,23	INPS-ISEE-2026-01929936S-00	Pratica correttamente presentata
33419	55047	14/03/2026 13:22	7.022,28	INPS-ISEE-2026-02239786I-00	Pratica correttamente presentata
33420	35553	06/03/2026 17:28	7.023,05	INPS-ISEE-2026-03572131D-00	Pratica correttamente presentata
33421	42007	09/03/2026 17:42	7.023,09	INPS-ISEE-2026-03838192F-00	Pratica correttamente presentata
33422	42057	09/03/2026 17:49	7.023,09	INPS-ISEE-2026-03838192F-00	Pratica correttamente presentata
33423	40126	09/03/2026 11:08	7.023,31	INPS-ISEE-2026-01616848F-00	Pratica correttamente presentata
33424	58453	16/03/2026 17:10	7.023,35	INPS-ISEE-2026-04103816H-00	Pratica correttamente presentata
33425	32914	05/03/2026 22:07	7.023,98	INPS-ISEE-2026-01614854Q-00	Pratica correttamente presentata
33426	20614	03/03/2026 20:20	7.024,33	INPS-ISEE-2026-04520910T-00	Pratica correttamente presentata
33427	9460	02/03/2026 19:06	7.024,50	INPS-ISEE-2026-04989241I-00	Pratica correttamente presentata
33428	9669	02/03/2026 19:14	7.024,50	INPS-ISEE-2026-04989241I-00	Pratica correttamente presentata
33429	27680	04/03/2026 21:05	7.024,80	INPS-ISEE-2026-03316497L-00	Pratica correttamente presentata
33430	11930	02/03/2026 21:48	7.025,19	INPS-ISEE-2026-00623654C-00	Pratica correttamente presentata
33431	44699	11/03/2026 12:41	7.025,57	INPS-ISEE-2026-01984377S-00	Pratica correttamente presentata
33432	48475	11/03/2026 16:54	7.026,42	INPS-ISEE-2026-00711312K-00	Pratica correttamente presentata
33433	7822	02/03/2026 21:06	7.026,57	INPS-ISEE-2026-05947526Z-00	Pratica correttamente presentata
33434	16339	03/03/2026 13:23	7.026,65	INPS-ISEE-2026-02352322J-00	Pratica correttamente presentata
33435	18969	03/03/2026 17:42	7.026,99	INPS-ISEE-2026-07176668K-00	Pratica correttamente presentata
33436	19037	03/03/2026 17:49	7.026,99	INPS-ISEE-2026-07176668K-00	Pratica correttamente presentata
33437	29521	05/03/2026 11:35	7.027,17	INPS-ISEE-2026-00571834N-00	Pratica correttamente presentata
33438	29564	05/03/2026 11:39	7.027,17	INPS-ISEE-2026-00571834N-00	Pratica correttamente presentata
33439	60369	17/03/2026 09:46	7.027,87	INPS-ISEE-2026-01840307H-00	Pratica correttamente presentata
33440	59879	16/03/2026 21:10	7.028,13	INPS-ISEE-2026-03772441N-00	Pratica correttamente presentata
33441	54950	14/03/2026 11:27	7.028,27	INPS-ISEE-2026-04514218P-00	Pratica correttamente presentata
33442	8683	02/03/2026 18:42	7.028,30	INPS-ISEE-2026-01987534I-00	Pratica correttamente presentata
33443	57803	16/03/2026 14:14	7.028,57	INPS-ISEE-2026-05974068S-00	Pratica correttamente presentata
33444	47609	11/03/2026 11:41	7.029,05	INPS-ISEE-2026-03191754E-00	Pratica correttamente presentata
33445	62953	17/03/2026 17:03	7.030,00	INPS-ISEE-2026-02098671L-00	Pratica correttamente presentata
33446	31953	05/03/2026 18:34	7.031,06	INPS-ISEE-2026-01035897L-00	Pratica correttamente presentata
33447	61290	17/03/2026 11:50	7.031,87	INPS-ISEE-2026-08232414G-00	Pratica correttamente presentata
33448	61452	17/03/2026 12:08	7.031,87	INPS-ISEE-2026-08232414G-00	Pratica correttamente presentata
33449	23393	04/03/2026 11:21	7.031,89	INPS-ISEE-2026-03136876F-00	Pratica correttamente presentata
33450	66760	18/03/2026 10:30	7.031,96	INPS-ISEE-2026-04341387E-00	Pratica correttamente presentata
33451	25218	04/03/2026 16:07	7.032,59	INPS-ISEE-2026-00923387O-00	Pratica correttamente presentata
33452	25312	04/03/2026 16:14	7.032,59	INPS-ISEE-2026-00923387O-00	Pratica correttamente presentata
33453	28510	05/03/2026 09:10	7.032,99	INPS-ISEE-2026-00452081B-00	Pratica correttamente presentata
33454	29332	05/03/2026 11:40	7.032,99	INPS-ISEE-2026-04460133T-00	Pratica correttamente presentata

fonte: http://burc.regione.campania.it

BANDO IO STUDIO 2025 a.s. 2025/2026

ALLEGATO A

Progr.	Numero Domanda	Data Di Presentazione	valore ISEE	PROTOCOLLO attestazione ISEE	Esito GRADUATORIA PROVVISORIA
33455	21810	03/03/2026 23:52	7.033,11	INPS-ISEE-2026-05126759V-00	Pratica correttamente presentata
33456	37557	07/03/2026 17:35	7.033,33	INPS-ISEE-2026-04407040J-00	Pratica correttamente presentata
33457	40667	09/03/2026 12:30	7.033,63	INPS-ISEE-2026-05448982Y-00	Pratica correttamente presentata
33458	49842	12/03/2026 09:24	7.033,70	INPS-ISEE-2026-00923507C-00	Pratica correttamente presentata
33459	52069	12/03/2026 19:24	7.034,16	INPS-ISEE-2026-03848208L-00	Pratica correttamente presentata
33460	53071	13/03/2026 11:18	7.034,16	INPS-ISEE-2026-03848208L-00	Pratica correttamente presentata
33461	20453	03/03/2026 19:46	7.034,82	INPS-ISEE-2026-01214663H-00	Pratica correttamente presentata
33462	64787	17/03/2026 20:43	7.035,07	INPS-ISEE-2026-04841422P-00	Pratica correttamente presentata
33463	41487	09/03/2026 16:37	7.035,72	INPS-ISEE-2026-02939001G-00	Pratica correttamente presentata
33464	41577	09/03/2026 16:50	7.035,72	INPS-ISEE-2026-02939001G-00	Pratica correttamente presentata
33465	60633	17/03/2026 10:05	7.035,80	INPS-ISEE-2026-07584073F-00	Pratica correttamente presentata
33466	59051	16/03/2026 18:22	7.036,25	INPS-ISEE-2026-05496986T-00	Pratica correttamente presentata
33467	59133	16/03/2026 18:28	7.036,25	INPS-ISEE-2026-05496986T-00	Pratica correttamente presentata
33468	51052	18/03/2026 00:05	7.036,48	INPS-ISEE-2026-04811716N-00	Pratica correttamente presentata
33469	66948	18/03/2026 10:53	7.036,94	INPS-ISEE-2026-05803171P-00	Pratica correttamente presentata
33470	20433	03/03/2026 19:41	7.037,04	INPS-ISEE-2026-03186405W-00	Pratica correttamente presentata
33471	20460	03/03/2026 19:44	7.037,04	INPS-ISEE-2026-03186405W-00	Pratica correttamente presentata
33472	7603	02/03/2026 17:45	7.037,40	INPS-ISEE-2026-02891559S-00	Pratica correttamente presentata
33473	66474	18/03/2026 10:11	7.037,49	INPS-ISEE-2026-05478472I-00	Pratica correttamente presentata
33474	50779	12/03/2026 13:24	7.037,55	INPS-ISEE-2026-07290931R-00	Pratica correttamente presentata
33475	15323	03/03/2026 11:28	7.037,81	INPS-ISEE-2026-05865722V-00	Pratica correttamente presentata
33476	7903	02/03/2026 17:49	7.037,84	INPS-ISEE-2026-00400941A-00	Pratica correttamente presentata
33477	4353	02/03/2026 14:25	7.038,42	INPS-ISEE-2026-05399152F-00	Pratica correttamente presentata
33478	18438	03/03/2026 17:05	7.038,62	INPS-ISEE-2026-00844868Z-00	Pratica correttamente presentata
33479	36343	06/03/2026 20:26	7.039,27	INPS-ISEE-2026-01580234H-00	Pratica correttamente presentata
33480	578	02/03/2026 12:25	7.039,88	INPS-ISEE-2026-00199897M-00	Pratica correttamente presentata
33481	17517	03/03/2026 15:50	7.040,24	INPS-ISEE-2026-05278462F-00	Pratica correttamente presentata
33482	51831	16/03/2026 16:21	7.040,24	INPS-ISEE-2026-01661430T-00	Pratica correttamente presentata
33483	58211	16/03/2026 16:26	7.040,24	INPS-ISEE-2026-01661430T-00	Pratica correttamente presentata
33484	36545	06/03/2026 22:18	7.040,65	INPS-ISEE-2026-07960523O-00	Pratica correttamente presentata
33485	9518	02/03/2026 20:54	7.040,81	INPS-ISEE-2026-04104219T-00	Pratica correttamente presentata
33486	56118	15/03/2026 20:05	7.041,22	INPS-ISEE-2026-03495571F-00	Pratica correttamente presentata
33487	22642	04/03/2026 10:11	7.041,25	INPS-ISEE-2026-01202537B-00	Pratica correttamente presentata
33488	49741	12/03/2026 00:05	7.041,55	INPS-ISEE-2026-02463434C-00	Pratica correttamente presentata
33489	63700	17/03/2026 18:12	7.041,64	INPS-ISEE-2026-07296996D-00	Pratica correttamente presentata
33490	18850	03/03/2026 17:32	7.041,66	INPS-ISEE-2026-00439688Z-00	Pratica correttamente presentata
33491	18915	03/03/2026 17:37	7.041,66	INPS-ISEE-2026-00439688Z-00	Pratica correttamente presentata
33492	12995	03/03/2026 11:59	7.042,09	INPS-ISEE-2026-06116876V-00	Pratica correttamente presentata
33493	55829	15/03/2026 15:51	7.042,52	INPS-ISEE-2026-04075098L-00	Pratica correttamente presentata
33494	9896	02/03/2026 19:25	7.042,86	INPS-ISEE-2026-02319070D-00	Pratica correttamente presentata
33495	37516	07/03/2026 17:13	7.043,04	INPS-ISEE-2026-02978025L-00	Pratica correttamente presentata
33496	37547	07/03/2026 17:20	7.043,04	INPS-ISEE-2026-02978025L-00	Pratica correttamente presentata
33497	37554	07/03/2026 17:23	7.043,04	INPS-ISEE-2026-02978025L-00	Pratica correttamente presentata

fonte: http://burc.regione.campania.it

BANDO IO STUDIO 2025 a.s. 2025/2026

ALLEGATO A

Progr.	Numero Domanda	Data Di Presentazione	valore ISEE	PROTOCOLLO attestazione ISEE	Esito GRADUATORIA PROVVISORIA
33498	58930	16/03/2026 17:57	7.043,06	INPS-ISEE-2026-07052347N-00	Pratica correttamente presentata
33499	32891	05/03/2026 21:52	7.043,26	INPS-ISEE-2026-03410845P-00	Pratica correttamente presentata
33500	59075	16/03/2026 18:17	7.043,26	INPS-ISEE-2026-03410845P-00	Pratica correttamente presentata
33501	5601	02/03/2026 15:22	7.043,46	INPS-ISEE-2026-07509556I-00	Pratica correttamente presentata
33502	11067	02/03/2026 20:56	7.043,46	INPS-ISEE-2026-07509556I-00	Pratica correttamente presentata
33503	45603	10/03/2026 17:30	7.043,58	INPS-ISEE-2026-04418117C-00	Pratica correttamente presentata
33504	63878	17/03/2026 22:35	7.043,73	INPS-ISEE-2026-07815787M-00	Pratica correttamente presentata
33505	17593	03/03/2026 15:53	7.044,06	INPS-ISEE-2026-00485163W-00	Pratica correttamente presentata
33506	47047	11/03/2026 09:47	7.044,89	INPS-ISEE-2026-00235930D-00	Pratica correttamente presentata
33507	47075	11/03/2026 09:54	7.044,89	INPS-ISEE-2026-00235930D-00	Pratica correttamente presentata
33508	260	02/03/2026 12:14	7.044,94	INPS-ISEE-2026-00778461L-00	Pratica correttamente presentata
33509	1373	02/03/2026 12:29	7.044,94	INPS-ISEE-2026-00778461L-00	Pratica correttamente presentata
33510	32232	05/03/2026 19:07	7.045,13	INPS-ISEE-2026-00734826E-00	Pratica correttamente presentata
33511	4924	02/03/2026 14:45	7.045,63	INPS-ISEE-2026-00280740T-00	Pratica correttamente presentata
33512	31927	05/03/2026 18:28	7.045,64	INPS-ISEE-2026-03438955I-00	Pratica correttamente presentata
33513	55166	14/03/2026 15:01	7.045,65	INPS-ISEE-2026-03453278O-00	Pratica correttamente presentata
33514	24646	04/03/2026 14:04	7.045,68	INPS-ISEE-2026-01575071C-00	Pratica correttamente presentata
33515	13805	03/03/2026 09:39	7.046,11	INPS-ISEE-2026-06572749Y-00	Pratica correttamente presentata
33516	65313	17/03/2026 22:12	7.046,32	INPS-ISEE-2026-04561592O-00	Pratica correttamente presentata
33517	52517	17/03/2026 21:32	7.046,53	INPS-ISEE-2026-06493953S-00	Pratica correttamente presentata
33518	51026	12/03/2026 15:57	7.046,65	INPS-ISEE-2026-06988404S-00	Pratica correttamente presentata
33519	2445	02/03/2026 12:58	7.047,22	INPS-ISEE-2026-00926938I-00	Pratica correttamente presentata
33520	37122	07/03/2026 12:53	7.047,52	INPS-ISEE-2026-00677486Z-00	Pratica correttamente presentata
33521	24719	04/03/2026 14:28	7.047,65	INPS-ISEE-2026-02999263Y-00	Pratica correttamente presentata
33522	62760	17/03/2026 16:41	7.048,24	INPS-ISEE-2026-07611005B-00	Pratica correttamente presentata
33523	16814	03/03/2026 14:48	7.048,72	INPS-ISEE-2026-02065294N-00	Pratica correttamente presentata
33524	46294	10/03/2026 19:33	7.049,02	INPS-ISEE-2026-01314559N-00	Pratica correttamente presentata
33525	27848	04/03/2026 21:27	7.049,06	INPS-ISEE-2026-02235977V-00	Pratica correttamente presentata
33526	46482	10/03/2026 20:53	7.049,23	INPS-ISEE-2026-03783081E-00	Pratica correttamente presentata
33527	25863	04/03/2026 17:09	7.049,35	INPS-ISEE-2026-04363635E-00	Pratica correttamente presentata
33528	4808	02/03/2026 16:55	7.049,38	INPS-ISEE-2026-03716194R-00	Pratica correttamente presentata
33529	14741	03/03/2026 10:50	7.049,41	INPS-ISEE-2026-04624677X-00	Pratica correttamente presentata
33530	10210	02/03/2026 19:59	7.049,53	INPS-ISEE-2026-07215829F-00	Pratica correttamente presentata
33531	10586	02/03/2026 20:14	7.049,53	INPS-ISEE-2026-07215829F-00	Pratica correttamente presentata
33532	49011	11/03/2026 18:21	7.049,61	INPS-ISEE-2026-01708566L-00	Pratica correttamente presentata
33533	66161	18/03/2026 09:23	7.049,76	INPS-ISEE-2026-04562798K-00	Pratica correttamente presentata
33534	12795	02/03/2026 23:17	7.049,91	INPS-ISEE-2026-00838199Z-00	Pratica correttamente presentata
33535	61882	17/03/2026 13:30	7.050,34	INPS-ISEE-2026-06733098X-00	Pratica correttamente presentata
33536	3544	02/03/2026 16:51	7.050,57	INPS-ISEE-2026-00443452D-00	Pratica correttamente presentata
33537	52979	13/03/2026 10:56	7.050,57	INPS-ISEE-2026-04174825R-00	Pratica correttamente presentata
33538	53001	13/03/2026 11:06	7.050,57	INPS-ISEE-2026-04174825R-00	Pratica correttamente presentata
33539	42884	09/03/2026 20:24	7.050,66	INPS-ISEE-2026-01096085Q-00	Pratica correttamente presentata
33540	27208	04/03/2026 19:46	7.050,79	INPS-ISEE-2026-03851305P-00	Pratica correttamente presentata

fonte: http://burc.regione.campania.it

BANDO IO STUDIO 2025 a.s. 2025/2026

ALLEGATO A

Progr.	Numero Domanda	Data Di Presentazione	valore ISEE	PROTOCOLLO attestazione ISEE	Esito GRADUATORIA PROVVISORIA
33541	7769	02/03/2026 17:52	7.050,95	INPS-ISEE-2026-00249017H-00	Pratica correttamente presentata
33542	50034	12/03/2026 10:17	7.051,31	INPS-ISEE-2026-05051273H-00	Pratica correttamente presentata
33543	31077	05/03/2026 17:23	7.051,67	INPS-ISEE-2026-02300124Z-00	Pratica correttamente presentata
33544	12954	03/03/2026 00:03	7.051,81	INPS-ISEE-2026-01686628I-00	Pratica correttamente presentata
33545	60663	17/03/2026 10:11	7.052,13	INPS-ISEE-2026-05198125R-00	Pratica correttamente presentata
33546	60715	17/03/2026 10:16	7.052,13	INPS-ISEE-2026-05198125R-00	Pratica correttamente presentata
33547	33428	06/03/2026 09:41	7.053,10	INPS-ISEE-2026-02809613Q-00	Pratica correttamente presentata
33548	56281	15/03/2026 22:13	7.053,11	INPS-ISEE-2026-02962182E-00	Pratica correttamente presentata
33549	3943	02/03/2026 14:13	7.053,25	INPS-ISEE-2026-02931637R-00	Pratica correttamente presentata
33550	32477	05/03/2026 20:09	7.053,34	INPS-ISEE-2026-00303593H-00	Pratica correttamente presentata
33551	17074	03/03/2026 17:37	7.053,47	INPS-ISEE-2026-01444188E-00	Pratica correttamente presentata
33552	25765	04/03/2026 17:01	7.053,73	INPS-ISEE-2026-00200696H-00	Pratica correttamente presentata
33553	58664	16/03/2026 17:25	7.053,77	INPS-ISEE-2026-03959674M-00	Pratica correttamente presentata
33554	58688	16/03/2026 17:31	7.053,77	INPS-ISEE-2026-03959674M-00	Pratica correttamente presentata
33555	32174	05/03/2026 18:56	7.054,22	INPS-ISEE-2026-02559725V-00	Pratica correttamente presentata
33556	32205	05/03/2026 19:01	7.054,22	INPS-ISEE-2026-02559725V-00	Pratica correttamente presentata
33557	66155	18/03/2026 09:21	7.054,87	INPS-ISEE-2026-08121999S-00	Pratica correttamente presentata
33558	51413	12/03/2026 17:22	7.055,29	INPS-ISEE-2026-01527130J-00	Pratica correttamente presentata
33559	6742	02/03/2026 16:58	7.055,91	INPS-ISEE-2026-03772102D-00	Pratica correttamente presentata
33560	53685	13/03/2026 15:42	7.056,96	INPS-ISEE-2026-06043583Q-00	Pratica correttamente presentata
33561	56823	16/03/2026 10:38	7.057,65	INPS-ISEE-2026-03408299V-00	Pratica correttamente presentata
33562	18241	03/03/2026 17:03	7.057,66	INPS-ISEE-2026-02653336N-00	Pratica correttamente presentata
33563	39910	09/03/2026 10:36	7.057,78	INPS-ISEE-2026-01200724U-00	Pratica correttamente presentata
33564	5081	02/03/2026 19:52	7.057,80	INPS-ISEE-2026-05520948L-00	Pratica correttamente presentata
33565	11743	02/03/2026 21:36	7.057,80	INPS-ISEE-2026-05520948L-00	Pratica correttamente presentata
33566	54137	13/03/2026 17:41	7.057,84	INPS-ISEE-2026-01811977F-00	Pratica correttamente presentata
33567	41623	09/03/2026 16:54	7.057,89	INPS-ISEE-2026-03060838N-00	Pratica correttamente presentata
33568	41660	09/03/2026 17:03	7.057,89	INPS-ISEE-2026-03060838N-00	Pratica correttamente presentata
33569	62608	17/03/2026 16:25	7.057,96	INPS-ISEE-2026-07531376O-00	Pratica correttamente presentata
33570	35272	06/03/2026 16:41	7.058,27	INPS-ISEE-2026-03907243N-00	Pratica correttamente presentata
33571	45970	10/03/2026 18:24	7.058,82	INPS-ISEE-2026-04483225N-00	Pratica correttamente presentata
33572	64570	17/03/2026 20:00	7.059,11	INPS-ISEE-2026-07928273Z-00	Pratica correttamente presentata
33573	45471	10/03/2026 17:16	7.059,21	INPS-ISEE-2026-07705670O-00	Pratica correttamente presentata
33574	45557	10/03/2026 17:23	7.059,21	INPS-ISEE-2026-07705670O-00	Pratica correttamente presentata
33575	63061	17/03/2026 17:18	7.059,40	INPS-ISEE-2026-08102672C-00	Pratica correttamente presentata
33576	61555	17/03/2026 12:27	7.059,73	INPS-ISEE-2026-01821179Q-00	Pratica correttamente presentata
33577	56966	16/03/2026 10:58	7.059,93	INPS-ISEE-2026-00766100B-00	Pratica correttamente presentata
33578	31767	06/03/2026 12:54	7.060,00	INPS-ISEE-2026-01705607C-00	Pratica correttamente presentata
33579	39456	09/03/2026 09:15	7.060,32	INPS-ISEE-2026-05283979M-00	Pratica correttamente presentata
33580	39463	09/03/2026 09:18	7.060,32	INPS-ISEE-2026-05283979M-00	Pratica correttamente presentata
33581	7748	02/03/2026 18:10	7.060,54	INPS-ISEE-2026-00394301B-00	Pratica correttamente presentata
33582	44855	10/03/2026 15:05	7.061,55	INPS-ISEE-2026-00640598O-00	Pratica correttamente presentata
33583	35598	06/03/2026 17:45	7.062,06	INPS-ISEE-2026-03039084W-00	Pratica correttamente presentata

fonte: http://burc.regione.campania.it

BANDO IO STUDIO 2025 a.s. 2025/2026

ALLEGATO A

Progr.	Numero Domanda	Data Di Presentazione	valore ISEE	PROTOCOLLO attestazione ISEE	Esito GRADUATORIA PROVVISORIA
33584	19362	03/03/2026 20:25	7.062,25	INPS-ISEE-2026-02177307W-00	Pratica correttamente presentata
33585	58159	16/03/2026 16:17	7.062,43	INPS-ISEE-2026-01640059P-00	Pratica correttamente presentata
33586	5097	02/03/2026 15:03	7.062,68	INPS-ISEE-2026-00969917K-00	Pratica correttamente presentata
33587	13821	03/03/2026 09:30	7.062,77	INPS-ISEE-2026-00037099N-00	Pratica correttamente presentata
33588	3104	02/03/2026 13:29	7.063,09	INPS-ISEE-2026-00740154T-00	Pratica correttamente presentata
33589	11765	02/03/2026 21:44	7.063,54	INPS-ISEE-2026-00776600C-00	Pratica correttamente presentata
33590	11991	02/03/2026 21:52	7.063,54	INPS-ISEE-2026-00776600C-00	Pratica correttamente presentata
33591	13987	04/03/2026 09:48	7.063,60	INPS-ISEE-2026-00745288F-00	Pratica correttamente presentata
33592	6821	02/03/2026 17:03	7.063,61	INPS-ISEE-2026-03290622G-00	Pratica correttamente presentata
33593	2459	02/03/2026 13:01	7.063,71	INPS-ISEE-2026-00016463B-00	Pratica correttamente presentata
33594	15011	03/03/2026 11:45	7.064,03	INPS-ISEE-2026-05539219F-00	Pratica correttamente presentata
33595	22126	04/03/2026 09:12	7.064,18	INPS-ISEE-2026-06583251E-00	Pratica correttamente presentata
33596	18746	03/03/2026 17:49	7.064,49	INPS-ISEE-2026-02937238F-00	Pratica correttamente presentata
33597	42949	09/03/2026 20:48	7.064,82	INPS-ISEE-2026-05190256N-00	Pratica correttamente presentata
33598	8791	02/03/2026 18:38	7.065,12	INPS-ISEE-2026-01287561E-00	Pratica correttamente presentata
33599	16004	03/03/2026 12:30	7.065,38	INPS-ISEE-2026-03364553Q-00	Pratica correttamente presentata
33600	39606	09/03/2026 09:48	7.065,45	INPS-ISEE-2026-03762925F-00	Pratica correttamente presentata
33601	39640	09/03/2026 09:53	7.065,45	INPS-ISEE-2026-03762925F-00	Pratica correttamente presentata
33602	15066	03/03/2026 11:15	7.065,55	INPS-ISEE-2026-05551016H-00	Pratica correttamente presentata
33603	15231	03/03/2026 11:23	7.065,55	INPS-ISEE-2026-05551016H-00	Pratica correttamente presentata
33604	15371	03/03/2026 11:31	7.065,55	INPS-ISEE-2026-05551016H-00	Pratica correttamente presentata
33605	37632	07/03/2026 18:07	7.065,78	INPS-ISEE-2026-00247572W-00	Pratica correttamente presentata
33606	7197	02/03/2026 17:21	7.065,85	INPS-ISEE-2026-00235565C-00	Pratica correttamente presentata
33607	65789	18/03/2026 01:20	7.065,85	INPS-ISEE-2026-04953749K-00	Pratica correttamente presentata
33608	27232	04/03/2026 19:32	7.066,09	INPS-ISEE-2026-01711666N-00	Pratica correttamente presentata
33609	27319	04/03/2026 19:39	7.066,09	INPS-ISEE-2026-01711666N-00	Pratica correttamente presentata
33610	13865	03/03/2026 09:31	7.066,50	INPS-ISEE-2026-01694808X-00	Pratica correttamente presentata
33611	58039	16/03/2026 15:47	7.066,92	INPS-ISEE-2026-02935912R-00	Pratica correttamente presentata
33612	42271	09/03/2026 18:12	7.067,26	INPS-ISEE-2026-03608061G-00	Pratica correttamente presentata
33613	45417	10/03/2026 17:04	7.067,32	INPS-ISEE-2026-06016682Q-00	Pratica correttamente presentata
33614	13221	11/03/2026 07:51	7.067,32	INPS-ISEE-2026-06016682Q-00	Pratica correttamente presentata
33615	21584	03/03/2026 22:34	7.067,41	INPS-ISEE-2026-03845808X-00	Pratica correttamente presentata
33616	25453	04/03/2026 16:35	7.067,41	INPS-ISEE-2026-03845808X-00	Pratica correttamente presentata
33617	18613	06/03/2026 13:07	7.067,80	INPS-ISEE-2026-00442761G-00	Pratica correttamente presentata
33618	9030	02/03/2026 18:36	7.067,81	INPS-ISEE-2026-03559112C-00	Pratica correttamente presentata
33619	13359	03/03/2026 08:43	7.068,29	INPS-ISEE-2026-00876444L-00	Pratica correttamente presentata
33620	13430	03/03/2026 08:47	7.068,29	INPS-ISEE-2026-00876444L-00	Pratica correttamente presentata
33621	13451	03/03/2026 08:51	7.068,29	INPS-ISEE-2026-00876444L-00	Pratica correttamente presentata
33622	37173	07/03/2026 13:35	7.068,43	INPS-ISEE-2026-06014784E-00	Pratica correttamente presentata
33623	26713	04/03/2026 18:30	7.068,51	INPS-ISEE-2026-03117238P-00	Pratica correttamente presentata
33624	27059	04/03/2026 19:05	7.068,51	INPS-ISEE-2026-03117238P-00	Pratica correttamente presentata
33625	53156	13/03/2026 11:40	7.068,92	INPS-ISEE-2026-04886147Z-00	Pratica correttamente presentata
33626	46305	10/03/2026 19:57	7.069,14	INPS-ISEE-2026-06126614C-00	Pratica correttamente presentata

fonte: http://burc.regione.campania.it

BANDO IO STUDIO 2025 a.s. 2025/2026

ALLEGATO A

Progr.	Numero Domanda	Data Di Presentazione	valore ISEE	PROTOCOLLO attestazione ISEE	Esito GRADUATORIA PROVVISORIA
33627	48962	11/03/2026 18:23	7.069,59	INPS-ISEE-2026-00043801U-00	Pratica correttamente presentata
33628	14545	03/03/2026 10:30	7.069,63	INPS-ISEE-2026-00843530H-00	Pratica correttamente presentata
33629	15355	03/03/2026 11:30	7.069,85	INPS-ISEE-2026-03733008G-00	Pratica correttamente presentata
33630	3761	02/03/2026 13:58	7.070,24	INPS-ISEE-2026-01439948Z-00	Pratica correttamente presentata
33631	3934	02/03/2026 14:01	7.070,24	INPS-ISEE-2026-01439948Z-00	Pratica correttamente presentata
33632	31453	05/03/2026 17:33	7.070,25	INPS-ISEE-2026-04535621C-00	Pratica correttamente presentata
33633	63669	17/03/2026 18:21	7.070,69	INPS-ISEE-2026-08138145E-00	Pratica correttamente presentata
33634	63891	17/03/2026 18:28	7.070,69	INPS-ISEE-2026-08138145E-00	Pratica correttamente presentata
33635	63965	17/03/2026 18:37	7.070,69	INPS-ISEE-2026-08138145E-00	Pratica correttamente presentata
33636	48614	11/03/2026 17:28	7.070,79	INPS-ISEE-2026-04142919E-00	Pratica correttamente presentata
33637	56510	16/03/2026 09:40	7.070,95	INPS-ISEE-2026-00243104Y-00	Pratica correttamente presentata
33638	56936	16/03/2026 10:56	7.071,18	INPS-ISEE-2026-00483799Y-00	Pratica correttamente presentata
33639	23490	04/03/2026 11:28	7.072,25	INPS-ISEE-2026-01323705T-00	Pratica correttamente presentata
33640	30760	05/03/2026 17:12	7.072,36	INPS-ISEE-2026-05391107C-00	Pratica correttamente presentata
33641	19664	04/03/2026 12:17	7.072,47	INPS-ISEE-2026-03139661Q-00	Pratica correttamente presentata
33642	24069	04/03/2026 12:22	7.072,47	INPS-ISEE-2026-03139661Q-00	Pratica correttamente presentata
33643	97	02/03/2026 12:13	7.072,70	INPS-ISEE-2026-02390154G-00	Pratica correttamente presentata
33644	9374	02/03/2026 18:59	7.072,90	INPS-ISEE-2026-04999803U-00	Pratica correttamente presentata
33645	10864	02/03/2026 20:34	7.072,90	INPS-ISEE-2026-04999803U-00	Pratica correttamente presentata
33646	667	02/03/2026 12:15	7.072,92	INPS-ISEE-2026-01620680H-00	Pratica correttamente presentata
33647	1679	02/03/2026 12:37	7.072,92	INPS-ISEE-2026-01620680H-00	Pratica correttamente presentata
33648	1201	02/03/2026 12:26	7.072,99	INPS-ISEE-2026-03653621C-00	Pratica correttamente presentata
33649	60171	16/03/2026 22:41	7.073,19	INPS-ISEE-2026-00591584O-00	Pratica correttamente presentata
33650	8886	02/03/2026 18:31	7.073,38	INPS-ISEE-2026-03289766K-00	Pratica correttamente presentata
33651	23593	04/03/2026 11:38	7.073,49	INPS-ISEE-2026-03605897Z-00	Pratica correttamente presentata
33652	8586	02/03/2026 18:15	7.073,51	INPS-ISEE-2026-04485630E-00	Pratica correttamente presentata
33653	26869	04/03/2026 18:45	7.073,63	INPS-ISEE-2026-01303257T-00	Pratica correttamente presentata
33654	26973	04/03/2026 18:52	7.073,63	INPS-ISEE-2026-01303257T-00	Pratica correttamente presentata
33655	52994	13/03/2026 11:07	7.073,80	INPS-ISEE-2026-01689193I-00	Pratica correttamente presentata
33656	53234	13/03/2026 11:56	7.073,80	INPS-ISEE-2026-01689193I-00	Pratica correttamente presentata
33657	34058	06/03/2026 11:22	7.073,82	INPS-ISEE-2026-01694696K-00	Pratica correttamente presentata
33658	7455	02/03/2026 17:24	7.073,98	INPS-ISEE-2026-01401604U-00	Pratica correttamente presentata
33659	7555	02/03/2026 17:30	7.073,98	INPS-ISEE-2026-01401604U-00	Pratica correttamente presentata
33660	2257	02/03/2026 13:26	7.073,99	INPS-ISEE-2026-02098891I-00	Pratica correttamente presentata
33661	48787	11/03/2026 17:49	7.074,21	INPS-ISEE-2026-02257183N-00	Pratica correttamente presentata
33662	48835	11/03/2026 17:55	7.074,21	INPS-ISEE-2026-02257183N-00	Pratica correttamente presentata
33663	30555	05/03/2026 15:46	7.074,36	INPS-ISEE-2026-07970899H-00	Pratica correttamente presentata
33664	60566	17/03/2026 09:52	7.074,39	INPS-ISEE-2026-05328013D-00	Pratica correttamente presentata
33665	46273	10/03/2026 19:23	7.074,57	INPS-ISEE-2026-02368723R-00	Pratica correttamente presentata
33666	13322	03/03/2026 19:35	7.074,86	INPS-ISEE-2026-00527740P-00	Pratica correttamente presentata
33667	4354	02/03/2026 14:39	7.074,87	INPS-ISEE-2026-00329555Q-00	Pratica correttamente presentata
33668	57493	16/03/2026 12:25	7.074,88	INPS-ISEE-2026-07085786K-00	Pratica correttamente presentata
33669	27455	04/03/2026 21:02	7.076,00	INPS-ISEE-2026-01324843P-00	Pratica correttamente presentata

fonte: http://burc.regione.campania.it

BANDO IO STUDIO 2025 a.s. 2025/2026

ALLEGATO A

Progr.	Numero Domanda	Data Di Presentazione	valore ISEE	PROTOCOLLO attestazione ISEE	Esito GRADUATORIA PROVVISORIA
33670	16438	03/03/2026 13:02	7.076,21	INPS-ISEE-2026-04382128N-00	Pratica correttamente presentata
33671	16506	03/03/2026 13:08	7.076,21	INPS-ISEE-2026-04382128N-00	Pratica correttamente presentata
33672	57073	16/03/2026 11:17	7.076,60	INPS-ISEE-2026-08115336W-00	Pratica correttamente presentata
33673	17595	03/03/2026 15:50	7.076,90	INPS-ISEE-2026-03084849X-00	Pratica correttamente presentata
33674	12881	02/03/2026 23:35	7.077,62	INPS-ISEE-2026-06809821F-00	Pratica correttamente presentata
33675	12936	02/03/2026 23:51	7.077,62	INPS-ISEE-2026-06809821F-00	Pratica correttamente presentata
33676	12974	03/03/2026 00:02	7.077,62	INPS-ISEE-2026-06809821F-00	Pratica correttamente presentata
33677	58496	16/03/2026 17:04	7.077,62	INPS-ISEE-2026-06809821F-00	Pratica correttamente presentata
33678	11250	02/03/2026 20:59	7.077,71	INPS-ISEE-2026-02553418N-00	Pratica correttamente presentata
33679	43837	10/03/2026 10:29	7.077,97	INPS-ISEE-2026-01829819Z-00	Pratica correttamente presentata
33680	18590	03/03/2026 17:17	7.078,14	INPS-ISEE-2026-00189228E-00	Pratica correttamente presentata
33681	7554	02/03/2026 17:37	7.078,38	INPS-ISEE-2026-02666850L-00	Pratica correttamente presentata
33682	2290	02/03/2026 13:02	7.078,50	INPS-ISEE-2026-02475964I-00	Pratica correttamente presentata
33683	58262	16/03/2026 16:39	7.078,60	INPS-ISEE-2026-01435843N-00	Pratica correttamente presentata
33684	37811	07/03/2026 20:57	7.078,69	INPS-ISEE-2026-00305939Q-00	Pratica correttamente presentata
33685	35335	06/03/2026 16:54	7.079,22	INPS-ISEE-2026-07398324X-00	Pratica correttamente presentata
33686	38184	08/03/2026 09:44	7.079,41	INPS-ISEE-2026-01883659Y-00	Pratica correttamente presentata
33687	35424	06/03/2026 17:09	7.080,27	INPS-ISEE-2026-02227486R-00	Pratica correttamente presentata
33688	30892	05/03/2026 16:33	7.080,33	INPS-ISEE-2026-01223050S-00	Pratica correttamente presentata
33689	57653	16/03/2026 14:07	7.080,79	INPS-ISEE-2026-03837649Y-00	Pratica correttamente presentata
33690	8808	02/03/2026 18:33	7.081,12	INPS-ISEE-2026-00489246L-00	Pratica correttamente presentata
33691	43195	09/03/2026 22:34	7.081,15	INPS-ISEE-2026-02387015C-00	Pratica correttamente presentata
33692	43246	09/03/2026 22:42	7.081,15	INPS-ISEE-2026-02387015C-00	Pratica correttamente presentata
33693	41221	09/03/2026 15:49	7.081,20	INPS-ISEE-2026-03083920P-00	Pratica correttamente presentata
33694	27980	17/03/2026 18:24	7.081,74	INPS-ISEE-2026-01003531S-00	Pratica correttamente presentata
33695	61546	17/03/2026 12:24	7.082,08	INPS-ISEE-2026-00241642J-00	Pratica correttamente presentata
33696	33176	06/03/2026 07:59	7.082,14	INPS-ISEE-2026-05772040P-00	Pratica correttamente presentata
33697	33180	06/03/2026 08:03	7.082,14	INPS-ISEE-2026-05772040P-00	Pratica correttamente presentata
33698	12202	02/03/2026 22:15	7.082,35	INPS-ISEE-2026-00805632G-00	Pratica correttamente presentata
33699	63324	17/03/2026 17:37	7.082,52	INPS-ISEE-2026-04071435G-00	Pratica correttamente presentata
33700	50460	12/03/2026 11:47	7.082,56	INPS-ISEE-2026-04001428J-00	Pratica correttamente presentata
33701	30335	05/03/2026 14:38	7.082,93	INPS-ISEE-2026-05165385L-00	Pratica correttamente presentata
33702	13019	03/03/2026 00:32	7.083,09	INPS-ISEE-2026-00842196E-00	Pratica correttamente presentata
33703	44384	10/03/2026 11:58	7.083,31	INPS-ISEE-2026-03943059L-00	Pratica correttamente presentata
33704	14473	03/03/2026 10:25	7.083,38	INPS-ISEE-2026-02124140Y-00	Pratica correttamente presentata
33705	8467	02/03/2026 18:11	7.083,72	INPS-ISEE-2026-01396051P-00	Pratica correttamente presentata
33706	37921	07/03/2026 22:05	7.083,90	INPS-ISEE-2026-06646313Q-00	Pratica correttamente presentata
33707	39803	09/03/2026 10:20	7.083,92	INPS-ISEE-2026-01708434W-00	Pratica correttamente presentata
33708	41337	09/03/2026 16:13	7.084,13	INPS-ISEE-2026-01285567F-00	Pratica correttamente presentata
33709	14774	03/03/2026 10:45	7.084,23	INPS-ISEE-2026-01575114G-00	Pratica correttamente presentata
33710	63943	17/03/2026 18:33	7.084,51	INPS-ISEE-2026-02868665K-00	Pratica correttamente presentata
33711	58064	16/03/2026 15:55	7.085,05	INPS-ISEE-2026-05983131E-00	Pratica correttamente presentata
33712	13744	03/03/2026 09:24	7.085,20	INPS-ISEE-2026-00926841E-00	Pratica correttamente presentata

fonte: http://burc.regione.campania.it

BANDO IO STUDIO 2025 a.s. 2025/2026

ALLEGATO A

Progr.	Numero Domanda	Data Di Presentazione	valore ISEE	PROTOCOLLO attestazione ISEE	Esito GRADUATORIA PROVVISORIA
33713	41756	09/03/2026 17:15	7.085,34	INPS-ISEE-2026-01699571Z-00	Pratica correttamente presentata
33714	66531	18/03/2026 10:09	7.085,37	INPS-ISEE-2026-04744366F-00	Pratica correttamente presentata
33715	58216	16/03/2026 16:30	7.085,57	INPS-ISEE-2026-02700559N-00	Pratica correttamente presentata
33716	40412	09/03/2026 11:48	7.085,99	INPS-ISEE-2026-02933217W-00	Pratica correttamente presentata
33717	39817	09/03/2026 10:23	7.086,15	INPS-ISEE-2026-07771839U-00	Pratica correttamente presentata
33718	20086	03/03/2026 19:06	7.086,30	INPS-ISEE-2026-01692934F-00	Pratica correttamente presentata
33719	15480	03/03/2026 11:46	7.086,58	INPS-ISEE-2026-04335102A-00	Pratica correttamente presentata
33720	4829	02/03/2026 14:56	7.086,90	INPS-ISEE-2026-01704111K-00	Pratica correttamente presentata
33721	52876	13/03/2026 10:32	7.086,97	INPS-ISEE-2026-03856386S-00	Pratica correttamente presentata
33722	62079	17/03/2026 14:41	7.087,19	INPS-ISEE-2026-00457942R-00	Pratica correttamente presentata
33723	21108	03/03/2026 21:26	7.087,40	INPS-ISEE-2026-01582798Y-00	Pratica correttamente presentata
33724	58043	16/03/2026 15:52	7.087,48	INPS-ISEE-2026-06934864Y-00	Pratica correttamente presentata
33725	66505	18/03/2026 10:09	7.087,95	INPS-ISEE-2026-05451044H-00	Pratica correttamente presentata
33726	27193	04/03/2026 19:33	7.088,26	INPS-ISEE-2026-02565569Z-00	Pratica correttamente presentata
33727	1169	02/03/2026 12:27	7.088,50	INPS-ISEE-2026-00777001D-00	Pratica correttamente presentata
33728	1594	02/03/2026 12:38	7.088,50	INPS-ISEE-2026-00777001D-00	Pratica correttamente presentata
33729	11590	02/03/2026 21:25	7.088,73	INPS-ISEE-2026-01368570E-00	Pratica correttamente presentata
33730	65509	17/03/2026 22:58	7.088,78	INPS-ISEE-2026-07994199D-00	Pratica correttamente presentata
33731	49091	11/03/2026 18:37	7.089,17	INPS-ISEE-2026-02816228Q-00	Pratica correttamente presentata
33732	62401	17/03/2026 16:00	7.089,19	INPS-ISEE-2026-01605984L-00	Pratica correttamente presentata
33733	41341	09/03/2026 16:23	7.089,49	INPS-ISEE-2026-00827362N-00	Pratica correttamente presentata
33734	66305	18/03/2026 09:42	7.089,58	INPS-ISEE-2026-04665912L-00	Pratica correttamente presentata
33735	28700	05/03/2026 09:51	7.089,90	INPS-ISEE-2026-06463944X-00	Pratica correttamente presentata
33736	23788	04/03/2026 11:58	7.089,92	INPS-ISEE-2026-00509828O-00	Pratica correttamente presentata
33737	15337	03/03/2026 11:29	7.090,03	INPS-ISEE-2026-04151536P-00	Pratica correttamente presentata
33738	15451	03/03/2026 11:35	7.090,03	INPS-ISEE-2026-04151536P-00	Pratica correttamente presentata
33739	44503	10/03/2026 12:32	7.090,13	INPS-ISEE-2026-02820472P-00	Pratica correttamente presentata
33740	33000	05/03/2026 22:33	7.090,21	INPS-ISEE-2026-01812341B-00	Pratica correttamente presentata
33741	58493	16/03/2026 17:10	7.090,24	INPS-ISEE-2026-00840388R-00	Pratica correttamente presentata
33742	27701	04/03/2026 21:11	7.090,69	INPS-ISEE-2026-03667611E-00	Pratica correttamente presentata
33743	1091	02/03/2026 12:24	7.090,83	INPS-ISEE-2026-02269778K-00	Pratica correttamente presentata
33744	18011	03/03/2026 16:40	7.091,31	INPS-ISEE-2026-01583754L-00	Pratica correttamente presentata
33745	67244	18/03/2026 11:20	7.091,31	INPS-ISEE-2026-04577563I-00	Pratica correttamente presentata
33746	27804	04/03/2026 21:21	7.091,44	INPS-ISEE-2026-04513343H-00	Pratica correttamente presentata
33747	28736	05/03/2026 10:01	7.091,67	INPS-ISEE-2026-03084169R-00	Pratica correttamente presentata
33748	51267	12/03/2026 17:04	7.092,13	INPS-ISEE-2026-01833830C-00	Pratica correttamente presentata
33749	40109	09/03/2026 11:12	7.092,30	INPS-ISEE-2026-03175087R-00	Pratica correttamente presentata
33750	1068	02/03/2026 12:26	7.092,44	INPS-ISEE-2026-01665344Q-00	Pratica correttamente presentata
33751	1794	02/03/2026 12:39	7.092,44	INPS-ISEE-2026-01665344Q-00	Pratica correttamente presentata
33752	60522	17/03/2026 09:53	7.093,05	INPS-ISEE-2026-01753717R-00	Pratica correttamente presentata
33753	13741	03/03/2026 09:21	7.093,25	INPS-ISEE-2026-02570569F-00	Pratica correttamente presentata
33754	53907	13/03/2026 16:51	7.093,80	INPS-ISEE-2026-02330072M-00	Pratica correttamente presentata
33755	749	02/03/2026 12:21	7.093,99	INPS-ISEE-2026-00432639W-00	Pratica correttamente presentata

fonte: http://burc.regione.campania.it

BANDO IO STUDIO 2025 a.s. 2025/2026

ALLEGATO A

Progr.	Numero Domanda	Data Di Presentazione	valore ISEE	PROTOCOLLO attestazione ISEE	Esito GRADUATORIA PROVVISORIA
33756	46478	10/03/2026 21:07	7.094,23	INPS-ISEE-2026-06885120E-00	Pratica correttamente presentata
33757	31138	05/03/2026 17:01	7.094,29	INPS-ISEE-2026-02943910N-00	Pratica correttamente presentata
33758	2923	02/03/2026 13:26	7.094,31	INPS-ISEE-2026-01808114H-00	Pratica correttamente presentata
33759	3802	02/03/2026 14:14	7.094,31	INPS-ISEE-2026-01808114H-00	Pratica correttamente presentata
33760	25413	04/03/2026 16:27	7.094,40	INPS-ISEE-2026-01692737V-00	Pratica correttamente presentata
33761	17842	03/03/2026 16:28	7.095,54	INPS-ISEE-2026-03569274X-00	Pratica correttamente presentata
33762	18084	03/03/2026 16:33	7.095,54	INPS-ISEE-2026-03569274X-00	Pratica correttamente presentata
33763	18137	03/03/2026 16:39	7.095,54	INPS-ISEE-2026-03569274X-00	Pratica correttamente presentata
33764	1080	02/03/2026 12:34	7.096,18	INPS-ISEE-2026-00105456T-00	Pratica correttamente presentata
33765	23020	04/03/2026 10:47	7.096,61	INPS-ISEE-2026-01410343U-00	Pratica correttamente presentata
33766	40373	09/03/2026 11:44	7.096,92	INPS-ISEE-2026-03087408E-00	Pratica correttamente presentata
33767	3507	02/03/2026 17:33	7.097,15	INPS-ISEE-2026-03373037C-00	Pratica correttamente presentata
33768	49561	11/03/2026 21:47	7.097,18	INPS-ISEE-2026-02432595E-00	Pratica correttamente presentata
33769	20537	03/03/2026 20:00	7.097,62	INPS-ISEE-2026-00023565T-00	Pratica correttamente presentata
33770	40927	09/03/2026 13:50	7.097,83	INPS-ISEE-2026-00655637O-00	Pratica correttamente presentata
33771	58784	16/03/2026 17:40	7.097,97	INPS-ISEE-2026-01106980P-00	Pratica correttamente presentata
33772	32466	05/03/2026 19:55	7.098,43	INPS-ISEE-2026-07811075Q-00	Pratica correttamente presentata
33773	37877	07/03/2026 21:05	7.098,95	INPS-ISEE-2026-05193590O-00	Pratica correttamente presentata
33774	65710	18/03/2026 00:17	7.099,55	INPS-ISEE-2026-03202567P-00	Pratica correttamente presentata
33775	985	02/03/2026 12:24	7.100,00	INPS-ISEE-2026-00059689I-00	Pratica correttamente presentata
33776	35385	06/03/2026 17:03	7.100,44	INPS-ISEE-2026-01413341M-00	Pratica correttamente presentata
33777	34519	06/03/2026 12:39	7.100,94	INPS-ISEE-2026-04778787D-00	Pratica correttamente presentata
33778	24828	04/03/2026 14:52	7.100,95	INPS-ISEE-2026-04514727E-00	Pratica correttamente presentata
33779	64334	17/03/2026 19:20	7.101,14	INPS-ISEE-2026-02747647I-00	Pratica correttamente presentata
33780	41321	09/03/2026 16:07	7.101,77	INPS-ISEE-2026-01456000U-00	Pratica correttamente presentata
33781	37999	07/03/2026 23:04	7.101,78	INPS-ISEE-2026-05030155J-00	Pratica correttamente presentata
33782	38010	07/03/2026 23:10	7.101,78	INPS-ISEE-2026-05030155J-00	Pratica correttamente presentata
33783	38022	12/03/2026 20:18	7.101,78	INPS-ISEE-2026-05030155J-00	Pratica correttamente presentata
33784	63675	17/03/2026 18:18	7.101,96	INPS-ISEE-2026-00394183N-00	Pratica correttamente presentata
33785	19069	03/03/2026 17:49	7.102,44	INPS-ISEE-2026-04656903L-00	Pratica correttamente presentata
33786	6907	02/03/2026 17:45	7.102,51	INPS-ISEE-2026-04953457I-00	Pratica correttamente presentata
33787	51584	12/03/2026 17:58	7.102,88	INPS-ISEE-2026-01936430C-00	Pratica correttamente presentata
33788	51648	12/03/2026 18:04	7.102,88	INPS-ISEE-2026-01936430C-00	Pratica correttamente presentata
33789	2078	02/03/2026 12:54	7.103,38	INPS-ISEE-2026-02119614G-00	Pratica correttamente presentata
33790	43597	10/03/2026 09:44	7.103,38	INPS-ISEE-2026-02119614G-00	Pratica correttamente presentata
33791	43648	10/03/2026 09:53	7.103,38	INPS-ISEE-2026-02119614G-00	Pratica correttamente presentata
33792	66472	18/03/2026 10:02	7.103,40	INPS-ISEE-2026-03882228L-00	Pratica correttamente presentata
33793	66544	18/03/2026 10:08	7.103,40	INPS-ISEE-2026-03882228L-00	Pratica correttamente presentata
33794	51780	12/03/2026 18:25	7.104,14	INPS-ISEE-2026-03464850E-00	Pratica correttamente presentata
33795	51823	12/03/2026 18:35	7.104,14	INPS-ISEE-2026-03464850E-00	Pratica correttamente presentata
33796	32705	05/03/2026 21:10	7.104,91	INPS-ISEE-2026-02298571F-00	Pratica correttamente presentata
33797	14372	03/03/2026 10:21	7.105,00	INPS-ISEE-2026-02379699J-00	Pratica correttamente presentata
33798	39305	08/03/2026 23:27	7.105,18	INPS-ISEE-2026-00297264E-00	Pratica correttamente presentata

fonte: http://burc.regione.campania.it

BANDO IO STUDIO 2025 a.s. 2025/2026

ALLEGATO A

Progr.	Numero Domanda	Data Di Presentazione	valore ISEE	PROTOCOLLO attestazione ISEE	Esito GRADUATORIA PROVVISORIA
33799	35260	06/03/2026 16:48	7.105,23	INPS-ISEE-2026-01245257C-00	Pratica correttamente presentata
33800	48721	11/03/2026 17:35	7.105,25	INPS-ISEE-2026-05872869J-00	Pratica correttamente presentata
33801	52237	12/03/2026 20:45	7.105,29	INPS-ISEE-2026-01156438N-00	Pratica correttamente presentata
33802	23078	04/03/2026 11:06	7.105,33	INPS-ISEE-2026-00304819P-00	Pratica correttamente presentata
33803	27182	04/03/2026 19:19	7.105,37	INPS-ISEE-2026-01031773D-00	Pratica correttamente presentata
33804	25976	04/03/2026 17:21	7.105,45	INPS-ISEE-2026-01982847S-00	Pratica correttamente presentata
33805	62796	17/03/2026 16:45	7.105,85	INPS-ISEE-2026-03090948L-00	Pratica correttamente presentata
33806	62825	17/03/2026 16:48	7.105,85	INPS-ISEE-2026-03090948L-00	Pratica correttamente presentata
33807	1541	02/03/2026 12:53	7.106,14	INPS-ISEE-2026-02882910E-00	Pratica correttamente presentata
33808	42875	09/03/2026 21:19	7.107,08	INPS-ISEE-2026-06106877V-00	Pratica correttamente presentata
33809	32345	05/03/2026 19:30	7.107,14	INPS-ISEE-2026-02601981W-00	Pratica correttamente presentata
33810	37930	07/03/2026 22:27	7.107,22	INPS-ISEE-2026-00456494O-00	Pratica correttamente presentata
33811	24975	04/03/2026 15:19	7.107,45	INPS-ISEE-2026-03846894U-00	Pratica correttamente presentata
33812	27037	04/03/2026 19:08	7.107,45	INPS-ISEE-2026-03846894U-00	Pratica correttamente presentata
33813	50092	12/03/2026 10:26	7.107,58	INPS-ISEE-2026-01077966X-00	Pratica correttamente presentata
33814	61500	17/03/2026 12:32	7.107,69	INPS-ISEE-2026-04966904Z-00	Pratica correttamente presentata
33815	42543	09/03/2026 18:54	7.107,91	INPS-ISEE-2026-00968717Z-00	Pratica correttamente presentata
33816	25582	04/03/2026 16:42	7.107,93	INPS-ISEE-2026-01953821Q-00	Pratica correttamente presentata
33817	46286	10/03/2026 19:26	7.108,13	INPS-ISEE-2026-05019444W-00	Pratica correttamente presentata
33818	46303	10/03/2026 19:31	7.108,13	INPS-ISEE-2026-05019444W-00	Pratica correttamente presentata
33819	39535	09/03/2026 09:39	7.108,20	INPS-ISEE-2026-00660878V-00	Pratica correttamente presentata
33820	12370	02/03/2026 22:19	7.108,21	INPS-ISEE-2026-01128859F-00	Pratica correttamente presentata
33821	58053	16/03/2026 15:54	7.108,66	INPS-ISEE-2026-01729073Q-00	Pratica correttamente presentata
33822	22940	04/03/2026 10:39	7.108,94	INPS-ISEE-2026-02568776K-00	Pratica correttamente presentata
33823	22984	04/03/2026 10:43	7.108,94	INPS-ISEE-2026-02568776K-00	Pratica correttamente presentata
33824	44064	10/03/2026 11:04	7.109,04	INPS-ISEE-2026-04289807Z-00	Pratica correttamente presentata
33825	63595	17/03/2026 18:03	7.109,52	INPS-ISEE-2026-01767092O-00	Pratica correttamente presentata
33826	63630	17/03/2026 18:07	7.109,52	INPS-ISEE-2026-01767092O-00	Pratica correttamente presentata
33827	18044	03/03/2026 17:57	7.109,59	INPS-ISEE-2026-04398986T-00	Pratica correttamente presentata
33828	8852	03/03/2026 18:03	7.109,59	INPS-ISEE-2026-04398986T-00	Pratica correttamente presentata
33829	59997	16/03/2026 21:50	7.109,78	INPS-ISEE-2026-02699646U-00	Pratica correttamente presentata
33830	67178	18/03/2026 11:16	7.109,92	INPS-ISEE-2026-00378923O-00	Pratica correttamente presentata
33831	66568	18/03/2026 10:33	7.110,29	INPS-ISEE-2026-02097081W-00	Pratica correttamente presentata
33832	41440	09/03/2026 16:27	7.110,57	INPS-ISEE-2026-01032181U-00	Pratica correttamente presentata
33833	28901	05/03/2026 10:21	7.110,62	INPS-ISEE-2026-02275294R-00	Pratica correttamente presentata
33834	38842	08/03/2026 18:23	7.111,11	INPS-ISEE-2026-02698052O-00	Pratica correttamente presentata
33835	63843	17/03/2026 18:27	7.111,28	INPS-ISEE-2026-00703973Q-00	Pratica correttamente presentata
33836	49316	11/03/2026 19:30	7.111,30	INPS-ISEE-2026-01135078P-00	Pratica correttamente presentata
33837	29430	05/03/2026 11:30	7.111,38	INPS-ISEE-2026-01223863P-00	Pratica correttamente presentata
33838	29528	05/03/2026 11:35	7.111,38	INPS-ISEE-2026-01223863P-00	Pratica correttamente presentata
33839	30836	05/03/2026 16:30	7.111,55	INPS-ISEE-2026-04873736Z-00	Pratica correttamente presentata
33840	7862	02/03/2026 17:41	7.112,00	INPS-ISEE-2026-06200766W-00	Pratica correttamente presentata
33841	9985	02/03/2026 19:56	7.112,11	INPS-ISEE-2026-05804877S-00	Pratica correttamente presentata

fonte: http://burc.regione.campania.it

BANDO IO STUDIO 2025 a.s. 2025/2026

ALLEGATO A

Progr.	Numero Domanda	Data Di Presentazione	valore ISEE	PROTOCOLLO attestazione ISEE	Esito GRADUATORIA PROVVISORIA
33842	10439	02/03/2026 20:08	7.112,11	INPS-ISEE-2026-05804877S-00	Pratica correttamente presentata
33843	30214	05/03/2026 13:55	7.112,13	INPS-ISEE-2026-04809520N-00	Pratica correttamente presentata
33844	58301	16/03/2026 16:40	7.112,17	INPS-ISEE-2026-01398995A-00	Pratica correttamente presentata
33845	18841	03/03/2026 17:33	7.112,19	INPS-ISEE-2026-02924076E-00	Pratica correttamente presentata
33846	33854	06/03/2026 10:48	7.112,20	INPS-ISEE-2026-02098572L-00	Pratica correttamente presentata
33847	33917	06/03/2026 10:55	7.112,20	INPS-ISEE-2026-02098572L-00	Pratica correttamente presentata
33848	41243	09/03/2026 15:52	7.112,20	INPS-ISEE-2026-03624755O-00	Pratica correttamente presentata
33849	15888	06/03/2026 18:27	7.112,24	INPS-ISEE-2026-02492025G-00	Pratica correttamente presentata
33850	35922	06/03/2026 18:32	7.112,24	INPS-ISEE-2026-02492025G-00	Pratica correttamente presentata
33851	31228	05/03/2026 17:09	7.112,56	INPS-ISEE-2026-01406268W-00	Pratica correttamente presentata
33852	41253	09/03/2026 16:07	7.112,68	INPS-ISEE-2026-00691033D-00	Pratica correttamente presentata
33853	67508	18/03/2026 11:47	7.112,87	INPS-ISEE-2026-02822267Q-00	Pratica correttamente presentata
33854	47508	11/03/2026 11:23	7.113,24	INPS-ISEE-2026-04174679Z-00	Pratica correttamente presentata
33855	46442	10/03/2026 20:32	7.113,41	INPS-ISEE-2026-01153252J-00	Pratica correttamente presentata
33856	9496	02/03/2026 19:02	7.113,62	INPS-ISEE-2026-04171834N-00	Pratica correttamente presentata
33857	36663	06/03/2026 23:27	7.114,02	INPS-ISEE-2026-01369764X-00	Pratica correttamente presentata
33858	43662	10/03/2026 09:55	7.114,10	INPS-ISEE-2026-00776427L-00	Pratica correttamente presentata
33859	28812	05/03/2026 10:12	7.114,21	INPS-ISEE-2026-00939222W-00	Pratica correttamente presentata
33860	28862	05/03/2026 10:19	7.114,21	INPS-ISEE-2026-00939222W-00	Pratica correttamente presentata
33861	45108	10/03/2026 16:09	7.114,59	INPS-ISEE-2026-03424476E-00	Pratica correttamente presentata
33862	724	02/03/2026 21:40	7.115,70	INPS-ISEE-2026-00357321T-00	Pratica correttamente presentata
33863	12025	02/03/2026 21:54	7.115,70	INPS-ISEE-2026-00357321T-00	Pratica correttamente presentata
33864	49342	11/03/2026 19:40	7.115,87	INPS-ISEE-2026-02864697U-00	Pratica correttamente presentata
33865	49359	11/03/2026 19:48	7.115,87	INPS-ISEE-2026-02864697U-00	Pratica correttamente presentata
33866	53433	13/03/2026 12:50	7.116,19	INPS-ISEE-2026-07312002K-00	Pratica correttamente presentata
33867	45149	10/03/2026 16:19	7.116,57	INPS-ISEE-2026-04578078S-00	Pratica correttamente presentata
33868	18111	03/03/2026 16:39	7.116,59	INPS-ISEE-2026-05508718F-00	Pratica correttamente presentata
33869	51205	12/03/2026 16:44	7.116,77	INPS-ISEE-2026-03697226V-00	Pratica correttamente presentata
33870	45408	10/03/2026 17:03	7.116,92	INPS-ISEE-2026-01701888L-00	Pratica correttamente presentata
33871	47502	11/03/2026 11:25	7.117,22	INPS-ISEE-2026-04969689P-00	Pratica correttamente presentata
33872	48675	11/03/2026 17:27	7.117,24	INPS-ISEE-2026-04842295F-00	Pratica correttamente presentata
33873	10263	02/03/2026 20:03	7.117,37	INPS-ISEE-2026-00302872D-00	Pratica correttamente presentata
33874	49591	11/03/2026 21:45	7.117,65	INPS-ISEE-2026-03035668R-00	Pratica correttamente presentata
33875	16942	03/03/2026 14:29	7.117,82	INPS-ISEE-2026-03917929Y-00	Pratica correttamente presentata
33876	29539	05/03/2026 11:37	7.117,90	INPS-ISEE-2026-01816493O-00	Pratica correttamente presentata
33877	66950	18/03/2026 10:51	7.118,47	INPS-ISEE-2026-00195186E-00	Pratica correttamente presentata
33878	58427	16/03/2026 16:57	7.118,52	INPS-ISEE-2026-04937740F-00	Pratica correttamente presentata
33879	58494	16/03/2026 17:03	7.118,52	INPS-ISEE-2026-04937740F-00	Pratica correttamente presentata
33880	58529	16/03/2026 17:07	7.118,52	INPS-ISEE-2026-04937740F-00	Pratica correttamente presentata
33881	58066	16/03/2026 15:57	7.119,02	INPS-ISEE-2026-05198428I-00	Pratica correttamente presentata
33882	34606	06/03/2026 13:10	7.119,76	INPS-ISEE-2026-00987418I-00	Pratica correttamente presentata
33883	38663	08/03/2026 16:28	7.119,81	INPS-ISEE-2026-01189205C-00	Pratica correttamente presentata
33884	14090	03/03/2026 09:54	7.119,86	INPS-ISEE-2026-03680293R-00	Pratica correttamente presentata

fonte: http://burc.regione.campania.it

BANDO IO STUDIO 2025 a.s. 2025/2026

ALLEGATO A

Progr.	Numero Domanda	Data Di Presentazione	valore ISEE	PROTOCOLLO attestazione ISEE	Esito GRADUATORIA PROVVISORIA
33885	7078	02/03/2026 17:22	7.119,93	INPS-ISEE-2026-00328175C-00	Pratica correttamente presentata
33886	31975	05/03/2026 18:36	7.120,57	INPS-ISEE-2026-03259925V-00	Pratica correttamente presentata
33887	16475	03/03/2026 13:03	7.120,74	INPS-ISEE-2026-05633784X-00	Pratica correttamente presentata
33888	11442	03/03/2026 08:36	7.120,75	INPS-ISEE-2026-04692966U-00	Pratica correttamente presentata
33889	3542	02/03/2026 13:52	7.120,79	INPS-ISEE-2026-00234167H-00	Pratica correttamente presentata
33890	41876	09/03/2026 18:10	7.120,90	INPS-ISEE-2026-02346876X-00	Pratica correttamente presentata
33891	52690	13/03/2026 09:55	7.121,18	INPS-ISEE-2026-01301614U-00	Pratica correttamente presentata
33892	60807	17/03/2026 10:37	7.121,34	INPS-ISEE-2026-01068301J-00	Pratica correttamente presentata
33893	42189	09/03/2026 18:03	7.122,58	INPS-ISEE-2026-04260692Q-00	Pratica correttamente presentata
33894	21690	03/03/2026 22:57	7.123,04	INPS-ISEE-2026-01700213Y-00	Pratica correttamente presentata
33895	28777	05/03/2026 10:10	7.123,33	INPS-ISEE-2026-02363346W-00	Pratica correttamente presentata
33896	53762	15/03/2026 00:34	7.123,65	INPS-ISEE-2026-07292528V-00	Pratica correttamente presentata
33897	54384	13/03/2026 18:41	7.123,72	INPS-ISEE-2026-03559520Q-00	Pratica correttamente presentata
33898	19583	03/03/2026 18:26	7.124,00	INPS-ISEE-2026-00231033Z-00	Pratica correttamente presentata
33899	17557	03/03/2026 18:28	7.124,00	INPS-ISEE-2026-00231033Z-00	Pratica correttamente presentata
33900	53854	13/03/2026 16:40	7.124,08	INPS-ISEE-2026-02840044D-00	Pratica correttamente presentata
33901	53868	13/03/2026 16:44	7.124,08	INPS-ISEE-2026-02840044D-00	Pratica correttamente presentata
33902	54753	13/03/2026 22:12	7.124,74	INPS-ISEE-2026-02476620W-00	Pratica correttamente presentata
33903	51242	12/03/2026 16:54	7.124,91	INPS-ISEE-2026-00590876V-00	Pratica correttamente presentata
33904	11946	02/03/2026 21:47	7.124,92	INPS-ISEE-2026-00086685L-00	Pratica correttamente presentata
33905	7558	02/03/2026 17:29	7.125,12	INPS-ISEE-2026-05038940Q-00	Pratica correttamente presentata
33906	19427	03/03/2026 18:13	7.125,88	INPS-ISEE-2026-05597073X-00	Pratica correttamente presentata
33907	50275	12/03/2026 18:19	7.125,88	INPS-ISEE-2026-05597073X-00	Pratica correttamente presentata
33908	51792	12/03/2026 18:34	7.125,88	INPS-ISEE-2026-05597073X-00	Pratica correttamente presentata
33909	917	02/03/2026 12:27	7.126,02	INPS-ISEE-2026-01017892N-00	Pratica correttamente presentata
33910	5873	04/03/2026 07:41	7.126,68	INPS-ISEE-2026-04213879F-00	Pratica correttamente presentata
33911	57786	16/03/2026 14:09	7.126,69	INPS-ISEE-2026-03572442W-00	Pratica correttamente presentata
33912	57815	16/03/2026 14:21	7.126,69	INPS-ISEE-2026-03572442W-00	Pratica correttamente presentata
33913	35399	06/03/2026 17:06	7.127,46	INPS-ISEE-2026-05303258C-00	Pratica correttamente presentata
33914	18807	03/03/2026 17:33	7.127,87	INPS-ISEE-2026-01274448E-00	Pratica correttamente presentata
33915	27292	04/03/2026 19:36	7.127,90	INPS-ISEE-2026-01442919E-00	Pratica correttamente presentata
33916	24110	04/03/2026 12:51	7.128,04	INPS-ISEE-2026-03426642W-00	Pratica correttamente presentata
33917	46923	11/03/2026 09:16	7.128,05	INPS-ISEE-2026-00366542C-00	Pratica correttamente presentata
33918	47485	11/03/2026 11:19	7.128,43	INPS-ISEE-2026-00946508O-00	Pratica correttamente presentata
33919	32204	05/03/2026 19:02	7.128,46	INPS-ISEE-2026-04497580I-00	Pratica correttamente presentata
33920	59655	16/03/2026 20:06	7.129,05	INPS-ISEE-2026-02854557X-00	Pratica correttamente presentata
33921	42193	09/03/2026 18:22	7.129,10	INPS-ISEE-2026-00748833L-00	Pratica correttamente presentata
33922	23669	04/03/2026 11:46	7.129,77	INPS-ISEE-2026-02928870X-00	Pratica correttamente presentata
33923	47090	11/03/2026 10:00	7.129,84	INPS-ISEE-2026-02378217E-00	Pratica correttamente presentata
33924	13101	03/03/2026 10:02	7.130,62	INPS-ISEE-2026-07395920V-00	Pratica correttamente presentata
33925	14251	03/03/2026 10:06	7.130,62	INPS-ISEE-2026-07395920V-00	Pratica correttamente presentata
33926	21075	03/03/2026 21:16	7.130,69	INPS-ISEE-2026-00822523D-00	Pratica correttamente presentata
33927	39014	08/03/2026 19:44	7.131,04	INPS-ISEE-2026-01091469E-00	Pratica correttamente presentata

fonte: http://burc.regione.campania.it

BANDO IO STUDIO 2025 a.s. 2025/2026

ALLEGATO A

Progr.	Numero Domanda	Data Di Presentazione	valore ISEE	PROTOCOLLO attestazione ISEE	Esito GRADUATORIA PROVVISORIA
33928	18245	03/03/2026 16:52	7.131,30	INPS-ISEE-2026-01351318D-00	Pratica correttamente presentata
33929	33017	05/03/2026 23:02	7.131,54	INPS-ISEE-2026-02345136G-00	Pratica correttamente presentata
33930	30924	05/03/2026 16:36	7.131,58	INPS-ISEE-2026-01696867M-00	Pratica correttamente presentata
33931	38325	08/03/2026 11:19	7.131,65	INPS-ISEE-2026-04613646E-00	Pratica correttamente presentata
33932	33298	06/03/2026 09:19	7.131,89	INPS-ISEE-2026-01590093W-00	Pratica correttamente presentata
33933	41615	09/03/2026 16:53	7.132,05	INPS-ISEE-2026-01035970P-00	Pratica correttamente presentata
33934	15884	03/03/2026 12:25	7.132,14	INPS-ISEE-2026-03191214T-00	Pratica correttamente presentata
33935	34982	06/03/2026 15:47	7.132,20	INPS-ISEE-2026-04713281C-00	Pratica correttamente presentata
33936	23148	04/03/2026 10:57	7.133,44	INPS-ISEE-2026-03913796Z-00	Pratica correttamente presentata
33937	44117	10/03/2026 11:13	7.133,64	INPS-ISEE-2026-01675713E-00	Pratica correttamente presentata
33938	54979	14/03/2026 12:12	7.134,27	INPS-ISEE-2026-01558017W-00	Pratica correttamente presentata
33939	43722	10/03/2026 10:15	7.135,39	INPS-ISEE-2026-04795203E-00	Pratica correttamente presentata
33940	47089	11/03/2026 16:17	7.135,41	INPS-ISEE-2026-00459280N-00	Pratica correttamente presentata
33941	25508	04/03/2026 16:38	7.135,90	INPS-ISEE-2026-01410468G-00	Pratica correttamente presentata
33942	39583	09/03/2026 09:45	7.136,90	INPS-ISEE-2026-06148371E-00	Pratica correttamente presentata
33943	60586	18/03/2026 10:27	7.137,75	INPS-ISEE-2026-03442698X-00	Pratica correttamente presentata
33944	66452	18/03/2026 10:00	7.137,82	INPS-ISEE-2026-03653556L-00	Pratica correttamente presentata
33945	21290	03/03/2026 22:03	7.138,38	INPS-ISEE-2026-02096833R-00	Pratica correttamente presentata
33946	47616	11/03/2026 11:43	7.138,64	INPS-ISEE-2026-00802484C-00	Pratica correttamente presentata
33947	60072	16/03/2026 22:14	7.138,67	INPS-ISEE-2026-03134171B-00	Pratica correttamente presentata
33948	5327	02/03/2026 15:02	7.139,19	INPS-ISEE-2026-00759397Y-00	Pratica correttamente presentata
33949	62121	17/03/2026 14:53	7.139,64	INPS-ISEE-2026-03575705O-00	Pratica correttamente presentata
33950	17256	03/03/2026 15:10	7.139,73	INPS-ISEE-2026-01264324D-00	Pratica correttamente presentata
33951	34460	06/03/2026 12:31	7.140,00	INPS-ISEE-2026-04791485Z-00	Pratica correttamente presentata
33952	66233	18/03/2026 09:34	7.140,66	INPS-ISEE-2026-07781425F-00	Pratica correttamente presentata
33953	32765	05/03/2026 21:18	7.141,02	INPS-ISEE-2026-06906484I-00	Pratica correttamente presentata
33954	32440	05/03/2026 19:53	7.141,06	INPS-ISEE-2026-07376555Z-00	Pratica correttamente presentata
33955	5855	02/03/2026 17:30	7.141,11	INPS-ISEE-2026-01406762C-00	Pratica correttamente presentata
33956	27621	04/03/2026 20:45	7.141,35	INPS-ISEE-2026-02674292O-00	Pratica correttamente presentata
33957	11016	02/03/2026 23:18	7.141,89	INPS-ISEE-2026-00562067C-00	Pratica correttamente presentata
33958	159	02/03/2026 12:13	7.141,92	INPS-ISEE-2026-00629054C-00	Pratica correttamente presentata
33959	46791	11/03/2026 00:11	7.142,16	INPS-ISEE-2026-04777425X-00	Pratica correttamente presentata
33960	10390	02/03/2026 20:04	7.142,57	INPS-ISEE-2026-00532687R-00	Pratica correttamente presentata
33961	4737	02/03/2026 14:38	7.142,94	INPS-ISEE-2026-05899570M-00	Pratica correttamente presentata
33962	31904	05/03/2026 19:21	7.143,02	INPS-ISEE-2026-01442650D-00	Pratica correttamente presentata
33963	51696	12/03/2026 18:11	7.143,31	INPS-ISEE-2026-05744094L-00	Pratica correttamente presentata
33964	10489	02/03/2026 20:07	7.143,78	INPS-ISEE-2026-01491267E-00	Pratica correttamente presentata
33965	53320	13/03/2026 12:17	7.143,87	INPS-ISEE-2026-02771008P-00	Pratica correttamente presentata
33966	64124	17/03/2026 21:13	7.143,98	INPS-ISEE-2026-06883660I-00	Pratica correttamente presentata
33967	52078	12/03/2026 19:35	7.144,26	INPS-ISEE-2026-02994085I-00	Pratica correttamente presentata
33968	41421	09/03/2026 16:26	7.144,59	INPS-ISEE-2026-04481989M-00	Pratica correttamente presentata
33969	31350	05/03/2026 17:22	7.144,79	INPS-ISEE-2026-02690072C-00	Pratica correttamente presentata
33970	30995	05/03/2026 16:48	7.145,85	INPS-ISEE-2026-02107414J-00	Pratica correttamente presentata

fonte: http://burc.regione.campania.it

BANDO IO STUDIO 2025 a.s. 2025/2026

ALLEGATO A

Progr.	Numero Domanda	Data Di Presentazione	valore ISEE	PROTOCOLLO attestazione ISEE	Esito GRADUATORIA PROVVISORIA
33971	17988	03/03/2026 16:29	7.146,56	INPS-ISEE-2026-00640785E-00	Pratica correttamente presentata
33972	33518	06/03/2026 09:58	7.146,59	INPS-ISEE-2026-00689597A-00	Pratica correttamente presentata
33973	61181	17/03/2026 11:29	7.147,06	INPS-ISEE-2026-04454020J-00	Pratica correttamente presentata
33974	31657	05/03/2026 17:54	7.147,22	INPS-ISEE-2026-06067634O-00	Pratica correttamente presentata
33975	35932	06/03/2026 18:38	7.147,56	INPS-ISEE-2026-02430889F-00	Pratica correttamente presentata
33976	46052	10/03/2026 18:39	7.147,64	INPS-ISEE-2026-03404004K-00	Pratica correttamente presentata
33977	59736	16/03/2026 20:26	7.147,70	INPS-ISEE-2026-00178182W-00	Pratica correttamente presentata
33978	59785	16/03/2026 20:31	7.147,70	INPS-ISEE-2026-00178182W-00	Pratica correttamente presentata
33979	36538	06/03/2026 22:08	7.147,89	INPS-ISEE-2026-04255539L-00	Pratica correttamente presentata
33980	20335	03/03/2026 19:31	7.147,92	INPS-ISEE-2026-01594060P-00	Pratica correttamente presentata
33981	4341	02/03/2026 16:15	7.148,78	INPS-ISEE-2026-02908915F-00	Pratica correttamente presentata
33982	22988	04/03/2026 10:42	7.149,58	INPS-ISEE-2026-00776497Y-00	Pratica correttamente presentata
33983	23050	04/03/2026 10:50	7.149,58	INPS-ISEE-2026-00776497Y-00	Pratica correttamente presentata
33984	3037	02/03/2026 13:24	7.149,76	INPS-ISEE-2026-01450037B-00	Pratica correttamente presentata
33985	2668	02/03/2026 13:06	7.149,95	INPS-ISEE-2026-01533056H-00	Pratica correttamente presentata
33986	16222	03/03/2026 12:38	7.150,17	INPS-ISEE-2026-01382998Y-00	Pratica correttamente presentata
33987	25971	04/03/2026 17:44	7.150,20	INPS-ISEE-2026-00887285Z-00	Pratica correttamente presentata
33988	25530	04/03/2026 16:37	7.150,25	INPS-ISEE-2026-07407219E-00	Pratica correttamente presentata
33989	25595	04/03/2026 16:45	7.150,25	INPS-ISEE-2026-07407219E-00	Pratica correttamente presentata
33990	42214	09/03/2026 18:06	7.150,61	INPS-ISEE-2026-03426679I-00	Pratica correttamente presentata
33991	27424	04/03/2026 20:06	7.150,70	INPS-ISEE-2026-00759941V-00	Pratica correttamente presentata
33992	64750	17/03/2026 20:26	7.150,73	INPS-ISEE-2026-06345501G-00	Pratica correttamente presentata
33993	33658	06/03/2026 10:21	7.150,88	INPS-ISEE-2026-00603390T-00	Pratica correttamente presentata
33994	33724	06/03/2026 10:28	7.150,88	INPS-ISEE-2026-00603390T-00	Pratica correttamente presentata
33995	42396	09/03/2026 18:28	7.150,98	INPS-ISEE-2026-02987353I-00	Pratica correttamente presentata
33996	44988	10/03/2026 15:36	7.151,31	INPS-ISEE-2026-01699368U-00	Pratica correttamente presentata
33997	35119	06/03/2026 16:10	7.151,47	INPS-ISEE-2026-01044772P-00	Pratica correttamente presentata
33998	11161	02/03/2026 21:03	7.151,54	INPS-ISEE-2026-01808199X-00	Pratica correttamente presentata
33999	48058	11/03/2026 14:19	7.151,57	INPS-ISEE-2026-01446472N-00	Pratica correttamente presentata
34000	60216	16/03/2026 23:10	7.151,57	INPS-ISEE-2026-01446472N-00	Pratica correttamente presentata
34001	63490	17/03/2026 17:53	7.151,59	INPS-ISEE-2026-05542669I-00	Pratica correttamente presentata
34002	63560	17/03/2026 17:58	7.151,59	INPS-ISEE-2026-05542669I-00	Pratica correttamente presentata
34003	66017	18/03/2026 08:57	7.152,16	INPS-ISEE-2026-05229274R-00	Pratica correttamente presentata
34004	19525	03/03/2026 18:29	7.153,67	INPS-ISEE-2026-03978827A-00	Pratica correttamente presentata
34005	997	02/03/2026 12:27	7.154,31	INPS-ISEE-2026-00133652B-00	Pratica correttamente presentata
34006	30205	05/03/2026 13:56	7.154,38	INPS-ISEE-2026-05190732W-00	Pratica correttamente presentata
34007	54955	14/03/2026 11:32	7.154,47	INPS-ISEE-2026-05163674O-00	Pratica correttamente presentata
34008	60442	17/03/2026 09:26	7.154,47	INPS-ISEE-2026-05163674O-00	Pratica correttamente presentata
34009	65416	17/03/2026 23:04	7.154,51	INPS-ISEE-2026-07443049R-00	Pratica correttamente presentata
34010	7176	02/03/2026 17:18	7.155,43	INPS-ISEE-2026-01241526T-00	Pratica correttamente presentata
34011	33330	06/03/2026 09:24	7.156,05	INPS-ISEE-2026-02479553V-00	Pratica correttamente presentata
34012	59781	16/03/2026 20:30	7.156,39	INPS-ISEE-2026-00303120V-00	Pratica correttamente presentata
34013	4696	02/03/2026 14:36	7.156,59	INPS-ISEE-2026-03969895H-00	Pratica correttamente presentata

fonte: http://burc.regione.campania.it

BANDO IO STUDIO 2025 a.s. 2025/2026

ALLEGATO A

Progr.	Numero Domanda	Data Di Presentazione	valore ISEE	PROTOCOLLO attestazione ISEE	Esito GRADUATORIA PROVVISORIA
34014	5107	02/03/2026 14:54	7.156,59	INPS-ISEE-2026-03969895H-00	Pratica correttamente presentata
34015	19509	03/03/2026 18:22	7.156,59	INPS-ISEE-2026-00329917R-00	Pratica correttamente presentata
34016	19593	03/03/2026 18:26	7.156,59	INPS-ISEE-2026-00329917R-00	Pratica correttamente presentata
34017	45166	10/03/2026 16:30	7.156,61	INPS-ISEE-2026-07590909S-00	Pratica correttamente presentata
34018	45255	10/03/2026 16:39	7.156,61	INPS-ISEE-2026-07590909S-00	Pratica correttamente presentata
34019	14366	03/03/2026 10:24	7.156,83	INPS-ISEE-2026-02082234T-00	Pratica correttamente presentata
34020	42781	09/03/2026 19:52	7.156,91	INPS-ISEE-2026-04400456H-00	Pratica correttamente presentata
34021	42825	09/03/2026 19:59	7.156,91	INPS-ISEE-2026-04400456H-00	Pratica correttamente presentata
34022	8752	02/03/2026 18:34	7.157,15	INPS-ISEE-2026-00306828W-00	Pratica correttamente presentata
34023	44959	10/03/2026 15:27	7.157,38	INPS-ISEE-2026-04604437N-00	Pratica correttamente presentata
34024	47882	11/03/2026 12:40	7.157,38	INPS-ISEE-2026-02560772Q-00	Pratica correttamente presentata
34025	63427	17/03/2026 17:49	7.157,41	INPS-ISEE-2026-05078117Q-00	Pratica correttamente presentata
34026	67157	18/03/2026 11:16	7.157,60	INPS-ISEE-2026-03697394K-00	Pratica correttamente presentata
34027	25149	05/03/2026 09:18	7.157,90	INPS-ISEE-2026-02629849Y-00	Pratica correttamente presentata
34028	28575	05/03/2026 09:26	7.157,90	INPS-ISEE-2026-02629849Y-00	Pratica correttamente presentata
34029	9286	02/03/2026 18:59	7.157,95	INPS-ISEE-2026-02888378A-00	Pratica correttamente presentata
34030	52327	12/03/2026 21:30	7.157,97	INPS-ISEE-2026-02010624K-00	Pratica correttamente presentata
34031	13334	03/03/2026 08:30	7.158,54	INPS-ISEE-2026-00504288W-00	Pratica correttamente presentata
34032	58833	16/03/2026 17:49	7.158,69	INPS-ISEE-2026-02696851I-00	Pratica correttamente presentata
34033	3326	02/03/2026 16:45	7.158,87	INPS-ISEE-2026-00614038D-00	Pratica correttamente presentata
34034	42293	09/03/2026 18:14	7.158,87	INPS-ISEE-2026-00614038D-00	Pratica correttamente presentata
34035	17179	03/03/2026 15:01	7.158,92	INPS-ISEE-2026-02338590E-00	Pratica correttamente presentata
34036	2965	02/03/2026 13:17	7.159,17	INPS-ISEE-2026-06941909Z-00	Pratica correttamente presentata
34037	40524	09/03/2026 12:08	7.159,31	INPS-ISEE-2026-03389830F-00	Pratica correttamente presentata
34038	54841	14/03/2026 09:16	7.159,81	INPS-ISEE-2026-07532138Q-00	Pratica correttamente presentata
34039	30866	05/03/2026 16:36	7.159,84	INPS-ISEE-2026-01231434A-00	Pratica correttamente presentata
34040	63527	17/03/2026 18:05	7.160,27	INPS-ISEE-2026-04155217P-00	Pratica correttamente presentata
34041	17399	03/03/2026 15:31	7.160,44	INPS-ISEE-2026-03656683I-00	Pratica correttamente presentata
34042	17474	03/03/2026 15:42	7.160,44	INPS-ISEE-2026-03656683I-00	Pratica correttamente presentata
34043	38532	08/03/2026 15:02	7.160,49	INPS-ISEE-2026-02027873Q-00	Pratica correttamente presentata
34044	29784	05/03/2026 12:06	7.160,65	INPS-ISEE-2026-04313197N-00	Pratica correttamente presentata
34045	7518	02/03/2026 17:37	7.160,66	INPS-ISEE-2026-00052944G-00	Pratica correttamente presentata
34046	25539	04/03/2026 16:39	7.160,70	INPS-ISEE-2026-06028924R-00	Pratica correttamente presentata
34047	19080	03/03/2026 17:52	7.160,86	INPS-ISEE-2026-05388422O-00	Pratica correttamente presentata
34048	56715	16/03/2026 10:17	7.161,02	INPS-ISEE-2026-07358612O-00	Pratica correttamente presentata
34049	56781	16/03/2026 10:29	7.161,02	INPS-ISEE-2026-07358612O-00	Pratica correttamente presentata
34050	60963	17/03/2026 10:57	7.161,47	INPS-ISEE-2026-02275261P-00	Pratica correttamente presentata
34051	37774	07/03/2026 19:35	7.162,15	INPS-ISEE-2026-01884507L-00	Pratica correttamente presentata
34052	42099	09/03/2026 17:51	7.162,45	INPS-ISEE-2026-01708995S-00	Pratica correttamente presentata
34053	331	02/03/2026 12:15	7.162,54	INPS-ISEE-2026-01532509P-00	Pratica correttamente presentata
34054	31919	05/03/2026 18:27	7.162,76	INPS-ISEE-2026-05648684K-00	Pratica correttamente presentata
34055	63744	17/03/2026 18:17	7.162,78	INPS-ISEE-2026-02820269Q-00	Pratica correttamente presentata
34056	21968	04/03/2026 09:34	7.162,94	INPS-ISEE-2026-03090068C-00	Pratica correttamente presentata

fonte: http://burc.regione.campania.it

BANDO IO STUDIO 2025 a.s. 2025/2026

ALLEGATO A

Progr.	Numero Domanda	Data Di Presentazione	valore ISEE	PROTOCOLLO attestazione ISEE	Esito GRADUATORIA PROVVISORIA
34057	51817	12/03/2026 18:33	7.162,95	INPS-ISEE-2026-06994766T-00	Pratica correttamente presentata
34058	51871	12/03/2026 18:40	7.162,95	INPS-ISEE-2026-06994766T-00	Pratica correttamente presentata
34059	60536	17/03/2026 09:47	7.163,04	INPS-ISEE-2026-03657253R-00	Pratica correttamente presentata
34060	246	02/03/2026 12:13	7.163,18	INPS-ISEE-2026-01216098W-00	Pratica correttamente presentata
34061	14910	03/03/2026 10:56	7.163,21	INPS-ISEE-2026-03965474Z-00	Pratica correttamente presentata
34062	60983	17/03/2026 11:11	7.163,27	INPS-ISEE-2026-07259849A-00	Pratica correttamente presentata
34063	61138	17/03/2026 11:25	7.163,27	INPS-ISEE-2026-07259849A-00	Pratica correttamente presentata
34064	61496	17/03/2026 12:15	7.163,27	INPS-ISEE-2026-07259849A-00	Pratica correttamente presentata
34065	13314	03/03/2026 08:29	7.163,42	INPS-ISEE-2026-00123967N-00	Pratica correttamente presentata
34066	11147	02/03/2026 21:31	7.165,47	INPS-ISEE-2026-00211321X-00	Pratica correttamente presentata
34067	11809	02/03/2026 21:39	7.165,47	INPS-ISEE-2026-00211321X-00	Pratica correttamente presentata
34068	22414	04/03/2026 09:43	7.165,97	INPS-ISEE-2026-01449190N-00	Pratica correttamente presentata
34069	5620	02/03/2026 15:24	7.166,59	INPS-ISEE-2026-00487059L-00	Pratica correttamente presentata
34070	34401	06/03/2026 12:18	7.166,67	INPS-ISEE-2026-02986184Z-00	Pratica correttamente presentata
34071	44136	10/03/2026 11:19	7.166,67	INPS-ISEE-2026-02986184Z-00	Pratica correttamente presentata
34072	2239	02/03/2026 14:03	7.167,49	INPS-ISEE-2026-03562525N-00	Pratica correttamente presentata
34073	5310	16/03/2026 15:33	7.167,49	INPS-ISEE-2026-03562525N-00	Pratica correttamente presentata
34074	47403	11/03/2026 11:04	7.167,52	INPS-ISEE-2026-03157018P-00	Pratica correttamente presentata
34075	54053	13/03/2026 17:24	7.167,61	INPS-ISEE-2026-00222993W-00	Pratica correttamente presentata
34076	54318	13/03/2026 18:31	7.167,91	INPS-ISEE-2026-02575546F-00	Pratica correttamente presentata
34077	54408	13/03/2026 18:49	7.167,91	INPS-ISEE-2026-02575546F-00	Pratica correttamente presentata
34078	40752	09/03/2026 12:52	7.167,92	INPS-ISEE-2026-01573810P-00	Pratica correttamente presentata
34079	20652	04/03/2026 19:05	7.167,97	INPS-ISEE-2026-05440885F-00	Pratica correttamente presentata
34080	12639	02/03/2026 22:53	7.168,13	INPS-ISEE-2026-01435323T-00	Pratica correttamente presentata
34081	55591	15/03/2026 09:55	7.168,50	INPS-ISEE-2026-02649190R-00	Pratica correttamente presentata
34082	62054	17/03/2026 14:31	7.168,56	INPS-ISEE-2026-02479962S-00	Pratica correttamente presentata
34083	63085	17/03/2026 17:14	7.168,73	INPS-ISEE-2026-00780984X-00	Pratica correttamente presentata
34084	62969	17/03/2026 17:16	7.168,73	INPS-ISEE-2026-00780984X-00	Pratica correttamente presentata
34085	4643	09/03/2026 09:22	7.169,25	INPS-ISEE-2026-01535668F-00	Pratica correttamente presentata
34086	44483	10/03/2026 12:21	7.169,65	INPS-ISEE-2026-02652942E-00	Pratica correttamente presentata
34087	10724	02/03/2026 20:27	7.170,69	INPS-ISEE-2026-01496283L-00	Pratica correttamente presentata
34088	25564	04/03/2026 16:49	7.171,03	INPS-ISEE-2026-04480975I-00	Pratica correttamente presentata
34089	63926	17/03/2026 18:37	7.171,24	INPS-ISEE-2026-01038124J-00	Pratica correttamente presentata
34090	64007	17/03/2026 18:42	7.171,24	INPS-ISEE-2026-01038124J-00	Pratica correttamente presentata
34091	31489	05/03/2026 17:46	7.172,34	INPS-ISEE-2026-01826523W-00	Pratica correttamente presentata
34092	27560	12/03/2026 11:38	7.172,46	INPS-ISEE-2026-05807024C-00	Pratica correttamente presentata
34093	19139	03/03/2026 17:53	7.172,56	INPS-ISEE-2026-03655827X-00	Pratica correttamente presentata
34094	50106	12/03/2026 10:29	7.172,88	INPS-ISEE-2026-03744112D-00	Pratica correttamente presentata
34095	50139	12/03/2026 10:36	7.172,88	INPS-ISEE-2026-03744112D-00	Pratica correttamente presentata
34096	13887	03/03/2026 09:45	7.172,97	INPS-ISEE-2026-02930643W-00	Pratica correttamente presentata
34097	14064	03/03/2026 09:48	7.172,97	INPS-ISEE-2026-02930643W-00	Pratica correttamente presentata
34098	13131	03/03/2026 06:55	7.173,35	INPS-ISEE-2026-00198545O-00	Pratica correttamente presentata
34099	12971	03/03/2026 00:06	7.173,46	INPS-ISEE-2026-03380278R-00	Pratica correttamente presentata

fonte: http://burc.regione.campania.it

BANDO IO STUDIO 2025 a.s. 2025/2026

ALLEGATO A

Progr.	Numero Domanda	Data Di Presentazione	valore ISEE	PROTOCOLLO attestazione ISEE	Esito GRADUATORIA PROVVISORIA
34100	47451	11/03/2026 11:17	7.173,64	INPS-ISEE-2026-05565741L-00	Pratica correttamente presentata
34101	63810	17/03/2026 18:23	7.173,94	INPS-ISEE-2026-07699932J-00	Pratica correttamente presentata
34102	33206	06/03/2026 09:23	7.174,14	INPS-ISEE-2026-03437443N-00	Pratica correttamente presentata
34103	39343	09/03/2026 02:07	7.174,21	INPS-ISEE-2026-00199330P-00	Pratica correttamente presentata
34104	47760	11/03/2026 12:19	7.174,21	INPS-ISEE-2026-00199330P-00	Pratica correttamente presentata
34105	18064	03/03/2026 19:33	7.174,48	INPS-ISEE-2026-06941597K-00	Pratica correttamente presentata
34106	50303	12/03/2026 11:13	7.175,14	INPS-ISEE-2026-08166548Z-00	Pratica correttamente presentata
34107	5328	17/03/2026 21:16	7.175,44	INPS-ISEE-2026-00844266E-00	Pratica correttamente presentata
34108	46557	10/03/2026 21:36	7.176,09	INPS-ISEE-2026-06611521D-00	Pratica correttamente presentata
34109	33905	06/03/2026 10:52	7.176,77	INPS-ISEE-2026-05717446F-00	Pratica correttamente presentata
34110	646	02/03/2026 12:19	7.176,83	INPS-ISEE-2026-00929579K-00	Pratica correttamente presentata
34111	58229	16/03/2026 16:38	7.177,14	INPS-ISEE-2026-08287541V-00	Pratica correttamente presentata
34112	38572	08/03/2026 14:57	7.177,65	INPS-ISEE-2026-05554231P-00	Pratica correttamente presentata
34113	36465	06/03/2026 21:30	7.178,03	INPS-ISEE-2026-01121717B-00	Pratica correttamente presentata
34114	62051	17/03/2026 14:33	7.178,32	INPS-ISEE-2026-03281479F-00	Pratica correttamente presentata
34115	37056	07/03/2026 12:09	7.178,56	INPS-ISEE-2026-05812364Q-00	Pratica correttamente presentata
34116	60437	17/03/2026 09:24	7.178,66	INPS-ISEE-2026-02449328O-00	Pratica correttamente presentata
34117	44907	10/03/2026 15:33	7.179,23	INPS-ISEE-2026-00649887U-00	Pratica correttamente presentata
34118	8261	02/03/2026 18:06	7.179,31	INPS-ISEE-2026-01444973O-00	Pratica correttamente presentata
34119	6940	02/03/2026 17:08	7.179,55	INPS-ISEE-2026-00117771G-00	Pratica correttamente presentata
34120	7266	02/03/2026 17:17	7.179,55	INPS-ISEE-2026-00117771G-00	Pratica correttamente presentata
34121	7772	02/03/2026 17:59	7.180,00	INPS-ISEE-2026-00520980G-00	Pratica correttamente presentata
34122	63383	17/03/2026 17:49	7.180,08	INPS-ISEE-2026-01027743G-00	Pratica correttamente presentata
34123	63507	17/03/2026 18:02	7.180,08	INPS-ISEE-2026-01027743G-00	Pratica correttamente presentata
34124	57307	16/03/2026 11:55	7.180,19	INPS-ISEE-2026-05908890S-00	Pratica correttamente presentata
34125	29827	05/03/2026 12:11	7.180,88	INPS-ISEE-2026-00374796X-00	Pratica correttamente presentata
34126	26993	04/03/2026 18:57	7.181,43	INPS-ISEE-2026-00557941R-00	Pratica correttamente presentata
34127	42803	09/03/2026 20:03	7.181,47	INPS-ISEE-2026-04516052H-00	Pratica correttamente presentata
34128	54613	13/03/2026 20:26	7.181,57	INPS-ISEE-2026-06108383Q-00	Pratica correttamente presentata
34129	19279	03/03/2026 18:04	7.182,84	INPS-ISEE-2026-02563754O-00	Pratica correttamente presentata
34130	28435	05/03/2026 09:10	7.182,91	INPS-ISEE-2026-02034608H-00	Pratica correttamente presentata
34131	49718	11/03/2026 23:35	7.182,97	INPS-ISEE-2026-08099606Z-00	Pratica correttamente presentata
34132	14477	03/03/2026 10:24	7.183,14	INPS-ISEE-2026-03565583V-00	Pratica correttamente presentata
34133	4790	02/03/2026 14:45	7.183,51	INPS-ISEE-2026-04338012T-00	Pratica correttamente presentata
34134	24020	04/03/2026 12:16	7.183,53	INPS-ISEE-2026-02704407G-00	Pratica correttamente presentata
34135	9952	02/03/2026 19:41	7.183,90	INPS-ISEE-2026-00589828Y-00	Pratica correttamente presentata
34136	4002	02/03/2026 14:04	7.183,98	INPS-ISEE-2026-03696754Y-00	Pratica correttamente presentata
34137	4147	10/03/2026 13:41	7.183,98	INPS-ISEE-2026-03696754Y-00	Pratica correttamente presentata
34138	55824	15/03/2026 15:52	7.184,11	INPS-ISEE-2026-01745908F-00	Pratica correttamente presentata
34139	55834	15/03/2026 15:57	7.184,11	INPS-ISEE-2026-01745908F-00	Pratica correttamente presentata
34140	19347	03/03/2026 18:10	7.184,55	INPS-ISEE-2026-05980441R-00	Pratica correttamente presentata
34141	10562	02/03/2026 20:15	7.184,68	INPS-ISEE-2026-00681754R-00	Pratica correttamente presentata
34142	52266	12/03/2026 20:55	7.184,84	INPS-ISEE-2026-01496645V-00	Pratica correttamente presentata

fonte: http://burc.regione.campania.it

BANDO IO STUDIO 2025 a.s. 2025/2026

ALLEGATO A

Progr.	Numero Domanda	Data Di Presentazione	valore ISEE	PROTOCOLLO attestazione ISEE	Esito GRADUATORIA PROVVISORIA
34143	57585	16/03/2026 12:43	7.184,94	INPS-ISEE-2026-01692847I-00	Pratica correttamente presentata
34144	57646	16/03/2026 12:57	7.184,94	INPS-ISEE-2026-01692847I-00	Pratica correttamente presentata
34145	60530	17/03/2026 09:45	7.184,94	INPS-ISEE-2026-01692847I-00	Pratica correttamente presentata
34146	41829	09/03/2026 17:21	7.185,05	INPS-ISEE-2026-05888565J-00	Pratica correttamente presentata
34147	41848	09/03/2026 17:22	7.185,05	INPS-ISEE-2026-05888565J-00	Pratica correttamente presentata
34148	38919	08/03/2026 19:47	7.185,07	INPS-ISEE-2026-00755135C-00	Pratica correttamente presentata
34149	43953	10/03/2026 10:43	7.185,26	INPS-ISEE-2026-06091056W-00	Pratica correttamente presentata
34150	56622	16/03/2026 09:58	7.185,45	INPS-ISEE-2026-03083066C-00	Pratica correttamente presentata
34151	31886	05/03/2026 18:25	7.186,18	INPS-ISEE-2026-00005588C-00	Pratica correttamente presentata
34152	49612	11/03/2026 22:12	7.186,28	INPS-ISEE-2026-03711423T-00	Pratica correttamente presentata
34153	23360	04/03/2026 11:18	7.186,32	INPS-ISEE-2026-02970399S-00	Pratica correttamente presentata
34154	14381	06/03/2026 18:24	7.186,50	INPS-ISEE-2026-00552092H-00	Pratica correttamente presentata
34155	40080	09/03/2026 11:05	7.187,56	INPS-ISEE-2026-03973066F-00	Pratica correttamente presentata
34156	40128	09/03/2026 11:12	7.187,56	INPS-ISEE-2026-03973066F-00	Pratica correttamente presentata
34157	62927	17/03/2026 16:59	7.187,81	INPS-ISEE-2026-02452300U-00	Pratica correttamente presentata
34158	25392	04/03/2026 16:27	7.187,90	INPS-ISEE-2026-01097208W-00	Pratica correttamente presentata
34159	26480	04/03/2026 18:14	7.188,34	INPS-ISEE-2026-03697165I-00	Pratica correttamente presentata
34160	5991	02/03/2026 22:05	7.188,39	INPS-ISEE-2026-00910615D-00	Pratica correttamente presentata
34161	27427	04/03/2026 20:03	7.188,53	INPS-ISEE-2026-04496055L-00	Pratica correttamente presentata
34162	62284	17/03/2026 15:25	7.188,96	INPS-ISEE-2026-08009436E-00	Pratica correttamente presentata
34163	66232	18/03/2026 09:32	7.189,07	INPS-ISEE-2026-06009692O-00	Pratica correttamente presentata
34164	50268	12/03/2026 11:04	7.189,12	INPS-ISEE-2026-00341061K-00	Pratica correttamente presentata
34165	16659	03/03/2026 13:47	7.189,43	INPS-ISEE-2026-03426611H-00	Pratica correttamente presentata
34166	57750	16/03/2026 13:39	7.189,51	INPS-ISEE-2026-03487732F-00	Pratica correttamente presentata
34167	8096	03/03/2026 17:07	7.189,84	INPS-ISEE-2026-00703646C-00	Pratica correttamente presentata
34168	18900	03/03/2026 17:35	7.189,84	INPS-ISEE-2026-00703646C-00	Pratica correttamente presentata
34169	58849	16/03/2026 17:48	7.189,88	INPS-ISEE-2026-03453415P-00	Pratica correttamente presentata
34170	64078	17/03/2026 18:48	7.189,88	INPS-ISEE-2026-03453415P-00	Pratica correttamente presentata
34171	15466	03/03/2026 11:34	7.190,33	INPS-ISEE-2026-07410760P-00	Pratica correttamente presentata
34172	62540	17/03/2026 16:09	7.190,52	INPS-ISEE-2026-00511435J-00	Pratica correttamente presentata
34173	48133	11/03/2026 15:16	7.190,57	INPS-ISEE-2026-06155360C-00	Pratica correttamente presentata
34174	66346	18/03/2026 09:45	7.191,78	INPS-ISEE-2026-08207140D-00	Pratica correttamente presentata
34175	32338	05/03/2026 19:34	7.192,00	INPS-ISEE-2026-00929902R-00	Pratica correttamente presentata
34176	29176	05/03/2026 11:04	7.192,43	INPS-ISEE-2026-03136594R-00	Pratica correttamente presentata
34177	41025	09/03/2026 14:45	7.192,70	INPS-ISEE-2026-04345224G-00	Pratica correttamente presentata
34178	51189	12/03/2026 16:40	7.192,70	INPS-ISEE-2026-04345224G-00	Pratica correttamente presentata
34179	62754	17/03/2026 16:46	7.192,72	INPS-ISEE-2026-01633108D-00	Pratica correttamente presentata
34180	3541	02/03/2026 13:50	7.192,76	INPS-ISEE-2026-01631273H-00	Pratica correttamente presentata
34181	7607	02/03/2026 17:43	7.192,79	INPS-ISEE-2026-06106843N-00	Pratica correttamente presentata
34182	8841	02/03/2026 18:40	7.193,09	INPS-ISEE-2026-00021370S-00	Pratica correttamente presentata
34183	67088	18/03/2026 11:05	7.193,09	INPS-ISEE-2026-07183906F-00	Pratica correttamente presentata
34184	26753	04/03/2026 18:34	7.193,48	INPS-ISEE-2026-00913164G-00	Pratica correttamente presentata
34185	61472	17/03/2026 12:12	7.193,50	INPS-ISEE-2026-06601108D-00	Pratica correttamente presentata

fonte: http://burc.regione.campania.it

BANDO IO STUDIO 2025 a.s. 2025/2026

ALLEGATO A

Progr.	Numero Domanda	Data Di Presentazione	valore ISEE	PROTOCOLLO attestazione ISEE	Esito GRADUATORIA PROVVISORIA
34186	17128	03/03/2026 15:08	7.193,96	INPS-ISEE-2026-01050080Y-00	Pratica correttamente presentata
34187	17281	03/03/2026 15:13	7.193,96	INPS-ISEE-2026-01050080Y-00	Pratica correttamente presentata
34188	28417	05/03/2026 08:38	7.194,27	INPS-ISEE-2026-02977434X-00	Pratica correttamente presentata
34189	3144	02/03/2026 13:35	7.194,30	INPS-ISEE-2026-00687136R-00	Pratica correttamente presentata
34190	7616	02/03/2026 17:31	7.194,31	INPS-ISEE-2026-04964847U-00	Pratica correttamente presentata
34191	38268	08/03/2026 10:42	7.194,39	INPS-ISEE-2026-05559041Q-00	Pratica correttamente presentata
34192	49971	12/03/2026 10:01	7.194,96	INPS-ISEE-2026-04908296Z-00	Pratica correttamente presentata
34193	63321	17/03/2026 17:37	7.195,04	INPS-ISEE-2026-00521253A-00	Pratica correttamente presentata
34194	13706	03/03/2026 09:20	7.195,18	INPS-ISEE-2026-00297233C-00	Pratica correttamente presentata
34195	64890	17/03/2026 20:56	7.195,60	INPS-ISEE-2026-00295360P-00	Pratica correttamente presentata
34196	9131	02/03/2026 18:51	7.195,68	INPS-ISEE-2026-03157551W-00	Pratica correttamente presentata
34197	31814	05/03/2026 18:17	7.195,75	INPS-ISEE-2026-06465448I-00	Pratica correttamente presentata
34198	31883	05/03/2026 18:22	7.195,75	INPS-ISEE-2026-06465448I-00	Pratica correttamente presentata
34199	57635	16/03/2026 12:52	7.195,79	INPS-ISEE-2026-00663954L-00	Pratica correttamente presentata
34200	9666	05/03/2026 14:53	7.195,89	INPS-ISEE-2026-00324379N-00	Pratica correttamente presentata
34201	10148	02/03/2026 19:48	7.196,34	INPS-ISEE-2026-01811430A-00	Pratica correttamente presentata
34202	28971	05/03/2026 10:39	7.196,47	INPS-ISEE-2026-05192301T-00	Pratica correttamente presentata
34203	26570	04/03/2026 18:22	7.197,91	INPS-ISEE-2026-07527217R-00	Pratica correttamente presentata
34204	65738	18/03/2026 00:21	7.197,91	INPS-ISEE-2026-07405804N-00	Pratica correttamente presentata
34205	31790	05/03/2026 18:12	7.198,21	INPS-ISEE-2026-01700325A-00	Pratica correttamente presentata
34206	945	02/03/2026 12:23	7.198,42	INPS-ISEE-2026-00063276G-00	Pratica correttamente presentata
34207	26950	04/03/2026 18:49	7.198,53	INPS-ISEE-2026-03376433Q-00	Pratica correttamente presentata
34208	22032	04/03/2026 10:25	7.198,95	INPS-ISEE-2026-07394519Z-00	Pratica correttamente presentata
34209	49254	11/03/2026 19:16	7.198,99	INPS-ISEE-2026-05000187T-00	Pratica correttamente presentata
34210	23869	04/03/2026 12:04	7.199,02	INPS-ISEE-2026-03355442C-00	Pratica correttamente presentata
34211	18061	03/03/2026 16:30	7.199,60	INPS-ISEE-2026-01958260R-00	Pratica correttamente presentata
34212	18102	03/03/2026 16:33	7.199,60	INPS-ISEE-2026-01958260R-00	Pratica correttamente presentata
34213	60771	17/03/2026 10:32	7.199,69	INPS-ISEE-2026-02434774R-00	Pratica correttamente presentata
34214	40043	09/03/2026 10:58	7.200,49	INPS-ISEE-2026-00636700D-00	Pratica correttamente presentata
34215	42096	09/03/2026 17:51	7.200,91	INPS-ISEE-2026-01067919L-00	Pratica correttamente presentata
34216	42165	10/03/2026 10:19	7.200,91	INPS-ISEE-2026-01067919L-00	Pratica correttamente presentata
34217	65115	17/03/2026 21:53	7.201,09	INPS-ISEE-2026-02819214W-00	Pratica correttamente presentata
34218	17843	03/03/2026 16:12	7.201,24	INPS-ISEE-2026-02276774V-00	Pratica correttamente presentata
34219	17879	03/03/2026 16:15	7.201,24	INPS-ISEE-2026-02276774V-00	Pratica correttamente presentata
34220	30688	05/03/2026 16:03	7.201,24	INPS-ISEE-2026-01150892C-00	Pratica correttamente presentata
34221	30801	05/03/2026 16:25	7.201,24	INPS-ISEE-2026-01150892C-00	Pratica correttamente presentata
34222	33067	06/03/2026 14:54	7.201,32	INPS-ISEE-2026-01620242M-00	Pratica correttamente presentata
34223	11888	03/03/2026 18:04	7.201,35	INPS-ISEE-2026-00229915N-00	Pratica correttamente presentata
34224	19434	03/03/2026 18:15	7.201,35	INPS-ISEE-2026-00229915N-00	Pratica correttamente presentata
34225	8610	02/03/2026 18:18	7.201,38	INPS-ISEE-2026-03452688X-00	Pratica correttamente presentata
34226	14529	11/03/2026 12:45	7.201,47	INPS-ISEE-2026-00438716Q-00	Pratica correttamente presentata
34227	30588	05/03/2026 15:43	7.201,58	INPS-ISEE-2026-03847331Q-00	Pratica correttamente presentata
34228	24804	04/03/2026 14:52	7.201,69	INPS-ISEE-2026-01287556F-00	Pratica correttamente presentata

fonte: http://burc.regione.campania.it

BANDO IO STUDIO 2025 a.s. 2025/2026

ALLEGATO A

Progr.	Numero Domanda	Data Di Presentazione	valore ISEE	PROTOCOLLO attestazione ISEE	Esito GRADUATORIA PROVVISORIA
34229	17492	03/03/2026 15:41	7.201,74	INPS-ISEE-2026-02185083W-00	Pratica correttamente presentata
34230	15803	03/03/2026 12:05	7.202,06	INPS-ISEE-2026-02095032T-00	Pratica correttamente presentata
34231	30468	08/03/2026 19:38	7.202,73	INPS-ISEE-2026-04151907W-00	Pratica correttamente presentata
34232	53947	13/03/2026 17:05	7.202,87	INPS-ISEE-2026-01004358T-00	Pratica correttamente presentata
34233	44381	10/03/2026 11:59	7.203,46	INPS-ISEE-2026-01951616Q-00	Pratica correttamente presentata
34234	44419	10/03/2026 12:07	7.203,46	INPS-ISEE-2026-01951616Q-00	Pratica correttamente presentata
34235	53517	13/03/2026 13:28	7.203,68	INPS-ISEE-2026-00566824R-00	Pratica correttamente presentata
34236	49764	12/03/2026 14:18	7.203,74	INPS-ISEE-2026-00371044J-00	Pratica correttamente presentata
34237	25826	04/03/2026 17:06	7.204,07	INPS-ISEE-2026-00663012A-00	Pratica correttamente presentata
34238	38349	08/03/2026 11:45	7.204,47	INPS-ISEE-2026-00149509N-00	Pratica correttamente presentata
34239	59177	16/03/2026 18:35	7.205,35	INPS-ISEE-2026-07329154R-00	Pratica correttamente presentata
34240	32251	05/03/2026 19:11	7.205,36	INPS-ISEE-2026-01074624G-00	Pratica correttamente presentata
34241	35097	06/03/2026 16:04	7.205,53	INPS-ISEE-2026-02971532Q-00	Pratica correttamente presentata
34242	33297	06/03/2026 09:19	7.205,94	INPS-ISEE-2026-01108947E-00	Pratica correttamente presentata
34243	31529	17/03/2026 10:55	7.206,69	INPS-ISEE-2026-03939843S-00	Pratica correttamente presentata
34244	63685	17/03/2026 18:13	7.207,04	INPS-ISEE-2026-07670056R-00	Pratica correttamente presentata
34245	63743	17/03/2026 18:19	7.207,04	INPS-ISEE-2026-07670056R-00	Pratica correttamente presentata
34246	39993	09/03/2026 10:54	7.208,39	INPS-ISEE-2026-02388354L-00	Pratica correttamente presentata
34247	40094	09/03/2026 11:05	7.208,39	INPS-ISEE-2026-02388354L-00	Pratica correttamente presentata
34248	66975	18/03/2026 11:03	7.208,53	INPS-ISEE-2026-06108100U-00	Pratica correttamente presentata
34249	7491	02/03/2026 17:26	7.208,61	INPS-ISEE-2026-00233756C-00	Pratica correttamente presentata
34250	417	02/03/2026 12:12	7.208,86	INPS-ISEE-2026-00231062Y-00	Pratica correttamente presentata
34251	390	02/03/2026 12:23	7.209,02	INPS-ISEE-2026-02559704O-00	Pratica correttamente presentata
34252	53707	13/03/2026 16:05	7.209,07	INPS-ISEE-2026-05821959S-00	Pratica correttamente presentata
34253	53751	13/03/2026 16:14	7.209,07	INPS-ISEE-2026-05821959S-00	Pratica correttamente presentata
34254	4105	02/03/2026 14:14	7.209,08	INPS-ISEE-2026-02545286O-00	Pratica correttamente presentata
34255	4338	02/03/2026 14:24	7.209,08	INPS-ISEE-2026-02545286O-00	Pratica correttamente presentata
34256	64691	17/03/2026 20:14	7.209,84	INPS-ISEE-2026-02788589T-00	Pratica correttamente presentata
34257	1158	03/03/2026 09:49	7.209,97	INPS-ISEE-2026-08084203P-00	Pratica correttamente presentata
34258	43299	10/03/2026 22:30	7.210,00	INPS-ISEE-2026-01328435C-00	Pratica correttamente presentata
34259	8952	02/03/2026 18:33	7.210,89	INPS-ISEE-2026-04602137H-00	Pratica correttamente presentata
34260	14065	03/03/2026 09:47	7.210,99	INPS-ISEE-2026-01602154J-00	Pratica correttamente presentata
34261	62795	17/03/2026 16:44	7.211,71	INPS-ISEE-2026-03062280T-00	Pratica correttamente presentata
34262	39877	09/03/2026 10:31	7.212,05	INPS-ISEE-2026-08065081N-00	Pratica correttamente presentata
34263	41444	09/03/2026 16:27	7.212,36	INPS-ISEE-2026-01224091J-00	Pratica correttamente presentata
34264	21959	04/03/2026 07:53	7.212,65	INPS-ISEE-2026-07857375U-00	Pratica correttamente presentata
34265	10150	02/03/2026 19:46	7.212,75	INPS-ISEE-2026-05308241H-00	Pratica correttamente presentata
34266	61279	17/03/2026 11:58	7.212,95	INPS-ISEE-2026-00588133N-00	Pratica correttamente presentata
34267	25442	04/03/2026 16:31	7.213,43	INPS-ISEE-2026-04744746X-00	Pratica correttamente presentata
34268	28619	05/03/2026 09:38	7.213,44	INPS-ISEE-2026-01247907E-00	Pratica correttamente presentata
34269	28675	05/03/2026 09:49	7.213,44	INPS-ISEE-2026-01247907E-00	Pratica correttamente presentata
34270	15663	03/03/2026 11:56	7.214,03	INPS-ISEE-2026-00612624T-00	Pratica correttamente presentata
34271	23175	04/03/2026 11:00	7.214,03	INPS-ISEE-2026-00612624T-00	Pratica correttamente presentata

fonte: http://burc.regione.campania.it

BANDO IO STUDIO 2025 a.s. 2025/2026

ALLEGATO A

Progr.	Numero Domanda	Data Di Presentazione	valore ISEE	PROTOCOLLO attestazione ISEE	Esito GRADUATORIA PROVVISORIA
34272	2920	02/03/2026 13:15	7.214,07	INPS-ISEE-2026-01860656O-00	Pratica correttamente presentata
34273	29905	05/03/2026 12:25	7.214,95	INPS-ISEE-2026-04227523P-00	Pratica correttamente presentata
34274	45413	10/03/2026 17:13	7.215,13	INPS-ISEE-2026-03311499E-00	Pratica correttamente presentata
34275	23653	04/03/2026 11:42	7.215,81	INPS-ISEE-2026-02815133H-00	Pratica correttamente presentata
34276	57756	16/03/2026 13:45	7.215,85	INPS-ISEE-2026-04595411Q-00	Pratica correttamente presentata
34277	28300	05/03/2026 01:58	7.215,91	INPS-ISEE-2026-07820252C-00	Pratica correttamente presentata
34278	5119	02/03/2026 15:02	7.216,02	INPS-ISEE-2026-03466576I-00	Pratica correttamente presentata
34279	2417	02/03/2026 13:04	7.216,30	INPS-ISEE-2026-01090562H-00	Pratica correttamente presentata
34280	20541	06/03/2026 16:47	7.216,72	INPS-ISEE-2026-02534086N-00	Pratica correttamente presentata
34281	10860	02/03/2026 20:34	7.216,87	INPS-ISEE-2026-03450831G-00	Pratica correttamente presentata
34282	19138	03/03/2026 17:53	7.217,05	INPS-ISEE-2026-02283542C-00	Pratica correttamente presentata
34283	18695	03/03/2026 18:03	7.217,48	INPS-ISEE-2026-07079193X-00	Pratica correttamente presentata
34284	51526	12/03/2026 18:01	7.217,72	INPS-ISEE-2026-00674796S-00	Pratica correttamente presentata
34285	62828	17/03/2026 16:53	7.218,05	INPS-ISEE-2026-03147880R-00	Pratica correttamente presentata
34286	28207	04/03/2026 23:42	7.218,24	INPS-ISEE-2026-03231720A-00	Pratica correttamente presentata
34287	52047	12/03/2026 19:21	7.218,46	INPS-ISEE-2026-00551577E-00	Pratica correttamente presentata
34288	32173	05/03/2026 18:56	7.218,58	INPS-ISEE-2026-04842028N-00	Pratica correttamente presentata
34289	37903	07/03/2026 21:37	7.218,58	INPS-ISEE-2026-04842028N-00	Pratica correttamente presentata
34290	46435	11/03/2026 20:18	7.218,69	INPS-ISEE-2026-08004222A-00	Pratica correttamente presentata
34291	34922	06/03/2026 15:09	7.219,35	INPS-ISEE-2026-02304253J-00	Pratica correttamente presentata
34292	39191	08/03/2026 21:51	7.219,35	INPS-ISEE-2026-02304253J-00	Pratica correttamente presentata
34293	55236	14/03/2026 16:08	7.220,00	INPS-ISEE-2026-06648146V-00	Pratica correttamente presentata
34294	10711	02/03/2026 20:30	7.220,26	INPS-ISEE-2026-04960876Y-00	Pratica correttamente presentata
34295	10920	02/03/2026 20:36	7.220,26	INPS-ISEE-2026-04960876Y-00	Pratica correttamente presentata
34296	53007	13/03/2026 11:07	7.220,33	INPS-ISEE-2026-03698492K-00	Pratica correttamente presentata
34297	8442	02/03/2026 18:11	7.220,41	INPS-ISEE-2026-01452836Q-00	Pratica correttamente presentata
34298	23418	04/03/2026 11:22	7.220,68	INPS-ISEE-2026-01316220K-00	Pratica correttamente presentata
34299	20159	03/03/2026 19:14	7.220,91	INPS-ISEE-2026-00233936C-00	Pratica correttamente presentata
34300	52317	12/03/2026 21:17	7.221,37	INPS-ISEE-2026-05663653F-00	Pratica correttamente presentata
34301	35195	06/03/2026 16:26	7.221,71	INPS-ISEE-2026-03379936Y-00	Pratica correttamente presentata
34302	63216	17/03/2026 17:27	7.221,87	INPS-ISEE-2026-01853654O-00	Pratica correttamente presentata
34303	23558	04/03/2026 11:37	7.222,09	INPS-ISEE-2026-05742536O-00	Pratica correttamente presentata
34304	44694	10/03/2026 13:31	7.222,32	INPS-ISEE-2026-01116283D-00	Pratica correttamente presentata
34305	18829	12/03/2026 17:16	7.222,32	INPS-ISEE-2026-01832241T-00	Pratica correttamente presentata
34306	19243	03/03/2026 18:12	7.223,07	INPS-ISEE-2026-01733472W-00	Pratica correttamente presentata
34307	49111	11/03/2026 18:40	7.223,29	INPS-ISEE-2026-02098034C-00	Pratica correttamente presentata
34308	52752	13/03/2026 10:05	7.223,35	INPS-ISEE-2026-04593567S-00	Pratica correttamente presentata
34309	64738	17/03/2026 20:27	7.223,53	INPS-ISEE-2026-07314537E-00	Pratica correttamente presentata
34310	59344	16/03/2026 18:53	7.223,75	INPS-ISEE-2026-05874645S-00	Pratica correttamente presentata
34311	59393	16/03/2026 18:59	7.223,75	INPS-ISEE-2026-05874645S-00	Pratica correttamente presentata
34312	60323	17/03/2026 07:55	7.223,98	INPS-ISEE-2026-02285913E-00	Pratica correttamente presentata
34313	47436	11/03/2026 11:08	7.223,99	INPS-ISEE-2026-00385451C-00	Pratica correttamente presentata
34314	12513	02/03/2026 22:48	7.224,04	INPS-ISEE-2026-05295438X-00	Pratica correttamente presentata

fonte: http://burc.regione.campania.it

BANDO IO STUDIO 2025 a.s. 2025/2026

ALLEGATO A

Progr.	Numero Domanda	Data Di Presentazione	valore ISEE	PROTOCOLLO attestazione ISEE	Esito GRADUATORIA PROVVISORIA
34315	62870	17/03/2026 16:55	7.224,06	INPS-ISEE-2026-03896828A-00	Pratica correttamente presentata
34316	8450	05/03/2026 16:11	7.224,14	INPS-ISEE-2026-02850130J-00	Pratica correttamente presentata
34317	50063	12/03/2026 11:01	7.224,15	INPS-ISEE-2026-03327817R-00	Pratica correttamente presentata
34318	48582	11/03/2026 17:17	7.224,36	INPS-ISEE-2026-03050142K-00	Pratica correttamente presentata
34319	51210	12/03/2026 16:52	7.224,41	INPS-ISEE-2026-01206287C-00	Pratica correttamente presentata
34320	47109	11/03/2026 09:58	7.224,47	INPS-ISEE-2026-03427933R-00	Pratica correttamente presentata
34321	30029	05/03/2026 12:47	7.224,80	INPS-ISEE-2026-02969091X-00	Pratica correttamente presentata
34322	12821	02/03/2026 23:22	7.224,91	INPS-ISEE-2026-00525233B-00	Pratica correttamente presentata
34323	55371	14/03/2026 18:49	7.225,33	INPS-ISEE-2026-00768501W-00	Pratica correttamente presentata
34324	34209	06/03/2026 11:51	7.225,58	INPS-ISEE-2026-04329299Z-00	Pratica correttamente presentata
34325	2941	02/03/2026 13:30	7.225,61	INPS-ISEE-2026-06940474F-00	Pratica correttamente presentata
34326	26512	04/03/2026 18:09	7.225,61	INPS-ISEE-2026-01571028G-00	Pratica correttamente presentata
34327	26864	04/03/2026 18:40	7.226,42	INPS-ISEE-2026-03037640H-00	Pratica correttamente presentata
34328	19945	03/03/2026 19:00	7.226,62	INPS-ISEE-2026-03224494N-00	Pratica correttamente presentata
34329	586	02/03/2026 12:22	7.227,50	INPS-ISEE-2026-01204251K-00	Pratica correttamente presentata
34330	1271	02/03/2026 12:29	7.227,50	INPS-ISEE-2026-01204251K-00	Pratica correttamente presentata
34331	975	02/03/2026 12:21	7.227,81	INPS-ISEE-2026-00800348H-00	Pratica correttamente presentata
34332	12203	02/03/2026 22:10	7.227,95	INPS-ISEE-2026-05528722R-00	Pratica correttamente presentata
34333	63244	17/03/2026 17:31	7.228,18	INPS-ISEE-2026-06484194X-00	Pratica correttamente presentata
34334	4485	02/03/2026 14:32	7.228,42	INPS-ISEE-2026-02931921W-00	Pratica correttamente presentata
34335	9280	03/03/2026 19:19	7.228,87	INPS-ISEE-2026-04712551P-00	Pratica correttamente presentata
34336	29025	05/03/2026 10:37	7.228,92	INPS-ISEE-2026-01832816Q-00	Pratica correttamente presentata
34337	39426	09/03/2026 09:12	7.229,03	INPS-ISEE-2026-06919505V-00	Pratica correttamente presentata
34338	7059	02/03/2026 17:11	7.229,12	INPS-ISEE-2026-03083388L-00	Pratica correttamente presentata
34339	7471	03/03/2026 08:57	7.229,26	INPS-ISEE-2026-02041554T-00	Pratica correttamente presentata
34340	236	02/03/2026 12:12	7.230,32	INPS-ISEE-2026-01167746O-00	Pratica correttamente presentata
34341	45934	10/03/2026 18:20	7.231,19	INPS-ISEE-2026-01836584V-00	Pratica correttamente presentata
34342	16743	03/03/2026 13:51	7.231,76	INPS-ISEE-2026-01159969Y-00	Pratica correttamente presentata
34343	10394	02/03/2026 20:23	7.232,28	INPS-ISEE-2026-00459099X-00	Pratica correttamente presentata
34344	2842	02/03/2026 13:28	7.232,56	INPS-ISEE-2026-02697248Z-00	Pratica correttamente presentata
34345	13639	03/03/2026 09:15	7.232,62	INPS-ISEE-2026-01189395X-00	Pratica correttamente presentata
34346	59365	16/03/2026 18:56	7.232,68	INPS-ISEE-2026-05394928Y-00	Pratica correttamente presentata
34347	64975	17/03/2026 21:18	7.232,76	INPS-ISEE-2026-06108192W-00	Pratica correttamente presentata
34348	30958	09/03/2026 14:34	7.233,22	INPS-ISEE-2026-04172014J-00	Pratica correttamente presentata
34349	21206	03/03/2026 21:46	7.233,52	INPS-ISEE-2026-02712946R-00	Pratica correttamente presentata
34350	21468	03/03/2026 22:15	7.233,52	INPS-ISEE-2026-02712946R-00	Pratica correttamente presentata
34351	20222	03/03/2026 19:32	7.233,92	INPS-ISEE-2026-03434955L-00	Pratica correttamente presentata
34352	20441	03/03/2026 19:50	7.233,92	INPS-ISEE-2026-03434955L-00	Pratica correttamente presentata
34353	56719	16/03/2026 10:16	7.234,15	INPS-ISEE-2026-03311263J-00	Pratica correttamente presentata
34354	32308	05/03/2026 19:17	7.234,31	INPS-ISEE-2026-02681983I-00	Pratica correttamente presentata
34355	16691	03/03/2026 13:42	7.234,96	INPS-ISEE-2026-02568773Z-00	Pratica correttamente presentata
34356	43735	10/03/2026 10:07	7.234,96	INPS-ISEE-2026-07840920E-00	Pratica correttamente presentata
34357	60365	17/03/2026 08:53	7.235,02	INPS-ISEE-2026-00330230I-00	Pratica correttamente presentata

fonte: http://burc.regione.campania.it

BANDO IO STUDIO 2025 a.s. 2025/2026

ALLEGATO A

Progr.	Numero Domanda	Data Di Presentazione	valore ISEE	PROTOCOLLO attestazione ISEE	Esito GRADUATORIA PROVVISORIA
34358	60375	17/03/2026 08:57	7.235,02	INPS-ISEE-2026-00330230I-00	Pratica correttamente presentata
34359	41839	09/03/2026 17:25	7.235,16	INPS-ISEE-2026-03147947V-00	Pratica correttamente presentata
34360	36765	07/03/2026 08:53	7.235,29	INPS-ISEE-2026-04857752Z-00	Pratica correttamente presentata
34361	28604	05/03/2026 09:42	7.235,61	INPS-ISEE-2026-04573286V-00	Pratica correttamente presentata
34362	29654	05/03/2026 11:50	7.236,03	INPS-ISEE-2026-01585663F-00	Pratica correttamente presentata
34363	25	02/03/2026 12:07	7.236,43	INPS-ISEE-2026-00598814V-00	Pratica correttamente presentata
34364	42041	09/03/2026 17:47	7.236,47	INPS-ISEE-2026-01393022B-00	Pratica correttamente presentata
34365	19044	03/03/2026 17:47	7.236,79	INPS-ISEE-2026-00038768O-00	Pratica correttamente presentata
34366	63774	17/03/2026 18:18	7.236,96	INPS-ISEE-2026-01883294V-00	Pratica correttamente presentata
34367	54342	13/03/2026 18:35	7.236,99	INPS-ISEE-2026-02459528V-00	Pratica correttamente presentata
34368	16265	03/03/2026 12:52	7.237,48	INPS-ISEE-2026-02276520G-00	Pratica correttamente presentata
34369	26299	04/03/2026 18:19	7.237,58	INPS-ISEE-2026-02860506W-00	Pratica correttamente presentata
34370	26721	04/03/2026 18:27	7.237,58	INPS-ISEE-2026-02860506W-00	Pratica correttamente presentata
34371	26809	04/03/2026 18:35	7.237,58	INPS-ISEE-2026-02860506W-00	Pratica correttamente presentata
34372	55627	15/03/2026 11:24	7.238,00	INPS-ISEE-2026-06080433G-00	Pratica correttamente presentata
34373	17555	03/03/2026 15:45	7.238,21	INPS-ISEE-2026-02302475H-00	Pratica correttamente presentata
34374	19693	03/03/2026 18:37	7.238,54	INPS-ISEE-2026-06346348F-00	Pratica correttamente presentata
34375	58559	16/03/2026 17:12	7.238,61	INPS-ISEE-2026-04197451R-00	Pratica correttamente presentata
34376	47139	11/03/2026 10:09	7.239,10	INPS-ISEE-2026-04197601N-00	Pratica correttamente presentata
34377	30388	05/03/2026 14:56	7.239,61	INPS-ISEE-2026-02286014H-00	Pratica correttamente presentata
34378	19475	03/03/2026 18:19	7.240,00	INPS-ISEE-2026-03873582X-00	Pratica correttamente presentata
34379	58164	16/03/2026 16:19	7.240,00	INPS-ISEE-2026-05063861Q-00	Pratica correttamente presentata
34380	33825	06/03/2026 10:42	7.240,28	INPS-ISEE-2026-03920050J-00	Pratica correttamente presentata
34381	33862	06/03/2026 10:46	7.240,28	INPS-ISEE-2026-03920050J-00	Pratica correttamente presentata
34382	15316	03/03/2026 11:25	7.240,60	INPS-ISEE-2026-06613917L-00	Pratica correttamente presentata
34383	15359	03/03/2026 11:28	7.240,60	INPS-ISEE-2026-06613917L-00	Pratica correttamente presentata
34384	32613	05/03/2026 20:33	7.240,76	INPS-ISEE-2026-01505169W-00	Pratica correttamente presentata
34385	269	02/03/2026 12:11	7.240,78	INPS-ISEE-2026-00041622K-00	Pratica correttamente presentata
34386	17072	05/03/2026 18:33	7.240,98	INPS-ISEE-2026-01275440H-00	Pratica correttamente presentata
34387	53543	16/03/2026 15:00	7.241,02	INPS-ISEE-2026-01528298V-00	Pratica correttamente presentata
34388	41480	09/03/2026 16:38	7.241,05	INPS-ISEE-2026-02764987M-00	Pratica correttamente presentata
34389	41555	09/03/2026 16:49	7.241,05	INPS-ISEE-2026-02764987M-00	Pratica correttamente presentata
34390	67115	18/03/2026 11:09	7.241,14	INPS-ISEE-2026-02272603D-00	Pratica correttamente presentata
34391	15022	03/03/2026 11:07	7.241,22	INPS-ISEE-2026-02110983G-00	Pratica correttamente presentata
34392	23510	04/03/2026 11:29	7.241,22	INPS-ISEE-2026-02110983G-00	Pratica correttamente presentata
34393	1448	02/03/2026 12:30	7.241,27	INPS-ISEE-2026-01041750A-00	Pratica correttamente presentata
34394	11938	02/03/2026 21:58	7.241,30	INPS-ISEE-2026-05922412P-00	Pratica correttamente presentata
34395	49202	11/03/2026 18:58	7.241,40	INPS-ISEE-2026-00817676V-00	Pratica correttamente presentata
34396	29660	05/03/2026 11:52	7.241,46	INPS-ISEE-2026-01238295E-00	Pratica correttamente presentata
34397	29703	05/03/2026 11:55	7.241,46	INPS-ISEE-2026-01238295E-00	Pratica correttamente presentata
34398	3050	02/03/2026 14:12	7.241,74	INPS-ISEE-2026-01955342Q-00	Pratica correttamente presentata
34399	65676	17/03/2026 23:50	7.241,78	INPS-ISEE-2026-06113154T-00	Pratica correttamente presentata
34400	39042	08/03/2026 20:00	7.242,67	INPS-ISEE-2026-00478568Z-00	Pratica correttamente presentata

fonte: http://burc.regione.campania.it

BANDO IO STUDIO 2025 a.s. 2025/2026

ALLEGATO A

Progr.	Numero Domanda	Data Di Presentazione	valore ISEE	PROTOCOLLO attestazione ISEE	Esito GRADUATORIA PROVVISORIA
34401	47446	11/03/2026 11:12	7.243,46	INPS-ISEE-2026-02477041P-00	Pratica correttamente presentata
34402	35148	06/03/2026 16:16	7.243,76	INPS-ISEE-2026-06559799G-00	Pratica correttamente presentata
34403	59885	17/03/2026 00:13	7.243,92	INPS-ISEE-2026-01250293D-00	Pratica correttamente presentata
34404	47143	11/03/2026 10:09	7.244,05	INPS-ISEE-2026-00068806N-00	Pratica correttamente presentata
34405	11960	05/03/2026 21:15	7.244,45	INPS-ISEE-2026-03895454Z-00	Pratica correttamente presentata
34406	32797	05/03/2026 21:25	7.244,45	INPS-ISEE-2026-03895454Z-00	Pratica correttamente presentata
34407	49012	11/03/2026 18:21	7.244,61	INPS-ISEE-2026-06124600J-00	Pratica correttamente presentata
34408	5420	02/03/2026 15:14	7.245,12	INPS-ISEE-2026-01721716P-00	Pratica correttamente presentata
34409	64247	18/03/2026 08:45	7.245,59	INPS-ISEE-2026-01746371Q-00	Pratica correttamente presentata
34410	35299	06/03/2026 16:53	7.245,93	INPS-ISEE-2026-06037576F-00	Pratica correttamente presentata
34411	35373	06/03/2026 17:08	7.245,93	INPS-ISEE-2026-06037576F-00	Pratica correttamente presentata
34412	51867	12/03/2026 18:39	7.246,00	INPS-ISEE-2026-07951645I-00	Pratica correttamente presentata
34413	22969	04/03/2026 10:43	7.246,46	INPS-ISEE-2026-00229854E-00	Pratica correttamente presentata
34414	23151	04/03/2026 10:58	7.246,46	INPS-ISEE-2026-00229854E-00	Pratica correttamente presentata
34415	47477	11/03/2026 11:21	7.246,88	INPS-ISEE-2026-04205915C-00	Pratica correttamente presentata
34416	53644	13/03/2026 15:24	7.246,96	INPS-ISEE-2026-04465450N-00	Pratica correttamente presentata
34417	63832	17/03/2026 18:25	7.247,19	INPS-ISEE-2026-00454717N-00	Pratica correttamente presentata
34418	52033	13/03/2026 17:46	7.247,46	INPS-ISEE-2026-02964130P-00	Pratica correttamente presentata
34419	54170	13/03/2026 17:50	7.247,46	INPS-ISEE-2026-02964130P-00	Pratica correttamente presentata
34420	49976	12/03/2026 09:57	7.248,17	INPS-ISEE-2026-01097363Q-00	Pratica correttamente presentata
34421	49991	12/03/2026 10:02	7.248,17	INPS-ISEE-2026-01097363Q-00	Pratica correttamente presentata
34422	50010	12/03/2026 10:11	7.248,17	INPS-ISEE-2026-01097363Q-00	Pratica correttamente presentata
34423	14631	03/03/2026 10:34	7.248,23	INPS-ISEE-2026-01837322C-00	Pratica correttamente presentata
34424	27062	04/03/2026 19:11	7.248,27	INPS-ISEE-2026-00639173Q-00	Pratica correttamente presentata
34425	24031	04/03/2026 12:20	7.248,73	INPS-ISEE-2026-01547476F-00	Pratica correttamente presentata
34426	24082	04/03/2026 12:23	7.248,73	INPS-ISEE-2026-01547476F-00	Pratica correttamente presentata
34427	24119	04/03/2026 12:27	7.248,73	INPS-ISEE-2026-01547476F-00	Pratica correttamente presentata
34428	22690	04/03/2026 10:16	7.248,85	INPS-ISEE-2026-03315099E-00	Pratica correttamente presentata
34429	22815	04/03/2026 10:27	7.248,85	INPS-ISEE-2026-03315099E-00	Pratica correttamente presentata
34430	15455	03/03/2026 11:41	7.248,93	INPS-ISEE-2026-01342895O-00	Pratica correttamente presentata
34431	15645	03/03/2026 11:53	7.248,93	INPS-ISEE-2026-01342895O-00	Pratica correttamente presentata
34432	34914	06/03/2026 15:19	7.248,98	INPS-ISEE-2026-03186452Q-00	Pratica correttamente presentata
34433	59802	16/03/2026 20:42	7.249,13	INPS-ISEE-2026-00481740G-00	Pratica correttamente presentata
34434	15403	03/03/2026 11:30	7.249,53	INPS-ISEE-2026-02559171E-00	Pratica correttamente presentata
34435	29095	05/03/2026 10:48	7.249,54	INPS-ISEE-2026-06420229P-00	Pratica correttamente presentata
34436	47007	11/03/2026 09:38	7.249,59	INPS-ISEE-2026-00647100A-00	Pratica correttamente presentata
34437	65316	17/03/2026 22:24	7.249,71	INPS-ISEE-2026-00457497X-00	Pratica correttamente presentata
34438	144	02/03/2026 12:08	7.250,09	INPS-ISEE-2026-00130234S-00	Pratica correttamente presentata
34439	51693	12/03/2026 18:11	7.250,34	INPS-ISEE-2026-00359326N-00	Pratica correttamente presentata
34440	29603	05/03/2026 11:45	7.250,57	INPS-ISEE-2026-00631486N-00	Pratica correttamente presentata
34441	3984	02/03/2026 14:11	7.250,71	INPS-ISEE-2026-02836122G-00	Pratica correttamente presentata
34442	1416	03/03/2026 11:44	7.251,01	INPS-ISEE-2026-01994170R-00	Pratica correttamente presentata
34443	19293	03/03/2026 18:18	7.251,21	INPS-ISEE-2026-02697556Y-00	Pratica correttamente presentata

fonte: http://burc.regione.campania.it

BANDO IO STUDIO 2025 a.s. 2025/2026

ALLEGATO A

Progr.	Numero Domanda	Data Di Presentazione	valore ISEE	PROTOCOLLO attestazione ISEE	Esito GRADUATORIA PROVVISORIA
34444	27475	04/03/2026 20:10	7.251,46	INPS-ISEE-2026-05216424G-00	Pratica correttamente presentata
34445	39488	09/03/2026 09:26	7.251,63	INPS-ISEE-2026-01287334N-00	Pratica correttamente presentata
34446	66446	18/03/2026 09:59	7.251,80	INPS-ISEE-2026-03394918I-00	Pratica correttamente presentata
34447	3940	02/03/2026 14:05	7.252,04	INPS-ISEE-2026-02249047N-00	Pratica correttamente presentata
34448	11256	02/03/2026 21:01	7.252,50	INPS-ISEE-2026-00639430P-00	Pratica correttamente presentata
34449	38287	08/03/2026 10:53	7.252,60	INPS-ISEE-2026-03713080D-00	Pratica correttamente presentata
34450	34584	06/03/2026 12:54	7.252,75	INPS-ISEE-2026-03656168V-00	Pratica correttamente presentata
34451	36831	07/03/2026 10:12	7.252,85	INPS-ISEE-2026-05034807W-00	Pratica correttamente presentata
34452	34847	06/03/2026 14:41	7.252,99	INPS-ISEE-2026-01493715E-00	Pratica correttamente presentata
34453	59803	16/03/2026 21:41	7.253,23	INPS-ISEE-2026-02505361D-00	Pratica correttamente presentata
34454	25573	04/03/2026 16:44	7.254,46	INPS-ISEE-2026-02279832L-00	Pratica correttamente presentata
34455	52900	13/03/2026 10:39	7.254,78	INPS-ISEE-2026-00566342C-00	Pratica correttamente presentata
34456	28443	05/03/2026 09:07	7.255,03	INPS-ISEE-2026-03290786V-00	Pratica correttamente presentata
34457	12477	02/03/2026 22:35	7.255,05	INPS-ISEE-2026-04213973Q-00	Pratica correttamente presentata
34458	66018	18/03/2026 09:30	7.255,16	INPS-ISEE-2026-00191048H-00	Pratica correttamente presentata
34459	6917	02/03/2026 22:03	7.255,27	INPS-ISEE-2026-00747319R-00	Pratica correttamente presentata
34460	66912	18/03/2026 10:47	7.255,41	INPS-ISEE-2026-07799570A-00	Pratica correttamente presentata
34461	17388	03/03/2026 17:49	7.255,60	INPS-ISEE-2026-01609569X-00	Pratica correttamente presentata
34462	27640	04/03/2026 20:48	7.255,69	INPS-ISEE-2026-02501429H-00	Pratica correttamente presentata
34463	27684	04/03/2026 20:57	7.255,69	INPS-ISEE-2026-02501429H-00	Pratica correttamente presentata
34464	65329	17/03/2026 22:35	7.255,69	INPS-ISEE-2026-00927564L-00	Pratica correttamente presentata
34465	46043	10/03/2026 18:37	7.256,07	INPS-ISEE-2026-02941988K-00	Pratica correttamente presentata
34466	46105	10/03/2026 18:50	7.256,07	INPS-ISEE-2026-02941988K-00	Pratica correttamente presentata
34467	47265	11/03/2026 10:36	7.256,08	INPS-ISEE-2026-00231498W-00	Pratica correttamente presentata
34468	60575	17/03/2026 10:06	7.256,22	INPS-ISEE-2026-02931217P-00	Pratica correttamente presentata
34469	67130	18/03/2026 11:08	7.256,30	INPS-ISEE-2026-03151508H-00	Pratica correttamente presentata
34470	22631	04/03/2026 10:08	7.256,98	INPS-ISEE-2026-02956181O-00	Pratica correttamente presentata
34471	6426	02/03/2026 16:56	7.257,26	INPS-ISEE-2026-00532707G-00	Pratica correttamente presentata
34472	44447	10/03/2026 12:14	7.257,44	INPS-ISEE-2026-03033867E-00	Pratica correttamente presentata
34473	13690	03/03/2026 09:25	7.257,86	INPS-ISEE-2026-03628342N-00	Pratica correttamente presentata
34474	36377	06/03/2026 21:05	7.258,67	INPS-ISEE-2026-00649679K-00	Pratica correttamente presentata
34475	47494	11/03/2026 11:29	7.259,34	INPS-ISEE-2026-05295374V-00	Pratica correttamente presentata
34476	47567	11/03/2026 11:36	7.259,34	INPS-ISEE-2026-05295374V-00	Pratica correttamente presentata
34477	65965	18/03/2026 08:31	7.259,45	INPS-ISEE-2026-06303544P-00	Pratica correttamente presentata
34478	12610	02/03/2026 22:44	7.259,49	INPS-ISEE-2026-04796623I-00	Pratica correttamente presentata
34479	7117	02/03/2026 17:30	7.259,93	INPS-ISEE-2026-04844795K-00	Pratica correttamente presentata
34480	47299	11/03/2026 11:03	7.260,28	INPS-ISEE-2026-00401306Y-00	Pratica correttamente presentata
34481	27382	04/03/2026 19:53	7.261,28	INPS-ISEE-2026-05966011N-00	Pratica correttamente presentata
34482	67365	18/03/2026 11:40	7.261,30	INPS-ISEE-2026-03603608C-00	Pratica correttamente presentata
34483	12314	02/03/2026 22:29	7.261,54	INPS-ISEE-2026-04841322G-00	Pratica correttamente presentata
34484	61710	17/03/2026 12:50	7.261,63	INPS-ISEE-2026-04952841L-00	Pratica correttamente presentata
34485	58619	16/03/2026 17:19	7.261,75	INPS-ISEE-2026-02352727N-00	Pratica correttamente presentata
34486	65641	17/03/2026 23:27	7.261,75	INPS-ISEE-2026-05384698M-00	Pratica correttamente presentata

fonte: http://burc.regione.campania.it

BANDO IO STUDIO 2025 a.s. 2025/2026

ALLEGATO A

Progr.	Numero Domanda	Data Di Presentazione	valore ISEE	PROTOCOLLO attestazione ISEE	Esito GRADUATORIA PROVVISORIA
34487	65671	17/03/2026 23:40	7.261,75	INPS-ISEE-2026-05384698M-00	Pratica correttamente presentata
34488	14760	03/03/2026 10:47	7.262,11	INPS-ISEE-2026-00480108T-00	Pratica correttamente presentata
34489	60623	17/03/2026 10:03	7.262,20	INPS-ISEE-2026-05343866V-00	Pratica correttamente presentata
34490	64621	17/03/2026 20:30	7.262,29	INPS-ISEE-2026-00401099H-00	Pratica correttamente presentata
34491	13730	03/03/2026 09:23	7.262,37	INPS-ISEE-2026-02519333C-00	Pratica correttamente presentata
34492	52114	12/03/2026 19:41	7.262,42	INPS-ISEE-2026-03608958S-00	Pratica correttamente presentata
34493	57463	16/03/2026 12:30	7.262,62	INPS-ISEE-2026-03724681R-00	Pratica correttamente presentata
34494	57577	16/03/2026 12:42	7.262,62	INPS-ISEE-2026-03724681R-00	Pratica correttamente presentata
34495	9910	02/03/2026 19:27	7.263,02	INPS-ISEE-2026-03290522H-00	Pratica correttamente presentata
34496	4598	02/03/2026 14:49	7.263,09	INPS-ISEE-2026-01807552N-00	Pratica correttamente presentata
34497	15572	03/03/2026 11:45	7.263,24	INPS-ISEE-2026-02562066W-00	Pratica correttamente presentata
34498	15637	03/03/2026 11:49	7.263,24	INPS-ISEE-2026-02562066W-00	Pratica correttamente presentata
34499	66993	18/03/2026 10:57	7.264,23	INPS-ISEE-2026-01843593L-00	Pratica correttamente presentata
34500	67051	18/03/2026 11:02	7.264,23	INPS-ISEE-2026-01843593L-00	Pratica correttamente presentata
34501	45450	10/03/2026 17:12	7.264,31	INPS-ISEE-2026-00734855O-00	Pratica correttamente presentata
34502	26692	04/03/2026 18:33	7.264,41	INPS-ISEE-2026-01586992Y-00	Pratica correttamente presentata
34503	42733	09/03/2026 19:37	7.264,51	INPS-ISEE-2026-02640134B-00	Pratica correttamente presentata
34504	22020	04/03/2026 08:44	7.264,72	INPS-ISEE-2026-03298267I-00	Pratica correttamente presentata
34505	58554	16/03/2026 17:09	7.264,73	INPS-ISEE-2026-07903825F-00	Pratica correttamente presentata
34506	41498	09/03/2026 16:37	7.265,10	INPS-ISEE-2026-03425491N-00	Pratica correttamente presentata
34507	28656	05/03/2026 09:45	7.265,64	INPS-ISEE-2026-01178583L-00	Pratica correttamente presentata
34508	34829	06/03/2026 14:38	7.266,20	INPS-ISEE-2026-08313716Q-00	Pratica correttamente presentata
34509	34851	06/03/2026 14:46	7.266,20	INPS-ISEE-2026-08313716Q-00	Pratica correttamente presentata
34510	43335	10/03/2026 00:25	7.266,20	INPS-ISEE-2026-08313716Q-00	Pratica correttamente presentata
34511	62136	17/03/2026 15:06	7.266,35	INPS-ISEE-2026-07967578H-00	Pratica correttamente presentata
34512	41483	09/03/2026 16:45	7.266,89	INPS-ISEE-2026-02584626L-00	Pratica correttamente presentata
34513	16842	03/03/2026 14:11	7.267,07	INPS-ISEE-2026-02711078C-00	Pratica correttamente presentata
34514	44481	10/03/2026 12:19	7.267,42	INPS-ISEE-2026-03444412D-00	Pratica correttamente presentata
34515	44536	10/03/2026 12:32	7.267,42	INPS-ISEE-2026-03444412D-00	Pratica correttamente presentata
34516	8665	02/03/2026 18:22	7.268,24	INPS-ISEE-2026-06119957Z-00	Pratica correttamente presentata
34517	47526	11/03/2026 11:27	7.268,37	INPS-ISEE-2026-03271084P-00	Pratica correttamente presentata
34518	28659	05/03/2026 09:50	7.268,55	INPS-ISEE-2026-06644973S-00	Pratica correttamente presentata
34519	54935	14/03/2026 11:15	7.268,58	INPS-ISEE-2026-01834478V-00	Pratica correttamente presentata
34520	43558	10/03/2026 09:38	7.268,85	INPS-ISEE-2026-02875543F-00	Pratica correttamente presentata
34521	5626	02/03/2026 16:44	7.269,07	INPS-ISEE-2026-02809677S-00	Pratica correttamente presentata
34522	6485	02/03/2026 16:50	7.269,07	INPS-ISEE-2026-02809677S-00	Pratica correttamente presentata
34523	48071	11/03/2026 14:50	7.269,38	INPS-ISEE-2026-01479626V-00	Pratica correttamente presentata
34524	2032	02/03/2026 12:51	7.269,81	INPS-ISEE-2026-03674084O-00	Pratica correttamente presentata
34525	45750	10/03/2026 17:54	7.269,87	INPS-ISEE-2026-01189374L-00	Pratica correttamente presentata
34526	49037	11/03/2026 18:27	7.270,16	INPS-ISEE-2026-03187483F-00	Pratica correttamente presentata
34527	26794	04/03/2026 18:36	7.270,21	INPS-ISEE-2026-02870135C-00	Pratica correttamente presentata
34528	43518	10/03/2026 09:29	7.270,21	INPS-ISEE-2026-01589994J-00	Pratica correttamente presentata
34529	60342	17/03/2026 09:20	7.270,21	INPS-ISEE-2026-01589994J-00	Pratica correttamente presentata

fonte: http://burc.regione.campania.it

BANDO IO STUDIO 2025 a.s. 2025/2026

ALLEGATO A

Progr.	Numero Domanda	Data Di Presentazione	valore ISEE	PROTOCOLLO attestazione ISEE	Esito GRADUATORIA PROVVISORIA
34530	43068	09/03/2026 21:39	7.270,73	INPS-ISEE-2026-02345688X-00	Pratica correttamente presentata
34531	6378	02/03/2026 17:03	7.271,21	INPS-ISEE-2026-00684419O-00	Pratica correttamente presentata
34532	36460	06/03/2026 21:35	7.271,26	INPS-ISEE-2026-01853921Q-00	Pratica correttamente presentata
34533	15188	03/03/2026 11:29	7.271,43	INPS-ISEE-2026-06789865H-00	Pratica correttamente presentata
34534	39143	08/03/2026 20:58	7.272,75	INPS-ISEE-2026-04975612F-00	Pratica correttamente presentata
34535	53387	13/03/2026 12:34	7.273,17	INPS-ISEE-2026-08047937Z-00	Pratica correttamente presentata
34536	12945	02/03/2026 23:56	7.273,97	INPS-ISEE-2026-00651868F-00	Pratica correttamente presentata
34537	48677	11/03/2026 17:33	7.274,04	INPS-ISEE-2026-01011417K-00	Pratica correttamente presentata
34538	65785	18/03/2026 01:10	7.274,09	INPS-ISEE-2026-05895425Z-00	Pratica correttamente presentata
34539	28911	11/03/2026 20:30	7.274,32	INPS-ISEE-2026-02475722Q-00	Pratica correttamente presentata
34540	31320	05/03/2026 17:22	7.274,80	INPS-ISEE-2026-00756583F-00	Pratica correttamente presentata
34541	33667	08/03/2026 10:23	7.275,38	INPS-ISEE-2026-06099004N-00	Pratica correttamente presentata
34542	49501	11/03/2026 20:57	7.275,38	INPS-ISEE-2026-06099004N-00	Pratica correttamente presentata
34543	49567	11/03/2026 22:38	7.275,38	INPS-ISEE-2026-06099004N-00	Pratica correttamente presentata
34544	15828	03/03/2026 12:09	7.275,41	INPS-ISEE-2026-00387505N-00	Pratica correttamente presentata
34545	15944	03/03/2026 12:14	7.275,41	INPS-ISEE-2026-00387505N-00	Pratica correttamente presentata
34546	32576	05/03/2026 20:21	7.275,61	INPS-ISEE-2026-03593199S-00	Pratica correttamente presentata
34547	26293	04/03/2026 17:47	7.276,72	INPS-ISEE-2026-04344851Q-00	Pratica correttamente presentata
34548	26337	04/03/2026 17:52	7.276,72	INPS-ISEE-2026-04344851Q-00	Pratica correttamente presentata
34549	35925	06/03/2026 18:33	7.276,96	INPS-ISEE-2026-01226832G-00	Pratica correttamente presentata
34550	17949	03/03/2026 16:35	7.276,99	INPS-ISEE-2026-06890544X-00	Pratica correttamente presentata
34551	8147	02/03/2026 18:01	7.277,26	INPS-ISEE-2026-02557357F-00	Pratica correttamente presentata
34552	8505	02/03/2026 18:14	7.277,26	INPS-ISEE-2026-02557357F-00	Pratica correttamente presentata
34553	35242	06/03/2026 16:35	7.277,75	INPS-ISEE-2026-07433762O-00	Pratica correttamente presentata
34554	61047	17/03/2026 11:11	7.277,79	INPS-ISEE-2026-00929731R-00	Pratica correttamente presentata
34555	11211	02/03/2026 21:09	7.277,85	INPS-ISEE-2026-05157318E-00	Pratica correttamente presentata
34556	1948	02/03/2026 16:48	7.278,60	INPS-ISEE-2026-03907553O-00	Pratica correttamente presentata
34557	20584	03/03/2026 20:02	7.278,82	INPS-ISEE-2026-00688239X-00	Pratica correttamente presentata
34558	21663	03/03/2026 22:50	7.278,82	INPS-ISEE-2026-03994044L-00	Pratica correttamente presentata
34559	28422	05/03/2026 08:43	7.278,89	INPS-ISEE-2026-03906331P-00	Pratica correttamente presentata
34560	33043	05/03/2026 23:18	7.279,10	INPS-ISEE-2026-04226655E-00	Pratica correttamente presentata
34561	33076	05/03/2026 23:34	7.279,10	INPS-ISEE-2026-04226655E-00	Pratica correttamente presentata
34562	60540	17/03/2026 09:53	7.279,27	INPS-ISEE-2026-05650902W-00	Pratica correttamente presentata
34563	48067	12/03/2026 14:18	7.279,33	INPS-ISEE-2026-03314393C-00	Pratica correttamente presentata
34564	65781	18/03/2026 09:42	7.279,34	INPS-ISEE-2026-05328624E-00	Pratica correttamente presentata
34565	46973	11/03/2026 09:31	7.279,67	INPS-ISEE-2026-02353478O-00	Pratica correttamente presentata
34566	40749	09/03/2026 12:53	7.279,71	INPS-ISEE-2026-04606876I-00	Pratica correttamente presentata
34567	62622	17/03/2026 16:28	7.279,92	INPS-ISEE-2026-00308123M-00	Pratica correttamente presentata
34568	49525	11/03/2026 21:11	7.280,00	INPS-ISEE-2026-02461159N-00	Pratica correttamente presentata
34569	29281	05/03/2026 11:13	7.280,83	INPS-ISEE-2026-01252513J-00	Pratica correttamente presentata
34570	9501	02/03/2026 19:15	7.281,20	INPS-ISEE-2026-05765602R-00	Pratica correttamente presentata
34571	9885	02/03/2026 19:30	7.281,20	INPS-ISEE-2026-05765602R-00	Pratica correttamente presentata
34572	10771	02/03/2026 20:24	7.281,33	INPS-ISEE-2026-00191941P-00	Pratica correttamente presentata

fonte: http://burc.regione.campania.it

Progr.	Numero Domanda	Data Di Presentazione	valore ISEE	PROTOCOLLO attestazione ISEE	Esito GRADUATORIA PROVVISORIA
34573	55626	15/03/2026 11:08	7.281,53	INPS-ISEE-2026-00649674X-00	Pratica correttamente presentata
34574	20697	03/03/2026 20:21	7.281,66	INPS-ISEE-2026-02602174D-00	Pratica correttamente presentata
34575	10137	02/03/2026 19:48	7.281,92	INPS-ISEE-2026-02434173G-00	Pratica correttamente presentata
34576	10342	02/03/2026 19:57	7.281,92	INPS-ISEE-2026-02434173G-00	Pratica correttamente presentata
34577	56167	15/03/2026 20:57	7.282,32	INPS-ISEE-2026-00302768C-00	Pratica correttamente presentata
34578	56204	15/03/2026 21:06	7.282,32	INPS-ISEE-2026-00302768C-00	Pratica correttamente presentata
34579	63530	17/03/2026 17:55	7.282,32	INPS-ISEE-2026-00302768C-00	Pratica correttamente presentata
34580	34808	06/03/2026 14:35	7.282,61	INPS-ISEE-2026-05596591Y-00	Pratica correttamente presentata
34581	3313	02/03/2026 21:30	7.282,81	INPS-ISEE-2026-03604120U-00	Pratica correttamente presentata
34582	30821	05/03/2026 16:25	7.282,82	INPS-ISEE-2026-03314706G-00	Pratica correttamente presentata
34583	51829	12/03/2026 18:36	7.282,82	INPS-ISEE-2026-03314706G-00	Pratica correttamente presentata
34584	24694	04/03/2026 14:30	7.283,05	INPS-ISEE-2026-02230679Q-00	Pratica correttamente presentata
34585	24774	04/03/2026 14:37	7.283,05	INPS-ISEE-2026-02230679Q-00	Pratica correttamente presentata
34586	58484	16/03/2026 23:09	7.283,10	INPS-ISEE-2026-07473490F-00	Pratica correttamente presentata
34587	56688	16/03/2026 10:17	7.283,28	INPS-ISEE-2026-04844831O-00	Pratica correttamente presentata
34588	67404	18/03/2026 11:37	7.283,37	INPS-ISEE-2026-02309792O-00	Pratica correttamente presentata
34589	43509	17/03/2026 09:08	7.283,65	INPS-ISEE-2026-02917203G-00	Pratica correttamente presentata
34590	60468	17/03/2026 09:30	7.283,65	INPS-ISEE-2026-02917203G-00	Pratica correttamente presentata
34591	62667	17/03/2026 16:32	7.284,08	INPS-ISEE-2026-01532933C-00	Pratica correttamente presentata
34592	11318	02/03/2026 21:23	7.284,21	INPS-ISEE-2026-01357802C-00	Pratica correttamente presentata
34593	35687	06/03/2026 18:00	7.284,43	INPS-ISEE-2026-03858671Z-00	Pratica correttamente presentata
34594	36405	06/03/2026 21:17	7.284,48	INPS-ISEE-2026-04772202G-00	Pratica correttamente presentata
34595	7532	02/03/2026 17:33	7.284,55	INPS-ISEE-2026-00341707D-00	Pratica correttamente presentata
34596	44212	10/03/2026 11:30	7.284,83	INPS-ISEE-2026-00905334G-00	Pratica correttamente presentata
34597	20755	03/03/2026 20:43	7.285,52	INPS-ISEE-2026-03311245J-00	Pratica correttamente presentata
34598	27478	04/03/2026 20:19	7.285,52	INPS-ISEE-2026-03311245J-00	Pratica correttamente presentata
34599	64158	17/03/2026 18:58	7.285,57	INPS-ISEE-2026-01230142S-00	Pratica correttamente presentata
34600	64225	17/03/2026 19:06	7.285,57	INPS-ISEE-2026-01230142S-00	Pratica correttamente presentata
34601	16464	03/03/2026 15:54	7.285,73	INPS-ISEE-2026-01483798Y-00	Pratica correttamente presentata
34602	14852	03/03/2026 11:05	7.285,77	INPS-ISEE-2026-00457069R-00	Pratica correttamente presentata
34603	43435	10/03/2026 09:09	7.285,78	INPS-ISEE-2026-05460485O-00	Pratica correttamente presentata
34604	30096	05/03/2026 14:46	7.285,82	INPS-ISEE-2026-00406352B-00	Pratica correttamente presentata
34605	9182	02/03/2026 18:44	7.285,88	INPS-ISEE-2026-01126346H-00	Pratica correttamente presentata
34606	43969	10/03/2026 10:47	7.286,01	INPS-ISEE-2026-07825850V-00	Pratica correttamente presentata
34607	44097	10/03/2026 11:19	7.286,22	INPS-ISEE-2026-05842533E-00	Pratica correttamente presentata
34608	13236	03/03/2026 07:58	7.286,79	INPS-ISEE-2026-01626249E-00	Pratica correttamente presentata
34609	62362	17/03/2026 15:48	7.286,96	INPS-ISEE-2026-05401497E-00	Pratica correttamente presentata
34610	23173	04/03/2026 11:01	7.287,10	INPS-ISEE-2026-04219209W-00	Pratica correttamente presentata
34611	41779	09/03/2026 17:15	7.287,77	INPS-ISEE-2026-02713235H-00	Pratica correttamente presentata
34612	47049	11/03/2026 09:51	7.287,77	INPS-ISEE-2026-02713235H-00	Pratica correttamente presentata
34613	9615	02/03/2026 19:10	7.287,81	INPS-ISEE-2026-00111051V-00	Pratica correttamente presentata
34614	43677	10/03/2026 09:59	7.287,81	INPS-ISEE-2026-02763164Q-00	Pratica correttamente presentata
34615	43727	10/03/2026 10:05	7.287,81	INPS-ISEE-2026-02763164Q-00	Pratica correttamente presentata

fonte: http://burc.regione.campania.it

BANDO IO STUDIO 2025 a.s. 2025/2026

ALLEGATO A

Progr.	Numero Domanda	Data Di Presentazione	valore ISEE	PROTOCOLLO attestazione ISEE	Esito GRADUATORIA PROVVISORIA
34616	53384	13/03/2026 12:33	7.288,40	INPS-ISEE-2026-00392022A-00	Pratica correttamente presentata
34617	56038	15/03/2026 18:57	7.288,43	INPS-ISEE-2026-06792604F-00	Pratica correttamente presentata
34618	16641	03/03/2026 13:32	7.288,62	INPS-ISEE-2026-00306719C-00	Pratica correttamente presentata
34619	16683	03/03/2026 13:38	7.288,62	INPS-ISEE-2026-00306719C-00	Pratica correttamente presentata
34620	6826	02/03/2026 17:06	7.289,06	INPS-ISEE-2026-00771278O-00	Pratica correttamente presentata
34621	7073	02/03/2026 17:12	7.289,06	INPS-ISEE-2026-00771278O-00	Pratica correttamente presentata
34622	17632	03/03/2026 15:56	7.289,06	INPS-ISEE-2026-00500653J-00	Pratica correttamente presentata
34623	17720	03/03/2026 16:03	7.289,06	INPS-ISEE-2026-00500653J-00	Pratica correttamente presentata
34624	67027	18/03/2026 11:00	7.289,24	INPS-ISEE-2026-01701209B-00	Pratica correttamente presentata
34625	55456	14/03/2026 21:12	7.289,29	INPS-ISEE-2026-01033114S-00	Pratica correttamente presentata
34626	8246	02/03/2026 18:07	7.289,53	INPS-ISEE-2026-00235693N-00	Pratica correttamente presentata
34627	33085	05/03/2026 23:37	7.290,11	INPS-ISEE-2026-01440912T-00	Pratica correttamente presentata
34628	33096	05/03/2026 23:47	7.290,11	INPS-ISEE-2026-01440912T-00	Pratica correttamente presentata
34629	1685	02/03/2026 15:56	7.290,14	INPS-ISEE-2026-03207053B-00	Pratica correttamente presentata
34630	6037	02/03/2026 16:04	7.290,14	INPS-ISEE-2026-03207053B-00	Pratica correttamente presentata
34631	35459	06/03/2026 17:15	7.290,31	INPS-ISEE-2026-02075564Q-00	Pratica correttamente presentata
34632	15289	03/03/2026 11:31	7.290,81	INPS-ISEE-2026-03977924K-00	Pratica correttamente presentata
34633	58593	16/03/2026 17:15	7.291,20	INPS-ISEE-2026-04121940T-00	Pratica correttamente presentata
34634	6278	02/03/2026 16:47	7.291,50	INPS-ISEE-2026-04765336F-00	Pratica correttamente presentata
34635	53453	13/03/2026 12:58	7.291,67	INPS-ISEE-2026-02656749S-00	Pratica correttamente presentata
34636	9088	02/03/2026 18:42	7.292,26	INPS-ISEE-2026-03262179E-00	Pratica correttamente presentata
34637	66392	18/03/2026 09:55	7.292,26	INPS-ISEE-2026-00456700D-00	Pratica correttamente presentata
34638	61523	17/03/2026 12:24	7.292,70	INPS-ISEE-2026-03051457P-00	Pratica correttamente presentata
34639	45813	10/03/2026 18:03	7.293,12	INPS-ISEE-2026-06544925V-00	Pratica correttamente presentata
34640	45878	10/03/2026 18:08	7.293,12	INPS-ISEE-2026-06544925V-00	Pratica correttamente presentata
34641	32377	05/03/2026 19:31	7.293,23	INPS-ISEE-2026-03770369V-00	Pratica correttamente presentata
34642	17171	03/03/2026 14:59	7.293,63	INPS-ISEE-2026-01772535E-00	Pratica correttamente presentata
34643	24114	04/03/2026 12:28	7.293,63	INPS-ISEE-2026-04574319L-00	Pratica correttamente presentata
34644	60698	17/03/2026 10:16	7.294,02	INPS-ISEE-2026-03310904B-00	Pratica correttamente presentata
34645	10569	02/03/2026 20:09	7.294,14	INPS-ISEE-2026-01720071A-00	Pratica correttamente presentata
34646	10936	03/03/2026 21:57	7.294,45	INPS-ISEE-2026-00360455H-00	Pratica correttamente presentata
34647	21764	03/03/2026 23:43	7.294,53	INPS-ISEE-2026-01021221V-00	Pratica correttamente presentata
34648	52840	13/03/2026 10:25	7.294,76	INPS-ISEE-2026-03314831H-00	Pratica correttamente presentata
34649	5171	02/03/2026 15:03	7.295,07	INPS-ISEE-2026-03671564O-00	Pratica correttamente presentata
34650	28688	05/03/2026 09:51	7.296,05	INPS-ISEE-2026-00941056P-00	Pratica correttamente presentata
34651	7722	03/03/2026 18:29	7.296,42	INPS-ISEE-2026-00278947I-00	Pratica correttamente presentata
34652	19107	03/03/2026 17:54	7.296,94	INPS-ISEE-2026-01245361D-00	Pratica correttamente presentata
34653	19267	03/03/2026 18:06	7.296,94	INPS-ISEE-2026-01245361D-00	Pratica correttamente presentata
34654	55521	14/03/2026 22:59	7.297,45	INPS-ISEE-2026-00511386G-00	Pratica correttamente presentata
34655	24650	04/03/2026 14:17	7.297,61	INPS-ISEE-2026-00602139T-00	Pratica correttamente presentata
34656	52429	12/03/2026 22:43	7.297,84	INPS-ISEE-2026-05164081P-00	Pratica correttamente presentata
34657	16936	03/03/2026 14:24	7.298,03	INPS-ISEE-2026-03274431G-00	Pratica correttamente presentata
34658	19792	03/03/2026 18:43	7.298,49	INPS-ISEE-2026-03391929X-00	Pratica correttamente presentata

fonte: http://burc.regione.campania.it

BANDO IO STUDIO 2025 a.s. 2025/2026

ALLEGATO A

Progr.	Numero Domanda	Data Di Presentazione	valore ISEE	PROTOCOLLO attestazione ISEE	Esito GRADUATORIA PROVVISORIA
34659	57909	16/03/2026 15:05	7.298,51	INPS-ISEE-2026-01830816W-00	Pratica correttamente presentata
34660	62771	17/03/2026 22:52	7.298,66	INPS-ISEE-2026-02576848Y-00	Pratica correttamente presentata
34661	17371	03/03/2026 15:40	7.298,77	INPS-ISEE-2026-01830926Q-00	Pratica correttamente presentata
34662	17565	03/03/2026 15:53	7.298,77	INPS-ISEE-2026-01830926Q-00	Pratica correttamente presentata
34663	8754	02/03/2026 18:24	7.299,27	INPS-ISEE-2026-00452072B-00	Pratica correttamente presentata
34664	8835	02/03/2026 18:31	7.299,27	INPS-ISEE-2026-00452072B-00	Pratica correttamente presentata
34665	5718	02/03/2026 22:53	7.299,28	INPS-ISEE-2026-00843375E-00	Pratica correttamente presentata
34666	7061	02/03/2026 17:15	7.299,81	INPS-ISEE-2026-02027124A-00	Pratica correttamente presentata
34667	40479	09/03/2026 12:09	7.299,90	INPS-ISEE-2026-00400950A-00	Pratica correttamente presentata
34668	64870	17/03/2026 20:56	7.300,00	INPS-ISEE-2026-05407572E-00	Pratica correttamente presentata
34669	50902	12/03/2026 15:07	7.300,10	INPS-ISEE-2026-03616137W-00	Pratica correttamente presentata
34670	34098	06/03/2026 11:29	7.300,41	INPS-ISEE-2026-00397635L-00	Pratica correttamente presentata
34671	35255	06/03/2026 16:37	7.300,51	INPS-ISEE-2026-00444137H-00	Pratica correttamente presentata
34672	26565	04/03/2026 18:15	7.300,56	INPS-ISEE-2026-02562017H-00	Pratica correttamente presentata
34673	22288	04/03/2026 09:33	7.300,83	INPS-ISEE-2026-06107837O-00	Pratica correttamente presentata
34674	41425	09/03/2026 16:29	7.301,08	INPS-ISEE-2026-03072955R-00	Pratica correttamente presentata
34675	41467	09/03/2026 16:32	7.301,08	INPS-ISEE-2026-03072955R-00	Pratica correttamente presentata
34676	43523	10/03/2026 09:31	7.301,41	INPS-ISEE-2026-01955583X-00	Pratica correttamente presentata
34677	43549	10/03/2026 09:35	7.301,41	INPS-ISEE-2026-01955583X-00	Pratica correttamente presentata
34678	17316	03/03/2026 15:19	7.301,47	INPS-ISEE-2026-03773002D-00	Pratica correttamente presentata
34679	67482	18/03/2026 11:45	7.301,55	INPS-ISEE-2026-04408906R-00	Pratica correttamente presentata
34680	10163	02/03/2026 20:30	7.301,77	INPS-ISEE-2026-00769312N-00	Pratica correttamente presentata
34681	66469	18/03/2026 09:59	7.301,79	INPS-ISEE-2026-04666726I-00	Pratica correttamente presentata
34682	22420	04/03/2026 09:46	7.301,81	INPS-ISEE-2026-04104032Y-00	Pratica correttamente presentata
34683	15075	03/03/2026 11:11	7.301,92	INPS-ISEE-2026-01033690D-00	Pratica correttamente presentata
34684	1296	02/03/2026 20:58	7.301,96	INPS-ISEE-2026-02212912J-00	Pratica correttamente presentata
34685	839	02/03/2026 21:00	7.301,96	INPS-ISEE-2026-02212912J-00	Pratica correttamente presentata
34686	21211	03/03/2026 21:44	7.301,96	INPS-ISEE-2026-02929125E-00	Pratica correttamente presentata
34687	33635	06/03/2026 10:46	7.302,09	INPS-ISEE-2026-00984075L-00	Pratica correttamente presentata
34688	59526	16/03/2026 19:14	7.302,61	INPS-ISEE-2026-05380357R-00	Pratica correttamente presentata
34689	12783	02/03/2026 23:16	7.302,73	INPS-ISEE-2026-03734039Q-00	Pratica correttamente presentata
34690	67314	18/03/2026 11:56	7.302,93	INPS-ISEE-2026-05688852U-00	Pratica correttamente presentata
34691	67044	18/03/2026 11:09	7.303,02	INPS-ISEE-2026-02942611P-00	Pratica correttamente presentata
34692	64464	17/03/2026 19:37	7.303,25	INPS-ISEE-2026-02518834R-00	Pratica correttamente presentata
34693	46094	10/03/2026 18:45	7.303,47	INPS-ISEE-2026-01191142J-00	Pratica correttamente presentata
34694	54475	13/03/2026 19:14	7.303,66	INPS-ISEE-2026-05313308H-00	Pratica correttamente presentata
34695	15908	03/03/2026 12:13	7.303,68	INPS-ISEE-2026-05385357X-00	Pratica correttamente presentata
34696	45398	10/03/2026 17:04	7.303,92	INPS-ISEE-2026-05018671N-00	Pratica correttamente presentata
34697	57296	16/03/2026 11:52	7.304,39	INPS-ISEE-2026-05878654M-00	Pratica correttamente presentata
34698	66602	18/03/2026 10:16	7.304,42	INPS-ISEE-2026-02605546N-00	Pratica correttamente presentata
34699	4629	02/03/2026 14:44	7.304,46	INPS-ISEE-2026-02060389N-00	Pratica correttamente presentata
34700	54854	14/03/2026 09:24	7.304,72	INPS-ISEE-2026-01030106I-00	Pratica correttamente presentata
34701	32265	05/03/2026 19:12	7.305,61	INPS-ISEE-2026-01338909L-00	Pratica correttamente presentata

fonte: http://burc.regione.campania.it

BANDO IO STUDIO 2025 a.s. 2025/2026

ALLEGATO A

Progr.	Numero Domanda	Data Di Presentazione	valore ISEE	PROTOCOLLO attestazione ISEE	Esito GRADUATORIA PROVVISORIA
34702	32603	05/03/2026 20:35	7.305,77	INPS-ISEE-2026-03643694V-00	Pratica correttamente presentata
34703	49211	11/03/2026 19:05	7.306,02	INPS-ISEE-2026-00893118E-00	Pratica correttamente presentata
34704	2738	02/03/2026 13:12	7.306,07	INPS-ISEE-2026-01436258Q-00	Pratica correttamente presentata
34705	7729	02/03/2026 17:42	7.306,32	INPS-ISEE-2026-07819974J-00	Pratica correttamente presentata
34706	57262	16/03/2026 11:46	7.306,54	INPS-ISEE-2026-06240033A-00	Pratica correttamente presentata
34707	38633	08/03/2026 15:50	7.307,24	INPS-ISEE-2026-05435121T-00	Pratica correttamente presentata
34708	247	02/03/2026 12:14	7.307,26	INPS-ISEE-2026-00689143R-00	Pratica correttamente presentata
34709	1123	02/03/2026 12:24	7.307,26	INPS-ISEE-2026-00689143R-00	Pratica correttamente presentata
34710	21216	03/03/2026 21:43	7.307,52	INPS-ISEE-2026-01075901H-00	Pratica correttamente presentata
34711	14179	03/03/2026 09:56	7.307,68	INPS-ISEE-2026-05439989T-00	Pratica correttamente presentata
34712	22129	04/03/2026 09:06	7.308,13	INPS-ISEE-2026-00307609P-00	Pratica correttamente presentata
34713	21285	05/03/2026 16:58	7.308,13	INPS-ISEE-2026-00542703T-00	Pratica correttamente presentata
34714	29625	05/03/2026 11:47	7.308,31	INPS-ISEE-2026-04073959I-00	Pratica correttamente presentata
34715	3857	02/03/2026 14:13	7.308,48	INPS-ISEE-2026-00552496R-00	Pratica correttamente presentata
34716	13672	03/03/2026 09:18	7.309,43	INPS-ISEE-2026-01696282F-00	Pratica correttamente presentata
34717	41386	09/03/2026 16:22	7.309,83	INPS-ISEE-2026-01068244P-00	Pratica correttamente presentata
34718	29318	05/03/2026 11:14	7.310,20	INPS-ISEE-2026-01292004A-00	Pratica correttamente presentata
34719	3357	02/03/2026 13:39	7.310,33	INPS-ISEE-2026-01729789M-00	Pratica correttamente presentata
34720	52790	13/03/2026 10:12	7.310,52	INPS-ISEE-2026-03674078V-00	Pratica correttamente presentata
34721	18623	03/03/2026 17:17	7.310,55	INPS-ISEE-2026-00799934K-00	Pratica correttamente presentata
34722	43042	09/03/2026 21:17	7.311,17	INPS-ISEE-2026-02692777Y-00	Pratica correttamente presentata
34723	49265	11/03/2026 19:13	7.311,63	INPS-ISEE-2026-03424943Q-00	Pratica correttamente presentata
34724	25855	04/03/2026 19:24	7.311,83	INPS-ISEE-2026-00255685R-00	Pratica correttamente presentata
34725	16111	03/03/2026 12:41	7.311,90	INPS-ISEE-2026-05484151N-00	Pratica correttamente presentata
34726	46965	11/03/2026 09:32	7.311,90	INPS-ISEE-2026-05484151N-00	Pratica correttamente presentata
34727	20005	03/03/2026 18:59	7.312,06	INPS-ISEE-2026-00735707Q-00	Pratica correttamente presentata
34728	19188	03/03/2026 17:58	7.312,11	INPS-ISEE-2026-04526178L-00	Pratica correttamente presentata
34729	19334	03/03/2026 18:09	7.312,11	INPS-ISEE-2026-04526178L-00	Pratica correttamente presentata
34730	63297	17/03/2026 17:37	7.312,38	INPS-ISEE-2026-04382560N-00	Pratica correttamente presentata
34731	33224	06/03/2026 08:53	7.312,48	INPS-ISEE-2026-00949637Z-00	Pratica correttamente presentata
34732	57425	16/03/2026 12:14	7.312,60	INPS-ISEE-2026-04228101A-00	Pratica correttamente presentata
34733	24577	04/03/2026 13:37	7.312,74	INPS-ISEE-2026-03082335G-00	Pratica correttamente presentata
34734	27966	04/03/2026 21:52	7.312,76	INPS-ISEE-2026-06671618V-00	Pratica correttamente presentata
34735	3339	02/03/2026 16:41	7.312,98	INPS-ISEE-2026-03732419Q-00	Pratica correttamente presentata
34736	6406	02/03/2026 16:48	7.312,98	INPS-ISEE-2026-03732419Q-00	Pratica correttamente presentata
34737	6534	02/03/2026 16:51	7.312,98	INPS-ISEE-2026-03732419Q-00	Pratica correttamente presentata
34738	2144	02/03/2026 12:51	7.313,11	INPS-ISEE-2026-02340309T-00	Pratica correttamente presentata
34739	49816	12/03/2026 09:10	7.313,33	INPS-ISEE-2026-02987192Z-00	Pratica correttamente presentata
34740	34439	06/03/2026 12:28	7.313,38	INPS-ISEE-2026-02116372D-00	Pratica correttamente presentata
34741	34485	06/03/2026 12:35	7.313,38	INPS-ISEE-2026-02116372D-00	Pratica correttamente presentata
34742	502	02/03/2026 12:14	7.313,76	INPS-ISEE-2026-01028767R-00	Pratica correttamente presentata
34743	36580	06/03/2026 22:31	7.313,85	INPS-ISEE-2026-06345594X-00	Pratica correttamente presentata
34744	47989	11/03/2026 13:34	7.314,10	INPS-ISEE-2026-04878296A-00	Pratica correttamente presentata

fonte: http://burc.regione.campania.it

Progr.	Numero Domanda	Data Di Presentazione	valore ISEE	PROTOCOLLO attestazione ISEE	Esito GRADUATORIA PROVVISORIA
34745	16144	03/03/2026 12:30	7.314,23	INPS-ISEE-2026-00955920E-00	Pratica correttamente presentata
34746	20833	08/03/2026 19:35	7.314,23	INPS-ISEE-2026-00955920E-00	Pratica correttamente presentata
34747	51360	12/03/2026 17:21	7.314,23	INPS-ISEE-2026-07163643E-00	Pratica correttamente presentata
34748	37008	07/03/2026 11:46	7.314,41	INPS-ISEE-2026-06960744X-00	Pratica correttamente presentata
34749	1275	02/03/2026 12:43	7.314,77	INPS-ISEE-2026-03466426R-00	Pratica correttamente presentata
34750	66328	18/03/2026 10:14	7.314,95	INPS-ISEE-2026-04367124W-00	Pratica correttamente presentata
34751	29633	05/03/2026 11:49	7.315,31	INPS-ISEE-2026-00087805N-00	Pratica correttamente presentata
34752	10748	02/03/2026 20:40	7.315,44	INPS-ISEE-2026-00119931G-00	Pratica correttamente presentata
34753	16853	03/03/2026 14:17	7.315,44	INPS-ISEE-2026-00119931G-00	Pratica correttamente presentata
34754	47180	11/03/2026 10:27	7.315,45	INPS-ISEE-2026-00551603B-00	Pratica correttamente presentata
34755	58485	16/03/2026 17:02	7.315,54	INPS-ISEE-2026-06104299R-00	Pratica correttamente presentata
34756	587	02/03/2026 12:15	7.316,67	INPS-ISEE-2026-00997438Y-00	Pratica correttamente presentata
34757	15107	03/03/2026 14:09	7.316,86	INPS-ISEE-2026-01758288S-00	Pratica correttamente presentata
34758	32323	05/03/2026 19:23	7.317,92	INPS-ISEE-2026-03418294R-00	Pratica correttamente presentata
34759	44369	10/03/2026 12:09	7.318,09	INPS-ISEE-2026-05840529L-00	Pratica correttamente presentata
34760	18086	03/03/2026 16:33	7.318,60	INPS-ISEE-2026-02065498F-00	Pratica correttamente presentata
34761	619	02/03/2026 12:28	7.318,61	INPS-ISEE-2026-00302900Y-00	Pratica correttamente presentata
34762	55062	14/03/2026 13:37	7.318,82	INPS-ISEE-2026-05291361W-00	Pratica correttamente presentata
34763	28537	05/03/2026 09:17	7.319,08	INPS-ISEE-2026-01119602B-00	Pratica correttamente presentata
34764	46348	11/03/2026 13:35	7.319,35	INPS-ISEE-2026-05067312G-00	Pratica correttamente presentata
34765	48002	11/03/2026 13:46	7.319,35	INPS-ISEE-2026-05067312G-00	Pratica correttamente presentata
34766	33805	06/03/2026 10:42	7.319,60	INPS-ISEE-2026-00782414C-00	Pratica correttamente presentata
34767	52639	13/03/2026 09:31	7.320,27	INPS-ISEE-2026-02840098R-00	Pratica correttamente presentata
34768	15912	03/03/2026 12:17	7.320,38	INPS-ISEE-2026-01005334U-00	Pratica correttamente presentata
34769	10213	02/03/2026 19:47	7.320,78	INPS-ISEE-2026-03900325D-00	Pratica correttamente presentata
34770	24773	04/03/2026 14:38	7.320,86	INPS-ISEE-2026-01322332U-00	Pratica correttamente presentata
34771	31465	05/03/2026 17:31	7.321,06	INPS-ISEE-2026-02432768O-00	Pratica correttamente presentata
34772	38924	08/03/2026 18:52	7.321,09	INPS-ISEE-2026-07505036C-00	Pratica correttamente presentata
34773	67057	18/03/2026 11:02	7.321,10	INPS-ISEE-2026-04787436S-00	Pratica correttamente presentata
34774	34077	06/03/2026 11:23	7.321,43	INPS-ISEE-2026-02284349O-00	Pratica correttamente presentata
34775	61543	17/03/2026 12:26	7.321,65	INPS-ISEE-2026-01353279E-00	Pratica correttamente presentata
34776	23481	04/03/2026 11:27	7.322,21	INPS-ISEE-2026-00876482V-00	Pratica correttamente presentata
34777	67488	18/03/2026 11:48	7.322,63	INPS-ISEE-2026-02095722W-00	Pratica correttamente presentata
34778	47612	11/03/2026 11:40	7.322,81	INPS-ISEE-2026-02874643F-00	Pratica correttamente presentata
34779	30476	05/03/2026 15:19	7.322,84	INPS-ISEE-2026-00463549R-00	Pratica correttamente presentata
34780	30528	05/03/2026 15:30	7.322,84	INPS-ISEE-2026-00463549R-00	Pratica correttamente presentata
34781	48490	11/03/2026 16:56	7.322,96	INPS-ISEE-2026-04745242N-00	Pratica correttamente presentata
34782	47800	11/03/2026 12:24	7.323,21	INPS-ISEE-2026-07067378Z-00	Pratica correttamente presentata
34783	61733	17/03/2026 12:56	7.323,66	INPS-ISEE-2026-05137312D-00	Pratica correttamente presentata
34784	3242	02/03/2026 13:31	7.324,26	INPS-ISEE-2026-06313471P-00	Pratica correttamente presentata
34785	15047	07/03/2026 19:36	7.324,73	INPS-ISEE-2026-05714437R-00	Pratica correttamente presentata
34786	38461	08/03/2026 13:05	7.324,73	INPS-ISEE-2026-05714437R-00	Pratica correttamente presentata
34787	47444	11/03/2026 11:13	7.325,00	INPS-ISEE-2026-01628058E-00	Pratica correttamente presentata

fonte: http://burc.regione.campania.it

Progr.	Numero Domanda	Data Di Presentazione	valore ISEE	PROTOCOLLO attestazione ISEE	Esito GRADUATORIA PROVVISORIA
34788	39861	09/03/2026 10:29	7.325,20	INPS-ISEE-2026-04283160G-00	Pratica correttamente presentata
34789	66814	18/03/2026 10:47	7.325,37	INPS-ISEE-2026-03599196U-00	Pratica correttamente presentata
34790	60654	17/03/2026 10:07	7.325,64	INPS-ISEE-2026-07165014G-00	Pratica correttamente presentata
34791	15499	03/03/2026 11:38	7.326,69	INPS-ISEE-2026-04312388Q-00	Pratica correttamente presentata
34792	34993	06/03/2026 15:31	7.326,75	INPS-ISEE-2026-00590493E-00	Pratica correttamente presentata
34793	67452	18/03/2026 11:44	7.327,02	INPS-ISEE-2026-06492224Q-00	Pratica correttamente presentata
34794	62021	17/03/2026 14:21	7.327,24	INPS-ISEE-2026-03644359F-00	Pratica correttamente presentata
34795	13483	05/03/2026 10:24	7.327,43	INPS-ISEE-2026-00649042P-00	Pratica correttamente presentata
34796	28963	05/03/2026 10:29	7.327,43	INPS-ISEE-2026-00649042P-00	Pratica correttamente presentata
34797	45615	11/03/2026 09:41	7.327,56	INPS-ISEE-2026-03938296Y-00	Pratica correttamente presentata
34798	16986	03/03/2026 14:31	7.327,72	INPS-ISEE-2026-03300705A-00	Pratica correttamente presentata
34799	37041	07/03/2026 12:05	7.328,24	INPS-ISEE-2026-00569076L-00	Pratica correttamente presentata
34800	37076	07/03/2026 12:21	7.328,24	INPS-ISEE-2026-00569076L-00	Pratica correttamente presentata
34801	37467	07/03/2026 16:40	7.328,33	INPS-ISEE-2026-03673301H-00	Pratica correttamente presentata
34802	21626	03/03/2026 22:56	7.328,66	INPS-ISEE-2026-05299598T-00	Pratica correttamente presentata
34803	65857	18/03/2026 08:23	7.328,85	INPS-ISEE-2026-00267312T-00	Pratica correttamente presentata
34804	27355	04/03/2026 19:45	7.329,18	INPS-ISEE-2026-01847130G-00	Pratica correttamente presentata
34805	48424	11/03/2026 16:41	7.329,40	INPS-ISEE-2026-02622758O-00	Pratica correttamente presentata
34806	64055	17/03/2026 18:47	7.329,51	INPS-ISEE-2026-04737943I-00	Pratica correttamente presentata
34807	9605	02/03/2026 19:09	7.329,93	INPS-ISEE-2026-00900209B-00	Pratica correttamente presentata
34808	46365	10/03/2026 20:00	7.330,65	INPS-ISEE-2026-03992383I-00	Pratica correttamente presentata
34809	46382	10/03/2026 20:06	7.330,65	INPS-ISEE-2026-03992383I-00	Pratica correttamente presentata
34810	17597	03/03/2026 16:12	7.330,81	INPS-ISEE-2026-01755731Q-00	Pratica correttamente presentata
34811	17897	03/03/2026 16:26	7.330,81	INPS-ISEE-2026-01755731Q-00	Pratica correttamente presentata
34812	59115	16/03/2026 18:23	7.331,17	INPS-ISEE-2026-02702213M-00	Pratica correttamente presentata
34813	27533	04/03/2026 20:25	7.331,47	INPS-ISEE-2026-03152909Q-00	Pratica correttamente presentata
34814	18196	03/03/2026 16:47	7.332,19	INPS-ISEE-2026-02606586L-00	Pratica correttamente presentata
34815	18342	03/03/2026 16:51	7.332,19	INPS-ISEE-2026-02606586L-00	Pratica correttamente presentata
34816	18383	03/03/2026 16:54	7.332,19	INPS-ISEE-2026-02606586L-00	Pratica correttamente presentata
34817	43419	10/03/2026 09:11	7.332,25	INPS-ISEE-2026-05457364F-00	Pratica correttamente presentata
34818	43501	10/03/2026 09:24	7.332,25	INPS-ISEE-2026-05457364F-00	Pratica correttamente presentata
34819	15067	03/03/2026 11:07	7.332,31	INPS-ISEE-2026-00071464D-00	Pratica correttamente presentata
34820	17992	03/03/2026 17:37	7.332,50	INPS-ISEE-2026-03956699T-00	Pratica correttamente presentata
34821	31333	05/03/2026 17:19	7.333,08	INPS-ISEE-2026-03712593E-00	Pratica correttamente presentata
34822	21357	03/03/2026 21:59	7.333,31	INPS-ISEE-2026-00260506J-00	Pratica correttamente presentata
34823	36565	06/03/2026 22:23	7.333,86	INPS-ISEE-2026-02569206E-00	Pratica correttamente presentata
34824	36600	06/03/2026 22:35	7.333,86	INPS-ISEE-2026-02569206E-00	Pratica correttamente presentata
34825	25618	04/03/2026 16:52	7.333,90	INPS-ISEE-2026-01104534A-00	Pratica correttamente presentata
34826	25641	04/03/2026 16:50	7.334,14	INPS-ISEE-2026-01081884E-00	Pratica correttamente presentata
34827	59058	16/03/2026 18:35	7.334,34	INPS-ISEE-2026-04451694L-00	Pratica correttamente presentata
34828	49246	11/03/2026 19:08	7.334,75	INPS-ISEE-2026-04367962I-00	Pratica correttamente presentata
34829	49274	11/03/2026 19:15	7.334,75	INPS-ISEE-2026-04367962I-00	Pratica correttamente presentata
34830	43406	10/03/2026 08:53	7.334,93	INPS-ISEE-2026-01678705F-00	Pratica correttamente presentata

fonte: http://burc.regione.campania.it

BANDO IO STUDIO 2025 a.s. 2025/2026

ALLEGATO A

Progr.	Numero Domanda	Data Di Presentazione	valore ISEE	PROTOCOLLO attestazione ISEE	Esito GRADUATORIA PROVVISORIA
34831	660	02/03/2026 12:15	7.335,10	INPS-ISEE-2026-03599031E-00	Pratica correttamente presentata
34832	21467	03/03/2026 22:35	7.335,19	INPS-ISEE-2026-04217762Q-00	Pratica correttamente presentata
34833	21890	04/03/2026 03:36	7.335,19	INPS-ISEE-2026-04217762Q-00	Pratica correttamente presentata
34834	64330	17/03/2026 19:19	7.335,20	INPS-ISEE-2026-06482453O-00	Pratica correttamente presentata
34835	42331	09/03/2026 18:18	7.335,29	INPS-ISEE-2026-00685657I-00	Pratica correttamente presentata
34836	4284	02/03/2026 14:18	7.335,34	INPS-ISEE-2026-05154709R-00	Pratica correttamente presentata
34837	28409	05/03/2026 08:40	7.335,56	INPS-ISEE-2026-00225388N-00	Pratica correttamente presentata
34838	42721	09/03/2026 19:45	7.335,66	INPS-ISEE-2026-04841134P-00	Pratica correttamente presentata
34839	15608	03/03/2026 11:47	7.335,77	INPS-ISEE-2026-01910866R-00	Pratica correttamente presentata
34840	19729	03/03/2026 18:42	7.336,02	INPS-ISEE-2026-04785432L-00	Pratica correttamente presentata
34841	45541	10/03/2026 17:22	7.336,52	INPS-ISEE-2026-01035899V-00	Pratica correttamente presentata
34842	60990	17/03/2026 11:12	7.336,75	INPS-ISEE-2026-03137094W-00	Pratica correttamente presentata
34843	25236	04/03/2026 16:04	7.336,83	INPS-ISEE-2026-05331893O-00	Pratica correttamente presentata
34844	25836	04/03/2026 17:08	7.336,83	INPS-ISEE-2026-05331893O-00	Pratica correttamente presentata
34845	47192	11/03/2026 10:22	7.337,07	INPS-ISEE-2026-02185432P-00	Pratica correttamente presentata
34846	63582	17/03/2026 18:01	7.337,11	INPS-ISEE-2026-08226552E-00	Pratica correttamente presentata
34847	47593	11/03/2026 11:37	7.337,39	INPS-ISEE-2026-07924590X-00	Pratica correttamente presentata
34848	47621	11/03/2026 11:44	7.337,39	INPS-ISEE-2026-07924590X-00	Pratica correttamente presentata
34849	61809	17/03/2026 13:42	7.337,49	INPS-ISEE-2026-08219578Y-00	Pratica correttamente presentata
34850	17624	03/03/2026 16:05	7.337,50	INPS-ISEE-2026-05607454R-00	Pratica correttamente presentata
34851	62739	17/03/2026 16:44	7.337,59	INPS-ISEE-2026-03229237N-00	Pratica correttamente presentata
34852	62914	17/03/2026 16:58	7.337,59	INPS-ISEE-2026-03229237N-00	Pratica correttamente presentata
34853	4747	02/03/2026 14:41	7.337,89	INPS-ISEE-2026-06094649Z-00	Pratica correttamente presentata
34854	39020	08/03/2026 19:42	7.337,97	INPS-ISEE-2026-05959532Z-00	Pratica correttamente presentata
34855	65389	17/03/2026 22:39	7.338,23	INPS-ISEE-2026-07540509E-00	Pratica correttamente presentata
34856	42143	09/03/2026 17:54	7.338,53	INPS-ISEE-2026-00747778Y-00	Pratica correttamente presentata
34857	64302	17/03/2026 19:12	7.338,74	INPS-ISEE-2026-00297136N-00	Pratica correttamente presentata
34858	52155	12/03/2026 19:56	7.339,28	INPS-ISEE-2026-01572392Q-00	Pratica correttamente presentata
34859	62223	17/03/2026 15:24	7.339,55	INPS-ISEE-2026-05295550R-00	Pratica correttamente presentata
34860	34084	06/03/2026 11:29	7.339,84	INPS-ISEE-2026-06177885U-00	Pratica correttamente presentata
34861	66183	18/03/2026 09:29	7.339,84	INPS-ISEE-2026-00638926F-00	Pratica correttamente presentata
34862	26970	05/03/2026 14:26	7.339,86	INPS-ISEE-2026-01394498Z-00	Pratica correttamente presentata
34863	32304	05/03/2026 19:17	7.339,92	INPS-ISEE-2026-01966894M-00	Pratica correttamente presentata
34864	51950	12/03/2026 18:57	7.340,93	INPS-ISEE-2026-01978389J-00	Pratica correttamente presentata
34865	51401	12/03/2026 17:21	7.341,61	INPS-ISEE-2026-04593602Q-00	Pratica correttamente presentata
34866	51438	12/03/2026 17:26	7.341,61	INPS-ISEE-2026-04593602Q-00	Pratica correttamente presentata
34867	41967	09/03/2026 17:35	7.341,73	INPS-ISEE-2026-01434966L-00	Pratica correttamente presentata
34868	42229	09/03/2026 18:06	7.341,73	INPS-ISEE-2026-01434966L-00	Pratica correttamente presentata
34869	57078	16/03/2026 11:18	7.341,81	INPS-ISEE-2026-00243280J-00	Pratica correttamente presentata
34870	66459	18/03/2026 10:03	7.342,45	INPS-ISEE-2026-03158291Q-00	Pratica correttamente presentata
34871	17723	03/03/2026 16:01	7.342,54	INPS-ISEE-2026-01437256N-00	Pratica correttamente presentata
34872	12499	05/03/2026 19:50	7.342,77	INPS-ISEE-2026-07365423E-00	Pratica correttamente presentata
34873	12457	05/03/2026 19:57	7.342,77	INPS-ISEE-2026-07365423E-00	Pratica correttamente presentata

fonte: http://burc.regione.campania.it

BANDO IO STUDIO 2025 a.s. 2025/2026

ALLEGATO A

Progr.	Numero Domanda	Data Di Presentazione	valore ISEE	PROTOCOLLO attestazione ISEE	Esito GRADUATORIA PROVVISORIA
34874	32494	05/03/2026 20:01	7.342,77	INPS-ISEE-2026-07365423E-00	Pratica correttamente presentata
34875	67497	18/03/2026 11:49	7.342,89	INPS-ISEE-2026-05958686T-00	Pratica correttamente presentata
34876	47791	12/03/2026 11:46	7.343,01	INPS-ISEE-2026-01075784O-00	Pratica correttamente presentata
34877	3920	02/03/2026 14:27	7.343,32	INPS-ISEE-2026-01048341T-00	Pratica correttamente presentata
34878	27871	04/03/2026 21:35	7.344,07	INPS-ISEE-2026-00876312W-00	Pratica correttamente presentata
34879	9386	02/03/2026 18:57	7.344,14	INPS-ISEE-2026-02232254B-00	Pratica correttamente presentata
34880	19999	03/03/2026 19:42	7.344,18	INPS-ISEE-2026-00456579X-00	Pratica correttamente presentata
34881	23597	04/03/2026 11:40	7.344,60	INPS-ISEE-2026-00987813X-00	Pratica correttamente presentata
34882	63046	17/03/2026 17:13	7.344,68	INPS-ISEE-2026-02841003A-00	Pratica correttamente presentata
34883	36941	07/03/2026 12:28	7.345,29	INPS-ISEE-2026-03250994O-00	Pratica correttamente presentata
34884	17647	03/03/2026 17:06	7.345,49	INPS-ISEE-2026-06067218E-00	Pratica correttamente presentata
34885	1110	02/03/2026 12:40	7.345,84	INPS-ISEE-2026-04481322G-00	Pratica correttamente presentata
34886	44944	10/03/2026 15:25	7.346,08	INPS-ISEE-2026-00043107K-00	Pratica correttamente presentata
34887	44425	10/03/2026 12:05	7.346,25	INPS-ISEE-2026-04670399Z-00	Pratica correttamente presentata
34888	37004	07/03/2026 11:38	7.346,28	INPS-ISEE-2026-00486127N-00	Pratica correttamente presentata
34889	52058	12/03/2026 19:31	7.346,34	INPS-ISEE-2026-02272657R-00	Pratica correttamente presentata
34890	20431	03/03/2026 19:42	7.346,99	INPS-ISEE-2026-05797503X-00	Pratica correttamente presentata
34891	20513	03/03/2026 19:52	7.346,99	INPS-ISEE-2026-05797503X-00	Pratica correttamente presentata
34892	35600	06/03/2026 17:41	7.347,15	INPS-ISEE-2026-03290494R-00	Pratica correttamente presentata
34893	29165	05/03/2026 10:58	7.347,31	INPS-ISEE-2026-02930979S-00	Pratica correttamente presentata
34894	29324	05/03/2026 11:14	7.347,31	INPS-ISEE-2026-02930979S-00	Pratica correttamente presentata
34895	55675	15/03/2026 12:36	7.347,37	INPS-ISEE-2026-00098287F-00	Pratica correttamente presentata
34896	55669	15/03/2026 12:22	7.347,62	INPS-ISEE-2026-02634339E-00	Pratica correttamente presentata
34897	36043	06/03/2026 18:58	7.347,66	INPS-ISEE-2026-04895043L-00	Pratica correttamente presentata
34898	36078	06/03/2026 19:03	7.347,66	INPS-ISEE-2026-04895043L-00	Pratica correttamente presentata
34899	15598	03/03/2026 11:58	7.347,78	INPS-ISEE-2026-01597112C-00	Pratica correttamente presentata
34900	15843	03/03/2026 12:04	7.347,78	INPS-ISEE-2026-01597112C-00	Pratica correttamente presentata
34901	40625	09/03/2026 12:25	7.348,09	INPS-ISEE-2026-02933327Q-00	Pratica correttamente presentata
34902	40639	09/03/2026 12:27	7.348,09	INPS-ISEE-2026-02933327Q-00	Pratica correttamente presentata
34903	50904	12/03/2026 15:08	7.348,09	INPS-ISEE-2026-02933327Q-00	Pratica correttamente presentata
34904	20955	03/03/2026 21:01	7.348,37	INPS-ISEE-2026-00105415U-00	Pratica correttamente presentata
34905	59615	16/03/2026 19:36	7.348,61	INPS-ISEE-2026-06314252H-00	Pratica correttamente presentata
34906	23058	04/03/2026 10:54	7.348,94	INPS-ISEE-2026-00244608G-00	Pratica correttamente presentata
34907	30921	09/03/2026 16:58	7.349,06	INPS-ISEE-2026-01476328R-00	Pratica correttamente presentata
34908	6505	02/03/2026 17:09	7.349,37	INPS-ISEE-2026-02557621N-00	Pratica correttamente presentata
34909	7234	02/03/2026 17:20	7.349,37	INPS-ISEE-2026-02557621N-00	Pratica correttamente presentata
34910	7439	02/03/2026 22:25	7.349,37	INPS-ISEE-2026-05401824G-00	Pratica correttamente presentata
34911	51310	12/03/2026 17:20	7.349,55	INPS-ISEE-2026-02937771X-00	Pratica correttamente presentata
34912	6860	02/03/2026 17:04	7.349,61	INPS-ISEE-2026-04768872U-00	Pratica correttamente presentata
34913	19816	03/03/2026 18:41	7.350,00	INPS-ISEE-2026-03363784F-00	Pratica correttamente presentata
34914	35788	06/03/2026 18:12	7.350,20	INPS-ISEE-2026-00212506U-00	Pratica correttamente presentata
34915	34973	06/03/2026 15:24	7.350,33	INPS-ISEE-2026-03123317B-00	Pratica correttamente presentata
34916	13388	03/03/2026 08:48	7.350,75	INPS-ISEE-2026-05531443P-00	Pratica correttamente presentata

fonte: http://burc.regione.campania.it

BANDO IO STUDIO 2025 a.s. 2025/2026

ALLEGATO A

Progr.	Numero Domanda	Data Di Presentazione	valore ISEE	PROTOCOLLO attestazione ISEE	Esito GRADUATORIA PROVVISORIA
34917	43924	10/03/2026 10:40	7.350,81	INPS-ISEE-2026-00559470E-00	Pratica correttamente presentata
34918	43959	10/03/2026 10:45	7.350,81	INPS-ISEE-2026-00559470E-00	Pratica correttamente presentata
34919	43984	10/03/2026 10:51	7.350,81	INPS-ISEE-2026-00559470E-00	Pratica correttamente presentata
34920	23815	04/03/2026 12:09	7.351,39	INPS-ISEE-2026-01820689F-00	Pratica correttamente presentata
34921	41703	09/03/2026 17:06	7.351,69	INPS-ISEE-2026-02793891S-00	Pratica correttamente presentata
34922	46090	10/03/2026 18:46	7.351,83	INPS-ISEE-2026-02973040P-00	Pratica correttamente presentata
34923	46129	10/03/2026 18:53	7.351,83	INPS-ISEE-2026-02973040P-00	Pratica correttamente presentata
34924	39883	09/03/2026 10:32	7.352,12	INPS-ISEE-2026-00519629O-00	Pratica correttamente presentata
34925	41130	16/03/2026 22:03	7.352,13	INPS-ISEE-2026-07065745F-00	Pratica correttamente presentata
34926	28867	05/03/2026 10:29	7.352,30	INPS-ISEE-2026-01442647N-00	Pratica correttamente presentata
34927	29013	05/03/2026 10:37	7.352,30	INPS-ISEE-2026-01442647N-00	Pratica correttamente presentata
34928	38491	08/03/2026 14:03	7.352,38	INPS-ISEE-2026-05559159S-00	Pratica correttamente presentata
34929	38516	08/03/2026 14:07	7.352,38	INPS-ISEE-2026-05559159S-00	Pratica correttamente presentata
34930	49814	12/03/2026 09:10	7.352,39	INPS-ISEE-2026-01065049P-00	Pratica correttamente presentata
34931	8615	02/03/2026 18:17	7.352,44	INPS-ISEE-2026-01419823N-00	Pratica correttamente presentata
34932	66692	18/03/2026 10:24	7.352,44	INPS-ISEE-2026-03145125T-00	Pratica correttamente presentata
34933	66720	18/03/2026 10:27	7.352,44	INPS-ISEE-2026-03145125T-00	Pratica correttamente presentata
34934	50587	12/03/2026 12:15	7.352,66	INPS-ISEE-2026-05166676I-00	Pratica correttamente presentata
34935	37525	07/03/2026 17:19	7.352,94	INPS-ISEE-2026-02930375Q-00	Pratica correttamente presentata
34936	49281	11/03/2026 19:16	7.353,17	INPS-ISEE-2026-00928720N-00	Pratica correttamente presentata
34937	9207	02/03/2026 18:46	7.353,25	INPS-ISEE-2026-00739050G-00	Pratica correttamente presentata
34938	48148	11/03/2026 15:18	7.353,42	INPS-ISEE-2026-03662370W-00	Pratica correttamente presentata
34939	51928	12/03/2026 19:02	7.353,50	INPS-ISEE-2026-01199306Q-00	Pratica correttamente presentata
34940	66327	18/03/2026 09:46	7.353,66	INPS-ISEE-2026-04763425R-00	Pratica correttamente presentata
34941	16826	03/03/2026 15:25	7.353,90	INPS-ISEE-2026-02598888D-00	Pratica correttamente presentata
34942	48531	11/03/2026 17:08	7.353,90	INPS-ISEE-2026-00416435H-00	Pratica correttamente presentata
34943	63345	17/03/2026 17:45	7.354,10	INPS-ISEE-2026-01789183I-00	Pratica correttamente presentata
34944	63472	17/03/2026 17:52	7.354,10	INPS-ISEE-2026-01789183I-00	Pratica correttamente presentata
34945	9961	03/03/2026 08:20	7.355,29	INPS-ISEE-2026-01447546R-00	Pratica correttamente presentata
34946	55725	15/03/2026 13:41	7.355,29	INPS-ISEE-2026-07014377Q-00	Pratica correttamente presentata
34947	63372	17/03/2026 17:41	7.355,78	INPS-ISEE-2026-00225794Q-00	Pratica correttamente presentata
34948	57904	16/03/2026 15:05	7.356,10	INPS-ISEE-2026-01627941E-00	Pratica correttamente presentata
34949	60267	17/03/2026 00:08	7.356,10	INPS-ISEE-2026-01627941E-00	Pratica correttamente presentata
34950	39959	09/03/2026 11:05	7.356,14	INPS-ISEE-2026-03850380W-00	Pratica correttamente presentata
34951	42080	09/03/2026 17:55	7.357,24	INPS-ISEE-2026-00673471N-00	Pratica correttamente presentata
34952	58971	16/03/2026 18:06	7.357,59	INPS-ISEE-2026-05559364I-00	Pratica correttamente presentata
34953	39809	09/03/2026 10:22	7.357,90	INPS-ISEE-2026-02188652O-00	Pratica correttamente presentata
34954	21530	03/03/2026 22:31	7.358,10	INPS-ISEE-2026-07089503O-00	Pratica correttamente presentata
34955	14681	03/03/2026 10:43	7.358,21	INPS-ISEE-2026-05684330Q-00	Pratica correttamente presentata
34956	67547	18/03/2026 11:53	7.358,21	INPS-ISEE-2026-05684330Q-00	Pratica correttamente presentata
34957	3344	02/03/2026 13:35	7.358,31	INPS-ISEE-2026-00494455R-00	Pratica correttamente presentata
34958	9340	02/03/2026 19:00	7.360,16	INPS-ISEE-2026-06559244V-00	Pratica correttamente presentata
34959	45723	16/03/2026 16:42	7.360,18	INPS-ISEE-2026-00685166O-00	Pratica correttamente presentata

fonte: http://burc.regione.campania.it

BANDO IO STUDIO 2025 a.s. 2025/2026

ALLEGATO A

Progr.	Numero Domanda	Data Di Presentazione	valore ISEE	PROTOCOLLO attestazione ISEE	Esito GRADUATORIA PROVVISORIA
34960	61778	17/03/2026 13:04	7.360,20	INPS-ISEE-2026-02553531G-00	Pratica correttamente presentata
34961	58490	16/03/2026 17:34	7.360,29	INPS-ISEE-2026-02342152J-00	Pratica correttamente presentata
34962	9155	02/03/2026 18:45	7.360,39	INPS-ISEE-2026-06987711S-00	Pratica correttamente presentata
34963	34227	06/03/2026 11:49	7.361,21	INPS-ISEE-2026-05523403D-00	Pratica correttamente presentata
34964	17952	03/03/2026 16:37	7.361,38	INPS-ISEE-2026-01832127G-00	Pratica correttamente presentata
34965	18498	03/03/2026 17:08	7.361,38	INPS-ISEE-2026-01832127G-00	Pratica correttamente presentata
34966	60358	17/03/2026 08:52	7.361,61	INPS-ISEE-2026-07960413E-00	Pratica correttamente presentata
34967	815	02/03/2026 12:36	7.361,71	INPS-ISEE-2026-02179169V-00	Pratica correttamente presentata
34968	31788	05/03/2026 18:15	7.361,71	INPS-ISEE-2026-04055374N-00	Pratica correttamente presentata
34969	22271	04/03/2026 09:27	7.361,81	INPS-ISEE-2026-01452752C-00	Pratica correttamente presentata
34970	42215	09/03/2026 18:04	7.361,88	INPS-ISEE-2026-03764177V-00	Pratica correttamente presentata
34971	52290	12/03/2026 21:13	7.362,21	INPS-ISEE-2026-03795858J-00	Pratica correttamente presentata
34972	10695	02/03/2026 23:03	7.362,99	INPS-ISEE-2026-01617596V-00	Pratica correttamente presentata
34973	65341	17/03/2026 22:26	7.363,25	INPS-ISEE-2026-04046247W-00	Pratica correttamente presentata
34974	49505	11/03/2026 21:01	7.363,30	INPS-ISEE-2026-04046443P-00	Pratica correttamente presentata
34975	26905	04/03/2026 18:53	7.363,58	INPS-ISEE-2026-00438725Q-00	Pratica correttamente presentata
34976	56681	16/03/2026 10:18	7.363,64	INPS-ISEE-2026-05457526F-00	Pratica correttamente presentata
34977	33544	06/03/2026 10:04	7.363,94	INPS-ISEE-2026-02097898M-00	Pratica correttamente presentata
34978	49349	11/03/2026 19:58	7.364,35	INPS-ISEE-2026-07877364U-00	Pratica correttamente presentata
34979	49399	11/03/2026 20:02	7.364,35	INPS-ISEE-2026-07877364U-00	Pratica correttamente presentata
34980	55606	15/03/2026 10:40	7.364,72	INPS-ISEE-2026-06904349V-00	Pratica correttamente presentata
34981	10241	02/03/2026 20:13	7.364,94	INPS-ISEE-2026-02893314E-00	Pratica correttamente presentata
34982	47779	11/03/2026 12:16	7.365,45	INPS-ISEE-2026-04288967A-00	Pratica correttamente presentata
34983	8098	02/03/2026 18:08	7.365,98	INPS-ISEE-2026-00723372G-00	Pratica correttamente presentata
34984	24385	04/03/2026 13:17	7.366,05	INPS-ISEE-2026-04286859U-00	Pratica correttamente presentata
34985	250	02/03/2026 12:15	7.367,07	INPS-ISEE-2026-00457024D-00	Pratica correttamente presentata
34986	1334	02/03/2026 12:30	7.367,07	INPS-ISEE-2026-00457024D-00	Pratica correttamente presentata
34987	10926	02/03/2026 20:41	7.367,61	INPS-ISEE-2026-05810526W-00	Pratica correttamente presentata
34988	37123	07/03/2026 12:56	7.368,29	INPS-ISEE-2026-04001512S-00	Pratica correttamente presentata
34989	62488	17/03/2026 16:27	7.368,29	INPS-ISEE-2026-04304984O-00	Pratica correttamente presentata
34990	62680	17/03/2026 16:34	7.368,29	INPS-ISEE-2026-04001512S-00	Pratica correttamente presentata
34991	62612	17/03/2026 19:18	7.368,37	INPS-ISEE-2026-04520655W-00	Pratica correttamente presentata
34992	42541	09/03/2026 18:56	7.368,57	INPS-ISEE-2026-06185647I-00	Pratica correttamente presentata
34993	7233	02/03/2026 17:20	7.369,47	INPS-ISEE-2026-03038693O-00	Pratica correttamente presentata
34994	4118	02/03/2026 14:13	7.369,55	INPS-ISEE-2026-03678984J-00	Pratica correttamente presentata
34995	52634	13/03/2026 09:29	7.369,59	INPS-ISEE-2026-04553639V-00	Pratica correttamente presentata
34996	34089	06/03/2026 11:30	7.370,00	INPS-ISEE-2026-02392393R-00	Pratica correttamente presentata
34997	34600	06/03/2026 12:55	7.370,00	INPS-ISEE-2026-00780547R-00	Pratica correttamente presentata
34998	61671	17/03/2026 12:47	7.370,08	INPS-ISEE-2026-02281253H-00	Pratica correttamente presentata
34999	17577	03/03/2026 15:48	7.370,24	INPS-ISEE-2026-00482173P-00	Pratica correttamente presentata
35000	5736	02/03/2026 16:18	7.371,06	INPS-ISEE-2026-07828790K-00	Pratica correttamente presentata
35001	39421	13/03/2026 10:54	7.371,34	INPS-ISEE-2026-02379231W-00	Pratica correttamente presentata
35002	49753	12/03/2026 17:15	7.371,54	INPS-ISEE-2026-01210656T-00	Pratica correttamente presentata

fonte: http://burc.regione.campania.it

BANDO IO STUDIO 2025 a.s. 2025/2026

ALLEGATO A

Progr.	Numero Domanda	Data Di Presentazione	valore ISEE	PROTOCOLLO attestazione ISEE	Esito GRADUATORIA PROVVISORIA
35003	374	02/03/2026 12:16	7.371,55	INPS-ISEE-2026-01736245N-00	Pratica correttamente presentata
35004	11027	02/03/2026 20:45	7.371,55	INPS-ISEE-2026-01736245N-00	Pratica correttamente presentata
35005	27997	04/03/2026 22:03	7.371,77	INPS-ISEE-2026-02437922Q-00	Pratica correttamente presentata
35006	34258	06/03/2026 11:57	7.371,86	INPS-ISEE-2026-00681870E-00	Pratica correttamente presentata
35007	46943	11/03/2026 09:25	7.371,96	INPS-ISEE-2026-01245322J-00	Pratica correttamente presentata
35008	46968	11/03/2026 09:31	7.371,96	INPS-ISEE-2026-01245322J-00	Pratica correttamente presentata
35009	67382	18/03/2026 11:40	7.372,34	INPS-ISEE-2026-01712753C-00	Pratica correttamente presentata
35010	59411	16/03/2026 19:01	7.372,36	INPS-ISEE-2026-02343488O-00	Pratica correttamente presentata
35011	27809	04/03/2026 21:59	7.373,33	INPS-ISEE-2026-00547360P-00	Pratica correttamente presentata
35012	53620	13/03/2026 14:58	7.373,33	INPS-ISEE-2026-00547360P-00	Pratica correttamente presentata
35013	51705	12/03/2026 18:12	7.373,90	INPS-ISEE-2026-07020343J-00	Pratica correttamente presentata
35014	51740	12/03/2026 18:17	7.373,90	INPS-ISEE-2026-07020343J-00	Pratica correttamente presentata
35015	40522	09/03/2026 12:10	7.374,81	INPS-ISEE-2026-00456777X-00	Pratica correttamente presentata
35016	67039	18/03/2026 11:01	7.375,20	INPS-ISEE-2026-07548207L-00	Pratica correttamente presentata
35017	18289	03/03/2026 17:01	7.375,53	INPS-ISEE-2026-01326857O-00	Pratica correttamente presentata
35018	8990	02/03/2026 18:36	7.376,79	INPS-ISEE-2026-02716691O-00	Pratica correttamente presentata
35019	27752	04/03/2026 21:19	7.377,64	INPS-ISEE-2026-06312183G-00	Pratica correttamente presentata
35020	40212	09/03/2026 11:24	7.378,46	INPS-ISEE-2026-06645680V-00	Pratica correttamente presentata
35021	33188	06/03/2026 08:41	7.378,69	INPS-ISEE-2026-04382752R-00	Pratica correttamente presentata
35022	3766	02/03/2026 13:56	7.379,54	INPS-ISEE-2026-01205600Y-00	Pratica correttamente presentata
35023	27978	04/03/2026 21:57	7.380,00	INPS-ISEE-2026-01420639P-00	Pratica correttamente presentata
35024	28090	04/03/2026 22:30	7.380,00	INPS-ISEE-2026-01420639P-00	Pratica correttamente presentata
35025	42770	09/03/2026 20:00	7.380,45	INPS-ISEE-2026-03364917L-00	Pratica correttamente presentata
35026	48656	11/03/2026 17:28	7.380,81	INPS-ISEE-2026-06929003Q-00	Pratica correttamente presentata
35027	299	02/03/2026 12:13	7.381,42	INPS-ISEE-2026-03767120C-00	Pratica correttamente presentata
35028	60336	17/03/2026 08:50	7.381,86	INPS-ISEE-2026-01230235U-00	Pratica correttamente presentata
35029	47209	11/03/2026 10:30	7.381,97	INPS-ISEE-2026-00780620H-00	Pratica correttamente presentata
35030	14996	11/03/2026 10:58	7.382,18	INPS-ISEE-2026-06801654E-00	Pratica correttamente presentata
35031	53672	13/03/2026 15:30	7.382,20	INPS-ISEE-2026-02053555P-00	Pratica correttamente presentata
35032	21821	03/03/2026 23:50	7.382,26	INPS-ISEE-2026-02117123M-00	Pratica correttamente presentata
35033	22018	04/03/2026 08:33	7.382,28	INPS-ISEE-2026-02998898W-00	Pratica correttamente presentata
35034	22030	04/03/2026 08:36	7.382,28	INPS-ISEE-2026-02998898W-00	Pratica correttamente presentata
35035	10222	06/03/2026 17:44	7.382,34	INPS-ISEE-2026-04955226L-00	Pratica correttamente presentata
35036	12406	02/03/2026 22:32	7.382,46	INPS-ISEE-2026-01044370J-00	Pratica correttamente presentata
35037	20259	03/03/2026 19:25	7.382,52	INPS-ISEE-2026-01413514J-00	Pratica correttamente presentata
35038	20333	03/03/2026 19:31	7.382,52	INPS-ISEE-2026-01413514J-00	Pratica correttamente presentata
35039	30272	06/03/2026 14:59	7.382,55	INPS-ISEE-2026-01240500Z-00	Pratica correttamente presentata
35040	12851	03/03/2026 11:03	7.382,63	INPS-ISEE-2026-00243660T-00	Pratica correttamente presentata
35041	18453	03/03/2026 17:09	7.383,08	INPS-ISEE-2026-00708437Q-00	Pratica correttamente presentata
35042	58820	16/03/2026 17:47	7.383,27	INPS-ISEE-2026-02002822U-00	Pratica correttamente presentata
35043	57314	16/03/2026 11:56	7.383,53	INPS-ISEE-2026-02613681W-00	Pratica correttamente presentata
35044	18485	03/03/2026 17:09	7.383,76	INPS-ISEE-2026-01010345Y-00	Pratica correttamente presentata
35045	16751	03/03/2026 19:07	7.384,00	INPS-ISEE-2026-04382481E-00	Pratica correttamente presentata

fonte: http://burc.regione.campania.it

BANDO IO STUDIO 2025 a.s. 2025/2026

ALLEGATO A

Progr.	Numero Domanda	Data Di Presentazione	valore ISEE	PROTOCOLLO attestazione ISEE	Esito GRADUATORIA PROVVISORIA
35046	33169	06/03/2026 07:49	7.384,59	INPS-ISEE-2026-02931146C-00	Pratica correttamente presentata
35047	7779	02/03/2026 17:38	7.385,11	INPS-ISEE-2026-01294757V-00	Pratica correttamente presentata
35048	15837	03/03/2026 12:08	7.385,78	INPS-ISEE-2026-05121574P-00	Pratica correttamente presentata
35049	13320	03/03/2026 09:07	7.385,99	INPS-ISEE-2026-00640715H-00	Pratica correttamente presentata
35050	62342	17/03/2026 16:05	7.386,08	INPS-ISEE-2026-02685096X-00	Pratica correttamente presentata
35051	62665	17/03/2026 16:31	7.386,46	INPS-ISEE-2026-01376526E-00	Pratica correttamente presentata
35052	19435	03/03/2026 18:14	7.386,89	INPS-ISEE-2026-02519100A-00	Pratica correttamente presentata
35053	32667	05/03/2026 20:57	7.387,16	INPS-ISEE-2026-06037599S-00	Pratica correttamente presentata
35054	27072	04/03/2026 19:05	7.387,26	INPS-ISEE-2026-00421806T-00	Pratica correttamente presentata
35055	30525	05/03/2026 15:31	7.387,41	INPS-ISEE-2026-02834045C-00	Pratica correttamente presentata
35056	30578	05/03/2026 15:40	7.387,41	INPS-ISEE-2026-02834045C-00	Pratica correttamente presentata
35057	28751	05/03/2026 10:05	7.387,50	INPS-ISEE-2026-02636900C-00	Pratica correttamente presentata
35058	22377	04/03/2026 09:39	7.387,78	INPS-ISEE-2026-05240836N-00	Pratica correttamente presentata
35059	6612	02/03/2026 16:56	7.387,84	INPS-ISEE-2026-02519345Q-00	Pratica correttamente presentata
35060	14552	03/03/2026 10:30	7.388,28	INPS-ISEE-2026-00380846Q-00	Pratica correttamente presentata
35061	53416	13/03/2026 13:05	7.388,45	INPS-ISEE-2026-02117031K-00	Pratica correttamente presentata
35062	11731	02/03/2026 21:32	7.388,72	INPS-ISEE-2026-04192086E-00	Pratica correttamente presentata
35063	66135	18/03/2026 09:20	7.389,27	INPS-ISEE-2026-01840335G-00	Pratica correttamente presentata
35064	16337	03/03/2026 12:52	7.389,65	INPS-ISEE-2026-01495469Z-00	Pratica correttamente presentata
35065	44293	10/03/2026 11:47	7.390,13	INPS-ISEE-2026-01820622T-00	Pratica correttamente presentata
35066	40265	09/03/2026 11:31	7.390,98	INPS-ISEE-2026-04151062J-00	Pratica correttamente presentata
35067	34675	11/03/2026 08:13	7.391,18	INPS-ISEE-2026-01690997K-00	Pratica correttamente presentata
35068	42811	09/03/2026 20:19	7.391,20	INPS-ISEE-2026-07757462Z-00	Pratica correttamente presentata
35069	5869	02/03/2026 15:51	7.391,22	INPS-ISEE-2026-01049447Q-00	Pratica correttamente presentata
35070	57548	16/03/2026 12:40	7.391,35	INPS-ISEE-2026-04835663V-00	Pratica correttamente presentata
35071	9104	02/03/2026 19:14	7.391,38	INPS-ISEE-2026-00035679E-00	Pratica correttamente presentata
35072	46396	10/03/2026 20:24	7.391,48	INPS-ISEE-2026-01320546T-00	Pratica correttamente presentata
35073	37863	07/03/2026 20:38	7.391,55	INPS-ISEE-2026-03521736W-00	Pratica correttamente presentata
35074	28682	05/03/2026 09:51	7.391,87	INPS-ISEE-2026-02707696I-00	Pratica correttamente presentata
35075	5306	03/03/2026 11:32	7.392,13	INPS-ISEE-2026-00459750E-00	Pratica correttamente presentata
35076	67165	18/03/2026 11:15	7.392,24	INPS-ISEE-2026-01486083E-00	Pratica correttamente presentata
35077	13346	03/03/2026 08:30	7.392,31	INPS-ISEE-2026-02244445P-00	Pratica correttamente presentata
35078	1655	02/03/2026 12:39	7.392,53	INPS-ISEE-2026-00628753R-00	Pratica correttamente presentata
35079	11762	02/03/2026 21:38	7.392,68	INPS-ISEE-2026-03373122T-00	Pratica correttamente presentata
35080	63481	17/03/2026 17:58	7.392,68	INPS-ISEE-2026-07410444G-00	Pratica correttamente presentata
35081	17881	03/03/2026 16:19	7.392,82	INPS-ISEE-2026-00912948L-00	Pratica correttamente presentata
35082	28504	05/03/2026 09:06	7.392,92	INPS-ISEE-2026-02993806I-00	Pratica correttamente presentata
35083	28517	05/03/2026 09:09	7.392,92	INPS-ISEE-2026-02993806I-00	Pratica correttamente presentata
35084	46254	10/03/2026 19:20	7.392,98	INPS-ISEE-2026-03231737C-00	Pratica correttamente presentata
35085	35709	06/03/2026 17:58	7.393,81	INPS-ISEE-2026-01448336Q-00	Pratica correttamente presentata
35086	46503	10/03/2026 21:08	7.394,09	INPS-ISEE-2026-00660219G-00	Pratica correttamente presentata
35087	35010	06/03/2026 15:47	7.394,12	INPS-ISEE-2026-01698425V-00	Pratica correttamente presentata
35088	59758	16/03/2026 20:27	7.394,35	INPS-ISEE-2026-04949921Z-00	Pratica correttamente presentata

fonte: http://burc.regione.campania.it

BANDO IO STUDIO 2025 a.s. 2025/2026

ALLEGATO A

Progr.	Numero Domanda	Data Di Presentazione	valore ISEE	PROTOCOLLO attestazione ISEE	Esito GRADUATORIA PROVVISORIA
35089	58671	16/03/2026 17:26	7.395,45	INPS-ISEE-2026-07479206V-00	Pratica correttamente presentata
35090	25365	04/03/2026 16:42	7.395,96	INPS-ISEE-2026-04821389V-00	Pratica correttamente presentata
35091	18459	03/03/2026 17:25	7.395,99	INPS-ISEE-2026-07026882L-00	Pratica correttamente presentata
35092	44895	10/03/2026 15:01	7.396,29	INPS-ISEE-2026-03360615G-00	Pratica correttamente presentata
35093	44922	10/03/2026 15:21	7.396,29	INPS-ISEE-2026-03360615G-00	Pratica correttamente presentata
35094	54509	13/03/2026 19:23	7.396,50	INPS-ISEE-2026-03229641W-00	Pratica correttamente presentata
35095	13040	03/03/2026 00:44	7.396,59	INPS-ISEE-2026-03980926I-00	Pratica correttamente presentata
35096	25404	04/03/2026 16:27	7.396,77	INPS-ISEE-2026-04865148X-00	Pratica correttamente presentata
35097	3689	17/03/2026 21:16	7.396,92	INPS-ISEE-2026-02839553V-00	Pratica correttamente presentata
35098	58257	16/03/2026 16:39	7.397,09	INPS-ISEE-2026-00567356O-00	Pratica correttamente presentata
35099	56183	15/03/2026 20:56	7.398,72	INPS-ISEE-2026-06458048V-00	Pratica correttamente presentata
35100	56669	16/03/2026 10:12	7.399,43	INPS-ISEE-2026-03141233M-00	Pratica correttamente presentata
35101	6046	02/03/2026 16:04	7.400,00	INPS-ISEE-2026-05445092Q-00	Pratica correttamente presentata
35102	60526	17/03/2026 09:52	7.400,49	INPS-ISEE-2026-06034862Q-00	Pratica correttamente presentata
35103	67185	18/03/2026 11:16	7.400,74	INPS-ISEE-2026-01691111B-00	Pratica correttamente presentata
35104	67262	18/03/2026 11:22	7.400,74	INPS-ISEE-2026-01691111B-00	Pratica correttamente presentata
35105	7221	02/03/2026 18:41	7.400,93	INPS-ISEE-2026-02985875A-00	Pratica correttamente presentata
35106	35833	06/03/2026 18:16	7.401,38	INPS-ISEE-2026-04780248L-00	Pratica correttamente presentata
35107	11949	02/03/2026 21:47	7.401,63	INPS-ISEE-2026-02123974N-00	Pratica correttamente presentata
35108	7912	02/03/2026 17:54	7.401,67	INPS-ISEE-2026-01983797A-00	Pratica correttamente presentata
35109	33892	06/03/2026 10:49	7.401,75	INPS-ISEE-2026-02239648F-00	Pratica correttamente presentata
35110	40310	09/03/2026 11:38	7.401,79	INPS-ISEE-2026-01275163P-00	Pratica correttamente presentata
35111	39288	08/03/2026 23:38	7.402,39	INPS-ISEE-2026-01352528C-00	Pratica correttamente presentata
35112	46802	11/03/2026 00:27	7.402,45	INPS-ISEE-2026-03435162G-00	Pratica correttamente presentata
35113	51481	12/03/2026 17:34	7.403,09	INPS-ISEE-2026-02185171P-00	Pratica correttamente presentata
35114	14851	03/03/2026 11:33	7.403,38	INPS-ISEE-2026-00747220D-00	Pratica correttamente presentata
35115	62707	17/03/2026 16:38	7.403,44	INPS-ISEE-2026-05467406O-00	Pratica correttamente presentata
35116	55316	14/03/2026 17:42	7.403,60	INPS-ISEE-2026-04082680N-00	Pratica correttamente presentata
35117	55332	14/03/2026 18:03	7.403,60	INPS-ISEE-2026-04082680N-00	Pratica correttamente presentata
35118	824	02/03/2026 12:29	7.404,51	INPS-ISEE-2026-05290488X-00	Pratica correttamente presentata
35119	44387	10/03/2026 12:01	7.404,68	INPS-ISEE-2026-03711836Q-00	Pratica correttamente presentata
35120	7072	02/03/2026 17:10	7.404,90	INPS-ISEE-2026-04184482R-00	Pratica correttamente presentata
35121	7272	02/03/2026 17:18	7.404,90	INPS-ISEE-2026-04184482R-00	Pratica correttamente presentata
35122	2593	02/03/2026 13:09	7.404,91	INPS-ISEE-2026-01220186B-00	Pratica correttamente presentata
35123	14649	03/03/2026 10:38	7.405,04	INPS-ISEE-2026-02028721D-00	Pratica correttamente presentata
35124	7980	02/03/2026 17:50	7.405,20	INPS-ISEE-2026-01042895Q-00	Pratica correttamente presentata
35125	17196	03/03/2026 15:07	7.405,82	INPS-ISEE-2026-07099263X-00	Pratica correttamente presentata
35126	50415	12/03/2026 11:39	7.406,23	INPS-ISEE-2026-03050753H-00	Pratica correttamente presentata
35127	50554	12/03/2026 12:08	7.406,86	INPS-ISEE-2026-04116963E-00	Pratica correttamente presentata
35128	2187	02/03/2026 13:06	7.407,04	INPS-ISEE-2026-04617525E-00	Pratica correttamente presentata
35129	24133	04/03/2026 12:33	7.407,07	INPS-ISEE-2026-05295322N-00	Pratica correttamente presentata
35130	26799	04/03/2026 18:39	7.407,13	INPS-ISEE-2026-01238192C-00	Pratica correttamente presentata
35131	62549	17/03/2026 16:14	7.407,89	INPS-ISEE-2026-03208852N-00	Pratica correttamente presentata

fonte: http://burc.regione.campania.it

BANDO IO STUDIO 2025 a.s. 2025/2026

ALLEGATO A

Progr.	Numero Domanda	Data Di Presentazione	valore ISEE	PROTOCOLLO attestazione ISEE	Esito GRADUATORIA PROVVISORIA
35132	64031	17/03/2026 18:43	7.408,04	INPS-ISEE-2026-04005124U-00	Pratica correttamente presentata
35133	64062	17/03/2026 18:47	7.408,04	INPS-ISEE-2026-04005124U-00	Pratica correttamente presentata
35134	64212	17/03/2026 19:02	7.408,04	INPS-ISEE-2026-04005124U-00	Pratica correttamente presentata
35135	33967	18/03/2026 10:00	7.408,19	INPS-ISEE-2026-03103219J-00	Pratica correttamente presentata
35136	39309	08/03/2026 23:08	7.408,35	INPS-ISEE-2026-04535977Y-00	Pratica correttamente presentata
35137	65577	17/03/2026 23:14	7.408,53	INPS-ISEE-2026-03529063N-00	Pratica correttamente presentata
35138	39600	09/03/2026 09:51	7.408,54	INPS-ISEE-2026-05682488K-00	Pratica correttamente presentata
35139	28240	08/03/2026 21:38	7.408,57	INPS-ISEE-2026-05288357Z-00	Pratica correttamente presentata
35140	35958	10/03/2026 17:11	7.408,71	INPS-ISEE-2026-00593493L-00	Pratica correttamente presentata
35141	45497	10/03/2026 17:16	7.408,71	INPS-ISEE-2026-00593493L-00	Pratica correttamente presentata
35142	17429	03/03/2026 15:31	7.409,23	INPS-ISEE-2026-04366799A-00	Pratica correttamente presentata
35143	40368	09/03/2026 11:42	7.409,25	INPS-ISEE-2026-02893334O-00	Pratica correttamente presentata
35144	42694	09/03/2026 19:24	7.409,25	INPS-ISEE-2026-04851768S-00	Pratica correttamente presentata
35145	59024	16/03/2026 18:10	7.409,34	INPS-ISEE-2026-02027800J-00	Pratica correttamente presentata
35146	44787	10/03/2026 14:14	7.409,50	INPS-ISEE-2026-02053215A-00	Pratica correttamente presentata
35147	29687	05/03/2026 11:57	7.409,92	INPS-ISEE-2026-04288742V-00	Pratica correttamente presentata
35148	22370	04/03/2026 09:38	7.409,95	INPS-ISEE-2026-01056806C-00	Pratica correttamente presentata
35149	43260	09/03/2026 23:04	7.410,30	INPS-ISEE-2026-07941990S-00	Pratica correttamente presentata
35150	7473	02/03/2026 17:34	7.410,68	INPS-ISEE-2026-03409139Q-00	Pratica correttamente presentata
35151	55840	16/03/2026 15:47	7.410,73	INPS-ISEE-2026-06153760N-00	Pratica correttamente presentata
35152	49166	11/03/2026 18:59	7.410,82	INPS-ISEE-2026-02917921R-00	Pratica correttamente presentata
35153	21335	03/03/2026 21:59	7.411,38	INPS-ISEE-2026-00873180W-00	Pratica correttamente presentata
35154	31661	05/03/2026 18:22	7.411,47	INPS-ISEE-2026-00770637E-00	Pratica correttamente presentata
35155	36275	06/03/2026 19:54	7.412,36	INPS-ISEE-2026-02942070G-00	Pratica correttamente presentata
35156	29114	05/03/2026 10:56	7.412,75	INPS-ISEE-2026-03078765X-00	Pratica correttamente presentata
35157	14384	03/03/2026 10:17	7.412,82	INPS-ISEE-2026-00385971L-00	Pratica correttamente presentata
35158	24275	04/03/2026 12:43	7.413,28	INPS-ISEE-2026-01752921W-00	Pratica correttamente presentata
35159	8780	02/03/2026 18:27	7.413,49	INPS-ISEE-2026-01031476D-00	Pratica correttamente presentata
35160	1885	03/03/2026 19:46	7.414,09	INPS-ISEE-2026-00360183T-00	Pratica correttamente presentata
35161	20535	03/03/2026 19:55	7.414,09	INPS-ISEE-2026-00360183T-00	Pratica correttamente presentata
35162	37970	07/03/2026 22:48	7.414,19	INPS-ISEE-2026-01739703E-00	Pratica correttamente presentata
35163	20734	03/03/2026 20:30	7.414,23	INPS-ISEE-2026-04738177I-00	Pratica correttamente presentata
35164	52519	14/03/2026 19:17	7.414,40	INPS-ISEE-2026-04834326E-00	Pratica correttamente presentata
35165	31541	05/03/2026 17:42	7.414,43	INPS-ISEE-2026-01135580H-00	Pratica correttamente presentata
35166	50422	12/03/2026 11:40	7.414,69	INPS-ISEE-2026-07132918R-00	Pratica correttamente presentata
35167	54627	13/03/2026 20:41	7.414,75	INPS-ISEE-2026-05295177X-00	Pratica correttamente presentata
35168	59308	16/03/2026 18:47	7.415,00	INPS-ISEE-2026-03224854N-00	Pratica correttamente presentata
35169	38443	08/03/2026 12:55	7.415,45	INPS-ISEE-2026-02519503P-00	Pratica correttamente presentata
35170	15168	03/03/2026 11:15	7.415,48	INPS-ISEE-2026-01987032E-00	Pratica correttamente presentata
35171	34803	06/03/2026 14:23	7.415,52	INPS-ISEE-2026-04200529D-00	Pratica correttamente presentata
35172	45001	10/03/2026 15:41	7.415,69	INPS-ISEE-2026-00018986O-00	Pratica correttamente presentata
35173	40145	09/03/2026 11:12	7.415,82	INPS-ISEE-2026-01957406O-00	Pratica correttamente presentata
35174	57362	16/03/2026 12:01	7.415,82	INPS-ISEE-2026-01957406O-00	Pratica correttamente presentata

fonte: http://burc.regione.campania.it

BANDO IO STUDIO 2025 a.s. 2025/2026

ALLEGATO A

Progr.	Numero Domanda	Data Di Presentazione	valore ISEE	PROTOCOLLO attestazione ISEE	Esito GRADUATORIA PROVVISORIA
35175	62944	17/03/2026 17:02	7.416,27	INPS-ISEE-2026-06566575Y-00	Pratica correttamente presentata
35176	795	02/03/2026 12:17	7.416,59	INPS-ISEE-2026-04658348Z-00	Pratica correttamente presentata
35177	43489	10/03/2026 09:27	7.416,59	INPS-ISEE-2026-04658348Z-00	Pratica correttamente presentata
35178	27555	04/03/2026 20:34	7.416,73	INPS-ISEE-2026-04324313B-00	Pratica correttamente presentata
35179	59147	16/03/2026 18:39	7.417,05	INPS-ISEE-2026-05806553O-00	Pratica correttamente presentata
35180	39915	09/03/2026 10:37	7.417,18	INPS-ISEE-2026-05316368O-00	Pratica correttamente presentata
35181	41164	09/03/2026 15:42	7.417,18	INPS-ISEE-2026-05208619R-00	Pratica correttamente presentata
35182	57569	16/03/2026 12:39	7.417,18	INPS-ISEE-2026-05316368O-00	Pratica correttamente presentata
35183	65288	17/03/2026 22:09	7.417,18	INPS-ISEE-2026-01137752C-00	Pratica correttamente presentata
35184	43547	10/03/2026 09:36	7.417,47	INPS-ISEE-2026-05101857W-00	Pratica correttamente presentata
35185	18118	03/03/2026 16:34	7.417,67	INPS-ISEE-2026-00377931E-00	Pratica correttamente presentata
35186	15571	03/03/2026 11:43	7.417,83	INPS-ISEE-2026-07888981H-00	Pratica correttamente presentata
35187	3785	02/03/2026 18:26	7.417,86	INPS-ISEE-2026-00644879Z-00	Pratica correttamente presentata
35188	48773	11/03/2026 17:46	7.418,13	INPS-ISEE-2026-02562401B-00	Pratica correttamente presentata
35189	22047	04/03/2026 08:37	7.418,94	INPS-ISEE-2026-04410564G-00	Pratica correttamente presentata
35190	27502	04/03/2026 20:24	7.419,30	INPS-ISEE-2026-00747122H-00	Pratica correttamente presentata
35191	27591	04/03/2026 20:38	7.419,30	INPS-ISEE-2026-00747122H-00	Pratica correttamente presentata
35192	20472	03/03/2026 19:52	7.420,17	INPS-ISEE-2026-06221616G-00	Pratica correttamente presentata
35193	20547	03/03/2026 19:58	7.420,17	INPS-ISEE-2026-06221616G-00	Pratica correttamente presentata
35194	4229	02/03/2026 14:24	7.420,72	INPS-ISEE-2026-01443113M-00	Pratica correttamente presentata
35195	33581	06/03/2026 10:20	7.420,81	INPS-ISEE-2026-03270826N-00	Pratica correttamente presentata
35196	54101	13/03/2026 17:35	7.421,83	INPS-ISEE-2026-02716880O-00	Pratica correttamente presentata
35197	28743	05/03/2026 09:59	7.421,90	INPS-ISEE-2026-02871978U-00	Pratica correttamente presentata
35198	42689	09/03/2026 19:21	7.421,90	INPS-ISEE-2026-00445611T-00	Pratica correttamente presentata
35199	14647	03/03/2026 10:38	7.422,03	INPS-ISEE-2026-01263238P-00	Pratica correttamente presentata
35200	55970	15/03/2026 17:50	7.422,03	INPS-ISEE-2026-03949443X-00	Pratica correttamente presentata
35201	5753	02/03/2026 15:24	7.422,13	INPS-ISEE-2026-00748128E-00	Pratica correttamente presentata
35202	531	02/03/2026 12:15	7.422,36	INPS-ISEE-2026-02419692L-00	Pratica correttamente presentata
35203	50632	12/03/2026 12:22	7.422,37	INPS-ISEE-2026-04671081W-00	Pratica correttamente presentata
35204	50657	12/03/2026 12:27	7.422,37	INPS-ISEE-2026-04671081W-00	Pratica correttamente presentata
35205	50678	12/03/2026 12:35	7.422,37	INPS-ISEE-2026-04671081W-00	Pratica correttamente presentata
35206	45387	10/03/2026 17:02	7.422,46	INPS-ISEE-2026-07901986Y-00	Pratica correttamente presentata
35207	54756	13/03/2026 22:13	7.422,54	INPS-ISEE-2026-04559805X-00	Pratica correttamente presentata
35208	64839	17/03/2026 20:53	7.422,57	INPS-ISEE-2026-02942187L-00	Pratica correttamente presentata
35209	64929	17/03/2026 21:04	7.422,57	INPS-ISEE-2026-02942187L-00	Pratica correttamente presentata
35210	26230	04/03/2026 17:49	7.422,84	INPS-ISEE-2026-00703878L-00	Pratica correttamente presentata
35211	6920	02/03/2026 17:06	7.423,24	INPS-ISEE-2026-02077310B-00	Pratica correttamente presentata
35212	35614	06/03/2026 17:46	7.423,66	INPS-ISEE-2026-05765102C-00	Pratica correttamente presentata
35213	10081	10/03/2026 11:09	7.423,68	INPS-ISEE-2026-01066625C-00	Pratica correttamente presentata
35214	18410	03/03/2026 18:09	7.423,73	INPS-ISEE-2026-02028017B-00	Pratica correttamente presentata
35215	11998	02/03/2026 22:01	7.423,95	INPS-ISEE-2026-04375834F-00	Pratica correttamente presentata
35216	21268	03/03/2026 21:46	7.423,95	INPS-ISEE-2026-04375834F-00	Pratica correttamente presentata
35217	53329	13/03/2026 12:21	7.424,11	INPS-ISEE-2026-03449733L-00	Pratica correttamente presentata

fonte: http://burc.regione.campania.it

Progr.	Numero Domanda	Data Di Presentazione	valore ISEE	PROTOCOLLO attestazione ISEE	Esito GRADUATORIA PROVVISORIA
35218	30769	05/03/2026 16:21	7.424,12	INPS-ISEE-2026-05552216C-00	Pratica correttamente presentata
35219	29671	05/03/2026 11:50	7.424,16	INPS-ISEE-2026-01821577R-00	Pratica correttamente presentata
35220	34987	06/03/2026 15:44	7.424,16	INPS-ISEE-2026-01821577R-00	Pratica correttamente presentata
35221	63154	17/03/2026 17:21	7.424,43	INPS-ISEE-2026-00602521U-00	Pratica correttamente presentata
35222	63187	17/03/2026 17:24	7.424,43	INPS-ISEE-2026-00602521U-00	Pratica correttamente presentata
35223	45375	10/03/2026 17:00	7.424,47	INPS-ISEE-2026-01159638L-00	Pratica correttamente presentata
35224	57550	16/03/2026 12:36	7.425,29	INPS-ISEE-2026-03425953R-00	Pratica correttamente presentata
35225	36229	06/03/2026 20:17	7.425,31	INPS-ISEE-2026-04224851C-00	Pratica correttamente presentata
35226	11119	02/03/2026 20:55	7.425,41	INPS-ISEE-2026-00797336V-00	Pratica correttamente presentata
35227	10505	02/03/2026 20:15	7.425,61	INPS-ISEE-2026-06271386L-00	Pratica correttamente presentata
35228	32777	05/03/2026 21:19	7.425,69	INPS-ISEE-2026-02457925F-00	Pratica correttamente presentata
35229	35582	06/03/2026 17:35	7.425,76	INPS-ISEE-2026-01554876X-00	Pratica correttamente presentata
35230	13357	03/03/2026 09:11	7.425,77	INPS-ISEE-2026-01167139N-00	Pratica correttamente presentata
35231	11222	02/03/2026 21:07	7.425,88	INPS-ISEE-2026-00138474W-00	Pratica correttamente presentata
35232	1044	02/03/2026 12:25	7.426,75	INPS-ISEE-2026-03848030C-00	Pratica correttamente presentata
35233	40073	09/03/2026 11:01	7.426,89	INPS-ISEE-2026-07054307C-00	Pratica correttamente presentata
35234	17169	03/03/2026 15:07	7.427,16	INPS-ISEE-2026-04858577A-00	Pratica correttamente presentata
35235	54526	13/03/2026 19:32	7.428,55	INPS-ISEE-2026-05451128C-00	Pratica correttamente presentata
35236	63985	17/03/2026 18:39	7.428,63	INPS-ISEE-2026-02462554N-00	Pratica correttamente presentata
35237	28564	05/03/2026 09:23	7.428,73	INPS-ISEE-2026-04876738M-00	Pratica correttamente presentata
35238	51154	12/03/2026 16:36	7.428,75	INPS-ISEE-2026-01041346J-00	Pratica correttamente presentata
35239	62994	17/03/2026 17:08	7.428,91	INPS-ISEE-2026-02983492I-00	Pratica correttamente presentata
35240	45224	10/03/2026 16:36	7.428,92	INPS-ISEE-2026-03660297L-00	Pratica correttamente presentata
35241	45267	10/03/2026 16:41	7.428,92	INPS-ISEE-2026-03660297L-00	Pratica correttamente presentata
35242	62923	18/03/2026 11:46	7.428,98	INPS-ISEE-2026-04535762O-00	Pratica correttamente presentata
35243	49381	16/03/2026 11:31	7.429,09	INPS-ISEE-2026-00838058O-00	Pratica correttamente presentata
35244	17226	03/03/2026 15:11	7.429,42	INPS-ISEE-2026-03084863O-00	Pratica correttamente presentata
35245	42460	09/03/2026 18:40	7.429,60	INPS-ISEE-2026-04194768S-00	Pratica correttamente presentata
35246	48308	11/03/2026 16:19	7.429,71	INPS-ISEE-2026-01972057R-00	Pratica correttamente presentata
35247	56045	15/03/2026 18:58	7.429,94	INPS-ISEE-2026-02075837O-00	Pratica correttamente presentata
35248	56062	15/03/2026 19:09	7.429,94	INPS-ISEE-2026-02075837O-00	Pratica correttamente presentata
35249	55484	15/03/2026 16:52	7.430,74	INPS-ISEE-2026-02999109S-00	Pratica correttamente presentata
35250	41344	09/03/2026 16:12	7.431,30	INPS-ISEE-2026-01837598K-00	Pratica correttamente presentata
35251	45933	10/03/2026 18:18	7.431,60	INPS-ISEE-2026-05768999W-00	Pratica correttamente presentata
35252	45983	10/03/2026 18:26	7.431,60	INPS-ISEE-2026-05768999W-00	Pratica correttamente presentata
35253	48010	11/03/2026 14:03	7.431,65	INPS-ISEE-2026-02644360P-00	Pratica correttamente presentata
35254	64456	18/03/2026 00:53	7.431,88	INPS-ISEE-2026-00241556H-00	Pratica correttamente presentata
35255	12835	02/03/2026 23:27	7.432,11	INPS-ISEE-2026-05240876O-00	Pratica correttamente presentata
35256	7235	11/03/2026 09:57	7.432,46	INPS-ISEE-2026-06261543W-00	Pratica correttamente presentata
35257	36049	06/03/2026 19:10	7.433,24	INPS-ISEE-2026-04520842P-00	Pratica correttamente presentata
35258	30270	05/03/2026 14:14	7.433,33	INPS-ISEE-2026-00551818N-00	Pratica correttamente presentata
35259	4500	02/03/2026 14:44	7.433,58	INPS-ISEE-2026-01836479Z-00	Pratica correttamente presentata
35260	37339	07/03/2026 15:19	7.433,58	INPS-ISEE-2026-01836479Z-00	Pratica correttamente presentata

fonte: http://burc.regione.campania.it

BANDO IO STUDIO 2025 a.s. 2025/2026

ALLEGATO A

Progr.	Numero Domanda	Data Di Presentazione	valore ISEE	PROTOCOLLO attestazione ISEE	Esito GRADUATORIA PROVVISORIA
35261	59755	16/03/2026 20:31	7.433,84	INPS-ISEE-2026-07868494B-00	Pratica correttamente presentata
35262	35717	06/03/2026 17:58	7.434,49	INPS-ISEE-2026-04420136B-00	Pratica correttamente presentata
35263	28975	05/03/2026 10:31	7.434,55	INPS-ISEE-2026-00253348P-00	Pratica correttamente presentata
35264	4014	02/03/2026 15:22	7.434,56	INPS-ISEE-2026-01319770N-00	Pratica correttamente presentata
35265	52891	13/03/2026 10:38	7.434,75	INPS-ISEE-2026-03102759W-00	Pratica correttamente presentata
35266	52918	13/03/2026 10:42	7.434,75	INPS-ISEE-2026-03102759W-00	Pratica correttamente presentata
35267	35515	06/03/2026 17:25	7.435,00	INPS-ISEE-2026-01159692L-00	Pratica correttamente presentata
35268	12564	02/03/2026 22:47	7.435,51	INPS-ISEE-2026-02577004P-00	Pratica correttamente presentata
35269	29689	05/03/2026 11:55	7.435,63	INPS-ISEE-2026-03966610R-00	Pratica correttamente presentata
35270	8507	02/03/2026 18:17	7.435,64	INPS-ISEE-2026-02243985L-00	Pratica correttamente presentata
35271	28919	05/03/2026 10:23	7.435,67	INPS-ISEE-2026-00986953Y-00	Pratica correttamente presentata
35272	28941	05/03/2026 10:26	7.435,67	INPS-ISEE-2026-00986953Y-00	Pratica correttamente presentata
35273	28750	05/03/2026 10:01	7.435,92	INPS-ISEE-2026-01755886Y-00	Pratica correttamente presentata
35274	67548	18/03/2026 11:56	7.437,53	INPS-ISEE-2026-01097916L-00	Pratica correttamente presentata
35275	15026	03/03/2026 11:04	7.437,97	INPS-ISEE-2026-00296807O-00	Pratica correttamente presentata
35276	13436	03/03/2026 09:15	7.438,13	INPS-ISEE-2026-00775329L-00	Pratica correttamente presentata
35277	14426	03/03/2026 10:29	7.438,13	INPS-ISEE-2026-00775329L-00	Pratica correttamente presentata
35278	1358	02/03/2026 14:10	7.438,21	INPS-ISEE-2026-00035599R-00	Pratica correttamente presentata
35279	12488	02/03/2026 22:47	7.438,35	INPS-ISEE-2026-01076044D-00	Pratica correttamente presentata
35280	61200	17/03/2026 23:27	7.438,55	INPS-ISEE-2026-06775826K-00	Pratica correttamente presentata
35281	66227	18/03/2026 09:32	7.438,55	INPS-ISEE-2026-06775826K-00	Pratica correttamente presentata
35282	2284	02/03/2026 13:05	7.438,56	INPS-ISEE-2026-04793019L-00	Pratica correttamente presentata
35283	30404	05/03/2026 17:41	7.438,57	INPS-ISEE-2026-00989717K-00	Pratica correttamente presentata
35284	39999	09/03/2026 10:51	7.438,65	INPS-ISEE-2026-00748928Z-00	Pratica correttamente presentata
35285	40027	09/03/2026 10:55	7.438,65	INPS-ISEE-2026-00748928Z-00	Pratica correttamente presentata
35286	48122	11/03/2026 20:30	7.439,76	INPS-ISEE-2026-04985483K-00	Pratica correttamente presentata
35287	49662	11/03/2026 22:25	7.439,76	INPS-ISEE-2026-04985483K-00	Pratica correttamente presentata
35288	8142	02/03/2026 17:54	7.439,88	INPS-ISEE-2026-01509556R-00	Pratica correttamente presentata
35289	8298	02/03/2026 18:00	7.439,88	INPS-ISEE-2026-01509556R-00	Pratica correttamente presentata
35290	19323	03/03/2026 18:06	7.440,10	INPS-ISEE-2026-03137582Q-00	Pratica correttamente presentata
35291	62564	17/03/2026 16:16	7.440,16	INPS-ISEE-2026-08234218N-00	Pratica correttamente presentata
35292	62593	17/03/2026 16:21	7.440,16	INPS-ISEE-2026-08234218N-00	Pratica correttamente presentata
35293	56782	16/03/2026 10:29	7.440,32	INPS-ISEE-2026-04904728F-00	Pratica correttamente presentata
35294	52325	12/03/2026 21:31	7.440,58	INPS-ISEE-2026-01097255Q-00	Pratica correttamente presentata
35295	27277	04/03/2026 19:42	7.440,70	INPS-ISEE-2026-02567663V-00	Pratica correttamente presentata
35296	21793	03/03/2026 23:41	7.441,13	INPS-ISEE-2026-01076418W-00	Pratica correttamente presentata
35297	7683	04/03/2026 21:50	7.441,31	INPS-ISEE-2026-06029067E-00	Pratica correttamente presentata
35298	794	02/03/2026 12:21	7.441,77	INPS-ISEE-2026-01712059P-00	Pratica correttamente presentata
35299	49917	12/03/2026 09:46	7.442,01	INPS-ISEE-2026-03961200T-00	Pratica correttamente presentata
35300	64715	17/03/2026 20:16	7.442,28	INPS-ISEE-2026-00775197X-00	Pratica correttamente presentata
35301	7872	02/03/2026 18:01	7.442,30	INPS-ISEE-2026-02426107D-00	Pratica correttamente presentata
35302	61495	17/03/2026 12:15	7.442,40	INPS-ISEE-2026-04763314N-00	Pratica correttamente presentata
35303	61369	17/03/2026 11:55	7.442,46	INPS-ISEE-2026-03467057O-00	Pratica correttamente presentata

fonte: http://burc.regione.campania.it

BANDO IO STUDIO 2025 a.s. 2025/2026

ALLEGATO A

Progr.	Numero Domanda	Data Di Presentazione	valore ISEE	PROTOCOLLO attestazione ISEE	Esito GRADUATORIA PROVVISORIA
35304	3436	02/03/2026 13:53	7.442,77	INPS-ISEE-2026-00324390T-00	Pratica correttamente presentata
35305	52600	13/03/2026 09:19	7.442,86	INPS-ISEE-2026-00400829H-00	Pratica correttamente presentata
35306	57937	16/03/2026 15:20	7.444,57	INPS-ISEE-2026-06753787M-00	Pratica correttamente presentata
35307	21371	03/03/2026 22:33	7.444,61	INPS-ISEE-2026-07801627R-00	Pratica correttamente presentata
35308	55690	15/03/2026 13:07	7.444,80	INPS-ISEE-2026-07932452O-00	Pratica correttamente presentata
35309	34809	06/03/2026 14:23	7.445,34	INPS-ISEE-2026-07960349Z-00	Pratica correttamente presentata
35310	40534	09/03/2026 12:12	7.445,62	INPS-ISEE-2026-07406726O-00	Pratica correttamente presentata
35311	8946	02/03/2026 18:45	7.445,87	INPS-ISEE-2026-02994307F-00	Pratica correttamente presentata
35312	16656	05/03/2026 15:55	7.446,22	INPS-ISEE-2026-01699528Y-00	Pratica correttamente presentata
35313	15214	03/03/2026 11:20	7.446,38	INPS-ISEE-2026-03232868O-00	Pratica correttamente presentata
35314	19360	03/03/2026 18:18	7.446,47	INPS-ISEE-2026-00783775I-00	Pratica correttamente presentata
35315	46370	10/03/2026 20:10	7.446,75	INPS-ISEE-2026-00244717P-00	Pratica correttamente presentata
35316	46412	10/03/2026 20:19	7.446,75	INPS-ISEE-2026-00244717P-00	Pratica correttamente presentata
35317	45213	10/03/2026 16:32	7.446,96	INPS-ISEE-2026-03452841W-00	Pratica correttamente presentata
35318	44203	10/03/2026 11:27	7.447,35	INPS-ISEE-2026-01450559Q-00	Pratica correttamente presentata
35319	11841	02/03/2026 21:40	7.447,55	INPS-ISEE-2026-01703977F-00	Pratica correttamente presentata
35320	11972	02/03/2026 21:48	7.447,55	INPS-ISEE-2026-01703977F-00	Pratica correttamente presentata
35321	56496	16/03/2026 09:30	7.447,63	INPS-ISEE-2026-07369595A-00	Pratica correttamente presentata
35322	4440	10/03/2026 08:26	7.447,64	INPS-ISEE-2026-05369269Y-00	Pratica correttamente presentata
35323	57371	16/03/2026 12:04	7.447,64	INPS-ISEE-2026-03980813O-00	Pratica correttamente presentata
35324	25105	04/03/2026 15:44	7.448,14	INPS-ISEE-2026-03217304B-00	Pratica correttamente presentata
35325	42959	09/03/2026 20:49	7.448,14	INPS-ISEE-2026-01352301K-00	Pratica correttamente presentata
35326	12434	02/03/2026 22:26	7.448,29	INPS-ISEE-2026-03921573E-00	Pratica correttamente presentata
35327	67151	18/03/2026 11:10	7.448,53	INPS-ISEE-2026-04001515U-00	Pratica correttamente presentata
35328	16841	03/03/2026 14:12	7.448,65	INPS-ISEE-2026-00996362V-00	Pratica correttamente presentata
35329	3699	02/03/2026 13:52	7.449,05	INPS-ISEE-2026-00300100E-00	Pratica correttamente presentata
35330	31487	05/03/2026 17:55	7.449,30	INPS-ISEE-2026-00851498V-00	Pratica correttamente presentata
35331	40349	09/03/2026 11:41	7.449,36	INPS-ISEE-2026-01272759L-00	Pratica correttamente presentata
35332	57109	16/03/2026 11:22	7.449,78	INPS-ISEE-2026-04313288Q-00	Pratica correttamente presentata
35333	7705	03/03/2026 08:30	7.450,00	INPS-ISEE-2026-04672928Z-00	Pratica correttamente presentata
35334	20383	03/03/2026 19:35	7.451,14	INPS-ISEE-2026-04958413F-00	Pratica correttamente presentata
35335	42812	09/03/2026 19:58	7.451,18	INPS-ISEE-2026-02123788R-00	Pratica correttamente presentata
35336	35236	06/03/2026 16:33	7.451,39	INPS-ISEE-2026-05127006T-00	Pratica correttamente presentata
35337	55195	14/03/2026 15:33	7.451,50	INPS-ISEE-2026-03652426N-00	Pratica correttamente presentata
35338	55212	14/03/2026 15:41	7.451,50	INPS-ISEE-2026-03652426N-00	Pratica correttamente presentata
35339	14916	03/03/2026 10:55	7.452,39	INPS-ISEE-2026-03610781C-00	Pratica correttamente presentata
35340	25458	04/03/2026 16:32	7.452,75	INPS-ISEE-2026-01108479E-00	Pratica correttamente presentata
35341	63159	17/03/2026 17:23	7.454,35	INPS-ISEE-2026-00646345N-00	Pratica correttamente presentata
35342	66905	18/03/2026 10:47	7.454,40	INPS-ISEE-2026-01079628L-00	Pratica correttamente presentata
35343	15341	03/03/2026 11:28	7.454,44	INPS-ISEE-2026-05527009N-00	Pratica correttamente presentata
35344	64538	17/03/2026 19:50	7.454,63	INPS-ISEE-2026-02521171J-00	Pratica correttamente presentata
35345	19590	03/03/2026 18:26	7.454,75	INPS-ISEE-2026-01988913S-00	Pratica correttamente presentata
35346	55006	14/03/2026 12:25	7.455,25	INPS-ISEE-2026-02454380C-00	Pratica correttamente presentata

fonte: http://burc.regione.campania.it

BANDO IO STUDIO 2025 a.s. 2025/2026

ALLEGATO A

Progr.	Numero Domanda	Data Di Presentazione	valore ISEE	PROTOCOLLO attestazione ISEE	Esito GRADUATORIA PROVVISORIA
35347	4345	02/03/2026 14:38	7.455,56	INPS-ISEE-2026-03078610P-00	Pratica correttamente presentata
35348	41776	09/03/2026 17:16	7.456,21	INPS-ISEE-2026-03088294F-00	Pratica correttamente presentata
35349	54676	13/03/2026 21:13	7.456,25	INPS-ISEE-2026-04103795Q-00	Pratica correttamente presentata
35350	65642	17/03/2026 23:30	7.456,35	INPS-ISEE-2026-02456955X-00	Pratica correttamente presentata
35351	63326	17/03/2026 17:40	7.456,57	INPS-ISEE-2026-06410583W-00	Pratica correttamente presentata
35352	55381	16/03/2026 15:55	7.456,72	INPS-ISEE-2026-03087435E-00	Pratica correttamente presentata
35353	20178	03/03/2026 19:15	7.457,13	INPS-ISEE-2026-02284691O-00	Pratica correttamente presentata
35354	31944	05/03/2026 18:50	7.457,24	INPS-ISEE-2026-03900837E-00	Pratica correttamente presentata
35355	22724	04/03/2026 10:19	7.457,55	INPS-ISEE-2026-00611411Y-00	Pratica correttamente presentata
35356	47918	11/03/2026 12:52	7.458,70	INPS-ISEE-2026-04573488S-00	Pratica correttamente presentata
35357	62323	17/03/2026 15:35	7.459,06	INPS-ISEE-2026-05294008N-00	Pratica correttamente presentata
35358	35191	06/03/2026 16:55	7.459,28	INPS-ISEE-2026-01939102P-00	Pratica correttamente presentata
35359	32518	05/03/2026 20:07	7.459,76	INPS-ISEE-2026-03634601H-00	Pratica correttamente presentata
35360	1141	02/03/2026 12:26	7.459,77	INPS-ISEE-2026-03376802Q-00	Pratica correttamente presentata
35361	1387	02/03/2026 12:30	7.459,77	INPS-ISEE-2026-03376802Q-00	Pratica correttamente presentata
35362	51318	12/03/2026 17:17	7.459,80	INPS-ISEE-2026-04526808L-00	Pratica correttamente presentata
35363	15102	03/03/2026 11:24	7.459,94	INPS-ISEE-2026-00264999S-00	Pratica correttamente presentata
35364	16669	03/03/2026 13:34	7.459,94	INPS-ISEE-2026-00264999S-00	Pratica correttamente presentata
35365	11508	02/03/2026 21:17	7.460,00	INPS-ISEE-2026-06185961X-00	Pratica correttamente presentata
35366	54607	13/03/2026 20:17	7.460,00	INPS-ISEE-2026-06185961X-00	Pratica correttamente presentata
35367	46578	10/03/2026 21:46	7.460,23	INPS-ISEE-2026-04071542H-00	Pratica correttamente presentata
35368	32242	05/03/2026 19:08	7.460,39	INPS-ISEE-2026-06595847A-00	Pratica correttamente presentata
35369	43973	10/03/2026 10:57	7.460,49	INPS-ISEE-2026-03217190H-00	Pratica correttamente presentata
35370	44778	10/03/2026 14:10	7.460,52	INPS-ISEE-2026-00775713E-00	Pratica correttamente presentata
35371	53003	13/03/2026 11:18	7.460,57	INPS-ISEE-2026-00926982X-00	Pratica correttamente presentata
35372	46563	10/03/2026 21:33	7.460,71	INPS-ISEE-2026-04077533Q-00	Pratica correttamente presentata
35373	13497	03/03/2026 09:01	7.460,73	INPS-ISEE-2026-04330997V-00	Pratica correttamente presentata
35374	13567	03/03/2026 09:05	7.460,73	INPS-ISEE-2026-04330997V-00	Pratica correttamente presentata
35375	14488	03/03/2026 10:25	7.460,92	INPS-ISEE-2026-00976134E-00	Pratica correttamente presentata
35376	1479	03/03/2026 13:56	7.460,98	INPS-ISEE-2026-00583679Z-00	Pratica correttamente presentata
35377	30192	05/03/2026 13:50	7.461,31	INPS-ISEE-2026-00226141U-00	Pratica correttamente presentata
35378	35635	06/03/2026 17:51	7.461,50	INPS-ISEE-2026-01212690T-00	Pratica correttamente presentata
35379	41717	09/03/2026 17:06	7.461,61	INPS-ISEE-2026-03443185N-00	Pratica correttamente presentata
35380	63454	17/03/2026 17:49	7.462,49	INPS-ISEE-2026-01438309N-00	Pratica correttamente presentata
35381	1355	02/03/2026 12:39	7.462,66	INPS-ISEE-2026-00644890R-00	Pratica correttamente presentata
35382	12377	02/03/2026 22:48	7.463,16	INPS-ISEE-2026-05001534A-00	Pratica correttamente presentata
35383	11393	02/03/2026 22:15	7.463,42	INPS-ISEE-2026-04143141A-00	Pratica correttamente presentata
35384	49000	11/03/2026 18:21	7.463,78	INPS-ISEE-2026-01286622W-00	Pratica correttamente presentata
35385	60986	17/03/2026 11:11	7.463,84	INPS-ISEE-2026-01235846Q-00	Pratica correttamente presentata
35386	24395	04/03/2026 13:01	7.464,26	INPS-ISEE-2026-04056828L-00	Pratica correttamente presentata
35387	58848	16/03/2026 17:47	7.464,26	INPS-ISEE-2026-02429205G-00	Pratica correttamente presentata
35388	5649	02/03/2026 20:46	7.464,97	INPS-ISEE-2026-00325134A-00	Pratica correttamente presentata
35389	44811	10/03/2026 14:25	7.465,12	INPS-ISEE-2026-01409286E-00	Pratica correttamente presentata

fonte: http://burc.regione.campania.it

BANDO IO STUDIO 2025 a.s. 2025/2026

ALLEGATO A

Progr.	Numero Domanda	Data Di Presentazione	valore ISEE	PROTOCOLLO attestazione ISEE	Esito GRADUATORIA PROVVISORIA
35390	46304	10/03/2026 19:38	7.465,12	INPS-ISEE-2026-01409286E-00	Pratica correttamente presentata
35391	57299	16/03/2026 11:51	7.465,25	INPS-ISEE-2026-06359203N-00	Pratica correttamente presentata
35392	32848	08/03/2026 20:20	7.465,59	INPS-ISEE-2026-04581481R-00	Pratica correttamente presentata
35393	45721	10/03/2026 17:49	7.465,71	INPS-ISEE-2026-04105863W-00	Pratica correttamente presentata
35394	45773	10/03/2026 17:57	7.465,71	INPS-ISEE-2026-04105863W-00	Pratica correttamente presentata
35395	66837	18/03/2026 10:39	7.465,93	INPS-ISEE-2026-03011292A-00	Pratica correttamente presentata
35396	49665	11/03/2026 22:21	7.465,94	INPS-ISEE-2026-07203478R-00	Pratica correttamente presentata
35397	22237	04/03/2026 09:25	7.465,98	INPS-ISEE-2026-03259816F-00	Pratica correttamente presentata
35398	22296	04/03/2026 09:31	7.465,98	INPS-ISEE-2026-03259816F-00	Pratica correttamente presentata
35399	63106	17/03/2026 17:24	7.466,18	INPS-ISEE-2026-01955543O-00	Pratica correttamente presentata
35400	51218	12/03/2026 16:49	7.466,44	INPS-ISEE-2026-07596223F-00	Pratica correttamente presentata
35401	7042	02/03/2026 17:13	7.466,71	INPS-ISEE-2026-06221612B-00	Pratica correttamente presentata
35402	57430	16/03/2026 12:21	7.466,90	INPS-ISEE-2026-05735692I-00	Pratica correttamente presentata
35403	58978	16/03/2026 18:04	7.466,90	INPS-ISEE-2026-05735692I-00	Pratica correttamente presentata
35404	59047	16/03/2026 18:13	7.468,54	INPS-ISEE-2026-00661169Q-00	Pratica correttamente presentata
35405	1979	02/03/2026 12:58	7.468,63	INPS-ISEE-2026-03161946E-00	Pratica correttamente presentata
35406	59944	16/03/2026 21:35	7.468,76	INPS-ISEE-2026-02078861O-00	Pratica correttamente presentata
35407	67462	18/03/2026 11:45	7.468,89	INPS-ISEE-2026-01248911C-00	Pratica correttamente presentata
35408	20014	03/03/2026 19:07	7.469,05	INPS-ISEE-2026-02115803B-00	Pratica correttamente presentata
35409	14401	03/03/2026 10:30	7.469,17	INPS-ISEE-2026-00401176J-00	Pratica correttamente presentata
35410	66500	18/03/2026 10:06	7.469,41	INPS-ISEE-2026-03281564Q-00	Pratica correttamente presentata
35411	15582	03/03/2026 11:46	7.469,64	INPS-ISEE-2026-02820887V-00	Pratica correttamente presentata
35412	15659	03/03/2026 11:55	7.469,64	INPS-ISEE-2026-02820887V-00	Pratica correttamente presentata
35413	23336	04/03/2026 11:21	7.469,76	INPS-ISEE-2026-03565059L-00	Pratica correttamente presentata
35414	50527	12/03/2026 11:59	7.470,22	INPS-ISEE-2026-05144583E-00	Pratica correttamente presentata
35415	32554	05/03/2026 20:23	7.470,29	INPS-ISEE-2026-00803571G-00	Pratica correttamente presentata
35416	37555	07/03/2026 18:08	7.470,59	INPS-ISEE-2026-01883542R-00	Pratica correttamente presentata
35417	49436	11/03/2026 20:25	7.470,93	INPS-ISEE-2026-04574523E-00	Pratica correttamente presentata
35418	29115	05/03/2026 10:51	7.470,95	INPS-ISEE-2026-00189277F-00	Pratica correttamente presentata
35419	18761	03/03/2026 17:31	7.471,13	INPS-ISEE-2026-01357726R-00	Pratica correttamente presentata
35420	58403	16/03/2026 16:52	7.471,45	INPS-ISEE-2026-05521073H-00	Pratica correttamente presentata
35421	35753	06/03/2026 18:03	7.471,47	INPS-ISEE-2026-02644876I-00	Pratica correttamente presentata
35422	66982	18/03/2026 10:59	7.471,51	INPS-ISEE-2026-05705959Y-00	Pratica correttamente presentata
35423	61540	17/03/2026 12:37	7.471,58	INPS-ISEE-2026-00646301B-00	Pratica correttamente presentata
35424	23179	04/03/2026 11:02	7.471,85	INPS-ISEE-2026-02028773Q-00	Pratica correttamente presentata
35425	49007	11/03/2026 18:21	7.472,28	INPS-ISEE-2026-00304154M-00	Pratica correttamente presentata
35426	37408	07/03/2026 16:03	7.472,44	INPS-ISEE-2026-02431624D-00	Pratica correttamente presentata
35427	48276	11/03/2026 18:25	7.472,61	INPS-ISEE-2026-00978550F-00	Pratica correttamente presentata
35428	55845	17/03/2026 19:10	7.472,89	INPS-ISEE-2026-03740163G-00	Pratica correttamente presentata
35429	13466	03/03/2026 23:02	7.472,97	INPS-ISEE-2026-08259928M-00	Pratica correttamente presentata
35430	21721	03/03/2026 23:08	7.472,97	INPS-ISEE-2026-08259928M-00	Pratica correttamente presentata
35431	49244	11/03/2026 19:07	7.473,25	INPS-ISEE-2026-03079906F-00	Pratica correttamente presentata
35432	38400	08/03/2026 12:20	7.473,30	INPS-ISEE-2026-04367910E-00	Pratica correttamente presentata

fonte: http://burc.regione.campania.it

BANDO IO STUDIO 2025 a.s. 2025/2026

ALLEGATO A

Progr.	Numero Domanda	Data Di Presentazione	valore ISEE	PROTOCOLLO attestazione ISEE	Esito GRADUATORIA PROVVISORIA
35433	29988	05/03/2026 12:38	7.473,33	INPS-ISEE-2026-03037361H-00	Pratica correttamente presentata
35434	30060	05/03/2026 12:50	7.473,33	INPS-ISEE-2026-03037361H-00	Pratica correttamente presentata
35435	44936	10/03/2026 15:19	7.474,23	INPS-ISEE-2026-01032339T-00	Pratica correttamente presentata
35436	8643	02/03/2026 18:36	7.474,25	INPS-ISEE-2026-01229522H-00	Pratica correttamente presentata
35437	9063	02/03/2026 18:47	7.474,25	INPS-ISEE-2026-01229522H-00	Pratica correttamente presentata
35438	60049	16/03/2026 22:05	7.474,33	INPS-ISEE-2026-05546615O-00	Pratica correttamente presentata
35439	36733	09/03/2026 13:17	7.475,69	INPS-ISEE-2026-06636518V-00	Pratica correttamente presentata
35440	8755	02/03/2026 18:28	7.475,70	INPS-ISEE-2026-01440992Q-00	Pratica correttamente presentata
35441	28523	05/03/2026 09:18	7.476,02	INPS-ISEE-2026-07872235F-00	Pratica correttamente presentata
35442	19280	03/03/2026 18:03	7.476,18	INPS-ISEE-2026-02429221D-00	Pratica correttamente presentata
35443	31531	05/03/2026 17:42	7.476,31	INPS-ISEE-2026-06883613V-00	Pratica correttamente presentata
35444	49634	11/03/2026 22:11	7.476,43	INPS-ISEE-2026-01811726C-00	Pratica correttamente presentata
35445	64214	17/03/2026 19:04	7.476,45	INPS-ISEE-2026-03741002M-00	Pratica correttamente presentata
35446	64265	17/03/2026 19:16	7.476,45	INPS-ISEE-2026-03741002M-00	Pratica correttamente presentata
35447	63705	17/03/2026 18:17	7.477,78	INPS-ISEE-2026-02057139W-00	Pratica correttamente presentata
35448	63800	17/03/2026 18:22	7.477,78	INPS-ISEE-2026-02057139W-00	Pratica correttamente presentata
35449	63859	17/03/2026 18:26	7.477,78	INPS-ISEE-2026-02057139W-00	Pratica correttamente presentata
35450	24309	04/03/2026 13:12	7.478,13	INPS-ISEE-2026-01807904Q-00	Pratica correttamente presentata
35451	58900	16/03/2026 17:54	7.478,27	INPS-ISEE-2026-05240152J-00	Pratica correttamente presentata
35452	23284	04/03/2026 11:13	7.478,57	INPS-ISEE-2026-02116041K-00	Pratica correttamente presentata
35453	28801	05/03/2026 10:29	7.478,63	INPS-ISEE-2026-03120586P-00	Pratica correttamente presentata
35454	16395	03/03/2026 12:56	7.478,87	INPS-ISEE-2026-00985032W-00	Pratica correttamente presentata
35455	17484	03/03/2026 15:48	7.479,08	INPS-ISEE-2026-00366445N-00	Pratica correttamente presentata
35456	61035	17/03/2026 11:11	7.479,24	INPS-ISEE-2026-01453548E-00	Pratica correttamente presentata
35457	40852	09/03/2026 13:22	7.479,38	INPS-ISEE-2026-06728181L-00	Pratica correttamente presentata
35458	30779	06/03/2026 09:47	7.479,50	INPS-ISEE-2026-05959683J-00	Pratica correttamente presentata
35459	3493	02/03/2026 13:44	7.479,51	INPS-ISEE-2026-02738774Z-00	Pratica correttamente presentata
35460	24474	04/03/2026 13:18	7.479,51	INPS-ISEE-2026-02738774Z-00	Pratica correttamente presentata
35461	39110	08/03/2026 20:38	7.482,48	INPS-ISEE-2026-01802626P-00	Pratica correttamente presentata
35462	9533	02/03/2026 19:05	7.482,71	INPS-ISEE-2026-01830962Q-00	Pratica correttamente presentata
35463	9682	02/03/2026 19:17	7.482,71	INPS-ISEE-2026-01830962Q-00	Pratica correttamente presentata
35464	32907	05/03/2026 21:55	7.483,05	INPS-ISEE-2026-02191147P-00	Pratica correttamente presentata
35465	13551	03/03/2026 09:05	7.483,75	INPS-ISEE-2026-04150107A-00	Pratica correttamente presentata
35466	39629	09/03/2026 09:53	7.484,05	INPS-ISEE-2026-00233637G-00	Pratica correttamente presentata
35467	39667	09/03/2026 10:00	7.484,05	INPS-ISEE-2026-00233637G-00	Pratica correttamente presentata
35468	26218	04/03/2026 17:41	7.484,14	INPS-ISEE-2026-04225822P-00	Pratica correttamente presentata
35469	52551	13/03/2026 08:41	7.484,18	INPS-ISEE-2026-03383440P-00	Pratica correttamente presentata
35470	45394	10/03/2026 17:01	7.484,31	INPS-ISEE-2026-01527658F-00	Pratica correttamente presentata
35471	55429	14/03/2026 20:01	7.484,31	INPS-ISEE-2026-02898335Z-00	Pratica correttamente presentata
35472	15317	03/03/2026 11:49	7.484,68	INPS-ISEE-2026-01602518H-00	Pratica correttamente presentata
35473	61926	17/03/2026 14:14	7.484,96	INPS-ISEE-2026-06121148H-00	Pratica correttamente presentata
35474	6877	02/03/2026 17:04	7.485,01	INPS-ISEE-2026-06105561G-00	Pratica correttamente presentata
35475	10208	02/03/2026 19:45	7.485,01	INPS-ISEE-2026-06105561G-00	Pratica correttamente presentata

fonte: http://burc.regione.campania.it

BANDO IO STUDIO 2025 a.s. 2025/2026

ALLEGATO A

Progr.	Numero Domanda	Data Di Presentazione	valore ISEE	PROTOCOLLO attestazione ISEE	Esito GRADUATORIA PROVVISORIA
35476	36398	06/03/2026 21:02	7.485,01	INPS-ISEE-2026-06105561G-00	Pratica correttamente presentata
35477	43858	10/03/2026 10:29	7.485,35	INPS-ISEE-2026-07548740V-00	Pratica correttamente presentata
35478	61346	17/03/2026 11:53	7.485,54	INPS-ISEE-2026-05636793S-00	Pratica correttamente presentata
35479	13886	03/03/2026 09:35	7.486,02	INPS-ISEE-2026-07548140Q-00	Pratica correttamente presentata
35480	32132	05/03/2026 18:51	7.486,40	INPS-ISEE-2026-01625101U-00	Pratica correttamente presentata
35481	11263	02/03/2026 21:15	7.486,82	INPS-ISEE-2026-04788062V-00	Pratica correttamente presentata
35482	28112	04/03/2026 22:33	7.486,82	INPS-ISEE-2026-03261787F-00	Pratica correttamente presentata
35483	24583	04/03/2026 16:57	7.486,86	INPS-ISEE-2026-04360713G-00	Pratica correttamente presentata
35484	31736	06/03/2026 09:29	7.486,91	INPS-ISEE-2026-01984049V-00	Pratica correttamente presentata
35485	13089	03/03/2026 03:45	7.487,37	INPS-ISEE-2026-02874815V-00	Pratica correttamente presentata
35486	3986	02/03/2026 14:13	7.488,06	INPS-ISEE-2026-01699754K-00	Pratica correttamente presentata
35487	5674	02/03/2026 15:37	7.488,76	INPS-ISEE-2026-05722915R-00	Pratica correttamente presentata
35488	5919	02/03/2026 15:46	7.488,76	INPS-ISEE-2026-05722915R-00	Pratica correttamente presentata
35489	17403	03/03/2026 15:29	7.488,82	INPS-ISEE-2026-02590386L-00	Pratica correttamente presentata
35490	62496	17/03/2026 16:05	7.489,15	INPS-ISEE-2026-01574843O-00	Pratica correttamente presentata
35491	57150	16/03/2026 11:33	7.489,30	INPS-ISEE-2026-03243572C-00	Pratica correttamente presentata
35492	39875	09/03/2026 10:31	7.489,92	INPS-ISEE-2026-07048224W-00	Pratica correttamente presentata
35493	53739	13/03/2026 16:07	7.490,30	INPS-ISEE-2026-02095437E-00	Pratica correttamente presentata
35494	36783	07/03/2026 09:28	7.490,38	INPS-ISEE-2026-07359431O-00	Pratica correttamente presentata
35495	49509	11/03/2026 21:04	7.490,75	INPS-ISEE-2026-02643239Q-00	Pratica correttamente presentata
35496	54325	13/03/2026 18:36	7.490,83	INPS-ISEE-2026-04782615L-00	Pratica correttamente presentata
35497	32188	05/03/2026 19:00	7.491,08	INPS-ISEE-2026-06307797S-00	Pratica correttamente presentata
35498	21633	03/03/2026 23:16	7.491,95	INPS-ISEE-2026-00098308N-00	Pratica correttamente presentata
35499	21768	03/03/2026 23:24	7.491,95	INPS-ISEE-2026-00098308N-00	Pratica correttamente presentata
35500	53011	13/03/2026 11:10	7.492,32	INPS-ISEE-2026-07312434G-00	Pratica correttamente presentata
35501	38541	08/03/2026 14:30	7.492,36	INPS-ISEE-2026-01200185M-00	Pratica correttamente presentata
35502	47794	11/03/2026 12:25	7.492,41	INPS-ISEE-2026-00725434P-00	Pratica correttamente presentata
35503	15424	03/03/2026 11:58	7.492,93	INPS-ISEE-2026-03363825E-00	Pratica correttamente presentata
35504	7925	02/03/2026 17:48	7.493,10	INPS-ISEE-2026-00489756S-00	Pratica correttamente presentata
35505	6026	02/03/2026 16:14	7.493,50	INPS-ISEE-2026-01315496Q-00	Pratica correttamente presentata
35506	2911	02/03/2026 13:42	7.493,58	INPS-ISEE-2026-01197096L-00	Pratica correttamente presentata
35507	56279	15/03/2026 22:18	7.494,59	INPS-ISEE-2026-02994237X-00	Pratica correttamente presentata
35508	39167	08/03/2026 21:15	7.495,26	INPS-ISEE-2026-02137248W-00	Pratica correttamente presentata
35509	49024	11/03/2026 18:24	7.495,79	INPS-ISEE-2026-01575628F-00	Pratica correttamente presentata
35510	12481	06/03/2026 16:53	7.496,18	INPS-ISEE-2026-05394430N-00	Pratica correttamente presentata
35511	55109	14/03/2026 14:22	7.496,18	INPS-ISEE-2026-00441156T-00	Pratica correttamente presentata
35512	43594	10/03/2026 09:43	7.496,39	INPS-ISEE-2026-04948924Y-00	Pratica correttamente presentata
35513	7668	02/03/2026 17:34	7.497,08	INPS-ISEE-2026-04741028C-00	Pratica correttamente presentata
35514	61564	17/03/2026 12:27	7.497,31	INPS-ISEE-2026-04217065P-00	Pratica correttamente presentata
35515	13094	03/03/2026 05:02	7.497,62	INPS-ISEE-2026-02619830Q-00	Pratica correttamente presentata
35516	46693	11/03/2026 18:30	7.497,81	INPS-ISEE-2026-00200233X-00	Pratica correttamente presentata
35517	31812	05/03/2026 18:17	7.498,95	INPS-ISEE-2026-01142030I-00	Pratica correttamente presentata
35518	30014	05/03/2026 12:42	7.498,99	INPS-ISEE-2026-05834311P-00	Pratica correttamente presentata

fonte: http://burc.regione.campania.it

BANDO IO STUDIO 2025 a.s. 2025/2026

ALLEGATO A

Progr.	Numero Domanda	Data Di Presentazione	valore ISEE	PROTOCOLLO attestazione ISEE	Esito GRADUATORIA PROVVISORIA
35519	36272	06/03/2026 20:38	7.499,19	INPS-ISEE-2026-01322229T-00	Pratica correttamente presentata
35520	64861	17/03/2026 20:48	7.499,24	INPS-ISEE-2026-02436373N-00	Pratica correttamente presentata
35521	64900	17/03/2026 20:55	7.499,24	INPS-ISEE-2026-02436373N-00	Pratica correttamente presentata
35522	51032	12/03/2026 16:04	7.499,35	INPS-ISEE-2026-00508220M-00	Pratica correttamente presentata
35523	12483	02/03/2026 22:31	7.499,74	INPS-ISEE-2026-03939909U-00	Pratica correttamente presentata
35524	12548	02/03/2026 22:38	7.499,74	INPS-ISEE-2026-03939909U-00	Pratica correttamente presentata
35525	62204	17/03/2026 15:11	7.499,85	INPS-ISEE-2026-03707907L-00	Pratica correttamente presentata
35526	51702	12/03/2026 18:11	7.500,05	INPS-ISEE-2026-03682911E-00	Pratica correttamente presentata
35527	51287	12/03/2026 17:18	7.500,15	INPS-ISEE-2026-04510074T-00	Pratica correttamente presentata
35528	1590	02/03/2026 20:06	7.500,17	INPS-ISEE-2026-01948962S-00	Pratica correttamente presentata
35529	31265	05/03/2026 17:22	7.500,17	INPS-ISEE-2026-05962639Y-00	Pratica correttamente presentata
35530	3103	02/03/2026 13:53	7.500,52	INPS-ISEE-2026-02933320D-00	Pratica correttamente presentata
35531	636	02/03/2026 12:58	7.500,65	INPS-ISEE-2026-03942003T-00	Pratica correttamente presentata
35532	53100	13/03/2026 11:27	7.500,89	INPS-ISEE-2026-01951995S-00	Pratica correttamente presentata
35533	46949	11/03/2026 09:26	7.501,23	INPS-ISEE-2026-01416004U-00	Pratica correttamente presentata
35534	51590	12/03/2026 17:55	7.501,23	INPS-ISEE-2026-01416004U-00	Pratica correttamente presentata
35535	50945	12/03/2026 15:23	7.501,26	INPS-ISEE-2026-01812283P-00	Pratica correttamente presentata
35536	62647	17/03/2026 16:30	7.501,30	INPS-ISEE-2026-03514317G-00	Pratica correttamente presentata
35537	2730	02/03/2026 13:40	7.501,61	INPS-ISEE-2026-03295954I-00	Pratica correttamente presentata
35538	62864	17/03/2026 16:54	7.501,91	INPS-ISEE-2026-01687263L-00	Pratica correttamente presentata
35539	8984	02/03/2026 18:35	7.501,92	INPS-ISEE-2026-01044335B-00	Pratica correttamente presentata
35540	36896	07/03/2026 10:45	7.502,36	INPS-ISEE-2026-04199311N-00	Pratica correttamente presentata
35541	14519	03/03/2026 10:30	7.502,54	INPS-ISEE-2026-02885157X-00	Pratica correttamente presentata
35542	14636	03/03/2026 10:36	7.502,54	INPS-ISEE-2026-02885157X-00	Pratica correttamente presentata
35543	739	02/03/2026 12:26	7.502,67	INPS-ISEE-2026-08214454N-00	Pratica correttamente presentata
35544	1639	02/03/2026 12:34	7.502,67	INPS-ISEE-2026-08214454N-00	Pratica correttamente presentata
35545	49481	11/03/2026 20:55	7.502,74	INPS-ISEE-2026-01982165O-00	Pratica correttamente presentata
35546	49511	11/03/2026 21:06	7.502,74	INPS-ISEE-2026-01982165O-00	Pratica correttamente presentata
35547	17148	03/03/2026 15:06	7.503,04	INPS-ISEE-2026-03083944R-00	Pratica correttamente presentata
35548	59684	16/03/2026 20:00	7.503,69	INPS-ISEE-2026-07310875R-00	Pratica correttamente presentata
35549	34264	06/03/2026 11:56	7.503,86	INPS-ISEE-2026-04743403P-00	Pratica correttamente presentata
35550	6613	02/03/2026 17:07	7.504,07	INPS-ISEE-2026-06408106P-00	Pratica correttamente presentata
35551	44175	10/03/2026 11:22	7.504,49	INPS-ISEE-2026-01576175O-00	Pratica correttamente presentata
35552	66318	18/03/2026 09:48	7.504,74	INPS-ISEE-2026-05449741F-00	Pratica correttamente presentata
35553	18276	03/03/2026 16:47	7.504,88	INPS-ISEE-2026-01860454N-00	Pratica correttamente presentata
35554	44852	10/03/2026 14:48	7.504,92	INPS-ISEE-2026-01648144N-00	Pratica correttamente presentata
35555	44875	10/03/2026 14:53	7.504,92	INPS-ISEE-2026-01648144N-00	Pratica correttamente presentata
35556	44897	10/03/2026 15:03	7.504,92	INPS-ISEE-2026-01648144N-00	Pratica correttamente presentata
35557	51265	12/03/2026 16:59	7.504,96	INPS-ISEE-2026-01593792X-00	Pratica correttamente presentata
35558	38894	08/03/2026 18:36	7.505,68	INPS-ISEE-2026-02009645C-00	Pratica correttamente presentata
35559	38911	08/03/2026 18:42	7.505,68	INPS-ISEE-2026-02009645C-00	Pratica correttamente presentata
35560	6942	02/03/2026 17:11	7.505,80	INPS-ISEE-2026-00300210O-00	Pratica correttamente presentata
35561	19143	03/03/2026 18:00	7.505,86	INPS-ISEE-2026-03955476S-00	Pratica correttamente presentata

fonte: http://burc.regione.campania.it

BANDO IO STUDIO 2025 a.s. 2025/2026

ALLEGATO A

Progr.	Numero Domanda	Data Di Presentazione	valore ISEE	PROTOCOLLO attestazione ISEE	Esito GRADUATORIA PROVVISORIA
35562	11722	02/03/2026 21:38	7.505,95	INPS-ISEE-2026-00426668O-00	Pratica correttamente presentata
35563	29358	05/03/2026 11:21	7.506,33	INPS-ISEE-2026-06175608L-00	Pratica correttamente presentata
35564	12351	02/03/2026 23:51	7.506,81	INPS-ISEE-2026-04077157R-00	Pratica correttamente presentata
35565	12959	02/03/2026 23:55	7.506,81	INPS-ISEE-2026-04077157R-00	Pratica correttamente presentata
35566	21181	06/03/2026 09:30	7.506,99	INPS-ISEE-2026-02397376I-00	Pratica correttamente presentata
35567	19600	06/03/2026 09:33	7.506,99	INPS-ISEE-2026-02397376I-00	Pratica correttamente presentata
35568	13023	03/03/2026 00:27	7.507,32	INPS-ISEE-2026-06284734F-00	Pratica correttamente presentata
35569	36212	06/03/2026 19:40	7.507,35	INPS-ISEE-2026-01453016B-00	Pratica correttamente presentata
35570	26247	04/03/2026 17:45	7.507,87	INPS-ISEE-2026-00565394O-00	Pratica correttamente presentata
35571	61449	17/03/2026 12:16	7.507,90	INPS-ISEE-2026-04376240C-00	Pratica correttamente presentata
35572	5354	02/03/2026 15:03	7.508,82	INPS-ISEE-2026-01618375R-00	Pratica correttamente presentata
35573	18425	03/03/2026 17:04	7.509,22	INPS-ISEE-2026-02412500Y-00	Pratica correttamente presentata
35574	59788	16/03/2026 20:53	7.509,36	INPS-ISEE-2026-04655498K-00	Pratica correttamente presentata
35575	56497	16/03/2026 09:35	7.509,85	INPS-ISEE-2026-03934082Q-00	Pratica correttamente presentata
35576	56537	16/03/2026 09:40	7.509,85	INPS-ISEE-2026-03934082Q-00	Pratica correttamente presentata
35577	37705	07/03/2026 18:42	7.510,08	INPS-ISEE-2026-06390866Z-00	Pratica correttamente presentata
35578	55348	14/03/2026 18:27	7.510,12	INPS-ISEE-2026-03040035K-00	Pratica correttamente presentata
35579	40108	09/03/2026 11:06	7.510,42	INPS-ISEE-2026-03022207U-00	Pratica correttamente presentata
35580	48717	11/03/2026 17:35	7.510,45	INPS-ISEE-2026-02068785X-00	Pratica correttamente presentata
35581	66033	18/03/2026 09:05	7.511,34	INPS-ISEE-2026-06476838U-00	Pratica correttamente presentata
35582	65135	17/03/2026 21:49	7.512,31	INPS-ISEE-2026-05107747R-00	Pratica correttamente presentata
35583	65228	17/03/2026 21:56	7.512,31	INPS-ISEE-2026-05107747R-00	Pratica correttamente presentata
35584	5041	02/03/2026 14:50	7.512,58	INPS-ISEE-2026-03607572E-00	Pratica correttamente presentata
35585	37456	08/03/2026 19:04	7.512,78	INPS-ISEE-2026-00397414N-00	Pratica correttamente presentata
35586	21064	03/03/2026 21:24	7.512,88	INPS-ISEE-2026-07929260V-00	Pratica correttamente presentata
35587	58265	16/03/2026 16:34	7.513,06	INPS-ISEE-2026-00927445R-00	Pratica correttamente presentata
35588	6461	02/03/2026 16:58	7.513,17	INPS-ISEE-2026-03124083T-00	Pratica correttamente presentata
35589	27160	04/03/2026 19:14	7.513,53	INPS-ISEE-2026-03317996Z-00	Pratica correttamente presentata
35590	22869	04/03/2026 10:34	7.513,67	INPS-ISEE-2026-00074910T-00	Pratica correttamente presentata
35591	41060	09/03/2026 14:52	7.513,71	INPS-ISEE-2026-03187780F-00	Pratica correttamente presentata
35592	3414	02/03/2026 13:43	7.513,88	INPS-ISEE-2026-00754848X-00	Pratica correttamente presentata
35593	31117	05/03/2026 17:08	7.514,29	INPS-ISEE-2026-06731420H-00	Pratica correttamente presentata
35594	22932	04/03/2026 11:10	7.514,46	INPS-ISEE-2026-01651809E-00	Pratica correttamente presentata
35595	40264	09/03/2026 11:30	7.514,59	INPS-ISEE-2026-03713124T-00	Pratica correttamente presentata
35596	40321	09/03/2026 11:36	7.514,59	INPS-ISEE-2026-03713124T-00	Pratica correttamente presentata
35597	19980	03/03/2026 18:59	7.514,63	INPS-ISEE-2026-02712896V-00	Pratica correttamente presentata
35598	33909	06/03/2026 10:53	7.514,88	INPS-ISEE-2026-01834540P-00	Pratica correttamente presentata
35599	14437	03/03/2026 10:37	7.515,00	INPS-ISEE-2026-02430263B-00	Pratica correttamente presentata
35600	12007	03/03/2026 21:21	7.515,45	INPS-ISEE-2026-05895289B-00	Pratica correttamente presentata
35601	23713	04/03/2026 11:49	7.515,56	INPS-ISEE-2026-01298306Q-00	Pratica correttamente presentata
35602	19793	03/03/2026 18:43	7.516,18	INPS-ISEE-2026-03029480C-00	Pratica correttamente presentata
35603	55372	14/03/2026 18:46	7.516,61	INPS-ISEE-2026-00928685Z-00	Pratica correttamente presentata
35604	34638	06/03/2026 13:17	7.516,88	INPS-ISEE-2026-05293845X-00	Pratica correttamente presentata

fonte: http://burc.regione.campania.it

BANDO IO STUDIO 2025 a.s. 2025/2026

ALLEGATO A

Progr.	Numero Domanda	Data Di Presentazione	valore ISEE	PROTOCOLLO attestazione ISEE	Esito GRADUATORIA PROVVISORIA
35605	104	02/03/2026 12:31	7.517,41	INPS-ISEE-2026-01488587K-00	Pratica correttamente presentata
35606	45429	10/03/2026 17:09	7.517,80	INPS-ISEE-2026-04137118P-00	Pratica correttamente presentata
35607	2097	02/03/2026 12:49	7.517,81	INPS-ISEE-2026-03122090M-00	Pratica correttamente presentata
35608	67598	18/03/2026 11:58	7.518,35	INPS-ISEE-2026-06520873R-00	Pratica correttamente presentata
35609	60398	17/03/2026 09:11	7.519,43	INPS-ISEE-2026-02301860B-00	Pratica correttamente presentata
35610	9358	02/03/2026 18:56	7.519,87	INPS-ISEE-2026-02518545E-00	Pratica correttamente presentata
35611	9459	02/03/2026 19:05	7.519,87	INPS-ISEE-2026-02518545E-00	Pratica correttamente presentata
35612	25448	04/03/2026 16:33	7.520,16	INPS-ISEE-2026-03161965R-00	Pratica correttamente presentata
35613	25559	04/03/2026 16:43	7.520,16	INPS-ISEE-2026-03161965R-00	Pratica correttamente presentata
35614	25631	04/03/2026 16:49	7.520,16	INPS-ISEE-2026-03161965R-00	Pratica correttamente presentata
35615	41064	09/03/2026 15:02	7.520,20	INPS-ISEE-2026-02234134J-00	Pratica correttamente presentata
35616	55070	14/03/2026 13:45	7.520,29	INPS-ISEE-2026-00833552C-00	Pratica correttamente presentata
35617	38161	08/03/2026 09:22	7.520,41	INPS-ISEE-2026-02478338V-00	Pratica correttamente presentata
35618	34893	06/03/2026 15:01	7.521,08	INPS-ISEE-2026-05125113A-00	Pratica correttamente presentata
35619	3512	02/03/2026 13:43	7.521,31	INPS-ISEE-2026-00071480B-00	Pratica correttamente presentata
35620	3616	02/03/2026 20:10	7.521,31	INPS-ISEE-2026-00071480B-00	Pratica correttamente presentata
35621	46315	10/03/2026 19:37	7.521,54	INPS-ISEE-2026-04843340C-00	Pratica correttamente presentata
35622	44016	10/03/2026 10:56	7.521,96	INPS-ISEE-2026-02400546T-00	Pratica correttamente presentata
35623	8669	02/03/2026 18:19	7.522,22	INPS-ISEE-2026-01441669R-00	Pratica correttamente presentata
35624	10692	02/03/2026 20:25	7.522,22	INPS-ISEE-2026-01441669R-00	Pratica correttamente presentata
35625	10849	02/03/2026 20:31	7.522,22	INPS-ISEE-2026-01441669R-00	Pratica correttamente presentata
35626	42097	10/03/2026 08:25	7.522,23	INPS-ISEE-2026-03539288Z-00	Pratica correttamente presentata
35627	55105	14/03/2026 14:35	7.522,33	INPS-ISEE-2026-08097744S-00	Pratica correttamente presentata
35628	15416	03/03/2026 11:48	7.522,39	INPS-ISEE-2026-02051337T-00	Pratica correttamente presentata
35629	15697	03/03/2026 12:01	7.522,39	INPS-ISEE-2026-02051337T-00	Pratica correttamente presentata
35630	14847	03/03/2026 10:51	7.522,57	INPS-ISEE-2026-04270318P-00	Pratica correttamente presentata
35631	55702	15/03/2026 13:05	7.522,59	INPS-ISEE-2026-03931882F-00	Pratica correttamente presentata
35632	67087	18/03/2026 11:06	7.522,75	INPS-ISEE-2026-07365969J-00	Pratica correttamente presentata
35633	15175	03/03/2026 11:16	7.522,84	INPS-ISEE-2026-02611707G-00	Pratica correttamente presentata
35634	36839	07/03/2026 09:57	7.523,33	INPS-ISEE-2026-04896394M-00	Pratica correttamente presentata
35635	59966	16/03/2026 21:36	7.523,46	INPS-ISEE-2026-01984089S-00	Pratica correttamente presentata
35636	60021	16/03/2026 21:58	7.523,46	INPS-ISEE-2026-01984089S-00	Pratica correttamente presentata
35637	16357	03/03/2026 13:22	7.523,48	INPS-ISEE-2026-00780948X-00	Pratica correttamente presentata
35638	3569	02/03/2026 13:50	7.523,74	INPS-ISEE-2026-02418358R-00	Pratica correttamente presentata
35639	10207	02/03/2026 20:05	7.524,23	INPS-ISEE-2026-01066458E-00	Pratica correttamente presentata
35640	53936	13/03/2026 17:01	7.524,31	INPS-ISEE-2026-05069609V-00	Pratica correttamente presentata
35641	56722	16/03/2026 10:16	7.524,46	INPS-ISEE-2026-03467973S-00	Pratica correttamente presentata
35642	56735	16/03/2026 10:20	7.524,46	INPS-ISEE-2026-03467973S-00	Pratica correttamente presentata
35643	56764	16/03/2026 10:25	7.524,46	INPS-ISEE-2026-03467973S-00	Pratica correttamente presentata
35644	38285	08/03/2026 10:49	7.524,47	INPS-ISEE-2026-05829724I-00	Pratica correttamente presentata
35645	6097	02/03/2026 16:13	7.525,19	INPS-ISEE-2026-00389996A-00	Pratica correttamente presentata
35646	6145	02/03/2026 16:20	7.525,19	INPS-ISEE-2026-00389996A-00	Pratica correttamente presentata
35647	1100	02/03/2026 13:34	7.525,39	INPS-ISEE-2026-05296772Z-00	Pratica correttamente presentata

fonte: http://burc.regione.campania.it

BANDO IO STUDIO 2025 a.s. 2025/2026

ALLEGATO A

Progr.	Numero Domanda	Data Di Presentazione	valore ISEE	PROTOCOLLO attestazione ISEE	Esito GRADUATORIA PROVVISORIA
35648	38204	08/03/2026 09:50	7.525,77	INPS-ISEE-2026-06020561B-00	Pratica correttamente presentata
35649	38243	08/03/2026 10:28	7.525,95	INPS-ISEE-2026-02668331Q-00	Pratica correttamente presentata
35650	18360	03/03/2026 17:19	7.526,53	INPS-ISEE-2026-04223939O-00	Pratica correttamente presentata
35651	58250	16/03/2026 16:41	7.526,54	INPS-ISEE-2026-01705901H-00	Pratica correttamente presentata
35652	37052	07/03/2026 12:05	7.527,21	INPS-ISEE-2026-01094059N-00	Pratica correttamente presentata
35653	37181	07/03/2026 13:46	7.527,21	INPS-ISEE-2026-01094059N-00	Pratica correttamente presentata
35654	18192	03/03/2026 16:47	7.527,52	INPS-ISEE-2026-00645658F-00	Pratica correttamente presentata
35655	3382	02/03/2026 13:36	7.527,55	INPS-ISEE-2026-05216449R-00	Pratica correttamente presentata
35656	24927	04/03/2026 15:12	7.527,57	INPS-ISEE-2026-03425003M-00	Pratica correttamente presentata
35657	32807	05/03/2026 21:36	7.528,17	INPS-ISEE-2026-01205423M-00	Pratica correttamente presentata
35658	32846	05/03/2026 21:40	7.528,17	INPS-ISEE-2026-01205423M-00	Pratica correttamente presentata
35659	14143	03/03/2026 10:32	7.528,62	INPS-ISEE-2026-04942648I-00	Pratica correttamente presentata
35660	20573	03/03/2026 20:12	7.528,98	INPS-ISEE-2026-03187813R-00	Pratica correttamente presentata
35661	58040	16/03/2026 15:58	7.528,98	INPS-ISEE-2026-01279166O-00	Pratica correttamente presentata
35662	50888	12/03/2026 14:55	7.529,11	INPS-ISEE-2026-04500080M-00	Pratica correttamente presentata
35663	27481	04/03/2026 20:13	7.529,12	INPS-ISEE-2026-05230191T-00	Pratica correttamente presentata
35664	5157	02/03/2026 15:13	7.529,18	INPS-ISEE-2026-01124656P-00	Pratica correttamente presentata
35665	5694	02/03/2026 22:32	7.529,18	INPS-ISEE-2026-01124656P-00	Pratica correttamente presentata
35666	49240	11/03/2026 19:07	7.529,32	INPS-ISEE-2026-03616344W-00	Pratica correttamente presentata
35667	5176	02/03/2026 15:34	7.529,38	INPS-ISEE-2026-02097064N-00	Pratica correttamente presentata
35668	4918	02/03/2026 15:54	7.529,38	INPS-ISEE-2026-02097064N-00	Pratica correttamente presentata
35669	32136	05/03/2026 18:53	7.529,51	INPS-ISEE-2026-03733210J-00	Pratica correttamente presentata
35670	57072	16/03/2026 11:18	7.529,61	INPS-ISEE-2026-03607339R-00	Pratica correttamente presentata
35671	46108	11/03/2026 09:31	7.530,57	INPS-ISEE-2026-05379149Z-00	Pratica correttamente presentata
35672	50897	12/03/2026 15:06	7.530,59	INPS-ISEE-2026-03924563O-00	Pratica correttamente presentata
35673	50918	12/03/2026 15:13	7.530,59	INPS-ISEE-2026-03924563O-00	Pratica correttamente presentata
35674	10852	02/03/2026 20:32	7.530,92	INPS-ISEE-2026-05467771I-00	Pratica correttamente presentata
35675	57426	16/03/2026 12:11	7.531,06	INPS-ISEE-2026-04739682S-00	Pratica correttamente presentata
35676	47004	11/03/2026 11:38	7.531,15	INPS-ISEE-2026-02931747L-00	Pratica correttamente presentata
35677	16130	03/03/2026 12:30	7.531,21	INPS-ISEE-2026-01478847S-00	Pratica correttamente presentata
35678	9379	02/03/2026 19:00	7.531,76	INPS-ISEE-2026-02652593O-00	Pratica correttamente presentata
35679	3375	02/03/2026 13:34	7.531,89	INPS-ISEE-2026-00705059C-00	Pratica correttamente presentata
35680	957	02/03/2026 12:30	7.534,08	INPS-ISEE-2026-07135216P-00	Pratica correttamente presentata
35681	20856	03/03/2026 21:19	7.534,78	INPS-ISEE-2026-02420129B-00	Pratica correttamente presentata
35682	56203	15/03/2026 21:19	7.535,06	INPS-ISEE-2026-04569690S-00	Pratica correttamente presentata
35683	32175	05/03/2026 20:36	7.535,12	INPS-ISEE-2026-05078298S-00	Pratica correttamente presentata
35684	33042	05/03/2026 23:38	7.535,12	INPS-ISEE-2026-05078298S-00	Pratica correttamente presentata
35685	62592	17/03/2026 16:22	7.535,12	INPS-ISEE-2026-08106785V-00	Pratica correttamente presentata
35686	62947	17/03/2026 17:04	7.536,07	INPS-ISEE-2026-01451068P-00	Pratica correttamente presentata
35687	22432	04/03/2026 09:48	7.536,10	INPS-ISEE-2026-04348142C-00	Pratica correttamente presentata
35688	48168	11/03/2026 15:24	7.536,26	INPS-ISEE-2026-03188228O-00	Pratica correttamente presentata
35689	8398	02/03/2026 18:28	7.536,53	INPS-ISEE-2026-01654244C-00	Pratica correttamente presentata
35690	33005	05/03/2026 22:44	7.536,90	INPS-ISEE-2026-01592050D-00	Pratica correttamente presentata

fonte: http://burc.regione.campania.it

BANDO IO STUDIO 2025 a.s. 2025/2026

ALLEGATO A

Progr.	Numero Domanda	Data Di Presentazione	valore ISEE	PROTOCOLLO attestazione ISEE	Esito GRADUATORIA PROVVISORIA
35691	1478	02/03/2026 12:42	7.537,15	INPS-ISEE-2026-00971184E-00	Pratica correttamente presentata
35692	8945	02/03/2026 18:33	7.537,19	INPS-ISEE-2026-02676643F-00	Pratica correttamente presentata
35693	19615	03/03/2026 18:33	7.537,31	INPS-ISEE-2026-00295899U-00	Pratica correttamente presentata
35694	59011	16/03/2026 18:08	7.537,69	INPS-ISEE-2026-07820068R-00	Pratica correttamente presentata
35695	64987	17/03/2026 21:14	7.538,07	INPS-ISEE-2026-00090312K-00	Pratica correttamente presentata
35696	41201	09/03/2026 15:42	7.538,23	INPS-ISEE-2026-02631510A-00	Pratica correttamente presentata
35697	24427	05/03/2026 09:44	7.538,66	INPS-ISEE-2026-05520849L-00	Pratica correttamente presentata
35698	54019	13/03/2026 17:20	7.539,02	INPS-ISEE-2026-01842108G-00	Pratica correttamente presentata
35699	20925	03/03/2026 20:55	7.539,22	INPS-ISEE-2026-03959357K-00	Pratica correttamente presentata
35700	51598	12/03/2026 18:00	7.539,59	INPS-ISEE-2026-00601081U-00	Pratica correttamente presentata
35701	37100	07/03/2026 12:36	7.540,67	INPS-ISEE-2026-02405686R-00	Pratica correttamente presentata
35702	24912	04/03/2026 15:19	7.540,78	INPS-ISEE-2026-05272891F-00	Pratica correttamente presentata
35703	7638	02/03/2026 17:39	7.541,06	INPS-ISEE-2026-05199357S-00	Pratica correttamente presentata
35704	30623	05/03/2026 15:54	7.541,74	INPS-ISEE-2026-00719988U-00	Pratica correttamente presentata
35705	51567	12/03/2026 18:02	7.542,36	INPS-ISEE-2026-02011230V-00	Pratica correttamente presentata
35706	35606	06/03/2026 17:39	7.542,56	INPS-ISEE-2026-04579577A-00	Pratica correttamente presentata
35707	22280	11/03/2026 09:15	7.542,63	INPS-ISEE-2026-06915413Q-00	Pratica correttamente presentata
35708	61670	17/03/2026 12:44	7.542,81	INPS-ISEE-2026-05551273N-00	Pratica correttamente presentata
35709	820	02/03/2026 12:22	7.543,23	INPS-ISEE-2026-00233068D-00	Pratica correttamente presentata
35710	37351	07/03/2026 15:25	7.543,26	INPS-ISEE-2026-03310211I-00	Pratica correttamente presentata
35711	13185	03/03/2026 08:00	7.543,50	INPS-ISEE-2026-00415205M-00	Pratica correttamente presentata
35712	15654	03/03/2026 11:52	7.543,50	INPS-ISEE-2026-00203891H-00	Pratica correttamente presentata
35713	27252	04/03/2026 19:28	7.544,11	INPS-ISEE-2026-04740036G-00	Pratica correttamente presentata
35714	26758	04/03/2026 18:36	7.544,31	INPS-ISEE-2026-03595401W-00	Pratica correttamente presentata
35715	31082	05/03/2026 16:55	7.544,80	INPS-ISEE-2026-04949481S-00	Pratica correttamente presentata
35716	66143	18/03/2026 09:23	7.544,93	INPS-ISEE-2026-04932430P-00	Pratica correttamente presentata
35717	66182	18/03/2026 09:28	7.544,93	INPS-ISEE-2026-04932430P-00	Pratica correttamente presentata
35718	9811	02/03/2026 19:21	7.545,13	INPS-ISEE-2026-00747082N-00	Pratica correttamente presentata
35719	16750	03/03/2026 15:05	7.545,25	INPS-ISEE-2026-00762808R-00	Pratica correttamente presentata
35720	62957	17/03/2026 17:01	7.545,69	INPS-ISEE-2026-03089267V-00	Pratica correttamente presentata
35721	483	02/03/2026 12:19	7.545,73	INPS-ISEE-2026-00962686I-00	Pratica correttamente presentata
35722	63157	17/03/2026 17:24	7.546,42	INPS-ISEE-2026-01068606W-00	Pratica correttamente presentata
35723	48469	11/03/2026 16:55	7.546,81	INPS-ISEE-2026-06650628L-00	Pratica correttamente presentata
35724	48506	11/03/2026 17:04	7.546,81	INPS-ISEE-2026-06650628L-00	Pratica correttamente presentata
35725	15053	03/03/2026 11:08	7.546,86	INPS-ISEE-2026-03190285N-00	Pratica correttamente presentata
35726	67387	18/03/2026 11:38	7.546,97	INPS-ISEE-2026-05596961K-00	Pratica correttamente presentata
35727	13138	03/03/2026 07:00	7.547,21	INPS-ISEE-2026-00778297Y-00	Pratica correttamente presentata
35728	13154	03/03/2026 07:08	7.547,21	INPS-ISEE-2026-00778297Y-00	Pratica correttamente presentata
35729	13165	03/03/2026 07:17	7.547,21	INPS-ISEE-2026-00778297Y-00	Pratica correttamente presentata
35730	62735	17/03/2026 16:42	7.547,72	INPS-ISEE-2026-02278812E-00	Pratica correttamente presentata
35731	47519	11/03/2026 11:25	7.548,17	INPS-ISEE-2026-03141688R-00	Pratica correttamente presentata
35732	5883	02/03/2026 15:42	7.549,06	INPS-ISEE-2026-01107838N-00	Pratica correttamente presentata
35733	42217	09/03/2026 18:03	7.549,25	INPS-ISEE-2026-04232051M-00	Pratica correttamente presentata

fonte: http://burc.regione.campania.it

BANDO IO STUDIO 2025 a.s. 2025/2026

ALLEGATO A

Progr.	Numero Domanda	Data Di Presentazione	valore ISEE	PROTOCOLLO attestazione ISEE	Esito GRADUATORIA PROVVISORIA
35734	19233	03/03/2026 18:00	7.549,62	INPS-ISEE-2026-05527062W-00	Pratica correttamente presentata
35735	34926	06/03/2026 15:23	7.549,76	INPS-ISEE-2026-04737828S-00	Pratica correttamente presentata
35736	59427	16/03/2026 19:00	7.549,76	INPS-ISEE-2026-01587803O-00	Pratica correttamente presentata
35737	42929	09/03/2026 20:40	7.550,00	INPS-ISEE-2026-01831317G-00	Pratica correttamente presentata
35738	29228	05/03/2026 11:04	7.550,45	INPS-ISEE-2026-00646703C-00	Pratica correttamente presentata
35739	5653	02/03/2026 15:46	7.550,95	INPS-ISEE-2026-04270261D-00	Pratica correttamente presentata
35740	16282	03/03/2026 12:44	7.551,22	INPS-ISEE-2026-00430347T-00	Pratica correttamente presentata
35741	9624	02/03/2026 20:17	7.551,38	INPS-ISEE-2026-02969224F-00	Pratica correttamente presentata
35742	59087	16/03/2026 18:50	7.551,63	INPS-ISEE-2026-02257549F-00	Pratica correttamente presentata
35743	66957	18/03/2026 10:59	7.551,73	INPS-ISEE-2026-07225061H-00	Pratica correttamente presentata
35744	67089	18/03/2026 11:09	7.551,73	INPS-ISEE-2026-07225061H-00	Pratica correttamente presentata
35745	40939	09/03/2026 14:12	7.551,84	INPS-ISEE-2026-04347913R-00	Pratica correttamente presentata
35746	49347	11/03/2026 19:44	7.551,84	INPS-ISEE-2026-04347913R-00	Pratica correttamente presentata
35747	21504	03/03/2026 22:23	7.553,97	INPS-ISEE-2026-06289690Y-00	Pratica correttamente presentata
35748	21561	03/03/2026 22:29	7.553,97	INPS-ISEE-2026-06289690Y-00	Pratica correttamente presentata
35749	21986	04/03/2026 08:20	7.554,10	INPS-ISEE-2026-02703036T-00	Pratica correttamente presentata
35750	9082	02/03/2026 18:43	7.554,31	INPS-ISEE-2026-06186639S-00	Pratica correttamente presentata
35751	45982	10/03/2026 18:28	7.554,51	INPS-ISEE-2026-05270550G-00	Pratica correttamente presentata
35752	46046	10/03/2026 18:38	7.554,51	INPS-ISEE-2026-05270550G-00	Pratica correttamente presentata
35753	46103	10/03/2026 18:54	7.554,51	INPS-ISEE-2026-05270550G-00	Pratica correttamente presentata
35754	45369	10/03/2026 16:56	7.554,63	INPS-ISEE-2026-02439817F-00	Pratica correttamente presentata
35755	2241	02/03/2026 13:07	7.554,75	INPS-ISEE-2026-00860059N-00	Pratica correttamente presentata
35756	53641	13/03/2026 15:16	7.555,08	INPS-ISEE-2026-07603142H-00	Pratica correttamente presentata
35757	15186	03/03/2026 11:18	7.555,11	INPS-ISEE-2026-01615781Q-00	Pratica correttamente presentata
35758	48621	11/03/2026 17:18	7.555,16	INPS-ISEE-2026-04485221C-00	Pratica correttamente presentata
35759	42683	09/03/2026 19:22	7.555,41	INPS-ISEE-2026-01203984W-00	Pratica correttamente presentata
35760	25274	04/03/2026 16:12	7.555,55	INPS-ISEE-2026-04101545B-00	Pratica correttamente presentata
35761	63805	17/03/2026 18:25	7.555,76	INPS-ISEE-2026-07289263I-00	Pratica correttamente presentata
35762	11170	02/03/2026 21:54	7.555,88	INPS-ISEE-2026-04964335F-00	Pratica correttamente presentata
35763	12313	02/03/2026 22:14	7.555,88	INPS-ISEE-2026-04964335F-00	Pratica correttamente presentata
35764	489	02/03/2026 12:15	7.555,92	INPS-ISEE-2026-02561461P-00	Pratica correttamente presentata
35765	7253	02/03/2026 18:15	7.556,45	INPS-ISEE-2026-02560697V-00	Pratica correttamente presentata
35766	8740	02/03/2026 18:30	7.556,45	INPS-ISEE-2026-02560697V-00	Pratica correttamente presentata
35767	16802	03/03/2026 14:30	7.556,82	INPS-ISEE-2026-04221413M-00	Pratica correttamente presentata
35768	46739	10/03/2026 23:01	7.557,14	INPS-ISEE-2026-00222778N-00	Pratica correttamente presentata
35769	46766	10/03/2026 23:12	7.557,14	INPS-ISEE-2026-00222778N-00	Pratica correttamente presentata
35770	59030	16/03/2026 18:13	7.557,19	INPS-ISEE-2026-06752906V-00	Pratica correttamente presentata
35771	43726	10/03/2026 10:04	7.557,23	INPS-ISEE-2026-03081129G-00	Pratica correttamente presentata
35772	39521	09/03/2026 09:34	7.557,40	INPS-ISEE-2026-04075392E-00	Pratica correttamente presentata
35773	22311	04/03/2026 09:33	7.557,54	INPS-ISEE-2026-00912135T-00	Pratica correttamente presentata
35774	56305	15/03/2026 22:39	7.557,99	INPS-ISEE-2026-07386779T-00	Pratica correttamente presentata
35775	6249	02/03/2026 22:17	7.558,25	INPS-ISEE-2026-00390669L-00	Pratica correttamente presentata
35776	11064	02/03/2026 22:19	7.558,25	INPS-ISEE-2026-00390669L-00	Pratica correttamente presentata

fonte: http://burc.regione.campania.it

BANDO IO STUDIO 2025 a.s. 2025/2026

ALLEGATO A

Progr.	Numero Domanda	Data Di Presentazione	valore ISEE	PROTOCOLLO attestazione ISEE	Esito GRADUATORIA PROVVISORIA
35777	12460	02/03/2026 22:28	7.558,25	INPS-ISEE-2026-00390669L-00	Pratica correttamente presentata
35778	18101	03/03/2026 16:36	7.558,70	INPS-ISEE-2026-01549830E-00	Pratica correttamente presentata
35779	18376	03/03/2026 16:54	7.558,70	INPS-ISEE-2026-01549830E-00	Pratica correttamente presentata
35780	21758	03/03/2026 23:23	7.558,75	INPS-ISEE-2026-03918880I-00	Pratica correttamente presentata
35781	21807	03/03/2026 23:50	7.558,75	INPS-ISEE-2026-03918880I-00	Pratica correttamente presentata
35782	27415	04/03/2026 20:10	7.558,84	INPS-ISEE-2026-02981762V-00	Pratica correttamente presentata
35783	27503	04/03/2026 20:20	7.558,84	INPS-ISEE-2026-02981762V-00	Pratica correttamente presentata
35784	63284	17/03/2026 17:45	7.559,14	INPS-ISEE-2026-04663815L-00	Pratica correttamente presentata
35785	12207	02/03/2026 22:11	7.559,16	INPS-ISEE-2026-04048427Q-00	Pratica correttamente presentata
35786	9099	02/03/2026 18:50	7.559,35	INPS-ISEE-2026-05289798D-00	Pratica correttamente presentata
35787	7865	02/03/2026 18:20	7.559,43	INPS-ISEE-2026-03533131J-00	Pratica correttamente presentata
35788	42731	09/03/2026 19:43	7.560,00	INPS-ISEE-2026-03644000M-00	Pratica correttamente presentata
35789	42843	09/03/2026 20:01	7.560,00	INPS-ISEE-2026-03644000M-00	Pratica correttamente presentata
35790	55549	15/03/2026 01:38	7.560,88	INPS-ISEE-2026-02186302D-00	Pratica correttamente presentata
35791	19459	03/03/2026 18:24	7.560,94	INPS-ISEE-2026-04232069C-00	Pratica correttamente presentata
35792	56918	16/03/2026 12:07	7.561,00	INPS-ISEE-2026-02425014A-00	Pratica correttamente presentata
35793	23951	04/03/2026 12:15	7.561,43	INPS-ISEE-2026-08101128T-00	Pratica correttamente presentata
35794	22016	04/03/2026 08:35	7.561,61	INPS-ISEE-2026-00410641U-00	Pratica correttamente presentata
35795	45136	10/03/2026 16:18	7.561,61	INPS-ISEE-2026-05075955X-00	Pratica correttamente presentata
35796	23973	04/03/2026 12:17	7.561,87	INPS-ISEE-2026-01443373P-00	Pratica correttamente presentata
35797	34665	06/03/2026 13:22	7.562,15	INPS-ISEE-2026-01147271H-00	Pratica correttamente presentata
35798	29221	05/03/2026 11:05	7.562,51	INPS-ISEE-2026-00520437T-00	Pratica correttamente presentata
35799	63437	17/03/2026 17:55	7.562,51	INPS-ISEE-2026-00849767K-00	Pratica correttamente presentata
35800	38617	08/03/2026 15:38	7.562,96	INPS-ISEE-2026-06531132T-00	Pratica correttamente presentata
35801	38635	08/03/2026 15:45	7.562,96	INPS-ISEE-2026-06531132T-00	Pratica correttamente presentata
35802	18248	03/03/2026 17:13	7.563,01	INPS-ISEE-2026-01446704C-00	Pratica correttamente presentata
35803	3199	02/03/2026 13:34	7.563,04	INPS-ISEE-2026-00702888L-00	Pratica correttamente presentata
35804	54516	13/03/2026 19:22	7.563,33	INPS-ISEE-2026-06158746I-00	Pratica correttamente presentata
35805	31806	05/03/2026 18:17	7.563,66	INPS-ISEE-2026-06439126R-00	Pratica correttamente presentata
35806	59598	16/03/2026 19:31	7.563,69	INPS-ISEE-2026-02986690Y-00	Pratica correttamente presentata
35807	30639	05/03/2026 16:04	7.563,84	INPS-ISEE-2026-02941257E-00	Pratica correttamente presentata
35808	38793	08/03/2026 17:40	7.564,06	INPS-ISEE-2026-04180420J-00	Pratica correttamente presentata
35809	31538	05/03/2026 17:42	7.564,33	INPS-ISEE-2026-01087061H-00	Pratica correttamente presentata
35810	58347	16/03/2026 17:03	7.564,47	INPS-ISEE-2026-04620062B-00	Pratica correttamente presentata
35811	26925	04/03/2026 18:50	7.564,66	INPS-ISEE-2026-00795911O-00	Pratica correttamente presentata
35812	44013	10/03/2026 11:16	7.564,73	INPS-ISEE-2026-04496497M-00	Pratica correttamente presentata
35813	4862	02/03/2026 15:05	7.564,80	INPS-ISEE-2026-02652819L-00	Pratica correttamente presentata
35814	5556	02/03/2026 15:14	7.564,80	INPS-ISEE-2026-02652819L-00	Pratica correttamente presentata
35815	42108	09/03/2026 17:50	7.565,35	INPS-ISEE-2026-00553584E-00	Pratica correttamente presentata
35816	54677	13/03/2026 21:23	7.566,14	INPS-ISEE-2026-04865094X-00	Pratica correttamente presentata
35817	12859	02/03/2026 23:33	7.566,46	INPS-ISEE-2026-02871181N-00	Pratica correttamente presentata
35818	43617	10/03/2026 10:07	7.566,89	INPS-ISEE-2026-01659665Z-00	Pratica correttamente presentata
35819	41207	09/03/2026 15:45	7.567,10	INPS-ISEE-2026-01734479V-00	Pratica correttamente presentata

fonte: http://burc.regione.campania.it

BANDO IO STUDIO 2025 a.s. 2025/2026

ALLEGATO A

Progr.	Numero Domanda	Data Di Presentazione	valore ISEE	PROTOCOLLO attestazione ISEE	Esito GRADUATORIA PROVVISORIA
35820	5247	02/03/2026 15:24	7.567,48	INPS-ISEE-2026-02439293O-00	Pratica correttamente presentata
35821	9901	02/03/2026 19:27	7.567,58	INPS-ISEE-2026-00601392T-00	Pratica correttamente presentata
35822	46324	10/03/2026 19:47	7.568,05	INPS-ISEE-2026-04351962E-00	Pratica correttamente presentata
35823	43455	10/03/2026 09:16	7.568,14	INPS-ISEE-2026-03607791L-00	Pratica correttamente presentata
35824	36393	06/03/2026 21:09	7.568,29	INPS-ISEE-2026-02933073W-00	Pratica correttamente presentata
35825	38839	08/03/2026 17:53	7.568,35	INPS-ISEE-2026-05127603G-00	Pratica correttamente presentata
35826	50759	12/03/2026 13:08	7.568,49	INPS-ISEE-2026-02124038B-00	Pratica correttamente presentata
35827	14036	03/03/2026 09:46	7.568,51	INPS-ISEE-2026-05541182C-00	Pratica correttamente presentata
35828	15256	03/03/2026 11:22	7.568,85	INPS-ISEE-2026-00201068M-00	Pratica correttamente presentata
35829	27188	04/03/2026 19:17	7.569,01	INPS-ISEE-2026-00113424K-00	Pratica correttamente presentata
35830	36849	07/03/2026 10:10	7.569,24	INPS-ISEE-2026-03140771H-00	Pratica correttamente presentata
35831	36861	07/03/2026 10:20	7.569,24	INPS-ISEE-2026-03140771H-00	Pratica correttamente presentata
35832	42651	09/03/2026 19:52	7.569,24	INPS-ISEE-2026-05650527E-00	Pratica correttamente presentata
35833	31518	05/03/2026 17:44	7.569,47	INPS-ISEE-2026-03654048E-00	Pratica correttamente presentata
35834	26149	04/03/2026 17:35	7.569,80	INPS-ISEE-2026-01049596F-00	Pratica correttamente presentata
35835	63876	17/03/2026 18:27	7.570,27	INPS-ISEE-2026-03918716V-00	Pratica correttamente presentata
35836	30149	05/03/2026 13:19	7.570,47	INPS-ISEE-2026-08294102C-00	Pratica correttamente presentata
35837	30283	05/03/2026 14:14	7.570,47	INPS-ISEE-2026-08294102C-00	Pratica correttamente presentata
35838	13503	03/03/2026 09:14	7.570,63	INPS-ISEE-2026-02276282Q-00	Pratica correttamente presentata
35839	13707	03/03/2026 09:22	7.570,63	INPS-ISEE-2026-02276282Q-00	Pratica correttamente presentata
35840	2232	02/03/2026 12:52	7.571,14	INPS-ISEE-2026-03659526X-00	Pratica correttamente presentata
35841	6629	02/03/2026 16:56	7.571,56	INPS-ISEE-2026-01530814D-00	Pratica correttamente presentata
35842	6767	02/03/2026 16:58	7.571,56	INPS-ISEE-2026-01530814D-00	Pratica correttamente presentata
35843	6863	02/03/2026 17:01	7.571,56	INPS-ISEE-2026-01530814D-00	Pratica correttamente presentata
35844	9256	02/03/2026 18:48	7.572,11	INPS-ISEE-2026-03038782R-00	Pratica correttamente presentata
35845	6986	02/03/2026 17:10	7.572,52	INPS-ISEE-2026-07645264F-00	Pratica correttamente presentata
35846	28184	04/03/2026 23:05	7.573,24	INPS-ISEE-2026-01285836L-00	Pratica correttamente presentata
35847	55685	15/03/2026 12:59	7.573,42	INPS-ISEE-2026-02369678K-00	Pratica correttamente presentata
35848	48180	11/03/2026 15:31	7.573,58	INPS-ISEE-2026-04051980W-00	Pratica correttamente presentata
35849	48200	11/03/2026 15:38	7.573,58	INPS-ISEE-2026-04051980W-00	Pratica correttamente presentata
35850	48222	11/03/2026 15:46	7.573,58	INPS-ISEE-2026-04051980W-00	Pratica correttamente presentata
35851	25707	13/03/2026 08:43	7.573,74	INPS-ISEE-2026-00023824J-00	Pratica correttamente presentata
35852	48862	11/03/2026 17:57	7.573,91	INPS-ISEE-2026-02622778F-00	Pratica correttamente presentata
35853	51527	12/03/2026 17:41	7.573,91	INPS-ISEE-2026-02622778F-00	Pratica correttamente presentata
35854	43074	09/03/2026 21:37	7.573,99	INPS-ISEE-2026-05737428X-00	Pratica correttamente presentata
35855	44779	10/03/2026 14:09	7.574,80	INPS-ISEE-2026-01836278V-00	Pratica correttamente presentata
35856	11563	02/03/2026 21:22	7.574,97	INPS-ISEE-2026-01953251C-00	Pratica correttamente presentata
35857	41913	09/03/2026 17:31	7.574,99	INPS-ISEE-2026-03089612Q-00	Pratica correttamente presentata
35858	27282	04/03/2026 19:57	7.575,83	INPS-ISEE-2026-01449896K-00	Pratica correttamente presentata
35859	27430	04/03/2026 20:02	7.575,83	INPS-ISEE-2026-01449896K-00	Pratica correttamente presentata
35860	37521	07/03/2026 17:15	7.575,97	INPS-ISEE-2026-03090011Y-00	Pratica correttamente presentata
35861	25833	04/03/2026 17:07	7.576,08	INPS-ISEE-2026-05189862S-00	Pratica correttamente presentata
35862	38904	08/03/2026 18:47	7.576,34	INPS-ISEE-2026-02114367G-00	Pratica correttamente presentata

fonte: http://burc.regione.campania.it

BANDO IO STUDIO 2025 a.s. 2025/2026

ALLEGATO A

Progr.	Numero Domanda	Data Di Presentazione	valore ISEE	PROTOCOLLO attestazione ISEE	Esito GRADUATORIA PROVVISORIA
35863	3076	02/03/2026 13:54	7.576,42	INPS-ISEE-2026-08175757Y-00	Pratica correttamente presentata
35864	48376	11/03/2026 16:32	7.576,66	INPS-ISEE-2026-07684561I-00	Pratica correttamente presentata
35865	17056	03/03/2026 14:47	7.577,02	INPS-ISEE-2026-00645653Q-00	Pratica correttamente presentata
35866	32343	05/03/2026 19:24	7.577,23	INPS-ISEE-2026-06379898G-00	Pratica correttamente presentata
35867	9632	02/03/2026 19:14	7.577,38	INPS-ISEE-2026-07027164W-00	Pratica correttamente presentata
35868	9809	02/03/2026 19:21	7.577,38	INPS-ISEE-2026-07027164W-00	Pratica correttamente presentata
35869	60672	17/03/2026 10:15	7.577,40	INPS-ISEE-2026-01019899I-00	Pratica correttamente presentata
35870	29883	05/03/2026 12:22	7.577,65	INPS-ISEE-2026-05904897U-00	Pratica correttamente presentata
35871	24890	04/03/2026 15:06	7.578,21	INPS-ISEE-2026-00987520R-00	Pratica correttamente presentata
35872	59288	16/03/2026 18:43	7.579,25	INPS-ISEE-2026-06224130A-00	Pratica correttamente presentata
35873	59416	16/03/2026 19:02	7.579,25	INPS-ISEE-2026-06224130A-00	Pratica correttamente presentata
35874	4356	02/03/2026 19:27	7.579,27	INPS-ISEE-2026-05446133C-00	Pratica correttamente presentata
35875	47846	11/03/2026 12:35	7.579,30	INPS-ISEE-2026-00544428W-00	Pratica correttamente presentata
35876	58369	16/03/2026 16:48	7.579,43	INPS-ISEE-2026-04535983I-00	Pratica correttamente presentata
35877	49789	12/03/2026 08:51	7.579,45	INPS-ISEE-2026-01051220I-00	Pratica correttamente presentata
35878	14829	03/03/2026 10:49	7.579,51	INPS-ISEE-2026-01965819S-00	Pratica correttamente presentata
35879	53700	13/03/2026 15:49	7.580,00	INPS-ISEE-2026-04070588O-00	Pratica correttamente presentata
35880	53703	13/03/2026 15:51	7.580,00	INPS-ISEE-2026-04070588O-00	Pratica correttamente presentata
35881	56401	16/03/2026 08:40	7.580,08	INPS-ISEE-2026-06948404V-00	Pratica correttamente presentata
35882	42580	09/03/2026 19:10	7.580,20	INPS-ISEE-2026-05723780O-00	Pratica correttamente presentata
35883	31145	05/03/2026 17:02	7.580,21	INPS-ISEE-2026-00823336P-00	Pratica correttamente presentata
35884	31195	05/03/2026 17:07	7.580,21	INPS-ISEE-2026-00823336P-00	Pratica correttamente presentata
35885	31334	05/03/2026 17:18	7.580,21	INPS-ISEE-2026-00823336P-00	Pratica correttamente presentata
35886	56084	15/03/2026 19:33	7.580,29	INPS-ISEE-2026-03196172Q-00	Pratica correttamente presentata
35887	47976	11/03/2026 13:21	7.580,31	INPS-ISEE-2026-00879534X-00	Pratica correttamente presentata
35888	47982	11/03/2026 13:33	7.580,31	INPS-ISEE-2026-00879534X-00	Pratica correttamente presentata
35889	47996	11/03/2026 13:37	7.580,31	INPS-ISEE-2026-00879534X-00	Pratica correttamente presentata
35890	22386	04/03/2026 09:42	7.580,42	INPS-ISEE-2026-00304890G-00	Pratica correttamente presentata
35891	23091	04/03/2026 10:53	7.580,79	INPS-ISEE-2026-05907766Y-00	Pratica correttamente presentata
35892	61949	17/03/2026 14:15	7.581,07	INPS-ISEE-2026-01692185O-00	Pratica correttamente presentata
35893	52881	13/03/2026 10:34	7.581,14	INPS-ISEE-2026-01636696I-00	Pratica correttamente presentata
35894	26375	04/03/2026 17:56	7.581,30	INPS-ISEE-2026-02994332O-00	Pratica correttamente presentata
35895	37980	07/03/2026 22:46	7.581,30	INPS-ISEE-2026-02983111P-00	Pratica correttamente presentata
35896	29251	05/03/2026 11:09	7.581,43	INPS-ISEE-2026-03732354W-00	Pratica correttamente presentata
35897	7971	02/03/2026 17:49	7.581,58	INPS-ISEE-2026-00523409H-00	Pratica correttamente presentata
35898	20456	03/03/2026 20:11	7.581,62	INPS-ISEE-2026-02866696M-00	Pratica correttamente presentata
35899	12730	02/03/2026 23:10	7.581,71	INPS-ISEE-2026-05377641L-00	Pratica correttamente presentata
35900	61161	17/03/2026 11:42	7.582,10	INPS-ISEE-2026-04501467W-00	Pratica correttamente presentata
35901	17825	03/03/2026 16:16	7.582,17	INPS-ISEE-2026-00322738P-00	Pratica correttamente presentata
35902	64700	17/03/2026 21:29	7.582,46	INPS-ISEE-2026-04409662R-00	Pratica correttamente presentata
35903	46306	10/03/2026 19:51	7.582,52	INPS-ISEE-2026-00774434Q-00	Pratica correttamente presentata
35904	20572	03/03/2026 20:07	7.582,55	INPS-ISEE-2026-03086930Q-00	Pratica correttamente presentata
35905	52837	13/03/2026 10:25	7.582,73	INPS-ISEE-2026-00507710B-00	Pratica correttamente presentata

fonte: http://burc.regione.campania.it

BANDO IO STUDIO 2025 a.s. 2025/2026

ALLEGATO A

Progr.	Numero Domanda	Data Di Presentazione	valore ISEE	PROTOCOLLO attestazione ISEE	Esito GRADUATORIA PROVVISORIA
35906	27606	04/03/2026 21:15	7.582,93	INPS-ISEE-2026-01286011J-00	Pratica correttamente presentata
35907	66477	18/03/2026 10:02	7.583,42	INPS-ISEE-2026-02973542O-00	Pratica correttamente presentata
35908	60434	17/03/2026 09:22	7.583,44	INPS-ISEE-2026-02109868F-00	Pratica correttamente presentata
35909	60447	17/03/2026 09:26	7.583,44	INPS-ISEE-2026-02109868F-00	Pratica correttamente presentata
35910	10792	02/03/2026 20:29	7.583,61	INPS-ISEE-2026-02034991N-00	Pratica correttamente presentata
35911	57697	16/03/2026 13:19	7.583,93	INPS-ISEE-2026-00795940F-00	Pratica correttamente presentata
35912	36364	06/03/2026 20:40	7.584,55	INPS-ISEE-2026-06050648Q-00	Pratica correttamente presentata
35913	12298	02/03/2026 22:33	7.584,75	INPS-ISEE-2026-03513620B-00	Pratica correttamente presentata
35914	34088	06/03/2026 11:29	7.584,79	INPS-ISEE-2026-01386472R-00	Pratica correttamente presentata
35915	49682	11/03/2026 22:41	7.584,92	INPS-ISEE-2026-01005936G-00	Pratica correttamente presentata
35916	50853	12/03/2026 14:45	7.585,00	INPS-ISEE-2026-03741439R-00	Pratica correttamente presentata
35917	12238	02/03/2026 22:23	7.585,05	INPS-ISEE-2026-02379357X-00	Pratica correttamente presentata
35918	59977	16/03/2026 21:42	7.585,06	INPS-ISEE-2026-04224374C-00	Pratica correttamente presentata
35919	39892	09/03/2026 10:37	7.585,10	INPS-ISEE-2026-02814080H-00	Pratica correttamente presentata
35920	15777	03/03/2026 12:04	7.585,29	INPS-ISEE-2026-00641996V-00	Pratica correttamente presentata
35921	66996	18/03/2026 10:57	7.585,51	INPS-ISEE-2026-00637732N-00	Pratica correttamente presentata
35922	64476	17/03/2026 19:39	7.585,95	INPS-ISEE-2026-07610442G-00	Pratica correttamente presentata
35923	59019	16/03/2026 18:14	7.586,14	INPS-ISEE-2026-04417908L-00	Pratica correttamente presentata
35924	62791	17/03/2026 16:46	7.586,50	INPS-ISEE-2026-00248747O-00	Pratica correttamente presentata
35925	47146	11/03/2026 10:11	7.587,32	INPS-ISEE-2026-01774339F-00	Pratica correttamente presentata
35926	58975	16/03/2026 18:04	7.587,41	INPS-ISEE-2026-05371190C-00	Pratica correttamente presentata
35927	47834	11/03/2026 12:40	7.587,48	INPS-ISEE-2026-08202253D-00	Pratica correttamente presentata
35928	28667	05/03/2026 09:46	7.587,53	INPS-ISEE-2026-04330556C-00	Pratica correttamente presentata
35929	15170	03/03/2026 11:17	7.588,03	INPS-ISEE-2026-00356567O-00	Pratica correttamente presentata
35930	64260	17/03/2026 19:07	7.588,67	INPS-ISEE-2026-05482391O-00	Pratica correttamente presentata
35931	7609	02/03/2026 17:36	7.588,86	INPS-ISEE-2026-02683526O-00	Pratica correttamente presentata
35932	37996	07/03/2026 23:04	7.589,47	INPS-ISEE-2026-00607568O-00	Pratica correttamente presentata
35933	38007	07/03/2026 23:09	7.589,47	INPS-ISEE-2026-00607568O-00	Pratica correttamente presentata
35934	53888	13/03/2026 16:49	7.589,56	INPS-ISEE-2026-01983123W-00	Pratica correttamente presentata
35935	55385	14/03/2026 19:00	7.589,79	INPS-ISEE-2026-04388912V-00	Pratica correttamente presentata
35936	18282	03/03/2026 16:52	7.590,65	INPS-ISEE-2026-03924252W-00	Pratica correttamente presentata
35937	115	02/03/2026 12:07	7.590,82	INPS-ISEE-2026-00488453O-00	Pratica correttamente presentata
35938	367	02/03/2026 12:10	7.590,82	INPS-ISEE-2026-00488453O-00	Pratica correttamente presentata
35939	554	02/03/2026 12:13	7.590,82	INPS-ISEE-2026-00488453O-00	Pratica correttamente presentata
35940	15331	03/03/2026 11:28	7.591,28	INPS-ISEE-2026-03276277F-00	Pratica correttamente presentata
35941	3816	02/03/2026 13:55	7.591,77	INPS-ISEE-2026-01445386R-00	Pratica correttamente presentata
35942	21488	06/03/2026 19:39	7.591,77	INPS-ISEE-2026-06028156N-00	Pratica correttamente presentata
35943	39490	11/03/2026 16:05	7.592,36	INPS-ISEE-2026-01334811T-00	Pratica correttamente presentata
35944	48316	11/03/2026 16:26	7.592,36	INPS-ISEE-2026-01334811T-00	Pratica correttamente presentata
35945	56667	16/03/2026 10:26	7.592,46	INPS-ISEE-2026-06953146F-00	Pratica correttamente presentata
35946	41575	09/03/2026 17:01	7.592,48	INPS-ISEE-2026-02068741N-00	Pratica correttamente presentata
35947	30238	05/03/2026 13:57	7.592,99	INPS-ISEE-2026-05290225P-00	Pratica correttamente presentata
35948	52624	17/03/2026 19:26	7.592,99	INPS-ISEE-2026-05290225P-00	Pratica correttamente presentata

fonte: http://burc.regione.campania.it

BANDO IO STUDIO 2025 a.s. 2025/2026

ALLEGATO A

Progr.	Numero Domanda	Data Di Presentazione	valore ISEE	PROTOCOLLO attestazione ISEE	Esito GRADUATORIA PROVVISORIA
35949	14753	03/03/2026 10:48	7.593,08	INPS-ISEE-2026-02820461H-00	Pratica correttamente presentata
35950	7832	02/03/2026 17:42	7.593,38	INPS-ISEE-2026-06770971I-00	Pratica correttamente presentata
35951	64050	17/03/2026 18:57	7.594,31	INPS-ISEE-2026-02457226N-00	Pratica correttamente presentata
35952	58006	16/03/2026 15:37	7.594,36	INPS-ISEE-2026-07026268R-00	Pratica correttamente presentata
35953	25981	04/03/2026 19:01	7.594,45	INPS-ISEE-2026-02571017H-00	Pratica correttamente presentata
35954	33102	06/03/2026 00:01	7.594,71	INPS-ISEE-2026-08125672R-00	Pratica correttamente presentata
35955	20603	03/03/2026 21:17	7.595,04	INPS-ISEE-2026-03331946Q-00	Pratica correttamente presentata
35956	30550	05/03/2026 15:36	7.595,05	INPS-ISEE-2026-01898909A-00	Pratica correttamente presentata
35957	44703	10/03/2026 13:28	7.595,53	INPS-ISEE-2026-07273103H-00	Pratica correttamente presentata
35958	12825	02/03/2026 23:19	7.596,22	INPS-ISEE-2026-01790180C-00	Pratica correttamente presentata
35959	34839	06/03/2026 14:38	7.596,29	INPS-ISEE-2026-04942782X-00	Pratica correttamente presentata
35960	10078	02/03/2026 19:46	7.597,18	INPS-ISEE-2026-00720054A-00	Pratica correttamente presentata
35961	10317	02/03/2026 19:53	7.597,18	INPS-ISEE-2026-00720054A-00	Pratica correttamente presentata
35962	13560	03/03/2026 09:06	7.597,36	INPS-ISEE-2026-03850196O-00	Pratica correttamente presentata
35963	45360	10/03/2026 16:55	7.597,40	INPS-ISEE-2026-02606258Q-00	Pratica correttamente presentata
35964	57943	16/03/2026 15:20	7.597,40	INPS-ISEE-2026-06863225O-00	Pratica correttamente presentata
35965	65304	17/03/2026 22:10	7.597,40	INPS-ISEE-2026-06863225O-00	Pratica correttamente presentata
35966	62477	17/03/2026 16:00	7.597,78	INPS-ISEE-2026-08226045W-00	Pratica correttamente presentata
35967	2753	02/03/2026 13:11	7.597,86	INPS-ISEE-2026-00566822Q-00	Pratica correttamente presentata
35968	52351	12/03/2026 21:33	7.597,97	INPS-ISEE-2026-04810532H-00	Pratica correttamente presentata
35969	53371	13/03/2026 12:28	7.597,97	INPS-ISEE-2026-04810532H-00	Pratica correttamente presentata
35970	45595	10/03/2026 17:49	7.598,05	INPS-ISEE-2026-03708428O-00	Pratica correttamente presentata
35971	40660	09/03/2026 12:35	7.598,21	INPS-ISEE-2026-06704045C-00	Pratica correttamente presentata
35972	17918	03/03/2026 16:24	7.598,74	INPS-ISEE-2026-01832795V-00	Pratica correttamente presentata
35973	18099	03/03/2026 16:33	7.598,74	INPS-ISEE-2026-01832795V-00	Pratica correttamente presentata
35974	20054	03/03/2026 19:08	7.598,90	INPS-ISEE-2026-02564441C-00	Pratica correttamente presentata
35975	20201	03/03/2026 19:21	7.598,90	INPS-ISEE-2026-02564441C-00	Pratica correttamente presentata
35976	16416	03/03/2026 13:00	7.599,05	INPS-ISEE-2026-01690641W-00	Pratica correttamente presentata
35977	63980	17/03/2026 18:45	7.599,30	INPS-ISEE-2026-02551965L-00	Pratica correttamente presentata
35978	34552	06/03/2026 12:47	7.599,63	INPS-ISEE-2026-03735665V-00	Pratica correttamente presentata
35979	34561	06/03/2026 12:51	7.599,63	INPS-ISEE-2026-03735665V-00	Pratica correttamente presentata
35980	21072	03/03/2026 21:16	7.599,80	INPS-ISEE-2026-02941837F-00	Pratica correttamente presentata
35981	37785	07/03/2026 20:44	7.600,00	INPS-ISEE-2026-00165938O-00	Pratica correttamente presentata
35982	37868	07/03/2026 20:48	7.600,00	INPS-ISEE-2026-00165938O-00	Pratica correttamente presentata
35983	61417	17/03/2026 12:01	7.600,30	INPS-ISEE-2026-02492040T-00	Pratica correttamente presentata
35984	63972	17/03/2026 18:48	7.600,72	INPS-ISEE-2026-05340267W-00	Pratica correttamente presentata
35985	44318	10/03/2026 11:51	7.600,90	INPS-ISEE-2026-03232905G-00	Pratica correttamente presentata
35986	54688	13/03/2026 21:28	7.601,06	INPS-ISEE-2026-06464724L-00	Pratica correttamente presentata
35987	33391	06/03/2026 09:35	7.601,14	INPS-ISEE-2026-03770841E-00	Pratica correttamente presentata
35988	62065	17/03/2026 14:36	7.601,23	INPS-ISEE-2026-03647580L-00	Pratica correttamente presentata
35989	2690	02/03/2026 13:08	7.601,47	INPS-ISEE-2026-00105456T-00	Pratica correttamente presentata
35990	36375	06/03/2026 20:50	7.601,79	INPS-ISEE-2026-04577805X-00	Pratica correttamente presentata
35991	28873	05/03/2026 10:17	7.602,45	INPS-ISEE-2026-00620208A-00	Pratica correttamente presentata

fonte: http://burc.regione.campania.it

BANDO IO STUDIO 2025 a.s. 2025/2026

ALLEGATO A

Progr.	Numero Domanda	Data Di Presentazione	valore ISEE	PROTOCOLLO attestazione ISEE	Esito GRADUATORIA PROVVISORIA
35992	42400	09/03/2026 18:28	7.603,38	INPS-ISEE-2026-02027574W-00	Pratica correttamente presentata
35993	27098	05/03/2026 21:48	7.603,52	INPS-ISEE-2026-04575959A-00	Pratica correttamente presentata
35994	53152	13/03/2026 11:51	7.603,75	INPS-ISEE-2026-05174566F-00	Pratica correttamente presentata
35995	20501	03/03/2026 19:55	7.604,02	INPS-ISEE-2026-05738809Y-00	Pratica correttamente presentata
35996	35031	06/03/2026 15:40	7.604,23	INPS-ISEE-2026-01589817S-00	Pratica correttamente presentata
35997	13016	03/03/2026 00:37	7.605,63	INPS-ISEE-2026-02643104B-00	Pratica correttamente presentata
35998	13042	03/03/2026 00:44	7.605,63	INPS-ISEE-2026-02643104B-00	Pratica correttamente presentata
35999	13046	03/03/2026 00:48	7.605,63	INPS-ISEE-2026-02643104B-00	Pratica correttamente presentata
36000	3660	02/03/2026 13:55	7.605,84	INPS-ISEE-2026-04414107T-00	Pratica correttamente presentata
36001	62671	17/03/2026 16:34	7.607,07	INPS-ISEE-2026-05961732L-00	Pratica correttamente presentata
36002	5756	02/03/2026 19:53	7.607,54	INPS-ISEE-2026-05142998Z-00	Pratica correttamente presentata
36003	40445	09/03/2026 11:55	7.607,70	INPS-ISEE-2026-03392981V-00	Pratica correttamente presentata
36004	452	02/03/2026 12:19	7.608,61	INPS-ISEE-2026-00649101T-00	Pratica correttamente presentata
36005	49843	12/03/2026 09:44	7.608,67	INPS-ISEE-2026-03694548S-00	Pratica correttamente presentata
36006	11774	02/03/2026 21:41	7.608,76	INPS-ISEE-2026-00195742N-00	Pratica correttamente presentata
36007	11916	02/03/2026 21:48	7.608,76	INPS-ISEE-2026-00195742N-00	Pratica correttamente presentata
36008	37048	07/03/2026 12:15	7.609,39	INPS-ISEE-2026-07510406H-00	Pratica correttamente presentata
36009	22645	04/03/2026 10:11	7.609,60	INPS-ISEE-2026-01405910B-00	Pratica correttamente presentata
36010	9635	02/03/2026 19:25	7.609,81	INPS-ISEE-2026-05833754V-00	Pratica correttamente presentata
36011	56513	16/03/2026 09:34	7.609,90	INPS-ISEE-2026-04978477B-00	Pratica correttamente presentata
36012	43698	10/03/2026 10:26	7.610,16	INPS-ISEE-2026-04613246C-00	Pratica correttamente presentata
36013	1669	02/03/2026 12:42	7.610,81	INPS-ISEE-2026-01537563E-00	Pratica correttamente presentata
36014	29185	09/03/2026 19:16	7.611,07	INPS-ISEE-2026-05277170Q-00	Pratica correttamente presentata
36015	56840	16/03/2026 10:38	7.611,17	INPS-ISEE-2026-00687952I-00	Pratica correttamente presentata
36016	56861	16/03/2026 10:43	7.611,17	INPS-ISEE-2026-00687952I-00	Pratica correttamente presentata
36017	14215	03/03/2026 10:05	7.612,79	INPS-ISEE-2026-00387464O-00	Pratica correttamente presentata
36018	30164	07/03/2026 09:05	7.613,16	INPS-ISEE-2026-01002421X-00	Pratica correttamente presentata
36019	58587	16/03/2026 17:16	7.613,16	INPS-ISEE-2026-02386768Y-00	Pratica correttamente presentata
36020	25791	04/03/2026 17:03	7.613,18	INPS-ISEE-2026-02619038Q-00	Pratica correttamente presentata
36021	45365	10/03/2026 16:56	7.613,23	INPS-ISEE-2026-01576662L-00	Pratica correttamente presentata
36022	45410	10/03/2026 17:03	7.613,23	INPS-ISEE-2026-01576662L-00	Pratica correttamente presentata
36023	38220	08/03/2026 10:06	7.613,45	INPS-ISEE-2026-01319049W-00	Pratica correttamente presentata
36024	61692	17/03/2026 12:49	7.613,47	INPS-ISEE-2026-01016072M-00	Pratica correttamente presentata
36025	31042	05/03/2026 16:53	7.613,61	INPS-ISEE-2026-06765729U-00	Pratica correttamente presentata
36026	28543	05/03/2026 09:21	7.613,94	INPS-ISEE-2026-01908420G-00	Pratica correttamente presentata
36027	11117	02/03/2026 21:16	7.614,07	INPS-ISEE-2026-04758970Y-00	Pratica correttamente presentata
36028	25866	04/03/2026 17:09	7.614,17	INPS-ISEE-2026-02165559L-00	Pratica correttamente presentata
36029	25696	04/03/2026 16:58	7.614,31	INPS-ISEE-2026-03316824W-00	Pratica correttamente presentata
36030	36784	07/03/2026 09:55	7.614,43	INPS-ISEE-2026-02866003P-00	Pratica correttamente presentata
36031	15474	03/03/2026 12:16	7.614,75	INPS-ISEE-2026-02564189V-00	Pratica correttamente presentata
36032	16171	10/03/2026 12:20	7.614,75	INPS-ISEE-2026-02564189V-00	Pratica correttamente presentata
36033	66214	18/03/2026 09:30	7.615,69	INPS-ISEE-2026-07706386I-00	Pratica correttamente presentata
36034	46425	10/03/2026 20:58	7.616,00	INPS-ISEE-2026-04150448C-00	Pratica correttamente presentata

fonte: http://burc.regione.campania.it

BANDO IO STUDIO 2025 a.s. 2025/2026

ALLEGATO A

Progr.	Numero Domanda	Data Di Presentazione	valore ISEE	PROTOCOLLO attestazione ISEE	Esito GRADUATORIA PROVVISORIA
36035	48112	11/03/2026 14:57	7.616,00	INPS-ISEE-2026-04150448C-00	Pratica correttamente presentata
36036	61850	17/03/2026 13:26	7.616,26	INPS-ISEE-2026-07365707V-00	Pratica correttamente presentata
36037	11932	02/03/2026 21:46	7.616,91	INPS-ISEE-2026-01504871C-00	Pratica correttamente presentata
36038	67405	18/03/2026 11:41	7.616,91	INPS-ISEE-2026-01504871C-00	Pratica correttamente presentata
36039	53203	13/03/2026 11:49	7.616,95	INPS-ISEE-2026-03597289M-00	Pratica correttamente presentata
36040	6032	02/03/2026 16:15	7.617,54	INPS-ISEE-2026-04919588A-00	Pratica correttamente presentata
36041	51098	12/03/2026 16:22	7.617,54	INPS-ISEE-2026-04919588A-00	Pratica correttamente presentata
36042	6396	02/03/2026 16:47	7.617,80	INPS-ISEE-2026-01050246A-00	Pratica correttamente presentata
36043	6618	02/03/2026 16:54	7.617,80	INPS-ISEE-2026-01050246A-00	Pratica correttamente presentata
36044	64321	17/03/2026 19:15	7.617,86	INPS-ISEE-2026-05378084V-00	Pratica correttamente presentata
36045	27990	04/03/2026 21:56	7.617,99	INPS-ISEE-2026-02452584E-00	Pratica correttamente presentata
36046	14273	03/03/2026 10:12	7.618,03	INPS-ISEE-2026-02151465G-00	Pratica correttamente presentata
36047	13764	03/03/2026 10:25	7.618,03	INPS-ISEE-2026-02151465G-00	Pratica correttamente presentata
36048	12578	02/03/2026 22:41	7.618,12	INPS-ISEE-2026-00144120Z-00	Pratica correttamente presentata
36049	58081	17/03/2026 07:40	7.618,13	INPS-ISEE-2026-04341074H-00	Pratica correttamente presentata
36050	62070	17/03/2026 14:42	7.618,45	INPS-ISEE-2026-00712295C-00	Pratica correttamente presentata
36051	26843	04/03/2026 18:38	7.618,65	INPS-ISEE-2026-03324006A-00	Pratica correttamente presentata
36052	26888	04/03/2026 18:42	7.618,65	INPS-ISEE-2026-03324006A-00	Pratica correttamente presentata
36053	36587	06/03/2026 22:26	7.618,86	INPS-ISEE-2026-02769053O-00	Pratica correttamente presentata
36054	40652	09/03/2026 12:32	7.619,21	INPS-ISEE-2026-05216453C-00	Pratica correttamente presentata
36055	65527	17/03/2026 23:24	7.619,52	INPS-ISEE-2026-02923645R-00	Pratica correttamente presentata
36056	49367	11/03/2026 20:08	7.620,00	INPS-ISEE-2026-02477956Y-00	Pratica correttamente presentata
36057	15919	03/03/2026 12:12	7.620,47	INPS-ISEE-2026-01726944L-00	Pratica correttamente presentata
36058	54261	13/03/2026 18:14	7.620,61	INPS-ISEE-2026-02028567E-00	Pratica correttamente presentata
36059	58232	16/03/2026 16:29	7.620,61	INPS-ISEE-2026-02028567E-00	Pratica correttamente presentata
36060	13961	03/03/2026 21:55	7.620,73	INPS-ISEE-2026-04613268E-00	Pratica correttamente presentata
36061	63544	17/03/2026 17:56	7.620,92	INPS-ISEE-2026-03732070D-00	Pratica correttamente presentata
36062	63597	17/03/2026 18:03	7.620,92	INPS-ISEE-2026-03732070D-00	Pratica correttamente presentata
36063	63642	17/03/2026 18:07	7.620,92	INPS-ISEE-2026-03732070D-00	Pratica correttamente presentata
36064	161	02/03/2026 12:16	7.621,36	INPS-ISEE-2026-00570001S-00	Pratica correttamente presentata
36065	52392	12/03/2026 22:04	7.621,42	INPS-ISEE-2026-02660492Q-00	Pratica correttamente presentata
36066	19482	03/03/2026 18:18	7.621,48	INPS-ISEE-2026-00326434D-00	Pratica correttamente presentata
36067	28109	10/03/2026 18:05	7.622,06	INPS-ISEE-2026-03121919C-00	Pratica correttamente presentata
36068	45901	10/03/2026 18:12	7.622,06	INPS-ISEE-2026-03121919C-00	Pratica correttamente presentata
36069	43087	09/03/2026 21:41	7.622,29	INPS-ISEE-2026-05070237G-00	Pratica correttamente presentata
36070	2680	02/03/2026 13:08	7.622,48	INPS-ISEE-2026-05939899C-00	Pratica correttamente presentata
36071	6302	02/03/2026 16:50	7.622,87	INPS-ISEE-2026-00748046Q-00	Pratica correttamente presentata
36072	50781	13/03/2026 09:11	7.623,18	INPS-ISEE-2026-02196351W-00	Pratica correttamente presentata
36073	9400	02/03/2026 19:43	7.623,77	INPS-ISEE-2026-02518785X-00	Pratica correttamente presentata
36074	29072	05/03/2026 10:45	7.624,88	INPS-ISEE-2026-01589456Z-00	Pratica correttamente presentata
36075	67536	18/03/2026 11:54	7.625,07	INPS-ISEE-2026-00776134N-00	Pratica correttamente presentata
36076	8359	02/03/2026 18:07	7.625,12	INPS-ISEE-2026-01747169V-00	Pratica correttamente presentata
36077	63823	17/03/2026 18:23	7.625,61	INPS-ISEE-2026-03735900W-00	Pratica correttamente presentata

fonte: http://burc.regione.campania.it

BANDO IO STUDIO 2025 a.s. 2025/2026

ALLEGATO A

Progr.	Numero Domanda	Data Di Presentazione	valore ISEE	PROTOCOLLO attestazione ISEE	Esito GRADUATORIA PROVVISORIA
36078	63905	17/03/2026 18:29	7.625,61	INPS-ISEE-2026-03735900W-00	Pratica correttamente presentata
36079	58357	16/03/2026 16:51	7.625,83	INPS-ISEE-2026-07869670M-00	Pratica correttamente presentata
36080	30416	05/03/2026 15:26	7.626,02	INPS-ISEE-2026-02364778I-00	Pratica correttamente presentata
36081	21173	03/03/2026 21:34	7.626,46	INPS-ISEE-2026-02215254T-00	Pratica correttamente presentata
36082	40971	09/03/2026 14:18	7.626,48	INPS-ISEE-2026-00304380A-00	Pratica correttamente presentata
36083	26861	04/03/2026 18:40	7.626,79	INPS-ISEE-2026-01191337P-00	Pratica correttamente presentata
36084	39096	08/03/2026 20:24	7.626,83	INPS-ISEE-2026-00719203D-00	Pratica correttamente presentata
36085	271	02/03/2026 12:11	7.627,57	INPS-ISEE-2026-02282789Z-00	Pratica correttamente presentata
36086	41018	09/03/2026 14:48	7.627,79	INPS-ISEE-2026-02910213A-00	Pratica correttamente presentata
36087	41074	09/03/2026 14:58	7.627,79	INPS-ISEE-2026-02910213A-00	Pratica correttamente presentata
36088	40065	09/03/2026 11:09	7.627,82	INPS-ISEE-2026-02092644W-00	Pratica correttamente presentata
36089	28838	05/03/2026 10:20	7.628,73	INPS-ISEE-2026-02330852H-00	Pratica correttamente presentata
36090	42010	09/03/2026 17:40	7.629,04	INPS-ISEE-2026-01835114H-00	Pratica correttamente presentata
36091	50276	12/03/2026 11:09	7.629,64	INPS-ISEE-2026-03077648V-00	Pratica correttamente presentata
36092	58145	16/03/2026 16:33	7.630,05	INPS-ISEE-2026-01532149P-00	Pratica correttamente presentata
36093	49429	11/03/2026 20:31	7.630,07	INPS-ISEE-2026-04226706W-00	Pratica correttamente presentata
36094	11521	03/03/2026 09:34	7.630,49	INPS-ISEE-2026-01253284P-00	Pratica correttamente presentata
36095	4494	02/03/2026 14:29	7.630,61	INPS-ISEE-2026-05879940U-00	Pratica correttamente presentata
36096	55766	15/03/2026 14:37	7.630,95	INPS-ISEE-2026-01831474N-00	Pratica correttamente presentata
36097	10854	02/03/2026 20:55	7.631,22	INPS-ISEE-2026-04367631E-00	Pratica correttamente presentata
36098	49761	12/03/2026 02:16	7.631,27	INPS-ISEE-2026-03088220H-00	Pratica correttamente presentata
36099	24230	04/03/2026 12:43	7.631,72	INPS-ISEE-2026-00485854F-00	Pratica correttamente presentata
36100	67255	18/03/2026 11:20	7.631,72	INPS-ISEE-2026-00485854F-00	Pratica correttamente presentata
36101	24256	04/03/2026 12:41	7.632,52	INPS-ISEE-2026-06240961N-00	Pratica correttamente presentata
36102	62631	17/03/2026 16:27	7.632,84	INPS-ISEE-2026-03927840L-00	Pratica correttamente presentata
36103	43016	09/03/2026 21:10	7.633,83	INPS-ISEE-2026-02519252C-00	Pratica correttamente presentata
36104	44930	10/03/2026 15:15	7.634,30	INPS-ISEE-2026-02079150G-00	Pratica correttamente presentata
36105	44951	10/03/2026 15:31	7.634,30	INPS-ISEE-2026-02079150G-00	Pratica correttamente presentata
36106	38152	08/03/2026 09:16	7.635,02	INPS-ISEE-2026-01437330T-00	Pratica correttamente presentata
36107	50740	12/03/2026 12:56	7.635,19	INPS-ISEE-2026-01009212K-00	Pratica correttamente presentata
36108	49151	11/03/2026 18:55	7.635,49	INPS-ISEE-2026-01275305H-00	Pratica correttamente presentata
36109	54771	13/03/2026 22:44	7.635,75	INPS-ISEE-2026-04298219V-00	Pratica correttamente presentata
36110	31825	05/03/2026 18:17	7.635,86	INPS-ISEE-2026-07693367K-00	Pratica correttamente presentata
36111	31888	05/03/2026 18:24	7.635,86	INPS-ISEE-2026-07693367K-00	Pratica correttamente presentata
36112	36686	07/03/2026 00:02	7.636,34	INPS-ISEE-2026-02700199N-00	Pratica correttamente presentata
36113	23996	10/03/2026 12:28	7.636,44	INPS-ISEE-2026-04383371Q-00	Pratica correttamente presentata
36114	60805	17/03/2026 10:35	7.636,72	INPS-ISEE-2026-02115243A-00	Pratica correttamente presentata
36115	8122	02/03/2026 17:54	7.637,26	INPS-ISEE-2026-04194736F-00	Pratica correttamente presentata
36116	62619	17/03/2026 16:23	7.637,40	INPS-ISEE-2026-00637177R-00	Pratica correttamente presentata
36117	38891	08/03/2026 19:10	7.637,71	INPS-ISEE-2026-03200871T-00	Pratica correttamente presentata
36118	66790	18/03/2026 10:35	7.637,97	INPS-ISEE-2026-04746313N-00	Pratica correttamente presentata
36119	28153	04/03/2026 22:47	7.638,21	INPS-ISEE-2026-04894810F-00	Pratica correttamente presentata
36120	30336	05/03/2026 14:39	7.638,69	INPS-ISEE-2026-00457540P-00	Pratica correttamente presentata

fonte: http://burc.regione.campania.it

BANDO IO STUDIO 2025 a.s. 2025/2026

ALLEGATO A

Progr.	Numero Domanda	Data Di Presentazione	valore ISEE	PROTOCOLLO attestazione ISEE	Esito GRADUATORIA PROVVISORIA
36121	16667	03/03/2026 13:41	7.639,35	INPS-ISEE-2026-07410656Q-00	Pratica correttamente presentata
36122	20198	03/03/2026 19:23	7.639,76	INPS-ISEE-2026-00531721J-00	Pratica correttamente presentata
36123	63002	17/03/2026 17:08	7.640,00	INPS-ISEE-2026-00255388R-00	Pratica correttamente presentata
36124	61384	17/03/2026 20:34	7.640,24	INPS-ISEE-2026-04671556F-00	Pratica correttamente presentata
36125	58114	16/03/2026 16:08	7.640,33	INPS-ISEE-2026-04439103G-00	Pratica correttamente presentata
36126	22533	04/03/2026 09:59	7.640,54	INPS-ISEE-2026-00378739I-00	Pratica correttamente presentata
36127	22577	04/03/2026 10:04	7.640,54	INPS-ISEE-2026-00378739I-00	Pratica correttamente presentata
36128	37664	07/03/2026 18:25	7.640,87	INPS-ISEE-2026-02575629X-00	Pratica correttamente presentata
36129	54184	13/03/2026 17:53	7.641,05	INPS-ISEE-2026-08010450A-00	Pratica correttamente presentata
36130	28369	13/03/2026 18:12	7.641,23	INPS-ISEE-2026-05172245C-00	Pratica correttamente presentata
36131	24750	04/03/2026 14:32	7.641,25	INPS-ISEE-2026-01756527L-00	Pratica correttamente presentata
36132	60973	17/03/2026 11:04	7.641,30	INPS-ISEE-2026-02380547Q-00	Pratica correttamente presentata
36133	15484	03/03/2026 11:48	7.642,11	INPS-ISEE-2026-00850388O-00	Pratica correttamente presentata
36134	15756	03/03/2026 12:00	7.642,11	INPS-ISEE-2026-00850388O-00	Pratica correttamente presentata
36135	20939	03/03/2026 20:57	7.642,11	INPS-ISEE-2026-00850388O-00	Pratica correttamente presentata
36136	52630	13/03/2026 09:27	7.642,76	INPS-ISEE-2026-05439226R-00	Pratica correttamente presentata
36137	24065	04/03/2026 12:22	7.642,93	INPS-ISEE-2026-01320954G-00	Pratica correttamente presentata
36138	47900	11/03/2026 16:27	7.643,56	INPS-ISEE-2026-01292244G-00	Pratica correttamente presentata
36139	53344	13/03/2026 12:26	7.643,76	INPS-ISEE-2026-02523795L-00	Pratica correttamente presentata
36140	50115	12/03/2026 10:32	7.643,87	INPS-ISEE-2026-01255288R-00	Pratica correttamente presentata
36141	56797	16/03/2026 10:30	7.645,35	INPS-ISEE-2026-03143546C-00	Pratica correttamente presentata
36142	56821	16/03/2026 10:34	7.645,35	INPS-ISEE-2026-03143546C-00	Pratica correttamente presentata
36143	53730	13/03/2026 16:31	7.645,46	INPS-ISEE-2026-03482579Z-00	Pratica correttamente presentata
36144	35521	06/03/2026 17:26	7.645,66	INPS-ISEE-2026-01323338H-00	Pratica correttamente presentata
36145	39422	09/03/2026 09:03	7.646,43	INPS-ISEE-2026-00998235X-00	Pratica correttamente presentata
36146	34619	06/03/2026 13:51	7.646,75	INPS-ISEE-2026-05875352V-00	Pratica correttamente presentata
36147	42489	09/03/2026 19:23	7.646,81	INPS-ISEE-2026-06159211P-00	Pratica correttamente presentata
36148	46566	10/03/2026 21:44	7.647,05	INPS-ISEE-2026-01446534W-00	Pratica correttamente presentata
36149	67485	18/03/2026 11:47	7.647,21	INPS-ISEE-2026-05460665O-00	Pratica correttamente presentata
36150	20533	03/03/2026 19:54	7.647,82	INPS-ISEE-2026-00823428W-00	Pratica correttamente presentata
36151	5350	02/03/2026 15:12	7.648,18	INPS-ISEE-2026-01573782L-00	Pratica correttamente presentata
36152	26105	04/03/2026 17:33	7.648,53	INPS-ISEE-2026-00242707D-00	Pratica correttamente presentata
36153	26210	04/03/2026 17:41	7.648,53	INPS-ISEE-2026-00242707D-00	Pratica correttamente presentata
36154	26294	04/03/2026 17:48	7.648,53	INPS-ISEE-2026-00242707D-00	Pratica correttamente presentata
36155	20965	03/03/2026 21:04	7.648,62	INPS-ISEE-2026-05077352Q-00	Pratica correttamente presentata
36156	23768	04/03/2026 11:54	7.649,55	INPS-ISEE-2026-01831285N-00	Pratica correttamente presentata
36157	36621	06/03/2026 22:54	7.649,81	INPS-ISEE-2026-03770564O-00	Pratica correttamente presentata
36158	45755	10/03/2026 17:51	7.650,20	INPS-ISEE-2026-04335103J-00	Pratica correttamente presentata
36159	26599	04/03/2026 18:23	7.650,30	INPS-ISEE-2026-05738442L-00	Pratica correttamente presentata
36160	45150	10/03/2026 16:20	7.650,41	INPS-ISEE-2026-04708593X-00	Pratica correttamente presentata
36161	66413	18/03/2026 09:52	7.650,56	INPS-ISEE-2026-07583091L-00	Pratica correttamente presentata
36162	42973	09/03/2026 20:55	7.650,65	INPS-ISEE-2026-02345466E-00	Pratica correttamente presentata
36163	24244	04/03/2026 12:41	7.650,68	INPS-ISEE-2026-05190697I-00	Pratica correttamente presentata

fonte: http://burc.regione.campania.it

BANDO IO STUDIO 2025 a.s. 2025/2026

ALLEGATO A

Progr.	Numero Domanda	Data Di Presentazione	valore ISEE	PROTOCOLLO attestazione ISEE	Esito GRADUATORIA PROVVISORIA
36164	50420	12/03/2026 11:38	7.650,68	INPS-ISEE-2026-05538898B-00	Pratica correttamente presentata
36165	11690	09/03/2026 09:22	7.650,80	INPS-ISEE-2026-01642017T-00	Pratica correttamente presentata
36166	39503	09/03/2026 09:31	7.650,80	INPS-ISEE-2026-01642017T-00	Pratica correttamente presentata
36167	18667	03/03/2026 17:19	7.651,30	INPS-ISEE-2026-05077791X-00	Pratica correttamente presentata
36168	18725	03/03/2026 17:23	7.651,30	INPS-ISEE-2026-05077791X-00	Pratica correttamente presentata
36169	1580	02/03/2026 13:29	7.651,48	INPS-ISEE-2026-01306441J-00	Pratica correttamente presentata
36170	51130	12/03/2026 16:32	7.651,80	INPS-ISEE-2026-05558951Z-00	Pratica correttamente presentata
36171	3140	02/03/2026 13:58	7.651,87	INPS-ISEE-2026-01442593N-00	Pratica correttamente presentata
36172	57431	16/03/2026 12:17	7.651,93	INPS-ISEE-2026-04231297N-00	Pratica correttamente presentata
36173	57533	16/03/2026 12:34	7.651,93	INPS-ISEE-2026-04231297N-00	Pratica correttamente presentata
36174	57613	16/03/2026 12:47	7.651,93	INPS-ISEE-2026-04231297N-00	Pratica correttamente presentata
36175	46021	10/03/2026 18:46	7.652,04	INPS-ISEE-2026-02632046H-00	Pratica correttamente presentata
36176	66931	18/03/2026 10:53	7.652,06	INPS-ISEE-2026-00922559O-00	Pratica correttamente presentata
36177	14603	03/03/2026 11:12	7.652,26	INPS-ISEE-2026-02320828P-00	Pratica correttamente presentata
36178	36832	07/03/2026 10:10	7.652,54	INPS-ISEE-2026-07748291Z-00	Pratica correttamente presentata
36179	16497	03/03/2026 13:05	7.652,98	INPS-ISEE-2026-01202247A-00	Pratica correttamente presentata
36180	22735	04/03/2026 10:23	7.653,01	INPS-ISEE-2026-03427470W-00	Pratica correttamente presentata
36181	16973	03/03/2026 14:32	7.653,51	INPS-ISEE-2026-06422663Q-00	Pratica correttamente presentata
36182	1188	02/03/2026 12:31	7.654,09	INPS-ISEE-2026-01777962S-00	Pratica correttamente presentata
36183	22335	04/03/2026 09:44	7.654,33	INPS-ISEE-2026-01020657T-00	Pratica correttamente presentata
36184	5766	03/03/2026 14:37	7.654,40	INPS-ISEE-2026-05549592S-00	Pratica correttamente presentata
36185	57482	16/03/2026 12:22	7.654,44	INPS-ISEE-2026-03674481L-00	Pratica correttamente presentata
36186	52196	12/03/2026 20:16	7.654,86	INPS-ISEE-2026-01945510P-00	Pratica correttamente presentata
36187	32509	05/03/2026 20:06	7.655,08	INPS-ISEE-2026-04459705F-00	Pratica correttamente presentata
36188	32488	05/03/2026 20:33	7.655,08	INPS-ISEE-2026-04459705F-00	Pratica correttamente presentata
36189	57950	16/03/2026 18:39	7.655,09	INPS-ISEE-2026-01577242N-00	Pratica correttamente presentata
36190	59263	16/03/2026 18:41	7.655,09	INPS-ISEE-2026-01577242N-00	Pratica correttamente presentata
36191	3636	02/03/2026 18:46	7.655,13	INPS-ISEE-2026-01031370K-00	Pratica correttamente presentata
36192	39311	08/03/2026 23:24	7.655,15	INPS-ISEE-2026-03762077O-00	Pratica correttamente presentata
36193	60035	16/03/2026 22:16	7.655,74	INPS-ISEE-2026-01723813P-00	Pratica correttamente presentata
36194	28125	04/03/2026 22:42	7.655,84	INPS-ISEE-2026-01280708C-00	Pratica correttamente presentata
36195	19979	03/03/2026 18:57	7.656,17	INPS-ISEE-2026-01246920G-00	Pratica correttamente presentata
36196	20028	03/03/2026 19:00	7.656,17	INPS-ISEE-2026-01246920G-00	Pratica correttamente presentata
36197	22026	04/03/2026 08:32	7.656,96	INPS-ISEE-2026-00085682Q-00	Pratica correttamente presentata
36198	43317	12/03/2026 15:22	7.657,45	INPS-ISEE-2026-05810548R-00	Pratica correttamente presentata
36199	15106	03/03/2026 11:12	7.657,49	INPS-ISEE-2026-01842993X-00	Pratica correttamente presentata
36200	23970	04/03/2026 12:13	7.657,71	INPS-ISEE-2026-01229242D-00	Pratica correttamente presentata
36201	54379	13/03/2026 18:40	7.657,81	INPS-ISEE-2026-01572401B-00	Pratica correttamente presentata
36202	47269	11/03/2026 10:41	7.658,24	INPS-ISEE-2026-02344314T-00	Pratica correttamente presentata
36203	8463	02/03/2026 18:17	7.659,55	INPS-ISEE-2026-00086789Z-00	Pratica correttamente presentata
36204	14664	11/03/2026 17:07	7.659,55	INPS-ISEE-2026-00086789Z-00	Pratica correttamente presentata
36205	34701	06/03/2026 13:44	7.659,74	INPS-ISEE-2026-01747869U-00	Pratica correttamente presentata
36206	21613	03/03/2026 22:51	7.659,84	INPS-ISEE-2026-05802344C-00	Pratica correttamente presentata

fonte: http://burc.regione.campania.it

BANDO IO STUDIO 2025 a.s. 2025/2026

ALLEGATO A

Progr.	Numero Domanda	Data Di Presentazione	valore ISEE	PROTOCOLLO attestazione ISEE	Esito GRADUATORIA PROVVISORIA
36207	21686	03/03/2026 23:05	7.659,84	INPS-ISEE-2026-05802344C-00	Pratica correttamente presentata
36208	62036	17/03/2026 14:34	7.660,35	INPS-ISEE-2026-07292401P-00	Pratica correttamente presentata
36209	53670	13/03/2026 15:35	7.660,39	INPS-ISEE-2026-03710955E-00	Pratica correttamente presentata
36210	45440	10/03/2026 17:11	7.660,84	INPS-ISEE-2026-01210076M-00	Pratica correttamente presentata
36211	45484	10/03/2026 17:17	7.660,84	INPS-ISEE-2026-01210076M-00	Pratica correttamente presentata
36212	40166	09/03/2026 11:15	7.660,98	INPS-ISEE-2026-01451674N-00	Pratica correttamente presentata
36213	42161	09/03/2026 17:59	7.660,98	INPS-ISEE-2026-01443939L-00	Pratica correttamente presentata
36214	33308	06/03/2026 09:23	7.661,30	INPS-ISEE-2026-02315270B-00	Pratica correttamente presentata
36215	679	13/03/2026 09:12	7.661,40	INPS-ISEE-2026-00387575V-00	Pratica correttamente presentata
36216	7246	02/03/2026 17:19	7.662,03	INPS-ISEE-2026-00248936O-00	Pratica correttamente presentata
36217	7517	02/03/2026 17:28	7.662,03	INPS-ISEE-2026-00248936O-00	Pratica correttamente presentata
36218	12751	13/03/2026 22:23	7.662,30	INPS-ISEE-2026-05526372E-00	Pratica correttamente presentata
36219	61440	17/03/2026 12:07	7.663,22	INPS-ISEE-2026-06298161L-00	Pratica correttamente presentata
36220	61538	17/03/2026 12:21	7.663,22	INPS-ISEE-2026-06298161L-00	Pratica correttamente presentata
36221	22411	04/03/2026 09:46	7.663,42	INPS-ISEE-2026-02882579K-00	Pratica correttamente presentata
36222	22489	04/03/2026 09:52	7.663,42	INPS-ISEE-2026-02882579K-00	Pratica correttamente presentata
36223	28561	05/03/2026 09:22	7.663,51	INPS-ISEE-2026-06158963Z-00	Pratica correttamente presentata
36224	49840	12/03/2026 09:21	7.663,58	INPS-ISEE-2026-06583896J-00	Pratica correttamente presentata
36225	5792	02/03/2026 16:47	7.663,79	INPS-ISEE-2026-01689287K-00	Pratica correttamente presentata
36226	59681	16/03/2026 20:03	7.663,79	INPS-ISEE-2026-01689287K-00	Pratica correttamente presentata
36227	59710	16/03/2026 20:11	7.663,79	INPS-ISEE-2026-01689287K-00	Pratica correttamente presentata
36228	64729	17/03/2026 20:19	7.664,09	INPS-ISEE-2026-05457901R-00	Pratica correttamente presentata
36229	59524	16/03/2026 19:16	7.664,29	INPS-ISEE-2026-03116893R-00	Pratica correttamente presentata
36230	35358	06/03/2026 16:55	7.664,72	INPS-ISEE-2026-02871495X-00	Pratica correttamente presentata
36231	45252	10/03/2026 16:45	7.665,63	INPS-ISEE-2026-01228016B-00	Pratica correttamente presentata
36232	29720	05/03/2026 11:57	7.665,97	INPS-ISEE-2026-08003232A-00	Pratica correttamente presentata
36233	35686	06/03/2026 17:53	7.666,42	INPS-ISEE-2026-06470969K-00	Pratica correttamente presentata
36234	32094	05/03/2026 18:54	7.666,75	INPS-ISEE-2026-03392149R-00	Pratica correttamente presentata
36235	40726	09/03/2026 12:42	7.666,89	INPS-ISEE-2026-01158047C-00	Pratica correttamente presentata
36236	51334	12/03/2026 17:08	7.666,99	INPS-ISEE-2026-04458885U-00	Pratica correttamente presentata
36237	51353	12/03/2026 17:16	7.666,99	INPS-ISEE-2026-04458885U-00	Pratica correttamente presentata
36238	20026	03/03/2026 19:06	7.668,51	INPS-ISEE-2026-03927169I-00	Pratica correttamente presentata
36239	20202	03/03/2026 19:18	7.668,51	INPS-ISEE-2026-03927169I-00	Pratica correttamente presentata
36240	14031	03/03/2026 09:55	7.668,59	INPS-ISEE-2026-03158053P-00	Pratica correttamente presentata
36241	55467	14/03/2026 21:24	7.668,70	INPS-ISEE-2026-02115317B-00	Pratica correttamente presentata
36242	8471	02/03/2026 21:05	7.668,96	INPS-ISEE-2026-02463541P-00	Pratica correttamente presentata
36243	7207	02/03/2026 17:17	7.669,11	INPS-ISEE-2026-00600460U-00	Pratica correttamente presentata
36244	61741	17/03/2026 12:59	7.669,30	INPS-ISEE-2026-07855358K-00	Pratica correttamente presentata
36245	24372	04/03/2026 12:56	7.669,79	INPS-ISEE-2026-00545660C-00	Pratica correttamente presentata
36246	25421	04/03/2026 16:27	7.669,94	INPS-ISEE-2026-01944621W-00	Pratica correttamente presentata
36247	32213	05/03/2026 19:04	7.670,23	INPS-ISEE-2026-01095406P-00	Pratica correttamente presentata
36248	32276	05/03/2026 19:12	7.670,23	INPS-ISEE-2026-01095406P-00	Pratica correttamente presentata
36249	12946	02/03/2026 23:53	7.670,98	INPS-ISEE-2026-06016408P-00	Pratica correttamente presentata

fonte: http://burc.regione.campania.it

BANDO IO STUDIO 2025 a.s. 2025/2026

ALLEGATO A

Progr.	Numero Domanda	Data Di Presentazione	valore ISEE	PROTOCOLLO attestazione ISEE	Esito GRADUATORIA PROVVISORIA
36250	45800	10/03/2026 17:58	7.671,25	INPS-ISEE-2026-02140851T-00	Pratica correttamente presentata
36251	5261	02/03/2026 21:15	7.671,34	INPS-ISEE-2026-05235077Q-00	Pratica correttamente presentata
36252	12363	02/03/2026 22:21	7.672,00	INPS-ISEE-2026-00305416J-00	Pratica correttamente presentata
36253	10897	02/03/2026 22:25	7.672,00	INPS-ISEE-2026-00305416J-00	Pratica correttamente presentata
36254	26655	04/03/2026 18:23	7.672,84	INPS-ISEE-2026-03230185D-00	Pratica correttamente presentata
36255	3349	02/03/2026 13:59	7.673,43	INPS-ISEE-2026-02931368O-00	Pratica correttamente presentata
36256	61808	17/03/2026 13:10	7.673,58	INPS-ISEE-2026-04300798R-00	Pratica correttamente presentata
36257	11918	03/03/2026 15:06	7.674,03	INPS-ISEE-2026-02832700D-00	Pratica correttamente presentata
36258	34745	06/03/2026 14:14	7.674,39	INPS-ISEE-2026-03365582O-00	Pratica correttamente presentata
36259	43199	09/03/2026 22:18	7.674,48	INPS-ISEE-2026-01548291E-00	Pratica correttamente presentata
36260	39986	09/03/2026 22:27	7.674,48	INPS-ISEE-2026-01548291E-00	Pratica correttamente presentata
36261	42147	09/03/2026 17:58	7.674,80	INPS-ISEE-2026-02678848M-00	Pratica correttamente presentata
36262	59557	16/03/2026 19:24	7.675,33	INPS-ISEE-2026-03841492R-00	Pratica correttamente presentata
36263	20768	03/03/2026 20:36	7.675,37	INPS-ISEE-2026-06198675U-00	Pratica correttamente presentata
36264	20836	03/03/2026 20:45	7.675,37	INPS-ISEE-2026-06198675U-00	Pratica correttamente presentata
36265	63520	17/03/2026 17:56	7.675,62	INPS-ISEE-2026-04745371R-00	Pratica correttamente presentata
36266	54618	13/03/2026 20:26	7.675,63	INPS-ISEE-2026-01300849P-00	Pratica correttamente presentata
36267	58019	16/03/2026 15:39	7.675,98	INPS-ISEE-2026-04293341C-00	Pratica correttamente presentata
36268	16020	03/03/2026 12:20	7.676,02	INPS-ISEE-2026-01191319P-00	Pratica correttamente presentata
36269	48885	11/03/2026 18:41	7.676,09	INPS-ISEE-2026-06494574S-00	Pratica correttamente presentata
36270	51596	12/03/2026 17:55	7.676,09	INPS-ISEE-2026-06494574S-00	Pratica correttamente presentata
36271	63238	17/03/2026 17:30	7.676,25	INPS-ISEE-2026-03164083P-00	Pratica correttamente presentata
36272	27612	04/03/2026 20:50	7.676,63	INPS-ISEE-2026-02520465G-00	Pratica correttamente presentata
36273	35107	06/03/2026 16:09	7.678,83	INPS-ISEE-2026-05128186R-00	Pratica correttamente presentata
36274	19207	03/03/2026 18:00	7.679,25	INPS-ISEE-2026-02710589O-00	Pratica correttamente presentata
36275	40141	09/03/2026 11:17	7.679,27	INPS-ISEE-2026-03428336Q-00	Pratica correttamente presentata
36276	55143	14/03/2026 15:00	7.679,38	INPS-ISEE-2026-01009398E-00	Pratica correttamente presentata
36277	157	02/03/2026 12:08	7.679,60	INPS-ISEE-2026-06124571C-00	Pratica correttamente presentata
36278	26628	04/03/2026 18:20	7.680,08	INPS-ISEE-2026-00100711X-00	Pratica correttamente presentata
36279	6148	02/03/2026 16:18	7.680,49	INPS-ISEE-2026-01740073D-00	Pratica correttamente presentata
36280	39833	09/03/2026 10:26	7.680,62	INPS-ISEE-2026-02712809Q-00	Pratica correttamente presentata
36281	31659	05/03/2026 17:55	7.681,22	INPS-ISEE-2026-01741665E-00	Pratica correttamente presentata
36282	10265	03/03/2026 08:59	7.681,38	INPS-ISEE-2026-05956712V-00	Pratica correttamente presentata
36283	15687	03/03/2026 11:54	7.681,43	INPS-ISEE-2026-06410045B-00	Pratica correttamente presentata
36284	19730	03/03/2026 18:36	7.681,43	INPS-ISEE-2026-06410045B-00	Pratica correttamente presentata
36285	67594	18/03/2026 11:56	7.681,86	INPS-ISEE-2026-06940085O-00	Pratica correttamente presentata
36286	67627	18/03/2026 11:59	7.681,86	INPS-ISEE-2026-06940085O-00	Pratica correttamente presentata
36287	34773	06/03/2026 14:18	7.681,97	INPS-ISEE-2026-03032690H-00	Pratica correttamente presentata
36288	44762	10/03/2026 14:08	7.682,06	INPS-ISEE-2026-05993869H-00	Pratica correttamente presentata
36289	17737	03/03/2026 16:03	7.682,16	INPS-ISEE-2026-07669121O-00	Pratica correttamente presentata
36290	49639	11/03/2026 22:24	7.682,93	INPS-ISEE-2026-06550471N-00	Pratica correttamente presentata
36291	33292	06/03/2026 09:19	7.683,76	INPS-ISEE-2026-03466573F-00	Pratica correttamente presentata
36292	54437	13/03/2026 18:55	7.683,93	INPS-ISEE-2026-08010104Y-00	Pratica correttamente presentata

fonte: http://burc.regione.campania.it

BANDO IO STUDIO 2025 a.s. 2025/2026

ALLEGATO A

Progr.	Numero Domanda	Data Di Presentazione	valore ISEE	PROTOCOLLO attestazione ISEE	Esito GRADUATORIA PROVVISORIA
36293	49253	11/03/2026 21:03	7.684,55	INPS-ISEE-2026-06499591M-00	Pratica correttamente presentata
36294	61714	17/03/2026 12:51	7.684,98	INPS-ISEE-2026-06468472I-00	Pratica correttamente presentata
36295	19392	10/03/2026 18:23	7.685,07	INPS-ISEE-2026-02331324A-00	Pratica correttamente presentata
36296	46494	10/03/2026 21:01	7.685,29	INPS-ISEE-2026-01696242E-00	Pratica correttamente presentata
36297	30224	08/03/2026 21:40	7.685,50	INPS-ISEE-2026-05286909S-00	Pratica correttamente presentata
36298	67236	18/03/2026 11:21	7.685,93	INPS-ISEE-2026-02851755L-00	Pratica correttamente presentata
36299	44021	10/03/2026 10:55	7.686,08	INPS-ISEE-2026-00961991V-00	Pratica correttamente presentata
36300	44059	10/03/2026 11:02	7.686,08	INPS-ISEE-2026-00961991V-00	Pratica correttamente presentata
36301	48648	11/03/2026 17:39	7.686,18	INPS-ISEE-2026-02186534Q-00	Pratica correttamente presentata
36302	52704	13/03/2026 09:48	7.686,32	INPS-ISEE-2026-02941035G-00	Pratica correttamente presentata
36303	52730	13/03/2026 09:56	7.686,32	INPS-ISEE-2026-02941035G-00	Pratica correttamente presentata
36304	23295	04/03/2026 11:19	7.686,69	INPS-ISEE-2026-01584839Z-00	Pratica correttamente presentata
36305	23668	04/03/2026 11:48	7.686,69	INPS-ISEE-2026-01584839Z-00	Pratica correttamente presentata
36306	46116	10/03/2026 19:05	7.686,83	INPS-ISEE-2026-00821583W-00	Pratica correttamente presentata
36307	46074	10/03/2026 18:42	7.687,36	INPS-ISEE-2026-01366905E-00	Pratica correttamente presentata
36308	48137	11/03/2026 15:11	7.687,36	INPS-ISEE-2026-01366905E-00	Pratica correttamente presentata
36309	26690	04/03/2026 18:24	7.687,95	INPS-ISEE-2026-01964997J-00	Pratica correttamente presentata
36310	35733	06/03/2026 18:01	7.688,04	INPS-ISEE-2026-02425053T-00	Pratica correttamente presentata
36311	35782	06/03/2026 18:09	7.688,04	INPS-ISEE-2026-02425053T-00	Pratica correttamente presentata
36312	41330	09/03/2026 16:33	7.688,37	INPS-ISEE-2026-05080105J-00	Pratica correttamente presentata
36313	12158	02/03/2026 22:08	7.688,54	INPS-ISEE-2026-03716544E-00	Pratica correttamente presentata
36314	9951	03/03/2026 21:41	7.689,49	INPS-ISEE-2026-02565704Q-00	Pratica correttamente presentata
36315	57576	16/03/2026 12:41	7.689,71	INPS-ISEE-2026-01312403Y-00	Pratica correttamente presentata
36316	65293	17/03/2026 23:28	7.689,71	INPS-ISEE-2026-04747950X-00	Pratica correttamente presentata
36317	28267	05/03/2026 00:36	7.689,87	INPS-ISEE-2026-01750860W-00	Pratica correttamente presentata
36318	10405	02/03/2026 20:06	7.690,20	INPS-ISEE-2026-02821852N-00	Pratica correttamente presentata
36319	44141	10/03/2026 11:21	7.690,66	INPS-ISEE-2026-00240605M-00	Pratica correttamente presentata
36320	45448	10/03/2026 17:09	7.690,73	INPS-ISEE-2026-03612743C-00	Pratica correttamente presentata
36321	15117	03/03/2026 11:12	7.690,95	INPS-ISEE-2026-00496532Q-00	Pratica correttamente presentata
36322	16091	03/03/2026 12:42	7.691,52	INPS-ISEE-2026-02815452W-00	Pratica correttamente presentata
36323	58541	16/03/2026 17:07	7.691,63	INPS-ISEE-2026-03904305G-00	Pratica correttamente presentata
36324	32595	05/03/2026 21:38	7.691,96	INPS-ISEE-2026-01953899A-00	Pratica correttamente presentata
36325	33565	06/03/2026 10:08	7.692,76	INPS-ISEE-2026-04577690Z-00	Pratica correttamente presentata
36326	53653	13/03/2026 15:51	7.693,50	INPS-ISEE-2026-00304925H-00	Pratica correttamente presentata
36327	42115	09/03/2026 17:56	7.693,77	INPS-ISEE-2026-05053425G-00	Pratica correttamente presentata
36328	42180	09/03/2026 18:03	7.693,77	INPS-ISEE-2026-05053425G-00	Pratica correttamente presentata
36329	42265	09/03/2026 18:10	7.693,77	INPS-ISEE-2026-05053425G-00	Pratica correttamente presentata
36330	15910	03/03/2026 12:34	7.693,82	INPS-ISEE-2026-03765157F-00	Pratica correttamente presentata
36331	45991	10/03/2026 18:26	7.694,30	INPS-ISEE-2026-02285152P-00	Pratica correttamente presentata
36332	50557	12/03/2026 12:27	7.694,69	INPS-ISEE-2026-03992855K-00	Pratica correttamente presentata
36333	12138	13/03/2026 15:40	7.694,89	INPS-ISEE-2026-01295434N-00	Pratica correttamente presentata
36334	63753	17/03/2026 18:19	7.695,37	INPS-ISEE-2026-07930438F-00	Pratica correttamente presentata
36335	66103	18/03/2026 09:32	7.695,88	INPS-ISEE-2026-01097980F-00	Pratica correttamente presentata

fonte: http://burc.regione.campania.it

BANDO IO STUDIO 2025 a.s. 2025/2026

ALLEGATO A

Progr.	Numero Domanda	Data Di Presentazione	valore ISEE	PROTOCOLLO attestazione ISEE	Esito GRADUATORIA PROVVISORIA
36336	25808	04/03/2026 17:06	7.695,94	INPS-ISEE-2026-02987829J-00	Pratica correttamente presentata
36337	32549	05/03/2026 20:44	7.696,34	INPS-ISEE-2026-00921580P-00	Pratica correttamente presentata
36338	47041	11/03/2026 09:45	7.696,77	INPS-ISEE-2026-03190206T-00	Pratica correttamente presentata
36339	64879	17/03/2026 22:40	7.697,09	INPS-ISEE-2026-03553906R-00	Pratica correttamente presentata
36340	64949	17/03/2026 22:43	7.697,09	INPS-ISEE-2026-03553906R-00	Pratica correttamente presentata
36341	33425	06/03/2026 09:47	7.697,14	INPS-ISEE-2026-01446329Q-00	Pratica correttamente presentata
36342	33480	06/03/2026 09:51	7.697,14	INPS-ISEE-2026-01446329Q-00	Pratica correttamente presentata
36343	8133	02/03/2026 17:53	7.697,15	INPS-ISEE-2026-05755007Q-00	Pratica correttamente presentata
36344	58295	16/03/2026 16:55	7.697,56	INPS-ISEE-2026-06252709R-00	Pratica correttamente presentata
36345	62562	17/03/2026 16:15	7.697,72	INPS-ISEE-2026-02670969S-00	Pratica correttamente presentata
36346	64414	17/03/2026 19:28	7.697,90	INPS-ISEE-2026-03742773L-00	Pratica correttamente presentata
36347	64647	17/03/2026 20:11	7.698,36	INPS-ISEE-2026-06264119Q-00	Pratica correttamente presentata
36348	64709	17/03/2026 20:18	7.698,36	INPS-ISEE-2026-06264119Q-00	Pratica correttamente presentata
36349	58720	16/03/2026 17:36	7.698,56	INPS-ISEE-2026-03661597I-00	Pratica correttamente presentata
36350	58795	16/03/2026 17:40	7.698,56	INPS-ISEE-2026-03661597I-00	Pratica correttamente presentata
36351	64708	17/03/2026 20:20	7.699,52	INPS-ISEE-2026-04575283F-00	Pratica correttamente presentata
36352	63456	17/03/2026 17:58	7.699,64	INPS-ISEE-2026-01141309J-00	Pratica correttamente presentata
36353	628	02/03/2026 12:18	7.699,77	INPS-ISEE-2026-04557204W-00	Pratica correttamente presentata
36354	1322	02/03/2026 12:45	7.699,77	INPS-ISEE-2026-04557204W-00	Pratica correttamente presentata
36355	22785	04/03/2026 10:23	7.700,58	INPS-ISEE-2026-03733126P-00	Pratica correttamente presentata
36356	43207	09/03/2026 22:25	7.700,73	INPS-ISEE-2026-05304150A-00	Pratica correttamente presentata
36357	8515	02/03/2026 18:21	7.701,13	INPS-ISEE-2026-02600957Q-00	Pratica correttamente presentata
36358	67494	18/03/2026 11:47	7.701,13	INPS-ISEE-2026-01718243C-00	Pratica correttamente presentata
36359	67521	18/03/2026 11:51	7.701,13	INPS-ISEE-2026-01718243C-00	Pratica correttamente presentata
36360	17142	03/03/2026 15:43	7.701,31	INPS-ISEE-2026-02933242P-00	Pratica correttamente presentata
36361	39643	09/03/2026 09:57	7.701,58	INPS-ISEE-2026-03030751J-00	Pratica correttamente presentata
36362	34794	06/03/2026 14:18	7.701,64	INPS-ISEE-2026-00778404E-00	Pratica correttamente presentata
36363	56390	16/03/2026 08:28	7.701,79	INPS-ISEE-2026-05190096E-00	Pratica correttamente presentata
36364	54908	14/03/2026 10:35	7.701,88	INPS-ISEE-2026-06012674C-00	Pratica correttamente presentata
36365	53075	13/03/2026 11:22	7.702,03	INPS-ISEE-2026-01704626C-00	Pratica correttamente presentata
36366	28387	05/03/2026 08:23	7.703,04	INPS-ISEE-2026-00357398V-00	Pratica correttamente presentata
36367	45952	10/03/2026 18:23	7.703,25	INPS-ISEE-2026-01635995Z-00	Pratica correttamente presentata
36368	47876	11/03/2026 12:40	7.703,39	INPS-ISEE-2026-01245411A-00	Pratica correttamente presentata
36369	30244	05/03/2026 14:06	7.704,07	INPS-ISEE-2026-00509048C-00	Pratica correttamente presentata
36370	11602	03/03/2026 08:59	7.704,83	INPS-ISEE-2026-01738839S-00	Pratica correttamente presentata
36371	52578	13/03/2026 09:07	7.704,85	INPS-ISEE-2026-02620231U-00	Pratica correttamente presentata
36372	15885	03/03/2026 12:10	7.704,94	INPS-ISEE-2026-00487510P-00	Pratica correttamente presentata
36373	769	02/03/2026 12:16	7.705,07	INPS-ISEE-2026-03336813W-00	Pratica correttamente presentata
36374	25926	04/03/2026 17:18	7.705,10	INPS-ISEE-2026-02209153D-00	Pratica correttamente presentata
36375	55241	14/03/2026 16:14	7.705,76	INPS-ISEE-2026-05456683I-00	Pratica correttamente presentata
36376	57919	16/03/2026 15:12	7.705,76	INPS-ISEE-2026-05456683I-00	Pratica correttamente presentata
36377	37141	07/03/2026 13:06	7.705,97	INPS-ISEE-2026-00422685W-00	Pratica correttamente presentata
36378	3028	02/03/2026 13:38	7.706,37	INPS-ISEE-2026-01446626Q-00	Pratica correttamente presentata

fonte: http://burc.regione.campania.it

BANDO IO STUDIO 2025 a.s. 2025/2026

ALLEGATO A

Progr.	Numero Domanda	Data Di Presentazione	valore ISEE	PROTOCOLLO attestazione ISEE	Esito GRADUATORIA PROVVISORIA
36379	39608	09/03/2026 10:00	7.706,47	INPS-ISEE-2026-05436581O-00	Pratica correttamente presentata
36380	43018	09/03/2026 22:12	7.706,52	INPS-ISEE-2026-02785045R-00	Pratica correttamente presentata
36381	50607	12/03/2026 12:17	7.706,89	INPS-ISEE-2026-07081162P-00	Pratica correttamente presentata
36382	19973	03/03/2026 18:56	7.707,91	INPS-ISEE-2026-01998478B-00	Pratica correttamente presentata
36383	9288	02/03/2026 19:16	7.708,14	INPS-ISEE-2026-02993983M-00	Pratica correttamente presentata
36384	16403	03/03/2026 12:57	7.708,18	INPS-ISEE-2026-01881762L-00	Pratica correttamente presentata
36385	65491	17/03/2026 22:49	7.708,62	INPS-ISEE-2026-08195068I-00	Pratica correttamente presentata
36386	56994	16/03/2026 11:21	7.708,63	INPS-ISEE-2026-00551475W-00	Pratica correttamente presentata
36387	60783	17/03/2026 10:31	7.709,17	INPS-ISEE-2026-08132610T-00	Pratica correttamente presentata
36388	59298	16/03/2026 18:46	7.709,22	INPS-ISEE-2026-05486443F-00	Pratica correttamente presentata
36389	45783	10/03/2026 17:55	7.709,35	INPS-ISEE-2026-04002533M-00	Pratica correttamente presentata
36390	26992	04/03/2026 18:56	7.709,38	INPS-ISEE-2026-01298531Q-00	Pratica correttamente presentata
36391	13141	03/03/2026 07:00	7.709,56	INPS-ISEE-2026-01986853Y-00	Pratica correttamente presentata
36392	58256	16/03/2026 16:34	7.709,84	INPS-ISEE-2026-02627487X-00	Pratica correttamente presentata
36393	39258	08/03/2026 22:32	7.709,97	INPS-ISEE-2026-02698398J-00	Pratica correttamente presentata
36394	34981	06/03/2026 15:41	7.710,01	INPS-ISEE-2026-00502148B-00	Pratica correttamente presentata
36395	32501	05/03/2026 20:08	7.710,03	INPS-ISEE-2026-01584044C-00	Pratica correttamente presentata
36396	60850	17/03/2026 16:34	7.710,18	INPS-ISEE-2026-02853778Y-00	Pratica correttamente presentata
36397	57542	16/03/2026 12:34	7.710,29	INPS-ISEE-2026-04502249C-00	Pratica correttamente presentata
36398	28166	10/03/2026 22:57	7.711,48	INPS-ISEE-2026-01250418T-00	Pratica correttamente presentata
36399	13849	03/03/2026 09:29	7.711,51	INPS-ISEE-2026-01576556V-00	Pratica correttamente presentata
36400	13874	03/03/2026 09:31	7.711,51	INPS-ISEE-2026-01576556V-00	Pratica correttamente presentata
36401	14627	03/03/2026 10:35	7.711,55	INPS-ISEE-2026-00590177Q-00	Pratica correttamente presentata
36402	19877	03/03/2026 19:23	7.712,03	INPS-ISEE-2026-01801519P-00	Pratica correttamente presentata
36403	16723	05/03/2026 19:41	7.712,13	INPS-ISEE-2026-03128048C-00	Pratica correttamente presentata
36404	15714	03/03/2026 12:00	7.712,21	INPS-ISEE-2026-07289189A-00	Pratica correttamente presentata
36405	29279	05/03/2026 11:11	7.712,26	INPS-ISEE-2026-00306334J-00	Pratica correttamente presentata
36406	31965	05/03/2026 18:34	7.713,08	INPS-ISEE-2026-03185729V-00	Pratica correttamente presentata
36407	40487	09/03/2026 12:06	7.713,74	INPS-ISEE-2026-05058580R-00	Pratica correttamente presentata
36408	64735	17/03/2026 20:27	7.714,13	INPS-ISEE-2026-03690522W-00	Pratica correttamente presentata
36409	34304	06/03/2026 12:03	7.714,41	INPS-ISEE-2026-01307304A-00	Pratica correttamente presentata
36410	2981	02/03/2026 13:27	7.715,00	INPS-ISEE-2026-00356762Q-00	Pratica correttamente presentata
36411	63890	17/03/2026 18:28	7.715,04	INPS-ISEE-2026-05810917R-00	Pratica correttamente presentata
36412	32993	05/03/2026 22:42	7.715,34	INPS-ISEE-2026-04573867Y-00	Pratica correttamente presentata
36413	3647	02/03/2026 16:50	7.715,45	INPS-ISEE-2026-00236072B-00	Pratica correttamente presentata
36414	25875	04/03/2026 17:11	7.716,05	INPS-ISEE-2026-02410370M-00	Pratica correttamente presentata
36415	26016	04/03/2026 17:22	7.716,05	INPS-ISEE-2026-02410370M-00	Pratica correttamente presentata
36416	50838	12/03/2026 14:24	7.716,18	INPS-ISEE-2026-02651698I-00	Pratica correttamente presentata
36417	31952	05/03/2026 19:03	7.717,46	INPS-ISEE-2026-01692305C-00	Pratica correttamente presentata
36418	38114	08/03/2026 05:36	7.717,47	INPS-ISEE-2026-04224662C-00	Pratica correttamente presentata
36419	67264	18/03/2026 11:39	7.717,51	INPS-ISEE-2026-05272719L-00	Pratica correttamente presentata
36420	41684	09/03/2026 17:02	7.717,69	INPS-ISEE-2026-01578964Y-00	Pratica correttamente presentata
36421	47793	11/03/2026 12:21	7.717,69	INPS-ISEE-2026-01578964Y-00	Pratica correttamente presentata

fonte: http://burc.regione.campania.it

BANDO IO STUDIO 2025 a.s. 2025/2026

ALLEGATO A

Progr.	Numero Domanda	Data Di Presentazione	valore ISEE	PROTOCOLLO attestazione ISEE	Esito GRADUATORIA PROVVISORIA
36422	3566	02/03/2026 14:40	7.717,75	INPS-ISEE-2026-01354309P-00	Pratica correttamente presentata
36423	5033	02/03/2026 15:04	7.717,75	INPS-ISEE-2026-01354309P-00	Pratica correttamente presentata
36424	28459	05/03/2026 08:53	7.718,14	INPS-ISEE-2026-03222453T-00	Pratica correttamente presentata
36425	56525	16/03/2026 09:37	7.718,14	INPS-ISEE-2026-03222453T-00	Pratica correttamente presentata
36426	42302	09/03/2026 18:34	7.719,44	INPS-ISEE-2026-05521273P-00	Pratica correttamente presentata
36427	25369	04/03/2026 16:23	7.719,59	INPS-ISEE-2026-01944415N-00	Pratica correttamente presentata
36428	25419	04/03/2026 16:30	7.719,59	INPS-ISEE-2026-01944415N-00	Pratica correttamente presentata
36429	25125	04/03/2026 15:46	7.719,64	INPS-ISEE-2026-00074526G-00	Pratica correttamente presentata
36430	56120	17/03/2026 19:06	7.720,76	INPS-ISEE-2026-00377880L-00	Pratica correttamente presentata
36431	3848	10/03/2026 17:35	7.722,03	INPS-ISEE-2026-02652735E-00	Pratica correttamente presentata
36432	11527	03/03/2026 09:25	7.723,04	INPS-ISEE-2026-03434492Q-00	Pratica correttamente presentata
36433	53101	13/03/2026 11:29	7.723,06	INPS-ISEE-2026-03664355O-00	Pratica correttamente presentata
36434	22052	04/03/2026 08:51	7.723,10	INPS-ISEE-2026-03977016L-00	Pratica correttamente presentata
36435	22109	04/03/2026 09:01	7.723,10	INPS-ISEE-2026-03977016L-00	Pratica correttamente presentata
36436	10730	02/03/2026 20:23	7.723,45	INPS-ISEE-2026-04325398F-00	Pratica correttamente presentata
36437	12	02/03/2026 12:04	7.723,74	INPS-ISEE-2026-05805065Q-00	Pratica correttamente presentata
36438	3806	02/03/2026 19:24	7.724,59	INPS-ISEE-2026-02793538I-00	Pratica correttamente presentata
36439	61524	17/03/2026 12:20	7.724,88	INPS-ISEE-2026-06143190G-00	Pratica correttamente presentata
36440	61557	17/03/2026 12:25	7.724,88	INPS-ISEE-2026-06143190G-00	Pratica correttamente presentata
36441	66856	18/03/2026 10:44	7.725,53	INPS-ISEE-2026-07470948S-00	Pratica correttamente presentata
36442	54043	13/03/2026 17:21	7.725,94	INPS-ISEE-2026-02423253T-00	Pratica correttamente presentata
36443	21143	03/03/2026 21:30	7.726,05	INPS-ISEE-2026-04560488V-00	Pratica correttamente presentata
36444	21265	03/03/2026 21:58	7.726,05	INPS-ISEE-2026-04560488V-00	Pratica correttamente presentata
36445	51301	12/03/2026 17:08	7.726,45	INPS-ISEE-2026-02230456D-00	Pratica correttamente presentata
36446	51381	12/03/2026 17:18	7.726,45	INPS-ISEE-2026-02230456D-00	Pratica correttamente presentata
36447	32294	05/03/2026 19:17	7.726,53	INPS-ISEE-2026-04129868Z-00	Pratica correttamente presentata
36448	19955	03/03/2026 18:54	7.726,73	INPS-ISEE-2026-05517939S-00	Pratica correttamente presentata
36449	24817	04/03/2026 14:48	7.726,96	INPS-ISEE-2026-00233062U-00	Pratica correttamente presentata
36450	46844	11/03/2026 18:18	7.727,15	INPS-ISEE-2026-02812957F-00	Pratica correttamente presentata
36451	52523	13/03/2026 07:21	7.727,35	INPS-ISEE-2026-07597098J-00	Pratica correttamente presentata
36452	57052	16/03/2026 11:12	7.727,97	INPS-ISEE-2026-02464576F-00	Pratica correttamente presentata
36453	28421	05/03/2026 08:47	7.728,30	INPS-ISEE-2026-00378778Y-00	Pratica correttamente presentata
36454	28658	05/03/2026 09:45	7.728,32	INPS-ISEE-2026-00740575N-00	Pratica correttamente presentata
36455	7122	02/03/2026 17:11	7.728,59	INPS-ISEE-2026-01702198N-00	Pratica correttamente presentata
36456	56098	15/03/2026 19:48	7.729,68	INPS-ISEE-2026-00154568Q-00	Pratica correttamente presentata
36457	45137	10/03/2026 16:18	7.729,72	INPS-ISEE-2026-01539141G-00	Pratica correttamente presentata
36458	65393	17/03/2026 22:35	7.729,84	INPS-ISEE-2026-03262280H-00	Pratica correttamente presentata
36459	40795	17/03/2026 22:36	7.729,84	INPS-ISEE-2026-03262280H-00	Pratica correttamente presentata
36460	12048	02/03/2026 22:14	7.729,97	INPS-ISEE-2026-03856404E-00	Pratica correttamente presentata
36461	61820	17/03/2026 13:14	7.730,10	INPS-ISEE-2026-02604931P-00	Pratica correttamente presentata
36462	27104	04/03/2026 19:09	7.730,49	INPS-ISEE-2026-02098376V-00	Pratica correttamente presentata
36463	27343	04/03/2026 19:44	7.730,74	INPS-ISEE-2026-06883758J-00	Pratica correttamente presentata
36464	56575	16/03/2026 09:48	7.730,81	INPS-ISEE-2026-01328573Q-00	Pratica correttamente presentata

fonte: http://burc.regione.campania.it

BANDO IO STUDIO 2025 a.s. 2025/2026

ALLEGATO A

Progr.	Numero Domanda	Data Di Presentazione	valore ISEE	PROTOCOLLO attestazione ISEE	Esito GRADUATORIA PROVVISORIA
36465	67448	18/03/2026 11:48	7.731,15	INPS-ISEE-2026-04076322G-00	Pratica correttamente presentata
36466	26418	09/03/2026 17:14	7.731,21	INPS-ISEE-2026-02566876Y-00	Pratica correttamente presentata
36467	44729	10/03/2026 13:47	7.731,21	INPS-ISEE-2026-02566876Y-00	Pratica correttamente presentata
36468	37138	07/03/2026 13:02	7.731,77	INPS-ISEE-2026-05905727V-00	Pratica correttamente presentata
36469	37149	07/03/2026 13:11	7.731,77	INPS-ISEE-2026-05905727V-00	Pratica correttamente presentata
36470	38699	08/03/2026 16:47	7.731,82	INPS-ISEE-2026-05595436I-00	Pratica correttamente presentata
36471	65604	17/03/2026 23:18	7.732,11	INPS-ISEE-2026-06942022P-00	Pratica correttamente presentata
36472	65644	17/03/2026 23:25	7.732,11	INPS-ISEE-2026-06942022P-00	Pratica correttamente presentata
36473	32640	05/03/2026 20:49	7.732,21	INPS-ISEE-2026-02433831G-00	Pratica correttamente presentata
36474	16926	03/03/2026 14:22	7.732,41	INPS-ISEE-2026-05436733R-00	Pratica correttamente presentata
36475	22034	04/03/2026 08:38	7.732,49	INPS-ISEE-2026-05302532B-00	Pratica correttamente presentata
36476	22054	04/03/2026 08:42	7.732,49	INPS-ISEE-2026-05302532B-00	Pratica correttamente presentata
36477	41045	09/03/2026 14:50	7.732,61	INPS-ISEE-2026-01610961G-00	Pratica correttamente presentata
36478	41059	09/03/2026 15:03	7.732,61	INPS-ISEE-2026-01610961G-00	Pratica correttamente presentata
36479	60982	17/03/2026 11:14	7.732,98	INPS-ISEE-2026-01366005T-00	Pratica correttamente presentata
36480	35488	06/03/2026 17:18	7.733,10	INPS-ISEE-2026-02785068X-00	Pratica correttamente presentata
36481	17053	03/03/2026 14:41	7.733,14	INPS-ISEE-2026-07355640E-00	Pratica correttamente presentata
36482	17089	03/03/2026 14:47	7.733,14	INPS-ISEE-2026-07355640E-00	Pratica correttamente presentata
36483	64547	17/03/2026 19:53	7.733,78	INPS-ISEE-2026-00359824R-00	Pratica correttamente presentata
36484	65880	18/03/2026 07:28	7.733,78	INPS-ISEE-2026-00359824R-00	Pratica correttamente presentata
36485	60923	17/03/2026 10:51	7.734,72	INPS-ISEE-2026-02738862X-00	Pratica correttamente presentata
36486	25332	04/03/2026 16:21	7.734,96	INPS-ISEE-2026-01956832F-00	Pratica correttamente presentata
36487	27494	04/03/2026 20:26	7.735,58	INPS-ISEE-2026-04520784E-00	Pratica correttamente presentata
36488	38301	08/03/2026 11:03	7.735,76	INPS-ISEE-2026-03955933I-00	Pratica correttamente presentata
36489	35580	06/03/2026 17:34	7.736,65	INPS-ISEE-2026-05394765S-00	Pratica correttamente presentata
36490	27093	04/03/2026 21:52	7.736,73	INPS-ISEE-2026-01947523R-00	Pratica correttamente presentata
36491	43031	09/03/2026 21:17	7.737,02	INPS-ISEE-2026-02523878V-00	Pratica correttamente presentata
36492	43062	09/03/2026 21:27	7.737,02	INPS-ISEE-2026-02523878V-00	Pratica correttamente presentata
36493	35983	06/03/2026 18:43	7.737,40	INPS-ISEE-2026-07985371Y-00	Pratica correttamente presentata
36494	28725	05/03/2026 09:54	7.737,71	INPS-ISEE-2026-03661936F-00	Pratica correttamente presentata
36495	28783	05/03/2026 10:09	7.737,71	INPS-ISEE-2026-03661936F-00	Pratica correttamente presentata
36496	5330	08/03/2026 19:47	7.738,11	INPS-ISEE-2026-03416404D-00	Pratica correttamente presentata
36497	39076	08/03/2026 20:22	7.738,11	INPS-ISEE-2026-03416404D-00	Pratica correttamente presentata
36498	39114	08/03/2026 20:33	7.738,11	INPS-ISEE-2026-03416404D-00	Pratica correttamente presentata
36499	13109	03/03/2026 06:23	7.738,21	INPS-ISEE-2026-01098371Q-00	Pratica correttamente presentata
36500	58051	16/03/2026 15:54	7.738,78	INPS-ISEE-2026-03151276P-00	Pratica correttamente presentata
36501	26024	18/03/2026 11:40	7.739,40	INPS-ISEE-2026-01297879M-00	Pratica correttamente presentata
36502	14634	06/03/2026 18:38	7.739,49	INPS-ISEE-2026-02670062H-00	Pratica correttamente presentata
36503	40451	09/03/2026 12:45	7.739,69	INPS-ISEE-2026-04535192Q-00	Pratica correttamente presentata
36504	49848	12/03/2026 09:21	7.739,93	INPS-ISEE-2026-08175562F-00	Pratica correttamente presentata
36505	43112	09/03/2026 21:56	7.740,51	INPS-ISEE-2026-01624384N-00	Pratica correttamente presentata
36506	53879	13/03/2026 16:47	7.740,65	INPS-ISEE-2026-01155518C-00	Pratica correttamente presentata
36507	20336	03/03/2026 19:33	7.741,22	INPS-ISEE-2026-01479874Y-00	Pratica correttamente presentata

fonte: http://burc.regione.campania.it

BANDO IO STUDIO 2025 a.s. 2025/2026

ALLEGATO A

Progr.	Numero Domanda	Data Di Presentazione	valore ISEE	PROTOCOLLO attestazione ISEE	Esito GRADUATORIA PROVVISORIA
36508	20596	03/03/2026 20:19	7.741,22	INPS-ISEE-2026-05068307Q-00	Pratica correttamente presentata
36509	58112	16/03/2026 16:19	7.741,35	INPS-ISEE-2026-06564106N-00	Pratica correttamente presentata
36510	15400	03/03/2026 11:46	7.741,57	INPS-ISEE-2026-00248998Y-00	Pratica correttamente presentata
36511	46352	10/03/2026 19:57	7.741,57	INPS-ISEE-2026-00879474S-00	Pratica correttamente presentata
36512	24721	04/03/2026 14:38	7.741,63	INPS-ISEE-2026-01090979V-00	Pratica correttamente presentata
36513	23361	04/03/2026 11:16	7.741,71	INPS-ISEE-2026-00086730G-00	Pratica correttamente presentata
36514	5688	02/03/2026 19:53	7.741,88	INPS-ISEE-2026-01437832N-00	Pratica correttamente presentata
36515	53562	13/03/2026 14:14	7.741,92	INPS-ISEE-2026-02892450E-00	Pratica correttamente presentata
36516	53572	13/03/2026 14:20	7.741,92	INPS-ISEE-2026-02892450E-00	Pratica correttamente presentata
36517	30715	05/03/2026 16:03	7.742,05	INPS-ISEE-2026-01320564T-00	Pratica correttamente presentata
36518	57019	16/03/2026 11:08	7.742,81	INPS-ISEE-2026-01844054C-00	Pratica correttamente presentata
36519	9384	03/03/2026 12:46	7.744,02	INPS-ISEE-2026-03693730R-00	Pratica correttamente presentata
36520	31475	05/03/2026 17:32	7.744,24	INPS-ISEE-2026-00592247Q-00	Pratica correttamente presentata
36521	33835	06/03/2026 10:54	7.744,39	INPS-ISEE-2026-01812987X-00	Pratica correttamente presentata
36522	33969	06/03/2026 11:03	7.744,39	INPS-ISEE-2026-01812987X-00	Pratica correttamente presentata
36523	47093	11/03/2026 09:59	7.744,63	INPS-ISEE-2026-04334692R-00	Pratica correttamente presentata
36524	47159	11/03/2026 10:21	7.744,63	INPS-ISEE-2026-04334692R-00	Pratica correttamente presentata
36525	12247	02/03/2026 22:25	7.744,72	INPS-ISEE-2026-02058958I-00	Pratica correttamente presentata
36526	12475	02/03/2026 22:32	7.744,72	INPS-ISEE-2026-02058958I-00	Pratica correttamente presentata
36527	48302	11/03/2026 16:16	7.745,00	INPS-ISEE-2026-07889066A-00	Pratica correttamente presentata
36528	59220	16/03/2026 18:40	7.745,12	INPS-ISEE-2026-03591922R-00	Pratica correttamente presentata
36529	47537	11/03/2026 11:28	7.745,18	INPS-ISEE-2026-02076305H-00	Pratica correttamente presentata
36530	19005	03/03/2026 17:56	7.745,21	INPS-ISEE-2026-00108799F-00	Pratica correttamente presentata
36531	34222	06/03/2026 11:49	7.745,78	INPS-ISEE-2026-03156673R-00	Pratica correttamente presentata
36532	66632	18/03/2026 10:16	7.745,83	INPS-ISEE-2026-04488432L-00	Pratica correttamente presentata
36533	7855	02/03/2026 17:43	7.746,50	INPS-ISEE-2026-00496997A-00	Pratica correttamente presentata
36534	44257	10/03/2026 11:36	7.746,62	INPS-ISEE-2026-02279075O-00	Pratica correttamente presentata
36535	25033	04/03/2026 15:31	7.747,30	INPS-ISEE-2026-06116310A-00	Pratica correttamente presentata
36536	25089	04/03/2026 15:42	7.747,30	INPS-ISEE-2026-06116310A-00	Pratica correttamente presentata
36537	61556	17/03/2026 12:26	7.747,45	INPS-ISEE-2026-08117386F-00	Pratica correttamente presentata
36538	4415	02/03/2026 14:31	7.747,56	INPS-ISEE-2026-01097745L-00	Pratica correttamente presentata
36539	9172	02/03/2026 19:26	7.747,70	INPS-ISEE-2026-05395890S-00	Pratica correttamente presentata
36540	34573	06/03/2026 12:55	7.748,31	INPS-ISEE-2026-04076860R-00	Pratica correttamente presentata
36541	34614	06/03/2026 12:59	7.748,31	INPS-ISEE-2026-04076860R-00	Pratica correttamente presentata
36542	36623	06/03/2026 22:53	7.748,37	INPS-ISEE-2026-01751343G-00	Pratica correttamente presentata
36543	43732	10/03/2026 10:08	7.748,45	INPS-ISEE-2026-04051855N-00	Pratica correttamente presentata
36544	52682	13/03/2026 09:43	7.748,85	INPS-ISEE-2026-01809130D-00	Pratica correttamente presentata
36545	51874	12/03/2026 18:43	7.748,89	INPS-ISEE-2026-03465313P-00	Pratica correttamente presentata
36546	43161	09/03/2026 22:01	7.748,96	INPS-ISEE-2026-01813151B-00	Pratica correttamente presentata
36547	65185	17/03/2026 21:54	7.749,10	INPS-ISEE-2026-07309482L-00	Pratica correttamente presentata
36548	35359	06/03/2026 16:58	7.749,35	INPS-ISEE-2026-03311930B-00	Pratica correttamente presentata
36549	65704	17/03/2026 23:54	7.749,57	INPS-ISEE-2026-00910750D-00	Pratica correttamente presentata
36550	10458	02/03/2026 20:13	7.750,18	INPS-ISEE-2026-00444749O-00	Pratica correttamente presentata

fonte: http://burc.regione.campania.it

BANDO IO STUDIO 2025 a.s. 2025/2026

ALLEGATO A

Progr.	Numero Domanda	Data Di Presentazione	valore ISEE	PROTOCOLLO attestazione ISEE	Esito GRADUATORIA PROVVISORIA
36551	49537	11/03/2026 21:19	7.750,18	INPS-ISEE-2026-00444749O-00	Pratica correttamente presentata
36552	43619	10/03/2026 09:51	7.750,57	INPS-ISEE-2026-07805264O-00	Pratica correttamente presentata
36553	43653	10/03/2026 09:56	7.750,57	INPS-ISEE-2026-07805264O-00	Pratica correttamente presentata
36554	647	02/03/2026 15:55	7.750,83	INPS-ISEE-2026-01495159F-00	Pratica correttamente presentata
36555	10552	02/03/2026 20:49	7.751,01	INPS-ISEE-2026-03606013J-00	Pratica correttamente presentata
36556	29159	05/03/2026 11:00	7.751,38	INPS-ISEE-2026-02958582S-00	Pratica correttamente presentata
36557	20392	03/03/2026 21:10	7.751,46	INPS-ISEE-2026-04466734F-00	Pratica correttamente presentata
36558	41182	10/03/2026 11:40	7.751,58	INPS-ISEE-2026-05040060K-00	Pratica correttamente presentata
36559	44304	10/03/2026 11:45	7.751,58	INPS-ISEE-2026-05040060K-00	Pratica correttamente presentata
36560	43754	10/03/2026 10:10	7.751,95	INPS-ISEE-2026-03926032P-00	Pratica correttamente presentata
36561	28460	05/03/2026 08:49	7.752,11	INPS-ISEE-2026-00815745E-00	Pratica correttamente presentata
36562	30291	05/03/2026 14:26	7.752,54	INPS-ISEE-2026-02855344R-00	Pratica correttamente presentata
36563	20567	03/03/2026 20:01	7.752,64	INPS-ISEE-2026-00559709V-00	Pratica correttamente presentata
36564	38965	08/03/2026 19:50	7.753,28	INPS-ISEE-2026-07048020T-00	Pratica correttamente presentata
36565	15556	08/03/2026 19:55	7.753,28	INPS-ISEE-2026-07048020T-00	Pratica correttamente presentata
36566	49642	11/03/2026 22:30	7.753,37	INPS-ISEE-2026-07362166R-00	Pratica correttamente presentata
36567	49692	11/03/2026 22:43	7.753,37	INPS-ISEE-2026-07362166R-00	Pratica correttamente presentata
36568	59757	16/03/2026 20:24	7.753,43	INPS-ISEE-2026-04573592V-00	Pratica correttamente presentata
36569	38707	08/03/2026 16:37	7.753,49	INPS-ISEE-2026-03741754R-00	Pratica correttamente presentata
36570	29913	05/03/2026 12:26	7.753,64	INPS-ISEE-2026-04552901C-00	Pratica correttamente presentata
36571	1720	02/03/2026 12:47	7.753,66	INPS-ISEE-2026-03867468U-00	Pratica correttamente presentata
36572	48827	11/03/2026 18:01	7.753,74	INPS-ISEE-2026-01958383I-00	Pratica correttamente presentata
36573	48929	11/03/2026 18:07	7.753,74	INPS-ISEE-2026-01958383I-00	Pratica correttamente presentata
36574	29024	05/03/2026 10:59	7.753,82	INPS-ISEE-2026-06482963Z-00	Pratica correttamente presentata
36575	29220	05/03/2026 11:08	7.753,82	INPS-ISEE-2026-06482963Z-00	Pratica correttamente presentata
36576	26909	04/03/2026 18:44	7.753,84	INPS-ISEE-2026-00780047C-00	Pratica correttamente presentata
36577	25565	04/03/2026 16:45	7.753,87	INPS-ISEE-2026-00593078O-00	Pratica correttamente presentata
36578	62865	17/03/2026 16:52	7.754,16	INPS-ISEE-2026-06005800J-00	Pratica correttamente presentata
36579	36492	06/03/2026 21:58	7.754,39	INPS-ISEE-2026-03082268Q-00	Pratica correttamente presentata
36580	17145	03/03/2026 14:58	7.754,88	INPS-ISEE-2026-03722099O-00	Pratica correttamente presentata
36581	42942	09/03/2026 21:16	7.754,98	INPS-ISEE-2026-01593775I-00	Pratica correttamente presentata
36582	9438	02/03/2026 19:06	7.755,32	INPS-ISEE-2026-04344232D-00	Pratica correttamente presentata
36583	31737	05/03/2026 18:02	7.755,32	INPS-ISEE-2026-04344232D-00	Pratica correttamente presentata
36584	45528	10/03/2026 17:27	7.755,49	INPS-ISEE-2026-04945969B-00	Pratica correttamente presentata
36585	45614	10/03/2026 17:32	7.755,49	INPS-ISEE-2026-04945969B-00	Pratica correttamente presentata
36586	53196	13/03/2026 11:53	7.755,69	INPS-ISEE-2026-00958499A-00	Pratica correttamente presentata
36587	53257	13/03/2026 12:03	7.755,69	INPS-ISEE-2026-00958499A-00	Pratica correttamente presentata
36588	29245	05/03/2026 11:08	7.756,70	INPS-ISEE-2026-01836671O-00	Pratica correttamente presentata
36589	6564	02/03/2026 16:55	7.756,80	INPS-ISEE-2026-00316290T-00	Pratica correttamente presentata
36590	4798	04/03/2026 15:38	7.757,07	INPS-ISEE-2026-05994486J-00	Pratica correttamente presentata
36591	59375	16/03/2026 18:56	7.757,55	INPS-ISEE-2026-03320783C-00	Pratica correttamente presentata
36592	25591	04/03/2026 16:47	7.758,95	INPS-ISEE-2026-05544264E-00	Pratica correttamente presentata
36593	39857	09/03/2026 10:29	7.759,40	INPS-ISEE-2026-00911421A-00	Pratica correttamente presentata

fonte: http://burc.regione.campania.it

BANDO IO STUDIO 2025 a.s. 2025/2026

ALLEGATO A

Progr.	Numero Domanda	Data Di Presentazione	valore ISEE	PROTOCOLLO attestazione ISEE	Esito GRADUATORIA PROVVISORIA
36594	55301	14/03/2026 17:28	7.760,00	INPS-ISEE-2026-06567115R-00	Pratica correttamente presentata
36595	29864	05/03/2026 12:17	7.760,48	INPS-ISEE-2026-03693832F-00	Pratica correttamente presentata
36596	9703	02/03/2026 19:17	7.760,60	INPS-ISEE-2026-02028064D-00	Pratica correttamente presentata
36597	33761	06/03/2026 10:32	7.760,84	INPS-ISEE-2026-06423126G-00	Pratica correttamente presentata
36598	42815	09/03/2026 19:55	7.760,95	INPS-ISEE-2026-03301655H-00	Pratica correttamente presentata
36599	44828	10/03/2026 14:34	7.761,25	INPS-ISEE-2026-00778450R-00	Pratica correttamente presentata
36600	58594	16/03/2026 17:15	7.761,40	INPS-ISEE-2026-01718080P-00	Pratica correttamente presentata
36601	43917	10/03/2026 10:44	7.761,86	INPS-ISEE-2026-07359891U-00	Pratica correttamente presentata
36602	65882	18/03/2026 07:41	7.761,90	INPS-ISEE-2026-08150742W-00	Pratica correttamente presentata
36603	6809	02/03/2026 17:46	7.761,95	INPS-ISEE-2026-00989157S-00	Pratica correttamente presentata
36604	63868	17/03/2026 18:36	7.761,97	INPS-ISEE-2026-06890941I-00	Pratica correttamente presentata
36605	66370	18/03/2026 10:05	7.762,05	INPS-ISEE-2026-04334733W-00	Pratica correttamente presentata
36606	742	02/03/2026 12:17	7.762,25	INPS-ISEE-2026-01905870E-00	Pratica correttamente presentata
36607	3727	02/03/2026 13:56	7.762,26	INPS-ISEE-2026-01581478F-00	Pratica correttamente presentata
36608	3966	02/03/2026 14:06	7.762,26	INPS-ISEE-2026-01581478F-00	Pratica correttamente presentata
36609	27152	04/03/2026 19:16	7.762,95	INPS-ISEE-2026-00836478X-00	Pratica correttamente presentata
36610	62494	17/03/2026 16:04	7.763,28	INPS-ISEE-2026-02940209C-00	Pratica correttamente presentata
36611	21612	03/03/2026 22:46	7.763,58	INPS-ISEE-2026-00784136Q-00	Pratica correttamente presentata
36612	23702	04/03/2026 11:51	7.764,71	INPS-ISEE-2026-00777167V-00	Pratica correttamente presentata
36613	8646	05/03/2026 17:18	7.764,71	INPS-ISEE-2026-05296299U-00	Pratica correttamente presentata
36614	29054	05/03/2026 10:43	7.765,80	INPS-ISEE-2026-00775514Q-00	Pratica correttamente presentata
36615	24926	04/03/2026 15:13	7.766,03	INPS-ISEE-2026-00907605W-00	Pratica correttamente presentata
36616	52957	13/03/2026 11:08	7.766,03	INPS-ISEE-2026-01820499L-00	Pratica correttamente presentata
36617	53070	13/03/2026 11:21	7.766,03	INPS-ISEE-2026-01820499L-00	Pratica correttamente presentata
36618	20672	03/03/2026 20:20	7.766,91	INPS-ISEE-2026-01445791R-00	Pratica correttamente presentata
36619	41458	09/03/2026 16:31	7.767,06	INPS-ISEE-2026-06202713T-00	Pratica correttamente presentata
36620	67483	18/03/2026 11:55	7.767,90	INPS-ISEE-2026-07625558Z-00	Pratica correttamente presentata
36621	59236	16/03/2026 18:52	7.767,91	INPS-ISEE-2026-02309284N-00	Pratica correttamente presentata
36622	37472	07/03/2026 16:42	7.768,11	INPS-ISEE-2026-06567533V-00	Pratica correttamente presentata
36623	42918	09/03/2026 20:36	7.768,58	INPS-ISEE-2026-06835675Y-00	Pratica correttamente presentata
36624	38324	08/03/2026 11:21	7.768,85	INPS-ISEE-2026-00368555O-00	Pratica correttamente presentata
36625	38335	08/03/2026 11:26	7.768,85	INPS-ISEE-2026-00368555O-00	Pratica correttamente presentata
36626	47156	11/03/2026 10:12	7.769,11	INPS-ISEE-2026-03087601P-00	Pratica correttamente presentata
36627	31213	05/03/2026 17:19	7.770,10	INPS-ISEE-2026-06736282F-00	Pratica correttamente presentata
36628	29374	05/03/2026 11:27	7.770,61	INPS-ISEE-2026-04574314N-00	Pratica correttamente presentata
36629	36127	06/03/2026 19:17	7.770,65	INPS-ISEE-2026-02589787B-00	Pratica correttamente presentata
36630	46695	10/03/2026 23:04	7.770,65	INPS-ISEE-2026-02910587O-00	Pratica correttamente presentata
36631	46767	10/03/2026 23:14	7.770,65	INPS-ISEE-2026-02910587O-00	Pratica correttamente presentata
36632	45247	10/03/2026 16:38	7.771,60	INPS-ISEE-2026-03357190N-00	Pratica correttamente presentata
36633	52163	12/03/2026 20:12	7.771,95	INPS-ISEE-2026-02448764V-00	Pratica correttamente presentata
36634	45470	10/03/2026 17:14	7.772,84	INPS-ISEE-2026-01092253D-00	Pratica correttamente presentata
36635	46826	12/03/2026 08:50	7.772,93	INPS-ISEE-2026-02280481P-00	Pratica correttamente presentata
36636	45550	10/03/2026 17:21	7.773,05	INPS-ISEE-2026-02000276M-00	Pratica correttamente presentata

fonte: http://burc.regione.campania.it

BANDO IO STUDIO 2025 a.s. 2025/2026

ALLEGATO A

Progr.	Numero Domanda	Data Di Presentazione	valore ISEE	PROTOCOLLO attestazione ISEE	Esito GRADUATORIA PROVVISORIA
36637	56863	16/03/2026 10:44	7.773,12	INPS-ISEE-2026-01757762V-00	Pratica correttamente presentata
36638	33234	06/03/2026 09:06	7.774,58	INPS-ISEE-2026-00100807U-00	Pratica correttamente presentata
36639	20327	06/03/2026 18:22	7.775,53	INPS-ISEE-2026-02654744O-00	Pratica correttamente presentata
36640	53008	13/03/2026 11:08	7.775,56	INPS-ISEE-2026-08029632E-00	Pratica correttamente presentata
36641	8180	02/03/2026 17:56	7.776,86	INPS-ISEE-2026-01047803H-00	Pratica correttamente presentata
36642	42164	09/03/2026 17:58	7.776,99	INPS-ISEE-2026-06941710N-00	Pratica correttamente presentata
36643	22302	04/03/2026 09:52	7.777,44	INPS-ISEE-2026-05682255L-00	Pratica correttamente presentata
36644	62500	17/03/2026 16:07	7.777,75	INPS-ISEE-2026-00732602B-00	Pratica correttamente presentata
36645	57874	16/03/2026 15:04	7.778,04	INPS-ISEE-2026-03940717R-00	Pratica correttamente presentata
36646	66694	18/03/2026 10:25	7.778,04	INPS-ISEE-2026-03940717R-00	Pratica correttamente presentata
36647	49703	11/03/2026 22:50	7.778,31	INPS-ISEE-2026-03427275E-00	Pratica correttamente presentata
36648	40422	09/03/2026 12:01	7.779,02	INPS-ISEE-2026-00452691W-00	Pratica correttamente presentata
36649	10444	02/03/2026 20:10	7.779,10	INPS-ISEE-2026-03763481O-00	Pratica correttamente presentata
36650	2004	02/03/2026 12:48	7.779,12	INPS-ISEE-2026-04772976U-00	Pratica correttamente presentata
36651	58884	16/03/2026 17:53	7.779,21	INPS-ISEE-2026-07472604E-00	Pratica correttamente presentata
36652	12830	02/03/2026 23:21	7.779,22	INPS-ISEE-2026-01609331H-00	Pratica correttamente presentata
36653	12883	03/03/2026 14:19	7.779,22	INPS-ISEE-2026-01609331H-00	Pratica correttamente presentata
36654	7203	02/03/2026 17:24	7.779,43	INPS-ISEE-2026-03597171L-00	Pratica correttamente presentata
36655	56728	16/03/2026 10:17	7.779,70	INPS-ISEE-2026-03607454Q-00	Pratica correttamente presentata
36656	65357	17/03/2026 22:22	7.779,80	INPS-ISEE-2026-02146662W-00	Pratica correttamente presentata
36657	65410	17/03/2026 22:33	7.779,80	INPS-ISEE-2026-02146662W-00	Pratica correttamente presentata
36658	4184	02/03/2026 14:16	7.780,56	INPS-ISEE-2026-01576099I-00	Pratica correttamente presentata
36659	3257	02/03/2026 13:34	7.780,74	INPS-ISEE-2026-03217409C-00	Pratica correttamente presentata
36660	23966	04/03/2026 12:11	7.781,00	INPS-ISEE-2026-01579367Z-00	Pratica correttamente presentata
36661	24221	04/03/2026 12:38	7.781,00	INPS-ISEE-2026-01579367Z-00	Pratica correttamente presentata
36662	50099	12/03/2026 10:26	7.781,18	INPS-ISEE-2026-02287446L-00	Pratica correttamente presentata
36663	41466	09/03/2026 16:33	7.781,30	INPS-ISEE-2026-02713324D-00	Pratica correttamente presentata
36664	43119	09/03/2026 22:00	7.782,46	INPS-ISEE-2026-04060108J-00	Pratica correttamente presentata
36665	29584	05/03/2026 11:42	7.783,14	INPS-ISEE-2026-01635037P-00	Pratica correttamente presentata
36666	29670	05/03/2026 11:52	7.783,14	INPS-ISEE-2026-01635037P-00	Pratica correttamente presentata
36667	14533	03/03/2026 12:30	7.783,68	INPS-ISEE-2026-00515565W-00	Pratica correttamente presentata
36668	11070	02/03/2026 21:02	7.784,10	INPS-ISEE-2026-06696236Z-00	Pratica correttamente presentata
36669	10483	02/03/2026 20:08	7.785,20	INPS-ISEE-2026-01437482Q-00	Pratica correttamente presentata
36670	57291	16/03/2026 11:52	7.785,48	INPS-ISEE-2026-00669432E-00	Pratica correttamente presentata
36671	17084	03/03/2026 14:47	7.785,64	INPS-ISEE-2026-04333772Q-00	Pratica correttamente presentata
36672	37721	07/03/2026 18:54	7.785,95	INPS-ISEE-2026-02186706E-00	Pratica correttamente presentata
36673	22484	04/03/2026 10:08	7.786,75	INPS-ISEE-2026-03466959U-00	Pratica correttamente presentata
36674	18844	03/03/2026 17:31	7.786,77	INPS-ISEE-2026-03665674I-00	Pratica correttamente presentata
36675	47053	11/03/2026 09:50	7.786,79	INPS-ISEE-2026-04259587Y-00	Pratica correttamente presentata
36676	59217	16/03/2026 18:44	7.787,15	INPS-ISEE-2026-05394367I-00	Pratica correttamente presentata
36677	35044	06/03/2026 16:09	7.787,17	INPS-ISEE-2026-05349073R-00	Pratica correttamente presentata
36678	35141	06/03/2026 16:17	7.787,17	INPS-ISEE-2026-05349073R-00	Pratica correttamente presentata
36679	61863	17/03/2026 13:25	7.787,32	INPS-ISEE-2026-01195062G-00	Pratica correttamente presentata

fonte: http://burc.regione.campania.it

BANDO IO STUDIO 2025 a.s. 2025/2026

ALLEGATO A

Progr.	Numero Domanda	Data Di Presentazione	valore ISEE	PROTOCOLLO attestazione ISEE	Esito GRADUATORIA PROVVISORIA
36680	64989	17/03/2026 21:18	7.787,75	INPS-ISEE-2026-03314809N-00	Pratica correttamente presentata
36681	63419	17/03/2026 17:46	7.788,50	INPS-ISEE-2026-01192814C-00	Pratica correttamente presentata
36682	65735	18/03/2026 00:23	7.788,94	INPS-ISEE-2026-06289700O-00	Pratica correttamente presentata
36683	57218	16/03/2026 11:39	7.788,99	INPS-ISEE-2026-00620774C-00	Pratica correttamente presentata
36684	53784	16/03/2026 13:16	7.789,36	INPS-ISEE-2026-06419147O-00	Pratica correttamente presentata
36685	42711	09/03/2026 19:30	7.789,63	INPS-ISEE-2026-05401462D-00	Pratica correttamente presentata
36686	1430	02/03/2026 13:21	7.790,32	INPS-ISEE-2026-02281152T-00	Pratica correttamente presentata
36687	27426	04/03/2026 20:05	7.790,65	INPS-ISEE-2026-00247365W-00	Pratica correttamente presentata
36688	1234	02/03/2026 12:28	7.790,91	INPS-ISEE-2026-01021597P-00	Pratica correttamente presentata
36689	173	02/03/2026 12:32	7.790,91	INPS-ISEE-2026-01021597P-00	Pratica correttamente presentata
36690	226	02/03/2026 12:15	7.792,27	INPS-ISEE-2026-00012628J-00	Pratica correttamente presentata
36691	60440	17/03/2026 09:23	7.792,50	INPS-ISEE-2026-02281925Q-00	Pratica correttamente presentata
36692	60457	17/03/2026 09:28	7.792,50	INPS-ISEE-2026-02281925Q-00	Pratica correttamente presentata
36693	56009	15/03/2026 18:39	7.792,54	INPS-ISEE-2026-05554114P-00	Pratica correttamente presentata
36694	49074	13/03/2026 21:07	7.792,62	INPS-ISEE-2026-03390798S-00	Pratica correttamente presentata
36695	35636	06/03/2026 17:45	7.792,96	INPS-ISEE-2026-05077417R-00	Pratica correttamente presentata
36696	58028	16/03/2026 15:43	7.793,14	INPS-ISEE-2026-01297030D-00	Pratica correttamente presentata
36697	52744	13/03/2026 10:01	7.793,50	INPS-ISEE-2026-01577099Z-00	Pratica correttamente presentata
36698	36792	07/03/2026 09:26	7.793,52	INPS-ISEE-2026-01070143U-00	Pratica correttamente presentata
36699	9553	02/03/2026 19:12	7.793,58	INPS-ISEE-2026-00305134U-00	Pratica correttamente presentata
36700	9775	02/03/2026 19:30	7.793,58	INPS-ISEE-2026-00305134U-00	Pratica correttamente presentata
36701	40433	09/03/2026 11:56	7.793,68	INPS-ISEE-2026-00377851R-00	Pratica correttamente presentata
36702	16484	03/03/2026 13:08	7.794,07	INPS-ISEE-2026-02255508W-00	Pratica correttamente presentata
36703	35077	07/03/2026 17:12	7.794,21	INPS-ISEE-2026-07888465B-00	Pratica correttamente presentata
36704	28338	16/03/2026 10:53	7.794,23	INPS-ISEE-2026-02305595Q-00	Pratica correttamente presentata
36705	28992	05/03/2026 10:44	7.794,32	INPS-ISEE-2026-04290463N-00	Pratica correttamente presentata
36706	7868	02/03/2026 18:04	7.794,43	INPS-ISEE-2026-00680470P-00	Pratica correttamente presentata
36707	8548	02/03/2026 18:12	7.794,43	INPS-ISEE-2026-00680470P-00	Pratica correttamente presentata
36708	56507	16/03/2026 09:48	7.794,49	INPS-ISEE-2026-02314581G-00	Pratica correttamente presentata
36709	49329	11/03/2026 19:33	7.794,68	INPS-ISEE-2026-03746598U-00	Pratica correttamente presentata
36710	49348	11/03/2026 19:43	7.794,68	INPS-ISEE-2026-03746598U-00	Pratica correttamente presentata
36711	66742	18/03/2026 10:30	7.795,39	INPS-ISEE-2026-04578187Y-00	Pratica correttamente presentata
36712	59241	16/03/2026 18:41	7.795,79	INPS-ISEE-2026-00598491X-00	Pratica correttamente presentata
36713	5811	02/03/2026 15:24	7.796,18	INPS-ISEE-2026-07982847J-00	Pratica correttamente presentata
36714	56767	16/03/2026 10:29	7.796,33	INPS-ISEE-2026-04368258X-00	Pratica correttamente presentata
36715	21953	04/03/2026 07:48	7.796,62	INPS-ISEE-2026-00776266F-00	Pratica correttamente presentata
36716	15785	04/03/2026 20:33	7.797,37	INPS-ISEE-2026-02809542E-00	Pratica correttamente presentata
36717	27595	04/03/2026 20:40	7.797,37	INPS-ISEE-2026-02809542E-00	Pratica correttamente presentata
36718	29432	05/03/2026 11:29	7.797,75	INPS-ISEE-2026-04783187Z-00	Pratica correttamente presentata
36719	18058	03/03/2026 16:29	7.798,04	INPS-ISEE-2026-01816148Q-00	Pratica correttamente presentata
36720	35364	06/03/2026 16:58	7.798,31	INPS-ISEE-2026-03951674V-00	Pratica correttamente presentata
36721	53429	13/03/2026 12:48	7.798,36	INPS-ISEE-2026-06929323F-00	Pratica correttamente presentata
36722	53468	13/03/2026 12:58	7.798,36	INPS-ISEE-2026-06929323F-00	Pratica correttamente presentata

fonte: http://burc.regione.campania.it

BANDO IO STUDIO 2025 a.s. 2025/2026

ALLEGATO A

Progr.	Numero Domanda	Data Di Presentazione	valore ISEE	PROTOCOLLO attestazione ISEE	Esito GRADUATORIA PROVVISORIA
36723	54206	13/03/2026 18:01	7.798,46	INPS-ISEE-2026-05953485S-00	Pratica correttamente presentata
36724	29880	05/03/2026 12:23	7.798,50	INPS-ISEE-2026-03961535O-00	Pratica correttamente presentata
36725	62512	17/03/2026 16:07	7.799,09	INPS-ISEE-2026-01260401Y-00	Pratica correttamente presentata
36726	63007	17/03/2026 17:12	7.799,19	INPS-ISEE-2026-03122629P-00	Pratica correttamente presentata
36727	1051	02/03/2026 12:28	7.799,59	INPS-ISEE-2026-00635892L-00	Pratica correttamente presentata
36728	41908	09/03/2026 17:38	7.800,31	INPS-ISEE-2026-03427687I-00	Pratica correttamente presentata
36729	65892	18/03/2026 08:08	7.800,41	INPS-ISEE-2026-06611430T-00	Pratica correttamente presentata
36730	53607	17/03/2026 10:47	7.800,53	INPS-ISEE-2026-04482126W-00	Pratica correttamente presentata
36731	40542	09/03/2026 12:12	7.800,73	INPS-ISEE-2026-00553364C-00	Pratica correttamente presentata
36732	20761	03/03/2026 20:40	7.800,92	INPS-ISEE-2026-00553653W-00	Pratica correttamente presentata
36733	20871	03/03/2026 20:51	7.800,92	INPS-ISEE-2026-00553653W-00	Pratica correttamente presentata
36734	19151	03/03/2026 17:54	7.800,96	INPS-ISEE-2026-02934892I-00	Pratica correttamente presentata
36735	42550	09/03/2026 18:57	7.801,10	INPS-ISEE-2026-02847532R-00	Pratica correttamente presentata
36736	43006	09/03/2026 21:11	7.801,12	INPS-ISEE-2026-01079817L-00	Pratica correttamente presentata
36737	66331	18/03/2026 09:55	7.801,39	INPS-ISEE-2026-05273180C-00	Pratica correttamente presentata
36738	9284	02/03/2026 18:55	7.801,87	INPS-ISEE-2026-03748512E-00	Pratica correttamente presentata
36739	50426	12/03/2026 11:39	7.802,36	INPS-ISEE-2026-07494517I-00	Pratica correttamente presentata
36740	25000	04/03/2026 15:35	7.802,41	INPS-ISEE-2026-00302878N-00	Pratica correttamente presentata
36741	10651	02/03/2026 20:18	7.802,44	INPS-ISEE-2026-03968047I-00	Pratica correttamente presentata
36742	44637	10/03/2026 13:03	7.802,50	INPS-ISEE-2026-01844292E-00	Pratica correttamente presentata
36743	44670	10/03/2026 13:16	7.802,50	INPS-ISEE-2026-01844292E-00	Pratica correttamente presentata
36744	12043	02/03/2026 22:01	7.802,70	INPS-ISEE-2026-04138131T-00	Pratica correttamente presentata
36745	56536	16/03/2026 09:39	7.803,01	INPS-ISEE-2026-01582692L-00	Pratica correttamente presentata
36746	11726	11/03/2026 14:16	7.803,11	INPS-ISEE-2026-01553580W-00	Pratica correttamente presentata
36747	48129	11/03/2026 15:07	7.803,11	INPS-ISEE-2026-01553580W-00	Pratica correttamente presentata
36748	41173	09/03/2026 15:34	7.803,76	INPS-ISEE-2026-04950467V-00	Pratica correttamente presentata
36749	59396	16/03/2026 18:57	7.803,87	INPS-ISEE-2026-02040635B-00	Pratica correttamente presentata
36750	39380	09/03/2026 08:40	7.804,00	INPS-ISEE-2026-04906813R-00	Pratica correttamente presentata
36751	31092	05/03/2026 16:58	7.804,14	INPS-ISEE-2026-02811672W-00	Pratica correttamente presentata
36752	52272	12/03/2026 20:58	7.804,71	INPS-ISEE-2026-04512205J-00	Pratica correttamente presentata
36753	48088	11/03/2026 14:49	7.804,92	INPS-ISEE-2026-02076830C-00	Pratica correttamente presentata
36754	54138	13/03/2026 17:44	7.804,93	INPS-ISEE-2026-01224013S-00	Pratica correttamente presentata
36755	54196	13/03/2026 17:58	7.804,93	INPS-ISEE-2026-01224013S-00	Pratica correttamente presentata
36756	54232	13/03/2026 18:07	7.804,93	INPS-ISEE-2026-01224013S-00	Pratica correttamente presentata
36757	60803	17/03/2026 10:38	7.805,07	INPS-ISEE-2026-03390107H-00	Pratica correttamente presentata
36758	19391	03/03/2026 18:29	7.805,87	INPS-ISEE-2026-03234760P-00	Pratica correttamente presentata
36759	25940	04/03/2026 17:15	7.805,94	INPS-ISEE-2026-02813038P-00	Pratica correttamente presentata
36760	45904	10/03/2026 18:12	7.807,33	INPS-ISEE-2026-01623905C-00	Pratica correttamente presentata
36761	41581	09/03/2026 16:48	7.808,05	INPS-ISEE-2026-00502853H-00	Pratica correttamente presentata
36762	26952	04/03/2026 18:52	7.809,77	INPS-ISEE-2026-01158955F-00	Pratica correttamente presentata
36763	63307	17/03/2026 17:38	7.809,92	INPS-ISEE-2026-03561574R-00	Pratica correttamente presentata
36764	47213	11/03/2026 10:30	7.810,17	INPS-ISEE-2026-05830276R-00	Pratica correttamente presentata
36765	7483	02/03/2026 17:26	7.810,39	INPS-ISEE-2026-02275182W-00	Pratica correttamente presentata

fonte: http://burc.regione.campania.it

BANDO IO STUDIO 2025 a.s. 2025/2026

ALLEGATO A

Progr.	Numero Domanda	Data Di Presentazione	valore ISEE	PROTOCOLLO attestazione ISEE	Esito GRADUATORIA PROVVISORIA
36766	57869	16/03/2026 14:59	7.810,91	INPS-ISEE-2026-04052930H-00	Pratica correttamente presentata
36767	62237	17/03/2026 15:28	7.810,96	INPS-ISEE-2026-04713318W-00	Pratica correttamente presentata
36768	15391	03/03/2026 11:32	7.811,26	INPS-ISEE-2026-03174233H-00	Pratica correttamente presentata
36769	38092	08/03/2026 02:08	7.811,38	INPS-ISEE-2026-01885518X-00	Pratica correttamente presentata
36770	40618	09/03/2026 12:23	7.811,55	INPS-ISEE-2026-02703053B-00	Pratica correttamente presentata
36771	13246	03/03/2026 08:19	7.811,56	INPS-ISEE-2026-00287770R-00	Pratica correttamente presentata
36772	7154	02/03/2026 17:12	7.811,57	INPS-ISEE-2026-03398157X-00	Pratica correttamente presentata
36773	3770	02/03/2026 14:04	7.811,65	INPS-ISEE-2026-02281712H-00	Pratica correttamente presentata
36774	44345	10/03/2026 11:51	7.811,91	INPS-ISEE-2026-03377155R-00	Pratica correttamente presentata
36775	59292	16/03/2026 18:44	7.812,78	INPS-ISEE-2026-03608368F-00	Pratica correttamente presentata
36776	5058	02/03/2026 14:55	7.813,54	INPS-ISEE-2026-01320744T-00	Pratica correttamente presentata
36777	58987	16/03/2026 18:05	7.813,84	INPS-ISEE-2026-06837088Y-00	Pratica correttamente presentata
36778	62437	17/03/2026 15:53	7.813,84	INPS-ISEE-2026-06837088Y-00	Pratica correttamente presentata
36779	38182	08/03/2026 09:37	7.814,02	INPS-ISEE-2026-07960789B-00	Pratica correttamente presentata
36780	15561	03/03/2026 11:44	7.814,03	INPS-ISEE-2026-01451176P-00	Pratica correttamente presentata
36781	13149	03/03/2026 07:07	7.814,44	INPS-ISEE-2026-04544585V-00	Pratica correttamente presentata
36782	2521	02/03/2026 23:59	7.815,51	INPS-ISEE-2026-00584839I-00	Pratica correttamente presentata
36783	15591	03/03/2026 11:58	7.815,76	INPS-ISEE-2026-02059760Q-00	Pratica correttamente presentata
36784	28074	04/03/2026 22:28	7.815,85	INPS-ISEE-2026-02135440J-00	Pratica correttamente presentata
36785	42151	09/03/2026 17:56	7.816,06	INPS-ISEE-2026-01310389P-00	Pratica correttamente presentata
36786	8775	02/03/2026 18:24	7.816,13	INPS-ISEE-2026-00325195P-00	Pratica correttamente presentata
36787	65006	17/03/2026 21:27	7.816,52	INPS-ISEE-2026-03694580V-00	Pratica correttamente presentata
36788	45379	10/03/2026 16:59	7.816,56	INPS-ISEE-2026-01816428E-00	Pratica correttamente presentata
36789	14570	03/03/2026 10:32	7.816,89	INPS-ISEE-2026-01768123N-00	Pratica correttamente presentata
36790	50655	12/03/2026 12:27	7.817,07	INPS-ISEE-2026-05646520N-00	Pratica correttamente presentata
36791	66262	18/03/2026 09:39	7.817,29	INPS-ISEE-2026-04312431A-00	Pratica correttamente presentata
36792	66174	18/03/2026 09:32	7.817,32	INPS-ISEE-2026-01045451B-00	Pratica correttamente presentata
36793	11015	04/03/2026 23:58	7.817,51	INPS-ISEE-2026-06383567Z-00	Pratica correttamente presentata
36794	25516	04/03/2026 16:38	7.817,72	INPS-ISEE-2026-04458918S-00	Pratica correttamente presentata
36795	60425	17/03/2026 09:34	7.817,77	INPS-ISEE-2026-07488743K-00	Pratica correttamente presentata
36796	31094	06/03/2026 19:09	7.818,05	INPS-ISEE-2026-06122658E-00	Pratica correttamente presentata
36797	3322	02/03/2026 13:40	7.818,12	INPS-ISEE-2026-04283534Q-00	Pratica correttamente presentata
36798	11168	06/03/2026 17:57	7.818,22	INPS-ISEE-2026-02823335C-00	Pratica correttamente presentata
36799	44232	10/03/2026 11:33	7.818,26	INPS-ISEE-2026-02647510P-00	Pratica correttamente presentata
36800	46804	11/03/2026 00:21	7.818,42	INPS-ISEE-2026-01902096W-00	Pratica correttamente presentata
36801	46805	11/03/2026 00:32	7.818,42	INPS-ISEE-2026-01902096W-00	Pratica correttamente presentata
36802	35528	06/03/2026 17:25	7.818,58	INPS-ISEE-2026-07291743L-00	Pratica correttamente presentata
36803	54498	13/03/2026 19:14	7.818,70	INPS-ISEE-2026-06049653L-00	Pratica correttamente presentata
36804	37680	07/03/2026 18:44	7.818,75	INPS-ISEE-2026-01215036A-00	Pratica correttamente presentata
36805	19837	03/03/2026 18:55	7.818,97	INPS-ISEE-2026-07444620W-00	Pratica correttamente presentata
36806	33497	06/03/2026 09:55	7.819,00	INPS-ISEE-2026-03855583I-00	Pratica correttamente presentata
36807	35349	06/03/2026 16:54	7.819,05	INPS-ISEE-2026-02555106G-00	Pratica correttamente presentata
36808	5220	02/03/2026 14:59	7.819,32	INPS-ISEE-2026-06013001I-00	Pratica correttamente presentata

fonte: http://burc.regione.campania.it

BANDO IO STUDIO 2025 a.s. 2025/2026

ALLEGATO A

Progr.	Numero Domanda	Data Di Presentazione	valore ISEE	PROTOCOLLO attestazione ISEE	Esito GRADUATORIA PROVVISORIA
36809	59112	16/03/2026 18:24	7.819,80	INPS-ISEE-2026-05526878K-00	Pratica correttamente presentata
36810	38689	08/03/2026 16:33	7.820,17	INPS-ISEE-2026-02702846Q-00	Pratica correttamente presentata
36811	61571	17/03/2026 12:28	7.820,56	INPS-ISEE-2026-00957390L-00	Pratica correttamente presentata
36812	39816	09/03/2026 10:23	7.820,59	INPS-ISEE-2026-04945685K-00	Pratica correttamente presentata
36813	34124	06/03/2026 11:34	7.820,81	INPS-ISEE-2026-02999241X-00	Pratica correttamente presentata
36814	21694	03/03/2026 23:02	7.820,85	INPS-ISEE-2026-00745829V-00	Pratica correttamente presentata
36815	52720	13/03/2026 09:53	7.821,42	INPS-ISEE-2026-02737832O-00	Pratica correttamente presentata
36816	30733	05/03/2026 16:09	7.822,09	INPS-ISEE-2026-07071335C-00	Pratica correttamente presentata
36817	2431	02/03/2026 13:11	7.822,37	INPS-ISEE-2026-07405609R-00	Pratica correttamente presentata
36818	51689	12/03/2026 18:38	7.822,55	INPS-ISEE-2026-02234904G-00	Pratica correttamente presentata
36819	2828	02/03/2026 13:34	7.823,28	INPS-ISEE-2026-00380920D-00	Pratica correttamente presentata
36820	58840	16/03/2026 17:47	7.823,31	INPS-ISEE-2026-03599511L-00	Pratica correttamente presentata
36821	64087	17/03/2026 18:50	7.823,57	INPS-ISEE-2026-02886170O-00	Pratica correttamente presentata
36822	66020	18/03/2026 10:50	7.823,88	INPS-ISEE-2026-05584058V-00	Pratica correttamente presentata
36823	67114	18/03/2026 11:14	7.823,88	INPS-ISEE-2026-05584058V-00	Pratica correttamente presentata
36824	67230	18/03/2026 11:27	7.823,88	INPS-ISEE-2026-05584058V-00	Pratica correttamente presentata
36825	58423	16/03/2026 16:57	7.823,93	INPS-ISEE-2026-04147960R-00	Pratica correttamente presentata
36826	47402	11/03/2026 11:04	7.824,74	INPS-ISEE-2026-00747103D-00	Pratica correttamente presentata
36827	14654	03/03/2026 10:36	7.824,82	INPS-ISEE-2026-00987349Y-00	Pratica correttamente presentata
36828	58825	16/03/2026 17:49	7.824,83	INPS-ISEE-2026-06028574O-00	Pratica correttamente presentata
36829	40611	09/03/2026 12:21	7.825,07	INPS-ISEE-2026-01595726V-00	Pratica correttamente presentata
36830	32898	05/03/2026 21:54	7.826,02	INPS-ISEE-2026-06551707R-00	Pratica correttamente presentata
36831	5941	02/03/2026 16:17	7.826,13	INPS-ISEE-2026-02988255S-00	Pratica correttamente presentata
36832	2970	03/03/2026 21:15	7.826,27	INPS-ISEE-2026-02957017R-00	Pratica correttamente presentata
36833	13693	03/03/2026 09:31	7.826,88	INPS-ISEE-2026-00782307W-00	Pratica correttamente presentata
36834	14000	03/03/2026 09:42	7.826,88	INPS-ISEE-2026-00782307W-00	Pratica correttamente presentata
36835	9783	02/03/2026 22:05	7.827,04	INPS-ISEE-2026-03467027Q-00	Pratica correttamente presentata
36836	49331	11/03/2026 20:22	7.827,64	INPS-ISEE-2026-04369032W-00	Pratica correttamente presentata
36837	53704	13/03/2026 15:52	7.827,64	INPS-ISEE-2026-04369032W-00	Pratica correttamente presentata
36838	45869	10/03/2026 18:33	7.827,75	INPS-ISEE-2026-00815783O-00	Pratica correttamente presentata
36839	14287	03/03/2026 10:49	7.828,33	INPS-ISEE-2026-02869486M-00	Pratica correttamente presentata
36840	3971	02/03/2026 14:12	7.828,36	INPS-ISEE-2026-00143210I-00	Pratica correttamente presentata
36841	26804	04/03/2026 18:48	7.828,51	INPS-ISEE-2026-03363458O-00	Pratica correttamente presentata
36842	53741	13/03/2026 16:05	7.828,85	INPS-ISEE-2026-04667261O-00	Pratica correttamente presentata
36843	53757	13/03/2026 16:12	7.828,85	INPS-ISEE-2026-04667261O-00	Pratica correttamente presentata
36844	12670	02/03/2026 22:57	7.829,06	INPS-ISEE-2026-00707558O-00	Pratica correttamente presentata
36845	3027	09/03/2026 13:24	7.829,92	INPS-ISEE-2026-05377389U-00	Pratica correttamente presentata
36846	40250	09/03/2026 11:29	7.829,94	INPS-ISEE-2026-01532465C-00	Pratica correttamente presentata
36847	5172	02/03/2026 14:55	7.830,77	INPS-ISEE-2026-02884168I-00	Pratica correttamente presentata
36848	61032	17/03/2026 11:13	7.831,36	INPS-ISEE-2026-00920507H-00	Pratica correttamente presentata
36849	61024	17/03/2026 11:18	7.831,36	INPS-ISEE-2026-00920507H-00	Pratica correttamente presentata
36850	39402	09/03/2026 08:48	7.831,71	INPS-ISEE-2026-01167141T-00	Pratica correttamente presentata
36851	39405	09/03/2026 08:51	7.831,71	INPS-ISEE-2026-01167141T-00	Pratica correttamente presentata

fonte: http://burc.regione.campania.it

Progr.	Numero Domanda	Data Di Presentazione	valore ISEE	PROTOCOLLO attestazione ISEE	Esito GRADUATORIA PROVVISORIA
36852	28027	04/03/2026 22:08	7.832,43	INPS-ISEE-2026-00720544D-00	Pratica correttamente presentata
36853	19409	03/03/2026 18:12	7.832,72	INPS-ISEE-2026-00462029H-00	Pratica correttamente presentata
36854	22449	04/03/2026 09:48	7.832,84	INPS-ISEE-2026-03428099V-00	Pratica correttamente presentata
36855	62268	17/03/2026 15:26	7.832,88	INPS-ISEE-2026-01309309P-00	Pratica correttamente presentata
36856	19419	07/03/2026 10:32	7.833,68	INPS-ISEE-2026-00016994Q-00	Pratica correttamente presentata
36857	4419	02/03/2026 14:30	7.833,70	INPS-ISEE-2026-00843487F-00	Pratica correttamente presentata
36858	39853	09/03/2026 10:28	7.834,14	INPS-ISEE-2026-00595383L-00	Pratica correttamente presentata
36859	29810	05/03/2026 12:10	7.834,51	INPS-ISEE-2026-00859294I-00	Pratica correttamente presentata
36860	54423	13/03/2026 19:11	7.835,20	INPS-ISEE-2026-02380182G-00	Pratica correttamente presentata
36861	1198	02/03/2026 12:33	7.835,29	INPS-ISEE-2026-02351845N-00	Pratica correttamente presentata
36862	48969	11/03/2026 18:13	7.835,53	INPS-ISEE-2026-05591505E-00	Pratica correttamente presentata
36863	33282	06/03/2026 09:52	7.835,61	INPS-ISEE-2026-03231907P-00	Pratica correttamente presentata
36864	32526	05/03/2026 23:50	7.836,19	INPS-ISEE-2026-02611645P-00	Pratica correttamente presentata
36865	19088	03/03/2026 18:09	7.836,35	INPS-ISEE-2026-00347336C-00	Pratica correttamente presentata
36866	41617	09/03/2026 16:54	7.836,49	INPS-ISEE-2026-03711317H-00	Pratica correttamente presentata
36867	12506	02/03/2026 22:44	7.836,73	INPS-ISEE-2026-03366881V-00	Pratica correttamente presentata
36868	35221	06/03/2026 16:33	7.837,05	INPS-ISEE-2026-07805270Q-00	Pratica correttamente presentata
36869	35267	06/03/2026 16:41	7.837,05	INPS-ISEE-2026-07805270Q-00	Pratica correttamente presentata
36870	46987	11/03/2026 09:35	7.837,86	INPS-ISEE-2026-01738465F-00	Pratica correttamente presentata
36871	47015	11/03/2026 09:39	7.837,86	INPS-ISEE-2026-01738465F-00	Pratica correttamente presentata
36872	45892	10/03/2026 18:08	7.838,18	INPS-ISEE-2026-04481577X-00	Pratica correttamente presentata
36873	39272	08/03/2026 22:51	7.838,43	INPS-ISEE-2026-01877881Y-00	Pratica correttamente presentata
36874	30586	05/03/2026 15:44	7.838,85	INPS-ISEE-2026-01443792E-00	Pratica correttamente presentata
36875	59687	16/03/2026 20:12	7.838,94	INPS-ISEE-2026-03644575F-00	Pratica correttamente presentata
36876	55077	14/03/2026 14:19	7.839,43	INPS-ISEE-2026-03897559B-00	Pratica correttamente presentata
36877	7734	02/03/2026 22:50	7.839,83	INPS-ISEE-2026-00120803Y-00	Pratica correttamente presentata
36878	26339	04/03/2026 17:54	7.840,28	INPS-ISEE-2026-01432232M-00	Pratica correttamente presentata
36879	26408	04/03/2026 17:59	7.840,28	INPS-ISEE-2026-01432232M-00	Pratica correttamente presentata
36880	64532	17/03/2026 19:50	7.840,68	INPS-ISEE-2026-01955407R-00	Pratica correttamente presentata
36881	39810	09/03/2026 10:23	7.840,81	INPS-ISEE-2026-05298662Z-00	Pratica correttamente presentata
36882	57290	16/03/2026 11:53	7.840,81	INPS-ISEE-2026-05298662Z-00	Pratica correttamente presentata
36883	38138	08/03/2026 09:00	7.840,89	INPS-ISEE-2026-02243307T-00	Pratica correttamente presentata
36884	13070	03/03/2026 01:36	7.841,22	INPS-ISEE-2026-00307983E-00	Pratica correttamente presentata
36885	18848	03/03/2026 17:33	7.841,33	INPS-ISEE-2026-01580940W-00	Pratica correttamente presentata
36886	4641	03/03/2026 16:10	7.841,88	INPS-ISEE-2026-00595575X-00	Pratica correttamente presentata
36887	17859	03/03/2026 16:17	7.841,88	INPS-ISEE-2026-00595575X-00	Pratica correttamente presentata
36888	3536	02/03/2026 13:49	7.842,03	INPS-ISEE-2026-02875098S-00	Pratica correttamente presentata
36889	3861	02/03/2026 13:59	7.842,03	INPS-ISEE-2026-02875098S-00	Pratica correttamente presentata
36890	31188	05/03/2026 17:05	7.842,18	INPS-ISEE-2026-03650162H-00	Pratica correttamente presentata
36891	6449	02/03/2026 16:51	7.843,09	INPS-ISEE-2026-03492998A-00	Pratica correttamente presentata
36892	10276	03/03/2026 18:19	7.843,14	INPS-ISEE-2026-00387714E-00	Pratica correttamente presentata
36893	48536	11/03/2026 17:05	7.844,02	INPS-ISEE-2026-04488261L-00	Pratica correttamente presentata
36894	45245	10/03/2026 16:37	7.844,28	INPS-ISEE-2026-03722667L-00	Pratica correttamente presentata

fonte: http://burc.regione.campania.it

BANDO IO STUDIO 2025 a.s. 2025/2026

ALLEGATO A

Progr.	Numero Domanda	Data Di Presentazione	valore ISEE	PROTOCOLLO attestazione ISEE	Esito GRADUATORIA PROVVISORIA
36895	53963	13/03/2026 17:06	7.844,72	INPS-ISEE-2026-03718984Y-00	Pratica correttamente presentata
36896	61892	17/03/2026 14:06	7.845,11	INPS-ISEE-2026-02431889V-00	Pratica correttamente presentata
36897	59086	16/03/2026 18:22	7.846,35	INPS-ISEE-2026-05277672X-00	Pratica correttamente presentata
36898	16492	03/03/2026 18:24	7.846,65	INPS-ISEE-2026-05314552P-00	Pratica correttamente presentata
36899	34132	11/03/2026 10:23	7.846,67	INPS-ISEE-2026-08093577S-00	Pratica correttamente presentata
36900	5503	02/03/2026 15:11	7.847,06	INPS-ISEE-2026-04969560S-00	Pratica correttamente presentata
36901	5650	02/03/2026 19:02	7.847,06	INPS-ISEE-2026-04969560S-00	Pratica correttamente presentata
36902	5056	02/03/2026 19:09	7.847,06	INPS-ISEE-2026-04969560S-00	Pratica correttamente presentata
36903	47319	11/03/2026 10:51	7.847,16	INPS-ISEE-2026-03606855L-00	Pratica correttamente presentata
36904	47304	12/03/2026 17:42	7.847,16	INPS-ISEE-2026-03606855L-00	Pratica correttamente presentata
36905	41768	09/03/2026 17:16	7.848,22	INPS-ISEE-2026-00335511A-00	Pratica correttamente presentata
36906	42158	09/03/2026 18:00	7.848,22	INPS-ISEE-2026-00335511A-00	Pratica correttamente presentata
36907	14573	05/03/2026 21:23	7.848,55	INPS-ISEE-2026-01838419F-00	Pratica correttamente presentata
36908	32834	05/03/2026 21:47	7.848,55	INPS-ISEE-2026-01838419F-00	Pratica correttamente presentata
36909	10732	02/03/2026 20:22	7.849,76	INPS-ISEE-2026-03203817G-00	Pratica correttamente presentata
36910	11988	02/03/2026 21:56	7.850,08	INPS-ISEE-2026-02776436V-00	Pratica correttamente presentata
36911	9026	02/03/2026 18:50	7.850,75	INPS-ISEE-2026-01019552H-00	Pratica correttamente presentata
36912	22068	04/03/2026 08:46	7.850,79	INPS-ISEE-2026-07744449S-00	Pratica correttamente presentata
36913	25108	04/03/2026 15:43	7.850,89	INPS-ISEE-2026-01074133J-00	Pratica correttamente presentata
36914	50053	12/03/2026 10:18	7.851,04	INPS-ISEE-2026-00927510G-00	Pratica correttamente presentata
36915	50085	12/03/2026 10:24	7.851,04	INPS-ISEE-2026-00927510G-00	Pratica correttamente presentata
36916	37871	07/03/2026 20:51	7.851,22	INPS-ISEE-2026-04163048C-00	Pratica correttamente presentata
36917	49873	12/03/2026 09:32	7.851,38	INPS-ISEE-2026-07722741E-00	Pratica correttamente presentata
36918	2540	02/03/2026 13:07	7.852,18	INPS-ISEE-2026-07089526I-00	Pratica correttamente presentata
36919	2843	02/03/2026 13:17	7.852,18	INPS-ISEE-2026-07089526I-00	Pratica correttamente presentata
36920	52393	12/03/2026 21:58	7.852,28	INPS-ISEE-2026-07867854J-00	Pratica correttamente presentata
36921	35963	06/03/2026 18:40	7.852,44	INPS-ISEE-2026-05307222T-00	Pratica correttamente presentata
36922	48916	11/03/2026 18:04	7.852,52	INPS-ISEE-2026-03647351Q-00	Pratica correttamente presentata
36923	21744	03/03/2026 23:23	7.853,31	INPS-ISEE-2026-01192172H-00	Pratica correttamente presentata
36924	11799	02/03/2026 21:42	7.853,90	INPS-ISEE-2026-01866018E-00	Pratica correttamente presentata
36925	37886	07/03/2026 21:18	7.853,90	INPS-ISEE-2026-04608464O-00	Pratica correttamente presentata
36926	56756	16/03/2026 10:28	7.854,11	INPS-ISEE-2026-02464659X-00	Pratica correttamente presentata
36927	26568	04/03/2026 18:15	7.854,39	INPS-ISEE-2026-01224044M-00	Pratica correttamente presentata
36928	55231	14/03/2026 16:01	7.854,75	INPS-ISEE-2026-05806684I-00	Pratica correttamente presentata
36929	43323	09/03/2026 23:57	7.854,78	INPS-ISEE-2026-03609176O-00	Pratica correttamente presentata
36930	43327	10/03/2026 00:00	7.854,78	INPS-ISEE-2026-03609176O-00	Pratica correttamente presentata
36931	52593	13/03/2026 09:17	7.854,90	INPS-ISEE-2026-02710854W-00	Pratica correttamente presentata
36932	6691	02/03/2026 16:56	7.855,04	INPS-ISEE-2026-04841439L-00	Pratica correttamente presentata
36933	23784	04/03/2026 12:08	7.855,71	INPS-ISEE-2026-01695161Q-00	Pratica correttamente presentata
36934	23992	04/03/2026 12:16	7.855,71	INPS-ISEE-2026-01695161Q-00	Pratica correttamente presentata
36935	54873	14/03/2026 21:56	7.856,01	INPS-ISEE-2026-02319466R-00	Pratica correttamente presentata
36936	44307	10/03/2026 11:43	7.856,06	INPS-ISEE-2026-03465221H-00	Pratica correttamente presentata
36937	63811	17/03/2026 18:25	7.856,06	INPS-ISEE-2026-03465221H-00	Pratica correttamente presentata

fonte: http://burc.regione.campania.it

BANDO IO STUDIO 2025 a.s. 2025/2026

ALLEGATO A

Progr.	Numero Domanda	Data Di Presentazione	valore ISEE	PROTOCOLLO attestazione ISEE	Esito GRADUATORIA PROVVISORIA
36938	47457	11/03/2026 11:21	7.856,47	INPS-ISEE-2026-03597635Z-00	Pratica correttamente presentata
36939	47534	11/03/2026 11:27	7.856,47	INPS-ISEE-2026-03597635Z-00	Pratica correttamente presentata
36940	47555	11/03/2026 11:30	7.856,47	INPS-ISEE-2026-03597635Z-00	Pratica correttamente presentata
36941	19235	03/03/2026 18:04	7.856,52	INPS-ISEE-2026-03992966A-00	Pratica correttamente presentata
36942	30106	05/03/2026 15:19	7.856,77	INPS-ISEE-2026-05838233O-00	Pratica correttamente presentata
36943	23607	04/03/2026 11:39	7.857,07	INPS-ISEE-2026-00499205Q-00	Pratica correttamente presentata
36944	58928	16/03/2026 17:57	7.857,07	INPS-ISEE-2026-06545031G-00	Pratica correttamente presentata
36945	26581	04/03/2026 18:15	7.857,12	INPS-ISEE-2026-03092771Q-00	Pratica correttamente presentata
36946	26612	04/03/2026 18:17	7.857,12	INPS-ISEE-2026-03092771Q-00	Pratica correttamente presentata
36947	26643	04/03/2026 18:19	7.857,12	INPS-ISEE-2026-03092771Q-00	Pratica correttamente presentata
36948	57127	16/03/2026 11:31	7.857,31	INPS-ISEE-2026-02064204A-00	Pratica correttamente presentata
36949	59239	16/03/2026 18:43	7.858,55	INPS-ISEE-2026-04138326W-00	Pratica correttamente presentata
36950	34560	06/03/2026 12:49	7.859,02	INPS-ISEE-2026-01343173D-00	Pratica correttamente presentata
36951	47598	11/03/2026 11:38	7.860,00	INPS-ISEE-2026-06158997J-00	Pratica correttamente presentata
36952	1827	02/03/2026 12:40	7.860,66	INPS-ISEE-2026-06950611N-00	Pratica correttamente presentata
36953	55730	15/03/2026 13:53	7.860,66	INPS-ISEE-2026-05526485V-00	Pratica correttamente presentata
36954	55278	14/03/2026 16:50	7.860,79	INPS-ISEE-2026-05378527I-00	Pratica correttamente presentata
36955	5218	02/03/2026 15:05	7.861,10	INPS-ISEE-2026-02668291F-00	Pratica correttamente presentata
36956	23028	04/03/2026 10:49	7.861,57	INPS-ISEE-2026-07867975H-00	Pratica correttamente presentata
36957	15284	03/03/2026 11:26	7.862,12	INPS-ISEE-2026-01291908E-00	Pratica correttamente presentata
36958	4823	02/03/2026 14:42	7.862,20	INPS-ISEE-2026-00303858W-00	Pratica correttamente presentata
36959	44229	10/03/2026 11:32	7.862,51	INPS-ISEE-2026-02536120J-00	Pratica correttamente presentata
36960	37274	07/03/2026 14:51	7.863,01	INPS-ISEE-2026-01474236W-00	Pratica correttamente presentata
36961	38724	08/03/2026 17:06	7.863,51	INPS-ISEE-2026-01607322T-00	Pratica correttamente presentata
36962	38760	08/03/2026 17:11	7.863,51	INPS-ISEE-2026-01607322T-00	Pratica correttamente presentata
36963	11383	02/03/2026 21:30	7.863,82	INPS-ISEE-2026-01975377S-00	Pratica correttamente presentata
36964	58264	16/03/2026 16:36	7.864,22	INPS-ISEE-2026-00515041U-00	Pratica correttamente presentata
36965	43295	09/03/2026 23:28	7.864,28	INPS-ISEE-2026-04077169F-00	Pratica correttamente presentata
36966	50001	12/03/2026 10:02	7.865,04	INPS-ISEE-2026-00388897M-00	Pratica correttamente presentata
36967	48716	11/03/2026 17:35	7.865,19	INPS-ISEE-2026-06516786S-00	Pratica correttamente presentata
36968	57233	16/03/2026 11:58	7.865,30	INPS-ISEE-2026-02922327W-00	Pratica correttamente presentata
36969	57372	16/03/2026 12:10	7.865,30	INPS-ISEE-2026-02922327W-00	Pratica correttamente presentata
36970	54872	14/03/2026 10:07	7.865,98	INPS-ISEE-2026-03231337D-00	Pratica correttamente presentata
36971	30310	05/03/2026 14:30	7.866,05	INPS-ISEE-2026-01066425G-00	Pratica correttamente presentata
36972	67398	18/03/2026 11:40	7.866,31	INPS-ISEE-2026-00591586F-00	Pratica correttamente presentata
36973	58004	16/03/2026 15:37	7.866,59	INPS-ISEE-2026-02168531C-00	Pratica correttamente presentata
36974	62445	17/03/2026 15:54	7.866,60	INPS-ISEE-2026-02308335G-00	Pratica correttamente presentata
36975	9137	02/03/2026 18:45	7.867,14	INPS-ISEE-2026-00301137K-00	Pratica correttamente presentata
36976	67209	18/03/2026 11:46	7.867,14	INPS-ISEE-2026-07519997T-00	Pratica correttamente presentata
36977	28383	05/03/2026 08:26	7.867,16	INPS-ISEE-2026-00128520A-00	Pratica correttamente presentata
36978	56555	16/03/2026 09:46	7.867,54	INPS-ISEE-2026-00745794X-00	Pratica correttamente presentata
36979	56596	16/03/2026 09:55	7.867,54	INPS-ISEE-2026-00745794X-00	Pratica correttamente presentata
36980	7538	02/03/2026 17:30	7.868,40	INPS-ISEE-2026-05451554Q-00	Pratica correttamente presentata

fonte: http://burc.regione.campania.it

BANDO IO STUDIO 2025 a.s. 2025/2026

ALLEGATO A

Progr.	Numero Domanda	Data Di Presentazione	valore ISEE	PROTOCOLLO attestazione ISEE	Esito GRADUATORIA PROVVISORIA
36981	18007	03/03/2026 18:38	7.869,51	INPS-ISEE-2026-00266925E-00	Pratica correttamente presentata
36982	56170	15/03/2026 20:51	7.869,92	INPS-ISEE-2026-08162574L-00	Pratica correttamente presentata
36983	10863	02/03/2026 20:36	7.869,95	INPS-ISEE-2026-00708795X-00	Pratica correttamente presentata
36984	66355	18/03/2026 10:06	7.870,13	INPS-ISEE-2026-08051654Q-00	Pratica correttamente presentata
36985	66631	18/03/2026 10:17	7.870,13	INPS-ISEE-2026-08051654Q-00	Pratica correttamente presentata
36986	32168	05/03/2026 18:59	7.870,70	INPS-ISEE-2026-00324266H-00	Pratica correttamente presentata
36987	27731	04/03/2026 21:08	7.870,74	INPS-ISEE-2026-01834155W-00	Pratica correttamente presentata
36988	52384	12/03/2026 22:17	7.870,74	INPS-ISEE-2026-04212608H-00	Pratica correttamente presentata
36989	56850	16/03/2026 10:39	7.871,26	INPS-ISEE-2026-06923274L-00	Pratica correttamente presentata
36990	34544	10/03/2026 12:37	7.871,31	INPS-ISEE-2026-06564064R-00	Pratica correttamente presentata
36991	43247	09/03/2026 22:45	7.871,41	INPS-ISEE-2026-04368554V-00	Pratica correttamente presentata
36992	43262	09/03/2026 22:49	7.871,41	INPS-ISEE-2026-04368554V-00	Pratica correttamente presentata
36993	43268	09/03/2026 22:55	7.871,41	INPS-ISEE-2026-04368554V-00	Pratica correttamente presentata
36994	47657	11/03/2026 11:53	7.872,16	INPS-ISEE-2026-01581036G-00	Pratica correttamente presentata
36995	11009	02/03/2026 20:46	7.872,19	INPS-ISEE-2026-01536030A-00	Pratica correttamente presentata
36996	63038	17/03/2026 17:10	7.872,28	INPS-ISEE-2026-04787844U-00	Pratica correttamente presentata
36997	8390	03/03/2026 15:09	7.872,76	INPS-ISEE-2026-08276896B-00	Pratica correttamente presentata
36998	21396	03/03/2026 22:07	7.872,79	INPS-ISEE-2026-00647646L-00	Pratica correttamente presentata
36999	59884	16/03/2026 21:16	7.872,87	INPS-ISEE-2026-06613897Y-00	Pratica correttamente presentata
37000	47617	11/03/2026 11:42	7.873,01	INPS-ISEE-2026-08110190B-00	Pratica correttamente presentata
37001	8720	03/03/2026 17:16	7.873,20	INPS-ISEE-2026-02568262R-00	Pratica correttamente presentata
37002	54987	14/03/2026 12:05	7.873,31	INPS-ISEE-2026-03746594Z-00	Pratica correttamente presentata
37003	30174	06/03/2026 12:01	7.873,50	INPS-ISEE-2026-02682906L-00	Pratica correttamente presentata
37004	1670	02/03/2026 12:54	7.873,53	INPS-ISEE-2026-03755602N-00	Pratica correttamente presentata
37005	3811	02/03/2026 22:22	7.873,53	INPS-ISEE-2026-03755602N-00	Pratica correttamente presentata
37006	51552	12/03/2026 17:51	7.874,34	INPS-ISEE-2026-00447347Q-00	Pratica correttamente presentata
37007	12082	02/03/2026 21:59	7.874,41	INPS-ISEE-2026-04886113R-00	Pratica correttamente presentata
37008	45670	10/03/2026 17:42	7.875,03	INPS-ISEE-2026-06879086A-00	Pratica correttamente presentata
37009	30485	05/03/2026 15:22	7.875,20	INPS-ISEE-2026-00583475O-00	Pratica correttamente presentata
37010	30511	05/03/2026 15:24	7.875,20	INPS-ISEE-2026-00583475O-00	Pratica correttamente presentata
37011	51167	12/03/2026 16:37	7.875,20	INPS-ISEE-2026-02010856D-00	Pratica correttamente presentata
37012	35286	06/03/2026 16:50	7.875,49	INPS-ISEE-2026-05631258E-00	Pratica correttamente presentata
37013	65065	17/03/2026 21:39	7.875,56	INPS-ISEE-2026-04313550T-00	Pratica correttamente presentata
37014	24669	04/03/2026 14:11	7.875,78	INPS-ISEE-2026-00545285Q-00	Pratica correttamente presentata
37015	547	02/03/2026 12:28	7.875,94	INPS-ISEE-2026-06438739Y-00	Pratica correttamente presentata
37016	22630	04/03/2026 10:09	7.876,59	INPS-ISEE-2026-03525625N-00	Pratica correttamente presentata
37017	40874	09/03/2026 13:40	7.876,83	INPS-ISEE-2026-08255057O-00	Pratica correttamente presentata
37018	41644	09/03/2026 16:56	7.877,83	INPS-ISEE-2026-06171520D-00	Pratica correttamente presentata
37019	10994	02/03/2026 20:42	7.878,16	INPS-ISEE-2026-03022830A-00	Pratica correttamente presentata
37020	22895	04/03/2026 11:14	7.878,23	INPS-ISEE-2026-03386786K-00	Pratica correttamente presentata
37021	29795	05/03/2026 12:45	7.878,63	INPS-ISEE-2026-02700244J-00	Pratica correttamente presentata
37022	13910	03/03/2026 09:49	7.879,45	INPS-ISEE-2026-02636150H-00	Pratica correttamente presentata
37023	13768	03/03/2026 09:56	7.879,45	INPS-ISEE-2026-02636150H-00	Pratica correttamente presentata

fonte: http://burc.regione.campania.it

BANDO IO STUDIO 2025 a.s. 2025/2026

ALLEGATO A

Progr.	Numero Domanda	Data Di Presentazione	valore ISEE	PROTOCOLLO attestazione ISEE	Esito GRADUATORIA PROVVISORIA
37024	9989	02/03/2026 19:39	7.879,51	INPS-ISEE-2026-02783893Y-00	Pratica correttamente presentata
37025	8345	02/03/2026 18:33	7.879,69	INPS-ISEE-2026-00940545W-00	Pratica correttamente presentata
37026	9118	02/03/2026 18:43	7.879,69	INPS-ISEE-2026-00940545W-00	Pratica correttamente presentata
37027	48530	11/03/2026 17:11	7.880,33	INPS-ISEE-2026-04087509L-00	Pratica correttamente presentata
37028	48654	11/03/2026 17:26	7.880,33	INPS-ISEE-2026-04087509L-00	Pratica correttamente presentata
37029	48765	11/03/2026 17:44	7.880,33	INPS-ISEE-2026-04087509L-00	Pratica correttamente presentata
37030	23571	04/03/2026 11:36	7.880,66	INPS-ISEE-2026-04073702H-00	Pratica correttamente presentata
37031	63726	17/03/2026 19:10	7.880,66	INPS-ISEE-2026-06304310M-00	Pratica correttamente presentata
37032	33187	06/03/2026 08:22	7.880,73	INPS-ISEE-2026-00743257N-00	Pratica correttamente presentata
37033	59089	16/03/2026 18:19	7.880,98	INPS-ISEE-2026-03261621T-00	Pratica correttamente presentata
37034	44265	10/03/2026 11:46	7.882,30	INPS-ISEE-2026-03452121A-00	Pratica correttamente presentata
37035	41723	11/03/2026 09:05	7.882,47	INPS-ISEE-2026-00713652G-00	Pratica correttamente presentata
37036	47177	11/03/2026 10:21	7.882,93	INPS-ISEE-2026-02814014B-00	Pratica correttamente presentata
37037	41050	09/03/2026 14:55	7.883,04	INPS-ISEE-2026-04224421J-00	Pratica correttamente presentata
37038	27692	04/03/2026 20:55	7.884,12	INPS-ISEE-2026-03645282E-00	Pratica correttamente presentata
37039	61319	17/03/2026 11:51	7.884,26	INPS-ISEE-2026-04333716W-00	Pratica correttamente presentata
37040	32582	05/03/2026 20:32	7.884,37	INPS-ISEE-2026-06871275X-00	Pratica correttamente presentata
37041	7694	02/03/2026 17:44	7.884,55	INPS-ISEE-2026-01447309N-00	Pratica correttamente presentata
37042	16981	03/03/2026 14:33	7.884,72	INPS-ISEE-2026-00028303U-00	Pratica correttamente presentata
37043	5709	02/03/2026 17:54	7.884,81	INPS-ISEE-2026-02113944G-00	Pratica correttamente presentata
37044	12631	02/03/2026 22:54	7.884,96	INPS-ISEE-2026-02133766N-00	Pratica correttamente presentata
37045	62842	17/03/2026 17:00	7.884,97	INPS-ISEE-2026-01309670C-00	Pratica correttamente presentata
37046	51976	12/03/2026 19:08	7.884,98	INPS-ISEE-2026-04292057Q-00	Pratica correttamente presentata
37047	24770	09/03/2026 17:47	7.885,05	INPS-ISEE-2026-02368785S-00	Pratica correttamente presentata
37048	46605	10/03/2026 21:58	7.885,24	INPS-ISEE-2026-07889286D-00	Pratica correttamente presentata
37049	60107	17/03/2026 09:25	7.885,31	INPS-ISEE-2026-04191689Z-00	Pratica correttamente presentata
37050	45406	10/03/2026 17:03	7.885,40	INPS-ISEE-2026-05039751E-00	Pratica correttamente presentata
37051	11539	02/03/2026 21:21	7.885,45	INPS-ISEE-2026-01613830D-00	Pratica correttamente presentata
37052	38566	08/03/2026 14:55	7.885,63	INPS-ISEE-2026-02309488F-00	Pratica correttamente presentata
37053	51038	13/03/2026 21:32	7.885,73	INPS-ISEE-2026-02635955V-00	Pratica correttamente presentata
37054	45639	10/03/2026 17:35	7.886,49	INPS-ISEE-2026-03612282G-00	Pratica correttamente presentata
37055	36328	06/03/2026 20:18	7.887,08	INPS-ISEE-2026-04175558V-00	Pratica correttamente presentata
37056	13605	03/03/2026 09:15	7.887,73	INPS-ISEE-2026-01447419E-00	Pratica correttamente presentata
37057	59761	16/03/2026 20:33	7.888,17	INPS-ISEE-2026-05537573V-00	Pratica correttamente presentata
37058	59806	16/03/2026 20:42	7.888,17	INPS-ISEE-2026-05537573V-00	Pratica correttamente presentata
37059	48993	11/03/2026 18:19	7.889,76	INPS-ISEE-2026-02479689J-00	Pratica correttamente presentata
37060	49033	11/03/2026 18:26	7.889,76	INPS-ISEE-2026-02479689J-00	Pratica correttamente presentata
37061	35043	06/03/2026 15:45	7.889,92	INPS-ISEE-2026-02516369O-00	Pratica correttamente presentata
37062	12224	17/03/2026 18:35	7.890,07	INPS-ISEE-2026-04860936X-00	Pratica correttamente presentata
37063	67364	18/03/2026 11:34	7.890,20	INPS-ISEE-2026-08065012D-00	Pratica correttamente presentata
37064	23755	04/03/2026 11:55	7.890,24	INPS-ISEE-2026-00999249U-00	Pratica correttamente presentata
37065	23849	04/03/2026 12:03	7.890,45	INPS-ISEE-2026-04480224G-00	Pratica correttamente presentata
37066	23959	04/03/2026 12:33	7.890,45	INPS-ISEE-2026-04480224G-00	Pratica correttamente presentata

fonte: http://burc.regione.campania.it

BANDO IO STUDIO 2025 a.s. 2025/2026

ALLEGATO A

Progr.	Numero Domanda	Data Di Presentazione	valore ISEE	PROTOCOLLO attestazione ISEE	Esito GRADUATORIA PROVVISORIA
37067	22185	04/03/2026 09:19	7.890,47	INPS-ISEE-2026-02040880D-00	Pratica correttamente presentata
37068	4406	02/03/2026 14:36	7.890,68	INPS-ISEE-2026-04292316W-00	Pratica correttamente presentata
37069	557	02/03/2026 12:24	7.891,08	INPS-ISEE-2026-00460438P-00	Pratica correttamente presentata
37070	31893	05/03/2026 18:24	7.891,15	INPS-ISEE-2026-01739487S-00	Pratica correttamente presentata
37071	19258	03/03/2026 18:01	7.891,29	INPS-ISEE-2026-06483497K-00	Pratica correttamente presentata
37072	9323	02/03/2026 18:55	7.891,67	INPS-ISEE-2026-01293622P-00	Pratica correttamente presentata
37073	9419	02/03/2026 19:00	7.891,67	INPS-ISEE-2026-01293622P-00	Pratica correttamente presentata
37074	45018	10/03/2026 15:46	7.891,95	INPS-ISEE-2026-02957011P-00	Pratica correttamente presentata
37075	25005	04/03/2026 15:25	7.892,00	INPS-ISEE-2026-02678792K-00	Pratica correttamente presentata
37076	39822	09/03/2026 10:27	7.892,45	INPS-ISEE-2026-00265240J-00	Pratica correttamente presentata
37077	23690	04/03/2026 11:48	7.892,65	INPS-ISEE-2026-00305472T-00	Pratica correttamente presentata
37078	59674	16/03/2026 19:55	7.893,05	INPS-ISEE-2026-05694967B-00	Pratica correttamente presentata
37079	59726	16/03/2026 20:17	7.893,05	INPS-ISEE-2026-05694967B-00	Pratica correttamente presentata
37080	8139	02/03/2026 18:00	7.893,25	INPS-ISEE-2026-00399778M-00	Pratica correttamente presentata
37081	49980	12/03/2026 09:59	7.893,80	INPS-ISEE-2026-00784702N-00	Pratica correttamente presentata
37082	51514	12/03/2026 17:59	7.893,90	INPS-ISEE-2026-00167920P-00	Pratica correttamente presentata
37083	51663	12/03/2026 18:05	7.893,90	INPS-ISEE-2026-00167920P-00	Pratica correttamente presentata
37084	66885	18/03/2026 11:08	7.893,95	INPS-ISEE-2026-05052955R-00	Pratica correttamente presentata
37085	18739	03/03/2026 17:25	7.894,33	INPS-ISEE-2026-01069826O-00	Pratica correttamente presentata
37086	1434	02/03/2026 12:47	7.895,66	INPS-ISEE-2026-02532925N-00	Pratica correttamente presentata
37087	17530	04/03/2026 08:59	7.895,67	INPS-ISEE-2026-01437260H-00	Pratica correttamente presentata
37088	42390	09/03/2026 18:28	7.895,67	INPS-ISEE-2026-07421254P-00	Pratica correttamente presentata
37089	58644	16/03/2026 17:24	7.895,75	INPS-ISEE-2026-04474682V-00	Pratica correttamente presentata
37090	58936	16/03/2026 17:58	7.895,75	INPS-ISEE-2026-04474682V-00	Pratica correttamente presentata
37091	30632	05/03/2026 15:50	7.896,08	INPS-ISEE-2026-04026482C-00	Pratica correttamente presentata
37092	66142	18/03/2026 09:31	7.896,59	INPS-ISEE-2026-02342703T-00	Pratica correttamente presentata
37093	47874	11/03/2026 12:40	7.897,01	INPS-ISEE-2026-05733531W-00	Pratica correttamente presentata
37094	44571	10/03/2026 12:44	7.897,90	INPS-ISEE-2026-02522376W-00	Pratica correttamente presentata
37095	67176	18/03/2026 11:14	7.898,22	INPS-ISEE-2026-04152021K-00	Pratica correttamente presentata
37096	3756	02/03/2026 14:16	7.898,23	INPS-ISEE-2026-02099985U-00	Pratica correttamente presentata
37097	9541	02/03/2026 19:10	7.898,87	INPS-ISEE-2026-04818605O-00	Pratica correttamente presentata
37098	9677	02/03/2026 19:17	7.898,87	INPS-ISEE-2026-04818605O-00	Pratica correttamente presentata
37099	66438	18/03/2026 09:56	7.898,87	INPS-ISEE-2026-00551025A-00	Pratica correttamente presentata
37100	24464	04/03/2026 13:12	7.899,24	INPS-ISEE-2026-02672158R-00	Pratica correttamente presentata
37101	62634	17/03/2026 16:28	7.899,60	INPS-ISEE-2026-03735408E-00	Pratica correttamente presentata
37102	47410	11/03/2026 11:06	7.900,07	INPS-ISEE-2026-02811547N-00	Pratica correttamente presentata
37103	27421	04/03/2026 20:05	7.901,25	INPS-ISEE-2026-05035958V-00	Pratica correttamente presentata
37104	47883	11/03/2026 12:41	7.901,31	INPS-ISEE-2026-01327041A-00	Pratica correttamente presentata
37105	14499	03/03/2026 10:27	7.901,60	INPS-ISEE-2026-02987637U-00	Pratica correttamente presentata
37106	14582	03/03/2026 10:30	7.901,60	INPS-ISEE-2026-02987637U-00	Pratica correttamente presentata
37107	59947	16/03/2026 21:38	7.901,66	INPS-ISEE-2026-07192246R-00	Pratica correttamente presentata
37108	3117	02/03/2026 14:00	7.902,05	INPS-ISEE-2026-01549952V-00	Pratica correttamente presentata
37109	22415	04/03/2026 09:45	7.902,05	INPS-ISEE-2026-00305442A-00	Pratica correttamente presentata

fonte: http://burc.regione.campania.it

BANDO IO STUDIO 2025 a.s. 2025/2026

ALLEGATO A

Progr.	Numero Domanda	Data Di Presentazione	valore ISEE	PROTOCOLLO attestazione ISEE	Esito GRADUATORIA PROVVISORIA
37110	534	02/03/2026 16:47	7.902,52	INPS-ISEE-2026-00846892I-00	Pratica correttamente presentata
37111	17623	03/03/2026 15:51	7.902,66	INPS-ISEE-2026-01064808W-00	Pratica correttamente presentata
37112	28259	05/03/2026 00:16	7.902,89	INPS-ISEE-2026-02422843P-00	Pratica correttamente presentata
37113	36063	06/03/2026 19:10	7.903,16	INPS-ISEE-2026-02891380R-00	Pratica correttamente presentata
37114	10264	02/03/2026 19:51	7.903,35	INPS-ISEE-2026-05807611N-00	Pratica correttamente presentata
37115	33568	06/03/2026 10:05	7.903,66	INPS-ISEE-2026-05958883B-00	Pratica correttamente presentata
37116	49345	11/03/2026 19:42	7.903,67	INPS-ISEE-2026-03090081T-00	Pratica correttamente presentata
37117	27596	04/03/2026 20:43	7.903,93	INPS-ISEE-2026-02519712W-00	Pratica correttamente presentata
37118	8165	08/03/2026 20:46	7.904,48	INPS-ISEE-2026-03102066A-00	Pratica correttamente presentata
37119	43799	10/03/2026 10:18	7.904,53	INPS-ISEE-2026-02561736E-00	Pratica correttamente presentata
37120	40972	09/03/2026 14:36	7.904,61	INPS-ISEE-2026-03376677S-00	Pratica correttamente presentata
37121	41778	09/03/2026 17:16	7.904,82	INPS-ISEE-2026-01583473R-00	Pratica correttamente presentata
37122	6304	02/03/2026 16:47	7.905,03	INPS-ISEE-2026-05172784F-00	Pratica correttamente presentata
37123	12815	02/03/2026 23:17	7.905,03	INPS-ISEE-2026-05172784F-00	Pratica correttamente presentata
37124	58395	16/03/2026 16:53	7.905,67	INPS-ISEE-2026-01368618L-00	Pratica correttamente presentata
37125	12093	02/03/2026 22:04	7.905,97	INPS-ISEE-2026-05169563V-00	Pratica correttamente presentata
37126	62883	17/03/2026 17:17	7.905,97	INPS-ISEE-2026-04982306O-00	Pratica correttamente presentata
37127	12447	02/03/2026 22:47	7.906,56	INPS-ISEE-2026-01561752W-00	Pratica correttamente presentata
37128	12698	02/03/2026 23:06	7.906,56	INPS-ISEE-2026-01561752W-00	Pratica correttamente presentata
37129	2803	02/03/2026 14:30	7.906,97	INPS-ISEE-2026-00460808C-00	Pratica correttamente presentata
37130	20606	03/03/2026 20:18	7.907,02	INPS-ISEE-2026-01998430F-00	Pratica correttamente presentata
37131	64594	17/03/2026 19:57	7.907,76	INPS-ISEE-2026-04073813C-00	Pratica correttamente presentata
37132	39925	09/03/2026 10:39	7.907,89	INPS-ISEE-2026-01285634Q-00	Pratica correttamente presentata
37133	16908	03/03/2026 14:19	7.908,12	INPS-ISEE-2026-01677207E-00	Pratica correttamente presentata
37134	53492	13/03/2026 13:07	7.908,28	INPS-ISEE-2026-08266893U-00	Pratica correttamente presentata
37135	53843	13/03/2026 16:36	7.908,54	INPS-ISEE-2026-00721116A-00	Pratica correttamente presentata
37136	40114	09/03/2026 11:06	7.908,55	INPS-ISEE-2026-01137329C-00	Pratica correttamente presentata
37137	5467	02/03/2026 22:35	7.908,78	INPS-ISEE-2026-04744476X-00	Pratica correttamente presentata
37138	12608	02/03/2026 22:51	7.908,78	INPS-ISEE-2026-04744476X-00	Pratica correttamente presentata
37139	5923	02/03/2026 15:44	7.908,82	INPS-ISEE-2026-04841544E-00	Pratica correttamente presentata
37140	20605	03/03/2026 20:09	7.908,96	INPS-ISEE-2026-06030418D-00	Pratica correttamente presentata
37141	23388	04/03/2026 11:20	7.909,18	INPS-ISEE-2026-00778574Z-00	Pratica correttamente presentata
37142	39597	09/03/2026 09:46	7.909,57	INPS-ISEE-2026-03602470D-00	Pratica correttamente presentata
37143	18769	03/03/2026 17:30	7.910,00	INPS-ISEE-2026-02866976A-00	Pratica correttamente presentata
37144	21967	04/03/2026 11:01	7.910,16	INPS-ISEE-2026-01706804C-00	Pratica correttamente presentata
37145	67394	18/03/2026 11:38	7.910,80	INPS-ISEE-2026-02131948N-00	Pratica correttamente presentata
37146	64877	17/03/2026 20:52	7.911,03	INPS-ISEE-2026-05908420N-00	Pratica correttamente presentata
37147	51095	12/03/2026 16:18	7.911,39	INPS-ISEE-2026-03603839O-00	Pratica correttamente presentata
37148	58279	16/03/2026 16:40	7.911,39	INPS-ISEE-2026-03603839O-00	Pratica correttamente presentata
37149	13327	03/03/2026 08:29	7.911,58	INPS-ISEE-2026-04608533Q-00	Pratica correttamente presentata
37150	51534	12/03/2026 17:43	7.912,55	INPS-ISEE-2026-01752702G-00	Pratica correttamente presentata
37151	51580	12/03/2026 17:53	7.912,55	INPS-ISEE-2026-01752702G-00	Pratica correttamente presentata
37152	16644	05/03/2026 16:06	7.912,94	INPS-ISEE-2026-03712556Q-00	Pratica correttamente presentata

fonte: http://burc.regione.campania.it

BANDO IO STUDIO 2025 a.s. 2025/2026

ALLEGATO A

Progr.	Numero Domanda	Data Di Presentazione	valore ISEE	PROTOCOLLO attestazione ISEE	Esito GRADUATORIA PROVVISORIA
37153	39540	09/03/2026 09:37	7.912,94	INPS-ISEE-2026-02606104J-00	Pratica correttamente presentata
37154	13923	03/03/2026 09:41	7.913,17	INPS-ISEE-2026-01152038B-00	Pratica correttamente presentata
37155	64931	17/03/2026 21:01	7.914,22	INPS-ISEE-2026-05807699A-00	Pratica correttamente presentata
37156	46481	10/03/2026 20:57	7.914,35	INPS-ISEE-2026-04806235N-00	Pratica correttamente presentata
37157	54438	17/03/2026 10:11	7.915,08	INPS-ISEE-2026-08022526P-00	Pratica correttamente presentata
37158	41739	09/03/2026 17:22	7.915,48	INPS-ISEE-2026-06772543F-00	Pratica correttamente presentata
37159	41867	09/03/2026 17:28	7.915,48	INPS-ISEE-2026-06772543F-00	Pratica correttamente presentata
37160	22865	04/03/2026 10:37	7.915,52	INPS-ISEE-2026-04124131U-00	Pratica correttamente presentata
37161	672	02/03/2026 12:32	7.916,17	INPS-ISEE-2026-02977504F-00	Pratica correttamente presentata
37162	18129	03/03/2026 16:36	7.916,28	INPS-ISEE-2026-01367391E-00	Pratica correttamente presentata
37163	10126	02/03/2026 19:47	7.916,79	INPS-ISEE-2026-00456628R-00	Pratica correttamente presentata
37164	16322	03/03/2026 13:24	7.917,49	INPS-ISEE-2026-02458055Q-00	Pratica correttamente presentata
37165	32757	05/03/2026 21:23	7.917,74	INPS-ISEE-2026-02849004W-00	Pratica correttamente presentata
37166	25292	04/03/2026 16:12	7.917,77	INPS-ISEE-2026-02696226L-00	Pratica correttamente presentata
37167	33604	06/03/2026 10:28	7.918,02	INPS-ISEE-2026-04535331G-00	Pratica correttamente presentata
37168	34984	06/03/2026 15:27	7.918,73	INPS-ISEE-2026-01698852S-00	Pratica correttamente presentata
37169	57173	16/03/2026 11:33	7.920,18	INPS-ISEE-2026-02931355N-00	Pratica correttamente presentata
37170	33937	06/03/2026 10:57	7.920,24	INPS-ISEE-2026-02166580N-00	Pratica correttamente presentata
37171	33982	06/03/2026 11:12	7.920,24	INPS-ISEE-2026-02166580N-00	Pratica correttamente presentata
37172	16746	03/03/2026 14:08	7.920,28	INPS-ISEE-2026-00303206Y-00	Pratica correttamente presentata
37173	16957	03/03/2026 14:28	7.920,28	INPS-ISEE-2026-00303206Y-00	Pratica correttamente presentata
37174	26072	04/03/2026 17:32	7.920,62	INPS-ISEE-2026-00639879U-00	Pratica correttamente presentata
37175	17330	03/03/2026 15:21	7.920,71	INPS-ISEE-2026-05010075A-00	Pratica correttamente presentata
37176	49713	11/03/2026 22:58	7.921,49	INPS-ISEE-2026-01972258F-00	Pratica correttamente presentata
37177	1069	16/03/2026 16:38	7.921,82	INPS-ISEE-2026-03161142A-00	Pratica correttamente presentata
37178	58329	16/03/2026 16:44	7.921,82	INPS-ISEE-2026-03161142A-00	Pratica correttamente presentata
37179	25575	04/03/2026 16:42	7.921,99	INPS-ISEE-2026-00600304S-00	Pratica correttamente presentata
37180	8614	02/03/2026 18:37	7.922,11	INPS-ISEE-2026-02299034Q-00	Pratica correttamente presentata
37181	13842	03/03/2026 20:25	7.922,16	INPS-ISEE-2026-02061962C-00	Pratica correttamente presentata
37182	20758	03/03/2026 20:30	7.922,16	INPS-ISEE-2026-02061962C-00	Pratica correttamente presentata
37183	32481	05/03/2026 20:05	7.922,64	INPS-ISEE-2026-01166930C-00	Pratica correttamente presentata
37184	6338	02/03/2026 16:48	7.922,76	INPS-ISEE-2026-02566276F-00	Pratica correttamente presentata
37185	26142	04/03/2026 17:34	7.922,93	INPS-ISEE-2026-00249933E-00	Pratica correttamente presentata
37186	20233	03/03/2026 19:28	7.923,12	INPS-ISEE-2026-01995030W-00	Pratica correttamente presentata
37187	58973	17/03/2026 16:30	7.923,14	INPS-ISEE-2026-00303878Q-00	Pratica correttamente presentata
37188	62705	17/03/2026 16:37	7.923,14	INPS-ISEE-2026-00303878Q-00	Pratica correttamente presentata
37189	14292	03/03/2026 10:09	7.923,17	INPS-ISEE-2026-01881178F-00	Pratica correttamente presentata
37190	52439	12/03/2026 22:44	7.923,21	INPS-ISEE-2026-05945446I-00	Pratica correttamente presentata
37191	34628	06/03/2026 13:12	7.923,25	INPS-ISEE-2026-07365890Z-00	Pratica correttamente presentata
37192	53505	13/03/2026 13:14	7.923,50	INPS-ISEE-2026-04397828K-00	Pratica correttamente presentata
37193	26155	04/03/2026 18:52	7.924,30	INPS-ISEE-2026-02230708D-00	Pratica correttamente presentata
37194	21289	03/03/2026 22:04	7.924,35	INPS-ISEE-2026-02977041E-00	Pratica correttamente presentata
37195	21432	03/03/2026 22:10	7.924,35	INPS-ISEE-2026-02977041E-00	Pratica correttamente presentata

fonte: http://burc.regione.campania.it

BANDO IO STUDIO 2025 a.s. 2025/2026

ALLEGATO A

Progr.	Numero Domanda	Data Di Presentazione	valore ISEE	PROTOCOLLO attestazione ISEE	Esito GRADUATORIA PROVVISORIA
37196	28105	04/03/2026 22:37	7.924,51	INPS-ISEE-2026-00248872R-00	Pratica correttamente presentata
37197	28145	04/03/2026 22:44	7.924,51	INPS-ISEE-2026-00248872R-00	Pratica correttamente presentata
37198	21976	04/03/2026 08:18	7.925,21	INPS-ISEE-2026-02011421I-00	Pratica correttamente presentata
37199	21999	04/03/2026 08:22	7.925,21	INPS-ISEE-2026-02011421I-00	Pratica correttamente presentata
37200	51425	12/03/2026 17:24	7.925,59	INPS-ISEE-2026-01718188F-00	Pratica correttamente presentata
37201	3688	02/03/2026 13:58	7.926,28	INPS-ISEE-2026-02383295O-00	Pratica correttamente presentata
37202	4496	02/03/2026 16:49	7.926,35	INPS-ISEE-2026-00756253N-00	Pratica correttamente presentata
37203	6921	02/03/2026 17:04	7.926,35	INPS-ISEE-2026-00756253N-00	Pratica correttamente presentata
37204	66483	18/03/2026 11:01	7.926,54	INPS-ISEE-2026-03741296O-00	Pratica correttamente presentata
37205	58486	16/03/2026 17:04	7.926,67	INPS-ISEE-2026-05369314R-00	Pratica correttamente presentata
37206	58532	16/03/2026 17:07	7.926,67	INPS-ISEE-2026-05369314R-00	Pratica correttamente presentata
37207	13924	03/03/2026 09:36	7.927,08	INPS-ISEE-2026-05968606Y-00	Pratica correttamente presentata
37208	29232	05/03/2026 11:11	7.927,44	INPS-ISEE-2026-05124293C-00	Pratica correttamente presentata
37209	29319	05/03/2026 11:17	7.927,44	INPS-ISEE-2026-05124293C-00	Pratica correttamente presentata
37210	45599	16/03/2026 13:16	7.927,55	INPS-ISEE-2026-03416502T-00	Pratica correttamente presentata
37211	13395	03/03/2026 08:49	7.928,29	INPS-ISEE-2026-01193115T-00	Pratica correttamente presentata
37212	13563	03/03/2026 09:06	7.928,29	INPS-ISEE-2026-01193115T-00	Pratica correttamente presentata
37213	29293	05/03/2026 11:17	7.928,43	INPS-ISEE-2026-00302677P-00	Pratica correttamente presentata
37214	12136	02/03/2026 22:13	7.928,86	INPS-ISEE-2026-03225294W-00	Pratica correttamente presentata
37215	25232	04/03/2026 16:06	7.929,07	INPS-ISEE-2026-00541696R-00	Pratica correttamente presentata
37216	25276	04/03/2026 16:11	7.929,07	INPS-ISEE-2026-00541696R-00	Pratica correttamente presentata
37217	58599	16/03/2026 17:16	7.929,14	INPS-ISEE-2026-08181518O-00	Pratica correttamente presentata
37218	60926	17/03/2026 11:08	7.929,27	INPS-ISEE-2026-03316168N-00	Pratica correttamente presentata
37219	13703	03/03/2026 09:20	7.929,55	INPS-ISEE-2026-02916444E-00	Pratica correttamente presentata
37220	45152	10/03/2026 16:21	7.929,81	INPS-ISEE-2026-03561697I-00	Pratica correttamente presentata
37221	52432	12/03/2026 22:38	7.929,84	INPS-ISEE-2026-08054751E-00	Pratica correttamente presentata
37222	65330	18/03/2026 06:44	7.929,93	INPS-ISEE-2026-03228826R-00	Pratica correttamente presentata
37223	34379	06/03/2026 12:16	7.930,49	INPS-ISEE-2026-06317575F-00	Pratica correttamente presentata
37224	34407	06/03/2026 12:21	7.930,49	INPS-ISEE-2026-06317575F-00	Pratica correttamente presentata
37225	62867	17/03/2026 16:54	7.930,55	INPS-ISEE-2026-04226010K-00	Pratica correttamente presentata
37226	1313	02/03/2026 12:36	7.930,89	INPS-ISEE-2026-00027552T-00	Pratica correttamente presentata
37227	57491	16/03/2026 12:24	7.930,99	INPS-ISEE-2026-04780168F-00	Pratica correttamente presentata
37228	57552	16/03/2026 12:35	7.930,99	INPS-ISEE-2026-04780168F-00	Pratica correttamente presentata
37229	46587	10/03/2026 21:45	7.931,00	INPS-ISEE-2026-06562515E-00	Pratica correttamente presentata
37230	46622	10/03/2026 21:49	7.931,00	INPS-ISEE-2026-06562515E-00	Pratica correttamente presentata
37231	22849	04/03/2026 10:29	7.931,32	INPS-ISEE-2026-03722985X-00	Pratica correttamente presentata
37232	55967	15/03/2026 17:42	7.931,43	INPS-ISEE-2026-05241110Y-00	Pratica correttamente presentata
37233	599	02/03/2026 12:16	7.931,76	INPS-ISEE-2026-02303817G-00	Pratica correttamente presentata
37234	35240	06/03/2026 16:35	7.931,87	INPS-ISEE-2026-03343250B-00	Pratica correttamente presentata
37235	2709	02/03/2026 13:10	7.932,80	INPS-ISEE-2026-01572794V-00	Pratica correttamente presentata
37236	36113	06/03/2026 19:12	7.934,03	INPS-ISEE-2026-04713096E-00	Pratica correttamente presentata
37237	41686	09/03/2026 17:02	7.934,03	INPS-ISEE-2026-04713096E-00	Pratica correttamente presentata
37238	44632	10/03/2026 13:05	7.934,43	INPS-ISEE-2026-02430783W-00	Pratica correttamente presentata

fonte: http://burc.regione.campania.it

BANDO IO STUDIO 2025 a.s. 2025/2026

ALLEGATO A

Progr.	Numero Domanda	Data Di Presentazione	valore ISEE	PROTOCOLLO attestazione ISEE	Esito GRADUATORIA PROVVISORIA
37239	4624	02/03/2026 14:39	7.934,67	INPS-ISEE-2026-06389029I-00	Pratica correttamente presentata
37240	61045	17/03/2026 11:12	7.935,74	INPS-ISEE-2026-05340730D-00	Pratica correttamente presentata
37241	33988	06/03/2026 11:04	7.935,85	INPS-ISEE-2026-06420023M-00	Pratica correttamente presentata
37242	51410	12/03/2026 17:31	7.935,98	INPS-ISEE-2026-01718349L-00	Pratica correttamente presentata
37243	43957	10/03/2026 10:45	7.936,85	INPS-ISEE-2026-02565942L-00	Pratica correttamente presentata
37244	62816	17/03/2026 16:48	7.937,57	INPS-ISEE-2026-01192879I-00	Pratica correttamente presentata
37245	40159	09/03/2026 11:32	7.937,77	INPS-ISEE-2026-08083755X-00	Pratica correttamente presentata
37246	52544	13/03/2026 08:29	7.938,94	INPS-ISEE-2026-07254164Q-00	Pratica correttamente presentata
37247	85	02/03/2026 12:48	7.939,34	INPS-ISEE-2026-00076919O-00	Pratica correttamente presentata
37248	10907	02/03/2026 20:39	7.939,41	INPS-ISEE-2026-03185294O-00	Pratica correttamente presentata
37249	23805	04/03/2026 11:57	7.939,53	INPS-ISEE-2026-00233954C-00	Pratica correttamente presentata
37250	35377	06/03/2026 17:02	7.939,73	INPS-ISEE-2026-07191689K-00	Pratica correttamente presentata
37251	35422	06/03/2026 17:09	7.939,73	INPS-ISEE-2026-07191689K-00	Pratica correttamente presentata
37252	20866	03/03/2026 20:55	7.939,84	INPS-ISEE-2026-00390733P-00	Pratica correttamente presentata
37253	12398	02/03/2026 22:24	7.940,54	INPS-ISEE-2026-06543845V-00	Pratica correttamente presentata
37254	6190	02/03/2026 16:29	7.941,07	INPS-ISEE-2026-00740981Q-00	Pratica correttamente presentata
37255	9071	02/03/2026 18:44	7.941,59	INPS-ISEE-2026-05850517R-00	Pratica correttamente presentata
37256	9296	02/03/2026 18:55	7.941,59	INPS-ISEE-2026-05850517R-00	Pratica correttamente presentata
37257	49983	12/03/2026 10:01	7.942,28	INPS-ISEE-2026-07636836S-00	Pratica correttamente presentata
37258	25143	04/03/2026 16:00	7.942,75	INPS-ISEE-2026-00324335B-00	Pratica correttamente presentata
37259	33244	06/03/2026 09:02	7.943,06	INPS-ISEE-2026-08259941Z-00	Pratica correttamente presentata
37260	26890	04/03/2026 19:32	7.943,61	INPS-ISEE-2026-02586917Z-00	Pratica correttamente presentata
37261	58555	16/03/2026 17:10	7.943,94	INPS-ISEE-2026-02001299H-00	Pratica correttamente presentata
37262	36588	06/03/2026 22:32	7.944,26	INPS-ISEE-2026-01201930U-00	Pratica correttamente presentata
37263	37376	07/03/2026 15:41	7.944,60	INPS-ISEE-2026-01988986H-00	Pratica correttamente presentata
37264	4382	02/03/2026 14:23	7.944,62	INPS-ISEE-2026-02870979U-00	Pratica correttamente presentata
37265	66283	18/03/2026 09:44	7.945,01	INPS-ISEE-2026-01700556G-00	Pratica correttamente presentata
37266	57420	16/03/2026 12:14	7.945,06	INPS-ISEE-2026-02426590N-00	Pratica correttamente presentata
37267	57456	16/03/2026 12:18	7.945,06	INPS-ISEE-2026-02426590N-00	Pratica correttamente presentata
37268	57483	16/03/2026 12:23	7.945,06	INPS-ISEE-2026-02426590N-00	Pratica correttamente presentata
37269	55579	15/03/2026 09:29	7.945,27	INPS-ISEE-2026-01072190B-00	Pratica correttamente presentata
37270	21828	04/03/2026 00:00	7.945,39	INPS-ISEE-2026-02625154P-00	Pratica correttamente presentata
37271	29641	05/03/2026 11:48	7.945,48	INPS-ISEE-2026-01050961D-00	Pratica correttamente presentata
37272	29092	11/03/2026 13:48	7.945,49	INPS-ISEE-2026-02557886K-00	Pratica correttamente presentata
37273	48023	11/03/2026 13:59	7.945,49	INPS-ISEE-2026-02557886K-00	Pratica correttamente presentata
37274	59361	16/03/2026 18:56	7.945,53	INPS-ISEE-2026-04482202D-00	Pratica correttamente presentata
37275	58817	16/03/2026 17:43	7.945,73	INPS-ISEE-2026-02606333H-00	Pratica correttamente presentata
37276	11021	02/03/2026 21:00	7.945,77	INPS-ISEE-2026-00410877W-00	Pratica correttamente presentata
37277	17097	03/03/2026 14:50	7.945,98	INPS-ISEE-2026-07828653S-00	Pratica correttamente presentata
37278	18283	03/03/2026 16:54	7.946,00	INPS-ISEE-2026-00519964F-00	Pratica correttamente presentata
37279	39881	09/03/2026 10:34	7.947,72	INPS-ISEE-2026-03232866E-00	Pratica correttamente presentata
37280	20206	05/03/2026 11:21	7.948,00	INPS-ISEE-2026-01199486Z-00	Pratica correttamente presentata
37281	56699	16/03/2026 10:20	7.948,05	INPS-ISEE-2026-00690222T-00	Pratica correttamente presentata

fonte: http://burc.regione.campania.it

BANDO IO STUDIO 2025 a.s. 2025/2026

ALLEGATO A

Progr.	Numero Domanda	Data Di Presentazione	valore ISEE	PROTOCOLLO attestazione ISEE	Esito GRADUATORIA PROVVISORIA
37282	54402	13/03/2026 18:46	7.949,73	INPS-ISEE-2026-00230837H-00	Pratica correttamente presentata
37283	54417	13/03/2026 18:50	7.949,73	INPS-ISEE-2026-00230837H-00	Pratica correttamente presentata
37284	15755	03/03/2026 12:10	7.950,00	INPS-ISEE-2026-05880337F-00	Pratica correttamente presentata
37285	49906	12/03/2026 09:43	7.950,00	INPS-ISEE-2026-01335068C-00	Pratica correttamente presentata
37286	23764	04/03/2026 12:06	7.950,28	INPS-ISEE-2026-01434814P-00	Pratica correttamente presentata
37287	28533	05/03/2026 09:18	7.950,95	INPS-ISEE-2026-04928908Y-00	Pratica correttamente presentata
37288	37655	07/03/2026 18:20	7.951,58	INPS-ISEE-2026-06562443E-00	Pratica correttamente presentata
37289	53565	13/03/2026 14:19	7.951,58	INPS-ISEE-2026-06562443E-00	Pratica correttamente presentata
37290	51630	12/03/2026 18:12	7.951,64	INPS-ISEE-2026-01575015G-00	Pratica correttamente presentata
37291	20713	03/03/2026 20:33	7.951,85	INPS-ISEE-2026-03913464E-00	Pratica correttamente presentata
37292	65337	17/03/2026 22:19	7.951,89	INPS-ISEE-2026-02464501D-00	Pratica correttamente presentata
37293	41793	09/03/2026 17:23	7.951,96	INPS-ISEE-2026-04338035C-00	Pratica correttamente presentata
37294	41940	09/03/2026 17:47	7.951,96	INPS-ISEE-2026-04338035C-00	Pratica correttamente presentata
37295	54242	13/03/2026 18:07	7.952,20	INPS-ISEE-2026-05681631E-00	Pratica correttamente presentata
37296	58575	16/03/2026 17:16	7.952,20	INPS-ISEE-2026-05681631E-00	Pratica correttamente presentata
37297	52152	14/03/2026 10:42	7.952,60	INPS-ISEE-2026-00111756T-00	Pratica correttamente presentata
37298	31047	05/03/2026 17:00	7.952,61	INPS-ISEE-2026-07598043X-00	Pratica correttamente presentata
37299	54198	16/03/2026 21:54	7.952,79	INPS-ISEE-2026-00738169F-00	Pratica correttamente presentata
37300	55446	14/03/2026 20:43	7.953,22	INPS-ISEE-2026-07919419Y-00	Pratica correttamente presentata
37301	2314	02/03/2026 17:14	7.954,34	INPS-ISEE-2026-00706983L-00	Pratica correttamente presentata
37302	33649	06/03/2026 10:20	7.954,74	INPS-ISEE-2026-05304819E-00	Pratica correttamente presentata
37303	33708	06/03/2026 10:26	7.954,74	INPS-ISEE-2026-05304819E-00	Pratica correttamente presentata
37304	18447	03/03/2026 17:05	7.955,10	INPS-ISEE-2026-03185911N-00	Pratica correttamente presentata
37305	5142	02/03/2026 14:58	7.955,19	INPS-ISEE-2026-00265082H-00	Pratica correttamente presentata
37306	30668	05/03/2026 15:56	7.955,32	INPS-ISEE-2026-05294067L-00	Pratica correttamente presentata
37307	27863	04/03/2026 21:43	7.955,42	INPS-ISEE-2026-02316325D-00	Pratica correttamente presentata
37308	61822	17/03/2026 13:15	7.955,69	INPS-ISEE-2026-03001496H-00	Pratica correttamente presentata
37309	61836	17/03/2026 13:19	7.955,69	INPS-ISEE-2026-03001496H-00	Pratica correttamente presentata
37310	57884	16/03/2026 14:53	7.955,98	INPS-ISEE-2026-03326995I-00	Pratica correttamente presentata
37311	49370	11/03/2026 20:03	7.956,39	INPS-ISEE-2026-03281523G-00	Pratica correttamente presentata
37312	59634	16/03/2026 19:48	7.956,50	INPS-ISEE-2026-03823379V-00	Pratica correttamente presentata
37313	51956	12/03/2026 19:17	7.956,72	INPS-ISEE-2026-06068789A-00	Pratica correttamente presentata
37314	58130	16/03/2026 16:10	7.957,81	INPS-ISEE-2026-03408482Q-00	Pratica correttamente presentata
37315	51214	12/03/2026 16:46	7.957,97	INPS-ISEE-2026-02474580E-00	Pratica correttamente presentata
37316	27236	04/03/2026 19:26	7.958,29	INPS-ISEE-2026-06424276R-00	Pratica correttamente presentata
37317	14446	03/03/2026 10:23	7.958,40	INPS-ISEE-2026-01452875O-00	Pratica correttamente presentata
37318	15056	03/03/2026 11:09	7.958,40	INPS-ISEE-2026-01452875O-00	Pratica correttamente presentata
37319	65712	18/03/2026 00:09	7.958,86	INPS-ISEE-2026-00226617G-00	Pratica correttamente presentata
37320	41649	09/03/2026 17:00	7.959,34	INPS-ISEE-2026-05705760E-00	Pratica correttamente presentata
37321	41001	09/03/2026 14:34	7.959,41	INPS-ISEE-2026-04187225Q-00	Pratica correttamente presentata
37322	26502	04/03/2026 18:08	7.959,71	INPS-ISEE-2026-00239952E-00	Pratica correttamente presentata
37323	51912	12/03/2026 18:50	7.960,04	INPS-ISEE-2026-01058622G-00	Pratica correttamente presentata
37324	52139	12/03/2026 19:50	7.960,04	INPS-ISEE-2026-01058622G-00	Pratica correttamente presentata

fonte: http://burc.regione.campania.it

BANDO IO STUDIO 2025 a.s. 2025/2026

ALLEGATO A

Progr.	Numero Domanda	Data Di Presentazione	valore ISEE	PROTOCOLLO attestazione ISEE	Esito GRADUATORIA PROVVISORIA
37325	56023	15/03/2026 18:36	7.960,04	INPS-ISEE-2026-01058622G-00	Pratica correttamente presentata
37326	32105	05/03/2026 18:53	7.961,26	INPS-ISEE-2026-05371581E-00	Pratica correttamente presentata
37327	61954	17/03/2026 14:01	7.961,31	INPS-ISEE-2026-00443579O-00	Pratica correttamente presentata
37328	43219	09/03/2026 22:24	7.961,33	INPS-ISEE-2026-01675808V-00	Pratica correttamente presentata
37329	24728	04/03/2026 14:27	7.961,52	INPS-ISEE-2026-03432053B-00	Pratica correttamente presentata
37330	27910	04/03/2026 22:03	7.961,91	INPS-ISEE-2026-02815397V-00	Pratica correttamente presentata
37331	28089	04/03/2026 22:25	7.961,91	INPS-ISEE-2026-02815397V-00	Pratica correttamente presentata
37332	10550	02/03/2026 20:28	7.962,27	INPS-ISEE-2026-01533403J-00	Pratica correttamente presentata
37333	51537	12/03/2026 17:46	7.962,70	INPS-ISEE-2026-03951520P-00	Pratica correttamente presentata
37334	51615	12/03/2026 17:59	7.962,70	INPS-ISEE-2026-03951520P-00	Pratica correttamente presentata
37335	51321	12/03/2026 18:05	7.962,70	INPS-ISEE-2026-03951520P-00	Pratica correttamente presentata
37336	14011	03/03/2026 09:44	7.963,08	INPS-ISEE-2026-00740145T-00	Pratica correttamente presentata
37337	27492	04/03/2026 20:40	7.963,61	INPS-ISEE-2026-03766095X-00	Pratica correttamente presentata
37338	27652	04/03/2026 20:52	7.963,61	INPS-ISEE-2026-03766095X-00	Pratica correttamente presentata
37339	19422	03/03/2026 20:01	7.963,84	INPS-ISEE-2026-07540045P-00	Pratica correttamente presentata
37340	50998	12/03/2026 15:52	7.964,20	INPS-ISEE-2026-07888657H-00	Pratica correttamente presentata
37341	52421	12/03/2026 22:29	7.964,21	INPS-ISEE-2026-03202246J-00	Pratica correttamente presentata
37342	27707	05/03/2026 21:10	7.964,23	INPS-ISEE-2026-07191752O-00	Pratica correttamente presentata
37343	37933	07/03/2026 22:05	7.964,24	INPS-ISEE-2026-03489648U-00	Pratica correttamente presentata
37344	46299	10/03/2026 19:31	7.964,38	INPS-ISEE-2026-03090476Q-00	Pratica correttamente presentata
37345	35670	06/03/2026 17:51	7.964,74	INPS-ISEE-2026-04913732Q-00	Pratica correttamente presentata
37346	51331	12/03/2026 17:08	7.964,80	INPS-ISEE-2026-03961348F-00	Pratica correttamente presentata
37347	32292	05/03/2026 19:25	7.965,05	INPS-ISEE-2026-07565087Z-00	Pratica correttamente presentata
37348	13205	03/03/2026 21:17	7.965,29	INPS-ISEE-2026-07653623O-00	Pratica correttamente presentata
37349	14475	03/03/2026 10:29	7.965,45	INPS-ISEE-2026-00821329P-00	Pratica correttamente presentata
37350	48509	11/03/2026 17:06	7.965,49	INPS-ISEE-2026-05054461P-00	Pratica correttamente presentata
37351	48597	11/03/2026 17:15	7.965,49	INPS-ISEE-2026-05054461P-00	Pratica correttamente presentata
37352	9651	02/03/2026 19:25	7.965,77	INPS-ISEE-2026-01029722H-00	Pratica correttamente presentata
37353	38038	07/03/2026 23:49	7.966,50	INPS-ISEE-2026-01249432P-00	Pratica correttamente presentata
37354	35131	06/03/2026 16:14	7.966,72	INPS-ISEE-2026-04367108Q-00	Pratica correttamente presentata
37355	63087	17/03/2026 17:17	7.966,75	INPS-ISEE-2026-04676391X-00	Pratica correttamente presentata
37356	6029	02/03/2026 16:03	7.966,76	INPS-ISEE-2026-03196533E-00	Pratica correttamente presentata
37357	21091	03/03/2026 21:42	7.968,55	INPS-ISEE-2026-04495840F-00	Pratica correttamente presentata
37358	40497	09/03/2026 12:05	7.968,82	INPS-ISEE-2026-07656627S-00	Pratica correttamente presentata
37359	26705	04/03/2026 18:24	7.969,31	INPS-ISEE-2026-01127515D-00	Pratica correttamente presentata
37360	14452	03/03/2026 10:24	7.969,35	INPS-ISEE-2026-03290676L-00	Pratica correttamente presentata
37361	19071	03/03/2026 17:50	7.969,46	INPS-ISEE-2026-02413316B-00	Pratica correttamente presentata
37362	23566	04/03/2026 11:34	7.969,60	INPS-ISEE-2026-00238831P-00	Pratica correttamente presentata
37363	21253	03/03/2026 21:47	7.970,65	INPS-ISEE-2026-04763107N-00	Pratica correttamente presentata
37364	54284	13/03/2026 18:17	7.971,15	INPS-ISEE-2026-06121889V-00	Pratica correttamente presentata
37365	10845	02/03/2026 20:33	7.971,48	INPS-ISEE-2026-01790322G-00	Pratica correttamente presentata
37366	10962	02/03/2026 20:39	7.971,48	INPS-ISEE-2026-01790322G-00	Pratica correttamente presentata
37367	64341	17/03/2026 20:25	7.971,49	INPS-ISEE-2026-02587996B-00	Pratica correttamente presentata

fonte: http://burc.regione.campania.it

BANDO IO STUDIO 2025 a.s. 2025/2026

ALLEGATO A

Progr.	Numero Domanda	Data Di Presentazione	valore ISEE	PROTOCOLLO attestazione ISEE	Esito GRADUATORIA PROVVISORIA
37368	31724	05/03/2026 18:02	7.971,57	INPS-ISEE-2026-07776754M-00	Pratica correttamente presentata
37369	11403	02/03/2026 21:11	7.972,33	INPS-ISEE-2026-07000876N-00	Pratica correttamente presentata
37370	66536	18/03/2026 10:09	7.973,82	INPS-ISEE-2026-06403965L-00	Pratica correttamente presentata
37371	62515	17/03/2026 16:06	7.974,18	INPS-ISEE-2026-03600457P-00	Pratica correttamente presentata
37372	14653	03/03/2026 10:39	7.974,36	INPS-ISEE-2026-02518603P-00	Pratica correttamente presentata
37373	35563	06/03/2026 17:31	7.974,80	INPS-ISEE-2026-05342529E-00	Pratica correttamente presentata
37374	23199	04/03/2026 11:04	7.975,06	INPS-ISEE-2026-00599666K-00	Pratica correttamente presentata
37375	2132	02/03/2026 12:51	7.975,08	INPS-ISEE-2026-00783393L-00	Pratica correttamente presentata
37376	20812	03/03/2026 20:39	7.975,89	INPS-ISEE-2026-01853629F-00	Pratica correttamente presentata
37377	20786	03/03/2026 20:40	7.975,89	INPS-ISEE-2026-01853629F-00	Pratica correttamente presentata
37378	53927	13/03/2026 16:57	7.976,00	INPS-ISEE-2026-01515695O-00	Pratica correttamente presentata
37379	5311	02/03/2026 15:12	7.976,24	INPS-ISEE-2026-01367868S-00	Pratica correttamente presentata
37380	5642	02/03/2026 15:17	7.976,24	INPS-ISEE-2026-01367868S-00	Pratica correttamente presentata
37381	12235	02/03/2026 22:10	7.976,59	INPS-ISEE-2026-03839203N-00	Pratica correttamente presentata
37382	41601	09/03/2026 16:50	7.977,59	INPS-ISEE-2026-03925099I-00	Pratica correttamente presentata
37383	4206	02/03/2026 14:20	7.978,13	INPS-ISEE-2026-01056890Q-00	Pratica correttamente presentata
37384	45374	10/03/2026 17:00	7.978,31	INPS-ISEE-2026-04774492I-00	Pratica correttamente presentata
37385	21177	05/03/2026 18:41	7.978,39	INPS-ISEE-2026-01088712W-00	Pratica correttamente presentata
37386	45775	10/03/2026 17:57	7.979,91	INPS-ISEE-2026-02559919Y-00	Pratica correttamente presentata
37387	44765	10/03/2026 14:10	7.980,09	INPS-ISEE-2026-02686107E-00	Pratica correttamente presentata
37388	43846	10/03/2026 10:27	7.980,51	INPS-ISEE-2026-00823264P-00	Pratica correttamente presentata
37389	55755	15/03/2026 14:23	7.980,98	INPS-ISEE-2026-01532754W-00	Pratica correttamente presentata
37390	38913	08/03/2026 18:43	7.981,02	INPS-ISEE-2026-00986591Z-00	Pratica correttamente presentata
37391	64955	17/03/2026 21:06	7.981,30	INPS-ISEE-2026-01138186N-00	Pratica correttamente presentata
37392	1480	02/03/2026 12:43	7.981,86	INPS-ISEE-2026-00641435H-00	Pratica correttamente presentata
37393	23201	04/03/2026 11:22	7.982,03	INPS-ISEE-2026-01900527G-00	Pratica correttamente presentata
37394	23624	04/03/2026 11:41	7.982,03	INPS-ISEE-2026-01900527G-00	Pratica correttamente presentata
37395	65862	18/03/2026 07:22	7.983,28	INPS-ISEE-2026-04061881N-00	Pratica correttamente presentata
37396	65049	17/03/2026 21:36	7.983,91	INPS-ISEE-2026-03872655X-00	Pratica correttamente presentata
37397	65151	17/03/2026 21:42	7.983,91	INPS-ISEE-2026-03872655X-00	Pratica correttamente presentata
37398	39968	09/03/2026 10:52	7.984,20	INPS-ISEE-2026-04784899H-00	Pratica correttamente presentata
37399	31355	05/03/2026 17:23	7.984,57	INPS-ISEE-2026-02410443A-00	Pratica correttamente presentata
37400	50315	12/03/2026 11:21	7.984,79	INPS-ISEE-2026-01623602B-00	Pratica correttamente presentata
37401	27849	04/03/2026 21:26	7.984,90	INPS-ISEE-2026-00394594F-00	Pratica correttamente presentata
37402	15740	03/03/2026 12:00	7.985,57	INPS-ISEE-2026-01986761Z-00	Pratica correttamente presentata
37403	63379	17/03/2026 17:42	7.985,69	INPS-ISEE-2026-01478889J-00	Pratica correttamente presentata
37404	30259	05/03/2026 14:07	7.985,94	INPS-ISEE-2026-02560454C-00	Pratica correttamente presentata
37405	8936	02/03/2026 18:47	7.986,03	INPS-ISEE-2026-03757085V-00	Pratica correttamente presentata
37406	48617	11/03/2026 17:18	7.986,75	INPS-ISEE-2026-06586841Z-00	Pratica correttamente presentata
37407	22832	04/03/2026 10:34	7.986,83	INPS-ISEE-2026-05696989C-00	Pratica correttamente presentata
37408	44151	10/03/2026 11:20	7.986,96	INPS-ISEE-2026-03387103P-00	Pratica correttamente presentata
37409	35262	06/03/2026 16:42	7.987,32	INPS-ISEE-2026-02410918P-00	Pratica correttamente presentata
37410	18729	03/03/2026 17:31	7.987,73	INPS-ISEE-2026-02475109N-00	Pratica correttamente presentata

fonte: http://burc.regione.campania.it

BANDO IO STUDIO 2025 a.s. 2025/2026

ALLEGATO A

Progr.	Numero Domanda	Data Di Presentazione	valore ISEE	PROTOCOLLO attestazione ISEE	Esito GRADUATORIA PROVVISORIA
37411	12125	02/03/2026 22:19	7.987,94	INPS-ISEE-2026-01928068F-00	Pratica correttamente presentata
37412	64653	17/03/2026 20:07	7.987,95	INPS-ISEE-2026-02283697I-00	Pratica correttamente presentata
37413	12134	02/03/2026 22:17	7.988,27	INPS-ISEE-2026-05803591R-00	Pratica correttamente presentata
37414	14371	03/03/2026 10:15	7.988,43	INPS-ISEE-2026-01256521D-00	Pratica correttamente presentata
37415	45046	10/03/2026 15:53	7.988,51	INPS-ISEE-2026-04565875Y-00	Pratica correttamente presentata
37416	7055	02/03/2026 17:33	7.988,62	INPS-ISEE-2026-00304196H-00	Pratica correttamente presentata
37417	40964	09/03/2026 14:15	7.988,85	INPS-ISEE-2026-05078185F-00	Pratica correttamente presentata
37418	40978	09/03/2026 14:21	7.988,85	INPS-ISEE-2026-05078185F-00	Pratica correttamente presentata
37419	40986	09/03/2026 14:26	7.988,85	INPS-ISEE-2026-05078185F-00	Pratica correttamente presentata
37420	63205	17/03/2026 17:26	7.988,94	INPS-ISEE-2026-04580140D-00	Pratica correttamente presentata
37421	27235	04/03/2026 19:43	7.989,65	INPS-ISEE-2026-04070108B-00	Pratica correttamente presentata
37422	47764	11/03/2026 12:14	7.990,63	INPS-ISEE-2026-00328300U-00	Pratica correttamente presentata
37423	37551	07/03/2026 17:23	7.990,69	INPS-ISEE-2026-06151564N-00	Pratica correttamente presentata
37424	23841	04/03/2026 12:06	7.990,81	INPS-ISEE-2026-02672471Q-00	Pratica correttamente presentata
37425	32419	05/03/2026 19:41	7.990,98	INPS-ISEE-2026-03634724Q-00	Pratica correttamente presentata
37426	9850	02/03/2026 19:24	7.991,15	INPS-ISEE-2026-02725954F-00	Pratica correttamente presentata
37427	62763	17/03/2026 16:49	7.991,46	INPS-ISEE-2026-00368875I-00	Pratica correttamente presentata
37428	12067	17/03/2026 16:51	7.991,46	INPS-ISEE-2026-00368875I-00	Pratica correttamente presentata
37429	35432	06/03/2026 17:15	7.991,52	INPS-ISEE-2026-01078832Q-00	Pratica correttamente presentata
37430	66	02/03/2026 12:09	7.991,72	INPS-ISEE-2026-00100171X-00	Pratica correttamente presentata
37431	61774	17/03/2026 13:07	7.992,24	INPS-ISEE-2026-00590620D-00	Pratica correttamente presentata
37432	16324	04/03/2026 12:04	7.992,36	INPS-ISEE-2026-06448179S-00	Pratica correttamente presentata
37433	34229	13/03/2026 12:55	7.993,24	INPS-ISEE-2026-00387427R-00	Pratica correttamente presentata
37434	8652	02/03/2026 18:18	7.993,64	INPS-ISEE-2026-00037438P-00	Pratica correttamente presentata
37435	8151	02/03/2026 18:40	7.993,64	INPS-ISEE-2026-00037438P-00	Pratica correttamente presentata
37436	24492	04/03/2026 13:19	7.993,72	INPS-ISEE-2026-02801026J-00	Pratica correttamente presentata
37437	34854	06/03/2026 14:52	7.993,75	INPS-ISEE-2026-01307009B-00	Pratica correttamente presentata
37438	45955	10/03/2026 21:12	7.994,10	INPS-ISEE-2026-01989322F-00	Pratica correttamente presentata
37439	46540	10/03/2026 21:19	7.994,10	INPS-ISEE-2026-01989322F-00	Pratica correttamente presentata
37440	62209	17/03/2026 15:43	7.994,39	INPS-ISEE-2026-06901090P-00	Pratica correttamente presentata
37441	33881	06/03/2026 10:54	7.994,65	INPS-ISEE-2026-08222626N-00	Pratica correttamente presentata
37442	33956	06/03/2026 10:59	7.994,65	INPS-ISEE-2026-08222626N-00	Pratica correttamente presentata
37443	52227	12/03/2026 20:30	7.995,30	INPS-ISEE-2026-04210383T-00	Pratica correttamente presentata
37444	14889	03/03/2026 10:57	7.995,32	INPS-ISEE-2026-01971393L-00	Pratica correttamente presentata
37445	7394	02/03/2026 17:31	7.995,71	INPS-ISEE-2026-00206536D-00	Pratica correttamente presentata
37446	2054	02/03/2026 12:57	7.996,14	INPS-ISEE-2026-01250183B-00	Pratica correttamente presentata
37447	55889	15/03/2026 16:48	7.996,28	INPS-ISEE-2026-01445319W-00	Pratica correttamente presentata
37448	41836	09/03/2026 17:25	7.996,76	INPS-ISEE-2026-02281406H-00	Pratica correttamente presentata
37449	3500	02/03/2026 13:42	7.997,48	INPS-ISEE-2026-02069710P-00	Pratica correttamente presentata
37450	27242	04/03/2026 19:27	7.997,57	INPS-ISEE-2026-01702005K-00	Pratica correttamente presentata
37451	48537	11/03/2026 17:04	7.997,63	INPS-ISEE-2026-00614006M-00	Pratica correttamente presentata
37452	36554	06/03/2026 22:17	7.998,34	INPS-ISEE-2026-02676335O-00	Pratica correttamente presentata
37453	19083	03/03/2026 17:49	7.998,37	INPS-ISEE-2026-05242904C-00	Pratica correttamente presentata

fonte: http://burc.regione.campania.it

BANDO IO STUDIO 2025 a.s. 2025/2026

ALLEGATO A

Progr.	Numero Domanda	Data Di Presentazione	valore ISEE	PROTOCOLLO attestazione ISEE	Esito GRADUATORIA PROVVISORIA
37454	57031	16/03/2026 13:36	7.998,57	INPS-ISEE-2026-04379812F-00	Pratica correttamente presentata
37455	13990	03/03/2026 09:53	7.998,59	INPS-ISEE-2026-05123799X-00	Pratica correttamente presentata
37456	54474	13/03/2026 19:09	7.998,81	INPS-ISEE-2026-05736934I-00	Pratica correttamente presentata
37457	63243	17/03/2026 17:31	7.998,81	INPS-ISEE-2026-05736934I-00	Pratica correttamente presentata
37458	6048	02/03/2026 16:04	7.998,99	INPS-ISEE-2026-00544186N-00	Pratica correttamente presentata
37459	6220	02/03/2026 16:27	7.998,99	INPS-ISEE-2026-00544186N-00	Pratica correttamente presentata
37460	66489	18/03/2026 10:01	7.999,19	INPS-ISEE-2026-04149961F-00	Pratica correttamente presentata
37461	50893	12/03/2026 15:11	8.000,38	INPS-ISEE-2026-06570734O-00	Pratica correttamente presentata
37462	24684	04/03/2026 14:20	8.000,77	INPS-ISEE-2026-03265807R-00	Pratica correttamente presentata
37463	36255	06/03/2026 19:47	8.001,95	INPS-ISEE-2026-01368391R-00	Pratica correttamente presentata
37464	3822	02/03/2026 14:28	8.001,96	INPS-ISEE-2026-03354275Q-00	Pratica correttamente presentata
37465	12633	02/03/2026 22:56	8.001,97	INPS-ISEE-2026-03053174H-00	Pratica correttamente presentata
37466	58351	16/03/2026 16:48	8.002,37	INPS-ISEE-2026-07368752Z-00	Pratica correttamente presentata
37467	18585	03/03/2026 17:18	8.002,44	INPS-ISEE-2026-01966141N-00	Pratica correttamente presentata
37468	30420	05/03/2026 15:04	8.002,83	INPS-ISEE-2026-02885962Y-00	Pratica correttamente presentata
37469	1901	02/03/2026 13:14	8.002,85	INPS-ISEE-2026-01326387E-00	Pratica correttamente presentata
37470	26576	10/03/2026 10:25	8.002,97	INPS-ISEE-2026-00668605R-00	Pratica correttamente presentata
37471	44718	10/03/2026 13:39	8.003,04	INPS-ISEE-2026-05381536R-00	Pratica correttamente presentata
37472	64937	18/03/2026 09:17	8.003,10	INPS-ISEE-2026-02662768I-00	Pratica correttamente presentata
37473	44207	10/03/2026 11:28	8.003,29	INPS-ISEE-2026-03294143C-00	Pratica correttamente presentata
37474	66190	18/03/2026 09:27	8.003,49	INPS-ISEE-2026-02378415E-00	Pratica correttamente presentata
37475	15503	03/03/2026 11:38	8.003,69	INPS-ISEE-2026-00570974O-00	Pratica correttamente presentata
37476	22835	04/03/2026 10:32	8.003,95	INPS-ISEE-2026-00050219M-00	Pratica correttamente presentata
37477	59488	16/03/2026 19:18	8.004,06	INPS-ISEE-2026-00874491L-00	Pratica correttamente presentata
37478	3570	02/03/2026 13:50	8.004,11	INPS-ISEE-2026-04848679B-00	Pratica correttamente presentata
37479	67326	18/03/2026 11:44	8.004,91	INPS-ISEE-2026-05539000D-00	Pratica correttamente presentata
37480	58843	16/03/2026 17:46	8.005,67	INPS-ISEE-2026-02988291S-00	Pratica correttamente presentata
37481	33543	06/03/2026 10:04	8.006,52	INPS-ISEE-2026-06997234Y-00	Pratica correttamente presentata
37482	15005	03/03/2026 11:11	8.006,67	INPS-ISEE-2026-04380132T-00	Pratica correttamente presentata
37483	59342	16/03/2026 18:55	8.006,78	INPS-ISEE-2026-04574258V-00	Pratica correttamente presentata
37484	4860	02/03/2026 14:57	8.006,84	INPS-ISEE-2026-05958021E-00	Pratica correttamente presentata
37485	65192	17/03/2026 21:50	8.006,91	INPS-ISEE-2026-02168922E-00	Pratica correttamente presentata
37486	1749	02/03/2026 12:42	8.007,14	INPS-ISEE-2026-03854840O-00	Pratica correttamente presentata
37487	56871	16/03/2026 10:42	8.007,16	INPS-ISEE-2026-02275992X-00	Pratica correttamente presentata
37488	46583	10/03/2026 22:01	8.007,30	INPS-ISEE-2026-06361689S-00	Pratica correttamente presentata
37489	11013	02/03/2026 21:11	8.008,42	INPS-ISEE-2026-05242581W-00	Pratica correttamente presentata
37490	46581	10/03/2026 21:46	8.008,46	INPS-ISEE-2026-03096948S-00	Pratica correttamente presentata
37491	64567	17/03/2026 20:09	8.008,82	INPS-ISEE-2026-01823702H-00	Pratica correttamente presentata
37492	21240	03/03/2026 21:57	8.008,99	INPS-ISEE-2026-02636868S-00	Pratica correttamente presentata
37493	10352	02/03/2026 19:58	8.009,20	INPS-ISEE-2026-00379195F-00	Pratica correttamente presentata
37494	67474	18/03/2026 11:45	8.009,22	INPS-ISEE-2026-04179484I-00	Pratica correttamente presentata
37495	57510	16/03/2026 12:25	8.009,80	INPS-ISEE-2026-05806202H-00	Pratica correttamente presentata
37496	31641	05/03/2026 17:55	8.010,57	INPS-ISEE-2026-02771050D-00	Pratica correttamente presentata

fonte: http://burc.regione.campania.it

BANDO IO STUDIO 2025 a.s. 2025/2026

ALLEGATO A

Progr.	Numero Domanda	Data Di Presentazione	valore ISEE	PROTOCOLLO attestazione ISEE	Esito GRADUATORIA PROVVISORIA
37497	31690	05/03/2026 17:58	8.010,57	INPS-ISEE-2026-02771050D-00	Pratica correttamente presentata
37498	38977	08/03/2026 19:23	8.010,71	INPS-ISEE-2026-01628171C-00	Pratica correttamente presentata
37499	45842	10/03/2026 18:03	8.010,77	INPS-ISEE-2026-01864412C-00	Pratica correttamente presentata
37500	4657	02/03/2026 14:45	8.011,89	INPS-ISEE-2026-02302399N-00	Pratica correttamente presentata
37501	6023	02/03/2026 16:01	8.011,89	INPS-ISEE-2026-02302399N-00	Pratica correttamente presentata
37502	4954	02/03/2026 14:58	8.011,94	INPS-ISEE-2026-02874727I-00	Pratica correttamente presentata
37503	45678	10/03/2026 17:41	8.012,15	INPS-ISEE-2026-06732236Q-00	Pratica correttamente presentata
37504	26425	09/03/2026 14:28	8.012,63	INPS-ISEE-2026-01289581F-00	Pratica correttamente presentata
37505	53870	13/03/2026 16:45	8.012,96	INPS-ISEE-2026-01835075Q-00	Pratica correttamente presentata
37506	53895	13/03/2026 16:50	8.012,96	INPS-ISEE-2026-01835075Q-00	Pratica correttamente presentata
37507	47510	11/03/2026 11:34	8.013,47	INPS-ISEE-2026-07919151L-00	Pratica correttamente presentata
37508	16169	03/03/2026 12:31	8.013,53	INPS-ISEE-2026-02977420R-00	Pratica correttamente presentata
37509	35851	06/03/2026 18:21	8.013,73	INPS-ISEE-2026-06517064Q-00	Pratica correttamente presentata
37510	65977	18/03/2026 09:14	8.014,19	INPS-ISEE-2026-01872598Y-00	Pratica correttamente presentata
37511	18244	03/03/2026 17:06	8.014,43	INPS-ISEE-2026-02907643R-00	Pratica correttamente presentata
37512	12977	03/03/2026 00:04	8.014,59	INPS-ISEE-2026-01057707W-00	Pratica correttamente presentata
37513	22992	04/03/2026 10:45	8.014,71	INPS-ISEE-2026-03315127D-00	Pratica correttamente presentata
37514	23043	04/03/2026 10:47	8.014,71	INPS-ISEE-2026-03315127D-00	Pratica correttamente presentata
37515	44513	10/03/2026 12:30	8.014,75	INPS-ISEE-2026-02274288L-00	Pratica correttamente presentata
37516	44542	10/03/2026 12:35	8.014,75	INPS-ISEE-2026-02274288L-00	Pratica correttamente presentata
37517	43803	10/03/2026 10:21	8.015,88	INPS-ISEE-2026-03077562E-00	Pratica correttamente presentata
37518	2462	02/03/2026 13:07	8.016,39	INPS-ISEE-2026-00207959O-00	Pratica correttamente presentata
37519	36315	06/03/2026 20:11	8.016,77	INPS-ISEE-2026-00111961J-00	Pratica correttamente presentata
37520	4633	02/03/2026 14:42	8.017,22	INPS-ISEE-2026-04782587K-00	Pratica correttamente presentata
37521	25430	04/03/2026 19:09	8.017,49	INPS-ISEE-2026-04378834I-00	Pratica correttamente presentata
37522	16681	03/03/2026 13:44	8.017,59	INPS-ISEE-2026-02771243C-00	Pratica correttamente presentata
37523	53079	13/03/2026 11:24	8.017,62	INPS-ISEE-2026-03343152T-00	Pratica correttamente presentata
37524	60041	16/03/2026 22:12	8.018,13	INPS-ISEE-2026-02000676T-00	Pratica correttamente presentata
37525	60115	16/03/2026 22:18	8.018,13	INPS-ISEE-2026-02000676T-00	Pratica correttamente presentata
37526	64993	17/03/2026 21:14	8.019,11	INPS-ISEE-2026-02277460N-00	Pratica correttamente presentata
37527	29508	05/03/2026 11:37	8.019,61	INPS-ISEE-2026-01125257H-00	Pratica correttamente presentata
37528	20508	03/03/2026 19:50	8.019,84	INPS-ISEE-2026-00200229K-00	Pratica correttamente presentata
37529	44967	10/03/2026 15:41	8.020,00	INPS-ISEE-2026-03657553F-00	Pratica correttamente presentata
37530	56749	16/03/2026 10:24	8.020,33	INPS-ISEE-2026-03908703E-00	Pratica correttamente presentata
37531	19958	03/03/2026 18:54	8.021,18	INPS-ISEE-2026-02028406D-00	Pratica correttamente presentata
37532	44573	10/03/2026 12:43	8.021,27	INPS-ISEE-2026-02637258L-00	Pratica correttamente presentata
37533	45158	10/03/2026 16:23	8.021,62	INPS-ISEE-2026-04934740R-00	Pratica correttamente presentata
37534	17000	03/03/2026 14:33	8.021,66	INPS-ISEE-2026-01221393T-00	Pratica correttamente presentata
37535	57434	16/03/2026 12:14	8.022,22	INPS-ISEE-2026-06390163N-00	Pratica correttamente presentata
37536	58074	16/03/2026 16:00	8.022,57	INPS-ISEE-2026-02102387H-00	Pratica correttamente presentata
37537	58094	16/03/2026 16:02	8.022,57	INPS-ISEE-2026-02102387H-00	Pratica correttamente presentata
37538	66013	18/03/2026 09:02	8.023,00	INPS-ISEE-2026-03186159L-00	Pratica correttamente presentata
37539	58695	16/03/2026 17:29	8.023,24	INPS-ISEE-2026-01116582G-00	Pratica correttamente presentata

fonte: http://burc.regione.campania.it

BANDO IO STUDIO 2025 a.s. 2025/2026

ALLEGATO A

Progr.	Numero Domanda	Data Di Presentazione	valore ISEE	PROTOCOLLO attestazione ISEE	Esito GRADUATORIA PROVVISORIA
37540	50023	12/03/2026 10:12	8.023,58	INPS-ISEE-2026-00925495F-00	Pratica correttamente presentata
37541	28226	04/03/2026 23:23	8.023,62	INPS-ISEE-2026-05084846V-00	Pratica correttamente presentata
37542	10109	02/03/2026 19:39	8.023,92	INPS-ISEE-2026-01909062W-00	Pratica correttamente presentata
37543	27089	04/03/2026 19:06	8.024,38	INPS-ISEE-2026-03696972U-00	Pratica correttamente presentata
37544	25728	04/03/2026 16:59	8.024,51	INPS-ISEE-2026-02131928C-00	Pratica correttamente presentata
37545	4721	05/03/2026 14:59	8.024,66	INPS-ISEE-2026-03898107X-00	Pratica correttamente presentata
37546	60541	17/03/2026 09:59	8.025,11	INPS-ISEE-2026-06376660F-00	Pratica correttamente presentata
37547	20495	04/03/2026 09:35	8.025,35	INPS-ISEE-2026-03387229F-00	Pratica correttamente presentata
37548	62818	17/03/2026 22:52	8.025,39	INPS-ISEE-2026-05297230N-00	Pratica correttamente presentata
37549	54365	13/03/2026 18:37	8.025,51	INPS-ISEE-2026-05307126G-00	Pratica correttamente presentata
37550	39568	09/03/2026 09:55	8.025,85	INPS-ISEE-2026-05402374P-00	Pratica correttamente presentata
37551	25432	04/03/2026 16:28	8.025,97	INPS-ISEE-2026-03597820F-00	Pratica correttamente presentata
37552	46125	10/03/2026 18:53	8.026,83	INPS-ISEE-2026-04561949Z-00	Pratica correttamente presentata
37553	33402	06/03/2026 09:47	8.026,96	INPS-ISEE-2026-03039757F-00	Pratica correttamente presentata
37554	21386	03/03/2026 22:07	8.027,03	INPS-ISEE-2026-06271804N-00	Pratica correttamente presentata
37555	29866	06/03/2026 09:55	8.027,56	INPS-ISEE-2026-02303631A-00	Pratica correttamente presentata
37556	31936	05/03/2026 18:35	8.027,67	INPS-ISEE-2026-04573843F-00	Pratica correttamente presentata
37557	41316	09/03/2026 16:08	8.028,24	INPS-ISEE-2026-03955966M-00	Pratica correttamente presentata
37558	10318	02/03/2026 20:04	8.028,31	INPS-ISEE-2026-00889356S-00	Pratica correttamente presentata
37559	44204	10/03/2026 11:32	8.028,73	INPS-ISEE-2026-01008919N-00	Pratica correttamente presentata
37560	9787	03/03/2026 18:59	8.028,89	INPS-ISEE-2026-03610490H-00	Pratica correttamente presentata
37561	45127	10/03/2026 16:15	8.029,12	INPS-ISEE-2026-06812718L-00	Pratica correttamente presentata
37562	45144	10/03/2026 16:18	8.029,12	INPS-ISEE-2026-06812718L-00	Pratica correttamente presentata
37563	31682	05/03/2026 17:58	8.029,76	INPS-ISEE-2026-01640447C-00	Pratica correttamente presentata
37564	30983	05/03/2026 17:09	8.030,12	INPS-ISEE-2026-00346797X-00	Pratica correttamente presentata
37565	11627	02/03/2026 21:26	8.032,36	INPS-ISEE-2026-06564100D-00	Pratica correttamente presentata
37566	17837	03/03/2026 16:29	8.032,64	INPS-ISEE-2026-01945622Q-00	Pratica correttamente presentata
37567	59592	16/03/2026 19:29	8.032,72	INPS-ISEE-2026-00453580P-00	Pratica correttamente presentata
37568	55364	14/03/2026 18:50	8.032,94	INPS-ISEE-2026-00781278L-00	Pratica correttamente presentata
37569	9696	02/03/2026 19:30	8.033,18	INPS-ISEE-2026-00072498E-00	Pratica correttamente presentata
37570	22115	04/03/2026 09:00	8.033,75	INPS-ISEE-2026-01829631E-00	Pratica correttamente presentata
37571	22178	04/03/2026 09:17	8.033,75	INPS-ISEE-2026-01829631E-00	Pratica correttamente presentata
37572	59350	16/03/2026 18:53	8.033,88	INPS-ISEE-2026-01468584X-00	Pratica correttamente presentata
37573	60688	17/03/2026 10:13	8.034,12	INPS-ISEE-2026-01118623D-00	Pratica correttamente presentata
37574	50188	12/03/2026 10:46	8.034,39	INPS-ISEE-2026-04423380G-00	Pratica correttamente presentata
37575	22870	04/03/2026 10:31	8.034,55	INPS-ISEE-2026-07540854L-00	Pratica correttamente presentata
37576	8535	02/03/2026 18:46	8.035,00	INPS-ISEE-2026-01048151B-00	Pratica correttamente presentata
37577	38631	08/03/2026 15:51	8.035,23	INPS-ISEE-2026-07235465O-00	Pratica correttamente presentata
37578	19015	04/03/2026 21:52	8.035,57	INPS-ISEE-2026-01720079C-00	Pratica correttamente presentata
37579	37121	07/03/2026 12:51	8.036,47	INPS-ISEE-2026-01066399F-00	Pratica correttamente presentata
37580	23293	04/03/2026 11:11	8.037,11	INPS-ISEE-2026-02403171A-00	Pratica correttamente presentata
37581	47536	11/03/2026 11:26	8.037,11	INPS-ISEE-2026-02403171A-00	Pratica correttamente presentata
37582	38946	08/03/2026 19:08	8.037,12	INPS-ISEE-2026-00648585X-00	Pratica correttamente presentata

fonte: http://burc.regione.campania.it

BANDO IO STUDIO 2025 a.s. 2025/2026

ALLEGATO A

Progr.	Numero Domanda	Data Di Presentazione	valore ISEE	PROTOCOLLO attestazione ISEE	Esito GRADUATORIA PROVVISORIA
37583	5436	02/03/2026 15:10	8.038,38	INPS-ISEE-2026-05644666I-00	Pratica correttamente presentata
37584	13784	03/03/2026 09:25	8.038,70	INPS-ISEE-2026-05149141P-00	Pratica correttamente presentata
37585	33190	06/03/2026 10:42	8.038,84	INPS-ISEE-2026-04205727W-00	Pratica correttamente presentata
37586	39714	13/03/2026 19:22	8.039,84	INPS-ISEE-2026-03612320M-00	Pratica correttamente presentata
37587	34821	06/03/2026 14:36	8.040,51	INPS-ISEE-2026-03609455O-00	Pratica correttamente presentata
37588	52736	13/03/2026 09:56	8.040,94	INPS-ISEE-2026-00265260T-00	Pratica correttamente presentata
37589	34601	06/03/2026 13:04	8.041,46	INPS-ISEE-2026-02274637R-00	Pratica correttamente presentata
37590	23588	04/03/2026 11:39	8.042,05	INPS-ISEE-2026-00222949N-00	Pratica correttamente presentata
37591	23662	04/03/2026 11:44	8.042,05	INPS-ISEE-2026-00222949N-00	Pratica correttamente presentata
37592	9011	02/03/2026 18:37	8.043,00	INPS-ISEE-2026-04075354N-00	Pratica correttamente presentata
37593	52875	13/03/2026 10:33	8.043,23	INPS-ISEE-2026-05834414Q-00	Pratica correttamente presentata
37594	19820	03/03/2026 18:49	8.043,25	INPS-ISEE-2026-04411129D-00	Pratica correttamente presentata
37595	26131	04/03/2026 17:34	8.043,94	INPS-ISEE-2026-01435314T-00	Pratica correttamente presentata
37596	26194	04/03/2026 17:40	8.043,94	INPS-ISEE-2026-01435314T-00	Pratica correttamente presentata
37597	32865	05/03/2026 21:49	8.044,15	INPS-ISEE-2026-01244987V-00	Pratica correttamente presentata
37598	15445	03/03/2026 11:35	8.044,26	INPS-ISEE-2026-06105201K-00	Pratica correttamente presentata
37599	59836	16/03/2026 20:58	8.044,64	INPS-ISEE-2026-03166914E-00	Pratica correttamente presentata
37600	23355	04/03/2026 11:19	8.044,92	INPS-ISEE-2026-06345683V-00	Pratica correttamente presentata
37601	42744	09/03/2026 19:52	8.044,98	INPS-ISEE-2026-07396192I-00	Pratica correttamente presentata
37602	42831	09/03/2026 20:02	8.044,98	INPS-ISEE-2026-07396192I-00	Pratica correttamente presentata
37603	26386	04/03/2026 17:57	8.045,00	INPS-ISEE-2026-00417378E-00	Pratica correttamente presentata
37604	13770	03/03/2026 09:23	8.045,07	INPS-ISEE-2026-05549405O-00	Pratica correttamente presentata
37605	56410	16/03/2026 09:03	8.045,07	INPS-ISEE-2026-05549405O-00	Pratica correttamente presentata
37606	37660	07/03/2026 18:24	8.045,77	INPS-ISEE-2026-03188709X-00	Pratica correttamente presentata
37607	15831	03/03/2026 12:15	8.046,02	INPS-ISEE-2026-01306393P-00	Pratica correttamente presentata
37608	20947	03/03/2026 21:01	8.046,26	INPS-ISEE-2026-01076116D-00	Pratica correttamente presentata
37609	54167	13/03/2026 17:52	8.046,52	INPS-ISEE-2026-04883037L-00	Pratica correttamente presentata
37610	54208	13/03/2026 17:58	8.046,52	INPS-ISEE-2026-04883037L-00	Pratica correttamente presentata
37611	24134	05/03/2026 10:55	8.046,77	INPS-ISEE-2026-03173941N-00	Pratica correttamente presentata
37612	33484	06/03/2026 09:52	8.046,80	INPS-ISEE-2026-03512575N-00	Pratica correttamente presentata
37613	27687	04/03/2026 20:55	8.046,86	INPS-ISEE-2026-04793290F-00	Pratica correttamente presentata
37614	50541	12/03/2026 12:07	8.046,92	INPS-ISEE-2026-04739237V-00	Pratica correttamente presentata
37615	51290	12/03/2026 17:21	8.046,92	INPS-ISEE-2026-07652189Z-00	Pratica correttamente presentata
37616	66810	18/03/2026 10:42	8.046,92	INPS-ISEE-2026-07652189Z-00	Pratica correttamente presentata
37617	4503	02/03/2026 14:42	8.046,99	INPS-ISEE-2026-07026322D-00	Pratica correttamente presentata
37618	65437	17/03/2026 22:45	8.047,34	INPS-ISEE-2026-01636712C-00	Pratica correttamente presentata
37619	50256	12/03/2026 11:02	8.047,74	INPS-ISEE-2026-01029644C-00	Pratica correttamente presentata
37620	50274	12/03/2026 11:07	8.047,74	INPS-ISEE-2026-01029644C-00	Pratica correttamente presentata
37621	61011	17/03/2026 11:04	8.048,46	INPS-ISEE-2026-02474207C-00	Pratica correttamente presentata
37622	38401	08/03/2026 12:27	8.048,78	INPS-ISEE-2026-02006113S-00	Pratica correttamente presentata
37623	31728	05/03/2026 18:04	8.049,08	INPS-ISEE-2026-00559598K-00	Pratica correttamente presentata
37624	50548	12/03/2026 12:16	8.049,12	INPS-ISEE-2026-00061874C-00	Pratica correttamente presentata
37625	64689	17/03/2026 20:22	8.049,21	INPS-ISEE-2026-03440158P-00	Pratica correttamente presentata

fonte: http://burc.regione.campania.it

BANDO IO STUDIO 2025 a.s. 2025/2026

ALLEGATO A

Progr.	Numero Domanda	Data Di Presentazione	valore ISEE	PROTOCOLLO attestazione ISEE	Esito GRADUATORIA PROVVISORIA
37626	60325	17/03/2026 22:28	8.049,23	INPS-ISEE-2026-03956718S-00	Pratica correttamente presentata
37627	65414	17/03/2026 23:00	8.049,23	INPS-ISEE-2026-03956718S-00	Pratica correttamente presentata
37628	7081	02/03/2026 17:18	8.049,25	INPS-ISEE-2026-02274820P-00	Pratica correttamente presentata
37629	41414	12/03/2026 10:01	8.049,61	INPS-ISEE-2026-00570046D-00	Pratica correttamente presentata
37630	26607	04/03/2026 18:16	8.049,68	INPS-ISEE-2026-02803516P-00	Pratica correttamente presentata
37631	45674	10/03/2026 17:44	8.050,07	INPS-ISEE-2026-02065745Q-00	Pratica correttamente presentata
37632	37934	07/03/2026 22:15	8.050,14	INPS-ISEE-2026-00412501S-00	Pratica correttamente presentata
37633	65323	17/03/2026 22:26	8.050,95	INPS-ISEE-2026-03770215P-00	Pratica correttamente presentata
37634	45665	10/03/2026 17:40	8.051,22	INPS-ISEE-2026-02267469X-00	Pratica correttamente presentata
37635	59152	16/03/2026 18:31	8.051,48	INPS-ISEE-2026-06670005G-00	Pratica correttamente presentata
37636	20237	03/03/2026 19:20	8.052,26	INPS-ISEE-2026-01387014G-00	Pratica correttamente presentata
37637	37259	07/03/2026 14:56	8.052,47	INPS-ISEE-2026-02676364F-00	Pratica correttamente presentata
37638	24429	04/03/2026 13:08	8.052,57	INPS-ISEE-2026-02143580H-00	Pratica correttamente presentata
37639	32027	05/03/2026 19:10	8.052,76	INPS-ISEE-2026-03403412M-00	Pratica correttamente presentata
37640	50062	12/03/2026 10:23	8.052,85	INPS-ISEE-2026-06904397Z-00	Pratica correttamente presentata
37641	21599	03/03/2026 22:37	8.053,57	INPS-ISEE-2026-01109788F-00	Pratica correttamente presentata
37642	38280	08/03/2026 10:47	8.053,65	INPS-ISEE-2026-03287857Y-00	Pratica correttamente presentata
37643	65016	17/03/2026 21:20	8.053,66	INPS-ISEE-2026-02283759X-00	Pratica correttamente presentata
37644	34413	17/03/2026 09:09	8.053,84	INPS-ISEE-2026-00745886Z-00	Pratica correttamente presentata
37645	60421	17/03/2026 09:17	8.053,84	INPS-ISEE-2026-00745886Z-00	Pratica correttamente presentata
37646	63250	17/03/2026 17:30	8.054,29	INPS-ISEE-2026-00317177C-00	Pratica correttamente presentata
37647	11398	02/03/2026 21:24	8.054,89	INPS-ISEE-2026-02850873L-00	Pratica correttamente presentata
37648	44129	10/03/2026 11:18	8.054,91	INPS-ISEE-2026-03037627N-00	Pratica correttamente presentata
37649	60004	16/03/2026 21:49	8.055,04	INPS-ISEE-2026-04836644V-00	Pratica correttamente presentata
37650	409	02/03/2026 12:14	8.055,29	INPS-ISEE-2026-01636828F-00	Pratica correttamente presentata
37651	44984	10/03/2026 15:32	8.055,29	INPS-ISEE-2026-07506465L-00	Pratica correttamente presentata
37652	32044	05/03/2026 18:50	8.055,58	INPS-ISEE-2026-03438364R-00	Pratica correttamente presentata
37653	32156	05/03/2026 19:02	8.055,58	INPS-ISEE-2026-03438364R-00	Pratica correttamente presentata
37654	37483	07/03/2026 17:04	8.055,71	INPS-ISEE-2026-08059220C-00	Pratica correttamente presentata
37655	61483	17/03/2026 12:14	8.056,07	INPS-ISEE-2026-03364018P-00	Pratica correttamente presentata
37656	6243	02/03/2026 16:37	8.056,10	INPS-ISEE-2026-00985616V-00	Pratica correttamente presentata
37657	4062	02/03/2026 14:13	8.056,37	INPS-ISEE-2026-04527355R-00	Pratica correttamente presentata
37658	27060	04/03/2026 19:01	8.056,42	INPS-ISEE-2026-03122885Q-00	Pratica correttamente presentata
37659	56	02/03/2026 14:36	8.056,50	INPS-ISEE-2026-00373952Q-00	Pratica correttamente presentata
37660	13193	03/03/2026 07:31	8.057,17	INPS-ISEE-2026-05511595R-00	Pratica correttamente presentata
37661	25455	04/03/2026 16:30	8.057,88	INPS-ISEE-2026-03771824O-00	Pratica correttamente presentata
37662	46280	10/03/2026 19:26	8.057,98	INPS-ISEE-2026-02281699I-00	Pratica correttamente presentata
37663	31811	05/03/2026 18:23	8.059,76	INPS-ISEE-2026-02820297E-00	Pratica correttamente presentata
37664	39242	08/03/2026 22:05	8.059,82	INPS-ISEE-2026-02389360R-00	Pratica correttamente presentata
37665	14677	03/03/2026 10:36	8.060,07	INPS-ISEE-2026-02823459L-00	Pratica correttamente presentata
37666	21669	04/03/2026 16:12	8.060,20	INPS-ISEE-2026-00437124T-00	Pratica correttamente presentata
37667	27767	04/03/2026 21:07	8.060,20	INPS-ISEE-2026-00437124T-00	Pratica correttamente presentata
37668	16073	03/03/2026 13:18	8.060,24	INPS-ISEE-2026-01725399X-00	Pratica correttamente presentata

fonte: http://burc.regione.campania.it

BANDO IO STUDIO 2025 a.s. 2025/2026

ALLEGATO A

Progr.	Numero Domanda	Data Di Presentazione	valore ISEE	PROTOCOLLO attestazione ISEE	Esito GRADUATORIA PROVVISORIA
37669	24299	05/03/2026 11:59	8.060,26	INPS-ISEE-2026-00329225H-00	Pratica correttamente presentata
37670	55761	15/03/2026 14:27	8.060,33	INPS-ISEE-2026-05904929Z-00	Pratica correttamente presentata
37671	52180	12/03/2026 20:10	8.060,49	INPS-ISEE-2026-00427242T-00	Pratica correttamente presentata
37672	21655	03/03/2026 22:49	8.060,56	INPS-ISEE-2026-05805029Q-00	Pratica correttamente presentata
37673	49698	11/03/2026 22:50	8.060,56	INPS-ISEE-2026-05805029Q-00	Pratica correttamente presentata
37674	10925	02/03/2026 20:36	8.060,71	INPS-ISEE-2026-03711177W-00	Pratica correttamente presentata
37675	62636	17/03/2026 16:30	8.061,34	INPS-ISEE-2026-03855337F-00	Pratica correttamente presentata
37676	9279	02/03/2026 19:22	8.061,43	INPS-ISEE-2026-00777546X-00	Pratica correttamente presentata
37677	24587	04/03/2026 13:41	8.061,50	INPS-ISEE-2026-03939141E-00	Pratica correttamente presentata
37678	8066	02/03/2026 17:57	8.061,63	INPS-ISEE-2026-01947262R-00	Pratica correttamente presentata
37679	65559	17/03/2026 23:08	8.061,72	INPS-ISEE-2026-01228051J-00	Pratica correttamente presentata
37680	16463	03/03/2026 13:09	8.062,41	INPS-ISEE-2026-01928120H-00	Pratica correttamente presentata
37681	64088	17/03/2026 18:56	8.062,57	INPS-ISEE-2026-06067274O-00	Pratica correttamente presentata
37682	10623	02/03/2026 20:53	8.062,60	INPS-ISEE-2026-01434140M-00	Pratica correttamente presentata
37683	11249	02/03/2026 20:59	8.062,60	INPS-ISEE-2026-01434140M-00	Pratica correttamente presentata
37684	24190	04/03/2026 12:37	8.062,61	INPS-ISEE-2026-02910389O-00	Pratica correttamente presentata
37685	63071	17/03/2026 17:13	8.062,64	INPS-ISEE-2026-02789292S-00	Pratica correttamente presentata
37686	63165	17/03/2026 17:24	8.062,64	INPS-ISEE-2026-02789292S-00	Pratica correttamente presentata
37687	3501	02/03/2026 13:45	8.063,41	INPS-ISEE-2026-01894394Z-00	Pratica correttamente presentata
37688	40999	09/03/2026 14:36	8.063,71	INPS-ISEE-2026-08009874X-00	Pratica correttamente presentata
37689	45556	10/03/2026 17:25	8.063,98	INPS-ISEE-2026-02582240H-00	Pratica correttamente presentata
37690	50458	12/03/2026 11:49	8.064,00	INPS-ISEE-2026-06377847U-00	Pratica correttamente presentata
37691	50104	12/03/2026 10:47	8.064,29	INPS-ISEE-2026-05730679I-00	Pratica correttamente presentata
37692	41901	09/03/2026 17:30	8.064,70	INPS-ISEE-2026-04742950R-00	Pratica correttamente presentata
37693	4775	02/03/2026 14:59	8.064,82	INPS-ISEE-2026-00215198C-00	Pratica correttamente presentata
37694	12635	02/03/2026 22:50	8.065,69	INPS-ISEE-2026-07524698K-00	Pratica correttamente presentata
37695	15980	03/03/2026 12:17	8.065,70	INPS-ISEE-2026-03770731N-00	Pratica correttamente presentata
37696	16022	03/03/2026 12:20	8.065,70	INPS-ISEE-2026-03770731N-00	Pratica correttamente presentata
37697	35652	06/03/2026 18:00	8.065,91	INPS-ISEE-2026-05553405W-00	Pratica correttamente presentata
37698	65564	17/03/2026 23:11	8.065,92	INPS-ISEE-2026-04925999T-00	Pratica correttamente presentata
37699	30749	05/03/2026 16:11	8.066,11	INPS-ISEE-2026-03191490W-00	Pratica correttamente presentata
37700	30792	05/03/2026 16:22	8.066,11	INPS-ISEE-2026-03191490W-00	Pratica correttamente presentata
37701	29929	05/03/2026 12:30	8.067,89	INPS-ISEE-2026-01744049Q-00	Pratica correttamente presentata
37702	40873	09/03/2026 13:31	8.068,00	INPS-ISEE-2026-05164324P-00	Pratica correttamente presentata
37703	36609	06/03/2026 22:35	8.068,05	INPS-ISEE-2026-00127855N-00	Pratica correttamente presentata
37704	36240	06/03/2026 19:44	8.068,72	INPS-ISEE-2026-06838843Y-00	Pratica correttamente presentata
37705	595	02/03/2026 12:16	8.068,94	INPS-ISEE-2026-00641548N-00	Pratica correttamente presentata
37706	16074	03/03/2026 12:55	8.069,11	INPS-ISEE-2026-07478507Z-00	Pratica correttamente presentata
37707	6111	11/03/2026 17:33	8.069,41	INPS-ISEE-2026-02343988I-00	Pratica correttamente presentata
37708	7262	02/03/2026 17:26	8.069,44	INPS-ISEE-2026-05713776X-00	Pratica correttamente presentata
37709	46830	11/03/2026 08:03	8.069,47	INPS-ISEE-2026-05479011W-00	Pratica correttamente presentata
37710	14787	03/03/2026 10:47	8.069,58	INPS-ISEE-2026-01820947R-00	Pratica correttamente presentata
37711	30311	05/03/2026 15:18	8.069,68	INPS-ISEE-2026-06764840V-00	Pratica correttamente presentata

fonte: http://burc.regione.campania.it

BANDO IO STUDIO 2025 a.s. 2025/2026

ALLEGATO A

Progr.	Numero Domanda	Data Di Presentazione	valore ISEE	PROTOCOLLO attestazione ISEE	Esito GRADUATORIA PROVVISORIA
37712	15003	03/03/2026 11:03	8.069,71	INPS-ISEE-2026-02430248H-00	Pratica correttamente presentata
37713	15379	03/03/2026 11:39	8.069,71	INPS-ISEE-2026-02430248H-00	Pratica correttamente presentata
37714	35615	06/03/2026 17:41	8.070,14	INPS-ISEE-2026-00599800R-00	Pratica correttamente presentata
37715	43415	10/03/2026 10:07	8.070,26	INPS-ISEE-2026-01737346R-00	Pratica correttamente presentata
37716	46246	10/03/2026 19:18	8.070,49	INPS-ISEE-2026-03216328P-00	Pratica correttamente presentata
37717	21413	03/03/2026 22:13	8.070,69	INPS-ISEE-2026-04762518L-00	Pratica correttamente presentata
37718	56832	16/03/2026 10:45	8.070,70	INPS-ISEE-2026-01080877R-00	Pratica correttamente presentata
37719	56979	16/03/2026 11:03	8.070,70	INPS-ISEE-2026-01080877R-00	Pratica correttamente presentata
37720	37417	11/03/2026 19:53	8.071,01	INPS-ISEE-2026-06391072N-00	Pratica correttamente presentata
37721	556	02/03/2026 12:22	8.071,20	INPS-ISEE-2026-01453019H-00	Pratica correttamente presentata
37722	7938	02/03/2026 17:47	8.071,47	INPS-ISEE-2026-01213942D-00	Pratica correttamente presentata
37723	35188	06/03/2026 16:28	8.071,69	INPS-ISEE-2026-02356198F-00	Pratica correttamente presentata
37724	35243	06/03/2026 16:37	8.071,69	INPS-ISEE-2026-02356198F-00	Pratica correttamente presentata
37725	7987	02/03/2026 17:53	8.072,24	INPS-ISEE-2026-01123491T-00	Pratica correttamente presentata
37726	56175	15/03/2026 20:46	8.072,28	INPS-ISEE-2026-04451172G-00	Pratica correttamente presentata
37727	39399	09/03/2026 08:47	8.072,77	INPS-ISEE-2026-06644791I-00	Pratica correttamente presentata
37728	66769	18/03/2026 10:37	8.073,04	INPS-ISEE-2026-02474381Q-00	Pratica correttamente presentata
37729	11203	02/03/2026 21:08	8.073,16	INPS-ISEE-2026-01442184G-00	Pratica correttamente presentata
37730	23691	04/03/2026 12:03	8.073,27	INPS-ISEE-2026-01369376V-00	Pratica correttamente presentata
37731	18811	03/03/2026 17:28	8.073,72	INPS-ISEE-2026-02124929Q-00	Pratica correttamente presentata
37732	9217	02/03/2026 18:49	8.074,24	INPS-ISEE-2026-04746484I-00	Pratica correttamente presentata
37733	43193	09/03/2026 22:29	8.074,31	INPS-ISEE-2026-05889346M-00	Pratica correttamente presentata
37734	43253	09/03/2026 23:00	8.074,31	INPS-ISEE-2026-05889346M-00	Pratica correttamente presentata
37735	46825	11/03/2026 09:02	8.074,39	INPS-ISEE-2026-00690558L-00	Pratica correttamente presentata
37736	33981	06/03/2026 11:01	8.074,51	INPS-ISEE-2026-00911980N-00	Pratica correttamente presentata
37737	44613	12/03/2026 18:08	8.074,64	INPS-ISEE-2026-01167301J-00	Pratica correttamente presentata
37738	61444	17/03/2026 12:11	8.075,21	INPS-ISEE-2026-00687278Z-00	Pratica correttamente presentata
37739	13746	03/03/2026 09:23	8.075,51	INPS-ISEE-2026-02433970N-00	Pratica correttamente presentata
37740	31285	05/03/2026 17:14	8.075,55	INPS-ISEE-2026-00397583V-00	Pratica correttamente presentata
37741	30524	05/03/2026 15:34	8.075,61	INPS-ISEE-2026-02369999T-00	Pratica correttamente presentata
37742	37283	07/03/2026 14:48	8.076,52	INPS-ISEE-2026-02998700V-00	Pratica correttamente presentata
37743	5481	02/03/2026 22:48	8.076,73	INPS-ISEE-2026-04171630D-00	Pratica correttamente presentata
37744	14776	03/03/2026 11:19	8.076,90	INPS-ISEE-2026-02558137R-00	Pratica correttamente presentata
37745	49627	11/03/2026 22:04	8.076,90	INPS-ISEE-2026-02950738F-00	Pratica correttamente presentata
37746	49646	11/03/2026 22:10	8.076,90	INPS-ISEE-2026-02950738F-00	Pratica correttamente presentata
37747	49659	11/03/2026 22:26	8.076,90	INPS-ISEE-2026-02950738F-00	Pratica correttamente presentata
37748	65513	17/03/2026 22:54	8.077,07	INPS-ISEE-2026-08276526X-00	Pratica correttamente presentata
37749	7224	02/03/2026 17:15	8.077,48	INPS-ISEE-2026-04217645Q-00	Pratica correttamente presentata
37750	43559	10/03/2026 09:36	8.078,21	INPS-ISEE-2026-00242693C-00	Pratica correttamente presentata
37751	43578	10/03/2026 09:41	8.078,21	INPS-ISEE-2026-00242693C-00	Pratica correttamente presentata
37752	55742	15/03/2026 14:10	8.078,32	INPS-ISEE-2026-04519933F-00	Pratica correttamente presentata
37753	38132	08/03/2026 09:04	8.078,75	INPS-ISEE-2026-00397005G-00	Pratica correttamente presentata
37754	49780	12/03/2026 08:24	8.078,77	INPS-ISEE-2026-00323616T-00	Pratica correttamente presentata

fonte: http://burc.regione.campania.it

BANDO IO STUDIO 2025 a.s. 2025/2026

ALLEGATO A

Progr.	Numero Domanda	Data Di Presentazione	valore ISEE	PROTOCOLLO attestazione ISEE	Esito GRADUATORIA PROVVISORIA
37755	52002	12/03/2026 19:08	8.080,85	INPS-ISEE-2026-06935412E-00	Pratica correttamente presentata
37756	15750	03/03/2026 18:57	8.081,08	INPS-ISEE-2026-05785485U-00	Pratica correttamente presentata
37757	25584	04/03/2026 16:43	8.081,42	INPS-ISEE-2026-03644702C-00	Pratica correttamente presentata
37758	2171	02/03/2026 12:58	8.081,64	INPS-ISEE-2026-00305880G-00	Pratica correttamente presentata
37759	2960	02/03/2026 13:19	8.081,64	INPS-ISEE-2026-00305880G-00	Pratica correttamente presentata
37760	15788	03/03/2026 12:04	8.082,20	INPS-ISEE-2026-01954953X-00	Pratica correttamente presentata
37761	55260	14/03/2026 22:58	8.082,25	INPS-ISEE-2026-06808887J-00	Pratica correttamente presentata
37762	55529	14/03/2026 23:16	8.082,25	INPS-ISEE-2026-06808887J-00	Pratica correttamente presentata
37763	65465	17/03/2026 22:43	8.082,36	INPS-ISEE-2026-02895794A-00	Pratica correttamente presentata
37764	15273	03/03/2026 11:24	8.082,68	INPS-ISEE-2026-07808165V-00	Pratica correttamente presentata
37765	55639	15/03/2026 11:33	8.083,16	INPS-ISEE-2026-00174122M-00	Pratica correttamente presentata
37766	55654	15/03/2026 11:53	8.083,16	INPS-ISEE-2026-00174122M-00	Pratica correttamente presentata
37767	50465	12/03/2026 11:48	8.083,38	INPS-ISEE-2026-04575767K-00	Pratica correttamente presentata
37768	50492	12/03/2026 11:52	8.083,38	INPS-ISEE-2026-04575767K-00	Pratica correttamente presentata
37769	36791	07/03/2026 09:25	8.084,29	INPS-ISEE-2026-02846761F-00	Pratica correttamente presentata
37770	33413	06/03/2026 09:56	8.084,80	INPS-ISEE-2026-02823348E-00	Pratica correttamente presentata
37771	20940	03/03/2026 21:57	8.085,27	INPS-ISEE-2026-07039576I-00	Pratica correttamente presentata
37772	36235	06/03/2026 19:40	8.085,32	INPS-ISEE-2026-05814644O-00	Pratica correttamente presentata
37773	55751	15/03/2026 14:17	8.085,32	INPS-ISEE-2026-00394489I-00	Pratica correttamente presentata
37774	55754	15/03/2026 14:20	8.085,32	INPS-ISEE-2026-00394489I-00	Pratica correttamente presentata
37775	30917	05/03/2026 16:36	8.086,02	INPS-ISEE-2026-05210408B-00	Pratica correttamente presentata
37776	23232	04/03/2026 11:06	8.086,28	INPS-ISEE-2026-06885934M-00	Pratica correttamente presentata
37777	17026	03/03/2026 14:38	8.086,57	INPS-ISEE-2026-03945694Y-00	Pratica correttamente presentata
37778	17065	03/03/2026 14:43	8.086,57	INPS-ISEE-2026-03945694Y-00	Pratica correttamente presentata
37779	17140	03/03/2026 14:54	8.086,57	INPS-ISEE-2026-03945694Y-00	Pratica correttamente presentata
37780	13633	03/03/2026 09:15	8.086,63	INPS-ISEE-2026-00551650D-00	Pratica correttamente presentata
37781	65454	17/03/2026 22:49	8.087,06	INPS-ISEE-2026-01561884L-00	Pratica correttamente presentata
37782	61013	17/03/2026 11:07	8.087,62	INPS-ISEE-2026-04864982K-00	Pratica correttamente presentata
37783	23929	04/03/2026 12:11	8.087,67	INPS-ISEE-2026-03556765I-00	Pratica correttamente presentata
37784	32450	05/03/2026 21:30	8.087,72	INPS-ISEE-2026-06069403N-00	Pratica correttamente presentata
37785	28431	05/03/2026 08:42	8.088,20	INPS-ISEE-2026-05220843G-00	Pratica correttamente presentata
37786	28449	05/03/2026 08:49	8.088,20	INPS-ISEE-2026-05220843G-00	Pratica correttamente presentata
37787	59384	16/03/2026 18:56	8.088,67	INPS-ISEE-2026-02555661E-00	Pratica correttamente presentata
37788	37132	07/03/2026 12:58	8.089,05	INPS-ISEE-2026-03394822R-00	Pratica correttamente presentata
37789	7339	02/03/2026 17:28	8.089,18	INPS-ISEE-2026-05193048E-00	Pratica correttamente presentata
37790	53201	13/03/2026 11:50	8.089,47	INPS-ISEE-2026-03201974C-00	Pratica correttamente presentata
37791	14524	03/03/2026 10:28	8.089,53	INPS-ISEE-2026-05854006N-00	Pratica correttamente presentata
37792	14595	03/03/2026 10:33	8.089,53	INPS-ISEE-2026-05854006N-00	Pratica correttamente presentata
37793	43058	09/03/2026 21:25	8.089,54	INPS-ISEE-2026-02248694V-00	Pratica correttamente presentata
37794	35931	06/03/2026 18:37	8.089,85	INPS-ISEE-2026-03290047P-00	Pratica correttamente presentata
37795	48858	11/03/2026 17:58	8.090,23	INPS-ISEE-2026-03854364L-00	Pratica correttamente presentata
37796	4369	02/03/2026 14:24	8.090,85	INPS-ISEE-2026-02132079G-00	Pratica correttamente presentata
37797	61956	17/03/2026 14:01	8.091,79	INPS-ISEE-2026-02002226Y-00	Pratica correttamente presentata

fonte: http://burc.regione.campania.it

BANDO IO STUDIO 2025 a.s. 2025/2026

ALLEGATO A

Progr.	Numero Domanda	Data Di Presentazione	valore ISEE	PROTOCOLLO attestazione ISEE	Esito GRADUATORIA PROVVISORIA
37798	60919	17/03/2026 10:51	8.091,86	INPS-ISEE-2026-07919355S-00	Pratica correttamente presentata
37799	65272	17/03/2026 22:21	8.092,10	INPS-ISEE-2026-00780737O-00	Pratica correttamente presentata
37800	10957	02/03/2026 21:02	8.092,11	INPS-ISEE-2026-00312709D-00	Pratica correttamente presentata
37801	14822	03/03/2026 10:51	8.092,68	INPS-ISEE-2026-01207175H-00	Pratica correttamente presentata
37802	14942	03/03/2026 10:59	8.092,68	INPS-ISEE-2026-01207175H-00	Pratica correttamente presentata
37803	9859	02/03/2026 19:23	8.092,70	INPS-ISEE-2026-05390144C-00	Pratica correttamente presentata
37804	18325	03/03/2026 16:53	8.093,63	INPS-ISEE-2026-03368788M-00	Pratica correttamente presentata
37805	55450	14/03/2026 20:55	8.093,73	INPS-ISEE-2026-04326009G-00	Pratica correttamente presentata
37806	14003	03/03/2026 09:52	8.093,90	INPS-ISEE-2026-05647776U-00	Pratica correttamente presentata
37807	58630	16/03/2026 17:20	8.094,04	INPS-ISEE-2026-07585289A-00	Pratica correttamente presentata
37808	37116	07/03/2026 12:49	8.094,72	INPS-ISEE-2026-00864387X-00	Pratica correttamente presentata
37809	14832	03/03/2026 10:54	8.095,45	INPS-ISEE-2026-01288076O-00	Pratica correttamente presentata
37810	8272	02/03/2026 18:05	8.095,71	INPS-ISEE-2026-00307105U-00	Pratica correttamente presentata
37811	52075	12/03/2026 19:30	8.096,08	INPS-ISEE-2026-02248866X-00	Pratica correttamente presentata
37812	23795	06/03/2026 09:48	8.096,39	INPS-ISEE-2026-00350550A-00	Pratica correttamente presentata
37813	42386	09/03/2026 18:27	8.096,83	INPS-ISEE-2026-01167132T-00	Pratica correttamente presentata
37814	51278	12/03/2026 16:58	8.097,05	INPS-ISEE-2026-02081586E-00	Pratica correttamente presentata
37815	47920	11/03/2026 12:52	8.097,97	INPS-ISEE-2026-00970774F-00	Pratica correttamente presentata
37816	21880	04/03/2026 01:05	8.098,06	INPS-ISEE-2026-03358703Q-00	Pratica correttamente presentata
37817	25308	04/03/2026 16:18	8.098,32	INPS-ISEE-2026-02941087R-00	Pratica correttamente presentata
37818	13974	03/03/2026 09:43	8.098,69	INPS-ISEE-2026-06308053P-00	Pratica correttamente presentata
37819	36699	07/03/2026 00:22	8.100,19	INPS-ISEE-2026-04001492B-00	Pratica correttamente presentata
37820	39150	08/03/2026 21:08	8.100,41	INPS-ISEE-2026-03976491S-00	Pratica correttamente presentata
37821	39212	08/03/2026 21:47	8.100,41	INPS-ISEE-2026-03976491S-00	Pratica correttamente presentata
37822	30219	05/03/2026 13:59	8.100,85	INPS-ISEE-2026-04487585K-00	Pratica correttamente presentata
37823	27903	04/03/2026 21:54	8.101,64	INPS-ISEE-2026-03314723H-00	Pratica correttamente presentata
37824	40982	09/03/2026 14:31	8.101,97	INPS-ISEE-2026-07504048N-00	Pratica correttamente presentata
37825	60689	17/03/2026 10:19	8.102,47	INPS-ISEE-2026-03881599M-00	Pratica correttamente presentata
37826	12528	02/03/2026 22:37	8.102,50	INPS-ISEE-2026-02971634O-00	Pratica correttamente presentata
37827	12615	02/03/2026 22:52	8.102,50	INPS-ISEE-2026-02971634O-00	Pratica correttamente presentata
37828	17368	03/03/2026 15:24	8.102,91	INPS-ISEE-2026-05056949Z-00	Pratica correttamente presentata
37829	41978	09/03/2026 17:44	8.103,23	INPS-ISEE-2026-05724625R-00	Pratica correttamente presentata
37830	37230	07/03/2026 14:38	8.103,25	INPS-ISEE-2026-03141133U-00	Pratica correttamente presentata
37831	10850	02/03/2026 20:38	8.103,74	INPS-ISEE-2026-07051462P-00	Pratica correttamente presentata
37832	29933	05/03/2026 12:28	8.103,95	INPS-ISEE-2026-02708656F-00	Pratica correttamente presentata
37833	64374	17/03/2026 19:27	8.104,47	INPS-ISEE-2026-05812467L-00	Pratica correttamente presentata
37834	31787	05/03/2026 20:52	8.104,79	INPS-ISEE-2026-02929563X-00	Pratica correttamente presentata
37835	65250	17/03/2026 22:04	8.104,94	INPS-ISEE-2026-05792425F-00	Pratica correttamente presentata
37836	44295	10/03/2026 11:43	8.105,02	INPS-ISEE-2026-02909847S-00	Pratica correttamente presentata
37837	64751	17/03/2026 20:27	8.105,31	INPS-ISEE-2026-02699802X-00	Pratica correttamente presentata
37838	64375	17/03/2026 20:02	8.105,41	INPS-ISEE-2026-05802396L-00	Pratica correttamente presentata
37839	13073	04/03/2026 00:00	8.105,45	INPS-ISEE-2026-01155605H-00	Pratica correttamente presentata
37840	28552	05/03/2026 09:23	8.105,77	INPS-ISEE-2026-01204547H-00	Pratica correttamente presentata

fonte: http://burc.regione.campania.it

BANDO IO STUDIO 2025 a.s. 2025/2026

ALLEGATO A

Progr.	Numero Domanda	Data Di Presentazione	valore ISEE	PROTOCOLLO attestazione ISEE	Esito GRADUATORIA PROVVISORIA
37841	32180	05/03/2026 18:57	8.105,81	INPS-ISEE-2026-04135745Q-00	Pratica correttamente presentata
37842	33916	06/03/2026 10:53	8.105,81	INPS-ISEE-2026-04135745Q-00	Pratica correttamente presentata
37843	19978	03/03/2026 19:04	8.105,93	INPS-ISEE-2026-01581916R-00	Pratica correttamente presentata
37844	66921	18/03/2026 10:48	8.106,39	INPS-ISEE-2026-00745648F-00	Pratica correttamente presentata
37845	10565	02/03/2026 20:11	8.106,79	INPS-ISEE-2026-02005676C-00	Pratica correttamente presentata
37846	44401	10/03/2026 11:59	8.107,75	INPS-ISEE-2026-02582751E-00	Pratica correttamente presentata
37847	20423	03/03/2026 19:48	8.108,18	INPS-ISEE-2026-03373036P-00	Pratica correttamente presentata
37848	65558	17/03/2026 23:11	8.108,51	INPS-ISEE-2026-05322019D-00	Pratica correttamente presentata
37849	56965	16/03/2026 11:03	8.108,85	INPS-ISEE-2026-06835670V-00	Pratica correttamente presentata
37850	48354	11/03/2026 16:27	8.109,61	INPS-ISEE-2026-05957669T-00	Pratica correttamente presentata
37851	38897	08/03/2026 18:32	8.109,77	INPS-ISEE-2026-04841830N-00	Pratica correttamente presentata
37852	62398	17/03/2026 15:49	8.111,47	INPS-ISEE-2026-01473643N-00	Pratica correttamente presentata
37853	62456	17/03/2026 15:58	8.111,47	INPS-ISEE-2026-01473643N-00	Pratica correttamente presentata
37854	18887	03/03/2026 17:59	8.111,59	INPS-ISEE-2026-01384928V-00	Pratica correttamente presentata
37855	28167	04/03/2026 23:05	8.111,80	INPS-ISEE-2026-00649996M-00	Pratica correttamente presentata
37856	26059	04/03/2026 17:26	8.111,82	INPS-ISEE-2026-03756097I-00	Pratica correttamente presentata
37857	45890	10/03/2026 18:10	8.112,51	INPS-ISEE-2026-02191273P-00	Pratica correttamente presentata
37858	19753	03/03/2026 18:38	8.112,70	INPS-ISEE-2026-05856143O-00	Pratica correttamente presentata
37859	7326	02/03/2026 17:21	8.112,80	INPS-ISEE-2026-01372675R-00	Pratica correttamente presentata
37860	7566	02/03/2026 17:31	8.112,80	INPS-ISEE-2026-01372675R-00	Pratica correttamente presentata
37861	17380	03/03/2026 15:47	8.113,53	INPS-ISEE-2026-06116659F-00	Pratica correttamente presentata
37862	32028	05/03/2026 18:40	8.113,61	INPS-ISEE-2026-01699010C-00	Pratica correttamente presentata
37863	39469	09/03/2026 09:19	8.113,82	INPS-ISEE-2026-01065533H-00	Pratica correttamente presentata
37864	61406	17/03/2026 11:59	8.113,94	INPS-ISEE-2026-01737147E-00	Pratica correttamente presentata
37865	57058	16/03/2026 11:13	8.114,25	INPS-ISEE-2026-05555914F-00	Pratica correttamente presentata
37866	23650	04/03/2026 11:50	8.114,30	INPS-ISEE-2026-06660029Q-00	Pratica correttamente presentata
37867	56253	15/03/2026 21:44	8.115,21	INPS-ISEE-2026-02040870T-00	Pratica correttamente presentata
37868	20666	06/03/2026 09:46	8.115,79	INPS-ISEE-2026-05384996A-00	Pratica correttamente presentata
37869	7336	02/03/2026 17:24	8.115,98	INPS-ISEE-2026-07257275V-00	Pratica correttamente presentata
37870	11415	02/03/2026 21:18	8.116,26	INPS-ISEE-2026-04059165E-00	Pratica correttamente presentata
37871	4955	02/03/2026 14:55	8.116,32	INPS-ISEE-2026-05951414Q-00	Pratica correttamente presentata
37872	24919	04/03/2026 15:13	8.116,54	INPS-ISEE-2026-07362343N-00	Pratica correttamente presentata
37873	17979	03/03/2026 16:25	8.117,15	INPS-ISEE-2026-02672751E-00	Pratica correttamente presentata
37874	52374	12/03/2026 21:57	8.117,16	INPS-ISEE-2026-01890138E-00	Pratica correttamente presentata
37875	1372	02/03/2026 12:30	8.117,28	INPS-ISEE-2026-01340668N-00	Pratica correttamente presentata
37876	2332	02/03/2026 12:59	8.117,30	INPS-ISEE-2026-02042210I-00	Pratica correttamente presentata
37877	47186	11/03/2026 10:23	8.117,50	INPS-ISEE-2026-00917753O-00	Pratica correttamente presentata
37878	47940	11/03/2026 13:12	8.118,03	INPS-ISEE-2026-03860171C-00	Pratica correttamente presentata
37879	12549	02/03/2026 22:56	8.118,12	INPS-ISEE-2026-03856326L-00	Pratica correttamente presentata
37880	12768	02/03/2026 23:16	8.118,12	INPS-ISEE-2026-03856326L-00	Pratica correttamente presentata
37881	45253	10/03/2026 16:41	8.118,59	INPS-ISEE-2026-00358548L-00	Pratica correttamente presentata
37882	44299	10/03/2026 12:09	8.118,77	INPS-ISEE-2026-06694615I-00	Pratica correttamente presentata
37883	46565	10/03/2026 21:32	8.118,86	INPS-ISEE-2026-04218267E-00	Pratica correttamente presentata

fonte: http://burc.regione.campania.it

BANDO IO STUDIO 2025 a.s. 2025/2026

ALLEGATO A

Progr.	Numero Domanda	Data Di Presentazione	valore ISEE	PROTOCOLLO attestazione ISEE	Esito GRADUATORIA PROVVISORIA
37884	59103	16/03/2026 18:22	8.119,06	INPS-ISEE-2026-01249491E-00	Pratica correttamente presentata
37885	50410	12/03/2026 11:37	8.119,90	INPS-ISEE-2026-06887238U-00	Pratica correttamente presentata
37886	63344	17/03/2026 17:40	8.120,17	INPS-ISEE-2026-05806272E-00	Pratica correttamente presentata
37887	63416	17/03/2026 17:47	8.120,17	INPS-ISEE-2026-05806272E-00	Pratica correttamente presentata
37888	46970	11/03/2026 09:37	8.120,36	INPS-ISEE-2026-01835398I-00	Pratica correttamente presentata
37889	57683	17/03/2026 09:51	8.120,41	INPS-ISEE-2026-07680272O-00	Pratica correttamente presentata
37890	22591	04/03/2026 10:05	8.120,63	INPS-ISEE-2026-00590821P-00	Pratica correttamente presentata
37891	13835	03/03/2026 09:30	8.120,68	INPS-ISEE-2026-03371799S-00	Pratica correttamente presentata
37892	5879	02/03/2026 15:41	8.121,35	INPS-ISEE-2026-01829897A-00	Pratica correttamente presentata
37893	13975	03/03/2026 22:44	8.121,53	INPS-ISEE-2026-04432047G-00	Pratica correttamente presentata
37894	13942	03/03/2026 22:55	8.121,53	INPS-ISEE-2026-04432047G-00	Pratica correttamente presentata
37895	45814	10/03/2026 17:59	8.122,76	INPS-ISEE-2026-04738254L-00	Pratica correttamente presentata
37896	31749	05/03/2026 18:04	8.122,92	INPS-ISEE-2026-07496115L-00	Pratica correttamente presentata
37897	351	02/03/2026 13:22	8.123,46	INPS-ISEE-2026-02941424C-00	Pratica correttamente presentata
37898	39937	09/03/2026 10:40	8.123,53	INPS-ISEE-2026-00551672C-00	Pratica correttamente presentata
37899	62990	17/03/2026 17:09	8.123,61	INPS-ISEE-2026-00456658F-00	Pratica correttamente presentata
37900	67465	18/03/2026 11:50	8.123,96	INPS-ISEE-2026-07394846K-00	Pratica correttamente presentata
37901	18259	07/03/2026 15:34	8.124,05	INPS-ISEE-2026-07726463V-00	Pratica correttamente presentata
37902	32597	05/03/2026 20:30	8.124,39	INPS-ISEE-2026-06140507H-00	Pratica correttamente presentata
37903	60205	16/03/2026 23:07	8.124,40	INPS-ISEE-2026-07530360G-00	Pratica correttamente presentata
37904	42563	09/03/2026 19:00	8.124,68	INPS-ISEE-2026-06694097K-00	Pratica correttamente presentata
37905	14218	03/03/2026 10:04	8.124,80	INPS-ISEE-2026-06884094S-00	Pratica correttamente presentata
37906	33608	06/03/2026 10:14	8.125,19	INPS-ISEE-2026-06948492U-00	Pratica correttamente presentata
37907	27651	04/03/2026 20:54	8.125,85	INPS-ISEE-2026-03600472D-00	Pratica correttamente presentata
37908	44420	10/03/2026 12:07	8.126,34	INPS-ISEE-2026-06884636K-00	Pratica correttamente presentata
37909	46381	10/03/2026 20:05	8.126,37	INPS-ISEE-2026-02127282G-00	Pratica correttamente presentata
37910	43081	09/03/2026 21:33	8.126,48	INPS-ISEE-2026-05456851F-00	Pratica correttamente presentata
37911	61383	17/03/2026 11:57	8.126,82	INPS-ISEE-2026-06913748Z-00	Pratica correttamente presentata
37912	61412	17/03/2026 12:00	8.126,82	INPS-ISEE-2026-06913748Z-00	Pratica correttamente presentata
37913	34532	06/03/2026 12:45	8.127,72	INPS-ISEE-2026-05222327H-00	Pratica correttamente presentata
37914	48187	11/03/2026 16:50	8.127,85	INPS-ISEE-2026-05128074W-00	Pratica correttamente presentata
37915	64702	17/03/2026 20:16	8.127,87	INPS-ISEE-2026-00740532T-00	Pratica correttamente presentata
37916	64759	17/03/2026 20:25	8.127,87	INPS-ISEE-2026-00740532T-00	Pratica correttamente presentata
37917	58956	16/03/2026 18:06	8.128,27	INPS-ISEE-2026-03895759B-00	Pratica correttamente presentata
37918	48872	11/03/2026 18:05	8.128,47	INPS-ISEE-2026-05193753L-00	Pratica correttamente presentata
37919	62935	17/03/2026 17:12	8.128,82	INPS-ISEE-2026-02918972Z-00	Pratica correttamente presentata
37920	11503	02/03/2026 21:25	8.128,85	INPS-ISEE-2026-03123424J-00	Pratica correttamente presentata
37921	55164	14/03/2026 20:15	8.129,49	INPS-ISEE-2026-01935886Y-00	Pratica correttamente presentata
37922	29085	05/03/2026 10:49	8.129,84	INPS-ISEE-2026-02041959E-00	Pratica correttamente presentata
37923	63856	17/03/2026 18:25	8.130,10	INPS-ISEE-2026-02080843P-00	Pratica correttamente presentata
37924	46171	10/03/2026 19:04	8.130,54	INPS-ISEE-2026-01050833B-00	Pratica correttamente presentata
37925	66002	18/03/2026 08:58	8.130,60	INPS-ISEE-2026-04424337W-00	Pratica correttamente presentata
37926	66179	18/03/2026 09:27	8.130,60	INPS-ISEE-2026-04424337W-00	Pratica correttamente presentata

fonte: http://burc.regione.campania.it

BANDO IO STUDIO 2025 a.s. 2025/2026

ALLEGATO A

Progr.	Numero Domanda	Data Di Presentazione	valore ISEE	PROTOCOLLO attestazione ISEE	Esito GRADUATORIA PROVVISORIA
37927	12776	02/03/2026 23:12	8.130,87	INPS-ISEE-2026-00517249N-00	Pratica correttamente presentata
37928	12819	02/03/2026 23:18	8.130,87	INPS-ISEE-2026-00517249N-00	Pratica correttamente presentata
37929	8741	02/03/2026 18:24	8.130,96	INPS-ISEE-2026-02734622C-00	Pratica correttamente presentata
37930	14495	03/03/2026 10:38	8.131,48	INPS-ISEE-2026-01325104U-00	Pratica correttamente presentata
37931	2834	03/03/2026 11:22	8.132,08	INPS-ISEE-2026-01288799A-00	Pratica correttamente presentata
37932	15414	03/03/2026 11:32	8.132,08	INPS-ISEE-2026-01288799A-00	Pratica correttamente presentata
37933	16051	05/03/2026 09:45	8.132,56	INPS-ISEE-2026-04693832V-00	Pratica correttamente presentata
37934	28697	05/03/2026 10:39	8.132,56	INPS-ISEE-2026-04693832V-00	Pratica correttamente presentata
37935	61339	17/03/2026 11:54	8.132,56	INPS-ISEE-2026-02053463H-00	Pratica correttamente presentata
37936	4776	02/03/2026 14:41	8.132,87	INPS-ISEE-2026-05349190R-00	Pratica correttamente presentata
37937	41822	09/03/2026 17:20	8.132,98	INPS-ISEE-2026-01228995X-00	Pratica correttamente presentata
37938	65934	18/03/2026 08:20	8.133,74	INPS-ISEE-2026-07316352W-00	Pratica correttamente presentata
37939	48330	11/03/2026 16:25	8.133,75	INPS-ISEE-2026-03163222J-00	Pratica correttamente presentata
37940	7034	02/03/2026 17:21	8.134,01	INPS-ISEE-2026-02434400M-00	Pratica correttamente presentata
37941	37448	07/03/2026 16:22	8.134,31	INPS-ISEE-2026-04287866K-00	Pratica correttamente presentata
37942	25400	04/03/2026 16:23	8.134,81	INPS-ISEE-2026-00255801T-00	Pratica correttamente presentata
37943	25506	04/03/2026 16:35	8.134,81	INPS-ISEE-2026-00255801T-00	Pratica correttamente presentata
37944	53661	13/03/2026 15:25	8.134,81	INPS-ISEE-2026-04539724F-00	Pratica correttamente presentata
37945	46020	10/03/2026 18:34	8.134,90	INPS-ISEE-2026-01883267V-00	Pratica correttamente presentata
37946	66521	18/03/2026 10:06	8.136,22	INPS-ISEE-2026-07114224T-00	Pratica correttamente presentata
37947	64761	17/03/2026 21:38	8.136,23	INPS-ISEE-2026-03400801U-00	Pratica correttamente presentata
37948	5508	02/03/2026 17:14	8.136,69	INPS-ISEE-2026-06005393C-00	Pratica correttamente presentata
37949	51826	12/03/2026 18:37	8.137,56	INPS-ISEE-2026-06239887M-00	Pratica correttamente presentata
37950	45215	10/03/2026 16:39	8.138,13	INPS-ISEE-2026-07201901B-00	Pratica correttamente presentata
37951	32266	05/03/2026 19:10	8.138,31	INPS-ISEE-2026-02924021B-00	Pratica correttamente presentata
37952	47908	11/03/2026 12:55	8.138,32	INPS-ISEE-2026-04535940E-00	Pratica correttamente presentata
37953	20898	03/03/2026 22:02	8.138,75	INPS-ISEE-2026-06177606L-00	Pratica correttamente presentata
37954	21457	03/03/2026 22:16	8.138,75	INPS-ISEE-2026-06177606L-00	Pratica correttamente presentata
37955	11045	02/03/2026 20:59	8.138,99	INPS-ISEE-2026-00756325N-00	Pratica correttamente presentata
37956	56456	16/03/2026 09:18	8.139,71	INPS-ISEE-2026-03740512D-00	Pratica correttamente presentata
37957	24922	04/03/2026 15:13	8.139,72	INPS-ISEE-2026-06366233Q-00	Pratica correttamente presentata
37958	4550	03/03/2026 18:03	8.139,94	INPS-ISEE-2026-03713517W-00	Pratica correttamente presentata
37959	5728	02/03/2026 15:43	8.141,15	INPS-ISEE-2026-06461560N-00	Pratica correttamente presentata
37960	9492	15/03/2026 22:07	8.141,18	INPS-ISEE-2026-05077506E-00	Pratica correttamente presentata
37961	56287	15/03/2026 22:20	8.141,18	INPS-ISEE-2026-05077506E-00	Pratica correttamente presentata
37962	64123	17/03/2026 19:01	8.141,23	INPS-ISEE-2026-06006043J-00	Pratica correttamente presentata
37963	17648	03/03/2026 15:56	8.141,30	INPS-ISEE-2026-04111659W-00	Pratica correttamente presentata
37964	17745	03/03/2026 16:05	8.141,30	INPS-ISEE-2026-04111659W-00	Pratica correttamente presentata
37965	40127	09/03/2026 11:13	8.141,80	INPS-ISEE-2026-01822463C-00	Pratica correttamente presentata
37966	3821	02/03/2026 14:20	8.141,95	INPS-ISEE-2026-01579261R-00	Pratica correttamente presentata
37967	44394	10/03/2026 11:58	8.142,50	INPS-ISEE-2026-02521395W-00	Pratica correttamente presentata
37968	6182	02/03/2026 16:24	8.142,69	INPS-ISEE-2026-07720875X-00	Pratica correttamente presentata
37969	52097	12/03/2026 20:18	8.143,09	INPS-ISEE-2026-06449535X-00	Pratica correttamente presentata

fonte: http://burc.regione.campania.it

BANDO IO STUDIO 2025 a.s. 2025/2026

ALLEGATO A

Progr.	Numero Domanda	Data Di Presentazione	valore ISEE	PROTOCOLLO attestazione ISEE	Esito GRADUATORIA PROVVISORIA
37970	3853	02/03/2026 14:16	8.143,50	INPS-ISEE-2026-00529706Q-00	Pratica correttamente presentata
37971	18144	03/03/2026 17:18	8.143,61	INPS-ISEE-2026-01883079X-00	Pratica correttamente presentata
37972	40690	09/03/2026 12:41	8.143,74	INPS-ISEE-2026-02283500B-00	Pratica correttamente presentata
37973	46528	10/03/2026 21:32	8.143,82	INPS-ISEE-2026-00417464C-00	Pratica correttamente presentata
37974	11920	02/03/2026 22:04	8.144,60	INPS-ISEE-2026-03526966I-00	Pratica correttamente presentata
37975	12261	02/03/2026 22:16	8.144,60	INPS-ISEE-2026-03526966I-00	Pratica correttamente presentata
37976	54302	13/03/2026 18:20	8.145,49	INPS-ISEE-2026-01440027A-00	Pratica correttamente presentata
37977	32497	05/03/2026 20:03	8.146,20	INPS-ISEE-2026-04496573Z-00	Pratica correttamente presentata
37978	32541	05/03/2026 20:13	8.146,20	INPS-ISEE-2026-04496573Z-00	Pratica correttamente presentata
37979	2580	02/03/2026 13:12	8.148,37	INPS-ISEE-2026-04848775M-00	Pratica correttamente presentata
37980	33743	06/03/2026 10:48	8.148,54	INPS-ISEE-2026-03294562R-00	Pratica correttamente presentata
37981	11367	02/03/2026 21:12	8.149,19	INPS-ISEE-2026-01742099O-00	Pratica correttamente presentata
37982	13242	03/03/2026 08:05	8.149,69	INPS-ISEE-2026-02897354Z-00	Pratica correttamente presentata
37983	13278	03/03/2026 08:12	8.149,69	INPS-ISEE-2026-02897354Z-00	Pratica correttamente presentata
37984	32155	05/03/2026 18:58	8.150,48	INPS-ISEE-2026-02135458N-00	Pratica correttamente presentata
37985	10715	02/03/2026 22:21	8.150,61	INPS-ISEE-2026-06104184G-00	Pratica correttamente presentata
37986	64816	17/03/2026 20:48	8.150,81	INPS-ISEE-2026-08161851E-00	Pratica correttamente presentata
37987	49051	11/03/2026 18:28	8.152,00	INPS-ISEE-2026-05236385O-00	Pratica correttamente presentata
37988	18991	03/03/2026 17:44	8.152,23	INPS-ISEE-2026-02918348V-00	Pratica correttamente presentata
37989	32630	05/03/2026 20:46	8.152,31	INPS-ISEE-2026-06206650P-00	Pratica correttamente presentata
37990	8953	02/03/2026 18:43	8.153,31	INPS-ISEE-2026-03296915V-00	Pratica correttamente presentata
37991	20328	03/03/2026 19:31	8.153,44	INPS-ISEE-2026-03082143T-00	Pratica correttamente presentata
37992	25388	04/03/2026 16:24	8.153,67	INPS-ISEE-2026-03169725L-00	Pratica correttamente presentata
37993	48502	11/03/2026 16:59	8.153,97	INPS-ISEE-2026-05167705R-00	Pratica correttamente presentata
37994	45431	10/03/2026 17:15	8.154,43	INPS-ISEE-2026-01471876F-00	Pratica correttamente presentata
37995	45519	10/03/2026 17:21	8.154,43	INPS-ISEE-2026-01471876F-00	Pratica correttamente presentata
37996	45031	10/03/2026 15:56	8.154,51	INPS-ISEE-2026-07584057X-00	Pratica correttamente presentata
37997	35420	06/03/2026 17:09	8.154,63	INPS-ISEE-2026-03203334A-00	Pratica correttamente presentata
37998	35440	06/03/2026 17:12	8.154,63	INPS-ISEE-2026-03203334A-00	Pratica correttamente presentata
37999	65260	17/03/2026 22:01	8.155,57	INPS-ISEE-2026-01444954R-00	Pratica correttamente presentata
38000	52441	12/03/2026 22:53	8.156,10	INPS-ISEE-2026-03298152E-00	Pratica correttamente presentata
38001	18716	04/03/2026 01:14	8.156,92	INPS-ISEE-2026-03077558V-00	Pratica correttamente presentata
38002	39830	17/03/2026 17:13	8.157,39	INPS-ISEE-2026-01331166T-00	Pratica correttamente presentata
38003	53745	13/03/2026 16:08	8.157,45	INPS-ISEE-2026-00442778O-00	Pratica correttamente presentata
38004	63028	17/03/2026 17:08	8.157,65	INPS-ISEE-2026-08050441D-00	Pratica correttamente presentata
38005	59558	16/03/2026 19:32	8.158,48	INPS-ISEE-2026-02873922L-00	Pratica correttamente presentata
38006	43633	10/03/2026 09:51	8.158,92	INPS-ISEE-2026-02445800H-00	Pratica correttamente presentata
38007	3801	02/03/2026 14:05	8.159,02	INPS-ISEE-2026-03759198U-00	Pratica correttamente presentata
38008	4078	02/03/2026 14:09	8.159,02	INPS-ISEE-2026-03759198U-00	Pratica correttamente presentata
38009	7988	03/03/2026 09:33	8.159,12	INPS-ISEE-2026-01589027O-00	Pratica correttamente presentata
38010	13979	03/03/2026 09:41	8.159,12	INPS-ISEE-2026-01589027O-00	Pratica correttamente presentata
38011	35520	06/03/2026 17:29	8.159,50	INPS-ISEE-2026-02648455F-00	Pratica correttamente presentata
38012	24503	04/03/2026 13:24	8.159,61	INPS-ISEE-2026-03772093R-00	Pratica correttamente presentata

fonte: http://burc.regione.campania.it

BANDO IO STUDIO 2025 a.s. 2025/2026

ALLEGATO A

Progr.	Numero Domanda	Data Di Presentazione	valore ISEE	PROTOCOLLO attestazione ISEE	Esito GRADUATORIA PROVVISORIA
38013	22134	05/03/2026 23:49	8.160,00	INPS-ISEE-2026-04312831D-00	Pratica correttamente presentata
38014	55095	14/03/2026 14:11	8.160,02	INPS-ISEE-2026-01230241S-00	Pratica correttamente presentata
38015	53057	13/03/2026 11:17	8.160,04	INPS-ISEE-2026-05290705N-00	Pratica correttamente presentata
38016	6404	02/03/2026 16:56	8.160,10	INPS-ISEE-2026-00969475Y-00	Pratica correttamente presentata
38017	19444	03/03/2026 18:20	8.160,71	INPS-ISEE-2026-00456104B-00	Pratica correttamente presentata
38018	55168	14/03/2026 15:06	8.160,73	INPS-ISEE-2026-00215778E-00	Pratica correttamente presentata
38019	11869	02/03/2026 21:46	8.160,90	INPS-ISEE-2026-00324555G-00	Pratica correttamente presentata
38020	12015	02/03/2026 21:53	8.160,90	INPS-ISEE-2026-00324555G-00	Pratica correttamente presentata
38021	50995	12/03/2026 15:44	8.161,05	INPS-ISEE-2026-04176461Q-00	Pratica correttamente presentata
38022	39245	08/03/2026 22:34	8.161,47	INPS-ISEE-2026-03256626E-00	Pratica correttamente presentata
38023	11966	03/03/2026 09:26	8.161,63	INPS-ISEE-2026-00046511M-00	Pratica correttamente presentata
38024	13725	03/03/2026 10:06	8.161,79	INPS-ISEE-2026-02868993J-00	Pratica correttamente presentata
38025	64797	17/03/2026 20:34	8.162,01	INPS-ISEE-2026-02786827Y-00	Pratica correttamente presentata
38026	55009	14/03/2026 12:29	8.162,03	INPS-ISEE-2026-01496299Y-00	Pratica correttamente presentata
38027	5262	02/03/2026 15:17	8.162,09	INPS-ISEE-2026-03162799I-00	Pratica correttamente presentata
38028	1739	02/03/2026 12:46	8.162,42	INPS-ISEE-2026-03615234G-00	Pratica correttamente presentata
38029	14209	03/03/2026 10:08	8.162,52	INPS-ISEE-2026-00780000K-00	Pratica correttamente presentata
38030	37932	07/03/2026 22:10	8.163,07	INPS-ISEE-2026-07344079F-00	Pratica correttamente presentata
38031	54378	13/03/2026 18:40	8.163,38	INPS-ISEE-2026-04974170O-00	Pratica correttamente presentata
38032	21552	03/03/2026 22:30	8.163,42	INPS-ISEE-2026-01602452B-00	Pratica correttamente presentata
38033	28178	04/03/2026 22:57	8.163,42	INPS-ISEE-2026-01602452B-00	Pratica correttamente presentata
38034	1702	02/03/2026 12:37	8.164,08	INPS-ISEE-2026-02186424W-00	Pratica correttamente presentata
38035	47782	11/03/2026 12:17	8.164,29	INPS-ISEE-2026-02908639I-00	Pratica correttamente presentata
38036	48204	11/03/2026 15:50	8.164,70	INPS-ISEE-2026-03173559L-00	Pratica correttamente presentata
38037	48247	11/03/2026 15:57	8.164,70	INPS-ISEE-2026-03173559L-00	Pratica correttamente presentata
38038	61353	17/03/2026 11:53	8.165,20	INPS-ISEE-2026-02936116N-00	Pratica correttamente presentata
38039	44085	10/03/2026 11:07	8.165,89	INPS-ISEE-2026-00520407A-00	Pratica correttamente presentata
38040	59828	16/03/2026 22:21	8.165,94	INPS-ISEE-2026-02394931R-00	Pratica correttamente presentata
38041	32977	16/03/2026 13:39	8.166,19	INPS-ISEE-2026-01319001K-00	Pratica correttamente presentata
38042	62324	17/03/2026 15:34	8.166,36	INPS-ISEE-2026-05868384U-00	Pratica correttamente presentata
38043	62226	18/03/2026 10:09	8.166,36	INPS-ISEE-2026-05868384U-00	Pratica correttamente presentata
38044	32744	05/03/2026 21:12	8.166,82	INPS-ISEE-2026-02484612W-00	Pratica correttamente presentata
38045	4905	02/03/2026 21:02	8.167,16	INPS-ISEE-2026-02559805F-00	Pratica correttamente presentata
38046	14612	03/03/2026 10:33	8.167,52	INPS-ISEE-2026-05901718R-00	Pratica correttamente presentata
38047	36741	07/03/2026 08:06	8.167,61	INPS-ISEE-2026-02917405N-00	Pratica correttamente presentata
38048	52649	13/03/2026 09:35	8.167,69	INPS-ISEE-2026-04462635E-00	Pratica correttamente presentata
38049	63778	17/03/2026 18:21	8.168,06	INPS-ISEE-2026-05319793I-00	Pratica correttamente presentata
38050	4517	02/03/2026 14:45	8.168,37	INPS-ISEE-2026-00050249B-00	Pratica correttamente presentata
38051	6621	02/03/2026 16:58	8.168,99	INPS-ISEE-2026-02368829Z-00	Pratica correttamente presentata
38052	10057	02/03/2026 19:40	8.169,76	INPS-ISEE-2026-01480441D-00	Pratica correttamente presentata
38053	10225	03/03/2026 20:45	8.169,76	INPS-ISEE-2026-01480441D-00	Pratica correttamente presentata
38054	23584	04/03/2026 11:40	8.169,76	INPS-ISEE-2026-02107822D-00	Pratica correttamente presentata
38055	56553	16/03/2026 09:41	8.169,76	INPS-ISEE-2026-02699826U-00	Pratica correttamente presentata

fonte: http://burc.regione.campania.it

BANDO IO STUDIO 2025 a.s. 2025/2026

ALLEGATO A

Progr.	Numero Domanda	Data Di Presentazione	valore ISEE	PROTOCOLLO attestazione ISEE	Esito GRADUATORIA PROVVISORIA
38056	60268	17/03/2026 00:08	8.169,76	INPS-ISEE-2026-02078429O-00	Pratica correttamente presentata
38057	31134	05/03/2026 17:20	8.169,87	INPS-ISEE-2026-00244791W-00	Pratica correttamente presentata
38058	9328	02/03/2026 19:38	8.170,00	INPS-ISEE-2026-01651814C-00	Pratica correttamente presentata
38059	48546	11/03/2026 17:05	8.170,00	INPS-ISEE-2026-01324073B-00	Pratica correttamente presentata
38060	10808	02/03/2026 20:28	8.170,41	INPS-ISEE-2026-02078626R-00	Pratica correttamente presentata
38061	53790	13/03/2026 16:25	8.170,49	INPS-ISEE-2026-04942517O-00	Pratica correttamente presentata
38062	34311	06/03/2026 12:05	8.170,75	INPS-ISEE-2026-01801720J-00	Pratica correttamente presentata
38063	62271	17/03/2026 15:27	8.170,78	INPS-ISEE-2026-07410029H-00	Pratica correttamente presentata
38064	54986	14/03/2026 12:06	8.171,80	INPS-ISEE-2026-00400502I-00	Pratica correttamente presentata
38065	63866	17/03/2026 18:33	8.171,81	INPS-ISEE-2026-03379803L-00	Pratica correttamente presentata
38066	25072	04/03/2026 15:35	8.172,03	INPS-ISEE-2026-02814135G-00	Pratica correttamente presentata
38067	12950	03/03/2026 10:05	8.172,38	INPS-ISEE-2026-01022731U-00	Pratica correttamente presentata
38068	3739	02/03/2026 14:00	8.172,39	INPS-ISEE-2026-03231067D-00	Pratica correttamente presentata
38069	41646	09/03/2026 17:29	8.172,52	INPS-ISEE-2026-00979301Q-00	Pratica correttamente presentata
38070	53526	13/03/2026 14:12	8.172,68	INPS-ISEE-2026-02809378I-00	Pratica correttamente presentata
38071	51549	12/03/2026 17:45	8.173,25	INPS-ISEE-2026-03467094L-00	Pratica correttamente presentata
38072	54237	13/03/2026 18:05	8.173,25	INPS-ISEE-2026-03467094L-00	Pratica correttamente presentata
38073	53876	13/03/2026 16:46	8.173,59	INPS-ISEE-2026-03385013H-00	Pratica correttamente presentata
38074	6420	02/03/2026 17:02	8.173,77	INPS-ISEE-2026-02290844Q-00	Pratica correttamente presentata
38075	7020	02/03/2026 17:09	8.173,77	INPS-ISEE-2026-02290844Q-00	Pratica correttamente presentata
38076	17923	03/03/2026 16:19	8.174,25	INPS-ISEE-2026-00383134D-00	Pratica correttamente presentata
38077	2809	02/03/2026 13:36	8.174,41	INPS-ISEE-2026-00500680J-00	Pratica correttamente presentata
38078	67467	18/03/2026 11:56	8.175,20	INPS-ISEE-2026-08000191J-00	Pratica correttamente presentata
38079	31908	05/03/2026 18:30	8.175,87	INPS-ISEE-2026-01699282I-00	Pratica correttamente presentata
38080	6254	02/03/2026 16:35	8.176,10	INPS-ISEE-2026-03306752C-00	Pratica correttamente presentata
38081	19802	03/03/2026 18:41	8.176,26	INPS-ISEE-2026-01588677U-00	Pratica correttamente presentata
38082	9327	03/03/2026 12:05	8.176,52	INPS-ISEE-2026-02915372Q-00	Pratica correttamente presentata
38083	16696	03/03/2026 16:51	8.176,52	INPS-ISEE-2026-02915372Q-00	Pratica correttamente presentata
38084	55431	14/03/2026 20:01	8.176,85	INPS-ISEE-2026-01463651C-00	Pratica correttamente presentata
38085	6698	02/03/2026 17:00	8.177,03	INPS-ISEE-2026-01608750W-00	Pratica correttamente presentata
38086	48973	11/03/2026 20:13	8.177,24	INPS-ISEE-2026-00958434L-00	Pratica correttamente presentata
38087	35201	06/03/2026 17:06	8.177,44	INPS-ISEE-2026-03598856A-00	Pratica correttamente presentata
38088	11306	03/03/2026 20:29	8.177,86	INPS-ISEE-2026-00394962L-00	Pratica correttamente presentata
38089	2836	02/03/2026 13:48	8.177,90	INPS-ISEE-2026-00010653K-00	Pratica correttamente presentata
38090	9567	02/03/2026 19:21	8.177,90	INPS-ISEE-2026-00010653K-00	Pratica correttamente presentata
38091	57782	16/03/2026 13:59	8.178,29	INPS-ISEE-2026-07388202E-00	Pratica correttamente presentata
38092	57816	17/03/2026 08:18	8.178,29	INPS-ISEE-2026-07388202E-00	Pratica correttamente presentata
38093	60864	17/03/2026 10:46	8.178,37	INPS-ISEE-2026-05401505B-00	Pratica correttamente presentata
38094	60931	17/03/2026 10:53	8.178,37	INPS-ISEE-2026-05401505B-00	Pratica correttamente presentata
38095	18132	03/03/2026 16:37	8.178,39	INPS-ISEE-2026-00306403U-00	Pratica correttamente presentata
38096	18176	03/03/2026 16:40	8.178,39	INPS-ISEE-2026-00306403U-00	Pratica correttamente presentata
38097	30576	05/03/2026 15:44	8.178,99	INPS-ISEE-2026-00589322Q-00	Pratica correttamente presentata
38098	30665	05/03/2026 15:56	8.178,99	INPS-ISEE-2026-00589322Q-00	Pratica correttamente presentata

fonte: http://burc.regione.campania.it

Progr.	Numero Domanda	Data Di Presentazione	valore ISEE	PROTOCOLLO attestazione ISEE	Esito GRADUATORIA PROVVISORIA
38099	37944	08/03/2026 07:40	8.179,72	INPS-ISEE-2026-02818950L-00	Pratica correttamente presentata
38100	53197	13/03/2026 11:48	8.179,89	INPS-ISEE-2026-03326142T-00	Pratica correttamente presentata
38101	47566	11/03/2026 11:35	8.180,09	INPS-ISEE-2026-07744584S-00	Pratica correttamente presentata
38102	30502	05/03/2026 15:23	8.180,34	INPS-ISEE-2026-02476702N-00	Pratica correttamente presentata
38103	41853	09/03/2026 17:31	8.181,32	INPS-ISEE-2026-03821104J-00	Pratica correttamente presentata
38104	49210	11/03/2026 19:01	8.181,49	INPS-ISEE-2026-06482597K-00	Pratica correttamente presentata
38105	46723	10/03/2026 22:38	8.182,15	INPS-ISEE-2026-06201433J-00	Pratica correttamente presentata
38106	13966	03/03/2026 09:41	8.182,37	INPS-ISEE-2026-00479874S-00	Pratica correttamente presentata
38107	53038	13/03/2026 11:13	8.183,33	INPS-ISEE-2026-01705727Q-00	Pratica correttamente presentata
38108	33561	06/03/2026 10:11	8.183,63	INPS-ISEE-2026-02436119C-00	Pratica correttamente presentata
38109	33633	06/03/2026 10:21	8.183,63	INPS-ISEE-2026-02436119C-00	Pratica correttamente presentata
38110	8427	02/03/2026 18:14	8.185,34	INPS-ISEE-2026-05763113C-00	Pratica correttamente presentata
38111	49610	11/03/2026 22:14	8.185,34	INPS-ISEE-2026-02187739I-00	Pratica correttamente presentata
38112	12840	03/03/2026 17:58	8.186,54	INPS-ISEE-2026-04946189K-00	Pratica correttamente presentata
38113	48669	11/03/2026 17:33	8.186,62	INPS-ISEE-2026-02133156T-00	Pratica correttamente presentata
38114	48727	11/03/2026 17:43	8.186,62	INPS-ISEE-2026-02133156T-00	Pratica correttamente presentata
38115	21916	04/03/2026 06:57	8.186,75	INPS-ISEE-2026-01073144B-00	Pratica correttamente presentata
38116	66218	18/03/2026 10:28	8.187,04	INPS-ISEE-2026-07780476S-00	Pratica correttamente presentata
38117	47150	11/03/2026 10:19	8.187,30	INPS-ISEE-2026-07981853K-00	Pratica correttamente presentata
38118	66939	18/03/2026 10:50	8.187,37	INPS-ISEE-2026-01443743C-00	Pratica correttamente presentata
38119	66966	18/03/2026 10:54	8.187,37	INPS-ISEE-2026-01443743C-00	Pratica correttamente presentata
38120	62893	17/03/2026 16:56	8.187,56	INPS-ISEE-2026-01338253P-00	Pratica correttamente presentata
38121	62898	17/03/2026 16:58	8.187,56	INPS-ISEE-2026-01338253P-00	Pratica correttamente presentata
38122	14081	03/03/2026 09:49	8.187,91	INPS-ISEE-2026-02185873F-00	Pratica correttamente presentata
38123	14151	03/03/2026 09:55	8.187,91	INPS-ISEE-2026-02185873F-00	Pratica correttamente presentata
38124	66487	18/03/2026 10:01	8.187,91	INPS-ISEE-2026-02185873F-00	Pratica correttamente presentata
38125	66511	18/03/2026 10:04	8.187,91	INPS-ISEE-2026-02185873F-00	Pratica correttamente presentata
38126	23429	04/03/2026 11:21	8.188,63	INPS-ISEE-2026-06533554R-00	Pratica correttamente presentata
38127	64011	17/03/2026 18:40	8.189,24	INPS-ISEE-2026-04890147L-00	Pratica correttamente presentata
38128	67241	18/03/2026 11:20	8.189,37	INPS-ISEE-2026-04285211H-00	Pratica correttamente presentata
38129	61592	17/03/2026 12:32	8.189,49	INPS-ISEE-2026-06701095N-00	Pratica correttamente presentata
38130	31346	05/03/2026 17:21	8.189,59	INPS-ISEE-2026-03126468E-00	Pratica correttamente presentata
38131	21407	03/03/2026 22:10	8.189,74	INPS-ISEE-2026-01442345H-00	Pratica correttamente presentata
38132	25583	04/03/2026 16:44	8.189,86	INPS-ISEE-2026-00916786I-00	Pratica correttamente presentata
38133	25617	04/03/2026 16:46	8.189,86	INPS-ISEE-2026-00916786I-00	Pratica correttamente presentata
38134	25634	04/03/2026 16:48	8.189,86	INPS-ISEE-2026-00916786I-00	Pratica correttamente presentata
38135	58182	16/03/2026 16:19	8.189,93	INPS-ISEE-2026-06700712H-00	Pratica correttamente presentata
38136	36214	06/03/2026 19:33	8.191,44	INPS-ISEE-2026-01454276Q-00	Pratica correttamente presentata
38137	34935	06/03/2026 15:19	8.192,27	INPS-ISEE-2026-04468385Z-00	Pratica correttamente presentata
38138	3225	02/03/2026 13:35	8.192,28	INPS-ISEE-2026-00090574P-00	Pratica correttamente presentata
38139	27699	04/03/2026 21:23	8.192,28	INPS-ISEE-2026-03114290B-00	Pratica correttamente presentata
38140	16281	06/03/2026 21:46	8.192,36	INPS-ISEE-2026-00984611Q-00	Pratica correttamente presentata
38141	50247	12/03/2026 11:07	8.193,11	INPS-ISEE-2026-02133074B-00	Pratica correttamente presentata

fonte: http://burc.regione.campania.it

BANDO IO STUDIO 2025 a.s. 2025/2026

ALLEGATO A

Progr.	Numero Domanda	Data Di Presentazione	valore ISEE	PROTOCOLLO attestazione ISEE	Esito GRADUATORIA PROVVISORIA
38142	16348	03/03/2026 13:41	8.193,70	INPS-ISEE-2026-00713252B-00	Pratica correttamente presentata
38143	35516	06/03/2026 17:23	8.193,82	INPS-ISEE-2026-01052195H-00	Pratica correttamente presentata
38144	2681	02/03/2026 13:09	8.194,04	INPS-ISEE-2026-01766966K-00	Pratica correttamente presentata
38145	2848	02/03/2026 13:13	8.194,04	INPS-ISEE-2026-01766966K-00	Pratica correttamente presentata
38146	32198	05/03/2026 19:14	8.194,10	INPS-ISEE-2026-05664484I-00	Pratica correttamente presentata
38147	31831	05/03/2026 18:46	8.194,22	INPS-ISEE-2026-00077788I-00	Pratica correttamente presentata
38148	36313	06/03/2026 20:29	8.195,12	INPS-ISEE-2026-03001629T-00	Pratica correttamente presentata
38149	60847	17/03/2026 10:43	8.195,41	INPS-ISEE-2026-05287374X-00	Pratica correttamente presentata
38150	62397	17/03/2026 15:49	8.196,06	INPS-ISEE-2026-07958330V-00	Pratica correttamente presentata
38151	47078	11/03/2026 09:54	8.196,57	INPS-ISEE-2026-00780584O-00	Pratica correttamente presentata
38152	44218	10/03/2026 11:33	8.197,28	INPS-ISEE-2026-01949421E-00	Pratica correttamente presentata
38153	53673	13/03/2026 15:33	8.197,50	INPS-ISEE-2026-04208566R-00	Pratica correttamente presentata
38154	53693	13/03/2026 15:44	8.197,50	INPS-ISEE-2026-04208566R-00	Pratica correttamente presentata
38155	25290	04/03/2026 16:11	8.197,75	INPS-ISEE-2026-00452167P-00	Pratica correttamente presentata
38156	4762	02/03/2026 14:44	8.197,85	INPS-ISEE-2026-03822045G-00	Pratica correttamente presentata
38157	53763	13/03/2026 16:14	8.198,39	INPS-ISEE-2026-02775828S-00	Pratica correttamente presentata
38158	53776	13/03/2026 16:18	8.198,39	INPS-ISEE-2026-02775828S-00	Pratica correttamente presentata
38159	48839	11/03/2026 17:56	8.198,56	INPS-ISEE-2026-03711664N-00	Pratica correttamente presentata
38160	35400	06/03/2026 17:13	8.198,60	INPS-ISEE-2026-01578244R-00	Pratica correttamente presentata
38161	56270	15/03/2026 22:01	8.199,08	INPS-ISEE-2026-05487439Y-00	Pratica correttamente presentata
38162	23840	04/03/2026 12:04	8.199,21	INPS-ISEE-2026-01192721H-00	Pratica correttamente presentata
38163	12918	02/03/2026 23:44	8.199,82	INPS-ISEE-2026-07359427I-00	Pratica correttamente presentata
38164	2370	02/03/2026 13:12	8.199,84	INPS-ISEE-2026-05470638L-00	Pratica correttamente presentata
38165	35332	06/03/2026 17:03	8.200,98	INPS-ISEE-2026-07479761K-00	Pratica correttamente presentata
38166	29112	05/03/2026 10:51	8.201,08	INPS-ISEE-2026-07930351N-00	Pratica correttamente presentata
38167	37735	08/03/2026 00:15	8.201,55	INPS-ISEE-2026-02117754W-00	Pratica correttamente presentata
38168	32389	05/03/2026 19:40	8.201,95	INPS-ISEE-2026-07769319U-00	Pratica correttamente presentata
38169	29515	05/03/2026 11:35	8.202,04	INPS-ISEE-2026-03813744E-00	Pratica correttamente presentata
38170	42779	09/03/2026 19:48	8.202,41	INPS-ISEE-2026-03412443T-00	Pratica correttamente presentata
38171	13853	03/03/2026 09:30	8.203,01	INPS-ISEE-2026-00085446W-00	Pratica correttamente presentata
38172	18627	03/03/2026 17:16	8.203,25	INPS-ISEE-2026-04584620Q-00	Pratica correttamente presentata
38173	63874	17/03/2026 18:34	8.203,58	INPS-ISEE-2026-00611965N-00	Pratica correttamente presentata
38174	50666	12/03/2026 12:31	8.204,81	INPS-ISEE-2026-01381903P-00	Pratica correttamente presentata
38175	19455	03/03/2026 18:22	8.205,26	INPS-ISEE-2026-01653137C-00	Pratica correttamente presentata
38176	21617	16/03/2026 18:23	8.205,29	INPS-ISEE-2026-00308223A-00	Pratica correttamente presentata
38177	32492	05/03/2026 20:13	8.205,39	INPS-ISEE-2026-00719320D-00	Pratica correttamente presentata
38178	10821	02/03/2026 20:37	8.205,74	INPS-ISEE-2026-01455788Z-00	Pratica correttamente presentata
38179	35120	06/03/2026 16:12	8.205,98	INPS-ISEE-2026-04470798S-00	Pratica correttamente presentata
38180	38863	08/03/2026 18:14	8.206,15	INPS-ISEE-2026-03600553D-00	Pratica correttamente presentata
38181	60772	17/03/2026 10:33	8.206,20	INPS-ISEE-2026-02550111K-00	Pratica correttamente presentata
38182	54579	13/03/2026 19:57	8.206,25	INPS-ISEE-2026-07033125T-00	Pratica correttamente presentata
38183	54593	13/03/2026 20:06	8.206,25	INPS-ISEE-2026-07033125T-00	Pratica correttamente presentata
38184	53287	13/03/2026 12:17	8.206,82	INPS-ISEE-2026-04992013N-00	Pratica correttamente presentata

fonte: http://burc.regione.campania.it

BANDO IO STUDIO 2025 a.s. 2025/2026

ALLEGATO A

Progr.	Numero Domanda	Data Di Presentazione	valore ISEE	PROTOCOLLO attestazione ISEE	Esito GRADUATORIA PROVVISORIA
38185	40924	09/03/2026 21:44	8.206,89	INPS-ISEE-2026-06062986I-00	Pratica correttamente presentata
38186	64381	17/03/2026 19:30	8.207,64	INPS-ISEE-2026-01352417H-00	Pratica correttamente presentata
38187	12780	02/03/2026 23:15	8.208,12	INPS-ISEE-2026-00427182G-00	Pratica correttamente presentata
38188	11358	02/03/2026 21:13	8.208,33	INPS-ISEE-2026-00669829Y-00	Pratica correttamente presentata
38189	18028	03/03/2026 16:28	8.208,54	INPS-ISEE-2026-01365889Y-00	Pratica correttamente presentata
38190	39594	09/03/2026 09:53	8.208,88	INPS-ISEE-2026-00576025P-00	Pratica correttamente presentata
38191	67537	18/03/2026 11:51	8.208,94	INPS-ISEE-2026-04874156V-00	Pratica correttamente presentata
38192	36184	06/03/2026 19:31	8.209,00	INPS-ISEE-2026-01355294Q-00	Pratica correttamente presentata
38193	12432	02/03/2026 22:25	8.209,51	INPS-ISEE-2026-00637872L-00	Pratica correttamente presentata
38194	40802	09/03/2026 13:04	8.209,94	INPS-ISEE-2026-02243823G-00	Pratica correttamente presentata
38195	737	02/03/2026 12:24	8.210,08	INPS-ISEE-2026-00781785X-00	Pratica correttamente presentata
38196	59862	16/03/2026 22:48	8.210,69	INPS-ISEE-2026-04375247O-00	Pratica correttamente presentata
38197	60156	16/03/2026 22:52	8.210,69	INPS-ISEE-2026-04375247O-00	Pratica correttamente presentata
38198	10359	02/03/2026 20:00	8.210,83	INPS-ISEE-2026-02676431Q-00	Pratica correttamente presentata
38199	3051	02/03/2026 13:24	8.211,54	INPS-ISEE-2026-03232107A-00	Pratica correttamente presentata
38200	3369	02/03/2026 13:35	8.211,54	INPS-ISEE-2026-03232107A-00	Pratica correttamente presentata
38201	50204	12/03/2026 10:52	8.211,63	INPS-ISEE-2026-02850587V-00	Pratica correttamente presentata
38202	42577	09/03/2026 19:08	8.211,75	INPS-ISEE-2026-05811991F-00	Pratica correttamente presentata
38203	55984	15/03/2026 18:39	8.212,01	INPS-ISEE-2026-05382564L-00	Pratica correttamente presentata
38204	28036	04/03/2026 22:11	8.213,01	INPS-ISEE-2026-03772613Q-00	Pratica correttamente presentata
38205	45334	10/03/2026 16:52	8.213,01	INPS-ISEE-2026-02476842L-00	Pratica correttamente presentata
38206	14672	03/03/2026 10:38	8.213,40	INPS-ISEE-2026-03620346G-00	Pratica correttamente presentata
38207	5341	02/03/2026 15:22	8.213,63	INPS-ISEE-2026-02040883P-00	Pratica correttamente presentata
38208	66130	18/03/2026 09:19	8.214,09	INPS-ISEE-2026-02987188M-00	Pratica correttamente presentata
38209	33920	06/03/2026 10:54	8.214,32	INPS-ISEE-2026-03645491O-00	Pratica correttamente presentata
38210	48285	11/03/2026 16:10	8.214,71	INPS-ISEE-2026-02277301D-00	Pratica correttamente presentata
38211	60251	16/03/2026 23:44	8.214,75	INPS-ISEE-2026-02605259Q-00	Pratica correttamente presentata
38212	65210	17/03/2026 22:02	8.214,89	INPS-ISEE-2026-02823984X-00	Pratica correttamente presentata
38213	57832	16/03/2026 14:30	8.215,05	INPS-ISEE-2026-05240639Q-00	Pratica correttamente presentata
38214	22729	04/03/2026 10:17	8.215,06	INPS-ISEE-2026-02600044U-00	Pratica correttamente presentata
38215	36036	06/03/2026 18:57	8.215,26	INPS-ISEE-2026-05885253X-00	Pratica correttamente presentata
38216	45734	10/03/2026 17:47	8.216,15	INPS-ISEE-2026-02969761Y-00	Pratica correttamente presentata
38217	48462	11/03/2026 16:51	8.216,17	INPS-ISEE-2026-01297260W-00	Pratica correttamente presentata
38218	51011	12/03/2026 15:51	8.216,17	INPS-ISEE-2026-01297260W-00	Pratica correttamente presentata
38219	965	02/03/2026 12:40	8.216,22	INPS-ISEE-2026-02666569Y-00	Pratica correttamente presentata
38220	4242	02/03/2026 14:30	8.216,50	INPS-ISEE-2026-00484302T-00	Pratica correttamente presentata
38221	1664	02/03/2026 12:38	8.216,52	INPS-ISEE-2026-02587627I-00	Pratica correttamente presentata
38222	7464	02/03/2026 17:44	8.216,55	INPS-ISEE-2026-00356970E-00	Pratica correttamente presentata
38223	30009	05/03/2026 12:40	8.216,76	INPS-ISEE-2026-04406183C-00	Pratica correttamente presentata
38224	2152	02/03/2026 12:53	8.217,17	INPS-ISEE-2026-03743583L-00	Pratica correttamente presentata
38225	11264	02/03/2026 21:00	8.217,19	INPS-ISEE-2026-00497838S-00	Pratica correttamente presentata
38226	58789	16/03/2026 17:40	8.217,48	INPS-ISEE-2026-02492128N-00	Pratica correttamente presentata
38227	35832	06/03/2026 18:25	8.217,84	INPS-ISEE-2026-07059211P-00	Pratica correttamente presentata

fonte: http://burc.regione.campania.it

BANDO IO STUDIO 2025 a.s. 2025/2026

ALLEGATO A

Progr.	Numero Domanda	Data Di Presentazione	valore ISEE	PROTOCOLLO attestazione ISEE	Esito GRADUATORIA PROVVISORIA
38228	35923	06/03/2026 18:35	8.217,84	INPS-ISEE-2026-07059211P-00	Pratica correttamente presentata
38229	36449	06/03/2026 21:26	8.217,88	INPS-ISEE-2026-01406557N-00	Pratica correttamente presentata
38230	11167	02/03/2026 21:01	8.217,89	INPS-ISEE-2026-00761367E-00	Pratica correttamente presentata
38231	36850	07/03/2026 10:15	8.217,90	INPS-ISEE-2026-00275217G-00	Pratica correttamente presentata
38232	39904	09/03/2026 10:43	8.218,11	INPS-ISEE-2026-01817096O-00	Pratica correttamente presentata
38233	39975	09/03/2026 10:47	8.218,11	INPS-ISEE-2026-01817096O-00	Pratica correttamente presentata
38234	11653	02/03/2026 21:28	8.218,38	INPS-ISEE-2026-03692704R-00	Pratica correttamente presentata
38235	21857	12/03/2026 20:16	8.219,42	INPS-ISEE-2026-06241631H-00	Pratica correttamente presentata
38236	5675	02/03/2026 15:20	8.220,11	INPS-ISEE-2026-00425969V-00	Pratica correttamente presentata
38237	5790	02/03/2026 15:23	8.220,11	INPS-ISEE-2026-00425969V-00	Pratica correttamente presentata
38238	17342	03/03/2026 15:23	8.220,11	INPS-ISEE-2026-00425969V-00	Pratica correttamente presentata
38239	58703	16/03/2026 17:33	8.220,56	INPS-ISEE-2026-02051253A-00	Pratica correttamente presentata
38240	60378	17/03/2026 08:58	8.220,76	INPS-ISEE-2026-04531760C-00	Pratica correttamente presentata
38241	52939	13/03/2026 10:51	8.221,09	INPS-ISEE-2026-02418955F-00	Pratica correttamente presentata
38242	52586	13/03/2026 09:13	8.221,20	INPS-ISEE-2026-02075839F-00	Pratica correttamente presentata
38243	372	02/03/2026 12:13	8.221,49	INPS-ISEE-2026-04108427C-00	Pratica correttamente presentata
38244	3163	02/03/2026 13:39	8.221,55	INPS-ISEE-2026-01037830D-00	Pratica correttamente presentata
38245	5384	02/03/2026 15:06	8.221,55	INPS-ISEE-2026-01037830D-00	Pratica correttamente presentata
38246	27869	04/03/2026 21:43	8.221,63	INPS-ISEE-2026-03561975X-00	Pratica correttamente presentata
38247	53766	13/03/2026 16:15	8.221,67	INPS-ISEE-2026-01227247P-00	Pratica correttamente presentata
38248	53775	13/03/2026 16:17	8.221,67	INPS-ISEE-2026-01227247P-00	Pratica correttamente presentata
38249	46113	10/03/2026 18:53	8.221,69	INPS-ISEE-2026-02659295Z-00	Pratica correttamente presentata
38250	38742	08/03/2026 17:18	8.221,81	INPS-ISEE-2026-07512250D-00	Pratica correttamente presentata
38251	63034	17/03/2026 17:10	8.222,11	INPS-ISEE-2026-03901453P-00	Pratica correttamente presentata
38252	63055	17/03/2026 17:12	8.222,11	INPS-ISEE-2026-03901453P-00	Pratica correttamente presentata
38253	15865	03/03/2026 12:10	8.222,54	INPS-ISEE-2026-02939759A-00	Pratica correttamente presentata
38254	225	02/03/2026 12:27	8.222,93	INPS-ISEE-2026-00879701O-00	Pratica correttamente presentata
38255	35904	06/03/2026 18:38	8.223,17	INPS-ISEE-2026-00705741G-00	Pratica correttamente presentata
38256	36008	06/03/2026 18:49	8.223,17	INPS-ISEE-2026-00705741G-00	Pratica correttamente presentata
38257	37002	07/03/2026 11:44	8.223,27	INPS-ISEE-2026-02101118Y-00	Pratica correttamente presentata
38258	24834	04/03/2026 14:50	8.223,41	INPS-ISEE-2026-03411271J-00	Pratica correttamente presentata
38259	56937	16/03/2026 10:54	8.223,53	INPS-ISEE-2026-05957770Y-00	Pratica correttamente presentata
38260	27858	04/03/2026 21:34	8.223,58	INPS-ISEE-2026-02767589A-00	Pratica correttamente presentata
38261	21065	06/03/2026 20:53	8.223,58	INPS-ISEE-2026-05035824W-00	Pratica correttamente presentata
38262	49260	11/03/2026 19:12	8.224,04	INPS-ISEE-2026-03191100K-00	Pratica correttamente presentata
38263	49286	17/03/2026 19:10	8.224,04	INPS-ISEE-2026-03191100K-00	Pratica correttamente presentata
38264	22035	04/03/2026 08:45	8.224,11	INPS-ISEE-2026-01822053T-00	Pratica correttamente presentata
38265	39603	09/03/2026 09:48	8.224,49	INPS-ISEE-2026-07136337E-00	Pratica correttamente presentata
38266	37845	07/03/2026 20:25	8.224,80	INPS-ISEE-2026-01591133H-00	Pratica correttamente presentata
38267	11230	02/03/2026 21:21	8.224,91	INPS-ISEE-2026-02634531G-00	Pratica correttamente presentata
38268	11823	02/03/2026 21:48	8.224,91	INPS-ISEE-2026-02634531G-00	Pratica correttamente presentata
38269	2202	02/03/2026 12:53	8.225,16	INPS-ISEE-2026-01627859Z-00	Pratica correttamente presentata
38270	6283	02/03/2026 16:49	8.225,20	INPS-ISEE-2026-00167905N-00	Pratica correttamente presentata

fonte: http://burc.regione.campania.it

BANDO IO STUDIO 2025 a.s. 2025/2026

ALLEGATO A

Progr.	Numero Domanda	Data Di Presentazione	valore ISEE	PROTOCOLLO attestazione ISEE	Esito GRADUATORIA PROVVISORIA
38271	6984	02/03/2026 17:13	8.225,20	INPS-ISEE-2026-00167905N-00	Pratica correttamente presentata
38272	59702	16/03/2026 20:13	8.225,53	INPS-ISEE-2026-04767949B-00	Pratica correttamente presentata
38273	27553	04/03/2026 20:35	8.226,20	INPS-ISEE-2026-04484436L-00	Pratica correttamente presentata
38274	12145	02/03/2026 22:09	8.226,59	INPS-ISEE-2026-01870874V-00	Pratica correttamente presentata
38275	65531	17/03/2026 23:26	8.226,88	INPS-ISEE-2026-03732573E-00	Pratica correttamente presentata
38276	54558	13/03/2026 19:53	8.227,04	INPS-ISEE-2026-01198967K-00	Pratica correttamente presentata
38277	11421	07/03/2026 11:25	8.227,09	INPS-ISEE-2026-01308935Q-00	Pratica correttamente presentata
38278	41502	10/03/2026 00:01	8.227,37	INPS-ISEE-2026-02223541J-00	Pratica correttamente presentata
38279	40137	09/03/2026 11:13	8.227,54	INPS-ISEE-2026-02969137I-00	Pratica correttamente presentata
38280	40187	09/03/2026 11:19	8.227,54	INPS-ISEE-2026-02969137I-00	Pratica correttamente presentata
38281	52596	13/03/2026 09:18	8.227,54	INPS-ISEE-2026-02186473R-00	Pratica correttamente presentata
38282	10912	02/03/2026 20:40	8.228,80	INPS-ISEE-2026-03766962S-00	Pratica correttamente presentata
38283	7612	02/03/2026 17:57	8.229,21	INPS-ISEE-2026-01810111S-00	Pratica correttamente presentata
38284	63909	17/03/2026 18:31	8.229,39	INPS-ISEE-2026-01709794I-00	Pratica correttamente presentata
38285	8399	02/03/2026 18:05	8.229,69	INPS-ISEE-2026-04628037E-00	Pratica correttamente presentata
38286	44499	10/03/2026 12:26	8.229,86	INPS-ISEE-2026-00984748Y-00	Pratica correttamente presentata
38287	17677	03/03/2026 16:24	8.230,16	INPS-ISEE-2026-03032402Y-00	Pratica correttamente presentata
38288	49353	11/03/2026 19:43	8.230,98	INPS-ISEE-2026-02858992M-00	Pratica correttamente presentata
38289	8135	04/03/2026 11:23	8.232,46	INPS-ISEE-2026-00459568I-00	Pratica correttamente presentata
38290	52103	12/03/2026 19:47	8.232,71	INPS-ISEE-2026-04455397I-00	Pratica correttamente presentata
38291	52146	12/03/2026 19:55	8.232,71	INPS-ISEE-2026-04455397I-00	Pratica correttamente presentata
38292	4830	04/03/2026 08:48	8.232,76	INPS-ISEE-2026-00669125Q-00	Pratica correttamente presentata
38293	4772	02/03/2026 14:41	8.233,99	INPS-ISEE-2026-04330548W-00	Pratica correttamente presentata
38294	13337	05/03/2026 07:37	8.235,37	INPS-ISEE-2026-03609217N-00	Pratica correttamente presentata
38295	18224	03/03/2026 17:10	8.235,76	INPS-ISEE-2026-02210684H-00	Pratica correttamente presentata
38296	55411	14/03/2026 19:36	8.236,00	INPS-ISEE-2026-03155336C-00	Pratica correttamente presentata
38297	20080	03/03/2026 19:15	8.236,27	INPS-ISEE-2026-03732468L-00	Pratica correttamente presentata
38298	32457	05/03/2026 19:47	8.236,63	INPS-ISEE-2026-00849626V-00	Pratica correttamente presentata
38299	59449	16/03/2026 19:03	8.237,03	INPS-ISEE-2026-00704410U-00	Pratica correttamente presentata
38300	59564	16/03/2026 19:28	8.237,03	INPS-ISEE-2026-00704410U-00	Pratica correttamente presentata
38301	61135	17/03/2026 11:22	8.237,84	INPS-ISEE-2026-07906501N-00	Pratica correttamente presentata
38302	64663	17/03/2026 20:13	8.239,11	INPS-ISEE-2026-02933282Q-00	Pratica correttamente presentata
38303	38234	08/03/2026 10:13	8.239,52	INPS-ISEE-2026-02856685Y-00	Pratica correttamente presentata
38304	59541	16/03/2026 19:30	8.239,70	INPS-ISEE-2026-07540292Q-00	Pratica correttamente presentata
38305	34949	06/03/2026 15:21	8.239,76	INPS-ISEE-2026-01740820D-00	Pratica correttamente presentata
38306	59816	16/03/2026 20:43	8.239,87	INPS-ISEE-2026-02057544W-00	Pratica correttamente presentata
38307	55570	15/03/2026 09:42	8.239,91	INPS-ISEE-2026-02994165X-00	Pratica correttamente presentata
38308	48709	11/03/2026 17:34	8.240,13	INPS-ISEE-2026-05811850N-00	Pratica correttamente presentata
38309	46672	10/03/2026 22:24	8.240,23	INPS-ISEE-2026-00698331E-00	Pratica correttamente presentata
38310	147	02/03/2026 12:08	8.240,89	INPS-ISEE-2026-01966257X-00	Pratica correttamente presentata
38311	17971	03/03/2026 16:35	8.241,02	INPS-ISEE-2026-01308306T-00	Pratica correttamente presentata
38312	31463	05/03/2026 17:32	8.241,22	INPS-ISEE-2026-05011500Z-00	Pratica correttamente presentata
38313	30912	05/03/2026 16:34	8.241,40	INPS-ISEE-2026-00765874I-00	Pratica correttamente presentata

fonte: http://burc.regione.campania.it

BANDO IO STUDIO 2025 a.s. 2025/2026

ALLEGATO A

Progr.	Numero Domanda	Data Di Presentazione	valore ISEE	PROTOCOLLO attestazione ISEE	Esito GRADUATORIA PROVVISORIA
38314	58032	16/03/2026 15:55	8.241,75	INPS-ISEE-2026-01111372U-00	Pratica correttamente presentata
38315	21416	04/03/2026 18:29	8.241,77	INPS-ISEE-2026-00986487U-00	Pratica correttamente presentata
38316	27014	04/03/2026 18:57	8.241,77	INPS-ISEE-2026-00986487U-00	Pratica correttamente presentata
38317	46161	10/03/2026 19:00	8.242,44	INPS-ISEE-2026-00915168E-00	Pratica correttamente presentata
38318	41510	09/03/2026 16:37	8.242,98	INPS-ISEE-2026-01771520H-00	Pratica correttamente presentata
38319	46302	10/03/2026 19:31	8.244,14	INPS-ISEE-2026-02434056G-00	Pratica correttamente presentata
38320	25838	04/03/2026 17:09	8.244,66	INPS-ISEE-2026-04175641N-00	Pratica correttamente presentata
38321	11244	16/03/2026 21:25	8.244,72	INPS-ISEE-2026-02633755R-00	Pratica correttamente presentata
38322	9472	02/03/2026 19:08	8.245,12	INPS-ISEE-2026-05758404L-00	Pratica correttamente presentata
38323	58516	16/03/2026 17:04	8.245,71	INPS-ISEE-2026-07131259N-00	Pratica correttamente presentata
38324	27828	04/03/2026 21:40	8.246,45	INPS-ISEE-2026-03232090J-00	Pratica correttamente presentata
38325	12833	03/03/2026 00:16	8.247,06	INPS-ISEE-2026-00773961L-00	Pratica correttamente presentata
38326	14138	03/03/2026 10:07	8.247,20	INPS-ISEE-2026-01279694Z-00	Pratica correttamente presentata
38327	56293	15/03/2026 22:25	8.247,72	INPS-ISEE-2026-04513699I-00	Pratica correttamente presentata
38328	30876	06/03/2026 15:27	8.247,80	INPS-ISEE-2026-02516337W-00	Pratica correttamente presentata
38329	48165	11/03/2026 15:29	8.247,81	INPS-ISEE-2026-03261937R-00	Pratica correttamente presentata
38330	39812	09/03/2026 10:25	8.248,53	INPS-ISEE-2026-04207662W-00	Pratica correttamente presentata
38331	35835	06/03/2026 18:22	8.248,62	INPS-ISEE-2026-04764518V-00	Pratica correttamente presentata
38332	52107	12/03/2026 19:46	8.249,02	INPS-ISEE-2026-00893631E-00	Pratica correttamente presentata
38333	29995	05/03/2026 12:38	8.249,90	INPS-ISEE-2026-05240142A-00	Pratica correttamente presentata
38334	14364	03/03/2026 10:16	8.250,00	INPS-ISEE-2026-01451641D-00	Pratica correttamente presentata
38335	36814	07/03/2026 09:34	8.250,00	INPS-ISEE-2026-01451641D-00	Pratica correttamente presentata
38336	6665	04/03/2026 19:25	8.250,20	INPS-ISEE-2026-03919253O-00	Pratica correttamente presentata
38337	56854	16/03/2026 10:41	8.250,67	INPS-ISEE-2026-03283389X-00	Pratica correttamente presentata
38338	46385	10/03/2026 20:11	8.250,68	INPS-ISEE-2026-03685248X-00	Pratica correttamente presentata
38339	34022	06/03/2026 11:20	8.250,76	INPS-ISEE-2026-08271189X-00	Pratica correttamente presentata
38340	16346	03/03/2026 12:49	8.251,07	INPS-ISEE-2026-00980203D-00	Pratica correttamente presentata
38341	16377	03/03/2026 12:53	8.251,07	INPS-ISEE-2026-00980203D-00	Pratica correttamente presentata
38342	3187	02/03/2026 13:33	8.251,37	INPS-ISEE-2026-01813931C-00	Pratica correttamente presentata
38343	21802	03/03/2026 23:40	8.251,41	INPS-ISEE-2026-00706653W-00	Pratica correttamente presentata
38344	31644	05/03/2026 17:56	8.251,75	INPS-ISEE-2026-02856527V-00	Pratica correttamente presentata
38345	34846	06/03/2026 15:04	8.252,52	INPS-ISEE-2026-01575468X-00	Pratica correttamente presentata
38346	55609	15/03/2026 10:35	8.253,25	INPS-ISEE-2026-04709022G-00	Pratica correttamente presentata
38347	66363	18/03/2026 09:48	8.253,75	INPS-ISEE-2026-07523939Z-00	Pratica correttamente presentata
38348	30125	06/03/2026 10:59	8.253,98	INPS-ISEE-2026-04642707E-00	Pratica correttamente presentata
38349	67423	18/03/2026 11:40	8.254,23	INPS-ISEE-2026-04744201D-00	Pratica correttamente presentata
38350	56912	16/03/2026 10:49	8.254,55	INPS-ISEE-2026-05482529V-00	Pratica correttamente presentata
38351	42196	09/03/2026 18:07	8.255,21	INPS-ISEE-2026-00961644E-00	Pratica correttamente presentata
38352	51408	12/03/2026 17:26	8.255,28	INPS-ISEE-2026-00303455B-00	Pratica correttamente presentata
38353	56399	16/03/2026 08:39	8.255,37	INPS-ISEE-2026-01229159Q-00	Pratica correttamente presentata
38354	59608	16/03/2026 19:45	8.255,39	INPS-ISEE-2026-01168942R-00	Pratica correttamente presentata
38355	66248	18/03/2026 09:34	8.255,44	INPS-ISEE-2026-03595424O-00	Pratica correttamente presentata
38356	63484	17/03/2026 17:53	8.255,71	INPS-ISEE-2026-04418227N-00	Pratica correttamente presentata

fonte: http://burc.regione.campania.it

BANDO IO STUDIO 2025 a.s. 2025/2026

ALLEGATO A

Progr.	Numero Domanda	Data Di Presentazione	valore ISEE	PROTOCOLLO attestazione ISEE	Esito GRADUATORIA PROVVISORIA
38357	33048	12/03/2026 23:30	8.255,93	INPS-ISEE-2026-00595560E-00	Pratica correttamente presentata
38358	65054	17/03/2026 21:27	8.255,94	INPS-ISEE-2026-01927657I-00	Pratica correttamente presentata
38359	65271	17/03/2026 22:11	8.255,94	INPS-ISEE-2026-01927657I-00	Pratica correttamente presentata
38360	40531	09/03/2026 12:16	8.256,13	INPS-ISEE-2026-01462038G-00	Pratica correttamente presentata
38361	64741	17/03/2026 20:36	8.256,26	INPS-ISEE-2026-02693098I-00	Pratica correttamente presentata
38362	64834	17/03/2026 20:41	8.256,26	INPS-ISEE-2026-02693098I-00	Pratica correttamente presentata
38363	40593	09/03/2026 12:21	8.256,28	INPS-ISEE-2026-03291723W-00	Pratica correttamente presentata
38364	31109	05/03/2026 17:00	8.256,69	INPS-ISEE-2026-02435561C-00	Pratica correttamente presentata
38365	31216	05/03/2026 17:10	8.256,90	INPS-ISEE-2026-01999269J-00	Pratica correttamente presentata
38366	31306	05/03/2026 17:17	8.256,90	INPS-ISEE-2026-01999269J-00	Pratica correttamente presentata
38367	17878	03/03/2026 16:22	8.257,32	INPS-ISEE-2026-03077945V-00	Pratica correttamente presentata
38368	51003	12/03/2026 15:51	8.257,32	INPS-ISEE-2026-04865224R-00	Pratica correttamente presentata
38369	51605	12/03/2026 18:01	8.257,40	INPS-ISEE-2026-01220499W-00	Pratica correttamente presentata
38370	60787	17/03/2026 10:33	8.257,43	INPS-ISEE-2026-00988330R-00	Pratica correttamente presentata
38371	60813	17/03/2026 10:37	8.257,43	INPS-ISEE-2026-00988330R-00	Pratica correttamente presentata
38372	31922	06/03/2026 10:18	8.257,89	INPS-ISEE-2026-01365512H-00	Pratica correttamente presentata
38373	33040	05/03/2026 23:09	8.258,48	INPS-ISEE-2026-02152641T-00	Pratica correttamente presentata
38374	45313	10/03/2026 16:58	8.258,88	INPS-ISEE-2026-01448652E-00	Pratica correttamente presentata
38375	45403	10/03/2026 17:05	8.258,88	INPS-ISEE-2026-01448652E-00	Pratica correttamente presentata
38376	19594	03/03/2026 21:49	8.258,89	INPS-ISEE-2026-02631882E-00	Pratica correttamente presentata
38377	5221	02/03/2026 16:17	8.259,95	INPS-ISEE-2026-04372816R-00	Pratica correttamente presentata
38378	7163	02/03/2026 17:19	8.260,53	INPS-ISEE-2026-02576962I-00	Pratica correttamente presentata
38379	34547	06/03/2026 12:48	8.260,92	INPS-ISEE-2026-01957715V-00	Pratica correttamente presentata
38380	23	02/03/2026 12:15	8.261,22	INPS-ISEE-2026-06015305B-00	Pratica correttamente presentata
38381	48011	11/03/2026 13:48	8.261,23	INPS-ISEE-2026-04585863S-00	Pratica correttamente presentata
38382	13166	03/03/2026 11:19	8.261,55	INPS-ISEE-2026-02187768S-00	Pratica correttamente presentata
38383	29187	05/03/2026 11:00	8.261,63	INPS-ISEE-2026-00740238G-00	Pratica correttamente presentata
38384	8089	02/03/2026 17:51	8.262,36	INPS-ISEE-2026-03361233T-00	Pratica correttamente presentata
38385	2297	02/03/2026 21:16	8.262,48	INPS-ISEE-2026-02773257L-00	Pratica correttamente presentata
38386	43859	10/03/2026 10:29	8.262,53	INPS-ISEE-2026-08024162H-00	Pratica correttamente presentata
38387	15147	03/03/2026 11:26	8.262,81	INPS-ISEE-2026-01649762V-00	Pratica correttamente presentata
38388	20425	07/03/2026 09:02	8.263,58	INPS-ISEE-2026-00425519C-00	Pratica correttamente presentata
38389	7885	02/03/2026 18:47	8.263,70	INPS-ISEE-2026-07541052G-00	Pratica correttamente presentata
38390	9407	03/03/2026 16:15	8.263,88	INPS-ISEE-2026-07072610H-00	Pratica correttamente presentata
38391	52352	12/03/2026 21:48	8.263,93	INPS-ISEE-2026-06728179Y-00	Pratica correttamente presentata
38392	54770	13/03/2026 22:31	8.263,93	INPS-ISEE-2026-06728179Y-00	Pratica correttamente presentata
38393	57810	16/03/2026 14:18	8.263,94	INPS-ISEE-2026-07052598X-00	Pratica correttamente presentata
38394	18066	03/03/2026 16:35	8.264,51	INPS-ISEE-2026-01279682V-00	Pratica correttamente presentata
38395	31798	05/03/2026 18:49	8.264,69	INPS-ISEE-2026-06916231N-00	Pratica correttamente presentata
38396	6158	02/03/2026 16:26	8.264,90	INPS-ISEE-2026-01635992V-00	Pratica correttamente presentata
38397	6232	02/03/2026 16:34	8.264,90	INPS-ISEE-2026-01635992V-00	Pratica correttamente presentata
38398	282	02/03/2026 12:09	8.265,40	INPS-ISEE-2026-04298274X-00	Pratica correttamente presentata
38399	42717	09/03/2026 19:29	8.265,47	INPS-ISEE-2026-04874104N-00	Pratica correttamente presentata

fonte: http://burc.regione.campania.it

BANDO IO STUDIO 2025 a.s. 2025/2026

ALLEGATO A

Progr.	Numero Domanda	Data Di Presentazione	valore ISEE	PROTOCOLLO attestazione ISEE	Esito GRADUATORIA PROVVISORIA
38400	48036	11/03/2026 14:03	8.265,47	INPS-ISEE-2026-04874104N-00	Pratica correttamente presentata
38401	2439	02/03/2026 13:15	8.266,26	INPS-ISEE-2026-01943624Q-00	Pratica correttamente presentata
38402	64191	17/03/2026 19:10	8.266,26	INPS-ISEE-2026-03173682E-00	Pratica correttamente presentata
38403	61380	17/03/2026 12:02	8.266,31	INPS-ISEE-2026-03360543G-00	Pratica correttamente presentata
38404	54783	13/03/2026 23:09	8.266,35	INPS-ISEE-2026-05484106N-00	Pratica correttamente presentata
38405	61180	17/03/2026 11:30	8.266,63	INPS-ISEE-2026-07481499U-00	Pratica correttamente presentata
38406	7939	02/03/2026 17:55	8.266,89	INPS-ISEE-2026-01073157G-00	Pratica correttamente presentata
38407	19987	03/03/2026 18:57	8.267,20	INPS-ISEE-2026-07522912N-00	Pratica correttamente presentata
38408	55264	15/03/2026 07:46	8.267,31	INPS-ISEE-2026-06832780F-00	Pratica correttamente presentata
38409	4856	02/03/2026 14:43	8.267,47	INPS-ISEE-2026-03728717V-00	Pratica correttamente presentata
38410	49524	11/03/2026 21:23	8.267,56	INPS-ISEE-2026-00492156W-00	Pratica correttamente presentata
38411	37439	16/03/2026 16:31	8.267,64	INPS-ISEE-2026-05410378N-00	Pratica correttamente presentata
38412	3214	05/03/2026 21:40	8.267,89	INPS-ISEE-2026-02094843E-00	Pratica correttamente presentata
38413	53169	13/03/2026 11:50	8.268,04	INPS-ISEE-2026-02820264G-00	Pratica correttamente presentata
38414	53263	13/03/2026 12:05	8.268,04	INPS-ISEE-2026-02820264G-00	Pratica correttamente presentata
38415	49072	11/03/2026 18:30	8.268,19	INPS-ISEE-2026-02186059R-00	Pratica correttamente presentata
38416	20296	03/03/2026 19:27	8.268,56	INPS-ISEE-2026-01483245W-00	Pratica correttamente presentata
38417	45081	10/03/2026 16:05	8.268,56	INPS-ISEE-2026-01743845O-00	Pratica correttamente presentata
38418	61948	17/03/2026 19:02	8.268,78	INPS-ISEE-2026-03826483F-00	Pratica correttamente presentata
38419	3819	02/03/2026 14:54	8.269,25	INPS-ISEE-2026-00365074P-00	Pratica correttamente presentata
38420	41632	09/03/2026 16:55	8.269,57	INPS-ISEE-2026-02010131F-00	Pratica correttamente presentata
38421	40084	09/03/2026 11:04	8.269,64	INPS-ISEE-2026-05291987K-00	Pratica correttamente presentata
38422	40130	09/03/2026 11:09	8.269,64	INPS-ISEE-2026-05291987K-00	Pratica correttamente presentata
38423	35977	06/03/2026 19:00	8.269,81	INPS-ISEE-2026-00730029T-00	Pratica correttamente presentata
38424	50207	12/03/2026 10:50	8.270,04	INPS-ISEE-2026-05325625N-00	Pratica correttamente presentata
38425	21998	04/03/2026 08:53	8.270,27	INPS-ISEE-2026-02358981X-00	Pratica correttamente presentata
38426	31539	05/03/2026 17:41	8.270,44	INPS-ISEE-2026-03330747W-00	Pratica correttamente presentata
38427	22206	04/03/2026 09:22	8.270,49	INPS-ISEE-2026-00195191C-00	Pratica correttamente presentata
38428	12899	02/03/2026 23:53	8.271,20	INPS-ISEE-2026-05604417W-00	Pratica correttamente presentata
38429	21242	03/03/2026 21:46	8.272,36	INPS-ISEE-2026-01370205A-00	Pratica correttamente presentata
38430	240	02/03/2026 12:12	8.272,68	INPS-ISEE-2026-03361555N-00	Pratica correttamente presentata
38431	106	02/03/2026 12:07	8.272,88	INPS-ISEE-2026-00098152P-00	Pratica correttamente presentata
38432	512	02/03/2026 12:13	8.272,88	INPS-ISEE-2026-00098152P-00	Pratica correttamente presentata
38433	56654	16/03/2026 10:08	8.273,03	INPS-ISEE-2026-06564967M-00	Pratica correttamente presentata
38434	28584	05/03/2026 09:32	8.273,17	INPS-ISEE-2026-01295369V-00	Pratica correttamente presentata
38435	19540	03/03/2026 18:21	8.273,19	INPS-ISEE-2026-02078584F-00	Pratica correttamente presentata
38436	9830	02/03/2026 19:29	8.274,43	INPS-ISEE-2026-04150076H-00	Pratica correttamente presentata
38437	10033	02/03/2026 19:36	8.274,43	INPS-ISEE-2026-04150076H-00	Pratica correttamente presentata
38438	32825	05/03/2026 21:37	8.274,64	INPS-ISEE-2026-04409874X-00	Pratica correttamente presentata
38439	32885	05/03/2026 21:52	8.274,64	INPS-ISEE-2026-04409874X-00	Pratica correttamente presentata
38440	26231	04/03/2026 17:52	8.275,08	INPS-ISEE-2026-07098177S-00	Pratica correttamente presentata
38441	36402	06/03/2026 21:02	8.275,37	INPS-ISEE-2026-03984880Y-00	Pratica correttamente presentata
38442	37128	12/03/2026 20:07	8.275,98	INPS-ISEE-2026-02223462T-00	Pratica correttamente presentata

fonte: http://burc.regione.campania.it

BANDO IO STUDIO 2025 a.s. 2025/2026

ALLEGATO A

Progr.	Numero Domanda	Data Di Presentazione	valore ISEE	PROTOCOLLO attestazione ISEE	Esito GRADUATORIA PROVVISORIA
38443	52775	13/03/2026 10:09	8.276,28	INPS-ISEE-2026-03740961E-00	Pratica correttamente presentata
38444	14567	03/03/2026 10:37	8.276,34	INPS-ISEE-2026-02848213N-00	Pratica correttamente presentata
38445	56137	15/03/2026 20:21	8.276,35	INPS-ISEE-2026-01881019N-00	Pratica correttamente presentata
38446	19569	03/03/2026 18:38	8.276,58	INPS-ISEE-2026-00630454D-00	Pratica correttamente presentata
38447	25964	04/03/2026 17:21	8.276,88	INPS-ISEE-2026-00426107B-00	Pratica correttamente presentata
38448	26058	04/03/2026 17:32	8.276,88	INPS-ISEE-2026-00426107B-00	Pratica correttamente presentata
38449	37470	07/03/2026 16:51	8.277,32	INPS-ISEE-2026-03605606C-00	Pratica correttamente presentata
38450	53948	13/03/2026 17:02	8.277,32	INPS-ISEE-2026-03605606C-00	Pratica correttamente presentata
38451	40715	10/03/2026 15:00	8.278,39	INPS-ISEE-2026-07519959J-00	Pratica correttamente presentata
38452	57447	16/03/2026 12:17	8.278,44	INPS-ISEE-2026-03273681E-00	Pratica correttamente presentata
38453	39359	09/03/2026 07:57	8.278,46	INPS-ISEE-2026-02011535M-00	Pratica correttamente presentata
38454	13201	03/03/2026 07:52	8.278,83	INPS-ISEE-2026-01864281E-00	Pratica correttamente presentata
38455	46593	10/03/2026 21:41	8.278,86	INPS-ISEE-2026-05289023Q-00	Pratica correttamente presentata
38456	60977	17/03/2026 10:59	8.278,93	INPS-ISEE-2026-05317682O-00	Pratica correttamente presentata
38457	47100	11/03/2026 10:05	8.279,23	INPS-ISEE-2026-02598073F-00	Pratica correttamente presentata
38458	47167	11/03/2026 10:19	8.279,23	INPS-ISEE-2026-02598073F-00	Pratica correttamente presentata
38459	62406	17/03/2026 15:52	8.279,44	INPS-ISEE-2026-01626318W-00	Pratica correttamente presentata
38460	53432	13/03/2026 12:50	8.279,45	INPS-ISEE-2026-05021365D-00	Pratica correttamente presentata
38461	47165	11/03/2026 10:18	8.279,72	INPS-ISEE-2026-04290788Z-00	Pratica correttamente presentata
38462	33907	06/03/2026 10:52	8.280,88	INPS-ISEE-2026-03610956E-00	Pratica correttamente presentata
38463	64466	17/03/2026 19:56	8.280,98	INPS-ISEE-2026-03196784Z-00	Pratica correttamente presentata
38464	22343	04/03/2026 09:36	8.281,41	INPS-ISEE-2026-03227468O-00	Pratica correttamente presentata
38465	12559	02/03/2026 22:49	8.281,47	INPS-ISEE-2026-00137504B-00	Pratica correttamente presentata
38466	10816	02/03/2026 21:52	8.281,64	INPS-ISEE-2026-00400966P-00	Pratica correttamente presentata
38467	4056	02/03/2026 14:15	8.281,70	INPS-ISEE-2026-00685200T-00	Pratica correttamente presentata
38468	20662	03/03/2026 20:17	8.282,17	INPS-ISEE-2026-04954659U-00	Pratica correttamente presentata
38469	6200	02/03/2026 21:50	8.282,95	INPS-ISEE-2026-03741810G-00	Pratica correttamente presentata
38470	19348	03/03/2026 18:11	8.283,33	INPS-ISEE-2026-02956718Z-00	Pratica correttamente presentata
38471	62882	17/03/2026 16:58	8.283,33	INPS-ISEE-2026-01307737N-00	Pratica correttamente presentata
38472	8445	02/03/2026 18:24	8.283,69	INPS-ISEE-2026-05481411G-00	Pratica correttamente presentata
38473	37279	07/03/2026 14:43	8.283,96	INPS-ISEE-2026-06796278J-00	Pratica correttamente presentata
38474	8797	02/03/2026 18:27	8.284,19	INPS-ISEE-2026-01196938I-00	Pratica correttamente presentata
38475	8955	02/03/2026 18:34	8.284,19	INPS-ISEE-2026-01196938I-00	Pratica correttamente presentata
38476	45534	10/03/2026 17:29	8.284,38	INPS-ISEE-2026-01820562G-00	Pratica correttamente presentata
38477	45641	10/03/2026 17:41	8.284,38	INPS-ISEE-2026-01820562G-00	Pratica correttamente presentata
38478	51338	12/03/2026 17:09	8.284,45	INPS-ISEE-2026-04824756X-00	Pratica correttamente presentata
38479	59379	16/03/2026 19:02	8.284,96	INPS-ISEE-2026-02564474O-00	Pratica correttamente presentata
38480	51747	12/03/2026 18:25	8.285,64	INPS-ISEE-2026-04855721O-00	Pratica correttamente presentata
38481	36128	06/03/2026 19:20	8.285,92	INPS-ISEE-2026-00822601J-00	Pratica correttamente presentata
38482	36189	06/03/2026 19:29	8.285,92	INPS-ISEE-2026-00822601J-00	Pratica correttamente presentata
38483	36176	09/03/2026 18:24	8.285,92	INPS-ISEE-2026-00822601J-00	Pratica correttamente presentata
38484	32776	05/03/2026 21:43	8.286,18	INPS-ISEE-2026-02981090Q-00	Pratica correttamente presentata
38485	36031	06/03/2026 18:52	8.286,36	INPS-ISEE-2026-02068816R-00	Pratica correttamente presentata

fonte: http://burc.regione.campania.it

BANDO IO STUDIO 2025 a.s. 2025/2026

ALLEGATO A

Progr.	Numero Domanda	Data Di Presentazione	valore ISEE	PROTOCOLLO attestazione ISEE	Esito GRADUATORIA PROVVISORIA
38486	23729	04/03/2026 11:53	8.287,94	INPS-ISEE-2026-03724392E-00	Pratica correttamente presentata
38487	45093	10/03/2026 16:07	8.288,18	INPS-ISEE-2026-03039018G-00	Pratica correttamente presentata
38488	25387	04/03/2026 16:22	8.288,20	INPS-ISEE-2026-00930564W-00	Pratica correttamente presentata
38489	38454	08/03/2026 12:58	8.288,94	INPS-ISEE-2026-07810328Q-00	Pratica correttamente presentata
38490	54414	13/03/2026 19:04	8.288,94	INPS-ISEE-2026-03654873X-00	Pratica correttamente presentata
38491	61769	17/03/2026 21:33	8.289,12	INPS-ISEE-2026-01820879V-00	Pratica correttamente presentata
38492	24304	11/03/2026 10:51	8.289,18	INPS-ISEE-2026-03969790M-00	Pratica correttamente presentata
38493	47361	11/03/2026 10:57	8.289,18	INPS-ISEE-2026-03969790M-00	Pratica correttamente presentata
38494	21651	03/03/2026 22:55	8.290,05	INPS-ISEE-2026-02856852X-00	Pratica correttamente presentata
38495	21707	03/03/2026 23:05	8.290,05	INPS-ISEE-2026-02856852X-00	Pratica correttamente presentata
38496	63975	17/03/2026 18:38	8.290,48	INPS-ISEE-2026-02848119L-00	Pratica correttamente presentata
38497	451	02/03/2026 12:20	8.290,93	INPS-ISEE-2026-02931520D-00	Pratica correttamente presentata
38498	12804	02/03/2026 23:22	8.291,87	INPS-ISEE-2026-00249782O-00	Pratica correttamente presentata
38499	16916	03/03/2026 14:21	8.291,87	INPS-ISEE-2026-00249782O-00	Pratica correttamente presentata
38500	52398	12/03/2026 22:08	8.292,06	INPS-ISEE-2026-04107708W-00	Pratica correttamente presentata
38501	29059	05/03/2026 10:45	8.292,40	INPS-ISEE-2026-04798951M-00	Pratica correttamente presentata
38502	55439	14/03/2026 20:19	8.292,75	INPS-ISEE-2026-00047482P-00	Pratica correttamente presentata
38503	49635	11/03/2026 22:11	8.292,99	INPS-ISEE-2026-08318273O-00	Pratica correttamente presentata
38504	43570	11/03/2026 09:42	8.293,44	INPS-ISEE-2026-03742584L-00	Pratica correttamente presentata
38505	47051	11/03/2026 09:49	8.293,44	INPS-ISEE-2026-03742584L-00	Pratica correttamente presentata
38506	63420	17/03/2026 17:48	8.294,12	INPS-ISEE-2026-01191511J-00	Pratica correttamente presentata
38507	1534	02/03/2026 12:39	8.294,16	INPS-ISEE-2026-00559685Z-00	Pratica correttamente presentata
38508	35228	06/03/2026 16:31	8.294,21	INPS-ISEE-2026-06201394P-00	Pratica correttamente presentata
38509	52620	13/03/2026 09:24	8.294,75	INPS-ISEE-2026-03418539L-00	Pratica correttamente presentata
38510	36844	07/03/2026 10:13	8.294,88	INPS-ISEE-2026-00411384T-00	Pratica correttamente presentata
38511	11974	02/03/2026 22:10	8.295,20	INPS-ISEE-2026-00483402T-00	Pratica correttamente presentata
38512	28655	05/03/2026 09:42	8.295,80	INPS-ISEE-2026-05447459Z-00	Pratica correttamente presentata
38513	49344	11/03/2026 19:50	8.295,91	INPS-ISEE-2026-00983410P-00	Pratica correttamente presentata
38514	1332	02/03/2026 12:34	8.296,08	INPS-ISEE-2026-01070589E-00	Pratica correttamente presentata
38515	4016	02/03/2026 14:11	8.296,24	INPS-ISEE-2026-04150640B-00	Pratica correttamente presentata
38516	37539	07/03/2026 17:22	8.296,68	INPS-ISEE-2026-01453042J-00	Pratica correttamente presentata
38517	52618	13/03/2026 09:24	8.296,91	INPS-ISEE-2026-01043371J-00	Pratica correttamente presentata
38518	52636	13/03/2026 09:28	8.296,91	INPS-ISEE-2026-01043371J-00	Pratica correttamente presentata
38519	9311	02/03/2026 18:52	8.297,26	INPS-ISEE-2026-03678612L-00	Pratica correttamente presentata
38520	48227	11/03/2026 15:49	8.297,48	INPS-ISEE-2026-02187640N-00	Pratica correttamente presentata
38521	63482	17/03/2026 17:54	8.297,48	INPS-ISEE-2026-01706493E-00	Pratica correttamente presentata
38522	63564	17/03/2026 18:01	8.297,48	INPS-ISEE-2026-01706493E-00	Pratica correttamente presentata
38523	49301	11/03/2026 19:24	8.297,50	INPS-ISEE-2026-05377808Z-00	Pratica correttamente presentata
38524	63173	17/03/2026 17:23	8.297,90	INPS-ISEE-2026-04563527O-00	Pratica correttamente presentata
38525	6652	02/03/2026 17:53	8.298,03	INPS-ISEE-2026-04593652F-00	Pratica correttamente presentata
38526	48870	11/03/2026 18:03	8.298,36	INPS-ISEE-2026-02188439V-00	Pratica correttamente presentata
38527	26807	04/03/2026 18:42	8.298,50	INPS-ISEE-2026-03900336G-00	Pratica correttamente presentata
38528	58370	16/03/2026 16:52	8.298,73	INPS-ISEE-2026-00390468E-00	Pratica correttamente presentata

fonte: http://burc.regione.campania.it

BANDO IO STUDIO 2025 a.s. 2025/2026

ALLEGATO A

Progr.	Numero Domanda	Data Di Presentazione	valore ISEE	PROTOCOLLO attestazione ISEE	Esito GRADUATORIA PROVVISORIA
38529	58461	16/03/2026 16:58	8.298,73	INPS-ISEE-2026-00390468E-00	Pratica correttamente presentata
38530	7039	02/03/2026 17:14	8.298,83	INPS-ISEE-2026-03436815E-00	Pratica correttamente presentata
38531	7314	02/03/2026 17:24	8.298,83	INPS-ISEE-2026-03436815E-00	Pratica correttamente presentata
38532	51875	12/03/2026 18:51	8.299,02	INPS-ISEE-2026-01830224B-00	Pratica correttamente presentata
38533	31957	07/03/2026 18:50	8.299,04	INPS-ISEE-2026-04871340W-00	Pratica correttamente presentata
38534	56626	16/03/2026 10:36	8.299,04	INPS-ISEE-2026-01298027Q-00	Pratica correttamente presentata
38535	67414	18/03/2026 11:38	8.299,04	INPS-ISEE-2026-01298027Q-00	Pratica correttamente presentata
38536	45626	10/03/2026 17:32	8.299,60	INPS-ISEE-2026-05104074T-00	Pratica correttamente presentata
38537	26396	04/03/2026 17:59	8.299,66	INPS-ISEE-2026-01000535Y-00	Pratica correttamente presentata
38538	27028	04/03/2026 18:57	8.299,66	INPS-ISEE-2026-01000535Y-00	Pratica correttamente presentata
38539	3026	02/03/2026 13:46	8.300,28	INPS-ISEE-2026-05046985I-00	Pratica correttamente presentata
38540	3830	02/03/2026 14:00	8.300,28	INPS-ISEE-2026-05046985I-00	Pratica correttamente presentata
38541	26724	04/03/2026 18:34	8.301,28	INPS-ISEE-2026-00369096L-00	Pratica correttamente presentata
38542	26878	04/03/2026 18:47	8.301,28	INPS-ISEE-2026-00369096L-00	Pratica correttamente presentata
38543	27284	04/03/2026 19:34	8.301,28	INPS-ISEE-2026-00369096L-00	Pratica correttamente presentata
38544	37796	07/03/2026 19:44	8.301,46	INPS-ISEE-2026-00005997E-00	Pratica correttamente presentata
38545	5389	02/03/2026 16:38	8.301,68	INPS-ISEE-2026-06805716L-00	Pratica correttamente presentata
38546	19529	03/03/2026 18:22	8.301,88	INPS-ISEE-2026-06439856K-00	Pratica correttamente presentata
38547	63225	17/03/2026 17:32	8.302,14	INPS-ISEE-2026-06449347I-00	Pratica correttamente presentata
38548	13920	03/03/2026 09:38	8.302,28	INPS-ISEE-2026-00977138V-00	Pratica correttamente presentata
38549	8302	02/03/2026 18:05	8.302,50	INPS-ISEE-2026-00587607L-00	Pratica correttamente presentata
38550	3089	02/03/2026 13:26	8.302,94	INPS-ISEE-2026-07072476L-00	Pratica correttamente presentata
38551	57298	16/03/2026 11:54	8.303,72	INPS-ISEE-2026-08103512B-00	Pratica correttamente presentata
38552	31469	05/03/2026 19:20	8.304,19	INPS-ISEE-2026-00927076R-00	Pratica correttamente presentata
38553	60266	17/03/2026 00:00	8.304,41	INPS-ISEE-2026-02532687L-00	Pratica correttamente presentata
38554	51897	12/03/2026 18:54	8.304,47	INPS-ISEE-2026-03104884N-00	Pratica correttamente presentata
38555	58147	16/03/2026 16:18	8.304,63	INPS-ISEE-2026-05594481X-00	Pratica correttamente presentata
38556	35445	06/03/2026 17:13	8.304,68	INPS-ISEE-2026-03088721Q-00	Pratica correttamente presentata
38557	35476	06/03/2026 17:17	8.304,68	INPS-ISEE-2026-03088721Q-00	Pratica correttamente presentata
38558	842	02/03/2026 12:29	8.305,35	INPS-ISEE-2026-07627635X-00	Pratica correttamente presentata
38559	1647	02/03/2026 12:35	8.305,35	INPS-ISEE-2026-07627635X-00	Pratica correttamente presentata
38560	42810	09/03/2026 19:59	8.305,45	INPS-ISEE-2026-06145213D-00	Pratica correttamente presentata
38561	38217	08/03/2026 10:13	8.305,69	INPS-ISEE-2026-06894335Z-00	Pratica correttamente presentata
38562	28715	05/03/2026 09:54	8.305,98	INPS-ISEE-2026-01319576O-00	Pratica correttamente presentata
38563	262	02/03/2026 12:13	8.306,69	INPS-ISEE-2026-07361431P-00	Pratica correttamente presentata
38564	15615	03/03/2026 11:50	8.307,68	INPS-ISEE-2026-01705515G-00	Pratica correttamente presentata
38565	25588	04/03/2026 16:46	8.308,15	INPS-ISEE-2026-00483617Q-00	Pratica correttamente presentata
38566	52057	12/03/2026 19:29	8.308,29	INPS-ISEE-2026-01577882Z-00	Pratica correttamente presentata
38567	27345	17/03/2026 15:13	8.308,30	INPS-ISEE-2026-07257844I-00	Pratica correttamente presentata
38568	25226	04/03/2026 16:11	8.308,57	INPS-ISEE-2026-02702102Y-00	Pratica correttamente presentata
38569	22294	04/03/2026 09:31	8.308,90	INPS-ISEE-2026-03939007R-00	Pratica correttamente presentata
38570	7180	03/03/2026 09:55	8.309,53	INPS-ISEE-2026-00250006S-00	Pratica correttamente presentata
38571	7942	02/03/2026 17:45	8.309,59	INPS-ISEE-2026-03957849J-00	Pratica correttamente presentata

fonte: http://burc.regione.campania.it

BANDO IO STUDIO 2025 a.s. 2025/2026

ALLEGATO A

Progr.	Numero Domanda	Data Di Presentazione	valore ISEE	PROTOCOLLO attestazione ISEE	Esito GRADUATORIA PROVVISORIA
38572	23132	04/03/2026 10:57	8.309,60	INPS-ISEE-2026-05553039E-00	Pratica correttamente presentata
38573	33155	06/03/2026 12:10	8.309,94	INPS-ISEE-2026-01748918Z-00	Pratica correttamente presentata
38574	36626	07/03/2026 10:40	8.310,49	INPS-ISEE-2026-01646089F-00	Pratica correttamente presentata
38575	47673	11/03/2026 11:58	8.310,49	INPS-ISEE-2026-08078174V-00	Pratica correttamente presentata
38576	47711	11/03/2026 12:04	8.310,49	INPS-ISEE-2026-08078174V-00	Pratica correttamente presentata
38577	57034	16/03/2026 11:08	8.310,65	INPS-ISEE-2026-03377427L-00	Pratica correttamente presentata
38578	41872	09/03/2026 17:27	8.310,70	INPS-ISEE-2026-07388307X-00	Pratica correttamente presentata
38579	16412	03/03/2026 13:01	8.310,73	INPS-ISEE-2026-02608340H-00	Pratica correttamente presentata
38580	55903	15/03/2026 16:58	8.310,83	INPS-ISEE-2026-05126615C-00	Pratica correttamente presentata
38581	54123	13/03/2026 17:40	8.310,88	INPS-ISEE-2026-00307667Q-00	Pratica correttamente presentata
38582	54595	13/03/2026 20:12	8.311,41	INPS-ISEE-2026-04178332N-00	Pratica correttamente presentata
38583	8937	02/03/2026 18:32	8.311,76	INPS-ISEE-2026-00547967Z-00	Pratica correttamente presentata
38584	55888	15/03/2026 16:52	8.312,70	INPS-ISEE-2026-02049532P-00	Pratica correttamente presentata
38585	55909	15/03/2026 17:11	8.312,70	INPS-ISEE-2026-02049532P-00	Pratica correttamente presentata
38586	41389	09/03/2026 16:33	8.313,01	INPS-ISEE-2026-05190535N-00	Pratica correttamente presentata
38587	52945	13/03/2026 10:49	8.313,04	INPS-ISEE-2026-02942490E-00	Pratica correttamente presentata
38588	20772	03/03/2026 20:36	8.313,12	INPS-ISEE-2026-03161486Q-00	Pratica correttamente presentata
38589	20908	03/03/2026 20:54	8.313,12	INPS-ISEE-2026-03161486Q-00	Pratica correttamente presentata
38590	31648	12/03/2026 17:36	8.313,55	INPS-ISEE-2026-02878132R-00	Pratica correttamente presentata
38591	17947	03/03/2026 16:34	8.313,66	INPS-ISEE-2026-06914709X-00	Pratica correttamente presentata
38592	52822	13/03/2026 10:18	8.313,66	INPS-ISEE-2026-01002572M-00	Pratica correttamente presentata
38593	50355	12/03/2026 11:25	8.314,19	INPS-ISEE-2026-02352540T-00	Pratica correttamente presentata
38594	14890	03/03/2026 11:17	8.314,63	INPS-ISEE-2026-02994350O-00	Pratica correttamente presentata
38595	5276	02/03/2026 15:10	8.315,02	INPS-ISEE-2026-00673643Q-00	Pratica correttamente presentata
38596	22391	04/03/2026 09:40	8.315,47	INPS-ISEE-2026-01095149Q-00	Pratica correttamente presentata
38597	1871	02/03/2026 20:10	8.315,79	INPS-ISEE-2026-05401771P-00	Pratica correttamente presentata
38598	10931	02/03/2026 20:43	8.315,83	INPS-ISEE-2026-02820030K-00	Pratica correttamente presentata
38599	408	02/03/2026 12:15	8.315,92	INPS-ISEE-2026-01279364O-00	Pratica correttamente presentata
38600	55625	15/03/2026 11:15	8.316,00	INPS-ISEE-2026-02670450G-00	Pratica correttamente presentata
38601	15701	03/03/2026 11:55	8.316,01	INPS-ISEE-2026-07307884I-00	Pratica correttamente presentata
38602	23937	04/03/2026 12:12	8.316,98	INPS-ISEE-2026-05290437E-00	Pratica correttamente presentata
38603	25238	04/03/2026 16:06	8.316,99	INPS-ISEE-2026-06045325P-00	Pratica correttamente presentata
38604	61547	17/03/2026 12:22	8.317,15	INPS-ISEE-2026-05803580Q-00	Pratica correttamente presentata
38605	18893	03/03/2026 17:37	8.317,36	INPS-ISEE-2026-02590438R-00	Pratica correttamente presentata
38606	23621	04/03/2026 11:40	8.317,37	INPS-ISEE-2026-02813140J-00	Pratica correttamente presentata
38607	61843	17/03/2026 13:20	8.317,49	INPS-ISEE-2026-07520252H-00	Pratica correttamente presentata
38608	32918	05/03/2026 22:09	8.317,66	INPS-ISEE-2026-03293527R-00	Pratica correttamente presentata
38609	10375	02/03/2026 20:12	8.318,05	INPS-ISEE-2026-00361971W-00	Pratica correttamente presentata
38610	20059	03/03/2026 19:17	8.318,16	INPS-ISEE-2026-07401762W-00	Pratica correttamente presentata
38611	19935	03/03/2026 19:20	8.318,16	INPS-ISEE-2026-07401762W-00	Pratica correttamente presentata
38612	31855	05/03/2026 18:27	8.318,29	INPS-ISEE-2026-00640257G-00	Pratica correttamente presentata
38613	41473	09/03/2026 16:34	8.318,92	INPS-ISEE-2026-02286836V-00	Pratica correttamente presentata
38614	63708	17/03/2026 18:23	8.319,03	INPS-ISEE-2026-05553205P-00	Pratica correttamente presentata

fonte: http://burc.regione.campania.it

BANDO IO STUDIO 2025 a.s. 2025/2026

ALLEGATO A

Progr.	Numero Domanda	Data Di Presentazione	valore ISEE	PROTOCOLLO attestazione ISEE	Esito GRADUATORIA PROVVISORIA
38615	63881	17/03/2026 18:38	8.319,03	INPS-ISEE-2026-05553205P-00	Pratica correttamente presentata
38616	36252	06/03/2026 19:57	8.319,61	INPS-ISEE-2026-00061457H-00	Pratica correttamente presentata
38617	36436	06/03/2026 21:29	8.319,93	INPS-ISEE-2026-02076702G-00	Pratica correttamente presentata
38618	43469	10/03/2026 09:19	8.320,00	INPS-ISEE-2026-00642066G-00	Pratica correttamente presentata
38619	38645	08/03/2026 16:00	8.320,83	INPS-ISEE-2026-02552003M-00	Pratica correttamente presentata
38620	38669	08/03/2026 16:15	8.320,83	INPS-ISEE-2026-02552003M-00	Pratica correttamente presentata
38621	19823	03/03/2026 18:50	8.320,92	INPS-ISEE-2026-02682902Q-00	Pratica correttamente presentata
38622	24481	04/03/2026 13:14	8.321,05	INPS-ISEE-2026-01953025P-00	Pratica correttamente presentata
38623	52510	13/03/2026 01:08	8.321,38	INPS-ISEE-2026-07270451C-00	Pratica correttamente presentata
38624	28819	05/03/2026 10:15	8.322,00	INPS-ISEE-2026-01579985A-00	Pratica correttamente presentata
38625	56122	15/03/2026 20:34	8.322,22	INPS-ISEE-2026-07124634W-00	Pratica correttamente presentata
38626	14136	05/03/2026 10:00	8.323,58	INPS-ISEE-2026-02733866V-00	Pratica correttamente presentata
38627	28791	05/03/2026 10:10	8.323,58	INPS-ISEE-2026-02733866V-00	Pratica correttamente presentata
38628	33763	06/03/2026 10:34	8.323,80	INPS-ISEE-2026-05838190F-00	Pratica correttamente presentata
38629	63767	17/03/2026 18:21	8.324,15	INPS-ISEE-2026-07565061E-00	Pratica correttamente presentata
38630	27879	04/03/2026 21:51	8.324,23	INPS-ISEE-2026-02691334N-00	Pratica correttamente presentata
38631	12605	02/03/2026 22:45	8.324,39	INPS-ISEE-2026-04784785M-00	Pratica correttamente presentata
38632	26723	04/03/2026 18:28	8.324,85	INPS-ISEE-2026-00819984S-00	Pratica correttamente presentata
38633	10125	02/03/2026 19:45	8.326,01	INPS-ISEE-2026-03844638X-00	Pratica correttamente presentata
38634	7856	02/03/2026 17:45	8.326,14	INPS-ISEE-2026-04580869Y-00	Pratica correttamente presentata
38635	28922	05/03/2026 10:23	8.326,42	INPS-ISEE-2026-02098847Z-00	Pratica correttamente presentata
38636	46586	10/03/2026 21:41	8.326,52	INPS-ISEE-2026-06414109P-00	Pratica correttamente presentata
38637	8158	02/03/2026 17:59	8.326,75	INPS-ISEE-2026-02652443C-00	Pratica correttamente presentata
38638	34013	06/03/2026 11:11	8.326,89	INPS-ISEE-2026-05162965F-00	Pratica correttamente presentata
38639	13287	03/03/2026 08:20	8.327,02	INPS-ISEE-2026-01214521U-00	Pratica correttamente presentata
38640	13349	03/03/2026 08:41	8.327,02	INPS-ISEE-2026-01214521U-00	Pratica correttamente presentata
38641	13433	03/03/2026 08:47	8.327,02	INPS-ISEE-2026-01214521U-00	Pratica correttamente presentata
38642	19306	03/03/2026 18:21	8.327,04	INPS-ISEE-2026-02663676X-00	Pratica correttamente presentata
38643	9194	09/03/2026 11:00	8.327,14	INPS-ISEE-2026-06819287K-00	Pratica correttamente presentata
38644	51172	12/03/2026 16:40	8.327,24	INPS-ISEE-2026-01759172O-00	Pratica correttamente presentata
38645	11642	02/03/2026 21:31	8.327,47	INPS-ISEE-2026-03734736L-00	Pratica correttamente presentata
38646	24984	04/03/2026 21:32	8.327,66	INPS-ISEE-2026-03583811Q-00	Pratica correttamente presentata
38647	37021	07/03/2026 11:55	8.328,75	INPS-ISEE-2026-02699110N-00	Pratica correttamente presentata
38648	37038	07/03/2026 12:14	8.328,75	INPS-ISEE-2026-02699110N-00	Pratica correttamente presentata
38649	56032	15/03/2026 18:54	8.328,96	INPS-ISEE-2026-00248755R-00	Pratica correttamente presentata
38650	27389	04/03/2026 20:50	8.330,49	INPS-ISEE-2026-02256320B-00	Pratica correttamente presentata
38651	25929	04/03/2026 17:16	8.330,50	INPS-ISEE-2026-02701040Y-00	Pratica correttamente presentata
38652	25315	04/03/2026 16:23	8.331,07	INPS-ISEE-2026-03894919M-00	Pratica correttamente presentata
38653	55947	15/03/2026 17:36	8.331,13	INPS-ISEE-2026-05189008R-00	Pratica correttamente presentata
38654	56139	15/03/2026 20:09	8.331,13	INPS-ISEE-2026-05189008R-00	Pratica correttamente presentata
38655	5065	02/03/2026 14:54	8.331,40	INPS-ISEE-2026-00264124J-00	Pratica correttamente presentata
38656	5304	02/03/2026 15:02	8.331,40	INPS-ISEE-2026-00264124J-00	Pratica correttamente presentata
38657	41505	09/03/2026 16:38	8.331,61	INPS-ISEE-2026-01352551D-00	Pratica correttamente presentata

fonte: http://burc.regione.campania.it

BANDO IO STUDIO 2025 a.s. 2025/2026

ALLEGATO A

Progr.	Numero Domanda	Data Di Presentazione	valore ISEE	PROTOCOLLO attestazione ISEE	Esito GRADUATORIA PROVVISORIA
38658	39101	08/03/2026 20:23	8.332,15	INPS-ISEE-2026-02456297V-00	Pratica correttamente presentata
38659	28124	04/03/2026 22:32	8.332,20	INPS-ISEE-2026-06519582X-00	Pratica correttamente presentata
38660	28673	05/03/2026 09:48	8.332,43	INPS-ISEE-2026-03243573W-00	Pratica correttamente presentata
38661	10559	02/03/2026 20:15	8.332,52	INPS-ISEE-2026-02563730C-00	Pratica correttamente presentata
38662	27312	04/03/2026 20:15	8.332,96	INPS-ISEE-2026-02561182P-00	Pratica correttamente presentata
38663	39061	08/03/2026 20:02	8.334,07	INPS-ISEE-2026-03531347C-00	Pratica correttamente presentata
38664	21202	03/03/2026 21:36	8.334,23	INPS-ISEE-2026-00062093B-00	Pratica correttamente presentata
38665	32644	05/03/2026 20:47	8.334,31	INPS-ISEE-2026-04145540H-00	Pratica correttamente presentata
38666	37559	07/03/2026 17:30	8.334,31	INPS-ISEE-2026-03371688X-00	Pratica correttamente presentata
38667	24407	04/03/2026 13:02	8.334,65	INPS-ISEE-2026-00746803N-00	Pratica correttamente presentata
38668	62941	17/03/2026 17:01	8.334,96	INPS-ISEE-2026-05765044R-00	Pratica correttamente presentata
38669	52872	13/03/2026 10:31	8.335,20	INPS-ISEE-2026-03440003Y-00	Pratica correttamente presentata
38670	10789	02/03/2026 20:40	8.336,22	INPS-ISEE-2026-03368295X-00	Pratica correttamente presentata
38671	28301	05/03/2026 02:10	8.336,54	INPS-ISEE-2026-00447445N-00	Pratica correttamente presentata
38672	1806	02/03/2026 17:21	8.337,00	INPS-ISEE-2026-03116339C-00	Pratica correttamente presentata
38673	27219	04/03/2026 19:27	8.337,29	INPS-ISEE-2026-00597019R-00	Pratica correttamente presentata
38674	7160	02/03/2026 17:24	8.337,40	INPS-ISEE-2026-01407803H-00	Pratica correttamente presentata
38675	44297	10/03/2026 11:44	8.338,09	INPS-ISEE-2026-01947218O-00	Pratica correttamente presentata
38676	49069	11/03/2026 18:32	8.338,63	INPS-ISEE-2026-02764883Z-00	Pratica correttamente presentata
38677	1833	02/03/2026 14:33	8.338,83	INPS-ISEE-2026-03361325H-00	Pratica correttamente presentata
38678	52769	13/03/2026 10:08	8.339,06	INPS-ISEE-2026-01443537W-00	Pratica correttamente presentata
38679	61021	17/03/2026 11:16	8.339,30	INPS-ISEE-2026-03855599A-00	Pratica correttamente presentata
38680	61140	17/03/2026 11:24	8.339,30	INPS-ISEE-2026-03855599A-00	Pratica correttamente presentata
38681	27625	04/03/2026 20:55	8.339,80	INPS-ISEE-2026-03844852F-00	Pratica correttamente presentata
38682	53210	13/03/2026 11:51	8.340,16	INPS-ISEE-2026-03671751E-00	Pratica correttamente presentata
38683	25070	04/03/2026 15:35	8.340,57	INPS-ISEE-2026-02040990G-00	Pratica correttamente presentata
38684	63124	17/03/2026 17:57	8.340,86	INPS-ISEE-2026-04762382O-00	Pratica correttamente presentata
38685	63690	17/03/2026 18:11	8.340,86	INPS-ISEE-2026-04762382O-00	Pratica correttamente presentata
38686	8493	02/03/2026 18:12	8.341,68	INPS-ISEE-2026-00959190L-00	Pratica correttamente presentata
38687	8893	02/03/2026 18:33	8.341,68	INPS-ISEE-2026-00959190L-00	Pratica correttamente presentata
38688	13006	03/03/2026 00:27	8.341,75	INPS-ISEE-2026-01059676F-00	Pratica correttamente presentata
38689	48671	11/03/2026 17:30	8.342,42	INPS-ISEE-2026-05128674L-00	Pratica correttamente presentata
38690	36070	06/03/2026 19:12	8.343,38	INPS-ISEE-2026-04613280G-00	Pratica correttamente presentata
38691	49766	12/03/2026 06:51	8.343,96	INPS-ISEE-2026-02607102A-00	Pratica correttamente presentata
38692	12597	03/03/2026 17:54	8.344,72	INPS-ISEE-2026-00356661W-00	Pratica correttamente presentata
38693	58367	16/03/2026 16:50	8.344,77	INPS-ISEE-2026-05171430T-00	Pratica correttamente presentata
38694	37592	07/03/2026 17:55	8.344,80	INPS-ISEE-2026-02776909Y-00	Pratica correttamente presentata
38695	20166	03/03/2026 19:19	8.345,42	INPS-ISEE-2026-00766163Q-00	Pratica correttamente presentata
38696	12733	02/03/2026 23:05	8.345,53	INPS-ISEE-2026-00995159Z-00	Pratica correttamente presentata
38697	55604	15/03/2026 10:30	8.346,02	INPS-ISEE-2026-01931708Q-00	Pratica correttamente presentata
38698	66801	18/03/2026 10:45	8.346,83	INPS-ISEE-2026-06144491Q-00	Pratica correttamente presentata
38699	35996	06/03/2026 18:45	8.346,90	INPS-ISEE-2026-04601797F-00	Pratica correttamente presentata
38700	33683	06/03/2026 10:31	8.348,02	INPS-ISEE-2026-03424914W-00	Pratica correttamente presentata

fonte: http://burc.regione.campania.it

BANDO IO STUDIO 2025 a.s. 2025/2026

ALLEGATO A

Progr.	Numero Domanda	Data Di Presentazione	valore ISEE	PROTOCOLLO attestazione ISEE	Esito GRADUATORIA PROVVISORIA
38701	39474	11/03/2026 10:07	8.348,53	INPS-ISEE-2026-07410465W-00	Pratica correttamente presentata
38702	59893	17/03/2026 20:02	8.350,08	INPS-ISEE-2026-02133113Y-00	Pratica correttamente presentata
38703	36142	06/03/2026 19:18	8.351,08	INPS-ISEE-2026-03448464L-00	Pratica correttamente presentata
38704	51468	12/03/2026 20:01	8.351,36	INPS-ISEE-2026-03843260C-00	Pratica correttamente presentata
38705	65503	17/03/2026 23:06	8.351,55	INPS-ISEE-2026-04942547V-00	Pratica correttamente presentata
38706	22004	10/03/2026 17:02	8.351,70	INPS-ISEE-2026-03659474Z-00	Pratica correttamente presentata
38707	62170	17/03/2026 15:13	8.351,93	INPS-ISEE-2026-03952915F-00	Pratica correttamente presentata
38708	40294	09/03/2026 11:36	8.352,05	INPS-ISEE-2026-03703261D-00	Pratica correttamente presentata
38709	5499	02/03/2026 15:15	8.352,20	INPS-ISEE-2026-03319013B-00	Pratica correttamente presentata
38710	11197	02/03/2026 20:56	8.352,20	INPS-ISEE-2026-02231602U-00	Pratica correttamente presentata
38711	57507	16/03/2026 12:25	8.352,95	INPS-ISEE-2026-02124157D-00	Pratica correttamente presentata
38712	11366	02/03/2026 21:14	8.353,05	INPS-ISEE-2026-01220251S-00	Pratica correttamente presentata
38713	53635	13/03/2026 15:22	8.353,05	INPS-ISEE-2026-01220251S-00	Pratica correttamente presentata
38714	29121	05/03/2026 10:48	8.353,13	INPS-ISEE-2026-02399728Y-00	Pratica correttamente presentata
38715	12591	02/03/2026 22:45	8.353,27	INPS-ISEE-2026-01430701U-00	Pratica correttamente presentata
38716	37852	07/03/2026 22:05	8.353,34	INPS-ISEE-2026-03090712D-00	Pratica correttamente presentata
38717	19383	03/03/2026 18:12	8.353,66	INPS-ISEE-2026-01228308G-00	Pratica correttamente presentata
38718	15497	03/03/2026 11:38	8.354,02	INPS-ISEE-2026-01202803U-00	Pratica correttamente presentata
38719	38376	08/03/2026 12:15	8.354,41	INPS-ISEE-2026-00567359V-00	Pratica correttamente presentata
38720	7721	02/03/2026 17:37	8.354,75	INPS-ISEE-2026-02080663P-00	Pratica correttamente presentata
38721	7858	02/03/2026 17:46	8.354,75	INPS-ISEE-2026-02080663P-00	Pratica correttamente presentata
38722	42801	09/03/2026 20:19	8.354,89	INPS-ISEE-2026-06016254G-00	Pratica correttamente presentata
38723	20063	03/03/2026 21:25	8.355,12	INPS-ISEE-2026-01230136U-00	Pratica correttamente presentata
38724	16045	09/03/2026 20:44	8.355,27	INPS-ISEE-2026-01881698K-00	Pratica correttamente presentata
38725	34106	06/03/2026 11:32	8.355,43	INPS-ISEE-2026-06555825X-00	Pratica correttamente presentata
38726	21463	04/03/2026 11:02	8.355,48	INPS-ISEE-2026-03215925W-00	Pratica correttamente presentata
38727	51890	12/03/2026 18:45	8.355,74	INPS-ISEE-2026-04742988U-00	Pratica correttamente presentata
38728	36321	06/03/2026 20:13	8.355,92	INPS-ISEE-2026-04487446I-00	Pratica correttamente presentata
38729	30467	05/03/2026 15:24	8.356,17	INPS-ISEE-2026-00254954Q-00	Pratica correttamente presentata
38730	10212	04/03/2026 18:30	8.356,76	INPS-ISEE-2026-06585302Q-00	Pratica correttamente presentata
38731	2740	09/03/2026 16:54	8.357,35	INPS-ISEE-2026-06304590W-00	Pratica correttamente presentata
38732	29717	05/03/2026 12:05	8.358,21	INPS-ISEE-2026-07454896M-00	Pratica correttamente presentata
38733	23351	04/03/2026 12:14	8.358,65	INPS-ISEE-2026-04017792E-00	Pratica correttamente presentata
38734	35418	06/03/2026 17:07	8.360,08	INPS-ISEE-2026-00356439E-00	Pratica correttamente presentata
38735	35453	06/03/2026 17:12	8.360,08	INPS-ISEE-2026-00356439E-00	Pratica correttamente presentata
38736	5897	02/03/2026 15:52	8.360,25	INPS-ISEE-2026-06785216V-00	Pratica correttamente presentata
38737	64125	17/03/2026 19:30	8.360,45	INPS-ISEE-2026-08117013T-00	Pratica correttamente presentata
38738	41788	09/03/2026 17:18	8.360,47	INPS-ISEE-2026-03601772C-00	Pratica correttamente presentata
38739	7883	02/03/2026 21:48	8.360,56	INPS-ISEE-2026-01712164D-00	Pratica correttamente presentata
38740	33721	06/03/2026 10:28	8.360,70	INPS-ISEE-2026-04841155N-00	Pratica correttamente presentata
38741	48494	11/03/2026 17:05	8.361,58	INPS-ISEE-2026-00243083B-00	Pratica correttamente presentata
38742	63049	17/03/2026 17:11	8.361,58	INPS-ISEE-2026-00243083B-00	Pratica correttamente presentata
38743	58915	16/03/2026 17:55	8.361,79	INPS-ISEE-2026-04749628Y-00	Pratica correttamente presentata

fonte: http://burc.regione.campania.it

BANDO IO STUDIO 2025 a.s. 2025/2026

ALLEGATO A

Progr.	Numero Domanda	Data Di Presentazione	valore ISEE	PROTOCOLLO attestazione ISEE	Esito GRADUATORIA PROVVISORIA
38744	14949	03/03/2026 11:05	8.361,97	INPS-ISEE-2026-04865613L-00	Pratica correttamente presentata
38745	45032	10/03/2026 15:52	8.362,30	INPS-ISEE-2026-01327199O-00	Pratica correttamente presentata
38746	40350	09/03/2026 11:40	8.362,60	INPS-ISEE-2026-06544180N-00	Pratica correttamente presentata
38747	10227	02/03/2026 20:02	8.362,78	INPS-ISEE-2026-02398133Q-00	Pratica correttamente presentata
38748	8043	02/03/2026 17:49	8.363,02	INPS-ISEE-2026-00198827V-00	Pratica correttamente presentata
38749	7650	02/03/2026 17:52	8.363,02	INPS-ISEE-2026-00198827V-00	Pratica correttamente presentata
38750	32312	05/03/2026 22:32	8.363,53	INPS-ISEE-2026-05552934L-00	Pratica correttamente presentata
38751	34287	06/03/2026 12:01	8.363,58	INPS-ISEE-2026-03903249E-00	Pratica correttamente presentata
38752	31636	05/03/2026 17:54	8.363,75	INPS-ISEE-2026-03269481L-00	Pratica correttamente presentata
38753	4048	02/03/2026 14:13	8.363,85	INPS-ISEE-2026-05380880O-00	Pratica correttamente presentata
38754	63030	17/03/2026 17:08	8.363,94	INPS-ISEE-2026-03923867Z-00	Pratica correttamente presentata
38755	63051	17/03/2026 17:11	8.363,94	INPS-ISEE-2026-03923867Z-00	Pratica correttamente presentata
38756	25966	11/03/2026 17:28	8.364,02	INPS-ISEE-2026-00380683N-00	Pratica correttamente presentata
38757	48874	11/03/2026 18:02	8.364,20	INPS-ISEE-2026-02712580P-00	Pratica correttamente presentata
38758	37302	07/03/2026 14:54	8.364,38	INPS-ISEE-2026-04057258R-00	Pratica correttamente presentata
38759	13512	03/03/2026 09:18	8.364,66	INPS-ISEE-2026-00745968S-00	Pratica correttamente presentata
38760	52718	13/03/2026 09:53	8.364,70	INPS-ISEE-2026-04981426F-00	Pratica correttamente presentata
38761	60532	17/03/2026 09:47	8.364,70	INPS-ISEE-2026-04981426F-00	Pratica correttamente presentata
38762	36697	07/03/2026 00:32	8.364,96	INPS-ISEE-2026-02867734I-00	Pratica correttamente presentata
38763	65786	18/03/2026 01:10	8.365,53	INPS-ISEE-2026-01004769W-00	Pratica correttamente presentata
38764	4498	02/03/2026 14:34	8.365,70	INPS-ISEE-2026-01731715P-00	Pratica correttamente presentata
38765	4319	02/03/2026 14:35	8.365,90	INPS-ISEE-2026-00551327H-00	Pratica correttamente presentata
38766	3601	02/03/2026 14:17	8.366,18	INPS-ISEE-2026-03112122Z-00	Pratica correttamente presentata
38767	35700	06/03/2026 17:54	8.366,19	INPS-ISEE-2026-02332773W-00	Pratica correttamente presentata
38768	27721	04/03/2026 21:17	8.366,42	INPS-ISEE-2026-01450631B-00	Pratica correttamente presentata
38769	35794	06/03/2026 18:13	8.366,88	INPS-ISEE-2026-00212705M-00	Pratica correttamente presentata
38770	33647	06/03/2026 10:25	8.366,99	INPS-ISEE-2026-02910555W-00	Pratica correttamente presentata
38771	17769	03/03/2026 16:11	8.367,32	INPS-ISEE-2026-00328524G-00	Pratica correttamente presentata
38772	43553	10/03/2026 09:35	8.367,61	INPS-ISEE-2026-01016984Q-00	Pratica correttamente presentata
38773	43563	10/03/2026 09:37	8.367,61	INPS-ISEE-2026-01016984Q-00	Pratica correttamente presentata
38774	21478	03/03/2026 22:25	8.368,24	INPS-ISEE-2026-05459107R-00	Pratica correttamente presentata
38775	21544	03/03/2026 22:30	8.368,24	INPS-ISEE-2026-05459107R-00	Pratica correttamente presentata
38776	64860	17/03/2026 21:05	8.368,89	INPS-ISEE-2026-01862941R-00	Pratica correttamente presentata
38777	30087	05/03/2026 13:08	8.369,20	INPS-ISEE-2026-03314043A-00	Pratica correttamente presentata
38778	51984	17/03/2026 19:29	8.369,24	INPS-ISEE-2026-02399145L-00	Pratica correttamente presentata
38779	64458	17/03/2026 19:42	8.369,24	INPS-ISEE-2026-02399145L-00	Pratica correttamente presentata
38780	22040	06/03/2026 16:51	8.369,27	INPS-ISEE-2026-00837792X-00	Pratica correttamente presentata
38781	44009	10/03/2026 10:54	8.369,61	INPS-ISEE-2026-01419572Q-00	Pratica correttamente presentata
38782	8286	02/03/2026 18:06	8.369,84	INPS-ISEE-2026-01581721P-00	Pratica correttamente presentata
38783	42576	09/03/2026 19:05	8.369,85	INPS-ISEE-2026-01472612H-00	Pratica correttamente presentata
38784	56760	16/03/2026 10:30	8.370,28	INPS-ISEE-2026-01495721Q-00	Pratica correttamente presentata
38785	12764	02/03/2026 23:17	8.371,05	INPS-ISEE-2026-05127620H-00	Pratica correttamente presentata
38786	12901	02/03/2026 23:36	8.371,05	INPS-ISEE-2026-05127620H-00	Pratica correttamente presentata

fonte: http://burc.regione.campania.it

BANDO IO STUDIO 2025 a.s. 2025/2026

ALLEGATO A

Progr.	Numero Domanda	Data Di Presentazione	valore ISEE	PROTOCOLLO attestazione ISEE	Esito GRADUATORIA PROVVISORIA
38787	21496	03/03/2026 22:18	8.371,06	INPS-ISEE-2026-01068471W-00	Pratica correttamente presentata
38788	55926	15/03/2026 17:43	8.371,52	INPS-ISEE-2026-05850396X-00	Pratica correttamente presentata
38789	27931	04/03/2026 21:50	8.371,88	INPS-ISEE-2026-03401299N-00	Pratica correttamente presentata
38790	8476	02/03/2026 21:19	8.371,93	INPS-ISEE-2026-00200312F-00	Pratica correttamente presentata
38791	64843	17/03/2026 20:58	8.371,97	INPS-ISEE-2026-06557815I-00	Pratica correttamente presentata
38792	35471	06/03/2026 17:21	8.372,11	INPS-ISEE-2026-05991686A-00	Pratica correttamente presentata
38793	42462	09/03/2026 18:50	8.372,41	INPS-ISEE-2026-05829327X-00	Pratica correttamente presentata
38794	42656	09/03/2026 19:16	8.373,25	INPS-ISEE-2026-02088154N-00	Pratica correttamente presentata
38795	64687	17/03/2026 20:17	8.373,68	INPS-ISEE-2026-04674166F-00	Pratica correttamente presentata
38796	64777	17/03/2026 20:34	8.373,68	INPS-ISEE-2026-04674166F-00	Pratica correttamente presentata
38797	9266	02/03/2026 18:49	8.373,77	INPS-ISEE-2026-02856810E-00	Pratica correttamente presentata
38798	9307	02/03/2026 18:52	8.373,77	INPS-ISEE-2026-02856810E-00	Pratica correttamente presentata
38799	15881	03/03/2026 12:09	8.373,85	INPS-ISEE-2026-01706761N-00	Pratica correttamente presentata
38800	62731	17/03/2026 16:38	8.374,14	INPS-ISEE-2026-06251605P-00	Pratica correttamente presentata
38801	48051	11/03/2026 14:16	8.374,22	INPS-ISEE-2026-03815791F-00	Pratica correttamente presentata
38802	6529	02/03/2026 16:53	8.375,02	INPS-ISEE-2026-07426201D-00	Pratica correttamente presentata
38803	19503	03/03/2026 18:26	8.375,30	INPS-ISEE-2026-07059098Z-00	Pratica correttamente presentata
38804	59234	16/03/2026 20:58	8.375,51	INPS-ISEE-2026-03610384P-00	Pratica correttamente presentata
38805	8921	02/03/2026 18:41	8.376,28	INPS-ISEE-2026-00492275Q-00	Pratica correttamente presentata
38806	51908	12/03/2026 18:50	8.376,42	INPS-ISEE-2026-05319277F-00	Pratica correttamente presentata
38807	26468	04/03/2026 18:04	8.378,62	INPS-ISEE-2026-04206896V-00	Pratica correttamente presentata
38808	10160	02/03/2026 19:57	8.379,30	INPS-ISEE-2026-02125061M-00	Pratica correttamente presentata
38809	57133	16/03/2026 11:28	8.379,32	INPS-ISEE-2026-02081479R-00	Pratica correttamente presentata
38810	52230	12/03/2026 20:44	8.379,77	INPS-ISEE-2026-05518041G-00	Pratica correttamente presentata
38811	1145	02/03/2026 12:35	8.379,84	INPS-ISEE-2026-02644779S-00	Pratica correttamente presentata
38812	34291	06/03/2026 12:00	8.380,24	INPS-ISEE-2026-03317767F-00	Pratica correttamente presentata
38813	46131	10/03/2026 19:04	8.380,48	INPS-ISEE-2026-06201338H-00	Pratica correttamente presentata
38814	37567	11/03/2026 17:25	8.380,71	INPS-ISEE-2026-03899519A-00	Pratica correttamente presentata
38815	60426	17/03/2026 09:30	8.380,71	INPS-ISEE-2026-02548831R-00	Pratica correttamente presentata
38816	60502	17/03/2026 09:38	8.380,71	INPS-ISEE-2026-02548831R-00	Pratica correttamente presentata
38817	21625	03/03/2026 22:45	8.381,18	INPS-ISEE-2026-05459911F-00	Pratica correttamente presentata
38818	23025	04/03/2026 10:49	8.381,61	INPS-ISEE-2026-00244375P-00	Pratica correttamente presentata
38819	48219	11/03/2026 15:51	8.381,71	INPS-ISEE-2026-01907638F-00	Pratica correttamente presentata
38820	26783	04/03/2026 18:37	8.382,26	INPS-ISEE-2026-06718579M-00	Pratica correttamente presentata
38821	21814	05/03/2026 21:01	8.382,43	INPS-ISEE-2026-02368908X-00	Pratica correttamente presentata
38822	21773	05/03/2026 21:02	8.382,43	INPS-ISEE-2026-02368908X-00	Pratica correttamente presentata
38823	5216	09/03/2026 15:27	8.382,75	INPS-ISEE-2026-06832236E-00	Pratica correttamente presentata
38824	23880	04/03/2026 12:41	8.383,50	INPS-ISEE-2026-02794600N-00	Pratica correttamente presentata
38825	786	02/03/2026 12:17	8.383,57	INPS-ISEE-2026-01595412W-00	Pratica correttamente presentata
38826	30460	05/03/2026 16:15	8.383,73	INPS-ISEE-2026-03159980V-00	Pratica correttamente presentata
38827	43806	10/03/2026 10:20	8.384,13	INPS-ISEE-2026-05879890B-00	Pratica correttamente presentata
38828	42581	09/03/2026 19:04	8.384,27	INPS-ISEE-2026-05815007C-00	Pratica correttamente presentata
38829	38391	08/03/2026 12:09	8.384,36	INPS-ISEE-2026-02869279M-00	Pratica correttamente presentata

fonte: http://burc.regione.campania.it

BANDO IO STUDIO 2025 a.s. 2025/2026

ALLEGATO A

Progr.	Numero Domanda	Data Di Presentazione	valore ISEE	PROTOCOLLO attestazione ISEE	Esito GRADUATORIA PROVVISORIA
38830	61194	17/03/2026 11:34	8.384,51	INPS-ISEE-2026-03573859Y-00	Pratica correttamente presentata
38831	52389	12/03/2026 21:56	8.384,74	INPS-ISEE-2026-02229162G-00	Pratica correttamente presentata
38832	24343	04/03/2026 12:53	8.384,85	INPS-ISEE-2026-01692150G-00	Pratica correttamente presentata
38833	38269	08/03/2026 10:38	8.385,00	INPS-ISEE-2026-00832440T-00	Pratica correttamente presentata
38834	26073	04/03/2026 17:29	8.385,06	INPS-ISEE-2026-04361128P-00	Pratica correttamente presentata
38835	35198	06/03/2026 16:27	8.385,45	INPS-ISEE-2026-00778188S-00	Pratica correttamente presentata
38836	36085	06/03/2026 19:14	8.385,85	INPS-ISEE-2026-06303159W-00	Pratica correttamente presentata
38837	53174	13/03/2026 11:45	8.385,96	INPS-ISEE-2026-03465128Q-00	Pratica correttamente presentata
38838	20407	03/03/2026 19:39	8.387,69	INPS-ISEE-2026-01032735T-00	Pratica correttamente presentata
38839	16489	03/03/2026 13:06	8.387,90	INPS-ISEE-2026-05614628O-00	Pratica correttamente presentata
38840	43919	10/03/2026 10:35	8.388,01	INPS-ISEE-2026-00307397Q-00	Pratica correttamente presentata
38841	3162	02/03/2026 14:32	8.388,70	INPS-ISEE-2026-03467771V-00	Pratica correttamente presentata
38842	65324	17/03/2026 22:36	8.388,72	INPS-ISEE-2026-06165504W-00	Pratica correttamente presentata
38843	46025	10/03/2026 18:41	8.389,92	INPS-ISEE-2026-04118624C-00	Pratica correttamente presentata
38844	31984	05/03/2026 18:34	8.390,54	INPS-ISEE-2026-02186082W-00	Pratica correttamente presentata
38845	42911	09/03/2026 20:31	8.390,54	INPS-ISEE-2026-02186082W-00	Pratica correttamente presentata
38846	54931	14/03/2026 11:09	8.391,18	INPS-ISEE-2026-02224347G-00	Pratica correttamente presentata
38847	61997	17/03/2026 14:14	8.391,18	INPS-ISEE-2026-02224347G-00	Pratica correttamente presentata
38848	14953	03/03/2026 11:00	8.391,38	INPS-ISEE-2026-03465962V-00	Pratica correttamente presentata
38849	16137	03/03/2026 12:42	8.391,48	INPS-ISEE-2026-01697501Q-00	Pratica correttamente presentata
38850	40990	09/03/2026 14:34	8.391,83	INPS-ISEE-2026-04042607H-00	Pratica correttamente presentata
38851	9654	03/03/2026 10:30	8.391,87	INPS-ISEE-2026-01312359G-00	Pratica correttamente presentata
38852	56226	15/03/2026 21:56	8.392,19	INPS-ISEE-2026-02932070H-00	Pratica correttamente presentata
38853	32789	05/03/2026 21:22	8.392,36	INPS-ISEE-2026-03173333H-00	Pratica correttamente presentata
38854	54118	13/03/2026 17:52	8.392,36	INPS-ISEE-2026-04559062R-00	Pratica correttamente presentata
38855	15253	05/03/2026 10:35	8.392,42	INPS-ISEE-2026-03898653U-00	Pratica correttamente presentata
38856	15565	03/03/2026 12:21	8.392,48	INPS-ISEE-2026-07386973M-00	Pratica correttamente presentata
38857	48315	11/03/2026 16:22	8.392,93	INPS-ISEE-2026-01712549Q-00	Pratica correttamente presentata
38858	40884	09/03/2026 13:33	8.393,70	INPS-ISEE-2026-00233988L-00	Pratica correttamente presentata
38859	53301	13/03/2026 12:14	8.394,59	INPS-ISEE-2026-05537333Q-00	Pratica correttamente presentata
38860	46852	12/03/2026 09:48	8.394,69	INPS-ISEE-2026-07740972X-00	Pratica correttamente presentata
38861	49181	11/03/2026 18:56	8.394,72	INPS-ISEE-2026-02859002C-00	Pratica correttamente presentata
38862	22219	04/03/2026 09:35	8.394,74	INPS-ISEE-2026-01330548G-00	Pratica correttamente presentata
38863	65633	17/03/2026 23:27	8.396,28	INPS-ISEE-2026-06035047P-00	Pratica correttamente presentata
38864	65579	17/03/2026 23:27	8.396,32	INPS-ISEE-2026-01505041U-00	Pratica correttamente presentata
38865	14015	04/03/2026 09:34	8.396,67	INPS-ISEE-2026-01439983I-00	Pratica correttamente presentata
38866	5640	02/03/2026 20:29	8.396,85	INPS-ISEE-2026-03317250T-00	Pratica correttamente presentata
38867	32567	05/03/2026 20:24	8.396,86	INPS-ISEE-2026-05029858I-00	Pratica correttamente presentata
38868	37699	10/03/2026 13:21	8.397,06	INPS-ISEE-2026-05222098N-00	Pratica correttamente presentata
38869	25762	04/03/2026 17:00	8.397,12	INPS-ISEE-2026-00583592O-00	Pratica correttamente presentata
38870	12075	04/03/2026 10:57	8.397,55	INPS-ISEE-2026-01190682W-00	Pratica correttamente presentata
38871	11682	04/03/2026 10:58	8.397,55	INPS-ISEE-2026-01190682W-00	Pratica correttamente presentata
38872	57451	16/03/2026 12:16	8.397,64	INPS-ISEE-2026-00779354V-00	Pratica correttamente presentata

fonte: http://burc.regione.campania.it

BANDO IO STUDIO 2025 a.s. 2025/2026

ALLEGATO A

Progr.	Numero Domanda	Data Di Presentazione	valore ISEE	PROTOCOLLO attestazione ISEE	Esito GRADUATORIA PROVVISORIA
38873	18397	03/03/2026 17:01	8.398,37	INPS-ISEE-2026-03735608O-00	Pratica correttamente presentata
38874	61982	17/03/2026 14:14	8.398,58	INPS-ISEE-2026-05594393Z-00	Pratica correttamente presentata
38875	23455	04/03/2026 11:26	8.399,66	INPS-ISEE-2026-03610849R-00	Pratica correttamente presentata
38876	24617	04/03/2026 13:54	8.399,76	INPS-ISEE-2026-00765777S-00	Pratica correttamente presentata
38877	11934	02/03/2026 22:11	8.400,00	INPS-ISEE-2026-03139991V-00	Pratica correttamente presentata
38878	52816	13/03/2026 10:18	8.400,34	INPS-ISEE-2026-04381639F-00	Pratica correttamente presentata
38879	50058	12/03/2026 10:19	8.400,54	INPS-ISEE-2026-03318636E-00	Pratica correttamente presentata
38880	65866	18/03/2026 07:26	8.400,82	INPS-ISEE-2026-00644671N-00	Pratica correttamente presentata
38881	4097	02/03/2026 14:09	8.401,15	INPS-ISEE-2026-01299851V-00	Pratica correttamente presentata
38882	4307	02/03/2026 14:28	8.401,15	INPS-ISEE-2026-01299851V-00	Pratica correttamente presentata
38883	5250	02/03/2026 14:58	8.401,76	INPS-ISEE-2026-00327128H-00	Pratica correttamente presentata
38884	10231	02/03/2026 19:49	8.402,05	INPS-ISEE-2026-00749661L-00	Pratica correttamente presentata
38885	15097	12/03/2026 09:43	8.402,54	INPS-ISEE-2026-01290062B-00	Pratica correttamente presentata
38886	53020	13/03/2026 11:10	8.402,82	INPS-ISEE-2026-06422369O-00	Pratica correttamente presentata
38887	53039	13/03/2026 11:13	8.402,82	INPS-ISEE-2026-06422369O-00	Pratica correttamente presentata
38888	53069	13/03/2026 11:18	8.402,82	INPS-ISEE-2026-06422369O-00	Pratica correttamente presentata
38889	983	02/03/2026 12:23	8.402,85	INPS-ISEE-2026-00883090N-00	Pratica correttamente presentata
38890	36829	07/03/2026 09:55	8.402,85	INPS-ISEE-2026-01814246C-00	Pratica correttamente presentata
38891	65823	18/03/2026 05:54	8.403,16	INPS-ISEE-2026-05159600C-00	Pratica correttamente presentata
38892	25598	04/03/2026 16:52	8.403,63	INPS-ISEE-2026-05309700G-00	Pratica correttamente presentata
38893	57342	16/03/2026 12:02	8.403,70	INPS-ISEE-2026-01290741G-00	Pratica correttamente presentata
38894	17974	03/03/2026 16:24	8.404,46	INPS-ISEE-2026-01550888V-00	Pratica correttamente presentata
38895	56586	16/03/2026 09:51	8.404,47	INPS-ISEE-2026-00736116G-00	Pratica correttamente presentata
38896	21480	03/03/2026 22:15	8.404,88	INPS-ISEE-2026-00648541N-00	Pratica correttamente presentata
38897	31921	05/03/2026 18:29	8.406,53	INPS-ISEE-2026-02385718F-00	Pratica correttamente presentata
38898	49751	12/03/2026 00:33	8.407,45	INPS-ISEE-2026-01174727Q-00	Pratica correttamente presentata
38899	61435	17/03/2026 12:03	8.408,05	INPS-ISEE-2026-04631664E-00	Pratica correttamente presentata
38900	54459	13/03/2026 19:13	8.408,27	INPS-ISEE-2026-01383559F-00	Pratica correttamente presentata
38901	24717	04/03/2026 14:25	8.408,48	INPS-ISEE-2026-05356805O-00	Pratica correttamente presentata
38902	52697	13/03/2026 09:49	8.408,54	INPS-ISEE-2026-02590397V-00	Pratica correttamente presentata
38903	52512	13/03/2026 02:05	8.408,98	INPS-ISEE-2026-04560749V-00	Pratica correttamente presentata
38904	4757	04/03/2026 09:56	8.409,32	INPS-ISEE-2026-01098118N-00	Pratica correttamente presentata
38905	28633	05/03/2026 09:41	8.409,41	INPS-ISEE-2026-01847188I-00	Pratica correttamente presentata
38906	86	02/03/2026 18:16	8.409,76	INPS-ISEE-2026-01355853E-00	Pratica correttamente presentata
38907	53249	13/03/2026 11:59	8.410,53	INPS-ISEE-2026-00733016B-00	Pratica correttamente presentata
38908	24590	04/03/2026 13:43	8.411,15	INPS-ISEE-2026-01511384H-00	Pratica correttamente presentata
38909	65233	17/03/2026 22:03	8.411,28	INPS-ISEE-2026-01328366Q-00	Pratica correttamente presentata
38910	53941	13/03/2026 17:01	8.412,03	INPS-ISEE-2026-03447410H-00	Pratica correttamente presentata
38911	23274	04/03/2026 11:13	8.412,07	INPS-ISEE-2026-00481930P-00	Pratica correttamente presentata
38912	25810	04/03/2026 20:17	8.412,94	INPS-ISEE-2026-00066599V-00	Pratica correttamente presentata
38913	2196	02/03/2026 12:52	8.413,10	INPS-ISEE-2026-01195630P-00	Pratica correttamente presentata
38914	28634	05/03/2026 09:40	8.413,33	INPS-ISEE-2026-00417445P-00	Pratica correttamente presentata
38915	19603	03/03/2026 18:27	8.413,50	INPS-ISEE-2026-02275595V-00	Pratica correttamente presentata

fonte: http://burc.regione.campania.it

BANDO IO STUDIO 2025 a.s. 2025/2026

ALLEGATO A

Progr.	Numero Domanda	Data Di Presentazione	valore ISEE	PROTOCOLLO attestazione ISEE	Esito GRADUATORIA PROVVISORIA
38916	39123	08/03/2026 20:41	8.413,53	INPS-ISEE-2026-00566479I-00	Pratica correttamente presentata
38917	52988	13/03/2026 11:05	8.413,53	INPS-ISEE-2026-06558497A-00	Pratica correttamente presentata
38918	5205	02/03/2026 15:11	8.413,71	INPS-ISEE-2026-04376381O-00	Pratica correttamente presentata
38919	33722	06/03/2026 10:28	8.413,73	INPS-ISEE-2026-00796679A-00	Pratica correttamente presentata
38920	48320	11/03/2026 16:23	8.414,04	INPS-ISEE-2026-04786018F-00	Pratica correttamente presentata
38921	12873	02/03/2026 23:48	8.414,26	INPS-ISEE-2026-02283985I-00	Pratica correttamente presentata
38922	2482	03/03/2026 09:47	8.414,26	INPS-ISEE-2026-01470907N-00	Pratica correttamente presentata
38923	44244	10/03/2026 11:34	8.414,26	INPS-ISEE-2026-06307390N-00	Pratica correttamente presentata
38924	44267	10/03/2026 11:39	8.414,26	INPS-ISEE-2026-06307390N-00	Pratica correttamente presentata
38925	27399	04/03/2026 20:02	8.414,95	INPS-ISEE-2026-03257609O-00	Pratica correttamente presentata
38926	22036	04/03/2026 08:37	8.415,14	INPS-ISEE-2026-00480840G-00	Pratica correttamente presentata
38927	22058	04/03/2026 08:42	8.415,14	INPS-ISEE-2026-00480840G-00	Pratica correttamente presentata
38928	66158	18/03/2026 09:23	8.415,15	INPS-ISEE-2026-04120023Z-00	Pratica correttamente presentata
38929	25169	04/03/2026 15:53	8.415,23	INPS-ISEE-2026-02167253C-00	Pratica correttamente presentata
38930	10597	02/03/2026 20:14	8.416,39	INPS-ISEE-2026-00778808Z-00	Pratica correttamente presentata
38931	32906	05/03/2026 21:54	8.416,54	INPS-ISEE-2026-00776459Z-00	Pratica correttamente presentata
38932	32698	05/03/2026 21:06	8.416,63	INPS-ISEE-2026-04501540J-00	Pratica correttamente presentata
38933	63671	17/03/2026 18:12	8.416,70	INPS-ISEE-2026-05886467A-00	Pratica correttamente presentata
38934	27807	04/03/2026 21:25	8.416,77	INPS-ISEE-2026-00473792O-00	Pratica correttamente presentata
38935	10861	02/03/2026 20:48	8.416,79	INPS-ISEE-2026-05226313D-00	Pratica correttamente presentata
38936	12970	03/03/2026 00:04	8.416,86	INPS-ISEE-2026-00732776O-00	Pratica correttamente presentata
38937	13017	03/03/2026 00:23	8.416,86	INPS-ISEE-2026-00732776O-00	Pratica correttamente presentata
38938	25340	04/03/2026 16:33	8.417,17	INPS-ISEE-2026-02077540P-00	Pratica correttamente presentata
38939	35503	06/03/2026 17:22	8.417,37	INPS-ISEE-2026-02738016W-00	Pratica correttamente presentata
38940	35547	06/03/2026 17:27	8.417,37	INPS-ISEE-2026-02738016W-00	Pratica correttamente presentata
38941	38255	08/03/2026 10:40	8.417,94	INPS-ISEE-2026-01655455R-00	Pratica correttamente presentata
38942	14497	03/03/2026 19:01	8.418,27	INPS-ISEE-2026-06068153Q-00	Pratica correttamente presentata
38943	19275	03/03/2026 18:03	8.418,41	INPS-ISEE-2026-01829146R-00	Pratica correttamente presentata
38944	27886	05/03/2026 14:23	8.418,74	INPS-ISEE-2026-07630031B-00	Pratica correttamente presentata
38945	47349	11/03/2026 10:55	8.419,54	INPS-ISEE-2026-02708470N-00	Pratica correttamente presentata
38946	54254	13/03/2026 18:08	8.419,54	INPS-ISEE-2026-02708470N-00	Pratica correttamente presentata
38947	9762	02/03/2026 19:21	8.419,84	INPS-ISEE-2026-04895467M-00	Pratica correttamente presentata
38948	8015	02/03/2026 18:14	8.420,16	INPS-ISEE-2026-05348806F-00	Pratica correttamente presentata
38949	46706	10/03/2026 22:49	8.420,25	INPS-ISEE-2026-01730718W-00	Pratica correttamente presentata
38950	357	02/03/2026 12:17	8.420,41	INPS-ISEE-2026-00047077P-00	Pratica correttamente presentata
38951	56310	15/03/2026 22:56	8.420,59	INPS-ISEE-2026-01315034M-00	Pratica correttamente presentata
38952	46955	11/03/2026 09:26	8.420,68	INPS-ISEE-2026-04193526E-00	Pratica correttamente presentata
38953	1868	02/03/2026 12:45	8.420,73	INPS-ISEE-2026-06392695Y-00	Pratica correttamente presentata
38954	2383	02/03/2026 12:59	8.420,73	INPS-ISEE-2026-06392695Y-00	Pratica correttamente presentata
38955	45389	10/03/2026 17:00	8.420,76	INPS-ISEE-2026-03426172P-00	Pratica correttamente presentata
38956	8767	02/03/2026 18:27	8.421,71	INPS-ISEE-2026-00144054A-00	Pratica correttamente presentata
38957	60720	17/03/2026 10:18	8.422,19	INPS-ISEE-2026-03760564R-00	Pratica correttamente presentata
38958	10974	02/03/2026 20:49	8.422,73	INPS-ISEE-2026-04577130W-00	Pratica correttamente presentata

fonte: http://burc.regione.campania.it

BANDO IO STUDIO 2025 a.s. 2025/2026

ALLEGATO A

Progr.	Numero Domanda	Data Di Presentazione	valore ISEE	PROTOCOLLO attestazione ISEE	Esito GRADUATORIA PROVVISORIA
38959	30037	05/03/2026 13:00	8.422,75	INPS-ISEE-2026-04523565E-00	Pratica correttamente presentata
38960	59713	16/03/2026 20:13	8.422,99	INPS-ISEE-2026-07918438Y-00	Pratica correttamente presentata
38961	629	02/03/2026 12:21	8.423,58	INPS-ISEE-2026-04494370R-00	Pratica correttamente presentata
38962	43224	09/03/2026 22:29	8.424,51	INPS-ISEE-2026-04487846K-00	Pratica correttamente presentata
38963	342	02/03/2026 12:10	8.425,12	INPS-ISEE-2026-01117543D-00	Pratica correttamente presentata
38964	50696	12/03/2026 12:44	8.426,16	INPS-ISEE-2026-05122226B-00	Pratica correttamente presentata
38965	54814	14/03/2026 07:30	8.426,47	INPS-ISEE-2026-04953153E-00	Pratica correttamente presentata
38966	25228	04/03/2026 16:06	8.426,54	INPS-ISEE-2026-02896800L-00	Pratica correttamente presentata
38967	12299	02/03/2026 22:27	8.426,58	INPS-ISEE-2026-04041369W-00	Pratica correttamente presentata
38968	28550	05/03/2026 09:20	8.427,13	INPS-ISEE-2026-01115848N-00	Pratica correttamente presentata
38969	64157	17/03/2026 18:57	8.427,66	INPS-ISEE-2026-03037728E-00	Pratica correttamente presentata
38970	49934	12/03/2026 09:48	8.427,78	INPS-ISEE-2026-06313468R-00	Pratica correttamente presentata
38971	65607	17/03/2026 23:29	8.427,97	INPS-ISEE-2026-07433275R-00	Pratica correttamente presentata
38972	33619	06/03/2026 10:13	8.428,24	INPS-ISEE-2026-01981292O-00	Pratica correttamente presentata
38973	13333	03/03/2026 08:35	8.429,81	INPS-ISEE-2026-01192261D-00	Pratica correttamente presentata
38974	56263	15/03/2026 22:02	8.430,17	INPS-ISEE-2026-02274383Q-00	Pratica correttamente presentata
38975	38456	08/03/2026 13:04	8.430,18	INPS-ISEE-2026-05629794U-00	Pratica correttamente presentata
38976	11591	02/03/2026 21:25	8.430,42	INPS-ISEE-2026-03145331B-00	Pratica correttamente presentata
38977	11715	02/03/2026 21:36	8.430,42	INPS-ISEE-2026-03145331B-00	Pratica correttamente presentata
38978	9609	02/03/2026 19:11	8.430,59	INPS-ISEE-2026-06949775T-00	Pratica correttamente presentata
38979	30743	05/03/2026 16:09	8.430,59	INPS-ISEE-2026-06949775T-00	Pratica correttamente presentata
38980	53082	13/03/2026 11:25	8.431,00	INPS-ISEE-2026-02861417Q-00	Pratica correttamente presentata
38981	18008	03/03/2026 16:30	8.431,75	INPS-ISEE-2026-05189297K-00	Pratica correttamente presentata
38982	1861	02/03/2026 12:53	8.431,96	INPS-ISEE-2026-00017288C-00	Pratica correttamente presentata
38983	66259	18/03/2026 09:36	8.432,00	INPS-ISEE-2026-03466279I-00	Pratica correttamente presentata
38984	31926	05/03/2026 18:52	8.432,23	INPS-ISEE-2026-06822394F-00	Pratica correttamente presentata
38985	39555	09/03/2026 09:44	8.432,35	INPS-ISEE-2026-01109052A-00	Pratica correttamente presentata
38986	66799	18/03/2026 10:43	8.432,50	INPS-ISEE-2026-08317547V-00	Pratica correttamente presentata
38987	50185	16/03/2026 16:15	8.432,67	INPS-ISEE-2026-00231449H-00	Pratica correttamente presentata
38988	56644	16/03/2026 10:00	8.433,54	INPS-ISEE-2026-00964764X-00	Pratica correttamente presentata
38989	537	02/03/2026 12:22	8.434,14	INPS-ISEE-2026-06426454R-00	Pratica correttamente presentata
38990	19854	03/03/2026 18:45	8.434,15	INPS-ISEE-2026-06260509N-00	Pratica correttamente presentata
38991	24566	05/03/2026 17:33	8.434,72	INPS-ISEE-2026-00306158H-00	Pratica correttamente presentata
38992	50475	12/03/2026 11:51	8.436,00	INPS-ISEE-2026-00795841F-00	Pratica correttamente presentata
38993	3506	02/03/2026 14:13	8.436,05	INPS-ISEE-2026-03698681K-00	Pratica correttamente presentata
38994	37356	07/03/2026 15:51	8.436,18	INPS-ISEE-2026-03525345W-00	Pratica correttamente presentata
38995	23258	04/03/2026 11:11	8.436,82	INPS-ISEE-2026-02646043P-00	Pratica correttamente presentata
38996	59291	16/03/2026 18:47	8.437,24	INPS-ISEE-2026-07307772L-00	Pratica correttamente presentata
38997	43154	09/03/2026 22:26	8.437,40	INPS-ISEE-2026-05684271L-00	Pratica correttamente presentata
38998	50970	12/03/2026 15:44	8.437,54	INPS-ISEE-2026-03966332O-00	Pratica correttamente presentata
38999	51013	12/03/2026 15:57	8.437,54	INPS-ISEE-2026-03966332O-00	Pratica correttamente presentata
39000	14914	03/03/2026 10:57	8.438,16	INPS-ISEE-2026-01705867F-00	Pratica correttamente presentata
39001	40830	09/03/2026 13:14	8.438,50	INPS-ISEE-2026-04397293I-00	Pratica correttamente presentata

fonte: http://burc.regione.campania.it

BANDO IO STUDIO 2025 a.s. 2025/2026

ALLEGATO A

Progr.	Numero Domanda	Data Di Presentazione	valore ISEE	PROTOCOLLO attestazione ISEE	Esito GRADUATORIA PROVVISORIA
39002	30747	09/03/2026 16:14	8.439,02	INPS-ISEE-2026-04113893Q-00	Pratica correttamente presentata
39003	14773	03/03/2026 10:45	8.439,65	INPS-ISEE-2026-02739889B-00	Pratica correttamente presentata
39004	14955	03/03/2026 10:58	8.439,65	INPS-ISEE-2026-02739889B-00	Pratica correttamente presentata
39005	32020	05/03/2026 18:42	8.439,77	INPS-ISEE-2026-03735110B-00	Pratica correttamente presentata
39006	45262	10/03/2026 16:43	8.440,23	INPS-ISEE-2026-00639773V-00	Pratica correttamente presentata
39007	6465	02/03/2026 16:53	8.440,74	INPS-ISEE-2026-02114245J-00	Pratica correttamente presentata
39008	6817	02/03/2026 17:03	8.440,74	INPS-ISEE-2026-02114245J-00	Pratica correttamente presentata
39009	6131	02/03/2026 16:42	8.440,88	INPS-ISEE-2026-00307041K-00	Pratica correttamente presentata
39010	6797	02/03/2026 17:09	8.440,88	INPS-ISEE-2026-00307041K-00	Pratica correttamente presentata
39011	45717	10/03/2026 17:49	8.440,95	INPS-ISEE-2026-07702548L-00	Pratica correttamente presentata
39012	45769	10/03/2026 17:55	8.440,95	INPS-ISEE-2026-07702548L-00	Pratica correttamente presentata
39013	22444	04/03/2026 09:48	8.441,20	INPS-ISEE-2026-04176820N-00	Pratica correttamente presentata
39014	26019	04/03/2026 17:22	8.441,61	INPS-ISEE-2026-00206432M-00	Pratica correttamente presentata
39015	10535	02/03/2026 20:07	8.442,16	INPS-ISEE-2026-00085592Q-00	Pratica correttamente presentata
39016	10555	02/03/2026 20:09	8.442,16	INPS-ISEE-2026-00085592Q-00	Pratica correttamente presentata
39017	10599	02/03/2026 20:11	8.442,16	INPS-ISEE-2026-00085592Q-00	Pratica correttamente presentata
39018	36549	06/03/2026 22:08	8.442,60	INPS-ISEE-2026-00993239V-00	Pratica correttamente presentata
39019	37917	07/03/2026 21:50	8.442,60	INPS-ISEE-2026-00993239V-00	Pratica correttamente presentata
39020	11511	02/03/2026 21:23	8.442,93	INPS-ISEE-2026-04140545H-00	Pratica correttamente presentata
39021	3458	02/03/2026 13:40	8.443,61	INPS-ISEE-2026-01951767X-00	Pratica correttamente presentata
39022	28935	05/03/2026 10:28	8.443,83	INPS-ISEE-2026-05463637F-00	Pratica correttamente presentata
39023	22959	04/03/2026 10:43	8.444,53	INPS-ISEE-2026-00984196I-00	Pratica correttamente presentata
39024	43618	10/03/2026 09:49	8.444,53	INPS-ISEE-2026-00984196I-00	Pratica correttamente presentata
39025	56783	16/03/2026 10:29	8.444,63	INPS-ISEE-2026-03652613C-00	Pratica correttamente presentata
39026	57170	16/03/2026 11:53	8.444,65	INPS-ISEE-2026-07562834V-00	Pratica correttamente presentata
39027	57351	16/03/2026 12:03	8.444,65	INPS-ISEE-2026-07562834V-00	Pratica correttamente presentata
39028	64780	17/03/2026 20:34	8.445,06	INPS-ISEE-2026-02378306Q-00	Pratica correttamente presentata
39029	19452	03/03/2026 18:23	8.445,31	INPS-ISEE-2026-03155412T-00	Pratica correttamente presentata
39030	38404	08/03/2026 12:27	8.445,40	INPS-ISEE-2026-06843703R-00	Pratica correttamente presentata
39031	20184	03/03/2026 19:22	8.445,43	INPS-ISEE-2026-02278508O-00	Pratica correttamente presentata
39032	24736	04/03/2026 14:30	8.445,43	INPS-ISEE-2026-02278508O-00	Pratica correttamente presentata
39033	46281	10/03/2026 19:43	8.445,49	INPS-ISEE-2026-00035430K-00	Pratica correttamente presentata
39034	17408	03/03/2026 15:34	8.445,59	INPS-ISEE-2026-02017754C-00	Pratica correttamente presentata
39035	59677	16/03/2026 19:54	8.445,59	INPS-ISEE-2026-02017754C-00	Pratica correttamente presentata
39036	6773	02/03/2026 17:50	8.445,73	INPS-ISEE-2026-04143456W-00	Pratica correttamente presentata
39037	61432	17/03/2026 12:06	8.446,95	INPS-ISEE-2026-01202815J-00	Pratica correttamente presentata
39038	54537	13/03/2026 19:34	8.447,52	INPS-ISEE-2026-05010295D-00	Pratica correttamente presentata
39039	25818	04/03/2026 17:09	8.447,61	INPS-ISEE-2026-05653695S-00	Pratica correttamente presentata
39040	39495	09/03/2026 09:28	8.447,62	INPS-ISEE-2026-06755088S-00	Pratica correttamente presentata
39041	14017	03/03/2026 09:45	8.447,74	INPS-ISEE-2026-00764454E-00	Pratica correttamente presentata
39042	49063	11/03/2026 18:31	8.447,90	INPS-ISEE-2026-03335643W-00	Pratica correttamente presentata
39043	1511	02/03/2026 12:41	8.448,21	INPS-ISEE-2026-03433740G-00	Pratica correttamente presentata
39044	54192	13/03/2026 17:57	8.449,44	INPS-ISEE-2026-02559768U-00	Pratica correttamente presentata

fonte: http://burc.regione.campania.it

BANDO IO STUDIO 2025 a.s. 2025/2026

ALLEGATO A

Progr.	Numero Domanda	Data Di Presentazione	valore ISEE	PROTOCOLLO attestazione ISEE	Esito GRADUATORIA PROVVISORIA
39045	1502	02/03/2026 12:37	8.449,60	INPS-ISEE-2026-01084357N-00	Pratica correttamente presentata
39046	64788	17/03/2026 20:39	8.449,61	INPS-ISEE-2026-02077229Q-00	Pratica correttamente presentata
39047	31176	05/03/2026 17:06	8.450,00	INPS-ISEE-2026-03663947Z-00	Pratica correttamente presentata
39048	38374	08/03/2026 11:57	8.450,00	INPS-ISEE-2026-04584213W-00	Pratica correttamente presentata
39049	63590	17/03/2026 18:01	8.450,41	INPS-ISEE-2026-02420446D-00	Pratica correttamente presentata
39050	33442	06/03/2026 09:51	8.450,47	INPS-ISEE-2026-02921908R-00	Pratica correttamente presentata
39051	12157	02/03/2026 22:06	8.451,88	INPS-ISEE-2026-01634564Q-00	Pratica correttamente presentata
39052	12344	02/03/2026 22:18	8.451,88	INPS-ISEE-2026-01634564Q-00	Pratica correttamente presentata
39053	53422	13/03/2026 12:50	8.452,13	INPS-ISEE-2026-06686569B-00	Pratica correttamente presentata
39054	67109	18/03/2026 11:06	8.452,80	INPS-ISEE-2026-04953034N-00	Pratica correttamente presentata
39055	38820	08/03/2026 18:03	8.453,27	INPS-ISEE-2026-00456127P-00	Pratica correttamente presentata
39056	54374	13/03/2026 18:42	8.453,44	INPS-ISEE-2026-03139031B-00	Pratica correttamente presentata
39057	10413	02/03/2026 20:25	8.453,48	INPS-ISEE-2026-03085966I-00	Pratica correttamente presentata
39058	51884	12/03/2026 18:46	8.453,50	INPS-ISEE-2026-06421264P-00	Pratica correttamente presentata
39059	52090	12/03/2026 19:31	8.453,50	INPS-ISEE-2026-06421264P-00	Pratica correttamente presentata
39060	53322	13/03/2026 12:17	8.454,13	INPS-ISEE-2026-04699566J-00	Pratica correttamente presentata
39061	13002	04/03/2026 08:06	8.454,41	INPS-ISEE-2026-00595087F-00	Pratica correttamente presentata
39062	15112	04/03/2026 11:38	8.454,54	INPS-ISEE-2026-03694961Z-00	Pratica correttamente presentata
39063	36750	07/03/2026 08:46	8.454,81	INPS-ISEE-2026-04951132P-00	Pratica correttamente presentata
39064	34513	06/03/2026 12:44	8.455,30	INPS-ISEE-2026-01955632R-00	Pratica correttamente presentata
39065	62045	17/03/2026 14:35	8.455,49	INPS-ISEE-2026-00939162E-00	Pratica correttamente presentata
39066	35552	06/03/2026 17:29	8.455,82	INPS-ISEE-2026-01099184O-00	Pratica correttamente presentata
39067	29944	05/03/2026 12:31	8.456,70	INPS-ISEE-2026-05886621X-00	Pratica correttamente presentata
39068	19848	03/03/2026 18:43	8.457,34	INPS-ISEE-2026-01531026A-00	Pratica correttamente presentata
39069	24032	04/03/2026 12:23	8.457,38	INPS-ISEE-2026-05203135J-00	Pratica correttamente presentata
39070	20544	03/03/2026 20:06	8.457,70	INPS-ISEE-2026-03356263N-00	Pratica correttamente presentata
39071	16994	03/03/2026 14:36	8.457,74	INPS-ISEE-2026-02793425O-00	Pratica correttamente presentata
39072	8099	02/03/2026 17:51	8.457,87	INPS-ISEE-2026-01480850C-00	Pratica correttamente presentata
39073	8071	02/03/2026 19:32	8.458,10	INPS-ISEE-2026-03344645Q-00	Pratica correttamente presentata
39074	37191	07/03/2026 13:48	8.458,25	INPS-ISEE-2026-00413371J-00	Pratica correttamente presentata
39075	43222	09/03/2026 22:37	8.458,55	INPS-ISEE-2026-02003970T-00	Pratica correttamente presentata
39076	4189	02/03/2026 14:22	8.459,93	INPS-ISEE-2026-05199344V-00	Pratica correttamente presentata
39077	51892	12/03/2026 18:50	8.460,10	INPS-ISEE-2026-02109452H-00	Pratica correttamente presentata
39078	18557	03/03/2026 17:14	8.460,14	INPS-ISEE-2026-00704185P-00	Pratica correttamente presentata
39079	30551	05/03/2026 15:53	8.460,25	INPS-ISEE-2026-02569037O-00	Pratica correttamente presentata
39080	30838	05/03/2026 16:28	8.460,25	INPS-ISEE-2026-02569037O-00	Pratica correttamente presentata
39081	40138	09/03/2026 11:14	8.460,31	INPS-ISEE-2026-06493152E-00	Pratica correttamente presentata
39082	52055	12/03/2026 19:26	8.460,84	INPS-ISEE-2026-07703140D-00	Pratica correttamente presentata
39083	12036	02/03/2026 21:58	8.461,15	INPS-ISEE-2026-05520660G-00	Pratica correttamente presentata
39084	25260	04/03/2026 16:08	8.461,64	INPS-ISEE-2026-04578708S-00	Pratica correttamente presentata
39085	3998	02/03/2026 14:20	8.461,75	INPS-ISEE-2026-00322125K-00	Pratica correttamente presentata
39086	20492	03/03/2026 19:51	8.462,12	INPS-ISEE-2026-01068426W-00	Pratica correttamente presentata
39087	45853	10/03/2026 18:19	8.462,54	INPS-ISEE-2026-04471343C-00	Pratica correttamente presentata

fonte: http://burc.regione.campania.it

BANDO IO STUDIO 2025 a.s. 2025/2026

ALLEGATO A

Progr.	Numero Domanda	Data Di Presentazione	valore ISEE	PROTOCOLLO attestazione ISEE	Esito GRADUATORIA PROVVISORIA
39088	17061	03/03/2026 14:43	8.462,74	INPS-ISEE-2026-02640293C-00	Pratica correttamente presentata
39089	61288	17/03/2026 11:48	8.462,82	INPS-ISEE-2026-00773698Y-00	Pratica correttamente presentata
39090	67530	18/03/2026 11:52	8.463,24	INPS-ISEE-2026-04867304O-00	Pratica correttamente presentata
39091	32573	05/03/2026 20:20	8.463,97	INPS-ISEE-2026-04504317G-00	Pratica correttamente presentata
39092	39069	08/03/2026 20:06	8.463,97	INPS-ISEE-2026-04504317G-00	Pratica correttamente presentata
39093	15931	03/03/2026 12:13	8.464,31	INPS-ISEE-2026-00818772L-00	Pratica correttamente presentata
39094	7051	02/03/2026 17:12	8.464,39	INPS-ISEE-2026-00585530C-00	Pratica correttamente presentata
39095	64141	17/03/2026 18:57	8.464,53	INPS-ISEE-2026-02713083G-00	Pratica correttamente presentata
39096	3783	02/03/2026 13:55	8.465,18	INPS-ISEE-2026-04137127P-00	Pratica correttamente presentata
39097	3933	02/03/2026 14:01	8.465,18	INPS-ISEE-2026-04137127P-00	Pratica correttamente presentata
39098	11491	02/03/2026 21:24	8.465,37	INPS-ISEE-2026-05826659K-00	Pratica correttamente presentata
39099	11868	02/03/2026 21:44	8.465,37	INPS-ISEE-2026-05826659K-00	Pratica correttamente presentata
39100	64742	17/03/2026 20:28	8.465,48	INPS-ISEE-2026-01193096Q-00	Pratica correttamente presentata
39101	64795	17/03/2026 20:38	8.465,48	INPS-ISEE-2026-01193096Q-00	Pratica correttamente presentata
39102	53189	13/03/2026 11:49	8.465,88	INPS-ISEE-2026-02929695U-00	Pratica correttamente presentata
39103	53226	13/03/2026 11:57	8.465,88	INPS-ISEE-2026-02929695U-00	Pratica correttamente presentata
39104	38186	08/03/2026 09:42	8.465,99	INPS-ISEE-2026-03356510H-00	Pratica correttamente presentata
39105	21912	04/03/2026 06:51	8.466,30	INPS-ISEE-2026-02248854L-00	Pratica correttamente presentata
39106	60315	17/03/2026 07:31	8.467,21	INPS-ISEE-2026-03591238R-00	Pratica correttamente presentata
39107	56422	16/03/2026 08:59	8.467,22	INPS-ISEE-2026-07959720S-00	Pratica correttamente presentata
39108	13085	03/03/2026 03:00	8.467,29	INPS-ISEE-2026-00663018G-00	Pratica correttamente presentata
39109	30843	05/03/2026 16:27	8.467,48	INPS-ISEE-2026-06393617V-00	Pratica correttamente presentata
39110	27032	04/03/2026 18:59	8.467,72	INPS-ISEE-2026-05838302Q-00	Pratica correttamente presentata
39111	20580	03/03/2026 20:02	8.467,89	INPS-ISEE-2026-02858861Z-00	Pratica correttamente presentata
39112	19485	03/03/2026 18:22	8.468,11	INPS-ISEE-2026-02583276L-00	Pratica correttamente presentata
39113	40216	09/03/2026 11:24	8.468,62	INPS-ISEE-2026-06558673Y-00	Pratica correttamente presentata
39114	27713	04/03/2026 20:58	8.468,86	INPS-ISEE-2026-04291661Q-00	Pratica correttamente presentata
39115	2670	02/03/2026 13:20	8.470,14	INPS-ISEE-2026-00894649Y-00	Pratica correttamente presentata
39116	42839	09/03/2026 20:00	8.470,49	INPS-ISEE-2026-03228926O-00	Pratica correttamente presentata
39117	43836	10/03/2026 10:24	8.470,49	INPS-ISEE-2026-03228926O-00	Pratica correttamente presentata
39118	60149	16/03/2026 22:57	8.470,73	INPS-ISEE-2026-05693858A-00	Pratica correttamente presentata
39119	7019	02/03/2026 17:41	8.470,96	INPS-ISEE-2026-01048997Z-00	Pratica correttamente presentata
39120	8781	02/03/2026 18:40	8.471,33	INPS-ISEE-2026-02552953R-00	Pratica correttamente presentata
39121	9396	02/03/2026 19:05	8.471,33	INPS-ISEE-2026-02552953R-00	Pratica correttamente presentata
39122	7214	02/03/2026 17:16	8.471,37	INPS-ISEE-2026-06733661O-00	Pratica correttamente presentata
39123	16364	03/03/2026 12:52	8.471,48	INPS-ISEE-2026-02742404H-00	Pratica correttamente presentata
39124	39189	08/03/2026 21:28	8.471,87	INPS-ISEE-2026-03859200W-00	Pratica correttamente presentata
39125	45662	10/03/2026 17:41	8.471,94	INPS-ISEE-2026-01550336H-00	Pratica correttamente presentata
39126	35789	06/03/2026 18:10	8.473,12	INPS-ISEE-2026-00244930D-00	Pratica correttamente presentata
39127	35590	06/03/2026 17:36	8.473,26	INPS-ISEE-2026-07106104J-00	Pratica correttamente presentata
39128	59886	16/03/2026 21:15	8.473,42	INPS-ISEE-2026-04464430P-00	Pratica correttamente presentata
39129	43766	10/03/2026 10:13	8.473,87	INPS-ISEE-2026-03856362L-00	Pratica correttamente presentata
39130	37129	07/03/2026 13:11	8.474,32	INPS-ISEE-2026-03039124D-00	Pratica correttamente presentata

fonte: http://burc.regione.campania.it

BANDO IO STUDIO 2025 a.s. 2025/2026

ALLEGATO A

Progr.	Numero Domanda	Data Di Presentazione	valore ISEE	PROTOCOLLO attestazione ISEE	Esito GRADUATORIA PROVVISORIA
39131	41214	09/03/2026 15:48	8.474,33	INPS-ISEE-2026-04501928Q-00	Pratica correttamente presentata
39132	56684	16/03/2026 10:13	8.474,34	INPS-ISEE-2026-05288529S-00	Pratica correttamente presentata
39133	56716	16/03/2026 10:16	8.474,34	INPS-ISEE-2026-05288529S-00	Pratica correttamente presentata
39134	27899	04/03/2026 21:39	8.474,77	INPS-ISEE-2026-04561651N-00	Pratica correttamente presentata
39135	27934	04/03/2026 21:46	8.474,77	INPS-ISEE-2026-04561651N-00	Pratica correttamente presentata
39136	62037	17/03/2026 14:38	8.474,96	INPS-ISEE-2026-03560553W-00	Pratica correttamente presentata
39137	50330	12/03/2026 11:20	8.475,09	INPS-ISEE-2026-06845142E-00	Pratica correttamente presentata
39138	2829	02/03/2026 13:41	8.475,20	INPS-ISEE-2026-06981181F-00	Pratica correttamente presentata
39139	7105	02/03/2026 17:20	8.475,33	INPS-ISEE-2026-01574820W-00	Pratica correttamente presentata
39140	20264	03/03/2026 19:43	8.475,41	INPS-ISEE-2026-02822860N-00	Pratica correttamente presentata
39141	20320	03/03/2026 19:47	8.475,41	INPS-ISEE-2026-02822860N-00	Pratica correttamente presentata
39142	42703	09/03/2026 19:24	8.475,61	INPS-ISEE-2026-03330494C-00	Pratica correttamente presentata
39143	39282	09/03/2026 11:43	8.475,77	INPS-ISEE-2026-05723994S-00	Pratica correttamente presentata
39144	42440	09/03/2026 18:36	8.475,79	INPS-ISEE-2026-02191201U-00	Pratica correttamente presentata
39145	38969	08/03/2026 19:22	8.476,45	INPS-ISEE-2026-04264685V-00	Pratica correttamente presentata
39146	54175	13/03/2026 17:53	8.477,44	INPS-ISEE-2026-01963182E-00	Pratica correttamente presentata
39147	1181	13/03/2026 11:22	8.477,97	INPS-ISEE-2026-01405628C-00	Pratica correttamente presentata
39148	20032	03/03/2026 19:00	8.478,76	INPS-ISEE-2026-01288626L-00	Pratica correttamente presentata
39149	15453	03/03/2026 11:35	8.479,51	INPS-ISEE-2026-02843273Q-00	Pratica correttamente presentata
39150	55347	14/03/2026 18:27	8.480,48	INPS-ISEE-2026-03885111W-00	Pratica correttamente presentata
39151	55354	14/03/2026 18:32	8.480,48	INPS-ISEE-2026-03885111W-00	Pratica correttamente presentata
39152	51498	12/03/2026 17:37	8.480,81	INPS-ISEE-2026-01952329R-00	Pratica correttamente presentata
39153	63820	17/03/2026 18:22	8.480,81	INPS-ISEE-2026-01952329R-00	Pratica correttamente presentata
39154	66960	18/03/2026 10:53	8.480,85	INPS-ISEE-2026-03104912B-00	Pratica correttamente presentata
39155	65077	17/03/2026 21:30	8.481,33	INPS-ISEE-2026-02880080C-00	Pratica correttamente presentata
39156	65188	17/03/2026 21:47	8.481,33	INPS-ISEE-2026-02880080C-00	Pratica correttamente presentata
39157	59044	16/03/2026 18:12	8.481,39	INPS-ISEE-2026-03432233B-00	Pratica correttamente presentata
39158	14410	03/03/2026 10:19	8.481,50	INPS-ISEE-2026-02098894Y-00	Pratica correttamente presentata
39159	33077	05/03/2026 23:42	8.481,82	INPS-ISEE-2026-04189907Z-00	Pratica correttamente presentata
39160	31263	05/03/2026 22:10	8.481,96	INPS-ISEE-2026-02055745N-00	Pratica correttamente presentata
39161	21615	05/03/2026 20:20	8.482,11	INPS-ISEE-2026-05369727S-00	Pratica correttamente presentata
39162	32605	05/03/2026 20:33	8.482,11	INPS-ISEE-2026-05369727S-00	Pratica correttamente presentata
39163	48449	11/03/2026 16:49	8.482,21	INPS-ISEE-2026-00939602Q-00	Pratica correttamente presentata
39164	867	02/03/2026 13:04	8.482,46	INPS-ISEE-2026-02702374P-00	Pratica correttamente presentata
39165	47278	11/03/2026 10:41	8.483,33	INPS-ISEE-2026-06832569S-00	Pratica correttamente presentata
39166	56658	16/03/2026 10:14	8.483,33	INPS-ISEE-2026-06832569S-00	Pratica correttamente presentata
39167	38025	07/03/2026 23:34	8.483,82	INPS-ISEE-2026-03678823I-00	Pratica correttamente presentata
39168	67189	18/03/2026 11:23	8.484,39	INPS-ISEE-2026-01120711S-00	Pratica correttamente presentata
39169	36092	06/03/2026 19:10	8.484,42	INPS-ISEE-2026-04382315C-00	Pratica correttamente presentata
39170	18745	03/03/2026 17:29	8.484,62	INPS-ISEE-2026-00401002L-00	Pratica correttamente presentata
39171	38641	08/03/2026 16:10	8.484,63	INPS-ISEE-2026-03078428O-00	Pratica correttamente presentata
39172	21093	03/03/2026 21:28	8.484,80	INPS-ISEE-2026-01978824S-00	Pratica correttamente presentata
39173	47619	11/03/2026 11:46	8.485,24	INPS-ISEE-2026-04528889A-00	Pratica correttamente presentata

fonte: http://burc.regione.campania.it

BANDO IO STUDIO 2025 a.s. 2025/2026

ALLEGATO A

Progr.	Numero Domanda	Data Di Presentazione	valore ISEE	PROTOCOLLO attestazione ISEE	Esito GRADUATORIA PROVVISORIA
39174	9905	02/03/2026 21:56	8.485,29	INPS-ISEE-2026-03955250Q-00	Pratica correttamente presentata
39175	54644	13/03/2026 20:56	8.485,61	INPS-ISEE-2026-03275360C-00	Pratica correttamente presentata
39176	43305	10/03/2026 00:14	8.485,63	INPS-ISEE-2026-00460094H-00	Pratica correttamente presentata
39177	24658	04/03/2026 14:05	8.485,98	INPS-ISEE-2026-04676963K-00	Pratica correttamente presentata
39178	11831	02/03/2026 21:44	8.486,02	INPS-ISEE-2026-06154236W-00	Pratica correttamente presentata
39179	1223	02/03/2026 12:34	8.486,34	INPS-ISEE-2026-01614043J-00	Pratica correttamente presentata
39180	14303	05/03/2026 11:24	8.487,75	INPS-ISEE-2026-01050982P-00	Pratica correttamente presentata
39181	53486	13/03/2026 13:05	8.487,75	INPS-ISEE-2026-01835776I-00	Pratica correttamente presentata
39182	39581	09/03/2026 09:47	8.487,81	INPS-ISEE-2026-00552046D-00	Pratica correttamente presentata
39183	39664	09/03/2026 09:59	8.487,81	INPS-ISEE-2026-00552046D-00	Pratica correttamente presentata
39184	2818	02/03/2026 13:38	8.488,01	INPS-ISEE-2026-01831695L-00	Pratica correttamente presentata
39185	1122	02/03/2026 12:25	8.488,33	INPS-ISEE-2026-00397626L-00	Pratica correttamente presentata
39186	39889	09/03/2026 10:42	8.488,41	INPS-ISEE-2026-00305334A-00	Pratica correttamente presentata
39187	39996	09/03/2026 10:56	8.488,41	INPS-ISEE-2026-00305334A-00	Pratica correttamente presentata
39188	25261	04/03/2026 16:12	8.488,53	INPS-ISEE-2026-03049796Z-00	Pratica correttamente presentata
39189	66961	18/03/2026 10:55	8.488,73	INPS-ISEE-2026-02663770R-00	Pratica correttamente presentata
39190	22583	04/03/2026 10:08	8.489,41	INPS-ISEE-2026-02314864N-00	Pratica correttamente presentata
39191	31759	05/03/2026 18:18	8.489,55	INPS-ISEE-2026-01134190J-00	Pratica correttamente presentata
39192	1646	02/03/2026 12:42	8.489,77	INPS-ISEE-2026-00235292H-00	Pratica correttamente presentata
39193	13589	03/03/2026 09:10	8.489,77	INPS-ISEE-2026-00235292H-00	Pratica correttamente presentata
39194	66274	18/03/2026 09:38	8.489,84	INPS-ISEE-2026-02506387R-00	Pratica correttamente presentata
39195	23557	04/03/2026 11:37	8.490,63	INPS-ISEE-2026-02986643Z-00	Pratica correttamente presentata
39196	38439	08/03/2026 12:45	8.490,94	INPS-ISEE-2026-02389277Z-00	Pratica correttamente presentata
39197	12689	02/03/2026 23:08	8.492,08	INPS-ISEE-2026-03931071G-00	Pratica correttamente presentata
39198	51363	12/03/2026 17:18	8.492,43	INPS-ISEE-2026-07008323H-00	Pratica correttamente presentata
39199	60285	17/03/2026 00:53	8.492,52	INPS-ISEE-2026-05156045C-00	Pratica correttamente presentata
39200	51430	12/03/2026 17:28	8.492,87	INPS-ISEE-2026-06753670F-00	Pratica correttamente presentata
39201	62004	17/03/2026 14:15	8.493,17	INPS-ISEE-2026-01616555Q-00	Pratica correttamente presentata
39202	25777	04/03/2026 17:03	8.493,23	INPS-ISEE-2026-03089045Q-00	Pratica correttamente presentata
39203	25854	04/03/2026 17:08	8.493,23	INPS-ISEE-2026-03089045Q-00	Pratica correttamente presentata
39204	34255	06/03/2026 11:54	8.493,63	INPS-ISEE-2026-02691234W-00	Pratica correttamente presentata
39205	41957	09/03/2026 17:35	8.493,92	INPS-ISEE-2026-02857222N-00	Pratica correttamente presentata
39206	36350	06/03/2026 20:31	8.493,98	INPS-ISEE-2026-03350047D-00	Pratica correttamente presentata
39207	30845	05/03/2026 16:31	8.494,12	INPS-ISEE-2026-00641181T-00	Pratica correttamente presentata
39208	3648	02/03/2026 18:33	8.494,15	INPS-ISEE-2026-04746758K-00	Pratica correttamente presentata
39209	5657	02/03/2026 15:19	8.494,45	INPS-ISEE-2026-02999071I-00	Pratica correttamente presentata
39210	56636	16/03/2026 10:00	8.494,51	INPS-ISEE-2026-03816098V-00	Pratica correttamente presentata
39211	48934	11/03/2026 18:08	8.494,93	INPS-ISEE-2026-04368578K-00	Pratica correttamente presentata
39212	48964	11/03/2026 18:14	8.494,93	INPS-ISEE-2026-04368578K-00	Pratica correttamente presentata
39213	3461	02/03/2026 13:51	8.495,21	INPS-ISEE-2026-02523602B-00	Pratica correttamente presentata
39214	3837	02/03/2026 13:58	8.495,21	INPS-ISEE-2026-02523602B-00	Pratica correttamente presentata
39215	14648	07/03/2026 16:32	8.495,21	INPS-ISEE-2026-03881240C-00	Pratica correttamente presentata
39216	37476	07/03/2026 16:42	8.495,21	INPS-ISEE-2026-03881240C-00	Pratica correttamente presentata

fonte: http://burc.regione.campania.it

BANDO IO STUDIO 2025 a.s. 2025/2026

ALLEGATO A

Progr.	Numero Domanda	Data Di Presentazione	valore ISEE	PROTOCOLLO attestazione ISEE	Esito GRADUATORIA PROVVISORIA
39217	10834	02/03/2026 20:36	8.495,53	INPS-ISEE-2026-03033963W-00	Pratica correttamente presentata
39218	3372	02/03/2026 13:44	8.495,55	INPS-ISEE-2026-01155124J-00	Pratica correttamente presentata
39219	7356	02/03/2026 17:30	8.495,63	INPS-ISEE-2026-04708865Z-00	Pratica correttamente presentata
39220	65021	17/03/2026 21:26	8.496,02	INPS-ISEE-2026-07400490G-00	Pratica correttamente presentata
39221	16286	03/03/2026 12:45	8.496,10	INPS-ISEE-2026-03708628F-00	Pratica correttamente presentata
39222	20960	04/03/2026 21:10	8.496,26	INPS-ISEE-2026-00769291F-00	Pratica correttamente presentata
39223	57085	16/03/2026 11:23	8.496,81	INPS-ISEE-2026-00968447Z-00	Pratica correttamente presentata
39224	38738	09/03/2026 15:41	8.497,04	INPS-ISEE-2026-01455802P-00	Pratica correttamente presentata
39225	18849	03/03/2026 17:33	8.497,35	INPS-ISEE-2026-00086081H-00	Pratica correttamente presentata
39226	31620	05/03/2026 17:50	8.497,38	INPS-ISEE-2026-02918354O-00	Pratica correttamente presentata
39227	38589	09/03/2026 19:57	8.497,44	INPS-ISEE-2026-08276858A-00	Pratica correttamente presentata
39228	42852	09/03/2026 20:19	8.497,44	INPS-ISEE-2026-08276858A-00	Pratica correttamente presentata
39229	1138	02/03/2026 12:28	8.497,97	INPS-ISEE-2026-07077783S-00	Pratica correttamente presentata
39230	32018	05/03/2026 18:38	8.498,87	INPS-ISEE-2026-07798623U-00	Pratica correttamente presentata
39231	49828	12/03/2026 09:14	8.498,87	INPS-ISEE-2026-00302788N-00	Pratica correttamente presentata
39232	31766	05/03/2026 18:15	8.498,95	INPS-ISEE-2026-01696434L-00	Pratica correttamente presentata
39233	20490	03/03/2026 19:54	8.499,55	INPS-ISEE-2026-02458112H-00	Pratica correttamente presentata
39234	40760	09/03/2026 12:50	8.499,79	INPS-ISEE-2026-06912940R-00	Pratica correttamente presentata
39235	10900	02/03/2026 20:50	8.500,10	INPS-ISEE-2026-06306623C-00	Pratica correttamente presentata
39236	11234	02/03/2026 21:03	8.500,10	INPS-ISEE-2026-06306623C-00	Pratica correttamente presentata
39237	24950	04/03/2026 15:16	8.500,41	INPS-ISEE-2026-00047404J-00	Pratica correttamente presentata
39238	63639	17/03/2026 18:06	8.502,35	INPS-ISEE-2026-03030725B-00	Pratica correttamente presentata
39239	63667	17/03/2026 18:09	8.502,35	INPS-ISEE-2026-03030725B-00	Pratica correttamente presentata
39240	45540	10/03/2026 17:25	8.502,55	INPS-ISEE-2026-01697634X-00	Pratica correttamente presentata
39241	18681	03/03/2026 17:20	8.502,71	INPS-ISEE-2026-03081227H-00	Pratica correttamente presentata
39242	44623	10/03/2026 13:01	8.503,37	INPS-ISEE-2026-02474632N-00	Pratica correttamente presentata
39243	3149	02/03/2026 13:26	8.503,38	INPS-ISEE-2026-01192440T-00	Pratica correttamente presentata
39244	33411	06/03/2026 09:39	8.503,82	INPS-ISEE-2026-04194039E-00	Pratica correttamente presentata
39245	49827	12/03/2026 10:46	8.504,07	INPS-ISEE-2026-01831442H-00	Pratica correttamente presentata
39246	27729	04/03/2026 21:11	8.504,21	INPS-ISEE-2026-05872173L-00	Pratica correttamente presentata
39247	58101	16/03/2026 16:05	8.505,51	INPS-ISEE-2026-01893810E-00	Pratica correttamente presentata
39248	43474	10/03/2026 09:19	8.506,07	INPS-ISEE-2026-02185556O-00	Pratica correttamente presentata
39249	64529	17/03/2026 19:54	8.507,05	INPS-ISEE-2026-05810000Y-00	Pratica correttamente presentata
39250	11525	02/03/2026 21:28	8.507,72	INPS-ISEE-2026-05101847C-00	Pratica correttamente presentata
39251	62236	17/03/2026 15:17	8.507,72	INPS-ISEE-2026-04535275R-00	Pratica correttamente presentata
39252	24286	04/03/2026 12:47	8.507,98	INPS-ISEE-2026-00305958E-00	Pratica correttamente presentata
39253	20731	03/03/2026 20:45	8.509,07	INPS-ISEE-2026-02650139C-00	Pratica correttamente presentata
39254	62862	17/03/2026 16:53	8.509,71	INPS-ISEE-2026-05951472L-00	Pratica correttamente presentata
39255	36446	06/03/2026 22:01	8.509,84	INPS-ISEE-2026-03599610L-00	Pratica correttamente presentata
39256	36581	06/03/2026 22:20	8.509,84	INPS-ISEE-2026-03599610L-00	Pratica correttamente presentata
39257	29160	05/03/2026 10:58	8.510,88	INPS-ISEE-2026-04495323E-00	Pratica correttamente presentata
39258	31483	05/03/2026 17:33	8.511,42	INPS-ISEE-2026-04056703P-00	Pratica correttamente presentata
39259	2877	02/03/2026 21:00	8.511,59	INPS-ISEE-2026-03038999K-00	Pratica correttamente presentata

fonte: http://burc.regione.campania.it

BANDO IO STUDIO 2025 a.s. 2025/2026

ALLEGATO A

Progr.	Numero Domanda	Data Di Presentazione	valore ISEE	PROTOCOLLO attestazione ISEE	Esito GRADUATORIA PROVVISORIA
39260	21811	06/03/2026 19:06	8.512,03	INPS-ISEE-2026-04426095E-00	Pratica correttamente presentata
39261	55769	15/03/2026 14:51	8.512,20	INPS-ISEE-2026-04325202A-00	Pratica correttamente presentata
39262	41868	09/03/2026 17:28	8.512,28	INPS-ISEE-2026-05633999A-00	Pratica correttamente presentata
39263	51251	12/03/2026 16:54	8.512,87	INPS-ISEE-2026-00317183H-00	Pratica correttamente presentata
39264	18329	04/03/2026 17:22	8.513,14	INPS-ISEE-2026-05002558P-00	Pratica correttamente presentata
39265	11547	02/03/2026 21:31	8.513,75	INPS-ISEE-2026-04628765Z-00	Pratica correttamente presentata
39266	66547	18/03/2026 10:08	8.514,23	INPS-ISEE-2026-07594173X-00	Pratica correttamente presentata
39267	11978	02/03/2026 21:49	8.514,94	INPS-ISEE-2026-00654562N-00	Pratica correttamente presentata
39268	1867	02/03/2026 12:42	8.515,37	INPS-ISEE-2026-01618288F-00	Pratica correttamente presentata
39269	6804	02/03/2026 17:08	8.515,55	INPS-ISEE-2026-04842173Q-00	Pratica correttamente presentata
39270	28538	05/03/2026 09:16	8.515,74	INPS-ISEE-2026-06045152H-00	Pratica correttamente presentata
39271	10981	05/03/2026 19:48	8.516,25	INPS-ISEE-2026-02683607O-00	Pratica correttamente presentata
39272	35731	06/03/2026 18:01	8.516,26	INPS-ISEE-2026-03612304J-00	Pratica correttamente presentata
39273	47277	11/03/2026 10:40	8.516,27	INPS-ISEE-2026-04483360N-00	Pratica correttamente presentata
39274	27590	04/03/2026 21:14	8.516,31	INPS-ISEE-2026-04176122H-00	Pratica correttamente presentata
39275	65230	17/03/2026 22:29	8.517,37	INPS-ISEE-2026-07400021Y-00	Pratica correttamente presentata
39276	65427	17/03/2026 22:34	8.517,37	INPS-ISEE-2026-07400021Y-00	Pratica correttamente presentata
39277	11122	02/03/2026 20:51	8.517,75	INPS-ISEE-2026-02058184N-00	Pratica correttamente presentata
39278	32521	05/03/2026 20:11	8.517,89	INPS-ISEE-2026-05548675Y-00	Pratica correttamente presentata
39279	64941	17/03/2026 21:31	8.518,21	INPS-ISEE-2026-01205612M-00	Pratica correttamente presentata
39280	65280	17/03/2026 22:03	8.518,21	INPS-ISEE-2026-01205612M-00	Pratica correttamente presentata
39281	63525	17/03/2026 17:55	8.519,16	INPS-ISEE-2026-01754420H-00	Pratica correttamente presentata
39282	63839	17/03/2026 18:29	8.519,16	INPS-ISEE-2026-01754420H-00	Pratica correttamente presentata
39283	63562	17/03/2026 18:30	8.519,16	INPS-ISEE-2026-01754420H-00	Pratica correttamente presentata
39284	9180	02/03/2026 19:07	8.519,51	INPS-ISEE-2026-01641009T-00	Pratica correttamente presentata
39285	62208	17/03/2026 15:12	8.519,66	INPS-ISEE-2026-08188560X-00	Pratica correttamente presentata
39286	33850	06/03/2026 10:48	8.519,90	INPS-ISEE-2026-05512413T-00	Pratica correttamente presentata
39287	38414	08/03/2026 12:30	8.520,33	INPS-ISEE-2026-03646844V-00	Pratica correttamente presentata
39288	57266	16/03/2026 11:47	8.520,43	INPS-ISEE-2026-03186914O-00	Pratica correttamente presentata
39289	58255	16/03/2026 16:33	8.520,93	INPS-ISEE-2026-02105409T-00	Pratica correttamente presentata
39290	3593	02/03/2026 13:53	8.521,07	INPS-ISEE-2026-01210545A-00	Pratica correttamente presentata
39291	11545	02/03/2026 21:49	8.521,25	INPS-ISEE-2026-04535052G-00	Pratica correttamente presentata
39292	29423	05/03/2026 11:26	8.521,57	INPS-ISEE-2026-01153301Y-00	Pratica correttamente presentata
39293	20214	03/03/2026 19:18	8.521,62	INPS-ISEE-2026-03447666X-00	Pratica correttamente presentata
39294	7293	02/03/2026 18:55	8.521,78	INPS-ISEE-2026-00247390P-00	Pratica correttamente presentata
39295	26071	04/03/2026 17:29	8.522,73	INPS-ISEE-2026-01045991Q-00	Pratica correttamente presentata
39296	26147	04/03/2026 17:35	8.522,73	INPS-ISEE-2026-01045991Q-00	Pratica correttamente presentata
39297	20801	03/03/2026 20:39	8.523,17	INPS-ISEE-2026-02660483Q-00	Pratica correttamente presentata
39298	41047	09/03/2026 16:42	8.523,44	INPS-ISEE-2026-01108413A-00	Pratica correttamente presentata
39299	44511	10/03/2026 12:29	8.523,61	INPS-ISEE-2026-02971175O-00	Pratica correttamente presentata
39300	23833	04/03/2026 22:57	8.524,20	INPS-ISEE-2026-06004326T-00	Pratica correttamente presentata
39301	28197	04/03/2026 23:03	8.524,20	INPS-ISEE-2026-06004326T-00	Pratica correttamente presentata
39302	28204	04/03/2026 23:08	8.524,20	INPS-ISEE-2026-06004326T-00	Pratica correttamente presentata

fonte: http://burc.regione.campania.it

BANDO IO STUDIO 2025 a.s. 2025/2026

ALLEGATO A

Progr.	Numero Domanda	Data Di Presentazione	valore ISEE	PROTOCOLLO attestazione ISEE	Esito GRADUATORIA PROVVISORIA
39303	40233	09/03/2026 11:26	8.524,22	INPS-ISEE-2026-01723982O-00	Pratica correttamente presentata
39304	37548	07/03/2026 17:28	8.524,30	INPS-ISEE-2026-04953447X-00	Pratica correttamente presentata
39305	56003	17/03/2026 21:58	8.524,35	INPS-ISEE-2026-03078154N-00	Pratica correttamente presentata
39306	65306	17/03/2026 22:09	8.524,35	INPS-ISEE-2026-03078154N-00	Pratica correttamente presentata
39307	37435	07/03/2026 16:17	8.524,42	INPS-ISEE-2026-03844203G-00	Pratica correttamente presentata
39308	16860	03/03/2026 14:13	8.525,55	INPS-ISEE-2026-01742092P-00	Pratica correttamente presentata
39309	22738	04/03/2026 10:27	8.526,18	INPS-ISEE-2026-00026425J-00	Pratica correttamente presentata
39310	42906	09/03/2026 20:27	8.526,18	INPS-ISEE-2026-04217134D-00	Pratica correttamente presentata
39311	58341	16/03/2026 16:53	8.526,43	INPS-ISEE-2026-04123630J-00	Pratica correttamente presentata
39312	8994	02/03/2026 18:45	8.527,13	INPS-ISEE-2026-00454936R-00	Pratica correttamente presentata
39313	20093	03/03/2026 19:10	8.528,20	INPS-ISEE-2026-06611716N-00	Pratica correttamente presentata
39314	22644	04/03/2026 10:11	8.528,33	INPS-ISEE-2026-06280014T-00	Pratica correttamente presentata
39315	22742	04/03/2026 10:19	8.528,33	INPS-ISEE-2026-06280014T-00	Pratica correttamente presentata
39316	56366	16/03/2026 02:32	8.528,38	INPS-ISEE-2026-04217844E-00	Pratica correttamente presentata
39317	39202	08/03/2026 21:42	8.528,39	INPS-ISEE-2026-01542107B-00	Pratica correttamente presentata
39318	26621	04/03/2026 18:20	8.528,44	INPS-ISEE-2026-05800625C-00	Pratica correttamente presentata
39319	36209	06/03/2026 19:33	8.528,55	INPS-ISEE-2026-03448869U-00	Pratica correttamente presentata
39320	50070	12/03/2026 10:21	8.528,55	INPS-ISEE-2026-03448869U-00	Pratica correttamente presentata
39321	7109	02/03/2026 17:14	8.528,60	INPS-ISEE-2026-04075680E-00	Pratica correttamente presentata
39322	48855	11/03/2026 18:09	8.529,38	INPS-ISEE-2026-07781233R-00	Pratica correttamente presentata
39323	49154	11/03/2026 19:26	8.529,84	INPS-ISEE-2026-05295680V-00	Pratica correttamente presentata
39324	45910	10/03/2026 18:12	8.530,19	INPS-ISEE-2026-04033903D-00	Pratica correttamente presentata
39325	27213	04/03/2026 19:21	8.530,29	INPS-ISEE-2026-00458002J-00	Pratica correttamente presentata
39326	62887	17/03/2026 16:56	8.530,46	INPS-ISEE-2026-01725899K-00	Pratica correttamente presentata
39327	53667	13/03/2026 15:39	8.530,93	INPS-ISEE-2026-03302336B-00	Pratica correttamente presentata
39328	57524	16/03/2026 12:34	8.531,41	INPS-ISEE-2026-04529092R-00	Pratica correttamente presentata
39329	33019	08/03/2026 20:40	8.532,16	INPS-ISEE-2026-04399508Z-00	Pratica correttamente presentata
39330	22404	04/03/2026 09:42	8.532,28	INPS-ISEE-2026-02053356G-00	Pratica correttamente presentata
39331	14099	03/03/2026 10:02	8.532,32	INPS-ISEE-2026-01578667Y-00	Pratica correttamente presentata
39332	16511	03/03/2026 13:18	8.532,57	INPS-ISEE-2026-02874017Q-00	Pratica correttamente presentata
39333	11437	02/03/2026 21:20	8.532,71	INPS-ISEE-2026-03782573V-00	Pratica correttamente presentata
39334	48252	11/03/2026 16:01	8.534,65	INPS-ISEE-2026-00586887U-00	Pratica correttamente presentata
39335	35787	06/03/2026 18:10	8.535,06	INPS-ISEE-2026-01019696O-00	Pratica correttamente presentata
39336	8982	02/03/2026 18:43	8.535,17	INPS-ISEE-2026-00684805R-00	Pratica correttamente presentata
39337	22107	04/03/2026 08:58	8.535,65	INPS-ISEE-2026-07399527U-00	Pratica correttamente presentata
39338	52086	12/03/2026 19:29	8.536,34	INPS-ISEE-2026-07293065O-00	Pratica correttamente presentata
39339	49575	11/03/2026 21:49	8.536,44	INPS-ISEE-2026-02347957I-00	Pratica correttamente presentata
39340	54827	14/03/2026 08:57	8.536,56	INPS-ISEE-2026-08289102E-00	Pratica correttamente presentata
39341	15476	03/03/2026 11:36	8.536,59	INPS-ISEE-2026-07529715X-00	Pratica correttamente presentata
39342	21391	03/03/2026 22:12	8.537,18	INPS-ISEE-2026-06242464N-00	Pratica correttamente presentata
39343	12969	03/03/2026 00:19	8.537,20	INPS-ISEE-2026-01576715O-00	Pratica correttamente presentata
39344	13018	03/03/2026 00:23	8.537,20	INPS-ISEE-2026-01576715O-00	Pratica correttamente presentata
39345	11608	02/03/2026 21:25	8.537,65	INPS-ISEE-2026-02336557R-00	Pratica correttamente presentata

fonte: http://burc.regione.campania.it

BANDO IO STUDIO 2025 a.s. 2025/2026

ALLEGATO A

Progr.	Numero Domanda	Data Di Presentazione	valore ISEE	PROTOCOLLO attestazione ISEE	Esito GRADUATORIA PROVVISORIA
39346	21341	03/03/2026 22:06	8.537,84	INPS-ISEE-2026-01256508W-00	Pratica correttamente presentata
39347	8461	02/03/2026 18:12	8.538,01	INPS-ISEE-2026-01235286W-00	Pratica correttamente presentata
39348	35363	06/03/2026 16:58	8.538,04	INPS-ISEE-2026-05198228V-00	Pratica correttamente presentata
39349	43188	11/03/2026 14:29	8.539,86	INPS-ISEE-2026-02391186E-00	Pratica correttamente presentata
39350	1612	02/03/2026 12:38	8.540,65	INPS-ISEE-2026-02994138X-00	Pratica correttamente presentata
39351	2068	02/03/2026 12:49	8.540,65	INPS-ISEE-2026-02994138X-00	Pratica correttamente presentata
39352	51617	12/03/2026 17:59	8.540,66	INPS-ISEE-2026-01743119C-00	Pratica correttamente presentata
39353	60186	16/03/2026 23:02	8.541,29	INPS-ISEE-2026-08118569Z-00	Pratica correttamente presentata
39354	41347	09/03/2026 16:19	8.541,33	INPS-ISEE-2026-07434036W-00	Pratica correttamente presentata
39355	63401	17/03/2026 19:18	8.541,44	INPS-ISEE-2026-04059214P-00	Pratica correttamente presentata
39356	25491	04/03/2026 16:35	8.541,84	INPS-ISEE-2026-07807482X-00	Pratica correttamente presentata
39357	60652	17/03/2026 10:10	8.541,88	INPS-ISEE-2026-02693846Z-00	Pratica correttamente presentata
39358	48708	11/03/2026 17:37	8.542,88	INPS-ISEE-2026-00303299C-00	Pratica correttamente presentata
39359	25594	04/03/2026 16:48	8.543,24	INPS-ISEE-2026-00612339G-00	Pratica correttamente presentata
39360	1763	02/03/2026 12:46	8.544,02	INPS-ISEE-2026-04625175E-00	Pratica correttamente presentata
39361	42976	11/03/2026 10:06	8.544,51	INPS-ISEE-2026-01909913O-00	Pratica correttamente presentata
39362	4397	02/03/2026 14:26	8.544,59	INPS-ISEE-2026-02012507M-00	Pratica correttamente presentata
39363	4540	02/03/2026 14:32	8.544,59	INPS-ISEE-2026-02012507M-00	Pratica correttamente presentata
39364	50151	12/03/2026 10:45	8.544,62	INPS-ISEE-2026-04304947R-00	Pratica correttamente presentata
39365	36137	06/03/2026 19:30	8.545,10	INPS-ISEE-2026-06353998M-00	Pratica correttamente presentata
39366	26306	04/03/2026 17:51	8.545,85	INPS-ISEE-2026-04913746F-00	Pratica correttamente presentata
39367	42405	09/03/2026 18:35	8.545,91	INPS-ISEE-2026-05906151W-00	Pratica correttamente presentata
39368	40044	09/03/2026 10:58	8.546,24	INPS-ISEE-2026-03610736C-00	Pratica correttamente presentata
39369	3991	02/03/2026 19:02	8.546,25	INPS-ISEE-2026-01044691P-00	Pratica correttamente presentata
39370	1265	02/03/2026 12:27	8.546,33	INPS-ISEE-2026-00745333P-00	Pratica correttamente presentata
39371	64105	17/03/2026 18:51	8.546,65	INPS-ISEE-2026-03388085V-00	Pratica correttamente presentata
39372	15152	03/03/2026 11:17	8.546,67	INPS-ISEE-2026-08313662Q-00	Pratica correttamente presentata
39373	19046	03/03/2026 17:48	8.546,67	INPS-ISEE-2026-01080775N-00	Pratica correttamente presentata
39374	65674	17/03/2026 23:55	8.547,39	INPS-ISEE-2026-04709058L-00	Pratica correttamente presentata
39375	54889	14/03/2026 10:18	8.547,45	INPS-ISEE-2026-07433846V-00	Pratica correttamente presentata
39376	54899	14/03/2026 10:25	8.547,45	INPS-ISEE-2026-07433846V-00	Pratica correttamente presentata
39377	488	02/03/2026 12:15	8.547,94	INPS-ISEE-2026-02082841P-00	Pratica correttamente presentata
39378	26345	04/03/2026 17:53	8.547,94	INPS-ISEE-2026-01124240Y-00	Pratica correttamente presentata
39379	26442	04/03/2026 18:01	8.547,94	INPS-ISEE-2026-01124240Y-00	Pratica correttamente presentata
39380	55086	14/03/2026 14:06	8.548,43	INPS-ISEE-2026-04342114J-00	Pratica correttamente presentata
39381	34946	06/03/2026 15:17	8.548,72	INPS-ISEE-2026-00568918I-00	Pratica correttamente presentata
39382	48746	15/03/2026 17:38	8.548,86	INPS-ISEE-2026-00249654E-00	Pratica correttamente presentata
39383	65666	17/03/2026 23:37	8.548,92	INPS-ISEE-2026-00762173C-00	Pratica correttamente presentata
39384	66198	18/03/2026 09:43	8.549,08	INPS-ISEE-2026-07067569Y-00	Pratica correttamente presentata
39385	20710	03/03/2026 20:36	8.549,47	INPS-ISEE-2026-03151052M-00	Pratica correttamente presentata
39386	16156	03/03/2026 12:30	8.549,54	INPS-ISEE-2026-02977012N-00	Pratica correttamente presentata
39387	49851	12/03/2026 09:23	8.550,32	INPS-ISEE-2026-03939557K-00	Pratica correttamente presentata
39388	4824	02/03/2026 17:40	8.550,98	INPS-ISEE-2026-03174223D-00	Pratica correttamente presentata

fonte: http://burc.regione.campania.it

BANDO IO STUDIO 2025 a.s. 2025/2026

ALLEGATO A

Progr.	Numero Domanda	Data Di Presentazione	valore ISEE	PROTOCOLLO attestazione ISEE	Esito GRADUATORIA PROVVISORIA
39389	22872	04/03/2026 10:31	8.550,99	INPS-ISEE-2026-03589644S-00	Pratica correttamente presentata
39390	56185	15/03/2026 21:02	8.551,13	INPS-ISEE-2026-04737350Q-00	Pratica correttamente presentata
39391	58913	16/03/2026 18:34	8.551,25	INPS-ISEE-2026-05997197T-00	Pratica correttamente presentata
39392	59227	16/03/2026 18:40	8.551,25	INPS-ISEE-2026-05997197T-00	Pratica correttamente presentata
39393	57112	16/03/2026 11:24	8.551,63	INPS-ISEE-2026-03189885U-00	Pratica correttamente presentata
39394	40626	09/03/2026 12:24	8.551,73	INPS-ISEE-2026-00130594D-00	Pratica correttamente presentata
39395	43213	09/03/2026 22:38	8.552,03	INPS-ISEE-2026-07763267Z-00	Pratica correttamente presentata
39396	18572	03/03/2026 17:15	8.553,38	INPS-ISEE-2026-03596253L-00	Pratica correttamente presentata
39397	21215	03/03/2026 21:41	8.553,38	INPS-ISEE-2026-03596253L-00	Pratica correttamente presentata
39398	43047	09/03/2026 21:22	8.553,56	INPS-ISEE-2026-05721826R-00	Pratica correttamente presentata
39399	4326	02/03/2026 14:23	8.553,58	INPS-ISEE-2026-00303121X-00	Pratica correttamente presentata
39400	62274	17/03/2026 15:37	8.554,21	INPS-ISEE-2026-00996525X-00	Pratica correttamente presentata
39401	65103	17/03/2026 21:33	8.554,39	INPS-ISEE-2026-06121307B-00	Pratica correttamente presentata
39402	65145	17/03/2026 21:41	8.554,39	INPS-ISEE-2026-06121307B-00	Pratica correttamente presentata
39403	65201	17/03/2026 22:03	8.554,39	INPS-ISEE-2026-06121307B-00	Pratica correttamente presentata
39404	43514	10/03/2026 09:33	8.554,52	INPS-ISEE-2026-07207711P-00	Pratica correttamente presentata
39405	58649	16/03/2026 17:25	8.554,52	INPS-ISEE-2026-01198068L-00	Pratica correttamente presentata
39406	25908	04/03/2026 17:12	8.554,61	INPS-ISEE-2026-03780345E-00	Pratica correttamente presentata
39407	30807	05/03/2026 16:24	8.554,61	INPS-ISEE-2026-03089618V-00	Pratica correttamente presentata
39408	20905	03/03/2026 20:53	8.554,72	INPS-ISEE-2026-00071850T-00	Pratica correttamente presentata
39409	52665	13/03/2026 09:41	8.554,72	INPS-ISEE-2026-06523743E-00	Pratica correttamente presentata
39410	7817	02/03/2026 19:03	8.554,76	INPS-ISEE-2026-05216677F-00	Pratica correttamente presentata
39411	59168	16/03/2026 18:31	8.554,76	INPS-ISEE-2026-05216677F-00	Pratica correttamente presentata
39412	59221	16/03/2026 18:52	8.555,62	INPS-ISEE-2026-02607022J-00	Pratica correttamente presentata
39413	56441	16/03/2026 09:08	8.555,78	INPS-ISEE-2026-05532771E-00	Pratica correttamente presentata
39414	40205	17/03/2026 11:11	8.555,95	INPS-ISEE-2026-01255949V-00	Pratica correttamente presentata
39415	20574	03/03/2026 20:03	8.556,17	INPS-ISEE-2026-01077984X-00	Pratica correttamente presentata
39416	39300	08/03/2026 23:00	8.556,26	INPS-ISEE-2026-06645366X-00	Pratica correttamente presentata
39417	47914	11/03/2026 12:50	8.556,54	INPS-ISEE-2026-01404841D-00	Pratica correttamente presentata
39418	47925	11/03/2026 12:54	8.556,54	INPS-ISEE-2026-01404841D-00	Pratica correttamente presentata
39419	45891	10/03/2026 18:08	8.556,93	INPS-ISEE-2026-02373381W-00	Pratica correttamente presentata
39420	4842	02/03/2026 17:00	8.557,97	INPS-ISEE-2026-00492574R-00	Pratica correttamente presentata
39421	35404	06/03/2026 17:17	8.558,04	INPS-ISEE-2026-03870883I-00	Pratica correttamente presentata
39422	30991	05/03/2026 16:48	8.558,21	INPS-ISEE-2026-03343794L-00	Pratica correttamente presentata
39423	57897	16/03/2026 14:58	8.558,82	INPS-ISEE-2026-00827106G-00	Pratica correttamente presentata
39424	57918	18/03/2026 08:47	8.558,82	INPS-ISEE-2026-00827106G-00	Pratica correttamente presentata
39425	47194	11/03/2026 10:26	8.559,36	INPS-ISEE-2026-02686190O-00	Pratica correttamente presentata
39426	47229	11/03/2026 10:31	8.559,36	INPS-ISEE-2026-02686190O-00	Pratica correttamente presentata
39427	34995	06/03/2026 15:34	8.560,16	INPS-ISEE-2026-02361983O-00	Pratica correttamente presentata
39428	23601	04/03/2026 11:38	8.560,85	INPS-ISEE-2026-03711624G-00	Pratica correttamente presentata
39429	61854	17/03/2026 13:23	8.561,38	INPS-ISEE-2026-04487940X-00	Pratica correttamente presentata
39430	15690	03/03/2026 11:56	8.561,40	INPS-ISEE-2026-03435396L-00	Pratica correttamente presentata
39431	15826	03/03/2026 12:04	8.561,40	INPS-ISEE-2026-03435396L-00	Pratica correttamente presentata

fonte: http://burc.regione.campania.it

BANDO IO STUDIO 2025 a.s. 2025/2026

ALLEGATO A

Progr.	Numero Domanda	Data Di Presentazione	valore ISEE	PROTOCOLLO attestazione ISEE	Esito GRADUATORIA PROVVISORIA
39432	62433	17/03/2026 15:51	8.561,89	INPS-ISEE-2026-06240601J-00	Pratica correttamente presentata
39433	7399	02/03/2026 17:39	8.563,24	INPS-ISEE-2026-01545483E-00	Pratica correttamente presentata
39434	52256	12/03/2026 20:51	8.564,43	INPS-ISEE-2026-03806314P-00	Pratica correttamente presentata
39435	1917	08/03/2026 12:30	8.565,27	INPS-ISEE-2026-07346373L-00	Pratica correttamente presentata
39436	589	02/03/2026 12:19	8.566,02	INPS-ISEE-2026-00600648G-00	Pratica correttamente presentata
39437	51773	12/03/2026 18:22	8.566,44	INPS-ISEE-2026-06783035O-00	Pratica correttamente presentata
39438	21819	03/03/2026 23:47	8.566,67	INPS-ISEE-2026-00667295V-00	Pratica correttamente presentata
39439	58952	16/03/2026 18:08	8.566,96	INPS-ISEE-2026-05552743R-00	Pratica correttamente presentata
39440	53873	13/03/2026 16:44	8.567,04	INPS-ISEE-2026-05722175Q-00	Pratica correttamente presentata
39441	38129	08/03/2026 08:36	8.567,21	INPS-ISEE-2026-05581332W-00	Pratica correttamente presentata
39442	8090	02/03/2026 17:59	8.567,29	INPS-ISEE-2026-04289932I-00	Pratica correttamente presentata
39443	29975	05/03/2026 12:34	8.567,75	INPS-ISEE-2026-03188614R-00	Pratica correttamente presentata
39444	33062	06/03/2026 23:12	8.568,53	INPS-ISEE-2026-00401617J-00	Pratica correttamente presentata
39445	57505	16/03/2026 12:33	8.568,81	INPS-ISEE-2026-04532995I-00	Pratica correttamente presentata
39446	21209	03/03/2026 21:58	8.569,17	INPS-ISEE-2026-05060666Q-00	Pratica correttamente presentata
39447	52094	12/03/2026 19:32	8.569,21	INPS-ISEE-2026-05529349I-00	Pratica correttamente presentata
39448	6617	02/03/2026 16:58	8.569,60	INPS-ISEE-2026-06273580R-00	Pratica correttamente presentata
39449	52777	13/03/2026 10:08	8.569,90	INPS-ISEE-2026-02777996T-00	Pratica correttamente presentata
39450	13938	03/03/2026 09:52	8.570,41	INPS-ISEE-2026-03956891K-00	Pratica correttamente presentata
39451	52946	13/03/2026 10:50	8.571,55	INPS-ISEE-2026-01734334P-00	Pratica correttamente presentata
39452	31861	05/03/2026 18:26	8.572,08	INPS-ISEE-2026-00329519Q-00	Pratica correttamente presentata
39453	38710	08/03/2026 16:42	8.572,22	INPS-ISEE-2026-00544161T-00	Pratica correttamente presentata
39454	16809	03/03/2026 21:04	8.572,78	INPS-ISEE-2026-04069726F-00	Pratica correttamente presentata
39455	21067	03/03/2026 21:20	8.572,78	INPS-ISEE-2026-04069726F-00	Pratica correttamente presentata
39456	9537	02/03/2026 19:48	8.572,92	INPS-ISEE-2026-02634593O-00	Pratica correttamente presentata
39457	66881	18/03/2026 10:44	8.572,97	INPS-ISEE-2026-04955653I-00	Pratica correttamente presentata
39458	17652	03/03/2026 15:58	8.572,99	INPS-ISEE-2026-00303322S-00	Pratica correttamente presentata
39459	46230	10/03/2026 19:12	8.573,31	INPS-ISEE-2026-03607844O-00	Pratica correttamente presentata
39460	46485	10/03/2026 21:20	8.573,41	INPS-ISEE-2026-02553162G-00	Pratica correttamente presentata
39461	37867	07/03/2026 20:47	8.573,61	INPS-ISEE-2026-07454953I-00	Pratica correttamente presentata
39462	63979	17/03/2026 18:38	8.573,68	INPS-ISEE-2026-03662075Q-00	Pratica correttamente presentata
39463	26344	04/03/2026 18:09	8.573,75	INPS-ISEE-2026-01444615P-00	Pratica correttamente presentata
39464	19913	03/03/2026 18:50	8.573,90	INPS-ISEE-2026-02075285Q-00	Pratica correttamente presentata
39465	53238	13/03/2026 11:57	8.574,50	INPS-ISEE-2026-02796367Y-00	Pratica correttamente presentata
39466	7595	02/03/2026 17:35	8.574,56	INPS-ISEE-2026-00498081E-00	Pratica correttamente presentata
39467	48974	11/03/2026 18:24	8.574,76	INPS-ISEE-2026-01587767K-00	Pratica correttamente presentata
39468	18235	03/03/2026 17:06	8.574,80	INPS-ISEE-2026-01078062G-00	Pratica correttamente presentata
39469	18468	03/03/2026 17:06	8.574,80	INPS-ISEE-2026-01078062G-00	Pratica correttamente presentata
39470	23941	04/03/2026 12:12	8.575,00	INPS-ISEE-2026-03174252G-00	Pratica correttamente presentata
39471	59549	16/03/2026 19:20	8.575,09	INPS-ISEE-2026-04838015Q-00	Pratica correttamente presentata
39472	22809	04/03/2026 10:27	8.575,27	INPS-ISEE-2026-02246327C-00	Pratica correttamente presentata
39473	16754	08/03/2026 18:14	8.575,42	INPS-ISEE-2026-02708482R-00	Pratica correttamente presentata
39474	45581	10/03/2026 17:29	8.575,71	INPS-ISEE-2026-04291226C-00	Pratica correttamente presentata

fonte: http://burc.regione.campania.it

BANDO IO STUDIO 2025 a.s. 2025/2026

ALLEGATO A

Progr.	Numero Domanda	Data Di Presentazione	valore ISEE	PROTOCOLLO attestazione ISEE	Esito GRADUATORIA PROVVISORIA
39475	19587	03/03/2026 18:25	8.575,73	INPS-ISEE-2026-04600682C-00	Pratica correttamente presentata
39476	58669	16/03/2026 17:26	8.575,78	INPS-ISEE-2026-05885737M-00	Pratica correttamente presentata
39477	11319	02/03/2026 21:06	8.575,84	INPS-ISEE-2026-00447077Q-00	Pratica correttamente presentata
39478	40928	09/03/2026 16:12	8.576,82	INPS-ISEE-2026-02689113E-00	Pratica correttamente presentata
39479	64251	17/03/2026 19:08	8.576,92	INPS-ISEE-2026-00479946S-00	Pratica correttamente presentata
39480	64285	17/03/2026 19:11	8.576,92	INPS-ISEE-2026-00479946S-00	Pratica correttamente presentata
39481	22544	05/03/2026 08:54	8.577,64	INPS-ISEE-2026-06849743K-00	Pratica correttamente presentata
39482	32402	05/03/2026 19:52	8.577,81	INPS-ISEE-2026-02300463A-00	Pratica correttamente presentata
39483	41904	09/03/2026 17:37	8.578,78	INPS-ISEE-2026-07639409Z-00	Pratica correttamente presentata
39484	30949	05/03/2026 16:37	8.578,88	INPS-ISEE-2026-01579198Y-00	Pratica correttamente presentata
39485	31030	05/03/2026 16:52	8.578,88	INPS-ISEE-2026-01579198Y-00	Pratica correttamente presentata
39486	41339	09/03/2026 16:13	8.579,32	INPS-ISEE-2026-00939962Z-00	Pratica correttamente presentata
39487	5277	02/03/2026 16:03	8.579,37	INPS-ISEE-2026-02986796T-00	Pratica correttamente presentata
39488	52418	12/03/2026 22:35	8.579,46	INPS-ISEE-2026-00389948K-00	Pratica correttamente presentata
39489	32140	05/03/2026 18:56	8.579,91	INPS-ISEE-2026-02137232B-00	Pratica correttamente presentata
39490	62563	17/03/2026 16:18	8.580,00	INPS-ISEE-2026-08151579X-00	Pratica correttamente presentata
39491	57103	16/03/2026 11:22	8.580,14	INPS-ISEE-2026-03189312W-00	Pratica correttamente presentata
39492	53656	13/03/2026 15:27	8.580,80	INPS-ISEE-2026-03449511W-00	Pratica correttamente presentata
39493	48959	11/03/2026 18:14	8.581,73	INPS-ISEE-2026-06733885Y-00	Pratica correttamente presentata
39494	57408	16/03/2026 12:13	8.581,84	INPS-ISEE-2026-06345421P-00	Pratica correttamente presentata
39495	1214	02/03/2026 12:25	8.582,30	INPS-ISEE-2026-01321199C-00	Pratica correttamente presentata
39496	38316	08/03/2026 11:34	8.582,50	INPS-ISEE-2026-04191680Q-00	Pratica correttamente presentata
39497	46993	11/03/2026 09:36	8.583,28	INPS-ISEE-2026-00232124Y-00	Pratica correttamente presentata
39498	50030	12/03/2026 10:13	8.583,67	INPS-ISEE-2026-04807724O-00	Pratica correttamente presentata
39499	57255	16/03/2026 11:57	8.585,18	INPS-ISEE-2026-00747084E-00	Pratica correttamente presentata
39500	15526	03/03/2026 11:48	8.585,35	INPS-ISEE-2026-03149765V-00	Pratica correttamente presentata
39501	41380	09/03/2026 16:20	8.585,53	INPS-ISEE-2026-00359574L-00	Pratica correttamente presentata
39502	22553	04/03/2026 10:03	8.585,71	INPS-ISEE-2026-00720030Z-00	Pratica correttamente presentata
39503	57162	16/03/2026 11:36	8.586,32	INPS-ISEE-2026-06641780O-00	Pratica correttamente presentata
39504	46665	10/03/2026 22:13	8.586,44	INPS-ISEE-2026-01853642Q-00	Pratica correttamente presentata
39505	32585	05/03/2026 20:24	8.586,47	INPS-ISEE-2026-04975278U-00	Pratica correttamente presentata
39506	5386	02/03/2026 15:07	8.586,49	INPS-ISEE-2026-01690362W-00	Pratica correttamente presentata
39507	21533	03/03/2026 22:25	8.586,56	INPS-ISEE-2026-03527788Y-00	Pratica correttamente presentata
39508	41439	09/03/2026 16:27	8.587,69	INPS-ISEE-2026-08010301S-00	Pratica correttamente presentata
39509	41456	09/03/2026 16:31	8.587,69	INPS-ISEE-2026-08010301S-00	Pratica correttamente presentata
39510	12992	03/03/2026 00:25	8.588,13	INPS-ISEE-2026-03599590Y-00	Pratica correttamente presentata
39511	1151	02/03/2026 12:45	8.588,66	INPS-ISEE-2026-02818005G-00	Pratica correttamente presentata
39512	12014	02/03/2026 23:18	8.588,99	INPS-ISEE-2026-07970965M-00	Pratica correttamente presentata
39513	33385	06/03/2026 09:50	8.589,64	INPS-ISEE-2026-00703559Q-00	Pratica correttamente presentata
39514	14085	03/03/2026 09:49	8.589,84	INPS-ISEE-2026-05732236N-00	Pratica correttamente presentata
39515	11573	02/03/2026 21:36	8.590,39	INPS-ISEE-2026-02615924Q-00	Pratica correttamente presentata
39516	12305	02/03/2026 22:37	8.590,87	INPS-ISEE-2026-02415141A-00	Pratica correttamente presentata
39517	26893	04/03/2026 19:04	8.590,99	INPS-ISEE-2026-06174608O-00	Pratica correttamente presentata

fonte: http://burc.regione.campania.it

BANDO IO STUDIO 2025 a.s. 2025/2026

ALLEGATO A

Progr.	Numero Domanda	Data Di Presentazione	valore ISEE	PROTOCOLLO attestazione ISEE	Esito GRADUATORIA PROVVISORIA
39518	45914	10/03/2026 18:14	8.591,27	INPS-ISEE-2026-03302038J-00	Pratica correttamente presentata
39519	6758	02/03/2026 17:13	8.591,45	INPS-ISEE-2026-07410733P-00	Pratica correttamente presentata
39520	66666	18/03/2026 10:25	8.591,80	INPS-ISEE-2026-04487740F-00	Pratica correttamente presentata
39521	66788	18/03/2026 10:36	8.591,80	INPS-ISEE-2026-04487740F-00	Pratica correttamente presentata
39522	3760	05/03/2026 13:03	8.592,10	INPS-ISEE-2026-02011551K-00	Pratica correttamente presentata
39523	46070	10/03/2026 18:44	8.592,28	INPS-ISEE-2026-00613869L-00	Pratica correttamente presentata
39524	2745	02/03/2026 13:12	8.592,35	INPS-ISEE-2026-04833870L-00	Pratica correttamente presentata
39525	62276	17/03/2026 15:31	8.593,30	INPS-ISEE-2026-04341348W-00	Pratica correttamente presentata
39526	62374	17/03/2026 15:44	8.593,30	INPS-ISEE-2026-04341348W-00	Pratica correttamente presentata
39527	3537	02/03/2026 14:37	8.593,68	INPS-ISEE-2026-04593006W-00	Pratica correttamente presentata
39528	36060	06/03/2026 19:08	8.593,90	INPS-ISEE-2026-04792172O-00	Pratica correttamente presentata
39529	57183	16/03/2026 11:38	8.593,90	INPS-ISEE-2026-02866760V-00	Pratica correttamente presentata
39530	44260	10/03/2026 11:39	8.594,06	INPS-ISEE-2026-08093877U-00	Pratica correttamente presentata
39531	29785	05/03/2026 12:06	8.594,15	INPS-ISEE-2026-01003699N-00	Pratica correttamente presentata
39532	29819	05/03/2026 12:11	8.594,15	INPS-ISEE-2026-01003699N-00	Pratica correttamente presentata
39533	9442	02/03/2026 19:21	8.594,29	INPS-ISEE-2026-00112043I-00	Pratica correttamente presentata
39534	55243	14/03/2026 16:39	8.594,41	INPS-ISEE-2026-03367419L-00	Pratica correttamente presentata
39535	25714	04/03/2026 16:56	8.595,12	INPS-ISEE-2026-02309468O-00	Pratica correttamente presentata
39536	36994	07/03/2026 11:38	8.595,12	INPS-ISEE-2026-02390886X-00	Pratica correttamente presentata
39537	3640	03/03/2026 09:40	8.595,27	INPS-ISEE-2026-04387235O-00	Pratica correttamente presentata
39538	14030	03/03/2026 09:45	8.595,27	INPS-ISEE-2026-04387235O-00	Pratica correttamente presentata
39539	62442	17/03/2026 15:54	8.595,52	INPS-ISEE-2026-00844491E-00	Pratica correttamente presentata
39540	30465	16/03/2026 19:04	8.595,53	INPS-ISEE-2026-05768155I-00	Pratica correttamente presentata
39541	6979	02/03/2026 18:39	8.595,55	INPS-ISEE-2026-06514166Q-00	Pratica correttamente presentata
39542	11594	02/03/2026 22:03	8.595,56	INPS-ISEE-2026-06999734T-00	Pratica correttamente presentata
39543	26242	04/03/2026 17:44	8.596,91	INPS-ISEE-2026-00263971N-00	Pratica correttamente presentata
39544	18214	03/03/2026 16:42	8.597,20	INPS-ISEE-2026-01567703Q-00	Pratica correttamente presentata
39545	56582	16/03/2026 09:48	8.597,50	INPS-ISEE-2026-01438218W-00	Pratica correttamente presentata
39546	45829	10/03/2026 18:03	8.597,60	INPS-ISEE-2026-02986366Y-00	Pratica correttamente presentata
39547	45887	10/03/2026 18:11	8.597,60	INPS-ISEE-2026-02986366Y-00	Pratica correttamente presentata
39548	50406	12/03/2026 11:38	8.597,91	INPS-ISEE-2026-00416642H-00	Pratica correttamente presentata
39549	46076	10/03/2026 18:44	8.598,13	INPS-ISEE-2026-05110462J-00	Pratica correttamente presentata
39550	54547	13/03/2026 22:23	8.598,45	INPS-ISEE-2026-08128992S-00	Pratica correttamente presentata
39551	22664	04/03/2026 10:24	8.599,80	INPS-ISEE-2026-03599746M-00	Pratica correttamente presentata
39552	21996	04/03/2026 08:24	8.599,93	INPS-ISEE-2026-00090929Q-00	Pratica correttamente presentata
39553	33781	06/03/2026 10:42	8.600,00	INPS-ISEE-2026-05654053N-00	Pratica correttamente presentata
39554	3438	02/03/2026 13:38	8.600,19	INPS-ISEE-2026-01696030P-00	Pratica correttamente presentata
39555	31654	05/03/2026 18:02	8.600,22	INPS-ISEE-2026-01432144J-00	Pratica correttamente presentata
39556	20109	03/03/2026 19:15	8.600,30	INPS-ISEE-2026-01201470K-00	Pratica correttamente presentata
39557	20255	03/03/2026 19:24	8.600,30	INPS-ISEE-2026-01201470K-00	Pratica correttamente presentata
39558	36356	06/03/2026 20:38	8.600,69	INPS-ISEE-2026-06124518W-00	Pratica correttamente presentata
39559	23928	04/03/2026 12:11	8.600,86	INPS-ISEE-2026-00035272J-00	Pratica correttamente presentata
39560	6552	02/03/2026 17:01	8.600,87	INPS-ISEE-2026-03260864Q-00	Pratica correttamente presentata

fonte: http://burc.regione.campania.it

BANDO IO STUDIO 2025 a.s. 2025/2026

ALLEGATO A

Progr.	Numero Domanda	Data Di Presentazione	valore ISEE	PROTOCOLLO attestazione ISEE	Esito GRADUATORIA PROVVISORIA
39561	2246	02/03/2026 12:53	8.601,15	INPS-ISEE-2026-00925838V-00	Pratica correttamente presentata
39562	2382	02/03/2026 12:56	8.601,15	INPS-ISEE-2026-00925838V-00	Pratica correttamente presentata
39563	26053	04/03/2026 17:27	8.601,20	INPS-ISEE-2026-07827049I-00	Pratica correttamente presentata
39564	47460	11/03/2026 11:24	8.601,57	INPS-ISEE-2026-04001466T-00	Pratica correttamente presentata
39565	13417	03/03/2026 08:43	8.601,97	INPS-ISEE-2026-04178320P-00	Pratica correttamente presentata
39566	23144	04/03/2026 11:11	8.602,15	INPS-ISEE-2026-00243409D-00	Pratica correttamente presentata
39567	37199	07/03/2026 14:06	8.602,95	INPS-ISEE-2026-03084418N-00	Pratica correttamente presentata
39568	40305	09/03/2026 11:44	8.602,98	INPS-ISEE-2026-02725617E-00	Pratica correttamente presentata
39569	40432	09/03/2026 12:06	8.602,98	INPS-ISEE-2026-02725617E-00	Pratica correttamente presentata
39570	51106	12/03/2026 16:24	8.603,13	INPS-ISEE-2026-00245372H-00	Pratica correttamente presentata
39571	12736	02/03/2026 23:17	8.603,46	INPS-ISEE-2026-04598187U-00	Pratica correttamente presentata
39572	6904	02/03/2026 17:03	8.603,61	INPS-ISEE-2026-02388235R-00	Pratica correttamente presentata
39573	27688	04/03/2026 20:55	8.603,86	INPS-ISEE-2026-03687755K-00	Pratica correttamente presentata
39574	27741	04/03/2026 21:10	8.603,86	INPS-ISEE-2026-03687755K-00	Pratica correttamente presentata
39575	315	02/03/2026 12:10	8.603,98	INPS-ISEE-2026-01486060P-00	Pratica correttamente presentata
39576	65493	17/03/2026 22:51	8.604,31	INPS-ISEE-2026-03367224W-00	Pratica correttamente presentata
39577	21870	04/03/2026 00:44	8.604,39	INPS-ISEE-2026-04851848Z-00	Pratica correttamente presentata
39578	45240	10/03/2026 16:45	8.604,46	INPS-ISEE-2026-01952787S-00	Pratica correttamente presentata
39579	65360	17/03/2026 22:34	8.604,80	INPS-ISEE-2026-05724247R-00	Pratica correttamente presentata
39580	65442	17/03/2026 22:42	8.604,80	INPS-ISEE-2026-05724247R-00	Pratica correttamente presentata
39581	32659	05/03/2026 20:55	8.604,91	INPS-ISEE-2026-00009109J-00	Pratica correttamente presentata
39582	24517	04/03/2026 13:21	8.604,96	INPS-ISEE-2026-04828101G-00	Pratica correttamente presentata
39583	6657	02/03/2026 17:11	8.605,50	INPS-ISEE-2026-02630792Q-00	Pratica correttamente presentata
39584	61436	17/03/2026 12:06	8.606,08	INPS-ISEE-2026-01743219W-00	Pratica correttamente presentata
39585	61469	17/03/2026 12:25	8.606,38	INPS-ISEE-2026-04451889S-00	Pratica correttamente presentata
39586	60317	17/03/2026 07:31	8.606,57	INPS-ISEE-2026-07776070F-00	Pratica correttamente presentata
39587	27004	04/03/2026 19:13	8.606,67	INPS-ISEE-2026-02740150J-00	Pratica correttamente presentata
39588	35827	06/03/2026 18:31	8.606,84	INPS-ISEE-2026-04670774V-00	Pratica correttamente presentata
39589	62894	17/03/2026 17:00	8.607,62	INPS-ISEE-2026-03689454S-00	Pratica correttamente presentata
39590	64521	17/03/2026 19:45	8.607,62	INPS-ISEE-2026-03689454S-00	Pratica correttamente presentata
39591	31675	05/03/2026 17:58	8.608,21	INPS-ISEE-2026-01439929I-00	Pratica correttamente presentata
39592	42525	09/03/2026 18:51	8.608,29	INPS-ISEE-2026-04950654L-00	Pratica correttamente presentata
39593	26376	04/03/2026 18:08	8.608,31	INPS-ISEE-2026-02152709C-00	Pratica correttamente presentata
39594	26580	04/03/2026 18:24	8.608,31	INPS-ISEE-2026-02152709C-00	Pratica correttamente presentata
39595	29766	05/03/2026 12:04	8.608,92	INPS-ISEE-2026-01697855K-00	Pratica correttamente presentata
39596	26121	04/03/2026 17:35	8.609,13	INPS-ISEE-2026-04333751C-00	Pratica correttamente presentata
39597	62850	17/03/2026 16:52	8.609,16	INPS-ISEE-2026-06104238G-00	Pratica correttamente presentata
39598	30786	05/03/2026 16:26	8.609,31	INPS-ISEE-2026-03951365O-00	Pratica correttamente presentata
39599	12520	02/03/2026 22:39	8.609,51	INPS-ISEE-2026-01630624D-00	Pratica correttamente presentata
39600	45965	10/03/2026 18:24	8.609,80	INPS-ISEE-2026-02454085N-00	Pratica correttamente presentata
39601	1972	02/03/2026 13:00	8.610,10	INPS-ISEE-2026-05022193D-00	Pratica correttamente presentata
39602	50959	12/03/2026 15:26	8.610,33	INPS-ISEE-2026-03380099O-00	Pratica correttamente presentata
39603	13476	03/03/2026 08:59	8.610,50	INPS-ISEE-2026-05541553N-00	Pratica correttamente presentata

fonte: http://burc.regione.campania.it

BANDO IO STUDIO 2025 a.s. 2025/2026

ALLEGATO A

Progr.	Numero Domanda	Data Di Presentazione	valore ISEE	PROTOCOLLO attestazione ISEE	Esito GRADUATORIA PROVVISORIA
39604	9465	02/03/2026 19:05	8.612,54	INPS-ISEE-2026-01571171H-00	Pratica correttamente presentata
39605	9594	02/03/2026 19:11	8.612,54	INPS-ISEE-2026-01571171H-00	Pratica correttamente presentata
39606	9697	02/03/2026 19:15	8.612,54	INPS-ISEE-2026-01571171H-00	Pratica correttamente presentata
39607	44688	10/03/2026 13:26	8.612,75	INPS-ISEE-2026-05210024Y-00	Pratica correttamente presentata
39608	50394	12/03/2026 11:35	8.612,75	INPS-ISEE-2026-02373261G-00	Pratica correttamente presentata
39609	45129	10/03/2026 16:17	8.613,42	INPS-ISEE-2026-01725947V-00	Pratica correttamente presentata
39610	45168	10/03/2026 16:23	8.613,42	INPS-ISEE-2026-01725947V-00	Pratica correttamente presentata
39611	45196	10/03/2026 16:28	8.613,42	INPS-ISEE-2026-01725947V-00	Pratica correttamente presentata
39612	61022	17/03/2026 11:06	8.613,54	INPS-ISEE-2026-05832224C-00	Pratica correttamente presentata
39613	60489	17/03/2026 09:35	8.613,63	INPS-ISEE-2026-00343347G-00	Pratica correttamente presentata
39614	7498	02/03/2026 17:38	8.614,15	INPS-ISEE-2026-06893196U-00	Pratica correttamente presentata
39615	63517	17/03/2026 17:57	8.614,44	INPS-ISEE-2026-01405402U-00	Pratica correttamente presentata
39616	35108	06/03/2026 16:14	8.614,46	INPS-ISEE-2026-02304127J-00	Pratica correttamente presentata
39617	40591	09/03/2026 12:19	8.614,82	INPS-ISEE-2026-01903727Q-00	Pratica correttamente presentata
39618	49494	11/03/2026 21:19	8.615,47	INPS-ISEE-2026-03263324H-00	Pratica correttamente presentata
39619	55106	14/03/2026 14:21	8.615,85	INPS-ISEE-2026-02674087F-00	Pratica correttamente presentata
39620	55114	14/03/2026 14:25	8.615,85	INPS-ISEE-2026-02674087F-00	Pratica correttamente presentata
39621	59999	16/03/2026 22:05	8.616,19	INPS-ISEE-2026-02710118B-00	Pratica correttamente presentata
39622	42931	09/03/2026 20:38	8.616,39	INPS-ISEE-2026-04138377L-00	Pratica correttamente presentata
39623	42947	09/03/2026 20:43	8.616,39	INPS-ISEE-2026-04138377L-00	Pratica correttamente presentata
39624	29829	05/03/2026 12:32	8.616,40	INPS-ISEE-2026-06452253W-00	Pratica correttamente presentata
39625	55812	15/03/2026 15:31	8.616,40	INPS-ISEE-2026-06452253W-00	Pratica correttamente presentata
39626	25956	04/03/2026 17:19	8.616,64	INPS-ISEE-2026-05288353F-00	Pratica correttamente presentata
39627	18692	12/03/2026 16:59	8.617,15	INPS-ISEE-2026-04343442G-00	Pratica correttamente presentata
39628	20751	03/03/2026 20:29	8.617,17	INPS-ISEE-2026-03859709K-00	Pratica correttamente presentata
39629	38855	08/03/2026 18:08	8.617,46	INPS-ISEE-2026-02630961W-00	Pratica correttamente presentata
39630	38872	08/03/2026 18:16	8.617,46	INPS-ISEE-2026-02630961W-00	Pratica correttamente presentata
39631	33882	06/03/2026 10:50	8.617,69	INPS-ISEE-2026-00357712P-00	Pratica correttamente presentata
39632	21642	04/03/2026 12:12	8.617,90	INPS-ISEE-2026-07176595Y-00	Pratica correttamente presentata
39633	2215	02/03/2026 13:09	8.618,50	INPS-ISEE-2026-00747968K-00	Pratica correttamente presentata
39634	36159	06/03/2026 19:22	8.618,95	INPS-ISEE-2026-04210949Q-00	Pratica correttamente presentata
39635	49255	11/03/2026 19:18	8.619,22	INPS-ISEE-2026-02106251M-00	Pratica correttamente presentata
39636	30812	05/03/2026 16:33	8.619,24	INPS-ISEE-2026-03523763Q-00	Pratica correttamente presentata
39637	40006	09/03/2026 10:58	8.619,67	INPS-ISEE-2026-02125326T-00	Pratica correttamente presentata
39638	40101	09/03/2026 11:08	8.619,67	INPS-ISEE-2026-02125326T-00	Pratica correttamente presentata
39639	39040	08/03/2026 19:50	8.620,08	INPS-ISEE-2026-01574089F-00	Pratica correttamente presentata
39640	54594	13/03/2026 20:16	8.620,16	INPS-ISEE-2026-05129059R-00	Pratica correttamente presentata
39641	11507	02/03/2026 21:27	8.621,09	INPS-ISEE-2026-03453297L-00	Pratica correttamente presentata
39642	37499	07/03/2026 17:02	8.621,13	INPS-ISEE-2026-02114285H-00	Pratica correttamente presentata
39643	8007	02/03/2026 17:59	8.621,21	INPS-ISEE-2026-01212301X-00	Pratica correttamente presentata
39644	482	02/03/2026 12:12	8.621,78	INPS-ISEE-2026-06519781I-00	Pratica correttamente presentata
39645	14373	03/03/2026 11:02	8.622,03	INPS-ISEE-2026-02902737E-00	Pratica correttamente presentata
39646	15892	03/03/2026 12:13	8.622,11	INPS-ISEE-2026-02476446L-00	Pratica correttamente presentata

fonte: http://burc.regione.campania.it

BANDO IO STUDIO 2025 a.s. 2025/2026

ALLEGATO A

Progr.	Numero Domanda	Data Di Presentazione	valore ISEE	PROTOCOLLO attestazione ISEE	Esito GRADUATORIA PROVVISORIA
39647	16001	03/03/2026 12:26	8.622,11	INPS-ISEE-2026-02476446L-00	Pratica correttamente presentata
39648	3280	02/03/2026 13:35	8.622,13	INPS-ISEE-2026-04746082R-00	Pratica correttamente presentata
39649	62648	17/03/2026 16:30	8.622,20	INPS-ISEE-2026-00229515G-00	Pratica correttamente presentata
39650	57555	16/03/2026 12:37	8.622,45	INPS-ISEE-2026-00911653P-00	Pratica correttamente presentata
39651	1582	02/03/2026 12:40	8.622,62	INPS-ISEE-2026-00277455E-00	Pratica correttamente presentata
39652	62194	17/03/2026 15:11	8.622,76	INPS-ISEE-2026-06680014P-00	Pratica correttamente presentata
39653	35305	06/03/2026 16:48	8.622,88	INPS-ISEE-2026-05385296Z-00	Pratica correttamente presentata
39654	54929	14/03/2026 11:07	8.623,02	INPS-ISEE-2026-03977816K-00	Pratica correttamente presentata
39655	57130	16/03/2026 11:40	8.623,09	INPS-ISEE-2026-01068188O-00	Pratica correttamente presentata
39656	8851	02/03/2026 18:56	8.623,69	INPS-ISEE-2026-00365823W-00	Pratica correttamente presentata
39657	9771	02/03/2026 19:21	8.623,69	INPS-ISEE-2026-00365823W-00	Pratica correttamente presentata
39658	32787	05/03/2026 21:22	8.623,98	INPS-ISEE-2026-03562934O-00	Pratica correttamente presentata
39659	63807	17/03/2026 18:25	8.624,02	INPS-ISEE-2026-07192631Q-00	Pratica correttamente presentata
39660	61588	17/03/2026 12:30	8.624,05	INPS-ISEE-2026-01702089W-00	Pratica correttamente presentata
39661	3908	04/03/2026 22:18	8.624,34	INPS-ISEE-2026-04613971R-00	Pratica correttamente presentata
39662	10975	02/03/2026 20:39	8.624,51	INPS-ISEE-2026-04563474L-00	Pratica correttamente presentata
39663	61442	17/03/2026 12:05	8.627,52	INPS-ISEE-2026-06092490E-00	Pratica correttamente presentata
39664	61466	17/03/2026 12:09	8.627,52	INPS-ISEE-2026-06092490E-00	Pratica correttamente presentata
39665	39436	09/03/2026 09:12	8.627,70	INPS-ISEE-2026-05450708Q-00	Pratica correttamente presentata
39666	39576	09/03/2026 09:44	8.628,20	INPS-ISEE-2026-05563572L-00	Pratica correttamente presentata
39667	1244	02/03/2026 12:29	8.628,27	INPS-ISEE-2026-04357799A-00	Pratica correttamente presentata
39668	30236	05/03/2026 13:57	8.628,99	INPS-ISEE-2026-03314471H-00	Pratica correttamente presentata
39669	65317	17/03/2026 22:55	8.629,10	INPS-ISEE-2026-07972925K-00	Pratica correttamente presentata
39670	26919	04/03/2026 19:02	8.629,25	INPS-ISEE-2026-03596903V-00	Pratica correttamente presentata
39671	27434	04/03/2026 20:05	8.629,25	INPS-ISEE-2026-03596903V-00	Pratica correttamente presentata
39672	54738	13/03/2026 21:55	8.629,62	INPS-ISEE-2026-07410753W-00	Pratica correttamente presentata
39673	3376	02/03/2026 13:39	8.630,49	INPS-ISEE-2026-00898536S-00	Pratica correttamente presentata
39674	3682	02/03/2026 14:17	8.630,49	INPS-ISEE-2026-00898536S-00	Pratica correttamente presentata
39675	4436	02/03/2026 14:26	8.630,49	INPS-ISEE-2026-00898536S-00	Pratica correttamente presentata
39676	4654	02/03/2026 14:38	8.630,49	INPS-ISEE-2026-00898536S-00	Pratica correttamente presentata
39677	16230	03/03/2026 12:57	8.630,49	INPS-ISEE-2026-03317199L-00	Pratica correttamente presentata
39678	38761	08/03/2026 17:17	8.631,02	INPS-ISEE-2026-05127210A-00	Pratica correttamente presentata
39679	46051	10/03/2026 18:43	8.631,34	INPS-ISEE-2026-01833491Q-00	Pratica correttamente presentata
39680	46097	10/03/2026 18:48	8.631,34	INPS-ISEE-2026-01833491Q-00	Pratica correttamente presentata
39681	15502	03/03/2026 11:51	8.631,89	INPS-ISEE-2026-07289189A-00	Pratica correttamente presentata
39682	21543	03/03/2026 22:27	8.632,11	INPS-ISEE-2026-01595473F-00	Pratica correttamente presentata
39683	57030	16/03/2026 11:11	8.632,26	INPS-ISEE-2026-03818082E-00	Pratica correttamente presentata
39684	48927	11/03/2026 18:21	8.632,28	INPS-ISEE-2026-03086247E-00	Pratica correttamente presentata
39685	60524	17/03/2026 09:44	8.632,63	INPS-ISEE-2026-05713782L-00	Pratica correttamente presentata
39686	35726	06/03/2026 17:58	8.633,04	INPS-ISEE-2026-00323726H-00	Pratica correttamente presentata
39687	54910	14/03/2026 10:36	8.634,10	INPS-ISEE-2026-00410769W-00	Pratica correttamente presentata
39688	60618	17/03/2026 10:02	8.634,22	INPS-ISEE-2026-06813718F-00	Pratica correttamente presentata
39689	29878	05/03/2026 12:47	8.635,15	INPS-ISEE-2026-01229837O-00	Pratica correttamente presentata

fonte: http://burc.regione.campania.it

BANDO IO STUDIO 2025 a.s. 2025/2026

ALLEGATO A

Progr.	Numero Domanda	Data Di Presentazione	valore ISEE	PROTOCOLLO attestazione ISEE	Esito GRADUATORIA PROVVISORIA
39690	49795	12/03/2026 08:49	8.635,46	INPS-ISEE-2026-03163932W-00	Pratica correttamente presentata
39691	3401	02/03/2026 14:00	8.635,51	INPS-ISEE-2026-01623709N-00	Pratica correttamente presentata
39692	6365	02/03/2026 16:50	8.635,60	INPS-ISEE-2026-04193194R-00	Pratica correttamente presentata
39693	28206	05/03/2026 06:22	8.636,18	INPS-ISEE-2026-00708965V-00	Pratica correttamente presentata
39694	28282	05/03/2026 00:54	8.636,50	INPS-ISEE-2026-01999039Y-00	Pratica correttamente presentata
39695	64407	17/03/2026 19:28	8.637,27	INPS-ISEE-2026-04984846M-00	Pratica correttamente presentata
39696	18640	03/03/2026 17:20	8.637,33	INPS-ISEE-2026-04368688M-00	Pratica correttamente presentata
39697	38758	08/03/2026 17:15	8.637,40	INPS-ISEE-2026-03465982I-00	Pratica correttamente presentata
39698	32216	05/03/2026 19:05	8.637,47	INPS-ISEE-2026-00916255N-00	Pratica correttamente presentata
39699	35707	06/03/2026 18:10	8.637,54	INPS-ISEE-2026-02933998M-00	Pratica correttamente presentata
39700	30299	05/03/2026 14:22	8.637,79	INPS-ISEE-2026-04072548E-00	Pratica correttamente presentata
39701	9345	02/03/2026 18:58	8.638,10	INPS-ISEE-2026-03556558I-00	Pratica correttamente presentata
39702	50529	12/03/2026 12:07	8.638,10	INPS-ISEE-2026-02547897U-00	Pratica correttamente presentata
39703	50573	12/03/2026 12:11	8.638,10	INPS-ISEE-2026-02547897U-00	Pratica correttamente presentata
39704	23853	04/03/2026 12:59	8.638,24	INPS-ISEE-2026-03708039E-00	Pratica correttamente presentata
39705	30179	05/03/2026 13:52	8.638,24	INPS-ISEE-2026-00225206M-00	Pratica correttamente presentata
39706	65018	17/03/2026 21:31	8.638,37	INPS-ISEE-2026-01050147A-00	Pratica correttamente presentata
39707	65124	17/03/2026 21:43	8.638,37	INPS-ISEE-2026-01050147A-00	Pratica correttamente presentata
39708	43971	11/03/2026 14:55	8.639,16	INPS-ISEE-2026-05394731O-00	Pratica correttamente presentata
39709	19839	03/03/2026 18:46	8.639,55	INPS-ISEE-2026-03996501L-00	Pratica correttamente presentata
39710	19936	03/03/2026 18:52	8.639,55	INPS-ISEE-2026-03996501L-00	Pratica correttamente presentata
39711	19092	03/03/2026 17:57	8.639,87	INPS-ISEE-2026-05899209U-00	Pratica correttamente presentata
39712	30399	05/03/2026 14:55	8.640,36	INPS-ISEE-2026-03082532H-00	Pratica correttamente presentata
39713	54249	13/03/2026 18:07	8.640,99	INPS-ISEE-2026-04420684N-00	Pratica correttamente presentata
39714	9402	02/03/2026 19:04	8.641,15	INPS-ISEE-2026-05172232D-00	Pratica correttamente presentata
39715	28018	06/03/2026 11:59	8.641,55	INPS-ISEE-2026-01907632N-00	Pratica correttamente presentata
39716	5750	02/03/2026 19:10	8.641,56	INPS-ISEE-2026-02756189Z-00	Pratica correttamente presentata
39717	17528	03/03/2026 15:42	8.641,87	INPS-ISEE-2026-00417810T-00	Pratica correttamente presentata
39718	60461	17/03/2026 09:28	8.642,24	INPS-ISEE-2026-00486981X-00	Pratica correttamente presentata
39719	60473	17/03/2026 09:30	8.642,24	INPS-ISEE-2026-00486981X-00	Pratica correttamente presentata
39720	66523	18/03/2026 10:10	8.642,28	INPS-ISEE-2026-00223771D-00	Pratica correttamente presentata
39721	13647	03/03/2026 09:14	8.642,30	INPS-ISEE-2026-00648584V-00	Pratica correttamente presentata
39722	4588	02/03/2026 14:32	8.642,39	INPS-ISEE-2026-06095311P-00	Pratica correttamente presentata
39723	35566	06/03/2026 18:03	8.643,28	INPS-ISEE-2026-04554462E-00	Pratica correttamente presentata
39724	55565	15/03/2026 08:05	8.643,50	INPS-ISEE-2026-08101889V-00	Pratica correttamente presentata
39725	38112	08/03/2026 04:48	8.643,58	INPS-ISEE-2026-03869358U-00	Pratica correttamente presentata
39726	43179	09/03/2026 22:18	8.644,29	INPS-ISEE-2026-03899799N-00	Pratica correttamente presentata
39727	37802	12/03/2026 15:41	8.644,64	INPS-ISEE-2026-00747943F-00	Pratica correttamente presentata
39728	31153	05/03/2026 18:04	8.644,72	INPS-ISEE-2026-00047783Q-00	Pratica correttamente presentata
39729	12191	02/03/2026 22:27	8.644,86	INPS-ISEE-2026-02669885A-00	Pratica correttamente presentata
39730	12515	02/03/2026 22:39	8.644,86	INPS-ISEE-2026-02669885A-00	Pratica correttamente presentata
39731	15568	03/03/2026 11:44	8.645,31	INPS-ISEE-2026-04481152P-00	Pratica correttamente presentata
39732	1688	02/03/2026 12:46	8.645,67	INPS-ISEE-2026-00248831C-00	Pratica correttamente presentata

fonte: http://burc.regione.campania.it

BANDO IO STUDIO 2025 a.s. 2025/2026

ALLEGATO A

Progr.	Numero Domanda	Data Di Presentazione	valore ISEE	PROTOCOLLO attestazione ISEE	Esito GRADUATORIA PROVVISORIA
39733	11631	02/03/2026 21:43	8.646,25	INPS-ISEE-2026-03903330T-00	Pratica correttamente presentata
39734	23427	04/03/2026 11:29	8.646,37	INPS-ISEE-2026-02701044A-00	Pratica correttamente presentata
39735	50581	12/03/2026 12:13	8.646,53	INPS-ISEE-2026-05553348L-00	Pratica correttamente presentata
39736	8963	02/03/2026 21:14	8.646,92	INPS-ISEE-2026-01070943G-00	Pratica correttamente presentata
39737	29830	05/03/2026 12:13	8.647,45	INPS-ISEE-2026-05648723V-00	Pratica correttamente presentata
39738	30649	05/03/2026 15:54	8.647,50	INPS-ISEE-2026-00578252Q-00	Pratica correttamente presentata
39739	48988	11/03/2026 18:26	8.647,88	INPS-ISEE-2026-03613493Q-00	Pratica correttamente presentata
39740	30916	05/03/2026 16:35	8.647,97	INPS-ISEE-2026-02651380P-00	Pratica correttamente presentata
39741	67413	18/03/2026 11:39	8.649,63	INPS-ISEE-2026-04675747Y-00	Pratica correttamente presentata
39742	4151	02/03/2026 14:50	8.649,93	INPS-ISEE-2026-02560715C-00	Pratica correttamente presentata
39743	56729	16/03/2026 10:23	8.650,53	INPS-ISEE-2026-04252567R-00	Pratica correttamente presentata
39744	64223	17/03/2026 19:04	8.650,75	INPS-ISEE-2026-03609249L-00	Pratica correttamente presentata
39745	10702	02/03/2026 20:19	8.650,81	INPS-ISEE-2026-01078482E-00	Pratica correttamente presentata
39746	13869	03/03/2026 23:09	8.652,07	INPS-ISEE-2026-04282683L-00	Pratica correttamente presentata
39747	206	04/03/2026 10:23	8.652,31	INPS-ISEE-2026-01253122U-00	Pratica correttamente presentata
39748	42067	09/03/2026 17:52	8.653,91	INPS-ISEE-2026-03593419F-00	Pratica correttamente presentata
39749	42202	09/03/2026 18:02	8.653,91	INPS-ISEE-2026-03593419F-00	Pratica correttamente presentata
39750	31719	05/03/2026 18:01	8.653,99	INPS-ISEE-2026-00236051M-00	Pratica correttamente presentata
39751	17363	03/03/2026 15:24	8.654,03	INPS-ISEE-2026-02520881C-00	Pratica correttamente presentata
39752	17413	03/03/2026 15:29	8.654,03	INPS-ISEE-2026-02520881C-00	Pratica correttamente presentata
39753	3244	02/03/2026 17:04	8.654,04	INPS-ISEE-2026-00802719W-00	Pratica correttamente presentata
39754	57495	16/03/2026 12:24	8.654,56	INPS-ISEE-2026-02818569S-00	Pratica correttamente presentata
39755	25769	04/03/2026 17:01	8.655,09	INPS-ISEE-2026-03183581Q-00	Pratica correttamente presentata
39756	67344	18/03/2026 11:31	8.655,17	INPS-ISEE-2026-01709502G-00	Pratica correttamente presentata
39757	67368	18/03/2026 11:33	8.655,17	INPS-ISEE-2026-01709502G-00	Pratica correttamente presentata
39758	61001	17/03/2026 11:08	8.655,23	INPS-ISEE-2026-03874729Y-00	Pratica correttamente presentata
39759	37789	07/03/2026 19:38	8.655,32	INPS-ISEE-2026-02465822Q-00	Pratica correttamente presentata
39760	17996	03/03/2026 16:27	8.655,39	INPS-ISEE-2026-02456309Q-00	Pratica correttamente presentata
39761	11551	02/03/2026 21:32	8.655,64	INPS-ISEE-2026-06270730P-00	Pratica correttamente presentata
39762	59954	17/03/2026 15:41	8.655,65	INPS-ISEE-2026-01102153S-00	Pratica correttamente presentata
39763	39815	09/03/2026 10:40	8.656,25	INPS-ISEE-2026-02000427K-00	Pratica correttamente presentata
39764	24924	04/03/2026 15:10	8.656,33	INPS-ISEE-2026-03561541P-00	Pratica correttamente presentata
39765	25397	04/03/2026 16:25	8.656,33	INPS-ISEE-2026-03561541P-00	Pratica correttamente presentata
39766	27118	04/03/2026 19:20	8.656,50	INPS-ISEE-2026-01623936E-00	Pratica correttamente presentata
39767	27218	04/03/2026 19:30	8.656,50	INPS-ISEE-2026-01623936E-00	Pratica correttamente presentata
39768	41697	09/03/2026 17:07	8.657,85	INPS-ISEE-2026-03696324L-00	Pratica correttamente presentata
39769	59001	16/03/2026 18:08	8.658,37	INPS-ISEE-2026-03270435G-00	Pratica correttamente presentata
39770	29002	05/03/2026 10:37	8.658,43	INPS-ISEE-2026-01695657S-00	Pratica correttamente presentata
39771	35882	06/03/2026 18:23	8.659,35	INPS-ISEE-2026-00551749R-00	Pratica correttamente presentata
39772	54207	13/03/2026 18:00	8.659,35	INPS-ISEE-2026-00551749R-00	Pratica correttamente presentata
39773	14675	03/03/2026 10:48	8.660,63	INPS-ISEE-2026-02567922L-00	Pratica correttamente presentata
39774	21119	03/03/2026 22:24	8.661,17	INPS-ISEE-2026-03316604H-00	Pratica correttamente presentata
39775	59513	16/03/2026 19:11	8.661,77	INPS-ISEE-2026-01117203K-00	Pratica correttamente presentata

fonte: http://burc.regione.campania.it

BANDO IO STUDIO 2025 a.s. 2025/2026

ALLEGATO A

Progr.	Numero Domanda	Data Di Presentazione	valore ISEE	PROTOCOLLO attestazione ISEE	Esito GRADUATORIA PROVVISORIA
39776	55982	15/03/2026 18:02	8.661,87	INPS-ISEE-2026-00069612G-00	Pratica correttamente presentata
39777	35014	06/03/2026 15:42	8.662,20	INPS-ISEE-2026-03772734L-00	Pratica correttamente presentata
39778	45698	10/03/2026 17:45	8.662,23	INPS-ISEE-2026-03848649U-00	Pratica correttamente presentata
39779	28870	05/03/2026 10:18	8.662,34	INPS-ISEE-2026-01441052M-00	Pratica correttamente presentata
39780	61612	17/03/2026 21:00	8.662,64	INPS-ISEE-2026-03363346N-00	Pratica correttamente presentata
39781	65397	17/03/2026 22:49	8.663,01	INPS-ISEE-2026-01533144T-00	Pratica correttamente presentata
39782	49137	11/03/2026 18:43	8.663,15	INPS-ISEE-2026-05911415C-00	Pratica correttamente presentata
39783	36204	06/03/2026 19:41	8.663,48	INPS-ISEE-2026-00902963Q-00	Pratica correttamente presentata
39784	55635	15/03/2026 11:30	8.663,48	INPS-ISEE-2026-07810650W-00	Pratica correttamente presentata
39785	1369	02/03/2026 12:43	8.663,54	INPS-ISEE-2026-03316569L-00	Pratica correttamente presentata
39786	6526	02/03/2026 16:54	8.663,64	INPS-ISEE-2026-06750051G-00	Pratica correttamente presentata
39787	6724	02/03/2026 16:57	8.663,64	INPS-ISEE-2026-06750051G-00	Pratica correttamente presentata
39788	57352	16/03/2026 12:02	8.663,78	INPS-ISEE-2026-03861653O-00	Pratica correttamente presentata
39789	19078	03/03/2026 18:10	8.664,34	INPS-ISEE-2026-05684551F-00	Pratica correttamente presentata
39790	15732	03/03/2026 11:57	8.664,59	INPS-ISEE-2026-03979675B-00	Pratica correttamente presentata
39791	32426	05/03/2026 19:45	8.664,80	INPS-ISEE-2026-05125107T-00	Pratica correttamente presentata
39792	37154	07/03/2026 13:13	8.665,19	INPS-ISEE-2026-06345644O-00	Pratica correttamente presentata
39793	33255	06/03/2026 09:07	8.665,35	INPS-ISEE-2026-04603435P-00	Pratica correttamente presentata
39794	33269	06/03/2026 09:12	8.665,35	INPS-ISEE-2026-04603435P-00	Pratica correttamente presentata
39795	606	02/03/2026 12:18	8.665,52	INPS-ISEE-2026-00775499K-00	Pratica correttamente presentata
39796	29380	05/03/2026 14:40	8.666,27	INPS-ISEE-2026-02329206G-00	Pratica correttamente presentata
39797	60549	17/03/2026 09:49	8.666,61	INPS-ISEE-2026-05646513E-00	Pratica correttamente presentata
39798	42685	09/03/2026 19:31	8.667,35	INPS-ISEE-2026-00927260C-00	Pratica correttamente presentata
39799	37687	07/03/2026 18:46	8.667,72	INPS-ISEE-2026-04341694R-00	Pratica correttamente presentata
39800	10270	02/03/2026 20:04	8.668,40	INPS-ISEE-2026-03743331G-00	Pratica correttamente presentata
39801	21692	03/03/2026 23:02	8.668,53	INPS-ISEE-2026-01702973Q-00	Pratica correttamente presentata
39802	22968	04/03/2026 10:42	8.668,53	INPS-ISEE-2026-01702973Q-00	Pratica correttamente presentata
39803	37152	07/03/2026 13:16	8.668,63	INPS-ISEE-2026-02914811C-00	Pratica correttamente presentata
39804	62552	17/03/2026 16:18	8.669,19	INPS-ISEE-2026-04560714W-00	Pratica correttamente presentata
39805	35743	06/03/2026 18:04	8.669,22	INPS-ISEE-2026-01655234C-00	Pratica correttamente presentata
39806	59810	16/03/2026 20:45	8.669,27	INPS-ISEE-2026-05889801S-00	Pratica correttamente presentata
39807	30602	05/03/2026 15:46	8.669,35	INPS-ISEE-2026-00218946E-00	Pratica correttamente presentata
39808	11476	02/03/2026 21:19	8.669,41	INPS-ISEE-2026-00074522B-00	Pratica correttamente presentata
39809	62469	17/03/2026 15:59	8.669,51	INPS-ISEE-2026-02245337C-00	Pratica correttamente presentata
39810	8784	02/03/2026 18:27	8.669,68	INPS-ISEE-2026-03604977X-00	Pratica correttamente presentata
39811	42327	09/03/2026 18:18	8.669,71	INPS-ISEE-2026-06046755L-00	Pratica correttamente presentata
39812	31368	05/03/2026 17:23	8.670,77	INPS-ISEE-2026-03271624P-00	Pratica correttamente presentata
39813	50789	12/03/2026 17:36	8.671,50	INPS-ISEE-2026-01432927N-00	Pratica correttamente presentata
39814	17926	03/03/2026 17:06	8.671,83	INPS-ISEE-2026-00351375G-00	Pratica correttamente presentata
39815	22070	04/03/2026 08:56	8.671,87	INPS-ISEE-2026-00297232P-00	Pratica correttamente presentata
39816	29993	05/03/2026 12:39	8.672,11	INPS-ISEE-2026-07443198X-00	Pratica correttamente presentata
39817	32080	05/03/2026 18:45	8.672,20	INPS-ISEE-2026-02520286P-00	Pratica correttamente presentata
39818	60843	17/03/2026 10:43	8.672,26	INPS-ISEE-2026-01195426N-00	Pratica correttamente presentata

fonte: http://burc.regione.campania.it

BANDO IO STUDIO 2025 a.s. 2025/2026

ALLEGATO A

Progr.	Numero Domanda	Data Di Presentazione	valore ISEE	PROTOCOLLO attestazione ISEE	Esito GRADUATORIA PROVVISORIA
39819	53692	13/03/2026 15:43	8.672,30	INPS-ISEE-2026-02477909Z-00	Pratica correttamente presentata
39820	54796	14/03/2026 00:01	8.672,30	INPS-ISEE-2026-02477909Z-00	Pratica correttamente presentata
39821	59839	16/03/2026 21:08	8.672,68	INPS-ISEE-2026-00430308A-00	Pratica correttamente presentata
39822	59901	16/03/2026 21:17	8.672,68	INPS-ISEE-2026-00430308A-00	Pratica correttamente presentata
39823	10304	02/03/2026 19:56	8.672,76	INPS-ISEE-2026-00583458L-00	Pratica correttamente presentata
39824	10790	02/03/2026 20:28	8.672,76	INPS-ISEE-2026-00583458L-00	Pratica correttamente presentata
39825	50565	12/03/2026 12:13	8.672,85	INPS-ISEE-2026-04343545N-00	Pratica correttamente presentata
39826	13344	03/03/2026 17:39	8.673,08	INPS-ISEE-2026-00033576G-00	Pratica correttamente presentata
39827	49133	11/03/2026 18:44	8.673,25	INPS-ISEE-2026-01159065W-00	Pratica correttamente presentata
39828	20387	03/03/2026 19:37	8.674,15	INPS-ISEE-2026-01365369L-00	Pratica correttamente presentata
39829	62611	17/03/2026 16:23	8.674,18	INPS-ISEE-2026-07395878T-00	Pratica correttamente presentata
39830	6643	03/03/2026 17:24	8.674,31	INPS-ISEE-2026-01288166O-00	Pratica correttamente presentata
39831	22308	04/03/2026 09:34	8.674,90	INPS-ISEE-2026-01089507E-00	Pratica correttamente presentata
39832	12397	02/03/2026 22:21	8.675,18	INPS-ISEE-2026-00187584L-00	Pratica correttamente presentata
39833	60808	17/03/2026 10:35	8.675,25	INPS-ISEE-2026-05948209I-00	Pratica correttamente presentata
39834	60827	17/03/2026 10:37	8.675,25	INPS-ISEE-2026-05948209I-00	Pratica correttamente presentata
39835	20565	03/03/2026 20:20	8.675,37	INPS-ISEE-2026-00456425C-00	Pratica correttamente presentata
39836	58693	16/03/2026 17:29	8.675,42	INPS-ISEE-2026-02274701H-00	Pratica correttamente presentata
39837	58834	16/03/2026 17:49	8.675,71	INPS-ISEE-2026-01912208H-00	Pratica correttamente presentata
39838	58905	16/03/2026 17:54	8.675,71	INPS-ISEE-2026-01912208H-00	Pratica correttamente presentata
39839	47337	11/03/2026 10:56	8.675,84	INPS-ISEE-2026-04312379Q-00	Pratica correttamente presentata
39840	47400	11/03/2026 11:07	8.675,84	INPS-ISEE-2026-04312379Q-00	Pratica correttamente presentata
39841	59622	16/03/2026 19:42	8.675,87	INPS-ISEE-2026-05202509H-00	Pratica correttamente presentata
39842	67299	18/03/2026 11:31	8.675,88	INPS-ISEE-2026-03189986A-00	Pratica correttamente presentata
39843	54037	13/03/2026 17:23	8.675,95	INPS-ISEE-2026-05947569J-00	Pratica correttamente presentata
39844	34761	06/03/2026 13:56	8.675,96	INPS-ISEE-2026-07855747M-00	Pratica correttamente presentata
39845	9410	02/03/2026 18:59	8.676,02	INPS-ISEE-2026-00874002T-00	Pratica correttamente presentata
39846	24038	06/03/2026 09:59	8.676,36	INPS-ISEE-2026-00176500J-00	Pratica correttamente presentata
39847	33558	06/03/2026 10:04	8.676,36	INPS-ISEE-2026-00176500J-00	Pratica correttamente presentata
39848	60975	17/03/2026 10:58	8.676,42	INPS-ISEE-2026-02893074L-00	Pratica correttamente presentata
39849	49169	11/03/2026 18:54	8.677,51	INPS-ISEE-2026-06462951L-00	Pratica correttamente presentata
39850	17811	03/03/2026 16:12	8.678,63	INPS-ISEE-2026-02644144P-00	Pratica correttamente presentata
39851	17870	03/03/2026 16:17	8.678,63	INPS-ISEE-2026-02644144P-00	Pratica correttamente presentata
39852	18300	03/03/2026 16:52	8.678,86	INPS-ISEE-2026-00229735N-00	Pratica correttamente presentata
39853	1311	02/03/2026 12:29	8.680,13	INPS-ISEE-2026-00604625H-00	Pratica correttamente presentata
39854	55952	15/03/2026 17:33	8.680,33	INPS-ISEE-2026-05803073C-00	Pratica correttamente presentata
39855	55963	15/03/2026 17:40	8.680,33	INPS-ISEE-2026-05803073C-00	Pratica correttamente presentata
39856	54197	13/03/2026 17:56	8.680,46	INPS-ISEE-2026-03767164F-00	Pratica correttamente presentata
39857	26511	04/03/2026 18:42	8.680,80	INPS-ISEE-2026-05173733Q-00	Pratica correttamente presentata
39858	46050	10/03/2026 18:43	8.681,08	INPS-ISEE-2026-03988383U-00	Pratica correttamente presentata
39859	17768	03/03/2026 16:07	8.682,43	INPS-ISEE-2026-01703206J-00	Pratica correttamente presentata
39860	44921	10/03/2026 15:14	8.682,52	INPS-ISEE-2026-07224340D-00	Pratica correttamente presentata
39861	22234	04/03/2026 09:26	8.683,09	INPS-ISEE-2026-03121666P-00	Pratica correttamente presentata

fonte: http://burc.regione.campania.it

BANDO IO STUDIO 2025 a.s. 2025/2026

ALLEGATO A

Progr.	Numero Domanda	Data Di Presentazione	valore ISEE	PROTOCOLLO attestazione ISEE	Esito GRADUATORIA PROVVISORIA
39862	45315	10/03/2026 16:50	8.683,28	INPS-ISEE-2026-01848950V-00	Pratica correttamente presentata
39863	37616	07/03/2026 18:02	8.683,56	INPS-ISEE-2026-02519153C-00	Pratica correttamente presentata
39864	47584	11/03/2026 11:38	8.683,91	INPS-ISEE-2026-00755188F-00	Pratica correttamente presentata
39865	14256	03/03/2026 10:12	8.684,02	INPS-ISEE-2026-03606619R-00	Pratica correttamente presentata
39866	747	02/03/2026 12:16	8.684,15	INPS-ISEE-2026-05342506P-00	Pratica correttamente presentata
39867	37661	07/03/2026 18:21	8.684,15	INPS-ISEE-2026-00613730B-00	Pratica correttamente presentata
39868	46017	10/03/2026 18:33	8.684,18	INPS-ISEE-2026-04175996K-00	Pratica correttamente presentata
39869	17600	03/03/2026 15:51	8.684,51	INPS-ISEE-2026-03847903F-00	Pratica correttamente presentata
39870	17696	03/03/2026 16:01	8.684,51	INPS-ISEE-2026-03847903F-00	Pratica correttamente presentata
39871	50760	12/03/2026 13:22	8.684,56	INPS-ISEE-2026-07900693F-00	Pratica correttamente presentata
39872	50797	12/03/2026 13:46	8.684,56	INPS-ISEE-2026-07900693F-00	Pratica correttamente presentata
39873	10656	02/03/2026 20:20	8.684,63	INPS-ISEE-2026-04972512E-00	Pratica correttamente presentata
39874	42946	09/03/2026 20:40	8.685,12	INPS-ISEE-2026-07184068F-00	Pratica correttamente presentata
39875	28160	04/03/2026 23:02	8.685,29	INPS-ISEE-2026-00330256J-00	Pratica correttamente presentata
39876	5158	02/03/2026 15:02	8.685,50	INPS-ISEE-2026-00746441C-00	Pratica correttamente presentata
39877	51611	12/03/2026 17:58	8.685,85	INPS-ISEE-2026-03088715O-00	Pratica correttamente presentata
39878	27144	17/03/2026 18:43	8.686,19	INPS-ISEE-2026-01575478I-00	Pratica correttamente presentata
39879	34398	06/03/2026 12:17	8.686,48	INPS-ISEE-2026-04291612P-00	Pratica correttamente presentata
39880	10233	02/03/2026 19:49	8.686,70	INPS-ISEE-2026-00006697N-00	Pratica correttamente presentata
39881	44349	10/03/2026 14:08	8.686,77	INPS-ISEE-2026-01229715W-00	Pratica correttamente presentata
39882	19790	03/03/2026 18:42	8.687,16	INPS-ISEE-2026-02877193I-00	Pratica correttamente presentata
39883	34775	06/03/2026 14:04	8.687,30	INPS-ISEE-2026-02738184L-00	Pratica correttamente presentata
39884	27510	04/03/2026 20:19	8.687,48	INPS-ISEE-2026-03955761X-00	Pratica correttamente presentata
39885	10157	02/03/2026 19:42	8.687,81	INPS-ISEE-2026-02125110Z-00	Pratica correttamente presentata
39886	22496	14/03/2026 13:40	8.687,98	INPS-ISEE-2026-01202650U-00	Pratica correttamente presentata
39887	65514	17/03/2026 23:00	8.688,70	INPS-ISEE-2026-04780468I-00	Pratica correttamente presentata
39888	21643	07/03/2026 21:38	8.688,72	INPS-ISEE-2026-02583846X-00	Pratica correttamente presentata
39889	46361	10/03/2026 20:05	8.689,24	INPS-ISEE-2026-05812549F-00	Pratica correttamente presentata
39890	46388	10/03/2026 20:11	8.689,24	INPS-ISEE-2026-05812549F-00	Pratica correttamente presentata
39891	43615	10/03/2026 09:52	8.689,32	INPS-ISEE-2026-01310621Y-00	Pratica correttamente presentata
39892	63096	17/03/2026 17:20	8.689,33	INPS-ISEE-2026-05604589I-00	Pratica correttamente presentata
39893	63214	17/03/2026 17:29	8.689,33	INPS-ISEE-2026-05604589I-00	Pratica correttamente presentata
39894	26528	04/03/2026 18:09	8.689,46	INPS-ISEE-2026-04076748X-00	Pratica correttamente presentata
39895	11657	02/03/2026 21:48	8.689,47	INPS-ISEE-2026-00782778S-00	Pratica correttamente presentata
39896	63966	17/03/2026 18:53	8.689,77	INPS-ISEE-2026-03994695J-00	Pratica correttamente presentata
39897	26629	04/03/2026 18:19	8.689,94	INPS-ISEE-2026-03838970Z-00	Pratica correttamente presentata
39898	1891	02/03/2026 12:42	8.690,00	INPS-ISEE-2026-02275329E-00	Pratica correttamente presentata
39899	67177	18/03/2026 11:14	8.691,69	INPS-ISEE-2026-06239187X-00	Pratica correttamente presentata
39900	21150	03/03/2026 21:41	8.692,30	INPS-ISEE-2026-00480170B-00	Pratica correttamente presentata
39901	28357	05/03/2026 17:27	8.692,30	INPS-ISEE-2026-02898157Y-00	Pratica correttamente presentata
39902	51987	12/03/2026 19:10	8.692,84	INPS-ISEE-2026-07429953S-00	Pratica correttamente presentata
39903	48021	11/03/2026 13:54	8.692,86	INPS-ISEE-2026-01829524R-00	Pratica correttamente presentata
39904	51437	12/03/2026 17:26	8.692,91	INPS-ISEE-2026-04480175Q-00	Pratica correttamente presentata

fonte: http://burc.regione.campania.it

BANDO IO STUDIO 2025 a.s. 2025/2026

ALLEGATO A

Progr.	Numero Domanda	Data Di Presentazione	valore ISEE	PROTOCOLLO attestazione ISEE	Esito GRADUATORIA PROVVISORIA
39905	51474	12/03/2026 17:32	8.692,91	INPS-ISEE-2026-04480175Q-00	Pratica correttamente presentata
39906	59414	16/03/2026 19:24	8.693,04	INPS-ISEE-2026-06028851E-00	Pratica correttamente presentata
39907	48722	11/03/2026 17:48	8.693,31	INPS-ISEE-2026-06147966S-00	Pratica correttamente presentata
39908	58794	16/03/2026 17:47	8.693,90	INPS-ISEE-2026-04421666Q-00	Pratica correttamente presentata
39909	45291	12/03/2026 16:43	8.694,10	INPS-ISEE-2026-02677554X-00	Pratica correttamente presentata
39910	20794	03/03/2026 20:36	8.694,26	INPS-ISEE-2026-03799955T-00	Pratica correttamente presentata
39911	46550	10/03/2026 21:27	8.695,12	INPS-ISEE-2026-04406682E-00	Pratica correttamente presentata
39912	18636	03/03/2026 17:17	8.696,34	INPS-ISEE-2026-02399328X-00	Pratica correttamente presentata
39913	2072	02/03/2026 17:43	8.696,62	INPS-ISEE-2026-03683747Z-00	Pratica correttamente presentata
39914	41679	09/03/2026 17:02	8.697,04	INPS-ISEE-2026-02618770R-00	Pratica correttamente presentata
39915	60934	17/03/2026 11:04	8.697,12	INPS-ISEE-2026-02279963Z-00	Pratica correttamente presentata
39916	61069	17/03/2026 11:18	8.697,12	INPS-ISEE-2026-02279963Z-00	Pratica correttamente presentata
39917	37169	07/03/2026 13:32	8.697,82	INPS-ISEE-2026-00046879F-00	Pratica correttamente presentata
39918	53954	13/03/2026 17:05	8.698,73	INPS-ISEE-2026-03833489Z-00	Pratica correttamente presentata
39919	16781	04/03/2026 11:30	8.698,97	INPS-ISEE-2026-01854499Y-00	Pratica correttamente presentata
39920	59970	16/03/2026 21:38	8.699,02	INPS-ISEE-2026-04543607Q-00	Pratica correttamente presentata
39921	65071	17/03/2026 21:35	8.699,29	INPS-ISEE-2026-06006013U-00	Pratica correttamente presentata
39922	8834	02/03/2026 18:37	8.699,76	INPS-ISEE-2026-01689281V-00	Pratica correttamente presentata
39923	37243	07/03/2026 14:32	8.699,76	INPS-ISEE-2026-03203187G-00	Pratica correttamente presentata
39924	49172	11/03/2026 18:54	8.699,80	INPS-ISEE-2026-02447114H-00	Pratica correttamente presentata
39925	10371	02/03/2026 20:21	8.700,11	INPS-ISEE-2026-05344176E-00	Pratica correttamente presentata
39926	28132	04/03/2026 22:37	8.700,13	INPS-ISEE-2026-01862707R-00	Pratica correttamente presentata
39927	54481	13/03/2026 19:26	8.700,65	INPS-ISEE-2026-00248803P-00	Pratica correttamente presentata
39928	59527	16/03/2026 19:16	8.700,65	INPS-ISEE-2026-04738272L-00	Pratica correttamente presentata
39929	54538	13/03/2026 19:34	8.701,17	INPS-ISEE-2026-08014100Y-00	Pratica correttamente presentata
39930	66847	18/03/2026 10:41	8.702,02	INPS-ISEE-2026-07260986Z-00	Pratica correttamente presentata
39931	66928	18/03/2026 10:49	8.702,02	INPS-ISEE-2026-07260986Z-00	Pratica correttamente presentata
39932	21486	03/03/2026 22:15	8.702,03	INPS-ISEE-2026-03602787L-00	Pratica correttamente presentata
39933	33293	06/03/2026 09:20	8.702,46	INPS-ISEE-2026-01697759A-00	Pratica correttamente presentata
39934	12422	02/03/2026 22:27	8.702,70	INPS-ISEE-2026-06813433N-00	Pratica correttamente presentata
39935	3828	02/03/2026 14:07	8.703,94	INPS-ISEE-2026-01097972V-00	Pratica correttamente presentata
39936	21243	03/03/2026 21:50	8.703,95	INPS-ISEE-2026-00245658E-00	Pratica correttamente presentata
39937	21456	03/03/2026 22:13	8.703,95	INPS-ISEE-2026-00245658E-00	Pratica correttamente presentata
39938	49981	12/03/2026 10:01	8.704,02	INPS-ISEE-2026-07836650V-00	Pratica correttamente presentata
39939	1357	02/03/2026 12:28	8.704,22	INPS-ISEE-2026-07561482L-00	Pratica correttamente presentata
39940	64292	17/03/2026 19:15	8.704,62	INPS-ISEE-2026-05446817V-00	Pratica correttamente presentata
39941	48856	11/03/2026 18:00	8.704,81	INPS-ISEE-2026-02870598S-00	Pratica correttamente presentata
39942	60693	17/03/2026 10:13	8.706,01	INPS-ISEE-2026-00321037U-00	Pratica correttamente presentata
39943	4893	02/03/2026 14:45	8.706,15	INPS-ISEE-2026-02398865K-00	Pratica correttamente presentata
39944	19187	03/03/2026 17:56	8.706,18	INPS-ISEE-2026-05559092V-00	Pratica correttamente presentata
39945	19219	03/03/2026 17:58	8.706,18	INPS-ISEE-2026-05559092V-00	Pratica correttamente presentata
39946	61280	17/03/2026 11:42	8.709,31	INPS-ISEE-2026-04948188U-00	Pratica correttamente presentata
39947	54582	13/03/2026 19:57	8.709,63	INPS-ISEE-2026-06031107A-00	Pratica correttamente presentata

fonte: http://burc.regione.campania.it

BANDO IO STUDIO 2025 a.s. 2025/2026

ALLEGATO A

Progr.	Numero Domanda	Data Di Presentazione	valore ISEE	PROTOCOLLO attestazione ISEE	Esito GRADUATORIA PROVVISORIA
39948	52965	16/03/2026 16:42	8.709,84	INPS-ISEE-2026-00648706R-00	Pratica correttamente presentata
39949	53137	13/03/2026 11:35	8.709,92	INPS-ISEE-2026-02852446R-00	Pratica correttamente presentata
39950	10239	02/03/2026 19:47	8.711,22	INPS-ISEE-2026-02339407N-00	Pratica correttamente presentata
39951	32302	05/03/2026 19:24	8.711,30	INPS-ISEE-2026-06158933V-00	Pratica correttamente presentata
39952	46036	10/03/2026 18:36	8.712,03	INPS-ISEE-2026-04540611T-00	Pratica correttamente presentata
39953	20660	03/03/2026 20:20	8.712,41	INPS-ISEE-2026-02431086G-00	Pratica correttamente presentata
39954	27693	04/03/2026 20:56	8.712,89	INPS-ISEE-2026-01215092B-00	Pratica correttamente presentata
39955	66704	18/03/2026 10:30	8.712,92	INPS-ISEE-2026-02464050T-00	Pratica correttamente presentata
39956	7	02/03/2026 12:07	8.713,16	INPS-ISEE-2026-06490924F-00	Pratica correttamente presentata
39957	49125	11/03/2026 18:41	8.713,25	INPS-ISEE-2026-02609613W-00	Pratica correttamente presentata
39958	26626	04/03/2026 18:20	8.713,59	INPS-ISEE-2026-08257362L-00	Pratica correttamente presentata
39959	14863	03/03/2026 11:03	8.713,73	INPS-ISEE-2026-01348443W-00	Pratica correttamente presentata
39960	29842	05/03/2026 12:14	8.714,89	INPS-ISEE-2026-03693015W-00	Pratica correttamente presentata
39961	50782	12/03/2026 13:53	8.715,41	INPS-ISEE-2026-07667199J-00	Pratica correttamente presentata
39962	25687	04/03/2026 16:54	8.715,84	INPS-ISEE-2026-06015434H-00	Pratica correttamente presentata
39963	20499	03/03/2026 19:58	8.716,22	INPS-ISEE-2026-04855905X-00	Pratica correttamente presentata
39964	22096	04/03/2026 08:55	8.717,90	INPS-ISEE-2026-01951913Q-00	Pratica correttamente presentata
39965	16661	03/03/2026 13:33	8.718,06	INPS-ISEE-2026-03605300M-00	Pratica correttamente presentata
39966	27958	04/03/2026 21:49	8.718,32	INPS-ISEE-2026-02277624E-00	Pratica correttamente presentata
39967	20759	03/03/2026 20:36	8.718,38	INPS-ISEE-2026-00458215P-00	Pratica correttamente presentata
39968	63749	17/03/2026 18:17	8.718,54	INPS-ISEE-2026-06476636Z-00	Pratica correttamente presentata
39969	47972	11/03/2026 13:22	8.718,65	INPS-ISEE-2026-04291369F-00	Pratica correttamente presentata
39970	47978	11/03/2026 13:25	8.718,65	INPS-ISEE-2026-04291369F-00	Pratica correttamente presentata
39971	45527	10/03/2026 17:21	8.718,70	INPS-ISEE-2026-00740314J-00	Pratica correttamente presentata
39972	45580	10/03/2026 17:26	8.718,70	INPS-ISEE-2026-00740314J-00	Pratica correttamente presentata
39973	59323	16/03/2026 18:49	8.718,81	INPS-ISEE-2026-04110603K-00	Pratica correttamente presentata
39974	60514	18/03/2026 08:51	8.719,11	INPS-ISEE-2026-03658606F-00	Pratica correttamente presentata
39975	60483	17/03/2026 09:33	8.719,19	INPS-ISEE-2026-06680682X-00	Pratica correttamente presentata
39976	65149	17/03/2026 21:43	8.719,66	INPS-ISEE-2026-01449471E-00	Pratica correttamente presentata
39977	20987	03/03/2026 21:05	8.720,02	INPS-ISEE-2026-03164881R-00	Pratica correttamente presentata
39978	25717	04/03/2026 17:01	8.720,02	INPS-ISEE-2026-03164881R-00	Pratica correttamente presentata
39979	19176	03/03/2026 17:55	8.720,07	INPS-ISEE-2026-00914959I-00	Pratica correttamente presentata
39980	50396	12/03/2026 17:27	8.720,10	INPS-ISEE-2026-03339763F-00	Pratica correttamente presentata
39981	9370	02/03/2026 18:59	8.720,19	INPS-ISEE-2026-01308044B-00	Pratica correttamente presentata
39982	41710	09/03/2026 17:06	8.720,45	INPS-ISEE-2026-08008561N-00	Pratica correttamente presentata
39983	214	02/03/2026 12:21	8.720,57	INPS-ISEE-2026-01172489O-00	Pratica correttamente presentata
39984	25814	04/03/2026 17:07	8.720,63	INPS-ISEE-2026-01231195D-00	Pratica correttamente presentata
39985	30886	05/03/2026 16:55	8.720,78	INPS-ISEE-2026-02931196R-00	Pratica correttamente presentata
39986	15695	03/03/2026 19:36	8.720,87	INPS-ISEE-2026-01048882R-00	Pratica correttamente presentata
39987	51513	12/03/2026 17:40	8.721,55	INPS-ISEE-2026-04328642Q-00	Pratica correttamente presentata
39988	5001	02/03/2026 14:49	8.721,97	INPS-ISEE-2026-05394141W-00	Pratica correttamente presentata
39989	7463	02/03/2026 17:26	8.723,53	INPS-ISEE-2026-05737348I-00	Pratica correttamente presentata
39990	15072	03/03/2026 11:11	8.723,53	INPS-ISEE-2026-00486049R-00	Pratica correttamente presentata

fonte: http://burc.regione.campania.it

BANDO IO STUDIO 2025 a.s. 2025/2026

ALLEGATO A

Progr.	Numero Domanda	Data Di Presentazione	valore ISEE	PROTOCOLLO attestazione ISEE	Esito GRADUATORIA PROVVISORIA
39991	65652	17/03/2026 23:51	8.723,67	INPS-ISEE-2026-06030905H-00	Pratica correttamente presentata
39992	65875	18/03/2026 07:24	8.723,67	INPS-ISEE-2026-06030905H-00	Pratica correttamente presentata
39993	21307	03/03/2026 21:56	8.724,02	INPS-ISEE-2026-03188913L-00	Pratica correttamente presentata
39994	46326	10/03/2026 19:41	8.724,04	INPS-ISEE-2026-05245293E-00	Pratica correttamente presentata
39995	46340	10/03/2026 19:45	8.724,04	INPS-ISEE-2026-05245293E-00	Pratica correttamente presentata
39996	48073	11/03/2026 14:42	8.724,06	INPS-ISEE-2026-04379530R-00	Pratica correttamente presentata
39997	33165	06/03/2026 08:15	8.724,66	INPS-ISEE-2026-04835701N-00	Pratica correttamente presentata
39998	33197	06/03/2026 08:28	8.724,66	INPS-ISEE-2026-04835701N-00	Pratica correttamente presentata
39999	26853	04/03/2026 18:38	8.725,20	INPS-ISEE-2026-04326371C-00	Pratica correttamente presentata
40000	43421	11/03/2026 15:09	8.725,30	INPS-ISEE-2026-01366533W-00	Pratica correttamente presentata
40001	17580	04/03/2026 16:45	8.726,01	INPS-ISEE-2026-01725420T-00	Pratica correttamente presentata
40002	928	02/03/2026 20:44	8.726,13	INPS-ISEE-2026-01821683Q-00	Pratica correttamente presentata
40003	11090	02/03/2026 20:50	8.726,13	INPS-ISEE-2026-01821683Q-00	Pratica correttamente presentata
40004	7438	02/03/2026 17:25	8.727,74	INPS-ISEE-2026-00360020I-00	Pratica correttamente presentata
40005	53747	13/03/2026 16:10	8.727,86	INPS-ISEE-2026-02070071M-00	Pratica correttamente presentata
40006	6260	02/03/2026 18:17	8.729,89	INPS-ISEE-2026-00483026H-00	Pratica correttamente presentata
40007	48151	11/03/2026 15:17	8.730,23	INPS-ISEE-2026-03190036D-00	Pratica correttamente presentata
40008	12675	02/03/2026 22:51	8.731,69	INPS-ISEE-2026-00255810T-00	Pratica correttamente presentata
40009	12696	02/03/2026 22:59	8.731,69	INPS-ISEE-2026-00255810T-00	Pratica correttamente presentata
40010	53772	13/03/2026 16:19	8.731,72	INPS-ISEE-2026-04212448P-00	Pratica correttamente presentata
40011	24940	04/03/2026 15:14	8.732,03	INPS-ISEE-2026-01579552F-00	Pratica correttamente presentata
40012	26789	04/03/2026 18:38	8.732,28	INPS-ISEE-2026-01807895Z-00	Pratica correttamente presentata
40013	64978	17/03/2026 21:16	8.732,34	INPS-ISEE-2026-08299687H-00	Pratica correttamente presentata
40014	11050	02/03/2026 21:19	8.732,41	INPS-ISEE-2026-02430409D-00	Pratica correttamente presentata
40015	18182	03/03/2026 16:40	8.732,55	INPS-ISEE-2026-02210370K-00	Pratica correttamente presentata
40016	26166	04/03/2026 17:37	8.732,59	INPS-ISEE-2026-00720606T-00	Pratica correttamente presentata
40017	51056	12/03/2026 16:17	8.732,70	INPS-ISEE-2026-06227280W-00	Pratica correttamente presentata
40018	62137	17/03/2026 14:54	8.732,85	INPS-ISEE-2026-01020962B-00	Pratica correttamente presentata
40019	6074	02/03/2026 16:17	8.732,93	INPS-ISEE-2026-07315681R-00	Pratica correttamente presentata
40020	53971	13/03/2026 17:08	8.732,95	INPS-ISEE-2026-02243215J-00	Pratica correttamente presentata
40021	20371	10/03/2026 09:51	8.733,19	INPS-ISEE-2026-02437790O-00	Pratica correttamente presentata
40022	24374	04/03/2026 13:00	8.733,20	INPS-ISEE-2026-01438669I-00	Pratica correttamente presentata
40023	24175	04/03/2026 12:52	8.733,23	INPS-ISEE-2026-02089144N-00	Pratica correttamente presentata
40024	17876	06/03/2026 13:31	8.733,82	INPS-ISEE-2026-04593445F-00	Pratica correttamente presentata
40025	36630	06/03/2026 22:55	8.734,05	INPS-ISEE-2026-04212895R-00	Pratica correttamente presentata
40026	17807	03/03/2026 16:26	8.734,12	INPS-ISEE-2026-04950690L-00	Pratica correttamente presentata
40027	64898	17/03/2026 21:01	8.734,15	INPS-ISEE-2026-06240042A-00	Pratica correttamente presentata
40028	37625	07/03/2026 18:09	8.734,36	INPS-ISEE-2026-04763534O-00	Pratica correttamente presentata
40029	37641	07/03/2026 18:13	8.734,36	INPS-ISEE-2026-04763534O-00	Pratica correttamente presentata
40030	2227	03/03/2026 14:36	8.734,50	INPS-ISEE-2026-00162440M-00	Pratica correttamente presentata
40031	40169	09/03/2026 11:16	8.735,59	INPS-ISEE-2026-04562176R-00	Pratica correttamente presentata
40032	23039	04/03/2026 11:07	8.735,76	INPS-ISEE-2026-02168759Z-00	Pratica correttamente presentata
40033	33764	13/03/2026 09:28	8.736,13	INPS-ISEE-2026-04535670E-00	Pratica correttamente presentata

fonte: http://burc.regione.campania.it

BANDO IO STUDIO 2025 a.s. 2025/2026

ALLEGATO A

Progr.	Numero Domanda	Data Di Presentazione	valore ISEE	PROTOCOLLO attestazione ISEE	Esito GRADUATORIA PROVVISORIA
40034	18230	03/03/2026 16:44	8.737,12	INPS-ISEE-2026-03310350K-00	Pratica correttamente presentata
40035	60430	17/03/2026 09:27	8.737,26	INPS-ISEE-2026-00912498L-00	Pratica correttamente presentata
40036	51012	12/03/2026 16:04	8.738,17	INPS-ISEE-2026-06265145Q-00	Pratica correttamente presentata
40037	19824	03/03/2026 18:53	8.738,21	INPS-ISEE-2026-00952147N-00	Pratica correttamente presentata
40038	19964	03/03/2026 18:58	8.738,50	INPS-ISEE-2026-03036261T-00	Pratica correttamente presentata
40039	868	02/03/2026 12:31	8.738,58	INPS-ISEE-2026-07110711A-00	Pratica correttamente presentata
40040	25892	04/03/2026 17:16	8.738,70	INPS-ISEE-2026-03924578Z-00	Pratica correttamente presentata
40041	25997	04/03/2026 17:21	8.738,70	INPS-ISEE-2026-03924578Z-00	Pratica correttamente presentata
40042	47254	11/03/2026 10:36	8.739,24	INPS-ISEE-2026-00988128X-00	Pratica correttamente presentata
40043	2436	02/03/2026 13:00	8.739,43	INPS-ISEE-2026-01447281W-00	Pratica correttamente presentata
40044	14532	03/03/2026 11:45	8.739,43	INPS-ISEE-2026-01027924P-00	Pratica correttamente presentata
40045	51795	12/03/2026 18:32	8.740,00	INPS-ISEE-2026-03082004M-00	Pratica correttamente presentata
40046	66479	18/03/2026 10:02	8.740,00	INPS-ISEE-2026-07846413L-00	Pratica correttamente presentata
40047	55907	15/03/2026 16:57	8.740,33	INPS-ISEE-2026-04002459G-00	Pratica correttamente presentata
40048	41443	09/03/2026 16:27	8.740,54	INPS-ISEE-2026-01114896E-00	Pratica correttamente presentata
40049	41455	09/03/2026 16:30	8.740,54	INPS-ISEE-2026-01114896E-00	Pratica correttamente presentata
40050	11123	02/03/2026 21:02	8.741,06	INPS-ISEE-2026-01615943Q-00	Pratica correttamente presentata
40051	51962	12/03/2026 19:01	8.741,20	INPS-ISEE-2026-04841358L-00	Pratica correttamente presentata
40052	44269	12/03/2026 18:10	8.741,25	INPS-ISEE-2026-07666690Y-00	Pratica correttamente presentata
40053	56528	16/03/2026 09:38	8.741,95	INPS-ISEE-2026-01911698V-00	Pratica correttamente presentata
40054	10002	02/03/2026 19:35	8.742,09	INPS-ISEE-2026-03090847R-00	Pratica correttamente presentata
40055	13714	03/03/2026 09:29	8.742,13	INPS-ISEE-2026-01044140Y-00	Pratica correttamente presentata
40056	53508	13/03/2026 13:23	8.742,25	INPS-ISEE-2026-07550975Z-00	Pratica correttamente presentata
40057	1285	04/03/2026 22:24	8.742,42	INPS-ISEE-2026-04410059H-00	Pratica correttamente presentata
40058	49821	12/03/2026 09:11	8.742,63	INPS-ISEE-2026-07251639L-00	Pratica correttamente presentata
40059	44608	10/03/2026 13:11	8.742,87	INPS-ISEE-2026-01705891R-00	Pratica correttamente presentata
40060	13523	03/03/2026 09:01	8.743,88	INPS-ISEE-2026-06213705G-00	Pratica correttamente presentata
40061	53646	13/03/2026 15:15	8.743,90	INPS-ISEE-2026-03734199X-00	Pratica correttamente presentata
40062	4787	02/03/2026 14:54	8.744,47	INPS-ISEE-2026-01511418T-00	Pratica correttamente presentata
40063	13171	03/03/2026 07:25	8.744,61	INPS-ISEE-2026-03599091X-00	Pratica correttamente presentata
40064	13186	03/03/2026 07:29	8.744,61	INPS-ISEE-2026-03599091X-00	Pratica correttamente presentata
40065	51775	12/03/2026 18:48	8.746,37	INPS-ISEE-2026-01439117C-00	Pratica correttamente presentata
40066	53160	13/03/2026 11:40	8.746,37	INPS-ISEE-2026-03117282G-00	Pratica correttamente presentata
40067	13651	03/03/2026 09:21	8.746,60	INPS-ISEE-2026-02839481V-00	Pratica correttamente presentata
40068	51913	12/03/2026 19:06	8.746,88	INPS-ISEE-2026-07178286S-00	Pratica correttamente presentata
40069	51231	12/03/2026 16:53	8.747,41	INPS-ISEE-2026-04067097L-00	Pratica correttamente presentata
40070	18389	03/03/2026 21:42	8.747,69	INPS-ISEE-2026-08234945V-00	Pratica correttamente presentata
40071	27643	04/03/2026 21:57	8.747,72	INPS-ISEE-2026-03395626F-00	Pratica correttamente presentata
40072	22198	04/03/2026 09:22	8.747,79	INPS-ISEE-2026-03261186W-00	Pratica correttamente presentata
40073	66009	18/03/2026 08:59	8.747,82	INPS-ISEE-2026-03077227N-00	Pratica correttamente presentata
40074	38627	08/03/2026 15:44	8.747,94	INPS-ISEE-2026-04980877M-00	Pratica correttamente presentata
40075	55155	14/03/2026 15:19	8.748,13	INPS-ISEE-2026-04050109J-00	Pratica correttamente presentata
40076	16567	03/03/2026 13:38	8.748,35	INPS-ISEE-2026-01838413N-00	Pratica correttamente presentata

fonte: http://burc.regione.campania.it

BANDO IO STUDIO 2025 a.s. 2025/2026

ALLEGATO A

Progr.	Numero Domanda	Data Di Presentazione	valore ISEE	PROTOCOLLO attestazione ISEE	Esito GRADUATORIA PROVVISORIA
40077	25660	04/03/2026 17:39	8.748,57	INPS-ISEE-2026-04407529R-00	Pratica correttamente presentata
40078	65773	18/03/2026 01:19	8.748,70	INPS-ISEE-2026-05907451R-00	Pratica correttamente presentata
40079	18082	03/03/2026 16:32	8.748,80	INPS-ISEE-2026-02462628E-00	Pratica correttamente presentata
40080	23585	05/03/2026 12:06	8.749,08	INPS-ISEE-2026-02497700Q-00	Pratica correttamente presentata
40081	16678	03/03/2026 14:00	8.749,21	INPS-ISEE-2026-04610416D-00	Pratica correttamente presentata
40082	51108	12/03/2026 16:23	8.749,51	INPS-ISEE-2026-06517130H-00	Pratica correttamente presentata
40083	66579	18/03/2026 10:10	8.749,57	INPS-ISEE-2026-05212756N-00	Pratica correttamente presentata
40084	32142	05/03/2026 18:58	8.749,79	INPS-ISEE-2026-03089632R-00	Pratica correttamente presentata
40085	13812	03/03/2026 15:59	8.750,21	INPS-ISEE-2026-01697367S-00	Pratica correttamente presentata
40086	28246	05/03/2026 00:07	8.750,31	INPS-ISEE-2026-05233673Q-00	Pratica correttamente presentata
40087	28266	05/03/2026 00:13	8.750,31	INPS-ISEE-2026-05233673Q-00	Pratica correttamente presentata
40088	56946	16/03/2026 11:01	8.750,46	INPS-ISEE-2026-03365603C-00	Pratica correttamente presentata
40089	1038	02/03/2026 12:23	8.750,49	INPS-ISEE-2026-00659841L-00	Pratica correttamente presentata
40090	19122	03/03/2026 17:51	8.750,54	INPS-ISEE-2026-01813165P-00	Pratica correttamente presentata
40091	16749	03/03/2026 13:52	8.751,09	INPS-ISEE-2026-05265975S-00	Pratica correttamente presentata
40092	11086	03/03/2026 21:08	8.751,79	INPS-ISEE-2026-00453716C-00	Pratica correttamente presentata
40093	21054	03/03/2026 21:15	8.751,79	INPS-ISEE-2026-00453716C-00	Pratica correttamente presentata
40094	39478	09/03/2026 09:26	8.751,94	INPS-ISEE-2026-00648031D-00	Pratica correttamente presentata
40095	22197	04/03/2026 09:17	8.752,08	INPS-ISEE-2026-04860769Y-00	Pratica correttamente presentata
40096	60286	17/03/2026 01:04	8.752,36	INPS-ISEE-2026-07308434Q-00	Pratica correttamente presentata
40097	43848	10/03/2026 10:44	8.752,54	INPS-ISEE-2026-01832248N-00	Pratica correttamente presentata
40098	44008	10/03/2026 10:53	8.752,54	INPS-ISEE-2026-01832248N-00	Pratica correttamente presentata
40099	19224	03/03/2026 18:04	8.752,77	INPS-ISEE-2026-00483784F-00	Pratica correttamente presentata
40100	30535	05/03/2026 21:14	8.752,90	INPS-ISEE-2026-07062129W-00	Pratica correttamente presentata
40101	52405	12/03/2026 22:20	8.752,94	INPS-ISEE-2026-01845381E-00	Pratica correttamente presentata
40102	33071	05/03/2026 23:30	8.752,99	INPS-ISEE-2026-01704269Q-00	Pratica correttamente presentata
40103	38446	10/03/2026 20:59	8.753,00	INPS-ISEE-2026-03425311J-00	Pratica correttamente presentata
40104	42299	09/03/2026 18:39	8.754,75	INPS-ISEE-2026-00670227G-00	Pratica correttamente presentata
40105	35723	06/03/2026 17:59	8.754,88	INPS-ISEE-2026-05865434V-00	Pratica correttamente presentata
40106	34988	06/03/2026 15:29	8.755,31	INPS-ISEE-2026-00265207D-00	Pratica correttamente presentata
40107	35012	06/03/2026 15:36	8.755,31	INPS-ISEE-2026-00265207D-00	Pratica correttamente presentata
40108	2344	02/03/2026 13:09	8.756,86	INPS-ISEE-2026-01097700G-00	Pratica correttamente presentata
40109	22468	05/03/2026 09:18	8.756,94	INPS-ISEE-2026-01684944X-00	Pratica correttamente presentata
40110	22416	05/03/2026 09:25	8.756,94	INPS-ISEE-2026-01684944X-00	Pratica correttamente presentata
40111	23944	04/03/2026 12:13	8.757,06	INPS-ISEE-2026-05526326Q-00	Pratica correttamente presentata
40112	62708	17/03/2026 16:50	8.757,15	INPS-ISEE-2026-01835504C-00	Pratica correttamente presentata
40113	60063	16/03/2026 22:04	8.757,19	INPS-ISEE-2026-04903632W-00	Pratica correttamente presentata
40114	60022	16/03/2026 21:56	8.757,50	INPS-ISEE-2026-07220156H-00	Pratica correttamente presentata
40115	60058	16/03/2026 22:08	8.757,50	INPS-ISEE-2026-07220156H-00	Pratica correttamente presentata
40116	36358	06/03/2026 20:31	8.757,64	INPS-ISEE-2026-05413122A-00	Pratica correttamente presentata
40117	26281	04/03/2026 17:46	8.757,68	INPS-ISEE-2026-02306808W-00	Pratica correttamente presentata
40118	26321	04/03/2026 17:50	8.757,68	INPS-ISEE-2026-02306808W-00	Pratica correttamente presentata
40119	38160	08/03/2026 09:21	8.758,13	INPS-ISEE-2026-03260281D-00	Pratica correttamente presentata

fonte: http://burc.regione.campania.it

BANDO IO STUDIO 2025 a.s. 2025/2026

ALLEGATO A

Progr.	Numero Domanda	Data Di Presentazione	valore ISEE	PROTOCOLLO attestazione ISEE	Esito GRADUATORIA PROVVISORIA
40120	66755	18/03/2026 10:34	8.758,32	INPS-ISEE-2026-02232912T-00	Pratica correttamente presentata
40121	47852	11/03/2026 12:36	8.758,46	INPS-ISEE-2026-07479481Y-00	Pratica correttamente presentata
40122	47898	11/03/2026 12:43	8.758,46	INPS-ISEE-2026-07479481Y-00	Pratica correttamente presentata
40123	13444	03/03/2026 08:57	8.758,54	INPS-ISEE-2026-02347587X-00	Pratica correttamente presentata
40124	40086	09/03/2026 11:03	8.758,94	INPS-ISEE-2026-01076122J-00	Pratica correttamente presentata
40125	65746	18/03/2026 00:18	8.759,12	INPS-ISEE-2026-04762327R-00	Pratica correttamente presentata
40126	6020	02/03/2026 16:03	8.759,17	INPS-ISEE-2026-00402967N-00	Pratica correttamente presentata
40127	34771	06/03/2026 14:08	8.759,35	INPS-ISEE-2026-03364247Q-00	Pratica correttamente presentata
40128	39496	09/03/2026 09:31	8.759,41	INPS-ISEE-2026-01659516L-00	Pratica correttamente presentata
40129	61890	17/03/2026 14:06	8.759,50	INPS-ISEE-2026-06755352L-00	Pratica correttamente presentata
40130	33357	06/03/2026 09:31	8.759,80	INPS-ISEE-2026-02231463T-00	Pratica correttamente presentata
40131	63647	17/03/2026 18:08	8.760,28	INPS-ISEE-2026-02433170B-00	Pratica correttamente presentata
40132	34569	06/03/2026 12:53	8.760,49	INPS-ISEE-2026-05160849L-00	Pratica correttamente presentata
40133	51977	17/03/2026 22:03	8.760,50	INPS-ISEE-2026-06639700R-00	Pratica correttamente presentata
40134	65331	17/03/2026 22:16	8.760,50	INPS-ISEE-2026-06639700R-00	Pratica correttamente presentata
40135	47005	11/03/2026 09:51	8.760,57	INPS-ISEE-2026-04285759Y-00	Pratica correttamente presentata
40136	46064	10/03/2026 18:41	8.761,03	INPS-ISEE-2026-03605903C-00	Pratica correttamente presentata
40137	47236	11/03/2026 10:34	8.761,48	INPS-ISEE-2026-06223929L-00	Pratica correttamente presentata
40138	1783	03/03/2026 18:04	8.761,64	INPS-ISEE-2026-01311226U-00	Pratica correttamente presentata
40139	66411	18/03/2026 09:54	8.761,64	INPS-ISEE-2026-01311226U-00	Pratica correttamente presentata
40140	6354	02/03/2026 17:18	8.761,73	INPS-ISEE-2026-05459388U-00	Pratica correttamente presentata
40141	28434	05/03/2026 08:42	8.761,95	INPS-ISEE-2026-00778166V-00	Pratica correttamente presentata
40142	47668	11/03/2026 12:28	8.762,26	INPS-ISEE-2026-05297937U-00	Pratica correttamente presentata
40143	40600	09/03/2026 12:24	8.762,36	INPS-ISEE-2026-00859402N-00	Pratica correttamente presentata
40144	57079	16/03/2026 11:21	8.763,01	INPS-ISEE-2026-02287857S-00	Pratica correttamente presentata
40145	30533	05/03/2026 15:32	8.763,73	INPS-ISEE-2026-04344357E-00	Pratica correttamente presentata
40146	30600	05/03/2026 15:55	8.763,73	INPS-ISEE-2026-04344357E-00	Pratica correttamente presentata
40147	30691	05/03/2026 16:02	8.763,73	INPS-ISEE-2026-04344357E-00	Pratica correttamente presentata
40148	12245	02/03/2026 22:10	8.764,46	INPS-ISEE-2026-00672387L-00	Pratica correttamente presentata
40149	6832	02/03/2026 17:09	8.764,51	INPS-ISEE-2026-01962414W-00	Pratica correttamente presentata
40150	61600	17/03/2026 12:34	8.764,89	INPS-ISEE-2026-01207113K-00	Pratica correttamente presentata
40151	61641	17/03/2026 12:37	8.764,89	INPS-ISEE-2026-01207113K-00	Pratica correttamente presentata
40152	44086	10/03/2026 11:10	8.765,26	INPS-ISEE-2026-04560150T-00	Pratica correttamente presentata
40153	38476	08/03/2026 13:20	8.766,25	INPS-ISEE-2026-06122004K-00	Pratica correttamente presentata
40154	44724	10/03/2026 13:49	8.766,27	INPS-ISEE-2026-02819542R-00	Pratica correttamente presentata
40155	10757	02/03/2026 20:44	8.766,34	INPS-ISEE-2026-01313509D-00	Pratica correttamente presentata
40156	14964	03/03/2026 10:59	8.766,54	INPS-ISEE-2026-03843090W-00	Pratica correttamente presentata
40157	31330	05/03/2026 17:28	8.766,67	INPS-ISEE-2026-05876975T-00	Pratica correttamente presentata
40158	54221	13/03/2026 18:00	8.767,02	INPS-ISEE-2026-04986319Y-00	Pratica correttamente presentata
40159	54243	13/03/2026 18:05	8.767,02	INPS-ISEE-2026-04986319Y-00	Pratica correttamente presentata
40160	38624	08/03/2026 15:52	8.767,17	INPS-ISEE-2026-07605732E-00	Pratica correttamente presentata
40161	19521	03/03/2026 18:33	8.767,24	INPS-ISEE-2026-04732542W-00	Pratica correttamente presentata
40162	38557	08/03/2026 14:47	8.768,09	INPS-ISEE-2026-07259358S-00	Pratica correttamente presentata

fonte: http://burc.regione.campania.it

BANDO IO STUDIO 2025 a.s. 2025/2026

ALLEGATO A

Progr.	Numero Domanda	Data Di Presentazione	valore ISEE	PROTOCOLLO attestazione ISEE	Esito GRADUATORIA PROVVISORIA
40163	33093	05/03/2026 23:59	8.768,14	INPS-ISEE-2026-06826739K-00	Pratica correttamente presentata
40164	34633	06/03/2026 13:21	8.768,72	INPS-ISEE-2026-07530646R-00	Pratica correttamente presentata
40165	47503	11/03/2026 11:20	8.768,98	INPS-ISEE-2026-05864617I-00	Pratica correttamente presentata
40166	47516	11/03/2026 11:22	8.768,98	INPS-ISEE-2026-05864617I-00	Pratica correttamente presentata
40167	6143	02/03/2026 16:37	8.769,14	INPS-ISEE-2026-02701950G-00	Pratica correttamente presentata
40168	30331	05/03/2026 17:40	8.769,17	INPS-ISEE-2026-01440773C-00	Pratica correttamente presentata
40169	15429	03/03/2026 11:35	8.769,76	INPS-ISEE-2026-02524100Y-00	Pratica correttamente presentata
40170	50288	12/03/2026 11:16	8.771,58	INPS-ISEE-2026-00481890E-00	Pratica correttamente presentata
40171	56021	15/03/2026 18:41	8.771,79	INPS-ISEE-2026-04395869A-00	Pratica correttamente presentata
40172	54461	13/03/2026 19:08	8.771,87	INPS-ISEE-2026-04590422C-00	Pratica correttamente presentata
40173	48430	11/03/2026 16:45	8.772,23	INPS-ISEE-2026-00554093C-00	Pratica correttamente presentata
40174	29139	05/03/2026 10:54	8.772,38	INPS-ISEE-2026-03868090F-00	Pratica correttamente presentata
40175	45013	10/03/2026 15:40	8.772,85	INPS-ISEE-2026-00991020T-00	Pratica correttamente presentata
40176	42027	09/03/2026 17:43	8.773,33	INPS-ISEE-2026-01548862F-00	Pratica correttamente presentata
40177	43250	09/03/2026 22:42	8.773,71	INPS-ISEE-2026-02101324S-00	Pratica correttamente presentata
40178	7759	03/03/2026 08:59	8.773,80	INPS-ISEE-2026-02281111U-00	Pratica correttamente presentata
40179	5834	09/03/2026 18:00	8.774,11	INPS-ISEE-2026-02771078O-00	Pratica correttamente presentata
40180	33780	06/03/2026 10:37	8.774,79	INPS-ISEE-2026-05541058N-00	Pratica correttamente presentata
40181	25127	04/03/2026 16:03	8.775,50	INPS-ISEE-2026-05693709S-00	Pratica correttamente presentata
40182	22937	04/03/2026 10:40	8.778,19	INPS-ISEE-2026-03643661Q-00	Pratica correttamente presentata
40183	12657	02/03/2026 23:05	8.778,23	INPS-ISEE-2026-06139092E-00	Pratica correttamente presentata
40184	12782	02/03/2026 23:12	8.778,23	INPS-ISEE-2026-06139092E-00	Pratica correttamente presentata
40185	30255	10/03/2026 17:04	8.778,34	INPS-ISEE-2026-02622592N-00	Pratica correttamente presentata
40186	35987	06/03/2026 18:58	8.778,59	INPS-ISEE-2026-05451247N-00	Pratica correttamente presentata
40187	42167	09/03/2026 18:05	8.779,02	INPS-ISEE-2026-05605919V-00	Pratica correttamente presentata
40188	63104	17/03/2026 17:33	8.779,31	INPS-ISEE-2026-02476160C-00	Pratica correttamente presentata
40189	63330	17/03/2026 17:38	8.779,31	INPS-ISEE-2026-02476160C-00	Pratica correttamente presentata
40190	20276	03/03/2026 20:38	8.779,83	INPS-ISEE-2026-04367931L-00	Pratica correttamente presentata
40191	20097	03/03/2026 20:47	8.779,83	INPS-ISEE-2026-04367931L-00	Pratica correttamente presentata
40192	43121	09/03/2026 21:50	8.780,19	INPS-ISEE-2026-06845137F-00	Pratica correttamente presentata
40193	1589	02/03/2026 12:45	8.780,30	INPS-ISEE-2026-02932358O-00	Pratica correttamente presentata
40194	9686	02/03/2026 19:15	8.780,30	INPS-ISEE-2026-02932358O-00	Pratica correttamente presentata
40195	36305	06/03/2026 20:08	8.780,39	INPS-ISEE-2026-04951131G-00	Pratica correttamente presentata
40196	21364	03/03/2026 22:21	8.780,56	INPS-ISEE-2026-03235294N-00	Pratica correttamente presentata
40197	11205	02/03/2026 21:13	8.781,06	INPS-ISEE-2026-06068032P-00	Pratica correttamente presentata
40198	14877	03/03/2026 10:51	8.781,46	INPS-ISEE-2026-01245517P-00	Pratica correttamente presentata
40199	17733	03/03/2026 16:02	8.781,49	INPS-ISEE-2026-01288406Q-00	Pratica correttamente presentata
40200	52194	12/03/2026 20:34	8.781,65	INPS-ISEE-2026-05735261Q-00	Pratica correttamente presentata
40201	52248	12/03/2026 21:10	8.781,65	INPS-ISEE-2026-05735261Q-00	Pratica correttamente presentata
40202	17602	03/03/2026 16:15	8.781,73	INPS-ISEE-2026-07525530W-00	Pratica correttamente presentata
40203	66445	18/03/2026 10:11	8.783,28	INPS-ISEE-2026-03137772E-00	Pratica correttamente presentata
40204	10932	02/03/2026 20:40	8.784,09	INPS-ISEE-2026-01033602K-00	Pratica correttamente presentata
40205	37675	07/03/2026 18:30	8.784,23	INPS-ISEE-2026-02435095N-00	Pratica correttamente presentata

fonte: http://burc.regione.campania.it

BANDO IO STUDIO 2025 a.s. 2025/2026

ALLEGATO A

Progr.	Numero Domanda	Data Di Presentazione	valore ISEE	PROTOCOLLO attestazione ISEE	Esito GRADUATORIA PROVVISORIA
40206	40070	09/03/2026 11:01	8.784,26	INPS-ISEE-2026-01953171W-00	Pratica correttamente presentata
40207	47681	11/03/2026 11:59	8.784,38	INPS-ISEE-2026-06584955U-00	Pratica correttamente presentata
40208	66213	18/03/2026 09:32	8.785,37	INPS-ISEE-2026-03980585Z-00	Pratica correttamente presentata
40209	13418	03/03/2026 08:49	8.785,47	INPS-ISEE-2026-00684753L-00	Pratica correttamente presentata
40210	13487	03/03/2026 08:55	8.785,47	INPS-ISEE-2026-00684753L-00	Pratica correttamente presentata
40211	13535	03/03/2026 09:02	8.785,47	INPS-ISEE-2026-00684753L-00	Pratica correttamente presentata
40212	59275	16/03/2026 18:45	8.785,69	INPS-ISEE-2026-05973950Z-00	Pratica correttamente presentata
40213	22990	04/03/2026 18:36	8.785,83	INPS-ISEE-2026-03909409F-00	Pratica correttamente presentata
40214	36837	07/03/2026 09:57	8.785,83	INPS-ISEE-2026-03909409F-00	Pratica correttamente presentata
40215	14295	03/03/2026 13:14	8.785,86	INPS-ISEE-2026-04151549Q-00	Pratica correttamente presentata
40216	50031	12/03/2026 10:15	8.786,03	INPS-ISEE-2026-01710222K-00	Pratica correttamente presentata
40217	49655	11/03/2026 22:26	8.787,15	INPS-ISEE-2026-02080154B-00	Pratica correttamente presentata
40218	48699	11/03/2026 17:34	8.787,63	INPS-ISEE-2026-00844488X-00	Pratica correttamente presentata
40219	50672	12/03/2026 12:42	8.787,75	INPS-ISEE-2026-03883868A-00	Pratica correttamente presentata
40220	61448	17/03/2026 12:07	8.787,75	INPS-ISEE-2026-03883868A-00	Pratica correttamente presentata
40221	26413	04/03/2026 18:13	8.788,59	INPS-ISEE-2026-02652247N-00	Pratica correttamente presentata
40222	26624	04/03/2026 18:18	8.788,59	INPS-ISEE-2026-02652247N-00	Pratica correttamente presentata
40223	27617	04/03/2026 21:00	8.788,66	INPS-ISEE-2026-01231321S-00	Pratica correttamente presentata
40224	14678	03/03/2026 10:47	8.790,14	INPS-ISEE-2026-03717098V-00	Pratica correttamente presentata
40225	15933	03/03/2026 12:16	8.790,62	INPS-ISEE-2026-02289016N-00	Pratica correttamente presentata
40226	16062	03/03/2026 12:24	8.790,62	INPS-ISEE-2026-02289016N-00	Pratica correttamente presentata
40227	21392	03/03/2026 22:07	8.790,63	INPS-ISEE-2026-01164201K-00	Pratica correttamente presentata
40228	7548	02/03/2026 17:37	8.790,73	INPS-ISEE-2026-03334687F-00	Pratica correttamente presentata
40229	7707	02/03/2026 17:44	8.790,76	INPS-ISEE-2026-04304155D-00	Pratica correttamente presentata
40230	21855	04/03/2026 00:23	8.791,79	INPS-ISEE-2026-03186236Q-00	Pratica correttamente presentata
40231	35588	06/03/2026 17:39	8.793,47	INPS-ISEE-2026-06802310B-00	Pratica correttamente presentata
40232	18570	03/03/2026 17:12	8.794,51	INPS-ISEE-2026-02710231U-00	Pratica correttamente presentata
40233	65380	17/03/2026 23:05	8.796,00	INPS-ISEE-2026-05270490W-00	Pratica correttamente presentata
40234	65657	17/03/2026 23:32	8.796,00	INPS-ISEE-2026-05270490W-00	Pratica correttamente presentata
40235	7343	02/03/2026 17:42	8.796,18	INPS-ISEE-2026-03819350Q-00	Pratica correttamente presentata
40236	18932	03/03/2026 17:42	8.796,20	INPS-ISEE-2026-02011648D-00	Pratica correttamente presentata
40237	15406	03/03/2026 11:32	8.796,51	INPS-ISEE-2026-02873945Z-00	Pratica correttamente presentata
40238	44504	10/03/2026 12:28	8.796,72	INPS-ISEE-2026-03981035Q-00	Pratica correttamente presentata
40239	65478	17/03/2026 22:46	8.796,84	INPS-ISEE-2026-05796902Z-00	Pratica correttamente presentata
40240	6000	02/03/2026 18:05	8.797,05	INPS-ISEE-2026-05220160U-00	Pratica correttamente presentata
40241	63538	17/03/2026 18:01	8.797,22	INPS-ISEE-2026-07401882E-00	Pratica correttamente presentata
40242	48843	11/03/2026 18:19	8.797,25	INPS-ISEE-2026-06392715L-00	Pratica correttamente presentata
40243	53542	13/03/2026 13:49	8.798,24	INPS-ISEE-2026-01155417G-00	Pratica correttamente presentata
40244	25889	04/03/2026 17:12	8.798,25	INPS-ISEE-2026-05587290X-00	Pratica correttamente presentata
40245	66040	18/03/2026 09:03	8.798,37	INPS-ISEE-2026-03606426W-00	Pratica correttamente presentata
40246	31120	05/03/2026 17:14	8.798,46	INPS-ISEE-2026-02277073N-00	Pratica correttamente presentata
40247	62139	17/03/2026 15:01	8.798,63	INPS-ISEE-2026-00749509F-00	Pratica correttamente presentata
40248	64946	17/03/2026 21:10	8.799,17	INPS-ISEE-2026-08008436Q-00	Pratica correttamente presentata

fonte: http://burc.regione.campania.it

BANDO IO STUDIO 2025 a.s. 2025/2026

ALLEGATO A

Progr.	Numero Domanda	Data Di Presentazione	valore ISEE	PROTOCOLLO attestazione ISEE	Esito GRADUATORIA PROVVISORIA
40249	8993	02/03/2026 18:41	8.799,72	INPS-ISEE-2026-04055958X-00	Pratica correttamente presentata
40250	13713	03/03/2026 09:20	8.799,73	INPS-ISEE-2026-07557053O-00	Pratica correttamente presentata
40251	13777	03/03/2026 09:29	8.799,73	INPS-ISEE-2026-07557053O-00	Pratica correttamente presentata
40252	20365	03/03/2026 19:38	8.799,74	INPS-ISEE-2026-04418594V-00	Pratica correttamente presentata
40253	6184	02/03/2026 16:32	8.799,79	INPS-ISEE-2026-02713270D-00	Pratica correttamente presentata
40254	58888	16/03/2026 17:54	8.800,49	INPS-ISEE-2026-04345065W-00	Pratica correttamente presentata
40255	58642	17/03/2026 20:49	8.800,49	INPS-ISEE-2026-04345065W-00	Pratica correttamente presentata
40256	4649	02/03/2026 14:37	8.800,58	INPS-ISEE-2026-04225451H-00	Pratica correttamente presentata
40257	59653	16/03/2026 19:57	8.800,81	INPS-ISEE-2026-05498460X-00	Pratica correttamente presentata
40258	60718	17/03/2026 10:19	8.800,88	INPS-ISEE-2026-05530510J-00	Pratica correttamente presentata
40259	20369	03/03/2026 19:36	8.801,16	INPS-ISEE-2026-05045415G-00	Pratica correttamente presentata
40260	43277	12/03/2026 14:13	8.802,00	INPS-ISEE-2026-00796110G-00	Pratica correttamente presentata
40261	38276	08/03/2026 10:52	8.802,83	INPS-ISEE-2026-04289317F-00	Pratica correttamente presentata
40262	45193	10/03/2026 16:27	8.802,86	INPS-ISEE-2026-07707667Y-00	Pratica correttamente presentata
40263	46072	10/03/2026 18:47	8.803,50	INPS-ISEE-2026-04536123G-00	Pratica correttamente presentata
40264	8537	02/03/2026 19:15	8.803,66	INPS-ISEE-2026-02567428F-00	Pratica correttamente presentata
40265	7690	13/03/2026 11:05	8.804,00	INPS-ISEE-2026-05971711R-00	Pratica correttamente presentata
40266	29640	05/03/2026 11:48	8.804,17	INPS-ISEE-2026-02133347H-00	Pratica correttamente presentata
40267	32592	05/03/2026 20:31	8.804,73	INPS-ISEE-2026-05843698M-00	Pratica correttamente presentata
40268	60199	16/03/2026 23:06	8.805,61	INPS-ISEE-2026-05547680V-00	Pratica correttamente presentata
40269	1933	02/03/2026 12:44	8.805,90	INPS-ISEE-2026-05377382V-00	Pratica correttamente presentata
40270	2106	02/03/2026 12:49	8.805,90	INPS-ISEE-2026-05377382V-00	Pratica correttamente presentata
40271	54489	13/03/2026 19:14	8.806,02	INPS-ISEE-2026-02496700N-00	Pratica correttamente presentata
40272	10411	02/03/2026 20:01	8.806,50	INPS-ISEE-2026-01201947G-00	Pratica correttamente presentata
40273	58450	16/03/2026 17:01	8.806,56	INPS-ISEE-2026-03732671Q-00	Pratica correttamente presentata
40274	4841	02/03/2026 15:10	8.806,83	INPS-ISEE-2026-00412293T-00	Pratica correttamente presentata
40275	59406	16/03/2026 19:00	8.807,11	INPS-ISEE-2026-04226016T-00	Pratica correttamente presentata
40276	59457	16/03/2026 19:05	8.807,11	INPS-ISEE-2026-04226016T-00	Pratica correttamente presentata
40277	59487	16/03/2026 19:08	8.807,11	INPS-ISEE-2026-04226016T-00	Pratica correttamente presentata
40278	50870	12/03/2026 14:42	8.808,73	INPS-ISEE-2026-02454374Q-00	Pratica correttamente presentata
40279	1654	02/03/2026 12:40	8.808,95	INPS-ISEE-2026-05868393U-00	Pratica correttamente presentata
40280	25456	04/03/2026 16:36	8.809,24	INPS-ISEE-2026-06511670C-00	Pratica correttamente presentata
40281	48404	11/03/2026 16:39	8.809,89	INPS-ISEE-2026-03777523F-00	Pratica correttamente presentata
40282	48405	11/03/2026 16:47	8.809,89	INPS-ISEE-2026-03777523F-00	Pratica correttamente presentata
40283	55788	15/03/2026 15:37	8.810,39	INPS-ISEE-2026-02340706D-00	Pratica correttamente presentata
40284	60933	17/03/2026 10:55	8.810,46	INPS-ISEE-2026-07011647C-00	Pratica correttamente presentata
40285	60980	17/03/2026 10:59	8.810,46	INPS-ISEE-2026-07011647C-00	Pratica correttamente presentata
40286	36422	06/03/2026 21:04	8.810,81	INPS-ISEE-2026-04769967D-00	Pratica correttamente presentata
40287	54262	13/03/2026 18:12	8.811,15	INPS-ISEE-2026-07889464B-00	Pratica correttamente presentata
40288	21801	03/03/2026 23:41	8.811,38	INPS-ISEE-2026-06106947L-00	Pratica correttamente presentata
40289	63215	17/03/2026 18:05	8.811,38	INPS-ISEE-2026-03201751J-00	Pratica correttamente presentata
40290	55452	14/03/2026 21:02	8.811,55	INPS-ISEE-2026-01684790V-00	Pratica correttamente presentata
40291	45880	10/03/2026 18:10	8.811,80	INPS-ISEE-2026-00666183E-00	Pratica correttamente presentata

fonte: http://burc.regione.campania.it

BANDO IO STUDIO 2025 a.s. 2025/2026

ALLEGATO A

Progr.	Numero Domanda	Data Di Presentazione	valore ISEE	PROTOCOLLO attestazione ISEE	Esito GRADUATORIA PROVVISORIA
40292	14476	03/03/2026 10:33	8.811,87	INPS-ISEE-2026-00255072T-00	Pratica correttamente presentata
40293	56874	16/03/2026 10:44	8.812,10	INPS-ISEE-2026-05700651G-00	Pratica correttamente presentata
40294	60868	17/03/2026 10:46	8.812,10	INPS-ISEE-2026-05700651G-00	Pratica correttamente presentata
40295	57492	16/03/2026 12:36	8.812,98	INPS-ISEE-2026-00516770C-00	Pratica correttamente presentata
40296	58118	16/03/2026 16:09	8.813,17	INPS-ISEE-2026-01230366T-00	Pratica correttamente presentata
40297	58803	16/03/2026 17:44	8.813,17	INPS-ISEE-2026-01230366T-00	Pratica correttamente presentata
40298	46169	10/03/2026 19:10	8.813,31	INPS-ISEE-2026-00823090D-00	Pratica correttamente presentata
40299	59195	16/03/2026 18:36	8.813,52	INPS-ISEE-2026-01956468S-00	Pratica correttamente presentata
40300	59268	16/03/2026 18:41	8.813,52	INPS-ISEE-2026-01956468S-00	Pratica correttamente presentata
40301	58273	16/03/2026 16:36	8.813,95	INPS-ISEE-2026-03401224U-00	Pratica correttamente presentata
40302	30681	05/03/2026 16:00	8.814,15	INPS-ISEE-2026-00759535F-00	Pratica correttamente presentata
40303	40466	09/03/2026 11:59	8.814,23	INPS-ISEE-2026-03071581P-00	Pratica correttamente presentata
40304	60777	17/03/2026 10:33	8.814,37	INPS-ISEE-2026-00567206C-00	Pratica correttamente presentata
40305	60823	17/03/2026 10:40	8.814,37	INPS-ISEE-2026-00567206C-00	Pratica correttamente presentata
40306	60863	17/03/2026 10:46	8.814,37	INPS-ISEE-2026-00567206C-00	Pratica correttamente presentata
40307	65176	17/03/2026 21:45	8.814,88	INPS-ISEE-2026-05724687S-00	Pratica correttamente presentata
40308	36066	06/03/2026 19:02	8.815,10	INPS-ISEE-2026-01883048O-00	Pratica correttamente presentata
40309	64280	17/03/2026 19:09	8.815,29	INPS-ISEE-2026-06039904R-00	Pratica correttamente presentata
40310	24077	04/03/2026 12:25	8.815,37	INPS-ISEE-2026-01830249W-00	Pratica correttamente presentata
40311	50354	12/03/2026 11:39	8.815,52	INPS-ISEE-2026-04419930E-00	Pratica correttamente presentata
40312	24529	04/03/2026 13:23	8.816,08	INPS-ISEE-2026-01700476P-00	Pratica correttamente presentata
40313	24548	04/03/2026 13:32	8.816,08	INPS-ISEE-2026-01700476P-00	Pratica correttamente presentata
40314	9404	02/03/2026 19:18	8.816,16	INPS-ISEE-2026-04123907C-00	Pratica correttamente presentata
40315	58373	16/03/2026 16:50	8.816,67	INPS-ISEE-2026-04424148W-00	Pratica correttamente presentata
40316	19222	03/03/2026 18:06	8.816,85	INPS-ISEE-2026-01443144T-00	Pratica correttamente presentata
40317	31085	05/03/2026 20:47	8.816,96	INPS-ISEE-2026-01073712T-00	Pratica correttamente presentata
40318	45831	10/03/2026 18:09	8.817,44	INPS-ISEE-2026-05167645F-00	Pratica correttamente presentata
40319	24759	04/03/2026 15:17	8.817,64	INPS-ISEE-2026-01817046W-00	Pratica correttamente presentata
40320	10644	02/03/2026 20:15	8.817,65	INPS-ISEE-2026-03894746K-00	Pratica correttamente presentata
40321	61590	17/03/2026 12:31	8.817,83	INPS-ISEE-2026-01621145B-00	Pratica correttamente presentata
40322	61650	17/03/2026 12:41	8.817,83	INPS-ISEE-2026-01621145B-00	Pratica correttamente presentata
40323	47117	11/03/2026 10:10	8.818,30	INPS-ISEE-2026-00316316B-00	Pratica correttamente presentata
40324	11504	02/03/2026 21:17	8.819,11	INPS-ISEE-2026-05198436X-00	Pratica correttamente presentata
40325	27466	04/03/2026 20:12	8.819,32	INPS-ISEE-2026-06357901R-00	Pratica correttamente presentata
40326	10933	02/03/2026 20:47	8.819,39	INPS-ISEE-2026-06092351C-00	Pratica correttamente presentata
40327	15549	03/03/2026 11:46	8.819,60	INPS-ISEE-2026-02874376I-00	Pratica correttamente presentata
40328	35248	06/03/2026 16:36	8.819,89	INPS-ISEE-2026-04746985M-00	Pratica correttamente presentata
40329	19215	03/03/2026 18:08	8.820,66	INPS-ISEE-2026-04936769A-00	Pratica correttamente presentata
40330	51855	12/03/2026 18:39	8.820,69	INPS-ISEE-2026-04380186E-00	Pratica correttamente presentata
40331	51888	12/03/2026 18:47	8.820,69	INPS-ISEE-2026-04380186E-00	Pratica correttamente presentata
40332	52342	12/03/2026 21:50	8.821,00	INPS-ISEE-2026-03138790R-00	Pratica correttamente presentata
40333	64499	17/03/2026 19:42	8.821,12	INPS-ISEE-2026-06365648Z-00	Pratica correttamente presentata
40334	65353	17/03/2026 22:19	8.821,50	INPS-ISEE-2026-06389404F-00	Pratica correttamente presentata

fonte: http://burc.regione.campania.it

BANDO IO STUDIO 2025 a.s. 2025/2026

ALLEGATO A

Progr.	Numero Domanda	Data Di Presentazione	valore ISEE	PROTOCOLLO attestazione ISEE	Esito GRADUATORIA PROVVISORIA
40335	49149	11/03/2026 18:50	8.821,74	INPS-ISEE-2026-04071883R-00	Pratica correttamente presentata
40336	36472	06/03/2026 22:06	8.822,06	INPS-ISEE-2026-02555945V-00	Pratica correttamente presentata
40337	32249	05/03/2026 19:09	8.822,16	INPS-ISEE-2026-06485702O-00	Pratica correttamente presentata
40338	32284	05/03/2026 19:12	8.822,16	INPS-ISEE-2026-06485702O-00	Pratica correttamente presentata
40339	45749	10/03/2026 17:56	8.823,24	INPS-ISEE-2026-01637300B-00	Pratica correttamente presentata
40340	17970	03/03/2026 16:23	8.823,67	INPS-ISEE-2026-01228643C-00	Pratica correttamente presentata
40341	64041	17/03/2026 18:45	8.823,99	INPS-ISEE-2026-01288219R-00	Pratica correttamente presentata
40342	32583	05/03/2026 20:24	8.824,31	INPS-ISEE-2026-04404083H-00	Pratica correttamente presentata
40343	45463	10/03/2026 17:12	8.824,48	INPS-ISEE-2026-06243017H-00	Pratica correttamente presentata
40344	11615	02/03/2026 21:37	8.824,80	INPS-ISEE-2026-00255655N-00	Pratica correttamente presentata
40345	42320	09/03/2026 18:19	8.824,86	INPS-ISEE-2026-04952513Q-00	Pratica correttamente presentata
40346	7322	02/03/2026 17:20	8.825,90	INPS-ISEE-2026-00641528C-00	Pratica correttamente presentata
40347	17635	03/03/2026 16:01	8.826,36	INPS-ISEE-2026-03604025B-00	Pratica correttamente presentata
40348	32552	05/03/2026 20:18	8.826,36	INPS-ISEE-2026-03604025B-00	Pratica correttamente presentata
40349	19399	03/03/2026 18:40	8.826,54	INPS-ISEE-2026-03722660C-00	Pratica correttamente presentata
40350	4035	02/03/2026 14:11	8.827,09	INPS-ISEE-2026-04223435H-00	Pratica correttamente presentata
40351	3886	02/03/2026 14:20	8.827,09	INPS-ISEE-2026-04223435H-00	Pratica correttamente presentata
40352	172	02/03/2026 12:16	8.827,94	INPS-ISEE-2026-02685290O-00	Pratica correttamente presentata
40353	64333	17/03/2026 20:05	8.828,05	INPS-ISEE-2026-03426816E-00	Pratica correttamente presentata
40354	24962	04/03/2026 15:20	8.828,13	INPS-ISEE-2026-01591471N-00	Pratica correttamente presentata
40355	25019	04/03/2026 15:28	8.828,13	INPS-ISEE-2026-01591471N-00	Pratica correttamente presentata
40356	21575	04/03/2026 07:23	8.828,30	INPS-ISEE-2026-04010431S-00	Pratica correttamente presentata
40357	42480	09/03/2026 18:45	8.828,92	INPS-ISEE-2026-05853498U-00	Pratica correttamente presentata
40358	46057	10/03/2026 18:39	8.828,92	INPS-ISEE-2026-05853498U-00	Pratica correttamente presentata
40359	51651	12/03/2026 18:06	8.828,95	INPS-ISEE-2026-03725170P-00	Pratica correttamente presentata
40360	40452	09/03/2026 12:01	8.829,29	INPS-ISEE-2026-00304016Y-00	Pratica correttamente presentata
40361	24337	04/03/2026 12:50	8.829,74	INPS-ISEE-2026-07297642I-00	Pratica correttamente presentata
40362	12016	02/03/2026 22:04	8.829,97	INPS-ISEE-2026-00763525N-00	Pratica correttamente presentata
40363	40153	09/03/2026 11:13	8.830,18	INPS-ISEE-2026-05221431A-00	Pratica correttamente presentata
40364	21672	03/03/2026 22:55	8.830,38	INPS-ISEE-2026-04122112S-00	Pratica correttamente presentata
40365	21693	03/03/2026 22:59	8.830,38	INPS-ISEE-2026-04122112S-00	Pratica correttamente presentata
40366	16175	16/03/2026 16:25	8.830,48	INPS-ISEE-2026-00861670N-00	Pratica correttamente presentata
40367	16163	03/03/2026 12:36	8.831,10	INPS-ISEE-2026-00394248E-00	Pratica correttamente presentata
40368	59933	16/03/2026 21:34	8.831,27	INPS-ISEE-2026-04739410N-00	Pratica correttamente presentata
40369	59985	16/03/2026 21:44	8.831,27	INPS-ISEE-2026-04739410N-00	Pratica correttamente presentata
40370	66440	18/03/2026 10:13	8.831,65	INPS-ISEE-2026-00478624R-00	Pratica correttamente presentata
40371	43397	10/03/2026 08:55	8.831,80	INPS-ISEE-2026-04368822L-00	Pratica correttamente presentata
40372	56284	15/03/2026 22:22	8.832,06	INPS-ISEE-2026-02469654X-00	Pratica correttamente presentata
40373	8264	18/03/2026 10:40	8.832,49	INPS-ISEE-2026-06492971Z-00	Pratica correttamente presentata
40374	58410	16/03/2026 16:55	8.832,62	INPS-ISEE-2026-07425515Q-00	Pratica correttamente presentata
40375	52831	13/03/2026 10:21	8.833,19	INPS-ISEE-2026-00735985I-00	Pratica correttamente presentata
40376	55520	14/03/2026 22:51	8.833,45	INPS-ISEE-2026-03189313N-00	Pratica correttamente presentata
40377	18384	03/03/2026 16:53	8.834,09	INPS-ISEE-2026-00366641C-00	Pratica correttamente presentata

fonte: http://burc.regione.campania.it

BANDO IO STUDIO 2025 a.s. 2025/2026

ALLEGATO A

Progr.	Numero Domanda	Data Di Presentazione	valore ISEE	PROTOCOLLO attestazione ISEE	Esito GRADUATORIA PROVVISORIA
40378	48460	11/03/2026 16:56	8.834,15	INPS-ISEE-2026-05450190G-00	Pratica correttamente presentata
40379	28894	05/03/2026 14:39	8.834,81	INPS-ISEE-2026-02413062A-00	Pratica correttamente presentata
40380	28747	05/03/2026 10:01	8.834,95	INPS-ISEE-2026-00921974O-00	Pratica correttamente presentata
40381	28768	05/03/2026 10:04	8.834,95	INPS-ISEE-2026-00921974O-00	Pratica correttamente presentata
40382	5400	02/03/2026 15:13	8.835,28	INPS-ISEE-2026-01744743E-00	Pratica correttamente presentata
40383	25132	04/03/2026 15:46	8.835,29	INPS-ISEE-2026-04283819V-00	Pratica correttamente presentata
40384	25162	04/03/2026 15:54	8.835,29	INPS-ISEE-2026-04283819V-00	Pratica correttamente presentata
40385	4141	02/03/2026 14:19	8.835,54	INPS-ISEE-2026-00118947E-00	Pratica correttamente presentata
40386	13815	03/03/2026 09:35	8.835,59	INPS-ISEE-2026-04669398J-00	Pratica correttamente presentata
40387	38708	08/03/2026 16:39	8.835,69	INPS-ISEE-2026-01532985L-00	Pratica correttamente presentata
40388	67248	18/03/2026 11:23	8.836,06	INPS-ISEE-2026-01031106Z-00	Pratica correttamente presentata
40389	49405	12/03/2026 17:05	8.836,39	INPS-ISEE-2026-05980403Q-00	Pratica correttamente presentata
40390	1873	02/03/2026 12:45	8.836,54	INPS-ISEE-2026-06914521N-00	Pratica correttamente presentata
40391	56205	15/03/2026 21:19	8.836,91	INPS-ISEE-2026-00500354M-00	Pratica correttamente presentata
40392	56243	15/03/2026 21:36	8.836,91	INPS-ISEE-2026-00500354M-00	Pratica correttamente presentata
40393	39616	09/03/2026 09:53	8.837,49	INPS-ISEE-2026-01479414E-00	Pratica correttamente presentata
40394	52012	12/03/2026 19:14	8.837,80	INPS-ISEE-2026-07026820P-00	Pratica correttamente presentata
40395	34836	10/03/2026 13:38	8.838,16	INPS-ISEE-2026-03426889Y-00	Pratica correttamente presentata
40396	40998	09/03/2026 14:44	8.838,27	INPS-ISEE-2026-06108814N-00	Pratica correttamente presentata
40397	13916	03/03/2026 09:39	8.838,72	INPS-ISEE-2026-05437291R-00	Pratica correttamente presentata
40398	57616	16/03/2026 12:49	8.838,78	INPS-ISEE-2026-02275092W-00	Pratica correttamente presentata
40399	7408	02/03/2026 17:38	8.839,29	INPS-ISEE-2026-02857653X-00	Pratica correttamente presentata
40400	9057	04/03/2026 12:43	8.839,74	INPS-ISEE-2026-01818839Z-00	Pratica correttamente presentata
40401	37098	07/03/2026 12:34	8.839,92	INPS-ISEE-2026-01244775E-00	Pratica correttamente presentata
40402	37119	07/03/2026 12:55	8.839,92	INPS-ISEE-2026-01244775E-00	Pratica correttamente presentata
40403	25517	04/03/2026 16:36	8.839,98	INPS-ISEE-2026-01594592V-00	Pratica correttamente presentata
40404	37220	07/03/2026 14:22	8.839,98	INPS-ISEE-2026-01594592V-00	Pratica correttamente presentata
40405	18831	03/03/2026 17:33	8.840,20	INPS-ISEE-2026-01218120K-00	Pratica correttamente presentata
40406	50452	12/03/2026 11:56	8.840,83	INPS-ISEE-2026-04630091H-00	Pratica correttamente presentata
40407	38003	08/03/2026 10:37	8.840,95	INPS-ISEE-2026-06802277O-00	Pratica correttamente presentata
40408	34373	06/03/2026 12:17	8.841,05	INPS-ISEE-2026-07065631N-00	Pratica correttamente presentata
40409	49384	11/03/2026 20:01	8.841,06	INPS-ISEE-2026-07442647F-00	Pratica correttamente presentata
40410	32050	05/03/2026 18:42	8.841,46	INPS-ISEE-2026-01253542D-00	Pratica correttamente presentata
40411	10262	02/03/2026 19:58	8.841,56	INPS-ISEE-2026-05651333C-00	Pratica correttamente presentata
40412	30653	05/03/2026 23:30	8.841,64	INPS-ISEE-2026-03644926F-00	Pratica correttamente presentata
40413	33086	05/03/2026 23:36	8.841,64	INPS-ISEE-2026-03644926F-00	Pratica correttamente presentata
40414	66515	18/03/2026 10:05	8.841,73	INPS-ISEE-2026-02986978H-00	Pratica correttamente presentata
40415	16551	03/03/2026 13:16	8.841,88	INPS-ISEE-2026-04330876R-00	Pratica correttamente presentata
40416	45246	10/03/2026 16:38	8.842,65	INPS-ISEE-2026-00748896U-00	Pratica correttamente presentata
40417	10092	02/03/2026 19:38	8.843,71	INPS-ISEE-2026-04819956U-00	Pratica correttamente presentata
40418	41850	09/03/2026 17:28	8.844,31	INPS-ISEE-2026-04255503G-00	Pratica correttamente presentata
40419	59326	16/03/2026 18:50	8.844,69	INPS-ISEE-2026-07856300Q-00	Pratica correttamente presentata
40420	65246	17/03/2026 21:58	8.844,80	INPS-ISEE-2026-00312275B-00	Pratica correttamente presentata

fonte: http://burc.regione.campania.it

BANDO IO STUDIO 2025 a.s. 2025/2026

ALLEGATO A

Progr.	Numero Domanda	Data Di Presentazione	valore ISEE	PROTOCOLLO attestazione ISEE	Esito GRADUATORIA PROVVISORIA
40421	36639	06/03/2026 23:04	8.844,99	INPS-ISEE-2026-02473154C-00	Pratica correttamente presentata
40422	44343	10/03/2026 11:52	8.845,53	INPS-ISEE-2026-07733872I-00	Pratica correttamente presentata
40423	59820	16/03/2026 20:43	8.845,55	INPS-ISEE-2026-02089208Q-00	Pratica correttamente presentata
40424	60602	17/03/2026 09:59	8.845,56	INPS-ISEE-2026-02112119M-00	Pratica correttamente presentata
40425	46663	10/03/2026 22:15	8.846,45	INPS-ISEE-2026-01532455P-00	Pratica correttamente presentata
40426	6553	02/03/2026 17:06	8.846,80	INPS-ISEE-2026-00442823H-00	Pratica correttamente presentata
40427	44920	10/03/2026 15:18	8.847,40	INPS-ISEE-2026-01251034U-00	Pratica correttamente presentata
40428	47825	11/03/2026 12:30	8.848,17	INPS-ISEE-2026-04933540N-00	Pratica correttamente presentata
40429	61731	17/03/2026 12:59	8.848,84	INPS-ISEE-2026-00357050B-00	Pratica correttamente presentata
40430	8248	02/03/2026 18:43	8.848,85	INPS-ISEE-2026-04390902W-00	Pratica correttamente presentata
40431	9298	02/03/2026 19:00	8.848,85	INPS-ISEE-2026-04390902W-00	Pratica correttamente presentata
40432	41058	09/03/2026 14:54	8.849,02	INPS-ISEE-2026-03977853U-00	Pratica correttamente presentata
40433	60891	17/03/2026 10:48	8.849,25	INPS-ISEE-2026-05678038I-00	Pratica correttamente presentata
40434	59911	16/03/2026 21:24	8.849,44	INPS-ISEE-2026-01615118H-00	Pratica correttamente presentata
40435	12328	06/03/2026 11:05	8.849,51	INPS-ISEE-2026-02868129X-00	Pratica correttamente presentata
40436	27598	04/03/2026 21:07	8.849,53	INPS-ISEE-2026-01065518C-00	Pratica correttamente presentata
40437	27782	04/03/2026 21:17	8.849,53	INPS-ISEE-2026-01065518C-00	Pratica correttamente presentata
40438	61868	17/03/2026 13:25	8.849,59	INPS-ISEE-2026-01703859L-00	Pratica correttamente presentata
40439	22137	04/03/2026 09:10	8.850,63	INPS-ISEE-2026-02520948E-00	Pratica correttamente presentata
40440	64389	17/03/2026 19:31	8.851,20	INPS-ISEE-2026-06564941V-00	Pratica correttamente presentata
40441	64468	17/03/2026 19:36	8.851,20	INPS-ISEE-2026-06564941V-00	Pratica correttamente presentata
40442	63396	17/03/2026 17:45	8.851,70	INPS-ISEE-2026-01576448V-00	Pratica correttamente presentata
40443	7684	02/03/2026 17:36	8.852,24	INPS-ISEE-2026-01249427Q-00	Pratica correttamente presentata
40444	40533	09/03/2026 17:54	8.852,63	INPS-ISEE-2026-06433851E-00	Pratica correttamente presentata
40445	29169	05/03/2026 10:58	8.852,88	INPS-ISEE-2026-01753578X-00	Pratica correttamente presentata
40446	29205	05/03/2026 11:01	8.852,88	INPS-ISEE-2026-01753578X-00	Pratica correttamente presentata
40447	36103	06/03/2026 19:20	8.853,25	INPS-ISEE-2026-01752266Q-00	Pratica correttamente presentata
40448	58272	16/03/2026 16:36	8.853,66	INPS-ISEE-2026-02057165C-00	Pratica correttamente presentata
40449	42561	09/03/2026 18:58	8.853,76	INPS-ISEE-2026-02433509C-00	Pratica correttamente presentata
40450	30570	05/03/2026 15:39	8.855,17	INPS-ISEE-2026-04356035C-00	Pratica correttamente presentata
40451	50628	12/03/2026 12:28	8.855,49	INPS-ISEE-2026-03820302A-00	Pratica correttamente presentata
40452	48171	11/03/2026 16:01	8.855,71	INPS-ISEE-2026-05701221A-00	Pratica correttamente presentata
40453	48414	11/03/2026 16:44	8.857,05	INPS-ISEE-2026-01510801U-00	Pratica correttamente presentata
40454	54546	13/03/2026 19:39	8.857,05	INPS-ISEE-2026-01510801U-00	Pratica correttamente presentata
40455	26667	10/03/2026 12:09	8.857,14	INPS-ISEE-2026-02302958Q-00	Pratica correttamente presentata
40456	47639	11/03/2026 11:47	8.857,30	INPS-ISEE-2026-06549324L-00	Pratica correttamente presentata
40457	20140	03/03/2026 19:21	8.857,47	INPS-ISEE-2026-01743545Q-00	Pratica correttamente presentata
40458	16891	03/03/2026 14:16	8.857,59	INPS-ISEE-2026-01216713T-00	Pratica correttamente presentata
40459	49918	12/03/2026 09:45	8.858,31	INPS-ISEE-2026-03693044Q-00	Pratica correttamente presentata
40460	49943	12/03/2026 09:49	8.858,31	INPS-ISEE-2026-03693044Q-00	Pratica correttamente presentata
40461	42303	09/03/2026 18:16	8.858,94	INPS-ISEE-2026-03258556F-00	Pratica correttamente presentata
40462	31597	05/03/2026 17:52	8.859,02	INPS-ISEE-2026-02334183G-00	Pratica correttamente presentata
40463	9242	02/03/2026 18:56	8.859,51	INPS-ISEE-2026-03954655I-00	Pratica correttamente presentata

fonte: http://burc.regione.campania.it

BANDO IO STUDIO 2025 a.s. 2025/2026

ALLEGATO A

Progr.	Numero Domanda	Data Di Presentazione	valore ISEE	PROTOCOLLO attestazione ISEE	Esito GRADUATORIA PROVVISORIA
40464	51671	12/03/2026 18:09	8.859,62	INPS-ISEE-2026-02231997L-00	Pratica correttamente presentata
40465	51140	12/03/2026 16:32	8.859,79	INPS-ISEE-2026-04955418X-00	Pratica correttamente presentata
40466	15545	03/03/2026 16:37	8.859,93	INPS-ISEE-2026-00361827W-00	Pratica correttamente presentata
40467	61701	17/03/2026 12:49	8.860,06	INPS-ISEE-2026-04181045H-00	Pratica correttamente presentata
40468	31637	05/03/2026 17:56	8.860,29	INPS-ISEE-2026-06701750C-00	Pratica correttamente presentata
40469	8648	02/03/2026 18:18	8.860,51	INPS-ISEE-2026-02346518Q-00	Pratica correttamente presentata
40470	66570	18/03/2026 10:11	8.860,85	INPS-ISEE-2026-07448322E-00	Pratica correttamente presentata
40471	56565	16/03/2026 09:45	8.861,05	INPS-ISEE-2026-03184068E-00	Pratica correttamente presentata
40472	65173	17/03/2026 21:47	8.861,61	INPS-ISEE-2026-03645858S-00	Pratica correttamente presentata
40473	5300	02/03/2026 15:03	8.862,03	INPS-ISEE-2026-02011584T-00	Pratica correttamente presentata
40474	52427	12/03/2026 22:36	8.862,53	INPS-ISEE-2026-07165727V-00	Pratica correttamente presentata
40475	29015	05/03/2026 10:39	8.862,76	INPS-ISEE-2026-06712949Z-00	Pratica correttamente presentata
40476	36246	06/03/2026 19:43	8.862,97	INPS-ISEE-2026-02055600A-00	Pratica correttamente presentata
40477	31343	05/03/2026 17:20	8.863,10	INPS-ISEE-2026-03371055G-00	Pratica correttamente presentata
40478	64059	17/03/2026 18:48	8.863,16	INPS-ISEE-2026-04799984G-00	Pratica correttamente presentata
40479	48445	11/03/2026 16:50	8.863,53	INPS-ISEE-2026-00493037C-00	Pratica correttamente presentata
40480	53120	13/03/2026 11:50	8.864,22	INPS-ISEE-2026-07935481I-00	Pratica correttamente presentata
40481	57564	16/03/2026 12:37	8.864,23	INPS-ISEE-2026-01239531G-00	Pratica correttamente presentata
40482	57615	16/03/2026 12:47	8.864,23	INPS-ISEE-2026-01239531G-00	Pratica correttamente presentata
40483	22078	04/03/2026 08:46	8.864,24	INPS-ISEE-2026-01696121C-00	Pratica correttamente presentata
40484	47892	11/03/2026 12:41	8.864,71	INPS-ISEE-2026-05705318Q-00	Pratica correttamente presentata
40485	6178	02/03/2026 16:26	8.865,29	INPS-ISEE-2026-02630508G-00	Pratica correttamente presentata
40486	6251	02/03/2026 16:35	8.865,29	INPS-ISEE-2026-02630508G-00	Pratica correttamente presentata
40487	38503	08/03/2026 13:58	8.865,34	INPS-ISEE-2026-05960143N-00	Pratica correttamente presentata
40488	52632	13/03/2026 09:38	8.865,42	INPS-ISEE-2026-02908937Z-00	Pratica correttamente presentata
40489	6334	02/03/2026 16:42	8.865,85	INPS-ISEE-2026-04501968L-00	Pratica correttamente presentata
40490	48368	11/03/2026 16:29	8.866,46	INPS-ISEE-2026-06434636O-00	Pratica correttamente presentata
40491	2597	02/03/2026 13:08	8.866,92	INPS-ISEE-2026-00725548R-00	Pratica correttamente presentata
40492	64533	17/03/2026 19:49	8.867,37	INPS-ISEE-2026-07407235N-00	Pratica correttamente presentata
40493	18910	03/03/2026 17:39	8.867,48	INPS-ISEE-2026-03658218L-00	Pratica correttamente presentata
40494	66069	18/03/2026 09:09	8.867,93	INPS-ISEE-2026-02575711N-00	Pratica correttamente presentata
40495	66098	18/03/2026 09:13	8.867,93	INPS-ISEE-2026-02575711N-00	Pratica correttamente presentata
40496	2989	02/03/2026 13:26	8.870,06	INPS-ISEE-2026-02441533D-00	Pratica correttamente presentata
40497	50944	12/03/2026 15:26	8.870,87	INPS-ISEE-2026-03765232N-00	Pratica correttamente presentata
40498	4396	13/03/2026 17:43	8.871,25	INPS-ISEE-2026-05914119E-00	Pratica correttamente presentata
40499	25901	04/03/2026 17:12	8.871,71	INPS-ISEE-2026-06015133J-00	Pratica correttamente presentata
40500	34831	06/03/2026 16:22	8.871,71	INPS-ISEE-2026-06015133J-00	Pratica correttamente presentata
40501	38959	08/03/2026 19:17	8.871,91	INPS-ISEE-2026-00623895L-00	Pratica correttamente presentata
40502	41264	09/03/2026 15:59	8.872,00	INPS-ISEE-2026-02822292W-00	Pratica correttamente presentata
40503	31680	10/03/2026 16:25	8.872,03	INPS-ISEE-2026-05462525Q-00	Pratica correttamente presentata
40504	45203	10/03/2026 16:29	8.872,03	INPS-ISEE-2026-05462525Q-00	Pratica correttamente presentata
40505	58624	16/03/2026 17:38	8.872,28	INPS-ISEE-2026-07920112D-00	Pratica correttamente presentata
40506	24109	04/03/2026 13:28	8.872,46	INPS-ISEE-2026-02554413G-00	Pratica correttamente presentata

fonte: http://burc.regione.campania.it

BANDO IO STUDIO 2025 a.s. 2025/2026

ALLEGATO A

Progr.	Numero Domanda	Data Di Presentazione	valore ISEE	PROTOCOLLO attestazione ISEE	Esito GRADUATORIA PROVVISORIA
40507	58021	16/03/2026 15:39	8.872,53	INPS-ISEE-2026-02745252W-00	Pratica correttamente presentata
40508	58033	16/03/2026 15:45	8.872,53	INPS-ISEE-2026-02745252W-00	Pratica correttamente presentata
40509	42226	09/03/2026 18:05	8.872,56	INPS-ISEE-2026-05216538E-00	Pratica correttamente presentata
40510	63892	17/03/2026 18:29	8.872,79	INPS-ISEE-2026-05277095V-00	Pratica correttamente presentata
40511	64244	17/03/2026 19:10	8.873,11	INPS-ISEE-2026-03693696U-00	Pratica correttamente presentata
40512	56801	16/03/2026 10:31	8.873,19	INPS-ISEE-2026-05205915W-00	Pratica correttamente presentata
40513	56424	16/03/2026 08:57	8.873,31	INPS-ISEE-2026-06104964E-00	Pratica correttamente presentata
40514	48119	11/03/2026 15:00	8.873,55	INPS-ISEE-2026-03156517N-00	Pratica correttamente presentata
40515	64309	17/03/2026 19:15	8.873,80	INPS-ISEE-2026-06532628O-00	Pratica correttamente presentata
40516	64365	17/03/2026 19:27	8.873,80	INPS-ISEE-2026-06532628O-00	Pratica correttamente presentata
40517	30978	05/03/2026 16:55	8.874,04	INPS-ISEE-2026-01974087X-00	Pratica correttamente presentata
40518	30442	05/03/2026 15:24	8.874,06	INPS-ISEE-2026-00324224M-00	Pratica correttamente presentata
40519	33942	06/03/2026 10:59	8.874,30	INPS-ISEE-2026-02655367F-00	Pratica correttamente presentata
40520	24707	04/03/2026 14:34	8.874,74	INPS-ISEE-2026-02607099L-00	Pratica correttamente presentata
40521	26112	04/03/2026 17:39	8.874,74	INPS-ISEE-2026-02084945O-00	Pratica correttamente presentata
40522	54833	14/03/2026 09:35	8.874,77	INPS-ISEE-2026-03079850O-00	Pratica correttamente presentata
40523	67108	18/03/2026 11:08	8.875,14	INPS-ISEE-2026-06948703I-00	Pratica correttamente presentata
40524	59938	16/03/2026 21:45	8.875,78	INPS-ISEE-2026-05325686V-00	Pratica correttamente presentata
40525	65650	17/03/2026 23:34	8.875,78	INPS-ISEE-2026-05325686V-00	Pratica correttamente presentata
40526	52504	16/03/2026 08:21	8.875,80	INPS-ISEE-2026-06035397L-00	Pratica correttamente presentata
40527	20480	03/03/2026 22:09	8.876,18	INPS-ISEE-2026-07033919O-00	Pratica correttamente presentata
40528	65108	17/03/2026 21:45	8.877,18	INPS-ISEE-2026-04176724R-00	Pratica correttamente presentata
40529	65248	17/03/2026 21:58	8.877,18	INPS-ISEE-2026-04176724R-00	Pratica correttamente presentata
40530	3182	02/03/2026 13:43	8.877,55	INPS-ISEE-2026-00637010M-00	Pratica correttamente presentata
40531	51109	12/03/2026 16:21	8.878,38	INPS-ISEE-2026-02300187T-00	Pratica correttamente presentata
40532	60477	17/03/2026 09:32	8.879,10	INPS-ISEE-2026-04498512L-00	Pratica correttamente presentata
40533	42335	09/03/2026 18:19	8.879,51	INPS-ISEE-2026-00240848C-00	Pratica correttamente presentata
40534	55522	14/03/2026 23:02	8.879,81	INPS-ISEE-2026-04577094X-00	Pratica correttamente presentata
40535	55527	14/03/2026 23:10	8.879,81	INPS-ISEE-2026-04577094X-00	Pratica correttamente presentata
40536	55327	14/03/2026 17:59	8.879,87	INPS-ISEE-2026-04101953H-00	Pratica correttamente presentata
40537	47470	11/03/2026 11:16	8.880,03	INPS-ISEE-2026-07406247E-00	Pratica correttamente presentata
40538	47527	11/03/2026 11:25	8.880,03	INPS-ISEE-2026-07406247E-00	Pratica correttamente presentata
40539	30088	05/03/2026 12:57	8.880,13	INPS-ISEE-2026-02061565P-00	Pratica correttamente presentata
40540	4508	02/03/2026 14:31	8.880,49	INPS-ISEE-2026-02075129C-00	Pratica correttamente presentata
40541	58929	16/03/2026 17:58	8.880,79	INPS-ISEE-2026-04058820W-00	Pratica correttamente presentata
40542	4267	02/03/2026 14:45	8.881,68	INPS-ISEE-2026-01622209D-00	Pratica correttamente presentata
40543	28288	05/03/2026 00:49	8.881,91	INPS-ISEE-2026-00357476O-00	Pratica correttamente presentata
40544	7312	02/03/2026 17:44	8.881,96	INPS-ISEE-2026-05807217E-00	Pratica correttamente presentata
40545	42519	09/03/2026 18:50	8.882,03	INPS-ISEE-2026-05855779B-00	Pratica correttamente presentata
40546	38486	08/03/2026 14:15	8.882,93	INPS-ISEE-2026-04788036X-00	Pratica correttamente presentata
40547	12748	02/03/2026 23:22	8.883,02	INPS-ISEE-2026-01754565L-00	Pratica correttamente presentata
40548	37024	07/03/2026 11:58	8.883,08	INPS-ISEE-2026-04585633F-00	Pratica correttamente presentata
40549	54648	13/03/2026 21:17	8.883,09	INPS-ISEE-2026-02987491Y-00	Pratica correttamente presentata

fonte: http://burc.regione.campania.it

BANDO IO STUDIO 2025 a.s. 2025/2026

ALLEGATO A

Progr.	Numero Domanda	Data Di Presentazione	valore ISEE	PROTOCOLLO attestazione ISEE	Esito GRADUATORIA PROVVISORIA
40550	16603	03/03/2026 13:22	8.883,90	INPS-ISEE-2026-01549216N-00	Pratica correttamente presentata
40551	31617	05/03/2026 17:52	8.884,31	INPS-ISEE-2026-01308719Q-00	Pratica correttamente presentata
40552	36574	06/03/2026 22:17	8.884,55	INPS-ISEE-2026-02712669L-00	Pratica correttamente presentata
40553	26745	04/03/2026 18:41	8.884,57	INPS-ISEE-2026-05958598H-00	Pratica correttamente presentata
40554	26916	04/03/2026 18:45	8.884,92	INPS-ISEE-2026-00302460K-00	Pratica correttamente presentata
40555	58142	16/03/2026 16:22	8.885,12	INPS-ISEE-2026-05681337L-00	Pratica correttamente presentata
40556	58959	16/03/2026 18:08	8.885,12	INPS-ISEE-2026-05681337L-00	Pratica correttamente presentata
40557	63388	17/03/2026 17:43	8.886,18	INPS-ISEE-2026-04222897F-00	Pratica correttamente presentata
40558	63429	17/03/2026 17:46	8.886,18	INPS-ISEE-2026-04222897F-00	Pratica correttamente presentata
40559	34021	06/03/2026 11:20	8.886,50	INPS-ISEE-2026-03259616O-00	Pratica correttamente presentata
40560	64740	17/03/2026 20:22	8.886,50	INPS-ISEE-2026-03259616O-00	Pratica correttamente presentata
40561	17961	03/03/2026 16:26	8.886,59	INPS-ISEE-2026-04613729O-00	Pratica correttamente presentata
40562	61347	17/03/2026 11:55	8.886,84	INPS-ISEE-2026-02782100B-00	Pratica correttamente presentata
40563	17578	03/03/2026 15:46	8.886,92	INPS-ISEE-2026-00879872K-00	Pratica correttamente presentata
40564	63808	17/03/2026 18:22	8.886,99	INPS-ISEE-2026-04578435X-00	Pratica correttamente presentata
40565	26226	04/03/2026 17:41	8.887,23	INPS-ISEE-2026-01079765V-00	Pratica correttamente presentata
40566	23403	04/03/2026 16:53	8.887,59	INPS-ISEE-2026-01440627G-00	Pratica correttamente presentata
40567	50560	12/03/2026 12:10	8.887,87	INPS-ISEE-2026-02762338R-00	Pratica correttamente presentata
40568	5392	02/03/2026 15:05	8.887,97	INPS-ISEE-2026-04071479O-00	Pratica correttamente presentata
40569	36347	06/03/2026 20:30	8.887,97	INPS-ISEE-2026-03262171D-00	Pratica correttamente presentata
40570	16958	03/03/2026 14:36	8.888,30	INPS-ISEE-2026-08248445V-00	Pratica correttamente presentata
40571	41587	09/03/2026 16:51	8.888,46	INPS-ISEE-2026-03666610N-00	Pratica correttamente presentata
40572	1747	02/03/2026 12:53	8.888,48	INPS-ISEE-2026-02810466W-00	Pratica correttamente presentata
40573	44836	10/03/2026 14:42	8.889,63	INPS-ISEE-2026-02188504N-00	Pratica correttamente presentata
40574	13096	03/03/2026 05:27	8.890,24	INPS-ISEE-2026-00038890N-00	Pratica correttamente presentata
40575	49294	11/03/2026 19:29	8.890,24	INPS-ISEE-2026-04588021N-00	Pratica correttamente presentata
40576	56250	15/03/2026 21:39	8.890,24	INPS-ISEE-2026-04588021N-00	Pratica correttamente presentata
40577	63971	17/03/2026 18:37	8.890,45	INPS-ISEE-2026-02643682R-00	Pratica correttamente presentata
40578	13889	03/03/2026 10:37	8.890,88	INPS-ISEE-2026-01603902T-00	Pratica correttamente presentata
40579	30859	05/03/2026 16:30	8.891,00	INPS-ISEE-2026-00583504P-00	Pratica correttamente presentata
40580	40567	09/03/2026 12:14	8.891,15	INPS-ISEE-2026-00565487V-00	Pratica correttamente presentata
40581	10629	02/03/2026 20:25	8.891,41	INPS-ISEE-2026-06068052W-00	Pratica correttamente presentata
40582	11266	02/03/2026 21:01	8.891,41	INPS-ISEE-2026-06068052W-00	Pratica correttamente presentata
40583	45942	10/03/2026 18:21	8.891,43	INPS-ISEE-2026-03845628X-00	Pratica correttamente presentata
40584	51608	12/03/2026 17:57	8.891,52	INPS-ISEE-2026-02008162J-00	Pratica correttamente presentata
40585	51631	12/03/2026 18:03	8.891,52	INPS-ISEE-2026-02008162J-00	Pratica correttamente presentata
40586	52859	13/03/2026 10:27	8.892,10	INPS-ISEE-2026-03602781W-00	Pratica correttamente presentata
40587	43861	10/03/2026 10:34	8.892,27	INPS-ISEE-2026-01259903Q-00	Pratica correttamente presentata
40588	43934	10/03/2026 10:39	8.892,27	INPS-ISEE-2026-01259903Q-00	Pratica correttamente presentata
40589	55187	14/03/2026 15:29	8.892,33	INPS-ISEE-2026-04751218N-00	Pratica correttamente presentata
40590	62198	17/03/2026 15:14	8.892,33	INPS-ISEE-2026-04751218N-00	Pratica correttamente presentata
40591	37614	07/03/2026 18:57	8.893,09	INPS-ISEE-2026-01921557E-00	Pratica correttamente presentata
40592	43129	09/03/2026 21:49	8.893,73	INPS-ISEE-2026-04344770Q-00	Pratica correttamente presentata

fonte: http://burc.regione.campania.it

BANDO IO STUDIO 2025 a.s. 2025/2026

ALLEGATO A

Progr.	Numero Domanda	Data Di Presentazione	valore ISEE	PROTOCOLLO attestazione ISEE	Esito GRADUATORIA PROVVISORIA
40593	43146	10/03/2026 22:31	8.893,73	INPS-ISEE-2026-04344770Q-00	Pratica correttamente presentata
40594	21249	03/03/2026 22:02	8.893,84	INPS-ISEE-2026-04462720P-00	Pratica correttamente presentata
40595	33906	06/03/2026 10:51	8.893,97	INPS-ISEE-2026-04224396E-00	Pratica correttamente presentata
40596	53328	13/03/2026 12:23	8.894,10	INPS-ISEE-2026-00996479A-00	Pratica correttamente presentata
40597	53365	13/03/2026 12:29	8.894,10	INPS-ISEE-2026-00996479A-00	Pratica correttamente presentata
40598	31435	05/03/2026 17:30	8.894,30	INPS-ISEE-2026-04989316Y-00	Pratica correttamente presentata
40599	3466	02/03/2026 13:46	8.894,66	INPS-ISEE-2026-01839529I-00	Pratica correttamente presentata
40600	33054	05/03/2026 23:14	8.895,07	INPS-ISEE-2026-01327060J-00	Pratica correttamente presentata
40601	20432	03/03/2026 19:45	8.895,35	INPS-ISEE-2026-05106124J-00	Pratica correttamente presentata
40602	13241	03/03/2026 21:00	8.895,49	INPS-ISEE-2026-02184988Y-00	Pratica correttamente presentata
40603	50350	12/03/2026 11:32	8.895,82	INPS-ISEE-2026-07647344V-00	Pratica correttamente presentata
40604	22164	05/03/2026 19:34	8.895,85	INPS-ISEE-2026-01440413M-00	Pratica correttamente presentata
40605	9390	02/03/2026 18:57	8.896,48	INPS-ISEE-2026-04500492G-00	Pratica correttamente presentata
40606	60754	17/03/2026 10:43	8.896,75	INPS-ISEE-2026-03686386Y-00	Pratica correttamente presentata
40607	18379	03/03/2026 17:09	8.896,99	INPS-ISEE-2026-00664024D-00	Pratica correttamente presentata
40608	37596	07/03/2026 17:56	8.898,54	INPS-ISEE-2026-04071827Q-00	Pratica correttamente presentata
40609	37668	07/03/2026 18:27	8.898,54	INPS-ISEE-2026-04071827Q-00	Pratica correttamente presentata
40610	11488	03/03/2026 17:45	8.898,59	INPS-ISEE-2026-01080278C-00	Pratica correttamente presentata
40611	26343	09/03/2026 10:11	8.898,64	INPS-ISEE-2026-07680284V-00	Pratica correttamente presentata
40612	13583	03/03/2026 18:38	8.898,78	INPS-ISEE-2026-01579913V-00	Pratica correttamente presentata
40613	6221	02/03/2026 17:01	8.899,08	INPS-ISEE-2026-04977826M-00	Pratica correttamente presentata
40614	65225	17/03/2026 22:02	8.899,19	INPS-ISEE-2026-03176215P-00	Pratica correttamente presentata
40615	38574	08/03/2026 14:59	8.899,31	INPS-ISEE-2026-01160867Q-00	Pratica correttamente presentata
40616	38584	08/03/2026 15:08	8.899,31	INPS-ISEE-2026-01160867Q-00	Pratica correttamente presentata
40617	45632	10/03/2026 17:36	8.899,67	INPS-ISEE-2026-04593266V-00	Pratica correttamente presentata
40618	12908	02/03/2026 23:56	8.901,05	INPS-ISEE-2026-01739834V-00	Pratica correttamente presentata
40619	36409	09/03/2026 10:39	8.901,88	INPS-ISEE-2026-00777688M-00	Pratica correttamente presentata
40620	31182	05/03/2026 17:30	8.901,93	INPS-ISEE-2026-02398667K-00	Pratica correttamente presentata
40621	2204	02/03/2026 13:28	8.902,10	INPS-ISEE-2026-02412588E-00	Pratica correttamente presentata
40622	30367	05/03/2026 14:54	8.902,72	INPS-ISEE-2026-02849740F-00	Pratica correttamente presentata
40623	53738	13/03/2026 16:11	8.902,85	INPS-ISEE-2026-00728126C-00	Pratica correttamente presentata
40624	53405	13/03/2026 12:43	8.903,09	INPS-ISEE-2026-03046570P-00	Pratica correttamente presentata
40625	23123	04/03/2026 10:58	8.903,57	INPS-ISEE-2026-03090699X-00	Pratica correttamente presentata
40626	39992	09/03/2026 11:01	8.903,66	INPS-ISEE-2026-01192592Q-00	Pratica correttamente presentata
40627	1420	02/03/2026 12:38	8.904,37	INPS-ISEE-2026-01289480O-00	Pratica correttamente presentata
40628	28048	04/03/2026 22:31	8.904,96	INPS-ISEE-2026-03674017N-00	Pratica correttamente presentata
40629	11001	02/03/2026 20:41	8.905,00	INPS-ISEE-2026-01444657R-00	Pratica correttamente presentata
40630	46164	10/03/2026 19:02	8.905,10	INPS-ISEE-2026-04381514C-00	Pratica correttamente presentata
40631	64289	17/03/2026 19:11	8.905,75	INPS-ISEE-2026-03899274U-00	Pratica correttamente presentata
40632	64343	17/03/2026 19:26	8.905,75	INPS-ISEE-2026-03899274U-00	Pratica correttamente presentata
40633	9331	02/03/2026 18:57	8.906,07	INPS-ISEE-2026-04451940W-00	Pratica correttamente presentata
40634	29131	05/03/2026 10:54	8.906,23	INPS-ISEE-2026-02187262N-00	Pratica correttamente presentata
40635	59932	16/03/2026 21:31	8.906,61	INPS-ISEE-2026-00852918L-00	Pratica correttamente presentata

fonte: http://burc.regione.campania.it

BANDO IO STUDIO 2025 a.s. 2025/2026

ALLEGATO A

Progr.	Numero Domanda	Data Di Presentazione	valore ISEE	PROTOCOLLO attestazione ISEE	Esito GRADUATORIA PROVVISORIA
40636	32235	05/03/2026 19:18	8.906,74	INPS-ISEE-2026-00997623X-00	Pratica correttamente presentata
40637	49419	12/03/2026 21:49	8.906,87	INPS-ISEE-2026-02078757X-00	Pratica correttamente presentata
40638	44999	10/03/2026 15:53	8.907,15	INPS-ISEE-2026-02050721M-00	Pratica correttamente presentata
40639	44108	10/03/2026 11:13	8.907,23	INPS-ISEE-2026-01367466L-00	Pratica correttamente presentata
40640	16727	03/03/2026 13:53	8.907,33	INPS-ISEE-2026-02645654O-00	Pratica correttamente presentata
40641	30384	05/03/2026 14:53	8.908,86	INPS-ISEE-2026-08022247P-00	Pratica correttamente presentata
40642	38667	08/03/2026 16:14	8.909,35	INPS-ISEE-2026-06041943W-00	Pratica correttamente presentata
40643	25775	04/03/2026 17:03	8.909,36	INPS-ISEE-2026-02640924W-00	Pratica correttamente presentata
40644	33889	06/03/2026 10:52	8.909,68	INPS-ISEE-2026-02479970Z-00	Pratica correttamente presentata
40645	63793	17/03/2026 18:22	8.910,73	INPS-ISEE-2026-03937785U-00	Pratica correttamente presentata
40646	63931	17/03/2026 18:34	8.910,73	INPS-ISEE-2026-03937785U-00	Pratica correttamente presentata
40647	19016	03/03/2026 17:44	8.911,43	INPS-ISEE-2026-01948548S-00	Pratica correttamente presentata
40648	23420	04/03/2026 11:24	8.911,50	INPS-ISEE-2026-00684942L-00	Pratica correttamente presentata
40649	5293	02/03/2026 15:05	8.911,77	INPS-ISEE-2026-04500960G-00	Pratica correttamente presentata
40650	23305	04/03/2026 11:14	8.911,89	INPS-ISEE-2026-03090113M-00	Pratica correttamente presentata
40651	23131	04/03/2026 11:20	8.911,89	INPS-ISEE-2026-03090113M-00	Pratica correttamente presentata
40652	65309	17/03/2026 22:21	8.912,29	INPS-ISEE-2026-03082392W-00	Pratica correttamente presentata
40653	64747	17/03/2026 20:22	8.912,94	INPS-ISEE-2026-02549972Z-00	Pratica correttamente presentata
40654	36077	06/03/2026 19:24	8.913,01	INPS-ISEE-2026-02850487F-00	Pratica correttamente presentata
40655	66054	18/03/2026 09:04	8.913,51	INPS-ISEE-2026-01446501T-00	Pratica correttamente presentata
40656	66074	18/03/2026 09:09	8.913,51	INPS-ISEE-2026-01446501T-00	Pratica correttamente presentata
40657	44246	10/03/2026 11:41	8.913,66	INPS-ISEE-2026-05824392L-00	Pratica correttamente presentata
40658	43656	10/03/2026 10:01	8.915,80	INPS-ISEE-2026-07260279L-00	Pratica correttamente presentata
40659	22233	04/03/2026 11:51	8.916,46	INPS-ISEE-2026-05553141G-00	Pratica correttamente presentata
40660	23896	04/03/2026 12:06	8.916,46	INPS-ISEE-2026-05553141G-00	Pratica correttamente presentata
40661	35370	06/03/2026 17:00	8.916,47	INPS-ISEE-2026-02701360J-00	Pratica correttamente presentata
40662	17019	03/03/2026 14:54	8.917,07	INPS-ISEE-2026-07154506N-00	Pratica correttamente presentata
40663	21590	03/03/2026 22:40	8.917,24	INPS-ISEE-2026-01620718P-00	Pratica correttamente presentata
40664	28956	05/03/2026 10:33	8.917,78	INPS-ISEE-2026-00779554I-00	Pratica correttamente presentata
40665	29073	05/03/2026 10:45	8.917,78	INPS-ISEE-2026-00779554I-00	Pratica correttamente presentata
40666	61204	17/03/2026 11:36	8.917,97	INPS-ISEE-2026-03763318R-00	Pratica correttamente presentata
40667	66166	18/03/2026 09:25	8.918,37	INPS-ISEE-2026-01596923V-00	Pratica correttamente presentata
40668	28358	05/03/2026 07:56	8.919,72	INPS-ISEE-2026-03760591R-00	Pratica correttamente presentata
40669	60055	16/03/2026 22:06	8.919,93	INPS-ISEE-2026-04959982B-00	Pratica correttamente presentata
40670	24738	04/03/2026 14:29	8.919,97	INPS-ISEE-2026-07034960Q-00	Pratica correttamente presentata
40671	54409	13/03/2026 18:48	8.920,66	INPS-ISEE-2026-01382746R-00	Pratica correttamente presentata
40672	54456	13/03/2026 19:02	8.920,66	INPS-ISEE-2026-01382746R-00	Pratica correttamente presentata
40673	59209	16/03/2026 18:38	8.920,98	INPS-ISEE-2026-04059019N-00	Pratica correttamente presentata
40674	48555	11/03/2026 17:08	8.921,45	INPS-ISEE-2026-05566687M-00	Pratica correttamente presentata
40675	48574	11/03/2026 17:10	8.921,45	INPS-ISEE-2026-05566687M-00	Pratica correttamente presentata
40676	36627	06/03/2026 23:05	8.921,77	INPS-ISEE-2026-02723408C-00	Pratica correttamente presentata
40677	62356	17/03/2026 16:06	8.921,78	INPS-ISEE-2026-08092377X-00	Pratica correttamente presentata
40678	53092	13/03/2026 11:27	8.921,97	INPS-ISEE-2026-00472721H-00	Pratica correttamente presentata

fonte: http://burc.regione.campania.it

BANDO IO STUDIO 2025 a.s. 2025/2026

ALLEGATO A

Progr.	Numero Domanda	Data Di Presentazione	valore ISEE	PROTOCOLLO attestazione ISEE	Esito GRADUATORIA PROVVISORIA
40679	53117	13/03/2026 11:31	8.921,97	INPS-ISEE-2026-00472721H-00	Pratica correttamente presentata
40680	34708	06/03/2026 13:40	8.921,99	INPS-ISEE-2026-04345266E-00	Pratica correttamente presentata
40681	63213	17/03/2026 17:26	8.922,00	INPS-ISEE-2026-08184732L-00	Pratica correttamente presentata
40682	56254	15/03/2026 21:38	8.922,38	INPS-ISEE-2026-05559304R-00	Pratica correttamente presentata
40683	56262	15/03/2026 21:58	8.922,38	INPS-ISEE-2026-05559304R-00	Pratica correttamente presentata
40684	58379	16/03/2026 16:49	8.922,91	INPS-ISEE-2026-04120228J-00	Pratica correttamente presentata
40685	17208	03/03/2026 15:06	8.923,23	INPS-ISEE-2026-03188441Q-00	Pratica correttamente presentata
40686	32059	05/03/2026 18:44	8.923,53	INPS-ISEE-2026-00438284Q-00	Pratica correttamente presentata
40687	32104	05/03/2026 19:07	8.923,53	INPS-ISEE-2026-00438284Q-00	Pratica correttamente presentata
40688	48567	11/03/2026 17:55	8.923,55	INPS-ISEE-2026-00592495F-00	Pratica correttamente presentata
40689	67281	18/03/2026 11:24	8.923,79	INPS-ISEE-2026-03955219F-00	Pratica correttamente presentata
40690	55068	14/03/2026 13:56	8.923,87	INPS-ISEE-2026-01308910D-00	Pratica correttamente presentata
40691	55085	14/03/2026 14:13	8.923,87	INPS-ISEE-2026-01308910D-00	Pratica correttamente presentata
40692	55111	14/03/2026 14:44	8.923,87	INPS-ISEE-2026-01308910D-00	Pratica correttamente presentata
40693	42654	10/03/2026 17:07	8.923,90	INPS-ISEE-2026-03162176C-00	Pratica correttamente presentata
40694	45466	10/03/2026 17:12	8.923,90	INPS-ISEE-2026-03162176C-00	Pratica correttamente presentata
40695	39243	08/03/2026 22:15	8.923,98	INPS-ISEE-2026-02185782L-00	Pratica correttamente presentata
40696	728	02/03/2026 13:04	8.924,25	INPS-ISEE-2026-01081664C-00	Pratica correttamente presentata
40697	66988	18/03/2026 10:57	8.924,32	INPS-ISEE-2026-05834852V-00	Pratica correttamente presentata
40698	67038	18/03/2026 11:01	8.924,32	INPS-ISEE-2026-05834852V-00	Pratica correttamente presentata
40699	62605	17/03/2026 16:35	8.924,33	INPS-ISEE-2026-04791673I-00	Pratica correttamente presentata
40700	56322	15/03/2026 23:07	8.924,44	INPS-ISEE-2026-04349764I-00	Pratica correttamente presentata
40701	9595	02/03/2026 19:08	8.924,72	INPS-ISEE-2026-04785421R-00	Pratica correttamente presentata
40702	20223	03/03/2026 19:39	8.925,20	INPS-ISEE-2026-01032556D-00	Pratica correttamente presentata
40703	20486	03/03/2026 19:57	8.925,20	INPS-ISEE-2026-01032556D-00	Pratica correttamente presentata
40704	34362	06/03/2026 12:15	8.926,22	INPS-ISEE-2026-01869553I-00	Pratica correttamente presentata
40705	34313	13/03/2026 14:26	8.926,22	INPS-ISEE-2026-01869553I-00	Pratica correttamente presentata
40706	41834	09/03/2026 17:22	8.926,57	INPS-ISEE-2026-06674510Q-00	Pratica correttamente presentata
40707	53442	13/03/2026 12:51	8.926,89	INPS-ISEE-2026-04896371Z-00	Pratica correttamente presentata
40708	57670	16/03/2026 13:11	8.927,21	INPS-ISEE-2026-05482637V-00	Pratica correttamente presentata
40709	65724	18/03/2026 00:04	8.927,39	INPS-ISEE-2026-02907013D-00	Pratica correttamente presentata
40710	12342	02/03/2026 22:16	8.927,48	INPS-ISEE-2026-03635464R-00	Pratica correttamente presentata
40711	20628	03/03/2026 20:40	8.927,82	INPS-ISEE-2026-02987706S-00	Pratica correttamente presentata
40712	5068	02/03/2026 15:00	8.928,46	INPS-ISEE-2026-03141029B-00	Pratica correttamente presentata
40713	4839	02/03/2026 14:43	8.928,53	INPS-ISEE-2026-00584348O-00	Pratica correttamente presentata
40714	15538	03/03/2026 11:41	8.928,70	INPS-ISEE-2026-02353980E-00	Pratica correttamente presentata
40715	36455	06/03/2026 21:27	8.928,87	INPS-ISEE-2026-02076477L-00	Pratica correttamente presentata
40716	22121	04/03/2026 09:05	8.928,96	INPS-ISEE-2026-00993363L-00	Pratica correttamente presentata
40717	54448	13/03/2026 19:00	8.929,68	INPS-ISEE-2026-03224916W-00	Pratica correttamente presentata
40718	51221	12/03/2026 16:49	8.929,88	INPS-ISEE-2026-02939431R-00	Pratica correttamente presentata
40719	32656	05/03/2026 20:51	8.930,30	INPS-ISEE-2026-04414419W-00	Pratica correttamente presentata
40720	23335	04/03/2026 11:17	8.930,57	INPS-ISEE-2026-01103692D-00	Pratica correttamente presentata
40721	23409	04/03/2026 11:20	8.930,57	INPS-ISEE-2026-01103692D-00	Pratica correttamente presentata

fonte: http://burc.regione.campania.it

BANDO IO STUDIO 2025 a.s. 2025/2026

ALLEGATO A

Progr.	Numero Domanda	Data Di Presentazione	valore ISEE	PROTOCOLLO attestazione ISEE	Esito GRADUATORIA PROVVISORIA
40722	54809	14/03/2026 10:57	8.930,66	INPS-ISEE-2026-08009856X-00	Pratica correttamente presentata
40723	3872	02/03/2026 14:03	8.930,72	INPS-ISEE-2026-01367623N-00	Pratica correttamente presentata
40724	21900	04/03/2026 18:15	8.930,74	INPS-ISEE-2026-00944422P-00	Pratica correttamente presentata
40725	26678	04/03/2026 18:23	8.930,74	INPS-ISEE-2026-00944422P-00	Pratica correttamente presentata
40726	4701	05/03/2026 18:56	8.931,00	INPS-ISEE-2026-04805606Q-00	Pratica correttamente presentata
40727	32197	05/03/2026 19:05	8.931,00	INPS-ISEE-2026-04805606Q-00	Pratica correttamente presentata
40728	18625	03/03/2026 17:31	8.931,34	INPS-ISEE-2026-03816707O-00	Pratica correttamente presentata
40729	25193	04/03/2026 15:59	8.931,34	INPS-ISEE-2026-03816707O-00	Pratica correttamente presentata
40730	45034	10/03/2026 16:04	8.931,54	INPS-ISEE-2026-04737903L-00	Pratica correttamente presentata
40731	61815	17/03/2026 13:13	8.932,05	INPS-ISEE-2026-06564241N-00	Pratica correttamente presentata
40732	16947	03/03/2026 14:26	8.932,07	INPS-ISEE-2026-00480390G-00	Pratica correttamente presentata
40733	49878	12/03/2026 09:32	8.932,34	INPS-ISEE-2026-03694000D-00	Pratica correttamente presentata
40734	21115	03/03/2026 21:44	8.932,37	INPS-ISEE-2026-02701114U-00	Pratica correttamente presentata
40735	46087	10/03/2026 18:47	8.932,65	INPS-ISEE-2026-00782983I-00	Pratica correttamente presentata
40736	11487	02/03/2026 21:24	8.932,90	INPS-ISEE-2026-06014154T-00	Pratica correttamente presentata
40737	25426	04/03/2026 16:31	8.933,08	INPS-ISEE-2026-00724844Q-00	Pratica correttamente presentata
40738	60120	17/03/2026 09:46	8.933,08	INPS-ISEE-2026-04747687M-00	Pratica correttamente presentata
40739	9500	02/03/2026 19:35	8.933,41	INPS-ISEE-2026-02550628N-00	Pratica correttamente presentata
40740	59242	16/03/2026 18:39	8.933,50	INPS-ISEE-2026-04620332B-00	Pratica correttamente presentata
40741	51161	12/03/2026 16:37	8.933,94	INPS-ISEE-2026-02421243A-00	Pratica correttamente presentata
40742	66545	18/03/2026 10:10	8.934,28	INPS-ISEE-2026-05236452W-00	Pratica correttamente presentata
40743	66297	18/03/2026 09:47	8.934,51	INPS-ISEE-2026-07365012G-00	Pratica correttamente presentata
40744	66456	18/03/2026 09:58	8.934,51	INPS-ISEE-2026-07365012G-00	Pratica correttamente presentata
40745	61299	17/03/2026 11:46	8.934,65	INPS-ISEE-2026-02635915R-00	Pratica correttamente presentata
40746	30274	05/03/2026 14:19	8.934,96	INPS-ISEE-2026-04743072W-00	Pratica correttamente presentata
40747	60415	17/03/2026 09:15	8.935,10	INPS-ISEE-2026-03628152W-00	Pratica correttamente presentata
40748	54620	13/03/2026 20:27	8.935,24	INPS-ISEE-2026-02560687F-00	Pratica correttamente presentata
40749	55808	15/03/2026 15:47	8.935,53	INPS-ISEE-2026-02516049W-00	Pratica correttamente presentata
40750	27593	04/03/2026 20:43	8.936,17	INPS-ISEE-2026-06346005G-00	Pratica correttamente presentata
40751	17549	03/03/2026 15:50	8.936,50	INPS-ISEE-2026-03902457E-00	Pratica correttamente presentata
40752	46781	12/03/2026 13:25	8.936,61	INPS-ISEE-2026-06559121Q-00	Pratica correttamente presentata
40753	50787	12/03/2026 13:41	8.936,61	INPS-ISEE-2026-06559121Q-00	Pratica correttamente presentata
40754	52584	13/03/2026 09:10	8.936,84	INPS-ISEE-2026-06274956S-00	Pratica correttamente presentata
40755	60010	16/03/2026 21:51	8.936,98	INPS-ISEE-2026-05520564W-00	Pratica correttamente presentata
40756	15513	03/03/2026 11:43	8.937,05	INPS-ISEE-2026-02626049Q-00	Pratica correttamente presentata
40757	14709	03/03/2026 10:43	8.937,28	INPS-ISEE-2026-06068566I-00	Pratica correttamente presentata
40758	52767	13/03/2026 10:23	8.937,47	INPS-ISEE-2026-00782065N-00	Pratica correttamente presentata
40759	39374	09/03/2026 19:01	8.937,50	INPS-ISEE-2026-05069923F-00	Pratica correttamente presentata
40760	42597	09/03/2026 19:06	8.937,50	INPS-ISEE-2026-05069923F-00	Pratica correttamente presentata
40761	8879	02/03/2026 18:46	8.937,51	INPS-ISEE-2026-03732827O-00	Pratica correttamente presentata
40762	56540	16/03/2026 09:42	8.937,65	INPS-ISEE-2026-03438965Z-00	Pratica correttamente presentata
40763	12388	02/03/2026 22:29	8.937,71	INPS-ISEE-2026-05190894X-00	Pratica correttamente presentata
40764	12028	02/03/2026 22:01	8.937,85	INPS-ISEE-2026-02869320E-00	Pratica correttamente presentata

fonte: http://burc.regione.campania.it

BANDO IO STUDIO 2025 a.s. 2025/2026

ALLEGATO A

Progr.	Numero Domanda	Data Di Presentazione	valore ISEE	PROTOCOLLO attestazione ISEE	Esito GRADUATORIA PROVVISORIA
40765	7248	02/03/2026 17:20	8.938,05	INPS-ISEE-2026-03976937A-00	Pratica correttamente presentata
40766	191	02/03/2026 12:11	8.938,25	INPS-ISEE-2026-02788135F-00	Pratica correttamente presentata
40767	11303	02/03/2026 22:00	8.938,73	INPS-ISEE-2026-05756353F-00	Pratica correttamente presentata
40768	60734	17/03/2026 10:23	8.938,78	INPS-ISEE-2026-05489548M-00	Pratica correttamente presentata
40769	47891	11/03/2026 12:58	8.939,22	INPS-ISEE-2026-03449683I-00	Pratica correttamente presentata
40770	63704	17/03/2026 18:13	8.939,32	INPS-ISEE-2026-06728182F-00	Pratica correttamente presentata
40771	63760	17/03/2026 18:18	8.939,32	INPS-ISEE-2026-06728182F-00	Pratica correttamente presentata
40772	45995	10/03/2026 21:17	8.939,36	INPS-ISEE-2026-00599712L-00	Pratica correttamente presentata
40773	53157	13/03/2026 11:41	8.939,47	INPS-ISEE-2026-05120729C-00	Pratica correttamente presentata
40774	9644	02/03/2026 19:40	8.939,59	INPS-ISEE-2026-01340590D-00	Pratica correttamente presentata
40775	11154	02/03/2026 20:59	8.939,93	INPS-ISEE-2026-01041510Z-00	Pratica correttamente presentata
40776	23505	04/03/2026 11:26	8.939,93	INPS-ISEE-2026-01041510Z-00	Pratica correttamente presentata
40777	8061	02/03/2026 18:05	8.940,04	INPS-ISEE-2026-04796155I-00	Pratica correttamente presentata
40778	26025	04/03/2026 17:34	8.940,14	INPS-ISEE-2026-03732295R-00	Pratica correttamente presentata
40779	51813	12/03/2026 18:31	8.941,30	INPS-ISEE-2026-03609166R-00	Pratica correttamente presentata
40780	25543	04/03/2026 16:52	8.941,79	INPS-ISEE-2026-03607001M-00	Pratica correttamente presentata
40781	25730	04/03/2026 16:57	8.941,79	INPS-ISEE-2026-03607001M-00	Pratica correttamente presentata
40782	12478	02/03/2026 22:34	8.941,88	INPS-ISEE-2026-01326574N-00	Pratica correttamente presentata
40783	16716	03/03/2026 13:44	8.942,03	INPS-ISEE-2026-02095810P-00	Pratica correttamente presentata
40784	54980	14/03/2026 11:55	8.942,03	INPS-ISEE-2026-02879695B-00	Pratica correttamente presentata
40785	6699	02/03/2026 17:10	8.942,06	INPS-ISEE-2026-07085782I-00	Pratica correttamente presentata
40786	17611	03/03/2026 19:47	8.942,62	INPS-ISEE-2026-02841233H-00	Pratica correttamente presentata
40787	20545	03/03/2026 19:58	8.942,62	INPS-ISEE-2026-02841233H-00	Pratica correttamente presentata
40788	11826	02/03/2026 21:43	8.943,36	INPS-ISEE-2026-08234766X-00	Pratica correttamente presentata
40789	67025	18/03/2026 11:03	8.943,38	INPS-ISEE-2026-02739510W-00	Pratica correttamente presentata
40790	53569	13/03/2026 14:20	8.943,68	INPS-ISEE-2026-01673023D-00	Pratica correttamente presentata
40791	53577	13/03/2026 14:26	8.943,68	INPS-ISEE-2026-01673023D-00	Pratica correttamente presentata
40792	3221	02/03/2026 13:35	8.943,99	INPS-ISEE-2026-02028043J-00	Pratica correttamente presentata
40793	44407	10/03/2026 12:01	8.944,03	INPS-ISEE-2026-07902595I-00	Pratica correttamente presentata
40794	13843	04/03/2026 10:14	8.944,32	INPS-ISEE-2026-02287092E-00	Pratica correttamente presentata
40795	30748	05/03/2026 17:15	8.944,50	INPS-ISEE-2026-04184442W-00	Pratica correttamente presentata
40796	15547	04/03/2026 10:35	8.944,60	INPS-ISEE-2026-06816208R-00	Pratica correttamente presentata
40797	22981	04/03/2026 10:43	8.944,60	INPS-ISEE-2026-06816208R-00	Pratica correttamente presentata
40798	39370	09/03/2026 08:26	8.944,64	INPS-ISEE-2026-05443796Z-00	Pratica correttamente presentata
40799	39378	09/03/2026 08:29	8.944,64	INPS-ISEE-2026-05443796Z-00	Pratica correttamente presentata
40800	63765	17/03/2026 18:20	8.944,66	INPS-ISEE-2026-07823616L-00	Pratica correttamente presentata
40801	47973	11/03/2026 13:56	8.945,10	INPS-ISEE-2026-04242892R-00	Pratica correttamente presentata
40802	3475	02/03/2026 13:46	8.945,20	INPS-ISEE-2026-00820847Q-00	Pratica correttamente presentata
40803	3717	02/03/2026 13:59	8.945,20	INPS-ISEE-2026-00820847Q-00	Pratica correttamente presentata
40804	5962	02/03/2026 15:56	8.945,39	INPS-ISEE-2026-00413683P-00	Pratica correttamente presentata
40805	39055	08/03/2026 20:19	8.945,63	INPS-ISEE-2026-04334444C-00	Pratica correttamente presentata
40806	28889	05/03/2026 10:21	8.945,71	INPS-ISEE-2026-05294128R-00	Pratica correttamente presentata
40807	28932	05/03/2026 10:26	8.945,71	INPS-ISEE-2026-05294128R-00	Pratica correttamente presentata

fonte: http://burc.regione.campania.it

BANDO IO STUDIO 2025 a.s. 2025/2026

ALLEGATO A

Progr.	Numero Domanda	Data Di Presentazione	valore ISEE	PROTOCOLLO attestazione ISEE	Esito GRADUATORIA PROVVISORIA
40808	49781	12/03/2026 08:41	8.946,01	INPS-ISEE-2026-07717248X-00	Pratica correttamente presentata
40809	38854	08/03/2026 18:17	8.946,32	INPS-ISEE-2026-05337378X-00	Pratica correttamente presentata
40810	56318	16/03/2026 21:41	8.947,02	INPS-ISEE-2026-06979631K-00	Pratica correttamente presentata
40811	53410	13/03/2026 12:41	8.947,07	INPS-ISEE-2026-03466766Z-00	Pratica correttamente presentata
40812	4985	02/03/2026 15:01	8.947,35	INPS-ISEE-2026-03424831P-00	Pratica correttamente presentata
40813	55314	14/03/2026 17:34	8.947,85	INPS-ISEE-2026-02414526G-00	Pratica correttamente presentata
40814	47035	11/03/2026 09:44	8.947,95	INPS-ISEE-2026-03859269U-00	Pratica correttamente presentata
40815	5080	02/03/2026 14:51	8.948,00	INPS-ISEE-2026-05597654K-00	Pratica correttamente presentata
40816	40772	15/03/2026 14:40	8.948,54	INPS-ISEE-2026-01491069E-00	Pratica correttamente presentata
40817	56169	15/03/2026 20:55	8.949,02	INPS-ISEE-2026-02986291I-00	Pratica correttamente presentata
40818	56225	15/03/2026 21:16	8.949,02	INPS-ISEE-2026-02986291I-00	Pratica correttamente presentata
40819	19423	03/03/2026 18:29	8.949,25	INPS-ISEE-2026-07286411Q-00	Pratica correttamente presentata
40820	14362	04/03/2026 10:12	8.949,27	INPS-ISEE-2026-00337132J-00	Pratica correttamente presentata
40821	50384	12/03/2026 11:33	8.950,06	INPS-ISEE-2026-04366601C-00	Pratica correttamente presentata
40822	39481	09/03/2026 09:57	8.950,46	INPS-ISEE-2026-02487926Z-00	Pratica correttamente presentata
40823	37007	07/03/2026 11:42	8.950,85	INPS-ISEE-2026-00417238P-00	Pratica correttamente presentata
40824	33757	06/03/2026 10:30	8.950,90	INPS-ISEE-2026-04175068R-00	Pratica correttamente presentata
40825	66717	18/03/2026 10:27	8.951,03	INPS-ISEE-2026-01972611W-00	Pratica correttamente presentata
40826	39951	09/03/2026 10:46	8.951,67	INPS-ISEE-2026-03858123E-00	Pratica correttamente presentata
40827	36878	07/03/2026 10:42	8.951,78	INPS-ISEE-2026-05104224A-00	Pratica correttamente presentata
40828	39259	08/03/2026 22:29	8.952,56	INPS-ISEE-2026-03694727Z-00	Pratica correttamente presentata
40829	8783	02/03/2026 18:55	8.952,68	INPS-ISEE-2026-04804785X-00	Pratica correttamente presentata
40830	35713	06/03/2026 18:08	8.952,71	INPS-ISEE-2026-01048336P-00	Pratica correttamente presentata
40831	21178	03/03/2026 21:35	8.953,50	INPS-ISEE-2026-02741786V-00	Pratica correttamente presentata
40832	46366	10/03/2026 20:29	8.953,93	INPS-ISEE-2026-03452012M-00	Pratica correttamente presentata
40833	65392	18/03/2026 10:21	8.954,66	INPS-ISEE-2026-05529328F-00	Pratica correttamente presentata
40834	24488	04/03/2026 13:27	8.954,69	INPS-ISEE-2026-07429171R-00	Pratica correttamente presentata
40835	24570	04/03/2026 13:35	8.954,69	INPS-ISEE-2026-07429171R-00	Pratica correttamente presentata
40836	7174	02/03/2026 17:26	8.954,72	INPS-ISEE-2026-02030190K-00	Pratica correttamente presentata
40837	10041	16/03/2026 10:41	8.955,21	INPS-ISEE-2026-06883581S-00	Pratica correttamente presentata
40838	29166	05/03/2026 11:11	8.955,34	INPS-ISEE-2026-06682214Q-00	Pratica correttamente presentata
40839	5315	08/03/2026 11:24	8.955,77	INPS-ISEE-2026-00056187W-00	Pratica correttamente presentata
40840	24438	04/03/2026 13:14	8.956,42	INPS-ISEE-2026-01873598K-00	Pratica correttamente presentata
40841	57132	16/03/2026 11:30	8.956,86	INPS-ISEE-2026-04857207L-00	Pratica correttamente presentata
40842	25681	04/03/2026 16:57	8.956,90	INPS-ISEE-2026-00341635D-00	Pratica correttamente presentata
40843	25793	04/03/2026 17:03	8.956,90	INPS-ISEE-2026-00341635D-00	Pratica correttamente presentata
40844	33196	06/03/2026 08:42	8.956,90	INPS-ISEE-2026-00341635D-00	Pratica correttamente presentata
40845	59837	16/03/2026 20:55	8.957,23	INPS-ISEE-2026-04104232U-00	Pratica correttamente presentata
40846	35763	06/03/2026 18:06	8.957,40	INPS-ISEE-2026-01912073H-00	Pratica correttamente presentata
40847	30000	05/03/2026 12:36	8.957,68	INPS-ISEE-2026-06147019N-00	Pratica correttamente presentata
40848	32334	05/03/2026 19:23	8.958,51	INPS-ISEE-2026-03712428W-00	Pratica correttamente presentata
40849	32374	05/03/2026 19:31	8.958,51	INPS-ISEE-2026-03712428W-00	Pratica correttamente presentata
40850	16932	03/03/2026 14:27	8.958,59	INPS-ISEE-2026-01048441D-00	Pratica correttamente presentata

fonte: http://burc.regione.campania.it

BANDO IO STUDIO 2025 a.s. 2025/2026

ALLEGATO A

Progr.	Numero Domanda	Data Di Presentazione	valore ISEE	PROTOCOLLO attestazione ISEE	Esito GRADUATORIA PROVVISORIA
40851	51848	12/03/2026 18:39	8.959,51	INPS-ISEE-2026-00460262B-00	Pratica correttamente presentata
40852	41638	09/03/2026 16:56	8.960,81	INPS-ISEE-2026-07376980Y-00	Pratica correttamente presentata
40853	28029	04/03/2026 22:12	8.960,90	INPS-ISEE-2026-02281003U-00	Pratica correttamente presentata
40854	42546	09/03/2026 18:55	8.960,98	INPS-ISEE-2026-02363188R-00	Pratica correttamente presentata
40855	5699	05/03/2026 10:30	8.961,30	INPS-ISEE-2026-00777359Z-00	Pratica correttamente presentata
40856	19299	03/03/2026 18:11	8.961,81	INPS-ISEE-2026-01116477W-00	Pratica correttamente presentata
40857	31640	05/03/2026 17:54	8.962,49	INPS-ISEE-2026-04364455R-00	Pratica correttamente presentata
40858	63107	17/03/2026 17:16	8.963,42	INPS-ISEE-2026-03079439V-00	Pratica correttamente presentata
40859	31249	05/03/2026 17:12	8.963,46	INPS-ISEE-2026-04890257V-00	Pratica correttamente presentata
40860	2820	02/03/2026 13:26	8.963,83	INPS-ISEE-2026-02373467O-00	Pratica correttamente presentata
40861	39888	09/03/2026 10:35	8.964,66	INPS-ISEE-2026-01480631H-00	Pratica correttamente presentata
40862	39921	09/03/2026 10:39	8.964,66	INPS-ISEE-2026-01480631H-00	Pratica correttamente presentata
40863	25646	04/03/2026 16:53	8.964,79	INPS-ISEE-2026-05727009E-00	Pratica correttamente presentata
40864	33211	06/03/2026 08:42	8.964,87	INPS-ISEE-2026-01533423T-00	Pratica correttamente presentata
40865	12086	02/03/2026 21:57	8.964,91	INPS-ISEE-2026-01581734Q-00	Pratica correttamente presentata
40866	40286	12/03/2026 21:07	8.965,18	INPS-ISEE-2026-07738905S-00	Pratica correttamente presentata
40867	64971	17/03/2026 21:12	8.965,59	INPS-ISEE-2026-02304704B-00	Pratica correttamente presentata
40868	61793	17/03/2026 13:09	8.965,68	INPS-ISEE-2026-03358696Y-00	Pratica correttamente presentata
40869	65812	18/03/2026 07:57	8.966,15	INPS-ISEE-2026-03699306X-00	Pratica correttamente presentata
40870	17005	03/03/2026 14:47	8.966,57	INPS-ISEE-2026-01700023S-00	Pratica correttamente presentata
40871	61849	17/03/2026 13:20	8.966,57	INPS-ISEE-2026-05293435R-00	Pratica correttamente presentata
40872	55710	15/03/2026 13:27	8.967,57	INPS-ISEE-2026-05613803C-00	Pratica correttamente presentata
40873	44512	10/03/2026 12:32	8.967,74	INPS-ISEE-2026-04579327I-00	Pratica correttamente presentata
40874	44581	10/03/2026 12:47	8.967,74	INPS-ISEE-2026-04579327I-00	Pratica correttamente presentata
40875	24498	04/03/2026 16:17	8.968,46	INPS-ISEE-2026-04581381E-00	Pratica correttamente presentata
40876	55328	14/03/2026 20:15	8.968,48	INPS-ISEE-2026-05011069D-00	Pratica correttamente presentata
40877	55442	14/03/2026 20:25	8.968,48	INPS-ISEE-2026-05011069D-00	Pratica correttamente presentata
40878	6649	02/03/2026 17:15	8.968,70	INPS-ISEE-2026-04739114Q-00	Pratica correttamente presentata
40879	7352	02/03/2026 17:22	8.968,70	INPS-ISEE-2026-04739114Q-00	Pratica correttamente presentata
40880	50052	12/03/2026 10:19	8.969,77	INPS-ISEE-2026-03185059R-00	Pratica correttamente presentata
40881	50836	12/03/2026 14:21	8.969,80	INPS-ISEE-2026-02922817R-00	Pratica correttamente presentata
40882	62788	17/03/2026 16:52	8.970,05	INPS-ISEE-2026-06105593Q-00	Pratica correttamente presentata
40883	49351	11/03/2026 19:50	8.970,16	INPS-ISEE-2026-00747759S-00	Pratica correttamente presentata
40884	49382	11/03/2026 19:58	8.970,16	INPS-ISEE-2026-00747759S-00	Pratica correttamente presentata
40885	49401	11/03/2026 20:02	8.970,16	INPS-ISEE-2026-00747759S-00	Pratica correttamente presentata
40886	60312	17/03/2026 07:04	8.970,28	INPS-ISEE-2026-03604087N-00	Pratica correttamente presentata
40887	8831	02/03/2026 18:46	8.970,87	INPS-ISEE-2026-07318931O-00	Pratica correttamente presentata
40888	9439	02/03/2026 19:01	8.970,87	INPS-ISEE-2026-07318931O-00	Pratica correttamente presentata
40889	8554	02/03/2026 18:14	8.971,41	INPS-ISEE-2026-00454817Q-00	Pratica correttamente presentata
40890	8653	02/03/2026 18:21	8.971,41	INPS-ISEE-2026-00454817Q-00	Pratica correttamente presentata
40891	8031	02/03/2026 17:59	8.972,25	INPS-ISEE-2026-06365942V-00	Pratica correttamente presentata
40892	20673	03/03/2026 20:20	8.972,27	INPS-ISEE-2026-06374973S-00	Pratica correttamente presentata
40893	2504	02/03/2026 13:03	8.972,47	INPS-ISEE-2026-00689197Y-00	Pratica correttamente presentata

fonte: http://burc.regione.campania.it

BANDO IO STUDIO 2025 a.s. 2025/2026

ALLEGATO A

Progr.	Numero Domanda	Data Di Presentazione	valore ISEE	PROTOCOLLO attestazione ISEE	Esito GRADUATORIA PROVVISORIA
40894	56603	16/03/2026 09:53	8.972,49	INPS-ISEE-2026-05044239W-00	Pratica correttamente presentata
40895	56620	16/03/2026 09:56	8.972,49	INPS-ISEE-2026-05044239W-00	Pratica correttamente presentata
40896	15029	03/03/2026 11:07	8.972,71	INPS-ISEE-2026-00332761D-00	Pratica correttamente presentata
40897	11779	02/03/2026 21:45	8.973,66	INPS-ISEE-2026-00081123K-00	Pratica correttamente presentata
40898	17718	03/03/2026 16:12	8.974,08	INPS-ISEE-2026-01366668X-00	Pratica correttamente presentata
40899	40165	09/03/2026 11:14	8.974,37	INPS-ISEE-2026-02422537P-00	Pratica correttamente presentata
40900	41817	09/03/2026 17:21	8.974,37	INPS-ISEE-2026-02422537P-00	Pratica correttamente presentata
40901	21007	03/03/2026 21:19	8.975,37	INPS-ISEE-2026-02683406Q-00	Pratica correttamente presentata
40902	48602	11/03/2026 17:20	8.975,71	INPS-ISEE-2026-03192703P-00	Pratica correttamente presentata
40903	31627	05/03/2026 17:59	8.975,99	INPS-ISEE-2026-05886236Z-00	Pratica correttamente presentata
40904	46033	10/03/2026 18:34	8.976,99	INPS-ISEE-2026-02936624O-00	Pratica correttamente presentata
40905	1811	02/03/2026 13:08	8.977,75	INPS-ISEE-2026-03345227C-00	Pratica correttamente presentata
40906	15856	03/03/2026 12:22	8.977,75	INPS-ISEE-2026-03345227C-00	Pratica correttamente presentata
40907	18112	03/03/2026 16:37	8.978,46	INPS-ISEE-2026-03457769K-00	Pratica correttamente presentata
40908	22508	04/03/2026 10:11	8.978,50	INPS-ISEE-2026-00994521E-00	Pratica correttamente presentata
40909	22764	04/03/2026 10:20	8.978,50	INPS-ISEE-2026-00994521E-00	Pratica correttamente presentata
40910	50017	12/03/2026 10:09	8.979,36	INPS-ISEE-2026-02699917M-00	Pratica correttamente presentata
40911	13378	03/03/2026 08:42	8.979,89	INPS-ISEE-2026-02821850C-00	Pratica correttamente presentata
40912	51948	12/03/2026 18:57	8.980,13	INPS-ISEE-2026-02696331E-00	Pratica correttamente presentata
40913	51970	12/03/2026 19:01	8.980,13	INPS-ISEE-2026-02696331E-00	Pratica correttamente presentata
40914	59983	16/03/2026 21:40	8.980,43	INPS-ISEE-2026-04254055P-00	Pratica correttamente presentata
40915	40543	09/03/2026 12:14	8.980,60	INPS-ISEE-2026-04224172D-00	Pratica correttamente presentata
40916	60183	16/03/2026 22:50	8.981,63	INPS-ISEE-2026-05183123H-00	Pratica correttamente presentata
40917	26167	05/03/2026 10:42	8.982,18	INPS-ISEE-2026-00296891V-00	Pratica correttamente presentata
40918	26482	06/03/2026 12:34	8.982,36	INPS-ISEE-2026-02308587L-00	Pratica correttamente presentata
40919	62290	17/03/2026 15:28	8.982,42	INPS-ISEE-2026-04613392N-00	Pratica correttamente presentata
40920	52466	12/03/2026 23:05	8.982,50	INPS-ISEE-2026-04292707R-00	Pratica correttamente presentata
40921	28268	05/03/2026 00:29	8.982,71	INPS-ISEE-2026-00357642W-00	Pratica correttamente presentata
40922	63152	17/03/2026 17:24	8.982,73	INPS-ISEE-2026-01699388A-00	Pratica correttamente presentata
40923	23600	04/03/2026 11:39	8.982,81	INPS-ISEE-2026-03859285Y-00	Pratica correttamente presentata
40924	23710	04/03/2026 11:51	8.982,81	INPS-ISEE-2026-03859285Y-00	Pratica correttamente presentata
40925	23812	04/03/2026 11:58	8.982,81	INPS-ISEE-2026-03859285Y-00	Pratica correttamente presentata
40926	8374	02/03/2026 18:24	8.983,08	INPS-ISEE-2026-01081500K-00	Pratica correttamente presentata
40927	2131	02/03/2026 12:50	8.983,21	INPS-ISEE-2026-00925131T-00	Pratica correttamente presentata
40928	32714	05/03/2026 21:04	8.983,28	INPS-ISEE-2026-07702756F-00	Pratica correttamente presentata
40929	33482	06/03/2026 09:53	8.983,33	INPS-ISEE-2026-00570437C-00	Pratica correttamente presentata
40930	28749	05/03/2026 10:01	8.983,50	INPS-ISEE-2026-02428766V-00	Pratica correttamente presentata
40931	15585	03/03/2026 11:47	8.983,55	INPS-ISEE-2026-00640912D-00	Pratica correttamente presentata
40932	5489	02/03/2026 15:08	8.984,07	INPS-ISEE-2026-02476525R-00	Pratica correttamente presentata
40933	40252	09/03/2026 11:37	8.984,49	INPS-ISEE-2026-02937824V-00	Pratica correttamente presentata
40934	26319	04/03/2026 17:53	8.984,97	INPS-ISEE-2026-00905254P-00	Pratica correttamente presentata
40935	52077	12/03/2026 19:33	8.985,77	INPS-ISEE-2026-04215129G-00	Pratica correttamente presentata
40936	52137	12/03/2026 19:49	8.985,77	INPS-ISEE-2026-04215129G-00	Pratica correttamente presentata

fonte: http://burc.regione.campania.it

BANDO IO STUDIO 2025 a.s. 2025/2026

ALLEGATO A

Progr.	Numero Domanda	Data Di Presentazione	valore ISEE	PROTOCOLLO attestazione ISEE	Esito GRADUATORIA PROVVISORIA
40937	38816	08/03/2026 17:55	8.985,91	INPS-ISEE-2026-00686472L-00	Pratica correttamente presentata
40938	63422	17/03/2026 17:49	8.986,18	INPS-ISEE-2026-08235592F-00	Pratica correttamente presentata
40939	2044	02/03/2026 12:49	8.986,40	INPS-ISEE-2026-02817706R-00	Pratica correttamente presentata
40940	63461	17/03/2026 17:49	8.987,15	INPS-ISEE-2026-01197662O-00	Pratica correttamente presentata
40941	49945	12/03/2026 09:50	8.987,34	INPS-ISEE-2026-00567142P-00	Pratica correttamente presentata
40942	37205	07/03/2026 14:13	8.987,85	INPS-ISEE-2026-01812827Q-00	Pratica correttamente presentata
40943	61941	17/03/2026 13:57	8.988,07	INPS-ISEE-2026-02980434E-00	Pratica correttamente presentata
40944	27226	04/03/2026 19:30	8.988,13	INPS-ISEE-2026-00298115C-00	Pratica correttamente presentata
40945	31389	05/03/2026 17:24	8.988,20	INPS-ISEE-2026-03694766K-00	Pratica correttamente presentata
40946	39511	09/03/2026 12:15	8.989,45	INPS-ISEE-2026-05711786V-00	Pratica correttamente presentata
40947	44342	10/03/2026 11:52	8.989,48	INPS-ISEE-2026-04576228F-00	Pratica correttamente presentata
40948	40359	09/03/2026 11:44	8.989,68	INPS-ISEE-2026-06182661E-00	Pratica correttamente presentata
40949	55204	14/03/2026 15:46	8.989,95	INPS-ISEE-2026-01392886I-00	Pratica correttamente presentata
40950	38513	08/03/2026 14:09	8.990,00	INPS-ISEE-2026-00683307W-00	Pratica correttamente presentata
40951	47720	11/03/2026 12:08	8.990,69	INPS-ISEE-2026-02973243E-00	Pratica correttamente presentata
40952	12561	09/03/2026 11:14	8.991,30	INPS-ISEE-2026-02564408Q-00	Pratica correttamente presentata
40953	62094	17/03/2026 14:44	8.991,81	INPS-ISEE-2026-03435087E-00	Pratica correttamente presentata
40954	15898	03/03/2026 12:13	8.991,92	INPS-ISEE-2026-01587027E-00	Pratica correttamente presentata
40955	16724	03/03/2026 14:09	8.992,16	INPS-ISEE-2026-02557702N-00	Pratica correttamente presentata
40956	53594	16/03/2026 15:26	8.992,19	INPS-ISEE-2026-07777320L-00	Pratica correttamente presentata
40957	51657	12/03/2026 18:04	8.992,42	INPS-ISEE-2026-01080529P-00	Pratica correttamente presentata
40958	13216	03/03/2026 10:04	8.993,52	INPS-ISEE-2026-03261629Q-00	Pratica correttamente presentata
40959	14274	03/03/2026 10:08	8.993,52	INPS-ISEE-2026-03261629Q-00	Pratica correttamente presentata
40960	60492	17/03/2026 09:35	8.994,39	INPS-ISEE-2026-06736076V-00	Pratica correttamente presentata
40961	64884	17/03/2026 21:09	8.994,47	INPS-ISEE-2026-05841594X-00	Pratica correttamente presentata
40962	168	02/03/2026 12:11	8.995,94	INPS-ISEE-2026-03692185F-00	Pratica correttamente presentata
40963	34617	09/03/2026 21:17	8.996,05	INPS-ISEE-2026-04485647Z-00	Pratica correttamente presentata
40964	1682	02/03/2026 12:43	8.997,07	INPS-ISEE-2026-03764578Y-00	Pratica correttamente presentata
40965	7892	02/03/2026 17:45	8.998,49	INPS-ISEE-2026-00845859S-00	Pratica correttamente presentata
40966	6070	02/03/2026 16:08	8.998,93	INPS-ISEE-2026-03610866E-00	Pratica correttamente presentata
40967	6121	02/03/2026 16:13	8.998,93	INPS-ISEE-2026-03610866E-00	Pratica correttamente presentata
40968	20069	03/03/2026 19:12	8.999,27	INPS-ISEE-2026-03722682E-00	Pratica correttamente presentata
40969	5295	02/03/2026 15:04	8.999,51	INPS-ISEE-2026-07493696A-00	Pratica correttamente presentata
40970	4103	02/03/2026 14:32	9.000,00	INPS-ISEE-2026-00042200F-00	Pratica correttamente presentata
40971	44011	10/03/2026 10:56	9.000,00	INPS-ISEE-2026-03313854W-00	Pratica correttamente presentata
40972	43353	11/03/2026 12:24	9.000,00	INPS-ISEE-2026-00336484N-00	Pratica correttamente presentata
40973	43032	16/03/2026 22:09	9.000,13	INPS-ISEE-2026-03080930H-00	Pratica correttamente presentata
40974	5746	02/03/2026 18:23	9.000,42	INPS-ISEE-2026-04973499J-00	Pratica correttamente presentata
40975	1449	02/03/2026 13:45	9.000,98	INPS-ISEE-2026-05653807F-00	Pratica correttamente presentata
40976	7918	02/03/2026 17:44	9.000,98	INPS-ISEE-2026-05653807F-00	Pratica correttamente presentata
40977	49776	12/03/2026 08:21	9.001,05	INPS-ISEE-2026-00330198G-00	Pratica correttamente presentata
40978	20517	03/03/2026 19:53	9.001,55	INPS-ISEE-2026-02823633W-00	Pratica correttamente presentata
40979	40957	09/03/2026 14:07	9.002,04	INPS-ISEE-2026-07988560M-00	Pratica correttamente presentata

fonte: http://burc.regione.campania.it

BANDO IO STUDIO 2025 a.s. 2025/2026

ALLEGATO A

Progr.	Numero Domanda	Data Di Presentazione	valore ISEE	PROTOCOLLO attestazione ISEE	Esito GRADUATORIA PROVVISORIA
40980	50963	12/03/2026 15:27	9.002,04	INPS-ISEE-2026-07988560M-00	Pratica correttamente presentata
40981	61409	17/03/2026 12:01	9.002,70	INPS-ISEE-2026-07026403D-00	Pratica correttamente presentata
40982	20591	03/03/2026 20:05	9.003,42	INPS-ISEE-2026-04186500G-00	Pratica correttamente presentata
40983	11561	02/03/2026 21:33	9.003,69	INPS-ISEE-2026-04678100C-00	Pratica correttamente presentata
40984	56146	15/03/2026 20:24	9.004,07	INPS-ISEE-2026-08203057P-00	Pratica correttamente presentata
40985	47183	11/03/2026 10:23	9.004,14	INPS-ISEE-2026-03857318V-00	Pratica correttamente presentata
40986	27970	04/03/2026 21:57	9.004,41	INPS-ISEE-2026-00329067W-00	Pratica correttamente presentata
40987	39060	09/03/2026 10:15	9.004,52	INPS-ISEE-2026-00095777V-00	Pratica correttamente presentata
40988	13335	03/03/2026 08:34	9.004,81	INPS-ISEE-2026-04496192V-00	Pratica correttamente presentata
40989	36494	06/03/2026 22:02	9.004,84	INPS-ISEE-2026-00844963F-00	Pratica correttamente presentata
40990	48412	11/03/2026 16:39	9.004,93	INPS-ISEE-2026-02968919A-00	Pratica correttamente presentata
40991	35330	06/03/2026 16:55	9.004,99	INPS-ISEE-2026-04382825O-00	Pratica correttamente presentata
40992	43921	10/03/2026 10:36	9.005,26	INPS-ISEE-2026-05647191L-00	Pratica correttamente presentata
40993	16761	03/03/2026 14:34	9.005,37	INPS-ISEE-2026-01204750J-00	Pratica correttamente presentata
40994	35129	06/03/2026 16:20	9.005,56	INPS-ISEE-2026-01451100Z-00	Pratica correttamente presentata
40995	8287	02/03/2026 18:04	9.006,82	INPS-ISEE-2026-02897882A-00	Pratica correttamente presentata
40996	58155	16/03/2026 16:15	9.006,86	INPS-ISEE-2026-04422710B-00	Pratica correttamente presentata
40997	25749	04/03/2026 17:28	9.007,01	INPS-ISEE-2026-05250762W-00	Pratica correttamente presentata
40998	27366	04/03/2026 20:09	9.007,01	INPS-ISEE-2026-05250762W-00	Pratica correttamente presentata
40999	60204	16/03/2026 23:18	9.007,15	INPS-ISEE-2026-07252713W-00	Pratica correttamente presentata
41000	37371	07/03/2026 16:04	9.007,67	INPS-ISEE-2026-02217757R-00	Pratica correttamente presentata
41001	22082	04/03/2026 14:18	9.007,89	INPS-ISEE-2026-00859322Q-00	Pratica correttamente presentata
41002	20773	03/03/2026 20:46	9.008,73	INPS-ISEE-2026-00823491W-00	Pratica correttamente presentata
41003	15475	03/03/2026 11:38	9.008,89	INPS-ISEE-2026-04777552I-00	Pratica correttamente presentata
41004	44308	10/03/2026 11:44	9.009,25	INPS-ISEE-2026-03713084C-00	Pratica correttamente presentata
41005	9385	02/03/2026 18:59	9.009,49	INPS-ISEE-2026-00258859I-00	Pratica correttamente presentata
41006	55110	14/03/2026 14:23	9.009,85	INPS-ISEE-2026-05018111M-00	Pratica correttamente presentata
41007	55123	14/03/2026 14:30	9.009,85	INPS-ISEE-2026-05018111M-00	Pratica correttamente presentata
41008	64473	17/03/2026 19:38	9.010,59	INPS-ISEE-2026-01607716N-00	Pratica correttamente presentata
41009	28134	04/03/2026 23:10	9.010,98	INPS-ISEE-2026-06429927S-00	Pratica correttamente presentata
41010	51059	12/03/2026 16:09	9.010,98	INPS-ISEE-2026-00591121J-00	Pratica correttamente presentata
41011	49649	11/03/2026 22:15	9.011,31	INPS-ISEE-2026-04183130B-00	Pratica correttamente presentata
41012	42968	09/03/2026 21:12	9.011,36	INPS-ISEE-2026-02475541N-00	Pratica correttamente presentata
41013	27833	04/03/2026 21:22	9.011,37	INPS-ISEE-2026-00094897I-00	Pratica correttamente presentata
41014	5286	02/03/2026 15:11	9.011,77	INPS-ISEE-2026-00166547Q-00	Pratica correttamente presentata
41015	5639	02/03/2026 15:17	9.011,77	INPS-ISEE-2026-00166547Q-00	Pratica correttamente presentata
41016	8588	02/03/2026 18:14	9.012,03	INPS-ISEE-2026-04559427X-00	Pratica correttamente presentata
41017	37724	07/03/2026 19:32	9.012,05	INPS-ISEE-2026-05001753T-00	Pratica correttamente presentata
41018	20204	03/03/2026 19:18	9.012,22	INPS-ISEE-2026-03396909S-00	Pratica correttamente presentata
41019	31210	05/03/2026 17:08	9.012,74	INPS-ISEE-2026-01106862G-00	Pratica correttamente presentata
41020	46633	10/03/2026 22:07	9.013,24	INPS-ISEE-2026-03850321D-00	Pratica correttamente presentata
41021	40133	09/03/2026 11:10	9.014,17	INPS-ISEE-2026-02462301A-00	Pratica correttamente presentata
41022	48314	11/03/2026 16:20	9.014,17	INPS-ISEE-2026-08051075C-00	Pratica correttamente presentata

fonte: http://burc.regione.campania.it

BANDO IO STUDIO 2025 a.s. 2025/2026

ALLEGATO A

Progr.	Numero Domanda	Data Di Presentazione	valore ISEE	PROTOCOLLO attestazione ISEE	Esito GRADUATORIA PROVVISORIA
41023	66698	18/03/2026 10:24	9.014,26	INPS-ISEE-2026-04692178I-00	Pratica correttamente presentata
41024	44333	10/03/2026 11:49	9.014,63	INPS-ISEE-2026-00482103A-00	Pratica correttamente presentata
41025	31099	05/03/2026 16:59	9.014,89	INPS-ISEE-2026-01854151P-00	Pratica correttamente presentata
41026	58153	16/03/2026 16:18	9.015,31	INPS-ISEE-2026-02848936Y-00	Pratica correttamente presentata
41027	48074	11/03/2026 14:50	9.015,53	INPS-ISEE-2026-01198605E-00	Pratica correttamente presentata
41028	54996	14/03/2026 12:15	9.015,69	INPS-ISEE-2026-02661149Q-00	Pratica correttamente presentata
41029	22180	04/03/2026 09:16	9.015,71	INPS-ISEE-2026-00731734P-00	Pratica correttamente presentata
41030	22622	04/03/2026 10:12	9.015,71	INPS-ISEE-2026-00741464C-00	Pratica correttamente presentata
41031	8042	02/03/2026 17:59	9.015,79	INPS-ISEE-2026-02286422C-00	Pratica correttamente presentata
41032	46262	10/03/2026 19:21	9.015,79	INPS-ISEE-2026-01575314C-00	Pratica correttamente presentata
41033	50988	12/03/2026 15:40	9.015,83	INPS-ISEE-2026-03967164X-00	Pratica correttamente presentata
41034	11592	02/03/2026 21:32	9.015,86	INPS-ISEE-2026-00435932C-00	Pratica correttamente presentata
41035	27377	06/03/2026 19:38	9.016,15	INPS-ISEE-2026-03229687I-00	Pratica correttamente presentata
41036	56449	16/03/2026 09:17	9.017,89	INPS-ISEE-2026-04964357Z-00	Pratica correttamente presentata
41037	26822	04/03/2026 18:48	9.018,93	INPS-ISEE-2026-00802548W-00	Pratica correttamente presentata
41038	27023	04/03/2026 19:08	9.018,93	INPS-ISEE-2026-00802548W-00	Pratica correttamente presentata
41039	30135	05/03/2026 13:10	9.019,32	INPS-ISEE-2026-06397127V-00	Pratica correttamente presentata
41040	35470	06/03/2026 17:28	9.019,75	INPS-ISEE-2026-06458912V-00	Pratica correttamente presentata
41041	32903	08/03/2026 19:33	9.019,76	INPS-ISEE-2026-00304371A-00	Pratica correttamente presentata
41042	61572	17/03/2026 12:31	9.020,84	INPS-ISEE-2026-03435288L-00	Pratica correttamente presentata
41043	10175	02/03/2026 19:45	9.021,19	INPS-ISEE-2026-02283195E-00	Pratica correttamente presentata
41044	64209	17/03/2026 19:02	9.021,46	INPS-ISEE-2026-00119940G-00	Pratica correttamente presentata
41045	37358	07/03/2026 15:28	9.022,78	INPS-ISEE-2026-04588571Z-00	Pratica correttamente presentata
41046	1049	02/03/2026 12:43	9.023,87	INPS-ISEE-2026-02819888A-00	Pratica correttamente presentata
41047	7955	02/03/2026 17:50	9.023,94	INPS-ISEE-2026-00425157G-00	Pratica correttamente presentata
41048	8188	02/03/2026 17:58	9.023,94	INPS-ISEE-2026-00425157G-00	Pratica correttamente presentata
41049	8307	02/03/2026 18:03	9.023,94	INPS-ISEE-2026-00425157G-00	Pratica correttamente presentata
41050	6776	02/03/2026 17:15	9.024,22	INPS-ISEE-2026-04367508L-00	Pratica correttamente presentata
41051	56873	16/03/2026 10:45	9.024,39	INPS-ISEE-2026-07008699S-00	Pratica correttamente presentata
41052	21427	09/03/2026 17:50	9.024,61	INPS-ISEE-2026-06867018X-00	Pratica correttamente presentata
41053	9558	04/03/2026 16:40	9.024,96	INPS-ISEE-2026-03816619F-00	Pratica correttamente presentata
41054	27155	04/03/2026 19:18	9.025,07	INPS-ISEE-2026-04860794Z-00	Pratica correttamente presentata
41055	32306	17/03/2026 07:49	9.025,43	INPS-ISEE-2026-03227317P-00	Pratica correttamente presentata
41056	50881	12/03/2026 14:53	9.025,67	INPS-ISEE-2026-04670848I-00	Pratica correttamente presentata
41057	4802	02/03/2026 14:41	9.025,92	INPS-ISEE-2026-01718240H-00	Pratica correttamente presentata
41058	21627	03/03/2026 22:43	9.026,34	INPS-ISEE-2026-05435859S-00	Pratica correttamente presentata
41059	59519	16/03/2026 19:14	9.026,59	INPS-ISEE-2026-05596367K-00	Pratica correttamente presentata
41060	58518	16/03/2026 17:23	9.027,26	INPS-ISEE-2026-05828905I-00	Pratica correttamente presentata
41061	39406	09/03/2026 08:56	9.027,38	INPS-ISEE-2026-01342881W-00	Pratica correttamente presentata
41062	29506	05/03/2026 11:38	9.027,69	INPS-ISEE-2026-03260841G-00	Pratica correttamente presentata
41063	42652	09/03/2026 19:19	9.028,08	INPS-ISEE-2026-06884267K-00	Pratica correttamente presentata
41064	20974	03/03/2026 21:17	9.028,56	INPS-ISEE-2026-01719633E-00	Pratica correttamente presentata
41065	49320	14/03/2026 17:47	9.028,87	INPS-ISEE-2026-04059400D-00	Pratica correttamente presentata

fonte: http://burc.regione.campania.it

BANDO IO STUDIO 2025 a.s. 2025/2026

ALLEGATO A

Progr.	Numero Domanda	Data Di Presentazione	valore ISEE	PROTOCOLLO attestazione ISEE	Esito GRADUATORIA PROVVISORIA
41066	49309	14/03/2026 17:50	9.028,87	INPS-ISEE-2026-04059400D-00	Pratica correttamente presentata
41067	29946	10/03/2026 13:00	9.029,46	INPS-ISEE-2026-04122180A-00	Pratica correttamente presentata
41068	58876	16/03/2026 17:55	9.029,71	INPS-ISEE-2026-08299680U-00	Pratica correttamente presentata
41069	58941	16/03/2026 18:01	9.029,71	INPS-ISEE-2026-08299680U-00	Pratica correttamente presentata
41070	51703	12/03/2026 18:13	9.030,22	INPS-ISEE-2026-04908315E-00	Pratica correttamente presentata
41071	38068	08/03/2026 00:43	9.030,84	INPS-ISEE-2026-03188485I-00	Pratica correttamente presentata
41072	40801	09/03/2026 13:02	9.031,67	INPS-ISEE-2026-02439737V-00	Pratica correttamente presentata
41073	46698	12/03/2026 20:03	9.031,67	INPS-ISEE-2026-02439737V-00	Pratica correttamente presentata
41074	53521	13/03/2026 13:40	9.031,73	INPS-ISEE-2026-06510919R-00	Pratica correttamente presentata
41075	8224	02/03/2026 18:11	9.031,80	INPS-ISEE-2026-02710027J-00	Pratica correttamente presentata
41076	29465	05/03/2026 11:31	9.032,01	INPS-ISEE-2026-01353734C-00	Pratica correttamente presentata
41077	29510	05/03/2026 11:35	9.032,01	INPS-ISEE-2026-01353734C-00	Pratica correttamente presentata
41078	16063	03/03/2026 12:26	9.032,31	INPS-ISEE-2026-02002835B-00	Pratica correttamente presentata
41079	20704	03/03/2026 20:25	9.033,80	INPS-ISEE-2026-01835020J-00	Pratica correttamente presentata
41080	27074	04/03/2026 19:12	9.033,91	INPS-ISEE-2026-03452162H-00	Pratica correttamente presentata
41081	28328	05/03/2026 07:30	9.033,97	INPS-ISEE-2026-06379458U-00	Pratica correttamente presentata
41082	35886	06/03/2026 18:27	9.034,45	INPS-ISEE-2026-01251412U-00	Pratica correttamente presentata
41083	16543	03/03/2026 13:13	9.035,08	INPS-ISEE-2026-01845711W-00	Pratica correttamente presentata
41084	35111	06/03/2026 16:08	9.035,62	INPS-ISEE-2026-04774536X-00	Pratica correttamente presentata
41085	58214	16/03/2026 16:29	9.035,69	INPS-ISEE-2026-02994002C-00	Pratica correttamente presentata
41086	58244	16/03/2026 16:31	9.035,69	INPS-ISEE-2026-02994002C-00	Pratica correttamente presentata
41087	4885	02/03/2026 14:45	9.036,40	INPS-ISEE-2026-02431936N-00	Pratica correttamente presentata
41088	24643	04/03/2026 14:04	9.036,71	INPS-ISEE-2026-06241016B-00	Pratica correttamente presentata
41089	42359	09/03/2026 18:23	9.037,36	INPS-ISEE-2026-07343092N-00	Pratica correttamente presentata
41090	14991	03/03/2026 11:16	9.037,91	INPS-ISEE-2026-02856912L-00	Pratica correttamente presentata
41091	18122	03/03/2026 16:38	9.038,56	INPS-ISEE-2026-01704282G-00	Pratica correttamente presentata
41092	46512	10/03/2026 21:28	9.039,22	INPS-ISEE-2026-02655338O-00	Pratica correttamente presentata
41093	26648	04/03/2026 18:22	9.040,57	INPS-ISEE-2026-02318681Q-00	Pratica correttamente presentata
41094	15647	09/03/2026 10:54	9.040,62	INPS-ISEE-2026-08083954I-00	Pratica correttamente presentata
41095	53290	13/03/2026 12:14	9.040,95	INPS-ISEE-2026-03998244S-00	Pratica correttamente presentata
41096	38993	08/03/2026 19:49	9.041,60	INPS-ISEE-2026-05546051C-00	Pratica correttamente presentata
41097	1717	02/03/2026 12:50	9.041,67	INPS-ISEE-2026-00294019P-00	Pratica correttamente presentata
41098	2331	02/03/2026 12:58	9.041,67	INPS-ISEE-2026-00294019P-00	Pratica correttamente presentata
41099	11785	02/03/2026 21:38	9.041,76	INPS-ISEE-2026-03561849X-00	Pratica correttamente presentata
41100	55024	14/03/2026 12:56	9.041,87	INPS-ISEE-2026-00958855Y-00	Pratica correttamente presentata
41101	2951	02/03/2026 13:20	9.042,10	INPS-ISEE-2026-02023281A-00	Pratica correttamente presentata
41102	37550	07/03/2026 17:21	9.042,10	INPS-ISEE-2026-02023281A-00	Pratica correttamente presentata
41103	32179	05/03/2026 19:29	9.042,20	INPS-ISEE-2026-00264853N-00	Pratica correttamente presentata
41104	21232	03/03/2026 21:44	9.042,24	INPS-ISEE-2026-00903097N-00	Pratica correttamente presentata
41105	21379	03/03/2026 22:06	9.043,28	INPS-ISEE-2026-03452134D-00	Pratica correttamente presentata
41106	8516	02/03/2026 18:14	9.043,58	INPS-ISEE-2026-06815345O-00	Pratica correttamente presentata
41107	32792	05/03/2026 21:32	9.043,64	INPS-ISEE-2026-03413430A-00	Pratica correttamente presentata
41108	58894	16/03/2026 17:52	9.043,66	INPS-ISEE-2026-03110633M-00	Pratica correttamente presentata

fonte: http://burc.regione.campania.it

BANDO IO STUDIO 2025 a.s. 2025/2026

ALLEGATO A

Progr.	Numero Domanda	Data Di Presentazione	valore ISEE	PROTOCOLLO attestazione ISEE	Esito GRADUATORIA PROVVISORIA
41109	6738	02/03/2026 17:08	9.043,75	INPS-ISEE-2026-05606815R-00	Pratica correttamente presentata
41110	26788	04/03/2026 18:35	9.044,12	INPS-ISEE-2026-01842802P-00	Pratica correttamente presentata
41111	31106	06/03/2026 11:41	9.044,93	INPS-ISEE-2026-04596759J-00	Pratica correttamente presentata
41112	34515	06/03/2026 12:39	9.044,93	INPS-ISEE-2026-04596759J-00	Pratica correttamente presentata
41113	4574	02/03/2026 15:21	9.045,18	INPS-ISEE-2026-05645350N-00	Pratica correttamente presentata
41114	28353	05/03/2026 07:45	9.045,59	INPS-ISEE-2026-05819507V-00	Pratica correttamente presentata
41115	44068	10/03/2026 11:05	9.045,62	INPS-ISEE-2026-00741596O-00	Pratica correttamente presentata
41116	55804	17/03/2026 21:21	9.045,71	INPS-ISEE-2026-03740793L-00	Pratica correttamente presentata
41117	19598	03/03/2026 18:27	9.046,43	INPS-ISEE-2026-02235464C-00	Pratica correttamente presentata
41118	61704	17/03/2026 13:04	9.046,48	INPS-ISEE-2026-04963466Z-00	Pratica correttamente presentata
41119	62525	17/03/2026 16:06	9.046,48	INPS-ISEE-2026-04963466Z-00	Pratica correttamente presentata
41120	22038	04/03/2026 08:37	9.046,75	INPS-ISEE-2026-01230718D-00	Pratica correttamente presentata
41121	34978	06/03/2026 15:27	9.047,03	INPS-ISEE-2026-03646934V-00	Pratica correttamente presentata
41122	23820	04/03/2026 12:09	9.047,32	INPS-ISEE-2026-00415118B-00	Pratica correttamente presentata
41123	22929	04/03/2026 11:02	9.048,05	INPS-ISEE-2026-02243751G-00	Pratica correttamente presentata
41124	28195	04/03/2026 23:06	9.048,59	INPS-ISEE-2026-01816142H-00	Pratica correttamente presentata
41125	974	02/03/2026 12:38	9.048,94	INPS-ISEE-2026-01432026A-00	Pratica correttamente presentata
41126	1938	02/03/2026 12:44	9.048,94	INPS-ISEE-2026-01432026A-00	Pratica correttamente presentata
41127	35631	06/03/2026 17:43	9.049,39	INPS-ISEE-2026-00380530J-00	Pratica correttamente presentata
41128	33556	06/03/2026 10:04	9.049,84	INPS-ISEE-2026-06272241G-00	Pratica correttamente presentata
41129	63374	17/03/2026 17:45	9.050,00	INPS-ISEE-2026-01588378Y-00	Pratica correttamente presentata
41130	54865	14/03/2026 17:04	9.051,61	INPS-ISEE-2026-00853890L-00	Pratica correttamente presentata
41131	54928	14/03/2026 17:14	9.051,61	INPS-ISEE-2026-00853890L-00	Pratica correttamente presentata
41132	58132	16/03/2026 16:17	9.052,15	INPS-ISEE-2026-00616436C-00	Pratica correttamente presentata
41133	57693	16/03/2026 13:12	9.052,70	INPS-ISEE-2026-07776964B-00	Pratica correttamente presentata
41134	39131	08/03/2026 21:00	9.052,72	INPS-ISEE-2026-02667172R-00	Pratica correttamente presentata
41135	39175	08/03/2026 21:20	9.052,72	INPS-ISEE-2026-02667172R-00	Pratica correttamente presentata
41136	46157	10/03/2026 18:58	9.053,17	INPS-ISEE-2026-03718374L-00	Pratica correttamente presentata
41137	67078	18/03/2026 11:15	9.053,89	INPS-ISEE-2026-05183087O-00	Pratica correttamente presentata
41138	46476	10/03/2026 20:51	9.054,37	INPS-ISEE-2026-02879014R-00	Pratica correttamente presentata
41139	52347	12/03/2026 21:40	9.054,51	INPS-ISEE-2026-00748320G-00	Pratica correttamente presentata
41140	47157	11/03/2026 10:18	9.055,17	INPS-ISEE-2026-03773385X-00	Pratica correttamente presentata
41141	3223	02/03/2026 13:30	9.055,27	INPS-ISEE-2026-02970576X-00	Pratica correttamente presentata
41142	46002	10/03/2026 18:32	9.055,78	INPS-ISEE-2026-00515008J-00	Pratica correttamente presentata
41143	46040	10/03/2026 18:35	9.055,78	INPS-ISEE-2026-00515008J-00	Pratica correttamente presentata
41144	18253	03/03/2026 16:45	9.056,50	INPS-ISEE-2026-02607990L-00	Pratica correttamente presentata
41145	18630	03/03/2026 17:17	9.056,50	INPS-ISEE-2026-02607990L-00	Pratica correttamente presentata
41146	57708	16/03/2026 13:18	9.057,37	INPS-ISEE-2026-06058469Z-00	Pratica correttamente presentata
41147	44656	17/03/2026 22:55	9.057,38	INPS-ISEE-2026-04218354W-00	Pratica correttamente presentata
41148	65535	17/03/2026 23:02	9.057,38	INPS-ISEE-2026-04218354W-00	Pratica correttamente presentata
41149	11246	02/03/2026 20:59	9.057,43	INPS-ISEE-2026-04742879K-00	Pratica correttamente presentata
41150	1750	02/03/2026 12:41	9.058,00	INPS-ISEE-2026-05705880L-00	Pratica correttamente presentata
41151	50043	12/03/2026 10:27	9.058,12	INPS-ISEE-2026-04116589F-00	Pratica correttamente presentata

fonte: http://burc.regione.campania.it

BANDO IO STUDIO 2025 a.s. 2025/2026

ALLEGATO A

Progr.	Numero Domanda	Data Di Presentazione	valore ISEE	PROTOCOLLO attestazione ISEE	Esito GRADUATORIA PROVVISORIA
41152	55631	15/03/2026 11:11	9.058,12	INPS-ISEE-2026-04116589F-00	Pratica correttamente presentata
41153	1941	02/03/2026 12:55	9.058,49	INPS-ISEE-2026-07158564X-00	Pratica correttamente presentata
41154	9346	02/03/2026 19:01	9.058,76	INPS-ISEE-2026-01288659S-00	Pratica correttamente presentata
41155	9917	04/03/2026 13:35	9.058,76	INPS-ISEE-2026-01288659S-00	Pratica correttamente presentata
41156	30240	05/03/2026 14:00	9.058,82	INPS-ISEE-2026-00877795M-00	Pratica correttamente presentata
41157	30028	05/03/2026 12:50	9.058,84	INPS-ISEE-2026-02271364P-00	Pratica correttamente presentata
41158	29428	05/03/2026 11:27	9.058,87	INPS-ISEE-2026-03678098K-00	Pratica correttamente presentata
41159	29522	05/03/2026 11:36	9.058,87	INPS-ISEE-2026-03678098K-00	Pratica correttamente presentata
41160	38983	08/03/2026 19:25	9.058,91	INPS-ISEE-2026-04288160Q-00	Pratica correttamente presentata
41161	22093	04/03/2026 09:08	9.059,69	INPS-ISEE-2026-01578258X-00	Pratica correttamente presentata
41162	18046	03/03/2026 16:40	9.060,00	INPS-ISEE-2026-00198060G-00	Pratica correttamente presentata
41163	2279	05/03/2026 16:24	9.060,33	INPS-ISEE-2026-01881606E-00	Pratica correttamente presentata
41164	35959	06/03/2026 18:40	9.060,66	INPS-ISEE-2026-03162955R-00	Pratica correttamente presentata
41165	22261	04/03/2026 09:32	9.060,79	INPS-ISEE-2026-04291651N-00	Pratica correttamente presentata
41166	32067	05/03/2026 18:44	9.060,98	INPS-ISEE-2026-01452921G-00	Pratica correttamente presentata
41167	288	02/03/2026 12:14	9.061,75	INPS-ISEE-2026-01563860Q-00	Pratica correttamente presentata
41168	8863	02/03/2026 22:01	9.061,96	INPS-ISEE-2026-06106591N-00	Pratica correttamente presentata
41169	48280	11/03/2026 16:10	9.062,60	INPS-ISEE-2026-01956973Y-00	Pratica correttamente presentata
41170	52728	13/03/2026 09:55	9.062,71	INPS-ISEE-2026-08193636X-00	Pratica correttamente presentata
41171	28384	05/03/2026 08:25	9.062,75	INPS-ISEE-2026-06095316E-00	Pratica correttamente presentata
41172	14385	03/03/2026 10:20	9.063,91	INPS-ISEE-2026-03643256Q-00	Pratica correttamente presentata
41173	38556	08/03/2026 15:01	9.063,94	INPS-ISEE-2026-04522414D-00	Pratica correttamente presentata
41174	39676	09/03/2026 09:59	9.064,02	INPS-ISEE-2026-04595818Y-00	Pratica correttamente presentata
41175	17308	03/03/2026 15:23	9.064,23	INPS-ISEE-2026-05631773O-00	Pratica correttamente presentata
41176	29461	05/03/2026 11:33	9.064,92	INPS-ISEE-2026-03202871H-00	Pratica correttamente presentata
41177	57004	16/03/2026 11:09	9.065,18	INPS-ISEE-2026-03766318F-00	Pratica correttamente presentata
41178	36768	07/03/2026 09:01	9.065,48	INPS-ISEE-2026-03127101K-00	Pratica correttamente presentata
41179	568	02/03/2026 12:14	9.065,61	INPS-ISEE-2026-01453154H-00	Pratica correttamente presentata
41180	54491	13/03/2026 19:15	9.066,07	INPS-ISEE-2026-02278870F-00	Pratica correttamente presentata
41181	63555	17/03/2026 17:57	9.067,28	INPS-ISEE-2026-07191935V-00	Pratica correttamente presentata
41182	67141	18/03/2026 11:13	9.068,24	INPS-ISEE-2026-07514410D-00	Pratica correttamente presentata
41183	62335	17/03/2026 15:37	9.069,25	INPS-ISEE-2026-02439789U-00	Pratica correttamente presentata
41184	62382	17/03/2026 15:45	9.069,25	INPS-ISEE-2026-02439789U-00	Pratica correttamente presentata
41185	21419	03/03/2026 22:07	9.069,85	INPS-ISEE-2026-01579639Y-00	Pratica correttamente presentata
41186	2166	02/03/2026 12:55	9.070,10	INPS-ISEE-2026-04130015Y-00	Pratica correttamente presentata
41187	419	02/03/2026 12:29	9.070,20	INPS-ISEE-2026-01287266O-00	Pratica correttamente presentata
41188	36207	06/03/2026 19:36	9.070,38	INPS-ISEE-2026-01483228N-00	Pratica correttamente presentata
41189	36247	06/03/2026 19:48	9.070,38	INPS-ISEE-2026-01483228N-00	Pratica correttamente presentata
41190	32264	05/03/2026 19:16	9.070,87	INPS-ISEE-2026-00026298W-00	Pratica correttamente presentata
41191	27663	04/03/2026 21:04	9.070,98	INPS-ISEE-2026-06153417W-00	Pratica correttamente presentata
41192	16621	03/03/2026 13:30	9.071,48	INPS-ISEE-2026-04398831X-00	Pratica correttamente presentata
41193	40347	09/03/2026 19:17	9.071,62	INPS-ISEE-2026-03086684V-00	Pratica correttamente presentata
41194	46127	10/03/2026 19:13	9.071,69	INPS-ISEE-2026-02877355I-00	Pratica correttamente presentata

fonte: http://burc.regione.campania.it

BANDO IO STUDIO 2025 a.s. 2025/2026

ALLEGATO A

Progr.	Numero Domanda	Data Di Presentazione	valore ISEE	PROTOCOLLO attestazione ISEE	Esito GRADUATORIA PROVVISORIA
41195	13629	03/03/2026 09:13	9.073,12	INPS-ISEE-2026-00790316C-00	Pratica correttamente presentata
41196	33672	06/03/2026 10:20	9.073,90	INPS-ISEE-2026-07759123F-00	Pratica correttamente presentata
41197	55396	14/03/2026 19:28	9.073,99	INPS-ISEE-2026-07611504G-00	Pratica correttamente presentata
41198	41307	09/03/2026 16:17	9.074,39	INPS-ISEE-2026-02286564L-00	Pratica correttamente presentata
41199	64248	17/03/2026 19:13	9.074,51	INPS-ISEE-2026-04089239V-00	Pratica correttamente presentata
41200	3752	02/03/2026 13:56	9.075,81	INPS-ISEE-2026-04397945K-00	Pratica correttamente presentata
41201	36439	06/03/2026 21:14	9.076,09	INPS-ISEE-2026-01192769V-00	Pratica correttamente presentata
41202	15058	03/03/2026 11:22	9.076,20	INPS-ISEE-2026-01058368R-00	Pratica correttamente presentata
41203	66995	18/03/2026 11:44	9.076,45	INPS-ISEE-2026-07625557I-00	Pratica correttamente presentata
41204	50199	12/03/2026 10:51	9.076,50	INPS-ISEE-2026-04368781I-00	Pratica correttamente presentata
41205	50228	12/03/2026 10:58	9.076,50	INPS-ISEE-2026-04368781I-00	Pratica correttamente presentata
41206	35939	06/03/2026 18:38	9.077,22	INPS-ISEE-2026-05387986B-00	Pratica correttamente presentata
41207	1228	02/03/2026 12:55	9.077,32	INPS-ISEE-2026-04808375V-00	Pratica correttamente presentata
41208	30699	05/03/2026 16:09	9.077,71	INPS-ISEE-2026-03065165C-00	Pratica correttamente presentata
41209	13780	03/03/2026 09:26	9.077,81	INPS-ISEE-2026-00737537O-00	Pratica correttamente presentata
41210	26295	04/03/2026 17:51	9.078,18	INPS-ISEE-2026-00334771P-00	Pratica correttamente presentata
41211	44791	10/03/2026 14:14	9.078,35	INPS-ISEE-2026-07393662X-00	Pratica correttamente presentata
41212	3796	03/03/2026 20:27	9.078,65	INPS-ISEE-2026-01287080C-00	Pratica correttamente presentata
41213	53664	13/03/2026 15:38	9.078,75	INPS-ISEE-2026-01705234D-00	Pratica correttamente presentata
41214	45112	10/03/2026 16:22	9.078,80	INPS-ISEE-2026-03776691S-00	Pratica correttamente presentata
41215	42443	09/03/2026 18:46	9.078,88	INPS-ISEE-2026-00845626R-00	Pratica correttamente presentata
41216	43823	10/03/2026 10:27	9.079,02	INPS-ISEE-2026-00068306H-00	Pratica correttamente presentata
41217	43879	10/03/2026 10:33	9.079,02	INPS-ISEE-2026-00068306H-00	Pratica correttamente presentata
41218	9276	04/03/2026 18:49	9.079,19	INPS-ISEE-2026-03289664Z-00	Pratica correttamente presentata
41219	51111	12/03/2026 16:23	9.079,30	INPS-ISEE-2026-03122157T-00	Pratica correttamente presentata
41220	18472	03/03/2026 17:11	9.079,72	INPS-ISEE-2026-07359530O-00	Pratica correttamente presentata
41221	18368	03/03/2026 21:22	9.079,72	INPS-ISEE-2026-07359530O-00	Pratica correttamente presentata
41222	9189	02/03/2026 19:02	9.080,00	INPS-ISEE-2026-02124938Q-00	Pratica correttamente presentata
41223	22345	04/03/2026 09:37	9.080,32	INPS-ISEE-2026-01189139O-00	Pratica correttamente presentata
41224	30039	05/03/2026 12:49	9.080,49	INPS-ISEE-2026-04330395W-00	Pratica correttamente presentata
41225	56907	16/03/2026 10:48	9.080,49	INPS-ISEE-2026-04330395W-00	Pratica correttamente presentata
41226	46577	10/03/2026 21:40	9.080,89	INPS-ISEE-2026-01226945Q-00	Pratica correttamente presentata
41227	1529	02/03/2026 12:42	9.081,06	INPS-ISEE-2026-02653068E-00	Pratica correttamente presentata
41228	56844	16/03/2026 10:41	9.081,48	INPS-ISEE-2026-02035703B-00	Pratica correttamente presentata
41229	44264	10/03/2026 11:49	9.081,96	INPS-ISEE-2026-03290982L-00	Pratica correttamente presentata
41230	13859	03/03/2026 09:41	9.081,98	INPS-ISEE-2026-06255074Q-00	Pratica correttamente presentata
41231	38408	08/03/2026 12:26	9.082,25	INPS-ISEE-2026-03233355G-00	Pratica correttamente presentata
41232	14005	03/03/2026 09:47	9.082,44	INPS-ISEE-2026-00985758U-00	Pratica correttamente presentata
41233	44339	10/03/2026 11:49	9.082,60	INPS-ISEE-2026-03041634T-00	Pratica correttamente presentata
41234	35757	06/03/2026 18:08	9.083,10	INPS-ISEE-2026-03767984A-00	Pratica correttamente presentata
41235	51209	12/03/2026 16:48	9.083,10	INPS-ISEE-2026-05865176Z-00	Pratica correttamente presentata
41236	986	02/03/2026 12:24	9.083,19	INPS-ISEE-2026-04481585V-00	Pratica correttamente presentata
41237	56018	15/03/2026 18:51	9.083,49	INPS-ISEE-2026-03999896W-00	Pratica correttamente presentata

fonte: http://burc.regione.campania.it

BANDO IO STUDIO 2025 a.s. 2025/2026

ALLEGATO A

Progr.	Numero Domanda	Data Di Presentazione	valore ISEE	PROTOCOLLO attestazione ISEE	Esito GRADUATORIA PROVVISORIA
41238	20581	03/03/2026 22:29	9.083,89	INPS-ISEE-2026-00822330A-00	Pratica correttamente presentata
41239	13234	05/03/2026 13:20	9.086,06	INPS-ISEE-2026-02690137N-00	Pratica correttamente presentata
41240	38787	08/03/2026 17:32	9.086,28	INPS-ISEE-2026-01753943O-00	Pratica correttamente presentata
41241	59543	16/03/2026 19:20	9.086,82	INPS-ISEE-2026-07135033D-00	Pratica correttamente presentata
41242	33566	06/03/2026 11:54	9.087,07	INPS-ISEE-2026-01042634B-00	Pratica correttamente presentata
41243	4075	02/03/2026 14:12	9.087,32	INPS-ISEE-2026-03732342G-00	Pratica correttamente presentata
41244	67064	18/03/2026 11:05	9.087,37	INPS-ISEE-2026-02805163P-00	Pratica correttamente presentata
41245	46007	10/03/2026 18:35	9.087,72	INPS-ISEE-2026-05306100K-00	Pratica correttamente presentata
41246	8164	02/03/2026 18:05	9.087,90	INPS-ISEE-2026-04767658M-00	Pratica correttamente presentata
41247	6681	02/03/2026 16:56	9.087,92	INPS-ISEE-2026-02099339V-00	Pratica correttamente presentata
41248	6906	02/03/2026 17:03	9.087,92	INPS-ISEE-2026-02099339V-00	Pratica correttamente presentata
41249	41624	09/03/2026 16:53	9.088,24	INPS-ISEE-2026-01707359O-00	Pratica correttamente presentata
41250	19564	03/03/2026 18:28	9.088,53	INPS-ISEE-2026-02929665S-00	Pratica correttamente presentata
41251	19709	03/03/2026 18:41	9.088,53	INPS-ISEE-2026-02929665S-00	Pratica correttamente presentata
41252	9655	02/03/2026 19:19	9.088,70	INPS-ISEE-2026-00777430N-00	Pratica correttamente presentata
41253	34014	06/03/2026 11:14	9.088,73	INPS-ISEE-2026-02562896Z-00	Pratica correttamente presentata
41254	31252	05/03/2026 17:13	9.088,92	INPS-ISEE-2026-03721929L-00	Pratica correttamente presentata
41255	19813	03/03/2026 19:08	9.089,18	INPS-ISEE-2026-05310216A-00	Pratica correttamente presentata
41256	29161	05/03/2026 10:56	9.089,18	INPS-ISEE-2026-00747141G-00	Pratica correttamente presentata
41257	24253	04/03/2026 12:41	9.089,19	INPS-ISEE-2026-06684203Q-00	Pratica correttamente presentata
41258	39565	09/03/2026 09:52	9.089,40	INPS-ISEE-2026-02735466L-00	Pratica correttamente presentata
41259	60409	17/03/2026 09:23	9.089,53	INPS-ISEE-2026-06988683D-00	Pratica correttamente presentata
41260	17057	03/03/2026 14:47	9.089,66	INPS-ISEE-2026-05670891X-00	Pratica correttamente presentata
41261	61994	17/03/2026 18:27	9.089,73	INPS-ISEE-2026-01099310H-00	Pratica correttamente presentata
41262	669	02/03/2026 12:18	9.089,84	INPS-ISEE-2026-02933701P-00	Pratica correttamente presentata
41263	41334	09/03/2026 16:10	9.090,20	INPS-ISEE-2026-01095999U-00	Pratica correttamente presentata
41264	48213	11/03/2026 15:45	9.090,28	INPS-ISEE-2026-03325490C-00	Pratica correttamente presentata
41265	55281	14/03/2026 17:04	9.090,46	INPS-ISEE-2026-07359193I-00	Pratica correttamente presentata
41266	19437	03/03/2026 18:51	9.090,82	INPS-ISEE-2026-05776588B-00	Pratica correttamente presentata
41267	52555	13/03/2026 08:54	9.090,88	INPS-ISEE-2026-02970171W-00	Pratica correttamente presentata
41268	42244	09/03/2026 18:07	9.090,98	INPS-ISEE-2026-03977803I-00	Pratica correttamente presentata
41269	62413	17/03/2026 15:57	9.091,49	INPS-ISEE-2026-03725217W-00	Pratica correttamente presentata
41270	23382	04/03/2026 11:33	9.091,56	INPS-ISEE-2026-02433195W-00	Pratica correttamente presentata
41271	27114	04/03/2026 19:17	9.092,54	INPS-ISEE-2026-05735139L-00	Pratica correttamente presentata
41272	18918	03/03/2026 17:36	9.093,09	INPS-ISEE-2026-01452361D-00	Pratica correttamente presentata
41273	1330	02/03/2026 12:34	9.093,10	INPS-ISEE-2026-05283961F-00	Pratica correttamente presentata
41274	65508	17/03/2026 22:53	9.094,07	INPS-ISEE-2026-01741364C-00	Pratica correttamente presentata
41275	46514	10/03/2026 21:06	9.094,96	INPS-ISEE-2026-04231002Z-00	Pratica correttamente presentata
41276	48427	11/03/2026 16:45	9.096,08	INPS-ISEE-2026-00417657E-00	Pratica correttamente presentata
41277	5414	03/03/2026 06:20	9.096,67	INPS-ISEE-2026-00796256V-00	Pratica correttamente presentata
41278	30641	05/03/2026 16:00	9.096,71	INPS-ISEE-2026-02024167D-00	Pratica correttamente presentata
41279	30151	06/03/2026 10:26	9.096,81	INPS-ISEE-2026-05243154G-00	Pratica correttamente presentata
41280	33838	06/03/2026 10:44	9.096,81	INPS-ISEE-2026-05243154G-00	Pratica correttamente presentata

fonte: http://burc.regione.campania.it

BANDO IO STUDIO 2025 a.s. 2025/2026

ALLEGATO A

Progr.	Numero Domanda	Data Di Presentazione	valore ISEE	PROTOCOLLO attestazione ISEE	Esito GRADUATORIA PROVVISORIA
41281	18571	03/03/2026 18:56	9.098,05	INPS-ISEE-2026-06513840W-00	Pratica correttamente presentata
41282	38530	10/03/2026 12:46	9.098,22	INPS-ISEE-2026-01555207P-00	Pratica correttamente presentata
41283	44960	10/03/2026 15:29	9.100,41	INPS-ISEE-2026-02597589J-00	Pratica correttamente presentata
41284	5964	02/03/2026 16:00	9.100,73	INPS-ISEE-2026-05129201B-00	Pratica correttamente presentata
41285	49363	11/03/2026 19:54	9.101,64	INPS-ISEE-2026-05356989J-00	Pratica correttamente presentata
41286	49456	11/03/2026 20:30	9.101,64	INPS-ISEE-2026-05356989J-00	Pratica correttamente presentata
41287	40226	09/03/2026 11:26	9.102,03	INPS-ISEE-2026-02279207Q-00	Pratica correttamente presentata
41288	66131	18/03/2026 09:20	9.102,20	INPS-ISEE-2026-07396814Z-00	Pratica correttamente presentata
41289	45154	10/03/2026 16:20	9.102,23	INPS-ISEE-2026-00780387L-00	Pratica correttamente presentata
41290	11890	02/03/2026 21:53	9.102,82	INPS-ISEE-2026-06671641R-00	Pratica correttamente presentata
41291	46293	10/03/2026 19:37	9.102,85	INPS-ISEE-2026-01402028M-00	Pratica correttamente presentata
41292	63995	17/03/2026 18:59	9.104,39	INPS-ISEE-2026-05722225P-00	Pratica correttamente presentata
41293	37787	07/03/2026 19:40	9.104,62	INPS-ISEE-2026-01990629X-00	Pratica correttamente presentata
41294	31443	10/03/2026 18:11	9.104,72	INPS-ISEE-2026-06109009P-00	Pratica correttamente presentata
41295	47817	11/03/2026 12:29	9.104,87	INPS-ISEE-2026-04018899S-00	Pratica correttamente presentata
41296	47855	11/03/2026 12:37	9.104,87	INPS-ISEE-2026-04018899S-00	Pratica correttamente presentata
41297	54523	17/03/2026 19:14	9.105,26	INPS-ISEE-2026-02518554E-00	Pratica correttamente presentata
41298	12408	02/03/2026 22:46	9.105,51	INPS-ISEE-2026-00590688X-00	Pratica correttamente presentata
41299	12797	02/03/2026 23:12	9.105,51	INPS-ISEE-2026-00590688X-00	Pratica correttamente presentata
41300	242	02/03/2026 12:12	9.105,64	INPS-ISEE-2026-01192319C-00	Pratica correttamente presentata
41301	1310	02/03/2026 12:27	9.105,69	INPS-ISEE-2026-02957098Y-00	Pratica correttamente presentata
41302	20689	03/03/2026 20:20	9.105,78	INPS-ISEE-2026-01129415H-00	Pratica correttamente presentata
41303	65716	18/03/2026 00:00	9.105,90	INPS-ISEE-2026-00503521U-00	Pratica correttamente presentata
41304	26271	04/03/2026 17:46	9.106,10	INPS-ISEE-2026-00648848Z-00	Pratica correttamente presentata
41305	24627	05/03/2026 09:29	9.107,18	INPS-ISEE-2026-00544920G-00	Pratica correttamente presentata
41306	37437	07/03/2026 16:21	9.107,32	INPS-ISEE-2026-04739589J-00	Pratica correttamente presentata
41307	18908	03/03/2026 17:42	9.107,64	INPS-ISEE-2026-02936832L-00	Pratica correttamente presentata
41308	26015	04/03/2026 17:22	9.107,89	INPS-ISEE-2026-02191886V-00	Pratica correttamente presentata
41309	34207	06/03/2026 11:47	9.108,24	INPS-ISEE-2026-02883763I-00	Pratica correttamente presentata
41310	34241	06/03/2026 11:51	9.108,24	INPS-ISEE-2026-02883763I-00	Pratica correttamente presentata
41311	55873	15/03/2026 16:40	9.108,44	INPS-ISEE-2026-03506885V-00	Pratica correttamente presentata
41312	51660	12/03/2026 18:03	9.108,54	INPS-ISEE-2026-05448927S-00	Pratica correttamente presentata
41313	8843	02/03/2026 18:35	9.108,99	INPS-ISEE-2026-05124183G-00	Pratica correttamente presentata
41314	10183	03/03/2026 09:55	9.109,70	INPS-ISEE-2026-04397310W-00	Pratica correttamente presentata
41315	35002	06/03/2026 15:36	9.109,75	INPS-ISEE-2026-03083936O-00	Pratica correttamente presentata
41316	27696	04/03/2026 21:07	9.109,76	INPS-ISEE-2026-05295609X-00	Pratica correttamente presentata
41317	66431	18/03/2026 09:56	9.109,80	INPS-ISEE-2026-01116178P-00	Pratica correttamente presentata
41318	33148	06/03/2026 06:00	9.109,81	INPS-ISEE-2026-00108624T-00	Pratica correttamente presentata
41319	10147	02/03/2026 20:01	9.109,83	INPS-ISEE-2026-01835233P-00	Pratica correttamente presentata
41320	10517	02/03/2026 20:08	9.109,83	INPS-ISEE-2026-01835233P-00	Pratica correttamente presentata
41321	17559	03/03/2026 15:50	9.109,96	INPS-ISEE-2026-01804630D-00	Pratica correttamente presentata
41322	47267	11/03/2026 10:40	9.110,36	INPS-ISEE-2026-04382272N-00	Pratica correttamente presentata
41323	26148	04/03/2026 18:09	9.110,51	INPS-ISEE-2026-03732734Q-00	Pratica correttamente presentata

fonte: http://burc.regione.campania.it

BANDO IO STUDIO 2025 a.s. 2025/2026

ALLEGATO A

Progr.	Numero Domanda	Data Di Presentazione	valore ISEE	PROTOCOLLO attestazione ISEE	Esito GRADUATORIA PROVVISORIA
41324	27626	04/03/2026 20:43	9.110,51	INPS-ISEE-2026-03732734Q-00	Pratica correttamente presentata
41325	13275	03/03/2026 08:11	9.110,58	INPS-ISEE-2026-06561943F-00	Pratica correttamente presentata
41326	6298	02/03/2026 16:51	9.110,85	INPS-ISEE-2026-04292385L-00	Pratica correttamente presentata
41327	22146	04/03/2026 09:07	9.111,38	INPS-ISEE-2026-04855840F-00	Pratica correttamente presentata
41328	54047	13/03/2026 17:23	9.112,26	INPS-ISEE-2026-08010140Y-00	Pratica correttamente presentata
41329	28371	05/03/2026 08:19	9.112,61	INPS-ISEE-2026-02897268U-00	Pratica correttamente presentata
41330	48103	11/03/2026 14:55	9.113,77	INPS-ISEE-2026-08082975S-00	Pratica correttamente presentata
41331	17649	03/03/2026 15:57	9.114,17	INPS-ISEE-2026-03856444F-00	Pratica correttamente presentata
41332	21680	03/03/2026 22:59	9.114,54	INPS-ISEE-2026-07322597V-00	Pratica correttamente presentata
41333	8153	02/03/2026 18:10	9.115,31	INPS-ISEE-2026-00569007W-00	Pratica correttamente presentata
41334	47332	11/03/2026 10:52	9.115,64	INPS-ISEE-2026-02287338L-00	Pratica correttamente presentata
41335	16769	03/03/2026 14:57	9.116,84	INPS-ISEE-2026-02051278P-00	Pratica correttamente presentata
41336	56191	15/03/2026 20:55	9.116,88	INPS-ISEE-2026-06012429G-00	Pratica correttamente presentata
41337	47132	11/03/2026 10:11	9.117,07	INPS-ISEE-2026-01774554L-00	Pratica correttamente presentata
41338	47407	11/03/2026 11:03	9.117,07	INPS-ISEE-2026-01774554L-00	Pratica correttamente presentata
41339	39504	09/03/2026 09:31	9.117,40	INPS-ISEE-2026-03816870L-00	Pratica correttamente presentata
41340	42248	09/03/2026 18:22	9.117,88	INPS-ISEE-2026-01929874Y-00	Pratica correttamente presentata
41341	59401	16/03/2026 18:57	9.118,23	INPS-ISEE-2026-01300527A-00	Pratica correttamente presentata
41342	34823	06/03/2026 14:33	9.119,25	INPS-ISEE-2026-04883338I-00	Pratica correttamente presentata
41343	21754	03/03/2026 23:30	9.119,27	INPS-ISEE-2026-01054480D-00	Pratica correttamente presentata
41344	6286	02/03/2026 16:44	9.119,32	INPS-ISEE-2026-04408428E-00	Pratica correttamente presentata
41345	20524	03/03/2026 20:03	9.119,40	INPS-ISEE-2026-01911939L-00	Pratica correttamente presentata
41346	66956	18/03/2026 10:56	9.120,09	INPS-ISEE-2026-07925390V-00	Pratica correttamente presentata
41347	55965	15/03/2026 18:07	9.120,41	INPS-ISEE-2026-08161539L-00	Pratica correttamente presentata
41348	58406	16/03/2026 16:53	9.121,08	INPS-ISEE-2026-02427877I-00	Pratica correttamente presentata
41349	55668	15/03/2026 12:30	9.121,12	INPS-ISEE-2026-07108635E-00	Pratica correttamente presentata
41350	33151	07/03/2026 08:39	9.121,40	INPS-ISEE-2026-01486687Y-00	Pratica correttamente presentata
41351	695	02/03/2026 12:15	9.121,55	INPS-ISEE-2026-03215937E-00	Pratica correttamente presentata
41352	42573	09/03/2026 19:06	9.122,12	INPS-ISEE-2026-00308388E-00	Pratica correttamente presentata
41353	6454	02/03/2026 16:53	9.122,20	INPS-ISEE-2026-02028353H-00	Pratica correttamente presentata
41354	6913	02/03/2026 17:04	9.122,20	INPS-ISEE-2026-02028353H-00	Pratica correttamente presentata
41355	20951	03/03/2026 21:08	9.122,36	INPS-ISEE-2026-05202980C-00	Pratica correttamente presentata
41356	53550	13/03/2026 14:24	9.123,65	INPS-ISEE-2026-03977076S-00	Pratica correttamente presentata
41357	28794	05/03/2026 10:09	9.124,42	INPS-ISEE-2026-05503799Z-00	Pratica correttamente presentata
41358	19992	03/03/2026 19:04	9.124,51	INPS-ISEE-2026-07639579B-00	Pratica correttamente presentata
41359	13077	03/03/2026 18:10	9.124,67	INPS-ISEE-2026-04104592P-00	Pratica correttamente presentata
41360	28565	05/03/2026 09:24	9.124,86	INPS-ISEE-2026-02869732I-00	Pratica correttamente presentata
41361	40033	09/03/2026 11:04	9.125,45	INPS-ISEE-2026-07867839D-00	Pratica correttamente presentata
41362	66903	18/03/2026 10:46	9.126,13	INPS-ISEE-2026-02812791E-00	Pratica correttamente presentata
41363	59962	16/03/2026 21:36	9.126,28	INPS-ISEE-2026-01191846E-00	Pratica correttamente presentata
41364	44969	10/03/2026 15:30	9.126,57	INPS-ISEE-2026-01842471W-00	Pratica correttamente presentata
41365	35605	06/03/2026 17:46	9.126,77	INPS-ISEE-2026-04367755I-00	Pratica correttamente presentata
41366	16889	03/03/2026 14:20	9.126,95	INPS-ISEE-2026-02936667S-00	Pratica correttamente presentata

fonte: http://burc.regione.campania.it

BANDO IO STUDIO 2025 a.s. 2025/2026

ALLEGATO A

Progr.	Numero Domanda	Data Di Presentazione	valore ISEE	PROTOCOLLO attestazione ISEE	Esito GRADUATORIA PROVVISORIA
41367	59633	16/03/2026 19:55	9.127,37	INPS-ISEE-2026-00611332U-00	Pratica correttamente presentata
41368	26962	04/03/2026 18:54	9.127,64	INPS-ISEE-2026-00768431Q-00	Pratica correttamente presentata
41369	62042	17/03/2026 14:29	9.127,74	INPS-ISEE-2026-06672890Z-00	Pratica correttamente presentata
41370	63621	17/03/2026 18:07	9.127,83	INPS-ISEE-2026-07293048L-00	Pratica correttamente presentata
41371	59107	16/03/2026 18:26	9.127,97	INPS-ISEE-2026-04584335O-00	Pratica correttamente presentata
41372	50037	12/03/2026 10:16	9.128,13	INPS-ISEE-2026-03231161M-00	Pratica correttamente presentata
41373	58304	16/03/2026 16:45	9.128,17	INPS-ISEE-2026-04550854R-00	Pratica correttamente presentata
41374	31288	05/03/2026 17:16	9.128,23	INPS-ISEE-2026-05994564U-00	Pratica correttamente presentata
41375	36822	07/03/2026 09:42	9.128,61	INPS-ISEE-2026-02053790C-00	Pratica correttamente presentata
41376	51145	12/03/2026 16:34	9.128,98	INPS-ISEE-2026-04171922C-00	Pratica correttamente presentata
41377	51833	12/03/2026 18:34	9.129,51	INPS-ISEE-2026-04191324G-00	Pratica correttamente presentata
41378	60820	17/03/2026 10:37	9.129,51	INPS-ISEE-2026-01798258Y-00	Pratica correttamente presentata
41379	6875	02/03/2026 17:04	9.130,48	INPS-ISEE-2026-04009443G-00	Pratica correttamente presentata
41380	25035	04/03/2026 15:35	9.130,65	INPS-ISEE-2026-01056656Q-00	Pratica correttamente presentata
41381	36215	06/03/2026 19:46	9.131,27	INPS-ISEE-2026-04497935K-00	Pratica correttamente presentata
41382	46212	10/03/2026 19:12	9.131,50	INPS-ISEE-2026-01630714D-00	Pratica correttamente presentata
41383	18050	03/03/2026 16:36	9.131,71	INPS-ISEE-2026-01307422J-00	Pratica correttamente presentata
41384	18193	03/03/2026 16:40	9.131,71	INPS-ISEE-2026-01307422J-00	Pratica correttamente presentata
41385	38398	08/03/2026 12:21	9.131,71	INPS-ISEE-2026-00519016D-00	Pratica correttamente presentata
41386	38411	08/03/2026 12:29	9.131,71	INPS-ISEE-2026-00519016D-00	Pratica correttamente presentata
41387	10510	02/03/2026 20:05	9.132,39	INPS-ISEE-2026-05183145W-00	Pratica correttamente presentata
41388	54328	13/03/2026 18:29	9.132,85	INPS-ISEE-2026-02931822W-00	Pratica correttamente presentata
41389	49124	11/03/2026 18:41	9.132,94	INPS-ISEE-2026-06826892K-00	Pratica correttamente presentata
41390	39356	09/03/2026 07:42	9.133,04	INPS-ISEE-2026-02553595F-00	Pratica correttamente presentata
41391	33281	06/03/2026 09:14	9.133,28	INPS-ISEE-2026-05808063E-00	Pratica correttamente presentata
41392	17968	03/03/2026 16:26	9.133,78	INPS-ISEE-2026-01557794Z-00	Pratica correttamente presentata
41393	28436	05/03/2026 08:50	9.134,30	INPS-ISEE-2026-03374791F-00	Pratica correttamente presentata
41394	34173	06/03/2026 11:42	9.134,55	INPS-ISEE-2026-03595658K-00	Pratica correttamente presentata
41395	57198	16/03/2026 11:36	9.134,65	INPS-ISEE-2026-07106101U-00	Pratica correttamente presentata
41396	19940	03/03/2026 18:58	9.135,09	INPS-ISEE-2026-03772525R-00	Pratica correttamente presentata
41397	25141	04/03/2026 15:47	9.135,11	INPS-ISEE-2026-06345708L-00	Pratica correttamente presentata
41398	16140	03/03/2026 12:32	9.135,13	INPS-ISEE-2026-02986335X-00	Pratica correttamente presentata
41399	60218	16/03/2026 23:25	9.135,21	INPS-ISEE-2026-04580411H-00	Pratica correttamente presentata
41400	39348	10/03/2026 10:38	9.135,35	INPS-ISEE-2026-03605539R-00	Pratica correttamente presentata
41401	23032	04/03/2026 10:47	9.135,41	INPS-ISEE-2026-02361046D-00	Pratica correttamente presentata
41402	37265	07/03/2026 14:47	9.135,53	INPS-ISEE-2026-03452472W-00	Pratica correttamente presentata
41403	37293	07/03/2026 14:50	9.135,53	INPS-ISEE-2026-03452472W-00	Pratica correttamente presentata
41404	13121	17/03/2026 07:13	9.136,18	INPS-ISEE-2026-05189194I-00	Pratica correttamente presentata
41405	58830	16/03/2026 17:46	9.136,68	INPS-ISEE-2026-07225987Y-00	Pratica correttamente presentata
41406	41653	09/03/2026 17:00	9.137,81	INPS-ISEE-2026-01437546E-00	Pratica correttamente presentata
41407	56275	15/03/2026 22:06	9.138,25	INPS-ISEE-2026-01436230J-00	Pratica correttamente presentata
41408	4422	02/03/2026 14:48	9.138,42	INPS-ISEE-2026-03230596N-00	Pratica correttamente presentata
41409	13538	03/03/2026 09:10	9.139,02	INPS-ISEE-2026-01701061U-00	Pratica correttamente presentata

fonte: http://burc.regione.campania.it

BANDO IO STUDIO 2025 a.s. 2025/2026

ALLEGATO A

Progr.	Numero Domanda	Data Di Presentazione	valore ISEE	PROTOCOLLO attestazione ISEE	Esito GRADUATORIA PROVVISORIA
41410	12505	02/03/2026 22:51	9.139,07	INPS-ISEE-2026-07207457O-00	Pratica correttamente presentata
41411	60429	17/03/2026 09:25	9.139,27	INPS-ISEE-2026-07594171F-00	Pratica correttamente presentata
41412	35935	06/03/2026 18:36	9.139,36	INPS-ISEE-2026-02776972Y-00	Pratica correttamente presentata
41413	44469	10/03/2026 16:57	9.139,81	INPS-ISEE-2026-01951729F-00	Pratica correttamente presentata
41414	27844	04/03/2026 21:37	9.140,00	INPS-ISEE-2026-05536768Y-00	Pratica correttamente presentata
41415	27944	04/03/2026 21:47	9.140,00	INPS-ISEE-2026-05536768Y-00	Pratica correttamente presentata
41416	65926	18/03/2026 08:10	9.140,61	INPS-ISEE-2026-01718025G-00	Pratica correttamente presentata
41417	10734	02/03/2026 21:48	9.141,06	INPS-ISEE-2026-00038566N-00	Pratica correttamente presentata
41418	57892	16/03/2026 15:03	9.141,36	INPS-ISEE-2026-05864838U-00	Pratica correttamente presentata
41419	32280	05/03/2026 19:17	9.141,57	INPS-ISEE-2026-01565160G-00	Pratica correttamente presentata
41420	32330	05/03/2026 19:26	9.141,57	INPS-ISEE-2026-01565160G-00	Pratica correttamente presentata
41421	53608	13/03/2026 15:19	9.141,77	INPS-ISEE-2026-03740821P-00	Pratica correttamente presentata
41422	11262	02/03/2026 21:01	9.141,86	INPS-ISEE-2026-01206536H-00	Pratica correttamente presentata
41423	32209	05/03/2026 19:23	9.141,90	INPS-ISEE-2026-01231794W-00	Pratica correttamente presentata
41424	46890	11/03/2026 16:01	9.142,14	INPS-ISEE-2026-00375175N-00	Pratica correttamente presentata
41425	29569	05/03/2026 11:50	9.142,60	INPS-ISEE-2026-00891686Z-00	Pratica correttamente presentata
41426	14419	03/03/2026 10:20	9.142,82	INPS-ISEE-2026-01872787Y-00	Pratica correttamente presentata
41427	37086	07/03/2026 12:48	9.143,18	INPS-ISEE-2026-04824763F-00	Pratica correttamente presentata
41428	38531	08/03/2026 14:43	9.144,73	INPS-ISEE-2026-03599451X-00	Pratica correttamente presentata
41429	52949	13/03/2026 10:49	9.145,33	INPS-ISEE-2026-03449919S-00	Pratica correttamente presentata
41430	31177	05/03/2026 17:05	9.146,14	INPS-ISEE-2026-07920032H-00	Pratica correttamente presentata
41431	67100	18/03/2026 11:12	9.146,18	INPS-ISEE-2026-01697015Q-00	Pratica correttamente presentata
41432	7148	02/03/2026 17:14	9.146,36	INPS-ISEE-2026-01365367R-00	Pratica correttamente presentata
41433	5965	02/03/2026 16:34	9.146,44	INPS-ISEE-2026-04547827I-00	Pratica correttamente presentata
41434	60474	17/03/2026 09:32	9.146,49	INPS-ISEE-2026-08068824X-00	Pratica correttamente presentata
41435	46731	11/03/2026 10:44	9.146,57	INPS-ISEE-2026-05549971Y-00	Pratica correttamente presentata
41436	46667	11/03/2026 10:47	9.146,57	INPS-ISEE-2026-05549971Y-00	Pratica correttamente presentata
41437	19906	03/03/2026 18:52	9.147,12	INPS-ISEE-2026-00517727Q-00	Pratica correttamente presentata
41438	473	02/03/2026 12:59	9.147,67	INPS-ISEE-2026-00324541J-00	Pratica correttamente presentata
41439	34348	06/03/2026 12:11	9.148,14	INPS-ISEE-2026-03599409S-00	Pratica correttamente presentata
41440	2401	02/03/2026 13:00	9.148,20	INPS-ISEE-2026-02314058H-00	Pratica correttamente presentata
41441	52144	12/03/2026 20:05	9.148,65	INPS-ISEE-2026-05701855R-00	Pratica correttamente presentata
41442	36477	06/03/2026 21:42	9.149,19	INPS-ISEE-2026-03385807F-00	Pratica correttamente presentata
41443	47803	11/03/2026 12:28	9.149,19	INPS-ISEE-2026-05721366E-00	Pratica correttamente presentata
41444	59486	16/03/2026 19:07	9.149,21	INPS-ISEE-2026-02986484K-00	Pratica correttamente presentata
41445	62279	17/03/2026 15:24	9.149,60	INPS-ISEE-2026-07246597Y-00	Pratica correttamente presentata
41446	22434	04/03/2026 10:25	9.149,63	INPS-ISEE-2026-01982541E-00	Pratica correttamente presentata
41447	22881	04/03/2026 10:34	9.149,63	INPS-ISEE-2026-01982541E-00	Pratica correttamente presentata
41448	30389	05/03/2026 14:55	9.149,68	INPS-ISEE-2026-06108380C-00	Pratica correttamente presentata
41449	50098	12/03/2026 10:30	9.149,90	INPS-ISEE-2026-03314556W-00	Pratica correttamente presentata
41450	51548	12/03/2026 17:49	9.150,67	INPS-ISEE-2026-02464557L-00	Pratica correttamente presentata
41451	33033	05/03/2026 23:19	9.150,89	INPS-ISEE-2026-03619578S-00	Pratica correttamente presentata
41452	13493	03/03/2026 16:03	9.152,19	INPS-ISEE-2026-00842479F-00	Pratica correttamente presentata

fonte: http://burc.regione.campania.it

BANDO IO STUDIO 2025 a.s. 2025/2026

ALLEGATO A

Progr.	Numero Domanda	Data Di Presentazione	valore ISEE	PROTOCOLLO attestazione ISEE	Esito GRADUATORIA PROVVISORIA
41453	17854	03/03/2026 17:57	9.152,19	INPS-ISEE-2026-00842479F-00	Pratica correttamente presentata
41454	20687	03/03/2026 20:22	9.152,19	INPS-ISEE-2026-00842479F-00	Pratica correttamente presentata
41455	52509	13/03/2026 00:51	9.152,20	INPS-ISEE-2026-00588078X-00	Pratica correttamente presentata
41456	7144	02/03/2026 17:14	9.152,99	INPS-ISEE-2026-00457458L-00	Pratica correttamente presentata
41457	7284	02/03/2026 17:20	9.153,10	INPS-ISEE-2026-03663091N-00	Pratica correttamente presentata
41458	7453	02/03/2026 17:25	9.153,10	INPS-ISEE-2026-03663091N-00	Pratica correttamente presentata
41459	49844	12/03/2026 09:21	9.153,25	INPS-ISEE-2026-03914506N-00	Pratica correttamente presentata
41460	4644	02/03/2026 14:39	9.153,53	INPS-ISEE-2026-01155150A-00	Pratica correttamente presentata
41461	56514	16/03/2026 09:34	9.153,92	INPS-ISEE-2026-02513154T-00	Pratica correttamente presentata
41462	26259	05/03/2026 10:30	9.154,00	INPS-ISEE-2026-06240188Q-00	Pratica correttamente presentata
41463	53040	13/03/2026 11:18	9.154,49	INPS-ISEE-2026-07500708W-00	Pratica correttamente presentata
41464	16189	03/03/2026 12:41	9.154,74	INPS-ISEE-2026-02043704B-00	Pratica correttamente presentata
41465	52084	12/03/2026 19:30	9.155,51	INPS-ISEE-2026-04313127T-00	Pratica correttamente presentata
41466	52101	12/03/2026 19:34	9.155,51	INPS-ISEE-2026-04313127T-00	Pratica correttamente presentata
41467	36121	06/03/2026 19:24	9.156,10	INPS-ISEE-2026-06951470O-00	Pratica correttamente presentata
41468	36200	06/03/2026 19:35	9.156,10	INPS-ISEE-2026-06951470O-00	Pratica correttamente presentata
41469	32927	06/03/2026 21:33	9.156,64	INPS-ISEE-2026-06186102G-00	Pratica correttamente presentata
41470	32208	05/03/2026 19:02	9.157,24	INPS-ISEE-2026-06940456F-00	Pratica correttamente presentata
41471	28219	04/03/2026 23:21	9.157,52	INPS-ISEE-2026-04483881X-00	Pratica correttamente presentata
41472	5134	02/03/2026 14:59	9.157,65	INPS-ISEE-2026-02914045P-00	Pratica correttamente presentata
41473	35877	06/03/2026 18:25	9.157,72	INPS-ISEE-2026-04576185X-00	Pratica correttamente presentata
41474	44788	10/03/2026 14:18	9.157,88	INPS-ISEE-2026-03891074O-00	Pratica correttamente presentata
41475	16874	03/03/2026 14:14	9.158,22	INPS-ISEE-2026-04550871E-00	Pratica correttamente presentata
41476	24224	04/03/2026 12:41	9.159,68	INPS-ISEE-2026-02713523H-00	Pratica correttamente presentata
41477	30385	05/03/2026 14:56	9.159,73	INPS-ISEE-2026-06433265Q-00	Pratica correttamente presentata
41478	25580	04/03/2026 16:45	9.160,69	INPS-ISEE-2026-03624662Q-00	Pratica correttamente presentata
41479	19221	03/03/2026 18:01	9.161,16	INPS-ISEE-2026-05664630E-00	Pratica correttamente presentata
41480	47934	11/03/2026 13:02	9.161,33	INPS-ISEE-2026-06554669K-00	Pratica correttamente presentata
41481	27212	04/03/2026 19:32	9.162,05	INPS-ISEE-2026-06932341N-00	Pratica correttamente presentata
41482	16033	03/03/2026 12:25	9.162,10	INPS-ISEE-2026-02524072D-00	Pratica correttamente presentata
41483	36201	06/03/2026 19:32	9.162,23	INPS-ISEE-2026-07659074Z-00	Pratica correttamente presentata
41484	16131	03/03/2026 12:29	9.162,69	INPS-ISEE-2026-04781084O-00	Pratica correttamente presentata
41485	34787	06/03/2026 14:11	9.162,96	INPS-ISEE-2026-03493303P-00	Pratica correttamente presentata
41486	22726	04/03/2026 10:35	9.163,51	INPS-ISEE-2026-03425393Q-00	Pratica correttamente presentata
41487	55656	15/03/2026 11:58	9.163,76	INPS-ISEE-2026-02738757S-00	Pratica correttamente presentata
41488	18653	03/03/2026 17:18	9.164,21	INPS-ISEE-2026-01446891L-00	Pratica correttamente presentata
41489	29997	05/03/2026 12:37	9.164,45	INPS-ISEE-2026-00590514G-00	Pratica correttamente presentata
41490	22142	04/03/2026 09:16	9.165,12	INPS-ISEE-2026-08192292L-00	Pratica correttamente presentata
41491	41471	09/03/2026 16:34	9.166,34	INPS-ISEE-2026-06255315W-00	Pratica correttamente presentata
41492	9668	02/03/2026 19:20	9.166,46	INPS-ISEE-2026-05664570L-00	Pratica correttamente presentata
41493	35938	06/03/2026 18:35	9.166,65	INPS-ISEE-2026-03991796A-00	Pratica correttamente presentata
41494	65378	17/03/2026 22:26	9.167,07	INPS-ISEE-2026-00473178E-00	Pratica correttamente presentata
41495	37360	07/03/2026 15:47	9.168,37	INPS-ISEE-2026-02280859F-00	Pratica correttamente presentata

fonte: http://burc.regione.campania.it

BANDO IO STUDIO 2025 a.s. 2025/2026

ALLEGATO A

Progr.	Numero Domanda	Data Di Presentazione	valore ISEE	PROTOCOLLO attestazione ISEE	Esito GRADUATORIA PROVVISORIA
41496	19125	03/03/2026 18:15	9.168,56	INPS-ISEE-2026-05127052D-00	Pratica correttamente presentata
41497	19523	03/03/2026 18:21	9.168,56	INPS-ISEE-2026-05127052D-00	Pratica correttamente presentata
41498	62869	17/03/2026 16:54	9.168,85	INPS-ISEE-2026-00740834C-00	Pratica correttamente presentata
41499	13160	05/03/2026 21:35	9.169,11	INPS-ISEE-2026-01098591L-00	Pratica correttamente presentata
41500	16264	03/03/2026 12:43	9.169,74	INPS-ISEE-2026-00708554Q-00	Pratica correttamente presentata
41501	19148	03/03/2026 17:54	9.169,84	INPS-ISEE-2026-03747193F-00	Pratica correttamente presentata
41502	34721	06/03/2026 13:51	9.170,08	INPS-ISEE-2026-01814046G-00	Pratica correttamente presentata
41503	35684	06/03/2026 17:53	9.170,08	INPS-ISEE-2026-01814046G-00	Pratica correttamente presentata
41504	48174	11/03/2026 15:27	9.170,08	INPS-ISEE-2026-04107368Q-00	Pratica correttamente presentata
41505	48183	11/03/2026 15:32	9.170,08	INPS-ISEE-2026-04107368Q-00	Pratica correttamente presentata
41506	26817	04/03/2026 18:35	9.170,52	INPS-ISEE-2026-04577483Z-00	Pratica correttamente presentata
41507	35880	06/03/2026 18:25	9.170,89	INPS-ISEE-2026-06013443T-00	Pratica correttamente presentata
41508	19345	03/03/2026 18:16	9.171,63	INPS-ISEE-2026-04182309W-00	Pratica correttamente presentata
41509	21888	04/03/2026 22:04	9.171,75	INPS-ISEE-2026-06033383C-00	Pratica correttamente presentata
41510	28086	04/03/2026 22:21	9.171,75	INPS-ISEE-2026-06033383C-00	Pratica correttamente presentata
41511	47026	11/03/2026 09:45	9.172,36	INPS-ISEE-2026-05272730C-00	Pratica correttamente presentata
41512	42205	09/03/2026 18:02	9.172,48	INPS-ISEE-2026-07715320P-00	Pratica correttamente presentata
41513	63740	17/03/2026 18:17	9.172,62	INPS-ISEE-2026-01192423D-00	Pratica correttamente presentata
41514	63792	17/03/2026 18:21	9.172,62	INPS-ISEE-2026-01192423D-00	Pratica correttamente presentata
41515	30145	05/03/2026 13:17	9.172,85	INPS-ISEE-2026-01290149C-00	Pratica correttamente presentata
41516	33162	06/03/2026 10:19	9.172,92	INPS-ISEE-2026-00313187H-00	Pratica correttamente presentata
41517	56235	15/03/2026 21:31	9.172,99	INPS-ISEE-2026-03761917F-00	Pratica correttamente presentata
41518	56257	15/03/2026 21:41	9.172,99	INPS-ISEE-2026-03761917F-00	Pratica correttamente presentata
41519	41523	09/03/2026 16:39	9.173,17	INPS-ISEE-2026-01445345C-00	Pratica correttamente presentata
41520	42121	09/03/2026 17:53	9.174,66	INPS-ISEE-2026-02876698B-00	Pratica correttamente presentata
41521	48355	11/03/2026 16:29	9.174,72	INPS-ISEE-2026-00458826L-00	Pratica correttamente presentata
41522	62287	17/03/2026 15:26	9.175,61	INPS-ISEE-2026-04124689F-00	Pratica correttamente presentata
41523	7747	02/03/2026 17:52	9.175,66	INPS-ISEE-2026-05908491X-00	Pratica correttamente presentata
41524	28570	05/03/2026 09:27	9.175,80	INPS-ISEE-2026-02861619L-00	Pratica correttamente presentata
41525	39584	09/03/2026 09:52	9.175,87	INPS-ISEE-2026-03603370D-00	Pratica correttamente presentata
41526	11142	02/03/2026 20:53	9.175,92	INPS-ISEE-2026-02652687X-00	Pratica correttamente presentata
41527	54694	13/03/2026 21:45	9.176,15	INPS-ISEE-2026-07077661F-00	Pratica correttamente presentata
41528	44428	10/03/2026 12:07	9.176,35	INPS-ISEE-2026-05724504W-00	Pratica correttamente presentata
41529	65798	18/03/2026 01:39	9.177,07	INPS-ISEE-2026-05403487R-00	Pratica correttamente presentata
41530	34612	06/03/2026 13:03	9.177,09	INPS-ISEE-2026-00734942Q-00	Pratica correttamente presentata
41531	13618	03/03/2026 09:11	9.177,24	INPS-ISEE-2026-04182002M-00	Pratica correttamente presentata
41532	40645	09/03/2026 12:30	9.177,56	INPS-ISEE-2026-03854617F-00	Pratica correttamente presentata
41533	59050	16/03/2026 18:31	9.178,08	INPS-ISEE-2026-03764235E-00	Pratica correttamente presentata
41534	59310	16/03/2026 18:49	9.178,08	INPS-ISEE-2026-03764235E-00	Pratica correttamente presentata
41535	49170	11/03/2026 18:53	9.178,30	INPS-ISEE-2026-03862638X-00	Pratica correttamente presentata
41536	51721	12/03/2026 18:15	9.178,69	INPS-ISEE-2026-04617730N-00	Pratica correttamente presentata
41537	57345	16/03/2026 12:55	9.178,72	INPS-ISEE-2026-05126670W-00	Pratica correttamente presentata
41538	10143	02/03/2026 21:09	9.179,27	INPS-ISEE-2026-02810799X-00	Pratica correttamente presentata

fonte: http://burc.regione.campania.it

BANDO IO STUDIO 2025 a.s. 2025/2026

ALLEGATO A

Progr.	Numero Domanda	Data Di Presentazione	valore ISEE	PROTOCOLLO attestazione ISEE	Esito GRADUATORIA PROVVISORIA
41539	24936	04/03/2026 15:13	9.179,27	INPS-ISEE-2026-01607896I-00	Pratica correttamente presentata
41540	17790	03/03/2026 16:08	9.179,74	INPS-ISEE-2026-01468008W-00	Pratica correttamente presentata
41541	46922	11/03/2026 09:16	9.180,08	INPS-ISEE-2026-07580404N-00	Pratica correttamente presentata
41542	49049	11/03/2026 18:31	9.180,60	INPS-ISEE-2026-02940698Z-00	Pratica correttamente presentata
41543	175	02/03/2026 12:15	9.180,89	INPS-ISEE-2026-05313583N-00	Pratica correttamente presentata
41544	22732	04/03/2026 10:18	9.180,92	INPS-ISEE-2026-02111483B-00	Pratica correttamente presentata
41545	53021	13/03/2026 11:11	9.181,04	INPS-ISEE-2026-00572409W-00	Pratica correttamente presentata
41546	18291	03/03/2026 17:01	9.181,18	INPS-ISEE-2026-04253953R-00	Pratica correttamente presentata
41547	65075	17/03/2026 21:45	9.182,26	INPS-ISEE-2026-04583171Q-00	Pratica correttamente presentata
41548	27480	04/03/2026 20:15	9.183,31	INPS-ISEE-2026-03601214M-00	Pratica correttamente presentata
41549	38713	08/03/2026 16:44	9.183,41	INPS-ISEE-2026-04746468S-00	Pratica correttamente presentata
41550	17625	03/03/2026 15:57	9.183,76	INPS-ISEE-2026-00193872E-00	Pratica correttamente presentata
41551	16846	05/03/2026 15:59	9.183,86	INPS-ISEE-2026-01322470J-00	Pratica correttamente presentata
41552	48744	11/03/2026 17:40	9.184,05	INPS-ISEE-2026-05136802P-00	Pratica correttamente presentata
41553	44157	10/03/2026 11:23	9.184,06	INPS-ISEE-2026-00481149W-00	Pratica correttamente presentata
41554	41381	09/03/2026 16:29	9.184,24	INPS-ISEE-2026-03848627Z-00	Pratica correttamente presentata
41555	41491	09/03/2026 16:39	9.184,24	INPS-ISEE-2026-03848627Z-00	Pratica correttamente presentata
41556	66901	18/03/2026 11:01	9.184,67	INPS-ISEE-2026-02718677Z-00	Pratica correttamente presentata
41557	59888	16/03/2026 21:11	9.185,45	INPS-ISEE-2026-02734401T-00	Pratica correttamente presentata
41558	25822	04/03/2026 17:04	9.187,20	INPS-ISEE-2026-04286228O-00	Pratica correttamente presentata
41559	18670	03/03/2026 17:27	9.187,30	INPS-ISEE-2026-06344480Q-00	Pratica correttamente presentata
41560	62522	17/03/2026 16:13	9.187,76	INPS-ISEE-2026-04187520W-00	Pratica correttamente presentata
41561	62584	17/03/2026 16:18	9.187,76	INPS-ISEE-2026-04187520W-00	Pratica correttamente presentata
41562	16637	03/03/2026 13:38	9.188,21	INPS-ISEE-2026-02944203G-00	Pratica correttamente presentata
41563	12435	02/03/2026 22:37	9.188,88	INPS-ISEE-2026-04763413N-00	Pratica correttamente presentata
41564	45501	10/03/2026 17:20	9.189,40	INPS-ISEE-2026-01452803H-00	Pratica correttamente presentata
41565	1965	02/03/2026 12:48	9.189,76	INPS-ISEE-2026-00142511Y-00	Pratica correttamente presentata
41566	21046	03/03/2026 21:18	9.189,80	INPS-ISEE-2026-03885268Y-00	Pratica correttamente presentata
41567	29411	05/03/2026 11:26	9.190,65	INPS-ISEE-2026-01841378O-00	Pratica correttamente presentata
41568	17538	03/03/2026 15:59	9.190,89	INPS-ISEE-2026-01698604F-00	Pratica correttamente presentata
41569	2342	02/03/2026 13:03	9.191,35	INPS-ISEE-2026-01011561K-00	Pratica correttamente presentata
41570	46612	10/03/2026 22:24	9.191,35	INPS-ISEE-2026-08140136H-00	Pratica correttamente presentata
41571	62992	17/03/2026 17:04	9.191,42	INPS-ISEE-2026-01468413W-00	Pratica correttamente presentata
41572	33992	06/03/2026 11:06	9.192,62	INPS-ISEE-2026-04074026H-00	Pratica correttamente presentata
41573	47719	12/03/2026 09:21	9.192,68	INPS-ISEE-2026-02458468I-00	Pratica correttamente presentata
41574	31651	05/03/2026 18:00	9.192,86	INPS-ISEE-2026-03208880Q-00	Pratica correttamente presentata
41575	55665	15/03/2026 12:14	9.193,70	INPS-ISEE-2026-07757726K-00	Pratica correttamente presentata
41576	12079	02/03/2026 22:00	9.193,73	INPS-ISEE-2026-01438738F-00	Pratica correttamente presentata
41577	12201	02/03/2026 22:07	9.193,73	INPS-ISEE-2026-01438738F-00	Pratica correttamente presentata
41578	5624	02/03/2026 15:18	9.194,09	INPS-ISEE-2026-00821721T-00	Pratica correttamente presentata
41579	21704	03/03/2026 23:01	9.194,22	INPS-ISEE-2026-01075710T-00	Pratica correttamente presentata
41580	24380	04/03/2026 14:52	9.194,31	INPS-ISEE-2026-05449805V-00	Pratica correttamente presentata
41581	6256	02/03/2026 16:38	9.194,66	INPS-ISEE-2026-01316556W-00	Pratica correttamente presentata

fonte: http://burc.regione.campania.it

BANDO IO STUDIO 2025 a.s. 2025/2026

ALLEGATO A

Progr.	Numero Domanda	Data Di Presentazione	valore ISEE	PROTOCOLLO attestazione ISEE	Esito GRADUATORIA PROVVISORIA
41582	6382	02/03/2026 16:46	9.194,66	INPS-ISEE-2026-01316556W-00	Pratica correttamente presentata
41583	54524	13/03/2026 19:28	9.194,78	INPS-ISEE-2026-08054302D-00	Pratica correttamente presentata
41584	51877	12/03/2026 18:49	9.195,08	INPS-ISEE-2026-01834278L-00	Pratica correttamente presentata
41585	51942	12/03/2026 18:59	9.195,08	INPS-ISEE-2026-01834278L-00	Pratica correttamente presentata
41586	41158	09/03/2026 15:32	9.195,31	INPS-ISEE-2026-02085861E-00	Pratica correttamente presentata
41587	50771	12/03/2026 13:27	9.195,56	INPS-ISEE-2026-05996324Z-00	Pratica correttamente presentata
41588	31110	06/03/2026 22:23	9.195,83	INPS-ISEE-2026-02857563X-00	Pratica correttamente presentata
41589	43491	10/03/2026 09:22	9.196,01	INPS-ISEE-2026-02518966I-00	Pratica correttamente presentata
41590	51869	12/03/2026 18:57	9.196,28	INPS-ISEE-2026-04613452P-00	Pratica correttamente presentata
41591	39310	08/03/2026 23:19	9.196,39	INPS-ISEE-2026-07235495V-00	Pratica correttamente presentata
41592	1779	02/03/2026 12:46	9.197,97	INPS-ISEE-2026-01845646F-00	Pratica correttamente presentata
41593	54619	13/03/2026 20:28	9.198,35	INPS-ISEE-2026-05128305G-00	Pratica correttamente presentata
41594	40257	09/03/2026 11:28	9.199,16	INPS-ISEE-2026-03135577R-00	Pratica correttamente presentata
41595	40300	09/03/2026 11:32	9.199,16	INPS-ISEE-2026-03135577R-00	Pratica correttamente presentata
41596	55835	15/03/2026 16:03	9.199,35	INPS-ISEE-2026-04498599D-00	Pratica correttamente presentata
41597	39166	08/03/2026 21:09	9.199,59	INPS-ISEE-2026-00595756I-00	Pratica correttamente presentata
41598	42808	09/03/2026 19:52	9.199,59	INPS-ISEE-2026-00595756I-00	Pratica correttamente presentata
41599	40529	09/03/2026 12:10	9.199,66	INPS-ISEE-2026-00234042K-00	Pratica correttamente presentata
41600	7877	02/03/2026 17:43	9.200,44	INPS-ISEE-2026-00910479E-00	Pratica correttamente presentata
41601	49788	12/03/2026 08:46	9.200,53	INPS-ISEE-2026-04739234O-00	Pratica correttamente presentata
41602	39072	08/03/2026 20:07	9.200,54	INPS-ISEE-2026-07263131H-00	Pratica correttamente presentata
41603	55016	14/03/2026 12:35	9.200,81	INPS-ISEE-2026-00438726E-00	Pratica correttamente presentata
41604	55019	14/03/2026 12:43	9.200,81	INPS-ISEE-2026-00438726E-00	Pratica correttamente presentata
41605	46319	10/03/2026 19:37	9.201,38	INPS-ISEE-2026-02709031D-00	Pratica correttamente presentata
41606	24893	04/03/2026 15:57	9.201,55	INPS-ISEE-2026-00843118P-00	Pratica correttamente presentata
41607	16914	03/03/2026 14:41	9.201,81	INPS-ISEE-2026-00591099L-00	Pratica correttamente presentata
41608	51533	12/03/2026 17:45	9.202,08	INPS-ISEE-2026-03083604G-00	Pratica correttamente presentata
41609	51923	12/03/2026 19:26	9.202,21	INPS-ISEE-2026-06988175A-00	Pratica correttamente presentata
41610	16007	03/03/2026 13:51	9.202,37	INPS-ISEE-2026-00674233P-00	Pratica correttamente presentata
41611	15891	03/03/2026 14:04	9.202,37	INPS-ISEE-2026-00674233P-00	Pratica correttamente presentata
41612	46788	10/03/2026 23:42	9.202,75	INPS-ISEE-2026-02889936J-00	Pratica correttamente presentata
41613	54415	13/03/2026 18:57	9.202,94	INPS-ISEE-2026-03907983S-00	Pratica correttamente presentata
41614	54503	13/03/2026 19:20	9.202,94	INPS-ISEE-2026-03907983S-00	Pratica correttamente presentata
41615	28742	05/03/2026 10:00	9.203,39	INPS-ISEE-2026-02390552C-00	Pratica correttamente presentata
41616	3314	05/03/2026 10:11	9.204,23	INPS-ISEE-2026-04969766T-00	Pratica correttamente presentata
41617	62411	17/03/2026 15:51	9.204,41	INPS-ISEE-2026-00520247B-00	Pratica correttamente presentata
41618	51850	12/03/2026 18:42	9.205,09	INPS-ISEE-2026-02234935N-00	Pratica correttamente presentata
41619	3205	02/03/2026 13:33	9.205,73	INPS-ISEE-2026-05645583X-00	Pratica correttamente presentata
41620	40440	09/03/2026 11:54	9.205,74	INPS-ISEE-2026-03077274E-00	Pratica correttamente presentata
41621	41262	09/03/2026 16:04	9.205,80	INPS-ISEE-2026-07919301E-00	Pratica correttamente presentata
41622	46554	11/03/2026 18:04	9.205,95	INPS-ISEE-2026-04575466I-00	Pratica correttamente presentata
41623	34898	06/03/2026 16:01	9.205,97	INPS-ISEE-2026-05724826F-00	Pratica correttamente presentata
41624	36771	07/03/2026 08:48	9.206,52	INPS-ISEE-2026-03037491W-00	Pratica correttamente presentata

fonte: http://burc.regione.campania.it

BANDO IO STUDIO 2025 a.s. 2025/2026

ALLEGATO A

Progr.	Numero Domanda	Data Di Presentazione	valore ISEE	PROTOCOLLO attestazione ISEE	Esito GRADUATORIA PROVVISORIA
41625	8582	02/03/2026 18:14	9.206,76	INPS-ISEE-2026-03230698R-00	Pratica correttamente presentata
41626	26941	04/03/2026 18:53	9.206,76	INPS-ISEE-2026-03230698R-00	Pratica correttamente presentata
41627	50167	12/03/2026 10:41	9.206,89	INPS-ISEE-2026-01049876V-00	Pratica correttamente presentata
41628	10502	02/03/2026 20:08	9.206,91	INPS-ISEE-2026-00401123I-00	Pratica correttamente presentata
41629	47342	11/03/2026 10:53	9.207,09	INPS-ISEE-2026-02687099K-00	Pratica correttamente presentata
41630	59053	16/03/2026 18:13	9.207,49	INPS-ISEE-2026-02687072O-00	Pratica correttamente presentata
41631	6392	02/03/2026 16:55	9.207,64	INPS-ISEE-2026-07365497K-00	Pratica correttamente presentata
41632	43907	10/03/2026 10:34	9.207,73	INPS-ISEE-2026-06987468D-00	Pratica correttamente presentata
41633	57705	16/03/2026 13:18	9.207,77	INPS-ISEE-2026-01539139R-00	Pratica correttamente presentata
41634	33221	06/03/2026 08:49	9.208,86	INPS-ISEE-2026-00833378O-00	Pratica correttamente presentata
41635	57331	16/03/2026 11:58	9.209,77	INPS-ISEE-2026-07679718J-00	Pratica correttamente presentata
41636	57367	16/03/2026 12:04	9.209,77	INPS-ISEE-2026-07679718J-00	Pratica correttamente presentata
41637	39100	08/03/2026 20:57	9.209,80	INPS-ISEE-2026-05402544G-00	Pratica correttamente presentata
41638	55471	14/03/2026 21:30	9.210,73	INPS-ISEE-2026-05208644Q-00	Pratica correttamente presentata
41639	46067	10/03/2026 18:41	9.211,15	INPS-ISEE-2026-01076690Q-00	Pratica correttamente presentata
41640	46189	10/03/2026 19:04	9.211,15	INPS-ISEE-2026-01076690Q-00	Pratica correttamente presentata
41641	60201	16/03/2026 23:32	9.211,30	INPS-ISEE-2026-01884723L-00	Pratica correttamente presentata
41642	46123	10/03/2026 18:54	9.211,38	INPS-ISEE-2026-02710777R-00	Pratica correttamente presentata
41643	62683	17/03/2026 16:33	9.211,43	INPS-ISEE-2026-04658370L-00	Pratica correttamente presentata
41644	29418	05/03/2026 11:51	9.211,62	INPS-ISEE-2026-08287448K-00	Pratica correttamente presentata
41645	67282	18/03/2026 11:26	9.212,20	INPS-ISEE-2026-01309956L-00	Pratica correttamente presentata
41646	37995	07/03/2026 23:03	9.212,33	INPS-ISEE-2026-02909288Z-00	Pratica correttamente presentata
41647	11053	02/03/2026 21:07	9.212,39	INPS-ISEE-2026-00128058G-00	Pratica correttamente presentata
41648	17076	03/03/2026 14:55	9.212,71	INPS-ISEE-2026-00098599Y-00	Pratica correttamente presentata
41649	13717	03/03/2026 10:22	9.213,42	INPS-ISEE-2026-00018795E-00	Pratica correttamente presentata
41650	42823	09/03/2026 19:56	9.213,44	INPS-ISEE-2026-03694540R-00	Pratica correttamente presentata
41651	5177	02/03/2026 15:01	9.213,58	INPS-ISEE-2026-05700129G-00	Pratica correttamente presentata
41652	34511	06/03/2026 12:40	9.214,23	INPS-ISEE-2026-06429704O-00	Pratica correttamente presentata
41653	13838	03/03/2026 09:34	9.214,51	INPS-ISEE-2026-01406064T-00	Pratica correttamente presentata
41654	15156	03/03/2026 11:17	9.215,29	INPS-ISEE-2026-00544835Q-00	Pratica correttamente presentata
41655	12310	02/03/2026 22:38	9.215,72	INPS-ISEE-2026-03940975I-00	Pratica correttamente presentata
41656	31948	05/03/2026 18:31	9.216,35	INPS-ISEE-2026-05240768O-00	Pratica correttamente presentata
41657	31631	12/03/2026 12:07	9.216,57	INPS-ISEE-2026-04420757Q-00	Pratica correttamente presentata
41658	40931	09/03/2026 13:53	9.216,75	INPS-ISEE-2026-01587241N-00	Pratica correttamente presentata
41659	20639	03/03/2026 20:12	9.217,00	INPS-ISEE-2026-03090181D-00	Pratica correttamente presentata
41660	51016	12/03/2026 15:53	9.217,55	INPS-ISEE-2026-01260741T-00	Pratica correttamente presentata
41661	55059	14/03/2026 13:24	9.218,92	INPS-ISEE-2026-01861111J-00	Pratica correttamente presentata
41662	59198	16/03/2026 18:37	9.219,40	INPS-ISEE-2026-02131943H-00	Pratica correttamente presentata
41663	45482	10/03/2026 17:16	9.219,42	INPS-ISEE-2026-02115738W-00	Pratica correttamente presentata
41664	57119	17/03/2026 09:40	9.219,51	INPS-ISEE-2026-02724853R-00	Pratica correttamente presentata
41665	32543	05/03/2026 20:14	9.219,58	INPS-ISEE-2026-00369366L-00	Pratica correttamente presentata
41666	38560	08/03/2026 15:07	9.220,11	INPS-ISEE-2026-06106430B-00	Pratica correttamente presentata
41667	22075	04/03/2026 08:49	9.220,20	INPS-ISEE-2026-06413599I-00	Pratica correttamente presentata

fonte: http://burc.regione.campania.it

BANDO IO STUDIO 2025 a.s. 2025/2026

ALLEGATO A

Progr.	Numero Domanda	Data Di Presentazione	valore ISEE	PROTOCOLLO attestazione ISEE	Esito GRADUATORIA PROVVISORIA
41668	67367	18/03/2026 11:42	9.220,27	INPS-ISEE-2026-03605578F-00	Pratica correttamente presentata
41669	66642	18/03/2026 10:21	9.220,38	INPS-ISEE-2026-07297599D-00	Pratica correttamente presentata
41670	66701	18/03/2026 10:28	9.220,38	INPS-ISEE-2026-07297599D-00	Pratica correttamente presentata
41671	39670	09/03/2026 10:40	9.220,49	INPS-ISEE-2026-05980145O-00	Pratica correttamente presentata
41672	17398	03/03/2026 16:14	9.220,52	INPS-ISEE-2026-02303010V-00	Pratica correttamente presentata
41673	17972	03/03/2026 16:26	9.220,52	INPS-ISEE-2026-02303010V-00	Pratica correttamente presentata
41674	26075	04/03/2026 17:30	9.220,65	INPS-ISEE-2026-00302490A-00	Pratica correttamente presentata
41675	26134	04/03/2026 17:33	9.220,65	INPS-ISEE-2026-00302490A-00	Pratica correttamente presentata
41676	34443	06/03/2026 12:26	9.221,46	INPS-ISEE-2026-02868414L-00	Pratica correttamente presentata
41677	49953	12/03/2026 09:53	9.221,51	INPS-ISEE-2026-00351663G-00	Pratica correttamente presentata
41678	67006	18/03/2026 11:05	9.221,80	INPS-ISEE-2026-03740725N-00	Pratica correttamente presentata
41679	1817	02/03/2026 12:39	9.222,45	INPS-ISEE-2026-02761439O-00	Pratica correttamente presentata
41680	2056	02/03/2026 12:59	9.222,45	INPS-ISEE-2026-02761439O-00	Pratica correttamente presentata
41681	22893	04/03/2026 10:33	9.222,75	INPS-ISEE-2026-05594452F-00	Pratica correttamente presentata
41682	41540	09/03/2026 16:53	9.223,36	INPS-ISEE-2026-00942049N-00	Pratica correttamente presentata
41683	41757	09/03/2026 17:10	9.223,36	INPS-ISEE-2026-00942049N-00	Pratica correttamente presentata
41684	55404	14/03/2026 19:24	9.223,59	INPS-ISEE-2026-05228854F-00	Pratica correttamente presentata
41685	48606	11/03/2026 17:19	9.223,63	INPS-ISEE-2026-06035265W-00	Pratica correttamente presentata
41686	59283	16/03/2026 18:43	9.225,12	INPS-ISEE-2026-06812783V-00	Pratica correttamente presentata
41687	59309	16/03/2026 18:46	9.225,12	INPS-ISEE-2026-06812783V-00	Pratica correttamente presentata
41688	54026	13/03/2026 17:22	9.225,25	INPS-ISEE-2026-02210328A-00	Pratica correttamente presentata
41689	19133	03/03/2026 17:53	9.225,88	INPS-ISEE-2026-00570432T-00	Pratica correttamente presentata
41690	19175	03/03/2026 17:55	9.225,88	INPS-ISEE-2026-00570432T-00	Pratica correttamente presentata
41691	17212	03/03/2026 15:05	9.226,35	INPS-ISEE-2026-01440115U-00	Pratica correttamente presentata
41692	12732	03/03/2026 07:01	9.226,65	INPS-ISEE-2026-07000136M-00	Pratica correttamente presentata
41693	49268	12/03/2026 20:11	9.226,77	INPS-ISEE-2026-01080699L-00	Pratica correttamente presentata
41694	61573	17/03/2026 12:32	9.226,77	INPS-ISEE-2026-06035020U-00	Pratica correttamente presentata
41695	51449	12/03/2026 17:31	9.226,98	INPS-ISEE-2026-01864720N-00	Pratica correttamente presentata
41696	41088	09/03/2026 15:01	9.227,28	INPS-ISEE-2026-00823367Q-00	Pratica correttamente presentata
41697	4249	12/03/2026 12:51	9.227,28	INPS-ISEE-2026-00823367Q-00	Pratica correttamente presentata
41698	58621	16/03/2026 17:24	9.227,44	INPS-ISEE-2026-07999861H-00	Pratica correttamente presentata
41699	58729	16/03/2026 17:38	9.227,44	INPS-ISEE-2026-07999861H-00	Pratica correttamente presentata
41700	58811	16/03/2026 17:49	9.227,44	INPS-ISEE-2026-07999861H-00	Pratica correttamente presentata
41701	35479	06/03/2026 17:18	9.227,94	INPS-ISEE-2026-00756100J-00	Pratica correttamente presentata
41702	58447	16/03/2026 17:04	9.228,23	INPS-ISEE-2026-02556284O-00	Pratica correttamente presentata
41703	61226	17/03/2026 11:36	9.229,67	INPS-ISEE-2026-06648265I-00	Pratica correttamente presentata
41704	61286	17/03/2026 11:45	9.229,67	INPS-ISEE-2026-06648265I-00	Pratica correttamente presentata
41705	57805	16/03/2026 14:22	9.229,68	INPS-ISEE-2026-06562394V-00	Pratica correttamente presentata
41706	5448	02/03/2026 19:01	9.230,33	INPS-ISEE-2026-04101406U-00	Pratica correttamente presentata
41707	58743	16/03/2026 17:34	9.231,30	INPS-ISEE-2026-01119315T-00	Pratica correttamente presentata
41708	17387	03/03/2026 15:26	9.231,37	INPS-ISEE-2026-05058947Z-00	Pratica correttamente presentata
41709	60319	17/03/2026 07:43	9.231,44	INPS-ISEE-2026-02956301C-00	Pratica correttamente presentata
41710	22712	04/03/2026 10:28	9.231,51	INPS-ISEE-2026-01366915R-00	Pratica correttamente presentata

fonte: http://burc.regione.campania.it

BANDO IO STUDIO 2025 a.s. 2025/2026

ALLEGATO A

Progr.	Numero Domanda	Data Di Presentazione	valore ISEE	PROTOCOLLO attestazione ISEE	Esito GRADUATORIA PROVVISORIA
41711	39278	08/03/2026 22:38	9.232,11	INPS-ISEE-2026-04154733W-00	Pratica correttamente presentata
41712	55853	15/03/2026 16:17	9.232,11	INPS-ISEE-2026-04154733W-00	Pratica correttamente presentata
41713	10156	02/03/2026 19:46	9.232,53	INPS-ISEE-2026-01206158H-00	Pratica correttamente presentata
41714	34691	06/03/2026 13:27	9.232,55	INPS-ISEE-2026-05959592A-00	Pratica correttamente presentata
41715	40782	09/03/2026 13:00	9.232,76	INPS-ISEE-2026-00358446E-00	Pratica correttamente presentata
41716	50844	12/03/2026 14:24	9.233,17	INPS-ISEE-2026-06530824N-00	Pratica correttamente presentata
41717	44603	10/03/2026 13:06	9.233,35	INPS-ISEE-2026-01406475W-00	Pratica correttamente presentata
41718	942	02/03/2026 13:01	9.233,74	INPS-ISEE-2026-05169427F-00	Pratica correttamente presentata
41719	6852	02/03/2026 17:11	9.233,84	INPS-ISEE-2026-06193307Q-00	Pratica correttamente presentata
41720	65101	17/03/2026 21:31	9.234,16	INPS-ISEE-2026-06449351O-00	Pratica correttamente presentata
41721	63627	17/03/2026 18:06	9.234,23	INPS-ISEE-2026-05334516W-00	Pratica correttamente presentata
41722	47210	11/03/2026 10:28	9.234,32	INPS-ISEE-2026-02813204B-00	Pratica correttamente presentata
41723	10004	02/03/2026 19:36	9.234,42	INPS-ISEE-2026-07321319C-00	Pratica correttamente presentata
41724	37405	07/03/2026 17:18	9.234,55	INPS-ISEE-2026-00790178O-00	Pratica correttamente presentata
41725	62319	17/03/2026 15:47	9.234,58	INPS-ISEE-2026-04474629X-00	Pratica correttamente presentata
41726	19844	03/03/2026 18:45	9.234,78	INPS-ISEE-2026-05127589I-00	Pratica correttamente presentata
41727	34649	06/03/2026 13:17	9.234,82	INPS-ISEE-2026-00091874Q-00	Pratica correttamente presentata
41728	47574	11/03/2026 11:46	9.235,22	INPS-ISEE-2026-04451155P-00	Pratica correttamente presentata
41729	38971	08/03/2026 19:14	9.235,70	INPS-ISEE-2026-01555244C-00	Pratica correttamente presentata
41730	43731	10/03/2026 10:05	9.235,88	INPS-ISEE-2026-07810237N-00	Pratica correttamente presentata
41731	45666	10/03/2026 17:39	9.236,15	INPS-ISEE-2026-03454671E-00	Pratica correttamente presentata
41732	62165	17/03/2026 15:06	9.236,15	INPS-ISEE-2026-03454671E-00	Pratica correttamente presentata
41733	38607	08/03/2026 15:25	9.237,16	INPS-ISEE-2026-06648895B-00	Pratica correttamente presentata
41734	51870	12/03/2026 18:40	9.237,32	INPS-ISEE-2026-04696042R-00	Pratica correttamente presentata
41735	5018	02/03/2026 15:00	9.237,47	INPS-ISEE-2026-00534831G-00	Pratica correttamente presentata
41736	31225	05/03/2026 17:10	9.238,03	INPS-ISEE-2026-07399587D-00	Pratica correttamente presentata
41737	43857	10/03/2026 10:29	9.238,32	INPS-ISEE-2026-03405538N-00	Pratica correttamente presentata
41738	12952	02/03/2026 23:54	9.239,38	INPS-ISEE-2026-06241140A-00	Pratica correttamente presentata
41739	17233	03/03/2026 15:13	9.239,38	INPS-ISEE-2026-06241140A-00	Pratica correttamente presentata
41740	35017	06/03/2026 15:39	9.239,70	INPS-ISEE-2026-05833781V-00	Pratica correttamente presentata
41741	52276	12/03/2026 21:05	9.241,18	INPS-ISEE-2026-03643911W-00	Pratica correttamente presentata
41742	62425	17/03/2026 16:03	9.241,64	INPS-ISEE-2026-04478212N-00	Pratica correttamente presentata
41743	62530	17/03/2026 16:12	9.241,64	INPS-ISEE-2026-04478212N-00	Pratica correttamente presentata
41744	62942	17/03/2026 16:59	9.241,71	INPS-ISEE-2026-03577107E-00	Pratica correttamente presentata
41745	67218	18/03/2026 11:25	9.242,67	INPS-ISEE-2026-01582321D-00	Pratica correttamente presentata
41746	5093	02/03/2026 14:54	9.243,35	INPS-ISEE-2026-00324302Y-00	Pratica correttamente presentata
41747	24983	04/03/2026 15:20	9.243,42	INPS-ISEE-2026-04865036O-00	Pratica correttamente presentata
41748	44075	10/03/2026 11:07	9.243,44	INPS-ISEE-2026-03231311Y-00	Pratica correttamente presentata
41749	60985	17/03/2026 12:21	9.244,07	INPS-ISEE-2026-02712334D-00	Pratica correttamente presentata
41750	61656	17/03/2026 12:40	9.244,31	INPS-ISEE-2026-05239247O-00	Pratica correttamente presentata
41751	12865	02/03/2026 23:30	9.244,55	INPS-ISEE-2026-04951567I-00	Pratica correttamente presentata
41752	43039	09/03/2026 21:22	9.244,56	INPS-ISEE-2026-06801072G-00	Pratica correttamente presentata
41753	52148	12/03/2026 19:54	9.244,64	INPS-ISEE-2026-07889527B-00	Pratica correttamente presentata

fonte: http://burc.regione.campania.it

BANDO IO STUDIO 2025 a.s. 2025/2026

ALLEGATO A

Progr.	Numero Domanda	Data Di Presentazione	valore ISEE	PROTOCOLLO attestazione ISEE	Esito GRADUATORIA PROVVISORIA
41754	27730	04/03/2026 21:02	9.244,84	INPS-ISEE-2026-03393449V-00	Pratica correttamente presentata
41755	16025	03/03/2026 12:21	9.245,12	INPS-ISEE-2026-04215466N-00	Pratica correttamente presentata
41756	40362	09/03/2026 11:46	9.245,53	INPS-ISEE-2026-04785946M-00	Pratica correttamente presentata
41757	43537	10/03/2026 09:33	9.246,34	INPS-ISEE-2026-00541698L-00	Pratica correttamente presentata
41758	35975	06/03/2026 18:50	9.246,57	INPS-ISEE-2026-01203883P-00	Pratica correttamente presentata
41759	23680	04/03/2026 11:46	9.246,58	INPS-ISEE-2026-03369266V-00	Pratica correttamente presentata
41760	17922	03/03/2026 16:22	9.246,65	INPS-ISEE-2026-03408533C-00	Pratica correttamente presentata
41761	51049	12/03/2026 16:05	9.246,96	INPS-ISEE-2026-04776335V-00	Pratica correttamente presentata
41762	23421	04/03/2026 19:24	9.247,25	INPS-ISEE-2026-04366312P-00	Pratica correttamente presentata
41763	7970	02/03/2026 17:48	9.247,84	INPS-ISEE-2026-01636701G-00	Pratica correttamente presentata
41764	3482	02/03/2026 13:41	9.247,95	INPS-ISEE-2026-04744375F-00	Pratica correttamente presentata
41765	21746	03/03/2026 23:15	9.248,14	INPS-ISEE-2026-04665083O-00	Pratica correttamente presentata
41766	65678	17/03/2026 23:42	9.248,43	INPS-ISEE-2026-07293590V-00	Pratica correttamente presentata
41767	9706	02/03/2026 19:15	9.248,45	INPS-ISEE-2026-03317944R-00	Pratica correttamente presentata
41768	10374	02/03/2026 20:03	9.248,45	INPS-ISEE-2026-03317944R-00	Pratica correttamente presentata
41769	41024	09/03/2026 15:13	9.248,54	INPS-ISEE-2026-05735522Q-00	Pratica correttamente presentata
41770	41154	09/03/2026 15:36	9.248,54	INPS-ISEE-2026-05735522Q-00	Pratica correttamente presentata
41771	30567	05/03/2026 15:37	9.248,70	INPS-ISEE-2026-06240424D-00	Pratica correttamente presentata
41772	294	02/03/2026 12:12	9.249,04	INPS-ISEE-2026-05010260Y-00	Pratica correttamente presentata
41773	37058	07/03/2026 12:09	9.249,05	INPS-ISEE-2026-06449446I-00	Pratica correttamente presentata
41774	44216	10/03/2026 11:33	9.250,89	INPS-ISEE-2026-04024362T-00	Pratica correttamente presentata
41775	28385	05/03/2026 08:17	9.250,99	INPS-ISEE-2026-03259552R-00	Pratica correttamente presentata
41776	18928	04/03/2026 09:25	9.251,10	INPS-ISEE-2026-04230963W-00	Pratica correttamente presentata
41777	47300	11/03/2026 10:41	9.251,28	INPS-ISEE-2026-01941049N-00	Pratica correttamente presentata
41778	16921	03/03/2026 14:28	9.251,60	INPS-ISEE-2026-00514199Q-00	Pratica correttamente presentata
41779	34811	06/03/2026 14:25	9.251,60	INPS-ISEE-2026-00514199Q-00	Pratica correttamente presentata
41780	17886	03/03/2026 16:15	9.251,65	INPS-ISEE-2026-03899329M-00	Pratica correttamente presentata
41781	21676	03/03/2026 22:54	9.252,59	INPS-ISEE-2026-05760597S-00	Pratica correttamente presentata
41782	53155	13/03/2026 12:03	9.252,85	INPS-ISEE-2026-01027952C-00	Pratica correttamente presentata
41783	17045	03/03/2026 14:43	9.254,07	INPS-ISEE-2026-00368458F-00	Pratica correttamente presentata
41784	63288	17/03/2026 17:39	9.254,11	INPS-ISEE-2026-01602420K-00	Pratica correttamente presentata
41785	48215	11/03/2026 15:44	9.254,17	INPS-ISEE-2026-04906801N-00	Pratica correttamente presentata
41786	63005	17/03/2026 17:18	9.254,29	INPS-ISEE-2026-02077452W-00	Pratica correttamente presentata
41787	38522	08/03/2026 14:31	9.254,41	INPS-ISEE-2026-07526836I-00	Pratica correttamente presentata
41788	58683	16/03/2026 17:26	9.254,96	INPS-ISEE-2026-00305900M-00	Pratica correttamente presentata
41789	9796	02/03/2026 19:21	9.255,41	INPS-ISEE-2026-04785964M-00	Pratica correttamente presentata
41790	14199	03/03/2026 10:23	9.255,45	INPS-ISEE-2026-01536356Q-00	Pratica correttamente presentata
41791	34615	06/03/2026 13:06	9.255,45	INPS-ISEE-2026-01536356Q-00	Pratica correttamente presentata
41792	18624	03/03/2026 17:20	9.256,25	INPS-ISEE-2026-06644908I-00	Pratica correttamente presentata
41793	4302	02/03/2026 14:29	9.256,50	INPS-ISEE-2026-02909736X-00	Pratica correttamente presentata
41794	59718	16/03/2026 20:10	9.256,57	INPS-ISEE-2026-04286022G-00	Pratica correttamente presentata
41795	65485	17/03/2026 22:53	9.256,92	INPS-ISEE-2026-05050941G-00	Pratica correttamente presentata
41796	53491	13/03/2026 13:10	9.256,99	INPS-ISEE-2026-04316239N-00	Pratica correttamente presentata

fonte: http://burc.regione.campania.it

BANDO IO STUDIO 2025 a.s. 2025/2026

ALLEGATO A

Progr.	Numero Domanda	Data Di Presentazione	valore ISEE	PROTOCOLLO attestazione ISEE	Esito GRADUATORIA PROVVISORIA
41797	7902	02/03/2026 17:46	9.257,56	INPS-ISEE-2026-00754949Z-00	Pratica correttamente presentata
41798	36908	07/03/2026 10:52	9.257,65	INPS-ISEE-2026-03535907O-00	Pratica correttamente presentata
41799	23084	04/03/2026 11:01	9.257,84	INPS-ISEE-2026-02575601C-00	Pratica correttamente presentata
41800	47592	11/03/2026 11:38	9.258,05	INPS-ISEE-2026-00644834Q-00	Pratica correttamente presentata
41801	12628	02/03/2026 22:49	9.258,60	INPS-ISEE-2026-02723724W-00	Pratica correttamente presentata
41802	4614	02/03/2026 14:38	9.258,90	INPS-ISEE-2026-03335739L-00	Pratica correttamente presentata
41803	4900	02/03/2026 14:47	9.258,90	INPS-ISEE-2026-03335739L-00	Pratica correttamente presentata
41804	3097	02/03/2026 15:38	9.259,19	INPS-ISEE-2026-00125468C-00	Pratica correttamente presentata
41805	64252	17/03/2026 19:32	9.259,19	INPS-ISEE-2026-04190619E-00	Pratica correttamente presentata
41806	58176	16/03/2026 16:21	9.259,49	INPS-ISEE-2026-02707261P-00	Pratica correttamente presentata
41807	33752	06/03/2026 10:32	9.259,66	INPS-ISEE-2026-06406443W-00	Pratica correttamente presentata
41808	62772	17/03/2026 16:42	9.260,80	INPS-ISEE-2026-01295514W-00	Pratica correttamente presentata
41809	52190	12/03/2026 20:13	9.260,98	INPS-ISEE-2026-07089405L-00	Pratica correttamente presentata
41810	7606	02/03/2026 17:44	9.261,28	INPS-ISEE-2026-00580381P-00	Pratica correttamente presentata
41811	43316	09/03/2026 23:53	9.263,09	INPS-ISEE-2026-04193396V-00	Pratica correttamente presentata
41812	32161	10/03/2026 19:04	9.263,18	INPS-ISEE-2026-06449464I-00	Pratica correttamente presentata
41813	41216	09/03/2026 15:55	9.263,33	INPS-ISEE-2026-02586617V-00	Pratica correttamente presentata
41814	54646	13/03/2026 20:54	9.263,73	INPS-ISEE-2026-00664333P-00	Pratica correttamente presentata
41815	52436	12/03/2026 23:45	9.263,84	INPS-ISEE-2026-01323445D-00	Pratica correttamente presentata
41816	64267	17/03/2026 19:22	9.264,22	INPS-ISEE-2026-08034196R-00	Pratica correttamente presentata
41817	38299	08/03/2026 11:24	9.264,35	INPS-ISEE-2026-01142533J-00	Pratica correttamente presentata
41818	13519	03/03/2026 09:02	9.264,55	INPS-ISEE-2026-00747884Z-00	Pratica correttamente presentata
41819	14538	03/03/2026 10:40	9.264,80	INPS-ISEE-2026-03141194H-00	Pratica correttamente presentata
41820	14796	03/03/2026 10:49	9.264,80	INPS-ISEE-2026-03141194H-00	Pratica correttamente presentata
41821	46692	10/03/2026 22:22	9.264,81	INPS-ISEE-2026-00600014I-00	Pratica correttamente presentata
41822	31505	05/03/2026 17:36	9.265,04	INPS-ISEE-2026-03943580O-00	Pratica correttamente presentata
41823	41985	09/03/2026 17:39	9.265,45	INPS-ISEE-2026-04176135W-00	Pratica correttamente presentata
41824	46608	10/03/2026 22:02	9.265,45	INPS-ISEE-2026-07131169N-00	Pratica correttamente presentata
41825	33105	08/03/2026 20:42	9.266,11	INPS-ISEE-2026-01285860E-00	Pratica correttamente presentata
41826	45601	10/03/2026 17:29	9.266,34	INPS-ISEE-2026-03139451C-00	Pratica correttamente presentata
41827	42592	17/03/2026 18:44	9.266,49	INPS-ISEE-2026-06017848F-00	Pratica correttamente presentata
41828	64066	17/03/2026 18:54	9.266,49	INPS-ISEE-2026-06017848F-00	Pratica correttamente presentata
41829	64170	17/03/2026 19:06	9.266,49	INPS-ISEE-2026-06017848F-00	Pratica correttamente presentata
41830	37848	07/03/2026 20:32	9.267,24	INPS-ISEE-2026-02930124T-00	Pratica correttamente presentata
41831	13384	03/03/2026 08:41	9.267,36	INPS-ISEE-2026-02065738R-00	Pratica correttamente presentata
41832	56001	15/03/2026 18:25	9.267,36	INPS-ISEE-2026-02929866U-00	Pratica correttamente presentata
41833	40935	09/03/2026 13:53	9.267,91	INPS-ISEE-2026-06206476R-00	Pratica correttamente presentata
41834	40952	09/03/2026 14:07	9.267,91	INPS-ISEE-2026-06206476R-00	Pratica correttamente presentata
41835	22330	04/03/2026 09:32	9.268,27	INPS-ISEE-2026-01983455V-00	Pratica correttamente presentata
41836	59495	16/03/2026 19:20	9.268,43	INPS-ISEE-2026-02509562Q-00	Pratica correttamente presentata
41837	63259	17/03/2026 17:36	9.269,11	INPS-ISEE-2026-04030109M-00	Pratica correttamente presentata
41838	65936	18/03/2026 08:12	9.269,51	INPS-ISEE-2026-00503672H-00	Pratica correttamente presentata
41839	55744	15/03/2026 14:08	9.269,66	INPS-ISEE-2026-01834830W-00	Pratica correttamente presentata

fonte: http://burc.regione.campania.it

BANDO IO STUDIO 2025 a.s. 2025/2026

ALLEGATO A

Progr.	Numero Domanda	Data Di Presentazione	valore ISEE	PROTOCOLLO attestazione ISEE	Esito GRADUATORIA PROVVISORIA
41840	55752	15/03/2026 14:19	9.269,66	INPS-ISEE-2026-01834830W-00	Pratica correttamente presentata
41841	39571	09/03/2026 09:42	9.270,24	INPS-ISEE-2026-00821812D-00	Pratica correttamente presentata
41842	12708	02/03/2026 23:36	9.270,33	INPS-ISEE-2026-06046913Q-00	Pratica correttamente presentata
41843	15222	07/03/2026 14:49	9.270,65	INPS-ISEE-2026-03736281E-00	Pratica correttamente presentata
41844	35078	06/03/2026 15:58	9.270,84	INPS-ISEE-2026-01007506J-00	Pratica correttamente presentata
41845	35093	06/03/2026 16:07	9.270,98	INPS-ISEE-2026-04381205H-00	Pratica correttamente presentata
41846	36050	06/03/2026 18:58	9.271,14	INPS-ISEE-2026-01116525T-00	Pratica correttamente presentata
41847	47301	11/03/2026 11:14	9.271,39	INPS-ISEE-2026-02923365E-00	Pratica correttamente presentata
41848	29276	05/03/2026 11:13	9.271,55	INPS-ISEE-2026-02783756Z-00	Pratica correttamente presentata
41849	32680	05/03/2026 21:02	9.271,95	INPS-ISEE-2026-03041978O-00	Pratica correttamente presentata
41850	61293	17/03/2026 11:44	9.272,73	INPS-ISEE-2026-07487957T-00	Pratica correttamente presentata
41851	61311	17/03/2026 11:47	9.272,73	INPS-ISEE-2026-07487957T-00	Pratica correttamente presentata
41852	10357	02/03/2026 19:59	9.272,76	INPS-ISEE-2026-02699695B-00	Pratica correttamente presentata
41853	45439	10/03/2026 17:19	9.273,03	INPS-ISEE-2026-03310968E-00	Pratica correttamente presentata
41854	6024	02/03/2026 16:01	9.273,54	INPS-ISEE-2026-05384945Z-00	Pratica correttamente presentata
41855	17637	03/03/2026 15:55	9.273,63	INPS-ISEE-2026-02560322B-00	Pratica correttamente presentata
41856	47850	11/03/2026 12:35	9.273,90	INPS-ISEE-2026-02439311H-00	Pratica correttamente presentata
41857	47862	11/03/2026 12:38	9.273,90	INPS-ISEE-2026-02439311H-00	Pratica correttamente presentata
41858	34965	10/03/2026 19:58	9.274,39	INPS-ISEE-2026-04366440W-00	Pratica correttamente presentata
41859	46374	10/03/2026 20:00	9.274,39	INPS-ISEE-2026-04366440W-00	Pratica correttamente presentata
41860	10930	02/03/2026 21:00	9.274,41	INPS-ISEE-2026-00317587R-00	Pratica correttamente presentata
41861	15181	03/03/2026 11:19	9.274,51	INPS-ISEE-2026-04378481V-00	Pratica correttamente presentata
41862	28497	05/03/2026 09:05	9.274,52	INPS-ISEE-2026-03101784G-00	Pratica correttamente presentata
41863	36171	06/03/2026 19:28	9.274,81	INPS-ISEE-2026-02469161Q-00	Pratica correttamente presentata
41864	36205	06/03/2026 19:33	9.274,81	INPS-ISEE-2026-02469161Q-00	Pratica correttamente presentata
41865	41155	09/03/2026 15:29	9.275,23	INPS-ISEE-2026-00245110S-00	Pratica correttamente presentata
41866	65292	17/03/2026 22:06	9.275,69	INPS-ISEE-2026-01648988A-00	Pratica correttamente presentata
41867	9479	02/03/2026 19:05	9.276,42	INPS-ISEE-2026-05648837K-00	Pratica correttamente presentata
41868	9672	02/03/2026 19:15	9.276,42	INPS-ISEE-2026-05648837K-00	Pratica correttamente presentata
41869	3674	02/03/2026 14:00	9.276,85	INPS-ISEE-2026-03290146P-00	Pratica correttamente presentata
41870	34825	06/03/2026 14:38	9.277,50	INPS-ISEE-2026-04151794R-00	Pratica correttamente presentata
41871	33213	06/03/2026 08:44	9.277,71	INPS-ISEE-2026-04076287F-00	Pratica correttamente presentata
41872	11083	02/03/2026 20:54	9.277,91	INPS-ISEE-2026-06961085V-00	Pratica correttamente presentata
41873	41105	09/03/2026 15:07	9.278,26	INPS-ISEE-2026-01191425H-00	Pratica correttamente presentata
41874	19446	03/03/2026 18:31	9.278,68	INPS-ISEE-2026-01164189E-00	Pratica correttamente presentata
41875	10373	02/03/2026 20:02	9.278,82	INPS-ISEE-2026-00917555O-00	Pratica correttamente presentata
41876	10534	02/03/2026 20:08	9.278,82	INPS-ISEE-2026-00917555O-00	Pratica correttamente presentata
41877	37722	07/03/2026 18:53	9.279,64	INPS-ISEE-2026-03364341G-00	Pratica correttamente presentata
41878	37689	07/03/2026 18:57	9.279,64	INPS-ISEE-2026-03364341G-00	Pratica correttamente presentata
41879	35390	06/03/2026 17:01	9.280,07	INPS-ISEE-2026-01246875L-00	Pratica correttamente presentata
41880	17329	03/03/2026 15:19	9.280,08	INPS-ISEE-2026-00597093L-00	Pratica correttamente presentata
41881	17348	03/03/2026 15:22	9.280,08	INPS-ISEE-2026-00597093L-00	Pratica correttamente presentata
41882	66475	18/03/2026 10:01	9.280,56	INPS-ISEE-2026-03680686I-00	Pratica correttamente presentata

fonte: http://burc.regione.campania.it

BANDO IO STUDIO 2025 a.s. 2025/2026

ALLEGATO A

Progr.	Numero Domanda	Data Di Presentazione	valore ISEE	PROTOCOLLO attestazione ISEE	Esito GRADUATORIA PROVVISORIA
41883	41702	09/03/2026 17:05	9.281,30	INPS-ISEE-2026-01531453D-00	Pratica correttamente presentata
41884	20998	03/03/2026 21:17	9.281,95	INPS-ISEE-2026-02981760L-00	Pratica correttamente presentata
41885	37026	07/03/2026 11:53	9.282,03	INPS-ISEE-2026-00339301J-00	Pratica correttamente presentata
41886	34795	06/03/2026 14:16	9.282,11	INPS-ISEE-2026-01561481C-00	Pratica correttamente presentata
41887	21426	03/03/2026 22:28	9.282,14	INPS-ISEE-2026-01899607Y-00	Pratica correttamente presentata
41888	24602	04/03/2026 19:33	9.282,16	INPS-ISEE-2026-00674316W-00	Pratica correttamente presentata
41889	7586	02/03/2026 17:32	9.282,50	INPS-ISEE-2026-08253097F-00	Pratica correttamente presentata
41890	42912	09/03/2026 20:27	9.282,54	INPS-ISEE-2026-02576725F-00	Pratica correttamente presentata
41891	42930	09/03/2026 20:35	9.282,54	INPS-ISEE-2026-02576725F-00	Pratica correttamente presentata
41892	59822	16/03/2026 20:50	9.282,63	INPS-ISEE-2026-07832347F-00	Pratica correttamente presentata
41893	30103	05/03/2026 13:15	9.282,86	INPS-ISEE-2026-05336469X-00	Pratica correttamente presentata
41894	41419	09/03/2026 16:27	9.282,93	INPS-ISEE-2026-03430599L-00	Pratica correttamente presentata
41895	26129	04/03/2026 17:32	9.283,50	INPS-ISEE-2026-03708393L-00	Pratica correttamente presentata
41896	26176	04/03/2026 17:36	9.283,50	INPS-ISEE-2026-03708393L-00	Pratica correttamente presentata
41897	3842	02/03/2026 14:08	9.284,39	INPS-ISEE-2026-04865382X-00	Pratica correttamente presentata
41898	18819	03/03/2026 17:34	9.284,88	INPS-ISEE-2026-02105788R-00	Pratica correttamente presentata
41899	12461	03/03/2026 00:15	9.284,96	INPS-ISEE-2026-03695659M-00	Pratica correttamente presentata
41900	44987	10/03/2026 22:11	9.284,96	INPS-ISEE-2026-01737425Q-00	Pratica correttamente presentata
41901	60392	17/03/2026 09:18	9.284,96	INPS-ISEE-2026-03126306T-00	Pratica correttamente presentata
41902	53423	13/03/2026 12:46	9.285,31	INPS-ISEE-2026-03163030U-00	Pratica correttamente presentata
41903	27816	04/03/2026 21:30	9.285,57	INPS-ISEE-2026-05307563Q-00	Pratica correttamente presentata
41904	14548	03/03/2026 10:31	9.285,90	INPS-ISEE-2026-05237995Y-00	Pratica correttamente presentata
41905	60854	17/03/2026 10:43	9.286,77	INPS-ISEE-2026-01948520Q-00	Pratica correttamente presentata
41906	59756	16/03/2026 20:33	9.287,23	INPS-ISEE-2026-03388308L-00	Pratica correttamente presentata
41907	13179	03/03/2026 07:36	9.287,24	INPS-ISEE-2026-05905566X-00	Pratica correttamente presentata
41908	61376	17/03/2026 11:55	9.287,94	INPS-ISEE-2026-05633657V-00	Pratica correttamente presentata
41909	575	02/03/2026 12:18	9.288,09	INPS-ISEE-2026-00340815T-00	Pratica correttamente presentata
41910	21699	03/03/2026 23:35	9.288,65	INPS-ISEE-2026-04581528L-00	Pratica correttamente presentata
41911	21594	03/03/2026 22:46	9.288,98	INPS-ISEE-2026-01019664W-00	Pratica correttamente presentata
41912	21670	03/03/2026 22:55	9.288,98	INPS-ISEE-2026-01019664W-00	Pratica correttamente presentata
41913	38418	08/03/2026 12:32	9.289,41	INPS-ISEE-2026-00986417V-00	Pratica correttamente presentata
41914	11220	03/03/2026 21:27	9.289,51	INPS-ISEE-2026-00005442K-00	Pratica correttamente presentata
41915	41303	09/03/2026 16:14	9.289,75	INPS-ISEE-2026-03175125G-00	Pratica correttamente presentata
41916	18348	03/03/2026 16:52	9.291,59	INPS-ISEE-2026-01467514N-00	Pratica correttamente presentata
41917	41594	10/03/2026 11:02	9.291,63	INPS-ISEE-2026-04655524R-00	Pratica correttamente presentata
41918	33880	06/03/2026 10:55	9.292,24	INPS-ISEE-2026-02672560N-00	Pratica correttamente presentata
41919	54394	13/03/2026 18:44	9.292,56	INPS-ISEE-2026-03891930L-00	Pratica correttamente presentata
41920	2629	02/03/2026 13:17	9.293,04	INPS-ISEE-2026-06015362H-00	Pratica correttamente presentata
41921	52662	13/03/2026 09:37	9.293,58	INPS-ISEE-2026-07530919F-00	Pratica correttamente presentata
41922	23142	04/03/2026 10:57	9.294,01	INPS-ISEE-2026-00839090Q-00	Pratica correttamente presentata
41923	59692	16/03/2026 19:59	9.294,10	INPS-ISEE-2026-02823261G-00	Pratica correttamente presentata
41924	62426	17/03/2026 15:50	9.294,10	INPS-ISEE-2026-02823261G-00	Pratica correttamente presentata
41925	16735	03/03/2026 21:50	9.294,21	INPS-ISEE-2026-04292755F-00	Pratica correttamente presentata

fonte: http://burc.regione.campania.it

BANDO IO STUDIO 2025 a.s. 2025/2026

ALLEGATO A

Progr.	Numero Domanda	Data Di Presentazione	valore ISEE	PROTOCOLLO attestazione ISEE	Esito GRADUATORIA PROVVISORIA
41926	15428	03/03/2026 11:32	9.294,72	INPS-ISEE-2026-05130102Z-00	Pratica correttamente presentata
41927	15463	03/03/2026 11:37	9.294,72	INPS-ISEE-2026-05130102Z-00	Pratica correttamente presentata
41928	15527	03/03/2026 11:42	9.294,72	INPS-ISEE-2026-05130102Z-00	Pratica correttamente presentata
41929	38496	08/03/2026 13:43	9.295,22	INPS-ISEE-2026-00418284W-00	Pratica correttamente presentata
41930	49636	11/03/2026 22:18	9.295,22	INPS-ISEE-2026-00418284W-00	Pratica correttamente presentata
41931	46535	12/03/2026 22:19	9.295,45	INPS-ISEE-2026-01751266N-00	Pratica correttamente presentata
41932	60757	17/03/2026 10:32	9.295,79	INPS-ISEE-2026-02846962I-00	Pratica correttamente presentata
41933	36702	18/03/2026 05:06	9.296,07	INPS-ISEE-2026-03361573N-00	Pratica correttamente presentata
41934	65817	18/03/2026 05:17	9.296,07	INPS-ISEE-2026-03361573N-00	Pratica correttamente presentata
41935	44996	10/03/2026 15:36	9.296,18	INPS-ISEE-2026-00065653P-00	Pratica correttamente presentata
41936	36903	07/03/2026 10:53	9.296,69	INPS-ISEE-2026-05407397V-00	Pratica correttamente presentata
41937	36921	07/03/2026 11:02	9.296,69	INPS-ISEE-2026-05407397V-00	Pratica correttamente presentata
41938	1359	02/03/2026 13:33	9.296,98	INPS-ISEE-2026-05308782L-00	Pratica correttamente presentata
41939	64218	18/03/2026 09:05	9.297,56	INPS-ISEE-2026-03823013B-00	Pratica correttamente presentata
41940	53891	13/03/2026 16:58	9.298,50	INPS-ISEE-2026-01057024J-00	Pratica correttamente presentata
41941	50914	12/03/2026 15:16	9.299,09	INPS-ISEE-2026-07549027F-00	Pratica correttamente presentata
41942	47806	11/03/2026 12:27	9.299,21	INPS-ISEE-2026-02455226C-00	Pratica correttamente presentata
41943	6332	02/03/2026 16:44	9.299,41	INPS-ISEE-2026-02124383H-00	Pratica correttamente presentata
41944	35114	06/03/2026 16:18	9.299,51	INPS-ISEE-2026-02559395Z-00	Pratica correttamente presentata
41945	38565	08/03/2026 14:52	9.300,00	INPS-ISEE-2026-06564668K-00	Pratica correttamente presentata
41946	49701	11/03/2026 23:04	9.300,03	INPS-ISEE-2026-05799122V-00	Pratica correttamente presentata
41947	16985	03/03/2026 14:49	9.300,16	INPS-ISEE-2026-07233787I-00	Pratica correttamente presentata
41948	39898	09/03/2026 10:42	9.300,88	INPS-ISEE-2026-01440758Q-00	Pratica correttamente presentata
41949	48108	11/03/2026 14:54	9.301,29	INPS-ISEE-2026-05240334T-00	Pratica correttamente presentata
41950	61333	17/03/2026 11:49	9.301,46	INPS-ISEE-2026-05648400W-00	Pratica correttamente presentata
41951	2185	02/03/2026 12:52	9.302,03	INPS-ISEE-2026-02599837M-00	Pratica correttamente presentata
41952	57727	16/03/2026 13:27	9.302,34	INPS-ISEE-2026-04158305C-00	Pratica correttamente presentata
41953	58622	16/03/2026 17:18	9.302,34	INPS-ISEE-2026-04158305C-00	Pratica correttamente presentata
41954	22314	04/03/2026 09:43	9.303,64	INPS-ISEE-2026-01838870V-00	Pratica correttamente presentata
41955	22457	04/03/2026 09:50	9.303,64	INPS-ISEE-2026-01838870V-00	Pratica correttamente presentata
41956	2266	02/03/2026 18:25	9.304,20	INPS-ISEE-2026-04558876M-00	Pratica correttamente presentata
41957	52424	12/03/2026 22:42	9.304,51	INPS-ISEE-2026-04715850E-00	Pratica correttamente presentata
41958	39768	09/03/2026 10:19	9.305,41	INPS-ISEE-2026-05795785B-00	Pratica correttamente presentata
41959	16979	03/03/2026 14:59	9.305,65	INPS-ISEE-2026-03902224D-00	Pratica correttamente presentata
41960	10977	02/03/2026 20:39	9.305,88	INPS-ISEE-2026-04029246W-00	Pratica correttamente presentata
41961	34957	06/03/2026 15:20	9.305,90	INPS-ISEE-2026-01955511W-00	Pratica correttamente presentata
41962	31558	05/03/2026 17:44	9.308,20	INPS-ISEE-2026-01748037E-00	Pratica correttamente presentata
41963	8788	02/03/2026 18:26	9.308,24	INPS-ISEE-2026-05402445G-00	Pratica correttamente presentata
41964	31002	05/03/2026 17:28	9.309,48	INPS-ISEE-2026-02798102Q-00	Pratica correttamente presentata
41965	67072	18/03/2026 11:06	9.309,83	INPS-ISEE-2026-03364528R-00	Pratica correttamente presentata
41966	55781	15/03/2026 14:51	9.310,75	INPS-ISEE-2026-03348461Q-00	Pratica correttamente presentata
41967	55786	15/03/2026 14:58	9.310,75	INPS-ISEE-2026-03348461Q-00	Pratica correttamente presentata
41968	23193	04/03/2026 11:03	9.310,90	INPS-ISEE-2026-01195354N-00	Pratica correttamente presentata

fonte: http://burc.regione.campania.it

BANDO IO STUDIO 2025 a.s. 2025/2026

ALLEGATO A

Progr.	Numero Domanda	Data Di Presentazione	valore ISEE	PROTOCOLLO attestazione ISEE	Esito GRADUATORIA PROVVISORIA
41969	43005	09/03/2026 21:11	9.311,07	INPS-ISEE-2026-07623465L-00	Pratica correttamente presentata
41970	45086	10/03/2026 18:51	9.311,48	INPS-ISEE-2026-06027233H-00	Pratica correttamente presentata
41971	46148	10/03/2026 18:56	9.311,48	INPS-ISEE-2026-06027233H-00	Pratica correttamente presentata
41972	11806	02/03/2026 21:57	9.311,60	INPS-ISEE-2026-01810370B-00	Pratica correttamente presentata
41973	12227	02/03/2026 22:09	9.311,60	INPS-ISEE-2026-01810370B-00	Pratica correttamente presentata
41974	36395	06/03/2026 20:59	9.312,03	INPS-ISEE-2026-05417449F-00	Pratica correttamente presentata
41975	45464	10/03/2026 17:11	9.313,18	INPS-ISEE-2026-01320115S-00	Pratica correttamente presentata
41976	26249	04/03/2026 17:48	9.314,59	INPS-ISEE-2026-04002759W-00	Pratica correttamente presentata
41977	1564	02/03/2026 12:40	9.314,88	INPS-ISEE-2026-01556677I-00	Pratica correttamente presentata
41978	2181	02/03/2026 12:55	9.314,88	INPS-ISEE-2026-01556677I-00	Pratica correttamente presentata
41979	2731	02/03/2026 13:13	9.314,88	INPS-ISEE-2026-01556677I-00	Pratica correttamente presentata
41980	9236	02/03/2026 18:56	9.315,67	INPS-ISEE-2026-07557332O-00	Pratica correttamente presentata
41981	9528	02/03/2026 19:05	9.315,67	INPS-ISEE-2026-07557332O-00	Pratica correttamente presentata
41982	9575	02/03/2026 19:07	9.315,67	INPS-ISEE-2026-07557332O-00	Pratica correttamente presentata
41983	45897	10/03/2026 18:11	9.316,53	INPS-ISEE-2026-04178889J-00	Pratica correttamente presentata
41984	63203	17/03/2026 17:35	9.317,04	INPS-ISEE-2026-06699546J-00	Pratica correttamente presentata
41985	63336	17/03/2026 17:39	9.317,04	INPS-ISEE-2026-06699546J-00	Pratica correttamente presentata
41986	63376	17/03/2026 17:42	9.317,04	INPS-ISEE-2026-06699546J-00	Pratica correttamente presentata
41987	29513	05/03/2026 11:41	9.318,12	INPS-ISEE-2026-00302241Z-00	Pratica correttamente presentata
41988	1402	02/03/2026 12:49	9.318,20	INPS-ISEE-2026-04813072P-00	Pratica correttamente presentata
41989	22572	04/03/2026 10:05	9.318,87	INPS-ISEE-2026-04226606C-00	Pratica correttamente presentata
41990	46083	10/03/2026 18:46	9.319,02	INPS-ISEE-2026-03770192Q-00	Pratica correttamente presentata
41991	46135	10/03/2026 18:54	9.319,02	INPS-ISEE-2026-03770192Q-00	Pratica correttamente presentata
41992	2638	02/03/2026 13:16	9.319,11	INPS-ISEE-2026-00881558V-00	Pratica correttamente presentata
41993	57099	16/03/2026 11:21	9.319,47	INPS-ISEE-2026-03270629Q-00	Pratica correttamente presentata
41994	57147	16/03/2026 11:29	9.319,47	INPS-ISEE-2026-03270629Q-00	Pratica correttamente presentata
41995	43351	10/03/2026 07:58	9.319,92	INPS-ISEE-2026-00984833V-00	Pratica correttamente presentata
41996	30032	05/03/2026 12:45	9.321,30	INPS-ISEE-2026-07396993B-00	Pratica correttamente presentata
41997	36166	13/03/2026 11:20	9.321,32	INPS-ISEE-2026-03550624P-00	Pratica correttamente presentata
41998	53084	13/03/2026 11:23	9.321,32	INPS-ISEE-2026-03550624P-00	Pratica correttamente presentata
41999	32847	05/03/2026 21:40	9.322,30	INPS-ISEE-2026-01348268O-00	Pratica correttamente presentata
42000	38435	08/03/2026 12:43	9.322,55	INPS-ISEE-2026-03357786S-00	Pratica correttamente presentata
42001	4946	02/03/2026 14:51	9.322,62	INPS-ISEE-2026-00780602H-00	Pratica correttamente presentata
42002	58059	16/03/2026 15:54	9.323,01	INPS-ISEE-2026-02857035E-00	Pratica correttamente presentata
42003	55995	15/03/2026 18:13	9.323,33	INPS-ISEE-2026-02732680N-00	Pratica correttamente presentata
42004	21487	03/03/2026 22:18	9.323,44	INPS-ISEE-2026-07504095E-00	Pratica correttamente presentata
42005	21548	03/03/2026 22:25	9.323,44	INPS-ISEE-2026-07504095E-00	Pratica correttamente presentata
42006	9789	02/03/2026 19:47	9.323,68	INPS-ISEE-2026-02944381R-00	Pratica correttamente presentata
42007	20488	07/03/2026 10:32	9.324,12	INPS-ISEE-2026-01053644H-00	Pratica correttamente presentata
42008	45883	10/03/2026 18:22	9.324,18	INPS-ISEE-2026-03893397U-00	Pratica correttamente presentata
42009	28244	04/03/2026 23:43	9.324,53	INPS-ISEE-2026-06731657V-00	Pratica correttamente presentata
42010	51268	12/03/2026 16:58	9.325,07	INPS-ISEE-2026-04744273R-00	Pratica correttamente presentata
42011	17978	03/03/2026 16:42	9.325,08	INPS-ISEE-2026-02101814M-00	Pratica correttamente presentata

fonte: http://burc.regione.campania.it

BANDO IO STUDIO 2025 a.s. 2025/2026

ALLEGATO A

Progr.	Numero Domanda	Data Di Presentazione	valore ISEE	PROTOCOLLO attestazione ISEE	Esito GRADUATORIA PROVVISORIA
42012	41583	09/03/2026 16:49	9.325,26	INPS-ISEE-2026-02364799Y-00	Pratica correttamente presentata
42013	17519	03/03/2026 15:49	9.325,28	INPS-ISEE-2026-04069679K-00	Pratica correttamente presentata
42014	37695	07/03/2026 18:39	9.325,68	INPS-ISEE-2026-07021092T-00	Pratica correttamente presentata
42015	64353	17/03/2026 19:24	9.327,07	INPS-ISEE-2026-08222731P-00	Pratica correttamente presentata
42016	64440	17/03/2026 19:33	9.327,07	INPS-ISEE-2026-08222731P-00	Pratica correttamente presentata
42017	41224	09/03/2026 16:14	9.327,10	INPS-ISEE-2026-02278967K-00	Pratica correttamente presentata
42018	7851	02/03/2026 18:11	9.327,23	INPS-ISEE-2026-01258362W-00	Pratica correttamente presentata
42019	2822	02/03/2026 13:21	9.327,54	INPS-ISEE-2026-03302319T-00	Pratica correttamente presentata
42020	848	02/03/2026 12:47	9.327,72	INPS-ISEE-2026-04307071D-00	Pratica correttamente presentata
42021	41153	09/03/2026 15:28	9.328,15	INPS-ISEE-2026-00987570X-00	Pratica correttamente presentata
42022	31720	05/03/2026 18:11	9.328,79	INPS-ISEE-2026-01595605R-00	Pratica correttamente presentata
42023	57656	16/03/2026 12:58	9.329,12	INPS-ISEE-2026-02990929Y-00	Pratica correttamente presentata
42024	36562	06/03/2026 22:13	9.329,18	INPS-ISEE-2026-03978466M-00	Pratica correttamente presentata
42025	24528	04/03/2026 13:23	9.329,44	INPS-ISEE-2026-04445266R-00	Pratica correttamente presentata
42026	8700	02/03/2026 18:44	9.329,88	INPS-ISEE-2026-04059642E-00	Pratica correttamente presentata
42027	59317	16/03/2026 18:47	9.329,99	INPS-ISEE-2026-06050598L-00	Pratica correttamente presentata
42028	792	02/03/2026 12:27	9.330,16	INPS-ISEE-2026-01416433D-00	Pratica correttamente presentata
42029	38752	08/03/2026 17:22	9.330,16	INPS-ISEE-2026-05553481R-00	Pratica correttamente presentata
42030	34324	06/03/2026 12:05	9.330,34	INPS-ISEE-2026-02399912V-00	Pratica correttamente presentata
42031	44317	10/03/2026 11:49	9.330,43	INPS-ISEE-2026-05110683G-00	Pratica correttamente presentata
42032	4778	02/03/2026 14:40	9.330,44	INPS-ISEE-2026-05843496S-00	Pratica correttamente presentata
42033	36540	06/03/2026 22:13	9.330,44	INPS-ISEE-2026-05843496S-00	Pratica correttamente presentata
42034	37496	07/03/2026 17:09	9.330,88	INPS-ISEE-2026-01588939M-00	Pratica correttamente presentata
42035	37542	07/03/2026 17:20	9.330,88	INPS-ISEE-2026-01588939M-00	Pratica correttamente presentata
42036	37560	07/03/2026 17:29	9.330,88	INPS-ISEE-2026-01588939M-00	Pratica correttamente presentata
42037	67067	18/03/2026 11:06	9.331,06	INPS-ISEE-2026-03054145D-00	Pratica correttamente presentata
42038	62635	17/03/2026 16:28	9.331,79	INPS-ISEE-2026-06012655P-00	Pratica correttamente presentata
42039	32011	05/03/2026 18:39	9.332,00	INPS-ISEE-2026-01408634C-00	Pratica correttamente presentata
42040	46218	10/03/2026 19:12	9.332,00	INPS-ISEE-2026-02363575R-00	Pratica correttamente presentata
42041	55994	15/03/2026 18:13	9.332,07	INPS-ISEE-2026-05296062E-00	Pratica correttamente presentata
42042	55998	15/03/2026 18:22	9.332,07	INPS-ISEE-2026-05296062E-00	Pratica correttamente presentata
42043	56973	16/03/2026 11:01	9.332,39	INPS-ISEE-2026-04372759I-00	Pratica correttamente presentata
42044	20207	03/03/2026 19:19	9.332,94	INPS-ISEE-2026-00602242U-00	Pratica correttamente presentata
42045	52676	13/03/2026 09:40	9.333,71	INPS-ISEE-2026-05277138L-00	Pratica correttamente presentata
42046	43871	10/03/2026 10:33	9.333,74	INPS-ISEE-2026-05813955X-00	Pratica correttamente presentata
42047	15664	03/03/2026 11:53	9.334,10	INPS-ISEE-2026-00074748E-00	Pratica correttamente presentata
42048	15718	03/03/2026 11:56	9.334,10	INPS-ISEE-2026-00074748E-00	Pratica correttamente presentata
42049	28683	05/03/2026 09:50	9.334,28	INPS-ISEE-2026-04290299V-00	Pratica correttamente presentata
42050	32768	05/03/2026 21:23	9.334,34	INPS-ISEE-2026-00590351H-00	Pratica correttamente presentata
42051	38170	08/03/2026 09:27	9.335,37	INPS-ISEE-2026-05222367W-00	Pratica correttamente presentata
42052	21208	03/03/2026 21:44	9.335,47	INPS-ISEE-2026-00428636Q-00	Pratica correttamente presentata
42053	6127	02/03/2026 16:14	9.335,77	INPS-ISEE-2026-03187165R-00	Pratica correttamente presentata
42054	52821	13/03/2026 10:21	9.335,85	INPS-ISEE-2026-04411327D-00	Pratica correttamente presentata

fonte: http://burc.regione.campania.it

BANDO IO STUDIO 2025 a.s. 2025/2026

ALLEGATO A

Progr.	Numero Domanda	Data Di Presentazione	valore ISEE	PROTOCOLLO attestazione ISEE	Esito GRADUATORIA PROVVISORIA
42055	31359	05/03/2026 17:29	9.336,92	INPS-ISEE-2026-00594303G-00	Pratica correttamente presentata
42056	31491	05/03/2026 17:34	9.336,92	INPS-ISEE-2026-00594303G-00	Pratica correttamente presentata
42057	26679	04/03/2026 18:21	9.336,97	INPS-ISEE-2026-01835086R-00	Pratica correttamente presentata
42058	51254	12/03/2026 17:01	9.336,97	INPS-ISEE-2026-01835086R-00	Pratica correttamente presentata
42059	34498	06/03/2026 12:37	9.337,45	INPS-ISEE-2026-01445406G-00	Pratica correttamente presentata
42060	494	02/03/2026 12:18	9.338,78	INPS-ISEE-2026-05629025Q-00	Pratica correttamente presentata
42061	32867	05/03/2026 21:51	9.339,10	INPS-ISEE-2026-03806446R-00	Pratica correttamente presentata
42062	43603	10/03/2026 09:57	9.339,27	INPS-ISEE-2026-06859015F-00	Pratica correttamente presentata
42063	43709	10/03/2026 10:07	9.339,27	INPS-ISEE-2026-06859015F-00	Pratica correttamente presentata
42064	2440	02/03/2026 13:16	9.339,76	INPS-ISEE-2026-01580564Q-00	Pratica correttamente presentata
42065	48484	11/03/2026 16:54	9.339,85	INPS-ISEE-2026-03553775V-00	Pratica correttamente presentata
42066	32920	05/03/2026 22:44	9.340,08	INPS-ISEE-2026-04777344X-00	Pratica correttamente presentata
42067	33013	05/03/2026 22:54	9.340,08	INPS-ISEE-2026-04777344X-00	Pratica correttamente presentata
42068	46307	10/03/2026 20:10	9.340,79	INPS-ISEE-2026-02738210H-00	Pratica correttamente presentata
42069	6388	03/03/2026 08:11	9.340,80	INPS-ISEE-2026-04754934X-00	Pratica correttamente presentata
42070	13318	03/03/2026 08:24	9.340,80	INPS-ISEE-2026-04754934X-00	Pratica correttamente presentata
42071	6769	02/03/2026 16:59	9.340,81	INPS-ISEE-2026-05805582L-00	Pratica correttamente presentata
42072	32965	05/03/2026 22:15	9.341,36	INPS-ISEE-2026-00111391U-00	Pratica correttamente presentata
42073	51641	12/03/2026 18:03	9.341,47	INPS-ISEE-2026-06158977M-00	Pratica correttamente presentata
42074	17132	03/03/2026 14:58	9.341,75	INPS-ISEE-2026-05241051A-00	Pratica correttamente presentata
42075	48700	11/03/2026 17:34	9.341,86	INPS-ISEE-2026-02825478X-00	Pratica correttamente presentata
42076	4959	02/03/2026 16:45	9.342,44	INPS-ISEE-2026-01706068N-00	Pratica correttamente presentata
42077	5905	03/03/2026 17:40	9.342,44	INPS-ISEE-2026-03331180J-00	Pratica correttamente presentata
42078	15924	03/03/2026 12:15	9.342,48	INPS-ISEE-2026-05597681K-00	Pratica correttamente presentata
42079	16028	03/03/2026 12:22	9.342,48	INPS-ISEE-2026-05597681K-00	Pratica correttamente presentata
42080	35019	06/03/2026 16:22	9.342,51	INPS-ISEE-2026-04566538I-00	Pratica correttamente presentata
42081	6355	02/03/2026 16:45	9.342,59	INPS-ISEE-2026-05391402G-00	Pratica correttamente presentata
42082	26841	04/03/2026 18:37	9.342,59	INPS-ISEE-2026-05391402G-00	Pratica correttamente presentata
42083	24142	04/03/2026 12:30	9.342,68	INPS-ISEE-2026-06570063W-00	Pratica correttamente presentata
42084	24179	04/03/2026 12:33	9.342,68	INPS-ISEE-2026-06570063W-00	Pratica correttamente presentata
42085	1024	02/03/2026 12:40	9.343,01	INPS-ISEE-2026-05447546V-00	Pratica correttamente presentata
42086	66217	18/03/2026 09:36	9.343,55	INPS-ISEE-2026-07026295R-00	Pratica correttamente presentata
42087	12607	02/03/2026 22:45	9.343,61	INPS-ISEE-2026-00019127B-00	Pratica correttamente presentata
42088	16291	06/03/2026 23:35	9.343,82	INPS-ISEE-2026-01695254O-00	Pratica correttamente presentata
42089	64064	17/03/2026 18:50	9.343,97	INPS-ISEE-2026-04483198I-00	Pratica correttamente presentata
42090	52506	13/03/2026 00:31	9.344,13	INPS-ISEE-2026-04755471L-00	Pratica correttamente presentata
42091	48698	11/03/2026 17:32	9.344,53	INPS-ISEE-2026-00198255E-00	Pratica correttamente presentata
42092	60801	17/03/2026 11:05	9.344,91	INPS-ISEE-2026-07183819I-00	Pratica correttamente presentata
42093	22050	04/03/2026 08:47	9.346,02	INPS-ISEE-2026-07032724P-00	Pratica correttamente presentata
42094	55395	14/03/2026 19:15	9.346,02	INPS-ISEE-2026-03204546G-00	Pratica correttamente presentata
42095	44775	10/03/2026 14:07	9.346,30	INPS-ISEE-2026-02461463C-00	Pratica correttamente presentata
42096	34558	09/03/2026 19:45	9.346,34	INPS-ISEE-2026-04152713H-00	Pratica correttamente presentata
42097	17470	03/03/2026 15:46	9.346,89	INPS-ISEE-2026-03019648R-00	Pratica correttamente presentata

fonte: http://burc.regione.campania.it

BANDO IO STUDIO 2025 a.s. 2025/2026

ALLEGATO A

Progr.	Numero Domanda	Data Di Presentazione	valore ISEE	PROTOCOLLO attestazione ISEE	Esito GRADUATORIA PROVVISORIA
42098	39135	08/03/2026 20:54	9.347,27	INPS-ISEE-2026-04404692Q-00	Pratica correttamente presentata
42099	39157	08/03/2026 21:02	9.347,27	INPS-ISEE-2026-04404692Q-00	Pratica correttamente presentata
42100	26701	04/03/2026 18:37	9.347,63	INPS-ISEE-2026-01202969Q-00	Pratica correttamente presentata
42101	32670	05/03/2026 21:29	9.347,78	INPS-ISEE-2026-05981250E-00	Pratica correttamente presentata
42102	12757	18/03/2026 08:11	9.348,73	INPS-ISEE-2026-01718198V-00	Pratica correttamente presentata
42103	62266	17/03/2026 15:39	9.349,50	INPS-ISEE-2026-06106068W-00	Pratica correttamente presentata
42104	55223	14/03/2026 16:04	9.349,61	INPS-ISEE-2026-04412946E-00	Pratica correttamente presentata
42105	55254	14/03/2026 16:35	9.349,61	INPS-ISEE-2026-04412946E-00	Pratica correttamente presentata
42106	30513	05/03/2026 15:25	9.350,08	INPS-ISEE-2026-07721429O-00	Pratica correttamente presentata
42107	42118	09/03/2026 17:59	9.350,15	INPS-ISEE-2026-00755837V-00	Pratica correttamente presentata
42108	41371	09/03/2026 16:15	9.350,16	INPS-ISEE-2026-01701810A-00	Pratica correttamente presentata
42109	41422	09/03/2026 16:24	9.350,16	INPS-ISEE-2026-01701810A-00	Pratica correttamente presentata
42110	54741	13/03/2026 22:42	9.350,33	INPS-ISEE-2026-06988717B-00	Pratica correttamente presentata
42111	25309	04/03/2026 16:23	9.350,41	INPS-ISEE-2026-01067085W-00	Pratica correttamente presentata
42112	25930	04/03/2026 17:17	9.350,81	INPS-ISEE-2026-03311809P-00	Pratica correttamente presentata
42113	26088	04/03/2026 17:30	9.350,81	INPS-ISEE-2026-03311809P-00	Pratica correttamente presentata
42114	42932	09/03/2026 20:44	9.351,04	INPS-ISEE-2026-02119128G-00	Pratica correttamente presentata
42115	42958	09/03/2026 20:51	9.351,04	INPS-ISEE-2026-02119128G-00	Pratica correttamente presentata
42116	18940	03/03/2026 17:53	9.351,14	INPS-ISEE-2026-01852085Q-00	Pratica correttamente presentata
42117	65118	17/03/2026 21:36	9.351,48	INPS-ISEE-2026-02602433B-00	Pratica correttamente presentata
42118	66228	18/03/2026 09:49	9.351,80	INPS-ISEE-2026-05032490H-00	Pratica correttamente presentata
42119	2852	02/03/2026 13:23	9.352,14	INPS-ISEE-2026-02933349L-00	Pratica correttamente presentata
42120	33091	05/03/2026 23:53	9.352,35	INPS-ISEE-2026-00453484N-00	Pratica correttamente presentata
42121	63658	17/03/2026 18:08	9.353,16	INPS-ISEE-2026-08065301H-00	Pratica correttamente presentata
42122	23017	04/03/2026 10:51	9.353,38	INPS-ISEE-2026-01079212D-00	Pratica correttamente presentata
42123	59832	16/03/2026 21:02	9.354,41	INPS-ISEE-2026-05523691R-00	Pratica correttamente presentata
42124	24494	04/03/2026 13:28	9.354,43	INPS-ISEE-2026-04947872K-00	Pratica correttamente presentata
42125	3044	02/03/2026 13:27	9.354,64	INPS-ISEE-2026-01097543Q-00	Pratica correttamente presentata
42126	3289	02/03/2026 13:45	9.354,64	INPS-ISEE-2026-01097543Q-00	Pratica correttamente presentata
42127	33495	06/03/2026 10:11	9.354,72	INPS-ISEE-2026-02919032C-00	Pratica correttamente presentata
42128	55977	15/03/2026 17:55	9.354,79	INPS-ISEE-2026-00379762F-00	Pratica correttamente presentata
42129	41085	09/03/2026 15:12	9.355,73	INPS-ISEE-2026-03267280N-00	Pratica correttamente presentata
42130	36922	07/03/2026 10:57	9.355,77	INPS-ISEE-2026-05078536F-00	Pratica correttamente presentata
42131	45780	10/03/2026 17:56	9.355,78	INPS-ISEE-2026-04191877I-00	Pratica correttamente presentata
42132	35764	17/03/2026 23:34	9.355,80	INPS-ISEE-2026-03040000L-00	Pratica correttamente presentata
42133	3881	02/03/2026 14:16	9.355,94	INPS-ISEE-2026-03514930P-00	Pratica correttamente presentata
42134	46386	11/03/2026 18:27	9.356,06	INPS-ISEE-2026-05757106R-00	Pratica correttamente presentata
42135	50201	12/03/2026 10:51	9.356,78	INPS-ISEE-2026-02478375X-00	Pratica correttamente presentata
42136	66929	18/03/2026 10:49	9.357,37	INPS-ISEE-2026-00198930E-00	Pratica correttamente presentata
42137	43229	09/03/2026 22:33	9.357,72	INPS-ISEE-2026-05449430Q-00	Pratica correttamente presentata
42138	49059	11/03/2026 18:29	9.357,78	INPS-ISEE-2026-03464742E-00	Pratica correttamente presentata
42139	45837	10/03/2026 18:12	9.358,32	INPS-ISEE-2026-07864377U-00	Pratica correttamente presentata
42140	15336	03/03/2026 11:35	9.358,60	INPS-ISEE-2026-00119613T-00	Pratica correttamente presentata

fonte: http://burc.regione.campania.it

BANDO IO STUDIO 2025 a.s. 2025/2026

ALLEGATO A

Progr.	Numero Domanda	Data Di Presentazione	valore ISEE	PROTOCOLLO attestazione ISEE	Esito GRADUATORIA PROVVISORIA
42141	12600	02/03/2026 22:48	9.358,62	INPS-ISEE-2026-04578774U-00	Pratica correttamente presentata
42142	50055	12/03/2026 10:16	9.359,02	INPS-ISEE-2026-01589896B-00	Pratica correttamente presentata
42143	50069	12/03/2026 10:19	9.359,02	INPS-ISEE-2026-01589896B-00	Pratica correttamente presentata
42144	54159	13/03/2026 17:47	9.359,19	INPS-ISEE-2026-02681860R-00	Pratica correttamente presentata
42145	57437	16/03/2026 12:14	9.359,70	INPS-ISEE-2026-01820985L-00	Pratica correttamente presentata
42146	13559	03/03/2026 09:20	9.359,86	INPS-ISEE-2026-00965340W-00	Pratica correttamente presentata
42147	24051	04/03/2026 12:24	9.359,86	INPS-ISEE-2026-00965340W-00	Pratica correttamente presentata
42148	54179	13/03/2026 18:02	9.360,30	INPS-ISEE-2026-03315689V-00	Pratica correttamente presentata
42149	55608	15/03/2026 10:42	9.360,96	INPS-ISEE-2026-02810771C-00	Pratica correttamente presentata
42150	55616	15/03/2026 10:51	9.360,96	INPS-ISEE-2026-02810771C-00	Pratica correttamente presentata
42151	55629	15/03/2026 11:11	9.360,96	INPS-ISEE-2026-02810771C-00	Pratica correttamente presentata
42152	54146	13/03/2026 17:42	9.361,28	INPS-ISEE-2026-03928833X-00	Pratica correttamente presentata
42153	22584	04/03/2026 10:04	9.361,71	INPS-ISEE-2026-02303101X-00	Pratica correttamente presentata
42154	22675	04/03/2026 10:12	9.361,71	INPS-ISEE-2026-02303101X-00	Pratica correttamente presentata
42155	9728	02/03/2026 19:20	9.361,85	INPS-ISEE-2026-04329497Z-00	Pratica correttamente presentata
42156	63171	17/03/2026 19:15	9.361,87	INPS-ISEE-2026-02649643F-00	Pratica correttamente presentata
42157	56794	16/03/2026 10:30	9.362,04	INPS-ISEE-2026-06775616Z-00	Pratica correttamente presentata
42158	44952	10/03/2026 15:28	9.362,06	INPS-ISEE-2026-04978382K-00	Pratica correttamente presentata
42159	27983	04/03/2026 22:00	9.362,15	INPS-ISEE-2026-05460225G-00	Pratica correttamente presentata
42160	27715	04/03/2026 21:20	9.363,04	INPS-ISEE-2026-05655626V-00	Pratica correttamente presentata
42161	37347	07/03/2026 16:30	9.363,16	INPS-ISEE-2026-03136603D-00	Pratica correttamente presentata
42162	56357	16/03/2026 00:21	9.363,39	INPS-ISEE-2026-01745460W-00	Pratica correttamente presentata
42163	46873	11/03/2026 08:58	9.363,46	INPS-ISEE-2026-02599186Y-00	Pratica correttamente presentata
42164	46889	11/03/2026 09:06	9.363,46	INPS-ISEE-2026-02599186Y-00	Pratica correttamente presentata
42165	36399	06/03/2026 20:52	9.363,47	INPS-ISEE-2026-02305500K-00	Pratica correttamente presentata
42166	43283	09/03/2026 23:19	9.363,64	INPS-ISEE-2026-06928916K-00	Pratica correttamente presentata
42167	24482	04/03/2026 13:38	9.363,74	INPS-ISEE-2026-04567119L-00	Pratica correttamente presentata
42168	27720	04/03/2026 21:03	9.364,22	INPS-ISEE-2026-03928865K-00	Pratica correttamente presentata
42169	52051	12/03/2026 19:20	9.365,63	INPS-ISEE-2026-06633796Y-00	Pratica correttamente presentata
42170	60875	17/03/2026 10:51	9.365,92	INPS-ISEE-2026-02185273N-00	Pratica correttamente presentata
42171	44899	10/03/2026 15:06	9.365,94	INPS-ISEE-2026-07925453V-00	Pratica correttamente presentata
42172	17119	03/03/2026 14:52	9.365,95	INPS-ISEE-2026-06170148W-00	Pratica correttamente presentata
42173	2136	02/03/2026 13:02	9.366,14	INPS-ISEE-2026-04334391W-00	Pratica correttamente presentata
42174	12391	02/03/2026 22:39	9.366,59	INPS-ISEE-2026-02821553C-00	Pratica correttamente presentata
42175	54840	14/03/2026 09:14	9.366,88	INPS-ISEE-2026-04116715P-00	Pratica correttamente presentata
42176	27631	04/03/2026 20:45	9.367,65	INPS-ISEE-2026-01533917Q-00	Pratica correttamente presentata
42177	36988	07/03/2026 11:31	9.368,00	INPS-ISEE-2026-00183928R-00	Pratica correttamente presentata
42178	3954	02/03/2026 14:25	9.368,12	INPS-ISEE-2026-02096869Y-00	Pratica correttamente presentata
42179	3003	02/03/2026 13:28	9.368,35	INPS-ISEE-2026-04835278I-00	Pratica correttamente presentata
42180	48492	11/03/2026 17:08	9.368,76	INPS-ISEE-2026-04757790S-00	Pratica correttamente presentata
42181	15890	03/03/2026 12:08	9.369,19	INPS-ISEE-2026-08011645P-00	Pratica correttamente presentata
42182	3435	02/03/2026 22:51	9.369,40	INPS-ISEE-2026-01985488M-00	Pratica correttamente presentata
42183	33052	05/03/2026 23:27	9.369,41	INPS-ISEE-2026-04946342O-00	Pratica correttamente presentata

fonte: http://burc.regione.campania.it

BANDO IO STUDIO 2025 a.s. 2025/2026

ALLEGATO A

Progr.	Numero Domanda	Data Di Presentazione	valore ISEE	PROTOCOLLO attestazione ISEE	Esito GRADUATORIA PROVVISORIA
42184	43808	10/03/2026 10:21	9.369,41	INPS-ISEE-2026-07175784S-00	Pratica correttamente presentata
42185	63194	17/03/2026 17:25	9.369,51	INPS-ISEE-2026-05906972Z-00	Pratica correttamente presentata
42186	55763	15/03/2026 14:28	9.369,60	INPS-ISEE-2026-05958874B-00	Pratica correttamente presentata
42187	45768	10/03/2026 17:54	9.369,75	INPS-ISEE-2026-00330582T-00	Pratica correttamente presentata
42188	36649	06/03/2026 23:07	9.369,93	INPS-ISEE-2026-04809279S-00	Pratica correttamente presentata
42189	65581	17/03/2026 23:15	9.370,46	INPS-ISEE-2026-05651266R-00	Pratica correttamente presentata
42190	65649	17/03/2026 23:28	9.370,46	INPS-ISEE-2026-05651266R-00	Pratica correttamente presentata
42191	7642	02/03/2026 17:34	9.371,55	INPS-ISEE-2026-02771048Q-00	Pratica correttamente presentata
42192	31587	05/03/2026 17:49	9.372,20	INPS-ISEE-2026-04569825S-00	Pratica correttamente presentata
42193	44038	10/03/2026 12:02	9.372,45	INPS-ISEE-2026-07663682Z-00	Pratica correttamente presentata
42194	44998	10/03/2026 15:36	9.372,45	INPS-ISEE-2026-07663682Z-00	Pratica correttamente presentata
42195	19018	03/03/2026 17:45	9.372,78	INPS-ISEE-2026-02934594X-00	Pratica correttamente presentata
42196	18150	03/03/2026 16:39	9.372,89	INPS-ISEE-2026-01079588Z-00	Pratica correttamente presentata
42197	48679	11/03/2026 17:52	9.372,93	INPS-ISEE-2026-07885865T-00	Pratica correttamente presentata
42198	66836	18/03/2026 10:42	9.373,69	INPS-ISEE-2026-04672392L-00	Pratica correttamente presentata
42199	45971	10/03/2026 18:41	9.373,98	INPS-ISEE-2026-04869282S-00	Pratica correttamente presentata
42200	17742	03/03/2026 16:25	9.374,23	INPS-ISEE-2026-00519316P-00	Pratica correttamente presentata
42201	2505	02/03/2026 13:11	9.374,47	INPS-ISEE-2026-02430756W-00	Pratica correttamente presentata
42202	4944	02/03/2026 14:46	9.374,73	INPS-ISEE-2026-00306893Q-00	Pratica correttamente presentata
42203	4937	02/03/2026 17:58	9.374,73	INPS-ISEE-2026-00306893Q-00	Pratica correttamente presentata
42204	60900	17/03/2026 10:53	9.374,91	INPS-ISEE-2026-03142398E-00	Pratica correttamente presentata
42205	17417	03/03/2026 15:29	9.375,32	INPS-ISEE-2026-06935799D-00	Pratica correttamente presentata
42206	17448	03/03/2026 15:33	9.375,32	INPS-ISEE-2026-06935799D-00	Pratica correttamente presentata
42207	10666	02/03/2026 20:32	9.376,07	INPS-ISEE-2026-01520762H-00	Pratica correttamente presentata
42208	65268	17/03/2026 22:01	9.376,57	INPS-ISEE-2026-06523880O-00	Pratica correttamente presentata
42209	27275	04/03/2026 19:31	9.377,28	INPS-ISEE-2026-04074046P-00	Pratica correttamente presentata
42210	7512	02/03/2026 17:29	9.377,76	INPS-ISEE-2026-03970977U-00	Pratica correttamente presentata
42211	38056	08/03/2026 00:28	9.377,97	INPS-ISEE-2026-06722096O-00	Pratica correttamente presentata
42212	28010	04/03/2026 22:09	9.378,09	INPS-ISEE-2026-02713237P-00	Pratica correttamente presentata
42213	29001	05/03/2026 10:36	9.378,57	INPS-ISEE-2026-02414982E-00	Pratica correttamente presentata
42214	29122	05/03/2026 10:50	9.378,57	INPS-ISEE-2026-02414982E-00	Pratica correttamente presentata
42215	46014	10/03/2026 18:37	9.379,36	INPS-ISEE-2026-05347669Y-00	Pratica correttamente presentata
42216	23496	04/03/2026 11:27	9.379,39	INPS-ISEE-2026-02362584E-00	Pratica correttamente presentata
42217	7567	02/03/2026 17:44	9.379,41	INPS-ISEE-2026-02468011D-00	Pratica correttamente presentata
42218	894	02/03/2026 12:24	9.379,59	INPS-ISEE-2026-05053761W-00	Pratica correttamente presentata
42219	1396	02/03/2026 12:31	9.379,59	INPS-ISEE-2026-05053761W-00	Pratica correttamente presentata
42220	29708	05/03/2026 11:55	9.379,74	INPS-ISEE-2026-00749184L-00	Pratica correttamente presentata
42221	52043	13/03/2026 23:08	9.380,10	INPS-ISEE-2026-02612086P-00	Pratica correttamente presentata
42222	35581	06/03/2026 17:35	9.380,20	INPS-ISEE-2026-01279685Z-00	Pratica correttamente presentata
42223	62381	17/03/2026 15:45	9.380,33	INPS-ISEE-2026-01484436E-00	Pratica correttamente presentata
42224	49820	12/03/2026 09:17	9.380,53	INPS-ISEE-2026-04540973O-00	Pratica correttamente presentata
42225	66562	18/03/2026 10:13	9.381,88	INPS-ISEE-2026-01248350H-00	Pratica correttamente presentata
42226	13722	03/03/2026 09:35	9.382,11	INPS-ISEE-2026-03266134P-00	Pratica correttamente presentata

fonte: http://burc.regione.campania.it

BANDO IO STUDIO 2025 a.s. 2025/2026

ALLEGATO A

Progr.	Numero Domanda	Data Di Presentazione	valore ISEE	PROTOCOLLO attestazione ISEE	Esito GRADUATORIA PROVVISORIA
42227	14019	03/03/2026 09:47	9.382,11	INPS-ISEE-2026-03266134P-00	Pratica correttamente presentata
42228	50716	12/03/2026 12:59	9.382,25	INPS-ISEE-2026-02711422J-00	Pratica correttamente presentata
42229	55008	14/03/2026 12:45	9.383,02	INPS-ISEE-2026-04908441E-00	Pratica correttamente presentata
42230	36993	07/03/2026 11:42	9.383,30	INPS-ISEE-2026-05078986M-00	Pratica correttamente presentata
42231	50064	12/03/2026 10:31	9.383,33	INPS-ISEE-2026-02517041B-00	Pratica correttamente presentata
42232	37531	07/03/2026 17:29	9.383,58	INPS-ISEE-2026-05185056E-00	Pratica correttamente presentata
42233	37584	07/03/2026 17:42	9.383,58	INPS-ISEE-2026-05185056E-00	Pratica correttamente presentata
42234	26420	04/03/2026 18:03	9.383,68	INPS-ISEE-2026-00015035Y-00	Pratica correttamente presentata
42235	26524	04/03/2026 18:10	9.383,68	INPS-ISEE-2026-00015035Y-00	Pratica correttamente presentata
42236	65976	18/03/2026 09:09	9.384,07	INPS-ISEE-2026-02460531T-00	Pratica correttamente presentata
42237	61090	17/03/2026 11:17	9.384,18	INPS-ISEE-2026-03413363H-00	Pratica correttamente presentata
42238	61761	17/03/2026 13:01	9.384,47	INPS-ISEE-2026-07531705N-00	Pratica correttamente presentata
42239	63350	17/03/2026 17:40	9.384,76	INPS-ISEE-2026-06020703A-00	Pratica correttamente presentata
42240	21989	04/03/2026 08:18	9.384,96	INPS-ISEE-2026-00283169Q-00	Pratica correttamente presentata
42241	33628	06/03/2026 20:25	9.385,20	INPS-ISEE-2026-05904386V-00	Pratica correttamente presentata
42242	14871	03/03/2026 11:10	9.385,77	INPS-ISEE-2026-01813372P-00	Pratica correttamente presentata
42243	57134	16/03/2026 11:27	9.385,77	INPS-ISEE-2026-03315262D-00	Pratica correttamente presentata
42244	22900	04/03/2026 10:35	9.386,46	INPS-ISEE-2026-04397143R-00	Pratica correttamente presentata
42245	38211	08/03/2026 09:58	9.387,16	INPS-ISEE-2026-02893536X-00	Pratica correttamente presentata
42246	52591	13/03/2026 09:14	9.387,26	INPS-ISEE-2026-01443557Q-00	Pratica correttamente presentata
42247	36911	07/03/2026 11:03	9.387,56	INPS-ISEE-2026-01743396L-00	Pratica correttamente presentata
42248	51212	12/03/2026 16:52	9.387,65	INPS-ISEE-2026-03232294P-00	Pratica correttamente presentata
42249	51317	12/03/2026 17:07	9.387,65	INPS-ISEE-2026-03232294P-00	Pratica correttamente presentata
42250	57445	16/03/2026 12:18	9.387,79	INPS-ISEE-2026-06772179S-00	Pratica correttamente presentata
42251	57489	16/03/2026 12:25	9.387,79	INPS-ISEE-2026-06772179S-00	Pratica correttamente presentata
42252	13264	03/03/2026 08:31	9.387,81	INPS-ISEE-2026-02012532K-00	Pratica correttamente presentata
42253	58156	16/03/2026 16:17	9.388,40	INPS-ISEE-2026-01296963X-00	Pratica correttamente presentata
42254	58191	16/03/2026 16:38	9.388,40	INPS-ISEE-2026-01296963X-00	Pratica correttamente presentata
42255	23881	04/03/2026 12:07	9.388,45	INPS-ISEE-2026-01943783V-00	Pratica correttamente presentata
42256	4640	02/03/2026 14:36	9.388,62	INPS-ISEE-2026-02936543O-00	Pratica correttamente presentata
42257	66270	18/03/2026 09:38	9.388,73	INPS-ISEE-2026-02480726Q-00	Pratica correttamente presentata
42258	12260	02/03/2026 22:13	9.389,43	INPS-ISEE-2026-04312467W-00	Pratica correttamente presentata
42259	4245	02/03/2026 14:18	9.389,64	INPS-ISEE-2026-00212493T-00	Pratica correttamente presentata
42260	2375	02/03/2026 13:02	9.389,83	INPS-ISEE-2026-01481333H-00	Pratica correttamente presentata
42261	2762	02/03/2026 13:28	9.389,83	INPS-ISEE-2026-01481333H-00	Pratica correttamente presentata
42262	49999	12/03/2026 10:02	9.389,83	INPS-ISEE-2026-02632917E-00	Pratica correttamente presentata
42263	6099	02/03/2026 16:15	9.390,59	INPS-ISEE-2026-03891226R-00	Pratica correttamente presentata
42264	14315	03/03/2026 10:17	9.390,68	INPS-ISEE-2026-04051572G-00	Pratica correttamente presentata
42265	24405	04/03/2026 23:35	9.390,69	INPS-ISEE-2026-04527876S-00	Pratica correttamente presentata
42266	64027	17/03/2026 18:44	9.391,74	INPS-ISEE-2026-01580938F-00	Pratica correttamente presentata
42267	66678	18/03/2026 10:39	9.391,87	INPS-ISEE-2026-01447317W-00	Pratica correttamente presentata
42268	37096	07/03/2026 12:46	9.392,11	INPS-ISEE-2026-01504406B-00	Pratica correttamente presentata
42269	50087	12/03/2026 10:31	9.392,17	INPS-ISEE-2026-04800978X-00	Pratica correttamente presentata

fonte: http://burc.regione.campania.it

BANDO IO STUDIO 2025 a.s. 2025/2026

ALLEGATO A

Progr.	Numero Domanda	Data Di Presentazione	valore ISEE	PROTOCOLLO attestazione ISEE	Esito GRADUATORIA PROVVISORIA
42270	35918	06/03/2026 18:31	9.392,68	INPS-ISEE-2026-03234160J-00	Pratica correttamente presentata
42271	65779	18/03/2026 00:59	9.392,68	INPS-ISEE-2026-03234160J-00	Pratica correttamente presentata
42272	52297	12/03/2026 21:12	9.392,70	INPS-ISEE-2026-00094411J-00	Pratica correttamente presentata
42273	52316	12/03/2026 21:30	9.392,70	INPS-ISEE-2026-00094411J-00	Pratica correttamente presentata
42274	14193	03/03/2026 10:07	9.392,71	INPS-ISEE-2026-01536325P-00	Pratica correttamente presentata
42275	12063	02/03/2026 22:02	9.392,80	INPS-ISEE-2026-06103480D-00	Pratica correttamente presentata
42276	13566	03/03/2026 09:05	9.393,07	INPS-ISEE-2026-03073430B-00	Pratica correttamente presentata
42277	46780	10/03/2026 23:20	9.393,92	INPS-ISEE-2026-04885994T-00	Pratica correttamente presentata
42278	46765	10/03/2026 23:20	9.393,92	INPS-ISEE-2026-04885994T-00	Pratica correttamente presentata
42279	32145	05/03/2026 19:17	9.395,12	INPS-ISEE-2026-02953898A-00	Pratica correttamente presentata
42280	27044	04/03/2026 18:59	9.395,32	INPS-ISEE-2026-00251011X-00	Pratica correttamente presentata
42281	35769	06/03/2026 18:04	9.395,49	INPS-ISEE-2026-00174393W-00	Pratica correttamente presentata
42282	54470	13/03/2026 19:07	9.396,07	INPS-ISEE-2026-02284509E-00	Pratica correttamente presentata
42283	39611	09/03/2026 09:50	9.396,34	INPS-ISEE-2026-01711801J-00	Pratica correttamente presentata
42284	16812	03/03/2026 15:24	9.396,47	INPS-ISEE-2026-03313470T-00	Pratica correttamente presentata
42285	31545	05/03/2026 17:46	9.397,14	INPS-ISEE-2026-00455947F-00	Pratica correttamente presentata
42286	14079	03/03/2026 09:51	9.397,35	INPS-ISEE-2026-05012233U-00	Pratica correttamente presentata
42287	18095	03/03/2026 16:43	9.397,72	INPS-ISEE-2026-01595191R-00	Pratica correttamente presentata
42288	20350	03/03/2026 19:43	9.397,72	INPS-ISEE-2026-01845653O-00	Pratica correttamente presentata
42289	24724	04/03/2026 14:31	9.398,09	INPS-ISEE-2026-03367483F-00	Pratica correttamente presentata
42290	15905	03/03/2026 12:10	9.398,10	INPS-ISEE-2026-02112907D-00	Pratica correttamente presentata
42291	25649	04/03/2026 16:51	9.398,94	INPS-ISEE-2026-04928978T-00	Pratica correttamente presentata
42292	22436	04/03/2026 09:48	9.399,24	INPS-ISEE-2026-03916790V-00	Pratica correttamente presentata
42293	8624	02/03/2026 18:20	9.399,35	INPS-ISEE-2026-01880531C-00	Pratica correttamente presentata
42294	53113	13/03/2026 11:30	9.400,00	INPS-ISEE-2026-04075611G-00	Pratica correttamente presentata
42295	66730	18/03/2026 10:35	9.400,00	INPS-ISEE-2026-05316653Q-00	Pratica correttamente presentata
42296	18125	03/03/2026 16:40	9.401,13	INPS-ISEE-2026-07390421C-00	Pratica correttamente presentata
42297	49187	11/03/2026 19:04	9.401,41	INPS-ISEE-2026-01929733F-00	Pratica correttamente presentata
42298	57444	16/03/2026 12:19	9.402,31	INPS-ISEE-2026-02021368D-00	Pratica correttamente presentata
42299	19944	04/03/2026 00:56	9.402,65	INPS-ISEE-2026-03080131U-00	Pratica correttamente presentata
42300	43904	10/03/2026 10:36	9.403,17	INPS-ISEE-2026-06417387X-00	Pratica correttamente presentata
42301	15741	03/03/2026 12:05	9.403,94	INPS-ISEE-2026-00006178D-00	Pratica correttamente presentata
42302	15941	03/03/2026 12:14	9.403,94	INPS-ISEE-2026-00006178D-00	Pratica correttamente presentata
42303	50767	12/03/2026 13:19	9.404,42	INPS-ISEE-2026-01178774V-00	Pratica correttamente presentata
42304	26903	04/03/2026 18:44	9.404,59	INPS-ISEE-2026-02558821R-00	Pratica correttamente presentata
42305	47435	11/03/2026 11:09	9.404,85	INPS-ISEE-2026-00399841F-00	Pratica correttamente presentata
42306	584	02/03/2026 12:32	9.404,94	INPS-ISEE-2026-02710900J-00	Pratica correttamente presentata
42307	4973	02/03/2026 14:56	9.405,37	INPS-ISEE-2026-01031355A-00	Pratica correttamente presentata
42308	5132	02/03/2026 16:08	9.406,84	INPS-ISEE-2026-04991121W-00	Pratica correttamente presentata
42309	29836	05/03/2026 12:16	9.406,89	INPS-ISEE-2026-00607163H-00	Pratica correttamente presentata
42310	50703	12/03/2026 17:38	9.406,92	INPS-ISEE-2026-00143893N-00	Pratica correttamente presentata
42311	17552	03/03/2026 15:43	9.407,02	INPS-ISEE-2026-02239829V-00	Pratica correttamente presentata
42312	17594	03/03/2026 15:48	9.407,02	INPS-ISEE-2026-02239829V-00	Pratica correttamente presentata

fonte: http://burc.regione.campania.it

BANDO IO STUDIO 2025 a.s. 2025/2026

ALLEGATO A

Progr.	Numero Domanda	Data Di Presentazione	valore ISEE	PROTOCOLLO attestazione ISEE	Esito GRADUATORIA PROVVISORIA
42313	3181	02/03/2026 13:37	9.407,15	INPS-ISEE-2026-00048439N-00	Pratica correttamente presentata
42314	5214	02/03/2026 14:59	9.407,64	INPS-ISEE-2026-03232409H-00	Pratica correttamente presentata
42315	49872	12/03/2026 09:32	9.407,65	INPS-ISEE-2026-05118620H-00	Pratica correttamente presentata
42316	49909	12/03/2026 09:44	9.407,65	INPS-ISEE-2026-05118620H-00	Pratica correttamente presentata
42317	16587	03/03/2026 18:11	9.407,84	INPS-ISEE-2026-00198337R-00	Pratica correttamente presentata
42318	55046	14/03/2026 13:12	9.407,93	INPS-ISEE-2026-03310061Y-00	Pratica correttamente presentata
42319	51295	12/03/2026 17:05	9.408,94	INPS-ISEE-2026-04952675Z-00	Pratica correttamente presentata
42320	49594	11/03/2026 22:01	9.409,25	INPS-ISEE-2026-00394702P-00	Pratica correttamente presentata
42321	7823	02/03/2026 18:20	9.409,32	INPS-ISEE-2026-01021227K-00	Pratica correttamente presentata
42322	14993	03/03/2026 11:02	9.409,48	INPS-ISEE-2026-01434840G-00	Pratica correttamente presentata
42323	15797	03/03/2026 12:21	9.409,80	INPS-ISEE-2026-04292198V-00	Pratica correttamente presentata
42324	16106	03/03/2026 12:36	9.409,80	INPS-ISEE-2026-04292198V-00	Pratica correttamente presentata
42325	8769	02/03/2026 18:25	9.409,83	INPS-ISEE-2026-01247531H-00	Pratica correttamente presentata
42326	8884	02/03/2026 18:30	9.409,83	INPS-ISEE-2026-01247531H-00	Pratica correttamente presentata
42327	13353	12/03/2026 11:14	9.409,97	INPS-ISEE-2026-04742850E-00	Pratica correttamente presentata
42328	58383	16/03/2026 16:53	9.410,00	INPS-ISEE-2026-00456756L-00	Pratica correttamente presentata
42329	59834	16/03/2026 20:59	9.410,00	INPS-ISEE-2026-02118328P-00	Pratica correttamente presentata
42330	34602	16/03/2026 14:35	9.411,16	INPS-ISEE-2026-03980265L-00	Pratica correttamente presentata
42331	38764	10/03/2026 21:34	9.412,36	INPS-ISEE-2026-00305945C-00	Pratica correttamente presentata
42332	62831	17/03/2026 16:53	9.412,64	INPS-ISEE-2026-02213254J-00	Pratica correttamente presentata
42333	49919	12/03/2026 09:42	9.412,68	INPS-ISEE-2026-01550114M-00	Pratica correttamente presentata
42334	46144	10/03/2026 19:01	9.413,05	INPS-ISEE-2026-02680535Q-00	Pratica correttamente presentata
42335	18886	04/03/2026 22:43	9.413,48	INPS-ISEE-2026-01615081D-00	Pratica correttamente presentata
42336	59882	16/03/2026 21:10	9.413,79	INPS-ISEE-2026-01875291L-00	Pratica correttamente presentata
42337	56027	15/03/2026 18:44	9.414,09	INPS-ISEE-2026-07993320L-00	Pratica correttamente presentata
42338	35708	06/03/2026 18:08	9.414,15	INPS-ISEE-2026-07818759J-00	Pratica correttamente presentata
42339	48157	11/03/2026 15:30	9.414,47	INPS-ISEE-2026-02888528K-00	Pratica correttamente presentata
42340	40428	09/03/2026 11:53	9.414,71	INPS-ISEE-2026-04746366X-00	Pratica correttamente presentata
42341	32972	05/03/2026 22:15	9.414,96	INPS-ISEE-2026-07165986U-00	Pratica correttamente presentata
42342	2895	02/03/2026 14:37	9.416,20	INPS-ISEE-2026-03986954A-00	Pratica correttamente presentata
42343	456	02/03/2026 12:17	9.416,67	INPS-ISEE-2026-00703900J-00	Pratica correttamente presentata
42344	9160	02/03/2026 18:48	9.417,57	INPS-ISEE-2026-05600155D-00	Pratica correttamente presentata
42345	48685	11/03/2026 17:31	9.417,81	INPS-ISEE-2026-07207469V-00	Pratica correttamente presentata
42346	48720	11/03/2026 17:36	9.417,81	INPS-ISEE-2026-07207469V-00	Pratica correttamente presentata
42347	16752	03/03/2026 17:07	9.417,93	INPS-ISEE-2026-07366570F-00	Pratica correttamente presentata
42348	18573	03/03/2026 17:15	9.417,93	INPS-ISEE-2026-07366570F-00	Pratica correttamente presentata
42349	18736	03/03/2026 17:27	9.417,93	INPS-ISEE-2026-07366570F-00	Pratica correttamente presentata
42350	33506	06/03/2026 09:56	9.418,13	INPS-ISEE-2026-01618898K-00	Pratica correttamente presentata
42351	33507	06/03/2026 09:55	9.418,79	INPS-ISEE-2026-01475137N-00	Pratica correttamente presentata
42352	3164	02/03/2026 16:32	9.418,95	INPS-ISEE-2026-04121093B-00	Pratica correttamente presentata
42353	22936	04/03/2026 10:38	9.419,16	INPS-ISEE-2026-02464925O-00	Pratica correttamente presentata
42354	30768	05/03/2026 16:22	9.419,24	INPS-ISEE-2026-00520395G-00	Pratica correttamente presentata
42355	65931	18/03/2026 08:17	9.419,30	INPS-ISEE-2026-03924007P-00	Pratica correttamente presentata

fonte: http://burc.regione.campania.it

BANDO IO STUDIO 2025 a.s. 2025/2026

ALLEGATO A

Progr.	Numero Domanda	Data Di Presentazione	valore ISEE	PROTOCOLLO attestazione ISEE	Esito GRADUATORIA PROVVISORIA
42356	37200	07/03/2026 13:56	9.419,62	INPS-ISEE-2026-03833967S-00	Pratica correttamente presentata
42357	63077	17/03/2026 17:18	9.419,68	INPS-ISEE-2026-07098639U-00	Pratica correttamente presentata
42358	51937	17/03/2026 08:51	9.420,10	INPS-ISEE-2026-07026048W-00	Pratica correttamente presentata
42359	65314	17/03/2026 22:09	9.420,24	INPS-ISEE-2026-04969864B-00	Pratica correttamente presentata
42360	37715	07/03/2026 19:28	9.420,33	INPS-ISEE-2026-08309711Q-00	Pratica correttamente presentata
42361	56029	16/03/2026 10:10	9.421,32	INPS-ISEE-2026-02680824E-00	Pratica correttamente presentata
42362	56732	16/03/2026 10:19	9.421,32	INPS-ISEE-2026-02680824E-00	Pratica correttamente presentata
42363	34243	06/03/2026 11:53	9.421,55	INPS-ISEE-2026-05806548X-00	Pratica correttamente presentata
42364	67426	18/03/2026 11:40	9.421,56	INPS-ISEE-2026-03905906O-00	Pratica correttamente presentata
42365	36035	06/03/2026 18:56	9.421,65	INPS-ISEE-2026-00383116D-00	Pratica correttamente presentata
42366	42585	09/03/2026 19:04	9.421,96	INPS-ISEE-2026-01981916V-00	Pratica correttamente presentata
42367	21062	03/03/2026 21:28	9.423,58	INPS-ISEE-2026-08293282F-00	Pratica correttamente presentata
42368	27485	13/03/2026 18:20	9.423,70	INPS-ISEE-2026-02569388K-00	Pratica correttamente presentata
42369	7340	02/03/2026 17:22	9.424,22	INPS-ISEE-2026-07497661Y-00	Pratica correttamente presentata
42370	148	02/03/2026 12:30	9.424,51	INPS-ISEE-2026-01324936N-00	Pratica correttamente presentata
42371	62078	17/03/2026 14:41	9.424,93	INPS-ISEE-2026-06961569U-00	Pratica correttamente presentata
42372	25346	04/03/2026 16:18	9.425,01	INPS-ISEE-2026-04255526Q-00	Pratica correttamente presentata
42373	12537	03/03/2026 21:35	9.425,49	INPS-ISEE-2026-06647617I-00	Pratica correttamente presentata
42374	40740	10/03/2026 11:54	9.426,40	INPS-ISEE-2026-01867587U-00	Pratica correttamente presentata
42375	44409	10/03/2026 12:03	9.426,40	INPS-ISEE-2026-01867587U-00	Pratica correttamente presentata
42376	24199	04/03/2026 12:43	9.426,83	INPS-ISEE-2026-07184193L-00	Pratica correttamente presentata
42377	49291	11/03/2026 19:18	9.426,84	INPS-ISEE-2026-04902852E-00	Pratica correttamente presentata
42378	49416	11/03/2026 20:11	9.426,95	INPS-ISEE-2026-02787552X-00	Pratica correttamente presentata
42379	49418	11/03/2026 21:37	9.426,95	INPS-ISEE-2026-02787552X-00	Pratica correttamente presentata
42380	50339	12/03/2026 12:54	9.426,99	INPS-ISEE-2026-07936445Z-00	Pratica correttamente presentata
42381	9542	02/03/2026 19:21	9.427,37	INPS-ISEE-2026-07025816Q-00	Pratica correttamente presentata
42382	16410	03/03/2026 12:56	9.427,52	INPS-ISEE-2026-06923782I-00	Pratica correttamente presentata
42383	10960	02/03/2026 20:51	9.427,59	INPS-ISEE-2026-02429269F-00	Pratica correttamente presentata
42384	11697	02/03/2026 21:30	9.427,60	INPS-ISEE-2026-04150926W-00	Pratica correttamente presentata
42385	21949	04/03/2026 07:35	9.428,39	INPS-ISEE-2026-06201592P-00	Pratica correttamente presentata
42386	21954	04/03/2026 07:43	9.428,39	INPS-ISEE-2026-06201592P-00	Pratica correttamente presentata
42387	21962	04/03/2026 07:54	9.428,39	INPS-ISEE-2026-06201592P-00	Pratica correttamente presentata
42388	70	02/03/2026 12:09	9.428,94	INPS-ISEE-2026-02014266T-00	Pratica correttamente presentata
42389	56156	15/03/2026 20:19	9.429,07	INPS-ISEE-2026-03014328T-00	Pratica correttamente presentata
42390	56162	15/03/2026 20:25	9.429,07	INPS-ISEE-2026-03014328T-00	Pratica correttamente presentata
42391	39209	08/03/2026 21:51	9.429,38	INPS-ISEE-2026-02430312K-00	Pratica correttamente presentata
42392	42506	10/03/2026 17:07	9.429,53	INPS-ISEE-2026-00323793W-00	Pratica correttamente presentata
42393	58413	16/03/2026 16:55	9.429,61	INPS-ISEE-2026-05838147X-00	Pratica correttamente presentata
42394	55382	14/03/2026 19:08	9.429,66	INPS-ISEE-2026-06923336O-00	Pratica correttamente presentata
42395	64556	17/03/2026 20:07	9.430,09	INPS-ISEE-2026-07442577X-00	Pratica correttamente presentata
42396	55481	14/03/2026 22:26	9.430,30	INPS-ISEE-2026-02709252W-00	Pratica correttamente presentata
42397	46817	11/03/2026 10:23	9.430,37	INPS-ISEE-2026-01235140U-00	Pratica correttamente presentata
42398	18273	03/03/2026 16:51	9.430,41	INPS-ISEE-2026-02928669U-00	Pratica correttamente presentata

fonte: http://burc.regione.campania.it

BANDO IO STUDIO 2025 a.s. 2025/2026

ALLEGATO A

Progr.	Numero Domanda	Data Di Presentazione	valore ISEE	PROTOCOLLO attestazione ISEE	Esito GRADUATORIA PROVVISORIA
42399	7803	02/03/2026 17:50	9.430,88	INPS-ISEE-2026-08047799A-00	Pratica correttamente presentata
42400	43061	10/03/2026 09:55	9.431,16	INPS-ISEE-2026-02437327N-00	Pratica correttamente presentata
42401	43682	10/03/2026 09:59	9.431,16	INPS-ISEE-2026-02437327N-00	Pratica correttamente presentata
42402	34228	06/03/2026 11:50	9.431,79	INPS-ISEE-2026-05183058E-00	Pratica correttamente presentata
42403	26201	04/03/2026 17:40	9.431,90	INPS-ISEE-2026-05123057H-00	Pratica correttamente presentata
42404	33636	06/03/2026 10:15	9.431,94	INPS-ISEE-2026-01689732X-00	Pratica correttamente presentata
42405	39907	09/03/2026 12:07	9.432,10	INPS-ISEE-2026-01610736G-00	Pratica correttamente presentata
42406	21788	05/03/2026 17:26	9.432,13	INPS-ISEE-2026-00562196Q-00	Pratica correttamente presentata
42407	24211	04/03/2026 12:38	9.432,20	INPS-ISEE-2026-04840995S-00	Pratica correttamente presentata
42408	24303	04/03/2026 12:52	9.432,20	INPS-ISEE-2026-04840995S-00	Pratica correttamente presentata
42409	21326	03/03/2026 21:59	9.432,52	INPS-ISEE-2026-01700732B-00	Pratica correttamente presentata
42410	9457	02/03/2026 19:09	9.432,93	INPS-ISEE-2026-05685738U-00	Pratica correttamente presentata
42411	19750	03/03/2026 18:38	9.433,33	INPS-ISEE-2026-01108929E-00	Pratica correttamente presentata
42412	47870	11/03/2026 12:38	9.433,90	INPS-ISEE-2026-06537700N-00	Pratica correttamente presentata
42413	20799	05/03/2026 09:07	9.434,02	INPS-ISEE-2026-03138449O-00	Pratica correttamente presentata
42414	22619	04/03/2026 10:10	9.434,87	INPS-ISEE-2026-00305358G-00	Pratica correttamente presentata
42415	40406	09/03/2026 12:16	9.434,99	INPS-ISEE-2026-01003955H-00	Pratica correttamente presentata
42416	25759	04/03/2026 17:07	9.436,62	INPS-ISEE-2026-04613580W-00	Pratica correttamente presentata
42417	25890	04/03/2026 17:18	9.436,62	INPS-ISEE-2026-04613580W-00	Pratica correttamente presentata
42418	26032	04/03/2026 17:29	9.436,62	INPS-ISEE-2026-04613580W-00	Pratica correttamente presentata
42419	41495	09/03/2026 16:35	9.437,15	INPS-ISEE-2026-02931000K-00	Pratica correttamente presentata
42420	56877	16/03/2026 10:45	9.437,71	INPS-ISEE-2026-08069612O-00	Pratica correttamente presentata
42421	56921	16/03/2026 10:52	9.437,71	INPS-ISEE-2026-08069612O-00	Pratica correttamente presentata
42422	682	02/03/2026 12:27	9.437,75	INPS-ISEE-2026-06186688M-00	Pratica correttamente presentata
42423	1893	02/03/2026 12:42	9.437,75	INPS-ISEE-2026-06186688M-00	Pratica correttamente presentata
42424	47241	11/03/2026 10:33	9.437,75	INPS-ISEE-2026-06732770O-00	Pratica correttamente presentata
42425	44490	10/03/2026 12:37	9.437,81	INPS-ISEE-2026-04525534N-00	Pratica correttamente presentata
42426	38073	08/03/2026 00:45	9.437,94	INPS-ISEE-2026-02732496L-00	Pratica correttamente presentata
42427	41452	09/03/2026 16:32	9.437,97	INPS-ISEE-2026-06476929M-00	Pratica correttamente presentata
42428	41564	09/03/2026 16:50	9.437,97	INPS-ISEE-2026-06476929M-00	Pratica correttamente presentata
42429	2110	02/03/2026 12:52	9.438,09	INPS-ISEE-2026-02627390Q-00	Pratica correttamente presentata
42430	52250	12/03/2026 21:02	9.438,34	INPS-ISEE-2026-07936210N-00	Pratica correttamente presentata
42431	59434	16/03/2026 19:01	9.438,94	INPS-ISEE-2026-05868215V-00	Pratica correttamente presentata
42432	30451	05/03/2026 15:23	9.439,21	INPS-ISEE-2026-06303037D-00	Pratica correttamente presentata
42433	64010	17/03/2026 18:43	9.439,53	INPS-ISEE-2026-05503952Q-00	Pratica correttamente presentata
42434	43866	10/03/2026 10:32	9.440,87	INPS-ISEE-2026-03188165O-00	Pratica correttamente presentata
42435	2210	02/03/2026 12:56	9.440,89	INPS-ISEE-2026-04904011J-00	Pratica correttamente presentata
42436	46728	10/03/2026 22:40	9.441,20	INPS-ISEE-2026-00748951F-00	Pratica correttamente presentata
42437	5574	02/03/2026 15:15	9.441,54	INPS-ISEE-2026-01811190T-00	Pratica correttamente presentata
42438	63105	17/03/2026 17:21	9.441,96	INPS-ISEE-2026-05279619S-00	Pratica correttamente presentata
42439	17668	03/03/2026 15:58	9.442,37	INPS-ISEE-2026-00687323Q-00	Pratica correttamente presentata
42440	2288	04/03/2026 06:20	9.442,93	INPS-ISEE-2026-02243735C-00	Pratica correttamente presentata
42441	50912	12/03/2026 15:09	9.443,09	INPS-ISEE-2026-01670229W-00	Pratica correttamente presentata

fonte: http://burc.regione.campania.it

BANDO IO STUDIO 2025 a.s. 2025/2026

ALLEGATO A

Progr.	Numero Domanda	Data Di Presentazione	valore ISEE	PROTOCOLLO attestazione ISEE	Esito GRADUATORIA PROVVISORIA
42442	30370	05/03/2026 15:00	9.443,50	INPS-ISEE-2026-08253110B-00	Pratica correttamente presentata
42443	24581	04/03/2026 13:44	9.443,68	INPS-ISEE-2026-03591412P-00	Pratica correttamente presentata
42444	46055	10/03/2026 18:43	9.444,04	INPS-ISEE-2026-06704222H-00	Pratica correttamente presentata
42445	39257	08/03/2026 22:22	9.444,39	INPS-ISEE-2026-01789497J-00	Pratica correttamente presentata
42446	57259	16/03/2026 11:44	9.444,59	INPS-ISEE-2026-01446620H-00	Pratica correttamente presentata
42447	20551	03/03/2026 20:01	9.444,93	INPS-ISEE-2026-05357934X-00	Pratica correttamente presentata
42448	5632	02/03/2026 15:15	9.445,77	INPS-ISEE-2026-04925826X-00	Pratica correttamente presentata
42449	24534	04/03/2026 19:03	9.445,94	INPS-ISEE-2026-05641570N-00	Pratica correttamente presentata
42450	21785	03/03/2026 23:48	9.446,91	INPS-ISEE-2026-05517726L-00	Pratica correttamente presentata
42451	41117	09/03/2026 15:28	9.446,92	INPS-ISEE-2026-07181070G-00	Pratica correttamente presentata
42452	16204	03/03/2026 12:38	9.447,11	INPS-ISEE-2026-03863160W-00	Pratica correttamente presentata
42453	23757	04/03/2026 12:00	9.447,45	INPS-ISEE-2026-02711410U-00	Pratica correttamente presentata
42454	34676	06/03/2026 13:37	9.447,53	INPS-ISEE-2026-04223545P-00	Pratica correttamente presentata
42455	8896	02/03/2026 18:38	9.447,88	INPS-ISEE-2026-05036281P-00	Pratica correttamente presentata
42456	13124	03/03/2026 06:55	9.449,53	INPS-ISEE-2026-00991102D-00	Pratica correttamente presentata
42457	13715	03/03/2026 09:20	9.449,53	INPS-ISEE-2026-00991102D-00	Pratica correttamente presentata
42458	40589	09/03/2026 12:18	9.450,00	INPS-ISEE-2026-04945720R-00	Pratica correttamente presentata
42459	21422	03/03/2026 22:09	9.450,49	INPS-ISEE-2026-03670341G-00	Pratica correttamente presentata
42460	14485	03/03/2026 10:24	9.450,58	INPS-ISEE-2026-04173861E-00	Pratica correttamente presentata
42461	21104	03/03/2026 21:21	9.450,62	INPS-ISEE-2026-05787274Y-00	Pratica correttamente presentata
42462	1064	02/03/2026 12:36	9.451,29	INPS-ISEE-2026-04580019W-00	Pratica correttamente presentata
42463	22347	04/03/2026 09:36	9.451,63	INPS-ISEE-2026-02298789J-00	Pratica correttamente presentata
42464	49385	11/03/2026 19:58	9.451,96	INPS-ISEE-2026-01897329S-00	Pratica correttamente presentata
42465	49402	11/03/2026 20:06	9.451,96	INPS-ISEE-2026-01897329S-00	Pratica correttamente presentata
42466	52663	13/03/2026 09:54	9.452,03	INPS-ISEE-2026-02281337C-00	Pratica correttamente presentata
42467	52838	13/03/2026 10:21	9.452,03	INPS-ISEE-2026-02281337C-00	Pratica correttamente presentata
42468	65629	17/03/2026 23:30	9.452,62	INPS-ISEE-2026-03650144H-00	Pratica correttamente presentata
42469	42103	09/03/2026 17:56	9.453,48	INPS-ISEE-2026-01104611Y-00	Pratica correttamente presentata
42470	42306	09/03/2026 18:18	9.453,48	INPS-ISEE-2026-01104611Y-00	Pratica correttamente presentata
42471	50768	12/03/2026 13:17	9.453,92	INPS-ISEE-2026-02653090P-00	Pratica correttamente presentata
42472	24220	04/03/2026 12:40	9.454,02	INPS-ISEE-2026-06942313N-00	Pratica correttamente presentata
42473	67110	18/03/2026 11:07	9.455,21	INPS-ISEE-2026-02015515J-00	Pratica correttamente presentata
42474	4364	02/03/2026 14:22	9.455,45	INPS-ISEE-2026-01621385C-00	Pratica correttamente presentata
42475	68	02/03/2026 16:48	9.456,69	INPS-ISEE-2026-00082944W-00	Pratica correttamente presentata
42476	29402	05/03/2026 11:24	9.457,32	INPS-ISEE-2026-04052237H-00	Pratica correttamente presentata
42477	9456	02/03/2026 19:06	9.457,43	INPS-ISEE-2026-03193859Z-00	Pratica correttamente presentata
42478	36310	06/03/2026 20:05	9.457,81	INPS-ISEE-2026-06639564S-00	Pratica correttamente presentata
42479	49823	12/03/2026 09:28	9.458,27	INPS-ISEE-2026-05696986H-00	Pratica correttamente presentata
42480	24887	04/03/2026 15:16	9.458,48	INPS-ISEE-2026-02626704W-00	Pratica correttamente presentata
42481	46642	10/03/2026 22:10	9.458,78	INPS-ISEE-2026-00042720K-00	Pratica correttamente presentata
42482	50208	12/03/2026 10:50	9.459,59	INPS-ISEE-2026-02098388Z-00	Pratica correttamente presentata
42483	50223	12/03/2026 10:53	9.459,59	INPS-ISEE-2026-02098388Z-00	Pratica correttamente presentata
42484	23241	04/03/2026 11:15	9.460,78	INPS-ISEE-2026-06177502N-00	Pratica correttamente presentata

fonte: http://burc.regione.campania.it

BANDO IO STUDIO 2025 a.s. 2025/2026

ALLEGATO A

Progr.	Numero Domanda	Data Di Presentazione	valore ISEE	PROTOCOLLO attestazione ISEE	Esito GRADUATORIA PROVVISORIA
42485	26181	04/03/2026 17:57	9.460,90	INPS-ISEE-2026-07376862S-00	Pratica correttamente presentata
42486	49273	11/03/2026 19:14	9.461,67	INPS-ISEE-2026-02478728Z-00	Pratica correttamente presentata
42487	61246	17/03/2026 11:39	9.462,11	INPS-ISEE-2026-02318606C-00	Pratica correttamente presentata
42488	49895	12/03/2026 09:35	9.462,15	INPS-ISEE-2026-04379292X-00	Pratica correttamente presentata
42489	55974	15/03/2026 17:51	9.463,24	INPS-ISEE-2026-07088977B-00	Pratica correttamente presentata
42490	7835	02/03/2026 18:04	9.463,42	INPS-ISEE-2026-03426901P-00	Pratica correttamente presentata
42491	32881	12/03/2026 15:23	9.464,39	INPS-ISEE-2026-01762651N-00	Pratica correttamente presentata
42492	5441	02/03/2026 15:11	9.465,97	INPS-ISEE-2026-01578830O-00	Pratica correttamente presentata
42493	8671	02/03/2026 18:19	9.465,97	INPS-ISEE-2026-01578830O-00	Pratica correttamente presentata
42494	63948	17/03/2026 18:34	9.465,97	INPS-ISEE-2026-05165709L-00	Pratica correttamente presentata
42495	8257	05/03/2026 09:37	9.466,51	INPS-ISEE-2026-06098653I-00	Pratica correttamente presentata
42496	16895	03/03/2026 14:21	9.467,00	INPS-ISEE-2026-01611079P-00	Pratica correttamente presentata
42497	36838	07/03/2026 10:03	9.467,15	INPS-ISEE-2026-00653014J-00	Pratica correttamente presentata
42498	8655	02/03/2026 18:39	9.467,19	INPS-ISEE-2026-07077715F-00	Pratica correttamente presentata
42499	767	02/03/2026 12:20	9.467,78	INPS-ISEE-2026-01753812W-00	Pratica correttamente presentata
42500	64662	17/03/2026 20:10	9.468,29	INPS-ISEE-2026-07812108W-00	Pratica correttamente presentata
42501	62349	17/03/2026 15:39	9.468,37	INPS-ISEE-2026-00988354I-00	Pratica correttamente presentata
42502	38786	08/03/2026 17:30	9.468,67	INPS-ISEE-2026-00459238R-00	Pratica correttamente presentata
42503	3276	02/03/2026 23:03	9.469,12	INPS-ISEE-2026-02970186L-00	Pratica correttamente presentata
42504	40029	09/03/2026 10:55	9.469,51	INPS-ISEE-2026-02782626L-00	Pratica correttamente presentata
42505	40822	09/03/2026 13:09	9.469,51	INPS-ISEE-2026-04342107T-00	Pratica correttamente presentata
42506	40841	09/03/2026 13:16	9.469,51	INPS-ISEE-2026-04342107T-00	Pratica correttamente presentata
42507	9886	02/03/2026 19:29	9.469,57	INPS-ISEE-2026-04861367V-00	Pratica correttamente presentata
42508	33945	06/03/2026 11:05	9.469,99	INPS-ISEE-2026-02147748L-00	Pratica correttamente presentata
42509	50602	12/03/2026 12:19	9.470,96	INPS-ISEE-2026-06278672Z-00	Pratica correttamente presentata
42510	63987	17/03/2026 18:38	9.471,14	INPS-ISEE-2026-07036539L-00	Pratica correttamente presentata
42511	59623	16/03/2026 19:48	9.471,73	INPS-ISEE-2026-02343802D-00	Pratica correttamente presentata
42512	13363	03/03/2026 08:36	9.471,96	INPS-ISEE-2026-00922047G-00	Pratica correttamente presentata
42513	36728	07/03/2026 07:23	9.472,27	INPS-ISEE-2026-01976307L-00	Pratica correttamente presentata
42514	11341	02/03/2026 21:15	9.472,36	INPS-ISEE-2026-05465362R-00	Pratica correttamente presentata
42515	40494	09/03/2026 12:03	9.473,15	INPS-ISEE-2026-04216459R-00	Pratica correttamente presentata
42516	16819	03/03/2026 22:30	9.473,50	INPS-ISEE-2026-04224566Q-00	Pratica correttamente presentata
42517	48231	11/03/2026 15:49	9.474,07	INPS-ISEE-2026-04078526O-00	Pratica correttamente presentata
42518	29348	05/03/2026 11:22	9.474,12	INPS-ISEE-2026-06434119N-00	Pratica correttamente presentata
42519	34902	06/03/2026 15:04	9.474,15	INPS-ISEE-2026-07260526N-00	Pratica correttamente presentata
42520	34918	06/03/2026 15:08	9.474,15	INPS-ISEE-2026-07260526N-00	Pratica correttamente presentata
42521	5943	02/03/2026 15:47	9.475,36	INPS-ISEE-2026-00394948I-00	Pratica correttamente presentata
42522	32996	05/03/2026 22:34	9.475,81	INPS-ISEE-2026-04757308F-00	Pratica correttamente presentata
42523	33028	05/03/2026 23:21	9.475,81	INPS-ISEE-2026-04757308F-00	Pratica correttamente presentata
42524	54667	13/03/2026 21:09	9.476,11	INPS-ISEE-2026-04085667X-00	Pratica correttamente presentata
42525	54679	13/03/2026 21:18	9.476,11	INPS-ISEE-2026-04085667X-00	Pratica correttamente presentata
42526	42794	09/03/2026 19:52	9.476,22	INPS-ISEE-2026-02881701W-00	Pratica correttamente presentata
42527	42745	09/03/2026 20:05	9.476,22	INPS-ISEE-2026-02881701W-00	Pratica correttamente presentata

fonte: http://burc.regione.campania.it

BANDO IO STUDIO 2025 a.s. 2025/2026

ALLEGATO A

Progr.	Numero Domanda	Data Di Presentazione	valore ISEE	PROTOCOLLO attestazione ISEE	Esito GRADUATORIA PROVVISORIA
42528	41464	09/03/2026 16:39	9.476,27	INPS-ISEE-2026-03188366V-00	Pratica correttamente presentata
42529	41616	09/03/2026 16:55	9.476,27	INPS-ISEE-2026-03188366V-00	Pratica correttamente presentata
42530	16945	03/03/2026 14:28	9.476,62	INPS-ISEE-2026-04069930R-00	Pratica correttamente presentata
42531	63945	17/03/2026 18:37	9.477,28	INPS-ISEE-2026-08045580E-00	Pratica correttamente presentata
42532	27952	04/03/2026 21:55	9.478,28	INPS-ISEE-2026-01490321B-00	Pratica correttamente presentata
42533	13279	03/03/2026 08:38	9.478,39	INPS-ISEE-2026-02443750P-00	Pratica correttamente presentata
42534	54004	13/03/2026 17:14	9.478,39	INPS-ISEE-2026-02443750P-00	Pratica correttamente presentata
42535	33538	06/03/2026 10:10	9.478,73	INPS-ISEE-2026-05731204D-00	Pratica correttamente presentata
42536	58174	16/03/2026 16:29	9.478,75	INPS-ISEE-2026-04485111G-00	Pratica correttamente presentata
42537	61179	17/03/2026 11:33	9.478,98	INPS-ISEE-2026-01840555N-00	Pratica correttamente presentata
42538	4015	02/03/2026 14:43	9.479,09	INPS-ISEE-2026-04183298V-00	Pratica correttamente presentata
42539	22805	04/03/2026 10:25	9.479,17	INPS-ISEE-2026-05234080D-00	Pratica correttamente presentata
42540	47663	11/03/2026 11:54	9.479,27	INPS-ISEE-2026-00453975L-00	Pratica correttamente presentata
42541	27772	15/03/2026 16:46	9.479,62	INPS-ISEE-2026-04567031C-00	Pratica correttamente presentata
42542	64883	17/03/2026 20:54	9.479,62	INPS-ISEE-2026-04567031C-00	Pratica correttamente presentata
42543	55039	14/03/2026 13:15	9.480,02	INPS-ISEE-2026-07777021R-00	Pratica correttamente presentata
42544	5424	02/03/2026 22:19	9.480,03	INPS-ISEE-2026-03595916Z-00	Pratica correttamente presentata
42545	33467	06/03/2026 09:49	9.480,41	INPS-ISEE-2026-02094062H-00	Pratica correttamente presentata
42546	33513	06/03/2026 09:56	9.480,41	INPS-ISEE-2026-02094062H-00	Pratica correttamente presentata
42547	31589	05/03/2026 17:51	9.480,55	INPS-ISEE-2026-00456744E-00	Pratica correttamente presentata
42548	61089	17/03/2026 11:19	9.480,66	INPS-ISEE-2026-01966280O-00	Pratica correttamente presentata
42549	2488	02/03/2026 13:05	9.480,87	INPS-ISEE-2026-03724737L-00	Pratica correttamente presentata
42550	36571	06/03/2026 22:39	9.481,23	INPS-ISEE-2026-02368670O-00	Pratica correttamente presentata
42551	36622	06/03/2026 22:59	9.481,23	INPS-ISEE-2026-02368670O-00	Pratica correttamente presentata
42552	32723	13/03/2026 23:08	9.481,34	INPS-ISEE-2026-01789701L-00	Pratica correttamente presentata
42553	13313	03/03/2026 08:29	9.481,50	INPS-ISEE-2026-00287546O-00	Pratica correttamente presentata
42554	5122	02/03/2026 15:01	9.481,79	INPS-ISEE-2026-00305068D-00	Pratica correttamente presentata
42555	13754	03/03/2026 09:23	9.482,07	INPS-ISEE-2026-02100509M-00	Pratica correttamente presentata
42556	4289	02/03/2026 14:23	9.482,52	INPS-ISEE-2026-02050417J-00	Pratica correttamente presentata
42557	66802	18/03/2026 10:36	9.482,84	INPS-ISEE-2026-05117157W-00	Pratica correttamente presentata
42558	63721	17/03/2026 18:15	9.483,04	INPS-ISEE-2026-07999599R-00	Pratica correttamente presentata
42559	5625	02/03/2026 15:15	9.484,08	INPS-ISEE-2026-07060549R-00	Pratica correttamente presentata
42560	13932	04/03/2026 09:13	9.484,55	INPS-ISEE-2026-00591739F-00	Pratica correttamente presentata
42561	26856	04/03/2026 18:58	9.484,72	INPS-ISEE-2026-03767050N-00	Pratica correttamente presentata
42562	27081	04/03/2026 19:05	9.484,72	INPS-ISEE-2026-03767050N-00	Pratica correttamente presentata
42563	26405	04/03/2026 18:01	9.484,74	INPS-ISEE-2026-04547834V-00	Pratica correttamente presentata
42564	41478	09/03/2026 16:34	9.484,77	INPS-ISEE-2026-01294873F-00	Pratica correttamente presentata
42565	58471	16/03/2026 17:05	9.484,92	INPS-ISEE-2026-02359901Q-00	Pratica correttamente presentata
42566	35864	06/03/2026 18:24	9.485,77	INPS-ISEE-2026-04209309W-00	Pratica correttamente presentata
42567	35897	06/03/2026 18:29	9.485,77	INPS-ISEE-2026-04209309W-00	Pratica correttamente presentata
42568	9746	02/03/2026 19:24	9.486,23	INPS-ISEE-2026-03277391O-00	Pratica correttamente presentata
42569	50559	12/03/2026 12:16	9.487,21	INPS-ISEE-2026-02935742O-00	Pratica correttamente presentata
42570	36384	06/03/2026 20:50	9.488,14	INPS-ISEE-2026-06652574V-00	Pratica correttamente presentata

fonte: http://burc.regione.campania.it

BANDO IO STUDIO 2025 a.s. 2025/2026

ALLEGATO A

Progr.	Numero Domanda	Data Di Presentazione	valore ISEE	PROTOCOLLO attestazione ISEE	Esito GRADUATORIA PROVVISORIA
42571	67453	18/03/2026 11:45	9.488,82	INPS-ISEE-2026-01443311M-00	Pratica correttamente presentata
42572	34029	06/03/2026 11:16	9.489,20	INPS-ISEE-2026-04388430E-00	Pratica correttamente presentata
42573	45733	10/03/2026 17:56	9.490,57	INPS-ISEE-2026-03752107P-00	Pratica correttamente presentata
42574	4926	02/03/2026 14:54	9.490,75	INPS-ISEE-2026-00930709N-00	Pratica correttamente presentata
42575	31208	05/03/2026 17:10	9.491,08	INPS-ISEE-2026-00642693E-00	Pratica correttamente presentata
42576	12897	02/03/2026 23:41	9.491,44	INPS-ISEE-2026-01249620G-00	Pratica correttamente presentata
42577	34932	06/03/2026 15:13	9.491,44	INPS-ISEE-2026-07253749I-00	Pratica correttamente presentata
42578	21225	03/03/2026 21:56	9.492,65	INPS-ISEE-2026-07027223H-00	Pratica correttamente presentata
42579	64192	17/03/2026 19:01	9.492,91	INPS-ISEE-2026-04719540E-00	Pratica correttamente presentata
42580	4259	02/03/2026 14:19	9.492,96	INPS-ISEE-2026-04057303D-00	Pratica correttamente presentata
42581	4512	02/03/2026 14:30	9.492,96	INPS-ISEE-2026-04057303D-00	Pratica correttamente presentata
42582	64402	17/03/2026 19:38	9.493,09	INPS-ISEE-2026-05986815U-00	Pratica correttamente presentata
42583	48116	11/03/2026 14:56	9.493,12	INPS-ISEE-2026-03118073H-00	Pratica correttamente presentata
42584	20287	03/03/2026 19:33	9.493,28	INPS-ISEE-2026-03483271N-00	Pratica correttamente presentata
42585	63604	17/03/2026 18:10	9.493,61	INPS-ISEE-2026-02972865S-00	Pratica correttamente presentata
42586	3644	02/03/2026 13:48	9.493,99	INPS-ISEE-2026-03166841Q-00	Pratica correttamente presentata
42587	41740	09/03/2026 17:10	9.494,31	INPS-ISEE-2026-02059160H-00	Pratica correttamente presentata
42588	41827	09/03/2026 17:20	9.494,31	INPS-ISEE-2026-02059160H-00	Pratica correttamente presentata
42589	2218	02/03/2026 12:57	9.494,42	INPS-ISEE-2026-03145328C-00	Pratica correttamente presentata
42590	2666	02/03/2026 13:06	9.494,42	INPS-ISEE-2026-03145328C-00	Pratica correttamente presentata
42591	2467	02/03/2026 13:38	9.494,51	INPS-ISEE-2026-05791260E-00	Pratica correttamente presentata
42592	45794	10/03/2026 18:08	9.495,65	INPS-ISEE-2026-04518272Q-00	Pratica correttamente presentata
42593	40207	09/03/2026 11:24	9.495,85	INPS-ISEE-2026-03162343D-00	Pratica correttamente presentata
42594	22952	04/03/2026 10:53	9.496,06	INPS-ISEE-2026-05854002G-00	Pratica correttamente presentata
42595	23143	04/03/2026 11:04	9.496,06	INPS-ISEE-2026-05854002G-00	Pratica correttamente presentata
42596	63450	17/03/2026 18:11	9.496,57	INPS-ISEE-2026-04288455X-00	Pratica correttamente presentata
42597	61932	17/03/2026 13:58	9.496,67	INPS-ISEE-2026-02077755L-00	Pratica correttamente presentata
42598	16787	03/03/2026 15:23	9.496,68	INPS-ISEE-2026-05964726S-00	Pratica correttamente presentata
42599	46312	10/03/2026 19:51	9.496,93	INPS-ISEE-2026-03436832Q-00	Pratica correttamente presentata
42600	24136	04/03/2026 12:30	9.497,20	INPS-ISEE-2026-02437855F-00	Pratica correttamente presentata
42601	63287	17/03/2026 17:34	9.497,24	INPS-ISEE-2026-00820514B-00	Pratica correttamente presentata
42602	26195	04/03/2026 17:39	9.497,73	INPS-ISEE-2026-05242919O-00	Pratica correttamente presentata
42603	10747	02/03/2026 20:29	9.497,74	INPS-ISEE-2026-04487598J-00	Pratica correttamente presentata
42604	58139	16/03/2026 16:14	9.497,76	INPS-ISEE-2026-03551473N-00	Pratica correttamente presentata
42605	58234	16/03/2026 16:39	9.497,76	INPS-ISEE-2026-03551473N-00	Pratica correttamente presentata
42606	42466	09/03/2026 18:44	9.497,84	INPS-ISEE-2026-05486562X-00	Pratica correttamente presentata
42607	43443	10/03/2026 09:20	9.497,97	INPS-ISEE-2026-00829319O-00	Pratica correttamente presentata
42608	38849	08/03/2026 18:05	9.498,11	INPS-ISEE-2026-04611265P-00	Pratica correttamente presentata
42609	61649	17/03/2026 12:41	9.498,25	INPS-ISEE-2026-04652304G-00	Pratica correttamente presentata
42610	61684	17/03/2026 12:49	9.498,25	INPS-ISEE-2026-04652304G-00	Pratica correttamente presentata
42611	38215	08/03/2026 10:02	9.498,48	INPS-ISEE-2026-00453774E-00	Pratica correttamente presentata
42612	21234	03/03/2026 21:49	9.498,94	INPS-ISEE-2026-05470504P-00	Pratica correttamente presentata
42613	21639	03/03/2026 23:41	9.499,28	INPS-ISEE-2026-03328691O-00	Pratica correttamente presentata

fonte: http://burc.regione.campania.it

BANDO IO STUDIO 2025 a.s. 2025/2026

ALLEGATO A

Progr.	Numero Domanda	Data Di Presentazione	valore ISEE	PROTOCOLLO attestazione ISEE	Esito GRADUATORIA PROVVISORIA
42614	16388	03/03/2026 12:59	9.499,59	INPS-ISEE-2026-02543153H-00	Pratica correttamente presentata
42615	37216	07/03/2026 14:11	9.499,62	INPS-ISEE-2026-04980901R-00	Pratica correttamente presentata
42616	52969	13/03/2026 10:57	9.500,48	INPS-ISEE-2026-08133342G-00	Pratica correttamente presentata
42617	45384	10/03/2026 17:07	9.500,75	INPS-ISEE-2026-07110730J-00	Pratica correttamente presentata
42618	28411	05/03/2026 08:37	9.501,11	INPS-ISEE-2026-01676350N-00	Pratica correttamente presentata
42619	11290	02/03/2026 21:11	9.501,35	INPS-ISEE-2026-05647768M-00	Pratica correttamente presentata
42620	47913	11/03/2026 12:48	9.502,10	INPS-ISEE-2026-00352301Y-00	Pratica correttamente presentata
42621	49113	11/03/2026 18:42	9.502,52	INPS-ISEE-2026-04718079X-00	Pratica correttamente presentata
42622	21581	04/03/2026 12:39	9.502,68	INPS-ISEE-2026-03078234W-00	Pratica correttamente presentata
42623	49065	11/03/2026 18:31	9.503,10	INPS-ISEE-2026-03312151U-00	Pratica correttamente presentata
42624	49085	11/03/2026 18:36	9.503,10	INPS-ISEE-2026-03312151U-00	Pratica correttamente presentata
42625	29456	05/03/2026 11:47	9.503,46	INPS-ISEE-2026-01449580R-00	Pratica correttamente presentata
42626	44477	10/03/2026 12:19	9.504,14	INPS-ISEE-2026-00230851J-00	Pratica correttamente presentata
42627	33547	06/03/2026 10:03	9.504,68	INPS-ISEE-2026-03343092G-00	Pratica correttamente presentata
42628	33291	06/03/2026 09:19	9.504,90	INPS-ISEE-2026-03231184D-00	Pratica correttamente presentata
42629	44685	10/03/2026 20:34	9.505,20	INPS-ISEE-2026-02379704O-00	Pratica correttamente presentata
42630	58497	16/03/2026 17:21	9.505,51	INPS-ISEE-2026-06094673V-00	Pratica correttamente presentata
42631	32694	05/03/2026 21:23	9.506,24	INPS-ISEE-2026-05295650O-00	Pratica correttamente presentata
42632	49368	12/03/2026 19:24	9.506,30	INPS-ISEE-2026-05542045P-00	Pratica correttamente presentata
42633	5570	02/03/2026 15:27	9.506,50	INPS-ISEE-2026-00987848A-00	Pratica correttamente presentata
42634	5887	02/03/2026 15:39	9.506,50	INPS-ISEE-2026-00987848A-00	Pratica correttamente presentata
42635	63073	17/03/2026 17:24	9.506,50	INPS-ISEE-2026-02113022I-00	Pratica correttamente presentata
42636	63239	17/03/2026 17:33	9.506,50	INPS-ISEE-2026-02113022I-00	Pratica correttamente presentata
42637	51507	12/03/2026 17:53	9.506,73	INPS-ISEE-2026-07871727S-00	Pratica correttamente presentata
42638	48681	11/03/2026 17:30	9.507,32	INPS-ISEE-2026-01439923R-00	Pratica correttamente presentata
42639	10643	02/03/2026 20:17	9.508,13	INPS-ISEE-2026-00780863O-00	Pratica correttamente presentata
42640	59079	16/03/2026 18:19	9.508,30	INPS-ISEE-2026-04260385N-00	Pratica correttamente presentata
42641	33220	09/03/2026 08:14	9.508,83	INPS-ISEE-2026-04119183W-00	Pratica correttamente presentata
42642	39367	09/03/2026 08:18	9.508,83	INPS-ISEE-2026-04119183W-00	Pratica correttamente presentata
42643	21737	03/03/2026 23:55	9.509,35	INPS-ISEE-2026-00746559X-00	Pratica correttamente presentata
42644	21835	04/03/2026 00:14	9.509,35	INPS-ISEE-2026-00746559X-00	Pratica correttamente presentata
42645	38180	08/03/2026 09:37	9.509,57	INPS-ISEE-2026-04607623N-00	Pratica correttamente presentata
42646	18649	03/03/2026 17:26	9.509,62	INPS-ISEE-2026-04315870N-00	Pratica correttamente presentata
42647	61938	17/03/2026 14:06	9.510,21	INPS-ISEE-2026-04180781Q-00	Pratica correttamente presentata
42648	45332	10/03/2026 16:52	9.510,22	INPS-ISEE-2026-02897733S-00	Pratica correttamente presentata
42649	62480	17/03/2026 16:02	9.510,24	INPS-ISEE-2026-02638976K-00	Pratica correttamente presentata
42650	62533	17/03/2026 16:17	9.510,24	INPS-ISEE-2026-02638976K-00	Pratica correttamente presentata
42651	9227	02/03/2026 18:56	9.510,49	INPS-ISEE-2026-02159605N-00	Pratica correttamente presentata
42652	42917	09/03/2026 20:28	9.510,65	INPS-ISEE-2026-02430432A-00	Pratica correttamente presentata
42653	27800	04/03/2026 21:17	9.511,54	INPS-ISEE-2026-05596987H-00	Pratica correttamente presentata
42654	57176	16/03/2026 12:23	9.511,72	INPS-ISEE-2026-04824695Z-00	Pratica correttamente presentata
42655	61206	17/03/2026 11:34	9.511,93	INPS-ISEE-2026-07290058R-00	Pratica correttamente presentata
42656	56868	16/03/2026 10:42	9.512,32	INPS-ISEE-2026-02935366F-00	Pratica correttamente presentata

fonte: http://burc.regione.campania.it

BANDO IO STUDIO 2025 a.s. 2025/2026

ALLEGATO A

Progr.	Numero Domanda	Data Di Presentazione	valore ISEE	PROTOCOLLO attestazione ISEE	Esito GRADUATORIA PROVVISORIA
42657	16844	03/03/2026 14:11	9.512,49	INPS-ISEE-2026-00375425C-00	Pratica correttamente presentata
42658	59714	16/03/2026 20:13	9.512,53	INPS-ISEE-2026-06815533R-00	Pratica correttamente presentata
42659	34307	06/03/2026 12:02	9.512,64	INPS-ISEE-2026-03635756V-00	Pratica correttamente presentata
42660	5804	03/03/2026 08:46	9.512,92	INPS-ISEE-2026-01478210H-00	Pratica correttamente presentata
42661	8881	02/03/2026 18:32	9.512,97	INPS-ISEE-2026-00614286W-00	Pratica correttamente presentata
42662	35067	06/03/2026 15:54	9.513,09	INPS-ISEE-2026-00745299X-00	Pratica correttamente presentata
42663	21230	03/03/2026 23:28	9.513,73	INPS-ISEE-2026-03121485G-00	Pratica correttamente presentata
42664	43239	09/03/2026 22:44	9.513,83	INPS-ISEE-2026-05056780R-00	Pratica correttamente presentata
42665	42504	09/03/2026 18:50	9.514,00	INPS-ISEE-2026-03411774W-00	Pratica correttamente presentata
42666	42175	09/03/2026 18:00	9.514,81	INPS-ISEE-2026-03770641N-00	Pratica correttamente presentata
42667	56502	16/03/2026 09:31	9.514,89	INPS-ISEE-2026-01809190N-00	Pratica correttamente presentata
42668	28918	05/03/2026 10:28	9.515,21	INPS-ISEE-2026-00459411G-00	Pratica correttamente presentata
42669	28249	04/03/2026 23:43	9.515,58	INPS-ISEE-2026-02818846I-00	Pratica correttamente presentata
42670	34201	06/03/2026 11:43	9.515,79	INPS-ISEE-2026-07341058N-00	Pratica correttamente presentata
42671	13266	03/03/2026 08:08	9.516,18	INPS-ISEE-2026-00227420M-00	Pratica correttamente presentata
42672	23810	04/03/2026 12:15	9.516,20	INPS-ISEE-2026-07027007H-00	Pratica correttamente presentata
42673	64992	17/03/2026 21:22	9.516,37	INPS-ISEE-2026-00242987O-00	Pratica correttamente presentata
42674	17174	03/03/2026 14:58	9.516,53	INPS-ISEE-2026-02081484W-00	Pratica correttamente presentata
42675	25849	04/03/2026 17:12	9.516,53	INPS-ISEE-2026-04372576F-00	Pratica correttamente presentata
42676	27787	04/03/2026 21:29	9.516,61	INPS-ISEE-2026-03428405C-00	Pratica correttamente presentata
42677	32676	05/03/2026 20:51	9.516,67	INPS-ISEE-2026-00971596I-00	Pratica correttamente presentata
42678	63519	17/03/2026 18:29	9.516,75	INPS-ISEE-2026-04499872M-00	Pratica correttamente presentata
42679	38359	08/03/2026 11:44	9.517,21	INPS-ISEE-2026-00143070K-00	Pratica correttamente presentata
42680	59542	16/03/2026 19:22	9.517,64	INPS-ISEE-2026-01706643W-00	Pratica correttamente presentata
42681	27344	05/03/2026 18:23	9.518,03	INPS-ISEE-2026-04122026M-00	Pratica correttamente presentata
42682	39056	08/03/2026 20:05	9.518,37	INPS-ISEE-2026-05515778Z-00	Pratica correttamente presentata
42683	45848	10/03/2026 18:04	9.518,82	INPS-ISEE-2026-01319040A-00	Pratica correttamente presentata
42684	45865	10/03/2026 18:06	9.518,82	INPS-ISEE-2026-01319040A-00	Pratica correttamente presentata
42685	52275	12/03/2026 21:00	9.518,94	INPS-ISEE-2026-03853985K-00	Pratica correttamente presentata
42686	64067	17/03/2026 18:48	9.519,04	INPS-ISEE-2026-04842755V-00	Pratica correttamente presentata
42687	32097	05/03/2026 18:55	9.519,10	INPS-ISEE-2026-03188937S-00	Pratica correttamente presentata
42688	16454	03/03/2026 13:17	9.519,17	INPS-ISEE-2026-02005302Z-00	Pratica correttamente presentata
42689	44594	10/03/2026 13:15	9.519,25	INPS-ISEE-2026-00245517G-00	Pratica correttamente presentata
42690	45906	10/03/2026 18:13	9.519,59	INPS-ISEE-2026-01301194J-00	Pratica correttamente presentata
42691	63893	17/03/2026 18:33	9.519,91	INPS-ISEE-2026-02294237Q-00	Pratica correttamente presentata
42692	63977	17/03/2026 18:43	9.519,91	INPS-ISEE-2026-02294237Q-00	Pratica correttamente presentata
42693	49308	13/03/2026 13:59	9.520,31	INPS-ISEE-2026-00401316K-00	Pratica correttamente presentata
42694	20560	03/03/2026 20:10	9.520,33	INPS-ISEE-2026-01846524E-00	Pratica correttamente presentata
42695	3734	02/03/2026 13:56	9.520,51	INPS-ISEE-2026-01206344B-00	Pratica correttamente presentata
42696	37792	07/03/2026 19:52	9.520,85	INPS-ISEE-2026-01855865Z-00	Pratica correttamente presentata
42697	9622	02/03/2026 19:20	9.521,81	INPS-ISEE-2026-04057298V-00	Pratica correttamente presentata
42698	9767	02/03/2026 19:24	9.521,81	INPS-ISEE-2026-04057298V-00	Pratica correttamente presentata
42699	57641	16/03/2026 12:57	9.522,08	INPS-ISEE-2026-02698480I-00	Pratica correttamente presentata

fonte: http://burc.regione.campania.it

BANDO IO STUDIO 2025 a.s. 2025/2026

ALLEGATO A

Progr.	Numero Domanda	Data Di Presentazione	valore ISEE	PROTOCOLLO attestazione ISEE	Esito GRADUATORIA PROVVISORIA
42700	3400	02/03/2026 13:42	9.523,31	INPS-ISEE-2026-00071121Z-00	Pratica correttamente presentata
42701	53006	13/03/2026 11:10	9.523,42	INPS-ISEE-2026-07470961F-00	Pratica correttamente presentata
42702	8890	02/03/2026 18:32	9.524,39	INPS-ISEE-2026-00968624V-00	Pratica correttamente presentata
42703	26038	04/03/2026 17:26	9.524,53	INPS-ISEE-2026-05527104G-00	Pratica correttamente presentata
42704	3121	02/03/2026 23:43	9.524,74	INPS-ISEE-2026-05220497Q-00	Pratica correttamente presentata
42705	47767	11/03/2026 12:16	9.525,06	INPS-ISEE-2026-03716553E-00	Pratica correttamente presentata
42706	35967	06/03/2026 18:39	9.525,78	INPS-ISEE-2026-00636188O-00	Pratica correttamente presentata
42707	1496	02/03/2026 12:36	9.526,59	INPS-ISEE-2026-00843608Q-00	Pratica correttamente presentata
42708	3281	02/03/2026 14:10	9.527,03	INPS-ISEE-2026-08151506C-00	Pratica correttamente presentata
42709	13540	03/03/2026 09:02	9.527,07	INPS-ISEE-2026-00060310X-00	Pratica correttamente presentata
42710	42758	09/03/2026 19:44	9.527,64	INPS-ISEE-2026-03604452G-00	Pratica correttamente presentata
42711	42789	09/03/2026 19:49	9.527,64	INPS-ISEE-2026-03604452G-00	Pratica correttamente presentata
42712	59439	16/03/2026 19:03	9.528,25	INPS-ISEE-2026-00303063K-00	Pratica correttamente presentata
42713	49706	18/03/2026 10:53	9.528,60	INPS-ISEE-2026-01336202M-00	Pratica correttamente presentata
42714	57896	16/03/2026 15:05	9.528,62	INPS-ISEE-2026-00389896M-00	Pratica correttamente presentata
42715	48084	11/03/2026 14:42	9.528,78	INPS-ISEE-2026-03228851Q-00	Pratica correttamente presentata
42716	24559	04/03/2026 13:40	9.529,11	INPS-ISEE-2026-03144920H-00	Pratica correttamente presentata
42717	16910	03/03/2026 14:20	9.529,24	INPS-ISEE-2026-02652125H-00	Pratica correttamente presentata
42718	19815	03/03/2026 18:48	9.529,27	INPS-ISEE-2026-04195653L-00	Pratica correttamente presentata
42719	16304	03/03/2026 12:51	9.529,31	INPS-ISEE-2026-01594932L-00	Pratica correttamente presentata
42720	16401	03/03/2026 13:02	9.529,31	INPS-ISEE-2026-01594932L-00	Pratica correttamente presentata
42721	46344	10/03/2026 19:52	9.529,69	INPS-ISEE-2026-02002724M-00	Pratica correttamente presentata
42722	50751	12/03/2026 13:10	9.530,32	INPS-ISEE-2026-03075677V-00	Pratica correttamente presentata
42723	48857	11/03/2026 17:59	9.530,81	INPS-ISEE-2026-04202092J-00	Pratica correttamente presentata
42724	51179	12/03/2026 16:38	9.530,98	INPS-ISEE-2026-07960092L-00	Pratica correttamente presentata
42725	6978	02/03/2026 17:23	9.531,14	INPS-ISEE-2026-05524260G-00	Pratica correttamente presentata
42726	7522	02/03/2026 17:27	9.531,14	INPS-ISEE-2026-05524260G-00	Pratica correttamente presentata
42727	65520	17/03/2026 22:56	9.531,68	INPS-ISEE-2026-03230995R-00	Pratica correttamente presentata
42728	61683	17/03/2026 12:46	9.532,03	INPS-ISEE-2026-02447237Q-00	Pratica correttamente presentata
42729	33399	06/03/2026 09:38	9.532,87	INPS-ISEE-2026-01909232C-00	Pratica correttamente presentata
42730	59305	16/03/2026 18:47	9.532,93	INPS-ISEE-2026-06390409R-00	Pratica correttamente presentata
42731	54982	14/03/2026 12:03	9.533,65	INPS-ISEE-2026-08149088Z-00	Pratica correttamente presentata
42732	67288	18/03/2026 11:28	9.534,31	INPS-ISEE-2026-02612927Q-00	Pratica correttamente presentata
42733	67360	18/03/2026 11:33	9.534,31	INPS-ISEE-2026-02612927Q-00	Pratica correttamente presentata
42734	42690	09/03/2026 19:25	9.535,25	INPS-ISEE-2026-00296903Q-00	Pratica correttamente presentata
42735	62698	17/03/2026 16:40	9.535,46	INPS-ISEE-2026-04591386X-00	Pratica correttamente presentata
42736	16726	03/03/2026 13:48	9.535,65	INPS-ISEE-2026-02133066T-00	Pratica correttamente presentata
42737	16753	03/03/2026 13:54	9.535,65	INPS-ISEE-2026-02133066T-00	Pratica correttamente presentata
42738	62782	17/03/2026 16:45	9.536,19	INPS-ISEE-2026-08179692U-00	Pratica correttamente presentata
42739	5918	02/03/2026 16:31	9.536,91	INPS-ISEE-2026-02565987U-00	Pratica correttamente presentata
42740	691	02/03/2026 16:27	9.537,64	INPS-ISEE-2026-03043281T-00	Pratica correttamente presentata
42741	29163	05/03/2026 10:57	9.537,97	INPS-ISEE-2026-00614226T-00	Pratica correttamente presentata
42742	39027	08/03/2026 19:44	9.538,10	INPS-ISEE-2026-01224387W-00	Pratica correttamente presentata

fonte: http://burc.regione.campania.it

BANDO IO STUDIO 2025 a.s. 2025/2026

ALLEGATO A

Progr.	Numero Domanda	Data Di Presentazione	valore ISEE	PROTOCOLLO attestazione ISEE	Esito GRADUATORIA PROVVISORIA
42743	184	02/03/2026 12:17	9.538,25	INPS-ISEE-2026-05713650W-00	Pratica correttamente presentata
42744	1651	02/03/2026 12:36	9.538,25	INPS-ISEE-2026-05713650W-00	Pratica correttamente presentata
42745	39430	09/03/2026 09:05	9.538,37	INPS-ISEE-2026-02362542G-00	Pratica correttamente presentata
42746	13752	05/03/2026 22:51	9.538,51	INPS-ISEE-2026-01885177I-00	Pratica correttamente presentata
42747	19369	03/03/2026 18:13	9.539,45	INPS-ISEE-2026-01864009N-00	Pratica correttamente presentata
42748	19699	03/03/2026 18:36	9.539,84	INPS-ISEE-2026-05383222P-00	Pratica correttamente presentata
42749	54714	13/03/2026 21:41	9.540,41	INPS-ISEE-2026-00567024G-00	Pratica correttamente presentata
42750	54723	13/03/2026 21:45	9.540,41	INPS-ISEE-2026-00567024G-00	Pratica correttamente presentata
42751	61594	17/03/2026 12:30	9.540,73	INPS-ISEE-2026-04953019R-00	Pratica correttamente presentata
42752	46078	13/03/2026 18:40	9.541,01	INPS-ISEE-2026-06037514C-00	Pratica correttamente presentata
42753	56157	15/03/2026 20:21	9.541,01	INPS-ISEE-2026-06037514C-00	Pratica correttamente presentata
42754	42782	09/03/2026 19:48	9.541,64	INPS-ISEE-2026-02089322C-00	Pratica correttamente presentata
42755	52962	13/03/2026 11:05	9.541,93	INPS-ISEE-2026-06394564I-00	Pratica correttamente presentata
42756	26183	04/03/2026 17:41	9.542,09	INPS-ISEE-2026-03199048F-00	Pratica correttamente presentata
42757	61303	17/03/2026 11:48	9.542,52	INPS-ISEE-2026-01200856D-00	Pratica correttamente presentata
42758	3079	02/03/2026 13:24	9.542,62	INPS-ISEE-2026-02979352I-00	Pratica correttamente presentata
42759	22177	04/03/2026 09:14	9.542,98	INPS-ISEE-2026-00779809Y-00	Pratica correttamente presentata
42760	22224	04/03/2026 09:19	9.542,98	INPS-ISEE-2026-00779809Y-00	Pratica correttamente presentata
42761	46760	10/03/2026 23:12	9.542,99	INPS-ISEE-2026-07892327Z-00	Pratica correttamente presentata
42762	45888	10/03/2026 18:09	9.543,09	INPS-ISEE-2026-05646591X-00	Pratica correttamente presentata
42763	3212	02/03/2026 18:27	9.543,47	INPS-ISEE-2026-06392678K-00	Pratica correttamente presentata
42764	41637	09/03/2026 16:56	9.544,06	INPS-ISEE-2026-00447109P-00	Pratica correttamente presentata
42765	20047	03/03/2026 19:02	9.544,18	INPS-ISEE-2026-00847410G-00	Pratica correttamente presentata
42766	20409	03/03/2026 19:38	9.544,18	INPS-ISEE-2026-00847410G-00	Pratica correttamente presentata
42767	7764	02/03/2026 17:39	9.544,20	INPS-ISEE-2026-07132217H-00	Pratica correttamente presentata
42768	10797	02/03/2026 20:30	9.544,23	INPS-ISEE-2026-04666160Q-00	Pratica correttamente presentata
42769	13470	03/03/2026 10:15	9.544,26	INPS-ISEE-2026-02858780Z-00	Pratica correttamente presentata
42770	48673	11/03/2026 17:29	9.544,32	INPS-ISEE-2026-03326111M-00	Pratica correttamente presentata
42771	57993	16/03/2026 15:33	9.544,32	INPS-ISEE-2026-03326111M-00	Pratica correttamente presentata
42772	58613	16/03/2026 17:19	9.544,92	INPS-ISEE-2026-05700633G-00	Pratica correttamente presentata
42773	75	02/03/2026 12:12	9.545,20	INPS-ISEE-2026-04623117G-00	Pratica correttamente presentata
42774	53421	13/03/2026 12:45	9.545,30	INPS-ISEE-2026-00979479J-00	Pratica correttamente presentata
42775	53438	13/03/2026 12:48	9.545,30	INPS-ISEE-2026-00979479J-00	Pratica correttamente presentata
42776	11915	02/03/2026 21:59	9.545,53	INPS-ISEE-2026-01665678S-00	Pratica correttamente presentata
42777	9909	02/03/2026 19:36	9.546,02	INPS-ISEE-2026-02933917F-00	Pratica correttamente presentata
42778	38543	08/03/2026 14:40	9.546,34	INPS-ISEE-2026-02871130D-00	Pratica correttamente presentata
42779	4568	02/03/2026 14:44	9.546,65	INPS-ISEE-2026-02100709J-00	Pratica correttamente presentata
42780	48748	11/03/2026 17:46	9.546,95	INPS-ISEE-2026-00231398C-00	Pratica correttamente presentata
42781	17182	03/03/2026 15:22	9.547,15	INPS-ISEE-2026-06110792C-00	Pratica correttamente presentata
42782	6547	02/03/2026 16:54	9.548,78	INPS-ISEE-2026-01486624R-00	Pratica correttamente presentata
42783	41424	09/03/2026 16:23	9.548,85	INPS-ISEE-2026-07308155Q-00	Pratica correttamente presentata
42784	65923	18/03/2026 08:13	9.549,39	INPS-ISEE-2026-04577145L-00	Pratica correttamente presentata
42785	8800	02/03/2026 18:40	9.549,88	INPS-ISEE-2026-00066530B-00	Pratica correttamente presentata

fonte: http://burc.regione.campania.it

BANDO IO STUDIO 2025 a.s. 2025/2026

ALLEGATO A

Progr.	Numero Domanda	Data Di Presentazione	valore ISEE	PROTOCOLLO attestazione ISEE	Esito GRADUATORIA PROVVISORIA
42786	66780	18/03/2026 10:34	9.550,00	INPS-ISEE-2026-01848507L-00	Pratica correttamente presentata
42787	35088	06/03/2026 16:08	9.551,95	INPS-ISEE-2026-00417358N-00	Pratica correttamente presentata
42788	35143	08/03/2026 20:24	9.551,95	INPS-ISEE-2026-00417358N-00	Pratica correttamente presentata
42789	43575	10/03/2026 09:44	9.552,13	INPS-ISEE-2026-02186943L-00	Pratica correttamente presentata
42790	44806	10/03/2026 14:32	9.552,20	INPS-ISEE-2026-06141260B-00	Pratica correttamente presentata
42791	39044	08/03/2026 20:10	9.552,29	INPS-ISEE-2026-01097547L-00	Pratica correttamente presentata
42792	53447	13/03/2026 12:55	9.552,67	INPS-ISEE-2026-03313738N-00	Pratica correttamente presentata
42793	59728	16/03/2026 20:13	9.552,85	INPS-ISEE-2026-03426508N-00	Pratica correttamente presentata
42794	63025	17/03/2026 17:14	9.552,85	INPS-ISEE-2026-03426508N-00	Pratica correttamente presentata
42795	9565	02/03/2026 20:02	9.552,92	INPS-ISEE-2026-05664313N-00	Pratica correttamente presentata
42796	10558	02/03/2026 20:10	9.552,92	INPS-ISEE-2026-05664313N-00	Pratica correttamente presentata
42797	32888	06/03/2026 09:48	9.553,12	INPS-ISEE-2026-01879485U-00	Pratica correttamente presentata
42798	25809	04/03/2026 17:08	9.554,05	INPS-ISEE-2026-03156813W-00	Pratica correttamente presentata
42799	5031	02/03/2026 15:03	9.554,06	INPS-ISEE-2026-02910725C-00	Pratica correttamente presentata
42800	15613	16/03/2026 10:53	9.554,11	INPS-ISEE-2026-02627017P-00	Pratica correttamente presentata
42801	59695	16/03/2026 20:11	9.554,59	INPS-ISEE-2026-05018968I-00	Pratica correttamente presentata
42802	35452	06/03/2026 17:16	9.554,91	INPS-ISEE-2026-05391093E-00	Pratica correttamente presentata
42803	48880	11/03/2026 18:32	9.555,07	INPS-ISEE-2026-01815971O-00	Pratica correttamente presentata
42804	13129	03/03/2026 12:49	9.555,43	INPS-ISEE-2026-00073317T-00	Pratica correttamente presentata
42805	41630	09/03/2026 16:55	9.556,08	INPS-ISEE-2026-04372523C-00	Pratica correttamente presentata
42806	16202	03/03/2026 12:36	9.556,66	INPS-ISEE-2026-03458819Z-00	Pratica correttamente presentata
42807	52784	13/03/2026 10:13	9.556,69	INPS-ISEE-2026-05524329E-00	Pratica correttamente presentata
42808	44795	10/03/2026 14:22	9.556,88	INPS-ISEE-2026-06928855M-00	Pratica correttamente presentata
42809	52306	12/03/2026 21:14	9.556,88	INPS-ISEE-2026-01929116Q-00	Pratica correttamente presentata
42810	10969	02/03/2026 20:39	9.557,24	INPS-ISEE-2026-00454006J-00	Pratica correttamente presentata
42811	30514	05/03/2026 15:29	9.557,69	INPS-ISEE-2026-02969520L-00	Pratica correttamente presentata
42812	21210	03/03/2026 21:41	9.557,71	INPS-ISEE-2026-00135367P-00	Pratica correttamente presentata
42813	17715	03/03/2026 16:02	9.557,83	INPS-ISEE-2026-03713272P-00	Pratica correttamente presentata
42814	53181	13/03/2026 11:46	9.558,01	INPS-ISEE-2026-01550746N-00	Pratica correttamente presentata
42815	53207	13/03/2026 11:51	9.558,01	INPS-ISEE-2026-01550746N-00	Pratica correttamente presentata
42816	35380	06/03/2026 17:00	9.558,33	INPS-ISEE-2026-01443227H-00	Pratica correttamente presentata
42817	14126	03/03/2026 10:12	9.558,73	INPS-ISEE-2026-02737816F-00	Pratica correttamente presentata
42818	17478	03/03/2026 15:51	9.559,27	INPS-ISEE-2026-01887456S-00	Pratica correttamente presentata
42819	21297	03/03/2026 21:50	9.560,00	INPS-ISEE-2026-08244882X-00	Pratica correttamente presentata
42820	24146	04/03/2026 15:18	9.560,00	INPS-ISEE-2026-08244882X-00	Pratica correttamente presentata
42821	9749	02/03/2026 19:23	9.560,37	INPS-ISEE-2026-04344698Z-00	Pratica correttamente presentata
42822	10010	02/03/2026 19:33	9.560,37	INPS-ISEE-2026-04344698Z-00	Pratica correttamente presentata
42823	21818	04/03/2026 00:21	9.561,18	INPS-ISEE-2026-02518132D-00	Pratica correttamente presentata
42824	24105	04/03/2026 12:27	9.561,46	INPS-ISEE-2026-01549856Z-00	Pratica correttamente presentata
42825	66193	18/03/2026 10:09	9.562,51	INPS-ISEE-2026-03014353J-00	Pratica correttamente presentata
42826	39182	08/03/2026 21:31	9.563,00	INPS-ISEE-2026-02816717O-00	Pratica correttamente presentata
42827	39198	08/03/2026 21:42	9.563,00	INPS-ISEE-2026-02816717O-00	Pratica correttamente presentata
42828	39223	08/03/2026 21:52	9.563,00	INPS-ISEE-2026-02816717O-00	Pratica correttamente presentata

fonte: http://burc.regione.campania.it

BANDO IO STUDIO 2025 a.s. 2025/2026

ALLEGATO A

Progr.	Numero Domanda	Data Di Presentazione	valore ISEE	PROTOCOLLO attestazione ISEE	Esito GRADUATORIA PROVVISORIA
42829	27229	04/03/2026 19:25	9.563,61	INPS-ISEE-2026-01836896K-00	Pratica correttamente presentata
42830	66345	18/03/2026 09:46	9.563,82	INPS-ISEE-2026-07387835K-00	Pratica correttamente presentata
42831	59808	16/03/2026 20:51	9.563,94	INPS-ISEE-2026-02185606N-00	Pratica correttamente presentata
42832	54306	13/03/2026 18:26	9.564,04	INPS-ISEE-2026-03767441O-00	Pratica correttamente presentata
42833	54460	13/03/2026 19:04	9.564,04	INPS-ISEE-2026-03767441O-00	Pratica correttamente presentata
42834	60377	17/03/2026 08:56	9.564,49	INPS-ISEE-2026-06303566Q-00	Pratica correttamente presentata
42835	63791	17/03/2026 18:28	9.564,49	INPS-ISEE-2026-06303566Q-00	Pratica correttamente presentata
42836	36444	06/03/2026 21:25	9.564,51	INPS-ISEE-2026-04381895Z-00	Pratica correttamente presentata
42837	9772	02/03/2026 19:30	9.564,63	INPS-ISEE-2026-04614045G-00	Pratica correttamente presentata
42838	16808	03/03/2026 14:02	9.565,49	INPS-ISEE-2026-00036759E-00	Pratica correttamente presentata
42839	13749	03/03/2026 09:30	9.565,55	INPS-ISEE-2026-04834098X-00	Pratica correttamente presentata
42840	13933	03/03/2026 09:38	9.565,55	INPS-ISEE-2026-04834098X-00	Pratica correttamente presentata
42841	62293	17/03/2026 15:30	9.565,79	INPS-ISEE-2026-00297026C-00	Pratica correttamente presentata
42842	64035	17/03/2026 18:44	9.565,79	INPS-ISEE-2026-03433616C-00	Pratica correttamente presentata
42843	53031	13/03/2026 11:14	9.566,84	INPS-ISEE-2026-06108180G-00	Pratica correttamente presentata
42844	34715	06/03/2026 13:55	9.567,07	INPS-ISEE-2026-06442460C-00	Pratica correttamente presentata
42845	12805	02/03/2026 23:29	9.567,89	INPS-ISEE-2026-01830686O-00	Pratica correttamente presentata
42846	55842	15/03/2026 16:01	9.568,18	INPS-ISEE-2026-00739166O-00	Pratica correttamente presentata
42847	47016	11/03/2026 09:41	9.568,46	INPS-ISEE-2026-06987670M-00	Pratica correttamente presentata
42848	47086	11/03/2026 09:54	9.568,46	INPS-ISEE-2026-06987670M-00	Pratica correttamente presentata
42849	56696	16/03/2026 10:15	9.568,58	INPS-ISEE-2026-00915515C-00	Pratica correttamente presentata
42850	66272	18/03/2026 09:40	9.568,58	INPS-ISEE-2026-00915515C-00	Pratica correttamente presentata
42851	7283	03/03/2026 17:11	9.569,17	INPS-ISEE-2026-07251162G-00	Pratica correttamente presentata
42852	45917	10/03/2026 18:16	9.569,58	INPS-ISEE-2026-00397892Z-00	Pratica correttamente presentata
42853	38691	08/03/2026 16:33	9.570,00	INPS-ISEE-2026-02699523X-00	Pratica correttamente presentata
42854	57726	16/03/2026 13:27	9.570,60	INPS-ISEE-2026-02245247C-00	Pratica correttamente presentata
42855	11718	02/03/2026 21:44	9.570,70	INPS-ISEE-2026-02878563S-00	Pratica correttamente presentata
42856	3124	02/03/2026 13:44	9.571,51	INPS-ISEE-2026-02478773Z-00	Pratica correttamente presentata
42857	34182	06/03/2026 12:23	9.571,95	INPS-ISEE-2026-05885132O-00	Pratica correttamente presentata
42858	45036	10/03/2026 16:02	9.572,18	INPS-ISEE-2026-04977560Z-00	Pratica correttamente presentata
42859	45095	10/03/2026 16:14	9.572,18	INPS-ISEE-2026-04977560Z-00	Pratica correttamente presentata
42860	38695	15/03/2026 21:49	9.572,36	INPS-ISEE-2026-00162923H-00	Pratica correttamente presentata
42861	8634	03/03/2026 17:27	9.572,56	INPS-ISEE-2026-00887786A-00	Pratica correttamente presentata
42862	18825	03/03/2026 17:30	9.572,56	INPS-ISEE-2026-00887786A-00	Pratica correttamente presentata
42863	3530	02/03/2026 14:13	9.572,76	INPS-ISEE-2026-01369596S-00	Pratica correttamente presentata
42864	4239	02/03/2026 14:43	9.572,76	INPS-ISEE-2026-01369596S-00	Pratica correttamente presentata
42865	5193	02/03/2026 14:56	9.572,76	INPS-ISEE-2026-01369596S-00	Pratica correttamente presentata
42866	48202	11/03/2026 15:50	9.573,64	INPS-ISEE-2026-07077744X-00	Pratica correttamente presentata
42867	40405	09/03/2026 11:49	9.573,77	INPS-ISEE-2026-00642251B-00	Pratica correttamente presentata
42868	40435	09/03/2026 11:55	9.573,77	INPS-ISEE-2026-00642251B-00	Pratica correttamente presentata
42869	7111	03/03/2026 22:01	9.573,98	INPS-ISEE-2026-03938576K-00	Pratica correttamente presentata
42870	1886	02/03/2026 14:56	9.574,04	INPS-ISEE-2026-05196944Z-00	Pratica correttamente presentata
42871	35616	06/03/2026 17:45	9.574,33	INPS-ISEE-2026-01594762F-00	Pratica correttamente presentata

fonte: http://burc.regione.campania.it

BANDO IO STUDIO 2025 a.s. 2025/2026

ALLEGATO A

Progr.	Numero Domanda	Data Di Presentazione	valore ISEE	PROTOCOLLO attestazione ISEE	Esito GRADUATORIA PROVVISORIA
42872	58600	16/03/2026 17:17	9.574,53	INPS-ISEE-2026-08244788K-00	Pratica correttamente presentata
42873	58635	16/03/2026 17:21	9.574,53	INPS-ISEE-2026-08244788K-00	Pratica correttamente presentata
42874	64923	17/03/2026 21:03	9.575,58	INPS-ISEE-2026-04962285X-00	Pratica correttamente presentata
42875	18264	03/03/2026 17:09	9.575,88	INPS-ISEE-2026-06040264D-00	Pratica correttamente presentata
42876	58798	16/03/2026 17:42	9.575,95	INPS-ISEE-2026-03314218D-00	Pratica correttamente presentata
42877	14039	03/03/2026 09:53	9.576,21	INPS-ISEE-2026-01452635C-00	Pratica correttamente presentata
42878	4127	02/03/2026 14:11	9.576,52	INPS-ISEE-2026-01836099X-00	Pratica correttamente presentata
42879	20635	03/03/2026 20:17	9.576,79	INPS-ISEE-2026-01111227K-00	Pratica correttamente presentata
42880	2665	02/03/2026 18:58	9.577,07	INPS-ISEE-2026-00516246G-00	Pratica correttamente presentata
42881	51470	12/03/2026 17:37	9.577,24	INPS-ISEE-2026-02847989T-00	Pratica correttamente presentata
42882	51535	12/03/2026 17:42	9.577,24	INPS-ISEE-2026-02847989T-00	Pratica correttamente presentata
42883	6174	02/03/2026 19:17	9.577,97	INPS-ISEE-2026-01276468F-00	Pratica correttamente presentata
42884	63619	17/03/2026 18:04	9.578,14	INPS-ISEE-2026-07182280N-00	Pratica correttamente presentata
42885	58289	16/03/2026 16:40	9.579,02	INPS-ISEE-2026-00341757W-00	Pratica correttamente presentata
42886	13192	03/03/2026 07:57	9.579,07	INPS-ISEE-2026-03401280A-00	Pratica correttamente presentata
42887	55661	15/03/2026 12:22	9.579,40	INPS-ISEE-2026-02998764J-00	Pratica correttamente presentata
42888	57468	16/03/2026 12:18	9.579,48	INPS-ISEE-2026-02973173O-00	Pratica correttamente presentata
42889	64092	17/03/2026 18:53	9.579,77	INPS-ISEE-2026-00324263B-00	Pratica correttamente presentata
42890	13159	04/03/2026 20:08	9.580,00	INPS-ISEE-2026-02972138O-00	Pratica correttamente presentata
42891	776	02/03/2026 12:18	9.580,57	INPS-ISEE-2026-01742904W-00	Pratica correttamente presentata
42892	28023	04/03/2026 22:08	9.580,65	INPS-ISEE-2026-01815944O-00	Pratica correttamente presentata
42893	48389	11/03/2026 19:07	9.580,72	INPS-ISEE-2026-04537984Y-00	Pratica correttamente presentata
42894	26725	04/03/2026 18:32	9.581,30	INPS-ISEE-2026-05222091T-00	Pratica correttamente presentata
42895	26900	04/03/2026 18:43	9.581,30	INPS-ISEE-2026-05222091T-00	Pratica correttamente presentata
42896	13763	04/03/2026 10:17	9.581,59	INPS-ISEE-2026-04641821C-00	Pratica correttamente presentata
42897	39306	09/03/2026 18:11	9.581,76	INPS-ISEE-2026-00032723M-00	Pratica correttamente presentata
42898	40020	10/03/2026 21:36	9.582,82	INPS-ISEE-2026-05388275Z-00	Pratica correttamente presentata
42899	46594	10/03/2026 21:44	9.582,82	INPS-ISEE-2026-05388275Z-00	Pratica correttamente presentata
42900	7400	02/03/2026 17:31	9.582,93	INPS-ISEE-2026-00592176E-00	Pratica correttamente presentata
42901	5390	02/03/2026 16:47	9.584,00	INPS-ISEE-2026-02151002I-00	Pratica correttamente presentata
42902	24527	04/03/2026 13:39	9.584,31	INPS-ISEE-2026-04886104R-00	Pratica correttamente presentata
42903	54371	13/03/2026 18:39	9.584,73	INPS-ISEE-2026-03423797V-00	Pratica correttamente presentata
42904	28576	05/03/2026 09:28	9.584,90	INPS-ISEE-2026-01625155P-00	Pratica correttamente presentata
42905	60590	17/03/2026 10:09	9.584,92	INPS-ISEE-2026-03451192P-00	Pratica correttamente presentata
42906	60716	17/03/2026 10:21	9.584,92	INPS-ISEE-2026-03451192P-00	Pratica correttamente presentata
42907	63898	17/03/2026 18:29	9.585,20	INPS-ISEE-2026-08207428R-00	Pratica correttamente presentata
42908	37365	09/03/2026 17:41	9.585,29	INPS-ISEE-2026-04744950L-00	Pratica correttamente presentata
42909	64082	17/03/2026 18:49	9.585,85	INPS-ISEE-2026-08152998U-00	Pratica correttamente presentata
42910	64166	17/03/2026 18:57	9.585,85	INPS-ISEE-2026-08152998U-00	Pratica correttamente presentata
42911	23958	05/03/2026 10:35	9.585,97	INPS-ISEE-2026-03413315B-00	Pratica correttamente presentata
42912	17801	03/03/2026 16:19	9.586,17	INPS-ISEE-2026-04562573O-00	Pratica correttamente presentata
42913	31628	05/03/2026 17:54	9.586,67	INPS-ISEE-2026-03294996U-00	Pratica correttamente presentata
42914	26257	04/03/2026 17:45	9.587,42	INPS-ISEE-2026-07505894Z-00	Pratica correttamente presentata

fonte: http://burc.regione.campania.it

BANDO IO STUDIO 2025 a.s. 2025/2026

ALLEGATO A

Progr.	Numero Domanda	Data Di Presentazione	valore ISEE	PROTOCOLLO attestazione ISEE	Esito GRADUATORIA PROVVISORIA
42915	67268	18/03/2026 11:24	9.587,51	INPS-ISEE-2026-01385528O-00	Pratica correttamente presentata
42916	43210	10/03/2026 08:47	9.589,27	INPS-ISEE-2026-03585996J-00	Pratica correttamente presentata
42917	60343	17/03/2026 08:26	9.589,47	INPS-ISEE-2026-02592245Q-00	Pratica correttamente presentata
42918	38101	08/03/2026 03:03	9.589,53	INPS-ISEE-2026-02682582L-00	Pratica correttamente presentata
42919	57588	16/03/2026 12:47	9.589,84	INPS-ISEE-2026-03746533R-00	Pratica correttamente presentata
42920	62192	17/03/2026 15:11	9.589,84	INPS-ISEE-2026-03746533R-00	Pratica correttamente presentata
42921	47196	11/03/2026 10:31	9.590,10	INPS-ISEE-2026-07103556W-00	Pratica correttamente presentata
42922	1224	02/03/2026 12:32	9.590,16	INPS-ISEE-2026-01995745Y-00	Pratica correttamente presentata
42923	12922	02/03/2026 23:45	9.590,30	INPS-ISEE-2026-05352868I-00	Pratica correttamente presentata
42924	37810	07/03/2026 19:51	9.590,48	INPS-ISEE-2026-05307571N-00	Pratica correttamente presentata
42925	25767	04/03/2026 17:01	9.590,49	INPS-ISEE-2026-07657290X-00	Pratica correttamente presentata
42926	65061	17/03/2026 21:33	9.590,54	INPS-ISEE-2026-02938336F-00	Pratica correttamente presentata
42927	43966	10/03/2026 10:51	9.590,70	INPS-ISEE-2026-04907764I-00	Pratica correttamente presentata
42928	11423	05/03/2026 12:14	9.590,82	INPS-ISEE-2026-07742598U-00	Pratica correttamente presentata
42929	10836	02/03/2026 20:29	9.592,14	INPS-ISEE-2026-02818401G-00	Pratica correttamente presentata
42930	31197	05/03/2026 17:34	9.592,20	INPS-ISEE-2026-00378797K-00	Pratica correttamente presentata
42931	20845	03/03/2026 21:17	9.592,48	INPS-ISEE-2026-00891794Z-00	Pratica correttamente presentata
42932	66800	18/03/2026 10:36	9.592,73	INPS-ISEE-2026-01911826N-00	Pratica correttamente presentata
42933	22027	04/03/2026 09:12	9.593,42	INPS-ISEE-2026-00314844G-00	Pratica correttamente presentata
42934	34658	06/03/2026 13:19	9.594,43	INPS-ISEE-2026-01287893Z-00	Pratica correttamente presentata
42935	55918	15/03/2026 17:13	9.594,48	INPS-ISEE-2026-02699753K-00	Pratica correttamente presentata
42936	13115	14/03/2026 15:39	9.594,84	INPS-ISEE-2026-04786348Y-00	Pratica correttamente presentata
42937	24698	04/03/2026 14:29	9.596,53	INPS-ISEE-2026-06704074N-00	Pratica correttamente presentata
42938	14224	03/03/2026 10:04	9.596,74	INPS-ISEE-2026-01700813B-00	Pratica correttamente presentata
42939	29677	05/03/2026 11:52	9.596,86	INPS-ISEE-2026-02186931E-00	Pratica correttamente presentata
42940	63067	17/03/2026 17:14	9.597,06	INPS-ISEE-2026-06585322R-00	Pratica correttamente presentata
42941	55753	15/03/2026 14:16	9.597,57	INPS-ISEE-2026-03621886F-00	Pratica correttamente presentata
42942	24251	04/03/2026 12:47	9.597,95	INPS-ISEE-2026-01456071G-00	Pratica correttamente presentata
42943	13514	03/03/2026 09:29	9.598,03	INPS-ISEE-2026-02921805W-00	Pratica correttamente presentata
42944	22141	07/03/2026 00:53	9.598,09	INPS-ISEE-2026-07205481W-00	Pratica correttamente presentata
42945	3573	02/03/2026 14:05	9.598,19	INPS-ISEE-2026-00303674H-00	Pratica correttamente presentata
42946	23628	04/03/2026 11:57	9.598,19	INPS-ISEE-2026-01200733U-00	Pratica correttamente presentata
42947	31553	05/03/2026 17:43	9.598,21	INPS-ISEE-2026-05701899S-00	Pratica correttamente presentata
42948	36969	07/03/2026 11:27	9.598,25	INPS-ISEE-2026-02922833Q-00	Pratica correttamente presentata
42949	52014	12/03/2026 19:11	9.598,35	INPS-ISEE-2026-02152733H-00	Pratica correttamente presentata
42950	24108	04/03/2026 12:28	9.598,59	INPS-ISEE-2026-00351249G-00	Pratica correttamente presentata
42951	50951	12/03/2026 15:38	9.598,98	INPS-ISEE-2026-07867761U-00	Pratica correttamente presentata
42952	11322	02/03/2026 21:13	9.599,01	INPS-ISEE-2026-06988883G-00	Pratica correttamente presentata
42953	57286	16/03/2026 12:04	9.599,26	INPS-ISEE-2026-05101330S-00	Pratica correttamente presentata
42954	57404	16/03/2026 12:13	9.599,44	INPS-ISEE-2026-04048278L-00	Pratica correttamente presentata
42955	57480	16/03/2026 12:23	9.599,44	INPS-ISEE-2026-04048278L-00	Pratica correttamente presentata
42956	732	02/03/2026 12:22	9.600,00	INPS-ISEE-2026-03144238P-00	Pratica correttamente presentata
42957	26714	04/03/2026 19:00	9.600,08	INPS-ISEE-2026-01031083U-00	Pratica correttamente presentata

fonte: http://burc.regione.campania.it

BANDO IO STUDIO 2025 a.s. 2025/2026

ALLEGATO A

Progr.	Numero Domanda	Data Di Presentazione	valore ISEE	PROTOCOLLO attestazione ISEE	Esito GRADUATORIA PROVVISORIA
42958	47885	11/03/2026 12:41	9.600,52	INPS-ISEE-2026-03261486E-00	Pratica correttamente presentata
42959	19110	03/03/2026 18:04	9.600,80	INPS-ISEE-2026-04348169V-00	Pratica correttamente presentata
42960	19408	03/03/2026 18:13	9.600,80	INPS-ISEE-2026-04348169V-00	Pratica correttamente presentata
42961	61604	17/03/2026 12:30	9.601,05	INPS-ISEE-2026-00341786Q-00	Pratica correttamente presentata
42962	15711	03/03/2026 12:02	9.601,24	INPS-ISEE-2026-02291104J-00	Pratica correttamente presentata
42963	441	02/03/2026 12:24	9.602,19	INPS-ISEE-2026-06139887U-00	Pratica correttamente presentata
42964	1385	02/03/2026 12:33	9.602,19	INPS-ISEE-2026-06139887U-00	Pratica correttamente presentata
42965	61739	17/03/2026 12:54	9.602,75	INPS-ISEE-2026-02236991O-00	Pratica correttamente presentata
42966	13645	03/03/2026 09:13	9.603,01	INPS-ISEE-2026-02118151J-00	Pratica correttamente presentata
42967	38512	08/03/2026 14:09	9.603,88	INPS-ISEE-2026-05332336P-00	Pratica correttamente presentata
42968	34141	06/03/2026 11:34	9.604,07	INPS-ISEE-2026-07223696V-00	Pratica correttamente presentata
42969	34774	06/03/2026 14:03	9.604,08	INPS-ISEE-2026-04167509O-00	Pratica correttamente presentata
42970	39729	09/03/2026 10:12	9.604,33	INPS-ISEE-2026-02700718P-00	Pratica correttamente presentata
42971	43613	10/03/2026 09:47	9.604,92	INPS-ISEE-2026-07839314V-00	Pratica correttamente presentata
42972	25043	04/03/2026 15:30	9.606,13	INPS-ISEE-2026-05377509X-00	Pratica correttamente presentata
42973	55590	15/03/2026 09:53	9.606,36	INPS-ISEE-2026-01659669U-00	Pratica correttamente presentata
42974	25100	04/03/2026 15:48	9.606,70	INPS-ISEE-2026-04193265E-00	Pratica correttamente presentata
42975	52742	13/03/2026 10:02	9.606,70	INPS-ISEE-2026-03405615G-00	Pratica correttamente presentata
42976	45309	10/03/2026 16:51	9.606,77	INPS-ISEE-2026-04270784O-00	Pratica correttamente presentata
42977	27332	04/03/2026 20:00	9.607,15	INPS-ISEE-2026-02429079L-00	Pratica correttamente presentata
42978	23343	11/03/2026 12:56	9.608,31	INPS-ISEE-2026-01191448N-00	Pratica correttamente presentata
42979	35156	06/03/2026 16:20	9.608,54	INPS-ISEE-2026-05563550Q-00	Pratica correttamente presentata
42980	64454	17/03/2026 19:33	9.608,54	INPS-ISEE-2026-07640084Q-00	Pratica correttamente presentata
42981	57679	16/03/2026 13:07	9.608,86	INPS-ISEE-2026-04785917K-00	Pratica correttamente presentata
42982	59743	17/03/2026 09:40	9.608,94	INPS-ISEE-2026-01306826C-00	Pratica correttamente presentata
42983	64465	17/03/2026 20:26	9.609,07	INPS-ISEE-2026-06160900D-00	Pratica correttamente presentata
42984	30295	05/03/2026 14:16	9.609,54	INPS-ISEE-2026-03783657S-00	Pratica correttamente presentata
42985	56720	16/03/2026 10:16	9.610,27	INPS-ISEE-2026-00922484Q-00	Pratica correttamente presentata
42986	10250	02/03/2026 19:51	9.610,99	INPS-ISEE-2026-01273766O-00	Pratica correttamente presentata
42987	53128	13/03/2026 11:43	9.611,07	INPS-ISEE-2026-07541167R-00	Pratica correttamente presentata
42988	47939	11/03/2026 13:07	9.611,31	INPS-ISEE-2026-05017545W-00	Pratica correttamente presentata
42989	47958	11/03/2026 13:19	9.611,31	INPS-ISEE-2026-05017545W-00	Pratica correttamente presentata
42990	21363	03/03/2026 22:07	9.611,43	INPS-ISEE-2026-02858446I-00	Pratica correttamente presentata
42991	21472	03/03/2026 22:24	9.611,43	INPS-ISEE-2026-02858446I-00	Pratica correttamente presentata
42992	63463	17/03/2026 17:49	9.611,95	INPS-ISEE-2026-07420767L-00	Pratica correttamente presentata
42993	51180	12/03/2026 16:39	9.612,18	INPS-ISEE-2026-03315407H-00	Pratica correttamente presentata
42994	51193	12/03/2026 16:42	9.612,18	INPS-ISEE-2026-03315407H-00	Pratica correttamente presentata
42995	60228	16/03/2026 23:25	9.613,60	INPS-ISEE-2026-02283279L-00	Pratica correttamente presentata
42996	60248	16/03/2026 23:39	9.613,60	INPS-ISEE-2026-02283279L-00	Pratica correttamente presentata
42997	31161	05/03/2026 17:11	9.613,75	INPS-ISEE-2026-01028889X-00	Pratica correttamente presentata
42998	60366	17/03/2026 08:52	9.614,12	INPS-ISEE-2026-03295046Q-00	Pratica correttamente presentata
42999	64519	17/03/2026 20:05	9.614,16	INPS-ISEE-2026-02532745N-00	Pratica correttamente presentata
43000	28254	04/03/2026 23:51	9.614,17	INPS-ISEE-2026-02351146D-00	Pratica correttamente presentata

fonte: http://burc.regione.campania.it

BANDO IO STUDIO 2025 a.s. 2025/2026

ALLEGATO A

Progr.	Numero Domanda	Data Di Presentazione	valore ISEE	PROTOCOLLO attestazione ISEE	Esito GRADUATORIA PROVVISORIA
43001	34445	06/03/2026 12:35	9.614,29	INPS-ISEE-2026-02236027D-00	Pratica correttamente presentata
43002	12127	02/03/2026 22:08	9.614,63	INPS-ISEE-2026-02775968A-00	Pratica correttamente presentata
43003	23288	04/03/2026 11:30	9.614,73	INPS-ISEE-2026-00911279Q-00	Pratica correttamente presentata
43004	64854	17/03/2026 20:48	9.615,33	INPS-ISEE-2026-04744300D-00	Pratica correttamente presentata
43005	48295	11/03/2026 16:22	9.615,44	INPS-ISEE-2026-03597346I-00	Pratica correttamente presentata
43006	48410	11/03/2026 16:38	9.615,44	INPS-ISEE-2026-03597346I-00	Pratica correttamente presentata
43007	65578	17/03/2026 23:24	9.615,88	INPS-ISEE-2026-00501598N-00	Pratica correttamente presentata
43008	18564	03/03/2026 17:13	9.616,06	INPS-ISEE-2026-00600022X-00	Pratica correttamente presentata
43009	42436	09/03/2026 20:29	9.616,07	INPS-ISEE-2026-01434268N-00	Pratica correttamente presentata
43010	45700	10/03/2026 17:44	9.616,14	INPS-ISEE-2026-00704043A-00	Pratica correttamente presentata
43011	45736	10/03/2026 17:49	9.616,14	INPS-ISEE-2026-00704043A-00	Pratica correttamente presentata
43012	41708	09/03/2026 17:17	9.616,21	INPS-ISEE-2026-04502738Q-00	Pratica correttamente presentata
43013	37534	07/03/2026 17:14	9.616,92	INPS-ISEE-2026-01730781W-00	Pratica correttamente presentata
43014	44831	10/03/2026 14:38	9.617,18	INPS-ISEE-2026-03970925V-00	Pratica correttamente presentata
43015	36506	16/03/2026 13:51	9.617,32	INPS-ISEE-2026-00987392Z-00	Pratica correttamente presentata
43016	40854	09/03/2026 13:32	9.617,65	INPS-ISEE-2026-03897070F-00	Pratica correttamente presentata
43017	35719	06/03/2026 17:58	9.617,67	INPS-ISEE-2026-01853488I-00	Pratica correttamente presentata
43018	20522	05/03/2026 09:19	9.617,72	INPS-ISEE-2026-02112615A-00	Pratica correttamente presentata
43019	17354	03/03/2026 15:27	9.618,29	INPS-ISEE-2026-03821913W-00	Pratica correttamente presentata
43020	16482	03/03/2026 13:14	9.619,59	INPS-ISEE-2026-03505028H-00	Pratica correttamente presentata
43021	28903	05/03/2026 10:22	9.619,67	INPS-ISEE-2026-01656144W-00	Pratica correttamente presentata
43022	25986	04/03/2026 17:50	9.619,92	INPS-ISEE-2026-03161801B-00	Pratica correttamente presentata
43023	26459	04/03/2026 18:04	9.619,92	INPS-ISEE-2026-03161801B-00	Pratica correttamente presentata
43024	50799	17/03/2026 12:32	9.620,10	INPS-ISEE-2026-06070495R-00	Pratica correttamente presentata
43025	32842	05/03/2026 21:42	9.620,84	INPS-ISEE-2026-06071944R-00	Pratica correttamente presentata
43026	52245	12/03/2026 20:48	9.620,87	INPS-ISEE-2026-03858928M-00	Pratica correttamente presentata
43027	15226	03/03/2026 22:43	9.621,01	INPS-ISEE-2026-01973755I-00	Pratica correttamente presentata
43028	26049	04/03/2026 17:29	9.621,14	INPS-ISEE-2026-04905805R-00	Pratica correttamente presentata
43029	7052	02/03/2026 18:28	9.621,43	INPS-ISEE-2026-01485598Y-00	Pratica correttamente presentata
43030	6455	02/03/2026 16:48	9.621,63	INPS-ISEE-2026-00500423Y-00	Pratica correttamente presentata
43031	6636	02/03/2026 16:54	9.621,63	INPS-ISEE-2026-00500423Y-00	Pratica correttamente presentata
43032	31777	05/03/2026 18:09	9.621,64	INPS-ISEE-2026-04563229R-00	Pratica correttamente presentata
43033	31793	05/03/2026 18:11	9.621,64	INPS-ISEE-2026-04563229R-00	Pratica correttamente presentata
43034	52734	13/03/2026 09:55	9.621,95	INPS-ISEE-2026-01466915O-00	Pratica correttamente presentata
43035	49960	12/03/2026 09:55	9.622,52	INPS-ISEE-2026-07811165Q-00	Pratica correttamente presentata
43036	65372	18/03/2026 09:27	9.622,65	INPS-ISEE-2026-04855535V-00	Pratica correttamente presentata
43037	10532	04/03/2026 18:31	9.622,71	INPS-ISEE-2026-03134582C-00	Pratica correttamente presentata
43038	5017	02/03/2026 15:04	9.622,76	INPS-ISEE-2026-00209803D-00	Pratica correttamente presentata
43039	5588	02/03/2026 15:14	9.622,76	INPS-ISEE-2026-00209803D-00	Pratica correttamente presentata
43040	14739	03/03/2026 10:43	9.623,13	INPS-ISEE-2026-03966961Y-00	Pratica correttamente presentata
43041	14818	03/03/2026 10:49	9.623,13	INPS-ISEE-2026-03966961Y-00	Pratica correttamente presentata
43042	66480	18/03/2026 10:00	9.623,46	INPS-ISEE-2026-05510392P-00	Pratica correttamente presentata
43043	34756	06/03/2026 14:12	9.623,94	INPS-ISEE-2026-06770590F-00	Pratica correttamente presentata

fonte: http://burc.regione.campania.it

BANDO IO STUDIO 2025 a.s. 2025/2026

ALLEGATO A

Progr.	Numero Domanda	Data Di Presentazione	valore ISEE	PROTOCOLLO attestazione ISEE	Esito GRADUATORIA PROVVISORIA
43044	21901	04/03/2026 05:23	9.624,97	INPS-ISEE-2026-05984505X-00	Pratica correttamente presentata
43045	25171	04/03/2026 15:56	9.625,84	INPS-ISEE-2026-05769010N-00	Pratica correttamente presentata
43046	36177	06/03/2026 19:28	9.626,69	INPS-ISEE-2026-03088048R-00	Pratica correttamente presentata
43047	25267	04/03/2026 16:16	9.627,23	INPS-ISEE-2026-01448487X-00	Pratica correttamente presentata
43048	60225	18/03/2026 10:52	9.627,41	INPS-ISEE-2026-06300113Y-00	Pratica correttamente presentata
43049	51127	12/03/2026 16:26	9.627,93	INPS-ISEE-2026-07552936I-00	Pratica correttamente presentata
43050	11420	02/03/2026 21:32	9.628,47	INPS-ISEE-2026-01524281H-00	Pratica correttamente presentata
43051	23634	04/03/2026 11:41	9.628,53	INPS-ISEE-2026-03740759V-00	Pratica correttamente presentata
43052	23708	04/03/2026 11:49	9.628,53	INPS-ISEE-2026-03740759V-00	Pratica correttamente presentata
43053	22256	15/03/2026 21:10	9.629,25	INPS-ISEE-2026-01780081P-00	Pratica correttamente presentata
43054	63008	17/03/2026 17:07	9.629,44	INPS-ISEE-2026-03093744E-00	Pratica correttamente presentata
43055	5025	02/03/2026 14:50	9.629,55	INPS-ISEE-2026-06846751I-00	Pratica correttamente presentata
43056	50811	13/03/2026 09:45	9.629,55	INPS-ISEE-2026-06846751I-00	Pratica correttamente presentata
43057	52717	13/03/2026 09:58	9.629,55	INPS-ISEE-2026-06846751I-00	Pratica correttamente presentata
43058	52776	13/03/2026 10:18	9.629,55	INPS-ISEE-2026-06846751I-00	Pratica correttamente presentata
43059	62568	17/03/2026 16:15	9.629,60	INPS-ISEE-2026-04780332W-00	Pratica correttamente presentata
43060	39698	09/03/2026 10:31	9.629,88	INPS-ISEE-2026-01705850C-00	Pratica correttamente presentata
43061	1550	02/03/2026 12:40	9.630,00	INPS-ISEE-2026-01955888A-00	Pratica correttamente presentata
43062	62567	17/03/2026 16:18	9.630,27	INPS-ISEE-2026-04441960N-00	Pratica correttamente presentata
43063	35405	06/03/2026 17:08	9.630,37	INPS-ISEE-2026-05553738X-00	Pratica correttamente presentata
43064	35455	06/03/2026 17:13	9.630,37	INPS-ISEE-2026-05553738X-00	Pratica correttamente presentata
43065	61871	17/03/2026 13:26	9.630,55	INPS-ISEE-2026-03415246P-00	Pratica correttamente presentata
43066	25994	04/03/2026 17:23	9.630,70	INPS-ISEE-2026-04055409W-00	Pratica correttamente presentata
43067	26070	04/03/2026 17:29	9.630,70	INPS-ISEE-2026-04055409W-00	Pratica correttamente presentata
43068	14464	05/03/2026 17:05	9.631,75	INPS-ISEE-2026-03422613T-00	Pratica correttamente presentata
43069	52065	12/03/2026 19:24	9.632,44	INPS-ISEE-2026-00391462P-00	Pratica correttamente presentata
43070	32748	05/03/2026 21:20	9.632,74	INPS-ISEE-2026-00358220B-00	Pratica correttamente presentata
43071	18878	03/03/2026 17:36	9.632,75	INPS-ISEE-2026-05726193L-00	Pratica correttamente presentata
43072	18955	03/03/2026 17:40	9.632,75	INPS-ISEE-2026-05726193L-00	Pratica correttamente presentata
43073	8300	02/03/2026 18:15	9.632,84	INPS-ISEE-2026-00370026A-00	Pratica correttamente presentata
43074	496	03/03/2026 07:47	9.633,18	INPS-ISEE-2026-01973763X-00	Pratica correttamente presentata
43075	36146	06/03/2026 19:31	9.633,31	INPS-ISEE-2026-06315813W-00	Pratica correttamente presentata
43076	45766	10/03/2026 17:53	9.633,74	INPS-ISEE-2026-00736031B-00	Pratica correttamente presentata
43077	44535	14/03/2026 14:08	9.633,75	INPS-ISEE-2026-05053918R-00	Pratica correttamente presentata
43078	67510	18/03/2026 11:49	9.634,21	INPS-ISEE-2026-07947251V-00	Pratica correttamente presentata
43079	35304	06/03/2026 16:50	9.634,39	INPS-ISEE-2026-01298364L-00	Pratica correttamente presentata
43080	35345	06/03/2026 16:55	9.634,39	INPS-ISEE-2026-01298364L-00	Pratica correttamente presentata
43081	41335	09/03/2026 16:12	9.634,77	INPS-ISEE-2026-03315425H-00	Pratica correttamente presentata
43082	41364	09/03/2026 16:15	9.634,77	INPS-ISEE-2026-03315425H-00	Pratica correttamente presentata
43083	66831	18/03/2026 10:42	9.634,88	INPS-ISEE-2026-02918367X-00	Pratica correttamente presentata
43084	30738	05/03/2026 16:22	9.635,16	INPS-ISEE-2026-05510895L-00	Pratica correttamente presentata
43085	48694	11/03/2026 17:44	9.635,64	INPS-ISEE-2026-05381345Q-00	Pratica correttamente presentata
43086	48809	11/03/2026 17:52	9.635,64	INPS-ISEE-2026-05381345Q-00	Pratica correttamente presentata

fonte: http://burc.regione.campania.it

BANDO IO STUDIO 2025 a.s. 2025/2026

ALLEGATO A

Progr.	Numero Domanda	Data Di Presentazione	valore ISEE	PROTOCOLLO attestazione ISEE	Esito GRADUATORIA PROVVISORIA
43087	38706	08/03/2026 16:43	9.636,10	INPS-ISEE-2026-00460679O-00	Pratica correttamente presentata
43088	38719	08/03/2026 16:50	9.636,10	INPS-ISEE-2026-00460679O-00	Pratica correttamente presentata
43089	22172	04/03/2026 09:14	9.636,34	INPS-ISEE-2026-00638987K-00	Pratica correttamente presentata
43090	21372	03/03/2026 22:05	9.636,70	INPS-ISEE-2026-04745388S-00	Pratica correttamente presentata
43091	21452	03/03/2026 22:11	9.636,70	INPS-ISEE-2026-04745388S-00	Pratica correttamente presentata
43092	7290	02/03/2026 17:19	9.636,73	INPS-ISEE-2026-02971922O-00	Pratica correttamente presentata
43093	48158	11/03/2026 15:20	9.636,80	INPS-ISEE-2026-06495261L-00	Pratica correttamente presentata
43094	55574	15/03/2026 08:47	9.637,05	INPS-ISEE-2026-00873528L-00	Pratica correttamente presentata
43095	55575	15/03/2026 08:57	9.637,05	INPS-ISEE-2026-00873528L-00	Pratica correttamente presentata
43096	66867	18/03/2026 10:41	9.637,06	INPS-ISEE-2026-00768882S-00	Pratica correttamente presentata
43097	37942	07/03/2026 23:04	9.637,16	INPS-ISEE-2026-02444633C-00	Pratica correttamente presentata
43098	47174	11/03/2026 10:21	9.637,92	INPS-ISEE-2026-01569415R-00	Pratica correttamente presentata
43099	10707	02/03/2026 20:31	9.638,71	INPS-ISEE-2026-00860016T-00	Pratica correttamente presentata
43100	62200	17/03/2026 15:22	9.638,75	INPS-ISEE-2026-01401281M-00	Pratica correttamente presentata
43101	62317	17/03/2026 19:17	9.638,75	INPS-ISEE-2026-01401281M-00	Pratica correttamente presentata
43102	35725	06/03/2026 18:07	9.639,46	INPS-ISEE-2026-00297113H-00	Pratica correttamente presentata
43103	51940	12/03/2026 18:59	9.640,00	INPS-ISEE-2026-02923624N-00	Pratica correttamente presentata
43104	47079	11/03/2026 09:57	9.640,16	INPS-ISEE-2026-04613752N-00	Pratica correttamente presentata
43105	3387	02/03/2026 16:07	9.640,24	INPS-ISEE-2026-00483948X-00	Pratica correttamente presentata
43106	21034	03/03/2026 21:47	9.640,46	INPS-ISEE-2026-02312999V-00	Pratica correttamente presentata
43107	51607	12/03/2026 18:06	9.640,66	INPS-ISEE-2026-03770463E-00	Pratica correttamente presentata
43108	57048	16/03/2026 11:12	9.640,92	INPS-ISEE-2026-04779992T-00	Pratica correttamente presentata
43109	27961	04/03/2026 21:54	9.641,04	INPS-ISEE-2026-01731804G-00	Pratica correttamente presentata
43110	28022	04/03/2026 22:04	9.641,04	INPS-ISEE-2026-01731804G-00	Pratica correttamente presentata
43111	27272	04/03/2026 19:35	9.641,05	INPS-ISEE-2026-02676996J-00	Pratica correttamente presentata
43112	41960	09/03/2026 17:36	9.641,63	INPS-ISEE-2026-03904555R-00	Pratica correttamente presentata
43113	31441	05/03/2026 17:33	9.641,82	INPS-ISEE-2026-02587822F-00	Pratica correttamente presentata
43114	1565	02/03/2026 12:35	9.641,87	INPS-ISEE-2026-04694353F-00	Pratica correttamente presentata
43115	52869	13/03/2026 10:37	9.642,44	INPS-ISEE-2026-01280590P-00	Pratica correttamente presentata
43116	52930	13/03/2026 10:44	9.642,44	INPS-ISEE-2026-01280590P-00	Pratica correttamente presentata
43117	17104	03/03/2026 15:00	9.642,62	INPS-ISEE-2026-01909442Q-00	Pratica correttamente presentata
43118	44552	10/03/2026 12:36	9.642,70	INPS-ISEE-2026-04577615V-00	Pratica correttamente presentata
43119	29582	05/03/2026 11:46	9.643,10	INPS-ISEE-2026-05945485Y-00	Pratica correttamente presentata
43120	62526	17/03/2026 16:06	9.643,35	INPS-ISEE-2026-03311900M-00	Pratica correttamente presentata
43121	38984	08/03/2026 20:05	9.643,62	INPS-ISEE-2026-02437105D-00	Pratica correttamente presentata
43122	63884	17/03/2026 18:30	9.644,07	INPS-ISEE-2026-00595373O-00	Pratica correttamente presentata
43123	67581	18/03/2026 11:56	9.644,18	INPS-ISEE-2026-04522291P-00	Pratica correttamente presentata
43124	14574	03/03/2026 10:34	9.644,26	INPS-ISEE-2026-00374309C-00	Pratica correttamente presentata
43125	52235	12/03/2026 20:38	9.644,31	INPS-ISEE-2026-04835696K-00	Pratica correttamente presentata
43126	55253	14/03/2026 16:37	9.644,46	INPS-ISEE-2026-06389151L-00	Pratica correttamente presentata
43127	16370	03/03/2026 12:55	9.644,74	INPS-ISEE-2026-00237621T-00	Pratica correttamente presentata
43128	37978	07/03/2026 22:45	9.644,95	INPS-ISEE-2026-03938034E-00	Pratica correttamente presentata
43129	37984	07/03/2026 22:50	9.644,95	INPS-ISEE-2026-03938034E-00	Pratica correttamente presentata

fonte: http://burc.regione.campania.it

BANDO IO STUDIO 2025 a.s. 2025/2026

ALLEGATO A

Progr.	Numero Domanda	Data Di Presentazione	valore ISEE	PROTOCOLLO attestazione ISEE	Esito GRADUATORIA PROVVISORIA
43130	38781	08/03/2026 17:29	9.645,89	INPS-ISEE-2026-03759365Z-00	Pratica correttamente presentata
43131	47744	12/03/2026 13:56	9.646,58	INPS-ISEE-2026-00073472H-00	Pratica correttamente presentata
43132	52708	13/03/2026 09:49	9.646,93	INPS-ISEE-2026-03961294F-00	Pratica correttamente presentata
43133	4387	02/03/2026 14:23	9.647,75	INPS-ISEE-2026-05700144T-00	Pratica correttamente presentata
43134	13168	03/03/2026 21:32	9.647,89	INPS-ISEE-2026-02973626V-00	Pratica correttamente presentata
43135	18520	03/03/2026 17:09	9.648,42	INPS-ISEE-2026-03909182O-00	Pratica correttamente presentata
43136	62166	17/03/2026 15:17	9.648,42	INPS-ISEE-2026-03909182O-00	Pratica correttamente presentata
43137	39593	09/03/2026 09:46	9.648,65	INPS-ISEE-2026-03436330D-00	Pratica correttamente presentata
43138	54096	13/03/2026 17:33	9.648,93	INPS-ISEE-2026-00068997S-00	Pratica correttamente presentata
43139	50210	12/03/2026 10:53	9.649,20	INPS-ISEE-2026-02281615P-00	Pratica correttamente presentata
43140	12065	02/03/2026 22:00	9.649,32	INPS-ISEE-2026-04315812G-00	Pratica correttamente presentata
43141	63153	17/03/2026 17:24	9.649,51	INPS-ISEE-2026-06228331P-00	Pratica correttamente presentata
43142	20295	03/03/2026 19:28	9.649,80	INPS-ISEE-2026-01500748P-00	Pratica correttamente presentata
43143	23461	04/03/2026 11:24	9.650,54	INPS-ISEE-2026-05329330P-00	Pratica correttamente presentata
43144	58892	16/03/2026 17:53	9.650,69	INPS-ISEE-2026-05371060D-00	Pratica correttamente presentata
43145	21084	03/03/2026 21:17	9.651,22	INPS-ISEE-2026-00854315C-00	Pratica correttamente presentata
43146	31937	05/03/2026 18:34	9.651,22	INPS-ISEE-2026-00854315C-00	Pratica correttamente presentata
43147	63399	17/03/2026 17:43	9.651,44	INPS-ISEE-2026-02007950H-00	Pratica correttamente presentata
43148	54267	13/03/2026 18:17	9.651,69	INPS-ISEE-2026-00927765X-00	Pratica correttamente presentata
43149	6951	02/03/2026 17:06	9.651,76	INPS-ISEE-2026-04281828L-00	Pratica correttamente presentata
43150	6557	02/03/2026 16:51	9.651,78	INPS-ISEE-2026-03564607R-00	Pratica correttamente presentata
43151	6673	02/03/2026 17:02	9.651,89	INPS-ISEE-2026-01080070U-00	Pratica correttamente presentata
43152	53829	13/03/2026 16:34	9.652,28	INPS-ISEE-2026-02462940W-00	Pratica correttamente presentata
43153	60881	17/03/2026 10:51	9.652,32	INPS-ISEE-2026-03770738V-00	Pratica correttamente presentata
43154	34629	06/03/2026 13:11	9.652,43	INPS-ISEE-2026-00902956R-00	Pratica correttamente presentata
43155	9121	02/03/2026 18:50	9.652,46	INPS-ISEE-2026-07421459O-00	Pratica correttamente presentata
43156	53298	13/03/2026 12:13	9.652,75	INPS-ISEE-2026-04560246W-00	Pratica correttamente presentata
43157	38563	08/03/2026 15:14	9.652,80	INPS-ISEE-2026-02412995O-00	Pratica correttamente presentata
43158	37876	07/03/2026 20:56	9.653,04	INPS-ISEE-2026-05239415Q-00	Pratica correttamente presentata
43159	57578	16/03/2026 12:42	9.653,21	INPS-ISEE-2026-01995815Z-00	Pratica correttamente presentata
43160	9403	03/03/2026 17:12	9.653,25	INPS-ISEE-2026-02607733N-00	Pratica correttamente presentata
43161	36467	06/03/2026 21:36	9.653,31	INPS-ISEE-2026-02634218C-00	Pratica correttamente presentata
43162	57934	16/03/2026 15:23	9.653,82	INPS-ISEE-2026-02510438H-00	Pratica correttamente presentata
43163	57987	16/03/2026 15:36	9.653,82	INPS-ISEE-2026-02510438H-00	Pratica correttamente presentata
43164	22156	04/03/2026 09:15	9.653,89	INPS-ISEE-2026-06119572R-00	Pratica correttamente presentata
43165	15469	03/03/2026 11:45	9.654,06	INPS-ISEE-2026-04565850L-00	Pratica correttamente presentata
43166	41000	09/03/2026 14:52	9.654,29	INPS-ISEE-2026-03609568I-00	Pratica correttamente presentata
43167	25922	04/03/2026 17:14	9.654,47	INPS-ISEE-2026-02492065N-00	Pratica correttamente presentata
43168	21691	04/03/2026 20:57	9.654,65	INPS-ISEE-2026-00595295V-00	Pratica correttamente presentata
43169	31303	05/03/2026 17:15	9.655,20	INPS-ISEE-2026-03904492R-00	Pratica correttamente presentata
43170	41614	09/03/2026 16:54	9.655,27	INPS-ISEE-2026-04072767L-00	Pratica correttamente presentata
43171	41657	09/03/2026 17:00	9.655,27	INPS-ISEE-2026-04072767L-00	Pratica correttamente presentata
43172	37875	07/03/2026 21:00	9.656,34	INPS-ISEE-2026-02776991K-00	Pratica correttamente presentata

fonte: http://burc.regione.campania.it

BANDO IO STUDIO 2025 a.s. 2025/2026

ALLEGATO A

Progr.	Numero Domanda	Data Di Presentazione	valore ISEE	PROTOCOLLO attestazione ISEE	Esito GRADUATORIA PROVVISORIA
43173	52220	12/03/2026 20:37	9.656,50	INPS-ISEE-2026-06492545V-00	Pratica correttamente presentata
43174	60276	17/03/2026 00:27	9.657,43	INPS-ISEE-2026-05018074P-00	Pratica correttamente presentata
43175	26760	04/03/2026 18:30	9.657,87	INPS-ISEE-2026-05840292E-00	Pratica correttamente presentata
43176	9333	02/03/2026 18:53	9.657,97	INPS-ISEE-2026-03678596A-00	Pratica correttamente presentata
43177	28284	05/03/2026 00:44	9.658,87	INPS-ISEE-2026-02048735Q-00	Pratica correttamente presentata
43178	61504	17/03/2026 12:43	9.658,92	INPS-ISEE-2026-01573744R-00	Pratica correttamente presentata
43179	24518	04/03/2026 13:21	9.659,70	INPS-ISEE-2026-01162889V-00	Pratica correttamente presentata
43180	59057	16/03/2026 18:15	9.659,81	INPS-ISEE-2026-01095662Q-00	Pratica correttamente presentata
43181	35847	06/03/2026 18:24	9.659,95	INPS-ISEE-2026-03025513J-00	Pratica correttamente presentata
43182	20343	03/03/2026 19:41	9.660,09	INPS-ISEE-2026-00457427Q-00	Pratica correttamente presentata
43183	30184	05/03/2026 13:39	9.661,33	INPS-ISEE-2026-01995675U-00	Pratica correttamente presentata
43184	14588	03/03/2026 10:32	9.661,36	INPS-ISEE-2026-00104882H-00	Pratica correttamente presentata
43185	40390	09/03/2026 11:48	9.661,65	INPS-ISEE-2026-06585083V-00	Pratica correttamente presentata
43186	36924	07/03/2026 11:12	9.661,78	INPS-ISEE-2026-05330239P-00	Pratica correttamente presentata
43187	36961	07/03/2026 11:23	9.661,78	INPS-ISEE-2026-05330239P-00	Pratica correttamente presentata
43188	64152	17/03/2026 18:58	9.661,94	INPS-ISEE-2026-03725251P-00	Pratica correttamente presentata
43189	57288	16/03/2026 11:51	9.662,20	INPS-ISEE-2026-02081763W-00	Pratica correttamente presentata
43190	57742	16/03/2026 13:39	9.662,45	INPS-ISEE-2026-02437727O-00	Pratica correttamente presentata
43191	57755	16/03/2026 13:42	9.662,45	INPS-ISEE-2026-02437727O-00	Pratica correttamente presentata
43192	66101	18/03/2026 09:15	9.662,63	INPS-ISEE-2026-05834469S-00	Pratica correttamente presentata
43193	66176	18/03/2026 09:33	9.662,63	INPS-ISEE-2026-05834469S-00	Pratica correttamente presentata
43194	21168	03/03/2026 21:38	9.663,67	INPS-ISEE-2026-07496142L-00	Pratica correttamente presentata
43195	32746	05/03/2026 21:09	9.663,88	INPS-ISEE-2026-04417365E-00	Pratica correttamente presentata
43196	57913	16/03/2026 15:07	9.664,33	INPS-ISEE-2026-06359140N-00	Pratica correttamente presentata
43197	57870	16/03/2026 14:58	9.664,84	INPS-ISEE-2026-06678324X-00	Pratica correttamente presentata
43198	9315	02/03/2026 19:08	9.665,15	INPS-ISEE-2026-01549812E-00	Pratica correttamente presentata
43199	30228	05/03/2026 14:00	9.665,34	INPS-ISEE-2026-05289906S-00	Pratica correttamente presentata
43200	64552	17/03/2026 19:49	9.665,53	INPS-ISEE-2026-05995728J-00	Pratica correttamente presentata
43201	63363	17/03/2026 17:42	9.665,69	INPS-ISEE-2026-03896002N-00	Pratica correttamente presentata
43202	58187	16/03/2026 16:26	9.666,32	INPS-ISEE-2026-03413286W-00	Pratica correttamente presentata
43203	11849	02/03/2026 21:49	9.667,48	INPS-ISEE-2026-05091117G-00	Pratica correttamente presentata
43204	9931	02/03/2026 19:37	9.667,83	INPS-ISEE-2026-06077598U-00	Pratica correttamente presentata
43205	62340	17/03/2026 16:34	9.668,79	INPS-ISEE-2026-00985115Q-00	Pratica correttamente presentata
43206	64748	17/03/2026 20:27	9.669,11	INPS-ISEE-2026-01957701E-00	Pratica correttamente presentata
43207	64779	17/03/2026 20:30	9.669,11	INPS-ISEE-2026-01957701E-00	Pratica correttamente presentata
43208	18705	03/03/2026 17:23	9.669,17	INPS-ISEE-2026-06488322L-00	Pratica correttamente presentata
43209	18100	03/03/2026 16:35	9.669,20	INPS-ISEE-2026-01439867Z-00	Pratica correttamente presentata
43210	18540	03/03/2026 17:14	9.669,68	INPS-ISEE-2026-03644348O-00	Pratica correttamente presentata
43211	55848	15/03/2026 16:10	9.669,80	INPS-ISEE-2026-02818651R-00	Pratica correttamente presentata
43212	49582	11/03/2026 21:43	9.669,84	INPS-ISEE-2026-01155852W-00	Pratica correttamente presentata
43213	361	02/03/2026 12:12	9.670,15	INPS-ISEE-2026-05845108R-00	Pratica correttamente presentata
43214	4526	02/03/2026 14:35	9.670,31	INPS-ISEE-2026-07046874X-00	Pratica correttamente presentata
43215	4908	02/03/2026 14:48	9.670,31	INPS-ISEE-2026-07046874X-00	Pratica correttamente presentata

fonte: http://burc.regione.campania.it

BANDO IO STUDIO 2025 a.s. 2025/2026

ALLEGATO A

Progr.	Numero Domanda	Data Di Presentazione	valore ISEE	PROTOCOLLO attestazione ISEE	Esito GRADUATORIA PROVVISORIA
43216	16321	03/03/2026 12:47	9.670,98	INPS-ISEE-2026-03084982F-00	Pratica correttamente presentata
43217	60327	17/03/2026 08:14	9.670,98	INPS-ISEE-2026-06240247P-00	Pratica correttamente presentata
43218	27112	04/03/2026 19:10	9.671,08	INPS-ISEE-2026-04784226L-00	Pratica correttamente presentata
43219	23376	04/03/2026 12:01	9.671,14	INPS-ISEE-2026-00430845G-00	Pratica correttamente presentata
43220	10855	02/03/2026 20:36	9.671,30	INPS-ISEE-2026-04410178P-00	Pratica correttamente presentata
43221	54400	13/03/2026 18:53	9.672,00	INPS-ISEE-2026-03665504Q-00	Pratica correttamente presentata
43222	60831	17/03/2026 10:41	9.672,41	INPS-ISEE-2026-04383404C-00	Pratica correttamente presentata
43223	40968	09/03/2026 14:15	9.672,44	INPS-ISEE-2026-07709824I-00	Pratica correttamente presentata
43224	52387	12/03/2026 22:24	9.672,44	INPS-ISEE-2026-07709824I-00	Pratica correttamente presentata
43225	32002	05/03/2026 18:37	9.672,57	INPS-ISEE-2026-02701438P-00	Pratica correttamente presentata
43226	67562	18/03/2026 11:54	9.672,59	INPS-ISEE-2026-03748797J-00	Pratica correttamente presentata
43227	39556	09/03/2026 09:56	9.673,17	INPS-ISEE-2026-01843274Q-00	Pratica correttamente presentata
43228	63751	17/03/2026 18:19	9.673,58	INPS-ISEE-2026-02823315G-00	Pratica correttamente presentata
43229	63853	17/03/2026 18:26	9.673,58	INPS-ISEE-2026-02823315G-00	Pratica correttamente presentata
43230	36967	07/03/2026 11:34	9.674,44	INPS-ISEE-2026-01440832D-00	Pratica correttamente presentata
43231	16114	03/03/2026 12:29	9.674,50	INPS-ISEE-2026-00820481H-00	Pratica correttamente presentata
43232	3520	02/03/2026 13:41	9.675,38	INPS-ISEE-2026-01073375C-00	Pratica correttamente presentata
43233	3698	02/03/2026 14:11	9.675,38	INPS-ISEE-2026-01073375C-00	Pratica correttamente presentata
43234	21227	03/03/2026 21:43	9.675,51	INPS-ISEE-2026-04312557W-00	Pratica correttamente presentata
43235	29236	05/03/2026 11:08	9.676,39	INPS-ISEE-2026-01447272W-00	Pratica correttamente presentata
43236	29291	05/03/2026 11:13	9.676,39	INPS-ISEE-2026-01447272W-00	Pratica correttamente presentata
43237	42157	09/03/2026 18:04	9.676,99	INPS-ISEE-2026-01727147Q-00	Pratica correttamente presentata
43238	34838	06/03/2026 15:29	9.677,08	INPS-ISEE-2026-01437617Q-00	Pratica correttamente presentata
43239	40692	09/03/2026 12:35	9.677,81	INPS-ISEE-2026-05521315D-00	Pratica correttamente presentata
43240	53469	13/03/2026 13:03	9.677,97	INPS-ISEE-2026-01109088W-00	Pratica correttamente presentata
43241	66139	18/03/2026 09:20	9.678,15	INPS-ISEE-2026-07211430A-00	Pratica correttamente presentata
43242	3147	02/03/2026 13:29	9.678,33	INPS-ISEE-2026-04657987B-00	Pratica correttamente presentata
43243	58948	16/03/2026 18:09	9.678,36	INPS-ISEE-2026-01077100U-00	Pratica correttamente presentata
43244	54113	13/03/2026 19:11	9.678,37	INPS-ISEE-2026-02284631C-00	Pratica correttamente presentata
43245	63854	17/03/2026 18:24	9.679,21	INPS-ISEE-2026-05520328P-00	Pratica correttamente presentata
43246	37108	10/03/2026 18:07	9.679,38	INPS-ISEE-2026-06033850P-00	Pratica correttamente presentata
43247	56138	15/03/2026 20:07	9.679,38	INPS-ISEE-2026-06033850P-00	Pratica correttamente presentata
43248	24376	04/03/2026 12:58	9.679,50	INPS-ISEE-2026-07091517E-00	Pratica correttamente presentata
43249	61715	17/03/2026 12:53	9.680,72	INPS-ISEE-2026-03137296R-00	Pratica correttamente presentata
43250	28763	05/03/2026 10:08	9.680,83	INPS-ISEE-2026-00219045T-00	Pratica correttamente presentata
43251	28830	05/03/2026 10:14	9.680,83	INPS-ISEE-2026-00219045T-00	Pratica correttamente presentata
43252	43015	15/03/2026 22:30	9.680,89	INPS-ISEE-2026-01531038T-00	Pratica correttamente presentata
43253	18469	03/03/2026 17:15	9.682,03	INPS-ISEE-2026-01366941E-00	Pratica correttamente presentata
43254	18644	03/03/2026 17:22	9.682,03	INPS-ISEE-2026-01366941E-00	Pratica correttamente presentata
43255	40669	09/03/2026 12:31	9.682,36	INPS-ISEE-2026-00946983S-00	Pratica correttamente presentata
43256	10999	02/03/2026 20:55	9.683,91	INPS-ISEE-2026-00827652E-00	Pratica correttamente presentata
43257	28545	05/03/2026 09:18	9.684,24	INPS-ISEE-2026-01047320M-00	Pratica correttamente presentata
43258	24551	04/03/2026 13:35	9.684,59	INPS-ISEE-2026-00642133J-00	Pratica correttamente presentata

fonte: http://burc.regione.campania.it

BANDO IO STUDIO 2025 a.s. 2025/2026

ALLEGATO A

Progr.	Numero Domanda	Data Di Presentazione	valore ISEE	PROTOCOLLO attestazione ISEE	Esito GRADUATORIA PROVVISORIA
43259	62066	17/03/2026 18:51	9.684,74	INPS-ISEE-2026-04478608I-00	Pratica correttamente presentata
43260	37147	07/03/2026 13:06	9.685,20	INPS-ISEE-2026-01206265D-00	Pratica correttamente presentata
43261	64047	18/03/2026 07:08	9.685,20	INPS-ISEE-2026-07480561R-00	Pratica correttamente presentata
43262	52122	12/03/2026 19:43	9.685,68	INPS-ISEE-2026-07386880Y-00	Pratica correttamente presentata
43263	22166	04/03/2026 09:14	9.686,57	INPS-ISEE-2026-03585625F-00	Pratica correttamente presentata
43264	22289	04/03/2026 09:28	9.686,57	INPS-ISEE-2026-03585625F-00	Pratica correttamente presentata
43265	2942	03/03/2026 16:16	9.687,02	INPS-ISEE-2026-05805498S-00	Pratica correttamente presentata
43266	39078	08/03/2026 20:16	9.687,61	INPS-ISEE-2026-03261703D-00	Pratica correttamente presentata
43267	15261	03/03/2026 11:22	9.687,67	INPS-ISEE-2026-01591096R-00	Pratica correttamente presentata
43268	31001	05/03/2026 16:51	9.687,72	INPS-ISEE-2026-00411274J-00	Pratica correttamente presentata
43269	11469	02/03/2026 21:15	9.688,42	INPS-ISEE-2026-03229190C-00	Pratica correttamente presentata
43270	65905	18/03/2026 07:58	9.688,42	INPS-ISEE-2026-06736437X-00	Pratica correttamente presentata
43271	65544	17/03/2026 23:21	9.688,61	INPS-ISEE-2026-05885652S-00	Pratica correttamente presentata
43272	42351	09/03/2026 18:24	9.689,02	INPS-ISEE-2026-01577699A-00	Pratica correttamente presentata
43273	449	02/03/2026 12:14	9.689,48	INPS-ISEE-2026-04573411P-00	Pratica correttamente presentata
43274	55816	15/03/2026 15:50	9.689,55	INPS-ISEE-2026-06531958I-00	Pratica correttamente presentata
43275	12875	02/03/2026 23:40	9.689,87	INPS-ISEE-2026-01199159V-00	Pratica correttamente presentata
43276	31083	05/03/2026 16:56	9.690,03	INPS-ISEE-2026-03232215A-00	Pratica correttamente presentata
43277	60874	17/03/2026 10:46	9.690,23	INPS-ISEE-2026-05128197L-00	Pratica correttamente presentata
43278	4236	02/03/2026 14:24	9.690,24	INPS-ISEE-2026-02871031D-00	Pratica correttamente presentata
43279	2339	03/03/2026 16:49	9.691,38	INPS-ISEE-2026-02492102B-00	Pratica correttamente presentata
43280	21760	03/03/2026 23:25	9.691,46	INPS-ISEE-2026-02094929V-00	Pratica correttamente presentata
43281	41534	09/03/2026 16:43	9.691,64	INPS-ISEE-2026-01627600D-00	Pratica correttamente presentata
43282	31853	05/03/2026 18:23	9.692,22	INPS-ISEE-2026-00297150G-00	Pratica correttamente presentata
43283	22204	04/03/2026 09:17	9.692,90	INPS-ISEE-2026-07077802R-00	Pratica correttamente presentata
43284	58778	16/03/2026 17:38	9.693,04	INPS-ISEE-2026-03354735E-00	Pratica correttamente presentata
43285	27269	04/03/2026 19:35	9.693,24	INPS-ISEE-2026-02892889B-00	Pratica correttamente presentata
43286	18708	03/03/2026 17:36	9.693,97	INPS-ISEE-2026-03712056G-00	Pratica correttamente presentata
43287	10634	02/03/2026 20:24	9.694,65	INPS-ISEE-2026-00552754N-00	Pratica correttamente presentata
43288	55490	14/03/2026 22:01	9.695,28	INPS-ISEE-2026-02430402K-00	Pratica correttamente presentata
43289	55501	14/03/2026 22:17	9.695,28	INPS-ISEE-2026-02430402K-00	Pratica correttamente presentata
43290	58189	16/03/2026 16:21	9.695,28	INPS-ISEE-2026-02430402K-00	Pratica correttamente presentata
43291	48795	11/03/2026 17:56	9.695,34	INPS-ISEE-2026-02211974C-00	Pratica correttamente presentata
43292	6264	02/03/2026 16:37	9.695,50	INPS-ISEE-2026-01352162B-00	Pratica correttamente presentata
43293	61857	17/03/2026 13:36	9.695,57	INPS-ISEE-2026-01478774Z-00	Pratica correttamente presentata
43294	402	05/03/2026 15:30	9.696,62	INPS-ISEE-2026-05957754U-00	Pratica correttamente presentata
43295	43124	09/03/2026 21:59	9.696,75	INPS-ISEE-2026-05137771R-00	Pratica correttamente presentata
43296	35150	06/03/2026 16:18	9.697,18	INPS-ISEE-2026-02101404Z-00	Pratica correttamente presentata
43297	35171	06/03/2026 16:23	9.697,18	INPS-ISEE-2026-02101404Z-00	Pratica correttamente presentata
43298	50365	12/03/2026 11:28	9.697,25	INPS-ISEE-2026-04624764L-00	Pratica correttamente presentata
43299	52545	13/03/2026 09:15	9.697,48	INPS-ISEE-2026-07026589I-00	Pratica correttamente presentata
43300	15434	03/03/2026 11:34	9.697,63	INPS-ISEE-2026-00602043K-00	Pratica correttamente presentata
43301	24793	04/03/2026 14:46	9.697,86	INPS-ISEE-2026-01252234J-00	Pratica correttamente presentata

fonte: http://burc.regione.campania.it

BANDO IO STUDIO 2025 a.s. 2025/2026

ALLEGATO A

Progr.	Numero Domanda	Data Di Presentazione	valore ISEE	PROTOCOLLO attestazione ISEE	Esito GRADUATORIA PROVVISORIA
43302	15575	03/03/2026 11:50	9.698,22	INPS-ISEE-2026-02814121J-00	Pratica correttamente presentata
43303	834	02/03/2026 16:43	9.698,63	INPS-ISEE-2026-03666794K-00	Pratica correttamente presentata
43304	3737	04/03/2026 12:18	9.699,02	INPS-ISEE-2026-00693033G-00	Pratica correttamente presentata
43305	65182	17/03/2026 21:46	9.699,09	INPS-ISEE-2026-04487618Z-00	Pratica correttamente presentata
43306	33393	06/03/2026 09:36	9.699,35	INPS-ISEE-2026-02404314A-00	Pratica correttamente presentata
43307	9911	02/03/2026 19:41	9.699,70	INPS-ISEE-2026-00484758X-00	Pratica correttamente presentata
43308	16434	03/03/2026 13:30	9.699,74	INPS-ISEE-2026-01367804Q-00	Pratica correttamente presentata
43309	48942	11/03/2026 18:09	9.700,00	INPS-ISEE-2026-05233831P-00	Pratica correttamente presentata
43310	581	02/03/2026 12:13	9.700,08	INPS-ISEE-2026-02713853Q-00	Pratica correttamente presentata
43311	46369	10/03/2026 20:02	9.701,61	INPS-ISEE-2026-06612985I-00	Pratica correttamente presentata
43312	21493	03/03/2026 22:34	9.701,87	INPS-ISEE-2026-01197730N-00	Pratica correttamente presentata
43313	21652	03/03/2026 22:52	9.701,87	INPS-ISEE-2026-01197730N-00	Pratica correttamente presentata
43314	58499	16/03/2026 17:02	9.702,58	INPS-ISEE-2026-03988523Z-00	Pratica correttamente presentata
43315	42848	09/03/2026 20:10	9.702,89	INPS-ISEE-2026-02942776I-00	Pratica correttamente presentata
43316	10736	02/03/2026 20:24	9.702,93	INPS-ISEE-2026-04954181O-00	Pratica correttamente presentata
43317	41903	09/03/2026 18:07	9.702,93	INPS-ISEE-2026-02695961Z-00	Pratica correttamente presentata
43318	15144	03/03/2026 11:15	9.703,27	INPS-ISEE-2026-01761800H-00	Pratica correttamente presentata
43319	15209	03/03/2026 11:19	9.703,27	INPS-ISEE-2026-01761800H-00	Pratica correttamente presentata
43320	27029	04/03/2026 19:00	9.703,35	INPS-ISEE-2026-02630209D-00	Pratica correttamente presentata
43321	52650	13/03/2026 09:34	9.703,47	INPS-ISEE-2026-06091001M-00	Pratica correttamente presentata
43322	6372	02/03/2026 16:44	9.703,66	INPS-ISEE-2026-04292460W-00	Pratica correttamente presentata
43323	11839	02/03/2026 21:53	9.703,66	INPS-ISEE-2026-00669790I-00	Pratica correttamente presentata
43324	12423	02/03/2026 22:24	9.703,66	INPS-ISEE-2026-00669790I-00	Pratica correttamente presentata
43325	55108	14/03/2026 14:34	9.704,35	INPS-ISEE-2026-02430216A-00	Pratica correttamente presentata
43326	54751	13/03/2026 22:09	9.704,72	INPS-ISEE-2026-01034876Q-00	Pratica correttamente presentata
43327	18236	03/03/2026 16:50	9.704,80	INPS-ISEE-2026-01049430T-00	Pratica correttamente presentata
43328	52123	12/03/2026 19:43	9.705,21	INPS-ISEE-2026-01511888O-00	Pratica correttamente presentata
43329	36651	06/03/2026 23:12	9.705,49	INPS-ISEE-2026-05834168V-00	Pratica correttamente presentata
43330	36669	06/03/2026 23:24	9.705,49	INPS-ISEE-2026-05834168V-00	Pratica correttamente presentata
43331	30194	05/03/2026 14:06	9.706,39	INPS-ISEE-2026-00462037D-00	Pratica correttamente presentata
43332	31786	05/03/2026 18:10	9.706,39	INPS-ISEE-2026-00462037D-00	Pratica correttamente presentata
43333	30580	05/03/2026 15:44	9.707,29	INPS-ISEE-2026-00796271O-00	Pratica correttamente presentata
43334	18957	03/03/2026 17:39	9.707,44	INPS-ISEE-2026-05738647Y-00	Pratica correttamente presentata
43335	51759	12/03/2026 18:26	9.707,62	INPS-ISEE-2026-05403244D-00	Pratica correttamente presentata
43336	40172	09/03/2026 11:17	9.707,65	INPS-ISEE-2026-04809898B-00	Pratica correttamente presentata
43337	7723	02/03/2026 17:38	9.707,70	INPS-ISEE-2026-01543640H-00	Pratica correttamente presentata
43338	35069	06/03/2026 16:02	9.707,94	INPS-ISEE-2026-03731958X-00	Pratica correttamente presentata
43339	29217	09/03/2026 12:26	9.708,10	INPS-ISEE-2026-05871597U-00	Pratica correttamente presentata
43340	60084	16/03/2026 22:14	9.708,18	INPS-ISEE-2026-05413097Q-00	Pratica correttamente presentata
43341	65483	17/03/2026 23:03	9.709,31	INPS-ISEE-2026-06816344O-00	Pratica correttamente presentata
43342	31504	05/03/2026 17:41	9.709,64	INPS-ISEE-2026-04574330C-00	Pratica correttamente presentata
43343	45248	10/03/2026 16:38	9.709,64	INPS-ISEE-2026-04574330C-00	Pratica correttamente presentata
43344	48713	11/03/2026 17:55	9.709,96	INPS-ISEE-2026-05557913V-00	Pratica correttamente presentata

fonte: http://burc.regione.campania.it

BANDO IO STUDIO 2025 a.s. 2025/2026

ALLEGATO A

Progr.	Numero Domanda	Data Di Presentazione	valore ISEE	PROTOCOLLO attestazione ISEE	Esito GRADUATORIA PROVVISORIA
43345	61531	17/03/2026 12:22	9.710,51	INPS-ISEE-2026-04197528X-00	Pratica correttamente presentata
43346	37277	07/03/2026 14:43	9.711,79	INPS-ISEE-2026-06517245E-00	Pratica correttamente presentata
43347	37294	07/03/2026 14:51	9.711,79	INPS-ISEE-2026-06517245E-00	Pratica correttamente presentata
43348	55767	15/03/2026 15:09	9.711,79	INPS-ISEE-2026-02336282C-00	Pratica correttamente presentata
43349	66141	18/03/2026 09:31	9.711,84	INPS-ISEE-2026-03247429R-00	Pratica correttamente presentata
43350	29292	05/03/2026 11:15	9.712,16	INPS-ISEE-2026-01400942B-00	Pratica correttamente presentata
43351	66989	18/03/2026 10:58	9.712,49	INPS-ISEE-2026-02400365B-00	Pratica correttamente presentata
43352	1230	02/03/2026 12:58	9.712,93	INPS-ISEE-2026-03428013T-00	Pratica correttamente presentata
43353	10484	02/03/2026 20:04	9.712,95	INPS-ISEE-2026-06000613U-00	Pratica correttamente presentata
43354	29274	05/03/2026 11:57	9.713,29	INPS-ISEE-2026-06176338F-00	Pratica correttamente presentata
43355	29851	05/03/2026 12:16	9.713,29	INPS-ISEE-2026-06176338F-00	Pratica correttamente presentata
43356	44776	10/03/2026 14:09	9.713,42	INPS-ISEE-2026-01239036G-00	Pratica correttamente presentata
43357	29246	05/03/2026 11:08	9.714,22	INPS-ISEE-2026-04971740O-00	Pratica correttamente presentata
43358	30501	05/03/2026 20:25	9.715,60	INPS-ISEE-2026-04521075G-00	Pratica correttamente presentata
43359	32648	05/03/2026 20:42	9.715,60	INPS-ISEE-2026-04521075G-00	Pratica correttamente presentata
43360	56171	15/03/2026 21:00	9.715,64	INPS-ISEE-2026-03258433N-00	Pratica correttamente presentata
43361	58870	16/03/2026 23:39	9.715,64	INPS-ISEE-2026-03258433N-00	Pratica correttamente presentata
43362	16338	03/03/2026 12:53	9.715,66	INPS-ISEE-2026-05348714O-00	Pratica correttamente presentata
43363	13958	03/03/2026 09:38	9.716,26	INPS-ISEE-2026-08170501D-00	Pratica correttamente presentata
43364	23918	04/03/2026 14:15	9.716,57	INPS-ISEE-2026-07083765X-00	Pratica correttamente presentata
43365	64587	17/03/2026 19:56	9.717,09	INPS-ISEE-2026-05796499H-00	Pratica correttamente presentata
43366	64683	17/03/2026 20:39	9.717,09	INPS-ISEE-2026-05796499H-00	Pratica correttamente presentata
43367	49841	12/03/2026 09:19	9.717,40	INPS-ISEE-2026-05537632R-00	Pratica correttamente presentata
43368	7209	02/03/2026 17:15	9.718,14	INPS-ISEE-2026-05190137C-00	Pratica correttamente presentata
43369	22602	04/03/2026 10:09	9.718,43	INPS-ISEE-2026-01736225C-00	Pratica correttamente presentata
43370	57822	16/03/2026 14:28	9.719,01	INPS-ISEE-2026-04878465U-00	Pratica correttamente presentata
43371	27599	04/03/2026 20:47	9.719,26	INPS-ISEE-2026-03556134W-00	Pratica correttamente presentata
43372	4800	02/03/2026 14:57	9.719,92	INPS-ISEE-2026-02150480B-00	Pratica correttamente presentata
43373	39158	08/03/2026 21:02	9.721,28	INPS-ISEE-2026-01323427D-00	Pratica correttamente presentata
43374	9159	09/03/2026 18:18	9.721,34	INPS-ISEE-2026-01336219P-00	Pratica correttamente presentata
43375	63718	17/03/2026 18:16	9.723,04	INPS-ISEE-2026-08131377E-00	Pratica correttamente presentata
43376	37624	07/03/2026 18:04	9.723,08	INPS-ISEE-2026-05356940O-00	Pratica correttamente presentata
43377	4128	02/03/2026 14:11	9.723,67	INPS-ISEE-2026-05272678I-00	Pratica correttamente presentata
43378	50462	12/03/2026 11:47	9.724,59	INPS-ISEE-2026-07864299J-00	Pratica correttamente presentata
43379	48923	11/03/2026 18:05	9.724,80	INPS-ISEE-2026-04943163E-00	Pratica correttamente presentata
43380	110	02/03/2026 12:11	9.725,12	INPS-ISEE-2026-04593081E-00	Pratica correttamente presentata
43381	57842	16/03/2026 14:44	9.725,31	INPS-ISEE-2026-03355187O-00	Pratica correttamente presentata
43382	2355	02/03/2026 19:07	9.725,40	INPS-ISEE-2026-06184930R-00	Pratica correttamente presentata
43383	11143	02/03/2026 20:54	9.725,44	INPS-ISEE-2026-03858230Q-00	Pratica correttamente presentata
43384	61511	17/03/2026 12:23	9.725,45	INPS-ISEE-2026-05989520Z-00	Pratica correttamente presentata
43385	33631	06/03/2026 10:15	9.725,62	INPS-ISEE-2026-00731765Q-00	Pratica correttamente presentata
43386	12580	02/03/2026 22:41	9.726,02	INPS-ISEE-2026-02051519H-00	Pratica correttamente presentata
43387	37487	07/03/2026 16:49	9.726,16	INPS-ISEE-2026-05035359E-00	Pratica correttamente presentata

fonte: http://burc.regione.campania.it

BANDO IO STUDIO 2025 a.s. 2025/2026

ALLEGATO A

Progr.	Numero Domanda	Data Di Presentazione	valore ISEE	PROTOCOLLO attestazione ISEE	Esito GRADUATORIA PROVVISORIA
43388	10667	02/03/2026 22:29	9.726,32	INPS-ISEE-2026-03602742G-00	Pratica correttamente presentata
43389	15055	03/03/2026 11:06	9.726,36	INPS-ISEE-2026-02522365P-00	Pratica correttamente presentata
43390	57628	16/03/2026 22:36	9.726,58	INPS-ISEE-2026-03106986L-00	Pratica correttamente presentata
43391	66947	18/03/2026 10:54	9.727,40	INPS-ISEE-2026-02096493L-00	Pratica correttamente presentata
43392	37574	07/03/2026 17:43	9.727,77	INPS-ISEE-2026-05805927X-00	Pratica correttamente presentata
43393	32325	05/03/2026 19:22	9.729,39	INPS-ISEE-2026-05377909Y-00	Pratica correttamente presentata
43394	592	02/03/2026 12:16	9.730,03	INPS-ISEE-2026-03854515R-00	Pratica correttamente presentata
43395	67270	18/03/2026 11:23	9.730,03	INPS-ISEE-2026-03854515R-00	Pratica correttamente presentata
43396	48417	11/03/2026 16:40	9.730,08	INPS-ISEE-2026-01579410W-00	Pratica correttamente presentata
43397	8998	02/03/2026 18:37	9.730,36	INPS-ISEE-2026-01243263T-00	Pratica correttamente presentata
43398	36190	06/03/2026 22:34	9.730,73	INPS-ISEE-2026-07628239I-00	Pratica correttamente presentata
43399	36890	07/03/2026 11:16	9.731,15	INPS-ISEE-2026-00273225T-00	Pratica correttamente presentata
43400	18094	03/03/2026 16:32	9.731,28	INPS-ISEE-2026-02642304T-00	Pratica correttamente presentata
43401	11464	02/03/2026 21:14	9.731,56	INPS-ISEE-2026-00911945Q-00	Pratica correttamente presentata
43402	5338	02/03/2026 15:15	9.731,71	INPS-ISEE-2026-03624049N-00	Pratica correttamente presentata
43403	32423	05/03/2026 19:48	9.732,25	INPS-ISEE-2026-07191804E-00	Pratica correttamente presentata
43404	32578	05/03/2026 20:28	9.732,63	INPS-ISEE-2026-02356603P-00	Pratica correttamente presentata
43405	35890	06/03/2026 18:26	9.732,82	INPS-ISEE-2026-01842464Q-00	Pratica correttamente presentata
43406	35909	06/03/2026 18:31	9.732,82	INPS-ISEE-2026-01842464Q-00	Pratica correttamente presentata
43407	48373	11/03/2026 16:34	9.733,25	INPS-ISEE-2026-06560256E-00	Pratica correttamente presentata
43408	63615	17/03/2026 18:08	9.733,70	INPS-ISEE-2026-06121576N-00	Pratica correttamente presentata
43409	66384	18/03/2026 10:10	9.733,76	INPS-ISEE-2026-03132015K-00	Pratica correttamente presentata
43410	42133	09/03/2026 17:57	9.733,93	INPS-ISEE-2026-04126064H-00	Pratica correttamente presentata
43411	8207	02/03/2026 18:05	9.734,26	INPS-ISEE-2026-03902165C-00	Pratica correttamente presentata
43412	56255	15/03/2026 21:40	9.734,33	INPS-ISEE-2026-02935905L-00	Pratica correttamente presentata
43413	56828	16/03/2026 10:36	9.734,36	INPS-ISEE-2026-02840729O-00	Pratica correttamente presentata
43414	49050	11/03/2026 18:33	9.734,68	INPS-ISEE-2026-02059177R-00	Pratica correttamente presentata
43415	49097	11/03/2026 18:37	9.734,68	INPS-ISEE-2026-02059177R-00	Pratica correttamente presentata
43416	29544	06/03/2026 08:08	9.734,72	INPS-ISEE-2026-02971341W-00	Pratica correttamente presentata
43417	60938	17/03/2026 10:54	9.735,04	INPS-ISEE-2026-06941676S-00	Pratica correttamente presentata
43418	63601	17/03/2026 18:02	9.735,74	INPS-ISEE-2026-07654682Z-00	Pratica correttamente presentata
43419	64998	17/03/2026 21:24	9.736,02	INPS-ISEE-2026-02080680G-00	Pratica correttamente presentata
43420	40835	09/03/2026 13:29	9.736,94	INPS-ISEE-2026-03694018R-00	Pratica correttamente presentata
43421	40886	10/03/2026 11:49	9.736,94	INPS-ISEE-2026-03694018R-00	Pratica correttamente presentata
43422	29647	05/03/2026 11:47	9.737,81	INPS-ISEE-2026-03258272Q-00	Pratica correttamente presentata
43423	15866	03/03/2026 22:34	9.738,13	INPS-ISEE-2026-04792780I-00	Pratica correttamente presentata
43424	16317	17/03/2026 17:56	9.738,13	INPS-ISEE-2026-04792780I-00	Pratica correttamente presentata
43425	57006	16/03/2026 11:07	9.738,77	INPS-ISEE-2026-00780941Q-00	Pratica correttamente presentata
43426	57042	16/03/2026 11:13	9.738,77	INPS-ISEE-2026-00780941Q-00	Pratica correttamente presentata
43427	54362	13/03/2026 18:35	9.739,55	INPS-ISEE-2026-02514359Q-00	Pratica correttamente presentata
43428	51328	12/03/2026 17:07	9.740,20	INPS-ISEE-2026-02298165L-00	Pratica correttamente presentata
43429	54794	14/03/2026 00:06	9.740,59	INPS-ISEE-2026-00947203P-00	Pratica correttamente presentata
43430	49234	11/03/2026 19:05	9.741,39	INPS-ISEE-2026-01212332Y-00	Pratica correttamente presentata

fonte: http://burc.regione.campania.it

BANDO IO STUDIO 2025 a.s. 2025/2026

ALLEGATO A

Progr.	Numero Domanda	Data Di Presentazione	valore ISEE	PROTOCOLLO attestazione ISEE	Esito GRADUATORIA PROVVISORIA
43431	6870	02/03/2026 17:27	9.741,81	INPS-ISEE-2026-00421765P-00	Pratica correttamente presentata
43432	21157	05/03/2026 23:10	9.742,14	INPS-ISEE-2026-00031430I-00	Pratica correttamente presentata
43433	45409	10/03/2026 17:08	9.742,30	INPS-ISEE-2026-02942596I-00	Pratica correttamente presentata
43434	45474	10/03/2026 17:16	9.742,30	INPS-ISEE-2026-02942596I-00	Pratica correttamente presentata
43435	52059	12/03/2026 19:28	9.743,14	INPS-ISEE-2026-02566954I-00	Pratica correttamente presentata
43436	57790	16/03/2026 14:04	9.743,16	INPS-ISEE-2026-07911536O-00	Pratica correttamente presentata
43437	58269	16/03/2026 16:44	9.743,35	INPS-ISEE-2026-03376411P-00	Pratica correttamente presentata
43438	58416	16/03/2026 17:05	9.743,35	INPS-ISEE-2026-03376411P-00	Pratica correttamente presentata
43439	54853	17/03/2026 20:19	9.743,41	INPS-ISEE-2026-02993894A-00	Pratica correttamente presentata
43440	18166	03/03/2026 22:25	9.743,53	INPS-ISEE-2026-00405003Z-00	Pratica correttamente presentata
43441	21565	03/03/2026 22:32	9.743,53	INPS-ISEE-2026-00405003Z-00	Pratica correttamente presentata
43442	28280	05/03/2026 22:54	9.743,74	INPS-ISEE-2026-01751627Q-00	Pratica correttamente presentata
43443	55358	14/03/2026 18:51	9.743,90	INPS-ISEE-2026-01854165E-00	Pratica correttamente presentata
43444	55776	15/03/2026 14:43	9.743,90	INPS-ISEE-2026-00000303O-00	Pratica correttamente presentata
43445	28238	04/03/2026 23:51	9.743,93	INPS-ISEE-2026-03392007G-00	Pratica correttamente presentata
43446	33755	06/03/2026 10:35	9.744,42	INPS-ISEE-2026-05549439S-00	Pratica correttamente presentata
43447	46493	10/03/2026 21:03	9.744,47	INPS-ISEE-2026-06049384F-00	Pratica correttamente presentata
43448	56997	16/03/2026 11:03	9.745,00	INPS-ISEE-2026-03177898M-00	Pratica correttamente presentata
43449	44602	10/03/2026 12:50	9.745,69	INPS-ISEE-2026-04520185P-00	Pratica correttamente presentata
43450	46160	10/03/2026 19:08	9.746,31	INPS-ISEE-2026-03040818G-00	Pratica correttamente presentata
43451	48466	11/03/2026 16:51	9.746,89	INPS-ISEE-2026-01808075Q-00	Pratica correttamente presentata
43452	57779	16/03/2026 15:42	9.747,80	INPS-ISEE-2026-06012651T-00	Pratica correttamente presentata
43453	25690	04/03/2026 16:54	9.747,85	INPS-ISEE-2026-02656148O-00	Pratica correttamente presentata
43454	16816	03/03/2026 14:05	9.748,46	INPS-ISEE-2026-00041158J-00	Pratica correttamente presentata
43455	20685	03/03/2026 20:24	9.748,55	INPS-ISEE-2026-01810916C-00	Pratica correttamente presentata
43456	36424	06/03/2026 21:11	9.748,55	INPS-ISEE-2026-01810916C-00	Pratica correttamente presentata
43457	36410	06/03/2026 20:59	9.748,58	INPS-ISEE-2026-03729003G-00	Pratica correttamente presentata
43458	19702	03/03/2026 18:36	9.749,19	INPS-ISEE-2026-01754106G-00	Pratica correttamente presentata
43459	66935	18/03/2026 10:57	9.750,23	INPS-ISEE-2026-07525979A-00	Pratica correttamente presentata
43460	64346	17/03/2026 19:18	9.750,50	INPS-ISEE-2026-05127510T-00	Pratica correttamente presentata
43461	28836	05/03/2026 10:16	9.750,81	INPS-ISEE-2026-03816105G-00	Pratica correttamente presentata
43462	17685	03/03/2026 16:00	9.750,96	INPS-ISEE-2026-02601338H-00	Pratica correttamente presentata
43463	25081	04/03/2026 15:37	9.750,98	INPS-ISEE-2026-05736835I-00	Pratica correttamente presentata
43464	56159	15/03/2026 20:20	9.751,24	INPS-ISEE-2026-04101421S-00	Pratica correttamente presentata
43465	6199	18/03/2026 08:20	9.751,95	INPS-ISEE-2026-06174783X-00	Pratica correttamente presentata
43466	41656	09/03/2026 17:03	9.751,96	INPS-ISEE-2026-02697855U-00	Pratica correttamente presentata
43467	3021	02/03/2026 13:26	9.752,20	INPS-ISEE-2026-02388612E-00	Pratica correttamente presentata
43468	62925	17/03/2026 17:02	9.752,36	INPS-ISEE-2026-00600573T-00	Pratica correttamente presentata
43469	44058	10/03/2026 11:02	9.752,45	INPS-ISEE-2026-01737249L-00	Pratica correttamente presentata
43470	26543	04/03/2026 18:11	9.752,93	INPS-ISEE-2026-05220938Q-00	Pratica correttamente presentata
43471	33375	06/03/2026 19:43	9.753,33	INPS-ISEE-2026-04421028T-00	Pratica correttamente presentata
43472	34856	06/03/2026 14:46	9.753,64	INPS-ISEE-2026-01093371G-00	Pratica correttamente presentata
43473	34860	06/03/2026 14:49	9.753,64	INPS-ISEE-2026-01093371G-00	Pratica correttamente presentata

fonte: http://burc.regione.campania.it

BANDO IO STUDIO 2025 a.s. 2025/2026

ALLEGATO A

Progr.	Numero Domanda	Data Di Presentazione	valore ISEE	PROTOCOLLO attestazione ISEE	Esito GRADUATORIA PROVVISORIA
43474	52417	12/03/2026 22:25	9.754,14	INPS-ISEE-2026-05324481W-00	Pratica correttamente presentata
43475	38307	08/03/2026 11:06	9.754,15	INPS-ISEE-2026-07037623N-00	Pratica correttamente presentata
43476	54839	14/03/2026 09:13	9.754,40	INPS-ISEE-2026-02464495F-00	Pratica correttamente presentata
43477	17261	03/03/2026 15:13	9.754,47	INPS-ISEE-2026-04334488F-00	Pratica correttamente presentata
43478	38722	08/03/2026 17:01	9.754,99	INPS-ISEE-2026-03327704C-00	Pratica correttamente presentata
43479	16658	03/03/2026 21:04	9.755,50	INPS-ISEE-2026-03680790L-00	Pratica correttamente presentata
43480	33446	06/03/2026 09:47	9.756,34	INPS-ISEE-2026-01017081A-00	Pratica correttamente presentata
43481	43402	10/03/2026 08:48	9.756,82	INPS-ISEE-2026-06517116W-00	Pratica correttamente presentata
43482	57344	16/03/2026 12:02	9.757,14	INPS-ISEE-2026-06187082O-00	Pratica correttamente presentata
43483	57940	16/03/2026 15:21	9.758,29	INPS-ISEE-2026-01748821R-00	Pratica correttamente presentata
43484	29637	05/03/2026 11:47	9.758,51	INPS-ISEE-2026-06361474R-00	Pratica correttamente presentata
43485	63174	17/03/2026 17:22	9.758,84	INPS-ISEE-2026-02309194N-00	Pratica correttamente presentata
43486	480	02/03/2026 12:27	9.759,22	INPS-ISEE-2026-04185493F-00	Pratica correttamente presentata
43487	1733	02/03/2026 12:42	9.759,22	INPS-ISEE-2026-04185493F-00	Pratica correttamente presentata
43488	4429	02/03/2026 14:28	9.759,22	INPS-ISEE-2026-04185493F-00	Pratica correttamente presentata
43489	27507	04/03/2026 20:18	9.759,35	INPS-ISEE-2026-00591150T-00	Pratica correttamente presentata
43490	4329	02/03/2026 14:25	9.759,43	INPS-ISEE-2026-04816971X-00	Pratica correttamente presentata
43491	61616	17/03/2026 12:43	9.760,08	INPS-ISEE-2026-03860597Z-00	Pratica correttamente presentata
43492	51844	12/03/2026 18:39	9.760,42	INPS-ISEE-2026-05548364V-00	Pratica correttamente presentata
43493	55806	15/03/2026 15:27	9.761,25	INPS-ISEE-2026-05634084E-00	Pratica correttamente presentata
43494	46957	11/03/2026 09:33	9.761,79	INPS-ISEE-2026-04804771R-00	Pratica correttamente presentata
43495	48282	11/03/2026 16:18	9.762,12	INPS-ISEE-2026-04333997Z-00	Pratica correttamente presentata
43496	48338	11/03/2026 16:42	9.762,12	INPS-ISEE-2026-04333997Z-00	Pratica correttamente presentata
43497	18343	03/03/2026 16:51	9.762,39	INPS-ISEE-2026-03326617N-00	Pratica correttamente presentata
43498	18413	03/03/2026 17:02	9.762,39	INPS-ISEE-2026-03326617N-00	Pratica correttamente presentata
43499	44434	10/03/2026 12:10	9.763,08	INPS-ISEE-2026-04290703P-00	Pratica correttamente presentata
43500	21558	03/03/2026 23:04	9.763,55	INPS-ISEE-2026-01033626T-00	Pratica correttamente presentata
43501	59852	16/03/2026 21:04	9.763,82	INPS-ISEE-2026-04576127O-00	Pratica correttamente presentata
43502	53373	13/03/2026 12:32	9.763,97	INPS-ISEE-2026-05047478V-00	Pratica correttamente presentata
43503	44463	10/03/2026 12:26	9.764,23	INPS-ISEE-2026-01910731D-00	Pratica correttamente presentata
43504	30817	05/03/2026 16:27	9.764,55	INPS-ISEE-2026-05106497O-00	Pratica correttamente presentata
43505	16620	03/03/2026 13:32	9.765,19	INPS-ISEE-2026-00600075A-00	Pratica correttamente presentata
43506	24937	04/03/2026 15:22	9.765,98	INPS-ISEE-2026-02885191F-00	Pratica correttamente presentata
43507	16635	03/03/2026 13:36	9.766,18	INPS-ISEE-2026-03397217O-00	Pratica correttamente presentata
43508	59688	16/03/2026 20:01	9.766,24	INPS-ISEE-2026-06686924K-00	Pratica correttamente presentata
43509	7467	02/03/2026 18:44	9.766,98	INPS-ISEE-2026-00474808R-00	Pratica correttamente presentata
43510	30988	05/03/2026 16:52	9.766,98	INPS-ISEE-2026-00474808R-00	Pratica correttamente presentata
43511	35099	06/03/2026 16:06	9.767,08	INPS-ISEE-2026-03854638I-00	Pratica correttamente presentata
43512	12051	02/03/2026 22:21	9.767,75	INPS-ISEE-2026-03707514W-00	Pratica correttamente presentata
43513	45873	10/03/2026 18:10	9.767,88	INPS-ISEE-2026-01498713L-00	Pratica correttamente presentata
43514	37997	07/03/2026 23:02	9.768,29	INPS-ISEE-2026-04372734E-00	Pratica correttamente presentata
43515	34673	06/03/2026 13:49	9.768,90	INPS-ISEE-2026-02722065G-00	Pratica correttamente presentata
43516	11012	03/03/2026 18:27	9.769,02	INPS-ISEE-2026-04765552F-00	Pratica correttamente presentata

fonte: http://burc.regione.campania.it

BANDO IO STUDIO 2025 a.s. 2025/2026

ALLEGATO A

Progr.	Numero Domanda	Data Di Presentazione	valore ISEE	PROTOCOLLO attestazione ISEE	Esito GRADUATORIA PROVVISORIA
43517	64550	17/03/2026 20:02	9.769,30	INPS-ISEE-2026-06562465F-00	Pratica correttamente presentata
43518	17726	03/03/2026 16:08	9.769,48	INPS-ISEE-2026-00551655W-00	Pratica correttamente presentata
43519	13745	03/03/2026 09:24	9.769,51	INPS-ISEE-2026-00303200F-00	Pratica correttamente presentata
43520	23781	04/03/2026 12:02	9.769,77	INPS-ISEE-2026-07017852E-00	Pratica correttamente presentata
43521	57992	16/03/2026 15:41	9.770,60	INPS-ISEE-2026-02452760C-00	Pratica correttamente presentata
43522	27964	08/03/2026 10:16	9.770,76	INPS-ISEE-2026-03982411N-00	Pratica correttamente presentata
43523	1135	02/03/2026 12:23	9.771,16	INPS-ISEE-2026-00992451E-00	Pratica correttamente presentata
43524	3918	02/03/2026 14:02	9.773,04	INPS-ISEE-2026-00451647W-00	Pratica correttamente presentata
43525	52399	13/03/2026 12:57	9.773,07	INPS-ISEE-2026-05585042Q-00	Pratica correttamente presentata
43526	25549	04/03/2026 16:40	9.773,10	INPS-ISEE-2026-03736267F-00	Pratica correttamente presentata
43527	23074	04/03/2026 10:56	9.773,25	INPS-ISEE-2026-02869793A-00	Pratica correttamente presentata
43528	2254	02/03/2026 12:53	9.773,58	INPS-ISEE-2026-01637112T-00	Pratica correttamente presentata
43529	34888	06/03/2026 15:03	9.773,84	INPS-ISEE-2026-01021860A-00	Pratica correttamente presentata
43530	38796	08/03/2026 17:34	9.773,84	INPS-ISEE-2026-01021860A-00	Pratica correttamente presentata
43531	65951	18/03/2026 09:17	9.773,99	INPS-ISEE-2026-02652555E-00	Pratica correttamente presentata
43532	32660	05/03/2026 20:53	9.774,05	INPS-ISEE-2026-00589577K-00	Pratica correttamente presentata
43533	32697	05/03/2026 21:01	9.774,05	INPS-ISEE-2026-00589577K-00	Pratica correttamente presentata
43534	24443	04/03/2026 13:13	9.774,41	INPS-ISEE-2026-02874843X-00	Pratica correttamente presentata
43535	45488	10/03/2026 17:17	9.774,43	INPS-ISEE-2026-04535583L-00	Pratica correttamente presentata
43536	3374	02/03/2026 13:43	9.775,10	INPS-ISEE-2026-00311451K-00	Pratica correttamente presentata
43537	3655	02/03/2026 14:34	9.775,10	INPS-ISEE-2026-00311451K-00	Pratica correttamente presentata
43538	52208	12/03/2026 20:20	9.775,18	INPS-ISEE-2026-04292626R-00	Pratica correttamente presentata
43539	16610	03/03/2026 13:24	9.775,20	INPS-ISEE-2026-00949578U-00	Pratica correttamente presentata
43540	2686	02/03/2026 13:16	9.776,32	INPS-ISEE-2026-00190396N-00	Pratica correttamente presentata
43541	46068	10/03/2026 18:44	9.776,42	INPS-ISEE-2026-04882650L-00	Pratica correttamente presentata
43542	52935	13/03/2026 10:47	9.776,75	INPS-ISEE-2026-04811424G-00	Pratica correttamente presentata
43543	24572	04/03/2026 13:37	9.777,22	INPS-ISEE-2026-00400474J-00	Pratica correttamente presentata
43544	30319	05/03/2026 14:33	9.777,68	INPS-ISEE-2026-01201375J-00	Pratica correttamente presentata
43545	17418	03/03/2026 15:30	9.777,94	INPS-ISEE-2026-02097694I-00	Pratica correttamente presentata
43546	7330	02/03/2026 20:13	9.778,03	INPS-ISEE-2026-06185251N-00	Pratica correttamente presentata
43547	10988	02/03/2026 20:41	9.778,03	INPS-ISEE-2026-06185251N-00	Pratica correttamente presentata
43548	35711	06/03/2026 18:08	9.778,07	INPS-ISEE-2026-00147157P-00	Pratica correttamente presentata
43549	35828	06/03/2026 18:19	9.778,07	INPS-ISEE-2026-00147157P-00	Pratica correttamente presentata
43550	53883	13/03/2026 16:46	9.778,37	INPS-ISEE-2026-01958492Z-00	Pratica correttamente presentata
43551	49176	11/03/2026 18:53	9.778,62	INPS-ISEE-2026-06015458Q-00	Pratica correttamente presentata
43552	60367	17/03/2026 08:59	9.778,75	INPS-ISEE-2026-00688438I-00	Pratica correttamente presentata
43553	53956	13/03/2026 17:10	9.779,28	INPS-ISEE-2026-06452311D-00	Pratica correttamente presentata
43554	35965	06/03/2026 18:48	9.781,56	INPS-ISEE-2026-01274294Q-00	Pratica correttamente presentata
43555	42953	09/03/2026 21:08	9.781,86	INPS-ISEE-2026-00964500G-00	Pratica correttamente presentata
43556	45338	10/03/2026 16:52	9.781,88	INPS-ISEE-2026-00670467E-00	Pratica correttamente presentata
43557	58809	16/03/2026 17:44	9.782,24	INPS-ISEE-2026-07652371R-00	Pratica correttamente presentata
43558	21009	03/03/2026 21:21	9.782,81	INPS-ISEE-2026-02884037O-00	Pratica correttamente presentata
43559	21134	03/03/2026 21:28	9.782,81	INPS-ISEE-2026-02884037O-00	Pratica correttamente presentata

fonte: http://burc.regione.campania.it

BANDO IO STUDIO 2025 a.s. 2025/2026

ALLEGATO A

Progr.	Numero Domanda	Data Di Presentazione	valore ISEE	PROTOCOLLO attestazione ISEE	Esito GRADUATORIA PROVVISORIA
43560	7805	02/03/2026 18:20	9.783,49	INPS-ISEE-2026-01628422P-00	Pratica correttamente presentata
43561	60737	17/03/2026 10:25	9.784,23	INPS-ISEE-2026-04993294Y-00	Pratica correttamente presentata
43562	57799	16/03/2026 14:13	9.784,69	INPS-ISEE-2026-07489635U-00	Pratica correttamente presentata
43563	52289	14/03/2026 23:14	9.785,20	INPS-ISEE-2026-05865459U-00	Pratica correttamente presentata
43564	13686	06/03/2026 12:41	9.786,49	INPS-ISEE-2026-01566002B-00	Pratica correttamente presentata
43565	60332	17/03/2026 08:25	9.786,50	INPS-ISEE-2026-06437942V-00	Pratica correttamente presentata
43566	24697	04/03/2026 15:30	9.786,65	INPS-ISEE-2026-04369388K-00	Pratica correttamente presentata
43567	29722	17/03/2026 12:36	9.786,91	INPS-ISEE-2026-05594310W-00	Pratica correttamente presentata
43568	61087	17/03/2026 11:27	9.787,14	INPS-ISEE-2026-00561714G-00	Pratica correttamente presentata
43569	61228	17/03/2026 11:37	9.787,14	INPS-ISEE-2026-00561714G-00	Pratica correttamente presentata
43570	45096	10/03/2026 16:07	9.787,64	INPS-ISEE-2026-04741088O-00	Pratica correttamente presentata
43571	45114	10/03/2026 16:09	9.787,64	INPS-ISEE-2026-04741088O-00	Pratica correttamente presentata
43572	57009	16/03/2026 11:04	9.788,21	INPS-ISEE-2026-04383330G-00	Pratica correttamente presentata
43573	31950	05/03/2026 18:33	9.788,58	INPS-ISEE-2026-03293634E-00	Pratica correttamente presentata
43574	57778	17/03/2026 19:01	9.788,63	INPS-ISEE-2026-03659797B-00	Pratica correttamente presentata
43575	48561	11/03/2026 17:20	9.790,29	INPS-ISEE-2026-05689137S-00	Pratica correttamente presentata
43576	11200	02/03/2026 20:55	9.790,30	INPS-ISEE-2026-03935034W-00	Pratica correttamente presentata
43577	67461	18/03/2026 11:50	9.790,30	INPS-ISEE-2026-03482069O-00	Pratica correttamente presentata
43578	67564	18/03/2026 11:56	9.790,30	INPS-ISEE-2026-03482069O-00	Pratica correttamente presentata
43579	9569	02/03/2026 19:12	9.790,48	INPS-ISEE-2026-03426677V-00	Pratica correttamente presentata
43580	54186	13/03/2026 17:57	9.790,89	INPS-ISEE-2026-02113390J-00	Pratica correttamente presentata
43581	54231	13/03/2026 18:06	9.790,89	INPS-ISEE-2026-02113390J-00	Pratica correttamente presentata
43582	18399	03/03/2026 17:50	9.791,06	INPS-ISEE-2026-01431943P-00	Pratica correttamente presentata
43583	19163	03/03/2026 17:55	9.791,06	INPS-ISEE-2026-01431943P-00	Pratica correttamente presentata
43584	62787	17/03/2026 16:44	9.791,09	INPS-ISEE-2026-01284412D-00	Pratica correttamente presentata
43585	48753	11/03/2026 17:44	9.791,93	INPS-ISEE-2026-01562753Q-00	Pratica correttamente presentata
43586	56458	16/03/2026 09:16	9.792,46	INPS-ISEE-2026-02312946W-00	Pratica correttamente presentata
43587	49060	11/03/2026 18:33	9.792,68	INPS-ISEE-2026-00368426Q-00	Pratica correttamente presentata
43588	33846	06/03/2026 10:45	9.793,35	INPS-ISEE-2026-00330176B-00	Pratica correttamente presentata
43589	33884	06/03/2026 10:48	9.793,35	INPS-ISEE-2026-00330176B-00	Pratica correttamente presentata
43590	58378	16/03/2026 22:51	9.793,44	INPS-ISEE-2026-03939724I-00	Pratica correttamente presentata
43591	32244	05/03/2026 19:10	9.793,63	INPS-ISEE-2026-03343108D-00	Pratica correttamente presentata
43592	28429	05/03/2026 08:42	9.793,82	INPS-ISEE-2026-00192613D-00	Pratica correttamente presentata
43593	20103	03/03/2026 19:07	9.794,31	INPS-ISEE-2026-01901878F-00	Pratica correttamente presentata
43594	1107	02/03/2026 12:53	9.795,09	INPS-ISEE-2026-03724228N-00	Pratica correttamente presentata
43595	56533	16/03/2026 10:12	9.795,28	INPS-ISEE-2026-04837980S-00	Pratica correttamente presentata
43596	14843	03/03/2026 10:59	9.795,74	INPS-ISEE-2026-00302342Y-00	Pratica correttamente presentata
43597	61771	17/03/2026 16:45	9.796,79	INPS-ISEE-2026-03600495W-00	Pratica correttamente presentata
43598	62821	17/03/2026 16:48	9.796,79	INPS-ISEE-2026-03600495W-00	Pratica correttamente presentata
43599	65896	18/03/2026 08:02	9.796,79	INPS-ISEE-2026-04217574E-00	Pratica correttamente presentata
43600	39237	08/03/2026 22:41	9.797,07	INPS-ISEE-2026-04746536V-00	Pratica correttamente presentata
43601	18114	03/03/2026 16:49	9.797,15	INPS-ISEE-2026-00329473N-00	Pratica correttamente presentata
43602	65902	18/03/2026 08:01	9.797,52	INPS-ISEE-2026-02583804E-00	Pratica correttamente presentata

fonte: http://burc.regione.campania.it

BANDO IO STUDIO 2025 a.s. 2025/2026

ALLEGATO A

Progr.	Numero Domanda	Data Di Presentazione	valore ISEE	PROTOCOLLO attestazione ISEE	Esito GRADUATORIA PROVVISORIA
43603	65921	18/03/2026 08:05	9.797,52	INPS-ISEE-2026-02583804E-00	Pratica correttamente presentata
43604	43556	10/03/2026 09:42	9.797,71	INPS-ISEE-2026-00206913T-00	Pratica correttamente presentata
43605	33777	06/03/2026 10:44	9.798,07	INPS-ISEE-2026-03722577L-00	Pratica correttamente presentata
43606	66586	18/03/2026 10:10	9.798,23	INPS-ISEE-2026-03941997U-00	Pratica correttamente presentata
43607	44159	10/03/2026 11:21	9.798,25	INPS-ISEE-2026-02115954W-00	Pratica correttamente presentata
43608	33065	17/03/2026 20:44	9.798,46	INPS-ISEE-2026-01884634F-00	Pratica correttamente presentata
43609	64808	17/03/2026 20:45	9.798,46	INPS-ISEE-2026-01884634F-00	Pratica correttamente presentata
43610	39964	09/03/2026 10:48	9.798,50	INPS-ISEE-2026-03817979A-00	Pratica correttamente presentata
43611	54298	13/03/2026 18:29	9.798,78	INPS-ISEE-2026-06183497Z-00	Pratica correttamente presentata
43612	64097	17/03/2026 18:52	9.798,87	INPS-ISEE-2026-01613544G-00	Pratica correttamente presentata
43613	29653	05/03/2026 11:50	9.799,10	INPS-ISEE-2026-04046640G-00	Pratica correttamente presentata
43614	19572	03/03/2026 18:45	9.799,11	INPS-ISEE-2026-05411529W-00	Pratica correttamente presentata
43615	35678	06/03/2026 17:52	9.799,35	INPS-ISEE-2026-06068845I-00	Pratica correttamente presentata
43616	32102	05/03/2026 18:47	9.799,38	INPS-ISEE-2026-06387679B-00	Pratica correttamente presentata
43617	61422	17/03/2026 12:05	9.799,51	INPS-ISEE-2026-02809594I-00	Pratica correttamente presentata
43618	61273	17/03/2026 12:09	9.799,51	INPS-ISEE-2026-02809594I-00	Pratica correttamente presentata
43619	22935	04/03/2026 10:40	9.800,98	INPS-ISEE-2026-03308657O-00	Pratica correttamente presentata
43620	37244	07/03/2026 14:32	9.801,96	INPS-ISEE-2026-06670250C-00	Pratica correttamente presentata
43621	42783	09/03/2026 20:05	9.802,03	INPS-ISEE-2026-00289019Q-00	Pratica correttamente presentata
43622	17778	03/03/2026 16:10	9.802,95	INPS-ISEE-2026-01291456N-00	Pratica correttamente presentata
43623	3325	02/03/2026 13:33	9.803,12	INPS-ISEE-2026-01810758E-00	Pratica correttamente presentata
43624	60453	17/03/2026 09:28	9.803,66	INPS-ISEE-2026-05648359Y-00	Pratica correttamente presentata
43625	60472	17/03/2026 09:31	9.803,66	INPS-ISEE-2026-05648359Y-00	Pratica correttamente presentata
43626	24972	04/03/2026 15:37	9.804,60	INPS-ISEE-2026-03950277L-00	Pratica correttamente presentata
43627	37112	07/03/2026 12:43	9.804,80	INPS-ISEE-2026-04419594X-00	Pratica correttamente presentata
43628	6850	02/03/2026 17:04	9.805,00	INPS-ISEE-2026-01832055G-00	Pratica correttamente presentata
43629	57758	16/03/2026 14:04	9.805,26	INPS-ISEE-2026-02274915E-00	Pratica correttamente presentata
43630	56413	16/03/2026 09:15	9.805,29	INPS-ISEE-2026-07158638Z-00	Pratica correttamente presentata
43631	54905	14/03/2026 10:36	9.805,84	INPS-ISEE-2026-02511825G-00	Pratica correttamente presentata
43632	30780	05/03/2026 16:24	9.805,88	INPS-ISEE-2026-04604451G-00	Pratica correttamente presentata
43633	58266	16/03/2026 16:38	9.807,75	INPS-ISEE-2026-03964384I-00	Pratica correttamente presentata
43634	45490	10/03/2026 17:17	9.808,33	INPS-ISEE-2026-06228242C-00	Pratica correttamente presentata
43635	45538	10/03/2026 17:23	9.808,33	INPS-ISEE-2026-06228242C-00	Pratica correttamente presentata
43636	18629	03/03/2026 17:33	9.808,94	INPS-ISEE-2026-01550722D-00	Pratica correttamente presentata
43637	2293	02/03/2026 12:54	9.809,15	INPS-ISEE-2026-04512726W-00	Pratica correttamente presentata
43638	18537	03/03/2026 17:14	9.809,16	INPS-ISEE-2026-03302485P-00	Pratica correttamente presentata
43639	57126	16/03/2026 11:25	9.809,40	INPS-ISEE-2026-02929875U-00	Pratica correttamente presentata
43640	56802	16/03/2026 21:03	9.809,64	INPS-ISEE-2026-00566534Q-00	Pratica correttamente presentata
43641	59895	16/03/2026 21:17	9.809,64	INPS-ISEE-2026-00566534Q-00	Pratica correttamente presentata
43642	59413	16/03/2026 19:10	9.810,08	INPS-ISEE-2026-03718666I-00	Pratica correttamente presentata
43643	63955	17/03/2026 18:36	9.810,16	INPS-ISEE-2026-04625011J-00	Pratica correttamente presentata
43644	63981	17/03/2026 18:38	9.810,16	INPS-ISEE-2026-04625011J-00	Pratica correttamente presentata
43645	1667	02/03/2026 12:38	9.810,42	INPS-ISEE-2026-05873225O-00	Pratica correttamente presentata

fonte: http://burc.regione.campania.it

BANDO IO STUDIO 2025 a.s. 2025/2026

ALLEGATO A

Progr.	Numero Domanda	Data Di Presentazione	valore ISEE	PROTOCOLLO attestazione ISEE	Esito GRADUATORIA PROVVISORIA
43646	32358	11/03/2026 22:58	9.810,98	INPS-ISEE-2026-00913642P-00	Pratica correttamente presentata
43647	20001	03/03/2026 18:58	9.811,23	INPS-ISEE-2026-03338790L-00	Pratica correttamente presentata
43648	27327	04/03/2026 19:40	9.811,25	INPS-ISEE-2026-01044025U-00	Pratica correttamente presentata
43649	28669	13/03/2026 09:12	9.811,38	INPS-ISEE-2026-05599172Z-00	Pratica correttamente presentata
43650	40526	09/03/2026 12:13	9.811,62	INPS-ISEE-2026-01321842T-00	Pratica correttamente presentata
43651	31817	05/03/2026 18:15	9.811,87	INPS-ISEE-2026-05234022A-00	Pratica correttamente presentata
43652	31931	05/03/2026 18:44	9.811,87	INPS-ISEE-2026-05234022A-00	Pratica correttamente presentata
43653	31606	05/03/2026 17:52	9.812,07	INPS-ISEE-2026-01865547X-00	Pratica correttamente presentata
43654	8172	02/03/2026 18:01	9.812,13	INPS-ISEE-2026-03680759Z-00	Pratica correttamente presentata
43655	9926	02/03/2026 19:28	9.812,13	INPS-ISEE-2026-03680759Z-00	Pratica correttamente presentata
43656	51024	12/03/2026 16:25	9.812,41	INPS-ISEE-2026-06641988U-00	Pratica correttamente presentata
43657	52110	12/03/2026 20:10	9.813,08	INPS-ISEE-2026-00596323N-00	Pratica correttamente presentata
43658	47045	11/03/2026 10:00	9.813,60	INPS-ISEE-2026-03586167X-00	Pratica correttamente presentata
43659	51131	12/03/2026 16:31	9.813,86	INPS-ISEE-2026-03037323T-00	Pratica correttamente presentata
43660	14746	03/03/2026 10:42	9.814,20	INPS-ISEE-2026-02804442G-00	Pratica correttamente presentata
43661	49263	11/03/2026 19:13	9.815,11	INPS-ISEE-2026-02521091B-00	Pratica correttamente presentata
43662	49538	11/03/2026 21:21	9.815,88	INPS-ISEE-2026-03596974M-00	Pratica correttamente presentata
43663	10810	02/03/2026 20:29	9.815,95	INPS-ISEE-2026-02278257L-00	Pratica correttamente presentata
43664	38107	08/03/2026 04:02	9.816,21	INPS-ISEE-2026-06738080O-00	Pratica correttamente presentata
43665	27972	04/03/2026 21:55	9.816,26	INPS-ISEE-2026-01099043C-00	Pratica correttamente presentata
43666	48131	11/03/2026 15:24	9.816,35	INPS-ISEE-2026-01108324J-00	Pratica correttamente presentata
43667	30629	05/03/2026 15:55	9.816,69	INPS-ISEE-2026-02135292G-00	Pratica correttamente presentata
43668	27581	04/03/2026 20:35	9.816,71	INPS-ISEE-2026-00076979Z-00	Pratica correttamente presentata
43669	7152	02/03/2026 17:21	9.817,05	INPS-ISEE-2026-00780779Z-00	Pratica correttamente presentata
43670	7091	02/03/2026 17:47	9.817,05	INPS-ISEE-2026-00780779Z-00	Pratica correttamente presentata
43671	55146	14/03/2026 14:53	9.817,23	INPS-ISEE-2026-01367799U-00	Pratica correttamente presentata
43672	29215	05/03/2026 11:02	9.818,23	INPS-ISEE-2026-05377423R-00	Pratica correttamente presentata
43673	28702	05/03/2026 09:54	9.818,39	INPS-ISEE-2026-03184398X-00	Pratica correttamente presentata
43674	53518	13/03/2026 13:32	9.818,71	INPS-ISEE-2026-06643419L-00	Pratica correttamente presentata
43675	21973	04/03/2026 08:07	9.819,17	INPS-ISEE-2026-04061873Q-00	Pratica correttamente presentata
43676	31340	05/03/2026 17:19	9.820,00	INPS-ISEE-2026-02130660A-00	Pratica correttamente presentata
43677	51958	12/03/2026 18:59	9.820,59	INPS-ISEE-2026-05521109H-00	Pratica correttamente presentata
43678	39755	09/03/2026 10:17	9.820,84	INPS-ISEE-2026-05239954I-00	Pratica correttamente presentata
43679	64046	17/03/2026 18:45	9.821,44	INPS-ISEE-2026-01981253Q-00	Pratica correttamente presentata
43680	64072	17/03/2026 18:48	9.821,44	INPS-ISEE-2026-01981253Q-00	Pratica correttamente presentata
43681	929	02/03/2026 15:20	9.822,03	INPS-ISEE-2026-01094029P-00	Pratica correttamente presentata
43682	42926	09/03/2026 20:43	9.822,21	INPS-ISEE-2026-07446256F-00	Pratica correttamente presentata
43683	57046	16/03/2026 11:12	9.822,56	INPS-ISEE-2026-02632370H-00	Pratica correttamente presentata
43684	31971	05/03/2026 18:36	9.822,81	INPS-ISEE-2026-00374446N-00	Pratica correttamente presentata
43685	22471	04/03/2026 09:49	9.823,17	INPS-ISEE-2026-01140766P-00	Pratica correttamente presentata
43686	62423	17/03/2026 15:56	9.823,38	INPS-ISEE-2026-01137890Q-00	Pratica correttamente presentata
43687	47906	12/03/2026 11:18	9.823,66	INPS-ISEE-2026-03368316E-00	Pratica correttamente presentata
43688	785	02/03/2026 12:20	9.824,26	INPS-ISEE-2026-00378816L-00	Pratica correttamente presentata

fonte: http://burc.regione.campania.it

BANDO IO STUDIO 2025 a.s. 2025/2026

ALLEGATO A

Progr.	Numero Domanda	Data Di Presentazione	valore ISEE	PROTOCOLLO attestazione ISEE	Esito GRADUATORIA PROVVISORIA
43689	52541	13/03/2026 08:18	9.824,46	INPS-ISEE-2026-07205832W-00	Pratica correttamente presentata
43690	20708	03/03/2026 20:41	9.824,59	INPS-ISEE-2026-02079001J-00	Pratica correttamente presentata
43691	28846	05/03/2026 10:17	9.825,90	INPS-ISEE-2026-06439452L-00	Pratica correttamente presentata
43692	64828	18/03/2026 00:57	9.826,02	INPS-ISEE-2026-01688945K-00	Pratica correttamente presentata
43693	13440	03/03/2026 08:57	9.826,83	INPS-ISEE-2026-02566655V-00	Pratica correttamente presentata
43694	62238	17/03/2026 15:17	9.827,57	INPS-ISEE-2026-07809417X-00	Pratica correttamente presentata
43695	55718	15/03/2026 13:19	9.827,90	INPS-ISEE-2026-06011670T-00	Pratica correttamente presentata
43696	28035	04/03/2026 22:11	9.828,24	INPS-ISEE-2026-01434256P-00	Pratica correttamente presentata
43697	2307	02/03/2026 12:55	9.829,01	INPS-ISEE-2026-01482271P-00	Pratica correttamente presentata
43698	28477	05/03/2026 09:00	9.829,06	INPS-ISEE-2026-00439464E-00	Pratica correttamente presentata
43699	5344	09/03/2026 16:13	9.829,74	INPS-ISEE-2026-04054960N-00	Pratica correttamente presentata
43700	3509	07/03/2026 08:12	9.829,90	INPS-ISEE-2026-01311043S-00	Pratica correttamente presentata
43701	6676	02/03/2026 17:05	9.830,11	INPS-ISEE-2026-01065321A-00	Pratica correttamente presentata
43702	7443	02/03/2026 17:25	9.830,14	INPS-ISEE-2026-00813419C-00	Pratica correttamente presentata
43703	60531	17/03/2026 09:47	9.830,30	INPS-ISEE-2026-07077798J-00	Pratica correttamente presentata
43704	58835	16/03/2026 17:46	9.830,39	INPS-ISEE-2026-03610441J-00	Pratica correttamente presentata
43705	36191	06/03/2026 19:28	9.830,45	INPS-ISEE-2026-02986234F-00	Pratica correttamente presentata
43706	63142	17/03/2026 17:20	9.830,82	INPS-ISEE-2026-06755142E-00	Pratica correttamente presentata
43707	27056	04/03/2026 19:02	9.830,88	INPS-ISEE-2026-07252279F-00	Pratica correttamente presentata
43708	50089	12/03/2026 10:25	9.831,06	INPS-ISEE-2026-04708405N-00	Pratica correttamente presentata
43709	64368	17/03/2026 19:32	9.831,56	INPS-ISEE-2026-03333283P-00	Pratica correttamente presentata
43710	5860	02/03/2026 18:49	9.831,71	INPS-ISEE-2026-00002454K-00	Pratica correttamente presentata
43711	5831	02/03/2026 18:54	9.831,71	INPS-ISEE-2026-00002454K-00	Pratica correttamente presentata
43712	47915	11/03/2026 12:51	9.832,03	INPS-ISEE-2026-01944144W-00	Pratica correttamente presentata
43713	34288	06/03/2026 12:03	9.832,11	INPS-ISEE-2026-07097731F-00	Pratica correttamente presentata
43714	40876	09/03/2026 13:35	9.832,72	INPS-ISEE-2026-04865044R-00	Pratica correttamente presentata
43715	43276	09/03/2026 23:13	9.832,73	INPS-ISEE-2026-06152118G-00	Pratica correttamente presentata
43716	47946	13/03/2026 17:01	9.832,85	INPS-ISEE-2026-06285559Y-00	Pratica correttamente presentata
43717	21077	05/03/2026 12:30	9.833,24	INPS-ISEE-2026-05480353N-00	Pratica correttamente presentata
43718	56541	16/03/2026 09:42	9.833,68	INPS-ISEE-2026-00264713H-00	Pratica correttamente presentata
43719	44090	10/03/2026 11:10	9.833,82	INPS-ISEE-2026-04777852Y-00	Pratica correttamente presentata
43720	21938	04/03/2026 07:28	9.834,03	INPS-ISEE-2026-00614283G-00	Pratica correttamente presentata
43721	40613	09/03/2026 12:26	9.834,09	INPS-ISEE-2026-01057431T-00	Pratica correttamente presentata
43722	49768	12/03/2026 07:00	9.834,34	INPS-ISEE-2026-03208733C-00	Pratica correttamente presentata
43723	49770	12/03/2026 07:09	9.834,34	INPS-ISEE-2026-03208733C-00	Pratica correttamente presentata
43724	52153	12/03/2026 20:00	9.834,43	INPS-ISEE-2026-05768185Y-00	Pratica correttamente presentata
43725	57281	16/03/2026 12:04	9.834,46	INPS-ISEE-2026-04561744R-00	Pratica correttamente presentata
43726	64609	17/03/2026 20:10	9.835,52	INPS-ISEE-2026-07473458Z-00	Pratica correttamente presentata
43727	62586	17/03/2026 16:22	9.835,86	INPS-ISEE-2026-06116871E-00	Pratica correttamente presentata
43728	62384	17/03/2026 17:54	9.835,86	INPS-ISEE-2026-06116871E-00	Pratica correttamente presentata
43729	21129	04/03/2026 17:13	9.836,10	INPS-ISEE-2026-01126116A-00	Pratica correttamente presentata
43730	53488	13/03/2026 13:11	9.836,54	INPS-ISEE-2026-05402811T-00	Pratica correttamente presentata
43731	40989	09/03/2026 14:34	9.836,58	INPS-ISEE-2026-07611350H-00	Pratica correttamente presentata

fonte: http://burc.regione.campania.it

BANDO IO STUDIO 2025 a.s. 2025/2026

ALLEGATO A

Progr.	Numero Domanda	Data Di Presentazione	valore ISEE	PROTOCOLLO attestazione ISEE	Esito GRADUATORIA PROVVISORIA
43732	9034	02/03/2026 18:45	9.836,66	INPS-ISEE-2026-03616208C-00	Pratica correttamente presentata
43733	9312	02/03/2026 18:55	9.836,66	INPS-ISEE-2026-03616208C-00	Pratica correttamente presentata
43734	20275	03/03/2026 19:29	9.837,14	INPS-ISEE-2026-02558946S-00	Pratica correttamente presentata
43735	47260	11/03/2026 11:06	9.837,40	INPS-ISEE-2026-00726795X-00	Pratica correttamente presentata
43736	47453	11/03/2026 11:19	9.837,40	INPS-ISEE-2026-00726795X-00	Pratica correttamente presentata
43737	51093	12/03/2026 16:15	9.837,61	INPS-ISEE-2026-02117709W-00	Pratica correttamente presentata
43738	19655	03/03/2026 18:31	9.838,31	INPS-ISEE-2026-02347618R-00	Pratica correttamente presentata
43739	28952	05/03/2026 10:31	9.838,36	INPS-ISEE-2026-02566204P-00	Pratica correttamente presentata
43740	29749	05/03/2026 12:07	9.838,67	INPS-ISEE-2026-03613193C-00	Pratica correttamente presentata
43741	12960	03/03/2026 00:31	9.839,02	INPS-ISEE-2026-02981424E-00	Pratica correttamente presentata
43742	18617	03/03/2026 17:21	9.840,30	INPS-ISEE-2026-04381455E-00	Pratica correttamente presentata
43743	17626	03/03/2026 15:52	9.840,66	INPS-ISEE-2026-00705440B-00	Pratica correttamente presentata
43744	28864	05/03/2026 10:18	9.840,70	INPS-ISEE-2026-00599876A-00	Pratica correttamente presentata
43745	66638	18/03/2026 10:19	9.840,78	INPS-ISEE-2026-00912164H-00	Pratica correttamente presentata
43746	65267	17/03/2026 22:32	9.841,14	INPS-ISEE-2026-02710505B-00	Pratica correttamente presentata
43747	6748	02/03/2026 20:49	9.841,95	INPS-ISEE-2026-05124972E-00	Pratica correttamente presentata
43748	26083	04/03/2026 22:09	9.842,93	INPS-ISEE-2026-01097474O-00	Pratica correttamente presentata
43749	65692	17/03/2026 23:54	9.843,04	INPS-ISEE-2026-03086283E-00	Pratica correttamente presentata
43750	42588	09/03/2026 19:21	9.843,42	INPS-ISEE-2026-05505549L-00	Pratica correttamente presentata
43751	64134	17/03/2026 18:55	9.843,63	INPS-ISEE-2026-00329644N-00	Pratica correttamente presentata
43752	18891	03/03/2026 17:35	9.843,67	INPS-ISEE-2026-01571508W-00	Pratica correttamente presentata
43753	11242	03/03/2026 06:49	9.843,76	INPS-ISEE-2026-00042792G-00	Pratica correttamente presentata
43754	56184	15/03/2026 20:59	9.844,07	INPS-ISEE-2026-01352397E-00	Pratica correttamente presentata
43755	2174	02/03/2026 12:50	9.844,45	INPS-ISEE-2026-02657443R-00	Pratica correttamente presentata
43756	2273	02/03/2026 12:53	9.844,45	INPS-ISEE-2026-02657443R-00	Pratica correttamente presentata
43757	35632	06/03/2026 18:01	9.844,73	INPS-ISEE-2026-00074817W-00	Pratica correttamente presentata
43758	36254	06/03/2026 19:46	9.845,19	INPS-ISEE-2026-04932366L-00	Pratica correttamente presentata
43759	62143	17/03/2026 22:09	9.846,02	INPS-ISEE-2026-06319066R-00	Pratica correttamente presentata
43760	17376	05/03/2026 12:24	9.846,42	INPS-ISEE-2026-01387542E-00	Pratica correttamente presentata
43761	43538	10/03/2026 09:37	9.847,16	INPS-ISEE-2026-02304942G-00	Pratica correttamente presentata
43762	47327	11/03/2026 10:48	9.847,29	INPS-ISEE-2026-06492914V-00	Pratica correttamente presentata
43763	50332	12/03/2026 11:34	9.847,46	INPS-ISEE-2026-07386479A-00	Pratica correttamente presentata
43764	50416	12/03/2026 11:43	9.847,46	INPS-ISEE-2026-07386479A-00	Pratica correttamente presentata
43765	63752	17/03/2026 18:18	9.847,77	INPS-ISEE-2026-03358006P-00	Pratica correttamente presentata
43766	40290	09/03/2026 11:48	9.847,97	INPS-ISEE-2026-03710968F-00	Pratica correttamente presentata
43767	40239	09/03/2026 11:49	9.847,97	INPS-ISEE-2026-03710968F-00	Pratica correttamente presentata
43768	12129	02/03/2026 22:13	9.848,58	INPS-ISEE-2026-03139795I-00	Pratica correttamente presentata
43769	49318	11/03/2026 19:40	9.849,75	INPS-ISEE-2026-01320841J-00	Pratica correttamente presentata
43770	28542	05/03/2026 09:17	9.849,77	INPS-ISEE-2026-02889708U-00	Pratica correttamente presentata
43771	15242	03/03/2026 11:20	9.850,23	INPS-ISEE-2026-05241212M-00	Pratica correttamente presentata
43772	59916	16/03/2026 22:17	9.850,23	INPS-ISEE-2026-05241212M-00	Pratica correttamente presentata
43773	3233	02/03/2026 14:14	9.850,57	INPS-ISEE-2026-00325656W-00	Pratica correttamente presentata
43774	1067	02/03/2026 14:15	9.850,57	INPS-ISEE-2026-00325656W-00	Pratica correttamente presentata

fonte: http://burc.regione.campania.it

BANDO IO STUDIO 2025 a.s. 2025/2026

ALLEGATO A

Progr.	Numero Domanda	Data Di Presentazione	valore ISEE	PROTOCOLLO attestazione ISEE	Esito GRADUATORIA PROVVISORIA
43775	24249	04/03/2026 12:45	9.850,74	INPS-ISEE-2026-04701710B-00	Pratica correttamente presentata
43776	60617	17/03/2026 10:01	9.850,75	INPS-ISEE-2026-01080170M-00	Pratica correttamente presentata
43777	13235	03/03/2026 08:06	9.851,13	INPS-ISEE-2026-00521334A-00	Pratica correttamente presentata
43778	50890	12/03/2026 14:59	9.851,13	INPS-ISEE-2026-00792532N-00	Pratica correttamente presentata
43779	1483	02/03/2026 12:33	9.851,22	INPS-ISEE-2026-04945880Z-00	Pratica correttamente presentata
43780	50884	12/03/2026 14:55	9.851,43	INPS-ISEE-2026-07502118G-00	Pratica correttamente presentata
43781	36698	07/03/2026 12:28	9.851,47	INPS-ISEE-2026-01267164W-00	Pratica correttamente presentata
43782	27783	04/03/2026 21:23	9.851,55	INPS-ISEE-2026-05017061B-00	Pratica correttamente presentata
43783	9050	02/03/2026 18:45	9.851,79	INPS-ISEE-2026-04173810G-00	Pratica correttamente presentata
43784	63440	17/03/2026 17:51	9.851,89	INPS-ISEE-2026-03217148C-00	Pratica correttamente presentata
43785	36354	06/03/2026 20:45	9.851,90	INPS-ISEE-2026-05348520W-00	Pratica correttamente presentata
43786	3896	02/03/2026 14:03	9.852,28	INPS-ISEE-2026-04497673Y-00	Pratica correttamente presentata
43787	33084	07/03/2026 18:23	9.853,09	INPS-ISEE-2026-01348517Q-00	Pratica correttamente presentata
43788	49543	11/03/2026 21:19	9.853,96	INPS-ISEE-2026-03333726W-00	Pratica correttamente presentata
43789	49677	11/03/2026 22:27	9.853,96	INPS-ISEE-2026-03333726W-00	Pratica correttamente presentata
43790	39377	09/03/2026 08:31	9.854,00	INPS-ISEE-2026-00152528H-00	Pratica correttamente presentata
43791	52271	12/03/2026 20:55	9.854,03	INPS-ISEE-2026-06937925K-00	Pratica correttamente presentata
43792	53862	13/03/2026 16:43	9.854,51	INPS-ISEE-2026-03779838J-00	Pratica correttamente presentata
43793	12078	02/03/2026 22:01	9.855,20	INPS-ISEE-2026-02776190O-00	Pratica correttamente presentata
43794	9946	02/03/2026 19:59	9.855,66	INPS-ISEE-2026-01972459I-00	Pratica correttamente presentata
43795	42746	09/03/2026 19:50	9.856,27	INPS-ISEE-2026-00829995U-00	Pratica correttamente presentata
43796	46359	10/03/2026 20:20	9.856,68	INPS-ISEE-2026-03374608R-00	Pratica correttamente presentata
43797	8310	02/03/2026 18:10	9.856,69	INPS-ISEE-2026-00165144T-00	Pratica correttamente presentata
43798	56130	15/03/2026 20:15	9.856,99	INPS-ISEE-2026-07711882F-00	Pratica correttamente presentata
43799	5095	16/03/2026 16:09	9.858,10	INPS-ISEE-2026-04508830N-00	Pratica correttamente presentata
43800	58177	16/03/2026 16:22	9.858,10	INPS-ISEE-2026-04508830N-00	Pratica correttamente presentata
43801	54336	13/03/2026 18:37	9.858,63	INPS-ISEE-2026-01699291I-00	Pratica correttamente presentata
43802	24865	04/03/2026 15:00	9.859,12	INPS-ISEE-2026-00649811Q-00	Pratica correttamente presentata
43803	24991	04/03/2026 15:34	9.859,12	INPS-ISEE-2026-00649811Q-00	Pratica correttamente presentata
43804	25093	04/03/2026 15:44	9.859,12	INPS-ISEE-2026-00649811Q-00	Pratica correttamente presentata
43805	60355	17/03/2026 08:53	9.859,51	INPS-ISEE-2026-06858129S-00	Pratica correttamente presentata
43806	53090	13/03/2026 11:25	9.859,89	INPS-ISEE-2026-08009601G-00	Pratica correttamente presentata
43807	56238	16/03/2026 21:39	9.860,54	INPS-ISEE-2026-05670146Q-00	Pratica correttamente presentata
43808	12442	02/03/2026 22:29	9.860,56	INPS-ISEE-2026-01761464Q-00	Pratica correttamente presentata
43809	19307	03/03/2026 18:06	9.860,56	INPS-ISEE-2026-01761464Q-00	Pratica correttamente presentata
43810	41210	09/03/2026 15:45	9.860,57	INPS-ISEE-2026-06679865T-00	Pratica correttamente presentata
43811	26310	04/03/2026 17:51	9.860,71	INPS-ISEE-2026-01695934I-00	Pratica correttamente presentata
43812	1048	02/03/2026 12:28	9.860,73	INPS-ISEE-2026-01438863L-00	Pratica correttamente presentata
43813	61248	17/03/2026 11:39	9.860,73	INPS-ISEE-2026-01817257R-00	Pratica correttamente presentata
43814	4467	02/03/2026 14:35	9.860,84	INPS-ISEE-2026-03681475F-00	Pratica correttamente presentata
43815	809	02/03/2026 12:29	9.861,91	INPS-ISEE-2026-00847324N-00	Pratica correttamente presentata
43816	1568	02/03/2026 12:33	9.861,91	INPS-ISEE-2026-00847324N-00	Pratica correttamente presentata
43817	12405	03/03/2026 21:53	9.862,60	INPS-ISEE-2026-00357978S-00	Pratica correttamente presentata

fonte: http://burc.regione.campania.it

BANDO IO STUDIO 2025 a.s. 2025/2026

ALLEGATO A

Progr.	Numero Domanda	Data Di Presentazione	valore ISEE	PROTOCOLLO attestazione ISEE	Esito GRADUATORIA PROVVISORIA
43818	21360	03/03/2026 22:03	9.862,60	INPS-ISEE-2026-00357978S-00	Pratica correttamente presentata
43819	35086	06/03/2026 16:12	9.862,71	INPS-ISEE-2026-03652935L-00	Pratica correttamente presentata
43820	18950	03/03/2026 17:39	9.862,75	INPS-ISEE-2026-03585789J-00	Pratica correttamente presentata
43821	12066	02/03/2026 22:09	9.863,01	INPS-ISEE-2026-06117386O-00	Pratica correttamente presentata
43822	14130	03/03/2026 11:52	9.863,23	INPS-ISEE-2026-06879429J-00	Pratica correttamente presentata
43823	1895	02/03/2026 12:49	9.863,58	INPS-ISEE-2026-01869718Y-00	Pratica correttamente presentata
43824	46450	10/03/2026 20:36	9.863,69	INPS-ISEE-2026-07302994F-00	Pratica correttamente presentata
43825	41752	09/03/2026 17:11	9.863,80	INPS-ISEE-2026-06816057L-00	Pratica correttamente presentata
43826	32332	05/03/2026 19:31	9.864,17	INPS-ISEE-2026-02969738A-00	Pratica correttamente presentata
43827	45103	10/03/2026 16:12	9.864,39	INPS-ISEE-2026-07889087T-00	Pratica correttamente presentata
43828	63968	17/03/2026 18:37	9.864,59	INPS-ISEE-2026-03311424A-00	Pratica correttamente presentata
43829	64013	17/03/2026 18:45	9.864,59	INPS-ISEE-2026-03311424A-00	Pratica correttamente presentata
43830	6894	02/03/2026 17:06	9.865,41	INPS-ISEE-2026-06835727Z-00	Pratica correttamente presentata
43831	6551	02/03/2026 17:14	9.865,41	INPS-ISEE-2026-06835727Z-00	Pratica correttamente presentata
43832	22541	04/03/2026 10:05	9.865,43	INPS-ISEE-2026-01162637C-00	Pratica correttamente presentata
43833	22698	04/03/2026 10:20	9.865,43	INPS-ISEE-2026-01162637C-00	Pratica correttamente presentata
43834	54166	13/03/2026 17:52	9.865,67	INPS-ISEE-2026-01286298X-00	Pratica correttamente presentata
43835	21429	03/03/2026 22:18	9.866,10	INPS-ISEE-2026-03113135M-00	Pratica correttamente presentata
43836	21576	03/03/2026 22:33	9.866,10	INPS-ISEE-2026-03113135M-00	Pratica correttamente presentata
43837	31049	05/03/2026 16:55	9.866,17	INPS-ISEE-2026-03370836E-00	Pratica correttamente presentata
43838	42986	09/03/2026 21:04	9.866,26	INPS-ISEE-2026-00781532C-00	Pratica correttamente presentata
43839	29044	05/03/2026 10:41	9.866,99	INPS-ISEE-2026-03849346I-00	Pratica correttamente presentata
43840	27601	04/03/2026 20:39	9.867,55	INPS-ISEE-2026-06401128D-00	Pratica correttamente presentata
43841	30858	05/03/2026 16:31	9.867,55	INPS-ISEE-2026-06401128D-00	Pratica correttamente presentata
43842	33874	06/03/2026 10:47	9.867,58	INPS-ISEE-2026-06392843V-00	Pratica correttamente presentata
43843	57645	16/03/2026 12:55	9.867,67	INPS-ISEE-2026-05827716X-00	Pratica correttamente presentata
43844	12374	02/03/2026 22:43	9.867,89	INPS-ISEE-2026-02580275Q-00	Pratica correttamente presentata
43845	26798	04/03/2026 18:35	9.868,57	INPS-ISEE-2026-06835742V-00	Pratica correttamente presentata
43846	26875	04/03/2026 18:40	9.868,57	INPS-ISEE-2026-06835742V-00	Pratica correttamente presentata
43847	55919	15/03/2026 17:14	9.868,70	INPS-ISEE-2026-01878626Z-00	Pratica correttamente presentata
43848	65856	18/03/2026 07:02	9.868,70	INPS-ISEE-2026-01878626Z-00	Pratica correttamente presentata
43849	28468	05/03/2026 08:57	9.868,86	INPS-ISEE-2026-02683135N-00	Pratica correttamente presentata
43850	22942	04/03/2026 17:02	9.869,35	INPS-ISEE-2026-00522733D-00	Pratica correttamente presentata
43851	39281	12/03/2026 18:18	9.869,51	INPS-ISEE-2026-02098758S-00	Pratica correttamente presentata
43852	32824	05/03/2026 21:43	9.869,68	INPS-ISEE-2026-05826086V-00	Pratica correttamente presentata
43853	2237	02/03/2026 13:02	9.870,54	INPS-ISEE-2026-00405804T-00	Pratica correttamente presentata
43854	32116	05/03/2026 18:51	9.871,56	INPS-ISEE-2026-05563739Z-00	Pratica correttamente presentata
43855	51333	12/03/2026 17:17	9.871,84	INPS-ISEE-2026-02707810P-00	Pratica correttamente presentata
43856	36491	06/03/2026 21:37	9.872,68	INPS-ISEE-2026-03913982V-00	Pratica correttamente presentata
43857	26138	09/03/2026 16:34	9.873,17	INPS-ISEE-2026-04629531E-00	Pratica correttamente presentata
43858	590	02/03/2026 12:26	9.873,33	INPS-ISEE-2026-02518340H-00	Pratica correttamente presentata
43859	49054	11/03/2026 18:31	9.873,42	INPS-ISEE-2026-02964605O-00	Pratica correttamente presentata
43860	28401	05/03/2026 08:35	9.873,57	INPS-ISEE-2026-05214915W-00	Pratica correttamente presentata

fonte: http://burc.regione.campania.it

BANDO IO STUDIO 2025 a.s. 2025/2026

ALLEGATO A

Progr.	Numero Domanda	Data Di Presentazione	valore ISEE	PROTOCOLLO attestazione ISEE	Esito GRADUATORIA PROVVISORIA
43861	28428	05/03/2026 08:42	9.873,57	INPS-ISEE-2026-05214915W-00	Pratica correttamente presentata
43862	27746	04/03/2026 21:15	9.873,89	INPS-ISEE-2026-06023015M-00	Pratica correttamente presentata
43863	10465	02/03/2026 20:16	9.874,36	INPS-ISEE-2026-07160395R-00	Pratica correttamente presentata
43864	45978	10/03/2026 18:26	9.874,43	INPS-ISEE-2026-05840272N-00	Pratica correttamente presentata
43865	42970	09/03/2026 20:52	9.874,69	INPS-ISEE-2026-04895862U-00	Pratica correttamente presentata
43866	42981	09/03/2026 20:55	9.874,69	INPS-ISEE-2026-04895862U-00	Pratica correttamente presentata
43867	48248	11/03/2026 15:57	9.875,25	INPS-ISEE-2026-01192404T-00	Pratica correttamente presentata
43868	33437	06/03/2026 09:49	9.875,60	INPS-ISEE-2026-03556450N-00	Pratica correttamente presentata
43869	36569	06/03/2026 22:16	9.876,02	INPS-ISEE-2026-03879987P-00	Pratica correttamente presentata
43870	3497	02/03/2026 13:44	9.876,07	INPS-ISEE-2026-00849650O-00	Pratica correttamente presentata
43871	36380	06/03/2026 20:56	9.876,10	INPS-ISEE-2026-03331449W-00	Pratica correttamente presentata
43872	19389	03/03/2026 18:12	9.876,21	INPS-ISEE-2026-01243328H-00	Pratica correttamente presentata
43873	19690	03/03/2026 18:39	9.876,85	INPS-ISEE-2026-01636766V-00	Pratica correttamente presentata
43874	53184	13/03/2026 11:46	9.877,07	INPS-ISEE-2026-01731364P-00	Pratica correttamente presentata
43875	61017	17/03/2026 11:08	9.877,40	INPS-ISEE-2026-04474388Z-00	Pratica correttamente presentata
43876	54653	13/03/2026 21:08	9.877,77	INPS-ISEE-2026-01081281T-00	Pratica correttamente presentata
43877	48184	11/03/2026 15:32	9.877,97	INPS-ISEE-2026-04608665V-00	Pratica correttamente presentata
43878	34218	06/03/2026 11:48	9.878,09	INPS-ISEE-2026-05605405P-00	Pratica correttamente presentata
43879	5492	02/03/2026 16:46	9.878,78	INPS-ISEE-2026-00453238P-00	Pratica correttamente presentata
43880	48534	11/03/2026 17:06	9.878,86	INPS-ISEE-2026-02822673E-00	Pratica correttamente presentata
43881	48564	11/03/2026 17:10	9.878,86	INPS-ISEE-2026-02822673E-00	Pratica correttamente presentata
43882	38668	08/03/2026 16:19	9.879,34	INPS-ISEE-2026-05905044W-00	Pratica correttamente presentata
43883	51156	12/03/2026 16:35	9.879,47	INPS-ISEE-2026-07443662O-00	Pratica correttamente presentata
43884	41584	09/03/2026 16:58	9.879,53	INPS-ISEE-2026-06558616I-00	Pratica correttamente presentata
43885	6436	02/03/2026 16:57	9.879,79	INPS-ISEE-2026-00567698K-00	Pratica correttamente presentata
43886	3260	02/03/2026 13:34	9.880,08	INPS-ISEE-2026-03153586R-00	Pratica correttamente presentata
43887	63946	17/03/2026 18:34	9.880,80	INPS-ISEE-2026-01628423C-00	Pratica correttamente presentata
43888	49257	11/03/2026 19:11	9.880,81	INPS-ISEE-2026-04367089I-00	Pratica correttamente presentata
43889	59876	16/03/2026 21:07	9.881,24	INPS-ISEE-2026-04366669Y-00	Pratica correttamente presentata
43890	1070	02/03/2026 12:44	9.881,71	INPS-ISEE-2026-03644075Q-00	Pratica correttamente presentata
43891	55268	14/03/2026 16:46	9.882,14	INPS-ISEE-2026-01973694S-00	Pratica correttamente presentata
43892	7991	02/03/2026 17:59	9.882,52	INPS-ISEE-2026-02941458L-00	Pratica correttamente presentata
43893	8596	02/03/2026 18:19	9.882,52	INPS-ISEE-2026-02941458L-00	Pratica correttamente presentata
43894	37618	07/03/2026 18:20	9.882,61	INPS-ISEE-2026-01831711D-00	Pratica correttamente presentata
43895	66658	18/03/2026 10:20	9.882,76	INPS-ISEE-2026-06562739Z-00	Pratica correttamente presentata
43896	33230	06/03/2026 09:02	9.882,77	INPS-ISEE-2026-01985704F-00	Pratica correttamente presentata
43897	13286	03/03/2026 08:14	9.882,86	INPS-ISEE-2026-02438401D-00	Pratica correttamente presentata
43898	34503	06/03/2026 12:37	9.883,93	INPS-ISEE-2026-03337281W-00	Pratica correttamente presentata
43899	62817	17/03/2026 16:50	9.884,07	INPS-ISEE-2026-00590253G-00	Pratica correttamente presentata
43900	11295	02/03/2026 21:19	9.885,15	INPS-ISEE-2026-01451597O-00	Pratica correttamente presentata
43901	43810	10/03/2026 10:20	9.885,60	INPS-ISEE-2026-04353113B-00	Pratica correttamente presentata
43902	42726	09/03/2026 20:10	9.885,78	INPS-ISEE-2026-06312673N-00	Pratica correttamente presentata
43903	61485	17/03/2026 12:16	9.885,97	INPS-ISEE-2026-04944886M-00	Pratica correttamente presentata

fonte: http://burc.regione.campania.it

BANDO IO STUDIO 2025 a.s. 2025/2026

ALLEGATO A

Progr.	Numero Domanda	Data Di Presentazione	valore ISEE	PROTOCOLLO attestazione ISEE	Esito GRADUATORIA PROVVISORIA
43904	20999	04/03/2026 22:47	9.886,13	INPS-ISEE-2026-02165601T-00	Pratica correttamente presentata
43905	54799	14/03/2026 00:06	9.886,13	INPS-ISEE-2026-02165601T-00	Pratica correttamente presentata
43906	15125	03/03/2026 11:59	9.886,75	INPS-ISEE-2026-01366378F-00	Pratica correttamente presentata
43907	64221	17/03/2026 19:03	9.887,26	INPS-ISEE-2026-08251745O-00	Pratica correttamente presentata
43908	3588	02/03/2026 13:53	9.887,81	INPS-ISEE-2026-00282629Q-00	Pratica correttamente presentata
43909	25009	04/03/2026 15:28	9.888,24	INPS-ISEE-2026-01530882W-00	Pratica correttamente presentata
43910	684	02/03/2026 12:17	9.888,35	INPS-ISEE-2026-03142491G-00	Pratica correttamente presentata
43911	28487	05/03/2026 09:02	9.888,62	INPS-ISEE-2026-01070707D-00	Pratica correttamente presentata
43912	28503	05/03/2026 09:05	9.888,62	INPS-ISEE-2026-01070707D-00	Pratica correttamente presentata
43913	24662	04/03/2026 14:07	9.888,81	INPS-ISEE-2026-01019868L-00	Pratica correttamente presentata
43914	11703	02/03/2026 21:36	9.889,43	INPS-ISEE-2026-02135313A-00	Pratica correttamente presentata
43915	11967	02/03/2026 21:50	9.889,43	INPS-ISEE-2026-02135313A-00	Pratica correttamente presentata
43916	43092	09/03/2026 21:37	9.889,60	INPS-ISEE-2026-06512496L-00	Pratica correttamente presentata
43917	8416	02/03/2026 18:09	9.889,70	INPS-ISEE-2026-01336178Q-00	Pratica correttamente presentata
43918	21786	03/03/2026 23:31	9.889,75	INPS-ISEE-2026-02850300A-00	Pratica correttamente presentata
43919	29440	05/03/2026 11:29	9.890,93	INPS-ISEE-2026-04741991V-00	Pratica correttamente presentata
43920	6413	02/03/2026 16:46	9.891,46	INPS-ISEE-2026-00367187O-00	Pratica correttamente presentata
43921	36006	06/03/2026 19:10	9.891,55	INPS-ISEE-2026-00641859L-00	Pratica correttamente presentata
43922	36194	06/03/2026 19:31	9.891,55	INPS-ISEE-2026-00641859L-00	Pratica correttamente presentata
43923	35795	06/03/2026 18:10	9.891,76	INPS-ISEE-2026-01678266X-00	Pratica correttamente presentata
43924	7556	18/03/2026 07:47	9.892,45	INPS-ISEE-2026-03968467M-00	Pratica correttamente presentata
43925	55802	15/03/2026 15:20	9.892,56	INPS-ISEE-2026-05435174Q-00	Pratica correttamente presentata
43926	21885	18/03/2026 10:20	9.893,01	INPS-ISEE-2026-07195807I-00	Pratica correttamente presentata
43927	24210	04/03/2026 12:38	9.893,09	INPS-ISEE-2026-00720791C-00	Pratica correttamente presentata
43928	62908	17/03/2026 17:04	9.893,23	INPS-ISEE-2026-03610244B-00	Pratica correttamente presentata
43929	63041	17/03/2026 17:11	9.893,23	INPS-ISEE-2026-03610244B-00	Pratica correttamente presentata
43930	55031	14/03/2026 13:00	9.893,50	INPS-ISEE-2026-02015545D-00	Pratica correttamente presentata
43931	21848	04/03/2026 00:16	9.893,54	INPS-ISEE-2026-05856130N-00	Pratica correttamente presentata
43932	35885	06/03/2026 18:25	9.893,76	INPS-ISEE-2026-05363713N-00	Pratica correttamente presentata
43933	50922	12/03/2026 15:20	9.895,10	INPS-ISEE-2026-03737191R-00	Pratica correttamente presentata
43934	50968	12/03/2026 15:30	9.895,10	INPS-ISEE-2026-03737191R-00	Pratica correttamente presentata
43935	27370	04/03/2026 20:02	9.895,48	INPS-ISEE-2026-03708630W-00	Pratica correttamente presentata
43936	35669	06/03/2026 17:54	9.895,89	INPS-ISEE-2026-04603615P-00	Pratica correttamente presentata
43937	6590	02/03/2026 16:56	9.896,16	INPS-ISEE-2026-03521878F-00	Pratica correttamente presentata
43938	58716	16/03/2026 17:37	9.896,43	INPS-ISEE-2026-01094206D-00	Pratica correttamente presentata
43939	9341	04/03/2026 15:42	9.897,02	INPS-ISEE-2026-04099969B-00	Pratica correttamente presentata
43940	17085	03/03/2026 18:36	9.897,15	INPS-ISEE-2026-01629976Y-00	Pratica correttamente presentata
43941	45907	10/03/2026 18:15	9.897,25	INPS-ISEE-2026-04228620G-00	Pratica correttamente presentata
43942	47058	11/03/2026 09:49	9.897,27	INPS-ISEE-2026-07671672X-00	Pratica correttamente presentata
43943	47084	11/03/2026 09:53	9.897,27	INPS-ISEE-2026-07671672X-00	Pratica correttamente presentata
43944	9967	02/03/2026 19:50	9.897,45	INPS-ISEE-2026-01006183J-00	Pratica correttamente presentata
43945	15900	03/03/2026 12:20	9.897,45	INPS-ISEE-2026-03855546X-00	Pratica correttamente presentata
43946	16148	03/03/2026 12:32	9.897,45	INPS-ISEE-2026-03855546X-00	Pratica correttamente presentata

fonte: http://burc.regione.campania.it

BANDO IO STUDIO 2025 a.s. 2025/2026

ALLEGATO A

Progr.	Numero Domanda	Data Di Presentazione	valore ISEE	PROTOCOLLO attestazione ISEE	Esito GRADUATORIA PROVVISORIA
43947	38481	08/03/2026 13:23	9.897,45	INPS-ISEE-2026-01006183J-00	Pratica correttamente presentata
43948	58011	16/03/2026 15:38	9.897,84	INPS-ISEE-2026-07791851Z-00	Pratica correttamente presentata
43949	16181	03/03/2026 15:35	9.898,22	INPS-ISEE-2026-03458249V-00	Pratica correttamente presentata
43950	59343	16/03/2026 18:58	9.898,50	INPS-ISEE-2026-00189251C-00	Pratica correttamente presentata
43951	59467	16/03/2026 19:05	9.898,50	INPS-ISEE-2026-00189251C-00	Pratica correttamente presentata
43952	4418	02/03/2026 15:58	9.898,99	INPS-ISEE-2026-06153113B-00	Pratica correttamente presentata
43953	4766	02/03/2026 14:52	9.899,25	INPS-ISEE-2026-02071318D-00	Pratica correttamente presentata
43954	48243	11/03/2026 15:54	9.899,32	INPS-ISEE-2026-03961331C-00	Pratica correttamente presentata
43955	9508	04/03/2026 09:16	9.899,47	INPS-ISEE-2026-06762280R-00	Pratica correttamente presentata
43956	12009	02/03/2026 21:57	9.899,59	INPS-ISEE-2026-01261671G-00	Pratica correttamente presentata
43957	5803	02/03/2026 16:11	9.899,68	INPS-ISEE-2026-04907210H-00	Pratica correttamente presentata
43958	6155	02/03/2026 16:19	9.899,68	INPS-ISEE-2026-04907210H-00	Pratica correttamente presentata
43959	36505	06/03/2026 21:57	9.900,00	INPS-ISEE-2026-06438925I-00	Pratica correttamente presentata
43960	10831	02/03/2026 20:30	9.900,94	INPS-ISEE-2026-05521337C-00	Pratica correttamente presentata
43961	19983	03/03/2026 19:00	9.900,96	INPS-ISEE-2026-02644507N-00	Pratica correttamente presentata
43962	20055	03/03/2026 19:04	9.900,96	INPS-ISEE-2026-02644507N-00	Pratica correttamente presentata
43963	19679	03/03/2026 18:35	9.901,38	INPS-ISEE-2026-05325361P-00	Pratica correttamente presentata
43964	13008	03/03/2026 00:23	9.901,63	INPS-ISEE-2026-05414528Q-00	Pratica correttamente presentata
43965	42736	09/03/2026 19:54	9.901,63	INPS-ISEE-2026-01577865S-00	Pratica correttamente presentata
43966	59128	16/03/2026 18:29	9.901,99	INPS-ISEE-2026-03913642N-00	Pratica correttamente presentata
43967	54	02/03/2026 12:06	9.902,50	INPS-ISEE-2026-04832616E-00	Pratica correttamente presentata
43968	12562	02/03/2026 22:42	9.902,76	INPS-ISEE-2026-06419120H-00	Pratica correttamente presentata
43969	36598	06/03/2026 22:43	9.902,97	INPS-ISEE-2026-06950802E-00	Pratica correttamente presentata
43970	26428	04/03/2026 18:05	9.903,25	INPS-ISEE-2026-00371026J-00	Pratica correttamente presentata
43971	17604	04/03/2026 22:06	9.903,25	INPS-ISEE-2026-04613518N-00	Pratica correttamente presentata
43972	9908	03/03/2026 18:41	9.904,08	INPS-ISEE-2026-03662114H-00	Pratica correttamente presentata
43973	27988	04/03/2026 21:58	9.904,43	INPS-ISEE-2026-03085940Q-00	Pratica correttamente presentata
43974	62679	17/03/2026 17:00	9.904,70	INPS-ISEE-2026-05120742T-00	Pratica correttamente presentata
43975	27263	04/03/2026 19:31	9.904,80	INPS-ISEE-2026-00305467P-00	Pratica correttamente presentata
43976	47679	11/03/2026 11:59	9.904,89	INPS-ISEE-2026-04290498X-00	Pratica correttamente presentata
43977	48339	11/03/2026 16:30	9.905,93	INPS-ISEE-2026-03452110U-00	Pratica correttamente presentata
43978	2881	02/03/2026 17:15	9.906,96	INPS-ISEE-2026-03137464N-00	Pratica correttamente presentata
43979	31756	05/03/2026 18:06	9.907,07	INPS-ISEE-2026-04535549V-00	Pratica correttamente presentata
43980	34736	06/03/2026 14:09	9.907,35	INPS-ISEE-2026-07135545E-00	Pratica correttamente presentata
43981	48176	11/03/2026 15:28	9.907,84	INPS-ISEE-2026-05832262N-00	Pratica correttamente presentata
43982	41029	09/03/2026 14:51	9.908,13	INPS-ISEE-2026-03324786L-00	Pratica correttamente presentata
43983	41071	09/03/2026 15:02	9.908,13	INPS-ISEE-2026-03324786L-00	Pratica correttamente presentata
43984	43196	09/03/2026 22:30	9.908,29	INPS-ISEE-2026-00778447I-00	Pratica correttamente presentata
43985	50875	13/03/2026 15:11	9.908,62	INPS-ISEE-2026-01579983U-00	Pratica correttamente presentata
43986	63674	17/03/2026 18:13	9.908,66	INPS-ISEE-2026-00748106C-00	Pratica correttamente presentata
43987	65468	17/03/2026 22:51	9.909,69	INPS-ISEE-2026-01910114M-00	Pratica correttamente presentata
43988	1463	02/03/2026 12:30	9.909,75	INPS-ISEE-2026-00774012T-00	Pratica correttamente presentata
43989	20703	03/03/2026 20:27	9.910,70	INPS-ISEE-2026-00612532J-00	Pratica correttamente presentata

fonte: http://burc.regione.campania.it

BANDO IO STUDIO 2025 a.s. 2025/2026

ALLEGATO A

Progr.	Numero Domanda	Data Di Presentazione	valore ISEE	PROTOCOLLO attestazione ISEE	Esito GRADUATORIA PROVVISORIA
43990	20853	03/03/2026 20:46	9.910,70	INPS-ISEE-2026-00612532J-00	Pratica correttamente presentata
43991	38877	08/03/2026 19:07	9.911,38	INPS-ISEE-2026-07088791Y-00	Pratica correttamente presentata
43992	44629	10/03/2026 13:00	9.911,41	INPS-ISEE-2026-04498022Q-00	Pratica correttamente presentata
43993	44640	10/03/2026 13:03	9.911,41	INPS-ISEE-2026-04498022Q-00	Pratica correttamente presentata
43994	67077	18/03/2026 11:05	9.911,47	INPS-ISEE-2026-07359631F-00	Pratica correttamente presentata
43995	52404	12/03/2026 22:13	9.912,11	INPS-ISEE-2026-00639825L-00	Pratica correttamente presentata
43996	54823	14/03/2026 08:33	9.912,23	INPS-ISEE-2026-07659453S-00	Pratica correttamente presentata
43997	26397	04/03/2026 17:58	9.913,81	INPS-ISEE-2026-01651790Q-00	Pratica correttamente presentata
43998	8456	02/03/2026 18:12	9.914,59	INPS-ISEE-2026-02407809E-00	Pratica correttamente presentata
43999	54681	13/03/2026 21:15	9.914,61	INPS-ISEE-2026-00922015J-00	Pratica correttamente presentata
44000	42750	09/03/2026 19:39	9.915,87	INPS-ISEE-2026-03663047Q-00	Pratica correttamente presentata
44001	31499	05/03/2026 17:43	9.915,92	INPS-ISEE-2026-03230788R-00	Pratica correttamente presentata
44002	31299	05/03/2026 17:30	9.916,23	INPS-ISEE-2026-05813804Q-00	Pratica correttamente presentata
44003	31586	05/03/2026 18:03	9.916,23	INPS-ISEE-2026-05813804Q-00	Pratica correttamente presentata
44004	31783	05/03/2026 18:13	9.916,23	INPS-ISEE-2026-05813804Q-00	Pratica correttamente presentata
44005	37575	07/03/2026 17:34	9.916,79	INPS-ISEE-2026-07778958P-00	Pratica correttamente presentata
44006	17304	03/03/2026 15:28	9.917,24	INPS-ISEE-2026-02935216N-00	Pratica correttamente presentata
44007	20976	03/03/2026 21:25	9.918,36	INPS-ISEE-2026-00670857L-00	Pratica correttamente presentata
44008	59385	16/03/2026 18:56	9.918,79	INPS-ISEE-2026-01104415U-00	Pratica correttamente presentata
44009	60682	17/03/2026 10:11	9.918,87	INPS-ISEE-2026-03189872Z-00	Pratica correttamente presentata
44010	18576	09/03/2026 20:51	9.919,30	INPS-ISEE-2026-04648825I-00	Pratica correttamente presentata
44011	8455	02/03/2026 18:15	9.919,43	INPS-ISEE-2026-05885974B-00	Pratica correttamente presentata
44012	20481	03/03/2026 19:52	9.919,53	INPS-ISEE-2026-02520194H-00	Pratica correttamente presentata
44013	20569	03/03/2026 20:02	9.919,53	INPS-ISEE-2026-02520194H-00	Pratica correttamente presentata
44014	48379	11/03/2026 16:35	9.919,56	INPS-ISEE-2026-05662343Q-00	Pratica correttamente presentata
44015	33668	06/03/2026 10:24	9.919,57	INPS-ISEE-2026-04076630C-00	Pratica correttamente presentata
44016	33739	06/03/2026 10:31	9.919,57	INPS-ISEE-2026-04076630C-00	Pratica correttamente presentata
44017	27799	05/03/2026 08:26	9.919,84	INPS-ISEE-2026-01155105A-00	Pratica correttamente presentata
44018	34232	06/03/2026 16:05	9.920,31	INPS-ISEE-2026-02434612D-00	Pratica correttamente presentata
44019	57980	16/03/2026 15:29	9.920,33	INPS-ISEE-2026-04386993U-00	Pratica correttamente presentata
44020	6929	03/03/2026 08:56	9.920,63	INPS-ISEE-2026-03452072H-00	Pratica correttamente presentata
44021	45578	10/03/2026 17:26	9.920,68	INPS-ISEE-2026-04368271R-00	Pratica correttamente presentata
44022	9302	02/03/2026 19:08	9.921,13	INPS-ISEE-2026-03452767F-00	Pratica correttamente presentata
44023	65322	17/03/2026 22:10	9.921,18	INPS-ISEE-2026-04265327Q-00	Pratica correttamente presentata
44024	62050	17/03/2026 14:36	9.921,54	INPS-ISEE-2026-02914638L-00	Pratica correttamente presentata
44025	36986	07/03/2026 11:31	9.921,55	INPS-ISEE-2026-02564783V-00	Pratica correttamente presentata
44026	36996	07/03/2026 11:35	9.921,55	INPS-ISEE-2026-02564783V-00	Pratica correttamente presentata
44027	51753	12/03/2026 18:18	9.921,55	INPS-ISEE-2026-01969504F-00	Pratica correttamente presentata
44028	51774	12/03/2026 18:21	9.921,55	INPS-ISEE-2026-01969504F-00	Pratica correttamente presentata
44029	31238	05/03/2026 17:18	9.921,62	INPS-ISEE-2026-02856065O-00	Pratica correttamente presentata
44030	61950	18/03/2026 09:35	9.922,23	INPS-ISEE-2026-03910151B-00	Pratica correttamente presentata
44031	27790	04/03/2026 21:14	9.922,36	INPS-ISEE-2026-00584302D-00	Pratica correttamente presentata
44032	2358	02/03/2026 14:26	9.922,55	INPS-ISEE-2026-01442582C-00	Pratica correttamente presentata

fonte: http://burc.regione.campania.it

BANDO IO STUDIO 2025 a.s. 2025/2026

ALLEGATO A

Progr.	Numero Domanda	Data Di Presentazione	valore ISEE	PROTOCOLLO attestazione ISEE	Esito GRADUATORIA PROVVISORIA
44033	49956	12/03/2026 09:53	9.923,38	INPS-ISEE-2026-02783686Y-00	Pratica correttamente presentata
44034	27015	04/03/2026 19:07	9.924,06	INPS-ISEE-2026-01406515D-00	Pratica correttamente presentata
44035	23751	05/03/2026 15:46	9.924,51	INPS-ISEE-2026-01156793O-00	Pratica correttamente presentata
44036	62126	17/03/2026 14:53	9.924,75	INPS-ISEE-2026-02694585S-00	Pratica correttamente presentata
44037	29712	05/03/2026 14:00	9.925,10	INPS-ISEE-2026-00641924C-00	Pratica correttamente presentata
44038	28557	05/03/2026 09:25	9.925,29	INPS-ISEE-2026-00778938U-00	Pratica correttamente presentata
44039	19488	03/03/2026 18:24	9.925,31	INPS-ISEE-2026-00249264W-00	Pratica correttamente presentata
44040	26449	04/03/2026 18:00	9.925,31	INPS-ISEE-2026-00602049T-00	Pratica correttamente presentata
44041	63574	17/03/2026 17:59	9.925,35	INPS-ISEE-2026-03137714C-00	Pratica correttamente presentata
44042	48289	11/03/2026 16:12	9.925,49	INPS-ISEE-2026-03724126P-00	Pratica correttamente presentata
44043	45885	10/03/2026 18:46	9.925,85	INPS-ISEE-2026-00169136C-00	Pratica correttamente presentata
44044	66538	18/03/2026 10:08	9.925,85	INPS-ISEE-2026-01966284X-00	Pratica correttamente presentata
44045	2897	02/03/2026 13:16	9.926,07	INPS-ISEE-2026-00568806L-00	Pratica correttamente presentata
44046	25959	05/03/2026 12:55	9.927,23	INPS-ISEE-2026-06224415G-00	Pratica correttamente presentata
44047	64509	17/03/2026 19:56	9.927,23	INPS-ISEE-2026-06567354X-00	Pratica correttamente presentata
44048	30637	05/03/2026 15:54	9.927,48	INPS-ISEE-2026-06773107R-00	Pratica correttamente presentata
44049	30701	05/03/2026 16:04	9.927,48	INPS-ISEE-2026-06773107R-00	Pratica correttamente presentata
44050	50522	12/03/2026 11:56	9.928,85	INPS-ISEE-2026-05289826Y-00	Pratica correttamente presentata
44051	61076	17/03/2026 11:25	9.930,68	INPS-ISEE-2026-05080297R-00	Pratica correttamente presentata
44052	30007	06/03/2026 16:10	9.930,88	INPS-ISEE-2026-03961441N-00	Pratica correttamente presentata
44053	16984	03/03/2026 14:32	9.931,32	INPS-ISEE-2026-03989900Z-00	Pratica correttamente presentata
44054	41910	09/03/2026 17:49	9.932,94	INPS-ISEE-2026-04885285Y-00	Pratica correttamente presentata
44055	40820	09/03/2026 13:10	9.933,12	INPS-ISEE-2026-06140120Y-00	Pratica correttamente presentata
44056	48199	11/03/2026 15:46	9.933,29	INPS-ISEE-2026-01463445W-00	Pratica correttamente presentata
44057	65991	18/03/2026 08:53	9.934,16	INPS-ISEE-2026-07439554I-00	Pratica correttamente presentata
44058	303	02/03/2026 12:31	9.934,31	INPS-ISEE-2026-06893209I-00	Pratica correttamente presentata
44059	13209	03/03/2026 07:40	9.934,43	INPS-ISEE-2026-05961331N-00	Pratica correttamente presentata
44060	38603	08/03/2026 15:29	9.934,82	INPS-ISEE-2026-02462272P-00	Pratica correttamente presentata
44061	29424	05/03/2026 11:26	9.934,92	INPS-ISEE-2026-06016800T-00	Pratica correttamente presentata
44062	45029	10/03/2026 16:14	9.935,83	INPS-ISEE-2026-06597893T-00	Pratica correttamente presentata
44063	45171	10/03/2026 16:36	9.935,83	INPS-ISEE-2026-06597893T-00	Pratica correttamente presentata
44064	16870	03/03/2026 14:13	9.935,95	INPS-ISEE-2026-05310120Z-00	Pratica correttamente presentata
44065	47357	11/03/2026 10:57	9.936,39	INPS-ISEE-2026-03140297C-00	Pratica correttamente presentata
44066	41128	09/03/2026 15:51	9.936,83	INPS-ISEE-2026-00724268Q-00	Pratica correttamente presentata
44067	56343	15/03/2026 23:34	9.936,92	INPS-ISEE-2026-02560699I-00	Pratica correttamente presentata
44068	12090	03/03/2026 14:19	9.937,49	INPS-ISEE-2026-00708523P-00	Pratica correttamente presentata
44069	33866	06/03/2026 10:50	9.937,56	INPS-ISEE-2026-02187801W-00	Pratica correttamente presentata
44070	39286	08/03/2026 22:50	9.937,87	INPS-ISEE-2026-05566941X-00	Pratica correttamente presentata
44071	39319	08/03/2026 23:36	9.937,87	INPS-ISEE-2026-05566941X-00	Pratica correttamente presentata
44072	17506	03/03/2026 15:54	9.938,94	INPS-ISEE-2026-01955233N-00	Pratica correttamente presentata
44073	22094	06/03/2026 21:20	9.939,28	INPS-ISEE-2026-05596305L-00	Pratica correttamente presentata
44074	39637	09/03/2026 09:53	9.939,35	INPS-ISEE-2026-00400955H-00	Pratica correttamente presentata
44075	39649	09/03/2026 09:55	9.939,35	INPS-ISEE-2026-00400955H-00	Pratica correttamente presentata

fonte: http://burc.regione.campania.it

BANDO IO STUDIO 2025 a.s. 2025/2026

ALLEGATO A

Progr.	Numero Domanda	Data Di Presentazione	valore ISEE	PROTOCOLLO attestazione ISEE	Esito GRADUATORIA PROVVISORIA
44076	10677	02/03/2026 20:29	9.939,92	INPS-ISEE-2026-00048185C-00	Pratica correttamente presentata
44077	10856	02/03/2026 20:36	9.939,92	INPS-ISEE-2026-00048185C-00	Pratica correttamente presentata
44078	810	02/03/2026 12:36	9.941,57	INPS-ISEE-2026-00640322M-00	Pratica correttamente presentata
44079	15220	04/03/2026 11:36	9.942,48	INPS-ISEE-2026-02347088O-00	Pratica correttamente presentata
44080	12027	02/03/2026 22:06	9.942,84	INPS-ISEE-2026-01957836S-00	Pratica correttamente presentata
44081	49928	12/03/2026 09:51	9.944,26	INPS-ISEE-2026-01494174E-00	Pratica correttamente presentata
44082	49144	11/03/2026 18:46	9.944,36	INPS-ISEE-2026-04372195R-00	Pratica correttamente presentata
44083	49458	11/03/2026 20:31	9.944,95	INPS-ISEE-2026-01191982R-00	Pratica correttamente presentata
44084	12204	03/03/2026 11:57	9.944,96	INPS-ISEE-2026-04841400T-00	Pratica correttamente presentata
44085	19514	03/03/2026 18:29	9.945,11	INPS-ISEE-2026-02327900H-00	Pratica correttamente presentata
44086	19775	03/03/2026 18:38	9.945,11	INPS-ISEE-2026-02327900H-00	Pratica correttamente presentata
44087	34050	06/03/2026 11:21	9.945,28	INPS-ISEE-2026-02177211T-00	Pratica correttamente presentata
44088	37532	07/03/2026 17:20	9.945,37	INPS-ISEE-2026-02999252Z-00	Pratica correttamente presentata
44089	14823	03/03/2026 10:59	9.945,86	INPS-ISEE-2026-00649263E-00	Pratica correttamente presentata
44090	18828	04/03/2026 08:56	9.946,40	INPS-ISEE-2026-06891349Y-00	Pratica correttamente presentata
44091	24771	04/03/2026 14:44	9.946,40	INPS-ISEE-2026-06891349Y-00	Pratica correttamente presentata
44092	37606	09/03/2026 17:10	9.947,56	INPS-ISEE-2026-01453371G-00	Pratica correttamente presentata
44093	46677	10/03/2026 22:16	9.947,56	INPS-ISEE-2026-01453371G-00	Pratica correttamente presentata
44094	21053	03/03/2026 21:23	9.947,59	INPS-ISEE-2026-05437360N-00	Pratica correttamente presentata
44095	21185	03/03/2026 21:37	9.947,59	INPS-ISEE-2026-05437360N-00	Pratica correttamente presentata
44096	36732	07/03/2026 07:36	9.947,87	INPS-ISEE-2026-04413335H-00	Pratica correttamente presentata
44097	45367	10/03/2026 16:56	9.948,10	INPS-ISEE-2026-00387214P-00	Pratica correttamente presentata
44098	45392	10/03/2026 17:00	9.948,10	INPS-ISEE-2026-00387214P-00	Pratica correttamente presentata
44099	27795	04/03/2026 21:17	9.948,62	INPS-ISEE-2026-05012020X-00	Pratica correttamente presentata
44100	50413	12/03/2026 11:39	9.949,21	INPS-ISEE-2026-02986768B-00	Pratica correttamente presentata
44101	50259	15/03/2026 22:32	9.949,77	INPS-ISEE-2026-03145065G-00	Pratica correttamente presentata
44102	64399	17/03/2026 19:26	9.949,87	INPS-ISEE-2026-07105133B-00	Pratica correttamente presentata
44103	64421	17/03/2026 19:28	9.949,87	INPS-ISEE-2026-07105133B-00	Pratica correttamente presentata
44104	57155	16/03/2026 11:30	9.950,16	INPS-ISEE-2026-04071801T-00	Pratica correttamente presentata
44105	5445	02/03/2026 15:07	9.950,67	INPS-ISEE-2026-05990728Y-00	Pratica correttamente presentata
44106	5761	03/03/2026 08:18	9.950,67	INPS-ISEE-2026-05990728Y-00	Pratica correttamente presentata
44107	54596	13/03/2026 20:09	9.951,44	INPS-ISEE-2026-04512078W-00	Pratica correttamente presentata
44108	36257	06/03/2026 19:58	9.951,57	INPS-ISEE-2026-06123193P-00	Pratica correttamente presentata
44109	48616	11/03/2026 17:27	9.951,58	INPS-ISEE-2026-02876728Y-00	Pratica correttamente presentata
44110	21430	03/03/2026 22:07	9.951,63	INPS-ISEE-2026-02464064C-00	Pratica correttamente presentata
44111	28141	04/03/2026 22:37	9.951,63	INPS-ISEE-2026-02464064C-00	Pratica correttamente presentata
44112	9573	02/03/2026 19:16	9.951,86	INPS-ISEE-2026-01840328C-00	Pratica correttamente presentata
44113	16650	03/03/2026 13:34	9.952,41	INPS-ISEE-2026-02813354C-00	Pratica correttamente presentata
44114	24027	04/03/2026 12:16	9.953,05	INPS-ISEE-2026-01189317E-00	Pratica correttamente presentata
44115	8038	02/03/2026 17:53	9.953,66	INPS-ISEE-2026-02567323N-00	Pratica correttamente presentata
44116	49962	12/03/2026 09:54	9.953,72	INPS-ISEE-2026-03746437F-00	Pratica correttamente presentata
44117	9274	02/03/2026 19:08	9.954,75	INPS-ISEE-2026-02974239X-00	Pratica correttamente presentata
44118	65961	18/03/2026 08:50	9.955,77	INPS-ISEE-2026-00319813P-00	Pratica correttamente presentata

fonte: http://burc.regione.campania.it

BANDO IO STUDIO 2025 a.s. 2025/2026

ALLEGATO A

Progr.	Numero Domanda	Data Di Presentazione	valore ISEE	PROTOCOLLO attestazione ISEE	Esito GRADUATORIA PROVVISORIA
44119	65394	18/03/2026 08:56	9.955,77	INPS-ISEE-2026-00319813P-00	Pratica correttamente presentata
44120	67577	18/03/2026 11:56	9.956,47	INPS-ISEE-2026-04807470E-00	Pratica correttamente presentata
44121	56580	16/03/2026 09:49	9.956,62	INPS-ISEE-2026-08276606V-00	Pratica correttamente presentata
44122	13458	04/03/2026 10:26	9.957,37	INPS-ISEE-2026-07024740G-00	Pratica correttamente presentata
44123	54932	14/03/2026 11:14	9.957,48	INPS-ISEE-2026-02408505G-00	Pratica correttamente presentata
44124	24720	04/03/2026 14:31	9.957,53	INPS-ISEE-2026-05721121J-00	Pratica correttamente presentata
44125	46146	10/03/2026 18:55	9.957,68	INPS-ISEE-2026-00336851C-00	Pratica correttamente presentata
44126	23272	04/03/2026 11:13	9.957,95	INPS-ISEE-2026-05731804N-00	Pratica correttamente presentata
44127	33107	05/03/2026 23:55	9.957,95	INPS-ISEE-2026-03822391N-00	Pratica correttamente presentata
44128	32908	05/03/2026 22:02	9.958,73	INPS-ISEE-2026-03079074E-00	Pratica correttamente presentata
44129	14939	03/03/2026 11:09	9.959,35	INPS-ISEE-2026-00379031H-00	Pratica correttamente presentata
44130	9633	02/03/2026 19:16	9.959,77	INPS-ISEE-2026-03556283O-00	Pratica correttamente presentata
44131	51909	12/03/2026 18:50	9.959,92	INPS-ISEE-2026-07263413C-00	Pratica correttamente presentata
44132	51936	12/03/2026 18:55	9.959,92	INPS-ISEE-2026-07263413C-00	Pratica correttamente presentata
44133	60834	17/03/2026 10:50	9.960,61	INPS-ISEE-2026-02036095P-00	Pratica correttamente presentata
44134	47240	11/03/2026 10:33	9.960,98	INPS-ISEE-2026-00964503W-00	Pratica correttamente presentata
44135	19857	18/03/2026 09:38	9.961,39	INPS-ISEE-2026-02507525C-00	Pratica correttamente presentata
44136	55375	14/03/2026 18:54	9.961,56	INPS-ISEE-2026-01840240J-00	Pratica correttamente presentata
44137	56408	16/03/2026 08:44	9.962,00	INPS-ISEE-2026-03160893E-00	Pratica correttamente presentata
44138	30661	05/03/2026 15:59	9.962,15	INPS-ISEE-2026-01226976L-00	Pratica correttamente presentata
44139	54743	13/03/2026 21:59	9.962,68	INPS-ISEE-2026-06241116T-00	Pratica correttamente presentata
44140	54752	13/03/2026 22:06	9.962,68	INPS-ISEE-2026-06241116T-00	Pratica correttamente presentata
44141	64419	17/03/2026 19:28	9.962,76	INPS-ISEE-2026-07125512H-00	Pratica correttamente presentata
44142	34075	06/03/2026 11:24	9.963,02	INPS-ISEE-2026-05234345C-00	Pratica correttamente presentata
44143	34114	06/03/2026 11:29	9.963,02	INPS-ISEE-2026-05234345C-00	Pratica correttamente presentata
44144	26282	04/03/2026 17:53	9.963,09	INPS-ISEE-2026-05383167L-00	Pratica correttamente presentata
44145	30410	05/03/2026 15:04	9.963,52	INPS-ISEE-2026-02309147C-00	Pratica correttamente presentata
44146	13607	10/03/2026 09:18	9.963,82	INPS-ISEE-2026-05382939S-00	Pratica correttamente presentata
44147	34465	06/03/2026 12:29	9.964,66	INPS-ISEE-2026-07133066C-00	Pratica correttamente presentata
44148	42614	09/03/2026 19:09	9.964,87	INPS-ISEE-2026-01023434M-00	Pratica correttamente presentata
44149	5786	02/03/2026 17:04	9.965,29	INPS-ISEE-2026-02437866X-00	Pratica correttamente presentata
44150	19882	03/03/2026 19:32	9.965,33	INPS-ISEE-2026-00929418L-00	Pratica correttamente presentata
44151	34284	06/03/2026 11:58	9.966,03	INPS-ISEE-2026-07158675S-00	Pratica correttamente presentata
44152	31187	05/03/2026 17:16	9.966,27	INPS-ISEE-2026-00592021J-00	Pratica correttamente presentata
44153	31451	05/03/2026 17:34	9.966,27	INPS-ISEE-2026-00592021J-00	Pratica correttamente presentata
44154	43378	10/03/2026 08:25	9.966,57	INPS-ISEE-2026-04071540T-00	Pratica correttamente presentata
44155	33304	06/03/2026 09:22	9.966,62	INPS-ISEE-2026-07961096Z-00	Pratica correttamente presentata
44156	37398	07/03/2026 15:59	9.966,79	INPS-ISEE-2026-04745913L-00	Pratica correttamente presentata
44157	66809	18/03/2026 10:45	9.966,87	INPS-ISEE-2026-01753615N-00	Pratica correttamente presentata
44158	62181	17/03/2026 15:13	9.967,13	INPS-ISEE-2026-05408742E-00	Pratica correttamente presentata
44159	19368	04/03/2026 18:01	9.967,14	INPS-ISEE-2026-03343549R-00	Pratica correttamente presentata
44160	9474	02/03/2026 19:01	9.967,32	INPS-ISEE-2026-06035045H-00	Pratica correttamente presentata
44161	18009	03/03/2026 16:44	9.968,89	INPS-ISEE-2026-03371597V-00	Pratica correttamente presentata

fonte: http://burc.regione.campania.it

BANDO IO STUDIO 2025 a.s. 2025/2026

ALLEGATO A

Progr.	Numero Domanda	Data Di Presentazione	valore ISEE	PROTOCOLLO attestazione ISEE	Esito GRADUATORIA PROVVISORIA
44162	11269	02/03/2026 21:04	9.969,11	INPS-ISEE-2026-02563448O-00	Pratica correttamente presentata
44163	24547	04/03/2026 13:33	9.969,27	INPS-ISEE-2026-04412184G-00	Pratica correttamente presentata
44164	29333	05/03/2026 11:15	9.970,19	INPS-ISEE-2026-04419535R-00	Pratica correttamente presentata
44165	61188	17/03/2026 11:30	9.970,30	INPS-ISEE-2026-06466392X-00	Pratica correttamente presentata
44166	39884	09/03/2026 10:35	9.970,65	INPS-ISEE-2026-00307309D-00	Pratica correttamente presentata
44167	46924	11/03/2026 09:19	9.970,73	INPS-ISEE-2026-01189218E-00	Pratica correttamente presentata
44168	46942	11/03/2026 09:22	9.970,73	INPS-ISEE-2026-01189218E-00	Pratica correttamente presentata
44169	38013	07/03/2026 23:13	9.971,20	INPS-ISEE-2026-04972593S-00	Pratica correttamente presentata
44170	7447	02/03/2026 17:27	9.971,37	INPS-ISEE-2026-01939748K-00	Pratica correttamente presentata
44171	45558	12/03/2026 11:50	9.971,80	INPS-ISEE-2026-04408632W-00	Pratica correttamente presentata
44172	66891	18/03/2026 10:44	9.972,36	INPS-ISEE-2026-00147716C-00	Pratica correttamente presentata
44173	49865	12/03/2026 09:28	9.972,57	INPS-ISEE-2026-06421001Y-00	Pratica correttamente presentata
44174	44164	10/03/2026 11:21	9.972,63	INPS-ISEE-2026-00991938S-00	Pratica correttamente presentata
44175	59877	17/03/2026 22:19	9.973,81	INPS-ISEE-2026-04984162F-00	Pratica correttamente presentata
44176	65497	17/03/2026 22:52	9.973,81	INPS-ISEE-2026-04984162F-00	Pratica correttamente presentata
44177	65532	17/03/2026 22:58	9.973,81	INPS-ISEE-2026-04984162F-00	Pratica correttamente presentata
44178	63585	17/03/2026 18:01	9.973,85	INPS-ISEE-2026-01574789K-00	Pratica correttamente presentata
44179	46290	10/03/2026 19:27	9.974,03	INPS-ISEE-2026-02114301Z-00	Pratica correttamente presentata
44180	53295	13/03/2026 12:13	9.974,71	INPS-ISEE-2026-03605095N-00	Pratica correttamente presentata
44181	12487	02/03/2026 22:54	9.974,80	INPS-ISEE-2026-00777783S-00	Pratica correttamente presentata
44182	518	02/03/2026 12:15	9.975,36	INPS-ISEE-2026-01830843W-00	Pratica correttamente presentata
44183	818	02/03/2026 12:19	9.975,36	INPS-ISEE-2026-01830843W-00	Pratica correttamente presentata
44184	37631	07/03/2026 18:09	9.976,25	INPS-ISEE-2026-01701549W-00	Pratica correttamente presentata
44185	38077	08/03/2026 01:06	9.976,51	INPS-ISEE-2026-06948662K-00	Pratica correttamente presentata
44186	26009	14/03/2026 22:01	9.976,59	INPS-ISEE-2026-06960741L-00	Pratica correttamente presentata
44187	19202	03/03/2026 17:58	9.976,83	INPS-ISEE-2026-02068913Q-00	Pratica correttamente presentata
44188	2968	03/03/2026 00:02	9.977,01	INPS-ISEE-2026-02708465O-00	Pratica correttamente presentata
44189	10806	02/03/2026 20:36	9.977,25	INPS-ISEE-2026-01691950R-00	Pratica correttamente presentata
44190	33954	06/03/2026 10:59	9.978,05	INPS-ISEE-2026-06034721H-00	Pratica correttamente presentata
44191	66378	18/03/2026 09:54	9.978,70	INPS-ISEE-2026-04152105A-00	Pratica correttamente presentata
44192	7752	02/03/2026 17:41	9.978,82	INPS-ISEE-2026-03289678M-00	Pratica correttamente presentata
44193	22637	04/03/2026 10:15	9.979,44	INPS-ISEE-2026-02791567I-00	Pratica correttamente presentata
44194	64546	17/03/2026 19:58	9.980,65	INPS-ISEE-2026-04899056K-00	Pratica correttamente presentata
44195	42438	09/03/2026 18:36	9.980,78	INPS-ISEE-2026-04134887V-00	Pratica correttamente presentata
44196	19378	03/03/2026 18:10	9.981,18	INPS-ISEE-2026-02340264T-00	Pratica correttamente presentata
44197	16999	03/03/2026 15:01	9.981,25	INPS-ISEE-2026-03560717Q-00	Pratica correttamente presentata
44198	22665	10/03/2026 11:03	9.981,64	INPS-ISEE-2026-07075720N-00	Pratica correttamente presentata
44199	60653	17/03/2026 10:08	9.981,65	INPS-ISEE-2026-00796168I-00	Pratica correttamente presentata
44200	60886	17/03/2026 10:49	9.981,65	INPS-ISEE-2026-00796168I-00	Pratica correttamente presentata
44201	50929	12/03/2026 15:15	9.981,93	INPS-ISEE-2026-02867375Z-00	Pratica correttamente presentata
44202	64355	17/03/2026 19:19	9.982,52	INPS-ISEE-2026-03188868U-00	Pratica correttamente presentata
44203	51842	12/03/2026 18:41	9.982,74	INPS-ISEE-2026-02098758S-00	Pratica correttamente presentata
44204	62082	17/03/2026 14:47	9.982,77	INPS-ISEE-2026-01439521P-00	Pratica correttamente presentata

fonte: http://burc.regione.campania.it

BANDO IO STUDIO 2025 a.s. 2025/2026

ALLEGATO A

Progr.	Numero Domanda	Data Di Presentazione	valore ISEE	PROTOCOLLO attestazione ISEE	Esito GRADUATORIA PROVVISORIA
44205	55941	15/03/2026 17:53	9.983,08	INPS-ISEE-2026-04076463E-00	Pratica correttamente presentata
44206	65450	17/03/2026 22:42	9.983,08	INPS-ISEE-2026-04769093Z-00	Pratica correttamente presentata
44207	62868	17/03/2026 16:53	9.983,25	INPS-ISEE-2026-07131698V-00	Pratica correttamente presentata
44208	62958	17/03/2026 17:02	9.983,25	INPS-ISEE-2026-07131698V-00	Pratica correttamente presentata
44209	59517	16/03/2026 19:16	9.983,38	INPS-ISEE-2026-02983525F-00	Pratica correttamente presentata
44210	19919	04/03/2026 12:39	9.983,41	INPS-ISEE-2026-07098334F-00	Pratica correttamente presentata
44211	56030	15/03/2026 18:48	9.983,54	INPS-ISEE-2026-08074052C-00	Pratica correttamente presentata
44212	33891	06/03/2026 10:50	9.983,60	INPS-ISEE-2026-00350298W-00	Pratica correttamente presentata
44213	46569	10/03/2026 21:41	9.984,37	INPS-ISEE-2026-04076561Q-00	Pratica correttamente presentata
44214	66812	18/03/2026 10:36	9.984,39	INPS-ISEE-2026-01432987F-00	Pratica correttamente presentata
44215	66854	18/03/2026 10:42	9.984,39	INPS-ISEE-2026-01432987F-00	Pratica correttamente presentata
44216	56848	16/03/2026 10:42	9.984,51	INPS-ISEE-2026-07972672Y-00	Pratica correttamente presentata
44217	67384	18/03/2026 11:38	9.984,67	INPS-ISEE-2026-06519907I-00	Pratica correttamente presentata
44218	63234	17/03/2026 18:34	9.984,69	INPS-ISEE-2026-03601415B-00	Pratica correttamente presentata
44219	34830	06/03/2026 14:44	9.984,96	INPS-ISEE-2026-04883143R-00	Pratica correttamente presentata
44220	6897	02/03/2026 17:11	9.985,45	INPS-ISEE-2026-01290710B-00	Pratica correttamente presentata
44221	33784	06/03/2026 10:35	9.985,53	INPS-ISEE-2026-02187049R-00	Pratica correttamente presentata
44222	63553	17/03/2026 17:58	9.985,54	INPS-ISEE-2026-07463559S-00	Pratica correttamente presentata
44223	11214	02/03/2026 20:57	9.985,76	INPS-ISEE-2026-04892575Y-00	Pratica correttamente presentata
44224	3988	02/03/2026 14:17	9.986,23	INPS-ISEE-2026-02004854H-00	Pratica correttamente presentata
44225	45122	10/03/2026 16:19	9.986,30	INPS-ISEE-2026-03556899J-00	Pratica correttamente presentata
44226	26342	04/03/2026 17:55	9.988,13	INPS-ISEE-2026-02430202S-00	Pratica correttamente presentata
44227	20510	03/03/2026 19:58	9.988,93	INPS-ISEE-2026-00825608Q-00	Pratica correttamente presentata
44228	33537	06/03/2026 09:59	9.990,23	INPS-ISEE-2026-03650043T-00	Pratica correttamente presentata
44229	43599	10/03/2026 09:47	9.990,36	INPS-ISEE-2026-01327883O-00	Pratica correttamente presentata
44230	55138	14/03/2026 14:45	9.990,75	INPS-ISEE-2026-01448784X-00	Pratica correttamente presentata
44231	39913	09/03/2026 10:43	9.990,82	INPS-ISEE-2026-01412896R-00	Pratica correttamente presentata
44232	55864	15/03/2026 16:25	9.991,18	INPS-ISEE-2026-05129310T-00	Pratica correttamente presentata
44233	31408	05/03/2026 17:28	9.991,28	INPS-ISEE-2026-02582026P-00	Pratica correttamente presentata
44234	9676	02/03/2026 19:15	9.991,46	INPS-ISEE-2026-07530729L-00	Pratica correttamente presentata
44235	60356	17/03/2026 08:50	9.991,46	INPS-ISEE-2026-06525109N-00	Pratica correttamente presentata
44236	430	02/03/2026 12:11	9.991,86	INPS-ISEE-2026-04340439W-00	Pratica correttamente presentata
44237	53311	13/03/2026 12:15	9.993,09	INPS-ISEE-2026-04149686Z-00	Pratica correttamente presentata
44238	26805	04/03/2026 18:35	9.993,45	INPS-ISEE-2026-02712187N-00	Pratica correttamente presentata
44239	61832	18/03/2026 08:16	9.993,71	INPS-ISEE-2026-03909905V-00	Pratica correttamente presentata
44240	15119	03/03/2026 11:15	9.993,82	INPS-ISEE-2026-01452685R-00	Pratica correttamente presentata
44241	39773	09/03/2026 10:16	9.993,86	INPS-ISEE-2026-07758595B-00	Pratica correttamente presentata
44242	11867	02/03/2026 21:46	9.994,84	INPS-ISEE-2026-00644683R-00	Pratica correttamente presentata
44243	45921	10/03/2026 18:34	9.995,53	INPS-ISEE-2026-02277259F-00	Pratica correttamente presentata
44244	65752	18/03/2026 11:17	9.995,69	INPS-ISEE-2026-06293775S-00	Pratica correttamente presentata
44245	25233	04/03/2026 16:10	9.995,93	INPS-ISEE-2026-00598216R-00	Pratica correttamente presentata
44246	25310	04/03/2026 16:15	9.995,93	INPS-ISEE-2026-00598216R-00	Pratica correttamente presentata
44247	54321	13/03/2026 18:26	9.995,95	INPS-ISEE-2026-05035418C-00	Pratica correttamente presentata

fonte: http://burc.regione.campania.it

BANDO IO STUDIO 2025 a.s. 2025/2026

ALLEGATO A

Progr.	Numero Domanda	Data Di Presentazione	valore ISEE	PROTOCOLLO attestazione ISEE	Esito GRADUATORIA PROVVISORIA
44248	53973	13/03/2026 17:09	9.996,34	INPS-ISEE-2026-02322746C-00	Pratica correttamente presentata
44249	34930	06/03/2026 15:16	9.996,35	INPS-ISEE-2026-02458429F-00	Pratica correttamente presentata
44250	43975	10/03/2026 10:46	9.996,93	INPS-ISEE-2026-00778561F-00	Pratica correttamente presentata
44251	24113	04/03/2026 12:29	9.997,64	INPS-ISEE-2026-05233744N-00	Pratica correttamente presentata
44252	8101	02/03/2026 18:11	9.998,03	INPS-ISEE-2026-02638864I-00	Pratica correttamente presentata
44253	9183	02/03/2026 18:49	9.998,20	INPS-ISEE-2026-02974162R-00	Pratica correttamente presentata
44254	65448	17/03/2026 22:39	9.998,31	INPS-ISEE-2026-03927081E-00	Pratica correttamente presentata
44255	63697	17/03/2026 18:14	9.998,46	INPS-ISEE-2026-04579496A-00	Pratica correttamente presentata
44256	12469	02/03/2026 22:35	9.998,62	INPS-ISEE-2026-05559461V-00	Pratica correttamente presentata
44257	61962	17/03/2026 14:15	9.998,65	INPS-ISEE-2026-04972949A-00	Pratica correttamente presentata
44258	32031	05/03/2026 18:42	9.999,28	INPS-ISEE-2026-01332501K-00	Pratica correttamente presentata
44259	64194	17/03/2026 19:00	10.000,08	INPS-ISEE-2026-05059586Z-00	Pratica correttamente presentata
44260	45628	13/03/2026 22:39	10.000,62	INPS-ISEE-2026-03405009T-00	Pratica correttamente presentata
44261	56627	16/03/2026 10:01	10.000,68	INPS-ISEE-2026-03593321C-00	Pratica correttamente presentata
44262	56655	16/03/2026 10:06	10.000,68	INPS-ISEE-2026-03593321C-00	Pratica correttamente presentata
44263	66713	18/03/2026 10:40	10.001,08	INPS-ISEE-2026-02985837U-00	Pratica correttamente presentata
44264	46250	10/03/2026 19:25	10.001,63	INPS-ISEE-2026-04340747Q-00	Pratica correttamente presentata
44265	46297	10/03/2026 19:30	10.001,63	INPS-ISEE-2026-04340747Q-00	Pratica correttamente presentata
44266	38257	08/03/2026 10:34	10.001,87	INPS-ISEE-2026-06397047X-00	Pratica correttamente presentata
44267	38286	08/03/2026 10:50	10.001,87	INPS-ISEE-2026-06397047X-00	Pratica correttamente presentata
44268	23147	04/03/2026 10:59	10.002,31	INPS-ISEE-2026-00568350W-00	Pratica correttamente presentata
44269	43034	09/03/2026 21:21	10.002,45	INPS-ISEE-2026-07720249R-00	Pratica correttamente presentata
44270	28886	05/03/2026 10:20	10.002,46	INPS-ISEE-2026-01882557X-00	Pratica correttamente presentata
44271	28934	05/03/2026 10:26	10.002,46	INPS-ISEE-2026-01882557X-00	Pratica correttamente presentata
44272	42600	10/03/2026 20:26	10.003,02	INPS-ISEE-2026-05106856R-00	Pratica correttamente presentata
44273	46438	10/03/2026 20:35	10.003,02	INPS-ISEE-2026-05106856R-00	Pratica correttamente presentata
44274	31676	05/03/2026 17:57	10.004,39	INPS-ISEE-2026-00456910P-00	Pratica correttamente presentata
44275	31701	05/03/2026 17:59	10.004,39	INPS-ISEE-2026-00456910P-00	Pratica correttamente presentata
44276	59214	16/03/2026 18:39	10.004,47	INPS-ISEE-2026-06715956S-00	Pratica correttamente presentata
44277	59280	16/03/2026 18:44	10.004,47	INPS-ISEE-2026-06715956S-00	Pratica correttamente presentata
44278	50482	12/03/2026 11:51	10.004,69	INPS-ISEE-2026-01883247L-00	Pratica correttamente presentata
44279	62627	17/03/2026 16:27	10.005,53	INPS-ISEE-2026-01062286P-00	Pratica correttamente presentata
44280	46801	11/03/2026 00:19	10.006,02	INPS-ISEE-2026-03525574R-00	Pratica correttamente presentata
44281	29631	05/03/2026 17:59	10.006,26	INPS-ISEE-2026-03056957V-00	Pratica correttamente presentata
44282	20318	03/03/2026 23:28	10.006,42	INPS-ISEE-2026-03995716Y-00	Pratica correttamente presentata
44283	4172	02/03/2026 14:27	10.007,32	INPS-ISEE-2026-06999731A-00	Pratica correttamente presentata
44284	42908	09/03/2026 20:28	10.008,28	INPS-ISEE-2026-04953169I-00	Pratica correttamente presentata
44285	43001	09/03/2026 21:04	10.008,28	INPS-ISEE-2026-04953169I-00	Pratica correttamente presentata
44286	566	02/03/2026 13:08	10.008,86	INPS-ISEE-2026-02123599R-00	Pratica correttamente presentata
44287	21549	03/03/2026 22:27	10.009,46	INPS-ISEE-2026-03377575I-00	Pratica correttamente presentata
44288	56211	15/03/2026 21:08	10.009,53	INPS-ISEE-2026-01030493B-00	Pratica correttamente presentata
44289	26388	04/03/2026 18:03	10.009,83	INPS-ISEE-2026-01594767S-00	Pratica correttamente presentata
44290	310	02/03/2026 12:21	10.010,05	INPS-ISEE-2026-01535304T-00	Pratica correttamente presentata

fonte: http://burc.regione.campania.it

BANDO IO STUDIO 2025 a.s. 2025/2026

ALLEGATO A

Progr.	Numero Domanda	Data Di Presentazione	valore ISEE	PROTOCOLLO attestazione ISEE	Esito GRADUATORIA PROVVISORIA
44291	36998	14/03/2026 09:30	10.011,55	INPS-ISEE-2026-00640725G-00	Pratica correttamente presentata
44292	51445	12/03/2026 17:31	10.011,71	INPS-ISEE-2026-04378427V-00	Pratica correttamente presentata
44293	61554	17/03/2026 12:30	10.011,86	INPS-ISEE-2026-02955681X-00	Pratica correttamente presentata
44294	26448	04/03/2026 18:06	10.012,13	INPS-ISEE-2026-00835283Q-00	Pratica correttamente presentata
44295	35724	06/03/2026 18:03	10.012,13	INPS-ISEE-2026-00835283Q-00	Pratica correttamente presentata
44296	4527	02/03/2026 14:56	10.012,19	INPS-ISEE-2026-01535574E-00	Pratica correttamente presentata
44297	51248	12/03/2026 16:54	10.012,41	INPS-ISEE-2026-07399827J-00	Pratica correttamente presentata
44298	46461	10/03/2026 21:41	10.013,18	INPS-ISEE-2026-05919493Y-00	Pratica correttamente presentata
44299	49477	11/03/2026 20:54	10.013,77	INPS-ISEE-2026-00230829G-00	Pratica correttamente presentata
44300	56443	16/03/2026 09:12	10.015,06	INPS-ISEE-2026-03155529E-00	Pratica correttamente presentata
44301	50707	12/03/2026 12:47	10.015,74	INPS-ISEE-2026-03762009W-00	Pratica correttamente presentata
44302	38086	08/03/2026 01:31	10.016,28	INPS-ISEE-2026-02607813W-00	Pratica correttamente presentata
44303	65563	17/03/2026 23:34	10.016,67	INPS-ISEE-2026-04540626W-00	Pratica correttamente presentata
44304	25535	04/03/2026 16:39	10.017,30	INPS-ISEE-2026-06306824Q-00	Pratica correttamente presentata
44305	16474	03/03/2026 13:13	10.018,14	INPS-ISEE-2026-03895230E-00	Pratica correttamente presentata
44306	17573	03/03/2026 15:47	10.019,46	INPS-ISEE-2026-03705825E-00	Pratica correttamente presentata
44307	56086	15/03/2026 19:45	10.019,92	INPS-ISEE-2026-02674801N-00	Pratica correttamente presentata
44308	66990	18/03/2026 10:57	10.020,20	INPS-ISEE-2026-01041200F-00	Pratica correttamente presentata
44309	22323	04/03/2026 09:32	10.020,46	INPS-ISEE-2026-03037669F-00	Pratica correttamente presentata
44310	37671	07/03/2026 18:39	10.021,14	INPS-ISEE-2026-02267288V-00	Pratica correttamente presentata
44311	19295	03/03/2026 18:10	10.021,30	INPS-ISEE-2026-04207208H-00	Pratica correttamente presentata
44312	11029	02/03/2026 20:48	10.021,90	INPS-ISEE-2026-00987891U-00	Pratica correttamente presentata
44313	57093	16/03/2026 11:34	10.022,10	INPS-ISEE-2026-03891744X-00	Pratica correttamente presentata
44314	57224	16/03/2026 11:48	10.022,10	INPS-ISEE-2026-03891744X-00	Pratica correttamente presentata
44315	48132	11/03/2026 15:12	10.022,29	INPS-ISEE-2026-03605963O-00	Pratica correttamente presentata
44316	55915	15/03/2026 17:15	10.022,60	INPS-ISEE-2026-00876613R-00	Pratica correttamente presentata
44317	49277	11/03/2026 19:23	10.022,84	INPS-ISEE-2026-05673275V-00	Pratica correttamente presentata
44318	34269	06/03/2026 11:58	10.022,95	INPS-ISEE-2026-04573603N-00	Pratica correttamente presentata
44319	9245	02/03/2026 19:05	10.023,09	INPS-ISEE-2026-01815312T-00	Pratica correttamente presentata
44320	10626	03/03/2026 09:41	10.023,31	INPS-ISEE-2026-02930086N-00	Pratica correttamente presentata
44321	64881	17/03/2026 20:57	10.023,31	INPS-ISEE-2026-03992079S-00	Pratica correttamente presentata
44322	45285	10/03/2026 16:42	10.023,68	INPS-ISEE-2026-04458840L-00	Pratica correttamente presentata
44323	43094	09/03/2026 21:45	10.023,75	INPS-ISEE-2026-01214224U-00	Pratica correttamente presentata
44324	50784	12/03/2026 13:44	10.023,86	INPS-ISEE-2026-07489960M-00	Pratica correttamente presentata
44325	50809	12/03/2026 13:50	10.023,86	INPS-ISEE-2026-07489960M-00	Pratica correttamente presentata
44326	50814	12/03/2026 13:56	10.023,86	INPS-ISEE-2026-07489960M-00	Pratica correttamente presentata
44327	50821	12/03/2026 14:03	10.023,86	INPS-ISEE-2026-07489960M-00	Pratica correttamente presentata
44328	50837	12/03/2026 14:14	10.023,86	INPS-ISEE-2026-07489960M-00	Pratica correttamente presentata
44329	51077	12/03/2026 16:13	10.023,86	INPS-ISEE-2026-07489960M-00	Pratica correttamente presentata
44330	24636	04/03/2026 14:04	10.024,45	INPS-ISEE-2026-00731432B-00	Pratica correttamente presentata
44331	22662	04/03/2026 11:14	10.024,72	INPS-ISEE-2026-02435217G-00	Pratica correttamente presentata
44332	23413	04/03/2026 11:21	10.024,72	INPS-ISEE-2026-02435217G-00	Pratica correttamente presentata
44333	23920	04/03/2026 12:08	10.024,96	INPS-ISEE-2026-01328251D-00	Pratica correttamente presentata

fonte: http://burc.regione.campania.it

BANDO IO STUDIO 2025 a.s. 2025/2026

ALLEGATO A

Progr.	Numero Domanda	Data Di Presentazione	valore ISEE	PROTOCOLLO attestazione ISEE	Esito GRADUATORIA PROVVISORIA
44334	14611	04/03/2026 15:44	10.024,96	INPS-ISEE-2026-07257791Z-00	Pratica correttamente presentata
44335	42482	09/03/2026 19:00	10.025,64	INPS-ISEE-2026-01137989Z-00	Pratica correttamente presentata
44336	1216	02/03/2026 12:43	10.025,94	INPS-ISEE-2026-00561838R-00	Pratica correttamente presentata
44337	43855	10/03/2026 10:38	10.026,37	INPS-ISEE-2026-07709745S-00	Pratica correttamente presentata
44338	23419	04/03/2026 11:27	10.027,01	INPS-ISEE-2026-07657764U-00	Pratica correttamente presentata
44339	1404	02/03/2026 12:34	10.027,07	INPS-ISEE-2026-03817239L-00	Pratica correttamente presentata
44340	1884	02/03/2026 12:42	10.027,07	INPS-ISEE-2026-03817239L-00	Pratica correttamente presentata
44341	33235	06/03/2026 09:09	10.027,59	INPS-ISEE-2026-01480181H-00	Pratica correttamente presentata
44342	32780	05/03/2026 21:34	10.027,74	INPS-ISEE-2026-04592729Z-00	Pratica correttamente presentata
44343	13228	04/03/2026 07:05	10.027,94	INPS-ISEE-2026-04665955Y-00	Pratica correttamente presentata
44344	12069	02/03/2026 22:01	10.028,05	INPS-ISEE-2026-05073508N-00	Pratica correttamente presentata
44345	59164	16/03/2026 18:34	10.028,30	INPS-ISEE-2026-01625478L-00	Pratica correttamente presentata
44346	11787	02/03/2026 22:01	10.028,68	INPS-ISEE-2026-00394840N-00	Pratica correttamente presentata
44347	50572	12/03/2026 12:12	10.029,04	INPS-ISEE-2026-02407539E-00	Pratica correttamente presentata
44348	66014	18/03/2026 08:52	10.029,59	INPS-ISEE-2026-00781195R-00	Pratica correttamente presentata
44349	7770	02/03/2026 17:38	10.030,08	INPS-ISEE-2026-03696822X-00	Pratica correttamente presentata
44350	42086	09/03/2026 18:00	10.030,24	INPS-ISEE-2026-02707121B-00	Pratica correttamente presentata
44351	31823	05/03/2026 18:17	10.030,43	INPS-ISEE-2026-00223267D-00	Pratica correttamente presentata
44352	31870	05/03/2026 18:23	10.030,43	INPS-ISEE-2026-00223267D-00	Pratica correttamente presentata
44353	37673	07/03/2026 18:29	10.031,26	INPS-ISEE-2026-03853087F-00	Pratica correttamente presentata
44354	60347	17/03/2026 08:30	10.031,37	INPS-ISEE-2026-04301418T-00	Pratica correttamente presentata
44355	23036	04/03/2026 10:51	10.031,64	INPS-ISEE-2026-01835481E-00	Pratica correttamente presentata
44356	31097	05/03/2026 16:57	10.031,71	INPS-ISEE-2026-03821417C-00	Pratica correttamente presentata
44357	66675	18/03/2026 10:25	10.031,80	INPS-ISEE-2026-05908801R-00	Pratica correttamente presentata
44358	925	02/03/2026 12:19	10.031,87	INPS-ISEE-2026-01834613C-00	Pratica correttamente presentata
44359	18674	03/03/2026 17:19	10.032,00	INPS-ISEE-2026-04630524G-00	Pratica correttamente presentata
44360	22941	04/03/2026 10:42	10.032,36	INPS-ISEE-2026-02009716P-00	Pratica correttamente presentata
44361	64613	17/03/2026 20:00	10.032,37	INPS-ISEE-2026-03615061D-00	Pratica correttamente presentata
44362	38814	08/03/2026 18:07	10.032,68	INPS-ISEE-2026-00662166W-00	Pratica correttamente presentata
44363	41706	09/03/2026 17:06	10.034,15	INPS-ISEE-2026-01562978Z-00	Pratica correttamente presentata
44364	62641	17/03/2026 16:29	10.035,77	INPS-ISEE-2026-04181301A-00	Pratica correttamente presentata
44365	11392	04/03/2026 14:41	10.036,11	INPS-ISEE-2026-03273168E-00	Pratica correttamente presentata
44366	8017	04/03/2026 14:50	10.036,11	INPS-ISEE-2026-03273168E-00	Pratica correttamente presentata
44367	16263	03/03/2026 12:44	10.036,38	INPS-ISEE-2026-01985698B-00	Pratica correttamente presentata
44368	20834	03/03/2026 20:41	10.036,42	INPS-ISEE-2026-07514522C-00	Pratica correttamente presentata
44369	35783	06/03/2026 18:09	10.036,59	INPS-ISEE-2026-04228167E-00	Pratica correttamente presentata
44370	1798	02/03/2026 12:44	10.036,62	INPS-ISEE-2026-01632806C-00	Pratica correttamente presentata
44371	6781	03/03/2026 09:43	10.037,40	INPS-ISEE-2026-02304819W-00	Pratica correttamente presentata
44372	38878	08/03/2026 18:20	10.037,97	INPS-ISEE-2026-02603194P-00	Pratica correttamente presentata
44373	65886	18/03/2026 07:42	10.037,97	INPS-ISEE-2026-01971105G-00	Pratica correttamente presentata
44374	25870	04/03/2026 17:14	10.038,06	INPS-ISEE-2026-00600917H-00	Pratica correttamente presentata
44375	25987	04/03/2026 17:20	10.038,06	INPS-ISEE-2026-00600917H-00	Pratica correttamente presentata
44376	23647	04/03/2026 11:44	10.038,56	INPS-ISEE-2026-05551091C-00	Pratica correttamente presentata

fonte: http://burc.regione.campania.it

BANDO IO STUDIO 2025 a.s. 2025/2026

ALLEGATO A

Progr.	Numero Domanda	Data Di Presentazione	valore ISEE	PROTOCOLLO attestazione ISEE	Esito GRADUATORIA PROVVISORIA
44377	18658	03/03/2026 17:23	10.039,16	INPS-ISEE-2026-00848425R-00	Pratica correttamente presentata
44378	46406	10/03/2026 20:23	10.039,91	INPS-ISEE-2026-03766543F-00	Pratica correttamente presentata
44379	50140	12/03/2026 10:40	10.039,99	INPS-ISEE-2026-03040767W-00	Pratica correttamente presentata
44380	37490	07/03/2026 16:57	10.040,17	INPS-ISEE-2026-04240170A-00	Pratica correttamente presentata
44381	24709	04/03/2026 14:26	10.040,33	INPS-ISEE-2026-02642193W-00	Pratica correttamente presentata
44382	1559	02/03/2026 12:34	10.040,98	INPS-ISEE-2026-01730885O-00	Pratica correttamente presentata
44383	53590	13/03/2026 14:44	10.041,73	INPS-ISEE-2026-04226409W-00	Pratica correttamente presentata
44384	34905	06/03/2026 15:06	10.041,87	INPS-ISEE-2026-03269029R-00	Pratica correttamente presentata
44385	24901	04/03/2026 15:20	10.042,19	INPS-ISEE-2026-06262602G-00	Pratica correttamente presentata
44386	62296	17/03/2026 15:39	10.042,55	INPS-ISEE-2026-04149034P-00	Pratica correttamente presentata
44387	22428	04/03/2026 09:47	10.042,70	INPS-ISEE-2026-02234853W-00	Pratica correttamente presentata
44388	37809	07/03/2026 19:55	10.043,42	INPS-ISEE-2026-06562441N-00	Pratica correttamente presentata
44389	35144	06/03/2026 16:18	10.043,50	INPS-ISEE-2026-02910507G-00	Pratica correttamente presentata
44390	37278	07/03/2026 14:53	10.043,72	INPS-ISEE-2026-04142042M-00	Pratica correttamente presentata
44391	1726	02/03/2026 12:43	10.043,99	INPS-ISEE-2026-08008275E-00	Pratica correttamente presentata
44392	59269	16/03/2026 19:09	10.044,72	INPS-ISEE-2026-03595851X-00	Pratica correttamente presentata
44393	59534	16/03/2026 19:18	10.044,72	INPS-ISEE-2026-03595851X-00	Pratica correttamente presentata
44394	54264	13/03/2026 18:14	10.044,75	INPS-ISEE-2026-02515678F-00	Pratica correttamente presentata
44395	54278	13/03/2026 18:16	10.044,75	INPS-ISEE-2026-02515678F-00	Pratica correttamente presentata
44396	67605	18/03/2026 11:59	10.045,06	INPS-ISEE-2026-05554099I-00	Pratica correttamente presentata
44397	59346	16/03/2026 18:56	10.045,24	INPS-ISEE-2026-03392192Q-00	Pratica correttamente presentata
44398	59431	16/03/2026 19:01	10.045,24	INPS-ISEE-2026-03392192Q-00	Pratica correttamente presentata
44399	56035	15/03/2026 18:50	10.045,38	INPS-ISEE-2026-03261536C-00	Pratica correttamente presentata
44400	56044	15/03/2026 18:57	10.045,38	INPS-ISEE-2026-03261536C-00	Pratica correttamente presentata
44401	57135	16/03/2026 11:28	10.046,42	INPS-ISEE-2026-03906114G-00	Pratica correttamente presentata
44402	58768	16/03/2026 17:37	10.046,65	INPS-ISEE-2026-04209555E-00	Pratica correttamente presentata
44403	47362	11/03/2026 10:57	10.046,87	INPS-ISEE-2026-00705114A-00	Pratica correttamente presentata
44404	38591	11/03/2026 13:57	10.046,92	INPS-ISEE-2026-02348191N-00	Pratica correttamente presentata
44405	38690	10/03/2026 23:20	10.047,00	INPS-ISEE-2026-06031553H-00	Pratica correttamente presentata
44406	17643	03/03/2026 15:54	10.047,64	INPS-ISEE-2026-01956035Q-00	Pratica correttamente presentata
44407	49227	11/03/2026 19:05	10.047,78	INPS-ISEE-2026-03694365X-00	Pratica correttamente presentata
44408	23542	04/03/2026 11:38	10.050,01	INPS-ISEE-2026-05928600E-00	Pratica correttamente presentata
44409	7712	02/03/2026 17:35	10.050,10	INPS-ISEE-2026-01580104J-00	Pratica correttamente presentata
44410	67440	18/03/2026 11:44	10.050,48	INPS-ISEE-2026-05594561V-00	Pratica correttamente presentata
44411	67546	18/03/2026 11:54	10.050,48	INPS-ISEE-2026-05594561V-00	Pratica correttamente presentata
44412	42735	09/03/2026 19:33	10.051,15	INPS-ISEE-2026-01944836V-00	Pratica correttamente presentata
44413	27400	04/03/2026 19:53	10.051,16	INPS-ISEE-2026-02227951N-00	Pratica correttamente presentata
44414	27512	16/03/2026 10:48	10.051,16	INPS-ISEE-2026-02227951N-00	Pratica correttamente presentata
44415	60373	17/03/2026 12:13	10.051,18	INPS-ISEE-2026-03405845Q-00	Pratica correttamente presentata
44416	27755	04/03/2026 23:19	10.051,26	INPS-ISEE-2026-07388095Y-00	Pratica correttamente presentata
44417	593	02/03/2026 12:17	10.051,35	INPS-ISEE-2026-02466094R-00	Pratica correttamente presentata
44418	1017	02/03/2026 12:26	10.051,35	INPS-ISEE-2026-02466094R-00	Pratica correttamente presentata
44419	37941	07/03/2026 22:26	10.052,45	INPS-ISEE-2026-04265371N-00	Pratica correttamente presentata

fonte: http://burc.regione.campania.it

BANDO IO STUDIO 2025 a.s. 2025/2026

ALLEGATO A

Progr.	Numero Domanda	Data Di Presentazione	valore ISEE	PROTOCOLLO attestazione ISEE	Esito GRADUATORIA PROVVISORIA
44420	43242	09/03/2026 22:47	10.052,60	INPS-ISEE-2026-06295549Y-00	Pratica correttamente presentata
44421	43270	09/03/2026 22:59	10.052,60	INPS-ISEE-2026-06295549Y-00	Pratica correttamente presentata
44422	16777	03/03/2026 14:02	10.053,25	INPS-ISEE-2026-04678815S-00	Pratica correttamente presentata
44423	40661	09/03/2026 12:33	10.053,42	INPS-ISEE-2026-06942048L-00	Pratica correttamente presentata
44424	39537	09/03/2026 09:36	10.053,53	INPS-ISEE-2026-02240422U-00	Pratica correttamente presentata
44425	58127	16/03/2026 16:10	10.053,58	INPS-ISEE-2026-05847218V-00	Pratica correttamente presentata
44426	58148	16/03/2026 16:15	10.053,58	INPS-ISEE-2026-05847218V-00	Pratica correttamente presentata
44427	58186	16/03/2026 16:20	10.053,58	INPS-ISEE-2026-05847218V-00	Pratica correttamente presentata
44428	61429	17/03/2026 12:04	10.053,62	INPS-ISEE-2026-08046145N-00	Pratica correttamente presentata
44429	5814	02/03/2026 16:40	10.054,07	INPS-ISEE-2026-04055728R-00	Pratica correttamente presentata
44430	6511	04/03/2026 16:08	10.054,07	INPS-ISEE-2026-04055728R-00	Pratica correttamente presentata
44431	54107	13/03/2026 17:34	10.054,35	INPS-ISEE-2026-08134894I-00	Pratica correttamente presentata
44432	9423	02/03/2026 19:01	10.054,51	INPS-ISEE-2026-01902873E-00	Pratica correttamente presentata
44433	10759	02/03/2026 20:32	10.054,74	INPS-ISEE-2026-06876376M-00	Pratica correttamente presentata
44434	47670	11/03/2026 11:59	10.056,07	INPS-ISEE-2026-08266257X-00	Pratica correttamente presentata
44435	58984	16/03/2026 18:05	10.056,33	INPS-ISEE-2026-04329553R-00	Pratica correttamente presentata
44436	23181	04/03/2026 11:08	10.056,46	INPS-ISEE-2026-01843165N-00	Pratica correttamente presentata
44437	38678	08/03/2026 16:26	10.056,96	INPS-ISEE-2026-05119416W-00	Pratica correttamente presentata
44438	50817	12/03/2026 13:58	10.057,69	INPS-ISEE-2026-02685523R-00	Pratica correttamente presentata
44439	52401	12/03/2026 22:15	10.057,77	INPS-ISEE-2026-05972711O-00	Pratica correttamente presentata
44440	14772	03/03/2026 10:45	10.057,88	INPS-ISEE-2026-03593270Q-00	Pratica correttamente presentata
44441	14869	03/03/2026 10:52	10.057,88	INPS-ISEE-2026-03593270Q-00	Pratica correttamente presentata
44442	17374	03/03/2026 15:28	10.058,05	INPS-ISEE-2026-01326578O-00	Pratica correttamente presentata
44443	52684	13/03/2026 09:48	10.058,24	INPS-ISEE-2026-02994060E-00	Pratica correttamente presentata
44444	4927	02/03/2026 14:51	10.059,30	INPS-ISEE-2026-06005785R-00	Pratica correttamente presentata
44445	22292	04/03/2026 09:42	10.059,46	INPS-ISEE-2026-07430776F-00	Pratica correttamente presentata
44446	46617	10/03/2026 21:59	10.059,62	INPS-ISEE-2026-02407244H-00	Pratica correttamente presentata
44447	30008	05/03/2026 12:40	10.059,84	INPS-ISEE-2026-02330694W-00	Pratica correttamente presentata
44448	10672	03/03/2026 09:47	10.060,16	INPS-ISEE-2026-02829546X-00	Pratica correttamente presentata
44449	7857	02/03/2026 18:18	10.061,08	INPS-ISEE-2026-00391758L-00	Pratica correttamente presentata
44450	36855	07/03/2026 10:25	10.061,18	INPS-ISEE-2026-03901280H-00	Pratica correttamente presentata
44451	11477	02/03/2026 21:27	10.061,57	INPS-ISEE-2026-05402839R-00	Pratica correttamente presentata
44452	51191	12/03/2026 16:47	10.062,26	INPS-ISEE-2026-06316608E-00	Pratica correttamente presentata
44453	20023	03/03/2026 19:01	10.062,74	INPS-ISEE-2026-01816334C-00	Pratica correttamente presentata
44454	20075	03/03/2026 19:05	10.062,74	INPS-ISEE-2026-01816334C-00	Pratica correttamente presentata
44455	14465	03/03/2026 10:26	10.063,25	INPS-ISEE-2026-05754227O-00	Pratica correttamente presentata
44456	14593	03/03/2026 10:32	10.063,25	INPS-ISEE-2026-05754227O-00	Pratica correttamente presentata
44457	46403	10/03/2026 21:55	10.063,39	INPS-ISEE-2026-04603048P-00	Pratica correttamente presentata
44458	8243	02/03/2026 18:19	10.063,64	INPS-ISEE-2026-01256228C-00	Pratica correttamente presentata
44459	48145	11/03/2026 15:15	10.063,74	INPS-ISEE-2026-02434605G-00	Pratica correttamente presentata
44460	34778	06/03/2026 14:05	10.064,15	INPS-ISEE-2026-00544914W-00	Pratica correttamente presentata
44461	15903	03/03/2026 12:20	10.064,96	INPS-ISEE-2026-05198142E-00	Pratica correttamente presentata
44462	8578	02/03/2026 19:21	10.066,34	INPS-ISEE-2026-04289723V-00	Pratica correttamente presentata

fonte: http://burc.regione.campania.it

BANDO IO STUDIO 2025 a.s. 2025/2026

ALLEGATO A

Progr.	Numero Domanda	Data Di Presentazione	valore ISEE	PROTOCOLLO attestazione ISEE	Esito GRADUATORIA PROVVISORIA
44463	5266	05/03/2026 21:44	10.066,86	INPS-ISEE-2026-04576640O-00	Pratica correttamente presentata
44464	9167	02/03/2026 18:59	10.067,07	INPS-ISEE-2026-04482493F-00	Pratica correttamente presentata
44465	9662	02/03/2026 19:19	10.067,07	INPS-ISEE-2026-04482493F-00	Pratica correttamente presentata
44466	9891	02/03/2026 19:30	10.067,07	INPS-ISEE-2026-04482493F-00	Pratica correttamente presentata
44467	58384	16/03/2026 16:56	10.067,47	INPS-ISEE-2026-06680002D-00	Pratica correttamente presentata
44468	3880	02/03/2026 14:05	10.068,13	INPS-ISEE-2026-05886610F-00	Pratica correttamente presentata
44469	47147	11/03/2026 10:21	10.068,70	INPS-ISEE-2026-07375511Q-00	Pratica correttamente presentata
44470	31259	05/03/2026 17:14	10.068,85	INPS-ISEE-2026-02191106B-00	Pratica correttamente presentata
44471	41800	15/03/2026 09:21	10.069,27	INPS-ISEE-2026-02475090W-00	Pratica correttamente presentata
44472	63503	17/03/2026 18:09	10.069,40	INPS-ISEE-2026-01996955A-00	Pratica correttamente presentata
44473	11614	02/03/2026 21:33	10.069,51	INPS-ISEE-2026-05764683S-00	Pratica correttamente presentata
44474	27965	07/03/2026 16:22	10.069,68	INPS-ISEE-2026-02429082W-00	Pratica correttamente presentata
44475	44364	10/03/2026 11:53	10.070,00	INPS-ISEE-2026-03701370T-00	Pratica correttamente presentata
44476	48960	11/03/2026 18:15	10.070,47	INPS-ISEE-2026-07158505R-00	Pratica correttamente presentata
44477	30160	05/03/2026 13:28	10.070,67	INPS-ISEE-2026-02335136H-00	Pratica correttamente presentata
44478	54808	14/03/2026 06:49	10.070,84	INPS-ISEE-2026-02551329W-00	Pratica correttamente presentata
44479	34916	06/03/2026 15:10	10.070,99	INPS-ISEE-2026-02188617L-00	Pratica correttamente presentata
44480	37019	07/03/2026 12:09	10.071,40	INPS-ISEE-2026-04665652F-00	Pratica correttamente presentata
44481	25441	04/03/2026 16:29	10.071,55	INPS-ISEE-2026-05189761I-00	Pratica correttamente presentata
44482	51326	12/03/2026 17:33	10.072,36	INPS-ISEE-2026-04559271L-00	Pratica correttamente presentata
44483	17791	03/03/2026 16:09	10.072,64	INPS-ISEE-2026-01325316T-00	Pratica correttamente presentata
44484	13302	03/03/2026 08:25	10.072,85	INPS-ISEE-2026-05221917W-00	Pratica correttamente presentata
44485	53801	13/03/2026 16:34	10.073,01	INPS-ISEE-2026-03966720L-00	Pratica correttamente presentata
44486	39007	08/03/2026 20:03	10.074,47	INPS-ISEE-2026-02881861F-00	Pratica correttamente presentata
44487	39420	09/03/2026 09:03	10.074,49	INPS-ISEE-2026-00387019N-00	Pratica correttamente presentata
44488	25246	04/03/2026 16:08	10.074,51	INPS-ISEE-2026-01705818E-00	Pratica correttamente presentata
44489	14048	03/03/2026 09:55	10.075,66	INPS-ISEE-2026-02003766G-00	Pratica correttamente presentata
44490	9867	02/03/2026 20:37	10.076,47	INPS-ISEE-2026-00008199W-00	Pratica correttamente presentata
44491	15679	03/03/2026 12:17	10.077,05	INPS-ISEE-2026-02347438R-00	Pratica correttamente presentata
44492	52128	13/03/2026 15:07	10.077,05	INPS-ISEE-2026-04077785Z-00	Pratica correttamente presentata
44493	10019	02/03/2026 20:07	10.077,42	INPS-ISEE-2026-01708322H-00	Pratica correttamente presentata
44494	2646	02/03/2026 13:05	10.077,64	INPS-ISEE-2026-06717859M-00	Pratica correttamente presentata
44495	16917	03/03/2026 14:23	10.077,68	INPS-ISEE-2026-01582513P-00	Pratica correttamente presentata
44496	57559	16/03/2026 12:38	10.079,66	INPS-ISEE-2026-01809987U-00	Pratica correttamente presentata
44497	57586	16/03/2026 12:42	10.079,66	INPS-ISEE-2026-01809987U-00	Pratica correttamente presentata
44498	50829	12/03/2026 14:07	10.079,72	INPS-ISEE-2026-02322205U-00	Pratica correttamente presentata
44499	49912	12/03/2026 09:46	10.079,75	INPS-ISEE-2026-02558177V-00	Pratica correttamente presentata
44500	52096	12/03/2026 19:39	10.080,23	INPS-ISEE-2026-05126194N-00	Pratica correttamente presentata
44501	42999	09/03/2026 21:18	10.080,53	INPS-ISEE-2026-00589218L-00	Pratica correttamente presentata
44502	28466	05/03/2026 09:04	10.080,91	INPS-ISEE-2026-04824018W-00	Pratica correttamente presentata
44503	36032	06/03/2026 19:01	10.080,98	INPS-ISEE-2026-05053196Q-00	Pratica correttamente presentata
44504	18279	03/03/2026 16:47	10.081,27	INPS-ISEE-2026-02635923E-00	Pratica correttamente presentata
44505	570	02/03/2026 12:33	10.081,40	INPS-ISEE-2026-04289487U-00	Pratica correttamente presentata

fonte: http://burc.regione.campania.it

BANDO IO STUDIO 2025 a.s. 2025/2026

ALLEGATO A

Progr.	Numero Domanda	Data Di Presentazione	valore ISEE	PROTOCOLLO attestazione ISEE	Esito GRADUATORIA PROVVISORIA
44506	18414	03/03/2026 17:20	10.081,50	INPS-ISEE-2026-06311673W-00	Pratica correttamente presentata
44507	7895	02/03/2026 17:53	10.081,52	INPS-ISEE-2026-02231439G-00	Pratica correttamente presentata
44508	26810	04/03/2026 18:36	10.082,04	INPS-ISEE-2026-03196222P-00	Pratica correttamente presentata
44509	26963	04/03/2026 18:52	10.082,04	INPS-ISEE-2026-03196222P-00	Pratica correttamente presentata
44510	63524	17/03/2026 17:56	10.082,44	INPS-ISEE-2026-04328665F-00	Pratica correttamente presentata
44511	15088	03/03/2026 12:54	10.082,46	INPS-ISEE-2026-04382783V-00	Pratica correttamente presentata
44512	41874	09/03/2026 17:27	10.082,69	INPS-ISEE-2026-03077362N-00	Pratica correttamente presentata
44513	25466	04/03/2026 16:36	10.082,76	INPS-ISEE-2026-03076848X-00	Pratica correttamente presentata
44514	39661	09/03/2026 09:58	10.082,84	INPS-ISEE-2026-03988050L-00	Pratica correttamente presentata
44515	46713	10/03/2026 22:28	10.083,51	INPS-ISEE-2026-01829445L-00	Pratica correttamente presentata
44516	50036	12/03/2026 10:16	10.083,90	INPS-ISEE-2026-07020121S-00	Pratica correttamente presentata
44517	36392	16/03/2026 16:29	10.085,34	INPS-ISEE-2026-06771537X-00	Pratica correttamente presentata
44518	52456	17/03/2026 00:23	10.085,65	INPS-ISEE-2026-05138119N-00	Pratica correttamente presentata
44519	63037	17/03/2026 17:30	10.085,80	INPS-ISEE-2026-01985772S-00	Pratica correttamente presentata
44520	9972	02/03/2026 19:39	10.086,08	INPS-ISEE-2026-00190674W-00	Pratica correttamente presentata
44521	48863	11/03/2026 17:58	10.086,47	INPS-ISEE-2026-03850864F-00	Pratica correttamente presentata
44522	8793	02/03/2026 18:29	10.087,06	INPS-ISEE-2026-04207411J-00	Pratica correttamente presentata
44523	58270	16/03/2026 16:37	10.087,73	INPS-ISEE-2026-01028907W-00	Pratica correttamente presentata
44524	62020	17/03/2026 14:25	10.087,94	INPS-ISEE-2026-03899432Z-00	Pratica correttamente presentata
44525	13524	03/03/2026 08:59	10.088,32	INPS-ISEE-2026-03428268L-00	Pratica correttamente presentata
44526	17113	03/03/2026 14:57	10.088,64	INPS-ISEE-2026-04745743F-00	Pratica correttamente presentata
44527	17195	03/03/2026 15:13	10.088,64	INPS-ISEE-2026-04745743F-00	Pratica correttamente presentata
44528	56451	16/03/2026 09:27	10.089,49	INPS-ISEE-2026-00305558C-00	Pratica correttamente presentata
44529	27738	04/03/2026 21:08	10.091,07	INPS-ISEE-2026-03262483N-00	Pratica correttamente presentata
44530	27778	04/03/2026 21:13	10.091,07	INPS-ISEE-2026-03262483N-00	Pratica correttamente presentata
44531	7070	03/03/2026 13:08	10.091,55	INPS-ISEE-2026-03189833V-00	Pratica correttamente presentata
44532	16553	03/03/2026 14:40	10.091,55	INPS-ISEE-2026-03189833V-00	Pratica correttamente presentata
44533	9711	02/03/2026 19:23	10.091,88	INPS-ISEE-2026-04882988T-00	Pratica correttamente presentata
44534	40394	09/03/2026 11:47	10.092,03	INPS-ISEE-2026-03696904I-00	Pratica correttamente presentata
44535	26591	04/03/2026 18:16	10.092,16	INPS-ISEE-2026-00304127M-00	Pratica correttamente presentata
44536	8222	02/03/2026 18:05	10.093,23	INPS-ISEE-2026-02275681R-00	Pratica correttamente presentata
44537	39946	09/03/2026 10:45	10.093,49	INPS-ISEE-2026-04223399O-00	Pratica correttamente presentata
44538	39997	09/03/2026 10:52	10.093,49	INPS-ISEE-2026-04223399O-00	Pratica correttamente presentata
44539	67016	18/03/2026 10:59	10.093,52	INPS-ISEE-2026-04573536L-00	Pratica correttamente presentata
44540	54388	13/03/2026 18:45	10.093,70	INPS-ISEE-2026-02766978J-00	Pratica correttamente presentata
44541	67484	18/03/2026 11:47	10.094,88	INPS-ISEE-2026-01413041Y-00	Pratica correttamente presentata
44542	13299	03/03/2026 08:19	10.095,68	INPS-ISEE-2026-06912426E-00	Pratica correttamente presentata
44543	13323	03/03/2026 08:24	10.095,68	INPS-ISEE-2026-06912426E-00	Pratica correttamente presentata
44544	62038	17/03/2026 14:47	10.096,62	INPS-ISEE-2026-08063636O-00	Pratica correttamente presentata
44545	26506	04/03/2026 18:43	10.096,64	INPS-ISEE-2026-02688452V-00	Pratica correttamente presentata
44546	6903	02/03/2026 17:09	10.097,06	INPS-ISEE-2026-03712145H-00	Pratica correttamente presentata
44547	49736	11/03/2026 23:45	10.097,15	INPS-ISEE-2026-05681637X-00	Pratica correttamente presentata
44548	47653	11/03/2026 11:52	10.097,16	INPS-ISEE-2026-03635689Y-00	Pratica correttamente presentata

fonte: http://burc.regione.campania.it

BANDO IO STUDIO 2025 a.s. 2025/2026

ALLEGATO A

Progr.	Numero Domanda	Data Di Presentazione	valore ISEE	PROTOCOLLO attestazione ISEE	Esito GRADUATORIA PROVVISORIA
44549	27066	04/03/2026 19:23	10.097,24	INPS-ISEE-2026-02436586F-00	Pratica correttamente presentata
44550	27243	04/03/2026 19:29	10.097,24	INPS-ISEE-2026-02436586F-00	Pratica correttamente presentata
44551	22749	04/03/2026 10:44	10.097,28	INPS-ISEE-2026-03631489F-00	Pratica correttamente presentata
44552	9301	02/03/2026 18:52	10.097,32	INPS-ISEE-2026-00911469E-00	Pratica correttamente presentata
44553	36020	06/03/2026 18:52	10.098,37	INPS-ISEE-2026-00308008J-00	Pratica correttamente presentata
44554	36075	06/03/2026 19:02	10.098,37	INPS-ISEE-2026-00308008J-00	Pratica correttamente presentata
44555	36860	07/03/2026 10:21	10.098,42	INPS-ISEE-2026-04185472R-00	Pratica correttamente presentata
44556	20359	03/03/2026 19:33	10.098,96	INPS-ISEE-2026-00400247M-00	Pratica correttamente presentata
44557	22509	04/03/2026 09:57	10.098,96	INPS-ISEE-2026-00400247M-00	Pratica correttamente presentata
44558	40040	09/03/2026 11:02	10.099,12	INPS-ISEE-2026-05792950I-00	Pratica correttamente presentata
44559	789	02/03/2026 13:05	10.099,19	INPS-ISEE-2026-02928587K-00	Pratica correttamente presentata
44560	33049	05/03/2026 23:10	10.099,19	INPS-ISEE-2026-02928587K-00	Pratica correttamente presentata
44561	51444	12/03/2026 17:30	10.099,39	INPS-ISEE-2026-04304456C-00	Pratica correttamente presentata
44562	50752	12/03/2026 13:12	10.099,89	INPS-ISEE-2026-04047203B-00	Pratica correttamente presentata
44563	27571	04/03/2026 20:37	10.100,61	INPS-ISEE-2026-02185445Q-00	Pratica correttamente presentata
44564	29935	05/03/2026 12:30	10.100,98	INPS-ISEE-2026-03859459M-00	Pratica correttamente presentata
44565	17337	04/03/2026 15:33	10.101,06	INPS-ISEE-2026-02869849B-00	Pratica correttamente presentata
44566	39275	08/03/2026 22:43	10.101,40	INPS-ISEE-2026-05439234E-00	Pratica correttamente presentata
44567	17871	03/03/2026 16:17	10.101,60	INPS-ISEE-2026-04481398I-00	Pratica correttamente presentata
44568	17934	03/03/2026 16:22	10.101,60	INPS-ISEE-2026-04481398I-00	Pratica correttamente presentata
44569	14766	03/03/2026 10:50	10.101,90	INPS-ISEE-2026-00634975F-00	Pratica correttamente presentata
44570	38980	08/03/2026 19:19	10.101,98	INPS-ISEE-2026-00356402B-00	Pratica correttamente presentata
44571	39009	08/03/2026 19:33	10.101,98	INPS-ISEE-2026-00356402B-00	Pratica correttamente presentata
44572	52400	12/03/2026 22:06	10.101,98	INPS-ISEE-2026-00356402B-00	Pratica correttamente presentata
44573	20519	03/03/2026 20:04	10.102,18	INPS-ISEE-2026-01444936R-00	Pratica correttamente presentata
44574	47405	11/03/2026 11:03	10.103,16	INPS-ISEE-2026-03311784W-00	Pratica correttamente presentata
44575	27228	04/03/2026 19:30	10.103,85	INPS-ISEE-2026-07275125Q-00	Pratica correttamente presentata
44576	39077	08/03/2026 20:11	10.104,04	INPS-ISEE-2026-01874656I-00	Pratica correttamente presentata
44577	48910	11/03/2026 18:04	10.104,23	INPS-ISEE-2026-03261511J-00	Pratica correttamente presentata
44578	44986	10/03/2026 15:38	10.104,36	INPS-ISEE-2026-01707205D-00	Pratica correttamente presentata
44579	63059	17/03/2026 17:11	10.104,62	INPS-ISEE-2026-00984115N-00	Pratica correttamente presentata
44580	63587	17/03/2026 18:20	10.104,62	INPS-ISEE-2026-00984115N-00	Pratica correttamente presentata
44581	17243	03/03/2026 15:21	10.104,82	INPS-ISEE-2026-02579622L-00	Pratica correttamente presentata
44582	26563	04/03/2026 18:13	10.104,93	INPS-ISEE-2026-02937430N-00	Pratica correttamente presentata
44583	22907	04/03/2026 10:41	10.105,09	INPS-ISEE-2026-03416412T-00	Pratica correttamente presentata
44584	22213	04/03/2026 09:26	10.105,14	INPS-ISEE-2026-00382814C-00	Pratica correttamente presentata
44585	56657	16/03/2026 10:07	10.105,90	INPS-ISEE-2026-02733266Q-00	Pratica correttamente presentata
44586	28708	05/03/2026 09:50	10.106,34	INPS-ISEE-2026-05895907M-00	Pratica correttamente presentata
44587	45989	10/03/2026 18:31	10.106,54	INPS-ISEE-2026-04459809S-00	Pratica correttamente presentata
44588	47991	11/03/2026 13:36	10.106,62	INPS-ISEE-2026-01984603R-00	Pratica correttamente presentata
44589	16776	04/03/2026 13:45	10.107,23	INPS-ISEE-2026-04901435C-00	Pratica correttamente presentata
44590	53368	13/03/2026 12:27	10.107,72	INPS-ISEE-2026-05959084Y-00	Pratica correttamente presentata
44591	36539	06/03/2026 22:05	10.107,76	INPS-ISEE-2026-07192345R-00	Pratica correttamente presentata

fonte: http://burc.regione.campania.it

BANDO IO STUDIO 2025 a.s. 2025/2026

ALLEGATO A

Progr.	Numero Domanda	Data Di Presentazione	valore ISEE	PROTOCOLLO attestazione ISEE	Esito GRADUATORIA PROVVISORIA
44592	3594	02/03/2026 15:20	10.108,13	INPS-ISEE-2026-01843780R-00	Pratica correttamente presentata
44593	58030	16/03/2026 15:44	10.109,38	INPS-ISEE-2026-07064819V-00	Pratica correttamente presentata
44594	63494	17/03/2026 17:54	10.112,20	INPS-ISEE-2026-06312025J-00	Pratica correttamente presentata
44595	26595	04/03/2026 18:19	10.112,35	INPS-ISEE-2026-03343496O-00	Pratica correttamente presentata
44596	46800	11/03/2026 01:40	10.112,58	INPS-ISEE-2026-05797096M-00	Pratica correttamente presentata
44597	46815	11/03/2026 02:10	10.112,58	INPS-ISEE-2026-05797096M-00	Pratica correttamente presentata
44598	8452	02/03/2026 18:14	10.113,06	INPS-ISEE-2026-05859602V-00	Pratica correttamente presentata
44599	8696	02/03/2026 18:23	10.113,06	INPS-ISEE-2026-05859602V-00	Pratica correttamente presentata
44600	8939	02/03/2026 18:33	10.113,06	INPS-ISEE-2026-05859602V-00	Pratica correttamente presentata
44601	59510	16/03/2026 19:13	10.113,17	INPS-ISEE-2026-08046064N-00	Pratica correttamente presentata
44602	3441	02/03/2026 13:48	10.113,18	INPS-ISEE-2026-04780528F-00	Pratica correttamente presentata
44603	3812	02/03/2026 14:01	10.113,18	INPS-ISEE-2026-04780528F-00	Pratica correttamente presentata
44604	51603	12/03/2026 17:56	10.113,18	INPS-ISEE-2026-05885411O-00	Pratica correttamente presentata
44605	63149	17/03/2026 17:29	10.113,52	INPS-ISEE-2026-08312165C-00	Pratica correttamente presentata
44606	3962	02/03/2026 14:07	10.113,77	INPS-ISEE-2026-00547376O-00	Pratica correttamente presentata
44607	32282	05/03/2026 19:14	10.113,91	INPS-ISEE-2026-03088256O-00	Pratica correttamente presentata
44608	27432	04/03/2026 20:04	10.114,23	INPS-ISEE-2026-01366889K-00	Pratica correttamente presentata
44609	14765	03/03/2026 10:45	10.114,55	INPS-ISEE-2026-05076343N-00	Pratica correttamente presentata
44610	14837	03/03/2026 10:49	10.114,55	INPS-ISEE-2026-05076343N-00	Pratica correttamente presentata
44611	1220	02/03/2026 12:26	10.114,71	INPS-ISEE-2026-00489001D-00	Pratica correttamente presentata
44612	35982	06/03/2026 18:43	10.114,74	INPS-ISEE-2026-00500785P-00	Pratica correttamente presentata
44613	65638	17/03/2026 23:33	10.115,45	INPS-ISEE-2026-08022339W-00	Pratica correttamente presentata
44614	66407	18/03/2026 09:53	10.115,85	INPS-ISEE-2026-03426143H-00	Pratica correttamente presentata
44615	48632	11/03/2026 17:21	10.116,42	INPS-ISEE-2026-01701823D-00	Pratica correttamente presentata
44616	48852	11/03/2026 17:58	10.117,05	INPS-ISEE-2026-04624893X-00	Pratica correttamente presentata
44617	43130	09/03/2026 22:14	10.118,29	INPS-ISEE-2026-04042151M-00	Pratica correttamente presentata
44618	38625	08/03/2026 15:37	10.118,70	INPS-ISEE-2026-03675100D-00	Pratica correttamente presentata
44619	59733	16/03/2026 20:19	10.118,89	INPS-ISEE-2026-00357721P-00	Pratica correttamente presentata
44620	4861	03/03/2026 07:52	10.119,17	INPS-ISEE-2026-01591405P-00	Pratica correttamente presentata
44621	13285	03/03/2026 08:14	10.119,17	INPS-ISEE-2026-01591405P-00	Pratica correttamente presentata
44622	13307	03/03/2026 08:20	10.119,17	INPS-ISEE-2026-01591405P-00	Pratica correttamente presentata
44623	17075	03/03/2026 14:53	10.119,17	INPS-ISEE-2026-00215284D-00	Pratica correttamente presentata
44624	7741	02/03/2026 17:38	10.119,55	INPS-ISEE-2026-01080836C-00	Pratica correttamente presentata
44625	50584	12/03/2026 12:15	10.119,57	INPS-ISEE-2026-04613974F-00	Pratica correttamente presentata
44626	11081	02/03/2026 20:54	10.120,26	INPS-ISEE-2026-04203041Y-00	Pratica correttamente presentata
44627	18548	03/03/2026 17:43	10.120,33	INPS-ISEE-2026-05377182L-00	Pratica correttamente presentata
44628	4576	02/03/2026 14:45	10.120,39	INPS-ISEE-2026-00976882Y-00	Pratica correttamente presentata
44629	174	02/03/2026 12:24	10.120,40	INPS-ISEE-2026-02479751V-00	Pratica correttamente presentata
44630	8731	13/03/2026 13:07	10.121,18	INPS-ISEE-2026-01291294N-00	Pratica correttamente presentata
44631	43084	09/03/2026 21:34	10.121,31	INPS-ISEE-2026-00483594L-00	Pratica correttamente presentata
44632	46675	10/03/2026 22:16	10.121,31	INPS-ISEE-2026-00483594L-00	Pratica correttamente presentata
44633	46610	10/03/2026 21:50	10.121,63	INPS-ISEE-2026-01944262N-00	Pratica correttamente presentata
44634	19875	03/03/2026 18:53	10.121,95	INPS-ISEE-2026-02108967L-00	Pratica correttamente presentata

fonte: http://burc.regione.campania.it

BANDO IO STUDIO 2025 a.s. 2025/2026

ALLEGATO A

Progr.	Numero Domanda	Data Di Presentazione	valore ISEE	PROTOCOLLO attestazione ISEE	Esito GRADUATORIA PROVVISORIA
44635	13911	03/03/2026 09:38	10.122,03	INPS-ISEE-2026-01468847Z-00	Pratica correttamente presentata
44636	6561	02/03/2026 17:56	10.122,05	INPS-ISEE-2026-01867457Z-00	Pratica correttamente presentata
44637	32819	05/03/2026 21:32	10.122,05	INPS-ISEE-2026-01867457Z-00	Pratica correttamente presentata
44638	3629	02/03/2026 14:57	10.122,23	INPS-ISEE-2026-02479262O-00	Pratica correttamente presentata
44639	6472	02/03/2026 16:51	10.122,23	INPS-ISEE-2026-02479262O-00	Pratica correttamente presentata
44640	38177	08/03/2026 09:40	10.123,08	INPS-ISEE-2026-04101329B-00	Pratica correttamente presentata
44641	38196	08/03/2026 09:45	10.123,08	INPS-ISEE-2026-04101329B-00	Pratica correttamente presentata
44642	23856	04/03/2026 12:20	10.123,62	INPS-ISEE-2026-06257794Y-00	Pratica correttamente presentata
44643	24100	04/03/2026 12:30	10.123,62	INPS-ISEE-2026-06257794Y-00	Pratica correttamente presentata
44644	19096	03/03/2026 17:53	10.123,98	INPS-ISEE-2026-05341465N-00	Pratica correttamente presentata
44645	61838	17/03/2026 13:20	10.124,49	INPS-ISEE-2026-05922350C-00	Pratica correttamente presentata
44646	61856	17/03/2026 13:24	10.124,49	INPS-ISEE-2026-05922350C-00	Pratica correttamente presentata
44647	61803	17/03/2026 13:15	10.124,91	INPS-ISEE-2026-07790959B-00	Pratica correttamente presentata
44648	55891	15/03/2026 17:00	10.126,62	INPS-ISEE-2026-01823549O-00	Pratica correttamente presentata
44649	51289	12/03/2026 17:02	10.126,79	INPS-ISEE-2026-05605738F-00	Pratica correttamente presentata
44650	24177	04/03/2026 12:37	10.127,38	INPS-ISEE-2026-03428399Z-00	Pratica correttamente presentata
44651	38332	08/03/2026 11:22	10.128,33	INPS-ISEE-2026-07539983A-00	Pratica correttamente presentata
44652	37862	07/03/2026 20:54	10.129,02	INPS-ISEE-2026-00260520K-00	Pratica correttamente presentata
44653	39445	09/03/2026 09:11	10.129,23	INPS-ISEE-2026-05563144N-00	Pratica correttamente presentata
44654	42933	09/03/2026 20:40	10.129,23	INPS-ISEE-2026-05563144N-00	Pratica correttamente presentata
44655	39728	09/03/2026 10:10	10.129,50	INPS-ISEE-2026-05479386U-00	Pratica correttamente presentata
44656	58116	16/03/2026 16:22	10.129,84	INPS-ISEE-2026-04289149I-00	Pratica correttamente presentata
44657	51424	12/03/2026 17:34	10.130,45	INPS-ISEE-2026-05677968D-00	Pratica correttamente presentata
44658	35431	06/03/2026 17:28	10.131,28	INPS-ISEE-2026-03976819M-00	Pratica correttamente presentata
44659	26333	04/03/2026 17:52	10.131,97	INPS-ISEE-2026-05015880W-00	Pratica correttamente presentata
44660	26456	10/03/2026 17:57	10.131,97	INPS-ISEE-2026-05015880W-00	Pratica correttamente presentata
44661	101	02/03/2026 12:09	10.132,26	INPS-ISEE-2026-04925509F-00	Pratica correttamente presentata
44662	2714	02/03/2026 18:16	10.132,38	INPS-ISEE-2026-03150622J-00	Pratica correttamente presentata
44663	3787	02/03/2026 14:31	10.133,09	INPS-ISEE-2026-00178244C-00	Pratica correttamente presentata
44664	4735	02/03/2026 17:11	10.133,09	INPS-ISEE-2026-00178244C-00	Pratica correttamente presentata
44665	60078	16/03/2026 22:18	10.133,12	INPS-ISEE-2026-01454708Q-00	Pratica correttamente presentata
44666	60154	16/03/2026 22:48	10.133,12	INPS-ISEE-2026-01454708Q-00	Pratica correttamente presentata
44667	57981	16/03/2026 15:29	10.133,24	INPS-ISEE-2026-03605477O-00	Pratica correttamente presentata
44668	4708	02/03/2026 15:21	10.134,15	INPS-ISEE-2026-02125492P-00	Pratica correttamente presentata
44669	27419	04/03/2026 20:10	10.134,36	INPS-ISEE-2026-05387896B-00	Pratica correttamente presentata
44670	36098	06/03/2026 19:07	10.135,20	INPS-ISEE-2026-02766938K-00	Pratica correttamente presentata
44671	9965	02/03/2026 19:38	10.135,36	INPS-ISEE-2026-08248459Y-00	Pratica correttamente presentata
44672	35841	06/03/2026 18:18	10.135,69	INPS-ISEE-2026-00959657K-00	Pratica correttamente presentata
44673	59038	16/03/2026 18:16	10.135,71	INPS-ISEE-2026-02775883Y-00	Pratica correttamente presentata
44674	59099	16/03/2026 18:25	10.135,71	INPS-ISEE-2026-02775883Y-00	Pratica correttamente presentata
44675	58507	16/03/2026 17:07	10.136,20	INPS-ISEE-2026-01547926F-00	Pratica correttamente presentata
44676	22474	04/03/2026 11:19	10.136,92	INPS-ISEE-2026-05307405G-00	Pratica correttamente presentata
44677	23467	04/03/2026 11:28	10.136,92	INPS-ISEE-2026-05307405G-00	Pratica correttamente presentata

fonte: http://burc.regione.campania.it

BANDO IO STUDIO 2025 a.s. 2025/2026

ALLEGATO A

Progr.	Numero Domanda	Data Di Presentazione	valore ISEE	PROTOCOLLO attestazione ISEE	Esito GRADUATORIA PROVVISORIA
44678	468	02/03/2026 12:14	10.137,46	INPS-ISEE-2026-00691451C-00	Pratica correttamente presentata
44679	47606	11/03/2026 11:42	10.137,64	INPS-ISEE-2026-02791683X-00	Pratica correttamente presentata
44680	16704	05/03/2026 15:49	10.137,89	INPS-ISEE-2026-00296718L-00	Pratica correttamente presentata
44681	20337	03/03/2026 19:40	10.137,98	INPS-ISEE-2026-00312369G-00	Pratica correttamente presentata
44682	57747	16/03/2026 13:43	10.138,72	INPS-ISEE-2026-03568250Q-00	Pratica correttamente presentata
44683	44824	10/03/2026 14:36	10.139,07	INPS-ISEE-2026-01958158I-00	Pratica correttamente presentata
44684	26719	12/03/2026 21:29	10.139,32	INPS-ISEE-2026-07571715L-00	Pratica correttamente presentata
44685	7495	02/03/2026 17:26	10.139,67	INPS-ISEE-2026-00482681Q-00	Pratica correttamente presentata
44686	7656	02/03/2026 17:34	10.139,67	INPS-ISEE-2026-00482681Q-00	Pratica correttamente presentata
44687	8155	02/03/2026 17:56	10.139,67	INPS-ISEE-2026-00482681Q-00	Pratica correttamente presentata
44688	33665	06/03/2026 10:29	10.139,80	INPS-ISEE-2026-03780518O-00	Pratica correttamente presentata
44689	36167	06/03/2026 19:23	10.139,80	INPS-ISEE-2026-03780518O-00	Pratica correttamente presentata
44690	5007	02/03/2026 14:54	10.140,11	INPS-ISEE-2026-03162544P-00	Pratica correttamente presentata
44691	8812	02/03/2026 18:33	10.140,54	INPS-ISEE-2026-04179775Y-00	Pratica correttamente presentata
44692	56847	16/03/2026 10:42	10.140,62	INPS-ISEE-2026-04432058C-00	Pratica correttamente presentata
44693	30932	07/03/2026 19:18	10.140,70	INPS-ISEE-2026-00543019D-00	Pratica correttamente presentata
44694	30341	05/03/2026 14:36	10.141,52	INPS-ISEE-2026-02776063R-00	Pratica correttamente presentata
44695	64378	17/03/2026 19:27	10.141,57	INPS-ISEE-2026-03875786A-00	Pratica correttamente presentata
44696	44913	10/03/2026 15:15	10.141,67	INPS-ISEE-2026-06174812Q-00	Pratica correttamente presentata
44697	12796	16/03/2026 18:18	10.141,91	INPS-ISEE-2026-04601444H-00	Pratica correttamente presentata
44698	64367	17/03/2026 19:29	10.142,21	INPS-ISEE-2026-05083839X-00	Pratica correttamente presentata
44699	56034	15/03/2026 19:05	10.142,92	INPS-ISEE-2026-06989077B-00	Pratica correttamente presentata
44700	56067	15/03/2026 19:20	10.142,92	INPS-ISEE-2026-06989077B-00	Pratica correttamente presentata
44701	53990	13/03/2026 17:10	10.143,22	INPS-ISEE-2026-06313617W-00	Pratica correttamente presentata
44702	57716	16/03/2026 13:33	10.143,33	INPS-ISEE-2026-01229698I-00	Pratica correttamente presentata
44703	28098	04/03/2026 22:32	10.143,73	INPS-ISEE-2026-02437318N-00	Pratica correttamente presentata
44704	21622	03/03/2026 22:52	10.143,76	INPS-ISEE-2026-06484185X-00	Pratica correttamente presentata
44705	19850	03/03/2026 19:11	10.144,13	INPS-ISEE-2026-01236465W-00	Pratica correttamente presentata
44706	21838	04/03/2026 00:13	10.144,26	INPS-ISEE-2026-06446598U-00	Pratica correttamente presentata
44707	21859	04/03/2026 00:26	10.144,26	INPS-ISEE-2026-06446598U-00	Pratica correttamente presentata
44708	4178	02/03/2026 14:14	10.145,14	INPS-ISEE-2026-02135290D-00	Pratica correttamente presentata
44709	11131	02/03/2026 21:05	10.145,46	INPS-ISEE-2026-03956209F-00	Pratica correttamente presentata
44710	57453	16/03/2026 12:19	10.146,23	INPS-ISEE-2026-03598294Y-00	Pratica correttamente presentata
44711	18353	03/03/2026 16:54	10.146,52	INPS-ISEE-2026-03187743L-00	Pratica correttamente presentata
44712	18458	03/03/2026 17:07	10.146,52	INPS-ISEE-2026-03187743L-00	Pratica correttamente presentata
44713	31140	05/03/2026 17:02	10.146,59	INPS-ISEE-2026-02542535C-00	Pratica correttamente presentata
44714	37545	07/03/2026 17:25	10.146,96	INPS-ISEE-2026-02652644Q-00	Pratica correttamente presentata
44715	26802	04/03/2026 18:33	10.147,29	INPS-ISEE-2026-06427191E-00	Pratica correttamente presentata
44716	8917	02/03/2026 18:38	10.147,61	INPS-ISEE-2026-00641906C-00	Pratica correttamente presentata
44717	9142	02/03/2026 18:43	10.147,61	INPS-ISEE-2026-00641906C-00	Pratica correttamente presentata
44718	36195	06/03/2026 19:30	10.147,72	INPS-ISEE-2026-04292512P-00	Pratica correttamente presentata
44719	17187	03/03/2026 15:07	10.147,74	INPS-ISEE-2026-04180655Q-00	Pratica correttamente presentata
44720	19754	03/03/2026 18:38	10.147,97	INPS-ISEE-2026-02243677R-00	Pratica correttamente presentata

fonte: http://burc.regione.campania.it

BANDO IO STUDIO 2025 a.s. 2025/2026

ALLEGATO A

Progr.	Numero Domanda	Data Di Presentazione	valore ISEE	PROTOCOLLO attestazione ISEE	Esito GRADUATORIA PROVVISORIA
44721	45002	10/03/2026 15:40	10.148,47	INPS-ISEE-2026-05199172F-00	Pratica correttamente presentata
44722	62125	17/03/2026 15:04	10.148,79	INPS-ISEE-2026-04368919Y-00	Pratica correttamente presentata
44723	52184	12/03/2026 20:11	10.148,86	INPS-ISEE-2026-06394648Y-00	Pratica correttamente presentata
44724	60132	16/03/2026 22:27	10.149,25	INPS-ISEE-2026-07531706Q-00	Pratica correttamente presentata
44725	5872	02/03/2026 15:43	10.149,84	INPS-ISEE-2026-00925659X-00	Pratica correttamente presentata
44726	56736	16/03/2026 10:30	10.150,08	INPS-ISEE-2026-08009800P-00	Pratica correttamente presentata
44727	53044	13/03/2026 11:18	10.150,52	INPS-ISEE-2026-02109932C-00	Pratica correttamente presentata
44728	61343	17/03/2026 12:00	10.150,59	INPS-ISEE-2026-06058566X-00	Pratica correttamente presentata
44729	19400	03/03/2026 18:21	10.150,81	INPS-ISEE-2026-00783940R-00	Pratica correttamente presentata
44730	65466	17/03/2026 22:47	10.150,98	INPS-ISEE-2026-04578883M-00	Pratica correttamente presentata
44731	19130	03/03/2026 18:06	10.151,87	INPS-ISEE-2026-02974171R-00	Pratica correttamente presentata
44732	60632	17/03/2026 10:03	10.151,97	INPS-ISEE-2026-08270811W-00	Pratica correttamente presentata
44733	2782	02/03/2026 13:14	10.152,30	INPS-ISEE-2026-04535273Q-00	Pratica correttamente presentata
44734	61837	17/03/2026 13:33	10.152,31	INPS-ISEE-2026-03186356O-00	Pratica correttamente presentata
44735	28883	17/03/2026 11:50	10.153,00	INPS-ISEE-2026-05605176E-00	Pratica correttamente presentata
44736	50694	17/03/2026 17:01	10.153,76	INPS-ISEE-2026-06837078S-00	Pratica correttamente presentata
44737	54513	13/03/2026 19:24	10.154,34	INPS-ISEE-2026-01113088D-00	Pratica correttamente presentata
44738	9572	02/03/2026 19:14	10.154,51	INPS-ISEE-2026-05559442F-00	Pratica correttamente presentata
44739	27728	04/03/2026 21:06	10.155,53	INPS-ISEE-2026-01442472G-00	Pratica correttamente presentata
44740	30542	05/03/2026 15:31	10.157,24	INPS-ISEE-2026-08281162N-00	Pratica correttamente presentata
44741	21538	05/03/2026 16:04	10.157,24	INPS-ISEE-2026-08281162N-00	Pratica correttamente presentata
44742	36785	07/03/2026 12:25	10.158,21	INPS-ISEE-2026-04602727N-00	Pratica correttamente presentata
44743	36294	07/03/2026 19:38	10.158,21	INPS-ISEE-2026-04602727N-00	Pratica correttamente presentata
44744	15521	03/03/2026 11:49	10.158,32	INPS-ISEE-2026-04311860H-00	Pratica correttamente presentata
44745	39085	08/03/2026 20:20	10.158,66	INPS-ISEE-2026-02287277V-00	Pratica correttamente presentata
44746	16651	03/03/2026 13:37	10.158,78	INPS-ISEE-2026-03189232N-00	Pratica correttamente presentata
44747	2631	02/03/2026 13:20	10.159,62	INPS-ISEE-2026-04147493O-00	Pratica correttamente presentata
44748	39227	08/03/2026 21:54	10.160,49	INPS-ISEE-2026-06916008E-00	Pratica correttamente presentata
44749	62717	17/03/2026 16:36	10.161,05	INPS-ISEE-2026-02775803O-00	Pratica correttamente presentata
44750	6218	02/03/2026 16:32	10.161,56	INPS-ISEE-2026-00982248L-00	Pratica correttamente presentata
44751	54939	14/03/2026 11:19	10.161,64	INPS-ISEE-2026-02110978N-00	Pratica correttamente presentata
44752	34298	06/03/2026 12:00	10.161,66	INPS-ISEE-2026-06541457O-00	Pratica correttamente presentata
44753	5084	02/03/2026 14:52	10.162,11	INPS-ISEE-2026-01228149W-00	Pratica correttamente presentata
44754	5267	02/03/2026 14:59	10.162,11	INPS-ISEE-2026-01228149W-00	Pratica correttamente presentata
44755	63495	17/03/2026 18:08	10.162,62	INPS-ISEE-2026-00684487I-00	Pratica correttamente presentata
44756	61240	17/03/2026 11:39	10.162,75	INPS-ISEE-2026-04579638U-00	Pratica correttamente presentata
44757	29014	05/03/2026 10:41	10.162,95	INPS-ISEE-2026-01229267Q-00	Pratica correttamente presentata
44758	11132	02/03/2026 20:58	10.163,01	INPS-ISEE-2026-04124340A-00	Pratica correttamente presentata
44759	66006	18/03/2026 08:53	10.163,08	INPS-ISEE-2026-06345899A-00	Pratica correttamente presentata
44760	19924	03/03/2026 18:59	10.163,43	INPS-ISEE-2026-00759937Y-00	Pratica correttamente presentata
44761	59201	16/03/2026 18:40	10.164,44	INPS-ISEE-2026-07103652G-00	Pratica correttamente presentata
44762	40274	09/03/2026 11:32	10.165,47	INPS-ISEE-2026-05197777M-00	Pratica correttamente presentata
44763	29379	05/03/2026 11:32	10.166,96	INPS-ISEE-2026-01656833O-00	Pratica correttamente presentata

fonte: http://burc.regione.campania.it

BANDO IO STUDIO 2025 a.s. 2025/2026

ALLEGATO A

Progr.	Numero Domanda	Data Di Presentazione	valore ISEE	PROTOCOLLO attestazione ISEE	Esito GRADUATORIA PROVVISORIA
44764	29616	05/03/2026 11:45	10.166,96	INPS-ISEE-2026-01656833O-00	Pratica correttamente presentata
44765	38485	08/03/2026 13:35	10.167,30	INPS-ISEE-2026-04329640N-00	Pratica correttamente presentata
44766	55038	14/03/2026 12:59	10.167,97	INPS-ISEE-2026-07053968Z-00	Pratica correttamente presentata
44767	29212	05/03/2026 11:02	10.168,63	INPS-ISEE-2026-06005424T-00	Pratica correttamente presentata
44768	23672	04/03/2026 11:48	10.168,73	INPS-ISEE-2026-03077216C-00	Pratica correttamente presentata
44769	23749	04/03/2026 11:51	10.168,73	INPS-ISEE-2026-03077216C-00	Pratica correttamente presentata
44770	3415	02/03/2026 13:42	10.169,11	INPS-ISEE-2026-00551084H-00	Pratica correttamente presentata
44771	17111	09/03/2026 19:45	10.169,46	INPS-ISEE-2026-01468442Q-00	Pratica correttamente presentata
44772	8281	11/03/2026 10:17	10.169,59	INPS-ISEE-2026-01983652F-00	Pratica correttamente presentata
44773	64603	17/03/2026 19:59	10.169,71	INPS-ISEE-2026-02981748S-00	Pratica correttamente presentata
44774	64752	17/03/2026 20:30	10.169,71	INPS-ISEE-2026-02981748S-00	Pratica correttamente presentata
44775	64694	17/03/2026 20:21	10.170,10	INPS-ISEE-2026-03834063W-00	Pratica correttamente presentata
44776	52568	13/03/2026 09:00	10.170,81	INPS-ISEE-2026-05470133H-00	Pratica correttamente presentata
44777	27050	04/03/2026 19:01	10.171,96	INPS-ISEE-2026-02011442Y-00	Pratica correttamente presentata
44778	31107	05/03/2026 16:57	10.172,05	INPS-ISEE-2026-02862993S-00	Pratica correttamente presentata
44779	57958	16/03/2026 15:29	10.172,33	INPS-ISEE-2026-01570501J-00	Pratica correttamente presentata
44780	11542	02/03/2026 21:25	10.172,43	INPS-ISEE-2026-02281016B-00	Pratica correttamente presentata
44781	2514	02/03/2026 13:08	10.173,04	INPS-ISEE-2026-06701027H-00	Pratica correttamente presentata
44782	45839	10/03/2026 18:02	10.174,06	INPS-ISEE-2026-00646432P-00	Pratica correttamente presentata
44783	63910	17/03/2026 18:31	10.174,57	INPS-ISEE-2026-05832981X-00	Pratica correttamente presentata
44784	375	02/03/2026 12:14	10.175,20	INPS-ISEE-2026-02186604W-00	Pratica correttamente presentata
44785	20950	03/03/2026 20:59	10.177,29	INPS-ISEE-2026-00777666S-00	Pratica correttamente presentata
44786	28946	05/03/2026 10:34	10.177,43	INPS-ISEE-2026-02102309M-00	Pratica correttamente presentata
44787	65893	18/03/2026 07:44	10.177,82	INPS-ISEE-2026-01045155T-00	Pratica correttamente presentata
44788	2917	02/03/2026 13:17	10.177,93	INPS-ISEE-2026-07026436N-00	Pratica correttamente presentata
44789	9936	02/03/2026 19:30	10.177,93	INPS-ISEE-2026-07026436N-00	Pratica correttamente presentata
44790	8826	05/03/2026 16:27	10.178,40	INPS-ISEE-2026-03696721F-00	Pratica correttamente presentata
44791	39566	09/03/2026 09:41	10.179,27	INPS-ISEE-2026-01348454Q-00	Pratica correttamente presentata
44792	66808	18/03/2026 10:39	10.179,37	INPS-ISEE-2026-04747128L-00	Pratica correttamente presentata
44793	49958	15/03/2026 14:23	10.180,01	INPS-ISEE-2026-04974279U-00	Pratica correttamente presentata
44794	2091	02/03/2026 12:54	10.180,22	INPS-ISEE-2026-01880599Y-00	Pratica correttamente presentata
44795	13765	03/03/2026 14:15	10.180,54	INPS-ISEE-2026-06913384F-00	Pratica correttamente presentata
44796	22303	04/03/2026 09:30	10.180,81	INPS-ISEE-2026-05503817Q-00	Pratica correttamente presentata
44797	22357	04/03/2026 09:36	10.180,81	INPS-ISEE-2026-05503817Q-00	Pratica correttamente presentata
44798	3101	02/03/2026 13:34	10.181,33	INPS-ISEE-2026-00317601A-00	Pratica correttamente presentata
44799	12382	03/03/2026 14:58	10.181,60	INPS-ISEE-2026-01451964E-00	Pratica correttamente presentata
44800	4663	02/03/2026 15:01	10.182,11	INPS-ISEE-2026-02909816V-00	Pratica correttamente presentata
44801	24141	04/03/2026 12:37	10.182,44	INPS-ISEE-2026-03340377W-00	Pratica correttamente presentata
44802	58245	16/03/2026 16:38	10.183,74	INPS-ISEE-2026-07760977M-00	Pratica correttamente presentata
44803	8726	06/03/2026 10:03	10.183,99	INPS-ISEE-2026-02471014J-00	Pratica correttamente presentata
44804	62156	17/03/2026 15:01	10.184,80	INPS-ISEE-2026-01232911J-00	Pratica correttamente presentata
44805	17229	03/03/2026 15:08	10.184,95	INPS-ISEE-2026-04541788I-00	Pratica correttamente presentata
44806	22402	04/03/2026 11:24	10.185,02	INPS-ISEE-2026-06199325V-00	Pratica correttamente presentata

fonte: http://burc.regione.campania.it

BANDO IO STUDIO 2025 a.s. 2025/2026

ALLEGATO A

Progr.	Numero Domanda	Data Di Presentazione	valore ISEE	PROTOCOLLO attestazione ISEE	Esito GRADUATORIA PROVVISORIA
44807	28612	05/03/2026 09:36	10.185,02	INPS-ISEE-2026-06199325V-00	Pratica correttamente presentata
44808	15809	03/03/2026 12:07	10.185,49	INPS-ISEE-2026-00506630B-00	Pratica correttamente presentata
44809	61102	17/03/2026 11:26	10.185,53	INPS-ISEE-2026-04926135E-00	Pratica correttamente presentata
44810	52985	13/03/2026 11:05	10.185,77	INPS-ISEE-2026-03279903L-00	Pratica correttamente presentata
44811	11176	02/03/2026 22:56	10.185,82	INPS-ISEE-2026-00303771T-00	Pratica correttamente presentata
44812	44827	10/03/2026 14:45	10.186,31	INPS-ISEE-2026-06314150B-00	Pratica correttamente presentata
44813	6345	02/03/2026 16:46	10.187,07	INPS-ISEE-2026-00585803Q-00	Pratica correttamente presentata
44814	53807	13/03/2026 16:31	10.187,07	INPS-ISEE-2026-02713771N-00	Pratica correttamente presentata
44815	20052	03/03/2026 19:04	10.188,62	INPS-ISEE-2026-04313194P-00	Pratica correttamente presentata
44816	38494	08/03/2026 13:43	10.188,63	INPS-ISEE-2026-06654546X-00	Pratica correttamente presentata
44817	51784	12/03/2026 18:23	10.189,51	INPS-ISEE-2026-03857761I-00	Pratica correttamente presentata
44818	45146	10/03/2026 16:27	10.189,55	INPS-ISEE-2026-04483161W-00	Pratica correttamente presentata
44819	4384	03/03/2026 11:01	10.189,71	INPS-ISEE-2026-04046568L-00	Pratica correttamente presentata
44820	52740	13/03/2026 10:00	10.191,29	INPS-ISEE-2026-03273243G-00	Pratica correttamente presentata
44821	17561	05/03/2026 08:26	10.191,42	INPS-ISEE-2026-06804846X-00	Pratica correttamente presentata
44822	46156	10/03/2026 21:42	10.191,51	INPS-ISEE-2026-03098899B-00	Pratica correttamente presentata
44823	12174	02/03/2026 22:14	10.191,82	INPS-ISEE-2026-01275175N-00	Pratica correttamente presentata
44824	12650	02/03/2026 22:56	10.191,82	INPS-ISEE-2026-01275175N-00	Pratica correttamente presentata
44825	12742	02/03/2026 23:05	10.191,82	INPS-ISEE-2026-01275175N-00	Pratica correttamente presentata
44826	6703	02/03/2026 17:05	10.192,21	INPS-ISEE-2026-07623487I-00	Pratica correttamente presentata
44827	7063	02/03/2026 17:10	10.192,21	INPS-ISEE-2026-07623487I-00	Pratica correttamente presentata
44828	34980	06/03/2026 15:30	10.192,28	INPS-ISEE-2026-03434887I-00	Pratica correttamente presentata
44829	14095	03/03/2026 09:53	10.192,43	INPS-ISEE-2026-00292135D-00	Pratica correttamente presentata
44830	50808	12/03/2026 13:59	10.192,86	INPS-ISEE-2026-03609261W-00	Pratica correttamente presentata
44831	10034	02/03/2026 19:43	10.193,22	INPS-ISEE-2026-03075780E-00	Pratica correttamente presentata
44832	40553	09/03/2026 12:15	10.194,74	INPS-ISEE-2026-04397414O-00	Pratica correttamente presentata
44833	65740	18/03/2026 00:20	10.195,01	INPS-ISEE-2026-07271450C-00	Pratica correttamente presentata
44834	65755	18/03/2026 00:27	10.195,01	INPS-ISEE-2026-07271450C-00	Pratica correttamente presentata
44835	38124	08/03/2026 12:25	10.195,07	INPS-ISEE-2026-00669743V-00	Pratica correttamente presentata
44836	19429	03/03/2026 18:26	10.195,44	INPS-ISEE-2026-02574634R-00	Pratica correttamente presentata
44837	43423	10/03/2026 09:01	10.195,53	INPS-ISEE-2026-04774007Q-00	Pratica correttamente presentata
44838	36182	06/03/2026 19:52	10.195,57	INPS-ISEE-2026-07539464Z-00	Pratica correttamente presentata
44839	66959	18/03/2026 10:58	10.196,40	INPS-ISEE-2026-05035014A-00	Pratica correttamente presentata
44840	45964	10/03/2026 18:22	10.196,57	INPS-ISEE-2026-01474089L-00	Pratica correttamente presentata
44841	63019	17/03/2026 17:07	10.197,15	INPS-ISEE-2026-02650933N-00	Pratica correttamente presentata
44842	122	02/03/2026 12:14	10.197,93	INPS-ISEE-2026-02125269W-00	Pratica correttamente presentata
44843	1127	02/03/2026 12:25	10.197,97	INPS-ISEE-2026-04123212K-00	Pratica correttamente presentata
44844	65731	18/03/2026 00:08	10.198,03	INPS-ISEE-2026-04602493N-00	Pratica correttamente presentata
44845	43293	09/03/2026 23:48	10.198,28	INPS-ISEE-2026-00360619P-00	Pratica correttamente presentata
44846	43322	09/03/2026 23:57	10.198,28	INPS-ISEE-2026-00360619P-00	Pratica correttamente presentata
44847	12239	02/03/2026 22:09	10.199,30	INPS-ISEE-2026-05812680E-00	Pratica correttamente presentata
44848	58510	16/03/2026 17:06	10.199,30	INPS-ISEE-2026-03911573Q-00	Pratica correttamente presentata
44849	2193	02/03/2026 13:09	10.199,80	INPS-ISEE-2026-02433044B-00	Pratica correttamente presentata

fonte: http://burc.regione.campania.it

BANDO IO STUDIO 2025 a.s. 2025/2026

ALLEGATO A

Progr.	Numero Domanda	Data Di Presentazione	valore ISEE	PROTOCOLLO attestazione ISEE	Esito GRADUATORIA PROVVISORIA
44850	53957	13/03/2026 17:05	10.200,49	INPS-ISEE-2026-00227809N-00	Pratica correttamente presentata
44851	54008	13/03/2026 17:14	10.200,49	INPS-ISEE-2026-00227809N-00	Pratica correttamente presentata
44852	46448	10/03/2026 20:50	10.200,54	INPS-ISEE-2026-05847757M-00	Pratica correttamente presentata
44853	39557	09/03/2026 09:40	10.201,06	INPS-ISEE-2026-00324322U-00	Pratica correttamente presentata
44854	40727	09/03/2026 12:49	10.201,69	INPS-ISEE-2026-00755294O-00	Pratica correttamente presentata
44855	57188	16/03/2026 11:35	10.201,90	INPS-ISEE-2026-05919341O-00	Pratica correttamente presentata
44856	1101	02/03/2026 12:24	10.202,82	INPS-ISEE-2026-02314002Z-00	Pratica correttamente presentata
44857	1571	02/03/2026 12:34	10.202,82	INPS-ISEE-2026-02314002Z-00	Pratica correttamente presentata
44858	8	02/03/2026 12:09	10.202,88	INPS-ISEE-2026-06734800N-00	Pratica correttamente presentata
44859	30347	17/03/2026 17:02	10.203,31	INPS-ISEE-2026-02680403H-00	Pratica correttamente presentata
44860	61165	17/03/2026 11:27	10.203,36	INPS-ISEE-2026-03395256L-00	Pratica correttamente presentata
44861	55588	15/03/2026 09:55	10.203,98	INPS-ISEE-2026-04147582R-00	Pratica correttamente presentata
44862	65997	18/03/2026 09:42	10.205,97	INPS-ISEE-2026-02568637I-00	Pratica correttamente presentata
44863	46012	10/03/2026 18:47	10.206,30	INPS-ISEE-2026-02877331R-00	Pratica correttamente presentata
44864	55357	14/03/2026 18:37	10.206,33	INPS-ISEE-2026-07741631Q-00	Pratica correttamente presentata
44865	54132	13/03/2026 17:45	10.206,56	INPS-ISEE-2026-02594970X-00	Pratica correttamente presentata
44866	33114	16/03/2026 09:50	10.206,89	INPS-ISEE-2026-03451412B-00	Pratica correttamente presentata
44867	63066	17/03/2026 17:19	10.206,95	INPS-ISEE-2026-02815698S-00	Pratica correttamente presentata
44868	59989	16/03/2026 21:51	10.207,70	INPS-ISEE-2026-01709698Y-00	Pratica correttamente presentata
44869	60086	16/03/2026 22:11	10.207,70	INPS-ISEE-2026-01709698Y-00	Pratica correttamente presentata
44870	14609	03/03/2026 10:33	10.208,82	INPS-ISEE-2026-01818696S-00	Pratica correttamente presentata
44871	66580	18/03/2026 10:55	10.208,82	INPS-ISEE-2026-00284560P-00	Pratica correttamente presentata
44872	14827	03/03/2026 10:48	10.209,02	INPS-ISEE-2026-07089383Z-00	Pratica correttamente presentata
44873	51383	12/03/2026 18:32	10.209,16	INPS-ISEE-2026-01720851G-00	Pratica correttamente presentata
44874	59782	16/03/2026 20:47	10.209,31	INPS-ISEE-2026-05881805V-00	Pratica correttamente presentata
44875	15225	03/03/2026 11:28	10.209,52	INPS-ISEE-2026-03649006N-00	Pratica correttamente presentata
44876	15478	03/03/2026 11:41	10.209,52	INPS-ISEE-2026-03649006N-00	Pratica correttamente presentata
44877	30035	05/03/2026 12:48	10.209,80	INPS-ISEE-2026-04225366N-00	Pratica correttamente presentata
44878	56248	15/03/2026 21:52	10.210,27	INPS-ISEE-2026-01984484Z-00	Pratica correttamente presentata
44879	28711	05/03/2026 10:11	10.211,08	INPS-ISEE-2026-04811308P-00	Pratica correttamente presentata
44880	34005	06/03/2026 11:06	10.211,69	INPS-ISEE-2026-05225969Z-00	Pratica correttamente presentata
44881	6816	02/03/2026 17:03	10.212,36	INPS-ISEE-2026-02732427W-00	Pratica correttamente presentata
44882	24288	04/03/2026 12:51	10.212,75	INPS-ISEE-2026-04288520Q-00	Pratica correttamente presentata
44883	59194	16/03/2026 18:36	10.212,95	INPS-ISEE-2026-02112563B-00	Pratica correttamente presentata
44884	15350	03/03/2026 11:30	10.213,01	INPS-ISEE-2026-03598109V-00	Pratica correttamente presentata
44885	15467	03/03/2026 11:36	10.213,01	INPS-ISEE-2026-03598109V-00	Pratica correttamente presentata
44886	58526	16/03/2026 17:08	10.213,05	INPS-ISEE-2026-03723648L-00	Pratica correttamente presentata
44887	33767	06/03/2026 10:33	10.213,73	INPS-ISEE-2026-06510356C-00	Pratica correttamente presentata
44888	38416	08/03/2026 12:31	10.213,82	INPS-ISEE-2026-01620741T-00	Pratica correttamente presentata
44889	60697	17/03/2026 10:15	10.215,20	INPS-ISEE-2026-04687866J-00	Pratica correttamente presentata
44890	26452	04/03/2026 18:07	10.215,86	INPS-ISEE-2026-01743226P-00	Pratica correttamente presentata
44891	26557	04/03/2026 18:12	10.215,86	INPS-ISEE-2026-01743226P-00	Pratica correttamente presentata
44892	8978	02/03/2026 18:52	10.216,10	INPS-ISEE-2026-00903099E-00	Pratica correttamente presentata

fonte: http://burc.regione.campania.it

BANDO IO STUDIO 2025 a.s. 2025/2026

ALLEGATO A

Progr.	Numero Domanda	Data Di Presentazione	valore ISEE	PROTOCOLLO attestazione ISEE	Esito GRADUATORIA PROVVISORIA
44893	45646	10/03/2026 17:44	10.216,53	INPS-ISEE-2026-05669831Z-00	Pratica correttamente presentata
44894	18987	03/03/2026 17:54	10.217,73	INPS-ISEE-2026-03528526R-00	Pratica correttamente presentata
44895	67493	18/03/2026 11:47	10.219,32	INPS-ISEE-2026-03189538I-00	Pratica correttamente presentata
44896	25698	04/03/2026 16:58	10.219,76	INPS-ISEE-2026-02438552Q-00	Pratica correttamente presentata
44897	25840	04/03/2026 17:07	10.219,76	INPS-ISEE-2026-02438552Q-00	Pratica correttamente presentata
44898	30889	05/03/2026 16:36	10.220,33	INPS-ISEE-2026-05553401H-00	Pratica correttamente presentata
44899	57763	16/03/2026 13:48	10.220,60	INPS-ISEE-2026-02294756V-00	Pratica correttamente presentata
44900	25738	04/03/2026 17:07	10.221,38	INPS-ISEE-2026-04973717Z-00	Pratica correttamente presentata
44901	36095	06/03/2026 19:07	10.221,88	INPS-ISEE-2026-05216351H-00	Pratica correttamente presentata
44902	45640	10/03/2026 17:36	10.221,95	INPS-ISEE-2026-01331645H-00	Pratica correttamente presentata
44903	50132	12/03/2026 10:37	10.222,90	INPS-ISEE-2026-03110622K-00	Pratica correttamente presentata
44904	55444	14/03/2026 20:38	10.223,31	INPS-ISEE-2026-06511420J-00	Pratica correttamente presentata
44905	33791	06/03/2026 10:34	10.223,67	INPS-ISEE-2026-03035728N-00	Pratica correttamente presentata
44906	56739	16/03/2026 10:23	10.224,02	INPS-ISEE-2026-05850554O-00	Pratica correttamente presentata
44907	30953	05/03/2026 16:48	10.224,07	INPS-ISEE-2026-01328230J-00	Pratica correttamente presentata
44908	44337	10/03/2026 11:51	10.224,51	INPS-ISEE-2026-07429331Q-00	Pratica correttamente presentata
44909	31649	05/03/2026 18:08	10.224,87	INPS-ISEE-2026-01002281Y-00	Pratica correttamente presentata
44910	43373	10/03/2026 08:14	10.225,04	INPS-ISEE-2026-02899294M-00	Pratica correttamente presentata
44911	62075	17/03/2026 14:44	10.225,18	INPS-ISEE-2026-07595707Y-00	Pratica correttamente presentata
44912	62117	17/03/2026 14:50	10.225,18	INPS-ISEE-2026-07595707Y-00	Pratica correttamente presentata
44913	37654	07/03/2026 18:39	10.225,25	INPS-ISEE-2026-02205209B-00	Pratica correttamente presentata
44914	37703	07/03/2026 18:46	10.225,25	INPS-ISEE-2026-02205209B-00	Pratica correttamente presentata
44915	50347	12/03/2026 11:28	10.225,34	INPS-ISEE-2026-06439150N-00	Pratica correttamente presentata
44916	65093	18/03/2026 10:27	10.225,34	INPS-ISEE-2026-06439150N-00	Pratica correttamente presentata
44917	17845	03/03/2026 16:41	10.226,89	INPS-ISEE-2026-00796096I-00	Pratica correttamente presentata
44918	22194	04/03/2026 09:20	10.226,90	INPS-ISEE-2026-05240201Y-00	Pratica correttamente presentata
44919	6623	02/03/2026 22:52	10.227,45	INPS-ISEE-2026-00376359L-00	Pratica correttamente presentata
44920	20777	03/03/2026 20:33	10.227,45	INPS-ISEE-2026-00376359L-00	Pratica correttamente presentata
44921	62777	17/03/2026 16:52	10.227,54	INPS-ISEE-2026-00964004H-00	Pratica correttamente presentata
44922	14243	03/03/2026 10:09	10.227,58	INPS-ISEE-2026-03085149E-00	Pratica correttamente presentata
44923	18270	03/03/2026 17:07	10.227,88	INPS-ISEE-2026-02665459I-00	Pratica correttamente presentata
44924	3876	02/03/2026 16:32	10.227,94	INPS-ISEE-2026-06805782X-00	Pratica correttamente presentata
44925	32190	06/03/2026 15:00	10.228,20	INPS-ISEE-2026-06559592K-00	Pratica correttamente presentata
44926	34438	06/03/2026 13:10	10.228,58	INPS-ISEE-2026-08053280C-00	Pratica correttamente presentata
44927	39759	09/03/2026 10:20	10.229,73	INPS-ISEE-2026-01703071J-00	Pratica correttamente presentata
44928	67211	18/03/2026 11:18	10.230,36	INPS-ISEE-2026-04800356C-00	Pratica correttamente presentata
44929	4722	03/03/2026 17:05	10.230,56	INPS-ISEE-2026-03837944Z-00	Pratica correttamente presentata
44930	65908	18/03/2026 09:14	10.230,65	INPS-ISEE-2026-01656828X-00	Pratica correttamente presentata
44931	10466	02/03/2026 20:21	10.231,52	INPS-ISEE-2026-04591273R-00	Pratica correttamente presentata
44932	38652	08/03/2026 15:55	10.231,69	INPS-ISEE-2026-03668183V-00	Pratica correttamente presentata
44933	21955	04/03/2026 10:33	10.231,96	INPS-ISEE-2026-00784734L-00	Pratica correttamente presentata
44934	40270	09/03/2026 11:31	10.232,14	INPS-ISEE-2026-03596541L-00	Pratica correttamente presentata
44935	41093	09/03/2026 15:11	10.232,69	INPS-ISEE-2026-00255643P-00	Pratica correttamente presentata

fonte: http://burc.regione.campania.it

BANDO IO STUDIO 2025 a.s. 2025/2026

ALLEGATO A

Progr.	Numero Domanda	Data Di Presentazione	valore ISEE	PROTOCOLLO attestazione ISEE	Esito GRADUATORIA PROVVISORIA
44936	12437	02/03/2026 22:38	10.232,93	INPS-ISEE-2026-01931240B-00	Pratica correttamente presentata
44937	10457	02/03/2026 20:10	10.233,65	INPS-ISEE-2026-00055599L-00	Pratica correttamente presentata
44938	46669	10/03/2026 22:18	10.233,86	INPS-ISEE-2026-07570192R-00	Pratica correttamente presentata
44939	16771	03/03/2026 14:14	10.233,94	INPS-ISEE-2026-04318749X-00	Pratica correttamente presentata
44940	16897	03/03/2026 14:19	10.233,94	INPS-ISEE-2026-04318749X-00	Pratica correttamente presentata
44941	29925	05/03/2026 12:33	10.234,89	INPS-ISEE-2026-01752624W-00	Pratica correttamente presentata
44942	44725	10/03/2026 13:43	10.234,89	INPS-ISEE-2026-03196644L-00	Pratica correttamente presentata
44943	44730	10/03/2026 13:46	10.234,89	INPS-ISEE-2026-03196644L-00	Pratica correttamente presentata
44944	7409	03/03/2026 11:50	10.236,24	INPS-ISEE-2026-02022561A-00	Pratica correttamente presentata
44945	60603	17/03/2026 10:03	10.236,26	INPS-ISEE-2026-04208877X-00	Pratica correttamente presentata
44946	51599	12/03/2026 17:56	10.236,57	INPS-ISEE-2026-07410392C-00	Pratica correttamente presentata
44947	7188	02/03/2026 17:56	10.237,12	INPS-ISEE-2026-01200729T-00	Pratica correttamente presentata
44948	60322	17/03/2026 08:37	10.237,29	INPS-ISEE-2026-05078867K-00	Pratica correttamente presentata
44949	66223	18/03/2026 09:49	10.237,52	INPS-ISEE-2026-05484328F-00	Pratica correttamente presentata
44950	37317	07/03/2026 15:08	10.238,80	INPS-ISEE-2026-01405862C-00	Pratica correttamente presentata
44951	9426	02/03/2026 19:04	10.239,34	INPS-ISEE-2026-07031417H-00	Pratica correttamente presentata
44952	21180	03/03/2026 21:41	10.239,35	INPS-ISEE-2026-03189513E-00	Pratica correttamente presentata
44953	31418	05/03/2026 17:28	10.239,78	INPS-ISEE-2026-05596711F-00	Pratica correttamente presentata
44954	43664	10/03/2026 09:57	10.240,84	INPS-ISEE-2026-02668586K-00	Pratica correttamente presentata
44955	13259	03/03/2026 08:09	10.240,97	INPS-ISEE-2026-02221075J-00	Pratica correttamente presentata
44956	21740	03/03/2026 23:22	10.242,13	INPS-ISEE-2026-05450001K-00	Pratica correttamente presentata
44957	21778	03/03/2026 23:30	10.242,13	INPS-ISEE-2026-05450001K-00	Pratica correttamente presentata
44958	48212	11/03/2026 15:49	10.242,28	INPS-ISEE-2026-02986654Y-00	Pratica correttamente presentata
44959	56236	15/03/2026 21:24	10.242,44	INPS-ISEE-2026-00026535T-00	Pratica correttamente presentata
44960	21628	03/03/2026 22:49	10.242,48	INPS-ISEE-2026-04351961Q-00	Pratica correttamente presentata
44961	56227	15/03/2026 22:09	10.242,63	INPS-ISEE-2026-04562983I-00	Pratica correttamente presentata
44962	53802	13/03/2026 16:26	10.242,84	INPS-ISEE-2026-05648508X-00	Pratica correttamente presentata
44963	67222	18/03/2026 11:19	10.242,86	INPS-ISEE-2026-08010126A-00	Pratica correttamente presentata
44964	67284	18/03/2026 11:26	10.242,86	INPS-ISEE-2026-08010126A-00	Pratica correttamente presentata
44965	30471	05/03/2026 15:19	10.243,17	INPS-ISEE-2026-02035152A-00	Pratica correttamente presentata
44966	42141	09/03/2026 17:54	10.243,63	INPS-ISEE-2026-02209160B-00	Pratica correttamente presentata
44967	17078	03/03/2026 14:45	10.243,82	INPS-ISEE-2026-03053126B-00	Pratica correttamente presentata
44968	39775	09/03/2026 10:42	10.244,77	INPS-ISEE-2026-00553498F-00	Pratica correttamente presentata
44969	20978	03/03/2026 21:09	10.245,16	INPS-ISEE-2026-00291660G-00	Pratica correttamente presentata
44970	33597	06/03/2026 10:13	10.245,29	INPS-ISEE-2026-04860961F-00	Pratica correttamente presentata
44971	50032	12/03/2026 10:12	10.247,17	INPS-ISEE-2026-05468730L-00	Pratica correttamente presentata
44972	59170	16/03/2026 18:34	10.247,59	INPS-ISEE-2026-00523395W-00	Pratica correttamente presentata
44973	59223	16/03/2026 18:41	10.247,59	INPS-ISEE-2026-00523395W-00	Pratica correttamente presentata
44974	62545	17/03/2026 16:11	10.248,21	INPS-ISEE-2026-03900958F-00	Pratica correttamente presentata
44975	53434	13/03/2026 12:50	10.249,19	INPS-ISEE-2026-03290039C-00	Pratica correttamente presentata
44976	49005	11/03/2026 18:26	10.249,43	INPS-ISEE-2026-01079751E-00	Pratica correttamente presentata
44977	49068	11/03/2026 18:32	10.249,43	INPS-ISEE-2026-01079751E-00	Pratica correttamente presentata
44978	34784	06/03/2026 14:31	10.250,50	INPS-ISEE-2026-04405089E-00	Pratica correttamente presentata

fonte: http://burc.regione.campania.it

BANDO IO STUDIO 2025 a.s. 2025/2026

ALLEGATO A

Progr.	Numero Domanda	Data Di Presentazione	valore ISEE	PROTOCOLLO attestazione ISEE	Esito GRADUATORIA PROVVISORIA
44979	63653	17/03/2026 19:36	10.250,54	INPS-ISEE-2026-06893112E-00	Pratica correttamente presentata
44980	45979	10/03/2026 18:31	10.250,81	INPS-ISEE-2026-05129301T-00	Pratica correttamente presentata
44981	38119	08/03/2026 08:07	10.251,63	INPS-ISEE-2026-00825413H-00	Pratica correttamente presentata
44982	57337	16/03/2026 12:04	10.252,61	INPS-ISEE-2026-03398539Y-00	Pratica correttamente presentata
44983	45341	10/03/2026 16:54	10.253,01	INPS-ISEE-2026-07610678V-00	Pratica correttamente presentata
44984	22295	04/03/2026 09:33	10.253,05	INPS-ISEE-2026-07684817K-00	Pratica correttamente presentata
44985	50923	12/03/2026 15:14	10.253,14	INPS-ISEE-2026-05228446R-00	Pratica correttamente presentata
44986	47247	11/03/2026 10:36	10.253,27	INPS-ISEE-2026-05539611E-00	Pratica correttamente presentata
44987	23823	04/03/2026 11:59	10.253,71	INPS-ISEE-2026-02275274Q-00	Pratica correttamente presentata
44988	14534	03/03/2026 10:36	10.254,12	INPS-ISEE-2026-06157255R-00	Pratica correttamente presentata
44989	11929	02/03/2026 22:06	10.254,14	INPS-ISEE-2026-03184742Q-00	Pratica correttamente presentata
44990	38305	08/03/2026 11:09	10.254,14	INPS-ISEE-2026-03184742Q-00	Pratica correttamente presentata
44991	48357	11/03/2026 16:36	10.254,59	INPS-ISEE-2026-04623715N-00	Pratica correttamente presentata
44992	25052	04/03/2026 15:34	10.256,50	INPS-ISEE-2026-01591795I-00	Pratica correttamente presentata
44993	154	02/03/2026 12:10	10.256,86	INPS-ISEE-2026-01165165P-00	Pratica correttamente presentata
44994	873	02/03/2026 12:23	10.256,86	INPS-ISEE-2026-01165165P-00	Pratica correttamente presentata
44995	22438	04/03/2026 09:46	10.257,32	INPS-ISEE-2026-02617886Z-00	Pratica correttamente presentata
44996	32674	05/03/2026 20:51	10.257,64	INPS-ISEE-2026-05240461D-00	Pratica correttamente presentata
44997	25619	04/03/2026 16:51	10.258,19	INPS-ISEE-2026-03484581L-00	Pratica correttamente presentata
44998	44654	10/03/2026 13:08	10.258,33	INPS-ISEE-2026-01886638Y-00	Pratica correttamente presentata
44999	42470	09/03/2026 18:43	10.258,53	INPS-ISEE-2026-03134930H-00	Pratica correttamente presentata
45000	55992	18/03/2026 11:51	10.258,54	INPS-ISEE-2026-03190805C-00	Pratica correttamente presentata
45001	50552	12/03/2026 13:22	10.258,72	INPS-ISEE-2026-01809953V-00	Pratica correttamente presentata
45002	28050	04/03/2026 22:12	10.259,02	INPS-ISEE-2026-02311747P-00	Pratica correttamente presentata
45003	30563	05/03/2026 15:38	10.259,68	INPS-ISEE-2026-03331163B-00	Pratica correttamente presentata
45004	43410	10/03/2026 09:12	10.260,57	INPS-ISEE-2026-00132475D-00	Pratica correttamente presentata
45005	60105	16/03/2026 22:18	10.261,06	INPS-ISEE-2026-08012614D-00	Pratica correttamente presentata
45006	18962	03/03/2026 17:44	10.261,47	INPS-ISEE-2026-00423603A-00	Pratica correttamente presentata
45007	3378	02/03/2026 13:53	10.262,11	INPS-ISEE-2026-01230363A-00	Pratica correttamente presentata
45008	51402	12/03/2026 17:34	10.262,47	INPS-ISEE-2026-05199363X-00	Pratica correttamente presentata
45009	52514	13/03/2026 23:44	10.263,17	INPS-ISEE-2026-03081009T-00	Pratica correttamente presentata
45010	25209	04/03/2026 16:41	10.264,23	INPS-ISEE-2026-03742039N-00	Pratica correttamente presentata
45011	31795	05/03/2026 18:19	10.264,83	INPS-ISEE-2026-04200837G-00	Pratica correttamente presentata
45012	31877	05/03/2026 18:22	10.264,83	INPS-ISEE-2026-04200837G-00	Pratica correttamente presentata
45013	12541	02/03/2026 23:04	10.265,66	INPS-ISEE-2026-02077569X-00	Pratica correttamente presentata
45014	30491	05/03/2026 15:23	10.266,09	INPS-ISEE-2026-00688147F-00	Pratica correttamente presentata
45015	17286	03/03/2026 15:16	10.267,90	INPS-ISEE-2026-01163088W-00	Pratica correttamente presentata
45016	17967	03/03/2026 16:25	10.269,30	INPS-ISEE-2026-01018404A-00	Pratica correttamente presentata
45017	56562	16/03/2026 09:51	10.269,83	INPS-ISEE-2026-00922057P-00	Pratica correttamente presentata
45018	7717	02/03/2026 17:38	10.270,73	INPS-ISEE-2026-03451060J-00	Pratica correttamente presentata
45019	32547	05/03/2026 20:57	10.271,14	INPS-ISEE-2026-07361627O-00	Pratica correttamente presentata
45020	41958	09/03/2026 17:35	10.271,61	INPS-ISEE-2026-01904154G-00	Pratica correttamente presentata
45021	28729	05/03/2026 09:59	10.271,77	INPS-ISEE-2026-05841570E-00	Pratica correttamente presentata

fonte: http://burc.regione.campania.it

BANDO IO STUDIO 2025 a.s. 2025/2026

ALLEGATO A

Progr.	Numero Domanda	Data Di Presentazione	valore ISEE	PROTOCOLLO attestazione ISEE	Esito GRADUATORIA PROVVISORIA
45022	29173	05/03/2026 10:59	10.271,77	INPS-ISEE-2026-05841570E-00	Pratica correttamente presentata
45023	28415	06/03/2026 08:23	10.271,77	INPS-ISEE-2026-03228928F-00	Pratica correttamente presentata
45024	33205	13/03/2026 08:11	10.271,77	INPS-ISEE-2026-03228928F-00	Pratica correttamente presentata
45025	25222	04/03/2026 16:15	10.272,00	INPS-ISEE-2026-01633417P-00	Pratica correttamente presentata
45026	27737	04/03/2026 21:00	10.272,65	INPS-ISEE-2026-04925915V-00	Pratica correttamente presentata
45027	58827	16/03/2026 17:48	10.272,79	INPS-ISEE-2026-01434270T-00	Pratica correttamente presentata
45028	56107	15/03/2026 19:50	10.272,90	INPS-ISEE-2026-01214337T-00	Pratica correttamente presentata
45029	51965	12/03/2026 19:02	10.273,26	INPS-ISEE-2026-06089954K-00	Pratica correttamente presentata
45030	51996	12/03/2026 19:07	10.273,26	INPS-ISEE-2026-06089954K-00	Pratica correttamente presentata
45031	44972	10/03/2026 15:29	10.273,28	INPS-ISEE-2026-00643040M-00	Pratica correttamente presentata
45032	31734	05/03/2026 18:12	10.273,43	INPS-ISEE-2026-04231031Y-00	Pratica correttamente presentata
45033	31338	05/03/2026 17:22	10.273,77	INPS-ISEE-2026-02415214J-00	Pratica correttamente presentata
45034	59991	17/03/2026 08:24	10.273,97	INPS-ISEE-2026-00844298V-00	Pratica correttamente presentata
45035	34890	13/03/2026 17:00	10.274,39	INPS-ISEE-2026-05293485X-00	Pratica correttamente presentata
45036	16068	11/03/2026 15:50	10.275,09	INPS-ISEE-2026-02718078L-00	Pratica correttamente presentata
45037	48255	11/03/2026 16:01	10.275,09	INPS-ISEE-2026-02718078L-00	Pratica correttamente presentata
45038	8919	02/03/2026 18:41	10.275,53	INPS-ISEE-2026-03722944R-00	Pratica correttamente presentata
45039	59859	16/03/2026 21:23	10.276,20	INPS-ISEE-2026-05982561X-00	Pratica correttamente presentata
45040	45686	10/03/2026 17:54	10.277,66	INPS-ISEE-2026-01043096H-00	Pratica correttamente presentata
45041	63332	17/03/2026 17:39	10.277,94	INPS-ISEE-2026-00596969A-00	Pratica correttamente presentata
45042	1378	02/03/2026 12:30	10.278,15	INPS-ISEE-2026-03742158E-00	Pratica correttamente presentata
45043	1731	02/03/2026 12:38	10.278,15	INPS-ISEE-2026-03742158E-00	Pratica correttamente presentata
45044	54212	13/03/2026 17:59	10.278,84	INPS-ISEE-2026-00223046M-00	Pratica correttamente presentata
45045	54258	13/03/2026 18:11	10.278,84	INPS-ISEE-2026-00223046M-00	Pratica correttamente presentata
45046	14586	03/03/2026 10:36	10.278,86	INPS-ISEE-2026-01558734L-00	Pratica correttamente presentata
45047	54956	14/03/2026 11:34	10.279,02	INPS-ISEE-2026-06797379D-00	Pratica correttamente presentata
45048	6543	02/03/2026 16:58	10.279,73	INPS-ISEE-2026-00778394Z-00	Pratica correttamente presentata
45049	54247	13/03/2026 18:12	10.280,61	INPS-ISEE-2026-07501951N-00	Pratica correttamente presentata
45050	60394	17/03/2026 09:08	10.280,67	INPS-ISEE-2026-02896707S-00	Pratica correttamente presentata
45051	7662	02/03/2026 17:37	10.280,71	INPS-ISEE-2026-01807084N-00	Pratica correttamente presentata
45052	26775	04/03/2026 18:44	10.281,06	INPS-ISEE-2026-05532006T-00	Pratica correttamente presentata
45053	18025	03/03/2026 16:48	10.281,48	INPS-ISEE-2026-06161549O-00	Pratica correttamente presentata
45054	61916	17/03/2026 13:42	10.282,11	INPS-ISEE-2026-04952293F-00	Pratica correttamente presentata
45055	61977	17/03/2026 14:09	10.282,11	INPS-ISEE-2026-04952293F-00	Pratica correttamente presentata
45056	14441	03/03/2026 10:24	10.282,67	INPS-ISEE-2026-01246775O-00	Pratica correttamente presentata
45057	58931	16/03/2026 17:58	10.283,37	INPS-ISEE-2026-05581156R-00	Pratica correttamente presentata
45058	58970	16/03/2026 18:04	10.283,37	INPS-ISEE-2026-05581156R-00	Pratica correttamente presentata
45059	21271	03/03/2026 21:50	10.283,52	INPS-ISEE-2026-00645435W-00	Pratica correttamente presentata
45060	30758	05/03/2026 16:25	10.284,25	INPS-ISEE-2026-04491450W-00	Pratica correttamente presentata
45061	47667	12/03/2026 10:38	10.284,38	INPS-ISEE-2026-00925510D-00	Pratica correttamente presentata
45062	39360	09/03/2026 07:52	10.285,53	INPS-ISEE-2026-00184681N-00	Pratica correttamente presentata
45063	27638	04/03/2026 20:47	10.285,85	INPS-ISEE-2026-05304162T-00	Pratica correttamente presentata
45064	27697	04/03/2026 20:56	10.285,85	INPS-ISEE-2026-05304162T-00	Pratica correttamente presentata

fonte: http://burc.regione.campania.it

BANDO IO STUDIO 2025 a.s. 2025/2026

ALLEGATO A

Progr.	Numero Domanda	Data Di Presentazione	valore ISEE	PROTOCOLLO attestazione ISEE	Esito GRADUATORIA PROVVISORIA
45065	34472	06/03/2026 12:31	10.286,26	INPS-ISEE-2026-04783394Z-00	Pratica correttamente presentata
45066	34497	06/03/2026 12:35	10.286,26	INPS-ISEE-2026-04783394Z-00	Pratica correttamente presentata
45067	65062	17/03/2026 21:30	10.286,32	INPS-ISEE-2026-02875730O-00	Pratica correttamente presentata
45068	7598	02/03/2026 17:31	10.286,67	INPS-ISEE-2026-03961159F-00	Pratica correttamente presentata
45069	5053	02/03/2026 14:54	10.287,09	INPS-ISEE-2026-00611345B-00	Pratica correttamente presentata
45070	44383	12/03/2026 11:21	10.287,14	INPS-ISEE-2026-00550602A-00	Pratica correttamente presentata
45071	61332	17/03/2026 11:52	10.287,22	INPS-ISEE-2026-00323142K-00	Pratica correttamente presentata
45072	27751	04/03/2026 21:07	10.287,23	INPS-ISEE-2026-01703675Q-00	Pratica correttamente presentata
45073	42944	09/03/2026 22:24	10.287,31	INPS-ISEE-2026-00781188L-00	Pratica correttamente presentata
45074	60707	17/03/2026 10:18	10.287,40	INPS-ISEE-2026-00844844O-00	Pratica correttamente presentata
45075	60753	17/03/2026 10:27	10.287,40	INPS-ISEE-2026-00844844O-00	Pratica correttamente presentata
45076	23488	04/03/2026 11:25	10.288,14	INPS-ISEE-2026-01918767S-00	Pratica correttamente presentata
45077	23608	04/03/2026 11:41	10.288,14	INPS-ISEE-2026-01918767S-00	Pratica correttamente presentata
45078	19093	03/03/2026 18:03	10.288,18	INPS-ISEE-2026-06415324P-00	Pratica correttamente presentata
45079	16648	03/03/2026 13:31	10.288,50	INPS-ISEE-2026-07947837J-00	Pratica correttamente presentata
45080	41805	09/03/2026 17:17	10.289,02	INPS-ISEE-2026-00235963N-00	Pratica correttamente presentata
45081	39963	09/03/2026 10:47	10.289,19	INPS-ISEE-2026-01753305G-00	Pratica correttamente presentata
45082	37296	07/03/2026 14:52	10.289,87	INPS-ISEE-2026-02309690Q-00	Pratica correttamente presentata
45083	67054	18/03/2026 11:02	10.290,53	INPS-ISEE-2026-06940634O-00	Pratica correttamente presentata
45084	17570	03/03/2026 15:46	10.290,54	INPS-ISEE-2026-00121547B-00	Pratica correttamente presentata
45085	39683	09/03/2026 10:05	10.291,20	INPS-ISEE-2026-01627407W-00	Pratica correttamente presentata
45086	37816	09/03/2026 09:30	10.291,39	INPS-ISEE-2026-03201741A-00	Pratica correttamente presentata
45087	39573	09/03/2026 09:43	10.291,39	INPS-ISEE-2026-03201741A-00	Pratica correttamente presentata
45088	25185	04/03/2026 16:30	10.291,46	INPS-ISEE-2026-03646186F-00	Pratica correttamente presentata
45089	25882	04/03/2026 17:12	10.291,46	INPS-ISEE-2026-03646186F-00	Pratica correttamente presentata
45090	50600	12/03/2026 12:18	10.292,68	INPS-ISEE-2026-02809782X-00	Pratica correttamente presentata
45091	28329	05/03/2026 18:56	10.292,91	INPS-ISEE-2026-07530365Q-00	Pratica correttamente presentata
45092	41254	09/03/2026 15:56	10.293,12	INPS-ISEE-2026-07560531W-00	Pratica correttamente presentata
45093	61112	17/03/2026 11:21	10.293,17	INPS-ISEE-2026-05409534E-00	Pratica correttamente presentata
45094	65615	17/03/2026 23:18	10.293,19	INPS-ISEE-2026-08058541R-00	Pratica correttamente presentata
45095	38390	08/03/2026 12:11	10.293,43	INPS-ISEE-2026-00278331G-00	Pratica correttamente presentata
45096	33933	06/03/2026 11:02	10.294,31	INPS-ISEE-2026-02379307R-00	Pratica correttamente presentata
45097	6291	02/03/2026 16:43	10.294,34	INPS-ISEE-2026-05202391D-00	Pratica correttamente presentata
45098	61008	17/03/2026 11:26	10.294,81	INPS-ISEE-2026-03263135H-00	Pratica correttamente presentata
45099	16911	03/03/2026 14:24	10.295,26	INPS-ISEE-2026-04815342W-00	Pratica correttamente presentata
45100	17007	03/03/2026 14:35	10.295,26	INPS-ISEE-2026-04815342W-00	Pratica correttamente presentata
45101	55550	15/03/2026 02:06	10.297,26	INPS-ISEE-2026-01253832G-00	Pratica correttamente presentata
45102	42183	09/03/2026 18:05	10.297,57	INPS-ISEE-2026-02777603O-00	Pratica correttamente presentata
45103	8680	03/03/2026 09:03	10.297,72	INPS-ISEE-2026-06717222W-00	Pratica correttamente presentata
45104	65946	18/03/2026 08:27	10.297,72	INPS-ISEE-2026-07808055L-00	Pratica correttamente presentata
45105	9497	02/03/2026 21:31	10.298,31	INPS-ISEE-2026-02356581E-00	Pratica correttamente presentata
45106	30004	05/03/2026 12:38	10.298,50	INPS-ISEE-2026-06930942L-00	Pratica correttamente presentata
45107	6792	02/03/2026 17:06	10.298,53	INPS-ISEE-2026-03941434N-00	Pratica correttamente presentata

fonte: http://burc.regione.campania.it

BANDO IO STUDIO 2025 a.s. 2025/2026

ALLEGATO A

Progr.	Numero Domanda	Data Di Presentazione	valore ISEE	PROTOCOLLO attestazione ISEE	Esito GRADUATORIA PROVVISORIA
45108	26685	04/03/2026 18:32	10.298,71	INPS-ISEE-2026-05205079N-00	Pratica correttamente presentata
45109	49720	11/03/2026 23:27	10.299,15	INPS-ISEE-2026-01473103J-00	Pratica correttamente presentata
45110	50989	12/03/2026 15:40	10.299,36	INPS-ISEE-2026-02811341B-00	Pratica correttamente presentata
45111	31217	05/03/2026 17:34	10.299,58	INPS-ISEE-2026-07631459V-00	Pratica correttamente presentata
45112	67003	18/03/2026 11:00	10.299,67	INPS-ISEE-2026-01841099O-00	Pratica correttamente presentata
45113	16717	03/03/2026 13:57	10.300,24	INPS-ISEE-2026-03941018C-00	Pratica correttamente presentata
45114	60109	16/03/2026 22:15	10.300,39	INPS-ISEE-2026-05321203U-00	Pratica correttamente presentata
45115	49153	11/03/2026 18:46	10.300,43	INPS-ISEE-2026-02583669S-00	Pratica correttamente presentata
45116	45359	10/03/2026 16:54	10.300,57	INPS-ISEE-2026-06533471Q-00	Pratica correttamente presentata
45117	56813	16/03/2026 10:35	10.300,60	INPS-ISEE-2026-08030007A-00	Pratica correttamente presentata
45118	12681	02/03/2026 23:02	10.301,79	INPS-ISEE-2026-05702553W-00	Pratica correttamente presentata
45119	12759	02/03/2026 23:10	10.301,79	INPS-ISEE-2026-05702553W-00	Pratica correttamente presentata
45120	16358	11/03/2026 22:28	10.302,95	INPS-ISEE-2026-02274072G-00	Pratica correttamente presentata
45121	49693	11/03/2026 22:41	10.302,95	INPS-ISEE-2026-02274072G-00	Pratica correttamente presentata
45122	53536	13/03/2026 20:58	10.303,34	INPS-ISEE-2026-00969683K-00	Pratica correttamente presentata
45123	5662	02/03/2026 15:18	10.304,70	INPS-ISEE-2026-02431646C-00	Pratica correttamente presentata
45124	24423	04/03/2026 13:04	10.305,61	INPS-ISEE-2026-05449948M-00	Pratica correttamente presentata
45125	53640	13/03/2026 15:17	10.305,87	INPS-ISEE-2026-05084754L-00	Pratica correttamente presentata
45126	26926	09/03/2026 17:07	10.306,23	INPS-ISEE-2026-07627633F-00	Pratica correttamente presentata
45127	7692	02/03/2026 17:42	10.307,35	INPS-ISEE-2026-00595589K-00	Pratica correttamente presentata
45128	7999	02/03/2026 17:53	10.307,35	INPS-ISEE-2026-00595589K-00	Pratica correttamente presentata
45129	7124	13/03/2026 18:09	10.308,48	INPS-ISEE-2026-01706267Q-00	Pratica correttamente presentata
45130	28067	04/03/2026 22:20	10.308,87	INPS-ISEE-2026-02930861Q-00	Pratica correttamente presentata
45131	35246	06/03/2026 16:44	10.308,90	INPS-ISEE-2026-05381043G-00	Pratica correttamente presentata
45132	65602	17/03/2026 23:27	10.309,08	INPS-ISEE-2026-02586660L-00	Pratica correttamente presentata
45133	23761	04/03/2026 11:52	10.309,25	INPS-ISEE-2026-00446963O-00	Pratica correttamente presentata
45134	15409	09/03/2026 11:58	10.309,58	INPS-ISEE-2026-00779335F-00	Pratica correttamente presentata
45135	45546	10/03/2026 17:22	10.309,76	INPS-ISEE-2026-06269850X-00	Pratica correttamente presentata
45136	41873	09/03/2026 17:30	10.309,80	INPS-ISEE-2026-01156724C-00	Pratica correttamente presentata
45137	177	02/03/2026 12:13	10.309,83	INPS-ISEE-2026-00049912P-00	Pratica correttamente presentata
45138	872	02/03/2026 12:19	10.309,83	INPS-ISEE-2026-00049912P-00	Pratica correttamente presentata
45139	31779	05/03/2026 18:12	10.310,24	INPS-ISEE-2026-03889712Z-00	Pratica correttamente presentata
45140	6896	02/03/2026 18:51	10.310,33	INPS-ISEE-2026-04451098R-00	Pratica correttamente presentata
45141	13088	04/03/2026 22:13	10.310,54	INPS-ISEE-2026-05450591Q-00	Pratica correttamente presentata
45142	64632	17/03/2026 20:08	10.311,23	INPS-ISEE-2026-03599228Z-00	Pratica correttamente presentata
45143	49275	11/03/2026 19:23	10.311,40	INPS-ISEE-2026-03609919I-00	Pratica correttamente presentata
45144	26795	04/03/2026 18:33	10.311,82	INPS-ISEE-2026-00749566I-00	Pratica correttamente presentata
45145	45637	10/03/2026 17:34	10.312,62	INPS-ISEE-2026-07742649S-00	Pratica correttamente presentata
45146	31508	05/03/2026 17:47	10.313,12	INPS-ISEE-2026-00979988G-00	Pratica correttamente presentata
45147	53218	13/03/2026 11:54	10.313,73	INPS-ISEE-2026-07945635S-00	Pratica correttamente presentata
45148	53239	13/03/2026 11:58	10.313,73	INPS-ISEE-2026-07945635S-00	Pratica correttamente presentata
45149	24632	04/03/2026 14:11	10.314,11	INPS-ISEE-2026-02707911W-00	Pratica correttamente presentata
45150	15265	03/03/2026 11:25	10.314,16	INPS-ISEE-2026-07082534Q-00	Pratica correttamente presentata

fonte: http://burc.regione.campania.it

BANDO IO STUDIO 2025 a.s. 2025/2026

ALLEGATO A

Progr.	Numero Domanda	Data Di Presentazione	valore ISEE	PROTOCOLLO attestazione ISEE	Esito GRADUATORIA PROVVISORIA
45151	52877	13/03/2026 10:36	10.314,36	INPS-ISEE-2026-07852856K-00	Pratica correttamente presentata
45152	40970	09/03/2026 14:15	10.314,82	INPS-ISEE-2026-05494090R-00	Pratica correttamente presentata
45153	48001	11/03/2026 13:46	10.315,14	INPS-ISEE-2026-04798575J-00	Pratica correttamente presentata
45154	14861	03/03/2026 11:00	10.315,29	INPS-ISEE-2026-02916089V-00	Pratica correttamente presentata
45155	1962	02/03/2026 12:56	10.315,35	INPS-ISEE-2026-00653621H-00	Pratica correttamente presentata
45156	17717	03/03/2026 16:13	10.315,68	INPS-ISEE-2026-01295254N-00	Pratica correttamente presentata
45157	17905	03/03/2026 16:20	10.315,68	INPS-ISEE-2026-01295254N-00	Pratica correttamente presentata
45158	17997	03/03/2026 16:29	10.315,68	INPS-ISEE-2026-01295254N-00	Pratica correttamente presentata
45159	548	02/03/2026 12:29	10.316,12	INPS-ISEE-2026-01285494L-00	Pratica correttamente presentata
45160	61723	17/03/2026 12:53	10.316,16	INPS-ISEE-2026-00629114H-00	Pratica correttamente presentata
45161	57829	16/03/2026 14:27	10.316,18	INPS-ISEE-2026-06388896D-00	Pratica correttamente presentata
45162	47603	11/03/2026 11:38	10.316,26	INPS-ISEE-2026-02438669Z-00	Pratica correttamente presentata
45163	54178	13/03/2026 17:53	10.316,26	INPS-ISEE-2026-02070132K-00	Pratica correttamente presentata
45164	52885	13/03/2026 10:37	10.316,82	INPS-ISEE-2026-05562874I-00	Pratica correttamente presentata
45165	27823	04/03/2026 21:20	10.317,19	INPS-ISEE-2026-06068664X-00	Pratica correttamente presentata
45166	16977	04/03/2026 09:45	10.317,23	INPS-ISEE-2026-04925824F-00	Pratica correttamente presentata
45167	65570	17/03/2026 23:09	10.317,67	INPS-ISEE-2026-06958875D-00	Pratica correttamente presentata
45168	65600	17/03/2026 23:12	10.317,67	INPS-ISEE-2026-06958875D-00	Pratica correttamente presentata
45169	48392	11/03/2026 16:51	10.318,57	INPS-ISEE-2026-04575100D-00	Pratica correttamente presentata
45170	20173	03/03/2026 19:20	10.318,95	INPS-ISEE-2026-03855142N-00	Pratica correttamente presentata
45171	37183	07/03/2026 13:50	10.319,04	INPS-ISEE-2026-04070005U-00	Pratica correttamente presentata
45172	46607	10/03/2026 21:49	10.319,04	INPS-ISEE-2026-04070005U-00	Pratica correttamente presentata
45173	2530	02/03/2026 13:12	10.320,00	INPS-ISEE-2026-04422756E-00	Pratica correttamente presentata
45174	44732	17/03/2026 12:56	10.320,29	INPS-ISEE-2026-04539638Z-00	Pratica correttamente presentata
45175	4759	02/03/2026 14:57	10.321,79	INPS-ISEE-2026-00736442C-00	Pratica correttamente presentata
45176	5236	10/03/2026 20:59	10.321,79	INPS-ISEE-2026-00176233D-00	Pratica correttamente presentata
45177	7385	02/03/2026 17:30	10.322,03	INPS-ISEE-2026-03290488F-00	Pratica correttamente presentata
45178	65339	17/03/2026 22:16	10.322,10	INPS-ISEE-2026-07257920O-00	Pratica correttamente presentata
45179	33389	06/03/2026 09:46	10.322,18	INPS-ISEE-2026-00703276P-00	Pratica correttamente presentata
45180	60922	17/03/2026 10:55	10.322,20	INPS-ISEE-2026-01798099M-00	Pratica correttamente presentata
45181	55833	15/03/2026 21:32	10.322,56	INPS-ISEE-2026-01701580D-00	Pratica correttamente presentata
45182	36090	06/03/2026 19:06	10.322,95	INPS-ISEE-2026-00776985U-00	Pratica correttamente presentata
45183	6755	02/03/2026 17:02	10.323,42	INPS-ISEE-2026-00081066T-00	Pratica correttamente presentata
45184	38714	08/03/2026 16:45	10.323,66	INPS-ISEE-2026-04742715E-00	Pratica correttamente presentata
45185	37851	07/03/2026 20:30	10.323,75	INPS-ISEE-2026-05567651V-00	Pratica correttamente presentata
45186	37861	07/03/2026 20:38	10.323,75	INPS-ISEE-2026-05567651V-00	Pratica correttamente presentata
45187	46173	10/03/2026 19:01	10.323,94	INPS-ISEE-2026-07099734S-00	Pratica correttamente presentata
45188	22481	04/03/2026 09:53	10.324,44	INPS-ISEE-2026-01615868V-00	Pratica correttamente presentata
45189	74	02/03/2026 12:12	10.324,53	INPS-ISEE-2026-00206198C-00	Pratica correttamente presentata
45190	46284	10/03/2026 19:52	10.325,84	INPS-ISEE-2026-04487146F-00	Pratica correttamente presentata
45191	62847	17/03/2026 16:50	10.326,38	INPS-ISEE-2026-00351543T-00	Pratica correttamente presentata
45192	57460	16/03/2026 12:20	10.327,05	INPS-ISEE-2026-02276951O-00	Pratica correttamente presentata
45193	38705	08/03/2026 16:57	10.327,79	INPS-ISEE-2026-00303384T-00	Pratica correttamente presentata

fonte: http://burc.regione.campania.it

BANDO IO STUDIO 2025 a.s. 2025/2026

ALLEGATO A

Progr.	Numero Domanda	Data Di Presentazione	valore ISEE	PROTOCOLLO attestazione ISEE	Esito GRADUATORIA PROVVISORIA
45194	66504	18/03/2026 10:08	10.327,80	INPS-ISEE-2026-08249640L-00	Pratica correttamente presentata
45195	66610	18/03/2026 10:14	10.327,80	INPS-ISEE-2026-08249640L-00	Pratica correttamente presentata
45196	66874	18/03/2026 10:42	10.327,80	INPS-ISEE-2026-08249640L-00	Pratica correttamente presentata
45197	14898	03/03/2026 10:52	10.328,92	INPS-ISEE-2026-00941530D-00	Pratica correttamente presentata
45198	53397	13/03/2026 12:39	10.328,92	INPS-ISEE-2026-00941530D-00	Pratica correttamente presentata
45199	30162	05/03/2026 13:22	10.329,19	INPS-ISEE-2026-04322347P-00	Pratica correttamente presentata
45200	30222	05/03/2026 13:54	10.329,19	INPS-ISEE-2026-04322347P-00	Pratica correttamente presentata
45201	64764	17/03/2026 20:42	10.329,51	INPS-ISEE-2026-00974411C-00	Pratica correttamente presentata
45202	64912	17/03/2026 20:58	10.329,51	INPS-ISEE-2026-00974411C-00	Pratica correttamente presentata
45203	50371	12/03/2026 11:30	10.329,69	INPS-ISEE-2026-02079756X-00	Pratica correttamente presentata
45204	44221	10/03/2026 11:34	10.330,59	INPS-ISEE-2026-00511255J-00	Pratica correttamente presentata
45205	41799	09/03/2026 17:20	10.331,07	INPS-ISEE-2026-04988765T-00	Pratica correttamente presentata
45206	53561	13/03/2026 14:19	10.331,14	INPS-ISEE-2026-01229117H-00	Pratica correttamente presentata
45207	53019	13/03/2026 11:11	10.331,20	INPS-ISEE-2026-04288423R-00	Pratica correttamente presentata
45208	53060	13/03/2026 11:17	10.331,20	INPS-ISEE-2026-04288423R-00	Pratica correttamente presentata
45209	12618	02/03/2026 22:48	10.331,28	INPS-ISEE-2026-00249788Z-00	Pratica correttamente presentata
45210	45111	10/03/2026 16:11	10.331,30	INPS-ISEE-2026-01738368X-00	Pratica correttamente presentata
45211	59644	16/03/2026 19:45	10.331,82	INPS-ISEE-2026-03955284X-00	Pratica correttamente presentata
45212	11454	02/03/2026 22:57	10.332,12	INPS-ISEE-2026-02069209N-00	Pratica correttamente presentata
45213	12729	02/03/2026 23:04	10.332,12	INPS-ISEE-2026-02069209N-00	Pratica correttamente presentata
45214	58348	16/03/2026 16:49	10.332,42	INPS-ISEE-2026-01837922O-00	Pratica correttamente presentata
45215	11097	02/03/2026 20:55	10.332,46	INPS-ISEE-2026-00454654N-00	Pratica correttamente presentata
45216	11245	02/03/2026 21:00	10.332,46	INPS-ISEE-2026-00454654N-00	Pratica correttamente presentata
45217	45415	10/03/2026 17:10	10.332,70	INPS-ISEE-2026-00232890G-00	Pratica correttamente presentata
45218	22648	04/03/2026 10:10	10.333,72	INPS-ISEE-2026-03427164W-00	Pratica correttamente presentata
45219	21223	14/03/2026 08:56	10.334,13	INPS-ISEE-2026-03645639X-00	Pratica correttamente presentata
45220	11228	02/03/2026 21:11	10.334,55	INPS-ISEE-2026-02875955K-00	Pratica correttamente presentata
45221	995	02/03/2026 12:22	10.334,67	INPS-ISEE-2026-00453748R-00	Pratica correttamente presentata
45222	32760	05/03/2026 21:24	10.334,67	INPS-ISEE-2026-00313327J-00	Pratica correttamente presentata
45223	9559	04/03/2026 09:55	10.335,37	INPS-ISEE-2026-04306649O-00	Pratica correttamente presentata
45224	33908	06/03/2026 10:55	10.335,71	INPS-ISEE-2026-04868265S-00	Pratica correttamente presentata
45225	66086	18/03/2026 09:11	10.335,83	INPS-ISEE-2026-04610531B-00	Pratica correttamente presentata
45226	17287	06/03/2026 21:38	10.336,04	INPS-ISEE-2026-00985335L-00	Pratica correttamente presentata
45227	47442	11/03/2026 11:13	10.336,30	INPS-ISEE-2026-01420247B-00	Pratica correttamente presentata
45228	62497	17/03/2026 16:04	10.337,64	INPS-ISEE-2026-05207527N-00	Pratica correttamente presentata
45229	4709	02/03/2026 14:42	10.337,76	INPS-ISEE-2026-00645471W-00	Pratica correttamente presentata
45230	61553	17/03/2026 12:29	10.339,61	INPS-ISEE-2026-07224193N-00	Pratica correttamente presentata
45231	2856	02/03/2026 13:26	10.340,00	INPS-ISEE-2026-03408801G-00	Pratica correttamente presentata
45232	9782	02/03/2026 19:24	10.340,00	INPS-ISEE-2026-04184680R-00	Pratica correttamente presentata
45233	42948	09/03/2026 21:00	10.340,14	INPS-ISEE-2026-06292742O-00	Pratica correttamente presentata
45234	49271	11/03/2026 19:13	10.341,30	INPS-ISEE-2026-03853014G-00	Pratica correttamente presentata
45235	49326	11/03/2026 19:31	10.341,30	INPS-ISEE-2026-03853014G-00	Pratica correttamente presentata
45236	52460	12/03/2026 23:06	10.341,53	INPS-ISEE-2026-04231149G-00	Pratica correttamente presentata

fonte: http://burc.regione.campania.it

BANDO IO STUDIO 2025 a.s. 2025/2026

ALLEGATO A

Progr.	Numero Domanda	Data Di Presentazione	valore ISEE	PROTOCOLLO attestazione ISEE	Esito GRADUATORIA PROVVISORIA
45237	52471	12/03/2026 23:12	10.341,53	INPS-ISEE-2026-04231149G-00	Pratica correttamente presentata
45238	30248	07/03/2026 08:52	10.341,58	INPS-ISEE-2026-01766972Z-00	Pratica correttamente presentata
45239	4059	04/03/2026 08:56	10.341,65	INPS-ISEE-2026-02584318R-00	Pratica correttamente presentata
45240	26414	04/03/2026 18:07	10.341,84	INPS-ISEE-2026-01602440M-00	Pratica correttamente presentata
45241	62780	17/03/2026 16:51	10.342,39	INPS-ISEE-2026-08211323B-00	Pratica correttamente presentata
45242	8162	02/03/2026 22:50	10.342,41	INPS-ISEE-2026-07889031X-00	Pratica correttamente presentata
45243	37411	07/03/2026 16:46	10.342,48	INPS-ISEE-2026-02909787U-00	Pratica correttamente presentata
45244	44406	10/03/2026 12:02	10.343,10	INPS-ISEE-2026-05220620M-00	Pratica correttamente presentata
45245	44424	10/03/2026 12:07	10.343,10	INPS-ISEE-2026-05220620M-00	Pratica correttamente presentata
45246	66029	18/03/2026 09:37	10.344,10	INPS-ISEE-2026-00182190T-00	Pratica correttamente presentata
45247	66507	18/03/2026 10:18	10.344,10	INPS-ISEE-2026-00182190T-00	Pratica correttamente presentata
45248	12410	02/03/2026 22:25	10.344,55	INPS-ISEE-2026-00979486M-00	Pratica correttamente presentata
45249	7919	02/03/2026 17:46	10.344,59	INPS-ISEE-2026-00106493H-00	Pratica correttamente presentata
45250	5150	02/03/2026 15:07	10.345,04	INPS-ISEE-2026-05402449N-00	Pratica correttamente presentata
45251	3340	02/03/2026 14:11	10.345,10	INPS-ISEE-2026-02933108C-00	Pratica correttamente presentata
45252	4195	02/03/2026 14:15	10.345,10	INPS-ISEE-2026-02933108C-00	Pratica correttamente presentata
45253	28558	05/03/2026 09:30	10.345,12	INPS-ISEE-2026-03312890C-00	Pratica correttamente presentata
45254	44010	10/03/2026 10:54	10.345,32	INPS-ISEE-2026-01880812N-00	Pratica correttamente presentata
45255	66379	18/03/2026 10:36	10.345,74	INPS-ISEE-2026-07681140W-00	Pratica correttamente presentata
45256	38434	08/03/2026 13:03	10.346,10	INPS-ISEE-2026-06041662P-00	Pratica correttamente presentata
45257	59805	16/03/2026 20:56	10.347,45	INPS-ISEE-2026-00177967I-00	Pratica correttamente presentata
45258	24436	04/03/2026 13:14	10.347,46	INPS-ISEE-2026-03329126C-00	Pratica correttamente presentata
45259	6628	02/03/2026 17:02	10.348,44	INPS-ISEE-2026-00911354H-00	Pratica correttamente presentata
45260	8947	02/03/2026 18:38	10.348,52	INPS-ISEE-2026-01134682P-00	Pratica correttamente presentata
45261	53127	13/03/2026 11:32	10.348,77	INPS-ISEE-2026-03425735Q-00	Pratica correttamente presentata
45262	26208	04/03/2026 17:40	10.348,90	INPS-ISEE-2026-00460861P-00	Pratica correttamente presentata
45263	44177	10/03/2026 11:24	10.348,99	INPS-ISEE-2026-03410365D-00	Pratica correttamente presentata
45264	66093	18/03/2026 09:12	10.349,59	INPS-ISEE-2026-07091506N-00	Pratica correttamente presentata
45265	35202	06/03/2026 16:30	10.349,64	INPS-ISEE-2026-04398191V-00	Pratica correttamente presentata
45266	27827	04/03/2026 21:44	10.350,32	INPS-ISEE-2026-00801204K-00	Pratica correttamente presentata
45267	36469	18/03/2026 08:39	10.350,52	INPS-ISEE-2026-04627937Z-00	Pratica correttamente presentata
45268	8200	02/03/2026 18:23	10.350,53	INPS-ISEE-2026-03712161T-00	Pratica correttamente presentata
45269	8904	02/03/2026 18:33	10.350,53	INPS-ISEE-2026-03712161T-00	Pratica correttamente presentata
45270	18168	03/03/2026 16:45	10.350,61	INPS-ISEE-2026-05864942Z-00	Pratica correttamente presentata
45271	41281	09/03/2026 16:02	10.351,67	INPS-ISEE-2026-03830390C-00	Pratica correttamente presentata
45272	41528	10/03/2026 12:19	10.351,83	INPS-ISEE-2026-04508335N-00	Pratica correttamente presentata
45273	44507	10/03/2026 12:26	10.351,83	INPS-ISEE-2026-04508335N-00	Pratica correttamente presentata
45274	44533	10/03/2026 12:31	10.351,83	INPS-ISEE-2026-04508335N-00	Pratica correttamente presentata
45275	19798	03/03/2026 18:52	10.352,03	INPS-ISEE-2026-03891180E-00	Pratica correttamente presentata
45276	43446	10/03/2026 09:11	10.353,01	INPS-ISEE-2026-07670099Z-00	Pratica correttamente presentata
45277	66546	18/03/2026 10:09	10.353,01	INPS-ISEE-2026-07670099Z-00	Pratica correttamente presentata
45278	12503	02/03/2026 22:41	10.353,04	INPS-ISEE-2026-04803489X-00	Pratica correttamente presentata
45279	53116	13/03/2026 11:30	10.353,46	INPS-ISEE-2026-02786785M-00	Pratica correttamente presentata

fonte: http://burc.regione.campania.it

BANDO IO STUDIO 2025 a.s. 2025/2026

ALLEGATO A

Progr.	Numero Domanda	Data Di Presentazione	valore ISEE	PROTOCOLLO attestazione ISEE	Esito GRADUATORIA PROVVISORIA
45280	60511	17/03/2026 09:40	10.353,74	INPS-ISEE-2026-05804356R-00	Pratica correttamente presentata
45281	38730	08/03/2026 16:58	10.353,77	INPS-ISEE-2026-00507632H-00	Pratica correttamente presentata
45282	61265	17/03/2026 11:43	10.354,02	INPS-ISEE-2026-05188929U-00	Pratica correttamente presentata
45283	33100	05/03/2026 23:50	10.354,29	INPS-ISEE-2026-04694557Y-00	Pratica correttamente presentata
45284	5046	02/03/2026 14:50	10.356,20	INPS-ISEE-2026-03815662R-00	Pratica correttamente presentata
45285	53261	13/03/2026 12:05	10.356,87	INPS-ISEE-2026-02355847F-00	Pratica correttamente presentata
45286	58235	16/03/2026 16:29	10.356,96	INPS-ISEE-2026-06960075L-00	Pratica correttamente presentata
45287	4599	02/03/2026 14:33	10.357,06	INPS-ISEE-2026-02197028Q-00	Pratica correttamente presentata
45288	66408	18/03/2026 09:55	10.357,48	INPS-ISEE-2026-04282092W-00	Pratica correttamente presentata
45289	10539	02/03/2026 20:18	10.357,74	INPS-ISEE-2026-00231183A-00	Pratica correttamente presentata
45290	22477	04/03/2026 09:57	10.358,88	INPS-ISEE-2026-05724162W-00	Pratica correttamente presentata
45291	15489	03/03/2026 11:44	10.358,94	INPS-ISEE-2026-04368172R-00	Pratica correttamente presentata
45292	15614	03/03/2026 11:50	10.358,94	INPS-ISEE-2026-04368172R-00	Pratica correttamente presentata
45293	53000	13/03/2026 11:30	10.359,05	INPS-ISEE-2026-07099129I-00	Pratica correttamente presentata
45294	27905	04/03/2026 21:42	10.359,57	INPS-ISEE-2026-06471110B-00	Pratica correttamente presentata
45295	16773	03/03/2026 14:08	10.359,86	INPS-ISEE-2026-03196209E-00	Pratica correttamente presentata
45296	37929	14/03/2026 17:34	10.360,27	INPS-ISEE-2026-04148630C-00	Pratica correttamente presentata
45297	40510	09/03/2026 13:06	10.361,51	INPS-ISEE-2026-03185686I-00	Pratica correttamente presentata
45298	40614	09/03/2026 13:08	10.361,51	INPS-ISEE-2026-03185686I-00	Pratica correttamente presentata
45299	16216	03/03/2026 19:46	10.362,03	INPS-ISEE-2026-03162021K-00	Pratica correttamente presentata
45300	25078	04/03/2026 15:43	10.362,18	INPS-ISEE-2026-04295433E-00	Pratica correttamente presentata
45301	7113	02/03/2026 17:16	10.362,22	INPS-ISEE-2026-03766878J-00	Pratica correttamente presentata
45302	13786	03/03/2026 09:24	10.362,25	INPS-ISEE-2026-00567685I-00	Pratica correttamente presentata
45303	40323	09/03/2026 11:45	10.362,62	INPS-ISEE-2026-00731464P-00	Pratica correttamente presentata
45304	1985	02/03/2026 15:33	10.363,82	INPS-ISEE-2026-02679959T-00	Pratica correttamente presentata
45305	51079	12/03/2026 16:12	10.364,41	INPS-ISEE-2026-02450115A-00	Pratica correttamente presentata
45306	8972	02/03/2026 18:46	10.364,66	INPS-ISEE-2026-04110447T-00	Pratica correttamente presentata
45307	26486	04/03/2026 18:05	10.365,40	INPS-ISEE-2026-05042466W-00	Pratica correttamente presentata
45308	21950	05/03/2026 22:20	10.365,41	INPS-ISEE-2026-00457868Z-00	Pratica correttamente presentata
45309	32999	05/03/2026 22:43	10.365,41	INPS-ISEE-2026-00457868Z-00	Pratica correttamente presentata
45310	59665	16/03/2026 19:52	10.365,49	INPS-ISEE-2026-06153745R-00	Pratica correttamente presentata
45311	39222	08/03/2026 22:02	10.365,54	INPS-ISEE-2026-06365166L-00	Pratica correttamente presentata
45312	36912	07/03/2026 10:54	10.366,10	INPS-ISEE-2026-06786385M-00	Pratica correttamente presentata
45313	2667	02/03/2026 17:01	10.366,90	INPS-ISEE-2026-07178068I-00	Pratica correttamente presentata
45314	30435	05/03/2026 15:04	10.367,87	INPS-ISEE-2026-03100524K-00	Pratica correttamente presentata
45315	42856	12/03/2026 19:13	10.367,87	INPS-ISEE-2026-03100524K-00	Pratica correttamente presentata
45316	13604	03/03/2026 15:27	10.368,01	INPS-ISEE-2026-05110283B-00	Pratica correttamente presentata
45317	60160	16/03/2026 22:37	10.368,55	INPS-ISEE-2026-00377748X-00	Pratica correttamente presentata
45318	24193	04/03/2026 12:37	10.368,57	INPS-ISEE-2026-01999758D-00	Pratica correttamente presentata
45319	24291	04/03/2026 12:47	10.368,57	INPS-ISEE-2026-01999758D-00	Pratica correttamente presentata
45320	59617	16/03/2026 19:53	10.368,57	INPS-ISEE-2026-07742308R-00	Pratica correttamente presentata
45321	66462	18/03/2026 10:15	10.369,50	INPS-ISEE-2026-02887502O-00	Pratica correttamente presentata
45322	46628	10/03/2026 22:01	10.369,51	INPS-ISEE-2026-00296791F-00	Pratica correttamente presentata

fonte: http://burc.regione.campania.it

BANDO IO STUDIO 2025 a.s. 2025/2026

ALLEGATO A

Progr.	Numero Domanda	Data Di Presentazione	valore ISEE	PROTOCOLLO attestazione ISEE	Esito GRADUATORIA PROVVISORIA
45323	65487	17/03/2026 22:58	10.369,78	INPS-ISEE-2026-02464054P-00	Pratica correttamente presentata
45324	65803	18/03/2026 02:45	10.370,16	INPS-ISEE-2026-05730716Q-00	Pratica correttamente presentata
45325	65810	18/03/2026 02:55	10.370,16	INPS-ISEE-2026-05730716Q-00	Pratica correttamente presentata
45326	37136	07/03/2026 13:01	10.370,39	INPS-ISEE-2026-03648375X-00	Pratica correttamente presentata
45327	60705	17/03/2026 10:16	10.370,41	INPS-ISEE-2026-03114191B-00	Pratica correttamente presentata
45328	24521	04/03/2026 13:28	10.371,28	INPS-ISEE-2026-02971733O-00	Pratica correttamente presentata
45329	46782	10/03/2026 23:28	10.372,09	INPS-ISEE-2026-03624862R-00	Pratica correttamente presentata
45330	50991	12/03/2026 15:51	10.372,12	INPS-ISEE-2026-04872704O-00	Pratica correttamente presentata
45331	43414	10/03/2026 08:55	10.372,56	INPS-ISEE-2026-02812839L-00	Pratica correttamente presentata
45332	43865	10/03/2026 10:29	10.372,56	INPS-ISEE-2026-02812839L-00	Pratica correttamente presentata
45333	55113	14/03/2026 14:24	10.372,93	INPS-ISEE-2026-04073992F-00	Pratica correttamente presentata
45334	55400	14/03/2026 19:18	10.372,93	INPS-ISEE-2026-04073992F-00	Pratica correttamente presentata
45335	50812	12/03/2026 14:14	10.373,26	INPS-ISEE-2026-00927838I-00	Pratica correttamente presentata
45336	17514	03/03/2026 15:56	10.374,11	INPS-ISEE-2026-00050284J-00	Pratica correttamente presentata
45337	13664	03/03/2026 09:17	10.374,32	INPS-ISEE-2026-01045323A-00	Pratica correttamente presentata
45338	54726	13/03/2026 21:54	10.374,71	INPS-ISEE-2026-03853972I-00	Pratica correttamente presentata
45339	37708	07/03/2026 18:48	10.374,73	INPS-ISEE-2026-00231331S-00	Pratica correttamente presentata
45340	8065	02/03/2026 17:52	10.375,01	INPS-ISEE-2026-02888059Y-00	Pratica correttamente presentata
45341	31543	05/03/2026 17:47	10.375,28	INPS-ISEE-2026-00411704M-00	Pratica correttamente presentata
45342	49398	11/03/2026 20:07	10.376,33	INPS-ISEE-2026-04119490N-00	Pratica correttamente presentata
45343	62031	17/03/2026 14:25	10.377,45	INPS-ISEE-2026-03115152A-00	Pratica correttamente presentata
45344	50579	12/03/2026 12:13	10.378,13	INPS-ISEE-2026-00505235B-00	Pratica correttamente presentata
45345	50622	12/03/2026 12:20	10.378,13	INPS-ISEE-2026-00505235B-00	Pratica correttamente presentata
45346	50651	12/03/2026 12:26	10.378,13	INPS-ISEE-2026-00505235B-00	Pratica correttamente presentata
45347	57669	16/03/2026 13:15	10.378,45	INPS-ISEE-2026-01307497R-00	Pratica correttamente presentata
45348	11334	02/03/2026 21:29	10.378,60	INPS-ISEE-2026-01302138A-00	Pratica correttamente presentata
45349	57111	16/03/2026 11:26	10.378,82	INPS-ISEE-2026-03955590X-00	Pratica correttamente presentata
45350	35621	06/03/2026 17:41	10.378,86	INPS-ISEE-2026-07480493V-00	Pratica correttamente presentata
45351	52370	12/03/2026 22:04	10.379,02	INPS-ISEE-2026-00437236P-00	Pratica correttamente presentata
45352	67321	18/03/2026 11:28	10.379,17	INPS-ISEE-2026-07071622P-00	Pratica correttamente presentata
45353	26556	04/03/2026 18:13	10.379,21	INPS-ISEE-2026-00823129P-00	Pratica correttamente presentata
45354	16453	09/03/2026 17:05	10.380,60	INPS-ISEE-2026-02412073J-00	Pratica correttamente presentata
45355	60194	16/03/2026 23:00	10.380,60	INPS-ISEE-2026-05156596I-00	Pratica correttamente presentata
45356	31770	05/03/2026 18:22	10.380,63	INPS-ISEE-2026-00267413H-00	Pratica correttamente presentata
45357	64418	17/03/2026 19:28	10.380,99	INPS-ISEE-2026-05123442T-00	Pratica correttamente presentata
45358	10017	02/03/2026 19:33	10.381,10	INPS-ISEE-2026-01045504J-00	Pratica correttamente presentata
45359	51105	12/03/2026 16:20	10.382,22	INPS-ISEE-2026-02733069E-00	Pratica correttamente presentata
45360	16115	04/03/2026 12:30	10.382,68	INPS-ISEE-2026-04073064G-00	Pratica correttamente presentata
45361	57890	16/03/2026 15:33	10.382,73	INPS-ISEE-2026-04842727F-00	Pratica correttamente presentata
45362	58525	16/03/2026 17:05	10.382,73	INPS-ISEE-2026-04842727F-00	Pratica correttamente presentata
45363	52761	13/03/2026 10:06	10.383,04	INPS-ISEE-2026-01087025H-00	Pratica correttamente presentata
45364	65141	17/03/2026 21:51	10.383,33	INPS-ISEE-2026-03572357O-00	Pratica correttamente presentata
45365	62960	17/03/2026 17:04	10.383,41	INPS-ISEE-2026-08294995B-00	Pratica correttamente presentata

fonte: http://burc.regione.campania.it

BANDO IO STUDIO 2025 a.s. 2025/2026

ALLEGATO A

Progr.	Numero Domanda	Data Di Presentazione	valore ISEE	PROTOCOLLO attestazione ISEE	Esito GRADUATORIA PROVVISORIA
45366	56639	17/03/2026 09:40	10.384,18	INPS-ISEE-2026-05628917Z-00	Pratica correttamente presentata
45367	29330	10/03/2026 08:44	10.384,23	INPS-ISEE-2026-04610728N-00	Pratica correttamente presentata
45368	62375	17/03/2026 15:47	10.384,63	INPS-ISEE-2026-07511890R-00	Pratica correttamente presentata
45369	49299	11/03/2026 19:34	10.385,06	INPS-ISEE-2026-01604626P-00	Pratica correttamente presentata
45370	44080	10/03/2026 11:07	10.385,85	INPS-ISEE-2026-03229063P-00	Pratica correttamente presentata
45371	41410	09/03/2026 16:27	10.385,94	INPS-ISEE-2026-04344822W-00	Pratica correttamente presentata
45372	40004	09/03/2026 10:50	10.386,09	INPS-ISEE-2026-00482982L-00	Pratica correttamente presentata
45373	52661	13/03/2026 09:38	10.386,23	INPS-ISEE-2026-06940451Q-00	Pratica correttamente presentata
45374	50068	12/03/2026 10:41	10.386,42	INPS-ISEE-2026-03970272E-00	Pratica correttamente presentata
45375	52733	13/03/2026 09:59	10.386,42	INPS-ISEE-2026-03970272E-00	Pratica correttamente presentata
45376	33896	06/03/2026 10:50	10.386,43	INPS-ISEE-2026-05314975F-00	Pratica correttamente presentata
45377	21140	03/03/2026 21:29	10.386,47	INPS-ISEE-2026-04180568O-00	Pratica correttamente presentata
45378	21189	03/03/2026 21:35	10.386,47	INPS-ISEE-2026-04180568O-00	Pratica correttamente presentata
45379	26927	04/03/2026 18:47	10.386,84	INPS-ISEE-2026-00085254G-00	Pratica correttamente presentata
45380	46335	10/03/2026 19:54	10.387,07	INPS-ISEE-2026-03435070D-00	Pratica correttamente presentata
45381	10737	02/03/2026 20:30	10.387,14	INPS-ISEE-2026-05918646S-00	Pratica correttamente presentata
45382	45701	10/03/2026 17:49	10.387,31	INPS-ISEE-2026-04224664N-00	Pratica correttamente presentata
45383	55174	14/03/2026 15:09	10.389,34	INPS-ISEE-2026-03295795Y-00	Pratica correttamente presentata
45384	55186	14/03/2026 15:31	10.389,34	INPS-ISEE-2026-03295795Y-00	Pratica correttamente presentata
45385	63072	17/03/2026 17:23	10.389,34	INPS-ISEE-2026-02286290Q-00	Pratica correttamente presentata
45386	36512	06/03/2026 21:49	10.391,04	INPS-ISEE-2026-00456737O-00	Pratica correttamente presentata
45387	4975	02/03/2026 14:48	10.391,72	INPS-ISEE-2026-01576320G-00	Pratica correttamente presentata
45388	13731	04/03/2026 08:46	10.391,75	INPS-ISEE-2026-05557898T-00	Pratica correttamente presentata
45389	22095	04/03/2026 08:54	10.391,75	INPS-ISEE-2026-05557898T-00	Pratica correttamente presentata
45390	40888	09/03/2026 13:44	10.391,82	INPS-ISEE-2026-04187617F-00	Pratica correttamente presentata
45391	43728	10/03/2026 10:06	10.391,87	INPS-ISEE-2026-00483107H-00	Pratica correttamente presentata
45392	20709	03/03/2026 20:24	10.392,05	INPS-ISEE-2026-07481747Z-00	Pratica correttamente presentata
45393	37506	07/03/2026 17:02	10.392,11	INPS-ISEE-2026-03670882F-00	Pratica correttamente presentata
45394	7778	02/03/2026 17:40	10.392,40	INPS-ISEE-2026-00643918R-00	Pratica correttamente presentata
45395	36858	07/03/2026 10:17	10.393,04	INPS-ISEE-2026-03561649F-00	Pratica correttamente presentata
45396	36864	07/03/2026 10:21	10.393,04	INPS-ISEE-2026-03561649F-00	Pratica correttamente presentata
45397	1014	02/03/2026 12:23	10.393,24	INPS-ISEE-2026-02599711F-00	Pratica correttamente presentata
45398	66053	18/03/2026 09:07	10.393,82	INPS-ISEE-2026-01576359X-00	Pratica correttamente presentata
45399	41949	09/03/2026 17:35	10.393,90	INPS-ISEE-2026-00271747N-00	Pratica correttamente presentata
45400	42026	09/03/2026 17:43	10.393,90	INPS-ISEE-2026-00271747N-00	Pratica correttamente presentata
45401	41292	09/03/2026 16:03	10.394,39	INPS-ISEE-2026-02108832G-00	Pratica correttamente presentata
45402	55044	14/03/2026 13:07	10.394,81	INPS-ISEE-2026-03588654S-00	Pratica correttamente presentata
45403	34690	09/03/2026 23:04	10.394,90	INPS-ISEE-2026-02507517W-00	Pratica correttamente presentata
45404	22441	04/03/2026 11:43	10.395,30	INPS-ISEE-2026-03996679H-00	Pratica correttamente presentata
45405	63269	17/03/2026 17:34	10.395,56	INPS-ISEE-2026-07531021J-00	Pratica correttamente presentata
45406	61830	17/03/2026 13:30	10.396,13	INPS-ISEE-2026-04393307Q-00	Pratica correttamente presentata
45407	65958	18/03/2026 08:33	10.396,35	INPS-ISEE-2026-03700191T-00	Pratica correttamente presentata
45408	31797	05/03/2026 18:21	10.396,47	INPS-ISEE-2026-05806440W-00	Pratica correttamente presentata

fonte: http://burc.regione.campania.it

BANDO IO STUDIO 2025 a.s. 2025/2026

ALLEGATO A

Progr.	Numero Domanda	Data Di Presentazione	valore ISEE	PROTOCOLLO attestazione ISEE	Esito GRADUATORIA PROVVISORIA
45409	898	02/03/2026 12:20	10.396,55	INPS-ISEE-2026-03426017H-00	Pratica correttamente presentata
45410	67323	18/03/2026 11:40	10.397,06	INPS-ISEE-2026-00990734O-00	Pratica correttamente presentata
45411	9278	02/03/2026 19:03	10.397,56	INPS-ISEE-2026-04103477C-00	Pratica correttamente presentata
45412	9919	02/03/2026 19:39	10.397,56	INPS-ISEE-2026-04103477C-00	Pratica correttamente presentata
45413	43529	10/03/2026 09:32	10.398,51	INPS-ISEE-2026-00643709Q-00	Pratica correttamente presentata
45414	29150	05/03/2026 10:57	10.398,52	INPS-ISEE-2026-05471171C-00	Pratica correttamente presentata
45415	32550	05/03/2026 20:18	10.399,87	INPS-ISEE-2026-05129282Q-00	Pratica correttamente presentata
45416	63441	17/03/2026 17:49	10.399,92	INPS-ISEE-2026-04340800J-00	Pratica correttamente presentata
45417	26984	04/03/2026 18:54	10.399,93	INPS-ISEE-2026-00806944R-00	Pratica correttamente presentata
45418	36521	06/03/2026 22:18	10.400,55	INPS-ISEE-2026-02785039F-00	Pratica correttamente presentata
45419	36590	06/03/2026 22:26	10.400,55	INPS-ISEE-2026-02785039F-00	Pratica correttamente presentata
45420	60162	16/03/2026 23:32	10.400,59	INPS-ISEE-2026-03467277X-00	Pratica correttamente presentata
45421	60254	16/03/2026 23:51	10.400,59	INPS-ISEE-2026-03467277X-00	Pratica correttamente presentata
45422	64103	17/03/2026 19:06	10.400,81	INPS-ISEE-2026-03644870O-00	Pratica correttamente presentata
45423	51949	12/03/2026 18:57	10.401,33	INPS-ISEE-2026-00384780E-00	Pratica correttamente presentata
45424	51974	12/03/2026 19:01	10.401,33	INPS-ISEE-2026-00384780E-00	Pratica correttamente presentata
45425	51985	12/03/2026 19:03	10.401,33	INPS-ISEE-2026-00384780E-00	Pratica correttamente presentata
45426	61072	17/03/2026 11:14	10.401,38	INPS-ISEE-2026-01125537G-00	Pratica correttamente presentata
45427	3112	02/03/2026 13:23	10.401,87	INPS-ISEE-2026-04240069P-00	Pratica correttamente presentata
45428	44931	10/03/2026 15:19	10.401,87	INPS-ISEE-2026-04240069P-00	Pratica correttamente presentata
45429	33023	05/03/2026 23:14	10.402,09	INPS-ISEE-2026-03748834I-00	Pratica correttamente presentata
45430	59484	16/03/2026 19:26	10.402,26	INPS-ISEE-2026-02336005J-00	Pratica correttamente presentata
45431	64393	17/03/2026 19:33	10.402,29	INPS-ISEE-2026-06401192H-00	Pratica correttamente presentata
45432	48865	11/03/2026 17:59	10.402,37	INPS-ISEE-2026-07833332Q-00	Pratica correttamente presentata
45433	15404	03/03/2026 11:31	10.402,68	INPS-ISEE-2026-02417485R-00	Pratica correttamente presentata
45434	35462	06/03/2026 17:16	10.402,84	INPS-ISEE-2026-03874446X-00	Pratica correttamente presentata
45435	36955	07/03/2026 11:20	10.402,88	INPS-ISEE-2026-02676361R-00	Pratica correttamente presentata
45436	36334	07/03/2026 18:35	10.407,34	INPS-ISEE-2026-03956103W-00	Pratica correttamente presentata
45437	64976	17/03/2026 21:16	10.407,68	INPS-ISEE-2026-03338535E-00	Pratica correttamente presentata
45438	37585	07/03/2026 17:53	10.407,72	INPS-ISEE-2026-07208036C-00	Pratica correttamente presentata
45439	45361	10/03/2026 16:54	10.408,05	INPS-ISEE-2026-05656194X-00	Pratica correttamente presentata
45440	18017	03/03/2026 16:31	10.408,27	INPS-ISEE-2026-00001262I-00	Pratica correttamente presentata
45441	1808	02/03/2026 12:43	10.408,54	INPS-ISEE-2026-00031021L-00	Pratica correttamente presentata
45442	34185	12/03/2026 10:18	10.408,66	INPS-ISEE-2026-03149737F-00	Pratica correttamente presentata
45443	38535	08/03/2026 14:26	10.409,15	INPS-ISEE-2026-06566148X-00	Pratica correttamente presentata
45444	13539	03/03/2026 09:03	10.409,25	INPS-ISEE-2026-00917582O-00	Pratica correttamente presentata
45445	65305	17/03/2026 23:05	10.409,52	INPS-ISEE-2026-02098918I-00	Pratica correttamente presentata
45446	12767	02/03/2026 23:15	10.411,04	INPS-ISEE-2026-00608124T-00	Pratica correttamente presentata
45447	26839	04/03/2026 18:37	10.411,52	INPS-ISEE-2026-01740369E-00	Pratica correttamente presentata
45448	17603	03/03/2026 15:49	10.411,63	INPS-ISEE-2026-04691438V-00	Pratica correttamente presentata
45449	16725	03/03/2026 22:55	10.412,41	INPS-ISEE-2026-01326588L-00	Pratica correttamente presentata
45450	66458	18/03/2026 10:50	10.412,46	INPS-ISEE-2026-03070928Q-00	Pratica correttamente presentata
45451	38015	07/03/2026 23:15	10.412,55	INPS-ISEE-2026-03141988F-00	Pratica correttamente presentata

fonte: http://burc.regione.campania.it

BANDO IO STUDIO 2025 a.s. 2025/2026

ALLEGATO A

Progr.	Numero Domanda	Data Di Presentazione	valore ISEE	PROTOCOLLO attestazione ISEE	Esito GRADUATORIA PROVVISORIA
45452	40765	09/03/2026 12:52	10.412,79	INPS-ISEE-2026-04143072T-00	Pratica correttamente presentata
45453	40780	09/03/2026 12:56	10.412,79	INPS-ISEE-2026-04143072T-00	Pratica correttamente presentata
45454	46203	10/03/2026 19:06	10.413,91	INPS-ISEE-2026-06885917A-00	Pratica correttamente presentata
45455	28461	05/03/2026 08:51	10.414,30	INPS-ISEE-2026-04163335P-00	Pratica correttamente presentata
45456	10846	02/03/2026 20:39	10.414,39	INPS-ISEE-2026-05384818I-00	Pratica correttamente presentata
45457	48866	11/03/2026 18:06	10.414,63	INPS-ISEE-2026-06391643O-00	Pratica correttamente presentata
45458	19113	03/03/2026 17:51	10.416,40	INPS-ISEE-2026-07853344F-00	Pratica correttamente presentata
45459	166	02/03/2026 12:16	10.416,82	INPS-ISEE-2026-00496654F-00	Pratica correttamente presentata
45460	36971	07/03/2026 11:35	10.417,67	INPS-ISEE-2026-03687129X-00	Pratica correttamente presentata
45461	37009	07/03/2026 11:44	10.417,67	INPS-ISEE-2026-03687129X-00	Pratica correttamente presentata
45462	21574	03/03/2026 22:41	10.417,75	INPS-ISEE-2026-04782204W-00	Pratica correttamente presentata
45463	57084	16/03/2026 11:19	10.418,32	INPS-ISEE-2026-00296690O-00	Pratica correttamente presentata
45464	1558	02/03/2026 12:33	10.419,38	INPS-ISEE-2026-04808363O-00	Pratica correttamente presentata
45465	64558	17/03/2026 19:51	10.419,58	INPS-ISEE-2026-07205923N-00	Pratica correttamente presentata
45466	19691	03/03/2026 18:33	10.419,92	INPS-ISEE-2026-04658372V-00	Pratica correttamente presentata
45467	2412	02/03/2026 13:01	10.420,03	INPS-ISEE-2026-06280666F-00	Pratica correttamente presentata
45468	5476	02/03/2026 15:10	10.420,03	INPS-ISEE-2026-06280666F-00	Pratica correttamente presentata
45469	47861	11/03/2026 12:42	10.420,91	INPS-ISEE-2026-07048091Q-00	Pratica correttamente presentata
45470	47737	11/03/2026 16:45	10.421,15	INPS-ISEE-2026-05234275N-00	Pratica correttamente presentata
45471	61048	17/03/2026 11:13	10.421,59	INPS-ISEE-2026-06552044C-00	Pratica correttamente presentata
45472	5806	02/03/2026 17:07	10.421,79	INPS-ISEE-2026-02781443Q-00	Pratica correttamente presentata
45473	65553	17/03/2026 23:11	10.422,17	INPS-ISEE-2026-04657682Z-00	Pratica correttamente presentata
45474	65616	17/03/2026 23:16	10.422,17	INPS-ISEE-2026-04657682Z-00	Pratica correttamente presentata
45475	67545	18/03/2026 11:52	10.422,41	INPS-ISEE-2026-00300050F-00	Pratica correttamente presentata
45476	63290	17/03/2026 17:34	10.422,60	INPS-ISEE-2026-01744170G-00	Pratica correttamente presentata
45477	54622	13/03/2026 20:31	10.422,93	INPS-ISEE-2026-03136999Y-00	Pratica correttamente presentata
45478	49750	12/03/2026 01:14	10.422,96	INPS-ISEE-2026-06770540Q-00	Pratica correttamente presentata
45479	51933	12/03/2026 18:55	10.423,07	INPS-ISEE-2026-03204405A-00	Pratica correttamente presentata
45480	65117	17/03/2026 21:40	10.423,47	INPS-ISEE-2026-04951142C-00	Pratica correttamente presentata
45481	65229	17/03/2026 21:57	10.423,47	INPS-ISEE-2026-04951142C-00	Pratica correttamente presentata
45482	65403	17/03/2026 22:30	10.423,58	INPS-ISEE-2026-03815926F-00	Pratica correttamente presentata
45483	9757	02/03/2026 19:21	10.423,75	INPS-ISEE-2026-05681835X-00	Pratica correttamente presentata
45484	4791	02/03/2026 14:59	10.423,82	INPS-ISEE-2026-04739528Z-00	Pratica correttamente presentata
45485	52571	13/03/2026 09:01	10.424,27	INPS-ISEE-2026-03292305G-00	Pratica correttamente presentata
45486	63186	17/03/2026 17:26	10.424,57	INPS-ISEE-2026-03874987B-00	Pratica correttamente presentata
45487	58446	16/03/2026 17:00	10.424,82	INPS-ISEE-2026-02986938J-00	Pratica correttamente presentata
45488	33531	06/03/2026 09:58	10.425,19	INPS-ISEE-2026-03938542F-00	Pratica correttamente presentata
45489	17067	03/03/2026 14:47	10.425,61	INPS-ISEE-2026-01636166Q-00	Pratica correttamente presentata
45490	49242	13/03/2026 12:17	10.425,89	INPS-ISEE-2026-04401739N-00	Pratica correttamente presentata
45491	53346	13/03/2026 12:27	10.425,89	INPS-ISEE-2026-04401739N-00	Pratica correttamente presentata
45492	18937	04/03/2026 07:24	10.426,05	INPS-ISEE-2026-06680652L-00	Pratica correttamente presentata
45493	34007	06/03/2026 11:11	10.426,18	INPS-ISEE-2026-01045068G-00	Pratica correttamente presentata
45494	31693	05/03/2026 18:01	10.426,33	INPS-ISEE-2026-01515770C-00	Pratica correttamente presentata

fonte: http://burc.regione.campania.it

BANDO IO STUDIO 2025 a.s. 2025/2026

ALLEGATO A

Progr.	Numero Domanda	Data Di Presentazione	valore ISEE	PROTOCOLLO attestazione ISEE	Esito GRADUATORIA PROVVISORIA
45495	35307	06/03/2026 16:48	10.427,56	INPS-ISEE-2026-01753266E-00	Pratica correttamente presentata
45496	8846	02/03/2026 18:34	10.428,46	INPS-ISEE-2026-06285279S-00	Pratica correttamente presentata
45497	23090	04/03/2026 10:53	10.428,95	INPS-ISEE-2026-00976172O-00	Pratica correttamente presentata
45498	17319	03/03/2026 15:36	10.429,84	INPS-ISEE-2026-02822369O-00	Pratica correttamente presentata
45499	2682	02/03/2026 14:03	10.430,00	INPS-ISEE-2026-04483139O-00	Pratica correttamente presentata
45500	61834	17/03/2026 13:32	10.430,33	INPS-ISEE-2026-02694148F-00	Pratica correttamente presentata
45501	13719	03/03/2026 09:26	10.430,86	INPS-ISEE-2026-05754538I-00	Pratica correttamente presentata
45502	17091	03/03/2026 16:29	10.430,88	INPS-ISEE-2026-05503050A-00	Pratica correttamente presentata
45503	13061	03/03/2026 01:54	10.431,21	INPS-ISEE-2026-00365723C-00	Pratica correttamente presentata
45504	57762	16/03/2026 14:24	10.432,36	INPS-ISEE-2026-04723251G-00	Pratica correttamente presentata
45505	60067	16/03/2026 22:12	10.433,13	INPS-ISEE-2026-05813108C-00	Pratica correttamente presentata
45506	64753	17/03/2026 20:50	10.433,63	INPS-ISEE-2026-05172174W-00	Pratica correttamente presentata
45507	16176	03/03/2026 12:34	10.434,37	INPS-ISEE-2026-05988988Q-00	Pratica correttamente presentata
45508	43710	10/03/2026 10:03	10.434,43	INPS-ISEE-2026-01063381D-00	Pratica correttamente presentata
45509	66085	18/03/2026 09:18	10.434,51	INPS-ISEE-2026-01178575F-00	Pratica correttamente presentata
45510	43734	10/03/2026 10:05	10.435,07	INPS-ISEE-2026-00776522Q-00	Pratica correttamente presentata
45511	18331	03/03/2026 19:20	10.435,45	INPS-ISEE-2026-03397151Q-00	Pratica correttamente presentata
45512	25862	04/03/2026 17:37	10.435,79	INPS-ISEE-2026-03057866V-00	Pratica correttamente presentata
45513	63573	17/03/2026 18:09	10.436,43	INPS-ISEE-2026-00736576F-00	Pratica correttamente presentata
45514	56327	15/03/2026 23:13	10.436,47	INPS-ISEE-2026-01946518F-00	Pratica correttamente presentata
45515	37238	07/03/2026 14:21	10.436,86	INPS-ISEE-2026-04744978M-00	Pratica correttamente presentata
45516	61276	17/03/2026 11:49	10.436,99	INPS-ISEE-2026-01528428E-00	Pratica correttamente presentata
45517	15460	03/03/2026 11:44	10.437,98	INPS-ISEE-2026-05038162P-00	Pratica correttamente presentata
45518	15737	03/03/2026 11:57	10.437,98	INPS-ISEE-2026-05038162P-00	Pratica correttamente presentata
45519	16435	03/03/2026 13:03	10.438,73	INPS-ISEE-2026-01214167D-00	Pratica correttamente presentata
45520	49357	11/03/2026 19:47	10.438,75	INPS-ISEE-2026-07985169J-00	Pratica correttamente presentata
45521	60932	17/03/2026 10:55	10.439,55	INPS-ISEE-2026-03128954O-00	Pratica correttamente presentata
45522	13667	03/03/2026 16:51	10.439,65	INPS-ISEE-2026-00966086V-00	Pratica correttamente presentata
45523	54122	13/03/2026 17:38	10.440,25	INPS-ISEE-2026-04341427P-00	Pratica correttamente presentata
45524	43137	10/03/2026 21:22	10.440,33	INPS-ISEE-2026-04744061C-00	Pratica correttamente presentata
45525	46562	10/03/2026 21:29	10.440,33	INPS-ISEE-2026-04744061C-00	Pratica correttamente presentata
45526	40904	09/03/2026 13:44	10.440,40	INPS-ISEE-2026-05382270W-00	Pratica correttamente presentata
45527	53014	13/03/2026 11:09	10.440,65	INPS-ISEE-2026-08049859M-00	Pratica correttamente presentata
45528	53035	13/03/2026 11:13	10.440,65	INPS-ISEE-2026-08049859M-00	Pratica correttamente presentata
45529	31898	05/03/2026 18:51	10.441,01	INPS-ISEE-2026-01711785E-00	Pratica correttamente presentata
45530	30945	05/03/2026 16:41	10.441,32	INPS-ISEE-2026-00245118T-00	Pratica correttamente presentata
45531	37834	07/03/2026 20:15	10.442,44	INPS-ISEE-2026-00401952T-00	Pratica correttamente presentata
45532	54806	14/03/2026 14:12	10.442,59	INPS-ISEE-2026-06256852F-00	Pratica correttamente presentata
45533	55101	14/03/2026 14:20	10.442,59	INPS-ISEE-2026-06256852F-00	Pratica correttamente presentata
45534	49248	11/03/2026 19:19	10.442,89	INPS-ISEE-2026-06313035T-00	Pratica correttamente presentata
45535	61791	17/03/2026 13:16	10.443,66	INPS-ISEE-2026-07399602X-00	Pratica correttamente presentata
45536	10427	02/03/2026 20:01	10.444,83	INPS-ISEE-2026-02812614G-00	Pratica correttamente presentata
45537	11769	02/03/2026 21:51	10.445,35	INPS-ISEE-2026-02873252Q-00	Pratica correttamente presentata

fonte: http://burc.regione.campania.it

BANDO IO STUDIO 2025 a.s. 2025/2026

ALLEGATO A

Progr.	Numero Domanda	Data Di Presentazione	valore ISEE	PROTOCOLLO attestazione ISEE	Esito GRADUATORIA PROVVISORIA
45538	43774	10/03/2026 10:16	10.445,72	INPS-ISEE-2026-05588177K-00	Pratica correttamente presentata
45539	43805	10/03/2026 10:20	10.445,72	INPS-ISEE-2026-05588177K-00	Pratica correttamente presentata
45540	13215	03/03/2026 08:12	10.446,10	INPS-ISEE-2026-05278366I-00	Pratica correttamente presentata
45541	43771	10/03/2026 10:14	10.446,26	INPS-ISEE-2026-01384394O-00	Pratica correttamente presentata
45542	46567	10/03/2026 21:39	10.446,49	INPS-ISEE-2026-05595428Z-00	Pratica correttamente presentata
45543	46614	10/03/2026 21:48	10.446,49	INPS-ISEE-2026-05595428Z-00	Pratica correttamente presentata
45544	31780	05/03/2026 18:11	10.446,63	INPS-ISEE-2026-05520559R-00	Pratica correttamente presentata
45545	32275	05/03/2026 19:14	10.447,50	INPS-ISEE-2026-01535862E-00	Pratica correttamente presentata
45546	33237	08/03/2026 22:33	10.447,50	INPS-ISEE-2026-01535862E-00	Pratica correttamente presentata
45547	47890	17/03/2026 12:55	10.447,67	INPS-ISEE-2026-08091757I-00	Pratica correttamente presentata
45548	22056	04/03/2026 12:32	10.447,79	INPS-ISEE-2026-03659497M-00	Pratica correttamente presentata
45549	7507	02/03/2026 17:40	10.447,84	INPS-ISEE-2026-01033278G-00	Pratica correttamente presentata
45550	39207	08/03/2026 21:42	10.448,17	INPS-ISEE-2026-03029405H-00	Pratica correttamente presentata
45551	43819	10/03/2026 10:24	10.448,49	INPS-ISEE-2026-03160733H-00	Pratica correttamente presentata
45552	24004	12/03/2026 17:01	10.448,92	INPS-ISEE-2026-04376376X-00	Pratica correttamente presentata
45553	38126	08/03/2026 08:35	10.449,05	INPS-ISEE-2026-06392830R-00	Pratica correttamente presentata
45554	53400	13/03/2026 12:40	10.449,82	INPS-ISEE-2026-04055174C-00	Pratica correttamente presentata
45555	29471	05/03/2026 11:38	10.449,99	INPS-ISEE-2026-01414552D-00	Pratica correttamente presentata
45556	29604	05/03/2026 11:47	10.449,99	INPS-ISEE-2026-01414552D-00	Pratica correttamente presentata
45557	50499	14/03/2026 17:56	10.449,99	INPS-ISEE-2026-01414552D-00	Pratica correttamente presentata
45558	52607	13/03/2026 09:25	10.450,03	INPS-ISEE-2026-01853434N-00	Pratica correttamente presentata
45559	57056	16/03/2026 11:13	10.450,25	INPS-ISEE-2026-01995217F-00	Pratica correttamente presentata
45560	28062	04/03/2026 22:23	10.450,41	INPS-ISEE-2026-07535236R-00	Pratica correttamente presentata
45561	15730	03/03/2026 11:58	10.450,95	INPS-ISEE-2026-04752244N-00	Pratica correttamente presentata
45562	2769	02/03/2026 13:14	10.451,47	INPS-ISEE-2026-04413725C-00	Pratica correttamente presentata
45563	59203	16/03/2026 18:36	10.452,17	INPS-ISEE-2026-00453531T-00	Pratica correttamente presentata
45564	35816	06/03/2026 18:16	10.452,39	INPS-ISEE-2026-03146117H-00	Pratica correttamente presentata
45565	35866	06/03/2026 18:24	10.452,39	INPS-ISEE-2026-03146117H-00	Pratica correttamente presentata
45566	35917	06/03/2026 18:32	10.452,39	INPS-ISEE-2026-03146117H-00	Pratica correttamente presentata
45567	27522	04/03/2026 20:39	10.452,52	INPS-ISEE-2026-01228591N-00	Pratica correttamente presentata
45568	37385	07/03/2026 15:46	10.453,64	INPS-ISEE-2026-02936163E-00	Pratica correttamente presentata
45569	36575	06/03/2026 22:30	10.454,49	INPS-ISEE-2026-02933422P-00	Pratica correttamente presentata
45570	49641	11/03/2026 22:09	10.454,49	INPS-ISEE-2026-02933422P-00	Pratica correttamente presentata
45571	52873	13/03/2026 10:34	10.454,67	INPS-ISEE-2026-04949448U-00	Pratica correttamente presentata
45572	14589	03/03/2026 10:33	10.454,72	INPS-ISEE-2026-03081070J-00	Pratica correttamente presentata
45573	36769	07/03/2026 09:13	10.454,84	INPS-ISEE-2026-01633219P-00	Pratica correttamente presentata
45574	61888	17/03/2026 20:56	10.455,87	INPS-ISEE-2026-02566492F-00	Pratica correttamente presentata
45575	54304	13/03/2026 18:21	10.456,10	INPS-ISEE-2026-02363515P-00	Pratica correttamente presentata
45576	54323	13/03/2026 18:26	10.456,10	INPS-ISEE-2026-02363515P-00	Pratica correttamente presentata
45577	40691	09/03/2026 12:38	10.457,55	INPS-ISEE-2026-07257339X-00	Pratica correttamente presentata
45578	2368	02/03/2026 14:11	10.457,75	INPS-ISEE-2026-00362662P-00	Pratica correttamente presentata
45579	44833	10/03/2026 15:06	10.458,14	INPS-ISEE-2026-00518097E-00	Pratica correttamente presentata
45580	56775	16/03/2026 10:33	10.458,45	INPS-ISEE-2026-00458747V-00	Pratica correttamente presentata

fonte: http://burc.regione.campania.it

BANDO IO STUDIO 2025 a.s. 2025/2026

ALLEGATO A

Progr.	Numero Domanda	Data Di Presentazione	valore ISEE	PROTOCOLLO attestazione ISEE	Esito GRADUATORIA PROVVISORIA
45581	57494	16/03/2026 12:27	10.459,02	INPS-ISEE-2026-04809621E-00	Pratica correttamente presentata
45582	34430	06/03/2026 12:25	10.459,12	INPS-ISEE-2026-04422077C-00	Pratica correttamente presentata
45583	7815	02/03/2026 17:41	10.459,51	INPS-ISEE-2026-06068037E-00	Pratica correttamente presentata
45584	11063	02/03/2026 21:09	10.459,69	INPS-ISEE-2026-03181358Q-00	Pratica correttamente presentata
45585	29941	05/03/2026 12:46	10.460,16	INPS-ISEE-2026-07436539I-00	Pratica correttamente presentata
45586	18429	03/03/2026 17:12	10.460,59	INPS-ISEE-2026-03675511N-00	Pratica correttamente presentata
45587	18632	03/03/2026 17:20	10.460,59	INPS-ISEE-2026-03675511N-00	Pratica correttamente presentata
45588	13411	13/03/2026 13:54	10.460,68	INPS-ISEE-2026-06192275O-00	Pratica correttamente presentata
45589	53558	13/03/2026 14:06	10.460,68	INPS-ISEE-2026-06192275O-00	Pratica correttamente presentata
45590	28599	05/03/2026 09:32	10.460,88	INPS-ISEE-2026-04305539Q-00	Pratica correttamente presentata
45591	25574	04/03/2026 16:50	10.462,35	INPS-ISEE-2026-07873154V-00	Pratica correttamente presentata
45592	31351	05/03/2026 17:21	10.463,33	INPS-ISEE-2026-07546397K-00	Pratica correttamente presentata
45593	62270	17/03/2026 15:23	10.463,34	INPS-ISEE-2026-03770478X-00	Pratica correttamente presentata
45594	62301	17/03/2026 15:36	10.463,34	INPS-ISEE-2026-03770478X-00	Pratica correttamente presentata
45595	40317	09/03/2026 11:39	10.463,83	INPS-ISEE-2026-02448199I-00	Pratica correttamente presentata
45596	17507	03/03/2026 15:49	10.464,55	INPS-ISEE-2026-03768708S-00	Pratica correttamente presentata
45597	17698	03/03/2026 15:59	10.464,55	INPS-ISEE-2026-03768708S-00	Pratica correttamente presentata
45598	67274	18/03/2026 11:29	10.464,55	INPS-ISEE-2026-07545208R-00	Pratica correttamente presentata
45599	50109	12/03/2026 10:37	10.464,72	INPS-ISEE-2026-05840627O-00	Pratica correttamente presentata
45600	41146	09/03/2026 15:30	10.464,91	INPS-ISEE-2026-03822744E-00	Pratica correttamente presentata
45601	51411	12/03/2026 17:25	10.465,26	INPS-ISEE-2026-02732740P-00	Pratica correttamente presentata
45602	38914	08/03/2026 18:48	10.465,99	INPS-ISEE-2026-04437852L-00	Pratica correttamente presentata
45603	24397	04/03/2026 13:18	10.466,78	INPS-ISEE-2026-00669674Z-00	Pratica correttamente presentata
45604	39532	09/03/2026 09:38	10.467,24	INPS-ISEE-2026-02431757Q-00	Pratica correttamente presentata
45605	61569	18/03/2026 09:47	10.467,38	INPS-ISEE-2026-04665930L-00	Pratica correttamente presentata
45606	66416	18/03/2026 09:54	10.467,38	INPS-ISEE-2026-04665930L-00	Pratica correttamente presentata
45607	44547	10/03/2026 12:34	10.467,40	INPS-ISEE-2026-00402079D-00	Pratica correttamente presentata
45608	16813	03/03/2026 14:13	10.468,09	INPS-ISEE-2026-00169480N-00	Pratica correttamente presentata
45609	8237	02/03/2026 18:02	10.468,43	INPS-ISEE-2026-05183264Q-00	Pratica correttamente presentata
45610	40060	09/03/2026 22:29	10.468,77	INPS-ISEE-2026-04671986K-00	Pratica correttamente presentata
45611	60974	17/03/2026 11:22	10.468,86	INPS-ISEE-2026-06013007M-00	Pratica correttamente presentata
45612	2034	02/03/2026 12:52	10.469,27	INPS-ISEE-2026-00302525M-00	Pratica correttamente presentata
45613	59118	16/03/2026 18:24	10.469,47	INPS-ISEE-2026-04329547F-00	Pratica correttamente presentata
45614	15349	05/03/2026 17:00	10.469,49	INPS-ISEE-2026-02936885K-00	Pratica correttamente presentata
45615	39542	09/03/2026 09:37	10.469,81	INPS-ISEE-2026-04288114N-00	Pratica correttamente presentata
45616	13593	04/03/2026 08:43	10.469,84	INPS-ISEE-2026-01366508Q-00	Pratica correttamente presentata
45617	29550	05/03/2026 11:41	10.470,48	INPS-ISEE-2026-05407955V-00	Pratica correttamente presentata
45618	1362	02/03/2026 12:41	10.470,63	INPS-ISEE-2026-04860566V-00	Pratica correttamente presentata
45619	29223	05/03/2026 11:03	10.470,91	INPS-ISEE-2026-01435930P-00	Pratica correttamente presentata
45620	14405	03/03/2026 10:26	10.470,98	INPS-ISEE-2026-00645589I-00	Pratica correttamente presentata
45621	55528	14/03/2026 23:39	10.471,05	INPS-ISEE-2026-02914049Q-00	Pratica correttamente presentata
45622	55539	14/03/2026 23:54	10.471,05	INPS-ISEE-2026-02914049Q-00	Pratica correttamente presentata
45623	17303	03/03/2026 15:18	10.471,96	INPS-ISEE-2026-02446438R-00	Pratica correttamente presentata

fonte: http://burc.regione.campania.it

BANDO IO STUDIO 2025 a.s. 2025/2026

ALLEGATO A

Progr.	Numero Domanda	Data Di Presentazione	valore ISEE	PROTOCOLLO attestazione ISEE	Esito GRADUATORIA PROVVISORIA
45624	18416	04/03/2026 11:41	10.471,96	INPS-ISEE-2026-02446438R-00	Pratica correttamente presentata
45625	9950	02/03/2026 19:41	10.472,03	INPS-ISEE-2026-05419212G-00	Pratica correttamente presentata
45626	10267	02/03/2026 19:54	10.472,03	INPS-ISEE-2026-05419212G-00	Pratica correttamente presentata
45627	51866	12/03/2026 18:39	10.472,44	INPS-ISEE-2026-03297175F-00	Pratica correttamente presentata
45628	4465	02/03/2026 14:33	10.472,80	INPS-ISEE-2026-00886160Q-00	Pratica correttamente presentata
45629	26360	04/03/2026 18:04	10.472,96	INPS-ISEE-2026-04613301A-00	Pratica correttamente presentata
45630	29209	05/03/2026 11:03	10.473,17	INPS-ISEE-2026-02790515Q-00	Pratica correttamente presentata
45631	29244	05/03/2026 11:05	10.473,17	INPS-ISEE-2026-02790515Q-00	Pratica correttamente presentata
45632	4889	02/03/2026 14:44	10.473,50	INPS-ISEE-2026-01081571H-00	Pratica correttamente presentata
45633	54105	13/03/2026 17:34	10.473,53	INPS-ISEE-2026-02650472C-00	Pratica correttamente presentata
45634	48055	11/03/2026 14:18	10.473,57	INPS-ISEE-2026-05686805Z-00	Pratica correttamente presentata
45635	32199	05/03/2026 19:08	10.473,90	INPS-ISEE-2026-02892268I-00	Pratica correttamente presentata
45636	36300	06/03/2026 20:05	10.473,90	INPS-ISEE-2026-02892268I-00	Pratica correttamente presentata
45637	9421	02/03/2026 19:21	10.473,91	INPS-ISEE-2026-03426395O-00	Pratica correttamente presentata
45638	10024	02/03/2026 19:36	10.473,91	INPS-ISEE-2026-03426395O-00	Pratica correttamente presentata
45639	56129	15/03/2026 20:15	10.474,81	INPS-ISEE-2026-04419605Q-00	Pratica correttamente presentata
45640	3532	02/03/2026 15:20	10.475,90	INPS-ISEE-2026-05823643R-00	Pratica correttamente presentata
45641	36840	07/03/2026 09:59	10.476,35	INPS-ISEE-2026-00988345I-00	Pratica correttamente presentata
45642	23269	04/03/2026 11:09	10.476,83	INPS-ISEE-2026-05594349S-00	Pratica correttamente presentata
45643	46636	10/03/2026 21:59	10.476,99	INPS-ISEE-2026-07204792R-00	Pratica correttamente presentata
45644	49624	11/03/2026 22:13	10.477,65	INPS-ISEE-2026-02403409D-00	Pratica correttamente presentata
45645	48149	11/03/2026 15:22	10.478,03	INPS-ISEE-2026-00119390H-00	Pratica correttamente presentata
45646	48178	11/03/2026 15:31	10.478,03	INPS-ISEE-2026-00119390H-00	Pratica correttamente presentata
45647	31360	05/03/2026 17:20	10.478,45	INPS-ISEE-2026-03326344P-00	Pratica correttamente presentata
45648	6521	02/03/2026 16:49	10.478,46	INPS-ISEE-2026-04603042J-00	Pratica correttamente presentata
45649	6685	02/03/2026 17:03	10.478,46	INPS-ISEE-2026-04603042J-00	Pratica correttamente presentata
45650	55274	14/03/2026 16:47	10.479,11	INPS-ISEE-2026-03665924V-00	Pratica correttamente presentata
45651	57996	16/03/2026 15:36	10.480,40	INPS-ISEE-2026-06722724E-00	Pratica correttamente presentata
45652	17873	03/03/2026 16:19	10.480,50	INPS-ISEE-2026-01636585F-00	Pratica correttamente presentata
45653	60028	16/03/2026 22:54	10.480,57	INPS-ISEE-2026-05278310C-00	Pratica correttamente presentata
45654	45844	10/03/2026 18:03	10.480,98	INPS-ISEE-2026-00568966Y-00	Pratica correttamente presentata
45655	45863	10/03/2026 18:06	10.480,98	INPS-ISEE-2026-00568966Y-00	Pratica correttamente presentata
45656	54961	14/03/2026 11:42	10.481,14	INPS-ISEE-2026-05760580R-00	Pratica correttamente presentata
45657	48905	11/03/2026 18:04	10.481,30	INPS-ISEE-2026-04068306W-00	Pratica correttamente presentata
45658	10479	02/03/2026 20:17	10.481,71	INPS-ISEE-2026-01934996K-00	Pratica correttamente presentata
45659	11020	02/03/2026 20:45	10.481,71	INPS-ISEE-2026-01934996K-00	Pratica correttamente presentata
45660	53568	13/03/2026 14:14	10.481,71	INPS-ISEE-2026-04400615B-00	Pratica correttamente presentata
45661	64075	17/03/2026 18:53	10.481,84	INPS-ISEE-2026-02454880R-00	Pratica correttamente presentata
45662	1770	02/03/2026 12:55	10.482,12	INPS-ISEE-2026-01319098R-00	Pratica correttamente presentata
45663	58441	16/03/2026 17:19	10.482,37	INPS-ISEE-2026-00303855G-00	Pratica correttamente presentata
45664	64439	17/03/2026 19:35	10.482,93	INPS-ISEE-2026-04699175K-00	Pratica correttamente presentata
45665	12665	02/03/2026 22:57	10.485,37	INPS-ISEE-2026-04907736X-00	Pratica correttamente presentata
45666	46747	10/03/2026 23:05	10.485,37	INPS-ISEE-2026-01581242H-00	Pratica correttamente presentata

fonte: http://burc.regione.campania.it

BANDO IO STUDIO 2025 a.s. 2025/2026

ALLEGATO A

Progr.	Numero Domanda	Data Di Presentazione	valore ISEE	PROTOCOLLO attestazione ISEE	Esito GRADUATORIA PROVVISORIA
45667	46770	10/03/2026 23:16	10.485,37	INPS-ISEE-2026-01581242H-00	Pratica correttamente presentata
45668	43336	10/03/2026 00:26	10.486,01	INPS-ISEE-2026-05128095E-00	Pratica correttamente presentata
45669	60277	17/03/2026 00:34	10.486,30	INPS-ISEE-2026-06035195Q-00	Pratica correttamente presentata
45670	51934	12/03/2026 19:32	10.486,67	INPS-ISEE-2026-01651891R-00	Pratica correttamente presentata
45671	40383	09/03/2026 14:35	10.486,73	INPS-ISEE-2026-00842568L-00	Pratica correttamente presentata
45672	58916	16/03/2026 17:58	10.487,15	INPS-ISEE-2026-04424798Z-00	Pratica correttamente presentata
45673	45994	10/03/2026 18:29	10.487,32	INPS-ISEE-2026-00449075Q-00	Pratica correttamente presentata
45674	48409	11/03/2026 16:40	10.487,32	INPS-ISEE-2026-00449075Q-00	Pratica correttamente presentata
45675	17740	03/03/2026 16:12	10.487,40	INPS-ISEE-2026-08276861Z-00	Pratica correttamente presentata
45676	49859	12/03/2026 09:25	10.487,44	INPS-ISEE-2026-02519289X-00	Pratica correttamente presentata
45677	12700	02/03/2026 23:07	10.487,59	INPS-ISEE-2026-04179079I-00	Pratica correttamente presentata
45678	12793	02/03/2026 23:21	10.487,59	INPS-ISEE-2026-04179079I-00	Pratica correttamente presentata
45679	47600	11/03/2026 11:42	10.488,39	INPS-ISEE-2026-03189031P-00	Pratica correttamente presentata
45680	29096	05/03/2026 10:48	10.489,02	INPS-ISEE-2026-01226500U-00	Pratica correttamente presentata
45681	28359	05/03/2026 15:41	10.489,19	INPS-ISEE-2026-07815131C-00	Pratica correttamente presentata
45682	7539	04/03/2026 11:24	10.489,52	INPS-ISEE-2026-01624411J-00	Pratica correttamente presentata
45683	3657	03/03/2026 12:00	10.489,54	INPS-ISEE-2026-01637688S-00	Pratica correttamente presentata
45684	47440	11/03/2026 11:09	10.489,93	INPS-ISEE-2026-03743444Q-00	Pratica correttamente presentata
45685	2592	02/03/2026 13:15	10.490,90	INPS-ISEE-2026-05185952V-00	Pratica correttamente presentata
45686	631	02/03/2026 12:27	10.493,39	INPS-ISEE-2026-01810509G-00	Pratica correttamente presentata
45687	7731	02/03/2026 17:41	10.494,27	INPS-ISEE-2026-01590002M-00	Pratica correttamente presentata
45688	52302	12/03/2026 21:40	10.494,59	INPS-ISEE-2026-03755071N-00	Pratica correttamente presentata
45689	52917	13/03/2026 10:41	10.495,19	INPS-ISEE-2026-07889706J-00	Pratica correttamente presentata
45690	54904	14/03/2026 10:46	10.495,37	INPS-ISEE-2026-04577064L-00	Pratica correttamente presentata
45691	57939	16/03/2026 15:25	10.495,98	INPS-ISEE-2026-02257819F-00	Pratica correttamente presentata
45692	34523	06/03/2026 12:43	10.496,35	INPS-ISEE-2026-07409172E-00	Pratica correttamente presentata
45693	65236	17/03/2026 22:08	10.496,39	INPS-ISEE-2026-04194159L-00	Pratica correttamente presentata
45694	13478	03/03/2026 08:56	10.496,59	INPS-ISEE-2026-02171162B-00	Pratica correttamente presentata
45695	13528	03/03/2026 09:00	10.496,59	INPS-ISEE-2026-02171162B-00	Pratica correttamente presentata
45696	51797	12/03/2026 18:31	10.496,59	INPS-ISEE-2026-04767595M-00	Pratica correttamente presentata
45697	32815	05/03/2026 22:09	10.496,77	INPS-ISEE-2026-00542078C-00	Pratica correttamente presentata
45698	58296	16/03/2026 16:40	10.497,38	INPS-ISEE-2026-06883783M-00	Pratica correttamente presentata
45699	63692	17/03/2026 18:17	10.497,63	INPS-ISEE-2026-03642262P-00	Pratica correttamente presentata
45700	45986	10/03/2026 18:25	10.498,04	INPS-ISEE-2026-03736139O-00	Pratica correttamente presentata
45701	16015	03/03/2026 12:27	10.498,20	INPS-ISEE-2026-06953253L-00	Pratica correttamente presentata
45702	44042	10/03/2026 10:59	10.498,66	INPS-ISEE-2026-06034830G-00	Pratica correttamente presentata
45703	44227	10/03/2026 11:30	10.499,32	INPS-ISEE-2026-06941923F-00	Pratica correttamente presentata
45704	31192	05/03/2026 17:06	10.500,26	INPS-ISEE-2026-02683627F-00	Pratica correttamente presentata
45705	10424	02/03/2026 20:01	10.500,31	INPS-ISEE-2026-03427267R-00	Pratica correttamente presentata
45706	40940	10/03/2026 08:29	10.500,63	INPS-ISEE-2026-01366022B-00	Pratica correttamente presentata
45707	50369	12/03/2026 11:31	10.500,90	INPS-ISEE-2026-02973719Z-00	Pratica correttamente presentata
45708	37990	07/03/2026 22:55	10.501,19	INPS-ISEE-2026-04949489T-00	Pratica correttamente presentata
45709	55294	14/03/2026 17:15	10.501,47	INPS-ISEE-2026-03456166R-00	Pratica correttamente presentata

fonte: http://burc.regione.campania.it

BANDO IO STUDIO 2025 a.s. 2025/2026

ALLEGATO A

Progr.	Numero Domanda	Data Di Presentazione	valore ISEE	PROTOCOLLO attestazione ISEE	Esito GRADUATORIA PROVVISORIA
45710	51120	12/03/2026 16:27	10.501,61	INPS-ISEE-2026-03933785Z-00	Pratica correttamente presentata
45711	42425	09/03/2026 18:34	10.502,34	INPS-ISEE-2026-07834879B-00	Pratica correttamente presentata
45712	387	02/03/2026 13:52	10.502,46	INPS-ISEE-2026-05185360N-00	Pratica correttamente presentata
45713	34872	06/03/2026 14:55	10.503,74	INPS-ISEE-2026-05144531H-00	Pratica correttamente presentata
45714	63795	17/03/2026 18:21	10.503,76	INPS-ISEE-2026-01314766N-00	Pratica correttamente presentata
45715	63848	17/03/2026 18:25	10.503,76	INPS-ISEE-2026-01314766N-00	Pratica correttamente presentata
45716	63929	17/03/2026 18:32	10.503,76	INPS-ISEE-2026-01314766N-00	Pratica correttamente presentata
45717	23365	04/03/2026 12:22	10.504,07	INPS-ISEE-2026-00005460K-00	Pratica correttamente presentata
45718	17883	04/03/2026 09:00	10.504,23	INPS-ISEE-2026-04983359K-00	Pratica correttamente presentata
45719	57563	16/03/2026 12:39	10.504,33	INPS-ISEE-2026-02936376X-00	Pratica correttamente presentata
45720	52341	12/03/2026 21:57	10.504,55	INPS-ISEE-2026-05308164W-00	Pratica correttamente presentata
45721	19950	03/03/2026 19:01	10.504,65	INPS-ISEE-2026-01111882D-00	Pratica correttamente presentata
45722	9941	02/03/2026 19:39	10.504,80	INPS-ISEE-2026-03147882L-00	Pratica correttamente presentata
45723	28373	05/03/2026 08:13	10.504,83	INPS-ISEE-2026-02592354E-00	Pratica correttamente presentata
45724	28395	05/03/2026 08:23	10.504,83	INPS-ISEE-2026-02592354E-00	Pratica correttamente presentata
45725	2610	02/03/2026 18:37	10.505,37	INPS-ISEE-2026-04403618C-00	Pratica correttamente presentata
45726	9114	02/03/2026 18:58	10.505,37	INPS-ISEE-2026-04403618C-00	Pratica correttamente presentata
45727	48458	11/03/2026 16:57	10.505,57	INPS-ISEE-2026-01835905R-00	Pratica correttamente presentata
45728	50428	12/03/2026 18:44	10.505,81	INPS-ISEE-2026-02229095Q-00	Pratica correttamente presentata
45729	17092	03/03/2026 14:53	10.506,37	INPS-ISEE-2026-00078654E-00	Pratica correttamente presentata
45730	36274	06/03/2026 19:56	10.506,37	INPS-ISEE-2026-00548448L-00	Pratica correttamente presentata
45731	18902	03/03/2026 18:06	10.506,48	INPS-ISEE-2026-00807009G-00	Pratica correttamente presentata
45732	19395	03/03/2026 18:12	10.506,48	INPS-ISEE-2026-00807009G-00	Pratica correttamente presentata
45733	27338	04/03/2026 19:57	10.506,77	INPS-ISEE-2026-06010520Y-00	Pratica correttamente presentata
45734	28217	04/03/2026 23:26	10.506,77	INPS-ISEE-2026-01204713A-00	Pratica correttamente presentata
45735	30606	05/03/2026 15:45	10.506,77	INPS-ISEE-2026-06010520Y-00	Pratica correttamente presentata
45736	43487	10/03/2026 09:21	10.506,81	INPS-ISEE-2026-03138577F-00	Pratica correttamente presentata
45737	43504	10/03/2026 09:23	10.506,81	INPS-ISEE-2026-03138577F-00	Pratica correttamente presentata
45738	37271	07/03/2026 14:49	10.508,00	INPS-ISEE-2026-02130101F-00	Pratica correttamente presentata
45739	24858	04/03/2026 14:59	10.508,05	INPS-ISEE-2026-00290089N-00	Pratica correttamente presentata
45740	36135	06/03/2026 19:27	10.508,48	INPS-ISEE-2026-01061151K-00	Pratica correttamente presentata
45741	39284	08/03/2026 22:43	10.508,64	INPS-ISEE-2026-00350110X-00	Pratica correttamente presentata
45742	55021	14/03/2026 12:49	10.509,62	INPS-ISEE-2026-03885504L-00	Pratica correttamente presentata
45743	55028	14/03/2026 12:54	10.509,62	INPS-ISEE-2026-03885504L-00	Pratica correttamente presentata
45744	4061	02/03/2026 14:13	10.510,20	INPS-ISEE-2026-03935810Q-00	Pratica correttamente presentata
45745	27597	06/03/2026 18:24	10.510,28	INPS-ISEE-2026-02384370W-00	Pratica correttamente presentata
45746	35908	06/03/2026 18:40	10.510,28	INPS-ISEE-2026-02384370W-00	Pratica correttamente presentata
45747	53686	13/03/2026 15:42	10.510,71	INPS-ISEE-2026-02568876U-00	Pratica correttamente presentata
45748	38340	08/03/2026 11:41	10.510,76	INPS-ISEE-2026-02701641T-00	Pratica correttamente presentata
45749	43644	10/03/2026 09:53	10.510,99	INPS-ISEE-2026-01436584R-00	Pratica correttamente presentata
45750	56150	15/03/2026 20:28	10.511,28	INPS-ISEE-2026-02865814F-00	Pratica correttamente presentata
45751	2590	02/03/2026 13:04	10.513,33	INPS-ISEE-2026-02832333G-00	Pratica correttamente presentata
45752	57951	16/03/2026 15:21	10.513,92	INPS-ISEE-2026-02478177X-00	Pratica correttamente presentata

fonte: http://burc.regione.campania.it

BANDO IO STUDIO 2025 a.s. 2025/2026

ALLEGATO A

Progr.	Numero Domanda	Data Di Presentazione	valore ISEE	PROTOCOLLO attestazione ISEE	Esito GRADUATORIA PROVVISORIA
45753	46892	11/03/2026 09:29	10.514,75	INPS-ISEE-2026-02660786V-00	Pratica correttamente presentata
45754	42258	09/03/2026 18:16	10.515,27	INPS-ISEE-2026-05681642O-00	Pratica correttamente presentata
45755	42383	09/03/2026 18:26	10.515,27	INPS-ISEE-2026-05681642O-00	Pratica correttamente presentata
45756	19712	03/03/2026 18:43	10.515,85	INPS-ISEE-2026-01487719I-00	Pratica correttamente presentata
45757	30133	05/03/2026 13:15	10.515,86	INPS-ISEE-2026-07442638F-00	Pratica correttamente presentata
45758	48598	11/03/2026 17:17	10.515,90	INPS-ISEE-2026-01472049W-00	Pratica correttamente presentata
45759	23552	04/03/2026 12:04	10.516,21	INPS-ISEE-2026-01367332P-00	Pratica correttamente presentata
45760	60027	16/03/2026 21:56	10.517,06	INPS-ISEE-2026-08311626W-00	Pratica correttamente presentata
45761	33429	06/03/2026 09:47	10.517,64	INPS-ISEE-2026-01842869Z-00	Pratica correttamente presentata
45762	60835	17/03/2026 10:39	10.517,75	INPS-ISEE-2026-06704385L-00	Pratica correttamente presentata
45763	11505	02/03/2026 21:26	10.517,89	INPS-ISEE-2026-00227097W-00	Pratica correttamente presentata
45764	15110	03/03/2026 11:20	10.518,49	INPS-ISEE-2026-05275917X-00	Pratica correttamente presentata
45765	15454	03/03/2026 11:35	10.518,49	INPS-ISEE-2026-05275917X-00	Pratica correttamente presentata
45766	38936	08/03/2026 19:09	10.518,66	INPS-ISEE-2026-01978867B-00	Pratica correttamente presentata
45767	57971	16/03/2026 15:29	10.519,42	INPS-ISEE-2026-01237641G-00	Pratica correttamente presentata
45768	26020	04/03/2026 17:27	10.519,92	INPS-ISEE-2026-04059013D-00	Pratica correttamente presentata
45769	26132	04/03/2026 17:32	10.519,92	INPS-ISEE-2026-04059013D-00	Pratica correttamente presentata
45770	61216	17/03/2026 11:35	10.520,20	INPS-ISEE-2026-06317612C-00	Pratica correttamente presentata
45771	16099	03/03/2026 12:31	10.520,73	INPS-ISEE-2026-04990927Y-00	Pratica correttamente presentata
45772	42395	09/03/2026 18:29	10.520,74	INPS-ISEE-2026-01217768O-00	Pratica correttamente presentata
45773	42464	09/03/2026 18:41	10.520,74	INPS-ISEE-2026-01217768O-00	Pratica correttamente presentata
45774	66175	18/03/2026 09:50	10.520,89	INPS-ISEE-2026-03940411D-00	Pratica correttamente presentata
45775	62598	17/03/2026 16:24	10.520,94	INPS-ISEE-2026-05550095Q-00	Pratica correttamente presentata
45776	62702	17/03/2026 16:35	10.520,94	INPS-ISEE-2026-05550095Q-00	Pratica correttamente presentata
45777	30694	05/03/2026 16:02	10.521,03	INPS-ISEE-2026-04560453W-00	Pratica correttamente presentata
45778	34613	06/03/2026 13:13	10.521,13	INPS-ISEE-2026-06316062G-00	Pratica correttamente presentata
45779	35442	06/03/2026 17:13	10.521,13	INPS-ISEE-2026-06316062G-00	Pratica correttamente presentata
45780	51946	12/03/2026 18:59	10.521,63	INPS-ISEE-2026-06384798J-00	Pratica correttamente presentata
45781	7142	02/03/2026 17:48	10.523,01	INPS-ISEE-2026-00379786Y-00	Pratica correttamente presentata
45782	60991	18/03/2026 10:15	10.524,11	INPS-ISEE-2026-05763349I-00	Pratica correttamente presentata
45783	25285	04/03/2026 16:23	10.524,12	INPS-ISEE-2026-03452304T-00	Pratica correttamente presentata
45784	14484	03/03/2026 10:31	10.524,21	INPS-ISEE-2026-02680434W-00	Pratica correttamente presentata
45785	27887	04/03/2026 21:34	10.524,21	INPS-ISEE-2026-02680434W-00	Pratica correttamente presentata
45786	56403	16/03/2026 08:40	10.524,79	INPS-ISEE-2026-04453943O-00	Pratica correttamente presentata
45787	47512	11/03/2026 11:24	10.524,96	INPS-ISEE-2026-00305314U-00	Pratica correttamente presentata
45788	47562	11/03/2026 11:32	10.524,96	INPS-ISEE-2026-00305314U-00	Pratica correttamente presentata
45789	38940	11/03/2026 17:54	10.525,97	INPS-ISEE-2026-00068536N-00	Pratica correttamente presentata
45790	39349	17/03/2026 22:32	10.526,62	INPS-ISEE-2026-02414114M-00	Pratica correttamente presentata
45791	45251	10/03/2026 16:39	10.526,75	INPS-ISEE-2026-05843020D-00	Pratica correttamente presentata
45792	25422	04/03/2026 16:26	10.526,99	INPS-ISEE-2026-01031097T-00	Pratica correttamente presentata
45793	50861	12/03/2026 14:46	10.527,64	INPS-ISEE-2026-04841153C-00	Pratica correttamente presentata
45794	45850	10/03/2026 18:20	10.528,04	INPS-ISEE-2026-01628074N-00	Pratica correttamente presentata
45795	40842	09/03/2026 13:17	10.529,26	INPS-ISEE-2026-01839305Q-00	Pratica correttamente presentata

fonte: http://burc.regione.campania.it

BANDO IO STUDIO 2025 a.s. 2025/2026

ALLEGATO A

Progr.	Numero Domanda	Data Di Presentazione	valore ISEE	PROTOCOLLO attestazione ISEE	Esito GRADUATORIA PROVVISORIA
45796	3310	02/03/2026 13:34	10.529,27	INPS-ISEE-2026-00600993W-00	Pratica correttamente presentata
45797	39991	09/03/2026 10:52	10.529,27	INPS-ISEE-2026-00132721U-00	Pratica correttamente presentata
45798	50964	12/03/2026 15:28	10.529,30	INPS-ISEE-2026-01706146P-00	Pratica correttamente presentata
45799	52569	13/03/2026 09:03	10.529,65	INPS-ISEE-2026-03605437N-00	Pratica correttamente presentata
45800	24829	04/03/2026 14:58	10.530,39	INPS-ISEE-2026-05470558F-00	Pratica correttamente presentata
45801	34853	06/03/2026 15:01	10.530,57	INPS-ISEE-2026-03411742D-00	Pratica correttamente presentata
45802	53088	13/03/2026 11:24	10.531,22	INPS-ISEE-2026-03897983T-00	Pratica correttamente presentata
45803	47749	11/03/2026 12:11	10.531,73	INPS-ISEE-2026-05130081A-00	Pratica correttamente presentata
45804	42398	09/03/2026 18:28	10.532,52	INPS-ISEE-2026-02599529K-00	Pratica correttamente presentata
45805	58667	16/03/2026 17:31	10.532,96	INPS-ISEE-2026-02463844R-00	Pratica correttamente presentata
45806	67373	18/03/2026 11:33	10.533,02	INPS-ISEE-2026-04316824N-00	Pratica correttamente presentata
45807	26091	04/03/2026 17:30	10.533,50	INPS-ISEE-2026-03725340G-00	Pratica correttamente presentata
45808	49317	11/03/2026 19:51	10.534,11	INPS-ISEE-2026-02702241A-00	Pratica correttamente presentata
45809	21266	03/03/2026 21:48	10.534,19	INPS-ISEE-2026-03808834F-00	Pratica correttamente presentata
45810	26815	04/03/2026 18:35	10.534,55	INPS-ISEE-2026-00780823N-00	Pratica correttamente presentata
45811	26857	04/03/2026 18:39	10.534,55	INPS-ISEE-2026-00780823N-00	Pratica correttamente presentata
45812	55495	14/03/2026 21:54	10.534,92	INPS-ISEE-2026-02563181C-00	Pratica correttamente presentata
45813	42979	09/03/2026 20:53	10.534,93	INPS-ISEE-2026-03358917X-00	Pratica correttamente presentata
45814	59249	16/03/2026 18:41	10.534,93	INPS-ISEE-2026-03418777I-00	Pratica correttamente presentata
45815	50849	12/03/2026 14:23	10.535,37	INPS-ISEE-2026-05294065R-00	Pratica correttamente presentata
45816	43010	09/03/2026 21:24	10.535,39	INPS-ISEE-2026-01796594K-00	Pratica correttamente presentata
45817	56747	17/03/2026 16:58	10.535,77	INPS-ISEE-2026-03899010E-00	Pratica correttamente presentata
45818	31560	05/03/2026 17:47	10.535,90	INPS-ISEE-2026-01584491O-00	Pratica correttamente presentata
45819	57410	16/03/2026 12:12	10.536,21	INPS-ISEE-2026-00845309Q-00	Pratica correttamente presentata
45820	57458	16/03/2026 12:18	10.536,21	INPS-ISEE-2026-00845309Q-00	Pratica correttamente presentata
45821	15095	03/03/2026 11:44	10.536,58	INPS-ISEE-2026-01079093Q-00	Pratica correttamente presentata
45822	55924	15/03/2026 17:18	10.536,59	INPS-ISEE-2026-07994245Y-00	Pratica correttamente presentata
45823	30288	05/03/2026 18:00	10.536,83	INPS-ISEE-2026-06188774K-00	Pratica correttamente presentata
45824	57752	16/03/2026 13:44	10.537,09	INPS-ISEE-2026-04594660F-00	Pratica correttamente presentata
45825	20437	03/03/2026 19:42	10.537,18	INPS-ISEE-2026-06790928K-00	Pratica correttamente presentata
45826	58517	16/03/2026 17:05	10.537,47	INPS-ISEE-2026-06637265V-00	Pratica correttamente presentata
45827	58313	16/03/2026 17:07	10.537,47	INPS-ISEE-2026-06637265V-00	Pratica correttamente presentata
45828	36082	06/03/2026 19:05	10.537,85	INPS-ISEE-2026-04109331T-00	Pratica correttamente presentata
45829	50705	12/03/2026 12:46	10.537,85	INPS-ISEE-2026-04109331T-00	Pratica correttamente presentata
45830	50724	12/03/2026 12:49	10.537,85	INPS-ISEE-2026-04109331T-00	Pratica correttamente presentata
45831	10531	02/03/2026 20:18	10.538,04	INPS-ISEE-2026-03084835R-00	Pratica correttamente presentata
45832	17662	03/03/2026 15:55	10.538,13	INPS-ISEE-2026-04149100J-00	Pratica correttamente presentata
45833	36542	06/03/2026 22:07	10.539,03	INPS-ISEE-2026-01541785R-00	Pratica correttamente presentata
45834	62280	17/03/2026 15:44	10.539,17	INPS-ISEE-2026-00481695L-00	Pratica correttamente presentata
45835	59976	16/03/2026 21:44	10.540,08	INPS-ISEE-2026-03850915R-00	Pratica correttamente presentata
45836	34402	06/03/2026 12:21	10.540,24	INPS-ISEE-2026-07388083I-00	Pratica correttamente presentata
45837	24723	04/03/2026 14:33	10.540,44	INPS-ISEE-2026-02075607W-00	Pratica correttamente presentata
45838	24780	04/03/2026 14:40	10.540,44	INPS-ISEE-2026-02075607W-00	Pratica correttamente presentata

fonte: http://burc.regione.campania.it

BANDO IO STUDIO 2025 a.s. 2025/2026

ALLEGATO A

Progr.	Numero Domanda	Data Di Presentazione	valore ISEE	PROTOCOLLO attestazione ISEE	Esito GRADUATORIA PROVVISORIA
45839	6844	05/03/2026 11:32	10.540,90	INPS-ISEE-2026-01794115N-00	Pratica correttamente presentata
45840	32637	13/03/2026 12:00	10.541,25	INPS-ISEE-2026-02693861V-00	Pratica correttamente presentata
45841	40335	09/03/2026 11:44	10.541,47	INPS-ISEE-2026-07490538X-00	Pratica correttamente presentata
45842	59368	16/03/2026 18:56	10.541,96	INPS-ISEE-2026-04966400Q-00	Pratica correttamente presentata
45843	10338	03/03/2026 14:26	10.542,66	INPS-ISEE-2026-04149158O-00	Pratica correttamente presentata
45844	17118	03/03/2026 15:12	10.542,66	INPS-ISEE-2026-04149158O-00	Pratica correttamente presentata
45845	46656	10/03/2026 22:22	10.543,62	INPS-ISEE-2026-00237783E-00	Pratica correttamente presentata
45846	46717	10/03/2026 22:33	10.543,62	INPS-ISEE-2026-00237783E-00	Pratica correttamente presentata
45847	41761	09/03/2026 17:16	10.543,84	INPS-ISEE-2026-00748704E-00	Pratica correttamente presentata
45848	21971	04/03/2026 08:16	10.544,59	INPS-ISEE-2026-01131386H-00	Pratica correttamente presentata
45849	20534	03/03/2026 20:06	10.545,43	INPS-ISEE-2026-01745896Y-00	Pratica correttamente presentata
45850	36203	06/03/2026 19:36	10.545,54	INPS-ISEE-2026-02542512T-00	Pratica correttamente presentata
45851	36094	06/03/2026 19:28	10.545,67	INPS-ISEE-2026-03123766N-00	Pratica correttamente presentata
45852	38202	08/03/2026 10:08	10.545,88	INPS-ISEE-2026-06345145N-00	Pratica correttamente presentata
45853	20824	03/03/2026 20:52	10.545,95	INPS-ISEE-2026-02454205D-00	Pratica correttamente presentata
45854	20934	03/03/2026 21:04	10.545,95	INPS-ISEE-2026-02454205D-00	Pratica correttamente presentata
45855	18226	13/03/2026 10:59	10.546,00	INPS-ISEE-2026-05813536R-00	Pratica correttamente presentata
45856	34306	06/03/2026 12:05	10.546,43	INPS-ISEE-2026-04665958M-00	Pratica correttamente presentata
45857	62369	17/03/2026 16:10	10.547,21	INPS-ISEE-2026-01082309H-00	Pratica correttamente presentata
45858	18981	03/03/2026 17:47	10.547,37	INPS-ISEE-2026-03552366E-00	Pratica correttamente presentata
45859	64429	17/03/2026 19:38	10.547,37	INPS-ISEE-2026-02929605L-00	Pratica correttamente presentata
45860	24561	04/03/2026 13:33	10.548,02	INPS-ISEE-2026-01948926S-00	Pratica correttamente presentata
45861	61577	17/03/2026 12:28	10.548,04	INPS-ISEE-2026-00783047Q-00	Pratica correttamente presentata
45862	44598	10/03/2026 12:50	10.548,31	INPS-ISEE-2026-01957497U-00	Pratica correttamente presentata
45863	15402	05/03/2026 09:48	10.550,25	INPS-ISEE-2026-02342067G-00	Pratica correttamente presentata
45864	26124	04/03/2026 17:35	10.550,81	INPS-ISEE-2026-07551559I-00	Pratica correttamente presentata
45865	3473	02/03/2026 17:03	10.551,36	INPS-ISEE-2026-00509656R-00	Pratica correttamente presentata
45866	40088	09/03/2026 11:08	10.551,63	INPS-ISEE-2026-02131754H-00	Pratica correttamente presentata
45867	52066	12/03/2026 19:31	10.551,96	INPS-ISEE-2026-02922843E-00	Pratica correttamente presentata
45868	28046	04/03/2026 22:13	10.552,01	INPS-ISEE-2026-04762190Q-00	Pratica correttamente presentata
45869	18740	03/03/2026 19:45	10.552,36	INPS-ISEE-2026-05817071Q-00	Pratica correttamente presentata
45870	49961	12/03/2026 10:12	10.552,44	INPS-ISEE-2026-02436012A-00	Pratica correttamente presentata
45871	53	02/03/2026 12:11	10.552,62	INPS-ISEE-2026-00020360I-00	Pratica correttamente presentata
45872	44854	10/03/2026 14:56	10.553,08	INPS-ISEE-2026-02407878X-00	Pratica correttamente presentata
45873	25344	04/03/2026 16:19	10.553,25	INPS-ISEE-2026-01226381H-00	Pratica correttamente presentata
45874	60788	17/03/2026 10:34	10.553,37	INPS-ISEE-2026-04335076N-00	Pratica correttamente presentata
45875	63822	17/03/2026 18:22	10.553,38	INPS-ISEE-2026-05559374Z-00	Pratica correttamente presentata
45876	16447	03/03/2026 13:12	10.553,78	INPS-ISEE-2026-03139465R-00	Pratica correttamente presentata
45877	66764	18/03/2026 10:37	10.555,83	INPS-ISEE-2026-06948751Y-00	Pratica correttamente presentata
45878	64910	17/03/2026 21:09	10.556,29	INPS-ISEE-2026-08040091D-00	Pratica correttamente presentata
45879	3604	02/03/2026 14:26	10.556,78	INPS-ISEE-2026-03938500N-00	Pratica correttamente presentata
45880	54744	13/03/2026 22:02	10.556,89	INPS-ISEE-2026-07366001H-00	Pratica correttamente presentata
45881	50212	12/03/2026 10:53	10.557,05	INPS-ISEE-2026-02251501U-00	Pratica correttamente presentata

fonte: http://burc.regione.campania.it

BANDO IO STUDIO 2025 a.s. 2025/2026

ALLEGATO A

Progr.	Numero Domanda	Data Di Presentazione	valore ISEE	PROTOCOLLO attestazione ISEE	Esito GRADUATORIA PROVVISORIA
45882	5666	02/03/2026 17:50	10.557,38	INPS-ISEE-2026-06458160E-00	Pratica correttamente presentata
45883	57554	16/03/2026 12:39	10.557,41	INPS-ISEE-2026-05802363W-00	Pratica correttamente presentata
45884	57594	16/03/2026 12:46	10.557,41	INPS-ISEE-2026-05802363W-00	Pratica correttamente presentata
45885	27689	04/03/2026 20:54	10.558,05	INPS-ISEE-2026-05944382V-00	Pratica correttamente presentata
45886	28348	07/03/2026 11:47	10.559,30	INPS-ISEE-2026-00819163N-00	Pratica correttamente presentata
45887	34985	12/03/2026 16:38	10.559,77	INPS-ISEE-2026-03521455P-00	Pratica correttamente presentata
45888	51788	12/03/2026 18:26	10.559,92	INPS-ISEE-2026-01367246Q-00	Pratica correttamente presentata
45889	24425	04/03/2026 13:05	10.560,39	INPS-ISEE-2026-01001735M-00	Pratica correttamente presentata
45890	64385	17/03/2026 19:36	10.560,58	INPS-ISEE-2026-02785766K-00	Pratica correttamente presentata
45891	64496	17/03/2026 19:46	10.560,58	INPS-ISEE-2026-02785766K-00	Pratica correttamente presentata
45892	34834	06/03/2026 14:35	10.561,42	INPS-ISEE-2026-03076434W-00	Pratica correttamente presentata
45893	58841	16/03/2026 17:48	10.561,55	INPS-ISEE-2026-04508530P-00	Pratica correttamente presentata
45894	16149	03/03/2026 12:33	10.562,03	INPS-ISEE-2026-05011020V-00	Pratica correttamente presentata
45895	35472	06/03/2026 17:15	10.562,29	INPS-ISEE-2026-00655174N-00	Pratica correttamente presentata
45896	56419	16/03/2026 08:59	10.562,36	INPS-ISEE-2026-01148469L-00	Pratica correttamente presentata
45897	31308	05/03/2026 17:21	10.563,17	INPS-ISEE-2026-03665245R-00	Pratica correttamente presentata
45898	6185	02/03/2026 16:34	10.565,45	INPS-ISEE-2026-00650096C-00	Pratica correttamente presentata
45899	11384	02/03/2026 21:23	10.565,45	INPS-ISEE-2026-04264503G-00	Pratica correttamente presentata
45900	11824	02/03/2026 21:41	10.565,45	INPS-ISEE-2026-04264503G-00	Pratica correttamente presentata
45901	13760	03/03/2026 09:44	10.565,99	INPS-ISEE-2026-02179751O-00	Pratica correttamente presentata
45902	52105	12/03/2026 19:39	10.566,35	INPS-ISEE-2026-03858109F-00	Pratica correttamente presentata
45903	22977	04/03/2026 10:43	10.566,47	INPS-ISEE-2026-02813606C-00	Pratica correttamente presentata
45904	13557	03/03/2026 09:05	10.566,67	INPS-ISEE-2026-03344290P-00	Pratica correttamente presentata
45905	29867	05/03/2026 12:26	10.566,67	INPS-ISEE-2026-01837905L-00	Pratica correttamente presentata
45906	56387	16/03/2026 08:28	10.566,89	INPS-ISEE-2026-01175659F-00	Pratica correttamente presentata
45907	7934	02/03/2026 17:52	10.566,94	INPS-ISEE-2026-03584962I-00	Pratica correttamente presentata
45908	47401	11/03/2026 11:06	10.566,95	INPS-ISEE-2026-01226760G-00	Pratica correttamente presentata
45909	63352	17/03/2026 17:41	10.567,59	INPS-ISEE-2026-02448452Q-00	Pratica correttamente presentata
45910	65354	17/03/2026 22:33	10.567,72	INPS-ISEE-2026-05051335D-00	Pratica correttamente presentata
45911	56010	16/03/2026 21:46	10.567,97	INPS-ISEE-2026-05384650R-00	Pratica correttamente presentata
45912	67008	18/03/2026 10:59	10.568,00	INPS-ISEE-2026-00925315P-00	Pratica correttamente presentata
45913	11062	02/03/2026 20:47	10.568,14	INPS-ISEE-2026-00714124J-00	Pratica correttamente presentata
45914	42329	09/03/2026 18:19	10.568,39	INPS-ISEE-2026-00296842R-00	Pratica correttamente presentata
45915	42356	09/03/2026 18:22	10.568,39	INPS-ISEE-2026-00296842R-00	Pratica correttamente presentata
45916	34125	06/03/2026 11:29	10.569,11	INPS-ISEE-2026-07171433C-00	Pratica correttamente presentata
45917	64809	17/03/2026 22:32	10.569,74	INPS-ISEE-2026-07777314X-00	Pratica correttamente presentata
45918	39837	09/03/2026 10:26	10.569,97	INPS-ISEE-2026-05011135U-00	Pratica correttamente presentata
45919	50129	12/03/2026 10:43	10.570,21	INPS-ISEE-2026-03240832D-00	Pratica correttamente presentata
45920	19342	03/03/2026 18:08	10.570,36	INPS-ISEE-2026-00740672C-00	Pratica correttamente presentata
45921	6197	02/03/2026 16:24	10.570,49	INPS-ISEE-2026-05607079F-00	Pratica correttamente presentata
45922	18148	03/03/2026 16:37	10.570,89	INPS-ISEE-2026-00911859L-00	Pratica correttamente presentata
45923	11979	02/03/2026 21:50	10.572,26	INPS-ISEE-2026-02305616H-00	Pratica correttamente presentata
45924	27131	04/03/2026 19:16	10.572,35	INPS-ISEE-2026-04224100S-00	Pratica correttamente presentata

fonte: http://burc.regione.campania.it

BANDO IO STUDIO 2025 a.s. 2025/2026

ALLEGATO A

Progr.	Numero Domanda	Data Di Presentazione	valore ISEE	PROTOCOLLO attestazione ISEE	Esito GRADUATORIA PROVVISORIA
45925	63464	17/03/2026 17:51	10.572,40	INPS-ISEE-2026-02090127T-00	Pratica correttamente presentata
45926	17006	03/03/2026 14:42	10.572,58	INPS-ISEE-2026-02092936R-00	Pratica correttamente presentata
45927	17103	03/03/2026 15:07	10.572,58	INPS-ISEE-2026-02092936R-00	Pratica correttamente presentata
45928	15159	04/03/2026 16:13	10.573,09	INPS-ISEE-2026-02098321P-00	Pratica correttamente presentata
45929	53466	13/03/2026 12:57	10.574,22	INPS-ISEE-2026-07507440W-00	Pratica correttamente presentata
45930	53479	13/03/2026 13:01	10.574,22	INPS-ISEE-2026-07507440W-00	Pratica correttamente presentata
45931	28158	04/03/2026 22:51	10.574,39	INPS-ISEE-2026-01505365P-00	Pratica correttamente presentata
45932	46524	10/03/2026 21:13	10.574,64	INPS-ISEE-2026-00779971Y-00	Pratica correttamente presentata
45933	52844	13/03/2026 10:24	10.574,80	INPS-ISEE-2026-02747603Q-00	Pratica correttamente presentata
45934	27379	04/03/2026 20:04	10.575,08	INPS-ISEE-2026-00294403D-00	Pratica correttamente presentata
45935	13834	03/03/2026 09:32	10.575,53	INPS-ISEE-2026-02690126C-00	Pratica correttamente presentata
45936	20921	03/03/2026 21:39	10.576,02	INPS-ISEE-2026-00647876Z-00	Pratica correttamente presentata
45937	20116	03/03/2026 19:17	10.576,52	INPS-ISEE-2026-02098589K-00	Pratica correttamente presentata
45938	4844	02/03/2026 14:47	10.577,18	INPS-ISEE-2026-01706153H-00	Pratica correttamente presentata
45939	58868	16/03/2026 17:52	10.577,37	INPS-ISEE-2026-06121805H-00	Pratica correttamente presentata
45940	18229	03/03/2026 16:48	10.579,50	INPS-ISEE-2026-05604374Q-00	Pratica correttamente presentata
45941	50665	12/03/2026 12:31	10.579,51	INPS-ISEE-2026-05509856Z-00	Pratica correttamente presentata
45942	4840	02/03/2026 15:04	10.579,62	INPS-ISEE-2026-00429448R-00	Pratica correttamente presentata
45943	6937	02/03/2026 17:09	10.580,40	INPS-ISEE-2026-04913763L-00	Pratica correttamente presentata
45944	7217	02/03/2026 17:16	10.580,40	INPS-ISEE-2026-04913763L-00	Pratica correttamente presentata
45945	51727	12/03/2026 18:13	10.580,54	INPS-ISEE-2026-02184964F-00	Pratica correttamente presentata
45946	57567	16/03/2026 12:39	10.581,30	INPS-ISEE-2026-01046276C-00	Pratica correttamente presentata
45947	57721	16/03/2026 13:25	10.581,87	INPS-ISEE-2026-07561335E-00	Pratica correttamente presentata
45948	35085	06/03/2026 16:07	10.581,95	INPS-ISEE-2026-06539306O-00	Pratica correttamente presentata
45949	15753	03/03/2026 12:00	10.581,98	INPS-ISEE-2026-02431887L-00	Pratica correttamente presentata
45950	15854	03/03/2026 12:07	10.581,98	INPS-ISEE-2026-02431887L-00	Pratica correttamente presentata
45951	59267	16/03/2026 18:41	10.582,04	INPS-ISEE-2026-01198927I-00	Pratica correttamente presentata
45952	11904	02/03/2026 21:44	10.582,28	INPS-ISEE-2026-03273881O-00	Pratica correttamente presentata
45953	12020	02/03/2026 22:10	10.582,28	INPS-ISEE-2026-03273881O-00	Pratica correttamente presentata
45954	28425	05/03/2026 08:42	10.582,84	INPS-ISEE-2026-04486941X-00	Pratica correttamente presentata
45955	31678	05/03/2026 18:01	10.582,84	INPS-ISEE-2026-04486941X-00	Pratica correttamente presentata
45956	17721	03/03/2026 16:16	10.583,33	INPS-ISEE-2026-01446387L-00	Pratica correttamente presentata
45957	9051	04/03/2026 14:40	10.583,76	INPS-ISEE-2026-03444586F-00	Pratica correttamente presentata
45958	15983	03/03/2026 17:35	10.584,39	INPS-ISEE-2026-00782695I-00	Pratica correttamente presentata
45959	51097	12/03/2026 16:18	10.584,47	INPS-ISEE-2026-04348173E-00	Pratica correttamente presentata
45960	42804	09/03/2026 19:55	10.585,77	INPS-ISEE-2026-01247304T-00	Pratica correttamente presentata
45961	50774	12/03/2026 13:27	10.586,55	INPS-ISEE-2026-07182268F-00	Pratica correttamente presentata
45962	23309	04/03/2026 11:16	10.586,69	INPS-ISEE-2026-03660026H-00	Pratica correttamente presentata
45963	52268	16/03/2026 15:54	10.586,99	INPS-ISEE-2026-03387289Y-00	Pratica correttamente presentata
45964	39692	09/03/2026 10:18	10.587,57	INPS-ISEE-2026-04691696K-00	Pratica correttamente presentata
45965	10013	02/03/2026 19:38	10.588,03	INPS-ISEE-2026-07359782K-00	Pratica correttamente presentata
45966	58919	16/03/2026 17:55	10.588,68	INPS-ISEE-2026-05188860X-00	Pratica correttamente presentata
45967	65919	18/03/2026 08:13	10.588,68	INPS-ISEE-2026-01835183Q-00	Pratica correttamente presentata

fonte: http://burc.regione.campania.it

BANDO IO STUDIO 2025 a.s. 2025/2026

ALLEGATO A

Progr.	Numero Domanda	Data Di Presentazione	valore ISEE	PROTOCOLLO attestazione ISEE	Esito GRADUATORIA PROVVISORIA
45968	44908	10/03/2026 15:15	10.590,39	INPS-ISEE-2026-05000838G-00	Pratica correttamente presentata
45969	30960	05/03/2026 16:53	10.590,51	INPS-ISEE-2026-07215994I-00	Pratica correttamente presentata
45970	12511	03/03/2026 13:15	10.591,42	INPS-ISEE-2026-00986183V-00	Pratica correttamente presentata
45971	66630	18/03/2026 10:17	10.593,29	INPS-ISEE-2026-03369095V-00	Pratica correttamente presentata
45972	42676	10/03/2026 22:15	10.593,91	INPS-ISEE-2026-00407856E-00	Pratica correttamente presentata
45973	46689	10/03/2026 22:22	10.593,91	INPS-ISEE-2026-00407856E-00	Pratica correttamente presentata
45974	39460	09/03/2026 09:18	10.594,04	INPS-ISEE-2026-03602040K-00	Pratica correttamente presentata
45975	39476	09/03/2026 09:21	10.594,04	INPS-ISEE-2026-03602040K-00	Pratica correttamente presentata
45976	43452	10/03/2026 09:13	10.594,04	INPS-ISEE-2026-03602040K-00	Pratica correttamente presentata
45977	55849	15/03/2026 16:43	10.594,31	INPS-ISEE-2026-06486755K-00	Pratica correttamente presentata
45978	55376	14/03/2026 18:59	10.594,44	INPS-ISEE-2026-06519704O-00	Pratica correttamente presentata
45979	55392	14/03/2026 19:11	10.594,44	INPS-ISEE-2026-06519704O-00	Pratica correttamente presentata
45980	34938	06/03/2026 15:48	10.595,04	INPS-ISEE-2026-06551634E-00	Pratica correttamente presentata
45981	12522	02/03/2026 22:49	10.595,05	INPS-ISEE-2026-05279175X-00	Pratica correttamente presentata
45982	12693	03/03/2026 12:10	10.595,05	INPS-ISEE-2026-05279175X-00	Pratica correttamente presentata
45983	9200	02/03/2026 18:50	10.595,12	INPS-ISEE-2026-04602787F-00	Pratica correttamente presentata
45984	41662	09/03/2026 16:58	10.595,58	INPS-ISEE-2026-06819011C-00	Pratica correttamente presentata
45985	46431	10/03/2026 20:50	10.595,58	INPS-ISEE-2026-06819011C-00	Pratica correttamente presentata
45986	63253	17/03/2026 17:31	10.595,62	INPS-ISEE-2026-06018843E-00	Pratica correttamente presentata
45987	26562	04/03/2026 18:13	10.596,00	INPS-ISEE-2026-03231135A-00	Pratica correttamente presentata
45988	26613	04/03/2026 18:16	10.596,00	INPS-ISEE-2026-03231135A-00	Pratica correttamente presentata
45989	67433	18/03/2026 11:41	10.596,06	INPS-ISEE-2026-02108884R-00	Pratica correttamente presentata
45990	67468	18/03/2026 11:44	10.596,06	INPS-ISEE-2026-02108884R-00	Pratica correttamente presentata
45991	50686	12/03/2026 12:54	10.596,10	INPS-ISEE-2026-01096972F-00	Pratica correttamente presentata
45992	50756	12/03/2026 13:08	10.596,10	INPS-ISEE-2026-01096972F-00	Pratica correttamente presentata
45993	55208	14/03/2026 15:47	10.596,25	INPS-ISEE-2026-07769315Z-00	Pratica correttamente presentata
45994	33320	06/03/2026 09:23	10.597,06	INPS-ISEE-2026-04296462L-00	Pratica correttamente presentata
45995	53099	13/03/2026 11:26	10.597,12	INPS-ISEE-2026-05653459I-00	Pratica correttamente presentata
45996	19373	08/03/2026 21:00	10.597,75	INPS-ISEE-2026-01698643I-00	Pratica correttamente presentata
45997	27898	04/03/2026 21:36	10.597,91	INPS-ISEE-2026-06387598B-00	Pratica correttamente presentata
45998	7775	02/03/2026 17:41	10.598,01	INPS-ISEE-2026-00360739N-00	Pratica correttamente presentata
45999	32237	05/03/2026 19:19	10.598,13	INPS-ISEE-2026-04341291G-00	Pratica correttamente presentata
46000	10154	02/03/2026 20:19	10.598,87	INPS-ISEE-2026-01197348L-00	Pratica correttamente presentata
46001	1053	02/03/2026 12:31	10.599,19	INPS-ISEE-2026-03310550M-00	Pratica correttamente presentata
46002	9480	02/03/2026 19:10	10.599,65	INPS-ISEE-2026-07674103N-00	Pratica correttamente presentata
46003	55469	14/03/2026 21:48	10.599,97	INPS-ISEE-2026-04055458R-00	Pratica correttamente presentata
46004	6565	02/03/2026 16:53	10.600,49	INPS-ISEE-2026-00206837C-00	Pratica correttamente presentata
46005	12106	02/03/2026 22:42	10.600,92	INPS-ISEE-2026-00459699U-00	Pratica correttamente presentata
46006	59229	16/03/2026 18:41	10.601,01	INPS-ISEE-2026-03956821F-00	Pratica correttamente presentata
46007	30289	10/03/2026 13:00	10.601,65	INPS-ISEE-2026-05165834O-00	Pratica correttamente presentata
46008	61767	17/03/2026 13:02	10.601,83	INPS-ISEE-2026-04777545S-00	Pratica correttamente presentata
46009	61785	17/03/2026 13:06	10.601,83	INPS-ISEE-2026-04777545S-00	Pratica correttamente presentata
46010	59552	16/03/2026 19:28	10.601,87	INPS-ISEE-2026-02934301D-00	Pratica correttamente presentata

fonte: http://burc.regione.campania.it

BANDO IO STUDIO 2025 a.s. 2025/2026

ALLEGATO A

Progr.	Numero Domanda	Data Di Presentazione	valore ISEE	PROTOCOLLO attestazione ISEE	Esito GRADUATORIA PROVVISORIA
46011	13059	03/03/2026 01:17	10.601,88	INPS-ISEE-2026-01480801D-00	Pratica correttamente presentata
46012	62827	17/03/2026 16:48	10.601,90	INPS-ISEE-2026-05532788Z-00	Pratica correttamente presentata
46013	62851	17/03/2026 16:51	10.601,90	INPS-ISEE-2026-05532788Z-00	Pratica correttamente presentata
46014	54164	13/03/2026 17:48	10.602,75	INPS-ISEE-2026-02918861V-00	Pratica correttamente presentata
46015	65820	18/03/2026 08:20	10.603,25	INPS-ISEE-2026-08033748L-00	Pratica correttamente presentata
46016	13585	03/03/2026 09:15	10.603,82	INPS-ISEE-2026-05880702E-00	Pratica correttamente presentata
46017	7481	02/03/2026 17:59	10.603,89	INPS-ISEE-2026-01818019N-00	Pratica correttamente presentata
46018	8291	02/03/2026 18:00	10.604,40	INPS-ISEE-2026-06645509V-00	Pratica correttamente presentata
46019	46028	10/03/2026 18:33	10.605,27	INPS-ISEE-2026-06585400N-00	Pratica correttamente presentata
46020	33554	06/03/2026 10:05	10.605,90	INPS-ISEE-2026-00614229G-00	Pratica correttamente presentata
46021	20626	03/03/2026 20:27	10.606,53	INPS-ISEE-2026-01860347Q-00	Pratica correttamente presentata
46022	10874	02/03/2026 20:36	10.606,57	INPS-ISEE-2026-01737212H-00	Pratica correttamente presentata
46023	57695	16/03/2026 13:15	10.607,01	INPS-ISEE-2026-01227167C-00	Pratica correttamente presentata
46024	63299	17/03/2026 17:43	10.607,32	INPS-ISEE-2026-06177784Y-00	Pratica correttamente presentata
46025	60020	16/03/2026 21:55	10.607,91	INPS-ISEE-2026-07176572V-00	Pratica correttamente presentata
46026	11881	02/03/2026 22:10	10.608,05	INPS-ISEE-2026-00098098F-00	Pratica correttamente presentata
46027	34230	06/03/2026 11:54	10.609,54	INPS-ISEE-2026-01505520A-00	Pratica correttamente presentata
46028	34275	06/03/2026 12:00	10.609,54	INPS-ISEE-2026-01505520A-00	Pratica correttamente presentata
46029	39425	09/03/2026 09:54	10.609,89	INPS-ISEE-2026-05401387N-00	Pratica correttamente presentata
46030	64784	17/03/2026 21:41	10.610,38	INPS-ISEE-2026-04882052Q-00	Pratica correttamente presentata
46031	37529	07/03/2026 17:16	10.610,68	INPS-ISEE-2026-05835444L-00	Pratica correttamente presentata
46032	39006	12/03/2026 20:13	10.611,28	INPS-ISEE-2026-03185570Q-00	Pratica correttamente presentata
46033	40649	09/03/2026 12:28	10.611,41	INPS-ISEE-2026-05263177R-00	Pratica correttamente presentata
46034	40683	09/03/2026 12:34	10.611,41	INPS-ISEE-2026-05263177R-00	Pratica correttamente presentata
46035	63998	17/03/2026 18:41	10.611,51	INPS-ISEE-2026-07176631R-00	Pratica correttamente presentata
46036	18069	03/03/2026 16:31	10.613,01	INPS-ISEE-2026-02098380E-00	Pratica correttamente presentata
46037	51380	12/03/2026 17:19	10.613,33	INPS-ISEE-2026-01956294X-00	Pratica correttamente presentata
46038	18220	03/03/2026 16:52	10.613,73	INPS-ISEE-2026-04572270W-00	Pratica correttamente presentata
46039	66092	18/03/2026 09:13	10.614,43	INPS-ISEE-2026-05377613O-00	Pratica correttamente presentata
46040	47560	11/03/2026 11:31	10.614,93	INPS-ISEE-2026-03365212D-00	Pratica correttamente presentata
46041	64351	17/03/2026 21:46	10.615,42	INPS-ISEE-2026-05724598Y-00	Pratica correttamente presentata
46042	50563	12/03/2026 12:11	10.615,53	INPS-ISEE-2026-03143771C-00	Pratica correttamente presentata
46043	63150	17/03/2026 17:22	10.616,13	INPS-ISEE-2026-02930353P-00	Pratica correttamente presentata
46044	36231	06/03/2026 19:39	10.616,22	INPS-ISEE-2026-02395754V-00	Pratica correttamente presentata
46045	21965	04/03/2026 08:00	10.616,39	INPS-ISEE-2026-01766773I-00	Pratica correttamente presentata
46046	62742	17/03/2026 16:39	10.616,50	INPS-ISEE-2026-02133818C-00	Pratica correttamente presentata
46047	1988	02/03/2026 13:52	10.616,59	INPS-ISEE-2026-03894167Z-00	Pratica correttamente presentata
46048	4005	02/03/2026 14:08	10.616,59	INPS-ISEE-2026-03894167Z-00	Pratica correttamente presentata
46049	54421	13/03/2026 18:53	10.617,48	INPS-ISEE-2026-00845157E-00	Pratica correttamente presentata
46050	54464	13/03/2026 19:04	10.617,48	INPS-ISEE-2026-00845157E-00	Pratica correttamente presentata
46051	36179	06/03/2026 19:46	10.617,64	INPS-ISEE-2026-03385585I-00	Pratica correttamente presentata
46052	50476	12/03/2026 11:50	10.617,69	INPS-ISEE-2026-06957084S-00	Pratica correttamente presentata
46053	61548	17/03/2026 12:23	10.618,29	INPS-ISEE-2026-01478132C-00	Pratica correttamente presentata

fonte: http://burc.regione.campania.it

BANDO IO STUDIO 2025 a.s. 2025/2026

ALLEGATO A

Progr.	Numero Domanda	Data Di Presentazione	valore ISEE	PROTOCOLLO attestazione ISEE	Esito GRADUATORIA PROVVISORIA
46054	57025	16/03/2026 11:12	10.619,96	INPS-ISEE-2026-03981507L-00	Pratica correttamente presentata
46055	25031	04/03/2026 15:31	10.620,26	INPS-ISEE-2026-00554349E-00	Pratica correttamente presentata
46056	38459	08/03/2026 13:28	10.620,52	INPS-ISEE-2026-02429866I-00	Pratica correttamente presentata
46057	34962	06/03/2026 15:41	10.620,66	INPS-ISEE-2026-01193014J-00	Pratica correttamente presentata
46058	47586	11/03/2026 11:53	10.620,84	INPS-ISEE-2026-00566352W-00	Pratica correttamente presentata
46059	49403	11/03/2026 20:29	10.621,71	INPS-ISEE-2026-05535791V-00	Pratica correttamente presentata
46060	26930	04/03/2026 18:51	10.621,78	INPS-ISEE-2026-00417177W-00	Pratica correttamente presentata
46061	1738	02/03/2026 12:47	10.623,39	INPS-ISEE-2026-02501367G-00	Pratica correttamente presentata
46062	55172	14/03/2026 15:05	10.623,47	INPS-ISEE-2026-00580856O-00	Pratica correttamente presentata
46063	55194	14/03/2026 15:33	10.623,47	INPS-ISEE-2026-00580856O-00	Pratica correttamente presentata
46064	8277	02/03/2026 19:16	10.624,06	INPS-ISEE-2026-04538412W-00	Pratica correttamente presentata
46065	43197	09/03/2026 22:23	10.624,07	INPS-ISEE-2026-02937645X-00	Pratica correttamente presentata
46066	15632	03/03/2026 11:53	10.624,80	INPS-ISEE-2026-05958667B-00	Pratica correttamente presentata
46067	26151	04/03/2026 17:35	10.624,80	INPS-ISEE-2026-04608346R-00	Pratica correttamente presentata
46068	20654	03/03/2026 20:23	10.625,20	INPS-ISEE-2026-03766622O-00	Pratica correttamente presentata
46069	38700	08/03/2026 16:54	10.625,61	INPS-ISEE-2026-02680924R-00	Pratica correttamente presentata
46070	53266	13/03/2026 12:02	10.625,68	INPS-ISEE-2026-02929485S-00	Pratica correttamente presentata
46071	53309	13/03/2026 12:15	10.625,68	INPS-ISEE-2026-02929485S-00	Pratica correttamente presentata
46072	38247	08/03/2026 10:30	10.625,81	INPS-ISEE-2026-07440555E-00	Pratica correttamente presentata
46073	64636	17/03/2026 20:04	10.626,13	INPS-ISEE-2026-00447379F-00	Pratica correttamente presentata
46074	48398	11/03/2026 16:36	10.626,26	INPS-ISEE-2026-07391520W-00	Pratica correttamente presentata
46075	46750	11/03/2026 06:11	10.626,68	INPS-ISEE-2026-07348491X-00	Pratica correttamente presentata
46076	34976	08/03/2026 21:25	10.626,70	INPS-ISEE-2026-03901311A-00	Pratica correttamente presentata
46077	47171	11/03/2026 10:20	10.626,87	INPS-ISEE-2026-04576811O-00	Pratica correttamente presentata
46078	47224	11/03/2026 10:30	10.626,87	INPS-ISEE-2026-04576811O-00	Pratica correttamente presentata
46079	9372	02/03/2026 20:56	10.627,03	INPS-ISEE-2026-05844145R-00	Pratica correttamente presentata
46080	62544	17/03/2026 16:10	10.627,61	INPS-ISEE-2026-03396185V-00	Pratica correttamente presentata
46081	63351	17/03/2026 17:39	10.627,61	INPS-ISEE-2026-03396185V-00	Pratica correttamente presentata
46082	62701	17/03/2026 16:40	10.627,72	INPS-ISEE-2026-03648234E-00	Pratica correttamente presentata
46083	47725	11/03/2026 12:08	10.628,11	INPS-ISEE-2026-03684053Q-00	Pratica correttamente presentata
46084	47752	11/03/2026 12:12	10.628,11	INPS-ISEE-2026-03684053Q-00	Pratica correttamente presentata
46085	63289	17/03/2026 17:35	10.628,33	INPS-ISEE-2026-02869944U-00	Pratica correttamente presentata
46086	43356	10/03/2026 07:16	10.628,67	INPS-ISEE-2026-00820605T-00	Pratica correttamente presentata
46087	48005	11/03/2026 13:47	10.628,67	INPS-ISEE-2026-00820605T-00	Pratica correttamente presentata
46088	26881	04/03/2026 18:53	10.628,86	INPS-ISEE-2026-01043123Y-00	Pratica correttamente presentata
46089	10735	02/03/2026 23:30	10.628,98	INPS-ISEE-2026-00900088P-00	Pratica correttamente presentata
46090	12925	02/03/2026 23:50	10.628,98	INPS-ISEE-2026-00900088P-00	Pratica correttamente presentata
46091	46338	10/03/2026 19:45	10.629,04	INPS-ISEE-2026-00749049L-00	Pratica correttamente presentata
46092	65907	18/03/2026 08:00	10.629,21	INPS-ISEE-2026-02474114H-00	Pratica correttamente presentata
46093	59725	16/03/2026 20:11	10.629,27	INPS-ISEE-2026-04763742L-00	Pratica correttamente presentata
46094	62322	17/03/2026 15:33	10.629,51	INPS-ISEE-2026-06208379V-00	Pratica correttamente presentata
46095	14429	03/03/2026 10:25	10.629,84	INPS-ISEE-2026-01108743G-00	Pratica correttamente presentata
46096	32524	05/03/2026 20:21	10.630,89	INPS-ISEE-2026-01249957I-00	Pratica correttamente presentata

fonte: http://burc.regione.campania.it

BANDO IO STUDIO 2025 a.s. 2025/2026

ALLEGATO A

Progr.	Numero Domanda	Data Di Presentazione	valore ISEE	PROTOCOLLO attestazione ISEE	Esito GRADUATORIA PROVVISORIA
46097	43513	10/03/2026 09:26	10.630,91	INPS-ISEE-2026-01130807B-00	Pratica correttamente presentata
46098	59748	16/03/2026 20:24	10.631,15	INPS-ISEE-2026-01927271Q-00	Pratica correttamente presentata
46099	22777	04/03/2026 10:22	10.632,62	INPS-ISEE-2026-02771049E-00	Pratica correttamente presentata
46100	9388	02/03/2026 19:18	10.632,68	INPS-ISEE-2026-04530480G-00	Pratica correttamente presentata
46101	39769	09/03/2026 10:19	10.633,62	INPS-ISEE-2026-03296371R-00	Pratica correttamente presentata
46102	39869	09/03/2026 10:31	10.633,62	INPS-ISEE-2026-03296371R-00	Pratica correttamente presentata
46103	63045	17/03/2026 17:11	10.633,73	INPS-ISEE-2026-07894746J-00	Pratica correttamente presentata
46104	16559	03/03/2026 13:21	10.633,91	INPS-ISEE-2026-00778884U-00	Pratica correttamente presentata
46105	55672	15/03/2026 12:30	10.634,60	INPS-ISEE-2026-04693346V-00	Pratica correttamente presentata
46106	9759	02/03/2026 19:20	10.635,07	INPS-ISEE-2026-04330500K-00	Pratica correttamente presentata
46107	55803	15/03/2026 15:22	10.635,27	INPS-ISEE-2026-03203934G-00	Pratica correttamente presentata
46108	65700	18/03/2026 00:01	10.635,32	INPS-ISEE-2026-05688089A-00	Pratica correttamente presentata
46109	5993	02/03/2026 16:28	10.635,66	INPS-ISEE-2026-00876206Q-00	Pratica correttamente presentata
46110	6287	02/03/2026 16:40	10.635,66	INPS-ISEE-2026-00876206Q-00	Pratica correttamente presentata
46111	58787	16/03/2026 17:40	10.635,75	INPS-ISEE-2026-03315551H-00	Pratica correttamente presentata
46112	58909	16/03/2026 17:54	10.635,75	INPS-ISEE-2026-03315551H-00	Pratica correttamente presentata
46113	41196	09/03/2026 15:42	10.636,27	INPS-ISEE-2026-03293868S-00	Pratica correttamente presentata
46114	62623	17/03/2026 16:28	10.636,34	INPS-ISEE-2026-04932329O-00	Pratica correttamente presentata
46115	46761	10/03/2026 23:20	10.636,64	INPS-ISEE-2026-03601496Q-00	Pratica correttamente presentata
46116	31525	05/03/2026 17:40	10.636,99	INPS-ISEE-2026-03697014E-00	Pratica correttamente presentata
46117	56817	16/03/2026 10:52	10.636,99	INPS-ISEE-2026-03453048W-00	Pratica correttamente presentata
46118	56942	16/03/2026 10:58	10.636,99	INPS-ISEE-2026-03453048W-00	Pratica correttamente presentata
46119	60676	17/03/2026 10:10	10.637,32	INPS-ISEE-2026-03032591H-00	Pratica correttamente presentata
46120	30252	05/03/2026 14:05	10.637,71	INPS-ISEE-2026-01697072O-00	Pratica correttamente presentata
46121	42369	09/03/2026 18:34	10.637,71	INPS-ISEE-2026-01890347O-00	Pratica correttamente presentata
46122	63476	17/03/2026 17:53	10.637,71	INPS-ISEE-2026-05129677I-00	Pratica correttamente presentata
46123	8320	02/03/2026 18:05	10.638,10	INPS-ISEE-2026-02099285V-00	Pratica correttamente presentata
46124	47897	11/03/2026 12:43	10.639,17	INPS-ISEE-2026-06418404W-00	Pratica correttamente presentata
46125	11308	02/03/2026 21:08	10.639,18	INPS-ISEE-2026-03900767O-00	Pratica correttamente presentata
46126	44595	10/03/2026 12:56	10.639,36	INPS-ISEE-2026-06755916S-00	Pratica correttamente presentata
46127	44645	10/03/2026 13:05	10.639,36	INPS-ISEE-2026-06755916S-00	Pratica correttamente presentata
46128	50627	12/03/2026 12:37	10.639,51	INPS-ISEE-2026-07714934V-00	Pratica correttamente presentata
46129	50574	12/03/2026 12:12	10.640,54	INPS-ISEE-2026-04550463W-00	Pratica correttamente presentata
46130	50592	12/03/2026 12:14	10.640,54	INPS-ISEE-2026-04550463W-00	Pratica correttamente presentata
46131	55933	15/03/2026 17:27	10.641,13	INPS-ISEE-2026-05905188X-00	Pratica correttamente presentata
46132	48682	11/03/2026 17:32	10.642,03	INPS-ISEE-2026-03078839Z-00	Pratica correttamente presentata
46133	4674	02/03/2026 14:35	10.642,18	INPS-ISEE-2026-05735104P-00	Pratica correttamente presentata
46134	44753	10/03/2026 14:43	10.642,35	INPS-ISEE-2026-00722536P-00	Pratica correttamente presentata
46135	42061	10/03/2026 14:49	10.642,35	INPS-ISEE-2026-00722536P-00	Pratica correttamente presentata
46136	47530	11/03/2026 11:25	10.643,25	INPS-ISEE-2026-00649337O-00	Pratica correttamente presentata
46137	10167	02/03/2026 19:52	10.644,44	INPS-ISEE-2026-03716555O-00	Pratica correttamente presentata
46138	44562	10/03/2026 12:41	10.644,92	INPS-ISEE-2026-04317519E-00	Pratica correttamente presentata
46139	5275	02/03/2026 15:06	10.646,08	INPS-ISEE-2026-04171221A-00	Pratica correttamente presentata

fonte: http://burc.regione.campania.it

BANDO IO STUDIO 2025 a.s. 2025/2026

ALLEGATO A

Progr.	Numero Domanda	Data Di Presentazione	valore ISEE	PROTOCOLLO attestazione ISEE	Esito GRADUATORIA PROVVISORIA
46140	61730	17/03/2026 12:53	10.646,67	INPS-ISEE-2026-07759553K-00	Pratica correttamente presentata
46141	21374	03/03/2026 22:15	10.647,32	INPS-ISEE-2026-05722190C-00	Pratica correttamente presentata
46142	39220	08/03/2026 21:49	10.647,32	INPS-ISEE-2026-05722190C-00	Pratica correttamente presentata
46143	30316	05/03/2026 14:46	10.647,87	INPS-ISEE-2026-01436221J-00	Pratica correttamente presentata
46144	8829	02/03/2026 18:29	10.647,97	INPS-ISEE-2026-06737988D-00	Pratica correttamente presentata
46145	33087	06/03/2026 13:58	10.649,85	INPS-ISEE-2026-03954843X-00	Pratica correttamente presentata
46146	25683	04/03/2026 16:53	10.650,48	INPS-ISEE-2026-04398398A-00	Pratica correttamente presentata
46147	38346	08/03/2026 11:36	10.650,98	INPS-ISEE-2026-02989154Z-00	Pratica correttamente presentata
46148	64943	17/03/2026 21:04	10.650,98	INPS-ISEE-2026-02989154Z-00	Pratica correttamente presentata
46149	39614	09/03/2026 09:53	10.651,38	INPS-ISEE-2026-05030091A-00	Pratica correttamente presentata
46150	2380	02/03/2026 13:06	10.652,20	INPS-ISEE-2026-00255455C-00	Pratica correttamente presentata
46151	43274	09/03/2026 23:28	10.652,80	INPS-ISEE-2026-01931795V-00	Pratica correttamente presentata
46152	11457	02/03/2026 21:19	10.653,19	INPS-ISEE-2026-02851576F-00	Pratica correttamente presentata
46153	64446	17/03/2026 19:38	10.653,75	INPS-ISEE-2026-02145584Q-00	Pratica correttamente presentata
46154	27705	04/03/2026 21:01	10.653,98	INPS-ISEE-2026-03521076G-00	Pratica correttamente presentata
46155	22765	04/03/2026 10:25	10.654,07	INPS-ISEE-2026-02277848Z-00	Pratica correttamente presentata
46156	49120	11/03/2026 18:45	10.654,74	INPS-ISEE-2026-05594250E-00	Pratica correttamente presentata
46157	58771	16/03/2026 17:39	10.655,00	INPS-ISEE-2026-03376640Q-00	Pratica correttamente presentata
46158	11560	03/03/2026 16:24	10.655,12	INPS-ISEE-2026-01594683X-00	Pratica correttamente presentata
46159	50009	12/03/2026 10:23	10.655,29	INPS-ISEE-2026-00930397R-00	Pratica correttamente presentata
46160	49925	12/03/2026 09:46	10.656,27	INPS-ISEE-2026-03733609R-00	Pratica correttamente presentata
46161	63689	17/03/2026 18:32	10.656,34	INPS-ISEE-2026-03452406G-00	Pratica correttamente presentata
46162	65130	17/03/2026 21:37	10.656,61	INPS-ISEE-2026-00189149O-00	Pratica correttamente presentata
46163	62652	17/03/2026 16:37	10.656,90	INPS-ISEE-2026-07421407P-00	Pratica correttamente presentata
46164	62341	17/03/2026 15:44	10.657,24	INPS-ISEE-2026-05380678I-00	Pratica correttamente presentata
46165	24731	04/03/2026 14:28	10.657,74	INPS-ISEE-2026-03961004H-00	Pratica correttamente presentata
46166	1266	02/03/2026 12:32	10.658,24	INPS-ISEE-2026-03216401M-00	Pratica correttamente presentata
46167	27446	04/03/2026 20:10	10.658,42	INPS-ISEE-2026-00206652T-00	Pratica correttamente presentata
46168	38049	08/03/2026 00:09	10.658,60	INPS-ISEE-2026-02210499W-00	Pratica correttamente presentata
46169	53819	13/03/2026 16:33	10.659,46	INPS-ISEE-2026-06473397S-00	Pratica correttamente presentata
46170	53844	13/03/2026 16:38	10.659,46	INPS-ISEE-2026-06473397S-00	Pratica correttamente presentata
46171	56280	15/03/2026 22:11	10.659,59	INPS-ISEE-2026-06942073R-00	Pratica correttamente presentata
46172	45517	10/03/2026 17:17	10.660,48	INPS-ISEE-2026-03110746D-00	Pratica correttamente presentata
46173	4691	03/03/2026 08:11	10.660,49	INPS-ISEE-2026-02657932F-00	Pratica correttamente presentata
46174	47894	11/03/2026 16:44	10.660,90	INPS-ISEE-2026-04219515W-00	Pratica correttamente presentata
46175	20315	03/03/2026 19:50	10.661,84	INPS-ISEE-2026-04063255P-00	Pratica correttamente presentata
46176	54957	14/03/2026 11:54	10.662,37	INPS-ISEE-2026-01206498E-00	Pratica correttamente presentata
46177	37726	07/03/2026 19:03	10.662,43	INPS-ISEE-2026-04074313D-00	Pratica correttamente presentata
46178	8562	02/03/2026 18:20	10.662,87	INPS-ISEE-2026-06227346E-00	Pratica correttamente presentata
46179	12770	02/03/2026 23:09	10.662,87	INPS-ISEE-2026-06227346E-00	Pratica correttamente presentata
46180	41396	09/03/2026 16:26	10.663,01	INPS-ISEE-2026-03186886Y-00	Pratica correttamente presentata
46181	23415	04/03/2026 11:25	10.663,03	INPS-ISEE-2026-01951352C-00	Pratica correttamente presentata
46182	29713	05/03/2026 17:21	10.663,41	INPS-ISEE-2026-01876459Y-00	Pratica correttamente presentata

fonte: http://burc.regione.campania.it

BANDO IO STUDIO 2025 a.s. 2025/2026

ALLEGATO A

Progr.	Numero Domanda	Data Di Presentazione	valore ISEE	PROTOCOLLO attestazione ISEE	Esito GRADUATORIA PROVVISORIA
46183	31457	05/03/2026 17:31	10.663,41	INPS-ISEE-2026-01876459Y-00	Pratica correttamente presentata
46184	18107	03/03/2026 16:35	10.663,69	INPS-ISEE-2026-01575294L-00	Pratica correttamente presentata
46185	7839	02/03/2026 17:41	10.663,93	INPS-ISEE-2026-05229125C-00	Pratica correttamente presentata
46186	1459	02/03/2026 12:32	10.664,02	INPS-ISEE-2026-05277542O-00	Pratica correttamente presentata
46187	62069	17/03/2026 17:54	10.664,46	INPS-ISEE-2026-00643804P-00	Pratica correttamente presentata
46188	63584	17/03/2026 18:03	10.664,46	INPS-ISEE-2026-00643804P-00	Pratica correttamente presentata
46189	47532	11/03/2026 11:26	10.664,61	INPS-ISEE-2026-01384878S-00	Pratica correttamente presentata
46190	4292	02/03/2026 15:00	10.664,89	INPS-ISEE-2026-02053034M-00	Pratica correttamente presentata
46191	7311	02/03/2026 18:27	10.664,98	INPS-ISEE-2026-01854659Z-00	Pratica correttamente presentata
46192	4564	08/03/2026 21:12	10.665,97	INPS-ISEE-2026-07290496I-00	Pratica correttamente presentata
46193	40563	09/03/2026 12:13	10.665,97	INPS-ISEE-2026-07290496I-00	Pratica correttamente presentata
46194	32186	05/03/2026 19:04	10.666,60	INPS-ISEE-2026-06313265C-00	Pratica correttamente presentata
46195	24003	04/03/2026 12:25	10.667,37	INPS-ISEE-2026-04333720D-00	Pratica correttamente presentata
46196	21757	03/03/2026 23:23	10.667,48	INPS-ISEE-2026-08132442G-00	Pratica correttamente presentata
46197	7035	02/03/2026 17:10	10.667,57	INPS-ISEE-2026-04511851P-00	Pratica correttamente presentata
46198	67133	18/03/2026 11:33	10.667,61	INPS-ISEE-2026-05529319F-00	Pratica correttamente presentata
46199	47495	11/03/2026 11:19	10.668,05	INPS-ISEE-2026-01869432L-00	Pratica correttamente presentata
46200	41619	09/03/2026 16:58	10.668,11	INPS-ISEE-2026-01450918N-00	Pratica correttamente presentata
46201	28128	04/03/2026 22:45	10.668,24	INPS-ISEE-2026-02135324B-00	Pratica correttamente presentata
46202	6999	02/03/2026 17:14	10.668,38	INPS-ISEE-2026-05105746N-00	Pratica correttamente presentata
46203	31763	05/03/2026 18:08	10.668,72	INPS-ISEE-2026-01178604W-00	Pratica correttamente presentata
46204	52140	12/03/2026 19:56	10.668,72	INPS-ISEE-2026-01178604W-00	Pratica correttamente presentata
46205	30320	05/03/2026 14:31	10.669,17	INPS-ISEE-2026-02732697X-00	Pratica correttamente presentata
46206	61775	17/03/2026 13:05	10.669,17	INPS-ISEE-2026-06390899A-00	Pratica correttamente presentata
46207	51505	12/03/2026 17:41	10.669,23	INPS-ISEE-2026-02939158I-00	Pratica correttamente presentata
46208	38628	08/03/2026 15:48	10.670,15	INPS-ISEE-2026-01432136B-00	Pratica correttamente presentata
46209	67059	18/03/2026 11:06	10.670,56	INPS-ISEE-2026-05615642Q-00	Pratica correttamente presentata
46210	67187	18/03/2026 11:18	10.670,56	INPS-ISEE-2026-05615642Q-00	Pratica correttamente presentata
46211	9281	02/03/2026 18:54	10.670,70	INPS-ISEE-2026-00379792I-00	Pratica correttamente presentata
46212	39004	08/03/2026 19:34	10.671,15	INPS-ISEE-2026-01502683P-00	Pratica correttamente presentata
46213	26754	04/03/2026 18:30	10.671,67	INPS-ISEE-2026-00248795V-00	Pratica correttamente presentata
46214	65024	17/03/2026 21:56	10.672,19	INPS-ISEE-2026-02559081E-00	Pratica correttamente presentata
46215	42120	09/03/2026 17:55	10.672,36	INPS-ISEE-2026-02277439F-00	Pratica correttamente presentata
46216	36084	06/03/2026 19:29	10.672,52	INPS-ISEE-2026-03782623R-00	Pratica correttamente presentata
46217	60281	17/03/2026 00:42	10.672,58	INPS-ISEE-2026-02472438E-00	Pratica correttamente presentata
46218	3333	03/03/2026 14:51	10.673,24	INPS-ISEE-2026-00384617Q-00	Pratica correttamente presentata
46219	59363	16/03/2026 18:53	10.673,90	INPS-ISEE-2026-03090046D-00	Pratica correttamente presentata
46220	3195	02/03/2026 14:25	10.674,01	INPS-ISEE-2026-04223437P-00	Pratica correttamente presentata
46221	19390	03/03/2026 18:24	10.674,08	INPS-ISEE-2026-00543165G-00	Pratica correttamente presentata
46222	19846	03/03/2026 18:47	10.674,08	INPS-ISEE-2026-00543165G-00	Pratica correttamente presentata
46223	62408	17/03/2026 15:50	10.674,26	INPS-ISEE-2026-08118986K-00	Pratica correttamente presentata
46224	61825	17/03/2026 13:29	10.675,04	INPS-ISEE-2026-03833520G-00	Pratica correttamente presentata
46225	52683	13/03/2026 09:42	10.675,23	INPS-ISEE-2026-06375074O-00	Pratica correttamente presentata

fonte: http://burc.regione.campania.it

BANDO IO STUDIO 2025 a.s. 2025/2026

ALLEGATO A

Progr.	Numero Domanda	Data Di Presentazione	valore ISEE	PROTOCOLLO attestazione ISEE	Esito GRADUATORIA PROVVISORIA
46226	43060	09/03/2026 21:42	10.675,32	INPS-ISEE-2026-06551464R-00	Pratica correttamente presentata
46227	55399	14/03/2026 19:25	10.675,40	INPS-ISEE-2026-00280316B-00	Pratica correttamente presentata
46228	12264	02/03/2026 22:18	10.675,41	INPS-ISEE-2026-02115759E-00	Pratica correttamente presentata
46229	12500	02/03/2026 22:33	10.675,41	INPS-ISEE-2026-02115759E-00	Pratica correttamente presentata
46230	54813	14/03/2026 07:18	10.676,06	INPS-ISEE-2026-04783265V-00	Pratica correttamente presentata
46231	44841	10/03/2026 14:41	10.676,20	INPS-ISEE-2026-08064992Z-00	Pratica correttamente presentata
46232	61813	17/03/2026 13:12	10.676,68	INPS-ISEE-2026-03602828Q-00	Pratica correttamente presentata
46233	39785	09/03/2026 10:17	10.676,77	INPS-ISEE-2026-06111308B-00	Pratica correttamente presentata
46234	35138	06/03/2026 16:17	10.677,24	INPS-ISEE-2026-00885896A-00	Pratica correttamente presentata
46235	38060	08/03/2026 00:43	10.678,05	INPS-ISEE-2026-03688702F-00	Pratica correttamente presentata
46236	34384	06/03/2026 12:17	10.678,94	INPS-ISEE-2026-01737141G-00	Pratica correttamente presentata
46237	18953	03/03/2026 17:42	10.679,41	INPS-ISEE-2026-01021490M-00	Pratica correttamente presentata
46238	5717	03/03/2026 06:52	10.679,68	INPS-ISEE-2026-04179070N-00	Pratica correttamente presentata
46239	13196	03/03/2026 07:34	10.679,68	INPS-ISEE-2026-04179070N-00	Pratica correttamente presentata
46240	2739	02/03/2026 13:16	10.679,69	INPS-ISEE-2026-06885981J-00	Pratica correttamente presentata
46241	12140	02/03/2026 22:04	10.679,81	INPS-ISEE-2026-02693770F-00	Pratica correttamente presentata
46242	35020	06/03/2026 15:38	10.679,84	INPS-ISEE-2026-06787215X-00	Pratica correttamente presentata
46243	12421	02/03/2026 22:23	10.679,90	INPS-ISEE-2026-02857316O-00	Pratica correttamente presentata
46244	8709	02/03/2026 18:22	10.680,27	INPS-ISEE-2026-01351565C-00	Pratica correttamente presentata
46245	63365	17/03/2026 17:43	10.680,95	INPS-ISEE-2026-06391461E-00	Pratica correttamente presentata
46246	63455	17/03/2026 17:48	10.680,95	INPS-ISEE-2026-06391461E-00	Pratica correttamente presentata
46247	62498	17/03/2026 16:02	10.681,30	INPS-ISEE-2026-01815711G-00	Pratica correttamente presentata
46248	40477	09/03/2026 12:05	10.682,28	INPS-ISEE-2026-04092346N-00	Pratica correttamente presentata
46249	15485	03/03/2026 11:46	10.683,09	INPS-ISEE-2026-03187127Q-00	Pratica correttamente presentata
46250	56190	15/03/2026 20:57	10.683,16	INPS-ISEE-2026-06389597T-00	Pratica correttamente presentata
46251	41169	09/03/2026 15:32	10.683,27	INPS-ISEE-2026-06069050C-00	Pratica correttamente presentata
46252	31683	05/03/2026 18:02	10.683,60	INPS-ISEE-2026-07376802L-00	Pratica correttamente presentata
46253	20169	03/03/2026 19:15	10.683,82	INPS-ISEE-2026-03731810H-00	Pratica correttamente presentata
46254	54520	13/03/2026 19:24	10.684,17	INPS-ISEE-2026-04966886T-00	Pratica correttamente presentata
46255	54945	14/03/2026 11:29	10.685,00	INPS-ISEE-2026-05732180C-00	Pratica correttamente presentata
46256	34975	06/03/2026 15:30	10.685,81	INPS-ISEE-2026-07331573Q-00	Pratica correttamente presentata
46257	14986	03/03/2026 11:04	10.685,88	INPS-ISEE-2026-04158228E-00	Pratica correttamente presentata
46258	11994	02/03/2026 22:03	10.685,89	INPS-ISEE-2026-03394534R-00	Pratica correttamente presentata
46259	42429	09/03/2026 18:34	10.686,75	INPS-ISEE-2026-02412505J-00	Pratica correttamente presentata
46260	12560	02/03/2026 22:48	10.686,99	INPS-ISEE-2026-06310040Y-00	Pratica correttamente presentata
46261	47429	11/03/2026 11:07	10.687,57	INPS-ISEE-2026-01167481N-00	Pratica correttamente presentata
46262	47455	11/03/2026 11:13	10.687,57	INPS-ISEE-2026-01167481N-00	Pratica correttamente presentata
46263	47507	11/03/2026 11:21	10.687,65	INPS-ISEE-2026-01740491C-00	Pratica correttamente presentata
46264	42105	09/03/2026 17:55	10.687,84	INPS-ISEE-2026-07488559B-00	Pratica correttamente presentata
46265	12495	02/03/2026 22:34	10.687,94	INPS-ISEE-2026-03469695U-00	Pratica correttamente presentata
46266	43681	10/03/2026 09:57	10.688,08	INPS-ISEE-2026-03921066W-00	Pratica correttamente presentata
46267	18583	03/03/2026 17:14	10.688,13	INPS-ISEE-2026-07990339Y-00	Pratica correttamente presentata
46268	27683	04/03/2026 20:53	10.688,17	INPS-ISEE-2026-02929468Y-00	Pratica correttamente presentata

fonte: http://burc.regione.campania.it

BANDO IO STUDIO 2025 a.s. 2025/2026

ALLEGATO A

Progr.	Numero Domanda	Data Di Presentazione	valore ISEE	PROTOCOLLO attestazione ISEE	Esito GRADUATORIA PROVVISORIA
46269	19866	03/03/2026 18:49	10.688,39	INPS-ISEE-2026-02700167H-00	Pratica correttamente presentata
46270	8410	02/03/2026 18:12	10.688,51	INPS-ISEE-2026-01080398Q-00	Pratica correttamente presentata
46271	45353	10/03/2026 16:58	10.688,53	INPS-ISEE-2026-02096843O-00	Pratica correttamente presentata
46272	63327	17/03/2026 17:38	10.689,19	INPS-ISEE-2026-06920696Z-00	Pratica correttamente presentata
46273	17098	03/03/2026 14:48	10.689,51	INPS-ISEE-2026-00481756R-00	Pratica correttamente presentata
46274	44909	10/03/2026 15:16	10.689,73	INPS-ISEE-2026-05207531H-00	Pratica correttamente presentata
46275	31062	05/03/2026 16:58	10.689,75	INPS-ISEE-2026-04563029Q-00	Pratica correttamente presentata
46276	45363	10/03/2026 17:01	10.689,75	INPS-ISEE-2026-04563029Q-00	Pratica correttamente presentata
46277	35368	06/03/2026 17:03	10.691,06	INPS-ISEE-2026-00368556L-00	Pratica correttamente presentata
46278	55173	14/03/2026 15:13	10.691,16	INPS-ISEE-2026-07598244S-00	Pratica correttamente presentata
46279	47424	11/03/2026 11:07	10.691,53	INPS-ISEE-2026-01228402J-00	Pratica correttamente presentata
46280	61454	17/03/2026 12:09	10.692,16	INPS-ISEE-2026-02733017H-00	Pratica correttamente presentata
46281	19977	03/03/2026 18:59	10.692,56	INPS-ISEE-2026-04563117W-00	Pratica correttamente presentata
46282	58178	16/03/2026 16:25	10.692,67	INPS-ISEE-2026-08149116E-00	Pratica correttamente presentata
46283	56551	16/03/2026 09:41	10.693,58	INPS-ISEE-2026-02081246H-00	Pratica correttamente presentata
46284	38242	08/03/2026 10:37	10.694,45	INPS-ISEE-2026-07183726F-00	Pratica correttamente presentata
46285	59597	16/03/2026 19:41	10.694,65	INPS-ISEE-2026-00198934F-00	Pratica correttamente presentata
46286	23554	04/03/2026 11:38	10.694,77	INPS-ISEE-2026-04744817V-00	Pratica correttamente presentata
46287	63659	17/03/2026 18:11	10.695,27	INPS-ISEE-2026-02544667F-00	Pratica correttamente presentata
46288	39254	08/03/2026 22:35	10.696,26	INPS-ISEE-2026-01946076L-00	Pratica correttamente presentata
46289	39287	08/03/2026 22:43	10.696,26	INPS-ISEE-2026-01946076L-00	Pratica correttamente presentata
46290	60836	17/03/2026 10:40	10.696,34	INPS-ISEE-2026-01998436Y-00	Pratica correttamente presentata
46291	21050	03/03/2026 21:23	10.696,93	INPS-ISEE-2026-01800976R-00	Pratica correttamente presentata
46292	39797	09/03/2026 13:37	10.697,18	INPS-ISEE-2026-00138687L-00	Pratica correttamente presentata
46293	20620	03/03/2026 20:09	10.697,26	INPS-ISEE-2026-03603518C-00	Pratica correttamente presentata
46294	54573	13/03/2026 20:03	10.698,56	INPS-ISEE-2026-01406341J-00	Pratica correttamente presentata
46295	39799	09/03/2026 10:19	10.699,02	INPS-ISEE-2026-01104054K-00	Pratica correttamente presentata
46296	20830	03/03/2026 21:08	10.699,25	INPS-ISEE-2026-03111532U-00	Pratica correttamente presentata
46297	21047	03/03/2026 21:19	10.699,25	INPS-ISEE-2026-03111532U-00	Pratica correttamente presentata
46298	4675	02/03/2026 16:38	10.700,16	INPS-ISEE-2026-03916388Z-00	Pratica correttamente presentata
46299	6566	02/03/2026 16:58	10.700,19	INPS-ISEE-2026-00254275P-00	Pratica correttamente presentata
46300	64553	17/03/2026 19:51	10.700,29	INPS-ISEE-2026-07023768L-00	Pratica correttamente presentata
46301	11474	02/03/2026 21:31	10.700,33	INPS-ISEE-2026-03615337N-00	Pratica correttamente presentata
46302	45231	10/03/2026 16:40	10.700,65	INPS-ISEE-2026-02914300J-00	Pratica correttamente presentata
46303	43954	10/03/2026 10:45	10.700,95	INPS-ISEE-2026-05016678L-00	Pratica correttamente presentata
46304	18127	03/03/2026 16:36	10.701,03	INPS-ISEE-2026-05771280E-00	Pratica correttamente presentata
46305	18151	03/03/2026 16:38	10.701,03	INPS-ISEE-2026-05771280E-00	Pratica correttamente presentata
46306	27569	04/03/2026 20:39	10.701,30	INPS-ISEE-2026-01577775S-00	Pratica correttamente presentata
46307	24271	04/03/2026 12:50	10.702,03	INPS-ISEE-2026-07649940S-00	Pratica correttamente presentata
46308	12712	02/03/2026 23:09	10.702,10	INPS-ISEE-2026-02867194I-00	Pratica correttamente presentata
46309	16431	03/03/2026 13:01	10.702,23	INPS-ISEE-2026-07405236W-00	Pratica correttamente presentata
46310	65914	18/03/2026 08:01	10.702,49	INPS-ISEE-2026-04104697R-00	Pratica correttamente presentata
46311	19749	03/03/2026 18:36	10.702,67	INPS-ISEE-2026-03979804Y-00	Pratica correttamente presentata

fonte: http://burc.regione.campania.it

BANDO IO STUDIO 2025 a.s. 2025/2026

ALLEGATO A

Progr.	Numero Domanda	Data Di Presentazione	valore ISEE	PROTOCOLLO attestazione ISEE	Esito GRADUATORIA PROVVISORIA
46312	42487	09/03/2026 18:45	10.703,03	INPS-ISEE-2026-01580187E-00	Pratica correttamente presentata
46313	52963	13/03/2026 10:53	10.703,79	INPS-ISEE-2026-01947292F-00	Pratica correttamente presentata
46314	2148	02/03/2026 12:49	10.704,07	INPS-ISEE-2026-02823283N-00	Pratica correttamente presentata
46315	6430	02/03/2026 16:48	10.704,07	INPS-ISEE-2026-02823283N-00	Pratica correttamente presentata
46316	5410	02/03/2026 15:17	10.704,29	INPS-ISEE-2026-01774791X-00	Pratica correttamente presentata
46317	56661	16/03/2026 10:10	10.704,80	INPS-ISEE-2026-01028067G-00	Pratica correttamente presentata
46318	46214	10/03/2026 19:08	10.705,88	INPS-ISEE-2026-01212269H-00	Pratica correttamente presentata
46319	11473	02/03/2026 21:18	10.706,24	INPS-ISEE-2026-04762352Q-00	Pratica correttamente presentata
46320	38273	08/03/2026 10:39	10.706,42	INPS-ISEE-2026-02302667C-00	Pratica correttamente presentata
46321	53407	13/03/2026 12:40	10.706,45	INPS-ISEE-2026-02683030D-00	Pratica correttamente presentata
46322	66860	18/03/2026 10:49	10.706,62	INPS-ISEE-2026-05550013J-00	Pratica correttamente presentata
46323	4483	02/03/2026 20:17	10.706,63	INPS-ISEE-2026-02303973W-00	Pratica correttamente presentata
46324	9903	02/03/2026 19:34	10.706,89	INPS-ISEE-2026-05835725V-00	Pratica correttamente presentata
46325	21926	04/03/2026 07:05	10.706,99	INPS-ISEE-2026-00128658E-00	Pratica correttamente presentata
46326	6874	02/03/2026 17:09	10.707,22	INPS-ISEE-2026-02772739I-00	Pratica correttamente presentata
46327	10675	02/03/2026 20:20	10.707,48	INPS-ISEE-2026-02151381T-00	Pratica correttamente presentata
46328	12545	02/03/2026 22:41	10.707,48	INPS-ISEE-2026-02151381T-00	Pratica correttamente presentata
46329	56999	16/03/2026 11:04	10.708,80	INPS-ISEE-2026-04501835C-00	Pratica correttamente presentata
46330	4315	02/03/2026 14:19	10.709,44	INPS-ISEE-2026-02288818I-00	Pratica correttamente presentata
46331	41043	09/03/2026 14:56	10.709,84	INPS-ISEE-2026-04782996J-00	Pratica correttamente presentata
46332	41099	09/03/2026 15:06	10.709,84	INPS-ISEE-2026-04782996J-00	Pratica correttamente presentata
46333	64974	17/03/2026 21:10	10.710,08	INPS-ISEE-2026-03100354U-00	Pratica correttamente presentata
46334	45691	10/03/2026 17:45	10.710,27	INPS-ISEE-2026-02356521G-00	Pratica correttamente presentata
46335	18775	03/03/2026 17:26	10.710,33	INPS-ISEE-2026-05385348X-00	Pratica correttamente presentata
46336	45953	10/03/2026 18:23	10.710,62	INPS-ISEE-2026-00529786I-00	Pratica correttamente presentata
46337	62527	17/03/2026 16:42	10.710,67	INPS-ISEE-2026-05145208P-00	Pratica correttamente presentata
46338	58968	16/03/2026 18:06	10.710,82	INPS-ISEE-2026-04185613N-00	Pratica correttamente presentata
46339	40186	09/03/2026 11:20	10.710,89	INPS-ISEE-2026-03185733E-00	Pratica correttamente presentata
46340	40228	09/03/2026 11:25	10.710,89	INPS-ISEE-2026-03185733E-00	Pratica correttamente presentata
46341	40512	09/03/2026 12:09	10.711,83	INPS-ISEE-2026-02554772O-00	Pratica correttamente presentata
46342	35905	06/03/2026 18:28	10.712,50	INPS-ISEE-2026-01853485F-00	Pratica correttamente presentata
46343	34169	10/03/2026 11:16	10.712,60	INPS-ISEE-2026-05669069K-00	Pratica correttamente presentata
46344	62006	17/03/2026 14:20	10.713,24	INPS-ISEE-2026-07707946Y-00	Pratica correttamente presentata
46345	59354	16/03/2026 18:58	10.714,01	INPS-ISEE-2026-06933331N-00	Pratica correttamente presentata
46346	51440	12/03/2026 17:26	10.714,14	INPS-ISEE-2026-05016391P-00	Pratica correttamente presentata
46347	64511	17/03/2026 19:56	10.714,84	INPS-ISEE-2026-02648532E-00	Pratica correttamente presentata
46348	1033	02/03/2026 12:36	10.715,21	INPS-ISEE-2026-06516649I-00	Pratica correttamente presentata
46349	58424	16/03/2026 17:02	10.715,32	INPS-ISEE-2026-05048956I-00	Pratica correttamente presentata
46350	9261	02/03/2026 18:58	10.715,39	INPS-ISEE-2026-03855576S-00	Pratica correttamente presentata
46351	26351	04/03/2026 18:11	10.715,39	INPS-ISEE-2026-05371526Q-00	Pratica correttamente presentata
46352	39397	09/03/2026 08:41	10.715,62	INPS-ISEE-2026-02124935C-00	Pratica correttamente presentata
46353	56428	16/03/2026 09:12	10.716,00	INPS-ISEE-2026-04535964X-00	Pratica correttamente presentata
46354	36660	06/03/2026 23:17	10.717,04	INPS-ISEE-2026-00551503J-00	Pratica correttamente presentata

fonte: http://burc.regione.campania.it

BANDO IO STUDIO 2025 a.s. 2025/2026

ALLEGATO A

Progr.	Numero Domanda	Data Di Presentazione	valore ISEE	PROTOCOLLO attestazione ISEE	Esito GRADUATORIA PROVVISORIA
46355	47491	11/03/2026 11:21	10.717,32	INPS-ISEE-2026-02224516D-00	Pratica correttamente presentata
46356	32256	16/03/2026 10:23	10.717,63	INPS-ISEE-2026-04423237P-00	Pratica correttamente presentata
46357	45571	10/03/2026 17:26	10.717,95	INPS-ISEE-2026-04174068E-00	Pratica correttamente presentata
46358	33222	06/03/2026 08:50	10.718,07	INPS-ISEE-2026-08276816Z-00	Pratica correttamente presentata
46359	13598	03/03/2026 09:11	10.719,02	INPS-ISEE-2026-02648488Y-00	Pratica correttamente presentata
46360	18503	03/03/2026 17:26	10.719,11	INPS-ISEE-2026-03217135D-00	Pratica correttamente presentata
46361	23854	04/03/2026 12:06	10.719,16	INPS-ISEE-2026-05879896C-00	Pratica correttamente presentata
46362	13716	03/03/2026 09:35	10.719,19	INPS-ISEE-2026-02673153W-00	Pratica correttamente presentata
46363	59809	16/03/2026 20:40	10.719,61	INPS-ISEE-2026-07919543Z-00	Pratica correttamente presentata
46364	64940	17/03/2026 21:19	10.719,61	INPS-ISEE-2026-07919543Z-00	Pratica correttamente presentata
46365	53194	13/03/2026 11:47	10.719,65	INPS-ISEE-2026-07524690L-00	Pratica correttamente presentata
46366	64408	17/03/2026 19:31	10.719,69	INPS-ISEE-2026-06716046E-00	Pratica correttamente presentata
46367	14491	03/03/2026 10:24	10.720,27	INPS-ISEE-2026-03863055E-00	Pratica correttamente presentata
46368	49447	11/03/2026 20:31	10.720,51	INPS-ISEE-2026-06772406O-00	Pratica correttamente presentata
46369	35926	06/03/2026 18:39	10.720,73	INPS-ISEE-2026-02969907U-00	Pratica correttamente presentata
46370	59652	16/03/2026 19:45	10.720,78	INPS-ISEE-2026-01699039I-00	Pratica correttamente presentata
46371	42693	09/03/2026 19:24	10.720,81	INPS-ISEE-2026-03467534O-00	Pratica correttamente presentata
46372	61532	17/03/2026 12:34	10.721,06	INPS-ISEE-2026-06055397V-00	Pratica correttamente presentata
46373	67504	18/03/2026 11:54	10.721,91	INPS-ISEE-2026-07184281R-00	Pratica correttamente presentata
46374	34948	06/03/2026 15:36	10.722,15	INPS-ISEE-2026-00365079E-00	Pratica correttamente presentata
46375	45543	10/03/2026 17:24	10.722,18	INPS-ISEE-2026-03079591F-00	Pratica correttamente presentata
46376	45598	10/03/2026 17:29	10.722,18	INPS-ISEE-2026-03079591F-00	Pratica correttamente presentata
46377	31911	05/03/2026 18:31	10.722,60	INPS-ISEE-2026-05565753X-00	Pratica correttamente presentata
46378	51539	12/03/2026 17:45	10.722,84	INPS-ISEE-2026-07733975K-00	Pratica correttamente presentata
46379	36905	17/03/2026 19:14	10.723,31	INPS-ISEE-2026-00841493Q-00	Pratica correttamente presentata
46380	33191	06/03/2026 08:22	10.723,51	INPS-ISEE-2026-02614470G-00	Pratica correttamente presentata
46381	24493	04/03/2026 13:21	10.723,58	INPS-ISEE-2026-03732185Q-00	Pratica correttamente presentata
46382	45438	10/03/2026 17:13	10.724,53	INPS-ISEE-2026-02781886Y-00	Pratica correttamente presentata
46383	7658	02/03/2026 17:36	10.724,80	INPS-ISEE-2026-01140655D-00	Pratica correttamente presentata
46384	50742	12/03/2026 12:56	10.724,85	INPS-ISEE-2026-02817873X-00	Pratica correttamente presentata
46385	4362	02/03/2026 14:27	10.725,51	INPS-ISEE-2026-01297083E-00	Pratica correttamente presentata
46386	61170	17/03/2026 11:28	10.725,61	INPS-ISEE-2026-08065391O-00	Pratica correttamente presentata
46387	53581	13/03/2026 14:32	10.726,42	INPS-ISEE-2026-00216619P-00	Pratica correttamente presentata
46388	24841	04/03/2026 14:54	10.726,83	INPS-ISEE-2026-04742017P-00	Pratica correttamente presentata
46389	4855	02/03/2026 14:55	10.728,12	INPS-ISEE-2026-00014690B-00	Pratica correttamente presentata
46390	42342	09/03/2026 18:27	10.728,99	INPS-ISEE-2026-00768291L-00	Pratica correttamente presentata
46391	4244	02/03/2026 14:34	10.729,19	INPS-ISEE-2026-04794846U-00	Pratica correttamente presentata
46392	47340	11/03/2026 10:53	10.729,20	INPS-ISEE-2026-07811074N-00	Pratica correttamente presentata
46393	31768	05/03/2026 18:17	10.729,51	INPS-ISEE-2026-05743295V-00	Pratica correttamente presentata
46394	61621	17/03/2026 12:36	10.729,90	INPS-ISEE-2026-05843806F-00	Pratica correttamente presentata
46395	27211	05/03/2026 15:55	10.730,81	INPS-ISEE-2026-03689728M-00	Pratica correttamente presentata
46396	55201	14/03/2026 15:46	10.730,95	INPS-ISEE-2026-00709150D-00	Pratica correttamente presentata
46397	20474	03/03/2026 19:50	10.731,63	INPS-ISEE-2026-02774723O-00	Pratica correttamente presentata

fonte: http://burc.regione.campania.it

BANDO IO STUDIO 2025 a.s. 2025/2026

ALLEGATO A

Progr.	Numero Domanda	Data Di Presentazione	valore ISEE	PROTOCOLLO attestazione ISEE	Esito GRADUATORIA PROVVISORIA
46398	27258	04/03/2026 19:37	10.732,52	INPS-ISEE-2026-02966243O-00	Pratica correttamente presentata
46399	52305	12/03/2026 21:20	10.732,70	INPS-ISEE-2026-03138770Q-00	Pratica correttamente presentata
46400	67233	18/03/2026 11:19	10.734,19	INPS-ISEE-2026-04893888D-00	Pratica correttamente presentata
46401	65614	17/03/2026 23:16	10.734,47	INPS-ISEE-2026-07008681E-00	Pratica correttamente presentata
46402	27757	04/03/2026 21:11	10.734,62	INPS-ISEE-2026-00747332C-00	Pratica correttamente presentata
46403	26441	04/03/2026 18:02	10.735,00	INPS-ISEE-2026-04193531C-00	Pratica correttamente presentata
46404	54600	15/03/2026 19:54	10.735,04	INPS-ISEE-2026-04666140W-00	Pratica correttamente presentata
46405	40054	09/03/2026 10:58	10.735,26	INPS-ISEE-2026-01070883W-00	Pratica correttamente presentata
46406	35125	06/03/2026 16:11	10.735,29	INPS-ISEE-2026-05293682V-00	Pratica correttamente presentata
46407	43118	09/03/2026 21:45	10.735,78	INPS-ISEE-2026-03452795V-00	Pratica correttamente presentata
46408	44639	10/03/2026 13:03	10.735,87	INPS-ISEE-2026-03825192E-00	Pratica correttamente presentata
46409	13290	03/03/2026 08:15	10.736,62	INPS-ISEE-2026-00566905R-00	Pratica correttamente presentata
46410	50947	12/03/2026 15:28	10.736,91	INPS-ISEE-2026-05663106W-00	Pratica correttamente presentata
46411	61509	17/03/2026 12:20	10.737,07	INPS-ISEE-2026-03196505Q-00	Pratica correttamente presentata
46412	4594	02/03/2026 14:47	10.737,23	INPS-ISEE-2026-06884151L-00	Pratica correttamente presentata
46413	5083	02/03/2026 14:53	10.737,23	INPS-ISEE-2026-06884151L-00	Pratica correttamente presentata
46414	36388	06/03/2026 20:46	10.737,59	INPS-ISEE-2026-02398664Z-00	Pratica correttamente presentata
46415	40430	09/03/2026 11:53	10.737,81	INPS-ISEE-2026-00909932O-00	Pratica correttamente presentata
46416	25223	04/03/2026 16:03	10.738,22	INPS-ISEE-2026-00844726R-00	Pratica correttamente presentata
46417	14207	03/03/2026 10:03	10.738,76	INPS-ISEE-2026-05275932L-00	Pratica correttamente presentata
46418	64938	17/03/2026 21:10	10.739,37	INPS-ISEE-2026-03773386I-00	Pratica correttamente presentata
46419	64980	17/03/2026 21:11	10.739,37	INPS-ISEE-2026-03773386I-00	Pratica correttamente presentata
46420	31968	05/03/2026 18:45	10.739,59	INPS-ISEE-2026-01580218P-00	Pratica correttamente presentata
46421	34790	06/03/2026 15:41	10.739,98	INPS-ISEE-2026-04932393L-00	Pratica correttamente presentata
46422	43096	09/03/2026 21:38	10.740,00	INPS-ISEE-2026-01000104O-00	Pratica correttamente presentata
46423	51148	12/03/2026 16:40	10.740,00	INPS-ISEE-2026-04422873E-00	Pratica correttamente presentata
46424	51224	12/03/2026 16:51	10.740,00	INPS-ISEE-2026-04422873E-00	Pratica correttamente presentata
46425	66980	18/03/2026 11:00	10.740,00	INPS-ISEE-2026-06916642F-00	Pratica correttamente presentata
46426	67081	18/03/2026 11:09	10.740,00	INPS-ISEE-2026-06916642F-00	Pratica correttamente presentata
46427	6049	02/03/2026 17:31	10.740,24	INPS-ISEE-2026-05195519V-00	Pratica correttamente presentata
46428	51160	12/03/2026 16:35	10.740,28	INPS-ISEE-2026-05880700N-00	Pratica correttamente presentata
46429	35126	06/03/2026 16:13	10.740,65	INPS-ISEE-2026-05163148N-00	Pratica correttamente presentata
46430	2071	02/03/2026 13:15	10.740,76	INPS-ISEE-2026-03902219C-00	Pratica correttamente presentata
46431	62174	17/03/2026 15:13	10.741,27	INPS-ISEE-2026-05526553R-00	Pratica correttamente presentata
46432	62240	17/03/2026 15:18	10.741,27	INPS-ISEE-2026-05526553R-00	Pratica correttamente presentata
46433	20575	05/03/2026 20:11	10.741,42	INPS-ISEE-2026-03438957S-00	Pratica correttamente presentata
46434	24816	05/03/2026 20:16	10.741,42	INPS-ISEE-2026-03438957S-00	Pratica correttamente presentata
46435	61271	17/03/2026 11:41	10.741,71	INPS-ISEE-2026-06416893I-00	Pratica correttamente presentata
46436	11133	02/03/2026 20:51	10.741,77	INPS-ISEE-2026-03939763Y-00	Pratica correttamente presentata
46437	11257	02/03/2026 21:07	10.741,77	INPS-ISEE-2026-03939763Y-00	Pratica correttamente presentata
46438	41507	09/03/2026 16:38	10.742,04	INPS-ISEE-2026-01754825O-00	Pratica correttamente presentata
46439	7545	02/03/2026 17:31	10.743,57	INPS-ISEE-2026-05125331B-00	Pratica correttamente presentata
46440	62755	17/03/2026 16:43	10.744,12	INPS-ISEE-2026-04923279X-00	Pratica correttamente presentata

fonte: http://burc.regione.campania.it

BANDO IO STUDIO 2025 a.s. 2025/2026

ALLEGATO A

Progr.	Numero Domanda	Data Di Presentazione	valore ISEE	PROTOCOLLO attestazione ISEE	Esito GRADUATORIA PROVVISORIA
46441	64478	17/03/2026 20:03	10.744,32	INPS-ISEE-2026-07072449L-00	Pratica correttamente presentata
46442	21864	06/03/2026 08:58	10.744,75	INPS-ISEE-2026-00423993E-00	Pratica correttamente presentata
46443	3551	02/03/2026 13:45	10.745,25	INPS-ISEE-2026-00519987S-00	Pratica correttamente presentata
46444	62961	17/03/2026 17:04	10.745,29	INPS-ISEE-2026-06412396R-00	Pratica correttamente presentata
46445	21875	04/03/2026 01:03	10.745,47	INPS-ISEE-2026-01450294P-00	Pratica correttamente presentata
46446	21063	08/03/2026 15:43	10.745,77	INPS-ISEE-2026-01574774V-00	Pratica correttamente presentata
46447	5524	02/03/2026 15:15	10.746,24	INPS-ISEE-2026-00780321T-00	Pratica correttamente presentata
46448	5449	02/03/2026 15:22	10.746,46	INPS-ISEE-2026-05484034N-00	Pratica correttamente presentata
46449	28194	04/03/2026 23:02	10.746,57	INPS-ISEE-2026-02035363D-00	Pratica correttamente presentata
46450	3679	02/03/2026 13:59	10.747,15	INPS-ISEE-2026-05521276N-00	Pratica correttamente presentata
46451	24814	04/03/2026 15:09	10.747,24	INPS-ISEE-2026-03452237C-00	Pratica correttamente presentata
46452	54898	14/03/2026 10:22	10.747,31	INPS-ISEE-2026-02453342H-00	Pratica correttamente presentata
46453	22215	13/03/2026 09:09	10.747,77	INPS-ISEE-2026-03624336W-00	Pratica correttamente presentata
46454	5643	02/03/2026 19:59	10.748,45	INPS-ISEE-2026-01058036H-00	Pratica correttamente presentata
46455	29365	17/03/2026 09:53	10.748,50	INPS-ISEE-2026-07477413L-00	Pratica correttamente presentata
46456	60650	17/03/2026 10:14	10.748,50	INPS-ISEE-2026-07477413L-00	Pratica correttamente presentata
46457	31703	05/03/2026 18:05	10.749,02	INPS-ISEE-2026-02217781N-00	Pratica correttamente presentata
46458	13940	03/03/2026 09:38	10.749,16	INPS-ISEE-2026-01440561T-00	Pratica correttamente presentata
46459	23353	04/03/2026 12:01	10.749,39	INPS-ISEE-2026-01017857Q-00	Pratica correttamente presentata
46460	41597	09/03/2026 16:50	10.749,86	INPS-ISEE-2026-07393891Y-00	Pratica correttamente presentata
46461	48833	11/03/2026 17:53	10.749,86	INPS-ISEE-2026-07393891Y-00	Pratica correttamente presentata
46462	65839	18/03/2026 06:55	10.749,99	INPS-ISEE-2026-04529079X-00	Pratica correttamente presentata
46463	65854	18/03/2026 07:09	10.749,99	INPS-ISEE-2026-04529079X-00	Pratica correttamente presentata
46464	28006	04/03/2026 22:28	10.750,07	INPS-ISEE-2026-06141873E-00	Pratica correttamente presentata
46465	644	02/03/2026 12:22	10.750,23	INPS-ISEE-2026-05668330R-00	Pratica correttamente presentata
46466	3200	02/03/2026 13:28	10.750,23	INPS-ISEE-2026-06035292W-00	Pratica correttamente presentata
46467	1836	02/03/2026 14:30	10.751,20	INPS-ISEE-2026-05734623E-00	Pratica correttamente presentata
46468	21514	03/03/2026 23:03	10.751,32	INPS-ISEE-2026-03988494J-00	Pratica correttamente presentata
46469	9611	02/03/2026 19:17	10.752,24	INPS-ISEE-2026-00781616Q-00	Pratica correttamente presentata
46470	10841	02/03/2026 21:03	10.752,24	INPS-ISEE-2026-00781616Q-00	Pratica correttamente presentata
46471	43300	09/03/2026 23:37	10.752,86	INPS-ISEE-2026-06313535C-00	Pratica correttamente presentata
46472	11672	02/03/2026 21:29	10.753,63	INPS-ISEE-2026-03656718X-00	Pratica correttamente presentata
46473	38232	08/03/2026 10:23	10.754,43	INPS-ISEE-2026-07067197I-00	Pratica correttamente presentata
46474	23310	04/03/2026 11:17	10.755,45	INPS-ISEE-2026-04522651P-00	Pratica correttamente presentata
46475	23416	04/03/2026 11:21	10.755,45	INPS-ISEE-2026-04522651P-00	Pratica correttamente presentata
46476	61003	17/03/2026 11:08	10.756,10	INPS-ISEE-2026-03162705G-00	Pratica correttamente presentata
46477	39299	09/03/2026 07:24	10.756,59	INPS-ISEE-2026-02467851L-00	Pratica correttamente presentata
46478	35859	06/03/2026 18:35	10.757,97	INPS-ISEE-2026-06795329K-00	Pratica correttamente presentata
46479	49411	11/03/2026 20:08	10.758,25	INPS-ISEE-2026-04896942U-00	Pratica correttamente presentata
46480	30726	05/03/2026 16:06	10.758,95	INPS-ISEE-2026-07291729I-00	Pratica correttamente presentata
46481	50879	12/03/2026 14:53	10.759,35	INPS-ISEE-2026-04952049L-00	Pratica correttamente presentata
46482	25739	04/03/2026 17:00	10.759,43	INPS-ISEE-2026-06523514C-00	Pratica correttamente presentata
46483	13276	17/03/2026 23:23	10.759,72	INPS-ISEE-2026-03396475I-00	Pratica correttamente presentata

fonte: http://burc.regione.campania.it

BANDO IO STUDIO 2025 a.s. 2025/2026

ALLEGATO A

Progr.	Numero Domanda	Data Di Presentazione	valore ISEE	PROTOCOLLO attestazione ISEE	Esito GRADUATORIA PROVVISORIA
46484	47975	11/03/2026 13:21	10.760,78	INPS-ISEE-2026-06941920R-00	Pratica correttamente presentata
46485	22364	04/03/2026 09:38	10.760,90	INPS-ISEE-2026-03185594V-00	Pratica correttamente presentata
46486	32818	05/03/2026 21:36	10.761,12	INPS-ISEE-2026-05923205C-00	Pratica correttamente presentata
46487	3941	02/03/2026 17:33	10.761,84	INPS-ISEE-2026-03467912O-00	Pratica correttamente presentata
46488	33158	06/03/2026 20:32	10.761,93	INPS-ISEE-2026-02268872V-00	Pratica correttamente presentata
46489	34000	06/03/2026 11:04	10.761,97	INPS-ISEE-2026-03300622U-00	Pratica correttamente presentata
46490	17572	03/03/2026 15:50	10.762,05	INPS-ISEE-2026-04122194H-00	Pratica correttamente presentata
46491	3328	02/03/2026 13:33	10.762,14	INPS-ISEE-2026-04595610E-00	Pratica correttamente presentata
46492	2005	02/03/2026 12:55	10.762,20	INPS-ISEE-2026-02697494K-00	Pratica correttamente presentata
46493	27283	04/03/2026 19:33	10.762,78	INPS-ISEE-2026-02933153C-00	Pratica correttamente presentata
46494	27301	04/03/2026 19:36	10.762,78	INPS-ISEE-2026-02933153C-00	Pratica correttamente presentata
46495	38789	08/03/2026 17:37	10.762,90	INPS-ISEE-2026-06782148X-00	Pratica correttamente presentata
46496	43737	10/03/2026 10:07	10.763,26	INPS-ISEE-2026-03468189S-00	Pratica correttamente presentata
46497	51206	12/03/2026 16:46	10.764,73	INPS-ISEE-2026-02994378U-00	Pratica correttamente presentata
46498	33572	11/03/2026 20:17	10.764,80	INPS-ISEE-2026-03083145G-00	Pratica correttamente presentata
46499	49439	11/03/2026 20:23	10.764,80	INPS-ISEE-2026-03083145G-00	Pratica correttamente presentata
46500	64832	17/03/2026 21:57	10.764,85	INPS-ISEE-2026-06237335Q-00	Pratica correttamente presentata
46501	65296	17/03/2026 22:15	10.764,85	INPS-ISEE-2026-06237335Q-00	Pratica correttamente presentata
46502	17523	03/03/2026 15:39	10.765,60	INPS-ISEE-2026-02981501C-00	Pratica correttamente presentata
46503	51574	12/03/2026 17:50	10.765,65	INPS-ISEE-2026-01306876R-00	Pratica correttamente presentata
46504	19238	03/03/2026 18:24	10.765,67	INPS-ISEE-2026-01107680H-00	Pratica correttamente presentata
46505	1847	02/03/2026 12:51	10.765,69	INPS-ISEE-2026-03890794Y-00	Pratica correttamente presentata
46506	59851	16/03/2026 20:55	10.767,25	INPS-ISEE-2026-04226423H-00	Pratica correttamente presentata
46507	59917	16/03/2026 21:23	10.767,25	INPS-ISEE-2026-04226423H-00	Pratica correttamente presentata
46508	38881	08/03/2026 18:26	10.767,54	INPS-ISEE-2026-03767238X-00	Pratica correttamente presentata
46509	61402	17/03/2026 12:00	10.767,67	INPS-ISEE-2026-05182438R-00	Pratica correttamente presentata
46510	20115	03/03/2026 19:08	10.768,03	INPS-ISEE-2026-01254571P-00	Pratica correttamente presentata
46511	20176	03/03/2026 19:17	10.768,03	INPS-ISEE-2026-01254571P-00	Pratica correttamente presentata
46512	2509	02/03/2026 16:44	10.768,32	INPS-ISEE-2026-06647729K-00	Pratica correttamente presentata
46513	6498	02/03/2026 16:49	10.768,32	INPS-ISEE-2026-06647729K-00	Pratica correttamente presentata
46514	58761	16/03/2026 17:40	10.768,60	INPS-ISEE-2026-08100736P-00	Pratica correttamente presentata
46515	58839	16/03/2026 17:48	10.768,60	INPS-ISEE-2026-08100736P-00	Pratica correttamente presentata
46516	25880	04/03/2026 17:31	10.769,72	INPS-ISEE-2026-01810512A-00	Pratica correttamente presentata
46517	14420	03/03/2026 10:35	10.770,01	INPS-ISEE-2026-06658834Y-00	Pratica correttamente presentata
46518	45808	10/03/2026 18:02	10.770,16	INPS-ISEE-2026-01624354P-00	Pratica correttamente presentata
46519	45870	10/03/2026 18:07	10.770,16	INPS-ISEE-2026-01624354P-00	Pratica correttamente presentata
46520	1585	02/03/2026 13:18	10.770,33	INPS-ISEE-2026-05064163P-00	Pratica correttamente presentata
46521	48726	11/03/2026 19:17	10.770,36	INPS-ISEE-2026-00569174O-00	Pratica correttamente presentata
46522	30635	05/03/2026 15:58	10.770,75	INPS-ISEE-2026-00878364X-00	Pratica correttamente presentata
46523	24756	04/03/2026 14:48	10.771,71	INPS-ISEE-2026-03162599V-00	Pratica correttamente presentata
46524	19468	03/03/2026 18:16	10.771,87	INPS-ISEE-2026-06765411E-00	Pratica correttamente presentata
46525	60767	17/03/2026 10:30	10.772,03	INPS-ISEE-2026-01984798B-00	Pratica correttamente presentata
46526	40478	09/03/2026 12:04	10.772,13	INPS-ISEE-2026-03988441I-00	Pratica correttamente presentata

fonte: http://burc.regione.campania.it

BANDO IO STUDIO 2025 a.s. 2025/2026

ALLEGATO A

Progr.	Numero Domanda	Data Di Presentazione	valore ISEE	PROTOCOLLO attestazione ISEE	Esito GRADUATORIA PROVVISORIA
46527	39778	09/03/2026 10:44	10.773,66	INPS-ISEE-2026-02212016Y-00	Pratica correttamente presentata
46528	45909	10/03/2026 18:14	10.774,43	INPS-ISEE-2026-04421574W-00	Pratica correttamente presentata
46529	3669	02/03/2026 14:43	10.774,47	INPS-ISEE-2026-00878024Q-00	Pratica correttamente presentata
46530	63831	17/03/2026 19:15	10.774,91	INPS-ISEE-2026-03910155G-00	Pratica correttamente presentata
46531	11995	02/03/2026 22:28	10.775,79	INPS-ISEE-2026-01081637C-00	Pratica correttamente presentata
46532	37177	07/03/2026 14:57	10.775,79	INPS-ISEE-2026-06022957R-00	Pratica correttamente presentata
46533	43746	10/03/2026 10:09	10.776,75	INPS-ISEE-2026-02519394L-00	Pratica correttamente presentata
46534	54993	14/03/2026 12:17	10.777,44	INPS-ISEE-2026-01928437F-00	Pratica correttamente presentata
46535	57666	16/03/2026 13:01	10.777,45	INPS-ISEE-2026-03223189N-00	Pratica correttamente presentata
46536	20891	03/03/2026 21:11	10.777,47	INPS-ISEE-2026-04383152C-00	Pratica correttamente presentata
46537	31219	06/03/2026 14:21	10.777,69	INPS-ISEE-2026-02821569L-00	Pratica correttamente presentata
46538	37192	07/03/2026 13:56	10.778,36	INPS-ISEE-2026-00457305G-00	Pratica correttamente presentata
46539	52768	13/03/2026 10:08	10.779,43	INPS-ISEE-2026-04486932X-00	Pratica correttamente presentata
46540	1832	02/03/2026 14:04	10.779,46	INPS-ISEE-2026-01014577P-00	Pratica correttamente presentata
46541	3720	02/03/2026 18:29	10.779,70	INPS-ISEE-2026-05657167I-00	Pratica correttamente presentata
46542	32384	05/03/2026 19:40	10.780,68	INPS-ISEE-2026-05040297W-00	Pratica correttamente presentata
46543	50157	12/03/2026 10:41	10.780,98	INPS-ISEE-2026-03298112C-00	Pratica correttamente presentata
46544	13873	03/03/2026 09:31	10.781,92	INPS-ISEE-2026-01703393C-00	Pratica correttamente presentata
46545	13993	03/03/2026 09:40	10.781,92	INPS-ISEE-2026-01703393C-00	Pratica correttamente presentata
46546	14020	03/03/2026 09:43	10.781,92	INPS-ISEE-2026-01703393C-00	Pratica correttamente presentata
46547	64281	17/03/2026 19:10	10.782,46	INPS-ISEE-2026-04347836V-00	Pratica correttamente presentata
46548	64308	17/03/2026 19:12	10.782,46	INPS-ISEE-2026-04347836V-00	Pratica correttamente presentata
46549	25590	04/03/2026 16:43	10.782,55	INPS-ISEE-2026-05533587X-00	Pratica correttamente presentata
46550	2982	02/03/2026 14:21	10.783,11	INPS-ISEE-2026-04061232A-00	Pratica correttamente presentata
46551	39701	09/03/2026 10:08	10.783,85	INPS-ISEE-2026-01739298S-00	Pratica correttamente presentata
46552	39762	09/03/2026 10:23	10.783,85	INPS-ISEE-2026-01739298S-00	Pratica correttamente presentata
46553	62292	17/03/2026 20:23	10.784,00	INPS-ISEE-2026-01462895V-00	Pratica correttamente presentata
46554	64798	17/03/2026 20:34	10.784,00	INPS-ISEE-2026-01462895V-00	Pratica correttamente presentata
46555	42501	09/03/2026 19:35	10.784,21	INPS-ISEE-2026-06986821Y-00	Pratica correttamente presentata
46556	14498	03/03/2026 10:24	10.784,30	INPS-ISEE-2026-06359478U-00	Pratica correttamente presentata
46557	65524	17/03/2026 23:05	10.784,68	INPS-ISEE-2026-05645234Q-00	Pratica correttamente presentata
46558	28113	04/03/2026 22:36	10.785,11	INPS-ISEE-2026-00300052X-00	Pratica correttamente presentata
46559	66644	18/03/2026 10:18	10.785,41	INPS-ISEE-2026-08045838X-00	Pratica correttamente presentata
46560	51446	12/03/2026 17:28	10.785,77	INPS-ISEE-2026-04226769X-00	Pratica correttamente presentata
46561	51601	12/03/2026 17:55	10.785,77	INPS-ISEE-2026-04226769X-00	Pratica correttamente presentata
46562	25542	04/03/2026 16:43	10.785,95	INPS-ISEE-2026-01305310S-00	Pratica correttamente presentata
46563	32092	05/03/2026 18:54	10.785,97	INPS-ISEE-2026-04409681O-00	Pratica correttamente presentata
46564	38070	08/03/2026 00:43	10.786,59	INPS-ISEE-2026-01669473X-00	Pratica correttamente presentata
46565	30232	05/03/2026 14:02	10.787,37	INPS-ISEE-2026-06177610N-00	Pratica correttamente presentata
46566	67340	18/03/2026 11:31	10.787,59	INPS-ISEE-2026-07387780Y-00	Pratica correttamente presentata
46567	4374	02/03/2026 14:37	10.787,75	INPS-ISEE-2026-00864057E-00	Pratica correttamente presentata
46568	66110	18/03/2026 09:16	10.788,21	INPS-ISEE-2026-01308290H-00	Pratica correttamente presentata
46569	4228	02/03/2026 14:53	10.788,27	INPS-ISEE-2026-03162614H-00	Pratica correttamente presentata

fonte: http://burc.regione.campania.it

BANDO IO STUDIO 2025 a.s. 2025/2026

ALLEGATO A

Progr.	Numero Domanda	Data Di Presentazione	valore ISEE	PROTOCOLLO attestazione ISEE	Esito GRADUATORIA PROVVISORIA
46570	23539	04/03/2026 11:35	10.789,84	INPS-ISEE-2026-01567081N-00	Pratica correttamente presentata
46571	58173	16/03/2026 16:19	10.790,03	INPS-ISEE-2026-04023845C-00	Pratica correttamente presentata
46572	31584	05/03/2026 17:51	10.790,57	INPS-ISEE-2026-01118487E-00	Pratica correttamente presentata
46573	57801	16/03/2026 18:20	10.791,49	INPS-ISEE-2026-07454837Z-00	Pratica correttamente presentata
46574	6918	17/03/2026 18:48	10.791,95	INPS-ISEE-2026-03166461W-00	Pratica correttamente presentata
46575	64204	17/03/2026 19:03	10.791,95	INPS-ISEE-2026-03166461W-00	Pratica correttamente presentata
46576	43033	09/03/2026 21:21	10.792,22	INPS-ISEE-2026-01060331Y-00	Pratica correttamente presentata
46577	44190	10/03/2026 11:31	10.793,19	INPS-ISEE-2026-01712254D-00	Pratica correttamente presentata
46578	52817	13/03/2026 10:18	10.793,26	INPS-ISEE-2026-02660496L-00	Pratica correttamente presentata
46579	46823	11/03/2026 08:08	10.793,37	INPS-ISEE-2026-03319139Q-00	Pratica correttamente presentata
46580	18436	03/03/2026 17:11	10.793,55	INPS-ISEE-2026-04366301H-00	Pratica correttamente presentata
46581	55594	15/03/2026 10:12	10.793,89	INPS-ISEE-2026-04169422N-00	Pratica correttamente presentata
46582	1252	02/03/2026 12:36	10.793,91	INPS-ISEE-2026-03881782I-00	Pratica correttamente presentata
46583	60466	17/03/2026 09:29	10.794,18	INPS-ISEE-2026-00778145O-00	Pratica correttamente presentata
46584	44744	10/03/2026 13:53	10.794,31	INPS-ISEE-2026-03609800C-00	Pratica correttamente presentata
46585	11196	02/03/2026 20:57	10.794,64	INPS-ISEE-2026-01694943X-00	Pratica correttamente presentata
46586	3371	02/03/2026 13:47	10.795,20	INPS-ISEE-2026-05379612L-00	Pratica correttamente presentata
46587	22331	04/03/2026 09:35	10.795,46	INPS-ISEE-2026-01340568W-00	Pratica correttamente presentata
46588	22407	04/03/2026 09:42	10.795,46	INPS-ISEE-2026-01340568W-00	Pratica correttamente presentata
46589	34828	06/03/2026 14:33	10.795,53	INPS-ISEE-2026-04204700M-00	Pratica correttamente presentata
46590	64266	17/03/2026 19:09	10.795,75	INPS-ISEE-2026-07865087K-00	Pratica correttamente presentata
46591	54292	13/03/2026 18:19	10.796,33	INPS-ISEE-2026-01066610B-00	Pratica correttamente presentata
46592	17454	04/03/2026 13:30	10.796,39	INPS-ISEE-2026-04593362O-00	Pratica correttamente presentata
46593	24569	04/03/2026 13:41	10.796,39	INPS-ISEE-2026-04593362O-00	Pratica correttamente presentata
46594	62025	17/03/2026 14:39	10.796,76	INPS-ISEE-2026-03048812C-00	Pratica correttamente presentata
46595	46954	16/03/2026 15:44	10.797,16	INPS-ISEE-2026-05527949K-00	Pratica correttamente presentata
46596	43348	10/03/2026 04:52	10.797,43	INPS-ISEE-2026-02869262V-00	Pratica correttamente presentata
46597	17695	04/03/2026 09:14	10.798,33	INPS-ISEE-2026-00211124I-00	Pratica correttamente presentata
46598	23129	04/03/2026 11:16	10.798,34	INPS-ISEE-2026-01095993X-00	Pratica correttamente presentata
46599	37517	07/03/2026 17:12	10.798,87	INPS-ISEE-2026-02210570M-00	Pratica correttamente presentata
46600	52359	12/03/2026 21:42	10.798,91	INPS-ISEE-2026-07581911O-00	Pratica correttamente presentata
46601	9458	02/03/2026 19:00	10.799,40	INPS-ISEE-2026-07214688X-00	Pratica correttamente presentata
46602	50176	12/03/2026 10:41	10.800,73	INPS-ISEE-2026-04150682C-00	Pratica correttamente presentata
46603	12552	02/03/2026 22:41	10.801,69	INPS-ISEE-2026-04785082F-00	Pratica correttamente presentata
46604	45446	10/03/2026 17:12	10.802,88	INPS-ISEE-2026-02398952Z-00	Pratica correttamente presentata
46605	44305	10/03/2026 11:44	10.803,08	INPS-ISEE-2026-03089405Q-00	Pratica correttamente presentata
46606	44323	10/03/2026 11:48	10.803,08	INPS-ISEE-2026-03089405Q-00	Pratica correttamente presentata
46607	39579	09/03/2026 09:44	10.803,09	INPS-ISEE-2026-02616859I-00	Pratica correttamente presentata
46608	25167	17/03/2026 15:23	10.803,33	INPS-ISEE-2026-06845262L-00	Pratica correttamente presentata
46609	1124	02/03/2026 12:31	10.803,38	INPS-ISEE-2026-01691198V-00	Pratica correttamente presentata
46610	60121	16/03/2026 22:21	10.803,39	INPS-ISEE-2026-02398927Y-00	Pratica correttamente presentata
46611	50122	12/03/2026 10:30	10.803,69	INPS-ISEE-2026-00994362L-00	Pratica correttamente presentata
46612	22495	04/03/2026 10:04	10.803,73	INPS-ISEE-2026-04865168Z-00	Pratica correttamente presentata

fonte: http://burc.regione.campania.it

BANDO IO STUDIO 2025 a.s. 2025/2026

ALLEGATO A

Progr.	Numero Domanda	Data Di Presentazione	valore ISEE	PROTOCOLLO attestazione ISEE	Esito GRADUATORIA PROVVISORIA
46613	36937	07/03/2026 11:10	10.803,79	INPS-ISEE-2026-04357787K-00	Pratica correttamente presentata
46614	59388	16/03/2026 19:03	10.803,80	INPS-ISEE-2026-08167143E-00	Pratica correttamente presentata
46615	44866	10/03/2026 14:55	10.803,92	INPS-ISEE-2026-03977228Z-00	Pratica correttamente presentata
46616	45937	10/03/2026 18:18	10.804,25	INPS-ISEE-2026-06696156S-00	Pratica correttamente presentata
46617	62093	17/03/2026 19:29	10.804,44	INPS-ISEE-2026-08083907V-00	Pratica correttamente presentata
46618	32900	13/03/2026 09:38	10.804,52	INPS-ISEE-2026-02557247O-00	Pratica correttamente presentata
46619	25732	04/03/2026 17:03	10.805,60	INPS-ISEE-2026-02745439F-00	Pratica correttamente presentata
46620	19656	03/03/2026 19:01	10.805,85	INPS-ISEE-2026-05011402S-00	Pratica correttamente presentata
46621	57487	16/03/2026 12:27	10.806,42	INPS-ISEE-2026-01301718T-00	Pratica correttamente presentata
46622	24384	04/03/2026 13:14	10.807,21	INPS-ISEE-2026-00987651X-00	Pratica correttamente presentata
46623	19675	03/03/2026 18:40	10.808,04	INPS-ISEE-2026-06302381H-00	Pratica correttamente presentata
46624	16775	03/03/2026 14:36	10.808,23	INPS-ISEE-2026-00566776I-00	Pratica correttamente presentata
46625	59018	16/03/2026 18:09	10.808,28	INPS-ISEE-2026-04842281Q-00	Pratica correttamente presentata
46626	59063	16/03/2026 18:14	10.808,28	INPS-ISEE-2026-04842281Q-00	Pratica correttamente presentata
46627	25067	04/03/2026 15:40	10.808,98	INPS-ISEE-2026-03902570C-00	Pratica correttamente presentata
46628	49101	11/03/2026 18:39	10.809,13	INPS-ISEE-2026-02318367E-00	Pratica correttamente presentata
46629	49134	11/03/2026 18:45	10.809,13	INPS-ISEE-2026-02318367E-00	Pratica correttamente presentata
46630	54772	13/03/2026 22:54	10.809,18	INPS-ISEE-2026-02643877I-00	Pratica correttamente presentata
46631	54784	13/03/2026 23:01	10.809,18	INPS-ISEE-2026-02643877I-00	Pratica correttamente presentata
46632	56853	16/03/2026 10:42	10.811,28	INPS-ISEE-2026-04955630O-00	Pratica correttamente presentata
46633	27872	04/03/2026 22:02	10.811,48	INPS-ISEE-2026-02929199K-00	Pratica correttamente presentata
46634	42636	09/03/2026 19:30	10.811,63	INPS-ISEE-2026-02288441Q-00	Pratica correttamente presentata
46635	10598	02/03/2026 20:57	10.812,20	INPS-ISEE-2026-00460375P-00	Pratica correttamente presentata
46636	9254	02/03/2026 18:49	10.812,35	INPS-ISEE-2026-02366955X-00	Pratica correttamente presentata
46637	20667	03/03/2026 20:26	10.812,60	INPS-ISEE-2026-03362676L-00	Pratica correttamente presentata
46638	44649	10/03/2026 13:43	10.812,95	INPS-ISEE-2026-03466357F-00	Pratica correttamente presentata
46639	44731	10/03/2026 13:47	10.812,95	INPS-ISEE-2026-03466357F-00	Pratica correttamente presentata
46640	64963	17/03/2026 21:26	10.813,08	INPS-ISEE-2026-05410449W-00	Pratica correttamente presentata
46641	60722	17/03/2026 10:37	10.813,71	INPS-ISEE-2026-07329724F-00	Pratica correttamente presentata
46642	66737	18/03/2026 10:31	10.813,71	INPS-ISEE-2026-07329724F-00	Pratica correttamente presentata
46643	1676	02/03/2026 12:40	10.816,12	INPS-ISEE-2026-04366423N-00	Pratica correttamente presentata
46644	46235	10/03/2026 19:13	10.816,14	INPS-ISEE-2026-01532417H-00	Pratica correttamente presentata
46645	47415	11/03/2026 11:07	10.816,20	INPS-ISEE-2026-04327741N-00	Pratica correttamente presentata
46646	930	02/03/2026 12:20	10.816,34	INPS-ISEE-2026-00478904O-00	Pratica correttamente presentata
46647	29362	05/03/2026 11:20	10.816,43	INPS-ISEE-2026-06149852V-00	Pratica correttamente presentata
46648	54652	13/03/2026 20:55	10.816,75	INPS-ISEE-2026-07077808I-00	Pratica correttamente presentata
46649	66185	18/03/2026 09:26	10.816,78	INPS-ISEE-2026-07506909X-00	Pratica correttamente presentata
46650	66208	18/03/2026 09:29	10.816,78	INPS-ISEE-2026-07506909X-00	Pratica correttamente presentata
46651	52751	13/03/2026 10:17	10.817,35	INPS-ISEE-2026-07780427V-00	Pratica correttamente presentata
46652	52834	13/03/2026 10:23	10.817,35	INPS-ISEE-2026-07780427V-00	Pratica correttamente presentata
46653	6540	02/03/2026 16:53	10.817,40	INPS-ISEE-2026-01200813K-00	Pratica correttamente presentata
46654	18704	03/03/2026 17:47	10.818,16	INPS-ISEE-2026-03447910N-00	Pratica correttamente presentata
46655	52455	12/03/2026 23:00	10.818,46	INPS-ISEE-2026-07557285S-00	Pratica correttamente presentata

fonte: http://burc.regione.campania.it

BANDO IO STUDIO 2025 a.s. 2025/2026

ALLEGATO A

Progr.	Numero Domanda	Data Di Presentazione	valore ISEE	PROTOCOLLO attestazione ISEE	Esito GRADUATORIA PROVVISORIA
46656	57461	16/03/2026 12:21	10.818,87	INPS-ISEE-2026-06116447Q-00	Pratica correttamente presentata
46657	57497	16/03/2026 12:23	10.818,87	INPS-ISEE-2026-06116447Q-00	Pratica correttamente presentata
46658	9226	02/03/2026 18:49	10.819,93	INPS-ISEE-2026-01043230S-00	Pratica correttamente presentata
46659	38432	08/03/2026 12:55	10.820,04	INPS-ISEE-2026-00248897Z-00	Pratica correttamente presentata
46660	56097	15/03/2026 19:47	10.820,83	INPS-ISEE-2026-03774066L-00	Pratica correttamente presentata
46661	20009	03/03/2026 19:10	10.820,98	INPS-ISEE-2026-04964011P-00	Pratica correttamente presentata
46662	20175	03/03/2026 19:15	10.820,98	INPS-ISEE-2026-04964011P-00	Pratica correttamente presentata
46663	21013	03/03/2026 21:15	10.820,98	INPS-ISEE-2026-01489662X-00	Pratica correttamente presentata
46664	42994	09/03/2026 21:09	10.821,52	INPS-ISEE-2026-02347385O-00	Pratica correttamente presentata
46665	62855	17/03/2026 16:53	10.821,52	INPS-ISEE-2026-05231490G-00	Pratica correttamente presentata
46666	34214	06/03/2026 11:51	10.821,79	INPS-ISEE-2026-03823692L-00	Pratica correttamente presentata
46667	52977	13/03/2026 11:18	10.821,97	INPS-ISEE-2026-03671514W-00	Pratica correttamente presentata
46668	21634	03/03/2026 22:54	10.822,15	INPS-ISEE-2026-00206804B-00	Pratica correttamente presentata
46669	21687	03/03/2026 22:58	10.822,15	INPS-ISEE-2026-00206804B-00	Pratica correttamente presentata
46670	42282	10/03/2026 12:30	10.822,43	INPS-ISEE-2026-05201593P-00	Pratica correttamente presentata
46671	51708	12/03/2026 19:34	10.822,75	INPS-ISEE-2026-03289458S-00	Pratica correttamente presentata
46672	66417	18/03/2026 09:54	10.822,97	INPS-ISEE-2026-00748586Z-00	Pratica correttamente presentata
46673	50029	12/03/2026 10:14	10.823,61	INPS-ISEE-2026-01945892Z-00	Pratica correttamente presentata
46674	44771	11/03/2026 14:00	10.824,90	INPS-ISEE-2026-05483217E-00	Pratica correttamente presentata
46675	12656	02/03/2026 23:22	10.825,01	INPS-ISEE-2026-02464093N-00	Pratica correttamente presentata
46676	52462	12/03/2026 23:02	10.825,01	INPS-ISEE-2026-02464093N-00	Pratica correttamente presentata
46677	7242	02/03/2026 17:27	10.827,09	INPS-ISEE-2026-04762087F-00	Pratica correttamente presentata
46678	48085	16/03/2026 19:31	10.827,15	INPS-ISEE-2026-03643267R-00	Pratica correttamente presentata
46679	31819	05/03/2026 18:15	10.827,61	INPS-ISEE-2026-05603932N-00	Pratica correttamente presentata
46680	16731	03/03/2026 13:57	10.827,85	INPS-ISEE-2026-05110145M-00	Pratica correttamente presentata
46681	37913	07/03/2026 21:48	10.828,51	INPS-ISEE-2026-05308285R-00	Pratica correttamente presentata
46682	54861	14/03/2026 09:41	10.829,92	INPS-ISEE-2026-03552517N-00	Pratica correttamente presentata
46683	20321	03/03/2026 19:29	10.830,49	INPS-ISEE-2026-00842537Q-00	Pratica correttamente presentata
46684	21541	03/03/2026 22:34	10.831,06	INPS-ISEE-2026-03766824X-00	Pratica correttamente presentata
46685	66846	18/03/2026 10:44	10.831,16	INPS-ISEE-2026-01028347P-00	Pratica correttamente presentata
46686	32725	06/03/2026 12:23	10.831,71	INPS-ISEE-2026-01239244P-00	Pratica correttamente presentata
46687	32817	05/03/2026 21:33	10.831,82	INPS-ISEE-2026-00876236O-00	Pratica correttamente presentata
46688	63079	17/03/2026 17:18	10.831,82	INPS-ISEE-2026-03734601G-00	Pratica correttamente presentata
46689	53303	13/03/2026 12:18	10.832,03	INPS-ISEE-2026-07488871M-00	Pratica correttamente presentata
46690	259	02/03/2026 12:10	10.832,64	INPS-ISEE-2026-00568971X-00	Pratica correttamente presentata
46691	41109	09/03/2026 15:16	10.832,87	INPS-ISEE-2026-02634359O-00	Pratica correttamente presentata
46692	21112	03/03/2026 21:27	10.832,91	INPS-ISEE-2026-03434704P-00	Pratica correttamente presentata
46693	30753	05/03/2026 16:11	10.832,91	INPS-ISEE-2026-03434704P-00	Pratica correttamente presentata
46694	45072	10/03/2026 15:57	10.833,26	INPS-ISEE-2026-00317600M-00	Pratica correttamente presentata
46695	24549	04/03/2026 13:32	10.834,29	INPS-ISEE-2026-00964798M-00	Pratica correttamente presentata
46696	24958	10/03/2026 08:59	10.834,37	INPS-ISEE-2026-03782889J-00	Pratica correttamente presentata
46697	26687	04/03/2026 18:39	10.834,55	INPS-ISEE-2026-06827010G-00	Pratica correttamente presentata
46698	60334	17/03/2026 08:21	10.835,54	INPS-ISEE-2026-04788138S-00	Pratica correttamente presentata

fonte: http://burc.regione.campania.it

BANDO IO STUDIO 2025 a.s. 2025/2026

ALLEGATO A

Progr.	Numero Domanda	Data Di Presentazione	valore ISEE	PROTOCOLLO attestazione ISEE	Esito GRADUATORIA PROVVISORIA
46699	11213	02/03/2026 21:04	10.836,36	INPS-ISEE-2026-00759783S-00	Pratica correttamente presentata
46700	42706	09/03/2026 19:26	10.836,42	INPS-ISEE-2026-06126909L-00	Pratica correttamente presentata
46701	33366	11/03/2026 09:47	10.836,44	INPS-ISEE-2026-02982301P-00	Pratica correttamente presentata
46702	47321	11/03/2026 10:48	10.836,44	INPS-ISEE-2026-02982301P-00	Pratica correttamente presentata
46703	54625	13/03/2026 20:40	10.836,83	INPS-ISEE-2026-02730563C-00	Pratica correttamente presentata
46704	58954	16/03/2026 18:04	10.836,86	INPS-ISEE-2026-04045684R-00	Pratica correttamente presentata
46705	59004	16/03/2026 18:10	10.836,86	INPS-ISEE-2026-04045684R-00	Pratica correttamente presentata
46706	12206	02/03/2026 22:20	10.837,59	INPS-ISEE-2026-06363471E-00	Pratica correttamente presentata
46707	59867	16/03/2026 20:59	10.838,24	INPS-ISEE-2026-06313604H-00	Pratica correttamente presentata
46708	27117	04/03/2026 19:15	10.838,62	INPS-ISEE-2026-05764614L-00	Pratica correttamente presentata
46709	7099	03/03/2026 11:36	10.838,78	INPS-ISEE-2026-03747363L-00	Pratica correttamente presentata
46710	64315	17/03/2026 19:13	10.839,19	INPS-ISEE-2026-04103255B-00	Pratica correttamente presentata
46711	64502	17/03/2026 19:42	10.839,19	INPS-ISEE-2026-04103255B-00	Pratica correttamente presentata
46712	64555	17/03/2026 19:49	10.839,19	INPS-ISEE-2026-04103255B-00	Pratica correttamente presentata
46713	29635	05/03/2026 11:47	10.839,38	INPS-ISEE-2026-02023630U-00	Pratica correttamente presentata
46714	45274	10/03/2026 16:50	10.840,33	INPS-ISEE-2026-03607939I-00	Pratica correttamente presentata
46715	7140	02/03/2026 17:20	10.840,72	INPS-ISEE-2026-02154464C-00	Pratica correttamente presentata
46716	47464	11/03/2026 11:17	10.840,89	INPS-ISEE-2026-00969486U-00	Pratica correttamente presentata
46717	19231	03/03/2026 18:00	10.840,91	INPS-ISEE-2026-00425822H-00	Pratica correttamente presentata
46718	56590	16/03/2026 09:59	10.841,18	INPS-ISEE-2026-02329062G-00	Pratica correttamente presentata
46719	56498	16/03/2026 10:11	10.841,18	INPS-ISEE-2026-02329062G-00	Pratica correttamente presentata
46720	23160	04/03/2026 11:01	10.841,28	INPS-ISEE-2026-04299893A-00	Pratica correttamente presentata
46721	48387	11/03/2026 16:34	10.841,28	INPS-ISEE-2026-04299893A-00	Pratica correttamente presentata
46722	53464	17/03/2026 14:05	10.841,52	INPS-ISEE-2026-01881550N-00	Pratica correttamente presentata
46723	36297	09/03/2026 10:09	10.842,09	INPS-ISEE-2026-07934082L-00	Pratica correttamente presentata
46724	58135	16/03/2026 16:16	10.842,15	INPS-ISEE-2026-01447540P-00	Pratica correttamente presentata
46725	66725	18/03/2026 10:44	10.842,30	INPS-ISEE-2026-07836732X-00	Pratica correttamente presentata
46726	25382	05/03/2026 18:53	10.842,58	INPS-ISEE-2026-00306165T-00	Pratica correttamente presentata
46727	28806	05/03/2026 10:09	10.842,76	INPS-ISEE-2026-03464603C-00	Pratica correttamente presentata
46728	7893	02/03/2026 17:48	10.843,74	INPS-ISEE-2026-03377709X-00	Pratica correttamente presentata
46729	8131	02/03/2026 17:55	10.843,74	INPS-ISEE-2026-03377709X-00	Pratica correttamente presentata
46730	62797	17/03/2026 16:46	10.843,94	INPS-ISEE-2026-01209029H-00	Pratica correttamente presentata
46731	61398	17/03/2026 12:10	10.843,99	INPS-ISEE-2026-03393637F-00	Pratica correttamente presentata
46732	65044	17/03/2026 21:44	10.844,19	INPS-ISEE-2026-01943804Q-00	Pratica correttamente presentata
46733	6419	02/03/2026 16:46	10.844,20	INPS-ISEE-2026-06171552W-00	Pratica correttamente presentata
46734	45710	10/03/2026 17:47	10.844,71	INPS-ISEE-2026-03914256E-00	Pratica correttamente presentata
46735	10283	02/03/2026 20:31	10.844,98	INPS-ISEE-2026-07436958U-00	Pratica correttamente presentata
46736	44567	10/03/2026 12:46	10.845,15	INPS-ISEE-2026-07885455U-00	Pratica correttamente presentata
46737	59940	16/03/2026 21:45	10.845,87	INPS-ISEE-2026-02813362P-00	Pratica correttamente presentata
46738	1435	04/03/2026 10:30	10.846,26	INPS-ISEE-2026-03116822H-00	Pratica correttamente presentata
46739	22980	04/03/2026 10:43	10.846,26	INPS-ISEE-2026-03116822H-00	Pratica correttamente presentata
46740	22659	04/03/2026 10:11	10.847,29	INPS-ISEE-2026-02124540A-00	Pratica correttamente presentata
46741	53556	13/03/2026 14:04	10.848,02	INPS-ISEE-2026-00846031D-00	Pratica correttamente presentata

fonte: http://burc.regione.campania.it

BANDO IO STUDIO 2025 a.s. 2025/2026

ALLEGATO A

Progr.	Numero Domanda	Data Di Presentazione	valore ISEE	PROTOCOLLO attestazione ISEE	Esito GRADUATORIA PROVVISORIA
46742	29767	05/03/2026 12:03	10.848,42	INPS-ISEE-2026-00986637S-00	Pratica correttamente presentata
46743	29780	05/03/2026 12:05	10.848,42	INPS-ISEE-2026-00986637S-00	Pratica correttamente presentata
46744	64406	17/03/2026 19:39	10.849,22	INPS-ISEE-2026-01453878X-00	Pratica correttamente presentata
46745	17241	05/03/2026 08:15	10.849,92	INPS-ISEE-2026-00188634E-00	Pratica correttamente presentata
46746	53490	13/03/2026 13:38	10.850,90	INPS-ISEE-2026-05961929K-00	Pratica correttamente presentata
46747	23658	04/03/2026 11:43	10.851,59	INPS-ISEE-2026-00552179Q-00	Pratica correttamente presentata
46748	67079	18/03/2026 11:06	10.851,79	INPS-ISEE-2026-08266823V-00	Pratica correttamente presentata
46749	65415	17/03/2026 23:01	10.852,18	INPS-ISEE-2026-05552963V-00	Pratica correttamente presentata
46750	28133	04/03/2026 22:41	10.852,22	INPS-ISEE-2026-03385741R-00	Pratica correttamente presentata
46751	66167	18/03/2026 09:27	10.852,34	INPS-ISEE-2026-04976411O-00	Pratica correttamente presentata
46752	3809	02/03/2026 14:01	10.853,01	INPS-ISEE-2026-01319733W-00	Pratica correttamente presentata
46753	22044	04/03/2026 10:10	10.854,23	INPS-ISEE-2026-03127995X-00	Pratica correttamente presentata
46754	23564	04/03/2026 11:38	10.854,23	INPS-ISEE-2026-03127995X-00	Pratica correttamente presentata
46755	33098	05/03/2026 23:49	10.855,23	INPS-ISEE-2026-02681961L-00	Pratica correttamente presentata
46756	9139	02/03/2026 18:53	10.855,28	INPS-ISEE-2026-04745063Q-00	Pratica correttamente presentata
46757	9463	02/03/2026 19:10	10.855,28	INPS-ISEE-2026-04745063Q-00	Pratica correttamente presentata
46758	59090	16/03/2026 18:26	10.856,25	INPS-ISEE-2026-05274741E-00	Pratica correttamente presentata
46759	67347	18/03/2026 11:32	10.856,42	INPS-ISEE-2026-03122030I-00	Pratica correttamente presentata
46760	22756	04/03/2026 10:19	10.856,62	INPS-ISEE-2026-02812861N-00	Pratica correttamente presentata
46761	22794	04/03/2026 10:22	10.856,62	INPS-ISEE-2026-02812861N-00	Pratica correttamente presentata
46762	23357	04/03/2026 11:19	10.856,94	INPS-ISEE-2026-06694066I-00	Pratica correttamente presentata
46763	56013	15/03/2026 18:29	10.857,12	INPS-ISEE-2026-02655400D-00	Pratica correttamente presentata
46764	37878	08/03/2026 19:02	10.857,56	INPS-ISEE-2026-04573387I-00	Pratica correttamente presentata
46765	14440	03/03/2026 15:04	10.858,20	INPS-ISEE-2026-06753965K-00	Pratica correttamente presentata
46766	11	02/03/2026 12:03	10.858,43	INPS-ISEE-2026-06230275P-00	Pratica correttamente presentata
46767	13225	03/03/2026 08:07	10.858,54	INPS-ISEE-2026-04144210U-00	Pratica correttamente presentata
46768	13617	03/03/2026 09:11	10.858,54	INPS-ISEE-2026-04144210U-00	Pratica correttamente presentata
46769	45739	10/03/2026 17:49	10.859,03	INPS-ISEE-2026-02429028W-00	Pratica correttamente presentata
46770	63286	17/03/2026 17:40	10.859,40	INPS-ISEE-2026-00119196W-00	Pratica correttamente presentata
46771	59254	16/03/2026 18:50	10.859,88	INPS-ISEE-2026-08265356V-00	Pratica correttamente presentata
46772	6209	02/03/2026 16:38	10.859,91	INPS-ISEE-2026-08266887J-00	Pratica correttamente presentata
46773	12789	02/03/2026 23:35	10.860,00	INPS-ISEE-2026-01104442U-00	Pratica correttamente presentata
46774	61986	17/03/2026 14:20	10.860,47	INPS-ISEE-2026-07527597U-00	Pratica correttamente presentata
46775	45924	10/03/2026 18:29	10.861,38	INPS-ISEE-2026-07034805W-00	Pratica correttamente presentata
46776	56876	16/03/2026 10:51	10.861,38	INPS-ISEE-2026-04219732N-00	Pratica correttamente presentata
46777	56949	16/03/2026 10:58	10.861,38	INPS-ISEE-2026-04219732N-00	Pratica correttamente presentata
46778	50493	12/03/2026 11:55	10.861,40	INPS-ISEE-2026-02627111B-00	Pratica correttamente presentata
46779	21930	04/03/2026 07:11	10.862,27	INPS-ISEE-2026-00385950E-00	Pratica correttamente presentata
46780	40909	09/03/2026 14:04	10.863,18	INPS-ISEE-2026-04573456F-00	Pratica correttamente presentata
46781	35303	06/03/2026 16:49	10.863,24	INPS-ISEE-2026-02737313C-00	Pratica correttamente presentata
46782	54999	14/03/2026 12:18	10.863,47	INPS-ISEE-2026-00071724T-00	Pratica correttamente presentata
46783	32114	05/03/2026 18:56	10.865,17	INPS-ISEE-2026-07661222C-00	Pratica correttamente presentata
46784	8504	02/03/2026 18:12	10.865,37	INPS-ISEE-2026-02807862L-00	Pratica correttamente presentata

fonte: http://burc.regione.campania.it

BANDO IO STUDIO 2025 a.s. 2025/2026

ALLEGATO A

Progr.	Numero Domanda	Data Di Presentazione	valore ISEE	PROTOCOLLO attestazione ISEE	Esito GRADUATORIA PROVVISORIA
46785	36962	07/03/2026 11:28	10.865,37	INPS-ISEE-2026-03192167Q-00	Pratica correttamente presentata
46786	32385	05/03/2026 19:58	10.865,56	INPS-ISEE-2026-04579655K-00	Pratica correttamente presentata
46787	7226	02/03/2026 17:25	10.866,26	INPS-ISEE-2026-00394387F-00	Pratica correttamente presentata
46788	46598	10/03/2026 21:58	10.866,26	INPS-ISEE-2026-03977192Z-00	Pratica correttamente presentata
46789	49389	11/03/2026 20:01	10.866,78	INPS-ISEE-2026-01242720A-00	Pratica correttamente presentata
46790	4819	02/03/2026 14:45	10.867,80	INPS-ISEE-2026-01532807C-00	Pratica correttamente presentata
46791	28340	05/03/2026 07:27	10.868,39	INPS-ISEE-2026-01661585O-00	Pratica correttamente presentata
46792	28346	05/03/2026 07:35	10.868,39	INPS-ISEE-2026-01661585O-00	Pratica correttamente presentata
46793	28349	05/03/2026 07:39	10.868,39	INPS-ISEE-2026-01661585O-00	Pratica correttamente presentata
46794	67471	18/03/2026 11:47	10.869,02	INPS-ISEE-2026-08226000A-00	Pratica correttamente presentata
46795	26179	04/03/2026 17:40	10.869,11	INPS-ISEE-2026-06005512J-00	Pratica correttamente presentata
46796	60196	16/03/2026 23:10	10.869,18	INPS-ISEE-2026-04953674Z-00	Pratica correttamente presentata
46797	11411	02/03/2026 21:23	10.869,90	INPS-ISEE-2026-02346462W-00	Pratica correttamente presentata
46798	16585	03/03/2026 13:24	10.870,20	INPS-ISEE-2026-02564143P-00	Pratica correttamente presentata
46799	30478	05/03/2026 15:19	10.870,20	INPS-ISEE-2026-02564143P-00	Pratica correttamente presentata
46800	66191	18/03/2026 09:29	10.870,41	INPS-ISEE-2026-03865687M-00	Pratica correttamente presentata
46801	55553	15/03/2026 02:29	10.870,55	INPS-ISEE-2026-07286727S-00	Pratica correttamente presentata
46802	38596	08/03/2026 15:26	10.871,02	INPS-ISEE-2026-01106939Q-00	Pratica correttamente presentata
46803	66247	18/03/2026 09:35	10.871,02	INPS-ISEE-2026-02775991Y-00	Pratica correttamente presentata
46804	43476	10/03/2026 09:19	10.871,57	INPS-ISEE-2026-01366532C-00	Pratica correttamente presentata
46805	13200	03/03/2026 07:42	10.871,58	INPS-ISEE-2026-02010539B-00	Pratica correttamente presentata
46806	67366	18/03/2026 11:34	10.872,06	INPS-ISEE-2026-05415129W-00	Pratica correttamente presentata
46807	67195	18/03/2026 11:36	10.872,06	INPS-ISEE-2026-05415129W-00	Pratica correttamente presentata
46808	49708	11/03/2026 23:30	10.872,37	INPS-ISEE-2026-03358728X-00	Pratica correttamente presentata
46809	48175	11/03/2026 15:28	10.872,55	INPS-ISEE-2026-01831225D-00	Pratica correttamente presentata
46810	52863	15/03/2026 20:15	10.873,33	INPS-ISEE-2026-02001719B-00	Pratica correttamente presentata
46811	65216	17/03/2026 22:00	10.873,33	INPS-ISEE-2026-02001719B-00	Pratica correttamente presentata
46812	11060	02/03/2026 21:32	10.873,37	INPS-ISEE-2026-02937409F-00	Pratica correttamente presentata
46813	57501	16/03/2026 12:30	10.873,44	INPS-ISEE-2026-04147340H-00	Pratica correttamente presentata
46814	32026	05/03/2026 18:42	10.873,58	INPS-ISEE-2026-07621321D-00	Pratica correttamente presentata
46815	4736	02/03/2026 14:58	10.873,91	INPS-ISEE-2026-06670287X-00	Pratica correttamente presentata
46816	25642	09/03/2026 16:45	10.873,98	INPS-ISEE-2026-02006386P-00	Pratica correttamente presentata
46817	55330	14/03/2026 17:54	10.874,14	INPS-ISEE-2026-01582869S-00	Pratica correttamente presentata
46818	55388	14/03/2026 19:10	10.874,14	INPS-ISEE-2026-01582869S-00	Pratica correttamente presentata
46819	38654	08/03/2026 15:59	10.874,96	INPS-ISEE-2026-02321366H-00	Pratica correttamente presentata
46820	21423	03/03/2026 22:08	10.875,12	INPS-ISEE-2026-07966257U-00	Pratica correttamente presentata
46821	20948	03/03/2026 21:11	10.875,19	INPS-ISEE-2026-04779417S-00	Pratica correttamente presentata
46822	46470	10/03/2026 20:49	10.875,29	INPS-ISEE-2026-05483904L-00	Pratica correttamente presentata
46823	35625	06/03/2026 17:43	10.875,48	INPS-ISEE-2026-02610185H-00	Pratica correttamente presentata
46824	37764	07/03/2026 19:21	10.876,55	INPS-ISEE-2026-06792252L-00	Pratica correttamente presentata
46825	15427	03/03/2026 11:33	10.877,07	INPS-ISEE-2026-02331893Q-00	Pratica correttamente presentata
46826	1009	02/03/2026 12:25	10.877,74	INPS-ISEE-2026-04163264C-00	Pratica correttamente presentata
46827	55343	14/03/2026 18:19	10.878,20	INPS-ISEE-2026-01659868M-00	Pratica correttamente presentata

fonte: http://burc.regione.campania.it

BANDO IO STUDIO 2025 a.s. 2025/2026

ALLEGATO A

Progr.	Numero Domanda	Data Di Presentazione	valore ISEE	PROTOCOLLO attestazione ISEE	Esito GRADUATORIA PROVVISORIA
46828	39170	08/03/2026 21:09	10.878,69	INPS-ISEE-2026-02078176R-00	Pratica correttamente presentata
46829	34262	06/03/2026 11:59	10.879,05	INPS-ISEE-2026-00779059I-00	Pratica correttamente presentata
46830	55764	15/03/2026 14:33	10.879,44	INPS-ISEE-2026-01766620N-00	Pratica correttamente presentata
46831	59574	16/03/2026 20:01	10.880,75	INPS-ISEE-2026-01291480P-00	Pratica correttamente presentata
46832	65370	17/03/2026 22:20	10.880,89	INPS-ISEE-2026-03084919F-00	Pratica correttamente presentata
46833	41121	09/03/2026 15:13	10.881,87	INPS-ISEE-2026-05110293T-00	Pratica correttamente presentata
46834	12343	02/03/2026 22:26	10.883,29	INPS-ISEE-2026-05508387X-00	Pratica correttamente presentata
46835	31582	05/03/2026 17:53	10.883,34	INPS-ISEE-2026-03229879Y-00	Pratica correttamente presentata
46836	6787	02/03/2026 17:05	10.883,74	INPS-ISEE-2026-00591631P-00	Pratica correttamente presentata
46837	24762	04/03/2026 14:59	10.884,05	INPS-ISEE-2026-03302464D-00	Pratica correttamente presentata
46838	54609	13/03/2026 20:17	10.884,41	INPS-ISEE-2026-02894347I-00	Pratica correttamente presentata
46839	38791	08/03/2026 17:27	10.884,77	INPS-ISEE-2026-00383163G-00	Pratica correttamente presentata
46840	62085	17/03/2026 14:54	10.885,39	INPS-ISEE-2026-03575491F-00	Pratica correttamente presentata
46841	40016	09/03/2026 11:11	10.886,91	INPS-ISEE-2026-03370854E-00	Pratica correttamente presentata
46842	1436	02/03/2026 12:40	10.887,59	INPS-ISEE-2026-00301135S-00	Pratica correttamente presentata
46843	65367	17/03/2026 22:21	10.887,88	INPS-ISEE-2026-07702109C-00	Pratica correttamente presentata
46844	51993	12/03/2026 19:05	10.887,89	INPS-ISEE-2026-02129416P-00	Pratica correttamente presentata
46845	18939	04/03/2026 16:03	10.888,00	INPS-ISEE-2026-05991389A-00	Pratica correttamente presentata
46846	47823	11/03/2026 12:34	10.888,40	INPS-ISEE-2026-07671963S-00	Pratica correttamente presentata
46847	58791	16/03/2026 17:44	10.888,62	INPS-ISEE-2026-05832409R-00	Pratica correttamente presentata
46848	58634	17/03/2026 09:16	10.888,62	INPS-ISEE-2026-05832409R-00	Pratica correttamente presentata
46849	35767	06/03/2026 18:12	10.889,18	INPS-ISEE-2026-05597749B-00	Pratica correttamente presentata
46850	52463	12/03/2026 23:02	10.889,47	INPS-ISEE-2026-01706241T-00	Pratica correttamente presentata
46851	34607	06/03/2026 13:12	10.889,50	INPS-ISEE-2026-03392097L-00	Pratica correttamente presentata
46852	58073	16/03/2026 16:20	10.890,89	INPS-ISEE-2026-03187663F-00	Pratica correttamente presentata
46853	38329	08/03/2026 17:59	10.891,08	INPS-ISEE-2026-03777043R-00	Pratica correttamente presentata
46854	66485	18/03/2026 10:03	10.891,87	INPS-ISEE-2026-00098479I-00	Pratica correttamente presentata
46855	64275	17/03/2026 19:16	10.891,98	INPS-ISEE-2026-04804293E-00	Pratica correttamente presentata
46856	57502	16/03/2026 12:24	10.892,28	INPS-ISEE-2026-03136417P-00	Pratica correttamente presentata
46857	57539	16/03/2026 12:32	10.892,28	INPS-ISEE-2026-03136417P-00	Pratica correttamente presentata
46858	57571	16/03/2026 12:41	10.892,28	INPS-ISEE-2026-03136417P-00	Pratica correttamente presentata
46859	29342	05/03/2026 19:47	10.892,67	INPS-ISEE-2026-02860453N-00	Pratica correttamente presentata
46860	64153	17/03/2026 19:04	10.892,72	INPS-ISEE-2026-03954658Y-00	Pratica correttamente presentata
46861	64320	17/03/2026 19:15	10.892,72	INPS-ISEE-2026-03954658Y-00	Pratica correttamente presentata
46862	2286	02/03/2026 12:56	10.893,07	INPS-ISEE-2026-00110969C-00	Pratica correttamente presentata
46863	58656	16/03/2026 17:27	10.893,41	INPS-ISEE-2026-02521110Z-00	Pratica correttamente presentata
46864	64084	17/03/2026 18:48	10.895,10	INPS-ISEE-2026-04057284E-00	Pratica correttamente presentata
46865	38127	08/03/2026 08:35	10.897,60	INPS-ISEE-2026-01302478P-00	Pratica correttamente presentata
46866	6306	02/03/2026 16:51	10.897,89	INPS-ISEE-2026-01197519L-00	Pratica correttamente presentata
46867	17684	03/03/2026 15:58	10.897,89	INPS-ISEE-2026-04501006U-00	Pratica correttamente presentata
46868	21188	03/03/2026 21:44	10.898,03	INPS-ISEE-2026-04409222H-00	Pratica correttamente presentata
46869	36907	07/03/2026 10:51	10.898,56	INPS-ISEE-2026-01956409F-00	Pratica correttamente presentata
46870	11337	03/03/2026 22:09	10.900,81	INPS-ISEE-2026-00480560H-00	Pratica correttamente presentata

fonte: http://burc.regione.campania.it

BANDO IO STUDIO 2025 a.s. 2025/2026

ALLEGATO A

Progr.	Numero Domanda	Data Di Presentazione	valore ISEE	PROTOCOLLO attestazione ISEE	Esito GRADUATORIA PROVVISORIA
46871	26618	04/03/2026 18:19	10.900,81	INPS-ISEE-2026-00480560H-00	Pratica correttamente presentata
46872	10776	02/03/2026 20:34	10.900,87	INPS-ISEE-2026-00582858X-00	Pratica correttamente presentata
46873	53557	13/03/2026 14:05	10.902,37	INPS-ISEE-2026-04148832E-00	Pratica correttamente presentata
46874	17211	03/03/2026 16:35	10.902,52	INPS-ISEE-2026-04150718C-00	Pratica correttamente presentata
46875	60435	17/03/2026 09:25	10.902,78	INPS-ISEE-2026-06890947M-00	Pratica correttamente presentata
46876	23301	04/03/2026 11:17	10.904,42	INPS-ISEE-2026-02453526W-00	Pratica correttamente presentata
46877	18055	03/03/2026 16:37	10.904,59	INPS-ISEE-2026-04688078K-00	Pratica correttamente presentata
46878	54131	13/03/2026 17:43	10.905,61	INPS-ISEE-2026-02820802D-00	Pratica correttamente presentata
46879	9581	03/03/2026 00:19	10.905,90	INPS-ISEE-2026-04260452H-00	Pratica correttamente presentata
46880	9271	16/03/2026 20:59	10.905,90	INPS-ISEE-2026-04763044N-00	Pratica correttamente presentata
46881	46181	10/03/2026 19:03	10.905,94	INPS-ISEE-2026-05058501G-00	Pratica correttamente presentata
46882	27293	04/03/2026 19:45	10.906,56	INPS-ISEE-2026-02894122N-00	Pratica correttamente presentata
46883	32379	05/03/2026 19:33	10.906,56	INPS-ISEE-2026-02894122N-00	Pratica correttamente presentata
46884	26279	04/03/2026 17:45	10.906,64	INPS-ISEE-2026-02188847Z-00	Pratica correttamente presentata
46885	65143	17/03/2026 21:39	10.907,45	INPS-ISEE-2026-04670765V-00	Pratica correttamente presentata
46886	33470	06/03/2026 09:54	10.907,56	INPS-ISEE-2026-02934151P-00	Pratica correttamente presentata
46887	3306	02/03/2026 13:37	10.907,65	INPS-ISEE-2026-06257211G-00	Pratica correttamente presentata
46888	7054	02/03/2026 17:12	10.907,65	INPS-ISEE-2026-06257211G-00	Pratica correttamente presentata
46889	39524	09/03/2026 09:36	10.907,97	INPS-ISEE-2026-03096226N-00	Pratica correttamente presentata
46890	42160	09/03/2026 17:58	10.908,00	INPS-ISEE-2026-06501418P-00	Pratica correttamente presentata
46891	60125	16/03/2026 22:33	10.908,23	INPS-ISEE-2026-00832964O-00	Pratica correttamente presentata
46892	55932	15/03/2026 17:48	10.908,86	INPS-ISEE-2026-03082102U-00	Pratica correttamente presentata
46893	14447	03/03/2026 10:23	10.908,99	INPS-ISEE-2026-01816817O-00	Pratica correttamente presentata
46894	48446	11/03/2026 17:09	10.909,29	INPS-ISEE-2026-05194857S-00	Pratica correttamente presentata
46895	19252	03/03/2026 18:00	10.910,57	INPS-ISEE-2026-06544666I-00	Pratica correttamente presentata
46896	62740	17/03/2026 17:02	10.913,12	INPS-ISEE-2026-04175075Q-00	Pratica correttamente presentata
46897	22112	06/03/2026 22:58	10.913,23	INPS-ISEE-2026-02307334D-00	Pratica correttamente presentata
46898	52829	13/03/2026 10:21	10.913,31	INPS-ISEE-2026-02917656X-00	Pratica correttamente presentata
46899	44395	10/03/2026 11:58	10.913,38	INPS-ISEE-2026-01707435W-00	Pratica correttamente presentata
46900	17686	03/03/2026 16:13	10.913,52	INPS-ISEE-2026-01435100Y-00	Pratica correttamente presentata
46901	64182	17/03/2026 19:00	10.914,07	INPS-ISEE-2026-02299851X-00	Pratica correttamente presentata
46902	55279	14/03/2026 17:00	10.914,49	INPS-ISEE-2026-03042735G-00	Pratica correttamente presentata
46903	10744	02/03/2026 20:33	10.914,55	INPS-ISEE-2026-05876159K-00	Pratica correttamente presentata
46904	38141	08/03/2026 09:03	10.914,63	INPS-ISEE-2026-01063714D-00	Pratica correttamente presentata
46905	12968	02/03/2026 23:59	10.914,66	INPS-ISEE-2026-00974527F-00	Pratica correttamente presentata
46906	36987	11/03/2026 22:06	10.914,66	INPS-ISEE-2026-00974527F-00	Pratica correttamente presentata
46907	1327	02/03/2026 12:27	10.914,85	INPS-ISEE-2026-06773080R-00	Pratica correttamente presentata
46908	56212	15/03/2026 21:22	10.915,92	INPS-ISEE-2026-03313150U-00	Pratica correttamente presentata
46909	36813	15/03/2026 10:35	10.916,60	INPS-ISEE-2026-07085258V-00	Pratica correttamente presentata
46910	47624	12/03/2026 19:05	10.916,61	INPS-ISEE-2026-02584107W-00	Pratica correttamente presentata
46911	37896	07/03/2026 21:26	10.916,86	INPS-ISEE-2026-06730687I-00	Pratica correttamente presentata
46912	37901	07/03/2026 21:48	10.916,86	INPS-ISEE-2026-06730687I-00	Pratica correttamente presentata
46913	3586	02/03/2026 13:45	10.917,48	INPS-ISEE-2026-00048067P-00	Pratica correttamente presentata

fonte: http://burc.regione.campania.it

BANDO IO STUDIO 2025 a.s. 2025/2026

ALLEGATO A

Progr.	Numero Domanda	Data Di Presentazione	valore ISEE	PROTOCOLLO attestazione ISEE	Esito GRADUATORIA PROVVISORIA
46914	10681	02/03/2026 20:19	10.918,18	INPS-ISEE-2026-02937937Y-00	Pratica correttamente presentata
46915	10901	02/03/2026 20:34	10.918,18	INPS-ISEE-2026-02937937Y-00	Pratica correttamente presentata
46916	13792	03/03/2026 09:24	10.918,30	INPS-ISEE-2026-02619287V-00	Pratica correttamente presentata
46917	24225	10/03/2026 12:58	10.918,30	INPS-ISEE-2026-02619287V-00	Pratica correttamente presentata
46918	7854	02/03/2026 17:44	10.919,12	INPS-ISEE-2026-00389654V-00	Pratica correttamente presentata
46919	56354	16/03/2026 00:18	10.919,25	INPS-ISEE-2026-04766909K-00	Pratica correttamente presentata
46920	59892	16/03/2026 21:22	10.919,46	INPS-ISEE-2026-08234942O-00	Pratica correttamente presentata
46921	7212	02/03/2026 17:46	10.919,54	INPS-ISEE-2026-04395005C-00	Pratica correttamente presentata
46922	47380	11/03/2026 11:06	10.919,84	INPS-ISEE-2026-06282175R-00	Pratica correttamente presentata
46923	50903	12/03/2026 15:07	10.919,84	INPS-ISEE-2026-06282175R-00	Pratica correttamente presentata
46924	49664	11/03/2026 22:23	10.920,09	INPS-ISEE-2026-00452912H-00	Pratica correttamente presentata
46925	61352	17/03/2026 11:54	10.920,85	INPS-ISEE-2026-06068754X-00	Pratica correttamente presentata
46926	61394	17/03/2026 11:58	10.920,85	INPS-ISEE-2026-06068754X-00	Pratica correttamente presentata
46927	67358	18/03/2026 11:39	10.921,14	INPS-ISEE-2026-03645837X-00	Pratica correttamente presentata
46928	49450	11/03/2026 20:28	10.921,39	INPS-ISEE-2026-05412691N-00	Pratica correttamente presentata
46929	53111	13/03/2026 12:17	10.921,67	INPS-ISEE-2026-07223097E-00	Pratica correttamente presentata
46930	12909	03/03/2026 00:05	10.921,93	INPS-ISEE-2026-06051671C-00	Pratica correttamente presentata
46931	13582	03/03/2026 09:55	10.922,22	INPS-ISEE-2026-03689519K-00	Pratica correttamente presentata
46932	31871	05/03/2026 18:21	10.922,39	INPS-ISEE-2026-06952414R-00	Pratica correttamente presentata
46933	5847	02/03/2026 15:30	10.922,46	INPS-ISEE-2026-00925422G-00	Pratica correttamente presentata
46934	5942	03/03/2026 00:14	10.922,46	INPS-ISEE-2026-00925422G-00	Pratica correttamente presentata
46935	22010	04/03/2026 08:41	10.922,94	INPS-ISEE-2026-01809936X-00	Pratica correttamente presentata
46936	45572	10/03/2026 17:25	10.923,01	INPS-ISEE-2026-05294374F-00	Pratica correttamente presentata
46937	61928	17/03/2026 13:59	10.924,11	INPS-ISEE-2026-03613740G-00	Pratica correttamente presentata
46938	38790	08/03/2026 17:34	10.925,27	INPS-ISEE-2026-08132815N-00	Pratica correttamente presentata
46939	42000	09/03/2026 17:40	10.925,33	INPS-ISEE-2026-01430598E-00	Pratica correttamente presentata
46940	7972	02/03/2026 17:47	10.925,46	INPS-ISEE-2026-06095393V-00	Pratica correttamente presentata
46941	8433	02/03/2026 18:18	10.925,94	INPS-ISEE-2026-00062187G-00	Pratica correttamente presentata
46942	8856	02/03/2026 18:30	10.925,94	INPS-ISEE-2026-00062187G-00	Pratica correttamente presentata
46943	35050	06/03/2026 15:50	10.928,00	INPS-ISEE-2026-05668336I-00	Pratica correttamente presentata
46944	7137	02/03/2026 17:14	10.928,57	INPS-ISEE-2026-02840646E-00	Pratica correttamente presentata
46945	59856	16/03/2026 22:12	10.928,62	INPS-ISEE-2026-03687415F-00	Pratica correttamente presentata
46946	21144	03/03/2026 21:38	10.928,85	INPS-ISEE-2026-05479442V-00	Pratica correttamente presentata
46947	57636	16/03/2026 12:55	10.930,20	INPS-ISEE-2026-04481177O-00	Pratica correttamente presentata
46948	16961	03/03/2026 14:30	10.930,53	INPS-ISEE-2026-05804818F-00	Pratica correttamente presentata
46949	9872	02/03/2026 19:24	10.931,02	INPS-ISEE-2026-04046233D-00	Pratica correttamente presentata
46950	35704	06/03/2026 17:57	10.931,11	INPS-ISEE-2026-00779929M-00	Pratica correttamente presentata
46951	43580	10/03/2026 09:44	10.931,65	INPS-ISEE-2026-04780887U-00	Pratica correttamente presentata
46952	61002	17/03/2026 11:08	10.933,46	INPS-ISEE-2026-08224209W-00	Pratica correttamente presentata
46953	29441	05/03/2026 11:28	10.933,75	INPS-ISEE-2026-00519348E-00	Pratica correttamente presentata
46954	64821	17/03/2026 20:43	10.933,87	INPS-ISEE-2026-01882948Y-00	Pratica correttamente presentata
46955	53380	13/03/2026 12:31	10.934,13	INPS-ISEE-2026-06091529O-00	Pratica correttamente presentata
46956	62083	17/03/2026 14:42	10.934,36	INPS-ISEE-2026-06844021P-00	Pratica correttamente presentata

fonte: http://burc.regione.campania.it

BANDO IO STUDIO 2025 a.s. 2025/2026

ALLEGATO A

Progr.	Numero Domanda	Data Di Presentazione	valore ISEE	PROTOCOLLO attestazione ISEE	Esito GRADUATORIA PROVVISORIA
46957	66898	18/03/2026 10:48	10.934,39	INPS-ISEE-2026-02476107W-00	Pratica correttamente presentata
46958	57205	16/03/2026 11:41	10.935,20	INPS-ISEE-2026-06039898M-00	Pratica correttamente presentata
46959	54088	13/03/2026 17:32	10.935,41	INPS-ISEE-2026-04500565P-00	Pratica correttamente presentata
46960	15776	03/03/2026 12:06	10.935,49	INPS-ISEE-2026-03170097W-00	Pratica correttamente presentata
46961	47306	11/03/2026 10:55	10.935,94	INPS-ISEE-2026-05137307C-00	Pratica correttamente presentata
46962	36523	06/03/2026 22:30	10.936,13	INPS-ISEE-2026-07534842L-00	Pratica correttamente presentata
46963	9163	04/03/2026 21:10	10.936,30	INPS-ISEE-2026-05197471F-00	Pratica correttamente presentata
46964	27818	04/03/2026 21:23	10.936,30	INPS-ISEE-2026-05197471F-00	Pratica correttamente presentata
46965	66031	18/03/2026 10:02	10.936,47	INPS-ISEE-2026-06909150E-00	Pratica correttamente presentata
46966	19340	03/03/2026 18:08	10.936,70	INPS-ISEE-2026-05225962R-00	Pratica correttamente presentata
46967	863	02/03/2026 12:21	10.937,03	INPS-ISEE-2026-03439890X-00	Pratica correttamente presentata
46968	1905	02/03/2026 12:43	10.938,62	INPS-ISEE-2026-02249010A-00	Pratica correttamente presentata
46969	33478	06/03/2026 09:53	10.939,18	INPS-ISEE-2026-00036893Q-00	Pratica correttamente presentata
46970	1178	02/03/2026 12:25	10.939,98	INPS-ISEE-2026-03312580D-00	Pratica correttamente presentata
46971	43019	09/03/2026 21:26	10.940,41	INPS-ISEE-2026-01442557N-00	Pratica correttamente presentata
46972	43278	09/03/2026 23:20	10.940,45	INPS-ISEE-2026-07947902Z-00	Pratica correttamente presentata
46973	36933	07/03/2026 11:19	10.940,53	INPS-ISEE-2026-02415201K-00	Pratica correttamente presentata
46974	37016	07/03/2026 11:46	10.940,53	INPS-ISEE-2026-02415201K-00	Pratica correttamente presentata
46975	65346	17/03/2026 22:40	10.940,65	INPS-ISEE-2026-04202419D-00	Pratica correttamente presentata
46976	7906	02/03/2026 18:02	10.941,55	INPS-ISEE-2026-00601915D-00	Pratica correttamente presentata
46977	8564	02/03/2026 18:14	10.941,55	INPS-ISEE-2026-00601915D-00	Pratica correttamente presentata
46978	17066	03/03/2026 14:42	10.941,78	INPS-ISEE-2026-07160409W-00	Pratica correttamente presentata
46979	57258	16/03/2026 11:46	10.941,89	INPS-ISEE-2026-05213251J-00	Pratica correttamente presentata
46980	38902	08/03/2026 18:36	10.942,52	INPS-ISEE-2026-02231610K-00	Pratica correttamente presentata
46981	39120	08/03/2026 20:37	10.942,72	INPS-ISEE-2026-00812636C-00	Pratica correttamente presentata
46982	62210	17/03/2026 15:12	10.943,42	INPS-ISEE-2026-03593233N-00	Pratica correttamente presentata
46983	46409	10/03/2026 20:18	10.943,55	INPS-ISEE-2026-07703263N-00	Pratica correttamente presentata
46984	46424	10/03/2026 20:24	10.943,55	INPS-ISEE-2026-07703263N-00	Pratica correttamente presentata
46985	5564	02/03/2026 15:11	10.943,78	INPS-ISEE-2026-06456375X-00	Pratica correttamente presentata
46986	50966	12/03/2026 16:07	10.944,10	INPS-ISEE-2026-03089945Z-00	Pratica correttamente presentata
46987	6075	02/03/2026 16:13	10.945,27	INPS-ISEE-2026-00911591C-00	Pratica correttamente presentata
46988	24378	04/03/2026 12:57	10.945,77	INPS-ISEE-2026-04459718Z-00	Pratica correttamente presentata
46989	19220	03/03/2026 17:59	10.945,94	INPS-ISEE-2026-02518811C-00	Pratica correttamente presentata
46990	29690	05/03/2026 11:55	10.946,32	INPS-ISEE-2026-01751784L-00	Pratica correttamente presentata
46991	165	02/03/2026 12:15	10.947,23	INPS-ISEE-2026-02563611G-00	Pratica correttamente presentata
46992	886	02/03/2026 12:19	10.947,23	INPS-ISEE-2026-02563611G-00	Pratica correttamente presentata
46993	48480	11/03/2026 16:55	10.947,32	INPS-ISEE-2026-02124751D-00	Pratica correttamente presentata
46994	11870	02/03/2026 22:46	10.947,74	INPS-ISEE-2026-06171893V-00	Pratica correttamente presentata
46995	41490	09/03/2026 16:44	10.947,91	INPS-ISEE-2026-04129185E-00	Pratica correttamente presentata
46996	41633	09/03/2026 16:57	10.947,91	INPS-ISEE-2026-04129185E-00	Pratica correttamente presentata
46997	37148	07/03/2026 13:07	10.948,06	INPS-ISEE-2026-02600902J-00	Pratica correttamente presentata
46998	7005	02/03/2026 17:06	10.948,85	INPS-ISEE-2026-00322058B-00	Pratica correttamente presentata
46999	48828	11/03/2026 17:52	10.948,92	INPS-ISEE-2026-05044275W-00	Pratica correttamente presentata

fonte: http://burc.regione.campania.it

BANDO IO STUDIO 2025 a.s. 2025/2026

ALLEGATO A

Progr.	Numero Domanda	Data Di Presentazione	valore ISEE	PROTOCOLLO attestazione ISEE	Esito GRADUATORIA PROVVISORIA
47000	48879	11/03/2026 17:59	10.948,92	INPS-ISEE-2026-05044275W-00	Pratica correttamente presentata
47001	65022	17/03/2026 21:47	10.949,20	INPS-ISEE-2026-04292030B-00	Pratica correttamente presentata
47002	25354	04/03/2026 16:27	10.949,73	INPS-ISEE-2026-07083158O-00	Pratica correttamente presentata
47003	24005	04/03/2026 12:22	10.949,77	INPS-ISEE-2026-02559966U-00	Pratica correttamente presentata
47004	53853	13/03/2026 16:39	10.949,92	INPS-ISEE-2026-03167111B-00	Pratica correttamente presentata
47005	20549	03/03/2026 19:58	10.950,23	INPS-ISEE-2026-04744570R-00	Pratica correttamente presentata
47006	1011	02/03/2026 12:21	10.950,71	INPS-ISEE-2026-05864981K-00	Pratica correttamente presentata
47007	61489	17/03/2026 12:15	10.950,75	INPS-ISEE-2026-04561570N-00	Pratica correttamente presentata
47008	21023	03/03/2026 21:13	10.951,22	INPS-ISEE-2026-00417748R-00	Pratica correttamente presentata
47009	12241	03/03/2026 21:22	10.951,22	INPS-ISEE-2026-00417748R-00	Pratica correttamente presentata
47010	54436	13/03/2026 19:00	10.953,11	INPS-ISEE-2026-02414814G-00	Pratica correttamente presentata
47011	54468	13/03/2026 19:05	10.953,11	INPS-ISEE-2026-02414814G-00	Pratica correttamente presentata
47012	51602	12/03/2026 17:59	10.953,12	INPS-ISEE-2026-02099686Y-00	Pratica correttamente presentata
47013	34548	06/03/2026 12:49	10.953,66	INPS-ISEE-2026-01419774L-00	Pratica correttamente presentata
47014	11771	02/03/2026 21:35	10.953,89	INPS-ISEE-2026-00318296Q-00	Pratica correttamente presentata
47015	54435	13/03/2026 19:10	10.954,21	INPS-ISEE-2026-04086303G-00	Pratica correttamente presentata
47016	36151	06/03/2026 19:22	10.954,63	INPS-ISEE-2026-04395746Z-00	Pratica correttamente presentata
47017	27308	04/03/2026 19:39	10.954,64	INPS-ISEE-2026-03327631P-00	Pratica correttamente presentata
47018	42142	09/03/2026 18:17	10.956,42	INPS-ISEE-2026-06941914F-00	Pratica correttamente presentata
47019	50173	12/03/2026 10:51	10.956,79	INPS-ISEE-2026-01572952R-00	Pratica correttamente presentata
47020	3168	02/03/2026 13:29	10.956,91	INPS-ISEE-2026-04224901D-00	Pratica correttamente presentata
47021	10383	02/03/2026 20:04	10.956,91	INPS-ISEE-2026-04224901D-00	Pratica correttamente presentata
47022	17009	03/03/2026 14:42	10.957,20	INPS-ISEE-2026-01213165J-00	Pratica correttamente presentata
47023	64477	17/03/2026 19:37	10.958,13	INPS-ISEE-2026-00272861C-00	Pratica correttamente presentata
47024	46803	11/03/2026 00:32	10.958,30	INPS-ISEE-2026-01310348B-00	Pratica correttamente presentata
47025	22039	04/03/2026 10:41	10.959,45	INPS-ISEE-2026-02302141S-00	Pratica correttamente presentata
47026	23876	04/03/2026 12:11	10.961,02	INPS-ISEE-2026-02275924R-00	Pratica correttamente presentata
47027	27305	05/03/2026 12:16	10.961,15	INPS-ISEE-2026-00899780K-00	Pratica correttamente presentata
47028	28354	05/03/2026 07:52	10.961,45	INPS-ISEE-2026-04735603N-00	Pratica correttamente presentata
47029	61344	17/03/2026 11:53	10.961,67	INPS-ISEE-2026-02971718V-00	Pratica correttamente presentata
47030	58663	16/03/2026 17:24	10.963,24	INPS-ISEE-2026-02929289K-00	Pratica correttamente presentata
47031	10646	02/03/2026 20:31	10.963,67	INPS-ISEE-2026-07026415P-00	Pratica correttamente presentata
47032	16235	03/03/2026 12:44	10.963,74	INPS-ISEE-2026-07389390S-00	Pratica correttamente presentata
47033	19352	03/03/2026 18:15	10.963,74	INPS-ISEE-2026-07389390S-00	Pratica correttamente presentata
47034	29937	05/03/2026 12:29	10.964,27	INPS-ISEE-2026-01439675V-00	Pratica correttamente presentata
47035	65247	17/03/2026 21:57	10.964,66	INPS-ISEE-2026-02340461B-00	Pratica correttamente presentata
47036	6694	02/03/2026 17:01	10.965,24	INPS-ISEE-2026-05039141H-00	Pratica correttamente presentata
47037	47610	11/03/2026 11:39	10.965,76	INPS-ISEE-2026-07442802W-00	Pratica correttamente presentata
47038	36507	06/03/2026 21:53	10.965,81	INPS-ISEE-2026-03509853L-00	Pratica correttamente presentata
47039	36532	06/03/2026 22:01	10.965,81	INPS-ISEE-2026-03509853L-00	Pratica correttamente presentata
47040	9085	02/03/2026 18:57	10.966,56	INPS-ISEE-2026-02533255P-00	Pratica correttamente presentata
47041	59650	16/03/2026 19:55	10.967,00	INPS-ISEE-2026-01447425W-00	Pratica correttamente presentata
47042	9892	02/03/2026 19:30	10.967,99	INPS-ISEE-2026-02042031Z-00	Pratica correttamente presentata

fonte: http://burc.regione.campania.it

BANDO IO STUDIO 2025 a.s. 2025/2026

ALLEGATO A

Progr.	Numero Domanda	Data Di Presentazione	valore ISEE	PROTOCOLLO attestazione ISEE	Esito GRADUATORIA PROVVISORIA
47043	10031	02/03/2026 19:38	10.967,99	INPS-ISEE-2026-02042031Z-00	Pratica correttamente presentata
47044	53749	13/03/2026 16:23	10.968,96	INPS-ISEE-2026-02453494R-00	Pratica correttamente presentata
47045	44783	10/03/2026 14:15	10.969,52	INPS-ISEE-2026-00616988Z-00	Pratica correttamente presentata
47046	21172	03/03/2026 21:32	10.970,33	INPS-ISEE-2026-04925947Y-00	Pratica correttamente presentata
47047	67560	18/03/2026 11:55	10.970,97	INPS-ISEE-2026-06696076Y-00	Pratica correttamente presentata
47048	21196	03/03/2026 21:44	10.971,21	INPS-ISEE-2026-05294746I-00	Pratica correttamente presentata
47049	21351	03/03/2026 21:59	10.971,21	INPS-ISEE-2026-05294746I-00	Pratica correttamente presentata
47050	12509	02/03/2026 22:41	10.971,22	INPS-ISEE-2026-06389884B-00	Pratica correttamente presentata
47051	18232	03/03/2026 17:05	10.971,56	INPS-ISEE-2026-03149701P-00	Pratica correttamente presentata
47052	50436	12/03/2026 11:44	10.971,98	INPS-ISEE-2026-05124993L-00	Pratica correttamente presentata
47053	61618	17/03/2026 12:34	10.972,06	INPS-ISEE-2026-02287257L-00	Pratica correttamente presentata
47054	42608	09/03/2026 19:08	10.972,36	INPS-ISEE-2026-03465915L-00	Pratica correttamente presentata
47055	16360	03/03/2026 16:13	10.972,44	INPS-ISEE-2026-04952054Q-00	Pratica correttamente presentata
47056	17901	03/03/2026 16:17	10.972,44	INPS-ISEE-2026-04952054Q-00	Pratica correttamente presentata
47057	46703	10/03/2026 22:33	10.972,44	INPS-ISEE-2026-03332538W-00	Pratica correttamente presentata
47058	41676	09/03/2026 17:03	10.972,52	INPS-ISEE-2026-03326804C-00	Pratica correttamente presentata
47059	41711	09/03/2026 17:07	10.972,52	INPS-ISEE-2026-03326804C-00	Pratica correttamente presentata
47060	3618	02/03/2026 13:55	10.972,60	INPS-ISEE-2026-04574407R-00	Pratica correttamente presentata
47061	49365	11/03/2026 20:06	10.973,45	INPS-ISEE-2026-00772621P-00	Pratica correttamente presentata
47062	3230	02/03/2026 13:37	10.973,50	INPS-ISEE-2026-00306685N-00	Pratica correttamente presentata
47063	20345	03/03/2026 19:42	10.973,58	INPS-ISEE-2026-03479540O-00	Pratica correttamente presentata
47064	20470	03/03/2026 19:45	10.973,58	INPS-ISEE-2026-03479540O-00	Pratica correttamente presentata
47065	30871	05/03/2026 16:33	10.973,92	INPS-ISEE-2026-06787896P-00	Pratica correttamente presentata
47066	53906	13/03/2026 16:55	10.974,02	INPS-ISEE-2026-02859240E-00	Pratica correttamente presentata
47067	9512	02/03/2026 19:09	10.974,51	INPS-ISEE-2026-06455887M-00	Pratica correttamente presentata
47068	33795	06/03/2026 10:44	10.974,75	INPS-ISEE-2026-03600566C-00	Pratica correttamente presentata
47069	62245	17/03/2026 15:21	10.974,80	INPS-ISEE-2026-04184697S-00	Pratica correttamente presentata
47070	39522	09/03/2026 09:39	10.975,19	INPS-ISEE-2026-03426250D-00	Pratica correttamente presentata
47071	33332	06/03/2026 09:24	10.975,53	INPS-ISEE-2026-04904657V-00	Pratica correttamente presentata
47072	12003	02/03/2026 21:50	10.976,62	INPS-ISEE-2026-02382113B-00	Pratica correttamente presentata
47073	16244	03/03/2026 12:40	10.976,77	INPS-ISEE-2026-01362963E-00	Pratica correttamente presentata
47074	42842	09/03/2026 20:13	10.976,80	INPS-ISEE-2026-03156467O-00	Pratica correttamente presentata
47075	35989	06/03/2026 18:47	10.977,82	INPS-ISEE-2026-01503739N-00	Pratica correttamente presentata
47076	20388	03/03/2026 20:36	10.977,87	INPS-ISEE-2026-04884247I-00	Pratica correttamente presentata
47077	48092	11/03/2026 15:28	10.978,26	INPS-ISEE-2026-02347869S-00	Pratica correttamente presentata
47078	24011	04/03/2026 12:20	10.978,28	INPS-ISEE-2026-02051243M-00	Pratica correttamente presentata
47079	28222	04/03/2026 23:22	10.978,37	INPS-ISEE-2026-05689886G-00	Pratica correttamente presentata
47080	58951	16/03/2026 18:06	10.979,27	INPS-ISEE-2026-07640378V-00	Pratica correttamente presentata
47081	59020	16/03/2026 18:11	10.979,27	INPS-ISEE-2026-07640378V-00	Pratica correttamente presentata
47082	21437	03/03/2026 22:18	10.979,41	INPS-ISEE-2026-04187024C-00	Pratica correttamente presentata
47083	41092	09/03/2026 15:04	10.979,67	INPS-ISEE-2026-01591919V-00	Pratica correttamente presentata
47084	28854	05/03/2026 10:19	10.980,17	INPS-ISEE-2026-02784783S-00	Pratica correttamente presentata
47085	6624	02/03/2026 16:58	10.980,39	INPS-ISEE-2026-04617660E-00	Pratica correttamente presentata

fonte: http://burc.regione.campania.it

BANDO IO STUDIO 2025 a.s. 2025/2026

ALLEGATO A

Progr.	Numero Domanda	Data Di Presentazione	valore ISEE	PROTOCOLLO attestazione ISEE	Esito GRADUATORIA PROVVISORIA
47086	54998	14/03/2026 12:26	10.981,23	INPS-ISEE-2026-06389934U-00	Pratica correttamente presentata
47087	3995	03/03/2026 07:48	10.981,30	INPS-ISEE-2026-01138946O-00	Pratica correttamente presentata
47088	25334	04/03/2026 16:16	10.981,46	INPS-ISEE-2026-00284760W-00	Pratica correttamente presentata
47089	3465	02/03/2026 13:44	10.981,55	INPS-ISEE-2026-01030430I-00	Pratica correttamente presentata
47090	34986	06/03/2026 15:30	10.981,80	INPS-ISEE-2026-00128053J-00	Pratica correttamente presentata
47091	11409	02/03/2026 21:33	10.982,78	INPS-ISEE-2026-01206869O-00	Pratica correttamente presentata
47092	21311	06/03/2026 17:09	10.982,82	INPS-ISEE-2026-06433668X-00	Pratica correttamente presentata
47093	52721	13/03/2026 10:03	10.983,65	INPS-ISEE-2026-06285511N-00	Pratica correttamente presentata
47094	55503	14/03/2026 22:14	10.983,75	INPS-ISEE-2026-06786932K-00	Pratica correttamente presentata
47095	36845	07/03/2026 10:02	10.984,10	INPS-ISEE-2026-03139888Y-00	Pratica correttamente presentata
47096	64942	17/03/2026 21:31	10.984,18	INPS-ISEE-2026-02283598I-00	Pratica correttamente presentata
47097	28327	05/03/2026 07:09	10.984,39	INPS-ISEE-2026-05540772E-00	Pratica correttamente presentata
47098	37743	07/03/2026 19:25	10.984,62	INPS-ISEE-2026-00389690V-00	Pratica correttamente presentata
47099	55235	14/03/2026 16:03	10.984,70	INPS-ISEE-2026-04904845F-00	Pratica correttamente presentata
47100	24624	04/03/2026 13:59	10.984,72	INPS-ISEE-2026-05167799A-00	Pratica correttamente presentata
47101	39132	08/03/2026 21:01	10.985,86	INPS-ISEE-2026-03891007N-00	Pratica correttamente presentata
47102	36288	06/03/2026 20:01	10.985,88	INPS-ISEE-2026-05859391Y-00	Pratica correttamente presentata
47103	40031	09/03/2026 10:56	10.987,61	INPS-ISEE-2026-00452357C-00	Pratica correttamente presentata
47104	40395	09/03/2026 11:46	10.988,00	INPS-ISEE-2026-02558601W-00	Pratica correttamente presentata
47105	66925	18/03/2026 10:49	10.988,77	INPS-ISEE-2026-03466047E-00	Pratica correttamente presentata
47106	18167	03/03/2026 16:47	10.988,81	INPS-ISEE-2026-04560410B-00	Pratica correttamente presentata
47107	26615	04/03/2026 18:17	10.989,88	INPS-ISEE-2026-06035072H-00	Pratica correttamente presentata
47108	18651	03/03/2026 17:30	10.990,00	INPS-ISEE-2026-04965061R-00	Pratica correttamente presentata
47109	34400	06/03/2026 12:20	10.990,63	INPS-ISEE-2026-01066898Z-00	Pratica correttamente presentata
47110	59331	16/03/2026 18:50	10.991,06	INPS-ISEE-2026-01581254C-00	Pratica correttamente presentata
47111	44844	10/03/2026 15:08	10.991,10	INPS-ISEE-2026-03468758K-00	Pratica correttamente presentata
47112	11955	08/03/2026 21:21	10.991,29	INPS-ISEE-2026-04294984Y-00	Pratica correttamente presentata
47113	39192	08/03/2026 21:28	10.991,29	INPS-ISEE-2026-04294984Y-00	Pratica correttamente presentata
47114	38455	08/03/2026 13:01	10.992,22	INPS-ISEE-2026-02053532B-00	Pratica correttamente presentata
47115	22816	04/03/2026 10:39	10.992,48	INPS-ISEE-2026-02819252Q-00	Pratica correttamente presentata
47116	36810	07/03/2026 09:32	10.993,77	INPS-ISEE-2026-04223973E-00	Pratica correttamente presentata
47117	60124	17/03/2026 22:46	10.994,78	INPS-ISEE-2026-03940348R-00	Pratica correttamente presentata
47118	64167	17/03/2026 18:57	10.995,69	INPS-ISEE-2026-02840712G-00	Pratica correttamente presentata
47119	67446	18/03/2026 11:45	10.995,69	INPS-ISEE-2026-02840712G-00	Pratica correttamente presentata
47120	39325	09/03/2026 00:06	10.996,28	INPS-ISEE-2026-07300999I-00	Pratica correttamente presentata
47121	52433	12/03/2026 22:48	10.997,00	INPS-ISEE-2026-04346569I-00	Pratica correttamente presentata
47122	27398	04/03/2026 20:05	10.997,06	INPS-ISEE-2026-02931804W-00	Pratica correttamente presentata
47123	2621	12/03/2026 10:24	10.997,56	INPS-ISEE-2026-03603059C-00	Pratica correttamente presentata
47124	67122	18/03/2026 11:10	10.997,79	INPS-ISEE-2026-02840052T-00	Pratica correttamente presentata
47125	500	02/03/2026 12:12	10.997,95	INPS-ISEE-2026-05236035G-00	Pratica correttamente presentata
47126	43450	10/03/2026 09:16	10.997,97	INPS-ISEE-2026-01853060H-00	Pratica correttamente presentata
47127	15514	03/03/2026 11:45	10.997,99	INPS-ISEE-2026-02976654S-00	Pratica correttamente presentata
47128	4365	02/03/2026 15:48	10.998,57	INPS-ISEE-2026-03742402D-00	Pratica correttamente presentata

fonte: http://burc.regione.campania.it

BANDO IO STUDIO 2025 a.s. 2025/2026

ALLEGATO A

Progr.	Numero Domanda	Data Di Presentazione	valore ISEE	PROTOCOLLO attestazione ISEE	Esito GRADUATORIA PROVVISORIA
47129	17255	03/03/2026 15:15	11.000,41	INPS-ISEE-2026-02986723I-00	Pratica correttamente presentata
47130	54154	13/03/2026 17:49	11.001,21	INPS-ISEE-2026-07865257Y-00	Pratica correttamente presentata
47131	51643	12/03/2026 18:01	11.001,38	INPS-ISEE-2026-05521274C-00	Pratica correttamente presentata
47132	46375	10/03/2026 20:39	11.001,71	INPS-ISEE-2026-05380819F-00	Pratica correttamente presentata
47133	31935	05/03/2026 18:29	11.002,82	INPS-ISEE-2026-05929644S-00	Pratica correttamente presentata
47134	38783	08/03/2026 17:32	11.003,01	INPS-ISEE-2026-01738181Q-00	Pratica correttamente presentata
47135	28060	04/03/2026 22:25	11.003,88	INPS-ISEE-2026-03497259S-00	Pratica correttamente presentata
47136	28146	04/03/2026 22:58	11.003,88	INPS-ISEE-2026-03497259S-00	Pratica correttamente presentata
47137	65721	18/03/2026 00:05	11.005,07	INPS-ISEE-2026-07799614M-00	Pratica correttamente presentata
47138	3311	02/03/2026 13:38	11.006,29	INPS-ISEE-2026-00866508L-00	Pratica correttamente presentata
47139	6091	02/03/2026 16:33	11.006,41	INPS-ISEE-2026-00370322M-00	Pratica correttamente presentata
47140	2859	02/03/2026 13:18	11.007,64	INPS-ISEE-2026-02869244V-00	Pratica correttamente presentata
47141	27027	04/03/2026 19:01	11.007,82	INPS-ISEE-2026-02110111L-00	Pratica correttamente presentata
47142	16888	03/03/2026 14:41	11.008,24	INPS-ISEE-2026-02492214G-00	Pratica correttamente presentata
47143	62046	17/03/2026 14:39	11.008,66	INPS-ISEE-2026-07681686U-00	Pratica correttamente presentata
47144	39660	09/03/2026 09:57	11.008,96	INPS-ISEE-2026-01998879P-00	Pratica correttamente presentata
47145	60416	17/03/2026 09:15	11.009,70	INPS-ISEE-2026-07541209N-00	Pratica correttamente presentata
47146	55670	15/03/2026 12:24	11.009,90	INPS-ISEE-2026-01737836V-00	Pratica correttamente presentata
47147	54046	13/03/2026 17:21	11.010,15	INPS-ISEE-2026-07947814Y-00	Pratica correttamente presentata
47148	54066	13/03/2026 17:26	11.010,15	INPS-ISEE-2026-07947814Y-00	Pratica correttamente presentata
47149	8462	02/03/2026 21:26	11.010,17	INPS-ISEE-2026-00922799Z-00	Pratica correttamente presentata
47150	67495	18/03/2026 11:46	11.010,57	INPS-ISEE-2026-05469473Z-00	Pratica correttamente presentata
47151	57866	16/03/2026 14:48	11.010,98	INPS-ISEE-2026-01465337Q-00	Pratica correttamente presentata
47152	42998	09/03/2026 21:02	11.011,23	INPS-ISEE-2026-01135703B-00	Pratica correttamente presentata
47153	40403	09/03/2026 11:49	11.011,63	INPS-ISEE-2026-06311638N-00	Pratica correttamente presentata
47154	56049	15/03/2026 19:03	11.012,00	INPS-ISEE-2026-02552718E-00	Pratica correttamente presentata
47155	33802	06/03/2026 10:43	11.012,28	INPS-ISEE-2026-01407699X-00	Pratica correttamente presentata
47156	33878	06/03/2026 10:47	11.012,28	INPS-ISEE-2026-01407699X-00	Pratica correttamente presentata
47157	46469	10/03/2026 20:57	11.012,30	INPS-ISEE-2026-03861341C-00	Pratica correttamente presentata
47158	59340	16/03/2026 18:51	11.012,52	INPS-ISEE-2026-03451518W-00	Pratica correttamente presentata
47159	59356	16/03/2026 18:54	11.012,52	INPS-ISEE-2026-03451518W-00	Pratica correttamente presentata
47160	33818	06/03/2026 22:29	11.013,01	INPS-ISEE-2026-00759785K-00	Pratica correttamente presentata
47161	42913	09/03/2026 20:52	11.013,42	INPS-ISEE-2026-03692955S-00	Pratica correttamente presentata
47162	42997	09/03/2026 21:01	11.013,42	INPS-ISEE-2026-03692955S-00	Pratica correttamente presentata
47163	56186	15/03/2026 20:49	11.013,42	INPS-ISEE-2026-05795766J-00	Pratica correttamente presentata
47164	16539	03/03/2026 14:24	11.013,54	INPS-ISEE-2026-01927991Z-00	Pratica correttamente presentata
47165	22318	04/03/2026 09:45	11.013,63	INPS-ISEE-2026-06029076E-00	Pratica correttamente presentata
47166	31698	05/03/2026 18:02	11.014,28	INPS-ISEE-2026-05139262N-00	Pratica correttamente presentata
47167	36165	06/03/2026 19:25	11.014,33	INPS-ISEE-2026-03158900C-00	Pratica correttamente presentata
47168	29254	05/03/2026 11:10	11.014,63	INPS-ISEE-2026-02883791Z-00	Pratica correttamente presentata
47169	29429	05/03/2026 11:27	11.014,63	INPS-ISEE-2026-02883791Z-00	Pratica correttamente presentata
47170	62175	17/03/2026 15:10	11.014,75	INPS-ISEE-2026-07027722W-00	Pratica correttamente presentata
47171	21414	03/03/2026 22:20	11.014,91	INPS-ISEE-2026-04574469S-00	Pratica correttamente presentata

fonte: http://burc.regione.campania.it

BANDO IO STUDIO 2025 a.s. 2025/2026

ALLEGATO A

Progr.	Numero Domanda	Data Di Presentazione	valore ISEE	PROTOCOLLO attestazione ISEE	Esito GRADUATORIA PROVVISORIA
47172	55793	15/03/2026 15:05	11.015,02	INPS-ISEE-2026-01197678S-00	Pratica correttamente presentata
47173	56128	15/03/2026 20:12	11.015,02	INPS-ISEE-2026-01197678S-00	Pratica correttamente presentata
47174	56176	15/03/2026 20:40	11.015,02	INPS-ISEE-2026-01197678S-00	Pratica correttamente presentata
47175	65374	17/03/2026 22:21	11.015,02	INPS-ISEE-2026-01367752R-00	Pratica correttamente presentata
47176	66012	18/03/2026 08:57	11.015,11	INPS-ISEE-2026-00952500T-00	Pratica correttamente presentata
47177	66084	18/03/2026 09:10	11.015,11	INPS-ISEE-2026-00952500T-00	Pratica correttamente presentata
47178	21809	05/03/2026 15:51	11.015,93	INPS-ISEE-2026-03256075N-00	Pratica correttamente presentata
47179	18764	03/03/2026 17:31	11.016,26	INPS-ISEE-2026-06659276K-00	Pratica correttamente presentata
47180	47969	11/03/2026 13:19	11.016,42	INPS-ISEE-2026-00616364C-00	Pratica correttamente presentata
47181	48251	11/03/2026 16:01	11.016,87	INPS-ISEE-2026-06045977Z-00	Pratica correttamente presentata
47182	52934	13/03/2026 10:48	11.017,22	INPS-ISEE-2026-06121089W-00	Pratica correttamente presentata
47183	52978	13/03/2026 10:57	11.017,22	INPS-ISEE-2026-06121089W-00	Pratica correttamente presentata
47184	45000	10/03/2026 15:49	11.017,68	INPS-ISEE-2026-03138902C-00	Pratica correttamente presentata
47185	29107	05/03/2026 10:54	11.017,83	INPS-ISEE-2026-05899312I-00	Pratica correttamente presentata
47186	32766	05/03/2026 21:16	11.017,83	INPS-ISEE-2026-05899312I-00	Pratica correttamente presentata
47187	23518	04/03/2026 11:31	11.019,84	INPS-ISEE-2026-02867422R-00	Pratica correttamente presentata
47188	167	02/03/2026 12:10	11.020,42	INPS-ISEE-2026-02617367O-00	Pratica correttamente presentata
47189	35152	06/03/2026 16:18	11.020,68	INPS-ISEE-2026-05129333C-00	Pratica correttamente presentata
47190	13441	03/03/2026 08:48	11.021,87	INPS-ISEE-2026-06474950V-00	Pratica correttamente presentata
47191	38938	08/03/2026 18:58	11.022,35	INPS-ISEE-2026-04834379Z-00	Pratica correttamente presentata
47192	52141	12/03/2026 20:01	11.022,81	INPS-ISEE-2026-04216215T-00	Pratica correttamente presentata
47193	5475	03/03/2026 01:15	11.023,46	INPS-ISEE-2026-01636899U-00	Pratica correttamente presentata
47194	9123	02/03/2026 19:30	11.023,98	INPS-ISEE-2026-00540636G-00	Pratica correttamente presentata
47195	37911	07/03/2026 21:44	11.024,96	INPS-ISEE-2026-00303083M-00	Pratica correttamente presentata
47196	39273	08/03/2026 22:33	11.024,96	INPS-ISEE-2026-00303083M-00	Pratica correttamente presentata
47197	20816	03/03/2026 20:42	11.024,97	INPS-ISEE-2026-01307389R-00	Pratica correttamente presentata
47198	60547	17/03/2026 09:49	11.025,39	INPS-ISEE-2026-05101949Q-00	Pratica correttamente presentata
47199	8386	02/03/2026 18:50	11.025,45	INPS-ISEE-2026-03813595F-00	Pratica correttamente presentata
47200	37676	07/03/2026 18:32	11.025,53	INPS-ISEE-2026-04573859K-00	Pratica correttamente presentata
47201	50750	12/03/2026 13:15	11.026,18	INPS-ISEE-2026-00992847S-00	Pratica correttamente presentata
47202	55220	14/03/2026 15:51	11.026,46	INPS-ISEE-2026-05736478Y-00	Pratica correttamente presentata
47203	24510	04/03/2026 13:19	11.026,99	INPS-ISEE-2026-00747933L-00	Pratica correttamente presentata
47204	66021	18/03/2026 09:25	11.027,16	INPS-ISEE-2026-05524140T-00	Pratica correttamente presentata
47205	26361	04/03/2026 17:55	11.027,52	INPS-ISEE-2026-01482104B-00	Pratica correttamente presentata
47206	62504	17/03/2026 16:07	11.027,93	INPS-ISEE-2026-01098503C-00	Pratica correttamente presentata
47207	35500	06/03/2026 17:20	11.028,14	INPS-ISEE-2026-01684649Z-00	Pratica correttamente presentata
47208	529	02/03/2026 12:14	11.029,03	INPS-ISEE-2026-01701005Y-00	Pratica correttamente presentata
47209	49236	11/03/2026 19:05	11.029,47	INPS-ISEE-2026-00240812M-00	Pratica correttamente presentata
47210	49611	11/03/2026 22:00	11.029,47	INPS-ISEE-2026-00240812M-00	Pratica correttamente presentata
47211	57947	16/03/2026 15:20	11.030,20	INPS-ISEE-2026-05655590V-00	Pratica correttamente presentata
47212	63886	17/03/2026 18:29	11.030,76	INPS-ISEE-2026-08305384R-00	Pratica correttamente presentata
47213	31941	05/03/2026 18:30	11.030,81	INPS-ISEE-2026-05567761I-00	Pratica correttamente presentata
47214	12694	16/03/2026 09:57	11.031,16	INPS-ISEE-2026-07610311J-00	Pratica correttamente presentata

fonte: http://burc.regione.campania.it

BANDO IO STUDIO 2025 a.s. 2025/2026

ALLEGATO A

Progr.	Numero Domanda	Data Di Presentazione	valore ISEE	PROTOCOLLO attestazione ISEE	Esito GRADUATORIA PROVVISORIA
47215	12390	02/03/2026 22:24	11.031,22	INPS-ISEE-2026-03376154Q-00	Pratica correttamente presentata
47216	6952	02/03/2026 17:04	11.032,32	INPS-ISEE-2026-01947551O-00	Pratica correttamente presentata
47217	13350	03/03/2026 08:31	11.032,70	INPS-ISEE-2026-01987691K-00	Pratica correttamente presentata
47218	13376	03/03/2026 08:35	11.032,70	INPS-ISEE-2026-01987691K-00	Pratica correttamente presentata
47219	13404	03/03/2026 08:39	11.032,70	INPS-ISEE-2026-01987691K-00	Pratica correttamente presentata
47220	17674	03/03/2026 15:56	11.032,91	INPS-ISEE-2026-07055559X-00	Pratica correttamente presentata
47221	43520	17/03/2026 09:02	11.033,33	INPS-ISEE-2026-06476847U-00	Pratica correttamente presentata
47222	48767	11/03/2026 17:44	11.033,82	INPS-ISEE-2026-06941364L-00	Pratica correttamente presentata
47223	10573	02/03/2026 20:18	11.034,06	INPS-ISEE-2026-02141430K-00	Pratica correttamente presentata
47224	51849	12/03/2026 19:50	11.034,13	INPS-ISEE-2026-05390286L-00	Pratica correttamente presentata
47225	42820	09/03/2026 20:02	11.034,14	INPS-ISEE-2026-05809859A-00	Pratica correttamente presentata
47226	35556	06/03/2026 17:31	11.034,76	INPS-ISEE-2026-02723161D-00	Pratica correttamente presentata
47227	4023	02/03/2026 14:13	11.034,82	INPS-ISEE-2026-03633965V-00	Pratica correttamente presentata
47228	56371	16/03/2026 06:53	11.035,12	INPS-ISEE-2026-07072148Q-00	Pratica correttamente presentata
47229	66144	18/03/2026 09:46	11.035,34	INPS-ISEE-2026-04518450W-00	Pratica correttamente presentata
47230	17466	03/03/2026 15:48	11.036,97	INPS-ISEE-2026-02455396F-00	Pratica correttamente presentata
47231	40606	09/03/2026 12:25	11.038,11	INPS-ISEE-2026-01446120A-00	Pratica correttamente presentata
47232	65863	18/03/2026 10:28	11.038,43	INPS-ISEE-2026-00408582W-00	Pratica correttamente presentata
47233	33088	05/03/2026 23:50	11.038,75	INPS-ISEE-2026-03939121N-00	Pratica correttamente presentata
47234	21052	03/03/2026 21:17	11.039,02	INPS-ISEE-2026-04779265Y-00	Pratica correttamente presentata
47235	39163	08/03/2026 21:18	11.039,92	INPS-ISEE-2026-03518623N-00	Pratica correttamente presentata
47236	39187	08/03/2026 21:22	11.039,92	INPS-ISEE-2026-03518623N-00	Pratica correttamente presentata
47237	54902	14/03/2026 10:29	11.040,00	INPS-ISEE-2026-04779490Y-00	Pratica correttamente presentata
47238	47580	11/03/2026 11:34	11.040,05	INPS-ISEE-2026-01330550M-00	Pratica correttamente presentata
47239	66591	18/03/2026 10:12	11.040,19	INPS-ISEE-2026-05951638I-00	Pratica correttamente presentata
47240	3633	02/03/2026 15:12	11.040,40	INPS-ISEE-2026-01319671N-00	Pratica correttamente presentata
47241	6482	02/03/2026 17:02	11.041,06	INPS-ISEE-2026-01311514U-00	Pratica correttamente presentata
47242	7030	02/03/2026 17:10	11.041,06	INPS-ISEE-2026-01311514U-00	Pratica correttamente presentata
47243	24233	04/03/2026 12:41	11.041,22	INPS-ISEE-2026-06786403F-00	Pratica correttamente presentata
47244	6502	02/03/2026 16:49	11.041,40	INPS-ISEE-2026-01737855X-00	Pratica correttamente presentata
47245	54329	13/03/2026 18:30	11.041,67	INPS-ISEE-2026-00521561B-00	Pratica correttamente presentata
47246	32058	05/03/2026 18:43	11.043,50	INPS-ISEE-2026-02559084L-00	Pratica correttamente presentata
47247	32096	05/03/2026 18:47	11.043,50	INPS-ISEE-2026-02559084L-00	Pratica correttamente presentata
47248	43624	10/03/2026 09:49	11.044,17	INPS-ISEE-2026-00534178N-00	Pratica correttamente presentata
47249	34687	06/03/2026 22:16	11.044,64	INPS-ISEE-2026-00411422Y-00	Pratica correttamente presentata
47250	5826	02/03/2026 16:56	11.044,97	INPS-ISEE-2026-04394089I-00	Pratica correttamente presentata
47251	54271	13/03/2026 18:14	11.045,12	INPS-ISEE-2026-03111069T-00	Pratica correttamente presentata
47252	10540	02/03/2026 20:16	11.046,80	INPS-ISEE-2026-02011234S-00	Pratica correttamente presentata
47253	10755	02/03/2026 20:24	11.046,80	INPS-ISEE-2026-02011234S-00	Pratica correttamente presentata
47254	22088	04/03/2026 08:53	11.047,10	INPS-ISEE-2026-03885570X-00	Pratica correttamente presentata
47255	40954	09/03/2026 14:14	11.047,67	INPS-ISEE-2026-02108228H-00	Pratica correttamente presentata
47256	64936	17/03/2026 21:10	11.047,81	INPS-ISEE-2026-06116171H-00	Pratica correttamente presentata
47257	1996	02/03/2026 12:47	11.047,82	INPS-ISEE-2026-02663104D-00	Pratica correttamente presentata

fonte: http://burc.regione.campania.it

BANDO IO STUDIO 2025 a.s. 2025/2026

ALLEGATO A

Progr.	Numero Domanda	Data Di Presentazione	valore ISEE	PROTOCOLLO attestazione ISEE	Esito GRADUATORIA PROVVISORIA
47258	17661	03/03/2026 16:07	11.048,42	INPS-ISEE-2026-06960412N-00	Pratica correttamente presentata
47259	24505	04/03/2026 13:34	11.048,47	INPS-ISEE-2026-01244494N-00	Pratica correttamente presentata
47260	60085	16/03/2026 22:28	11.049,61	INPS-ISEE-2026-03079760O-00	Pratica correttamente presentata
47261	62658	17/03/2026 16:31	11.050,16	INPS-ISEE-2026-04932982I-00	Pratica correttamente presentata
47262	26780	04/03/2026 18:32	11.050,96	INPS-ISEE-2026-03213268P-00	Pratica correttamente presentata
47263	20971	03/03/2026 21:15	11.052,70	INPS-ISEE-2026-04358735V-00	Pratica correttamente presentata
47264	21113	03/03/2026 21:30	11.052,70	INPS-ISEE-2026-04358735V-00	Pratica correttamente presentata
47265	50136	12/03/2026 10:36	11.053,05	INPS-ISEE-2026-07013473P-00	Pratica correttamente presentata
47266	37151	07/03/2026 13:35	11.053,24	INPS-ISEE-2026-03901624P-00	Pratica correttamente presentata
47267	15660	03/03/2026 21:16	11.053,25	INPS-ISEE-2026-07191754F-00	Pratica correttamente presentata
47268	38548	08/03/2026 14:44	11.053,61	INPS-ISEE-2026-07807210P-00	Pratica correttamente presentata
47269	23130	04/03/2026 11:24	11.053,83	INPS-ISEE-2026-01566298I-00	Pratica correttamente presentata
47270	4037	02/03/2026 14:08	11.053,90	INPS-ISEE-2026-03767369K-00	Pratica correttamente presentata
47271	4399	02/03/2026 14:26	11.053,90	INPS-ISEE-2026-03767369K-00	Pratica correttamente presentata
47272	10858	02/03/2026 20:51	11.054,80	INPS-ISEE-2026-04167544R-00	Pratica correttamente presentata
47273	27129	04/03/2026 19:16	11.054,93	INPS-ISEE-2026-03733028C-00	Pratica correttamente presentata
47274	23349	04/03/2026 11:21	11.055,66	INPS-ISEE-2026-04622664E-00	Pratica correttamente presentata
47275	23574	04/03/2026 11:36	11.055,66	INPS-ISEE-2026-04622664E-00	Pratica correttamente presentata
47276	36888	07/03/2026 10:40	11.055,69	INPS-ISEE-2026-06118838V-00	Pratica correttamente presentata
47277	14300	03/03/2026 10:20	11.056,27	INPS-ISEE-2026-03730742C-00	Pratica correttamente presentata
47278	14513	03/03/2026 10:27	11.056,27	INPS-ISEE-2026-03730742C-00	Pratica correttamente presentata
47279	67403	18/03/2026 11:38	11.056,77	INPS-ISEE-2026-07627918Y-00	Pratica correttamente presentata
47280	58776	16/03/2026 17:42	11.056,87	INPS-ISEE-2026-02895512O-00	Pratica correttamente presentata
47281	27440	04/03/2026 20:10	11.056,92	INPS-ISEE-2026-01696240N-00	Pratica correttamente presentata
47282	47607	11/03/2026 11:40	11.057,06	INPS-ISEE-2026-02976856M-00	Pratica correttamente presentata
47283	51903	12/03/2026 18:52	11.057,84	INPS-ISEE-2026-01443849L-00	Pratica correttamente presentata
47284	28229	04/03/2026 23:37	11.058,11	INPS-ISEE-2026-01247764R-00	Pratica correttamente presentata
47285	31373	05/03/2026 17:23	11.058,12	INPS-ISEE-2026-03420824H-00	Pratica correttamente presentata
47286	42530	09/03/2026 18:56	11.058,72	INPS-ISEE-2026-01104939W-00	Pratica correttamente presentata
47287	43236	09/03/2026 22:42	11.059,40	INPS-ISEE-2026-01660387R-00	Pratica correttamente presentata
47288	48819	11/03/2026 17:51	11.059,47	INPS-ISEE-2026-05342448E-00	Pratica correttamente presentata
47289	67380	18/03/2026 11:35	11.059,93	INPS-ISEE-2026-00482172G-00	Pratica correttamente presentata
47290	44344	10/03/2026 11:51	11.060,38	INPS-ISEE-2026-00615569O-00	Pratica correttamente presentata
47291	44379	10/03/2026 11:54	11.060,38	INPS-ISEE-2026-00615569O-00	Pratica correttamente presentata
47292	44851	15/03/2026 18:56	11.061,00	INPS-ISEE-2026-07219154Q-00	Pratica correttamente presentata
47293	33101	06/03/2026 14:41	11.062,19	INPS-ISEE-2026-05990207O-00	Pratica correttamente presentata
47294	20996	03/03/2026 21:07	11.062,55	INPS-ISEE-2026-01955273O-00	Pratica correttamente presentata
47295	34990	06/03/2026 15:35	11.062,55	INPS-ISEE-2026-01955273O-00	Pratica correttamente presentata
47296	2036	02/03/2026 12:46	11.064,23	INPS-ISEE-2026-05835663X-00	Pratica correttamente presentata
47297	21839	04/03/2026 00:34	11.064,25	INPS-ISEE-2026-04408643Q-00	Pratica correttamente presentata
47298	399	02/03/2026 12:36	11.064,41	INPS-ISEE-2026-01587007N-00	Pratica correttamente presentata
47299	47554	11/03/2026 11:32	11.064,80	INPS-ISEE-2026-08133375E-00	Pratica correttamente presentata
47300	4484	04/03/2026 15:06	11.065,53	INPS-ISEE-2026-00992147O-00	Pratica correttamente presentata

fonte: http://burc.regione.campania.it

BANDO IO STUDIO 2025 a.s. 2025/2026

ALLEGATO A

Progr.	Numero Domanda	Data Di Presentazione	valore ISEE	PROTOCOLLO attestazione ISEE	Esito GRADUATORIA PROVVISORIA
47301	43493	10/03/2026 09:27	11.065,86	INPS-ISEE-2026-05980640O-00	Pratica correttamente presentata
47302	66633	18/03/2026 10:18	11.066,18	INPS-ISEE-2026-01947306E-00	Pratica correttamente presentata
47303	15081	03/03/2026 11:39	11.066,32	INPS-ISEE-2026-03924725O-00	Pratica correttamente presentata
47304	21841	04/03/2026 00:12	11.066,32	INPS-ISEE-2026-03924725O-00	Pratica correttamente presentata
47305	56512	16/03/2026 09:34	11.066,51	INPS-ISEE-2026-06041487E-00	Pratica correttamente presentata
47306	38658	08/03/2026 16:05	11.066,73	INPS-ISEE-2026-06449466S-00	Pratica correttamente presentata
47307	34425	06/03/2026 12:25	11.066,96	INPS-ISEE-2026-02701678R-00	Pratica correttamente presentata
47308	1892	02/03/2026 13:03	11.067,64	INPS-ISEE-2026-03956008R-00	Pratica correttamente presentata
47309	47786	11/03/2026 12:17	11.067,70	INPS-ISEE-2026-03263363C-00	Pratica correttamente presentata
47310	30167	05/03/2026 13:31	11.068,20	INPS-ISEE-2026-03976792M-00	Pratica correttamente presentata
47311	56955	16/03/2026 11:00	11.068,86	INPS-ISEE-2026-01575267L-00	Pratica correttamente presentata
47312	25320	04/03/2026 16:22	11.069,47	INPS-ISEE-2026-04483305W-00	Pratica correttamente presentata
47313	7608	02/03/2026 17:33	11.069,62	INPS-ISEE-2026-01178778S-00	Pratica correttamente presentata
47314	48038	11/03/2026 15:04	11.070,12	INPS-ISEE-2026-01406115A-00	Pratica correttamente presentata
47315	40342	09/03/2026 11:44	11.070,17	INPS-ISEE-2026-06417423W-00	Pratica correttamente presentata
47316	22033	04/03/2026 08:45	11.070,37	INPS-ISEE-2026-01820370T-00	Pratica correttamente presentata
47317	22090	04/03/2026 08:52	11.070,37	INPS-ISEE-2026-01820370T-00	Pratica correttamente presentata
47318	23753	04/03/2026 11:56	11.071,56	INPS-ISEE-2026-03604636N-00	Pratica correttamente presentata
47319	118	02/03/2026 12:07	11.071,93	INPS-ISEE-2026-00647714Q-00	Pratica correttamente presentata
47320	60255	16/03/2026 23:54	11.072,23	INPS-ISEE-2026-07401176C-00	Pratica correttamente presentata
47321	8366	02/03/2026 18:08	11.072,79	INPS-ISEE-2026-00520627D-00	Pratica correttamente presentata
47322	37898	07/03/2026 21:39	11.073,01	INPS-ISEE-2026-04157285O-00	Pratica correttamente presentata
47323	9416	02/03/2026 19:01	11.073,17	INPS-ISEE-2026-01833383Q-00	Pratica correttamente presentata
47324	32831	05/03/2026 21:46	11.073,24	INPS-ISEE-2026-01577623R-00	Pratica correttamente presentata
47325	3515	03/03/2026 11:39	11.074,48	INPS-ISEE-2026-03478310C-00	Pratica correttamente presentata
47326	46216	10/03/2026 19:16	11.074,52	INPS-ISEE-2026-02635352C-00	Pratica correttamente presentata
47327	49031	11/03/2026 18:27	11.075,11	INPS-ISEE-2026-06416079L-00	Pratica correttamente presentata
47328	50097	12/03/2026 10:31	11.075,78	INPS-ISEE-2026-03707541W-00	Pratica correttamente presentata
47329	5048	02/03/2026 19:00	11.075,80	INPS-ISEE-2026-02862318E-00	Pratica correttamente presentata
47330	63377	17/03/2026 17:42	11.076,17	INPS-ISEE-2026-02676691I-00	Pratica correttamente presentata
47331	66589	18/03/2026 10:11	11.076,50	INPS-ISEE-2026-01790377F-00	Pratica correttamente presentata
47332	54953	14/03/2026 11:33	11.076,70	INPS-ISEE-2026-00844527E-00	Pratica correttamente presentata
47333	40232	09/03/2026 11:27	11.077,56	INPS-ISEE-2026-08193024W-00	Pratica correttamente presentata
47334	44397	10/03/2026 12:00	11.078,05	INPS-ISEE-2026-00402945G-00	Pratica correttamente presentata
47335	5043	02/03/2026 14:50	11.078,21	INPS-ISEE-2026-03611841G-00	Pratica correttamente presentata
47336	42602	09/03/2026 19:13	11.078,21	INPS-ISEE-2026-03611841G-00	Pratica correttamente presentata
47337	56835	16/03/2026 10:38	11.078,46	INPS-ISEE-2026-01633207D-00	Pratica correttamente presentata
47338	37370	07/03/2026 15:35	11.079,11	INPS-ISEE-2026-01208212U-00	Pratica correttamente presentata
47339	20880	04/03/2026 21:27	11.080,37	INPS-ISEE-2026-00233543B-00	Pratica correttamente presentata
47340	50387	12/03/2026 11:37	11.080,42	INPS-ISEE-2026-00778575S-00	Pratica correttamente presentata
47341	37992	07/03/2026 23:30	11.081,15	INPS-ISEE-2026-03418461W-00	Pratica correttamente presentata
47342	38027	07/03/2026 23:34	11.081,15	INPS-ISEE-2026-03418461W-00	Pratica correttamente presentata
47343	32290	05/03/2026 19:22	11.081,27	INPS-ISEE-2026-00848860F-00	Pratica correttamente presentata

fonte: http://burc.regione.campania.it

BANDO IO STUDIO 2025 a.s. 2025/2026

ALLEGATO A

Progr.	Numero Domanda	Data Di Presentazione	valore ISEE	PROTOCOLLO attestazione ISEE	Esito GRADUATORIA PROVVISORIA
47344	62345	17/03/2026 15:44	11.081,33	INPS-ISEE-2026-08113961Q-00	Pratica correttamente presentata
47345	5701	03/03/2026 16:24	11.082,52	INPS-ISEE-2026-02976788T-00	Pratica correttamente presentata
47346	24892	04/03/2026 15:06	11.082,68	INPS-ISEE-2026-03086362N-00	Pratica correttamente presentata
47347	24914	04/03/2026 15:10	11.082,68	INPS-ISEE-2026-03086362N-00	Pratica correttamente presentata
47348	36484	07/03/2026 12:02	11.082,77	INPS-ISEE-2026-02711863N-00	Pratica correttamente presentata
47349	1375	02/03/2026 13:15	11.082,93	INPS-ISEE-2026-03807946I-00	Pratica correttamente presentata
47350	60400	17/03/2026 09:09	11.082,93	INPS-ISEE-2026-04655135Q-00	Pratica correttamente presentata
47351	14006	03/03/2026 17:59	11.083,28	INPS-ISEE-2026-05877422V-00	Pratica correttamente presentata
47352	61106	17/03/2026 11:21	11.083,72	INPS-ISEE-2026-05009469L-00	Pratica correttamente presentata
47353	31803	05/03/2026 18:27	11.083,78	INPS-ISEE-2026-01648879M-00	Pratica correttamente presentata
47354	32663	05/03/2026 21:37	11.083,93	INPS-ISEE-2026-04353857V-00	Pratica correttamente presentata
47355	6320	02/03/2026 16:41	11.084,07	INPS-ISEE-2026-06389515I-00	Pratica correttamente presentata
47356	18477	03/03/2026 17:09	11.084,08	INPS-ISEE-2026-02725650W-00	Pratica correttamente presentata
47357	2771	02/03/2026 16:24	11.084,22	INPS-ISEE-2026-06255738X-00	Pratica correttamente presentata
47358	59585	16/03/2026 19:37	11.084,68	INPS-ISEE-2026-07265134N-00	Pratica correttamente presentata
47359	29171	05/03/2026 10:59	11.084,90	INPS-ISEE-2026-01527150T-00	Pratica correttamente presentata
47360	20827	03/03/2026 21:16	11.085,02	INPS-ISEE-2026-02602399R-00	Pratica correttamente presentata
47361	12827	03/03/2026 14:30	11.085,16	INPS-ISEE-2026-01578072E-00	Pratica correttamente presentata
47362	57921	16/03/2026 15:11	11.087,48	INPS-ISEE-2026-01732387R-00	Pratica correttamente presentata
47363	55170	14/03/2026 15:23	11.087,72	INPS-ISEE-2026-04076529L-00	Pratica correttamente presentata
47364	52244	12/03/2026 20:45	11.088,46	INPS-ISEE-2026-01952240H-00	Pratica correttamente presentata
47365	24917	04/03/2026 15:13	11.088,53	INPS-ISEE-2026-00461556W-00	Pratica correttamente presentata
47366	40885	09/03/2026 13:34	11.088,85	INPS-ISEE-2026-05485391V-00	Pratica correttamente presentata
47367	52379	12/03/2026 21:57	11.088,97	INPS-ISEE-2026-02116404A-00	Pratica correttamente presentata
47368	52403	12/03/2026 22:10	11.088,97	INPS-ISEE-2026-02116404A-00	Pratica correttamente presentata
47369	54632	13/03/2026 21:02	11.089,11	INPS-ISEE-2026-05401645P-00	Pratica correttamente presentata
47370	49607	11/03/2026 22:01	11.089,15	INPS-ISEE-2026-02338099F-00	Pratica correttamente presentata
47371	3978	02/03/2026 16:47	11.089,18	INPS-ISEE-2026-01464348E-00	Pratica correttamente presentata
47372	30284	07/03/2026 10:35	11.089,68	INPS-ISEE-2026-03343510J-00	Pratica correttamente presentata
47373	58089	16/03/2026 16:04	11.089,68	INPS-ISEE-2026-02449751O-00	Pratica correttamente presentata
47374	54645	13/03/2026 21:13	11.090,33	INPS-ISEE-2026-03881129O-00	Pratica correttamente presentata
47375	6054	02/03/2026 16:07	11.090,49	INPS-ISEE-2026-04514462C-00	Pratica correttamente presentata
47376	24103	04/03/2026 12:45	11.090,75	INPS-ISEE-2026-06891810L-00	Pratica correttamente presentata
47377	51256	12/03/2026 16:59	11.091,14	INPS-ISEE-2026-03196708F-00	Pratica correttamente presentata
47378	50885	12/03/2026 15:08	11.091,21	INPS-ISEE-2026-02664075E-00	Pratica correttamente presentata
47379	10209	02/03/2026 19:49	11.091,96	INPS-ISEE-2026-00883565V-00	Pratica correttamente presentata
47380	15224	03/03/2026 11:27	11.092,28	INPS-ISEE-2026-06272941R-00	Pratica correttamente presentata
47381	28038	04/03/2026 22:34	11.092,39	INPS-ISEE-2026-03857873K-00	Pratica correttamente presentata
47382	42887	09/03/2026 21:34	11.093,01	INPS-ISEE-2026-04848403R-00	Pratica correttamente presentata
47383	64646	17/03/2026 20:15	11.093,23	INPS-ISEE-2026-04619185F-00	Pratica correttamente presentata
47384	64739	17/03/2026 20:28	11.093,23	INPS-ISEE-2026-04619185F-00	Pratica correttamente presentata
47385	39733	09/03/2026 10:20	11.093,30	INPS-ISEE-2026-07726311W-00	Pratica correttamente presentata
47386	12356	02/03/2026 22:24	11.093,50	INPS-ISEE-2026-03913705N-00	Pratica correttamente presentata

fonte: http://burc.regione.campania.it

BANDO IO STUDIO 2025 a.s. 2025/2026

ALLEGATO A

Progr.	Numero Domanda	Data Di Presentazione	valore ISEE	PROTOCOLLO attestazione ISEE	Esito GRADUATORIA PROVVISORIA
47387	58875	16/03/2026 17:52	11.093,75	INPS-ISEE-2026-01311179H-00	Pratica correttamente presentata
47388	11000	02/03/2026 21:01	11.093,90	INPS-ISEE-2026-03320304K-00	Pratica correttamente presentata
47389	11431	02/03/2026 21:13	11.093,90	INPS-ISEE-2026-03320304K-00	Pratica correttamente presentata
47390	14344	03/03/2026 10:12	11.094,71	INPS-ISEE-2026-03134041U-00	Pratica correttamente presentata
47391	57089	16/03/2026 12:10	11.094,88	INPS-ISEE-2026-05959244Z-00	Pratica correttamente presentata
47392	4967	02/03/2026 18:11	11.095,12	INPS-ISEE-2026-06494097S-00	Pratica correttamente presentata
47393	6172	02/03/2026 18:15	11.095,25	INPS-ISEE-2026-02075561C-00	Pratica correttamente presentata
47394	5038	02/03/2026 14:50	11.095,61	INPS-ISEE-2026-01694423Q-00	Pratica correttamente presentata
47395	12646	17/03/2026 19:13	11.095,88	INPS-ISEE-2026-06759183S-00	Pratica correttamente presentata
47396	35216	06/03/2026 16:37	11.096,01	INPS-ISEE-2026-06570216W-00	Pratica correttamente presentata
47397	10421	02/03/2026 20:24	11.096,02	INPS-ISEE-2026-04747130C-00	Pratica correttamente presentata
47398	10512	02/03/2026 20:26	11.096,58	INPS-ISEE-2026-01383923Q-00	Pratica correttamente presentata
47399	10906	02/03/2026 21:14	11.097,37	INPS-ISEE-2026-00775979A-00	Pratica correttamente presentata
47400	21229	03/03/2026 21:49	11.097,43	INPS-ISEE-2026-03764742L-00	Pratica correttamente presentata
47401	64868	17/03/2026 20:53	11.097,50	INPS-ISEE-2026-04486241Q-00	Pratica correttamente presentata
47402	25640	04/03/2026 16:50	11.097,52	INPS-ISEE-2026-04782106N-00	Pratica correttamente presentata
47403	48290	11/03/2026 16:19	11.098,21	INPS-ISEE-2026-05349741L-00	Pratica correttamente presentata
47404	17792	03/03/2026 16:15	11.098,94	INPS-ISEE-2026-02865673I-00	Pratica correttamente presentata
47405	54615	13/03/2026 20:21	11.099,17	INPS-ISEE-2026-05233440T-00	Pratica correttamente presentata
47406	49237	17/03/2026 18:53	11.099,28	INPS-ISEE-2026-02935635L-00	Pratica correttamente presentata
47407	64544	17/03/2026 19:47	11.099,28	INPS-ISEE-2026-02935635L-00	Pratica correttamente presentata
47408	48884	11/03/2026 18:00	11.100,75	INPS-ISEE-2026-01318095W-00	Pratica correttamente presentata
47409	28271	05/03/2026 00:18	11.101,01	INPS-ISEE-2026-00773161P-00	Pratica correttamente presentata
47410	36561	07/03/2026 00:01	11.101,55	INPS-ISEE-2026-07924672I-00	Pratica correttamente presentata
47411	35134	06/03/2026 16:18	11.101,61	INPS-ISEE-2026-06106303J-00	Pratica correttamente presentata
47412	6333	02/03/2026 17:09	11.101,63	INPS-ISEE-2026-02600546H-00	Pratica correttamente presentata
47413	50471	12/03/2026 11:53	11.102,28	INPS-ISEE-2026-05479608S-00	Pratica correttamente presentata
47414	50526	12/03/2026 11:57	11.102,28	INPS-ISEE-2026-05479608S-00	Pratica correttamente presentata
47415	46383	11/03/2026 18:21	11.102,78	INPS-ISEE-2026-01612814H-00	Pratica correttamente presentata
47416	23075	04/03/2026 10:57	11.102,81	INPS-ISEE-2026-00532003S-00	Pratica correttamente presentata
47417	17853	03/03/2026 16:35	11.103,09	INPS-ISEE-2026-04547532E-00	Pratica correttamente presentata
47418	22329	04/03/2026 09:45	11.103,84	INPS-ISEE-2026-04573447F-00	Pratica correttamente presentata
47419	14710	03/03/2026 10:43	11.104,20	INPS-ISEE-2026-01809267L-00	Pratica correttamente presentata
47420	14836	03/03/2026 10:51	11.104,20	INPS-ISEE-2026-01809267L-00	Pratica correttamente presentata
47421	45296	10/03/2026 17:14	11.104,66	INPS-ISEE-2026-02439400D-00	Pratica correttamente presentata
47422	31638	05/03/2026 17:52	11.104,72	INPS-ISEE-2026-02191056G-00	Pratica correttamente presentata
47423	31695	05/03/2026 17:58	11.104,72	INPS-ISEE-2026-02191056G-00	Pratica correttamente presentata
47424	56012	15/03/2026 18:46	11.104,98	INPS-ISEE-2026-01630459N-00	Pratica correttamente presentata
47425	56050	15/03/2026 19:02	11.104,98	INPS-ISEE-2026-01630459N-00	Pratica correttamente presentata
47426	48878	11/03/2026 18:01	11.105,97	INPS-ISEE-2026-02727653O-00	Pratica correttamente presentata
47427	39851	11/03/2026 11:39	11.106,77	INPS-ISEE-2026-02698393Y-00	Pratica correttamente presentata
47428	40918	09/03/2026 14:01	11.106,87	INPS-ISEE-2026-00782526E-00	Pratica correttamente presentata
47429	27671	04/03/2026 21:02	11.106,91	INPS-ISEE-2026-00831174G-00	Pratica correttamente presentata

fonte: http://burc.regione.campania.it

BANDO IO STUDIO 2025 a.s. 2025/2026

ALLEGATO A

Progr.	Numero Domanda	Data Di Presentazione	valore ISEE	PROTOCOLLO attestazione ISEE	Esito GRADUATORIA PROVVISORIA
47430	6888	02/03/2026 17:29	11.107,35	INPS-ISEE-2026-04086934F-00	Pratica correttamente presentata
47431	43916	10/03/2026 10:50	11.108,04	INPS-ISEE-2026-07848929T-00	Pratica correttamente presentata
47432	33267	06/03/2026 09:10	11.108,94	INPS-ISEE-2026-02041973C-00	Pratica correttamente presentata
47433	62024	17/03/2026 14:28	11.109,08	INPS-ISEE-2026-01107670D-00	Pratica correttamente presentata
47434	32000	05/03/2026 18:38	11.109,51	INPS-ISEE-2026-00248836R-00	Pratica correttamente presentata
47435	7922	02/03/2026 17:45	11.109,64	INPS-ISEE-2026-02713740G-00	Pratica correttamente presentata
47436	51811	12/03/2026 18:36	11.110,00	INPS-ISEE-2026-02249156Q-00	Pratica correttamente presentata
47437	19643	03/03/2026 18:34	11.110,23	INPS-ISEE-2026-02936156O-00	Pratica correttamente presentata
47438	18406	03/03/2026 17:01	11.110,83	INPS-ISEE-2026-02477079X-00	Pratica correttamente presentata
47439	18180	03/03/2026 17:12	11.111,22	INPS-ISEE-2026-02645160G-00	Pratica correttamente presentata
47440	38822	08/03/2026 17:52	11.111,29	INPS-ISEE-2026-03644351C-00	Pratica correttamente presentata
47441	23689	04/03/2026 12:00	11.111,35	INPS-ISEE-2026-06353587I-00	Pratica correttamente presentata
47442	27668	04/03/2026 20:57	11.111,46	INPS-ISEE-2026-00880014T-00	Pratica correttamente presentata
47443	57297	16/03/2026 11:52	11.111,67	INPS-ISEE-2026-01036254T-00	Pratica correttamente presentata
47444	45079	10/03/2026 16:40	11.111,86	INPS-ISEE-2026-01425026B-00	Pratica correttamente presentata
47445	1309	02/03/2026 12:36	11.111,93	INPS-ISEE-2026-02188323W-00	Pratica correttamente presentata
47446	11427	02/03/2026 21:14	11.112,13	INPS-ISEE-2026-06735725V-00	Pratica correttamente presentata
47447	11523	02/03/2026 21:20	11.112,13	INPS-ISEE-2026-06735725V-00	Pratica correttamente presentata
47448	18219	09/03/2026 10:30	11.112,73	INPS-ISEE-2026-05604416C-00	Pratica correttamente presentata
47449	33950	06/03/2026 11:13	11.113,58	INPS-ISEE-2026-05892929A-00	Pratica correttamente presentata
47450	32713	05/03/2026 22:03	11.114,19	INPS-ISEE-2026-06795076Y-00	Pratica correttamente presentata
47451	19504	03/03/2026 18:19	11.114,66	INPS-ISEE-2026-02644722W-00	Pratica correttamente presentata
47452	27052	04/03/2026 19:06	11.114,66	INPS-ISEE-2026-02644722W-00	Pratica correttamente presentata
47453	24758	04/03/2026 14:46	11.116,12	INPS-ISEE-2026-01759924I-00	Pratica correttamente presentata
47454	24832	04/03/2026 14:51	11.116,12	INPS-ISEE-2026-01759924I-00	Pratica correttamente presentata
47455	50293	12/03/2026 11:26	11.116,13	INPS-ISEE-2026-05621973L-00	Pratica correttamente presentata
47456	598	02/03/2026 12:25	11.116,75	INPS-ISEE-2026-03597559M-00	Pratica correttamente presentata
47457	1613	02/03/2026 12:36	11.116,75	INPS-ISEE-2026-03597559M-00	Pratica correttamente presentata
47458	659	02/03/2026 12:22	11.117,07	INPS-ISEE-2026-04289928U-00	Pratica correttamente presentata
47459	34116	06/03/2026 20:40	11.117,48	INPS-ISEE-2026-03586093F-00	Pratica correttamente presentata
47460	27815	04/03/2026 21:25	11.117,51	INPS-ISEE-2026-06390241P-00	Pratica correttamente presentata
47461	38131	08/03/2026 09:20	11.117,56	INPS-ISEE-2026-02533960N-00	Pratica correttamente presentata
47462	29289	05/03/2026 11:14	11.118,31	INPS-ISEE-2026-05341802H-00	Pratica correttamente presentata
47463	38499	08/03/2026 13:50	11.118,74	INPS-ISEE-2026-05077532Q-00	Pratica correttamente presentata
47464	58556	16/03/2026 17:11	11.118,86	INPS-ISEE-2026-07487177K-00	Pratica correttamente presentata
47465	60011	16/03/2026 22:08	11.119,51	INPS-ISEE-2026-05326996Y-00	Pratica correttamente presentata
47466	33583	06/03/2026 10:09	11.120,29	INPS-ISEE-2026-00307299E-00	Pratica correttamente presentata
47467	61607	17/03/2026 12:31	11.120,83	INPS-ISEE-2026-00946666I-00	Pratica correttamente presentata
47468	27082	04/03/2026 19:20	11.121,42	INPS-ISEE-2026-00620518D-00	Pratica correttamente presentata
47469	27274	04/03/2026 19:32	11.121,42	INPS-ISEE-2026-00620518D-00	Pratica correttamente presentata
47470	19505	03/03/2026 18:41	11.122,19	INPS-ISEE-2026-01845917V-00	Pratica correttamente presentata
47471	35703	13/03/2026 23:01	11.122,19	INPS-ISEE-2026-01738610C-00	Pratica correttamente presentata
47472	54787	13/03/2026 23:08	11.122,19	INPS-ISEE-2026-01738610C-00	Pratica correttamente presentata

fonte: http://burc.regione.campania.it

BANDO IO STUDIO 2025 a.s. 2025/2026

ALLEGATO A

Progr.	Numero Domanda	Data Di Presentazione	valore ISEE	PROTOCOLLO attestazione ISEE	Esito GRADUATORIA PROVVISORIA
47473	11838	02/03/2026 21:43	11.122,44	INPS-ISEE-2026-04981087I-00	Pratica correttamente presentata
47474	22520	04/03/2026 09:56	11.122,64	INPS-ISEE-2026-02738536F-00	Pratica correttamente presentata
47475	42447	09/03/2026 18:37	11.122,68	INPS-ISEE-2026-08012989I-00	Pratica correttamente presentata
47476	3204	02/03/2026 13:44	11.123,42	INPS-ISEE-2026-06219834L-00	Pratica correttamente presentata
47477	30630	05/03/2026 15:59	11.124,09	INPS-ISEE-2026-07399497D-00	Pratica correttamente presentata
47478	34785	06/03/2026 14:26	11.124,66	INPS-ISEE-2026-03034464G-00	Pratica correttamente presentata
47479	34826	06/03/2026 14:38	11.124,66	INPS-ISEE-2026-03034464G-00	Pratica correttamente presentata
47480	55030	14/03/2026 13:04	11.124,84	INPS-ISEE-2026-04575881Z-00	Pratica correttamente presentata
47481	18542	03/03/2026 17:26	11.125,24	INPS-ISEE-2026-03476941F-00	Pratica correttamente presentata
47482	34529	06/03/2026 12:45	11.125,60	INPS-ISEE-2026-02670016D-00	Pratica correttamente presentata
47483	34595	09/03/2026 15:42	11.125,60	INPS-ISEE-2026-02670016D-00	Pratica correttamente presentata
47484	15864	03/03/2026 12:09	11.125,61	INPS-ISEE-2026-02111704U-00	Pratica correttamente presentata
47485	42123	09/03/2026 17:59	11.126,83	INPS-ISEE-2026-00802155T-00	Pratica correttamente presentata
47486	35662	06/03/2026 17:49	11.127,05	INPS-ISEE-2026-04581440C-00	Pratica correttamente presentata
47487	35699	06/03/2026 17:54	11.127,05	INPS-ISEE-2026-04581440C-00	Pratica correttamente presentata
47488	35721	06/03/2026 17:58	11.127,05	INPS-ISEE-2026-04581440C-00	Pratica correttamente presentata
47489	22475	04/03/2026 09:52	11.127,46	INPS-ISEE-2026-00304892C-00	Pratica correttamente presentata
47490	20386	03/03/2026 19:50	11.127,67	INPS-ISEE-2026-04617585X-00	Pratica correttamente presentata
47491	23423	04/03/2026 11:24	11.129,69	INPS-ISEE-2026-06673012P-00	Pratica correttamente presentata
47492	28325	05/03/2026 07:01	11.130,49	INPS-ISEE-2026-00118876R-00	Pratica correttamente presentata
47493	56538	16/03/2026 09:41	11.130,57	INPS-ISEE-2026-06716406E-00	Pratica correttamente presentata
47494	41527	09/03/2026 16:41	11.130,60	INPS-ISEE-2026-04741343C-00	Pratica correttamente presentata
47495	34683	06/03/2026 13:26	11.130,88	INPS-ISEE-2026-06923679U-00	Pratica correttamente presentata
47496	51319	12/03/2026 17:17	11.131,03	INPS-ISEE-2026-05398439K-00	Pratica correttamente presentata
47497	49513	11/03/2026 21:05	11.132,84	INPS-ISEE-2026-03899113F-00	Pratica correttamente presentata
47498	17290	10/03/2026 19:54	11.132,93	INPS-ISEE-2026-03600685N-00	Pratica correttamente presentata
47499	38610	08/03/2026 15:31	11.132,98	INPS-ISEE-2026-03234707C-00	Pratica correttamente presentata
47500	66757	18/03/2026 10:31	11.133,44	INPS-ISEE-2026-04414628Q-00	Pratica correttamente presentata
47501	16795	03/03/2026 14:05	11.134,25	INPS-ISEE-2026-05895240L-00	Pratica correttamente presentata
47502	665	02/03/2026 12:15	11.134,72	INPS-ISEE-2026-02993682S-00	Pratica correttamente presentata
47503	31681	05/03/2026 18:01	11.135,66	INPS-ISEE-2026-02229161H-00	Pratica correttamente presentata
47504	35290	06/03/2026 16:45	11.135,99	INPS-ISEE-2026-01754773F-00	Pratica correttamente presentata
47505	15518	03/03/2026 11:43	11.136,19	INPS-ISEE-2026-05723964X-00	Pratica correttamente presentata
47506	8082	02/03/2026 18:21	11.136,55	INPS-ISEE-2026-06142089E-00	Pratica correttamente presentata
47507	47385	11/03/2026 11:06	11.136,93	INPS-ISEE-2026-05181027G-00	Pratica correttamente presentata
47508	23602	04/03/2026 11:39	11.138,52	INPS-ISEE-2026-03712586O-00	Pratica correttamente presentata
47509	26245	04/03/2026 17:42	11.139,19	INPS-ISEE-2026-07191971V-00	Pratica correttamente presentata
47510	14232	03/03/2026 10:06	11.139,28	INPS-ISEE-2026-02508181P-00	Pratica correttamente presentata
47511	66907	18/03/2026 10:53	11.139,62	INPS-ISEE-2026-01296669S-00	Pratica correttamente presentata
47512	48297	11/03/2026 16:15	11.140,33	INPS-ISEE-2026-01841304T-00	Pratica correttamente presentata
47513	515	02/03/2026 12:41	11.140,71	INPS-ISEE-2026-00588210G-00	Pratica correttamente presentata
47514	54083	13/03/2026 17:27	11.141,40	INPS-ISEE-2026-04219558F-00	Pratica correttamente presentata
47515	22529	04/03/2026 10:06	11.141,98	INPS-ISEE-2026-04241066H-00	Pratica correttamente presentata

fonte: http://burc.regione.campania.it

BANDO IO STUDIO 2025 a.s. 2025/2026

ALLEGATO A

Progr.	Numero Domanda	Data Di Presentazione	valore ISEE	PROTOCOLLO attestazione ISEE	Esito GRADUATORIA PROVVISORIA
47516	2751	02/03/2026 13:25	11.142,13	INPS-ISEE-2026-06434313G-00	Pratica correttamente presentata
47517	18901	03/03/2026 17:35	11.142,28	INPS-ISEE-2026-04813233G-00	Pratica correttamente presentata
47518	38229	08/03/2026 10:20	11.142,28	INPS-ISEE-2026-04813233G-00	Pratica correttamente presentata
47519	55782	15/03/2026 14:53	11.142,35	INPS-ISEE-2026-05836774Y-00	Pratica correttamente presentata
47520	63436	17/03/2026 18:19	11.142,68	INPS-ISEE-2026-00716120M-00	Pratica correttamente presentata
47521	64129	17/03/2026 18:55	11.142,68	INPS-ISEE-2026-00716120M-00	Pratica correttamente presentata
47522	40696	09/03/2026 12:40	11.143,21	INPS-ISEE-2026-03079624R-00	Pratica correttamente presentata
47523	19520	03/03/2026 21:53	11.143,50	INPS-ISEE-2026-04153104A-00	Pratica correttamente presentata
47524	3186	02/03/2026 13:29	11.145,59	INPS-ISEE-2026-02864771V-00	Pratica correttamente presentata
47525	26899	04/03/2026 18:51	11.146,12	INPS-ISEE-2026-00429420T-00	Pratica correttamente presentata
47526	26860	04/03/2026 18:55	11.146,12	INPS-ISEE-2026-00429420T-00	Pratica correttamente presentata
47527	12424	02/03/2026 22:24	11.146,56	INPS-ISEE-2026-05243290P-00	Pratica correttamente presentata
47528	42873	09/03/2026 20:23	11.146,56	INPS-ISEE-2026-05243290P-00	Pratica correttamente presentata
47529	15860	03/03/2026 12:22	11.146,77	INPS-ISEE-2026-00985378Y-00	Pratica correttamente presentata
47530	49797	12/03/2026 09:00	11.146,84	INPS-ISEE-2026-05129214G-00	Pratica correttamente presentata
47531	8168	02/03/2026 17:56	11.147,52	INPS-ISEE-2026-01108825P-00	Pratica correttamente presentata
47532	8381	02/03/2026 18:06	11.147,52	INPS-ISEE-2026-01108825P-00	Pratica correttamente presentata
47533	61171	17/03/2026 11:29	11.147,74	INPS-ISEE-2026-05879886P-00	Pratica correttamente presentata
47534	26244	04/03/2026 17:44	11.148,39	INPS-ISEE-2026-03722730G-00	Pratica correttamente presentata
47535	19953	03/03/2026 18:59	11.148,72	INPS-ISEE-2026-06285556I-00	Pratica correttamente presentata
47536	42630	09/03/2026 19:21	11.148,86	INPS-ISEE-2026-03770442W-00	Pratica correttamente presentata
47537	8233	02/03/2026 17:58	11.149,62	INPS-ISEE-2026-00234157D-00	Pratica correttamente presentata
47538	2821	02/03/2026 13:47	11.149,93	INPS-ISEE-2026-02236603D-00	Pratica correttamente presentata
47539	779	02/03/2026 12:19	11.151,00	INPS-ISEE-2026-01085198O-00	Pratica correttamente presentata
47540	65549	17/03/2026 23:01	11.151,02	INPS-ISEE-2026-05850352N-00	Pratica correttamente presentata
47541	210	02/03/2026 12:20	11.152,42	INPS-ISEE-2026-00825258E-00	Pratica correttamente presentata
47542	45777	10/03/2026 18:01	11.152,79	INPS-ISEE-2026-05504089R-00	Pratica correttamente presentata
47543	52082	14/03/2026 14:42	11.153,50	INPS-ISEE-2026-02002678P-00	Pratica correttamente presentata
47544	27927	04/03/2026 21:46	11.153,67	INPS-ISEE-2026-06510371H-00	Pratica correttamente presentata
47545	54104	13/03/2026 17:38	11.153,98	INPS-ISEE-2026-07659169M-00	Pratica correttamente presentata
47546	15154	03/03/2026 11:18	11.154,09	INPS-ISEE-2026-04291745O-00	Pratica correttamente presentata
47547	15345	03/03/2026 11:32	11.154,09	INPS-ISEE-2026-04291745O-00	Pratica correttamente presentata
47548	15544	03/03/2026 11:44	11.154,09	INPS-ISEE-2026-04291745O-00	Pratica correttamente presentata
47549	43448	10/03/2026 09:11	11.154,12	INPS-ISEE-2026-06989410I-00	Pratica correttamente presentata
47550	23048	04/03/2026 14:30	11.154,51	INPS-ISEE-2026-05225203J-00	Pratica correttamente presentata
47551	24768	04/03/2026 14:36	11.154,51	INPS-ISEE-2026-05225203J-00	Pratica correttamente presentata
47552	4019	02/03/2026 14:07	11.154,81	INPS-ISEE-2026-00871338E-00	Pratica correttamente presentata
47553	7583	02/03/2026 17:30	11.154,97	INPS-ISEE-2026-01831344G-00	Pratica correttamente presentata
47554	20992	03/03/2026 21:27	11.155,02	INPS-ISEE-2026-02971353E-00	Pratica correttamente presentata
47555	59202	16/03/2026 18:42	11.155,08	INPS-ISEE-2026-01029181D-00	Pratica correttamente presentata
47556	13594	03/03/2026 09:21	11.155,15	INPS-ISEE-2026-06309772F-00	Pratica correttamente presentata
47557	53094	13/03/2026 11:26	11.155,21	INPS-ISEE-2026-07992165S-00	Pratica correttamente presentata
47558	7506	02/03/2026 17:45	11.155,41	INPS-ISEE-2026-03229859Z-00	Pratica correttamente presentata

fonte: http://burc.regione.campania.it

BANDO IO STUDIO 2025 a.s. 2025/2026

ALLEGATO A

Progr.	Numero Domanda	Data Di Presentazione	valore ISEE	PROTOCOLLO attestazione ISEE	Esito GRADUATORIA PROVVISORIA
47559	8045	02/03/2026 17:52	11.155,41	INPS-ISEE-2026-03229859Z-00	Pratica correttamente presentata
47560	55156	14/03/2026 15:30	11.155,82	INPS-ISEE-2026-03260616G-00	Pratica correttamente presentata
47561	39717	09/03/2026 21:21	11.156,02	INPS-ISEE-2026-00702430U-00	Pratica correttamente presentata
47562	6415	02/03/2026 16:53	11.156,06	INPS-ISEE-2026-05769124F-00	Pratica correttamente presentata
47563	50883	12/03/2026 14:53	11.156,37	INPS-ISEE-2026-01156389L-00	Pratica correttamente presentata
47564	29787	05/03/2026 12:09	11.157,55	INPS-ISEE-2026-05531352G-00	Pratica correttamente presentata
47565	49497	16/03/2026 09:51	11.157,73	INPS-ISEE-2026-05040820J-00	Pratica correttamente presentata
47566	59392	16/03/2026 19:00	11.157,74	INPS-ISEE-2026-00913915N-00	Pratica correttamente presentata
47567	26076	04/03/2026 17:32	11.158,40	INPS-ISEE-2026-05693568U-00	Pratica correttamente presentata
47568	56300	15/03/2026 22:36	11.158,62	INPS-ISEE-2026-05190002M-00	Pratica correttamente presentata
47569	33622	06/03/2026 10:16	11.159,38	INPS-ISEE-2026-03591884Z-00	Pratica correttamente presentata
47570	31276	05/03/2026 17:14	11.159,45	INPS-ISEE-2026-01843034H-00	Pratica correttamente presentata
47571	56054	15/03/2026 19:24	11.160,30	INPS-ISEE-2026-03385003D-00	Pratica correttamente presentata
47572	56088	15/03/2026 19:32	11.160,30	INPS-ISEE-2026-03385003D-00	Pratica correttamente presentata
47573	24859	04/03/2026 15:06	11.160,32	INPS-ISEE-2026-01207652H-00	Pratica correttamente presentata
47574	871	02/03/2026 12:21	11.160,51	INPS-ISEE-2026-01279219R-00	Pratica correttamente presentata
47575	15934	03/03/2026 12:14	11.161,86	INPS-ISEE-2026-05662958K-00	Pratica correttamente presentata
47576	32416	05/03/2026 20:00	11.162,80	INPS-ISEE-2026-04339313C-00	Pratica correttamente presentata
47577	12045	02/03/2026 22:06	11.163,28	INPS-ISEE-2026-05812371W-00	Pratica correttamente presentata
47578	20917	03/03/2026 20:54	11.163,42	INPS-ISEE-2026-02559443O-00	Pratica correttamente presentata
47579	7304	02/03/2026 17:29	11.163,47	INPS-ISEE-2026-07098720L-00	Pratica correttamente presentata
47580	36825	11/03/2026 18:52	11.163,95	INPS-ISEE-2026-00235704T-00	Pratica correttamente presentata
47581	28943	05/03/2026 10:26	11.163,99	INPS-ISEE-2026-04707048E-00	Pratica correttamente presentata
47582	55035	14/03/2026 13:08	11.164,07	INPS-ISEE-2026-02713107T-00	Pratica correttamente presentata
47583	33328	06/03/2026 09:23	11.164,20	INPS-ISEE-2026-05922739I-00	Pratica correttamente presentata
47584	65760	18/03/2026 00:43	11.164,20	INPS-ISEE-2026-05922739I-00	Pratica correttamente presentata
47585	55839	15/03/2026 16:03	11.164,27	INPS-ISEE-2026-04952870V-00	Pratica correttamente presentata
47586	52315	12/03/2026 21:20	11.165,71	INPS-ISEE-2026-05182455E-00	Pratica correttamente presentata
47587	65889	18/03/2026 07:50	11.165,98	INPS-ISEE-2026-07918048I-00	Pratica correttamente presentata
47588	35155	06/03/2026 16:22	11.167,16	INPS-ISEE-2026-01844384O-00	Pratica correttamente presentata
47589	33607	06/03/2026 10:12	11.168,07	INPS-ISEE-2026-03680599Y-00	Pratica correttamente presentata
47590	38662	08/03/2026 16:18	11.168,53	INPS-ISEE-2026-06583918Y-00	Pratica correttamente presentata
47591	38687	08/03/2026 16:40	11.168,53	INPS-ISEE-2026-06583918Y-00	Pratica correttamente presentata
47592	41737	09/03/2026 17:28	11.169,51	INPS-ISEE-2026-07296560V-00	Pratica correttamente presentata
47593	61475	17/03/2026 12:12	11.170,29	INPS-ISEE-2026-03592648I-00	Pratica correttamente presentata
47594	27311	04/03/2026 19:40	11.170,88	INPS-ISEE-2026-02468234Q-00	Pratica correttamente presentata
47595	8773	03/03/2026 14:09	11.171,14	INPS-ISEE-2026-05616246E-00	Pratica correttamente presentata
47596	16869	03/03/2026 14:14	11.171,14	INPS-ISEE-2026-05616246E-00	Pratica correttamente presentata
47597	20896	03/03/2026 20:55	11.171,41	INPS-ISEE-2026-03653661E-00	Pratica correttamente presentata
47598	59844	16/03/2026 20:59	11.171,84	INPS-ISEE-2026-01245779V-00	Pratica correttamente presentata
47599	20072	03/03/2026 19:13	11.171,95	INPS-ISEE-2026-00307601M-00	Pratica correttamente presentata
47600	12222	02/03/2026 22:24	11.172,23	INPS-ISEE-2026-03291224H-00	Pratica correttamente presentata
47601	1329	02/03/2026 12:54	11.173,17	INPS-ISEE-2026-05489195K-00	Pratica correttamente presentata

fonte: http://burc.regione.campania.it

BANDO IO STUDIO 2025 a.s. 2025/2026

ALLEGATO A

Progr.	Numero Domanda	Data Di Presentazione	valore ISEE	PROTOCOLLO attestazione ISEE	Esito GRADUATORIA PROVVISORIA
47602	31091	05/03/2026 16:55	11.173,46	INPS-ISEE-2026-00521448G-00	Pratica correttamente presentata
47603	16274	03/03/2026 12:55	11.173,83	INPS-ISEE-2026-02347067Q-00	Pratica correttamente presentata
47604	16480	03/03/2026 13:10	11.173,83	INPS-ISEE-2026-02347067Q-00	Pratica correttamente presentata
47605	46620	10/03/2026 22:02	11.174,47	INPS-ISEE-2026-02582191N-00	Pratica correttamente presentata
47606	38958	08/03/2026 19:06	11.174,54	INPS-ISEE-2026-00502875W-00	Pratica correttamente presentata
47607	49643	11/03/2026 22:13	11.175,09	INPS-ISEE-2026-00525377Q-00	Pratica correttamente presentata
47608	39403	09/03/2026 18:48	11.177,70	INPS-ISEE-2026-00776705O-00	Pratica correttamente presentata
47609	37125	07/03/2026 13:44	11.178,37	INPS-ISEE-2026-05460253P-00	Pratica correttamente presentata
47610	14021	03/03/2026 09:45	11.179,10	INPS-ISEE-2026-00296949S-00	Pratica correttamente presentata
47611	15981	03/03/2026 12:36	11.179,76	INPS-ISEE-2026-00181776E-00	Pratica correttamente presentata
47612	16351	03/03/2026 12:50	11.179,76	INPS-ISEE-2026-00181776E-00	Pratica correttamente presentata
47613	7675	02/03/2026 17:35	11.179,91	INPS-ISEE-2026-00460882N-00	Pratica correttamente presentata
47614	20719	03/03/2026 20:39	11.180,34	INPS-ISEE-2026-03508795I-00	Pratica correttamente presentata
47615	20852	03/03/2026 20:45	11.180,34	INPS-ISEE-2026-03508795I-00	Pratica correttamente presentata
47616	4919	02/03/2026 14:50	11.180,49	INPS-ISEE-2026-00088536E-00	Pratica correttamente presentata
47617	5536	02/03/2026 15:12	11.180,85	INPS-ISEE-2026-01673005D-00	Pratica correttamente presentata
47618	16590	03/03/2026 13:30	11.180,98	INPS-ISEE-2026-02977244V-00	Pratica correttamente presentata
47619	55027	14/03/2026 13:22	11.181,40	INPS-ISEE-2026-06170512D-00	Pratica correttamente presentata
47620	35484	15/03/2026 12:38	11.181,45	INPS-ISEE-2026-03648411W-00	Pratica correttamente presentata
47621	65131	17/03/2026 22:11	11.181,58	INPS-ISEE-2026-04305409P-00	Pratica correttamente presentata
47622	30993	05/03/2026 16:46	11.181,84	INPS-ISEE-2026-06201438G-00	Pratica correttamente presentata
47623	56219	15/03/2026 21:21	11.182,46	INPS-ISEE-2026-06206559L-00	Pratica correttamente presentata
47624	10572	15/03/2026 21:23	11.182,46	INPS-ISEE-2026-06206559L-00	Pratica correttamente presentata
47625	39210	08/03/2026 21:46	11.183,17	INPS-ISEE-2026-02986659J-00	Pratica correttamente presentata
47626	67555	18/03/2026 11:53	11.183,33	INPS-ISEE-2026-01692361N-00	Pratica correttamente presentata
47627	53149	13/03/2026 15:19	11.184,56	INPS-ISEE-2026-07080471W-00	Pratica correttamente presentata
47628	56762	16/03/2026 10:27	11.184,60	INPS-ISEE-2026-05853858U-00	Pratica correttamente presentata
47629	52363	13/03/2026 16:53	11.184,75	INPS-ISEE-2026-03354576L-00	Pratica correttamente presentata
47630	32021	05/03/2026 18:39	11.185,11	INPS-ISEE-2026-02873397S-00	Pratica correttamente presentata
47631	46660	10/03/2026 22:24	11.185,31	INPS-ISEE-2026-03980399K-00	Pratica correttamente presentata
47632	63644	17/03/2026 18:07	11.185,77	INPS-ISEE-2026-02737581L-00	Pratica correttamente presentata
47633	44376	10/03/2026 11:53	11.186,10	INPS-ISEE-2026-05742085R-00	Pratica correttamente presentata
47634	2046	02/03/2026 12:47	11.186,75	INPS-ISEE-2026-02727364R-00	Pratica correttamente presentata
47635	26749	04/03/2026 18:33	11.186,87	INPS-ISEE-2026-02853744L-00	Pratica correttamente presentata
47636	48703	11/03/2026 17:33	11.186,97	INPS-ISEE-2026-03174139N-00	Pratica correttamente presentata
47637	66288	18/03/2026 09:42	11.187,21	INPS-ISEE-2026-05700740H-00	Pratica correttamente presentata
47638	16161	03/03/2026 12:44	11.187,61	INPS-ISEE-2026-01932598I-00	Pratica correttamente presentata
47639	4457	04/03/2026 22:23	11.189,43	INPS-ISEE-2026-01565238E-00	Pratica correttamente presentata
47640	47002	11/03/2026 09:39	11.189,80	INPS-ISEE-2026-06142541H-00	Pratica correttamente presentata
47641	25391	04/03/2026 16:33	11.189,92	INPS-ISEE-2026-02910728Q-00	Pratica correttamente presentata
47642	12740	02/03/2026 23:12	11.190,10	INPS-ISEE-2026-01764740Q-00	Pratica correttamente presentata
47643	20048	03/03/2026 19:08	11.191,45	INPS-ISEE-2026-00561980Q-00	Pratica correttamente presentata
47644	64219	17/03/2026 19:02	11.192,03	INPS-ISEE-2026-01812090T-00	Pratica correttamente presentata

fonte: http://burc.regione.campania.it

BANDO IO STUDIO 2025 a.s. 2025/2026

ALLEGATO A

Progr.	Numero Domanda	Data Di Presentazione	valore ISEE	PROTOCOLLO attestazione ISEE	Esito GRADUATORIA PROVVISORIA
47645	27224	16/03/2026 08:53	11.192,38	INPS-ISEE-2026-05459308F-00	Pratica correttamente presentata
47646	27670	04/03/2026 21:04	11.193,66	INPS-ISEE-2026-02848228F-00	Pratica correttamente presentata
47647	53554	13/03/2026 14:05	11.193,75	INPS-ISEE-2026-07306497X-00	Pratica correttamente presentata
47648	20566	03/03/2026 22:45	11.193,87	INPS-ISEE-2026-03070310Y-00	Pratica correttamente presentata
47649	39181	08/03/2026 21:26	11.193,87	INPS-ISEE-2026-03070310Y-00	Pratica correttamente presentata
47650	23925	04/03/2026 12:08	11.193,90	INPS-ISEE-2026-04070902D-00	Pratica correttamente presentata
47651	1577	02/03/2026 12:35	11.193,98	INPS-ISEE-2026-02898259M-00	Pratica correttamente presentata
47652	45323	10/03/2026 16:50	11.194,04	INPS-ISEE-2026-02856920O-00	Pratica correttamente presentata
47653	53610	13/03/2026 15:10	11.194,53	INPS-ISEE-2026-03645547F-00	Pratica correttamente presentata
47654	24852	04/03/2026 14:56	11.194,66	INPS-ISEE-2026-01587465X-00	Pratica correttamente presentata
47655	35810	06/03/2026 18:19	11.194,74	INPS-ISEE-2026-04070863N-00	Pratica correttamente presentata
47656	1959	02/03/2026 12:47	11.194,96	INPS-ISEE-2026-01119672W-00	Pratica correttamente presentata
47657	6446	02/03/2026 16:48	11.195,12	INPS-ISEE-2026-02895696J-00	Pratica correttamente presentata
47658	43209	09/03/2026 22:20	11.195,53	INPS-ISEE-2026-06066139R-00	Pratica correttamente presentata
47659	11773	02/03/2026 21:52	11.195,92	INPS-ISEE-2026-01820329P-00	Pratica correttamente presentata
47660	60237	16/03/2026 23:32	11.196,50	INPS-ISEE-2026-06828505F-00	Pratica correttamente presentata
47661	63769	17/03/2026 18:19	11.196,96	INPS-ISEE-2026-04593339X-00	Pratica correttamente presentata
47662	55099	16/03/2026 14:47	11.197,38	INPS-ISEE-2026-02817047Q-00	Pratica correttamente presentata
47663	34470	06/03/2026 12:30	11.197,48	INPS-ISEE-2026-03610380T-00	Pratica correttamente presentata
47664	11894	02/03/2026 21:44	11.197,58	INPS-ISEE-2026-05487351L-00	Pratica correttamente presentata
47665	43976	10/03/2026 10:51	11.197,65	INPS-ISEE-2026-00926164N-00	Pratica correttamente presentata
47666	25509	04/03/2026 16:36	11.197,75	INPS-ISEE-2026-00306435T-00	Pratica correttamente presentata
47667	32135	05/03/2026 18:54	11.197,81	INPS-ISEE-2026-03593446F-00	Pratica correttamente presentata
47668	56278	17/03/2026 20:24	11.198,69	INPS-ISEE-2026-02118557Q-00	Pratica correttamente presentata
47669	38740	08/03/2026 17:06	11.198,81	INPS-ISEE-2026-00654507W-00	Pratica correttamente presentata
47670	38178	08/03/2026 09:44	11.198,89	INPS-ISEE-2026-01003392A-00	Pratica correttamente presentata
47671	62924	17/03/2026 17:12	11.199,02	INPS-ISEE-2026-03614246C-00	Pratica correttamente presentata
47672	63123	17/03/2026 17:27	11.199,02	INPS-ISEE-2026-03614246C-00	Pratica correttamente presentata
47673	39130	08/03/2026 20:52	11.199,04	INPS-ISEE-2026-02075735Q-00	Pratica correttamente presentata
47674	42006	09/03/2026 17:42	11.199,55	INPS-ISEE-2026-04954358Z-00	Pratica correttamente presentata
47675	4698	02/03/2026 14:47	11.201,22	INPS-ISEE-2026-01438303D-00	Pratica correttamente presentata
47676	27667	04/03/2026 20:52	11.201,47	INPS-ISEE-2026-01123287G-00	Pratica correttamente presentata
47677	4149	05/03/2026 14:58	11.201,62	INPS-ISEE-2026-07211572P-00	Pratica correttamente presentata
47678	29058	05/03/2026 10:45	11.201,65	INPS-ISEE-2026-05923077L-00	Pratica correttamente presentata
47679	40203	09/03/2026 16:52	11.201,92	INPS-ISEE-2026-06465614O-00	Pratica correttamente presentata
47680	28386	05/03/2026 08:21	11.202,03	INPS-ISEE-2026-01713074H-00	Pratica correttamente presentata
47681	28399	05/03/2026 08:28	11.202,03	INPS-ISEE-2026-01713074H-00	Pratica correttamente presentata
47682	41441	09/03/2026 16:38	11.202,33	INPS-ISEE-2026-03090384W-00	Pratica correttamente presentata
47683	34705	06/03/2026 13:44	11.203,33	INPS-ISEE-2026-00061320Z-00	Pratica correttamente presentata
47684	20665	03/03/2026 20:27	11.203,61	INPS-ISEE-2026-00783246E-00	Pratica correttamente presentata
47685	63144	17/03/2026 17:33	11.203,98	INPS-ISEE-2026-01931004A-00	Pratica correttamente presentata
47686	53718	13/03/2026 16:08	11.204,05	INPS-ISEE-2026-02475321G-00	Pratica correttamente presentata
47687	59523	16/03/2026 19:25	11.204,07	INPS-ISEE-2026-02078036C-00	Pratica correttamente presentata

fonte: http://burc.regione.campania.it

BANDO IO STUDIO 2025 a.s. 2025/2026

ALLEGATO A

Progr.	Numero Domanda	Data Di Presentazione	valore ISEE	PROTOCOLLO attestazione ISEE	Esito GRADUATORIA PROVVISORIA
47688	59678	16/03/2026 20:02	11.205,37	INPS-ISEE-2026-04760871L-00	Pratica correttamente presentata
47689	32436	05/03/2026 19:44	11.205,65	INPS-ISEE-2026-02774364L-00	Pratica correttamente presentata
47690	18616	03/03/2026 17:16	11.205,97	INPS-ISEE-2026-00328096N-00	Pratica correttamente presentata
47691	18682	03/03/2026 17:27	11.205,97	INPS-ISEE-2026-00328096N-00	Pratica correttamente presentata
47692	37276	07/03/2026 14:55	11.206,08	INPS-ISEE-2026-00244892Q-00	Pratica correttamente presentata
47693	60743	17/03/2026 10:25	11.206,29	INPS-ISEE-2026-05018063H-00	Pratica correttamente presentata
47694	20209	03/03/2026 19:30	11.206,32	INPS-ISEE-2026-04761675X-00	Pratica correttamente presentata
47695	49938	12/03/2026 09:49	11.206,65	INPS-ISEE-2026-03604587L-00	Pratica correttamente presentata
47696	37751	08/03/2026 14:49	11.206,97	INPS-ISEE-2026-03922740W-00	Pratica correttamente presentata
47697	21784	03/03/2026 23:34	11.207,15	INPS-ISEE-2026-01267889K-00	Pratica correttamente presentata
47698	35718	06/03/2026 18:01	11.207,26	INPS-ISEE-2026-00213407M-00	Pratica correttamente presentata
47699	58740	17/03/2026 17:54	11.207,32	INPS-ISEE-2026-06770743F-00	Pratica correttamente presentata
47700	18439	03/03/2026 17:10	11.207,48	INPS-ISEE-2026-02570996Z-00	Pratica correttamente presentata
47701	46862	11/03/2026 08:50	11.207,62	INPS-ISEE-2026-03862777Y-00	Pratica correttamente presentata
47702	4233	02/03/2026 14:19	11.209,00	INPS-ISEE-2026-03587726Z-00	Pratica correttamente presentata
47703	4553	02/03/2026 14:36	11.209,00	INPS-ISEE-2026-03587726Z-00	Pratica correttamente presentata
47704	61764	17/03/2026 23:03	11.209,11	INPS-ISEE-2026-06459460F-00	Pratica correttamente presentata
47705	38197	08/03/2026 09:44	11.209,35	INPS-ISEE-2026-05051241A-00	Pratica correttamente presentata
47706	54878	14/03/2026 10:15	11.209,62	INPS-ISEE-2026-01415467N-00	Pratica correttamente presentata
47707	18145	03/03/2026 17:08	11.210,00	INPS-ISEE-2026-03046942N-00	Pratica correttamente presentata
47708	43002	09/03/2026 21:13	11.210,16	INPS-ISEE-2026-03756406R-00	Pratica correttamente presentata
47709	38310	08/03/2026 11:14	11.210,41	INPS-ISEE-2026-06177524O-00	Pratica correttamente presentata
47710	845	02/03/2026 12:30	11.210,90	INPS-ISEE-2026-06433182W-00	Pratica correttamente presentata
47711	12470	02/03/2026 22:38	11.211,05	INPS-ISEE-2026-04577156V-00	Pratica correttamente presentata
47712	20675	04/03/2026 12:05	11.212,33	INPS-ISEE-2026-04318146W-00	Pratica correttamente presentata
47713	29337	05/03/2026 11:15	11.212,52	INPS-ISEE-2026-07638945U-00	Pratica correttamente presentata
47714	39001	08/03/2026 19:36	11.212,52	INPS-ISEE-2026-05962272L-00	Pratica correttamente presentata
47715	17177	03/03/2026 15:13	11.212,54	INPS-ISEE-2026-02986455S-00	Pratica correttamente presentata
47716	32641	05/03/2026 20:43	11.212,54	INPS-ISEE-2026-02543524P-00	Pratica correttamente presentata
47717	57264	16/03/2026 11:47	11.212,84	INPS-ISEE-2026-06108813W-00	Pratica correttamente presentata
47718	49871	12/03/2026 09:58	11.213,18	INPS-ISEE-2026-01435487O-00	Pratica correttamente presentata
47719	33586	06/03/2026 10:19	11.213,25	INPS-ISEE-2026-00805056G-00	Pratica correttamente presentata
47720	59403	16/03/2026 19:03	11.213,43	INPS-ISEE-2026-07132497L-00	Pratica correttamente presentata
47721	59485	16/03/2026 19:11	11.213,43	INPS-ISEE-2026-07132497L-00	Pratica correttamente presentata
47722	59303	16/03/2026 18:53	11.213,73	INPS-ISEE-2026-01836989A-00	Pratica correttamente presentata
47723	13976	03/03/2026 09:41	11.213,82	INPS-ISEE-2026-01448241G-00	Pratica correttamente presentata
47724	23984	04/03/2026 12:13	11.214,38	INPS-ISEE-2026-01156383W-00	Pratica correttamente presentata
47725	48043	11/03/2026 14:07	11.214,50	INPS-ISEE-2026-05480316W-00	Pratica correttamente presentata
47726	36185	06/03/2026 19:30	11.214,67	INPS-ISEE-2026-02435577L-00	Pratica correttamente presentata
47727	57157	16/03/2026 11:30	11.215,63	INPS-ISEE-2026-05006032U-00	Pratica correttamente presentata
47728	15327	03/03/2026 11:27	11.215,69	INPS-ISEE-2026-01370393C-00	Pratica correttamente presentata
47729	63741	17/03/2026 18:21	11.217,72	INPS-ISEE-2026-04715751E-00	Pratica correttamente presentata
47730	34170	06/03/2026 11:54	11.218,14	INPS-ISEE-2026-00241028M-00	Pratica correttamente presentata

fonte: http://burc.regione.campania.it

BANDO IO STUDIO 2025 a.s. 2025/2026

ALLEGATO A

Progr.	Numero Domanda	Data Di Presentazione	valore ISEE	PROTOCOLLO attestazione ISEE	Esito GRADUATORIA PROVVISORIA
47731	43189	09/03/2026 22:13	11.218,20	INPS-ISEE-2026-04601909Q-00	Pratica correttamente presentata
47732	48332	11/03/2026 16:24	11.218,51	INPS-ISEE-2026-05325644Q-00	Pratica correttamente presentata
47733	10851	02/03/2026 20:47	11.218,73	INPS-ISEE-2026-03826208Q-00	Pratica correttamente presentata
47734	30986	05/03/2026 16:45	11.219,00	INPS-ISEE-2026-03478580V-00	Pratica correttamente presentata
47735	44925	10/03/2026 15:34	11.221,25	INPS-ISEE-2026-05958584A-00	Pratica correttamente presentata
47736	55067	16/03/2026 15:53	11.221,61	INPS-ISEE-2026-00507392C-00	Pratica correttamente presentata
47737	60211	16/03/2026 23:13	11.222,03	INPS-ISEE-2026-05883192X-00	Pratica correttamente presentata
47738	32340	05/03/2026 19:26	11.222,63	INPS-ISEE-2026-00716102M-00	Pratica correttamente presentata
47739	32464	05/03/2026 19:51	11.222,63	INPS-ISEE-2026-00716102M-00	Pratica correttamente presentata
47740	7644	02/03/2026 17:38	11.222,77	INPS-ISEE-2026-02943522W-00	Pratica correttamente presentata
47741	21714	03/03/2026 23:19	11.222,83	INPS-ISEE-2026-00182637W-00	Pratica correttamente presentata
47742	21769	03/03/2026 23:25	11.222,83	INPS-ISEE-2026-00182637W-00	Pratica correttamente presentata
47743	29774	06/03/2026 13:05	11.223,33	INPS-ISEE-2026-06105020Y-00	Pratica correttamente presentata
47744	24666	04/03/2026 14:10	11.223,43	INPS-ISEE-2026-01195775V-00	Pratica correttamente presentata
47745	22595	04/03/2026 10:07	11.223,50	INPS-ISEE-2026-02057691E-00	Pratica correttamente presentata
47746	50179	12/03/2026 10:45	11.223,51	INPS-ISEE-2026-02599072F-00	Pratica correttamente presentata
47747	64837	17/03/2026 20:48	11.223,53	INPS-ISEE-2026-03741544N-00	Pratica correttamente presentata
47748	65308	17/03/2026 22:12	11.223,58	INPS-ISEE-2026-05646084L-00	Pratica correttamente presentata
47749	17746	03/03/2026 16:34	11.223,99	INPS-ISEE-2026-01833481N-00	Pratica correttamente presentata
47750	30407	05/03/2026 15:20	11.224,56	INPS-ISEE-2026-02930890R-00	Pratica correttamente presentata
47751	19313	03/03/2026 18:06	11.225,57	INPS-ISEE-2026-05220653H-00	Pratica correttamente presentata
47752	17500	03/03/2026 15:52	11.227,58	INPS-ISEE-2026-01367415W-00	Pratica correttamente presentata
47753	59478	16/03/2026 19:26	11.228,07	INPS-ISEE-2026-03858294S-00	Pratica correttamente presentata
47754	49808	12/03/2026 09:01	11.228,42	INPS-ISEE-2026-03689489T-00	Pratica correttamente presentata
47755	49793	12/03/2026 14:19	11.228,42	INPS-ISEE-2026-03689489T-00	Pratica correttamente presentata
47756	61215	17/03/2026 11:43	11.228,98	INPS-ISEE-2026-02501531M-00	Pratica correttamente presentata
47757	61382	17/03/2026 11:59	11.228,98	INPS-ISEE-2026-02501531M-00	Pratica correttamente presentata
47758	34293	06/03/2026 12:14	11.230,00	INPS-ISEE-2026-02560397O-00	Pratica correttamente presentata
47759	65799	18/03/2026 02:00	11.230,23	INPS-ISEE-2026-05959117I-00	Pratica correttamente presentata
47760	65807	18/03/2026 02:26	11.230,23	INPS-ISEE-2026-05959117I-00	Pratica correttamente presentata
47761	32912	05/03/2026 21:59	11.230,74	INPS-ISEE-2026-07647563Z-00	Pratica correttamente presentata
47762	22733	04/03/2026 10:27	11.231,99	INPS-ISEE-2026-00945393L-00	Pratica correttamente presentata
47763	36830	07/03/2026 10:00	11.234,15	INPS-ISEE-2026-02764880V-00	Pratica correttamente presentata
47764	51989	12/03/2026 19:06	11.234,70	INPS-ISEE-2026-07640373E-00	Pratica correttamente presentata
47765	11052	02/03/2026 20:50	11.234,86	INPS-ISEE-2026-00501163U-00	Pratica correttamente presentata
47766	3463	02/03/2026 18:46	11.234,96	INPS-ISEE-2026-05231172T-00	Pratica correttamente presentata
47767	44534	14/03/2026 11:16	11.235,14	INPS-ISEE-2026-02434628Q-00	Pratica correttamente presentata
47768	54942	14/03/2026 11:26	11.235,14	INPS-ISEE-2026-02434628Q-00	Pratica correttamente presentata
47769	41352	09/03/2026 16:15	11.236,37	INPS-ISEE-2026-02840536N-00	Pratica correttamente presentata
47770	26047	04/03/2026 17:25	11.236,96	INPS-ISEE-2026-01988445S-00	Pratica correttamente presentata
47771	11634	02/03/2026 21:33	11.237,38	INPS-ISEE-2026-02840392N-00	Pratica correttamente presentata
47772	66151	18/03/2026 10:05	11.237,40	INPS-ISEE-2026-08099186K-00	Pratica correttamente presentata
47773	59716	16/03/2026 20:15	11.237,58	INPS-ISEE-2026-02917704E-00	Pratica correttamente presentata

fonte: http://burc.regione.campania.it

BANDO IO STUDIO 2025 a.s. 2025/2026

ALLEGATO A

Progr.	Numero Domanda	Data Di Presentazione	valore ISEE	PROTOCOLLO attestazione ISEE	Esito GRADUATORIA PROVVISORIA
47774	54259	13/03/2026 18:10	11.238,03	INPS-ISEE-2026-03018971Q-00	Pratica correttamente presentata
47775	54272	13/03/2026 18:14	11.238,03	INPS-ISEE-2026-03018971Q-00	Pratica correttamente presentata
47776	14778	03/03/2026 10:47	11.239,43	INPS-ISEE-2026-04888598G-00	Pratica correttamente presentata
47777	20399	03/03/2026 19:47	11.239,54	INPS-ISEE-2026-04502035J-00	Pratica correttamente presentata
47778	2076	02/03/2026 12:46	11.239,56	INPS-ISEE-2026-03087903E-00	Pratica correttamente presentata
47779	45022	10/03/2026 15:46	11.240,13	INPS-ISEE-2026-03173968I-00	Pratica correttamente presentata
47780	20168	04/03/2026 12:11	11.240,47	INPS-ISEE-2026-05735671F-00	Pratica correttamente presentata
47781	30396	05/03/2026 15:20	11.240,66	INPS-ISEE-2026-05056438R-00	Pratica correttamente presentata
47782	41136	09/03/2026 15:19	11.241,03	INPS-ISEE-2026-03209981O-00	Pratica correttamente presentata
47783	30138	16/03/2026 10:53	11.241,51	INPS-ISEE-2026-03652967Z-00	Pratica correttamente presentata
47784	12383	02/03/2026 22:24	11.242,03	INPS-ISEE-2026-00395266R-00	Pratica correttamente presentata
47785	42950	09/03/2026 20:52	11.242,33	INPS-ISEE-2026-00363741G-00	Pratica correttamente presentata
47786	42983	09/03/2026 20:56	11.242,33	INPS-ISEE-2026-00363741G-00	Pratica correttamente presentata
47787	27954	12/03/2026 21:39	11.242,34	INPS-ISEE-2026-04737704O-00	Pratica correttamente presentata
47788	67419	18/03/2026 11:40	11.243,19	INPS-ISEE-2026-05069203P-00	Pratica correttamente presentata
47789	4466	02/03/2026 14:30	11.243,75	INPS-ISEE-2026-02041202I-00	Pratica correttamente presentata
47790	19937	03/03/2026 18:55	11.244,72	INPS-ISEE-2026-02971757Z-00	Pratica correttamente presentata
47791	35337	06/03/2026 17:00	11.244,90	INPS-ISEE-2026-03204997F-00	Pratica correttamente presentata
47792	20163	03/03/2026 19:18	11.244,99	INPS-ISEE-2026-00520029A-00	Pratica correttamente presentata
47793	27313	05/03/2026 18:33	11.245,00	INPS-ISEE-2026-05723140D-00	Pratica correttamente presentata
47794	46629	10/03/2026 21:54	11.245,29	INPS-ISEE-2026-05296407L-00	Pratica correttamente presentata
47795	37197	07/03/2026 13:55	11.246,10	INPS-ISEE-2026-04876155X-00	Pratica correttamente presentata
47796	21273	03/03/2026 21:46	11.246,94	INPS-ISEE-2026-00315176H-00	Pratica correttamente presentata
47797	60014	16/03/2026 21:50	11.247,44	INPS-ISEE-2026-02465732Q-00	Pratica correttamente presentata
47798	45832	10/03/2026 18:03	11.247,72	INPS-ISEE-2026-06836950I-00	Pratica correttamente presentata
47799	24812	05/03/2026 21:06	11.248,46	INPS-ISEE-2026-01709224P-00	Pratica correttamente presentata
47800	31733	05/03/2026 18:09	11.248,48	INPS-ISEE-2026-07260577F-00	Pratica correttamente presentata
47801	4196	10/03/2026 10:41	11.248,75	INPS-ISEE-2026-05163697I-00	Pratica correttamente presentata
47802	28360	05/03/2026 08:01	11.249,40	INPS-ISEE-2026-07802445E-00	Pratica correttamente presentata
47803	44196	10/03/2026 11:26	11.251,22	INPS-ISEE-2026-05394786U-00	Pratica correttamente presentata
47804	43057	09/03/2026 21:24	11.251,38	INPS-ISEE-2026-08022668O-00	Pratica correttamente presentata
47805	56542	16/03/2026 09:40	11.251,80	INPS-ISEE-2026-00511456D-00	Pratica correttamente presentata
47806	36322	06/03/2026 20:13	11.252,14	INPS-ISEE-2026-00616868V-00	Pratica correttamente presentata
47807	5485	02/03/2026 17:54	11.252,62	INPS-ISEE-2026-01751754E-00	Pratica correttamente presentata
47808	66926	18/03/2026 10:50	11.253,17	INPS-ISEE-2026-00823294N-00	Pratica correttamente presentata
47809	46964	11/03/2026 09:32	11.253,34	INPS-ISEE-2026-02339851R-00	Pratica correttamente presentata
47810	29034	05/03/2026 10:39	11.253,43	INPS-ISEE-2026-00960226P-00	Pratica correttamente presentata
47811	39586	09/03/2026 09:45	11.253,44	INPS-ISEE-2026-01747845X-00	Pratica correttamente presentata
47812	31674	05/03/2026 18:10	11.254,68	INPS-ISEE-2026-00264673N-00	Pratica correttamente presentata
47813	16414	03/03/2026 13:14	11.254,99	INPS-ISEE-2026-05145371C-00	Pratica correttamente presentata
47814	65688	18/03/2026 10:18	11.255,59	INPS-ISEE-2026-02478467Z-00	Pratica correttamente presentata
47815	11639	02/03/2026 21:40	11.255,65	INPS-ISEE-2026-04330522J-00	Pratica correttamente presentata
47816	42645	09/03/2026 19:18	11.256,10	INPS-ISEE-2026-06206879Z-00	Pratica correttamente presentata

fonte: http://burc.regione.campania.it

BANDO IO STUDIO 2025 a.s. 2025/2026

ALLEGATO A

Progr.	Numero Domanda	Data Di Presentazione	valore ISEE	PROTOCOLLO attestazione ISEE	Esito GRADUATORIA PROVVISORIA
47817	49955	12/03/2026 09:52	11.256,83	INPS-ISEE-2026-06568105R-00	Pratica correttamente presentata
47818	64417	17/03/2026 19:35	11.256,85	INPS-ISEE-2026-05059453R-00	Pratica correttamente presentata
47819	50277	12/03/2026 11:06	11.256,99	INPS-ISEE-2026-07479727M-00	Pratica correttamente presentata
47820	21315	03/03/2026 21:57	11.257,19	INPS-ISEE-2026-05708505E-00	Pratica correttamente presentata
47821	11565	02/03/2026 21:24	11.257,33	INPS-ISEE-2026-04102396P-00	Pratica correttamente presentata
47822	25737	04/03/2026 17:06	11.257,65	INPS-ISEE-2026-00727732N-00	Pratica correttamente presentata
47823	42872	09/03/2026 20:21	11.258,70	INPS-ISEE-2026-04837856K-00	Pratica correttamente presentata
47824	42921	09/03/2026 20:29	11.258,70	INPS-ISEE-2026-04837856K-00	Pratica correttamente presentata
47825	42941	09/03/2026 20:39	11.258,70	INPS-ISEE-2026-04837856K-00	Pratica correttamente presentata
47826	61845	17/03/2026 13:19	11.261,14	INPS-ISEE-2026-02819917I-00	Pratica correttamente presentata
47827	34597	06/03/2026 12:55	11.261,31	INPS-ISEE-2026-02960152P-00	Pratica correttamente presentata
47828	63501	17/03/2026 17:53	11.262,26	INPS-ISEE-2026-03083470P-00	Pratica correttamente presentata
47829	41289	09/03/2026 16:04	11.262,30	INPS-ISEE-2026-06316795I-00	Pratica correttamente presentata
47830	48402	11/03/2026 16:38	11.262,30	INPS-ISEE-2026-06316795I-00	Pratica correttamente presentata
47831	21169	03/03/2026 21:31	11.262,66	INPS-ISEE-2026-03962955S-00	Pratica correttamente presentata
47832	32169	05/03/2026 18:56	11.263,21	INPS-ISEE-2026-07256793S-00	Pratica correttamente presentata
47833	47456	11/03/2026 11:12	11.263,75	INPS-ISEE-2026-04275987U-00	Pratica correttamente presentata
47834	12492	02/03/2026 22:34	11.263,90	INPS-ISEE-2026-02281276N-00	Pratica correttamente presentata
47835	57390	16/03/2026 12:08	11.265,47	INPS-ISEE-2026-07625616L-00	Pratica correttamente presentata
47836	58358	16/03/2026 17:14	11.265,80	INPS-ISEE-2026-01947654X-00	Pratica correttamente presentata
47837	9111	02/03/2026 18:44	11.266,02	INPS-ISEE-2026-02100893H-00	Pratica correttamente presentata
47838	53143	13/03/2026 11:42	11.266,75	INPS-ISEE-2026-06657836K-00	Pratica correttamente presentata
47839	34952	06/03/2026 16:07	11.266,77	INPS-ISEE-2026-04834213P-00	Pratica correttamente presentata
47840	1050	02/03/2026 22:56	11.267,02	INPS-ISEE-2026-02179274O-00	Pratica correttamente presentata
47841	32326	05/03/2026 19:26	11.267,29	INPS-ISEE-2026-04455699U-00	Pratica correttamente presentata
47842	38601	08/03/2026 15:35	11.267,37	INPS-ISEE-2026-05144378O-00	Pratica correttamente presentata
47843	48978	11/03/2026 18:48	11.267,93	INPS-ISEE-2026-05511380H-00	Pratica correttamente presentata
47844	56466	16/03/2026 09:19	11.268,42	INPS-ISEE-2026-05836778A-00	Pratica correttamente presentata
47845	62581	17/03/2026 16:20	11.268,62	INPS-ISEE-2026-06941737I-00	Pratica correttamente presentata
47846	62621	17/03/2026 16:26	11.268,62	INPS-ISEE-2026-06941737I-00	Pratica correttamente presentata
47847	18200	03/03/2026 16:48	11.268,63	INPS-ISEE-2026-02647091Q-00	Pratica correttamente presentata
47848	38772	08/03/2026 17:26	11.268,90	INPS-ISEE-2026-07067206N-00	Pratica correttamente presentata
47849	15365	03/03/2026 11:30	11.269,12	INPS-ISEE-2026-02623453P-00	Pratica correttamente presentata
47850	7983	02/03/2026 18:01	11.269,86	INPS-ISEE-2026-04625723Q-00	Pratica correttamente presentata
47851	33509	06/03/2026 10:13	11.270,59	INPS-ISEE-2026-03580427Q-00	Pratica correttamente presentata
47852	61884	17/03/2026 13:32	11.270,73	INPS-ISEE-2026-06686587B-00	Pratica correttamente presentata
47853	30865	09/03/2026 16:11	11.271,34	INPS-ISEE-2026-03881666Z-00	Pratica correttamente presentata
47854	18238	03/03/2026 17:04	11.271,38	INPS-ISEE-2026-01907126C-00	Pratica correttamente presentata
47855	19418	03/03/2026 18:20	11.271,57	INPS-ISEE-2026-00668995M-00	Pratica correttamente presentata
47856	65596	17/03/2026 23:48	11.271,79	INPS-ISEE-2026-00254250A-00	Pratica correttamente presentata
47857	62841	17/03/2026 16:53	11.272,46	INPS-ISEE-2026-05747984A-00	Pratica correttamente presentata
47858	64721	17/03/2026 20:46	11.272,93	INPS-ISEE-2026-00787649K-00	Pratica correttamente presentata
47859	7110	02/03/2026 17:15	11.273,24	INPS-ISEE-2026-05594314R-00	Pratica correttamente presentata

fonte: http://burc.regione.campania.it

BANDO IO STUDIO 2025 a.s. 2025/2026

ALLEGATO A

Progr.	Numero Domanda	Data Di Presentazione	valore ISEE	PROTOCOLLO attestazione ISEE	Esito GRADUATORIA PROVVISORIA
47860	7319	02/03/2026 17:23	11.273,24	INPS-ISEE-2026-05594314R-00	Pratica correttamente presentata
47861	27622	04/03/2026 20:45	11.273,33	INPS-ISEE-2026-03854859U-00	Pratica correttamente presentata
47862	5371	02/03/2026 15:10	11.273,78	INPS-ISEE-2026-03368503N-00	Pratica correttamente presentata
47863	35211	06/03/2026 16:31	11.275,00	INPS-ISEE-2026-00297151P-00	Pratica correttamente presentata
47864	63478	17/03/2026 17:54	11.275,08	INPS-ISEE-2026-05759122R-00	Pratica correttamente presentata
47865	66005	18/03/2026 09:08	11.275,41	INPS-ISEE-2026-05980971S-00	Pratica correttamente presentata
47866	60846	17/03/2026 10:41	11.275,89	INPS-ISEE-2026-07220629N-00	Pratica correttamente presentata
47867	62294	17/03/2026 15:30	11.276,03	INPS-ISEE-2026-06191265E-00	Pratica correttamente presentata
47868	62637	17/03/2026 16:28	11.276,03	INPS-ISEE-2026-06191265E-00	Pratica correttamente presentata
47869	10419	02/03/2026 20:05	11.276,05	INPS-ISEE-2026-00502255J-00	Pratica correttamente presentata
47870	10601	02/03/2026 20:13	11.276,05	INPS-ISEE-2026-00502255J-00	Pratica correttamente presentata
47871	1876	02/03/2026 12:43	11.276,07	INPS-ISEE-2026-00947090Q-00	Pratica correttamente presentata
47872	44879	10/03/2026 15:00	11.276,60	INPS-ISEE-2026-06026033B-00	Pratica correttamente presentata
47873	33769	06/03/2026 10:34	11.276,62	INPS-ISEE-2026-01882759Y-00	Pratica correttamente presentata
47874	5394	02/03/2026 16:39	11.276,77	INPS-ISEE-2026-02406804G-00	Pratica correttamente presentata
47875	36645	06/03/2026 23:06	11.277,10	INPS-ISEE-2026-02699684A-00	Pratica correttamente presentata
47876	33520	06/03/2026 09:58	11.277,41	INPS-ISEE-2026-05551926L-00	Pratica correttamente presentata
47877	31990	05/03/2026 18:38	11.277,56	INPS-ISEE-2026-03663175R-00	Pratica correttamente presentata
47878	54467	13/03/2026 19:08	11.277,76	INPS-ISEE-2026-05794599D-00	Pratica correttamente presentata
47879	23712	04/03/2026 11:49	11.279,41	INPS-ISEE-2026-02389797J-00	Pratica correttamente presentata
47880	23758	04/03/2026 11:53	11.279,41	INPS-ISEE-2026-02389797J-00	Pratica correttamente presentata
47881	19927	03/03/2026 18:53	11.280,30	INPS-ISEE-2026-04329505N-00	Pratica correttamente presentata
47882	20008	03/03/2026 18:59	11.280,30	INPS-ISEE-2026-04329505N-00	Pratica correttamente presentata
47883	41803	09/03/2026 17:24	11.280,32	INPS-ISEE-2026-07184462O-00	Pratica correttamente presentata
47884	11215	02/03/2026 21:09	11.280,98	INPS-ISEE-2026-03773565X-00	Pratica correttamente presentata
47885	6926	02/03/2026 17:11	11.281,18	INPS-ISEE-2026-01288703Q-00	Pratica correttamente presentata
47886	44728	10/03/2026 13:47	11.281,71	INPS-ISEE-2026-03841161G-00	Pratica correttamente presentata
47887	45757	10/03/2026 17:55	11.281,78	INPS-ISEE-2026-00825677V-00	Pratica correttamente presentata
47888	50845	12/03/2026 14:31	11.282,03	INPS-ISEE-2026-02354543C-00	Pratica correttamente presentata
47889	50281	12/03/2026 11:15	11.282,28	INPS-ISEE-2026-00823200K-00	Pratica correttamente presentata
47890	29041	09/03/2026 10:00	11.282,30	INPS-ISEE-2026-06940046Q-00	Pratica correttamente presentata
47891	39722	09/03/2026 10:45	11.282,30	INPS-ISEE-2026-06940046Q-00	Pratica correttamente presentata
47892	4645	02/03/2026 14:46	11.283,82	INPS-ISEE-2026-02215840D-00	Pratica correttamente presentata
47893	16643	04/03/2026 22:07	11.285,69	INPS-ISEE-2026-04669600R-00	Pratica correttamente presentata
47894	28230	05/03/2026 22:02	11.285,69	INPS-ISEE-2026-02021071S-00	Pratica correttamente presentata
47895	15649	03/03/2026 14:39	11.285,90	INPS-ISEE-2026-00738291E-00	Pratica correttamente presentata
47896	66820	18/03/2026 10:37	11.286,44	INPS-ISEE-2026-04136350D-00	Pratica correttamente presentata
47897	62799	17/03/2026 16:47	11.287,37	INPS-ISEE-2026-01073813H-00	Pratica correttamente presentata
47898	62860	17/03/2026 16:55	11.287,37	INPS-ISEE-2026-01073813H-00	Pratica correttamente presentata
47899	45509	10/03/2026 17:17	11.287,89	INPS-ISEE-2026-07872404O-00	Pratica correttamente presentata
47900	21465	03/03/2026 22:14	11.287,99	INPS-ISEE-2026-00838161W-00	Pratica correttamente presentata
47901	39943	09/03/2026 10:43	11.288,03	INPS-ISEE-2026-02278025C-00	Pratica correttamente presentata
47902	56734	16/03/2026 10:21	11.288,62	INPS-ISEE-2026-04949630V-00	Pratica correttamente presentata

fonte: http://burc.regione.campania.it

BANDO IO STUDIO 2025 a.s. 2025/2026

ALLEGATO A

Progr.	Numero Domanda	Data Di Presentazione	valore ISEE	PROTOCOLLO attestazione ISEE	Esito GRADUATORIA PROVVISORIA
47903	43467	10/03/2026 09:16	11.289,14	INPS-ISEE-2026-01580622G-00	Pratica correttamente presentata
47904	52170	12/03/2026 20:01	11.289,16	INPS-ISEE-2026-07531968S-00	Pratica correttamente presentata
47905	51050	12/03/2026 16:05	11.289,29	INPS-ISEE-2026-04496213Q-00	Pratica correttamente presentata
47906	31478	05/03/2026 17:37	11.289,51	INPS-ISEE-2026-02971384F-00	Pratica correttamente presentata
47907	17240	03/03/2026 16:06	11.290,00	INPS-ISEE-2026-04512457N-00	Pratica correttamente presentata
47908	17815	03/03/2026 16:15	11.290,00	INPS-ISEE-2026-04512457N-00	Pratica correttamente presentata
47909	38377	08/03/2026 12:20	11.290,08	INPS-ISEE-2026-00353880W-00	Pratica correttamente presentata
47910	13281	04/03/2026 07:08	11.290,59	INPS-ISEE-2026-04562015H-00	Pratica correttamente presentata
47911	20849	03/03/2026 20:48	11.290,65	INPS-ISEE-2026-05157216W-00	Pratica correttamente presentata
47912	20937	03/03/2026 21:04	11.290,65	INPS-ISEE-2026-05157216W-00	Pratica correttamente presentata
47913	10048	02/03/2026 19:40	11.290,75	INPS-ISEE-2026-00916938X-00	Pratica correttamente presentata
47914	34722	06/03/2026 14:13	11.291,16	INPS-ISEE-2026-02828313W-00	Pratica correttamente presentata
47915	1820	02/03/2026 13:16	11.291,40	INPS-ISEE-2026-06518842F-00	Pratica correttamente presentata
47916	26094	04/03/2026 17:34	11.292,98	INPS-ISEE-2026-07430837O-00	Pratica correttamente presentata
47917	52083	12/03/2026 19:28	11.293,26	INPS-ISEE-2026-07909600R-00	Pratica correttamente presentata
47918	60098	16/03/2026 22:33	11.293,47	INPS-ISEE-2026-01316253T-00	Pratica correttamente presentata
47919	60174	16/03/2026 22:43	11.293,47	INPS-ISEE-2026-01316253T-00	Pratica correttamente presentata
47920	42741	09/03/2026 19:33	11.293,72	INPS-ISEE-2026-04366511C-00	Pratica correttamente presentata
47921	55826	15/03/2026 15:53	11.293,73	INPS-ISEE-2026-07429712O-00	Pratica correttamente presentata
47922	66399	18/03/2026 09:51	11.293,92	INPS-ISEE-2026-03373996Y-00	Pratica correttamente presentata
47923	35791	06/03/2026 18:10	11.294,02	INPS-ISEE-2026-07744623L-00	Pratica correttamente presentata
47924	38169	08/03/2026 09:24	11.294,12	INPS-ISEE-2026-05212121Y-00	Pratica correttamente presentata
47925	42236	09/03/2026 18:07	11.294,80	INPS-ISEE-2026-00369405W-00	Pratica correttamente presentata
47926	42267	09/03/2026 18:11	11.294,80	INPS-ISEE-2026-00369405W-00	Pratica correttamente presentata
47927	20989	03/03/2026 21:09	11.294,90	INPS-ISEE-2026-00315925P-00	Pratica correttamente presentata
47928	10600	02/03/2026 20:21	11.295,40	INPS-ISEE-2026-00604313M-00	Pratica correttamente presentata
47929	54063	13/03/2026 17:33	11.296,89	INPS-ISEE-2026-07393410W-00	Pratica correttamente presentata
47930	55355	14/03/2026 18:37	11.296,89	INPS-ISEE-2026-07393410W-00	Pratica correttamente presentata
47931	10537	02/03/2026 20:19	11.297,05	INPS-ISEE-2026-03613674E-00	Pratica correttamente presentata
47932	10205	02/03/2026 20:20	11.297,05	INPS-ISEE-2026-03613674E-00	Pratica correttamente presentata
47933	41953	10/03/2026 14:44	11.297,50	INPS-ISEE-2026-02584655V-00	Pratica correttamente presentata
47934	39018	08/03/2026 19:48	11.297,55	INPS-ISEE-2026-05471126C-00	Pratica correttamente presentata
47935	49036	11/03/2026 18:24	11.297,55	INPS-ISEE-2026-05471126C-00	Pratica correttamente presentata
47936	13679	03/03/2026 09:38	11.297,97	INPS-ISEE-2026-04786307V-00	Pratica correttamente presentata
47937	14016	03/03/2026 09:43	11.297,97	INPS-ISEE-2026-04786307V-00	Pratica correttamente presentata
47938	23678	04/03/2026 11:53	11.298,31	INPS-ISEE-2026-03885590Z-00	Pratica correttamente presentata
47939	28142	04/03/2026 22:46	11.298,53	INPS-ISEE-2026-05757316F-00	Pratica correttamente presentata
47940	2817	02/03/2026 13:15	11.298,54	INPS-ISEE-2026-01581434C-00	Pratica correttamente presentata
47941	3065	02/03/2026 13:21	11.298,54	INPS-ISEE-2026-01581434C-00	Pratica correttamente presentata
47942	29575	05/03/2026 11:58	11.298,58	INPS-ISEE-2026-02451205J-00	Pratica correttamente presentata
47943	53230	13/03/2026 11:57	11.298,94	INPS-ISEE-2026-05522868X-00	Pratica correttamente presentata
47944	27936	04/03/2026 21:56	11.299,78	INPS-ISEE-2026-03039260H-00	Pratica correttamente presentata
47945	57165	16/03/2026 11:36	11.300,20	INPS-ISEE-2026-00928375F-00	Pratica correttamente presentata

fonte: http://burc.regione.campania.it

BANDO IO STUDIO 2025 a.s. 2025/2026

ALLEGATO A

Progr.	Numero Domanda	Data Di Presentazione	valore ISEE	PROTOCOLLO attestazione ISEE	Esito GRADUATORIA PROVVISORIA
47946	57275	16/03/2026 11:54	11.300,20	INPS-ISEE-2026-00928375F-00	Pratica correttamente presentata
47947	12360	02/03/2026 22:32	11.300,24	INPS-ISEE-2026-00971134P-00	Pratica correttamente presentata
47948	23843	04/03/2026 15:22	11.300,33	INPS-ISEE-2026-02342888V-00	Pratica correttamente presentata
47949	34725	06/03/2026 13:41	11.300,63	INPS-ISEE-2026-08106605C-00	Pratica correttamente presentata
47950	43532	10/03/2026 09:33	11.300,68	INPS-ISEE-2026-02674321P-00	Pratica correttamente presentata
47951	17224	16/03/2026 11:52	11.301,25	INPS-ISEE-2026-01784206N-00	Pratica correttamente presentata
47952	42996	10/03/2026 21:54	11.301,63	INPS-ISEE-2026-00244964Q-00	Pratica correttamente presentata
47953	7932	02/03/2026 17:47	11.302,44	INPS-ISEE-2026-01444552P-00	Pratica correttamente presentata
47954	67379	18/03/2026 11:34	11.303,14	INPS-ISEE-2026-04499725Y-00	Pratica correttamente presentata
47955	1724	02/03/2026 12:44	11.303,86	INPS-ISEE-2026-02280529N-00	Pratica correttamente presentata
47956	56584	16/03/2026 09:49	11.303,92	INPS-ISEE-2026-02322160U-00	Pratica correttamente presentata
47957	56607	16/03/2026 09:53	11.303,92	INPS-ISEE-2026-02322160U-00	Pratica correttamente presentata
47958	24635	04/03/2026 14:03	11.304,57	INPS-ISEE-2026-07627672I-00	Pratica correttamente presentata
47959	59874	16/03/2026 21:15	11.304,79	INPS-ISEE-2026-07110773C-00	Pratica correttamente presentata
47960	59912	16/03/2026 21:19	11.304,79	INPS-ISEE-2026-07110773C-00	Pratica correttamente presentata
47961	63118	17/03/2026 17:17	11.305,12	INPS-ISEE-2026-05185096F-00	Pratica correttamente presentata
47962	30171	05/03/2026 15:04	11.305,17	INPS-ISEE-2026-06152005J-00	Pratica correttamente presentata
47963	11956	02/03/2026 21:54	11.305,29	INPS-ISEE-2026-02342588O-00	Pratica correttamente presentata
47964	20589	03/03/2026 20:30	11.305,84	INPS-ISEE-2026-03358716L-00	Pratica correttamente presentata
47965	12392	03/03/2026 07:40	11.306,25	INPS-ISEE-2026-06666003W-00	Pratica correttamente presentata
47966	30909	05/03/2026 16:36	11.306,50	INPS-ISEE-2026-07646484S-00	Pratica correttamente presentata
47967	18212	03/03/2026 16:46	11.306,75	INPS-ISEE-2026-00307550B-00	Pratica correttamente presentata
47968	20791	03/03/2026 21:28	11.307,67	INPS-ISEE-2026-05272785X-00	Pratica correttamente presentata
47969	55704	15/03/2026 13:08	11.307,84	INPS-ISEE-2026-01111453U-00	Pratica correttamente presentata
47970	28251	05/03/2026 20:09	11.307,94	INPS-ISEE-2026-04745556X-00	Pratica correttamente presentata
47971	32634	05/03/2026 20:40	11.307,94	INPS-ISEE-2026-04745556X-00	Pratica correttamente presentata
47972	65964	18/03/2026 08:32	11.307,97	INPS-ISEE-2026-02307298R-00	Pratica correttamente presentata
47973	21330	03/03/2026 21:55	11.308,27	INPS-ISEE-2026-00379789M-00	Pratica correttamente presentata
47974	66549	18/03/2026 10:11	11.308,58	INPS-ISEE-2026-05876743Y-00	Pratica correttamente presentata
47975	28213	04/03/2026 23:28	11.309,19	INPS-ISEE-2026-02940728O-00	Pratica correttamente presentata
47976	47022	12/03/2026 16:45	11.309,27	INPS-ISEE-2026-06121554G-00	Pratica correttamente presentata
47977	60640	17/03/2026 10:05	11.309,80	INPS-ISEE-2026-04577601E-00	Pratica correttamente presentata
47978	29859	05/03/2026 12:19	11.310,92	INPS-ISEE-2026-01764379I-00	Pratica correttamente presentata
47979	53549	13/03/2026 14:05	11.311,59	INPS-ISEE-2026-00796268Z-00	Pratica correttamente presentata
47980	64024	17/03/2026 18:46	11.311,95	INPS-ISEE-2026-01576723R-00	Pratica correttamente presentata
47981	57160	16/03/2026 12:00	11.312,10	INPS-ISEE-2026-07060273P-00	Pratica correttamente presentata
47982	30490	05/03/2026 15:22	11.312,38	INPS-ISEE-2026-00827952L-00	Pratica correttamente presentata
47983	36513	06/03/2026 21:52	11.312,41	INPS-ISEE-2026-06104562G-00	Pratica correttamente presentata
47984	1753	02/03/2026 21:20	11.313,82	INPS-ISEE-2026-01983777U-00	Pratica correttamente presentata
47985	38664	08/03/2026 16:26	11.314,36	INPS-ISEE-2026-03950908F-00	Pratica correttamente presentata
47986	55617	15/03/2026 10:52	11.314,36	INPS-ISEE-2026-03950908F-00	Pratica correttamente presentata
47987	10873	02/03/2026 20:33	11.314,73	INPS-ISEE-2026-03293108C-00	Pratica correttamente presentata
47988	23504	04/03/2026 11:29	11.316,14	INPS-ISEE-2026-03621142J-00	Pratica correttamente presentata

fonte: http://burc.regione.campania.it

BANDO IO STUDIO 2025 a.s. 2025/2026

ALLEGATO A

Progr.	Numero Domanda	Data Di Presentazione	valore ISEE	PROTOCOLLO attestazione ISEE	Esito GRADUATORIA PROVVISORIA
47989	33991	06/03/2026 11:03	11.316,35	INPS-ISEE-2026-06813654L-00	Pratica correttamente presentata
47990	13489	03/03/2026 08:57	11.317,48	INPS-ISEE-2026-04213462D-00	Pratica correttamente presentata
47991	58469	16/03/2026 16:59	11.319,30	INPS-ISEE-2026-05015353D-00	Pratica correttamente presentata
47992	65612	17/03/2026 23:39	11.319,30	INPS-ISEE-2026-05015353D-00	Pratica correttamente presentata
47993	57143	16/03/2026 11:30	11.319,51	INPS-ISEE-2026-07960101G-00	Pratica correttamente presentata
47994	45075	10/03/2026 16:17	11.319,64	INPS-ISEE-2026-04194162W-00	Pratica correttamente presentata
47995	3564	02/03/2026 13:49	11.319,67	INPS-ISEE-2026-02708847X-00	Pratica correttamente presentata
47996	50704	12/03/2026 12:47	11.319,93	INPS-ISEE-2026-03408526N-00	Pratica correttamente presentata
47997	10376	02/03/2026 20:33	11.319,94	INPS-ISEE-2026-00716572N-00	Pratica correttamente presentata
47998	11556	02/03/2026 21:23	11.320,80	INPS-ISEE-2026-00322399N-00	Pratica correttamente presentata
47999	12965	03/03/2026 00:26	11.320,80	INPS-ISEE-2026-04158070P-00	Pratica correttamente presentata
48000	13030	03/03/2026 00:33	11.320,80	INPS-ISEE-2026-04158070P-00	Pratica correttamente presentata
48001	4203	02/03/2026 14:39	11.320,89	INPS-ISEE-2026-02130721U-00	Pratica correttamente presentata
48002	4871	02/03/2026 14:47	11.320,89	INPS-ISEE-2026-02130721U-00	Pratica correttamente presentata
48003	10086	02/03/2026 19:41	11.321,02	INPS-ISEE-2026-01754709L-00	Pratica correttamente presentata
48004	10204	02/03/2026 20:04	11.321,02	INPS-ISEE-2026-01754709L-00	Pratica correttamente presentata
48005	46894	11/03/2026 09:05	11.321,21	INPS-ISEE-2026-00456503H-00	Pratica correttamente presentata
48006	54194	13/03/2026 17:59	11.321,46	INPS-ISEE-2026-07904578Y-00	Pratica correttamente presentata
48007	38802	08/03/2026 17:39	11.321,88	INPS-ISEE-2026-07505132H-00	Pratica correttamente presentata
48008	18994	03/03/2026 17:43	11.322,16	INPS-ISEE-2026-03403849R-00	Pratica correttamente presentata
48009	50805	12/03/2026 13:50	11.322,29	INPS-ISEE-2026-02333903H-00	Pratica correttamente presentata
48010	4970	02/03/2026 15:01	11.323,04	INPS-ISEE-2026-07125003A-00	Pratica correttamente presentata
48011	3335	02/03/2026 13:33	11.323,09	INPS-ISEE-2026-00179041D-00	Pratica correttamente presentata
48012	60339	17/03/2026 09:10	11.323,41	INPS-ISEE-2026-00740140U-00	Pratica correttamente presentata
48013	59171	16/03/2026 18:36	11.324,11	INPS-ISEE-2026-00907022B-00	Pratica correttamente presentata
48014	8817	02/03/2026 18:51	11.324,14	INPS-ISEE-2026-07516007C-00	Pratica correttamente presentata
48015	31997	05/03/2026 21:24	11.324,31	INPS-ISEE-2026-00088285R-00	Pratica correttamente presentata
48016	21138	03/03/2026 21:52	11.324,42	INPS-ISEE-2026-02985962K-00	Pratica correttamente presentata
48017	16225	03/03/2026 12:49	11.325,72	INPS-ISEE-2026-02575439V-00	Pratica correttamente presentata
48018	16467	03/03/2026 13:05	11.325,72	INPS-ISEE-2026-02575439V-00	Pratica correttamente presentata
48019	17326	03/03/2026 15:20	11.325,72	INPS-ISEE-2026-02575439V-00	Pratica correttamente presentata
48020	16739	03/03/2026 15:08	11.326,26	INPS-ISEE-2026-04519283O-00	Pratica correttamente presentata
48021	5721	02/03/2026 15:23	11.328,05	INPS-ISEE-2026-03881591V-00	Pratica correttamente presentata
48022	60896	17/03/2026 10:48	11.329,19	INPS-ISEE-2026-03910509W-00	Pratica correttamente presentata
48023	13927	03/03/2026 09:35	11.329,29	INPS-ISEE-2026-03574548X-00	Pratica correttamente presentata
48024	51274	12/03/2026 17:01	11.329,43	INPS-ISEE-2026-01743346N-00	Pratica correttamente presentata
48025	39410	09/03/2026 09:00	11.329,76	INPS-ISEE-2026-04525405P-00	Pratica correttamente presentata
48026	66409	18/03/2026 09:52	11.330,57	INPS-ISEE-2026-00245813H-00	Pratica correttamente presentata
48027	15151	03/03/2026 11:43	11.330,89	INPS-ISEE-2026-07335725O-00	Pratica correttamente presentata
48028	15627	03/03/2026 11:49	11.330,89	INPS-ISEE-2026-07335725O-00	Pratica correttamente presentata
48029	33056	05/03/2026 23:16	11.331,08	INPS-ISEE-2026-05539422E-00	Pratica correttamente presentata
48030	3324	02/03/2026 13:36	11.331,15	INPS-ISEE-2026-01934952L-00	Pratica correttamente presentata
48031	21476	04/03/2026 10:59	11.331,21	INPS-ISEE-2026-03164587F-00	Pratica correttamente presentata

fonte: http://burc.regione.campania.it

BANDO IO STUDIO 2025 a.s. 2025/2026

ALLEGATO A

Progr.	Numero Domanda	Data Di Presentazione	valore ISEE	PROTOCOLLO attestazione ISEE	Esito GRADUATORIA PROVVISORIA
48032	47994	12/03/2026 14:54	11.332,03	INPS-ISEE-2026-03684047O-00	Pratica correttamente presentata
48033	51995	12/03/2026 19:15	11.332,36	INPS-ISEE-2026-04946983M-00	Pratica correttamente presentata
48034	52749	13/03/2026 10:08	11.332,44	INPS-ISEE-2026-02914316C-00	Pratica correttamente presentata
48035	32704	05/03/2026 20:58	11.332,52	INPS-ISEE-2026-03657372L-00	Pratica correttamente presentata
48036	32749	05/03/2026 21:20	11.332,52	INPS-ISEE-2026-03657372L-00	Pratica correttamente presentata
48037	64290	17/03/2026 19:12	11.332,60	INPS-ISEE-2026-06188688J-00	Pratica correttamente presentata
48038	12193	02/03/2026 22:06	11.332,87	INPS-ISEE-2026-02944772V-00	Pratica correttamente presentata
48039	51118	12/03/2026 16:25	11.333,50	INPS-ISEE-2026-03173272P-00	Pratica correttamente presentata
48040	25401	17/03/2026 19:52	11.334,24	INPS-ISEE-2026-04100178T-00	Pratica correttamente presentata
48041	7166	02/03/2026 17:18	11.334,42	INPS-ISEE-2026-04951753F-00	Pratica correttamente presentata
48042	63316	17/03/2026 17:39	11.334,42	INPS-ISEE-2026-04951753F-00	Pratica correttamente presentata
48043	12289	02/03/2026 22:18	11.334,43	INPS-ISEE-2026-03897569T-00	Pratica correttamente presentata
48044	26972	04/03/2026 18:54	11.334,67	INPS-ISEE-2026-04931576V-00	Pratica correttamente presentata
48045	24998	04/03/2026 15:34	11.334,70	INPS-ISEE-2026-03101766G-00	Pratica correttamente presentata
48046	38614	08/03/2026 15:30	11.334,92	INPS-ISEE-2026-00849625F-00	Pratica correttamente presentata
48047	38955	08/03/2026 19:11	11.337,20	INPS-ISEE-2026-01732580C-00	Pratica correttamente presentata
48048	365	02/03/2026 12:43	11.337,33	INPS-ISEE-2026-03871089X-00	Pratica correttamente presentata
48049	64835	17/03/2026 20:54	11.337,81	INPS-ISEE-2026-07981864M-00	Pratica correttamente presentata
48050	8698	02/03/2026 18:32	11.338,10	INPS-ISEE-2026-05192582O-00	Pratica correttamente presentata
48051	9055	02/03/2026 18:40	11.338,10	INPS-ISEE-2026-05192582O-00	Pratica correttamente presentata
48052	4996	02/03/2026 15:02	11.338,37	INPS-ISEE-2026-03078556F-00	Pratica correttamente presentata
48053	48181	11/03/2026 15:29	11.340,13	INPS-ISEE-2026-05202634D-00	Pratica correttamente presentata
48054	35413	11/03/2026 16:36	11.340,90	INPS-ISEE-2026-06942887A-00	Pratica correttamente presentata
48055	48947	11/03/2026 18:10	11.340,90	INPS-ISEE-2026-06942887A-00	Pratica correttamente presentata
48056	27206	04/03/2026 19:22	11.342,84	INPS-ISEE-2026-03161009B-00	Pratica correttamente presentata
48057	27223	04/03/2026 19:26	11.342,84	INPS-ISEE-2026-03161009B-00	Pratica correttamente presentata
48058	65960	18/03/2026 08:32	11.343,14	INPS-ISEE-2026-06187856K-00	Pratica correttamente presentata
48059	21167	03/03/2026 21:46	11.343,42	INPS-ISEE-2026-02297688U-00	Pratica correttamente presentata
48060	9006	02/03/2026 18:40	11.344,15	INPS-ISEE-2026-00521074J-00	Pratica correttamente presentata
48061	24198	04/03/2026 12:36	11.344,33	INPS-ISEE-2026-03551637E-00	Pratica correttamente presentata
48062	24231	04/03/2026 12:39	11.344,33	INPS-ISEE-2026-03551637E-00	Pratica correttamente presentata
48063	65202	17/03/2026 21:50	11.344,97	INPS-ISEE-2026-02635153P-00	Pratica correttamente presentata
48064	60475	17/03/2026 09:34	11.345,27	INPS-ISEE-2026-06305165C-00	Pratica correttamente presentata
48065	54630	13/03/2026 20:44	11.345,28	INPS-ISEE-2026-02543741C-00	Pratica correttamente presentata
48066	13325	03/03/2026 08:29	11.345,29	INPS-ISEE-2026-04375858Y-00	Pratica correttamente presentata
48067	28994	05/03/2026 10:36	11.345,94	INPS-ISEE-2026-01380777L-00	Pratica correttamente presentata
48068	33015	05/03/2026 22:55	11.346,17	INPS-ISEE-2026-04368664I-00	Pratica correttamente presentata
48069	57432	17/03/2026 17:24	11.346,26	INPS-ISEE-2026-03331025M-00	Pratica correttamente presentata
48070	57608	16/03/2026 12:49	11.346,32	INPS-ISEE-2026-02882205W-00	Pratica correttamente presentata
48071	20027	03/03/2026 19:04	11.346,42	INPS-ISEE-2026-03451042J-00	Pratica correttamente presentata
48072	20225	03/03/2026 19:21	11.346,42	INPS-ISEE-2026-03451042J-00	Pratica correttamente presentata
48073	20019	03/03/2026 19:02	11.346,59	INPS-ISEE-2026-01577828Z-00	Pratica correttamente presentata
48074	53378	13/03/2026 12:33	11.347,06	INPS-ISEE-2026-01595055E-00	Pratica correttamente presentata

fonte: http://burc.regione.campania.it

BANDO IO STUDIO 2025 a.s. 2025/2026

ALLEGATO A

Progr.	Numero Domanda	Data Di Presentazione	valore ISEE	PROTOCOLLO attestazione ISEE	Esito GRADUATORIA PROVVISORIA
48075	6592	02/03/2026 16:55	11.347,23	INPS-ISEE-2026-00780339E-00	Pratica correttamente presentata
48076	52629	13/03/2026 09:29	11.348,75	INPS-ISEE-2026-01707360G-00	Pratica correttamente presentata
48077	12415	02/03/2026 22:44	11.349,35	INPS-ISEE-2026-02968407X-00	Pratica correttamente presentata
48078	42376	11/03/2026 10:09	11.349,39	INPS-ISEE-2026-00454057P-00	Pratica correttamente presentata
48079	15798	04/03/2026 10:14	11.349,54	INPS-ISEE-2026-05315973L-00	Pratica correttamente presentata
48080	47859	11/03/2026 12:37	11.349,59	INPS-ISEE-2026-00386883X-00	Pratica correttamente presentata
48081	23952	04/03/2026 12:12	11.349,69	INPS-ISEE-2026-01197252W-00	Pratica correttamente presentata
48082	16327	03/03/2026 13:07	11.349,76	INPS-ISEE-2026-00491611D-00	Pratica correttamente presentata
48083	45380	10/03/2026 16:59	11.350,02	INPS-ISEE-2026-05468358S-00	Pratica correttamente presentata
48084	60113	16/03/2026 22:24	11.350,23	INPS-ISEE-2026-02809530W-00	Pratica correttamente presentata
48085	17771	03/03/2026 16:06	11.350,24	INPS-ISEE-2026-03072662C-00	Pratica correttamente presentata
48086	34224	06/03/2026 11:49	11.352,53	INPS-ISEE-2026-01202678C-00	Pratica correttamente presentata
48087	55176	14/03/2026 15:10	11.352,65	INPS-ISEE-2026-04146129W-00	Pratica correttamente presentata
48088	13262	03/03/2026 08:10	11.352,78	INPS-ISEE-2026-01101708A-00	Pratica correttamente presentata
48089	51647	12/03/2026 18:04	11.352,94	INPS-ISEE-2026-04535644R-00	Pratica correttamente presentata
48090	38360	08/03/2026 11:47	11.353,29	INPS-ISEE-2026-01588810R-00	Pratica correttamente presentata
48091	48831	11/03/2026 17:55	11.353,42	INPS-ISEE-2026-03610880C-00	Pratica correttamente presentata
48092	19317	03/03/2026 18:06	11.353,52	INPS-ISEE-2026-02118069W-00	Pratica correttamente presentata
48093	52461	16/03/2026 19:58	11.353,68	INPS-ISEE-2026-04420565C-00	Pratica correttamente presentata
48094	4963	02/03/2026 14:52	11.353,96	INPS-ISEE-2026-01790244W-00	Pratica correttamente presentata
48095	41918	09/03/2026 17:34	11.354,30	INPS-ISEE-2026-06633799M-00	Pratica correttamente presentata
48096	26694	04/03/2026 18:25	11.354,39	INPS-ISEE-2026-03909996J-00	Pratica correttamente presentata
48097	58545	16/03/2026 17:14	11.354,62	INPS-ISEE-2026-03556101T-00	Pratica correttamente presentata
48098	3133	02/03/2026 13:39	11.355,52	INPS-ISEE-2026-01071847N-00	Pratica correttamente presentata
48099	48169	11/03/2026 15:56	11.355,94	INPS-ISEE-2026-06067936I-00	Pratica correttamente presentata
48100	8429	16/03/2026 17:55	11.356,10	INPS-ISEE-2026-04413359Q-00	Pratica correttamente presentata
48101	28224	04/03/2026 23:33	11.356,17	INPS-ISEE-2026-00337348N-00	Pratica correttamente presentata
48102	40120	09/03/2026 11:08	11.356,59	INPS-ISEE-2026-03849807S-00	Pratica correttamente presentata
48103	47067	11/03/2026 10:09	11.357,76	INPS-ISEE-2026-04148956I-00	Pratica correttamente presentata
48104	43126	09/03/2026 21:49	11.358,43	INPS-ISEE-2026-02471120M-00	Pratica correttamente presentata
48105	30030	10/03/2026 17:15	11.359,61	INPS-ISEE-2026-01881691F-00	Pratica correttamente presentata
48106	67313	18/03/2026 11:29	11.360,39	INPS-ISEE-2026-00058280H-00	Pratica correttamente presentata
48107	64579	17/03/2026 20:03	11.360,48	INPS-ISEE-2026-01706715W-00	Pratica correttamente presentata
48108	5606	02/03/2026 15:22	11.360,71	INPS-ISEE-2026-00879544I-00	Pratica correttamente presentata
48109	6786	06/03/2026 18:30	11.360,77	INPS-ISEE-2026-06916613O-00	Pratica correttamente presentata
48110	35937	06/03/2026 18:34	11.360,77	INPS-ISEE-2026-06916613O-00	Pratica correttamente presentata
48111	20583	03/03/2026 20:05	11.360,88	INPS-ISEE-2026-03900845Q-00	Pratica correttamente presentata
48112	20613	03/03/2026 20:08	11.360,88	INPS-ISEE-2026-03900845Q-00	Pratica correttamente presentata
48113	41929	09/03/2026 17:33	11.361,79	INPS-ISEE-2026-02994150E-00	Pratica correttamente presentata
48114	41983	09/03/2026 17:38	11.361,79	INPS-ISEE-2026-02994150E-00	Pratica correttamente presentata
48115	40100	09/03/2026 11:12	11.362,74	INPS-ISEE-2026-06876409Y-00	Pratica correttamente presentata
48116	35710	06/03/2026 17:56	11.362,94	INPS-ISEE-2026-06142075P-00	Pratica correttamente presentata
48117	32359	05/03/2026 19:49	11.363,26	INPS-ISEE-2026-02006065J-00	Pratica correttamente presentata

fonte: http://burc.regione.campania.it

BANDO IO STUDIO 2025 a.s. 2025/2026

ALLEGATO A

Progr.	Numero Domanda	Data Di Presentazione	valore ISEE	PROTOCOLLO attestazione ISEE	Esito GRADUATORIA PROVVISORIA
48118	41061	09/03/2026 14:56	11.365,04	INPS-ISEE-2026-07506595I-00	Pratica correttamente presentata
48119	44770	10/03/2026 14:04	11.365,19	INPS-ISEE-2026-07051298O-00	Pratica correttamente presentata
48120	26786	04/03/2026 18:34	11.366,39	INPS-ISEE-2026-05563401G-00	Pratica correttamente presentata
48121	54849	14/03/2026 09:27	11.366,47	INPS-ISEE-2026-01965717X-00	Pratica correttamente presentata
48122	41008	09/03/2026 14:36	11.366,87	INPS-ISEE-2026-05906022G-00	Pratica correttamente presentata
48123	46244	10/03/2026 19:16	11.367,30	INPS-ISEE-2026-03499802V-00	Pratica correttamente presentata
48124	46260	10/03/2026 19:19	11.367,30	INPS-ISEE-2026-03499802V-00	Pratica correttamente presentata
48125	23955	04/03/2026 12:22	11.367,89	INPS-ISEE-2026-06556124Q-00	Pratica correttamente presentata
48126	64325	17/03/2026 19:21	11.367,91	INPS-ISEE-2026-07663480F-00	Pratica correttamente presentata
48127	49115	11/03/2026 18:39	11.368,29	INPS-ISEE-2026-03897566A-00	Pratica correttamente presentata
48128	66160	18/03/2026 09:24	11.368,66	INPS-ISEE-2026-01837977U-00	Pratica correttamente presentata
48129	66187	18/03/2026 09:28	11.368,66	INPS-ISEE-2026-01837977U-00	Pratica correttamente presentata
48130	62446	17/03/2026 15:56	11.369,12	INPS-ISEE-2026-01925325W-00	Pratica correttamente presentata
48131	19799	03/03/2026 18:40	11.369,18	INPS-ISEE-2026-02299401W-00	Pratica correttamente presentata
48132	26417	04/03/2026 18:02	11.369,43	INPS-ISEE-2026-02792537V-00	Pratica correttamente presentata
48133	53507	13/03/2026 13:17	11.369,61	INPS-ISEE-2026-03951550N-00	Pratica correttamente presentata
48134	54911	14/03/2026 10:38	11.370,06	INPS-ISEE-2026-00281433T-00	Pratica correttamente presentata
48135	37099	07/03/2026 13:07	11.370,16	INPS-ISEE-2026-02287419L-00	Pratica correttamente presentata
48136	14736	03/03/2026 10:50	11.370,39	INPS-ISEE-2026-02994243L-00	Pratica correttamente presentata
48137	60533	17/03/2026 09:49	11.370,89	INPS-ISEE-2026-03418127C-00	Pratica correttamente presentata
48138	50533	12/03/2026 12:06	11.371,05	INPS-ISEE-2026-03618407Q-00	Pratica correttamente presentata
48139	50558	12/03/2026 12:10	11.371,05	INPS-ISEE-2026-03618407Q-00	Pratica correttamente presentata
48140	19254	03/03/2026 18:11	11.371,42	INPS-ISEE-2026-02076581Q-00	Pratica correttamente presentata
48141	19884	03/03/2026 18:47	11.371,42	INPS-ISEE-2026-02076581Q-00	Pratica correttamente presentata
48142	38023	07/03/2026 23:25	11.371,71	INPS-ISEE-2026-03223125A-00	Pratica correttamente presentata
48143	55872	15/03/2026 17:09	11.371,71	INPS-ISEE-2026-03223125A-00	Pratica correttamente presentata
48144	55747	15/03/2026 14:19	11.373,44	INPS-ISEE-2026-00082977L-00	Pratica correttamente presentata
48145	55756	15/03/2026 14:28	11.373,44	INPS-ISEE-2026-00082977L-00	Pratica correttamente presentata
48146	44410	10/03/2026 12:03	11.374,23	INPS-ISEE-2026-07310914P-00	Pratica correttamente presentata
48147	23248	04/03/2026 11:20	11.375,61	INPS-ISEE-2026-00316980W-00	Pratica correttamente presentata
48148	49605	11/03/2026 21:57	11.377,24	INPS-ISEE-2026-00592113T-00	Pratica correttamente presentata
48149	59587	16/03/2026 19:32	11.377,97	INPS-ISEE-2026-06426528L-00	Pratica correttamente presentata
48150	5139	02/03/2026 15:04	11.378,65	INPS-ISEE-2026-05391449V-00	Pratica correttamente presentata
48151	54250	13/03/2026 18:14	11.379,32	INPS-ISEE-2026-05243523G-00	Pratica correttamente presentata
48152	38426	08/03/2026 12:39	11.379,58	INPS-ISEE-2026-00426199R-00	Pratica correttamente presentata
48153	38501	08/03/2026 13:48	11.379,58	INPS-ISEE-2026-00426199R-00	Pratica correttamente presentata
48154	66859	18/03/2026 10:44	11.379,67	INPS-ISEE-2026-05908698J-00	Pratica correttamente presentata
48155	3041	04/03/2026 19:54	11.379,68	INPS-ISEE-2026-05394379Y-00	Pratica correttamente presentata
48156	32281	05/03/2026 19:14	11.380,08	INPS-ISEE-2026-02700808P-00	Pratica correttamente presentata
48157	23610	04/03/2026 11:52	11.380,49	INPS-ISEE-2026-03090447W-00	Pratica correttamente presentata
48158	25511	04/03/2026 17:11	11.380,66	INPS-ISEE-2026-03426123T-00	Pratica correttamente presentata
48159	25337	04/03/2026 16:37	11.380,92	INPS-ISEE-2026-04950622N-00	Pratica correttamente presentata
48160	50107	12/03/2026 10:27	11.381,49	INPS-ISEE-2026-00379650E-00	Pratica correttamente presentata

fonte: http://burc.regione.campania.it

BANDO IO STUDIO 2025 a.s. 2025/2026

ALLEGATO A

Progr.	Numero Domanda	Data Di Presentazione	valore ISEE	PROTOCOLLO attestazione ISEE	Esito GRADUATORIA PROVVISORIA
48161	43475	10/03/2026 09:21	11.381,83	INPS-ISEE-2026-06531531G-00	Pratica correttamente presentata
48162	54654	13/03/2026 21:07	11.382,35	INPS-ISEE-2026-03275765V-00	Pratica correttamente presentata
48163	8187	02/03/2026 17:59	11.382,68	INPS-ISEE-2026-04260435G-00	Pratica correttamente presentata
48164	8401	02/03/2026 18:10	11.382,68	INPS-ISEE-2026-04260435G-00	Pratica correttamente presentata
48165	16703	03/03/2026 13:40	11.382,85	INPS-ISEE-2026-02477774Z-00	Pratica correttamente presentata
48166	4879	02/03/2026 14:47	11.382,86	INPS-ISEE-2026-01820720B-00	Pratica correttamente presentata
48167	50366	12/03/2026 11:30	11.383,65	INPS-ISEE-2026-01595424E-00	Pratica correttamente presentata
48168	50409	12/03/2026 11:40	11.383,65	INPS-ISEE-2026-01595424E-00	Pratica correttamente presentata
48169	67543	18/03/2026 11:54	11.384,63	INPS-ISEE-2026-04062594E-00	Pratica correttamente presentata
48170	67616	18/03/2026 11:59	11.384,63	INPS-ISEE-2026-04062594E-00	Pratica correttamente presentata
48171	35727	06/03/2026 17:58	11.384,69	INPS-ISEE-2026-04535252C-00	Pratica correttamente presentata
48172	35797	06/03/2026 18:11	11.384,69	INPS-ISEE-2026-04535252C-00	Pratica correttamente presentata
48173	35848	06/03/2026 18:19	11.384,69	INPS-ISEE-2026-04535252C-00	Pratica correttamente presentata
48174	11927	02/03/2026 21:46	11.385,20	INPS-ISEE-2026-01754307W-00	Pratica correttamente presentata
48175	48780	11/03/2026 17:48	11.385,29	INPS-ISEE-2026-06239850L-00	Pratica correttamente presentata
48176	48823	11/03/2026 17:52	11.385,29	INPS-ISEE-2026-06239850L-00	Pratica correttamente presentata
48177	9223	02/03/2026 18:54	11.385,73	INPS-ISEE-2026-01279369I-00	Pratica correttamente presentata
48178	43795	10/03/2026 10:19	11.386,66	INPS-ISEE-2026-05489573K-00	Pratica correttamente presentata
48179	65284	17/03/2026 22:19	11.386,78	INPS-ISEE-2026-01535336C-00	Pratica correttamente presentata
48180	21886	14/03/2026 21:44	11.387,22	INPS-ISEE-2026-00438691R-00	Pratica correttamente presentata
48181	1489	02/03/2026 12:34	11.387,52	INPS-ISEE-2026-00732449Q-00	Pratica correttamente presentata
48182	64432	17/03/2026 19:30	11.387,81	INPS-ISEE-2026-04006654P-00	Pratica correttamente presentata
48183	61708	17/03/2026 12:54	11.389,02	INPS-ISEE-2026-05004074B-00	Pratica correttamente presentata
48184	52207	12/03/2026 20:19	11.389,11	INPS-ISEE-2026-03271390P-00	Pratica correttamente presentata
48185	38311	08/03/2026 11:11	11.389,37	INPS-ISEE-2026-06763961Z-00	Pratica correttamente presentata
48186	59281	16/03/2026 18:43	11.389,68	INPS-ISEE-2026-00556992X-00	Pratica correttamente presentata
48187	43046	18/03/2026 09:46	11.390,08	INPS-ISEE-2026-03257861O-00	Pratica correttamente presentata
48188	5596	02/03/2026 15:17	11.390,23	INPS-ISEE-2026-05232095C-00	Pratica correttamente presentata
48189	34900	06/03/2026 15:21	11.390,24	INPS-ISEE-2026-01047314B-00	Pratica correttamente presentata
48190	64108	17/03/2026 18:53	11.390,31	INPS-ISEE-2026-00985316O-00	Pratica correttamente presentata
48191	15205	03/03/2026 11:18	11.390,65	INPS-ISEE-2026-03417938V-00	Pratica correttamente presentata
48192	7023	02/03/2026 17:10	11.391,88	INPS-ISEE-2026-01949081O-00	Pratica correttamente presentata
48193	57024	16/03/2026 11:10	11.391,88	INPS-ISEE-2026-02419869S-00	Pratica correttamente presentata
48194	58221	16/03/2026 16:30	11.391,88	INPS-ISEE-2026-02419869S-00	Pratica correttamente presentata
48195	48226	11/03/2026 15:53	11.392,07	INPS-ISEE-2026-04941242C-00	Pratica correttamente presentata
48196	4591	02/03/2026 14:41	11.392,12	INPS-ISEE-2026-03656618V-00	Pratica correttamente presentata
48197	24740	04/03/2026 14:37	11.392,12	INPS-ISEE-2026-03656618V-00	Pratica correttamente presentata
48198	29950	05/03/2026 12:29	11.392,28	INPS-ISEE-2026-00776163E-00	Pratica correttamente presentata
48199	29967	05/03/2026 12:32	11.392,28	INPS-ISEE-2026-00776163E-00	Pratica correttamente presentata
48200	62996	17/03/2026 17:07	11.393,05	INPS-ISEE-2026-04764283F-00	Pratica correttamente presentata
48201	14668	03/03/2026 10:45	11.393,19	INPS-ISEE-2026-02626988K-00	Pratica correttamente presentata
48202	37126	07/03/2026 13:03	11.393,90	INPS-ISEE-2026-02819690V-00	Pratica correttamente presentata
48203	9377	02/03/2026 19:36	11.394,03	INPS-ISEE-2026-03833858Z-00	Pratica correttamente presentata

fonte: http://burc.regione.campania.it

BANDO IO STUDIO 2025 a.s. 2025/2026

ALLEGATO A

Progr.	Numero Domanda	Data Di Presentazione	valore ISEE	PROTOCOLLO attestazione ISEE	Esito GRADUATORIA PROVVISORIA
48204	10170	02/03/2026 19:44	11.394,03	INPS-ISEE-2026-03833858Z-00	Pratica correttamente presentata
48205	60094	16/03/2026 22:33	11.394,90	INPS-ISEE-2026-05293473L-00	Pratica correttamente presentata
48206	25824	04/03/2026 17:07	11.395,08	INPS-ISEE-2026-03380153H-00	Pratica correttamente presentata
48207	21705	03/03/2026 23:20	11.395,27	INPS-ISEE-2026-03314238G-00	Pratica correttamente presentata
48208	18042	03/03/2026 16:29	11.395,43	INPS-ISEE-2026-02089115C-00	Pratica correttamente presentata
48209	18527	03/03/2026 17:22	11.395,43	INPS-ISEE-2026-02089115C-00	Pratica correttamente presentata
48210	12791	03/03/2026 21:12	11.396,83	INPS-ISEE-2026-00994168I-00	Pratica correttamente presentata
48211	50611	12/03/2026 12:19	11.396,86	INPS-ISEE-2026-07829347Y-00	Pratica correttamente presentata
48212	41269	09/03/2026 15:59	11.397,26	INPS-ISEE-2026-02001812Y-00	Pratica correttamente presentata
48213	25801	04/03/2026 17:04	11.397,81	INPS-ISEE-2026-00570930G-00	Pratica correttamente presentata
48214	26733	04/03/2026 18:52	11.397,89	INPS-ISEE-2026-02710272T-00	Pratica correttamente presentata
48215	22948	04/03/2026 10:47	11.398,04	INPS-ISEE-2026-03440220K-00	Pratica correttamente presentata
48216	11847	02/03/2026 21:52	11.398,25	INPS-ISEE-2026-01108662G-00	Pratica correttamente presentata
48217	33303	13/03/2026 17:22	11.398,38	INPS-ISEE-2026-01837839S-00	Pratica correttamente presentata
48218	18000	03/03/2026 16:34	11.398,78	INPS-ISEE-2026-01634343G-00	Pratica correttamente presentata
48219	47944	11/03/2026 13:13	11.399,20	INPS-ISEE-2026-01809954X-00	Pratica correttamente presentata
48220	64804	17/03/2026 20:42	11.400,64	INPS-ISEE-2026-06703435N-00	Pratica correttamente presentata
48221	33584	06/03/2026 10:20	11.401,32	INPS-ISEE-2026-07534610C-00	Pratica correttamente presentata
48222	24961	04/03/2026 15:20	11.401,38	INPS-ISEE-2026-07633696Y-00	Pratica correttamente presentata
48223	62007	17/03/2026 14:17	11.402,40	INPS-ISEE-2026-02745298I-00	Pratica correttamente presentata
48224	62033	17/03/2026 14:24	11.402,40	INPS-ISEE-2026-02745298I-00	Pratica correttamente presentata
48225	61423	17/03/2026 12:02	11.402,76	INPS-ISEE-2026-01951367O-00	Pratica correttamente presentata
48226	5885	02/03/2026 16:00	11.403,53	INPS-ISEE-2026-01952625E-00	Pratica correttamente presentata
48227	6057	02/03/2026 16:05	11.403,53	INPS-ISEE-2026-01952625E-00	Pratica correttamente presentata
48228	29542	05/03/2026 11:37	11.405,20	INPS-ISEE-2026-05559531L-00	Pratica correttamente presentata
48229	59682	16/03/2026 19:56	11.405,29	INPS-ISEE-2026-05240468Q-00	Pratica correttamente presentata
48230	50954	12/03/2026 15:27	11.405,64	INPS-ISEE-2026-04747703O-00	Pratica correttamente presentata
48231	50978	12/03/2026 15:38	11.405,64	INPS-ISEE-2026-04747703O-00	Pratica correttamente presentata
48232	35159	06/03/2026 16:24	11.406,02	INPS-ISEE-2026-05286992K-00	Pratica correttamente presentata
48233	30565	05/03/2026 15:40	11.406,51	INPS-ISEE-2026-02676538I-00	Pratica correttamente presentata
48234	28223	18/03/2026 09:04	11.406,97	INPS-ISEE-2026-03487793K-00	Pratica correttamente presentata
48235	51063	12/03/2026 16:12	11.407,25	INPS-ISEE-2026-07489657B-00	Pratica correttamente presentata
48236	57587	16/03/2026 12:58	11.407,38	INPS-ISEE-2026-02932533W-00	Pratica correttamente presentata
48237	13882	03/03/2026 09:47	11.407,43	INPS-ISEE-2026-06640106H-00	Pratica correttamente presentata
48238	6820	02/03/2026 17:00	11.407,72	INPS-ISEE-2026-04624176E-00	Pratica correttamente presentata
48239	38102	08/03/2026 03:15	11.408,33	INPS-ISEE-2026-03426902C-00	Pratica correttamente presentata
48240	53398	13/03/2026 13:37	11.408,39	INPS-ISEE-2026-05901864L-00	Pratica correttamente presentata
48241	59638	16/03/2026 19:44	11.409,05	INPS-ISEE-2026-04946210C-00	Pratica correttamente presentata
48242	60405	17/03/2026 09:12	11.410,00	INPS-ISEE-2026-00212582B-00	Pratica correttamente presentata
48243	14874	03/03/2026 15:55	11.410,11	INPS-ISEE-2026-03448286V-00	Pratica correttamente presentata
48244	23606	04/03/2026 12:22	11.410,16	INPS-ISEE-2026-02812359E-00	Pratica correttamente presentata
48245	57486	16/03/2026 12:21	11.410,43	INPS-ISEE-2026-04290566O-00	Pratica correttamente presentata
48246	8901	02/03/2026 18:45	11.410,74	INPS-ISEE-2026-01080578Q-00	Pratica correttamente presentata

fonte: http://burc.regione.campania.it

BANDO IO STUDIO 2025 a.s. 2025/2026

ALLEGATO A

Progr.	Numero Domanda	Data Di Presentazione	valore ISEE	PROTOCOLLO attestazione ISEE	Esito GRADUATORIA PROVVISORIA
48247	47374	11/03/2026 11:02	11.410,83	INPS-ISEE-2026-03401812J-00	Pratica correttamente presentata
48248	48763	11/03/2026 17:47	11.410,83	INPS-ISEE-2026-03401812J-00	Pratica correttamente presentata
48249	66657	18/03/2026 10:22	11.411,19	INPS-ISEE-2026-08264431N-00	Pratica correttamente presentata
48250	55641	15/03/2026 11:45	11.411,68	INPS-ISEE-2026-02131865C-00	Pratica correttamente presentata
48251	55651	15/03/2026 12:02	11.411,68	INPS-ISEE-2026-02131865C-00	Pratica correttamente presentata
48252	5473	02/03/2026 15:08	11.412,05	INPS-ISEE-2026-04579490Z-00	Pratica correttamente presentata
48253	51053	17/03/2026 17:05	11.412,30	INPS-ISEE-2026-05841724R-00	Pratica correttamente presentata
48254	63894	17/03/2026 18:36	11.412,30	INPS-ISEE-2026-06738081L-00	Pratica correttamente presentata
48255	3424	02/03/2026 13:53	11.412,38	INPS-ISEE-2026-06109478V-00	Pratica correttamente presentata
48256	55394	14/03/2026 19:09	11.412,48	INPS-ISEE-2026-03920108H-00	Pratica correttamente presentata
48257	43817	10/03/2026 10:26	11.413,24	INPS-ISEE-2026-02861564O-00	Pratica correttamente presentata
48258	3245	02/03/2026 13:39	11.414,01	INPS-ISEE-2026-00984852X-00	Pratica correttamente presentata
48259	42991	09/03/2026 21:11	11.414,47	INPS-ISEE-2026-00380543H-00	Pratica correttamente presentata
48260	43127	09/03/2026 21:57	11.414,49	INPS-ISEE-2026-07547713F-00	Pratica correttamente presentata
48261	53420	13/03/2026 12:55	11.415,61	INPS-ISEE-2026-06807066L-00	Pratica correttamente presentata
48262	52579	13/03/2026 09:09	11.415,77	INPS-ISEE-2026-04983711L-00	Pratica correttamente presentata
48263	10610	02/03/2026 20:19	11.415,94	INPS-ISEE-2026-00779874U-00	Pratica correttamente presentata
48264	23576	04/03/2026 11:41	11.416,25	INPS-ISEE-2026-02344389L-00	Pratica correttamente presentata
48265	47583	11/03/2026 11:57	11.416,33	INPS-ISEE-2026-03464942O-00	Pratica correttamente presentata
48266	13036	03/03/2026 01:16	11.416,52	INPS-ISEE-2026-03308840C-00	Pratica correttamente presentata
48267	4013	02/03/2026 14:12	11.417,29	INPS-ISEE-2026-00249357E-00	Pratica correttamente presentata
48268	36007	06/03/2026 18:52	11.417,29	INPS-ISEE-2026-02711825C-00	Pratica correttamente presentata
48269	55768	15/03/2026 15:46	11.418,31	INPS-ISEE-2026-08263577Z-00	Pratica correttamente presentata
48270	28313	05/03/2026 03:26	11.420,48	INPS-ISEE-2026-04367560R-00	Pratica correttamente presentata
48271	22711	04/03/2026 10:15	11.420,63	INPS-ISEE-2026-00274523H-00	Pratica correttamente presentata
48272	35127	06/03/2026 16:18	11.421,20	INPS-ISEE-2026-06158644F-00	Pratica correttamente presentata
48273	12649	02/03/2026 22:48	11.421,46	INPS-ISEE-2026-03964605L-00	Pratica correttamente presentata
48274	20506	17/03/2026 23:22	11.421,81	INPS-ISEE-2026-07653078X-00	Pratica correttamente presentata
48275	62154	17/03/2026 15:07	11.422,11	INPS-ISEE-2026-08010026M-00	Pratica correttamente presentata
48276	12924	02/03/2026 23:43	11.422,25	INPS-ISEE-2026-04127442G-00	Pratica correttamente presentata
48277	18032	03/03/2026 16:27	11.423,33	INPS-ISEE-2026-02256517N-00	Pratica correttamente presentata
48278	61925	17/03/2026 13:57	11.423,99	INPS-ISEE-2026-08309090Q-00	Pratica correttamente presentata
48279	20205	03/03/2026 21:01	11.424,12	INPS-ISEE-2026-07023477E-00	Pratica correttamente presentata
48280	54722	13/03/2026 21:52	11.424,37	INPS-ISEE-2026-05175852L-00	Pratica correttamente presentata
48281	16593	03/03/2026 18:01	11.425,02	INPS-ISEE-2026-03364327N-00	Pratica correttamente presentata
48282	10908	02/03/2026 21:05	11.425,05	INPS-ISEE-2026-04855188S-00	Pratica correttamente presentata
48283	4522	02/03/2026 14:39	11.425,11	INPS-ISEE-2026-00342875Q-00	Pratica correttamente presentata
48284	20290	03/03/2026 19:31	11.425,52	INPS-ISEE-2026-02627264Q-00	Pratica correttamente presentata
48285	47968	12/03/2026 09:53	11.426,17	INPS-ISEE-2026-00674408Q-00	Pratica correttamente presentata
48286	62058	17/03/2026 14:34	11.426,46	INPS-ISEE-2026-00747984S-00	Pratica correttamente presentata
48287	20278	03/03/2026 19:25	11.426,59	INPS-ISEE-2026-01046281D-00	Pratica correttamente presentata
48288	3582	02/03/2026 13:51	11.427,49	INPS-ISEE-2026-00762503H-00	Pratica correttamente presentata
48289	56773	16/03/2026 10:30	11.427,55	INPS-ISEE-2026-01048995X-00	Pratica correttamente presentata

fonte: http://burc.regione.campania.it

BANDO IO STUDIO 2025 a.s. 2025/2026

ALLEGATO A

Progr.	Numero Domanda	Data Di Presentazione	valore ISEE	PROTOCOLLO attestazione ISEE	Esito GRADUATORIA PROVVISORIA
48290	63208	17/03/2026 17:30	11.427,61	INPS-ISEE-2026-02237627Q-00	Pratica correttamente presentata
48291	33997	06/03/2026 11:11	11.427,72	INPS-ISEE-2026-07761638Z-00	Pratica correttamente presentata
48292	5179	02/03/2026 18:18	11.428,43	INPS-ISEE-2026-05011924D-00	Pratica correttamente presentata
48293	27079	04/03/2026 19:04	11.428,98	INPS-ISEE-2026-04230723T-00	Pratica correttamente presentata
48294	45998	10/03/2026 18:32	11.429,29	INPS-ISEE-2026-00879996D-00	Pratica correttamente presentata
48295	15230	03/03/2026 11:22	11.429,38	INPS-ISEE-2026-00208193H-00	Pratica correttamente presentata
48296	20421	06/03/2026 10:46	11.430,00	INPS-ISEE-2026-08084079X-00	Pratica correttamente presentata
48297	52187	12/03/2026 20:11	11.430,14	INPS-ISEE-2026-01709320D-00	Pratica correttamente presentata
48298	56194	15/03/2026 21:00	11.430,45	INPS-ISEE-2026-05655753X-00	Pratica correttamente presentata
48299	47275	11/03/2026 10:38	11.430,48	INPS-ISEE-2026-02892825X-00	Pratica correttamente presentata
48300	26697	04/03/2026 18:25	11.430,97	INPS-ISEE-2026-04470647O-00	Pratica correttamente presentata
48301	6634	02/03/2026 17:27	11.432,03	INPS-ISEE-2026-04799857H-00	Pratica correttamente presentata
48302	22092	05/03/2026 07:38	11.432,26	INPS-ISEE-2026-02853368V-00	Pratica correttamente presentata
48303	4446	02/03/2026 14:27	11.432,33	INPS-ISEE-2026-01081456P-00	Pratica correttamente presentata
48304	64831	17/03/2026 21:43	11.433,53	INPS-ISEE-2026-05560547O-00	Pratica correttamente presentata
48305	15765	03/03/2026 12:03	11.433,74	INPS-ISEE-2026-00734832W-00	Pratica correttamente presentata
48306	37677	07/03/2026 18:31	11.434,31	INPS-ISEE-2026-04219578X-00	Pratica correttamente presentata
48307	65425	17/03/2026 22:37	11.435,65	INPS-ISEE-2026-05313018T-00	Pratica correttamente presentata
48308	65474	17/03/2026 22:46	11.435,65	INPS-ISEE-2026-05313018T-00	Pratica correttamente presentata
48309	40642	09/03/2026 12:34	11.435,84	INPS-ISEE-2026-04282564R-00	Pratica correttamente presentata
48310	52233	12/03/2026 20:39	11.435,86	INPS-ISEE-2026-00551928E-00	Pratica correttamente presentata
48311	60133	16/03/2026 22:31	11.437,62	INPS-ISEE-2026-02469903L-00	Pratica correttamente presentata
48312	66437	18/03/2026 10:26	11.438,56	INPS-ISEE-2026-00460225J-00	Pratica correttamente presentata
48313	27748	04/03/2026 21:03	11.439,68	INPS-ISEE-2026-04896282S-00	Pratica correttamente presentata
48314	60478	17/03/2026 09:32	11.439,93	INPS-ISEE-2026-03663463R-00	Pratica correttamente presentata
48315	49380	11/03/2026 19:55	11.440,43	INPS-ISEE-2026-05686982A-00	Pratica correttamente presentata
48316	34434	06/03/2026 12:29	11.440,45	INPS-ISEE-2026-03149619L-00	Pratica correttamente presentata
48317	36775	07/03/2026 08:56	11.440,45	INPS-ISEE-2026-03149619L-00	Pratica correttamente presentata
48318	5771	02/03/2026 17:21	11.440,76	INPS-ISEE-2026-01590901P-00	Pratica correttamente presentata
48319	9334	02/03/2026 19:30	11.442,70	INPS-ISEE-2026-05521164G-00	Pratica correttamente presentata
48320	30124	05/03/2026 19:01	11.442,93	INPS-ISEE-2026-02560140A-00	Pratica correttamente presentata
48321	11456	02/03/2026 21:26	11.443,16	INPS-ISEE-2026-00611452J-00	Pratica correttamente presentata
48322	7037	02/03/2026 17:16	11.443,26	INPS-ISEE-2026-00981451N-00	Pratica correttamente presentata
48323	45577	10/03/2026 17:29	11.443,64	INPS-ISEE-2026-01438399I-00	Pratica correttamente presentata
48324	43149	09/03/2026 21:54	11.443,87	INPS-ISEE-2026-01782881V-00	Pratica correttamente presentata
48325	4544	06/03/2026 15:38	11.444,15	INPS-ISEE-2026-04926003G-00	Pratica correttamente presentata
48326	71	02/03/2026 12:07	11.444,19	INPS-ISEE-2026-03971179I-00	Pratica correttamente presentata
48327	11664	02/03/2026 21:41	11.444,32	INPS-ISEE-2026-05662695S-00	Pratica correttamente presentata
48328	11989	02/03/2026 21:54	11.444,32	INPS-ISEE-2026-05662695S-00	Pratica correttamente presentata
48329	65557	17/03/2026 23:05	11.444,36	INPS-ISEE-2026-08201682W-00	Pratica correttamente presentata
48330	59628	17/03/2026 17:09	11.445,47	INPS-ISEE-2026-04557513E-00	Pratica correttamente presentata
48331	16520	03/03/2026 13:15	11.445,71	INPS-ISEE-2026-01869345X-00	Pratica correttamente presentata
48332	31496	11/03/2026 03:08	11.445,85	INPS-ISEE-2026-03612487R-00	Pratica correttamente presentata

fonte: http://burc.regione.campania.it

BANDO IO STUDIO 2025 a.s. 2025/2026

ALLEGATO A

Progr.	Numero Domanda	Data Di Presentazione	valore ISEE	PROTOCOLLO attestazione ISEE	Esito GRADUATORIA PROVVISORIA
48333	31327	05/03/2026 17:22	11.446,72	INPS-ISEE-2026-02357458F-00	Pratica correttamente presentata
48334	26475	04/03/2026 18:04	11.446,93	INPS-ISEE-2026-02865809Z-00	Pratica correttamente presentata
48335	26499	04/03/2026 18:07	11.446,93	INPS-ISEE-2026-02865809Z-00	Pratica correttamente presentata
48336	57691	16/03/2026 13:10	11.447,10	INPS-ISEE-2026-00439664O-00	Pratica correttamente presentata
48337	57736	16/03/2026 13:34	11.447,10	INPS-ISEE-2026-00439664O-00	Pratica correttamente presentata
48338	24519	04/03/2026 13:23	11.447,56	INPS-ISEE-2026-01030081S-00	Pratica correttamente presentata
48339	22239	04/03/2026 09:26	11.447,96	INPS-ISEE-2026-01996800L-00	Pratica correttamente presentata
48340	25050	04/03/2026 15:44	11.448,72	INPS-ISEE-2026-06510355P-00	Pratica correttamente presentata
48341	59175	17/03/2026 18:09	11.449,02	INPS-ISEE-2026-01107648W-00	Pratica correttamente presentata
48342	53073	13/03/2026 11:22	11.449,59	INPS-ISEE-2026-07947675J-00	Pratica correttamente presentata
48343	3718	02/03/2026 14:00	11.450,06	INPS-ISEE-2026-00820745C-00	Pratica correttamente presentata
48344	4022	02/03/2026 14:08	11.450,06	INPS-ISEE-2026-00820745C-00	Pratica correttamente presentata
48345	33154	06/03/2026 06:59	11.450,63	INPS-ISEE-2026-02607401B-00	Pratica correttamente presentata
48346	40774	09/03/2026 13:12	11.450,74	INPS-ISEE-2026-06483050C-00	Pratica correttamente presentata
48347	32879	05/03/2026 22:00	11.451,14	INPS-ISEE-2026-05396140N-00	Pratica correttamente presentata
48348	32952	05/03/2026 22:11	11.451,14	INPS-ISEE-2026-05396140N-00	Pratica correttamente presentata
48349	62840	17/03/2026 16:52	11.451,22	INPS-ISEE-2026-04484920R-00	Pratica correttamente presentata
48350	54484	13/03/2026 19:16	11.451,48	INPS-ISEE-2026-01296000A-00	Pratica correttamente presentata
48351	55326	14/03/2026 17:49	11.451,48	INPS-ISEE-2026-01296000A-00	Pratica correttamente presentata
48352	64288	18/03/2026 01:34	11.451,50	INPS-ISEE-2026-08215887S-00	Pratica correttamente presentata
48353	13844	03/03/2026 09:30	11.451,72	INPS-ISEE-2026-03848880S-00	Pratica correttamente presentata
48354	42155	09/03/2026 17:55	11.451,73	INPS-ISEE-2026-06891606X-00	Pratica correttamente presentata
48355	46604	10/03/2026 21:48	11.452,10	INPS-ISEE-2026-06018001U-00	Pratica correttamente presentata
48356	125	02/03/2026 12:13	11.452,45	INPS-ISEE-2026-02943625R-00	Pratica correttamente presentata
48357	49755	12/03/2026 01:04	11.452,85	INPS-ISEE-2026-05488892A-00	Pratica correttamente presentata
48358	34	02/03/2026 12:14	11.453,75	INPS-ISEE-2026-04341545C-00	Pratica correttamente presentata
48359	58466	16/03/2026 17:00	11.454,58	INPS-ISEE-2026-05559677A-00	Pratica correttamente presentata
48360	58505	16/03/2026 17:03	11.454,58	INPS-ISEE-2026-05559677A-00	Pratica correttamente presentata
48361	58534	16/03/2026 17:07	11.454,58	INPS-ISEE-2026-05559677A-00	Pratica correttamente presentata
48362	60662	17/03/2026 10:20	11.455,07	INPS-ISEE-2026-02681311D-00	Pratica correttamente presentata
48363	39240	08/03/2026 22:28	11.455,09	INPS-ISEE-2026-00519330T-00	Pratica correttamente presentata
48364	29459	05/03/2026 11:30	11.455,22	INPS-ISEE-2026-03121971G-00	Pratica correttamente presentata
48365	29524	05/03/2026 11:35	11.455,22	INPS-ISEE-2026-03121971G-00	Pratica correttamente presentata
48366	59404	17/03/2026 17:21	11.456,02	INPS-ISEE-2026-06934298K-00	Pratica correttamente presentata
48367	5088	02/03/2026 15:09	11.456,12	INPS-ISEE-2026-03734963V-00	Pratica correttamente presentata
48368	5724	02/03/2026 21:12	11.456,12	INPS-ISEE-2026-03734963V-00	Pratica correttamente presentata
48369	30856	05/03/2026 16:36	11.456,32	INPS-ISEE-2026-01794105W-00	Pratica correttamente presentata
48370	61067	17/03/2026 11:18	11.456,77	INPS-ISEE-2026-02968415V-00	Pratica correttamente presentata
48371	49455	11/03/2026 20:30	11.456,89	INPS-ISEE-2026-00240423K-00	Pratica correttamente presentata
48372	49467	11/03/2026 20:37	11.456,89	INPS-ISEE-2026-00240423K-00	Pratica correttamente presentata
48373	45275	10/03/2026 16:47	11.456,91	INPS-ISEE-2026-02634742N-00	Pratica correttamente presentata
48374	62532	17/03/2026 16:11	11.457,15	INPS-ISEE-2026-00550475C-00	Pratica correttamente presentata
48375	11137	02/03/2026 22:30	11.457,30	INPS-ISEE-2026-07387226V-00	Pratica correttamente presentata

fonte: http://burc.regione.campania.it

BANDO IO STUDIO 2025 a.s. 2025/2026

ALLEGATO A

Progr.	Numero Domanda	Data Di Presentazione	valore ISEE	PROTOCOLLO attestazione ISEE	Esito GRADUATORIA PROVVISORIA
48376	53975	13/03/2026 17:10	11.457,32	INPS-ISEE-2026-05295589M-00	Pratica correttamente presentata
48377	55817	15/03/2026 15:50	11.458,53	INPS-ISEE-2026-05055928F-00	Pratica correttamente presentata
48378	45950	10/03/2026 18:24	11.459,23	INPS-ISEE-2026-06177713O-00	Pratica correttamente presentata
48379	33279	06/03/2026 09:13	11.459,25	INPS-ISEE-2026-04947516X-00	Pratica correttamente presentata
48380	1071	02/03/2026 12:22	11.461,30	INPS-ISEE-2026-00393307P-00	Pratica correttamente presentata
48381	3581	02/03/2026 13:44	11.461,38	INPS-ISEE-2026-05292416Q-00	Pratica correttamente presentata
48382	64939	17/03/2026 21:19	11.462,74	INPS-ISEE-2026-05607423W-00	Pratica correttamente presentata
48383	57520	16/03/2026 13:17	11.463,91	INPS-ISEE-2026-03359076L-00	Pratica correttamente presentata
48384	39669	09/03/2026 10:00	11.464,45	INPS-ISEE-2026-06066434Q-00	Pratica correttamente presentata
48385	39709	09/03/2026 10:07	11.464,45	INPS-ISEE-2026-06066434Q-00	Pratica correttamente presentata
48386	9838	02/03/2026 19:22	11.464,92	INPS-ISEE-2026-02930341D-00	Pratica correttamente presentata
48387	39395	09/03/2026 08:43	11.464,92	INPS-ISEE-2026-00337287E-00	Pratica correttamente presentata
48388	65534	17/03/2026 23:12	11.464,92	INPS-ISEE-2026-07474655Z-00	Pratica correttamente presentata
48389	1995	02/03/2026 14:19	11.465,53	INPS-ISEE-2026-04149197V-00	Pratica correttamente presentata
48390	8699	02/03/2026 20:11	11.465,53	INPS-ISEE-2026-04149197V-00	Pratica correttamente presentata
48391	31673	05/03/2026 17:57	11.465,84	INPS-ISEE-2026-00148455W-00	Pratica correttamente presentata
48392	63407	17/03/2026 21:45	11.466,62	INPS-ISEE-2026-02282338N-00	Pratica correttamente presentata
48393	26241	04/03/2026 18:16	11.467,02	INPS-ISEE-2026-05762847S-00	Pratica correttamente presentata
48394	26652	04/03/2026 18:32	11.467,02	INPS-ISEE-2026-05762847S-00	Pratica correttamente presentata
48395	53332	13/03/2026 12:20	11.467,07	INPS-ISEE-2026-05377228F-00	Pratica correttamente presentata
48396	35919	06/03/2026 18:31	11.468,42	INPS-ISEE-2026-00780526N-00	Pratica correttamente presentata
48397	58095	16/03/2026 16:03	11.469,42	INPS-ISEE-2026-07646073L-00	Pratica correttamente presentata
48398	66506	18/03/2026 10:17	11.469,61	INPS-ISEE-2026-01957376Z-00	Pratica correttamente presentata
48399	42017	09/03/2026 17:41	11.469,92	INPS-ISEE-2026-01854028N-00	Pratica correttamente presentata
48400	46850	11/03/2026 08:42	11.470,33	INPS-ISEE-2026-05825171Q-00	Pratica correttamente presentata
48401	25145	04/03/2026 16:01	11.471,70	INPS-ISEE-2026-06451925O-00	Pratica correttamente presentata
48402	25723	04/03/2026 16:59	11.471,70	INPS-ISEE-2026-06451925O-00	Pratica correttamente presentata
48403	57294	16/03/2026 11:53	11.472,60	INPS-ISEE-2026-03645132G-00	Pratica correttamente presentata
48404	7200	02/03/2026 17:14	11.474,32	INPS-ISEE-2026-00402163U-00	Pratica correttamente presentata
48405	65456	17/03/2026 23:00	11.475,19	INPS-ISEE-2026-05401589O-00	Pratica correttamente presentata
48406	65560	17/03/2026 23:09	11.475,19	INPS-ISEE-2026-05401589O-00	Pratica correttamente presentata
48407	48292	11/03/2026 16:16	11.475,29	INPS-ISEE-2026-00858740O-00	Pratica correttamente presentata
48408	5372	03/03/2026 13:07	11.475,61	INPS-ISEE-2026-00781539L-00	Pratica correttamente presentata
48409	40706	09/03/2026 12:41	11.476,01	INPS-ISEE-2026-01126365G-00	Pratica correttamente presentata
48410	16838	03/03/2026 14:14	11.476,16	INPS-ISEE-2026-05149552R-00	Pratica correttamente presentata
48411	38970	08/03/2026 19:14	11.477,04	INPS-ISEE-2026-02976983A-00	Pratica correttamente presentata
48412	38987	08/03/2026 19:21	11.477,04	INPS-ISEE-2026-02976983A-00	Pratica correttamente presentata
48413	62072	17/03/2026 15:02	11.477,13	INPS-ISEE-2026-03766001H-00	Pratica correttamente presentata
48414	64345	17/03/2026 19:41	11.477,28	INPS-ISEE-2026-03291984X-00	Pratica correttamente presentata
48415	853	02/03/2026 12:31	11.477,47	INPS-ISEE-2026-01260213K-00	Pratica correttamente presentata
48416	33351	06/03/2026 09:27	11.477,51	INPS-ISEE-2026-03377680F-00	Pratica correttamente presentata
48417	41256	09/03/2026 16:00	11.477,53	INPS-ISEE-2026-02580141T-00	Pratica correttamente presentata
48418	31956	05/03/2026 18:33	11.477,97	INPS-ISEE-2026-05401337H-00	Pratica correttamente presentata

fonte: http://burc.regione.campania.it

BANDO IO STUDIO 2025 a.s. 2025/2026

ALLEGATO A

Progr.	Numero Domanda	Data Di Presentazione	valore ISEE	PROTOCOLLO attestazione ISEE	Esito GRADUATORIA PROVVISORIA
48419	3898	02/03/2026 14:22	11.478,05	INPS-ISEE-2026-05611220M-00	Pratica correttamente presentata
48420	55406	14/03/2026 19:33	11.478,95	INPS-ISEE-2026-03741504G-00	Pratica correttamente presentata
48421	27325	04/03/2026 20:02	11.479,39	INPS-ISEE-2026-02185940Q-00	Pratica correttamente presentata
48422	51434	12/03/2026 17:27	11.479,70	INPS-ISEE-2026-03592453R-00	Pratica correttamente presentata
48423	4207	02/03/2026 14:27	11.479,87	INPS-ISEE-2026-03827610W-00	Pratica correttamente presentata
48424	12854	03/03/2026 21:33	11.480,00	INPS-ISEE-2026-02158895Z-00	Pratica correttamente presentata
48425	45972	10/03/2026 18:25	11.480,57	INPS-ISEE-2026-01872374O-00	Pratica correttamente presentata
48426	31194	05/03/2026 17:05	11.480,71	INPS-ISEE-2026-01216861P-00	Pratica correttamente presentata
48427	21293	03/03/2026 21:57	11.481,73	INPS-ISEE-2026-01439075Q-00	Pratica correttamente presentata
48428	28351	05/03/2026 07:41	11.481,84	INPS-ISEE-2026-02584520C-00	Pratica correttamente presentata
48429	38123	08/03/2026 08:35	11.482,67	INPS-ISEE-2026-01548663L-00	Pratica correttamente presentata
48430	47250	11/03/2026 10:37	11.482,67	INPS-ISEE-2026-02809571O-00	Pratica correttamente presentata
48431	26540	04/03/2026 18:11	11.483,09	INPS-ISEE-2026-04231088C-00	Pratica correttamente presentata
48432	53443	13/03/2026 12:52	11.484,26	INPS-ISEE-2026-02482386L-00	Pratica correttamente presentata
48433	11036	02/03/2026 21:21	11.485,31	INPS-ISEE-2026-00647253W-00	Pratica correttamente presentata
48434	3135	02/03/2026 13:47	11.485,37	INPS-ISEE-2026-04857257Z-00	Pratica correttamente presentata
48435	16259	03/03/2026 12:46	11.485,88	INPS-ISEE-2026-02229005B-00	Pratica correttamente presentata
48436	30477	05/03/2026 16:22	11.486,75	INPS-ISEE-2026-00146135B-00	Pratica correttamente presentata
48437	40312	10/03/2026 09:09	11.486,77	INPS-ISEE-2026-07008741W-00	Pratica correttamente presentata
48438	18721	03/03/2026 17:25	11.486,78	INPS-ISEE-2026-01080766N-00	Pratica correttamente presentata
48439	10243	02/03/2026 19:58	11.486,96	INPS-ISEE-2026-06035336C-00	Pratica correttamente presentata
48440	46517	10/03/2026 21:12	11.487,56	INPS-ISEE-2026-02605662W-00	Pratica correttamente presentata
48441	46835	11/03/2026 08:41	11.487,72	INPS-ISEE-2026-04369691Z-00	Pratica correttamente presentata
48442	12215	02/03/2026 22:26	11.487,97	INPS-ISEE-2026-00402512Y-00	Pratica correttamente presentata
48443	36749	07/03/2026 08:22	11.488,42	INPS-ISEE-2026-02879417Z-00	Pratica correttamente presentata
48444	36759	07/03/2026 08:33	11.488,42	INPS-ISEE-2026-02879417Z-00	Pratica correttamente presentata
48445	58855	16/03/2026 18:01	11.488,62	INPS-ISEE-2026-02077231D-00	Pratica correttamente presentata
48446	11782	02/03/2026 21:38	11.489,05	INPS-ISEE-2026-00799022Q-00	Pratica correttamente presentata
48447	4756	02/03/2026 14:41	11.489,62	INPS-ISEE-2026-04612067C-00	Pratica correttamente presentata
48448	63928	17/03/2026 18:37	11.489,92	INPS-ISEE-2026-02934521C-00	Pratica correttamente presentata
48449	7725	02/03/2026 18:06	11.490,08	INPS-ISEE-2026-05077367V-00	Pratica correttamente presentata
48450	53467	13/03/2026 13:14	11.490,10	INPS-ISEE-2026-05732316W-00	Pratica correttamente presentata
48451	5213	02/03/2026 15:05	11.490,20	INPS-ISEE-2026-00137558Q-00	Pratica correttamente presentata
48452	19607	03/03/2026 18:36	11.490,30	INPS-ISEE-2026-06704528O-00	Pratica correttamente presentata
48453	19396	03/03/2026 18:11	11.490,32	INPS-ISEE-2026-05009913W-00	Pratica correttamente presentata
48454	28464	05/03/2026 08:51	11.490,69	INPS-ISEE-2026-05644453R-00	Pratica correttamente presentata
48455	13981	03/03/2026 09:41	11.490,78	INPS-ISEE-2026-05163936L-00	Pratica correttamente presentata
48456	11688	02/03/2026 21:32	11.490,96	INPS-ISEE-2026-06055615N-00	Pratica correttamente presentata
48457	59720	16/03/2026 20:25	11.490,98	INPS-ISEE-2026-03901115B-00	Pratica correttamente presentata
48458	38136	11/03/2026 18:09	11.491,01	INPS-ISEE-2026-03587124E-00	Pratica correttamente presentata
48459	22037	05/03/2026 11:10	11.491,30	INPS-ISEE-2026-01219384N-00	Pratica correttamente presentata
48460	29493	05/03/2026 11:36	11.491,30	INPS-ISEE-2026-01219384N-00	Pratica correttamente presentata
48461	23150	04/03/2026 11:15	11.492,09	INPS-ISEE-2026-06957477J-00	Pratica correttamente presentata

fonte: http://burc.regione.campania.it

BANDO IO STUDIO 2025 a.s. 2025/2026

ALLEGATO A

Progr.	Numero Domanda	Data Di Presentazione	valore ISEE	PROTOCOLLO attestazione ISEE	Esito GRADUATORIA PROVVISORIA
48462	51624	12/03/2026 18:01	11.492,11	INPS-ISEE-2026-07075038E-00	Pratica correttamente presentata
48463	8097	02/03/2026 17:52	11.492,28	INPS-ISEE-2026-01831167W-00	Pratica correttamente presentata
48464	6682	02/03/2026 17:08	11.493,09	INPS-ISEE-2026-00030037S-00	Pratica correttamente presentata
48465	52645	13/03/2026 09:35	11.493,52	INPS-ISEE-2026-02560370H-00	Pratica correttamente presentata
48466	45531	10/03/2026 17:26	11.493,58	INPS-ISEE-2026-00564972L-00	Pratica correttamente presentata
48467	5000	02/03/2026 15:20	11.493,60	INPS-ISEE-2026-01193794F-00	Pratica correttamente presentata
48468	20633	03/03/2026 20:10	11.493,83	INPS-ISEE-2026-05212336D-00	Pratica correttamente presentata
48469	65190	17/03/2026 22:13	11.493,99	INPS-ISEE-2026-03384372E-00	Pratica correttamente presentata
48470	9691	02/03/2026 21:47	11.494,63	INPS-ISEE-2026-06358936Y-00	Pratica correttamente presentata
48471	24651	04/03/2026 14:22	11.495,85	INPS-ISEE-2026-04742357O-00	Pratica correttamente presentata
48472	36309	06/03/2026 20:05	11.496,00	INPS-ISEE-2026-00072850D-00	Pratica correttamente presentata
48473	3444	02/03/2026 22:19	11.497,96	INPS-ISEE-2026-00119938R-00	Pratica correttamente presentata
48474	24785	04/03/2026 14:38	11.498,16	INPS-ISEE-2026-03104065J-00	Pratica correttamente presentata
48475	27700	04/03/2026 20:58	11.498,24	INPS-ISEE-2026-06558312E-00	Pratica correttamente presentata
48476	3976	02/03/2026 14:09	11.498,54	INPS-ISEE-2026-01138439Q-00	Pratica correttamente presentata
48477	6281	02/03/2026 16:52	11.498,71	INPS-ISEE-2026-01820956R-00	Pratica correttamente presentata
48478	40741	09/03/2026 12:51	11.498,87	INPS-ISEE-2026-00552514D-00	Pratica correttamente presentata
48479	43183	09/03/2026 22:13	11.499,19	INPS-ISEE-2026-01576605E-00	Pratica correttamente presentata
48480	59469	16/03/2026 19:16	11.499,36	INPS-ISEE-2026-07071849X-00	Pratica correttamente presentata
48481	1599	02/03/2026 13:35	11.499,65	INPS-ISEE-2026-00783322P-00	Pratica correttamente presentata
48482	48377	11/03/2026 16:32	11.500,00	INPS-ISEE-2026-01258471N-00	Pratica correttamente presentata
48483	27011	04/03/2026 18:59	11.500,01	INPS-ISEE-2026-05959114F-00	Pratica correttamente presentata
48484	27073	04/03/2026 19:05	11.500,01	INPS-ISEE-2026-05959114F-00	Pratica correttamente presentata
48485	40875	09/03/2026 13:33	11.502,52	INPS-ISEE-2026-04535460W-00	Pratica correttamente presentata
48486	55920	15/03/2026 17:10	11.503,51	INPS-ISEE-2026-02229996S-00	Pratica correttamente presentata
48487	29488	05/03/2026 11:35	11.503,61	INPS-ISEE-2026-00641714H-00	Pratica correttamente presentata
48488	3731	02/03/2026 14:41	11.504,30	INPS-ISEE-2026-04417839X-00	Pratica correttamente presentata
48489	29609	05/03/2026 11:43	11.504,55	INPS-ISEE-2026-05128478V-00	Pratica correttamente presentata
48490	11111	02/03/2026 20:58	11.504,66	INPS-ISEE-2026-00874186F-00	Pratica correttamente presentata
48491	38231	08/03/2026 10:17	11.504,69	INPS-ISEE-2026-03080540B-00	Pratica correttamente presentata
48492	56037	15/03/2026 19:09	11.504,73	INPS-ISEE-2026-05895917A-00	Pratica correttamente presentata
48493	47722	11/03/2026 12:10	11.505,10	INPS-ISEE-2026-04106874E-00	Pratica correttamente presentata
48494	31264	05/03/2026 17:11	11.505,41	INPS-ISEE-2026-04121673G-00	Pratica correttamente presentata
48495	31302	05/03/2026 17:17	11.505,41	INPS-ISEE-2026-04121673G-00	Pratica correttamente presentata
48496	36794	07/03/2026 09:23	11.505,66	INPS-ISEE-2026-05750526E-00	Pratica correttamente presentata
48497	36808	07/03/2026 09:29	11.505,66	INPS-ISEE-2026-05750526E-00	Pratica correttamente presentata
48498	61490	17/03/2026 12:14	11.505,97	INPS-ISEE-2026-05160146H-00	Pratica correttamente presentata
48499	12626	02/03/2026 22:56	11.506,22	INPS-ISEE-2026-03290974F-00	Pratica correttamente presentata
48500	27324	04/03/2026 20:03	11.507,55	INPS-ISEE-2026-02257921N-00	Pratica correttamente presentata
48501	28171	04/03/2026 22:57	11.507,77	INPS-ISEE-2026-03270097N-00	Pratica correttamente presentata
48502	1525	02/03/2026 13:03	11.508,04	INPS-ISEE-2026-03107947R-00	Pratica correttamente presentata
48503	59207	16/03/2026 18:38	11.508,79	INPS-ISEE-2026-02990866Y-00	Pratica correttamente presentata
48504	53102	13/03/2026 11:31	11.508,80	INPS-ISEE-2026-04305499F-00	Pratica correttamente presentata

fonte: http://burc.regione.campania.it

BANDO IO STUDIO 2025 a.s. 2025/2026

ALLEGATO A

Progr.	Numero Domanda	Data Di Presentazione	valore ISEE	PROTOCOLLO attestazione ISEE	Esito GRADUATORIA PROVVISORIA
48505	63172	17/03/2026 17:23	11.509,33	INPS-ISEE-2026-03297238F-00	Pratica correttamente presentata
48506	4169	02/03/2026 14:23	11.510,16	INPS-ISEE-2026-01244730T-00	Pratica correttamente presentata
48507	10745	03/03/2026 08:31	11.510,90	INPS-ISEE-2026-04372844O-00	Pratica correttamente presentata
48508	65844	18/03/2026 07:01	11.511,05	INPS-ISEE-2026-06731105H-00	Pratica correttamente presentata
48509	65859	18/03/2026 07:12	11.511,05	INPS-ISEE-2026-06731105H-00	Pratica correttamente presentata
48510	65873	18/03/2026 07:20	11.511,05	INPS-ISEE-2026-06731105H-00	Pratica correttamente presentata
48511	39739	09/03/2026 10:11	11.512,33	INPS-ISEE-2026-05995181Z-00	Pratica correttamente presentata
48512	34757	06/03/2026 13:52	11.513,09	INPS-ISEE-2026-03438114G-00	Pratica correttamente presentata
48513	35408	06/03/2026 17:15	11.513,42	INPS-ISEE-2026-06433631C-00	Pratica correttamente presentata
48514	35095	06/03/2026 16:06	11.514,19	INPS-ISEE-2026-01577071N-00	Pratica correttamente presentata
48515	65691	17/03/2026 23:45	11.514,24	INPS-ISEE-2026-05050260A-00	Pratica correttamente presentata
48516	65714	18/03/2026 00:12	11.514,24	INPS-ISEE-2026-05050260A-00	Pratica correttamente presentata
48517	65745	18/03/2026 00:16	11.514,24	INPS-ISEE-2026-05050260A-00	Pratica correttamente presentata
48518	25741	04/03/2026 16:59	11.514,47	INPS-ISEE-2026-02937561L-00	Pratica correttamente presentata
48519	25607	04/03/2026 16:48	11.515,09	INPS-ISEE-2026-00731820T-00	Pratica correttamente presentata
48520	57565	16/03/2026 12:42	11.515,51	INPS-ISEE-2026-01084381P-00	Pratica correttamente presentata
48521	16005	05/03/2026 10:01	11.516,42	INPS-ISEE-2026-01932803C-00	Pratica correttamente presentata
48522	28848	05/03/2026 10:16	11.516,42	INPS-ISEE-2026-01932803C-00	Pratica correttamente presentata
48523	1572	02/03/2026 12:38	11.516,67	INPS-ISEE-2026-01700512U-00	Pratica correttamente presentata
48524	54877	14/03/2026 10:34	11.516,87	INPS-ISEE-2026-06097606F-00	Pratica correttamente presentata
48525	23433	04/03/2026 11:58	11.517,60	INPS-ISEE-2026-06465852X-00	Pratica correttamente presentata
48526	51162	12/03/2026 16:36	11.517,88	INPS-ISEE-2026-03350967L-00	Pratica correttamente presentata
48527	26741	04/03/2026 18:30	11.518,52	INPS-ISEE-2026-00405000V-00	Pratica correttamente presentata
48528	35953	06/03/2026 18:38	11.518,52	INPS-ISEE-2026-00405000V-00	Pratica correttamente presentata
48529	48486	11/03/2026 16:56	11.518,70	INPS-ISEE-2026-01956633L-00	Pratica correttamente presentata
48530	48497	11/03/2026 16:58	11.518,70	INPS-ISEE-2026-01956633L-00	Pratica correttamente presentata
48531	66244	18/03/2026 09:37	11.519,08	INPS-ISEE-2026-03396027E-00	Pratica correttamente presentata
48532	52756	13/03/2026 10:08	11.519,44	INPS-ISEE-2026-04842794Z-00	Pratica correttamente presentata
48533	42610	09/03/2026 19:19	11.519,61	INPS-ISEE-2026-02280708W-00	Pratica correttamente presentata
48534	18209	07/03/2026 12:31	11.520,53	INPS-ISEE-2026-05641746L-00	Pratica correttamente presentata
48535	37102	07/03/2026 12:42	11.520,53	INPS-ISEE-2026-05641746L-00	Pratica correttamente presentata
48536	33815	06/03/2026 10:43	11.521,35	INPS-ISEE-2026-04074819L-00	Pratica correttamente presentata
48537	33973	06/03/2026 11:02	11.521,35	INPS-ISEE-2026-04074819L-00	Pratica correttamente presentata
48538	32936	05/03/2026 22:18	11.521,57	INPS-ISEE-2026-06354884Z-00	Pratica correttamente presentata
48539	61798	17/03/2026 13:24	11.522,18	INPS-ISEE-2026-07132511B-00	Pratica correttamente presentata
48540	13619	03/03/2026 09:34	11.522,31	INPS-ISEE-2026-00686019E-00	Pratica correttamente presentata
48541	65499	17/03/2026 23:15	11.522,55	INPS-ISEE-2026-05280367R-00	Pratica correttamente presentata
48542	681	03/03/2026 07:11	11.523,66	INPS-ISEE-2026-01533893O-00	Pratica correttamente presentata
48543	33938	06/03/2026 10:55	11.523,93	INPS-ISEE-2026-06140918Q-00	Pratica correttamente presentata
48544	33957	06/03/2026 10:57	11.523,93	INPS-ISEE-2026-06140918Q-00	Pratica correttamente presentata
48545	58712	16/03/2026 17:47	11.524,21	INPS-ISEE-2026-04973180O-00	Pratica correttamente presentata
48546	37651	07/03/2026 18:16	11.524,47	INPS-ISEE-2026-02619077O-00	Pratica correttamente presentata
48547	22009	04/03/2026 08:26	11.524,48	INPS-ISEE-2026-05032160M-00	Pratica correttamente presentata

fonte: http://burc.regione.campania.it

BANDO IO STUDIO 2025 a.s. 2025/2026

ALLEGATO A

Progr.	Numero Domanda	Data Di Presentazione	valore ISEE	PROTOCOLLO attestazione ISEE	Esito GRADUATORIA PROVVISORIA
48548	61275	17/03/2026 11:46	11.524,77	INPS-ISEE-2026-06240191H-00	Pratica correttamente presentata
48549	292	02/03/2026 12:10	11.525,07	INPS-ISEE-2026-04231964Q-00	Pratica correttamente presentata
48550	31488	05/03/2026 17:42	11.526,29	INPS-ISEE-2026-01551499F-00	Pratica correttamente presentata
48551	29914	05/03/2026 12:26	11.526,71	INPS-ISEE-2026-02567414Q-00	Pratica correttamente presentata
48552	29971	05/03/2026 12:32	11.526,71	INPS-ISEE-2026-02567414Q-00	Pratica correttamente presentata
48553	46527	10/03/2026 21:17	11.526,75	INPS-ISEE-2026-05292892I-00	Pratica correttamente presentata
48554	688	02/03/2026 12:52	11.527,06	INPS-ISEE-2026-00523170A-00	Pratica correttamente presentata
48555	18637	03/03/2026 19:37	11.527,24	INPS-ISEE-2026-01595272R-00	Pratica correttamente presentata
48556	9329	02/03/2026 19:03	11.527,69	INPS-ISEE-2026-03038821P-00	Pratica correttamente presentata
48557	45939	10/03/2026 18:18	11.527,80	INPS-ISEE-2026-00589702R-00	Pratica correttamente presentata
48558	47315	11/03/2026 10:47	11.527,94	INPS-ISEE-2026-04518722Q-00	Pratica correttamente presentata
48559	64077	17/03/2026 18:50	11.528,61	INPS-ISEE-2026-06106327P-00	Pratica correttamente presentata
48560	38185	08/03/2026 09:41	11.529,24	INPS-ISEE-2026-02782053W-00	Pratica correttamente presentata
48561	62785	17/03/2026 16:49	11.529,31	INPS-ISEE-2026-01487292L-00	Pratica correttamente presentata
48562	32453	05/03/2026 20:05	11.529,71	INPS-ISEE-2026-03669001P-00	Pratica correttamente presentata
48563	30097	05/03/2026 13:00	11.529,78	INPS-ISEE-2026-03361862Q-00	Pratica correttamente presentata
48564	8263	02/03/2026 18:18	11.530,49	INPS-ISEE-2026-05059272E-00	Pratica correttamente presentata
48565	6861	02/03/2026 18:20	11.530,49	INPS-ISEE-2026-05059272E-00	Pratica correttamente presentata
48566	60143	16/03/2026 22:39	11.530,49	INPS-ISEE-2026-02587870I-00	Pratica correttamente presentata
48567	60185	17/03/2026 21:38	11.530,49	INPS-ISEE-2026-02587870I-00	Pratica correttamente presentata
48568	18461	03/03/2026 17:08	11.531,34	INPS-ISEE-2026-02821748O-00	Pratica correttamente presentata
48569	40171	09/03/2026 11:17	11.531,34	INPS-ISEE-2026-02821748O-00	Pratica correttamente presentata
48570	21935	04/03/2026 07:26	11.531,86	INPS-ISEE-2026-00387312G-00	Pratica correttamente presentata
48571	23009	04/03/2026 10:44	11.532,13	INPS-ISEE-2026-05995759H-00	Pratica correttamente presentata
48572	23044	04/03/2026 10:51	11.532,13	INPS-ISEE-2026-05995759H-00	Pratica correttamente presentata
48573	34906	06/03/2026 15:04	11.532,46	INPS-ISEE-2026-03672541N-00	Pratica correttamente presentata
48574	52026	12/03/2026 19:23	11.532,66	INPS-ISEE-2026-02808826F-00	Pratica correttamente presentata
48575	19174	03/03/2026 18:05	11.532,80	INPS-ISEE-2026-02600532A-00	Pratica correttamente presentata
48576	34502	06/03/2026 12:37	11.532,84	INPS-ISEE-2026-06913069F-00	Pratica correttamente presentata
48577	56276	16/03/2026 15:13	11.533,33	INPS-ISEE-2026-03314420M-00	Pratica correttamente presentata
48578	37803	07/03/2026 19:57	11.533,51	INPS-ISEE-2026-02701300S-00	Pratica correttamente presentata
48579	44992	10/03/2026 15:40	11.533,57	INPS-ISEE-2026-01264178Q-00	Pratica correttamente presentata
48580	45020	10/03/2026 15:47	11.533,57	INPS-ISEE-2026-01264178Q-00	Pratica correttamente presentata
48581	41220	09/03/2026 15:45	11.533,82	INPS-ISEE-2026-06366277I-00	Pratica correttamente presentata
48582	63614	17/03/2026 18:04	11.533,86	INPS-ISEE-2026-04106963Q-00	Pratica correttamente presentata
48583	58962	16/03/2026 18:04	11.534,02	INPS-ISEE-2026-04953256F-00	Pratica correttamente presentata
48584	25355	04/03/2026 16:23	11.534,87	INPS-ISEE-2026-01192789I-00	Pratica correttamente presentata
48585	25429	04/03/2026 16:30	11.534,87	INPS-ISEE-2026-01192789I-00	Pratica correttamente presentata
48586	46195	10/03/2026 20:03	11.535,74	INPS-ISEE-2026-03261638Q-00	Pratica correttamente presentata
48587	57819	16/03/2026 14:22	11.536,18	INPS-ISEE-2026-04152223J-00	Pratica correttamente presentata
48588	33575	06/03/2026 10:09	11.537,02	INPS-ISEE-2026-05657092F-00	Pratica correttamente presentata
48589	55620	15/03/2026 10:57	11.537,38	INPS-ISEE-2026-06938115L-00	Pratica correttamente presentata
48590	67106	18/03/2026 11:07	11.537,38	INPS-ISEE-2026-04387669M-00	Pratica correttamente presentata

fonte: http://burc.regione.campania.it

BANDO IO STUDIO 2025 a.s. 2025/2026

ALLEGATO A

Progr.	Numero Domanda	Data Di Presentazione	valore ISEE	PROTOCOLLO attestazione ISEE	Esito GRADUATORIA PROVVISORIA
48591	39443	10/03/2026 11:00	11.537,50	INPS-ISEE-2026-02824309N-00	Pratica correttamente presentata
48592	42738	09/03/2026 19:34	11.538,21	INPS-ISEE-2026-06389612V-00	Pratica correttamente presentata
48593	26800	04/03/2026 18:36	11.538,44	INPS-ISEE-2026-04203110I-00	Pratica correttamente presentata
48594	14673	03/03/2026 10:39	11.539,11	INPS-ISEE-2026-00554741C-00	Pratica correttamente presentata
48595	28876	05/03/2026 10:19	11.539,21	INPS-ISEE-2026-04343466E-00	Pratica correttamente presentata
48596	40910	09/03/2026 19:45	11.539,77	INPS-ISEE-2026-04521067P-00	Pratica correttamente presentata
48597	47812	11/03/2026 12:25	11.539,78	INPS-ISEE-2026-06228918X-00	Pratica correttamente presentata
48598	45992	10/03/2026 18:29	11.539,93	INPS-ISEE-2026-00642285W-00	Pratica correttamente presentata
48599	59319	16/03/2026 18:58	11.540,15	INPS-ISEE-2026-08121927E-00	Pratica correttamente presentata
48600	1888	02/03/2026 12:46	11.540,61	INPS-ISEE-2026-00714182H-00	Pratica correttamente presentata
48601	58701	16/03/2026 17:29	11.541,85	INPS-ISEE-2026-00591428Q-00	Pratica correttamente presentata
48602	35057	06/03/2026 15:51	11.541,87	INPS-ISEE-2026-02437711P-00	Pratica correttamente presentata
48603	46534	10/03/2026 21:17	11.542,98	INPS-ISEE-2026-01336245G-00	Pratica correttamente presentata
48604	56265	15/03/2026 21:59	11.543,03	INPS-ISEE-2026-01317052J-00	Pratica correttamente presentata
48605	860	02/03/2026 12:18	11.543,61	INPS-ISEE-2026-00235492P-00	Pratica correttamente presentata
48606	1845	02/03/2026 12:53	11.543,61	INPS-ISEE-2026-00235492P-00	Pratica correttamente presentata
48607	56433	16/03/2026 09:09	11.544,56	INPS-ISEE-2026-03662169L-00	Pratica correttamente presentata
48608	61418	17/03/2026 12:01	11.545,12	INPS-ISEE-2026-01119721D-00	Pratica correttamente presentata
48609	30543	05/03/2026 15:35	11.545,13	INPS-ISEE-2026-04970631E-00	Pratica correttamente presentata
48610	28165	05/03/2026 07:54	11.545,26	INPS-ISEE-2026-06201542B-00	Pratica correttamente presentata
48611	51931	12/03/2026 18:53	11.545,94	INPS-ISEE-2026-07903868K-00	Pratica correttamente presentata
48612	46301	10/03/2026 19:57	11.546,29	INPS-ISEE-2026-06492114W-00	Pratica correttamente presentata
48613	46464	10/03/2026 20:44	11.546,29	INPS-ISEE-2026-06492114W-00	Pratica correttamente presentata
48614	38583	08/03/2026 15:08	11.546,58	INPS-ISEE-2026-06933619I-00	Pratica correttamente presentata
48615	12287	02/03/2026 22:22	11.547,10	INPS-ISEE-2026-00397120D-00	Pratica correttamente presentata
48616	44611	10/03/2026 12:56	11.547,26	INPS-ISEE-2026-00495494V-00	Pratica correttamente presentata
48617	50635	12/03/2026 12:28	11.547,74	INPS-ISEE-2026-04841865X-00	Pratica correttamente presentata
48618	19608	03/03/2026 18:39	11.547,78	INPS-ISEE-2026-02340678E-00	Pratica correttamente presentata
48619	38113	08/03/2026 05:31	11.548,17	INPS-ISEE-2026-00930703D-00	Pratica correttamente presentata
48620	53241	13/03/2026 11:59	11.548,81	INPS-ISEE-2026-03365274E-00	Pratica correttamente presentata
48621	33274	06/03/2026 09:14	11.549,05	INPS-ISEE-2026-07343593F-00	Pratica correttamente presentata
48622	33300	06/03/2026 09:20	11.549,05	INPS-ISEE-2026-07343593F-00	Pratica correttamente presentata
48623	16238	03/03/2026 12:43	11.549,11	INPS-ISEE-2026-02433178N-00	Pratica correttamente presentata
48624	16335	03/03/2026 12:50	11.549,11	INPS-ISEE-2026-02433178N-00	Pratica correttamente presentata
48625	66686	18/03/2026 10:31	11.550,03	INPS-ISEE-2026-05681090Q-00	Pratica correttamente presentata
48626	53129	13/03/2026 11:34	11.550,19	INPS-ISEE-2026-04461349R-00	Pratica correttamente presentata
48627	26412	17/03/2026 16:10	11.550,56	INPS-ISEE-2026-01386892I-00	Pratica correttamente presentata
48628	59204	16/03/2026 18:38	11.550,90	INPS-ISEE-2026-07634286X-00	Pratica correttamente presentata
48629	59271	16/03/2026 18:44	11.550,90	INPS-ISEE-2026-07634286X-00	Pratica correttamente presentata
48630	23369	04/03/2026 11:19	11.551,28	INPS-ISEE-2026-05762918Z-00	Pratica correttamente presentata
48631	66564	18/03/2026 10:10	11.552,06	INPS-ISEE-2026-05618287I-00	Pratica correttamente presentata
48632	66603	18/03/2026 10:14	11.552,06	INPS-ISEE-2026-05618287I-00	Pratica correttamente presentata
48633	6947	02/03/2026 17:07	11.552,44	INPS-ISEE-2026-04598772U-00	Pratica correttamente presentata

fonte: http://burc.regione.campania.it

BANDO IO STUDIO 2025 a.s. 2025/2026

ALLEGATO A

Progr.	Numero Domanda	Data Di Presentazione	valore ISEE	PROTOCOLLO attestazione ISEE	Esito GRADUATORIA PROVVISORIA
48634	20826	03/03/2026 20:48	11.553,01	INPS-ISEE-2026-02012378H-00	Pratica correttamente presentata
48635	40047	09/03/2026 11:01	11.553,08	INPS-ISEE-2026-02551248W-00	Pratica correttamente presentata
48636	45085	10/03/2026 16:04	11.553,61	INPS-ISEE-2026-04089191O-00	Pratica correttamente presentata
48637	24072	04/03/2026 12:28	11.555,65	INPS-ISEE-2026-03909588U-00	Pratica correttamente presentata
48638	4779	02/03/2026 22:06	11.555,69	INPS-ISEE-2026-05064276E-00	Pratica correttamente presentata
48639	46390	10/03/2026 20:28	11.556,10	INPS-ISEE-2026-02821234D-00	Pratica correttamente presentata
48640	63790	18/03/2026 08:50	11.556,21	INPS-ISEE-2026-07708094V-00	Pratica correttamente presentata
48641	32617	05/03/2026 21:12	11.556,39	INPS-ISEE-2026-03392373E-00	Pratica correttamente presentata
48642	41409	09/03/2026 16:31	11.557,24	INPS-ISEE-2026-01659493I-00	Pratica correttamente presentata
48643	60968	17/03/2026 10:58	11.558,07	INPS-ISEE-2026-06686788H-00	Pratica correttamente presentata
48644	60997	17/03/2026 11:02	11.558,07	INPS-ISEE-2026-06686788H-00	Pratica correttamente presentata
48645	44259	10/03/2026 11:46	11.558,54	INPS-ISEE-2026-02283117G-00	Pratica correttamente presentata
48646	63834	17/03/2026 18:26	11.558,60	INPS-ISEE-2026-01078230T-00	Pratica correttamente presentata
48647	48966	11/03/2026 18:13	11.560,27	INPS-ISEE-2026-07960427V-00	Pratica correttamente presentata
48648	32650	05/03/2026 20:43	11.560,89	INPS-ISEE-2026-04855254L-00	Pratica correttamente presentata
48649	42935	09/03/2026 20:36	11.560,89	INPS-ISEE-2026-04855254L-00	Pratica correttamente presentata
48650	42951	09/03/2026 20:42	11.560,89	INPS-ISEE-2026-04855254L-00	Pratica correttamente presentata
48651	27734	04/03/2026 21:15	11.560,98	INPS-ISEE-2026-01665281Q-00	Pratica correttamente presentata
48652	27854	04/03/2026 21:29	11.560,98	INPS-ISEE-2026-01665281Q-00	Pratica correttamente presentata
48653	13989	03/03/2026 09:41	11.561,52	INPS-ISEE-2026-00703579R-00	Pratica correttamente presentata
48654	45063	10/03/2026 15:56	11.562,56	INPS-ISEE-2026-02008374G-00	Pratica correttamente presentata
48655	10404	02/03/2026 20:15	11.563,04	INPS-ISEE-2026-03707972V-00	Pratica correttamente presentata
48656	27506	04/03/2026 20:19	11.563,32	INPS-ISEE-2026-06937989P-00	Pratica correttamente presentata
48657	24058	04/03/2026 12:31	11.563,33	INPS-ISEE-2026-01385566F-00	Pratica correttamente presentata
48658	43978	10/03/2026 10:53	11.563,96	INPS-ISEE-2026-02598523F-00	Pratica correttamente presentata
48659	12178	02/03/2026 22:28	11.564,48	INPS-ISEE-2026-03426111A-00	Pratica correttamente presentata
48660	32967	06/03/2026 13:44	11.564,51	INPS-ISEE-2026-00252294G-00	Pratica correttamente presentata
48661	4068	02/03/2026 14:17	11.564,59	INPS-ISEE-2026-00939100D-00	Pratica correttamente presentata
48662	4371	02/03/2026 14:24	11.564,59	INPS-ISEE-2026-00939100D-00	Pratica correttamente presentata
48663	61366	17/03/2026 12:00	11.564,59	INPS-ISEE-2026-03291108G-00	Pratica correttamente presentata
48664	57114	16/03/2026 11:25	11.564,62	INPS-ISEE-2026-05058059O-00	Pratica correttamente presentata
48665	26880	04/03/2026 18:41	11.565,78	INPS-ISEE-2026-06510330A-00	Pratica correttamente presentata
48666	51911	12/03/2026 19:13	11.565,94	INPS-ISEE-2026-00077423H-00	Pratica correttamente presentata
48667	10705	02/03/2026 20:20	11.566,11	INPS-ISEE-2026-04295255O-00	Pratica correttamente presentata
48668	39836	09/03/2026 10:24	11.566,26	INPS-ISEE-2026-02867379U-00	Pratica correttamente presentata
48669	61071	17/03/2026 11:17	11.567,30	INPS-ISEE-2026-02971886K-00	Pratica correttamente presentata
48670	67291	18/03/2026 11:44	11.567,43	INPS-ISEE-2026-06948755A-00	Pratica correttamente presentata
48671	5980	02/03/2026 15:56	11.567,71	INPS-ISEE-2026-06988655T-00	Pratica correttamente presentata
48672	40003	09/03/2026 10:49	11.568,39	INPS-ISEE-2026-00306454D-00	Pratica correttamente presentata
48673	17189	03/03/2026 15:10	11.568,65	INPS-ISEE-2026-05239234N-00	Pratica correttamente presentata
48674	33229	06/03/2026 09:03	11.568,83	INPS-ISEE-2026-05595921X-00	Pratica correttamente presentata
48675	33258	06/03/2026 09:08	11.568,83	INPS-ISEE-2026-05595921X-00	Pratica correttamente presentata
48676	52311	12/03/2026 21:18	11.569,23	INPS-ISEE-2026-02908961V-00	Pratica correttamente presentata

fonte: http://burc.regione.campania.it

BANDO IO STUDIO 2025 a.s. 2025/2026

ALLEGATO A

Progr.	Numero Domanda	Data Di Presentazione	valore ISEE	PROTOCOLLO attestazione ISEE	Esito GRADUATORIA PROVVISORIA
48677	52330	12/03/2026 21:25	11.569,23	INPS-ISEE-2026-02908961V-00	Pratica correttamente presentata
48678	22599	04/03/2026 10:06	11.569,84	INPS-ISEE-2026-00756648X-00	Pratica correttamente presentata
48679	49195	11/03/2026 18:59	11.570,43	INPS-ISEE-2026-02557150P-00	Pratica correttamente presentata
48680	31743	05/03/2026 18:05	11.570,89	INPS-ISEE-2026-07174845X-00	Pratica correttamente presentata
48681	13380	03/03/2026 08:59	11.570,95	INPS-ISEE-2026-03410292T-00	Pratica correttamente presentata
48682	17199	03/03/2026 15:04	11.571,43	INPS-ISEE-2026-06748559A-00	Pratica correttamente presentata
48683	9689	02/03/2026 19:25	11.571,79	INPS-ISEE-2026-05801585O-00	Pratica correttamente presentata
48684	2904	03/03/2026 10:52	11.572,11	INPS-ISEE-2026-00711107M-00	Pratica correttamente presentata
48685	33036	05/03/2026 23:29	11.572,60	INPS-ISEE-2026-02117705H-00	Pratica correttamente presentata
48686	21255	03/03/2026 21:46	11.573,30	INPS-ISEE-2026-00747687S-00	Pratica correttamente presentata
48687	21331	03/03/2026 21:55	11.573,30	INPS-ISEE-2026-00747687S-00	Pratica correttamente presentata
48688	62141	17/03/2026 14:56	11.574,11	INPS-ISEE-2026-05314906N-00	Pratica correttamente presentata
48689	30607	05/03/2026 16:27	11.574,69	INPS-ISEE-2026-03683631E-00	Pratica correttamente presentata
48690	64019	17/03/2026 18:44	11.576,14	INPS-ISEE-2026-01260985R-00	Pratica correttamente presentata
48691	36109	06/03/2026 19:25	11.577,24	INPS-ISEE-2026-03894659A-00	Pratica correttamente presentata
48692	20102	03/03/2026 19:12	11.577,82	INPS-ISEE-2026-00452354H-00	Pratica correttamente presentata
48693	20208	03/03/2026 19:17	11.577,82	INPS-ISEE-2026-00452354H-00	Pratica correttamente presentata
48694	51304	12/03/2026 17:20	11.577,97	INPS-ISEE-2026-05653735F-00	Pratica correttamente presentata
48695	25644	04/03/2026 16:51	11.578,05	INPS-ISEE-2026-02302473T-00	Pratica correttamente presentata
48696	25713	04/03/2026 16:57	11.578,05	INPS-ISEE-2026-02302473T-00	Pratica correttamente presentata
48697	1130	02/03/2026 12:28	11.578,27	INPS-ISEE-2026-04570904Q-00	Pratica correttamente presentata
48698	48631	11/03/2026 17:21	11.578,36	INPS-ISEE-2026-01405498R-00	Pratica correttamente presentata
48699	128	02/03/2026 12:08	11.578,48	INPS-ISEE-2026-04501725G-00	Pratica correttamente presentata
48700	49498	11/03/2026 20:56	11.581,73	INPS-ISEE-2026-06147577I-00	Pratica correttamente presentata
48701	39451	09/03/2026 09:20	11.581,79	INPS-ISEE-2026-03901411J-00	Pratica correttamente presentata
48702	17914	03/03/2026 16:41	11.582,03	INPS-ISEE-2026-01018804D-00	Pratica correttamente presentata
48703	65058	17/03/2026 21:29	11.582,46	INPS-ISEE-2026-04897087M-00	Pratica correttamente presentata
48704	11389	02/03/2026 21:15	11.582,52	INPS-ISEE-2026-01452646N-00	Pratica correttamente presentata
48705	66824	18/03/2026 10:39	11.583,03	INPS-ISEE-2026-05126244G-00	Pratica correttamente presentata
48706	59700	16/03/2026 20:30	11.583,20	INPS-ISEE-2026-05289777J-00	Pratica correttamente presentata
48707	64461	17/03/2026 19:36	11.583,87	INPS-ISEE-2026-06805138R-00	Pratica correttamente presentata
48708	7777	02/03/2026 17:43	11.584,15	INPS-ISEE-2026-00178290W-00	Pratica correttamente presentata
48709	43531	10/03/2026 09:43	11.584,50	INPS-ISEE-2026-06526262Q-00	Pratica correttamente presentata
48710	11109	02/03/2026 20:49	11.585,04	INPS-ISEE-2026-00727054P-00	Pratica correttamente presentata
48711	38279	08/03/2026 10:43	11.585,37	INPS-ISEE-2026-05349720E-00	Pratica correttamente presentata
48712	10564	02/03/2026 20:12	11.586,13	INPS-ISEE-2026-07364954Z-00	Pratica correttamente presentata
48713	57908	16/03/2026 15:24	11.586,13	INPS-ISEE-2026-01366737L-00	Pratica correttamente presentata
48714	9362	02/03/2026 19:32	11.586,63	INPS-ISEE-2026-00910711J-00	Pratica correttamente presentata
48715	51905	12/03/2026 18:53	11.586,86	INPS-ISEE-2026-08156339V-00	Pratica correttamente presentata
48716	38798	08/03/2026 17:36	11.588,63	INPS-ISEE-2026-01529322G-00	Pratica correttamente presentata
48717	38861	08/03/2026 18:07	11.588,63	INPS-ISEE-2026-01529322G-00	Pratica correttamente presentata
48718	45445	10/03/2026 17:14	11.588,66	INPS-ISEE-2026-04224618W-00	Pratica correttamente presentata
48719	48029	11/03/2026 13:59	11.588,84	INPS-ISEE-2026-01230505U-00	Pratica correttamente presentata

fonte: http://burc.regione.campania.it

BANDO IO STUDIO 2025 a.s. 2025/2026

ALLEGATO A

Progr.	Numero Domanda	Data Di Presentazione	valore ISEE	PROTOCOLLO attestazione ISEE	Esito GRADUATORIA PROVVISORIA
48720	28	02/03/2026 12:05	11.589,02	INPS-ISEE-2026-03084130J-00	Pratica correttamente presentata
48721	11583	02/03/2026 21:25	11.590,13	INPS-ISEE-2026-05014869L-00	Pratica correttamente presentata
48722	63308	17/03/2026 18:15	11.590,15	INPS-ISEE-2026-00614265G-00	Pratica correttamente presentata
48723	79	02/03/2026 12:08	11.591,62	INPS-ISEE-2026-03070902T-00	Pratica correttamente presentata
48724	478	02/03/2026 12:12	11.591,62	INPS-ISEE-2026-03070902T-00	Pratica correttamente presentata
48725	55851	15/03/2026 16:17	11.592,28	INPS-ISEE-2026-04501960P-00	Pratica correttamente presentata
48726	55895	15/03/2026 16:56	11.592,28	INPS-ISEE-2026-04501960P-00	Pratica correttamente presentata
48727	40425	09/03/2026 11:52	11.593,09	INPS-ISEE-2026-01227687L-00	Pratica correttamente presentata
48728	15882	03/03/2026 12:30	11.593,25	INPS-ISEE-2026-05303681C-00	Pratica correttamente presentata
48729	55597	15/03/2026 10:15	11.593,41	INPS-ISEE-2026-06585105E-00	Pratica correttamente presentata
48730	33479	06/03/2026 09:58	11.593,44	INPS-ISEE-2026-00167663Q-00	Pratica correttamente presentata
48731	36441	07/03/2026 09:14	11.594,56	INPS-ISEE-2026-01286262W-00	Pratica correttamente presentata
48732	36797	07/03/2026 09:18	11.594,56	INPS-ISEE-2026-01286262W-00	Pratica correttamente presentata
48733	58893	16/03/2026 18:00	11.595,84	INPS-ISEE-2026-08130303A-00	Pratica correttamente presentata
48734	49446	11/03/2026 20:31	11.596,19	INPS-ISEE-2026-05958774J-00	Pratica correttamente presentata
48735	36801	07/03/2026 09:37	11.596,50	INPS-ISEE-2026-03049440G-00	Pratica correttamente presentata
48736	16037	03/03/2026 12:35	11.597,05	INPS-ISEE-2026-04366349V-00	Pratica correttamente presentata
48737	46096	10/03/2026 19:02	11.597,97	INPS-ISEE-2026-03818367X-00	Pratica correttamente presentata
48738	37331	07/03/2026 15:22	11.598,12	INPS-ISEE-2026-03078013D-00	Pratica correttamente presentata
48739	11124	02/03/2026 20:53	11.598,36	INPS-ISEE-2026-01952517E-00	Pratica correttamente presentata
48740	55866	15/03/2026 16:27	11.598,62	INPS-ISEE-2026-01159963F-00	Pratica correttamente presentata
48741	64348	17/03/2026 19:20	11.598,67	INPS-ISEE-2026-06257773I-00	Pratica correttamente presentata
48742	3916	16/03/2026 08:11	11.599,76	INPS-ISEE-2026-04355824R-00	Pratica correttamente presentata
48743	66914	18/03/2026 10:50	11.599,93	INPS-ISEE-2026-08250031J-00	Pratica correttamente presentata
48744	15768	06/03/2026 11:40	11.600,09	INPS-ISEE-2026-06366156L-00	Pratica correttamente presentata
48745	57182	16/03/2026 11:38	11.600,33	INPS-ISEE-2026-01866986A-00	Pratica correttamente presentata
48746	57248	16/03/2026 11:44	11.600,33	INPS-ISEE-2026-01866986A-00	Pratica correttamente presentata
48747	61155	17/03/2026 11:25	11.600,43	INPS-ISEE-2026-06390963X-00	Pratica correttamente presentata
48748	32678	05/03/2026 20:59	11.600,65	INPS-ISEE-2026-05272963F-00	Pratica correttamente presentata
48749	40505	09/03/2026 12:10	11.600,73	INPS-ISEE-2026-00859581X-00	Pratica correttamente presentata
48750	61786	17/03/2026 13:11	11.600,73	INPS-ISEE-2026-02814216G-00	Pratica correttamente presentata
48751	30750	05/03/2026 16:27	11.600,94	INPS-ISEE-2026-03357616R-00	Pratica correttamente presentata
48752	30908	05/03/2026 16:35	11.600,94	INPS-ISEE-2026-03357616R-00	Pratica correttamente presentata
48753	24949	04/03/2026 15:31	11.602,37	INPS-ISEE-2026-03892228F-00	Pratica correttamente presentata
48754	45819	10/03/2026 18:03	11.602,68	INPS-ISEE-2026-07783655K-00	Pratica correttamente presentata
48755	43029	09/03/2026 21:22	11.602,79	INPS-ISEE-2026-04842415N-00	Pratica correttamente presentata
48756	53727	14/03/2026 14:58	11.603,04	INPS-ISEE-2026-05958548A-00	Pratica correttamente presentata
48757	51061	12/03/2026 16:09	11.603,23	INPS-ISEE-2026-08304999U-00	Pratica correttamente presentata
48758	50205	12/03/2026 10:52	11.603,63	INPS-ISEE-2026-03383687Z-00	Pratica correttamente presentata
48759	54110	13/03/2026 17:35	11.603,63	INPS-ISEE-2026-03383687Z-00	Pratica correttamente presentata
48760	28082	04/03/2026 22:19	11.603,86	INPS-ISEE-2026-00092125J-00	Pratica correttamente presentata
48761	27351	13/03/2026 13:26	11.605,15	INPS-ISEE-2026-05371576F-00	Pratica correttamente presentata
48762	2900	02/03/2026 13:19	11.605,69	INPS-ISEE-2026-07926090L-00	Pratica correttamente presentata

fonte: http://burc.regione.campania.it

BANDO IO STUDIO 2025 a.s. 2025/2026

ALLEGATO A

Progr.	Numero Domanda	Data Di Presentazione	valore ISEE	PROTOCOLLO attestazione ISEE	Esito GRADUATORIA PROVVISORIA
48763	24776	04/03/2026 14:42	11.605,69	INPS-ISEE-2026-06453856I-00	Pratica correttamente presentata
48764	1632	02/03/2026 12:37	11.608,59	INPS-ISEE-2026-03439888M-00	Pratica correttamente presentata
48765	26846	04/03/2026 18:37	11.609,95	INPS-ISEE-2026-03900842C-00	Pratica correttamente presentata
48766	1079	02/03/2026 12:25	11.610,12	INPS-ISEE-2026-02857407L-00	Pratica correttamente presentata
48767	1581	02/03/2026 12:34	11.610,12	INPS-ISEE-2026-02857407L-00	Pratica correttamente presentata
48768	47966	11/03/2026 13:26	11.610,16	INPS-ISEE-2026-03406978I-00	Pratica correttamente presentata
48769	21332	03/03/2026 22:19	11.610,59	INPS-ISEE-2026-03072128H-00	Pratica correttamente presentata
48770	41590	09/03/2026 16:48	11.610,59	INPS-ISEE-2026-03072128H-00	Pratica correttamente presentata
48771	43800	12/03/2026 11:35	11.610,83	INPS-ISEE-2026-07103433T-00	Pratica correttamente presentata
48772	43666	10/03/2026 09:55	11.612,67	INPS-ISEE-2026-06926780Z-00	Pratica correttamente presentata
48773	12221	02/03/2026 22:31	11.612,85	INPS-ISEE-2026-03685857U-00	Pratica correttamente presentata
48774	38505	08/03/2026 13:52	11.613,46	INPS-ISEE-2026-04626580R-00	Pratica correttamente presentata
48775	41259	09/03/2026 16:13	11.613,47	INPS-ISEE-2026-00087980O-00	Pratica correttamente presentata
48776	40925	09/03/2026 21:24	11.613,61	INPS-ISEE-2026-05295869A-00	Pratica correttamente presentata
48777	38599	13/03/2026 10:21	11.615,20	INPS-ISEE-2026-03420806H-00	Pratica correttamente presentata
48778	13294	03/03/2026 08:25	11.616,17	INPS-ISEE-2026-05490408E-00	Pratica correttamente presentata
48779	53279	13/03/2026 12:06	11.616,17	INPS-ISEE-2026-01117906P-00	Pratica correttamente presentata
48780	36666	06/03/2026 23:43	11.616,36	INPS-ISEE-2026-02356527E-00	Pratica correttamente presentata
48781	36684	06/03/2026 23:57	11.616,36	INPS-ISEE-2026-02356527E-00	Pratica correttamente presentata
48782	49608	11/03/2026 21:58	11.617,68	INPS-ISEE-2026-07471242W-00	Pratica correttamente presentata
48783	58653	16/03/2026 17:25	11.618,14	INPS-ISEE-2026-01047642G-00	Pratica correttamente presentata
48784	10883	02/03/2026 20:50	11.619,41	INPS-ISEE-2026-03736202H-00	Pratica correttamente presentata
48785	60598	17/03/2026 09:59	11.619,43	INPS-ISEE-2026-07374802R-00	Pratica correttamente presentata
48786	26928	04/03/2026 18:47	11.619,61	INPS-ISEE-2026-03366286F-00	Pratica correttamente presentata
48787	52030	12/03/2026 19:15	11.619,98	INPS-ISEE-2026-03343037H-00	Pratica correttamente presentata
48788	32476	05/03/2026 20:03	11.620,00	INPS-ISEE-2026-03195240G-00	Pratica correttamente presentata
48789	13354	03/03/2026 09:05	11.620,41	INPS-ISEE-2026-05655448I-00	Pratica correttamente presentata
48790	29138	05/03/2026 10:56	11.620,89	INPS-ISEE-2026-01950756L-00	Pratica correttamente presentata
48791	59021	16/03/2026 18:11	11.621,23	INPS-ISEE-2026-03521690C-00	Pratica correttamente presentata
48792	9204	02/03/2026 19:18	11.621,71	INPS-ISEE-2026-02099067L-00	Pratica correttamente presentata
48793	43782	10/03/2026 10:16	11.621,73	INPS-ISEE-2026-07564849M-00	Pratica correttamente presentata
48794	43825	10/03/2026 10:23	11.621,73	INPS-ISEE-2026-07564849M-00	Pratica correttamente presentata
48795	46749	17/03/2026 22:52	11.621,97	INPS-ISEE-2026-04483914L-00	Pratica correttamente presentata
48796	26634	04/03/2026 18:24	11.623,09	INPS-ISEE-2026-01237234D-00	Pratica correttamente presentata
48797	26949	04/03/2026 18:51	11.623,09	INPS-ISEE-2026-01237234D-00	Pratica correttamente presentata
48798	39732	11/03/2026 16:15	11.623,42	INPS-ISEE-2026-02115332M-00	Pratica correttamente presentata
48799	64731	17/03/2026 20:36	11.624,59	INPS-ISEE-2026-00366611H-00	Pratica correttamente presentata
48800	39835	09/03/2026 10:26	11.625,24	INPS-ISEE-2026-06951625F-00	Pratica correttamente presentata
48801	39868	09/03/2026 10:31	11.625,24	INPS-ISEE-2026-06951625F-00	Pratica correttamente presentata
48802	44583	10/03/2026 13:03	11.625,58	INPS-ISEE-2026-02861208W-00	Pratica correttamente presentata
48803	46150	10/03/2026 18:55	11.625,61	INPS-ISEE-2026-05605727O-00	Pratica correttamente presentata
48804	11789	02/03/2026 21:38	11.626,37	INPS-ISEE-2026-05700208D-00	Pratica correttamente presentata
48805	37765	07/03/2026 19:16	11.626,39	INPS-ISEE-2026-02355899K-00	Pratica correttamente presentata

fonte: http://burc.regione.campania.it

BANDO IO STUDIO 2025 a.s. 2025/2026

ALLEGATO A

Progr.	Numero Domanda	Data Di Presentazione	valore ISEE	PROTOCOLLO attestazione ISEE	Esito GRADUATORIA PROVVISORIA
48806	35117	06/03/2026 16:31	11.626,67	INPS-ISEE-2026-01835916L-00	Pratica correttamente presentata
48807	46585	10/03/2026 21:46	11.626,96	INPS-ISEE-2026-02429984Z-00	Pratica correttamente presentata
48808	30634	05/03/2026 15:51	11.627,58	INPS-ISEE-2026-06089908Y-00	Pratica correttamente presentata
48809	3855	02/03/2026 14:26	11.627,74	INPS-ISEE-2026-01408145H-00	Pratica correttamente presentata
48810	4764	02/03/2026 14:43	11.627,74	INPS-ISEE-2026-01408145H-00	Pratica correttamente presentata
48811	8204	02/03/2026 18:08	11.628,66	INPS-ISEE-2026-06892980U-00	Pratica correttamente presentata
48812	45604	10/03/2026 17:31	11.629,10	INPS-ISEE-2026-02105277G-00	Pratica correttamente presentata
48813	43170	09/03/2026 22:10	11.629,46	INPS-ISEE-2026-02711137D-00	Pratica correttamente presentata
48814	57777	16/03/2026 13:56	11.629,46	INPS-ISEE-2026-07549136V-00	Pratica correttamente presentata
48815	39429	09/03/2026 09:27	11.629,68	INPS-ISEE-2026-01531730B-00	Pratica correttamente presentata
48816	34453	06/03/2026 12:35	11.630,81	INPS-ISEE-2026-06433078R-00	Pratica correttamente presentata
48817	28780	05/03/2026 10:08	11.631,15	INPS-ISEE-2026-00303085J-00	Pratica correttamente presentata
48818	64599	17/03/2026 21:21	11.631,30	INPS-ISEE-2026-02113115Y-00	Pratica correttamente presentata
48819	29886	05/03/2026 12:20	11.631,87	INPS-ISEE-2026-04071536C-00	Pratica correttamente presentata
48820	2179	02/03/2026 12:51	11.631,90	INPS-ISEE-2026-03655167L-00	Pratica correttamente presentata
48821	49487	11/03/2026 20:53	11.632,17	INPS-ISEE-2026-02899014L-00	Pratica correttamente presentata
48822	56119	15/03/2026 20:08	11.632,52	INPS-ISEE-2026-02734445Q-00	Pratica correttamente presentata
48823	27706	04/03/2026 21:01	11.632,65	INPS-ISEE-2026-06092497I-00	Pratica correttamente presentata
48824	27760	04/03/2026 21:08	11.632,65	INPS-ISEE-2026-06092497I-00	Pratica correttamente presentata
48825	33344	06/03/2026 09:32	11.633,17	INPS-ISEE-2026-06522315G-00	Pratica correttamente presentata
48826	33414	06/03/2026 09:48	11.633,17	INPS-ISEE-2026-06522315G-00	Pratica correttamente presentata
48827	56290	15/03/2026 22:30	11.633,25	INPS-ISEE-2026-00886758U-00	Pratica correttamente presentata
48828	35861	06/03/2026 18:21	11.633,53	INPS-ISEE-2026-01637210B-00	Pratica correttamente presentata
48829	48046	11/03/2026 14:22	11.633,61	INPS-ISEE-2026-03451627N-00	Pratica correttamente presentata
48830	22974	04/03/2026 10:45	11.633,72	INPS-ISEE-2026-01997503F-00	Pratica correttamente presentata
48831	23059	04/03/2026 10:53	11.633,72	INPS-ISEE-2026-01997503F-00	Pratica correttamente presentata
48832	31046	05/03/2026 16:53	11.633,77	INPS-ISEE-2026-03529312P-00	Pratica correttamente presentata
48833	19442	03/03/2026 18:30	11.633,87	INPS-ISEE-2026-06032464P-00	Pratica correttamente presentata
48834	413	02/03/2026 12:13	11.634,15	INPS-ISEE-2026-00436462P-00	Pratica correttamente presentata
48835	56727	16/03/2026 10:18	11.634,28	INPS-ISEE-2026-06644892S-00	Pratica correttamente presentata
48836	2545	02/03/2026 13:05	11.634,31	INPS-ISEE-2026-06608833F-00	Pratica correttamente presentata
48837	49158	11/03/2026 18:49	11.635,43	INPS-ISEE-2026-00642436P-00	Pratica correttamente presentata
48838	38735	08/03/2026 17:02	11.635,94	INPS-ISEE-2026-02015522M-00	Pratica correttamente presentata
48839	57737	16/03/2026 13:35	11.636,96	INPS-ISEE-2026-01151219B-00	Pratica correttamente presentata
48840	6878	02/03/2026 17:11	11.638,22	INPS-ISEE-2026-06271762R-00	Pratica correttamente presentata
48841	62281	17/03/2026 15:25	11.638,73	INPS-ISEE-2026-04506552W-00	Pratica correttamente presentata
48842	38568	08/03/2026 14:55	11.638,83	INPS-ISEE-2026-02111980D-00	Pratica correttamente presentata
48843	39088	12/03/2026 10:05	11.638,84	INPS-ISEE-2026-06158560R-00	Pratica correttamente presentata
48844	43226	09/03/2026 22:39	11.639,62	INPS-ISEE-2026-06875830I-00	Pratica correttamente presentata
48845	43384	10/03/2026 08:42	11.640,62	INPS-ISEE-2026-03851089F-00	Pratica correttamente presentata
48846	29735	05/03/2026 11:58	11.642,15	INPS-ISEE-2026-06393580F-00	Pratica correttamente presentata
48847	34738	06/03/2026 14:00	11.642,44	INPS-ISEE-2026-05535303G-00	Pratica correttamente presentata
48848	2391	02/03/2026 13:00	11.642,59	INPS-ISEE-2026-04971641O-00	Pratica correttamente presentata

fonte: http://burc.regione.campania.it

BANDO IO STUDIO 2025 a.s. 2025/2026

ALLEGATO A

Progr.	Numero Domanda	Data Di Presentazione	valore ISEE	PROTOCOLLO attestazione ISEE	Esito GRADUATORIA PROVVISORIA
48849	45277	10/03/2026 16:43	11.642,63	INPS-ISEE-2026-05822242P-00	Pratica correttamente presentata
48850	48769	11/03/2026 17:52	11.643,66	INPS-ISEE-2026-01987482S-00	Pratica correttamente presentata
48851	22189	04/03/2026 09:16	11.644,00	INPS-ISEE-2026-05163994I-00	Pratica correttamente presentata
48852	5479	02/03/2026 15:16	11.644,32	INPS-ISEE-2026-00456049N-00	Pratica correttamente presentata
48853	65113	17/03/2026 21:35	11.644,42	INPS-ISEE-2026-03976338S-00	Pratica correttamente presentata
48854	10575	02/03/2026 20:19	11.644,63	INPS-ISEE-2026-06733686S-00	Pratica correttamente presentata
48855	22820	04/03/2026 10:25	11.645,64	INPS-ISEE-2026-05919209V-00	Pratica correttamente presentata
48856	53848	13/03/2026 17:02	11.646,51	INPS-ISEE-2026-06395444V-00	Pratica correttamente presentata
48857	66306	18/03/2026 09:45	11.646,51	INPS-ISEE-2026-00644416P-00	Pratica correttamente presentata
48858	9608	02/03/2026 19:22	11.648,04	INPS-ISEE-2026-00579645X-00	Pratica correttamente presentata
48859	67041	18/03/2026 11:02	11.648,22	INPS-ISEE-2026-04420600U-00	Pratica correttamente presentata
48860	60811	17/03/2026 10:37	11.648,34	INPS-ISEE-2026-02115942G-00	Pratica correttamente presentata
48861	18375	03/03/2026 17:06	11.648,35	INPS-ISEE-2026-01435353G-00	Pratica correttamente presentata
48862	42952	09/03/2026 20:53	11.648,53	INPS-ISEE-2026-01883849K-00	Pratica correttamente presentata
48863	21186	03/03/2026 21:34	11.649,46	INPS-ISEE-2026-02077769Z-00	Pratica correttamente presentata
48864	21279	03/03/2026 22:18	11.649,46	INPS-ISEE-2026-02077769Z-00	Pratica correttamente presentata
48865	59328	16/03/2026 18:59	11.649,47	INPS-ISEE-2026-01974499M-00	Pratica correttamente presentata
48866	17636	03/03/2026 15:56	11.649,80	INPS-ISEE-2026-03962668Y-00	Pratica correttamente presentata
48867	67513	18/03/2026 11:55	11.651,38	INPS-ISEE-2026-08221375N-00	Pratica correttamente presentata
48868	41792	09/03/2026 17:17	11.652,46	INPS-ISEE-2026-02078934L-00	Pratica correttamente presentata
48869	20042	03/03/2026 19:04	11.652,55	INPS-ISEE-2026-02430210Z-00	Pratica correttamente presentata
48870	17851	03/03/2026 16:15	11.653,14	INPS-ISEE-2026-03268473L-00	Pratica correttamente presentata
48871	54322	13/03/2026 18:25	11.653,99	INPS-ISEE-2026-07496129Z-00	Pratica correttamente presentata
48872	54337	13/03/2026 18:27	11.653,99	INPS-ISEE-2026-07496129Z-00	Pratica correttamente presentata
48873	31932	05/03/2026 18:34	11.656,22	INPS-ISEE-2026-02380482W-00	Pratica correttamente presentata
48874	15874	03/03/2026 12:18	11.656,74	INPS-ISEE-2026-00550793Q-00	Pratica correttamente presentata
48875	15871	03/03/2026 12:14	11.656,91	INPS-ISEE-2026-05798527M-00	Pratica correttamente presentata
48876	16078	03/03/2026 12:24	11.656,91	INPS-ISEE-2026-05798527M-00	Pratica correttamente presentata
48877	43901	10/03/2026 10:38	11.657,84	INPS-ISEE-2026-01243363D-00	Pratica correttamente presentata
48878	6161	02/03/2026 16:33	11.658,05	INPS-ISEE-2026-00300175U-00	Pratica correttamente presentata
48879	15127	03/03/2026 11:25	11.658,05	INPS-ISEE-2026-02383515W-00	Pratica correttamente presentata
48880	15949	03/03/2026 12:13	11.659,40	INPS-ISEE-2026-01993445V-00	Pratica correttamente presentata
48881	24139	04/03/2026 12:38	11.659,82	INPS-ISEE-2026-07543113G-00	Pratica correttamente presentata
48882	59178	16/03/2026 18:33	11.659,82	INPS-ISEE-2026-00762984X-00	Pratica correttamente presentata
48883	53017	13/03/2026 11:08	11.661,01	INPS-ISEE-2026-04225146G-00	Pratica correttamente presentata
48884	59121	16/03/2026 18:27	11.662,83	INPS-ISEE-2026-00599440R-00	Pratica correttamente presentata
48885	32437	05/03/2026 19:51	11.663,98	INPS-ISEE-2026-04658775U-00	Pratica correttamente presentata
48886	42279	09/03/2026 18:14	11.664,23	INPS-ISEE-2026-04216777F-00	Pratica correttamente presentata
48887	42319	09/03/2026 18:18	11.664,23	INPS-ISEE-2026-04216777F-00	Pratica correttamente presentata
48888	28571	05/03/2026 09:25	11.664,39	INPS-ISEE-2026-02116039D-00	Pratica correttamente presentata
48889	42218	09/03/2026 18:04	11.664,56	INPS-ISEE-2026-01750333D-00	Pratica correttamente presentata
48890	42239	09/03/2026 18:08	11.664,56	INPS-ISEE-2026-01750333D-00	Pratica correttamente presentata
48891	33152	16/03/2026 00:02	11.665,30	INPS-ISEE-2026-05515091C-00	Pratica correttamente presentata

fonte: http://burc.regione.campania.it

BANDO IO STUDIO 2025 a.s. 2025/2026

ALLEGATO A

Progr.	Numero Domanda	Data Di Presentazione	valore ISEE	PROTOCOLLO attestazione ISEE	Esito GRADUATORIA PROVVISORIA
48892	9661	02/03/2026 19:20	11.665,69	INPS-ISEE-2026-04786509S-00	Pratica correttamente presentata
48893	9899	02/03/2026 19:29	11.665,69	INPS-ISEE-2026-04786509S-00	Pratica correttamente presentata
48894	13272	03/03/2026 08:07	11.666,19	INPS-ISEE-2026-01648862V-00	Pratica correttamente presentata
48895	12099	02/03/2026 22:21	11.666,36	INPS-ISEE-2026-02062826C-00	Pratica correttamente presentata
48896	60195	16/03/2026 23:01	11.666,56	INPS-ISEE-2026-03191749F-00	Pratica correttamente presentata
48897	44211	10/03/2026 11:32	11.666,77	INPS-ISEE-2026-01981546F-00	Pratica correttamente presentata
48898	44273	10/03/2026 11:40	11.666,77	INPS-ISEE-2026-01981546F-00	Pratica correttamente presentata
48899	3994	02/03/2026 14:07	11.667,89	INPS-ISEE-2026-02038051J-00	Pratica correttamente presentata
48900	4144	02/03/2026 14:13	11.667,89	INPS-ISEE-2026-02038051J-00	Pratica correttamente presentata
48901	48443	11/03/2026 16:46	11.668,00	INPS-ISEE-2026-00395566F-00	Pratica correttamente presentata
48902	32895	05/03/2026 22:06	11.669,07	INPS-ISEE-2026-07732019Q-00	Pratica correttamente presentata
48903	32963	05/03/2026 22:16	11.669,07	INPS-ISEE-2026-07732019Q-00	Pratica correttamente presentata
48904	39746	09/03/2026 10:15	11.669,25	INPS-ISEE-2026-00880174N-00	Pratica correttamente presentata
48905	46101	10/03/2026 18:57	11.669,51	INPS-ISEE-2026-04512041M-00	Pratica correttamente presentata
48906	24269	04/03/2026 12:44	11.670,58	INPS-ISEE-2026-06926468K-00	Pratica correttamente presentata
48907	39064	08/03/2026 20:04	11.670,70	INPS-ISEE-2026-05551934O-00	Pratica correttamente presentata
48908	47755	11/03/2026 12:12	11.671,08	INPS-ISEE-2026-03873729S-00	Pratica correttamente presentata
48909	52118	12/03/2026 19:40	11.671,57	INPS-ISEE-2026-04226470P-00	Pratica correttamente presentata
48910	52377	12/03/2026 22:06	11.671,71	INPS-ISEE-2026-05822396V-00	Pratica correttamente presentata
48911	18858	03/03/2026 20:07	11.671,79	INPS-ISEE-2026-02006658W-00	Pratica correttamente presentata
48912	45685	10/03/2026 17:41	11.672,44	INPS-ISEE-2026-03891786U-00	Pratica correttamente presentata
48913	55653	15/03/2026 12:03	11.673,05	INPS-ISEE-2026-07158799B-00	Pratica correttamente presentata
48914	24176	04/03/2026 12:34	11.673,89	INPS-ISEE-2026-01926517R-00	Pratica correttamente presentata
48915	48223	11/03/2026 15:47	11.674,07	INPS-ISEE-2026-00734584R-00	Pratica correttamente presentata
48916	43256	09/03/2026 22:52	11.674,56	INPS-ISEE-2026-06411566Q-00	Pratica correttamente presentata
48917	464	02/03/2026 12:12	11.675,88	INPS-ISEE-2026-02513330M-00	Pratica correttamente presentata
48918	7384	02/03/2026 17:29	11.676,69	INPS-ISEE-2026-06340491W-00	Pratica correttamente presentata
48919	13955	03/03/2026 09:39	11.677,24	INPS-ISEE-2026-01820108B-00	Pratica correttamente presentata
48920	53051	13/03/2026 11:14	11.677,37	INPS-ISEE-2026-01046453H-00	Pratica correttamente presentata
48921	42722	09/03/2026 19:53	11.677,45	INPS-ISEE-2026-00265307H-00	Pratica correttamente presentata
48922	4031	02/03/2026 14:06	11.677,59	INPS-ISEE-2026-00762918L-00	Pratica correttamente presentata
48923	14810	03/03/2026 11:04	11.679,94	INPS-ISEE-2026-05554606R-00	Pratica correttamente presentata
48924	54894	14/03/2026 10:20	11.680,16	INPS-ISEE-2026-03314675Q-00	Pratica correttamente presentata
48925	27069	04/03/2026 19:06	11.681,54	INPS-ISEE-2026-03123343J-00	Pratica correttamente presentata
48926	28144	04/03/2026 22:44	11.681,76	INPS-ISEE-2026-01635409N-00	Pratica correttamente presentata
48927	33192	06/03/2026 08:24	11.682,13	INPS-ISEE-2026-04407204T-00	Pratica correttamente presentata
48928	53445	13/03/2026 12:50	11.682,13	INPS-ISEE-2026-04407204T-00	Pratica correttamente presentata
48929	21987	04/03/2026 08:20	11.682,20	INPS-ISEE-2026-04501111S-00	Pratica correttamente presentata
48930	3765	02/03/2026 14:04	11.682,61	INPS-ISEE-2026-07599781B-00	Pratica correttamente presentata
48931	11129	02/03/2026 20:57	11.685,18	INPS-ISEE-2026-04783534F-00	Pratica correttamente presentata
48932	11325	02/03/2026 21:06	11.685,18	INPS-ISEE-2026-04783534F-00	Pratica correttamente presentata
48933	59590	16/03/2026 19:32	11.685,29	INPS-ISEE-2026-04138432P-00	Pratica correttamente presentata
48934	13403	04/03/2026 15:17	11.685,71	INPS-ISEE-2026-00204447T-00	Pratica correttamente presentata

fonte: http://burc.regione.campania.it

BANDO IO STUDIO 2025 a.s. 2025/2026

ALLEGATO A

Progr.	Numero Domanda	Data Di Presentazione	valore ISEE	PROTOCOLLO attestazione ISEE	Esito GRADUATORIA PROVVISORIA
48935	60677	17/03/2026 10:15	11.685,77	INPS-ISEE-2026-08161669I-00	Pratica correttamente presentata
48936	60740	17/03/2026 10:22	11.685,77	INPS-ISEE-2026-08161669I-00	Pratica correttamente presentata
48937	54775	13/03/2026 22:46	11.686,91	INPS-ISEE-2026-04289879T-00	Pratica correttamente presentata
48938	45142	10/03/2026 21:50	11.687,56	INPS-ISEE-2026-02874543L-00	Pratica correttamente presentata
48939	12820	02/03/2026 23:16	11.687,62	INPS-ISEE-2026-03014401S-00	Pratica correttamente presentata
48940	28738	05/03/2026 10:12	11.689,11	INPS-ISEE-2026-02132137J-00	Pratica correttamente presentata
48941	46851	11/03/2026 09:39	11.690,19	INPS-ISEE-2026-01615283C-00	Pratica correttamente presentata
48942	47447	11/03/2026 11:10	11.690,49	INPS-ISEE-2026-02619707O-00	Pratica correttamente presentata
48943	22341	04/03/2026 09:39	11.690,65	INPS-ISEE-2026-05128016H-00	Pratica correttamente presentata
48944	3831	02/03/2026 14:02	11.690,71	INPS-ISEE-2026-04969565A-00	Pratica correttamente presentata
48945	46634	10/03/2026 22:00	11.690,89	INPS-ISEE-2026-07264028Q-00	Pratica correttamente presentata
48946	20171	03/03/2026 19:16	11.691,57	INPS-ISEE-2026-06439322Q-00	Pratica correttamente presentata
48947	671	02/03/2026 12:37	11.692,53	INPS-ISEE-2026-05416036P-00	Pratica correttamente presentata
48948	49131	11/03/2026 18:41	11.692,53	INPS-ISEE-2026-05416036P-00	Pratica correttamente presentata
48949	18789	03/03/2026 17:27	11.692,76	INPS-ISEE-2026-04142108B-00	Pratica correttamente presentata
48950	37757	07/03/2026 19:12	11.693,44	INPS-ISEE-2026-04481877S-00	Pratica correttamente presentata
48951	39920	09/03/2026 10:38	11.694,18	INPS-ISEE-2026-05340118D-00	Pratica correttamente presentata
48952	27615	04/03/2026 20:45	11.694,74	INPS-ISEE-2026-01802011S-00	Pratica correttamente presentata
48953	11388	02/03/2026 21:20	11.695,19	INPS-ISEE-2026-02221914T-00	Pratica correttamente presentata
48954	31563	10/03/2026 16:54	11.695,29	INPS-ISEE-2026-01311840A-00	Pratica correttamente presentata
48955	53905	13/03/2026 16:51	11.695,61	INPS-ISEE-2026-00645480W-00	Pratica correttamente presentata
48956	6259	02/03/2026 16:37	11.695,87	INPS-ISEE-2026-02770985Z-00	Pratica correttamente presentata
48957	19991	03/03/2026 18:57	11.696,57	INPS-ISEE-2026-05605583O-00	Pratica correttamente presentata
48958	65737	18/03/2026 00:49	11.697,31	INPS-ISEE-2026-04793812F-00	Pratica correttamente presentata
48959	17789	03/03/2026 16:10	11.697,72	INPS-ISEE-2026-03910946O-00	Pratica correttamente presentata
48960	34559	06/03/2026 12:53	11.698,11	INPS-ISEE-2026-01701205U-00	Pratica correttamente presentata
48961	36585	06/03/2026 22:24	11.698,21	INPS-ISEE-2026-06944266I-00	Pratica correttamente presentata
48962	39806	09/03/2026 10:20	11.698,70	INPS-ISEE-2026-00460380T-00	Pratica correttamente presentata
48963	56202	15/03/2026 21:06	11.699,05	INPS-ISEE-2026-03635259L-00	Pratica correttamente presentata
48964	59028	16/03/2026 18:15	11.699,48	INPS-ISEE-2026-05383735F-00	Pratica correttamente presentata
48965	21671	03/03/2026 23:01	11.699,59	INPS-ISEE-2026-03856239X-00	Pratica correttamente presentata
48966	49889	12/03/2026 09:34	11.700,18	INPS-ISEE-2026-06241417P-00	Pratica correttamente presentata
48967	59548	16/03/2026 19:20	11.700,30	INPS-ISEE-2026-00144909W-00	Pratica correttamente presentata
48968	25265	04/03/2026 16:42	11.700,81	INPS-ISEE-2026-04540487O-00	Pratica correttamente presentata
48969	40338	09/03/2026 11:37	11.701,37	INPS-ISEE-2026-05171057C-00	Pratica correttamente presentata
48970	60331	18/03/2026 09:42	11.702,45	INPS-ISEE-2026-07514607E-00	Pratica correttamente presentata
48971	66396	18/03/2026 09:52	11.702,45	INPS-ISEE-2026-07514607E-00	Pratica correttamente presentata
48972	8804	02/03/2026 18:26	11.702,65	INPS-ISEE-2026-00855987U-00	Pratica correttamente presentata
48973	49377	11/03/2026 20:24	11.702,80	INPS-ISEE-2026-03817911E-00	Pratica correttamente presentata
48974	50066	12/03/2026 10:21	11.703,44	INPS-ISEE-2026-02994187Y-00	Pratica correttamente presentata
48975	4201	03/03/2026 15:19	11.704,07	INPS-ISEE-2026-02569789B-00	Pratica correttamente presentata
48976	20167	03/03/2026 19:14	11.704,23	INPS-ISEE-2026-07410323B-00	Pratica correttamente presentata
48977	5191	02/03/2026 15:18	11.704,56	INPS-ISEE-2026-01442191D-00	Pratica correttamente presentata

fonte: http://burc.regione.campania.it

BANDO IO STUDIO 2025 a.s. 2025/2026

ALLEGATO A

Progr.	Numero Domanda	Data Di Presentazione	valore ISEE	PROTOCOLLO attestazione ISEE	Esito GRADUATORIA PROVVISORIA
48978	5849	02/03/2026 15:36	11.704,56	INPS-ISEE-2026-01442191D-00	Pratica correttamente presentata
48979	10358	02/03/2026 20:07	11.705,62	INPS-ISEE-2026-03216361D-00	Pratica correttamente presentata
48980	10570	02/03/2026 20:10	11.705,62	INPS-ISEE-2026-03216361D-00	Pratica correttamente presentata
48981	58509	16/03/2026 17:03	11.705,91	INPS-ISEE-2026-07131579L-00	Pratica correttamente presentata
48982	30731	05/03/2026 16:10	11.706,18	INPS-ISEE-2026-03612297E-00	Pratica correttamente presentata
48983	54937	14/03/2026 11:25	11.706,18	INPS-ISEE-2026-03310948N-00	Pratica correttamente presentata
48984	9046	02/03/2026 18:51	11.707,25	INPS-ISEE-2026-06183151P-00	Pratica correttamente presentata
48985	32735	05/03/2026 21:32	11.707,26	INPS-ISEE-2026-04368344O-00	Pratica correttamente presentata
48986	44918	10/03/2026 15:47	11.707,72	INPS-ISEE-2026-02713529Q-00	Pratica correttamente presentata
48987	45057	10/03/2026 15:57	11.707,72	INPS-ISEE-2026-02713529Q-00	Pratica correttamente presentata
48988	4982	02/03/2026 15:10	11.708,69	INPS-ISEE-2026-07517796U-00	Pratica correttamente presentata
48989	2761	02/03/2026 15:11	11.708,69	INPS-ISEE-2026-07517796U-00	Pratica correttamente presentata
48990	64982	17/03/2026 21:37	11.709,12	INPS-ISEE-2026-06877644U-00	Pratica correttamente presentata
48991	37203	07/03/2026 14:07	11.709,64	INPS-ISEE-2026-04841091W-00	Pratica correttamente presentata
48992	6503	02/03/2026 16:49	11.710,28	INPS-ISEE-2026-02118354G-00	Pratica correttamente presentata
48993	58393	16/03/2026 17:30	11.711,25	INPS-ISEE-2026-02505896V-00	Pratica correttamente presentata
48994	36376	06/03/2026 20:40	11.712,00	INPS-ISEE-2026-06567140Q-00	Pratica correttamente presentata
48995	11878	02/03/2026 21:49	11.713,01	INPS-ISEE-2026-00233700K-00	Pratica correttamente presentata
48996	12115	02/03/2026 22:02	11.713,01	INPS-ISEE-2026-00233700K-00	Pratica correttamente presentata
48997	49544	11/03/2026 21:28	11.713,11	INPS-ISEE-2026-03883955K-00	Pratica correttamente presentata
48998	60179	16/03/2026 22:53	11.713,17	INPS-ISEE-2026-05031664P-00	Pratica correttamente presentata
48999	65611	17/03/2026 23:20	11.713,24	INPS-ISEE-2026-07426134W-00	Pratica correttamente presentata
49000	12613	02/03/2026 22:53	11.713,84	INPS-ISEE-2026-01443988I-00	Pratica correttamente presentata
49001	51920	12/03/2026 18:53	11.714,02	INPS-ISEE-2026-01195068E-00	Pratica correttamente presentata
49002	47382	11/03/2026 11:02	11.714,19	INPS-ISEE-2026-01707249E-00	Pratica correttamente presentata
49003	16962	03/03/2026 14:28	11.714,95	INPS-ISEE-2026-06034752W-00	Pratica correttamente presentata
49004	17676	03/03/2026 16:01	11.714,95	INPS-ISEE-2026-06034752W-00	Pratica correttamente presentata
49005	54340	13/03/2026 18:39	11.715,12	INPS-ISEE-2026-03355311T-00	Pratica correttamente presentata
49006	54391	13/03/2026 18:47	11.715,12	INPS-ISEE-2026-03355311T-00	Pratica correttamente presentata
49007	56083	15/03/2026 19:32	11.715,16	INPS-ISEE-2026-03688066I-00	Pratica correttamente presentata
49008	56099	15/03/2026 19:41	11.715,16	INPS-ISEE-2026-03688066I-00	Pratica correttamente presentata
49009	50621	12/03/2026 12:20	11.715,37	INPS-ISEE-2026-05645524R-00	Pratica correttamente presentata
49010	40722	09/03/2026 12:45	11.715,38	INPS-ISEE-2026-03610953W-00	Pratica correttamente presentata
49011	29108	05/03/2026 13:07	11.715,50	INPS-ISEE-2026-00635091G-00	Pratica correttamente presentata
49012	25879	04/03/2026 17:13	11.715,94	INPS-ISEE-2026-00207729W-00	Pratica correttamente presentata
49013	21471	03/03/2026 22:15	11.717,40	INPS-ISEE-2026-05723701P-00	Pratica correttamente presentata
49014	19861	03/03/2026 18:58	11.717,78	INPS-ISEE-2026-05382357L-00	Pratica correttamente presentata
49015	19054	03/03/2026 17:50	11.718,00	INPS-ISEE-2026-01714103M-00	Pratica correttamente presentata
49016	22633	04/03/2026 10:27	11.718,56	INPS-ISEE-2026-01689333L-00	Pratica correttamente presentata
49017	18321	04/03/2026 10:28	11.718,56	INPS-ISEE-2026-01689333L-00	Pratica correttamente presentata
49018	24201	04/03/2026 12:37	11.718,69	INPS-ISEE-2026-01078593L-00	Pratica correttamente presentata
49019	24263	04/03/2026 12:42	11.718,69	INPS-ISEE-2026-01078593L-00	Pratica correttamente presentata
49020	24318	04/03/2026 12:48	11.718,69	INPS-ISEE-2026-01078593L-00	Pratica correttamente presentata

fonte: http://burc.regione.campania.it

BANDO IO STUDIO 2025 a.s. 2025/2026

ALLEGATO A

Progr.	Numero Domanda	Data Di Presentazione	valore ISEE	PROTOCOLLO attestazione ISEE	Esito GRADUATORIA PROVVISORIA
49021	19988	03/03/2026 19:19	11.719,92	INPS-ISEE-2026-02660471C-00	Pratica correttamente presentata
49022	53861	13/03/2026 16:41	11.720,21	INPS-ISEE-2026-07075769K-00	Pratica correttamente presentata
49023	20617	03/03/2026 20:12	11.720,79	INPS-ISEE-2026-00005702Y-00	Pratica correttamente presentata
49024	62966	17/03/2026 17:09	11.721,33	INPS-ISEE-2026-06808312N-00	Pratica correttamente presentata
49025	14145	03/03/2026 09:55	11.721,64	INPS-ISEE-2026-00366448R-00	Pratica correttamente presentata
49026	49740	12/03/2026 18:37	11.721,92	INPS-ISEE-2026-07807200G-00	Pratica correttamente presentata
49027	64455	17/03/2026 19:43	11.722,29	INPS-ISEE-2026-05504111M-00	Pratica correttamente presentata
49028	11116	02/03/2026 21:01	11.722,42	INPS-ISEE-2026-00685237R-00	Pratica correttamente presentata
49029	60261	16/03/2026 23:54	11.722,98	INPS-ISEE-2026-03554286L-00	Pratica correttamente presentata
49030	56267	15/03/2026 22:26	11.723,17	INPS-ISEE-2026-05485884U-00	Pratica correttamente presentata
49031	13963	03/03/2026 09:40	11.723,21	INPS-ISEE-2026-04942985K-00	Pratica correttamente presentata
49032	55287	14/03/2026 17:11	11.723,25	INPS-ISEE-2026-05189558K-00	Pratica correttamente presentata
49033	65417	17/03/2026 22:46	11.723,90	INPS-ISEE-2026-05562695Z-00	Pratica correttamente presentata
49034	59958	16/03/2026 21:44	11.724,11	INPS-ISEE-2026-02785217O-00	Pratica correttamente presentata
49035	51282	12/03/2026 17:05	11.725,26	INPS-ISEE-2026-00184495R-00	Pratica correttamente presentata
49036	4516	02/03/2026 14:48	11.725,27	INPS-ISEE-2026-03314967L-00	Pratica correttamente presentata
49037	9467	02/03/2026 19:02	11.725,61	INPS-ISEE-2026-01565366O-00	Pratica correttamente presentata
49038	9526	02/03/2026 19:05	11.725,61	INPS-ISEE-2026-01565366O-00	Pratica correttamente presentata
49039	65090	17/03/2026 21:36	11.726,06	INPS-ISEE-2026-00794286X-00	Pratica correttamente presentata
49040	42943	09/03/2026 20:41	11.727,64	INPS-ISEE-2026-04124369Q-00	Pratica correttamente presentata
49041	32955	05/03/2026 22:14	11.728,00	INPS-ISEE-2026-00580962E-00	Pratica correttamente presentata
49042	32984	05/03/2026 22:20	11.728,00	INPS-ISEE-2026-00580962E-00	Pratica correttamente presentata
49043	38930	08/03/2026 18:54	11.728,00	INPS-ISEE-2026-00580962E-00	Pratica correttamente presentata
49044	3675	02/03/2026 14:35	11.728,78	INPS-ISEE-2026-02697161O-00	Pratica correttamente presentata
49045	34674	06/03/2026 13:22	11.730,08	INPS-ISEE-2026-01262801B-00	Pratica correttamente presentata
49046	45589	10/03/2026 17:26	11.730,33	INPS-ISEE-2026-05296883K-00	Pratica correttamente presentata
49047	56359	16/03/2026 00:35	11.730,73	INPS-ISEE-2026-07900856V-00	Pratica correttamente presentata
49048	40367	09/03/2026 11:44	11.731,47	INPS-ISEE-2026-03085824E-00	Pratica correttamente presentata
49049	63439	17/03/2026 17:47	11.732,52	INPS-ISEE-2026-02124253J-00	Pratica correttamente presentata
49050	24825	11/03/2026 14:28	11.732,53	INPS-ISEE-2026-01948885M-00	Pratica correttamente presentata
49051	555	02/03/2026 18:32	11.733,25	INPS-ISEE-2026-00008099C-00	Pratica correttamente presentata
49052	58856	16/03/2026 17:51	11.733,33	INPS-ISEE-2026-04785564S-00	Pratica correttamente presentata
49053	36217	06/03/2026 19:55	11.734,95	INPS-ISEE-2026-03430634H-00	Pratica correttamente presentata
49054	6341	02/03/2026 16:43	11.735,41	INPS-ISEE-2026-02388206Q-00	Pratica correttamente presentata
49055	6507	02/03/2026 16:52	11.735,41	INPS-ISEE-2026-02388206Q-00	Pratica correttamente presentata
49056	37312	07/03/2026 15:20	11.735,51	INPS-ISEE-2026-03785065F-00	Pratica correttamente presentata
49057	49003	11/03/2026 18:19	11.735,91	INPS-ISEE-2026-07053213T-00	Pratica correttamente presentata
49058	55538	14/03/2026 23:50	11.736,10	INPS-ISEE-2026-02035911T-00	Pratica correttamente presentata
49059	21963	04/03/2026 08:25	11.736,32	INPS-ISEE-2026-01319608N-00	Pratica correttamente presentata
49060	13144	05/03/2026 12:46	11.736,53	INPS-ISEE-2026-07002094D-00	Pratica correttamente presentata
49061	8130	02/03/2026 18:03	11.736,57	INPS-ISEE-2026-00206915H-00	Pratica correttamente presentata
49062	58610	16/03/2026 17:32	11.736,74	INPS-ISEE-2026-04219775V-00	Pratica correttamente presentata
49063	58772	16/03/2026 17:46	11.736,74	INPS-ISEE-2026-04219775V-00	Pratica correttamente presentata

fonte: http://burc.regione.campania.it

BANDO IO STUDIO 2025 a.s. 2025/2026

ALLEGATO A

Progr.	Numero Domanda	Data Di Presentazione	valore ISEE	PROTOCOLLO attestazione ISEE	Esito GRADUATORIA PROVVISORIA
49064	22144	04/03/2026 09:13	11.736,96	INPS-ISEE-2026-08190008C-00	Pratica correttamente presentata
49065	41010	09/03/2026 15:59	11.736,96	INPS-ISEE-2026-06104380D-00	Pratica correttamente presentata
49066	17350	03/03/2026 15:22	11.736,99	INPS-ISEE-2026-05233741P-00	Pratica correttamente presentata
49067	33844	06/03/2026 10:43	11.737,15	INPS-ISEE-2026-03760771R-00	Pratica correttamente presentata
49068	64444	17/03/2026 19:44	11.737,58	INPS-ISEE-2026-07291009N-00	Pratica correttamente presentata
49069	64568	17/03/2026 19:54	11.737,58	INPS-ISEE-2026-07291009N-00	Pratica correttamente presentata
49070	36360	06/03/2026 20:45	11.738,87	INPS-ISEE-2026-02076344C-00	Pratica correttamente presentata
49071	36401	06/03/2026 20:57	11.738,87	INPS-ISEE-2026-02076344C-00	Pratica correttamente presentata
49072	60167	16/03/2026 22:51	11.738,94	INPS-ISEE-2026-03680992I-00	Pratica correttamente presentata
49073	43548	10/03/2026 09:37	11.739,19	INPS-ISEE-2026-01728539V-00	Pratica correttamente presentata
49074	45014	10/03/2026 15:52	11.739,21	INPS-ISEE-2026-05236049Q-00	Pratica correttamente presentata
49075	27732	04/03/2026 21:10	11.739,33	INPS-ISEE-2026-03440223A-00	Pratica correttamente presentata
49076	38082	08/03/2026 17:50	11.739,44	INPS-ISEE-2026-00502843D-00	Pratica correttamente presentata
49077	19647	03/03/2026 18:31	11.740,08	INPS-ISEE-2026-00428122J-00	Pratica correttamente presentata
49078	41859	09/03/2026 17:24	11.740,27	INPS-ISEE-2026-02105461J-00	Pratica correttamente presentata
49079	1194	02/03/2026 12:29	11.741,33	INPS-ISEE-2026-02697105E-00	Pratica correttamente presentata
49080	1627	02/03/2026 12:35	11.741,33	INPS-ISEE-2026-02697105E-00	Pratica correttamente presentata
49081	9336	02/03/2026 23:06	11.742,48	INPS-ISEE-2026-05617609F-00	Pratica correttamente presentata
49082	2235	02/03/2026 12:56	11.744,02	INPS-ISEE-2026-03731157W-00	Pratica correttamente presentata
49083	55263	16/03/2026 17:45	11.744,55	INPS-ISEE-2026-02133114K-00	Pratica correttamente presentata
49084	44532	10/03/2026 12:37	11.746,30	INPS-ISEE-2026-00481369R-00	Pratica correttamente presentata
49085	59364	16/03/2026 18:56	11.746,62	INPS-ISEE-2026-04607566F-00	Pratica correttamente presentata
49086	17412	04/03/2026 14:27	11.746,82	INPS-ISEE-2026-04871971I-00	Pratica correttamente presentata
49087	24747	04/03/2026 14:32	11.746,82	INPS-ISEE-2026-04871971I-00	Pratica correttamente presentata
49088	34530	06/03/2026 12:44	11.747,02	INPS-ISEE-2026-00823902G-00	Pratica correttamente presentata
49089	20927	03/03/2026 20:56	11.747,15	INPS-ISEE-2026-00579163R-00	Pratica correttamente presentata
49090	55568	15/03/2026 08:21	11.747,97	INPS-ISEE-2026-00798286Y-00	Pratica correttamente presentata
49091	30225	05/03/2026 13:58	11.748,37	INPS-ISEE-2026-02314572G-00	Pratica correttamente presentata
49092	64598	17/03/2026 20:15	11.749,05	INPS-ISEE-2026-06410798V-00	Pratica correttamente presentata
49093	42625	09/03/2026 19:13	11.749,24	INPS-ISEE-2026-03137110U-00	Pratica correttamente presentata
49094	7115	02/03/2026 17:15	11.750,00	INPS-ISEE-2026-01189889A-00	Pratica correttamente presentata
49095	52858	13/03/2026 10:34	11.750,12	INPS-ISEE-2026-07723610C-00	Pratica correttamente presentata
49096	52923	13/03/2026 10:43	11.750,12	INPS-ISEE-2026-07723610C-00	Pratica correttamente presentata
49097	14004	03/03/2026 10:10	11.750,53	INPS-ISEE-2026-01450107A-00	Pratica correttamente presentata
49098	67416	18/03/2026 11:39	11.750,54	INPS-ISEE-2026-04455447L-00	Pratica correttamente presentata
49099	60082	16/03/2026 22:26	11.750,75	INPS-ISEE-2026-04894771Y-00	Pratica correttamente presentata
49100	60165	16/03/2026 23:03	11.750,75	INPS-ISEE-2026-04894771Y-00	Pratica correttamente presentata
49101	58935	16/03/2026 18:17	11.750,89	INPS-ISEE-2026-06097630R-00	Pratica correttamente presentata
49102	60362	17/03/2026 08:47	11.750,89	INPS-ISEE-2026-06097630R-00	Pratica correttamente presentata
49103	21038	03/03/2026 21:38	11.752,03	INPS-ISEE-2026-06229753F-00	Pratica correttamente presentata
49104	10316	02/03/2026 20:46	11.752,05	INPS-ISEE-2026-03576491V-00	Pratica correttamente presentata
49105	6732	03/03/2026 12:39	11.752,18	INPS-ISEE-2026-02970364R-00	Pratica correttamente presentata
49106	44210	14/03/2026 09:20	11.753,14	INPS-ISEE-2026-02390273C-00	Pratica correttamente presentata

fonte: http://burc.regione.campania.it

BANDO IO STUDIO 2025 a.s. 2025/2026

ALLEGATO A

Progr.	Numero Domanda	Data Di Presentazione	valore ISEE	PROTOCOLLO attestazione ISEE	Esito GRADUATORIA PROVVISORIA
49107	66105	18/03/2026 09:17	11.753,16	INPS-ISEE-2026-06555610N-00	Pratica correttamente presentata
49108	46402	10/03/2026 20:13	11.753,39	INPS-ISEE-2026-04969886G-00	Pratica correttamente presentata
49109	55196	14/03/2026 15:30	11.753,66	INPS-ISEE-2026-00923710D-00	Pratica correttamente presentata
49110	3949	02/03/2026 14:08	11.754,02	INPS-ISEE-2026-00553684R-00	Pratica correttamente presentata
49111	5367	04/03/2026 17:17	11.754,72	INPS-ISEE-2026-01727277L-00	Pratica correttamente presentata
49112	10520	02/03/2026 20:12	11.754,94	INPS-ISEE-2026-05989348B-00	Pratica correttamente presentata
49113	26062	04/03/2026 17:39	11.754,96	INPS-ISEE-2026-02619448F-00	Pratica correttamente presentata
49114	27184	04/03/2026 19:18	11.754,96	INPS-ISEE-2026-02619448F-00	Pratica correttamente presentata
49115	26769	04/03/2026 18:32	11.755,02	INPS-ISEE-2026-00423875Q-00	Pratica correttamente presentata
49116	13026	03/03/2026 00:39	11.755,95	INPS-ISEE-2026-04417893X-00	Pratica correttamente presentata
49117	37075	07/03/2026 12:19	11.755,95	INPS-ISEE-2026-06107590N-00	Pratica correttamente presentata
49118	48232	11/03/2026 15:49	11.756,50	INPS-ISEE-2026-06440199L-00	Pratica correttamente presentata
49119	48246	11/03/2026 15:55	11.756,50	INPS-ISEE-2026-06440199L-00	Pratica correttamente presentata
49120	43091	09/03/2026 21:49	11.756,52	INPS-ISEE-2026-00771489X-00	Pratica correttamente presentata
49121	715	02/03/2026 12:15	11.757,03	INPS-ISEE-2026-02040386H-00	Pratica correttamente presentata
49122	53999	13/03/2026 17:21	11.759,06	INPS-ISEE-2026-06835660F-00	Pratica correttamente presentata
49123	2058	02/03/2026 12:53	11.759,82	INPS-ISEE-2026-00604111S-00	Pratica correttamente presentata
49124	18401	03/03/2026 17:08	11.760,41	INPS-ISEE-2026-08270832E-00	Pratica correttamente presentata
49125	32181	05/03/2026 18:58	11.761,38	INPS-ISEE-2026-03186208N-00	Pratica correttamente presentata
49126	63804	17/03/2026 18:21	11.762,41	INPS-ISEE-2026-03083204B-00	Pratica correttamente presentata
49127	34374	06/03/2026 12:14	11.762,46	INPS-ISEE-2026-05277414E-00	Pratica correttamente presentata
49128	64671	17/03/2026 20:13	11.762,68	INPS-ISEE-2026-06239715L-00	Pratica correttamente presentata
49129	61680	17/03/2026 12:45	11.762,76	INPS-ISEE-2026-03224444H-00	Pratica correttamente presentata
49130	57201	16/03/2026 11:36	11.762,81	INPS-ISEE-2026-01172691W-00	Pratica correttamente presentata
49131	34183	06/03/2026 11:40	11.763,16	INPS-ISEE-2026-00821524D-00	Pratica correttamente presentata
49132	38457	08/03/2026 13:03	11.763,16	INPS-ISEE-2026-00821524D-00	Pratica correttamente presentata
49133	40861	09/03/2026 13:25	11.763,26	INPS-ISEE-2026-06199334V-00	Pratica correttamente presentata
49134	53036	13/03/2026 11:12	11.763,37	INPS-ISEE-2026-00842481W-00	Pratica correttamente presentata
49135	32653	05/03/2026 20:44	11.763,74	INPS-ISEE-2026-05835136R-00	Pratica correttamente presentata
49136	17606	03/03/2026 15:56	11.764,11	INPS-ISEE-2026-00302822M-00	Pratica correttamente presentata
49137	47928	11/03/2026 13:08	11.764,98	INPS-ISEE-2026-04770886Y-00	Pratica correttamente presentata
49138	48719	11/03/2026 17:37	11.765,54	INPS-ISEE-2026-00613961C-00	Pratica correttamente presentata
49139	48771	11/03/2026 17:45	11.765,54	INPS-ISEE-2026-00613961C-00	Pratica correttamente presentata
49140	36028	06/03/2026 18:52	11.766,22	INPS-ISEE-2026-04739292X-00	Pratica correttamente presentata
49141	11314	02/03/2026 21:33	11.767,70	INPS-ISEE-2026-04614340D-00	Pratica correttamente presentata
49142	22594	04/03/2026 10:22	11.768,58	INPS-ISEE-2026-02417645Q-00	Pratica correttamente presentata
49143	60258	17/03/2026 00:04	11.769,31	INPS-ISEE-2026-03217018D-00	Pratica correttamente presentata
49144	4536	02/03/2026 14:30	11.769,46	INPS-ISEE-2026-03608421G-00	Pratica correttamente presentata
49145	5051	02/03/2026 14:50	11.769,46	INPS-ISEE-2026-03608421G-00	Pratica correttamente presentata
49146	9361	02/03/2026 19:05	11.770,00	INPS-ISEE-2026-03697132R-00	Pratica correttamente presentata
49147	9616	02/03/2026 19:11	11.770,00	INPS-ISEE-2026-03697132R-00	Pratica correttamente presentata
49148	63432	17/03/2026 17:48	11.770,71	INPS-ISEE-2026-07012376C-00	Pratica correttamente presentata
49149	65675	17/03/2026 23:43	11.770,77	INPS-ISEE-2026-04810367Q-00	Pratica correttamente presentata

fonte: http://burc.regione.campania.it

BANDO IO STUDIO 2025 a.s. 2025/2026

ALLEGATO A

Progr.	Numero Domanda	Data Di Presentazione	valore ISEE	PROTOCOLLO attestazione ISEE	Esito GRADUATORIA PROVVISORIA
49150	46681	10/03/2026 22:19	11.770,89	INPS-ISEE-2026-05216435C-00	Pratica correttamente presentata
49151	19706	03/03/2026 18:40	11.771,50	INPS-ISEE-2026-01482408W-00	Pratica correttamente presentata
49152	6474	02/03/2026 16:56	11.772,77	INPS-ISEE-2026-01837226Q-00	Pratica correttamente presentata
49153	6342	02/03/2026 16:53	11.772,94	INPS-ISEE-2026-02459078V-00	Pratica correttamente presentata
49154	19606	03/03/2026 18:29	11.772,94	INPS-ISEE-2026-02459078V-00	Pratica correttamente presentata
49155	36909	07/03/2026 11:11	11.772,98	INPS-ISEE-2026-06420877F-00	Pratica correttamente presentata
49156	60538	17/03/2026 09:47	11.773,17	INPS-ISEE-2026-03108735W-00	Pratica correttamente presentata
49157	46224	10/03/2026 19:14	11.773,33	INPS-ISEE-2026-01366310B-00	Pratica correttamente presentata
49158	46253	10/03/2026 19:25	11.773,33	INPS-ISEE-2026-01366310B-00	Pratica correttamente presentata
49159	48637	11/03/2026 17:24	11.773,37	INPS-ISEE-2026-04669137X-00	Pratica correttamente presentata
49160	51490	12/03/2026 17:41	11.773,44	INPS-ISEE-2026-08186788B-00	Pratica correttamente presentata
49161	41057	09/03/2026 14:52	11.773,58	INPS-ISEE-2026-02634360G-00	Pratica correttamente presentata
49162	41070	09/03/2026 14:56	11.773,58	INPS-ISEE-2026-02634360G-00	Pratica correttamente presentata
49163	51800	12/03/2026 18:32	11.774,72	INPS-ISEE-2026-01901925W-00	Pratica correttamente presentata
49164	63211	17/03/2026 17:26	11.774,94	INPS-ISEE-2026-06143224D-00	Pratica correttamente presentata
49165	28100	04/03/2026 22:30	11.775,74	INPS-ISEE-2026-00963040D-00	Pratica correttamente presentata
49166	27495	04/03/2026 20:24	11.776,34	INPS-ISEE-2026-00174888X-00	Pratica correttamente presentata
49167	13548	16/03/2026 15:45	11.776,42	INPS-ISEE-2026-06296858A-00	Pratica correttamente presentata
49168	55295	14/03/2026 17:17	11.776,99	INPS-ISEE-2026-05461019C-00	Pratica correttamente presentata
49169	22316	04/03/2026 09:39	11.777,33	INPS-ISEE-2026-00232886Q-00	Pratica correttamente presentata
49170	55546	15/03/2026 00:47	11.777,64	INPS-ISEE-2026-05055210A-00	Pratica correttamente presentata
49171	15036	03/03/2026 11:05	11.777,69	INPS-ISEE-2026-01192347W-00	Pratica correttamente presentata
49172	15122	03/03/2026 11:12	11.777,69	INPS-ISEE-2026-01192347W-00	Pratica correttamente presentata
49173	46364	10/03/2026 20:05	11.777,81	INPS-ISEE-2026-01990901Q-00	Pratica correttamente presentata
49174	34240	06/03/2026 11:57	11.778,52	INPS-ISEE-2026-05157923O-00	Pratica correttamente presentata
49175	10655	02/03/2026 20:26	11.778,61	INPS-ISEE-2026-04275989A-00	Pratica correttamente presentata
49176	60384	17/03/2026 09:08	11.779,19	INPS-ISEE-2026-07663679A-00	Pratica correttamente presentata
49177	21278	03/03/2026 21:48	11.779,65	INPS-ISEE-2026-04575270E-00	Pratica correttamente presentata
49178	40493	09/03/2026 12:07	11.779,73	INPS-ISEE-2026-01481787X-00	Pratica correttamente presentata
49179	67096	18/03/2026 11:09	11.780,06	INPS-ISEE-2026-06478771Y-00	Pratica correttamente presentata
49180	12139	02/03/2026 22:28	11.780,15	INPS-ISEE-2026-01440919N-00	Pratica correttamente presentata
49181	62747	17/03/2026 16:38	11.780,20	INPS-ISEE-2026-00306459W-00	Pratica correttamente presentata
49182	23598	04/03/2026 11:38	11.780,35	INPS-ISEE-2026-00703623T-00	Pratica correttamente presentata
49183	16398	03/03/2026 13:11	11.780,89	INPS-ISEE-2026-04802235G-00	Pratica correttamente presentata
49184	16562	03/03/2026 13:21	11.780,89	INPS-ISEE-2026-04802235G-00	Pratica correttamente presentata
49185	25110	04/03/2026 16:13	11.781,00	INPS-ISEE-2026-06068795K-00	Pratica correttamente presentata
49186	25373	04/03/2026 16:26	11.781,00	INPS-ISEE-2026-06068795K-00	Pratica correttamente presentata
49187	24976	13/03/2026 13:04	11.781,08	INPS-ISEE-2026-02633561C-00	Pratica correttamente presentata
49188	42013	09/03/2026 17:57	11.781,45	INPS-ISEE-2026-06557825Z-00	Pratica correttamente presentata
49189	32100	05/03/2026 18:49	11.781,67	INPS-ISEE-2026-05393113P-00	Pratica correttamente presentata
49190	50863	12/03/2026 14:51	11.781,73	INPS-ISEE-2026-01944353Q-00	Pratica correttamente presentata
49191	14421	03/03/2026 10:18	11.782,84	INPS-ISEE-2026-01583585V-00	Pratica correttamente presentata
49192	51114	12/03/2026 16:33	11.782,85	INPS-ISEE-2026-06905090Q-00	Pratica correttamente presentata

fonte: http://burc.regione.campania.it

BANDO IO STUDIO 2025 a.s. 2025/2026

ALLEGATO A

Progr.	Numero Domanda	Data Di Presentazione	valore ISEE	PROTOCOLLO attestazione ISEE	Esito GRADUATORIA PROVVISORIA
49193	66313	18/03/2026 09:42	11.782,93	INPS-ISEE-2026-01098266O-00	Pratica correttamente presentata
49194	8385	02/03/2026 18:11	11.784,15	INPS-ISEE-2026-01435544C-00	Pratica correttamente presentata
49195	63275	17/03/2026 17:40	11.784,37	INPS-ISEE-2026-06158690V-00	Pratica correttamente presentata
49196	66447	18/03/2026 10:42	11.784,47	INPS-ISEE-2026-07900585F-00	Pratica correttamente presentata
49197	20641	05/03/2026 09:34	11.785,85	INPS-ISEE-2026-00452293P-00	Pratica correttamente presentata
49198	63021	17/03/2026 17:09	11.786,16	INPS-ISEE-2026-01434683Q-00	Pratica correttamente presentata
49199	5679	02/03/2026 15:58	11.786,40	INPS-ISEE-2026-02465746F-00	Pratica correttamente presentata
49200	6103	02/03/2026 17:12	11.786,57	INPS-ISEE-2026-00574464E-00	Pratica correttamente presentata
49201	36970	07/03/2026 11:48	11.786,93	INPS-ISEE-2026-04665021G-00	Pratica correttamente presentata
49202	38868	08/03/2026 18:24	11.787,14	INPS-ISEE-2026-02567519V-00	Pratica correttamente presentata
49203	51235	12/03/2026 16:58	11.787,23	INPS-ISEE-2026-03032796E-00	Pratica correttamente presentata
49204	11802	07/03/2026 08:08	11.787,36	INPS-ISEE-2026-01637167R-00	Pratica correttamente presentata
49205	61505	17/03/2026 12:21	11.788,05	INPS-ISEE-2026-03743103T-00	Pratica correttamente presentata
49206	61697	17/03/2026 12:47	11.788,05	INPS-ISEE-2026-03743103T-00	Pratica correttamente presentata
49207	37352	07/03/2026 15:27	11.788,13	INPS-ISEE-2026-02680431G-00	Pratica correttamente presentata
49208	37359	07/03/2026 15:35	11.788,13	INPS-ISEE-2026-02680431G-00	Pratica correttamente presentata
49209	14	02/03/2026 12:04	11.788,62	INPS-ISEE-2026-01734530H-00	Pratica correttamente presentata
49210	133	02/03/2026 12:07	11.788,62	INPS-ISEE-2026-01734530H-00	Pratica correttamente presentata
49211	61237	17/03/2026 11:38	11.789,30	INPS-ISEE-2026-03897895H-00	Pratica correttamente presentata
49212	33280	06/03/2026 09:18	11.789,31	INPS-ISEE-2026-04386012G-00	Pratica correttamente presentata
49213	55290	14/03/2026 17:24	11.789,58	INPS-ISEE-2026-03711900T-00	Pratica correttamente presentata
49214	24128	04/03/2026 12:29	11.791,67	INPS-ISEE-2026-01911722H-00	Pratica correttamente presentata
49215	49521	11/03/2026 21:16	11.792,01	INPS-ISEE-2026-04581693X-00	Pratica correttamente presentata
49216	11931	02/03/2026 22:01	11.792,06	INPS-ISEE-2026-06067776S-00	Pratica correttamente presentata
49217	54755	13/03/2026 22:14	11.792,14	INPS-ISEE-2026-04044432T-00	Pratica correttamente presentata
49218	66623	18/03/2026 10:21	11.792,17	INPS-ISEE-2026-03645880F-00	Pratica correttamente presentata
49219	42210	09/03/2026 18:54	11.792,28	INPS-ISEE-2026-07916601E-00	Pratica correttamente presentata
49220	42681	09/03/2026 19:21	11.792,28	INPS-ISEE-2026-04415122J-00	Pratica correttamente presentata
49221	16287	03/03/2026 12:57	11.792,44	INPS-ISEE-2026-00783876S-00	Pratica correttamente presentata
49222	16455	03/03/2026 13:03	11.792,44	INPS-ISEE-2026-00783876S-00	Pratica correttamente presentata
49223	10302	02/03/2026 19:51	11.793,01	INPS-ISEE-2026-01007489Q-00	Pratica correttamente presentata
49224	41924	09/03/2026 17:40	11.794,49	INPS-ISEE-2026-05737857U-00	Pratica correttamente presentata
49225	60596	17/03/2026 09:58	11.794,67	INPS-ISEE-2026-01741946O-00	Pratica correttamente presentata
49226	10333	02/03/2026 20:00	11.795,15	INPS-ISEE-2026-05435258O-00	Pratica correttamente presentata
49227	18781	03/03/2026 17:34	11.796,08	INPS-ISEE-2026-00497295X-00	Pratica correttamente presentata
49228	61855	17/03/2026 23:01	11.796,23	INPS-ISEE-2026-03743329R-00	Pratica correttamente presentata
49229	65565	17/03/2026 23:07	11.796,23	INPS-ISEE-2026-03743329R-00	Pratica correttamente presentata
49230	23457	04/03/2026 11:24	11.796,50	INPS-ISEE-2026-00446610T-00	Pratica correttamente presentata
49231	65311	17/03/2026 22:20	11.796,69	INPS-ISEE-2026-08110396N-00	Pratica correttamente presentata
49232	5086	02/03/2026 14:55	11.796,91	INPS-ISEE-2026-07257593Z-00	Pratica correttamente presentata
49233	23616	04/03/2026 11:41	11.797,14	INPS-ISEE-2026-07571131P-00	Pratica correttamente presentata
49234	61883	17/03/2026 13:37	11.797,15	INPS-ISEE-2026-01994330Q-00	Pratica correttamente presentata
49235	5010	02/03/2026 14:48	11.797,53	INPS-ISEE-2026-00503527D-00	Pratica correttamente presentata

fonte: http://burc.regione.campania.it

BANDO IO STUDIO 2025 a.s. 2025/2026

ALLEGATO A

Progr.	Numero Domanda	Data Di Presentazione	valore ISEE	PROTOCOLLO attestazione ISEE	Esito GRADUATORIA PROVVISORIA
49236	9642	02/03/2026 19:52	11.797,56	INPS-ISEE-2026-02514442D-00	Pratica correttamente presentata
49237	58352	16/03/2026 16:49	11.797,57	INPS-ISEE-2026-07180938X-00	Pratica correttamente presentata
49238	45222	11/03/2026 17:34	11.797,97	INPS-ISEE-2026-01636907O-00	Pratica correttamente presentata
49239	20149	03/03/2026 19:14	11.798,63	INPS-ISEE-2026-02852307W-00	Pratica correttamente presentata
49240	66448	18/03/2026 10:15	11.798,65	INPS-ISEE-2026-06586254X-00	Pratica correttamente presentata
49241	63412	17/03/2026 17:44	11.798,72	INPS-ISEE-2026-07090778Z-00	Pratica correttamente presentata
49242	50014	12/03/2026 10:34	11.798,82	INPS-ISEE-2026-05989945H-00	Pratica correttamente presentata
49243	7963	02/03/2026 17:50	11.799,43	INPS-ISEE-2026-00843475R-00	Pratica correttamente presentata
49244	60545	17/03/2026 09:49	11.800,20	INPS-ISEE-2026-06390143C-00	Pratica correttamente presentata
49245	38462	08/03/2026 13:35	11.800,99	INPS-ISEE-2026-06113153B-00	Pratica correttamente presentata
49246	65046	17/03/2026 21:33	11.801,22	INPS-ISEE-2026-06039876S-00	Pratica correttamente presentata
49247	13522	03/03/2026 09:05	11.801,50	INPS-ISEE-2026-03597609S-00	Pratica correttamente presentata
49248	27525	04/03/2026 20:33	11.802,44	INPS-ISEE-2026-01774949K-00	Pratica correttamente presentata
49249	27634	04/03/2026 20:43	11.802,44	INPS-ISEE-2026-01774949K-00	Pratica correttamente presentata
49250	29273	05/03/2026 11:23	11.802,62	INPS-ISEE-2026-01480116T-00	Pratica correttamente presentata
49251	29466	05/03/2026 11:32	11.802,62	INPS-ISEE-2026-01480116T-00	Pratica correttamente presentata
49252	46926	11/03/2026 09:21	11.802,94	INPS-ISEE-2026-03181326G-00	Pratica correttamente presentata
49253	5787	02/03/2026 16:59	11.803,25	INPS-ISEE-2026-00903096W-00	Pratica correttamente presentata
49254	25152	04/03/2026 16:07	11.803,55	INPS-ISEE-2026-04926542O-00	Pratica correttamente presentata
49255	23559	04/03/2026 11:39	11.804,27	INPS-ISEE-2026-05552728F-00	Pratica correttamente presentata
49256	30577	05/03/2026 15:39	11.805,29	INPS-ISEE-2026-06568081F-00	Pratica correttamente presentata
49257	33409	06/03/2026 09:39	11.805,29	INPS-ISEE-2026-06568081F-00	Pratica correttamente presentata
49258	64226	17/03/2026 19:14	11.805,69	INPS-ISEE-2026-04784045O-00	Pratica correttamente presentata
49259	62502	17/03/2026 16:04	11.805,72	INPS-ISEE-2026-07400524D-00	Pratica correttamente presentata
49260	42001	09/03/2026 17:42	11.805,77	INPS-ISEE-2026-05295310P-00	Pratica correttamente presentata
49261	51997	12/03/2026 19:07	11.806,02	INPS-ISEE-2026-01280689F-00	Pratica correttamente presentata
49262	46414	10/03/2026 20:27	11.806,10	INPS-ISEE-2026-04399173X-00	Pratica correttamente presentata
49263	1638	02/03/2026 12:41	11.806,17	INPS-ISEE-2026-04231772C-00	Pratica correttamente presentata
49264	2088	03/03/2026 09:27	11.806,17	INPS-ISEE-2026-04231772C-00	Pratica correttamente presentata
49265	49969	15/03/2026 22:14	11.806,59	INPS-ISEE-2026-07494292I-00	Pratica correttamente presentata
49266	57097	16/03/2026 11:22	11.806,59	INPS-ISEE-2026-03610316B-00	Pratica correttamente presentata
49267	16550	03/03/2026 13:22	11.807,52	INPS-ISEE-2026-03822906E-00	Pratica correttamente presentata
49268	16868	03/03/2026 14:13	11.807,52	INPS-ISEE-2026-03822906E-00	Pratica correttamente presentata
49269	61943	17/03/2026 14:11	11.807,87	INPS-ISEE-2026-05050069P-00	Pratica correttamente presentata
49270	54428	13/03/2026 19:08	11.808,23	INPS-ISEE-2026-07847464Y-00	Pratica correttamente presentata
49271	19425	03/03/2026 18:34	11.808,50	INPS-ISEE-2026-05054015B-00	Pratica correttamente presentata
49272	61796	17/03/2026 13:19	11.808,66	INPS-ISEE-2026-07530091P-00	Pratica correttamente presentata
49273	6315	02/03/2026 16:46	11.809,62	INPS-ISEE-2026-03560643W-00	Pratica correttamente presentata
49274	5703	02/03/2026 15:18	11.810,41	INPS-ISEE-2026-06466240N-00	Pratica correttamente presentata
49275	30927	05/03/2026 16:35	11.810,53	INPS-ISEE-2026-02819040G-00	Pratica correttamente presentata
49276	14388	03/03/2026 10:22	11.810,57	INPS-ISEE-2026-01629890V-00	Pratica correttamente presentata
49277	8023	02/03/2026 17:50	11.810,92	INPS-ISEE-2026-02261079W-00	Pratica correttamente presentata
49278	32246	05/03/2026 19:17	11.811,34	INPS-ISEE-2026-03634141D-00	Pratica correttamente presentata

fonte: http://burc.regione.campania.it

BANDO IO STUDIO 2025 a.s. 2025/2026

ALLEGATO A

Progr.	Numero Domanda	Data Di Presentazione	valore ISEE	PROTOCOLLO attestazione ISEE	Esito GRADUATORIA PROVVISORIA
49279	32367	05/03/2026 19:30	11.811,34	INPS-ISEE-2026-03634141D-00	Pratica correttamente presentata
49280	35567	06/03/2026 17:31	11.812,89	INPS-ISEE-2026-06201577N-00	Pratica correttamente presentata
49281	35030	06/03/2026 15:49	11.813,42	INPS-ISEE-2026-00590383N-00	Pratica correttamente presentata
49282	24478	04/03/2026 13:29	11.813,49	INPS-ISEE-2026-03714486L-00	Pratica correttamente presentata
49283	48134	11/03/2026 15:10	11.814,02	INPS-ISEE-2026-01352330M-00	Pratica correttamente presentata
49284	61642	17/03/2026 12:38	11.815,69	INPS-ISEE-2026-05459735Z-00	Pratica correttamente presentata
49285	52798	13/03/2026 10:14	11.815,94	INPS-ISEE-2026-00930479O-00	Pratica correttamente presentata
49286	8011	02/03/2026 17:55	11.816,85	INPS-ISEE-2026-00108991N-00	Pratica correttamente presentata
49287	48948	12/03/2026 17:54	11.817,15	INPS-ISEE-2026-03123669E-00	Pratica correttamente presentata
49288	52492	12/03/2026 23:39	11.817,48	INPS-ISEE-2026-04342252D-00	Pratica correttamente presentata
49289	52494	12/03/2026 23:46	11.817,48	INPS-ISEE-2026-04342252D-00	Pratica correttamente presentata
49290	57145	16/03/2026 11:28	11.817,69	INPS-ISEE-2026-05559592Y-00	Pratica correttamente presentata
49291	7944	02/03/2026 18:53	11.817,74	INPS-ISEE-2026-01274226G-00	Pratica correttamente presentata
49292	13971	03/03/2026 09:41	11.817,80	INPS-ISEE-2026-01835602P-00	Pratica correttamente presentata
49293	14624	03/03/2026 12:12	11.818,54	INPS-ISEE-2026-01926111T-00	Pratica correttamente presentata
49294	41326	09/03/2026 16:12	11.818,59	INPS-ISEE-2026-03599498T-00	Pratica correttamente presentata
49295	38502	08/03/2026 13:49	11.818,63	INPS-ISEE-2026-03302473D-00	Pratica correttamente presentata
49296	38509	08/03/2026 13:59	11.818,63	INPS-ISEE-2026-03302473D-00	Pratica correttamente presentata
49297	59661	16/03/2026 19:51	11.819,27	INPS-ISEE-2026-05077816F-00	Pratica correttamente presentata
49298	54002	13/03/2026 17:29	11.819,84	INPS-ISEE-2026-01943960O-00	Pratica correttamente presentata
49299	9736	02/03/2026 19:30	11.819,92	INPS-ISEE-2026-04617665V-00	Pratica correttamente presentata
49300	50500	12/03/2026 12:25	11.820,40	INPS-ISEE-2026-00620739W-00	Pratica correttamente presentata
49301	39580	09/03/2026 09:47	11.821,42	INPS-ISEE-2026-02276135C-00	Pratica correttamente presentata
49302	62157	17/03/2026 15:07	11.821,55	INPS-ISEE-2026-03902480C-00	Pratica correttamente presentata
49303	23296	04/03/2026 11:14	11.822,00	INPS-ISEE-2026-00649687Y-00	Pratica correttamente presentata
49304	23437	04/03/2026 11:22	11.822,00	INPS-ISEE-2026-00649687Y-00	Pratica correttamente presentata
49305	44906	10/03/2026 15:20	11.822,72	INPS-ISEE-2026-01414109B-00	Pratica correttamente presentata
49306	44981	10/03/2026 15:32	11.822,72	INPS-ISEE-2026-01414109B-00	Pratica correttamente presentata
49307	43027	09/03/2026 21:12	11.822,85	INPS-ISEE-2026-00611756C-00	Pratica correttamente presentata
49308	59441	16/03/2026 19:06	11.822,98	INPS-ISEE-2026-02090723H-00	Pratica correttamente presentata
49309	65053	17/03/2026 21:33	11.824,21	INPS-ISEE-2026-05129831Q-00	Pratica correttamente presentata
49310	61602	17/03/2026 12:31	11.824,62	INPS-ISEE-2026-04139789K-00	Pratica correttamente presentata
49311	27698	04/03/2026 21:11	11.825,29	INPS-ISEE-2026-04825642R-00	Pratica correttamente presentata
49312	376	02/03/2026 12:18	11.825,88	INPS-ISEE-2026-02274441G-00	Pratica correttamente presentata
49313	14430	03/03/2026 10:19	11.826,02	INPS-ISEE-2026-00387129E-00	Pratica correttamente presentata
49314	59022	16/03/2026 18:13	11.826,36	INPS-ISEE-2026-08022117T-00	Pratica correttamente presentata
49315	59093	16/03/2026 18:23	11.826,36	INPS-ISEE-2026-08022117T-00	Pratica correttamente presentata
49316	46918	11/03/2026 09:16	11.826,37	INPS-ISEE-2026-04658267Z-00	Pratica correttamente presentata
49317	46963	11/03/2026 09:29	11.826,37	INPS-ISEE-2026-04658267Z-00	Pratica correttamente presentata
49318	46991	11/03/2026 09:36	11.826,37	INPS-ISEE-2026-04658267Z-00	Pratica correttamente presentata
49319	51091	12/03/2026 16:18	11.826,94	INPS-ISEE-2026-02935693I-00	Pratica correttamente presentata
49320	32940	05/03/2026 22:33	11.826,97	INPS-ISEE-2026-02736487I-00	Pratica correttamente presentata
49321	60839	17/03/2026 10:50	11.827,24	INPS-ISEE-2026-02567789A-00	Pratica correttamente presentata

fonte: http://burc.regione.campania.it

BANDO IO STUDIO 2025 a.s. 2025/2026

ALLEGATO A

Progr.	Numero Domanda	Data Di Presentazione	valore ISEE	PROTOCOLLO attestazione ISEE	Esito GRADUATORIA PROVVISORIA
49322	52836	13/03/2026 10:22	11.827,40	INPS-ISEE-2026-04480299X-00	Pratica correttamente presentata
49323	65086	17/03/2026 21:35	11.827,48	INPS-ISEE-2026-03943960F-00	Pratica correttamente presentata
49324	37313	07/03/2026 15:01	11.828,48	INPS-ISEE-2026-04613233D-00	Pratica correttamente presentata
49325	51356	12/03/2026 17:17	11.829,62	INPS-ISEE-2026-02284143G-00	Pratica correttamente presentata
49326	223	02/03/2026 12:24	11.829,84	INPS-ISEE-2026-03289483I-00	Pratica correttamente presentata
49327	1386	02/03/2026 12:29	11.829,84	INPS-ISEE-2026-03289483I-00	Pratica correttamente presentata
49328	838	02/03/2026 12:31	11.829,87	INPS-ISEE-2026-02870992I-00	Pratica correttamente presentata
49329	2209	02/03/2026 12:52	11.829,87	INPS-ISEE-2026-02870992I-00	Pratica correttamente presentata
49330	13063	03/03/2026 01:54	11.830,65	INPS-ISEE-2026-02273765O-00	Pratica correttamente presentata
49331	5656	02/03/2026 23:24	11.831,08	INPS-ISEE-2026-05214096W-00	Pratica correttamente presentata
49332	15198	03/03/2026 11:29	11.832,10	INPS-ISEE-2026-00408832P-00	Pratica correttamente presentata
49333	25659	04/03/2026 16:51	11.833,33	INPS-ISEE-2026-02970910N-00	Pratica correttamente presentata
49334	46077	10/03/2026 19:41	11.833,90	INPS-ISEE-2026-00590121A-00	Pratica correttamente presentata
49335	42233	09/03/2026 18:10	11.833,97	INPS-ISEE-2026-01922614P-00	Pratica correttamente presentata
49336	59829	16/03/2026 20:48	11.834,00	INPS-ISEE-2026-01542027T-00	Pratica correttamente presentata
49337	32893	05/03/2026 22:05	11.834,08	INPS-ISEE-2026-01287260C-00	Pratica correttamente presentata
49338	66848	18/03/2026 10:45	11.834,31	INPS-ISEE-2026-07744698J-00	Pratica correttamente presentata
49339	36595	06/03/2026 22:28	11.834,38	INPS-ISEE-2026-03643071G-00	Pratica correttamente presentata
49340	59848	16/03/2026 20:58	11.834,56	INPS-ISEE-2026-04457572F-00	Pratica correttamente presentata
49341	43961	10/03/2026 10:47	11.835,41	INPS-ISEE-2026-04575332Q-00	Pratica correttamente presentata
49342	35701	06/03/2026 17:54	11.835,61	INPS-ISEE-2026-06915593Z-00	Pratica correttamente presentata
49343	35729	06/03/2026 17:59	11.835,61	INPS-ISEE-2026-06915593Z-00	Pratica correttamente presentata
49344	11637	02/03/2026 21:32	11.835,69	INPS-ISEE-2026-05252585O-00	Pratica correttamente presentata
49345	41014	09/03/2026 14:44	11.835,69	INPS-ISEE-2026-05252585O-00	Pratica correttamente presentata
49346	2496	02/03/2026 15:09	11.835,82	INPS-ISEE-2026-01511433A-00	Pratica correttamente presentata
49347	25934	04/03/2026 17:18	11.836,87	INPS-ISEE-2026-05155626E-00	Pratica correttamente presentata
49348	39804	09/03/2026 10:45	11.837,32	INPS-ISEE-2026-01284231T-00	Pratica correttamente presentata
49349	22806	04/03/2026 10:26	11.838,08	INPS-ISEE-2026-02941676V-00	Pratica correttamente presentata
49350	6680	02/03/2026 17:02	11.838,27	INPS-ISEE-2026-05186081Q-00	Pratica correttamente presentata
49351	11738	02/03/2026 21:42	11.839,17	INPS-ISEE-2026-00300071I-00	Pratica correttamente presentata
49352	42854	09/03/2026 20:04	11.839,18	INPS-ISEE-2026-04591490O-00	Pratica correttamente presentata
49353	53869	13/03/2026 16:46	11.839,49	INPS-ISEE-2026-01478813O-00	Pratica correttamente presentata
49354	51354	12/03/2026 17:17	11.839,55	INPS-ISEE-2026-04120990P-00	Pratica correttamente presentata
49355	60176	17/03/2026 17:08	11.839,73	INPS-ISEE-2026-00454461G-00	Pratica correttamente presentata
49356	63099	17/03/2026 17:18	11.839,73	INPS-ISEE-2026-00454461G-00	Pratica correttamente presentata
49357	51674	12/03/2026 18:17	11.840,27	INPS-ISEE-2026-04206148P-00	Pratica correttamente presentata
49358	52999	13/03/2026 11:08	11.840,38	INPS-ISEE-2026-08029083E-00	Pratica correttamente presentata
49359	4816	02/03/2026 14:51	11.841,08	INPS-ISEE-2026-06167180Q-00	Pratica correttamente presentata
49360	5228	02/03/2026 14:59	11.841,08	INPS-ISEE-2026-06167180Q-00	Pratica correttamente presentata
49361	64427	17/03/2026 21:02	11.841,22	INPS-ISEE-2026-04525068E-00	Pratica correttamente presentata
49362	30640	05/03/2026 16:28	11.841,47	INPS-ISEE-2026-04471800G-00	Pratica correttamente presentata
49363	60607	17/03/2026 10:02	11.841,64	INPS-ISEE-2026-00445839L-00	Pratica correttamente presentata
49364	28924	05/03/2026 10:24	11.841,98	INPS-ISEE-2026-01777707X-00	Pratica correttamente presentata

fonte: http://burc.regione.campania.it

BANDO IO STUDIO 2025 a.s. 2025/2026

ALLEGATO A

Progr.	Numero Domanda	Data Di Presentazione	valore ISEE	PROTOCOLLO attestazione ISEE	Esito GRADUATORIA PROVVISORIA
49365	52851	13/03/2026 10:29	11.843,12	INPS-ISEE-2026-00826156N-00	Pratica correttamente presentata
49366	716	02/03/2026 12:19	11.843,15	INPS-ISEE-2026-00360801A-00	Pratica correttamente presentata
49367	1248	02/03/2026 12:27	11.843,15	INPS-ISEE-2026-00360801A-00	Pratica correttamente presentata
49368	19576	03/03/2026 18:27	11.843,26	INPS-ISEE-2026-03267963X-00	Pratica correttamente presentata
49369	40353	09/03/2026 11:46	11.843,70	INPS-ISEE-2026-01600896E-00	Pratica correttamente presentata
49370	15580	03/03/2026 11:46	11.844,07	INPS-ISEE-2026-02566913O-00	Pratica correttamente presentata
49371	4718	02/03/2026 14:49	11.844,17	INPS-ISEE-2026-00454241B-00	Pratica correttamente presentata
49372	32718	05/03/2026 21:05	11.845,26	INPS-ISEE-2026-03369821O-00	Pratica correttamente presentata
49373	42819	16/03/2026 19:03	11.845,36	INPS-ISEE-2026-07059080Q-00	Pratica correttamente presentata
49374	60732	17/03/2026 10:22	11.845,36	INPS-ISEE-2026-07059080Q-00	Pratica correttamente presentata
49375	14585	03/03/2026 10:39	11.847,25	INPS-ISEE-2026-04321703B-00	Pratica correttamente presentata
49376	30609	05/03/2026 16:06	11.847,57	INPS-ISEE-2026-00987557K-00	Pratica correttamente presentata
49377	31008	05/03/2026 16:55	11.847,57	INPS-ISEE-2026-00987557K-00	Pratica correttamente presentata
49378	38534	08/03/2026 14:24	11.847,89	INPS-ISEE-2026-01808101J-00	Pratica correttamente presentata
49379	41506	09/03/2026 16:37	11.847,89	INPS-ISEE-2026-01808101J-00	Pratica correttamente presentata
49380	43252	09/03/2026 22:56	11.848,21	INPS-ISEE-2026-05951694S-00	Pratica correttamente presentata
49381	62706	17/03/2026 19:12	11.848,28	INPS-ISEE-2026-03712409C-00	Pratica correttamente presentata
49382	64358	17/03/2026 19:21	11.848,28	INPS-ISEE-2026-03712409C-00	Pratica correttamente presentata
49383	19386	03/03/2026 18:18	11.849,73	INPS-ISEE-2026-07091524N-00	Pratica correttamente presentata
49384	23466	04/03/2026 11:26	11.850,55	INPS-ISEE-2026-03928532O-00	Pratica correttamente presentata
49385	3469	02/03/2026 13:44	11.850,65	INPS-ISEE-2026-01811264H-00	Pratica correttamente presentata
49386	39704	09/03/2026 10:20	11.851,26	INPS-ISEE-2026-02584015P-00	Pratica correttamente presentata
49387	66645	18/03/2026 10:20	11.851,67	INPS-ISEE-2026-06254058E-00	Pratica correttamente presentata
49388	29739	05/03/2026 12:00	11.851,76	INPS-ISEE-2026-05325937F-00	Pratica correttamente presentata
49389	33412	06/03/2026 09:39	11.852,39	INPS-ISEE-2026-07894144I-00	Pratica correttamente presentata
49390	33447	06/03/2026 09:54	11.852,39	INPS-ISEE-2026-07894144I-00	Pratica correttamente presentata
49391	20151	03/03/2026 19:28	11.853,11	INPS-ISEE-2026-02463590Q-00	Pratica correttamente presentata
49392	1569	02/03/2026 13:29	11.854,03	INPS-ISEE-2026-01228054D-00	Pratica correttamente presentata
49393	45653	10/03/2026 17:39	11.854,07	INPS-ISEE-2026-04216501J-00	Pratica correttamente presentata
49394	58565	16/03/2026 17:14	11.854,38	INPS-ISEE-2026-03189758K-00	Pratica correttamente presentata
49395	36318	06/03/2026 20:13	11.856,03	INPS-ISEE-2026-03454791L-00	Pratica correttamente presentata
49396	14166	03/03/2026 10:06	11.857,16	INPS-ISEE-2026-01548095O-00	Pratica correttamente presentata
49397	38905	08/03/2026 18:44	11.857,33	INPS-ISEE-2026-04309792F-00	Pratica correttamente presentata
49398	45631	10/03/2026 17:33	11.857,71	INPS-ISEE-2026-04777308X-00	Pratica correttamente presentata
49399	46724	10/03/2026 22:34	11.857,71	INPS-ISEE-2026-04777308X-00	Pratica correttamente presentata
49400	50839	12/03/2026 14:24	11.857,91	INPS-ISEE-2026-05182304H-00	Pratica correttamente presentata
49401	50869	12/03/2026 15:41	11.857,91	INPS-ISEE-2026-05182304H-00	Pratica correttamente presentata
49402	57998	16/03/2026 15:37	11.858,23	INPS-ISEE-2026-01738630N-00	Pratica correttamente presentata
49403	8185	02/03/2026 17:56	11.858,54	INPS-ISEE-2026-06379743S-00	Pratica correttamente presentata
49404	35518	06/03/2026 17:23	11.858,58	INPS-ISEE-2026-07742284F-00	Pratica correttamente presentata
49405	33598	06/03/2026 10:11	11.858,59	INPS-ISEE-2026-00858360E-00	Pratica correttamente presentata
49406	18247	03/03/2026 16:53	11.859,39	INPS-ISEE-2026-02476645F-00	Pratica correttamente presentata
49407	60273	17/03/2026 00:20	11.859,70	INPS-ISEE-2026-08132333H-00	Pratica correttamente presentata

fonte: http://burc.regione.campania.it

BANDO IO STUDIO 2025 a.s. 2025/2026

ALLEGATO A

Progr.	Numero Domanda	Data Di Presentazione	valore ISEE	PROTOCOLLO attestazione ISEE	Esito GRADUATORIA PROVVISORIA
49408	60278	17/03/2026 00:30	11.859,70	INPS-ISEE-2026-08132333H-00	Pratica correttamente presentata
49409	24764	04/03/2026 22:30	11.859,79	INPS-ISEE-2026-01648071W-00	Pratica correttamente presentata
49410	65636	17/03/2026 23:30	11.860,00	INPS-ISEE-2026-02721129G-00	Pratica correttamente presentata
49411	13613	03/03/2026 09:27	11.860,33	INPS-ISEE-2026-04201003X-00	Pratica correttamente presentata
49412	55363	14/03/2026 18:51	11.860,81	INPS-ISEE-2026-00668045Q-00	Pratica correttamente presentata
49413	32577	05/03/2026 20:20	11.860,99	INPS-ISEE-2026-00550565C-00	Pratica correttamente presentata
49414	30131	06/03/2026 13:25	11.862,15	INPS-ISEE-2026-02943547F-00	Pratica correttamente presentata
49415	53482	13/03/2026 13:02	11.862,18	INPS-ISEE-2026-06307348R-00	Pratica correttamente presentata
49416	53694	13/03/2026 15:51	11.862,99	INPS-ISEE-2026-02356868Z-00	Pratica correttamente presentata
49417	44750	10/03/2026 13:54	11.863,08	INPS-ISEE-2026-01836432W-00	Pratica correttamente presentata
49418	49083	11/03/2026 18:36	11.863,36	INPS-ISEE-2026-06939434Z-00	Pratica correttamente presentata
49419	20543	03/03/2026 19:55	11.863,42	INPS-ISEE-2026-02476463O-00	Pratica correttamente presentata
49420	7502	02/03/2026 17:26	11.863,82	INPS-ISEE-2026-04594184V-00	Pratica correttamente presentata
49421	8635	03/03/2026 18:07	11.864,25	INPS-ISEE-2026-07365837S-00	Pratica correttamente presentata
49422	29396	05/03/2026 11:44	11.864,48	INPS-ISEE-2026-04051258P-00	Pratica correttamente presentata
49423	42021	09/03/2026 17:40	11.864,63	INPS-ISEE-2026-02283691R-00	Pratica correttamente presentata
49424	57212	16/03/2026 11:41	11.865,61	INPS-ISEE-2026-02977494U-00	Pratica correttamente presentata
49425	30428	05/03/2026 15:03	11.866,14	INPS-ISEE-2026-00762933E-00	Pratica correttamente presentata
49426	59992	16/03/2026 21:53	11.866,26	INPS-ISEE-2026-07052303B-00	Pratica correttamente presentata
49427	5867	02/03/2026 15:48	11.866,99	INPS-ISEE-2026-00520526B-00	Pratica correttamente presentata
49428	7829	02/03/2026 17:48	11.867,97	INPS-ISEE-2026-01818707O-00	Pratica correttamente presentata
49429	49577	11/03/2026 22:01	11.868,95	INPS-ISEE-2026-01202558H-00	Pratica correttamente presentata
49430	21840	04/03/2026 00:12	11.869,35	INPS-ISEE-2026-03052116A-00	Pratica correttamente presentata
49431	48468	11/03/2026 16:58	11.869,83	INPS-ISEE-2026-02576884Y-00	Pratica correttamente presentata
49432	19912	03/03/2026 18:53	11.869,97	INPS-ISEE-2026-02562049N-00	Pratica correttamente presentata
49433	61947	17/03/2026 14:07	11.870,10	INPS-ISEE-2026-02553994I-00	Pratica correttamente presentata
49434	20986	03/03/2026 21:08	11.871,53	INPS-ISEE-2026-05316598I-00	Pratica correttamente presentata
49435	63366	17/03/2026 17:44	11.872,48	INPS-ISEE-2026-05342401J-00	Pratica correttamente presentata
49436	13237	03/03/2026 18:36	11.872,78	INPS-ISEE-2026-01202271K-00	Pratica correttamente presentata
49437	13772	03/03/2026 09:26	11.872,86	INPS-ISEE-2026-00903928R-00	Pratica correttamente presentata
49438	18563	03/03/2026 17:19	11.872,95	INPS-ISEE-2026-06729172F-00	Pratica correttamente presentata
49439	18734	03/03/2026 17:26	11.872,95	INPS-ISEE-2026-06729172F-00	Pratica correttamente presentata
49440	24396	04/03/2026 13:01	11.874,91	INPS-ISEE-2026-07627698J-00	Pratica correttamente presentata
49441	37628	07/03/2026 18:09	11.875,45	INPS-ISEE-2026-06375383V-00	Pratica correttamente presentata
49442	42898	09/03/2026 20:29	11.876,57	INPS-ISEE-2026-02724698Z-00	Pratica correttamente presentata
49443	58460	16/03/2026 17:03	11.876,76	INPS-ISEE-2026-05371728L-00	Pratica correttamente presentata
49444	38806	08/03/2026 17:45	11.877,32	INPS-ISEE-2026-06028140T-00	Pratica correttamente presentata
49445	37855	07/03/2026 20:32	11.878,00	INPS-ISEE-2026-05526358F-00	Pratica correttamente presentata
49446	51650	12/03/2026 18:13	11.878,52	INPS-ISEE-2026-07406161P-00	Pratica correttamente presentata
49447	60589	17/03/2026 09:55	11.878,63	INPS-ISEE-2026-05489182I-00	Pratica correttamente presentata
49448	12052	02/03/2026 22:04	11.878,70	INPS-ISEE-2026-00051633A-00	Pratica correttamente presentata
49449	40489	09/03/2026 12:04	11.878,94	INPS-ISEE-2026-05449517V-00	Pratica correttamente presentata
49450	53418	13/03/2026 13:04	11.879,90	INPS-ISEE-2026-01325360B-00	Pratica correttamente presentata

fonte: http://burc.regione.campania.it

BANDO IO STUDIO 2025 a.s. 2025/2026

ALLEGATO A

Progr.	Numero Domanda	Data Di Presentazione	valore ISEE	PROTOCOLLO attestazione ISEE	Esito GRADUATORIA PROVVISORIA
49451	18428	03/03/2026 17:03	11.879,92	INPS-ISEE-2026-07825839U-00	Pratica correttamente presentata
49452	39735	09/03/2026 10:11	11.880,39	INPS-ISEE-2026-01098983Z-00	Pratica correttamente presentata
49453	67458	18/03/2026 11:49	11.880,75	INPS-ISEE-2026-03858264X-00	Pratica correttamente presentata
49454	12884	02/03/2026 23:30	11.881,19	INPS-ISEE-2026-04563507E-00	Pratica correttamente presentata
49455	37808	07/03/2026 19:47	11.881,20	INPS-ISEE-2026-01646093Q-00	Pratica correttamente presentata
49456	54656	13/03/2026 21:09	11.881,31	INPS-ISEE-2026-03891802R-00	Pratica correttamente presentata
49457	54843	14/03/2026 10:08	11.881,33	INPS-ISEE-2026-06634846I-00	Pratica correttamente presentata
49458	22203	04/03/2026 09:34	11.882,79	INPS-ISEE-2026-04176110B-00	Pratica correttamente presentata
49459	50567	12/03/2026 12:13	11.882,93	INPS-ISEE-2026-06916059X-00	Pratica correttamente presentata
49460	34433	06/03/2026 12:25	11.883,48	INPS-ISEE-2026-07598518M-00	Pratica correttamente presentata
49461	26897	04/03/2026 18:49	11.883,82	INPS-ISEE-2026-05485406O-00	Pratica correttamente presentata
49462	53991	13/03/2026 17:10	11.883,82	INPS-ISEE-2026-02576760L-00	Pratica correttamente presentata
49463	58332	16/03/2026 16:45	11.883,90	INPS-ISEE-2026-04514400A-00	Pratica correttamente presentata
49464	21919	10/03/2026 17:46	11.884,75	INPS-ISEE-2026-05332576R-00	Pratica correttamente presentata
49465	45932	10/03/2026 18:40	11.884,75	INPS-ISEE-2026-05332576R-00	Pratica correttamente presentata
49466	10689	02/03/2026 20:26	11.886,18	INPS-ISEE-2026-02098943V-00	Pratica correttamente presentata
49467	45404	10/03/2026 17:02	11.886,18	INPS-ISEE-2026-02363521D-00	Pratica correttamente presentata
49468	64678	17/03/2026 20:34	11.886,39	INPS-ISEE-2026-05104041K-00	Pratica correttamente presentata
49469	26284	04/03/2026 17:51	11.887,40	INPS-ISEE-2026-01615757O-00	Pratica correttamente presentata
49470	31044	05/03/2026 16:51	11.887,48	INPS-ISEE-2026-02287760O-00	Pratica correttamente presentata
49471	12010	02/03/2026 21:55	11.888,00	INPS-ISEE-2026-07501012U-00	Pratica correttamente presentata
49472	32491	05/03/2026 20:04	11.888,83	INPS-ISEE-2026-03093032B-00	Pratica correttamente presentata
49473	27766	04/03/2026 21:06	11.889,09	INPS-ISEE-2026-04380357E-00	Pratica correttamente presentata
49474	58346	16/03/2026 16:49	11.889,43	INPS-ISEE-2026-04197347V-00	Pratica correttamente presentata
49475	33141	06/03/2026 01:31	11.890,43	INPS-ISEE-2026-04224302M-00	Pratica correttamente presentata
49476	36234	06/03/2026 19:40	11.890,43	INPS-ISEE-2026-04224302M-00	Pratica correttamente presentata
49477	41812	09/03/2026 17:21	11.890,81	INPS-ISEE-2026-06366043N-00	Pratica correttamente presentata
49478	66078	18/03/2026 09:27	11.891,30	INPS-ISEE-2026-08260364Q-00	Pratica correttamente presentata
49479	1765	02/03/2026 17:13	11.891,97	INPS-ISEE-2026-02847209O-00	Pratica correttamente presentata
49480	7251	02/03/2026 17:17	11.891,97	INPS-ISEE-2026-02847209O-00	Pratica correttamente presentata
49481	38327	08/03/2026 11:21	11.892,04	INPS-ISEE-2026-04047041B-00	Pratica correttamente presentata
49482	63000	17/03/2026 17:08	11.892,78	INPS-ISEE-2026-04076945V-00	Pratica correttamente presentata
49483	62853	17/03/2026 16:51	11.892,84	INPS-ISEE-2026-05873185I-00	Pratica correttamente presentata
49484	21164	03/03/2026 21:42	11.893,77	INPS-ISEE-2026-03058932E-00	Pratica correttamente presentata
49485	37683	08/03/2026 12:51	11.893,92	INPS-ISEE-2026-03562145C-00	Pratica correttamente presentata
49486	4877	02/03/2026 14:50	11.894,02	INPS-ISEE-2026-00230199G-00	Pratica correttamente presentata
49487	53208	13/03/2026 12:39	11.894,54	INPS-ISEE-2026-04518557V-00	Pratica correttamente presentata
49488	53494	13/03/2026 13:08	11.894,54	INPS-ISEE-2026-04518557V-00	Pratica correttamente presentata
49489	50645	12/03/2026 12:24	11.894,86	INPS-ISEE-2026-04386429X-00	Pratica correttamente presentata
49490	63309	17/03/2026 17:42	11.895,04	INPS-ISEE-2026-05971933I-00	Pratica correttamente presentata
49491	54427	13/03/2026 19:15	11.895,24	INPS-ISEE-2026-02111488P-00	Pratica correttamente presentata
49492	58561	16/03/2026 17:11	11.896,00	INPS-ISEE-2026-01876732F-00	Pratica correttamente presentata
49493	23529	04/03/2026 11:32	11.896,26	INPS-ISEE-2026-05490108W-00	Pratica correttamente presentata

fonte: http://burc.regione.campania.it

BANDO IO STUDIO 2025 a.s. 2025/2026

ALLEGATO A

Progr.	Numero Domanda	Data Di Presentazione	valore ISEE	PROTOCOLLO attestazione ISEE	Esito GRADUATORIA PROVVISORIA
49494	31024	05/03/2026 16:53	11.896,53	INPS-ISEE-2026-00519915E-00	Pratica correttamente presentata
49495	26876	04/03/2026 18:42	11.896,62	INPS-ISEE-2026-05503011K-00	Pratica correttamente presentata
49496	26940	04/03/2026 18:49	11.896,62	INPS-ISEE-2026-05503011K-00	Pratica correttamente presentata
49497	9001	02/03/2026 18:42	11.897,07	INPS-ISEE-2026-03915615E-00	Pratica correttamente presentata
49498	37318	07/03/2026 15:22	11.897,40	INPS-ISEE-2026-03897069U-00	Pratica correttamente presentata
49499	34277	06/03/2026 12:05	11.897,64	INPS-ISEE-2026-05482455L-00	Pratica correttamente presentata
49500	8322	02/03/2026 18:12	11.897,80	INPS-ISEE-2026-00303671B-00	Pratica correttamente presentata
49501	32734	06/03/2026 10:30	11.898,36	INPS-ISEE-2026-07047532N-00	Pratica correttamente presentata
49502	33970	06/03/2026 11:01	11.898,36	INPS-ISEE-2026-07047532N-00	Pratica correttamente presentata
49503	17301	03/03/2026 15:32	11.900,05	INPS-ISEE-2026-03732032B-00	Pratica correttamente presentata
49504	24897	04/03/2026 15:28	11.901,30	INPS-ISEE-2026-01523349W-00	Pratica correttamente presentata
49505	61328	17/03/2026 12:52	11.902,04	INPS-ISEE-2026-04528967K-00	Pratica correttamente presentata
49506	5823	02/03/2026 16:05	11.902,28	INPS-ISEE-2026-05300164J-00	Pratica correttamente presentata
49507	11965	02/03/2026 22:02	11.902,43	INPS-ISEE-2026-01581468L-00	Pratica correttamente presentata
49508	12219	02/03/2026 22:13	11.902,43	INPS-ISEE-2026-01581468L-00	Pratica correttamente presentata
49509	3792	02/03/2026 14:02	11.902,59	INPS-ISEE-2026-00566974I-00	Pratica correttamente presentata
49510	64585	17/03/2026 19:54	11.903,87	INPS-ISEE-2026-05865815Z-00	Pratica correttamente presentata
49511	64615	17/03/2026 20:00	11.903,87	INPS-ISEE-2026-05865815Z-00	Pratica correttamente presentata
49512	51968	12/03/2026 19:06	11.904,39	INPS-ISEE-2026-01831289O-00	Pratica correttamente presentata
49513	52019	12/03/2026 19:11	11.904,39	INPS-ISEE-2026-01831289O-00	Pratica correttamente presentata
49514	22864	04/03/2026 10:36	11.905,08	INPS-ISEE-2026-02350364H-00	Pratica correttamente presentata
49515	10438	02/03/2026 20:14	11.905,29	INPS-ISEE-2026-04072041A-00	Pratica correttamente presentata
49516	51462	12/03/2026 17:32	11.905,90	INPS-ISEE-2026-01140496P-00	Pratica correttamente presentata
49517	66518	18/03/2026 10:07	11.905,95	INPS-ISEE-2026-04817860F-00	Pratica correttamente presentata
49518	26136	04/03/2026 18:11	11.905,97	INPS-ISEE-2026-01478272R-00	Pratica correttamente presentata
49519	11092	02/03/2026 20:57	11.906,01	INPS-ISEE-2026-01141043Y-00	Pratica correttamente presentata
49520	20408	11/03/2026 21:49	11.906,57	INPS-ISEE-2026-01576475V-00	Pratica correttamente presentata
49521	18285	03/03/2026 16:51	11.906,96	INPS-ISEE-2026-00736951R-00	Pratica correttamente presentata
49522	12126	02/03/2026 22:02	11.907,16	INPS-ISEE-2026-04899125Z-00	Pratica correttamente presentata
49523	12254	02/03/2026 22:11	11.907,16	INPS-ISEE-2026-04899125Z-00	Pratica correttamente presentata
49524	65850	18/03/2026 07:02	11.907,32	INPS-ISEE-2026-03696488A-00	Pratica correttamente presentata
49525	13415	03/03/2026 09:19	11.907,35	INPS-ISEE-2026-01153159P-00	Pratica correttamente presentata
49526	53045	13/03/2026 11:17	11.907,52	INPS-ISEE-2026-05975225V-00	Pratica correttamente presentata
49527	1557	02/03/2026 12:52	11.907,72	INPS-ISEE-2026-02298674Z-00	Pratica correttamente presentata
49528	13459	03/03/2026 08:54	11.908,72	INPS-ISEE-2026-02028264G-00	Pratica correttamente presentata
49529	20985	03/03/2026 21:45	11.908,86	INPS-ISEE-2026-04188698A-00	Pratica correttamente presentata
49530	6285	02/03/2026 16:43	11.909,01	INPS-ISEE-2026-03222011I-00	Pratica correttamente presentata
49531	18897	04/03/2026 09:44	11.909,11	INPS-ISEE-2026-04486465I-00	Pratica correttamente presentata
49532	49105	11/03/2026 18:37	11.909,27	INPS-ISEE-2026-03922942R-00	Pratica correttamente presentata
49533	55380	14/03/2026 18:56	11.909,54	INPS-ISEE-2026-03984947A-00	Pratica correttamente presentata
49534	5111	02/03/2026 15:02	11.909,70	INPS-ISEE-2026-00541170A-00	Pratica correttamente presentata
49535	23978	04/03/2026 12:32	11.910,13	INPS-ISEE-2026-05401219D-00	Pratica correttamente presentata
49536	65999	18/03/2026 08:48	11.910,59	INPS-ISEE-2026-03480294E-00	Pratica correttamente presentata

fonte: http://burc.regione.campania.it

BANDO IO STUDIO 2025 a.s. 2025/2026

ALLEGATO A

Progr.	Numero Domanda	Data Di Presentazione	valore ISEE	PROTOCOLLO attestazione ISEE	Esito GRADUATORIA PROVVISORIA
49537	62447	17/03/2026 15:54	11.911,21	INPS-ISEE-2026-07554013P-00	Pratica correttamente presentata
49538	13190	04/03/2026 18:25	11.913,24	INPS-ISEE-2026-00765300T-00	Pratica correttamente presentata
49539	53587	13/03/2026 15:42	11.913,44	INPS-ISEE-2026-06515509R-00	Pratica correttamente presentata
49540	9925	02/03/2026 19:28	11.914,22	INPS-ISEE-2026-01336194W-00	Pratica correttamente presentata
49541	30303	05/03/2026 14:41	11.915,34	INPS-ISEE-2026-07220833P-00	Pratica correttamente presentata
49542	21300	03/03/2026 21:54	11.915,86	INPS-ISEE-2026-02248820C-00	Pratica correttamente presentata
49543	42883	09/03/2026 20:22	11.915,87	INPS-ISEE-2026-04125529N-00	Pratica correttamente presentata
49544	10660	02/03/2026 20:21	11.916,26	INPS-ISEE-2026-00308331A-00	Pratica correttamente presentata
49545	10794	02/03/2026 20:28	11.916,26	INPS-ISEE-2026-00308331A-00	Pratica correttamente presentata
49546	49528	11/03/2026 21:16	11.916,54	INPS-ISEE-2026-07739045V-00	Pratica correttamente presentata
49547	9069	02/03/2026 18:42	11.916,84	INPS-ISEE-2026-05895956T-00	Pratica correttamente presentata
49548	2737	02/03/2026 13:11	11.917,07	INPS-ISEE-2026-00075409P-00	Pratica correttamente presentata
49549	2977	02/03/2026 13:23	11.917,37	INPS-ISEE-2026-00689872Y-00	Pratica correttamente presentata
49550	65106	17/03/2026 21:35	11.917,84	INPS-ISEE-2026-07889064U-00	Pratica correttamente presentata
49551	58072	16/03/2026 16:03	11.917,96	INPS-ISEE-2026-02930116D-00	Pratica correttamente presentata
49552	40960	09/03/2026 14:09	11.917,97	INPS-ISEE-2026-03422568E-00	Pratica correttamente presentata
49553	20630	17/03/2026 16:38	11.918,13	INPS-ISEE-2026-04366569S-00	Pratica correttamente presentata
49554	2325	02/03/2026 13:39	11.918,48	INPS-ISEE-2026-03602322A-00	Pratica correttamente presentata
49555	62005	17/03/2026 14:31	11.919,69	INPS-ISEE-2026-05822395F-00	Pratica correttamente presentata
49556	52703	13/03/2026 09:49	11.919,97	INPS-ISEE-2026-00550660D-00	Pratica correttamente presentata
49557	30952	05/03/2026 16:38	11.920,20	INPS-ISEE-2026-07702141D-00	Pratica correttamente presentata
49558	40544	09/03/2026 12:13	11.920,89	INPS-ISEE-2026-01298180Q-00	Pratica correttamente presentata
49559	8735	02/03/2026 18:39	11.920,92	INPS-ISEE-2026-04204123U-00	Pratica correttamente presentata
49560	33927	06/03/2026 10:55	11.921,23	INPS-ISEE-2026-06703414P-00	Pratica correttamente presentata
49561	33972	06/03/2026 11:00	11.921,23	INPS-ISEE-2026-06703414P-00	Pratica correttamente presentata
49562	52827	13/03/2026 10:21	11.921,55	INPS-ISEE-2026-03847957M-00	Pratica correttamente presentata
49563	27742	04/03/2026 21:01	11.921,87	INPS-ISEE-2026-06359293I-00	Pratica correttamente presentata
49564	752	02/03/2026 12:23	11.921,91	INPS-ISEE-2026-00536939V-00	Pratica correttamente presentata
49565	13670	03/03/2026 09:15	11.921,97	INPS-ISEE-2026-00249937F-00	Pratica correttamente presentata
49566	10350	02/03/2026 20:17	11.922,30	INPS-ISEE-2026-03484637V-00	Pratica correttamente presentata
49567	10729	02/03/2026 20:24	11.922,30	INPS-ISEE-2026-03484637V-00	Pratica correttamente presentata
49568	7830	02/03/2026 21:35	11.922,79	INPS-ISEE-2026-02398536X-00	Pratica correttamente presentata
49569	45512	10/03/2026 17:20	11.924,43	INPS-ISEE-2026-04512820D-00	Pratica correttamente presentata
49570	50138	12/03/2026 10:38	11.924,80	INPS-ISEE-2026-02070052U-00	Pratica correttamente presentata
49571	67354	18/03/2026 11:34	11.925,20	INPS-ISEE-2026-04136238W-00	Pratica correttamente presentata
49572	57915	16/03/2026 15:18	11.925,60	INPS-ISEE-2026-01351347G-00	Pratica correttamente presentata
49573	62248	17/03/2026 15:26	11.926,36	INPS-ISEE-2026-07972501R-00	Pratica correttamente presentata
49574	48452	11/03/2026 16:54	11.926,52	INPS-ISEE-2026-08099541X-00	Pratica correttamente presentata
49575	31662	05/03/2026 17:54	11.926,62	INPS-ISEE-2026-02288516O-00	Pratica correttamente presentata
49576	14067	03/03/2026 09:49	11.927,46	INPS-ISEE-2026-03166471N-00	Pratica correttamente presentata
49577	47176	11/03/2026 10:20	11.927,72	INPS-ISEE-2026-02438381Q-00	Pratica correttamente presentata
49578	3617	02/03/2026 13:51	11.927,97	INPS-ISEE-2026-04304894O-00	Pratica correttamente presentata
49579	5891	02/03/2026 15:59	11.928,20	INPS-ISEE-2026-01615785L-00	Pratica correttamente presentata

fonte: http://burc.regione.campania.it

BANDO IO STUDIO 2025 a.s. 2025/2026

ALLEGATO A

Progr.	Numero Domanda	Data Di Presentazione	valore ISEE	PROTOCOLLO attestazione ISEE	Esito GRADUATORIA PROVVISORIA
49580	1960	02/03/2026 13:23	11.929,04	INPS-ISEE-2026-01492019C-00	Pratica correttamente presentata
49581	3362	02/03/2026 13:56	11.929,04	INPS-ISEE-2026-01492019C-00	Pratica correttamente presentata
49582	49008	11/03/2026 18:23	11.929,77	INPS-ISEE-2026-06153428Q-00	Pratica correttamente presentata
49583	49048	11/03/2026 18:28	11.929,77	INPS-ISEE-2026-06153428Q-00	Pratica correttamente presentata
49584	53806	13/03/2026 16:33	11.929,86	INPS-ISEE-2026-04577266I-00	Pratica correttamente presentata
49585	4931	02/03/2026 14:46	11.930,16	INPS-ISEE-2026-04715745L-00	Pratica correttamente presentata
49586	66528	18/03/2026 10:08	11.931,31	INPS-ISEE-2026-02871644O-00	Pratica correttamente presentata
49587	66592	18/03/2026 10:13	11.931,31	INPS-ISEE-2026-02871644O-00	Pratica correttamente presentata
49588	51030	12/03/2026 16:00	11.931,37	INPS-ISEE-2026-04410431M-00	Pratica correttamente presentata
49589	26264	04/03/2026 17:58	11.931,55	INPS-ISEE-2026-03780888U-00	Pratica correttamente presentata
49590	63387	17/03/2026 17:44	11.932,07	INPS-ISEE-2026-03937567Y-00	Pratica correttamente presentata
49591	63446	17/03/2026 17:49	11.932,07	INPS-ISEE-2026-03937567Y-00	Pratica correttamente presentata
49592	42374	09/03/2026 18:25	11.933,14	INPS-ISEE-2026-00647332P-00	Pratica correttamente presentata
49593	46615	10/03/2026 21:53	11.933,33	INPS-ISEE-2026-06850445O-00	Pratica correttamente presentata
49594	46635	10/03/2026 21:58	11.933,33	INPS-ISEE-2026-06850445O-00	Pratica correttamente presentata
49595	38613	08/03/2026 15:37	11.933,56	INPS-ISEE-2026-07072510D-00	Pratica correttamente presentata
49596	42366	09/03/2026 18:29	11.933,84	INPS-ISEE-2026-05604370P-00	Pratica correttamente presentata
49597	57396	16/03/2026 12:10	11.934,46	INPS-ISEE-2026-03667999H-00	Pratica correttamente presentata
49598	45026	10/03/2026 15:47	11.934,80	INPS-ISEE-2026-08146413W-00	Pratica correttamente presentata
49599	38803	09/03/2026 17:10	11.934,95	INPS-ISEE-2026-00724699I-00	Pratica correttamente presentata
49600	28367	05/03/2026 07:58	11.934,97	INPS-ISEE-2026-06264386V-00	Pratica correttamente presentata
49601	25609	04/03/2026 16:59	11.935,02	INPS-ISEE-2026-03411489E-00	Pratica correttamente presentata
49602	63320	17/03/2026 17:37	11.935,04	INPS-ISEE-2026-04487521R-00	Pratica correttamente presentata
49603	27392	04/03/2026 19:58	11.935,28	INPS-ISEE-2026-04290977Z-00	Pratica correttamente presentata
49604	51898	12/03/2026 18:49	11.935,78	INPS-ISEE-2026-04287867U-00	Pratica correttamente presentata
49605	53571	13/03/2026 14:19	11.936,47	INPS-ISEE-2026-03053319G-00	Pratica correttamente presentata
49606	52715	13/03/2026 09:58	11.936,59	INPS-ISEE-2026-04578379M-00	Pratica correttamente presentata
49607	67376	18/03/2026 11:59	11.936,74	INPS-ISEE-2026-07733547X-00	Pratica correttamente presentata
49608	20104	03/03/2026 19:18	11.937,75	INPS-ISEE-2026-02275288F-00	Pratica correttamente presentata
49609	11251	02/03/2026 21:09	11.938,53	INPS-ISEE-2026-05850875Z-00	Pratica correttamente presentata
49610	20400	03/03/2026 19:48	11.940,53	INPS-ISEE-2026-04970969A-00	Pratica correttamente presentata
49611	20520	03/03/2026 19:59	11.940,53	INPS-ISEE-2026-04970969A-00	Pratica correttamente presentata
49612	504	02/03/2026 12:18	11.940,84	INPS-ISEE-2026-06562318R-00	Pratica correttamente presentata
49613	50317	12/03/2026 11:16	11.940,84	INPS-ISEE-2026-06562318R-00	Pratica correttamente presentata
49614	61371	17/03/2026 11:55	11.941,29	INPS-ISEE-2026-04613762Q-00	Pratica correttamente presentata
49615	22157	04/03/2026 09:09	11.942,10	INPS-ISEE-2026-06924130P-00	Pratica correttamente presentata
49616	28664	05/03/2026 09:47	11.942,65	INPS-ISEE-2026-01971146Q-00	Pratica correttamente presentata
49617	47369	11/03/2026 10:58	11.944,27	INPS-ISEE-2026-00499957M-00	Pratica correttamente presentata
49618	64438	17/03/2026 19:33	11.944,48	INPS-ISEE-2026-01229309C-00	Pratica correttamente presentata
49619	60883	17/03/2026 10:47	11.945,18	INPS-ISEE-2026-00941144H-00	Pratica correttamente presentata
49620	40942	10/03/2026 10:10	11.945,21	INPS-ISEE-2026-02847084L-00	Pratica correttamente presentata
49621	44183	10/03/2026 11:26	11.945,30	INPS-ISEE-2026-00602631A-00	Pratica correttamente presentata
49622	64314	17/03/2026 19:20	11.945,59	INPS-ISEE-2026-00927882X-00	Pratica correttamente presentata

fonte: http://burc.regione.campania.it

BANDO IO STUDIO 2025 a.s. 2025/2026

ALLEGATO A

Progr.	Numero Domanda	Data Di Presentazione	valore ISEE	PROTOCOLLO attestazione ISEE	Esito GRADUATORIA PROVVISORIA
49623	60761	17/03/2026 10:26	11.947,16	INPS-ISEE-2026-05735916X-00	Pratica correttamente presentata
49624	35391	06/03/2026 17:08	11.947,21	INPS-ISEE-2026-03858208F-00	Pratica correttamente presentata
49625	41887	09/03/2026 17:30	11.947,55	INPS-ISEE-2026-01837868K-00	Pratica correttamente presentata
49626	10026	02/03/2026 20:13	11.947,56	INPS-ISEE-2026-00008753H-00	Pratica correttamente presentata
49627	10661	02/03/2026 20:18	11.947,56	INPS-ISEE-2026-00008753H-00	Pratica correttamente presentata
49628	463	02/03/2026 15:18	11.948,91	INPS-ISEE-2026-02773152W-00	Pratica correttamente presentata
49629	5801	02/03/2026 15:24	11.948,91	INPS-ISEE-2026-02773152W-00	Pratica correttamente presentata
49630	56234	15/03/2026 21:25	11.949,02	INPS-ISEE-2026-00987005Q-00	Pratica correttamente presentata
49631	34120	06/03/2026 11:33	11.949,79	INPS-ISEE-2026-00846609L-00	Pratica correttamente presentata
49632	34180	06/03/2026 11:42	11.949,79	INPS-ISEE-2026-00846609L-00	Pratica correttamente presentata
49633	65138	17/03/2026 21:49	11.950,57	INPS-ISEE-2026-07359275Z-00	Pratica correttamente presentata
49634	33960	06/03/2026 10:58	11.950,87	INPS-ISEE-2026-05471081C-00	Pratica correttamente presentata
49635	58736	16/03/2026 17:34	11.951,10	INPS-ISEE-2026-01496154E-00	Pratica correttamente presentata
49636	16151	03/03/2026 12:39	11.951,20	INPS-ISEE-2026-00258145P-00	Pratica correttamente presentata
49637	16311	03/03/2026 12:48	11.951,20	INPS-ISEE-2026-00258145P-00	Pratica correttamente presentata
49638	45281	10/03/2026 16:45	11.951,48	INPS-ISEE-2026-04624695X-00	Pratica correttamente presentata
49639	42257	09/03/2026 18:11	11.951,77	INPS-ISEE-2026-05163647O-00	Pratica correttamente presentata
49640	5155	02/03/2026 14:56	11.953,33	INPS-ISEE-2026-03177689K-00	Pratica correttamente presentata
49641	21141	03/03/2026 21:41	11.953,66	INPS-ISEE-2026-01438606N-00	Pratica correttamente presentata
49642	21291	03/03/2026 21:53	11.953,66	INPS-ISEE-2026-01438606N-00	Pratica correttamente presentata
49643	17307	03/03/2026 15:27	11.953,81	INPS-ISEE-2026-02620347G-00	Pratica correttamente presentata
49644	37622	07/03/2026 18:11	11.954,07	INPS-ISEE-2026-01638409R-00	Pratica correttamente presentata
49645	2819	02/03/2026 13:25	11.954,63	INPS-ISEE-2026-03653165Q-00	Pratica correttamente presentata
49646	65266	17/03/2026 22:02	11.954,82	INPS-ISEE-2026-04540048P-00	Pratica correttamente presentata
49647	51010	12/03/2026 19:25	11.955,62	INPS-ISEE-2026-06109869S-00	Pratica correttamente presentata
49648	52224	12/03/2026 20:27	11.955,62	INPS-ISEE-2026-06109869S-00	Pratica correttamente presentata
49649	30349	05/03/2026 14:38	11.955,95	INPS-ISEE-2026-00925555R-00	Pratica correttamente presentata
49650	32701	05/03/2026 21:00	11.956,31	INPS-ISEE-2026-02588451L-00	Pratica correttamente presentata
49651	32742	05/03/2026 21:08	11.956,31	INPS-ISEE-2026-02588451L-00	Pratica correttamente presentata
49652	57848	16/03/2026 14:44	11.956,52	INPS-ISEE-2026-05729071R-00	Pratica correttamente presentata
49653	55122	14/03/2026 14:54	11.957,05	INPS-ISEE-2026-04985087K-00	Pratica correttamente presentata
49654	64827	17/03/2026 22:39	11.957,17	INPS-ISEE-2026-04580311D-00	Pratica correttamente presentata
49655	29762	05/03/2026 12:04	11.957,47	INPS-ISEE-2026-06455766S-00	Pratica correttamente presentata
49656	51002	12/03/2026 15:55	11.957,52	INPS-ISEE-2026-03442716W-00	Pratica correttamente presentata
49657	41484	09/03/2026 16:35	11.958,05	INPS-ISEE-2026-02875220C-00	Pratica correttamente presentata
49658	41539	09/03/2026 16:41	11.958,05	INPS-ISEE-2026-02875220C-00	Pratica correttamente presentata
49659	18187	03/03/2026 16:48	11.959,68	INPS-ISEE-2026-01621912D-00	Pratica correttamente presentata
49660	52380	12/03/2026 22:01	11.959,89	INPS-ISEE-2026-02147462C-00	Pratica correttamente presentata
49661	56181	15/03/2026 22:57	11.959,92	INPS-ISEE-2026-01694581F-00	Pratica correttamente presentata
49662	13151	03/03/2026 19:34	11.960,23	INPS-ISEE-2026-02815056W-00	Pratica correttamente presentata
49663	35737	06/03/2026 18:12	11.960,57	INPS-ISEE-2026-00136610M-00	Pratica correttamente presentata
49664	11292	02/03/2026 21:02	11.961,08	INPS-ISEE-2026-06689916J-00	Pratica correttamente presentata
49665	30799	05/03/2026 16:24	11.961,68	INPS-ISEE-2026-06885053V-00	Pratica correttamente presentata

fonte: http://burc.regione.campania.it

BANDO IO STUDIO 2025 a.s. 2025/2026

ALLEGATO A

Progr.	Numero Domanda	Data Di Presentazione	valore ISEE	PROTOCOLLO attestazione ISEE	Esito GRADUATORIA PROVVISORIA
49666	7057	02/03/2026 19:31	11.961,79	INPS-ISEE-2026-06028164W-00	Pratica correttamente presentata
49667	28553	05/03/2026 09:23	11.962,30	INPS-ISEE-2026-04932458V-00	Pratica correttamente presentata
49668	28458	05/03/2026 08:50	11.962,50	INPS-ISEE-2026-00813151J-00	Pratica correttamente presentata
49669	24745	04/03/2026 14:33	11.962,75	INPS-ISEE-2026-01123773G-00	Pratica correttamente presentata
49670	24783	04/03/2026 20:47	11.962,75	INPS-ISEE-2026-01123773G-00	Pratica correttamente presentata
49671	10945	04/03/2026 10:21	11.962,89	INPS-ISEE-2026-02278032G-00	Pratica correttamente presentata
49672	22825	04/03/2026 10:25	11.962,89	INPS-ISEE-2026-02278032G-00	Pratica correttamente presentata
49673	1657	02/03/2026 12:52	11.963,84	INPS-ISEE-2026-04678793A-00	Pratica correttamente presentata
49674	2748	02/03/2026 13:12	11.963,84	INPS-ISEE-2026-04678793A-00	Pratica correttamente presentata
49675	64371	17/03/2026 19:21	11.964,00	INPS-ISEE-2026-01714406H-00	Pratica correttamente presentata
49676	59230	16/03/2026 18:42	11.964,11	INPS-ISEE-2026-07858214V-00	Pratica correttamente presentata
49677	20707	03/03/2026 20:23	11.964,39	INPS-ISEE-2026-02315870C-00	Pratica correttamente presentata
49678	44880	10/03/2026 15:03	11.964,63	INPS-ISEE-2026-02068980L-00	Pratica correttamente presentata
49679	39124	08/03/2026 20:58	11.965,50	INPS-ISEE-2026-05941733O-00	Pratica correttamente presentata
49680	39177	08/03/2026 21:18	11.965,50	INPS-ISEE-2026-05941733O-00	Pratica correttamente presentata
49681	25058	04/03/2026 15:36	11.965,87	INPS-ISEE-2026-01779385Y-00	Pratica correttamente presentata
49682	55088	14/03/2026 14:09	11.966,15	INPS-ISEE-2026-07947295M-00	Pratica correttamente presentata
49683	37120	07/03/2026 12:51	11.966,61	INPS-ISEE-2026-00231852T-00	Pratica correttamente presentata
49684	12365	02/03/2026 22:35	11.966,64	INPS-ISEE-2026-02873138O-00	Pratica correttamente presentata
49685	12616	02/03/2026 22:52	11.966,64	INPS-ISEE-2026-02873138O-00	Pratica correttamente presentata
49686	16955	03/03/2026 14:29	11.966,72	INPS-ISEE-2026-01946725F-00	Pratica correttamente presentata
49687	54952	14/03/2026 11:36	11.967,02	INPS-ISEE-2026-02476104G-00	Pratica correttamente presentata
49688	44840	10/03/2026 14:42	11.967,07	INPS-ISEE-2026-03444748F-00	Pratica correttamente presentata
49689	62453	17/03/2026 16:09	11.967,15	INPS-ISEE-2026-07590604R-00	Pratica correttamente presentata
49690	20360	04/03/2026 11:07	11.967,17	INPS-ISEE-2026-03694032W-00	Pratica correttamente presentata
49691	23645	04/03/2026 11:44	11.967,17	INPS-ISEE-2026-03694032W-00	Pratica correttamente presentata
49692	55561	15/03/2026 07:13	11.967,59	INPS-ISEE-2026-06316881L-00	Pratica correttamente presentata
49693	55564	15/03/2026 07:34	11.967,59	INPS-ISEE-2026-06316881L-00	Pratica correttamente presentata
49694	37345	08/03/2026 18:30	11.967,80	INPS-ISEE-2026-05209623W-00	Pratica correttamente presentata
49695	18683	03/03/2026 17:21	11.968,03	INPS-ISEE-2026-00707100K-00	Pratica correttamente presentata
49696	18752	03/03/2026 17:26	11.968,03	INPS-ISEE-2026-00707100K-00	Pratica correttamente presentata
49697	48035	11/03/2026 14:13	11.968,59	INPS-ISEE-2026-01812366W-00	Pratica correttamente presentata
49698	12963	03/03/2026 00:11	11.968,82	INPS-ISEE-2026-00180343J-00	Pratica correttamente presentata
49699	12709	02/03/2026 23:12	11.969,64	INPS-ISEE-2026-00787702R-00	Pratica correttamente presentata
49700	58990	16/03/2026 18:07	11.969,69	INPS-ISEE-2026-05995797P-00	Pratica correttamente presentata
49701	30123	05/03/2026 13:07	11.969,71	INPS-ISEE-2026-05982538Y-00	Pratica correttamente presentata
49702	67529	18/03/2026 11:52	11.969,89	INPS-ISEE-2026-03880998J-00	Pratica correttamente presentata
49703	25602	04/03/2026 16:44	11.969,98	INPS-ISEE-2026-00480137H-00	Pratica correttamente presentata
49704	25650	04/03/2026 16:50	11.969,98	INPS-ISEE-2026-00480137H-00	Pratica correttamente presentata
49705	6475	02/03/2026 17:00	11.970,73	INPS-ISEE-2026-00091154B-00	Pratica correttamente presentata
49706	65347	17/03/2026 22:39	11.970,80	INPS-ISEE-2026-00215114Y-00	Pratica correttamente presentata
49707	64852	17/03/2026 20:48	11.971,22	INPS-ISEE-2026-06530728R-00	Pratica correttamente presentata
49708	9418	02/03/2026 19:42	11.971,30	INPS-ISEE-2026-01226534H-00	Pratica correttamente presentata

fonte: http://burc.regione.campania.it

BANDO IO STUDIO 2025 a.s. 2025/2026

ALLEGATO A

Progr.	Numero Domanda	Data Di Presentazione	valore ISEE	PROTOCOLLO attestazione ISEE	Esito GRADUATORIA PROVVISORIA
49709	12429	02/03/2026 22:31	11.971,71	INPS-ISEE-2026-03154449E-00	Pratica correttamente presentata
49710	10853	02/03/2026 20:32	11.974,80	INPS-ISEE-2026-03472620G-00	Pratica correttamente presentata
49711	7789	02/03/2026 17:40	11.975,62	INPS-ISEE-2026-03196249F-00	Pratica correttamente presentata
49712	25409	04/03/2026 16:30	11.975,77	INPS-ISEE-2026-03661585F-00	Pratica correttamente presentata
49713	43088	09/03/2026 22:14	11.975,79	INPS-ISEE-2026-01241231Y-00	Pratica correttamente presentata
49714	45689	10/03/2026 17:43	11.976,31	INPS-ISEE-2026-04417707E-00	Pratica correttamente presentata
49715	26787	04/03/2026 18:44	11.976,51	INPS-ISEE-2026-07752718I-00	Pratica correttamente presentata
49716	58903	16/03/2026 18:19	11.976,91	INPS-ISEE-2026-03204098C-00	Pratica correttamente presentata
49717	27943	04/03/2026 21:52	11.976,99	INPS-ISEE-2026-05909870Z-00	Pratica correttamente presentata
49718	4052	02/03/2026 14:37	11.977,24	INPS-ISEE-2026-03314353D-00	Pratica correttamente presentata
49719	4825	02/03/2026 14:45	11.977,24	INPS-ISEE-2026-03314353D-00	Pratica correttamente presentata
49720	36278	06/03/2026 20:05	11.977,40	INPS-ISEE-2026-05457856Y-00	Pratica correttamente presentata
49721	7655	02/03/2026 20:09	11.978,87	INPS-ISEE-2026-05690985U-00	Pratica correttamente presentata
49722	32813	05/03/2026 23:14	11.979,39	INPS-ISEE-2026-07719915S-00	Pratica correttamente presentata
49723	4589	02/03/2026 14:33	11.981,57	INPS-ISEE-2026-03973767U-00	Pratica correttamente presentata
49724	47790	11/03/2026 23:26	11.982,26	INPS-ISEE-2026-07443207W-00	Pratica correttamente presentata
49725	21163	03/03/2026 21:34	11.982,67	INPS-ISEE-2026-01056543G-00	Pratica correttamente presentata
49726	21212	03/03/2026 21:41	11.982,67	INPS-ISEE-2026-01056543G-00	Pratica correttamente presentata
49727	17051	03/03/2026 15:19	11.982,97	INPS-ISEE-2026-06835357I-00	Pratica correttamente presentata
49728	41526	09/03/2026 17:20	11.983,74	INPS-ISEE-2026-01907133G-00	Pratica correttamente presentata
49729	55901	15/03/2026 17:04	11.983,79	INPS-ISEE-2026-08102392P-00	Pratica correttamente presentata
49730	39332	09/03/2026 00:23	11.984,23	INPS-ISEE-2026-05480272N-00	Pratica correttamente presentata
49731	4849	02/03/2026 14:46	11.984,26	INPS-ISEE-2026-07434220D-00	Pratica correttamente presentata
49732	5248	02/03/2026 14:59	11.984,26	INPS-ISEE-2026-07434220D-00	Pratica correttamente presentata
49733	42249	09/03/2026 18:07	11.984,55	INPS-ISEE-2026-01689836K-00	Pratica correttamente presentata
49734	45459	10/03/2026 17:16	11.984,70	INPS-ISEE-2026-02230947W-00	Pratica correttamente presentata
49735	20529	04/03/2026 16:52	11.985,43	INPS-ISEE-2026-04813124H-00	Pratica correttamente presentata
49736	27708	05/03/2026 20:08	11.985,72	INPS-ISEE-2026-00796097Z-00	Pratica correttamente presentata
49737	45714	10/03/2026 17:53	11.987,40	INPS-ISEE-2026-08260354N-00	Pratica correttamente presentata
49738	45812	10/03/2026 18:10	11.987,40	INPS-ISEE-2026-08260354N-00	Pratica correttamente presentata
49739	37034	07/03/2026 11:58	11.987,48	INPS-ISEE-2026-03664419L-00	Pratica correttamente presentata
49740	48848	11/03/2026 18:02	11.987,62	INPS-ISEE-2026-07761035Q-00	Pratica correttamente presentata
49741	64634	17/03/2026 20:03	11.987,78	INPS-ISEE-2026-08008100M-00	Pratica correttamente presentata
49742	26402	04/03/2026 17:58	11.987,97	INPS-ISEE-2026-05190431H-00	Pratica correttamente presentata
49743	64805	17/03/2026 20:41	11.988,01	INPS-ISEE-2026-01863829I-00	Pratica correttamente presentata
49744	59618	16/03/2026 19:38	11.988,20	INPS-ISEE-2026-07297594M-00	Pratica correttamente presentata
49745	30474	05/03/2026 15:30	11.988,68	INPS-ISEE-2026-02872931O-00	Pratica correttamente presentata
49746	27543	04/03/2026 20:41	11.989,05	INPS-ISEE-2026-02848353L-00	Pratica correttamente presentata
49747	27675	04/03/2026 20:56	11.989,05	INPS-ISEE-2026-02848353L-00	Pratica correttamente presentata
49748	27747	04/03/2026 21:02	11.989,05	INPS-ISEE-2026-02848353L-00	Pratica correttamente presentata
49749	40243	09/03/2026 11:29	11.989,62	INPS-ISEE-2026-02782244Q-00	Pratica correttamente presentata
49750	66240	18/03/2026 09:35	11.989,70	INPS-ISEE-2026-03838254L-00	Pratica correttamente presentata
49751	27105	04/03/2026 19:09	11.990,65	INPS-ISEE-2026-04588255I-00	Pratica correttamente presentata

fonte: http://burc.regione.campania.it

BANDO IO STUDIO 2025 a.s. 2025/2026

ALLEGATO A

Progr.	Numero Domanda	Data Di Presentazione	valore ISEE	PROTOCOLLO attestazione ISEE	Esito GRADUATORIA PROVVISORIA
49752	1515	02/03/2026 12:48	11.990,89	INPS-ISEE-2026-02313659Q-00	Pratica correttamente presentata
49753	47916	11/03/2026 17:56	11.991,27	INPS-ISEE-2026-01981432N-00	Pratica correttamente presentata
49754	48912	11/03/2026 18:09	11.991,27	INPS-ISEE-2026-01981432N-00	Pratica correttamente presentata
49755	37101	07/03/2026 12:51	11.991,37	INPS-ISEE-2026-05477701R-00	Pratica correttamente presentata
49756	65211	17/03/2026 21:55	11.991,58	INPS-ISEE-2026-01582094Q-00	Pratica correttamente presentata
49757	37518	07/03/2026 17:04	11.991,87	INPS-ISEE-2026-07046037W-00	Pratica correttamente presentata
49758	23902	04/03/2026 14:35	11.991,95	INPS-ISEE-2026-00306142U-00	Pratica correttamente presentata
49759	39700	09/03/2026 10:04	11.992,28	INPS-ISEE-2026-01057333D-00	Pratica correttamente presentata
49760	39720	09/03/2026 10:08	11.992,28	INPS-ISEE-2026-01057333D-00	Pratica correttamente presentata
49761	41122	09/03/2026 15:15	11.993,41	INPS-ISEE-2026-05059168F-00	Pratica correttamente presentata
49762	41134	09/03/2026 15:21	11.993,41	INPS-ISEE-2026-05059168F-00	Pratica correttamente presentata
49763	55119	14/03/2026 14:29	11.993,58	INPS-ISEE-2026-03074116D-00	Pratica correttamente presentata
49764	8008	02/03/2026 17:52	11.993,68	INPS-ISEE-2026-00520706B-00	Pratica correttamente presentata
49765	22241	04/03/2026 09:26	11.994,80	INPS-ISEE-2026-03588601R-00	Pratica correttamente presentata
49766	5495	06/03/2026 14:14	11.994,89	INPS-ISEE-2026-00249224H-00	Pratica correttamente presentata
49767	39387	09/03/2026 08:44	11.995,76	INPS-ISEE-2026-03271175C-00	Pratica correttamente presentata
49768	42334	09/03/2026 18:20	11.995,76	INPS-ISEE-2026-03271175C-00	Pratica correttamente presentata
49769	19570	03/03/2026 18:23	11.996,47	INPS-ISEE-2026-02559478Y-00	Pratica correttamente presentata
49770	49020	11/03/2026 18:28	11.996,62	INPS-ISEE-2026-01881495X-00	Pratica correttamente presentata
49771	66478	18/03/2026 10:01	11.996,62	INPS-ISEE-2026-01881495X-00	Pratica correttamente presentata
49772	23934	04/03/2026 12:16	11.997,77	INPS-ISEE-2026-00304583H-00	Pratica correttamente presentata
49773	58414	16/03/2026 17:12	11.998,37	INPS-ISEE-2026-06031429P-00	Pratica correttamente presentata
49774	58783	16/03/2026 17:39	11.998,41	INPS-ISEE-2026-08041758L-00	Pratica correttamente presentata
49775	57795	16/03/2026 14:05	11.999,37	INPS-ISEE-2026-04746620Q-00	Pratica correttamente presentata
49776	33849	06/03/2026 10:59	11.999,59	INPS-ISEE-2026-03077583L-00	Pratica correttamente presentata
49777	51820	12/03/2026 18:33	11.999,59	INPS-ISEE-2026-00925424C-00	Pratica correttamente presentata
49778	51859	12/03/2026 18:38	11.999,59	INPS-ISEE-2026-00925424C-00	Pratica correttamente presentata
49779	46165	10/03/2026 19:02	11.999,69	INPS-ISEE-2026-03934958K-00	Pratica correttamente presentata
49780	1298	02/03/2026 12:44	12.000,32	INPS-ISEE-2026-01448753O-00	Pratica correttamente presentata
49781	4177	02/03/2026 14:15	12.001,77	INPS-ISEE-2026-01833536Q-00	Pratica correttamente presentata
49782	4304	02/03/2026 14:19	12.001,77	INPS-ISEE-2026-01833536Q-00	Pratica correttamente presentata
49783	12327	02/03/2026 22:27	12.002,47	INPS-ISEE-2026-02856868M-00	Pratica correttamente presentata
49784	61627	17/03/2026 12:34	12.002,59	INPS-ISEE-2026-01401290M-00	Pratica correttamente presentata
49785	37748	07/03/2026 19:08	12.002,61	INPS-ISEE-2026-00839125N-00	Pratica correttamente presentata
49786	4437	04/03/2026 13:05	12.002,76	INPS-ISEE-2026-02557591F-00	Pratica correttamente presentata
49787	24550	04/03/2026 13:30	12.002,76	INPS-ISEE-2026-02557591F-00	Pratica correttamente presentata
49788	47602	11/03/2026 12:01	12.006,30	INPS-ISEE-2026-08197789H-00	Pratica correttamente presentata
49789	60779	17/03/2026 10:54	12.006,50	INPS-ISEE-2026-00639200B-00	Pratica correttamente presentata
49790	32093	05/03/2026 19:00	12.006,91	INPS-ISEE-2026-02011938G-00	Pratica correttamente presentata
49791	54835	14/03/2026 09:19	12.007,86	INPS-ISEE-2026-04075985Z-00	Pratica correttamente presentata
49792	18536	06/03/2026 18:14	12.008,37	INPS-ISEE-2026-02933903Q-00	Pratica correttamente presentata
49793	35940	06/03/2026 18:38	12.008,37	INPS-ISEE-2026-02933903Q-00	Pratica correttamente presentata
49794	65576	17/03/2026 23:26	12.009,47	INPS-ISEE-2026-01979008F-00	Pratica correttamente presentata

fonte: http://burc.regione.campania.it

BANDO IO STUDIO 2025 a.s. 2025/2026

ALLEGATO A

Progr.	Numero Domanda	Data Di Presentazione	valore ISEE	PROTOCOLLO attestazione ISEE	Esito GRADUATORIA PROVVISORIA
49795	20033	03/03/2026 19:02	12.010,49	INPS-ISEE-2026-07026510T-00	Pratica correttamente presentata
49796	55084	14/03/2026 14:04	12.010,57	INPS-ISEE-2026-01063667Q-00	Pratica correttamente presentata
49797	43309	09/03/2026 23:42	12.010,64	INPS-ISEE-2026-07259964U-00	Pratica correttamente presentata
49798	10361	02/03/2026 20:18	12.010,89	INPS-ISEE-2026-06826517V-00	Pratica correttamente presentata
49799	30796	05/03/2026 16:30	12.011,01	INPS-ISEE-2026-04794801L-00	Pratica correttamente presentata
49800	563	02/03/2026 12:40	12.011,72	INPS-ISEE-2026-02936293F-00	Pratica correttamente presentata
49801	44709	10/03/2026 13:33	12.011,96	INPS-ISEE-2026-03339613N-00	Pratica correttamente presentata
49802	32411	13/03/2026 10:12	12.012,12	INPS-ISEE-2026-04618014G-00	Pratica correttamente presentata
49803	32233	05/03/2026 20:34	12.012,61	INPS-ISEE-2026-03310057J-00	Pratica correttamente presentata
49804	528	02/03/2026 12:20	12.013,41	INPS-ISEE-2026-03703061B-00	Pratica correttamente presentata
49805	42304	09/03/2026 18:16	12.014,83	INPS-ISEE-2026-05009442G-00	Pratica correttamente presentata
49806	23368	04/03/2026 11:19	12.014,90	INPS-ISEE-2026-07410025J-00	Pratica correttamente presentata
49807	14047	03/03/2026 10:40	12.015,04	INPS-ISEE-2026-07084962X-00	Pratica correttamente presentata
49808	29533	05/03/2026 12:03	12.015,04	INPS-ISEE-2026-04594155L-00	Pratica correttamente presentata
49809	34231	06/03/2026 17:05	12.015,39	INPS-ISEE-2026-07637119F-00	Pratica correttamente presentata
49810	30294	06/03/2026 16:10	12.016,08	INPS-ISEE-2026-06697542S-00	Pratica correttamente presentata
49811	43623	10/03/2026 09:55	12.016,23	INPS-ISEE-2026-04245734Q-00	Pratica correttamente presentata
49812	37392	07/03/2026 16:14	12.016,57	INPS-ISEE-2026-03732018G-00	Pratica correttamente presentata
49813	53642	13/03/2026 15:13	12.016,95	INPS-ISEE-2026-05326700H-00	Pratica correttamente presentata
49814	18096	03/03/2026 16:33	12.017,41	INPS-ISEE-2026-01705927R-00	Pratica correttamente presentata
49815	19947	03/03/2026 19:15	12.017,52	INPS-ISEE-2026-00858040P-00	Pratica correttamente presentata
49816	33901	06/03/2026 10:52	12.017,57	INPS-ISEE-2026-03881567Z-00	Pratica correttamente presentata
49817	24000	04/03/2026 12:17	12.017,88	INPS-ISEE-2026-03548493X-00	Pratica correttamente presentata
49818	7850	02/03/2026 17:43	12.017,91	INPS-ISEE-2026-07176151N-00	Pratica correttamente presentata
49819	8336	02/03/2026 18:04	12.017,91	INPS-ISEE-2026-07176151N-00	Pratica correttamente presentata
49820	42956	09/03/2026 20:56	12.017,98	INPS-ISEE-2026-05711828O-00	Pratica correttamente presentata
49821	59538	16/03/2026 19:23	12.018,49	INPS-ISEE-2026-02816233P-00	Pratica correttamente presentata
49822	17688	03/03/2026 16:13	12.018,52	INPS-ISEE-2026-05284142C-00	Pratica correttamente presentata
49823	11984	02/03/2026 21:49	12.018,60	INPS-ISEE-2026-06681032C-00	Pratica correttamente presentata
49824	46110	11/03/2026 11:56	12.019,22	INPS-ISEE-2026-05705510H-00	Pratica correttamente presentata
49825	56095	15/03/2026 19:39	12.019,61	INPS-ISEE-2026-00090478N-00	Pratica correttamente presentata
49826	28380	05/03/2026 08:28	12.019,67	INPS-ISEE-2026-02006074J-00	Pratica correttamente presentata
49827	51765	12/03/2026 18:31	12.019,67	INPS-ISEE-2026-02006074J-00	Pratica correttamente presentata
49828	51837	12/03/2026 18:36	12.019,67	INPS-ISEE-2026-02006074J-00	Pratica correttamente presentata
49829	6648	02/03/2026 17:05	12.020,00	INPS-ISEE-2026-06493207R-00	Pratica correttamente presentata
49830	3231	02/03/2026 13:40	12.020,23	INPS-ISEE-2026-05958516S-00	Pratica correttamente presentata
49831	52234	12/03/2026 20:56	12.020,52	INPS-ISEE-2026-02605086W-00	Pratica correttamente presentata
49832	38388	08/03/2026 12:13	12.020,59	INPS-ISEE-2026-00640784Q-00	Pratica correttamente presentata
49833	46931	11/03/2026 09:25	12.021,69	INPS-ISEE-2026-04770597S-00	Pratica correttamente presentata
49834	16352	04/03/2026 10:01	12.021,79	INPS-ISEE-2026-00833468O-00	Pratica correttamente presentata
49835	707	02/03/2026 12:21	12.022,26	INPS-ISEE-2026-01438313H-00	Pratica correttamente presentata
49836	13118	03/03/2026 06:40	12.023,16	INPS-ISEE-2026-00457113T-00	Pratica correttamente presentata
49837	64340	17/03/2026 19:18	12.023,53	INPS-ISEE-2026-01091582C-00	Pratica correttamente presentata

fonte: http://burc.regione.campania.it

BANDO IO STUDIO 2025 a.s. 2025/2026

ALLEGATO A

Progr.	Numero Domanda	Data Di Presentazione	valore ISEE	PROTOCOLLO attestazione ISEE	Esito GRADUATORIA PROVVISORIA
49838	11400	02/03/2026 21:33	12.024,05	INPS-ISEE-2026-00752405H-00	Pratica correttamente presentata
49839	47695	11/03/2026 12:02	12.024,23	INPS-ISEE-2026-02632816N-00	Pratica correttamente presentata
49840	47155	11/03/2026 10:14	12.024,53	INPS-ISEE-2026-02053486N-00	Pratica correttamente presentata
49841	57545	16/03/2026 12:38	12.024,84	INPS-ISEE-2026-04907618V-00	Pratica correttamente presentata
49842	25527	04/03/2026 16:39	12.025,18	INPS-ISEE-2026-07631415W-00	Pratica correttamente presentata
49843	61848	17/03/2026 13:29	12.025,72	INPS-ISEE-2026-01963775Z-00	Pratica correttamente presentata
49844	27513	04/03/2026 20:26	12.026,08	INPS-ISEE-2026-01211868W-00	Pratica correttamente presentata
49845	61567	17/03/2026 12:28	12.026,20	INPS-ISEE-2026-07260892F-00	Pratica correttamente presentata
49846	38034	09/03/2026 00:54	12.026,39	INPS-ISEE-2026-04895618K-00	Pratica correttamente presentata
49847	13544	03/03/2026 09:11	12.026,58	INPS-ISEE-2026-00302503S-00	Pratica correttamente presentata
49848	22325	04/03/2026 09:31	12.026,80	INPS-ISEE-2026-08234951O-00	Pratica correttamente presentata
49849	13180	03/03/2026 12:40	12.026,84	INPS-ISEE-2026-01821278Q-00	Pratica correttamente presentata
49850	16547	03/03/2026 14:02	12.027,13	INPS-ISEE-2026-02324185P-00	Pratica correttamente presentata
49851	8220	03/03/2026 19:23	12.027,97	INPS-ISEE-2026-06764985J-00	Pratica correttamente presentata
49852	39279	08/03/2026 22:40	12.027,97	INPS-ISEE-2026-04776693U-00	Pratica correttamente presentata
49853	41871	09/03/2026 17:33	12.028,11	INPS-ISEE-2026-07552190Q-00	Pratica correttamente presentata
49854	6546	02/03/2026 17:02	12.028,84	INPS-ISEE-2026-02439951L-00	Pratica correttamente presentata
49855	65764	18/03/2026 00:38	12.030,22	INPS-ISEE-2026-03239080P-00	Pratica correttamente presentata
49856	50961	12/03/2026 15:38	12.030,39	INPS-ISEE-2026-02097596Z-00	Pratica correttamente presentata
49857	51000	12/03/2026 15:46	12.030,39	INPS-ISEE-2026-02097596Z-00	Pratica correttamente presentata
49858	1083	02/03/2026 12:42	12.031,33	INPS-ISEE-2026-03365485F-00	Pratica correttamente presentata
49859	44735	10/03/2026 14:00	12.031,41	INPS-ISEE-2026-05833175O-00	Pratica correttamente presentata
49860	36232	06/03/2026 19:56	12.031,54	INPS-ISEE-2026-03772570R-00	Pratica correttamente presentata
49861	36303	06/03/2026 20:05	12.031,54	INPS-ISEE-2026-03772570R-00	Pratica correttamente presentata
49862	28871	05/03/2026 10:21	12.031,55	INPS-ISEE-2026-01196473R-00	Pratica correttamente presentata
49863	34969	06/03/2026 15:25	12.031,75	INPS-ISEE-2026-03858019F-00	Pratica correttamente presentata
49864	34992	06/03/2026 15:31	12.031,75	INPS-ISEE-2026-03858019F-00	Pratica correttamente presentata
49865	44887	10/03/2026 14:57	12.032,03	INPS-ISEE-2026-01365580N-00	Pratica correttamente presentata
49866	27830	04/03/2026 21:27	12.032,85	INPS-ISEE-2026-04625472E-00	Pratica correttamente presentata
49867	8417	02/03/2026 21:14	12.033,14	INPS-ISEE-2026-06764652X-00	Pratica correttamente presentata
49868	4112	02/03/2026 14:24	12.033,36	INPS-ISEE-2026-03115163B-00	Pratica correttamente presentata
49869	22132	04/03/2026 09:25	12.034,47	INPS-ISEE-2026-07539822X-00	Pratica correttamente presentata
49870	22332	04/03/2026 09:35	12.034,47	INPS-ISEE-2026-07539822X-00	Pratica correttamente presentata
49871	65510	17/03/2026 23:10	12.034,56	INPS-ISEE-2026-01888439K-00	Pratica correttamente presentata
49872	58476	16/03/2026 17:01	12.034,91	INPS-ISEE-2026-02391764O-00	Pratica correttamente presentata
49873	53104	13/03/2026 11:54	12.035,21	INPS-ISEE-2026-02096034G-00	Pratica correttamente presentata
49874	24541	04/03/2026 13:34	12.035,71	INPS-ISEE-2026-01451506D-00	Pratica correttamente presentata
49875	35006	06/03/2026 16:33	12.036,18	INPS-ISEE-2026-05469726S-00	Pratica correttamente presentata
49876	38923	08/03/2026 18:49	12.036,53	INPS-ISEE-2026-00363593Q-00	Pratica correttamente presentata
49877	21182	08/03/2026 18:55	12.036,53	INPS-ISEE-2026-00363593Q-00	Pratica correttamente presentata
49878	65617	17/03/2026 23:38	12.037,75	INPS-ISEE-2026-04077166R-00	Pratica correttamente presentata
49879	27743	04/03/2026 21:07	12.038,21	INPS-ISEE-2026-01575386V-00	Pratica correttamente presentata
49880	7377	02/03/2026 17:22	12.039,51	INPS-ISEE-2026-04502420M-00	Pratica correttamente presentata

fonte: http://burc.regione.campania.it

BANDO IO STUDIO 2025 a.s. 2025/2026

ALLEGATO A

Progr.	Numero Domanda	Data Di Presentazione	valore ISEE	PROTOCOLLO attestazione ISEE	Esito GRADUATORIA PROVVISORIA
49881	7231	02/03/2026 17:18	12.039,55	INPS-ISEE-2026-03001410V-00	Pratica correttamente presentata
49882	7379	02/03/2026 17:23	12.039,55	INPS-ISEE-2026-03001410V-00	Pratica correttamente presentata
49883	33928	06/03/2026 10:55	12.040,00	INPS-ISEE-2026-06925170E-00	Pratica correttamente presentata
49884	66126	18/03/2026 09:18	12.041,55	INPS-ISEE-2026-06138339L-00	Pratica correttamente presentata
49885	34886	06/03/2026 15:17	12.041,97	INPS-ISEE-2026-01294686X-00	Pratica correttamente presentata
49886	24479	04/03/2026 13:16	12.042,16	INPS-ISEE-2026-03186506Q-00	Pratica correttamente presentata
49887	39012	08/03/2026 19:44	12.042,23	INPS-ISEE-2026-06675315L-00	Pratica correttamente presentata
49888	43654	10/03/2026 09:58	12.042,38	INPS-ISEE-2026-03452550G-00	Pratica correttamente presentata
49889	43729	10/03/2026 10:08	12.042,38	INPS-ISEE-2026-03452550G-00	Pratica correttamente presentata
49890	42838	09/03/2026 20:02	12.043,08	INPS-ISEE-2026-06890798T-00	Pratica correttamente presentata
49891	52726	13/03/2026 10:02	12.043,09	INPS-ISEE-2026-03270010S-00	Pratica correttamente presentata
49892	55092	14/03/2026 14:07	12.045,49	INPS-ISEE-2026-02545190C-00	Pratica correttamente presentata
49893	45217	10/03/2026 16:33	12.046,09	INPS-ISEE-2026-04871043W-00	Pratica correttamente presentata
49894	45244	10/03/2026 16:37	12.046,09	INPS-ISEE-2026-04871043W-00	Pratica correttamente presentata
49895	37207	07/03/2026 14:51	12.046,32	INPS-ISEE-2026-06914608F-00	Pratica correttamente presentata
49896	38425	08/03/2026 12:43	12.046,32	INPS-ISEE-2026-06914608F-00	Pratica correttamente presentata
49897	45238	10/03/2026 16:36	12.047,97	INPS-ISEE-2026-01354332T-00	Pratica correttamente presentata
49898	13467	03/03/2026 21:28	12.048,29	INPS-ISEE-2026-00661015J-00	Pratica correttamente presentata
49899	30073	06/03/2026 12:34	12.048,80	INPS-ISEE-2026-00478410G-00	Pratica correttamente presentata
49900	40499	10/03/2026 10:49	12.049,02	INPS-ISEE-2026-04522079Q-00	Pratica correttamente presentata
49901	20886	03/03/2026 20:48	12.049,19	INPS-ISEE-2026-01359661R-00	Pratica correttamente presentata
49902	51058	12/03/2026 16:11	12.049,19	INPS-ISEE-2026-07924614L-00	Pratica correttamente presentata
49903	14010	03/03/2026 09:42	12.050,87	INPS-ISEE-2026-05705783V-00	Pratica correttamente presentata
49904	51930	12/03/2026 18:54	12.051,95	INPS-ISEE-2026-01535375Q-00	Pratica correttamente presentata
49905	35980	12/03/2026 18:55	12.051,95	INPS-ISEE-2026-01535375Q-00	Pratica correttamente presentata
49906	35878	06/03/2026 18:22	12.052,55	INPS-ISEE-2026-04669553Z-00	Pratica correttamente presentata
49907	29026	05/03/2026 10:41	12.053,16	INPS-ISEE-2026-04224088N-00	Pratica correttamente presentata
49908	29099	05/03/2026 10:52	12.053,16	INPS-ISEE-2026-04224088N-00	Pratica correttamente presentata
49909	63433	17/03/2026 17:47	12.053,22	INPS-ISEE-2026-04100624M-00	Pratica correttamente presentata
49910	38078	08/03/2026 10:13	12.053,38	INPS-ISEE-2026-03420821B-00	Pratica correttamente presentata
49911	61702	17/03/2026 12:51	12.054,06	INPS-ISEE-2026-02820243T-00	Pratica correttamente presentata
49912	32591	05/03/2026 20:53	12.054,07	INPS-ISEE-2026-05682789J-00	Pratica correttamente presentata
49913	45654	10/03/2026 17:38	12.054,15	INPS-ISEE-2026-02063192H-00	Pratica correttamente presentata
49914	45687	10/03/2026 17:42	12.054,15	INPS-ISEE-2026-02063192H-00	Pratica correttamente presentata
49915	16443	03/03/2026 13:06	12.054,61	INPS-ISEE-2026-03940126P-00	Pratica correttamente presentata
49916	37954	10/03/2026 18:10	12.054,71	INPS-ISEE-2026-00429476O-00	Pratica correttamente presentata
49917	5896	02/03/2026 15:50	12.054,73	INPS-ISEE-2026-05708108Q-00	Pratica correttamente presentata
49918	54906	14/03/2026 10:31	12.054,80	INPS-ISEE-2026-01843704W-00	Pratica correttamente presentata
49919	21355	03/03/2026 22:13	12.055,17	INPS-ISEE-2026-02310303Z-00	Pratica correttamente presentata
49920	57381	16/03/2026 12:06	12.055,17	INPS-ISEE-2026-05307228W-00	Pratica correttamente presentata
49921	66637	18/03/2026 10:57	12.056,42	INPS-ISEE-2026-02848574Z-00	Pratica correttamente presentata
49922	41804	09/03/2026 17:19	12.056,72	INPS-ISEE-2026-01549720N-00	Pratica correttamente presentata
49923	31392	05/03/2026 17:24	12.057,59	INPS-ISEE-2026-00249282W-00	Pratica correttamente presentata

fonte: http://burc.regione.campania.it

BANDO IO STUDIO 2025 a.s. 2025/2026

ALLEGATO A

Progr.	Numero Domanda	Data Di Presentazione	valore ISEE	PROTOCOLLO attestazione ISEE	Esito GRADUATORIA PROVVISORIA
49924	65933	18/03/2026 08:19	12.057,64	INPS-ISEE-2026-01468842L-00	Pratica correttamente presentata
49925	65963	18/03/2026 08:31	12.057,64	INPS-ISEE-2026-01468842L-00	Pratica correttamente presentata
49926	30592	05/03/2026 15:55	12.058,65	INPS-ISEE-2026-04186043C-00	Pratica correttamente presentata
49927	41399	09/03/2026 16:23	12.059,65	INPS-ISEE-2026-01577947Y-00	Pratica correttamente presentata
49928	53362	13/03/2026 12:28	12.060,45	INPS-ISEE-2026-07365427F-00	Pratica correttamente presentata
49929	67242	18/03/2026 11:24	12.060,61	INPS-ISEE-2026-07391092R-00	Pratica correttamente presentata
49930	42962	09/03/2026 20:48	12.060,79	INPS-ISEE-2026-02079143C-00	Pratica correttamente presentata
49931	46627	10/03/2026 22:07	12.060,79	INPS-ISEE-2026-02079143C-00	Pratica correttamente presentata
49932	5047	03/03/2026 14:57	12.062,24	INPS-ISEE-2026-04149975S-00	Pratica correttamente presentata
49933	10867	02/03/2026 20:35	12.062,52	INPS-ISEE-2026-02935960F-00	Pratica correttamente presentata
49934	19285	03/03/2026 18:04	12.062,78	INPS-ISEE-2026-03608523W-00	Pratica correttamente presentata
49935	53108	13/03/2026 11:48	12.062,79	INPS-ISEE-2026-04082233D-00	Pratica correttamente presentata
49936	58883	16/03/2026 17:51	12.062,80	INPS-ISEE-2026-08128232C-00	Pratica correttamente presentata
49937	63294	17/03/2026 17:34	12.062,80	INPS-ISEE-2026-08128232C-00	Pratica correttamente presentata
49938	2287	02/03/2026 13:22	12.063,39	INPS-ISEE-2026-02241082J-00	Pratica correttamente presentata
49939	59709	16/03/2026 20:07	12.063,84	INPS-ISEE-2026-02453859X-00	Pratica correttamente presentata
49940	58628	16/03/2026 17:19	12.064,22	INPS-ISEE-2026-04149175R-00	Pratica correttamente presentata
49941	44206	10/03/2026 11:30	12.064,80	INPS-ISEE-2026-05957427S-00	Pratica correttamente presentata
49942	22878	04/03/2026 10:33	12.065,07	INPS-ISEE-2026-01841672Q-00	Pratica correttamente presentata
49943	56630	16/03/2026 09:58	12.065,37	INPS-ISEE-2026-03599206F-00	Pratica correttamente presentata
49944	57889	16/03/2026 15:08	12.065,61	INPS-ISEE-2026-08260430H-00	Pratica correttamente presentata
49945	25080	04/03/2026 15:55	12.065,74	INPS-ISEE-2026-00845190W-00	Pratica correttamente presentata
49946	29742	05/03/2026 12:01	12.065,97	INPS-ISEE-2026-00729702W-00	Pratica correttamente presentata
49947	55640	15/03/2026 11:39	12.066,34	INPS-ISEE-2026-05348217E-00	Pratica correttamente presentata
49948	16941	03/03/2026 14:39	12.068,18	INPS-ISEE-2026-06135836O-00	Pratica correttamente presentata
49949	8591	02/03/2026 18:57	12.069,38	INPS-ISEE-2026-01974151N-00	Pratica correttamente presentata
49950	63964	17/03/2026 19:28	12.069,56	INPS-ISEE-2026-00387036W-00	Pratica correttamente presentata
49951	1256	02/03/2026 12:35	12.070,47	INPS-ISEE-2026-02057055G-00	Pratica correttamente presentata
49952	284	03/03/2026 06:00	12.071,20	INPS-ISEE-2026-02487118R-00	Pratica correttamente presentata
49953	8777	02/03/2026 19:38	12.072,42	INPS-ISEE-2026-01702588R-00	Pratica correttamente presentata
49954	1197	02/03/2026 12:24	12.074,14	INPS-ISEE-2026-07743180E-00	Pratica correttamente presentata
49955	37485	07/03/2026 16:55	12.075,47	INPS-ISEE-2026-03078361N-00	Pratica correttamente presentata
49956	48658	11/03/2026 17:48	12.075,66	INPS-ISEE-2026-05619588U-00	Pratica correttamente presentata
49957	48900	11/03/2026 18:12	12.075,66	INPS-ISEE-2026-05619588U-00	Pratica correttamente presentata
49958	21732	03/03/2026 23:11	12.076,09	INPS-ISEE-2026-00453000Z-00	Pratica correttamente presentata
49959	32979	05/03/2026 22:41	12.076,34	INPS-ISEE-2026-07290953V-00	Pratica correttamente presentata
49960	10345	02/03/2026 19:54	12.076,69	INPS-ISEE-2026-05053508C-00	Pratica correttamente presentata
49961	55569	15/03/2026 08:51	12.077,07	INPS-ISEE-2026-04668553I-00	Pratica correttamente presentata
49962	6783	03/03/2026 14:48	12.077,56	INPS-ISEE-2026-05878005L-00	Pratica correttamente presentata
49963	30737	05/03/2026 16:10	12.077,89	INPS-ISEE-2026-00686756Z-00	Pratica correttamente presentata
49964	30841	05/03/2026 16:28	12.077,89	INPS-ISEE-2026-00686756Z-00	Pratica correttamente presentata
49965	25101	04/03/2026 15:40	12.078,00	INPS-ISEE-2026-07763180O-00	Pratica correttamente presentata
49966	4492	02/03/2026 14:56	12.078,38	INPS-ISEE-2026-06840869K-00	Pratica correttamente presentata

fonte: http://burc.regione.campania.it

BANDO IO STUDIO 2025 a.s. 2025/2026

ALLEGATO A

Progr.	Numero Domanda	Data Di Presentazione	valore ISEE	PROTOCOLLO attestazione ISEE	Esito GRADUATORIA PROVVISORIA
49967	26214	04/03/2026 17:39	12.078,53	INPS-ISEE-2026-01327727Q-00	Pratica correttamente presentata
49968	14544	03/03/2026 10:33	12.078,97	INPS-ISEE-2026-01749457I-00	Pratica correttamente presentata
49969	14706	03/03/2026 10:40	12.078,97	INPS-ISEE-2026-01749457I-00	Pratica correttamente presentata
49970	33837	06/03/2026 10:42	12.078,98	INPS-ISEE-2026-01406411M-00	Pratica correttamente presentata
49971	33193	07/03/2026 09:19	12.079,18	INPS-ISEE-2026-01953127N-00	Pratica correttamente presentata
49972	53506	13/03/2026 13:38	12.080,13	INPS-ISEE-2026-07229238L-00	Pratica correttamente presentata
49973	59191	16/03/2026 18:34	12.081,21	INPS-ISEE-2026-05343816E-00	Pratica correttamente presentata
49974	17541	03/03/2026 15:43	12.081,64	INPS-ISEE-2026-05806563L-00	Pratica correttamente presentata
49975	24155	04/03/2026 12:31	12.081,71	INPS-ISEE-2026-06002289W-00	Pratica correttamente presentata
49976	21031	03/03/2026 21:15	12.082,14	INPS-ISEE-2026-00947182R-00	Pratica correttamente presentata
49977	36640	06/03/2026 23:06	12.082,38	INPS-ISEE-2026-05487743Z-00	Pratica correttamente presentata
49978	44095	10/03/2026 11:11	12.082,39	INPS-ISEE-2026-06069074O-00	Pratica correttamente presentata
49979	65953	18/03/2026 09:18	12.083,06	INPS-ISEE-2026-04972484Z-00	Pratica correttamente presentata
49980	64311	17/03/2026 19:23	12.083,10	INPS-ISEE-2026-02556102T-00	Pratica correttamente presentata
49981	43750	10/03/2026 10:11	12.087,01	INPS-ISEE-2026-01294630P-00	Pratica correttamente presentata
49982	50302	12/03/2026 11:14	12.087,02	INPS-ISEE-2026-00109823H-00	Pratica correttamente presentata
49983	50325	12/03/2026 11:17	12.087,02	INPS-ISEE-2026-00109823H-00	Pratica correttamente presentata
49984	39638	09/03/2026 10:17	12.087,03	INPS-ISEE-2026-05278112C-00	Pratica correttamente presentata
49985	55578	15/03/2026 09:12	12.087,26	INPS-ISEE-2026-00761219C-00	Pratica correttamente presentata
49986	40096	09/03/2026 11:08	12.087,81	INPS-ISEE-2026-02088868Y-00	Pratica correttamente presentata
49987	14128	05/03/2026 09:17	12.088,24	INPS-ISEE-2026-03743569I-00	Pratica correttamente presentata
49988	59514	16/03/2026 19:15	12.088,77	INPS-ISEE-2026-02311227A-00	Pratica correttamente presentata
49989	59562	16/03/2026 19:22	12.088,77	INPS-ISEE-2026-02311227A-00	Pratica correttamente presentata
49990	50083	12/03/2026 10:30	12.089,22	INPS-ISEE-2026-03337338E-00	Pratica correttamente presentata
49991	23276	04/03/2026 11:13	12.089,43	INPS-ISEE-2026-02682076R-00	Pratica correttamente presentata
49992	66779	18/03/2026 10:35	12.089,93	INPS-ISEE-2026-02287261N-00	Pratica correttamente presentata
49993	28896	05/03/2026 10:21	12.089,97	INPS-ISEE-2026-07769188B-00	Pratica correttamente presentata
49994	21380	03/03/2026 22:04	12.090,00	INPS-ISEE-2026-02324266P-00	Pratica correttamente presentata
49995	63040	17/03/2026 17:10	12.090,20	INPS-ISEE-2026-04532392N-00	Pratica correttamente presentata
49996	43867	10/03/2026 10:32	12.090,49	INPS-ISEE-2026-03607982V-00	Pratica correttamente presentata
49997	57965	16/03/2026 15:30	12.091,02	INPS-ISEE-2026-06647723V-00	Pratica correttamente presentata
49998	34731	06/03/2026 13:40	12.092,55	INPS-ISEE-2026-05329131G-00	Pratica correttamente presentata
49999	63996	17/03/2026 18:39	12.093,16	INPS-ISEE-2026-00879715I-00	Pratica correttamente presentata
50000	57900	17/03/2026 10:29	12.093,23	INPS-ISEE-2026-02435020U-00	Pratica correttamente presentata
50001	58690	16/03/2026 17:28	12.093,61	INPS-ISEE-2026-03026216B-00	Pratica correttamente presentata
50002	58731	16/03/2026 17:33	12.093,61	INPS-ISEE-2026-03026216B-00	Pratica correttamente presentata
50003	2912	02/03/2026 13:17	12.094,76	INPS-ISEE-2026-03655178V-00	Pratica correttamente presentata
50004	28350	05/03/2026 07:47	12.094,88	INPS-ISEE-2026-02931377O-00	Pratica correttamente presentata
50005	4655	02/03/2026 14:37	12.094,96	INPS-ISEE-2026-05101600S-00	Pratica correttamente presentata
50006	5425	02/03/2026 15:16	12.094,96	INPS-ISEE-2026-05101600S-00	Pratica correttamente presentata
50007	11298	08/03/2026 19:02	12.095,58	INPS-ISEE-2026-02313390T-00	Pratica correttamente presentata
50008	64350	17/03/2026 19:18	12.095,82	INPS-ISEE-2026-03711189E-00	Pratica correttamente presentata
50009	64796	17/03/2026 20:39	12.096,42	INPS-ISEE-2026-06568824S-00	Pratica correttamente presentata

fonte: http://burc.regione.campania.it

BANDO IO STUDIO 2025 a.s. 2025/2026

ALLEGATO A

Progr.	Numero Domanda	Data Di Presentazione	valore ISEE	PROTOCOLLO attestazione ISEE	Esito GRADUATORIA PROVVISORIA
50010	14132	03/03/2026 09:54	12.096,57	INPS-ISEE-2026-02697044O-00	Pratica correttamente presentata
50011	11372	02/03/2026 21:43	12.096,67	INPS-ISEE-2026-01080440M-00	Pratica correttamente presentata
50012	50149	12/03/2026 10:52	12.096,90	INPS-ISEE-2026-04611876L-00	Pratica correttamente presentata
50013	41504	09/03/2026 16:38	12.096,91	INPS-ISEE-2026-00993358I-00	Pratica correttamente presentata
50014	14615	03/03/2026 10:43	12.097,40	INPS-ISEE-2026-00048656Q-00	Pratica correttamente presentata
50015	66620	18/03/2026 10:17	12.098,38	INPS-ISEE-2026-07869498P-00	Pratica correttamente presentata
50016	60147	16/03/2026 22:44	12.099,00	INPS-ISEE-2026-05805297X-00	Pratica correttamente presentata
50017	23329	04/03/2026 11:19	12.099,19	INPS-ISEE-2026-02010584B-00	Pratica correttamente presentata
50018	8821	02/03/2026 18:26	12.099,40	INPS-ISEE-2026-01200976P-00	Pratica correttamente presentata
50019	59711	16/03/2026 20:42	12.099,48	INPS-ISEE-2026-06068850L-00	Pratica correttamente presentata
50020	65286	17/03/2026 22:11	12.100,25	INPS-ISEE-2026-05992466K-00	Pratica correttamente presentata
50021	30809	05/03/2026 20:13	12.100,65	INPS-ISEE-2026-01673508E-00	Pratica correttamente presentata
50022	43357	10/03/2026 07:24	12.100,79	INPS-ISEE-2026-00369357L-00	Pratica correttamente presentata
50023	13178	03/03/2026 07:27	12.100,88	INPS-ISEE-2026-01602376P-00	Pratica correttamente presentata
50024	13197	03/03/2026 07:34	12.100,88	INPS-ISEE-2026-01602376P-00	Pratica correttamente presentata
50025	18035	03/03/2026 16:27	12.101,59	INPS-ISEE-2026-00249451P-00	Pratica correttamente presentata
50026	65137	17/03/2026 21:38	12.102,38	INPS-ISEE-2026-05515149E-00	Pratica correttamente presentata
50027	29425	05/03/2026 11:32	12.102,55	INPS-ISEE-2026-03609755V-00	Pratica correttamente presentata
50028	44894	10/03/2026 15:07	12.103,25	INPS-ISEE-2026-06486259Y-00	Pratica correttamente presentata
50029	13879	03/03/2026 09:33	12.103,37	INPS-ISEE-2026-05749097K-00	Pratica correttamente presentata
50030	4491	02/03/2026 14:28	12.103,51	INPS-ISEE-2026-00267204T-00	Pratica correttamente presentata
50031	55598	15/03/2026 10:25	12.103,51	INPS-ISEE-2026-00267204T-00	Pratica correttamente presentata
50032	56763	16/03/2026 20:19	12.104,05	INPS-ISEE-2026-02883322N-00	Pratica correttamente presentata
50033	45506	10/03/2026 17:24	12.104,97	INPS-ISEE-2026-01696583Z-00	Pratica correttamente presentata
50034	56744	16/03/2026 10:23	12.105,29	INPS-ISEE-2026-05804360C-00	Pratica correttamente presentata
50035	56645	16/03/2026 10:00	12.105,37	INPS-ISEE-2026-04778361X-00	Pratica correttamente presentata
50036	62682	17/03/2026 16:35	12.105,92	INPS-ISEE-2026-02427201A-00	Pratica correttamente presentata
50037	31045	05/03/2026 17:00	12.106,05	INPS-ISEE-2026-05685330E-00	Pratica correttamente presentata
50038	66611	18/03/2026 10:14	12.106,18	INPS-ISEE-2026-03915832R-00	Pratica correttamente presentata
50039	47448	11/03/2026 11:13	12.106,37	INPS-ISEE-2026-03140698R-00	Pratica correttamente presentata
50040	62897	17/03/2026 17:00	12.106,85	INPS-ISEE-2026-04612072D-00	Pratica correttamente presentata
50041	10496	02/03/2026 20:05	12.106,95	INPS-ISEE-2026-02053599L-00	Pratica correttamente presentata
50042	10602	02/03/2026 20:12	12.106,95	INPS-ISEE-2026-02053599L-00	Pratica correttamente presentata
50043	18073	03/03/2026 16:48	12.107,02	INPS-ISEE-2026-02588602R-00	Pratica correttamente presentata
50044	42964	09/03/2026 20:59	12.107,02	INPS-ISEE-2026-05052967F-00	Pratica correttamente presentata
50045	44859	10/03/2026 14:47	12.107,02	INPS-ISEE-2026-05052967F-00	Pratica correttamente presentata
50046	42559	09/03/2026 19:02	12.107,14	INPS-ISEE-2026-00793254E-00	Pratica correttamente presentata
50047	36846	09/03/2026 07:39	12.107,56	INPS-ISEE-2026-03504765E-00	Pratica correttamente presentata
50048	30673	05/03/2026 16:08	12.108,92	INPS-ISEE-2026-01440495W-00	Pratica correttamente presentata
50049	33170	06/03/2026 07:43	12.109,25	INPS-ISEE-2026-01581189L-00	Pratica correttamente presentata
50050	11673	02/03/2026 21:30	12.109,35	INPS-ISEE-2026-01095339E-00	Pratica correttamente presentata
50051	57526	16/03/2026 12:30	12.109,96	INPS-ISEE-2026-03959459A-00	Pratica correttamente presentata
50052	57553	16/03/2026 12:36	12.109,96	INPS-ISEE-2026-03959459A-00	Pratica correttamente presentata

fonte: http://burc.regione.campania.it

BANDO IO STUDIO 2025 a.s. 2025/2026

ALLEGATO A

Progr.	Numero Domanda	Data Di Presentazione	valore ISEE	PROTOCOLLO attestazione ISEE	Esito GRADUATORIA PROVVISORIA
50053	6499	02/03/2026 16:57	12.110,00	INPS-ISEE-2026-07376313E-00	Pratica correttamente presentata
50054	6890	02/03/2026 17:06	12.110,00	INPS-ISEE-2026-07376313E-00	Pratica correttamente presentata
50055	348	02/03/2026 12:18	12.110,35	INPS-ISEE-2026-00981488Z-00	Pratica correttamente presentata
50056	52770	13/03/2026 10:08	12.110,49	INPS-ISEE-2026-03450906W-00	Pratica correttamente presentata
50057	32882	05/03/2026 21:51	12.111,32	INPS-ISEE-2026-04078381R-00	Pratica correttamente presentata
50058	12786	08/03/2026 15:40	12.111,77	INPS-ISEE-2026-00397742O-00	Pratica correttamente presentata
50059	31625	05/03/2026 17:50	12.111,79	INPS-ISEE-2026-05694617Z-00	Pratica correttamente presentata
50060	61685	17/03/2026 14:19	12.111,95	INPS-ISEE-2026-04402403M-00	Pratica correttamente presentata
50061	134	02/03/2026 12:16	12.112,06	INPS-ISEE-2026-03501663G-00	Pratica correttamente presentata
50062	9395	02/03/2026 18:59	12.113,17	INPS-ISEE-2026-00600725B-00	Pratica correttamente presentata
50063	38827	08/03/2026 17:51	12.113,90	INPS-ISEE-2026-06035065P-00	Pratica correttamente presentata
50064	5175	02/03/2026 15:03	12.115,06	INPS-ISEE-2026-01745515N-00	Pratica correttamente presentata
50065	5563	02/03/2026 15:11	12.115,06	INPS-ISEE-2026-01745515N-00	Pratica correttamente presentata
50066	51530	12/03/2026 17:59	12.115,64	INPS-ISEE-2026-02137440T-00	Pratica correttamente presentata
50067	18530	03/03/2026 17:12	12.115,94	INPS-ISEE-2026-00669816X-00	Pratica correttamente presentata
50068	38143	08/03/2026 09:09	12.115,99	INPS-ISEE-2026-03455009C-00	Pratica correttamente presentata
50069	49336	11/03/2026 19:36	12.118,13	INPS-ISEE-2026-04501940H-00	Pratica correttamente presentata
50070	28087	04/03/2026 22:59	12.118,57	INPS-ISEE-2026-01033493H-00	Pratica correttamente presentata
50071	4468	02/03/2026 14:28	12.118,92	INPS-ISEE-2026-00119681C-00	Pratica correttamente presentata
50072	42354	09/03/2026 18:29	12.119,77	INPS-ISEE-2026-07341587V-00	Pratica correttamente presentata
50073	61784	17/03/2026 13:07	12.119,80	INPS-ISEE-2026-07935621L-00	Pratica correttamente presentata
50074	22014	04/03/2026 17:07	12.119,84	INPS-ISEE-2026-00048905C-00	Pratica correttamente presentata
50075	57991	16/03/2026 15:35	12.119,84	INPS-ISEE-2026-04908588U-00	Pratica correttamente presentata
50076	55659	15/03/2026 12:06	12.119,87	INPS-ISEE-2026-07305488V-00	Pratica correttamente presentata
50077	38164	08/03/2026 09:28	12.120,17	INPS-ISEE-2026-03409104T-00	Pratica correttamente presentata
50078	34151	06/03/2026 11:41	12.120,24	INPS-ISEE-2026-02851567F-00	Pratica correttamente presentata
50079	20280	03/03/2026 19:51	12.120,37	INPS-ISEE-2026-01706125D-00	Pratica correttamente presentata
50080	3418	02/03/2026 13:37	12.121,08	INPS-ISEE-2026-01881031D-00	Pratica correttamente presentata
50081	61776	17/03/2026 13:17	12.121,08	INPS-ISEE-2026-05700135T-00	Pratica correttamente presentata
50082	36972	07/03/2026 12:20	12.121,11	INPS-ISEE-2026-04343121A-00	Pratica correttamente presentata
50083	34111	06/03/2026 11:31	12.121,23	INPS-ISEE-2026-05811438E-00	Pratica correttamente presentata
50084	55449	14/03/2026 21:01	12.121,55	INPS-ISEE-2026-00641453H-00	Pratica correttamente presentata
50085	29455	05/03/2026 11:29	12.122,64	INPS-ISEE-2026-00308024M-00	Pratica correttamente presentata
50086	53930	13/03/2026 16:59	12.123,04	INPS-ISEE-2026-03163724C-00	Pratica correttamente presentata
50087	61887	17/03/2026 13:32	12.124,64	INPS-ISEE-2026-00395187L-00	Pratica correttamente presentata
50088	37011	07/03/2026 11:48	12.125,47	INPS-ISEE-2026-04926107Q-00	Pratica correttamente presentata
50089	37027	07/03/2026 11:55	12.125,47	INPS-ISEE-2026-04926107Q-00	Pratica correttamente presentata
50090	3396	02/03/2026 13:38	12.125,68	INPS-ISEE-2026-05387264V-00	Pratica correttamente presentata
50091	61662	17/03/2026 12:41	12.127,74	INPS-ISEE-2026-01189152W-00	Pratica correttamente presentata
50092	2905	02/03/2026 13:27	12.128,54	INPS-ISEE-2026-02188112H-00	Pratica correttamente presentata
50093	24252	04/03/2026 12:53	12.129,54	INPS-ISEE-2026-04841960O-00	Pratica correttamente presentata
50094	24383	04/03/2026 12:57	12.129,54	INPS-ISEE-2026-04841960O-00	Pratica correttamente presentata
50095	39152	08/03/2026 21:04	12.129,68	INPS-ISEE-2026-00349761E-00	Pratica correttamente presentata

fonte: http://burc.regione.campania.it

BANDO IO STUDIO 2025 a.s. 2025/2026

ALLEGATO A

Progr.	Numero Domanda	Data Di Presentazione	valore ISEE	PROTOCOLLO attestazione ISEE	Esito GRADUATORIA PROVVISORIA
50096	65587	17/03/2026 23:19	12.129,84	INPS-ISEE-2026-02176925O-00	Pratica correttamente presentata
50097	10659	02/03/2026 20:18	12.129,91	INPS-ISEE-2026-07379849T-00	Pratica correttamente presentata
50098	28336	05/03/2026 07:24	12.129,92	INPS-ISEE-2026-05596370V-00	Pratica correttamente presentata
50099	1036	02/03/2026 12:38	12.130,19	INPS-ISEE-2026-05649597J-00	Pratica correttamente presentata
50100	24830	04/03/2026 14:49	12.130,41	INPS-ISEE-2026-00378955I-00	Pratica correttamente presentata
50101	7259	02/03/2026 17:18	12.130,64	INPS-ISEE-2026-05272787Z-00	Pratica correttamente presentata
50102	33532	06/03/2026 10:01	12.130,74	INPS-ISEE-2026-03658406O-00	Pratica correttamente presentata
50103	41611	09/03/2026 16:59	12.130,88	INPS-ISEE-2026-02317213J-00	Pratica correttamente presentata
50104	577	02/03/2026 12:15	12.131,06	INPS-ISEE-2026-03773395I-00	Pratica correttamente presentata
50105	64932	17/03/2026 21:05	12.131,50	INPS-ISEE-2026-05323869X-00	Pratica correttamente presentata
50106	65929	18/03/2026 08:47	12.131,63	INPS-ISEE-2026-06569034L-00	Pratica correttamente presentata
50107	66522	18/03/2026 10:15	12.132,26	INPS-ISEE-2026-07297593U-00	Pratica correttamente presentata
50108	67203	18/03/2026 11:20	12.132,48	INPS-ISEE-2026-04739958J-00	Pratica correttamente presentata
50109	52791	13/03/2026 10:16	12.132,52	INPS-ISEE-2026-01836621W-00	Pratica correttamente presentata
50110	14692	03/03/2026 10:48	12.132,68	INPS-ISEE-2026-03416857F-00	Pratica correttamente presentata
50111	13556	03/03/2026 09:09	12.133,21	INPS-ISEE-2026-03202792P-00	Pratica correttamente presentata
50112	36238	06/03/2026 19:52	12.133,31	INPS-ISEE-2026-05381838X-00	Pratica correttamente presentata
50113	2671	02/03/2026 13:07	12.133,39	INPS-ISEE-2026-00073117J-00	Pratica correttamente presentata
50114	3039	02/03/2026 13:20	12.133,39	INPS-ISEE-2026-00073117J-00	Pratica correttamente presentata
50115	3621	02/03/2026 13:49	12.133,66	INPS-ISEE-2026-01794107Q-00	Pratica correttamente presentata
50116	32013	05/03/2026 18:37	12.133,76	INPS-ISEE-2026-04309544Q-00	Pratica correttamente presentata
50117	32060	05/03/2026 18:48	12.133,76	INPS-ISEE-2026-04309544Q-00	Pratica correttamente presentata
50118	44937	10/03/2026 20:54	12.134,96	INPS-ISEE-2026-07454052W-00	Pratica correttamente presentata
50119	46515	10/03/2026 21:07	12.134,96	INPS-ISEE-2026-07454052W-00	Pratica correttamente presentata
50120	37633	07/03/2026 18:26	12.135,45	INPS-ISEE-2026-04866682Y-00	Pratica correttamente presentata
50121	46114	10/03/2026 20:41	12.135,69	INPS-ISEE-2026-05892946M-00	Pratica correttamente presentata
50122	32712	05/03/2026 21:31	12.135,79	INPS-ISEE-2026-03743557F-00	Pratica correttamente presentata
50123	59402	16/03/2026 19:03	12.137,14	INPS-ISEE-2026-02438989M-00	Pratica correttamente presentata
50124	62392	17/03/2026 15:50	12.137,23	INPS-ISEE-2026-08064479Z-00	Pratica correttamente presentata
50125	46350	10/03/2026 20:01	12.138,47	INPS-ISEE-2026-00686448X-00	Pratica correttamente presentata
50126	12303	02/03/2026 23:12	12.138,63	INPS-ISEE-2026-00011020E-00	Pratica correttamente presentata
50127	4034	02/03/2026 14:17	12.138,75	INPS-ISEE-2026-00332590D-00	Pratica correttamente presentata
50128	67391	18/03/2026 11:47	12.138,81	INPS-ISEE-2026-07078371L-00	Pratica correttamente presentata
50129	67602	18/03/2026 11:57	12.138,81	INPS-ISEE-2026-07078371L-00	Pratica correttamente presentata
50130	58125	16/03/2026 16:09	12.139,71	INPS-ISEE-2026-04671590O-00	Pratica correttamente presentata
50131	8146	02/03/2026 17:59	12.139,87	INPS-ISEE-2026-03364279F-00	Pratica correttamente presentata
50132	45467	10/03/2026 17:30	12.139,88	INPS-ISEE-2026-04463226W-00	Pratica correttamente presentata
50133	45672	10/03/2026 17:42	12.139,88	INPS-ISEE-2026-04463226W-00	Pratica correttamente presentata
50134	14280	03/03/2026 10:22	12.139,90	INPS-ISEE-2026-00446159Q-00	Pratica correttamente presentata
50135	32154	05/03/2026 18:58	12.140,09	INPS-ISEE-2026-06826374X-00	Pratica correttamente presentata
50136	64177	17/03/2026 19:10	12.140,31	INPS-ISEE-2026-05191504P-00	Pratica correttamente presentata
50137	55683	15/03/2026 12:51	12.140,81	INPS-ISEE-2026-05073299V-00	Pratica correttamente presentata
50138	67245	18/03/2026 11:21	12.141,13	INPS-ISEE-2026-04869610F-00	Pratica correttamente presentata

fonte: http://burc.regione.campania.it

BANDO IO STUDIO 2025 a.s. 2025/2026

ALLEGATO A

Progr.	Numero Domanda	Data Di Presentazione	valore ISEE	PROTOCOLLO attestazione ISEE	Esito GRADUATORIA PROVVISORIA
50139	67275	18/03/2026 11:26	12.141,13	INPS-ISEE-2026-04869610F-00	Pratica correttamente presentata
50140	60318	17/03/2026 07:38	12.141,16	INPS-ISEE-2026-03189909S-00	Pratica correttamente presentata
50141	57473	16/03/2026 12:41	12.141,82	INPS-ISEE-2026-07837039I-00	Pratica correttamente presentata
50142	46789	11/03/2026 00:18	12.141,87	INPS-ISEE-2026-05686560X-00	Pratica correttamente presentata
50143	41354	09/03/2026 16:17	12.142,65	INPS-ISEE-2026-02970767Z-00	Pratica correttamente presentata
50144	8254	02/03/2026 18:10	12.143,92	INPS-ISEE-2026-03285644O-00	Pratica correttamente presentata
50145	4487	02/03/2026 14:46	12.144,12	INPS-ISEE-2026-03408460P-00	Pratica correttamente presentata
50146	58359	16/03/2026 16:47	12.144,13	INPS-ISEE-2026-05706141G-00	Pratica correttamente presentata
50147	35645	06/03/2026 17:47	12.144,22	INPS-ISEE-2026-06586918M-00	Pratica correttamente presentata
50148	60535	17/03/2026 16:42	12.144,27	INPS-ISEE-2026-04947456S-00	Pratica correttamente presentata
50149	62861	17/03/2026 16:52	12.144,27	INPS-ISEE-2026-04947456S-00	Pratica correttamente presentata
50150	59226	16/03/2026 18:39	12.144,41	INPS-ISEE-2026-00547777I-00	Pratica correttamente presentata
50151	65194	17/03/2026 21:53	12.144,68	INPS-ISEE-2026-03560049W-00	Pratica correttamente presentata
50152	65244	17/03/2026 21:58	12.144,68	INPS-ISEE-2026-03560049W-00	Pratica correttamente presentata
50153	19859	03/03/2026 18:44	12.144,98	INPS-ISEE-2026-05689727A-00	Pratica correttamente presentata
50154	4835	02/03/2026 14:49	12.145,07	INPS-ISEE-2026-04071731H-00	Pratica correttamente presentata
50155	17402	03/03/2026 15:27	12.146,34	INPS-ISEE-2026-03934974S-00	Pratica correttamente presentata
50156	35694	06/03/2026 17:54	12.146,80	INPS-ISEE-2026-07970847U-00	Pratica correttamente presentata
50157	34431	06/03/2026 12:27	12.146,91	INPS-ISEE-2026-01832496L-00	Pratica correttamente presentata
50158	1501	02/03/2026 12:58	12.147,77	INPS-ISEE-2026-05886549J-00	Pratica correttamente presentata
50159	7628	02/03/2026 17:33	12.147,77	INPS-ISEE-2026-01076983F-00	Pratica correttamente presentata
50160	16055	03/03/2026 12:27	12.148,14	INPS-ISEE-2026-01220003F-00	Pratica correttamente presentata
50161	28008	04/03/2026 22:03	12.148,21	INPS-ISEE-2026-06389916U-00	Pratica correttamente presentata
50162	64422	17/03/2026 19:34	12.148,51	INPS-ISEE-2026-04154178E-00	Pratica correttamente presentata
50163	63380	17/03/2026 17:45	12.148,89	INPS-ISEE-2026-02697601R-00	Pratica correttamente presentata
50164	29723	05/03/2026 12:01	12.149,51	INPS-ISEE-2026-05559395K-00	Pratica correttamente presentata
50165	45320	11/03/2026 19:08	12.149,57	INPS-ISEE-2026-05304189E-00	Pratica correttamente presentata
50166	20811	03/03/2026 20:54	12.150,43	INPS-ISEE-2026-00565346Q-00	Pratica correttamente presentata
50167	20769	03/03/2026 20:39	12.150,44	INPS-ISEE-2026-04645970V-00	Pratica correttamente presentata
50168	20877	03/03/2026 20:57	12.150,44	INPS-ISEE-2026-04645970V-00	Pratica correttamente presentata
50169	22060	04/03/2026 10:36	12.151,87	INPS-ISEE-2026-02179001B-00	Pratica correttamente presentata
50170	61430	17/03/2026 12:04	12.152,18	INPS-ISEE-2026-02867695M-00	Pratica correttamente presentata
50171	145	02/03/2026 12:09	12.152,44	INPS-ISEE-2026-05824784Z-00	Pratica correttamente presentata
50172	476	02/03/2026 12:13	12.152,44	INPS-ISEE-2026-05824784Z-00	Pratica correttamente presentata
50173	28185	04/03/2026 23:04	12.152,68	INPS-ISEE-2026-01477587S-00	Pratica correttamente presentata
50174	27036	04/03/2026 19:01	12.153,53	INPS-ISEE-2026-03231329H-00	Pratica correttamente presentata
50175	40949	09/03/2026 14:04	12.153,92	INPS-ISEE-2026-02670438E-00	Pratica correttamente presentata
50176	48528	11/03/2026 17:04	12.155,10	INPS-ISEE-2026-02823488V-00	Pratica correttamente presentata
50177	55453	15/03/2026 16:51	12.156,18	INPS-ISEE-2026-02572451C-00	Pratica correttamente presentata
50178	42203	09/03/2026 18:04	12.156,66	INPS-ISEE-2026-05104278W-00	Pratica correttamente presentata
50179	49491	11/03/2026 20:56	12.156,84	INPS-ISEE-2026-01387216N-00	Pratica correttamente presentata
50180	62013	17/03/2026 14:23	12.157,32	INPS-ISEE-2026-04626564L-00	Pratica correttamente presentata
50181	46869	11/03/2026 09:04	12.158,69	INPS-ISEE-2026-00996843S-00	Pratica correttamente presentata

fonte: http://burc.regione.campania.it

BANDO IO STUDIO 2025 a.s. 2025/2026

ALLEGATO A

Progr.	Numero Domanda	Data Di Presentazione	valore ISEE	PROTOCOLLO attestazione ISEE	Esito GRADUATORIA PROVVISORIA
50182	21522	03/03/2026 22:28	12.158,79	INPS-ISEE-2026-01988069K-00	Pratica correttamente presentata
50183	10519	02/03/2026 20:20	12.159,11	INPS-ISEE-2026-02081291H-00	Pratica correttamente presentata
50184	40911	09/03/2026 13:45	12.159,68	INPS-ISEE-2026-00255469R-00	Pratica correttamente presentata
50185	21224	03/03/2026 21:46	12.160,16	INPS-ISEE-2026-00128665N-00	Pratica correttamente presentata
50186	2567	02/03/2026 13:10	12.160,90	INPS-ISEE-2026-03402757N-00	Pratica correttamente presentata
50187	53605	13/03/2026 16:16	12.161,13	INPS-ISEE-2026-03409725E-00	Pratica correttamente presentata
50188	3058	02/03/2026 13:22	12.162,77	INPS-ISEE-2026-04617563O-00	Pratica correttamente presentata
50189	58788	16/03/2026 17:40	12.163,26	INPS-ISEE-2026-05036240B-00	Pratica correttamente presentata
50190	36504	06/03/2026 21:59	12.163,59	INPS-ISEE-2026-00358542W-00	Pratica correttamente presentata
50191	36582	06/03/2026 22:20	12.163,59	INPS-ISEE-2026-00358542W-00	Pratica correttamente presentata
50192	33704	06/03/2026 10:25	12.163,73	INPS-ISEE-2026-02970552E-00	Pratica correttamente presentata
50193	26525	04/03/2026 18:15	12.163,96	INPS-ISEE-2026-03154015J-00	Pratica correttamente presentata
50194	28289	05/03/2026 00:54	12.165,47	INPS-ISEE-2026-05369671I-00	Pratica correttamente presentata
50195	48319	11/03/2026 16:21	12.166,01	INPS-ISEE-2026-02096428R-00	Pratica correttamente presentata
50196	48352	11/03/2026 16:28	12.166,01	INPS-ISEE-2026-02096428R-00	Pratica correttamente presentata
50197	20245	03/03/2026 19:25	12.166,18	INPS-ISEE-2026-01688578M-00	Pratica correttamente presentata
50198	65909	18/03/2026 07:59	12.166,18	INPS-ISEE-2026-02839945Y-00	Pratica correttamente presentata
50199	24444	06/03/2026 09:07	12.166,49	INPS-ISEE-2026-07568659B-00	Pratica correttamente presentata
50200	46644	10/03/2026 22:03	12.166,68	INPS-ISEE-2026-00080465H-00	Pratica correttamente presentata
50201	27984	04/03/2026 22:03	12.166,89	INPS-ISEE-2026-05289141E-00	Pratica correttamente presentata
50202	35624	06/03/2026 17:47	12.167,15	INPS-ISEE-2026-03464701P-00	Pratica correttamente presentata
50203	52264	12/03/2026 21:05	12.167,25	INPS-ISEE-2026-06786121R-00	Pratica correttamente presentata
50204	42882	09/03/2026 20:14	12.168,79	INPS-ISEE-2026-04364383R-00	Pratica correttamente presentata
50205	29816	05/03/2026 12:10	12.169,00	INPS-ISEE-2026-00550731T-00	Pratica correttamente presentata
50206	27995	04/03/2026 22:03	12.169,06	INPS-ISEE-2026-03746823L-00	Pratica correttamente presentata
50207	28044	04/03/2026 22:15	12.169,06	INPS-ISEE-2026-03746823L-00	Pratica correttamente presentata
50208	50646	12/03/2026 12:27	12.169,58	INPS-ISEE-2026-06594660X-00	Pratica correttamente presentata
50209	45423	10/03/2026 17:08	12.169,61	INPS-ISEE-2026-03136473W-00	Pratica correttamente presentata
50210	49845	12/03/2026 09:25	12.169,61	INPS-ISEE-2026-04561485L-00	Pratica correttamente presentata
50211	33816	06/03/2026 10:38	12.170,10	INPS-ISEE-2026-07251621G-00	Pratica correttamente presentata
50212	56793	16/03/2026 10:29	12.170,26	INPS-ISEE-2026-07058856S-00	Pratica correttamente presentata
50213	51459	12/03/2026 17:33	12.170,29	INPS-ISEE-2026-02883868M-00	Pratica correttamente presentata
50214	61408	17/03/2026 12:17	12.170,64	INPS-ISEE-2026-08155112H-00	Pratica correttamente presentata
50215	36597	06/03/2026 22:55	12.170,70	INPS-ISEE-2026-01218056H-00	Pratica correttamente presentata
50216	46320	10/03/2026 19:43	12.171,38	INPS-ISEE-2026-07673932I-00	Pratica correttamente presentata
50217	24705	04/03/2026 14:45	12.171,47	INPS-ISEE-2026-00614209D-00	Pratica correttamente presentata
50218	45110	10/03/2026 16:11	12.171,57	INPS-ISEE-2026-06734364L-00	Pratica correttamente presentata
50219	30108	05/03/2026 13:01	12.171,58	INPS-ISEE-2026-03296511W-00	Pratica correttamente presentata
50220	55418	14/03/2026 20:03	12.171,75	INPS-ISEE-2026-01962537L-00	Pratica correttamente presentata
50221	55916	15/03/2026 17:15	12.172,59	INPS-ISEE-2026-04988658D-00	Pratica correttamente presentata
50222	42419	09/03/2026 18:33	12.172,85	INPS-ISEE-2026-03605739L-00	Pratica correttamente presentata
50223	43011	11/03/2026 19:08	12.172,85	INPS-ISEE-2026-03605739L-00	Pratica correttamente presentata
50224	5395	02/03/2026 17:57	12.173,94	INPS-ISEE-2026-00095637E-00	Pratica correttamente presentata

fonte: http://burc.regione.campania.it

BANDO IO STUDIO 2025 a.s. 2025/2026

ALLEGATO A

Progr.	Numero Domanda	Data Di Presentazione	valore ISEE	PROTOCOLLO attestazione ISEE	Esito GRADUATORIA PROVVISORIA
50225	5320	02/03/2026 18:14	12.173,94	INPS-ISEE-2026-00095637E-00	Pratica correttamente presentata
50226	52974	13/03/2026 11:07	12.174,62	INPS-ISEE-2026-02921266N-00	Pratica correttamente presentata
50227	53066	13/03/2026 11:17	12.174,62	INPS-ISEE-2026-02921266N-00	Pratica correttamente presentata
50228	32989	05/03/2026 22:54	12.174,95	INPS-ISEE-2026-01388490L-00	Pratica correttamente presentata
50229	37130	07/03/2026 12:56	12.175,39	INPS-ISEE-2026-02321699O-00	Pratica correttamente presentata
50230	2526	02/03/2026 13:04	12.175,73	INPS-ISEE-2026-03922300J-00	Pratica correttamente presentata
50231	37636	07/03/2026 18:21	12.177,62	INPS-ISEE-2026-03629532E-00	Pratica correttamente presentata
50232	39886	09/03/2026 10:39	12.178,93	INPS-ISEE-2026-03645009W-00	Pratica correttamente presentata
50233	53701	13/03/2026 15:49	12.179,73	INPS-ISEE-2026-07930094O-00	Pratica correttamente presentata
50234	14164	03/03/2026 22:40	12.180,79	INPS-ISEE-2026-01250510Y-00	Pratica correttamente presentata
50235	27733	04/03/2026 21:00	12.180,84	INPS-ISEE-2026-06764305R-00	Pratica correttamente presentata
50236	41454	09/03/2026 16:32	12.182,43	INPS-ISEE-2026-04050622J-00	Pratica correttamente presentata
50237	7576	02/03/2026 17:31	12.183,03	INPS-ISEE-2026-02584566X-00	Pratica correttamente presentata
50238	55791	15/03/2026 17:55	12.183,17	INPS-ISEE-2026-00359344N-00	Pratica correttamente presentata
50239	9804	02/03/2026 19:20	12.183,50	INPS-ISEE-2026-02435381C-00	Pratica correttamente presentata
50240	9955	02/03/2026 19:34	12.183,50	INPS-ISEE-2026-02435381C-00	Pratica correttamente presentata
50241	43428	10/03/2026 09:35	12.183,53	INPS-ISEE-2026-00454102U-00	Pratica correttamente presentata
50242	60819	17/03/2026 10:37	12.183,57	INPS-ISEE-2026-06717771X-00	Pratica correttamente presentata
50243	67402	18/03/2026 11:38	12.184,29	INPS-ISEE-2026-03477141W-00	Pratica correttamente presentata
50244	67457	18/03/2026 11:45	12.184,29	INPS-ISEE-2026-03477141W-00	Pratica correttamente presentata
50245	31829	05/03/2026 18:24	12.184,31	INPS-ISEE-2026-01227674Q-00	Pratica correttamente presentata
50246	32743	05/03/2026 21:14	12.184,50	INPS-ISEE-2026-07530684L-00	Pratica correttamente presentata
50247	32800	05/03/2026 21:25	12.184,50	INPS-ISEE-2026-07530684L-00	Pratica correttamente presentata
50248	2876	02/03/2026 13:27	12.184,56	INPS-ISEE-2026-02418802P-00	Pratica correttamente presentata
50249	39966	09/03/2026 10:47	12.184,56	INPS-ISEE-2026-03192145P-00	Pratica correttamente presentata
50250	27825	04/03/2026 21:37	12.184,68	INPS-ISEE-2026-00666157R-00	Pratica correttamente presentata
50251	27949	04/03/2026 21:49	12.184,68	INPS-ISEE-2026-00666157R-00	Pratica correttamente presentata
50252	33463	06/03/2026 09:50	12.185,99	INPS-ISEE-2026-00212963H-00	Pratica correttamente presentata
50253	18677	03/03/2026 17:33	12.186,83	INPS-ISEE-2026-03970673V-00	Pratica correttamente presentata
50254	5464	03/03/2026 18:12	12.187,26	INPS-ISEE-2026-05448150W-00	Pratica correttamente presentata
50255	58240	16/03/2026 16:31	12.187,64	INPS-ISEE-2026-05514082P-00	Pratica correttamente presentata
50256	44359	10/03/2026 11:53	12.187,69	INPS-ISEE-2026-03122908P-00	Pratica correttamente presentata
50257	2765	03/03/2026 10:09	12.187,72	INPS-ISEE-2026-06011984Q-00	Pratica correttamente presentata
50258	14352	03/03/2026 10:15	12.187,72	INPS-ISEE-2026-06011984Q-00	Pratica correttamente presentata
50259	14380	03/03/2026 10:46	12.187,82	INPS-ISEE-2026-06183613N-00	Pratica correttamente presentata
50260	15657	03/03/2026 11:54	12.187,82	INPS-ISEE-2026-06183613N-00	Pratica correttamente presentata
50261	8201	02/03/2026 18:30	12.188,33	INPS-ISEE-2026-03426938V-00	Pratica correttamente presentata
50262	11304	03/03/2026 15:08	12.188,53	INPS-ISEE-2026-05197019O-00	Pratica correttamente presentata
50263	63109	17/03/2026 17:18	12.189,37	INPS-ISEE-2026-06483871I-00	Pratica correttamente presentata
50264	8182	08/03/2026 22:29	12.189,43	INPS-ISEE-2026-04291471N-00	Pratica correttamente presentata
50265	10346	02/03/2026 19:54	12.189,86	INPS-ISEE-2026-05188905X-00	Pratica correttamente presentata
50266	15201	03/03/2026 11:18	12.189,93	INPS-ISEE-2026-00739056E-00	Pratica correttamente presentata
50267	14105	03/03/2026 09:53	12.190,50	INPS-ISEE-2026-01288329L-00	Pratica correttamente presentata

fonte: http://burc.regione.campania.it

BANDO IO STUDIO 2025 a.s. 2025/2026

ALLEGATO A

Progr.	Numero Domanda	Data Di Presentazione	valore ISEE	PROTOCOLLO attestazione ISEE	Esito GRADUATORIA PROVVISORIA
50268	34486	06/03/2026 12:36	12.190,76	INPS-ISEE-2026-03228898Y-00	Pratica correttamente presentata
50269	39129	08/03/2026 21:03	12.191,06	INPS-ISEE-2026-02849011P-00	Pratica correttamente presentata
50270	30976	11/03/2026 23:33	12.191,89	INPS-ISEE-2026-05493418F-00	Pratica correttamente presentata
50271	53067	13/03/2026 11:18	12.192,59	INPS-ISEE-2026-03586082O-00	Pratica correttamente presentata
50272	61368	17/03/2026 11:58	12.193,14	INPS-ISEE-2026-02035903D-00	Pratica correttamente presentata
50273	17332	03/03/2026 15:22	12.193,30	INPS-ISEE-2026-05552966Z-00	Pratica correttamente presentata
50274	64273	17/03/2026 19:22	12.193,78	INPS-ISEE-2026-02681509R-00	Pratica correttamente presentata
50275	10052	02/03/2026 19:38	12.194,60	INPS-ISEE-2026-06020852H-00	Pratica correttamente presentata
50276	52182	12/03/2026 20:15	12.194,72	INPS-ISEE-2026-07435722E-00	Pratica correttamente presentata
50277	50153	12/03/2026 10:41	12.195,39	INPS-ISEE-2026-01749279S-00	Pratica correttamente presentata
50278	10130	02/03/2026 19:50	12.195,58	INPS-ISEE-2026-04969062X-00	Pratica correttamente presentata
50279	53459	13/03/2026 12:55	12.196,34	INPS-ISEE-2026-00745872L-00	Pratica correttamente presentata
50280	18543	04/03/2026 08:55	12.196,55	INPS-ISEE-2026-02181712D-00	Pratica correttamente presentata
50281	37952	07/03/2026 22:29	12.196,55	INPS-ISEE-2026-03611302U-00	Pratica correttamente presentata
50282	37252	07/03/2026 14:30	12.196,67	INPS-ISEE-2026-03592171N-00	Pratica correttamente presentata
50283	24733	04/03/2026 15:01	12.197,15	INPS-ISEE-2026-02738098I-00	Pratica correttamente presentata
50284	12017	02/03/2026 22:01	12.197,72	INPS-ISEE-2026-00302720Y-00	Pratica correttamente presentata
50285	48805	11/03/2026 17:49	12.198,13	INPS-ISEE-2026-01574785I-00	Pratica correttamente presentata
50286	55593	15/03/2026 10:09	12.199,17	INPS-ISEE-2026-01828118Q-00	Pratica correttamente presentata
50287	4309	02/03/2026 14:27	12.200,00	INPS-ISEE-2026-00120944B-00	Pratica correttamente presentata
50288	25443	04/03/2026 16:43	12.200,00	INPS-ISEE-2026-02291860N-00	Pratica correttamente presentata
50289	25877	04/03/2026 17:12	12.200,00	INPS-ISEE-2026-02291860N-00	Pratica correttamente presentata
50290	38988	08/03/2026 19:28	12.200,20	INPS-ISEE-2026-01468226Q-00	Pratica correttamente presentata
50291	66752	18/03/2026 10:43	12.200,53	INPS-ISEE-2026-04575504E-00	Pratica correttamente presentata
50292	66910	18/03/2026 10:53	12.200,53	INPS-ISEE-2026-04575504E-00	Pratica correttamente presentata
50293	60915	17/03/2026 10:52	12.201,73	INPS-ISEE-2026-05499408S-00	Pratica correttamente presentata
50294	60981	17/03/2026 11:00	12.201,73	INPS-ISEE-2026-05499408S-00	Pratica correttamente presentata
50295	4557	02/03/2026 21:09	12.202,11	INPS-ISEE-2026-01447342P-00	Pratica correttamente presentata
50296	48048	11/03/2026 14:20	12.202,23	INPS-ISEE-2026-07749533Z-00	Pratica correttamente presentata
50297	4637	02/03/2026 15:57	12.203,31	INPS-ISEE-2026-03861453E-00	Pratica correttamente presentata
50298	33779	06/03/2026 10:35	12.204,31	INPS-ISEE-2026-05138005D-00	Pratica correttamente presentata
50299	64588	17/03/2026 19:56	12.204,31	INPS-ISEE-2026-05931108W-00	Pratica correttamente presentata
50300	60381	17/03/2026 09:14	12.204,36	INPS-ISEE-2026-08327136E-00	Pratica correttamente presentata
50301	41286	09/03/2026 16:04	12.205,09	INPS-ISEE-2026-07819650X-00	Pratica correttamente presentata
50302	49009	11/03/2026 18:20	12.205,36	INPS-ISEE-2026-00843355N-00	Pratica correttamente presentata
50303	50598	12/03/2026 12:16	12.205,99	INPS-ISEE-2026-00255670P-00	Pratica correttamente presentata
50304	13922	03/03/2026 17:34	12.206,79	INPS-ISEE-2026-02477630Q-00	Pratica correttamente presentata
50305	45236	10/03/2026 16:39	12.206,86	INPS-ISEE-2026-02246280G-00	Pratica correttamente presentata
50306	45300	10/03/2026 16:48	12.206,86	INPS-ISEE-2026-02246280G-00	Pratica correttamente presentata
50307	9213	02/03/2026 18:53	12.206,91	INPS-ISEE-2026-01188826F-00	Pratica correttamente presentata
50308	9464	02/03/2026 19:11	12.208,12	INPS-ISEE-2026-01706107D-00	Pratica correttamente presentata
50309	9828	02/03/2026 19:22	12.208,12	INPS-ISEE-2026-01706107D-00	Pratica correttamente presentata
50310	50828	16/03/2026 17:17	12.208,29	INPS-ISEE-2026-05277967M-00	Pratica correttamente presentata

fonte: http://burc.regione.campania.it

BANDO IO STUDIO 2025 a.s. 2025/2026

ALLEGATO A

Progr.	Numero Domanda	Data Di Presentazione	valore ISEE	PROTOCOLLO attestazione ISEE	Esito GRADUATORIA PROVVISORIA
50311	43801	10/03/2026 10:21	12.210,83	INPS-ISEE-2026-02570519Q-00	Pratica correttamente presentata
50312	66302	18/03/2026 09:51	12.211,06	INPS-ISEE-2026-03711309G-00	Pratica correttamente presentata
50313	61374	17/03/2026 11:55	12.211,24	INPS-ISEE-2026-07725530Q-00	Pratica correttamente presentata
50314	40325	09/03/2026 11:36	12.212,78	INPS-ISEE-2026-06594868B-00	Pratica correttamente presentata
50315	4539	02/03/2026 14:31	12.213,23	INPS-ISEE-2026-01353719Q-00	Pratica correttamente presentata
50316	47678	11/03/2026 20:00	12.213,61	INPS-ISEE-2026-07359870S-00	Pratica correttamente presentata
50317	60723	17/03/2026 10:27	12.214,05	INPS-ISEE-2026-06029567V-00	Pratica correttamente presentata
50318	56922	16/03/2026 10:51	12.214,16	INPS-ISEE-2026-01032573T-00	Pratica correttamente presentata
50319	54003	13/03/2026 17:14	12.214,22	INPS-ISEE-2026-04301069H-00	Pratica correttamente presentata
50320	35357	06/03/2026 17:05	12.214,51	INPS-ISEE-2026-06737139X-00	Pratica correttamente presentata
50321	64347	17/03/2026 19:19	12.215,20	INPS-ISEE-2026-03060067D-00	Pratica correttamente presentata
50322	62264	17/03/2026 15:22	12.215,43	INPS-ISEE-2026-07224157N-00	Pratica correttamente presentata
50323	67147	18/03/2026 11:15	12.216,83	INPS-ISEE-2026-06673090R-00	Pratica correttamente presentata
50324	17788	03/03/2026 16:11	12.217,84	INPS-ISEE-2026-01692613N-00	Pratica correttamente presentata
50325	2719	02/03/2026 13:25	12.217,94	INPS-ISEE-2026-00168404H-00	Pratica correttamente presentata
50326	38109	08/03/2026 04:16	12.218,95	INPS-ISEE-2026-06604092W-00	Pratica correttamente presentata
50327	39355	09/03/2026 08:02	12.218,99	INPS-ISEE-2026-00329242D-00	Pratica correttamente presentata
50328	40318	09/03/2026 12:28	12.219,55	INPS-ISEE-2026-05789747T-00	Pratica correttamente presentata
50329	11914	02/03/2026 22:22	12.219,84	INPS-ISEE-2026-04971547I-00	Pratica correttamente presentata
50330	43460	10/03/2026 09:15	12.220,10	INPS-ISEE-2026-03847742V-00	Pratica correttamente presentata
50331	45957	10/03/2026 18:25	12.220,11	INPS-ISEE-2026-01933430H-00	Pratica correttamente presentata
50332	15380	03/03/2026 17:17	12.221,23	INPS-ISEE-2026-01581452C-00	Pratica correttamente presentata
50333	18822	03/03/2026 17:31	12.221,23	INPS-ISEE-2026-01581452C-00	Pratica correttamente presentata
50334	18919	03/03/2026 17:44	12.221,23	INPS-ISEE-2026-01581452C-00	Pratica correttamente presentata
50335	24620	05/03/2026 13:36	12.221,44	INPS-ISEE-2026-00949058V-00	Pratica correttamente presentata
50336	42682	09/03/2026 19:20	12.221,76	INPS-ISEE-2026-03916937Z-00	Pratica correttamente presentata
50337	55087	14/03/2026 14:11	12.223,06	INPS-ISEE-2026-01818034P-00	Pratica correttamente presentata
50338	46121	10/03/2026 18:50	12.223,08	INPS-ISEE-2026-02081343T-00	Pratica correttamente presentata
50339	46122	10/03/2026 18:53	12.223,08	INPS-ISEE-2026-01974155O-00	Pratica correttamente presentata
50340	65059	17/03/2026 21:28	12.223,08	INPS-ISEE-2026-03494965Y-00	Pratica correttamente presentata
50341	19648	03/03/2026 18:37	12.223,69	INPS-ISEE-2026-04195668S-00	Pratica correttamente presentata
50342	59139	16/03/2026 18:32	12.224,20	INPS-ISEE-2026-00459909X-00	Pratica correttamente presentata
50343	13996	03/03/2026 12:27	12.225,64	INPS-ISEE-2026-03134396Q-00	Pratica correttamente presentata
50344	33150	08/03/2026 09:15	12.225,82	INPS-ISEE-2026-02400376D-00	Pratica correttamente presentata
50345	3394	02/03/2026 13:42	12.226,44	INPS-ISEE-2026-06005727W-00	Pratica correttamente presentata
50346	35354	06/03/2026 16:54	12.228,59	INPS-ISEE-2026-02884473X-00	Pratica correttamente presentata
50347	254	02/03/2026 12:14	12.228,76	INPS-ISEE-2026-01579253O-00	Pratica correttamente presentata
50348	40041	09/03/2026 11:04	12.229,92	INPS-ISEE-2026-00480610J-00	Pratica correttamente presentata
50349	5180	04/03/2026 15:55	12.230,09	INPS-ISEE-2026-02011439B-00	Pratica correttamente presentata
50350	44006	10/03/2026 11:03	12.230,12	INPS-ISEE-2026-05055703P-00	Pratica correttamente presentata
50351	49967	12/03/2026 10:02	12.230,23	INPS-ISEE-2026-02937911O-00	Pratica correttamente presentata
50352	37310	07/03/2026 15:00	12.230,48	INPS-ISEE-2026-03331604B-00	Pratica correttamente presentata
50353	48372	11/03/2026 16:31	12.230,59	INPS-ISEE-2026-07924148V-00	Pratica correttamente presentata

fonte: http://burc.regione.campania.it

BANDO IO STUDIO 2025 a.s. 2025/2026

ALLEGATO A

Progr.	Numero Domanda	Data Di Presentazione	valore ISEE	PROTOCOLLO attestazione ISEE	Esito GRADUATORIA PROVVISORIA
50354	1875	02/03/2026 12:50	12.230,71	INPS-ISEE-2026-00688994A-00	Pratica correttamente presentata
50355	8219	02/03/2026 18:01	12.230,71	INPS-ISEE-2026-00688994A-00	Pratica correttamente presentata
50356	45048	10/03/2026 15:50	12.231,00	INPS-ISEE-2026-02094801G-00	Pratica correttamente presentata
50357	63914	17/03/2026 18:34	12.231,10	INPS-ISEE-2026-07751801Q-00	Pratica correttamente presentata
50358	18943	03/03/2026 17:39	12.231,57	INPS-ISEE-2026-06647921V-00	Pratica correttamente presentata
50359	26971	04/03/2026 18:58	12.231,96	INPS-ISEE-2026-00533392P-00	Pratica correttamente presentata
50360	49584	11/03/2026 21:58	12.233,09	INPS-ISEE-2026-06803838X-00	Pratica correttamente presentata
50361	11103	02/03/2026 20:49	12.233,44	INPS-ISEE-2026-00760294N-00	Pratica correttamente presentata
50362	5313	03/03/2026 12:54	12.233,44	INPS-ISEE-2026-00760294N-00	Pratica correttamente presentata
50363	2693	02/03/2026 14:36	12.233,71	INPS-ISEE-2026-01324920T-00	Pratica correttamente presentata
50364	5534	02/03/2026 15:13	12.233,71	INPS-ISEE-2026-01324920T-00	Pratica correttamente presentata
50365	13668	03/03/2026 12:24	12.233,91	INPS-ISEE-2026-04451206D-00	Pratica correttamente presentata
50366	42867	09/03/2026 20:21	12.234,04	INPS-ISEE-2026-04736581F-00	Pratica correttamente presentata
50367	55256	14/03/2026 16:33	12.234,15	INPS-ISEE-2026-07453458X-00	Pratica correttamente presentata
50368	21165	03/03/2026 21:39	12.234,43	INPS-ISEE-2026-00617295E-00	Pratica correttamente presentata
50369	38670	08/03/2026 16:08	12.234,88	INPS-ISEE-2026-04756726I-00	Pratica correttamente presentata
50370	40495	09/03/2026 12:26	12.234,88	INPS-ISEE-2026-05735853X-00	Pratica correttamente presentata
50371	55158	14/03/2026 15:09	12.234,96	INPS-ISEE-2026-01591407W-00	Pratica correttamente presentata
50372	20718	03/03/2026 20:46	12.235,44	INPS-ISEE-2026-07526930O-00	Pratica correttamente presentata
50373	13163	04/03/2026 13:24	12.236,05	INPS-ISEE-2026-01242487N-00	Pratica correttamente presentata
50374	25977	04/03/2026 17:21	12.236,91	INPS-ISEE-2026-03713288O-00	Pratica correttamente presentata
50375	59425	16/03/2026 19:00	12.236,99	INPS-ISEE-2026-06803574L-00	Pratica correttamente presentata
50376	59466	16/03/2026 19:06	12.236,99	INPS-ISEE-2026-06803574L-00	Pratica correttamente presentata
50377	7281	02/03/2026 17:41	12.237,07	INPS-ISEE-2026-07366213N-00	Pratica correttamente presentata
50378	61970	17/03/2026 14:05	12.237,97	INPS-ISEE-2026-00955174R-00	Pratica correttamente presentata
50379	38153	08/03/2026 09:40	12.238,50	INPS-ISEE-2026-04771426R-00	Pratica correttamente presentata
50380	5380	02/03/2026 15:10	12.238,70	INPS-ISEE-2026-07611468L-00	Pratica correttamente presentata
50381	45078	10/03/2026 16:08	12.239,13	INPS-ISEE-2026-02392523C-00	Pratica correttamente presentata
50382	60296	17/03/2026 03:48	12.239,15	INPS-ISEE-2026-02459305N-00	Pratica correttamente presentata
50383	6140	02/03/2026 16:15	12.239,61	INPS-ISEE-2026-00272354H-00	Pratica correttamente presentata
50384	65253	17/03/2026 22:08	12.240,24	INPS-ISEE-2026-00447359O-00	Pratica correttamente presentata
50385	25461	04/03/2026 16:31	12.240,98	INPS-ISEE-2026-00591327W-00	Pratica correttamente presentata
50386	59762	16/03/2026 20:26	12.240,99	INPS-ISEE-2026-05094733R-00	Pratica correttamente presentata
50387	64896	17/03/2026 20:55	12.240,99	INPS-ISEE-2026-05094733R-00	Pratica correttamente presentata
50388	35362	06/03/2026 17:00	12.241,30	INPS-ISEE-2026-07400511A-00	Pratica correttamente presentata
50389	29	02/03/2026 12:20	12.242,16	INPS-ISEE-2026-00043498N-00	Pratica correttamente presentata
50390	43359	10/03/2026 07:28	12.242,25	INPS-ISEE-2026-01003931M-00	Pratica correttamente presentata
50391	63212	17/03/2026 17:28	12.243,16	INPS-ISEE-2026-01047541D-00	Pratica correttamente presentata
50392	63264	17/03/2026 17:33	12.243,16	INPS-ISEE-2026-01047541D-00	Pratica correttamente presentata
50393	63779	17/03/2026 18:18	12.243,16	INPS-ISEE-2026-01047541D-00	Pratica correttamente presentata
50394	61033	17/03/2026 11:09	12.243,41	INPS-ISEE-2026-03373095E-00	Pratica correttamente presentata
50395	48734	11/03/2026 17:40	12.244,18	INPS-ISEE-2026-05226267E-00	Pratica correttamente presentata
50396	63198	17/03/2026 17:26	12.245,71	INPS-ISEE-2026-08258440R-00	Pratica correttamente presentata

fonte: http://burc.regione.campania.it

BANDO IO STUDIO 2025 a.s. 2025/2026

ALLEGATO A

Progr.	Numero Domanda	Data Di Presentazione	valore ISEE	PROTOCOLLO attestazione ISEE	Esito GRADUATORIA PROVVISORIA
50397	35493	06/03/2026 17:45	12.246,57	INPS-ISEE-2026-04317232D-00	Pratica correttamente presentata
50398	13660	06/03/2026 10:12	12.247,13	INPS-ISEE-2026-02935510P-00	Pratica correttamente presentata
50399	50680	12/03/2026 12:36	12.247,15	INPS-ISEE-2026-06611812P-00	Pratica correttamente presentata
50400	28863	05/03/2026 10:16	12.247,56	INPS-ISEE-2026-02634868I-00	Pratica correttamente presentata
50401	2675	02/03/2026 13:09	12.247,81	INPS-ISEE-2026-02185578X-00	Pratica correttamente presentata
50402	2837	02/03/2026 13:13	12.247,81	INPS-ISEE-2026-02185578X-00	Pratica correttamente presentata
50403	33060	06/03/2026 19:11	12.248,25	INPS-ISEE-2026-03001645J-00	Pratica correttamente presentata
50404	38147	08/03/2026 09:07	12.248,29	INPS-ISEE-2026-01227860C-00	Pratica correttamente presentata
50405	38151	08/03/2026 09:14	12.248,29	INPS-ISEE-2026-01227860C-00	Pratica correttamente presentata
50406	24933	04/03/2026 15:18	12.248,53	INPS-ISEE-2026-04002073U-00	Pratica correttamente presentata
50407	24993	04/03/2026 15:25	12.248,53	INPS-ISEE-2026-04002073U-00	Pratica correttamente presentata
50408	41391	09/03/2026 16:20	12.248,93	INPS-ISEE-2026-03600833H-00	Pratica correttamente presentata
50409	1727	02/03/2026 14:54	12.248,94	INPS-ISEE-2026-02854719X-00	Pratica correttamente presentata
50410	7208	02/03/2026 17:23	12.249,32	INPS-ISEE-2026-03082323T-00	Pratica correttamente presentata
50411	7614	02/03/2026 17:36	12.249,32	INPS-ISEE-2026-03082323T-00	Pratica correttamente presentata
50412	42751	09/03/2026 19:41	12.249,69	INPS-ISEE-2026-00719459V-00	Pratica correttamente presentata
50413	42786	09/03/2026 19:51	12.249,69	INPS-ISEE-2026-00719459V-00	Pratica correttamente presentata
50414	9513	02/03/2026 19:10	12.250,10	INPS-ISEE-2026-00836529L-00	Pratica correttamente presentata
50415	53356	13/03/2026 12:36	12.250,90	INPS-ISEE-2026-02559442R-00	Pratica correttamente presentata
50416	42237	09/03/2026 18:06	12.251,02	INPS-ISEE-2026-07706771V-00	Pratica correttamente presentata
50417	66230	18/03/2026 09:43	12.252,56	INPS-ISEE-2026-04326528E-00	Pratica correttamente presentata
50418	66439	18/03/2026 09:56	12.252,56	INPS-ISEE-2026-04326528E-00	Pratica correttamente presentata
50419	53340	13/03/2026 12:24	12.252,84	INPS-ISEE-2026-07988861T-00	Pratica correttamente presentata
50420	66237	18/03/2026 09:33	12.252,84	INPS-ISEE-2026-02712644C-00	Pratica correttamente presentata
50421	51215	12/03/2026 17:17	12.253,04	INPS-ISEE-2026-05743962X-00	Pratica correttamente presentata
50422	65567	17/03/2026 23:07	12.253,05	INPS-ISEE-2026-08186402Q-00	Pratica correttamente presentata
50423	36835	07/03/2026 09:56	12.254,04	INPS-ISEE-2026-02096368F-00	Pratica correttamente presentata
50424	52415	12/03/2026 22:21	12.254,06	INPS-ISEE-2026-08291920R-00	Pratica correttamente presentata
50425	55377	15/03/2026 18:23	12.254,06	INPS-ISEE-2026-08291920R-00	Pratica correttamente presentata
50426	8351	02/03/2026 18:08	12.254,36	INPS-ISEE-2026-01595606O-00	Pratica correttamente presentata
50427	47039	11/03/2026 09:46	12.254,43	INPS-ISEE-2026-01435352H-00	Pratica correttamente presentata
50428	47101	11/03/2026 09:57	12.254,43	INPS-ISEE-2026-01435352H-00	Pratica correttamente presentata
50429	12642	02/03/2026 22:51	12.256,67	INPS-ISEE-2026-01975405R-00	Pratica correttamente presentata
50430	12711	02/03/2026 23:01	12.256,67	INPS-ISEE-2026-01975405R-00	Pratica correttamente presentata
50431	1549	02/03/2026 12:34	12.256,91	INPS-ISEE-2026-00338276Q-00	Pratica correttamente presentata
50432	20839	03/03/2026 21:00	12.257,07	INPS-ISEE-2026-04451283W-00	Pratica correttamente presentata
50433	43185	09/03/2026 22:28	12.257,84	INPS-ISEE-2026-03203875N-00	Pratica correttamente presentata
50434	35008	17/03/2026 08:31	12.262,83	INPS-ISEE-2026-00752976X-00	Pratica correttamente presentata
50435	34004	16/03/2026 12:53	12.263,31	INPS-ISEE-2026-05013396W-00	Pratica correttamente presentata
50436	28748	05/03/2026 10:10	12.263,42	INPS-ISEE-2026-04966959D-00	Pratica correttamente presentata
50437	55370	15/03/2026 13:09	12.263,46	INPS-ISEE-2026-04194342W-00	Pratica correttamente presentata
50438	30380	05/03/2026 14:48	12.264,00	INPS-ISEE-2026-00779901L-00	Pratica correttamente presentata
50439	30394	05/03/2026 14:54	12.264,00	INPS-ISEE-2026-00779901L-00	Pratica correttamente presentata

fonte: http://burc.regione.campania.it

BANDO IO STUDIO 2025 a.s. 2025/2026

ALLEGATO A

Progr.	Numero Domanda	Data Di Presentazione	valore ISEE	PROTOCOLLO attestazione ISEE	Esito GRADUATORIA PROVVISORIA
50440	20393	16/03/2026 12:57	12.264,13	INPS-ISEE-2026-04074561W-00	Pratica correttamente presentata
50441	65824	18/03/2026 05:53	12.264,81	INPS-ISEE-2026-04053276W-00	Pratica correttamente presentata
50442	67327	18/03/2026 11:31	12.265,05	INPS-ISEE-2026-02977082V-00	Pratica correttamente presentata
50443	57930	16/03/2026 15:14	12.265,38	INPS-ISEE-2026-07991216V-00	Pratica correttamente presentata
50444	49504	14/03/2026 21:04	12.265,77	INPS-ISEE-2026-04276098X-00	Pratica correttamente presentata
50445	9834	02/03/2026 19:23	12.265,99	INPS-ISEE-2026-03858958B-00	Pratica correttamente presentata
50446	22248	04/03/2026 11:40	12.267,15	INPS-ISEE-2026-02977523V-00	Pratica correttamente presentata
50447	42472	09/03/2026 18:41	12.267,17	INPS-ISEE-2026-02098645F-00	Pratica correttamente presentata
50448	40407	09/03/2026 11:52	12.267,66	INPS-ISEE-2026-06365343E-00	Pratica correttamente presentata
50449	63094	17/03/2026 17:19	12.268,19	INPS-ISEE-2026-08140178Q-00	Pratica correttamente presentata
50450	13233	03/03/2026 08:10	12.268,35	INPS-ISEE-2026-03425994X-00	Pratica correttamente presentata
50451	66918	18/03/2026 10:49	12.268,39	INPS-ISEE-2026-04061813H-00	Pratica correttamente presentata
50452	12692	02/03/2026 22:58	12.268,80	INPS-ISEE-2026-03610299E-00	Pratica correttamente presentata
50453	12735	02/03/2026 23:04	12.268,80	INPS-ISEE-2026-03610299E-00	Pratica correttamente presentata
50454	31604	05/03/2026 17:50	12.269,37	INPS-ISEE-2026-07596169M-00	Pratica correttamente presentata
50455	59032	16/03/2026 18:19	12.269,37	INPS-ISEE-2026-02131673H-00	Pratica correttamente presentata
50456	24035	04/03/2026 12:19	12.269,60	INPS-ISEE-2026-00103939P-00	Pratica correttamente presentata
50457	19065	03/03/2026 17:58	12.270,03	INPS-ISEE-2026-03473246Q-00	Pratica correttamente presentata
50458	57827	16/03/2026 14:39	12.270,08	INPS-ISEE-2026-07219069F-00	Pratica correttamente presentata
50459	57863	16/03/2026 14:52	12.270,08	INPS-ISEE-2026-07219069F-00	Pratica correttamente presentata
50460	54084	13/03/2026 17:29	12.270,64	INPS-ISEE-2026-04185651E-00	Pratica correttamente presentata
50461	4774	02/03/2026 17:26	12.270,65	INPS-ISEE-2026-07258628Z-00	Pratica correttamente presentata
50462	40702	09/03/2026 12:36	12.270,78	INPS-ISEE-2026-02405502A-00	Pratica correttamente presentata
50463	32782	05/03/2026 22:15	12.271,14	INPS-ISEE-2026-03763557X-00	Pratica correttamente presentata
50464	32113	05/03/2026 18:51	12.271,38	INPS-ISEE-2026-02932427Q-00	Pratica correttamente presentata
50465	308	02/03/2026 12:15	12.271,75	INPS-ISEE-2026-01989905K-00	Pratica correttamente presentata
50466	27583	04/03/2026 20:59	12.272,68	INPS-ISEE-2026-04196228O-00	Pratica correttamente presentata
50467	18880	03/03/2026 19:12	12.273,25	INPS-ISEE-2026-03050814T-00	Pratica correttamente presentata
50468	65161	17/03/2026 21:48	12.273,36	INPS-ISEE-2026-01247143D-00	Pratica correttamente presentata
50469	39141	08/03/2026 21:04	12.273,43	INPS-ISEE-2026-05833875S-00	Pratica correttamente presentata
50470	26523	04/03/2026 18:13	12.274,61	INPS-ISEE-2026-04337854F-00	Pratica correttamente presentata
50471	8053	02/03/2026 17:53	12.275,03	INPS-ISEE-2026-05480254N-00	Pratica correttamente presentata
50472	28713	05/03/2026 09:53	12.275,15	INPS-ISEE-2026-02148534W-00	Pratica correttamente presentata
50473	55762	15/03/2026 14:41	12.275,45	INPS-ISEE-2026-01308792E-00	Pratica correttamente presentata
50474	10605	02/03/2026 21:26	12.275,81	INPS-ISEE-2026-01823794F-00	Pratica correttamente presentata
50475	63199	17/03/2026 17:40	12.276,31	INPS-ISEE-2026-04074888S-00	Pratica correttamente presentata
50476	23591	04/03/2026 11:46	12.276,47	INPS-ISEE-2026-04485593Z-00	Pratica correttamente presentata
50477	16516	03/03/2026 13:14	12.277,10	INPS-ISEE-2026-00401715A-00	Pratica correttamente presentata
50478	16706	03/03/2026 13:39	12.277,10	INPS-ISEE-2026-00401715A-00	Pratica correttamente presentata
50479	8924	02/03/2026 18:45	12.277,72	INPS-ISEE-2026-03451542G-00	Pratica correttamente presentata
50480	57186	16/03/2026 11:35	12.277,75	INPS-ISEE-2026-03050648C-00	Pratica correttamente presentata
50481	41342	09/03/2026 16:14	12.278,19	INPS-ISEE-2026-04580102B-00	Pratica correttamente presentata
50482	28110	04/03/2026 22:35	12.280,24	INPS-ISEE-2026-05034018T-00	Pratica correttamente presentata

fonte: http://burc.regione.campania.it

BANDO IO STUDIO 2025 a.s. 2025/2026

ALLEGATO A

Progr.	Numero Domanda	Data Di Presentazione	valore ISEE	PROTOCOLLO attestazione ISEE	Esito GRADUATORIA PROVVISORIA
50483	65632	17/03/2026 23:20	12.280,57	INPS-ISEE-2026-07504343C-00	Pratica correttamente presentata
50484	42764	11/03/2026 19:04	12.280,65	INPS-ISEE-2026-00235944W-00	Pratica correttamente presentata
50485	6687	02/03/2026 17:15	12.280,86	INPS-ISEE-2026-03834119Q-00	Pratica correttamente presentata
50486	46261	17/03/2026 22:37	12.280,87	INPS-ISEE-2026-01104413Y-00	Pratica correttamente presentata
50487	36412	06/03/2026 21:03	12.282,19	INPS-ISEE-2026-01043866N-00	Pratica correttamente presentata
50488	5036	02/03/2026 14:50	12.282,87	INPS-ISEE-2026-02627407N-00	Pratica correttamente presentata
50489	64539	17/03/2026 19:48	12.284,63	INPS-ISEE-2026-06576261L-00	Pratica correttamente presentata
50490	33707	06/03/2026 10:36	12.285,14	INPS-ISEE-2026-02986598T-00	Pratica correttamente presentata
50491	28629	05/03/2026 09:38	12.286,14	INPS-ISEE-2026-03191902P-00	Pratica correttamente presentata
50492	46758	10/03/2026 23:48	12.286,27	INPS-ISEE-2026-07025119P-00	Pratica correttamente presentata
50493	46797	11/03/2026 00:21	12.286,27	INPS-ISEE-2026-07025119P-00	Pratica correttamente presentata
50494	56024	15/03/2026 18:55	12.286,79	INPS-ISEE-2026-05848899P-00	Pratica correttamente presentata
50495	28123	04/03/2026 22:54	12.286,86	INPS-ISEE-2026-00127324J-00	Pratica correttamente presentata
50496	17054	03/03/2026 14:48	12.288,73	INPS-ISEE-2026-01936280Q-00	Pratica correttamente presentata
50497	53331	13/03/2026 12:23	12.289,18	INPS-ISEE-2026-07955575M-00	Pratica correttamente presentata
50498	53352	13/03/2026 12:25	12.289,18	INPS-ISEE-2026-07955575M-00	Pratica correttamente presentata
50499	61682	17/03/2026 12:51	12.289,73	INPS-ISEE-2026-06058072N-00	Pratica correttamente presentata
50500	61744	17/03/2026 12:57	12.289,73	INPS-ISEE-2026-06058072N-00	Pratica correttamente presentata
50501	36675	06/03/2026 23:45	12.290,86	INPS-ISEE-2026-06366072E-00	Pratica correttamente presentata
50502	964	02/03/2026 12:29	12.290,89	INPS-ISEE-2026-02670264W-00	Pratica correttamente presentata
50503	59329	16/03/2026 18:51	12.291,17	INPS-ISEE-2026-04075122T-00	Pratica correttamente presentata
50504	37445	07/03/2026 16:24	12.291,30	INPS-ISEE-2026-02389343O-00	Pratica correttamente presentata
50505	26855	04/03/2026 18:39	12.291,67	INPS-ISEE-2026-05348334E-00	Pratica correttamente presentata
50506	56899	16/03/2026 10:51	12.291,71	INPS-ISEE-2026-02634210A-00	Pratica correttamente presentata
50507	54604	13/03/2026 20:24	12.292,11	INPS-ISEE-2026-02562403D-00	Pratica correttamente presentata
50508	27773	04/03/2026 21:21	12.292,13	INPS-ISEE-2026-02084732C-00	Pratica correttamente presentata
50509	36081	06/03/2026 19:05	12.292,70	INPS-ISEE-2026-02049219W-00	Pratica correttamente presentata
50510	32038	05/03/2026 19:54	12.293,41	INPS-ISEE-2026-00500116S-00	Pratica correttamente presentata
50511	1746	02/03/2026 12:43	12.295,87	INPS-ISEE-2026-00764074N-00	Pratica correttamente presentata
50512	13819	03/03/2026 11:01	12.296,00	INPS-ISEE-2026-01190729Q-00	Pratica correttamente presentata
50513	35001	06/03/2026 15:39	12.296,42	INPS-ISEE-2026-01469591V-00	Pratica correttamente presentata
50514	13914	03/03/2026 09:34	12.297,06	INPS-ISEE-2026-04482645L-00	Pratica correttamente presentata
50515	7710	02/03/2026 17:43	12.297,22	INPS-ISEE-2026-00378174E-00	Pratica correttamente presentata
50516	27541	04/03/2026 20:38	12.297,29	INPS-ISEE-2026-05735717V-00	Pratica correttamente presentata
50517	10996	02/03/2026 21:03	12.297,33	INPS-ISEE-2026-01287144W-00	Pratica correttamente presentata
50518	37891	07/03/2026 21:22	12.297,67	INPS-ISEE-2026-02805408W-00	Pratica correttamente presentata
50519	53121	13/03/2026 11:32	12.298,01	INPS-ISEE-2026-01820298E-00	Pratica correttamente presentata
50520	36807	07/03/2026 09:46	12.298,05	INPS-ISEE-2026-06699610I-00	Pratica correttamente presentata
50521	13303	03/03/2026 08:25	12.298,46	INPS-ISEE-2026-01426193C-00	Pratica correttamente presentata
50522	21726	03/03/2026 23:30	12.301,40	INPS-ISEE-2026-07024714P-00	Pratica correttamente presentata
50523	59696	16/03/2026 21:02	12.302,45	INPS-ISEE-2026-02098057R-00	Pratica correttamente presentata
50524	30710	05/03/2026 18:50	12.302,95	INPS-ISEE-2026-02571688I-00	Pratica correttamente presentata
50525	32166	05/03/2026 18:57	12.302,95	INPS-ISEE-2026-02571688I-00	Pratica correttamente presentata

fonte: http://burc.regione.campania.it

BANDO IO STUDIO 2025 a.s. 2025/2026

ALLEGATO A

Progr.	Numero Domanda	Data Di Presentazione	valore ISEE	PROTOCOLLO attestazione ISEE	Esito GRADUATORIA PROVVISORIA
50526	58985	16/03/2026 18:06	12.303,05	INPS-ISEE-2026-07539787B-00	Pratica correttamente presentata
50527	58001	16/03/2026 15:40	12.303,09	INPS-ISEE-2026-02132805T-00	Pratica correttamente presentata
50528	7743	02/03/2026 17:38	12.303,33	INPS-ISEE-2026-07224004J-00	Pratica correttamente presentata
50529	41112	09/03/2026 15:11	12.303,36	INPS-ISEE-2026-04289874U-00	Pratica correttamente presentata
50530	50404	12/03/2026 11:47	12.303,54	INPS-ISEE-2026-06792262F-00	Pratica correttamente presentata
50531	4681	02/03/2026 14:50	12.303,66	INPS-ISEE-2026-02176824E-00	Pratica correttamente presentata
50532	67353	18/03/2026 11:32	12.303,68	INPS-ISEE-2026-08224487V-00	Pratica correttamente presentata
50533	63146	17/03/2026 17:24	12.304,26	INPS-ISEE-2026-07166901E-00	Pratica correttamente presentata
50534	48206	11/03/2026 15:44	12.304,98	INPS-ISEE-2026-01579626X-00	Pratica correttamente presentata
50535	6631	02/03/2026 17:01	12.305,09	INPS-ISEE-2026-04179455V-00	Pratica correttamente presentata
50536	7591	02/03/2026 17:46	12.305,78	INPS-ISEE-2026-00171443B-00	Pratica correttamente presentata
50537	58938	16/03/2026 17:58	12.305,85	INPS-ISEE-2026-07716147L-00	Pratica correttamente presentata
50538	5418	02/03/2026 15:16	12.306,08	INPS-ISEE-2026-06122509P-00	Pratica correttamente presentata
50539	5773	02/03/2026 15:22	12.306,08	INPS-ISEE-2026-06122509P-00	Pratica correttamente presentata
50540	8915	02/03/2026 18:31	12.306,34	INPS-ISEE-2026-03426705W-00	Pratica correttamente presentata
50541	1757	02/03/2026 12:42	12.306,61	INPS-ISEE-2026-04232468Q-00	Pratica correttamente presentata
50542	37784	09/03/2026 18:24	12.306,93	INPS-ISEE-2026-07670111H-00	Pratica correttamente presentata
50543	37443	07/03/2026 16:32	12.307,24	INPS-ISEE-2026-00442081J-00	Pratica correttamente presentata
50544	37503	07/03/2026 17:04	12.307,24	INPS-ISEE-2026-00442081J-00	Pratica correttamente presentata
50545	54012	13/03/2026 17:17	12.307,74	INPS-ISEE-2026-05838181F-00	Pratica correttamente presentata
50546	27695	04/03/2026 21:05	12.308,04	INPS-ISEE-2026-03882238F-00	Pratica correttamente presentata
50547	61259	17/03/2026 11:42	12.308,46	INPS-ISEE-2026-04226480C-00	Pratica correttamente presentata
50548	48903	11/03/2026 18:08	12.309,11	INPS-ISEE-2026-05864761I-00	Pratica correttamente presentata
50549	48968	11/03/2026 18:15	12.309,11	INPS-ISEE-2026-05864761I-00	Pratica correttamente presentata
50550	8772	02/03/2026 18:29	12.309,51	INPS-ISEE-2026-05036094W-00	Pratica correttamente presentata
50551	15384	03/03/2026 11:30	12.309,54	INPS-ISEE-2026-00923130A-00	Pratica correttamente presentata
50552	7018	02/03/2026 21:23	12.310,08	INPS-ISEE-2026-02473895Z-00	Pratica correttamente presentata
50553	37985	07/03/2026 23:27	12.310,16	INPS-ISEE-2026-01477712Q-00	Pratica correttamente presentata
50554	17833	03/03/2026 16:23	12.311,01	INPS-ISEE-2026-04713357E-00	Pratica correttamente presentata
50555	34740	06/03/2026 15:04	12.311,38	INPS-ISEE-2026-04774251E-00	Pratica correttamente presentata
50556	56180	15/03/2026 21:03	12.311,60	INPS-ISEE-2026-06805240P-00	Pratica correttamente presentata
50557	52023	17/03/2026 19:07	12.312,52	INPS-ISEE-2026-05016204A-00	Pratica correttamente presentata
50558	2183	02/03/2026 12:52	12.312,87	INPS-ISEE-2026-03718955Z-00	Pratica correttamente presentata
50559	30218	05/03/2026 14:10	12.313,26	INPS-ISEE-2026-07223945O-00	Pratica correttamente presentata
50560	26784	04/03/2026 18:33	12.314,07	INPS-ISEE-2026-04908360E-00	Pratica correttamente presentata
50561	9108	03/03/2026 21:28	12.315,09	INPS-ISEE-2026-04559144O-00	Pratica correttamente presentata
50562	53511	13/03/2026 13:33	12.315,45	INPS-ISEE-2026-00275229W-00	Pratica correttamente presentata
50563	14129	03/03/2026 09:55	12.315,46	INPS-ISEE-2026-03428263N-00	Pratica correttamente presentata
50564	46941	11/03/2026 10:03	12.316,67	INPS-ISEE-2026-05472848Z-00	Pratica correttamente presentata
50565	37320	07/03/2026 15:13	12.316,71	INPS-ISEE-2026-02810961W-00	Pratica correttamente presentata
50566	25883	04/03/2026 19:51	12.317,47	INPS-ISEE-2026-02127683Q-00	Pratica correttamente presentata
50567	58853	16/03/2026 18:00	12.317,76	INPS-ISEE-2026-07953671Z-00	Pratica correttamente presentata
50568	48375	11/03/2026 16:35	12.317,89	INPS-ISEE-2026-06728536I-00	Pratica correttamente presentata

fonte: http://burc.regione.campania.it

BANDO IO STUDIO 2025 a.s. 2025/2026

ALLEGATO A

Progr.	Numero Domanda	Data Di Presentazione	valore ISEE	PROTOCOLLO attestazione ISEE	Esito GRADUATORIA PROVVISORIA
50569	58782	16/03/2026 17:40	12.318,21	INPS-ISEE-2026-02185057N-00	Pratica correttamente presentata
50570	39052	08/03/2026 23:25	12.319,02	INPS-ISEE-2026-00849393X-00	Pratica correttamente presentata
50571	48951	11/03/2026 18:10	12.319,39	INPS-ISEE-2026-02477505E-00	Pratica correttamente presentata
50572	1111	03/03/2026 18:21	12.319,79	INPS-ISEE-2026-02283346N-00	Pratica correttamente presentata
50573	20196	03/03/2026 19:20	12.319,79	INPS-ISEE-2026-02283346N-00	Pratica correttamente presentata
50574	16350	03/03/2026 12:51	12.320,34	INPS-ISEE-2026-03196625O-00	Pratica correttamente presentata
50575	63613	17/03/2026 18:12	12.320,41	INPS-ISEE-2026-07556242R-00	Pratica correttamente presentata
50576	55416	14/03/2026 19:44	12.320,49	INPS-ISEE-2026-03585960X-00	Pratica correttamente presentata
50577	17031	06/03/2026 18:13	12.321,14	INPS-ISEE-2026-01402877Q-00	Pratica correttamente presentata
50578	61120	17/03/2026 11:20	12.321,46	INPS-ISEE-2026-05835659K-00	Pratica correttamente presentata
50579	17708	04/03/2026 10:12	12.321,94	INPS-ISEE-2026-02133509H-00	Pratica correttamente presentata
50580	22748	04/03/2026 10:22	12.321,94	INPS-ISEE-2026-02133509H-00	Pratica correttamente presentata
50581	36637	06/03/2026 23:06	12.323,02	INPS-ISEE-2026-06345493F-00	Pratica correttamente presentata
50582	66641	18/03/2026 10:19	12.324,15	INPS-ISEE-2026-04966878D-00	Pratica correttamente presentata
50583	12684	03/03/2026 09:48	12.324,22	INPS-ISEE-2026-05562572O-00	Pratica correttamente presentata
50584	53859	13/03/2026 16:41	12.324,89	INPS-ISEE-2026-02718081W-00	Pratica correttamente presentata
50585	53890	13/03/2026 16:51	12.324,89	INPS-ISEE-2026-02718081W-00	Pratica correttamente presentata
50586	9478	02/03/2026 19:18	12.324,99	INPS-ISEE-2026-01062655P-00	Pratica correttamente presentata
50587	25068	04/03/2026 17:06	12.325,20	INPS-ISEE-2026-06303323B-00	Pratica correttamente presentata
50588	52865	13/03/2026 11:06	12.325,57	INPS-ISEE-2026-02358316N-00	Pratica correttamente presentata
50589	30330	05/03/2026 14:44	12.325,87	INPS-ISEE-2026-05708544L-00	Pratica correttamente presentata
50590	5693	03/03/2026 12:44	12.326,02	INPS-ISEE-2026-03079669Y-00	Pratica correttamente presentata
50591	20523	03/03/2026 20:03	12.326,02	INPS-ISEE-2026-03079669Y-00	Pratica correttamente presentata
50592	65441	17/03/2026 22:44	12.326,02	INPS-ISEE-2026-04348492F-00	Pratica correttamente presentata
50593	61990	17/03/2026 22:31	12.326,04	INPS-ISEE-2026-00394006D-00	Pratica correttamente presentata
50594	57907	16/03/2026 15:54	12.327,02	INPS-ISEE-2026-02693908I-00	Pratica correttamente presentata
50595	56490	16/03/2026 09:31	12.327,42	INPS-ISEE-2026-01229954O-00	Pratica correttamente presentata
50596	35	02/03/2026 12:21	12.327,85	INPS-ISEE-2026-00049206T-00	Pratica correttamente presentata
50597	42699	09/03/2026 19:42	12.328,65	INPS-ISEE-2026-06824821R-00	Pratica correttamente presentata
50598	20213	03/03/2026 19:19	12.329,08	INPS-ISEE-2026-03583151C-00	Pratica correttamente presentata
50599	15523	03/03/2026 11:46	12.329,32	INPS-ISEE-2026-00635804C-00	Pratica correttamente presentata
50600	19599	03/03/2026 18:26	12.329,44	INPS-ISEE-2026-01575806O-00	Pratica correttamente presentata
50601	1673	02/03/2026 13:11	12.329,47	INPS-ISEE-2026-01008258G-00	Pratica correttamente presentata
50602	36897	07/03/2026 11:21	12.329,68	INPS-ISEE-2026-02635254W-00	Pratica correttamente presentata
50603	29718	05/03/2026 12:10	12.330,43	INPS-ISEE-2026-04488349Y-00	Pratica correttamente presentata
50604	31396	05/03/2026 17:27	12.330,49	INPS-ISEE-2026-03365360C-00	Pratica correttamente presentata
50605	60562	17/03/2026 09:55	12.330,49	INPS-ISEE-2026-06148538V-00	Pratica correttamente presentata
50606	6374	02/03/2026 17:24	12.330,56	INPS-ISEE-2026-01390631H-00	Pratica correttamente presentata
50607	7540	02/03/2026 17:30	12.330,56	INPS-ISEE-2026-01390631H-00	Pratica correttamente presentata
50608	38538	08/03/2026 14:35	12.330,95	INPS-ISEE-2026-05182293E-00	Pratica correttamente presentata
50609	31336	05/03/2026 17:20	12.331,39	INPS-ISEE-2026-03843683V-00	Pratica correttamente presentata
50610	16747	03/03/2026 13:54	12.331,40	INPS-ISEE-2026-04330566W-00	Pratica correttamente presentata
50611	43135	09/03/2026 21:55	12.332,19	INPS-ISEE-2026-05782359S-00	Pratica correttamente presentata

fonte: http://burc.regione.campania.it

BANDO IO STUDIO 2025 a.s. 2025/2026

ALLEGATO A

Progr.	Numero Domanda	Data Di Presentazione	valore ISEE	PROTOCOLLO attestazione ISEE	Esito GRADUATORIA PROVVISORIA
50612	63691	17/03/2026 18:15	12.332,77	INPS-ISEE-2026-00453248C-00	Pratica correttamente presentata
50613	49066	11/03/2026 18:32	12.333,17	INPS-ISEE-2026-01441293G-00	Pratica correttamente presentata
50614	49095	11/03/2026 18:52	12.333,17	INPS-ISEE-2026-01441293G-00	Pratica correttamente presentata
50615	58633	16/03/2026 17:22	12.333,43	INPS-ISEE-2026-05548930F-00	Pratica correttamente presentata
50616	58704	16/03/2026 17:29	12.333,43	INPS-ISEE-2026-05548930F-00	Pratica correttamente presentata
50617	27120	04/03/2026 19:10	12.335,59	INPS-ISEE-2026-05451192W-00	Pratica correttamente presentata
50618	46444	10/03/2026 20:36	12.335,61	INPS-ISEE-2026-06108894X-00	Pratica correttamente presentata
50619	34876	06/03/2026 14:56	12.336,06	INPS-ISEE-2026-02028248C-00	Pratica correttamente presentata
50620	34889	06/03/2026 15:00	12.336,06	INPS-ISEE-2026-02028248C-00	Pratica correttamente presentata
50621	12497	02/03/2026 23:11	12.337,22	INPS-ISEE-2026-00812935N-00	Pratica correttamente presentata
50622	12810	02/03/2026 23:18	12.337,22	INPS-ISEE-2026-00812935N-00	Pratica correttamente presentata
50623	28126	04/03/2026 22:46	12.337,24	INPS-ISEE-2026-05241235D-00	Pratica correttamente presentata
50624	6132	02/03/2026 16:41	12.337,40	INPS-ISEE-2026-05287047L-00	Pratica correttamente presentata
50625	50024	12/03/2026 10:14	12.337,50	INPS-ISEE-2026-02655487I-00	Pratica correttamente presentata
50626	10141	02/03/2026 19:46	12.337,71	INPS-ISEE-2026-02400396G-00	Pratica correttamente presentata
50627	10301	02/03/2026 19:52	12.337,71	INPS-ISEE-2026-02400396G-00	Pratica correttamente presentata
50628	50169	18/03/2026 11:01	12.337,74	INPS-ISEE-2026-04348939Y-00	Pratica correttamente presentata
50629	26341	04/03/2026 17:52	12.337,85	INPS-ISEE-2026-04364514W-00	Pratica correttamente presentata
50630	52727	15/03/2026 10:53	12.338,21	INPS-ISEE-2026-04759149S-00	Pratica correttamente presentata
50631	60738	17/03/2026 10:27	12.338,62	INPS-ISEE-2026-04888751K-00	Pratica correttamente presentata
50632	36355	06/03/2026 20:30	12.339,67	INPS-ISEE-2026-02936194F-00	Pratica correttamente presentata
50633	11396	02/03/2026 22:00	12.339,72	INPS-ISEE-2026-06808448Z-00	Pratica correttamente presentata
50634	64515	17/03/2026 19:46	12.340,00	INPS-ISEE-2026-07777020E-00	Pratica correttamente presentata
50635	5915	02/03/2026 15:53	12.340,50	INPS-ISEE-2026-05901769I-00	Pratica correttamente presentata
50636	8437	02/03/2026 18:17	12.340,50	INPS-ISEE-2026-05209492R-00	Pratica correttamente presentata
50637	15020	07/03/2026 19:08	12.340,68	INPS-ISEE-2026-04379471V-00	Pratica correttamente presentata
50638	1196	02/03/2026 13:39	12.340,90	INPS-ISEE-2026-02862537L-00	Pratica correttamente presentata
50639	15764	03/03/2026 12:00	12.340,92	INPS-ISEE-2026-03382363N-00	Pratica correttamente presentata
50640	47483	11/03/2026 11:19	12.341,66	INPS-ISEE-2026-00781371W-00	Pratica correttamente presentata
50641	54317	13/03/2026 18:24	12.341,74	INPS-ISEE-2026-04185785Z-00	Pratica correttamente presentata
50642	47654	11/03/2026 11:56	12.345,12	INPS-ISEE-2026-05230706H-00	Pratica correttamente presentata
50643	43655	10/03/2026 09:55	12.345,18	INPS-ISEE-2026-04197832F-00	Pratica correttamente presentata
50644	43712	10/03/2026 10:02	12.345,18	INPS-ISEE-2026-04197832F-00	Pratica correttamente presentata
50645	21825	04/03/2026 00:04	12.345,37	INPS-ISEE-2026-04881438X-00	Pratica correttamente presentata
50646	25091	04/03/2026 15:45	12.345,56	INPS-ISEE-2026-02470528N-00	Pratica correttamente presentata
50647	28502	05/03/2026 09:05	12.345,71	INPS-ISEE-2026-06557470F-00	Pratica correttamente presentata
50648	32702	05/03/2026 21:06	12.346,34	INPS-ISEE-2026-00207031S-00	Pratica correttamente presentata
50649	30572	05/03/2026 15:38	12.346,37	INPS-ISEE-2026-01289228O-00	Pratica correttamente presentata
50650	28875	05/03/2026 10:18	12.346,67	INPS-ISEE-2026-01199842F-00	Pratica correttamente presentata
50651	1857	03/03/2026 00:28	12.346,94	INPS-ISEE-2026-00452578R-00	Pratica correttamente presentata
50652	24379	04/03/2026 13:07	12.347,42	INPS-ISEE-2026-03303218B-00	Pratica correttamente presentata
50653	14478	03/03/2026 10:25	12.348,48	INPS-ISEE-2026-01582709O-00	Pratica correttamente presentata
50654	31096	05/03/2026 17:00	12.348,79	INPS-ISEE-2026-01114812A-00	Pratica correttamente presentata

fonte: http://burc.regione.campania.it

BANDO IO STUDIO 2025 a.s. 2025/2026

ALLEGATO A

Progr.	Numero Domanda	Data Di Presentazione	valore ISEE	PROTOCOLLO attestazione ISEE	Esito GRADUATORIA PROVVISORIA
50655	25012	04/03/2026 15:46	12.349,27	INPS-ISEE-2026-04143579L-00	Pratica correttamente presentata
50656	25174	04/03/2026 15:56	12.349,27	INPS-ISEE-2026-04143579L-00	Pratica correttamente presentata
50657	16549	03/03/2026 13:19	12.349,62	INPS-ISEE-2026-05666603O-00	Pratica correttamente presentata
50658	12769	02/03/2026 23:07	12.350,16	INPS-ISEE-2026-07376596M-00	Pratica correttamente presentata
50659	35844	07/03/2026 00:23	12.350,16	INPS-ISEE-2026-07376596M-00	Pratica correttamente presentata
50660	18068	03/03/2026 16:32	12.350,44	INPS-ISEE-2026-06988630Y-00	Pratica correttamente presentata
50661	25989	04/03/2026 17:27	12.350,65	INPS-ISEE-2026-04950310D-00	Pratica correttamente presentata
50662	31033	05/03/2026 17:09	12.351,12	INPS-ISEE-2026-04805336Q-00	Pratica correttamente presentata
50663	59968	16/03/2026 21:49	12.351,38	INPS-ISEE-2026-02078241G-00	Pratica correttamente presentata
50664	60037	16/03/2026 21:59	12.351,38	INPS-ISEE-2026-02078241G-00	Pratica correttamente presentata
50665	10001	02/03/2026 20:13	12.351,80	INPS-ISEE-2026-01106959R-00	Pratica correttamente presentata
50666	14272	03/03/2026 10:08	12.352,03	INPS-ISEE-2026-05345267O-00	Pratica correttamente presentata
50667	1494	02/03/2026 12:34	12.352,68	INPS-ISEE-2026-05706342W-00	Pratica correttamente presentata
50668	1822	02/03/2026 12:41	12.352,68	INPS-ISEE-2026-05706342W-00	Pratica correttamente presentata
50669	2030	02/03/2026 12:47	12.352,68	INPS-ISEE-2026-05706342W-00	Pratica correttamente presentata
50670	32737	05/03/2026 21:20	12.352,90	INPS-ISEE-2026-06768837J-00	Pratica correttamente presentata
50671	62353	17/03/2026 15:43	12.353,36	INPS-ISEE-2026-02405215J-00	Pratica correttamente presentata
50672	64093	17/03/2026 19:06	12.353,66	INPS-ISEE-2026-01750029G-00	Pratica correttamente presentata
50673	64305	17/03/2026 19:13	12.353,66	INPS-ISEE-2026-01750029G-00	Pratica correttamente presentata
50674	29843	05/03/2026 12:15	12.353,68	INPS-ISEE-2026-03350112K-00	Pratica correttamente presentata
50675	22340	04/03/2026 09:44	12.354,04	INPS-ISEE-2026-05649692K-00	Pratica correttamente presentata
50676	53283	13/03/2026 12:10	12.354,90	INPS-ISEE-2026-04782443O-00	Pratica correttamente presentata
50677	44757	10/03/2026 14:05	12.355,39	INPS-ISEE-2026-00553722G-00	Pratica correttamente presentata
50678	34567	06/03/2026 12:52	12.355,55	INPS-ISEE-2026-08264800N-00	Pratica correttamente presentata
50679	45355	10/03/2026 16:59	12.355,71	INPS-ISEE-2026-05429917I-00	Pratica correttamente presentata
50680	45444	10/03/2026 17:10	12.355,71	INPS-ISEE-2026-05429917I-00	Pratica correttamente presentata
50681	45145	10/03/2026 17:32	12.356,08	INPS-ISEE-2026-04760688S-00	Pratica correttamente presentata
50682	38763	08/03/2026 17:17	12.356,48	INPS-ISEE-2026-00773945V-00	Pratica correttamente presentata
50683	65187	17/03/2026 22:31	12.356,61	INPS-ISEE-2026-02976192X-00	Pratica correttamente presentata
50684	41956	09/03/2026 17:48	12.356,94	INPS-ISEE-2026-03126919R-00	Pratica correttamente presentata
50685	52149	12/03/2026 19:53	12.357,35	INPS-ISEE-2026-01076459O-00	Pratica correttamente presentata
50686	31473	05/03/2026 17:38	12.357,52	INPS-ISEE-2026-01032478P-00	Pratica correttamente presentata
50687	8091	02/03/2026 17:58	12.358,34	INPS-ISEE-2026-01057359E-00	Pratica correttamente presentata
50688	8379	02/03/2026 18:05	12.358,34	INPS-ISEE-2026-01057359E-00	Pratica correttamente presentata
50689	8453	02/03/2026 18:09	12.358,34	INPS-ISEE-2026-01057359E-00	Pratica correttamente presentata
50690	53297	13/03/2026 12:15	12.359,66	INPS-ISEE-2026-00822280D-00	Pratica correttamente presentata
50691	40034	09/03/2026 10:56	12.360,40	INPS-ISEE-2026-00505856Q-00	Pratica correttamente presentata
50692	37696	07/03/2026 18:42	12.361,65	INPS-ISEE-2026-02676337F-00	Pratica correttamente presentata
50693	42832	09/03/2026 20:06	12.362,01	INPS-ISEE-2026-07316405C-00	Pratica correttamente presentata
50694	8223	02/03/2026 18:00	12.362,18	INPS-ISEE-2026-04954971S-00	Pratica correttamente presentata
50695	7623	02/03/2026 17:37	12.362,61	INPS-ISEE-2026-02912992F-00	Pratica correttamente presentata
50696	52594	17/03/2026 22:20	12.363,20	INPS-ISEE-2026-06858344Z-00	Pratica correttamente presentata
50697	22071	04/03/2026 08:44	12.364,54	INPS-ISEE-2026-05077248L-00	Pratica correttamente presentata

fonte: http://burc.regione.campania.it

BANDO IO STUDIO 2025 a.s. 2025/2026

ALLEGATO A

Progr.	Numero Domanda	Data Di Presentazione	valore ISEE	PROTOCOLLO attestazione ISEE	Esito GRADUATORIA PROVVISORIA
50698	59660	16/03/2026 19:51	12.364,80	INPS-ISEE-2026-02735741Q-00	Pratica correttamente presentata
50699	59680	16/03/2026 19:56	12.364,80	INPS-ISEE-2026-02735741Q-00	Pratica correttamente presentata
50700	32700	05/03/2026 21:04	12.365,85	INPS-ISEE-2026-04597063F-00	Pratica correttamente presentata
50701	66697	18/03/2026 11:51	12.365,87	INPS-ISEE-2026-04695094I-00	Pratica correttamente presentata
50702	21312	03/03/2026 22:12	12.365,97	INPS-ISEE-2026-05340108T-00	Pratica correttamente presentata
50703	39539	09/03/2026 09:36	12.366,04	INPS-ISEE-2026-06275333Q-00	Pratica correttamente presentata
50704	8459	02/03/2026 18:39	12.366,50	INPS-ISEE-2026-00639552E-00	Pratica correttamente presentata
50705	39155	08/03/2026 21:02	12.367,08	INPS-ISEE-2026-03145356W-00	Pratica correttamente presentata
50706	2735	02/03/2026 13:11	12.367,89	INPS-ISEE-2026-03667368S-00	Pratica correttamente presentata
50707	40327	09/03/2026 11:40	12.367,89	INPS-ISEE-2026-03600315A-00	Pratica correttamente presentata
50708	5305	02/03/2026 15:05	12.368,52	INPS-ISEE-2026-01137730D-00	Pratica correttamente presentata
50709	12514	02/03/2026 22:37	12.368,57	INPS-ISEE-2026-04004716D-00	Pratica correttamente presentata
50710	21017	03/03/2026 21:10	12.368,62	INPS-ISEE-2026-01853069O-00	Pratica correttamente presentata
50711	12237	02/03/2026 22:24	12.369,49	INPS-ISEE-2026-04222387N-00	Pratica correttamente presentata
50712	36547	06/03/2026 22:08	12.370,09	INPS-ISEE-2026-06714900W-00	Pratica correttamente presentata
50713	54147	13/03/2026 17:44	12.370,16	INPS-ISEE-2026-07188686A-00	Pratica correttamente presentata
50714	11710	02/03/2026 21:34	12.370,36	INPS-ISEE-2026-01836316N-00	Pratica correttamente presentata
50715	11863	02/03/2026 21:45	12.370,36	INPS-ISEE-2026-01836316N-00	Pratica correttamente presentata
50716	15018	03/03/2026 20:31	12.370,95	INPS-ISEE-2026-04284978U-00	Pratica correttamente presentata
50717	20792	03/03/2026 20:38	12.370,95	INPS-ISEE-2026-04284978U-00	Pratica correttamente presentata
50718	49769	12/03/2026 07:07	12.371,14	INPS-ISEE-2026-00394454Q-00	Pratica correttamente presentata
50719	53324	13/03/2026 12:19	12.372,16	INPS-ISEE-2026-06316750N-00	Pratica correttamente presentata
50720	29230	05/03/2026 11:05	12.372,37	INPS-ISEE-2026-03075793F-00	Pratica correttamente presentata
50721	10770	02/03/2026 20:29	12.372,39	INPS-ISEE-2026-06397765M-00	Pratica correttamente presentata
50722	2535	03/03/2026 14:08	12.372,41	INPS-ISEE-2026-01006576P-00	Pratica correttamente presentata
50723	60661	17/03/2026 10:10	12.373,53	INPS-ISEE-2026-02283994I-00	Pratica correttamente presentata
50724	60700	17/03/2026 10:20	12.373,53	INPS-ISEE-2026-02283994I-00	Pratica correttamente presentata
50725	16588	03/03/2026 13:28	12.373,74	INPS-ISEE-2026-02815884X-00	Pratica correttamente presentata
50726	16959	03/03/2026 14:29	12.373,74	INPS-ISEE-2026-02815884X-00	Pratica correttamente presentata
50727	29343	05/03/2026 11:19	12.374,03	INPS-ISEE-2026-04614469F-00	Pratica correttamente presentata
50728	29391	05/03/2026 11:24	12.374,03	INPS-ISEE-2026-04614469F-00	Pratica correttamente presentata
50729	16692	06/03/2026 15:03	12.374,13	INPS-ISEE-2026-01137058P-00	Pratica correttamente presentata
50730	43606	10/03/2026 10:21	12.374,35	INPS-ISEE-2026-07782029V-00	Pratica correttamente presentata
50731	4170	02/03/2026 14:47	12.374,55	INPS-ISEE-2026-01179678S-00	Pratica correttamente presentata
50732	47129	11/03/2026 10:07	12.374,88	INPS-ISEE-2026-01435925Q-00	Pratica correttamente presentata
50733	36270	06/03/2026 19:50	12.374,90	INPS-ISEE-2026-05467929U-00	Pratica correttamente presentata
50734	43271	09/03/2026 23:13	12.375,08	INPS-ISEE-2026-02428397V-00	Pratica correttamente presentata
50735	48421	11/03/2026 17:04	12.375,12	INPS-ISEE-2026-07591420N-00	Pratica correttamente presentata
50736	26986	04/03/2026 19:48	12.375,33	INPS-ISEE-2026-03432145D-00	Pratica correttamente presentata
50737	28183	04/03/2026 23:01	12.376,50	INPS-ISEE-2026-05559073F-00	Pratica correttamente presentata
50738	31775	05/03/2026 18:10	12.376,60	INPS-ISEE-2026-01871039Q-00	Pratica correttamente presentata
50739	59348	16/03/2026 18:53	12.377,48	INPS-ISEE-2026-05646819S-00	Pratica correttamente presentata
50740	55216	14/03/2026 15:54	12.378,92	INPS-ISEE-2026-02162327H-00	Pratica correttamente presentata

fonte: http://burc.regione.campania.it

BANDO IO STUDIO 2025 a.s. 2025/2026

ALLEGATO A

Progr.	Numero Domanda	Data Di Presentazione	valore ISEE	PROTOCOLLO attestazione ISEE	Esito GRADUATORIA PROVVISORIA
50741	3572	02/03/2026 13:51	12.379,19	INPS-ISEE-2026-00113541K-00	Pratica correttamente presentata
50742	30196	05/03/2026 13:50	12.379,36	INPS-ISEE-2026-01984649K-00	Pratica correttamente presentata
50743	27002	04/03/2026 18:57	12.379,39	INPS-ISEE-2026-02740468R-00	Pratica correttamente presentata
50744	1966	02/03/2026 13:04	12.380,53	INPS-ISEE-2026-06186344O-00	Pratica correttamente presentata
50745	49231	11/03/2026 19:10	12.380,81	INPS-ISEE-2026-05287271O-00	Pratica correttamente presentata
50746	31254	05/03/2026 17:10	12.381,56	INPS-ISEE-2026-01278830Q-00	Pratica correttamente presentata
50747	53680	13/03/2026 15:38	12.381,56	INPS-ISEE-2026-01278830Q-00	Pratica correttamente presentata
50748	28474	05/03/2026 09:30	12.382,36	INPS-ISEE-2026-05980676K-00	Pratica correttamente presentata
50749	48150	11/03/2026 15:48	12.382,42	INPS-ISEE-2026-04100011L-00	Pratica correttamente presentata
50750	54472	17/03/2026 01:32	12.382,65	INPS-ISEE-2026-04867808K-00	Pratica correttamente presentata
50751	3591	02/03/2026 13:44	12.383,02	INPS-ISEE-2026-00662041J-00	Pratica correttamente presentata
50752	17444	03/03/2026 15:42	12.383,02	INPS-ISEE-2026-00662041J-00	Pratica correttamente presentata
50753	4628	02/03/2026 14:44	12.383,25	INPS-ISEE-2026-01048024J-00	Pratica correttamente presentata
50754	15519	03/03/2026 11:46	12.383,25	INPS-ISEE-2026-01048024J-00	Pratica correttamente presentata
50755	36635	06/03/2026 22:56	12.383,39	INPS-ISEE-2026-01631095P-00	Pratica correttamente presentata
50756	36642	06/03/2026 23:03	12.383,39	INPS-ISEE-2026-01631095P-00	Pratica correttamente presentata
50757	66159	18/03/2026 09:31	12.383,53	INPS-ISEE-2026-05959129Y-00	Pratica correttamente presentata
50758	14698	03/03/2026 20:05	12.383,95	INPS-ISEE-2026-01862529L-00	Pratica correttamente presentata
50759	2873	02/03/2026 14:50	12.386,61	INPS-ISEE-2026-01631572P-00	Pratica correttamente presentata
50760	14370	03/03/2026 10:15	12.386,87	INPS-ISEE-2026-01434980Q-00	Pratica correttamente presentata
50761	18933	03/03/2026 17:45	12.387,84	INPS-ISEE-2026-00930806C-00	Pratica correttamente presentata
50762	35510	06/03/2026 17:21	12.387,86	INPS-ISEE-2026-03425498V-00	Pratica correttamente presentata
50763	35534	06/03/2026 17:26	12.387,86	INPS-ISEE-2026-03425498V-00	Pratica correttamente presentata
50764	54082	13/03/2026 17:33	12.388,13	INPS-ISEE-2026-01977668A-00	Pratica correttamente presentata
50765	52648	13/03/2026 09:46	12.388,15	INPS-ISEE-2026-04742525Q-00	Pratica correttamente presentata
50766	12281	02/03/2026 22:18	12.388,35	INPS-ISEE-2026-03076810P-00	Pratica correttamente presentata
50767	35466	06/03/2026 17:33	12.388,46	INPS-ISEE-2026-00745221T-00	Pratica correttamente presentata
50768	48069	17/03/2026 20:15	12.388,86	INPS-ISEE-2026-03838127O-00	Pratica correttamente presentata
50769	53548	13/03/2026 14:06	12.389,57	INPS-ISEE-2026-06936964M-00	Pratica correttamente presentata
50770	56329	15/03/2026 23:11	12.390,45	INPS-ISEE-2026-07131750G-00	Pratica correttamente presentata
50771	28196	04/03/2026 23:16	12.390,56	INPS-ISEE-2026-04071843W-00	Pratica correttamente presentata
50772	24681	04/03/2026 14:21	12.390,59	INPS-ISEE-2026-03381800H-00	Pratica correttamente presentata
50773	192	02/03/2026 12:37	12.390,60	INPS-ISEE-2026-05193077O-00	Pratica correttamente presentata
50774	32295	05/03/2026 19:32	12.391,14	INPS-ISEE-2026-03995858T-00	Pratica correttamente presentata
50775	62659	17/03/2026 16:31	12.391,14	INPS-ISEE-2026-02712478R-00	Pratica correttamente presentata
50776	46238	10/03/2026 19:22	12.391,21	INPS-ISEE-2026-02928459S-00	Pratica correttamente presentata
50777	15886	03/03/2026 18:19	12.391,25	INPS-ISEE-2026-05948744K-00	Pratica correttamente presentata
50778	11625	02/03/2026 22:10	12.391,52	INPS-ISEE-2026-03029424G-00	Pratica correttamente presentata
50779	4642	02/03/2026 16:46	12.392,28	INPS-ISEE-2026-04158032H-00	Pratica correttamente presentata
50780	8722	02/03/2026 18:23	12.392,52	INPS-ISEE-2026-06029828V-00	Pratica correttamente presentata
50781	35109	06/03/2026 16:10	12.392,65	INPS-ISEE-2026-00670050A-00	Pratica correttamente presentata
50782	32258	05/03/2026 19:10	12.393,38	INPS-ISEE-2026-04894701L-00	Pratica correttamente presentata
50783	4482	02/03/2026 14:54	12.394,07	INPS-ISEE-2026-05450313T-00	Pratica correttamente presentata

fonte: http://burc.regione.campania.it

BANDO IO STUDIO 2025 a.s. 2025/2026

ALLEGATO A

Progr.	Numero Domanda	Data Di Presentazione	valore ISEE	PROTOCOLLO attestazione ISEE	Esito GRADUATORIA PROVVISORIA
50784	5296	03/03/2026 12:38	12.394,88	INPS-ISEE-2026-03770587I-00	Pratica correttamente presentata
50785	62519	17/03/2026 16:07	12.394,90	INPS-ISEE-2026-01702214M-00	Pratica correttamente presentata
50786	31051	05/03/2026 16:52	12.395,45	INPS-ISEE-2026-04315411J-00	Pratica correttamente presentata
50787	62517	17/03/2026 16:06	12.395,45	INPS-ISEE-2026-04315411J-00	Pratica correttamente presentata
50788	16394	03/03/2026 12:55	12.396,39	INPS-ISEE-2026-02563709O-00	Pratica correttamente presentata
50789	35550	06/03/2026 17:32	12.396,59	INPS-ISEE-2026-04841780O-00	Pratica correttamente presentata
50790	38734	08/03/2026 17:12	12.396,88	INPS-ISEE-2026-03413482P-00	Pratica correttamente presentata
50791	5077	02/03/2026 14:52	12.397,69	INPS-ISEE-2026-02229934R-00	Pratica correttamente presentata
50792	5452	02/03/2026 18:45	12.397,69	INPS-ISEE-2026-02229934R-00	Pratica correttamente presentata
50793	31482	05/03/2026 17:41	12.399,30	INPS-ISEE-2026-03393621W-00	Pratica correttamente presentata
50794	54330	13/03/2026 18:34	12.401,10	INPS-ISEE-2026-00838078F-00	Pratica correttamente presentata
50795	26779	04/03/2026 18:35	12.401,58	INPS-ISEE-2026-05833844V-00	Pratica correttamente presentata
50796	40545	09/03/2026 12:20	12.401,63	INPS-ISEE-2026-01946890I-00	Pratica correttamente presentata
50797	54754	13/03/2026 22:11	12.402,36	INPS-ISEE-2026-00507515H-00	Pratica correttamente presentata
50798	48408	11/03/2026 16:38	12.402,50	INPS-ISEE-2026-01112261Y-00	Pratica correttamente presentata
50799	11845	02/03/2026 22:01	12.402,53	INPS-ISEE-2026-01623364P-00	Pratica correttamente presentata
50800	45225	10/03/2026 16:41	12.405,14	INPS-ISEE-2026-01536171G-00	Pratica correttamente presentata
50801	5356	03/03/2026 09:59	12.405,26	INPS-ISEE-2026-04593699J-00	Pratica correttamente presentata
50802	40036	09/03/2026 10:58	12.406,34	INPS-ISEE-2026-01071221Y-00	Pratica correttamente presentata
50803	40103	09/03/2026 11:06	12.406,34	INPS-ISEE-2026-01071221Y-00	Pratica correttamente presentata
50804	58668	16/03/2026 17:26	12.406,83	INPS-ISEE-2026-08107339R-00	Pratica correttamente presentata
50805	58728	16/03/2026 17:33	12.406,83	INPS-ISEE-2026-08107339R-00	Pratica correttamente presentata
50806	31081	05/03/2026 16:57	12.406,99	INPS-ISEE-2026-01097964X-00	Pratica correttamente presentata
50807	56336	15/03/2026 23:29	12.407,67	INPS-ISEE-2026-05382938Z-00	Pratica correttamente presentata
50808	63896	17/03/2026 18:30	12.407,87	INPS-ISEE-2026-07077972S-00	Pratica correttamente presentata
50809	53574	13/03/2026 14:51	12.408,48	INPS-ISEE-2026-06466232Q-00	Pratica correttamente presentata
50810	178	02/03/2026 13:44	12.408,54	INPS-ISEE-2026-00805672N-00	Pratica correttamente presentata
50811	39414	16/03/2026 08:38	12.409,00	INPS-ISEE-2026-08117549V-00	Pratica correttamente presentata
50812	62376	17/03/2026 15:43	12.409,00	INPS-ISEE-2026-08117549V-00	Pratica correttamente presentata
50813	62419	17/03/2026 15:49	12.409,00	INPS-ISEE-2026-08117549V-00	Pratica correttamente presentata
50814	25166	04/03/2026 15:54	12.409,76	INPS-ISEE-2026-03591243W-00	Pratica correttamente presentata
50815	37308	07/03/2026 15:06	12.409,97	INPS-ISEE-2026-06513381W-00	Pratica correttamente presentata
50816	38453	08/03/2026 13:07	12.410,08	INPS-ISEE-2026-03823421H-00	Pratica correttamente presentata
50817	52214	12/03/2026 20:20	12.410,81	INPS-ISEE-2026-07758921S-00	Pratica correttamente presentata
50818	59694	16/03/2026 20:02	12.410,81	INPS-ISEE-2026-07758921S-00	Pratica correttamente presentata
50819	53313	13/03/2026 12:17	12.410,98	INPS-ISEE-2026-00488920R-00	Pratica correttamente presentata
50820	28168	09/03/2026 18:00	12.411,03	INPS-ISEE-2026-06354397I-00	Pratica correttamente presentata
50821	16365	03/03/2026 13:11	12.411,79	INPS-ISEE-2026-01073306B-00	Pratica correttamente presentata
50822	54626	13/03/2026 20:33	12.411,79	INPS-ISEE-2026-02939689B-00	Pratica correttamente presentata
50823	36325	06/03/2026 20:18	12.412,28	INPS-ISEE-2026-03762598Y-00	Pratica correttamente presentata
50824	66557	18/03/2026 10:19	12.413,72	INPS-ISEE-2026-06034795F-00	Pratica correttamente presentata
50825	5751	02/03/2026 15:21	12.414,02	INPS-ISEE-2026-05908626X-00	Pratica correttamente presentata
50826	34365	06/03/2026 12:13	12.414,27	INPS-ISEE-2026-03890282O-00	Pratica correttamente presentata

fonte: http://burc.regione.campania.it

BANDO IO STUDIO 2025 a.s. 2025/2026

ALLEGATO A

Progr.	Numero Domanda	Data Di Presentazione	valore ISEE	PROTOCOLLO attestazione ISEE	Esito GRADUATORIA PROVVISORIA
50827	37218	07/03/2026 14:12	12.415,26	INPS-ISEE-2026-02277607R-00	Pratica correttamente presentata
50828	55939	15/03/2026 17:28	12.416,02	INPS-ISEE-2026-04763190E-00	Pratica correttamente presentata
50829	55966	15/03/2026 17:43	12.416,02	INPS-ISEE-2026-04763190E-00	Pratica correttamente presentata
50830	66464	18/03/2026 09:59	12.416,02	INPS-ISEE-2026-04763190E-00	Pratica correttamente presentata
50831	10801	02/03/2026 20:30	12.416,51	INPS-ISEE-2026-00095486O-00	Pratica correttamente presentata
50832	10915	02/03/2026 20:37	12.416,51	INPS-ISEE-2026-00095486O-00	Pratica correttamente presentata
50833	19496	03/03/2026 18:25	12.417,57	INPS-ISEE-2026-05384880X-00	Pratica correttamente presentata
50834	8697	02/03/2026 18:22	12.418,50	INPS-ISEE-2026-01883731R-00	Pratica correttamente presentata
50835	48114	11/03/2026 14:57	12.419,12	INPS-ISEE-2026-02228924Q-00	Pratica correttamente presentata
50836	6619	02/03/2026 17:04	12.419,27	INPS-ISEE-2026-01188793I-00	Pratica correttamente presentata
50837	7031	02/03/2026 17:08	12.419,27	INPS-ISEE-2026-01188793I-00	Pratica correttamente presentata
50838	23168	04/03/2026 11:02	12.419,59	INPS-ISEE-2026-00178266E-00	Pratica correttamente presentata
50839	55232	14/03/2026 15:59	12.420,32	INPS-ISEE-2026-04067406W-00	Pratica correttamente presentata
50840	63543	17/03/2026 17:59	12.420,88	INPS-ISEE-2026-04417143G-00	Pratica correttamente presentata
50841	52213	12/03/2026 20:19	12.421,95	INPS-ISEE-2026-04866337I-00	Pratica correttamente presentata
50842	26578	04/03/2026 18:14	12.422,11	INPS-ISEE-2026-01104523U-00	Pratica correttamente presentata
50843	64913	17/03/2026 21:01	12.422,62	INPS-ISEE-2026-04974871Y-00	Pratica correttamente presentata
50844	66741	18/03/2026 10:32	12.422,62	INPS-ISEE-2026-04974871Y-00	Pratica correttamente presentata
50845	51415	12/03/2026 17:26	12.423,28	INPS-ISEE-2026-00916710G-00	Pratica correttamente presentata
50846	28492	05/03/2026 09:03	12.423,47	INPS-ISEE-2026-02182247C-00	Pratica correttamente presentata
50847	8739	02/03/2026 18:22	12.425,04	INPS-ISEE-2026-01531977L-00	Pratica correttamente presentata
50848	37342	07/03/2026 15:22	12.425,05	INPS-ISEE-2026-00400457B-00	Pratica correttamente presentata
50849	61207	17/03/2026 11:55	12.425,12	INPS-ISEE-2026-01107764C-00	Pratica correttamente presentata
50850	31056	05/03/2026 16:57	12.425,37	INPS-ISEE-2026-04558849M-00	Pratica correttamente presentata
50851	50211	12/03/2026 10:50	12.426,89	INPS-ISEE-2026-00984845Z-00	Pratica correttamente presentata
50852	27442	04/03/2026 20:03	12.427,97	INPS-ISEE-2026-03802313B-00	Pratica correttamente presentata
50853	8179	02/03/2026 17:56	12.428,09	INPS-ISEE-2026-02782977U-00	Pratica correttamente presentata
50854	37454	07/03/2026 19:20	12.428,14	INPS-ISEE-2026-04121025K-00	Pratica correttamente presentata
50855	39214	08/03/2026 21:48	12.428,33	INPS-ISEE-2026-02901225T-00	Pratica correttamente presentata
50856	26948	04/03/2026 18:49	12.429,90	INPS-ISEE-2026-01531132U-00	Pratica correttamente presentata
50857	45915	10/03/2026 18:41	12.430,65	INPS-ISEE-2026-00777541R-00	Pratica correttamente presentata
50858	11008	02/03/2026 20:51	12.430,69	INPS-ISEE-2026-03452085W-00	Pratica correttamente presentata
50859	32238	05/03/2026 19:14	12.431,08	INPS-ISEE-2026-05996582A-00	Pratica correttamente presentata
50860	59049	16/03/2026 18:13	12.431,86	INPS-ISEE-2026-01559251N-00	Pratica correttamente presentata
50861	2394	02/03/2026 13:01	12.432,36	INPS-ISEE-2026-07390528F-00	Pratica correttamente presentata
50862	6828	02/03/2026 22:42	12.433,22	INPS-ISEE-2026-06885910I-00	Pratica correttamente presentata
50863	57654	16/03/2026 13:03	12.433,98	INPS-ISEE-2026-04743873X-00	Pratica correttamente presentata
50864	19684	03/03/2026 18:34	12.434,64	INPS-ISEE-2026-01578243E-00	Pratica correttamente presentata
50865	30904	05/03/2026 16:33	12.435,40	INPS-ISEE-2026-00204111V-00	Pratica correttamente presentata
50866	36482	09/03/2026 17:05	12.435,67	INPS-ISEE-2026-00739912R-00	Pratica correttamente presentata
50867	32558	05/03/2026 20:23	12.436,08	INPS-ISEE-2026-02001621Z-00	Pratica correttamente presentata
50868	32833	05/03/2026 21:36	12.436,71	INPS-ISEE-2026-01087960R-00	Pratica correttamente presentata
50869	29801	05/03/2026 17:04	12.437,00	INPS-ISEE-2026-06881615V-00	Pratica correttamente presentata

fonte: http://burc.regione.campania.it

BANDO IO STUDIO 2025 a.s. 2025/2026

ALLEGATO A

Progr.	Numero Domanda	Data Di Presentazione	valore ISEE	PROTOCOLLO attestazione ISEE	Esito GRADUATORIA PROVVISORIA
50870	61574	17/03/2026 22:32	12.437,01	INPS-ISEE-2026-04193546O-00	Pratica correttamente presentata
50871	54812	14/03/2026 07:19	12.438,61	INPS-ISEE-2026-01302557H-00	Pratica correttamente presentata
50872	49657	11/03/2026 22:15	12.438,65	INPS-ISEE-2026-04142103K-00	Pratica correttamente presentata
50873	2648	02/03/2026 13:57	12.438,94	INPS-ISEE-2026-03190631H-00	Pratica correttamente presentata
50874	49001	11/03/2026 18:18	12.439,67	INPS-ISEE-2026-00302789Q-00	Pratica correttamente presentata
50875	56353	16/03/2026 00:12	12.439,69	INPS-ISEE-2026-05303851P-00	Pratica correttamente presentata
50876	8124	03/03/2026 11:08	12.439,77	INPS-ISEE-2026-00752681Q-00	Pratica correttamente presentata
50877	14857	03/03/2026 10:53	12.440,49	INPS-ISEE-2026-02856885U-00	Pratica correttamente presentata
50878	27780	04/03/2026 21:11	12.440,81	INPS-ISEE-2026-01003115I-00	Pratica correttamente presentata
50879	65528	17/03/2026 22:56	12.441,37	INPS-ISEE-2026-04575745I-00	Pratica correttamente presentata
50880	22958	04/03/2026 10:44	12.441,95	INPS-ISEE-2026-02635245W-00	Pratica correttamente presentata
50881	37110	07/03/2026 12:41	12.443,59	INPS-ISEE-2026-02281535C-00	Pratica correttamente presentata
50882	4922	04/03/2026 13:58	12.446,44	INPS-ISEE-2026-04231388Q-00	Pratica correttamente presentata
50883	13758	03/03/2026 09:32	12.446,48	INPS-ISEE-2026-04819952Z-00	Pratica correttamente presentata
50884	17987	03/03/2026 16:28	12.446,71	INPS-ISEE-2026-00913330J-00	Pratica correttamente presentata
50885	39224	08/03/2026 21:52	12.447,56	INPS-ISEE-2026-02732955L-00	Pratica correttamente presentata
50886	9818	02/03/2026 19:27	12.447,69	INPS-ISEE-2026-03973241Q-00	Pratica correttamente presentata
50887	17990	03/03/2026 16:24	12.447,89	INPS-ISEE-2026-02551710T-00	Pratica correttamente presentata
50888	45068	10/03/2026 15:57	12.448,62	INPS-ISEE-2026-01046541T-00	Pratica correttamente presentata
50889	2826	02/03/2026 13:30	12.448,78	INPS-ISEE-2026-03450392C-00	Pratica correttamente presentata
50890	42584	09/03/2026 19:09	12.449,17	INPS-ISEE-2026-07661850L-00	Pratica correttamente presentata
50891	37060	11/03/2026 16:06	12.449,18	INPS-ISEE-2026-06308267O-00	Pratica correttamente presentata
50892	3332	02/03/2026 13:33	12.450,04	INPS-ISEE-2026-05462126C-00	Pratica correttamente presentata
50893	14643	03/03/2026 10:34	12.450,04	INPS-ISEE-2026-05462126C-00	Pratica correttamente presentata
50894	36394	08/03/2026 11:37	12.450,42	INPS-ISEE-2026-04932967Y-00	Pratica correttamente presentata
50895	33185	06/03/2026 08:30	12.450,45	INPS-ISEE-2026-02651458R-00	Pratica correttamente presentata
50896	25157	04/03/2026 16:03	12.450,56	INPS-ISEE-2026-03888330L-00	Pratica correttamente presentata
50897	12864	02/03/2026 23:25	12.451,49	INPS-ISEE-2026-03935321C-00	Pratica correttamente presentata
50898	12914	02/03/2026 23:45	12.451,49	INPS-ISEE-2026-03935321C-00	Pratica correttamente presentata
50899	35009	06/03/2026 15:38	12.451,79	INPS-ISEE-2026-05700638Q-00	Pratica correttamente presentata
50900	44217	10/03/2026 11:32	12.452,84	INPS-ISEE-2026-03873753X-00	Pratica correttamente presentata
50901	44262	10/03/2026 11:37	12.452,84	INPS-ISEE-2026-03873753X-00	Pratica correttamente presentata
50902	36155	06/03/2026 19:31	12.452,95	INPS-ISEE-2026-05004652D-00	Pratica correttamente presentata
50903	24649	04/03/2026 14:02	12.453,17	INPS-ISEE-2026-04441914W-00	Pratica correttamente presentata
50904	64042	17/03/2026 19:00	12.454,07	INPS-ISEE-2026-04986781M-00	Pratica correttamente presentata
50905	46026	10/03/2026 18:33	12.454,12	INPS-ISEE-2026-04046137P-00	Pratica correttamente presentata
50906	46056	10/03/2026 18:39	12.454,12	INPS-ISEE-2026-04046137P-00	Pratica correttamente presentata
50907	4176	02/03/2026 14:50	12.454,90	INPS-ISEE-2026-05471828V-00	Pratica correttamente presentata
50908	5251	02/03/2026 15:00	12.454,90	INPS-ISEE-2026-05471828V-00	Pratica correttamente presentata
50909	45125	10/03/2026 16:21	12.455,41	INPS-ISEE-2026-02655020B-00	Pratica correttamente presentata
50910	55944	15/03/2026 17:41	12.456,42	INPS-ISEE-2026-01226823G-00	Pratica correttamente presentata
50911	14109	03/03/2026 10:05	12.457,32	INPS-ISEE-2026-03720225T-00	Pratica correttamente presentata
50912	51659	16/03/2026 13:13	12.458,20	INPS-ISEE-2026-02740709Q-00	Pratica correttamente presentata

fonte: http://burc.regione.campania.it

BANDO IO STUDIO 2025 a.s. 2025/2026

ALLEGATO A

Progr.	Numero Domanda	Data Di Presentazione	valore ISEE	PROTOCOLLO attestazione ISEE	Esito GRADUATORIA PROVVISORIA
50913	32827	05/03/2026 22:00	12.458,54	INPS-ISEE-2026-07135649V-00	Pratica correttamente presentata
50914	3740	02/03/2026 13:55	12.458,75	INPS-ISEE-2026-03261008B-00	Pratica correttamente presentata
50915	24562	13/03/2026 16:48	12.459,65	INPS-ISEE-2026-07376243O-00	Pratica correttamente presentata
50916	45372	10/03/2026 17:01	12.459,67	INPS-ISEE-2026-06650615Q-00	Pratica correttamente presentata
50917	2154	02/03/2026 15:59	12.460,23	INPS-ISEE-2026-01090296W-00	Pratica correttamente presentata
50918	63148	17/03/2026 17:21	12.460,71	INPS-ISEE-2026-02557951F-00	Pratica correttamente presentata
50919	54059	13/03/2026 17:32	12.461,35	INPS-ISEE-2026-07410838R-00	Pratica correttamente presentata
50920	22207	04/03/2026 09:21	12.461,38	INPS-ISEE-2026-03079836X-00	Pratica correttamente presentata
50921	62109	17/03/2026 21:08	12.461,49	INPS-ISEE-2026-01344500M-00	Pratica correttamente presentata
50922	31243	05/03/2026 17:21	12.461,79	INPS-ISEE-2026-01206540A-00	Pratica correttamente presentata
50923	41013	09/03/2026 14:46	12.462,04	INPS-ISEE-2026-05469540L-00	Pratica correttamente presentata
50924	52861	14/03/2026 08:50	12.462,90	INPS-ISEE-2026-02787659A-00	Pratica correttamente presentata
50925	45748	10/03/2026 17:50	12.463,39	INPS-ISEE-2026-02174438Q-00	Pratica correttamente presentata
50926	66606	18/03/2026 10:21	12.463,72	INPS-ISEE-2026-06301295C-00	Pratica correttamente presentata
50927	18311	04/03/2026 12:19	12.464,05	INPS-ISEE-2026-00544391C-00	Pratica correttamente presentata
50928	55423	14/03/2026 20:21	12.464,13	INPS-ISEE-2026-02428830W-00	Pratica correttamente presentata
50929	37066	07/03/2026 12:32	12.465,00	INPS-ISEE-2026-06883730V-00	Pratica correttamente presentata
50930	5438	02/03/2026 15:13	12.465,04	INPS-ISEE-2026-01441170A-00	Pratica correttamente presentata
50931	15498	03/03/2026 11:45	12.467,68	INPS-ISEE-2026-06801994I-00	Pratica correttamente presentata
50932	21458	03/03/2026 22:12	12.468,62	INPS-ISEE-2026-00925316C-00	Pratica correttamente presentata
50933	58584	16/03/2026 17:15	12.470,48	INPS-ISEE-2026-01749150W-00	Pratica correttamente presentata
50934	36489	06/03/2026 21:38	12.471,08	INPS-ISEE-2026-02249239R-00	Pratica correttamente presentata
50935	94	02/03/2026 12:28	12.471,96	INPS-ISEE-2026-06146138Q-00	Pratica correttamente presentata
50936	44312	10/03/2026 11:45	12.472,91	INPS-ISEE-2026-05767623X-00	Pratica correttamente presentata
50937	15405	03/03/2026 11:36	12.473,09	INPS-ISEE-2026-01058374N-00	Pratica correttamente presentata
50938	15551	03/03/2026 11:44	12.473,09	INPS-ISEE-2026-01058374N-00	Pratica correttamente presentata
50939	65204	17/03/2026 21:50	12.473,33	INPS-ISEE-2026-06542336Q-00	Pratica correttamente presentata
50940	65195	17/03/2026 21:55	12.473,33	INPS-ISEE-2026-06542336Q-00	Pratica correttamente presentata
50941	21925	05/03/2026 16:46	12.473,89	INPS-ISEE-2026-00671561C-00	Pratica correttamente presentata
50942	60052	16/03/2026 22:07	12.474,29	INPS-ISEE-2026-02186524N-00	Pratica correttamente presentata
50943	60093	16/03/2026 22:12	12.474,29	INPS-ISEE-2026-02186524N-00	Pratica correttamente presentata
50944	13289	03/03/2026 08:23	12.474,39	INPS-ISEE-2026-02403609G-00	Pratica correttamente presentata
50945	42296	09/03/2026 18:17	12.474,63	INPS-ISEE-2026-01234267P-00	Pratica correttamente presentata
50946	38782	08/03/2026 17:52	12.474,67	INPS-ISEE-2026-02186749I-00	Pratica correttamente presentata
50947	38852	08/03/2026 18:15	12.474,67	INPS-ISEE-2026-02186749I-00	Pratica correttamente presentata
50948	45480	10/03/2026 17:21	12.474,75	INPS-ISEE-2026-02102185J-00	Pratica correttamente presentata
50949	45623	10/03/2026 17:32	12.474,75	INPS-ISEE-2026-02102185J-00	Pratica correttamente presentata
50950	6166	02/03/2026 16:27	12.475,26	INPS-ISEE-2026-01754556L-00	Pratica correttamente presentata
50951	61619	17/03/2026 12:37	12.476,42	INPS-ISEE-2026-01958515F-00	Pratica correttamente presentata
50952	41935	09/03/2026 17:33	12.477,15	INPS-ISEE-2026-02986785J-00	Pratica correttamente presentata
50953	5231	04/03/2026 08:03	12.477,45	INPS-ISEE-2026-04198409V-00	Pratica correttamente presentata
50954	33218	06/03/2026 09:13	12.477,45	INPS-ISEE-2026-04198409V-00	Pratica correttamente presentata
50955	24217	04/03/2026 12:50	12.477,50	INPS-ISEE-2026-00681029C-00	Pratica correttamente presentata

fonte: http://burc.regione.campania.it

BANDO IO STUDIO 2025 a.s. 2025/2026

ALLEGATO A

Progr.	Numero Domanda	Data Di Presentazione	valore ISEE	PROTOCOLLO attestazione ISEE	Esito GRADUATORIA PROVVISORIA
50956	40974	09/03/2026 14:26	12.478,43	INPS-ISEE-2026-05056678I-00	Pratica correttamente presentata
50957	66178	18/03/2026 09:27	12.478,70	INPS-ISEE-2026-01594829Z-00	Pratica correttamente presentata
50958	30704	05/03/2026 16:23	12.478,85	INPS-ISEE-2026-02972354O-00	Pratica correttamente presentata
50959	30888	05/03/2026 16:32	12.478,85	INPS-ISEE-2026-02972354O-00	Pratica correttamente presentata
50960	12234	02/03/2026 22:21	12.478,95	INPS-ISEE-2026-00064682C-00	Pratica correttamente presentata
50961	51008	12/03/2026 15:53	12.479,76	INPS-ISEE-2026-06416920N-00	Pratica correttamente presentata
50962	50213	12/03/2026 11:06	12.482,03	INPS-ISEE-2026-02273280G-00	Pratica correttamente presentata
50963	10654	03/03/2026 18:59	12.482,11	INPS-ISEE-2026-01386666X-00	Pratica correttamente presentata
50964	32619	05/03/2026 20:50	12.482,25	INPS-ISEE-2026-03381200M-00	Pratica correttamente presentata
50965	54425	13/03/2026 18:52	12.482,33	INPS-ISEE-2026-04368085F-00	Pratica correttamente presentata
50966	10467	02/03/2026 20:19	12.482,35	INPS-ISEE-2026-03114706D-00	Pratica correttamente presentata
50967	49656	12/03/2026 22:25	12.483,25	INPS-ISEE-2026-03427770E-00	Pratica correttamente presentata
50968	51044	12/03/2026 16:03	12.483,33	INPS-ISEE-2026-02206984R-00	Pratica correttamente presentata
50969	39427	12/03/2026 21:51	12.484,15	INPS-ISEE-2026-05401281T-00	Pratica correttamente presentata
50970	60370	17/03/2026 15:52	12.485,22	INPS-ISEE-2026-03047514G-00	Pratica correttamente presentata
50971	6303	02/03/2026 16:58	12.485,43	INPS-ISEE-2026-02683114P-00	Pratica correttamente presentata
50972	28088	04/03/2026 22:53	12.486,32	INPS-ISEE-2026-00729441W-00	Pratica correttamente presentata
50973	50872	12/03/2026 15:08	12.486,95	INPS-ISEE-2026-05559436I-00	Pratica correttamente presentata
50974	61993	17/03/2026 15:21	12.487,77	INPS-ISEE-2026-08178403R-00	Pratica correttamente presentata
50975	65038	17/03/2026 21:41	12.487,87	INPS-ISEE-2026-05115579L-00	Pratica correttamente presentata
50976	65597	17/03/2026 23:36	12.487,89	INPS-ISEE-2026-01787148X-00	Pratica correttamente presentata
50977	64643	17/03/2026 20:18	12.488,39	INPS-ISEE-2026-05845583Z-00	Pratica correttamente presentata
50978	64559	17/03/2026 19:50	12.489,68	INPS-ISEE-2026-05772111G-00	Pratica correttamente presentata
50979	10553	02/03/2026 20:29	12.490,44	INPS-ISEE-2026-04624179L-00	Pratica correttamente presentata
50980	14148	03/03/2026 13:54	12.490,69	INPS-ISEE-2026-03345812C-00	Pratica correttamente presentata
50981	55454	14/03/2026 21:08	12.491,65	INPS-ISEE-2026-07733393V-00	Pratica correttamente presentata
50982	59333	16/03/2026 18:50	12.491,71	INPS-ISEE-2026-06308404P-00	Pratica correttamente presentata
50983	17809	03/03/2026 16:15	12.491,94	INPS-ISEE-2026-07947489D-00	Pratica correttamente presentata
50984	4063	02/03/2026 14:32	12.493,42	INPS-ISEE-2026-06106614G-00	Pratica correttamente presentata
50985	40081	09/03/2026 11:15	12.494,29	INPS-ISEE-2026-01797589B-00	Pratica correttamente presentata
50986	37241	07/03/2026 14:35	12.494,39	INPS-ISEE-2026-02361758O-00	Pratica correttamente presentata
50987	37266	07/03/2026 14:38	12.494,39	INPS-ISEE-2026-02361758O-00	Pratica correttamente presentata
50988	4915	04/03/2026 10:22	12.494,77	INPS-ISEE-2026-05379738U-00	Pratica correttamente presentata
50989	16628	03/03/2026 14:02	12.494,92	INPS-ISEE-2026-06440007T-00	Pratica correttamente presentata
50990	16847	03/03/2026 14:09	12.494,92	INPS-ISEE-2026-06440007T-00	Pratica correttamente presentata
50991	62283	17/03/2026 15:25	12.495,37	INPS-ISEE-2026-07396061O-00	Pratica correttamente presentata
50992	19236	03/03/2026 17:58	12.496,19	INPS-ISEE-2026-07514039Q-00	Pratica correttamente presentata
50993	15457	03/03/2026 12:06	12.496,98	INPS-ISEE-2026-05793979H-00	Pratica correttamente presentata
50994	65885	18/03/2026 07:32	12.497,20	INPS-ISEE-2026-03941188F-00	Pratica correttamente presentata
50995	53140	13/03/2026 11:43	12.498,38	INPS-ISEE-2026-03372822W-00	Pratica correttamente presentata
50996	9530	02/03/2026 19:08	12.499,74	INPS-ISEE-2026-01860028P-00	Pratica correttamente presentata
50997	9755	02/03/2026 19:22	12.499,74	INPS-ISEE-2026-01860028P-00	Pratica correttamente presentata
50998	1392	02/03/2026 12:31	12.500,02	INPS-ISEE-2026-03598228I-00	Pratica correttamente presentata

fonte: http://burc.regione.campania.it

BANDO IO STUDIO 2025 a.s. 2025/2026

ALLEGATO A

Progr.	Numero Domanda	Data Di Presentazione	valore ISEE	PROTOCOLLO attestazione ISEE	Esito GRADUATORIA PROVVISORIA
50999	4314	02/03/2026 14:50	12.500,60	INPS-ISEE-2026-02558091E-00	Pratica correttamente presentata
51000	27685	04/03/2026 21:00	12.500,61	INPS-ISEE-2026-04366276F-00	Pratica correttamente presentata
51001	27894	05/03/2026 17:24	12.501,14	INPS-ISEE-2026-06152682E-00	Pratica correttamente presentata
51002	31442	06/03/2026 17:53	12.501,14	INPS-ISEE-2026-06152682E-00	Pratica correttamente presentata
51003	32974	06/03/2026 07:09	12.501,28	INPS-ISEE-2026-02566658Z-00	Pratica correttamente presentata
51004	33161	06/03/2026 07:21	12.501,28	INPS-ISEE-2026-02566658Z-00	Pratica correttamente presentata
51005	45336	10/03/2026 16:51	12.501,30	INPS-ISEE-2026-00614303M-00	Pratica correttamente presentata
51006	65184	17/03/2026 21:55	12.501,73	INPS-ISEE-2026-05536865Z-00	Pratica correttamente presentata
51007	61389	17/03/2026 12:00	12.501,85	INPS-ISEE-2026-02708623N-00	Pratica correttamente presentata
51008	34479	06/03/2026 12:42	12.502,67	INPS-ISEE-2026-02077014T-00	Pratica correttamente presentata
51009	4607	17/03/2026 11:07	12.503,01	INPS-ISEE-2026-00430911A-00	Pratica correttamente presentata
51010	32761	05/03/2026 21:32	12.503,47	INPS-ISEE-2026-05734535O-00	Pratica correttamente presentata
51011	55455	14/03/2026 21:01	12.504,53	INPS-ISEE-2026-06835345F-00	Pratica correttamente presentata
51012	4573	02/03/2026 14:42	12.505,47	INPS-ISEE-2026-00457447R-00	Pratica correttamente presentata
51013	39032	08/03/2026 19:48	12.505,69	INPS-ISEE-2026-03653351C-00	Pratica correttamente presentata
51014	31875	05/03/2026 18:25	12.505,90	INPS-ISEE-2026-06588984D-00	Pratica correttamente presentata
51015	31939	05/03/2026 18:31	12.505,90	INPS-ISEE-2026-06588984D-00	Pratica correttamente presentata
51016	9028	02/03/2026 18:55	12.506,07	INPS-ISEE-2026-02557207N-00	Pratica correttamente presentata
51017	26043	04/03/2026 17:29	12.506,50	INPS-ISEE-2026-02332088C-00	Pratica correttamente presentata
51018	12828	02/03/2026 23:28	12.506,91	INPS-ISEE-2026-00748162N-00	Pratica correttamente presentata
51019	64935	17/03/2026 21:10	12.507,32	INPS-ISEE-2026-08237362R-00	Pratica correttamente presentata
51020	29011	05/03/2026 10:36	12.507,48	INPS-ISEE-2026-04101327A-00	Pratica correttamente presentata
51021	9942	02/03/2026 19:29	12.507,88	INPS-ISEE-2026-06728565S-00	Pratica correttamente presentata
51022	46323	10/03/2026 19:51	12.509,03	INPS-ISEE-2026-02185663R-00	Pratica correttamente presentata
51023	3196	02/03/2026 13:37	12.509,26	INPS-ISEE-2026-01846109Q-00	Pratica correttamente presentata
51024	56494	16/03/2026 09:30	12.509,40	INPS-ISEE-2026-05644816F-00	Pratica correttamente presentata
51025	55746	15/03/2026 14:15	12.509,68	INPS-ISEE-2026-07790900O-00	Pratica correttamente presentata
51026	55777	15/03/2026 14:42	12.509,68	INPS-ISEE-2026-07790900O-00	Pratica correttamente presentata
51027	53530	13/03/2026 13:40	12.509,84	INPS-ISEE-2026-04687996H-00	Pratica correttamente presentata
51028	6421	02/03/2026 20:06	12.510,95	INPS-ISEE-2026-02466932O-00	Pratica correttamente presentata
51029	37442	07/03/2026 16:17	12.511,22	INPS-ISEE-2026-00891244N-00	Pratica correttamente presentata
51030	32584	06/03/2026 17:15	12.511,38	INPS-ISEE-2026-01215088P-00	Pratica correttamente presentata
51031	23474	04/03/2026 11:26	12.511,55	INPS-ISEE-2026-03425510B-00	Pratica correttamente presentata
51032	35608	09/03/2026 17:25	12.511,81	INPS-ISEE-2026-04187191R-00	Pratica correttamente presentata
51033	51036	12/03/2026 16:27	12.512,00	INPS-ISEE-2026-03177970F-00	Pratica correttamente presentata
51034	28075	04/03/2026 22:20	12.512,85	INPS-ISEE-2026-03110759C-00	Pratica correttamente presentata
51035	55584	15/03/2026 09:41	12.513,10	INPS-ISEE-2026-06960708X-00	Pratica correttamente presentata
51036	56852	16/03/2026 10:45	12.513,24	INPS-ISEE-2026-05220610U-00	Pratica correttamente presentata
51037	6429	02/03/2026 16:51	12.513,47	INPS-ISEE-2026-03424780N-00	Pratica correttamente presentata
51038	61585	17/03/2026 12:33	12.513,61	INPS-ISEE-2026-01830055D-00	Pratica correttamente presentata
51039	19185	03/03/2026 17:57	12.513,79	INPS-ISEE-2026-02133449C-00	Pratica correttamente presentata
51040	19260	03/03/2026 18:01	12.513,79	INPS-ISEE-2026-02133449C-00	Pratica correttamente presentata
51041	52678	13/03/2026 10:02	12.513,91	INPS-ISEE-2026-02866393I-00	Pratica correttamente presentata

fonte: http://burc.regione.campania.it

BANDO IO STUDIO 2025 a.s. 2025/2026

ALLEGATO A

Progr.	Numero Domanda	Data Di Presentazione	valore ISEE	PROTOCOLLO attestazione ISEE	Esito GRADUATORIA PROVVISORIA
51042	46596	10/03/2026 21:44	12.514,41	INPS-ISEE-2026-03208843N-00	Pratica correttamente presentata
51043	32668	05/03/2026 20:49	12.514,82	INPS-ISEE-2026-03312364D-00	Pratica correttamente presentata
51044	40547	09/03/2026 12:21	12.515,77	INPS-ISEE-2026-01384149E-00	Pratica correttamente presentata
51045	47942	11/03/2026 13:05	12.515,96	INPS-ISEE-2026-05239580O-00	Pratica correttamente presentata
51046	11544	02/03/2026 21:48	12.516,14	INPS-ISEE-2026-04887610F-00	Pratica correttamente presentata
51047	13356	03/03/2026 09:10	12.516,59	INPS-ISEE-2026-02968236X-00	Pratica correttamente presentata
51048	46268	10/03/2026 19:25	12.516,84	INPS-ISEE-2026-07622206P-00	Pratica correttamente presentata
51049	57714	16/03/2026 13:26	12.518,71	INPS-ISEE-2026-04100371U-00	Pratica correttamente presentata
51050	43668	10/03/2026 10:18	12.518,99	INPS-ISEE-2026-01582699Y-00	Pratica correttamente presentata
51051	43851	10/03/2026 10:27	12.518,99	INPS-ISEE-2026-01582699Y-00	Pratica correttamente presentata
51052	29831	05/03/2026 12:13	12.519,04	INPS-ISEE-2026-05495019L-00	Pratica correttamente presentata
51053	9973	02/03/2026 20:32	12.519,32	INPS-ISEE-2026-03311501Y-00	Pratica correttamente presentata
51054	2688	02/03/2026 13:17	12.520,49	INPS-ISEE-2026-01280747Q-00	Pratica correttamente presentata
51055	34521	06/03/2026 12:44	12.520,81	INPS-ISEE-2026-04602850P-00	Pratica correttamente presentata
51056	63542	17/03/2026 17:58	12.521,08	INPS-ISEE-2026-04577070E-00	Pratica correttamente presentata
51057	5274	02/03/2026 15:04	12.521,10	INPS-ISEE-2026-03302350U-00	Pratica correttamente presentata
51058	62911	17/03/2026 16:59	12.521,39	INPS-ISEE-2026-02873754X-00	Pratica correttamente presentata
51059	37043	07/03/2026 12:03	12.521,63	INPS-ISEE-2026-00686030H-00	Pratica correttamente presentata
51060	14252	03/03/2026 10:15	12.521,99	INPS-ISEE-2026-00931595O-00	Pratica correttamente presentata
51061	19251	03/03/2026 18:06	12.522,16	INPS-ISEE-2026-04843359X-00	Pratica correttamente presentata
51062	39087	08/03/2026 20:30	12.522,64	INPS-ISEE-2026-05746733V-00	Pratica correttamente presentata
51063	39136	08/03/2026 20:54	12.522,64	INPS-ISEE-2026-05746733V-00	Pratica correttamente presentata
51064	53509	13/03/2026 13:20	12.523,63	INPS-ISEE-2026-03593686Y-00	Pratica correttamente presentata
51065	53514	13/03/2026 13:27	12.523,63	INPS-ISEE-2026-03593686Y-00	Pratica correttamente presentata
51066	53360	13/03/2026 12:26	12.524,34	INPS-ISEE-2026-01703563P-00	Pratica correttamente presentata
51067	7630	02/03/2026 18:01	12.525,27	INPS-ISEE-2026-04708818X-00	Pratica correttamente presentata
51068	8422	02/03/2026 18:13	12.525,27	INPS-ISEE-2026-04708818X-00	Pratica correttamente presentata
51069	35657	06/03/2026 17:50	12.525,62	INPS-ISEE-2026-01949273V-00	Pratica correttamente presentata
51070	11612	02/03/2026 21:48	12.526,42	INPS-ISEE-2026-01555935L-00	Pratica correttamente presentata
51071	6144	02/03/2026 16:20	12.526,59	INPS-ISEE-2026-01429176E-00	Pratica correttamente presentata
51072	6518	02/03/2026 17:11	12.527,06	INPS-ISEE-2026-01068975X-00	Pratica correttamente presentata
51073	7190	02/03/2026 17:15	12.527,06	INPS-ISEE-2026-01068975X-00	Pratica correttamente presentata
51074	4662	02/03/2026 15:16	12.527,40	INPS-ISEE-2026-07224551C-00	Pratica correttamente presentata
51075	22356	04/03/2026 09:37	12.528,13	INPS-ISEE-2026-01437118P-00	Pratica correttamente presentata
51076	45529	10/03/2026 17:28	12.529,59	INPS-ISEE-2026-02474645O-00	Pratica correttamente presentata
51077	32486	05/03/2026 23:10	12.529,95	INPS-ISEE-2026-05712314H-00	Pratica correttamente presentata
51078	3847	02/03/2026 14:34	12.530,08	INPS-ISEE-2026-04186373O-00	Pratica correttamente presentata
51079	56196	15/03/2026 21:04	12.532,18	INPS-ISEE-2026-00524754W-00	Pratica correttamente presentata
51080	9883	02/03/2026 19:58	12.532,28	INPS-ISEE-2026-04058271W-00	Pratica correttamente presentata
51081	60577	17/03/2026 09:56	12.532,43	INPS-ISEE-2026-02931020M-00	Pratica correttamente presentata
51082	47193	11/03/2026 10:24	12.532,47	INPS-ISEE-2026-05192863F-00	Pratica correttamente presentata
51083	46426	12/03/2026 15:03	12.532,55	INPS-ISEE-2026-03707649X-00	Pratica correttamente presentata
51084	25570	04/03/2026 16:42	12.533,02	INPS-ISEE-2026-02287291R-00	Pratica correttamente presentata

fonte: http://burc.regione.campania.it

BANDO IO STUDIO 2025 a.s. 2025/2026

ALLEGATO A

Progr.	Numero Domanda	Data Di Presentazione	valore ISEE	PROTOCOLLO attestazione ISEE	Esito GRADUATORIA PROVVISORIA
51085	50940	12/03/2026 15:23	12.534,04	INPS-ISEE-2026-06457600N-00	Pratica correttamente presentata
51086	1758	03/03/2026 19:34	12.534,07	INPS-ISEE-2026-05218997K-00	Pratica correttamente presentata
51087	28878	05/03/2026 10:46	12.536,17	INPS-ISEE-2026-04046346W-00	Pratica correttamente presentata
51088	16617	11/03/2026 14:09	12.536,26	INPS-ISEE-2026-06293164R-00	Pratica correttamente presentata
51089	66275	18/03/2026 09:45	12.536,77	INPS-ISEE-2026-04504789I-00	Pratica correttamente presentata
51090	26832	04/03/2026 19:28	12.536,96	INPS-ISEE-2026-01626253P-00	Pratica correttamente presentata
51091	27268	04/03/2026 19:31	12.536,96	INPS-ISEE-2026-01626253P-00	Pratica correttamente presentata
51092	52737	13/03/2026 09:58	12.537,24	INPS-ISEE-2026-04291328Q-00	Pratica correttamente presentata
51093	4115	02/03/2026 14:27	12.537,26	INPS-ISEE-2026-03208237P-00	Pratica correttamente presentata
51094	31844	05/03/2026 18:22	12.538,25	INPS-ISEE-2026-06883370V-00	Pratica correttamente presentata
51095	55962	15/03/2026 17:39	12.538,74	INPS-ISEE-2026-07428942X-00	Pratica correttamente presentata
51096	59704	16/03/2026 20:15	12.538,75	INPS-ISEE-2026-04341641H-00	Pratica correttamente presentata
51097	31038	05/03/2026 16:50	12.540,43	INPS-ISEE-2026-02840262G-00	Pratica correttamente presentata
51098	61062	17/03/2026 11:19	12.540,92	INPS-ISEE-2026-02344326G-00	Pratica correttamente presentata
51099	61139	17/03/2026 11:28	12.540,92	INPS-ISEE-2026-02344326G-00	Pratica correttamente presentata
51100	57946	16/03/2026 15:20	12.541,43	INPS-ISEE-2026-04804490Q-00	Pratica correttamente presentata
51101	48066	11/03/2026 14:24	12.541,79	INPS-ISEE-2026-04328672O-00	Pratica correttamente presentata
51102	64000	17/03/2026 23:58	12.541,97	INPS-ISEE-2026-06647595U-00	Pratica correttamente presentata
51103	55987	15/03/2026 18:35	12.542,68	INPS-ISEE-2026-06177982Y-00	Pratica correttamente presentata
51104	6	02/03/2026 12:04	12.542,75	INPS-ISEE-2026-00027579E-00	Pratica correttamente presentata
51105	99	02/03/2026 12:07	12.542,75	INPS-ISEE-2026-00027579E-00	Pratica correttamente presentata
51106	58205	16/03/2026 16:27	12.542,76	INPS-ISEE-2026-03941195O-00	Pratica correttamente presentata
51107	45279	11/03/2026 12:09	12.542,80	INPS-ISEE-2026-02355984X-00	Pratica correttamente presentata
51108	47759	11/03/2026 12:15	12.542,80	INPS-ISEE-2026-02355984X-00	Pratica correttamente presentata
51109	65265	17/03/2026 22:08	12.542,82	INPS-ISEE-2026-02550273G-00	Pratica correttamente presentata
51110	10787	02/03/2026 22:04	12.543,17	INPS-ISEE-2026-05605144P-00	Pratica correttamente presentata
51111	32040	06/03/2026 18:21	12.543,50	INPS-ISEE-2026-05101681D-00	Pratica correttamente presentata
51112	48047	11/03/2026 14:10	12.543,63	INPS-ISEE-2026-04289112W-00	Pratica correttamente presentata
51113	52975	13/03/2026 10:56	12.544,20	INPS-ISEE-2026-07290672L-00	Pratica correttamente presentata
51114	27127	04/03/2026 19:16	12.544,35	INPS-ISEE-2026-06884658J-00	Pratica correttamente presentata
51115	27217	04/03/2026 19:29	12.544,35	INPS-ISEE-2026-06884658J-00	Pratica correttamente presentata
51116	65333	17/03/2026 22:12	12.544,39	INPS-ISEE-2026-08010445D-00	Pratica correttamente presentata
51117	65344	17/03/2026 22:15	12.544,39	INPS-ISEE-2026-08010445D-00	Pratica correttamente presentata
51118	9778	03/03/2026 13:29	12.544,98	INPS-ISEE-2026-04146443C-00	Pratica correttamente presentata
51119	52409	12/03/2026 22:21	12.545,12	INPS-ISEE-2026-07487091X-00	Pratica correttamente presentata
51120	18768	03/03/2026 17:43	12.545,61	INPS-ISEE-2026-05487637Y-00	Pratica correttamente presentata
51121	14088	03/03/2026 09:48	12.545,69	INPS-ISEE-2026-04535630C-00	Pratica correttamente presentata
51122	17614	03/03/2026 16:41	12.546,18	INPS-ISEE-2026-01940480C-00	Pratica correttamente presentata
51123	42491	09/03/2026 18:46	12.547,55	INPS-ISEE-2026-05765271L-00	Pratica correttamente presentata
51124	60181	16/03/2026 22:47	12.548,24	INPS-ISEE-2026-06095293F-00	Pratica correttamente presentata
51125	37772	07/03/2026 19:35	12.548,62	INPS-ISEE-2026-02946324E-00	Pratica correttamente presentata
51126	61558	17/03/2026 12:25	12.549,51	INPS-ISEE-2026-05522974F-00	Pratica correttamente presentata
51127	14156	03/03/2026 09:55	12.550,37	INPS-ISEE-2026-04526222H-00	Pratica correttamente presentata

fonte: http://burc.regione.campania.it

BANDO IO STUDIO 2025 a.s. 2025/2026

ALLEGATO A

Progr.	Numero Domanda	Data Di Presentazione	valore ISEE	PROTOCOLLO attestazione ISEE	Esito GRADUATORIA PROVVISORIA
51128	14203	03/03/2026 10:02	12.550,37	INPS-ISEE-2026-04526222H-00	Pratica correttamente presentata
51129	28236	04/03/2026 23:50	12.550,63	INPS-ISEE-2026-06179121W-00	Pratica correttamente presentata
51130	55209	14/03/2026 15:44	12.551,06	INPS-ISEE-2026-01565774V-00	Pratica correttamente presentata
51131	60914	17/03/2026 10:53	12.551,46	INPS-ISEE-2026-03052829Q-00	Pratica correttamente presentata
51132	11273	02/03/2026 21:15	12.551,59	INPS-ISEE-2026-02109327G-00	Pratica correttamente presentata
51133	51119	12/03/2026 16:24	12.551,77	INPS-ISEE-2026-01484955X-00	Pratica correttamente presentata
51134	58592	16/03/2026 17:15	12.553,17	INPS-ISEE-2026-00729678S-00	Pratica correttamente presentata
51135	62394	17/03/2026 15:47	12.553,33	INPS-ISEE-2026-05213878F-00	Pratica correttamente presentata
51136	51220	12/03/2026 16:53	12.553,37	INPS-ISEE-2026-01243338G-00	Pratica correttamente presentata
51137	33671	06/03/2026 10:19	12.553,45	INPS-ISEE-2026-01452990E-00	Pratica correttamente presentata
51138	14059	03/03/2026 09:48	12.553,74	INPS-ISEE-2026-03217359E-00	Pratica correttamente presentata
51139	14123	03/03/2026 09:55	12.553,74	INPS-ISEE-2026-03217359E-00	Pratica correttamente presentata
51140	38323	08/03/2026 11:19	12.553,90	INPS-ISEE-2026-04856097S-00	Pratica correttamente presentata
51141	22757	04/03/2026 10:22	12.554,86	INPS-ISEE-2026-02280940P-00	Pratica correttamente presentata
51142	8836	02/03/2026 18:30	12.555,08	INPS-ISEE-2026-01058276Q-00	Pratica correttamente presentata
51143	9081	02/03/2026 18:40	12.555,08	INPS-ISEE-2026-01058276Q-00	Pratica correttamente presentata
51144	46574	10/03/2026 21:34	12.555,12	INPS-ISEE-2026-02356421H-00	Pratica correttamente presentata
51145	14264	03/03/2026 10:09	12.555,77	INPS-ISEE-2026-01017726G-00	Pratica correttamente presentata
51146	41707	09/03/2026 17:16	12.556,07	INPS-ISEE-2026-06452229E-00	Pratica correttamente presentata
51147	67507	18/03/2026 11:47	12.556,07	INPS-ISEE-2026-06452229E-00	Pratica correttamente presentata
51148	16522	03/03/2026 13:19	12.556,97	INPS-ISEE-2026-02079481R-00	Pratica correttamente presentata
51149	3891	02/03/2026 14:25	12.557,76	INPS-ISEE-2026-02841119C-00	Pratica correttamente presentata
51150	18504	03/03/2026 17:10	12.557,76	INPS-ISEE-2026-02841119C-00	Pratica correttamente presentata
51151	59798	16/03/2026 20:37	12.558,46	INPS-ISEE-2026-07008401B-00	Pratica correttamente presentata
51152	59819	16/03/2026 20:43	12.558,46	INPS-ISEE-2026-07008401B-00	Pratica correttamente presentata
51153	40572	09/03/2026 12:14	12.559,02	INPS-ISEE-2026-05907412N-00	Pratica correttamente presentata
51154	43856	10/03/2026 10:29	12.559,35	INPS-ISEE-2026-04763091E-00	Pratica correttamente presentata
51155	43604	10/03/2026 09:45	12.559,72	INPS-ISEE-2026-07505105H-00	Pratica correttamente presentata
51156	18492	03/03/2026 17:15	12.559,83	INPS-ISEE-2026-00584059R-00	Pratica correttamente presentata
51157	66064	18/03/2026 09:19	12.561,25	INPS-ISEE-2026-01624461G-00	Pratica correttamente presentata
51158	41140	09/03/2026 15:24	12.561,28	INPS-ISEE-2026-07702411D-00	Pratica correttamente presentata
51159	24711	04/03/2026 14:26	12.561,30	INPS-ISEE-2026-00239941N-00	Pratica correttamente presentata
51160	48437	11/03/2026 16:48	12.561,38	INPS-ISEE-2026-03390979Y-00	Pratica correttamente presentata
51161	62596	17/03/2026 16:23	12.561,63	INPS-ISEE-2026-02929047L-00	Pratica correttamente presentata
51162	46378	10/03/2026 20:09	12.563,38	INPS-ISEE-2026-03431972Q-00	Pratica correttamente presentata
51163	2986	02/03/2026 13:23	12.564,53	INPS-ISEE-2026-06394601Q-00	Pratica correttamente presentata
51164	1316	02/03/2026 12:30	12.564,55	INPS-ISEE-2026-00063480T-00	Pratica correttamente presentata
51165	1622	03/03/2026 18:15	12.564,55	INPS-ISEE-2026-00063480T-00	Pratica correttamente presentata
51166	46178	10/03/2026 19:03	12.564,60	INPS-ISEE-2026-05534863F-00	Pratica correttamente presentata
51167	47253	11/03/2026 10:36	12.564,73	INPS-ISEE-2026-07035093W-00	Pratica correttamente presentata
51168	59599	16/03/2026 19:37	12.564,73	INPS-ISEE-2026-05613951E-00	Pratica correttamente presentata
51169	16995	03/03/2026 14:45	12.565,74	INPS-ISEE-2026-07110690G-00	Pratica correttamente presentata
51170	59853	16/03/2026 20:59	12.566,18	INPS-ISEE-2026-00212714M-00	Pratica correttamente presentata

fonte: http://burc.regione.campania.it

BANDO IO STUDIO 2025 a.s. 2025/2026

ALLEGATO A

Progr.	Numero Domanda	Data Di Presentazione	valore ISEE	PROTOCOLLO attestazione ISEE	Esito GRADUATORIA PROVVISORIA
51171	21862	04/03/2026 00:32	12.566,58	INPS-ISEE-2026-02277205P-00	Pratica correttamente presentata
51172	17210	03/03/2026 15:15	12.566,77	INPS-ISEE-2026-01957075F-00	Pratica correttamente presentata
51173	17366	03/03/2026 15:25	12.566,77	INPS-ISEE-2026-01957075F-00	Pratica correttamente presentata
51174	10696	02/03/2026 20:19	12.567,07	INPS-ISEE-2026-04890352R-00	Pratica correttamente presentata
51175	650	02/03/2026 12:18	12.567,21	INPS-ISEE-2026-05121543T-00	Pratica correttamente presentata
51176	1109	02/03/2026 12:23	12.567,21	INPS-ISEE-2026-05121543T-00	Pratica correttamente presentata
51177	12333	02/03/2026 22:16	12.567,54	INPS-ISEE-2026-04667984A-00	Pratica correttamente presentata
51178	50399	12/03/2026 11:40	12.567,54	INPS-ISEE-2026-02438857I-00	Pratica correttamente presentata
51179	64724	17/03/2026 20:18	12.567,72	INPS-ISEE-2026-06363250P-00	Pratica correttamente presentata
51180	64760	17/03/2026 20:25	12.567,83	INPS-ISEE-2026-04503337P-00	Pratica correttamente presentata
51181	64853	17/03/2026 20:52	12.567,83	INPS-ISEE-2026-04503337P-00	Pratica correttamente presentata
51182	11770	02/03/2026 22:01	12.568,29	INPS-ISEE-2026-00206657C-00	Pratica correttamente presentata
51183	12345	02/03/2026 22:18	12.568,29	INPS-ISEE-2026-00206657C-00	Pratica correttamente presentata
51184	47071	11/03/2026 09:57	12.568,59	INPS-ISEE-2026-04509015G-00	Pratica correttamente presentata
51185	47422	11/03/2026 11:22	12.568,70	INPS-ISEE-2026-03690191Q-00	Pratica correttamente presentata
51186	30098	05/03/2026 12:59	12.569,04	INPS-ISEE-2026-00238850C-00	Pratica correttamente presentata
51187	11900	02/03/2026 21:55	12.570,23	INPS-ISEE-2026-02127440B-00	Pratica correttamente presentata
51188	8076	02/03/2026 17:55	12.570,47	INPS-ISEE-2026-02603446P-00	Pratica correttamente presentata
51189	57949	16/03/2026 15:20	12.570,49	INPS-ISEE-2026-02457813E-00	Pratica correttamente presentata
51190	1957	02/03/2026 12:56	12.570,54	INPS-ISEE-2026-01844813Q-00	Pratica correttamente presentata
51191	60578	17/03/2026 10:34	12.571,34	INPS-ISEE-2026-08009768Z-00	Pratica correttamente presentata
51192	65120	17/03/2026 21:43	12.572,15	INPS-ISEE-2026-01253905P-00	Pratica correttamente presentata
51193	60152	17/03/2026 19:15	12.572,51	INPS-ISEE-2026-02972739S-00	Pratica correttamente presentata
51194	51247	12/03/2026 16:54	12.574,43	INPS-ISEE-2026-00923270H-00	Pratica correttamente presentata
51195	51261	12/03/2026 16:56	12.574,43	INPS-ISEE-2026-00923270H-00	Pratica correttamente presentata
51196	51285	12/03/2026 16:59	12.574,43	INPS-ISEE-2026-00923270H-00	Pratica correttamente presentata
51197	8315	02/03/2026 18:14	12.574,58	INPS-ISEE-2026-03290863R-00	Pratica correttamente presentata
51198	55624	15/03/2026 11:15	12.575,00	INPS-ISEE-2026-05207143D-00	Pratica correttamente presentata
51199	28914	05/03/2026 10:25	12.575,45	INPS-ISEE-2026-03454315P-00	Pratica correttamente presentata
51200	20597	03/03/2026 20:39	12.575,61	INPS-ISEE-2026-04452729L-00	Pratica correttamente presentata
51201	2958	02/03/2026 13:27	12.575,94	INPS-ISEE-2026-01349673L-00	Pratica correttamente presentata
51202	61373	17/03/2026 13:12	12.576,00	INPS-ISEE-2026-04685781S-00	Pratica correttamente presentata
51203	61876	17/03/2026 13:27	12.576,00	INPS-ISEE-2026-04685781S-00	Pratica correttamente presentata
51204	16943	03/03/2026 14:28	12.576,17	INPS-ISEE-2026-00845033H-00	Pratica correttamente presentata
51205	16987	03/03/2026 14:33	12.576,17	INPS-ISEE-2026-00845033H-00	Pratica correttamente presentata
51206	33458	10/03/2026 08:58	12.578,31	INPS-ISEE-2026-04392462E-00	Pratica correttamente presentata
51207	34945	06/03/2026 15:18	12.579,26	INPS-ISEE-2026-03603212M-00	Pratica correttamente presentata
51208	47904	11/03/2026 12:53	12.580,42	INPS-ISEE-2026-02008412M-00	Pratica correttamente presentata
51209	45156	10/03/2026 16:20	12.580,83	INPS-ISEE-2026-00276708E-00	Pratica correttamente presentata
51210	28476	05/03/2026 09:00	12.581,19	INPS-ISEE-2026-01682442W-00	Pratica correttamente presentata
51211	28514	05/03/2026 09:08	12.581,19	INPS-ISEE-2026-01682442W-00	Pratica correttamente presentata
51212	46546	10/03/2026 21:27	12.581,30	INPS-ISEE-2026-04482144W-00	Pratica correttamente presentata
51213	20736	03/03/2026 20:32	12.582,14	INPS-ISEE-2026-07035591E-00	Pratica correttamente presentata

fonte: http://burc.regione.campania.it

BANDO IO STUDIO 2025 a.s. 2025/2026

ALLEGATO A

Progr.	Numero Domanda	Data Di Presentazione	valore ISEE	PROTOCOLLO attestazione ISEE	Esito GRADUATORIA PROVVISORIA
51214	35123	06/03/2026 16:16	12.582,35	INPS-ISEE-2026-05078970X-00	Pratica correttamente presentata
51215	67	02/03/2026 12:11	12.582,44	INPS-ISEE-2026-00252471T-00	Pratica correttamente presentata
51216	64545	17/03/2026 19:47	12.582,88	INPS-ISEE-2026-07627802O-00	Pratica correttamente presentata
51217	11091	02/03/2026 21:24	12.582,94	INPS-ISEE-2026-00717501T-00	Pratica correttamente presentata
51218	3368	02/03/2026 14:15	12.583,33	INPS-ISEE-2026-04555905L-00	Pratica correttamente presentata
51219	23016	04/03/2026 11:11	12.583,39	INPS-ISEE-2026-00754194E-00	Pratica correttamente presentata
51220	1929	02/03/2026 12:45	12.583,68	INPS-ISEE-2026-02572084N-00	Pratica correttamente presentata
51221	23290	04/03/2026 11:11	12.584,72	INPS-ISEE-2026-02789418S-00	Pratica correttamente presentata
51222	66476	18/03/2026 10:05	12.584,94	INPS-ISEE-2026-02858234O-00	Pratica correttamente presentata
51223	66578	18/03/2026 10:14	12.584,94	INPS-ISEE-2026-02858234O-00	Pratica correttamente presentata
51224	57956	16/03/2026 15:25	12.585,27	INPS-ISEE-2026-01043577W-00	Pratica correttamente presentata
51225	54589	13/03/2026 20:05	12.585,53	INPS-ISEE-2026-06758948T-00	Pratica correttamente presentata
51226	52481	12/03/2026 23:33	12.585,62	INPS-ISEE-2026-05769167K-00	Pratica correttamente presentata
51227	44027	10/03/2026 11:11	12.586,62	INPS-ISEE-2026-06548047F-00	Pratica correttamente presentata
51228	60363	17/03/2026 08:59	12.586,63	INPS-ISEE-2026-05954928U-00	Pratica correttamente presentata
51229	31344	05/03/2026 17:30	12.588,39	INPS-ISEE-2026-04775943S-00	Pratica correttamente presentata
51230	31580	05/03/2026 17:54	12.588,39	INPS-ISEE-2026-04775943S-00	Pratica correttamente presentata
51231	34626	06/03/2026 13:05	12.588,49	INPS-ISEE-2026-07557203Q-00	Pratica correttamente presentata
51232	1787	02/03/2026 21:20	12.588,89	INPS-ISEE-2026-01554501T-00	Pratica correttamente presentata
51233	50647	12/03/2026 12:43	12.589,87	INPS-ISEE-2026-03008494N-00	Pratica correttamente presentata
51234	51400	12/03/2026 17:24	12.590,01	INPS-ISEE-2026-00206927C-00	Pratica correttamente presentata
51235	51441	12/03/2026 17:29	12.590,01	INPS-ISEE-2026-00206927C-00	Pratica correttamente presentata
51236	30199	05/03/2026 13:46	12.590,03	INPS-ISEE-2026-05216408C-00	Pratica correttamente presentata
51237	54017	13/03/2026 17:17	12.590,24	INPS-ISEE-2026-02339187L-00	Pratica correttamente presentata
51238	4652	02/03/2026 14:55	12.590,25	INPS-ISEE-2026-02676255L-00	Pratica correttamente presentata
51239	61695	17/03/2026 12:47	12.590,61	INPS-ISEE-2026-01313900M-00	Pratica correttamente presentata
51240	24761	04/03/2026 14:38	12.590,72	INPS-ISEE-2026-06242590N-00	Pratica correttamente presentata
51241	6905	02/03/2026 17:05	12.590,73	INPS-ISEE-2026-03382256Q-00	Pratica correttamente presentata
51242	12986	03/03/2026 00:28	12.591,79	INPS-ISEE-2026-07039380E-00	Pratica correttamente presentata
51243	56919	16/03/2026 10:49	12.591,95	INPS-ISEE-2026-03734666V-00	Pratica correttamente presentata
51244	39102	08/03/2026 20:31	12.592,40	INPS-ISEE-2026-00878202W-00	Pratica correttamente presentata
51245	19466	03/03/2026 18:19	12.592,65	INPS-ISEE-2026-03760030J-00	Pratica correttamente presentata
51246	65132	17/03/2026 21:41	12.592,93	INPS-ISEE-2026-07157914F-00	Pratica correttamente presentata
51247	13254	03/03/2026 08:09	12.593,65	INPS-ISEE-2026-04488238I-00	Pratica correttamente presentata
51248	23116	04/03/2026 10:58	12.593,78	INPS-ISEE-2026-05319844F-00	Pratica correttamente presentata
51249	23534	04/03/2026 11:40	12.593,78	INPS-ISEE-2026-05319844F-00	Pratica correttamente presentata
51250	64994	17/03/2026 21:33	12.594,14	INPS-ISEE-2026-02998882B-00	Pratica correttamente presentata
51251	24851	04/03/2026 14:57	12.594,58	INPS-ISEE-2026-03732308C-00	Pratica correttamente presentata
51252	52489	12/03/2026 23:34	12.594,62	INPS-ISEE-2026-05245189F-00	Pratica correttamente presentata
51253	52493	12/03/2026 23:49	12.594,62	INPS-ISEE-2026-05245189F-00	Pratica correttamente presentata
51254	20912	03/03/2026 21:59	12.595,04	INPS-ISEE-2026-01056511J-00	Pratica correttamente presentata
51255	21389	03/03/2026 22:03	12.595,04	INPS-ISEE-2026-01056511J-00	Pratica correttamente presentata
51256	21425	03/03/2026 22:06	12.595,04	INPS-ISEE-2026-01056511J-00	Pratica correttamente presentata

fonte: http://burc.regione.campania.it

BANDO IO STUDIO 2025 a.s. 2025/2026

ALLEGATO A

Progr.	Numero Domanda	Data Di Presentazione	valore ISEE	PROTOCOLLO attestazione ISEE	Esito GRADUATORIA PROVVISORIA
51257	54171	13/03/2026 17:55	12.595,47	INPS-ISEE-2026-02622752C-00	Pratica correttamente presentata
51258	28495	05/03/2026 09:23	12.595,49	INPS-ISEE-2026-00808468F-00	Pratica correttamente presentata
51259	48886	11/03/2026 18:03	12.595,59	INPS-ISEE-2026-04620187N-00	Pratica correttamente presentata
51260	64716	17/03/2026 20:21	12.595,77	INPS-ISEE-2026-00480508P-00	Pratica correttamente presentata
51261	31583	05/03/2026 17:55	12.595,78	INPS-ISEE-2026-03940379V-00	Pratica correttamente presentata
51262	1120	02/03/2026 13:58	12.595,92	INPS-ISEE-2026-01029074H-00	Pratica correttamente presentata
51263	11725	02/03/2026 21:53	12.596,40	INPS-ISEE-2026-01327684R-00	Pratica correttamente presentata
51264	18698	03/03/2026 17:44	12.597,02	INPS-ISEE-2026-05834338F-00	Pratica correttamente presentata
51265	66778	18/03/2026 10:33	12.597,07	INPS-ISEE-2026-05410456P-00	Pratica correttamente presentata
51266	47546	11/03/2026 11:28	12.597,74	INPS-ISEE-2026-04055223T-00	Pratica correttamente presentata
51267	44723	10/03/2026 13:42	12.598,14	INPS-ISEE-2026-04942391O-00	Pratica correttamente presentata
51268	38528	08/03/2026 14:19	12.598,87	INPS-ISEE-2026-06057893Z-00	Pratica correttamente presentata
51269	6799	02/03/2026 17:08	12.599,51	INPS-ISEE-2026-05854314E-00	Pratica correttamente presentata
51270	20444	03/03/2026 20:11	12.599,95	INPS-ISEE-2026-06556721O-00	Pratica correttamente presentata
51271	38294	09/03/2026 21:50	12.600,54	INPS-ISEE-2026-03114846W-00	Pratica correttamente presentata
51272	37164	07/03/2026 13:21	12.600,76	INPS-ISEE-2026-03785131N-00	Pratica correttamente presentata
51273	45549	10/03/2026 17:23	12.601,82	INPS-ISEE-2026-00664712C-00	Pratica correttamente presentata
51274	16664	03/03/2026 13:47	12.602,39	INPS-ISEE-2026-01583447O-00	Pratica correttamente presentata
51275	47712	12/03/2026 10:31	12.602,42	INPS-ISEE-2026-04848757M-00	Pratica correttamente presentata
51276	42710	09/03/2026 19:29	12.602,63	INPS-ISEE-2026-03117668O-00	Pratica correttamente presentata
51277	7949	02/03/2026 17:49	12.602,76	INPS-ISEE-2026-00245847E-00	Pratica correttamente presentata
51278	29517	05/03/2026 11:46	12.603,14	INPS-ISEE-2026-03189138L-00	Pratica correttamente presentata
51279	9357	02/03/2026 19:17	12.603,26	INPS-ISEE-2026-06736467S-00	Pratica correttamente presentata
51280	9819	02/03/2026 19:29	12.603,26	INPS-ISEE-2026-06736467S-00	Pratica correttamente presentata
51281	57914	16/03/2026 15:13	12.604,10	INPS-ISEE-2026-03362736E-00	Pratica correttamente presentata
51282	51620	12/03/2026 18:01	12.604,23	INPS-ISEE-2026-00820690P-00	Pratica correttamente presentata
51283	38648	08/03/2026 15:56	12.604,26	INPS-ISEE-2026-03290936O-00	Pratica correttamente presentata
51284	46725	10/03/2026 22:35	12.604,26	INPS-ISEE-2026-03290936O-00	Pratica correttamente presentata
51285	62008	17/03/2026 14:46	12.604,80	INPS-ISEE-2026-01638826F-00	Pratica correttamente presentata
51286	62152	17/03/2026 14:59	12.604,80	INPS-ISEE-2026-01638826F-00	Pratica correttamente presentata
51287	25040	04/03/2026 15:31	12.604,89	INPS-ISEE-2026-00208353T-00	Pratica correttamente presentata
51288	35874	06/03/2026 18:25	12.605,49	INPS-ISEE-2026-03369062Q-00	Pratica correttamente presentata
51289	27935	04/03/2026 21:47	12.606,09	INPS-ISEE-2026-01621797L-00	Pratica correttamente presentata
51290	18170	03/03/2026 16:45	12.606,62	INPS-ISEE-2026-01724156C-00	Pratica correttamente presentata
51291	18393	03/03/2026 17:04	12.606,62	INPS-ISEE-2026-01724156C-00	Pratica correttamente presentata
51292	7682	02/03/2026 17:34	12.607,30	INPS-ISEE-2026-02147258Q-00	Pratica correttamente presentata
51293	20954	03/03/2026 21:08	12.607,30	INPS-ISEE-2026-02147258Q-00	Pratica correttamente presentata
51294	18299	05/03/2026 18:46	12.607,64	INPS-ISEE-2026-01737468X-00	Pratica correttamente presentata
51295	5669	02/03/2026 15:24	12.607,67	INPS-ISEE-2026-04144442H-00	Pratica correttamente presentata
51296	37093	07/03/2026 12:33	12.607,76	INPS-ISEE-2026-02912221J-00	Pratica correttamente presentata
51297	9836	02/03/2026 19:23	12.608,21	INPS-ISEE-2026-05469574Y-00	Pratica correttamente presentata
51298	32631	05/03/2026 20:39	12.608,35	INPS-ISEE-2026-00219638Q-00	Pratica correttamente presentata
51299	59420	16/03/2026 19:01	12.608,70	INPS-ISEE-2026-02877300W-00	Pratica correttamente presentata

fonte: http://burc.regione.campania.it

BANDO IO STUDIO 2025 a.s. 2025/2026

ALLEGATO A

Progr.	Numero Domanda	Data Di Presentazione	valore ISEE	PROTOCOLLO attestazione ISEE	Esito GRADUATORIA PROVVISORIA
51300	20888	03/03/2026 20:49	12.608,73	INPS-ISEE-2026-04379017R-00	Pratica correttamente presentata
51301	33173	06/03/2026 20:48	12.608,73	INPS-ISEE-2026-00087895I-00	Pratica correttamente presentata
51302	47628	13/03/2026 10:52	12.609,11	INPS-ISEE-2026-04739601E-00	Pratica correttamente presentata
51303	37471	07/03/2026 16:52	12.610,10	INPS-ISEE-2026-08084250W-00	Pratica correttamente presentata
51304	59092	16/03/2026 18:30	12.610,54	INPS-ISEE-2026-06634791X-00	Pratica correttamente presentata
51305	59206	16/03/2026 18:36	12.610,54	INPS-ISEE-2026-06634791X-00	Pratica correttamente presentata
51306	10971	02/03/2026 20:39	12.610,99	INPS-ISEE-2026-00988312R-00	Pratica correttamente presentata
51307	2655	02/03/2026 13:54	12.611,33	INPS-ISEE-2026-02025901J-00	Pratica correttamente presentata
51308	34550	06/03/2026 12:48	12.612,05	INPS-ISEE-2026-04368119O-00	Pratica correttamente presentata
51309	33278	06/03/2026 09:13	12.612,06	INPS-ISEE-2026-04861033P-00	Pratica correttamente presentata
51310	33254	06/03/2026 09:33	12.612,06	INPS-ISEE-2026-04861033P-00	Pratica correttamente presentata
51311	43997	10/03/2026 10:50	12.612,25	INPS-ISEE-2026-07286399A-00	Pratica correttamente presentata
51312	59698	16/03/2026 20:03	12.612,98	INPS-ISEE-2026-06034635W-00	Pratica correttamente presentata
51313	17288	03/03/2026 15:20	12.613,46	INPS-ISEE-2026-02863465F-00	Pratica correttamente presentata
51314	56388	16/03/2026 09:46	12.613,69	INPS-ISEE-2026-04881962Z-00	Pratica correttamente presentata
51315	30050	10/03/2026 16:47	12.613,74	INPS-ISEE-2026-04501063J-00	Pratica correttamente presentata
51316	1860	02/03/2026 12:43	12.614,47	INPS-ISEE-2026-01702386W-00	Pratica correttamente presentata
51317	65640	17/03/2026 23:43	12.615,12	INPS-ISEE-2026-01080148D-00	Pratica correttamente presentata
51318	59240	16/03/2026 18:40	12.615,29	INPS-ISEE-2026-02475512C-00	Pratica correttamente presentata
51319	59337	16/03/2026 18:53	12.616,18	INPS-ISEE-2026-06881656Y-00	Pratica correttamente presentata
51320	59424	16/03/2026 19:03	12.616,18	INPS-ISEE-2026-06881656Y-00	Pratica correttamente presentata
51321	60414	17/03/2026 09:35	12.616,26	INPS-ISEE-2026-07798674D-00	Pratica correttamente presentata
51322	18581	03/03/2026 17:14	12.616,86	INPS-ISEE-2026-04573385V-00	Pratica correttamente presentata
51323	6358	02/03/2026 16:46	12.617,37	INPS-ISEE-2026-03783953Z-00	Pratica correttamente presentata
51324	59460	16/03/2026 19:12	12.618,00	INPS-ISEE-2026-04747028O-00	Pratica correttamente presentata
51325	60019	16/03/2026 21:54	12.618,16	INPS-ISEE-2026-03624881O-00	Pratica correttamente presentata
51326	38873	08/03/2026 18:22	12.618,47	INPS-ISEE-2026-04131637P-00	Pratica correttamente presentata
51327	64205	17/03/2026 19:04	12.618,70	INPS-ISEE-2026-02934666X-00	Pratica correttamente presentata
51328	3345	02/03/2026 13:58	12.619,51	INPS-ISEE-2026-04312190B-00	Pratica correttamente presentata
51329	25941	04/03/2026 17:17	12.619,62	INPS-ISEE-2026-01433021Y-00	Pratica correttamente presentata
51330	26039	04/03/2026 17:27	12.619,62	INPS-ISEE-2026-01433021Y-00	Pratica correttamente presentata
51331	25271	04/03/2026 16:10	12.620,94	INPS-ISEE-2026-04186614E-00	Pratica correttamente presentata
51332	28899	05/03/2026 10:21	12.621,21	INPS-ISEE-2026-00776576Z-00	Pratica correttamente presentata
51333	51921	12/03/2026 19:08	12.621,94	INPS-ISEE-2026-02931955F-00	Pratica correttamente presentata
51334	56041	15/03/2026 19:02	12.622,32	INPS-ISEE-2026-04809968A-00	Pratica correttamente presentata
51335	36617	06/03/2026 22:52	12.623,17	INPS-ISEE-2026-01042923T-00	Pratica correttamente presentata
51336	23156	04/03/2026 11:21	12.624,42	INPS-ISEE-2026-05241134B-00	Pratica correttamente presentata
51337	48105	11/03/2026 14:52	12.624,76	INPS-ISEE-2026-03667041W-00	Pratica correttamente presentata
51338	29434	05/03/2026 11:27	12.624,96	INPS-ISEE-2026-02443599X-00	Pratica correttamente presentata
51339	13283	03/03/2026 08:13	12.625,61	INPS-ISEE-2026-01736504C-00	Pratica correttamente presentata
51340	13293	03/03/2026 08:17	12.625,61	INPS-ISEE-2026-01736504C-00	Pratica correttamente presentata
51341	39409	09/03/2026 08:57	12.626,02	INPS-ISEE-2026-04810853Q-00	Pratica correttamente presentata
51342	58874	16/03/2026 17:52	12.626,03	INPS-ISEE-2026-06785761Y-00	Pratica correttamente presentata

fonte: http://burc.regione.campania.it

BANDO IO STUDIO 2025 a.s. 2025/2026

ALLEGATO A

Progr.	Numero Domanda	Data Di Presentazione	valore ISEE	PROTOCOLLO attestazione ISEE	Esito GRADUATORIA PROVVISORIA
51343	54697	13/03/2026 21:36	12.627,15	INPS-ISEE-2026-02610390T-00	Pratica correttamente presentata
51344	44678	10/03/2026 13:32	12.627,66	INPS-ISEE-2026-00341525B-00	Pratica correttamente presentata
51345	24052	04/03/2026 12:22	12.627,67	INPS-ISEE-2026-01305155B-00	Pratica correttamente presentata
51346	8765	02/03/2026 18:28	12.628,64	INPS-ISEE-2026-00739556V-00	Pratica correttamente presentata
51347	34543	06/03/2026 12:56	12.629,44	INPS-ISEE-2026-00930579L-00	Pratica correttamente presentata
51348	6939	02/03/2026 17:30	12.629,72	INPS-ISEE-2026-00923113J-00	Pratica correttamente presentata
51349	7719	02/03/2026 17:37	12.629,72	INPS-ISEE-2026-00923113J-00	Pratica correttamente presentata
51350	65220	17/03/2026 22:20	12.629,80	INPS-ISEE-2026-04613878I-00	Pratica correttamente presentata
51351	65384	17/03/2026 22:26	12.629,80	INPS-ISEE-2026-04613878I-00	Pratica correttamente presentata
51352	10230	02/03/2026 19:56	12.631,46	INPS-ISEE-2026-00793535O-00	Pratica correttamente presentata
51353	49686	17/03/2026 11:30	12.632,20	INPS-ISEE-2026-00778244O-00	Pratica correttamente presentata
51354	12832	02/03/2026 23:40	12.632,23	INPS-ISEE-2026-01488691I-00	Pratica correttamente presentata
51355	34112	06/03/2026 11:57	12.632,33	INPS-ISEE-2026-04480015D-00	Pratica correttamente presentata
51356	62035	17/03/2026 14:32	12.632,36	INPS-ISEE-2026-03602764N-00	Pratica correttamente presentata
51357	60326	17/03/2026 08:12	12.632,42	INPS-ISEE-2026-08166520N-00	Pratica correttamente presentata
51358	53690	13/03/2026 15:49	12.632,57	INPS-ISEE-2026-02473587X-00	Pratica correttamente presentata
51359	56865	16/03/2026 10:46	12.632,57	INPS-ISEE-2026-04576312N-00	Pratica correttamente presentata
51360	36885	07/03/2026 10:37	12.633,11	INPS-ISEE-2026-06961035E-00	Pratica correttamente presentata
51361	67127	18/03/2026 11:19	12.633,13	INPS-ISEE-2026-04792302W-00	Pratica correttamente presentata
51362	10178	03/03/2026 08:31	12.633,21	INPS-ISEE-2026-05209960R-00	Pratica correttamente presentata
51363	61296	17/03/2026 11:48	12.634,34	INPS-ISEE-2026-05366178X-00	Pratica correttamente presentata
51364	51736	12/03/2026 18:32	12.634,41	INPS-ISEE-2026-00842332D-00	Pratica correttamente presentata
51365	11183	02/03/2026 20:54	12.634,93	INPS-ISEE-2026-00842584R-00	Pratica correttamente presentata
51366	55548	15/03/2026 01:32	12.636,34	INPS-ISEE-2026-00987522L-00	Pratica correttamente presentata
51367	4424	02/03/2026 14:51	12.637,12	INPS-ISEE-2026-04150229H-00	Pratica correttamente presentata
51368	66266	18/03/2026 09:38	12.637,48	INPS-ISEE-2026-03399783U-00	Pratica correttamente presentata
51369	66296	18/03/2026 09:40	12.637,48	INPS-ISEE-2026-03399783U-00	Pratica correttamente presentata
51370	52788	13/03/2026 10:31	12.637,50	INPS-ISEE-2026-03292256Q-00	Pratica correttamente presentata
51371	7842	02/03/2026 17:47	12.638,00	INPS-ISEE-2026-01589357Z-00	Pratica correttamente presentata
51372	7794	02/03/2026 17:42	12.638,60	INPS-ISEE-2026-00689578M-00	Pratica correttamente presentata
51373	54052	13/03/2026 17:22	12.639,02	INPS-ISEE-2026-03317895X-00	Pratica correttamente presentata
51374	59896	16/03/2026 21:17	12.639,02	INPS-ISEE-2026-03317895X-00	Pratica correttamente presentata
51375	67101	18/03/2026 11:06	12.639,02	INPS-ISEE-2026-03317895X-00	Pratica correttamente presentata
51376	21002	03/03/2026 21:26	12.639,75	INPS-ISEE-2026-04358366V-00	Pratica correttamente presentata
51377	27045	04/03/2026 19:01	12.640,56	INPS-ISEE-2026-01245381G-00	Pratica correttamente presentata
51378	62027	17/03/2026 14:24	12.641,23	INPS-ISEE-2026-03769897H-00	Pratica correttamente presentata
51379	51818	12/03/2026 18:34	12.641,45	INPS-ISEE-2026-07953149Z-00	Pratica correttamente presentata
51380	3005	02/03/2026 13:21	12.641,59	INPS-ISEE-2026-02936915V-00	Pratica correttamente presentata
51381	29818	05/03/2026 13:19	12.642,26	INPS-ISEE-2026-05016061J-00	Pratica correttamente presentata
51382	10761	02/03/2026 20:40	12.642,58	INPS-ISEE-2026-01466230D-00	Pratica correttamente presentata
51383	57118	16/03/2026 11:49	12.642,68	INPS-ISEE-2026-05238213G-00	Pratica correttamente presentata
51384	57302	16/03/2026 11:59	12.642,68	INPS-ISEE-2026-05238213G-00	Pratica correttamente presentata
51385	3331	02/03/2026 20:08	12.642,95	INPS-ISEE-2026-00579654X-00	Pratica correttamente presentata

fonte: http://burc.regione.campania.it

BANDO IO STUDIO 2025 a.s. 2025/2026

ALLEGATO A

Progr.	Numero Domanda	Data Di Presentazione	valore ISEE	PROTOCOLLO attestazione ISEE	Esito GRADUATORIA PROVVISORIA
51386	5377	02/03/2026 15:17	12.644,26	INPS-ISEE-2026-04287768U-00	Pratica correttamente presentata
51387	60585	17/03/2026 09:59	12.644,64	INPS-ISEE-2026-05789346U-00	Pratica correttamente presentata
51388	34686	06/03/2026 13:45	12.645,07	INPS-ISEE-2026-06465392V-00	Pratica correttamente presentata
51389	60769	17/03/2026 10:29	12.645,80	INPS-ISEE-2026-04624116G-00	Pratica correttamente presentata
51390	7490	02/03/2026 17:29	12.647,32	INPS-ISEE-2026-04665212C-00	Pratica correttamente presentata
51391	25247	04/03/2026 16:15	12.647,56	INPS-ISEE-2026-03912748F-00	Pratica correttamente presentata
51392	46904	11/03/2026 09:18	12.648,20	INPS-ISEE-2026-06092320D-00	Pratica correttamente presentata
51393	65134	17/03/2026 21:40	12.648,26	INPS-ISEE-2026-01749975U-00	Pratica correttamente presentata
51394	12257	03/03/2026 07:50	12.648,37	INPS-ISEE-2026-07485211N-00	Pratica correttamente presentata
51395	51982	12/03/2026 19:06	12.648,37	INPS-ISEE-2026-03203712A-00	Pratica correttamente presentata
51396	63390	17/03/2026 17:42	12.649,69	INPS-ISEE-2026-08097089K-00	Pratica correttamente presentata
51397	41290	09/03/2026 16:05	12.650,49	INPS-ISEE-2026-06940503W-00	Pratica correttamente presentata
51398	39558	09/03/2026 09:52	12.651,07	INPS-ISEE-2026-00499576Y-00	Pratica correttamente presentata
51399	55714	15/03/2026 13:20	12.651,34	INPS-ISEE-2026-05330766E-00	Pratica correttamente presentata
51400	67267	18/03/2026 11:28	12.651,77	INPS-ISEE-2026-03902801H-00	Pratica correttamente presentata
51401	10176	02/03/2026 20:21	12.651,97	INPS-ISEE-2026-02455092W-00	Pratica correttamente presentata
51402	10890	02/03/2026 20:38	12.651,97	INPS-ISEE-2026-02455092W-00	Pratica correttamente presentata
51403	13789	04/03/2026 14:39	12.652,01	INPS-ISEE-2026-03397126R-00	Pratica correttamente presentata
51404	31279	05/03/2026 17:24	12.653,33	INPS-ISEE-2026-02116305A-00	Pratica correttamente presentata
51405	31561	05/03/2026 17:46	12.653,33	INPS-ISEE-2026-02116305A-00	Pratica correttamente presentata
51406	27996	04/03/2026 21:58	12.653,72	INPS-ISEE-2026-00646697Z-00	Pratica correttamente presentata
51407	3074	02/03/2026 13:26	12.653,73	INPS-ISEE-2026-06563584I-00	Pratica correttamente presentata
51408	23041	04/03/2026 10:51	12.653,77	INPS-ISEE-2026-01831970Q-00	Pratica correttamente presentata
51409	23114	04/03/2026 11:12	12.654,52	INPS-ISEE-2026-03882132W-00	Pratica correttamente presentata
51410	27644	04/03/2026 20:55	12.654,53	INPS-ISEE-2026-04225653W-00	Pratica correttamente presentata
51411	14659	03/03/2026 10:38	12.655,15	INPS-ISEE-2026-02173181H-00	Pratica correttamente presentata
51412	58085	16/03/2026 16:40	12.655,39	INPS-ISEE-2026-01699091V-00	Pratica correttamente presentata
51413	43117	09/03/2026 21:52	12.657,68	INPS-ISEE-2026-04344271P-00	Pratica correttamente presentata
51414	19070	03/03/2026 17:53	12.657,76	INPS-ISEE-2026-03954492X-00	Pratica correttamente presentata
51415	19309	03/03/2026 18:07	12.657,76	INPS-ISEE-2026-03954492X-00	Pratica correttamente presentata
51416	19530	03/03/2026 18:21	12.657,76	INPS-ISEE-2026-03954492X-00	Pratica correttamente presentata
51417	19634	03/03/2026 18:30	12.657,76	INPS-ISEE-2026-03954492X-00	Pratica correttamente presentata
51418	10356	02/03/2026 20:20	12.658,58	INPS-ISEE-2026-01811733G-00	Pratica correttamente presentata
51419	1973	02/03/2026 13:04	12.659,24	INPS-ISEE-2026-02301883P-00	Pratica correttamente presentata
51420	1026	02/03/2026 12:31	12.659,40	INPS-ISEE-2026-06271257E-00	Pratica correttamente presentata
51421	36134	06/03/2026 19:24	12.660,70	INPS-ISEE-2026-03054235D-00	Pratica correttamente presentata
51422	51832	12/03/2026 18:36	12.661,64	INPS-ISEE-2026-02630801B-00	Pratica correttamente presentata
51423	54187	13/03/2026 17:55	12.662,11	INPS-ISEE-2026-02453510B-00	Pratica correttamente presentata
51424	54210	13/03/2026 18:03	12.662,11	INPS-ISEE-2026-02453510B-00	Pratica correttamente presentata
51425	64006	17/03/2026 18:40	12.662,24	INPS-ISEE-2026-06192065Q-00	Pratica correttamente presentata
51426	38236	08/03/2026 10:23	12.662,60	INPS-ISEE-2026-05592588U-00	Pratica correttamente presentata
51427	30430	09/03/2026 14:57	12.662,77	INPS-ISEE-2026-00283482W-00	Pratica correttamente presentata
51428	26002	04/03/2026 17:21	12.662,93	INPS-ISEE-2026-06835725X-00	Pratica correttamente presentata

fonte: http://burc.regione.campania.it

BANDO IO STUDIO 2025 a.s. 2025/2026

ALLEGATO A

Progr.	Numero Domanda	Data Di Presentazione	valore ISEE	PROTOCOLLO attestazione ISEE	Esito GRADUATORIA PROVVISORIA
51429	63872	17/03/2026 18:35	12.663,26	INPS-ISEE-2026-04783259Z-00	Pratica correttamente presentata
51430	58077	16/03/2026 16:14	12.663,58	INPS-ISEE-2026-03391168R-00	Pratica correttamente presentata
51431	42642	09/03/2026 19:19	12.664,47	INPS-ISEE-2026-05885467M-00	Pratica correttamente presentata
51432	2453	02/03/2026 14:18	12.666,77	INPS-ISEE-2026-02226951W-00	Pratica correttamente presentata
51433	44807	10/03/2026 14:33	12.667,81	INPS-ISEE-2026-00139073H-00	Pratica correttamente presentata
51434	26196	04/03/2026 17:59	12.668,20	INPS-ISEE-2026-03313709C-00	Pratica correttamente presentata
51435	22811	04/03/2026 10:29	12.668,66	INPS-ISEE-2026-07543171N-00	Pratica correttamente presentata
51436	61401	17/03/2026 11:59	12.669,04	INPS-ISEE-2026-08141703G-00	Pratica correttamente presentata
51437	11416	02/03/2026 22:45	12.669,58	INPS-ISEE-2026-06894159U-00	Pratica correttamente presentata
51438	24615	04/03/2026 13:51	12.670,00	INPS-ISEE-2026-04902526N-00	Pratica correttamente presentata
51439	60155	16/03/2026 22:37	12.670,75	INPS-ISEE-2026-05377252R-00	Pratica correttamente presentata
51440	6760	02/03/2026 19:01	12.670,98	INPS-ISEE-2026-05531452P-00	Pratica correttamente presentata
51441	9629	02/03/2026 19:12	12.670,98	INPS-ISEE-2026-05531452P-00	Pratica correttamente presentata
51442	49826	12/03/2026 17:21	12.671,14	INPS-ISEE-2026-02282053D-00	Pratica correttamente presentata
51443	65088	17/03/2026 21:35	12.671,58	INPS-ISEE-2026-00386984Z-00	Pratica correttamente presentata
51444	8819	02/03/2026 18:33	12.671,80	INPS-ISEE-2026-06985419U-00	Pratica correttamente presentata
51445	66219	18/03/2026 09:32	12.671,95	INPS-ISEE-2026-06826617X-00	Pratica correttamente presentata
51446	55709	15/03/2026 13:21	12.671,96	INPS-ISEE-2026-03966304R-00	Pratica correttamente presentata
51447	16770	03/03/2026 14:38	12.673,99	INPS-ISEE-2026-02900530J-00	Pratica correttamente presentata
51448	65506	17/03/2026 23:22	12.674,40	INPS-ISEE-2026-06564233Q-00	Pratica correttamente presentata
51449	11326	02/03/2026 21:04	12.675,56	INPS-ISEE-2026-03592120D-00	Pratica correttamente presentata
51450	9974	02/03/2026 19:42	12.675,66	INPS-ISEE-2026-04388170R-00	Pratica correttamente presentata
51451	46501	10/03/2026 21:13	12.675,77	INPS-ISEE-2026-00638727L-00	Pratica correttamente presentata
51452	64323	17/03/2026 19:15	12.676,53	INPS-ISEE-2026-07867726M-00	Pratica correttamente presentata
51453	36158	06/03/2026 19:26	12.676,69	INPS-ISEE-2026-00913611T-00	Pratica correttamente presentata
51454	57310	16/03/2026 11:57	12.677,36	INPS-ISEE-2026-06459878T-00	Pratica correttamente presentata
51455	10843	02/03/2026 20:37	12.677,85	INPS-ISEE-2026-08102754W-00	Pratica correttamente presentata
51456	50952	12/03/2026 15:35	12.678,19	INPS-ISEE-2026-02769506V-00	Pratica correttamente presentata
51457	50986	12/03/2026 15:50	12.678,19	INPS-ISEE-2026-02769506V-00	Pratica correttamente presentata
51458	44062	10/03/2026 11:09	12.678,52	INPS-ISEE-2026-04151176P-00	Pratica correttamente presentata
51459	37818	07/03/2026 20:02	12.679,27	INPS-ISEE-2026-03763617L-00	Pratica correttamente presentata
51460	37833	07/03/2026 20:09	12.679,27	INPS-ISEE-2026-03763617L-00	Pratica correttamente presentata
51461	43470	10/03/2026 09:35	12.679,93	INPS-ISEE-2026-04576187Z-00	Pratica correttamente presentata
51462	4398	02/03/2026 14:30	12.681,82	INPS-ISEE-2026-00377941R-00	Pratica correttamente presentata
51463	61136	17/03/2026 11:36	12.682,13	INPS-ISEE-2026-01627601H-00	Pratica correttamente presentata
51464	65489	17/03/2026 22:51	12.682,13	INPS-ISEE-2026-01627601H-00	Pratica correttamente presentata
51465	43364	10/03/2026 08:03	12.682,43	INPS-ISEE-2026-01419857V-00	Pratica correttamente presentata
51466	58389	16/03/2026 17:07	12.682,45	INPS-ISEE-2026-07138135N-00	Pratica correttamente presentata
51467	38116	08/03/2026 06:20	12.683,20	INPS-ISEE-2026-02542683E-00	Pratica correttamente presentata
51468	9112	02/03/2026 18:43	12.684,71	INPS-ISEE-2026-02737370Q-00	Pratica correttamente presentata
51469	10546	02/03/2026 20:31	12.685,41	INPS-ISEE-2026-03891014C-00	Pratica correttamente presentata
51470	19049	03/03/2026 17:54	12.685,61	INPS-ISEE-2026-03733389X-00	Pratica correttamente presentata
51471	41005	09/03/2026 14:35	12.686,30	INPS-ISEE-2026-06701214T-00	Pratica correttamente presentata

fonte: http://burc.regione.campania.it

BANDO IO STUDIO 2025 a.s. 2025/2026

ALLEGATO A

Progr.	Numero Domanda	Data Di Presentazione	valore ISEE	PROTOCOLLO attestazione ISEE	Esito GRADUATORIA PROVVISORIA
51472	36277	06/03/2026 19:52	12.686,35	INPS-ISEE-2026-01069257E-00	Pratica correttamente presentata
51473	36286	06/03/2026 19:57	12.686,35	INPS-ISEE-2026-01069257E-00	Pratica correttamente presentata
51474	28283	05/03/2026 00:39	12.687,64	INPS-ISEE-2026-04076426Q-00	Pratica correttamente presentata
51475	53264	13/03/2026 12:08	12.687,81	INPS-ISEE-2026-01843483R-00	Pratica correttamente presentata
51476	39109	08/03/2026 20:30	12.688,45	INPS-ISEE-2026-02564979U-00	Pratica correttamente presentata
51477	545	02/03/2026 12:16	12.689,84	INPS-ISEE-2026-02702516H-00	Pratica correttamente presentata
51478	36083	06/03/2026 19:18	12.689,84	INPS-ISEE-2026-04781829S-00	Pratica correttamente presentata
51479	48068	11/03/2026 14:26	12.690,16	INPS-ISEE-2026-00737845F-00	Pratica correttamente presentata
51480	18702	03/03/2026 17:23	12.690,18	INPS-ISEE-2026-03966202N-00	Pratica correttamente presentata
51481	10320	02/03/2026 20:00	12.692,28	INPS-ISEE-2026-00305996O-00	Pratica correttamente presentata
51482	15423	03/03/2026 11:39	12.692,45	INPS-ISEE-2026-03232589O-00	Pratica correttamente presentata
51483	15639	05/03/2026 21:21	12.692,45	INPS-ISEE-2026-03232589O-00	Pratica correttamente presentata
51484	2696	02/03/2026 13:10	12.692,55	INPS-ISEE-2026-00512839N-00	Pratica correttamente presentata
51485	35792	06/03/2026 18:10	12.692,82	INPS-ISEE-2026-01467858S-00	Pratica correttamente presentata
51486	27291	04/03/2026 20:00	12.693,20	INPS-ISEE-2026-02915949S-00	Pratica correttamente presentata
51487	39662	09/03/2026 09:59	12.693,53	INPS-ISEE-2026-06535466V-00	Pratica correttamente presentata
51488	28227	04/03/2026 23:41	12.694,33	INPS-ISEE-2026-02986148Z-00	Pratica correttamente presentata
51489	65105	17/03/2026 21:47	12.694,56	INPS-ISEE-2026-06418489Y-00	Pratica correttamente presentata
51490	58322	16/03/2026 16:54	12.694,67	INPS-ISEE-2026-07132888I-00	Pratica correttamente presentata
51491	20304	03/03/2026 19:38	12.695,24	INPS-ISEE-2026-03556223C-00	Pratica correttamente presentata
51492	32531	05/03/2026 20:23	12.695,79	INPS-ISEE-2026-00454560G-00	Pratica correttamente presentata
51493	52681	13/03/2026 09:43	12.695,82	INPS-ISEE-2026-07089819U-00	Pratica correttamente presentata
51494	25191	04/03/2026 16:08	12.696,52	INPS-ISEE-2026-04707099X-00	Pratica correttamente presentata
51495	49393	11/03/2026 20:07	12.696,61	INPS-ISEE-2026-04105311K-00	Pratica correttamente presentata
51496	54742	13/03/2026 22:15	12.696,85	INPS-ISEE-2026-03361621D-00	Pratica correttamente presentata
51497	54767	13/03/2026 22:27	12.696,85	INPS-ISEE-2026-03361621D-00	Pratica correttamente presentata
51498	54887	14/03/2026 10:11	12.698,84	INPS-ISEE-2026-06929102Q-00	Pratica correttamente presentata
51499	50318	12/03/2026 12:20	12.698,92	INPS-ISEE-2026-01021174U-00	Pratica correttamente presentata
51500	48106	11/03/2026 15:15	12.699,35	INPS-ISEE-2026-00914895X-00	Pratica correttamente presentata
51501	65684	17/03/2026 23:41	12.699,50	INPS-ISEE-2026-03643181C-00	Pratica correttamente presentata
51502	36806	07/03/2026 09:33	12.699,61	INPS-ISEE-2026-01646435Q-00	Pratica correttamente presentata
51503	16793	03/03/2026 14:01	12.699,64	INPS-ISEE-2026-06375349I-00	Pratica correttamente presentata
51504	48965	11/03/2026 18:15	12.699,77	INPS-ISEE-2026-04329569Z-00	Pratica correttamente presentata
51505	57853	16/03/2026 14:40	12.700,22	INPS-ISEE-2026-04908079I-00	Pratica correttamente presentata
51506	9987	02/03/2026 19:34	12.700,42	INPS-ISEE-2026-01438075N-00	Pratica correttamente presentata
51507	50234	12/03/2026 11:07	12.700,53	INPS-ISEE-2026-03563501H-00	Pratica correttamente presentata
51508	50314	12/03/2026 11:17	12.700,53	INPS-ISEE-2026-03563501H-00	Pratica correttamente presentata
51509	41500	09/03/2026 16:39	12.700,73	INPS-ISEE-2026-02015455D-00	Pratica correttamente presentata
51510	35325	06/03/2026 16:52	12.701,82	INPS-ISEE-2026-00946944X-00	Pratica correttamente presentata
51511	26767	04/03/2026 18:31	12.702,58	INPS-ISEE-2026-00277090P-00	Pratica correttamente presentata
51512	55285	14/03/2026 17:08	12.705,20	INPS-ISEE-2026-05154485O-00	Pratica correttamente presentata
51513	21667	04/03/2026 06:32	12.706,34	INPS-ISEE-2026-08110419G-00	Pratica correttamente presentata
51514	25724	04/03/2026 17:11	12.706,75	INPS-ISEE-2026-02910485Q-00	Pratica correttamente presentata

fonte: http://burc.regione.campania.it

BANDO IO STUDIO 2025 a.s. 2025/2026

ALLEGATO A

Progr.	Numero Domanda	Data Di Presentazione	valore ISEE	PROTOCOLLO attestazione ISEE	Esito GRADUATORIA PROVVISORIA
51515	7406	02/03/2026 17:26	12.706,90	INPS-ISEE-2026-01444644W-00	Pratica correttamente presentata
51516	7579	02/03/2026 17:33	12.706,90	INPS-ISEE-2026-01444644W-00	Pratica correttamente presentata
51517	59307	16/03/2026 19:07	12.706,93	INPS-ISEE-2026-07626735X-00	Pratica correttamente presentata
51518	42648	09/03/2026 19:15	12.707,32	INPS-ISEE-2026-03356076E-00	Pratica correttamente presentata
51519	27090	04/03/2026 19:14	12.707,58	INPS-ISEE-2026-02793519X-00	Pratica correttamente presentata
51520	27197	04/03/2026 19:25	12.707,58	INPS-ISEE-2026-02793519X-00	Pratica correttamente presentata
51521	46573	10/03/2026 22:08	12.707,63	INPS-ISEE-2026-07943320N-00	Pratica correttamente presentata
51522	2415	02/03/2026 13:40	12.707,84	INPS-ISEE-2026-03816716O-00	Pratica correttamente presentata
51523	57715	16/03/2026 13:22	12.708,14	INPS-ISEE-2026-05719094V-00	Pratica correttamente presentata
51524	4138	02/03/2026 14:17	12.708,21	INPS-ISEE-2026-01951331H-00	Pratica correttamente presentata
51525	8532	02/03/2026 18:15	12.708,27	INPS-ISEE-2026-02847905V-00	Pratica correttamente presentata
51526	21647	03/03/2026 22:54	12.708,33	INPS-ISEE-2026-04128198L-00	Pratica correttamente presentata
51527	61060	17/03/2026 11:13	12.708,51	INPS-ISEE-2026-01288442Q-00	Pratica correttamente presentata
51528	19366	03/03/2026 18:09	12.709,19	INPS-ISEE-2026-07610672Q-00	Pratica correttamente presentata
51529	30406	05/03/2026 14:55	12.709,54	INPS-ISEE-2026-05907411W-00	Pratica correttamente presentata
51530	50219	12/03/2026 10:57	12.709,88	INPS-ISEE-2026-00703005K-00	Pratica correttamente presentata
51531	38420	08/03/2026 12:42	12.710,15	INPS-ISEE-2026-03715236W-00	Pratica correttamente presentata
51532	35217	06/03/2026 16:53	12.710,49	INPS-ISEE-2026-06531730P-00	Pratica correttamente presentata
51533	22412	04/03/2026 09:43	12.710,70	INPS-ISEE-2026-00217594N-00	Pratica correttamente presentata
51534	3849	03/03/2026 14:02	12.710,89	INPS-ISEE-2026-01338988Y-00	Pratica correttamente presentata
51535	41733	09/03/2026 17:15	12.711,25	INPS-ISEE-2026-04721284N-00	Pratica correttamente presentata
51536	36751	07/03/2026 08:37	12.711,77	INPS-ISEE-2026-00439849I-00	Pratica correttamente presentata
51537	61086	17/03/2026 11:16	12.712,33	INPS-ISEE-2026-03969274Y-00	Pratica correttamente presentata
51538	61129	17/03/2026 11:22	12.712,33	INPS-ISEE-2026-03969274Y-00	Pratica correttamente presentata
51539	47263	11/03/2026 10:35	12.714,39	INPS-ISEE-2026-02570583E-00	Pratica correttamente presentata
51540	9956	02/03/2026 19:31	12.714,66	INPS-ISEE-2026-02463039W-00	Pratica correttamente presentata
51541	39206	08/03/2026 21:42	12.714,67	INPS-ISEE-2026-07025533P-00	Pratica correttamente presentata
51542	2255	02/03/2026 13:02	12.714,74	INPS-ISEE-2026-04200469P-00	Pratica correttamente presentata
51543	2706	02/03/2026 13:08	12.714,74	INPS-ISEE-2026-04200469P-00	Pratica correttamente presentata
51544	15232	03/03/2026 11:30	12.714,74	INPS-ISEE-2026-05503825N-00	Pratica correttamente presentata
51545	33059	06/03/2026 22:27	12.715,11	INPS-ISEE-2026-00489654X-00	Pratica correttamente presentata
51546	36603	06/03/2026 23:00	12.715,11	INPS-ISEE-2026-00489654X-00	Pratica correttamente presentata
51547	66454	18/03/2026 10:01	12.715,29	INPS-ISEE-2026-06020152U-00	Pratica correttamente presentata
51548	67499	18/03/2026 11:55	12.715,61	INPS-ISEE-2026-04334703G-00	Pratica correttamente presentata
51549	59512	16/03/2026 19:41	12.715,62	INPS-ISEE-2026-04485536V-00	Pratica correttamente presentata
51550	34956	06/03/2026 15:21	12.716,09	INPS-ISEE-2026-04197820R-00	Pratica correttamente presentata
51551	10105	02/03/2026 19:45	12.716,19	INPS-ISEE-2026-00233861H-00	Pratica correttamente presentata
51552	36834	16/03/2026 18:06	12.718,14	INPS-ISEE-2026-07328236R-00	Pratica correttamente presentata
51553	42533	09/03/2026 20:17	12.718,29	INPS-ISEE-2026-00146608P-00	Pratica correttamente presentata
51554	36259	06/03/2026 20:34	12.719,29	INPS-ISEE-2026-05165346E-00	Pratica correttamente presentata
51555	11315	02/03/2026 21:03	12.719,64	INPS-ISEE-2026-06151357N-00	Pratica correttamente presentata
51556	12083	02/03/2026 22:03	12.719,64	INPS-ISEE-2026-06151357N-00	Pratica correttamente presentata
51557	34782	06/03/2026 15:00	12.719,69	INPS-ISEE-2026-04540650G-00	Pratica correttamente presentata

fonte: http://burc.regione.campania.it

BANDO IO STUDIO 2025 a.s. 2025/2026

ALLEGATO A

Progr.	Numero Domanda	Data Di Presentazione	valore ISEE	PROTOCOLLO attestazione ISEE	Esito GRADUATORIA PROVVISORIA
51558	51951	12/03/2026 18:57	12.720,23	INPS-ISEE-2026-01346135H-00	Pratica correttamente presentata
51559	503	02/03/2026 12:22	12.720,41	INPS-ISEE-2026-00393998K-00	Pratica correttamente presentata
51560	34457	06/03/2026 12:27	12.720,50	INPS-ISEE-2026-01263092H-00	Pratica correttamente presentata
51561	47858	11/03/2026 12:37	12.720,73	INPS-ISEE-2026-05198597A-00	Pratica correttamente presentata
51562	47877	11/03/2026 12:40	12.720,73	INPS-ISEE-2026-05198597A-00	Pratica correttamente presentata
51563	34694	06/03/2026 13:27	12.720,90	INPS-ISEE-2026-02986097K-00	Pratica correttamente presentata
51564	52468	12/03/2026 23:13	12.721,08	INPS-ISEE-2026-03136088Q-00	Pratica correttamente presentata
51565	5805	02/03/2026 15:23	12.722,46	INPS-ISEE-2026-05050172B-00	Pratica correttamente presentata
51566	35525	06/03/2026 17:25	12.722,54	INPS-ISEE-2026-05991614V-00	Pratica correttamente presentata
51567	12448	02/03/2026 22:37	12.722,59	INPS-ISEE-2026-02713152T-00	Pratica correttamente presentata
51568	3069	02/03/2026 13:21	12.723,82	INPS-ISEE-2026-05503081D-00	Pratica correttamente presentata
51569	13340	03/03/2026 08:32	12.724,02	INPS-ISEE-2026-03342284C-00	Pratica correttamente presentata
51570	624	02/03/2026 12:21	12.724,51	INPS-ISEE-2026-02308998S-00	Pratica correttamente presentata
51571	1295	02/03/2026 15:49	12.724,51	INPS-ISEE-2026-02308998S-00	Pratica correttamente presentata
51572	49138	11/03/2026 18:46	12.725,19	INPS-ISEE-2026-06045602H-00	Pratica correttamente presentata
51573	9203	02/03/2026 18:50	12.725,34	INPS-ISEE-2026-02476963I-00	Pratica correttamente presentata
51574	65166	17/03/2026 21:53	12.726,20	INPS-ISEE-2026-04284614Q-00	Pratica correttamente presentata
51575	65258	17/03/2026 22:01	12.726,20	INPS-ISEE-2026-04284614Q-00	Pratica correttamente presentata
51576	64324	17/03/2026 19:15	12.726,75	INPS-ISEE-2026-05878975H-00	Pratica correttamente presentata
51577	54883	14/03/2026 10:22	12.726,83	INPS-ISEE-2026-00567288X-00	Pratica correttamente presentata
51578	54913	14/03/2026 10:41	12.726,83	INPS-ISEE-2026-00567288X-00	Pratica correttamente presentata
51579	13	02/03/2026 12:05	12.726,95	INPS-ISEE-2026-06862758U-00	Pratica correttamente presentata
51580	63746	17/03/2026 18:17	12.726,99	INPS-ISEE-2026-06666602O-00	Pratica correttamente presentata
51581	63922	17/03/2026 18:33	12.726,99	INPS-ISEE-2026-06666602O-00	Pratica correttamente presentata
51582	18993	03/03/2026 17:43	12.727,10	INPS-ISEE-2026-03259726F-00	Pratica correttamente presentata
51583	40833	10/03/2026 20:04	12.727,47	INPS-ISEE-2026-05822084Q-00	Pratica correttamente presentata
51584	35569	06/03/2026 17:33	12.728,54	INPS-ISEE-2026-00955123P-00	Pratica correttamente presentata
51585	9647	02/03/2026 19:11	12.729,05	INPS-ISEE-2026-03765062Q-00	Pratica correttamente presentata
51586	45220	10/03/2026 16:31	12.729,18	INPS-ISEE-2026-03296975K-00	Pratica correttamente presentata
51587	36636	06/03/2026 23:08	12.729,25	INPS-ISEE-2026-05519986M-00	Pratica correttamente presentata
51588	33037	05/03/2026 23:12	12.729,50	INPS-ISEE-2026-05737289K-00	Pratica correttamente presentata
51589	33068	05/03/2026 23:25	12.729,50	INPS-ISEE-2026-05737289K-00	Pratica correttamente presentata
51590	37089	07/03/2026 12:27	12.729,95	INPS-ISEE-2026-03711411A-00	Pratica correttamente presentata
51591	11909	02/03/2026 21:53	12.730,06	INPS-ISEE-2026-06834787M-00	Pratica correttamente presentata
51592	21283	03/03/2026 22:06	12.730,19	INPS-ISEE-2026-05239341W-00	Pratica correttamente presentata
51593	11276	02/03/2026 21:33	12.730,62	INPS-ISEE-2026-06554396Z-00	Pratica correttamente presentata
51594	64844	17/03/2026 20:48	12.732,74	INPS-ISEE-2026-01845082N-00	Pratica correttamente presentata
51595	64921	17/03/2026 21:02	12.732,74	INPS-ISEE-2026-01845082N-00	Pratica correttamente presentata
51596	19436	03/03/2026 18:15	12.732,84	INPS-ISEE-2026-01061804B-00	Pratica correttamente presentata
51597	19533	03/03/2026 18:21	12.732,84	INPS-ISEE-2026-01061804B-00	Pratica correttamente presentata
51598	35021	06/03/2026 15:42	12.732,86	INPS-ISEE-2026-07191738X-00	Pratica correttamente presentata
51599	62348	17/03/2026 15:40	12.733,23	INPS-ISEE-2026-05655005C-00	Pratica correttamente presentata
51600	62506	17/03/2026 16:03	12.733,23	INPS-ISEE-2026-05655005C-00	Pratica correttamente presentata

fonte: http://burc.regione.campania.it

BANDO IO STUDIO 2025 a.s. 2025/2026

ALLEGATO A

Progr.	Numero Domanda	Data Di Presentazione	valore ISEE	PROTOCOLLO attestazione ISEE	Esito GRADUATORIA PROVVISORIA
51601	160	02/03/2026 13:21	12.733,33	INPS-ISEE-2026-03988432I-00	Pratica correttamente presentata
51602	14724	03/03/2026 10:43	12.733,46	INPS-ISEE-2026-01229764R-00	Pratica correttamente presentata
51603	46735	10/03/2026 22:46	12.734,25	INPS-ISEE-2026-00836601G-00	Pratica correttamente presentata
51604	61674	17/03/2026 12:42	12.734,54	INPS-ISEE-2026-05653569S-00	Pratica correttamente presentata
51605	47620	11/03/2026 11:57	12.734,96	INPS-ISEE-2026-06301314A-00	Pratica correttamente presentata
51606	40134	09/03/2026 11:13	12.735,29	INPS-ISEE-2026-04926776K-00	Pratica correttamente presentata
51607	2109	02/03/2026 13:00	12.735,53	INPS-ISEE-2026-04566988B-00	Pratica correttamente presentata
51608	59483	16/03/2026 19:08	12.736,43	INPS-ISEE-2026-01981357F-00	Pratica correttamente presentata
51609	11219	02/03/2026 21:04	12.737,52	INPS-ISEE-2026-01706827R-00	Pratica correttamente presentata
51610	48198	11/03/2026 15:48	12.737,84	INPS-ISEE-2026-04212305M-00	Pratica correttamente presentata
51611	38736	09/03/2026 14:45	12.738,11	INPS-ISEE-2026-01740885L-00	Pratica correttamente presentata
51612	36443	06/03/2026 21:23	12.738,75	INPS-ISEE-2026-05017323T-00	Pratica correttamente presentata
51613	14748	03/03/2026 10:51	12.738,93	INPS-ISEE-2026-01981412C-00	Pratica correttamente presentata
51614	14967	03/03/2026 11:01	12.738,93	INPS-ISEE-2026-01981412C-00	Pratica correttamente presentata
51615	40316	09/03/2026 11:35	12.739,03	INPS-ISEE-2026-00518962R-00	Pratica correttamente presentata
51616	18352	03/03/2026 17:01	12.739,27	INPS-ISEE-2026-02662481Q-00	Pratica correttamente presentata
51617	32915	05/03/2026 22:01	12.740,51	INPS-ISEE-2026-03776157X-00	Pratica correttamente presentata
51618	32954	05/03/2026 22:11	12.740,51	INPS-ISEE-2026-03776157X-00	Pratica correttamente presentata
51619	11259	02/03/2026 21:04	12.741,46	INPS-ISEE-2026-01289339V-00	Pratica correttamente presentata
51620	11494	02/03/2026 21:28	12.741,46	INPS-ISEE-2026-01289339V-00	Pratica correttamente presentata
51621	22221	04/03/2026 09:20	12.741,97	INPS-ISEE-2026-03039039W-00	Pratica correttamente presentata
51622	4278	02/03/2026 14:19	12.742,16	INPS-ISEE-2026-00394282N-00	Pratica correttamente presentata
51623	21806	03/03/2026 23:41	12.742,26	INPS-ISEE-2026-04323433D-00	Pratica correttamente presentata
51624	25168	05/03/2026 17:34	12.742,64	INPS-ISEE-2026-06190487V-00	Pratica correttamente presentata
51625	24169	04/03/2026 13:29	12.743,14	INPS-ISEE-2026-00833247W-00	Pratica correttamente presentata
51626	27676	04/03/2026 20:52	12.743,61	INPS-ISEE-2026-02684553L-00	Pratica correttamente presentata
51627	46909	11/03/2026 09:13	12.743,61	INPS-ISEE-2026-02684553L-00	Pratica correttamente presentata
51628	64373	17/03/2026 19:35	12.744,46	INPS-ISEE-2026-08197303R-00	Pratica correttamente presentata
51629	37386	07/03/2026 15:46	12.745,38	INPS-ISEE-2026-01447786I-00	Pratica correttamente presentata
51630	46496	10/03/2026 21:00	12.745,77	INPS-ISEE-2026-07610888Z-00	Pratica correttamente presentata
51631	6139	02/03/2026 16:18	12.745,94	INPS-ISEE-2026-02627063C-00	Pratica correttamente presentata
51632	17155	03/03/2026 15:05	12.746,50	INPS-ISEE-2026-05061590C-00	Pratica correttamente presentata
51633	48390	11/03/2026 17:12	12.746,96	INPS-ISEE-2026-05384359I-00	Pratica correttamente presentata
51634	50239	12/03/2026 10:57	12.747,02	INPS-ISEE-2026-08083302G-00	Pratica correttamente presentata
51635	10083	02/03/2026 19:39	12.747,22	INPS-ISEE-2026-01438123D-00	Pratica correttamente presentata
51636	2683	02/03/2026 13:15	12.748,00	INPS-ISEE-2026-05208561W-00	Pratica correttamente presentata
51637	39021	08/03/2026 19:54	12.748,38	INPS-ISEE-2026-05503979Z-00	Pratica correttamente presentata
51638	28974	05/03/2026 10:30	12.750,98	INPS-ISEE-2026-00990272Q-00	Pratica correttamente presentata
51639	67134	18/03/2026 11:19	12.751,59	INPS-ISEE-2026-06024930G-00	Pratica correttamente presentata
51640	41400	16/03/2026 19:40	12.751,85	INPS-ISEE-2026-06054047C-00	Pratica correttamente presentata
51641	26727	04/03/2026 18:30	12.752,03	INPS-ISEE-2026-06153687X-00	Pratica correttamente presentata
51642	66968	18/03/2026 11:10	12.752,66	INPS-ISEE-2026-08235145N-00	Pratica correttamente presentata
51643	7194	02/03/2026 17:39	12.753,38	INPS-ISEE-2026-03081017B-00	Pratica correttamente presentata

fonte: http://burc.regione.campania.it

BANDO IO STUDIO 2025 a.s. 2025/2026

ALLEGATO A

Progr.	Numero Domanda	Data Di Presentazione	valore ISEE	PROTOCOLLO attestazione ISEE	Esito GRADUATORIA PROVVISORIA
51644	5852	02/03/2026 15:48	12.753,43	INPS-ISEE-2026-05662224W-00	Pratica correttamente presentata
51645	38915	08/03/2026 18:47	12.754,28	INPS-ISEE-2026-00048925N-00	Pratica correttamente presentata
51646	27839	04/03/2026 21:24	12.754,81	INPS-ISEE-2026-05737284X-00	Pratica correttamente presentata
51647	27867	04/03/2026 21:31	12.754,81	INPS-ISEE-2026-05737284X-00	Pratica correttamente presentata
51648	33182	06/03/2026 08:19	12.755,26	INPS-ISEE-2026-06419632R-00	Pratica correttamente presentata
51649	37760	07/03/2026 19:14	12.755,29	INPS-ISEE-2026-02069812N-00	Pratica correttamente presentata
51650	963	02/03/2026 13:37	12.755,60	INPS-ISEE-2026-02310068B-00	Pratica correttamente presentata
51651	51071	12/03/2026 16:11	12.756,10	INPS-ISEE-2026-02273221J-00	Pratica correttamente presentata
51652	47310	11/03/2026 10:45	12.756,11	INPS-ISEE-2026-02337939X-00	Pratica correttamente presentata
51653	62812	17/03/2026 17:03	12.756,25	INPS-ISEE-2026-05001456T-00	Pratica correttamente presentata
51654	59162	16/03/2026 18:43	12.756,39	INPS-ISEE-2026-06204707C-00	Pratica correttamente presentata
51655	2103	02/03/2026 12:58	12.756,70	INPS-ISEE-2026-05945468K-00	Pratica correttamente presentata
51656	12419	02/03/2026 22:24	12.757,06	INPS-ISEE-2026-05329876Y-00	Pratica correttamente presentata
51657	59813	16/03/2026 20:57	12.757,16	INPS-ISEE-2026-08132703G-00	Pratica correttamente presentata
51658	59870	16/03/2026 21:05	12.757,16	INPS-ISEE-2026-08132703G-00	Pratica correttamente presentata
51659	29863	05/03/2026 12:23	12.758,47	INPS-ISEE-2026-04382702C-00	Pratica correttamente presentata
51660	14163	08/03/2026 20:23	12.758,96	INPS-ISEE-2026-05304017B-00	Pratica correttamente presentata
51661	35232	06/03/2026 16:34	12.759,13	INPS-ISEE-2026-01062692C-00	Pratica correttamente presentata
51662	27322	04/03/2026 19:39	12.759,41	INPS-ISEE-2026-06191291Q-00	Pratica correttamente presentata
51663	27374	04/03/2026 19:50	12.759,41	INPS-ISEE-2026-06191291Q-00	Pratica correttamente presentata
51664	9887	02/03/2026 20:09	12.761,22	INPS-ISEE-2026-02427848V-00	Pratica correttamente presentata
51665	47698	11/03/2026 12:03	12.761,30	INPS-ISEE-2026-02622766R-00	Pratica correttamente presentata
51666	47772	11/03/2026 12:17	12.761,30	INPS-ISEE-2026-02622766R-00	Pratica correttamente presentata
51667	54229	13/03/2026 18:21	12.761,47	INPS-ISEE-2026-01492851E-00	Pratica correttamente presentata
51668	47748	11/03/2026 12:13	12.762,26	INPS-ISEE-2026-05052832P-00	Pratica correttamente presentata
51669	44510	11/03/2026 15:34	12.763,47	INPS-ISEE-2026-00516974O-00	Pratica correttamente presentata
51670	53923	13/03/2026 17:01	12.763,82	INPS-ISEE-2026-02475851O-00	Pratica correttamente presentata
51671	41365	09/03/2026 16:16	12.765,51	INPS-ISEE-2026-05110200V-00	Pratica correttamente presentata
51672	35137	06/03/2026 16:17	12.765,85	INPS-ISEE-2026-02345585O-00	Pratica correttamente presentata
51673	42915	09/03/2026 20:32	12.766,50	INPS-ISEE-2026-00987634I-00	Pratica correttamente presentata
51674	37603	07/03/2026 17:51	12.766,69	INPS-ISEE-2026-04786903I-00	Pratica correttamente presentata
51675	37627	07/03/2026 18:03	12.766,69	INPS-ISEE-2026-04786903I-00	Pratica correttamente presentata
51676	20306	14/03/2026 16:52	12.766,88	INPS-ISEE-2026-02157596V-00	Pratica correttamente presentata
51677	57530	16/03/2026 12:33	12.766,91	INPS-ISEE-2026-08103472P-00	Pratica correttamente presentata
51678	10436	02/03/2026 20:00	12.767,04	INPS-ISEE-2026-07396538K-00	Pratica correttamente presentata
51679	31357	05/03/2026 17:24	12.768,14	INPS-ISEE-2026-02462983F-00	Pratica correttamente presentata
51680	67286	18/03/2026 11:25	12.768,46	INPS-ISEE-2026-05230485W-00	Pratica correttamente presentata
51681	54800	15/03/2026 19:12	12.768,47	INPS-ISEE-2026-07025832W-00	Pratica correttamente presentata
51682	58457	16/03/2026 17:02	12.768,62	INPS-ISEE-2026-04215286N-00	Pratica correttamente presentata
51683	2007	09/03/2026 10:07	12.769,84	INPS-ISEE-2026-04138076Q-00	Pratica correttamente presentata
51684	17133	03/03/2026 14:52	12.770,17	INPS-ISEE-2026-01635226P-00	Pratica correttamente presentata
51685	17163	03/03/2026 15:00	12.770,17	INPS-ISEE-2026-01635226P-00	Pratica correttamente presentata
51686	21059	03/03/2026 21:20	12.770,60	INPS-ISEE-2026-02190144T-00	Pratica correttamente presentata

fonte: http://burc.regione.campania.it

BANDO IO STUDIO 2025 a.s. 2025/2026

ALLEGATO A

Progr.	Numero Domanda	Data Di Presentazione	valore ISEE	PROTOCOLLO attestazione ISEE	Esito GRADUATORIA PROVVISORIA
51687	21133	03/03/2026 21:28	12.770,60	INPS-ISEE-2026-02190144T-00	Pratica correttamente presentata
51688	51772	12/03/2026 18:32	12.770,83	INPS-ISEE-2026-04318176E-00	Pratica correttamente presentata
51689	6733	02/03/2026 17:02	12.770,98	INPS-ISEE-2026-01070597Q-00	Pratica correttamente presentata
51690	9178	02/03/2026 18:50	12.771,21	INPS-ISEE-2026-03196726F-00	Pratica correttamente presentata
51691	9365	02/03/2026 18:56	12.771,21	INPS-ISEE-2026-03196726F-00	Pratica correttamente presentata
51692	38805	08/03/2026 17:36	12.772,28	INPS-ISEE-2026-07078413E-00	Pratica correttamente presentata
51693	11144	02/03/2026 21:04	12.772,39	INPS-ISEE-2026-03212956N-00	Pratica correttamente presentata
51694	54216	13/03/2026 18:01	12.773,33	INPS-ISEE-2026-04740642W-00	Pratica correttamente presentata
51695	21316	04/03/2026 12:25	12.775,04	INPS-ISEE-2026-01698236V-00	Pratica correttamente presentata
51696	58722	16/03/2026 17:31	12.775,37	INPS-ISEE-2026-04707970F-00	Pratica correttamente presentata
51697	50698	12/03/2026 13:21	12.775,94	INPS-ISEE-2026-01579742V-00	Pratica correttamente presentata
51698	43609	10/03/2026 10:03	12.776,80	INPS-ISEE-2026-05166967Y-00	Pratica correttamente presentata
51699	32950	05/03/2026 22:17	12.777,20	INPS-ISEE-2026-00276188O-00	Pratica correttamente presentata
51700	32991	05/03/2026 22:32	12.777,20	INPS-ISEE-2026-00276188O-00	Pratica correttamente presentata
51701	50786	12/03/2026 13:29	12.777,48	INPS-ISEE-2026-06542801C-00	Pratica correttamente presentata
51702	6442	02/03/2026 16:49	12.778,25	INPS-ISEE-2026-04513364C-00	Pratica correttamente presentata
51703	42787	09/03/2026 19:58	12.778,37	INPS-ISEE-2026-02957605F-00	Pratica correttamente presentata
51704	42874	09/03/2026 20:14	12.778,37	INPS-ISEE-2026-02957605F-00	Pratica correttamente presentata
51705	4558	02/03/2026 14:47	12.778,46	INPS-ISEE-2026-00278322G-00	Pratica correttamente presentata
51706	13214	03/03/2026 07:51	12.778,91	INPS-ISEE-2026-02069576V-00	Pratica correttamente presentata
51707	64575	17/03/2026 19:54	12.779,02	INPS-ISEE-2026-00777050C-00	Pratica correttamente presentata
51708	61530	17/03/2026 14:09	12.779,27	INPS-ISEE-2026-06519187I-00	Pratica correttamente presentata
51709	60340	18/03/2026 11:24	12.779,55	INPS-ISEE-2026-02987249K-00	Pratica correttamente presentata
51710	18319	03/03/2026 17:12	12.781,95	INPS-ISEE-2026-06063982F-00	Pratica correttamente presentata
51711	58946	16/03/2026 18:01	12.782,80	INPS-ISEE-2026-04062199R-00	Pratica correttamente presentata
51712	58528	17/03/2026 17:14	12.782,95	INPS-ISEE-2026-03297576S-00	Pratica correttamente presentata
51713	21629	03/03/2026 22:57	12.783,01	INPS-ISEE-2026-02568751F-00	Pratica correttamente presentata
51714	50491	12/03/2026 11:51	12.784,65	INPS-ISEE-2026-07970969T-00	Pratica correttamente presentata
51715	66677	18/03/2026 10:22	12.784,80	INPS-ISEE-2026-04776035O-00	Pratica correttamente presentata
51716	4205	02/03/2026 14:15	12.784,84	INPS-ISEE-2026-05013240K-00	Pratica correttamente presentata
51717	4029	02/03/2026 14:24	12.784,84	INPS-ISEE-2026-05013240K-00	Pratica correttamente presentata
51718	26811	04/03/2026 18:46	12.785,64	INPS-ISEE-2026-00303819G-00	Pratica correttamente presentata
51719	5729	16/03/2026 14:29	12.785,88	INPS-ISEE-2026-05905980X-00	Pratica correttamente presentata
51720	12704	02/03/2026 23:08	12.787,05	INPS-ISEE-2026-04291873F-00	Pratica correttamente presentata
51721	44674	10/03/2026 13:25	12.787,54	INPS-ISEE-2026-06682051N-00	Pratica correttamente presentata
51722	10802	02/03/2026 20:34	12.788,05	INPS-ISEE-2026-00457125G-00	Pratica correttamente presentata
51723	5697	02/03/2026 15:18	12.788,37	INPS-ISEE-2026-01437852E-00	Pratica correttamente presentata
51724	10303	02/03/2026 19:54	12.788,53	INPS-ISEE-2026-00097622C-00	Pratica correttamente presentata
51725	44415	10/03/2026 12:22	12.789,84	INPS-ISEE-2026-06068429V-00	Pratica correttamente presentata
51726	12734	03/03/2026 11:39	12.790,00	INPS-ISEE-2026-00388883Z-00	Pratica correttamente presentata
51727	62148	17/03/2026 15:25	12.790,10	INPS-ISEE-2026-02689980U-00	Pratica correttamente presentata
51728	36188	06/03/2026 19:35	12.790,49	INPS-ISEE-2026-07077914V-00	Pratica correttamente presentata
51729	31424	05/03/2026 17:28	12.790,62	INPS-ISEE-2026-04173343P-00	Pratica correttamente presentata

fonte: http://burc.regione.campania.it

BANDO IO STUDIO 2025 a.s. 2025/2026

ALLEGATO A

Progr.	Numero Domanda	Data Di Presentazione	valore ISEE	PROTOCOLLO attestazione ISEE	Esito GRADUATORIA PROVVISORIA
51730	34191	06/03/2026 12:06	12.790,68	INPS-ISEE-2026-02409838F-00	Pratica correttamente presentata
51731	42197	09/03/2026 18:08	12.790,73	INPS-ISEE-2026-05140219D-00	Pratica correttamente presentata
51732	14790	03/03/2026 10:48	12.791,08	INPS-ISEE-2026-03657298Y-00	Pratica correttamente presentata
51733	47313	11/03/2026 10:47	12.791,63	INPS-ISEE-2026-02874853I-00	Pratica correttamente presentata
51734	139	02/03/2026 12:09	12.791,68	INPS-ISEE-2026-05637745I-00	Pratica correttamente presentata
51735	63824	17/03/2026 18:28	12.792,19	INPS-ISEE-2026-03605909O-00	Pratica correttamente presentata
51736	55017	14/03/2026 12:44	12.792,36	INPS-ISEE-2026-02636180C-00	Pratica correttamente presentata
51737	37639	07/03/2026 18:25	12.792,42	INPS-ISEE-2026-04295273O-00	Pratica correttamente presentata
51738	18528	03/03/2026 17:18	12.793,17	INPS-ISEE-2026-06185456V-00	Pratica correttamente presentata
51739	7335	02/03/2026 17:44	12.793,42	INPS-ISEE-2026-01767893K-00	Pratica correttamente presentata
51740	37323	07/03/2026 15:13	12.795,29	INPS-ISEE-2026-00425166G-00	Pratica correttamente presentata
51741	19033	03/03/2026 17:47	12.795,31	INPS-ISEE-2026-04655149F-00	Pratica correttamente presentata
51742	35329	06/03/2026 16:57	12.795,46	INPS-ISEE-2026-04885550V-00	Pratica correttamente presentata
51743	49142	11/03/2026 18:45	12.796,85	INPS-ISEE-2026-04807268V-00	Pratica correttamente presentata
51744	5810	09/03/2026 15:03	12.796,96	INPS-ISEE-2026-06142164G-00	Pratica correttamente presentata
51745	66888	18/03/2026 10:45	12.799,51	INPS-ISEE-2026-07801562Q-00	Pratica correttamente presentata
51746	53431	13/03/2026 12:49	12.800,69	INPS-ISEE-2026-07702546R-00	Pratica correttamente presentata
51747	63200	17/03/2026 17:24	12.800,69	INPS-ISEE-2026-07702546R-00	Pratica correttamente presentata
51748	40132	09/03/2026 11:10	12.800,88	INPS-ISEE-2026-04848021W-00	Pratica correttamente presentata
51749	4180	02/03/2026 14:14	12.801,97	INPS-ISEE-2026-05766995T-00	Pratica correttamente presentata
51750	29476	05/03/2026 11:31	12.802,45	INPS-ISEE-2026-03908192O-00	Pratica correttamente presentata
51751	3929	02/03/2026 14:04	12.802,65	INPS-ISEE-2026-00417875O-00	Pratica correttamente presentata
51752	1623	02/03/2026 13:23	12.802,68	INPS-ISEE-2026-00209779F-00	Pratica correttamente presentata
51753	66267	18/03/2026 09:42	12.803,50	INPS-ISEE-2026-01980746V-00	Pratica correttamente presentata
51754	39924	09/03/2026 10:37	12.804,63	INPS-ISEE-2026-07578679H-00	Pratica correttamente presentata
51755	39987	09/03/2026 11:06	12.804,63	INPS-ISEE-2026-07578679H-00	Pratica correttamente presentata
51756	19194	03/03/2026 17:56	12.808,46	INPS-ISEE-2026-01453051J-00	Pratica correttamente presentata
51757	24150	04/03/2026 12:39	12.808,91	INPS-ISEE-2026-02027689F-00	Pratica correttamente presentata
51758	27444	04/03/2026 20:08	12.809,02	INPS-ISEE-2026-00746451W-00	Pratica correttamente presentata
51759	27504	04/03/2026 20:18	12.809,02	INPS-ISEE-2026-00746451W-00	Pratica correttamente presentata
51760	44024	10/03/2026 11:05	12.809,18	INPS-ISEE-2026-01579018R-00	Pratica correttamente presentata
51761	12068	02/03/2026 22:02	12.809,38	INPS-ISEE-2026-04607973X-00	Pratica correttamente presentata
51762	12641	02/03/2026 22:50	12.809,38	INPS-ISEE-2026-04607973X-00	Pratica correttamente presentata
51763	20505	03/03/2026 20:10	12.809,53	INPS-ISEE-2026-00436819R-00	Pratica correttamente presentata
51764	59166	16/03/2026 18:34	12.809,71	INPS-ISEE-2026-05307969S-00	Pratica correttamente presentata
51765	59237	16/03/2026 18:39	12.809,71	INPS-ISEE-2026-05307969S-00	Pratica correttamente presentata
51766	25336	04/03/2026 16:19	12.810,35	INPS-ISEE-2026-01686858U-00	Pratica correttamente presentata
51767	53564	13/03/2026 14:15	12.810,89	INPS-ISEE-2026-07957691A-00	Pratica correttamente presentata
51768	20787	03/03/2026 20:53	12.811,43	INPS-ISEE-2026-00881642Q-00	Pratica correttamente presentata
51769	57912	16/03/2026 15:09	12.812,18	INPS-ISEE-2026-02910035B-00	Pratica correttamente presentata
51770	24092	04/03/2026 12:33	12.812,36	INPS-ISEE-2026-06345112D-00	Pratica correttamente presentata
51771	24228	04/03/2026 12:39	12.812,36	INPS-ISEE-2026-06345112D-00	Pratica correttamente presentata
51772	27170	04/03/2026 19:19	12.812,53	INPS-ISEE-2026-03263327C-00	Pratica correttamente presentata

fonte: http://burc.regione.campania.it

BANDO IO STUDIO 2025 a.s. 2025/2026

ALLEGATO A

Progr.	Numero Domanda	Data Di Presentazione	valore ISEE	PROTOCOLLO attestazione ISEE	Esito GRADUATORIA PROVVISORIA
51773	2577	02/03/2026 15:05	12.812,71	INPS-ISEE-2026-02790112D-00	Pratica correttamente presentata
51774	49545	11/03/2026 21:48	12.812,75	INPS-ISEE-2026-01703608P-00	Pratica correttamente presentata
51775	16353	03/03/2026 12:55	12.813,11	INPS-ISEE-2026-02233271B-00	Pratica correttamente presentata
51776	56430	16/03/2026 09:03	12.813,41	INPS-ISEE-2026-02619347O-00	Pratica correttamente presentata
51777	39134	08/03/2026 21:03	12.813,44	INPS-ISEE-2026-04342755E-00	Pratica correttamente presentata
51778	39185	08/03/2026 21:24	12.813,44	INPS-ISEE-2026-04342755E-00	Pratica correttamente presentata
51779	46684	10/03/2026 22:28	12.814,90	INPS-ISEE-2026-04954541O-00	Pratica correttamente presentata
51780	46722	10/03/2026 22:36	12.814,90	INPS-ISEE-2026-04954541O-00	Pratica correttamente presentata
51781	57773	16/03/2026 14:07	12.815,20	INPS-ISEE-2026-01755912E-00	Pratica correttamente presentata
51782	24947	04/03/2026 15:26	12.815,56	INPS-ISEE-2026-01543664Q-00	Pratica correttamente presentata
51783	46661	10/03/2026 22:10	12.815,74	INPS-ISEE-2026-00962428R-00	Pratica correttamente presentata
51784	53325	13/03/2026 12:19	12.815,93	INPS-ISEE-2026-01617927L-00	Pratica correttamente presentata
51785	53351	13/03/2026 12:25	12.815,93	INPS-ISEE-2026-01617927L-00	Pratica correttamente presentata
51786	11587	02/03/2026 21:23	12.816,26	INPS-ISEE-2026-03356653R-00	Pratica correttamente presentata
51787	53392	13/03/2026 12:37	12.816,52	INPS-ISEE-2026-01984196Z-00	Pratica correttamente presentata
51788	64480	17/03/2026 19:40	12.817,05	INPS-ISEE-2026-02881137E-00	Pratica correttamente presentata
51789	45235	10/03/2026 16:36	12.818,41	INPS-ISEE-2026-00305008U-00	Pratica correttamente presentata
51790	45266	10/03/2026 16:41	12.818,41	INPS-ISEE-2026-00305008U-00	Pratica correttamente presentata
51791	33696	06/03/2026 10:22	12.818,43	INPS-ISEE-2026-02418832N-00	Pratica correttamente presentata
51792	30910	05/03/2026 16:46	12.818,64	INPS-ISEE-2026-03613997Z-00	Pratica correttamente presentata
51793	8259	02/03/2026 18:12	12.819,05	INPS-ISEE-2026-04934614R-00	Pratica correttamente presentata
51794	7755	02/03/2026 17:47	12.819,69	INPS-ISEE-2026-02185536E-00	Pratica correttamente presentata
51795	67125	18/03/2026 11:08	12.821,00	INPS-ISEE-2026-02658050C-00	Pratica correttamente presentata
51796	29052	05/03/2026 10:45	12.822,86	INPS-ISEE-2026-00566452N-00	Pratica correttamente presentata
51797	27646	04/03/2026 20:53	12.823,89	INPS-ISEE-2026-02507254P-00	Pratica correttamente presentata
51798	558	02/03/2026 12:27	12.823,90	INPS-ISEE-2026-00959561V-00	Pratica correttamente presentata
51799	53386	13/03/2026 12:33	12.824,02	INPS-ISEE-2026-04398652I-00	Pratica correttamente presentata
51800	24277	04/03/2026 12:46	12.824,80	INPS-ISEE-2026-01416535P-00	Pratica correttamente presentata
51801	46333	10/03/2026 19:44	12.825,26	INPS-ISEE-2026-04196944I-00	Pratica correttamente presentata
51802	9824	02/03/2026 19:36	12.825,59	INPS-ISEE-2026-02133722B-00	Pratica correttamente presentata
51803	47472	11/03/2026 11:14	12.825,62	INPS-ISEE-2026-05238846X-00	Pratica correttamente presentata
51804	21393	03/03/2026 22:06	12.825,97	INPS-ISEE-2026-06016613H-00	Pratica correttamente presentata
51805	8525	02/03/2026 18:12	12.826,09	INPS-ISEE-2026-00519021A-00	Pratica correttamente presentata
51806	43533	10/03/2026 10:53	12.826,39	INPS-ISEE-2026-03599803I-00	Pratica correttamente presentata
51807	46864	11/03/2026 09:34	12.826,39	INPS-ISEE-2026-03599803I-00	Pratica correttamente presentata
51808	63908	17/03/2026 18:35	12.826,75	INPS-ISEE-2026-03370617W-00	Pratica correttamente presentata
51809	65683	17/03/2026 23:44	12.826,75	INPS-ISEE-2026-03370617W-00	Pratica correttamente presentata
51810	3395	02/03/2026 13:48	12.827,15	INPS-ISEE-2026-00437489V-00	Pratica correttamente presentata
51811	13119	03/03/2026 06:43	12.827,22	INPS-ISEE-2026-02840715W-00	Pratica correttamente presentata
51812	35530	06/03/2026 17:28	12.827,26	INPS-ISEE-2026-04926213W-00	Pratica correttamente presentata
51813	25992	04/03/2026 17:21	12.827,97	INPS-ISEE-2026-00987705X-00	Pratica correttamente presentata
51814	200	02/03/2026 12:24	12.828,05	INPS-ISEE-2026-03556985K-00	Pratica correttamente presentata
51815	45643	10/03/2026 17:38	12.828,91	INPS-ISEE-2026-06030630A-00	Pratica correttamente presentata

fonte: http://burc.regione.campania.it

BANDO IO STUDIO 2025 a.s. 2025/2026

ALLEGATO A

Progr.	Numero Domanda	Data Di Presentazione	valore ISEE	PROTOCOLLO attestazione ISEE	Esito GRADUATORIA PROVVISORIA
51816	55645	15/03/2026 11:54	12.828,94	INPS-ISEE-2026-03120052S-00	Pratica correttamente presentata
51817	51371	12/03/2026 17:19	12.829,68	INPS-ISEE-2026-02777520E-00	Pratica correttamente presentata
51818	27594	04/03/2026 20:41	12.829,71	INPS-ISEE-2026-00671575R-00	Pratica correttamente presentata
51819	28471	05/03/2026 08:57	12.831,02	INPS-ISEE-2026-02137223B-00	Pratica correttamente presentata
51820	5244	02/03/2026 15:09	12.831,26	INPS-ISEE-2026-03127590W-00	Pratica correttamente presentata
51821	5613	02/03/2026 15:15	12.831,26	INPS-ISEE-2026-03127590W-00	Pratica correttamente presentata
51822	27529	04/03/2026 20:35	12.832,35	INPS-ISEE-2026-05183540C-00	Pratica correttamente presentata
51823	33202	06/03/2026 08:41	12.832,59	INPS-ISEE-2026-04876257S-00	Pratica correttamente presentata
51824	59370	16/03/2026 18:56	12.832,60	INPS-ISEE-2026-03426348E-00	Pratica correttamente presentata
51825	59426	16/03/2026 19:02	12.832,60	INPS-ISEE-2026-03426348E-00	Pratica correttamente presentata
51826	61169	17/03/2026 11:27	12.832,73	INPS-ISEE-2026-04531373C-00	Pratica correttamente presentata
51827	13943	03/03/2026 10:09	12.832,77	INPS-ISEE-2026-04559027O-00	Pratica correttamente presentata
51828	63936	17/03/2026 18:45	12.833,40	INPS-ISEE-2026-07586062F-00	Pratica correttamente presentata
51829	55402	14/03/2026 19:38	12.834,51	INPS-ISEE-2026-05011768N-00	Pratica correttamente presentata
51830	17109	03/03/2026 14:52	12.834,56	INPS-ISEE-2026-03560894V-00	Pratica correttamente presentata
51831	7913	02/03/2026 17:45	12.834,93	INPS-ISEE-2026-00240716B-00	Pratica correttamente presentata
51832	56213	15/03/2026 21:57	12.835,19	INPS-ISEE-2026-06224277E-00	Pratica correttamente presentata
51833	13298	03/03/2026 08:17	12.835,20	INPS-ISEE-2026-06108823N-00	Pratica correttamente presentata
51834	39351	09/03/2026 12:30	12.835,53	INPS-ISEE-2026-06274265O-00	Pratica correttamente presentata
51835	3060	02/03/2026 13:29	12.835,88	INPS-ISEE-2026-00397593X-00	Pratica correttamente presentata
51836	62073	17/03/2026 14:38	12.836,31	INPS-ISEE-2026-04819929U-00	Pratica correttamente presentata
51837	49599	11/03/2026 21:56	12.836,47	INPS-ISEE-2026-03368116N-00	Pratica correttamente presentata
51838	32039	05/03/2026 18:40	12.837,01	INPS-ISEE-2026-06941567Z-00	Pratica correttamente presentata
51839	25452	04/03/2026 16:30	12.837,70	INPS-ISEE-2026-07181191N-00	Pratica correttamente presentata
51840	25523	04/03/2026 16:37	12.837,70	INPS-ISEE-2026-07181191N-00	Pratica correttamente presentata
51841	40356	09/03/2026 11:42	12.839,25	INPS-ISEE-2026-05445620C-00	Pratica correttamente presentata
51842	63940	17/03/2026 18:33	12.839,37	INPS-ISEE-2026-07480423N-00	Pratica correttamente presentata
51843	36002	06/03/2026 18:49	12.840,09	INPS-ISEE-2026-03152335D-00	Pratica correttamente presentata
51844	63836	17/03/2026 18:25	12.840,15	INPS-ISEE-2026-00703667Q-00	Pratica correttamente presentata
51845	7434	02/03/2026 17:24	12.840,81	INPS-ISEE-2026-02809436O-00	Pratica correttamente presentata
51846	62481	17/03/2026 16:01	12.840,95	INPS-ISEE-2026-05629851X-00	Pratica correttamente presentata
51847	62518	17/03/2026 16:07	12.840,95	INPS-ISEE-2026-05629851X-00	Pratica correttamente presentata
51848	32572	13/03/2026 13:08	12.841,20	INPS-ISEE-2026-02861962F-00	Pratica correttamente presentata
51849	46445	10/03/2026 20:46	12.841,57	INPS-ISEE-2026-02950676V-00	Pratica correttamente presentata
51850	51751	12/03/2026 18:18	12.841,62	INPS-ISEE-2026-07008751N-00	Pratica correttamente presentata
51851	5573	02/03/2026 16:09	12.841,93	INPS-ISEE-2026-04399063F-00	Pratica correttamente presentata
51852	54885	14/03/2026 10:08	12.842,68	INPS-ISEE-2026-05342550G-00	Pratica correttamente presentata
51853	17714	03/03/2026 16:04	12.842,93	INPS-ISEE-2026-04381952O-00	Pratica correttamente presentata
51854	16014	03/03/2026 12:20	12.843,01	INPS-ISEE-2026-00552018T-00	Pratica correttamente presentata
51855	36548	06/03/2026 22:06	12.843,38	INPS-ISEE-2026-05456932F-00	Pratica correttamente presentata
51856	52454	12/03/2026 23:00	12.843,38	INPS-ISEE-2026-05456932F-00	Pratica correttamente presentata
51857	54892	17/03/2026 12:00	12.843,50	INPS-ISEE-2026-07004575N-00	Pratica correttamente presentata
51858	54984	14/03/2026 12:01	12.843,83	INPS-ISEE-2026-05012344J-00	Pratica correttamente presentata

fonte: http://burc.regione.campania.it

BANDO IO STUDIO 2025 a.s. 2025/2026

ALLEGATO A

Progr.	Numero Domanda	Data Di Presentazione	valore ISEE	PROTOCOLLO attestazione ISEE	Esito GRADUATORIA PROVVISORIA
51859	53510	13/03/2026 13:27	12.844,36	INPS-ISEE-2026-02582917F-00	Pratica correttamente presentata
51860	65895	18/03/2026 07:54	12.844,92	INPS-ISEE-2026-01275930W-00	Pratica correttamente presentata
51861	65915	18/03/2026 08:02	12.844,92	INPS-ISEE-2026-01275930W-00	Pratica correttamente presentata
51862	4439	02/03/2026 14:32	12.845,56	INPS-ISEE-2026-00155846Q-00	Pratica correttamente presentata
51863	29482	05/03/2026 11:40	12.845,61	INPS-ISEE-2026-00085291P-00	Pratica correttamente presentata
51864	18250	03/03/2026 17:08	12.845,99	INPS-ISEE-2026-01620433J-00	Pratica correttamente presentata
51865	18582	03/03/2026 17:15	12.845,99	INPS-ISEE-2026-01620433J-00	Pratica correttamente presentata
51866	9586	02/03/2026 19:08	12.846,03	INPS-ISEE-2026-02392056W-00	Pratica correttamente presentata
51867	17758	03/03/2026 16:12	12.846,97	INPS-ISEE-2026-05645990Z-00	Pratica correttamente presentata
51868	37080	07/03/2026 12:31	12.847,70	INPS-ISEE-2026-03290915Q-00	Pratica correttamente presentata
51869	12619	02/03/2026 22:47	12.848,42	INPS-ISEE-2026-00241917G-00	Pratica correttamente presentata
51870	24250	04/03/2026 12:42	12.848,54	INPS-ISEE-2026-06227583L-00	Pratica correttamente presentata
51871	65031	17/03/2026 21:29	12.848,75	INPS-ISEE-2026-07744657Y-00	Pratica correttamente presentata
51872	19181	03/03/2026 17:59	12.848,97	INPS-ISEE-2026-07396481Z-00	Pratica correttamente presentata
51873	20044	03/03/2026 19:13	12.849,89	INPS-ISEE-2026-04148186O-00	Pratica correttamente presentata
51874	59821	16/03/2026 20:59	12.849,94	INPS-ISEE-2026-02341282D-00	Pratica correttamente presentata
51875	52794	13/03/2026 10:16	12.850,14	INPS-ISEE-2026-08054281N-00	Pratica correttamente presentata
51876	30090	05/03/2026 13:04	12.850,39	INPS-ISEE-2026-04363276R-00	Pratica correttamente presentata
51877	4710	02/03/2026 14:54	12.850,49	INPS-ISEE-2026-04362282W-00	Pratica correttamente presentata
51878	32082	05/03/2026 18:48	12.851,05	INPS-ISEE-2026-00307811B-00	Pratica correttamente presentata
51879	9235	02/03/2026 18:50	12.852,36	INPS-ISEE-2026-02466793I-00	Pratica correttamente presentata
51880	57082	16/03/2026 11:33	12.852,56	INPS-ISEE-2026-04291450P-00	Pratica correttamente presentata
51881	57242	16/03/2026 11:42	12.852,56	INPS-ISEE-2026-04291450P-00	Pratica correttamente presentata
51882	37737	07/03/2026 19:04	12.852,93	INPS-ISEE-2026-05483941F-00	Pratica correttamente presentata
51883	9008	02/03/2026 18:42	12.853,03	INPS-ISEE-2026-02459358X-00	Pratica correttamente presentata
51884	9175	02/03/2026 18:45	12.853,03	INPS-ISEE-2026-02459358X-00	Pratica correttamente presentata
51885	5325	02/03/2026 15:13	12.853,05	INPS-ISEE-2026-04773942X-00	Pratica correttamente presentata
51886	21782	03/03/2026 23:30	12.853,33	INPS-ISEE-2026-06380492O-00	Pratica correttamente presentata
51887	38666	08/03/2026 16:10	12.853,49	INPS-ISEE-2026-07186490V-00	Pratica correttamente presentata
51888	32143	05/03/2026 18:56	12.854,62	INPS-ISEE-2026-04383164Q-00	Pratica correttamente presentata
51889	43635	10/03/2026 09:54	12.854,72	INPS-ISEE-2026-03926695Y-00	Pratica correttamente presentata
51890	19778	03/03/2026 18:45	12.854,95	INPS-ISEE-2026-02559467Z-00	Pratica correttamente presentata
51891	26440	04/03/2026 18:03	12.855,20	INPS-ISEE-2026-01616930C-00	Pratica correttamente presentata
51892	59760	16/03/2026 20:24	12.855,20	INPS-ISEE-2026-08133306G-00	Pratica correttamente presentata
51893	9963	02/03/2026 19:37	12.855,53	INPS-ISEE-2026-02651191P-00	Pratica correttamente presentata
51894	23377	04/03/2026 11:17	12.856,42	INPS-ISEE-2026-06014823G-00	Pratica correttamente presentata
51895	48573	11/03/2026 17:21	12.857,07	INPS-ISEE-2026-04062354G-00	Pratica correttamente presentata
51896	12975	03/03/2026 00:03	12.857,40	INPS-ISEE-2026-06493156F-00	Pratica correttamente presentata
51897	50880	12/03/2026 14:50	12.857,61	INPS-ISEE-2026-04367658S-00	Pratica correttamente presentata
51898	12824	02/03/2026 23:23	12.857,68	INPS-ISEE-2026-03603637N-00	Pratica correttamente presentata
51899	12870	02/03/2026 23:28	12.857,68	INPS-ISEE-2026-03603637N-00	Pratica correttamente presentata
51900	57702	16/03/2026 13:19	12.858,33	INPS-ISEE-2026-01814889S-00	Pratica correttamente presentata
51901	44450	10/03/2026 12:21	12.858,62	INPS-ISEE-2026-04149947Z-00	Pratica correttamente presentata

fonte: http://burc.regione.campania.it

BANDO IO STUDIO 2025 a.s. 2025/2026

ALLEGATO A

Progr.	Numero Domanda	Data Di Presentazione	valore ISEE	PROTOCOLLO attestazione ISEE	Esito GRADUATORIA PROVVISORIA
51902	38744	08/03/2026 17:03	12.859,34	INPS-ISEE-2026-00647764F-00	Pratica correttamente presentata
51903	60469	17/03/2026 09:33	12.859,62	INPS-ISEE-2026-07488692A-00	Pratica correttamente presentata
51904	4505	02/03/2026 14:40	12.859,63	INPS-ISEE-2026-03989328U-00	Pratica correttamente presentata
51905	24068	04/03/2026 12:26	12.861,18	INPS-ISEE-2026-00457975I-00	Pratica correttamente presentata
51906	24187	04/03/2026 12:35	12.861,18	INPS-ISEE-2026-00457975I-00	Pratica correttamente presentata
51907	37897	07/03/2026 21:26	12.861,46	INPS-ISEE-2026-00366320B-00	Pratica correttamente presentata
51908	16645	03/03/2026 13:36	12.861,53	INPS-ISEE-2026-01425430J-00	Pratica correttamente presentata
51909	63270	17/03/2026 17:37	12.861,92	INPS-ISEE-2026-03863344R-00	Pratica correttamente presentata
51910	47308	11/03/2026 10:53	12.862,03	INPS-ISEE-2026-00451575W-00	Pratica correttamente presentata
51911	45941	10/03/2026 18:20	12.862,85	INPS-ISEE-2026-02092129P-00	Pratica correttamente presentata
51912	36301	06/03/2026 20:12	12.863,24	INPS-ISEE-2026-03147109P-00	Pratica correttamente presentata
51913	17651	03/03/2026 15:53	12.863,58	INPS-ISEE-2026-03968657A-00	Pratica correttamente presentata
51914	6528	02/03/2026 17:06	12.863,66	INPS-ISEE-2026-02823180G-00	Pratica correttamente presentata
51915	57668	16/03/2026 13:10	12.864,39	INPS-ISEE-2026-02519158R-00	Pratica correttamente presentata
51916	66495	18/03/2026 10:04	12.864,47	INPS-ISEE-2026-05504236P-00	Pratica correttamente presentata
51917	51758	12/03/2026 18:42	12.864,57	INPS-ISEE-2026-08010108A-00	Pratica correttamente presentata
51918	11002	02/03/2026 21:10	12.864,71	INPS-ISEE-2026-05471117C-00	Pratica correttamente presentata
51919	48179	11/03/2026 15:30	12.864,91	INPS-ISEE-2026-04049108C-00	Pratica correttamente presentata
51920	47660	11/03/2026 11:53	12.865,00	INPS-ISEE-2026-01835860R-00	Pratica correttamente presentata
51921	42003	09/03/2026 17:39	12.865,12	INPS-ISEE-2026-01219626W-00	Pratica correttamente presentata
51922	3258	02/03/2026 14:28	12.866,59	INPS-ISEE-2026-02380137G-00	Pratica correttamente presentata
51923	4596	02/03/2026 14:33	12.866,59	INPS-ISEE-2026-02380137G-00	Pratica correttamente presentata
51924	30811	05/03/2026 16:24	12.866,67	INPS-ISEE-2026-05816769U-00	Pratica correttamente presentata
51925	56683	16/03/2026 10:13	12.866,83	INPS-ISEE-2026-03081830H-00	Pratica correttamente presentata
51926	31618	05/03/2026 18:20	12.867,09	INPS-ISEE-2026-05595449K-00	Pratica correttamente presentata
51927	65041	17/03/2026 21:33	12.868,82	INPS-ISEE-2026-04889862J-00	Pratica correttamente presentata
51928	53225	13/03/2026 11:55	12.871,68	INPS-ISEE-2026-07011837W-00	Pratica correttamente presentata
51929	53251	13/03/2026 11:59	12.871,68	INPS-ISEE-2026-07011837W-00	Pratica correttamente presentata
51930	6082	02/03/2026 16:27	12.871,78	INPS-ISEE-2026-01857062Q-00	Pratica correttamente presentata
51931	673	02/03/2026 12:31	12.872,33	INPS-ISEE-2026-05370775F-00	Pratica correttamente presentata
51932	50590	13/03/2026 19:40	12.873,78	INPS-ISEE-2026-04788205F-00	Pratica correttamente presentata
51933	14451	03/03/2026 10:49	12.874,06	INPS-ISEE-2026-04866993J-00	Pratica correttamente presentata
51934	51558	12/03/2026 17:50	12.874,10	INPS-ISEE-2026-02682059O-00	Pratica correttamente presentata
51935	437	03/03/2026 00:42	12.874,36	INPS-ISEE-2026-04486407L-00	Pratica correttamente presentata
51936	5958	02/03/2026 15:54	12.874,51	INPS-ISEE-2026-02276133G-00	Pratica correttamente presentata
51937	36787	07/03/2026 09:18	12.874,74	INPS-ISEE-2026-04762613Q-00	Pratica correttamente presentata
51938	37022	07/03/2026 11:53	12.874,74	INPS-ISEE-2026-04762613Q-00	Pratica correttamente presentata
51939	8892	02/03/2026 18:36	12.874,82	INPS-ISEE-2026-06923510C-00	Pratica correttamente presentata
51940	60799	17/03/2026 10:39	12.874,86	INPS-ISEE-2026-04173895I-00	Pratica correttamente presentata
51941	66886	18/03/2026 11:14	12.875,49	INPS-ISEE-2026-01535236P-00	Pratica correttamente presentata
51942	28347	05/03/2026 07:39	12.875,62	INPS-ISEE-2026-04856608I-00	Pratica correttamente presentata
51943	28355	05/03/2026 07:56	12.875,62	INPS-ISEE-2026-04856608I-00	Pratica correttamente presentata
51944	36164	06/03/2026 19:25	12.875,80	INPS-ISEE-2026-04976134F-00	Pratica correttamente presentata

fonte: http://burc.regione.campania.it

BANDO IO STUDIO 2025 a.s. 2025/2026

ALLEGATO A

Progr.	Numero Domanda	Data Di Presentazione	valore ISEE	PROTOCOLLO attestazione ISEE	Esito GRADUATORIA PROVVISORIA
51945	29101	05/03/2026 11:10	12.876,01	INPS-ISEE-2026-05985596T-00	Pratica correttamente presentata
51946	7489	02/03/2026 17:26	12.878,05	INPS-ISEE-2026-02554046C-00	Pratica correttamente presentata
51947	28096	06/03/2026 11:42	12.878,35	INPS-ISEE-2026-06789062Z-00	Pratica correttamente presentata
51948	31514	05/03/2026 17:36	12.878,43	INPS-ISEE-2026-02817231G-00	Pratica correttamente presentata
51949	64919	17/03/2026 21:04	12.879,41	INPS-ISEE-2026-02776512E-00	Pratica correttamente presentata
51950	9394	02/03/2026 18:59	12.879,87	INPS-ISEE-2026-02682018W-00	Pratica correttamente presentata
51951	12532	02/03/2026 22:44	12.880,23	INPS-ISEE-2026-05348609V-00	Pratica correttamente presentata
51952	20405	03/03/2026 19:47	12.880,28	INPS-ISEE-2026-00748331C-00	Pratica correttamente presentata
51953	22258	04/03/2026 09:50	12.880,33	INPS-ISEE-2026-07095470O-00	Pratica correttamente presentata
51954	50994	12/03/2026 15:41	12.880,33	INPS-ISEE-2026-01453264P-00	Pratica correttamente presentata
51955	21975	04/03/2026 21:00	12.880,82	INPS-ISEE-2026-00549902Q-00	Pratica correttamente presentata
51956	55237	14/03/2026 16:06	12.881,63	INPS-ISEE-2026-06476861Z-00	Pratica correttamente presentata
51957	19890	03/03/2026 18:47	12.882,11	INPS-ISEE-2026-04547828Z-00	Pratica correttamente presentata
51958	44976	10/03/2026 15:38	12.882,71	INPS-ISEE-2026-04314418P-00	Pratica correttamente presentata
51959	45693	10/03/2026 17:44	12.882,75	INPS-ISEE-2026-00330601S-00	Pratica correttamente presentata
51960	59144	16/03/2026 18:40	12.883,66	INPS-ISEE-2026-05822380N-00	Pratica correttamente presentata
51961	16517	03/03/2026 13:09	12.883,90	INPS-ISEE-2026-01772594V-00	Pratica correttamente presentata
51962	16629	03/03/2026 13:25	12.883,90	INPS-ISEE-2026-01772594V-00	Pratica correttamente presentata
51963	63716	17/03/2026 18:17	12.884,03	INPS-ISEE-2026-05585965M-00	Pratica correttamente presentata
51964	63815	17/03/2026 18:22	12.884,03	INPS-ISEE-2026-05585965M-00	Pratica correttamente presentata
51965	65055	17/03/2026 21:31	12.884,64	INPS-ISEE-2026-01789880K-00	Pratica correttamente presentata
51966	11320	02/03/2026 21:14	12.885,37	INPS-ISEE-2026-04168140G-00	Pratica correttamente presentata
51967	38118	10/03/2026 09:28	12.885,48	INPS-ISEE-2026-01580270H-00	Pratica correttamente presentata
51968	43569	10/03/2026 09:40	12.885,48	INPS-ISEE-2026-01580270H-00	Pratica correttamente presentata
51969	49175	11/03/2026 19:00	12.885,89	INPS-ISEE-2026-06511504D-00	Pratica correttamente presentata
51970	11248	02/03/2026 21:06	12.886,03	INPS-ISEE-2026-04333530T-00	Pratica correttamente presentata
51971	5092	02/03/2026 14:52	12.887,48	INPS-ISEE-2026-04213573P-00	Pratica correttamente presentata
51972	46132	10/03/2026 18:53	12.887,72	INPS-ISEE-2026-05650143G-00	Pratica correttamente presentata
51973	23404	04/03/2026 11:40	12.888,12	INPS-ISEE-2026-02286774X-00	Pratica correttamente presentata
51974	22102	04/03/2026 09:01	12.890,13	INPS-ISEE-2026-00008072M-00	Pratica correttamente presentata
51975	8967	02/03/2026 18:40	12.890,67	INPS-ISEE-2026-04191613P-00	Pratica correttamente presentata
51976	9190	02/03/2026 18:45	12.890,67	INPS-ISEE-2026-04191613P-00	Pratica correttamente presentata
51977	26835	04/03/2026 18:41	12.891,39	INPS-ISEE-2026-02003226K-00	Pratica correttamente presentata
51978	2372	03/03/2026 00:53	12.891,76	INPS-ISEE-2026-00291868F-00	Pratica correttamente presentata
51979	4152	02/03/2026 14:13	12.892,38	INPS-ISEE-2026-01884055R-00	Pratica correttamente presentata
51980	37311	07/03/2026 15:06	12.892,68	INPS-ISEE-2026-04693072R-00	Pratica correttamente presentata
51981	55750	15/03/2026 14:18	12.892,86	INPS-ISEE-2026-00487576I-00	Pratica correttamente presentata
51982	25911	04/03/2026 17:17	12.892,91	INPS-ISEE-2026-03743596I-00	Pratica correttamente presentata
51983	64504	17/03/2026 19:46	12.894,05	INPS-ISEE-2026-06457912F-00	Pratica correttamente presentata
51984	3729	02/03/2026 14:28	12.894,15	INPS-ISEE-2026-01615759F-00	Pratica correttamente presentata
51985	52326	12/03/2026 21:29	12.894,49	INPS-ISEE-2026-04937604L-00	Pratica correttamente presentata
51986	50908	12/03/2026 15:13	12.895,56	INPS-ISEE-2026-03237591E-00	Pratica correttamente presentata
51987	6003	02/03/2026 15:57	12.895,77	INPS-ISEE-2026-05305654N-00	Pratica correttamente presentata

fonte: http://burc.regione.campania.it

BANDO IO STUDIO 2025 a.s. 2025/2026

ALLEGATO A

Progr.	Numero Domanda	Data Di Presentazione	valore ISEE	PROTOCOLLO attestazione ISEE	Esito GRADUATORIA PROVVISORIA
51988	18635	03/03/2026 17:38	12.896,89	INPS-ISEE-2026-05193786S-00	Pratica correttamente presentata
51989	53148	13/03/2026 11:38	12.897,48	INPS-ISEE-2026-07996093M-00	Pratica correttamente presentata
51990	23801	04/03/2026 11:58	12.897,86	INPS-ISEE-2026-03376216N-00	Pratica correttamente presentata
51991	20559	03/03/2026 20:22	12.897,88	INPS-ISEE-2026-03408306G-00	Pratica correttamente presentata
51992	41129	09/03/2026 15:35	12.897,92	INPS-ISEE-2026-05486655S-00	Pratica correttamente presentata
51993	42136	09/03/2026 17:53	12.898,70	INPS-ISEE-2026-03981710Q-00	Pratica correttamente presentata
51994	30650	05/03/2026 16:52	12.898,91	INPS-ISEE-2026-02406211U-00	Pratica correttamente presentata
51995	39590	09/03/2026 09:48	12.899,27	INPS-ISEE-2026-03096789U-00	Pratica correttamente presentata
51996	52452	12/03/2026 23:32	12.899,76	INPS-ISEE-2026-00839913L-00	Pratica correttamente presentata
51997	37395	11/03/2026 21:13	12.900,37	INPS-ISEE-2026-01705792R-00	Pratica correttamente presentata
51998	38373	11/03/2026 21:53	12.900,37	INPS-ISEE-2026-01705792R-00	Pratica correttamente presentata
51999	67066	18/03/2026 11:03	12.900,38	INPS-ISEE-2026-08023115B-00	Pratica correttamente presentata
52000	22964	04/03/2026 10:46	12.900,41	INPS-ISEE-2026-04611563C-00	Pratica correttamente presentata
52001	63003	17/03/2026 17:09	12.900,98	INPS-ISEE-2026-03584662F-00	Pratica correttamente presentata
52002	25420	04/03/2026 16:31	12.901,82	INPS-ISEE-2026-04993722X-00	Pratica correttamente presentata
52003	44012	10/03/2026 10:54	12.902,22	INPS-ISEE-2026-05394959A-00	Pratica correttamente presentata
52004	2130	02/03/2026 12:54	12.902,44	INPS-ISEE-2026-00155527P-00	Pratica correttamente presentata
52005	17747	06/03/2026 15:34	12.902,85	INPS-ISEE-2026-07195752X-00	Pratica correttamente presentata
52006	67315	18/03/2026 11:30	12.904,14	INPS-ISEE-2026-07531272W-00	Pratica correttamente presentata
52007	3671	02/03/2026 14:05	12.905,56	INPS-ISEE-2026-00021273K-00	Pratica correttamente presentata
52008	65687	17/03/2026 23:47	12.905,57	INPS-ISEE-2026-03321072A-00	Pratica correttamente presentata
52009	34752	06/03/2026 13:51	12.906,59	INPS-ISEE-2026-06466015N-00	Pratica correttamente presentata
52010	55131	14/03/2026 14:37	12.906,94	INPS-ISEE-2026-06483166F-00	Pratica correttamente presentata
52011	62417	17/03/2026 16:21	12.907,06	INPS-ISEE-2026-05490954X-00	Pratica correttamente presentata
52012	65447	17/03/2026 22:47	12.907,23	INPS-ISEE-2026-07215907R-00	Pratica correttamente presentata
52013	65504	17/03/2026 22:58	12.907,23	INPS-ISEE-2026-07215907R-00	Pratica correttamente presentata
52014	48347	11/03/2026 16:26	12.907,81	INPS-ISEE-2026-04501857E-00	Pratica correttamente presentata
52015	48391	11/03/2026 16:34	12.907,81	INPS-ISEE-2026-04501857E-00	Pratica correttamente presentata
52016	64183	17/03/2026 19:00	12.907,88	INPS-ISEE-2026-08050180D-00	Pratica correttamente presentata
52017	22190	04/03/2026 09:17	12.908,53	INPS-ISEE-2026-00916570N-00	Pratica correttamente presentata
52018	47333	11/03/2026 10:57	12.909,05	INPS-ISEE-2026-08045666V-00	Pratica correttamente presentata
52019	52947	13/03/2026 10:51	12.909,68	INPS-ISEE-2026-02115157D-00	Pratica correttamente presentata
52020	39034	08/03/2026 20:08	12.909,75	INPS-ISEE-2026-00172613B-00	Pratica correttamente presentata
52021	20384	03/03/2026 19:35	12.909,78	INPS-ISEE-2026-00603619P-00	Pratica correttamente presentata
52022	21761	03/03/2026 23:37	12.910,29	INPS-ISEE-2026-01835380N-00	Pratica correttamente presentata
52023	15899	03/03/2026 12:12	12.910,53	INPS-ISEE-2026-01539174E-00	Pratica correttamente presentata
52024	1619	02/03/2026 12:37	12.910,65	INPS-ISEE-2026-00316694Q-00	Pratica correttamente presentata
52025	1421	02/03/2026 12:30	12.911,38	INPS-ISEE-2026-00052968E-00	Pratica correttamente presentata
52026	40714	09/03/2026 12:40	12.911,46	INPS-ISEE-2026-02813895X-00	Pratica correttamente presentata
52027	35571	06/03/2026 17:35	12.911,66	INPS-ISEE-2026-01367494F-00	Pratica correttamente presentata
52028	59907	16/03/2026 21:30	12.911,90	INPS-ISEE-2026-06687715Y-00	Pratica correttamente presentata
52029	24516	04/03/2026 13:25	12.912,41	INPS-ISEE-2026-03310135U-00	Pratica correttamente presentata
52030	24540	04/03/2026 13:29	12.912,41	INPS-ISEE-2026-03310135U-00	Pratica correttamente presentata

fonte: http://burc.regione.campania.it

BANDO IO STUDIO 2025 a.s. 2025/2026

ALLEGATO A

Progr.	Numero Domanda	Data Di Presentazione	valore ISEE	PROTOCOLLO attestazione ISEE	Esito GRADUATORIA PROVVISORIA
52031	46701	10/03/2026 22:50	12.913,99	INPS-ISEE-2026-02892443O-00	Pratica correttamente presentata
52032	60481	17/03/2026 09:32	12.914,59	INPS-ISEE-2026-04559489A-00	Pratica correttamente presentata
52033	58109	16/03/2026 16:05	12.914,65	INPS-ISEE-2026-04055313T-00	Pratica correttamente presentata
52034	64668	17/03/2026 20:11	12.914,80	INPS-ISEE-2026-04048186R-00	Pratica correttamente presentata
52035	10880	02/03/2026 20:48	12.915,13	INPS-ISEE-2026-07379552Z-00	Pratica correttamente presentata
52036	37379	07/03/2026 15:43	12.916,45	INPS-ISEE-2026-08127015G-00	Pratica correttamente presentata
52037	45424	10/03/2026 17:06	12.916,82	INPS-ISEE-2026-02856626V-00	Pratica correttamente presentata
52038	46488	10/03/2026 21:01	12.918,03	INPS-ISEE-2026-02011540S-00	Pratica correttamente presentata
52039	46589	10/03/2026 21:39	12.918,03	INPS-ISEE-2026-02011540S-00	Pratica correttamente presentata
52040	23053	04/03/2026 10:51	12.919,12	INPS-ISEE-2026-00307305A-00	Pratica correttamente presentata
52041	65890	18/03/2026 09:38	12.920,24	INPS-ISEE-2026-04822992X-00	Pratica correttamente presentata
52042	66344	18/03/2026 09:45	12.920,24	INPS-ISEE-2026-04822992X-00	Pratica correttamente presentata
52043	27151	04/03/2026 19:44	12.920,30	INPS-ISEE-2026-00641723H-00	Pratica correttamente presentata
52044	42850	09/03/2026 20:04	12.920,62	INPS-ISEE-2026-03162711T-00	Pratica correttamente presentata
52045	42886	09/03/2026 20:25	12.920,62	INPS-ISEE-2026-03162711T-00	Pratica correttamente presentata
52046	31115	05/03/2026 16:59	12.920,79	INPS-ISEE-2026-01529706E-00	Pratica correttamente presentata
52047	36340	06/03/2026 20:27	12.920,92	INPS-ISEE-2026-00996118F-00	Pratica correttamente presentata
52048	9295	02/03/2026 22:03	12.921,17	INPS-ISEE-2026-02132939Q-00	Pratica correttamente presentata
52049	62892	17/03/2026 16:55	12.921,60	INPS-ISEE-2026-04526797Y-00	Pratica correttamente presentata
52050	44856	10/03/2026 19:29	12.921,69	INPS-ISEE-2026-00746351C-00	Pratica correttamente presentata
52051	1986	02/03/2026 12:46	12.921,81	INPS-ISEE-2026-01436724W-00	Pratica correttamente presentata
52052	123	02/03/2026 12:11	12.923,17	INPS-ISEE-2026-01078332G-00	Pratica correttamente presentata
52053	656	02/03/2026 12:16	12.923,17	INPS-ISEE-2026-01078332G-00	Pratica correttamente presentata
52054	21842	13/03/2026 07:32	12.923,17	INPS-ISEE-2026-05241499F-00	Pratica correttamente presentata
52055	19932	03/03/2026 18:52	12.923,23	INPS-ISEE-2026-01104561A-00	Pratica correttamente presentata
52056	11495	02/03/2026 21:25	12.923,41	INPS-ISEE-2026-03859741I-00	Pratica correttamente presentata
52057	380	02/03/2026 12:15	12.923,47	INPS-ISEE-2026-05126801H-00	Pratica correttamente presentata
52058	984	02/03/2026 13:25	12.923,47	INPS-ISEE-2026-05126801H-00	Pratica correttamente presentata
52059	17377	03/03/2026 15:28	12.923,72	INPS-ISEE-2026-01531742H-00	Pratica correttamente presentata
52060	58751	16/03/2026 17:54	12.924,66	INPS-ISEE-2026-07489085K-00	Pratica correttamente presentata
52061	58996	16/03/2026 18:58	12.924,66	INPS-ISEE-2026-07489085K-00	Pratica correttamente presentata
52062	53359	13/03/2026 12:26	12.925,16	INPS-ISEE-2026-03300436J-00	Pratica correttamente presentata
52063	64424	17/03/2026 21:17	12.926,15	INPS-ISEE-2026-04660233G-00	Pratica correttamente presentata
52064	34555	06/03/2026 12:48	12.926,17	INPS-ISEE-2026-05552768Z-00	Pratica correttamente presentata
52065	59299	16/03/2026 18:47	12.926,34	INPS-ISEE-2026-01308857O-00	Pratica correttamente presentata
52066	66428	18/03/2026 11:47	12.926,42	INPS-ISEE-2026-03204531A-00	Pratica correttamente presentata
52067	39471	09/03/2026 09:27	12.926,58	INPS-ISEE-2026-05078268X-00	Pratica correttamente presentata
52068	16794	03/03/2026 18:21	12.926,86	INPS-ISEE-2026-01710165T-00	Pratica correttamente presentata
52069	44798	10/03/2026 14:30	12.926,96	INPS-ISEE-2026-02853346R-00	Pratica correttamente presentata
52070	731	02/03/2026 13:38	12.927,37	INPS-ISEE-2026-00312948W-00	Pratica correttamente presentata
52071	18873	03/03/2026 17:35	12.927,57	INPS-ISEE-2026-06843621E-00	Pratica correttamente presentata
52072	11113	02/03/2026 20:55	12.927,81	INPS-ISEE-2026-02819025W-00	Pratica correttamente presentata
52073	12311	02/03/2026 22:15	12.928,51	INPS-ISEE-2026-03695177Z-00	Pratica correttamente presentata

fonte: http://burc.regione.campania.it

BANDO IO STUDIO 2025 a.s. 2025/2026

ALLEGATO A

Progr.	Numero Domanda	Data Di Presentazione	valore ISEE	PROTOCOLLO attestazione ISEE	Esito GRADUATORIA PROVVISORIA
52074	20994	03/03/2026 21:21	12.929,02	INPS-ISEE-2026-04487674Y-00	Pratica correttamente presentata
52075	13553	03/03/2026 09:06	12.929,19	INPS-ISEE-2026-01319857F-00	Pratica correttamente presentata
52076	60302	17/03/2026 06:19	12.929,27	INPS-ISEE-2026-07388278M-00	Pratica correttamente presentata
52077	6842	02/03/2026 17:01	12.929,41	INPS-ISEE-2026-01624677L-00	Pratica correttamente presentata
52078	44284	10/03/2026 11:42	12.929,70	INPS-ISEE-2026-06122566N-00	Pratica correttamente presentata
52079	25887	04/03/2026 17:42	12.929,97	INPS-ISEE-2026-06516551Q-00	Pratica correttamente presentata
52080	24695	04/03/2026 14:20	12.930,41	INPS-ISEE-2026-05133120K-00	Pratica correttamente presentata
52081	55007	14/03/2026 12:29	12.930,59	INPS-ISEE-2026-06878617M-00	Pratica correttamente presentata
52082	21275	05/03/2026 18:39	12.931,14	INPS-ISEE-2026-03661291N-00	Pratica correttamente presentata
52083	28790	05/03/2026 10:13	12.932,31	INPS-ISEE-2026-03737040G-00	Pratica correttamente presentata
52084	28969	05/03/2026 10:30	12.932,31	INPS-ISEE-2026-03737040G-00	Pratica correttamente presentata
52085	10415	02/03/2026 20:10	12.932,58	INPS-ISEE-2026-03521147H-00	Pratica correttamente presentata
52086	1347	02/03/2026 15:20	12.933,50	INPS-ISEE-2026-04842124P-00	Pratica correttamente presentata
52087	46474	10/03/2026 20:57	12.934,86	INPS-ISEE-2026-02519782F-00	Pratica correttamente presentata
52088	58478	16/03/2026 17:14	12.935,56	INPS-ISEE-2026-06140635P-00	Pratica correttamente presentata
52089	64925	17/03/2026 22:44	12.935,88	INPS-ISEE-2026-07175713R-00	Pratica correttamente presentata
52090	38244	08/03/2026 10:27	12.936,17	INPS-ISEE-2026-00404737P-00	Pratica correttamente presentata
52091	41852	09/03/2026 17:26	12.936,79	INPS-ISEE-2026-04526276O-00	Pratica correttamente presentata
52092	62350	17/03/2026 15:39	12.936,91	INPS-ISEE-2026-05731591R-00	Pratica correttamente presentata
52093	53478	13/03/2026 13:00	12.937,28	INPS-ISEE-2026-03498837U-00	Pratica correttamente presentata
52094	45373	10/03/2026 17:01	12.937,53	INPS-ISEE-2026-05833725L-00	Pratica correttamente presentata
52095	64675	17/03/2026 20:20	12.938,02	INPS-ISEE-2026-07051925Q-00	Pratica correttamente presentata
52096	6363	02/03/2026 16:46	12.938,29	INPS-ISEE-2026-02938265V-00	Pratica correttamente presentata
52097	47745	11/03/2026 12:12	12.938,99	INPS-ISEE-2026-03291052D-00	Pratica correttamente presentata
52098	36287	06/03/2026 20:05	12.939,75	INPS-ISEE-2026-04879211O-00	Pratica correttamente presentata
52099	5782	06/03/2026 20:49	12.940,22	INPS-ISEE-2026-04759434X-00	Pratica correttamente presentata
52100	55053	14/03/2026 13:20	12.940,43	INPS-ISEE-2026-02117480H-00	Pratica correttamente presentata
52101	40799	09/03/2026 13:01	12.941,02	INPS-ISEE-2026-00780314H-00	Pratica correttamente presentata
52102	4738	02/03/2026 15:13	12.941,38	INPS-ISEE-2026-06661853V-00	Pratica correttamente presentata
52103	63465	17/03/2026 17:51	12.941,64	INPS-ISEE-2026-05678020N-00	Pratica correttamente presentata
52104	446	02/03/2026 13:55	12.941,77	INPS-ISEE-2026-02014353A-00	Pratica correttamente presentata
52105	3960	02/03/2026 14:19	12.941,77	INPS-ISEE-2026-02014353A-00	Pratica correttamente presentata
52106	19826	03/03/2026 18:47	12.942,56	INPS-ISEE-2026-04187704R-00	Pratica correttamente presentata
52107	38433	08/03/2026 12:42	12.943,21	INPS-ISEE-2026-04970594Z-00	Pratica correttamente presentata
52108	39112	08/03/2026 20:33	12.943,23	INPS-ISEE-2026-05460287O-00	Pratica correttamente presentata
52109	45681	10/03/2026 17:49	12.943,46	INPS-ISEE-2026-01702659E-00	Pratica correttamente presentata
52110	27318	04/03/2026 19:45	12.945,36	INPS-ISEE-2026-06309490R-00	Pratica correttamente presentata
52111	31897	05/03/2026 18:27	12.945,53	INPS-ISEE-2026-00229391C-00	Pratica correttamente presentata
52112	32109	05/03/2026 18:50	12.945,53	INPS-ISEE-2026-00229391C-00	Pratica correttamente presentata
52113	65705	18/03/2026 00:13	12.945,81	INPS-ISEE-2026-08098630F-00	Pratica correttamente presentata
52114	65761	18/03/2026 00:32	12.945,81	INPS-ISEE-2026-08098630F-00	Pratica correttamente presentata
52115	56702	16/03/2026 10:15	12.945,94	INPS-ISEE-2026-06929552Z-00	Pratica correttamente presentata
52116	16439	03/03/2026 13:00	12.946,50	INPS-ISEE-2026-00778364V-00	Pratica correttamente presentata

fonte: http://burc.regione.campania.it

BANDO IO STUDIO 2025 a.s. 2025/2026

ALLEGATO A

Progr.	Numero Domanda	Data Di Presentazione	valore ISEE	PROTOCOLLO attestazione ISEE	Esito GRADUATORIA PROVVISORIA
52117	33864	06/03/2026 10:47	12.946,52	INPS-ISEE-2026-03189456X-00	Pratica correttamente presentata
52118	63825	17/03/2026 18:28	12.946,74	INPS-ISEE-2026-06257756Z-00	Pratica correttamente presentata
52119	18398	03/03/2026 17:04	12.946,96	INPS-ISEE-2026-00232163M-00	Pratica correttamente presentata
52120	1774	02/03/2026 13:51	12.947,06	INPS-ISEE-2026-04183176E-00	Pratica correttamente presentata
52121	8964	02/03/2026 18:34	12.947,06	INPS-ISEE-2026-00303426A-00	Pratica correttamente presentata
52122	65035	17/03/2026 21:28	12.948,37	INPS-ISEE-2026-06034918R-00	Pratica correttamente presentata
52123	33485	06/03/2026 09:55	12.948,60	INPS-ISEE-2026-01450594N-00	Pratica correttamente presentata
52124	24749	04/03/2026 14:35	12.948,86	INPS-ISEE-2026-05648821F-00	Pratica correttamente presentata
52125	57095	16/03/2026 11:19	12.949,15	INPS-ISEE-2026-04577596M-00	Pratica correttamente presentata
52126	48926	11/03/2026 18:08	12.949,41	INPS-ISEE-2026-05011717D-00	Pratica correttamente presentata
52127	36306	06/03/2026 20:11	12.949,91	INPS-ISEE-2026-01949871S-00	Pratica correttamente presentata
52128	38871	08/03/2026 18:16	12.949,93	INPS-ISEE-2026-05070373P-00	Pratica correttamente presentata
52129	38880	08/03/2026 18:21	12.949,93	INPS-ISEE-2026-05070373P-00	Pratica correttamente presentata
52130	47754	11/03/2026 12:15	12.950,15	INPS-ISEE-2026-03037601B-00	Pratica correttamente presentata
52131	26522	04/03/2026 18:12	12.950,86	INPS-ISEE-2026-05044130M-00	Pratica correttamente presentata
52132	47550	11/03/2026 11:29	12.952,32	INPS-ISEE-2026-00503014S-00	Pratica correttamente presentata
52133	47575	11/03/2026 11:36	12.952,32	INPS-ISEE-2026-00503014S-00	Pratica correttamente presentata
52134	36743	07/03/2026 08:14	12.952,72	INPS-ISEE-2026-02622376N-00	Pratica correttamente presentata
52135	37384	07/03/2026 15:44	12.953,01	INPS-ISEE-2026-01910352T-00	Pratica correttamente presentata
52136	10180	02/03/2026 19:48	12.953,33	INPS-ISEE-2026-02880909X-00	Pratica correttamente presentata
52137	33872	06/03/2026 10:46	12.953,68	INPS-ISEE-2026-04224496R-00	Pratica correttamente presentata
52138	33985	06/03/2026 14:39	12.953,68	INPS-ISEE-2026-04224496R-00	Pratica correttamente presentata
52139	43413	10/03/2026 09:00	12.953,80	INPS-ISEE-2026-02649548Z-00	Pratica correttamente presentata
52140	27801	15/03/2026 19:11	12.953,80	INPS-ISEE-2026-02649548Z-00	Pratica correttamente presentata
52141	59003	16/03/2026 18:16	12.955,00	INPS-ISEE-2026-05343617Q-00	Pratica correttamente presentata
52142	62291	17/03/2026 15:33	12.955,12	INPS-ISEE-2026-03896999W-00	Pratica correttamente presentata
52143	18516	03/03/2026 17:13	12.955,39	INPS-ISEE-2026-01290631D-00	Pratica correttamente presentata
52144	30059	05/03/2026 12:58	12.955,91	INPS-ISEE-2026-03857484S-00	Pratica correttamente presentata
52145	30117	05/03/2026 13:05	12.955,91	INPS-ISEE-2026-03857484S-00	Pratica correttamente presentata
52146	44751	10/03/2026 13:55	12.955,91	INPS-ISEE-2026-03857484S-00	Pratica correttamente presentata
52147	3549	02/03/2026 14:01	12.956,69	INPS-ISEE-2026-00984012G-00	Pratica correttamente presentata
52148	40283	09/03/2026 11:45	12.956,74	INPS-ISEE-2026-05559072L-00	Pratica correttamente presentata
52149	11727	02/03/2026 21:34	12.956,99	INPS-ISEE-2026-01121312I-00	Pratica correttamente presentata
52150	16518	03/03/2026 13:11	12.957,05	INPS-ISEE-2026-00343800A-00	Pratica correttamente presentata
52151	18550	03/03/2026 17:18	12.957,36	INPS-ISEE-2026-02439976Y-00	Pratica correttamente presentata
52152	56391	16/03/2026 08:27	12.957,84	INPS-ISEE-2026-02329437E-00	Pratica correttamente presentata
52153	62465	17/03/2026 16:04	12.958,86	INPS-ISEE-2026-02274740C-00	Pratica correttamente presentata
52154	64139	17/03/2026 18:55	12.959,67	INPS-ISEE-2026-07929496B-00	Pratica correttamente presentata
52155	58922	16/03/2026 17:56	12.960,73	INPS-ISEE-2026-04670618O-00	Pratica correttamente presentata
52156	50833	12/03/2026 16:35	12.961,11	INPS-ISEE-2026-01880620P-00	Pratica correttamente presentata
52157	51868	12/03/2026 18:43	12.961,20	INPS-ISEE-2026-06801595F-00	Pratica correttamente presentata
52158	25287	04/03/2026 16:10	12.961,84	INPS-ISEE-2026-04315075P-00	Pratica correttamente presentata
52159	59648	16/03/2026 19:46	12.962,16	INPS-ISEE-2026-07495852Y-00	Pratica correttamente presentata

fonte: http://burc.regione.campania.it

BANDO IO STUDIO 2025 a.s. 2025/2026

ALLEGATO A

Progr.	Numero Domanda	Data Di Presentazione	valore ISEE	PROTOCOLLO attestazione ISEE	Esito GRADUATORIA PROVVISORIA
52160	63393	17/03/2026 17:43	12.962,16	INPS-ISEE-2026-04333992L-00	Pratica correttamente presentata
52161	49589	11/03/2026 21:59	12.962,20	INPS-ISEE-2026-01021194A-00	Pratica correttamente presentata
52162	49621	11/03/2026 22:06	12.962,20	INPS-ISEE-2026-01021194A-00	Pratica correttamente presentata
52163	7816	04/03/2026 12:39	12.963,50	INPS-ISEE-2026-00420628D-00	Pratica correttamente presentata
52164	32843	05/03/2026 21:40	12.963,50	INPS-ISEE-2026-00420628D-00	Pratica correttamente presentata
52165	27363	04/03/2026 19:53	12.964,07	INPS-ISEE-2026-05489974B-00	Pratica correttamente presentata
52166	3913	02/03/2026 14:02	12.964,44	INPS-ISEE-2026-04328104D-00	Pratica correttamente presentata
52167	4552	02/03/2026 14:31	12.964,44	INPS-ISEE-2026-04328104D-00	Pratica correttamente presentata
52168	29924	05/03/2026 12:27	12.964,73	INPS-ISEE-2026-05787369J-00	Pratica correttamente presentata
52169	37725	07/03/2026 19:04	12.964,85	INPS-ISEE-2026-04767751I-00	Pratica correttamente presentata
52170	37759	07/03/2026 19:15	12.964,85	INPS-ISEE-2026-04767751I-00	Pratica correttamente presentata
52171	66081	18/03/2026 09:31	12.965,07	INPS-ISEE-2026-04419484F-00	Pratica correttamente presentata
52172	24096	04/03/2026 12:26	12.966,29	INPS-ISEE-2026-07399672M-00	Pratica correttamente presentata
52173	24148	04/03/2026 12:31	12.966,29	INPS-ISEE-2026-07399672M-00	Pratica correttamente presentata
52174	56532	16/03/2026 09:47	12.966,41	INPS-ISEE-2026-04820100K-00	Pratica correttamente presentata
52175	59098	16/03/2026 18:23	12.966,42	INPS-ISEE-2026-08034803C-00	Pratica correttamente presentata
52176	41120	09/03/2026 15:13	12.966,96	INPS-ISEE-2026-04342022M-00	Pratica correttamente presentata
52177	33294	06/03/2026 09:19	12.967,16	INPS-ISEE-2026-05077593X-00	Pratica correttamente presentata
52178	44029	10/03/2026 10:55	12.967,16	INPS-ISEE-2026-05077593X-00	Pratica correttamente presentata
52179	65002	17/03/2026 21:22	12.968,30	INPS-ISEE-2026-01435214B-00	Pratica correttamente presentata
52180	39668	09/03/2026 10:15	12.968,96	INPS-ISEE-2026-04082198O-00	Pratica correttamente presentata
52181	52548	13/03/2026 08:34	12.969,19	INPS-ISEE-2026-05458368S-00	Pratica correttamente presentata
52182	8995	02/03/2026 18:46	12.969,22	INPS-ISEE-2026-00242654H-00	Pratica correttamente presentata
52183	49995	12/03/2026 10:00	12.969,59	INPS-ISEE-2026-04943193L-00	Pratica correttamente presentata
52184	10047	02/03/2026 19:41	12.970,49	INPS-ISEE-2026-06837131Q-00	Pratica correttamente presentata
52185	14951	17/03/2026 23:06	12.970,57	INPS-ISEE-2026-00843620H-00	Pratica correttamente presentata
52186	48779	11/03/2026 17:57	12.970,96	INPS-ISEE-2026-03192945L-00	Pratica correttamente presentata
52187	48894	11/03/2026 18:03	12.970,96	INPS-ISEE-2026-03192945L-00	Pratica correttamente presentata
52188	23717	17/03/2026 14:05	12.972,07	INPS-ISEE-2026-06962748U-00	Pratica correttamente presentata
52189	49053	11/03/2026 18:31	12.973,09	INPS-ISEE-2026-00929379S-00	Pratica correttamente presentata
52190	13799	03/03/2026 09:41	12.973,84	INPS-ISEE-2026-01578260Q-00	Pratica correttamente presentata
52191	58932	16/03/2026 18:00	12.973,92	INPS-ISEE-2026-00532445H-00	Pratica correttamente presentata
52192	50249	12/03/2026 11:02	12.974,04	INPS-ISEE-2026-04231659E-00	Pratica correttamente presentata
52193	13227	03/03/2026 07:55	12.974,37	INPS-ISEE-2026-01442145T-00	Pratica correttamente presentata
52194	7172	04/03/2026 09:04	12.974,47	INPS-ISEE-2026-06333965V-00	Pratica correttamente presentata
52195	47366	11/03/2026 10:57	12.975,27	INPS-ISEE-2026-06308105H-00	Pratica correttamente presentata
52196	55693	15/03/2026 12:54	12.975,66	INPS-ISEE-2026-00274940C-00	Pratica correttamente presentata
52197	55708	15/03/2026 13:08	12.975,66	INPS-ISEE-2026-00274940C-00	Pratica correttamente presentata
52198	55720	15/03/2026 13:27	12.975,66	INPS-ISEE-2026-00274940C-00	Pratica correttamente presentata
52199	17522	03/03/2026 15:56	12.976,87	INPS-ISEE-2026-03978049Y-00	Pratica correttamente presentata
52200	56380	16/03/2026 20:34	12.976,91	INPS-ISEE-2026-01451835W-00	Pratica correttamente presentata
52201	43992	10/03/2026 10:50	12.977,27	INPS-ISEE-2026-03934991Z-00	Pratica correttamente presentata
52202	44413	10/03/2026 12:04	12.977,41	INPS-ISEE-2026-07769019S-00	Pratica correttamente presentata

fonte: http://burc.regione.campania.it

BANDO IO STUDIO 2025 a.s. 2025/2026

ALLEGATO A

Progr.	Numero Domanda	Data Di Presentazione	valore ISEE	PROTOCOLLO attestazione ISEE	Esito GRADUATORIA PROVVISORIA
52203	6055	02/03/2026 16:08	12.979,05	INPS-ISEE-2026-07420537N-00	Pratica correttamente presentata
52204	6116	02/03/2026 16:18	12.979,05	INPS-ISEE-2026-07420537N-00	Pratica correttamente presentata
52205	17341	03/03/2026 15:23	12.980,43	INPS-ISEE-2026-01720892Q-00	Pratica correttamente presentata
52206	17393	03/03/2026 15:26	12.980,43	INPS-ISEE-2026-01720892Q-00	Pratica correttamente presentata
52207	43342	10/03/2026 01:28	12.980,88	INPS-ISEE-2026-06299882A-00	Pratica correttamente presentata
52208	12292	02/03/2026 22:23	12.980,92	INPS-ISEE-2026-01592420H-00	Pratica correttamente presentata
52209	44525	10/03/2026 12:33	12.981,40	INPS-ISEE-2026-02559115N-00	Pratica correttamente presentata
52210	41392	09/03/2026 16:21	12.981,63	INPS-ISEE-2026-05295694Y-00	Pratica correttamente presentata
52211	31034	05/03/2026 16:51	12.982,39	INPS-ISEE-2026-05650998U-00	Pratica correttamente presentata
52212	6645	02/03/2026 16:59	12.983,18	INPS-ISEE-2026-03196529V-00	Pratica correttamente presentata
52213	49867	12/03/2026 09:30	12.985,99	INPS-ISEE-2026-06528417L-00	Pratica correttamente presentata
52214	49484	11/03/2026 20:52	12.986,28	INPS-ISEE-2026-01405693N-00	Pratica correttamente presentata
52215	44003	10/03/2026 10:56	12.986,99	INPS-ISEE-2026-02215845W-00	Pratica correttamente presentata
52216	423	02/03/2026 12:16	12.987,07	INPS-ISEE-2026-03901612D-00	Pratica correttamente presentata
52217	56646	16/03/2026 10:01	12.987,37	INPS-ISEE-2026-06021038B-00	Pratica correttamente presentata
52218	59988	16/03/2026 22:37	12.987,56	INPS-ISEE-2026-01970895S-00	Pratica correttamente presentata
52219	54635	13/03/2026 20:42	12.987,82	INPS-ISEE-2026-01173142J-00	Pratica correttamente presentata
52220	12273	02/03/2026 22:12	12.987,97	INPS-ISEE-2026-06929708K-00	Pratica correttamente presentata
52221	57674	16/03/2026 13:21	12.988,61	INPS-ISEE-2026-07387932S-00	Pratica correttamente presentata
52222	57064	16/03/2026 11:19	12.989,68	INPS-ISEE-2026-03941774V-00	Pratica correttamente presentata
52223	43881	10/03/2026 10:31	12.992,21	INPS-ISEE-2026-04051867R-00	Pratica correttamente presentata
52224	25492	04/03/2026 16:36	12.992,35	INPS-ISEE-2026-04601918Q-00	Pratica correttamente presentata
52225	43177	09/03/2026 22:09	12.993,01	INPS-ISEE-2026-00172994O-00	Pratica correttamente presentata
52226	20182	03/03/2026 19:23	12.994,22	INPS-ISEE-2026-06442343C-00	Pratica correttamente presentata
52227	56158	15/03/2026 20:23	12.994,82	INPS-ISEE-2026-03295286V-00	Pratica correttamente presentata
52228	52076	12/03/2026 19:29	12.995,53	INPS-ISEE-2026-00491628E-00	Pratica correttamente presentata
52229	42473	09/03/2026 18:43	12.995,94	INPS-ISEE-2026-04741596X-00	Pratica correttamente presentata
52230	47330	11/03/2026 10:50	12.996,80	INPS-ISEE-2026-03740533P-00	Pratica correttamente presentata
52231	17621	03/03/2026 15:50	12.997,15	INPS-ISEE-2026-03086090C-00	Pratica correttamente presentata
52232	58239	16/03/2026 16:30	12.997,48	INPS-ISEE-2026-06600862N-00	Pratica correttamente presentata
52233	63845	17/03/2026 18:24	12.998,20	INPS-ISEE-2026-08001405A-00	Pratica correttamente presentata
52234	16805	03/03/2026 14:11	12.998,22	INPS-ISEE-2026-01290261T-00	Pratica correttamente presentata
52235	16948	03/03/2026 14:27	12.998,22	INPS-ISEE-2026-01290261T-00	Pratica correttamente presentata
52236	6626	02/03/2026 17:03	12.998,60	INPS-ISEE-2026-01636744R-00	Pratica correttamente presentata
52237	7044	02/03/2026 17:09	12.998,60	INPS-ISEE-2026-01636744R-00	Pratica correttamente presentata
52238	55925	15/03/2026 17:29	12.998,60	INPS-ISEE-2026-04225756R-00	Pratica correttamente presentata
52239	66718	18/03/2026 10:42	12.998,84	INPS-ISEE-2026-03873826I-00	Pratica correttamente presentata
52240	35163	06/03/2026 16:23	12.999,83	INPS-ISEE-2026-07735691Z-00	Pratica correttamente presentata
52241	1956	02/03/2026 12:44	12.999,84	INPS-ISEE-2026-06923967U-00	Pratica correttamente presentata
52242	38458	08/03/2026 13:03	13.000,25	INPS-ISEE-2026-06069414E-00	Pratica correttamente presentata
52243	20303	03/03/2026 19:28	13.001,09	INPS-ISEE-2026-05289231E-00	Pratica correttamente presentata
52244	34190	06/03/2026 11:40	13.002,06	INPS-ISEE-2026-05604587V-00	Pratica correttamente presentata
52245	1707	02/03/2026 12:59	13.002,70	INPS-ISEE-2026-00451519P-00	Pratica correttamente presentata

fonte: http://burc.regione.campania.it

BANDO IO STUDIO 2025 a.s. 2025/2026

ALLEGATO A

Progr.	Numero Domanda	Data Di Presentazione	valore ISEE	PROTOCOLLO attestazione ISEE	Esito GRADUATORIA PROVVISORIA
52246	64445	17/03/2026 19:33	13.002,93	INPS-ISEE-2026-06929309Z-00	Pratica correttamente presentata
52247	55820	15/03/2026 15:43	13.003,93	INPS-ISEE-2026-02639876K-00	Pratica correttamente presentata
52248	30736	05/03/2026 16:26	13.004,34	INPS-ISEE-2026-03031276D-00	Pratica correttamente presentata
52249	30881	05/03/2026 16:47	13.004,34	INPS-ISEE-2026-03031276D-00	Pratica correttamente presentata
52250	51478	12/03/2026 17:37	13.005,00	INPS-ISEE-2026-02708353N-00	Pratica correttamente presentata
52251	48249	11/03/2026 16:00	13.005,05	INPS-ISEE-2026-01946899B-00	Pratica correttamente presentata
52252	24631	04/03/2026 13:55	13.006,50	INPS-ISEE-2026-04893280F-00	Pratica correttamente presentata
52253	11977	02/03/2026 21:53	13.008,15	INPS-ISEE-2026-05149354R-00	Pratica correttamente presentata
52254	63571	17/03/2026 18:03	13.008,49	INPS-ISEE-2026-04227062H-00	Pratica correttamente presentata
52255	18587	03/03/2026 17:47	13.009,40	INPS-ISEE-2026-04787567A-00	Pratica correttamente presentata
52256	2381	02/03/2026 12:58	13.009,58	INPS-ISEE-2026-01022022V-00	Pratica correttamente presentata
52257	23026	04/03/2026 10:46	13.009,63	INPS-ISEE-2026-03152284P-00	Pratica correttamente presentata
52258	9351	02/03/2026 18:54	13.009,65	INPS-ISEE-2026-04138452W-00	Pratica correttamente presentata
52259	32693	05/03/2026 21:07	13.010,00	INPS-ISEE-2026-01009913H-00	Pratica correttamente presentata
52260	32762	05/03/2026 21:19	13.010,00	INPS-ISEE-2026-01009913H-00	Pratica correttamente presentata
52261	55783	15/03/2026 16:13	13.010,17	INPS-ISEE-2026-00394631C-00	Pratica correttamente presentata
52262	49476	11/03/2026 20:49	13.010,95	INPS-ISEE-2026-00381710B-00	Pratica correttamente presentata
52263	35690	06/03/2026 17:53	13.011,14	INPS-ISEE-2026-04586126O-00	Pratica correttamente presentata
52264	7901	02/03/2026 17:57	13.011,30	INPS-ISEE-2026-04481274E-00	Pratica correttamente presentata
52265	8218	02/03/2026 18:08	13.011,96	INPS-ISEE-2026-02442933W-00	Pratica correttamente presentata
52266	62272	17/03/2026 15:32	13.012,77	INPS-ISEE-2026-03855140C-00	Pratica correttamente presentata
52267	62336	17/03/2026 15:37	13.012,77	INPS-ISEE-2026-03855140C-00	Pratica correttamente presentata
52268	7645	02/03/2026 17:53	13.015,38	INPS-ISEE-2026-07407047Q-00	Pratica correttamente presentata
52269	16865	03/03/2026 19:34	13.016,18	INPS-ISEE-2026-06243114T-00	Pratica correttamente presentata
52270	15901	03/03/2026 12:11	13.018,17	INPS-ISEE-2026-04895094S-00	Pratica correttamente presentata
52271	11848	02/03/2026 21:41	13.018,60	INPS-ISEE-2026-00848761F-00	Pratica correttamente presentata
52272	32418	05/03/2026 19:41	13.018,60	INPS-ISEE-2026-00848761F-00	Pratica correttamente presentata
52273	65089	17/03/2026 21:36	13.018,74	INPS-ISEE-2026-01571758F-00	Pratica correttamente presentata
52274	26766	04/03/2026 18:48	13.019,11	INPS-ISEE-2026-00501373J-00	Pratica correttamente presentata
52275	55078	14/03/2026 13:54	13.019,11	INPS-ISEE-2026-02864030H-00	Pratica correttamente presentata
52276	66542	18/03/2026 10:10	13.019,43	INPS-ISEE-2026-04576337V-00	Pratica correttamente presentata
52277	8292	02/03/2026 18:19	13.020,05	INPS-ISEE-2026-01150650A-00	Pratica correttamente presentata
52278	22319	04/03/2026 09:39	13.020,29	INPS-ISEE-2026-02702248P-00	Pratica correttamente presentata
52279	9206	02/03/2026 18:46	13.020,81	INPS-ISEE-2026-03667134E-00	Pratica correttamente presentata
52280	55959	15/03/2026 17:55	13.021,21	INPS-ISEE-2026-01058455N-00	Pratica correttamente presentata
52281	63329	17/03/2026 17:57	13.022,07	INPS-ISEE-2026-06892155X-00	Pratica correttamente presentata
52282	7047	02/03/2026 17:16	13.022,50	INPS-ISEE-2026-05803727O-00	Pratica correttamente presentata
52283	54276	13/03/2026 18:21	13.022,74	INPS-ISEE-2026-04262747O-00	Pratica correttamente presentata
52284	13543	03/03/2026 09:21	13.023,01	INPS-ISEE-2026-03076139Q-00	Pratica correttamente presentata
52285	16871	03/03/2026 14:21	13.023,33	INPS-ISEE-2026-05694651X-00	Pratica correttamente presentata
52286	11095	02/03/2026 20:51	13.024,37	INPS-ISEE-2026-02834914R-00	Pratica correttamente presentata
52287	13252	03/03/2026 08:16	13.024,77	INPS-ISEE-2026-05820702G-00	Pratica correttamente presentata
52288	17162	03/03/2026 17:05	13.024,77	INPS-ISEE-2026-05820702G-00	Pratica correttamente presentata

fonte: http://burc.regione.campania.it

BANDO IO STUDIO 2025 a.s. 2025/2026

ALLEGATO A

Progr.	Numero Domanda	Data Di Presentazione	valore ISEE	PROTOCOLLO attestazione ISEE	Esito GRADUATORIA PROVVISORIA
52289	28119	05/03/2026 08:58	13.024,91	INPS-ISEE-2026-04894547K-00	Pratica correttamente presentata
52290	28490	05/03/2026 09:02	13.024,91	INPS-ISEE-2026-04894547K-00	Pratica correttamente presentata
52291	11635	05/03/2026 21:33	13.026,35	INPS-ISEE-2026-06771143Q-00	Pratica correttamente presentata
52292	56047	15/03/2026 19:14	13.026,69	INPS-ISEE-2026-05899905J-00	Pratica correttamente presentata
52293	52038	12/03/2026 19:17	13.027,45	INPS-ISEE-2026-05001986Q-00	Pratica correttamente presentata
52294	54585	13/03/2026 19:58	13.027,45	INPS-ISEE-2026-05001986Q-00	Pratica correttamente presentata
52295	54603	13/03/2026 20:11	13.027,45	INPS-ISEE-2026-05001986Q-00	Pratica correttamente presentata
52296	33983	06/03/2026 11:02	13.028,48	INPS-ISEE-2026-01579070Q-00	Pratica correttamente presentata
52297	5028	02/03/2026 14:51	13.028,60	INPS-ISEE-2026-07101570T-00	Pratica correttamente presentata
52298	14460	03/03/2026 10:22	13.029,02	INPS-ISEE-2026-01854425Q-00	Pratica correttamente presentata
52299	24555	04/03/2026 13:31	13.029,51	INPS-ISEE-2026-04772885K-00	Pratica correttamente presentata
52300	43142	09/03/2026 21:55	13.030,23	INPS-ISEE-2026-01689202N-00	Pratica correttamente presentata
52301	53096	13/03/2026 11:27	13.030,31	INPS-ISEE-2026-08100881C-00	Pratica correttamente presentata
52302	5037	02/03/2026 15:07	13.031,15	INPS-ISEE-2026-03312110I-00	Pratica correttamente presentata
52303	58549	16/03/2026 17:15	13.031,86	INPS-ISEE-2026-01729903R-00	Pratica correttamente presentata
52304	5755	02/03/2026 16:52	13.032,16	INPS-ISEE-2026-01255334H-00	Pratica correttamente presentata
52305	54716	13/03/2026 21:48	13.032,30	INPS-ISEE-2026-06438227O-00	Pratica correttamente presentata
52306	54746	13/03/2026 22:00	13.032,30	INPS-ISEE-2026-06438227O-00	Pratica correttamente presentata
52307	38308	08/03/2026 11:07	13.032,48	INPS-ISEE-2026-04850561Q-00	Pratica correttamente presentata
52308	55451	14/03/2026 20:57	13.032,57	INPS-ISEE-2026-04602940P-00	Pratica correttamente presentata
52309	56900	16/03/2026 10:51	13.032,68	INPS-ISEE-2026-03086377F-00	Pratica correttamente presentata
52310	29740	05/03/2026 14:11	13.032,98	INPS-ISEE-2026-02956216R-00	Pratica correttamente presentata
52311	31526	05/03/2026 17:50	13.033,42	INPS-ISEE-2026-00964556V-00	Pratica correttamente presentata
52312	60168	16/03/2026 23:05	13.033,60	INPS-ISEE-2026-03601381D-00	Pratica correttamente presentata
52313	44558	13/03/2026 16:33	13.034,23	INPS-ISEE-2026-00486517R-00	Pratica correttamente presentata
52314	54565	13/03/2026 19:45	13.034,31	INPS-ISEE-2026-01882885Y-00	Pratica correttamente presentata
52315	52183	12/03/2026 20:08	13.035,29	INPS-ISEE-2026-07874800F-00	Pratica correttamente presentata
52316	24957	04/03/2026 15:22	13.036,70	INPS-ISEE-2026-02821908E-00	Pratica correttamente presentata
52317	6577	02/03/2026 17:23	13.038,47	INPS-ISEE-2026-03773641R-00	Pratica correttamente presentata
52318	7557	02/03/2026 17:33	13.038,47	INPS-ISEE-2026-03773641R-00	Pratica correttamente presentata
52319	11501	02/03/2026 21:17	13.038,50	INPS-ISEE-2026-02560199O-00	Pratica correttamente presentata
52320	11811	02/03/2026 21:41	13.038,50	INPS-ISEE-2026-02560199O-00	Pratica correttamente presentata
52321	43238	09/03/2026 22:45	13.039,41	INPS-ISEE-2026-06733878U-00	Pratica correttamente presentata
52322	12972	04/03/2026 08:47	13.040,00	INPS-ISEE-2026-02640786L-00	Pratica correttamente presentata
52323	11954	02/03/2026 21:52	13.040,35	INPS-ISEE-2026-03246632C-00	Pratica correttamente presentata
52324	60293	17/03/2026 02:07	13.041,00	INPS-ISEE-2026-03296373L-00	Pratica correttamente presentata
52325	12953	03/03/2026 00:10	13.041,25	INPS-ISEE-2026-04072865O-00	Pratica correttamente presentata
52326	36668	06/03/2026 23:19	13.041,79	INPS-ISEE-2026-07781956M-00	Pratica correttamente presentata
52327	57339	16/03/2026 12:06	13.042,27	INPS-ISEE-2026-06299781U-00	Pratica correttamente presentata
52328	27960	04/03/2026 21:57	13.042,38	INPS-ISEE-2026-03376081N-00	Pratica correttamente presentata
52329	34729	06/03/2026 23:06	13.042,50	INPS-ISEE-2026-06532308W-00	Pratica correttamente presentata
52330	43054	09/03/2026 21:25	13.042,54	INPS-ISEE-2026-01018659E-00	Pratica correttamente presentata
52331	51510	12/03/2026 17:39	13.044,15	INPS-ISEE-2026-02738028E-00	Pratica correttamente presentata

fonte: http://burc.regione.campania.it

BANDO IO STUDIO 2025 a.s. 2025/2026

ALLEGATO A

Progr.	Numero Domanda	Data Di Presentazione	valore ISEE	PROTOCOLLO attestazione ISEE	Esito GRADUATORIA PROVVISORIA
52332	23250	04/03/2026 11:08	13.044,39	INPS-ISEE-2026-02622808N-00	Pratica correttamente presentata
52333	52067	12/03/2026 19:36	13.045,12	INPS-ISEE-2026-01683738X-00	Pratica correttamente presentata
52334	45712	10/03/2026 17:50	13.045,46	INPS-ISEE-2026-02922915E-00	Pratica correttamente presentata
52335	45791	10/03/2026 17:56	13.045,46	INPS-ISEE-2026-02922915E-00	Pratica correttamente presentata
52336	62368	17/03/2026 15:42	13.046,53	INPS-ISEE-2026-07654623L-00	Pratica correttamente presentata
52337	13372	03/03/2026 08:45	13.047,44	INPS-ISEE-2026-02862707O-00	Pratica correttamente presentata
52338	13442	03/03/2026 08:50	13.047,44	INPS-ISEE-2026-02862707O-00	Pratica correttamente presentata
52339	26844	04/03/2026 18:41	13.048,77	INPS-ISEE-2026-04367616L-00	Pratica correttamente presentata
52340	30436	05/03/2026 15:04	13.048,78	INPS-ISEE-2026-04624341G-00	Pratica correttamente presentata
52341	10012	02/03/2026 19:35	13.049,12	INPS-ISEE-2026-04934502W-00	Pratica correttamente presentata
52342	10234	02/03/2026 19:47	13.049,12	INPS-ISEE-2026-04934502W-00	Pratica correttamente presentata
52343	50184	12/03/2026 21:27	13.049,23	INPS-ISEE-2026-00582966X-00	Pratica correttamente presentata
52344	65432	17/03/2026 22:46	13.049,85	INPS-ISEE-2026-02679164V-00	Pratica correttamente presentata
52345	20858	03/03/2026 20:55	13.050,16	INPS-ISEE-2026-00391385Q-00	Pratica correttamente presentata
52346	36292	06/03/2026 19:59	13.051,15	INPS-ISEE-2026-05805730N-00	Pratica correttamente presentata
52347	14542	03/03/2026 10:28	13.051,28	INPS-ISEE-2026-07954509S-00	Pratica correttamente presentata
52348	17134	03/03/2026 14:53	13.051,28	INPS-ISEE-2026-07954509S-00	Pratica correttamente presentata
52349	11681	04/03/2026 17:07	13.051,50	INPS-ISEE-2026-02275357R-00	Pratica correttamente presentata
52350	8215	02/03/2026 18:04	13.051,94	INPS-ISEE-2026-03634473E-00	Pratica correttamente presentata
52351	6323	12/03/2026 18:39	13.052,92	INPS-ISEE-2026-02929573I-00	Pratica correttamente presentata
52352	28515	17/03/2026 09:44	13.053,53	INPS-ISEE-2026-00488642O-00	Pratica correttamente presentata
52353	40417	09/03/2026 11:49	13.053,66	INPS-ISEE-2026-07087860X-00	Pratica correttamente presentata
52354	29197	05/03/2026 11:10	13.054,20	INPS-ISEE-2026-03774325R-00	Pratica correttamente presentata
52355	29463	05/03/2026 11:33	13.054,20	INPS-ISEE-2026-03774325R-00	Pratica correttamente presentata
52356	41596	09/03/2026 16:51	13.054,47	INPS-ISEE-2026-05549303Q-00	Pratica correttamente presentata
52357	24757	04/03/2026 14:48	13.054,51	INPS-ISEE-2026-06893042O-00	Pratica correttamente presentata
52358	45243	10/03/2026 16:37	13.055,41	INPS-ISEE-2026-05126966V-00	Pratica correttamente presentata
52359	45271	10/03/2026 16:41	13.055,41	INPS-ISEE-2026-05126966V-00	Pratica correttamente presentata
52360	19916	03/03/2026 18:55	13.055,91	INPS-ISEE-2026-06454729I-00	Pratica correttamente presentata
52361	20073	03/03/2026 19:05	13.055,91	INPS-ISEE-2026-06454729I-00	Pratica correttamente presentata
52362	28214	10/03/2026 19:21	13.057,15	INPS-ISEE-2026-03292992X-00	Pratica correttamente presentata
52363	46289	10/03/2026 19:31	13.057,15	INPS-ISEE-2026-03292992X-00	Pratica correttamente presentata
52364	47751	11/03/2026 12:19	13.057,73	INPS-ISEE-2026-04129037C-00	Pratica correttamente presentata
52365	51954	12/03/2026 19:12	13.058,09	INPS-ISEE-2026-08000185D-00	Pratica correttamente presentata
52366	52291	12/03/2026 21:08	13.058,28	INPS-ISEE-2026-07900753R-00	Pratica correttamente presentata
52367	27878	16/03/2026 10:11	13.058,61	INPS-ISEE-2026-05743889A-00	Pratica correttamente presentata
52368	22338	04/03/2026 09:36	13.059,02	INPS-ISEE-2026-02687008R-00	Pratica correttamente presentata
52369	48024	11/03/2026 13:55	13.062,86	INPS-ISEE-2026-02631066G-00	Pratica correttamente presentata
52370	55075	14/03/2026 13:47	13.063,48	INPS-ISEE-2026-00413931T-00	Pratica correttamente presentata
52371	12569	02/03/2026 22:56	13.063,58	INPS-ISEE-2026-00756655F-00	Pratica correttamente presentata
52372	11515	02/03/2026 21:25	13.064,41	INPS-ISEE-2026-06789694H-00	Pratica correttamente presentata
52373	11699	02/03/2026 22:15	13.064,41	INPS-ISEE-2026-06789694H-00	Pratica correttamente presentata
52374	9007	02/03/2026 18:39	13.065,29	INPS-ISEE-2026-04062101Y-00	Pratica correttamente presentata

fonte: http://burc.regione.campania.it

BANDO IO STUDIO 2025 a.s. 2025/2026

ALLEGATO A

Progr.	Numero Domanda	Data Di Presentazione	valore ISEE	PROTOCOLLO attestazione ISEE	Esito GRADUATORIA PROVVISORIA
52375	6180	02/03/2026 16:49	13.065,70	INPS-ISEE-2026-02370677O-00	Pratica correttamente presentata
52376	3950	02/03/2026 14:04	13.066,08	INPS-ISEE-2026-00823865O-00	Pratica correttamente presentata
52377	59381	16/03/2026 19:06	13.066,67	INPS-ISEE-2026-01447256Q-00	Pratica correttamente presentata
52378	108	02/03/2026 21:57	13.067,23	INPS-ISEE-2026-01160674P-00	Pratica correttamente presentata
52379	65310	17/03/2026 22:11	13.068,42	INPS-ISEE-2026-06815731R-00	Pratica correttamente presentata
52380	10507	02/03/2026 20:06	13.069,11	INPS-ISEE-2026-04941143C-00	Pratica correttamente presentata
52381	56110	15/03/2026 19:56	13.070,69	INPS-ISEE-2026-02852981V-00	Pratica correttamente presentata
52382	56143	15/03/2026 20:58	13.070,69	INPS-ISEE-2026-02852981V-00	Pratica correttamente presentata
52383	26446	04/03/2026 18:24	13.070,78	INPS-ISEE-2026-01945342N-00	Pratica correttamente presentata
52384	28418	05/03/2026 08:47	13.071,13	INPS-ISEE-2026-07389452Z-00	Pratica correttamente presentata
52385	52487	12/03/2026 23:29	13.071,13	INPS-ISEE-2026-07389452Z-00	Pratica correttamente presentata
52386	39389	09/03/2026 17:34	13.071,36	INPS-ISEE-2026-01904747O-00	Pratica correttamente presentata
52387	56819	16/03/2026 10:50	13.071,84	INPS-ISEE-2026-05162315H-00	Pratica correttamente presentata
52388	22003	10/03/2026 08:59	13.071,95	INPS-ISEE-2026-05885990A-00	Pratica correttamente presentata
52389	43433	10/03/2026 09:04	13.071,95	INPS-ISEE-2026-05885990A-00	Pratica correttamente presentata
52390	23133	04/03/2026 11:04	13.072,41	INPS-ISEE-2026-01259632N-00	Pratica correttamente presentata
52391	31434	05/03/2026 17:30	13.072,56	INPS-ISEE-2026-03084459L-00	Pratica correttamente presentata
52392	42607	09/03/2026 19:08	13.073,33	INPS-ISEE-2026-05192970L-00	Pratica correttamente presentata
52393	66711	18/03/2026 10:32	13.074,75	INPS-ISEE-2026-05531378O-00	Pratica correttamente presentata
52394	59260	16/03/2026 18:41	13.077,02	INPS-ISEE-2026-03556425E-00	Pratica correttamente presentata
52395	39985	09/03/2026 10:53	13.077,52	INPS-ISEE-2026-03282697I-00	Pratica correttamente presentata
52396	40039	09/03/2026 10:55	13.077,52	INPS-ISEE-2026-03282697I-00	Pratica correttamente presentata
52397	39916	09/03/2026 10:37	13.077,79	INPS-ISEE-2026-05103958R-00	Pratica correttamente presentata
52398	31335	05/03/2026 17:50	13.078,50	INPS-ISEE-2026-06904134W-00	Pratica correttamente presentata
52399	31722	05/03/2026 18:17	13.078,50	INPS-ISEE-2026-06904134W-00	Pratica correttamente presentata
52400	4028	02/03/2026 14:16	13.078,94	INPS-ISEE-2026-04654337O-00	Pratica correttamente presentata
52401	4300	02/03/2026 14:21	13.078,94	INPS-ISEE-2026-04654337O-00	Pratica correttamente presentata
52402	66285	18/03/2026 09:39	13.079,92	INPS-ISEE-2026-05546887M-00	Pratica correttamente presentata
52403	46920	11/03/2026 09:16	13.080,49	INPS-ISEE-2026-01588719S-00	Pratica correttamente presentata
52404	32133	05/03/2026 18:54	13.080,65	INPS-ISEE-2026-05291371N-00	Pratica correttamente presentata
52405	24932	04/03/2026 15:17	13.080,68	INPS-ISEE-2026-02221101V-00	Pratica correttamente presentata
52406	7935	02/03/2026 18:02	13.081,08	INPS-ISEE-2026-00221295T-00	Pratica correttamente presentata
52407	51330	12/03/2026 17:17	13.081,44	INPS-ISEE-2026-04345847V-00	Pratica correttamente presentata
52408	15936	03/03/2026 12:15	13.082,20	INPS-ISEE-2026-03884937U-00	Pratica correttamente presentata
52409	11555	02/03/2026 21:29	13.082,63	INPS-ISEE-2026-02979529M-00	Pratica correttamente presentata
52410	39081	08/03/2026 20:47	13.083,59	INPS-ISEE-2026-02517860Q-00	Pratica correttamente presentata
52411	15508	03/03/2026 11:52	13.084,06	INPS-ISEE-2026-05277868M-00	Pratica correttamente presentata
52412	24579	04/03/2026 14:07	13.084,55	INPS-ISEE-2026-02566483F-00	Pratica correttamente presentata
52413	27016	04/03/2026 19:10	13.085,11	INPS-ISEE-2026-05216357Q-00	Pratica correttamente presentata
52414	65003	17/03/2026 21:30	13.085,69	INPS-ISEE-2026-03050927C-00	Pratica correttamente presentata
52415	56777	16/03/2026 10:30	13.086,10	INPS-ISEE-2026-05853960X-00	Pratica correttamente presentata
52416	37698	07/03/2026 18:43	13.087,00	INPS-ISEE-2026-06151006J-00	Pratica correttamente presentata
52417	37712	07/03/2026 18:49	13.087,00	INPS-ISEE-2026-06151006J-00	Pratica correttamente presentata

fonte: http://burc.regione.campania.it

BANDO IO STUDIO 2025 a.s. 2025/2026

ALLEGATO A

Progr.	Numero Domanda	Data Di Presentazione	valore ISEE	PROTOCOLLO attestazione ISEE	Esito GRADUATORIA PROVVISORIA
52418	7876	03/03/2026 11:52	13.088,98	INPS-ISEE-2026-02390880E-00	Pratica correttamente presentata
52419	63430	17/03/2026 17:45	13.089,02	INPS-ISEE-2026-02280973R-00	Pratica correttamente presentata
52420	25424	04/03/2026 16:36	13.089,25	INPS-ISEE-2026-03607550C-00	Pratica correttamente presentata
52421	18355	03/03/2026 16:53	13.090,14	INPS-ISEE-2026-01449527O-00	Pratica correttamente presentata
52422	6017	02/03/2026 16:58	13.091,13	INPS-ISEE-2026-01087002A-00	Pratica correttamente presentata
52423	58945	16/03/2026 18:01	13.091,14	INPS-ISEE-2026-04285141P-00	Pratica correttamente presentata
52424	1424	02/03/2026 12:38	13.091,86	INPS-ISEE-2026-01108152A-00	Pratica correttamente presentata
52425	4125	02/03/2026 14:26	13.091,96	INPS-ISEE-2026-04675068X-00	Pratica correttamente presentata
52426	50042	12/03/2026 10:14	13.092,11	INPS-ISEE-2026-03272838L-00	Pratica correttamente presentata
52427	62451	17/03/2026 15:59	13.092,27	INPS-ISEE-2026-08090658X-00	Pratica correttamente presentata
52428	40615	09/03/2026 12:25	13.092,95	INPS-ISEE-2026-05879485B-00	Pratica correttamente presentata
52429	64469	17/03/2026 19:44	13.093,25	INPS-ISEE-2026-06929449M-00	Pratica correttamente presentata
52430	12588	02/03/2026 22:47	13.093,48	INPS-ISEE-2026-05538980Z-00	Pratica correttamente presentata
52431	3010	02/03/2026 19:30	13.093,90	INPS-ISEE-2026-00083496E-00	Pratica correttamente presentata
52432	10093	02/03/2026 19:40	13.093,90	INPS-ISEE-2026-00083496E-00	Pratica correttamente presentata
52433	6545	02/03/2026 16:51	13.093,97	INPS-ISEE-2026-05658282X-00	Pratica correttamente presentata
52434	66655	18/03/2026 10:20	13.094,31	INPS-ISEE-2026-06951524O-00	Pratica correttamente presentata
52435	2267	02/03/2026 13:23	13.094,65	INPS-ISEE-2026-01079384O-00	Pratica correttamente presentata
52436	3355	02/03/2026 13:36	13.094,65	INPS-ISEE-2026-01079384O-00	Pratica correttamente presentata
52437	48325	11/03/2026 16:25	13.094,65	INPS-ISEE-2026-04219605W-00	Pratica correttamente presentata
52438	36117	06/03/2026 19:15	13.094,76	INPS-ISEE-2026-03359206N-00	Pratica correttamente presentata
52439	45447	10/03/2026 17:12	13.096,02	INPS-ISEE-2026-06885929T-00	Pratica correttamente presentata
52440	8849	02/03/2026 18:47	13.096,28	INPS-ISEE-2026-07494657U-00	Pratica correttamente presentata
52441	5647	02/03/2026 15:21	13.098,25	INPS-ISEE-2026-07531418Q-00	Pratica correttamente presentata
52442	25923	04/03/2026 17:14	13.099,10	INPS-ISEE-2026-00791718L-00	Pratica correttamente presentata
52443	53599	13/03/2026 14:49	13.100,78	INPS-ISEE-2026-05328910N-00	Pratica correttamente presentata
52444	66087	18/03/2026 09:21	13.100,82	INPS-ISEE-2026-05715336E-00	Pratica correttamente presentata
52445	2413	02/03/2026 19:50	13.101,06	INPS-ISEE-2026-03554192Q-00	Pratica correttamente presentata
52446	61055	17/03/2026 11:13	13.101,47	INPS-ISEE-2026-04380598I-00	Pratica correttamente presentata
52447	27397	04/03/2026 19:52	13.101,62	INPS-ISEE-2026-04756516F-00	Pratica correttamente presentata
52448	10878	02/03/2026 20:39	13.101,95	INPS-ISEE-2026-04904800P-00	Pratica correttamente presentata
52449	52966	13/03/2026 10:55	13.102,04	INPS-ISEE-2026-05805333W-00	Pratica correttamente presentata
52450	41132	09/03/2026 15:21	13.102,84	INPS-ISEE-2026-00329198O-00	Pratica correttamente presentata
52451	56708	16/03/2026 10:16	13.102,88	INPS-ISEE-2026-06590009Q-00	Pratica correttamente presentata
52452	57692	16/03/2026 13:11	13.103,37	INPS-ISEE-2026-07364873Z-00	Pratica correttamente presentata
52453	28761	05/03/2026 10:05	13.104,47	INPS-ISEE-2026-02559881Z-00	Pratica correttamente presentata
52454	34095	06/03/2026 11:33	13.105,34	INPS-ISEE-2026-07945323L-00	Pratica correttamente presentata
52455	20873	04/03/2026 19:23	13.106,10	INPS-ISEE-2026-02632753N-00	Pratica correttamente presentata
52456	41642	09/03/2026 17:02	13.106,75	INPS-ISEE-2026-01294585F-00	Pratica correttamente presentata
52457	55218	14/03/2026 15:51	13.107,74	INPS-ISEE-2026-05023471D-00	Pratica correttamente presentata
52458	54376	13/03/2026 18:39	13.107,97	INPS-ISEE-2026-03552415P-00	Pratica correttamente presentata
52459	21604	03/03/2026 22:56	13.108,14	INPS-ISEE-2026-01908548V-00	Pratica correttamente presentata
52460	57247	16/03/2026 11:44	13.109,73	INPS-ISEE-2026-02786031W-00	Pratica correttamente presentata

fonte: http://burc.regione.campania.it

BANDO IO STUDIO 2025 a.s. 2025/2026

ALLEGATO A

Progr.	Numero Domanda	Data Di Presentazione	valore ISEE	PROTOCOLLO attestazione ISEE	Esito GRADUATORIA PROVVISORIA
52461	57289	16/03/2026 11:55	13.109,73	INPS-ISEE-2026-02786031W-00	Pratica correttamente presentata
52462	57335	16/03/2026 12:00	13.109,73	INPS-ISEE-2026-02786031W-00	Pratica correttamente presentata
52463	10251	02/03/2026 19:50	13.110,27	INPS-ISEE-2026-06107280G-00	Pratica correttamente presentata
52464	3173	02/03/2026 13:43	13.110,82	INPS-ISEE-2026-00403455T-00	Pratica correttamente presentata
52465	3931	02/03/2026 14:02	13.110,82	INPS-ISEE-2026-00403455T-00	Pratica correttamente presentata
52466	4049	02/03/2026 14:08	13.110,82	INPS-ISEE-2026-00403455T-00	Pratica correttamente presentata
52467	9944	02/03/2026 19:29	13.111,02	INPS-ISEE-2026-00131068J-00	Pratica correttamente presentata
52468	62959	17/03/2026 17:02	13.111,38	INPS-ISEE-2026-07520413D-00	Pratica correttamente presentata
52469	22590	04/03/2026 10:08	13.111,52	INPS-ISEE-2026-05480442W-00	Pratica correttamente presentata
52470	52179	12/03/2026 20:11	13.112,06	INPS-ISEE-2026-02576423Q-00	Pratica correttamente presentata
52471	65458	17/03/2026 22:41	13.112,11	INPS-ISEE-2026-00571141J-00	Pratica correttamente presentata
52472	19111	03/03/2026 17:51	13.112,23	INPS-ISEE-2026-05107177N-00	Pratica correttamente presentata
52473	13211	03/03/2026 07:48	13.112,33	INPS-ISEE-2026-00847438F-00	Pratica correttamente presentata
52474	64922	17/03/2026 21:10	13.112,41	INPS-ISEE-2026-00734475E-00	Pratica correttamente presentata
52475	52527	13/03/2026 09:24	13.112,51	INPS-ISEE-2026-02314972N-00	Pratica correttamente presentata
52476	50166	12/03/2026 10:45	13.112,59	INPS-ISEE-2026-03624482Q-00	Pratica correttamente presentata
52477	8539	02/03/2026 18:20	13.112,60	INPS-ISEE-2026-00837726L-00	Pratica correttamente presentata
52478	41791	09/03/2026 17:19	13.114,25	INPS-ISEE-2026-05347172Q-00	Pratica correttamente presentata
52479	17821	03/03/2026 16:26	13.114,39	INPS-ISEE-2026-02244411A-00	Pratica correttamente presentata
52480	61586	17/03/2026 12:30	13.114,47	INPS-ISEE-2026-08182237R-00	Pratica correttamente presentata
52481	61644	17/03/2026 12:37	13.114,47	INPS-ISEE-2026-08182237R-00	Pratica correttamente presentata
52482	51089	12/03/2026 16:16	13.114,80	INPS-ISEE-2026-01324063J-00	Pratica correttamente presentata
52483	49516	11/03/2026 21:26	13.115,00	INPS-ISEE-2026-04653793I-00	Pratica correttamente presentata
52484	66738	18/03/2026 10:47	13.116,54	INPS-ISEE-2026-04585575S-00	Pratica correttamente presentata
52485	26689	04/03/2026 18:24	13.117,48	INPS-ISEE-2026-03697193Z-00	Pratica correttamente presentata
52486	66393	18/03/2026 09:55	13.119,41	INPS-ISEE-2026-03740609Q-00	Pratica correttamente presentata
52487	4008	02/03/2026 19:06	13.119,56	INPS-ISEE-2026-05190366E-00	Pratica correttamente presentata
52488	33295	06/03/2026 09:19	13.121,87	INPS-ISEE-2026-03884062R-00	Pratica correttamente presentata
52489	29388	05/03/2026 11:29	13.121,97	INPS-ISEE-2026-04908156L-00	Pratica correttamente presentata
52490	15800	03/03/2026 12:08	13.122,60	INPS-ISEE-2026-01351022Y-00	Pratica correttamente presentata
52491	43297	09/03/2026 23:29	13.122,76	INPS-ISEE-2026-00180740B-00	Pratica correttamente presentata
52492	46252	10/03/2026 19:17	13.123,08	INPS-ISEE-2026-00790083W-00	Pratica correttamente presentata
52493	50670	12/03/2026 12:33	13.123,17	INPS-ISEE-2026-05344292Q-00	Pratica correttamente presentata
52494	61310	17/03/2026 11:46	13.123,65	INPS-ISEE-2026-03233368N-00	Pratica correttamente presentata
52495	1642	02/03/2026 12:39	13.123,78	INPS-ISEE-2026-03171907N-00	Pratica correttamente presentata
52496	13721	03/03/2026 09:28	13.123,90	INPS-ISEE-2026-04636415Q-00	Pratica correttamente presentata
52497	53731	13/03/2026 16:02	13.124,35	INPS-ISEE-2026-00991940O-00	Pratica correttamente presentata
52498	32883	05/03/2026 22:01	13.124,66	INPS-ISEE-2026-02007461B-00	Pratica correttamente presentata
52499	32970	05/03/2026 22:16	13.124,66	INPS-ISEE-2026-02007461B-00	Pratica correttamente presentata
52500	57731	16/03/2026 13:32	13.126,42	INPS-ISEE-2026-06046908L-00	Pratica correttamente presentata
52501	9270	02/03/2026 19:12	13.126,61	INPS-ISEE-2026-04178821R-00	Pratica correttamente presentata
52502	46243	10/03/2026 19:24	13.127,08	INPS-ISEE-2026-06808439Z-00	Pratica correttamente presentata
52503	49601	11/03/2026 21:56	13.127,12	INPS-ISEE-2026-06418492F-00	Pratica correttamente presentata

fonte: http://burc.regione.campania.it

BANDO IO STUDIO 2025 a.s. 2025/2026

ALLEGATO A

Progr.	Numero Domanda	Data Di Presentazione	valore ISEE	PROTOCOLLO attestazione ISEE	Esito GRADUATORIA PROVVISORIA
52504	49625	11/03/2026 22:04	13.127,12	INPS-ISEE-2026-06418492F-00	Pratica correttamente presentata
52505	53585	17/03/2026 12:27	13.128,31	INPS-ISEE-2026-06792088Y-00	Pratica correttamente presentata
52506	31813	05/03/2026 18:14	13.128,78	INPS-ISEE-2026-01178426Q-00	Pratica correttamente presentata
52507	50555	12/03/2026 12:21	13.130,21	INPS-ISEE-2026-02413281T-00	Pratica correttamente presentata
52508	50662	12/03/2026 12:31	13.130,21	INPS-ISEE-2026-02413281T-00	Pratica correttamente presentata
52509	50697	12/03/2026 12:44	13.130,21	INPS-ISEE-2026-02413281T-00	Pratica correttamente presentata
52510	50729	12/03/2026 12:54	13.130,21	INPS-ISEE-2026-02413281T-00	Pratica correttamente presentata
52511	42030	09/03/2026 17:58	13.130,59	INPS-ISEE-2026-02253122M-00	Pratica correttamente presentata
52512	62583	17/03/2026 16:33	13.131,87	INPS-ISEE-2026-07930095L-00	Pratica correttamente presentata
52513	28800	05/03/2026 15:50	13.132,33	INPS-ISEE-2026-04777201N-00	Pratica correttamente presentata
52514	2553	02/03/2026 13:07	13.132,76	INPS-ISEE-2026-00044206U-00	Pratica correttamente presentata
52515	59601	16/03/2026 19:37	13.133,05	INPS-ISEE-2026-08210763W-00	Pratica correttamente presentata
52516	13600	03/03/2026 09:22	13.133,77	INPS-ISEE-2026-01753989U-00	Pratica correttamente presentata
52517	54819	14/03/2026 08:23	13.133,92	INPS-ISEE-2026-05557167X-00	Pratica correttamente presentata
52518	21066	03/03/2026 21:19	13.134,08	INPS-ISEE-2026-07401919R-00	Pratica correttamente presentata
52519	20539	03/03/2026 20:03	13.134,39	INPS-ISEE-2026-02932371W-00	Pratica correttamente presentata
52520	24284	04/03/2026 12:52	13.134,55	INPS-ISEE-2026-02201010O-00	Pratica correttamente presentata
52521	38621	12/03/2026 21:26	13.134,73	INPS-ISEE-2026-06319652O-00	Pratica correttamente presentata
52522	1625	02/03/2026 12:38	13.134,96	INPS-ISEE-2026-01162742H-00	Pratica correttamente presentata
52523	38298	08/03/2026 11:03	13.135,11	INPS-ISEE-2026-00815388L-00	Pratica correttamente presentata
52524	16705	03/03/2026 13:46	13.135,20	INPS-ISEE-2026-00451430M-00	Pratica correttamente presentata
52525	46392	10/03/2026 20:10	13.135,20	INPS-ISEE-2026-00451430M-00	Pratica correttamente presentata
52526	36233	06/03/2026 19:43	13.135,26	INPS-ISEE-2026-04741876I-00	Pratica correttamente presentata
52527	48953	11/03/2026 18:13	13.135,63	INPS-ISEE-2026-04884261L-00	Pratica correttamente presentata
52528	42895	09/03/2026 20:20	13.136,44	INPS-ISEE-2026-04333394Q-00	Pratica correttamente presentata
52529	16966	03/03/2026 14:28	13.136,88	INPS-ISEE-2026-06586899P-00	Pratica correttamente presentata
52530	43991	10/03/2026 10:50	13.137,05	INPS-ISEE-2026-07883588T-00	Pratica correttamente presentata
52531	59659	16/03/2026 20:03	13.138,50	INPS-ISEE-2026-03586048F-00	Pratica correttamente presentata
52532	42776	09/03/2026 19:52	13.138,62	INPS-ISEE-2026-05689483M-00	Pratica correttamente presentata
52533	13631	03/03/2026 09:20	13.139,02	INPS-ISEE-2026-03389500N-00	Pratica correttamente presentata
52534	31468	06/03/2026 17:23	13.139,34	INPS-ISEE-2026-00078978S-00	Pratica correttamente presentata
52535	18394	03/03/2026 17:22	13.141,52	INPS-ISEE-2026-02188133C-00	Pratica correttamente presentata
52536	59266	16/03/2026 21:38	13.141,67	INPS-ISEE-2026-03949333F-00	Pratica correttamente presentata
52537	33466	10/03/2026 13:09	13.141,73	INPS-ISEE-2026-00992457X-00	Pratica correttamente presentata
52538	44742	10/03/2026 13:52	13.141,73	INPS-ISEE-2026-00992457X-00	Pratica correttamente presentata
52539	30400	05/03/2026 14:54	13.142,35	INPS-ISEE-2026-03396378S-00	Pratica correttamente presentata
52540	39320	08/03/2026 23:45	13.142,65	INPS-ISEE-2026-01635870E-00	Pratica correttamente presentata
52541	1658	02/03/2026 12:46	13.143,53	INPS-ISEE-2026-01231611K-00	Pratica correttamente presentata
52542	32628	05/03/2026 20:38	13.143,90	INPS-ISEE-2026-04484130G-00	Pratica correttamente presentata
52543	51213	12/03/2026 17:10	13.145,53	INPS-ISEE-2026-02119233T-00	Pratica correttamente presentata
52544	58647	16/03/2026 17:23	13.145,56	INPS-ISEE-2026-02883840L-00	Pratica correttamente presentata
52545	60552	17/03/2026 09:49	13.145,56	INPS-ISEE-2026-02883840L-00	Pratica correttamente presentata
52546	5618	02/03/2026 15:46	13.145,64	INPS-ISEE-2026-06781829K-00	Pratica correttamente presentata

fonte: http://burc.regione.campania.it

BANDO IO STUDIO 2025 a.s. 2025/2026

ALLEGATO A

Progr.	Numero Domanda	Data Di Presentazione	valore ISEE	PROTOCOLLO attestazione ISEE	Esito GRADUATORIA PROVVISORIA
52547	66797	18/03/2026 10:42	13.148,04	INPS-ISEE-2026-03434913W-00	Pratica correttamente presentata
52548	40026	09/03/2026 16:11	13.148,38	INPS-ISEE-2026-01977084X-00	Pratica correttamente presentata
52549	14395	03/03/2026 10:35	13.148,94	INPS-ISEE-2026-01705668L-00	Pratica correttamente presentata
52550	13675	03/03/2026 12:23	13.149,36	INPS-ISEE-2026-03860285O-00	Pratica correttamente presentata
52551	67558	18/03/2026 11:59	13.149,51	INPS-ISEE-2026-04158167O-00	Pratica correttamente presentata
52552	54549	13/03/2026 19:44	13.150,75	INPS-ISEE-2026-02946236O-00	Pratica correttamente presentata
52553	16526	03/03/2026 13:20	13.151,29	INPS-ISEE-2026-00248723C-00	Pratica correttamente presentata
52554	39369	09/03/2026 08:27	13.151,91	INPS-ISEE-2026-01316140U-00	Pratica correttamente presentata
52555	3840	02/03/2026 17:33	13.152,32	INPS-ISEE-2026-00020602X-00	Pratica correttamente presentata
52556	5169	02/03/2026 15:15	13.152,93	INPS-ISEE-2026-07455566Z-00	Pratica correttamente presentata
52557	39142	08/03/2026 20:53	13.153,06	INPS-ISEE-2026-04561060D-00	Pratica correttamente presentata
52558	52095	12/03/2026 19:34	13.153,09	INPS-ISEE-2026-08160069E-00	Pratica correttamente presentata
52559	52119	12/03/2026 19:41	13.153,09	INPS-ISEE-2026-08160069E-00	Pratica correttamente presentata
52560	36261	06/03/2026 19:47	13.153,42	INPS-ISEE-2026-03607752E-00	Pratica correttamente presentata
52561	28818	05/03/2026 10:15	13.153,47	INPS-ISEE-2026-01067808E-00	Pratica correttamente presentata
52562	60335	17/03/2026 22:09	13.154,26	INPS-ISEE-2026-06317332P-00	Pratica correttamente presentata
52563	48493	11/03/2026 16:59	13.154,29	INPS-ISEE-2026-06027235P-00	Pratica correttamente presentata
52564	17039	03/03/2026 14:40	13.155,53	INPS-ISEE-2026-01275040J-00	Pratica correttamente presentata
52565	397	02/03/2026 12:11	13.155,98	INPS-ISEE-2026-04420369N-00	Pratica correttamente presentata
52566	30785	10/03/2026 20:24	13.156,37	INPS-ISEE-2026-02762557F-00	Pratica correttamente presentata
52567	20330	03/03/2026 21:17	13.156,67	INPS-ISEE-2026-05080718Q-00	Pratica correttamente presentata
52568	21170	03/03/2026 21:31	13.156,67	INPS-ISEE-2026-05080718Q-00	Pratica correttamente presentata
52569	59458	16/03/2026 19:09	13.156,73	INPS-ISEE-2026-02378410P-00	Pratica correttamente presentata
52570	32729	05/03/2026 21:05	13.157,07	INPS-ISEE-2026-05449213N-00	Pratica correttamente presentata
52571	44801	10/03/2026 14:27	13.157,15	INPS-ISEE-2026-03663068O-00	Pratica correttamente presentata
52572	16807	03/03/2026 14:04	13.158,56	INPS-ISEE-2026-01140910U-00	Pratica correttamente presentata
52573	16840	03/03/2026 14:08	13.158,56	INPS-ISEE-2026-01140910U-00	Pratica correttamente presentata
52574	52197	12/03/2026 21:05	13.159,01	INPS-ISEE-2026-06140364G-00	Pratica correttamente presentata
52575	35015	06/03/2026 15:41	13.159,21	INPS-ISEE-2026-02519618O-00	Pratica correttamente presentata
52576	49689	11/03/2026 22:56	13.159,35	INPS-ISEE-2026-07305812C-00	Pratica correttamente presentata
52577	51816	12/03/2026 18:33	13.159,53	INPS-ISEE-2026-01570919O-00	Pratica correttamente presentata
52578	51865	12/03/2026 18:46	13.159,53	INPS-ISEE-2026-01570919O-00	Pratica correttamente presentata
52579	45106	10/03/2026 16:11	13.161,79	INPS-ISEE-2026-03644217W-00	Pratica correttamente presentata
52580	52626	13/03/2026 09:26	13.163,01	INPS-ISEE-2026-00196593L-00	Pratica correttamente presentata
52581	21586	03/03/2026 23:19	13.163,09	INPS-ISEE-2026-06486310N-00	Pratica correttamente presentata
52582	21781	03/03/2026 23:30	13.163,09	INPS-ISEE-2026-06486310N-00	Pratica correttamente presentata
52583	18701	03/03/2026 17:24	13.163,53	INPS-ISEE-2026-00441030Z-00	Pratica correttamente presentata
52584	55407	14/03/2026 19:23	13.163,92	INPS-ISEE-2026-00306442J-00	Pratica correttamente presentata
52585	50449	12/03/2026 11:47	13.165,53	INPS-ISEE-2026-02923094Q-00	Pratica correttamente presentata
52586	50490	12/03/2026 11:51	13.165,53	INPS-ISEE-2026-02923094Q-00	Pratica correttamente presentata
52587	41794	09/03/2026 17:16	13.166,16	INPS-ISEE-2026-07676177K-00	Pratica correttamente presentata
52588	10837	02/03/2026 20:42	13.167,10	INPS-ISEE-2026-04149657X-00	Pratica correttamente presentata
52589	46194	10/03/2026 19:07	13.167,43	INPS-ISEE-2026-07845651X-00	Pratica correttamente presentata

fonte: http://burc.regione.campania.it

BANDO IO STUDIO 2025 a.s. 2025/2026

ALLEGATO A

Progr.	Numero Domanda	Data Di Presentazione	valore ISEE	PROTOCOLLO attestazione ISEE	Esito GRADUATORIA PROVVISORIA
52590	401	02/03/2026 12:21	13.167,56	INPS-ISEE-2026-00119587R-00	Pratica correttamente presentata
52591	58172	16/03/2026 16:30	13.167,74	INPS-ISEE-2026-01247241T-00	Pratica correttamente presentata
52592	20716	03/03/2026 20:43	13.167,76	INPS-ISEE-2026-05184298I-00	Pratica correttamente presentata
52593	25789	04/03/2026 17:06	13.168,29	INPS-ISEE-2026-03601755W-00	Pratica correttamente presentata
52594	13446	03/03/2026 08:48	13.168,38	INPS-ISEE-2026-04946405O-00	Pratica correttamente presentata
52595	65068	17/03/2026 21:31	13.168,56	INPS-ISEE-2026-02683489Y-00	Pratica correttamente presentata
52596	15617	03/03/2026 11:57	13.168,70	INPS-ISEE-2026-07257669U-00	Pratica correttamente presentata
52597	60444	17/03/2026 09:24	13.169,63	INPS-ISEE-2026-03688141R-00	Pratica correttamente presentata
52598	11837	03/03/2026 15:16	13.169,78	INPS-ISEE-2026-01896687J-00	Pratica correttamente presentata
52599	61261	17/03/2026 11:43	13.169,82	INPS-ISEE-2026-05882084V-00	Pratica correttamente presentata
52600	41370	09/03/2026 16:19	13.170,31	INPS-ISEE-2026-02636877S-00	Pratica correttamente presentata
52601	37591	07/03/2026 17:52	13.170,77	INPS-ISEE-2026-03967178K-00	Pratica correttamente presentata
52602	35430	06/03/2026 17:11	13.170,79	INPS-ISEE-2026-07394592S-00	Pratica correttamente presentata
52603	36990	07/03/2026 11:58	13.170,83	INPS-ISEE-2026-00429457R-00	Pratica correttamente presentata
52604	9399	02/03/2026 19:04	13.170,99	INPS-ISEE-2026-03656630Q-00	Pratica correttamente presentata
52605	55792	16/03/2026 13:25	13.171,34	INPS-ISEE-2026-07918117F-00	Pratica correttamente presentata
52606	55899	15/03/2026 16:55	13.172,55	INPS-ISEE-2026-04240150U-00	Pratica correttamente presentata
52607	55271	14/03/2026 16:45	13.173,17	INPS-ISEE-2026-07154739X-00	Pratica correttamente presentata
52608	10065	02/03/2026 21:49	13.173,81	INPS-ISEE-2026-06242995I-00	Pratica correttamente presentata
52609	7899	02/03/2026 17:54	13.174,10	INPS-ISEE-2026-05558986B-00	Pratica correttamente presentata
52610	20412	03/03/2026 20:24	13.174,59	INPS-ISEE-2026-08047980X-00	Pratica correttamente presentata
52611	48211	11/03/2026 15:43	13.174,70	INPS-ISEE-2026-03082644W-00	Pratica correttamente presentata
52612	9027	02/03/2026 23:31	13.175,09	INPS-ISEE-2026-00838091Q-00	Pratica correttamente presentata
52613	12904	02/03/2026 23:37	13.175,09	INPS-ISEE-2026-00838091Q-00	Pratica correttamente presentata
52614	12920	02/03/2026 23:42	13.175,09	INPS-ISEE-2026-00838091Q-00	Pratica correttamente presentata
52615	28717	05/03/2026 10:06	13.175,18	INPS-ISEE-2026-04576866U-00	Pratica correttamente presentata
52616	39046	08/03/2026 20:01	13.175,20	INPS-ISEE-2026-03661053G-00	Pratica correttamente presentata
52617	12385	02/03/2026 22:43	13.176,63	INPS-ISEE-2026-01498341E-00	Pratica correttamente presentata
52618	12655	02/03/2026 22:57	13.176,63	INPS-ISEE-2026-01498341E-00	Pratica correttamente presentata
52619	49408	11/03/2026 20:11	13.177,11	INPS-ISEE-2026-03167195O-00	Pratica correttamente presentata
52620	51830	12/03/2026 18:37	13.177,35	INPS-ISEE-2026-04419582L-00	Pratica correttamente presentata
52621	6130	02/03/2026 16:29	13.177,39	INPS-ISEE-2026-00802267P-00	Pratica correttamente presentata
52622	10752	02/03/2026 20:29	13.177,61	INPS-ISEE-2026-04614652N-00	Pratica correttamente presentata
52623	33140	06/03/2026 01:16	13.177,64	INPS-ISEE-2026-04179150W-00	Pratica correttamente presentata
52624	33143	06/03/2026 01:23	13.177,64	INPS-ISEE-2026-04179150W-00	Pratica correttamente presentata
52625	12896	02/03/2026 23:37	13.177,81	INPS-ISEE-2026-04614376R-00	Pratica correttamente presentata
52626	9084	02/03/2026 18:45	13.178,37	INPS-ISEE-2026-00981068O-00	Pratica correttamente presentata
52627	29968	05/03/2026 12:42	13.178,37	INPS-ISEE-2026-01374909L-00	Pratica correttamente presentata
52628	48126	11/03/2026 15:13	13.178,37	INPS-ISEE-2026-01579847K-00	Pratica correttamente presentata
52629	17344	03/03/2026 15:35	13.178,54	INPS-ISEE-2026-02511174T-00	Pratica correttamente presentata
52630	41877	09/03/2026 17:48	13.178,62	INPS-ISEE-2026-03837873S-00	Pratica correttamente presentata
52631	42132	09/03/2026 17:54	13.178,62	INPS-ISEE-2026-03837873S-00	Pratica correttamente presentata
52632	23527	04/03/2026 11:31	13.178,78	INPS-ISEE-2026-03732772R-00	Pratica correttamente presentata

fonte: http://burc.regione.campania.it

BANDO IO STUDIO 2025 a.s. 2025/2026

ALLEGATO A

Progr.	Numero Domanda	Data Di Presentazione	valore ISEE	PROTOCOLLO attestazione ISEE	Esito GRADUATORIA PROVVISORIA
52633	23720	04/03/2026 11:50	13.178,78	INPS-ISEE-2026-03732772R-00	Pratica correttamente presentata
52634	45838	10/03/2026 18:02	13.179,22	INPS-ISEE-2026-07365962Z-00	Pratica correttamente presentata
52635	66165	18/03/2026 09:27	13.179,49	INPS-ISEE-2026-01214470J-00	Pratica correttamente presentata
52636	57276	16/03/2026 11:49	13.180,68	INPS-ISEE-2026-03855783S-00	Pratica correttamente presentata
52637	54745	13/03/2026 22:33	13.181,06	INPS-ISEE-2026-07034058W-00	Pratica correttamente presentata
52638	25431	04/03/2026 16:46	13.181,33	INPS-ISEE-2026-03606939X-00	Pratica correttamente presentata
52639	63076	17/03/2026 17:15	13.182,30	INPS-ISEE-2026-07489629J-00	Pratica correttamente presentata
52640	63120	17/03/2026 17:18	13.182,30	INPS-ISEE-2026-07489629J-00	Pratica correttamente presentata
52641	909	02/03/2026 12:24	13.182,36	INPS-ISEE-2026-01631507H-00	Pratica correttamente presentata
52642	2160	02/03/2026 12:54	13.182,95	INPS-ISEE-2026-03860838X-00	Pratica correttamente presentata
52643	2407	02/03/2026 12:59	13.182,95	INPS-ISEE-2026-03860838X-00	Pratica correttamente presentata
52644	48904	11/03/2026 18:13	13.183,14	INPS-ISEE-2026-00774504W-00	Pratica correttamente presentata
52645	56153	15/03/2026 20:23	13.183,49	INPS-ISEE-2026-01944150G-00	Pratica correttamente presentata
52646	4583	03/03/2026 10:57	13.183,84	INPS-ISEE-2026-05795422F-00	Pratica correttamente presentata
52647	41595	09/03/2026 16:50	13.183,88	INPS-ISEE-2026-01515784R-00	Pratica correttamente presentata
52648	6361	02/03/2026 16:57	13.184,38	INPS-ISEE-2026-00303788Q-00	Pratica correttamente presentata
52649	406	02/03/2026 12:12	13.184,50	INPS-ISEE-2026-02870908F-00	Pratica correttamente presentata
52650	28447	05/03/2026 08:54	13.184,96	INPS-ISEE-2026-00316857E-00	Pratica correttamente presentata
52651	44628	10/03/2026 13:04	13.185,49	INPS-ISEE-2026-01860750W-00	Pratica correttamente presentata
52652	54706	13/03/2026 21:36	13.185,53	INPS-ISEE-2026-03232527G-00	Pratica correttamente presentata
52653	16684	03/03/2026 13:37	13.186,76	INPS-ISEE-2026-00736337Q-00	Pratica correttamente presentata
52654	16721	03/03/2026 13:45	13.186,76	INPS-ISEE-2026-00736337Q-00	Pratica correttamente presentata
52655	48013	11/03/2026 13:53	13.186,95	INPS-ISEE-2026-02735920N-00	Pratica correttamente presentata
52656	61314	17/03/2026 11:49	13.187,28	INPS-ISEE-2026-00911412A-00	Pratica correttamente presentata
52657	37348	07/03/2026 15:29	13.187,64	INPS-ISEE-2026-03185469X-00	Pratica correttamente presentata
52658	14894	03/03/2026 10:56	13.187,87	INPS-ISEE-2026-03082513D-00	Pratica correttamente presentata
52659	718	02/03/2026 16:47	13.188,20	INPS-ISEE-2026-02429329R-00	Pratica correttamente presentata
52660	19527	04/03/2026 16:10	13.189,46	INPS-ISEE-2026-02909170N-00	Pratica correttamente presentata
52661	25792	04/03/2026 17:06	13.190,48	INPS-ISEE-2026-04333751C-00	Pratica correttamente presentata
52662	63514	17/03/2026 18:01	13.190,56	INPS-ISEE-2026-03584137R-00	Pratica correttamente presentata
52663	6151	02/03/2026 16:20	13.190,88	INPS-ISEE-2026-06201752H-00	Pratica correttamente presentata
52664	22135	04/03/2026 09:06	13.191,78	INPS-ISEE-2026-05486641F-00	Pratica correttamente presentata
52665	54569	13/03/2026 19:47	13.191,79	INPS-ISEE-2026-04232038D-00	Pratica correttamente presentata
52666	34279	06/03/2026 11:59	13.191,84	INPS-ISEE-2026-03712973O-00	Pratica correttamente presentata
52667	65321	17/03/2026 22:21	13.192,11	INPS-ISEE-2026-01705905W-00	Pratica correttamente presentata
52668	48933	11/03/2026 18:06	13.192,50	INPS-ISEE-2026-07947417S-00	Pratica correttamente presentata
52669	3948	02/03/2026 14:12	13.192,74	INPS-ISEE-2026-01448874X-00	Pratica correttamente presentata
52670	66200	18/03/2026 09:49	13.193,74	INPS-ISEE-2026-00085111U-00	Pratica correttamente presentata
52671	8028	02/03/2026 17:48	13.194,14	INPS-ISEE-2026-02777574S-00	Pratica correttamente presentata
52672	23154	04/03/2026 11:00	13.194,63	INPS-ISEE-2026-03427774F-00	Pratica correttamente presentata
52673	23210	04/03/2026 11:10	13.194,63	INPS-ISEE-2026-03427774F-00	Pratica correttamente presentata
52674	24860	04/03/2026 14:59	13.195,45	INPS-ISEE-2026-07103136T-00	Pratica correttamente presentata
52675	58409	16/03/2026 16:53	13.196,51	INPS-ISEE-2026-02888140R-00	Pratica correttamente presentata

fonte: http://burc.regione.campania.it

BANDO IO STUDIO 2025 a.s. 2025/2026

ALLEGATO A

Progr.	Numero Domanda	Data Di Presentazione	valore ISEE	PROTOCOLLO attestazione ISEE	Esito GRADUATORIA PROVVISORIA
52676	34611	06/03/2026 13:14	13.196,99	INPS-ISEE-2026-07752497K-00	Pratica correttamente presentata
52677	51396	12/03/2026 17:21	13.197,43	INPS-ISEE-2026-03896636K-00	Pratica correttamente presentata
52678	4321	02/03/2026 14:28	13.198,14	INPS-ISEE-2026-05402981Q-00	Pratica correttamente presentata
52679	21947	04/03/2026 07:37	13.198,36	INPS-ISEE-2026-04837528I-00	Pratica correttamente presentata
52680	22903	04/03/2026 11:10	13.198,75	INPS-ISEE-2026-02473923E-00	Pratica correttamente presentata
52681	60379	17/03/2026 21:55	13.198,86	INPS-ISEE-2026-04785934Y-00	Pratica correttamente presentata
52682	34123	06/03/2026 11:29	13.198,94	INPS-ISEE-2026-02700798L-00	Pratica correttamente presentata
52683	52209	12/03/2026 20:25	13.199,08	INPS-ISEE-2026-04950259F-00	Pratica correttamente presentata
52684	19344	05/03/2026 10:02	13.199,26	INPS-ISEE-2026-04366871V-00	Pratica correttamente presentata
52685	60178	16/03/2026 22:43	13.199,63	INPS-ISEE-2026-03091010Y-00	Pratica correttamente presentata
52686	23001	04/03/2026 10:45	13.200,80	INPS-ISEE-2026-02823113B-00	Pratica correttamente presentata
52687	9491	02/03/2026 19:09	13.200,81	INPS-ISEE-2026-02223046J-00	Pratica correttamente presentata
52688	58241	16/03/2026 16:33	13.201,12	INPS-ISEE-2026-06401672C-00	Pratica correttamente presentata
52689	21076	03/03/2026 21:26	13.201,24	INPS-ISEE-2026-02972927Z-00	Pratica correttamente presentata
52690	37783	07/03/2026 19:27	13.201,24	INPS-ISEE-2026-02972927Z-00	Pratica correttamente presentata
52691	21734	03/03/2026 23:18	13.201,63	INPS-ISEE-2026-03921455Q-00	Pratica correttamente presentata
52692	21438	03/03/2026 22:16	13.202,19	INPS-ISEE-2026-04061898X-00	Pratica correttamente presentata
52693	43227	13/03/2026 22:02	13.202,45	INPS-ISEE-2026-06363434Q-00	Pratica correttamente presentata
52694	20380	03/03/2026 20:20	13.202,98	INPS-ISEE-2026-04051544H-00	Pratica correttamente presentata
52695	44893	11/03/2026 12:21	13.203,29	INPS-ISEE-2026-01733187E-00	Pratica correttamente presentata
52696	50591	12/03/2026 12:24	13.203,34	INPS-ISEE-2026-05377249I-00	Pratica correttamente presentata
52697	49672	11/03/2026 22:33	13.203,67	INPS-ISEE-2026-05059674X-00	Pratica correttamente presentata
52698	10587	02/03/2026 20:14	13.204,23	INPS-ISEE-2026-01007960H-00	Pratica correttamente presentata
52699	54556	13/03/2026 19:57	13.204,96	INPS-ISEE-2026-04698630X-00	Pratica correttamente presentata
52700	11775	02/03/2026 21:38	13.206,33	INPS-ISEE-2026-04512769F-00	Pratica correttamente presentata
52701	13445	03/03/2026 08:56	13.206,67	INPS-ISEE-2026-01470328P-00	Pratica correttamente presentata
52702	10694	02/03/2026 20:26	13.206,77	INPS-ISEE-2026-01340096H-00	Pratica correttamente presentata
52703	66099	18/03/2026 09:29	13.206,97	INPS-ISEE-2026-01367392R-00	Pratica correttamente presentata
52704	42088	09/03/2026 17:49	13.207,05	INPS-ISEE-2026-04155164C-00	Pratica correttamente presentata
52705	66156	18/03/2026 09:22	13.207,19	INPS-ISEE-2026-01192221A-00	Pratica correttamente presentata
52706	34564	06/03/2026 12:55	13.207,55	INPS-ISEE-2026-07086777U-00	Pratica correttamente presentata
52707	30642	05/03/2026 16:25	13.208,54	INPS-ISEE-2026-06730514C-00	Pratica correttamente presentata
52708	63662	17/03/2026 18:11	13.208,63	INPS-ISEE-2026-07627641L-00	Pratica correttamente presentata
52709	63720	17/03/2026 18:13	13.208,63	INPS-ISEE-2026-07627641L-00	Pratica correttamente presentata
52710	52892	13/03/2026 10:39	13.208,79	INPS-ISEE-2026-06121393P-00	Pratica correttamente presentata
52711	7413	02/03/2026 17:36	13.209,02	INPS-ISEE-2026-02685011H-00	Pratica correttamente presentata
52712	19613	03/03/2026 18:30	13.209,11	INPS-ISEE-2026-04485249X-00	Pratica correttamente presentata
52713	64984	17/03/2026 21:37	13.209,62	INPS-ISEE-2026-00820857E-00	Pratica correttamente presentata
52714	1000	02/03/2026 18:54	13.209,80	INPS-ISEE-2026-00982626L-00	Pratica correttamente presentata
52715	37304	07/03/2026 14:58	13.210,00	INPS-ISEE-2026-02909987A-00	Pratica correttamente presentata
52716	39080	08/03/2026 21:45	13.210,16	INPS-ISEE-2026-02220138A-00	Pratica correttamente presentata
52717	15094	03/03/2026 11:23	13.210,77	INPS-ISEE-2026-03929445X-00	Pratica correttamente presentata
52718	35773	06/03/2026 18:07	13.210,93	INPS-ISEE-2026-04314039G-00	Pratica correttamente presentata

fonte: http://burc.regione.campania.it

BANDO IO STUDIO 2025 a.s. 2025/2026

ALLEGATO A

Progr.	Numero Domanda	Data Di Presentazione	valore ISEE	PROTOCOLLO attestazione ISEE	Esito GRADUATORIA PROVVISORIA
52719	35250	06/03/2026 16:38	13.210,98	INPS-ISEE-2026-01952729V-00	Pratica correttamente presentata
52720	17191	03/03/2026 15:21	13.212,01	INPS-ISEE-2026-05609701N-00	Pratica correttamente presentata
52721	17378	03/03/2026 15:26	13.212,01	INPS-ISEE-2026-05609701N-00	Pratica correttamente presentata
52722	40824	09/03/2026 13:11	13.212,54	INPS-ISEE-2026-04485901R-00	Pratica correttamente presentata
52723	43745	10/03/2026 10:08	13.213,75	INPS-ISEE-2026-05338524E-00	Pratica correttamente presentata
52724	43761	10/03/2026 10:11	13.213,75	INPS-ISEE-2026-05338524E-00	Pratica correttamente presentata
52725	46905	13/03/2026 09:10	13.214,59	INPS-ISEE-2026-05590312P-00	Pratica correttamente presentata
52726	52612	13/03/2026 09:22	13.214,59	INPS-ISEE-2026-05590312P-00	Pratica correttamente presentata
52727	11767	02/03/2026 21:54	13.216,50	INPS-ISEE-2026-07133233D-00	Pratica correttamente presentata
52728	17865	03/03/2026 16:22	13.217,03	INPS-ISEE-2026-03863268X-00	Pratica correttamente presentata
52729	63958	17/03/2026 18:36	13.217,30	INPS-ISEE-2026-01335387E-00	Pratica correttamente presentata
52730	31069	05/03/2026 16:53	13.217,57	INPS-ISEE-2026-00244733H-00	Pratica correttamente presentata
52731	59158	16/03/2026 18:30	13.217,81	INPS-ISEE-2026-03635584F-00	Pratica correttamente presentata
52732	59213	16/03/2026 18:38	13.217,81	INPS-ISEE-2026-03635584F-00	Pratica correttamente presentata
52733	50041	12/03/2026 10:16	13.217,82	INPS-ISEE-2026-03417117G-00	Pratica correttamente presentata
52734	15028	03/03/2026 11:03	13.218,89	INPS-ISEE-2026-07232436W-00	Pratica correttamente presentata
52735	8373	02/03/2026 18:35	13.219,41	INPS-ISEE-2026-02025723T-00	Pratica correttamente presentata
52736	44692	10/03/2026 13:32	13.219,50	INPS-ISEE-2026-02696960Z-00	Pratica correttamente presentata
52737	1267	02/03/2026 12:33	13.219,68	INPS-ISEE-2026-04855680X-00	Pratica correttamente presentata
52738	63745	17/03/2026 18:29	13.219,93	INPS-ISEE-2026-06561897U-00	Pratica correttamente presentata
52739	10450	02/03/2026 22:05	13.220,93	INPS-ISEE-2026-01447239E-00	Pratica correttamente presentata
52740	61438	17/03/2026 12:04	13.221,07	INPS-ISEE-2026-05341590W-00	Pratica correttamente presentata
52741	22786	04/03/2026 10:21	13.221,09	INPS-ISEE-2026-05129541W-00	Pratica correttamente presentata
52742	54965	14/03/2026 11:39	13.221,13	INPS-ISEE-2026-05579225V-00	Pratica correttamente presentata
52743	38075	08/03/2026 00:55	13.221,28	INPS-ISEE-2026-04292988U-00	Pratica correttamente presentata
52744	44088	10/03/2026 11:10	13.222,18	INPS-ISEE-2026-01097772L-00	Pratica correttamente presentata
52745	6712	02/03/2026 17:01	13.222,21	INPS-ISEE-2026-01007751T-00	Pratica correttamente presentata
52746	8338	02/03/2026 18:10	13.222,82	INPS-ISEE-2026-06948805Y-00	Pratica correttamente presentata
52747	37186	07/03/2026 13:42	13.223,33	INPS-ISEE-2026-02574012T-00	Pratica correttamente presentata
52748	25704	04/03/2026 21:48	13.223,79	INPS-ISEE-2026-04214666Q-00	Pratica correttamente presentata
52749	31930	05/03/2026 19:11	13.225,61	INPS-ISEE-2026-01900540J-00	Pratica correttamente presentata
52750	34381	06/03/2026 12:23	13.225,84	INPS-ISEE-2026-06567188K-00	Pratica correttamente presentata
52751	35172	06/03/2026 16:39	13.226,61	INPS-ISEE-2026-01550910T-00	Pratica correttamente presentata
52752	35274	06/03/2026 16:58	13.226,61	INPS-ISEE-2026-01550910T-00	Pratica correttamente presentata
52753	44756	10/03/2026 13:58	13.227,24	INPS-ISEE-2026-01987993B-00	Pratica correttamente presentata
52754	36530	06/03/2026 22:02	13.227,77	INPS-ISEE-2026-00504974Q-00	Pratica correttamente presentata
52755	45010	10/03/2026 15:40	13.228,55	INPS-ISEE-2026-01108056T-00	Pratica correttamente presentata
52756	7936	02/03/2026 17:45	13.229,41	INPS-ISEE-2026-04087874Z-00	Pratica correttamente presentata
52757	8160	02/03/2026 17:54	13.229,41	INPS-ISEE-2026-04087874Z-00	Pratica correttamente presentata
52758	1089	02/03/2026 12:27	13.229,60	INPS-ISEE-2026-03376655V-00	Pratica correttamente presentata
52759	37135	07/03/2026 12:59	13.229,79	INPS-ISEE-2026-04305230M-00	Pratica correttamente presentata
52760	29066	05/03/2026 10:45	13.229,86	INPS-ISEE-2026-04825616O-00	Pratica correttamente presentata
52761	12752	03/03/2026 22:35	13.229,92	INPS-ISEE-2026-03882108E-00	Pratica correttamente presentata

fonte: http://burc.regione.campania.it

BANDO IO STUDIO 2025 a.s. 2025/2026

ALLEGATO A

Progr.	Numero Domanda	Data Di Presentazione	valore ISEE	PROTOCOLLO attestazione ISEE	Esito GRADUATORIA PROVVISORIA
52762	37444	07/03/2026 16:26	13.230,85	INPS-ISEE-2026-04224573W-00	Pratica correttamente presentata
52763	34610	06/03/2026 13:31	13.231,61	INPS-ISEE-2026-02419642N-00	Pratica correttamente presentata
52764	66868	18/03/2026 10:44	13.232,45	INPS-ISEE-2026-05344170G-00	Pratica correttamente presentata
52765	9584	02/03/2026 19:13	13.232,47	INPS-ISEE-2026-00811574C-00	Pratica correttamente presentata
52766	44737	10/03/2026 15:05	13.232,64	INPS-ISEE-2026-02282685L-00	Pratica correttamente presentata
52767	23304	04/03/2026 11:13	13.232,99	INPS-ISEE-2026-01452162T-00	Pratica correttamente presentata
52768	49148	11/03/2026 18:47	13.233,25	INPS-ISEE-2026-01836457F-00	Pratica correttamente presentata
52769	19248	03/03/2026 18:00	13.234,25	INPS-ISEE-2026-01705762N-00	Pratica correttamente presentata
52770	27753	04/03/2026 21:15	13.234,65	INPS-ISEE-2026-01957912F-00	Pratica correttamente presentata
52771	64628	17/03/2026 20:07	13.234,75	INPS-ISEE-2026-02479462F-00	Pratica correttamente presentata
52772	12166	02/03/2026 22:07	13.234,80	INPS-ISEE-2026-05448387S-00	Pratica correttamente presentata
52773	33179	06/03/2026 08:09	13.234,81	INPS-ISEE-2026-00898497J-00	Pratica correttamente presentata
52774	49190	11/03/2026 19:07	13.235,14	INPS-ISEE-2026-07598141V-00	Pratica correttamente presentata
52775	208	02/03/2026 12:15	13.235,50	INPS-ISEE-2026-00672562N-00	Pratica correttamente presentata
52776	1790	02/03/2026 12:41	13.235,69	INPS-ISEE-2026-04012219J-00	Pratica correttamente presentata
52777	3141	02/03/2026 13:25	13.236,26	INPS-ISEE-2026-00876470O-00	Pratica correttamente presentata
52778	61614	18/03/2026 10:26	13.236,57	INPS-ISEE-2026-03354207G-00	Pratica correttamente presentata
52779	12211	02/03/2026 22:09	13.236,69	INPS-ISEE-2026-03427535Q-00	Pratica correttamente presentata
52780	58433	16/03/2026 16:56	13.238,38	INPS-ISEE-2026-03896265S-00	Pratica correttamente presentata
52781	39030	08/03/2026 19:49	13.238,98	INPS-ISEE-2026-06517333N-00	Pratica correttamente presentata
52782	57158	16/03/2026 11:29	13.240,35	INPS-ISEE-2026-02642877X-00	Pratica correttamente presentata
52783	61302	17/03/2026 11:45	13.240,92	INPS-ISEE-2026-02934842O-00	Pratica correttamente presentata
52784	9234	02/03/2026 18:47	13.242,28	INPS-ISEE-2026-03469138F-00	Pratica correttamente presentata
52785	17239	03/03/2026 15:16	13.242,28	INPS-ISEE-2026-03469138F-00	Pratica correttamente presentata
52786	527	02/03/2026 12:14	13.244,31	INPS-ISEE-2026-02870630C-00	Pratica correttamente presentata
52787	6193	03/03/2026 11:40	13.244,49	INPS-ISEE-2026-06920171C-00	Pratica correttamente presentata
52788	15805	03/03/2026 12:04	13.244,49	INPS-ISEE-2026-06920171C-00	Pratica correttamente presentata
52789	54570	13/03/2026 19:55	13.245,64	INPS-ISEE-2026-05605722W-00	Pratica correttamente presentata
52790	46564	11/03/2026 20:25	13.246,34	INPS-ISEE-2026-03656548I-00	Pratica correttamente presentata
52791	54553	13/03/2026 19:42	13.246,67	INPS-ISEE-2026-03712233T-00	Pratica correttamente presentata
52792	56643	16/03/2026 10:10	13.246,80	INPS-ISEE-2026-05139741E-00	Pratica correttamente presentata
52793	59290	16/03/2026 18:43	13.247,64	INPS-ISEE-2026-06804526R-00	Pratica correttamente presentata
52794	25962	04/03/2026 17:50	13.248,95	INPS-ISEE-2026-00065335D-00	Pratica correttamente presentata
52795	2758	02/03/2026 13:27	13.249,27	INPS-ISEE-2026-00647037W-00	Pratica correttamente presentata
52796	4120	02/03/2026 14:11	13.250,13	INPS-ISEE-2026-01675497S-00	Pratica correttamente presentata
52797	37209	07/03/2026 14:12	13.250,27	INPS-ISEE-2026-03850605W-00	Pratica correttamente presentata
52798	13885	03/03/2026 22:25	13.250,39	INPS-ISEE-2026-01357832Q-00	Pratica correttamente presentata
52799	60872	17/03/2026 10:46	13.250,41	INPS-ISEE-2026-07219249F-00	Pratica correttamente presentata
52800	62982	17/03/2026 17:24	13.250,88	INPS-ISEE-2026-02605140A-00	Pratica correttamente presentata
52801	37770	07/03/2026 19:28	13.251,02	INPS-ISEE-2026-00089236N-00	Pratica correttamente presentata
52802	60169	16/03/2026 22:54	13.251,21	INPS-ISEE-2026-01822329W-00	Pratica correttamente presentata
52803	11576	02/03/2026 21:23	13.253,14	INPS-ISEE-2026-05321357C-00	Pratica correttamente presentata
52804	55799	15/03/2026 15:18	13.253,14	INPS-ISEE-2026-05321357C-00	Pratica correttamente presentata

fonte: http://burc.regione.campania.it

BANDO IO STUDIO 2025 a.s. 2025/2026

ALLEGATO A

Progr.	Numero Domanda	Data Di Presentazione	valore ISEE	PROTOCOLLO attestazione ISEE	Esito GRADUATORIA PROVVISORIA
52805	37217	07/03/2026 14:14	13.254,61	INPS-ISEE-2026-03426034D-00	Pratica correttamente presentata
52806	31342	05/03/2026 17:22	13.255,45	INPS-ISEE-2026-06584713F-00	Pratica correttamente presentata
52807	58261	16/03/2026 16:35	13.255,66	INPS-ISEE-2026-05815406Q-00	Pratica correttamente presentata
52808	37237	07/03/2026 14:21	13.256,42	INPS-ISEE-2026-08198737M-00	Pratica correttamente presentata
52809	44272	10/03/2026 11:41	13.256,91	INPS-ISEE-2026-01189400H-00	Pratica correttamente presentata
52810	35023	06/03/2026 15:43	13.257,37	INPS-ISEE-2026-06463150P-00	Pratica correttamente presentata
52811	24346	04/03/2026 12:54	13.257,72	INPS-ISEE-2026-03425139W-00	Pratica correttamente presentata
52812	10811	02/03/2026 20:33	13.258,66	INPS-ISEE-2026-04559136L-00	Pratica correttamente presentata
52813	25399	04/03/2026 16:27	13.261,85	INPS-ISEE-2026-04640277E-00	Pratica correttamente presentata
52814	55057	14/03/2026 13:23	13.262,59	INPS-ISEE-2026-04525464E-00	Pratica correttamente presentata
52815	31903	05/03/2026 18:46	13.262,73	INPS-ISEE-2026-05270576O-00	Pratica correttamente presentata
52816	49173	11/03/2026 19:02	13.263,22	INPS-ISEE-2026-05949649B-00	Pratica correttamente presentata
52817	11567	02/03/2026 21:25	13.266,22	INPS-ISEE-2026-00877283V-00	Pratica correttamente presentata
52818	42529	09/03/2026 18:56	13.267,75	INPS-ISEE-2026-01533211U-00	Pratica correttamente presentata
52819	38795	08/03/2026 23:18	13.268,31	INPS-ISEE-2026-01438139Q-00	Pratica correttamente presentata
52820	15867	03/03/2026 12:54	13.268,68	INPS-ISEE-2026-04800096W-00	Pratica correttamente presentata
52821	21906	04/03/2026 06:52	13.268,90	INPS-ISEE-2026-04562323P-00	Pratica correttamente presentata
52822	31345	05/03/2026 17:20	13.268,95	INPS-ISEE-2026-01369846I-00	Pratica correttamente presentata
52823	41382	09/03/2026 16:23	13.269,43	INPS-ISEE-2026-07759950U-00	Pratica correttamente presentata
52824	54364	14/03/2026 17:56	13.269,77	INPS-ISEE-2026-06905879A-00	Pratica correttamente presentata
52825	62217	17/03/2026 15:25	13.270,03	INPS-ISEE-2026-06458523L-00	Pratica correttamente presentata
52826	3479	02/03/2026 13:57	13.270,98	INPS-ISEE-2026-07393135R-00	Pratica correttamente presentata
52827	3081	02/03/2026 13:23	13.271,02	INPS-ISEE-2026-03808922O-00	Pratica correttamente presentata
52828	30	02/03/2026 12:05	13.271,04	INPS-ISEE-2026-01549661O-00	Pratica correttamente presentata
52829	16972	03/03/2026 14:38	13.271,99	INPS-ISEE-2026-00982570R-00	Pratica correttamente presentata
52830	46769	10/03/2026 23:15	13.271,99	INPS-ISEE-2026-00982570R-00	Pratica correttamente presentata
52831	24028	04/03/2026 12:34	13.273,01	INPS-ISEE-2026-01931077N-00	Pratica correttamente presentata
52832	25403	04/03/2026 16:31	13.274,68	INPS-ISEE-2026-03865279Y-00	Pratica correttamente presentata
52833	64048	17/03/2026 19:01	13.275,18	INPS-ISEE-2026-01924776X-00	Pratica correttamente presentata
52834	57642	16/03/2026 12:55	13.275,69	INPS-ISEE-2026-08102583W-00	Pratica correttamente presentata
52835	29822	05/03/2026 12:15	13.276,26	INPS-ISEE-2026-05139114G-00	Pratica correttamente presentata
52836	27636	04/03/2026 20:47	13.277,15	INPS-ISEE-2026-05484039L-00	Pratica correttamente presentata
52837	12428	02/03/2026 22:37	13.277,37	INPS-ISEE-2026-00648366L-00	Pratica correttamente presentata
52838	66927	18/03/2026 10:59	13.277,50	INPS-ISEE-2026-06641782F-00	Pratica correttamente presentata
52839	65219	17/03/2026 22:11	13.278,50	INPS-ISEE-2026-06835184V-00	Pratica correttamente presentata
52840	46590	10/03/2026 21:47	13.278,96	INPS-ISEE-2026-07073678Z-00	Pratica correttamente presentata
52841	38318	08/03/2026 11:14	13.279,32	INPS-ISEE-2026-01961967S-00	Pratica correttamente presentata
52842	44556	10/03/2026 12:39	13.280,12	INPS-ISEE-2026-03769747M-00	Pratica correttamente presentata
52843	35429	06/03/2026 17:13	13.281,71	INPS-ISEE-2026-07811203D-00	Pratica correttamente presentata
52844	38361	08/03/2026 12:53	13.283,28	INPS-ISEE-2026-07584155V-00	Pratica correttamente presentata
52845	6717	02/03/2026 17:08	13.284,96	INPS-ISEE-2026-01306524T-00	Pratica correttamente presentata
52846	234	02/03/2026 12:19	13.285,29	INPS-ISEE-2026-00989820X-00	Pratica correttamente presentata
52847	59872	16/03/2026 21:14	13.285,40	INPS-ISEE-2026-03188378Z-00	Pratica correttamente presentata

fonte: http://burc.regione.campania.it

BANDO IO STUDIO 2025 a.s. 2025/2026

ALLEGATO A

Progr.	Numero Domanda	Data Di Presentazione	valore ISEE	PROTOCOLLO attestazione ISEE	Esito GRADUATORIA PROVVISORIA
52848	50569	12/03/2026 12:11	13.285,51	INPS-ISEE-2026-02627333C-00	Pratica correttamente presentata
52849	39394	15/03/2026 13:20	13.285,54	INPS-ISEE-2026-07561193O-00	Pratica correttamente presentata
52850	8125	02/03/2026 17:55	13.285,79	INPS-ISEE-2026-04069940O-00	Pratica correttamente presentata
52851	11939	02/03/2026 21:49	13.286,10	INPS-ISEE-2026-01288709V-00	Pratica correttamente presentata
52852	26350	04/03/2026 18:13	13.288,13	INPS-ISEE-2026-04867140E-00	Pratica correttamente presentata
52853	25038	04/03/2026 15:47	13.288,84	INPS-ISEE-2026-06171516W-00	Pratica correttamente presentata
52854	19358	03/03/2026 18:08	13.289,33	INPS-ISEE-2026-01444505H-00	Pratica correttamente presentata
52855	10430	02/03/2026 20:00	13.289,81	INPS-ISEE-2026-00143602U-00	Pratica correttamente presentata
52856	10911	02/03/2026 20:49	13.290,00	INPS-ISEE-2026-03681120T-00	Pratica correttamente presentata
52857	61238	17/03/2026 11:39	13.291,55	INPS-ISEE-2026-02443500A-00	Pratica correttamente presentata
52858	61272	17/03/2026 11:42	13.291,55	INPS-ISEE-2026-02443500A-00	Pratica correttamente presentata
52859	19297	03/03/2026 18:04	13.291,63	INPS-ISEE-2026-02939624V-00	Pratica correttamente presentata
52860	59673	16/03/2026 20:05	13.291,94	INPS-ISEE-2026-06947405V-00	Pratica correttamente presentata
52861	10060	02/03/2026 20:05	13.292,03	INPS-ISEE-2026-06566025E-00	Pratica correttamente presentata
52862	44007	10/03/2026 10:54	13.292,09	INPS-ISEE-2026-05494854S-00	Pratica correttamente presentata
52863	21246	03/03/2026 21:42	13.292,76	INPS-ISEE-2026-03746392F-00	Pratica correttamente presentata
52864	28127	04/03/2026 22:52	13.293,13	INPS-ISEE-2026-01158378L-00	Pratica correttamente presentata
52865	878	02/03/2026 14:01	13.293,25	INPS-ISEE-2026-02115211S-00	Pratica correttamente presentata
52866	36059	06/03/2026 18:59	13.293,27	INPS-ISEE-2026-04944386Z-00	Pratica correttamente presentata
52867	1293	02/03/2026 12:30	13.293,44	INPS-ISEE-2026-04620160J-00	Pratica correttamente presentata
52868	56930	16/03/2026 10:52	13.293,58	INPS-ISEE-2026-01439158R-00	Pratica correttamente presentata
52869	35824	06/03/2026 18:16	13.293,73	INPS-ISEE-2026-04959227Z-00	Pratica correttamente presentata
52870	2064	02/03/2026 12:48	13.294,52	INPS-ISEE-2026-05689511V-00	Pratica correttamente presentata
52871	3818	02/03/2026 13:55	13.294,53	INPS-ISEE-2026-05292815O-00	Pratica correttamente presentata
52872	2756	02/03/2026 13:15	13.294,80	INPS-ISEE-2026-03317051B-00	Pratica correttamente presentata
52873	45070	10/03/2026 16:02	13.294,80	INPS-ISEE-2026-04804274Q-00	Pratica correttamente presentata
52874	50190	12/03/2026 10:45	13.295,30	INPS-ISEE-2026-03365525Q-00	Pratica correttamente presentata
52875	12124	02/03/2026 22:12	13.295,88	INPS-ISEE-2026-00378717L-00	Pratica correttamente presentata
52876	21193	03/03/2026 21:53	13.296,46	INPS-ISEE-2026-02768073L-00	Pratica correttamente presentata
52877	22452	04/03/2026 09:48	13.296,78	INPS-ISEE-2026-00389387Z-00	Pratica correttamente presentata
52878	58183	16/03/2026 16:20	13.297,30	INPS-ISEE-2026-03311061K-00	Pratica correttamente presentata
52879	5309	02/03/2026 15:13	13.297,41	INPS-ISEE-2026-01930947L-00	Pratica correttamente presentata
52880	4232	02/03/2026 14:21	13.298,21	INPS-ISEE-2026-05060696O-00	Pratica correttamente presentata
52881	54587	13/03/2026 20:18	13.298,61	INPS-ISEE-2026-05222062J-00	Pratica correttamente presentata
52882	6504	03/03/2026 12:34	13.299,39	INPS-ISEE-2026-04814227N-00	Pratica correttamente presentata
52883	16308	03/03/2026 13:05	13.299,39	INPS-ISEE-2026-04814227N-00	Pratica correttamente presentata
52884	54909	14/03/2026 10:34	13.300,55	INPS-ISEE-2026-00599677M-00	Pratica correttamente presentata
52885	37397	07/03/2026 15:56	13.301,06	INPS-ISEE-2026-00874273R-00	Pratica correttamente presentata
52886	34186	06/03/2026 11:41	13.301,55	INPS-ISEE-2026-06232224T-00	Pratica correttamente presentata
52887	22556	04/03/2026 10:10	13.302,08	INPS-ISEE-2026-01499346X-00	Pratica correttamente presentata
52888	6397	02/03/2026 16:55	13.302,60	INPS-ISEE-2026-04814339O-00	Pratica correttamente presentata
52889	34121	06/03/2026 13:00	13.303,31	INPS-ISEE-2026-03615937F-00	Pratica correttamente presentata
52890	34211	06/03/2026 13:04	13.303,31	INPS-ISEE-2026-03615937F-00	Pratica correttamente presentata

fonte: http://burc.regione.campania.it

BANDO IO STUDIO 2025 a.s. 2025/2026

ALLEGATO A

Progr.	Numero Domanda	Data Di Presentazione	valore ISEE	PROTOCOLLO attestazione ISEE	Esito GRADUATORIA PROVVISORIA
52891	23744	15/03/2026 09:43	13.304,07	INPS-ISEE-2026-00946109Q-00	Pratica correttamente presentata
52892	60587	17/03/2026 10:00	13.304,24	INPS-ISEE-2026-04073007T-00	Pratica correttamente presentata
52893	31364	05/03/2026 17:30	13.304,42	INPS-ISEE-2026-07680390L-00	Pratica correttamente presentata
52894	34194	06/03/2026 11:56	13.304,74	INPS-ISEE-2026-02933037W-00	Pratica correttamente presentata
52895	39193	16/03/2026 17:56	13.304,92	INPS-ISEE-2026-02362379O-00	Pratica correttamente presentata
52896	15744	03/03/2026 12:05	13.305,04	INPS-ISEE-2026-04459949A-00	Pratica correttamente presentata
52897	57580	16/03/2026 12:41	13.305,41	INPS-ISEE-2026-01249947X-00	Pratica correttamente presentata
52898	59827	16/03/2026 20:48	13.305,83	INPS-ISEE-2026-02321955W-00	Pratica correttamente presentata
52899	56511	16/03/2026 09:33	13.305,94	INPS-ISEE-2026-04972240N-00	Pratica correttamente presentata
52900	64620	17/03/2026 20:14	13.306,26	INPS-ISEE-2026-03909809Z-00	Pratica correttamente presentata
52901	4910	02/03/2026 14:53	13.306,48	INPS-ISEE-2026-01116434B-00	Pratica correttamente presentata
52902	6586	02/03/2026 17:16	13.306,86	INPS-ISEE-2026-07678760K-00	Pratica correttamente presentata
52903	18591	03/03/2026 17:14	13.306,86	INPS-ISEE-2026-07678760K-00	Pratica correttamente presentata
52904	49644	11/03/2026 22:13	13.308,00	INPS-ISEE-2026-01122879E-00	Pratica correttamente presentata
52905	49663	11/03/2026 22:20	13.308,00	INPS-ISEE-2026-01122879E-00	Pratica correttamente presentata
52906	60907	17/03/2026 10:50	13.309,41	INPS-ISEE-2026-06951334R-00	Pratica correttamente presentata
52907	25974	04/03/2026 17:21	13.309,43	INPS-ISEE-2026-01580001K-00	Pratica correttamente presentata
52908	26064	04/03/2026 17:29	13.309,43	INPS-ISEE-2026-01580001K-00	Pratica correttamente presentata
52909	62802	17/03/2026 16:46	13.309,76	INPS-ISEE-2026-06361497X-00	Pratica correttamente presentata
52910	37036	07/03/2026 12:17	13.309,99	INPS-ISEE-2026-03495320C-00	Pratica correttamente presentata
52911	36282	06/03/2026 19:55	13.310,16	INPS-ISEE-2026-02199908Z-00	Pratica correttamente presentata
52912	36307	06/03/2026 20:05	13.310,16	INPS-ISEE-2026-02199908Z-00	Pratica correttamente presentata
52913	31738	05/03/2026 18:30	13.310,24	INPS-ISEE-2026-01989471S-00	Pratica correttamente presentata
52914	15678	03/03/2026 11:55	13.311,02	INPS-ISEE-2026-01589089Y-00	Pratica correttamente presentata
52915	15748	03/03/2026 11:59	13.311,02	INPS-ISEE-2026-01589089Y-00	Pratica correttamente presentata
52916	15807	03/03/2026 12:04	13.311,02	INPS-ISEE-2026-01589089Y-00	Pratica correttamente presentata
52917	49618	11/03/2026 22:04	13.311,28	INPS-ISEE-2026-01903311A-00	Pratica correttamente presentata
52918	62814	17/03/2026 16:48	13.311,69	INPS-ISEE-2026-05233999Y-00	Pratica correttamente presentata
52919	62857	17/03/2026 16:52	13.311,69	INPS-ISEE-2026-05233999Y-00	Pratica correttamente presentata
52920	56670	16/03/2026 10:11	13.311,78	INPS-ISEE-2026-04227676F-00	Pratica correttamente presentata
52921	56718	16/03/2026 10:17	13.311,78	INPS-ISEE-2026-04227676F-00	Pratica correttamente presentata
52922	49086	11/03/2026 18:51	13.311,86	INPS-ISEE-2026-00525183G-00	Pratica correttamente presentata
52923	24880	04/03/2026 15:05	13.311,90	INPS-ISEE-2026-02478055R-00	Pratica correttamente presentata
52924	46325	10/03/2026 19:40	13.311,90	INPS-ISEE-2026-02478055R-00	Pratica correttamente presentata
52925	61447	17/03/2026 12:09	13.312,29	INPS-ISEE-2026-03722542P-00	Pratica correttamente presentata
52926	56543	16/03/2026 09:44	13.312,63	INPS-ISEE-2026-06713895S-00	Pratica correttamente presentata
52927	5094	02/03/2026 14:52	13.313,40	INPS-ISEE-2026-00964268V-00	Pratica correttamente presentata
52928	57685	16/03/2026 13:21	13.313,89	INPS-ISEE-2026-01957804F-00	Pratica correttamente presentata
52929	64960	17/03/2026 21:08	13.314,55	INPS-ISEE-2026-02912652W-00	Pratica correttamente presentata
52930	37465	07/03/2026 16:54	13.315,49	INPS-ISEE-2026-03817266L-00	Pratica correttamente presentata
52931	60628	17/03/2026 10:21	13.315,89	INPS-ISEE-2026-06277311W-00	Pratica correttamente presentata
52932	25118	04/03/2026 15:56	13.316,54	INPS-ISEE-2026-03264519E-00	Pratica correttamente presentata
52933	27207	16/03/2026 18:05	13.316,83	INPS-ISEE-2026-03572137N-00	Pratica correttamente presentata

fonte: http://burc.regione.campania.it

BANDO IO STUDIO 2025 a.s. 2025/2026

ALLEGATO A

Progr.	Numero Domanda	Data Di Presentazione	valore ISEE	PROTOCOLLO attestazione ISEE	Esito GRADUATORIA PROVVISORIA
52934	12034	02/03/2026 21:53	13.317,13	INPS-ISEE-2026-03561737O-00	Pratica correttamente presentata
52935	22781	04/03/2026 10:23	13.317,47	INPS-ISEE-2026-04071353H-00	Pratica correttamente presentata
52936	52628	13/03/2026 09:37	13.317,67	INPS-ISEE-2026-08049609X-00	Pratica correttamente presentata
52937	32442	05/03/2026 19:50	13.317,98	INPS-ISEE-2026-01202653J-00	Pratica correttamente presentata
52938	43678	10/03/2026 10:16	13.318,69	INPS-ISEE-2026-02676716V-00	Pratica correttamente presentata
52939	63696	17/03/2026 18:45	13.318,75	INPS-ISEE-2026-06773201C-00	Pratica correttamente presentata
52940	64138	17/03/2026 19:03	13.318,75	INPS-ISEE-2026-06773201C-00	Pratica correttamente presentata
52941	28233	13/03/2026 15:00	13.319,31	INPS-ISEE-2026-04416045G-00	Pratica correttamente presentata
52942	38473	08/03/2026 13:15	13.319,47	INPS-ISEE-2026-04581200B-00	Pratica correttamente presentata
52943	52016	12/03/2026 19:14	13.319,51	INPS-ISEE-2026-02907915L-00	Pratica correttamente presentata
52944	38520	08/03/2026 14:17	13.321,35	INPS-ISEE-2026-07439821F-00	Pratica correttamente presentata
52945	51566	12/03/2026 17:49	13.321,57	INPS-ISEE-2026-01158166N-00	Pratica correttamente presentata
52946	29384	05/03/2026 11:24	13.322,22	INPS-ISEE-2026-02431300S-00	Pratica correttamente presentata
52947	57192	16/03/2026 11:41	13.323,99	INPS-ISEE-2026-07156123P-00	Pratica correttamente presentata
52948	48278	11/03/2026 16:39	13.325,20	INPS-ISEE-2026-01310527J-00	Pratica correttamente presentata
52949	22517	04/03/2026 09:56	13.325,37	INPS-ISEE-2026-01094765O-00	Pratica correttamente presentata
52950	46861	11/03/2026 08:47	13.325,61	INPS-ISEE-2026-03397106Q-00	Pratica correttamente presentata
52951	31650	05/03/2026 18:11	13.326,05	INPS-ISEE-2026-04487158I-00	Pratica correttamente presentata
52952	46138	10/03/2026 18:54	13.326,06	INPS-ISEE-2026-06311909Q-00	Pratica correttamente presentata
52953	54295	13/03/2026 18:23	13.326,49	INPS-ISEE-2026-04665142N-00	Pratica correttamente presentata
52954	18018	03/03/2026 16:26	13.326,70	INPS-ISEE-2026-00222379P-00	Pratica correttamente presentata
52955	49581	11/03/2026 21:43	13.326,97	INPS-ISEE-2026-05526998A-00	Pratica correttamente presentata
52956	11438	03/03/2026 19:13	13.327,70	INPS-ISEE-2026-01218272H-00	Pratica correttamente presentata
52957	42266	09/03/2026 18:10	13.327,72	INPS-ISEE-2026-01453318P-00	Pratica correttamente presentata
52958	63784	17/03/2026 18:23	13.328,62	INPS-ISEE-2026-00349672R-00	Pratica correttamente presentata
52959	9540	02/03/2026 19:06	13.328,75	INPS-ISEE-2026-02105058T-00	Pratica correttamente presentata
52960	34054	06/03/2026 11:27	13.328,87	INPS-ISEE-2026-07055263N-00	Pratica correttamente presentata
52961	7294	02/03/2026 17:35	13.328,90	INPS-ISEE-2026-01881908V-00	Pratica correttamente presentata
52962	26106	04/03/2026 18:13	13.329,11	INPS-ISEE-2026-04489523V-00	Pratica correttamente presentata
52963	52732	13/03/2026 10:33	13.329,93	INPS-ISEE-2026-08167386S-00	Pratica correttamente presentata
52964	44491	10/03/2026 12:31	13.330,57	INPS-ISEE-2026-04408278L-00	Pratica correttamente presentata
52965	44550	10/03/2026 12:45	13.330,57	INPS-ISEE-2026-04408278L-00	Pratica correttamente presentata
52966	67010	18/03/2026 10:59	13.330,98	INPS-ISEE-2026-05763046R-00	Pratica correttamente presentata
52967	40756	09/03/2026 13:29	13.331,32	INPS-ISEE-2026-01653513G-00	Pratica correttamente presentata
52968	4563	02/03/2026 14:39	13.331,76	INPS-ISEE-2026-04061887F-00	Pratica correttamente presentata
52969	10082	02/03/2026 19:56	13.331,80	INPS-ISEE-2026-00427022M-00	Pratica correttamente presentata
52970	59579	16/03/2026 19:39	13.332,11	INPS-ISEE-2026-05295715F-00	Pratica correttamente presentata
52971	37691	07/03/2026 18:50	13.332,52	INPS-ISEE-2026-05558993A-00	Pratica correttamente presentata
52972	12575	02/03/2026 22:54	13.332,60	INPS-ISEE-2026-06038248R-00	Pratica correttamente presentata
52973	59127	16/03/2026 18:28	13.333,54	INPS-ISEE-2026-00874640Q-00	Pratica correttamente presentata
52974	59196	16/03/2026 18:57	13.333,54	INPS-ISEE-2026-00874640Q-00	Pratica correttamente presentata
52975	59436	16/03/2026 19:04	13.333,54	INPS-ISEE-2026-00874640Q-00	Pratica correttamente presentata
52976	67553	18/03/2026 11:53	13.333,71	INPS-ISEE-2026-01721510M-00	Pratica correttamente presentata

fonte: http://burc.regione.campania.it

BANDO IO STUDIO 2025 a.s. 2025/2026

ALLEGATO A

Progr.	Numero Domanda	Data Di Presentazione	valore ISEE	PROTOCOLLO attestazione ISEE	Esito GRADUATORIA PROVVISORIA
52977	36404	06/03/2026 20:55	13.333,74	INPS-ISEE-2026-06186033W-00	Pratica correttamente presentata
52978	50583	18/03/2026 10:44	13.334,58	INPS-ISEE-2026-03077383R-00	Pratica correttamente presentata
52979	11564	02/03/2026 21:44	13.336,18	INPS-ISEE-2026-01160067T-00	Pratica correttamente presentata
52980	60508	17/03/2026 09:39	13.336,25	INPS-ISEE-2026-08175479K-00	Pratica correttamente presentata
52981	12101	02/03/2026 22:20	13.338,76	INPS-ISEE-2026-03772161W-00	Pratica correttamente presentata
52982	11926	02/03/2026 22:01	13.339,27	INPS-ISEE-2026-05407773L-00	Pratica correttamente presentata
52983	43020	09/03/2026 21:14	13.339,77	INPS-ISEE-2026-05021778E-00	Pratica correttamente presentata
52984	63609	17/03/2026 18:04	13.340,00	INPS-ISEE-2026-03261502J-00	Pratica correttamente presentata
52985	20491	03/03/2026 20:01	13.340,07	INPS-ISEE-2026-06417138E-00	Pratica correttamente presentata
52986	12004	02/03/2026 21:55	13.340,08	INPS-ISEE-2026-02283845O-00	Pratica correttamente presentata
52987	49707	11/03/2026 23:03	13.341,58	INPS-ISEE-2026-00177887Z-00	Pratica correttamente presentata
52988	38179	08/03/2026 09:38	13.341,87	INPS-ISEE-2026-01437145P-00	Pratica correttamente presentata
52989	9748	02/03/2026 19:19	13.342,16	INPS-ISEE-2026-05290047W-00	Pratica correttamente presentata
52990	39840	09/03/2026 10:24	13.342,76	INPS-ISEE-2026-04810229C-00	Pratica correttamente presentata
52991	55595	15/03/2026 10:18	13.342,97	INPS-ISEE-2026-04165462N-00	Pratica correttamente presentata
52992	65518	17/03/2026 22:56	13.343,16	INPS-ISEE-2026-00325254T-00	Pratica correttamente presentata
52993	44300	10/03/2026 11:45	13.343,64	INPS-ISEE-2026-03938272F-00	Pratica correttamente presentata
52994	34848	06/03/2026 14:42	13.343,65	INPS-ISEE-2026-00521002X-00	Pratica correttamente presentata
52995	11156	02/03/2026 21:08	13.344,54	INPS-ISEE-2026-02720125J-00	Pratica correttamente presentata
52996	55083	14/03/2026 15:09	13.345,07	INPS-ISEE-2026-02172550D-00	Pratica correttamente presentata
52997	63400	17/03/2026 17:56	13.345,49	INPS-ISEE-2026-02611578E-00	Pratica correttamente presentata
52998	51952	12/03/2026 19:02	13.345,56	INPS-ISEE-2026-07873283Z-00	Pratica correttamente presentata
52999	8561	02/03/2026 18:18	13.347,02	INPS-ISEE-2026-00485377F-00	Pratica correttamente presentata
53000	18509	06/03/2026 10:51	13.347,39	INPS-ISEE-2026-00432477W-00	Pratica correttamente presentata
53001	33949	06/03/2026 10:57	13.347,39	INPS-ISEE-2026-00432477W-00	Pratica correttamente presentata
53002	33978	06/03/2026 11:00	13.347,39	INPS-ISEE-2026-00432477W-00	Pratica correttamente presentata
53003	33677	06/03/2026 10:20	13.347,77	INPS-ISEE-2026-00968560F-00	Pratica correttamente presentata
53004	13628	03/03/2026 09:44	13.347,92	INPS-ISEE-2026-03463600D-00	Pratica correttamente presentata
53005	49617	11/03/2026 22:06	13.347,97	INPS-ISEE-2026-02102306Y-00	Pratica correttamente presentata
53006	54525	13/03/2026 21:21	13.348,61	INPS-ISEE-2026-07287745Y-00	Pratica correttamente presentata
53007	54571	13/03/2026 21:22	13.348,61	INPS-ISEE-2026-07287745Y-00	Pratica correttamente presentata
53008	54739	13/03/2026 21:56	13.348,61	INPS-ISEE-2026-07287745Y-00	Pratica correttamente presentata
53009	149	02/03/2026 12:16	13.348,86	INPS-ISEE-2026-03876998G-00	Pratica correttamente presentata
53010	1470	02/03/2026 12:30	13.348,86	INPS-ISEE-2026-03876998G-00	Pratica correttamente presentata
53011	52046	12/03/2026 19:23	13.349,30	INPS-ISEE-2026-05227562Q-00	Pratica correttamente presentata
53012	34750	08/03/2026 15:46	13.349,51	INPS-ISEE-2026-04061961W-00	Pratica correttamente presentata
53013	44374	10/03/2026 11:55	13.349,52	INPS-ISEE-2026-06728228V-00	Pratica correttamente presentata
53014	7178	02/03/2026 17:17	13.351,24	INPS-ISEE-2026-04101000O-00	Pratica correttamente presentata
53015	5426	03/03/2026 13:43	13.351,75	INPS-ISEE-2026-02283108G-00	Pratica correttamente presentata
53016	16767	03/03/2026 14:02	13.351,75	INPS-ISEE-2026-02283108G-00	Pratica correttamente presentata
53017	32514	05/03/2026 20:07	13.351,86	INPS-ISEE-2026-00997412O-00	Pratica correttamente presentata
53018	57086	16/03/2026 11:21	13.352,59	INPS-ISEE-2026-01747675I-00	Pratica correttamente presentata
53019	24356	04/03/2026 12:53	13.352,93	INPS-ISEE-2026-00302520Z-00	Pratica correttamente presentata

fonte: http://burc.regione.campania.it

BANDO IO STUDIO 2025 a.s. 2025/2026

ALLEGATO A

Progr.	Numero Domanda	Data Di Presentazione	valore ISEE	PROTOCOLLO attestazione ISEE	Esito GRADUATORIA PROVVISORIA
53020	14351	03/03/2026 10:14	13.353,01	INPS-ISEE-2026-03140723B-00	Pratica correttamente presentata
53021	14454	03/03/2026 10:21	13.353,01	INPS-ISEE-2026-03140723B-00	Pratica correttamente presentata
53022	62282	17/03/2026 15:25	13.353,11	INPS-ISEE-2026-03922897Y-00	Pratica correttamente presentata
53023	35098	06/03/2026 16:03	13.353,70	INPS-ISEE-2026-05655052N-00	Pratica correttamente presentata
53024	25020	04/03/2026 15:27	13.354,02	INPS-ISEE-2026-05903098F-00	Pratica correttamente presentata
53025	40672	09/03/2026 12:33	13.354,36	INPS-ISEE-2026-03892006N-00	Pratica correttamente presentata
53026	52312	12/03/2026 21:20	13.354,41	INPS-ISEE-2026-06185960V-00	Pratica correttamente presentata
53027	52345	12/03/2026 21:33	13.354,41	INPS-ISEE-2026-06185960V-00	Pratica correttamente presentata
53028	3777	03/03/2026 06:27	13.356,25	INPS-ISEE-2026-02110644A-00	Pratica correttamente presentata
53029	48772	11/03/2026 17:46	13.356,69	INPS-ISEE-2026-07192079V-00	Pratica correttamente presentata
53030	48803	11/03/2026 17:49	13.356,69	INPS-ISEE-2026-07192079V-00	Pratica correttamente presentata
53031	6467	02/03/2026 16:50	13.357,59	INPS-ISEE-2026-00550614T-00	Pratica correttamente presentata
53032	4796	02/03/2026 15:09	13.358,13	INPS-ISEE-2026-00746041D-00	Pratica correttamente presentata
53033	13401	03/03/2026 08:49	13.358,54	INPS-ISEE-2026-02007561T-00	Pratica correttamente presentata
53034	27487	04/03/2026 21:12	13.358,54	INPS-ISEE-2026-06390915L-00	Pratica correttamente presentata
53035	53516	13/03/2026 13:27	13.358,54	INPS-ISEE-2026-03636053C-00	Pratica correttamente presentata
53036	19106	03/03/2026 18:13	13.358,84	INPS-ISEE-2026-06105853N-00	Pratica correttamente presentata
53037	37061	07/03/2026 13:40	13.359,13	INPS-ISEE-2026-02778012W-00	Pratica correttamente presentata
53038	32248	10/03/2026 21:37	13.359,13	INPS-ISEE-2026-02778012W-00	Pratica correttamente presentata
53039	50701	12/03/2026 12:49	13.360,14	INPS-ISEE-2026-03169466V-00	Pratica correttamente presentata
53040	8167	02/03/2026 18:01	13.362,46	INPS-ISEE-2026-03302017U-00	Pratica correttamente presentata
53041	16887	03/03/2026 14:18	13.362,60	INPS-ISEE-2026-07206062H-00	Pratica correttamente presentata
53042	60111	16/03/2026 22:21	13.363,24	INPS-ISEE-2026-06298552I-00	Pratica correttamente presentata
53043	22737	04/03/2026 10:17	13.364,46	INPS-ISEE-2026-05295368Z-00	Pratica correttamente presentata
53044	9033	02/03/2026 18:39	13.364,86	INPS-ISEE-2026-00582142D-00	Pratica correttamente presentata
53045	9188	02/03/2026 18:48	13.364,86	INPS-ISEE-2026-00582142D-00	Pratica correttamente presentata
53046	6301	02/03/2026 16:39	13.365,20	INPS-ISEE-2026-06777095K-00	Pratica correttamente presentata
53047	28954	05/03/2026 10:29	13.365,33	INPS-ISEE-2026-06240057G-00	Pratica correttamente presentata
53048	37762	07/03/2026 19:14	13.365,70	INPS-ISEE-2026-02776916Z-00	Pratica correttamente presentata
53049	23589	04/03/2026 11:39	13.365,92	INPS-ISEE-2026-05308502H-00	Pratica correttamente presentata
53050	37983	07/03/2026 22:48	13.366,53	INPS-ISEE-2026-06123133J-00	Pratica correttamente presentata
53051	59776	16/03/2026 20:44	13.367,51	INPS-ISEE-2026-00270944C-00	Pratica correttamente presentata
53052	59860	16/03/2026 20:57	13.367,51	INPS-ISEE-2026-00270944C-00	Pratica correttamente presentata
53053	38270	08/03/2026 10:39	13.369,92	INPS-ISEE-2026-02071618P-00	Pratica correttamente presentata
53054	31006	05/03/2026 16:52	13.369,98	INPS-ISEE-2026-03939678J-00	Pratica correttamente presentata
53055	26662	04/03/2026 18:29	13.370,61	INPS-ISEE-2026-06989276T-00	Pratica correttamente presentata
53056	37600	07/03/2026 18:00	13.370,75	INPS-ISEE-2026-01357894I-00	Pratica correttamente presentata
53057	21614	04/03/2026 15:29	13.370,78	INPS-ISEE-2026-03886616Z-00	Pratica correttamente presentata
53058	50648	12/03/2026 12:30	13.371,74	INPS-ISEE-2026-04970350N-00	Pratica correttamente presentata
53059	28106	04/03/2026 22:27	13.372,42	INPS-ISEE-2026-04009498F-00	Pratica correttamente presentata
53060	9554	02/03/2026 19:07	13.372,68	INPS-ISEE-2026-00452423B-00	Pratica correttamente presentata
53061	5027	02/03/2026 14:50	13.372,97	INPS-ISEE-2026-00330193J-00	Pratica correttamente presentata
53062	24925	04/03/2026 15:18	13.373,09	INPS-ISEE-2026-03925940O-00	Pratica correttamente presentata

fonte: http://burc.regione.campania.it

BANDO IO STUDIO 2025 a.s. 2025/2026

ALLEGATO A

Progr.	Numero Domanda	Data Di Presentazione	valore ISEE	PROTOCOLLO attestazione ISEE	Esito GRADUATORIA PROVVISORIA
53063	35685	06/03/2026 17:53	13.373,17	INPS-ISEE-2026-07646739U-00	Pratica correttamente presentata
53064	64200	17/03/2026 19:00	13.373,26	INPS-ISEE-2026-01742178E-00	Pratica correttamente presentata
53065	35247	06/03/2026 16:53	13.374,44	INPS-ISEE-2026-00237364P-00	Pratica correttamente presentata
53066	10335	02/03/2026 20:00	13.374,50	INPS-ISEE-2026-05287283V-00	Pratica correttamente presentata
53067	53576	13/03/2026 14:32	13.374,69	INPS-ISEE-2026-07620035H-00	Pratica correttamente presentata
53068	23861	05/03/2026 17:04	13.374,80	INPS-ISEE-2026-02108517G-00	Pratica correttamente presentata
53069	31215	05/03/2026 17:07	13.374,80	INPS-ISEE-2026-02108517G-00	Pratica correttamente presentata
53070	53929	13/03/2026 17:15	13.375,11	INPS-ISEE-2026-05101337B-00	Pratica correttamente presentata
53071	44145	10/03/2026 11:20	13.375,54	INPS-ISEE-2026-07360946V-00	Pratica correttamente presentata
53072	38380	08/03/2026 12:23	13.375,71	INPS-ISEE-2026-02157567L-00	Pratica correttamente presentata
53073	38410	08/03/2026 12:39	13.375,71	INPS-ISEE-2026-02157567L-00	Pratica correttamente presentata
53074	1200	02/03/2026 13:20	13.376,82	INPS-ISEE-2026-00327516G-00	Pratica correttamente presentata
53075	18446	03/03/2026 17:11	13.377,10	INPS-ISEE-2026-03154648R-00	Pratica correttamente presentata
53076	54611	13/03/2026 20:46	13.377,21	INPS-ISEE-2026-01638299Z-00	Pratica correttamente presentata
53077	9430	03/03/2026 08:26	13.377,60	INPS-ISEE-2026-02398972Y-00	Pratica correttamente presentata
53078	58614	16/03/2026 17:24	13.378,16	INPS-ISEE-2026-04344648L-00	Pratica correttamente presentata
53079	56975	16/03/2026 11:01	13.378,46	INPS-ISEE-2026-03292018P-00	Pratica correttamente presentata
53080	31739	05/03/2026 18:07	13.379,16	INPS-ISEE-2026-06161039C-00	Pratica correttamente presentata
53081	60583	17/03/2026 09:58	13.379,61	INPS-ISEE-2026-04521621T-00	Pratica correttamente presentata
53082	4111	02/03/2026 16:06	13.379,80	INPS-ISEE-2026-02828205W-00	Pratica correttamente presentata
53083	56022	15/03/2026 18:49	13.381,30	INPS-ISEE-2026-02967369U-00	Pratica correttamente presentata
53084	56043	15/03/2026 18:56	13.381,30	INPS-ISEE-2026-02967369U-00	Pratica correttamente presentata
53085	65429	17/03/2026 22:35	13.381,30	INPS-ISEE-2026-02967369U-00	Pratica correttamente presentata
53086	45923	10/03/2026 18:22	13.381,38	INPS-ISEE-2026-06005892E-00	Pratica correttamente presentata
53087	56427	16/03/2026 09:16	13.381,42	INPS-ISEE-2026-08263023G-00	Pratica correttamente presentata
53088	55366	14/03/2026 18:54	13.381,48	INPS-ISEE-2026-01202789Q-00	Pratica correttamente presentata
53089	388	02/03/2026 12:18	13.381,96	INPS-ISEE-2026-05486749M-00	Pratica correttamente presentata
53090	52381	12/03/2026 22:09	13.382,71	INPS-ISEE-2026-03023359P-00	Pratica correttamente presentata
53091	52414	12/03/2026 22:15	13.382,71	INPS-ISEE-2026-03023359P-00	Pratica correttamente presentata
53092	230	02/03/2026 16:43	13.382,77	INPS-ISEE-2026-02647102D-00	Pratica correttamente presentata
53093	6437	02/03/2026 16:47	13.382,77	INPS-ISEE-2026-02647102D-00	Pratica correttamente presentata
53094	43098	09/03/2026 21:42	13.384,18	INPS-ISEE-2026-02776177I-00	Pratica correttamente presentata
53095	11484	02/03/2026 21:22	13.384,31	INPS-ISEE-2026-03448250C-00	Pratica correttamente presentata
53096	56085	17/03/2026 21:41	13.385,05	INPS-ISEE-2026-05805675X-00	Pratica correttamente presentata
53097	9376	02/03/2026 19:07	13.385,44	INPS-ISEE-2026-02613007J-00	Pratica correttamente presentata
53098	15642	03/03/2026 11:53	13.387,15	INPS-ISEE-2026-05215330J-00	Pratica correttamente presentata
53099	4712	14/03/2026 14:35	13.387,43	INPS-ISEE-2026-01946058L-00	Pratica correttamente presentata
53100	60645	17/03/2026 10:06	13.387,61	INPS-ISEE-2026-03741869Z-00	Pratica correttamente presentata
53101	52265	12/03/2026 20:57	13.388,21	INPS-ISEE-2026-06962656Y-00	Pratica correttamente presentata
53102	52754	13/03/2026 10:06	13.388,86	INPS-ISEE-2026-05298320Q-00	Pratica correttamente presentata
53103	50778	12/03/2026 13:23	13.389,17	INPS-ISEE-2026-05182321D-00	Pratica correttamente presentata
53104	51187	12/03/2026 16:43	13.389,94	INPS-ISEE-2026-03281423H-00	Pratica correttamente presentata
53105	51767	12/03/2026 18:22	13.390,65	INPS-ISEE-2026-02863566X-00	Pratica correttamente presentata

fonte: http://burc.regione.campania.it

BANDO IO STUDIO 2025 a.s. 2025/2026

ALLEGATO A

Progr.	Numero Domanda	Data Di Presentazione	valore ISEE	PROTOCOLLO attestazione ISEE	Esito GRADUATORIA PROVVISORIA
53106	16362	03/03/2026 12:56	13.390,80	INPS-ISEE-2026-05067965Z-00	Pratica correttamente presentata
53107	31938	05/03/2026 18:31	13.391,67	INPS-ISEE-2026-03960990X-00	Pratica correttamente presentata
53108	19610	05/03/2026 16:24	13.393,01	INPS-ISEE-2026-05150100Z-00	Pratica correttamente presentata
53109	7888	02/03/2026 18:07	13.393,14	INPS-ISEE-2026-02196409R-00	Pratica correttamente presentata
53110	45043	10/03/2026 15:52	13.393,73	INPS-ISEE-2026-02600572D-00	Pratica correttamente presentata
53111	11058	02/03/2026 21:26	13.393,88	INPS-ISEE-2026-03187505Q-00	Pratica correttamente presentata
53112	3602	02/03/2026 21:27	13.393,88	INPS-ISEE-2026-03187505Q-00	Pratica correttamente presentata
53113	9602	02/03/2026 19:11	13.394,55	INPS-ISEE-2026-02288981Z-00	Pratica correttamente presentata
53114	7534	02/03/2026 17:51	13.395,40	INPS-ISEE-2026-04434943R-00	Pratica correttamente presentata
53115	20183	03/03/2026 19:17	13.395,41	INPS-ISEE-2026-00559335E-00	Pratica correttamente presentata
53116	31086	05/03/2026 16:54	13.395,45	INPS-ISEE-2026-05341599X-00	Pratica correttamente presentata
53117	21406	03/03/2026 22:04	13.395,59	INPS-ISEE-2026-02355016D-00	Pratica correttamente presentata
53118	12508	02/03/2026 22:33	13.395,84	INPS-ISEE-2026-04559177Z-00	Pratica correttamente presentata
53119	18228	03/03/2026 16:46	13.396,02	INPS-ISEE-2026-02586248V-00	Pratica correttamente presentata
53120	26086	04/03/2026 17:33	13.396,34	INPS-ISEE-2026-03495364F-00	Pratica correttamente presentata
53121	26236	04/03/2026 17:41	13.396,34	INPS-ISEE-2026-03495364F-00	Pratica correttamente presentata
53122	58136	16/03/2026 16:11	13.396,92	INPS-ISEE-2026-07952554I-00	Pratica correttamente presentata
53123	58149	16/03/2026 16:14	13.396,92	INPS-ISEE-2026-07952554I-00	Pratica correttamente presentata
53124	40076	09/03/2026 11:08	13.397,07	INPS-ISEE-2026-04851392O-00	Pratica correttamente presentata
53125	54332	13/03/2026 18:27	13.397,54	INPS-ISEE-2026-05507741Q-00	Pratica correttamente presentata
53126	53032	13/03/2026 11:11	13.397,57	INPS-ISEE-2026-01444454C-00	Pratica correttamente presentata
53127	43198	09/03/2026 22:28	13.398,23	INPS-ISEE-2026-07220581P-00	Pratica correttamente presentata
53128	33845	06/03/2026 10:43	13.398,44	INPS-ISEE-2026-05563070C-00	Pratica correttamente presentata
53129	78	02/03/2026 12:08	13.398,54	INPS-ISEE-2026-04574616L-00	Pratica correttamente presentata
53130	47818	11/03/2026 12:27	13.399,40	INPS-ISEE-2026-08075532E-00	Pratica correttamente presentata
53131	47840	11/03/2026 12:32	13.399,40	INPS-ISEE-2026-08075532E-00	Pratica correttamente presentata
53132	65837	18/03/2026 06:49	13.399,64	INPS-ISEE-2026-03187788U-00	Pratica correttamente presentata
53133	13097	03/03/2026 05:33	13.399,92	INPS-ISEE-2026-01878620O-00	Pratica correttamente presentata
53134	62576	17/03/2026 16:16	13.400,37	INPS-ISEE-2026-03650769X-00	Pratica correttamente presentata
53135	4761	07/03/2026 11:09	13.401,42	INPS-ISEE-2026-01015977E-00	Pratica correttamente presentata
53136	7324	02/03/2026 17:32	13.401,54	INPS-ISEE-2026-05567937U-00	Pratica correttamente presentata
53137	45249	10/03/2026 17:00	13.401,87	INPS-ISEE-2026-02987747A-00	Pratica correttamente presentata
53138	45455	10/03/2026 17:11	13.401,87	INPS-ISEE-2026-02987747A-00	Pratica correttamente presentata
53139	39104	08/03/2026 20:36	13.402,17	INPS-ISEE-2026-06847465Y-00	Pratica correttamente presentata
53140	37841	07/03/2026 20:50	13.402,93	INPS-ISEE-2026-03771985Y-00	Pratica correttamente presentata
53141	42791	09/03/2026 20:04	13.403,47	INPS-ISEE-2026-04755639S-00	Pratica correttamente presentata
53142	42870	09/03/2026 20:15	13.403,47	INPS-ISEE-2026-04755639S-00	Pratica correttamente presentata
53143	6559	02/03/2026 16:55	13.403,73	INPS-ISEE-2026-07159643V-00	Pratica correttamente presentata
53144	39095	08/03/2026 20:21	13.404,43	INPS-ISEE-2026-01561837R-00	Pratica correttamente presentata
53145	6721	02/03/2026 17:04	13.404,74	INPS-ISEE-2026-06779619J-00	Pratica correttamente presentata
53146	37599	07/03/2026 18:10	13.404,76	INPS-ISEE-2026-05747524F-00	Pratica correttamente presentata
53147	11853	03/03/2026 15:49	13.404,83	INPS-ISEE-2026-01599152O-00	Pratica correttamente presentata
53148	64667	17/03/2026 20:09	13.405,49	INPS-ISEE-2026-02000960M-00	Pratica correttamente presentata

fonte: http://burc.regione.campania.it

BANDO IO STUDIO 2025 a.s. 2025/2026

ALLEGATO A

Progr.	Numero Domanda	Data Di Presentazione	valore ISEE	PROTOCOLLO attestazione ISEE	Esito GRADUATORIA PROVVISORIA
53149	64699	17/03/2026 20:13	13.405,49	INPS-ISEE-2026-02000960M-00	Pratica correttamente presentata
53150	59104	16/03/2026 18:25	13.405,85	INPS-ISEE-2026-01598119F-00	Pratica correttamente presentata
53151	62019	17/03/2026 14:25	13.406,39	INPS-ISEE-2026-01840027D-00	Pratica correttamente presentata
53152	21378	03/03/2026 22:01	13.407,07	INPS-ISEE-2026-00426473C-00	Pratica correttamente presentata
53153	3981	02/03/2026 14:54	13.407,39	INPS-ISEE-2026-02908206W-00	Pratica correttamente presentata
53154	19878	07/03/2026 07:04	13.407,75	INPS-ISEE-2026-02944767S-00	Pratica correttamente presentata
53155	37644	07/03/2026 18:17	13.407,75	INPS-ISEE-2026-02944767S-00	Pratica correttamente presentata
53156	61821	17/03/2026 13:15	13.408,94	INPS-ISEE-2026-02655173Q-00	Pratica correttamente presentata
53157	12710	02/03/2026 23:26	13.409,08	INPS-ISEE-2026-03437380N-00	Pratica correttamente presentata
53158	64983	17/03/2026 21:13	13.410,95	INPS-ISEE-2026-05468750V-00	Pratica correttamente presentata
53159	65045	17/03/2026 21:22	13.410,95	INPS-ISEE-2026-05468750V-00	Pratica correttamente presentata
53160	46751	11/03/2026 09:06	13.411,28	INPS-ISEE-2026-01068115D-00	Pratica correttamente presentata
53161	6133	10/03/2026 18:14	13.411,61	INPS-ISEE-2026-03452911P-00	Pratica correttamente presentata
53162	36761	09/03/2026 17:38	13.411,76	INPS-ISEE-2026-06207784F-00	Pratica correttamente presentata
53163	42119	09/03/2026 17:53	13.411,76	INPS-ISEE-2026-06207784F-00	Pratica correttamente presentata
53164	28519	05/03/2026 09:12	13.411,88	INPS-ISEE-2026-02616052D-00	Pratica correttamente presentata
53165	44864	10/03/2026 14:59	13.412,66	INPS-ISEE-2026-07719490I-00	Pratica correttamente presentata
53166	51961	12/03/2026 19:02	13.413,09	INPS-ISEE-2026-04486708I-00	Pratica correttamente presentata
53167	66699	18/03/2026 11:36	13.413,26	INPS-ISEE-2026-02355300A-00	Pratica correttamente presentata
53168	20340	03/03/2026 19:34	13.414,04	INPS-ISEE-2026-00089777Z-00	Pratica correttamente presentata
53169	31386	05/03/2026 17:32	13.414,22	INPS-ISEE-2026-00603477W-00	Pratica correttamente presentata
53170	31522	05/03/2026 17:45	13.414,22	INPS-ISEE-2026-00603477W-00	Pratica correttamente presentata
53171	55991	15/03/2026 18:29	13.416,27	INPS-ISEE-2026-01010801I-00	Pratica correttamente presentata
53172	34999	06/03/2026 15:35	13.416,48	INPS-ISEE-2026-01812309G-00	Pratica correttamente presentata
53173	6009	02/03/2026 17:04	13.417,85	INPS-ISEE-2026-02698007O-00	Pratica correttamente presentata
53174	34927	06/03/2026 15:10	13.417,85	INPS-ISEE-2026-02698007O-00	Pratica correttamente presentata
53175	42877	09/03/2026 20:14	13.418,06	INPS-ISEE-2026-05397197K-00	Pratica correttamente presentata
53176	42899	09/03/2026 20:21	13.418,06	INPS-ISEE-2026-05397197K-00	Pratica correttamente presentata
53177	46843	11/03/2026 08:32	13.418,09	INPS-ISEE-2026-00962093Q-00	Pratica correttamente presentata
53178	51147	12/03/2026 16:46	13.418,09	INPS-ISEE-2026-01563996S-00	Pratica correttamente presentata
53179	49597	11/03/2026 22:11	13.419,93	INPS-ISEE-2026-01253876O-00	Pratica correttamente presentata
53180	64146	17/03/2026 18:58	13.420,59	INPS-ISEE-2026-07663899D-00	Pratica correttamente presentata
53181	66481	18/03/2026 10:22	13.421,36	INPS-ISEE-2026-04222232M-00	Pratica correttamente presentata
53182	21969	04/03/2026 08:10	13.421,43	INPS-ISEE-2026-04500712J-00	Pratica correttamente presentata
53183	33174	06/03/2026 07:53	13.422,22	INPS-ISEE-2026-01350338H-00	Pratica correttamente presentata
53184	37094	07/03/2026 19:50	13.422,70	INPS-ISEE-2026-00171292D-00	Pratica correttamente presentata
53185	29198	05/03/2026 11:00	13.423,09	INPS-ISEE-2026-05521015J-00	Pratica correttamente presentata
53186	45592	10/03/2026 17:42	13.423,67	INPS-ISEE-2026-06107383N-00	Pratica correttamente presentata
53187	9196	02/03/2026 18:45	13.423,80	INPS-ISEE-2026-02319978S-00	Pratica correttamente presentata
53188	9356	02/03/2026 19:14	13.423,80	INPS-ISEE-2026-02319978S-00	Pratica correttamente presentata
53189	22304	04/03/2026 09:31	13.424,55	INPS-ISEE-2026-00815440D-00	Pratica correttamente presentata
53190	36682	10/03/2026 18:16	13.425,77	INPS-ISEE-2026-02871311H-00	Pratica correttamente presentata
53191	36653	10/03/2026 18:20	13.425,77	INPS-ISEE-2026-02871311H-00	Pratica correttamente presentata

fonte: http://burc.regione.campania.it

BANDO IO STUDIO 2025 a.s. 2025/2026

ALLEGATO A

Progr.	Numero Domanda	Data Di Presentazione	valore ISEE	PROTOCOLLO attestazione ISEE	Esito GRADUATORIA PROVVISORIA
53192	66434	18/03/2026 09:59	13.426,21	INPS-ISEE-2026-07526741O-00	Pratica correttamente presentata
53193	56108	15/03/2026 20:06	13.426,41	INPS-ISEE-2026-05705818F-00	Pratica correttamente presentata
53194	51388	12/03/2026 17:20	13.426,42	INPS-ISEE-2026-01949458Y-00	Pratica correttamente presentata
53195	59247	16/03/2026 18:44	13.426,62	INPS-ISEE-2026-07559314F-00	Pratica correttamente presentata
53196	3179	02/03/2026 13:33	13.426,69	INPS-ISEE-2026-03450240A-00	Pratica correttamente presentata
53197	32986	05/03/2026 22:52	13.426,77	INPS-ISEE-2026-07072691O-00	Pratica correttamente presentata
53198	47187	11/03/2026 10:24	13.426,99	INPS-ISEE-2026-02987979P-00	Pratica correttamente presentata
53199	55313	14/03/2026 17:33	13.427,13	INPS-ISEE-2026-08211547N-00	Pratica correttamente presentata
53200	498	02/03/2026 12:15	13.427,28	INPS-ISEE-2026-05658344V-00	Pratica correttamente presentata
53201	54443	13/03/2026 18:57	13.428,07	INPS-ISEE-2026-08069169S-00	Pratica correttamente presentata
53202	55183	14/03/2026 15:16	13.428,43	INPS-ISEE-2026-06544709V-00	Pratica correttamente presentata
53203	36206	06/03/2026 19:35	13.432,28	INPS-ISEE-2026-02303770D-00	Pratica correttamente presentata
53204	65064	17/03/2026 21:42	13.432,52	INPS-ISEE-2026-06461252C-00	Pratica correttamente presentata
53205	13315	03/03/2026 08:34	13.433,20	INPS-ISEE-2026-02501427T-00	Pratica correttamente presentata
53206	41282	09/03/2026 16:00	13.433,58	INPS-ISEE-2026-01775048O-00	Pratica correttamente presentata
53207	39744	09/03/2026 10:13	13.433,76	INPS-ISEE-2026-07329340N-00	Pratica correttamente presentata
53208	232	02/03/2026 12:18	13.434,06	INPS-ISEE-2026-07765142O-00	Pratica correttamente presentata
53209	1003	02/03/2026 12:28	13.434,06	INPS-ISEE-2026-07765142O-00	Pratica correttamente presentata
53210	15087	03/03/2026 11:13	13.434,86	INPS-ISEE-2026-03101521S-00	Pratica correttamente presentata
53211	43639	10/03/2026 09:52	13.435,61	INPS-ISEE-2026-00446132B-00	Pratica correttamente presentata
53212	15452	03/03/2026 11:46	13.436,01	INPS-ISEE-2026-07106170D-00	Pratica correttamente presentata
53213	38766	08/03/2026 17:57	13.438,08	INPS-ISEE-2026-03405669L-00	Pratica correttamente presentata
53214	55163	14/03/2026 15:08	13.438,24	INPS-ISEE-2026-06428159V-00	Pratica correttamente presentata
53215	10721	02/03/2026 20:25	13.439,56	INPS-ISEE-2026-07405637O-00	Pratica correttamente presentata
53216	55890	15/03/2026 16:50	13.439,71	INPS-ISEE-2026-05344063P-00	Pratica correttamente presentata
53217	17257	03/03/2026 15:19	13.440,40	INPS-ISEE-2026-02427585L-00	Pratica correttamente presentata
53218	59045	16/03/2026 18:16	13.441,32	INPS-ISEE-2026-03971116N-00	Pratica correttamente presentata
53219	61372	17/03/2026 11:55	13.441,38	INPS-ISEE-2026-03122358G-00	Pratica correttamente presentata
53220	32913	05/03/2026 21:59	13.441,40	INPS-ISEE-2026-00778151Q-00	Pratica correttamente presentata
53221	33178	10/03/2026 20:13	13.442,24	INPS-ISEE-2026-03689449M-00	Pratica correttamente presentata
53222	46428	10/03/2026 20:27	13.442,24	INPS-ISEE-2026-03689449M-00	Pratica correttamente presentata
53223	44167	10/03/2026 14:21	13.442,54	INPS-ISEE-2026-01076502T-00	Pratica correttamente presentata
53224	46938	11/03/2026 09:28	13.442,58	INPS-ISEE-2026-07037816O-00	Pratica correttamente presentata
53225	36497	06/03/2026 21:54	13.442,68	INPS-ISEE-2026-01876421Q-00	Pratica correttamente presentata
53226	14606	03/03/2026 10:54	13.442,95	INPS-ISEE-2026-03449604E-00	Pratica correttamente presentata
53227	53934	13/03/2026 17:51	13.443,03	INPS-ISEE-2026-03535877Z-00	Pratica correttamente presentata
53228	47529	11/03/2026 11:31	13.443,31	INPS-ISEE-2026-02282645Q-00	Pratica correttamente presentata
53229	42977	09/03/2026 20:56	13.443,94	INPS-ISEE-2026-04610365P-00	Pratica correttamente presentata
53230	2281	02/03/2026 13:10	13.445,27	INPS-ISEE-2026-00378326Q-00	Pratica correttamente presentata
53231	2676	02/03/2026 13:13	13.445,41	INPS-ISEE-2026-02600415A-00	Pratica correttamente presentata
53232	30754	05/03/2026 16:12	13.445,45	INPS-ISEE-2026-01196946X-00	Pratica correttamente presentata
53233	25521	04/03/2026 16:54	13.446,30	INPS-ISEE-2026-01576921R-00	Pratica correttamente presentata
53234	38537	08/03/2026 14:36	13.446,78	INPS-ISEE-2026-02773255R-00	Pratica correttamente presentata

fonte: http://burc.regione.campania.it

BANDO IO STUDIO 2025 a.s. 2025/2026

ALLEGATO A

Progr.	Numero Domanda	Data Di Presentazione	valore ISEE	PROTOCOLLO attestazione ISEE	Esito GRADUATORIA PROVVISORIA
53235	15603	03/03/2026 12:18	13.447,29	INPS-ISEE-2026-02025715D-00	Pratica correttamente presentata
53236	3416	02/03/2026 13:41	13.447,81	INPS-ISEE-2026-04665871I-00	Pratica correttamente presentata
53237	38330	08/03/2026 14:54	13.448,65	INPS-ISEE-2026-02187742R-00	Pratica correttamente presentata
53238	38579	08/03/2026 15:37	13.448,65	INPS-ISEE-2026-02187742R-00	Pratica correttamente presentata
53239	55567	15/03/2026 08:55	13.448,83	INPS-ISEE-2026-07312939F-00	Pratica correttamente presentata
53240	32480	05/03/2026 20:23	13.449,47	INPS-ISEE-2026-00422836P-00	Pratica correttamente presentata
53241	9700	02/03/2026 19:19	13.450,38	INPS-ISEE-2026-03053162B-00	Pratica correttamente presentata
53242	11371	02/03/2026 21:33	13.451,28	INPS-ISEE-2026-00306492G-00	Pratica correttamente presentata
53243	62733	17/03/2026 16:49	13.451,29	INPS-ISEE-2026-03740191P-00	Pratica correttamente presentata
53244	62691	17/03/2026 17:01	13.451,29	INPS-ISEE-2026-03740191P-00	Pratica correttamente presentata
53245	59783	16/03/2026 20:36	13.451,35	INPS-ISEE-2026-01827463R-00	Pratica correttamente presentata
53246	54109	13/03/2026 17:45	13.451,46	INPS-ISEE-2026-05961121P-00	Pratica correttamente presentata
53247	53146	13/03/2026 11:39	13.452,14	INPS-ISEE-2026-04762099I-00	Pratica correttamente presentata
53248	57405	16/03/2026 12:11	13.452,26	INPS-ISEE-2026-03609032H-00	Pratica correttamente presentata
53249	9125	02/03/2026 18:43	13.454,16	INPS-ISEE-2026-00958103C-00	Pratica correttamente presentata
53250	41936	09/03/2026 17:36	13.455,88	INPS-ISEE-2026-06252912W-00	Pratica correttamente presentata
53251	42042	09/03/2026 17:44	13.455,88	INPS-ISEE-2026-06252912W-00	Pratica correttamente presentata
53252	42868	09/03/2026 20:11	13.456,81	INPS-ISEE-2026-07635730R-00	Pratica correttamente presentata
53253	10741	02/03/2026 20:22	13.456,91	INPS-ISEE-2026-00443160A-00	Pratica correttamente presentata
53254	27826	04/03/2026 21:32	13.456,91	INPS-ISEE-2026-00443160A-00	Pratica correttamente presentata
53255	25126	04/03/2026 15:56	13.456,99	INPS-ISEE-2026-00378619F-00	Pratica correttamente presentata
53256	14904	03/03/2026 11:07	13.458,02	INPS-ISEE-2026-02171593N-00	Pratica correttamente presentata
53257	1337	02/03/2026 12:36	13.458,54	INPS-ISEE-2026-03014334A-00	Pratica correttamente presentata
53258	63480	17/03/2026 17:54	13.458,92	INPS-ISEE-2026-07835421E-00	Pratica correttamente presentata
53259	28463	10/03/2026 09:39	13.459,62	INPS-ISEE-2026-03978524Z-00	Pratica correttamente presentata
53260	43607	10/03/2026 09:47	13.459,62	INPS-ISEE-2026-03978524Z-00	Pratica correttamente presentata
53261	8377	02/03/2026 18:06	13.460,15	INPS-ISEE-2026-05208562N-00	Pratica correttamente presentata
53262	8513	02/03/2026 18:11	13.460,15	INPS-ISEE-2026-05208562N-00	Pratica correttamente presentata
53263	38089	08/03/2026 01:44	13.460,63	INPS-ISEE-2026-05307807E-00	Pratica correttamente presentata
53264	34220	06/03/2026 11:57	13.461,08	INPS-ISEE-2026-03772284L-00	Pratica correttamente presentata
53265	66777	18/03/2026 10:45	13.461,24	INPS-ISEE-2026-03915272Q-00	Pratica correttamente presentata
53266	17207	03/03/2026 15:13	13.461,93	INPS-ISEE-2026-03862803E-00	Pratica correttamente presentata
53267	9753	02/03/2026 19:23	13.461,94	INPS-ISEE-2026-06420973R-00	Pratica correttamente presentata
53268	57512	16/03/2026 12:26	13.462,29	INPS-ISEE-2026-07066822R-00	Pratica correttamente presentata
53269	57532	16/03/2026 12:30	13.462,29	INPS-ISEE-2026-07066822R-00	Pratica correttamente presentata
53270	36037	06/03/2026 18:54	13.463,06	INPS-ISEE-2026-02903549O-00	Pratica correttamente presentata
53271	56829	16/03/2026 10:35	13.463,74	INPS-ISEE-2026-04990912F-00	Pratica correttamente presentata
53272	56846	16/03/2026 10:41	13.463,74	INPS-ISEE-2026-04990912F-00	Pratica correttamente presentata
53273	62018	17/03/2026 14:21	13.463,88	INPS-ISEE-2026-01578767K-00	Pratica correttamente presentata
53274	66177	18/03/2026 09:26	13.463,92	INPS-ISEE-2026-06289651I-00	Pratica correttamente presentata
53275	51684	12/03/2026 18:14	13.463,99	INPS-ISEE-2026-02420156B-00	Pratica correttamente presentata
53276	49551	11/03/2026 21:33	13.465,12	INPS-ISEE-2026-03846369S-00	Pratica correttamente presentata
53277	38978	08/03/2026 19:24	13.465,51	INPS-ISEE-2026-00052692G-00	Pratica correttamente presentata

fonte: http://burc.regione.campania.it

BANDO IO STUDIO 2025 a.s. 2025/2026

ALLEGATO A

Progr.	Numero Domanda	Data Di Presentazione	valore ISEE	PROTOCOLLO attestazione ISEE	Esito GRADUATORIA PROVVISORIA
53278	43328	10/03/2026 00:09	13.465,75	INPS-ISEE-2026-02301070S-00	Pratica correttamente presentata
53279	43334	10/03/2026 00:16	13.465,75	INPS-ISEE-2026-02301070S-00	Pratica correttamente presentata
53280	11531	02/03/2026 21:19	13.466,26	INPS-ISEE-2026-00442725G-00	Pratica correttamente presentata
53281	33887	06/03/2026 10:49	13.467,57	INPS-ISEE-2026-01883144Q-00	Pratica correttamente presentata
53282	13692	03/03/2026 09:18	13.467,94	INPS-ISEE-2026-01720005K-00	Pratica correttamente presentata
53283	50667	12/03/2026 12:31	13.468,45	INPS-ISEE-2026-03679596J-00	Pratica correttamente presentata
53284	54860	14/03/2026 09:55	13.468,87	INPS-ISEE-2026-05490302H-00	Pratica correttamente presentata
53285	17146	03/03/2026 15:00	13.468,99	INPS-ISEE-2026-01765794S-00	Pratica correttamente presentata
53286	9162	02/03/2026 19:01	13.470,00	INPS-ISEE-2026-04146961R-00	Pratica correttamente presentata
53287	41764	09/03/2026 17:14	13.470,00	INPS-ISEE-2026-01967003C-00	Pratica correttamente presentata
53288	41835	09/03/2026 17:21	13.470,00	INPS-ISEE-2026-01967003C-00	Pratica correttamente presentata
53289	49496	11/03/2026 20:58	13.470,10	INPS-ISEE-2026-01226527P-00	Pratica correttamente presentata
53290	59037	16/03/2026 18:11	13.470,16	INPS-ISEE-2026-05592880I-00	Pratica correttamente presentata
53291	42483	09/03/2026 19:03	13.470,83	INPS-ISEE-2026-01079801C-00	Pratica correttamente presentata
53292	27185	17/03/2026 10:14	13.470,96	INPS-ISEE-2026-01200657T-00	Pratica correttamente presentata
53293	29219	05/03/2026 11:29	13.471,34	INPS-ISEE-2026-05612616W-00	Pratica correttamente presentata
53294	3589	02/03/2026 19:42	13.471,75	INPS-ISEE-2026-04285118Q-00	Pratica correttamente presentata
53295	64263	17/03/2026 19:24	13.471,76	INPS-ISEE-2026-04351308G-00	Pratica correttamente presentata
53296	53280	13/03/2026 12:06	13.472,24	INPS-ISEE-2026-03364295O-00	Pratica correttamente presentata
53297	37425	07/03/2026 16:19	13.472,63	INPS-ISEE-2026-03111903A-00	Pratica correttamente presentata
53298	60930	17/03/2026 10:53	13.473,33	INPS-ISEE-2026-00544957F-00	Pratica correttamente presentata
53299	44865	10/03/2026 14:54	13.473,35	INPS-ISEE-2026-05473496Z-00	Pratica correttamente presentata
53300	44888	10/03/2026 15:03	13.473,35	INPS-ISEE-2026-05473496Z-00	Pratica correttamente presentata
53301	59639	16/03/2026 19:53	13.473,54	INPS-ISEE-2026-00580054D-00	Pratica correttamente presentata
53302	32446	05/03/2026 19:46	13.474,24	INPS-ISEE-2026-03708987U-00	Pratica correttamente presentata
53303	66608	18/03/2026 10:14	13.474,39	INPS-ISEE-2026-00706607C-00	Pratica correttamente presentata
53304	66206	18/03/2026 09:29	13.474,61	INPS-ISEE-2026-04763961X-00	Pratica correttamente presentata
53305	66249	18/03/2026 09:35	13.474,61	INPS-ISEE-2026-04763961X-00	Pratica correttamente presentata
53306	27710	04/03/2026 20:58	13.475,29	INPS-ISEE-2026-01005443M-00	Pratica correttamente presentata
53307	10325	03/03/2026 13:33	13.475,61	INPS-ISEE-2026-05721952R-00	Pratica correttamente presentata
53308	49647	11/03/2026 22:11	13.476,48	INPS-ISEE-2026-03154824W-00	Pratica correttamente presentata
53309	47595	11/03/2026 11:37	13.476,75	INPS-ISEE-2026-03991533L-00	Pratica correttamente presentata
53310	27998	16/03/2026 17:33	13.476,96	INPS-ISEE-2026-05756690Z-00	Pratica correttamente presentata
53311	9454	03/03/2026 19:27	13.476,97	INPS-ISEE-2026-02882665I-00	Pratica correttamente presentata
53312	36389	06/03/2026 20:48	13.477,12	INPS-ISEE-2026-07717259Z-00	Pratica correttamente presentata
53313	56941	16/03/2026 10:54	13.477,21	INPS-ISEE-2026-00244988V-00	Pratica correttamente presentata
53314	42862	09/03/2026 20:11	13.479,30	INPS-ISEE-2026-00085413T-00	Pratica correttamente presentata
53315	34664	06/03/2026 13:18	13.479,76	INPS-ISEE-2026-02977733Z-00	Pratica correttamente presentata
53316	12459	02/03/2026 22:32	13.480,62	INPS-ISEE-2026-02078803N-00	Pratica correttamente presentata
53317	65345	18/03/2026 08:17	13.481,65	INPS-ISEE-2026-06392811E-00	Pratica correttamente presentata
53318	65299	18/03/2026 08:19	13.481,65	INPS-ISEE-2026-06392811E-00	Pratica correttamente presentata
53319	57775	16/03/2026 13:52	13.482,36	INPS-ISEE-2026-03925791X-00	Pratica correttamente presentata
53320	58158	16/03/2026 16:21	13.482,55	INPS-ISEE-2026-04948908U-00	Pratica correttamente presentata

fonte: http://burc.regione.campania.it

BANDO IO STUDIO 2025 a.s. 2025/2026

ALLEGATO A

Progr.	Numero Domanda	Data Di Presentazione	valore ISEE	PROTOCOLLO attestazione ISEE	Esito GRADUATORIA PROVVISORIA
53321	1475	03/03/2026 10:05	13.482,93	INPS-ISEE-2026-00400505Y-00	Pratica correttamente presentata
53322	1323	02/03/2026 12:27	13.482,94	INPS-ISEE-2026-00646905E-00	Pratica correttamente presentata
53323	15190	03/03/2026 11:20	13.483,14	INPS-ISEE-2026-02813951Q-00	Pratica correttamente presentata
53324	15290	03/03/2026 11:25	13.483,14	INPS-ISEE-2026-02813951Q-00	Pratica correttamente presentata
53325	44391	10/03/2026 12:00	13.483,63	INPS-ISEE-2026-02556679Y-00	Pratica correttamente presentata
53326	36311	06/03/2026 20:24	13.484,48	INPS-ISEE-2026-00346188E-00	Pratica correttamente presentata
53327	51915	12/03/2026 18:50	13.484,68	INPS-ISEE-2026-02709045W-00	Pratica correttamente presentata
53328	5876	02/03/2026 15:42	13.484,79	INPS-ISEE-2026-08022234T-00	Pratica correttamente presentata
53329	60452	17/03/2026 10:02	13.484,86	INPS-ISEE-2026-01810364H-00	Pratica correttamente presentata
53330	4306	02/03/2026 14:19	13.485,63	INPS-ISEE-2026-02199647Z-00	Pratica correttamente presentata
53331	51695	12/03/2026 18:11	13.485,97	INPS-ISEE-2026-01203673D-00	Pratica correttamente presentata
53332	35912	06/03/2026 18:29	13.486,53	INPS-ISEE-2026-07556370L-00	Pratica correttamente presentata
53333	9841	02/03/2026 19:27	13.486,75	INPS-ISEE-2026-02570969Z-00	Pratica correttamente presentata
53334	47565	11/03/2026 11:43	13.486,91	INPS-ISEE-2026-02623804P-00	Pratica correttamente presentata
53335	4672	02/03/2026 14:45	13.487,48	INPS-ISEE-2026-00396539V-00	Pratica correttamente presentata
53336	50002	13/03/2026 08:34	13.487,82	INPS-ISEE-2026-07433948Z-00	Pratica correttamente presentata
53337	54785	13/03/2026 23:04	13.487,96	INPS-ISEE-2026-01909786Y-00	Pratica correttamente presentata
53338	21539	03/03/2026 22:24	13.488,85	INPS-ISEE-2026-01419651W-00	Pratica correttamente presentata
53339	11046	02/03/2026 20:49	13.489,27	INPS-ISEE-2026-01306681P-00	Pratica correttamente presentata
53340	41659	09/03/2026 17:02	13.489,29	INPS-ISEE-2026-01481716N-00	Pratica correttamente presentata
53341	41883	09/03/2026 17:28	13.489,29	INPS-ISEE-2026-01481716N-00	Pratica correttamente presentata
53342	253	02/03/2026 12:13	13.490,41	INPS-ISEE-2026-00206622A-00	Pratica correttamente presentata
53343	36268	06/03/2026 20:53	13.490,86	INPS-ISEE-2026-03559898T-00	Pratica correttamente presentata
53344	56869	16/03/2026 10:44	13.491,99	INPS-ISEE-2026-05701848L-00	Pratica correttamente presentata
53345	32285	05/03/2026 19:15	13.492,26	INPS-ISEE-2026-06227544E-00	Pratica correttamente presentata
53346	63912	17/03/2026 18:38	13.493,62	INPS-ISEE-2026-06358889T-00	Pratica correttamente presentata
53347	43424	10/03/2026 09:05	13.494,15	INPS-ISEE-2026-04763327O-00	Pratica correttamente presentata
53348	62579	17/03/2026 16:18	13.494,19	INPS-ISEE-2026-06021731B-00	Pratica correttamente presentata
53349	62931	17/03/2026 16:59	13.495,20	INPS-ISEE-2026-03347591O-00	Pratica correttamente presentata
53350	37416	07/03/2026 16:03	13.495,23	INPS-ISEE-2026-04413615G-00	Pratica correttamente presentata
53351	66119	18/03/2026 09:17	13.495,73	INPS-ISEE-2026-04580423C-00	Pratica correttamente presentata
53352	62629	17/03/2026 16:27	13.495,96	INPS-ISEE-2026-03718333N-00	Pratica correttamente presentata
53353	11191	02/03/2026 21:15	13.496,69	INPS-ISEE-2026-04559530R-00	Pratica correttamente presentata
53354	38847	08/03/2026 18:16	13.497,23	INPS-ISEE-2026-06555961I-00	Pratica correttamente presentata
53355	38888	08/03/2026 18:29	13.497,23	INPS-ISEE-2026-06555961I-00	Pratica correttamente presentata
53356	32675	05/03/2026 21:02	13.497,53	INPS-ISEE-2026-01692978U-00	Pratica correttamente presentata
53357	6316	02/03/2026 17:03	13.500,00	INPS-ISEE-2026-03635404P-00	Pratica correttamente presentata
53358	7487	02/03/2026 17:27	13.500,00	INPS-ISEE-2026-03635404P-00	Pratica correttamente presentata
53359	62081	17/03/2026 14:42	13.500,54	INPS-ISEE-2026-06669180X-00	Pratica correttamente presentata
53360	8630	02/03/2026 19:00	13.500,76	INPS-ISEE-2026-00483789S-00	Pratica correttamente presentata
53361	22448	04/03/2026 09:48	13.500,92	INPS-ISEE-2026-00543825W-00	Pratica correttamente presentata
53362	9795	02/03/2026 19:23	13.500,98	INPS-ISEE-2026-00685388Z-00	Pratica correttamente presentata
53363	53258	13/03/2026 12:02	13.502,20	INPS-ISEE-2026-06288985B-00	Pratica correttamente presentata

fonte: http://burc.regione.campania.it

BANDO IO STUDIO 2025 a.s. 2025/2026

ALLEGATO A

Progr.	Numero Domanda	Data Di Presentazione	valore ISEE	PROTOCOLLO attestazione ISEE	Esito GRADUATORIA PROVVISORIA
53364	26150	04/03/2026 17:38	13.502,49	INPS-ISEE-2026-00081884Q-00	Pratica correttamente presentata
53365	62407	17/03/2026 15:49	13.502,60	INPS-ISEE-2026-02651426C-00	Pratica correttamente presentata
53366	66312	18/03/2026 10:07	13.502,91	INPS-ISEE-2026-03228756L-00	Pratica correttamente presentata
53367	66347	18/03/2026 10:21	13.502,91	INPS-ISEE-2026-03228756L-00	Pratica correttamente presentata
53368	41313	09/03/2026 16:07	13.502,98	INPS-ISEE-2026-04964370L-00	Pratica correttamente presentata
53369	41345	09/03/2026 16:13	13.502,98	INPS-ISEE-2026-04964370L-00	Pratica correttamente presentata
53370	38469	08/03/2026 13:24	13.503,27	INPS-ISEE-2026-06946844K-00	Pratica correttamente presentata
53371	64513	17/03/2026 19:44	13.503,47	INPS-ISEE-2026-04657863S-00	Pratica correttamente presentata
53372	31854	05/03/2026 18:20	13.503,51	INPS-ISEE-2026-04766633V-00	Pratica correttamente presentata
53373	31924	05/03/2026 18:29	13.503,51	INPS-ISEE-2026-04766633V-00	Pratica correttamente presentata
53374	61747	17/03/2026 13:06	13.504,72	INPS-ISEE-2026-06458372V-00	Pratica correttamente presentata
53375	51926	12/03/2026 18:53	13.504,88	INPS-ISEE-2026-07782056V-00	Pratica correttamente presentata
53376	37988	07/03/2026 22:57	13.504,90	INPS-ISEE-2026-02355864L-00	Pratica correttamente presentata
53377	21139	03/03/2026 21:41	13.505,56	INPS-ISEE-2026-05873708Z-00	Pratica correttamente presentata
53378	5799	02/03/2026 16:53	13.505,90	INPS-ISEE-2026-04404332B-00	Pratica correttamente presentata
53379	55649	15/03/2026 12:00	13.506,54	INPS-ISEE-2026-06431213B-00	Pratica correttamente presentata
53380	9922	02/03/2026 19:30	13.507,31	INPS-ISEE-2026-00798298M-00	Pratica correttamente presentata
53381	29704	05/03/2026 12:00	13.508,12	INPS-ISEE-2026-01839556I-00	Pratica correttamente presentata
53382	28162	04/03/2026 22:59	13.508,37	INPS-ISEE-2026-03685415O-00	Pratica correttamente presentata
53383	42016	09/03/2026 17:40	13.509,68	INPS-ISEE-2026-05983937A-00	Pratica correttamente presentata
53384	62838	17/03/2026 16:53	13.510,79	INPS-ISEE-2026-05557431E-00	Pratica correttamente presentata
53385	61942	17/03/2026 13:57	13.513,82	INPS-ISEE-2026-08256905V-00	Pratica correttamente presentata
53386	31755	05/03/2026 18:08	13.514,03	INPS-ISEE-2026-07479373Y-00	Pratica correttamente presentata
53387	17150	03/03/2026 14:57	13.514,06	INPS-ISEE-2026-00745222D-00	Pratica correttamente presentata
53388	29782	05/03/2026 12:10	13.514,72	INPS-ISEE-2026-06926850X-00	Pratica correttamente presentata
53389	51	02/03/2026 12:21	13.515,08	INPS-ISEE-2026-00400612S-00	Pratica correttamente presentata
53390	60146	16/03/2026 22:34	13.515,33	INPS-ISEE-2026-01952582O-00	Pratica correttamente presentata
53391	60163	16/03/2026 22:38	13.515,33	INPS-ISEE-2026-01952582O-00	Pratica correttamente presentata
53392	17011	03/03/2026 14:34	13.515,75	INPS-ISEE-2026-07692327X-00	Pratica correttamente presentata
53393	32182	05/03/2026 19:00	13.515,94	INPS-ISEE-2026-06187909Y-00	Pratica correttamente presentata
53394	44174	10/03/2026 11:22	13.515,94	INPS-ISEE-2026-06187909Y-00	Pratica correttamente presentata
53395	65407	17/03/2026 22:39	13.515,98	INPS-ISEE-2026-07013797F-00	Pratica correttamente presentata
53396	34246	06/03/2026 11:54	13.516,31	INPS-ISEE-2026-04861040H-00	Pratica correttamente presentata
53397	19467	03/03/2026 18:25	13.516,79	INPS-ISEE-2026-06058761L-00	Pratica correttamente presentata
53398	19705	03/03/2026 18:35	13.516,79	INPS-ISEE-2026-06058761L-00	Pratica correttamente presentata
53399	15070	03/03/2026 11:13	13.518,00	INPS-ISEE-2026-06641585V-00	Pratica correttamente presentata
53400	41288	09/03/2026 16:13	13.518,62	INPS-ISEE-2026-03861872V-00	Pratica correttamente presentata
53401	32337	05/03/2026 19:22	13.518,63	INPS-ISEE-2026-00760808Q-00	Pratica correttamente presentata
53402	8882	02/03/2026 18:53	13.519,66	INPS-ISEE-2026-05825609V-00	Pratica correttamente presentata
53403	35852	06/03/2026 18:37	13.519,81	INPS-ISEE-2026-02575561R-00	Pratica correttamente presentata
53404	34001	06/03/2026 11:06	13.520,35	INPS-ISEE-2026-06251417C-00	Pratica correttamente presentata
53405	61307	17/03/2026 11:58	13.520,74	INPS-ISEE-2026-03977796D-00	Pratica correttamente presentata
53406	66696	18/03/2026 10:39	13.520,74	INPS-ISEE-2026-05815732R-00	Pratica correttamente presentata

fonte: http://burc.regione.campania.it

BANDO IO STUDIO 2025 a.s. 2025/2026

ALLEGATO A

Progr.	Numero Domanda	Data Di Presentazione	valore ISEE	PROTOCOLLO attestazione ISEE	Esito GRADUATORIA PROVVISORIA
53407	66899	18/03/2026 10:50	13.520,74	INPS-ISEE-2026-05815732R-00	Pratica correttamente presentata
53408	66983	18/03/2026 11:02	13.520,74	INPS-ISEE-2026-05815732R-00	Pratica correttamente presentata
53409	14056	03/03/2026 09:49	13.520,98	INPS-ISEE-2026-08068833X-00	Pratica correttamente presentata
53410	29298	05/03/2026 11:15	13.521,46	INPS-ISEE-2026-05078566I-00	Pratica correttamente presentata
53411	43968	10/03/2026 10:47	13.522,10	INPS-ISEE-2026-02858287Y-00	Pratica correttamente presentata
53412	55073	14/03/2026 13:47	13.523,13	INPS-ISEE-2026-07885667T-00	Pratica correttamente presentata
53413	16347	03/03/2026 12:52	13.524,38	INPS-ISEE-2026-03902728R-00	Pratica correttamente presentata
53414	65545	17/03/2026 23:27	13.524,51	INPS-ISEE-2026-01939276I-00	Pratica correttamente presentata
53415	65667	17/03/2026 23:35	13.524,51	INPS-ISEE-2026-01939276I-00	Pratica correttamente presentata
53416	65685	17/03/2026 23:40	13.524,51	INPS-ISEE-2026-01939276I-00	Pratica correttamente presentata
53417	23808	04/03/2026 12:00	13.524,63	INPS-ISEE-2026-01578349I-00	Pratica correttamente presentata
53418	47549	11/03/2026 11:32	13.524,72	INPS-ISEE-2026-02666494I-00	Pratica correttamente presentata
53419	47604	11/03/2026 11:38	13.524,72	INPS-ISEE-2026-02666494I-00	Pratica correttamente presentata
53420	39267	08/03/2026 22:55	13.524,89	INPS-ISEE-2026-03857308F-00	Pratica correttamente presentata
53421	39304	08/03/2026 23:00	13.524,89	INPS-ISEE-2026-03857308F-00	Pratica correttamente presentata
53422	38702	08/03/2026 16:54	13.525,84	INPS-ISEE-2026-07875581K-00	Pratica correttamente presentata
53423	50233	12/03/2026 10:57	13.526,84	INPS-ISEE-2026-01728854V-00	Pratica correttamente presentata
53424	56960	16/03/2026 15:37	13.527,27	INPS-ISEE-2026-04179758K-00	Pratica correttamente presentata
53425	58037	16/03/2026 20:07	13.527,27	INPS-ISEE-2026-04179758K-00	Pratica correttamente presentata
53426	1119	02/03/2026 12:52	13.527,94	INPS-ISEE-2026-00437161D-00	Pratica correttamente presentata
53427	46314	13/03/2026 20:28	13.528,81	INPS-ISEE-2026-01946791I-00	Pratica correttamente presentata
53428	25832	04/03/2026 17:10	13.529,39	INPS-ISEE-2026-04367959M-00	Pratica correttamente presentata
53429	47750	11/03/2026 12:12	13.529,51	INPS-ISEE-2026-01197994Y-00	Pratica correttamente presentata
53430	5493	02/03/2026 18:12	13.530,16	INPS-ISEE-2026-03269425R-00	Pratica correttamente presentata
53431	42840	09/03/2026 20:05	13.531,10	INPS-ISEE-2026-04598049S-00	Pratica correttamente presentata
53432	48529	11/03/2026 17:05	13.531,55	INPS-ISEE-2026-00938118E-00	Pratica correttamente presentata
53433	9812	02/03/2026 19:23	13.531,71	INPS-ISEE-2026-04934556X-00	Pratica correttamente presentata
53434	9401	02/03/2026 19:13	13.532,03	INPS-ISEE-2026-00059290P-00	Pratica correttamente presentata
53435	23863	04/03/2026 12:07	13.533,54	INPS-ISEE-2026-02243099Q-00	Pratica correttamente presentata
53436	23997	04/03/2026 12:18	13.533,54	INPS-ISEE-2026-02243099Q-00	Pratica correttamente presentata
53437	28442	05/03/2026 08:46	13.533,76	INPS-ISEE-2026-00776327O-00	Pratica correttamente presentata
53438	18240	03/03/2026 16:45	13.533,81	INPS-ISEE-2026-05035119G-00	Pratica correttamente presentata
53439	1442	02/03/2026 12:33	13.533,82	INPS-ISEE-2026-01135546P-00	Pratica correttamente presentata
53440	67626	18/03/2026 11:59	13.534,49	INPS-ISEE-2026-02605029G-00	Pratica correttamente presentata
53441	43736	10/03/2026 10:06	13.534,64	INPS-ISEE-2026-03427149E-00	Pratica correttamente presentata
53442	52192	12/03/2026 20:23	13.534,93	INPS-ISEE-2026-00962745L-00	Pratica correttamente presentata
53443	16227	03/03/2026 12:40	13.535,09	INPS-ISEE-2026-05972001G-00	Pratica correttamente presentata
53444	16374	03/03/2026 12:55	13.535,09	INPS-ISEE-2026-05972001G-00	Pratica correttamente presentata
53445	30615	05/03/2026 15:46	13.537,07	INPS-ISEE-2026-01253859L-00	Pratica correttamente presentata
53446	15834	03/03/2026 12:05	13.537,32	INPS-ISEE-2026-06893017F-00	Pratica correttamente presentata
53447	48009	11/03/2026 14:26	13.537,32	INPS-ISEE-2026-04148717O-00	Pratica correttamente presentata
53448	17666	03/03/2026 15:56	13.540,14	INPS-ISEE-2026-01658028E-00	Pratica correttamente presentata
53449	16836	03/03/2026 17:22	13.540,23	INPS-ISEE-2026-05345379X-00	Pratica correttamente presentata

fonte: http://burc.regione.campania.it

BANDO IO STUDIO 2025 a.s. 2025/2026

ALLEGATO A

Progr.	Numero Domanda	Data Di Presentazione	valore ISEE	PROTOCOLLO attestazione ISEE	Esito GRADUATORIA PROVVISORIA
53450	34878	06/03/2026 14:57	13.541,07	INPS-ISEE-2026-03224935N-00	Pratica correttamente presentata
53451	34915	06/03/2026 15:16	13.541,07	INPS-ISEE-2026-03224935N-00	Pratica correttamente presentata
53452	56833	16/03/2026 10:40	13.541,79	INPS-ISEE-2026-05001915T-00	Pratica correttamente presentata
53453	9208	07/03/2026 18:30	13.543,87	INPS-ISEE-2026-03722890R-00	Pratica correttamente presentata
53454	37686	07/03/2026 18:36	13.543,87	INPS-ISEE-2026-03722890R-00	Pratica correttamente presentata
53455	11623	02/03/2026 21:26	13.543,92	INPS-ISEE-2026-02936686Y-00	Pratica correttamente presentata
53456	65954	18/03/2026 08:25	13.543,98	INPS-ISEE-2026-00543117T-00	Pratica correttamente presentata
53457	53761	13/03/2026 16:13	13.544,23	INPS-ISEE-2026-07610344P-00	Pratica correttamente presentata
53458	27472	04/03/2026 20:09	13.545,72	INPS-ISEE-2026-04323218H-00	Pratica correttamente presentata
53459	14701	03/03/2026 10:46	13.546,31	INPS-ISEE-2026-02336126H-00	Pratica correttamente presentata
53460	32245	05/03/2026 19:23	13.548,12	INPS-ISEE-2026-00769321N-00	Pratica correttamente presentata
53461	32354	05/03/2026 19:26	13.548,12	INPS-ISEE-2026-00769321N-00	Pratica correttamente presentata
53462	65136	17/03/2026 21:45	13.548,64	INPS-ISEE-2026-07474104W-00	Pratica correttamente presentata
53463	19448	03/03/2026 18:15	13.549,02	INPS-ISEE-2026-01032308M-00	Pratica correttamente presentata
53464	57882	16/03/2026 15:30	13.549,02	INPS-ISEE-2026-00801980C-00	Pratica correttamente presentata
53465	6073	02/03/2026 16:10	13.549,10	INPS-ISEE-2026-06124850C-00	Pratica correttamente presentata
53466	24168	04/03/2026 12:35	13.552,45	INPS-ISEE-2026-01288387I-00	Pratica correttamente presentata
53467	24222	04/03/2026 12:38	13.552,45	INPS-ISEE-2026-01288387I-00	Pratica correttamente presentata
53468	66934	18/03/2026 10:49	13.552,73	INPS-ISEE-2026-01108201S-00	Pratica correttamente presentata
53469	1998	02/03/2026 12:51	13.553,27	INPS-ISEE-2026-00646210J-00	Pratica correttamente presentata
53470	50691	13/03/2026 12:10	13.553,83	INPS-ISEE-2026-03681062C-00	Pratica correttamente presentata
53471	24676	04/03/2026 14:18	13.553,97	INPS-ISEE-2026-02783794Y-00	Pratica correttamente presentata
53472	23893	05/03/2026 08:52	13.554,63	INPS-ISEE-2026-05790020H-00	Pratica correttamente presentata
53473	55093	14/03/2026 14:08	13.555,41	INPS-ISEE-2026-04903937V-00	Pratica correttamente presentata
53474	65273	17/03/2026 22:08	13.556,97	INPS-ISEE-2026-00778432R-00	Pratica correttamente presentata
53475	39039	08/03/2026 19:55	13.557,06	INPS-ISEE-2026-03202645D-00	Pratica correttamente presentata
53476	59502	16/03/2026 19:12	13.557,45	INPS-ISEE-2026-02731108D-00	Pratica correttamente presentata
53477	4883	02/03/2026 14:46	13.558,18	INPS-ISEE-2026-03415021U-00	Pratica correttamente presentata
53478	28031	04/03/2026 22:06	13.558,37	INPS-ISEE-2026-05685049I-00	Pratica correttamente presentata
53479	2158	02/03/2026 12:49	13.558,78	INPS-ISEE-2026-04455434Q-00	Pratica correttamente presentata
53480	5285	02/03/2026 18:23	13.559,56	INPS-ISEE-2026-01277853L-00	Pratica correttamente presentata
53481	22686	04/03/2026 10:14	13.560,23	INPS-ISEE-2026-05520556N-00	Pratica correttamente presentata
53482	64776	17/03/2026 20:32	13.560,51	INPS-ISEE-2026-06482644F-00	Pratica correttamente presentata
53483	63799	17/03/2026 18:49	13.561,31	INPS-ISEE-2026-02985908K-00	Pratica correttamente presentata
53484	51594	12/03/2026 17:56	13.561,37	INPS-ISEE-2026-04925506R-00	Pratica correttamente presentata
53485	17024	03/03/2026 14:38	13.561,74	INPS-ISEE-2026-04338831E-00	Pratica correttamente presentata
53486	12137	02/03/2026 22:09	13.562,44	INPS-ISEE-2026-01907247E-00	Pratica correttamente presentata
53487	67173	18/03/2026 11:30	13.562,47	INPS-ISEE-2026-01945813R-00	Pratica correttamente presentata
53488	2317	02/03/2026 13:01	13.562,61	INPS-ISEE-2026-02191789I-00	Pratica correttamente presentata
53489	61677	17/03/2026 12:52	13.564,00	INPS-ISEE-2026-01561340B-00	Pratica correttamente presentata
53490	25109	06/03/2026 10:28	13.565,19	INPS-ISEE-2026-02450615H-00	Pratica correttamente presentata
53491	36929	07/03/2026 11:05	13.565,29	INPS-ISEE-2026-06066154N-00	Pratica correttamente presentata
53492	15932	03/03/2026 12:21	13.565,55	INPS-ISEE-2026-00481958V-00	Pratica correttamente presentata

fonte: http://burc.regione.campania.it

BANDO IO STUDIO 2025 a.s. 2025/2026

ALLEGATO A

Progr.	Numero Domanda	Data Di Presentazione	valore ISEE	PROTOCOLLO attestazione ISEE	Esito GRADUATORIA PROVVISORIA
53493	16102	03/03/2026 12:31	13.565,55	INPS-ISEE-2026-00481958V-00	Pratica correttamente presentata
53494	65213	17/03/2026 21:55	13.566,12	INPS-ISEE-2026-05724528L-00	Pratica correttamente presentata
53495	17381	03/03/2026 15:34	13.566,13	INPS-ISEE-2026-01197021T-00	Pratica correttamente presentata
53496	9979	02/03/2026 19:47	13.567,72	INPS-ISEE-2026-05370582E-00	Pratica correttamente presentata
53497	10289	02/03/2026 19:55	13.567,72	INPS-ISEE-2026-05370582E-00	Pratica correttamente presentata
53498	14443	03/03/2026 10:22	13.568,33	INPS-ISEE-2026-00806510B-00	Pratica correttamente presentata
53499	60490	17/03/2026 09:37	13.570,16	INPS-ISEE-2026-06242208G-00	Pratica correttamente presentata
53500	46710	10/03/2026 22:49	13.570,24	INPS-ISEE-2026-01997607S-00	Pratica correttamente presentata
53501	37998	07/03/2026 23:04	13.570,33	INPS-ISEE-2026-00728474O-00	Pratica correttamente presentata
53502	4932	02/03/2026 15:16	13.570,53	INPS-ISEE-2026-04478774K-00	Pratica correttamente presentata
53503	49335	11/03/2026 19:53	13.571,22	INPS-ISEE-2026-05126124T-00	Pratica correttamente presentata
53504	66916	18/03/2026 10:47	13.571,32	INPS-ISEE-2026-06032043A-00	Pratica correttamente presentata
53505	46716	11/03/2026 16:08	13.571,51	INPS-ISEE-2026-05666569M-00	Pratica correttamente presentata
53506	32120	05/03/2026 18:52	13.571,55	INPS-ISEE-2026-02566017W-00	Pratica correttamente presentata
53507	36823	07/03/2026 09:49	13.572,79	INPS-ISEE-2026-02614106B-00	Pratica correttamente presentata
53508	22949	04/03/2026 10:46	13.573,17	INPS-ISEE-2026-00989264Z-00	Pratica correttamente presentata
53509	27914	04/03/2026 21:45	13.573,73	INPS-ISEE-2026-07663807I-00	Pratica correttamente presentata
53510	24497	04/03/2026 19:26	13.573,98	INPS-ISEE-2026-04451168Q-00	Pratica correttamente presentata
53511	48977	11/03/2026 18:16	13.574,39	INPS-ISEE-2026-05350087N-00	Pratica correttamente presentata
53512	18164	03/03/2026 17:52	13.574,67	INPS-ISEE-2026-00761614P-00	Pratica correttamente presentata
53513	32722	05/03/2026 21:15	13.574,84	INPS-ISEE-2026-01504646C-00	Pratica correttamente presentata
53514	26324	04/03/2026 17:51	13.575,00	INPS-ISEE-2026-04425292N-00	Pratica correttamente presentata
53515	35498	06/03/2026 17:20	13.575,12	INPS-ISEE-2026-06532720P-00	Pratica correttamente presentata
53516	27418	04/03/2026 20:12	13.575,18	INPS-ISEE-2026-05855864K-00	Pratica correttamente presentata
53517	41139	09/03/2026 15:21	13.575,21	INPS-ISEE-2026-03140489Q-00	Pratica correttamente presentata
53518	41215	09/03/2026 15:45	13.575,21	INPS-ISEE-2026-03140489Q-00	Pratica correttamente presentata
53519	18963	03/03/2026 17:43	13.575,49	INPS-ISEE-2026-06960384X-00	Pratica correttamente presentata
53520	10995	02/03/2026 20:41	13.575,61	INPS-ISEE-2026-03673216N-00	Pratica correttamente presentata
53521	36140	06/03/2026 19:27	13.575,61	INPS-ISEE-2026-03216734C-00	Pratica correttamente presentata
53522	12931	02/03/2026 23:51	13.575,64	INPS-ISEE-2026-00206269P-00	Pratica correttamente presentata
53523	36802	07/03/2026 09:31	13.575,64	INPS-ISEE-2026-00206269P-00	Pratica correttamente presentata
53524	7763	02/03/2026 17:38	13.576,35	INPS-ISEE-2026-05182405P-00	Pratica correttamente presentata
53525	27605	04/03/2026 20:45	13.576,83	INPS-ISEE-2026-04175820W-00	Pratica correttamente presentata
53526	38331	08/03/2026 11:53	13.577,30	INPS-ISEE-2026-01204607B-00	Pratica correttamente presentata
53527	21263	03/03/2026 21:50	13.577,92	INPS-ISEE-2026-05686005E-00	Pratica correttamente presentata
53528	21366	03/03/2026 22:02	13.577,92	INPS-ISEE-2026-05686005E-00	Pratica correttamente presentata
53529	43820	10/03/2026 10:50	13.578,13	INPS-ISEE-2026-03891162E-00	Pratica correttamente presentata
53530	2934	02/03/2026 13:21	13.578,34	INPS-ISEE-2026-01627933R-00	Pratica correttamente presentata
53531	64401	17/03/2026 19:29	13.578,48	INPS-ISEE-2026-08192558Z-00	Pratica correttamente presentata
53532	63136	17/03/2026 19:44	13.578,82	INPS-ISEE-2026-01329939X-00	Pratica correttamente presentata
53533	20980	03/03/2026 21:35	13.579,40	INPS-ISEE-2026-05735752F-00	Pratica correttamente presentata
53534	56872	16/03/2026 10:43	13.580,18	INPS-ISEE-2026-02337959Z-00	Pratica correttamente presentata
53535	16478	03/03/2026 13:08	13.580,62	INPS-ISEE-2026-05381895S-00	Pratica correttamente presentata

fonte: http://burc.regione.campania.it

BANDO IO STUDIO 2025 a.s. 2025/2026

ALLEGATO A

Progr.	Numero Domanda	Data Di Presentazione	valore ISEE	PROTOCOLLO attestazione ISEE	Esito GRADUATORIA PROVVISORIA
53536	14984	03/03/2026 11:00	13.580,73	INPS-ISEE-2026-06546273L-00	Pratica correttamente presentata
53537	65769	18/03/2026 00:50	13.580,89	INPS-ISEE-2026-02364259R-00	Pratica correttamente presentata
53538	56915	16/03/2026 10:51	13.580,98	INPS-ISEE-2026-07733558Z-00	Pratica correttamente presentata
53539	21352	03/03/2026 22:06	13.581,38	INPS-ISEE-2026-05131743G-00	Pratica correttamente presentata
53540	3555	02/03/2026 13:59	13.582,11	INPS-ISEE-2026-04074223D-00	Pratica correttamente presentata
53541	26840	04/03/2026 19:00	13.582,70	INPS-ISEE-2026-00592573R-00	Pratica correttamente presentata
53542	27210	04/03/2026 19:22	13.582,70	INPS-ISEE-2026-00592573R-00	Pratica correttamente presentata
53543	53524	13/03/2026 13:58	13.583,49	INPS-ISEE-2026-01726018P-00	Pratica correttamente presentata
53544	53555	13/03/2026 14:05	13.583,49	INPS-ISEE-2026-01726018P-00	Pratica correttamente presentata
53545	3188	02/03/2026 13:37	13.584,85	INPS-ISEE-2026-03053224J-00	Pratica correttamente presentata
53546	14234	03/03/2026 10:07	13.587,00	INPS-ISEE-2026-00803485N-00	Pratica correttamente presentata
53547	51983	12/03/2026 19:03	13.587,53	INPS-ISEE-2026-01623111K-00	Pratica correttamente presentata
53548	64958	17/03/2026 21:08	13.588,35	INPS-ISEE-2026-03598795B-00	Pratica correttamente presentata
53549	65860	18/03/2026 07:10	13.588,35	INPS-ISEE-2026-03598795B-00	Pratica correttamente presentata
53550	46241	10/03/2026 19:16	13.588,39	INPS-ISEE-2026-04023600K-00	Pratica correttamente presentata
53551	7027	02/03/2026 17:13	13.589,02	INPS-ISEE-2026-01614500M-00	Pratica correttamente presentata
53552	46038	10/03/2026 18:36	13.589,35	INPS-ISEE-2026-01128770C-00	Pratica correttamente presentata
53553	46061	10/03/2026 18:40	13.589,35	INPS-ISEE-2026-01128770C-00	Pratica correttamente presentata
53554	62230	17/03/2026 15:22	13.589,72	INPS-ISEE-2026-01080027A-00	Pratica correttamente presentata
53555	62320	17/03/2026 15:35	13.589,72	INPS-ISEE-2026-01080027A-00	Pratica correttamente presentata
53556	6916	02/03/2026 17:08	13.589,90	INPS-ISEE-2026-00458572R-00	Pratica correttamente presentata
53557	18062	04/03/2026 09:42	13.590,38	INPS-ISEE-2026-01158614C-00	Pratica correttamente presentata
53558	59296	16/03/2026 18:45	13.590,87	INPS-ISEE-2026-03692962I-00	Pratica correttamente presentata
53559	59336	16/03/2026 18:51	13.590,87	INPS-ISEE-2026-03692962I-00	Pratica correttamente presentata
53560	8241	02/03/2026 19:12	13.590,89	INPS-ISEE-2026-05060082T-00	Pratica correttamente presentata
53561	37831	08/03/2026 12:28	13.591,22	INPS-ISEE-2026-06308741Q-00	Pratica correttamente presentata
53562	57926	16/03/2026 15:20	13.592,84	INPS-ISEE-2026-01141520Y-00	Pratica correttamente presentata
53563	26885	04/03/2026 18:52	13.592,91	INPS-ISEE-2026-04561511H-00	Pratica correttamente presentata
53564	65328	17/03/2026 22:12	13.593,23	INPS-ISEE-2026-07133229W-00	Pratica correttamente presentata
53565	63625	17/03/2026 18:22	13.593,69	INPS-ISEE-2026-07053778I-00	Pratica correttamente presentata
53566	62757	17/03/2026 16:49	13.593,72	INPS-ISEE-2026-03383738V-00	Pratica correttamente presentata
53567	40994	09/03/2026 14:39	13.594,14	INPS-ISEE-2026-01014285T-00	Pratica correttamente presentata
53568	30230	05/03/2026 14:09	13.594,69	INPS-ISEE-2026-04470605C-00	Pratica correttamente presentata
53569	60998	17/03/2026 11:02	13.594,75	INPS-ISEE-2026-07220809N-00	Pratica correttamente presentata
53570	1591	02/03/2026 12:43	13.594,80	INPS-ISEE-2026-02579498A-00	Pratica correttamente presentata
53571	53144	13/03/2026 11:39	13.594,92	INPS-ISEE-2026-03859193Z-00	Pratica correttamente presentata
53572	33011	05/03/2026 23:03	13.595,03	INPS-ISEE-2026-02112090K-00	Pratica correttamente presentata
53573	19182	03/03/2026 18:00	13.595,38	INPS-ISEE-2026-03772548X-00	Pratica correttamente presentata
53574	18882	03/03/2026 17:35	13.595,85	INPS-ISEE-2026-07970939A-00	Pratica correttamente presentata
53575	7649	02/03/2026 17:46	13.596,07	INPS-ISEE-2026-08088380V-00	Pratica correttamente presentata
53576	61980	17/03/2026 14:10	13.596,34	INPS-ISEE-2026-01707437Q-00	Pratica correttamente presentata
53577	24486	04/03/2026 13:25	13.597,48	INPS-ISEE-2026-02652775F-00	Pratica correttamente presentata
53578	66732	18/03/2026 10:28	13.597,95	INPS-ISEE-2026-07000618D-00	Pratica correttamente presentata

fonte: http://burc.regione.campania.it

BANDO IO STUDIO 2025 a.s. 2025/2026

ALLEGATO A

Progr.	Numero Domanda	Data Di Presentazione	valore ISEE	PROTOCOLLO attestazione ISEE	Esito GRADUATORIA PROVVISORIA
53579	8391	02/03/2026 18:34	13.598,49	INPS-ISEE-2026-06005628W-00	Pratica correttamente presentata
53580	65285	17/03/2026 22:06	13.598,99	INPS-ISEE-2026-00912112U-00	Pratica correttamente presentata
53581	50862	12/03/2026 14:47	13.599,76	INPS-ISEE-2026-03416679X-00	Pratica correttamente presentata
53582	48474	11/03/2026 16:52	13.600,25	INPS-ISEE-2026-07025798Z-00	Pratica correttamente presentata
53583	49783	12/03/2026 08:42	13.601,26	INPS-ISEE-2026-01435128G-00	Pratica correttamente presentata
53584	6235	02/03/2026 16:31	13.601,47	INPS-ISEE-2026-04225529Q-00	Pratica correttamente presentata
53585	44868	10/03/2026 14:50	13.601,58	INPS-ISEE-2026-07919345Z-00	Pratica correttamente presentata
53586	65078	17/03/2026 21:50	13.601,69	INPS-ISEE-2026-03551613G-00	Pratica correttamente presentata
53587	54641	13/03/2026 21:30	13.601,92	INPS-ISEE-2026-00988844K-00	Pratica correttamente presentata
53588	39756	09/03/2026 10:17	13.602,60	INPS-ISEE-2026-03855646I-00	Pratica correttamente presentata
53589	27861	04/03/2026 21:33	13.602,85	INPS-ISEE-2026-05653028Q-00	Pratica correttamente presentata
53590	9115	02/03/2026 18:45	13.603,01	INPS-ISEE-2026-03861977K-00	Pratica correttamente presentata
53591	56091	15/03/2026 19:32	13.603,36	INPS-ISEE-2026-01844908F-00	Pratica correttamente presentata
53592	23109	04/03/2026 10:59	13.603,79	INPS-ISEE-2026-04744986U-00	Pratica correttamente presentata
53593	32889	05/03/2026 21:59	13.603,90	INPS-ISEE-2026-06067480R-00	Pratica correttamente presentata
53594	32947	05/03/2026 22:08	13.603,90	INPS-ISEE-2026-06067480R-00	Pratica correttamente presentata
53595	32930	05/03/2026 22:03	13.604,00	INPS-ISEE-2026-04603777F-00	Pratica correttamente presentata
53596	61638	17/03/2026 12:41	13.604,49	INPS-ISEE-2026-07530772R-00	Pratica correttamente presentata
53597	58897	16/03/2026 17:56	13.604,72	INPS-ISEE-2026-06174631N-00	Pratica correttamente presentata
53598	10016	02/03/2026 19:41	13.605,16	INPS-ISEE-2026-00183771W-00	Pratica correttamente presentata
53599	29084	05/03/2026 10:59	13.605,25	INPS-ISEE-2026-00375628R-00	Pratica correttamente presentata
53600	29241	05/03/2026 11:06	13.605,25	INPS-ISEE-2026-00375628R-00	Pratica correttamente presentata
53601	9829	02/03/2026 19:55	13.608,06	INPS-ISEE-2026-07310212U-00	Pratica correttamente presentata
53602	31500	05/03/2026 17:40	13.608,27	INPS-ISEE-2026-06020774C-00	Pratica correttamente presentata
53603	31555	05/03/2026 17:45	13.608,27	INPS-ISEE-2026-06020774C-00	Pratica correttamente presentata
53604	44926	10/03/2026 15:31	13.608,41	INPS-ISEE-2026-06043254G-00	Pratica correttamente presentata
53605	46588	10/03/2026 22:33	13.608,46	INPS-ISEE-2026-06762677K-00	Pratica correttamente presentata
53606	25107	04/03/2026 16:02	13.609,18	INPS-ISEE-2026-04249958K-00	Pratica correttamente presentata
53607	36527	06/03/2026 21:57	13.609,80	INPS-ISEE-2026-02418896Z-00	Pratica correttamente presentata
53608	7026	02/03/2026 17:20	13.609,92	INPS-ISEE-2026-01035974Q-00	Pratica correttamente presentata
53609	47753	11/03/2026 12:31	13.610,12	INPS-ISEE-2026-03814477F-00	Pratica correttamente presentata
53610	4992	02/03/2026 14:54	13.611,10	INPS-ISEE-2026-08044819F-00	Pratica correttamente presentata
53611	4241	02/03/2026 14:20	13.611,59	INPS-ISEE-2026-00345875O-00	Pratica correttamente presentata
53612	27551	04/03/2026 20:28	13.611,59	INPS-ISEE-2026-00345875O-00	Pratica correttamente presentata
53613	64448	17/03/2026 19:37	13.611,62	INPS-ISEE-2026-06105967F-00	Pratica correttamente presentata
53614	59503	16/03/2026 19:11	13.613,59	INPS-ISEE-2026-04601596R-00	Pratica correttamente presentata
53615	27649	04/03/2026 20:57	13.614,49	INPS-ISEE-2026-07429500W-00	Pratica correttamente presentata
53616	27774	04/03/2026 21:13	13.614,49	INPS-ISEE-2026-07429500W-00	Pratica correttamente presentata
53617	23255	04/03/2026 11:13	13.614,59	INPS-ISEE-2026-00611348H-00	Pratica correttamente presentata
53618	3565	02/03/2026 16:07	13.615,09	INPS-ISEE-2026-00001928B-00	Pratica correttamente presentata
53619	6122	02/03/2026 16:13	13.615,09	INPS-ISEE-2026-00001928B-00	Pratica correttamente presentata
53620	48937	11/03/2026 18:13	13.615,41	INPS-ISEE-2026-04193657V-00	Pratica correttamente presentata
53621	54241	13/03/2026 18:12	13.615,41	INPS-ISEE-2026-04193657V-00	Pratica correttamente presentata

fonte: http://burc.regione.campania.it

BANDO IO STUDIO 2025 a.s. 2025/2026

ALLEGATO A

Progr.	Numero Domanda	Data Di Presentazione	valore ISEE	PROTOCOLLO attestazione ISEE	Esito GRADUATORIA PROVVISORIA
53622	37843	16/03/2026 18:10	13.615,85	INPS-ISEE-2026-01949890Y-00	Pratica correttamente presentata
53623	51655	12/03/2026 18:05	13.615,88	INPS-ISEE-2026-02081286W-00	Pratica correttamente presentata
53624	17494	03/03/2026 15:39	13.616,54	INPS-ISEE-2026-03096596Z-00	Pratica correttamente presentata
53625	38500	08/03/2026 14:03	13.617,41	INPS-ISEE-2026-00589814V-00	Pratica correttamente presentata
53626	62460	17/03/2026 15:59	13.618,54	INPS-ISEE-2026-04211149D-00	Pratica correttamente presentata
53627	41647	10/03/2026 08:51	13.618,80	INPS-ISEE-2026-03040062K-00	Pratica correttamente presentata
53628	43451	10/03/2026 09:13	13.618,80	INPS-ISEE-2026-03040062K-00	Pratica correttamente presentata
53629	42009	09/03/2026 17:43	13.619,11	INPS-ISEE-2026-00756178F-00	Pratica correttamente presentata
53630	6384	02/03/2026 16:58	13.619,24	INPS-ISEE-2026-04896465U-00	Pratica correttamente presentata
53631	1715	02/03/2026 12:51	13.619,68	INPS-ISEE-2026-01591800G-00	Pratica correttamente presentata
53632	50570	12/03/2026 12:15	13.619,68	INPS-ISEE-2026-02124633T-00	Pratica correttamente presentata
53633	28930	05/03/2026 10:24	13.619,85	INPS-ISEE-2026-00842556E-00	Pratica correttamente presentata
53634	39696	11/03/2026 16:00	13.620,98	INPS-ISEE-2026-05756019L-00	Pratica correttamente presentata
53635	48266	11/03/2026 16:03	13.620,98	INPS-ISEE-2026-05756019L-00	Pratica correttamente presentata
53636	45836	10/03/2026 18:02	13.621,14	INPS-ISEE-2026-03957701O-00	Pratica correttamente presentata
53637	22788	04/03/2026 10:23	13.621,50	INPS-ISEE-2026-03938401N-00	Pratica correttamente presentata
53638	38647	08/03/2026 15:57	13.623,09	INPS-ISEE-2026-06289040Q-00	Pratica correttamente presentata
53639	11195	02/03/2026 21:06	13.623,85	INPS-ISEE-2026-00896572I-00	Pratica correttamente presentata
53640	8352	02/03/2026 18:25	13.623,98	INPS-ISEE-2026-00292055H-00	Pratica correttamente presentata
53641	36132	06/03/2026 19:23	13.624,31	INPS-ISEE-2026-02233208B-00	Pratica correttamente presentata
53642	36346	07/03/2026 20:18	13.625,08	INPS-ISEE-2026-04105299E-00	Pratica correttamente presentata
53643	6838	02/03/2026 17:06	13.625,36	INPS-ISEE-2026-03699413V-00	Pratica correttamente presentata
53644	46205	10/03/2026 19:06	13.625,45	INPS-ISEE-2026-01352675Q-00	Pratica correttamente presentata
53645	46191	17/03/2026 20:52	13.626,43	INPS-ISEE-2026-07749768D-00	Pratica correttamente presentata
53646	41004	09/03/2026 14:37	13.627,01	INPS-ISEE-2026-06637797J-00	Pratica correttamente presentata
53647	16082	03/03/2026 13:19	13.627,24	INPS-ISEE-2026-03159356O-00	Pratica correttamente presentata
53648	55789	15/03/2026 15:05	13.628,15	INPS-ISEE-2026-04631670W-00	Pratica correttamente presentata
53649	55798	15/03/2026 15:14	13.628,15	INPS-ISEE-2026-04631670W-00	Pratica correttamente presentata
53650	9042	02/03/2026 18:38	13.628,40	INPS-ISEE-2026-01042929W-00	Pratica correttamente presentata
53651	9120	02/03/2026 18:42	13.628,40	INPS-ISEE-2026-01042929W-00	Pratica correttamente presentata
53652	41056	10/03/2026 12:55	13.628,53	INPS-ISEE-2026-00306244J-00	Pratica correttamente presentata
53653	24573	04/03/2026 13:37	13.628,84	INPS-ISEE-2026-00644141B-00	Pratica correttamente presentata
53654	11790	02/03/2026 21:55	13.629,17	INPS-ISEE-2026-00304119A-00	Pratica correttamente presentata
53655	46376	10/03/2026 20:10	13.629,19	INPS-ISEE-2026-07366028O-00	Pratica correttamente presentata
53656	46401	10/03/2026 20:19	13.629,19	INPS-ISEE-2026-07366028O-00	Pratica correttamente presentata
53657	38219	08/03/2026 10:03	13.629,43	INPS-ISEE-2026-03590511G-00	Pratica correttamente presentata
53658	64391	17/03/2026 19:38	13.629,43	INPS-ISEE-2026-03590511G-00	Pratica correttamente presentata
53659	4670	02/03/2026 14:48	13.629,53	INPS-ISEE-2026-05668648M-00	Pratica correttamente presentata
53660	5181	02/03/2026 15:05	13.629,53	INPS-ISEE-2026-05668648M-00	Pratica correttamente presentata
53661	5471	02/03/2026 15:08	13.629,53	INPS-ISEE-2026-05668648M-00	Pratica correttamente presentata
53662	52151	17/03/2026 16:03	13.630,18	INPS-ISEE-2026-01357633N-00	Pratica correttamente presentata
53663	1712	02/03/2026 12:41	13.630,49	INPS-ISEE-2026-03828004P-00	Pratica correttamente presentata
53664	18033	03/03/2026 16:30	13.631,95	INPS-ISEE-2026-01154702B-00	Pratica correttamente presentata

fonte: http://burc.regione.campania.it

BANDO IO STUDIO 2025 a.s. 2025/2026

ALLEGATO A

Progr.	Numero Domanda	Data Di Presentazione	valore ISEE	PROTOCOLLO attestazione ISEE	Esito GRADUATORIA PROVVISORIA
53665	18178	03/03/2026 16:43	13.631,95	INPS-ISEE-2026-01154702B-00	Pratica correttamente presentata
53666	35934	06/03/2026 18:54	13.632,11	INPS-ISEE-2026-00255795L-00	Pratica correttamente presentata
53667	50603	12/03/2026 12:17	13.632,68	INPS-ISEE-2026-04119942E-00	Pratica correttamente presentata
53668	42360	09/03/2026 18:31	13.632,93	INPS-ISEE-2026-04184768Z-00	Pratica correttamente presentata
53669	59800	16/03/2026 20:52	13.633,23	INPS-ISEE-2026-02579104N-00	Pratica correttamente presentata
53670	57237	16/03/2026 11:50	13.634,31	INPS-ISEE-2026-04284690L-00	Pratica correttamente presentata
53671	32033	05/03/2026 18:53	13.634,88	INPS-ISEE-2026-03830377R-00	Pratica correttamente presentata
53672	958	02/03/2026 12:23	13.634,98	INPS-ISEE-2026-05294825V-00	Pratica correttamente presentata
53673	55344	14/03/2026 18:26	13.635,29	INPS-ISEE-2026-03294665V-00	Pratica correttamente presentata
53674	8435	02/03/2026 18:28	13.635,91	INPS-ISEE-2026-00304404K-00	Pratica correttamente presentata
53675	46119	10/03/2026 19:03	13.637,10	INPS-ISEE-2026-03261771W-00	Pratica correttamente presentata
53676	39188	08/03/2026 21:30	13.639,34	INPS-ISEE-2026-07430321B-00	Pratica correttamente presentata
53677	63406	17/03/2026 17:46	13.639,60	INPS-ISEE-2026-01853335N-00	Pratica correttamente presentata
53678	34150	06/03/2026 11:39	13.639,80	INPS-ISEE-2026-03906399S-00	Pratica correttamente presentata
53679	49058	11/03/2026 18:35	13.640,00	INPS-ISEE-2026-02687947M-00	Pratica correttamente presentata
53680	14607	03/03/2026 10:35	13.640,05	INPS-ISEE-2026-05121609G-00	Pratica correttamente presentata
53681	6483	02/03/2026 16:56	13.640,54	INPS-ISEE-2026-04190468O-00	Pratica correttamente presentata
53682	41497	09/03/2026 16:46	13.640,63	INPS-ISEE-2026-04069979A-00	Pratica correttamente presentata
53683	47225	11/03/2026 10:30	13.641,41	INPS-ISEE-2026-05012084B-00	Pratica correttamente presentata
53684	27202	04/03/2026 19:28	13.642,60	INPS-ISEE-2026-00051533M-00	Pratica correttamente presentata
53685	27266	04/03/2026 19:32	13.642,60	INPS-ISEE-2026-00051533M-00	Pratica correttamente presentata
53686	28361	05/03/2026 08:04	13.642,72	INPS-ISEE-2026-06272358L-00	Pratica correttamente presentata
53687	2554	02/03/2026 13:02	13.643,55	INPS-ISEE-2026-03734820W-00	Pratica correttamente presentata
53688	51714	12/03/2026 18:15	13.643,76	INPS-ISEE-2026-05606031T-00	Pratica correttamente presentata
53689	63458	17/03/2026 17:49	13.645,51	INPS-ISEE-2026-08291784S-00	Pratica correttamente presentata
53690	63143	17/03/2026 17:22	13.646,10	INPS-ISEE-2026-01242767Q-00	Pratica correttamente presentata
53691	59604	16/03/2026 19:33	13.646,89	INPS-ISEE-2026-04432395E-00	Pratica correttamente presentata
53692	7287	02/03/2026 17:26	13.647,71	INPS-ISEE-2026-06117974V-00	Pratica correttamente presentata
53693	10820	02/03/2026 20:28	13.647,89	INPS-ISEE-2026-04276001B-00	Pratica correttamente presentata
53694	62550	17/03/2026 16:14	13.648,39	INPS-ISEE-2026-00922531D-00	Pratica correttamente presentata
53695	27055	04/03/2026 19:01	13.648,95	INPS-ISEE-2026-07624972I-00	Pratica correttamente presentata
53696	10574	02/03/2026 20:13	13.649,53	INPS-ISEE-2026-00982793Z-00	Pratica correttamente presentata
53697	60460	17/03/2026 09:27	13.649,80	INPS-ISEE-2026-08193481F-00	Pratica correttamente presentata
53698	45703	10/03/2026 17:46	13.649,84	INPS-ISEE-2026-00674153C-00	Pratica correttamente presentata
53699	17149	03/03/2026 15:19	13.649,96	INPS-ISEE-2026-02246255C-00	Pratica correttamente presentata
53700	60728	17/03/2026 10:19	13.650,00	INPS-ISEE-2026-04392479Z-00	Pratica correttamente presentata
53701	47769	11/03/2026 12:16	13.650,27	INPS-ISEE-2026-06816731O-00	Pratica correttamente presentata
53702	23226	04/03/2026 12:18	13.651,07	INPS-ISEE-2026-07624703Q-00	Pratica correttamente presentata
53703	30759	05/03/2026 16:27	13.651,63	INPS-ISEE-2026-04100669C-00	Pratica correttamente presentata
53704	17925	03/03/2026 17:09	13.651,86	INPS-ISEE-2026-04408350G-00	Pratica correttamente presentata
53705	18594	03/03/2026 17:15	13.651,86	INPS-ISEE-2026-04408350G-00	Pratica correttamente presentata
53706	26859	04/03/2026 18:48	13.651,96	INPS-ISEE-2026-05815546F-00	Pratica correttamente presentata
53707	20869	03/03/2026 20:47	13.652,42	INPS-ISEE-2026-07539460F-00	Pratica correttamente presentata

fonte: http://burc.regione.campania.it

BANDO IO STUDIO 2025 a.s. 2025/2026

ALLEGATO A

Progr.	Numero Domanda	Data Di Presentazione	valore ISEE	PROTOCOLLO attestazione ISEE	Esito GRADUATORIA PROVVISORIA
53708	36544	06/03/2026 22:02	13.652,44	INPS-ISEE-2026-04185742R-00	Pratica correttamente presentata
53709	47148	11/03/2026 10:37	13.652,44	INPS-ISEE-2026-04185742R-00	Pratica correttamente presentata
53710	44956	10/03/2026 15:35	13.653,50	INPS-ISEE-2026-02418512H-00	Pratica correttamente presentata
53711	17441	03/03/2026 15:33	13.654,31	INPS-ISEE-2026-03257713N-00	Pratica correttamente presentata
53712	38773	08/03/2026 17:48	13.654,66	INPS-ISEE-2026-05445629V-00	Pratica correttamente presentata
53713	38840	08/03/2026 17:56	13.654,66	INPS-ISEE-2026-05445629V-00	Pratica correttamente presentata
53714	750	03/03/2026 20:11	13.654,88	INPS-ISEE-2026-01368155Q-00	Pratica correttamente presentata
53715	12278	02/03/2026 23:53	13.655,25	INPS-ISEE-2026-03086691L-00	Pratica correttamente presentata
53716	9469	02/03/2026 19:02	13.655,63	INPS-ISEE-2026-01058133T-00	Pratica correttamente presentata
53717	16217	03/03/2026 12:39	13.655,92	INPS-ISEE-2026-01691277L-00	Pratica correttamente presentata
53718	44454	10/03/2026 12:20	13.656,07	INPS-ISEE-2026-04860778Y-00	Pratica correttamente presentata
53719	56774	16/03/2026 10:27	13.656,24	INPS-ISEE-2026-05530499V-00	Pratica correttamente presentata
53720	56805	16/03/2026 10:31	13.656,24	INPS-ISEE-2026-05530499V-00	Pratica correttamente presentata
53721	3256	02/03/2026 13:38	13.656,91	INPS-ISEE-2026-07172153C-00	Pratica correttamente presentata
53722	11428	02/03/2026 21:47	13.657,56	INPS-ISEE-2026-04410843G-00	Pratica correttamente presentata
53723	50203	12/03/2026 10:56	13.657,74	INPS-ISEE-2026-06764332R-00	Pratica correttamente presentata
53724	50258	12/03/2026 11:03	13.657,74	INPS-ISEE-2026-06764332R-00	Pratica correttamente presentata
53725	64411	17/03/2026 19:42	13.657,81	INPS-ISEE-2026-03548970X-00	Pratica correttamente presentata
53726	62743	17/03/2026 16:41	13.657,83	INPS-ISEE-2026-05904604N-00	Pratica correttamente presentata
53727	60565	17/03/2026 09:54	13.658,13	INPS-ISEE-2026-03602135B-00	Pratica correttamente presentata
53728	5833	02/03/2026 16:06	13.658,46	INPS-ISEE-2026-00499158X-00	Pratica correttamente presentata
53729	31300	05/03/2026 17:24	13.658,63	INPS-ISEE-2026-04695850I-00	Pratica correttamente presentata
53730	46539	10/03/2026 21:29	13.658,92	INPS-ISEE-2026-05101739C-00	Pratica correttamente presentata
53731	30369	05/03/2026 14:56	13.659,21	INPS-ISEE-2026-06466496K-00	Pratica correttamente presentata
53732	9091	02/03/2026 18:43	13.659,23	INPS-ISEE-2026-04932428O-00	Pratica correttamente presentata
53733	37249	07/03/2026 14:53	13.659,77	INPS-ISEE-2026-05103890C-00	Pratica correttamente presentata
53734	20778	03/03/2026 20:37	13.660,70	INPS-ISEE-2026-02475861L-00	Pratica correttamente presentata
53735	3323	02/03/2026 13:36	13.660,92	INPS-ISEE-2026-01435335G-00	Pratica correttamente presentata
53736	28186	04/03/2026 23:13	13.661,42	INPS-ISEE-2026-02299297Y-00	Pratica correttamente presentata
53737	33392	06/03/2026 09:40	13.661,95	INPS-ISEE-2026-01264580C-00	Pratica correttamente presentata
53738	66942	18/03/2026 11:47	13.662,72	INPS-ISEE-2026-07287247I-00	Pratica correttamente presentata
53739	46883	11/03/2026 09:02	13.662,98	INPS-ISEE-2026-03193726R-00	Pratica correttamente presentata
53740	970	02/03/2026 12:25	13.663,43	INPS-ISEE-2026-01028367W-00	Pratica correttamente presentata
53741	63232	17/03/2026 17:30	13.663,75	INPS-ISEE-2026-04603773E-00	Pratica correttamente presentata
53742	63281	17/03/2026 17:33	13.663,75	INPS-ISEE-2026-04603773E-00	Pratica correttamente presentata
53743	1743	02/03/2026 12:38	13.664,49	INPS-ISEE-2026-07394791Y-00	Pratica correttamente presentata
53744	56117	15/03/2026 20:15	13.665,01	INPS-ISEE-2026-04482651E-00	Pratica correttamente presentata
53745	38289	08/03/2026 10:59	13.665,18	INPS-ISEE-2026-06244216P-00	Pratica correttamente presentata
53746	27401	04/03/2026 22:14	13.666,70	INPS-ISEE-2026-03532024J-00	Pratica correttamente presentata
53747	62919	17/03/2026 16:59	13.667,26	INPS-ISEE-2026-03624102A-00	Pratica correttamente presentata
53748	26645	04/03/2026 18:26	13.667,98	INPS-ISEE-2026-03075798S-00	Pratica correttamente presentata
53749	36029	06/03/2026 18:53	13.668,31	INPS-ISEE-2026-03440302U-00	Pratica correttamente presentata
53750	62214	17/03/2026 15:24	13.669,91	INPS-ISEE-2026-06125545N-00	Pratica correttamente presentata

fonte: http://burc.regione.campania.it

BANDO IO STUDIO 2025 a.s. 2025/2026

ALLEGATO A

Progr.	Numero Domanda	Data Di Presentazione	valore ISEE	PROTOCOLLO attestazione ISEE	Esito GRADUATORIA PROVVISORIA
53751	60351	17/03/2026 08:35	13.670,09	INPS-ISEE-2026-04142479R-00	Pratica correttamente presentata
53752	55526	14/03/2026 23:06	13.670,89	INPS-ISEE-2026-07663499A-00	Pratica correttamente presentata
53753	52423	12/03/2026 22:31	13.671,15	INPS-ISEE-2026-05815562O-00	Pratica correttamente presentata
53754	19760	03/03/2026 18:39	13.671,25	INPS-ISEE-2026-05194038E-00	Pratica correttamente presentata
53755	46298	10/03/2026 19:52	13.671,27	INPS-ISEE-2026-08292973Y-00	Pratica correttamente presentata
53756	36570	06/03/2026 22:21	13.671,97	INPS-ISEE-2026-03755785Y-00	Pratica correttamente presentata
53757	9443	02/03/2026 19:01	13.672,28	INPS-ISEE-2026-04105651D-00	Pratica correttamente presentata
53758	42484	09/03/2026 18:45	13.672,38	INPS-ISEE-2026-07779466B-00	Pratica correttamente presentata
53759	42516	09/03/2026 18:51	13.672,38	INPS-ISEE-2026-07779466B-00	Pratica correttamente presentata
53760	10725	02/03/2026 20:30	13.672,46	INPS-ISEE-2026-01162720J-00	Pratica correttamente presentata
53761	38985	08/03/2026 19:30	13.673,17	INPS-ISEE-2026-04223868L-00	Pratica correttamente presentata
53762	39885	09/03/2026 12:17	13.673,18	INPS-ISEE-2026-02616940N-00	Pratica correttamente presentata
53763	53968	13/03/2026 17:12	13.673,42	INPS-ISEE-2026-07290080C-00	Pratica correttamente presentata
53764	30911	05/03/2026 16:33	13.673,56	INPS-ISEE-2026-06145252P-00	Pratica correttamente presentata
53765	38555	08/03/2026 15:13	13.673,56	INPS-ISEE-2026-06145252P-00	Pratica correttamente presentata
53766	26470	04/03/2026 18:03	13.673,76	INPS-ISEE-2026-02681851R-00	Pratica correttamente presentata
53767	61911	17/03/2026 13:56	13.674,14	INPS-ISEE-2026-01630004Y-00	Pratica correttamente presentata
53768	892	02/03/2026 12:22	13.674,81	INPS-ISEE-2026-01953930E-00	Pratica correttamente presentata
53769	11958	02/03/2026 21:50	13.675,02	INPS-ISEE-2026-03095589S-00	Pratica correttamente presentata
53770	5502	02/03/2026 15:16	13.675,15	INPS-ISEE-2026-00302599N-00	Pratica correttamente presentata
53771	4276	02/03/2026 14:26	13.675,58	INPS-ISEE-2026-06187474I-00	Pratica correttamente presentata
53772	11432	02/03/2026 21:25	13.675,70	INPS-ISEE-2026-00777894U-00	Pratica correttamente presentata
53773	11906	02/03/2026 22:04	13.675,89	INPS-ISEE-2026-01459742O-00	Pratica correttamente presentata
53774	3568	02/03/2026 16:28	13.676,07	INPS-ISEE-2026-04536041H-00	Pratica correttamente presentata
53775	7924	02/03/2026 21:14	13.676,07	INPS-ISEE-2026-05545613Q-00	Pratica correttamente presentata
53776	28368	05/03/2026 08:04	13.676,56	INPS-ISEE-2026-06832070C-00	Pratica correttamente presentata
53777	54094	13/03/2026 17:35	13.676,59	INPS-ISEE-2026-03980352E-00	Pratica correttamente presentata
53778	58739	16/03/2026 17:37	13.676,59	INPS-ISEE-2026-03980352E-00	Pratica correttamente presentata
53779	58105	16/03/2026 16:08	13.676,67	INPS-ISEE-2026-06363569Z-00	Pratica correttamente presentata
53780	22985	04/03/2026 10:42	13.677,48	INPS-ISEE-2026-04357603N-00	Pratica correttamente presentata
53781	33578	06/03/2026 10:25	13.677,81	INPS-ISEE-2026-06579979C-00	Pratica correttamente presentata
53782	63723	17/03/2026 18:21	13.678,13	INPS-ISEE-2026-03880834F-00	Pratica correttamente presentata
53783	34944	06/03/2026 15:19	13.682,03	INPS-ISEE-2026-01958321Q-00	Pratica correttamente presentata
53784	46813	14/03/2026 14:29	13.682,03	INPS-ISEE-2026-01958321Q-00	Pratica correttamente presentata
53785	45298	10/03/2026 16:45	13.682,46	INPS-ISEE-2026-00745760Q-00	Pratica correttamente presentata
53786	56324	15/03/2026 23:12	13.683,52	INPS-ISEE-2026-05559478M-00	Pratica correttamente presentata
53787	38009	07/03/2026 23:23	13.683,84	INPS-ISEE-2026-05489184S-00	Pratica correttamente presentata
53788	21260	03/03/2026 21:46	13.685,30	INPS-ISEE-2026-03768121N-00	Pratica correttamente presentata
53789	43454	16/03/2026 19:36	13.686,10	INPS-ISEE-2026-03155148W-00	Pratica correttamente presentata
53790	60203	16/03/2026 23:02	13.686,10	INPS-ISEE-2026-03155148W-00	Pratica correttamente presentata
53791	29420	05/03/2026 11:25	13.686,16	INPS-ISEE-2026-05678547U-00	Pratica correttamente presentata
53792	46149	10/03/2026 18:58	13.686,46	INPS-ISEE-2026-03369073R-00	Pratica correttamente presentata
53793	6801	02/03/2026 17:02	13.686,59	INPS-ISEE-2026-04175123H-00	Pratica correttamente presentata

fonte: http://burc.regione.campania.it

BANDO IO STUDIO 2025 a.s. 2025/2026

ALLEGATO A

Progr.	Numero Domanda	Data Di Presentazione	valore ISEE	PROTOCOLLO attestazione ISEE	Esito GRADUATORIA PROVVISORIA
53794	24188	04/03/2026 12:42	13.686,72	INPS-ISEE-2026-03554184E-00	Pratica correttamente presentata
53795	33792	06/03/2026 10:35	13.687,50	INPS-ISEE-2026-05763315E-00	Pratica correttamente presentata
53796	58054	16/03/2026 15:56	13.687,93	INPS-ISEE-2026-02724894X-00	Pratica correttamente presentata
53797	59817	16/03/2026 20:43	13.687,93	INPS-ISEE-2026-02724894X-00	Pratica correttamente presentata
53798	44230	10/03/2026 11:47	13.688,21	INPS-ISEE-2026-07655179Y-00	Pratica correttamente presentata
53799	19510	03/03/2026 18:20	13.688,86	INPS-ISEE-2026-06438511N-00	Pratica correttamente presentata
53800	46459	10/03/2026 20:57	13.689,62	INPS-ISEE-2026-05154659V-00	Pratica correttamente presentata
53801	46433	11/03/2026 20:35	13.689,62	INPS-ISEE-2026-05154659V-00	Pratica correttamente presentata
53802	13375	03/03/2026 08:36	13.689,83	INPS-ISEE-2026-01248541P-00	Pratica correttamente presentata
53803	54709	13/03/2026 21:46	13.690,08	INPS-ISEE-2026-07026738L-00	Pratica correttamente presentata
53804	915	02/03/2026 12:41	13.690,13	INPS-ISEE-2026-05065774F-00	Pratica correttamente presentata
53805	18501	03/03/2026 17:22	13.691,23	INPS-ISEE-2026-00989519K-00	Pratica correttamente presentata
53806	37730	11/03/2026 19:21	13.691,80	INPS-ISEE-2026-02314225J-00	Pratica correttamente presentata
53807	9116	02/03/2026 19:12	13.691,96	INPS-ISEE-2026-02620121Y-00	Pratica correttamente presentata
53808	22182	04/03/2026 09:14	13.692,91	INPS-ISEE-2026-02661398V-00	Pratica correttamente presentata
53809	22201	04/03/2026 09:16	13.692,91	INPS-ISEE-2026-02661398V-00	Pratica correttamente presentata
53810	14742	03/03/2026 10:44	13.695,19	INPS-ISEE-2026-00171679R-00	Pratica correttamente presentata
53811	58419	16/03/2026 16:54	13.695,71	INPS-ISEE-2026-07530914Q-00	Pratica correttamente presentata
53812	26146	04/03/2026 17:41	13.696,20	INPS-ISEE-2026-01080003Z-00	Pratica correttamente presentata
53813	54966	14/03/2026 11:42	13.697,06	INPS-ISEE-2026-02001809B-00	Pratica correttamente presentata
53814	39671	09/03/2026 10:01	13.697,13	INPS-ISEE-2026-01531961C-00	Pratica correttamente presentata
53815	37377	07/03/2026 15:41	13.697,14	INPS-ISEE-2026-02519363Q-00	Pratica correttamente presentata
53816	16685	03/03/2026 13:36	13.697,25	INPS-ISEE-2026-05377824X-00	Pratica correttamente presentata
53817	31864	05/03/2026 18:22	13.697,67	INPS-ISEE-2026-02438327Q-00	Pratica correttamente presentata
53818	31910	05/03/2026 18:26	13.697,67	INPS-ISEE-2026-02438327Q-00	Pratica correttamente presentata
53819	20349	03/03/2026 19:43	13.698,88	INPS-ISEE-2026-02188492F-00	Pratica correttamente presentata
53820	51627	12/03/2026 17:59	13.699,01	INPS-ISEE-2026-06439514O-00	Pratica correttamente presentata
53821	61795	17/03/2026 13:38	13.699,04	INPS-ISEE-2026-07194048L-00	Pratica correttamente presentata
53822	61917	17/03/2026 19:10	13.699,04	INPS-ISEE-2026-07194048L-00	Pratica correttamente presentata
53823	8498	06/03/2026 10:30	13.699,17	INPS-ISEE-2026-06694186Y-00	Pratica correttamente presentata
53824	20133	03/03/2026 19:10	13.699,93	INPS-ISEE-2026-02866843I-00	Pratica correttamente presentata
53825	13737	03/03/2026 09:23	13.700,00	INPS-ISEE-2026-00623065D-00	Pratica correttamente presentata
53826	35072	06/03/2026 16:13	13.701,15	INPS-ISEE-2026-03386876K-00	Pratica correttamente presentata
53827	13485	03/03/2026 08:59	13.701,36	INPS-ISEE-2026-01927269X-00	Pratica correttamente presentata
53828	8106	02/03/2026 17:59	13.701,47	INPS-ISEE-2026-04841278F-00	Pratica correttamente presentata
53829	41184	09/03/2026 15:35	13.701,53	INPS-ISEE-2026-07125554Q-00	Pratica correttamente presentata
53830	9817	02/03/2026 19:29	13.701,87	INPS-ISEE-2026-06065087O-00	Pratica correttamente presentata
53831	39041	08/03/2026 19:52	13.702,11	INPS-ISEE-2026-00112054S-00	Pratica correttamente presentata
53832	31180	16/03/2026 13:56	13.702,28	INPS-ISEE-2026-03544900P-00	Pratica correttamente presentata
53833	17546	03/03/2026 15:45	13.703,33	INPS-ISEE-2026-08175870X-00	Pratica correttamente presentata
53834	48788	11/03/2026 17:48	13.703,81	INPS-ISEE-2026-03900747E-00	Pratica correttamente presentata
53835	21631	03/03/2026 23:07	13.704,06	INPS-ISEE-2026-05764777M-00	Pratica correttamente presentata
53836	10781	02/03/2026 20:27	13.704,12	INPS-ISEE-2026-00909753L-00	Pratica correttamente presentata

fonte: http://burc.regione.campania.it

BANDO IO STUDIO 2025 a.s. 2025/2026

ALLEGATO A

Progr.	Numero Domanda	Data Di Presentazione	valore ISEE	PROTOCOLLO attestazione ISEE	Esito GRADUATORIA PROVVISORIA
53837	26403	14/03/2026 12:55	13.704,79	INPS-ISEE-2026-03201114Z-00	Pratica correttamente presentata
53838	55040	14/03/2026 13:02	13.704,79	INPS-ISEE-2026-03201114Z-00	Pratica correttamente presentata
53839	55045	14/03/2026 13:10	13.704,79	INPS-ISEE-2026-03201114Z-00	Pratica correttamente presentata
53840	51428	12/03/2026 18:00	13.705,16	INPS-ISEE-2026-03426076N-00	Pratica correttamente presentata
53841	12149	02/03/2026 22:04	13.705,59	INPS-ISEE-2026-02423261B-00	Pratica correttamente presentata
53842	27889	04/03/2026 21:39	13.705,93	INPS-ISEE-2026-07008716Q-00	Pratica correttamente presentata
53843	38957	08/03/2026 19:05	13.706,20	INPS-ISEE-2026-04305436P-00	Pratica correttamente presentata
53844	64423	17/03/2026 19:35	13.707,63	INPS-ISEE-2026-00134903B-00	Pratica correttamente presentata
53845	48326	11/03/2026 16:22	13.707,67	INPS-ISEE-2026-05984756A-00	Pratica correttamente presentata
53846	35876	06/03/2026 18:22	13.708,57	INPS-ISEE-2026-00225842H-00	Pratica correttamente presentata
53847	35863	06/03/2026 18:28	13.708,57	INPS-ISEE-2026-00225842H-00	Pratica correttamente presentata
53848	53436	13/03/2026 12:49	13.708,87	INPS-ISEE-2026-07317138E-00	Pratica correttamente presentata
53849	13324	03/03/2026 11:34	13.709,03	INPS-ISEE-2026-05726239F-00	Pratica correttamente presentata
53850	15574	03/03/2026 14:44	13.709,03	INPS-ISEE-2026-05726239F-00	Pratica correttamente presentata
53851	21884	04/03/2026 16:00	13.709,29	INPS-ISEE-2026-03946940V-00	Pratica correttamente presentata
53852	61983	17/03/2026 14:20	13.710,71	INPS-ISEE-2026-03223044A-00	Pratica correttamente presentata
53853	50172	12/03/2026 10:42	13.710,76	INPS-ISEE-2026-01447391Q-00	Pratica correttamente presentata
53854	45162	10/03/2026 16:31	13.711,50	INPS-ISEE-2026-00821530J-00	Pratica correttamente presentata
53855	51822	12/03/2026 18:36	13.712,48	INPS-ISEE-2026-08082996U-00	Pratica correttamente presentata
53856	37782	07/03/2026 19:27	13.713,28	INPS-ISEE-2026-07066222P-00	Pratica correttamente presentata
53857	53925	13/03/2026 17:10	13.713,75	INPS-ISEE-2026-07976644M-00	Pratica correttamente presentata
53858	42521	09/03/2026 19:01	13.714,07	INPS-ISEE-2026-06520926E-00	Pratica correttamente presentata
53859	65664	17/03/2026 23:52	13.714,15	INPS-ISEE-2026-05270571W-00	Pratica correttamente presentata
53860	65723	18/03/2026 00:19	13.714,15	INPS-ISEE-2026-05270571W-00	Pratica correttamente presentata
53861	3399	02/03/2026 15:58	13.715,62	INPS-ISEE-2026-04969784T-00	Pratica correttamente presentata
53862	62962	17/03/2026 17:06	13.716,20	INPS-ISEE-2026-04715699K-00	Pratica correttamente presentata
53863	5334	02/03/2026 15:04	13.716,40	INPS-ISEE-2026-06764190L-00	Pratica correttamente presentata
53864	6229	02/03/2026 16:30	13.716,52	INPS-ISEE-2026-02134013Y-00	Pratica correttamente presentata
53865	13394	03/03/2026 08:46	13.716,91	INPS-ISEE-2026-02920858F-00	Pratica correttamente presentata
53866	17828	03/03/2026 21:40	13.718,50	INPS-ISEE-2026-03286291R-00	Pratica correttamente presentata
53867	34812	06/03/2026 16:47	13.718,82	INPS-ISEE-2026-01957552F-00	Pratica correttamente presentata
53868	35348	06/03/2026 16:57	13.718,82	INPS-ISEE-2026-01957552F-00	Pratica correttamente presentata
53869	53889	13/03/2026 16:47	13.719,69	INPS-ISEE-2026-03979979W-00	Pratica correttamente presentata
53870	52334	12/03/2026 21:30	13.720,00	INPS-ISEE-2026-05026150J-00	Pratica correttamente presentata
53871	64569	17/03/2026 19:52	13.720,06	INPS-ISEE-2026-06106264P-00	Pratica correttamente presentata
53872	3071	02/03/2026 13:28	13.720,33	INPS-ISEE-2026-02443683E-00	Pratica correttamente presentata
53873	61844	17/03/2026 13:19	13.720,50	INPS-ISEE-2026-06386673S-00	Pratica correttamente presentata
53874	65900	18/03/2026 08:00	13.722,36	INPS-ISEE-2026-06270714W-00	Pratica correttamente presentata
53875	50841	12/03/2026 14:17	13.722,45	INPS-ISEE-2026-06107525C-00	Pratica correttamente presentata
53876	57843	16/03/2026 14:52	13.722,45	INPS-ISEE-2026-06107525C-00	Pratica correttamente presentata
53877	10617	02/03/2026 20:13	13.722,68	INPS-ISEE-2026-04046380P-00	Pratica correttamente presentata
53878	36464	06/03/2026 21:33	13.723,23	INPS-ISEE-2026-04149598Y-00	Pratica correttamente presentata
53879	57055	16/03/2026 11:13	13.723,62	INPS-ISEE-2026-07246402P-00	Pratica correttamente presentata

fonte: http://burc.regione.campania.it

BANDO IO STUDIO 2025 a.s. 2025/2026

ALLEGATO A

Progr.	Numero Domanda	Data Di Presentazione	valore ISEE	PROTOCOLLO attestazione ISEE	Esito GRADUATORIA PROVVISORIA
53880	19920	03/03/2026 19:33	13.723,63	INPS-ISEE-2026-01903180D-00	Pratica correttamente presentata
53881	64622	17/03/2026 20:01	13.725,78	INPS-ISEE-2026-02425966F-00	Pratica correttamente presentata
53882	64704	17/03/2026 20:23	13.725,78	INPS-ISEE-2026-02425966F-00	Pratica correttamente presentata
53883	9745	02/03/2026 19:28	13.725,92	INPS-ISEE-2026-05993338Y-00	Pratica correttamente presentata
53884	10139	02/03/2026 19:44	13.725,92	INPS-ISEE-2026-05993338Y-00	Pratica correttamente presentata
53885	45810	10/03/2026 17:58	13.726,10	INPS-ISEE-2026-07835854Y-00	Pratica correttamente presentata
53886	24015	04/03/2026 20:16	13.726,32	INPS-ISEE-2026-05440116T-00	Pratica correttamente presentata
53887	38260	08/03/2026 10:41	13.726,50	INPS-ISEE-2026-05035203A-00	Pratica correttamente presentata
53888	3873	02/03/2026 14:18	13.726,77	INPS-ISEE-2026-04379533F-00	Pratica correttamente presentata
53889	4528	02/03/2026 17:15	13.726,83	INPS-ISEE-2026-00711599O-00	Pratica correttamente presentata
53890	29998	05/03/2026 12:39	13.729,02	INPS-ISEE-2026-05244996S-00	Pratica correttamente presentata
53891	44200	10/03/2026 11:31	13.729,23	INPS-ISEE-2026-05088487Y-00	Pratica correttamente presentata
53892	20593	03/03/2026 20:28	13.730,28	INPS-ISEE-2026-02746842L-00	Pratica correttamente presentata
53893	46011	10/03/2026 18:37	13.730,39	INPS-ISEE-2026-06197526X-00	Pratica correttamente presentata
53894	63686	17/03/2026 18:14	13.730,89	INPS-ISEE-2026-04290647O-00	Pratica correttamente presentata
53895	1520	02/03/2026 13:06	13.730,98	INPS-ISEE-2026-06415869S-00	Pratica correttamente presentata
53896	43136	09/03/2026 21:54	13.731,61	INPS-ISEE-2026-05774899H-00	Pratica correttamente presentata
53897	56968	16/03/2026 11:02	13.732,11	INPS-ISEE-2026-07719727Y-00	Pratica correttamente presentata
53898	33358	06/03/2026 09:30	13.732,66	INPS-ISEE-2026-05949464K-00	Pratica correttamente presentata
53899	42934	09/03/2026 20:51	13.734,24	INPS-ISEE-2026-01813712H-00	Pratica correttamente presentata
53900	56500	16/03/2026 09:36	13.734,75	INPS-ISEE-2026-04122202S-00	Pratica correttamente presentata
53901	38079	08/03/2026 01:15	13.735,20	INPS-ISEE-2026-03587049X-00	Pratica correttamente presentata
53902	4561	02/03/2026 14:41	13.736,07	INPS-ISEE-2026-02902118H-00	Pratica correttamente presentata
53903	3813	02/03/2026 14:02	13.736,16	INPS-ISEE-2026-02632229C-00	Pratica correttamente presentata
53904	54543	13/03/2026 19:46	13.736,70	INPS-ISEE-2026-07322952E-00	Pratica correttamente presentata
53905	67201	18/03/2026 11:23	13.736,75	INPS-ISEE-2026-07824214N-00	Pratica correttamente presentata
53906	39331	09/03/2026 00:22	13.736,76	INPS-ISEE-2026-05123910T-00	Pratica correttamente presentata
53907	64487	17/03/2026 19:45	13.736,76	INPS-ISEE-2026-05123910T-00	Pratica correttamente presentata
53908	58925	16/03/2026 17:58	13.740,00	INPS-ISEE-2026-01140587C-00	Pratica correttamente presentata
53909	66104	18/03/2026 09:15	13.740,58	INPS-ISEE-2026-05552769S-00	Pratica correttamente presentata
53910	66133	18/03/2026 09:18	13.740,58	INPS-ISEE-2026-05552769S-00	Pratica correttamente presentata
53911	65326	17/03/2026 22:59	13.740,98	INPS-ISEE-2026-04407278O-00	Pratica correttamente presentata
53912	45737	10/03/2026 17:49	13.741,18	INPS-ISEE-2026-04398654S-00	Pratica correttamente presentata
53913	23747	04/03/2026 12:09	13.741,30	INPS-ISEE-2026-03584180Q-00	Pratica correttamente presentata
53914	54747	13/03/2026 22:01	13.741,66	INPS-ISEE-2026-06105623H-00	Pratica correttamente presentata
53915	49490	11/03/2026 20:58	13.743,23	INPS-ISEE-2026-07654798B-00	Pratica correttamente presentata
53916	38671	13/03/2026 09:52	13.744,10	INPS-ISEE-2026-01872113H-00	Pratica correttamente presentata
53917	9187	02/03/2026 19:33	13.744,91	INPS-ISEE-2026-06311964E-00	Pratica correttamente presentata
53918	10142	02/03/2026 19:44	13.744,91	INPS-ISEE-2026-06311964E-00	Pratica correttamente presentata
53919	65240	17/03/2026 22:10	13.745,14	INPS-ISEE-2026-02616972L-00	Pratica correttamente presentata
53920	42571	09/03/2026 19:01	13.747,36	INPS-ISEE-2026-06803576V-00	Pratica correttamente presentata
53921	15271	03/03/2026 11:30	13.747,97	INPS-ISEE-2026-00273345G-00	Pratica correttamente presentata
53922	65150	17/03/2026 21:50	13.748,02	INPS-ISEE-2026-04311552T-00	Pratica correttamente presentata

fonte: http://burc.regione.campania.it

BANDO IO STUDIO 2025 a.s. 2025/2026

ALLEGATO A

Progr.	Numero Domanda	Data Di Presentazione	valore ISEE	PROTOCOLLO attestazione ISEE	Esito GRADUATORIA PROVVISORIA
53923	38353	08/03/2026 11:50	13.748,11	INPS-ISEE-2026-07038044C-00	Pratica correttamente presentata
53924	35226	06/03/2026 16:32	13.748,80	INPS-ISEE-2026-03597553I-00	Pratica correttamente presentata
53925	8931	02/03/2026 18:42	13.748,94	INPS-ISEE-2026-05563192R-00	Pratica correttamente presentata
53926	56568	16/03/2026 09:47	13.749,92	INPS-ISEE-2026-00843410B-00	Pratica correttamente presentata
53927	56346	15/03/2026 23:40	13.750,26	INPS-ISEE-2026-04945893U-00	Pratica correttamente presentata
53928	16461	07/03/2026 17:56	13.751,65	INPS-ISEE-2026-05919199M-00	Pratica correttamente presentata
53929	4408	02/03/2026 14:36	13.751,98	INPS-ISEE-2026-00569399K-00	Pratica correttamente presentata
53930	13292	03/03/2026 08:26	13.752,52	INPS-ISEE-2026-06205049C-00	Pratica correttamente presentata
53931	3116	02/03/2026 13:39	13.752,80	INPS-ISEE-2026-05531357Q-00	Pratica correttamente presentata
53932	49192	11/03/2026 19:00	13.752,85	INPS-ISEE-2026-03822108G-00	Pratica correttamente presentata
53933	58131	16/03/2026 16:10	13.753,01	INPS-ISEE-2026-03777881K-00	Pratica correttamente presentata
53934	21649	11/03/2026 00:11	13.753,05	INPS-ISEE-2026-07947888P-00	Pratica correttamente presentata
53935	34882	06/03/2026 14:57	13.753,86	INPS-ISEE-2026-07267707X-00	Pratica correttamente presentata
53936	4318	03/03/2026 22:01	13.753,98	INPS-ISEE-2026-00537335C-00	Pratica correttamente presentata
53937	21528	03/03/2026 22:22	13.753,98	INPS-ISEE-2026-00537335C-00	Pratica correttamente presentata
53938	7146	02/03/2026 17:22	13.754,31	INPS-ISEE-2026-07058456V-00	Pratica correttamente presentata
53939	62364	17/03/2026 15:42	13.754,96	INPS-ISEE-2026-05478049I-00	Pratica correttamente presentata
53940	47290	11/03/2026 10:41	13.758,02	INPS-ISEE-2026-02244439N-00	Pratica correttamente presentata
53941	15496	03/03/2026 11:38	13.758,25	INPS-ISEE-2026-05789795G-00	Pratica correttamente presentata
53942	37367	07/03/2026 15:34	13.759,02	INPS-ISEE-2026-07098473Z-00	Pratica correttamente presentata
53943	7952	02/03/2026 17:48	13.759,50	INPS-ISEE-2026-00559585I-00	Pratica correttamente presentata
53944	62948	17/03/2026 17:00	13.759,86	INPS-ISEE-2026-06584101P-00	Pratica correttamente presentata
53945	11862	02/03/2026 21:43	13.760,18	INPS-ISEE-2026-03088054N-00	Pratica correttamente presentata
53946	30547	05/03/2026 15:36	13.761,03	INPS-ISEE-2026-04373308N-00	Pratica correttamente presentata
53947	24279	04/03/2026 15:24	13.761,28	INPS-ISEE-2026-06387022N-00	Pratica correttamente presentata
53948	25064	04/03/2026 15:36	13.761,28	INPS-ISEE-2026-06387022N-00	Pratica correttamente presentata
53949	43963	10/03/2026 11:10	13.763,46	INPS-ISEE-2026-03438968K-00	Pratica correttamente presentata
53950	16502	03/03/2026 13:06	13.763,76	INPS-ISEE-2026-04217407P-00	Pratica correttamente presentata
53951	10927	05/03/2026 22:44	13.763,92	INPS-ISEE-2026-04413163D-00	Pratica correttamente presentata
53952	36473	09/03/2026 21:34	13.764,29	INPS-ISEE-2026-03528182Q-00	Pratica correttamente presentata
53953	32709	05/03/2026 21:13	13.765,52	INPS-ISEE-2026-04604083P-00	Pratica correttamente presentata
53954	34654	06/03/2026 13:16	13.765,77	INPS-ISEE-2026-05003286G-00	Pratica correttamente presentata
53955	41636	09/03/2026 16:56	13.765,88	INPS-ISEE-2026-02857471F-00	Pratica correttamente presentata
53956	67020	18/03/2026 11:07	13.766,66	INPS-ISEE-2026-04780543R-00	Pratica correttamente presentata
53957	47730	11/03/2026 12:07	13.767,67	INPS-ISEE-2026-06613209W-00	Pratica correttamente presentata
53958	39982	09/03/2026 10:50	13.768,04	INPS-ISEE-2026-03326458R-00	Pratica correttamente presentata
53959	340	02/03/2026 12:17	13.768,26	INPS-ISEE-2026-00065461D-00	Pratica correttamente presentata
53960	49177	11/03/2026 18:56	13.768,99	INPS-ISEE-2026-02459544L-00	Pratica correttamente presentata
53961	54403	13/03/2026 18:47	13.769,05	INPS-ISEE-2026-01482653Q-00	Pratica correttamente presentata
53962	60459	17/03/2026 09:32	13.770,48	INPS-ISEE-2026-06120876E-00	Pratica correttamente presentata
53963	13561	03/03/2026 09:12	13.772,56	INPS-ISEE-2026-02505288E-00	Pratica correttamente presentata
53964	10387	02/03/2026 20:03	13.773,98	INPS-ISEE-2026-07808686M-00	Pratica correttamente presentata
53965	34421	10/03/2026 14:57	13.774,06	INPS-ISEE-2026-02868451F-00	Pratica correttamente presentata

fonte: http://burc.regione.campania.it

BANDO IO STUDIO 2025 a.s. 2025/2026

ALLEGATO A

Progr.	Numero Domanda	Data Di Presentazione	valore ISEE	PROTOCOLLO attestazione ISEE	Esito GRADUATORIA PROVVISORIA
53966	15729	03/03/2026 11:57	13.774,96	INPS-ISEE-2026-05806019Q-00	Pratica correttamente presentata
53967	76	02/03/2026 12:10	13.776,25	INPS-ISEE-2026-02661876X-00	Pratica correttamente presentata
53968	8221	02/03/2026 17:58	13.776,39	INPS-ISEE-2026-06988573B-00	Pratica correttamente presentata
53969	10840	02/03/2026 20:46	13.776,91	INPS-ISEE-2026-07291306N-00	Pratica correttamente presentata
53970	12594	02/03/2026 22:49	13.778,25	INPS-ISEE-2026-04766945K-00	Pratica correttamente presentata
53971	64830	17/03/2026 21:26	13.778,93	INPS-ISEE-2026-02907688Y-00	Pratica correttamente presentata
53972	57860	16/03/2026 15:37	13.779,90	INPS-ISEE-2026-07257881Z-00	Pratica correttamente presentata
53973	20702	03/03/2026 20:30	13.780,03	INPS-ISEE-2026-04738442O-00	Pratica correttamente presentata
53974	33239	06/03/2026 15:05	13.780,52	INPS-ISEE-2026-01215005Y-00	Pratica correttamente presentata
53975	21502	04/03/2026 23:10	13.780,62	INPS-ISEE-2026-00806045H-00	Pratica correttamente presentata
53976	12097	02/03/2026 21:58	13.780,67	INPS-ISEE-2026-04573951F-00	Pratica correttamente presentata
53977	48193	11/03/2026 15:37	13.780,72	INPS-ISEE-2026-04400557P-00	Pratica correttamente presentata
53978	67425	18/03/2026 11:39	13.781,34	INPS-ISEE-2026-01933531P-00	Pratica correttamente presentata
53979	64202	17/03/2026 19:02	13.781,96	INPS-ISEE-2026-02852950R-00	Pratica correttamente presentata
53980	66862	18/03/2026 10:44	13.782,22	INPS-ISEE-2026-08048006C-00	Pratica correttamente presentata
53981	60550	17/03/2026 09:48	13.783,50	INPS-ISEE-2026-04983248Z-00	Pratica correttamente presentata
53982	51128	12/03/2026 16:31	13.783,66	INPS-ISEE-2026-06935740F-00	Pratica correttamente presentata
53983	10235	02/03/2026 20:04	13.784,51	INPS-ISEE-2026-01197372E-00	Pratica correttamente presentata
53984	12744	02/03/2026 23:09	13.785,11	INPS-ISEE-2026-00179452N-00	Pratica correttamente presentata
53985	65406	17/03/2026 22:33	13.785,61	INPS-ISEE-2026-04856780Z-00	Pratica correttamente presentata
53986	38272	08/03/2026 10:38	13.786,70	INPS-ISEE-2026-04052505T-00	Pratica correttamente presentata
53987	64782	17/03/2026 20:38	13.787,06	INPS-ISEE-2026-03776243O-00	Pratica correttamente presentata
53988	18971	03/03/2026 17:42	13.790,91	INPS-ISEE-2026-04963938U-00	Pratica correttamente presentata
53989	67164	18/03/2026 11:12	13.792,14	INPS-ISEE-2026-06284208E-00	Pratica correttamente presentata
53990	33186	06/03/2026 08:29	13.792,28	INPS-ISEE-2026-02109997I-00	Pratica correttamente presentata
53991	49300	11/03/2026 19:30	13.793,18	INPS-ISEE-2026-00905321B-00	Pratica correttamente presentata
53992	14424	04/03/2026 10:10	13.793,46	INPS-ISEE-2026-01540749E-00	Pratica correttamente presentata
53993	26338	04/03/2026 17:56	13.794,74	INPS-ISEE-2026-02923423P-00	Pratica correttamente presentata
53994	36267	06/03/2026 20:10	13.796,65	INPS-ISEE-2026-04209358R-00	Pratica correttamente presentata
53995	53733	13/03/2026 16:04	13.797,39	INPS-ISEE-2026-04580452N-00	Pratica correttamente presentata
53996	465	02/03/2026 15:14	13.797,67	INPS-ISEE-2026-03692254R-00	Pratica correttamente presentata
53997	26666	04/03/2026 18:30	13.798,51	INPS-ISEE-2026-06299143F-00	Pratica correttamente presentata
53998	41726	09/03/2026 17:19	13.799,32	INPS-ISEE-2026-03951823R-00	Pratica correttamente presentata
53999	30692	05/03/2026 16:08	13.799,74	INPS-ISEE-2026-03392002J-00	Pratica correttamente presentata
54000	4479	02/03/2026 19:48	13.802,35	INPS-ISEE-2026-04230782C-00	Pratica correttamente presentata
54001	14835	03/03/2026 10:51	13.803,00	INPS-ISEE-2026-01194571N-00	Pratica correttamente presentata
54002	4344	02/03/2026 14:38	13.803,25	INPS-ISEE-2026-02943018W-00	Pratica correttamente presentata
54003	22106	04/03/2026 08:57	13.803,25	INPS-ISEE-2026-02943018W-00	Pratica correttamente presentata
54004	17951	03/03/2026 16:40	13.804,47	INPS-ISEE-2026-00032145K-00	Pratica correttamente presentata
54005	43693	10/03/2026 10:06	13.804,56	INPS-ISEE-2026-07177697A-00	Pratica correttamente presentata
54006	50320	12/03/2026 11:30	13.804,69	INPS-ISEE-2026-00653253G-00	Pratica correttamente presentata
54007	50400	12/03/2026 11:38	13.804,69	INPS-ISEE-2026-00653253G-00	Pratica correttamente presentata
54008	212	02/03/2026 12:11	13.805,31	INPS-ISEE-2026-05709600W-00	Pratica correttamente presentata

fonte: http://burc.regione.campania.it

BANDO IO STUDIO 2025 a.s. 2025/2026

ALLEGATO A

Progr.	Numero Domanda	Data Di Presentazione	valore ISEE	PROTOCOLLO attestazione ISEE	Esito GRADUATORIA PROVVISORIA
54009	783	02/03/2026 12:16	13.805,31	INPS-ISEE-2026-05709600W-00	Pratica correttamente presentata
54010	33097	06/03/2026 00:00	13.805,41	INPS-ISEE-2026-01760049W-00	Pratica correttamente presentata
54011	45673	10/03/2026 17:41	13.805,53	INPS-ISEE-2026-05379073F-00	Pratica correttamente presentata
54012	45705	10/03/2026 17:46	13.805,53	INPS-ISEE-2026-05379073F-00	Pratica correttamente presentata
54013	54628	13/03/2026 20:42	13.805,56	INPS-ISEE-2026-05739475Y-00	Pratica correttamente presentata
54014	54639	13/03/2026 20:50	13.805,56	INPS-ISEE-2026-05739475Y-00	Pratica correttamente presentata
54015	43160	09/03/2026 22:29	13.807,19	INPS-ISEE-2026-07684578J-00	Pratica correttamente presentata
54016	52479	12/03/2026 23:44	13.807,48	INPS-ISEE-2026-02645505W-00	Pratica correttamente presentata
54017	37888	07/03/2026 21:26	13.807,56	INPS-ISEE-2026-06857557M-00	Pratica correttamente presentata
54018	41525	09/03/2026 16:39	13.807,56	INPS-ISEE-2026-05279703L-00	Pratica correttamente presentata
54019	64849	17/03/2026 20:44	13.807,56	INPS-ISEE-2026-06857557M-00	Pratica correttamente presentata
54020	52619	13/03/2026 09:27	13.807,72	INPS-ISEE-2026-04806637F-00	Pratica correttamente presentata
54021	50094	12/03/2026 10:26	13.807,77	INPS-ISEE-2026-03959257Y-00	Pratica correttamente presentata
54022	57518	16/03/2026 12:29	13.808,33	INPS-ISEE-2026-00455653N-00	Pratica correttamente presentata
54023	40152	09/03/2026 11:15	13.809,34	INPS-ISEE-2026-04415224D-00	Pratica correttamente presentata
54024	33674	06/03/2026 10:25	13.809,53	INPS-ISEE-2026-00518006B-00	Pratica correttamente presentata
54025	40571	09/03/2026 12:14	13.811,58	INPS-ISEE-2026-03859718K-00	Pratica correttamente presentata
54026	60913	17/03/2026 10:50	13.812,16	INPS-ISEE-2026-07552215W-00	Pratica correttamente presentata
54027	11864	02/03/2026 21:56	13.812,20	INPS-ISEE-2026-01107857Q-00	Pratica correttamente presentata
54028	32929	05/03/2026 22:03	13.812,26	INPS-ISEE-2026-01636456R-00	Pratica correttamente presentata
54029	9367	02/03/2026 19:12	13.812,66	INPS-ISEE-2026-07182944V-00	Pratica correttamente presentata
54030	40102	09/03/2026 11:05	13.812,76	INPS-ISEE-2026-02389736Z-00	Pratica correttamente presentata
54031	1574	02/03/2026 12:41	13.813,07	INPS-ISEE-2026-01019080J-00	Pratica correttamente presentata
54032	39197	08/03/2026 21:33	13.813,11	INPS-ISEE-2026-06251223T-00	Pratica correttamente presentata
54033	39204	08/03/2026 21:38	13.813,11	INPS-ISEE-2026-06251223T-00	Pratica correttamente presentata
54034	65739	18/03/2026 00:10	13.814,25	INPS-ISEE-2026-02699590Y-00	Pratica correttamente presentata
54035	48018	11/03/2026 13:57	13.815,41	INPS-ISEE-2026-03649042N-00	Pratica correttamente presentata
54036	14046	03/03/2026 09:48	13.815,79	INPS-ISEE-2026-02233176G-00	Pratica correttamente presentata
54037	31730	06/03/2026 19:34	13.816,28	INPS-ISEE-2026-00266803P-00	Pratica correttamente presentata
54038	28345	05/03/2026 07:56	13.817,33	INPS-ISEE-2026-02301802U-00	Pratica correttamente presentata
54039	15114	03/03/2026 12:14	13.817,89	INPS-ISEE-2026-02783361E-00	Pratica correttamente presentata
54040	34689	06/03/2026 13:27	13.818,11	INPS-ISEE-2026-00130395T-00	Pratica correttamente presentata
54041	44112	10/03/2026 16:54	13.818,54	INPS-ISEE-2026-01594760O-00	Pratica correttamente presentata
54042	15470	04/03/2026 19:02	13.818,98	INPS-ISEE-2026-02937095V-00	Pratica correttamente presentata
54043	5014	02/03/2026 21:42	13.819,31	INPS-ISEE-2026-01627802C-00	Pratica correttamente presentata
54044	66530	18/03/2026 10:15	13.819,67	INPS-ISEE-2026-06829645Y-00	Pratica correttamente presentata
54045	66923	18/03/2026 10:48	13.819,67	INPS-ISEE-2026-06829645Y-00	Pratica correttamente presentata
54046	38832	08/03/2026 17:49	13.820,00	INPS-ISEE-2026-02713319C-00	Pratica correttamente presentata
54047	38883	08/03/2026 18:27	13.820,00	INPS-ISEE-2026-02713319C-00	Pratica correttamente presentata
54048	9614	02/03/2026 19:13	13.820,08	INPS-ISEE-2026-03695576K-00	Pratica correttamente presentata
54049	63737	17/03/2026 18:29	13.820,15	INPS-ISEE-2026-07058422N-00	Pratica correttamente presentata
54050	65098	17/03/2026 21:42	13.821,24	INPS-ISEE-2026-06496439K-00	Pratica correttamente presentata
54051	36359	06/03/2026 20:32	13.822,33	INPS-ISEE-2026-02226112U-00	Pratica correttamente presentata

fonte: http://burc.regione.campania.it

BANDO IO STUDIO 2025 a.s. 2025/2026

ALLEGATO A

Progr.	Numero Domanda	Data Di Presentazione	valore ISEE	PROTOCOLLO attestazione ISEE	Esito GRADUATORIA PROVVISORIA
54052	36683	06/03/2026 23:57	13.822,33	INPS-ISEE-2026-02226112U-00	Pratica correttamente presentata
54053	42062	09/03/2026 17:45	13.822,36	INPS-ISEE-2026-01936361Q-00	Pratica correttamente presentata
54054	42216	09/03/2026 18:03	13.822,36	INPS-ISEE-2026-01936361Q-00	Pratica correttamente presentata
54055	44103	10/03/2026 11:44	13.823,36	INPS-ISEE-2026-05044271H-00	Pratica correttamente presentata
54056	58646	16/03/2026 17:21	13.824,39	INPS-ISEE-2026-01635647O-00	Pratica correttamente presentata
54057	36196	06/03/2026 19:50	13.824,71	INPS-ISEE-2026-03223222U-00	Pratica correttamente presentata
54058	28692	05/03/2026 09:52	13.824,91	INPS-ISEE-2026-05510714H-00	Pratica correttamente presentata
54059	65155	17/03/2026 21:53	13.825,26	INPS-ISEE-2026-04264558F-00	Pratica correttamente presentata
54060	49383	11/03/2026 20:01	13.825,39	INPS-ISEE-2026-01800734H-00	Pratica correttamente presentata
54061	4720	02/03/2026 14:41	13.825,85	INPS-ISEE-2026-06394560L-00	Pratica correttamente presentata
54062	66634	18/03/2026 10:21	13.827,27	INPS-ISEE-2026-07130731D-00	Pratica correttamente presentata
54063	34036	06/03/2026 11:30	13.827,52	INPS-ISEE-2026-04124555C-00	Pratica correttamente presentata
54064	16680	03/03/2026 13:57	13.828,82	INPS-ISEE-2026-06948558J-00	Pratica correttamente presentata
54065	45342	10/03/2026 16:54	13.829,48	INPS-ISEE-2026-04121067T-00	Pratica correttamente presentata
54066	15326	03/03/2026 11:55	13.829,76	INPS-ISEE-2026-01833235P-00	Pratica correttamente presentata
54067	41435	09/03/2026 16:30	13.830,73	INPS-ISEE-2026-02777392I-00	Pratica correttamente presentata
54068	18215	03/03/2026 16:42	13.830,78	INPS-ISEE-2026-04562551N-00	Pratica correttamente presentata
54069	14689	03/03/2026 10:37	13.831,30	INPS-ISEE-2026-05551290W-00	Pratica correttamente presentata
54070	13043	03/03/2026 01:04	13.831,79	INPS-ISEE-2026-00263042M-00	Pratica correttamente presentata
54071	60223	16/03/2026 23:22	13.832,39	INPS-ISEE-2026-08281206W-00	Pratica correttamente presentata
54072	60234	16/03/2026 23:25	13.832,39	INPS-ISEE-2026-08281206W-00	Pratica correttamente presentata
54073	8587	02/03/2026 18:15	13.832,52	INPS-ISEE-2026-01135528P-00	Pratica correttamente presentata
54074	58275	16/03/2026 16:36	13.832,66	INPS-ISEE-2026-00961430H-00	Pratica correttamente presentata
54075	58349	16/03/2026 16:46	13.832,66	INPS-ISEE-2026-00961430H-00	Pratica correttamente presentata
54076	38210	08/03/2026 10:26	13.833,42	INPS-ISEE-2026-02705647R-00	Pratica correttamente presentata
54077	27550	04/03/2026 21:30	13.833,68	INPS-ISEE-2026-01394023D-00	Pratica correttamente presentata
54078	65399	17/03/2026 22:39	13.834,23	INPS-ISEE-2026-05908694K-00	Pratica correttamente presentata
54079	455	02/03/2026 12:20	13.834,36	INPS-ISEE-2026-00178221T-00	Pratica correttamente presentata
54080	67207	18/03/2026 11:18	13.834,79	INPS-ISEE-2026-06666827K-00	Pratica correttamente presentata
54081	52044	12/03/2026 19:18	13.834,80	INPS-ISEE-2026-04482305C-00	Pratica correttamente presentata
54082	37017	07/03/2026 11:50	13.834,82	INPS-ISEE-2026-00684397I-00	Pratica correttamente presentata
54083	32162	05/03/2026 19:00	13.835,42	INPS-ISEE-2026-07290852L-00	Pratica correttamente presentata
54084	37957	09/03/2026 17:52	13.835,64	INPS-ISEE-2026-03855840L-00	Pratica correttamente presentata
54085	17105	03/03/2026 20:07	13.835,74	INPS-ISEE-2026-04513021U-00	Pratica correttamente presentata
54086	55937	15/03/2026 17:20	13.835,88	INPS-ISEE-2026-06587057Z-00	Pratica correttamente presentata
54087	53933	13/03/2026 16:58	13.836,28	INPS-ISEE-2026-04290131B-00	Pratica correttamente presentata
54088	31400	05/03/2026 17:48	13.836,33	INPS-ISEE-2026-01636942R-00	Pratica correttamente presentata
54089	17498	06/03/2026 18:28	13.836,61	INPS-ISEE-2026-02699984T-00	Pratica correttamente presentata
54090	56246	15/03/2026 21:31	13.836,82	INPS-ISEE-2026-05302492P-00	Pratica correttamente presentata
54091	31909	05/03/2026 18:26	13.837,70	INPS-ISEE-2026-06024947O-00	Pratica correttamente presentata
54092	50174	12/03/2026 10:45	13.839,34	INPS-ISEE-2026-07594664K-00	Pratica correttamente presentata
54093	48797	11/03/2026 18:11	13.840,39	INPS-ISEE-2026-07489418K-00	Pratica correttamente presentata
54094	40664	09/03/2026 12:46	13.840,42	INPS-ISEE-2026-04116575Q-00	Pratica correttamente presentata

fonte: http://burc.regione.campania.it

BANDO IO STUDIO 2025 a.s. 2025/2026

ALLEGATO A

Progr.	Numero Domanda	Data Di Presentazione	valore ISEE	PROTOCOLLO attestazione ISEE	Esito GRADUATORIA PROVVISORIA
54095	29208	05/03/2026 11:03	13.840,94	INPS-ISEE-2026-04291822N-00	Pratica correttamente presentata
54096	46001	10/03/2026 18:44	13.842,28	INPS-ISEE-2026-06858743K-00	Pratica correttamente presentata
54097	62762	17/03/2026 16:48	13.842,68	INPS-ISEE-2026-07396226V-00	Pratica correttamente presentata
54098	17653	03/03/2026 15:53	13.842,77	INPS-ISEE-2026-02363953R-00	Pratica correttamente presentata
54099	49278	11/03/2026 19:35	13.842,87	INPS-ISEE-2026-03339992Z-00	Pratica correttamente presentata
54100	44867	10/03/2026 14:55	13.843,09	INPS-ISEE-2026-00821921H-00	Pratica correttamente presentata
54101	12535	04/03/2026 09:15	13.843,56	INPS-ISEE-2026-02822189O-00	Pratica correttamente presentata
54102	9780	02/03/2026 19:20	13.844,47	INPS-ISEE-2026-01970841E-00	Pratica correttamente presentata
54103	4850	13/03/2026 06:25	13.845,26	INPS-ISEE-2026-04316074P-00	Pratica correttamente presentata
54104	49712	11/03/2026 23:10	13.847,55	INPS-ISEE-2026-06433769Z-00	Pratica correttamente presentata
54105	64644	17/03/2026 20:08	13.847,72	INPS-ISEE-2026-03609922R-00	Pratica correttamente presentata
54106	13332	03/03/2026 19:03	13.847,83	INPS-ISEE-2026-00826269L-00	Pratica correttamente presentata
54107	46506	10/03/2026 21:13	13.848,25	INPS-ISEE-2026-02954072Q-00	Pratica correttamente presentata
54108	46454	11/03/2026 20:57	13.848,39	INPS-ISEE-2026-04010674D-00	Pratica correttamente presentata
54109	18663	03/03/2026 17:21	13.848,50	INPS-ISEE-2026-01416199R-00	Pratica correttamente presentata
54110	43050	09/03/2026 21:22	13.848,50	INPS-ISEE-2026-02256258E-00	Pratica correttamente presentata
54111	32646	05/03/2026 21:20	13.848,66	INPS-ISEE-2026-00889189M-00	Pratica correttamente presentata
54112	9832	02/03/2026 19:56	13.849,27	INPS-ISEE-2026-02878000P-00	Pratica correttamente presentata
54113	24557	04/03/2026 22:43	13.850,49	INPS-ISEE-2026-05566899D-00	Pratica correttamente presentata
54114	17138	03/03/2026 14:53	13.850,53	INPS-ISEE-2026-07411426P-00	Pratica correttamente presentata
54115	16976	03/03/2026 14:30	13.850,81	INPS-ISEE-2026-03977516Z-00	Pratica correttamente presentata
54116	58965	16/03/2026 18:05	13.850,83	INPS-ISEE-2026-06313483N-00	Pratica correttamente presentata
54117	59010	16/03/2026 18:13	13.850,83	INPS-ISEE-2026-06313483N-00	Pratica correttamente presentata
54118	42772	09/03/2026 19:44	13.851,47	INPS-ISEE-2026-06908401N-00	Pratica correttamente presentata
54119	21277	04/03/2026 21:26	13.851,50	INPS-ISEE-2026-01591655O-00	Pratica correttamente presentata
54120	62388	17/03/2026 15:47	13.851,74	INPS-ISEE-2026-08195887B-00	Pratica correttamente presentata
54121	64481	17/03/2026 19:47	13.852,07	INPS-ISEE-2026-08305050T-00	Pratica correttamente presentata
54122	16258	03/03/2026 12:57	13.852,20	INPS-ISEE-2026-01737503C-00	Pratica correttamente presentata
54123	67410	18/03/2026 11:39	13.853,75	INPS-ISEE-2026-01397262E-00	Pratica correttamente presentata
54124	5186	02/03/2026 14:58	13.855,15	INPS-ISEE-2026-01228831P-00	Pratica correttamente presentata
54125	5431	02/03/2026 15:07	13.855,15	INPS-ISEE-2026-01228831P-00	Pratica correttamente presentata
54126	14194	03/03/2026 11:57	13.855,34	INPS-ISEE-2026-04073761N-00	Pratica correttamente presentata
54127	2184	03/03/2026 12:13	13.855,34	INPS-ISEE-2026-04073761N-00	Pratica correttamente presentata
54128	31916	05/03/2026 18:32	13.855,59	INPS-ISEE-2026-00805850C-00	Pratica correttamente presentata
54129	38544	08/03/2026 14:31	13.856,50	INPS-ISEE-2026-05761691V-00	Pratica correttamente presentata
54130	48525	16/03/2026 17:09	13.856,91	INPS-ISEE-2026-07429632L-00	Pratica correttamente presentata
54131	41851	09/03/2026 17:24	13.858,46	INPS-ISEE-2026-00732640D-00	Pratica correttamente presentata
54132	22512	04/03/2026 10:23	13.858,95	INPS-ISEE-2026-01602071M-00	Pratica correttamente presentata
54133	10197	03/03/2026 20:05	13.859,25	INPS-ISEE-2026-06455192O-00	Pratica correttamente presentata
54134	38757	08/03/2026 17:14	13.859,55	INPS-ISEE-2026-06380526E-00	Pratica correttamente presentata
54135	38776	08/03/2026 17:24	13.859,55	INPS-ISEE-2026-06380526E-00	Pratica correttamente presentata
54136	35100	06/03/2026 16:06	13.859,90	INPS-ISEE-2026-00746407N-00	Pratica correttamente presentata
54137	52759	13/03/2026 10:25	13.860,66	INPS-ISEE-2026-06420254H-00	Pratica correttamente presentata

fonte: http://burc.regione.campania.it

BANDO IO STUDIO 2025 a.s. 2025/2026

ALLEGATO A

Progr.	Numero Domanda	Data Di Presentazione	valore ISEE	PROTOCOLLO attestazione ISEE	Esito GRADUATORIA PROVVISORIA
54138	9597	02/03/2026 19:16	13.860,94	INPS-ISEE-2026-08276571X-00	Pratica correttamente presentata
54139	25318	04/03/2026 16:18	13.861,15	INPS-ISEE-2026-05310655P-00	Pratica correttamente presentata
54140	2260	02/03/2026 12:57	13.861,34	INPS-ISEE-2026-02881079V-00	Pratica correttamente presentata
54141	2596	02/03/2026 13:04	13.861,34	INPS-ISEE-2026-02881079V-00	Pratica correttamente presentata
54142	30155	06/03/2026 21:53	13.861,68	INPS-ISEE-2026-01204071K-00	Pratica correttamente presentata
54143	24265	04/03/2026 12:43	13.862,00	INPS-ISEE-2026-05908277Z-00	Pratica correttamente presentata
54144	24151	04/03/2026 12:36	13.862,79	INPS-ISEE-2026-02444535W-00	Pratica correttamente presentata
54145	25757	04/03/2026 17:01	13.863,31	INPS-ISEE-2026-00595121H-00	Pratica correttamente presentata
54146	42078	09/03/2026 17:52	13.863,42	INPS-ISEE-2026-04899954D-00	Pratica correttamente presentata
54147	50521	12/03/2026 12:00	13.864,41	INPS-ISEE-2026-05279867A-00	Pratica correttamente presentata
54148	63438	17/03/2026 17:49	13.864,66	INPS-ISEE-2026-03603619N-00	Pratica correttamente presentata
54149	25173	04/03/2026 16:08	13.864,82	INPS-ISEE-2026-04849046V-00	Pratica correttamente presentata
54150	34091	06/03/2026 11:31	13.867,21	INPS-ISEE-2026-07535673X-00	Pratica correttamente presentata
54151	59630	16/03/2026 20:00	13.867,38	INPS-ISEE-2026-07293011H-00	Pratica correttamente presentata
54152	24359	04/03/2026 13:03	13.867,45	INPS-ISEE-2026-01645696I-00	Pratica correttamente presentata
54153	13365	03/03/2026 08:38	13.867,75	INPS-ISEE-2026-00660875O-00	Pratica correttamente presentata
54154	10576	02/03/2026 20:22	13.868,19	INPS-ISEE-2026-06021642T-00	Pratica correttamente presentata
54155	3088	02/03/2026 13:27	13.868,23	INPS-ISEE-2026-05053845E-00	Pratica correttamente presentata
54156	39229	09/03/2026 19:59	13.868,92	INPS-ISEE-2026-02284154C-00	Pratica correttamente presentata
54157	42847	09/03/2026 20:04	13.868,92	INPS-ISEE-2026-02284154C-00	Pratica correttamente presentata
54158	45454	10/03/2026 17:11	13.869,19	INPS-ISEE-2026-03193755L-00	Pratica correttamente presentata
54159	38950	08/03/2026 19:22	13.869,20	INPS-ISEE-2026-02776097Z-00	Pratica correttamente presentata
54160	65736	18/03/2026 00:11	13.869,52	INPS-ISEE-2026-00879734Z-00	Pratica correttamente presentata
54161	65744	18/03/2026 00:15	13.869,52	INPS-ISEE-2026-00879734Z-00	Pratica correttamente presentata
54162	23086	04/03/2026 10:52	13.870,81	INPS-ISEE-2026-07399998N-00	Pratica correttamente presentata
54163	52108	12/03/2026 19:55	13.871,06	INPS-ISEE-2026-02676128O-00	Pratica correttamente presentata
54164	21689	04/03/2026 11:58	13.871,77	INPS-ISEE-2026-00711113Y-00	Pratica correttamente presentata
54165	6641	02/03/2026 17:09	13.872,15	INPS-ISEE-2026-02344169Q-00	Pratica correttamente presentata
54166	17215	03/03/2026 15:10	13.872,70	INPS-ISEE-2026-01467765X-00	Pratica correttamente presentata
54167	17282	03/03/2026 15:13	13.872,70	INPS-ISEE-2026-01467765X-00	Pratica correttamente presentata
54168	11814	03/03/2026 15:22	13.874,51	INPS-ISEE-2026-05335314G-00	Pratica correttamente presentata
54169	57886	16/03/2026 14:56	13.874,56	INPS-ISEE-2026-03292659X-00	Pratica correttamente presentata
54170	57901	16/03/2026 15:08	13.874,56	INPS-ISEE-2026-03292659X-00	Pratica correttamente presentata
54171	18968	03/03/2026 18:01	13.875,06	INPS-ISEE-2026-02633436W-00	Pratica correttamente presentata
54172	11166	02/03/2026 20:54	13.875,20	INPS-ISEE-2026-03225730D-00	Pratica correttamente presentata
54173	32679	05/03/2026 21:05	13.876,31	INPS-ISEE-2026-00727148Q-00	Pratica correttamente presentata
54174	3666	03/03/2026 09:40	13.876,46	INPS-ISEE-2026-02819057O-00	Pratica correttamente presentata
54175	38087	08/03/2026 01:37	13.879,44	INPS-ISEE-2026-07405930N-00	Pratica correttamente presentata
54176	7945	02/03/2026 17:48	13.879,51	INPS-ISEE-2026-03733697Z-00	Pratica correttamente presentata
54177	8148	02/03/2026 17:54	13.879,51	INPS-ISEE-2026-03733697Z-00	Pratica correttamente presentata
54178	49292	11/03/2026 19:25	13.880,45	INPS-ISEE-2026-02227500A-00	Pratica correttamente presentata
54179	39266	08/03/2026 22:30	13.880,75	INPS-ISEE-2026-06974080F-00	Pratica correttamente presentata
54180	39280	08/03/2026 22:37	13.880,75	INPS-ISEE-2026-06974080F-00	Pratica correttamente presentata

fonte: http://burc.regione.campania.it

BANDO IO STUDIO 2025 a.s. 2025/2026

ALLEGATO A

Progr.	Numero Domanda	Data Di Presentazione	valore ISEE	PROTOCOLLO attestazione ISEE	Esito GRADUATORIA PROVVISORIA
54181	41006	09/03/2026 14:40	13.882,15	INPS-ISEE-2026-07652337L-00	Pratica correttamente presentata
54182	20741	04/03/2026 08:55	13.883,16	INPS-ISEE-2026-02230314K-00	Pratica correttamente presentata
54183	22778	04/03/2026 10:21	13.883,51	INPS-ISEE-2026-04815302H-00	Pratica correttamente presentata
54184	24186	04/03/2026 13:06	13.884,56	INPS-ISEE-2026-00238201U-00	Pratica correttamente presentata
54185	24467	04/03/2026 13:14	13.884,56	INPS-ISEE-2026-00238201U-00	Pratica correttamente presentata
54186	32017	05/03/2026 18:49	13.884,56	INPS-ISEE-2026-06340600J-00	Pratica correttamente presentata
54187	32148	05/03/2026 18:57	13.884,56	INPS-ISEE-2026-06340600J-00	Pratica correttamente presentata
54188	54127	13/03/2026 17:41	13.884,80	INPS-ISEE-2026-05965237I-00	Pratica correttamente presentata
54189	64895	17/03/2026 20:55	13.885,16	INPS-ISEE-2026-05207319W-00	Pratica correttamente presentata
54190	39270	08/03/2026 22:40	13.886,63	INPS-ISEE-2026-07561592V-00	Pratica correttamente presentata
54191	33750	06/03/2026 10:36	13.887,27	INPS-ISEE-2026-01831867F-00	Pratica correttamente presentata
54192	43038	13/03/2026 22:07	13.888,02	INPS-ISEE-2026-02813215D-00	Pratica correttamente presentata
54193	54763	13/03/2026 22:17	13.888,02	INPS-ISEE-2026-02813215D-00	Pratica correttamente presentata
54194	50810	12/03/2026 14:27	13.889,41	INPS-ISEE-2026-06240948L-00	Pratica correttamente presentata
54195	58431	16/03/2026 17:05	13.890,46	INPS-ISEE-2026-05341411J-00	Pratica correttamente presentata
54196	38035	07/03/2026 23:52	13.890,56	INPS-ISEE-2026-03888601F-00	Pratica correttamente presentata
54197	38045	08/03/2026 15:43	13.890,56	INPS-ISEE-2026-03888601F-00	Pratica correttamente presentata
54198	38642	08/03/2026 15:51	13.890,56	INPS-ISEE-2026-03888601F-00	Pratica correttamente presentata
54199	41234	09/03/2026 15:57	13.890,74	INPS-ISEE-2026-02583547F-00	Pratica correttamente presentata
54200	41291	09/03/2026 16:03	13.890,74	INPS-ISEE-2026-02583547F-00	Pratica correttamente presentata
54201	52855	13/03/2026 10:32	13.892,10	INPS-ISEE-2026-00899221R-00	Pratica correttamente presentata
54202	16573	03/03/2026 13:20	13.893,01	INPS-ISEE-2026-00856427O-00	Pratica correttamente presentata
54203	16757	03/03/2026 13:54	13.893,01	INPS-ISEE-2026-00856427O-00	Pratica correttamente presentata
54204	56383	16/03/2026 08:47	13.893,01	INPS-ISEE-2026-00343264D-00	Pratica correttamente presentata
54205	7746	07/03/2026 16:22	13.893,07	INPS-ISEE-2026-05088683Z-00	Pratica correttamente presentata
54206	15581	03/03/2026 11:47	13.893,09	INPS-ISEE-2026-02604144T-00	Pratica correttamente presentata
54207	51706	12/03/2026 18:12	13.893,82	INPS-ISEE-2026-04874695M-00	Pratica correttamente presentata
54208	48205	11/03/2026 15:54	13.894,65	INPS-ISEE-2026-06383577S-00	Pratica correttamente presentata
54209	338	02/03/2026 12:24	13.895,54	INPS-ISEE-2026-02811294W-00	Pratica correttamente presentata
54210	57267	16/03/2026 12:03	13.895,87	INPS-ISEE-2026-01675652O-00	Pratica correttamente presentata
54211	54236	13/03/2026 18:08	13.895,94	INPS-ISEE-2026-04894538K-00	Pratica correttamente presentata
54212	54177	13/03/2026 18:13	13.895,94	INPS-ISEE-2026-04894538K-00	Pratica correttamente presentata
54213	37771	07/03/2026 19:20	13.896,30	INPS-ISEE-2026-05479010C-00	Pratica correttamente presentata
54214	27273	04/03/2026 19:31	13.896,70	INPS-ISEE-2026-05058871F-00	Pratica correttamente presentata
54215	27454	04/03/2026 20:11	13.896,70	INPS-ISEE-2026-05058871F-00	Pratica correttamente presentata
54216	58998	16/03/2026 18:08	13.896,70	INPS-ISEE-2026-05825443R-00	Pratica correttamente presentata
54217	31645	05/03/2026 17:54	13.896,82	INPS-ISEE-2026-02734163C-00	Pratica correttamente presentata
54218	2643	02/03/2026 13:09	13.896,91	INPS-ISEE-2026-01068639L-00	Pratica correttamente presentata
54219	40287	09/03/2026 11:35	13.896,96	INPS-ISEE-2026-07399556A-00	Pratica correttamente presentata
54220	15183	03/03/2026 11:17	13.897,25	INPS-ISEE-2026-07810486F-00	Pratica correttamente presentata
54221	60726	17/03/2026 10:20	13.897,29	INPS-ISEE-2026-04106639Q-00	Pratica correttamente presentata
54222	38450	08/03/2026 13:29	13.897,46	INPS-ISEE-2026-05832949Y-00	Pratica correttamente presentata
54223	44687	10/03/2026 13:33	13.897,93	INPS-ISEE-2026-03783832F-00	Pratica correttamente presentata

fonte: http://burc.regione.campania.it

BANDO IO STUDIO 2025 a.s. 2025/2026

ALLEGATO A

Progr.	Numero Domanda	Data Di Presentazione	valore ISEE	PROTOCOLLO attestazione ISEE	Esito GRADUATORIA PROVVISORIA
54224	38906	08/03/2026 18:47	13.898,26	INPS-ISEE-2026-08023001Y-00	Pratica correttamente presentata
54225	3304	02/03/2026 13:35	13.898,37	INPS-ISEE-2026-00129187N-00	Pratica correttamente presentata
54226	50874	12/03/2026 15:09	13.900,15	INPS-ISEE-2026-01944421P-00	Pratica correttamente presentata
54227	48952	11/03/2026 18:21	13.900,81	INPS-ISEE-2026-01453247C-00	Pratica correttamente presentata
54228	23519	04/03/2026 11:32	13.901,06	INPS-ISEE-2026-05957478J-00	Pratica correttamente presentata
54229	32298	05/03/2026 19:16	13.901,26	INPS-ISEE-2026-06067414N-00	Pratica correttamente presentata
54230	65876	18/03/2026 07:24	13.903,78	INPS-ISEE-2026-00688795M-00	Pratica correttamente presentata
54231	17920	03/03/2026 16:21	13.904,39	INPS-ISEE-2026-01370844W-00	Pratica correttamente presentata
54232	64551	17/03/2026 20:03	13.905,29	INPS-ISEE-2026-04573630N-00	Pratica correttamente presentata
54233	11679	02/03/2026 22:03	13.906,14	INPS-ISEE-2026-00285852E-00	Pratica correttamente presentata
54234	10493	02/03/2026 22:31	13.906,14	INPS-ISEE-2026-00285852E-00	Pratica correttamente presentata
54235	21579	03/03/2026 22:31	13.906,90	INPS-ISEE-2026-00327555W-00	Pratica correttamente presentata
54236	26141	04/03/2026 17:36	13.907,21	INPS-ISEE-2026-04059412P-00	Pratica correttamente presentata
54237	33659	06/03/2026 17:08	13.908,56	INPS-ISEE-2026-01229680N-00	Pratica correttamente presentata
54238	58276	16/03/2026 16:37	13.909,47	INPS-ISEE-2026-06393313N-00	Pratica correttamente presentata
54239	7468	02/03/2026 17:25	13.909,94	INPS-ISEE-2026-05510168C-00	Pratica correttamente presentata
54240	63279	17/03/2026 18:13	13.910,43	INPS-ISEE-2026-03228823N-00	Pratica correttamente presentata
54241	63816	17/03/2026 18:22	13.910,43	INPS-ISEE-2026-03228823N-00	Pratica correttamente presentata
54242	63204	17/03/2026 17:27	13.910,65	INPS-ISEE-2026-07611188O-00	Pratica correttamente presentata
54243	15956	03/03/2026 12:29	13.912,28	INPS-ISEE-2026-04275772F-00	Pratica correttamente presentata
54244	19631	03/03/2026 18:31	13.912,59	INPS-ISEE-2026-02324232A-00	Pratica correttamente presentata
54245	19707	03/03/2026 18:34	13.912,59	INPS-ISEE-2026-02324232A-00	Pratica correttamente presentata
54246	63033	17/03/2026 17:10	13.913,26	INPS-ISEE-2026-07231660P-00	Pratica correttamente presentata
54247	63088	17/03/2026 17:16	13.913,26	INPS-ISEE-2026-07231660P-00	Pratica correttamente presentata
54248	67194	18/03/2026 11:16	13.913,42	INPS-ISEE-2026-04199241E-00	Pratica correttamente presentata
54249	30047	05/03/2026 13:18	13.913,61	INPS-ISEE-2026-02106944C-00	Pratica correttamente presentata
54250	47031	11/03/2026 11:32	13.913,92	INPS-ISEE-2026-03499302E-00	Pratica correttamente presentata
54251	38788	15/03/2026 14:21	13.913,99	INPS-ISEE-2026-04160392P-00	Pratica correttamente presentata
54252	44738	10/03/2026 13:50	13.914,16	INPS-ISEE-2026-05321069C-00	Pratica correttamente presentata
54253	41928	09/03/2026 17:33	13.915,53	INPS-ISEE-2026-06569708K-00	Pratica correttamente presentata
54254	24408	04/03/2026 13:04	13.915,64	INPS-ISEE-2026-01829945Z-00	Pratica correttamente presentata
54255	24448	04/03/2026 13:11	13.915,64	INPS-ISEE-2026-01829945Z-00	Pratica correttamente presentata
54256	64880	17/03/2026 21:03	13.915,78	INPS-ISEE-2026-03465545O-00	Pratica correttamente presentata
54257	56286	15/03/2026 22:17	13.915,97	INPS-ISEE-2026-04316851N-00	Pratica correttamente presentata
54258	12612	16/03/2026 10:31	13.915,99	INPS-ISEE-2026-00928848S-00	Pratica correttamente presentata
54259	1660	02/03/2026 12:44	13.916,78	INPS-ISEE-2026-01835849Z-00	Pratica correttamente presentata
54260	38105	08/03/2026 03:27	13.917,24	INPS-ISEE-2026-03427083W-00	Pratica correttamente presentata
54261	37350	07/03/2026 15:29	13.917,32	INPS-ISEE-2026-00444855E-00	Pratica correttamente presentata
54262	37364	07/03/2026 15:35	13.917,32	INPS-ISEE-2026-00444855E-00	Pratica correttamente presentata
54263	37400	07/03/2026 15:55	13.917,32	INPS-ISEE-2026-00444855E-00	Pratica correttamente presentata
54264	67305	18/03/2026 11:28	13.917,91	INPS-ISEE-2026-04992578A-00	Pratica correttamente presentata
54265	67378	18/03/2026 11:36	13.917,91	INPS-ISEE-2026-04992578A-00	Pratica correttamente presentata
54266	7978	03/03/2026 20:09	13.917,96	INPS-ISEE-2026-03343159N-00	Pratica correttamente presentata

fonte: http://burc.regione.campania.it

BANDO IO STUDIO 2025 a.s. 2025/2026

ALLEGATO A

Progr.	Numero Domanda	Data Di Presentazione	valore ISEE	PROTOCOLLO attestazione ISEE	Esito GRADUATORIA PROVVISORIA
54267	56039	15/03/2026 19:05	13.917,97	INPS-ISEE-2026-03464457L-00	Pratica correttamente presentata
54268	27947	04/03/2026 21:57	13.918,27	INPS-ISEE-2026-02161727C-00	Pratica correttamente presentata
54269	28024	04/03/2026 22:10	13.918,27	INPS-ISEE-2026-02161727C-00	Pratica correttamente presentata
54270	58196	16/03/2026 16:26	13.918,86	INPS-ISEE-2026-03553592O-00	Pratica correttamente presentata
54271	63349	17/03/2026 17:40	13.918,86	INPS-ISEE-2026-03553592O-00	Pratica correttamente presentata
54272	18855	03/03/2026 17:37	13.919,16	INPS-ISEE-2026-01395994Y-00	Pratica correttamente presentata
54273	819	02/03/2026 12:33	13.919,94	INPS-ISEE-2026-01214225M-00	Pratica correttamente presentata
54274	37873	07/03/2026 20:58	13.920,18	INPS-ISEE-2026-07697370S-00	Pratica correttamente presentata
54275	10526	02/03/2026 20:38	13.920,46	INPS-ISEE-2026-04356307N-00	Pratica correttamente presentata
54276	10844	02/03/2026 21:30	13.920,89	INPS-ISEE-2026-05526570E-00	Pratica correttamente presentata
54277	26669	04/03/2026 18:22	13.920,90	INPS-ISEE-2026-04526404P-00	Pratica correttamente presentata
54278	20993	03/03/2026 22:39	13.921,89	INPS-ISEE-2026-03487321N-00	Pratica correttamente presentata
54279	27203	04/03/2026 19:21	13.921,89	INPS-ISEE-2026-03487321N-00	Pratica correttamente presentata
54280	31323	05/03/2026 17:19	13.921,95	INPS-ISEE-2026-02345718E-00	Pratica correttamente presentata
54281	59575	16/03/2026 19:26	13.922,27	INPS-ISEE-2026-04214561H-00	Pratica correttamente presentata
54282	22836	04/03/2026 10:36	13.923,07	INPS-ISEE-2026-01796177Z-00	Pratica correttamente presentata
54283	46308	10/03/2026 19:39	13.923,93	INPS-ISEE-2026-01032593H-00	Pratica correttamente presentata
54284	51199	12/03/2026 17:08	13.924,44	INPS-ISEE-2026-00174735W-00	Pratica correttamente presentata
54285	51417	12/03/2026 17:31	13.924,44	INPS-ISEE-2026-00174735W-00	Pratica correttamente presentata
54286	65561	17/03/2026 23:37	13.925,80	INPS-ISEE-2026-00928933F-00	Pratica correttamente presentata
54287	65695	17/03/2026 23:50	13.925,80	INPS-ISEE-2026-00928933F-00	Pratica correttamente presentata
54288	55680	15/03/2026 12:38	13.926,23	INPS-ISEE-2026-02407930P-00	Pratica correttamente presentata
54289	65102	17/03/2026 21:31	13.927,34	INPS-ISEE-2026-06028908L-00	Pratica correttamente presentata
54290	31943	05/03/2026 18:31	13.927,62	INPS-ISEE-2026-03143279Q-00	Pratica correttamente presentata
54291	51515	12/03/2026 19:17	13.927,72	INPS-ISEE-2026-02456132H-00	Pratica correttamente presentata
54292	51076	12/03/2026 16:11	13.927,88	INPS-ISEE-2026-07260584O-00	Pratica correttamente presentata
54293	62195	17/03/2026 15:22	13.929,05	INPS-ISEE-2026-00519051T-00	Pratica correttamente presentata
54294	64635	17/03/2026 20:05	13.929,22	INPS-ISEE-2026-06358881S-00	Pratica correttamente presentata
54295	4753	02/03/2026 14:59	13.929,25	INPS-ISEE-2026-05487513L-00	Pratica correttamente presentata
54296	23622	04/03/2026 11:41	13.929,39	INPS-ISEE-2026-02355705W-00	Pratica correttamente presentata
54297	23682	04/03/2026 11:47	13.929,39	INPS-ISEE-2026-02355705W-00	Pratica correttamente presentata
54298	43073	09/03/2026 21:55	13.930,16	INPS-ISEE-2026-01110400L-00	Pratica correttamente presentata
54299	6848	02/03/2026 18:38	13.930,69	INPS-ISEE-2026-01093097Q-00	Pratica correttamente presentata
54300	49290	11/03/2026 19:23	13.931,63	INPS-ISEE-2026-04190883L-00	Pratica correttamente presentata
54301	58969	16/03/2026 18:14	13.931,86	INPS-ISEE-2026-04483080W-00	Pratica correttamente presentata
54302	2717	02/03/2026 13:13	13.932,07	INPS-ISEE-2026-02518815E-00	Pratica correttamente presentata
54303	36437	06/03/2026 21:13	13.932,22	INPS-ISEE-2026-01231622M-00	Pratica correttamente presentata
54304	21601	03/03/2026 22:37	13.932,35	INPS-ISEE-2026-07604293R-00	Pratica correttamente presentata
54305	13140	04/03/2026 15:43	13.932,48	INPS-ISEE-2026-00745086E-00	Pratica correttamente presentata
54306	46936	11/03/2026 09:22	13.932,98	INPS-ISEE-2026-03392255Q-00	Pratica correttamente presentata
54307	17729	03/03/2026 16:05	13.933,33	INPS-ISEE-2026-01819611W-00	Pratica correttamente presentata
54308	25282	04/03/2026 16:11	13.933,74	INPS-ISEE-2026-03157224G-00	Pratica correttamente presentata
54309	42753	09/03/2026 19:39	13.933,84	INPS-ISEE-2026-02987877D-00	Pratica correttamente presentata

fonte: http://burc.regione.campania.it

BANDO IO STUDIO 2025 a.s. 2025/2026

ALLEGATO A

Progr.	Numero Domanda	Data Di Presentazione	valore ISEE	PROTOCOLLO attestazione ISEE	Esito GRADUATORIA PROVVISORIA
54310	11342	02/03/2026 21:13	13.933,90	INPS-ISEE-2026-04520493W-00	Pratica correttamente presentata
54311	16507	03/03/2026 13:07	13.934,63	INPS-ISEE-2026-01620415J-00	Pratica correttamente presentata
54312	7976	02/03/2026 17:50	13.935,20	INPS-ISEE-2026-02475233C-00	Pratica correttamente presentata
54313	46631	10/03/2026 22:05	13.935,70	INPS-ISEE-2026-07679331X-00	Pratica correttamente presentata
54314	56059	15/03/2026 19:23	13.936,99	INPS-ISEE-2026-03707493L-00	Pratica correttamente presentata
54315	53777	13/03/2026 16:17	13.937,60	INPS-ISEE-2026-04482547F-00	Pratica correttamente presentata
54316	31895	05/03/2026 19:11	13.937,71	INPS-ISEE-2026-03079398S-00	Pratica correttamente presentata
54317	18532	03/03/2026 17:17	13.937,95	INPS-ISEE-2026-06429244R-00	Pratica correttamente presentata
54318	11518	02/03/2026 21:18	13.938,35	INPS-ISEE-2026-05847509Z-00	Pratica correttamente presentata
54319	63634	17/03/2026 18:06	13.938,50	INPS-ISEE-2026-08156215N-00	Pratica correttamente presentata
54320	25794	04/03/2026 17:07	13.938,83	INPS-ISEE-2026-04485505R-00	Pratica correttamente presentata
54321	52801	13/03/2026 10:15	13.939,02	INPS-ISEE-2026-07540680E-00	Pratica correttamente presentata
54322	66703	18/03/2026 10:27	13.940,10	INPS-ISEE-2026-02166695V-00	Pratica correttamente presentata
54323	41079	09/03/2026 15:10	13.940,79	INPS-ISEE-2026-07472574X-00	Pratica correttamente presentata
54324	17497	03/03/2026 15:44	13.940,80	INPS-ISEE-2026-01073336H-00	Pratica correttamente presentata
54325	61609	17/03/2026 12:31	13.940,96	INPS-ISEE-2026-04074161H-00	Pratica correttamente presentata
54326	36183	06/03/2026 20:18	13.941,28	INPS-ISEE-2026-04731961R-00	Pratica correttamente presentata
54327	55681	15/03/2026 12:44	13.942,60	INPS-ISEE-2026-08133017H-00	Pratica correttamente presentata
54328	40827	09/03/2026 13:17	13.942,76	INPS-ISEE-2026-01729591F-00	Pratica correttamente presentata
54329	23359	04/03/2026 11:15	13.943,65	INPS-ISEE-2026-03915567X-00	Pratica correttamente presentata
54330	18157	03/03/2026 16:41	13.943,73	INPS-ISEE-2026-05705260P-00	Pratica correttamente presentata
54331	38953	08/03/2026 19:20	13.944,14	INPS-ISEE-2026-02988510L-00	Pratica correttamente presentata
54332	38996	08/03/2026 19:41	13.944,14	INPS-ISEE-2026-02988510L-00	Pratica correttamente presentata
54333	1159	02/03/2026 12:33	13.944,49	INPS-ISEE-2026-06950253E-00	Pratica correttamente presentata
54334	52098	15/03/2026 12:35	13.944,87	INPS-ISEE-2026-07665685M-00	Pratica correttamente presentata
54335	49293	11/03/2026 19:42	13.945,05	INPS-ISEE-2026-02789715S-00	Pratica correttamente presentata
54336	6060	02/03/2026 16:11	13.945,53	INPS-ISEE-2026-03055792R-00	Pratica correttamente presentata
54337	33859	06/03/2026 10:46	13.945,73	INPS-ISEE-2026-06803494F-00	Pratica correttamente presentata
54338	2879	02/03/2026 13:44	13.945,86	INPS-ISEE-2026-04064670W-00	Pratica correttamente presentata
54339	61258	17/03/2026 11:45	13.945,98	INPS-ISEE-2026-01699453I-00	Pratica correttamente presentata
54340	2402	02/03/2026 13:04	13.946,38	INPS-ISEE-2026-01063145B-00	Pratica correttamente presentata
54341	29147	05/03/2026 10:54	13.946,67	INPS-ISEE-2026-01702573P-00	Pratica correttamente presentata
54342	20995	03/03/2026 21:10	13.947,16	INPS-ISEE-2026-04879671U-00	Pratica correttamente presentata
54343	6236	02/03/2026 16:39	13.948,67	INPS-ISEE-2026-06686839B-00	Pratica correttamente presentata
54344	23884	04/03/2026 12:22	13.949,09	INPS-ISEE-2026-05032200Z-00	Pratica correttamente presentata
54345	411	02/03/2026 12:30	13.949,66	INPS-ISEE-2026-00305959R-00	Pratica correttamente presentata
54346	2549	02/03/2026 13:03	13.949,66	INPS-ISEE-2026-00305959R-00	Pratica correttamente presentata
54347	65226	17/03/2026 22:01	13.951,58	INPS-ISEE-2026-07865895D-00	Pratica correttamente presentata
54348	9468	02/03/2026 19:25	13.951,79	INPS-ISEE-2026-03223527G-00	Pratica correttamente presentata
54349	12891	04/03/2026 12:18	13.951,79	INPS-ISEE-2026-01980051G-00	Pratica correttamente presentata
54350	66502	18/03/2026 10:04	13.952,17	INPS-ISEE-2026-07628380F-00	Pratica correttamente presentata
54351	7082	02/03/2026 17:20	13.952,30	INPS-ISEE-2026-03609313P-00	Pratica correttamente presentata
54352	59561	16/03/2026 19:36	13.952,44	INPS-ISEE-2026-07951929U-00	Pratica correttamente presentata

fonte: http://burc.regione.campania.it

BANDO IO STUDIO 2025 a.s. 2025/2026

ALLEGATO A

Progr.	Numero Domanda	Data Di Presentazione	valore ISEE	PROTOCOLLO attestazione ISEE	Esito GRADUATORIA PROVVISORIA
54353	9325	02/03/2026 20:51	13.952,77	INPS-ISEE-2026-05198110P-00	Pratica correttamente presentata
54354	38817	08/03/2026 19:29	13.952,99	INPS-ISEE-2026-03905062P-00	Pratica correttamente presentata
54355	11665	02/03/2026 21:48	13.953,50	INPS-ISEE-2026-02706619R-00	Pratica correttamente presentata
54356	11509	12/03/2026 21:38	13.953,98	INPS-ISEE-2026-05243493E-00	Pratica correttamente presentata
54357	35336	06/03/2026 16:53	13.954,48	INPS-ISEE-2026-00602088G-00	Pratica correttamente presentata
54358	41574	09/03/2026 16:52	13.954,68	INPS-ISEE-2026-03057122B-00	Pratica correttamente presentata
54359	41635	09/03/2026 16:58	13.954,68	INPS-ISEE-2026-03057122B-00	Pratica correttamente presentata
54360	54413	13/03/2026 18:49	13.956,59	INPS-ISEE-2026-02514810T-00	Pratica correttamente presentata
54361	36419	06/03/2026 21:13	13.957,12	INPS-ISEE-2026-04500934P-00	Pratica correttamente presentata
54362	35777	06/03/2026 18:07	13.957,32	INPS-ISEE-2026-02891533R-00	Pratica correttamente presentata
54363	53253	13/03/2026 12:02	13.958,46	INPS-ISEE-2026-04074686V-00	Pratica correttamente presentata
54364	65625	17/03/2026 23:32	13.958,50	INPS-ISEE-2026-05447660O-00	Pratica correttamente presentata
54365	11483	02/03/2026 22:02	13.959,51	INPS-ISEE-2026-00775902E-00	Pratica correttamente presentata
54366	12340	02/03/2026 22:21	13.959,51	INPS-ISEE-2026-00775902E-00	Pratica correttamente presentata
54367	50856	12/03/2026 14:34	13.959,51	INPS-ISEE-2026-05401315J-00	Pratica correttamente presentata
54368	16359	03/03/2026 12:55	13.960,45	INPS-ISEE-2026-03468224Q-00	Pratica correttamente presentata
54369	34855	17/03/2026 20:49	13.961,28	INPS-ISEE-2026-04636092E-00	Pratica correttamente presentata
54370	64425	17/03/2026 19:35	13.961,97	INPS-ISEE-2026-08193616F-00	Pratica correttamente presentata
54371	57241	16/03/2026 11:53	13.962,70	INPS-ISEE-2026-01892808X-00	Pratica correttamente presentata
54372	57887	16/03/2026 15:11	13.963,86	INPS-ISEE-2026-00573885X-00	Pratica correttamente presentata
54373	15410	03/03/2026 11:41	13.964,28	INPS-ISEE-2026-02307010S-00	Pratica correttamente presentata
54374	64057	17/03/2026 18:48	13.964,36	INPS-ISEE-2026-07868075K-00	Pratica correttamente presentata
54375	52251	12/03/2026 21:02	13.965,00	INPS-ISEE-2026-02130188H-00	Pratica correttamente presentata
54376	12596	03/03/2026 20:56	13.965,02	INPS-ISEE-2026-01981979A-00	Pratica correttamente presentata
54377	40331	09/03/2026 11:58	13.965,85	INPS-ISEE-2026-05467205Q-00	Pratica correttamente presentata
54378	3865	02/03/2026 14:02	13.965,94	INPS-ISEE-2026-00345232J-00	Pratica correttamente presentata
54379	11340	02/03/2026 21:05	13.965,94	INPS-ISEE-2026-00345232J-00	Pratica correttamente presentata
54380	31517	05/03/2026 17:37	13.966,17	INPS-ISEE-2026-01832430T-00	Pratica correttamente presentata
54381	46707	10/03/2026 22:32	13.966,54	INPS-ISEE-2026-06729277Y-00	Pratica correttamente presentata
54382	32982	05/03/2026 22:23	13.966,94	INPS-ISEE-2026-00867623O-00	Pratica correttamente presentata
54383	52803	13/03/2026 10:25	13.967,20	INPS-ISEE-2026-02935540N-00	Pratica correttamente presentata
54384	50453	12/03/2026 11:52	13.967,40	INPS-ISEE-2026-07191830Q-00	Pratica correttamente presentata
54385	41457	09/03/2026 16:30	13.967,62	INPS-ISEE-2026-02243487E-00	Pratica correttamente presentata
54386	60275	17/03/2026 00:36	13.968,46	INPS-ISEE-2026-02865654X-00	Pratica correttamente presentata
54387	52091	16/03/2026 22:40	13.968,63	INPS-ISEE-2026-00843931N-00	Pratica correttamente presentata
54388	32615	05/03/2026 20:37	13.969,19	INPS-ISEE-2026-03854408O-00	Pratica correttamente presentata
54389	14892	04/03/2026 10:42	13.969,77	INPS-ISEE-2026-00230874G-00	Pratica correttamente presentata
54390	11207	02/03/2026 20:59	13.970,10	INPS-ISEE-2026-01955927Z-00	Pratica correttamente presentata
54391	62489	17/03/2026 16:09	13.970,15	INPS-ISEE-2026-07221351T-00	Pratica correttamente presentata
54392	53636	13/03/2026 15:25	13.970,65	INPS-ISEE-2026-02283807E-00	Pratica correttamente presentata
54393	5634	02/03/2026 15:21	13.971,22	INPS-ISEE-2026-06543056Q-00	Pratica correttamente presentata
54394	5829	03/03/2026 10:35	13.971,22	INPS-ISEE-2026-06543056Q-00	Pratica correttamente presentata
54395	26123	04/03/2026 17:44	13.971,81	INPS-ISEE-2026-01831632G-00	Pratica correttamente presentata

fonte: http://burc.regione.campania.it

BANDO IO STUDIO 2025 a.s. 2025/2026

ALLEGATO A

Progr.	Numero Domanda	Data Di Presentazione	valore ISEE	PROTOCOLLO attestazione ISEE	Esito GRADUATORIA PROVVISORIA
54396	42089	09/03/2026 18:13	13.972,17	INPS-ISEE-2026-01412452J-00	Pratica correttamente presentata
54397	66116	18/03/2026 09:16	13.972,75	INPS-ISEE-2026-02713096N-00	Pratica correttamente presentata
54398	15577	03/03/2026 11:48	13.973,12	INPS-ISEE-2026-06952636I-00	Pratica correttamente presentata
54399	58576	16/03/2026 17:12	13.974,07	INPS-ISEE-2026-04104136J-00	Pratica correttamente presentata
54400	2470	02/03/2026 20:08	13.974,30	INPS-ISEE-2026-00399818Z-00	Pratica correttamente presentata
54401	46249	10/03/2026 19:17	13.974,56	INPS-ISEE-2026-02092295Q-00	Pratica correttamente presentata
54402	58144	16/03/2026 16:13	13.974,56	INPS-ISEE-2026-02092295Q-00	Pratica correttamente presentata
54403	4752	02/03/2026 14:39	13.974,59	INPS-ISEE-2026-01106642B-00	Pratica correttamente presentata
54404	5858	02/03/2026 15:50	13.974,59	INPS-ISEE-2026-01106642B-00	Pratica correttamente presentata
54405	64412	17/03/2026 19:34	13.974,76	INPS-ISEE-2026-07207893X-00	Pratica correttamente presentata
54406	64482	17/03/2026 19:41	13.974,76	INPS-ISEE-2026-07207893X-00	Pratica correttamente presentata
54407	64518	17/03/2026 19:47	13.974,76	INPS-ISEE-2026-07207893X-00	Pratica correttamente presentata
54408	60764	17/03/2026 10:27	13.975,05	INPS-ISEE-2026-07763585K-00	Pratica correttamente presentata
54409	8447	02/03/2026 18:13	13.975,53	INPS-ISEE-2026-05102319T-00	Pratica correttamente presentata
54410	4887	02/03/2026 14:48	13.975,85	INPS-ISEE-2026-00890547L-00	Pratica correttamente presentata
54411	5128	02/03/2026 14:54	13.975,85	INPS-ISEE-2026-00890547L-00	Pratica correttamente presentata
54412	30322	05/03/2026 14:30	13.976,18	INPS-ISEE-2026-01369894Y-00	Pratica correttamente presentata
54413	35096	06/03/2026 16:04	13.976,43	INPS-ISEE-2026-05216423H-00	Pratica correttamente presentata
54414	44659	10/03/2026 13:25	13.976,46	INPS-ISEE-2026-03560192C-00	Pratica correttamente presentata
54415	52074	12/03/2026 19:26	13.977,47	INPS-ISEE-2026-04895091X-00	Pratica correttamente presentata
54416	24306	04/03/2026 12:48	13.977,94	INPS-ISEE-2026-05973073F-00	Pratica correttamente presentata
54417	45627	10/03/2026 17:34	13.978,03	INPS-ISEE-2026-01706149N-00	Pratica correttamente presentata
54418	45730	10/03/2026 17:49	13.978,03	INPS-ISEE-2026-01706149N-00	Pratica correttamente presentata
54419	52006	12/03/2026 19:11	13.978,92	INPS-ISEE-2026-00584733E-00	Pratica correttamente presentata
54420	66932	18/03/2026 10:53	13.979,35	INPS-ISEE-2026-05885367U-00	Pratica correttamente presentata
54421	50878	12/03/2026 15:01	13.980,12	INPS-ISEE-2026-00290017J-00	Pratica correttamente presentata
54422	50073	12/03/2026 10:29	13.980,96	INPS-ISEE-2026-02986111N-00	Pratica correttamente presentata
54423	34903	06/03/2026 15:03	13.981,18	INPS-ISEE-2026-02140686W-00	Pratica correttamente presentata
54424	10895	02/03/2026 20:38	13.981,56	INPS-ISEE-2026-01486379Z-00	Pratica correttamente presentata
54425	9788	02/03/2026 19:28	13.982,86	INPS-ISEE-2026-05322980Q-00	Pratica correttamente presentata
54426	3270	02/03/2026 13:40	13.983,63	INPS-ISEE-2026-05604368O-00	Pratica correttamente presentata
54427	34666	06/03/2026 13:24	13.984,07	INPS-ISEE-2026-00980893I-00	Pratica correttamente presentata
54428	38701	17/03/2026 18:45	13.984,46	INPS-ISEE-2026-02883897J-00	Pratica correttamente presentata
54429	12876	02/03/2026 23:36	13.984,47	INPS-ISEE-2026-07559563Y-00	Pratica correttamente presentata
54430	54960	14/03/2026 13:57	13.984,51	INPS-ISEE-2026-07899733B-00	Pratica correttamente presentata
54431	23683	06/03/2026 08:04	13.985,23	INPS-ISEE-2026-02921145G-00	Pratica correttamente presentata
54432	16496	03/03/2026 13:05	13.986,47	INPS-ISEE-2026-04202610K-00	Pratica correttamente presentata
54433	38792	08/03/2026 19:58	13.986,71	INPS-ISEE-2026-01989201E-00	Pratica correttamente presentata
54434	55386	14/03/2026 19:01	13.987,47	INPS-ISEE-2026-02890501P-00	Pratica correttamente presentata
54435	3295	02/03/2026 13:51	13.988,37	INPS-ISEE-2026-05190944O-00	Pratica correttamente presentata
54436	27902	04/03/2026 21:42	13.988,53	INPS-ISEE-2026-04522878X-00	Pratica correttamente presentata
54437	3025	02/03/2026 15:14	13.988,61	INPS-ISEE-2026-04407956V-00	Pratica correttamente presentata
54438	21747	03/03/2026 23:37	13.988,69	INPS-ISEE-2026-06439728S-00	Pratica correttamente presentata

fonte: http://burc.regione.campania.it

BANDO IO STUDIO 2025 a.s. 2025/2026

ALLEGATO A

Progr.	Numero Domanda	Data Di Presentazione	valore ISEE	PROTOCOLLO attestazione ISEE	Esito GRADUATORIA PROVVISORIA
54439	50608	12/03/2026 12:28	13.989,35	INPS-ISEE-2026-05959121O-00	Pratica correttamente presentata
54440	34024	06/03/2026 11:12	13.989,92	INPS-ISEE-2026-07548718Y-00	Pratica correttamente presentata
54441	63978	17/03/2026 18:49	13.990,24	INPS-ISEE-2026-01624126D-00	Pratica correttamente presentata
54442	41475	09/03/2026 16:35	13.991,14	INPS-ISEE-2026-00457168R-00	Pratica correttamente presentata
54443	58045	16/03/2026 15:51	13.992,62	INPS-ISEE-2026-08101072J-00	Pratica correttamente presentata
54444	32365	05/03/2026 20:02	13.993,54	INPS-ISEE-2026-02732813C-00	Pratica correttamente presentata
54445	60291	17/03/2026 01:44	13.994,45	INPS-ISEE-2026-01561383W-00	Pratica correttamente presentata
54446	45715	10/03/2026 17:51	13.995,04	INPS-ISEE-2026-04561296L-00	Pratica correttamente presentata
54447	45795	10/03/2026 17:56	13.995,04	INPS-ISEE-2026-04561296L-00	Pratica correttamente presentata
54448	20922	04/03/2026 21:13	13.996,69	INPS-ISEE-2026-05559433F-00	Pratica correttamente presentata
54449	17959	04/03/2026 21:56	13.996,81	INPS-ISEE-2026-03970931O-00	Pratica correttamente presentata
54450	28021	04/03/2026 22:04	13.996,81	INPS-ISEE-2026-03970931O-00	Pratica correttamente presentata
54451	26649	04/03/2026 18:29	13.997,30	INPS-ISEE-2026-07868474A-00	Pratica correttamente presentata
54452	5422	02/03/2026 15:11	13.997,50	INPS-ISEE-2026-05757345X-00	Pratica correttamente presentata
54453	43269	09/03/2026 22:59	13.997,74	INPS-ISEE-2026-02218377E-00	Pratica correttamente presentata
54454	43280	09/03/2026 23:07	13.997,74	INPS-ISEE-2026-02218377E-00	Pratica correttamente presentata
54455	30373	05/03/2026 15:00	13.998,02	INPS-ISEE-2026-02699200N-00	Pratica correttamente presentata
54456	8113	02/03/2026 17:57	13.998,35	INPS-ISEE-2026-01081709C-00	Pratica correttamente presentata
54457	14846	03/03/2026 10:49	13.998,53	INPS-ISEE-2026-03938267Z-00	Pratica correttamente presentata
54458	38674	08/03/2026 16:11	13.998,65	INPS-ISEE-2026-02476809X-00	Pratica correttamente presentata
54459	38682	08/03/2026 16:14	13.998,65	INPS-ISEE-2026-02476809X-00	Pratica correttamente presentata
54460	28880	05/03/2026 10:36	13.999,62	INPS-ISEE-2026-02076333G-00	Pratica correttamente presentata
54461	54145	13/03/2026 17:42	14.000,33	INPS-ISEE-2026-04501363D-00	Pratica correttamente presentata
54462	19076	03/03/2026 17:51	14.000,70	INPS-ISEE-2026-01096184Q-00	Pratica correttamente presentata
54463	2450	02/03/2026 12:58	14.001,50	INPS-ISEE-2026-04838598J-00	Pratica correttamente presentata
54464	39727	09/03/2026 10:09	14.001,55	INPS-ISEE-2026-07177521E-00	Pratica correttamente presentata
54465	42152	09/03/2026 17:57	14.001,55	INPS-ISEE-2026-07177521E-00	Pratica correttamente presentata
54466	5868	02/03/2026 15:51	14.001,83	INPS-ISEE-2026-06049123P-00	Pratica correttamente presentata
54467	49453	11/03/2026 20:35	14.002,26	INPS-ISEE-2026-03962921O-00	Pratica correttamente presentata
54468	47959	11/03/2026 13:14	14.004,20	INPS-ISEE-2026-00054530M-00	Pratica correttamente presentata
54469	27580	12/03/2026 11:31	14.004,76	INPS-ISEE-2026-06826037O-00	Pratica correttamente presentata
54470	13206	03/03/2026 20:43	14.005,05	INPS-ISEE-2026-00278880L-00	Pratica correttamente presentata
54471	20890	03/03/2026 20:50	14.005,05	INPS-ISEE-2026-00278880L-00	Pratica correttamente presentata
54472	9916	02/03/2026 19:43	14.005,15	INPS-ISEE-2026-06722862L-00	Pratica correttamente presentata
54473	10459	02/03/2026 20:02	14.005,15	INPS-ISEE-2026-06722862L-00	Pratica correttamente presentata
54474	32361	05/03/2026 19:57	14.005,64	INPS-ISEE-2026-02552781E-00	Pratica correttamente presentata
54475	38358	08/03/2026 12:02	14.005,76	INPS-ISEE-2026-00889567M-00	Pratica correttamente presentata
54476	39534	09/03/2026 09:36	14.005,99	INPS-ISEE-2026-01809230H-00	Pratica correttamente presentata
54477	65350	17/03/2026 22:16	14.006,47	INPS-ISEE-2026-07429746S-00	Pratica correttamente presentata
54478	48160	11/03/2026 15:33	14.006,75	INPS-ISEE-2026-01442549Q-00	Pratica correttamente presentata
54479	40948	09/03/2026 14:04	14.006,83	INPS-ISEE-2026-02475600G-00	Pratica correttamente presentata
54480	46497	10/03/2026 21:10	14.006,83	INPS-ISEE-2026-02475600G-00	Pratica correttamente presentata
54481	9923	02/03/2026 20:00	14.009,02	INPS-ISEE-2026-05959157K-00	Pratica correttamente presentata

fonte: http://burc.regione.campania.it

BANDO IO STUDIO 2025 a.s. 2025/2026

ALLEGATO A

Progr.	Numero Domanda	Data Di Presentazione	valore ISEE	PROTOCOLLO attestazione ISEE	Esito GRADUATORIA PROVVISORIA
54482	49660	11/03/2026 22:19	14.009,78	INPS-ISEE-2026-04123550B-00	Pratica correttamente presentata
54483	3365	02/03/2026 18:32	14.010,57	INPS-ISEE-2026-05719051N-00	Pratica correttamente presentata
54484	9089	02/03/2026 18:40	14.010,57	INPS-ISEE-2026-05719051N-00	Pratica correttamente presentata
54485	9148	02/03/2026 18:43	14.010,57	INPS-ISEE-2026-05719051N-00	Pratica correttamente presentata
54486	37427	07/03/2026 16:16	14.010,89	INPS-ISEE-2026-02276941R-00	Pratica correttamente presentata
54487	26060	04/03/2026 17:30	14.011,87	INPS-ISEE-2026-01340414M-00	Pratica correttamente presentata
54488	55964	15/03/2026 18:55	14.012,40	INPS-ISEE-2026-04604253G-00	Pratica correttamente presentata
54489	56048	15/03/2026 19:00	14.012,40	INPS-ISEE-2026-04604253G-00	Pratica correttamente presentata
54490	29996	05/03/2026 12:37	14.013,16	INPS-ISEE-2026-04355514W-00	Pratica correttamente presentata
54491	38587	08/03/2026 15:28	14.013,76	INPS-ISEE-2026-07263872V-00	Pratica correttamente presentata
54492	62302	17/03/2026 15:30	14.013,82	INPS-ISEE-2026-00879794A-00	Pratica correttamente presentata
54493	64079	17/03/2026 18:50	14.014,23	INPS-ISEE-2026-00223544B-00	Pratica correttamente presentata
54494	63785	17/03/2026 18:21	14.014,69	INPS-ISEE-2026-05283955I-00	Pratica correttamente presentata
54495	10486	02/03/2026 20:15	14.014,88	INPS-ISEE-2026-04151545P-00	Pratica correttamente presentata
54496	27336	04/03/2026 19:52	14.015,12	INPS-ISEE-2026-04219542W-00	Pratica correttamente presentata
54497	27416	04/03/2026 20:11	14.015,12	INPS-ISEE-2026-04219542W-00	Pratica correttamente presentata
54498	24911	04/03/2026 15:18	14.015,31	INPS-ISEE-2026-04808086F-00	Pratica correttamente presentata
54499	8413	02/03/2026 18:09	14.015,34	INPS-ISEE-2026-02471393Q-00	Pratica correttamente presentata
54500	40523	09/03/2026 12:09	14.015,47	INPS-ISEE-2026-07001091A-00	Pratica correttamente presentata
54501	40559	09/03/2026 12:12	14.015,47	INPS-ISEE-2026-07001091A-00	Pratica correttamente presentata
54502	42767	09/03/2026 19:49	14.015,71	INPS-ISEE-2026-04885254X-00	Pratica correttamente presentata
54503	18726	03/03/2026 17:24	14.016,10	INPS-ISEE-2026-04860910N-00	Pratica correttamente presentata
54504	18776	03/03/2026 17:27	14.016,10	INPS-ISEE-2026-04860910N-00	Pratica correttamente presentata
54505	55107	14/03/2026 14:21	14.016,52	INPS-ISEE-2026-01162754C-00	Pratica correttamente presentata
54506	10871	02/03/2026 22:01	14.018,05	INPS-ISEE-2026-04120512K-00	Pratica correttamente presentata
54507	62265	17/03/2026 15:23	14.018,37	INPS-ISEE-2026-01742756O-00	Pratica correttamente presentata
54508	17678	03/03/2026 16:06	14.019,32	INPS-ISEE-2026-04213715H-00	Pratica correttamente presentata
54509	34798	06/03/2026 14:25	14.020,30	INPS-ISEE-2026-05647088Z-00	Pratica correttamente presentata
54510	20657	03/03/2026 20:15	14.022,18	INPS-ISEE-2026-01374245C-00	Pratica correttamente presentata
54511	40576	09/03/2026 12:42	14.022,20	INPS-ISEE-2026-05798678G-00	Pratica correttamente presentata
54512	10637	02/03/2026 20:25	14.023,08	INPS-ISEE-2026-00222431Y-00	Pratica correttamente presentata
54513	21531	03/03/2026 22:33	14.023,82	INPS-ISEE-2026-03850853O-00	Pratica correttamente presentata
54514	38195	08/03/2026 10:00	14.024,18	INPS-ISEE-2026-03269953I-00	Pratica correttamente presentata
54515	58380	16/03/2026 16:50	14.024,80	INPS-ISEE-2026-07206382N-00	Pratica correttamente presentata
54516	32196	05/03/2026 19:01	14.027,15	INPS-ISEE-2026-03087744L-00	Pratica correttamente presentata
54517	60017	16/03/2026 22:00	14.027,64	INPS-ISEE-2026-00936095O-00	Pratica correttamente presentata
54518	16530	03/03/2026 13:17	14.027,72	INPS-ISEE-2026-06812209N-00	Pratica correttamente presentata
54519	65179	17/03/2026 21:55	14.028,33	INPS-ISEE-2026-00708670N-00	Pratica correttamente presentata
54520	23792	04/03/2026 11:56	14.028,62	INPS-ISEE-2026-02881193O-00	Pratica correttamente presentata
54521	26702	04/03/2026 18:24	14.028,86	INPS-ISEE-2026-07099373Z-00	Pratica correttamente presentata
54522	34321	06/03/2026 12:04	14.030,07	INPS-ISEE-2026-03117380H-00	Pratica correttamente presentata
54523	37553	12/03/2026 08:04	14.030,14	INPS-ISEE-2026-02847780X-00	Pratica correttamente presentata
54524	54690	13/03/2026 21:36	14.030,30	INPS-ISEE-2026-03844102D-00	Pratica correttamente presentata

fonte: http://burc.regione.campania.it

BANDO IO STUDIO 2025 a.s. 2025/2026

ALLEGATO A

Progr.	Numero Domanda	Data Di Presentazione	valore ISEE	PROTOCOLLO attestazione ISEE	Esito GRADUATORIA PROVVISORIA
54525	33710	06/03/2026 10:25	14.030,49	INPS-ISEE-2026-03622348N-00	Pratica correttamente presentata
54526	43249	09/03/2026 23:17	14.030,49	INPS-ISEE-2026-07371712N-00	Pratica correttamente presentata
54527	32875	05/03/2026 21:57	14.032,54	INPS-ISEE-2026-05965583K-00	Pratica correttamente presentata
54528	61860	17/03/2026 15:26	14.032,72	INPS-ISEE-2026-08287069Y-00	Pratica correttamente presentata
54529	65982	18/03/2026 08:43	14.032,79	INPS-ISEE-2026-04498104E-00	Pratica correttamente presentata
54530	21589	03/03/2026 22:43	14.033,76	INPS-ISEE-2026-05288857M-00	Pratica correttamente presentata
54531	1443	02/03/2026 12:30	14.033,79	INPS-ISEE-2026-04315946O-00	Pratica correttamente presentata
54532	12595	02/03/2026 22:47	14.033,97	INPS-ISEE-2026-03452520T-00	Pratica correttamente presentata
54533	61349	17/03/2026 11:57	14.034,27	INPS-ISEE-2026-05322718N-00	Pratica correttamente presentata
54534	38681	08/03/2026 16:21	14.034,41	INPS-ISEE-2026-03251013K-00	Pratica correttamente presentata
54535	5977	04/03/2026 15:17	14.034,55	INPS-ISEE-2026-00553338W-00	Pratica correttamente presentata
54536	51894	12/03/2026 18:48	14.034,89	INPS-ISEE-2026-06843386Z-00	Pratica correttamente presentata
54537	35450	06/03/2026 17:13	14.035,19	INPS-ISEE-2026-07531326W-00	Pratica correttamente presentata
54538	52329	12/03/2026 22:06	14.035,88	INPS-ISEE-2026-06810569V-00	Pratica correttamente presentata
54539	8675	03/03/2026 07:40	14.036,88	INPS-ISEE-2026-02559039L-00	Pratica correttamente presentata
54540	39684	09/03/2026 11:00	14.037,22	INPS-ISEE-2026-02010463U-00	Pratica correttamente presentata
54541	46202	11/03/2026 11:45	14.037,49	INPS-ISEE-2026-04138316C-00	Pratica correttamente presentata
54542	42919	09/03/2026 20:33	14.037,75	INPS-ISEE-2026-00845529L-00	Pratica correttamente presentata
54543	10886	02/03/2026 20:39	14.037,83	INPS-ISEE-2026-05164036P-00	Pratica correttamente presentata
54544	8795	02/03/2026 18:55	14.038,37	INPS-ISEE-2026-00990082N-00	Pratica correttamente presentata
54545	9564	02/03/2026 19:09	14.038,37	INPS-ISEE-2026-00990082N-00	Pratica correttamente presentata
54546	9417	02/03/2026 19:07	14.038,48	INPS-ISEE-2026-05287899D-00	Pratica correttamente presentata
54547	32048	05/03/2026 18:50	14.040,80	INPS-ISEE-2026-03022222S-00	Pratica correttamente presentata
54548	6414	02/03/2026 16:48	14.041,55	INPS-ISEE-2026-04290283N-00	Pratica correttamente presentata
54549	54575	13/03/2026 19:51	14.042,71	INPS-ISEE-2026-04048303D-00	Pratica correttamente presentata
54550	55149	14/03/2026 14:53	14.043,96	INPS-ISEE-2026-01731915W-00	Pratica correttamente presentata
54551	59151	16/03/2026 18:30	14.044,61	INPS-ISEE-2026-03520782W-00	Pratica correttamente presentata
54552	60279	17/03/2026 00:32	14.044,72	INPS-ISEE-2026-03591456L-00	Pratica correttamente presentata
54553	37250	09/03/2026 16:28	14.045,52	INPS-ISEE-2026-06406954F-00	Pratica correttamente presentata
54554	12022	02/03/2026 21:54	14.046,14	INPS-ISEE-2026-04231856Q-00	Pratica correttamente presentata
54555	67091	18/03/2026 11:32	14.046,46	INPS-ISEE-2026-00939506O-00	Pratica correttamente presentata
54556	19356	03/03/2026 18:19	14.046,67	INPS-ISEE-2026-00265067C-00	Pratica correttamente presentata
54557	31507	05/03/2026 17:39	14.046,68	INPS-ISEE-2026-01066511B-00	Pratica correttamente presentata
54558	31585	05/03/2026 17:48	14.046,68	INPS-ISEE-2026-01066511B-00	Pratica correttamente presentata
54559	38347	08/03/2026 12:01	14.047,48	INPS-ISEE-2026-00836805E-00	Pratica correttamente presentata
54560	59228	16/03/2026 18:39	14.047,54	INPS-ISEE-2026-06612851Q-00	Pratica correttamente presentata
54561	47398	11/03/2026 11:03	14.048,19	INPS-ISEE-2026-02691206C-00	Pratica correttamente presentata
54562	45944	10/03/2026 18:20	14.048,43	INPS-ISEE-2026-04289830F-00	Pratica correttamente presentata
54563	35055	06/03/2026 15:50	14.048,73	INPS-ISEE-2026-07156632E-00	Pratica correttamente presentata
54564	66209	18/03/2026 09:29	14.048,81	INPS-ISEE-2026-05886102E-00	Pratica correttamente presentata
54565	66471	18/03/2026 10:11	14.049,36	INPS-ISEE-2026-06517345R-00	Pratica correttamente presentata
54566	66819	18/03/2026 10:55	14.049,36	INPS-ISEE-2026-06517345R-00	Pratica correttamente presentata
54567	67061	18/03/2026 11:06	14.049,36	INPS-ISEE-2026-06517345R-00	Pratica correttamente presentata

fonte: http://burc.regione.campania.it

BANDO IO STUDIO 2025 a.s. 2025/2026

ALLEGATO A

Progr.	Numero Domanda	Data Di Presentazione	valore ISEE	PROTOCOLLO attestazione ISEE	Esito GRADUATORIA PROVVISORIA
54568	29657	05/03/2026 11:48	14.052,20	INPS-ISEE-2026-01602363T-00	Pratica correttamente presentata
54569	38498	09/03/2026 14:00	14.052,26	INPS-ISEE-2026-06612011M-00	Pratica correttamente presentata
54570	66026	18/03/2026 09:02	14.052,55	INPS-ISEE-2026-02930786V-00	Pratica correttamente presentata
54571	56508	16/03/2026 09:33	14.053,37	INPS-ISEE-2026-02813257N-00	Pratica correttamente presentata
54572	62896	17/03/2026 17:00	14.053,41	INPS-ISEE-2026-05323538Q-00	Pratica correttamente presentata
54573	63018	17/03/2026 17:19	14.053,41	INPS-ISEE-2026-05323538Q-00	Pratica correttamente presentata
54574	40643	09/03/2026 12:30	14.054,51	INPS-ISEE-2026-03243578O-00	Pratica correttamente presentata
54575	61128	17/03/2026 11:20	14.054,69	INPS-ISEE-2026-04802939V-00	Pratica correttamente presentata
54576	61392	17/03/2026 11:56	14.054,69	INPS-ISEE-2026-04802939V-00	Pratica correttamente presentata
54577	55405	14/03/2026 19:47	14.055,28	INPS-ISEE-2026-01819858Y-00	Pratica correttamente presentata
54578	48061	11/03/2026 14:26	14.056,72	INPS-ISEE-2026-04963443L-00	Pratica correttamente presentata
54579	61864	17/03/2026 13:25	14.057,88	INPS-ISEE-2026-01839057L-00	Pratica correttamente presentata
54580	65928	18/03/2026 08:09	14.057,88	INPS-ISEE-2026-01839057L-00	Pratica correttamente presentata
54581	5146	02/03/2026 15:07	14.058,80	INPS-ISEE-2026-04612194W-00	Pratica correttamente presentata
54582	26803	04/03/2026 18:44	14.058,82	INPS-ISEE-2026-03601237D-00	Pratica correttamente presentata
54583	7843	12/03/2026 20:35	14.059,80	INPS-ISEE-2026-02275057N-00	Pratica correttamente presentata
54584	37215	07/03/2026 14:14	14.061,34	INPS-ISEE-2026-00562217H-00	Pratica correttamente presentata
54585	33517	06/03/2026 10:07	14.062,64	INPS-ISEE-2026-06941627V-00	Pratica correttamente presentata
54586	61973	17/03/2026 14:06	14.062,95	INPS-ISEE-2026-04491788K-00	Pratica correttamente presentata
54587	64250	17/03/2026 20:11	14.063,14	INPS-ISEE-2026-05458531R-00	Pratica correttamente presentata
54588	12024	02/03/2026 21:52	14.064,72	INPS-ISEE-2026-04074701H-00	Pratica correttamente presentata
54589	41716	09/03/2026 17:10	14.064,84	INPS-ISEE-2026-00214591D-00	Pratica correttamente presentata
54590	41807	09/03/2026 17:19	14.064,84	INPS-ISEE-2026-00214591D-00	Pratica correttamente presentata
54591	32643	06/03/2026 18:11	14.066,18	INPS-ISEE-2026-02466005H-00	Pratica correttamente presentata
54592	47638	11/03/2026 11:56	14.066,18	INPS-ISEE-2026-02466005H-00	Pratica correttamente presentata
54593	63676	17/03/2026 18:16	14.066,62	INPS-ISEE-2026-02430872C-00	Pratica correttamente presentata
54594	62056	18/03/2026 09:39	14.066,99	INPS-ISEE-2026-04962031P-00	Pratica correttamente presentata
54595	32998	05/03/2026 22:34	14.067,20	INPS-ISEE-2026-05209134G-00	Pratica correttamente presentata
54596	33008	05/03/2026 22:48	14.067,20	INPS-ISEE-2026-05209134G-00	Pratica correttamente presentata
54597	18865	03/03/2026 17:37	14.067,41	INPS-ISEE-2026-02954346L-00	Pratica correttamente presentata
54598	29203	05/03/2026 11:05	14.067,57	INPS-ISEE-2026-01307869F-00	Pratica correttamente presentata
54599	62463	17/03/2026 16:00	14.068,90	INPS-ISEE-2026-03331660D-00	Pratica correttamente presentata
54600	32165	05/03/2026 19:20	14.069,92	INPS-ISEE-2026-05597342V-00	Pratica correttamente presentata
54601	14496	04/03/2026 09:09	14.072,28	INPS-ISEE-2026-03680789K-00	Pratica correttamente presentata
54602	7390	02/03/2026 17:32	14.073,84	INPS-ISEE-2026-04921276R-00	Pratica correttamente presentata
54603	61528	17/03/2026 12:45	14.075,08	INPS-ISEE-2026-03122945C-00	Pratica correttamente presentata
54604	8687	02/03/2026 18:28	14.075,41	INPS-ISEE-2026-07105179E-00	Pratica correttamente presentata
54605	40273	09/03/2026 11:29	14.075,41	INPS-ISEE-2026-07105179E-00	Pratica correttamente presentata
54606	59764	16/03/2026 20:32	14.075,53	INPS-ISEE-2026-06398559J-00	Pratica correttamente presentata
54607	4367	02/03/2026 14:28	14.076,02	INPS-ISEE-2026-02456158R-00	Pratica correttamente presentata
54608	40859	09/03/2026 13:26	14.077,94	INPS-ISEE-2026-00601373B-00	Pratica correttamente presentata
54609	35650	06/03/2026 17:58	14.078,40	INPS-ISEE-2026-02909975K-00	Pratica correttamente presentata
54610	35609	06/03/2026 17:43	14.078,63	INPS-ISEE-2026-02545783F-00	Pratica correttamente presentata

fonte: http://burc.regione.campania.it

BANDO IO STUDIO 2025 a.s. 2025/2026

ALLEGATO A

Progr.	Numero Domanda	Data Di Presentazione	valore ISEE	PROTOCOLLO attestazione ISEE	Esito GRADUATORIA PROVVISORIA
54611	28400	05/03/2026 08:30	14.080,68	INPS-ISEE-2026-01279278X-00	Pratica correttamente presentata
54612	414	02/03/2026 12:11	14.082,10	INPS-ISEE-2026-05511529N-00	Pratica correttamente presentata
54613	18454	03/03/2026 17:23	14.082,48	INPS-ISEE-2026-05284083E-00	Pratica correttamente presentata
54614	2794	02/03/2026 13:11	14.082,93	INPS-ISEE-2026-04390868Z-00	Pratica correttamente presentata
54615	26866	04/03/2026 18:42	14.082,98	INPS-ISEE-2026-03174119C-00	Pratica correttamente presentata
54616	41521	09/03/2026 16:41	14.083,03	INPS-ISEE-2026-01582233G-00	Pratica correttamente presentata
54617	41571	09/03/2026 16:49	14.083,03	INPS-ISEE-2026-01582233G-00	Pratica correttamente presentata
54618	16799	03/03/2026 14:10	14.083,52	INPS-ISEE-2026-01700562T-00	Pratica correttamente presentata
54619	16879	03/03/2026 14:15	14.083,52	INPS-ISEE-2026-01700562T-00	Pratica correttamente presentata
54620	10393	02/03/2026 20:08	14.083,76	INPS-ISEE-2026-01833554Q-00	Pratica correttamente presentata
54621	10650	02/03/2026 20:16	14.083,76	INPS-ISEE-2026-01833554Q-00	Pratica correttamente presentata
54622	44144	10/03/2026 11:23	14.083,94	INPS-ISEE-2026-02560737E-00	Pratica correttamente presentata
54623	3646	02/03/2026 13:48	14.084,50	INPS-ISEE-2026-03857513O-00	Pratica correttamente presentata
54624	18646	03/03/2026 17:33	14.086,19	INPS-ISEE-2026-04217919L-00	Pratica correttamente presentata
54625	15531	03/03/2026 11:45	14.087,43	INPS-ISEE-2026-03450359Q-00	Pratica correttamente presentata
54626	60445	17/03/2026 09:24	14.088,05	INPS-ISEE-2026-02079263Q-00	Pratica correttamente presentata
54627	60465	17/03/2026 09:29	14.088,05	INPS-ISEE-2026-02079263Q-00	Pratica correttamente presentata
54628	26966	04/03/2026 19:21	14.088,07	INPS-ISEE-2026-04686028F-00	Pratica correttamente presentata
54629	54566	13/03/2026 19:49	14.088,65	INPS-ISEE-2026-01955900Q-00	Pratica correttamente presentata
54630	19949	03/03/2026 19:05	14.088,88	INPS-ISEE-2026-06837108L-00	Pratica correttamente presentata
54631	33847	06/03/2026 10:51	14.090,27	INPS-ISEE-2026-03882256F-00	Pratica correttamente presentata
54632	49073	11/03/2026 19:00	14.091,04	INPS-ISEE-2026-02570372C-00	Pratica correttamente presentata
54633	45505	10/03/2026 17:18	14.092,30	INPS-ISEE-2026-04558739K-00	Pratica correttamente presentata
54634	36774	07/03/2026 08:57	14.094,15	INPS-ISEE-2026-02930220A-00	Pratica correttamente presentata
54635	51379	12/03/2026 17:17	14.094,30	INPS-ISEE-2026-04388363V-00	Pratica correttamente presentata
54636	32291	05/03/2026 19:24	14.094,63	INPS-ISEE-2026-03746227R-00	Pratica correttamente presentata
54637	65200	17/03/2026 21:58	14.094,70	INPS-ISEE-2026-06394502Q-00	Pratica correttamente presentata
54638	24424	04/03/2026 13:06	14.094,80	INPS-ISEE-2026-03042752H-00	Pratica correttamente presentata
54639	27891	04/03/2026 21:36	14.095,28	INPS-ISEE-2026-03320696Q-00	Pratica correttamente presentata
54640	37406	07/03/2026 16:07	14.095,87	INPS-ISEE-2026-07291394V-00	Pratica correttamente presentata
54641	42719	09/03/2026 19:28	14.097,29	INPS-ISEE-2026-02204420Y-00	Pratica correttamente presentata
54642	13134	03/03/2026 07:00	14.097,56	INPS-ISEE-2026-03708499Y-00	Pratica correttamente presentata
54643	5206	02/03/2026 14:58	14.097,97	INPS-ISEE-2026-00047085G-00	Pratica correttamente presentata
54644	5816	03/03/2026 11:24	14.098,78	INPS-ISEE-2026-02341260A-00	Pratica correttamente presentata
54645	33914	07/03/2026 12:44	14.098,92	INPS-ISEE-2026-00222802U-00	Pratica correttamente presentata
54646	39013	08/03/2026 19:44	14.100,96	INPS-ISEE-2026-04369694K-00	Pratica correttamente presentata
54647	39036	08/03/2026 19:54	14.100,96	INPS-ISEE-2026-04369694K-00	Pratica correttamente presentata
54648	56978	16/03/2026 11:06	14.101,05	INPS-ISEE-2026-05493803O-00	Pratica correttamente presentata
54649	37167	07/03/2026 13:28	14.101,14	INPS-ISEE-2026-07499874D-00	Pratica correttamente presentata
54650	62669	17/03/2026 16:47	14.101,22	INPS-ISEE-2026-05228650N-00	Pratica correttamente presentata
54651	22913	04/03/2026 10:35	14.102,76	INPS-ISEE-2026-00876235R-00	Pratica correttamente presentata
54652	33741	06/03/2026 10:29	14.102,87	INPS-ISEE-2026-05597076S-00	Pratica correttamente presentata
54653	60906	17/03/2026 13:33	14.103,49	INPS-ISEE-2026-07652382L-00	Pratica correttamente presentata

fonte: http://burc.regione.campania.it

BANDO IO STUDIO 2025 a.s. 2025/2026

ALLEGATO A

Progr.	Numero Domanda	Data Di Presentazione	valore ISEE	PROTOCOLLO attestazione ISEE	Esito GRADUATORIA PROVVISORIA
54654	51783	12/03/2026 18:34	14.105,19	INPS-ISEE-2026-02976958B-00	Pratica correttamente presentata
54655	49376	11/03/2026 19:52	14.105,99	INPS-ISEE-2026-02136953Q-00	Pratica correttamente presentata
54656	22346	04/03/2026 09:50	14.106,00	INPS-ISEE-2026-07446981S-00	Pratica correttamente presentata
54657	22515	04/03/2026 09:56	14.106,00	INPS-ISEE-2026-07446981S-00	Pratica correttamente presentata
54658	38810	08/03/2026 17:42	14.106,37	INPS-ISEE-2026-07424748X-00	Pratica correttamente presentata
54659	50326	12/03/2026 11:16	14.106,64	INPS-ISEE-2026-06095764I-00	Pratica correttamente presentata
54660	57625	16/03/2026 12:51	14.108,12	INPS-ISEE-2026-07396574K-00	Pratica correttamente presentata
54661	13239	03/03/2026 08:02	14.108,94	INPS-ISEE-2026-03913150D-00	Pratica correttamente presentata
54662	50312	12/03/2026 11:16	14.108,96	INPS-ISEE-2026-07071558L-00	Pratica correttamente presentata
54663	27824	04/03/2026 21:26	14.109,63	INPS-ISEE-2026-03668704F-00	Pratica correttamente presentata
54664	822	02/03/2026 12:23	14.110,49	INPS-ISEE-2026-02771753O-00	Pratica correttamente presentata
54665	850	02/03/2026 13:15	14.110,64	INPS-ISEE-2026-03684897J-00	Pratica correttamente presentata
54666	5838	02/03/2026 15:40	14.111,15	INPS-ISEE-2026-05140094H-00	Pratica correttamente presentata
54667	8551	02/03/2026 18:33	14.111,28	INPS-ISEE-2026-00567298I-00	Pratica correttamente presentata
54668	56307	15/03/2026 22:41	14.111,71	INPS-ISEE-2026-02716356E-00	Pratica correttamente presentata
54669	56910	16/03/2026 10:49	14.111,87	INPS-ISEE-2026-06598452S-00	Pratica correttamente presentata
54670	64933	17/03/2026 21:09	14.113,03	INPS-ISEE-2026-05873957A-00	Pratica correttamente presentata
54671	12378	02/03/2026 22:28	14.114,09	INPS-ISEE-2026-03811173G-00	Pratica correttamente presentata
54672	12507	02/03/2026 22:39	14.114,09	INPS-ISEE-2026-03811173G-00	Pratica correttamente presentata
54673	8744	02/03/2026 18:26	14.115,15	INPS-ISEE-2026-00968654Z-00	Pratica correttamente presentata
54674	3153	02/03/2026 13:30	14.115,53	INPS-ISEE-2026-03149669Z-00	Pratica correttamente presentata
54675	24760	04/03/2026 14:46	14.115,74	INPS-ISEE-2026-04594279Y-00	Pratica correttamente presentata
54676	25277	04/03/2026 16:27	14.116,18	INPS-ISEE-2026-06559562Z-00	Pratica correttamente presentata
54677	34353	06/03/2026 12:14	14.116,42	INPS-ISEE-2026-05347481O-00	Pratica correttamente presentata
54678	28825	05/03/2026 10:15	14.116,74	INPS-ISEE-2026-03375969U-00	Pratica correttamente presentata
54679	28890	05/03/2026 10:21	14.116,74	INPS-ISEE-2026-03375969U-00	Pratica correttamente presentata
54680	10548	02/03/2026 20:30	14.118,54	INPS-ISEE-2026-00222800Y-00	Pratica correttamente presentata
54681	31862	05/03/2026 18:31	14.119,92	INPS-ISEE-2026-02560050A-00	Pratica correttamente presentata
54682	39074	08/03/2026 20:15	14.120,12	INPS-ISEE-2026-01853429O-00	Pratica correttamente presentata
54683	43026	09/03/2026 21:21	14.120,15	INPS-ISEE-2026-03076395L-00	Pratica correttamente presentata
54684	27953	04/03/2026 21:48	14.120,45	INPS-ISEE-2026-00540738W-00	Pratica correttamente presentata
54685	52206	12/03/2026 20:27	14.121,11	INPS-ISEE-2026-05885705Z-00	Pratica correttamente presentata
54686	24799	15/03/2026 21:25	14.121,69	INPS-ISEE-2026-02994423L-00	Pratica correttamente presentata
54687	6709	02/03/2026 16:58	14.122,01	INPS-ISEE-2026-03476681V-00	Pratica correttamente presentata
54688	37950	17/03/2026 10:19	14.122,76	INPS-ISEE-2026-00736587X-00	Pratica correttamente presentata
54689	32687	05/03/2026 20:59	14.123,04	INPS-ISEE-2026-05801062D-00	Pratica correttamente presentata
54690	53597	13/03/2026 15:07	14.123,08	INPS-ISEE-2026-03023599R-00	Pratica correttamente presentata
54691	19351	04/03/2026 09:17	14.123,16	INPS-ISEE-2026-01948499A-00	Pratica correttamente presentata
54692	35415	06/03/2026 17:07	14.123,35	INPS-ISEE-2026-00888129X-00	Pratica correttamente presentata
54693	45664	10/03/2026 18:02	14.124,02	INPS-ISEE-2026-01676823L-00	Pratica correttamente presentata
54694	15392	03/03/2026 11:32	14.124,37	INPS-ISEE-2026-06782447Z-00	Pratica correttamente presentata
54695	57305	16/03/2026 12:00	14.124,62	INPS-ISEE-2026-06880778A-00	Pratica correttamente presentata
54696	49517	11/03/2026 21:13	14.126,02	INPS-ISEE-2026-04905248O-00	Pratica correttamente presentata

fonte: http://burc.regione.campania.it

BANDO IO STUDIO 2025 a.s. 2025/2026

ALLEGATO A

Progr.	Numero Domanda	Data Di Presentazione	valore ISEE	PROTOCOLLO attestazione ISEE	Esito GRADUATORIA PROVVISORIA
54697	9792	02/03/2026 19:29	14.127,51	INPS-ISEE-2026-02123061K-00	Pratica correttamente presentata
54698	10028	02/03/2026 19:38	14.127,51	INPS-ISEE-2026-02123061K-00	Pratica correttamente presentata
54699	59386	16/03/2026 18:55	14.127,72	INPS-ISEE-2026-08246683I-00	Pratica correttamente presentata
54700	58837	16/03/2026 17:48	14.127,97	INPS-ISEE-2026-01440294G-00	Pratica correttamente presentata
54701	26252	04/03/2026 17:50	14.128,32	INPS-ISEE-2026-00085017T-00	Pratica correttamente presentata
54702	765	02/03/2026 12:16	14.128,37	INPS-ISEE-2026-04226366Q-00	Pratica correttamente presentata
54703	36102	06/03/2026 19:16	14.128,40	INPS-ISEE-2026-05440986X-00	Pratica correttamente presentata
54704	55448	14/03/2026 20:58	14.128,59	INPS-ISEE-2026-02697218V-00	Pratica correttamente presentata
54705	10238	02/03/2026 19:55	14.129,55	INPS-ISEE-2026-02052117A-00	Pratica correttamente presentata
54706	949	02/03/2026 13:54	14.130,82	INPS-ISEE-2026-00037298Q-00	Pratica correttamente presentata
54707	18639	03/03/2026 17:22	14.131,55	INPS-ISEE-2026-01779829M-00	Pratica correttamente presentata
54708	6812	03/03/2026 11:14	14.132,11	INPS-ISEE-2026-04984331O-00	Pratica correttamente presentata
54709	55735	15/03/2026 14:04	14.132,52	INPS-ISEE-2026-04908043N-00	Pratica correttamente presentata
54710	66643	18/03/2026 10:22	14.132,68	INPS-ISEE-2026-06564729S-00	Pratica correttamente presentata
54711	1910	02/03/2026 14:06	14.133,17	INPS-ISEE-2026-03089903O-00	Pratica correttamente presentata
54712	4163	02/03/2026 14:15	14.133,17	INPS-ISEE-2026-03089903O-00	Pratica correttamente presentata
54713	52035	12/03/2026 19:39	14.133,23	INPS-ISEE-2026-00776262E-00	Pratica correttamente presentata
54714	32068	05/03/2026 18:47	14.133,63	INPS-ISEE-2026-06136424C-00	Pratica correttamente presentata
54715	55981	15/03/2026 18:11	14.136,06	INPS-ISEE-2026-05949671K-00	Pratica correttamente presentata
54716	64514	17/03/2026 19:53	14.136,69	INPS-ISEE-2026-06586215L-00	Pratica correttamente presentata
54717	64044	17/03/2026 21:58	14.137,07	INPS-ISEE-2026-01809434Q-00	Pratica correttamente presentata
54718	55250	14/03/2026 16:29	14.137,34	INPS-ISEE-2026-02973826I-00	Pratica correttamente presentata
54719	64293	17/03/2026 19:12	14.137,41	INPS-ISEE-2026-07585366Y-00	Pratica correttamente presentata
54720	36865	07/03/2026 10:37	14.137,47	INPS-ISEE-2026-02459638I-00	Pratica correttamente presentata
54721	8327	02/03/2026 18:03	14.137,75	INPS-ISEE-2026-06334492R-00	Pratica correttamente presentata
54722	19585	03/03/2026 18:25	14.139,21	INPS-ISEE-2026-05853034N-00	Pratica correttamente presentata
54723	16896	03/03/2026 14:21	14.139,76	INPS-ISEE-2026-07399520V-00	Pratica correttamente presentata
54724	60015	16/03/2026 21:50	14.139,77	INPS-ISEE-2026-03772528F-00	Pratica correttamente presentata
54725	8048	03/03/2026 18:53	14.140,33	INPS-ISEE-2026-06021459W-00	Pratica correttamente presentata
54726	48279	11/03/2026 16:09	14.140,62	INPS-ISEE-2026-03874962S-00	Pratica correttamente presentata
54727	47585	11/03/2026 11:38	14.140,90	INPS-ISEE-2026-05596120N-00	Pratica correttamente presentata
54728	47630	11/03/2026 11:45	14.140,90	INPS-ISEE-2026-05596120N-00	Pratica correttamente presentata
54729	55818	15/03/2026 15:44	14.141,38	INPS-ISEE-2026-05837877J-00	Pratica correttamente presentata
54730	52115	12/03/2026 19:49	14.141,66	INPS-ISEE-2026-02343801T-00	Pratica correttamente presentata
54731	31127	05/03/2026 17:00	14.141,97	INPS-ISEE-2026-00779324O-00	Pratica correttamente presentata
54732	31189	05/03/2026 17:05	14.141,97	INPS-ISEE-2026-00779324O-00	Pratica correttamente presentata
54733	63135	17/03/2026 17:26	14.143,02	INPS-ISEE-2026-03200340Z-00	Pratica correttamente presentata
54734	63245	17/03/2026 17:31	14.143,02	INPS-ISEE-2026-03200340Z-00	Pratica correttamente presentata
54735	62087	17/03/2026 14:52	14.143,20	INPS-ISEE-2026-00971323P-00	Pratica correttamente presentata
54736	1187	02/03/2026 12:35	14.143,75	INPS-ISEE-2026-06900046P-00	Pratica correttamente presentata
54737	61807	17/03/2026 13:22	14.144,31	INPS-ISEE-2026-04356752O-00	Pratica correttamente presentata
54738	30411	05/03/2026 14:59	14.144,88	INPS-ISEE-2026-01614948L-00	Pratica correttamente presentata
54739	30434	05/03/2026 15:14	14.144,88	INPS-ISEE-2026-01614948L-00	Pratica correttamente presentata

fonte: http://burc.regione.campania.it

BANDO IO STUDIO 2025 a.s. 2025/2026

ALLEGATO A

Progr.	Numero Domanda	Data Di Presentazione	valore ISEE	PROTOCOLLO attestazione ISEE	Esito GRADUATORIA PROVVISORIA
54740	55457	14/03/2026 23:13	14.146,85	INPS-ISEE-2026-00488852V-00	Pratica correttamente presentata
54741	55531	14/03/2026 23:29	14.146,85	INPS-ISEE-2026-00488852V-00	Pratica correttamente presentata
54742	64813	17/03/2026 20:44	14.147,43	INPS-ISEE-2026-07056321G-00	Pratica correttamente presentata
54743	35867	06/03/2026 18:34	14.147,67	INPS-ISEE-2026-05789739D-00	Pratica correttamente presentata
54744	61051	17/03/2026 11:12	14.147,90	INPS-ISEE-2026-04093870R-00	Pratica correttamente presentata
54745	47459	11/03/2026 11:15	14.147,98	INPS-ISEE-2026-07992317Z-00	Pratica correttamente presentata
54746	42814	10/03/2026 18:25	14.149,10	INPS-ISEE-2026-04562057Q-00	Pratica correttamente presentata
54747	24071	04/03/2026 12:23	14.150,03	INPS-ISEE-2026-02743355Q-00	Pratica correttamente presentata
54748	52434	12/03/2026 22:48	14.150,27	INPS-ISEE-2026-01466547L-00	Pratica correttamente presentata
54749	52451	12/03/2026 22:52	14.150,27	INPS-ISEE-2026-01466547L-00	Pratica correttamente presentata
54750	6457	02/03/2026 16:47	14.150,81	INPS-ISEE-2026-02674900N-00	Pratica correttamente presentata
54751	66317	18/03/2026 09:43	14.151,01	INPS-ISEE-2026-07466987T-00	Pratica correttamente presentata
54752	24298	04/03/2026 16:51	14.151,14	INPS-ISEE-2026-05047506W-00	Pratica correttamente presentata
54753	36425	06/03/2026 21:10	14.151,36	INPS-ISEE-2026-06045941Q-00	Pratica correttamente presentata
54754	3979	02/03/2026 14:45	14.152,08	INPS-ISEE-2026-06395563I-00	Pratica correttamente presentata
54755	24668	04/03/2026 14:33	14.152,85	INPS-ISEE-2026-03122756C-00	Pratica correttamente presentata
54756	56700	16/03/2026 10:13	14.152,93	INPS-ISEE-2026-02933258O-00	Pratica correttamente presentata
54757	56723	16/03/2026 10:17	14.152,93	INPS-ISEE-2026-02933258O-00	Pratica correttamente presentata
54758	16295	03/03/2026 13:02	14.153,44	INPS-ISEE-2026-04905680O-00	Pratica correttamente presentata
54759	64977	17/03/2026 21:14	14.153,97	INPS-ISEE-2026-03733292Q-00	Pratica correttamente presentata
54760	48643	11/03/2026 17:28	14.154,42	INPS-ISEE-2026-02074652C-00	Pratica correttamente presentata
54761	48707	11/03/2026 17:36	14.154,42	INPS-ISEE-2026-02074652C-00	Pratica correttamente presentata
54762	56362	16/03/2026 19:39	14.155,45	INPS-ISEE-2026-05126655E-00	Pratica correttamente presentata
54763	50683	12/03/2026 12:45	14.156,56	INPS-ISEE-2026-08082433N-00	Pratica correttamente presentata
54764	13199	03/03/2026 07:33	14.156,99	INPS-ISEE-2026-03763388Z-00	Pratica correttamente presentata
54765	36670	06/03/2026 23:23	14.157,45	INPS-ISEE-2026-02364891L-00	Pratica correttamente presentata
54766	18975	03/03/2026 18:00	14.158,72	INPS-ISEE-2026-03305756Q-00	Pratica correttamente presentata
54767	53830	13/03/2026 16:35	14.159,22	INPS-ISEE-2026-08023754Q-00	Pratica correttamente presentata
54768	10473	02/03/2026 20:05	14.159,57	INPS-ISEE-2026-02981500P-00	Pratica correttamente presentata
54769	21434	03/03/2026 22:25	14.159,80	INPS-ISEE-2026-04230899V-00	Pratica correttamente presentata
54770	47548	11/03/2026 11:28	14.160,86	INPS-ISEE-2026-04421672C-00	Pratica correttamente presentata
54771	55990	15/03/2026 18:07	14.160,90	INPS-ISEE-2026-06510201K-00	Pratica correttamente presentata
54772	55997	15/03/2026 18:14	14.160,90	INPS-ISEE-2026-06510201K-00	Pratica correttamente presentata
54773	52847	13/03/2026 10:29	14.162,65	INPS-ISEE-2026-03464338R-00	Pratica correttamente presentata
54774	43492	10/03/2026 09:21	14.162,95	INPS-ISEE-2026-02976733I-00	Pratica correttamente presentata
54775	55470	14/03/2026 21:28	14.163,42	INPS-ISEE-2026-03403256H-00	Pratica correttamente presentata
54776	55483	14/03/2026 21:40	14.163,42	INPS-ISEE-2026-03403256H-00	Pratica correttamente presentata
54777	49394	11/03/2026 20:05	14.163,54	INPS-ISEE-2026-02741377R-00	Pratica correttamente presentata
54778	19757	03/03/2026 18:43	14.163,58	INPS-ISEE-2026-01589286S-00	Pratica correttamente presentata
54779	27642	04/03/2026 20:45	14.164,31	INPS-ISEE-2026-03859748A-00	Pratica correttamente presentata
54780	1307	02/03/2026 12:40	14.164,63	INPS-ISEE-2026-07181217W-00	Pratica correttamente presentata
54781	57833	17/03/2026 10:15	14.164,68	INPS-ISEE-2026-04596286Y-00	Pratica correttamente presentata
54782	33125	06/03/2026 14:28	14.167,07	INPS-ISEE-2026-00762405G-00	Pratica correttamente presentata

fonte: http://burc.regione.campania.it

BANDO IO STUDIO 2025 a.s. 2025/2026

ALLEGATO A

Progr.	Numero Domanda	Data Di Presentazione	valore ISEE	PROTOCOLLO attestazione ISEE	Esito GRADUATORIA PROVVISORIA
54783	34865	06/03/2026 15:01	14.167,07	INPS-ISEE-2026-00762405G-00	Pratica correttamente presentata
54784	59773	16/03/2026 20:28	14.167,65	INPS-ISEE-2026-07628232E-00	Pratica correttamente presentata
54785	2476	02/03/2026 13:02	14.169,76	INPS-ISEE-2026-04176715R-00	Pratica correttamente presentata
54786	20790	03/03/2026 20:41	14.170,23	INPS-ISEE-2026-00065558Q-00	Pratica correttamente presentata
54787	32225	05/03/2026 19:10	14.170,49	INPS-ISEE-2026-07376924Z-00	Pratica correttamente presentata
54788	28462	05/03/2026 08:52	14.171,04	INPS-ISEE-2026-02934438L-00	Pratica correttamente presentata
54789	2569	02/03/2026 13:09	14.171,96	INPS-ISEE-2026-04380064P-00	Pratica correttamente presentata
54790	3632	02/03/2026 13:50	14.171,96	INPS-ISEE-2026-04380064P-00	Pratica correttamente presentata
54791	20022	03/03/2026 18:59	14.172,44	INPS-ISEE-2026-00323657C-00	Pratica correttamente presentata
54792	11858	02/03/2026 21:49	14.173,10	INPS-ISEE-2026-02854420P-00	Pratica correttamente presentata
54793	33034	05/03/2026 23:12	14.173,35	INPS-ISEE-2026-02187237E-00	Pratica correttamente presentata
54794	27070	04/03/2026 19:04	14.174,44	INPS-ISEE-2026-06644910E-00	Pratica correttamente presentata
54795	60909	17/03/2026 11:16	14.176,10	INPS-ISEE-2026-06857842Y-00	Pratica correttamente presentata
54796	55814	17/03/2026 11:20	14.176,10	INPS-ISEE-2026-06857842Y-00	Pratica correttamente presentata
54797	8604	02/03/2026 18:35	14.176,36	INPS-ISEE-2026-01326655N-00	Pratica correttamente presentata
54798	63097	17/03/2026 17:18	14.177,06	INPS-ISEE-2026-02562410B-00	Pratica correttamente presentata
54799	594	02/03/2026 12:16	14.177,14	INPS-ISEE-2026-06679123F-00	Pratica correttamente presentata
54800	60949	17/03/2026 10:56	14.177,28	INPS-ISEE-2026-02278476X-00	Pratica correttamente presentata
54801	66835	18/03/2026 10:41	14.177,89	INPS-ISEE-2026-06259032W-00	Pratica correttamente presentata
54802	57441	16/03/2026 12:17	14.178,86	INPS-ISEE-2026-00488592X-00	Pratica correttamente presentata
54803	49754	12/03/2026 01:05	14.179,59	INPS-ISEE-2026-04993688T-00	Pratica correttamente presentata
54804	30651	06/03/2026 18:03	14.179,68	INPS-ISEE-2026-04054417P-00	Pratica correttamente presentata
54805	28414	05/03/2026 08:50	14.180,22	INPS-ISEE-2026-06121613B-00	Pratica correttamente presentata
54806	27946	04/03/2026 21:56	14.182,47	INPS-ISEE-2026-07649281I-00	Pratica correttamente presentata
54807	24894	04/03/2026 15:05	14.185,40	INPS-ISEE-2026-02431467W-00	Pratica correttamente presentata
54808	52293	12/03/2026 21:06	14.187,13	INPS-ISEE-2026-03607398X-00	Pratica correttamente presentata
54809	31391	05/03/2026 17:25	14.187,79	INPS-ISEE-2026-07099537Y-00	Pratica correttamente presentata
54810	22	02/03/2026 14:48	14.188,20	INPS-ISEE-2026-04583349X-00	Pratica correttamente presentata
54811	5052	02/03/2026 14:52	14.188,20	INPS-ISEE-2026-04583349X-00	Pratica correttamente presentata
54812	60916	17/03/2026 10:51	14.188,65	INPS-ISEE-2026-06730298V-00	Pratica correttamente presentata
54813	10172	02/03/2026 22:35	14.189,00	INPS-ISEE-2026-05509981I-00	Pratica correttamente presentata
54814	12638	02/03/2026 22:49	14.189,00	INPS-ISEE-2026-05509981I-00	Pratica correttamente presentata
54815	60008	16/03/2026 21:50	14.189,68	INPS-ISEE-2026-07831828I-00	Pratica correttamente presentata
54816	60066	16/03/2026 22:04	14.189,68	INPS-ISEE-2026-07831828I-00	Pratica correttamente presentata
54817	59766	16/03/2026 20:31	14.191,46	INPS-ISEE-2026-07628510Q-00	Pratica correttamente presentata
54818	35899	06/03/2026 18:28	14.191,53	INPS-ISEE-2026-02212791G-00	Pratica correttamente presentata
54819	59683	16/03/2026 19:59	14.191,63	INPS-ISEE-2026-04977674A-00	Pratica correttamente presentata
54820	53192	13/03/2026 11:48	14.191,65	INPS-ISEE-2026-08109366L-00	Pratica correttamente presentata
54821	10296	03/03/2026 08:40	14.191,87	INPS-ISEE-2026-04691401P-00	Pratica correttamente presentata
54822	63756	17/03/2026 18:23	14.191,98	INPS-ISEE-2026-04382485F-00	Pratica correttamente presentata
54823	43485	10/03/2026 09:22	14.192,75	INPS-ISEE-2026-00914291C-00	Pratica correttamente presentata
54824	49815	12/03/2026 09:06	14.193,14	INPS-ISEE-2026-04476515O-00	Pratica correttamente presentata
54825	35027	06/03/2026 15:42	14.193,16	INPS-ISEE-2026-01638128Q-00	Pratica correttamente presentata

fonte: http://burc.regione.campania.it

BANDO IO STUDIO 2025 a.s. 2025/2026

ALLEGATO A

Progr.	Numero Domanda	Data Di Presentazione	valore ISEE	PROTOCOLLO attestazione ISEE	Esito GRADUATORIA PROVVISORIA
54826	58286	16/03/2026 16:44	14.193,23	INPS-ISEE-2026-07421263P-00	Pratica correttamente presentata
54827	17343	03/03/2026 15:25	14.193,58	INPS-ISEE-2026-05992640V-00	Pratica correttamente presentata
54828	42060	09/03/2026 17:53	14.194,88	INPS-ISEE-2026-00405936W-00	Pratica correttamente presentata
54829	19169	03/03/2026 18:26	14.195,03	INPS-ISEE-2026-00332729C-00	Pratica correttamente presentata
54830	19907	03/03/2026 18:58	14.195,04	INPS-ISEE-2026-05901737O-00	Pratica correttamente presentata
54831	4676	02/03/2026 14:58	14.196,13	INPS-ISEE-2026-00938125N-00	Pratica correttamente presentata
54832	63083	17/03/2026 17:14	14.196,56	INPS-ISEE-2026-00425769L-00	Pratica correttamente presentata
54833	23146	05/03/2026 12:27	14.196,99	INPS-ISEE-2026-05837850X-00	Pratica correttamente presentata
54834	32917	05/03/2026 22:08	14.197,59	INPS-ISEE-2026-05317984I-00	Pratica correttamente presentata
54835	42558	09/03/2026 18:58	14.198,37	INPS-ISEE-2026-05876673U-00	Pratica correttamente presentata
54836	7927	02/03/2026 18:31	14.199,36	INPS-ISEE-2026-02108937E-00	Pratica correttamente presentata
54837	10504	02/03/2026 20:10	14.199,63	INPS-ISEE-2026-02466865I-00	Pratica correttamente presentata
54838	10627	02/03/2026 20:15	14.199,63	INPS-ISEE-2026-02466865I-00	Pratica correttamente presentata
54839	50487	12/03/2026 12:25	14.202,91	INPS-ISEE-2026-02433262D-00	Pratica correttamente presentata
54840	13145	03/03/2026 19:01	14.204,20	INPS-ISEE-2026-02852027C-00	Pratica correttamente presentata
54841	30147	05/03/2026 13:21	14.204,39	INPS-ISEE-2026-02095752E-00	Pratica correttamente presentata
54842	58726	16/03/2026 17:31	14.204,47	INPS-ISEE-2026-02944245E-00	Pratica correttamente presentata
54843	66057	18/03/2026 09:10	14.205,27	INPS-ISEE-2026-02550198E-00	Pratica correttamente presentata
54844	38562	08/03/2026 15:45	14.205,83	INPS-ISEE-2026-01586647I-00	Pratica correttamente presentata
54845	10950	02/03/2026 20:47	14.206,78	INPS-ISEE-2026-07208571E-00	Pratica correttamente presentata
54846	4375	02/03/2026 14:46	14.207,75	INPS-ISEE-2026-01351525D-00	Pratica correttamente presentata
54847	4572	02/03/2026 18:21	14.208,54	INPS-ISEE-2026-01664416N-00	Pratica correttamente presentata
54848	19063	03/03/2026 18:01	14.210,82	INPS-ISEE-2026-04043883E-00	Pratica correttamente presentata
54849	29573	05/03/2026 11:43	14.211,06	INPS-ISEE-2026-02614435P-00	Pratica correttamente presentata
54850	47110	11/03/2026 09:59	14.211,30	INPS-ISEE-2026-05857853K-00	Pratica correttamente presentata
54851	50969	12/03/2026 15:38	14.211,31	INPS-ISEE-2026-05198508X-00	Pratica correttamente presentata
54852	52465	12/03/2026 23:06	14.211,31	INPS-ISEE-2026-05198508X-00	Pratica correttamente presentata
54853	41111	09/03/2026 15:14	14.211,37	INPS-ISEE-2026-01649535L-00	Pratica correttamente presentata
54854	16207	03/03/2026 12:43	14.211,49	INPS-ISEE-2026-00228989Z-00	Pratica correttamente presentata
54855	39058	08/03/2026 20:08	14.212,55	INPS-ISEE-2026-07091352W-00	Pratica correttamente presentata
54856	53547	13/03/2026 14:17	14.213,17	INPS-ISEE-2026-08234482R-00	Pratica correttamente presentata
54857	54367	13/03/2026 18:37	14.213,38	INPS-ISEE-2026-00245495Q-00	Pratica correttamente presentata
54858	12606	02/03/2026 22:49	14.213,82	INPS-ISEE-2026-02163994F-00	Pratica correttamente presentata
54859	52566	13/03/2026 08:57	14.214,31	INPS-ISEE-2026-04422432T-00	Pratica correttamente presentata
54860	52576	13/03/2026 09:05	14.214,31	INPS-ISEE-2026-04422432T-00	Pratica correttamente presentata
54861	9930	02/03/2026 19:35	14.215,37	INPS-ISEE-2026-06815942V-00	Pratica correttamente presentata
54862	55605	15/03/2026 10:36	14.215,53	INPS-ISEE-2026-06067773X-00	Pratica correttamente presentata
54863	39390	09/03/2026 08:43	14.215,98	INPS-ISEE-2026-04364883X-00	Pratica correttamente presentata
54864	6834	02/03/2026 17:01	14.217,07	INPS-ISEE-2026-02584363R-00	Pratica correttamente presentata
54865	47525	11/03/2026 11:38	14.217,07	INPS-ISEE-2026-04104419H-00	Pratica correttamente presentata
54866	55323	14/03/2026 17:48	14.217,59	INPS-ISEE-2026-02868135L-00	Pratica correttamente presentata
54867	14013	04/03/2026 16:09	14.217,64	INPS-ISEE-2026-02987190X-00	Pratica correttamente presentata
54868	33018	05/03/2026 22:53	14.217,64	INPS-ISEE-2026-02987190X-00	Pratica correttamente presentata

fonte: http://burc.regione.campania.it

BANDO IO STUDIO 2025 a.s. 2025/2026

ALLEGATO A

Progr.	Numero Domanda	Data Di Presentazione	valore ISEE	PROTOCOLLO attestazione ISEE	Esito GRADUATORIA PROVVISORIA
54869	49472	11/03/2026 20:42	14.217,97	INPS-ISEE-2026-06821146N-00	Pratica correttamente presentata
54870	36715	07/03/2026 02:08	14.218,08	INPS-ISEE-2026-04061512J-00	Pratica correttamente presentata
54871	4751	02/03/2026 14:39	14.218,65	INPS-ISEE-2026-05067628F-00	Pratica correttamente presentata
54872	16009	03/03/2026 12:47	14.219,76	INPS-ISEE-2026-06648070R-00	Pratica correttamente presentata
54873	32227	05/03/2026 19:08	14.219,94	INPS-ISEE-2026-02566418O-00	Pratica correttamente presentata
54874	39201	08/03/2026 21:40	14.220,94	INPS-ISEE-2026-06008660C-00	Pratica correttamente presentata
54875	39225	08/03/2026 21:55	14.220,94	INPS-ISEE-2026-06008660C-00	Pratica correttamente presentata
54876	16982	03/03/2026 14:35	14.221,34	INPS-ISEE-2026-07526886U-00	Pratica correttamente presentata
54877	19291	03/03/2026 18:11	14.221,60	INPS-ISEE-2026-05290557L-00	Pratica correttamente presentata
54878	46729	10/03/2026 22:36	14.221,89	INPS-ISEE-2026-07650213G-00	Pratica correttamente presentata
54879	30545	05/03/2026 15:41	14.222,22	INPS-ISEE-2026-02712304J-00	Pratica correttamente presentata
54880	58961	16/03/2026 18:05	14.222,39	INPS-ISEE-2026-02815174N-00	Pratica correttamente presentata
54881	54214	13/03/2026 17:59	14.223,98	INPS-ISEE-2026-04137732W-00	Pratica correttamente presentata
54882	54228	13/03/2026 18:03	14.223,98	INPS-ISEE-2026-04137732W-00	Pratica correttamente presentata
54883	21198	03/03/2026 21:43	14.224,46	INPS-ISEE-2026-01875636X-00	Pratica correttamente presentata
54884	26812	04/03/2026 18:39	14.224,59	INPS-ISEE-2026-06398744K-00	Pratica correttamente presentata
54885	26895	04/03/2026 18:45	14.224,59	INPS-ISEE-2026-06398744K-00	Pratica correttamente presentata
54886	17090	03/03/2026 14:50	14.224,61	INPS-ISEE-2026-02741928L-00	Pratica correttamente presentata
54887	46831	15/03/2026 20:41	14.224,80	INPS-ISEE-2026-03257823E-00	Pratica correttamente presentata
54888	18336	03/03/2026 17:51	14.225,40	INPS-ISEE-2026-04847447Z-00	Pratica correttamente presentata
54889	44825	10/03/2026 14:34	14.225,40	INPS-ISEE-2026-04943553L-00	Pratica correttamente presentata
54890	8705	02/03/2026 19:04	14.226,47	INPS-ISEE-2026-05742082N-00	Pratica correttamente presentata
54891	2075	02/03/2026 12:48	14.226,59	INPS-ISEE-2026-01962450W-00	Pratica correttamente presentata
54892	4792	02/03/2026 16:08	14.226,59	INPS-ISEE-2026-07515837X-00	Pratica correttamente presentata
54893	58986	16/03/2026 18:06	14.227,25	INPS-ISEE-2026-06516532N-00	Pratica correttamente presentata
54894	59026	16/03/2026 18:12	14.227,25	INPS-ISEE-2026-06516532N-00	Pratica correttamente presentata
54895	5339	02/03/2026 15:02	14.227,39	INPS-ISEE-2026-00254401U-00	Pratica correttamente presentata
54896	61356	17/03/2026 11:57	14.227,39	INPS-ISEE-2026-04974953K-00	Pratica correttamente presentata
54897	61419	17/03/2026 12:01	14.227,39	INPS-ISEE-2026-04974953K-00	Pratica correttamente presentata
54898	65511	17/03/2026 22:54	14.227,95	INPS-ISEE-2026-03302168H-00	Pratica correttamente presentata
54899	51066	12/03/2026 16:10	14.227,97	INPS-ISEE-2026-02576895U-00	Pratica correttamente presentata
54900	12337	02/03/2026 22:18	14.229,50	INPS-ISEE-2026-03568598A-00	Pratica correttamente presentata
54901	12420	02/03/2026 22:23	14.229,50	INPS-ISEE-2026-03568598A-00	Pratica correttamente presentata
54902	50564	12/03/2026 12:15	14.230,76	INPS-ISEE-2026-03122228B-00	Pratica correttamente presentata
54903	59397	16/03/2026 19:20	14.231,24	INPS-ISEE-2026-03363355N-00	Pratica correttamente presentata
54904	57793	16/03/2026 14:01	14.232,25	INPS-ISEE-2026-04692440Q-00	Pratica correttamente presentata
54905	57796	16/03/2026 14:05	14.232,25	INPS-ISEE-2026-04692440Q-00	Pratica correttamente presentata
54906	19561	03/03/2026 18:30	14.233,71	INPS-ISEE-2026-04101730U-00	Pratica correttamente presentata
54907	28444	05/03/2026 08:52	14.233,72	INPS-ISEE-2026-05982889H-00	Pratica correttamente presentata
54908	34527	06/03/2026 12:43	14.233,92	INPS-ISEE-2026-06015534G-00	Pratica correttamente presentata
54909	65495	17/03/2026 22:51	14.234,15	INPS-ISEE-2026-01444877V-00	Pratica correttamente presentata
54910	62468	17/03/2026 16:00	14.236,64	INPS-ISEE-2026-07131943N-00	Pratica correttamente presentata
54911	13648	03/03/2026 09:31	14.237,31	INPS-ISEE-2026-03899334S-00	Pratica correttamente presentata

fonte: http://burc.regione.campania.it

BANDO IO STUDIO 2025 a.s. 2025/2026

ALLEGATO A

Progr.	Numero Domanda	Data Di Presentazione	valore ISEE	PROTOCOLLO attestazione ISEE	Esito GRADUATORIA PROVVISORIA
54912	27661	04/03/2026 20:54	14.238,20	INPS-ISEE-2026-04986271I-00	Pratica correttamente presentata
54913	45449	11/03/2026 10:08	14.238,40	INPS-ISEE-2026-02125198N-00	Pratica correttamente presentata
54914	46522	10/03/2026 21:12	14.239,59	INPS-ISEE-2026-06733869U-00	Pratica correttamente presentata
54915	59770	16/03/2026 20:55	14.242,03	INPS-ISEE-2026-06256527L-00	Pratica correttamente presentata
54916	20066	03/03/2026 19:06	14.243,33	INPS-ISEE-2026-05201150Y-00	Pratica correttamente presentata
54917	27967	16/03/2026 13:47	14.244,19	INPS-ISEE-2026-05087058L-00	Pratica correttamente presentata
54918	66451	18/03/2026 10:02	14.244,21	INPS-ISEE-2026-04072542G-00	Pratica correttamente presentata
54919	66202	18/03/2026 09:30	14.244,33	INPS-ISEE-2026-00454082H-00	Pratica correttamente presentata
54920	8486	02/03/2026 18:17	14.245,00	INPS-ISEE-2026-06611356N-00	Pratica correttamente presentata
54921	1698	02/03/2026 13:24	14.245,49	INPS-ISEE-2026-00989784J-00	Pratica correttamente presentata
54922	4565	02/03/2026 14:40	14.245,71	INPS-ISEE-2026-01127235T-00	Pratica correttamente presentata
54923	27497	04/03/2026 20:21	14.246,05	INPS-ISEE-2026-05741875I-00	Pratica correttamente presentata
54924	41069	09/03/2026 14:57	14.246,72	INPS-ISEE-2026-02536587X-00	Pratica correttamente presentata
54925	12961	02/03/2026 23:57	14.247,10	INPS-ISEE-2026-01514301K-00	Pratica correttamente presentata
54926	51861	12/03/2026 18:41	14.248,06	INPS-ISEE-2026-05606039Q-00	Pratica correttamente presentata
54927	51972	12/03/2026 19:02	14.248,06	INPS-ISEE-2026-05606039Q-00	Pratica correttamente presentata
54928	2349	02/03/2026 13:04	14.248,66	INPS-ISEE-2026-04787587B-00	Pratica correttamente presentata
54929	9610	02/03/2026 19:10	14.249,06	INPS-ISEE-2026-00550931H-00	Pratica correttamente presentata
54930	31112	05/03/2026 17:48	14.249,22	INPS-ISEE-2026-04420217B-00	Pratica correttamente presentata
54931	21980	04/03/2026 08:14	14.249,32	INPS-ISEE-2026-01653493R-00	Pratica correttamente presentata
54932	7159	02/03/2026 17:15	14.249,71	INPS-ISEE-2026-02977630F-00	Pratica correttamente presentata
54933	7256	02/03/2026 17:17	14.249,71	INPS-ISEE-2026-02977630F-00	Pratica correttamente presentata
54934	67318	18/03/2026 11:30	14.250,02	INPS-ISEE-2026-08228447V-00	Pratica correttamente presentata
54935	9067	02/03/2026 18:41	14.250,32	INPS-ISEE-2026-07661104P-00	Pratica correttamente presentata
54936	63015	17/03/2026 17:09	14.250,53	INPS-ISEE-2026-04812262P-00	Pratica correttamente presentata
54937	26377	04/03/2026 18:00	14.254,39	INPS-ISEE-2026-01108124M-00	Pratica correttamente presentata
54938	9997	02/03/2026 19:35	14.254,71	INPS-ISEE-2026-00093733P-00	Pratica correttamente presentata
54939	13161	03/03/2026 07:15	14.255,45	INPS-ISEE-2026-00729481R-00	Pratica correttamente presentata
54940	45287	10/03/2026 16:44	14.256,50	INPS-ISEE-2026-05236841Q-00	Pratica correttamente presentata
54941	45307	10/03/2026 16:47	14.256,50	INPS-ISEE-2026-05236841Q-00	Pratica correttamente presentata
54942	5765	02/03/2026 19:29	14.256,67	INPS-ISEE-2026-03966478M-00	Pratica correttamente presentata
54943	53206	13/03/2026 12:16	14.257,18	INPS-ISEE-2026-00291857O-00	Pratica correttamente presentata
54944	38315	08/03/2026 11:12	14.257,48	INPS-ISEE-2026-05349772I-00	Pratica correttamente presentata
54945	46842	11/03/2026 08:44	14.257,79	INPS-ISEE-2026-02708661E-00	Pratica correttamente presentata
54946	15861	03/03/2026 12:09	14.257,92	INPS-ISEE-2026-03312215M-00	Pratica correttamente presentata
54947	38825	08/03/2026 17:57	14.258,20	INPS-ISEE-2026-07671622R-00	Pratica correttamente presentata
54948	52867	13/03/2026 12:39	14.260,38	INPS-ISEE-2026-01830408G-00	Pratica correttamente presentata
54949	14113	03/03/2026 10:03	14.260,54	INPS-ISEE-2026-01650400U-00	Pratica correttamente presentata
54950	51824	12/03/2026 18:36	14.262,25	INPS-ISEE-2026-02344279R-00	Pratica correttamente presentata
54951	56558	16/03/2026 09:43	14.262,76	INPS-ISEE-2026-01737659Z-00	Pratica correttamente presentata
54952	13274	03/03/2026 08:13	14.263,42	INPS-ISEE-2026-00320943T-00	Pratica correttamente presentata
54953	64286	17/03/2026 19:14	14.263,48	INPS-ISEE-2026-02936497Y-00	Pratica correttamente presentata
54954	36799	07/03/2026 09:22	14.263,64	INPS-ISEE-2026-05919175I-00	Pratica correttamente presentata

fonte: http://burc.regione.campania.it

BANDO IO STUDIO 2025 a.s. 2025/2026

ALLEGATO A

Progr.	Numero Domanda	Data Di Presentazione	valore ISEE	PROTOCOLLO attestazione ISEE	Esito GRADUATORIA PROVVISORIA
54955	65782	18/03/2026 01:15	14.264,07	INPS-ISEE-2026-07653789J-00	Pratica correttamente presentata
54956	10353	02/03/2026 19:58	14.264,63	INPS-ISEE-2026-04743968K-00	Pratica correttamente presentata
54957	56600	16/03/2026 09:58	14.264,74	INPS-ISEE-2026-07514205G-00	Pratica correttamente presentata
54958	64755	17/03/2026 20:34	14.265,04	INPS-ISEE-2026-04368266V-00	Pratica correttamente presentata
54959	9761	02/03/2026 19:51	14.265,29	INPS-ISEE-2026-03918513E-00	Pratica correttamente presentata
54960	64897	17/03/2026 21:18	14.265,52	INPS-ISEE-2026-03826179X-00	Pratica correttamente presentata
54961	20688	03/03/2026 20:31	14.266,25	INPS-ISEE-2026-02095804N-00	Pratica correttamente presentata
54962	20964	03/03/2026 21:04	14.266,25	INPS-ISEE-2026-02095804N-00	Pratica correttamente presentata
54963	43023	09/03/2026 21:53	14.268,31	INPS-ISEE-2026-04459293X-00	Pratica correttamente presentata
54964	56788	16/03/2026 10:31	14.268,80	INPS-ISEE-2026-01351024U-00	Pratica correttamente presentata
54965	56822	16/03/2026 10:35	14.268,80	INPS-ISEE-2026-01351024U-00	Pratica correttamente presentata
54966	57812	16/03/2026 14:19	14.268,80	INPS-ISEE-2026-00974564V-00	Pratica correttamente presentata
54967	65239	17/03/2026 21:57	14.269,96	INPS-ISEE-2026-02783723O-00	Pratica correttamente presentata
54968	51472	12/03/2026 17:34	14.270,60	INPS-ISEE-2026-03185082W-00	Pratica correttamente presentata
54969	51499	12/03/2026 17:38	14.270,60	INPS-ISEE-2026-03185082W-00	Pratica correttamente presentata
54970	43401	10/03/2026 08:50	14.270,96	INPS-ISEE-2026-02686021P-00	Pratica correttamente presentata
54971	25066	04/03/2026 15:33	14.271,13	INPS-ISEE-2026-02617082C-00	Pratica correttamente presentata
54972	64674	17/03/2026 20:14	14.272,25	INPS-ISEE-2026-03752634E-00	Pratica correttamente presentata
54973	50866	12/03/2026 14:41	14.272,70	INPS-ISEE-2026-03045350B-00	Pratica correttamente presentata
54974	36525	10/03/2026 07:38	14.272,73	INPS-ISEE-2026-03433511B-00	Pratica correttamente presentata
54975	40865	09/03/2026 13:28	14.272,76	INPS-ISEE-2026-01195805Q-00	Pratica correttamente presentata
54976	57443	16/03/2026 12:16	14.272,76	INPS-ISEE-2026-01195805Q-00	Pratica correttamente presentata
54977	63693	17/03/2026 18:24	14.272,96	INPS-ISEE-2026-01969905S-00	Pratica correttamente presentata
54978	35576	06/03/2026 17:36	14.273,01	INPS-ISEE-2026-03880715O-00	Pratica correttamente presentata
54979	35018	06/03/2026 15:40	14.274,67	INPS-ISEE-2026-05838003W-00	Pratica correttamente presentata
54980	54533	13/03/2026 19:36	14.275,39	INPS-ISEE-2026-06519334R-00	Pratica correttamente presentata
54981	26711	04/03/2026 18:29	14.275,69	INPS-ISEE-2026-01655035P-00	Pratica correttamente presentata
54982	46839	11/03/2026 08:34	14.275,80	INPS-ISEE-2026-00796613O-00	Pratica correttamente presentata
54983	46877	11/03/2026 08:58	14.275,80	INPS-ISEE-2026-00796613O-00	Pratica correttamente presentata
54984	59500	16/03/2026 19:23	14.276,26	INPS-ISEE-2026-03289586K-00	Pratica correttamente presentata
54985	16213	03/03/2026 12:39	14.276,91	INPS-ISEE-2026-03648743V-00	Pratica correttamente presentata
54986	16331	03/03/2026 12:49	14.276,91	INPS-ISEE-2026-03648743V-00	Pratica correttamente presentata
54987	55493	14/03/2026 22:05	14.276,99	INPS-ISEE-2026-06363235N-00	Pratica correttamente presentata
54988	33731	06/03/2026 10:27	14.277,15	INPS-ISEE-2026-07972283Z-00	Pratica correttamente presentata
54989	33925	06/03/2026 11:27	14.278,32	INPS-ISEE-2026-06016938L-00	Pratica correttamente presentata
54990	41167	09/03/2026 15:48	14.278,32	INPS-ISEE-2026-06016938L-00	Pratica correttamente presentata
54991	46027	10/03/2026 18:42	14.278,95	INPS-ISEE-2026-07368704V-00	Pratica correttamente presentata
54992	21204	03/03/2026 21:45	14.279,62	INPS-ISEE-2026-02124392H-00	Pratica correttamente presentata
54993	61978	17/03/2026 14:07	14.280,28	INPS-ISEE-2026-05036655E-00	Pratica correttamente presentata
54994	9060	02/03/2026 18:46	14.280,65	INPS-ISEE-2026-01980232P-00	Pratica correttamente presentata
54995	973	02/03/2026 17:14	14.280,97	INPS-ISEE-2026-03981596K-00	Pratica correttamente presentata
54996	19845	04/03/2026 17:38	14.281,44	INPS-ISEE-2026-00360602M-00	Pratica correttamente presentata
54997	55695	15/03/2026 16:49	14.281,66	INPS-ISEE-2026-06143536N-00	Pratica correttamente presentata

fonte: http://burc.regione.campania.it

BANDO IO STUDIO 2025 a.s. 2025/2026

ALLEGATO A

Progr.	Numero Domanda	Data Di Presentazione	valore ISEE	PROTOCOLLO attestazione ISEE	Esito GRADUATORIA PROVVISORIA
54998	21545	03/03/2026 22:24	14.281,91	INPS-ISEE-2026-05812337Q-00	Pratica correttamente presentata
54999	58828	16/03/2026 17:48	14.282,69	INPS-ISEE-2026-07559740I-00	Pratica correttamente presentata
55000	35786	06/03/2026 18:22	14.283,21	INPS-ISEE-2026-05450642C-00	Pratica correttamente presentata
55001	46967	11/03/2026 09:35	14.285,09	INPS-ISEE-2026-07013598L-00	Pratica correttamente presentata
55002	47042	11/03/2026 09:47	14.285,09	INPS-ISEE-2026-07013598L-00	Pratica correttamente presentata
55003	55041	14/03/2026 13:08	14.287,14	INPS-ISEE-2026-01406011S-00	Pratica correttamente presentata
55004	6375	10/03/2026 16:28	14.287,39	INPS-ISEE-2026-03345708E-00	Pratica correttamente presentata
55005	48921	11/03/2026 18:15	14.288,24	INPS-ISEE-2026-05035290G-00	Pratica correttamente presentata
55006	19031	03/03/2026 17:47	14.288,63	INPS-ISEE-2026-06304421B-00	Pratica correttamente presentata
55007	43225	09/03/2026 22:37	14.288,68	INPS-ISEE-2026-04451520T-00	Pratica correttamente presentata
55008	7416	02/03/2026 17:25	14.288,89	INPS-ISEE-2026-05181703P-00	Pratica correttamente presentata
55009	47721	11/03/2026 12:17	14.289,19	INPS-ISEE-2026-07764695A-00	Pratica correttamente presentata
55010	35322	06/03/2026 16:53	14.289,60	INPS-ISEE-2026-00206609H-00	Pratica correttamente presentata
55011	56988	16/03/2026 11:06	14.289,60	INPS-ISEE-2026-04520578R-00	Pratica correttamente presentata
55012	35778	06/03/2026 18:06	14.289,81	INPS-ISEE-2026-03313047T-00	Pratica correttamente presentata
55013	35803	06/03/2026 18:21	14.289,81	INPS-ISEE-2026-03313047T-00	Pratica correttamente presentata
55014	42892	15/03/2026 21:51	14.290,31	INPS-ISEE-2026-05282641N-00	Pratica correttamente presentata
55015	56984	16/03/2026 11:04	14.290,72	INPS-ISEE-2026-06273594X-00	Pratica correttamente presentata
55016	37701	07/03/2026 18:52	14.290,81	INPS-ISEE-2026-04973856U-00	Pratica correttamente presentata
55017	37746	07/03/2026 19:25	14.290,81	INPS-ISEE-2026-04973856U-00	Pratica correttamente presentata
55018	13641	03/03/2026 17:26	14.291,33	INPS-ISEE-2026-00909478I-00	Pratica correttamente presentata
55019	53408	13/03/2026 12:41	14.292,39	INPS-ISEE-2026-04989352Y-00	Pratica correttamente presentata
55020	47809	11/03/2026 12:31	14.292,65	INPS-ISEE-2026-01278046N-00	Pratica correttamente presentata
55021	62409	17/03/2026 15:54	14.293,55	INPS-ISEE-2026-00691547O-00	Pratica correttamente presentata
55022	17933	03/03/2026 16:21	14.294,46	INPS-ISEE-2026-01817313G-00	Pratica correttamente presentata
55023	2774	02/03/2026 14:50	14.295,02	INPS-ISEE-2026-02476943V-00	Pratica correttamente presentata
55024	42640	09/03/2026 19:14	14.297,32	INPS-ISEE-2026-02909935I-00	Pratica correttamente presentata
55025	48593	11/03/2026 19:49	14.298,43	INPS-ISEE-2026-07638771S-00	Pratica correttamente presentata
55026	43457	10/03/2026 09:16	14.298,53	INPS-ISEE-2026-02351446P-00	Pratica correttamente presentata
55027	15133	03/03/2026 11:54	14.298,67	INPS-ISEE-2026-06880607V-00	Pratica correttamente presentata
55028	12308	02/03/2026 22:16	14.299,46	INPS-ISEE-2026-04762829Z-00	Pratica correttamente presentata
55029	25474	04/03/2026 21:25	14.300,45	INPS-ISEE-2026-06896501V-00	Pratica correttamente presentata
55030	17706	03/03/2026 16:03	14.301,42	INPS-ISEE-2026-02778387U-00	Pratica correttamente presentata
55031	36483	06/03/2026 21:44	14.301,87	INPS-ISEE-2026-04623556R-00	Pratica correttamente presentata
55032	48057	11/03/2026 14:16	14.302,28	INPS-ISEE-2026-06329919S-00	Pratica correttamente presentata
55033	62906	17/03/2026 16:58	14.302,47	INPS-ISEE-2026-07292894K-00	Pratica correttamente presentata
55034	62968	17/03/2026 17:03	14.302,47	INPS-ISEE-2026-07292894K-00	Pratica correttamente presentata
55035	5145	02/03/2026 15:23	14.302,75	INPS-ISEE-2026-03037588F-00	Pratica correttamente presentata
55036	19322	03/03/2026 18:08	14.302,75	INPS-ISEE-2026-03037588F-00	Pratica correttamente presentata
55037	47	02/03/2026 12:07	14.304,04	INPS-ISEE-2026-00340578W-00	Pratica correttamente presentata
55038	45041	10/03/2026 16:00	14.304,21	INPS-ISEE-2026-06359486K-00	Pratica correttamente presentata
55039	54404	13/03/2026 18:50	14.304,66	INPS-ISEE-2026-05213630B-00	Pratica correttamente presentata
55040	52397	14/03/2026 15:30	14.304,98	INPS-ISEE-2026-04264075N-00	Pratica correttamente presentata

fonte: http://burc.regione.campania.it

BANDO IO STUDIO 2025 a.s. 2025/2026

ALLEGATO A

Progr.	Numero Domanda	Data Di Presentazione	valore ISEE	PROTOCOLLO attestazione ISEE	Esito GRADUATORIA PROVVISORIA
55041	55207	14/03/2026 15:36	14.304,98	INPS-ISEE-2026-04264075N-00	Pratica correttamente presentata
55042	3008	02/03/2026 13:47	14.305,37	INPS-ISEE-2026-00112017Z-00	Pratica correttamente presentata
55043	41362	09/03/2026 16:21	14.305,46	INPS-ISEE-2026-07561921R-00	Pratica correttamente presentata
55044	37650	07/03/2026 18:50	14.305,97	INPS-ISEE-2026-02932049Q-00	Pratica correttamente presentata
55045	56481	16/03/2026 09:32	14.306,42	INPS-ISEE-2026-04878126X-00	Pratica correttamente presentata
55046	18592	03/03/2026 17:21	14.308,32	INPS-ISEE-2026-02459785Y-00	Pratica correttamente presentata
55047	52640	13/03/2026 09:31	14.309,23	INPS-ISEE-2026-04741919V-00	Pratica correttamente presentata
55048	65152	17/03/2026 21:48	14.310,16	INPS-ISEE-2026-06551442W-00	Pratica correttamente presentata
55049	10431	02/03/2026 20:00	14.310,96	INPS-ISEE-2026-04994606Z-00	Pratica correttamente presentata
55050	16013	03/03/2026 12:37	14.311,08	INPS-ISEE-2026-01243806G-00	Pratica correttamente presentata
55051	64778	17/03/2026 20:34	14.311,45	INPS-ISEE-2026-06715851L-00	Pratica correttamente presentata
55052	8108	02/03/2026 17:56	14.311,79	INPS-ISEE-2026-00410893P-00	Pratica correttamente presentata
55053	5680	02/03/2026 15:17	14.312,24	INPS-ISEE-2026-03734587I-00	Pratica correttamente presentata
55054	40864	09/03/2026 14:09	14.312,60	INPS-ISEE-2026-02304526D-00	Pratica correttamente presentata
55055	11028	02/03/2026 20:57	14.315,10	INPS-ISEE-2026-01659616F-00	Pratica correttamente presentata
55056	39048	08/03/2026 20:04	14.315,28	INPS-ISEE-2026-07263517R-00	Pratica correttamente presentata
55057	39079	08/03/2026 20:22	14.315,28	INPS-ISEE-2026-07263517R-00	Pratica correttamente presentata
55058	36519	06/03/2026 22:27	14.315,70	INPS-ISEE-2026-02282690Q-00	Pratica correttamente presentata
55059	34388	06/03/2026 12:18	14.315,74	INPS-ISEE-2026-03599329Y-00	Pratica correttamente presentata
55060	44292	10/03/2026 11:40	14.315,94	INPS-ISEE-2026-02262057G-00	Pratica correttamente presentata
55061	29835	05/03/2026 12:13	14.316,13	INPS-ISEE-2026-01413969L-00	Pratica correttamente presentata
55062	18842	03/03/2026 17:35	14.316,77	INPS-ISEE-2026-03134514T-00	Pratica correttamente presentata
55063	61114	17/03/2026 11:18	14.316,77	INPS-ISEE-2026-07052141B-00	Pratica correttamente presentata
55064	38464	08/03/2026 13:16	14.317,23	INPS-ISEE-2026-04776179K-00	Pratica correttamente presentata
55065	52131	12/03/2026 19:50	14.317,32	INPS-ISEE-2026-04905351W-00	Pratica correttamente presentata
55066	24328	04/03/2026 12:52	14.318,07	INPS-ISEE-2026-07885597H-00	Pratica correttamente presentata
55067	40958	09/03/2026 14:25	14.319,55	INPS-ISEE-2026-01205176D-00	Pratica correttamente presentata
55068	15652	03/03/2026 11:51	14.319,68	INPS-ISEE-2026-02939793U-00	Pratica correttamente presentata
55069	5682	02/03/2026 15:37	14.319,74	INPS-ISEE-2026-03069085R-00	Pratica correttamente presentata
55070	5895	02/03/2026 16:04	14.319,74	INPS-ISEE-2026-03069085R-00	Pratica correttamente presentata
55071	40075	09/03/2026 11:28	14.320,08	INPS-ISEE-2026-05060562G-00	Pratica correttamente presentata
55072	54665	17/03/2026 21:40	14.320,29	INPS-ISEE-2026-02575992S-00	Pratica correttamente presentata
55073	62420	17/03/2026 15:50	14.320,41	INPS-ISEE-2026-00296715E-00	Pratica correttamente presentata
55074	66132	18/03/2026 09:30	14.320,57	INPS-ISEE-2026-06336703N-00	Pratica correttamente presentata
55075	9431	02/03/2026 19:05	14.323,18	INPS-ISEE-2026-04105910B-00	Pratica correttamente presentata
55076	9212	02/03/2026 18:54	14.324,06	INPS-ISEE-2026-04578479A-00	Pratica correttamente presentata
55077	3447	02/03/2026 17:56	14.324,11	INPS-ISEE-2026-01845038Q-00	Pratica correttamente presentata
55078	40085	09/03/2026 11:10	14.324,88	INPS-ISEE-2026-00636109P-00	Pratica correttamente presentata
55079	7703	02/03/2026 17:37	14.325,35	INPS-ISEE-2026-00371132M-00	Pratica correttamente presentata
55080	10750	02/03/2026 20:33	14.327,14	INPS-ISEE-2026-02516186Q-00	Pratica correttamente presentata
55081	11088	02/03/2026 20:48	14.327,14	INPS-ISEE-2026-02516186Q-00	Pratica correttamente presentata
55082	11206	02/03/2026 20:56	14.327,14	INPS-ISEE-2026-02516186Q-00	Pratica correttamente presentata
55083	2408	02/03/2026 12:58	14.327,48	INPS-ISEE-2026-00303123Z-00	Pratica correttamente presentata

fonte: http://burc.regione.campania.it

BANDO IO STUDIO 2025 a.s. 2025/2026

ALLEGATO A

Progr.	Numero Domanda	Data Di Presentazione	valore ISEE	PROTOCOLLO attestazione ISEE	Esito GRADUATORIA PROVVISORIA
55084	54948	14/03/2026 11:31	14.329,07	INPS-ISEE-2026-05510701J-00	Pratica correttamente presentata
55085	58942	16/03/2026 18:05	14.329,21	INPS-ISEE-2026-08235698K-00	Pratica correttamente presentata
55086	38342	08/03/2026 11:31	14.330,12	INPS-ISEE-2026-05822011J-00	Pratica correttamente presentata
55087	60701	17/03/2026 10:25	14.330,50	INPS-ISEE-2026-05528295X-00	Pratica correttamente presentata
55088	42638	09/03/2026 19:33	14.330,51	INPS-ISEE-2026-01460286W-00	Pratica correttamente presentata
55089	39147	08/03/2026 21:03	14.330,77	INPS-ISEE-2026-02235642G-00	Pratica correttamente presentata
55090	11350	02/03/2026 21:05	14.331,37	INPS-ISEE-2026-04284061P-00	Pratica correttamente presentata
55091	3467	02/03/2026 13:41	14.331,63	INPS-ISEE-2026-00306222K-00	Pratica correttamente presentata
55092	41640	09/03/2026 16:58	14.332,06	INPS-ISEE-2026-00329021M-00	Pratica correttamente presentata
55093	41681	09/03/2026 17:04	14.332,06	INPS-ISEE-2026-00329021M-00	Pratica correttamente presentata
55094	39075	08/03/2026 20:19	14.332,08	INPS-ISEE-2026-02518885I-00	Pratica correttamente presentata
55095	56487	16/03/2026 09:46	14.334,21	INPS-ISEE-2026-04367832L-00	Pratica correttamente presentata
55096	57880	16/03/2026 14:58	14.334,21	INPS-ISEE-2026-04367832L-00	Pratica correttamente presentata
55097	27458	04/03/2026 20:08	14.334,62	INPS-ISEE-2026-04558803L-00	Pratica correttamente presentata
55098	27479	04/03/2026 20:12	14.334,62	INPS-ISEE-2026-04558803L-00	Pratica correttamente presentata
55099	43915	10/03/2026 10:43	14.336,39	INPS-ISEE-2026-06639670I-00	Pratica correttamente presentata
55100	6460	02/03/2026 16:51	14.336,91	INPS-ISEE-2026-03022226M-00	Pratica correttamente presentata
55101	38261	08/03/2026 10:38	14.336,99	INPS-ISEE-2026-02243081B-00	Pratica correttamente presentata
55102	49296	11/03/2026 19:22	14.337,29	INPS-ISEE-2026-05553775I-00	Pratica correttamente presentata
55103	54662	13/03/2026 21:23	14.337,42	INPS-ISEE-2026-04762774I-00	Pratica correttamente presentata
55104	15185	03/03/2026 11:21	14.338,83	INPS-ISEE-2026-03085342P-00	Pratica correttamente presentata
55105	26571	04/03/2026 18:13	14.338,83	INPS-ISEE-2026-03085342P-00	Pratica correttamente presentata
55106	36731	07/03/2026 07:56	14.339,38	INPS-ISEE-2026-01623881Q-00	Pratica correttamente presentata
55107	36752	07/03/2026 08:17	14.339,38	INPS-ISEE-2026-01623881Q-00	Pratica correttamente presentata
55108	12577	04/03/2026 23:24	14.339,68	INPS-ISEE-2026-05708897A-00	Pratica correttamente presentata
55109	10551	02/03/2026 20:47	14.340,94	INPS-ISEE-2026-03668483Z-00	Pratica correttamente presentata
55110	44037	10/03/2026 11:06	14.341,17	INPS-ISEE-2026-07035107H-00	Pratica correttamente presentata
55111	54867	14/03/2026 09:55	14.341,54	INPS-ISEE-2026-01807264N-00	Pratica correttamente presentata
55112	12640	02/03/2026 22:53	14.341,76	INPS-ISEE-2026-04874478U-00	Pratica correttamente presentata
55113	12703	02/03/2026 22:59	14.341,76	INPS-ISEE-2026-04874478U-00	Pratica correttamente presentata
55114	7095	02/03/2026 17:28	14.341,88	INPS-ISEE-2026-02055832P-00	Pratica correttamente presentata
55115	23568	04/03/2026 11:35	14.341,90	INPS-ISEE-2026-01244741H-00	Pratica correttamente presentata
55116	65550	17/03/2026 23:08	14.342,58	INPS-ISEE-2026-02336766L-00	Pratica correttamente presentata
55117	3272	02/03/2026 17:38	14.343,39	INPS-ISEE-2026-06361594F-00	Pratica correttamente presentata
55118	37882	07/03/2026 21:09	14.343,83	INPS-ISEE-2026-03979891B-00	Pratica correttamente presentata
55119	37900	07/03/2026 21:32	14.343,83	INPS-ISEE-2026-03979891B-00	Pratica correttamente presentata
55120	33638	06/03/2026 10:17	14.344,23	INPS-ISEE-2026-00727586V-00	Pratica correttamente presentata
55121	29646	05/03/2026 11:48	14.344,31	INPS-ISEE-2026-03755388S-00	Pratica correttamente presentata
55122	67056	18/03/2026 11:02	14.345,18	INPS-ISEE-2026-08170366R-00	Pratica correttamente presentata
55123	20661	03/03/2026 20:34	14.345,98	INPS-ISEE-2026-00459528L-00	Pratica correttamente presentata
55124	34843	06/03/2026 14:57	14.346,51	INPS-ISEE-2026-02947247V-00	Pratica correttamente presentata
55125	10155	02/03/2026 19:45	14.346,54	INPS-ISEE-2026-01536223D-00	Pratica correttamente presentata
55126	16174	03/03/2026 18:31	14.347,28	INPS-ISEE-2026-01081290T-00	Pratica correttamente presentata

fonte: http://burc.regione.campania.it

BANDO IO STUDIO 2025 a.s. 2025/2026

ALLEGATO A

Progr.	Numero Domanda	Data Di Presentazione	valore ISEE	PROTOCOLLO attestazione ISEE	Esito GRADUATORIA PROVVISORIA
55127	19742	03/03/2026 18:38	14.347,28	INPS-ISEE-2026-01081290T-00	Pratica correttamente presentata
55128	8713	02/03/2026 19:33	14.349,91	INPS-ISEE-2026-04072490C-00	Pratica correttamente presentata
55129	65742	18/03/2026 00:16	14.351,04	INPS-ISEE-2026-02931998K-00	Pratica correttamente presentata
55130	65623	17/03/2026 23:23	14.351,28	INPS-ISEE-2026-04774963Y-00	Pratica correttamente presentata
55131	65651	17/03/2026 23:34	14.351,28	INPS-ISEE-2026-04774963Y-00	Pratica correttamente presentata
55132	13164	03/03/2026 07:21	14.351,30	INPS-ISEE-2026-01449501G-00	Pratica correttamente presentata
55133	34908	06/03/2026 15:09	14.351,80	INPS-ISEE-2026-03290301A-00	Pratica correttamente presentata
55134	62491	17/03/2026 16:15	14.352,05	INPS-ISEE-2026-07429337V-00	Pratica correttamente presentata
55135	52810	13/03/2026 10:26	14.353,25	INPS-ISEE-2026-05742528L-00	Pratica correttamente presentata
55136	52890	13/03/2026 10:36	14.353,25	INPS-ISEE-2026-05742528L-00	Pratica correttamente presentata
55137	20933	03/03/2026 20:56	14.354,07	INPS-ISEE-2026-04890251Q-00	Pratica correttamente presentata
55138	58430	16/03/2026 17:04	14.354,27	INPS-ISEE-2026-04559086I-00	Pratica correttamente presentata
55139	44061	10/03/2026 11:02	14.354,40	INPS-ISEE-2026-06158881I-00	Pratica correttamente presentata
55140	48800	11/03/2026 17:55	14.354,42	INPS-ISEE-2026-07977626A-00	Pratica correttamente presentata
55141	28591	05/03/2026 09:35	14.354,89	INPS-ISEE-2026-02889656A-00	Pratica correttamente presentata
55142	51679	12/03/2026 18:07	14.354,89	INPS-ISEE-2026-02889656A-00	Pratica correttamente presentata
55143	16929	03/03/2026 14:33	14.354,93	INPS-ISEE-2026-01762670Q-00	Pratica correttamente presentata
55144	30712	05/03/2026 16:05	14.355,24	INPS-ISEE-2026-01850609Q-00	Pratica correttamente presentata
55145	58955	16/03/2026 18:04	14.355,85	INPS-ISEE-2026-01739960V-00	Pratica correttamente presentata
55146	14901	03/03/2026 11:00	14.357,72	INPS-ISEE-2026-03124642D-00	Pratica correttamente presentata
55147	15385	03/03/2026 11:41	14.357,81	INPS-ISEE-2026-00823905W-00	Pratica correttamente presentata
55148	31460	05/03/2026 17:34	14.358,37	INPS-ISEE-2026-01894952Z-00	Pratica correttamente presentata
55149	61987	17/03/2026 14:10	14.358,62	INPS-ISEE-2026-08264427L-00	Pratica correttamente presentata
55150	38387	08/03/2026 12:07	14.359,71	INPS-ISEE-2026-03922201J-00	Pratica correttamente presentata
55151	8006	02/03/2026 17:54	14.360,46	INPS-ISEE-2026-00596311P-00	Pratica correttamente presentata
55152	22911	04/03/2026 10:48	14.360,54	INPS-ISEE-2026-05077199Z-00	Pratica correttamente presentata
55153	64495	17/03/2026 19:44	14.361,38	INPS-ISEE-2026-04628215N-00	Pratica correttamente presentata
55154	20795	03/03/2026 20:52	14.361,58	INPS-ISEE-2026-06365312C-00	Pratica correttamente presentata
55155	60529	17/03/2026 09:47	14.361,95	INPS-ISEE-2026-04225198R-00	Pratica correttamente presentata
55156	12165	02/03/2026 22:07	14.362,03	INPS-ISEE-2026-03898061V-00	Pratica correttamente presentata
55157	24206	04/03/2026 12:39	14.362,10	INPS-ISEE-2026-03844154Q-00	Pratica correttamente presentata
55158	37195	07/03/2026 13:51	14.362,10	INPS-ISEE-2026-03844154Q-00	Pratica correttamente presentata
55159	42846	09/03/2026 20:28	14.362,72	INPS-ISEE-2026-03825505N-00	Pratica correttamente presentata
55160	28470	05/03/2026 09:26	14.363,16	INPS-ISEE-2026-04298489A-00	Pratica correttamente presentata
55161	44902	10/03/2026 15:04	14.363,62	INPS-ISEE-2026-02708272N-00	Pratica correttamente presentata
55162	59300	16/03/2026 18:48	14.363,89	INPS-ISEE-2026-03009337P-00	Pratica correttamente presentata
55163	59349	16/03/2026 18:52	14.363,89	INPS-ISEE-2026-03009337P-00	Pratica correttamente presentata
55164	18506	03/03/2026 17:12	14.365,90	INPS-ISEE-2026-04982110P-00	Pratica correttamente presentata
55165	36919	07/03/2026 11:04	14.366,85	INPS-ISEE-2026-01450966R-00	Pratica correttamente presentata
55166	10474	02/03/2026 20:28	14.367,05	INPS-ISEE-2026-00290229G-00	Pratica correttamente presentata
55167	21688	03/03/2026 23:08	14.367,06	INPS-ISEE-2026-05076296V-00	Pratica correttamente presentata
55168	55461	14/03/2026 21:09	14.369,13	INPS-ISEE-2026-04002065M-00	Pratica correttamente presentata
55169	38050	08/03/2026 00:19	14.369,23	INPS-ISEE-2026-03312897L-00	Pratica correttamente presentata

fonte: http://burc.regione.campania.it

BANDO IO STUDIO 2025 a.s. 2025/2026

ALLEGATO A

Progr.	Numero Domanda	Data Di Presentazione	valore ISEE	PROTOCOLLO attestazione ISEE	Esito GRADUATORIA PROVVISORIA
55170	14551	03/03/2026 10:34	14.370,00	INPS-ISEE-2026-03143033M-00	Pratica correttamente presentata
55171	59071	16/03/2026 18:16	14.370,34	INPS-ISEE-2026-02301939W-00	Pratica correttamente presentata
55172	1125	02/03/2026 12:28	14.370,93	INPS-ISEE-2026-04684323E-00	Pratica correttamente presentata
55173	30156	05/03/2026 15:23	14.371,19	INPS-ISEE-2026-00417342T-00	Pratica correttamente presentata
55174	46745	10/03/2026 23:14	14.372,59	INPS-ISEE-2026-03206153B-00	Pratica correttamente presentata
55175	18016	03/03/2026 16:32	14.373,18	INPS-ISEE-2026-01538634E-00	Pratica correttamente presentata
55176	26937	04/03/2026 18:59	14.373,46	INPS-ISEE-2026-07640258O-00	Pratica correttamente presentata
55177	55823	15/03/2026 15:52	14.375,29	INPS-ISEE-2026-06014965R-00	Pratica correttamente presentata
55178	55850	15/03/2026 16:11	14.375,29	INPS-ISEE-2026-06014965R-00	Pratica correttamente presentata
55179	41565	09/03/2026 17:01	14.375,69	INPS-ISEE-2026-06124039P-00	Pratica correttamente presentata
55180	20612	03/03/2026 20:15	14.375,88	INPS-ISEE-2026-04663352Q-00	Pratica correttamente presentata
55181	53995	13/03/2026 17:13	14.376,96	INPS-ISEE-2026-02986858B-00	Pratica correttamente presentata
55182	8973	02/03/2026 18:40	14.377,62	INPS-ISEE-2026-04300000L-00	Pratica correttamente presentata
55183	880	02/03/2026 12:21	14.377,64	INPS-ISEE-2026-05588040E-00	Pratica correttamente presentata
55184	38163	08/03/2026 09:26	14.378,90	INPS-ISEE-2026-01378943V-00	Pratica correttamente presentata
55185	38214	08/03/2026 10:01	14.378,90	INPS-ISEE-2026-01378943V-00	Pratica correttamente presentata
55186	38228	08/03/2026 10:12	14.378,90	INPS-ISEE-2026-01378943V-00	Pratica correttamente presentata
55187	52635	14/03/2026 17:54	14.379,84	INPS-ISEE-2026-06132666E-00	Pratica correttamente presentata
55188	55373	14/03/2026 18:59	14.379,84	INPS-ISEE-2026-06132666E-00	Pratica correttamente presentata
55189	3062	02/03/2026 13:27	14.380,00	INPS-ISEE-2026-06035222B-00	Pratica correttamente presentata
55190	47539	11/03/2026 11:34	14.380,36	INPS-ISEE-2026-07994250X-00	Pratica correttamente presentata
55191	27162	04/03/2026 19:15	14.381,04	INPS-ISEE-2026-03382190C-00	Pratica correttamente presentata
55192	33265	06/03/2026 09:16	14.381,35	INPS-ISEE-2026-01373242D-00	Pratica correttamente presentata
55193	28068	08/03/2026 11:44	14.381,75	INPS-ISEE-2026-03270481P-00	Pratica correttamente presentata
55194	27992	04/03/2026 22:02	14.382,35	INPS-ISEE-2026-03593789A-00	Pratica correttamente presentata
55195	41519	09/03/2026 16:52	14.382,70	INPS-ISEE-2026-01619765V-00	Pratica correttamente presentata
55196	9704	02/03/2026 19:24	14.384,47	INPS-ISEE-2026-05828147V-00	Pratica correttamente presentata
55197	10051	02/03/2026 19:38	14.385,93	INPS-ISEE-2026-06003690G-00	Pratica correttamente presentata
55198	61898	17/03/2026 13:44	14.386,18	INPS-ISEE-2026-03259890X-00	Pratica correttamente presentata
55199	32071	05/03/2026 18:55	14.386,28	INPS-ISEE-2026-05239975Y-00	Pratica correttamente presentata
55200	44256	10/03/2026 11:46	14.386,30	INPS-ISEE-2026-02856027E-00	Pratica correttamente presentata
55201	36726	07/03/2026 07:13	14.387,41	INPS-ISEE-2026-05319756X-00	Pratica correttamente presentata
55202	1291	02/03/2026 12:39	14.388,27	INPS-ISEE-2026-00450274D-00	Pratica correttamente presentata
55203	52795	13/03/2026 10:19	14.388,48	INPS-ISEE-2026-04359213W-00	Pratica correttamente presentata
55204	487	02/03/2026 12:13	14.388,92	INPS-ISEE-2026-01894760V-00	Pratica correttamente presentata
55205	38767	08/03/2026 17:49	14.389,02	INPS-ISEE-2026-00118169C-00	Pratica correttamente presentata
55206	21049	03/03/2026 21:20	14.389,73	INPS-ISEE-2026-05422384N-00	Pratica correttamente presentata
55207	64818	17/03/2026 20:58	14.392,75	INPS-ISEE-2026-06040868O-00	Pratica correttamente presentata
55208	25207	04/03/2026 16:14	14.393,85	INPS-ISEE-2026-02355066W-00	Pratica correttamente presentata
55209	38350	08/03/2026 11:40	14.393,92	INPS-ISEE-2026-00536712G-00	Pratica correttamente presentata
55210	38362	08/03/2026 11:49	14.393,92	INPS-ISEE-2026-00536712G-00	Pratica correttamente presentata
55211	5198	02/03/2026 15:00	14.394,30	INPS-ISEE-2026-04965074V-00	Pratica correttamente presentata
55212	24591	04/03/2026 13:42	14.394,47	INPS-ISEE-2026-04573669Y-00	Pratica correttamente presentata

fonte: http://burc.regione.campania.it

BANDO IO STUDIO 2025 a.s. 2025/2026

ALLEGATO A

Progr.	Numero Domanda	Data Di Presentazione	valore ISEE	PROTOCOLLO attestazione ISEE	Esito GRADUATORIA PROVVISORIA
55213	24614	04/03/2026 13:48	14.394,47	INPS-ISEE-2026-04573669Y-00	Pratica correttamente presentata
55214	52729	13/03/2026 10:03	14.394,81	INPS-ISEE-2026-04612071T-00	Pratica correttamente presentata
55215	52792	13/03/2026 10:12	14.394,81	INPS-ISEE-2026-04612071T-00	Pratica correttamente presentata
55216	1764	02/03/2026 12:48	14.395,87	INPS-ISEE-2026-06596177K-00	Pratica correttamente presentata
55217	12161	06/03/2026 19:06	14.396,32	INPS-ISEE-2026-01040003F-00	Pratica correttamente presentata
55218	35181	06/03/2026 16:24	14.396,74	INPS-ISEE-2026-04561129N-00	Pratica correttamente presentata
55219	44837	10/03/2026 14:51	14.396,83	INPS-ISEE-2026-02511560B-00	Pratica correttamente presentata
55220	65157	17/03/2026 21:43	14.398,26	INPS-ISEE-2026-06344433W-00	Pratica correttamente presentata
55221	6391	02/03/2026 16:48	14.398,53	INPS-ISEE-2026-02701796O-00	Pratica correttamente presentata
55222	1856	02/03/2026 12:47	14.399,03	INPS-ISEE-2026-04288701E-00	Pratica correttamente presentata
55223	64233	17/03/2026 19:04	14.399,35	INPS-ISEE-2026-03925979A-00	Pratica correttamente presentata
55224	42505	09/03/2026 18:48	14.399,43	INPS-ISEE-2026-07702144P-00	Pratica correttamente presentata
55225	38181	08/03/2026 09:37	14.399,62	INPS-ISEE-2026-01306183D-00	Pratica correttamente presentata
55226	46783	10/03/2026 23:24	14.399,86	INPS-ISEE-2026-05565622R-00	Pratica correttamente presentata
55227	49964	12/03/2026 09:56	14.400,00	INPS-ISEE-2026-02181063T-00	Pratica correttamente presentata
55228	52021	12/03/2026 19:18	14.400,88	INPS-ISEE-2026-04592554F-00	Pratica correttamente presentata
55229	53171	13/03/2026 11:46	14.401,12	INPS-ISEE-2026-07860406R-00	Pratica correttamente presentata
55230	56619	16/03/2026 09:57	14.401,75	INPS-ISEE-2026-03110839P-00	Pratica correttamente presentata
55231	51857	12/03/2026 18:45	14.402,05	INPS-ISEE-2026-05011655H-00	Pratica correttamente presentata
55232	31466	05/03/2026 17:34	14.402,26	INPS-ISEE-2026-02815636R-00	Pratica correttamente presentata
55233	38947	08/03/2026 19:15	14.402,29	INPS-ISEE-2026-07480432N-00	Pratica correttamente presentata
55234	44261	10/03/2026 11:55	14.403,04	INPS-ISEE-2026-03499836U-00	Pratica correttamente presentata
55235	55958	15/03/2026 17:36	14.403,89	INPS-ISEE-2026-07555746S-00	Pratica correttamente presentata
55236	58539	16/03/2026 17:12	14.404,21	INPS-ISEE-2026-00726219W-00	Pratica correttamente presentata
55237	58612	16/03/2026 17:17	14.404,21	INPS-ISEE-2026-00726219W-00	Pratica correttamente presentata
55238	38366	08/03/2026 11:53	14.405,29	INPS-ISEE-2026-02097883I-00	Pratica correttamente presentata
55239	55369	14/03/2026 18:57	14.405,72	INPS-ISEE-2026-01587923V-00	Pratica correttamente presentata
55240	60943	17/03/2026 10:54	14.406,00	INPS-ISEE-2026-06160968X-00	Pratica correttamente presentata
55241	65440	17/03/2026 22:39	14.406,00	INPS-ISEE-2026-06160968X-00	Pratica correttamente presentata
55242	31826	05/03/2026 18:16	14.407,16	INPS-ISEE-2026-02834918V-00	Pratica correttamente presentata
55243	55623	15/03/2026 11:07	14.407,29	INPS-ISEE-2026-02350391H-00	Pratica correttamente presentata
55244	29592	05/03/2026 11:50	14.410,92	INPS-ISEE-2026-05447262E-00	Pratica correttamente presentata
55245	29701	05/03/2026 11:55	14.410,92	INPS-ISEE-2026-05447262E-00	Pratica correttamente presentata
55246	9915	02/03/2026 20:08	14.411,41	INPS-ISEE-2026-03770850E-00	Pratica correttamente presentata
55247	21162	03/03/2026 21:48	14.411,71	INPS-ISEE-2026-02124406J-00	Pratica correttamente presentata
55248	36169	06/03/2026 19:26	14.412,20	INPS-ISEE-2026-01070551J-00	Pratica correttamente presentata
55249	61861	17/03/2026 13:31	14.412,66	INPS-ISEE-2026-02872740E-00	Pratica correttamente presentata
55250	3696	02/03/2026 16:44	14.415,53	INPS-ISEE-2026-03620515D-00	Pratica correttamente presentata
55251	18085	03/03/2026 16:39	14.416,42	INPS-ISEE-2026-06412904C-00	Pratica correttamente presentata
55252	45017	10/03/2026 15:46	14.417,51	INPS-ISEE-2026-05025237G-00	Pratica correttamente presentata
55253	10603	02/03/2026 20:18	14.418,15	INPS-ISEE-2026-01814829L-00	Pratica correttamente presentata
55254	42851	09/03/2026 20:04	14.418,15	INPS-ISEE-2026-07366149X-00	Pratica correttamente presentata
55255	18834	03/03/2026 17:33	14.418,28	INPS-ISEE-2026-05240560D-00	Pratica correttamente presentata

fonte: http://burc.regione.campania.it

BANDO IO STUDIO 2025 a.s. 2025/2026

ALLEGATO A

Progr.	Numero Domanda	Data Di Presentazione	valore ISEE	PROTOCOLLO attestazione ISEE	Esito GRADUATORIA PROVVISORIA
55256	18913	03/03/2026 17:37	14.418,28	INPS-ISEE-2026-05240560D-00	Pratica correttamente presentata
55257	64278	17/03/2026 19:12	14.419,02	INPS-ISEE-2026-06597991B-00	Pratica correttamente presentata
55258	7531	03/03/2026 17:34	14.419,19	INPS-ISEE-2026-06733303P-00	Pratica correttamente presentata
55259	64012	17/03/2026 18:42	14.419,19	INPS-ISEE-2026-04158270W-00	Pratica correttamente presentata
55260	56446	16/03/2026 09:11	14.419,92	INPS-ISEE-2026-04193603C-00	Pratica correttamente presentata
55261	29699	05/03/2026 11:59	14.420,00	INPS-ISEE-2026-02836710W-00	Pratica correttamente presentata
55262	29845	05/03/2026 12:56	14.420,00	INPS-ISEE-2026-02836710W-00	Pratica correttamente presentata
55263	24659	04/03/2026 14:05	14.422,43	INPS-ISEE-2026-01102405S-00	Pratica correttamente presentata
55264	802	02/03/2026 16:48	14.422,55	INPS-ISEE-2026-01260855W-00	Pratica correttamente presentata
55265	37738	07/03/2026 19:02	14.423,98	INPS-ISEE-2026-04822764L-00	Pratica correttamente presentata
55266	67192	18/03/2026 11:18	14.424,90	INPS-ISEE-2026-01393213D-00	Pratica correttamente presentata
55267	59738	16/03/2026 20:22	14.425,73	INPS-ISEE-2026-01342415B-00	Pratica correttamente presentata
55268	30613	05/03/2026 15:49	14.426,02	INPS-ISEE-2026-04149080C-00	Pratica correttamente presentata
55269	47819	11/03/2026 12:33	14.426,42	INPS-ISEE-2026-00123603K-00	Pratica correttamente presentata
55270	10416	02/03/2026 23:23	14.426,75	INPS-ISEE-2026-03173572N-00	Pratica correttamente presentata
55271	4978	02/03/2026 14:52	14.427,64	INPS-ISEE-2026-00434136T-00	Pratica correttamente presentata
55272	8594	02/03/2026 18:15	14.427,64	INPS-ISEE-2026-00434136T-00	Pratica correttamente presentata
55273	46346	10/03/2026 20:04	14.427,71	INPS-ISEE-2026-00780658F-00	Pratica correttamente presentata
55274	5616	02/03/2026 15:18	14.427,89	INPS-ISEE-2026-03549502N-00	Pratica correttamente presentata
55275	12695	02/03/2026 22:58	14.427,89	INPS-ISEE-2026-03549502N-00	Pratica correttamente presentata
55276	47474	11/03/2026 11:30	14.428,06	INPS-ISEE-2026-02137239W-00	Pratica correttamente presentata
55277	47571	11/03/2026 11:35	14.428,06	INPS-ISEE-2026-02137239W-00	Pratica correttamente presentata
55278	55613	15/03/2026 10:51	14.429,11	INPS-ISEE-2026-01420480J-00	Pratica correttamente presentata
55279	27404	04/03/2026 20:16	14.429,68	INPS-ISEE-2026-00390725C-00	Pratica correttamente presentata
55280	61292	17/03/2026 11:47	14.429,94	INPS-ISEE-2026-02091970N-00	Pratica correttamente presentata
55281	63610	17/03/2026 18:04	14.430,08	INPS-ISEE-2026-04866328I-00	Pratica correttamente presentata
55282	39165	08/03/2026 21:15	14.431,46	INPS-ISEE-2026-01620913D-00	Pratica correttamente presentata
55283	39186	08/03/2026 21:23	14.431,46	INPS-ISEE-2026-01620913D-00	Pratica correttamente presentata
55284	40488	09/03/2026 12:06	14.432,46	INPS-ISEE-2026-01160011X-00	Pratica correttamente presentata
55285	26716	04/03/2026 18:40	14.432,57	INPS-ISEE-2026-07523158R-00	Pratica correttamente presentata
55286	59752	16/03/2026 20:26	14.433,27	INPS-ISEE-2026-06303470H-00	Pratica correttamente presentata
55287	56033	15/03/2026 18:51	14.435,60	INPS-ISEE-2026-01545574R-00	Pratica correttamente presentata
55288	30693	05/03/2026 16:05	14.435,79	INPS-ISEE-2026-06513186E-00	Pratica correttamente presentata
55289	6555	02/03/2026 17:08	14.436,54	INPS-ISEE-2026-01204173A-00	Pratica correttamente presentata
55290	6112	02/03/2026 16:13	14.438,54	INPS-ISEE-2026-03795874M-00	Pratica correttamente presentata
55291	7798	02/03/2026 17:49	14.438,67	INPS-ISEE-2026-03810785O-00	Pratica correttamente presentata
55292	2815	10/03/2026 09:31	14.439,01	INPS-ISEE-2026-00480067P-00	Pratica correttamente presentata
55293	23112	04/03/2026 11:07	14.439,34	INPS-ISEE-2026-00570171T-00	Pratica correttamente presentata
55294	23375	04/03/2026 11:17	14.439,34	INPS-ISEE-2026-00570171T-00	Pratica correttamente presentata
55295	36947	14/03/2026 06:56	14.439,83	INPS-ISEE-2026-04367858K-00	Pratica correttamente presentata
55296	54810	14/03/2026 07:07	14.439,83	INPS-ISEE-2026-04367858K-00	Pratica correttamente presentata
55297	63913	17/03/2026 18:31	14.440,60	INPS-ISEE-2026-05751479Z-00	Pratica correttamente presentata
55298	22975	04/03/2026 11:16	14.440,73	INPS-ISEE-2026-04196727X-00	Pratica correttamente presentata

fonte: http://burc.regione.campania.it

BANDO IO STUDIO 2025 a.s. 2025/2026

ALLEGATO A

Progr.	Numero Domanda	Data Di Presentazione	valore ISEE	PROTOCOLLO attestazione ISEE	Esito GRADUATORIA PROVVISORIA
55299	27265	04/03/2026 19:38	14.440,80	INPS-ISEE-2026-02027640T-00	Pratica correttamente presentata
55300	55116	14/03/2026 14:35	14.441,55	INPS-ISEE-2026-03928610Q-00	Pratica correttamente presentata
55301	23782	04/03/2026 11:56	14.441,63	INPS-ISEE-2026-05853833V-00	Pratica correttamente presentata
55302	9657	02/03/2026 19:23	14.442,30	INPS-ISEE-2026-06064634Q-00	Pratica correttamente presentata
55303	35985	06/03/2026 18:49	14.443,00	INPS-ISEE-2026-02685913F-00	Pratica correttamente presentata
55304	36041	06/03/2026 18:59	14.443,00	INPS-ISEE-2026-02685913F-00	Pratica correttamente presentata
55305	22119	04/03/2026 09:05	14.443,17	INPS-ISEE-2026-04561757V-00	Pratica correttamente presentata
55306	26801	04/03/2026 18:42	14.444,07	INPS-ISEE-2026-06493306R-00	Pratica correttamente presentata
55307	44733	10/03/2026 13:52	14.444,12	INPS-ISEE-2026-04593307R-00	Pratica correttamente presentata
55308	4810	02/03/2026 14:42	14.444,51	INPS-ISEE-2026-01038105A-00	Pratica correttamente presentata
55309	65408	17/03/2026 22:37	14.444,51	INPS-ISEE-2026-04136284N-00	Pratica correttamente presentata
55310	65473	17/03/2026 22:59	14.444,51	INPS-ISEE-2026-04136284N-00	Pratica correttamente presentata
55311	15407	03/03/2026 11:35	14.444,82	INPS-ISEE-2026-02346576L-00	Pratica correttamente presentata
55312	15684	03/03/2026 11:55	14.444,82	INPS-ISEE-2026-02346576L-00	Pratica correttamente presentata
55313	56567	16/03/2026 09:47	14.445,59	INPS-ISEE-2026-07211509P-00	Pratica correttamente presentata
55314	56609	16/03/2026 09:57	14.445,59	INPS-ISEE-2026-07211509P-00	Pratica correttamente presentata
55315	13634	03/03/2026 09:14	14.445,93	INPS-ISEE-2026-00747894S-00	Pratica correttamente presentata
55316	13817	03/03/2026 09:27	14.445,93	INPS-ISEE-2026-00747894S-00	Pratica correttamente presentata
55317	25293	04/03/2026 16:23	14.448,21	INPS-ISEE-2026-01006134K-00	Pratica correttamente presentata
55318	316	02/03/2026 12:13	14.448,70	INPS-ISEE-2026-01197098V-00	Pratica correttamente presentata
55319	5359	02/03/2026 16:53	14.449,62	INPS-ISEE-2026-06400070M-00	Pratica correttamente presentata
55320	59595	16/03/2026 19:33	14.450,60	INPS-ISEE-2026-06721854L-00	Pratica correttamente presentata
55321	59627	16/03/2026 19:40	14.450,60	INPS-ISEE-2026-06721854L-00	Pratica correttamente presentata
55322	41671	09/03/2026 17:11	14.451,20	INPS-ISEE-2026-06357473V-00	Pratica correttamente presentata
55323	38193	08/03/2026 09:43	14.452,30	INPS-ISEE-2026-04613390C-00	Pratica correttamente presentata
55324	9158	02/03/2026 19:07	14.452,51	INPS-ISEE-2026-05408531C-00	Pratica correttamente presentata
55325	38183	08/03/2026 09:40	14.452,53	INPS-ISEE-2026-00961715Q-00	Pratica correttamente presentata
55326	1537	02/03/2026 12:35	14.453,08	INPS-ISEE-2026-02431803T-00	Pratica correttamente presentata
55327	38853	08/03/2026 18:03	14.453,29	INPS-ISEE-2026-04577832X-00	Pratica correttamente presentata
55328	4083	02/03/2026 14:29	14.453,47	INPS-ISEE-2026-00423708G-00	Pratica correttamente presentata
55329	32328	05/03/2026 19:20	14.453,64	INPS-ISEE-2026-04231212K-00	Pratica correttamente presentata
55330	9150	02/03/2026 19:34	14.454,72	INPS-ISEE-2026-05484154R-00	Pratica correttamente presentata
55331	48022	11/03/2026 13:59	14.455,14	INPS-ISEE-2026-03335077N-00	Pratica correttamente presentata
55332	36691	07/03/2026 00:22	14.455,30	INPS-ISEE-2026-07083003T-00	Pratica correttamente presentata
55333	13529	03/03/2026 09:05	14.456,24	INPS-ISEE-2026-01162099N-00	Pratica correttamente presentata
55334	15415	03/03/2026 11:40	14.456,37	INPS-ISEE-2026-01450956E-00	Pratica correttamente presentata
55335	15584	03/03/2026 11:48	14.456,37	INPS-ISEE-2026-01450956E-00	Pratica correttamente presentata
55336	60151	16/03/2026 22:35	14.456,65	INPS-ISEE-2026-03228642W-00	Pratica correttamente presentata
55337	20238	03/03/2026 19:25	14.457,68	INPS-ISEE-2026-02872979A-00	Pratica correttamente presentata
55338	31859	05/03/2026 18:21	14.457,94	INPS-ISEE-2026-02418008H-00	Pratica correttamente presentata
55339	39434	09/03/2026 09:10	14.459,47	INPS-ISEE-2026-00735852E-00	Pratica correttamente presentata
55340	39462	09/03/2026 09:19	14.459,47	INPS-ISEE-2026-00735852E-00	Pratica correttamente presentata
55341	20310	03/03/2026 19:47	14.459,74	INPS-ISEE-2026-01434470H-00	Pratica correttamente presentata

fonte: http://burc.regione.campania.it

BANDO IO STUDIO 2025 a.s. 2025/2026

ALLEGATO A

Progr.	Numero Domanda	Data Di Presentazione	valore ISEE	PROTOCOLLO attestazione ISEE	Esito GRADUATORIA PROVVISORIA
55342	56256	15/03/2026 21:47	14.460,54	INPS-ISEE-2026-05603684O-00	Pratica correttamente presentata
55343	59584	16/03/2026 19:27	14.461,50	INPS-ISEE-2026-07358296Y-00	Pratica correttamente presentata
55344	9476	02/03/2026 19:10	14.461,63	INPS-ISEE-2026-02555242P-00	Pratica correttamente presentata
55345	10964	02/03/2026 21:02	14.461,91	INPS-ISEE-2026-00823345P-00	Pratica correttamente presentata
55346	11379	02/03/2026 21:19	14.461,91	INPS-ISEE-2026-00823345P-00	Pratica correttamente presentata
55347	55487	16/03/2026 10:04	14.462,08	INPS-ISEE-2026-07430728R-00	Pratica correttamente presentata
55348	24876	04/03/2026 15:05	14.462,50	INPS-ISEE-2026-01102027S-00	Pratica correttamente presentata
55349	1184	02/03/2026 12:32	14.462,51	INPS-ISEE-2026-01635053H-00	Pratica correttamente presentata
55350	29628	05/03/2026 11:56	14.463,69	INPS-ISEE-2026-01959306L-00	Pratica correttamente presentata
55351	10803	02/03/2026 20:42	14.465,71	INPS-ISEE-2026-03438935V-00	Pratica correttamente presentata
55352	63552	17/03/2026 17:59	14.467,24	INPS-ISEE-2026-06459275Z-00	Pratica correttamente presentata
55353	22001	08/03/2026 09:48	14.467,41	INPS-ISEE-2026-01754666V-00	Pratica correttamente presentata
55354	57707	16/03/2026 23:37	14.468,15	INPS-ISEE-2026-05015963Q-00	Pratica correttamente presentata
55355	17518	03/03/2026 15:43	14.468,54	INPS-ISEE-2026-03187141P-00	Pratica correttamente presentata
55356	66763	18/03/2026 11:02	14.469,17	INPS-ISEE-2026-00067114J-00	Pratica correttamente presentata
55357	7689	02/03/2026 17:34	14.469,43	INPS-ISEE-2026-05497139Z-00	Pratica correttamente presentata
55358	16209	03/03/2026 12:37	14.471,52	INPS-ISEE-2026-07106209P-00	Pratica correttamente presentata
55359	41894	09/03/2026 17:30	14.471,58	INPS-ISEE-2026-03732499I-00	Pratica correttamente presentata
55360	41942	09/03/2026 17:34	14.471,58	INPS-ISEE-2026-03732499I-00	Pratica correttamente presentata
55361	46899	11/03/2026 09:08	14.472,31	INPS-ISEE-2026-04063602T-00	Pratica correttamente presentata
55362	17114	03/03/2026 14:50	14.472,41	INPS-ISEE-2026-04079046E-00	Pratica correttamente presentata
55363	17058	03/03/2026 14:58	14.472,41	INPS-ISEE-2026-04079046E-00	Pratica correttamente presentata
55364	66992	18/03/2026 11:03	14.473,05	INPS-ISEE-2026-01353201K-00	Pratica correttamente presentata
55365	32498	05/03/2026 20:06	14.473,17	INPS-ISEE-2026-05982048X-00	Pratica correttamente presentata
55366	56121	15/03/2026 20:09	14.473,51	INPS-ISEE-2026-03143761P-00	Pratica correttamente presentata
55367	56148	15/03/2026 20:21	14.473,51	INPS-ISEE-2026-03143761P-00	Pratica correttamente presentata
55368	16565	03/03/2026 13:22	14.473,74	INPS-ISEE-2026-02060849Q-00	Pratica correttamente presentata
55369	14791	03/03/2026 15:52	14.473,74	INPS-ISEE-2026-02060849Q-00	Pratica correttamente presentata
55370	49715	17/03/2026 19:24	14.474,15	INPS-ISEE-2026-07205443P-00	Pratica correttamente presentata
55371	25787	04/03/2026 17:41	14.474,99	INPS-ISEE-2026-02414586E-00	Pratica correttamente presentata
55372	12205	02/03/2026 22:45	14.475,19	INPS-ISEE-2026-02267241G-00	Pratica correttamente presentata
55373	12728	02/03/2026 23:14	14.475,19	INPS-ISEE-2026-02267241G-00	Pratica correttamente presentata
55374	31915	05/03/2026 18:34	14.475,49	INPS-ISEE-2026-02717021B-00	Pratica correttamente presentata
55375	62150	17/03/2026 16:58	14.477,17	INPS-ISEE-2026-03859190V-00	Pratica correttamente presentata
55376	33681	06/03/2026 10:26	14.477,19	INPS-ISEE-2026-02343881Q-00	Pratica correttamente presentata
55377	31981	05/03/2026 18:34	14.478,21	INPS-ISEE-2026-05705667X-00	Pratica correttamente presentata
55378	62224	17/03/2026 15:21	14.479,27	INPS-ISEE-2026-06468096S-00	Pratica correttamente presentata
55379	328	02/03/2026 12:13	14.479,43	INPS-ISEE-2026-07455127R-00	Pratica correttamente presentata
55380	27613	04/03/2026 20:44	14.479,55	INPS-ISEE-2026-00560950P-00	Pratica correttamente presentata
55381	29480	05/03/2026 11:33	14.479,78	INPS-ISEE-2026-04059737V-00	Pratica correttamente presentata
55382	29579	05/03/2026 11:41	14.479,78	INPS-ISEE-2026-04059737V-00	Pratica correttamente presentata
55383	30101	05/03/2026 13:06	14.479,93	INPS-ISEE-2026-02434318P-00	Pratica correttamente presentata
55384	33378	06/03/2026 09:32	14.479,93	INPS-ISEE-2026-02434318P-00	Pratica correttamente presentata

fonte: http://burc.regione.campania.it

BANDO IO STUDIO 2025 a.s. 2025/2026

ALLEGATO A

Progr.	Numero Domanda	Data Di Presentazione	valore ISEE	PROTOCOLLO attestazione ISEE	Esito GRADUATORIA PROVVISORIA
55385	36101	06/03/2026 19:18	14.480,27	INPS-ISEE-2026-03811868V-00	Pratica correttamente presentata
55386	30824	05/03/2026 16:27	14.480,75	INPS-ISEE-2026-05127144G-00	Pratica correttamente presentata
55387	53262	13/03/2026 12:02	14.481,14	INPS-ISEE-2026-08004210K-00	Pratica correttamente presentata
55388	20892	03/03/2026 20:52	14.481,36	INPS-ISEE-2026-00998430L-00	Pratica correttamente presentata
55389	45165	10/03/2026 16:23	14.481,36	INPS-ISEE-2026-02346590Q-00	Pratica correttamente presentata
55390	11740	02/03/2026 21:47	14.481,59	INPS-ISEE-2026-00672758V-00	Pratica correttamente presentata
55391	19022	03/03/2026 18:11	14.482,11	INPS-ISEE-2026-05120526T-00	Pratica correttamente presentata
55392	19449	03/03/2026 18:24	14.482,11	INPS-ISEE-2026-05120526T-00	Pratica correttamente presentata
55393	18922	03/03/2026 18:07	14.483,67	INPS-ISEE-2026-00482756O-00	Pratica correttamente presentata
55394	58100	16/03/2026 16:11	14.483,73	INPS-ISEE-2026-07056341C-00	Pratica correttamente presentata
55395	14422	03/03/2026 10:19	14.483,74	INPS-ISEE-2026-00782449F-00	Pratica correttamente presentata
55396	11566	02/03/2026 21:28	14.483,99	INPS-ISEE-2026-07587489D-00	Pratica correttamente presentata
55397	11733	02/03/2026 21:44	14.483,99	INPS-ISEE-2026-07587489D-00	Pratica correttamente presentata
55398	17984	03/03/2026 16:31	14.484,47	INPS-ISEE-2026-02125183D-00	Pratica correttamente presentata
55399	20514	03/03/2026 19:54	14.485,68	INPS-ISEE-2026-01234992E-00	Pratica correttamente presentata
55400	16471	03/03/2026 13:08	14.486,64	INPS-ISEE-2026-01159028C-00	Pratica correttamente presentata
55401	31039	05/03/2026 16:52	14.486,68	INPS-ISEE-2026-03893995B-00	Pratica correttamente presentata
55402	46211	10/03/2026 19:17	14.487,40	INPS-ISEE-2026-04808344R-00	Pratica correttamente presentata
55403	67112	18/03/2026 11:15	14.487,62	INPS-ISEE-2026-08151529R-00	Pratica correttamente presentata
55404	24835	04/03/2026 14:50	14.487,93	INPS-ISEE-2026-02395951F-00	Pratica correttamente presentata
55405	24848	04/03/2026 14:58	14.487,93	INPS-ISEE-2026-02395951F-00	Pratica correttamente presentata
55406	30816	05/03/2026 16:32	14.488,37	INPS-ISEE-2026-00787610Q-00	Pratica correttamente presentata
55407	66513	18/03/2026 10:10	14.489,47	INPS-ISEE-2026-01190677R-00	Pratica correttamente presentata
55408	34663	06/03/2026 13:18	14.489,50	INPS-ISEE-2026-03895330R-00	Pratica correttamente presentata
55409	49457	11/03/2026 20:34	14.489,93	INPS-ISEE-2026-02583710C-00	Pratica correttamente presentata
55410	49468	11/03/2026 20:39	14.489,93	INPS-ISEE-2026-02583710C-00	Pratica correttamente presentata
55411	63540	17/03/2026 18:07	14.490,07	INPS-ISEE-2026-07918115O-00	Pratica correttamente presentata
55412	5972	02/03/2026 15:58	14.490,49	INPS-ISEE-2026-01435250B-00	Pratica correttamente presentata
55413	11935	02/03/2026 22:12	14.491,46	INPS-ISEE-2026-06425849Z-00	Pratica correttamente presentata
55414	18809	03/03/2026 17:33	14.494,72	INPS-ISEE-2026-05011108U-00	Pratica correttamente presentata
55415	62913	17/03/2026 17:02	14.495,09	INPS-ISEE-2026-06811951R-00	Pratica correttamente presentata
55416	8524	03/03/2026 07:30	14.495,36	INPS-ISEE-2026-00765567X-00	Pratica correttamente presentata
55417	22286	04/03/2026 09:40	14.495,45	INPS-ISEE-2026-00201777G-00	Pratica correttamente presentata
55418	666	02/03/2026 12:18	14.497,97	INPS-ISEE-2026-00275146P-00	Pratica correttamente presentata
55419	39084	08/03/2026 20:15	14.498,29	INPS-ISEE-2026-00415848E-00	Pratica correttamente presentata
55420	60034	16/03/2026 22:14	14.499,68	INPS-ISEE-2026-05235787I-00	Pratica correttamente presentata
55421	65848	18/03/2026 07:03	14.500,00	INPS-ISEE-2026-06848258K-00	Pratica correttamente presentata
55422	55477	14/03/2026 21:39	14.500,14	INPS-ISEE-2026-02642009H-00	Pratica correttamente presentata
55423	55486	14/03/2026 21:44	14.500,14	INPS-ISEE-2026-02642009H-00	Pratica correttamente presentata
55424	62604	17/03/2026 16:25	14.500,78	INPS-ISEE-2026-07024816N-00	Pratica correttamente presentata
55425	37420	07/03/2026 16:13	14.500,81	INPS-ISEE-2026-04185184R-00	Pratica correttamente presentata
55426	30928	05/03/2026 17:00	14.500,89	INPS-ISEE-2026-01746801W-00	Pratica correttamente presentata
55427	81	02/03/2026 12:20	14.501,25	INPS-ISEE-2026-06453645L-00	Pratica correttamente presentata

fonte: http://burc.regione.campania.it

BANDO IO STUDIO 2025 a.s. 2025/2026

ALLEGATO A

Progr.	Numero Domanda	Data Di Presentazione	valore ISEE	PROTOCOLLO attestazione ISEE	Esito GRADUATORIA PROVVISORIA
55428	10547	02/03/2026 20:14	14.501,33	INPS-ISEE-2026-05209215G-00	Pratica correttamente presentata
55429	52515	13/03/2026 11:31	14.501,38	INPS-ISEE-2026-08000908P-00	Pratica correttamente presentata
55430	31318	05/03/2026 17:17	14.501,55	INPS-ISEE-2026-04219651N-00	Pratica correttamente presentata
55431	37084	07/03/2026 12:26	14.502,10	INPS-ISEE-2026-02465455R-00	Pratica correttamente presentata
55432	37646	07/03/2026 18:49	14.502,67	INPS-ISEE-2026-06773093V-00	Pratica correttamente presentata
55433	47723	11/03/2026 12:07	14.503,63	INPS-ISEE-2026-03766865K-00	Pratica correttamente presentata
55434	20077	03/03/2026 19:05	14.504,44	INPS-ISEE-2026-00828457F-00	Pratica correttamente presentata
55435	13964	03/03/2026 09:57	14.505,20	INPS-ISEE-2026-00241458G-00	Pratica correttamente presentata
55436	29158	05/03/2026 10:56	14.505,61	INPS-ISEE-2026-05275398S-00	Pratica correttamente presentata
55437	39483	09/03/2026 09:27	14.505,69	INPS-ISEE-2026-01202685G-00	Pratica correttamente presentata
55438	18512	10/03/2026 16:47	14.506,07	INPS-ISEE-2026-02231204Y-00	Pratica correttamente presentata
55439	23979	04/03/2026 12:30	14.506,42	INPS-ISEE-2026-00450130S-00	Pratica correttamente presentata
55440	14365	03/03/2026 10:15	14.509,15	INPS-ISEE-2026-04908183L-00	Pratica correttamente presentata
55441	42492	09/03/2026 18:46	14.509,68	INPS-ISEE-2026-01565336Q-00	Pratica correttamente presentata
55442	53440	13/03/2026 12:53	14.510,07	INPS-ISEE-2026-02426379L-00	Pratica correttamente presentata
55443	12348	02/03/2026 22:33	14.510,30	INPS-ISEE-2026-03595725X-00	Pratica correttamente presentata
55444	12554	02/03/2026 22:42	14.510,30	INPS-ISEE-2026-03595725X-00	Pratica correttamente presentata
55445	28257	05/03/2026 00:01	14.510,49	INPS-ISEE-2026-02739070N-00	Pratica correttamente presentata
55446	66839	18/03/2026 10:39	14.510,51	INPS-ISEE-2026-02275367O-00	Pratica correttamente presentata
55447	43343	10/03/2026 01:10	14.510,80	INPS-ISEE-2026-05688722Z-00	Pratica correttamente presentata
55448	45077	10/03/2026 16:06	14.511,03	INPS-ISEE-2026-01688616X-00	Pratica correttamente presentata
55449	63398	17/03/2026 17:45	14.511,20	INPS-ISEE-2026-07401909E-00	Pratica correttamente presentata
55450	38680	08/03/2026 16:12	14.511,21	INPS-ISEE-2026-04721248N-00	Pratica correttamente presentata
55451	61341	17/03/2026 12:17	14.511,63	INPS-ISEE-2026-00519175N-00	Pratica correttamente presentata
55452	31348	05/03/2026 17:20	14.511,81	INPS-ISEE-2026-03303238D-00	Pratica correttamente presentata
55453	8703	02/03/2026 18:40	14.512,13	INPS-ISEE-2026-01670837O-00	Pratica correttamente presentata
55454	65793	18/03/2026 09:41	14.512,72	INPS-ISEE-2026-04864984M-00	Pratica correttamente presentata
55455	38278	08/03/2026 10:43	14.513,53	INPS-ISEE-2026-02815328Q-00	Pratica correttamente presentata
55456	4192	02/03/2026 14:14	14.513,73	INPS-ISEE-2026-05379462X-00	Pratica correttamente presentata
55457	7108	02/03/2026 17:11	14.513,82	INPS-ISEE-2026-00253412M-00	Pratica correttamente presentata
55458	28716	05/03/2026 09:59	14.515,13	INPS-ISEE-2026-06022617G-00	Pratica correttamente presentata
55459	36514	17/03/2026 12:55	14.515,74	INPS-ISEE-2026-03367450N-00	Pratica correttamente presentata
55460	61823	17/03/2026 13:20	14.515,74	INPS-ISEE-2026-03367450N-00	Pratica correttamente presentata
55461	58641	16/03/2026 17:21	14.515,79	INPS-ISEE-2026-01550145T-00	Pratica correttamente presentata
55462	58660	16/03/2026 17:23	14.515,79	INPS-ISEE-2026-01550145T-00	Pratica correttamente presentata
55463	41895	09/03/2026 17:58	14.515,82	INPS-ISEE-2026-03354124D-00	Pratica correttamente presentata
55464	42224	09/03/2026 18:12	14.515,82	INPS-ISEE-2026-03354124D-00	Pratica correttamente presentata
55465	48503	11/03/2026 17:00	14.517,05	INPS-ISEE-2026-01471536W-00	Pratica correttamente presentata
55466	29023	06/03/2026 09:30	14.517,13	INPS-ISEE-2026-04784244L-00	Pratica correttamente presentata
55467	14481	03/03/2026 10:24	14.517,48	INPS-ISEE-2026-02061613J-00	Pratica correttamente presentata
55468	23267	04/03/2026 11:09	14.517,66	INPS-ISEE-2026-02665566X-00	Pratica correttamente presentata
55469	18	02/03/2026 12:05	14.518,20	INPS-ISEE-2026-05606826L-00	Pratica correttamente presentata
55470	6883	02/03/2026 17:45	14.518,27	INPS-ISEE-2026-04770921E-00	Pratica correttamente presentata

fonte: http://burc.regione.campania.it

BANDO IO STUDIO 2025 a.s. 2025/2026

ALLEGATO A

Progr.	Numero Domanda	Data Di Presentazione	valore ISEE	PROTOCOLLO attestazione ISEE	Esito GRADUATORIA PROVVISORIA
55471	36342	06/03/2026 20:28	14.518,42	INPS-ISEE-2026-05539052Q-00	Pratica correttamente presentata
55472	36372	06/03/2026 20:39	14.518,42	INPS-ISEE-2026-05539052Q-00	Pratica correttamente presentata
55473	62963	17/03/2026 17:07	14.518,89	INPS-ISEE-2026-05149210D-00	Pratica correttamente presentata
55474	63047	17/03/2026 17:11	14.518,89	INPS-ISEE-2026-05149210D-00	Pratica correttamente presentata
55475	59815	16/03/2026 20:42	14.519,66	INPS-ISEE-2026-04416913N-00	Pratica correttamente presentata
55476	11651	02/03/2026 21:57	14.520,00	INPS-ISEE-2026-06715452E-00	Pratica correttamente presentata
55477	14637	03/03/2026 10:40	14.520,00	INPS-ISEE-2026-06715452E-00	Pratica correttamente presentata
55478	28150	04/03/2026 22:53	14.520,33	INPS-ISEE-2026-05127317C-00	Pratica correttamente presentata
55479	25406	04/03/2026 16:29	14.524,51	INPS-ISEE-2026-00111722Y-00	Pratica correttamente presentata
55480	6357	02/03/2026 16:54	14.524,80	INPS-ISEE-2026-02303889L-00	Pratica correttamente presentata
55481	37178	07/03/2026 13:33	14.526,94	INPS-ISEE-2026-01340249H-00	Pratica correttamente presentata
55482	51725	12/03/2026 18:16	14.527,82	INPS-ISEE-2026-04626955I-00	Pratica correttamente presentata
55483	549	02/03/2026 12:18	14.528,25	INPS-ISEE-2026-02883880I-00	Pratica correttamente presentata
55484	16237	03/03/2026 12:40	14.528,32	INPS-ISEE-2026-00687172R-00	Pratica correttamente presentata
55485	38866	08/03/2026 18:16	14.528,45	INPS-ISEE-2026-02890002T-00	Pratica correttamente presentata
55486	20036	04/03/2026 21:50	14.529,49	INPS-ISEE-2026-00060182M-00	Pratica correttamente presentata
55487	37590	07/03/2026 17:49	14.529,85	INPS-ISEE-2026-02139432G-00	Pratica correttamente presentata
55488	44028	10/03/2026 11:01	14.531,20	INPS-ISEE-2026-07267368S-00	Pratica correttamente presentata
55489	8050	02/03/2026 17:49	14.531,76	INPS-ISEE-2026-01033192J-00	Pratica correttamente presentata
55490	38365	08/03/2026 11:49	14.532,03	INPS-ISEE-2026-07411731G-00	Pratica correttamente presentata
55491	31053	05/03/2026 17:04	14.532,33	INPS-ISEE-2026-01973986M-00	Pratica correttamente presentata
55492	53455	13/03/2026 13:00	14.532,33	INPS-ISEE-2026-01973986M-00	Pratica correttamente presentata
55493	65609	17/03/2026 23:15	14.533,37	INPS-ISEE-2026-00905230J-00	Pratica correttamente presentata
55494	54345	13/03/2026 18:30	14.533,53	INPS-ISEE-2026-08051682E-00	Pratica correttamente presentata
55495	58278	16/03/2026 16:40	14.533,58	INPS-ISEE-2026-02949817Y-00	Pratica correttamente presentata
55496	53541	13/03/2026 13:53	14.533,98	INPS-ISEE-2026-05309160G-00	Pratica correttamente presentata
55497	40846	09/03/2026 13:28	14.534,63	INPS-ISEE-2026-00062552B-00	Pratica correttamente presentata
55498	44882	10/03/2026 15:13	14.535,04	INPS-ISEE-2026-03660069E-00	Pratica correttamente presentata
55499	44932	10/03/2026 15:16	14.535,04	INPS-ISEE-2026-03660069E-00	Pratica correttamente presentata
55500	45789	10/03/2026 17:56	14.535,17	INPS-ISEE-2026-05126297O-00	Pratica correttamente presentata
55501	1924	02/03/2026 12:48	14.536,67	INPS-ISEE-2026-04412787L-00	Pratica correttamente presentata
55502	55796	15/03/2026 15:23	14.536,84	INPS-ISEE-2026-02117256G-00	Pratica correttamente presentata
55503	291	02/03/2026 12:09	14.536,91	INPS-ISEE-2026-03900732G-00	Pratica correttamente presentata
55504	38264	08/03/2026 10:53	14.537,46	INPS-ISEE-2026-07216196O-00	Pratica correttamente presentata
55505	29951	05/03/2026 12:36	14.538,86	INPS-ISEE-2026-03688244V-00	Pratica correttamente presentata
55506	30440	05/03/2026 15:18	14.539,65	INPS-ISEE-2026-03712220M-00	Pratica correttamente presentata
55507	32293	05/03/2026 19:15	14.539,73	INPS-ISEE-2026-03448071W-00	Pratica correttamente presentata
55508	30286	05/03/2026 14:15	14.539,84	INPS-ISEE-2026-04692051W-00	Pratica correttamente presentata
55509	30307	05/03/2026 14:28	14.539,84	INPS-ISEE-2026-04692051W-00	Pratica correttamente presentata
55510	12823	03/03/2026 08:42	14.540,08	INPS-ISEE-2026-01065598F-00	Pratica correttamente presentata
55511	51778	12/03/2026 18:36	14.542,25	INPS-ISEE-2026-02124567W-00	Pratica correttamente presentata
55512	50433	12/03/2026 11:56	14.543,11	INPS-ISEE-2026-02174201M-00	Pratica correttamente presentata
55513	2345	02/03/2026 13:06	14.543,90	INPS-ISEE-2026-00411769N-00	Pratica correttamente presentata

fonte: http://burc.regione.campania.it

BANDO IO STUDIO 2025 a.s. 2025/2026

ALLEGATO A

Progr.	Numero Domanda	Data Di Presentazione	valore ISEE	PROTOCOLLO attestazione ISEE	Esito GRADUATORIA PROVVISORIA
55514	2780	02/03/2026 13:15	14.543,90	INPS-ISEE-2026-00411769N-00	Pratica correttamente presentata
55515	60102	17/03/2026 08:03	14.543,90	INPS-ISEE-2026-02921985X-00	Pratica correttamente presentata
55516	1317	02/03/2026 12:33	14.543,99	INPS-ISEE-2026-00392937L-00	Pratica correttamente presentata
55517	24872	04/03/2026 15:21	14.544,88	INPS-ISEE-2026-01352961W-00	Pratica correttamente presentata
55518	64107	17/03/2026 18:50	14.545,37	INPS-ISEE-2026-02460448N-00	Pratica correttamente presentata
55519	63175	17/03/2026 17:38	14.545,49	INPS-ISEE-2026-05053877V-00	Pratica correttamente presentata
55520	63382	17/03/2026 17:43	14.545,49	INPS-ISEE-2026-05053877V-00	Pratica correttamente presentata
55521	13501	03/03/2026 08:56	14.545,77	INPS-ISEE-2026-03237106D-00	Pratica correttamente presentata
55522	57748	16/03/2026 13:39	14.547,44	INPS-ISEE-2026-04604392N-00	Pratica correttamente presentata
55523	56384	16/03/2026 08:23	14.547,72	INPS-ISEE-2026-04185740Q-00	Pratica correttamente presentata
55524	56395	16/03/2026 08:37	14.547,72	INPS-ISEE-2026-04185740Q-00	Pratica correttamente presentata
55525	14060	03/03/2026 09:47	14.548,68	INPS-ISEE-2026-00516048G-00	Pratica correttamente presentata
55526	41880	09/03/2026 17:27	14.548,68	INPS-ISEE-2026-00516048G-00	Pratica correttamente presentata
55527	61591	17/03/2026 12:45	14.549,51	INPS-ISEE-2026-04947559M-00	Pratica correttamente presentata
55528	60135	16/03/2026 22:44	14.550,16	INPS-ISEE-2026-04739401N-00	Pratica correttamente presentata
55529	16206	03/03/2026 12:43	14.550,68	INPS-ISEE-2026-00641169W-00	Pratica correttamente presentata
55530	38302	08/03/2026 11:01	14.552,15	INPS-ISEE-2026-01860464Q-00	Pratica correttamente presentata
55531	46884	11/03/2026 09:05	14.553,27	INPS-ISEE-2026-02053875E-00	Pratica correttamente presentata
55532	46908	11/03/2026 09:12	14.553,27	INPS-ISEE-2026-02053875E-00	Pratica correttamente presentata
55533	43115	09/03/2026 21:57	14.553,52	INPS-ISEE-2026-04841661E-00	Pratica correttamente presentata
55534	5513	02/03/2026 15:11	14.554,36	INPS-ISEE-2026-03224735C-00	Pratica correttamente presentata
55535	52324	12/03/2026 21:28	14.554,70	INPS-ISEE-2026-05827258I-00	Pratica correttamente presentata
55536	9650	03/03/2026 16:34	14.554,76	INPS-ISEE-2026-00259614W-00	Pratica correttamente presentata
55537	23184	04/03/2026 11:01	14.554,76	INPS-ISEE-2026-04625932R-00	Pratica correttamente presentata
55538	28092	05/03/2026 14:13	14.554,89	INPS-ISEE-2026-03533535W-00	Pratica correttamente presentata
55539	25679	04/03/2026 16:57	14.555,71	INPS-ISEE-2026-04183777I-00	Pratica correttamente presentata
55540	25800	04/03/2026 17:04	14.555,71	INPS-ISEE-2026-04183777I-00	Pratica correttamente presentata
55541	67256	18/03/2026 11:30	14.555,94	INPS-ISEE-2026-06697490K-00	Pratica correttamente presentata
55542	39678	09/03/2026 10:14	14.556,69	INPS-ISEE-2026-04712761N-00	Pratica correttamente presentata
55543	2831	02/03/2026 13:59	14.556,88	INPS-ISEE-2026-03422615H-00	Pratica correttamente presentata
55544	4044	02/03/2026 14:07	14.556,88	INPS-ISEE-2026-03422615H-00	Pratica correttamente presentata
55545	27108	04/03/2026 19:10	14.557,14	INPS-ISEE-2026-00646856V-00	Pratica correttamente presentata
55546	18437	03/03/2026 17:05	14.557,45	INPS-ISEE-2026-00408541D-00	Pratica correttamente presentata
55547	38463	08/03/2026 13:43	14.557,56	INPS-ISEE-2026-01275742N-00	Pratica correttamente presentata
55548	61084	17/03/2026 11:17	14.557,85	INPS-ISEE-2026-03139135P-00	Pratica correttamente presentata
55549	61153	17/03/2026 11:26	14.557,85	INPS-ISEE-2026-03139135P-00	Pratica correttamente presentata
55550	43877	10/03/2026 10:33	14.558,37	INPS-ISEE-2026-04559010G-00	Pratica correttamente presentata
55551	11270	02/03/2026 21:36	14.558,70	INPS-ISEE-2026-02108150M-00	Pratica correttamente presentata
55552	16864	03/03/2026 14:40	14.558,79	INPS-ISEE-2026-03662101J-00	Pratica correttamente presentata
55553	17136	03/03/2026 14:52	14.558,79	INPS-ISEE-2026-03662101J-00	Pratica correttamente presentata
55554	61321	17/03/2026 12:14	14.558,82	INPS-ISEE-2026-02933148E-00	Pratica correttamente presentata
55555	16925	03/03/2026 14:32	14.559,32	INPS-ISEE-2026-03233847E-00	Pratica correttamente presentata
55556	8116	02/03/2026 17:54	14.559,66	INPS-ISEE-2026-01594013H-00	Pratica correttamente presentata

fonte: http://burc.regione.campania.it

BANDO IO STUDIO 2025 a.s. 2025/2026

ALLEGATO A

Progr.	Numero Domanda	Data Di Presentazione	valore ISEE	PROTOCOLLO attestazione ISEE	Esito GRADUATORIA PROVVISORIA
55557	8262	02/03/2026 18:08	14.559,66	INPS-ISEE-2026-01594013H-00	Pratica correttamente presentata
55558	47686	11/03/2026 12:03	14.560,68	INPS-ISEE-2026-02568845Z-00	Pratica correttamente presentata
55559	47622	13/03/2026 09:09	14.560,68	INPS-ISEE-2026-02568845Z-00	Pratica correttamente presentata
55560	46603	10/03/2026 22:11	14.560,93	INPS-ISEE-2026-03750065C-00	Pratica correttamente presentata
55561	46702	10/03/2026 22:26	14.560,93	INPS-ISEE-2026-03750065C-00	Pratica correttamente presentata
55562	55585	15/03/2026 15:20	14.563,66	INPS-ISEE-2026-04005199N-00	Pratica correttamente presentata
55563	55815	15/03/2026 15:37	14.563,66	INPS-ISEE-2026-04005199N-00	Pratica correttamente presentata
55564	36087	06/03/2026 19:10	14.563,69	INPS-ISEE-2026-00288274R-00	Pratica correttamente presentata
55565	15158	03/03/2026 11:15	14.563,79	INPS-ISEE-2026-00568193O-00	Pratica correttamente presentata
55566	38309	08/03/2026 11:24	14.564,76	INPS-ISEE-2026-00043000L-00	Pratica correttamente presentata
55567	38338	08/03/2026 11:32	14.564,76	INPS-ISEE-2026-00043000L-00	Pratica correttamente presentata
55568	2806	02/03/2026 13:14	14.564,81	INPS-ISEE-2026-01664524N-00	Pratica correttamente presentata
55569	27526	04/03/2026 20:55	14.565,18	INPS-ISEE-2026-02062387N-00	Pratica correttamente presentata
55570	18227	03/03/2026 16:54	14.565,30	INPS-ISEE-2026-04747552F-00	Pratica correttamente presentata
55571	59135	16/03/2026 18:37	14.566,67	INPS-ISEE-2026-04786960Y-00	Pratica correttamente presentata
55572	12659	02/03/2026 22:53	14.567,07	INPS-ISEE-2026-00350755P-00	Pratica correttamente presentata
55573	61364	17/03/2026 11:56	14.568,37	INPS-ISEE-2026-02390694L-00	Pratica correttamente presentata
55574	23636	04/03/2026 11:43	14.568,71	INPS-ISEE-2026-03548192O-00	Pratica correttamente presentata
55575	1189	02/03/2026 12:27	14.568,90	INPS-ISEE-2026-00324377C-00	Pratica correttamente presentata
55576	1740	02/03/2026 12:38	14.568,90	INPS-ISEE-2026-00324377C-00	Pratica correttamente presentata
55577	55496	15/03/2026 21:37	14.569,92	INPS-ISEE-2026-00415462D-00	Pratica correttamente presentata
55578	42632	09/03/2026 19:12	14.570,27	INPS-ISEE-2026-05812434W-00	Pratica correttamente presentata
55579	42662	09/03/2026 19:17	14.570,27	INPS-ISEE-2026-05812434W-00	Pratica correttamente presentata
55580	58086	16/03/2026 16:04	14.570,33	INPS-ISEE-2026-05058774X-00	Pratica correttamente presentata
55581	34316	06/03/2026 12:24	14.570,74	INPS-ISEE-2026-05490371Q-00	Pratica correttamente presentata
55582	1367	02/03/2026 13:38	14.570,76	INPS-ISEE-2026-02149538O-00	Pratica correttamente presentata
55583	46180	10/03/2026 19:02	14.572,21	INPS-ISEE-2026-02472565R-00	Pratica correttamente presentata
55584	67135	18/03/2026 11:09	14.572,26	INPS-ISEE-2026-05959315I-00	Pratica correttamente presentata
55585	41643	09/03/2026 17:14	14.572,61	INPS-ISEE-2026-06188520E-00	Pratica correttamente presentata
55586	41789	09/03/2026 17:15	14.573,68	INPS-ISEE-2026-01390993F-00	Pratica correttamente presentata
55587	45638	10/03/2026 17:34	14.573,68	INPS-ISEE-2026-01390993F-00	Pratica correttamente presentata
55588	49098	11/03/2026 18:39	14.573,85	INPS-ISEE-2026-01236471G-00	Pratica correttamente presentata
55589	54348	13/03/2026 18:30	14.574,33	INPS-ISEE-2026-04549886A-00	Pratica correttamente presentata
55590	62441	17/03/2026 15:56	14.574,58	INPS-ISEE-2026-05045228C-00	Pratica correttamente presentata
55591	34998	06/03/2026 15:39	14.574,65	INPS-ISEE-2026-02311815T-00	Pratica correttamente presentata
55592	7090	02/03/2026 17:16	14.574,77	INPS-ISEE-2026-01864481O-00	Pratica correttamente presentata
55593	54774	13/03/2026 23:02	14.576,07	INPS-ISEE-2026-00263081B-00	Pratica correttamente presentata
55594	7184	02/03/2026 17:22	14.576,77	INPS-ISEE-2026-01730167P-00	Pratica correttamente presentata
55595	24214	13/03/2026 12:44	14.576,92	INPS-ISEE-2026-01101751U-00	Pratica correttamente presentata
55596	39516	09/03/2026 09:32	14.578,05	INPS-ISEE-2026-02569588M-00	Pratica correttamente presentata
55597	62876	17/03/2026 17:05	14.578,07	INPS-ISEE-2026-05708669K-00	Pratica correttamente presentata
55598	49850	12/03/2026 09:23	14.578,46	INPS-ISEE-2026-02347220B-00	Pratica correttamente presentata
55599	27435	04/03/2026 22:34	14.578,73	INPS-ISEE-2026-04074156W-00	Pratica correttamente presentata

fonte: http://burc.regione.campania.it

BANDO IO STUDIO 2025 a.s. 2025/2026

ALLEGATO A

Progr.	Numero Domanda	Data Di Presentazione	valore ISEE	PROTOCOLLO attestazione ISEE	Esito GRADUATORIA PROVVISORIA
55600	28199	04/03/2026 23:20	14.578,73	INPS-ISEE-2026-04074156W-00	Pratica correttamente presentata
55601	47379	11/03/2026 11:04	14.578,92	INPS-ISEE-2026-04336433C-00	Pratica correttamente presentata
55602	38836	08/03/2026 18:00	14.579,18	INPS-ISEE-2026-05773841V-00	Pratica correttamente presentata
55603	41250	09/03/2026 16:03	14.580,29	INPS-ISEE-2026-02065752W-00	Pratica correttamente presentata
55604	64316	17/03/2026 19:16	14.580,90	INPS-ISEE-2026-03399745Y-00	Pratica correttamente presentata
55605	42972	10/03/2026 10:08	14.582,27	INPS-ISEE-2026-02344368E-00	Pratica correttamente presentata
55606	54914	14/03/2026 10:40	14.582,38	INPS-ISEE-2026-07584943Y-00	Pratica correttamente presentata
55607	41809	09/03/2026 17:19	14.583,03	INPS-ISEE-2026-05128716E-00	Pratica correttamente presentata
55608	59855	16/03/2026 21:05	14.583,16	INPS-ISEE-2026-04158433N-00	Pratica correttamente presentata
55609	13177	03/03/2026 20:52	14.583,21	INPS-ISEE-2026-05807165O-00	Pratica correttamente presentata
55610	1608	02/03/2026 12:39	14.584,44	INPS-ISEE-2026-00736187O-00	Pratica correttamente presentata
55611	14374	03/03/2026 10:16	14.586,54	INPS-ISEE-2026-00193260T-00	Pratica correttamente presentata
55612	51769	12/03/2026 18:22	14.586,65	INPS-ISEE-2026-02345744Q-00	Pratica correttamente presentata
55613	51790	12/03/2026 18:24	14.586,65	INPS-ISEE-2026-02345744Q-00	Pratica correttamente presentata
55614	51803	12/03/2026 18:31	14.586,65	INPS-ISEE-2026-02345744Q-00	Pratica correttamente presentata
55615	28370	05/03/2026 08:04	14.587,50	INPS-ISEE-2026-05711636Q-00	Pratica correttamente presentata
55616	12302	02/03/2026 22:47	14.588,29	INPS-ISEE-2026-04346146N-00	Pratica correttamente presentata
55617	29062	05/03/2026 10:51	14.590,93	INPS-ISEE-2026-02335996I-00	Pratica correttamente presentata
55618	29581	05/03/2026 12:02	14.590,93	INPS-ISEE-2026-02335996I-00	Pratica correttamente presentata
55619	15128	03/03/2026 11:23	14.591,05	INPS-ISEE-2026-06497654K-00	Pratica correttamente presentata
55620	57784	16/03/2026 14:00	14.591,65	INPS-ISEE-2026-05497568A-00	Pratica correttamente presentata
55621	65825	18/03/2026 05:51	14.593,95	INPS-ISEE-2026-01399477Y-00	Pratica correttamente presentata
55622	2134	02/03/2026 12:57	14.593,98	INPS-ISEE-2026-00489879J-00	Pratica correttamente presentata
55623	4638	02/03/2026 14:42	14.594,63	INPS-ISEE-2026-02559681X-00	Pratica correttamente presentata
55624	10580	02/03/2026 20:29	14.595,24	INPS-ISEE-2026-00796124Q-00	Pratica correttamente presentata
55625	33021	05/03/2026 22:58	14.597,55	INPS-ISEE-2026-05394840L-00	Pratica correttamente presentata
55626	66034	18/03/2026 09:15	14.598,21	INPS-ISEE-2026-07042382C-00	Pratica correttamente presentata
55627	44816	10/03/2026 14:39	14.601,13	INPS-ISEE-2026-07183186F-00	Pratica correttamente presentata
55628	66894	18/03/2026 10:45	14.601,22	INPS-ISEE-2026-08231877X-00	Pratica correttamente presentata
55629	6576	02/03/2026 17:22	14.601,55	INPS-ISEE-2026-01673656F-00	Pratica correttamente presentata
55630	37182	07/03/2026 13:38	14.603,09	INPS-ISEE-2026-00566255Q-00	Pratica correttamente presentata
55631	37254	07/03/2026 14:34	14.603,09	INPS-ISEE-2026-00566255Q-00	Pratica correttamente presentata
55632	43444	10/03/2026 09:11	14.603,10	INPS-ISEE-2026-00595192R-00	Pratica correttamente presentata
55633	60423	17/03/2026 09:18	14.604,07	INPS-ISEE-2026-03980575I-00	Pratica correttamente presentata
55634	60274	17/03/2026 14:23	14.605,49	INPS-ISEE-2026-02119491W-00	Pratica correttamente presentata
55635	34041	17/03/2026 11:45	14.605,85	INPS-ISEE-2026-00939928Y-00	Pratica correttamente presentata
55636	37956	07/03/2026 22:29	14.606,03	INPS-ISEE-2026-04535083N-00	Pratica correttamente presentata
55637	26939	04/03/2026 18:49	14.606,67	INPS-ISEE-2026-03269758Y-00	Pratica correttamente presentata
55638	37346	07/03/2026 15:18	14.606,69	INPS-ISEE-2026-06915060W-00	Pratica correttamente presentata
55639	57385	16/03/2026 12:06	14.606,75	INPS-ISEE-2026-03904833E-00	Pratica correttamente presentata
55640	22916	06/03/2026 09:48	14.607,22	INPS-ISEE-2026-00182388E-00	Pratica correttamente presentata
55641	64523	17/03/2026 19:44	14.607,32	INPS-ISEE-2026-06594341O-00	Pratica correttamente presentata
55642	46085	10/03/2026 18:52	14.607,58	INPS-ISEE-2026-03667855Y-00	Pratica correttamente presentata

fonte: http://burc.regione.campania.it

BANDO IO STUDIO 2025 a.s. 2025/2026

ALLEGATO A

Progr.	Numero Domanda	Data Di Presentazione	valore ISEE	PROTOCOLLO attestazione ISEE	Esito GRADUATORIA PROVVISORIA
55643	46407	10/03/2026 20:16	14.607,58	INPS-ISEE-2026-03667855Y-00	Pratica correttamente presentata
55644	4081	02/03/2026 15:54	14.607,64	INPS-ISEE-2026-04046914N-00	Pratica correttamente presentata
55645	59080	16/03/2026 18:18	14.607,84	INPS-ISEE-2026-01749156L-00	Pratica correttamente presentata
55646	38490	08/03/2026 14:01	14.608,50	INPS-ISEE-2026-02474419R-00	Pratica correttamente presentata
55647	52308	12/03/2026 21:31	14.608,86	INPS-ISEE-2026-07765189M-00	Pratica correttamente presentata
55648	61173	17/03/2026 11:36	14.609,97	INPS-ISEE-2026-04626527O-00	Pratica correttamente presentata
55649	39334	09/03/2026 01:02	14.610,45	INPS-ISEE-2026-03563506N-00	Pratica correttamente presentata
55650	49728	11/03/2026 23:19	14.612,35	INPS-ISEE-2026-03522924W-00	Pratica correttamente presentata
55651	60231	16/03/2026 23:22	14.613,67	INPS-ISEE-2026-01189653L-00	Pratica correttamente presentata
55652	41373	09/03/2026 16:32	14.616,14	INPS-ISEE-2026-03514828R-00	Pratica correttamente presentata
55653	35941	06/03/2026 18:36	14.616,62	INPS-ISEE-2026-02894615V-00	Pratica correttamente presentata
55654	49214	11/03/2026 18:59	14.616,83	INPS-ISEE-2026-01615859V-00	Pratica correttamente presentata
55655	49259	11/03/2026 19:11	14.616,83	INPS-ISEE-2026-01615859V-00	Pratica correttamente presentata
55656	57612	16/03/2026 13:09	14.616,88	INPS-ISEE-2026-01314587Q-00	Pratica correttamente presentata
55657	11884	02/03/2026 21:43	14.619,22	INPS-ISEE-2026-03157424C-00	Pratica correttamente presentata
55658	36105	06/03/2026 19:11	14.621,35	INPS-ISEE-2026-03086698Y-00	Pratica correttamente presentata
55659	11707	02/03/2026 21:46	14.621,43	INPS-ISEE-2026-02820687L-00	Pratica correttamente presentata
55660	56221	15/03/2026 21:13	14.622,26	INPS-ISEE-2026-07332301J-00	Pratica correttamente presentata
55661	1792	02/03/2026 12:41	14.622,45	INPS-ISEE-2026-00943184Q-00	Pratica correttamente presentata
55662	11836	02/03/2026 21:55	14.622,77	INPS-ISEE-2026-02276787S-00	Pratica correttamente presentata
55663	65897	18/03/2026 08:14	14.622,77	INPS-ISEE-2026-04969051F-00	Pratica correttamente presentata
55664	48367	11/03/2026 16:31	14.622,99	INPS-ISEE-2026-05140047T-00	Pratica correttamente presentata
55665	48400	11/03/2026 16:39	14.622,99	INPS-ISEE-2026-05140047T-00	Pratica correttamente presentata
55666	19961	03/03/2026 19:03	14.623,74	INPS-ISEE-2026-03213211S-00	Pratica correttamente presentata
55667	12295	02/03/2026 22:29	14.624,28	INPS-ISEE-2026-01553466E-00	Pratica correttamente presentata
55668	61289	17/03/2026 11:50	14.624,29	INPS-ISEE-2026-05189770I-00	Pratica correttamente presentata
55669	38960	08/03/2026 19:15	14.624,61	INPS-ISEE-2026-04400403K-00	Pratica correttamente presentata
55670	675	02/03/2026 12:30	14.625,76	INPS-ISEE-2026-05001444A-00	Pratica correttamente presentata
55671	935	02/03/2026 12:24	14.625,89	INPS-ISEE-2026-00326703T-00	Pratica correttamente presentata
55672	63935	17/03/2026 18:32	14.627,06	INPS-ISEE-2026-08028725O-00	Pratica correttamente presentata
55673	61919	17/03/2026 13:45	14.628,13	INPS-ISEE-2026-04595066V-00	Pratica correttamente presentata
55674	41862	09/03/2026 17:26	14.629,19	INPS-ISEE-2026-03117717W-00	Pratica correttamente presentata
55675	14983	03/03/2026 11:01	14.629,33	INPS-ISEE-2026-00222772D-00	Pratica correttamente presentata
55676	37297	07/03/2026 14:52	14.630,37	INPS-ISEE-2026-05724503C-00	Pratica correttamente presentata
55677	19464	03/03/2026 18:18	14.630,62	INPS-ISEE-2026-04225142B-00	Pratica correttamente presentata
55678	31884	05/03/2026 18:24	14.630,62	INPS-ISEE-2026-04225142B-00	Pratica correttamente presentata
55679	20398	03/03/2026 19:54	14.631,39	INPS-ISEE-2026-03952688K-00	Pratica correttamente presentata
55680	14368	11/03/2026 23:40	14.632,17	INPS-ISEE-2026-01410776C-00	Pratica correttamente presentata
55681	41393	09/03/2026 16:25	14.632,93	INPS-ISEE-2026-06963672S-00	Pratica correttamente presentata
55682	23061	04/03/2026 10:53	14.633,70	INPS-ISEE-2026-03130029A-00	Pratica correttamente presentata
55683	40380	09/03/2026 11:46	14.635,69	INPS-ISEE-2026-03599707Y-00	Pratica correttamente presentata
55684	38981	08/03/2026 19:22	14.635,76	INPS-ISEE-2026-04575620Q-00	Pratica correttamente presentata
55685	22065	04/03/2026 10:07	14.635,85	INPS-ISEE-2026-04358982S-00	Pratica correttamente presentata

fonte: http://burc.regione.campania.it

BANDO IO STUDIO 2025 a.s. 2025/2026

ALLEGATO A

Progr.	Numero Domanda	Data Di Presentazione	valore ISEE	PROTOCOLLO attestazione ISEE	Esito GRADUATORIA PROVVISORIA
55686	22723	04/03/2026 10:16	14.635,85	INPS-ISEE-2026-04358982S-00	Pratica correttamente presentata
55687	1370	02/03/2026 12:35	14.636,63	INPS-ISEE-2026-02235594E-00	Pratica correttamente presentata
55688	54541	14/03/2026 10:44	14.637,40	INPS-ISEE-2026-01320587C-00	Pratica correttamente presentata
55689	40377	09/03/2026 11:55	14.637,86	INPS-ISEE-2026-02241279W-00	Pratica correttamente presentata
55690	33126	06/03/2026 00:15	14.638,46	INPS-ISEE-2026-06737126O-00	Pratica correttamente presentata
55691	46988	11/03/2026 09:34	14.638,88	INPS-ISEE-2026-02789588T-00	Pratica correttamente presentata
55692	6600	02/03/2026 16:54	14.639,50	INPS-ISEE-2026-06147853F-00	Pratica correttamente presentata
55693	7600	02/03/2026 17:32	14.639,71	INPS-ISEE-2026-05504505G-00	Pratica correttamente presentata
55694	54235	13/03/2026 18:09	14.639,71	INPS-ISEE-2026-00361127B-00	Pratica correttamente presentata
55695	29574	05/03/2026 11:44	14.640,58	INPS-ISEE-2026-01820164D-00	Pratica correttamente presentata
55696	2606	02/03/2026 14:39	14.640,89	INPS-ISEE-2026-03224842P-00	Pratica correttamente presentata
55697	13962	03/03/2026 09:43	14.640,98	INPS-ISEE-2026-01715457E-00	Pratica correttamente presentata
55698	7367	14/03/2026 21:29	14.641,34	INPS-ISEE-2026-07013377N-00	Pratica correttamente presentata
55699	7331	04/03/2026 14:16	14.642,27	INPS-ISEE-2026-01689919M-00	Pratica correttamente presentata
55700	20260	03/03/2026 19:36	14.644,28	INPS-ISEE-2026-04721099O-00	Pratica correttamente presentata
55701	45155	10/03/2026 16:23	14.644,52	INPS-ISEE-2026-04755489U-00	Pratica correttamente presentata
55702	14263	03/03/2026 10:08	14.645,23	INPS-ISEE-2026-03919606F-00	Pratica correttamente presentata
55703	59014	16/03/2026 19:46	14.645,66	INPS-ISEE-2026-04657414R-00	Pratica correttamente presentata
55704	59666	16/03/2026 19:53	14.645,66	INPS-ISEE-2026-04657414R-00	Pratica correttamente presentata
55705	8349	02/03/2026 19:16	14.647,23	INPS-ISEE-2026-04414155G-00	Pratica correttamente presentata
55706	55870	15/03/2026 16:33	14.647,46	INPS-ISEE-2026-07530037P-00	Pratica correttamente presentata
55707	64531	17/03/2026 20:04	14.648,42	INPS-ISEE-2026-05608020T-00	Pratica correttamente presentata
55708	30157	05/03/2026 13:19	14.649,95	INPS-ISEE-2026-02518324P-00	Pratica correttamente presentata
55709	11808	03/03/2026 14:59	14.650,41	INPS-ISEE-2026-03665352E-00	Pratica correttamente presentata
55710	55379	14/03/2026 18:57	14.651,26	INPS-ISEE-2026-00186289F-00	Pratica correttamente presentata
55711	51853	12/03/2026 18:41	14.651,61	INPS-ISEE-2026-02235737Q-00	Pratica correttamente presentata
55712	51893	12/03/2026 18:50	14.651,61	INPS-ISEE-2026-02235737Q-00	Pratica correttamente presentata
55713	31562	05/03/2026 17:45	14.651,67	INPS-ISEE-2026-00923604G-00	Pratica correttamente presentata
55714	48350	11/03/2026 16:30	14.651,67	INPS-ISEE-2026-00747091N-00	Pratica correttamente presentata
55715	51102	12/03/2026 16:18	14.651,67	INPS-ISEE-2026-00747091N-00	Pratica correttamente presentata
55716	20714	03/03/2026 20:29	14.652,85	INPS-ISEE-2026-00501843T-00	Pratica correttamente presentata
55717	21997	04/03/2026 08:25	14.652,85	INPS-ISEE-2026-00501843T-00	Pratica correttamente presentata
55718	22073	04/03/2026 10:18	14.652,85	INPS-ISEE-2026-00501843T-00	Pratica correttamente presentata
55719	11550	02/03/2026 21:42	14.653,44	INPS-ISEE-2026-03761071P-00	Pratica correttamente presentata
55720	52503	13/03/2026 00:17	14.655,94	INPS-ISEE-2026-03570104B-00	Pratica correttamente presentata
55721	54360	13/03/2026 18:34	14.655,94	INPS-ISEE-2026-01614669L-00	Pratica correttamente presentata
55722	7315	02/03/2026 17:29	14.656,67	INPS-ISEE-2026-00742198R-00	Pratica correttamente presentata
55723	2689	02/03/2026 13:24	14.656,88	INPS-ISEE-2026-00531859R-00	Pratica correttamente presentata
55724	59382	16/03/2026 18:56	14.657,07	INPS-ISEE-2026-06549405L-00	Pratica correttamente presentata
55725	59419	16/03/2026 18:59	14.657,07	INPS-ISEE-2026-06549405L-00	Pratica correttamente presentata
55726	64245	17/03/2026 19:12	14.657,60	INPS-ISEE-2026-00599581I-00	Pratica correttamente presentata
55727	35807	06/03/2026 18:11	14.657,85	INPS-ISEE-2026-02272989S-00	Pratica correttamente presentata
55728	30720	05/03/2026 16:05	14.657,96	INPS-ISEE-2026-01899271I-00	Pratica correttamente presentata

fonte: http://burc.regione.campania.it

BANDO IO STUDIO 2025 a.s. 2025/2026

ALLEGATO A

Progr.	Numero Domanda	Data Di Presentazione	valore ISEE	PROTOCOLLO attestazione ISEE	Esito GRADUATORIA PROVVISORIA
55729	35501	06/03/2026 17:21	14.658,41	INPS-ISEE-2026-03592795Y-00	Pratica correttamente presentata
55730	56123	15/03/2026 20:02	14.659,10	INPS-ISEE-2026-06817114N-00	Pratica correttamente presentata
55731	22023	04/03/2026 08:36	14.659,87	INPS-ISEE-2026-00335683N-00	Pratica correttamente presentata
55732	19969	03/03/2026 19:26	14.660,26	INPS-ISEE-2026-01100606Y-00	Pratica correttamente presentata
55733	33195	06/03/2026 09:19	14.660,27	INPS-ISEE-2026-06646359S-00	Pratica correttamente presentata
55734	22623	04/03/2026 10:08	14.660,49	INPS-ISEE-2026-05266557X-00	Pratica correttamente presentata
55735	49328	11/03/2026 19:50	14.660,53	INPS-ISEE-2026-02897626Y-00	Pratica correttamente presentata
55736	40119	09/03/2026 11:17	14.661,96	INPS-ISEE-2026-02734694V-00	Pratica correttamente presentata
55737	58972	16/03/2026 18:07	14.662,11	INPS-ISEE-2026-05595461V-00	Pratica correttamente presentata
55738	11361	02/03/2026 21:10	14.663,09	INPS-ISEE-2026-02636121T-00	Pratica correttamente presentata
55739	63445	17/03/2026 18:02	14.663,25	INPS-ISEE-2026-07609684Y-00	Pratica correttamente presentata
55740	6790	02/03/2026 17:01	14.664,17	INPS-ISEE-2026-02706642W-00	Pratica correttamente presentata
55741	27950	04/03/2026 21:51	14.665,58	INPS-ISEE-2026-05272651N-00	Pratica correttamente presentata
55742	37053	07/03/2026 12:47	14.665,67	INPS-ISEE-2026-06634104G-00	Pratica correttamente presentata
55743	57984	16/03/2026 15:53	14.666,34	INPS-ISEE-2026-04483419L-00	Pratica correttamente presentata
55744	38715	08/03/2026 16:51	14.667,34	INPS-ISEE-2026-01838408O-00	Pratica correttamente presentata
55745	20668	03/03/2026 20:21	14.667,48	INPS-ISEE-2026-05706149O-00	Pratica correttamente presentata
55746	24293	04/03/2026 12:51	14.668,98	INPS-ISEE-2026-00248855O-00	Pratica correttamente presentata
55747	8284	02/03/2026 18:09	14.669,30	INPS-ISEE-2026-00223212Z-00	Pratica correttamente presentata
55748	11282	02/03/2026 21:15	14.670,30	INPS-ISEE-2026-06141754N-00	Pratica correttamente presentata
55749	11600	02/03/2026 21:26	14.670,30	INPS-ISEE-2026-06141754N-00	Pratica correttamente presentata
55750	26830	04/03/2026 19:03	14.671,58	INPS-ISEE-2026-04478558K-00	Pratica correttamente presentata
55751	27110	04/03/2026 19:10	14.671,58	INPS-ISEE-2026-04478558K-00	Pratica correttamente presentata
55752	8060	02/03/2026 18:00	14.672,77	INPS-ISEE-2026-07394509I-00	Pratica correttamente presentata
55753	4913	02/03/2026 14:46	14.672,93	INPS-ISEE-2026-03511674W-00	Pratica correttamente presentata
55754	5130	02/03/2026 14:55	14.672,93	INPS-ISEE-2026-03511674W-00	Pratica correttamente presentata
55755	66497	18/03/2026 10:04	14.674,39	INPS-ISEE-2026-08178766M-00	Pratica correttamente presentata
55756	32795	05/03/2026 21:30	14.674,58	INPS-ISEE-2026-03496888B-00	Pratica correttamente presentata
55757	9842	02/03/2026 19:26	14.675,34	INPS-ISEE-2026-06005738Q-00	Pratica correttamente presentata
55758	42457	09/03/2026 18:42	14.675,72	INPS-ISEE-2026-03366939S-00	Pratica correttamente presentata
55759	43095	09/03/2026 21:44	14.675,92	INPS-ISEE-2026-01141431K-00	Pratica correttamente presentata
55760	42695	09/03/2026 19:27	14.675,98	INPS-ISEE-2026-04366896U-00	Pratica correttamente presentata
55761	64909	17/03/2026 21:02	14.676,22	INPS-ISEE-2026-07418167F-00	Pratica correttamente presentata
55762	47082	11/03/2026 09:54	14.676,62	INPS-ISEE-2026-01495268V-00	Pratica correttamente presentata
55763	373	02/03/2026 12:13	14.676,86	INPS-ISEE-2026-04693916Z-00	Pratica correttamente presentata
55764	31005	05/03/2026 16:49	14.677,45	INPS-ISEE-2026-02466601P-00	Pratica correttamente presentata
55765	49088	11/03/2026 18:35	14.677,72	INPS-ISEE-2026-05271063G-00	Pratica correttamente presentata
55766	49108	11/03/2026 18:38	14.677,72	INPS-ISEE-2026-05271063G-00	Pratica correttamente presentata
55767	40787	09/03/2026 12:58	14.677,84	INPS-ISEE-2026-07365278Z-00	Pratica correttamente presentata
55768	40805	09/03/2026 13:04	14.677,84	INPS-ISEE-2026-07365278Z-00	Pratica correttamente presentata
55769	40821	09/03/2026 13:09	14.677,84	INPS-ISEE-2026-07365278Z-00	Pratica correttamente presentata
55770	38655	08/03/2026 16:03	14.678,67	INPS-ISEE-2026-02935175O-00	Pratica correttamente presentata
55771	8828	02/03/2026 18:29	14.678,87	INPS-ISEE-2026-00160962G-00	Pratica correttamente presentata

fonte: http://burc.regione.campania.it

BANDO IO STUDIO 2025 a.s. 2025/2026

ALLEGATO A

Progr.	Numero Domanda	Data Di Presentazione	valore ISEE	PROTOCOLLO attestazione ISEE	Esito GRADUATORIA PROVVISORIA
55772	50714	12/03/2026 12:57	14.678,94	INPS-ISEE-2026-05204752P-00	Pratica correttamente presentata
55773	13208	03/03/2026 07:39	14.679,38	INPS-ISEE-2026-03466813R-00	Pratica correttamente presentata
55774	37500	07/03/2026 17:08	14.679,51	INPS-ISEE-2026-04322031K-00	Pratica correttamente presentata
55775	37536	07/03/2026 17:21	14.679,51	INPS-ISEE-2026-04322031K-00	Pratica correttamente presentata
55776	32916	05/03/2026 22:06	14.679,68	INPS-ISEE-2026-03076675F-00	Pratica correttamente presentata
55777	60436	17/03/2026 09:21	14.680,90	INPS-ISEE-2026-07257537X-00	Pratica correttamente presentata
55778	22923	04/03/2026 10:38	14.681,42	INPS-ISEE-2026-03261707C-00	Pratica correttamente presentata
55779	52382	12/03/2026 22:04	14.681,91	INPS-ISEE-2026-05583549S-00	Pratica correttamente presentata
55780	29294	05/03/2026 11:13	14.682,19	INPS-ISEE-2026-01087385O-00	Pratica correttamente presentata
55781	10146	02/03/2026 20:06	14.682,72	INPS-ISEE-2026-07583578M-00	Pratica correttamente presentata
55782	61156	17/03/2026 11:34	14.682,95	INPS-ISEE-2026-03935622E-00	Pratica correttamente presentata
55783	20430	03/03/2026 22:19	14.683,61	INPS-ISEE-2026-05371513P-00	Pratica correttamente presentata
55784	58343	16/03/2026 16:47	14.683,92	INPS-ISEE-2026-00341906H-00	Pratica correttamente presentata
55785	10774	02/03/2026 20:43	14.685,26	INPS-ISEE-2026-01833191C-00	Pratica correttamente presentata
55786	272	02/03/2026 12:17	14.685,45	INPS-ISEE-2026-03262089E-00	Pratica correttamente presentata
55787	1276	02/03/2026 12:31	14.685,45	INPS-ISEE-2026-03262089E-00	Pratica correttamente presentata
55788	65470	17/03/2026 22:55	14.685,95	INPS-ISEE-2026-02236289O-00	Pratica correttamente presentata
55789	7937	02/03/2026 17:49	14.688,58	INPS-ISEE-2026-06390691F-00	Pratica correttamente presentata
55790	16965	03/03/2026 14:29	14.689,21	INPS-ISEE-2026-03897051L-00	Pratica correttamente presentata
55791	3859	02/03/2026 13:57	14.689,29	INPS-ISEE-2026-07288096Y-00	Pratica correttamente presentata
55792	2389	02/03/2026 13:14	14.689,80	INPS-ISEE-2026-02785759M-00	Pratica correttamente presentata
55793	30362	05/03/2026 14:43	14.689,92	INPS-ISEE-2026-02986216F-00	Pratica correttamente presentata
55794	20341	03/03/2026 19:35	14.691,13	INPS-ISEE-2026-01358013T-00	Pratica correttamente presentata
55795	25307	04/03/2026 16:13	14.693,11	INPS-ISEE-2026-01286903Q-00	Pratica correttamente presentata
55796	12529	02/03/2026 22:46	14.694,08	INPS-ISEE-2026-03691827X-00	Pratica correttamente presentata
55797	32305	05/03/2026 19:34	14.694,36	INPS-ISEE-2026-07026055P-00	Pratica correttamente presentata
55798	63255	17/03/2026 17:33	14.695,92	INPS-ISEE-2026-05813620P-00	Pratica correttamente presentata
55799	23520	04/03/2026 11:47	14.696,26	INPS-ISEE-2026-03564646F-00	Pratica correttamente presentata
55800	55136	14/03/2026 14:55	14.696,39	INPS-ISEE-2026-00983471O-00	Pratica correttamente presentata
55801	14269	03/03/2026 10:15	14.696,52	INPS-ISEE-2026-00304830A-00	Pratica correttamente presentata
55802	40536	09/03/2026 12:24	14.696,92	INPS-ISEE-2026-00392725N-00	Pratica correttamente presentata
55803	44331	10/03/2026 11:49	14.696,99	INPS-ISEE-2026-07904684Z-00	Pratica correttamente presentata
55804	42806	09/03/2026 19:58	14.698,18	INPS-ISEE-2026-02999031L-00	Pratica correttamente presentata
55805	26356	04/03/2026 18:12	14.698,37	INPS-ISEE-2026-05365786Y-00	Pratica correttamente presentata
55806	36242	06/03/2026 19:50	14.698,50	INPS-ISEE-2026-03850088O-00	Pratica correttamente presentata
55807	2673	02/03/2026 13:40	14.698,61	INPS-ISEE-2026-05531819O-00	Pratica correttamente presentata
55808	66340	18/03/2026 09:44	14.699,43	INPS-ISEE-2026-02851297F-00	Pratica correttamente presentata
55809	55291	17/03/2026 11:59	14.699,86	INPS-ISEE-2026-06890336V-00	Pratica correttamente presentata
55810	33144	06/03/2026 01:30	14.699,97	INPS-ISEE-2026-04475564V-00	Pratica correttamente presentata
55811	46626	10/03/2026 22:00	14.702,22	INPS-ISEE-2026-04847496U-00	Pratica correttamente presentata
55812	17760	03/03/2026 16:05	14.702,55	INPS-ISEE-2026-07396207F-00	Pratica correttamente presentata
55813	39719	09/03/2026 10:09	14.702,57	INPS-ISEE-2026-03768525X-00	Pratica correttamente presentata
55814	41021	09/03/2026 14:43	14.703,23	INPS-ISEE-2026-02462474Q-00	Pratica correttamente presentata

fonte: http://burc.regione.campania.it

BANDO IO STUDIO 2025 a.s. 2025/2026

ALLEGATO A

Progr.	Numero Domanda	Data Di Presentazione	valore ISEE	PROTOCOLLO attestazione ISEE	Esito GRADUATORIA PROVVISORIA
55815	66593	18/03/2026 10:13	14.703,79	INPS-ISEE-2026-03915345E-00	Pratica correttamente presentata
55816	26278	04/03/2026 17:47	14.706,36	INPS-ISEE-2026-04848765U-00	Pratica correttamente presentata
55817	54023	13/03/2026 17:17	14.706,73	INPS-ISEE-2026-06411290H-00	Pratica correttamente presentata
55818	47471	11/03/2026 11:14	14.706,93	INPS-ISEE-2026-04561048N-00	Pratica correttamente presentata
55819	36788	07/03/2026 09:27	14.707,08	INPS-ISEE-2026-00515007A-00	Pratica correttamente presentata
55820	126	02/03/2026 12:11	14.707,80	INPS-ISEE-2026-02433694R-00	Pratica correttamente presentata
55821	12644	02/03/2026 22:57	14.708,02	INPS-ISEE-2026-04593350Q-00	Pratica correttamente presentata
55822	21239	03/03/2026 21:51	14.708,02	INPS-ISEE-2026-04593350Q-00	Pratica correttamente presentata
55823	46762	10/03/2026 23:11	14.708,08	INPS-ISEE-2026-01041177T-00	Pratica correttamente presentata
55824	49189	11/03/2026 21:29	14.708,29	INPS-ISEE-2026-04672228R-00	Pratica correttamente presentata
55825	49572	11/03/2026 21:39	14.708,29	INPS-ISEE-2026-04672228R-00	Pratica correttamente presentata
55826	39918	09/03/2026 10:42	14.708,70	INPS-ISEE-2026-00955573F-00	Pratica correttamente presentata
55827	49570	11/03/2026 21:45	14.709,76	INPS-ISEE-2026-06811169O-00	Pratica correttamente presentata
55828	49628	11/03/2026 22:08	14.709,76	INPS-ISEE-2026-06811169O-00	Pratica correttamente presentata
55829	31003	05/03/2026 17:00	14.710,26	INPS-ISEE-2026-04046921C-00	Pratica correttamente presentata
55830	16939	03/03/2026 14:25	14.710,35	INPS-ISEE-2026-06337471R-00	Pratica correttamente presentata
55831	66450	18/03/2026 10:22	14.711,25	INPS-ISEE-2026-05320103Y-00	Pratica correttamente presentata
55832	62278	17/03/2026 15:24	14.711,42	INPS-ISEE-2026-03977018V-00	Pratica correttamente presentata
55833	63748	17/03/2026 18:20	14.711,77	INPS-ISEE-2026-07507150P-00	Pratica correttamente presentata
55834	63844	17/03/2026 18:30	14.711,77	INPS-ISEE-2026-07507150P-00	Pratica correttamente presentata
55835	35970	06/03/2026 18:47	14.712,06	INPS-ISEE-2026-02519544E-00	Pratica correttamente presentata
55836	39944	09/03/2026 12:16	14.713,04	INPS-ISEE-2026-01407503B-00	Pratica correttamente presentata
55837	11760	02/03/2026 21:52	14.713,08	INPS-ISEE-2026-04923382R-00	Pratica correttamente presentata
55838	27214	04/03/2026 19:22	14.713,08	INPS-ISEE-2026-04923382R-00	Pratica correttamente presentata
55839	12325	02/03/2026 22:36	14.713,17	INPS-ISEE-2026-01899835M-00	Pratica correttamente presentata
55840	20477	03/03/2026 19:52	14.713,38	INPS-ISEE-2026-00872161P-00	Pratica correttamente presentata
55841	20546	03/03/2026 19:57	14.713,38	INPS-ISEE-2026-00872161P-00	Pratica correttamente presentata
55842	21262	03/03/2026 22:00	14.714,65	INPS-ISEE-2026-01701699L-00	Pratica correttamente presentata
55843	21443	03/03/2026 22:09	14.714,65	INPS-ISEE-2026-01701699L-00	Pratica correttamente presentata
55844	67399	18/03/2026 11:36	14.715,37	INPS-ISEE-2026-03859479J-00	Pratica correttamente presentata
55845	26057	07/03/2026 15:12	14.715,41	INPS-ISEE-2026-04102290A-00	Pratica correttamente presentata
55846	30936	06/03/2026 08:12	14.716,94	INPS-ISEE-2026-04413383C-00	Pratica correttamente presentata
55847	37329	07/03/2026 15:19	14.717,07	INPS-ISEE-2026-01638755V-00	Pratica correttamente presentata
55848	37354	07/03/2026 15:24	14.717,07	INPS-ISEE-2026-01638755V-00	Pratica correttamente presentata
55849	12652	02/03/2026 22:50	14.717,62	INPS-ISEE-2026-00985681I-00	Pratica correttamente presentata
55850	18949	03/03/2026 18:07	14.718,11	INPS-ISEE-2026-03373546R-00	Pratica correttamente presentata
55851	45896	10/03/2026 18:15	14.718,64	INPS-ISEE-2026-04576150N-00	Pratica correttamente presentata
55852	33074	05/03/2026 23:43	14.718,69	INPS-ISEE-2026-01266851Q-00	Pratica correttamente presentata
55853	27662	04/03/2026 22:11	14.720,68	INPS-ISEE-2026-06778261I-00	Pratica correttamente presentata
55854	59799	16/03/2026 20:39	14.720,95	INPS-ISEE-2026-02699314F-00	Pratica correttamente presentata
55855	49806	12/03/2026 09:08	14.722,16	INPS-ISEE-2026-02125457C-00	Pratica correttamente presentata
55856	9805	02/03/2026 19:28	14.723,38	INPS-ISEE-2026-00402217U-00	Pratica correttamente presentata
55857	61816	17/03/2026 13:33	14.724,23	INPS-ISEE-2026-04179498U-00	Pratica correttamente presentata

fonte: http://burc.regione.campania.it

BANDO IO STUDIO 2025 a.s. 2025/2026

ALLEGATO A

Progr.	Numero Domanda	Data Di Presentazione	valore ISEE	PROTOCOLLO attestazione ISEE	Esito GRADUATORIA PROVVISORIA
55858	33260	06/03/2026 09:12	14.725,16	INPS-ISEE-2026-02477594Z-00	Pratica correttamente presentata
55859	58120	16/03/2026 16:18	14.725,20	INPS-ISEE-2026-00097278L-00	Pratica correttamente presentata
55860	4303	02/03/2026 14:33	14.727,07	INPS-ISEE-2026-01994361L-00	Pratica correttamente presentata
55861	37090	07/03/2026 12:37	14.727,19	INPS-ISEE-2026-05445749Z-00	Pratica correttamente presentata
55862	43631	10/03/2026 09:52	14.727,47	INPS-ISEE-2026-04071394N-00	Pratica correttamente presentata
55863	21644	03/03/2026 22:49	14.729,22	INPS-ISEE-2026-00079813N-00	Pratica correttamente presentata
55864	55302	14/03/2026 17:46	14.729,59	INPS-ISEE-2026-04682492V-00	Pratica correttamente presentata
55865	44677	10/03/2026 13:19	14.730,04	INPS-ISEE-2026-00687712R-00	Pratica correttamente presentata
55866	8256	03/03/2026 17:32	14.730,22	INPS-ISEE-2026-05415100U-00	Pratica correttamente presentata
55867	36017	06/03/2026 18:51	14.730,24	INPS-ISEE-2026-03372320B-00	Pratica correttamente presentata
55868	20197	03/03/2026 19:16	14.731,18	INPS-ISEE-2026-02986088K-00	Pratica correttamente presentata
55869	58991	16/03/2026 18:06	14.732,22	INPS-ISEE-2026-00717847F-00	Pratica correttamente presentata
55870	19210	03/03/2026 18:00	14.733,15	INPS-ISEE-2026-02738579K-00	Pratica correttamente presentata
55871	5731	02/03/2026 21:15	14.733,45	INPS-ISEE-2026-01835869Y-00	Pratica correttamente presentata
55872	24055	04/03/2026 12:21	14.733,86	INPS-ISEE-2026-01031952T-00	Pratica correttamente presentata
55873	29504	05/03/2026 11:37	14.734,15	INPS-ISEE-2026-01692118N-00	Pratica correttamente presentata
55874	30813	05/03/2026 16:24	14.734,15	INPS-ISEE-2026-01692118N-00	Pratica correttamente presentata
55875	10343	02/03/2026 20:00	14.734,69	INPS-ISEE-2026-02288681V-00	Pratica correttamente presentata
55876	44412	10/03/2026 12:11	14.734,75	INPS-ISEE-2026-01028583W-00	Pratica correttamente presentata
55877	33823	06/03/2026 10:56	14.735,29	INPS-ISEE-2026-05754351E-00	Pratica correttamente presentata
55878	38088	08/03/2026 01:38	14.737,18	INPS-ISEE-2026-05725892Z-00	Pratica correttamente presentata
55879	52304	12/03/2026 21:17	14.737,91	INPS-ISEE-2026-05174966Z-00	Pratica correttamente presentata
55880	10612	02/03/2026 20:18	14.738,55	INPS-ISEE-2026-03163839L-00	Pratica correttamente presentata
55881	22365	04/03/2026 11:39	14.738,67	INPS-ISEE-2026-05127960E-00	Pratica correttamente presentata
55882	44178	10/03/2026 11:25	14.738,67	INPS-ISEE-2026-05127960E-00	Pratica correttamente presentata
55883	38606	08/03/2026 15:25	14.739,34	INPS-ISEE-2026-03937786M-00	Pratica correttamente presentata
55884	38961	08/03/2026 19:24	14.739,34	INPS-ISEE-2026-03937786M-00	Pratica correttamente presentata
55885	5913	02/03/2026 16:45	14.739,42	INPS-ISEE-2026-04042650T-00	Pratica correttamente presentata
55886	20592	03/03/2026 20:11	14.740,80	INPS-ISEE-2026-07326868Y-00	Pratica correttamente presentata
55887	5710	02/03/2026 16:43	14.740,86	INPS-ISEE-2026-01447738F-00	Pratica correttamente presentata
55888	1953	02/03/2026 12:51	14.740,88	INPS-ISEE-2026-03910145H-00	Pratica correttamente presentata
55889	20114	03/03/2026 19:07	14.741,21	INPS-ISEE-2026-01696672I-00	Pratica correttamente presentata
55890	48571	11/03/2026 17:10	14.741,24	INPS-ISEE-2026-04708325Q-00	Pratica correttamente presentata
55891	21755	03/03/2026 23:24	14.742,08	INPS-ISEE-2026-01461377Q-00	Pratica correttamente presentata
55892	19779	03/03/2026 18:38	14.742,44	INPS-ISEE-2026-03856157V-00	Pratica correttamente presentata
55893	32602	05/03/2026 20:36	14.742,55	INPS-ISEE-2026-06496997G-00	Pratica correttamente presentata
55894	32560	12/03/2026 21:47	14.742,55	INPS-ISEE-2026-06496997G-00	Pratica correttamente presentata
55895	65279	17/03/2026 22:09	14.742,71	INPS-ISEE-2026-05709742F-00	Pratica correttamente presentata
55896	12146	02/03/2026 22:08	14.743,07	INPS-ISEE-2026-04975025O-00	Pratica correttamente presentata
55897	33445	06/03/2026 09:47	14.743,67	INPS-ISEE-2026-06454741R-00	Pratica correttamente presentata
55898	53579	13/03/2026 14:35	14.744,34	INPS-ISEE-2026-01834436Q-00	Pratica correttamente presentata
55899	53596	13/03/2026 14:40	14.744,34	INPS-ISEE-2026-01834436Q-00	Pratica correttamente presentata
55900	1451	02/03/2026 16:48	14.744,36	INPS-ISEE-2026-03612868F-00	Pratica correttamente presentata

fonte: http://burc.regione.campania.it

BANDO IO STUDIO 2025 a.s. 2025/2026

ALLEGATO A

Progr.	Numero Domanda	Data Di Presentazione	valore ISEE	PROTOCOLLO attestazione ISEE	Esito GRADUATORIA PROVVISORIA
55901	35842	06/03/2026 18:24	14.744,71	INPS-ISEE-2026-01035831T-00	Pratica correttamente presentata
55902	15382	03/03/2026 11:40	14.745,40	INPS-ISEE-2026-03821263P-00	Pratica correttamente presentata
55903	49168	11/03/2026 18:51	14.745,49	INPS-ISEE-2026-00329145G-00	Pratica correttamente presentata
55904	15233	10/03/2026 22:06	14.745,87	INPS-ISEE-2026-03196418O-00	Pratica correttamente presentata
55905	23374	16/03/2026 15:23	14.746,32	INPS-ISEE-2026-00260931T-00	Pratica correttamente presentata
55906	484	02/03/2026 12:14	14.746,75	INPS-ISEE-2026-03644205G-00	Pratica correttamente presentata
55907	55885	15/03/2026 16:52	14.746,79	INPS-ISEE-2026-04636478Z-00	Pratica correttamente presentata
55908	22702	04/03/2026 10:15	14.747,16	INPS-ISEE-2026-07256173R-00	Pratica correttamente presentata
55909	34069	06/03/2026 11:25	14.747,52	INPS-ISEE-2026-02027948O-00	Pratica correttamente presentata
55910	34122	06/03/2026 11:32	14.747,52	INPS-ISEE-2026-02027948O-00	Pratica correttamente presentata
55911	34165	06/03/2026 11:39	14.747,52	INPS-ISEE-2026-02027948O-00	Pratica correttamente presentata
55912	42990	09/03/2026 21:13	14.747,89	INPS-ISEE-2026-05703889Y-00	Pratica correttamente presentata
55913	35868	06/03/2026 18:22	14.749,26	INPS-ISEE-2026-02575836X-00	Pratica correttamente presentata
55914	13804	03/03/2026 09:44	14.750,36	INPS-ISEE-2026-04500719C-00	Pratica correttamente presentata
55915	64638	17/03/2026 20:12	14.751,23	INPS-ISEE-2026-03925172Q-00	Pratica correttamente presentata
55916	32042	05/03/2026 18:50	14.751,98	INPS-ISEE-2026-00494282Q-00	Pratica correttamente presentata
55917	11513	02/03/2026 21:30	14.752,86	INPS-ISEE-2026-03311710U-00	Pratica correttamente presentata
55918	38115	08/03/2026 06:19	14.753,05	INPS-ISEE-2026-01592496X-00	Pratica correttamente presentata
55919	12384	02/03/2026 22:24	14.754,23	INPS-ISEE-2026-02929102P-00	Pratica correttamente presentata
55920	45067	10/03/2026 16:02	14.754,49	INPS-ISEE-2026-02398963Y-00	Pratica correttamente presentata
55921	18652	03/03/2026 17:19	14.755,04	INPS-ISEE-2026-07138489Y-00	Pratica correttamente presentata
55922	18047	06/03/2026 23:16	14.755,04	INPS-ISEE-2026-07138489Y-00	Pratica correttamente presentata
55923	62734	17/03/2026 17:26	14.755,52	INPS-ISEE-2026-02438583L-00	Pratica correttamente presentata
55924	37450	07/03/2026 16:38	14.755,89	INPS-ISEE-2026-01998357U-00	Pratica correttamente presentata
55925	65082	17/03/2026 21:41	14.756,12	INPS-ISEE-2026-04946331E-00	Pratica correttamente presentata
55926	30840	05/03/2026 16:26	14.756,86	INPS-ISEE-2026-00654762E-00	Pratica correttamente presentata
55927	28001	04/03/2026 22:18	14.757,03	INPS-ISEE-2026-00054253J-00	Pratica correttamente presentata
55928	9161	02/03/2026 18:43	14.757,58	INPS-ISEE-2026-03199863S-00	Pratica correttamente presentata
55929	7088	02/03/2026 17:51	14.757,79	INPS-ISEE-2026-02256430D-00	Pratica correttamente presentata
55930	2903	02/03/2026 14:05	14.758,27	INPS-ISEE-2026-00242944P-00	Pratica correttamente presentata
55931	48638	11/03/2026 17:33	14.758,59	INPS-ISEE-2026-00452042M-00	Pratica correttamente presentata
55932	48729	11/03/2026 17:39	14.758,59	INPS-ISEE-2026-00452042M-00	Pratica correttamente presentata
55933	48758	11/03/2026 17:44	14.758,59	INPS-ISEE-2026-00452042M-00	Pratica correttamente presentata
55934	31832	05/03/2026 18:17	14.758,87	INPS-ISEE-2026-01881250P-00	Pratica correttamente presentata
55935	20854	03/03/2026 20:49	14.758,94	INPS-ISEE-2026-04260180T-00	Pratica correttamente presentata
55936	55775	15/03/2026 14:40	14.758,95	INPS-ISEE-2026-01186810P-00	Pratica correttamente presentata
55937	3232	03/03/2026 10:22	14.759,11	INPS-ISEE-2026-01582414P-00	Pratica correttamente presentata
55938	9198	02/03/2026 20:42	14.760,11	INPS-ISEE-2026-03313101Z-00	Pratica correttamente presentata
55939	25692	04/03/2026 16:54	14.760,33	INPS-ISEE-2026-00614289E-00	Pratica correttamente presentata
55940	29352	05/03/2026 11:19	14.760,41	INPS-ISEE-2026-06789748H-00	Pratica correttamente presentata
55941	15033	03/03/2026 11:04	14.761,64	INPS-ISEE-2026-07014180T-00	Pratica correttamente presentata
55942	63102	17/03/2026 17:18	14.762,03	INPS-ISEE-2026-04598089M-00	Pratica correttamente presentata
55943	63196	17/03/2026 17:26	14.762,03	INPS-ISEE-2026-04598089M-00	Pratica correttamente presentata

fonte: http://burc.regione.campania.it

BANDO IO STUDIO 2025 a.s. 2025/2026

ALLEGATO A

Progr.	Numero Domanda	Data Di Presentazione	valore ISEE	PROTOCOLLO attestazione ISEE	Esito GRADUATORIA PROVVISORIA
55944	39658	09/03/2026 09:59	14.762,24	INPS-ISEE-2026-00328400M-00	Pratica correttamente presentata
55945	45502	10/03/2026 17:23	14.762,65	INPS-ISEE-2026-05314533G-00	Pratica correttamente presentata
55946	64199	17/03/2026 19:00	14.763,13	INPS-ISEE-2026-03124733H-00	Pratica correttamente presentata
55947	15761	03/03/2026 12:09	14.763,25	INPS-ISEE-2026-07511924Q-00	Pratica correttamente presentata
55948	62758	17/03/2026 16:41	14.763,80	INPS-ISEE-2026-06301127B-00	Pratica correttamente presentata
55949	27653	04/03/2026 20:47	14.766,01	INPS-ISEE-2026-02140435J-00	Pratica correttamente presentata
55950	9534	02/03/2026 19:13	14.766,08	INPS-ISEE-2026-06996012L-00	Pratica correttamente presentata
55951	6244	02/03/2026 19:10	14.766,28	INPS-ISEE-2026-04074252G-00	Pratica correttamente presentata
55952	20809	03/03/2026 20:40	14.766,37	INPS-ISEE-2026-02318732C-00	Pratica correttamente presentata
55953	24886	04/03/2026 15:21	14.766,82	INPS-ISEE-2026-03376994K-00	Pratica correttamente presentata
55954	17017	04/03/2026 15:41	14.766,82	INPS-ISEE-2026-03376994K-00	Pratica correttamente presentata
55955	17423	05/03/2026 20:03	14.766,82	INPS-ISEE-2026-03376994K-00	Pratica correttamente presentata
55956	46449	10/03/2026 20:46	14.767,98	INPS-ISEE-2026-01250133K-00	Pratica correttamente presentata
55957	20815	03/03/2026 20:43	14.768,00	INPS-ISEE-2026-04862875Y-00	Pratica correttamente presentata
55958	12858	02/03/2026 23:29	14.768,07	INPS-ISEE-2026-05034953Q-00	Pratica correttamente presentata
55959	62644	17/03/2026 16:30	14.768,66	INPS-ISEE-2026-03189778M-00	Pratica correttamente presentata
55960	32441	05/03/2026 19:59	14.769,58	INPS-ISEE-2026-08221371G-00	Pratica correttamente presentata
55961	59849	16/03/2026 21:11	14.770,73	INPS-ISEE-2026-01434382P-00	Pratica correttamente presentata
55962	56980	16/03/2026 11:18	14.771,92	INPS-ISEE-2026-02932447R-00	Pratica correttamente presentata
55963	18916	03/03/2026 18:39	14.772,68	INPS-ISEE-2026-04954506L-00	Pratica correttamente presentata
55964	19869	03/03/2026 18:48	14.772,68	INPS-ISEE-2026-04954506L-00	Pratica correttamente presentata
55965	61264	17/03/2026 11:40	14.773,27	INPS-ISEE-2026-07992297J-00	Pratica correttamente presentata
55966	51135	12/03/2026 16:30	14.774,01	INPS-ISEE-2026-06128926F-00	Pratica correttamente presentata
55967	51236	12/03/2026 16:51	14.774,01	INPS-ISEE-2026-06128926F-00	Pratica correttamente presentata
55968	19184	03/03/2026 18:01	14.774,51	INPS-ISEE-2026-02510353J-00	Pratica correttamente presentata
55969	21358	03/03/2026 22:01	14.775,02	INPS-ISEE-2026-00851610T-00	Pratica correttamente presentata
55970	21412	03/03/2026 22:06	14.775,02	INPS-ISEE-2026-00851610T-00	Pratica correttamente presentata
55971	40118	09/03/2026 11:14	14.775,21	INPS-ISEE-2026-06530676L-00	Pratica correttamente presentata
55972	16254	03/03/2026 12:39	14.775,29	INPS-ISEE-2026-01597690I-00	Pratica correttamente presentata
55973	7577	02/03/2026 17:43	14.775,58	INPS-ISEE-2026-04055535W-00	Pratica correttamente presentata
55974	32118	05/03/2026 18:56	14.775,58	INPS-ISEE-2026-04055535W-00	Pratica correttamente presentata
55975	57120	16/03/2026 11:25	14.775,60	INPS-ISEE-2026-01998764A-00	Pratica correttamente presentata
55976	27540	04/03/2026 20:30	14.776,10	INPS-ISEE-2026-05524254W-00	Pratica correttamente presentata
55977	27578	04/03/2026 20:36	14.776,10	INPS-ISEE-2026-05524254W-00	Pratica correttamente presentata
55978	67522	18/03/2026 11:50	14.776,32	INPS-ISEE-2026-04741222D-00	Pratica correttamente presentata
55979	56080	15/03/2026 19:22	14.776,40	INPS-ISEE-2026-07835256X-00	Pratica correttamente presentata
55980	52495	13/03/2026 00:18	14.776,69	INPS-ISEE-2026-05532079R-00	Pratica correttamente presentata
55981	27109	04/03/2026 19:18	14.777,23	INPS-ISEE-2026-00404739W-00	Pratica correttamente presentata
55982	27227	04/03/2026 19:26	14.777,23	INPS-ISEE-2026-00404739W-00	Pratica correttamente presentata
55983	54536	13/03/2026 19:37	14.777,39	INPS-ISEE-2026-01158059Q-00	Pratica correttamente presentata
55984	21101	03/03/2026 21:20	14.777,94	INPS-ISEE-2026-04409575F-00	Pratica correttamente presentata
55985	36251	06/03/2026 19:47	14.778,08	INPS-ISEE-2026-02868072L-00	Pratica correttamente presentata
55986	5759	02/03/2026 23:40	14.778,39	INPS-ISEE-2026-00200685T-00	Pratica correttamente presentata

fonte: http://burc.regione.campania.it

BANDO IO STUDIO 2025 a.s. 2025/2026

ALLEGATO A

Progr.	Numero Domanda	Data Di Presentazione	valore ISEE	PROTOCOLLO attestazione ISEE	Esito GRADUATORIA PROVVISORIA
55987	9566	02/03/2026 19:07	14.779,21	INPS-ISEE-2026-04849199A-00	Pratica correttamente presentata
55988	58454	16/03/2026 17:03	14.779,28	INPS-ISEE-2026-04607628L-00	Pratica correttamente presentata
55989	66418	18/03/2026 10:01	14.781,19	INPS-ISEE-2026-05557432R-00	Pratica correttamente presentata
55990	66857	18/03/2026 11:23	14.781,19	INPS-ISEE-2026-05557432R-00	Pratica correttamente presentata
55991	34765	06/03/2026 14:00	14.781,31	INPS-ISEE-2026-04369085V-00	Pratica correttamente presentata
55992	21347	03/03/2026 21:57	14.783,81	INPS-ISEE-2026-01372342D-00	Pratica correttamente presentata
55993	21501	03/03/2026 22:19	14.783,81	INPS-ISEE-2026-01372342D-00	Pratica correttamente presentata
55994	42361	09/03/2026 18:24	14.783,93	INPS-ISEE-2026-03830288O-00	Pratica correttamente presentata
55995	42387	09/03/2026 18:28	14.783,93	INPS-ISEE-2026-03830288O-00	Pratica correttamente presentata
55996	1755	02/03/2026 12:40	14.784,39	INPS-ISEE-2026-05627156O-00	Pratica correttamente presentata
55997	58988	16/03/2026 18:12	14.784,74	INPS-ISEE-2026-08279746M-00	Pratica correttamente presentata
55998	59100	16/03/2026 18:22	14.784,74	INPS-ISEE-2026-08279746M-00	Pratica correttamente presentata
55999	62971	17/03/2026 17:06	14.784,96	INPS-ISEE-2026-04908298Y-00	Pratica correttamente presentata
56000	1982	02/03/2026 12:48	14.785,26	INPS-ISEE-2026-02702812D-00	Pratica correttamente presentata
56001	56948	16/03/2026 10:56	14.785,29	INPS-ISEE-2026-05559606X-00	Pratica correttamente presentata
56002	30684	05/03/2026 16:00	14.785,63	INPS-ISEE-2026-07083207W-00	Pratica correttamente presentata
56003	7288	02/03/2026 17:34	14.786,33	INPS-ISEE-2026-06296437I-00	Pratica correttamente presentata
56004	49926	12/03/2026 09:46	14.786,38	INPS-ISEE-2026-01834125G-00	Pratica correttamente presentata
56005	1440	02/03/2026 12:35	14.786,53	INPS-ISEE-2026-01741655Q-00	Pratica correttamente presentata
56006	2050	02/03/2026 12:47	14.786,53	INPS-ISEE-2026-01741655Q-00	Pratica correttamente presentata
56007	35643	06/03/2026 18:00	14.786,75	INPS-ISEE-2026-06107903C-00	Pratica correttamente presentata
56008	5597	02/03/2026 15:14	14.787,37	INPS-ISEE-2026-04424360H-00	Pratica correttamente presentata
56009	27864	04/03/2026 21:31	14.787,47	INPS-ISEE-2026-00177114T-00	Pratica correttamente presentata
56010	22526	04/03/2026 09:58	14.788,92	INPS-ISEE-2026-04451934E-00	Pratica correttamente presentata
56011	22576	04/03/2026 10:05	14.788,92	INPS-ISEE-2026-04451934E-00	Pratica correttamente presentata
56012	56259	15/03/2026 21:48	14.789,17	INPS-ISEE-2026-07686543S-00	Pratica correttamente presentata
56013	61326	17/03/2026 11:56	14.790,68	INPS-ISEE-2026-05187753X-00	Pratica correttamente presentata
56014	67144	18/03/2026 11:15	14.791,05	INPS-ISEE-2026-03362571W-00	Pratica correttamente presentata
56015	67228	18/03/2026 11:22	14.791,05	INPS-ISEE-2026-03362571W-00	Pratica correttamente presentata
56016	30766	05/03/2026 17:40	14.791,14	INPS-ISEE-2026-02819424E-00	Pratica correttamente presentata
56017	61772	17/03/2026 13:15	14.792,20	INPS-ISEE-2026-04184987K-00	Pratica correttamente presentata
56018	55398	14/03/2026 19:24	14.792,79	INPS-ISEE-2026-01980391R-00	Pratica correttamente presentata
56019	25106	04/03/2026 15:41	14.793,02	INPS-ISEE-2026-05640065C-00	Pratica correttamente presentata
56020	33567	06/03/2026 15:55	14.793,44	INPS-ISEE-2026-01813324D-00	Pratica correttamente presentata
56021	35084	06/03/2026 16:02	14.793,44	INPS-ISEE-2026-01813324D-00	Pratica correttamente presentata
56022	40637	09/03/2026 12:28	14.793,63	INPS-ISEE-2026-03193798Y-00	Pratica correttamente presentata
56023	23728	10/03/2026 17:13	14.794,89	INPS-ISEE-2026-05452521G-00	Pratica correttamente presentata
56024	9571	02/03/2026 19:07	14.795,17	INPS-ISEE-2026-06569869H-00	Pratica correttamente presentata
56025	48041	11/03/2026 14:18	14.795,65	INPS-ISEE-2026-08062269L-00	Pratica correttamente presentata
56026	3599	02/03/2026 14:00	14.796,26	INPS-ISEE-2026-05079193F-00	Pratica correttamente presentata
56027	50643	12/03/2026 12:27	14.796,30	INPS-ISEE-2026-06482578Y-00	Pratica correttamente presentata
56028	58581	16/03/2026 17:29	14.796,58	INPS-ISEE-2026-03745426R-00	Pratica correttamente presentata
56029	58775	16/03/2026 17:43	14.796,58	INPS-ISEE-2026-03745426R-00	Pratica correttamente presentata

fonte: http://burc.regione.campania.it

BANDO IO STUDIO 2025 a.s. 2025/2026

ALLEGATO A

Progr.	Numero Domanda	Data Di Presentazione	valore ISEE	PROTOCOLLO attestazione ISEE	Esito GRADUATORIA PROVVISORIA
56030	21679	03/03/2026 23:07	14.797,99	INPS-ISEE-2026-04102220I-00	Pratica correttamente presentata
56031	11628	02/03/2026 21:39	14.798,47	INPS-ISEE-2026-06801296O-00	Pratica correttamente presentata
56032	12285	02/03/2026 22:14	14.798,47	INPS-ISEE-2026-06801296O-00	Pratica correttamente presentata
56033	41465	09/03/2026 16:33	14.798,73	INPS-ISEE-2026-02347765F-00	Pratica correttamente presentata
56034	14997	03/03/2026 14:52	14.799,53	INPS-ISEE-2026-05606481E-00	Pratica correttamente presentata
56035	17157	03/03/2026 14:56	14.799,53	INPS-ISEE-2026-05606481E-00	Pratica correttamente presentata
56036	20357	03/03/2026 19:33	14.800,00	INPS-ISEE-2026-04562649X-00	Pratica correttamente presentata
56037	9035	02/03/2026 18:48	14.800,23	INPS-ISEE-2026-00362973E-00	Pratica correttamente presentata
56038	13396	03/03/2026 21:00	14.800,55	INPS-ISEE-2026-01714144D-00	Pratica correttamente presentata
56039	20991	03/03/2026 21:07	14.800,55	INPS-ISEE-2026-01714144D-00	Pratica correttamente presentata
56040	38850	12/03/2026 13:05	14.802,37	INPS-ISEE-2026-04627525R-00	Pratica correttamente presentata
56041	51591	13/03/2026 10:51	14.803,73	INPS-ISEE-2026-06561496I-00	Pratica correttamente presentata
56042	43257	09/03/2026 22:57	14.804,07	INPS-ISEE-2026-03754950L-00	Pratica correttamente presentata
56043	321	02/03/2026 12:11	14.806,26	INPS-ISEE-2026-03946523O-00	Pratica correttamente presentata
56044	43582	10/03/2026 09:42	14.806,31	INPS-ISEE-2026-06808937K-00	Pratica correttamente presentata
56045	8660	03/03/2026 09:04	14.806,99	INPS-ISEE-2026-00357340D-00	Pratica correttamente presentata
56046	40674	09/03/2026 12:36	14.808,48	INPS-ISEE-2026-03446146N-00	Pratica correttamente presentata
56047	31808	05/03/2026 18:16	14.809,53	INPS-ISEE-2026-06301204U-00	Pratica correttamente presentata
56048	27523	04/03/2026 20:23	14.809,68	INPS-ISEE-2026-03345609E-00	Pratica correttamente presentata
56049	2283	03/03/2026 14:01	14.809,72	INPS-ISEE-2026-06550739V-00	Pratica correttamente presentata
56050	34792	06/03/2026 14:17	14.810,13	INPS-ISEE-2026-06574093F-00	Pratica correttamente presentata
56051	40448	09/03/2026 12:06	14.810,43	INPS-ISEE-2026-02206801J-00	Pratica correttamente presentata
56052	16116	17/03/2026 18:21	14.810,63	INPS-ISEE-2026-00505087P-00	Pratica correttamente presentata
56053	63902	17/03/2026 18:32	14.810,63	INPS-ISEE-2026-00505087P-00	Pratica correttamente presentata
56054	63974	17/03/2026 18:47	14.810,63	INPS-ISEE-2026-00505087P-00	Pratica correttamente presentata
56055	45352	10/03/2026 16:55	14.811,28	INPS-ISEE-2026-03342941C-00	Pratica correttamente presentata
56056	57791	17/03/2026 16:50	14.813,54	INPS-ISEE-2026-00327466N-00	Pratica correttamente presentata
56057	62904	17/03/2026 17:07	14.813,54	INPS-ISEE-2026-00327466N-00	Pratica correttamente presentata
56058	15191	03/03/2026 11:23	14.813,58	INPS-ISEE-2026-02111824J-00	Pratica correttamente presentata
56059	27678	04/03/2026 20:52	14.814,04	INPS-ISEE-2026-01882840R-00	Pratica correttamente presentata
56060	28079	04/03/2026 22:23	14.814,04	INPS-ISEE-2026-01882840R-00	Pratica correttamente presentata
56061	61931	17/03/2026 14:01	14.814,34	INPS-ISEE-2026-07062310J-00	Pratica correttamente presentata
56062	50926	12/03/2026 15:23	14.814,65	INPS-ISEE-2026-03842803N-00	Pratica correttamente presentata
56063	64014	17/03/2026 18:46	14.815,10	INPS-ISEE-2026-04948445Z-00	Pratica correttamente presentata
56064	46201	10/03/2026 19:06	14.818,01	INPS-ISEE-2026-02362123J-00	Pratica correttamente presentata
56065	46233	10/03/2026 19:13	14.818,01	INPS-ISEE-2026-02362123J-00	Pratica correttamente presentata
56066	49985	17/03/2026 17:11	14.818,91	INPS-ISEE-2026-04252668L-00	Pratica correttamente presentata
56067	5109	02/03/2026 14:53	14.819,11	INPS-ISEE-2026-02344430B-00	Pratica correttamente presentata
56068	30624	05/03/2026 15:50	14.819,16	INPS-ISEE-2026-05343573E-00	Pratica correttamente presentata
56069	65832	18/03/2026 06:43	14.819,85	INPS-ISEE-2026-03743345Q-00	Pratica correttamente presentata
56070	2495	02/03/2026 13:06	14.821,16	INPS-ISEE-2026-04421448W-00	Pratica correttamente presentata
56071	8880	02/03/2026 18:30	14.821,42	INPS-ISEE-2026-04595091L-00	Pratica correttamente presentata
56072	38824	09/03/2026 21:17	14.823,10	INPS-ISEE-2026-05524099F-00	Pratica correttamente presentata

fonte: http://burc.regione.campania.it

BANDO IO STUDIO 2025 a.s. 2025/2026

ALLEGATO A

Progr.	Numero Domanda	Data Di Presentazione	valore ISEE	PROTOCOLLO attestazione ISEE	Esito GRADUATORIA PROVVISORIA
56073	43055	09/03/2026 21:24	14.823,10	INPS-ISEE-2026-05524099F-00	Pratica correttamente presentata
56074	43070	09/03/2026 21:30	14.823,10	INPS-ISEE-2026-05524099F-00	Pratica correttamente presentata
56075	28455	05/03/2026 19:13	14.823,37	INPS-ISEE-2026-05732323P-00	Pratica correttamente presentata
56076	66350	18/03/2026 09:48	14.823,82	INPS-ISEE-2026-05485841V-00	Pratica correttamente presentata
56077	21149	03/03/2026 21:32	14.823,97	INPS-ISEE-2026-07750592V-00	Pratica correttamente presentata
56078	33592	06/03/2026 10:13	14.824,29	INPS-ISEE-2026-03556273R-00	Pratica correttamente presentata
56079	30049	05/03/2026 12:55	14.825,04	INPS-ISEE-2026-02375769S-00	Pratica correttamente presentata
56080	19602	03/03/2026 18:31	14.827,56	INPS-ISEE-2026-06517948Y-00	Pratica correttamente presentata
56081	22216	04/03/2026 09:19	14.828,56	INPS-ISEE-2026-01634680N-00	Pratica correttamente presentata
56082	22272	04/03/2026 09:26	14.828,56	INPS-ISEE-2026-01634680N-00	Pratica correttamente presentata
56083	46484	10/03/2026 20:57	14.828,63	INPS-ISEE-2026-01590822W-00	Pratica correttamente presentata
56084	46508	10/03/2026 21:09	14.828,63	INPS-ISEE-2026-01590822W-00	Pratica correttamente presentata
56085	40351	09/03/2026 11:52	14.828,84	INPS-ISEE-2026-07757409S-00	Pratica correttamente presentata
56086	55276	14/03/2026 16:55	14.830,90	INPS-ISEE-2026-01307140U-00	Pratica correttamente presentata
56087	52907	13/03/2026 10:40	14.831,70	INPS-ISEE-2026-02076081G-00	Pratica correttamente presentata
56088	52926	13/03/2026 10:45	14.831,70	INPS-ISEE-2026-02076081G-00	Pratica correttamente presentata
56089	3762	02/03/2026 14:03	14.831,83	INPS-ISEE-2026-00648056Q-00	Pratica correttamente presentata
56090	5072	02/03/2026 14:52	14.831,83	INPS-ISEE-2026-00648056Q-00	Pratica correttamente presentata
56091	37910	07/03/2026 21:49	14.833,11	INPS-ISEE-2026-01438090P-00	Pratica correttamente presentata
56092	66253	18/03/2026 09:44	14.833,97	INPS-ISEE-2026-07665922I-00	Pratica correttamente presentata
56093	42701	09/03/2026 19:29	14.834,33	INPS-ISEE-2026-02671951R-00	Pratica correttamente presentata
56094	59790	16/03/2026 20:41	14.834,36	INPS-ISEE-2026-08213421T-00	Pratica correttamente presentata
56095	16577	03/03/2026 13:18	14.834,47	INPS-ISEE-2026-01119577R-00	Pratica correttamente presentata
56096	12489	02/03/2026 22:31	14.834,60	INPS-ISEE-2026-04604074P-00	Pratica correttamente presentata
56097	38209	08/03/2026 09:56	14.835,37	INPS-ISEE-2026-07184386I-00	Pratica correttamente presentata
56098	8857	02/03/2026 18:48	14.835,85	INPS-ISEE-2026-02634038C-00	Pratica correttamente presentata
56099	65164	17/03/2026 21:49	14.836,54	INPS-ISEE-2026-07355181E-00	Pratica correttamente presentata
56100	38449	08/03/2026 12:53	14.836,57	INPS-ISEE-2026-00050246M-00	Pratica correttamente presentata
56101	29449	05/03/2026 11:42	14.837,86	INPS-ISEE-2026-01478750O-00	Pratica correttamente presentata
56102	22394	04/03/2026 14:55	14.840,13	INPS-ISEE-2026-04713034D-00	Pratica correttamente presentata
56103	9653	02/03/2026 19:40	14.842,80	INPS-ISEE-2026-06520784O-00	Pratica correttamente presentata
56104	39899	09/03/2026 10:36	14.844,83	INPS-ISEE-2026-02986147I-00	Pratica correttamente presentata
56105	65471	17/03/2026 22:50	14.845,35	INPS-ISEE-2026-04904725R-00	Pratica correttamente presentata
56106	45656	10/03/2026 17:42	14.845,51	INPS-ISEE-2026-04560346N-00	Pratica correttamente presentata
56107	45711	10/03/2026 17:45	14.845,51	INPS-ISEE-2026-04560346N-00	Pratica correttamente presentata
56108	41395	09/03/2026 16:45	14.845,87	INPS-ISEE-2026-04953143Q-00	Pratica correttamente presentata
56109	50118	12/03/2026 10:33	14.845,88	INPS-ISEE-2026-06832270N-00	Pratica correttamente presentata
56110	50163	12/03/2026 10:42	14.845,88	INPS-ISEE-2026-06832270N-00	Pratica correttamente presentata
56111	63223	17/03/2026 17:30	14.846,26	INPS-ISEE-2026-06532257E-00	Pratica correttamente presentata
56112	9552	02/03/2026 19:06	14.846,92	INPS-ISEE-2026-08300850G-00	Pratica correttamente presentata
56113	15431	03/03/2026 11:38	14.847,18	INPS-ISEE-2026-02990914F-00	Pratica correttamente presentata
56114	27985	04/03/2026 22:14	14.848,21	INPS-ISEE-2026-06345192E-00	Pratica correttamente presentata
56115	7550	02/03/2026 17:38	14.848,37	INPS-ISEE-2026-04822863L-00	Pratica correttamente presentata

fonte: http://burc.regione.campania.it

BANDO IO STUDIO 2025 a.s. 2025/2026

ALLEGATO A

Progr.	Numero Domanda	Data Di Presentazione	valore ISEE	PROTOCOLLO attestazione ISEE	Esito GRADUATORIA PROVVISORIA
56116	20981	03/03/2026 21:28	14.849,02	INPS-ISEE-2026-04747142Q-00	Pratica correttamente presentata
56117	25852	04/03/2026 17:13	14.850,49	INPS-ISEE-2026-03529516R-00	Pratica correttamente presentata
56118	2846	02/03/2026 13:35	14.850,81	INPS-ISEE-2026-02732923N-00	Pratica correttamente presentata
56119	51640	12/03/2026 18:07	14.851,25	INPS-ISEE-2026-04935453L-00	Pratica correttamente presentata
56120	57840	16/03/2026 14:42	14.851,83	INPS-ISEE-2026-07660652O-00	Pratica correttamente presentata
56121	32750	05/03/2026 21:14	14.851,98	INPS-ISEE-2026-01247004A-00	Pratica correttamente presentata
56122	32773	05/03/2026 21:26	14.851,98	INPS-ISEE-2026-01247004A-00	Pratica correttamente presentata
56123	41046	09/03/2026 15:11	14.852,45	INPS-ISEE-2026-02437746L-00	Pratica correttamente presentata
56124	64723	17/03/2026 20:49	14.852,72	INPS-ISEE-2026-05189060Q-00	Pratica correttamente presentata
56125	59477	16/03/2026 19:06	14.852,87	INPS-ISEE-2026-06926785M-00	Pratica correttamente presentata
56126	42980	09/03/2026 21:09	14.853,18	INPS-ISEE-2026-00847213P-00	Pratica correttamente presentata
56127	25022	06/03/2026 04:24	14.853,42	INPS-ISEE-2026-00844261P-00	Pratica correttamente presentata
56128	25280	04/03/2026 16:23	14.853,44	INPS-ISEE-2026-02922065C-00	Pratica correttamente presentata
56129	27484	04/03/2026 20:14	14.853,44	INPS-ISEE-2026-02922065C-00	Pratica correttamente presentata
56130	55678	15/03/2026 12:34	14.853,44	INPS-ISEE-2026-02922065C-00	Pratica correttamente presentata
56131	35607	06/03/2026 17:38	14.853,86	INPS-ISEE-2026-03600240K-00	Pratica correttamente presentata
56132	35665	06/03/2026 17:59	14.853,86	INPS-ISEE-2026-03600240K-00	Pratica correttamente presentata
56133	47761	11/03/2026 12:17	14.855,06	INPS-ISEE-2026-01107152M-00	Pratica correttamente presentata
56134	47811	11/03/2026 12:30	14.855,06	INPS-ISEE-2026-01107152M-00	Pratica correttamente presentata
56135	11630	02/03/2026 21:43	14.855,08	INPS-ISEE-2026-03029784L-00	Pratica correttamente presentata
56136	711	02/03/2026 12:21	14.855,85	INPS-ISEE-2026-00778927Y-00	Pratica correttamente presentata
56137	51541	12/03/2026 17:48	14.856,47	INPS-ISEE-2026-04174190C-00	Pratica correttamente presentata
56138	27086	04/03/2026 19:23	14.857,20	INPS-ISEE-2026-01400306Y-00	Pratica correttamente presentata
56139	33533	06/03/2026 10:00	14.857,26	INPS-ISEE-2026-00845760E-00	Pratica correttamente presentata
56140	24509	04/03/2026 13:37	14.857,83	INPS-ISEE-2026-00335936Q-00	Pratica correttamente presentata
56141	35306	06/03/2026 16:48	14.860,08	INPS-ISEE-2026-01448955X-00	Pratica correttamente presentata
56142	65418	17/03/2026 22:39	14.861,02	INPS-ISEE-2026-06684447S-00	Pratica correttamente presentata
56143	17323	03/03/2026 15:22	14.861,16	INPS-ISEE-2026-05061419C-00	Pratica correttamente presentata
56144	17426	03/03/2026 15:32	14.861,16	INPS-ISEE-2026-05061419C-00	Pratica correttamente presentata
56145	21411	03/03/2026 22:14	14.861,20	INPS-ISEE-2026-02939682S-00	Pratica correttamente presentata
56146	22159	04/03/2026 09:12	14.862,60	INPS-ISEE-2026-07527060W-00	Pratica correttamente presentata
56147	56849	16/03/2026 10:41	14.862,77	INPS-ISEE-2026-02873995M-00	Pratica correttamente presentata
56148	56889	16/03/2026 10:48	14.862,77	INPS-ISEE-2026-02873995M-00	Pratica correttamente presentata
56149	11462	03/03/2026 11:58	14.863,71	INPS-ISEE-2026-01492923E-00	Pratica correttamente presentata
56150	35808	06/03/2026 18:18	14.864,66	INPS-ISEE-2026-01615562C-00	Pratica correttamente presentata
56151	55409	14/03/2026 19:21	14.866,01	INPS-ISEE-2026-02001490U-00	Pratica correttamente presentata
56152	1012	02/03/2026 12:29	14.868,39	INPS-ISEE-2026-03476843V-00	Pratica correttamente presentata
56153	24968	04/03/2026 15:25	14.868,72	INPS-ISEE-2026-02653065W-00	Pratica correttamente presentata
56154	43371	11/03/2026 17:58	14.869,51	INPS-ISEE-2026-00775251W-00	Pratica correttamente presentata
56155	45684	10/03/2026 17:44	14.870,52	INPS-ISEE-2026-02973618X-00	Pratica correttamente presentata
56156	60838	17/03/2026 12:14	14.871,14	INPS-ISEE-2026-02101860A-00	Pratica correttamente presentata
56157	43468	10/03/2026 09:18	14.871,30	INPS-ISEE-2026-07287070R-00	Pratica correttamente presentata
56158	32598	05/03/2026 21:14	14.871,55	INPS-ISEE-2026-03648071Q-00	Pratica correttamente presentata

fonte: http://burc.regione.campania.it

BANDO IO STUDIO 2025 a.s. 2025/2026

ALLEGATO A

Progr.	Numero Domanda	Data Di Presentazione	valore ISEE	PROTOCOLLO attestazione ISEE	Esito GRADUATORIA PROVVISORIA
56159	6079	06/03/2026 15:48	14.872,36	INPS-ISEE-2026-01447823Q-00	Pratica correttamente presentata
56160	36051	06/03/2026 19:05	14.872,77	INPS-ISEE-2026-04429543R-00	Pratica correttamente presentata
56161	56790	17/03/2026 11:09	14.874,26	INPS-ISEE-2026-02076396L-00	Pratica correttamente presentata
56162	32601	05/03/2026 21:03	14.874,51	INPS-ISEE-2026-05061951W-00	Pratica correttamente presentata
56163	60595	17/03/2026 09:55	14.874,63	INPS-ISEE-2026-02940001U-00	Pratica correttamente presentata
56164	41664	09/03/2026 17:14	14.875,29	INPS-ISEE-2026-02835592F-00	Pratica correttamente presentata
56165	26327	04/03/2026 17:51	14.875,61	INPS-ISEE-2026-02447379X-00	Pratica correttamente presentata
56166	43291	09/03/2026 23:27	14.877,90	INPS-ISEE-2026-01706898S-00	Pratica correttamente presentata
56167	13224	03/03/2026 08:11	14.878,70	INPS-ISEE-2026-04318197L-00	Pratica correttamente presentata
56168	16579	03/03/2026 13:34	14.879,08	INPS-ISEE-2026-01031107S-00	Pratica correttamente presentata
56169	23390	04/03/2026 11:23	14.879,18	INPS-ISEE-2026-04762626L-00	Pratica correttamente presentata
56170	54949	14/03/2026 11:24	14.879,68	INPS-ISEE-2026-05481362Q-00	Pratica correttamente presentata
56171	6593	02/03/2026 17:06	14.879,69	INPS-ISEE-2026-00240497C-00	Pratica correttamente presentata
56172	64762	17/03/2026 20:45	14.880,50	INPS-ISEE-2026-00611030I-00	Pratica correttamente presentata
56173	64904	17/03/2026 20:57	14.880,50	INPS-ISEE-2026-00611030I-00	Pratica correttamente presentata
56174	8785	02/03/2026 18:29	14.881,46	INPS-ISEE-2026-03426420T-00	Pratica correttamente presentata
56175	24294	04/03/2026 12:48	14.881,71	INPS-ISEE-2026-00107701U-00	Pratica correttamente presentata
56176	703	02/03/2026 12:36	14.882,11	INPS-ISEE-2026-01074004U-00	Pratica correttamente presentata
56177	14895	03/03/2026 11:03	14.882,30	INPS-ISEE-2026-03456250P-00	Pratica correttamente presentata
56178	4272	03/03/2026 11:16	14.883,20	INPS-ISEE-2026-04321638W-00	Pratica correttamente presentata
56179	15842	03/03/2026 12:05	14.883,20	INPS-ISEE-2026-04321638W-00	Pratica correttamente presentata
56180	46	02/03/2026 12:08	14.883,82	INPS-ISEE-2026-02707294R-00	Pratica correttamente presentata
56181	4461	02/03/2026 14:27	14.883,82	INPS-ISEE-2026-02707294R-00	Pratica correttamente presentata
56182	4373	02/03/2026 14:29	14.884,02	INPS-ISEE-2026-04985777T-00	Pratica correttamente presentata
56183	54501	13/03/2026 19:16	14.885,18	INPS-ISEE-2026-00849217R-00	Pratica correttamente presentata
56184	54518	13/03/2026 19:27	14.885,18	INPS-ISEE-2026-00849217R-00	Pratica correttamente presentata
56185	38549	08/03/2026 14:51	14.885,31	INPS-ISEE-2026-03678178Y-00	Pratica correttamente presentata
56186	37050	07/03/2026 12:05	14.885,33	INPS-ISEE-2026-02022481J-00	Pratica correttamente presentata
56187	65004	17/03/2026 21:36	14.885,95	INPS-ISEE-2026-00804186W-00	Pratica correttamente presentata
56188	63004	17/03/2026 17:05	14.886,34	INPS-ISEE-2026-00643589V-00	Pratica correttamente presentata
56189	26587	04/03/2026 18:23	14.886,50	INPS-ISEE-2026-06270295R-00	Pratica correttamente presentata
56190	26757	05/03/2026 20:51	14.886,50	INPS-ISEE-2026-06270295R-00	Pratica correttamente presentata
56191	38431	08/03/2026 12:45	14.886,88	INPS-ISEE-2026-04139891V-00	Pratica correttamente presentata
56192	5745	02/03/2026 15:22	14.886,93	INPS-ISEE-2026-05478626Z-00	Pratica correttamente presentata
56193	10910	02/03/2026 20:36	14.886,93	INPS-ISEE-2026-05478626Z-00	Pratica correttamente presentata
56194	2442	02/03/2026 12:59	14.886,98	INPS-ISEE-2026-07206039W-00	Pratica correttamente presentata
56195	2623	02/03/2026 13:05	14.887,40	INPS-ISEE-2026-06771134Q-00	Pratica correttamente presentata
56196	13054	03/03/2026 01:15	14.888,50	INPS-ISEE-2026-02973938K-00	Pratica correttamente presentata
56197	57077	16/03/2026 11:19	14.889,65	INPS-ISEE-2026-00167251D-00	Pratica correttamente presentata
56198	12785	02/03/2026 23:29	14.891,40	INPS-ISEE-2026-03771755V-00	Pratica correttamente presentata
56199	65121	17/03/2026 21:42	14.891,58	INPS-ISEE-2026-07745747K-00	Pratica correttamente presentata
56200	31414	05/03/2026 21:10	14.891,73	INPS-ISEE-2026-06389096K-00	Pratica correttamente presentata
56201	24634	04/03/2026 14:03	14.891,76	INPS-ISEE-2026-00930595R-00	Pratica correttamente presentata

fonte: http://burc.regione.campania.it

BANDO IO STUDIO 2025 a.s. 2025/2026

ALLEGATO A

Progr.	Numero Domanda	Data Di Presentazione	valore ISEE	PROTOCOLLO attestazione ISEE	Esito GRADUATORIA PROVVISORIA
56202	18944	03/03/2026 17:44	14.891,83	INPS-ISEE-2026-04769804Z-00	Pratica correttamente presentata
56203	19079	03/03/2026 17:51	14.891,83	INPS-ISEE-2026-04769804Z-00	Pratica correttamente presentata
56204	18911	04/03/2026 08:44	14.893,17	INPS-ISEE-2026-04811634W-00	Pratica correttamente presentata
56205	27375	04/03/2026 20:04	14.894,59	INPS-ISEE-2026-00729695Z-00	Pratica correttamente presentata
56206	18526	03/03/2026 17:15	14.894,67	INPS-ISEE-2026-03193626E-00	Pratica correttamente presentata
56207	18817	03/03/2026 17:31	14.894,67	INPS-ISEE-2026-03193626E-00	Pratica correttamente presentata
56208	23450	04/03/2026 11:27	14.894,94	INPS-ISEE-2026-04969700V-00	Pratica correttamente presentata
56209	47414	11/03/2026 11:05	14.895,53	INPS-ISEE-2026-04617584V-00	Pratica correttamente presentata
56210	64577	17/03/2026 19:52	14.896,14	INPS-ISEE-2026-03604572W-00	Pratica correttamente presentata
56211	41082	09/03/2026 15:07	14.897,07	INPS-ISEE-2026-00777774S-00	Pratica correttamente presentata
56212	10194	02/03/2026 20:24	14.897,19	INPS-ISEE-2026-03707916L-00	Pratica correttamente presentata
56213	45511	13/03/2026 16:35	14.897,20	INPS-ISEE-2026-01809904R-00	Pratica correttamente presentata
56214	19575	03/03/2026 18:25	14.897,32	INPS-ISEE-2026-04239245Q-00	Pratica correttamente presentata
56215	39679	09/03/2026 10:01	14.897,94	INPS-ISEE-2026-04151963Q-00	Pratica correttamente presentata
56216	58042	16/03/2026 15:45	14.897,94	INPS-ISEE-2026-04151963Q-00	Pratica correttamente presentata
56217	6985	02/03/2026 17:07	14.898,11	INPS-ISEE-2026-07088120C-00	Pratica correttamente presentata
56218	43398	10/03/2026 11:24	14.900,13	INPS-ISEE-2026-02112191M-00	Pratica correttamente presentata
56219	59668	16/03/2026 20:01	14.900,45	INPS-ISEE-2026-02228959I-00	Pratica correttamente presentata
56220	50654	12/03/2026 12:29	14.900,93	INPS-ISEE-2026-03741236C-00	Pratica correttamente presentata
56221	12951	02/03/2026 23:53	14.901,11	INPS-ISEE-2026-02242935W-00	Pratica correttamente presentata
56222	48522	11/03/2026 17:04	14.901,11	INPS-ISEE-2026-02242935W-00	Pratica correttamente presentata
56223	746	02/03/2026 12:23	14.901,52	INPS-ISEE-2026-02188590L-00	Pratica correttamente presentata
56224	51873	12/03/2026 18:43	14.901,71	INPS-ISEE-2026-01110411V-00	Pratica correttamente presentata
56225	51895	12/03/2026 18:48	14.901,71	INPS-ISEE-2026-01110411V-00	Pratica correttamente presentata
56226	50011	12/03/2026 10:10	14.902,45	INPS-ISEE-2026-03079476X-00	Pratica correttamente presentata
56227	36508	06/03/2026 21:50	14.902,85	INPS-ISEE-2026-03161292G-00	Pratica correttamente presentata
56228	33038	05/03/2026 23:05	14.903,33	INPS-ISEE-2026-03037061B-00	Pratica correttamente presentata
56229	48050	11/03/2026 14:13	14.903,43	INPS-ISEE-2026-02786020P-00	Pratica correttamente presentata
56230	8466	02/03/2026 19:35	14.903,85	INPS-ISEE-2026-04563354E-00	Pratica correttamente presentata
56231	10305	02/03/2026 19:52	14.903,85	INPS-ISEE-2026-04563354E-00	Pratica correttamente presentata
56232	64972	17/03/2026 21:26	14.904,49	INPS-ISEE-2026-02482563E-00	Pratica correttamente presentata
56233	20692	03/03/2026 23:28	14.904,57	INPS-ISEE-2026-04485792S-00	Pratica correttamente presentata
56234	32350	05/03/2026 19:25	14.906,25	INPS-ISEE-2026-00595130H-00	Pratica correttamente presentata
56235	32357	05/03/2026 19:26	14.906,25	INPS-ISEE-2026-00595130H-00	Pratica correttamente presentata
56236	17730	04/03/2026 21:04	14.907,10	INPS-ISEE-2026-01438407W-00	Pratica correttamente presentata
56237	47688	11/03/2026 15:00	14.909,02	INPS-ISEE-2026-06693472I-00	Pratica correttamente presentata
56238	42536	09/03/2026 18:55	14.910,61	INPS-ISEE-2026-06232207D-00	Pratica correttamente presentata
56239	48397	11/03/2026 16:37	14.910,85	INPS-ISEE-2026-05272744R-00	Pratica correttamente presentata
56240	10366	02/03/2026 20:08	14.910,94	INPS-ISEE-2026-04548156L-00	Pratica correttamente presentata
56241	26665	04/03/2026 18:30	14.910,98	INPS-ISEE-2026-00284669V-00	Pratica correttamente presentata
56242	18697	03/03/2026 17:24	14.911,74	INPS-ISEE-2026-04145180H-00	Pratica correttamente presentata
56243	37645	07/03/2026 18:14	14.911,96	INPS-ISEE-2026-02879354Z-00	Pratica correttamente presentata
56244	11126	02/03/2026 21:18	14.912,06	INPS-ISEE-2026-05469704V-00	Pratica correttamente presentata

fonte: http://burc.regione.campania.it

BANDO IO STUDIO 2025 a.s. 2025/2026

ALLEGATO A

Progr.	Numero Domanda	Data Di Presentazione	valore ISEE	PROTOCOLLO attestazione ISEE	Esito GRADUATORIA PROVVISORIA
56245	63873	17/03/2026 18:41	14.912,68	INPS-ISEE-2026-04563752O-00	Pratica correttamente presentata
56246	53374	13/03/2026 12:31	14.912,86	INPS-ISEE-2026-07313953R-00	Pratica correttamente presentata
56247	21822	03/03/2026 23:52	14.912,96	INPS-ISEE-2026-01361006M-00	Pratica correttamente presentata
56248	51046	12/03/2026 16:05	14.913,23	INPS-ISEE-2026-03030723A-00	Pratica correttamente presentata
56249	48659	11/03/2026 17:29	14.913,24	INPS-ISEE-2026-05551815E-00	Pratica correttamente presentata
56250	41118	09/03/2026 15:12	14.913,73	INPS-ISEE-2026-02191054D-00	Pratica correttamente presentata
56251	22539	04/03/2026 10:03	14.914,55	INPS-ISEE-2026-03337102J-00	Pratica correttamente presentata
56252	10649	02/03/2026 20:17	14.914,96	INPS-ISEE-2026-04576673Z-00	Pratica correttamente presentata
56253	45052	10/03/2026 16:03	14.916,17	INPS-ISEE-2026-05016660G-00	Pratica correttamente presentata
56254	45107	10/03/2026 16:12	14.916,17	INPS-ISEE-2026-05016660G-00	Pratica correttamente presentata
56255	28381	05/03/2026 08:16	14.917,62	INPS-ISEE-2026-06463081N-00	Pratica correttamente presentata
56256	1468	02/03/2026 12:34	14.918,56	INPS-ISEE-2026-02736436R-00	Pratica correttamente presentata
56257	14137	03/03/2026 10:35	14.919,45	INPS-ISEE-2026-00049954R-00	Pratica correttamente presentata
56258	50534	12/03/2026 12:07	14.920,35	INPS-ISEE-2026-01740137H-00	Pratica correttamente presentata
56259	54713	14/03/2026 01:57	14.920,70	INPS-ISEE-2026-05683009R-00	Pratica correttamente presentata
56260	9798	03/03/2026 10:29	14.921,49	INPS-ISEE-2026-00188565L-00	Pratica correttamente presentata
56261	38475	08/03/2026 13:23	14.921,73	INPS-ISEE-2026-06915476Z-00	Pratica correttamente presentata
56262	38484	08/03/2026 13:30	14.921,73	INPS-ISEE-2026-06915476Z-00	Pratica correttamente presentata
56263	14744	03/03/2026 15:03	14.921,90	INPS-ISEE-2026-01322319T-00	Pratica correttamente presentata
56264	16105	03/03/2026 12:33	14.922,20	INPS-ISEE-2026-01873867Y-00	Pratica correttamente presentata
56265	54075	13/03/2026 17:41	14.922,30	INPS-ISEE-2026-05335646O-00	Pratica correttamente presentata
56266	63655	17/03/2026 18:07	14.922,55	INPS-ISEE-2026-02785799T-00	Pratica correttamente presentata
56267	46740	10/03/2026 22:51	14.924,79	INPS-ISEE-2026-01988567A-00	Pratica correttamente presentata
56268	46753	10/03/2026 22:57	14.924,79	INPS-ISEE-2026-01988567A-00	Pratica correttamente presentata
56269	8418	02/03/2026 18:11	14.925,37	INPS-ISEE-2026-06445959U-00	Pratica correttamente presentata
56270	42590	09/03/2026 19:05	14.925,69	INPS-ISEE-2026-04285128E-00	Pratica correttamente presentata
56271	23629	04/03/2026 11:42	14.925,82	INPS-ISEE-2026-06733216N-00	Pratica correttamente presentata
56272	23692	04/03/2026 11:49	14.925,82	INPS-ISEE-2026-06733216N-00	Pratica correttamente presentata
56273	58096	16/03/2026 16:23	14.926,73	INPS-ISEE-2026-05519235E-00	Pratica correttamente presentata
56274	58246	16/03/2026 16:32	14.926,73	INPS-ISEE-2026-05519235E-00	Pratica correttamente presentata
56275	62495	17/03/2026 16:12	14.926,84	INPS-ISEE-2026-02205747W-00	Pratica correttamente presentata
56276	7813	02/03/2026 17:59	14.927,08	INPS-ISEE-2026-07808061E-00	Pratica correttamente presentata
56277	14758	03/03/2026 11:33	14.927,78	INPS-ISEE-2026-02700992Q-00	Pratica correttamente presentata
56278	55603	15/03/2026 10:27	14.928,00	INPS-ISEE-2026-04787973J-00	Pratica correttamente presentata
56279	14899	03/03/2026 11:41	14.928,13	INPS-ISEE-2026-00986603O-00	Pratica correttamente presentata
56280	15868	03/03/2026 12:07	14.928,13	INPS-ISEE-2026-00986603O-00	Pratica correttamente presentata
56281	662	02/03/2026 12:45	14.929,43	INPS-ISEE-2026-05618501C-00	Pratica correttamente presentata
56282	13546	03/03/2026 09:01	14.929,95	INPS-ISEE-2026-02286276L-00	Pratica correttamente presentata
56283	39153	15/03/2026 19:13	14.929,95	INPS-ISEE-2026-02286276L-00	Pratica correttamente presentata
56284	14957	03/03/2026 10:58	14.930,16	INPS-ISEE-2026-04880966K-00	Pratica correttamente presentata
56285	13824	03/03/2026 09:30	14.930,41	INPS-ISEE-2026-01235216B-00	Pratica correttamente presentata
56286	48322	11/03/2026 16:25	14.931,04	INPS-ISEE-2026-03406790Q-00	Pratica correttamente presentata
56287	51197	12/03/2026 16:45	14.931,33	INPS-ISEE-2026-02162684Q-00	Pratica correttamente presentata

fonte: http://burc.regione.campania.it

BANDO IO STUDIO 2025 a.s. 2025/2026

ALLEGATO A

Progr.	Numero Domanda	Data Di Presentazione	valore ISEE	PROTOCOLLO attestazione ISEE	Esito GRADUATORIA PROVVISORIA
56288	16373	03/03/2026 14:44	14.931,39	INPS-ISEE-2026-05396343L-00	Pratica correttamente presentata
56289	8331	02/03/2026 18:19	14.932,16	INPS-ISEE-2026-04471918F-00	Pratica correttamente presentata
56290	46982	11/03/2026 09:34	14.932,44	INPS-ISEE-2026-03384163N-00	Pratica correttamente presentata
56291	62071	17/03/2026 14:38	14.934,38	INPS-ISEE-2026-01957420N-00	Pratica correttamente presentata
56292	10648	02/03/2026 20:25	14.934,41	INPS-ISEE-2026-03314379E-00	Pratica correttamente presentata
56293	9511	02/03/2026 19:03	14.934,46	INPS-ISEE-2026-03869366K-00	Pratica correttamente presentata
56294	4188	02/03/2026 14:35	14.936,79	INPS-ISEE-2026-04329373R-00	Pratica correttamente presentata
56295	12414	02/03/2026 22:29	14.937,50	INPS-ISEE-2026-02208237G-00	Pratica correttamente presentata
56296	43012	09/03/2026 21:08	14.937,98	INPS-ISEE-2026-03141863C-00	Pratica correttamente presentata
56297	52025	12/03/2026 19:18	14.939,36	INPS-ISEE-2026-05459859J-00	Pratica correttamente presentata
56298	44195	10/03/2026 11:32	14.942,50	INPS-ISEE-2026-03712467E-00	Pratica correttamente presentata
56299	10892	02/03/2026 20:40	14.945,94	INPS-ISEE-2026-01807955V-00	Pratica correttamente presentata
56300	16904	03/03/2026 14:23	14.945,96	INPS-ISEE-2026-05391287V-00	Pratica correttamente presentata
56301	30074	05/03/2026 12:55	14.946,57	INPS-ISEE-2026-06030654G-00	Pratica correttamente presentata
56302	50816	12/03/2026 14:00	14.948,06	INPS-ISEE-2026-05561969K-00	Pratica correttamente presentata
56303	10869	02/03/2026 20:41	14.948,47	INPS-ISEE-2026-03030792G-00	Pratica correttamente presentata
56304	38686	08/03/2026 16:24	14.948,73	INPS-ISEE-2026-06799897Q-00	Pratica correttamente presentata
56305	21813	03/03/2026 23:46	14.949,25	INPS-ISEE-2026-00620396C-00	Pratica correttamente presentata
56306	30608	05/03/2026 15:46	14.950,08	INPS-ISEE-2026-00677321C-00	Pratica correttamente presentata
56307	44990	11/03/2026 16:35	14.951,14	INPS-ISEE-2026-06430466Q-00	Pratica correttamente presentata
56308	52910	13/03/2026 10:40	14.951,81	INPS-ISEE-2026-03949538K-00	Pratica correttamente presentata
56309	36317	06/03/2026 20:12	14.951,85	INPS-ISEE-2026-06948884T-00	Pratica correttamente presentata
56310	655	02/03/2026 12:26	14.952,35	INPS-ISEE-2026-01610446D-00	Pratica correttamente presentata
56311	45514	10/03/2026 17:20	14.952,97	INPS-ISEE-2026-04155159E-00	Pratica correttamente presentata
56312	45561	10/03/2026 17:25	14.952,97	INPS-ISEE-2026-04155159E-00	Pratica correttamente presentata
56313	43261	10/03/2026 16:11	14.953,72	INPS-ISEE-2026-06206561C-00	Pratica correttamente presentata
56314	10904	02/03/2026 20:39	14.954,04	INPS-ISEE-2026-00397377X-00	Pratica correttamente presentata
56315	29865	05/03/2026 12:19	14.955,16	INPS-ISEE-2026-02036107J-00	Pratica correttamente presentata
56316	15246	03/03/2026 11:21	14.956,02	INPS-ISEE-2026-05828200P-00	Pratica correttamente presentata
56317	9970	02/03/2026 19:51	14.956,87	INPS-ISEE-2026-01990838Z-00	Pratica correttamente presentata
56318	64073	17/03/2026 19:13	14.957,08	INPS-ISEE-2026-06069401C-00	Pratica correttamente presentata
56319	63921	17/03/2026 18:31	14.957,13	INPS-ISEE-2026-05052748R-00	Pratica correttamente presentata
56320	63952	17/03/2026 18:35	14.957,13	INPS-ISEE-2026-05052748R-00	Pratica correttamente presentata
56321	32489	05/03/2026 20:22	14.957,32	INPS-ISEE-2026-00674164N-00	Pratica correttamente presentata
56322	43768	10/03/2026 11:07	14.957,47	INPS-ISEE-2026-00594330G-00	Pratica correttamente presentata
56323	8083	02/03/2026 17:54	14.957,54	INPS-ISEE-2026-04157773F-00	Pratica correttamente presentata
56324	16933	03/03/2026 14:24	14.958,66	INPS-ISEE-2026-03425668F-00	Pratica correttamente presentata
56325	55333	14/03/2026 18:08	14.959,87	INPS-ISEE-2026-07078602E-00	Pratica correttamente presentata
56326	55350	14/03/2026 18:29	14.959,87	INPS-ISEE-2026-07078602E-00	Pratica correttamente presentata
56327	14257	03/03/2026 10:07	14.959,98	INPS-ISEE-2026-04270923W-00	Pratica correttamente presentata
56328	16830	03/03/2026 14:30	14.960,47	INPS-ISEE-2026-00428820G-00	Pratica correttamente presentata
56329	16018	03/03/2026 12:30	14.961,32	INPS-ISEE-2026-03212765C-00	Pratica correttamente presentata
56330	20478	03/03/2026 19:51	14.961,38	INPS-ISEE-2026-00781878S-00	Pratica correttamente presentata

fonte: http://burc.regione.campania.it

BANDO IO STUDIO 2025 a.s. 2025/2026

ALLEGATO A

Progr.	Numero Domanda	Data Di Presentazione	valore ISEE	PROTOCOLLO attestazione ISEE	Esito GRADUATORIA PROVVISORIA
56331	60108	16/03/2026 22:17	14.964,15	INPS-ISEE-2026-08220259N-00	Pratica correttamente presentata
56332	60126	16/03/2026 22:22	14.964,15	INPS-ISEE-2026-08220259N-00	Pratica correttamente presentata
56333	233	02/03/2026 12:23	14.965,34	INPS-ISEE-2026-01322585C-00	Pratica correttamente presentata
56334	64541	17/03/2026 20:02	14.965,37	INPS-ISEE-2026-04077542Q-00	Pratica correttamente presentata
56335	20061	03/03/2026 19:09	14.965,42	INPS-ISEE-2026-01837612N-00	Pratica correttamente presentata
56336	20174	03/03/2026 19:19	14.965,42	INPS-ISEE-2026-01837612N-00	Pratica correttamente presentata
56337	22578	04/03/2026 10:20	14.965,85	INPS-ISEE-2026-05053914W-00	Pratica correttamente presentata
56338	2128	02/03/2026 12:54	14.965,90	INPS-ISEE-2026-03856880Z-00	Pratica correttamente presentata
56339	46646	10/03/2026 22:07	14.965,94	INPS-ISEE-2026-05388048X-00	Pratica correttamente presentata
56340	46668	10/03/2026 22:15	14.965,94	INPS-ISEE-2026-05388048X-00	Pratica correttamente presentata
56341	66524	18/03/2026 10:10	14.966,20	INPS-ISEE-2026-02520419H-00	Pratica correttamente presentata
56342	35342	06/03/2026 16:57	14.966,69	INPS-ISEE-2026-00369838I-00	Pratica correttamente presentata
56343	19026	03/03/2026 17:49	14.966,70	INPS-ISEE-2026-05604369L-00	Pratica correttamente presentata
56344	4108	02/03/2026 14:18	14.966,90	INPS-ISEE-2026-06604101A-00	Pratica correttamente presentata
56345	28319	10/03/2026 17:35	14.966,95	INPS-ISEE-2026-03722649L-00	Pratica correttamente presentata
56346	10229	02/03/2026 19:53	14.969,15	INPS-ISEE-2026-00051918G-00	Pratica correttamente presentata
56347	19472	09/03/2026 14:42	14.969,47	INPS-ISEE-2026-02236056G-00	Pratica correttamente presentata
56348	54793	14/03/2026 23:07	14.970,27	INPS-ISEE-2026-04105013Y-00	Pratica correttamente presentata
56349	34129	06/03/2026 11:32	14.970,98	INPS-ISEE-2026-00969492S-00	Pratica correttamente presentata
56350	24472	04/03/2026 14:06	14.971,21	INPS-ISEE-2026-03898916A-00	Pratica correttamente presentata
56351	46553	10/03/2026 21:25	14.971,29	INPS-ISEE-2026-01015950T-00	Pratica correttamente presentata
56352	52825	13/03/2026 10:24	14.971,34	INPS-ISEE-2026-04980480L-00	Pratica correttamente presentata
56353	6292	02/03/2026 16:42	14.973,04	INPS-ISEE-2026-03606896Z-00	Pratica correttamente presentata
56354	61219	17/03/2026 11:37	14.973,09	INPS-ISEE-2026-02661297L-00	Pratica correttamente presentata
56355	15472	03/03/2026 11:38	14.974,02	INPS-ISEE-2026-02983278S-00	Pratica correttamente presentata
56356	42188	09/03/2026 18:01	14.975,12	INPS-ISEE-2026-07628256X-00	Pratica correttamente presentata
56357	51860	12/03/2026 18:38	14.976,35	INPS-ISEE-2026-05655688M-00	Pratica correttamente presentata
56358	33010	05/03/2026 23:01	14.976,42	INPS-ISEE-2026-02848715V-00	Pratica correttamente presentata
56359	58569	16/03/2026 17:16	14.976,88	INPS-ISEE-2026-03635665F-00	Pratica correttamente presentata
56360	58752	16/03/2026 17:36	14.976,88	INPS-ISEE-2026-03635665F-00	Pratica correttamente presentata
56361	12168	02/03/2026 22:04	14.976,92	INPS-ISEE-2026-03645077O-00	Pratica correttamente presentata
56362	12266	02/03/2026 22:13	14.976,92	INPS-ISEE-2026-03645077O-00	Pratica correttamente presentata
56363	12208	02/03/2026 22:10	14.977,30	INPS-ISEE-2026-04532673E-00	Pratica correttamente presentata
56364	65990	18/03/2026 08:50	14.978,27	INPS-ISEE-2026-00057240A-00	Pratica correttamente presentata
56365	8639	02/03/2026 18:18	14.978,81	INPS-ISEE-2026-01754151G-00	Pratica correttamente presentata
56366	62253	17/03/2026 15:20	14.978,88	INPS-ISEE-2026-05333821P-00	Pratica correttamente presentata
56367	38600	08/03/2026 15:34	14.979,27	INPS-ISEE-2026-03377350N-00	Pratica correttamente presentata
56368	51906	12/03/2026 18:49	14.980,10	INPS-ISEE-2026-07374626V-00	Pratica correttamente presentata
56369	33410	06/03/2026 10:03	14.980,60	INPS-ISEE-2026-04177770L-00	Pratica correttamente presentata
56370	45697	10/03/2026 17:43	14.980,60	INPS-ISEE-2026-04177770L-00	Pratica correttamente presentata
56371	45738	10/03/2026 17:48	14.980,60	INPS-ISEE-2026-04177770L-00	Pratica correttamente presentata
56372	44826	10/03/2026 14:46	14.981,25	INPS-ISEE-2026-02593555F-00	Pratica correttamente presentata
56373	37272	08/03/2026 18:04	14.982,03	INPS-ISEE-2026-04075534N-00	Pratica correttamente presentata

fonte: http://burc.regione.campania.it

BANDO IO STUDIO 2025 a.s. 2025/2026

ALLEGATO A

Progr.	Numero Domanda	Data Di Presentazione	valore ISEE	PROTOCOLLO attestazione ISEE	Esito GRADUATORIA PROVVISORIA
56374	6747	02/03/2026 16:59	14.982,93	INPS-ISEE-2026-04999543M-00	Pratica correttamente presentata
56375	62096	17/03/2026 15:04	14.984,24	INPS-ISEE-2026-03642167Q-00	Pratica correttamente presentata
56376	11336	02/03/2026 21:05	14.984,46	INPS-ISEE-2026-02458586Z-00	Pratica correttamente presentata
56377	36223	06/03/2026 21:35	14.985,67	INPS-ISEE-2026-02863056E-00	Pratica correttamente presentata
56378	13807	03/03/2026 09:40	14.985,77	INPS-ISEE-2026-02284200A-00	Pratica correttamente presentata
56379	36945	09/03/2026 16:59	14.986,27	INPS-ISEE-2026-00301162S-00	Pratica correttamente presentata
56380	55794	15/03/2026 15:53	14.987,16	INPS-ISEE-2026-01705278E-00	Pratica correttamente presentata
56381	59750	16/03/2026 20:35	14.987,31	INPS-ISEE-2026-06585286Y-00	Pratica correttamente presentata
56382	28451	06/03/2026 14:41	14.987,65	INPS-ISEE-2026-00847270N-00	Pratica correttamente presentata
56383	55262	14/03/2026 16:41	14.987,99	INPS-ISEE-2026-02701598O-00	Pratica correttamente presentata
56384	38844	08/03/2026 18:11	14.988,22	INPS-ISEE-2026-00267449O-00	Pratica correttamente presentata
56385	54001	13/03/2026 17:18	14.989,02	INPS-ISEE-2026-05409820N-00	Pratica correttamente presentata
56386	50200	12/03/2026 10:50	14.989,76	INPS-ISEE-2026-07289094S-00	Pratica correttamente presentata
56387	50225	12/03/2026 10:55	14.989,76	INPS-ISEE-2026-07289094S-00	Pratica correttamente presentata
56388	50255	12/03/2026 11:03	14.989,76	INPS-ISEE-2026-07289094S-00	Pratica correttamente presentata
56389	65110	17/03/2026 21:38	14.990,33	INPS-ISEE-2026-01484519O-00	Pratica correttamente presentata
56390	39342	09/03/2026 01:58	14.990,69	INPS-ISEE-2026-02707050T-00	Pratica correttamente presentata
56391	55634	15/03/2026 11:18	14.990,69	INPS-ISEE-2026-07212861W-00	Pratica correttamente presentata
56392	62547	17/03/2026 16:10	14.990,82	INPS-ISEE-2026-02706251H-00	Pratica correttamente presentata
56393	52050	12/03/2026 19:22	14.990,98	INPS-ISEE-2026-04670599Y-00	Pratica correttamente presentata
56394	26768	04/03/2026 18:31	14.991,08	INPS-ISEE-2026-00874663F-00	Pratica correttamente presentata
56395	45747	10/03/2026 17:50	14.991,28	INPS-ISEE-2026-06067674X-00	Pratica correttamente presentata
56396	35007	06/03/2026 15:34	14.992,07	INPS-ISEE-2026-03466628V-00	Pratica correttamente presentata
56397	20161	03/03/2026 20:35	14.992,79	INPS-ISEE-2026-00503340K-00	Pratica correttamente presentata
56398	20435	04/03/2026 18:30	14.992,79	INPS-ISEE-2026-00503340K-00	Pratica correttamente presentata
56399	26837	04/03/2026 18:41	14.992,79	INPS-ISEE-2026-00503340K-00	Pratica correttamente presentata
56400	28821	05/03/2026 10:16	14.993,77	INPS-ISEE-2026-00716148W-00	Pratica correttamente presentata
56401	34302	06/03/2026 12:15	14.994,14	INPS-ISEE-2026-03310249D-00	Pratica correttamente presentata
56402	45301	10/03/2026 16:47	14.994,54	INPS-ISEE-2026-00129607P-00	Pratica correttamente presentata
56403	66196	18/03/2026 09:29	14.995,39	INPS-ISEE-2026-07715016W-00	Pratica correttamente presentata
56404	4813	02/03/2026 14:53	14.995,53	INPS-ISEE-2026-01728116C-00	Pratica correttamente presentata
56405	50232	12/03/2026 10:56	14.996,16	INPS-ISEE-2026-02028780W-00	Pratica correttamente presentata
56406	66656	18/03/2026 10:25	14.996,18	INPS-ISEE-2026-06015052J-00	Pratica correttamente presentata
56407	64357	17/03/2026 19:21	14.996,53	INPS-ISEE-2026-05684938M-00	Pratica correttamente presentata
56408	62118	17/03/2026 14:53	14.996,95	INPS-ISEE-2026-04150721B-00	Pratica correttamente presentata
56409	60110	16/03/2026 22:16	14.997,18	INPS-ISEE-2026-01952232G-00	Pratica correttamente presentata
56410	60097	16/03/2026 22:21	14.997,18	INPS-ISEE-2026-01952232G-00	Pratica correttamente presentata
56411	100	02/03/2026 12:07	14.997,55	INPS-ISEE-2026-02146241B-00	Pratica correttamente presentata
56412	36723	07/03/2026 03:29	14.997,85	INPS-ISEE-2026-08093024C-00	Pratica correttamente presentata
56413	37515	07/03/2026 17:17	14.998,15	INPS-ISEE-2026-02713413T-00	Pratica correttamente presentata
56414	20465	03/03/2026 20:13	14.998,24	INPS-ISEE-2026-02973709I-00	Pratica correttamente presentata
56415	53054	13/03/2026 11:16	14.998,27	INPS-ISEE-2026-03262189R-00	Pratica correttamente presentata
56416	18920	03/03/2026 17:37	14.999,92	INPS-ISEE-2026-01726134G-00	Pratica correttamente presentata

fonte: http://burc.regione.campania.it

BANDO IO STUDIO 2025 a.s. 2025/2026

ALLEGATO A

Progr.	Numero Domanda	Data Di Presentazione	valore ISEE	PROTOCOLLO attestazione ISEE	Esito GRADUATORIA PROVVISORIA
56417	39702	09/03/2026 10:07	15.000,05	INPS-ISEE-2026-06670397Z-00	Pratica correttamente presentata
56418	10764	11/03/2026 14:35	15.000,08	INPS-ISEE-2026-02971879M-00	Pratica correttamente presentata
56419	55968	15/03/2026 17:50	15.000,47	INPS-ISEE-2026-06189320Q-00	Pratica correttamente presentata
56420	55980	15/03/2026 18:00	15.000,47	INPS-ISEE-2026-06189320Q-00	Pratica correttamente presentata
56421	11519	02/03/2026 21:19	15.001,78	INPS-ISEE-2026-00745508Q-00	Pratica correttamente presentata
56422	55713	15/03/2026 13:24	15.002,65	INPS-ISEE-2026-01592502G-00	Pratica correttamente presentata
56423	11376	03/03/2026 19:53	15.003,23	INPS-ISEE-2026-03080697L-00	Pratica correttamente presentata
56424	25917	04/03/2026 17:15	15.003,91	INPS-ISEE-2026-00913485E-00	Pratica correttamente presentata
56425	7112	02/03/2026 17:46	15.004,21	INPS-ISEE-2026-01256937L-00	Pratica correttamente presentata
56426	8490	02/03/2026 18:32	15.004,21	INPS-ISEE-2026-01256937L-00	Pratica correttamente presentata
56427	39318	09/03/2026 21:13	15.004,89	INPS-ISEE-2026-04385037E-00	Pratica correttamente presentata
56428	65758	18/03/2026 00:29	15.004,95	INPS-ISEE-2026-02070157D-00	Pratica correttamente presentata
56429	26620	04/03/2026 18:18	15.006,96	INPS-ISEE-2026-05972490X-00	Pratica correttamente presentata
56430	26675	04/03/2026 18:22	15.006,96	INPS-ISEE-2026-05972490X-00	Pratica correttamente presentata
56431	2953	02/03/2026 14:50	15.007,43	INPS-ISEE-2026-07826458Y-00	Pratica correttamente presentata
56432	5161	02/03/2026 15:02	15.007,43	INPS-ISEE-2026-07826458Y-00	Pratica correttamente presentata
56433	65254	17/03/2026 22:11	15.008,37	INPS-ISEE-2026-05450241T-00	Pratica correttamente presentata
56434	66690	18/03/2026 10:36	15.009,30	INPS-ISEE-2026-06144595F-00	Pratica correttamente presentata
56435	51092	12/03/2026 16:31	15.009,32	INPS-ISEE-2026-03847337V-00	Pratica correttamente presentata
56436	51219	12/03/2026 16:49	15.009,32	INPS-ISEE-2026-03847337V-00	Pratica correttamente presentata
56437	7276	02/03/2026 17:29	15.009,34	INPS-ISEE-2026-01587049F-00	Pratica correttamente presentata
56438	38892	08/03/2026 19:14	15.010,62	INPS-ISEE-2026-06683947M-00	Pratica correttamente presentata
56439	10914	02/03/2026 20:46	15.010,81	INPS-ISEE-2026-05106615G-00	Pratica correttamente presentata
56440	8541	02/03/2026 18:20	15.010,84	INPS-ISEE-2026-04482586I-00	Pratica correttamente presentata
56441	24974	04/03/2026 15:41	15.012,13	INPS-ISEE-2026-03645739I-00	Pratica correttamente presentata
56442	25186	04/03/2026 15:56	15.012,13	INPS-ISEE-2026-03645739I-00	Pratica correttamente presentata
56443	27618	04/03/2026 20:56	15.012,58	INPS-ISEE-2026-01484721W-00	Pratica correttamente presentata
56444	755	02/03/2026 12:22	15.013,50	INPS-ISEE-2026-03951434Q-00	Pratica correttamente presentata
56445	44903	10/03/2026 15:09	15.014,31	INPS-ISEE-2026-02836996M-00	Pratica correttamente presentata
56446	17486	03/03/2026 15:52	15.015,74	INPS-ISEE-2026-01020404I-00	Pratica correttamente presentata
56447	50791	12/03/2026 13:38	15.016,01	INPS-ISEE-2026-07650383O-00	Pratica correttamente presentata
56448	50798	12/03/2026 13:47	15.016,01	INPS-ISEE-2026-07650383O-00	Pratica correttamente presentata
56449	58964	16/03/2026 18:03	15.017,20	INPS-ISEE-2026-01058194N-00	Pratica correttamente presentata
56450	62360	17/03/2026 15:48	15.017,35	INPS-ISEE-2026-06262044G-00	Pratica correttamente presentata
56451	62452	17/03/2026 15:56	15.017,35	INPS-ISEE-2026-06262044G-00	Pratica correttamente presentata
56452	62509	17/03/2026 16:11	15.017,35	INPS-ISEE-2026-06262044G-00	Pratica correttamente presentata
56453	44493	10/03/2026 12:25	15.018,04	INPS-ISEE-2026-04518354E-00	Pratica correttamente presentata
56454	11796	02/03/2026 21:46	15.019,75	INPS-ISEE-2026-00746885Z-00	Pratica correttamente presentata
56455	51560	12/03/2026 17:49	15.020,41	INPS-ISEE-2026-05657946U-00	Pratica correttamente presentata
56456	42200	09/03/2026 18:10	15.020,60	INPS-ISEE-2026-01490956F-00	Pratica correttamente presentata
56457	61746	17/03/2026 13:16	15.021,47	INPS-ISEE-2026-02928393X-00	Pratica correttamente presentata
56458	34640	06/03/2026 13:39	15.021,53	INPS-ISEE-2026-05653369I-00	Pratica correttamente presentata
56459	9878	02/03/2026 19:39	15.022,11	INPS-ISEE-2026-02734644E-00	Pratica correttamente presentata

fonte: http://burc.regione.campania.it

BANDO IO STUDIO 2025 a.s. 2025/2026

ALLEGATO A

Progr.	Numero Domanda	Data Di Presentazione	valore ISEE	PROTOCOLLO attestazione ISEE	Esito GRADUATORIA PROVVISORIA
56460	17121	03/03/2026 14:54	15.022,11	INPS-ISEE-2026-02734644E-00	Pratica correttamente presentata
56461	11268	02/03/2026 22:50	15.022,78	INPS-ISEE-2026-00799988G-00	Pratica correttamente presentata
56462	55628	15/03/2026 11:19	15.023,31	INPS-ISEE-2026-04637856S-00	Pratica correttamente presentata
56463	66226	18/03/2026 09:32	15.023,77	INPS-ISEE-2026-02601115U-00	Pratica correttamente presentata
56464	50873	12/03/2026 14:53	15.024,94	INPS-ISEE-2026-03357230H-00	Pratica correttamente presentata
56465	50712	12/03/2026 13:00	15.026,49	INPS-ISEE-2026-03821813C-00	Pratica correttamente presentata
56466	44939	10/03/2026 15:22	15.026,99	INPS-ISEE-2026-05563227E-00	Pratica correttamente presentata
56467	13373	03/03/2026 08:39	15.027,21	INPS-ISEE-2026-05136788Z-00	Pratica correttamente presentata
56468	44111	10/03/2026 11:20	15.027,37	INPS-ISEE-2026-03687092V-00	Pratica correttamente presentata
56469	55927	15/03/2026 17:28	15.027,39	INPS-ISEE-2026-05656299U-00	Pratica correttamente presentata
56470	50725	12/03/2026 12:51	15.028,85	INPS-ISEE-2026-02429488I-00	Pratica correttamente presentata
56471	39117	08/03/2026 20:45	15.030,41	INPS-ISEE-2026-05183065N-00	Pratica correttamente presentata
56472	48441	11/03/2026 16:46	15.031,14	INPS-ISEE-2026-03806231H-00	Pratica correttamente presentata
56473	59843	16/03/2026 21:28	15.031,30	INPS-ISEE-2026-03085621P-00	Pratica correttamente presentata
56474	62455	17/03/2026 16:02	15.034,88	INPS-ISEE-2026-08127007P-00	Pratica correttamente presentata
56475	19873	03/03/2026 18:48	15.034,89	INPS-ISEE-2026-03766375I-00	Pratica correttamente presentata
56476	64867	17/03/2026 21:26	15.035,84	INPS-ISEE-2026-03873370R-00	Pratica correttamente presentata
56477	53979	13/03/2026 17:11	15.036,67	INPS-ISEE-2026-00250056A-00	Pratica correttamente presentata
56478	551	02/03/2026 14:25	15.036,76	INPS-ISEE-2026-03388742V-00	Pratica correttamente presentata
56479	5075	02/03/2026 14:52	15.036,76	INPS-ISEE-2026-03388742V-00	Pratica correttamente presentata
56480	4218	02/03/2026 18:51	15.038,05	INPS-ISEE-2026-06771975U-00	Pratica correttamente presentata
56481	33993	06/03/2026 12:14	15.038,39	INPS-ISEE-2026-03023660B-00	Pratica correttamente presentata
56482	43576	10/03/2026 09:40	15.038,40	INPS-ISEE-2026-06274669Y-00	Pratica correttamente presentata
56483	43621	10/03/2026 09:49	15.038,40	INPS-ISEE-2026-06274669Y-00	Pratica correttamente presentata
56484	44163	10/03/2026 11:23	15.038,68	INPS-ISEE-2026-02848178Z-00	Pratica correttamente presentata
56485	44205	10/03/2026 11:29	15.038,68	INPS-ISEE-2026-02848178Z-00	Pratica correttamente presentata
56486	24618	04/03/2026 13:55	15.039,08	INPS-ISEE-2026-02566438F-00	Pratica correttamente presentata
56487	42922	09/03/2026 21:44	15.039,66	INPS-ISEE-2026-02771563R-00	Pratica correttamente presentata
56488	10039	02/03/2026 19:51	15.040,75	INPS-ISEE-2026-04480798Y-00	Pratica correttamente presentata
56489	5302	02/03/2026 15:09	15.041,11	INPS-ISEE-2026-07362300T-00	Pratica correttamente presentata
56490	57091	16/03/2026 11:26	15.043,96	INPS-ISEE-2026-06510930G-00	Pratica correttamente presentata
56491	39712	09/03/2026 10:10	15.044,47	INPS-ISEE-2026-06717071Q-00	Pratica correttamente presentata
56492	39531	10/03/2026 13:35	15.044,67	INPS-ISEE-2026-03261494Q-00	Pratica correttamente presentata
56493	31727	05/03/2026 18:02	15.044,96	INPS-ISEE-2026-01229464N-00	Pratica correttamente presentata
56494	46687	12/03/2026 19:47	15.046,36	INPS-ISEE-2026-03184713W-00	Pratica correttamente presentata
56495	52154	12/03/2026 20:05	15.046,36	INPS-ISEE-2026-03184713W-00	Pratica correttamente presentata
56496	3925	07/03/2026 12:01	15.046,77	INPS-ISEE-2026-00302704U-00	Pratica correttamente presentata
56497	44849	10/03/2026 14:57	15.048,03	INPS-ISEE-2026-00579634F-00	Pratica correttamente presentata
56498	25850	04/03/2026 17:10	15.048,25	INPS-ISEE-2026-04841827F-00	Pratica correttamente presentata
56499	54732	13/03/2026 22:03	15.049,20	INPS-ISEE-2026-05289283I-00	Pratica correttamente presentata
56500	39241	08/03/2026 22:08	15.049,41	INPS-ISEE-2026-04169575I-00	Pratica correttamente presentata
56501	43437	10/03/2026 09:06	15.049,47	INPS-ISEE-2026-02329978Y-00	Pratica correttamente presentata
56502	17305	03/03/2026 15:17	15.050,00	INPS-ISEE-2026-05973235F-00	Pratica correttamente presentata

fonte: http://burc.regione.campania.it

BANDO IO STUDIO 2025 a.s. 2025/2026

ALLEGATO A

Progr.	Numero Domanda	Data Di Presentazione	valore ISEE	PROTOCOLLO attestazione ISEE	Esito GRADUATORIA PROVVISORIA
56503	17349	03/03/2026 15:22	15.050,00	INPS-ISEE-2026-05973235F-00	Pratica correttamente presentata
56504	50842	12/03/2026 14:58	15.050,75	INPS-ISEE-2026-01983152Q-00	Pratica correttamente presentata
56505	62954	17/03/2026 17:09	15.051,28	INPS-ISEE-2026-01433477Q-00	Pratica correttamente presentata
56506	35022	06/03/2026 15:46	15.052,20	INPS-ISEE-2026-00326348C-00	Pratica correttamente presentata
56507	35076	06/03/2026 16:52	15.052,20	INPS-ISEE-2026-00326348C-00	Pratica correttamente presentata
56508	11094	02/03/2026 21:02	15.053,74	INPS-ISEE-2026-06350997S-00	Pratica correttamente presentata
56509	64658	17/03/2026 22:09	15.054,41	INPS-ISEE-2026-07226310T-00	Pratica correttamente presentata
56510	14599	03/03/2026 10:33	15.056,35	INPS-ISEE-2026-06127601H-00	Pratica correttamente presentata
56511	15819	03/03/2026 12:06	15.057,44	INPS-ISEE-2026-03712849F-00	Pratica correttamente presentata
56512	6488	02/03/2026 16:48	15.058,78	INPS-ISEE-2026-04868722I-00	Pratica correttamente presentata
56513	13257	03/03/2026 08:07	15.058,78	INPS-ISEE-2026-04868722I-00	Pratica correttamente presentata
56514	5466	02/03/2026 17:58	15.059,27	INPS-ISEE-2026-04952555V-00	Pratica correttamente presentata
56515	8368	02/03/2026 18:19	15.059,27	INPS-ISEE-2026-04952555V-00	Pratica correttamente presentata
56516	30168	05/03/2026 13:30	15.059,35	INPS-ISEE-2026-05803252P-00	Pratica correttamente presentata
56517	59297	16/03/2026 18:48	15.061,80	INPS-ISEE-2026-04805718L-00	Pratica correttamente presentata
56518	40279	09/03/2026 11:33	15.062,50	INPS-ISEE-2026-03124620A-00	Pratica correttamente presentata
56519	28211	04/03/2026 23:36	15.063,33	INPS-ISEE-2026-06905100T-00	Pratica correttamente presentata
56520	22048	04/03/2026 08:40	15.063,45	INPS-ISEE-2026-01847783Z-00	Pratica correttamente presentata
56521	65396	17/03/2026 22:34	15.063,58	INPS-ISEE-2026-01719866Z-00	Pratica correttamente presentata
56522	47370	11/03/2026 10:58	15.064,08	INPS-ISEE-2026-07098292I-00	Pratica correttamente presentata
56523	47396	11/03/2026 11:04	15.064,08	INPS-ISEE-2026-07098292I-00	Pratica correttamente presentata
56524	9740	02/03/2026 19:18	15.064,19	INPS-ISEE-2026-03376408R-00	Pratica correttamente presentata
56525	57023	16/03/2026 11:08	15.065,22	INPS-ISEE-2026-08295577M-00	Pratica correttamente presentata
56526	62727	17/03/2026 16:37	15.065,81	INPS-ISEE-2026-01243248G-00	Pratica correttamente presentata
56527	60352	17/03/2026 08:39	15.066,06	INPS-ISEE-2026-00595342N-00	Pratica correttamente presentata
56528	67143	18/03/2026 11:17	15.066,27	INPS-ISEE-2026-04570894I-00	Pratica correttamente presentata
56529	44035	10/03/2026 10:59	15.068,35	INPS-ISEE-2026-00692992I-00	Pratica correttamente presentata
56530	57851	16/03/2026 18:21	15.068,63	INPS-ISEE-2026-02193853R-00	Pratica correttamente presentata
56531	22398	04/03/2026 09:42	15.069,13	INPS-ISEE-2026-00316861P-00	Pratica correttamente presentata
56532	60948	17/03/2026 11:01	15.069,30	INPS-ISEE-2026-02694135E-00	Pratica correttamente presentata
56533	5413	02/03/2026 15:11	15.069,34	INPS-ISEE-2026-06496523V-00	Pratica correttamente presentata
56534	20332	03/03/2026 19:39	15.070,00	INPS-ISEE-2026-02733727R-00	Pratica correttamente presentata
56535	24392	12/03/2026 20:59	15.070,24	INPS-ISEE-2026-04899541Y-00	Pratica correttamente presentata
56536	52300	12/03/2026 21:07	15.070,24	INPS-ISEE-2026-04899541Y-00	Pratica correttamente presentata
56537	27619	04/03/2026 20:41	15.070,61	INPS-ISEE-2026-05447420C-00	Pratica correttamente presentata
56538	39261	08/03/2026 22:26	15.070,63	INPS-ISEE-2026-00552479O-00	Pratica correttamente presentata
56539	39274	08/03/2026 22:34	15.070,63	INPS-ISEE-2026-00552479O-00	Pratica correttamente presentata
56540	31296	05/03/2026 17:17	15.070,73	INPS-ISEE-2026-01259117C-00	Pratica correttamente presentata
56541	43003	09/03/2026 21:07	15.071,69	INPS-ISEE-2026-02125347G-00	Pratica correttamente presentata
56542	43035	09/03/2026 21:18	15.071,69	INPS-ISEE-2026-02125347G-00	Pratica correttamente presentata
56543	22017	04/03/2026 08:49	15.071,79	INPS-ISEE-2026-00402064U-00	Pratica correttamente presentata
56544	32525	05/03/2026 20:09	15.072,26	INPS-ISEE-2026-01990555F-00	Pratica correttamente presentata
56545	1800	02/03/2026 14:49	15.072,74	INPS-ISEE-2026-00495193R-00	Pratica correttamente presentata

fonte: http://burc.regione.campania.it

BANDO IO STUDIO 2025 a.s. 2025/2026

ALLEGATO A

Progr.	Numero Domanda	Data Di Presentazione	valore ISEE	PROTOCOLLO attestazione ISEE	Esito GRADUATORIA PROVVISORIA
56546	56070	15/03/2026 19:14	15.073,60	INPS-ISEE-2026-04079114C-00	Pratica correttamente presentata
56547	30730	05/03/2026 16:06	15.073,94	INPS-ISEE-2026-05724314C-00	Pratica correttamente presentata
56548	60593	17/03/2026 11:17	15.074,63	INPS-ISEE-2026-05308407W-00	Pratica correttamente presentata
56549	37617	07/03/2026 18:32	15.075,42	INPS-ISEE-2026-05412816W-00	Pratica correttamente presentata
56550	56073	15/03/2026 19:33	15.075,77	INPS-ISEE-2026-01107554H-00	Pratica correttamente presentata
56551	56112	15/03/2026 19:51	15.075,77	INPS-ISEE-2026-01107554H-00	Pratica correttamente presentata
56552	32793	05/03/2026 21:29	15.076,42	INPS-ISEE-2026-02820592N-00	Pratica correttamente presentata
56553	5783	07/03/2026 12:46	15.076,69	INPS-ISEE-2026-03607758X-00	Pratica correttamente presentata
56554	24076	04/03/2026 12:23	15.076,75	INPS-ISEE-2026-02505708W-00	Pratica correttamente presentata
56555	43596	10/03/2026 10:04	15.077,68	INPS-ISEE-2026-05485889T-00	Pratica correttamente presentata
56556	30536	05/03/2026 15:30	15.078,53	INPS-ISEE-2026-04258621N-00	Pratica correttamente presentata
56557	1533	02/03/2026 13:39	15.079,61	INPS-ISEE-2026-02408903C-00	Pratica correttamente presentata
56558	38320	08/03/2026 11:17	15.079,61	INPS-ISEE-2026-04373165Q-00	Pratica correttamente presentata
56559	4977	02/03/2026 14:50	15.079,63	INPS-ISEE-2026-00292637Q-00	Pratica correttamente presentata
56560	5318	02/03/2026 15:10	15.079,63	INPS-ISEE-2026-00292637Q-00	Pratica correttamente presentata
56561	6759	02/03/2026 17:00	15.079,63	INPS-ISEE-2026-00292637Q-00	Pratica correttamente presentata
56562	31090	05/03/2026 18:01	15.079,91	INPS-ISEE-2026-00481596L-00	Pratica correttamente presentata
56563	35316	06/03/2026 16:49	15.080,41	INPS-ISEE-2026-05050031Y-00	Pratica correttamente presentata
56564	32738	06/03/2026 13:13	15.080,71	INPS-ISEE-2026-05668413L-00	Pratica correttamente presentata
56565	23364	04/03/2026 11:20	15.082,60	INPS-ISEE-2026-00284818R-00	Pratica correttamente presentata
56566	65079	17/03/2026 21:31	15.082,86	INPS-ISEE-2026-06492973Y-00	Pratica correttamente presentata
56567	29906	05/03/2026 13:49	15.083,23	INPS-ISEE-2026-00555296O-00	Pratica correttamente presentata
56568	9658	02/03/2026 19:24	15.085,73	INPS-ISEE-2026-04414620T-00	Pratica correttamente presentata
56569	9937	02/03/2026 19:31	15.085,73	INPS-ISEE-2026-04414620T-00	Pratica correttamente presentata
56570	24847	04/03/2026 14:56	15.088,40	INPS-ISEE-2026-06647310W-00	Pratica correttamente presentata
56571	22535	04/03/2026 10:13	15.088,52	INPS-ISEE-2026-04215821H-00	Pratica correttamente presentata
56572	27559	04/03/2026 20:47	15.089,23	INPS-ISEE-2026-02566991Z-00	Pratica correttamente presentata
56573	27674	04/03/2026 20:54	15.089,23	INPS-ISEE-2026-02566991Z-00	Pratica correttamente presentata
56574	20818	03/03/2026 20:40	15.091,88	INPS-ISEE-2026-04656112P-00	Pratica correttamente presentata
56575	21777	03/03/2026 23:27	15.091,88	INPS-ISEE-2026-04656112P-00	Pratica correttamente presentata
56576	54988	14/03/2026 13:19	15.092,35	INPS-ISEE-2026-03180795L-00	Pratica correttamente presentata
56577	55734	15/03/2026 13:51	15.092,35	INPS-ISEE-2026-03180795L-00	Pratica correttamente presentata
56578	64693	17/03/2026 20:35	15.093,50	INPS-ISEE-2026-07449165X-00	Pratica correttamente presentata
56579	32884	05/03/2026 22:09	15.094,26	INPS-ISEE-2026-00289893S-00	Pratica correttamente presentata
56580	11404	02/03/2026 21:24	15.094,81	INPS-ISEE-2026-01710126A-00	Pratica correttamente presentata
56581	34959	06/03/2026 15:22	15.095,10	INPS-ISEE-2026-01819677S-00	Pratica correttamente presentata
56582	35759	06/03/2026 18:11	15.095,35	INPS-ISEE-2026-03459446V-00	Pratica correttamente presentata
56583	56114	15/03/2026 20:01	15.095,35	INPS-ISEE-2026-00395041D-00	Pratica correttamente presentata
56584	17237	03/03/2026 15:15	15.096,24	INPS-ISEE-2026-03386687K-00	Pratica correttamente presentata
56585	714	02/03/2026 12:20	15.096,34	INPS-ISEE-2026-05705570Q-00	Pratica correttamente presentata
56586	42927	09/03/2026 20:41	15.097,34	INPS-ISEE-2026-01094844E-00	Pratica correttamente presentata
56587	27456	04/03/2026 20:14	15.097,79	INPS-ISEE-2026-02275372N-00	Pratica correttamente presentata
56588	38976	08/03/2026 19:21	15.097,82	INPS-ISEE-2026-03970912R-00	Pratica correttamente presentata

fonte: http://burc.regione.campania.it

BANDO IO STUDIO 2025 a.s. 2025/2026

ALLEGATO A

Progr.	Numero Domanda	Data Di Presentazione	valore ISEE	PROTOCOLLO attestazione ISEE	Esito GRADUATORIA PROVVISORIA
56589	58974	16/03/2026 18:04	15.098,44	INPS-ISEE-2026-08072443N-00	Pratica correttamente presentata
56590	65039	18/03/2026 05:20	15.098,67	INPS-ISEE-2026-05129052G-00	Pratica correttamente presentata
56591	7873	02/03/2026 17:52	15.100,00	INPS-ISEE-2026-07375447I-00	Pratica correttamente presentata
56592	37281	07/03/2026 14:46	15.100,52	INPS-ISEE-2026-03111151S-00	Pratica correttamente presentata
56593	39935	09/03/2026 10:55	15.101,01	INPS-ISEE-2026-03432949F-00	Pratica correttamente presentata
56594	46015	10/03/2026 18:33	15.103,29	INPS-ISEE-2026-06490135N-00	Pratica correttamente presentata
56595	16457	03/03/2026 13:03	15.103,87	INPS-ISEE-2026-00209436G-00	Pratica correttamente presentata
56596	11059	02/03/2026 20:53	15.105,07	INPS-ISEE-2026-00845229E-00	Pratica correttamente presentata
56597	10174	02/03/2026 19:48	15.105,24	INPS-ISEE-2026-04509999J-00	Pratica correttamente presentata
56598	36926	07/03/2026 11:15	15.106,49	INPS-ISEE-2026-02696266I-00	Pratica correttamente presentata
56599	25766	04/03/2026 17:00	15.106,59	INPS-ISEE-2026-01322109A-00	Pratica correttamente presentata
56600	2979	08/03/2026 13:06	15.107,08	INPS-ISEE-2026-01435292C-00	Pratica correttamente presentata
56601	42035	09/03/2026 18:04	15.110,69	INPS-ISEE-2026-01738544O-00	Pratica correttamente presentata
56602	16548	15/03/2026 09:01	15.110,77	INPS-ISEE-2026-02936523E-00	Pratica correttamente presentata
56603	55577	15/03/2026 09:10	15.110,77	INPS-ISEE-2026-02936523E-00	Pratica correttamente presentata
56604	24692	04/03/2026 14:20	15.112,05	INPS-ISEE-2026-00408787F-00	Pratica correttamente presentata
56605	59686	16/03/2026 20:00	15.112,30	INPS-ISEE-2026-04743557V-00	Pratica correttamente presentata
56606	28243	05/03/2026 00:05	15.112,78	INPS-ISEE-2026-06604113T-00	Pratica correttamente presentata
56607	58741	16/03/2026 17:33	15.112,94	INPS-ISEE-2026-05473149L-00	Pratica correttamente presentata
56608	23224	04/03/2026 11:07	15.114,07	INPS-ISEE-2026-06067554L-00	Pratica correttamente presentata
56609	62366	17/03/2026 15:43	15.114,48	INPS-ISEE-2026-08090402H-00	Pratica correttamente presentata
56610	42190	09/03/2026 18:06	15.115,26	INPS-ISEE-2026-01584277F-00	Pratica correttamente presentata
56611	11265	02/03/2026 21:03	15.115,29	INPS-ISEE-2026-00214444J-00	Pratica correttamente presentata
56612	13362	03/03/2026 08:33	15.115,61	INPS-ISEE-2026-05048990V-00	Pratica correttamente presentata
56613	36881	07/03/2026 10:48	15.115,94	INPS-ISEE-2026-03716617R-00	Pratica correttamente presentata
56614	11987	02/03/2026 22:02	15.116,02	INPS-ISEE-2026-07132163H-00	Pratica correttamente presentata
56615	57365	16/03/2026 12:28	15.116,14	INPS-ISEE-2026-01836528L-00	Pratica correttamente presentata
56616	57589	16/03/2026 12:42	15.116,14	INPS-ISEE-2026-01836528L-00	Pratica correttamente presentata
56617	15269	03/03/2026 11:28	15.116,42	INPS-ISEE-2026-03893195Z-00	Pratica correttamente presentata
56618	21080	03/03/2026 21:18	15.116,42	INPS-ISEE-2026-03893195Z-00	Pratica correttamente presentata
56619	64991	17/03/2026 21:35	15.116,77	INPS-ISEE-2026-04075306P-00	Pratica correttamente presentata
56620	65196	17/03/2026 21:50	15.116,77	INPS-ISEE-2026-04075306P-00	Pratica correttamente presentata
56621	27051	04/03/2026 19:08	15.117,16	INPS-ISEE-2026-04484101D-00	Pratica correttamente presentata
56622	20443	15/03/2026 22:03	15.117,31	INPS-ISEE-2026-06593541L-00	Pratica correttamente presentata
56623	56299	15/03/2026 22:33	15.117,31	INPS-ISEE-2026-06593541L-00	Pratica correttamente presentata
56624	48031	17/03/2026 20:02	15.117,36	INPS-ISEE-2026-01531439C-00	Pratica correttamente presentata
56625	34076	06/03/2026 11:28	15.118,42	INPS-ISEE-2026-03860844L-00	Pratica correttamente presentata
56626	53648	13/03/2026 15:15	15.118,62	INPS-ISEE-2026-01167611H-00	Pratica correttamente presentata
56627	56493	16/03/2026 09:35	15.119,52	INPS-ISEE-2026-07662447X-00	Pratica correttamente presentata
56628	58654	16/03/2026 17:23	15.119,77	INPS-ISEE-2026-06013532B-00	Pratica correttamente presentata
56629	38515	08/03/2026 14:29	15.119,87	INPS-ISEE-2026-00583627R-00	Pratica correttamente presentata
56630	49730	11/03/2026 23:23	15.120,16	INPS-ISEE-2026-06409684I-00	Pratica correttamente presentata
56631	66626	18/03/2026 10:15	15.120,54	INPS-ISEE-2026-01809506Q-00	Pratica correttamente presentata

fonte: http://burc.regione.campania.it

BANDO IO STUDIO 2025 a.s. 2025/2026

ALLEGATO A

Progr.	Numero Domanda	Data Di Presentazione	valore ISEE	PROTOCOLLO attestazione ISEE	Esito GRADUATORIA PROVVISORIA
56632	23878	04/03/2026 12:14	15.120,61	INPS-ISEE-2026-03969394M-00	Pratica correttamente presentata
56633	43420	18/03/2026 10:55	15.120,70	INPS-ISEE-2026-06795243X-00	Pratica correttamente presentata
56634	65851	18/03/2026 06:59	15.121,29	INPS-ISEE-2026-06767767B-00	Pratica correttamente presentata
56635	28272	05/03/2026 00:26	15.121,95	INPS-ISEE-2026-06034901H-00	Pratica correttamente presentata
56636	28278	05/03/2026 00:32	15.121,95	INPS-ISEE-2026-06034901H-00	Pratica correttamente presentata
56637	10069	02/03/2026 19:58	15.122,12	INPS-ISEE-2026-01496617F-00	Pratica correttamente presentata
56638	59654	16/03/2026 19:47	15.122,20	INPS-ISEE-2026-04291781O-00	Pratica correttamente presentata
56639	59664	16/03/2026 19:49	15.122,20	INPS-ISEE-2026-04291781O-00	Pratica correttamente presentata
56640	60087	16/03/2026 22:10	15.123,09	INPS-ISEE-2026-07972148Z-00	Pratica correttamente presentata
56641	61202	17/03/2026 11:35	15.123,65	INPS-ISEE-2026-05658655Y-00	Pratica correttamente presentata
56642	24678	05/03/2026 08:16	15.123,72	INPS-ISEE-2026-02875079Z-00	Pratica correttamente presentata
56643	52138	12/03/2026 19:50	15.123,79	INPS-ISEE-2026-02697610R-00	Pratica correttamente presentata
56644	48624	11/03/2026 19:14	15.124,52	INPS-ISEE-2026-00801756W-00	Pratica correttamente presentata
56645	37391	07/03/2026 15:49	15.125,49	INPS-ISEE-2026-01469091E-00	Pratica correttamente presentata
56646	27900	04/03/2026 21:40	15.126,47	INPS-ISEE-2026-00805329W-00	Pratica correttamente presentata
56647	4903	02/03/2026 14:50	15.126,61	INPS-ISEE-2026-00248991L-00	Pratica correttamente presentata
56648	61493	17/03/2026 12:14	15.129,02	INPS-ISEE-2026-02954173R-00	Pratica correttamente presentata
56649	57818	16/03/2026 20:37	15.130,38	INPS-ISEE-2026-00985016Q-00	Pratica correttamente presentata
56650	22012	04/03/2026 08:30	15.130,99	INPS-ISEE-2026-03859970K-00	Pratica correttamente presentata
56651	2633	02/03/2026 13:23	15.132,93	INPS-ISEE-2026-01397194F-00	Pratica correttamente presentata
56652	43909	10/03/2026 10:40	15.132,93	INPS-ISEE-2026-06488773M-00	Pratica correttamente presentata
56653	56864	16/03/2026 10:43	15.133,42	INPS-ISEE-2026-00990837X-00	Pratica correttamente presentata
56654	17903	03/03/2026 16:33	15.134,09	INPS-ISEE-2026-06272976S-00	Pratica correttamente presentata
56655	35034	06/03/2026 15:50	15.134,22	INPS-ISEE-2026-01958163L-00	Pratica correttamente presentata
56656	14826	04/03/2026 12:14	15.134,31	INPS-ISEE-2026-05251174P-00	Pratica correttamente presentata
56657	51033	12/03/2026 16:28	15.134,69	INPS-ISEE-2026-05128539L-00	Pratica correttamente presentata
56658	2733	05/03/2026 09:45	15.136,06	INPS-ISEE-2026-03667992U-00	Pratica correttamente presentata
56659	64945	17/03/2026 21:09	15.136,26	INPS-ISEE-2026-04367409L-00	Pratica correttamente presentata
56660	38771	08/03/2026 17:33	15.137,25	INPS-ISEE-2026-04445549V-00	Pratica correttamente presentata
56661	16487	06/03/2026 14:21	15.137,56	INPS-ISEE-2026-01901924C-00	Pratica correttamente presentata
56662	24499	04/03/2026 13:17	15.138,15	INPS-ISEE-2026-05287128L-00	Pratica correttamente presentata
56663	67197	18/03/2026 11:45	15.140,64	INPS-ISEE-2026-05035176W-00	Pratica correttamente presentata
56664	65312	17/03/2026 22:17	15.140,68	INPS-ISEE-2026-04345904Q-00	Pratica correttamente presentata
56665	64416	17/03/2026 19:35	15.140,74	INPS-ISEE-2026-07540521G-00	Pratica correttamente presentata
56666	64500	17/03/2026 19:45	15.140,74	INPS-ISEE-2026-07540521G-00	Pratica correttamente presentata
56667	42301	09/03/2026 18:20	15.143,17	INPS-ISEE-2026-03197110D-00	Pratica correttamente presentata
56668	12055	03/03/2026 08:39	15.143,51	INPS-ISEE-2026-02305925C-00	Pratica correttamente presentata
56669	47142	11/03/2026 10:13	15.144,23	INPS-ISEE-2026-07740425Q-00	Pratica correttamente presentata
56670	18426	03/03/2026 17:08	15.144,92	INPS-ISEE-2026-04450832C-00	Pratica correttamente presentata
56671	31270	05/03/2026 17:22	15.145,54	INPS-ISEE-2026-00153713B-00	Pratica correttamente presentata
56672	17983	03/03/2026 16:30	15.146,11	INPS-ISEE-2026-04783341E-00	Pratica correttamente presentata
56673	65482	18/03/2026 06:51	15.147,15	INPS-ISEE-2026-05369492Z-00	Pratica correttamente presentata
56674	10813	02/03/2026 20:45	15.147,33	INPS-ISEE-2026-00354981E-00	Pratica correttamente presentata

fonte: http://burc.regione.campania.it

BANDO IO STUDIO 2025 a.s. 2025/2026

ALLEGATO A

Progr.	Numero Domanda	Data Di Presentazione	valore ISEE	PROTOCOLLO attestazione ISEE	Esito GRADUATORIA PROVVISORIA
56675	36411	06/03/2026 21:07	15.148,47	INPS-ISEE-2026-03113258H-00	Pratica correttamente presentata
56676	27065	04/03/2026 19:01	15.148,79	INPS-ISEE-2026-00161965N-00	Pratica correttamente presentata
56677	12249	02/03/2026 22:22	15.149,11	INPS-ISEE-2026-04569696J-00	Pratica correttamente presentata
56678	7526	03/03/2026 18:20	15.149,25	INPS-ISEE-2026-00978384S-00	Pratica correttamente presentata
56679	24124	09/03/2026 22:22	15.149,92	INPS-ISEE-2026-05925247F-00	Pratica correttamente presentata
56680	43251	10/03/2026 05:53	15.149,92	INPS-ISEE-2026-05925247F-00	Pratica correttamente presentata
56681	46736	10/03/2026 22:51	15.149,92	INPS-ISEE-2026-04881843X-00	Pratica correttamente presentata
56682	61350	18/03/2026 09:33	15.150,25	INPS-ISEE-2026-03722575R-00	Pratica correttamente presentata
56683	60576	17/03/2026 10:36	15.151,81	INPS-ISEE-2026-00197031T-00	Pratica correttamente presentata
56684	66301	18/03/2026 09:47	15.154,38	INPS-ISEE-2026-07226210B-00	Pratica correttamente presentata
56685	20857	03/03/2026 20:45	15.154,50	INPS-ISEE-2026-06331241B-00	Pratica correttamente presentata
56686	12399	02/03/2026 22:35	15.155,10	INPS-ISEE-2026-05213624H-00	Pratica correttamente presentata
56687	19704	03/03/2026 18:50	15.156,65	INPS-ISEE-2026-07605583F-00	Pratica correttamente presentata
56688	67034	18/03/2026 11:55	15.157,01	INPS-ISEE-2026-08081968Y-00	Pratica correttamente presentata
56689	37065	07/03/2026 12:11	15.158,96	INPS-ISEE-2026-05173548L-00	Pratica correttamente presentata
56690	37079	07/03/2026 12:42	15.158,96	INPS-ISEE-2026-05173548L-00	Pratica correttamente presentata
56691	27919	04/03/2026 21:51	15.159,30	INPS-ISEE-2026-06270643N-00	Pratica correttamente presentata
56692	40404	09/03/2026 11:47	15.159,81	INPS-ISEE-2026-00708509Q-00	Pratica correttamente presentata
56693	7460	02/03/2026 17:26	15.160,38	INPS-ISEE-2026-02115969L-00	Pratica correttamente presentata
56694	27770	04/03/2026 21:15	15.160,47	INPS-ISEE-2026-03113202Z-00	Pratica correttamente presentata
56695	62132	17/03/2026 15:23	15.161,73	INPS-ISEE-2026-00326978V-00	Pratica correttamente presentata
56696	8202	02/03/2026 17:56	15.164,53	INPS-ISEE-2026-01327330J-00	Pratica correttamente presentata
56697	50900	12/03/2026 15:41	15.164,86	INPS-ISEE-2026-01588881S-00	Pratica correttamente presentata
56698	48086	11/03/2026 14:48	15.165,89	INPS-ISEE-2026-06124652C-00	Pratica correttamente presentata
56699	23195	04/03/2026 11:15	15.166,02	INPS-ISEE-2026-02465444Q-00	Pratica correttamente presentata
56700	29675	05/03/2026 11:56	15.166,18	INPS-ISEE-2026-00541068G-00	Pratica correttamente presentata
56701	60665	17/03/2026 10:31	15.167,10	INPS-ISEE-2026-00707075C-00	Pratica correttamente presentata
56702	61712	17/03/2026 12:53	15.167,41	INPS-ISEE-2026-03766560L-00	Pratica correttamente presentata
56703	19518	03/03/2026 18:24	15.170,45	INPS-ISEE-2026-07026399X-00	Pratica correttamente presentata
56704	53401	13/03/2026 12:38	15.171,22	INPS-ISEE-2026-07387040Q-00	Pratica correttamente presentata
56705	50337	12/03/2026 11:31	15.171,77	INPS-ISEE-2026-07698752A-00	Pratica correttamente presentata
56706	22344	04/03/2026 09:34	15.173,42	INPS-ISEE-2026-07376444V-00	Pratica correttamente presentata
56707	25684	04/03/2026 16:56	15.173,55	INPS-ISEE-2026-03862942F-00	Pratica correttamente presentata
56708	38598	08/03/2026 15:33	15.175,56	INPS-ISEE-2026-05225921C-00	Pratica correttamente presentata
56709	30895	05/03/2026 16:44	15.175,76	INPS-ISEE-2026-01084341T-00	Pratica correttamente presentata
56710	57729	16/03/2026 13:32	15.176,22	INPS-ISEE-2026-05382948S-00	Pratica correttamente presentata
56711	40872	09/03/2026 13:33	15.177,30	INPS-ISEE-2026-04566195X-00	Pratica correttamente presentata
56712	38517	08/03/2026 14:33	15.177,83	INPS-ISEE-2026-06187237F-00	Pratica correttamente presentata
56713	38547	08/03/2026 14:43	15.177,83	INPS-ISEE-2026-06187237F-00	Pratica correttamente presentata
56714	24061	04/03/2026 12:29	15.178,49	INPS-ISEE-2026-00414982N-00	Pratica correttamente presentata
56715	24167	04/03/2026 12:35	15.178,49	INPS-ISEE-2026-00414982N-00	Pratica correttamente presentata
56716	64056	17/03/2026 18:50	15.178,57	INPS-ISEE-2026-05487793M-00	Pratica correttamente presentata
56717	42655	09/03/2026 19:19	15.179,39	INPS-ISEE-2026-03569136L-00	Pratica correttamente presentata

fonte: http://burc.regione.campania.it

BANDO IO STUDIO 2025 a.s. 2025/2026

ALLEGATO A

Progr.	Numero Domanda	Data Di Presentazione	valore ISEE	PROTOCOLLO attestazione ISEE	Esito GRADUATORIA PROVVISORIA
56718	5239	02/03/2026 15:07	15.180,36	INPS-ISEE-2026-04908498U-00	Pratica correttamente presentata
56719	6096	02/03/2026 16:10	15.180,36	INPS-ISEE-2026-04908498U-00	Pratica correttamente presentata
56720	54447	13/03/2026 19:01	15.181,37	INPS-ISEE-2026-04197059V-00	Pratica correttamente presentata
56721	13387	03/03/2026 08:51	15.181,96	INPS-ISEE-2026-00186774L-00	Pratica correttamente presentata
56722	42192	09/03/2026 18:21	15.182,12	INPS-ISEE-2026-00909858S-00	Pratica correttamente presentata
56723	17725	03/03/2026 16:11	15.182,41	INPS-ISEE-2026-06721363N-00	Pratica correttamente presentata
56724	29638	05/03/2026 11:47	15.182,43	INPS-ISEE-2026-02819083R-00	Pratica correttamente presentata
56725	55874	15/03/2026 16:36	15.182,43	INPS-ISEE-2026-02819083R-00	Pratica correttamente presentata
56726	39103	08/03/2026 20:41	15.183,10	INPS-ISEE-2026-00846715R-00	Pratica correttamente presentata
56727	9230	02/03/2026 18:47	15.183,16	INPS-ISEE-2026-05821590E-00	Pratica correttamente presentata
56728	11643	02/03/2026 21:29	15.184,00	INPS-ISEE-2026-04336978Y-00	Pratica correttamente presentata
56729	11852	02/03/2026 21:48	15.184,00	INPS-ISEE-2026-04336978Y-00	Pratica correttamente presentata
56730	65846	18/03/2026 10:23	15.184,82	INPS-ISEE-2026-08169922I-00	Pratica correttamente presentata
56731	34488	06/03/2026 12:35	15.184,96	INPS-ISEE-2026-01338227C-00	Pratica correttamente presentata
56732	61939	17/03/2026 13:57	15.184,96	INPS-ISEE-2026-01338227C-00	Pratica correttamente presentata
56733	65637	17/03/2026 23:29	15.185,39	INPS-ISEE-2026-03887640X-00	Pratica correttamente presentata
56734	35040	06/03/2026 16:35	15.185,98	INPS-ISEE-2026-07751797M-00	Pratica correttamente presentata
56735	35271	06/03/2026 17:15	15.185,98	INPS-ISEE-2026-07751797M-00	Pratica correttamente presentata
56736	27299	04/03/2026 19:38	15.186,89	INPS-ISEE-2026-01120755T-00	Pratica correttamente presentata
56737	29400	15/03/2026 18:10	15.186,97	INPS-ISEE-2026-04848443V-00	Pratica correttamente presentata
56738	7818	02/03/2026 18:04	15.187,22	INPS-ISEE-2026-03770482R-00	Pratica correttamente presentata
56739	46880	11/03/2026 09:07	15.187,24	INPS-ISEE-2026-00498890Z-00	Pratica correttamente presentata
56740	59845	16/03/2026 21:23	15.187,44	INPS-ISEE-2026-06072031J-00	Pratica correttamente presentata
56741	64629	18/03/2026 10:07	15.187,77	INPS-ISEE-2026-07429661V-00	Pratica correttamente presentata
56742	2012	02/03/2026 14:54	15.188,28	INPS-ISEE-2026-07386509Z-00	Pratica correttamente presentata
56743	2009	02/03/2026 16:01	15.188,54	INPS-ISEE-2026-00802117J-00	Pratica correttamente presentata
56744	20762	03/03/2026 20:47	15.188,92	INPS-ISEE-2026-04713436N-00	Pratica correttamente presentata
56745	62344	17/03/2026 15:37	15.188,95	INPS-ISEE-2026-06113666Q-00	Pratica correttamente presentata
56746	27101	04/03/2026 19:07	15.189,40	INPS-ISEE-2026-03496707X-00	Pratica correttamente presentata
56747	56315	15/03/2026 22:46	15.189,84	INPS-ISEE-2026-03079324N-00	Pratica correttamente presentata
56748	63941	17/03/2026 18:39	15.190,65	INPS-ISEE-2026-06182120B-00	Pratica correttamente presentata
56749	20594	03/03/2026 20:09	15.190,76	INPS-ISEE-2026-03707772L-00	Pratica correttamente presentata
56750	33758	06/03/2026 10:30	15.190,87	INPS-ISEE-2026-03930002M-00	Pratica correttamente presentata
56751	11794	02/03/2026 21:55	15.191,38	INPS-ISEE-2026-00803741H-00	Pratica correttamente presentata
56752	9763	02/03/2026 19:29	15.191,65	INPS-ISEE-2026-06448867M-00	Pratica correttamente presentata
56753	56245	16/03/2026 14:17	15.192,60	INPS-ISEE-2026-05504005J-00	Pratica correttamente presentata
56754	62187	17/03/2026 15:10	15.192,60	INPS-ISEE-2026-05504005J-00	Pratica correttamente presentata
56755	24600	04/03/2026 13:48	15.193,23	INPS-ISEE-2026-06014855Q-00	Pratica correttamente presentata
56756	40881	09/03/2026 13:41	15.193,23	INPS-ISEE-2026-06014855Q-00	Pratica correttamente presentata
56757	48000	11/03/2026 13:45	15.193,23	INPS-ISEE-2026-06014855Q-00	Pratica correttamente presentata
56758	43350	12/03/2026 09:29	15.193,37	INPS-ISEE-2026-04086458V-00	Pratica correttamente presentata
56759	11713	02/03/2026 21:36	15.193,69	INPS-ISEE-2026-02706059Q-00	Pratica correttamente presentata
56760	11833	02/03/2026 21:40	15.193,69	INPS-ISEE-2026-02706059Q-00	Pratica correttamente presentata

fonte: http://burc.regione.campania.it

BANDO IO STUDIO 2025 a.s. 2025/2026

ALLEGATO A

Progr.	Numero Domanda	Data Di Presentazione	valore ISEE	PROTOCOLLO attestazione ISEE	Esito GRADUATORIA PROVVISORIA
56761	27838	04/03/2026 21:30	15.193,79	INPS-ISEE-2026-00952712C-00	Pratica correttamente presentata
56762	22568	04/03/2026 17:52	15.193,99	INPS-ISEE-2026-03067462N-00	Pratica correttamente presentata
56763	39303	08/03/2026 23:14	15.195,76	INPS-ISEE-2026-05383598K-00	Pratica correttamente presentata
56764	54385	13/03/2026 18:44	15.196,14	INPS-ISEE-2026-04184296F-00	Pratica correttamente presentata
56765	56187	15/03/2026 20:55	15.196,18	INPS-ISEE-2026-00773710P-00	Pratica correttamente presentata
56766	20256	03/03/2026 19:23	15.196,34	INPS-ISEE-2026-05280066W-00	Pratica correttamente presentata
56767	32063	05/03/2026 18:43	15.196,34	INPS-ISEE-2026-01603469Q-00	Pratica correttamente presentata
56768	52388	12/03/2026 22:04	15.197,32	INPS-ISEE-2026-05492106W-00	Pratica correttamente presentata
56769	37777	07/03/2026 19:40	15.197,89	INPS-ISEE-2026-04123934C-00	Pratica correttamente presentata
56770	39588	09/03/2026 09:45	15.198,28	INPS-ISEE-2026-04282366R-00	Pratica correttamente presentata
56771	62328	17/03/2026 15:43	15.198,85	INPS-ISEE-2026-02940628R-00	Pratica correttamente presentata
56772	62410	17/03/2026 15:50	15.198,85	INPS-ISEE-2026-02940628R-00	Pratica correttamente presentata
56773	38284	08/03/2026 10:50	15.198,86	INPS-ISEE-2026-03665182R-00	Pratica correttamente presentata
56774	43893	10/03/2026 10:33	15.198,95	INPS-ISEE-2026-04179341Q-00	Pratica correttamente presentata
56775	43938	10/03/2026 10:44	15.198,95	INPS-ISEE-2026-04179341Q-00	Pratica correttamente presentata
56776	32217	05/03/2026 19:09	15.200,15	INPS-ISEE-2026-00990722Q-00	Pratica correttamente presentata
56777	32287	05/03/2026 19:14	15.200,15	INPS-ISEE-2026-00990722Q-00	Pratica correttamente presentata
56778	26536	04/03/2026 18:11	15.201,22	INPS-ISEE-2026-04172029P-00	Pratica correttamente presentata
56779	26637	04/03/2026 18:18	15.201,22	INPS-ISEE-2026-04172029P-00	Pratica correttamente presentata
56780	54842	14/03/2026 09:19	15.201,43	INPS-ISEE-2026-01481747O-00	Pratica correttamente presentata
56781	54852	14/03/2026 09:24	15.201,43	INPS-ISEE-2026-01481747O-00	Pratica correttamente presentata
56782	33020	06/03/2026 22:28	15.201,96	INPS-ISEE-2026-03184913Q-00	Pratica correttamente presentata
56783	51286	12/03/2026 17:03	15.202,37	INPS-ISEE-2026-08010976R-00	Pratica correttamente presentata
56784	65057	17/03/2026 21:33	15.202,37	INPS-ISEE-2026-08010976R-00	Pratica correttamente presentata
56785	64537	17/03/2026 19:50	15.202,74	INPS-ISEE-2026-08049049F-00	Pratica correttamente presentata
56786	64596	17/03/2026 19:58	15.202,74	INPS-ISEE-2026-08049049F-00	Pratica correttamente presentata
56787	52532	13/03/2026 07:40	15.204,65	INPS-ISEE-2026-05308872L-00	Pratica correttamente presentata
56788	65972	18/03/2026 08:37	15.204,65	INPS-ISEE-2026-05308872L-00	Pratica correttamente presentata
56789	65993	18/03/2026 09:04	15.204,65	INPS-ISEE-2026-05308872L-00	Pratica correttamente presentata
56790	31872	05/03/2026 18:33	15.206,62	INPS-ISEE-2026-00805969I-00	Pratica correttamente presentata
56791	18559	03/03/2026 17:15	15.206,92	INPS-ISEE-2026-02641171D-00	Pratica correttamente presentata
56792	65028	17/03/2026 21:25	15.207,45	INPS-ISEE-2026-02285523W-00	Pratica correttamente presentata
56793	501	02/03/2026 12:15	15.207,58	INPS-ISEE-2026-00572375Q-00	Pratica correttamente presentata
56794	31375	06/03/2026 12:43	15.207,94	INPS-ISEE-2026-01796578M-00	Pratica correttamente presentata
56795	46257	10/03/2026 19:27	15.208,46	INPS-ISEE-2026-03357344Q-00	Pratica correttamente presentata
56796	62555	17/03/2026 16:20	15.208,46	INPS-ISEE-2026-02307322J-00	Pratica correttamente presentata
56797	58129	16/03/2026 16:10	15.208,53	INPS-ISEE-2026-03393239O-00	Pratica correttamente presentata
56798	58157	16/03/2026 16:18	15.208,53	INPS-ISEE-2026-03393239O-00	Pratica correttamente presentata
56799	56905	16/03/2026 10:52	15.208,98	INPS-ISEE-2026-05188363F-00	Pratica correttamente presentata
56800	24552	04/03/2026 13:35	15.210,35	INPS-ISEE-2026-04292111B-00	Pratica correttamente presentata
56801	32691	05/03/2026 20:55	15.211,57	INPS-ISEE-2026-04683028R-00	Pratica correttamente presentata
56802	54720	13/03/2026 21:55	15.212,60	INPS-ISEE-2026-00896449Y-00	Pratica correttamente presentata
56803	16820	03/03/2026 14:16	15.213,31	INPS-ISEE-2026-05391253N-00	Pratica correttamente presentata

fonte: http://burc.regione.campania.it

BANDO IO STUDIO 2025 a.s. 2025/2026

ALLEGATO A

Progr.	Numero Domanda	Data Di Presentazione	valore ISEE	PROTOCOLLO attestazione ISEE	Esito GRADUATORIA PROVVISORIA
56804	38495	08/03/2026 13:43	15.213,42	INPS-ISEE-2026-01998666J-00	Pratica correttamente presentata
56805	65315	17/03/2026 22:09	15.213,76	INPS-ISEE-2026-07173886Y-00	Pratica correttamente presentata
56806	20292	03/03/2026 19:31	15.214,42	INPS-ISEE-2026-01228952Q-00	Pratica correttamente presentata
56807	2335	02/03/2026 13:02	15.217,47	INPS-ISEE-2026-00601558P-00	Pratica correttamente presentata
56808	54522	13/03/2026 19:39	15.220,45	INPS-ISEE-2026-07115816Q-00	Pratica correttamente presentata
56809	43237	09/03/2026 22:36	15.220,63	INPS-ISEE-2026-06685016O-00	Pratica correttamente presentata
56810	55770	15/03/2026 14:52	15.221,43	INPS-ISEE-2026-03678175I-00	Pratica correttamente presentata
56811	55877	15/03/2026 16:45	15.221,65	INPS-ISEE-2026-02682406N-00	Pratica correttamente presentata
56812	4934	02/03/2026 14:49	15.222,30	INPS-ISEE-2026-05825382L-00	Pratica correttamente presentata
56813	4258	02/03/2026 14:56	15.222,30	INPS-ISEE-2026-05825382L-00	Pratica correttamente presentata
56814	58426	16/03/2026 16:56	15.222,52	INPS-ISEE-2026-05700667R-00	Pratica correttamente presentata
56815	57606	16/03/2026 12:45	15.222,62	INPS-ISEE-2026-03860104D-00	Pratica correttamente presentata
56816	13627	03/03/2026 09:14	15.223,17	INPS-ISEE-2026-02034680H-00	Pratica correttamente presentata
56817	31247	05/03/2026 17:18	15.223,71	INPS-ISEE-2026-04293367F-00	Pratica correttamente presentata
56818	15725	06/03/2026 15:05	15.223,92	INPS-ISEE-2026-02581168R-00	Pratica correttamente presentata
56819	10756	02/03/2026 20:34	15.225,88	INPS-ISEE-2026-00592958Z-00	Pratica correttamente presentata
56820	63841	17/03/2026 18:27	15.225,97	INPS-ISEE-2026-04542206H-00	Pratica correttamente presentata
56821	65538	17/03/2026 23:02	15.226,26	INPS-ISEE-2026-03418167E-00	Pratica correttamente presentata
56822	59421	16/03/2026 19:01	15.227,33	INPS-ISEE-2026-03362873O-00	Pratica correttamente presentata
56823	59471	16/03/2026 19:07	15.227,33	INPS-ISEE-2026-03362873O-00	Pratica correttamente presentata
56824	6527	02/03/2026 16:52	15.227,42	INPS-ISEE-2026-02721204A-00	Pratica correttamente presentata
56825	34672	06/03/2026 13:40	15.227,54	INPS-ISEE-2026-05355668Z-00	Pratica correttamente presentata
56826	13657	04/03/2026 09:17	15.228,41	INPS-ISEE-2026-01701344B-00	Pratica correttamente presentata
56827	38712	08/03/2026 16:52	15.228,42	INPS-ISEE-2026-04169192O-00	Pratica correttamente presentata
56828	26699	04/03/2026 18:24	15.229,59	INPS-ISEE-2026-01435567R-00	Pratica correttamente presentata
56829	31876	05/03/2026 18:27	15.229,59	INPS-ISEE-2026-01435567R-00	Pratica correttamente presentata
56830	991	02/03/2026 12:24	15.230,34	INPS-ISEE-2026-02786826S-00	Pratica correttamente presentata
56831	47734	11/03/2026 12:13	15.230,81	INPS-ISEE-2026-03426606W-00	Pratica correttamente presentata
56832	23431	04/03/2026 11:21	15.231,38	INPS-ISEE-2026-05333472W-00	Pratica correttamente presentata
56833	65925	18/03/2026 08:23	15.231,52	INPS-ISEE-2026-02040211X-00	Pratica correttamente presentata
56834	19398	03/03/2026 18:13	15.231,78	INPS-ISEE-2026-06174637F-00	Pratica correttamente presentata
56835	16738	03/03/2026 13:53	15.233,35	INPS-ISEE-2026-00318948L-00	Pratica correttamente presentata
56836	35735	06/03/2026 18:00	15.233,99	INPS-ISEE-2026-04486813F-00	Pratica correttamente presentata
56837	57087	16/03/2026 11:20	15.234,60	INPS-ISEE-2026-03403488E-00	Pratica correttamente presentata
56838	27221	04/03/2026 19:28	15.235,23	INPS-ISEE-2026-00180452B-00	Pratica correttamente presentata
56839	26483	04/03/2026 18:15	15.235,29	INPS-ISEE-2026-07159130C-00	Pratica correttamente presentata
56840	3769	02/03/2026 18:28	15.235,90	INPS-ISEE-2026-03481264N-00	Pratica correttamente presentata
56841	47570	11/03/2026 11:49	15.236,18	INPS-ISEE-2026-06532567F-00	Pratica correttamente presentata
56842	7114	02/03/2026 17:11	15.236,32	INPS-ISEE-2026-00330699E-00	Pratica correttamente presentata
56843	11629	02/03/2026 23:54	15.236,32	INPS-ISEE-2026-00330699E-00	Pratica correttamente presentata
56844	43025	09/03/2026 21:25	15.236,58	INPS-ISEE-2026-01711091B-00	Pratica correttamente presentata
56845	58845	16/03/2026 17:57	15.236,94	INPS-ISEE-2026-01562342H-00	Pratica correttamente presentata
56846	21154	03/03/2026 21:57	15.237,59	INPS-ISEE-2026-07599244Y-00	Pratica correttamente presentata

fonte: http://burc.regione.campania.it

BANDO IO STUDIO 2025 a.s. 2025/2026

ALLEGATO A

Progr.	Numero Domanda	Data Di Presentazione	valore ISEE	PROTOCOLLO attestazione ISEE	Esito GRADUATORIA PROVVISORIA
56847	11902	02/03/2026 21:50	15.237,64	INPS-ISEE-2026-04763164R-00	Pratica correttamente presentata
56848	20286	03/03/2026 19:32	15.239,39	INPS-ISEE-2026-01919108Q-00	Pratica correttamente presentata
56849	18558	03/03/2026 17:12	15.241,85	INPS-ISEE-2026-04645149L-00	Pratica correttamente presentata
56850	38004	07/03/2026 23:24	15.241,95	INPS-ISEE-2026-00272831H-00	Pratica correttamente presentata
56851	30066	05/03/2026 12:54	15.242,36	INPS-ISEE-2026-02087621C-00	Pratica correttamente presentata
56852	59865	16/03/2026 21:04	15.242,76	INPS-ISEE-2026-05562017C-00	Pratica correttamente presentata
56853	967	02/03/2026 12:30	15.243,06	INPS-ISEE-2026-01308993L-00	Pratica correttamente presentata
56854	48861	11/03/2026 18:17	15.243,61	INPS-ISEE-2026-04682938Y-00	Pratica correttamente presentata
56855	49026	11/03/2026 18:23	15.243,61	INPS-ISEE-2026-04682938Y-00	Pratica correttamente presentata
56856	768	02/03/2026 12:20	15.244,12	INPS-ISEE-2026-02356776X-00	Pratica correttamente presentata
56857	64562	17/03/2026 19:54	15.244,53	INPS-ISEE-2026-04704503H-00	Pratica correttamente presentata
56858	62389	17/03/2026 15:53	15.245,31	INPS-ISEE-2026-07981543I-00	Pratica correttamente presentata
56859	37866	07/03/2026 21:01	15.245,59	INPS-ISEE-2026-04177363R-00	Pratica correttamente presentata
56860	59636	16/03/2026 19:41	15.247,68	INPS-ISEE-2026-07095529I-00	Pratica correttamente presentata
56861	59649	16/03/2026 19:44	15.247,68	INPS-ISEE-2026-07095529I-00	Pratica correttamente presentata
56862	58632	16/03/2026 17:23	15.247,87	INPS-ISEE-2026-00553444P-00	Pratica correttamente presentata
56863	52133	12/03/2026 19:49	15.247,97	INPS-ISEE-2026-03377378Z-00	Pratica correttamente presentata
56864	47262	11/03/2026 10:40	15.248,65	INPS-ISEE-2026-00278361W-00	Pratica correttamente presentata
56865	6771	02/03/2026 17:12	15.249,17	INPS-ISEE-2026-02557878U-00	Pratica correttamente presentata
56866	21904	04/03/2026 07:03	15.249,27	INPS-ISEE-2026-02041583H-00	Pratica correttamente presentata
56867	20699	03/03/2026 20:23	15.250,48	INPS-ISEE-2026-07479011Q-00	Pratica correttamente presentata
56868	49222	16/03/2026 22:37	15.251,15	INPS-ISEE-2026-05125380G-00	Pratica correttamente presentata
56869	34334	09/03/2026 15:56	15.251,79	INPS-ISEE-2026-04702688V-00	Pratica correttamente presentata
56870	52656	13/03/2026 09:36	15.252,15	INPS-ISEE-2026-07429450R-00	Pratica correttamente presentata
56871	48932	11/03/2026 18:06	15.252,16	INPS-ISEE-2026-00081924G-00	Pratica correttamente presentata
56872	53625	13/03/2026 15:09	15.252,17	INPS-ISEE-2026-04776402E-00	Pratica correttamente presentata
56873	23871	04/03/2026 12:06	15.252,48	INPS-ISEE-2026-05300015Y-00	Pratica correttamente presentata
56874	23981	04/03/2026 12:14	15.252,48	INPS-ISEE-2026-05300015Y-00	Pratica correttamente presentata
56875	46398	10/03/2026 20:15	15.253,16	INPS-ISEE-2026-06416578I-00	Pratica correttamente presentata
56876	11621	02/03/2026 21:51	15.254,09	INPS-ISEE-2026-05562814R-00	Pratica correttamente presentata
56877	12212	02/03/2026 22:07	15.254,09	INPS-ISEE-2026-05562814R-00	Pratica correttamente presentata
56878	67554	18/03/2026 11:56	15.255,30	INPS-ISEE-2026-05832365O-00	Pratica correttamente presentata
56879	65787	18/03/2026 01:57	15.255,66	INPS-ISEE-2026-07993968P-00	Pratica correttamente presentata
56880	22168	04/03/2026 09:13	15.256,21	INPS-ISEE-2026-01094138C-00	Pratica correttamente presentata
56881	22218	04/03/2026 09:20	15.256,21	INPS-ISEE-2026-01094138C-00	Pratica correttamente presentata
56882	61867	17/03/2026 13:45	15.256,92	INPS-ISEE-2026-04575728Z-00	Pratica correttamente presentata
56883	15202	03/03/2026 12:46	15.257,38	INPS-ISEE-2026-03854109E-00	Pratica correttamente presentata
56884	27238	04/03/2026 19:36	15.258,09	INPS-ISEE-2026-06672978J-00	Pratica correttamente presentata
56885	3018	02/03/2026 13:26	15.258,14	INPS-ISEE-2026-03585592I-00	Pratica correttamente presentata
56886	3341	02/03/2026 13:36	15.258,31	INPS-ISEE-2026-03431690C-00	Pratica correttamente presentata
56887	53837	13/03/2026 16:43	15.259,02	INPS-ISEE-2026-07100053U-00	Pratica correttamente presentata
56888	40871	09/03/2026 13:41	15.259,36	INPS-ISEE-2026-05322304J-00	Pratica correttamente presentata
56889	39563	09/03/2026 09:41	15.260,64	INPS-ISEE-2026-06141605H-00	Pratica correttamente presentata

fonte: http://burc.regione.campania.it

BANDO IO STUDIO 2025 a.s. 2025/2026

ALLEGATO A

Progr.	Numero Domanda	Data Di Presentazione	valore ISEE	PROTOCOLLO attestazione ISEE	Esito GRADUATORIA PROVVISORIA
56890	1349	02/03/2026 12:28	15.260,74	INPS-ISEE-2026-07721431P-00	Pratica correttamente presentata
56891	46380	10/03/2026 20:05	15.261,45	INPS-ISEE-2026-00231583D-00	Pratica correttamente presentata
56892	32960	06/03/2026 07:50	15.263,29	INPS-ISEE-2026-01465759I-00	Pratica correttamente presentata
56893	47059	11/03/2026 09:58	15.263,29	INPS-ISEE-2026-01465759I-00	Pratica correttamente presentata
56894	65051	17/03/2026 21:31	15.263,86	INPS-ISEE-2026-03372837L-00	Pratica correttamente presentata
56895	61797	17/03/2026 16:34	15.263,91	INPS-ISEE-2026-01955912O-00	Pratica correttamente presentata
56896	9186	02/03/2026 18:47	15.264,96	INPS-ISEE-2026-05773585Y-00	Pratica correttamente presentata
56897	48646	11/03/2026 17:28	15.265,45	INPS-ISEE-2026-07674774U-00	Pratica correttamente presentata
56898	62197	17/03/2026 15:15	15.266,08	INPS-ISEE-2026-01309947L-00	Pratica correttamente presentata
56899	27329	04/03/2026 19:49	15.268,67	INPS-ISEE-2026-00830001Z-00	Pratica correttamente presentata
56900	6001	02/03/2026 16:59	15.269,06	INPS-ISEE-2026-00552569O-00	Pratica correttamente presentata
56901	66000	18/03/2026 08:48	15.271,43	INPS-ISEE-2026-00625486R-00	Pratica correttamente presentata
56902	32370	05/03/2026 19:30	15.273,86	INPS-ISEE-2026-03317141B-00	Pratica correttamente presentata
56903	37565	07/03/2026 17:39	15.273,86	INPS-ISEE-2026-03317141B-00	Pratica correttamente presentata
56904	24280	04/03/2026 12:43	15.273,91	INPS-ISEE-2026-02579878B-00	Pratica correttamente presentata
56905	1539	02/03/2026 12:32	15.274,12	INPS-ISEE-2026-03302148T-00	Pratica correttamente presentata
56906	1117	02/03/2026 12:36	15.274,14	INPS-ISEE-2026-02181763N-00	Pratica correttamente presentata
56907	28795	05/03/2026 10:47	15.275,76	INPS-ISEE-2026-06612673R-00	Pratica correttamente presentata
56908	53950	13/03/2026 17:08	15.275,93	INPS-ISEE-2026-01140697N-00	Pratica correttamente presentata
56909	32934	05/03/2026 22:16	15.276,11	INPS-ISEE-2026-00985658K-00	Pratica correttamente presentata
56910	55779	15/03/2026 14:44	15.276,22	INPS-ISEE-2026-01308915W-00	Pratica correttamente presentata
56911	21573	03/03/2026 22:34	15.276,92	INPS-ISEE-2026-02774551R-00	Pratica correttamente presentata
56912	8084	03/03/2026 10:05	15.278,12	INPS-ISEE-2026-00003098B-00	Pratica correttamente presentata
56913	14285	03/03/2026 10:08	15.278,12	INPS-ISEE-2026-00003098B-00	Pratica correttamente presentata
56914	3119	02/03/2026 13:27	15.278,30	INPS-ISEE-2026-00222428B-00	Pratica correttamente presentata
56915	14270	05/03/2026 20:42	15.279,26	INPS-ISEE-2026-05461962L-00	Pratica correttamente presentata
56916	48225	11/03/2026 15:57	15.279,77	INPS-ISEE-2026-07417840R-00	Pratica correttamente presentata
56917	54090	13/03/2026 17:30	15.281,25	INPS-ISEE-2026-04073301A-00	Pratica correttamente presentata
56918	7216	02/03/2026 17:26	15.282,55	INPS-ISEE-2026-03880712Q-00	Pratica correttamente presentata
56919	62221	17/03/2026 15:24	15.283,24	INPS-ISEE-2026-06705160P-00	Pratica correttamente presentata
56920	64981	17/03/2026 21:15	15.283,24	INPS-ISEE-2026-06705160P-00	Pratica correttamente presentata
56921	38487	08/03/2026 13:41	15.284,05	INPS-ISEE-2026-07361926F-00	Pratica correttamente presentata
56922	30519	06/03/2026 20:57	15.284,59	INPS-ISEE-2026-03471078E-00	Pratica correttamente presentata
56923	31593	05/03/2026 17:47	15.284,72	INPS-ISEE-2026-06068771V-00	Pratica correttamente presentata
56924	2176	02/03/2026 12:52	15.285,08	INPS-ISEE-2026-01044171A-00	Pratica correttamente presentata
56925	52193	12/03/2026 20:16	15.285,09	INPS-ISEE-2026-06662166L-00	Pratica correttamente presentata
56926	2338	02/03/2026 13:10	15.287,43	INPS-ISEE-2026-03910681N-00	Pratica correttamente presentata
56927	31384	05/03/2026 17:26	15.287,81	INPS-ISEE-2026-05039326N-00	Pratica correttamente presentata
56928	7786	02/03/2026 18:00	15.288,02	INPS-ISEE-2026-00091130Y-00	Pratica correttamente presentata
56929	34642	06/03/2026 13:13	15.288,46	INPS-ISEE-2026-03434315H-00	Pratica correttamente presentata
56930	8992	02/03/2026 18:38	15.291,97	INPS-ISEE-2026-04739176I-00	Pratica correttamente presentata
56931	20092	03/03/2026 19:23	15.292,49	INPS-ISEE-2026-04474288I-00	Pratica correttamente presentata
56932	25272	04/03/2026 16:09	15.292,52	INPS-ISEE-2026-00338287R-00	Pratica correttamente presentata

fonte: http://burc.regione.campania.it

BANDO IO STUDIO 2025 a.s. 2025/2026

ALLEGATO A

Progr.	Numero Domanda	Data Di Presentazione	valore ISEE	PROTOCOLLO attestazione ISEE	Esito GRADUATORIA PROVVISORIA
56933	25302	04/03/2026 16:13	15.292,52	INPS-ISEE-2026-00338287R-00	Pratica correttamente presentata
56934	27711	13/03/2026 19:41	15.292,63	INPS-ISEE-2026-06558296K-00	Pratica correttamente presentata
56935	58360	16/03/2026 16:50	15.292,79	INPS-ISEE-2026-04980163R-00	Pratica correttamente presentata
56936	59473	16/03/2026 19:11	15.293,08	INPS-ISEE-2026-03978641Z-00	Pratica correttamente presentata
56937	50824	12/03/2026 14:12	15.293,14	INPS-ISEE-2026-02654830N-00	Pratica correttamente presentata
56938	45371	10/03/2026 16:59	15.294,15	INPS-ISEE-2026-06018498X-00	Pratica correttamente presentata
56939	25843	04/03/2026 17:07	15.295,36	INPS-ISEE-2026-01997359M-00	Pratica correttamente presentata
56940	39609	09/03/2026 09:52	15.295,94	INPS-ISEE-2026-02737401G-00	Pratica correttamente presentata
56941	62386	17/03/2026 15:50	15.296,84	INPS-ISEE-2026-07258102P-00	Pratica correttamente presentata
56942	42363	09/03/2026 18:24	15.297,48	INPS-ISEE-2026-03679487A-00	Pratica correttamente presentata
56943	49632	15/03/2026 20:21	15.298,78	INPS-ISEE-2026-05671421C-00	Pratica correttamente presentata
56944	66740	18/03/2026 10:41	15.298,78	INPS-ISEE-2026-05671421C-00	Pratica correttamente presentata
56945	64637	17/03/2026 20:06	15.299,32	INPS-ISEE-2026-03417510T-00	Pratica correttamente presentata
56946	10970	02/03/2026 20:52	15.299,52	INPS-ISEE-2026-03185694X-00	Pratica correttamente presentata
56947	27792	04/03/2026 21:15	15.299,52	INPS-ISEE-2026-03185694X-00	Pratica correttamente presentata
56948	52294	12/03/2026 21:04	15.299,52	INPS-ISEE-2026-03185694X-00	Pratica correttamente presentata
56949	38292	08/03/2026 11:02	15.300,52	INPS-ISEE-2026-06177290O-00	Pratica correttamente presentata
56950	54223	13/03/2026 18:02	15.302,11	INPS-ISEE-2026-03882215Q-00	Pratica correttamente presentata
56951	683	02/03/2026 12:21	15.303,61	INPS-ISEE-2026-06239411C-00	Pratica correttamente presentata
56952	16815	03/03/2026 14:08	15.304,73	INPS-ISEE-2026-02935671L-00	Pratica correttamente presentata
56953	5863	02/03/2026 15:51	15.305,19	INPS-ISEE-2026-00620434J-00	Pratica correttamente presentata
56954	9068	02/03/2026 18:42	15.308,88	INPS-ISEE-2026-03324034J-00	Pratica correttamente presentata
56955	2473	02/03/2026 14:27	15.309,51	INPS-ISEE-2026-04225983L-00	Pratica correttamente presentata
56956	43200	09/03/2026 22:27	15.309,55	INPS-ISEE-2026-03407445W-00	Pratica correttamente presentata
56957	38130	08/03/2026 09:05	15.311,22	INPS-ISEE-2026-06287136L-00	Pratica correttamente presentata
56958	38159	08/03/2026 09:20	15.311,22	INPS-ISEE-2026-06287136L-00	Pratica correttamente presentata
56959	2477	02/03/2026 12:59	15.311,58	INPS-ISEE-2026-07505754L-00	Pratica correttamente presentata
56960	1096	02/03/2026 13:01	15.311,65	INPS-ISEE-2026-03136561P-00	Pratica correttamente presentata
56961	11671	02/03/2026 21:30	15.311,71	INPS-ISEE-2026-05698536U-00	Pratica correttamente presentata
56962	14929	03/03/2026 10:57	15.311,71	INPS-ISEE-2026-05698536U-00	Pratica correttamente presentata
56963	53918	13/03/2026 17:00	15.311,87	INPS-ISEE-2026-05628987J-00	Pratica correttamente presentata
56964	39218	08/03/2026 21:45	15.312,04	INPS-ISEE-2026-03622324D-00	Pratica correttamente presentata
56965	46597	10/03/2026 21:43	15.312,48	INPS-ISEE-2026-02276122D-00	Pratica correttamente presentata
56966	34336	06/03/2026 12:06	15.313,71	INPS-ISEE-2026-04983998G-00	Pratica correttamente presentata
56967	44081	10/03/2026 11:09	15.315,77	INPS-ISEE-2026-03059400T-00	Pratica correttamente presentata
56968	42818	09/03/2026 20:16	15.315,95	INPS-ISEE-2026-04902409N-00	Pratica correttamente presentata
56969	32061	05/03/2026 18:57	15.316,66	INPS-ISEE-2026-02856397Y-00	Pratica correttamente presentata
56970	34892	06/03/2026 15:00	15.316,78	INPS-ISEE-2026-04200456T-00	Pratica correttamente presentata
56971	12702	02/03/2026 23:00	15.316,85	INPS-ISEE-2026-07177161E-00	Pratica correttamente presentata
56972	12464	06/03/2026 12:57	15.316,85	INPS-ISEE-2026-07177161E-00	Pratica correttamente presentata
56973	47168	11/03/2026 11:36	15.316,92	INPS-ISEE-2026-02697850I-00	Pratica correttamente presentata
56974	65262	17/03/2026 22:00	15.317,07	INPS-ISEE-2026-00239154G-00	Pratica correttamente presentata
56975	39346	10/03/2026 11:32	15.317,67	INPS-ISEE-2026-07598515Y-00	Pratica correttamente presentata

fonte: http://burc.regione.campania.it

BANDO IO STUDIO 2025 a.s. 2025/2026

ALLEGATO A

Progr.	Numero Domanda	Data Di Presentazione	valore ISEE	PROTOCOLLO attestazione ISEE	Esito GRADUATORIA PROVVISORIA
56976	53582	13/03/2026 14:30	15.317,91	INPS-ISEE-2026-00087177E-00	Pratica correttamente presentata
56977	64306	17/03/2026 19:16	15.318,70	INPS-ISEE-2026-07314159E-00	Pratica correttamente presentata
56978	44302	11/03/2026 17:02	15.319,86	INPS-ISEE-2026-04122469N-00	Pratica correttamente presentata
56979	41228	09/03/2026 15:50	15.320,23	INPS-ISEE-2026-03334555N-00	Pratica correttamente presentata
56980	45634	10/03/2026 17:33	15.320,33	INPS-ISEE-2026-04075558F-00	Pratica correttamente presentata
56981	23303	04/03/2026 11:40	15.321,17	INPS-ISEE-2026-03586533L-00	Pratica correttamente presentata
56982	32555	05/03/2026 20:16	15.321,19	INPS-ISEE-2026-04738445V-00	Pratica correttamente presentata
56983	616	02/03/2026 12:25	15.321,40	INPS-ISEE-2026-00847623E-00	Pratica correttamente presentata
56984	64749	17/03/2026 20:30	15.321,57	INPS-ISEE-2026-04810587L-00	Pratica correttamente presentata
56985	32928	05/03/2026 22:11	15.321,93	INPS-ISEE-2026-05014333J-00	Pratica correttamente presentata
56986	6038	02/03/2026 16:04	15.322,55	INPS-ISEE-2026-01624497L-00	Pratica correttamente presentata
56987	23046	04/03/2026 12:04	15.323,69	INPS-ISEE-2026-01438565O-00	Pratica correttamente presentata
56988	38943	08/03/2026 18:58	15.325,64	INPS-ISEE-2026-03850923E-00	Pratica correttamente presentata
56989	9222	02/03/2026 18:50	15.325,69	INPS-ISEE-2026-00915399X-00	Pratica correttamente presentata
56990	36736	07/03/2026 07:53	15.326,15	INPS-ISEE-2026-07765132R-00	Pratica correttamente presentata
56991	57743	16/03/2026 13:36	15.326,53	INPS-ISEE-2026-05302910B-00	Pratica correttamente presentata
56992	57749	16/03/2026 13:39	15.326,53	INPS-ISEE-2026-05302910B-00	Pratica correttamente presentata
56993	33168	06/03/2026 07:46	15.326,57	INPS-ISEE-2026-01396450N-00	Pratica correttamente presentata
56994	31113	05/03/2026 16:59	15.326,63	INPS-ISEE-2026-06871251E-00	Pratica correttamente presentata
56995	1913	02/03/2026 12:44	15.326,72	INPS-ISEE-2026-04751730W-00	Pratica correttamente presentata
56996	44330	10/03/2026 12:56	15.327,37	INPS-ISEE-2026-01405869L-00	Pratica correttamente presentata
56997	36112	06/03/2026 19:22	15.329,41	INPS-ISEE-2026-00752709E-00	Pratica correttamente presentata
56998	59199	16/03/2026 18:39	15.329,91	INPS-ISEE-2026-04834263E-00	Pratica correttamente presentata
56999	60189	16/03/2026 22:54	15.329,91	INPS-ISEE-2026-01438873F-00	Pratica correttamente presentata
57000	46391	10/03/2026 20:33	15.330,24	INPS-ISEE-2026-08255617F-00	Pratica correttamente presentata
57001	11443	02/03/2026 21:22	15.330,98	INPS-ISEE-2026-01125033K-00	Pratica correttamente presentata
57002	44702	10/03/2026 13:31	15.331,02	INPS-ISEE-2026-01909176L-00	Pratica correttamente presentata
57003	45083	10/03/2026 16:05	15.331,77	INPS-ISEE-2026-05129466L-00	Pratica correttamente presentata
57004	5969	02/03/2026 16:21	15.332,85	INPS-ISEE-2026-05629206E-00	Pratica correttamente presentata
57005	58058	16/03/2026 15:56	15.333,01	INPS-ISEE-2026-03124030S-00	Pratica correttamente presentata
57006	44258	10/03/2026 11:38	15.334,60	INPS-ISEE-2026-04423006J-00	Pratica correttamente presentata
57007	52408	12/03/2026 22:24	15.334,95	INPS-ISEE-2026-07951973K-00	Pratica correttamente presentata
57008	53500	13/03/2026 13:31	15.334,96	INPS-ISEE-2026-04417507N-00	Pratica correttamente presentata
57009	53525	13/03/2026 13:41	15.334,96	INPS-ISEE-2026-04417507N-00	Pratica correttamente presentata
57010	37401	07/03/2026 15:58	15.336,36	INPS-ISEE-2026-00130471U-00	Pratica correttamente presentata
57011	46258	10/03/2026 19:31	15.336,41	INPS-ISEE-2026-01028533D-00	Pratica correttamente presentata
57012	19457	03/03/2026 18:15	15.339,78	INPS-ISEE-2026-04787841S-00	Pratica correttamente presentata
57013	37457	07/03/2026 16:31	15.340,50	INPS-ISEE-2026-02901687L-00	Pratica correttamente presentata
57014	43930	10/03/2026 10:47	15.340,56	INPS-ISEE-2026-04108614G-00	Pratica correttamente presentata
57015	63126	17/03/2026 17:22	15.343,09	INPS-ISEE-2026-02859095Z-00	Pratica correttamente presentata
57016	44634	10/03/2026 13:14	15.343,12	INPS-ISEE-2026-02015392D-00	Pratica correttamente presentata
57017	21280	04/03/2026 00:21	15.344,03	INPS-ISEE-2026-05220531A-00	Pratica correttamente presentata
57018	40945	09/03/2026 14:07	15.344,14	INPS-ISEE-2026-03418103B-00	Pratica correttamente presentata

fonte: http://burc.regione.campania.it

BANDO IO STUDIO 2025 a.s. 2025/2026

ALLEGATO A

Progr.	Numero Domanda	Data Di Presentazione	valore ISEE	PROTOCOLLO attestazione ISEE	Esito GRADUATORIA PROVVISORIA
57019	57735	16/03/2026 13:39	15.345,06	INPS-ISEE-2026-04053518C-00	Pratica correttamente presentata
57020	40248	09/03/2026 11:26	15.346,31	INPS-ISEE-2026-04517183Q-00	Pratica correttamente presentata
57021	29090	05/03/2026 10:55	15.346,34	INPS-ISEE-2026-01076987Z-00	Pratica correttamente presentata
57022	42166	09/03/2026 18:18	15.347,05	INPS-ISEE-2026-05101705J-00	Pratica correttamente presentata
57023	4686	02/03/2026 14:54	15.347,34	INPS-ISEE-2026-03039289F-00	Pratica correttamente presentata
57024	10025	02/03/2026 19:41	15.348,65	INPS-ISEE-2026-04384202H-00	Pratica correttamente presentata
57025	3011	02/03/2026 13:31	15.349,06	INPS-ISEE-2026-01533592N-00	Pratica correttamente presentata
57026	3373	02/03/2026 13:37	15.349,06	INPS-ISEE-2026-01533592N-00	Pratica correttamente presentata
57027	3546	02/03/2026 13:43	15.349,06	INPS-ISEE-2026-01533592N-00	Pratica correttamente presentata
57028	3625	02/03/2026 13:47	15.349,06	INPS-ISEE-2026-01533592N-00	Pratica correttamente presentata
57029	4951	02/03/2026 14:47	15.351,30	INPS-ISEE-2026-03489958B-00	Pratica correttamente presentata
57030	36940	07/03/2026 11:22	15.351,52	INPS-ISEE-2026-01431605B-00	Pratica correttamente presentata
57031	36976	07/03/2026 11:35	15.351,52	INPS-ISEE-2026-01431605B-00	Pratica correttamente presentata
57032	43171	09/03/2026 22:04	15.351,89	INPS-ISEE-2026-04105921D-00	Pratica correttamente presentata
57033	50286	12/03/2026 11:09	15.352,45	INPS-ISEE-2026-00640755W-00	Pratica correttamente presentata
57034	27410	15/03/2026 20:52	15.352,81	INPS-ISEE-2026-06140786O-00	Pratica correttamente presentata
57035	4114	02/03/2026 14:19	15.352,99	INPS-ISEE-2026-01550707P-00	Pratica correttamente presentata
57036	4481	02/03/2026 14:31	15.352,99	INPS-ISEE-2026-01550707P-00	Pratica correttamente presentata
57037	35758	06/03/2026 18:27	15.353,98	INPS-ISEE-2026-03050048B-00	Pratica correttamente presentata
57038	40694	09/03/2026 12:42	15.354,07	INPS-ISEE-2026-00777928Y-00	Pratica correttamente presentata
57039	14171	03/03/2026 11:44	15.354,46	INPS-ISEE-2026-03561843E-00	Pratica correttamente presentata
57040	15721	03/03/2026 12:09	15.354,46	INPS-ISEE-2026-03561843E-00	Pratica correttamente presentata
57041	39093	08/03/2026 20:22	15.354,63	INPS-ISEE-2026-00805381P-00	Pratica correttamente presentata
57042	38608	08/03/2026 15:26	15.356,02	INPS-ISEE-2026-00950899Y-00	Pratica correttamente presentata
57043	43473	10/03/2026 09:28	15.356,21	INPS-ISEE-2026-02941461W-00	Pratica correttamente presentata
57044	24939	04/03/2026 15:13	15.357,04	INPS-ISEE-2026-04002137M-00	Pratica correttamente presentata
57045	65646	17/03/2026 23:30	15.358,21	INPS-ISEE-2026-01866281O-00	Pratica correttamente presentata
57046	32708	05/03/2026 20:59	15.358,37	INPS-ISEE-2026-05190258E-00	Pratica correttamente presentata
57047	55887	17/03/2026 22:24	15.358,43	INPS-ISEE-2026-03142741D-00	Pratica correttamente presentata
57048	64176	17/03/2026 19:02	15.358,45	INPS-ISEE-2026-07307951O-00	Pratica correttamente presentata
57049	43365	10/03/2026 08:03	15.361,76	INPS-ISEE-2026-02893316O-00	Pratica correttamente presentata
57050	3704	02/03/2026 13:53	15.362,60	INPS-ISEE-2026-07225343C-00	Pratica correttamente presentata
57051	11912	02/03/2026 21:55	15.363,56	INPS-ISEE-2026-04232461D-00	Pratica correttamente presentata
57052	6716	02/03/2026 17:12	15.363,70	INPS-ISEE-2026-04624726R-00	Pratica correttamente presentata
57053	10114	02/03/2026 19:39	15.364,63	INPS-ISEE-2026-01444567R-00	Pratica correttamente presentata
57054	46799	11/03/2026 21:57	15.364,66	INPS-ISEE-2026-02989083S-00	Pratica correttamente presentata
57055	46453	10/03/2026 20:37	15.367,15	INPS-ISEE-2026-03261364P-00	Pratica correttamente presentata
57056	21109	04/03/2026 17:25	15.367,21	INPS-ISEE-2026-02001664J-00	Pratica correttamente presentata
57057	25473	04/03/2026 16:33	15.368,20	INPS-ISEE-2026-02977101W-00	Pratica correttamente presentata
57058	39089	08/03/2026 20:18	15.369,19	INPS-ISEE-2026-06287637S-00	Pratica correttamente presentata
57059	39108	08/03/2026 20:25	15.369,19	INPS-ISEE-2026-06287637S-00	Pratica correttamente presentata
57060	34842	06/03/2026 14:57	15.370,09	INPS-ISEE-2026-00490195N-00	Pratica correttamente presentata
57061	140	02/03/2026 12:10	15.370,41	INPS-ISEE-2026-01038185C-00	Pratica correttamente presentata

fonte: http://burc.regione.campania.it

BANDO IO STUDIO 2025 a.s. 2025/2026

ALLEGATO A

Progr.	Numero Domanda	Data Di Presentazione	valore ISEE	PROTOCOLLO attestazione ISEE	Esito GRADUATORIA PROVVISORIA
57062	24013	05/03/2026 08:55	15.370,51	INPS-ISEE-2026-05513581N-00	Pratica correttamente presentata
57063	36503	07/03/2026 09:15	15.371,15	INPS-ISEE-2026-04949277U-00	Pratica correttamente presentata
57064	7084	02/03/2026 17:13	15.371,77	INPS-ISEE-2026-03769208V-00	Pratica correttamente presentata
57065	14803	03/03/2026 10:49	15.371,94	INPS-ISEE-2026-00875169X-00	Pratica correttamente presentata
57066	14732	08/03/2026 18:41	15.371,94	INPS-ISEE-2026-00875169X-00	Pratica correttamente presentata
57067	32409	05/03/2026 19:40	15.374,20	INPS-ISEE-2026-00312230I-00	Pratica correttamente presentata
57068	66553	18/03/2026 10:17	15.374,47	INPS-ISEE-2026-02125038T-00	Pratica correttamente presentata
57069	13406	03/03/2026 08:42	15.375,21	INPS-ISEE-2026-06142750P-00	Pratica correttamente presentata
57070	16378	03/03/2026 12:55	15.375,80	INPS-ISEE-2026-00843342G-00	Pratica correttamente presentata
57071	41418	09/03/2026 16:24	15.376,08	INPS-ISEE-2026-06776277U-00	Pratica correttamente presentata
57072	8412	02/03/2026 18:10	15.376,77	INPS-ISEE-2026-00844835O-00	Pratica correttamente presentata
57073	60074	16/03/2026 22:07	15.378,06	INPS-ISEE-2026-05355192E-00	Pratica correttamente presentata
57074	41028	09/03/2026 14:55	15.378,51	INPS-ISEE-2026-04570937V-00	Pratica correttamente presentata
57075	9487	02/03/2026 19:05	15.381,19	INPS-ISEE-2026-05005587E-00	Pratica correttamente presentata
57076	24393	04/03/2026 13:16	15.381,60	INPS-ISEE-2026-04836115N-00	Pratica correttamente presentata
57077	59289	16/03/2026 18:56	15.384,37	INPS-ISEE-2026-03188506R-00	Pratica correttamente presentata
57078	2656	04/03/2026 08:09	15.384,39	INPS-ISEE-2026-01836726L-00	Pratica correttamente presentata
57079	21983	04/03/2026 08:19	15.384,39	INPS-ISEE-2026-01836726L-00	Pratica correttamente presentata
57080	63318	17/03/2026 22:19	15.385,77	INPS-ISEE-2026-02584417R-00	Pratica correttamente presentata
57081	25135	04/03/2026 16:07	15.386,56	INPS-ISEE-2026-00421306U-00	Pratica correttamente presentata
57082	60675	17/03/2026 10:11	15.386,99	INPS-ISEE-2026-06189119V-00	Pratica correttamente presentata
57083	20997	03/03/2026 21:06	15.387,17	INPS-ISEE-2026-03895327I-00	Pratica correttamente presentata
57084	28115	04/03/2026 22:56	15.387,68	INPS-ISEE-2026-01366217C-00	Pratica correttamente presentata
57085	56260	15/03/2026 21:54	15.389,61	INPS-ISEE-2026-07327007C-00	Pratica correttamente presentata
57086	16160	05/03/2026 00:16	15.389,71	INPS-ISEE-2026-04012019M-00	Pratica correttamente presentata
57087	55869	15/03/2026 16:37	15.390,69	INPS-ISEE-2026-02209216D-00	Pratica correttamente presentata
57088	55249	14/03/2026 16:25	15.390,77	INPS-ISEE-2026-05616004D-00	Pratica correttamente presentata
57089	54557	13/03/2026 19:49	15.392,22	INPS-ISEE-2026-00672803C-00	Pratica correttamente presentata
57090	55334	14/03/2026 18:04	15.392,22	INPS-ISEE-2026-00672803C-00	Pratica correttamente presentata
57091	12332	02/03/2026 22:20	15.392,28	INPS-ISEE-2026-06335324C-00	Pratica correttamente presentata
57092	24273	04/03/2026 12:43	15.392,28	INPS-ISEE-2026-06669170V-00	Pratica correttamente presentata
57093	43349	10/03/2026 05:19	15.392,48	INPS-ISEE-2026-03313415B-00	Pratica correttamente presentata
57094	38876	08/03/2026 18:37	15.392,63	INPS-ISEE-2026-03973178Z-00	Pratica correttamente presentata
57095	38910	08/03/2026 18:43	15.392,63	INPS-ISEE-2026-03973178Z-00	Pratica correttamente presentata
57096	38932	08/03/2026 18:54	15.392,63	INPS-ISEE-2026-03973178Z-00	Pratica correttamente presentata
57097	58152	16/03/2026 16:18	15.394,89	INPS-ISEE-2026-01948064O-00	Pratica correttamente presentata
57098	20145	03/03/2026 19:20	15.395,36	INPS-ISEE-2026-00239403T-00	Pratica correttamente presentata
57099	7699	02/03/2026 17:37	15.395,70	INPS-ISEE-2026-00387565F-00	Pratica correttamente presentata
57100	7894	02/03/2026 17:44	15.395,70	INPS-ISEE-2026-00387565F-00	Pratica correttamente presentata
57101	39352	10/03/2026 22:26	15.396,18	INPS-ISEE-2026-06604103B-00	Pratica correttamente presentata
57102	46756	10/03/2026 23:02	15.396,18	INPS-ISEE-2026-06604103B-00	Pratica correttamente presentata
57103	21961	04/03/2026 08:21	15.396,58	INPS-ISEE-2026-05353050T-00	Pratica correttamente presentata
57104	24603	04/03/2026 13:45	15.396,58	INPS-ISEE-2026-05353050T-00	Pratica correttamente presentata

fonte: http://burc.regione.campania.it

BANDO IO STUDIO 2025 a.s. 2025/2026

ALLEGATO A

Progr.	Numero Domanda	Data Di Presentazione	valore ISEE	PROTOCOLLO attestazione ISEE	Esito GRADUATORIA PROVVISORIA
57105	55311	14/03/2026 17:37	15.396,93	INPS-ISEE-2026-05464230G-00	Pratica correttamente presentata
57106	29033	05/03/2026 10:41	15.397,41	INPS-ISEE-2026-04163331T-00	Pratica correttamente presentata
57107	28295	05/03/2026 01:18	15.398,05	INPS-ISEE-2026-00473638R-00	Pratica correttamente presentata
57108	57419	16/03/2026 12:12	15.399,30	INPS-ISEE-2026-07801807R-00	Pratica correttamente presentata
57109	13533	03/03/2026 09:29	15.400,83	INPS-ISEE-2026-01055301K-00	Pratica correttamente presentata
57110	5708	03/03/2026 07:16	15.401,63	INPS-ISEE-2026-00433052M-00	Pratica correttamente presentata
57111	59915	16/03/2026 21:33	15.402,45	INPS-ISEE-2026-03685293X-00	Pratica correttamente presentata
57112	22853	04/03/2026 10:31	15.402,55	INPS-ISEE-2026-07512952R-00	Pratica correttamente presentata
57113	19047	03/03/2026 17:48	15.402,70	INPS-ISEE-2026-01965200H-00	Pratica correttamente presentata
57114	19150	03/03/2026 17:54	15.402,70	INPS-ISEE-2026-01965200H-00	Pratica correttamente presentata
57115	35486	06/03/2026 17:23	15.402,76	INPS-ISEE-2026-00778034Q-00	Pratica correttamente presentata
57116	35543	06/03/2026 17:28	15.402,76	INPS-ISEE-2026-00778034Q-00	Pratica correttamente presentata
57117	24349	04/03/2026 12:51	15.404,31	INPS-ISEE-2026-04479063L-00	Pratica correttamente presentata
57118	16077	03/03/2026 12:28	15.404,33	INPS-ISEE-2026-00802893E-00	Pratica correttamente presentata
57119	46741	17/03/2026 16:06	15.405,62	INPS-ISEE-2026-03182594O-00	Pratica correttamente presentata
57120	54383	13/03/2026 18:41	15.405,75	INPS-ISEE-2026-07471712Q-00	Pratica correttamente presentata
57121	65853	18/03/2026 07:14	15.407,89	INPS-ISEE-2026-00419472W-00	Pratica correttamente presentata
57122	21446	03/03/2026 22:13	15.409,02	INPS-ISEE-2026-03516046P-00	Pratica correttamente presentata
57123	34759	06/03/2026 13:50	15.409,44	INPS-ISEE-2026-04305323B-00	Pratica correttamente presentata
57124	64710	17/03/2026 20:26	15.409,44	INPS-ISEE-2026-04305323B-00	Pratica correttamente presentata
57125	42507	09/03/2026 18:51	15.410,17	INPS-ISEE-2026-06518245R-00	Pratica correttamente presentata
57126	65099	17/03/2026 22:05	15.410,78	INPS-ISEE-2026-03463225P-00	Pratica correttamente presentata
57127	44777	10/03/2026 14:30	15.410,80	INPS-ISEE-2026-07699635J-00	Pratica correttamente presentata
57128	44853	10/03/2026 14:47	15.410,80	INPS-ISEE-2026-07699635J-00	Pratica correttamente presentata
57129	28412	05/03/2026 08:36	15.411,70	INPS-ISEE-2026-03186519L-00	Pratica correttamente presentata
57130	28446	05/03/2026 08:47	15.411,70	INPS-ISEE-2026-03186519L-00	Pratica correttamente presentata
57131	53976	13/03/2026 17:08	15.412,85	INPS-ISEE-2026-00390533H-00	Pratica correttamente presentata
57132	54005	13/03/2026 17:15	15.412,85	INPS-ISEE-2026-00390533H-00	Pratica correttamente presentata
57133	52	02/03/2026 12:24	15.413,42	INPS-ISEE-2026-03969296A-00	Pratica correttamente presentata
57134	48238	11/03/2026 15:55	15.413,82	INPS-ISEE-2026-03084823N-00	Pratica correttamente presentata
57135	65776	18/03/2026 01:12	15.413,88	INPS-ISEE-2026-00768387S-00	Pratica correttamente presentata
57136	53922	13/03/2026 17:12	15.414,15	INPS-ISEE-2026-00949593S-00	Pratica correttamente presentata
57137	54030	13/03/2026 17:26	15.414,15	INPS-ISEE-2026-00949593S-00	Pratica correttamente presentata
57138	8499	02/03/2026 18:10	15.414,16	INPS-ISEE-2026-05478446Z-00	Pratica correttamente presentata
57139	58863	16/03/2026 17:54	15.414,60	INPS-ISEE-2026-05167587S-00	Pratica correttamente presentata
57140	7673	02/03/2026 17:37	15.415,13	INPS-ISEE-2026-01162859O-00	Pratica correttamente presentata
57141	64986	17/03/2026 21:44	15.415,20	INPS-ISEE-2026-04663163Q-00	Pratica correttamente presentata
57142	64472	17/03/2026 19:36	15.415,46	INPS-ISEE-2026-05668447Y-00	Pratica correttamente presentata
57143	37846	07/03/2026 20:38	15.415,92	INPS-ISEE-2026-03928785U-00	Pratica correttamente presentata
57144	61066	17/03/2026 11:21	15.417,38	INPS-ISEE-2026-08132423H-00	Pratica correttamente presentata
57145	36952	07/03/2026 11:26	15.417,74	INPS-ISEE-2026-02687982U-00	Pratica correttamente presentata
57146	61742	17/03/2026 13:09	15.417,85	INPS-ISEE-2026-03770590R-00	Pratica correttamente presentata
57147	13681	03/03/2026 09:33	15.418,05	INPS-ISEE-2026-03138374Q-00	Pratica correttamente presentata

fonte: http://burc.regione.campania.it

BANDO IO STUDIO 2025 a.s. 2025/2026

ALLEGATO A

Progr.	Numero Domanda	Data Di Presentazione	valore ISEE	PROTOCOLLO attestazione ISEE	Esito GRADUATORIA PROVVISORIA
57148	8086	02/03/2026 18:01	15.418,11	INPS-ISEE-2026-04055677F-00	Pratica correttamente presentata
57149	41148	09/03/2026 15:39	15.418,62	INPS-ISEE-2026-04186964Z-00	Pratica correttamente presentata
57150	34037	06/03/2026 12:33	15.419,58	INPS-ISEE-2026-00249231T-00	Pratica correttamente presentata
57151	50061	12/03/2026 10:27	15.419,58	INPS-ISEE-2026-04620377Q-00	Pratica correttamente presentata
57152	59981	16/03/2026 21:39	15.419,58	INPS-ISEE-2026-04620377Q-00	Pratica correttamente presentata
57153	56705	16/03/2026 10:22	15.419,99	INPS-ISEE-2026-07884243X-00	Pratica correttamente presentata
57154	21797	04/03/2026 12:47	15.420,14	INPS-ISEE-2026-03858935K-00	Pratica correttamente presentata
57155	23596	04/03/2026 11:43	15.420,29	INPS-ISEE-2026-06311963Q-00	Pratica correttamente presentata
57156	23716	04/03/2026 11:51	15.420,29	INPS-ISEE-2026-06311963Q-00	Pratica correttamente presentata
57157	3398	02/03/2026 13:47	15.420,83	INPS-ISEE-2026-04839437Z-00	Pratica correttamente presentata
57158	42134	09/03/2026 17:56	15.420,88	INPS-ISEE-2026-02848893U-00	Pratica correttamente presentata
57159	59769	16/03/2026 20:35	15.421,38	INPS-ISEE-2026-03490442C-00	Pratica correttamente presentata
57160	25830	04/03/2026 17:11	15.421,94	INPS-ISEE-2026-01002810Z-00	Pratica correttamente presentata
57161	8806	02/03/2026 18:30	15.423,21	INPS-ISEE-2026-01914792L-00	Pratica correttamente presentata
57162	58655	16/03/2026 17:24	15.423,29	INPS-ISEE-2026-06106927R-00	Pratica correttamente presentata
57163	51738	12/03/2026 18:18	15.423,82	INPS-ISEE-2026-04989548T-00	Pratica correttamente presentata
57164	36458	06/03/2026 21:44	15.424,06	INPS-ISEE-2026-01836774X-00	Pratica correttamente presentata
57165	51433	12/03/2026 17:26	15.424,51	INPS-ISEE-2026-02075679X-00	Pratica correttamente presentata
57166	3092	02/03/2026 13:22	15.424,76	INPS-ISEE-2026-04742167R-00	Pratica correttamente presentata
57167	59850	16/03/2026 20:58	15.424,84	INPS-ISEE-2026-04406398F-00	Pratica correttamente presentata
57168	10791	02/03/2026 20:57	15.425,56	INPS-ISEE-2026-00973173E-00	Pratica correttamente presentata
57169	12172	02/03/2026 22:20	15.427,23	INPS-ISEE-2026-02667194V-00	Pratica correttamente presentata
57170	44792	13/03/2026 19:03	15.427,61	INPS-ISEE-2026-02115464H-00	Pratica correttamente presentata
57171	55942	15/03/2026 17:35	15.427,63	INPS-ISEE-2026-06189045L-00	Pratica correttamente presentata
57172	3490	02/03/2026 14:00	15.430,24	INPS-ISEE-2026-06530547E-00	Pratica correttamente presentata
57173	19363	03/03/2026 18:09	15.430,41	INPS-ISEE-2026-06345906L-00	Pratica correttamente presentata
57174	19762	03/03/2026 18:40	15.430,41	INPS-ISEE-2026-06345906L-00	Pratica correttamente presentata
57175	17912	03/03/2026 16:17	15.431,00	INPS-ISEE-2026-03466609F-00	Pratica correttamente presentata
57176	56072	15/03/2026 19:36	15.431,01	INPS-ISEE-2026-05234816Q-00	Pratica correttamente presentata
57177	39126	08/03/2026 20:46	15.431,49	INPS-ISEE-2026-04957811V-00	Pratica correttamente presentata
57178	54964	14/03/2026 11:49	15.432,43	INPS-ISEE-2026-06634864I-00	Pratica correttamente presentata
57179	20962	03/03/2026 21:03	15.433,79	INPS-ISEE-2026-02443852N-00	Pratica correttamente presentata
57180	30352	05/03/2026 14:45	15.433,79	INPS-ISEE-2026-02443852N-00	Pratica correttamente presentata
57181	61946	17/03/2026 23:00	15.435,05	INPS-ISEE-2026-03602920D-00	Pratica correttamente presentata
57182	65569	17/03/2026 23:07	15.435,05	INPS-ISEE-2026-03602920D-00	Pratica correttamente presentata
57183	21455	03/03/2026 22:28	15.436,29	INPS-ISEE-2026-02034052U-00	Pratica correttamente presentata
57184	12699	02/03/2026 23:13	15.436,32	INPS-ISEE-2026-01217036B-00	Pratica correttamente presentata
57185	11601	02/03/2026 21:26	15.436,96	INPS-ISEE-2026-04689011Q-00	Pratica correttamente presentata
57186	64650	17/03/2026 20:13	15.436,96	INPS-ISEE-2026-02706462W-00	Pratica correttamente presentata
57187	64727	17/03/2026 20:19	15.436,96	INPS-ISEE-2026-02706462W-00	Pratica correttamente presentata
57188	20739	03/03/2026 20:34	15.437,50	INPS-ISEE-2026-06435194O-00	Pratica correttamente presentata
57189	66776	18/03/2026 10:38	15.437,52	INPS-ISEE-2026-02958917K-00	Pratica correttamente presentata
57190	12395	02/03/2026 22:40	15.438,27	INPS-ISEE-2026-04223358W-00	Pratica correttamente presentata

fonte: http://burc.regione.campania.it

BANDO IO STUDIO 2025 a.s. 2025/2026

ALLEGATO A

Progr.	Numero Domanda	Data Di Presentazione	valore ISEE	PROTOCOLLO attestazione ISEE	Esito GRADUATORIA PROVVISORIA
57191	1554	02/03/2026 12:39	15.438,63	INPS-ISEE-2026-03998374M-00	Pratica correttamente presentata
57192	52905	13/03/2026 10:47	15.439,04	INPS-ISEE-2026-06840597S-00	Pratica correttamente presentata
57193	43870	10/03/2026 10:55	15.439,77	INPS-ISEE-2026-03310008K-00	Pratica correttamente presentata
57194	61192	17/03/2026 11:39	15.440,27	INPS-ISEE-2026-04367559S-00	Pratica correttamente presentata
57195	29189	05/03/2026 11:00	15.440,52	INPS-ISEE-2026-06499584J-00	Pratica correttamente presentata
57196	352	02/03/2026 12:11	15.441,78	INPS-ISEE-2026-03652096R-00	Pratica correttamente presentata
57197	22689	04/03/2026 10:17	15.442,42	INPS-ISEE-2026-00834908O-00	Pratica correttamente presentata
57198	25864	04/03/2026 17:14	15.443,01	INPS-ISEE-2026-02523109D-00	Pratica correttamente presentata
57199	20239	03/03/2026 19:21	15.443,17	INPS-ISEE-2026-02244434H-00	Pratica correttamente presentata
57200	53839	13/03/2026 16:38	15.443,29	INPS-ISEE-2026-03925533E-00	Pratica correttamente presentata
57201	62687	17/03/2026 16:36	15.444,72	INPS-ISEE-2026-04191298F-00	Pratica correttamente presentata
57202	6533	02/03/2026 16:54	15.445,10	INPS-ISEE-2026-00496126N-00	Pratica correttamente presentata
57203	11597	02/03/2026 21:27	15.445,10	INPS-ISEE-2026-00496126N-00	Pratica correttamente presentata
57204	31494	10/03/2026 18:52	15.445,13	INPS-ISEE-2026-01822324D-00	Pratica correttamente presentata
57205	12747	02/03/2026 23:05	15.446,18	INPS-ISEE-2026-01149564E-00	Pratica correttamente presentata
57206	13316	03/03/2026 08:38	15.446,24	INPS-ISEE-2026-00567399S-00	Pratica correttamente presentata
57207	13431	03/03/2026 08:54	15.446,24	INPS-ISEE-2026-00567399S-00	Pratica correttamente presentata
57208	43315	10/03/2026 22:25	15.446,50	INPS-ISEE-2026-03411090A-00	Pratica correttamente presentata
57209	65047	17/03/2026 21:45	15.446,59	INPS-ISEE-2026-07877102O-00	Pratica correttamente presentata
57210	23081	06/03/2026 20:29	15.446,71	INPS-ISEE-2026-07553067L-00	Pratica correttamente presentata
57211	55403	14/03/2026 19:31	15.446,75	INPS-ISEE-2026-07346996A-00	Pratica correttamente presentata
57212	30481	05/03/2026 15:20	15.446,88	INPS-ISEE-2026-05526976Y-00	Pratica correttamente presentata
57213	21153	03/03/2026 21:35	15.446,90	INPS-ISEE-2026-00580238C-00	Pratica correttamente presentata
57214	21286	03/03/2026 21:48	15.446,90	INPS-ISEE-2026-00580238C-00	Pratica correttamente presentata
57215	12916	03/03/2026 00:21	15.446,99	INPS-ISEE-2026-03935836I-00	Pratica correttamente presentata
57216	48037	11/03/2026 16:30	15.446,99	INPS-ISEE-2026-05322272H-00	Pratica correttamente presentata
57217	38364	08/03/2026 12:00	15.448,46	INPS-ISEE-2026-01107955N-00	Pratica correttamente presentata
57218	34634	07/03/2026 11:55	15.448,74	INPS-ISEE-2026-00070283B-00	Pratica correttamente presentata
57219	37037	07/03/2026 11:58	15.448,74	INPS-ISEE-2026-00070283B-00	Pratica correttamente presentata
57220	42452	09/03/2026 18:41	15.448,80	INPS-ISEE-2026-03860192Q-00	Pratica correttamente presentata
57221	26989	04/03/2026 19:17	15.449,51	INPS-ISEE-2026-03970681F-00	Pratica correttamente presentata
57222	36551	06/03/2026 22:48	15.449,54	INPS-ISEE-2026-00495731Q-00	Pratica correttamente presentata
57223	44509	10/03/2026 12:30	15.451,08	INPS-ISEE-2026-05373125C-00	Pratica correttamente presentata
57224	55893	15/03/2026 16:51	15.451,85	INPS-ISEE-2026-01251986O-00	Pratica correttamente presentata
57225	55906	15/03/2026 17:11	15.451,85	INPS-ISEE-2026-01251986O-00	Pratica correttamente presentata
57226	248	02/03/2026 12:10	15.452,32	INPS-ISEE-2026-03398407F-00	Pratica correttamente presentata
57227	44158	10/03/2026 11:23	15.454,66	INPS-ISEE-2026-05217692O-00	Pratica correttamente presentata
57228	51791	12/03/2026 18:26	15.455,83	INPS-ISEE-2026-03668912V-00	Pratica correttamente presentata
57229	18964	03/03/2026 17:39	15.457,03	INPS-ISEE-2026-01228609N-00	Pratica correttamente presentata
57230	31616	05/03/2026 18:00	15.457,03	INPS-ISEE-2026-01228609N-00	Pratica correttamente presentata
57231	44316	10/03/2026 11:46	15.457,44	INPS-ISEE-2026-01116752H-00	Pratica correttamente presentata
57232	55051	14/03/2026 14:15	15.457,44	INPS-ISEE-2026-04741766V-00	Pratica correttamente presentata
57233	55426	14/03/2026 19:56	15.458,68	INPS-ISEE-2026-07660808V-00	Pratica correttamente presentata

fonte: http://burc.regione.campania.it

BANDO IO STUDIO 2025 a.s. 2025/2026

ALLEGATO A

Progr.	Numero Domanda	Data Di Presentazione	valore ISEE	PROTOCOLLO attestazione ISEE	Esito GRADUATORIA PROVVISORIA
57234	60945	17/03/2026 11:22	15.458,76	INPS-ISEE-2026-03432343D-00	Pratica correttamente presentata
57235	13253	04/03/2026 20:57	15.459,47	INPS-ISEE-2026-04657581X-00	Pratica correttamente presentata
57236	38355	08/03/2026 11:46	15.459,47	INPS-ISEE-2026-04657581X-00	Pratica correttamente presentata
57237	18840	03/03/2026 17:41	15.459,68	INPS-ISEE-2026-07507450N-00	Pratica correttamente presentata
57238	19064	03/03/2026 17:50	15.459,68	INPS-ISEE-2026-07507450N-00	Pratica correttamente presentata
57239	63074	17/03/2026 17:15	15.460,42	INPS-ISEE-2026-03933804E-00	Pratica correttamente presentata
57240	63151	17/03/2026 17:21	15.460,42	INPS-ISEE-2026-03933804E-00	Pratica correttamente presentata
57241	2070	02/03/2026 12:49	15.461,22	INPS-ISEE-2026-05394399U-00	Pratica correttamente presentata
57242	2340	02/03/2026 12:56	15.461,22	INPS-ISEE-2026-05394399U-00	Pratica correttamente presentata
57243	1499	02/03/2026 12:46	15.462,33	INPS-ISEE-2026-06944734I-00	Pratica correttamente presentata
57244	62804	17/03/2026 18:41	15.462,69	INPS-ISEE-2026-03230767N-00	Pratica correttamente presentata
57245	61247	17/03/2026 11:59	15.462,95	INPS-ISEE-2026-01446562N-00	Pratica correttamente presentata
57246	6949	02/03/2026 17:08	15.463,58	INPS-ISEE-2026-01189717F-00	Pratica correttamente presentata
57247	38726	08/03/2026 17:14	15.463,73	INPS-ISEE-2026-03664999B-00	Pratica correttamente presentata
57248	36827	07/03/2026 09:50	15.464,66	INPS-ISEE-2026-00561907N-00	Pratica correttamente presentata
57249	36842	07/03/2026 10:09	15.464,66	INPS-ISEE-2026-00561907N-00	Pratica correttamente presentata
57250	35011	06/03/2026 15:38	15.465,29	INPS-ISEE-2026-03203035U-00	Pratica correttamente presentata
57251	28485	05/03/2026 09:06	15.465,79	INPS-ISEE-2026-01699857J-00	Pratica correttamente presentata
57252	7476	02/03/2026 17:25	15.465,86	INPS-ISEE-2026-02065487O-00	Pratica correttamente presentata
57253	52472	12/03/2026 23:13	15.468,04	INPS-ISEE-2026-02363392N-00	Pratica correttamente presentata
57254	34835	06/03/2026 14:36	15.468,05	INPS-ISEE-2026-01692210T-00	Pratica correttamente presentata
57255	34858	06/03/2026 15:00	15.468,05	INPS-ISEE-2026-01692210T-00	Pratica correttamente presentata
57256	5591	02/03/2026 15:20	15.468,95	INPS-ISEE-2026-02815048N-00	Pratica correttamente presentata
57257	8584	02/03/2026 18:16	15.471,77	INPS-ISEE-2026-04744028Q-00	Pratica correttamente presentata
57258	16459	03/03/2026 13:23	15.471,77	INPS-ISEE-2026-00512167D-00	Pratica correttamente presentata
57259	45905	10/03/2026 18:20	15.471,85	INPS-ISEE-2026-05374447F-00	Pratica correttamente presentata
57260	15012	03/03/2026 11:16	15.472,17	INPS-ISEE-2026-03737077F-00	Pratica correttamente presentata
57261	8549	02/03/2026 19:51	15.473,01	INPS-ISEE-2026-01588469K-00	Pratica correttamente presentata
57262	44570	11/03/2026 12:15	15.473,21	INPS-ISEE-2026-08088281V-00	Pratica correttamente presentata
57263	35820	06/03/2026 19:09	15.474,72	INPS-ISEE-2026-02169094R-00	Pratica correttamente presentata
57264	38564	08/03/2026 14:52	15.474,72	INPS-ISEE-2026-02169094R-00	Pratica correttamente presentata
57265	36222	06/03/2026 19:54	15.475,12	INPS-ISEE-2026-06567233O-00	Pratica correttamente presentata
57266	32512	05/03/2026 22:08	15.476,62	INPS-ISEE-2026-05330765Q-00	Pratica correttamente presentata
57267	32988	05/03/2026 22:22	15.476,62	INPS-ISEE-2026-05330765Q-00	Pratica correttamente presentata
57268	59701	16/03/2026 20:16	15.477,16	INPS-ISEE-2026-03261424D-00	Pratica correttamente presentata
57269	22008	04/03/2026 08:32	15.478,51	INPS-ISEE-2026-05029648F-00	Pratica correttamente presentata
57270	22057	04/03/2026 08:42	15.478,51	INPS-ISEE-2026-05029648F-00	Pratica correttamente presentata
57271	36175	06/03/2026 19:27	15.478,64	INPS-ISEE-2026-06492234E-00	Pratica correttamente presentata
57272	65864	18/03/2026 07:18	15.478,95	INPS-ISEE-2026-07889537T-00	Pratica correttamente presentata
57273	4653	02/03/2026 14:35	15.479,21	INPS-ISEE-2026-07089649M-00	Pratica correttamente presentata
57274	48012	11/03/2026 14:07	15.480,20	INPS-ISEE-2026-05149248L-00	Pratica correttamente presentata
57275	29111	05/03/2026 10:58	15.481,28	INPS-ISEE-2026-01475508E-00	Pratica correttamente presentata
57276	29263	05/03/2026 11:45	15.481,28	INPS-ISEE-2026-01475508E-00	Pratica correttamente presentata

fonte: http://burc.regione.campania.it

BANDO IO STUDIO 2025 a.s. 2025/2026

ALLEGATO A

Progr.	Numero Domanda	Data Di Presentazione	valore ISEE	PROTOCOLLO attestazione ISEE	Esito GRADUATORIA PROVVISORIA
57277	17618	03/03/2026 16:06	15.481,90	INPS-ISEE-2026-01065351T-00	Pratica correttamente presentata
57278	21964	04/03/2026 13:56	15.482,03	INPS-ISEE-2026-00397547V-00	Pratica correttamente presentata
57279	63462	17/03/2026 18:02	15.482,85	INPS-ISEE-2026-08132704P-00	Pratica correttamente presentata
57280	44957	10/03/2026 15:34	15.484,98	INPS-ISEE-2026-05377545X-00	Pratica correttamente presentata
57281	29137	05/03/2026 10:53	15.485,38	INPS-ISEE-2026-01709003B-00	Pratica correttamente presentata
57282	46568	10/03/2026 21:35	15.485,48	INPS-ISEE-2026-02994331R-00	Pratica correttamente presentata
57283	44671	10/03/2026 15:30	15.485,63	INPS-ISEE-2026-05732015H-00	Pratica correttamente presentata
57284	38337	08/03/2026 14:35	15.485,67	INPS-ISEE-2026-04450234D-00	Pratica correttamente presentata
57285	15207	12/03/2026 17:40	15.486,91	INPS-ISEE-2026-00122141I-00	Pratica correttamente presentata
57286	27006	05/03/2026 17:27	15.487,70	INPS-ISEE-2026-03917760L-00	Pratica correttamente presentata
57287	59978	16/03/2026 21:47	15.487,99	INPS-ISEE-2026-02065662W-00	Pratica correttamente presentata
57288	16147	03/03/2026 12:31	15.488,64	INPS-ISEE-2026-06270406P-00	Pratica correttamente presentata
57289	16293	03/03/2026 12:45	15.488,64	INPS-ISEE-2026-06270406P-00	Pratica correttamente presentata
57290	25501	18/03/2026 10:39	15.489,08	INPS-ISEE-2026-04858313O-00	Pratica correttamente presentata
57291	59286	16/03/2026 18:43	15.489,61	INPS-ISEE-2026-04746654X-00	Pratica correttamente presentata
57292	38931	08/03/2026 18:53	15.489,70	INPS-ISEE-2026-03365795Z-00	Pratica correttamente presentata
57293	46916	11/03/2026 09:53	15.491,20	INPS-ISEE-2026-01296127N-00	Pratica correttamente presentata
57294	16328	03/03/2026 12:52	15.491,96	INPS-ISEE-2026-03289654I-00	Pratica correttamente presentata
57295	1899	02/03/2026 12:51	15.492,03	INPS-ISEE-2026-00329440D-00	Pratica correttamente presentata
57296	676	02/03/2026 12:25	15.492,60	INPS-ISEE-2026-01907988U-00	Pratica correttamente presentata
57297	20682	03/03/2026 22:09	15.492,74	INPS-ISEE-2026-05917474I-00	Pratica correttamente presentata
57298	21473	03/03/2026 22:14	15.492,74	INPS-ISEE-2026-05917474I-00	Pratica correttamente presentata
57299	27576	04/03/2026 20:45	15.492,86	INPS-ISEE-2026-05634153W-00	Pratica correttamente presentata
57300	30364	05/03/2026 14:48	15.495,04	INPS-ISEE-2026-01075708N-00	Pratica correttamente presentata
57301	11887	04/03/2026 22:17	15.496,02	INPS-ISEE-2026-03850515W-00	Pratica correttamente presentata
57302	12927	08/03/2026 21:30	15.496,66	INPS-ISEE-2026-04673073E-00	Pratica correttamente presentata
57303	39205	08/03/2026 21:41	15.496,66	INPS-ISEE-2026-04673073E-00	Pratica correttamente presentata
57304	54377	13/03/2026 18:39	15.497,69	INPS-ISEE-2026-05562682F-00	Pratica correttamente presentata
57305	55514	17/03/2026 08:49	15.498,13	INPS-ISEE-2026-07260993X-00	Pratica correttamente presentata
57306	2203	02/03/2026 12:52	15.498,48	INPS-ISEE-2026-05521209G-00	Pratica correttamente presentata
57307	63044	17/03/2026 17:15	15.498,80	INPS-ISEE-2026-05274164Q-00	Pratica correttamente presentata
57308	63147	17/03/2026 17:28	15.498,80	INPS-ISEE-2026-05274164Q-00	Pratica correttamente presentata
57309	23137	04/03/2026 11:01	15.499,36	INPS-ISEE-2026-03151543D-00	Pratica correttamente presentata
57310	10094	02/03/2026 19:46	15.500,00	INPS-ISEE-2026-00939561L-00	Pratica correttamente presentata
57311	20683	03/03/2026 20:21	15.501,19	INPS-ISEE-2026-07083082N-00	Pratica correttamente presentata
57312	20800	03/03/2026 20:38	15.501,19	INPS-ISEE-2026-07083082N-00	Pratica correttamente presentata
57313	20832	03/03/2026 20:42	15.501,19	INPS-ISEE-2026-07083082N-00	Pratica correttamente presentata
57314	64220	17/03/2026 19:09	15.501,91	INPS-ISEE-2026-08082949Y-00	Pratica correttamente presentata
57315	34695	06/03/2026 13:33	15.503,05	INPS-ISEE-2026-02663974I-00	Pratica correttamente presentata
57316	34727	06/03/2026 13:40	15.503,05	INPS-ISEE-2026-02663974I-00	Pratica correttamente presentata
57317	49417	11/03/2026 20:09	15.503,05	INPS-ISEE-2026-02663974I-00	Pratica correttamente presentata
57318	7853	02/03/2026 17:44	15.503,92	INPS-ISEE-2026-05581870F-00	Pratica correttamente presentata
57319	29438	05/03/2026 11:28	15.504,96	INPS-ISEE-2026-03598336I-00	Pratica correttamente presentata

fonte: http://burc.regione.campania.it

BANDO IO STUDIO 2025 a.s. 2025/2026

ALLEGATO A

Progr.	Numero Domanda	Data Di Presentazione	valore ISEE	PROTOCOLLO attestazione ISEE	Esito GRADUATORIA PROVVISORIA
57320	3255	03/03/2026 10:07	15.505,11	INPS-ISEE-2026-01792422W-00	Pratica correttamente presentata
57321	13698	03/03/2026 13:22	15.506,96	INPS-ISEE-2026-01404337D-00	Pratica correttamente presentata
57322	13656	03/03/2026 13:24	15.506,96	INPS-ISEE-2026-01404337D-00	Pratica correttamente presentata
57323	65327	17/03/2026 22:27	15.507,54	INPS-ISEE-2026-07256179I-00	Pratica correttamente presentata
57324	11182	02/03/2026 21:11	15.509,11	INPS-ISEE-2026-02154872Q-00	Pratica correttamente presentata
57325	11466	02/03/2026 21:16	15.509,11	INPS-ISEE-2026-02154872Q-00	Pratica correttamente presentata
57326	38300	08/03/2026 10:59	15.509,24	INPS-ISEE-2026-05881521E-00	Pratica correttamente presentata
57327	52353	12/03/2026 21:43	15.509,24	INPS-ISEE-2026-05881521E-00	Pratica correttamente presentata
57328	21972	04/03/2026 08:16	15.509,90	INPS-ISEE-2026-00958129F-00	Pratica correttamente presentata
57329	25190	04/03/2026 15:58	15.510,55	INPS-ISEE-2026-04487941I-00	Pratica correttamente presentata
57330	1006	02/03/2026 12:32	15.511,30	INPS-ISEE-2026-01366937V-00	Pratica correttamente presentata
57331	17335	03/03/2026 15:28	15.512,09	INPS-ISEE-2026-06838497J-00	Pratica correttamente presentata
57332	16564	03/03/2026 13:16	15.512,50	INPS-ISEE-2026-08175864S-00	Pratica correttamente presentata
57333	35375	06/03/2026 22:08	15.512,56	INPS-ISEE-2026-03560115T-00	Pratica correttamente presentata
57334	36563	06/03/2026 22:13	15.512,56	INPS-ISEE-2026-03560115T-00	Pratica correttamente presentata
57335	26463	04/03/2026 18:05	15.514,12	INPS-ISEE-2026-04531597F-00	Pratica correttamente presentata
57336	2353	05/03/2026 12:12	15.514,55	INPS-ISEE-2026-01075904C-00	Pratica correttamente presentata
57337	45553	10/03/2026 17:23	15.514,66	INPS-ISEE-2026-05195128R-00	Pratica correttamente presentata
57338	39795	09/03/2026 10:21	15.514,70	INPS-ISEE-2026-03873210G-00	Pratica correttamente presentata
57339	39834	09/03/2026 10:24	15.514,70	INPS-ISEE-2026-03873210G-00	Pratica correttamente presentata
57340	58515	16/03/2026 17:04	15.515,21	INPS-ISEE-2026-03874570F-00	Pratica correttamente presentata
57341	45782	10/03/2026 17:54	15.516,27	INPS-ISEE-2026-05451349R-00	Pratica correttamente presentata
57342	10053	02/03/2026 19:38	15.516,80	INPS-ISEE-2026-00582918L-00	Pratica correttamente presentata
57343	62837	17/03/2026 16:48	15.517,60	INPS-ISEE-2026-04843481O-00	Pratica correttamente presentata
57344	63065	17/03/2026 17:18	15.517,60	INPS-ISEE-2026-04843481O-00	Pratica correttamente presentata
57345	13866	03/03/2026 09:32	15.517,89	INPS-ISEE-2026-01349390Q-00	Pratica correttamente presentata
57346	54454	13/03/2026 19:02	15.518,03	INPS-ISEE-2026-05958291S-00	Pratica correttamente presentata
57347	49469	11/03/2026 20:45	15.518,53	INPS-ISEE-2026-00870192W-00	Pratica correttamente presentata
57348	34447	06/03/2026 12:25	15.519,12	INPS-ISEE-2026-01574884I-00	Pratica correttamente presentata
57349	61119	17/03/2026 11:19	15.519,50	INPS-ISEE-2026-05470062G-00	Pratica correttamente presentata
57350	13297	03/03/2026 08:24	15.520,58	INPS-ISEE-2026-08099254I-00	Pratica correttamente presentata
57351	13345	03/03/2026 08:35	15.520,58	INPS-ISEE-2026-08099254I-00	Pratica correttamente presentata
57352	34604	06/03/2026 13:00	15.520,68	INPS-ISEE-2026-06108211J-00	Pratica correttamente presentata
57353	64645	17/03/2026 20:10	15.521,33	INPS-ISEE-2026-04986704Z-00	Pratica correttamente presentata
57354	25059	04/03/2026 15:51	15.521,97	INPS-ISEE-2026-05458697A-00	Pratica correttamente presentata
57355	28500	05/03/2026 09:04	15.522,32	INPS-ISEE-2026-04781045Q-00	Pratica correttamente presentata
57356	28512	05/03/2026 09:07	15.522,32	INPS-ISEE-2026-04781045Q-00	Pratica correttamente presentata
57357	1694	02/03/2026 14:04	15.522,88	INPS-ISEE-2026-05422523H-00	Pratica correttamente presentata
57358	55244	14/03/2026 16:23	15.523,02	INPS-ISEE-2026-06421283C-00	Pratica correttamente presentata
57359	42454	09/03/2026 21:23	15.523,67	INPS-ISEE-2026-02982323Q-00	Pratica correttamente presentata
57360	43090	09/03/2026 21:42	15.523,67	INPS-ISEE-2026-02982323Q-00	Pratica correttamente presentata
57361	24918	04/03/2026 15:10	15.523,74	INPS-ISEE-2026-04563543E-00	Pratica correttamente presentata
57362	26063	04/03/2026 17:27	15.526,90	INPS-ISEE-2026-05304079N-00	Pratica correttamente presentata

fonte: http://burc.regione.campania.it

BANDO IO STUDIO 2025 a.s. 2025/2026

ALLEGATO A

Progr.	Numero Domanda	Data Di Presentazione	valore ISEE	PROTOCOLLO attestazione ISEE	Esito GRADUATORIA PROVVISORIA
57363	12587	02/03/2026 22:44	15.527,03	INPS-ISEE-2026-04649333O-00	Pratica correttamente presentata
57364	29938	05/03/2026 12:31	15.527,45	INPS-ISEE-2026-00883062W-00	Pratica correttamente presentata
57365	46443	10/03/2026 20:43	15.528,06	INPS-ISEE-2026-05483889J-00	Pratica correttamente presentata
57366	16566	03/03/2026 13:32	15.529,27	INPS-ISEE-2026-03403705D-00	Pratica correttamente presentata
57367	43515	14/03/2026 15:27	15.531,56	INPS-ISEE-2026-02335823C-00	Pratica correttamente presentata
57368	25342	04/03/2026 16:17	15.531,86	INPS-ISEE-2026-01470652P-00	Pratica correttamente presentata
57369	15816	03/03/2026 12:14	15.534,32	INPS-ISEE-2026-04827474X-00	Pratica correttamente presentata
57370	23654	04/03/2026 11:48	15.534,36	INPS-ISEE-2026-00352287W-00	Pratica correttamente presentata
57371	35350	06/03/2026 16:58	15.534,80	INPS-ISEE-2026-00380517G-00	Pratica correttamente presentata
57372	44296	10/03/2026 11:44	15.535,88	INPS-ISEE-2026-04954769A-00	Pratica correttamente presentata
57373	37475	07/03/2026 16:52	15.538,38	INPS-ISEE-2026-05377306R-00	Pratica correttamente presentata
57374	13701	03/03/2026 09:29	15.539,13	INPS-ISEE-2026-00436650G-00	Pratica correttamente presentata
57375	50464	12/03/2026 11:50	15.539,40	INPS-ISEE-2026-04195608L-00	Pratica correttamente presentata
57376	43583	10/03/2026 09:44	15.539,82	INPS-ISEE-2026-03139186R-00	Pratica correttamente presentata
57377	25909	04/03/2026 17:27	15.540,98	INPS-ISEE-2026-05734847Z-00	Pratica correttamente presentata
57378	49346	11/03/2026 20:40	15.541,50	INPS-ISEE-2026-07341970R-00	Pratica correttamente presentata
57379	60790	17/03/2026 10:35	15.542,25	INPS-ISEE-2026-00604520M-00	Pratica correttamente presentata
57380	29313	05/03/2026 11:17	15.542,74	INPS-ISEE-2026-00845354Q-00	Pratica correttamente presentata
57381	41962	09/03/2026 17:42	15.542,88	INPS-ISEE-2026-04117030U-00	Pratica correttamente presentata
57382	42114	09/03/2026 17:54	15.542,88	INPS-ISEE-2026-04117030U-00	Pratica correttamente presentata
57383	4724	02/03/2026 15:05	15.543,61	INPS-ISEE-2026-00607035T-00	Pratica correttamente presentata
57384	36875	07/03/2026 10:35	15.544,00	INPS-ISEE-2026-05126792O-00	Pratica correttamente presentata
57385	38440	08/03/2026 12:46	15.545,25	INPS-ISEE-2026-00689251R-00	Pratica correttamente presentata
57386	34178	06/03/2026 11:38	15.545,98	INPS-ISEE-2026-06778219Y-00	Pratica correttamente presentata
57387	59036	16/03/2026 18:12	15.548,28	INPS-ISEE-2026-07444217Q-00	Pratica correttamente presentata
57388	52267	12/03/2026 20:54	15.549,07	INPS-ISEE-2026-01505833P-00	Pratica correttamente presentata
57389	18218	03/03/2026 16:43	15.549,10	INPS-ISEE-2026-00244339P-00	Pratica correttamente presentata
57390	64037	17/03/2026 18:44	15.549,15	INPS-ISEE-2026-04594288Y-00	Pratica correttamente presentata
57391	64095	17/03/2026 18:49	15.549,15	INPS-ISEE-2026-04594288Y-00	Pratica correttamente presentata
57392	9519	02/03/2026 19:04	15.549,26	INPS-ISEE-2026-05876363Z-00	Pratica correttamente presentata
57393	34149	06/03/2026 11:34	15.549,90	INPS-ISEE-2026-04106337G-00	Pratica correttamente presentata
57394	10746	03/03/2026 16:39	15.551,87	INPS-ISEE-2026-01219407G-00	Pratica correttamente presentata
57395	26959	05/03/2026 19:53	15.551,88	INPS-ISEE-2026-01049863R-00	Pratica correttamente presentata
57396	60563	17/03/2026 09:54	15.552,41	INPS-ISEE-2026-03645104H-00	Pratica correttamente presentata
57397	46491	10/03/2026 21:12	15.552,60	INPS-ISEE-2026-07622404P-00	Pratica correttamente presentata
57398	3614	02/03/2026 13:51	15.554,98	INPS-ISEE-2026-06733153N-00	Pratica correttamente presentata
57399	3841	02/03/2026 14:04	15.554,98	INPS-ISEE-2026-06733153N-00	Pratica correttamente presentata
57400	59722	16/03/2026 20:41	15.555,85	INPS-ISEE-2026-02143283H-00	Pratica correttamente presentata
57401	41271	09/03/2026 15:58	15.556,29	INPS-ISEE-2026-06575970S-00	Pratica correttamente presentata
57402	43000	09/03/2026 21:12	15.556,29	INPS-ISEE-2026-06575970S-00	Pratica correttamente presentata
57403	50039	12/03/2026 10:14	15.558,13	INPS-ISEE-2026-03082207D-00	Pratica correttamente presentata
57404	7943	02/03/2026 18:08	15.559,02	INPS-ISEE-2026-00247183P-00	Pratica correttamente presentata
57405	4122	02/03/2026 14:16	15.559,16	INPS-ISEE-2026-01226685E-00	Pratica correttamente presentata

fonte: http://burc.regione.campania.it

BANDO IO STUDIO 2025 a.s. 2025/2026

ALLEGATO A

Progr.	Numero Domanda	Data Di Presentazione	valore ISEE	PROTOCOLLO attestazione ISEE	Esito GRADUATORIA PROVVISORIA
57406	18292	03/03/2026 16:50	15.561,68	INPS-ISEE-2026-04497463I-00	Pratica correttamente presentata
57407	22236	04/03/2026 09:20	15.562,69	INPS-ISEE-2026-04501298Q-00	Pratica correttamente presentata
57408	12334	04/03/2026 17:02	15.565,88	INPS-ISEE-2026-02701323A-00	Pratica correttamente presentata
57409	50549	12/03/2026 12:07	15.565,88	INPS-ISEE-2026-03132089C-00	Pratica correttamente presentata
57410	46981	11/03/2026 09:35	15.566,03	INPS-ISEE-2026-05402310K-00	Pratica correttamente presentata
57411	55445	14/03/2026 20:30	15.568,87	INPS-ISEE-2026-08235548V-00	Pratica correttamente presentata
57412	36368	06/03/2026 20:53	15.568,92	INPS-ISEE-2026-03842606Q-00	Pratica correttamente presentata
57413	37206	07/03/2026 14:24	15.570,10	INPS-ISEE-2026-03127398L-00	Pratica correttamente presentata
57414	20375	03/03/2026 20:45	15.570,57	INPS-ISEE-2026-00390621T-00	Pratica correttamente presentata
57415	32816	05/03/2026 21:57	15.571,29	INPS-ISEE-2026-04958289J-00	Pratica correttamente presentata
57416	32137	05/03/2026 19:00	15.571,37	INPS-ISEE-2026-05464792I-00	Pratica correttamente presentata
57417	30898	05/03/2026 16:42	15.571,43	INPS-ISEE-2026-01907587I-00	Pratica correttamente presentata
57418	55029	14/03/2026 12:53	15.572,25	INPS-ISEE-2026-02200075U-00	Pratica correttamente presentata
57419	55036	14/03/2026 12:56	15.572,25	INPS-ISEE-2026-02200075U-00	Pratica correttamente presentata
57420	52202	12/03/2026 20:16	15.572,53	INPS-ISEE-2026-05971682Z-00	Pratica correttamente presentata
57421	4058	02/03/2026 15:03	15.573,68	INPS-ISEE-2026-03908416R-00	Pratica correttamente presentata
57422	5658	02/03/2026 15:17	15.573,68	INPS-ISEE-2026-03908416R-00	Pratica correttamente presentata
57423	63513	17/03/2026 18:00	15.574,27	INPS-ISEE-2026-06425887Y-00	Pratica correttamente presentata
57424	40175	09/03/2026 11:19	15.575,20	INPS-ISEE-2026-04051052M-00	Pratica correttamente presentata
57425	26347	04/03/2026 18:00	15.576,83	INPS-ISEE-2026-05934484I-00	Pratica correttamente presentata
57426	1486	02/03/2026 12:35	15.578,14	INPS-ISEE-2026-02035266G-00	Pratica correttamente presentata
57427	8823	02/03/2026 18:38	15.578,20	INPS-ISEE-2026-05631261G-00	Pratica correttamente presentata
57428	61596	17/03/2026 12:38	15.578,20	INPS-ISEE-2026-01530880P-00	Pratica correttamente presentata
57429	39145	08/03/2026 21:01	15.578,70	INPS-ISEE-2026-03121662T-00	Pratica correttamente presentata
57430	55688	15/03/2026 12:50	15.580,20	INPS-ISEE-2026-07006833W-00	Pratica correttamente presentata
57431	39232	08/03/2026 21:59	15.580,39	INPS-ISEE-2026-04061719N-00	Pratica correttamente presentata
57432	55902	17/03/2026 16:40	15.583,16	INPS-ISEE-2026-04749618S-00	Pratica correttamente presentata
57433	62786	17/03/2026 16:44	15.583,16	INPS-ISEE-2026-04749618S-00	Pratica correttamente presentata
57434	38780	08/03/2026 19:24	15.584,44	INPS-ISEE-2026-04503794O-00	Pratica correttamente presentata
57435	19038	03/03/2026 18:20	15.584,54	INPS-ISEE-2026-04185984S-00	Pratica correttamente presentata
57436	52406	12/03/2026 22:51	15.585,41	INPS-ISEE-2026-04131347H-00	Pratica correttamente presentata
57437	18174	03/03/2026 16:40	15.585,62	INPS-ISEE-2026-01584057E-00	Pratica correttamente presentata
57438	33149	06/03/2026 06:19	15.586,87	INPS-ISEE-2026-03159266O-00	Pratica correttamente presentata
57439	30880	05/03/2026 16:50	15.588,49	INPS-ISEE-2026-03338520G-00	Pratica correttamente presentata
57440	12831	06/03/2026 18:40	15.589,56	INPS-ISEE-2026-07175225Q-00	Pratica correttamente presentata
57441	24584	04/03/2026 13:59	15.589,73	INPS-ISEE-2026-01285603P-00	Pratica correttamente presentata
57442	33580	06/03/2026 16:46	15.590,97	INPS-ISEE-2026-04559129V-00	Pratica correttamente presentata
57443	1778	02/03/2026 12:44	15.590,99	INPS-ISEE-2026-02432969V-00	Pratica correttamente presentata
57444	66122	18/03/2026 09:17	15.592,90	INPS-ISEE-2026-05127674O-00	Pratica correttamente presentata
57445	1245	04/03/2026 19:06	15.593,26	INPS-ISEE-2026-03711859F-00	Pratica correttamente presentata
57446	36798	07/03/2026 09:20	15.593,43	INPS-ISEE-2026-05849358U-00	Pratica correttamente presentata
57447	64186	17/03/2026 19:15	15.593,88	INPS-ISEE-2026-06417573L-00	Pratica correttamente presentata
57448	64356	17/03/2026 19:22	15.593,88	INPS-ISEE-2026-06417573L-00	Pratica correttamente presentata

fonte: http://burc.regione.campania.it

BANDO IO STUDIO 2025 a.s. 2025/2026

ALLEGATO A

Progr.	Numero Domanda	Data Di Presentazione	valore ISEE	PROTOCOLLO attestazione ISEE	Esito GRADUATORIA PROVVISORIA
57449	16702	03/03/2026 14:46	15.595,88	INPS-ISEE-2026-05683499A-00	Pratica correttamente presentata
57450	21010	03/03/2026 21:35	15.595,89	INPS-ISEE-2026-02343728Q-00	Pratica correttamente presentata
57451	55320	14/03/2026 17:45	15.596,02	INPS-ISEE-2026-04387177I-00	Pratica correttamente presentata
57452	65548	18/03/2026 11:57	15.596,28	INPS-ISEE-2026-05327727L-00	Pratica correttamente presentata
57453	13472	03/03/2026 09:14	15.596,68	INPS-ISEE-2026-02012055K-00	Pratica correttamente presentata
57454	13729	03/03/2026 09:30	15.596,68	INPS-ISEE-2026-02012055K-00	Pratica correttamente presentata
57455	64396	17/03/2026 19:27	15.596,84	INPS-ISEE-2026-01581516W-00	Pratica correttamente presentata
57456	54643	13/03/2026 20:54	15.597,37	INPS-ISEE-2026-01215651T-00	Pratica correttamente presentata
57457	36330	06/03/2026 20:22	15.599,16	INPS-ISEE-2026-04613299F-00	Pratica correttamente presentata
57458	36353	06/03/2026 20:30	15.599,16	INPS-ISEE-2026-04613299F-00	Pratica correttamente presentata
57459	26335	04/03/2026 17:52	15.601,86	INPS-ISEE-2026-06113420M-00	Pratica correttamente presentata
57460	55646	15/03/2026 11:51	15.601,87	INPS-ISEE-2026-04606729F-00	Pratica correttamente presentata
57461	37390	09/03/2026 11:25	15.602,03	INPS-ISEE-2026-00264273G-00	Pratica correttamente presentata
57462	14531	03/03/2026 10:26	15.602,65	INPS-ISEE-2026-06890876A-00	Pratica correttamente presentata
57463	15667	03/03/2026 12:35	15.604,59	INPS-ISEE-2026-01832204B-00	Pratica correttamente presentata
57464	30529	06/03/2026 00:52	15.604,70	INPS-ISEE-2026-00061910M-00	Pratica correttamente presentata
57465	33135	06/03/2026 01:04	15.604,70	INPS-ISEE-2026-00061910M-00	Pratica correttamente presentata
57466	58824	16/03/2026 17:49	15.604,88	INPS-ISEE-2026-00367232H-00	Pratica correttamente presentata
57467	37422	07/03/2026 16:20	15.605,08	INPS-ISEE-2026-04794209V-00	Pratica correttamente presentata
57468	62800	17/03/2026 16:45	15.606,84	INPS-ISEE-2026-07991169U-00	Pratica correttamente presentata
57469	46341	10/03/2026 21:42	15.608,65	INPS-ISEE-2026-05060551D-00	Pratica correttamente presentata
57470	6945	02/03/2026 17:13	15.610,53	INPS-ISEE-2026-05976739B-00	Pratica correttamente presentata
57471	60002	16/03/2026 22:08	15.610,80	INPS-ISEE-2026-06668873A-00	Pratica correttamente presentata
57472	24679	04/03/2026 14:32	15.611,86	INPS-ISEE-2026-03343398L-00	Pratica correttamente presentata
57473	34505	06/03/2026 12:41	15.612,12	INPS-ISEE-2026-00425943W-00	Pratica correttamente presentata
57474	23056	04/03/2026 11:30	15.612,95	INPS-ISEE-2026-04971388Y-00	Pratica correttamente presentata
57475	19931	03/03/2026 19:01	15.613,09	INPS-ISEE-2026-02993767M-00	Pratica correttamente presentata
57476	17488	03/03/2026 15:41	15.613,99	INPS-ISEE-2026-02654679S-00	Pratica correttamente presentata
57477	5108	02/03/2026 15:02	15.614,63	INPS-ISEE-2026-02985831X-00	Pratica correttamente presentata
57478	16714	03/03/2026 14:47	15.615,46	INPS-ISEE-2026-04151481G-00	Pratica correttamente presentata
57479	11759	02/03/2026 21:46	15.615,94	INPS-ISEE-2026-04567130C-00	Pratica correttamente presentata
57480	66050	18/03/2026 09:15	15.616,68	INPS-ISEE-2026-00222405K-00	Pratica correttamente presentata
57481	22523	05/03/2026 09:22	15.617,97	INPS-ISEE-2026-06915606L-00	Pratica correttamente presentata
57482	14879	03/03/2026 10:56	15.618,37	INPS-ISEE-2026-05958988C-00	Pratica correttamente presentata
57483	32131	05/03/2026 19:04	15.618,37	INPS-ISEE-2026-02647560E-00	Pratica correttamente presentata
57484	21515	03/03/2026 22:23	15.618,57	INPS-ISEE-2026-07019082W-00	Pratica correttamente presentata
57485	66118	18/03/2026 09:18	15.618,64	INPS-ISEE-2026-00580138P-00	Pratica correttamente presentata
57486	65708	18/03/2026 09:25	15.619,06	INPS-ISEE-2026-00688769A-00	Pratica correttamente presentata
57487	10916	02/03/2026 20:44	15.620,64	INPS-ISEE-2026-05687743Y-00	Pratica correttamente presentata
57488	5929	02/03/2026 15:56	15.622,03	INPS-ISEE-2026-01811329P-00	Pratica correttamente presentata
57489	6062	02/03/2026 16:07	15.622,03	INPS-ISEE-2026-01811329P-00	Pratica correttamente presentata
57490	20864	03/03/2026 21:09	15.622,06	INPS-ISEE-2026-02028836Q-00	Pratica correttamente presentata
57491	17650	03/03/2026 15:56	15.622,76	INPS-ISEE-2026-05850563O-00	Pratica correttamente presentata

fonte: http://burc.regione.campania.it

BANDO IO STUDIO 2025 a.s. 2025/2026

ALLEGATO A

Progr.	Numero Domanda	Data Di Presentazione	valore ISEE	PROTOCOLLO attestazione ISEE	Esito GRADUATORIA PROVVISORIA
57492	38194	08/03/2026 09:44	15.623,58	INPS-ISEE-2026-03291149Q-00	Pratica correttamente presentata
57493	31456	05/03/2026 17:30	15.624,19	INPS-ISEE-2026-03923488I-00	Pratica correttamente presentata
57494	60127	16/03/2026 22:29	15.624,19	INPS-ISEE-2026-03923488I-00	Pratica correttamente presentata
57495	65359	17/03/2026 22:36	15.624,47	INPS-ISEE-2026-07374578K-00	Pratica correttamente presentata
57496	10700	02/03/2026 20:19	15.626,09	INPS-ISEE-2026-05545675I-00	Pratica correttamente presentata
57497	10865	08/03/2026 19:34	15.626,09	INPS-ISEE-2026-05545675I-00	Pratica correttamente presentata
57498	19321	03/03/2026 18:20	15.626,26	INPS-ISEE-2026-04865704F-00	Pratica correttamente presentata
57499	64962	17/03/2026 21:13	15.626,26	INPS-ISEE-2026-04865704F-00	Pratica correttamente presentata
57500	42308	09/03/2026 18:23	15.627,75	INPS-ISEE-2026-01753820C-00	Pratica correttamente presentata
57501	42412	09/03/2026 18:33	15.627,75	INPS-ISEE-2026-01753820C-00	Pratica correttamente presentata
57502	55513	14/03/2026 22:41	15.627,87	INPS-ISEE-2026-07286430E-00	Pratica correttamente presentata
57503	18836	03/03/2026 17:41	15.628,03	INPS-ISEE-2026-04954301C-00	Pratica correttamente presentata
57504	9218	02/03/2026 18:57	15.628,50	INPS-ISEE-2026-06238202H-00	Pratica correttamente presentata
57505	5889	02/03/2026 15:42	15.628,86	INPS-ISEE-2026-00647152P-00	Pratica correttamente presentata
57506	64924	17/03/2026 21:17	15.629,47	INPS-ISEE-2026-07440940N-00	Pratica correttamente presentata
57507	9127	03/03/2026 14:41	15.629,92	INPS-ISEE-2026-03185183Q-00	Pratica correttamente presentata
57508	49950	12/03/2026 09:55	15.630,84	INPS-ISEE-2026-01822222J-00	Pratica correttamente presentata
57509	48177	12/03/2026 12:10	15.631,16	INPS-ISEE-2026-01314885E-00	Pratica correttamente presentata
57510	48186	12/03/2026 12:11	15.631,16	INPS-ISEE-2026-01314885E-00	Pratica correttamente presentata
57511	46755	11/03/2026 21:17	15.631,30	INPS-ISEE-2026-06737120C-00	Pratica correttamente presentata
57512	11450	02/03/2026 21:26	15.631,57	INPS-ISEE-2026-06519544F-00	Pratica correttamente presentata
57513	11925	02/03/2026 21:47	15.631,57	INPS-ISEE-2026-06519544F-00	Pratica correttamente presentata
57514	46451	10/03/2026 20:42	15.632,88	INPS-ISEE-2026-04515333G-00	Pratica correttamente presentata
57515	61042	17/03/2026 11:29	15.633,24	INPS-ISEE-2026-04864939M-00	Pratica correttamente presentata
57516	32732	05/03/2026 21:16	15.633,74	INPS-ISEE-2026-03264675L-00	Pratica correttamente presentata
57517	38062	08/03/2026 00:56	15.634,55	INPS-ISEE-2026-03446118W-00	Pratica correttamente presentata
57518	59533	16/03/2026 19:16	15.634,88	INPS-ISEE-2026-05059296X-00	Pratica correttamente presentata
57519	45677	10/03/2026 17:55	15.636,18	INPS-ISEE-2026-06772633F-00	Pratica correttamente presentata
57520	31834	05/03/2026 18:33	15.636,59	INPS-ISEE-2026-05401656W-00	Pratica correttamente presentata
57521	35745	06/03/2026 18:02	15.637,52	INPS-ISEE-2026-00544882R-00	Pratica correttamente presentata
57522	7021	03/03/2026 10:12	15.637,81	INPS-ISEE-2026-00249702G-00	Pratica correttamente presentata
57523	32821	05/03/2026 21:41	15.638,80	INPS-ISEE-2026-06773206R-00	Pratica correttamente presentata
57524	21763	03/03/2026 23:36	15.640,70	INPS-ISEE-2026-06104390H-00	Pratica correttamente presentata
57525	38948	08/03/2026 19:01	15.641,67	INPS-ISEE-2026-05380817O-00	Pratica correttamente presentata
57526	54213	13/03/2026 18:01	15.642,71	INPS-ISEE-2026-00346101K-00	Pratica correttamente presentata
57527	37288	07/03/2026 14:58	15.644,51	INPS-ISEE-2026-04478794M-00	Pratica correttamente presentata
57528	64131	17/03/2026 19:18	15.644,90	INPS-ISEE-2026-02078152P-00	Pratica correttamente presentata
57529	46336	10/03/2026 19:53	15.645,15	INPS-ISEE-2026-02839794U-00	Pratica correttamente presentata
57530	40603	09/03/2026 12:22	15.647,99	INPS-ISEE-2026-04856197Y-00	Pratica correttamente presentata
57531	36853	07/03/2026 10:12	15.650,30	INPS-ISEE-2026-00884257F-00	Pratica correttamente presentata
57532	48054	11/03/2026 14:20	15.650,49	INPS-ISEE-2026-02660679X-00	Pratica correttamente presentata
57533	21250	03/03/2026 21:54	15.650,90	INPS-ISEE-2026-03608007G-00	Pratica correttamente presentata
57534	31729	05/03/2026 18:03	15.651,63	INPS-ISEE-2026-04851652R-00	Pratica correttamente presentata

fonte: http://burc.regione.campania.it

BANDO IO STUDIO 2025 a.s. 2025/2026

ALLEGATO A

Progr.	Numero Domanda	Data Di Presentazione	valore ISEE	PROTOCOLLO attestazione ISEE	Esito GRADUATORIA PROVVISORIA
57535	45011	10/03/2026 15:44	15.652,00	INPS-ISEE-2026-03281406G-00	Pratica correttamente presentata
57536	37104	07/03/2026 12:43	15.652,47	INPS-ISEE-2026-04157713N-00	Pratica correttamente presentata
57537	64520	17/03/2026 19:45	15.652,80	INPS-ISEE-2026-04001909H-00	Pratica correttamente presentata
57538	38753	08/03/2026 17:13	15.653,99	INPS-ISEE-2026-00484084N-00	Pratica correttamente presentata
57539	44543	10/03/2026 12:37	15.654,30	INPS-ISEE-2026-02938854S-00	Pratica correttamente presentata
57540	32003	05/03/2026 18:46	15.655,57	INPS-ISEE-2026-01231769Q-00	Pratica correttamente presentata
57541	32163	05/03/2026 19:09	15.655,57	INPS-ISEE-2026-01231769Q-00	Pratica correttamente presentata
57542	52041	13/03/2026 18:44	15.655,68	INPS-ISEE-2026-00316265H-00	Pratica correttamente presentata
57543	55012	14/03/2026 12:29	15.657,35	INPS-ISEE-2026-06429333E-00	Pratica correttamente presentata
57544	53960	13/03/2026 17:25	15.657,60	INPS-ISEE-2026-07024744N-00	Pratica correttamente presentata
57545	41317	09/03/2026 16:15	15.658,13	INPS-ISEE-2026-07106114B-00	Pratica correttamente presentata
57546	64030	17/03/2026 18:46	15.659,49	INPS-ISEE-2026-02870250G-00	Pratica correttamente presentata
57547	8550	05/03/2026 19:07	15.661,07	INPS-ISEE-2026-06700966F-00	Pratica correttamente presentata
57548	33459	06/03/2026 10:02	15.662,45	INPS-ISEE-2026-06466539S-00	Pratica correttamente presentata
57549	41531	09/03/2026 16:40	15.663,44	INPS-ISEE-2026-03567161Q-00	Pratica correttamente presentata
57550	57609	16/03/2026 12:47	15.663,46	INPS-ISEE-2026-06519250N-00	Pratica correttamente presentata
57551	16289	03/03/2026 12:58	15.664,80	INPS-ISEE-2026-03820963R-00	Pratica correttamente presentata
57552	27167	09/03/2026 17:51	15.666,34	INPS-ISEE-2026-07391036Q-00	Pratica correttamente presentata
57553	7244	02/03/2026 17:21	15.666,91	INPS-ISEE-2026-04810471P-00	Pratica correttamente presentata
57554	30582	05/03/2026 15:49	15.667,89	INPS-ISEE-2026-06881914I-00	Pratica correttamente presentata
57555	1270	02/03/2026 12:28	15.668,54	INPS-ISEE-2026-01962403P-00	Pratica correttamente presentata
57556	24	02/03/2026 12:07	15.669,93	INPS-ISEE-2026-00790679Z-00	Pratica correttamente presentata
57557	48110	11/03/2026 14:57	15.670,23	INPS-ISEE-2026-03726229R-00	Pratica correttamente presentata
57558	31301	05/03/2026 17:23	15.670,51	INPS-ISEE-2026-03571946V-00	Pratica correttamente presentata
57559	38200	08/03/2026 09:51	15.670,51	INPS-ISEE-2026-03571946V-00	Pratica correttamente presentata
57560	42534	09/03/2026 19:15	15.671,30	INPS-ISEE-2026-03335141B-00	Pratica correttamente presentata
57561	10111	02/03/2026 20:48	15.673,09	INPS-ISEE-2026-07224372W-00	Pratica correttamente presentata
57562	38636	08/03/2026 16:06	15.673,31	INPS-ISEE-2026-05526898M-00	Pratica correttamente presentata
57563	14512	05/03/2026 09:56	15.674,22	INPS-ISEE-2026-07815370R-00	Pratica correttamente presentata
57564	28781	05/03/2026 10:08	15.674,22	INPS-ISEE-2026-07815370R-00	Pratica correttamente presentata
57565	32187	05/03/2026 18:59	15.674,29	INPS-ISEE-2026-04192328Q-00	Pratica correttamente presentata
57566	55562	15/03/2026 07:22	15.674,51	INPS-ISEE-2026-05398665U-00	Pratica correttamente presentata
57567	30633	05/03/2026 15:54	15.675,49	INPS-ISEE-2026-01110854B-00	Pratica correttamente presentata
57568	31999	05/03/2026 18:41	15.676,75	INPS-ISEE-2026-00778621R-00	Pratica correttamente presentata
57569	32081	05/03/2026 18:46	15.676,75	INPS-ISEE-2026-00778621R-00	Pratica correttamente presentata
57570	50990	12/03/2026 15:53	15.677,16	INPS-ISEE-2026-01289025W-00	Pratica correttamente presentata
57571	47868	11/03/2026 12:39	15.677,48	INPS-ISEE-2026-06925899D-00	Pratica correttamente presentata
57572	9024	02/03/2026 18:43	15.677,74	INPS-ISEE-2026-06520752W-00	Pratica correttamente presentata
57573	64384	17/03/2026 19:39	15.677,81	INPS-ISEE-2026-00240621K-00	Pratica correttamente presentata
57574	9856	02/03/2026 19:28	15.678,48	INPS-ISEE-2026-01810397Q-00	Pratica correttamente presentata
57575	11317	02/03/2026 21:07	15.678,94	INPS-ISEE-2026-00082407T-00	Pratica correttamente presentata
57576	11468	02/03/2026 21:17	15.678,94	INPS-ISEE-2026-00082407T-00	Pratica correttamente presentata
57577	65270	17/03/2026 22:02	15.679,92	INPS-ISEE-2026-05152340B-00	Pratica correttamente presentata

fonte: http://burc.regione.campania.it

BANDO IO STUDIO 2025 a.s. 2025/2026

ALLEGATO A

Progr.	Numero Domanda	Data Di Presentazione	valore ISEE	PROTOCOLLO attestazione ISEE	Esito GRADUATORIA PROVVISORIA
57578	20106	03/03/2026 19:10	15.681,08	INPS-ISEE-2026-03366161C-00	Pratica correttamente presentata
57579	40	02/03/2026 12:08	15.682,28	INPS-ISEE-2026-03672519L-00	Pratica correttamente presentata
57580	32241	05/03/2026 19:10	15.682,30	INPS-ISEE-2026-06755057V-00	Pratica correttamente presentata
57581	60395	17/03/2026 09:08	15.683,39	INPS-ISEE-2026-03037117D-00	Pratica correttamente presentata
57582	36836	08/03/2026 17:05	15.683,41	INPS-ISEE-2026-03760874V-00	Pratica correttamente presentata
57583	58691	16/03/2026 17:27	15.683,84	INPS-ISEE-2026-03862560E-00	Pratica correttamente presentata
57584	21511	03/03/2026 22:38	15.686,36	INPS-ISEE-2026-00019869L-00	Pratica correttamente presentata
57585	21673	03/03/2026 22:52	15.686,36	INPS-ISEE-2026-00019869L-00	Pratica correttamente presentata
57586	6777	03/03/2026 14:30	15.686,84	INPS-ISEE-2026-06486315L-00	Pratica correttamente presentata
57587	17036	03/03/2026 14:41	15.686,84	INPS-ISEE-2026-06486315L-00	Pratica correttamente presentata
57588	11179	02/03/2026 20:55	15.688,29	INPS-ISEE-2026-05552803N-00	Pratica correttamente presentata
57589	24875	04/03/2026 15:11	15.688,30	INPS-ISEE-2026-04292794I-00	Pratica correttamente presentata
57590	24965	04/03/2026 15:18	15.688,30	INPS-ISEE-2026-04292794I-00	Pratica correttamente presentata
57591	16379	03/03/2026 12:57	15.690,71	INPS-ISEE-2026-06390152C-00	Pratica correttamente presentata
57592	40607	09/03/2026 12:22	15.691,63	INPS-ISEE-2026-02002405S-00	Pratica correttamente presentata
57593	25160	04/03/2026 15:52	15.692,06	INPS-ISEE-2026-04603941W-00	Pratica correttamente presentata
57594	25245	04/03/2026 16:05	15.692,06	INPS-ISEE-2026-04603941W-00	Pratica correttamente presentata
57595	54792	13/03/2026 23:33	15.693,42	INPS-ISEE-2026-04345484O-00	Pratica correttamente presentata
57596	66890	18/03/2026 10:44	15.695,41	INPS-ISEE-2026-01853450C-00	Pratica correttamente presentata
57597	27341	04/03/2026 20:01	15.697,24	INPS-ISEE-2026-04842186L-00	Pratica correttamente presentata
57598	27448	04/03/2026 20:07	15.697,24	INPS-ISEE-2026-04842186L-00	Pratica correttamente presentata
57599	53483	13/03/2026 13:11	15.697,59	INPS-ISEE-2026-07034851N-00	Pratica correttamente presentata
57600	53499	13/03/2026 13:14	15.697,79	INPS-ISEE-2026-04806536O-00	Pratica correttamente presentata
57601	12623	10/03/2026 18:34	15.698,65	INPS-ISEE-2026-07434400D-00	Pratica correttamente presentata
57602	17630	03/03/2026 18:51	15.699,05	INPS-ISEE-2026-03979366M-00	Pratica correttamente presentata
57603	8805	02/03/2026 18:47	15.699,76	INPS-ISEE-2026-03173568L-00	Pratica correttamente presentata
57604	45807	10/03/2026 19:45	15.700,11	INPS-ISEE-2026-07707974K-00	Pratica correttamente presentata
57605	46360	10/03/2026 20:54	15.700,11	INPS-ISEE-2026-07707974K-00	Pratica correttamente presentata
57606	11280	02/03/2026 21:59	15.700,81	INPS-ISEE-2026-02813171H-00	Pratica correttamente presentata
57607	12151	02/03/2026 22:10	15.700,81	INPS-ISEE-2026-02813171H-00	Pratica correttamente presentata
57608	21447	03/03/2026 22:14	15.702,10	INPS-ISEE-2026-00015032I-00	Pratica correttamente presentata
57609	52219	12/03/2026 20:23	15.702,49	INPS-ISEE-2026-00639433N-00	Pratica correttamente presentata
57610	49585	12/03/2026 20:33	15.702,49	INPS-ISEE-2026-00639433N-00	Pratica correttamente presentata
57611	38168	08/03/2026 09:30	15.702,91	INPS-ISEE-2026-03858286Y-00	Pratica correttamente presentata
57612	60324	17/03/2026 07:51	15.704,77	INPS-ISEE-2026-05721257Q-00	Pratica correttamente presentata
57613	61694	17/03/2026 12:54	15.705,31	INPS-ISEE-2026-05039635R-00	Pratica correttamente presentata
57614	51941	12/03/2026 18:56	15.708,07	INPS-ISEE-2026-01594530W-00	Pratica correttamente presentata
57615	27183	04/03/2026 19:33	15.708,63	INPS-ISEE-2026-05243449R-00	Pratica correttamente presentata
57616	46518	10/03/2026 21:10	15.709,52	INPS-ISEE-2026-04611291G-00	Pratica correttamente presentata
57617	32269	05/03/2026 19:24	15.709,68	INPS-ISEE-2026-02077964V-00	Pratica correttamente presentata
57618	34933	06/03/2026 15:27	15.710,89	INPS-ISEE-2026-03186669S-00	Pratica correttamente presentata
57619	55497	14/03/2026 22:03	15.713,74	INPS-ISEE-2026-07410446C-00	Pratica correttamente presentata
57620	59960	16/03/2026 21:44	15.715,09	INPS-ISEE-2026-05356767S-00	Pratica correttamente presentata

fonte: http://burc.regione.campania.it

BANDO IO STUDIO 2025 a.s. 2025/2026

ALLEGATO A

Progr.	Numero Domanda	Data Di Presentazione	valore ISEE	PROTOCOLLO attestazione ISEE	Esito GRADUATORIA PROVVISORIA
57621	47218	11/03/2026 10:34	15.716,02	INPS-ISEE-2026-04538765Z-00	Pratica correttamente presentata
57622	24930	04/03/2026 15:41	15.717,15	INPS-ISEE-2026-03919827S-00	Pratica correttamente presentata
57623	3664	02/03/2026 13:48	15.717,35	INPS-ISEE-2026-01426858F-00	Pratica correttamente presentata
57624	41329	09/03/2026 16:35	15.717,90	INPS-ISEE-2026-03694601Q-00	Pratica correttamente presentata
57625	51031	12/03/2026 16:01	15.718,65	INPS-ISEE-2026-02027271T-00	Pratica correttamente presentata
57626	51045	12/03/2026 16:05	15.718,65	INPS-ISEE-2026-02027271T-00	Pratica correttamente presentata
57627	19780	03/03/2026 19:01	15.718,92	INPS-ISEE-2026-00775678Y-00	Pratica correttamente presentata
57628	37374	07/03/2026 15:39	15.719,43	INPS-ISEE-2026-02723966V-00	Pratica correttamente presentata
57629	34469	06/03/2026 12:31	15.720,49	INPS-ISEE-2026-04374603W-00	Pratica correttamente presentata
57630	37375	07/03/2026 15:39	15.722,60	INPS-ISEE-2026-00039850P-00	Pratica correttamente presentata
57631	15275	03/03/2026 11:24	15.723,01	INPS-ISEE-2026-04054981R-00	Pratica correttamente presentata
57632	32802	05/03/2026 21:41	15.723,66	INPS-ISEE-2026-05385095V-00	Pratica correttamente presentata
57633	9715	02/03/2026 19:37	15.723,67	INPS-ISEE-2026-00453526P-00	Pratica correttamente presentata
57634	3807	02/03/2026 14:18	15.724,72	INPS-ISEE-2026-01056528W-00	Pratica correttamente presentata
57635	4255	02/03/2026 14:23	15.724,72	INPS-ISEE-2026-01056528W-00	Pratica correttamente presentata
57636	38732	08/03/2026 16:59	15.725,94	INPS-ISEE-2026-06601598V-00	Pratica correttamente presentata
57637	67028	18/03/2026 11:04	15.726,81	INPS-ISEE-2026-04784822V-00	Pratica correttamente presentata
57638	67124	18/03/2026 11:09	15.726,81	INPS-ISEE-2026-04784822V-00	Pratica correttamente presentata
57639	39685	09/03/2026 10:07	15.726,99	INPS-ISEE-2026-02137470G-00	Pratica correttamente presentata
57640	64857	17/03/2026 20:55	15.727,48	INPS-ISEE-2026-05040803B-00	Pratica correttamente presentata
57641	31230	05/03/2026 17:24	15.727,97	INPS-ISEE-2026-01536055P-00	Pratica correttamente presentata
57642	31452	05/03/2026 17:31	15.727,97	INPS-ISEE-2026-01536055P-00	Pratica correttamente presentata
57643	66194	18/03/2026 09:29	15.728,48	INPS-ISEE-2026-08232430D-00	Pratica correttamente presentata
57644	28063	04/03/2026 22:28	15.729,97	INPS-ISEE-2026-06105254H-00	Pratica correttamente presentata
57645	14550	03/03/2026 10:53	15.730,00	INPS-ISEE-2026-02853954X-00	Pratica correttamente presentata
57646	12498	02/03/2026 22:37	15.730,68	INPS-ISEE-2026-02771367L-00	Pratica correttamente presentata
57647	57413	16/03/2026 12:09	15.733,22	INPS-ISEE-2026-02469263O-00	Pratica correttamente presentata
57648	59224	16/03/2026 18:42	15.733,44	INPS-ISEE-2026-03217245G-00	Pratica correttamente presentata
57649	25039	04/03/2026 15:29	15.734,88	INPS-ISEE-2026-06068297Z-00	Pratica correttamente presentata
57650	25104	04/03/2026 15:41	15.734,88	INPS-ISEE-2026-06068297Z-00	Pratica correttamente presentata
57651	64029	17/03/2026 18:47	15.737,47	INPS-ISEE-2026-03411492G-00	Pratica correttamente presentata
57652	27938	06/03/2026 17:27	15.738,93	INPS-ISEE-2026-06527089I-00	Pratica correttamente presentata
57653	1390	02/03/2026 12:32	15.740,35	INPS-ISEE-2026-00859273F-00	Pratica correttamente presentata
57654	61249	17/03/2026 11:43	15.744,09	INPS-ISEE-2026-05552292E-00	Pratica correttamente presentata
57655	64294	17/03/2026 19:18	15.744,89	INPS-ISEE-2026-04778512F-00	Pratica correttamente presentata
57656	25083	05/03/2026 16:09	15.745,87	INPS-ISEE-2026-02277631N-00	Pratica correttamente presentata
57657	50916	12/03/2026 15:38	15.746,54	INPS-ISEE-2026-02420233U-00	Pratica correttamente presentata

fonte: http://burc.regione.campania.it

BANDO IOSTUDIO 2025

a.s. 2025/2026

ALLEGATO B

Progr.	Numero Domanda	Data Di Presentazione	valore ISEE	PROTOCOLLO attestazione ISEE	ESITO ISTRUTTORIA
57.658	889	02/03/2026 12:26	0,00	INPS-ISEE-2026-00551047D-00	ESITO NEGATIVO: beneficiario non ammissibile per mancanza del requisito previsto dall'art. 4 lettera c) del bando approvato con DD n. 39 del 24/02/2026 (La domanda è stata presentata dal TUTORE ma non risulta allegato il Decreto di nomina del Tribunale dei Minori in corso di validità).
57.659	2027	02/03/2026 12:47	0,00	INPS-ISEE-2026-01432961C-00	ESITO NEGATIVO: beneficiario non ammissibile per mancanza del requisito previsto dall'art. 2 del bando approvato con DD n. 39 del 24/02/2026 (Non riscontrato censito nella piattaforma SIDI/ANIST come iscritto e frequentante una scuola secondaria di secondo grado in Regione Campania per a.s. 2025/2026).
57.660	3136	02/03/2026 13:54	0,00	INPS-ISEE-2026-01865501C-00	ESITO NEGATIVO: beneficiario non ammissibile per mancanza del requisito previsto dall'art. 4 del bando approvato con DD n. 39 del 24/02/2026 (da interrogazione piattaforma INPS alla data di chiusura del bando, dichiarante e beneficiario non sono stati riscontrati nella stessa attestazione ISEE 2026).
57.661	3947	02/03/2026 14:10	0,00	INPS-ISEE-2026-00534483W-00	ESITO NEGATIVO: beneficiario non ammissibile per mancanza del requisito previsto dall'art. 2 del bando approvato con DD n. 39 del 24/02/2026 (Non riscontrato censito nella piattaforma SIDI/ANIST come iscritto e frequentante una scuola secondaria di secondo grado in Regione Campania per a.s. 2025/2026).

fonte: http://burc.regione.campania.it

Progr.	Numero Domanda	Data Di Presentazione	valore ISEE	PROTOCOLLO attestazione ISEE	ESITO ISTRUTTORIA
57.662	7635	02/03/2026 17:37	0,00	INPS-ISEE-2026-02706670N-00	ESITO NEGATIVO: beneficiario non ammissibile per mancanza del requisito previsto dall'art. 2 del bando approvato con DD n. 39 del 24/02/2026 (Non riscontrato censito nella piattaforma SIDI/ANIST come iscritto e frequentante una scuola secondaria di secondo grado in Regione Campania per a.s. 2025/2026).
57.663	8177	02/03/2026 17:58	0,00	INPS-ISEE-2026-00512024Y-00	ESITO NEGATIVO: beneficiario non ammissibile per mancanza del requisito previsto dall'art. 2 del bando approvato con DD n. 39 del 24/02/2026 (Non riscontrato censito nella piattaforma SIDI/ANIST come iscritto e frequentante una scuola secondaria di secondo grado in Regione Campania per a.s. 2025/2026).
57.664	12579	02/03/2026 22:41	0,00	INPS-ISEE-2026-02373973F-00	ESITO NEGATIVO: beneficiario non ammissibile per mancanza del requisito previsto dall'art. 2 del bando approvato con DD n. 39 del 24/02/2026 (Non riscontrato censito nella piattaforma SIDI/ANIST come iscritto e frequentante una scuola secondaria di secondo grado in Regione Campania per a.s. 2025/2026).
57.665	12706	02/03/2026 22:58	0,00	INPS-ISEE-2026-00638961L-00	ESITO NEGATIVO: beneficiario non ammissibile per mancanza del requisito previsto dall'art. 2 del bando approvato con DD n. 39 del 24/02/2026 (Non riscontrato censito nella piattaforma SIDI/ANIST come iscritto e frequentante una scuola secondaria di secondo grado in Regione Campania per a.s. 2025/2026).

fonte: http://burc.regione.campania.it

Progr.	Numero Domanda	Data Di Presentazione	valore ISEE	PROTOCOLLO attestazione ISEE	ESITO ISTRUTTORIA
57.666	12834	02/03/2026 23:22	0,00	INPS-ISEE-2026-04984108F-00	ESITO NEGATIVO: beneficiario non ammissibile per mancanza del requisito previsto dall'art. 2 del bando approvato con DD n. 39 del 24/02/2026 (Non riscontrato censito nella piattaforma SIDI/ANIST come iscritto e frequentante una scuola secondaria di secondo grado in Regione Campania per a.s. 2025/2026).
57.667	13291	03/03/2026 08:16	0,00	INPS-ISEE-2026-01576847Z-00	ESITO NEGATIVO: beneficiario non ammissibile per mancanza del requisito previsto dall'art. 2 del bando approvato con DD n. 39 del 24/02/2026 (Non riscontrato censito nella piattaforma SIDI/ANIST come iscritto e frequentante una scuola secondaria di secondo grado in Regione Campania per a.s. 2025/2026).
57.668	13438	03/03/2026 08:56	0,00	INPS-ISEE-2026-03697244V-00	ESITO NEGATIVO: beneficiario non ammissibile per mancanza del requisito previsto dall'art. 2 del bando approvato con DD n. 39 del 24/02/2026 (Non riscontrato censito nella piattaforma SIDI/ANIST come iscritto e frequentante una scuola secondaria di secondo grado in Regione Campania per a.s. 2025/2026).
57.669	14750	03/03/2026 10:48	0,00	INPS-ISEE-2026-01307050U-00	ESITO NEGATIVO: beneficiario non ammissibile per mancanza del requisito previsto dall'art. 2 del bando approvato con DD n. 39 del 24/02/2026 (Non riscontrato censito nella piattaforma SIDI/ANIST come iscritto e frequentante una scuola secondaria di secondo grado in Regione Campania per a.s. 2025/2026).

fonte: http://burc.regione.campania.it

Progr.	Numero Domanda	Data Di Presentazione	valore ISEE	PROTOCOLLO attestazione ISEE	ESITO ISTRUTTORIA
57.670	15930	03/03/2026 12:15	0,00	INPS-ISEE-2026-03614870Q-00	ESITO NEGATIVO: beneficiario non ammissibile per mancanza del requisito previsto dall'art. 2 del bando approvato con DD n. 39 del 24/02/2026 (Non riscontrato censito nella piattaforma SIDI/ANIST come iscritto e frequentante una scuola secondaria di secondo grado in Regione Campania per a.s. 2025/2026).
57.671	18544	03/03/2026 17:53	0,00	INPS-ISEE-2026-01753382Q-00	ESITO NEGATIVO: beneficiario non ammissibile per mancanza del requisito previsto dall'art. 2 del bando approvato con DD n. 39 del 24/02/2026 (Non riscontrato censito nella piattaforma SIDI/ANIST come iscritto e frequentante una scuola secondaria di secondo grado in Regione Campania per a.s. 2025/2026).
57.672	19154	03/03/2026 17:55	0,00	INPS-ISEE-2026-00183387E-00	ESITO NEGATIVO: beneficiario non ammissibile per mancanza del requisito previsto dall'art. 2 del bando approvato con DD n. 39 del 24/02/2026 (Non riscontrato censito nella piattaforma SIDI/ANIST come iscritto e frequentante una scuola secondaria di secondo grado in Regione Campania per a.s. 2025/2026).
57.673	19355	03/03/2026 18:08	0,00	INPS-ISEE-2026-00909188V-00	ESITO NEGATIVO: beneficiario non ammissibile per mancanza del requisito previsto dall'art. 2 del bando approvato con DD n. 39 del 24/02/2026 (Non riscontrato censito nella piattaforma SIDI/ANIST come iscritto e frequentante una scuola secondaria di secondo grado in Regione Campania per a.s. 2025/2026).

fonte: http://burc.regione.campania.it

Progr.	Numero Domanda	Data Di Presentazione	valore ISEE	PROTOCOLLO attestazione ISEE	ESITO ISTRUTTORIA
57.674	20452	03/03/2026 20:03	0,00	INPS-ISEE-2026-00134194D-00	ESITO NEGATIVO: beneficiario non ammissibile per mancanza del requisito previsto dall'art. 2 del bando approvato con DD n. 39 del 24/02/2026 (Non riscontrato censito nella piattaforma SIDI/ANIST come iscritto e frequentante una scuola secondaria di secondo grado in Regione Campania per a.s. 2025/2026).
57.675	20797	03/03/2026 20:43	0,00	INPS-ISEE-2026-01114592H-00	ESITO NEGATIVO: beneficiario non ammissibile per mancanza del requisito previsto dall'art. 2 del bando approvato con DD n. 39 del 24/02/2026 (Non riscontrato censito nella piattaforma SIDI/ANIST come iscritto e frequentante una scuola secondaria di secondo grado in Regione Campania per a.s. 2025/2026).
57.676	21042	03/03/2026 21:15	0,00	INPS-ISEE-2026-00134194D-00	ESITO NEGATIVO: beneficiario non ammissibile per mancanza del requisito previsto dall'art. 2 del bando approvato con DD n. 39 del 24/02/2026 (Non riscontrato censito nella piattaforma SIDI/ANIST come iscritto e frequentante una scuola secondaria di secondo grado in Regione Campania per a.s. 2025/2026).
57.677	21098	03/03/2026 21:23	0,00	INPS-ISEE-2026-00134194D-00	ESITO NEGATIVO: beneficiario non ammissibile per mancanza del requisito previsto dall'art. 2 del bando approvato con DD n. 39 del 24/02/2026 (Non riscontrato censito nella piattaforma SIDI/ANIST come iscritto e frequentante una scuola secondaria di secondo grado in Regione Campania per a.s. 2025/2026).

fonte: http://burc.regione.campania.it

Progr.	Numero Domanda	Data Di Presentazione	valore ISEE	PROTOCOLLO attestazione ISEE	ESITO ISTRUTTORIA
57.678	21388	03/03/2026 22:03	0,00	INPS-ISEE-2026-03203788R-00	ESITO NEGATIVO: beneficiario non ammissibile per mancanza del requisito previsto dall'art. 2 del bando approvato con DD n. 39 del 24/02/2026 (Non riscontrato censito nella piattaforma SIDI/ANIST come iscritto e frequentante una scuola secondaria di secondo grado in Regione Campania per a.s. 2025/2026).
57.679	22772	04/03/2026 10:22	0,00	INPS-ISEE-2026-03413292G-00	ESITO NEGATIVO: beneficiario non ammissibile per mancanza del requisito previsto dall'art. 4 del bando approvato con DD n. 39 del 24/02/2026 (da interrogazione piattaforma INPS alla data di chiusura del bando, dichiarante e beneficiario non sono stati riscontrati nella stessa attestazione ISEE 2026).
57.680	23209	04/03/2026 11:04	0,00	INPS-ISEE-2026-00248866F-00	ESITO NEGATIVO: beneficiario non ammissibile per mancanza del requisito previsto dall'art. 2 del bando approvato con DD n. 39 del 24/02/2026 (Non riscontrato censito nella piattaforma SIDI/ANIST come iscritto e frequentante una scuola secondaria di secondo grado in Regione Campania per a.s. 2025/2026).
57.681	23227	04/03/2026 11:06	0,00	INPS-ISEE-2026-02114366H-00	ESITO NEGATIVO: beneficiario non ammissibile per mancanza del requisito previsto dall'art. 2 del bando approvato con DD n. 39 del 24/02/2026 (Non riscontrato censito nella piattaforma SIDI/ANIST come iscritto e frequentante una scuola secondaria di secondo grado in Regione Campania per a.s. 2025/2026).

fonte: http://burc.regione.campania.it

Progr.	Numero Domanda	Data Di Presentazione	valore ISEE	PROTOCOLLO attestazione ISEE	ESITO ISTRUTTORIA
57.682	23253	04/03/2026 11:07	0,00	INPS-ISEE-2026-00248866F-00	ESITO NEGATIVO: beneficiario non ammissibile per mancanza del requisito previsto dall'art. 2 del bando approvato con DD n. 39 del 24/02/2026 (Non riscontrato censito nella piattaforma SIDI/ANIST come iscritto e frequentante una scuola secondaria di secondo grado in Regione Campania per a.s. 2025/2026).
57.683	23802	04/03/2026 11:57	0,00	INPS-ISEE-2026-00837835F-00	ESITO NEGATIVO: beneficiario non ammissibile per mancanza del requisito previsto dall'art. 2 del bando approvato con DD n. 39 del 24/02/2026 (Non riscontrato censito nella piattaforma SIDI/ANIST come iscritto e frequentante una scuola secondaria di secondo grado in Regione Campania per a.s. 2025/2026).
57.684	23825	04/03/2026 12:01	0,00	INPS-ISEE-2026-00304008K-00	ESITO NEGATIVO: beneficiario non ammissibile per mancanza del requisito previsto dall'art. 2 del bando approvato con DD n. 39 del 24/02/2026 (Non riscontrato censito nella piattaforma SIDI/ANIST come iscritto e frequentante una scuola secondaria di secondo grado in Regione Campania per a.s. 2025/2026).
57.685	24437	04/03/2026 13:09	0,00	INPS-ISEE-2026-01093843N-00	ESITO NEGATIVO: beneficiario non ammissibile per mancanza del requisito previsto dall'art. 2 del bando approvato con DD n. 39 del 24/02/2026 (Non riscontrato censito nella piattaforma SIDI/ANIST come iscritto e frequentante una scuola secondaria di secondo grado in Regione Campania per a.s. 2025/2026).

fonte: http://burc.regione.campania.it

Progr.	Numero Domanda	Data Di Presentazione	valore ISEE	PROTOCOLLO attestazione ISEE	ESITO ISTRUTTORIA
57.686	24556	04/03/2026 13:30	0,00	INPS-ISEE-2026-03380657O-00	ESITO NEGATIVO: beneficiario non ammissibile per mancanza del requisito previsto dall'art. 2 del bando approvato con DD n. 39 del 24/02/2026 (Non riscontrato censito nella piattaforma SIDI/ANIST come iscritto e frequentante una scuola secondaria di secondo grado in Regione Campania per a.s. 2025/2026).
57.687	25593	04/03/2026 16:48	0,00	INPS-ISEE-2026-01422293H-00	ESITO NEGATIVO: beneficiario non ammissibile per mancanza del requisito previsto dall'art. 2 del bando approvato con DD n. 39 del 24/02/2026 (Non riscontrato censito nella piattaforma SIDI/ANIST come iscritto e frequentante una scuola secondaria di secondo grado in Regione Campania per a.s. 2025/2026).
57.688	26143	04/03/2026 17:42	0,00	INPS-ISEE-2026-03218970E-00	ESITO NEGATIVO: beneficiario non ammissibile per mancanza del requisito previsto dall'art. 2 del bando approvato con DD n. 39 del 24/02/2026 (Non riscontrato censito nella piattaforma SIDI/ANIST come iscritto e frequentante una scuola secondaria di secondo grado in Regione Campania per a.s. 2025/2026).
57.689	27669	04/03/2026 20:56	0,00	INPS-ISEE-2026-00979229Z-00	ESITO NEGATIVO: beneficiario non ammissibile per mancanza del requisito previsto dall'art. 2 del bando approvato con DD n. 39 del 24/02/2026 (Non riscontrato censito nella piattaforma SIDI/ANIST come iscritto e frequentante una scuola secondaria di secondo grado in Regione Campania per a.s. 2025/2026).

fonte: http://burc.regione.campania.it

Progr.	Numero Domanda	Data Di Presentazione	valore ISEE	PROTOCOLLO attestazione ISEE	ESITO ISTRUTTORIA
57.690	27549	04/03/2026 21:00	0,00	INPS-ISEE-2026-00370499O-00	ESITO NEGATIVO: beneficiario non ammissibile per mancanza del requisito previsto dall'art. 2 del bando approvato con DD n. 39 del 24/02/2026 (Non riscontrato censito nella piattaforma SIDI/ANIST come iscritto e frequentante una scuola secondaria di secondo grado in Regione Campania per a.s. 2025/2026).
57.691	27740	04/03/2026 21:05	0,00	INPS-ISEE-2026-00979229Z-00	ESITO NEGATIVO: beneficiario non ammissibile per mancanza del requisito previsto dall'art. 2 del bando approvato con DD n. 39 del 24/02/2026 (Non riscontrato censito nella piattaforma SIDI/ANIST come iscritto e frequentante una scuola secondaria di secondo grado in Regione Campania per a.s. 2025/2026).
57.692	28995	05/03/2026 10:34	0,00	INPS-ISEE-2026-00230572J-00	ESITO NEGATIVO: beneficiario non ammissibile per mancanza del requisito previsto dall'art. 2 del bando approvato con DD n. 39 del 24/02/2026 (Non riscontrato censito nella piattaforma SIDI/ANIST come iscritto e frequentante una scuola secondaria di secondo grado in Regione Campania per a.s. 2025/2026).
57.693	29367	05/03/2026 11:19	0,00	INPS-ISEE-2026-01719959K-00	ESITO NEGATIVO: beneficiario non ammissibile per mancanza del requisito previsto dall'art. 2 del bando approvato con DD n. 39 del 24/02/2026 (Non riscontrato censito nella piattaforma SIDI/ANIST come iscritto e frequentante una scuola secondaria di secondo grado in Regione Campania per a.s. 2025/2026).

fonte: http://burc.regione.campania.it

Progr.	Numero Domanda	Data Di Presentazione	valore ISEE	PROTOCOLLO attestazione ISEE	ESITO ISTRUTTORIA
57.694	29781	05/03/2026 12:07	0,00	INPS-ISEE-2026-01311874P-00	ESITO NEGATIVO: beneficiario non ammissibile per mancanza del requisito previsto dall'art. 2 del bando approvato con DD n. 39 del 24/02/2026 (Non riscontrato censito nella piattaforma SIDI/ANIST come iscritto e frequentante una scuola secondaria di secondo grado in Regione Campania per a.s. 2025/2026).
57.695	30116	05/03/2026 13:07	0,00	INPS-ISEE-2026-01706887I-00	ESITO NEGATIVO: beneficiario non ammissibile per mancanza del requisito previsto dall'art. 2 del bando approvato con DD n. 39 del 24/02/2026 (Non riscontrato censito nella piattaforma SIDI/ANIST come iscritto e frequentante una scuola secondaria di secondo grado in Regione Campania per a.s. 2025/2026).
57.696	32527	05/03/2026 20:12	0,00	INPS-ISEE-2026-01876745Z-00	ESITO NEGATIVO: beneficiario non ammissibile per mancanza del requisito previsto dall'art. 2 del bando approvato con DD n. 39 del 24/02/2026 (Non riscontrato censito nella piattaforma SIDI/ANIST come iscritto e frequentante una scuola secondaria di secondo grado in Regione Campania per a.s. 2025/2026).
57.697	33576	06/03/2026 10:09	0,00	INPS-ISEE-2026-03302496W-00	ESITO NEGATIVO: beneficiario non ammissibile per mancanza del requisito previsto dall'art. 4 lettera c) del bando approvato con DD n. 39 del 24/02/2026 (La domanda è stata presentata dal TUTORE che ha allegato il Decreto di nomina del Tribunale dei Minori non in corso di validità).

fonte: http://burc.regione.campania.it

Progr.	Numero Domanda	Data Di Presentazione	valore ISEE	PROTOCOLLO attestazione ISEE	ESITO ISTRUTTORIA
57.698	34318	06/03/2026 12:03	0,00	INPS-ISEE-2026-07780541O-00	ESITO NEGATIVO: beneficiario non ammissibile per mancanza del requisito previsto dall'art. 2 del bando approvato con DD n. 39 del 24/02/2026 (Non riscontrato censito nella piattaforma SIDI/ANIST come iscritto e frequentante una scuola secondaria di secondo grado in Regione Campania per a.s. 2025/2026).
57.699	34410	06/03/2026 12:20	0,00	INPS-ISEE-2026-00067661C-00	ESITO NEGATIVO: beneficiario non ammissibile per mancanza del requisito previsto dall'art. 2 del bando approvato con DD n. 39 del 24/02/2026 (Non riscontrato censito nella piattaforma SIDI/ANIST come iscritto e frequentante una scuola secondaria di secondo grado in Regione Campania per a.s. 2025/2026).
57.700	34451	06/03/2026 12:26	0,00	INPS-ISEE-2026-00881603C-00	ESITO NEGATIVO: beneficiario non ammissibile per mancanza del requisito previsto dall'art. 2 del bando approvato con DD n. 39 del 24/02/2026 (Non riscontrato censito nella piattaforma SIDI/ANIST come iscritto e frequentante una scuola secondaria di secondo grado in Regione Campania per a.s. 2025/2026).
57.701	34458	06/03/2026 12:29	0,00	INPS-ISEE-2026-05984806Y-00	ESITO NEGATIVO: beneficiario non ammissibile per mancanza del requisito previsto dall'art. 4 del bando approvato con DD n. 39 del 24/02/2026 (da interrogazione piattaforma INPS alla data di chiusura del bando, dichiarante e beneficiario non sono stati riscontrati nella stessa attestazione ISEE 2026).

fonte: http://burc.regione.campania.it

Progr.	Numero Domanda	Data Di Presentazione	valore ISEE	PROTOCOLLO attestazione ISEE	ESITO ISTRUTTORIA
57.702	20916	06/03/2026 14:29	0,00	INPS-ISEE-2026-01811115A-00	ESITO NEGATIVO: beneficiario non ammissibile per mancanza del requisito previsto dall'art. 2 del bando approvato con DD n. 39 del 24/02/2026 (Non riscontrato censito nella piattaforma SIDI/ANIST come iscritto e frequentante una scuola secondaria di secondo grado in Regione Campania per a.s. 2025/2026).
57.703	35053	06/03/2026 15:47	0,00	INPS-ISEE-2026-01699269U-00	ESITO NEGATIVO: beneficiario non ammissibile per mancanza del requisito previsto dall'art. 2 del bando approvato con DD n. 39 del 24/02/2026 (Non riscontrato censito nella piattaforma SIDI/ANIST come iscritto e frequentante una scuola secondaria di secondo grado in Regione Campania per a.s. 2025/2026).
57.704	33716	06/03/2026 16:07	0,00	INPS-ISEE-2026-01268360C-00	ESITO NEGATIVO: beneficiario non ammissibile per mancanza del requisito previsto dall'art. 2 del bando approvato con DD n. 39 del 24/02/2026 (Non riscontrato censito nella piattaforma SIDI/ANIST come iscritto e frequentante una scuola secondaria di secondo grado in Regione Campania per a.s. 2025/2026).
57.705	36371	06/03/2026 20:43	0,00	INPS-ISEE-2026-02093352G-00	ESITO NEGATIVO: beneficiario non ammissibile per mancanza del requisito previsto dall'art. 2 del bando approvato con DD n. 39 del 24/02/2026 (Non riscontrato censito nella piattaforma SIDI/ANIST come iscritto e frequentante una scuola secondaria di secondo grado in Regione Campania per a.s. 2025/2026).

fonte: http://burc.regione.campania.it

Progr.	Numero Domanda	Data Di Presentazione	valore ISEE	PROTOCOLLO attestazione ISEE	ESITO ISTRUTTORIA
57.706	36869	07/03/2026 10:36	0,00	INPS-ISEE-2026-04525906R-00	ESITO NEGATIVO: beneficiario non ammissibile per mancanza del requisito previsto dall'art. 2 del bando (Non riscontrato censito nella piattaforma SIDI/ANIST come iscritto e frequentante una scuola secondaria di secondo grado in Regione Campania per a.s. 2025/2026) e per mancanza del requisito previsto dall'art. 4 lettera c) del bando approvato con DD n. 39 del 24/02/2026 (La domanda è stata presentata dal TUTORE ma non risulta allegato il Decreto di nomina del Tribunale dei Minori in corso di validità).
57.707	36891	07/03/2026 10:46	0,00	INPS-ISEE-2026-04525906R-00	ESITO NEGATIVO: beneficiario non ammissibile per mancanza del requisito previsto dall'art. 4 lettera c) del bando approvato con DD n. 39 del 24/02/2026 (La domanda è stata presentata dal TUTORE che ha allegato il Decreto di nomina del Tribunale dei Minori non in corso di validità).
57.708	37035	07/03/2026 12:00	0,00	INPS-ISEE-2026-00837961F-00	ESITO NEGATIVO: beneficiario non ammissibile per mancanza del requisito previsto dall'art. 2 del bando approvato con DD n. 39 del 24/02/2026 (Non riscontrato censito nella piattaforma SIDI/ANIST come iscritto e frequentante una scuola secondaria di secondo grado in Regione Campania per a.s. 2025/2026).

fonte: http://burc.regione.campania.it

Progr.	Numero Domanda	Data Di Presentazione	valore ISEE	PROTOCOLLO attestazione ISEE	ESITO ISTRUTTORIA
57.709	37039	07/03/2026 12:05	0,00	INPS-ISEE-2026-05337548V-00	ESITO NEGATIVO: beneficiario non ammissibile per mancanza del requisito previsto dall'art. 2 del bando approvato con DD n. 39 del 24/02/2026 (Non riscontrato censito nella piattaforma SIDI/ANIST come iscritto e frequentante una scuola secondaria di secondo grado in Regione Campania per a.s. 2025/2026).
57.710	38577	08/03/2026 15:08	0,00	INPS-ISEE-2026-04866863K-00	ESITO NEGATIVO: beneficiario non ammissibile per mancanza del requisito previsto dall'art. 4 del bando approvato con DD n. 39 del 24/02/2026 (da interrogazione piattaforma INPS alla data di chiusura del bando, dichiarante e beneficiario non sono stati riscontrati nella stessa attestazione ISEE 2026).
57.711	39162	08/03/2026 21:05	0,00	INPS-ISEE-2026-00760080T-00	ESITO NEGATIVO: domanda esclusa in quanto il beneficiario risulta già presente in altra domanda ai sensi dell'art. 4 del bando approvato con DD n. 39 del 24/02/2026 (non è possibile presentare più domande riferite allo stesso beneficiario).
57.712	39650	09/03/2026 10:01	0,00	INPS-ISEE-2026-04142641D-00	ESITO NEGATIVO: domanda esclusa in quanto il beneficiario risulta già presente in altra domanda ai sensi dell'art. 4 del bando approvato con DD n. 39 del 24/02/2026 (non è possibile presentare più domande riferite allo stesso beneficiario).

fonte: http://burc.regione.campania.it

Progr.	Numero Domanda	Data Di Presentazione	valore ISEE	PROTOCOLLO attestazione ISEE	ESITO ISTRUTTORIA
57.713	40199	09/03/2026 11:23	0,00	INPS-ISEE-2026-00633897X-00	ESITO NEGATIVO: beneficiario non ammissibile per mancanza del requisito previsto dall'art. 2 del bando approvato con DD n. 39 del 24/02/2026 (Non riscontrato censito nella piattaforma SIDI/ANIST come iscritto e frequentante una scuola secondaria di secondo grado in Regione Campania per a.s. 2025/2026).
57.714	40981	09/03/2026 14:26	0,00	INPS-ISEE-2026-04593615L-00	ESITO NEGATIVO: beneficiario non ammissibile per mancanza del requisito previsto dall'art. 2 del bando approvato con DD n. 39 del 24/02/2026 (Non riscontrato censito nella piattaforma SIDI/ANIST come iscritto e frequentante una scuola secondaria di secondo grado in Regione Campania per a.s. 2025/2026).
57.715	42514	09/03/2026 18:53	0,00	INPS-ISEE-2026-05712150T-00	ESITO NEGATIVO: beneficiario non ammissibile per mancanza del requisito previsto dall'art. 2 del bando approvato con DD n. 39 del 24/02/2026 (Non riscontrato censito nella piattaforma SIDI/ANIST come iscritto e frequentante una scuola secondaria di secondo grado in Regione Campania per a.s. 2025/2026).
57.716	42797	09/03/2026 19:54	0,00	INPS-ISEE-2026-00392771Q-00	ESITO NEGATIVO: beneficiario non ammissibile per mancanza del requisito previsto dall'art. 2 del bando approvato con DD n. 39 del 24/02/2026 (Non riscontrato censito nella piattaforma SIDI/ANIST come iscritto e frequentante una scuola secondaria di secondo grado in Regione Campania per a.s. 2025/2026).

fonte: http://burc.regione.campania.it

Progr.	Numero Domanda	Data Di Presentazione	valore ISEE	PROTOCOLLO attestazione ISEE	ESITO ISTRUTTORIA
57.717	45774	10/03/2026 17:54	0,00	INPS-ISEE-2026-01835012B-00	ESITO NEGATIVO: beneficiario non ammissibile per mancanza del requisito previsto dall'art. 2 del bando approvato con DD n. 39 del 24/02/2026 (Non riscontrato censito nella piattaforma SIDI/ANIST come iscritto e frequentante una scuola secondaria di secondo grado in Regione Campania per a.s. 2025/2026).
57.718	45864	10/03/2026 18:10	0,00	INPS-ISEE-2026-00591277R-00	ESITO NEGATIVO: beneficiario non ammissibile per mancanza del requisito previsto dall'art. 2 del bando approvato con DD n. 39 del 24/02/2026 (Non riscontrato censito nella piattaforma SIDI/ANIST come iscritto e frequentante una scuola secondaria di secondo grado in Regione Campania per a.s. 2025/2026).
57.719	46062	10/03/2026 18:43	0,00	INPS-ISEE-2026-01069256Q-00	ESITO NEGATIVO: domanda esclusa in quanto il beneficiario risulta già presente in altra domanda ai sensi dell'art. 4 del bando approvato con DD n. 39 del 24/02/2026 (non è possibile presentare più domande riferite allo stesso beneficiario).
57.720	47052	11/03/2026 09:48	0,00	INPS-ISEE-2026-04741573R-00	ESITO NEGATIVO: beneficiario non ammissibile per mancanza del requisito previsto dall'art. 2 del bando approvato con DD n. 39 del 24/02/2026 (Non riscontrato censito nella piattaforma SIDI/ANIST come iscritto e frequentante una scuola secondaria di secondo grado in Regione Campania per a.s. 2025/2026).

fonte: http://burc.regione.campania.it

Progr.	Numero Domanda	Data Di Presentazione	valore ISEE	PROTOCOLLO attestazione ISEE	ESITO ISTRUTTORIA
57.721	47480	11/03/2026 11:17	0,00	INPS-ISEE-2026-04781989B-00	ESITO NEGATIVO: beneficiario non ammissibile per mancanza del requisito previsto dall'art. 2 del bando approvato con DD n. 39 del 24/02/2026 (Non riscontrato censito nella piattaforma SIDI/ANIST come iscritto e frequentante una scuola secondaria di secondo grado in Regione Campania per a.s. 2025/2026).
57.722	47479	11/03/2026 11:27	0,00	INPS-ISEE-2026-01212446B-00	ESITO NEGATIVO: beneficiario non ammissibile per mancanza del requisito previsto dall'art. 2 del bando approvato con DD n. 39 del 24/02/2026 (Non riscontrato censito nella piattaforma SIDI/ANIST come iscritto e frequentante una scuola secondaria di secondo grado in Regione Campania per a.s. 2025/2026).
57.723	48556	11/03/2026 17:15	0,00	INPS-ISEE-2026-04214471H-00	ESITO NEGATIVO: beneficiario non ammissibile per mancanza del requisito previsto dall'art. 4 del bando approvato con DD n. 39 del 24/02/2026 (da interrogazione piattaforma INPS alla data di chiusura del bando, dichiarante e beneficiario non sono stati riscontrati nella stessa attestazione ISEE 2026).
57.724	49343	11/03/2026 19:40	0,00	INPS-ISEE-2026-02107247H-00	ESITO NEGATIVO: beneficiario non ammissibile per mancanza del requisito previsto dall'art. 4 lettera c) del bando approvato con DD n. 39 del 24/02/2026 (La domanda è stata presentata dal TUTORE ma non risulta allegato il Decreto di nomina del Tribunale dei Minori in corso di validità).

fonte: http://burc.regione.campania.it

Progr.	Numero Domanda	Data Di Presentazione	valore ISEE	PROTOCOLLO attestazione ISEE	ESITO ISTRUTTORIA
57.725	49358	11/03/2026 19:56	0,00	INPS-ISEE-2026-02107247H-00	ESITO NEGATIVO: beneficiario non ammissibile per mancanza del requisito previsto dall'art. 2 del bando approvato con DD n. 39 del 24/02/2026 (Non riscontrato censito nella piattaforma SIDI/ANIST come iscritto e frequentante una scuola secondaria di secondo grado in Regione Campania per a.s. 2025/2026).
57.726	50414	12/03/2026 11:38	0,00	INPS-ISEE-2026-00703955Q-00	ESITO NEGATIVO: beneficiario non ammissibile per mancanza del requisito previsto dall'art. 2 del bando approvato con DD n. 39 del 24/02/2026 (Non riscontrato censito nella piattaforma SIDI/ANIST come iscritto e frequentante una scuola secondaria di secondo grado in Regione Campania per a.s. 2025/2026).
57.727	51423	12/03/2026 17:27	0,00	INPS-ISEE-2026-07951932X-00	ESITO NEGATIVO: beneficiario non ammissibile per mancanza del requisito previsto dall'art. 2 del bando approvato con DD n. 39 del 24/02/2026 (Non riscontrato censito nella piattaforma SIDI/ANIST come iscritto e frequentante una scuola secondaria di secondo grado in Regione Campania per a.s. 2025/2026).
57.728	51575	12/03/2026 17:55	0,00	INPS-ISEE-2026-01838650R-00	ESITO NEGATIVO: beneficiario non ammissibile per mancanza del requisito previsto dall'art. 2 del bando approvato con DD n. 39 del 24/02/2026 (Non riscontrato censito nella piattaforma SIDI/ANIST come iscritto e frequentante una scuola secondaria di secondo grado in Regione Campania per a.s. 2025/2026).

fonte: http://burc.regione.campania.it

Progr.	Numero Domanda	Data Di Presentazione	valore ISEE	PROTOCOLLO attestazione ISEE	ESITO ISTRUTTORIA
57.729	51710	12/03/2026 18:13	0,00	INPS-ISEE-2026-01193684O-00	ESITO NEGATIVO: beneficiario non ammissibile per mancanza del requisito previsto dall'art. 2 del bando approvato con DD n. 39 del 24/02/2026 (Non riscontrato censito nella piattaforma SIDI/ANIST come iscritto e frequentante una scuola secondaria di secondo grado in Regione Campania per a.s. 2025/2026).
57.730	52714	13/03/2026 09:52	0,00	INPS-ISEE-2026-02545142H-00	ESITO NEGATIVO: beneficiario non ammissibile per mancanza del requisito previsto dall'art. 2 del bando approvato con DD n. 39 del 24/02/2026 (Non riscontrato censito nella piattaforma SIDI/ANIST come iscritto e frequentante una scuola secondaria di secondo grado in Regione Campania per a.s. 2025/2026).
57.731	52774	13/03/2026 10:07	0,00	INPS-ISEE-2026-02859119V-00	ESITO NEGATIVO: beneficiario non ammissibile per mancanza del requisito previsto dall'art. 2 del bando approvato con DD n. 39 del 24/02/2026 (Non riscontrato censito nella piattaforma SIDI/ANIST come iscritto e frequentante una scuola secondaria di secondo grado in Regione Campania per a.s. 2025/2026).
57.732	52832	13/03/2026 10:22	0,00	INPS-ISEE-2026-00796211C-00	ESITO NEGATIVO: beneficiario non ammissibile per mancanza del requisito previsto dall'art. 2 del bando approvato con DD n. 39 del 24/02/2026 (Non riscontrato censito nella piattaforma SIDI/ANIST come iscritto e frequentante una scuola secondaria di secondo grado in Regione Campania per a.s. 2025/2026).

fonte: http://burc.regione.campania.it

Progr.	Numero Domanda	Data Di Presentazione	valore ISEE	PROTOCOLLO attestazione ISEE	ESITO ISTRUTTORIA
57.733	53337	13/03/2026 12:21	0,00	INPS-ISEE-2026-00402318A-00	ESITO NEGATIVO: beneficiario non ammissibile per mancanza del requisito previsto dall'art. 2 del bando approvato con DD n. 39 del 24/02/2026 (Non riscontrato censito nella piattaforma SIDI/ANIST come iscritto e frequentante una scuola secondaria di secondo grado in Regione Campania per a.s. 2025/2026).
57.734	53496	13/03/2026 13:26	0,00	INPS-ISEE-2026-03330994R-00	ESITO NEGATIVO: beneficiario non ammissibile per mancanza del requisito previsto dall'art. 2 del bando approvato con DD n. 39 del 24/02/2026 (Non riscontrato censito nella piattaforma SIDI/ANIST come iscritto e frequentante una scuola secondaria di secondo grado in Regione Campania per a.s. 2025/2026).
57.735	54048	13/03/2026 17:21	0,00	INPS-ISEE-2026-00519005B-00	ESITO NEGATIVO: beneficiario non ammissibile per mancanza del requisito previsto dall'art. 4 lettera c) del bando approvato con DD n. 39 del 24/02/2026 (La domanda è stata presentata dal TUTORE ma non risulta allegato il Decreto di nomina del Tribunale dei Minori in corso di validità).
57.736	55002	14/03/2026 12:22	0,00	INPS-ISEE-2026-02708292E-00	ESITO NEGATIVO: beneficiario non ammissibile per mancanza del requisito previsto dall'art. 2 del bando approvato con DD n. 39 del 24/02/2026 (Non riscontrato censito nella piattaforma SIDI/ANIST come iscritto e frequentante una scuola secondaria di secondo grado in Regione Campania per a.s. 2025/2026).

fonte: http://burc.regione.campania.it

Progr.	Numero Domanda	Data Di Presentazione	valore ISEE	PROTOCOLLO attestazione ISEE	ESITO ISTRUTTORIA
57.737	56271	15/03/2026 21:57	0,00	INPS-ISEE-2026-03434685L-00	ESITO NEGATIVO: beneficiario non ammissibile per mancanza del requisito previsto dall'art. 4 lettera c) del bando approvato con DD n. 39 del 24/02/2026 (La domanda è stata presentata dal TUTORE ma non risulta allegato il Decreto di nomina del Tribunale dei Minori in corso di validità).
57.738	56372	16/03/2026 06:51	0,00	INPS-ISEE-2026-00324324A-00	ESITO NEGATIVO: domanda esclusa in quanto il beneficiario risulta già presente in altra domanda ai sensi dell'art. 4 del bando approvato con DD n. 39 del 24/02/2026 (non è possibile presentare più domande riferite allo stesso beneficiario).
57.739	56373	16/03/2026 06:55	0,00	INPS-ISEE-2026-00324324A-00	ESITO NEGATIVO: domanda esclusa in quanto il beneficiario risulta già presente in altra domanda ai sensi dell'art. 4 del bando approvato con DD n. 39 del 24/02/2026 (non è possibile presentare più domande riferite allo stesso beneficiario).
57.740	58407	16/03/2026 16:54	0,00	INPS-ISEE-2026-03644068R-00	ESITO NEGATIVO: beneficiario non ammissibile per mancanza del requisito previsto dall'art. 2 del bando approvato con DD n. 39 del 24/02/2026 (Non riscontrato censito nella piattaforma SIDI/ANIST come iscritto e frequentante una scuola secondaria di secondo grado in Regione Campania per a.s. 2025/2026).

fonte: http://burc.regione.campania.it

Progr.	Numero Domanda	Data Di Presentazione	valore ISEE	PROTOCOLLO attestazione ISEE	ESITO ISTRUTTORIA
57.741	57728	17/03/2026 11:51	0,00	INPS-ISEE-2026-01697982U-00	ESITO NEGATIVO: beneficiario non ammissibile per mancanza del requisito previsto dall'art. 4 del bando approvato con DD n. 39 del 24/02/2026 (da interrogazione piattaforma INPS alla data di chiusura del bando, dichiarante e beneficiario non sono stati riscontrati nella stessa attestazione ISEE 2026).
57.742	62172	17/03/2026 15:17	0,00	INPS-ISEE-2026-00838972I-00	ESITO NEGATIVO: beneficiario non ammissibile per mancanza del requisito previsto dall'art. 2 del bando approvato con DD n. 39 del 24/02/2026 (Non riscontrato censito nella piattaforma SIDI/ANIST come iscritto e frequentante una scuola secondaria di secondo grado in Regione Campania per a.s. 2025/2026).
57.743	62267	17/03/2026 15:23	0,00	INPS-ISEE-2026-00838972I-00	ESITO NEGATIVO: beneficiario non ammissibile per mancanza del requisito previsto dall'art. 2 del bando approvato con DD n. 39 del 24/02/2026 (Non riscontrato censito nella piattaforma SIDI/ANIST come iscritto e frequentante una scuola secondaria di secondo grado in Regione Campania per a.s. 2025/2026).
57.744	62803	17/03/2026 16:51	0,00	INPS-ISEE-2026-00350503U-00	ESITO NEGATIVO: beneficiario non ammissibile per mancanza del requisito previsto dall'art. 2 del bando approvato con DD n. 39 del 24/02/2026 (Non riscontrato censito nella piattaforma SIDI/ANIST come iscritto e frequentante una scuola secondaria di secondo grado in Regione Campania per a.s. 2025/2026).

fonte: http://burc.regione.campania.it

Progr.	Numero Domanda	Data Di Presentazione	valore ISEE	PROTOCOLLO attestazione ISEE	ESITO ISTRUTTORIA
57.745	62888	17/03/2026 16:57	0,00	INPS-ISEE-2026-00350503U-00	ESITO NEGATIVO: beneficiario non ammissibile per mancanza del requisito previsto dall'art. 2 del bando approvato con DD n. 39 del 24/02/2026 (Non riscontrato censito nella piattaforma SIDI/ANIST come iscritto e frequentante una scuola secondaria di secondo grado in Regione Campania per a.s. 2025/2026).
57.746	64255	17/03/2026 19:08	0,00	INPS-ISEE-2026-01714137G-00	ESITO NEGATIVO: beneficiario non ammissibile per mancanza del requisito previsto dall'art. 2 del bando approvato con DD n. 39 del 24/02/2026 (Non riscontrato censito nella piattaforma SIDI/ANIST come iscritto e frequentante una scuola secondaria di secondo grado in Regione Campania per a.s. 2025/2026).
57.747	65154	17/03/2026 21:41	0,00	INPS-ISEE-2026-03703204J-00	ESITO NEGATIVO: beneficiario non ammissibile per mancanza del requisito previsto dall'art. 2 del bando approvato con DD n. 39 del 24/02/2026 (Non riscontrato censito nella piattaforma SIDI/ANIST come iscritto e frequentante una scuola secondaria di secondo grado in Regione Campania per a.s. 2025/2026).
57.748	66088	18/03/2026 09:10	0,00	INPS-ISEE-2026-01697811L-00	ESITO NEGATIVO: beneficiario non ammissibile per mancanza del requisito previsto dall'art. 4 lettera c) del bando approvato con DD n. 39 del 24/02/2026 (La domanda è stata presentata dal TUTORE ma non risulta allegato il Decreto di nomina del Tribunale dei Minori in corso di validità).

fonte: http://burc.regione.campania.it

Progr.	Numero Domanda	Data Di Presentazione	valore ISEE	PROTOCOLLO attestazione ISEE	ESITO ISTRUTTORIA
57.749	66721	18/03/2026 10:28	0,00	INPS-ISEE-2026-01580012M-00	ESITO NEGATIVO: beneficiario non ammissibile per mancanza del requisito previsto dall'art. 2 del bando approvato con DD n. 39 del 24/02/2026 (Non riscontrato censito nella piattaforma SIDI/ANIST come iscritto e frequentante una scuola secondaria di secondo grado in Regione Campania per a.s. 2025/2026).
57.750	67037	18/03/2026 11:04	0,00	INPS-ISEE-2026-03940443W-00	ESITO NEGATIVO: beneficiario non ammissibile per mancanza del requisito previsto dall'art. 2 del bando approvato con DD n. 39 del 24/02/2026 (Non riscontrato censito nella piattaforma SIDI/ANIST come iscritto e frequentante una scuola secondaria di secondo grado in Regione Campania per a.s. 2025/2026).
57.751	67045	18/03/2026 11:13	0,00	INPS-ISEE-2026-07584959T-00	ESITO NEGATIVO: beneficiario non ammissibile per mancanza del requisito previsto dall'art. 2 del bando approvato con DD n. 39 del 24/02/2026 (Non riscontrato censito nella piattaforma SIDI/ANIST come iscritto e frequentante una scuola secondaria di secondo grado in Regione Campania per a.s. 2025/2026).
57.752	61568	18/03/2026 11:50	0,00	INPS-ISEE-2026-03444723W-00	ESITO NEGATIVO: beneficiario non ammissibile per mancanza del requisito previsto dall'art. 2 del bando approvato con DD n. 39 del 24/02/2026 (Non riscontrato censito nella piattaforma SIDI/ANIST come iscritto e frequentante una scuola secondaria di secondo grado in Regione Campania per a.s. 2025/2026).

fonte: http://burc.regione.campania.it

Progr.	Numero Domanda	Data Di Presentazione	valore ISEE	PROTOCOLLO attestazione ISEE	ESITO ISTRUTTORIA
57.753	34375	06/03/2026 12:16	11,19	INPS-ISEE-2026-00880094Q-00	ESITO NEGATIVO: beneficiario non ammissibile per mancanza del requisito previsto dall'art. 2 del bando approvato con DD n. 39 del 24/02/2026 (Non riscontrato censito nella piattaforma SIDI/ANIST come iscritto e frequentante una scuola secondaria di secondo grado in Regione Campania per a.s. 2025/2026).
57.754	22860	04/03/2026 10:28	13,12	INPS-ISEE-2026-01655487X-00	ESITO NEGATIVO: beneficiario non ammissibile per mancanza del requisito previsto dall'art. 2 del bando approvato con DD n. 39 del 24/02/2026 (Non riscontrato censito nella piattaforma SIDI/ANIST come iscritto e frequentante una scuola secondaria di secondo grado in Regione Campania per a.s. 2025/2026).
57.755	22516	04/03/2026 09:57	50,00	INPS-ISEE-2026-00197776I-00	ESITO NEGATIVO: beneficiario non ammissibile per mancanza del requisito previsto dall'art. 2 del bando approvato con DD n. 39 del 24/02/2026 (Non riscontrato censito nella piattaforma SIDI/ANIST come iscritto e frequentante una scuola secondaria di secondo grado in Regione Campania per a.s. 2025/2026).
57.756	36187	06/03/2026 19:27	53,16	INPS-ISEE-2026-03868058Z-00	ESITO NEGATIVO: beneficiario non ammissibile per mancanza del requisito previsto dall'art. 2 del bando approvato con DD n. 39 del 24/02/2026 (Non riscontrato censito nella piattaforma SIDI/ANIST come iscritto e frequentante una scuola secondaria di secondo grado in Regione Campania per a.s. 2025/2026).

fonte: http://burc.regione.campania.it

Progr.	Numero Domanda	Data Di Presentazione	valore ISEE	PROTOCOLLO attestazione ISEE	ESITO ISTRUTTORIA
57.757	18926	03/03/2026 17:46	54,24	INPS-ISEE-2026-01029685R-00	ESITO NEGATIVO: beneficiario non ammissibile per mancanza del requisito previsto dall'art. 2 del bando approvato con DD n. 39 del 24/02/2026 (Non riscontrato censito nella piattaforma SIDI/ANIST come iscritto e frequentante una scuola secondaria di secondo grado in Regione Campania per a.s. 2025/2026).
57.758	47932	11/03/2026 13:10	57,89	INPS-ISEE-2026-02928763I-00	ESITO NEGATIVO: beneficiario non ammissibile per mancanza del requisito previsto dall'art. 2 del bando approvato con DD n. 39 del 24/02/2026 (Non riscontrato censito nella piattaforma SIDI/ANIST come iscritto e frequentante una scuola secondaria di secondo grado in Regione Campania per a.s. 2025/2026).
57.759	58760	16/03/2026 17:38	63,01	INPS-ISEE-2026-04966833S-00	ESITO NEGATIVO: beneficiario non ammissibile per mancanza del requisito previsto dall'art. 2 del bando approvato con DD n. 39 del 24/02/2026 (Non riscontrato censito nella piattaforma SIDI/ANIST come iscritto e frequentante una scuola secondaria di secondo grado in Regione Campania per a.s. 2025/2026).
57.760	22822	04/03/2026 10:25	78,43	INPS-ISEE-2026-02299136O-00	ESITO NEGATIVO: beneficiario non ammissibile per mancanza del requisito previsto dall'art. 2 del bando approvato con DD n. 39 del 24/02/2026 (Non riscontrato censito nella piattaforma SIDI/ANIST come iscritto e frequentante una scuola secondaria di secondo grado in Regione Campania per a.s. 2025/2026).

fonte: http://burc.regione.campania.it

Progr.	Numero Domanda	Data Di Presentazione	valore ISEE	PROTOCOLLO attestazione ISEE	ESITO ISTRUTTORIA
57.761	39335	09/03/2026 00:59	98,04	INPS-ISEE-2026-03978258U-00	ESITO NEGATIVO: beneficiario non ammissibile per mancanza del requisito previsto dall'art. 2 del bando approvato con DD n. 39 del 24/02/2026 (Non riscontrato censito nella piattaforma SIDI/ANIST come iscritto e frequentante una scuola secondaria di secondo grado in Regione Campania per a.s. 2025/2026).
57.762	10544	02/03/2026 20:24	100,00	INPS-ISEE-2026-03284890F-00	ESITO NEGATIVO: beneficiario non ammissibile per mancanza del requisito previsto dall'art. 2 del bando approvato con DD n. 39 del 24/02/2026 (Non riscontrato censito nella piattaforma SIDI/ANIST come iscritto e frequentante una scuola secondaria di secondo grado in Regione Campania per a.s. 2025/2026).
57.763	20193	03/03/2026 19:23	107,06	INPS-ISEE-2026-03389907S-00	ESITO NEGATIVO: beneficiario non ammissibile per mancanza del requisito previsto dall'art. 2 del bando approvato con DD n. 39 del 24/02/2026 (Non riscontrato censito nella piattaforma SIDI/ANIST come iscritto e frequentante una scuola secondaria di secondo grado in Regione Campania per a.s. 2025/2026).
57.764	35157	06/03/2026 16:21	108,17	INPS-ISEE-2026-04482314C-00	ESITO NEGATIVO: beneficiario non ammissibile per mancanza del requisito previsto dall'art. 2 del bando approvato con DD n. 39 del 24/02/2026 (Non riscontrato censito nella piattaforma SIDI/ANIST come iscritto e frequentante una scuola secondaria di secondo grado in Regione Campania per a.s. 2025/2026).

fonte: http://burc.regione.campania.it

Progr.	Numero Domanda	Data Di Presentazione	valore ISEE	PROTOCOLLO attestazione ISEE	ESITO ISTRUTTORIA
57.765	46533	10/03/2026 21:16	113,80	INPS-ISEE-2026-03417119C-00	ESITO NEGATIVO: beneficiario non ammissibile per mancanza del requisito previsto dall'art. 2 del bando approvato con DD n. 39 del 24/02/2026 (Non riscontrato censito nella piattaforma SIDI/ANIST come iscritto e frequentante una scuola secondaria di secondo grado in Regione Campania per a.s. 2025/2026).
57.766	23297	04/03/2026 11:12	135,81	INPS-ISEE-2026-01805557R-00	ESITO NEGATIVO: beneficiario non ammissibile per mancanza del requisito previsto dall'art. 2 del bando approvato con DD n. 39 del 24/02/2026 (Non riscontrato censito nella piattaforma SIDI/ANIST come iscritto e frequentante una scuola secondaria di secondo grado in Regione Campania per a.s. 2025/2026).
57.767	46182	10/03/2026 19:06	156,10	INPS-ISEE-2026-00481697V-00	ESITO NEGATIVO: beneficiario non ammissibile per mancanza del requisito previsto dall'art. 4 lettera c) del bando approvato con DD n. 39 del 24/02/2026 (La domanda è stata presentata dal TUTORE ma non risulta allegato il Decreto di nomina del Tribunale dei Minori in corso di validità).
57.768	19526	03/03/2026 18:24	215,69	INPS-ISEE-2026-01566250P-00	ESITO NEGATIVO: beneficiario non ammissibile per mancanza del requisito previsto dall'art. 2 del bando approvato con DD n. 39 del 24/02/2026 (Non riscontrato censito nella piattaforma SIDI/ANIST come iscritto e frequentante una scuola secondaria di secondo grado in Regione Campania per a.s. 2025/2026).

fonte: http://burc.regione.campania.it

Progr.	Numero Domanda	Data Di Presentazione	valore ISEE	PROTOCOLLO attestazione ISEE	ESITO ISTRUTTORIA
57.769	34203	06/03/2026 11:43	234,51	INPS-ISEE-2026-02115364D-00	ESITO NEGATIVO: beneficiario non ammissibile per mancanza del requisito previsto dall'art. 2 del bando approvato con DD n. 39 del 24/02/2026 (Non riscontrato censito nella piattaforma SIDI/ANIST come iscritto e frequentante una scuola secondaria di secondo grado in Regione Campania per a.s. 2025/2026).
57.770	44948	10/03/2026 15:25	251,97	INPS-ISEE-2026-03395738Z-00	ESITO NEGATIVO: beneficiario non ammissibile per mancanza del requisito previsto dall'art. 4 del bando approvato con DD n. 39 del 24/02/2026 (da interrogazione piattaforma INPS alla data di chiusura del bando, dichiarante e beneficiario non sono stati riscontrati nella stessa attestazione ISEE 2026).
57.771	61974	17/03/2026 14:07	270,10	INPS-ISEE-2026-05789750K-00	ESITO NEGATIVO: beneficiario non ammissibile per mancanza del requisito previsto dall'art. 2 del bando approvato con DD n. 39 del 24/02/2026 (Non riscontrato censito nella piattaforma SIDI/ANIST come iscritto e frequentante una scuola secondaria di secondo grado in Regione Campania per a.s. 2025/2026).
57.772	4897	02/03/2026 23:01	290,20	INPS-ISEE-2026-03634636R-00	ESITO NEGATIVO: beneficiario non ammissibile per mancanza del requisito previsto dall'art. 2 del bando approvato con DD n. 39 del 24/02/2026 (Non riscontrato censito nella piattaforma SIDI/ANIST come iscritto e frequentante una scuola secondaria di secondo grado in Regione Campania per a.s. 2025/2026).

fonte: http://burc.regione.campania.it

Progr.	Numero Domanda	Data Di Presentazione	valore ISEE	PROTOCOLLO attestazione ISEE	ESITO ISTRUTTORIA
57.773	62361	17/03/2026 15:42	300,75	INPS-ISEE-2026-02436308C-00	ESITO NEGATIVO: beneficiario non ammissibile per mancanza del requisito previsto dall'art. 2 del bando approvato con DD n. 39 del 24/02/2026 (Non riscontrato censito nella piattaforma SIDI/ANIST come iscritto e frequentante una scuola secondaria di secondo grado in Regione Campania per a.s. 2025/2026).
57.774	42987	09/03/2026 21:02	311,77	INPS-ISEE-2026-01017614B-00	ESITO NEGATIVO: beneficiario non ammissibile per mancanza del requisito previsto dall'art. 2 del bando approvato con DD n. 39 del 24/02/2026 (Non riscontrato censito nella piattaforma SIDI/ANIST come iscritto e frequentante una scuola secondaria di secondo grado in Regione Campania per a.s. 2025/2026).
57.775	12688	02/03/2026 23:26	312,68	INPS-ISEE-2026-00583428E-00	ESITO NEGATIVO: beneficiario non ammissibile per mancanza del requisito previsto dall'art. 2 del bando approvato con DD n. 39 del 24/02/2026 (Non riscontrato censito nella piattaforma SIDI/ANIST come iscritto e frequentante una scuola secondaria di secondo grado in Regione Campania per a.s. 2025/2026).
57.776	65362	17/03/2026 22:22	324,81	INPS-ISEE-2026-00170418T-00	ESITO NEGATIVO: beneficiario non ammissibile per mancanza del requisito previsto dall'art. 2 del bando approvato con DD n. 39 del 24/02/2026 (Non riscontrato censito nella piattaforma SIDI/ANIST come iscritto e frequentante una scuola secondaria di secondo grado in Regione Campania per a.s. 2025/2026).

fonte: http://burc.regione.campania.it

Progr.	Numero Domanda	Data Di Presentazione	valore ISEE	PROTOCOLLO attestazione ISEE	ESITO ISTRUTTORIA
57.777	54807	16/03/2026 09:50	328,96	INPS-ISEE-2026-08195908Y-00	ESITO NEGATIVO: domanda esclusa in quanto il beneficiario risulta già presente in altra domanda ai sensi dell'art. 4 del bando approvato con DD n. 39 del 24/02/2026 (non è possibile presentare più domande riferite allo stesso beneficiario).
57.778	63304	17/03/2026 17:37	341,18	INPS-ISEE-2026-07644603E-00	ESITO NEGATIVO: beneficiario non ammissibile per mancanza del requisito previsto dall'art. 2 del bando approvato con DD n. 39 del 24/02/2026 (Non riscontrato censito nella piattaforma SIDI/ANIST come iscritto e frequentante una scuola secondaria di secondo grado in Regione Campania per a.s. 2025/2026).
57.779	52783	13/03/2026 16:55	342,76	INPS-ISEE-2026-00859328V-00	ESITO NEGATIVO: beneficiario non ammissibile per mancanza del requisito previsto dall'art. 2 del bando approvato con DD n. 39 del 24/02/2026 (Non riscontrato censito nella piattaforma SIDI/ANIST come iscritto e frequentante una scuola secondaria di secondo grado in Regione Campania per a.s. 2025/2026).
57.780	65872	18/03/2026 07:34	404,34	INPS-ISEE-2026-01365895I-00	ESITO NEGATIVO: beneficiario non ammissibile per mancanza del requisito previsto dall'art. 2 del bando approvato con DD n. 39 del 24/02/2026 (Non riscontrato censito nella piattaforma SIDI/ANIST come iscritto e frequentante una scuola secondaria di secondo grado in Regione Campania per a.s. 2025/2026).

fonte: http://burc.regione.campania.it

Progr.	Numero Domanda	Data Di Presentazione	valore ISEE	PROTOCOLLO attestazione ISEE	ESITO ISTRUTTORIA
57.781	65891	18/03/2026 07:39	404,34	INPS-ISEE-2026-01365895I-00	ESITO NEGATIVO: beneficiario non ammissibile per mancanza del requisito previsto dall'art. 2 del bando approvato con DD n. 39 del 24/02/2026 (Non riscontrato censito nella piattaforma SIDI/ANIST come iscritto e frequentante una scuola secondaria di secondo grado in Regione Campania per a.s. 2025/2026).
57.782	45071	10/03/2026 16:01	417,24	INPS-ISEE-2026-01324498R-00	ESITO NEGATIVO: beneficiario non ammissibile per mancanza del requisito previsto dall'art. 2 del bando approvato con DD n. 39 del 24/02/2026 (Non riscontrato censito nella piattaforma SIDI/ANIST come iscritto e frequentante una scuola secondaria di secondo grado in Regione Campania per a.s. 2025/2026).
57.783	9774	17/03/2026 21:14	454,90	INPS-ISEE-2026-00507889I-00	ESITO NEGATIVO: beneficiario non ammissibile per mancanza del requisito previsto dall'art. 2 del bando approvato con DD n. 39 del 24/02/2026 (Non riscontrato censito nella piattaforma SIDI/ANIST come iscritto e frequentante una scuola secondaria di secondo grado in Regione Campania per a.s. 2025/2026).
57.784	32838	05/03/2026 21:41	463,69	INPS-ISEE-2026-02723630H-00	ESITO NEGATIVO: beneficiario non ammissibile per mancanza del requisito previsto dall'art. 2 del bando approvato con DD n. 39 del 24/02/2026 (Non riscontrato censito nella piattaforma SIDI/ANIST come iscritto e frequentante una scuola secondaria di secondo grado in Regione Campania per a.s. 2025/2026).

fonte: http://burc.regione.campania.it

Progr.	Numero Domanda	Data Di Presentazione	valore ISEE	PROTOCOLLO attestazione ISEE	ESITO ISTRUTTORIA
57.785	40912	09/03/2026 13:45	470,32	INPS-ISEE-2026-07981028V-00	ESITO NEGATIVO: beneficiario non ammissibile per mancanza del requisito previsto dall'art. 2 del bando approvato con DD n. 39 del 24/02/2026 (Non riscontrato censito nella piattaforma SIDI/ANIST come iscritto e frequentante una scuola secondaria di secondo grado in Regione Campania per a.s. 2025/2026).
57.786	17691	03/03/2026 16:36	505,37	INPS-ISEE-2026-01552673Q-00	ESITO NEGATIVO: beneficiario non ammissibile per mancanza del requisito previsto dall'art. 2 del bando approvato con DD n. 39 del 24/02/2026 (Non riscontrato censito nella piattaforma SIDI/ANIST come iscritto e frequentante una scuola secondaria di secondo grado in Regione Campania per a.s. 2025/2026).
57.787	38743	08/03/2026 17:01	516,92	INPS-ISEE-2026-00602199W-00	ESITO NEGATIVO: beneficiario non ammissibile per mancanza del requisito previsto dall'art. 2 del bando approvato con DD n. 39 del 24/02/2026 (Non riscontrato censito nella piattaforma SIDI/ANIST come iscritto e frequentante una scuola secondaria di secondo grado in Regione Campania per a.s. 2025/2026).
57.788	61999	17/03/2026 14:36	531,61	INPS-ISEE-2026-00255927E-00	ESITO NEGATIVO: beneficiario non ammissibile per mancanza del requisito previsto dall'art. 2 del bando approvato con DD n. 39 del 24/02/2026 (Non riscontrato censito nella piattaforma SIDI/ANIST come iscritto e frequentante una scuola secondaria di secondo grado in Regione Campania per a.s. 2025/2026).

fonte: http://burc.regione.campania.it

Progr.	Numero Domanda	Data Di Presentazione	valore ISEE	PROTOCOLLO attestazione ISEE	ESITO ISTRUTTORIA
57.789	13148	03/03/2026 21:36	535,71	INPS-ISEE-2026-06388732I-00	ESITO NEGATIVO: beneficiario non ammissibile per mancanza del requisito previsto dall'art. 4 del bando approvato con DD n. 39 del 24/02/2026 (da interrogazione piattaforma INPS alla data di chiusura del bando, dichiarante e beneficiario non sono stati riscontrati nella stessa attestazione ISEE 2026).
57.790	15940	03/03/2026 12:13	538,70	INPS-ISEE-2026-00071340K-00	ESITO NEGATIVO: beneficiario non ammissibile per mancanza del requisito previsto dall'art. 2 del bando approvato con DD n. 39 del 24/02/2026 (Non riscontrato censito nella piattaforma SIDI/ANIST come iscritto e frequentante una scuola secondaria di secondo grado in Regione Campania per a.s. 2025/2026).
57.791	26292	04/03/2026 17:47	557,15	INPS-ISEE-2026-05397941Z-00	ESITO NEGATIVO: beneficiario non ammissibile per mancanza del requisito previsto dall'art. 2 del bando approvato con DD n. 39 del 24/02/2026 (Non riscontrato censito nella piattaforma SIDI/ANIST come iscritto e frequentante una scuola secondaria di secondo grado in Regione Campania per a.s. 2025/2026).
57.792	62427	17/03/2026 15:53	574,01	INPS-ISEE-2026-06422059N-00	ESITO NEGATIVO: beneficiario non ammissibile per mancanza del requisito previsto dall'art. 2 del bando approvato con DD n. 39 del 24/02/2026 (Non riscontrato censito nella piattaforma SIDI/ANIST come iscritto e frequentante una scuola secondaria di secondo grado in Regione Campania per a.s. 2025/2026).

fonte: http://burc.regione.campania.it

Progr.	Numero Domanda	Data Di Presentazione	valore ISEE	PROTOCOLLO attestazione ISEE	ESITO ISTRUTTORIA
57.793	61502	17/03/2026 12:20	576,02	INPS-ISEE-2026-02851256Q-00	ESITO NEGATIVO: beneficiario non ammissibile per mancanza del requisito previsto dall'art. 2 del bando approvato con DD n. 39 del 24/02/2026 (Non riscontrato censito nella piattaforma SIDI/ANIST come iscritto e frequentante una scuola secondaria di secondo grado in Regione Campania per a.s. 2025/2026).
57.794	17690	03/03/2026 15:59	596,72	INPS-ISEE-2026-04771001B-00	ESITO NEGATIVO: beneficiario non ammissibile per mancanza del requisito previsto dall'art. 2 del bando approvato con DD n. 39 del 24/02/2026 (Non riscontrato censito nella piattaforma SIDI/ANIST come iscritto e frequentante una scuola secondaria di secondo grado in Regione Campania per a.s. 2025/2026).
57.795	17752	03/03/2026 16:06	596,72	INPS-ISEE-2026-04771001B-00	ESITO NEGATIVO: beneficiario non ammissibile per mancanza del requisito previsto dall'art. 2 del bando approvato con DD n. 39 del 24/02/2026 (Non riscontrato censito nella piattaforma SIDI/ANIST come iscritto e frequentante una scuola secondaria di secondo grado in Regione Campania per a.s. 2025/2026).
57.796	41355	09/03/2026 16:14	621,15	INPS-ISEE-2026-01751073G-00	ESITO NEGATIVO: beneficiario non ammissibile per mancanza del requisito previsto dall'art. 2 del bando approvato con DD n. 39 del 24/02/2026 (Non riscontrato censito nella piattaforma SIDI/ANIST come iscritto e frequentante una scuola secondaria di secondo grado in Regione Campania per a.s. 2025/2026).

fonte: http://burc.regione.campania.it

Progr.	Numero Domanda	Data Di Presentazione	valore ISEE	PROTOCOLLO attestazione ISEE	ESITO ISTRUTTORIA
57.797	56887	16/03/2026 10:48	643,50	INPS-ISEE-2026-02666976U-00	ESITO NEGATIVO: beneficiario non ammissibile per mancanza del requisito previsto dall'art. 2 del bando approvato con DD n. 39 del 24/02/2026 (Non riscontrato censito nella piattaforma SIDI/ANIST come iscritto e frequentante una scuola secondaria di secondo grado in Regione Campania per a.s. 2025/2026).
57.798	9499	02/03/2026 19:03	661,57	INPS-ISEE-2026-04576800E-00	ESITO NEGATIVO: beneficiario non ammissibile per mancanza del requisito previsto dall'art. 2 del bando approvato con DD n. 39 del 24/02/2026 (Non riscontrato censito nella piattaforma SIDI/ANIST come iscritto e frequentante una scuola secondaria di secondo grado in Regione Campania per a.s. 2025/2026).
57.799	6784	02/03/2026 17:13	661,84	INPS-ISEE-2026-05440095W-00	ESITO NEGATIVO: beneficiario non ammissibile per mancanza del requisito previsto dall'art. 2 del bando approvato con DD n. 39 del 24/02/2026 (Non riscontrato censito nella piattaforma SIDI/ANIST come iscritto e frequentante una scuola secondaria di secondo grado in Regione Campania per a.s. 2025/2026).
57.800	19147	03/03/2026 18:19	666,12	INPS-ISEE-2026-01350949R-00	ESITO NEGATIVO: beneficiario non ammissibile per mancanza del requisito previsto dall'art. 2 del bando approvato con DD n. 39 del 24/02/2026 (Non riscontrato censito nella piattaforma SIDI/ANIST come iscritto e frequentante una scuola secondaria di secondo grado in Regione Campania per a.s. 2025/2026).

fonte: http://burc.regione.campania.it

Progr.	Numero Domanda	Data Di Presentazione	valore ISEE	PROTOCOLLO attestazione ISEE	ESITO ISTRUTTORIA
57.801	65066	17/03/2026 21:29	701,75	INPS-ISEE-2026-00877785U-00	ESITO NEGATIVO: beneficiario non ammissibile per mancanza del requisito previsto dall'art. 2 del bando approvato con DD n. 39 del 24/02/2026 (Non riscontrato censito nella piattaforma SIDI/ANIST come iscritto e frequentante una scuola secondaria di secondo grado in Regione Campania per a.s. 2025/2026).
57.802	25954	04/03/2026 17:19	704,45	INPS-ISEE-2026-01003293A-00	ESITO NEGATIVO: beneficiario non ammissibile per mancanza del requisito previsto dall'art. 2 del bando approvato con DD n. 39 del 24/02/2026 (Non riscontrato censito nella piattaforma SIDI/ANIST come iscritto e frequentante una scuola secondaria di secondo grado in Regione Campania per a.s. 2025/2026).
57.803	10525	02/03/2026 20:21	709,27	INPS-ISEE-2026-00781504P-00	ESITO NEGATIVO: beneficiario non ammissibile per mancanza del requisito previsto dall'art. 2 del bando approvato con DD n. 39 del 24/02/2026 (Non riscontrato censito nella piattaforma SIDI/ANIST come iscritto e frequentante una scuola secondaria di secondo grado in Regione Campania per a.s. 2025/2026).
57.804	32189	05/03/2026 19:09	733,84	INPS-ISEE-2026-05446009N-00	ESITO NEGATIVO: beneficiario non ammissibile per mancanza del requisito previsto dall'art. 2 del bando approvato con DD n. 39 del 24/02/2026 (Non riscontrato censito nella piattaforma SIDI/ANIST come iscritto e frequentante una scuola secondaria di secondo grado in Regione Campania per a.s. 2025/2026).

fonte: http://burc.regione.campania.it

Progr.	Numero Domanda	Data Di Presentazione	valore ISEE	PROTOCOLLO attestazione ISEE	ESITO ISTRUTTORIA
57.805	50915	12/03/2026 15:20	776,56	INPS-ISEE-2026-00567926V-00	ESITO NEGATIVO: beneficiario non ammissibile per mancanza del requisito previsto dall'art. 2 del bando approvato con DD n. 39 del 24/02/2026 (Non riscontrato censito nella piattaforma SIDI/ANIST come iscritto e frequentante una scuola secondaria di secondo grado in Regione Campania per a.s. 2025/2026).
57.806	50957	12/03/2026 15:31	776,56	INPS-ISEE-2026-00567926V-00	ESITO NEGATIVO: beneficiario non ammissibile per mancanza del requisito previsto dall'art. 2 del bando approvato con DD n. 39 del 24/02/2026 (Non riscontrato censito nella piattaforma SIDI/ANIST come iscritto e frequentante una scuola secondaria di secondo grado in Regione Campania per a.s. 2025/2026).
57.807	50993	12/03/2026 15:42	776,56	INPS-ISEE-2026-00567926V-00	ESITO NEGATIVO: beneficiario non ammissibile per mancanza del requisito previsto dall'art. 2 del bando approvato con DD n. 39 del 24/02/2026 (Non riscontrato censito nella piattaforma SIDI/ANIST come iscritto e frequentante una scuola secondaria di secondo grado in Regione Campania per a.s. 2025/2026).
57.808	50194	12/03/2026 10:48	790,57	INPS-ISEE-2026-03692858K-00	ESITO NEGATIVO: beneficiario non ammissibile per mancanza del requisito previsto dall'art. 2 del bando approvato con DD n. 39 del 24/02/2026 (Non riscontrato censito nella piattaforma SIDI/ANIST come iscritto e frequentante una scuola secondaria di secondo grado in Regione Campania per a.s. 2025/2026).

fonte: http://burc.regione.campania.it

Progr.	Numero Domanda	Data Di Presentazione	valore ISEE	PROTOCOLLO attestazione ISEE	ESITO ISTRUTTORIA
57.809	23486	04/03/2026 11:26	792,91	INPS-ISEE-2026-01289977M-00	ESITO NEGATIVO: beneficiario non ammissibile per mancanza del requisito previsto dall'art. 2 del bando approvato con DD n. 39 del 24/02/2026 (Non riscontrato censito nella piattaforma SIDI/ANIST come iscritto e frequentante una scuola secondaria di secondo grado in Regione Campania per a.s. 2025/2026).
57.810	46200	10/03/2026 19:17	793,74	INPS-ISEE-2026-01533066G-00	ESITO NEGATIVO: beneficiario non ammissibile per mancanza del requisito previsto dall'art. 4 del bando approvato con DD n. 39 del 24/02/2026 (da interrogazione piattaforma INPS alla data di chiusura del bando, dichiarante e beneficiario non sono stati riscontrati nella stessa attestazione ISEE 2026).
57.811	48580	11/03/2026 17:16	793,74	INPS-ISEE-2026-01533066G-00	ESITO NEGATIVO: beneficiario non ammissibile per mancanza del requisito previsto dall'art. 4 del bando approvato con DD n. 39 del 24/02/2026 (da interrogazione piattaforma INPS alla data di chiusura del bando, dichiarante e beneficiario non sono stati riscontrati nella stessa attestazione ISEE 2026).
57.812	57392	16/03/2026 12:08	814,32	INPS-ISEE-2026-00400877C-00	ESITO NEGATIVO: beneficiario non ammissibile per mancanza del requisito previsto dall'art. 2 del bando approvato con DD n. 39 del 24/02/2026 (Non riscontrato censito nella piattaforma SIDI/ANIST come iscritto e frequentante una scuola secondaria di secondo grado in Regione Campania per a.s. 2025/2026).

fonte: http://burc.regione.campania.it

Progr.	Numero Domanda	Data Di Presentazione	valore ISEE	PROTOCOLLO attestazione ISEE	ESITO ISTRUTTORIA
57.813	43649	10/03/2026 09:55	818,56	INPS-ISEE-2026-04841166E-00	ESITO NEGATIVO: beneficiario non ammissibile per mancanza del requisito previsto dall'art. 2 del bando approvato con DD n. 39 del 24/02/2026 (Non riscontrato censito nella piattaforma SIDI/ANIST come iscritto e frequentante una scuola secondaria di secondo grado in Regione Campania per a.s. 2025/2026).
57.814	43697	10/03/2026 10:01	818,56	INPS-ISEE-2026-04841166E-00	ESITO NEGATIVO: beneficiario non ammissibile per mancanza del requisito previsto dall'art. 2 del bando approvato con DD n. 39 del 24/02/2026 (Non riscontrato censito nella piattaforma SIDI/ANIST come iscritto e frequentante una scuola secondaria di secondo grado in Regione Campania per a.s. 2025/2026).
57.815	27042	04/03/2026 19:00	843,01	INPS-ISEE-2026-05144709E-00	ESITO NEGATIVO: beneficiario non ammissibile per mancanza del requisito previsto dall'art. 2 del bando approvato con DD n. 39 del 24/02/2026 (Non riscontrato censito nella piattaforma SIDI/ANIST come iscritto e frequentante una scuola secondaria di secondo grado in Regione Campania per a.s. 2025/2026).
57.816	55610	15/03/2026 11:06	846,23	INPS-ISEE-2026-07645336F-00	ESITO NEGATIVO: beneficiario non ammissibile per mancanza del requisito previsto dall'art. 2 del bando approvato con DD n. 39 del 24/02/2026 (Non riscontrato censito nella piattaforma SIDI/ANIST come iscritto e frequentante una scuola secondaria di secondo grado in Regione Campania per a.s. 2025/2026).

fonte: http://burc.regione.campania.it

Progr.	Numero Domanda	Data Di Presentazione	valore ISEE	PROTOCOLLO attestazione ISEE	ESITO ISTRUTTORIA
57.817	16877	03/03/2026 14:18	850,70	INPS-ISEE-2026-00109452T-00	ESITO NEGATIVO: beneficiario non ammissibile per mancanza del requisito previsto dall'art. 2 del bando approvato con DD n. 39 del 24/02/2026 (Non riscontrato censito nella piattaforma SIDI/ANIST come iscritto e frequentante una scuola secondaria di secondo grado in Regione Campania per a.s. 2025/2026).
57.818	50377	12/03/2026 11:30	859,19	INPS-ISEE-2026-05198083F-00	ESITO NEGATIVO: beneficiario non ammissibile per mancanza del requisito previsto dall'art. 2 del bando approvato con DD n. 39 del 24/02/2026 (Non riscontrato censito nella piattaforma SIDI/ANIST come iscritto e frequentante una scuola secondaria di secondo grado in Regione Campania per a.s. 2025/2026).
57.819	2971	02/03/2026 13:57	861,89	INPS-ISEE-2026-08312153H-00	ESITO NEGATIVO: beneficiario non ammissibile per mancanza del requisito previsto dall'art. 2 del bando approvato con DD n. 39 del 24/02/2026 (Non riscontrato censito nella piattaforma SIDI/ANIST come iscritto e frequentante una scuola secondaria di secondo grado in Regione Campania per a.s. 2025/2026).
57.820	4332	02/03/2026 14:25	861,89	INPS-ISEE-2026-08312153H-00	ESITO NEGATIVO: beneficiario non ammissibile per mancanza del requisito previsto dall'art. 2 del bando approvato con DD n. 39 del 24/02/2026 (Non riscontrato censito nella piattaforma SIDI/ANIST come iscritto e frequentante una scuola secondaria di secondo grado in Regione Campania per a.s. 2025/2026).

fonte: http://burc.regione.campania.it

Progr.	Numero Domanda	Data Di Presentazione	valore ISEE	PROTOCOLLO attestazione ISEE	ESITO ISTRUTTORIA
57.821	67285	18/03/2026 11:26	936,75	INPS-ISEE-2026-03433754Q-00	ESITO NEGATIVO: beneficiario non ammissibile per mancanza del requisito previsto dall'art. 2 del bando approvato con DD n. 39 del 24/02/2026 (Non riscontrato censito nella piattaforma SIDI/ANIST come iscritto e frequentante una scuola secondaria di secondo grado in Regione Campania per a.s. 2025/2026).
57.822	17989	03/03/2026 16:28	938,43	INPS-ISEE-2026-02152752G-00	ESITO NEGATIVO: beneficiario non ammissibile per mancanza del requisito previsto dall'art. 2 del bando approvato con DD n. 39 del 24/02/2026 (Non riscontrato censito nella piattaforma SIDI/ANIST come iscritto e frequentante una scuola secondaria di secondo grado in Regione Campania per a.s. 2025/2026).
57.823	51368	12/03/2026 17:16	948,02	INPS-ISEE-2026-01694462O-00	ESITO NEGATIVO: beneficiario non ammissibile per mancanza del requisito previsto dall'art. 2 del bando approvato con DD n. 39 del 24/02/2026 (Non riscontrato censito nella piattaforma SIDI/ANIST come iscritto e frequentante una scuola secondaria di secondo grado in Regione Campania per a.s. 2025/2026).
57.824	22839	04/03/2026 15:22	957,37	INPS-ISEE-2026-06126653Q-00	ESITO NEGATIVO: beneficiario non ammissibile per mancanza del requisito previsto dall'art. 4 del bando approvato con DD n. 39 del 24/02/2026 (da interrogazione piattaforma INPS alla data di chiusura del bando, dichiarante e beneficiario non sono stati riscontrati nella stessa attestazione ISEE 2026).

fonte: http://burc.regione.campania.it

Progr.	Numero Domanda	Data Di Presentazione	valore ISEE	PROTOCOLLO attestazione ISEE	ESITO ISTRUTTORIA
57.825	22915	04/03/2026 15:31	957,37	INPS-ISEE-2026-06126653Q-00	ESITO NEGATIVO: beneficiario non ammissibile per mancanza del requisito previsto dall'art. 4 del bando approvato con DD n. 39 del 24/02/2026 (da interrogazione piattaforma INPS alla data di chiusura del bando, dichiarante e beneficiario non sono stati riscontrati nella stessa attestazione ISEE 2026).
57.826	45055	10/03/2026 15:52	987,83	INPS-ISEE-2026-07156502C-00	ESITO NEGATIVO: beneficiario non ammissibile per mancanza del requisito previsto dall'art. 2 del bando approvato con DD n. 39 del 24/02/2026 (Non riscontrato censito nella piattaforma SIDI/ANIST come iscritto e frequentante una scuola secondaria di secondo grado in Regione Campania per a.s. 2025/2026).
57.827	11048	02/03/2026 20:51	1.000,98	INPS-ISEE-2026-00642565N-00	ESITO NEGATIVO: beneficiario non ammissibile per mancanza del requisito previsto dall'art. 2 del bando approvato con DD n. 39 del 24/02/2026 (Non riscontrato censito nella piattaforma SIDI/ANIST come iscritto e frequentante una scuola secondaria di secondo grado in Regione Campania per a.s. 2025/2026).
57.828	17872	03/03/2026 16:17	1.003,89	INPS-ISEE-2026-00051959Q-00	ESITO NEGATIVO: beneficiario non ammissibile per mancanza del requisito previsto dall'art. 2 del bando approvato con DD n. 39 del 24/02/2026 (Non riscontrato censito nella piattaforma SIDI/ANIST come iscritto e frequentante una scuola secondaria di secondo grado in Regione Campania per a.s. 2025/2026).

fonte: http://burc.regione.campania.it

BANDO IOSTUDIO 2025
a.s. 2025/2026
ALLEGATO B

Progr.	Numero Domanda	Data Di Presentazione	valore ISEE	PROTOCOLLO attestazione ISEE	ESITO ISTRUTTORIA
57.829	51516	12/03/2026 17:39	1.018,15	INPS-ISEE-2026-00949648Y-00	ESITO NEGATIVO: beneficiario non ammissibile per mancanza del requisito previsto dall'art. 2 del bando approvato con DD n. 39 del 24/02/2026 (Non riscontrato censito nella piattaforma SIDI/ANIST come iscritto e frequentante una scuola secondaria di secondo grado in Regione Campania per a.s. 2025/2026).
57.830	41971	09/03/2026 17:46	1.054,05	INPS-ISEE-2026-01835981V-00	ESITO NEGATIVO: beneficiario non ammissibile per mancanza del requisito previsto dall'art. 2 del bando approvato con DD n. 39 del 24/02/2026 (Non riscontrato censito nella piattaforma SIDI/ANIST come iscritto e frequentante una scuola secondaria di secondo grado in Regione Campania per a.s. 2025/2026).
57.831	18088	03/03/2026 16:35	1.063,30	INPS-ISEE-2026-04369017E-00	ESITO NEGATIVO: beneficiario non ammissibile per mancanza del requisito previsto dall'art. 2 del bando approvato con DD n. 39 del 24/02/2026 (Non riscontrato censito nella piattaforma SIDI/ANIST come iscritto e frequentante una scuola secondaria di secondo grado in Regione Campania per a.s. 2025/2026).

fonte: http://burc.regione.campania.it

Progr.	Numero Domanda	Data Di Presentazione	valore ISEE	PROTOCOLLO attestazione ISEE	ESITO ISTRUTTORIA
57.832	23943	11/03/2026 19:14	1.080,16	INPS-ISEE-2026-02010940U-00	ESITO NEGATIVO: beneficiario non ammissibile per mancanza del requisito previsto dall'art. 2 del bando approvato con DD n. 39 del 24/02/2026 (Non riscontrato censito nella piattaforma SIDI/ANIST come iscritto e frequentante una scuola secondaria di secondo grado in Regione Campania per a.s. 2025/2026) e per mancanza del requisito previsto dall'art. 4 del bando approvato con DD n. 39 del 24/02/2026 (da interrogazione piattaforma INPS alla data di chiusura del bando, dichiarante e beneficiario non sono stati riscontrati nella stessa attestazione ISEE 2026).
57.833	66680	18/03/2026 10:24	1.089,62	INPS-ISEE-2026-04072935E-00	ESITO NEGATIVO: beneficiario non ammissibile per mancanza del requisito previsto dall'art. 2 del bando approvato con DD n. 39 del 24/02/2026 (Non riscontrato censito nella piattaforma SIDI/ANIST come iscritto e frequentante una scuola secondaria di secondo grado in Regione Campania per a.s. 2025/2026) e per mancanza del requisito previsto dall'art. 4 del bando approvato con DD n. 39 del 24/02/2026 (da interrogazione piattaforma INPS alla data di chiusura del bando, dichiarante e beneficiario non sono stati riscontrati nella stessa attestazione ISEE 2026).

fonte: http://burc.regione.campania.it

Progr.	Numero Domanda	Data Di Presentazione	valore ISEE	PROTOCOLLO attestazione ISEE	ESITO ISTRUTTORIA
57.834	66724	18/03/2026 10:29	1.089,62	INPS-ISEE-2026-04072935E-00	ESITO NEGATIVO: beneficiario non ammissibile per mancanza del requisito previsto dall'art. 4 del bando approvato con DD n. 39 del 24/02/2026 (da interrogazione piattaforma INPS alla data di chiusura del bando, dichiarante e beneficiario non sono stati riscontrati nella stessa attestazione ISEE 2026).
57.835	46652	10/03/2026 22:23	1.104,63	INPS-ISEE-2026-05526658I-00	ESITO NEGATIVO: beneficiario non ammissibile per mancanza del requisito previsto dall'art. 2 del bando approvato con DD n. 39 del 24/02/2026 (Non riscontrato censito nella piattaforma SIDI/ANIST come iscritto e frequentante una scuola secondaria di secondo grado in Regione Campania per a.s. 2025/2026).
57.836	22527	04/03/2026 09:58	1.128,20	INPS-ISEE-2026-00252354T-00	ESITO NEGATIVO: beneficiario non ammissibile per mancanza del requisito previsto dall'art. 2 del bando approvato con DD n. 39 del 24/02/2026 (Non riscontrato censito nella piattaforma SIDI/ANIST come iscritto e frequentante una scuola secondaria di secondo grado in Regione Campania per a.s. 2025/2026).
57.837	47062	11/03/2026 09:49	1.132,16	INPS-ISEE-2026-04291324P-00	ESITO NEGATIVO: beneficiario non ammissibile per mancanza del requisito previsto dall'art. 2 del bando approvato con DD n. 39 del 24/02/2026 (Non riscontrato censito nella piattaforma SIDI/ANIST come iscritto e frequentante una scuola secondaria di secondo grado in Regione Campania per a.s. 2025/2026).

fonte: http://burc.regione.campania.it

Progr.	Numero Domanda	Data Di Presentazione	valore ISEE	PROTOCOLLO attestazione ISEE	ESITO ISTRUTTORIA
57.838	22031	14/03/2026 16:16	1.164,63	INPS-ISEE-2026-00379566X-00	ESITO NEGATIVO: beneficiario non ammissibile per mancanza del requisito previsto dall'art. 2 del bando approvato con DD n. 39 del 24/02/2026 (Non riscontrato censito nella piattaforma SIDI/ANIST come iscritto e frequentante una scuola secondaria di secondo grado in Regione Campania per a.s. 2025/2026).
57.839	65281	17/03/2026 22:09	1.167,15	INPS-ISEE-2026-07883539M-00	ESITO NEGATIVO: beneficiario non ammissibile per mancanza del requisito previsto dall'art. 4 lettera c) del bando approvato con DD n. 39 del 24/02/2026 (La domanda è stata presentata dal TUTORE ma non risulta allegato il Decreto di nomina del Tribunale dei Minori in corso di validità).
57.840	57999	16/03/2026 15:57	1.183,62	INPS-ISEE-2026-08166829Y-00	ESITO NEGATIVO: beneficiario non ammissibile per mancanza del requisito previsto dall'art. 2 del bando approvato con DD n. 39 del 24/02/2026 (Non riscontrato censito nella piattaforma SIDI/ANIST come iscritto e frequentante una scuola secondaria di secondo grado in Regione Campania per a.s. 2025/2026).
57.841	43211	10/03/2026 22:05	1.197,90	INPS-ISEE-2026-01193888Z-00	ESITO NEGATIVO: beneficiario non ammissibile per mancanza del requisito previsto dall'art. 2 del bando approvato con DD n. 39 del 24/02/2026 (Non riscontrato censito nella piattaforma SIDI/ANIST come iscritto e frequentante una scuola secondaria di secondo grado in Regione Campania per a.s. 2025/2026).

fonte: http://burc.regione.campania.it

Progr.	Numero Domanda	Data Di Presentazione	valore ISEE	PROTOCOLLO attestazione ISEE	ESITO ISTRUTTORIA
57.842	67015	18/03/2026 11:04	1.211,23	INPS-ISEE-2026-01485250P-00	ESITO NEGATIVO: beneficiario non ammissibile per mancanza del requisito previsto dall'art. 2 del bando approvato con DD n. 39 del 24/02/2026 (Non riscontrato censito nella piattaforma SIDI/ANIST come iscritto e frequentante una scuola secondaria di secondo grado in Regione Campania per a.s. 2025/2026).
57.843	42281	09/03/2026 18:14	1.215,12	INPS-ISEE-2026-00545243H-00	ESITO NEGATIVO: beneficiario non ammissibile per mancanza del requisito previsto dall'art. 2 del bando approvato con DD n. 39 del 24/02/2026 (Non riscontrato censito nella piattaforma SIDI/ANIST come iscritto e frequentante una scuola secondaria di secondo grado in Regione Campania per a.s. 2025/2026).
57.844	29776	05/03/2026 12:04	1.218,02	INPS-ISEE-2026-03905565L-00	ESITO NEGATIVO: beneficiario non ammissibile per mancanza del requisito previsto dall'art. 2 del bando approvato con DD n. 39 del 24/02/2026 (Non riscontrato censito nella piattaforma SIDI/ANIST come iscritto e frequentante una scuola secondaria di secondo grado in Regione Campania per a.s. 2025/2026).
57.845	44803	10/03/2026 14:39	1.219,36	INPS-ISEE-2026-00437144H-00	ESITO NEGATIVO: beneficiario non ammissibile per mancanza del requisito previsto dall'art. 2 del bando approvato con DD n. 39 del 24/02/2026 (Non riscontrato censito nella piattaforma SIDI/ANIST come iscritto e frequentante una scuola secondaria di secondo grado in Regione Campania per a.s. 2025/2026).

fonte: http://burc.regione.campania.it

Progr.	Numero Domanda	Data Di Presentazione	valore ISEE	PROTOCOLLO attestazione ISEE	ESITO ISTRUTTORIA
57.846	14140	03/03/2026 09:57	1.226,77	INPS-ISEE-2026-00662344P-00	ESITO NEGATIVO: beneficiario non ammissibile per mancanza del requisito previsto dall'art. 2 del bando approvato con DD n. 39 del 24/02/2026 (Non riscontrato censito nella piattaforma SIDI/ANIST come iscritto e frequentante una scuola secondaria di secondo grado in Regione Campania per a.s. 2025/2026).
57.847	60841	17/03/2026 10:40	1.229,39	INPS-ISEE-2026-01589038F-00	ESITO NEGATIVO: beneficiario non ammissibile per mancanza del requisito previsto dall'art. 4 lettera c) del bando approvato con DD n. 39 del 24/02/2026 (La domanda è stata presentata dal TUTORE ma non risulta allegato il Decreto di nomina del Tribunale dei Minori in corso di validità).
57.848	26404	04/03/2026 17:57	1.269,80	INPS-ISEE-2026-02059691O-00	ESITO NEGATIVO: beneficiario non ammissibile per mancanza del requisito previsto dall'art. 2 del bando approvato con DD n. 39 del 24/02/2026 (Non riscontrato censito nella piattaforma SIDI/ANIST come iscritto e frequentante una scuola secondaria di secondo grado in Regione Campania per a.s. 2025/2026).
57.849	31837	05/03/2026 18:19	1.307,57	INPS-ISEE-2026-02128813P-00	ESITO NEGATIVO: beneficiario non ammissibile per mancanza del requisito previsto dall'art. 4 del bando approvato con DD n. 39 del 24/02/2026 (da interrogazione piattaforma INPS alla data di chiusura del bando, dichiarante e beneficiario non sono stati riscontrati nella stessa attestazione ISEE 2026).

fonte: http://burc.regione.campania.it

Progr.	Numero Domanda	Data Di Presentazione	valore ISEE	PROTOCOLLO attestazione ISEE	ESITO ISTRUTTORIA
57.850	59671	16/03/2026 19:54	1.312,95	INPS-ISEE-2026-01258688Z-00	ESITO NEGATIVO: beneficiario non ammissibile per mancanza del requisito previsto dall'art. 2 del bando approvato con DD n. 39 del 24/02/2026 (Non riscontrato censito nella piattaforma SIDI/ANIST come iscritto e frequentante una scuola secondaria di secondo grado in Regione Campania per a.s. 2025/2026).
57.851	30163	13/03/2026 09:20	1.331,37	INPS-ISEE-2026-01230545B-00	ESITO NEGATIVO: domanda esclusa in quanto il beneficiario risulta già presente in altra domanda ai sensi dell'art. 4 del bando approvato con DD n. 39 del 24/02/2026 (non è possibile presentare più domande riferite allo stesso beneficiario).
57.852	61177	17/03/2026 11:28	1.332,99	INPS-ISEE-2026-01063561D-00	ESITO NEGATIVO: beneficiario non ammissibile per mancanza del requisito previsto dall'art. 2 del bando approvato con DD n. 39 del 24/02/2026 (Non riscontrato censito nella piattaforma SIDI/ANIST come iscritto e frequentante una scuola secondaria di secondo grado in Regione Campania per a.s. 2025/2026).
57.853	57651	16/03/2026 12:57	1.343,44	INPS-ISEE-2026-00922993F-00	ESITO NEGATIVO: beneficiario non ammissibile per mancanza del requisito previsto dall'art. 2 del bando approvato con DD n. 39 del 24/02/2026 (Non riscontrato censito nella piattaforma SIDI/ANIST come iscritto e frequentante una scuola secondaria di secondo grado in Regione Campania per a.s. 2025/2026).

fonte: http://burc.regione.campania.it

Progr.	Numero Domanda	Data Di Presentazione	valore ISEE	PROTOCOLLO attestazione ISEE	ESITO ISTRUTTORIA
57.854	52540	13/03/2026 08:14	1.412,08	INPS-ISEE-2026-00687375X-00	ESITO NEGATIVO: domanda esclusa in quanto il beneficiario risulta già presente in altra domanda ai sensi dell'art. 4 del bando approvato con DD n. 39 del 24/02/2026 (non è possibile presentare più domande riferite allo stesso beneficiario).
57.855	300	02/03/2026 13:21	1.429,07	INPS-ISEE-2026-00223517B-00	ESITO NEGATIVO: beneficiario non ammissibile per mancanza del requisito previsto dall'art. 2 del bando approvato con DD n. 39 del 24/02/2026 (Non riscontrato censito nella piattaforma SIDI/ANIST come iscritto e frequentante una scuola secondaria di secondo grado in Regione Campania per a.s. 2025/2026).
57.856	56240	15/03/2026 21:32	1.439,40	INPS-ISEE-2026-04295226E-00	ESITO NEGATIVO: beneficiario non ammissibile per mancanza del requisito previsto dall'art. 4 del bando approvato con DD n. 39 del 24/02/2026 (da interrogazione piattaforma INPS alla data di chiusura del bando, dichiarante e beneficiario non sono stati riscontrati nella stessa attestazione ISEE 2026).
57.857	60523	17/03/2026 09:46	1.439,40	INPS-ISEE-2026-01505789V-00	ESITO NEGATIVO: beneficiario non ammissibile per mancanza del requisito previsto dall'art. 2 del bando approvato con DD n. 39 del 24/02/2026 (Non riscontrato censito nella piattaforma SIDI/ANIST come iscritto e frequentante una scuola secondaria di secondo grado in Regione Campania per a.s. 2025/2026).

fonte: http://burc.regione.campania.it

Progr.	Numero Domanda	Data Di Presentazione	valore ISEE	PROTOCOLLO attestazione ISEE	ESITO ISTRUTTORIA
57.858	62313	17/03/2026 15:38	1.450,78	INPS-ISEE-2026-01925340G-00	ESITO NEGATIVO: beneficiario non ammissibile per mancanza del requisito previsto dall'art. 2 del bando approvato con DD n. 39 del 24/02/2026 (Non riscontrato censito nella piattaforma SIDI/ANIST come iscritto e frequentante una scuola secondaria di secondo grado in Regione Campania per a.s. 2025/2026).
57.859	17431	03/03/2026 15:39	1.474,59	INPS-ISEE-2026-04070504B-00	ESITO NEGATIVO: beneficiario non ammissibile per mancanza del requisito previsto dall'art. 2 del bando approvato con DD n. 39 del 24/02/2026 (Non riscontrato censito nella piattaforma SIDI/ANIST come iscritto e frequentante una scuola secondaria di secondo grado in Regione Campania per a.s. 2025/2026).
57.860	7237	02/03/2026 17:16	1.483,53	INPS-ISEE-2026-02993735Z-00	ESITO NEGATIVO: beneficiario non ammissibile per mancanza del requisito previsto dall'art. 2 del bando approvato con DD n. 39 del 24/02/2026 (Non riscontrato censito nella piattaforma SIDI/ANIST come iscritto e frequentante una scuola secondaria di secondo grado in Regione Campania per a.s. 2025/2026).
57.861	46300	10/03/2026 19:29	1.488,73	INPS-ISEE-2026-01158184N-00	ESITO NEGATIVO: beneficiario non ammissibile per mancanza del requisito previsto dall'art. 2 del bando approvato con DD n. 39 del 24/02/2026 (Non riscontrato censito nella piattaforma SIDI/ANIST come iscritto e frequentante una scuola secondaria di secondo grado in Regione Campania per a.s. 2025/2026).

fonte: http://burc.regione.campania.it

Progr.	Numero Domanda	Data Di Presentazione	valore ISEE	PROTOCOLLO attestazione ISEE	ESITO ISTRUTTORIA
57.862	23907	04/03/2026 12:13	1.491,06	INPS-ISEE-2026-00601572T-00	Esito negativo in quanto il dichiarante non ha fatto elaborare l'attestazione ISEE nel rispetto delle indicazioni previste dall'art. 4 del bando. In particolare, in presenza di genitori non conviventi, l'ISEE non risulta correttamente determinato secondo le modalità richieste, rendendo la documentazione presentata non conforme ai requisiti previsti.
57.863	63813	17/03/2026 18:23	1.491,06	INPS-ISEE-2026-00601572T-00	Esito negativo in quanto il dichiarante non ha fatto elaborare l'attestazione ISEE nel rispetto delle indicazioni previste dall'art. 4 del bando. In particolare, in presenza di genitori non conviventi, l'ISEE non risulta correttamente determinato secondo le modalità richieste, rendendo la documentazione presentata non conforme ai requisiti previsti.
57.864	63863	17/03/2026 18:28	1.491,06	INPS-ISEE-2026-00601572T-00	Esito negativo in quanto il dichiarante non ha fatto elaborare l'attestazione ISEE nel rispetto delle indicazioni previste dall'art. 4 del bando. In particolare, in presenza di genitori non conviventi, l'ISEE non risulta correttamente determinato secondo le modalità richieste, rendendo la documentazione presentata non conforme ai requisiti previsti.

fonte: http://burc.regione.campania.it

Progr.	Numero Domanda	Data Di Presentazione	valore ISEE	PROTOCOLLO attestazione ISEE	ESITO ISTRUTTORIA
57.865	48688	11/03/2026 17:32	1.500,07	INPS-ISEE-2026-00667583V-00	ESITO NEGATIVO: beneficiario non ammissibile per mancanza del requisito previsto dall'art. 2 del bando approvato con DD n. 39 del 24/02/2026 (Non riscontrato censito nella piattaforma SIDI/ANIST come iscritto e frequentante una scuola secondaria di secondo grado in Regione Campania per a.s. 2025/2026).
57.866	60958	17/03/2026 10:56	1.508,27	INPS-ISEE-2026-02698787T-00	ESITO NEGATIVO: beneficiario non ammissibile per mancanza del requisito previsto dall'art. 2 del bando approvato con DD n. 39 del 24/02/2026 (Non riscontrato censito nella piattaforma SIDI/ANIST come iscritto e frequentante una scuola secondaria di secondo grado in Regione Campania per a.s. 2025/2026).
57.867	8840	02/03/2026 18:48	1.510,19	INPS-ISEE-2026-00656986Y-00	ESITO NEGATIVO: beneficiario non ammissibile per mancanza del requisito previsto dall'art. 2 del bando approvato con DD n. 39 del 24/02/2026 (Non riscontrato censito nella piattaforma SIDI/ANIST come iscritto e frequentante una scuola secondaria di secondo grado in Regione Campania per a.s. 2025/2026).
57.868	23679	04/03/2026 11:48	1.520,04	INPS-ISEE-2026-00604007M-00	ESITO NEGATIVO: beneficiario non ammissibile per mancanza del requisito previsto dall'art. 2 del bando approvato con DD n. 39 del 24/02/2026 (Non riscontrato censito nella piattaforma SIDI/ANIST come iscritto e frequentante una scuola secondaria di secondo grado in Regione Campania per a.s. 2025/2026).

fonte: http://burc.regione.campania.it

Progr.	Numero Domanda	Data Di Presentazione	valore ISEE	PROTOCOLLO attestazione ISEE	ESITO ISTRUTTORIA
57.869	33259	06/03/2026 09:11	1.545,59	INPS-ISEE-2026-01075794L-00	ESITO NEGATIVO: beneficiario non ammissibile per mancanza del requisito previsto dall'art. 2 del bando approvato con DD n. 39 del 24/02/2026 (Non riscontrato censito nella piattaforma SIDI/ANIST come iscritto e frequentante una scuola secondaria di secondo grado in Regione Campania per a.s. 2025/2026).
57.870	33287	06/03/2026 09:17	1.545,59	INPS-ISEE-2026-01075794L-00	ESITO NEGATIVO: beneficiario non ammissibile per mancanza del requisito previsto dall'art. 2 del bando approvato con DD n. 39 del 24/02/2026 (Non riscontrato censito nella piattaforma SIDI/ANIST come iscritto e frequentante una scuola secondaria di secondo grado in Regione Campania per a.s. 2025/2026).
57.871	33431	06/03/2026 09:47	1.549,49	INPS-ISEE-2026-00302309M-00	ESITO NEGATIVO: beneficiario non ammissibile per mancanza del requisito previsto dall'art. 2 del bando approvato con DD n. 39 del 24/02/2026 (Non riscontrato censito nella piattaforma SIDI/ANIST come iscritto e frequentante una scuola secondaria di secondo grado in Regione Campania per a.s. 2025/2026).
57.872	20498	03/03/2026 19:57	1.551,58	INPS-ISEE-2026-00306203Y-00	ESITO NEGATIVO: beneficiario non ammissibile per mancanza del requisito previsto dall'art. 2 del bando approvato con DD n. 39 del 24/02/2026 (Non riscontrato censito nella piattaforma SIDI/ANIST come iscritto e frequentante una scuola secondaria di secondo grado in Regione Campania per a.s. 2025/2026).

fonte: http://burc.regione.campania.it

Progr.	Numero Domanda	Data Di Presentazione	valore ISEE	PROTOCOLLO attestazione ISEE	ESITO ISTRUTTORIA
57.873	57903	16/03/2026 15:03	1.552,82	INPS-ISEE-2026-01832510B-00	ESITO NEGATIVO: beneficiario non ammissibile per mancanza del requisito previsto dall'art. 4 lettera c) del bando approvato con DD n. 39 del 24/02/2026 (La domanda è stata presentata dal TUTORE ma non risulta allegato il Decreto di nomina del Tribunale dei Minori in corso di validità).
57.874	44727	10/03/2026 13:47	1.589,27	INPS-ISEE-2026-00306055J-00	ESITO NEGATIVO: domanda esclusa in quanto il beneficiario risulta già presente in altra domanda ai sensi dell'art. 4 del bando approvato con DD n. 39 del 24/02/2026 (non è possibile presentare più domande riferite allo stesso beneficiario).
57.875	60942	17/03/2026 10:54	1.616,08	INPS-ISEE-2026-07480762F-00	ESITO NEGATIVO: beneficiario non ammissibile per mancanza del requisito previsto dall'art. 2 del bando approvato con DD n. 39 del 24/02/2026 (Non riscontrato censito nella piattaforma SIDI/ANIST come iscritto e frequentante una scuola secondaria di secondo grado in Regione Campania per a.s. 2025/2026).
57.876	43164	09/03/2026 22:13	1.624,84	INPS-ISEE-2026-05826050C-00	ESITO NEGATIVO: beneficiario non ammissibile per mancanza del requisito previsto dall'art. 4 lettera c) del bando approvato con DD n. 39 del 24/02/2026 (La domanda è stata presentata dal TUTORE che ha allegato il Decreto di nomina del Tribunale dei Minori non in corso di validità).

fonte: http://burc.regione.campania.it

Progr.	Numero Domanda	Data Di Presentazione	valore ISEE	PROTOCOLLO attestazione ISEE	ESITO ISTRUTTORIA
57.877	50358	12/03/2026 11:27	1.633,35	INPS-ISEE-2026-02173080T-00	ESITO NEGATIVO: beneficiario non ammissibile per mancanza del requisito previsto dall'art. 2 del bando approvato con DD n. 39 del 24/02/2026 (Non riscontrato censito nella piattaforma SIDI/ANIST come iscritto e frequentante una scuola secondaria di secondo grado in Regione Campania per a.s. 2025/2026).
57.878	18337	03/03/2026 16:54	1.644,06	INPS-ISEE-2026-00645933E-00	ESITO NEGATIVO: beneficiario non ammissibile per mancanza del requisito previsto dall'art. 2 del bando approvato con DD n. 39 del 24/02/2026 (Non riscontrato censito nella piattaforma SIDI/ANIST come iscritto e frequentante una scuola secondaria di secondo grado in Regione Campania per a.s. 2025/2026).
57.879	24387	04/03/2026 12:58	1.647,60	INPS-ISEE-2026-00647930Q-00	ESITO NEGATIVO: beneficiario non ammissibile per mancanza del requisito previsto dall'art. 4 del bando approvato con DD n. 39 del 24/02/2026 (da interrogazione piattaforma INPS alla data di chiusura del bando, dichiarante e beneficiario non sono stati riscontrati nella stessa attestazione ISEE 2026).
57.880	24398	04/03/2026 13:01	1.647,60	INPS-ISEE-2026-00647930Q-00	ESITO NEGATIVO: beneficiario non ammissibile per mancanza del requisito previsto dall'art. 4 del bando approvato con DD n. 39 del 24/02/2026 (da interrogazione piattaforma INPS alla data di chiusura del bando, dichiarante e beneficiario non sono stati riscontrati nella stessa attestazione ISEE 2026).

fonte: http://burc.regione.campania.it

Progr.	Numero Domanda	Data Di Presentazione	valore ISEE	PROTOCOLLO attestazione ISEE	ESITO ISTRUTTORIA
57.881	61718	17/03/2026 12:52	1.670,59	INPS-ISEE-2026-04577742X-00	ESITO NEGATIVO: beneficiario non ammissibile per mancanza del requisito previsto dall'art. 4 del bando approvato con DD n. 39 del 24/02/2026 (da interrogazione piattaforma INPS alla data di chiusura del bando, dichiarante e beneficiario non sono stati riscontrati nella stessa attestazione ISEE 2026).
57.882	57997	16/03/2026 15:32	1.677,71	INPS-ISEE-2026-02976834S-00	ESITO NEGATIVO: beneficiario non ammissibile per mancanza del requisito previsto dall'art. 2 del bando approvato con DD n. 39 del 24/02/2026 (Non riscontrato censito nella piattaforma SIDI/ANIST come iscritto e frequentante una scuola secondaria di secondo grado in Regione Campania per a.s. 2025/2026).
57.883	34538	06/03/2026 12:45	1.679,61	INPS-ISEE-2026-01077470C-00	ESITO NEGATIVO: beneficiario non ammissibile per mancanza del requisito previsto dall'art. 2 del bando approvato con DD n. 39 del 24/02/2026 (Non riscontrato censito nella piattaforma SIDI/ANIST come iscritto e frequentante una scuola secondaria di secondo grado in Regione Campania per a.s. 2025/2026).
57.884	34594	14/03/2026 17:22	1.681,30	INPS-ISEE-2026-01812400U-00	ESITO NEGATIVO: beneficiario non ammissibile per mancanza del requisito previsto dall'art. 2 del bando approvato con DD n. 39 del 24/02/2026 (Non riscontrato censito nella piattaforma SIDI/ANIST come iscritto e frequentante una scuola secondaria di secondo grado in Regione Campania per a.s. 2025/2026).

fonte: http://burc.regione.campania.it

Progr.	Numero Domanda	Data Di Presentazione	valore ISEE	PROTOCOLLO attestazione ISEE	ESITO ISTRUTTORIA
57.885	57485	16/03/2026 12:23	1.689,37	INPS-ISEE-2026-03869063V-00	ESITO NEGATIVO: beneficiario non ammissibile per mancanza del requisito previsto dall'art. 2 del bando approvato con DD n. 39 del 24/02/2026 (Non riscontrato censito nella piattaforma SIDI/ANIST come iscritto e frequentante una scuola secondaria di secondo grado in Regione Campania per a.s. 2025/2026).
57.886	60214	16/03/2026 23:10	1.709,49	INPS-ISEE-2026-02628273E-00	ESITO NEGATIVO: beneficiario non ammissibile per mancanza del requisito previsto dall'art. 2 del bando approvato con DD n. 39 del 24/02/2026 (Non riscontrato censito nella piattaforma SIDI/ANIST come iscritto e frequentante una scuola secondaria di secondo grado in Regione Campania per a.s. 2025/2026).
57.887	56309	17/03/2026 21:49	1.711,88	INPS-ISEE-2026-07176575Z-00	ESITO NEGATIVO: beneficiario non ammissibile per mancanza del requisito previsto dall'art. 2 del bando approvato con DD n. 39 del 24/02/2026 (Non riscontrato censito nella piattaforma SIDI/ANIST come iscritto e frequentante una scuola secondaria di secondo grado in Regione Campania per a.s. 2025/2026).
57.888	22227	04/03/2026 12:55	1.712,13	INPS-ISEE-2026-01398469Y-00	ESITO NEGATIVO: beneficiario non ammissibile per mancanza del requisito previsto dall'art. 2 del bando approvato con DD n. 39 del 24/02/2026 (Non riscontrato censito nella piattaforma SIDI/ANIST come iscritto e frequentante una scuola secondaria di secondo grado in Regione Campania per a.s. 2025/2026).

fonte: http://burc.regione.campania.it

Progr.	Numero Domanda	Data Di Presentazione	valore ISEE	PROTOCOLLO attestazione ISEE	ESITO ISTRUTTORIA
57.889	51556	12/03/2026 17:47	1.716,32	INPS-ISEE-2026-02287845X-00	ESITO NEGATIVO: beneficiario non ammissibile per mancanza del requisito previsto dall'art. 4 lettera c) del bando approvato con DD n. 39 del 24/02/2026 (La domanda è stata presentata dal TUTORE ma non risulta allegato il Decreto di nomina del Tribunale dei Minori in corso di validità).
57.890	51581	12/03/2026 17:53	1.716,32	INPS-ISEE-2026-02287845X-00	ESITO NEGATIVO: beneficiario non ammissibile per mancanza del requisito previsto dall'art. 4 lettera c) del bando approvato con DD n. 39 del 24/02/2026 (La domanda è stata presentata dal TUTORE ma non risulta allegato il Decreto di nomina del Tribunale dei Minori in corso di validità).
57.891	41320	09/03/2026 16:11	1.747,90	INPS-ISEE-2026-06039861L-00	ESITO NEGATIVO: beneficiario non ammissibile per mancanza del requisito previsto dall'art. 2 del bando approvato con DD n. 39 del 24/02/2026 (Non riscontrato censito nella piattaforma SIDI/ANIST come iscritto e frequentante una scuola secondaria di secondo grado in Regione Campania per a.s. 2025/2026).
57.892	67597	18/03/2026 11:57	1.759,01	INPS-ISEE-2026-00085150J-00	ESITO NEGATIVO: beneficiario non ammissibile per mancanza del requisito previsto dall'art. 2 del bando approvato con DD n. 39 del 24/02/2026 (Non riscontrato censito nella piattaforma SIDI/ANIST come iscritto e frequentante una scuola secondaria di secondo grado in Regione Campania per a.s. 2025/2026).

fonte: http://burc.regione.campania.it

Progr.	Numero Domanda	Data Di Presentazione	valore ISEE	PROTOCOLLO attestazione ISEE	ESITO ISTRUTTORIA
57.893	3193	02/03/2026 20:03	1.764,71	INPS-ISEE-2026-01954669Y-00	ESITO NEGATIVO: beneficiario non ammissibile per mancanza del requisito previsto dall'art. 4 del bando approvato con DD n. 39 del 24/02/2026 (da interrogazione piattaforma INPS alla data di chiusura del bando, dichiarante e beneficiario non sono stati riscontrati nella stessa attestazione ISEE 2026).
57.894	43361	10/03/2026 07:42	1.766,67	INPS-ISEE-2026-03174752Q-00	ESITO NEGATIVO: beneficiario non ammissibile per mancanza del requisito previsto dall'art. 2 del bando approvato con DD n. 39 del 24/02/2026 (Non riscontrato censito nella piattaforma SIDI/ANIST come iscritto e frequentante una scuola secondaria di secondo grado in Regione Campania per a.s. 2025/2026).
57.895	57488	16/03/2026 12:26	1.768,93	INPS-ISEE-2026-00568165R-00	ESITO NEGATIVO: beneficiario non ammissibile per mancanza del requisito previsto dall'art. 2 del bando approvato con DD n. 39 del 24/02/2026 (Non riscontrato censito nella piattaforma SIDI/ANIST come iscritto e frequentante una scuola secondaria di secondo grado in Regione Campania per a.s. 2025/2026).
57.896	61297	17/03/2026 11:44	1.770,39	INPS-ISEE-2026-06046677X-00	ESITO NEGATIVO: beneficiario non ammissibile per mancanza del requisito previsto dall'art. 2 del bando approvato con DD n. 39 del 24/02/2026 (Non riscontrato censito nella piattaforma SIDI/ANIST come iscritto e frequentante una scuola secondaria di secondo grado in Regione Campania per a.s. 2025/2026).

fonte: http://burc.regione.campania.it

Progr.	Numero Domanda	Data Di Presentazione	valore ISEE	PROTOCOLLO attestazione ISEE	ESITO ISTRUTTORIA
57.897	37635	07/03/2026 18:13	1.773,24	INPS-ISEE-2026-02510417B-00	ESITO NEGATIVO: beneficiario non ammissibile per mancanza del requisito previsto dall'art. 2 del bando approvato con DD n. 39 del 24/02/2026 (Non riscontrato censito nella piattaforma SIDI/ANIST come iscritto e frequentante una scuola secondaria di secondo grado in Regione Campania per a.s. 2025/2026).
57.898	62346	17/03/2026 15:38	1.796,75	INPS-ISEE-2026-02782868K-00	ESITO NEGATIVO: beneficiario non ammissibile per mancanza del requisito previsto dall'art. 4 lettera c) del bando approvato con DD n. 39 del 24/02/2026 (La domanda è stata presentata dal TUTORE ma non risulta allegato il Decreto di nomina del Tribunale dei Minori in corso di validità).
57.899	56616	16/03/2026 10:32	1.818,18	INPS-ISEE-2026-03681118N-00	ESITO NEGATIVO: beneficiario non ammissibile per mancanza del requisito previsto dall'art. 2 del bando approvato con DD n. 39 del 24/02/2026 (Non riscontrato censito nella piattaforma SIDI/ANIST come iscritto e frequentante una scuola secondaria di secondo grado in Regione Campania per a.s. 2025/2026).
57.900	43101	13/03/2026 21:26	1.848,55	INPS-ISEE-2026-03839861Z-00	ESITO NEGATIVO: beneficiario non ammissibile per mancanza del requisito previsto dall'art. 2 del bando approvato con DD n. 39 del 24/02/2026 (Non riscontrato censito nella piattaforma SIDI/ANIST come iscritto e frequentante una scuola secondaria di secondo grado in Regione Campania per a.s. 2025/2026).

fonte: http://burc.regione.campania.it

Progr.	Numero Domanda	Data Di Presentazione	valore ISEE	PROTOCOLLO attestazione ISEE	ESITO ISTRUTTORIA
57.901	35183	06/03/2026 16:25	1.868,67	INPS-ISEE-2026-00303339T-00	ESITO NEGATIVO: beneficiario non ammissibile per mancanza del requisito previsto dall'art. 2 del bando approvato con DD n. 39 del 24/02/2026 (Non riscontrato censito nella piattaforma SIDI/ANIST come iscritto e frequentante una scuola secondaria di secondo grado in Regione Campania per a.s. 2025/2026).
57.902	45815	10/03/2026 18:05	1.878,82	INPS-ISEE-2026-04574245R-00	ESITO NEGATIVO: beneficiario non ammissibile per mancanza del requisito previsto dall'art. 2 del bando approvato con DD n. 39 del 24/02/2026 (Non riscontrato censito nella piattaforma SIDI/ANIST come iscritto e frequentante una scuola secondaria di secondo grado in Regione Campania per a.s. 2025/2026).
57.903	11948	02/03/2026 21:48	1.879,68	INPS-ISEE-2026-05241350B-00	ESITO NEGATIVO: beneficiario non ammissibile per mancanza del requisito previsto dall'art. 2 del bando approvato con DD n. 39 del 24/02/2026 (Non riscontrato censito nella piattaforma SIDI/ANIST come iscritto e frequentante una scuola secondaria di secondo grado in Regione Campania per a.s. 2025/2026).
57.904	12071	02/03/2026 21:56	1.879,68	INPS-ISEE-2026-05241350B-00	ESITO NEGATIVO: beneficiario non ammissibile per mancanza del requisito previsto dall'art. 2 del bando approvato con DD n. 39 del 24/02/2026 (Non riscontrato censito nella piattaforma SIDI/ANIST come iscritto e frequentante una scuola secondaria di secondo grado in Regione Campania per a.s. 2025/2026).

fonte: http://burc.regione.campania.it

Progr.	Numero Domanda	Data Di Presentazione	valore ISEE	PROTOCOLLO attestazione ISEE	ESITO ISTRUTTORIA
57.905	23463	04/03/2026 11:26	1.882,16	INPS-ISEE-2026-00255147G-00	ESITO NEGATIVO: beneficiario non ammissibile per mancanza del requisito previsto dall'art. 2 del bando approvato con DD n. 39 del 24/02/2026 (Non riscontrato censito nella piattaforma SIDI/ANIST come iscritto e frequentante una scuola secondaria di secondo grado in Regione Campania per a.s. 2025/2026).
57.906	49860	12/03/2026 09:27	1.900,81	INPS-ISEE-2026-02419782L-00	ESITO NEGATIVO: beneficiario non ammissibile per mancanza del requisito previsto dall'art. 2 del bando approvato con DD n. 39 del 24/02/2026 (Non riscontrato censito nella piattaforma SIDI/ANIST come iscritto e frequentante una scuola secondaria di secondo grado in Regione Campania per a.s. 2025/2026).
57.907	50687	12/03/2026 13:03	1.922,03	INPS-ISEE-2026-02347858I-00	ESITO NEGATIVO: beneficiario non ammissibile per mancanza del requisito previsto dall'art. 2 del bando approvato con DD n. 39 del 24/02/2026 (Non riscontrato censito nella piattaforma SIDI/ANIST come iscritto e frequentante una scuola secondaria di secondo grado in Regione Campania per a.s. 2025/2026).
57.908	20062	03/03/2026 19:05	1.928,92	INPS-ISEE-2026-01557494V-00	ESITO NEGATIVO: beneficiario non ammissibile per mancanza del requisito previsto dall'art. 2 del bando approvato con DD n. 39 del 24/02/2026 (Non riscontrato censito nella piattaforma SIDI/ANIST come iscritto e frequentante una scuola secondaria di secondo grado in Regione Campania per a.s. 2025/2026).

fonte: http://burc.regione.campania.it

Progr.	Numero Domanda	Data Di Presentazione	valore ISEE	PROTOCOLLO attestazione ISEE	ESITO ISTRUTTORIA
57.909	50282	12/03/2026 11:08	1.935,45	INPS-ISEE-2026-03598291I-00	ESITO NEGATIVO: beneficiario non ammissibile per mancanza del requisito previsto dall'art. 4 lettera c) del bando approvato con DD n. 39 del 24/02/2026 (La domanda è stata presentata dal TUTORE ma non risulta allegato il Decreto di nomina del Tribunale dei Minori in corso di validità).
57.910	3426	02/03/2026 13:40	1.937,81	INPS-ISEE-2026-02243768O-00	ESITO NEGATIVO: beneficiario non ammissibile per mancanza del requisito previsto dall'art. 2 del bando approvato con DD n. 39 del 24/02/2026 (Non riscontrato censito nella piattaforma SIDI/ANIST come iscritto e frequentante una scuola secondaria di secondo grado in Regione Campania per a.s. 2025/2026).
57.911	10939	02/03/2026 20:46	1.939,37	INPS-ISEE-2026-00206101X-00	ESITO NEGATIVO: beneficiario non ammissibile per mancanza del requisito previsto dall'art. 2 del bando approvato con DD n. 39 del 24/02/2026 (Non riscontrato censito nella piattaforma SIDI/ANIST come iscritto e frequentante una scuola secondaria di secondo grado in Regione Campania per a.s. 2025/2026).
57.912	7278	02/03/2026 17:30	1.949,02	INPS-ISEE-2026-02446332G-00	ESITO NEGATIVO: beneficiario non ammissibile per mancanza del requisito previsto dall'art. 4 del bando approvato con DD n. 39 del 24/02/2026 (da interrogazione piattaforma INPS alla data di chiusura del bando, dichiarante e beneficiario non sono stati riscontrati nella stessa attestazione ISEE 2026).

fonte: http://burc.regione.campania.it

Progr.	Numero Domanda	Data Di Presentazione	valore ISEE	PROTOCOLLO attestazione ISEE	ESITO ISTRUTTORIA
57.913	5951	02/03/2026 15:51	1.955,20	INPS-ISEE-2026-03941299I-00	ESITO NEGATIVO: beneficiario non ammissibile per mancanza del requisito previsto dall'art. 2 del bando approvato con DD n. 39 del 24/02/2026 (Non riscontrato censito nella piattaforma SIDI/ANIST come iscritto e frequentante una scuola secondaria di secondo grado in Regione Campania per a.s. 2025/2026).
57.914	17200	12/03/2026 15:07	1.990,24	INPS-ISEE-2026-01695354L-00	ESITO NEGATIVO: beneficiario non ammissibile per mancanza del requisito previsto dall'art. 2 del bando approvato con DD n. 39 del 24/02/2026 (Non riscontrato censito nella piattaforma SIDI/ANIST come iscritto e frequentante una scuola secondaria di secondo grado in Regione Campania per a.s. 2025/2026).
57.915	61673	17/03/2026 12:42	2.014,75	INPS-ISEE-2026-06107939V-00	ESITO NEGATIVO: beneficiario non ammissibile per mancanza del requisito previsto dall'art. 2 del bando approvato con DD n. 39 del 24/02/2026 (Non riscontrato censito nella piattaforma SIDI/ANIST come iscritto e frequentante una scuola secondaria di secondo grado in Regione Campania per a.s. 2025/2026).
57.916	47497	11/03/2026 11:27	2.017,54	INPS-ISEE-2026-01888305L-00	ESITO NEGATIVO: beneficiario non ammissibile per mancanza del requisito previsto dall'art. 2 del bando approvato con DD n. 39 del 24/02/2026 (Non riscontrato censito nella piattaforma SIDI/ANIST come iscritto e frequentante una scuola secondaria di secondo grado in Regione Campania per a.s. 2025/2026).

fonte: http://burc.regione.campania.it

Progr.	Numero Domanda	Data Di Presentazione	valore ISEE	PROTOCOLLO attestazione ISEE	ESITO ISTRUTTORIA
57.917	32855	05/03/2026 21:42	2.036,98	INPS-ISEE-2026-00215152U-00	ESITO NEGATIVO: beneficiario non ammissibile per mancanza del requisito previsto dall'art. 2 del bando approvato con DD n. 39 del 24/02/2026 (Non riscontrato censito nella piattaforma SIDI/ANIST come iscritto e frequentante una scuola secondaria di secondo grado in Regione Campania per a.s. 2025/2026).
57.918	34380	06/03/2026 12:15	2.036,98	INPS-ISEE-2026-00215152U-00	ESITO NEGATIVO: beneficiario non ammissibile per mancanza del requisito previsto dall'art. 2 del bando approvato con DD n. 39 del 24/02/2026 (Non riscontrato censito nella piattaforma SIDI/ANIST come iscritto e frequentante una scuola secondaria di secondo grado in Regione Campania per a.s. 2025/2026).
57.919	51612	12/03/2026 17:58	2.038,69	INPS-ISEE-2026-01271393C-00	ESITO NEGATIVO: beneficiario non ammissibile per mancanza del requisito previsto dall'art. 2 del bando approvato con DD n. 39 del 24/02/2026 (Non riscontrato censito nella piattaforma SIDI/ANIST come iscritto e frequentante una scuola secondaria di secondo grado in Regione Campania per a.s. 2025/2026).
57.920	44808	10/03/2026 14:58	2.043,36	INPS-ISEE-2026-00320423Y-00	ESITO NEGATIVO: beneficiario non ammissibile per mancanza del requisito previsto dall'art. 2 del bando approvato con DD n. 39 del 24/02/2026 (Non riscontrato censito nella piattaforma SIDI/ANIST come iscritto e frequentante una scuola secondaria di secondo grado in Regione Campania per a.s. 2025/2026).

fonte: http://burc.regione.campania.it

Progr.	Numero Domanda	Data Di Presentazione	valore ISEE	PROTOCOLLO attestazione ISEE	ESITO ISTRUTTORIA
57.921	44124	10/03/2026 11:15	2.054,92	INPS-ISEE-2026-01231110V-00	ESITO NEGATIVO: beneficiario non ammissibile per mancanza del requisito previsto dall'art. 4 del bando approvato con DD n. 39 del 24/02/2026 (da interrogazione piattaforma INPS alla data di chiusura del bando, dichiarante e beneficiario non sono stati riscontrati nella stessa attestazione ISEE 2026).
57.922	41126	09/03/2026 15:16	2.064,97	INPS-ISEE-2026-01250144M-00	ESITO NEGATIVO: domanda esclusa in quanto il beneficiario risulta già presente in altra domanda ai sensi dell'art. 4 del bando approvato con DD n. 39 del 24/02/2026 (non è possibile presentare più domande riferite allo stesso beneficiario).
57.923	59505	16/03/2026 19:24	2.076,47	INPS-ISEE-2026-08246204C-00	ESITO NEGATIVO: beneficiario non ammissibile per mancanza del requisito previsto dall'art. 2 del bando approvato con DD n. 39 del 24/02/2026 (Non riscontrato censito nella piattaforma SIDI/ANIST come iscritto e frequentante una scuola secondaria di secondo grado in Regione Campania per a.s. 2025/2026).
57.924	65741	18/03/2026 00:16	2.081,54	INPS-ISEE-2026-02967585U-00	ESITO NEGATIVO: beneficiario non ammissibile per mancanza del requisito previsto dall'art. 2 del bando approvato con DD n. 39 del 24/02/2026 (Non riscontrato censito nella piattaforma SIDI/ANIST come iscritto e frequentante una scuola secondaria di secondo grado in Regione Campania per a.s. 2025/2026).

fonte: http://burc.regione.campania.it

Progr.	Numero Domanda	Data Di Presentazione	valore ISEE	PROTOCOLLO attestazione ISEE	ESITO ISTRUTTORIA
57.925	65750	18/03/2026 00:23	2.081,54	INPS-ISEE-2026-02967585U-00	ESITO NEGATIVO: beneficiario non ammissibile per mancanza del requisito previsto dall'art. 2 del bando approvato con DD n. 39 del 24/02/2026 (Non riscontrato censito nella piattaforma SIDI/ANIST come iscritto e frequentante una scuola secondaria di secondo grado in Regione Campania per a.s. 2025/2026).
57.926	33488	06/03/2026 09:54	2.086,57	INPS-ISEE-2026-00371055T-00	ESITO NEGATIVO: beneficiario non ammissibile per mancanza del requisito previsto dall'art. 2 del bando approvato con DD n. 39 del 24/02/2026 (Non riscontrato censito nella piattaforma SIDI/ANIST come iscritto e frequentante una scuola secondaria di secondo grado in Regione Campania per a.s. 2025/2026).
57.927	39382	09/03/2026 09:02	2.106,75	INPS-ISEE-2026-04281242H-00	ESITO NEGATIVO: beneficiario non ammissibile per mancanza del requisito previsto dall'art. 2 del bando approvato con DD n. 39 del 24/02/2026 (Non riscontrato censito nella piattaforma SIDI/ANIST come iscritto e frequentante una scuola secondaria di secondo grado in Regione Campania per a.s. 2025/2026).
57.928	55518	14/03/2026 23:29	2.107,84	INPS-ISEE-2026-07917268Y-00	ESITO NEGATIVO: beneficiario non ammissibile per mancanza del requisito previsto dall'art. 2 del bando approvato con DD n. 39 del 24/02/2026 (Non riscontrato censito nella piattaforma SIDI/ANIST come iscritto e frequentante una scuola secondaria di secondo grado in Regione Campania per a.s. 2025/2026).

fonte: http://burc.regione.campania.it

Progr.	Numero Domanda	Data Di Presentazione	valore ISEE	PROTOCOLLO attestazione ISEE	ESITO ISTRUTTORIA
57.929	64169	17/03/2026 18:58	2.112,05	INPS-ISEE-2026-02817732E-00	ESITO NEGATIVO: beneficiario non ammissibile per mancanza del requisito previsto dall'art. 2 del bando approvato con DD n. 39 del 24/02/2026 (Non riscontrato censito nella piattaforma SIDI/ANIST come iscritto e frequentante una scuola secondaria di secondo grado in Regione Campania per a.s. 2025/2026).
57.930	15084	03/03/2026 11:10	2.139,16	INPS-ISEE-2026-05070520J-00	ESITO NEGATIVO: beneficiario non ammissibile per mancanza del requisito previsto dall'art. 2 del bando approvato con DD n. 39 del 24/02/2026 (Non riscontrato censito nella piattaforma SIDI/ANIST come iscritto e frequentante una scuola secondaria di secondo grado in Regione Campania per a.s. 2025/2026).
57.931	39750	09/03/2026 10:17	2.152,03	INPS-ISEE-2026-00778487K-00	ESITO NEGATIVO: beneficiario non ammissibile per mancanza del requisito previsto dall'art. 2 del bando approvato con DD n. 39 del 24/02/2026 (Non riscontrato censito nella piattaforma SIDI/ANIST come iscritto e frequentante una scuola secondaria di secondo grado in Regione Campania per a.s. 2025/2026).
57.932	36730	07/03/2026 07:36	2.155,87	INPS-ISEE-2026-05448317O-00	ESITO NEGATIVO: beneficiario non ammissibile per mancanza del requisito previsto dall'art. 2 del bando approvato con DD n. 39 del 24/02/2026 (Non riscontrato censito nella piattaforma SIDI/ANIST come iscritto e frequentante una scuola secondaria di secondo grado in Regione Campania per a.s. 2025/2026).

fonte: http://burc.regione.campania.it

Progr.	Numero Domanda	Data Di Presentazione	valore ISEE	PROTOCOLLO attestazione ISEE	ESITO ISTRUTTORIA
57.933	42245	09/03/2026 18:09	2.162,62	INPS-ISEE-2026-03180671C-00	ESITO NEGATIVO: beneficiario non ammissibile per mancanza del requisito previsto dall'art. 2 del bando approvato con DD n. 39 del 24/02/2026 (Non riscontrato censito nella piattaforma SIDI/ANIST come iscritto e frequentante una scuola secondaria di secondo grado in Regione Campania per a.s. 2025/2026).
57.934	50466	12/03/2026 11:48	2.164,07	INPS-ISEE-2026-05447726V-00	ESITO NEGATIVO: beneficiario non ammissibile per mancanza del requisito previsto dall'art. 2 del bando approvato con DD n. 39 del 24/02/2026 (Non riscontrato censito nella piattaforma SIDI/ANIST come iscritto e frequentante una scuola secondaria di secondo grado in Regione Campania per a.s. 2025/2026).
57.935	53049	13/03/2026 11:16	2.186,42	INPS-ISEE-2026-02388485Z-00	ESITO NEGATIVO: beneficiario non ammissibile per mancanza del requisito previsto dall'art. 2 del bando approvato con DD n. 39 del 24/02/2026 (Non riscontrato censito nella piattaforma SIDI/ANIST come iscritto e frequentante una scuola secondaria di secondo grado in Regione Campania per a.s. 2025/2026).
57.936	67352	18/03/2026 11:31	2.192,61	INPS-ISEE-2026-02742144G-00	ESITO NEGATIVO: beneficiario non ammissibile per mancanza del requisito previsto dall'art. 4 lettera c) del bando approvato con DD n. 39 del 24/02/2026 (La domanda è stata presentata dal TUTORE che ha allegato il Decreto di nomina del Tribunale dei Minori non in corso di validità).

fonte: http://burc.regione.campania.it

Progr.	Numero Domanda	Data Di Presentazione	valore ISEE	PROTOCOLLO attestazione ISEE	ESITO ISTRUTTORIA
57.937	1414	02/03/2026 13:01	2.194,65	INPS-ISEE-2026-01058894V-00	ESITO NEGATIVO: beneficiario non ammissibile per mancanza del requisito previsto dall'art. 2 del bando approvato con DD n. 39 del 24/02/2026 (Non riscontrato censito nella piattaforma SIDI/ANIST come iscritto e frequentante una scuola secondaria di secondo grado in Regione Campania per a.s. 2025/2026).
57.938	66954	18/03/2026 10:52	2.201,27	INPS-ISEE-2026-00457590E-00	ESITO NEGATIVO: beneficiario non ammissibile per mancanza del requisito previsto dall'art. 2 del bando approvato con DD n. 39 del 24/02/2026 (Non riscontrato censito nella piattaforma SIDI/ANIST come iscritto e frequentante una scuola secondaria di secondo grado in Regione Campania per a.s. 2025/2026).
57.939	63522	17/03/2026 17:55	2.217,72	INPS-ISEE-2026-01018691C-00	ESITO NEGATIVO: beneficiario non ammissibile per mancanza del requisito previsto dall'art. 4 lettera c) del bando approvato con DD n. 39 del 24/02/2026 (La domanda è stata presentata dal TUTORE ma non risulta allegato il Decreto di nomina del Tribunale dei Minori in corso di validità).
57.940	30705	05/03/2026 16:07	2.226,47	INPS-ISEE-2026-00356002U-00	ESITO NEGATIVO: beneficiario non ammissibile per mancanza del requisito previsto dall'art. 2 del bando approvato con DD n. 39 del 24/02/2026 (Non riscontrato censito nella piattaforma SIDI/ANIST come iscritto e frequentante una scuola secondaria di secondo grado in Regione Campania per a.s. 2025/2026).

fonte: http://burc.regione.campania.it

Progr.	Numero Domanda	Data Di Presentazione	valore ISEE	PROTOCOLLO attestazione ISEE	ESITO ISTRUTTORIA
57.941	58390	16/03/2026 16:50	2.227,07	INPS-ISEE-2026-01441401K-00	ESITO NEGATIVO: domanda esclusa in quanto il beneficiario risulta già presente in altra domanda ai sensi dell'art. 4 del bando approvato con DD n. 39 del 24/02/2026 (non è possibile presentare più domande riferite allo stesso beneficiario).
57.942	42074	09/03/2026 17:49	2.231,04	INPS-ISEE-2026-02524226H-00	ESITO NEGATIVO: beneficiario non ammissibile per mancanza del requisito previsto dall'art. 2 del bando approvato con DD n. 39 del 24/02/2026 (Non riscontrato censito nella piattaforma SIDI/ANIST come iscritto e frequentante una scuola secondaria di secondo grado in Regione Campania per a.s. 2025/2026).
57.943	58750	16/03/2026 17:36	2.234,90	INPS-ISEE-2026-04762292O-00	ESITO NEGATIVO: beneficiario non ammissibile per mancanza del requisito previsto dall'art. 2 del bando approvato con DD n. 39 del 24/02/2026 (Non riscontrato censito nella piattaforma SIDI/ANIST come iscritto e frequentante una scuola secondaria di secondo grado in Regione Campania per a.s. 2025/2026).
57.944	433	02/03/2026 12:18	2.256,86	INPS-ISEE-2026-01445723C-00	ESITO NEGATIVO: beneficiario non ammissibile per mancanza del requisito previsto dall'art. 2 del bando approvato con DD n. 39 del 24/02/2026 (Non riscontrato censito nella piattaforma SIDI/ANIST come iscritto e frequentante una scuola secondaria di secondo grado in Regione Campania per a.s. 2025/2026).

fonte: http://burc.regione.campania.it

Progr.	Numero Domanda	Data Di Presentazione	valore ISEE	PROTOCOLLO attestazione ISEE	ESITO ISTRUTTORIA
57.945	55699	15/03/2026 13:38	2.263,91	INPS-ISEE-2026-05809889T-00	ESITO NEGATIVO: beneficiario non ammissibile per mancanza del requisito previsto dall'art. 2 del bando approvato con DD n. 39 del 24/02/2026 (Non riscontrato censito nella piattaforma SIDI/ANIST come iscritto e frequentante una scuola secondaria di secondo grado in Regione Campania per a.s. 2025/2026).
57.946	27922	04/03/2026 21:46	2.265,00	INPS-ISEE-2026-03551482N-00	ESITO NEGATIVO: beneficiario non ammissibile per mancanza del requisito previsto dall'art. 2 del bando approvato con DD n. 39 del 24/02/2026 (Non riscontrato censito nella piattaforma SIDI/ANIST come iscritto e frequentante una scuola secondaria di secondo grado in Regione Campania per a.s. 2025/2026).
57.947	972	02/03/2026 12:22	2.274,02	INPS-ISEE-2026-02971347L-00	ESITO NEGATIVO: beneficiario non ammissibile per mancanza del requisito previsto dall'art. 2 del bando approvato con DD n. 39 del 24/02/2026 (Non riscontrato censito nella piattaforma SIDI/ANIST come iscritto e frequentante una scuola secondaria di secondo grado in Regione Campania per a.s. 2025/2026).
57.948	33390	06/03/2026 09:38	2.284,79	INPS-ISEE-2026-00912700J-00	ESITO NEGATIVO: beneficiario non ammissibile per mancanza del requisito previsto dall'art. 2 del bando approvato con DD n. 39 del 24/02/2026 (Non riscontrato censito nella piattaforma SIDI/ANIST come iscritto e frequentante una scuola secondaria di secondo grado in Regione Campania per a.s. 2025/2026).

fonte: http://burc.regione.campania.it

Progr.	Numero Domanda	Data Di Presentazione	valore ISEE	PROTOCOLLO attestazione ISEE	ESITO ISTRUTTORIA
57.949	3882	02/03/2026 13:58	2.285,71	INPS-ISEE-2026-00425492C-00	ESITO NEGATIVO: beneficiario non ammissibile per mancanza del requisito previsto dall'art. 2 del bando approvato con DD n. 39 del 24/02/2026 (Non riscontrato censito nella piattaforma SIDI/ANIST come iscritto e frequentante una scuola secondaria di secondo grado in Regione Campania per a.s. 2025/2026).
57.950	59017	17/03/2026 19:15	2.305,39	INPS-ISEE-2026-08023068W-00	ESITO NEGATIVO: beneficiario non ammissibile per mancanza del requisito previsto dall'art. 2 del bando approvato con DD n. 39 del 24/02/2026 (Non riscontrato censito nella piattaforma SIDI/ANIST come iscritto e frequentante una scuola secondaria di secondo grado in Regione Campania per a.s. 2025/2026).
57.951	45956	10/03/2026 18:37	2.319,51	INPS-ISEE-2026-00302828H-00	ESITO NEGATIVO: beneficiario non ammissibile per mancanza del requisito previsto dall'art. 2 del bando approvato con DD n. 39 del 24/02/2026 (Non riscontrato censito nella piattaforma SIDI/ANIST come iscritto e frequentante una scuola secondaria di secondo grado in Regione Campania per a.s. 2025/2026).
57.952	34820	06/03/2026 14:30	2.325,61	INPS-ISEE-2026-00713401U-00	ESITO NEGATIVO: beneficiario non ammissibile per mancanza del requisito previsto dall'art. 2 del bando approvato con DD n. 39 del 24/02/2026 (Non riscontrato censito nella piattaforma SIDI/ANIST come iscritto e frequentante una scuola secondaria di secondo grado in Regione Campania per a.s. 2025/2026).

fonte: http://burc.regione.campania.it

Progr.	Numero Domanda	Data Di Presentazione	valore ISEE	PROTOCOLLO attestazione ISEE	ESITO ISTRUTTORIA
57.953	27251	04/03/2026 19:28	2.325,69	INPS-ISEE-2026-07958549T-00	ESITO NEGATIVO: beneficiario non ammissibile per mancanza del requisito previsto dall'art. 2 del bando approvato con DD n. 39 del 24/02/2026 (Non riscontrato censito nella piattaforma SIDI/ANIST come iscritto e frequentante una scuola secondaria di secondo grado in Regione Campania per a.s. 2025/2026).
57.954	66816	18/03/2026 10:37	2.328,95	INPS-ISEE-2026-00795953Z-00	ESITO NEGATIVO: domanda esclusa in quanto il beneficiario risulta già presente in altra domanda ai sensi dell'art. 4 del bando approvato con DD n. 39 del 24/02/2026 (non è possibile presentare più domande riferite allo stesso beneficiario).
57.955	12948	02/03/2026 23:57	2.335,88	INPS-ISEE-2026-00305502K-00	ESITO NEGATIVO: beneficiario non ammissibile per mancanza del requisito previsto dall'art. 2 del bando approvato con DD n. 39 del 24/02/2026 (Non riscontrato censito nella piattaforma SIDI/ANIST come iscritto e frequentante una scuola secondaria di secondo grado in Regione Campania per a.s. 2025/2026).
57.956	38000	07/03/2026 23:04	2.354,27	INPS-ISEE-2026-01594052C-00	ESITO NEGATIVO: beneficiario non ammissibile per mancanza del requisito previsto dall'art. 2 del bando approvato con DD n. 39 del 24/02/2026 (Non riscontrato censito nella piattaforma SIDI/ANIST come iscritto e frequentante una scuola secondaria di secondo grado in Regione Campania per a.s. 2025/2026).

fonte: http://burc.regione.campania.it

Progr.	Numero Domanda	Data Di Presentazione	valore ISEE	PROTOCOLLO attestazione ISEE	ESITO ISTRUTTORIA
57.957	37233	07/03/2026 14:24	2.355,88	INPS-ISEE-2026-00500995N-00	ESITO NEGATIVO: beneficiario non ammissibile per mancanza del requisito previsto dall'art. 2 del bando approvato con DD n. 39 del 24/02/2026 (Non riscontrato censito nella piattaforma SIDI/ANIST come iscritto e frequentante una scuola secondaria di secondo grado in Regione Campania per a.s. 2025/2026).
57.958	35978	06/03/2026 18:42	2.376,72	INPS-ISEE-2026-00595088V-00	ESITO NEGATIVO: beneficiario non ammissibile per mancanza del requisito previsto dall'art. 2 del bando approvato con DD n. 39 del 24/02/2026 (Non riscontrato censito nella piattaforma SIDI/ANIST come iscritto e frequentante una scuola secondaria di secondo grado in Regione Campania per a.s. 2025/2026).
57.959	59624	16/03/2026 19:38	2.380,90	INPS-ISEE-2026-05329463O-00	ESITO NEGATIVO: beneficiario non ammissibile per mancanza del requisito previsto dall'art. 2 del bando approvato con DD n. 39 del 24/02/2026 (Non riscontrato censito nella piattaforma SIDI/ANIST come iscritto e frequentante una scuola secondaria di secondo grado in Regione Campania per a.s. 2025/2026).
57.960	53215	13/03/2026 11:53	2.396,94	INPS-ISEE-2026-03347458F-00	ESITO NEGATIVO: beneficiario non ammissibile per mancanza del requisito previsto dall'art. 2 del bando approvato con DD n. 39 del 24/02/2026 (Non riscontrato censito nella piattaforma SIDI/ANIST come iscritto e frequentante una scuola secondaria di secondo grado in Regione Campania per a.s. 2025/2026).

fonte: http://burc.regione.campania.it

Progr.	Numero Domanda	Data Di Presentazione	valore ISEE	PROTOCOLLO attestazione ISEE	ESITO ISTRUTTORIA
57.961	47623	11/03/2026 11:44	2.398,37	INPS-ISEE-2026-00507656Q-00	ESITO NEGATIVO: beneficiario non ammissibile per mancanza del requisito previsto dall'art. 2 del bando approvato con DD n. 39 del 24/02/2026 (Non riscontrato censito nella piattaforma SIDI/ANIST come iscritto e frequentante una scuola secondaria di secondo grado in Regione Campania per a.s. 2025/2026).
57.962	50379	12/03/2026 11:34	2.404,23	INPS-ISEE-2026-00504574P-00	ESITO NEGATIVO: beneficiario non ammissibile per mancanza del requisito previsto dall'art. 2 del bando approvato con DD n. 39 del 24/02/2026 (Non riscontrato censito nella piattaforma SIDI/ANIST come iscritto e frequentante una scuola secondaria di secondo grado in Regione Campania per a.s. 2025/2026).
57.963	63020	17/03/2026 17:43	2.404,58	INPS-ISEE-2026-00175318P-00	ESITO NEGATIVO: beneficiario non ammissibile per mancanza del requisito previsto dall'art. 2 del bando approvato con DD n. 39 del 24/02/2026 (Non riscontrato censito nella piattaforma SIDI/ANIST come iscritto e frequentante una scuola secondaria di secondo grado in Regione Campania per a.s. 2025/2026).
57.964	54515	13/03/2026 19:30	2.404,79	INPS-ISEE-2026-01308843W-00	ESITO NEGATIVO: beneficiario non ammissibile per mancanza del requisito previsto dall'art. 2 del bando approvato con DD n. 39 del 24/02/2026 (Non riscontrato censito nella piattaforma SIDI/ANIST come iscritto e frequentante una scuola secondaria di secondo grado in Regione Campania per a.s. 2025/2026).

fonte: http://burc.regione.campania.it

Progr.	Numero Domanda	Data Di Presentazione	valore ISEE	PROTOCOLLO attestazione ISEE	ESITO ISTRUTTORIA
57.965	28833	05/03/2026 10:13	2.406,89	INPS-ISEE-2026-00302251S-00	ESITO NEGATIVO: beneficiario non ammissibile per mancanza del requisito previsto dall'art. 2 del bando approvato con DD n. 39 del 24/02/2026 (Non riscontrato censito nella piattaforma SIDI/ANIST come iscritto e frequentante una scuola secondaria di secondo grado in Regione Campania per a.s. 2025/2026).
57.966	47298	11/03/2026 11:40	2.422,37	INPS-ISEE-2026-04579103Q-00	ESITO NEGATIVO: beneficiario non ammissibile per mancanza del requisito previsto dall'art. 2 del bando approvato con DD n. 39 del 24/02/2026 (Non riscontrato censito nella piattaforma SIDI/ANIST come iscritto e frequentante una scuola secondaria di secondo grado in Regione Campania per a.s. 2025/2026).
57.967	50265	12/03/2026 11:05	2.425,20	INPS-ISEE-2026-00390671C-00	ESITO NEGATIVO: beneficiario non ammissibile per mancanza del requisito previsto dall'art. 2 del bando approvato con DD n. 39 del 24/02/2026 (Non riscontrato censito nella piattaforma SIDI/ANIST come iscritto e frequentante una scuola secondaria di secondo grado in Regione Campania per a.s. 2025/2026).
57.968	4011	02/03/2026 14:16	2.435,06	INPS-ISEE-2026-00720230Y-00	ESITO NEGATIVO: beneficiario non ammissibile per mancanza del requisito previsto dall'art. 2 del bando approvato con DD n. 39 del 24/02/2026 (Non riscontrato censito nella piattaforma SIDI/ANIST come iscritto e frequentante una scuola secondaria di secondo grado in Regione Campania per a.s. 2025/2026).

fonte: http://burc.regione.campania.it

Progr.	Numero Domanda	Data Di Presentazione	valore ISEE	PROTOCOLLO attestazione ISEE	ESITO ISTRUTTORIA
57.969	18598	03/03/2026 17:18	2.441,95	INPS-ISEE-2026-00305835G-00	ESITO NEGATIVO: beneficiario non ammissibile per mancanza del requisito previsto dall'art. 2 del bando approvato con DD n. 39 del 24/02/2026 (Non riscontrato censito nella piattaforma SIDI/ANIST come iscritto e frequentante una scuola secondaria di secondo grado in Regione Campania per a.s. 2025/2026).
57.970	58626	16/03/2026 17:27	2.461,54	INPS-ISEE-2026-00402583D-00	ESITO NEGATIVO: beneficiario non ammissibile per mancanza del requisito previsto dall'art. 2 del bando approvato con DD n. 39 del 24/02/2026 (Non riscontrato censito nella piattaforma SIDI/ANIST come iscritto e frequentante una scuola secondaria di secondo grado in Regione Campania per a.s. 2025/2026).
57.971	50715	12/03/2026 12:51	2.464,62	INPS-ISEE-2026-02739302C-00	ESITO NEGATIVO: beneficiario non ammissibile per mancanza del requisito previsto dall'art. 2 del bando approvato con DD n. 39 del 24/02/2026 (Non riscontrato censito nella piattaforma SIDI/ANIST come iscritto e frequentante una scuola secondaria di secondo grado in Regione Campania per a.s. 2025/2026).
57.972	56328	15/03/2026 23:13	2.465,37	INPS-ISEE-2026-07980114E-00	ESITO NEGATIVO: beneficiario non ammissibile per mancanza del requisito previsto dall'art. 2 del bando approvato con DD n. 39 del 24/02/2026 (Non riscontrato censito nella piattaforma SIDI/ANIST come iscritto e frequentante una scuola secondaria di secondo grado in Regione Campania per a.s. 2025/2026).

fonte: http://burc.regione.campania.it

Progr.	Numero Domanda	Data Di Presentazione	valore ISEE	PROTOCOLLO attestazione ISEE	ESITO ISTRUTTORIA
57.973	31369	05/03/2026 17:24	2.480,39	INPS-ISEE-2026-01297402P-00	ESITO NEGATIVO: beneficiario non ammissibile per mancanza del requisito previsto dall'art. 2 del bando approvato con DD n. 39 del 24/02/2026 (Non riscontrato censito nella piattaforma SIDI/ANIST come iscritto e frequentante una scuola secondaria di secondo grado in Regione Campania per a.s. 2025/2026).
57.974	44122	10/03/2026 11:16	2.484,15	INPS-ISEE-2026-03592911E-00	ESITO NEGATIVO: beneficiario non ammissibile per mancanza del requisito previsto dall'art. 2 del bando approvato con DD n. 39 del 24/02/2026 (Non riscontrato censito nella piattaforma SIDI/ANIST come iscritto e frequentante una scuola secondaria di secondo grado in Regione Campania per a.s. 2025/2026).
57.975	16383	03/03/2026 12:57	2.492,43	INPS-ISEE-2026-00223248T-00	ESITO NEGATIVO: beneficiario non ammissibile per mancanza del requisito previsto dall'art. 4 del bando approvato con DD n. 39 del 24/02/2026 (da interrogazione piattaforma INPS alla data di chiusura del bando, dichiarante e beneficiario non sono stati riscontrati nella stessa attestazione ISEE 2026).
57.976	23618	04/03/2026 11:39	2.499,75	INPS-ISEE-2026-01881753L-00	ESITO NEGATIVO: beneficiario non ammissibile per mancanza del requisito previsto dall'art. 2 del bando approvato con DD n. 39 del 24/02/2026 (Non riscontrato censito nella piattaforma SIDI/ANIST come iscritto e frequentante una scuola secondaria di secondo grado in Regione Campania per a.s. 2025/2026).

fonte: http://burc.regione.campania.it

Progr.	Numero Domanda	Data Di Presentazione	valore ISEE	PROTOCOLLO attestazione ISEE	ESITO ISTRUTTORIA
57.977	55221	14/03/2026 15:54	2.506,10	INPS-ISEE-2026-03193838V-00	ESITO NEGATIVO: beneficiario non ammissibile per mancanza del requisito previsto dall'art. 2 del bando approvato con DD n. 39 del 24/02/2026 (Non riscontrato censito nella piattaforma SIDI/ANIST come iscritto e frequentante una scuola secondaria di secondo grado in Regione Campania per a.s. 2025/2026).
57.978	35041	06/03/2026 15:43	2.508,21	INPS-ISEE-2026-00195378L-00	ESITO NEGATIVO: beneficiario non ammissibile per mancanza del requisito previsto dall'art. 2 del bando approvato con DD n. 39 del 24/02/2026 (Non riscontrato censito nella piattaforma SIDI/ANIST come iscritto e frequentante una scuola secondaria di secondo grado in Regione Campania per a.s. 2025/2026).
57.979	7989	02/03/2026 17:50	2.511,39	INPS-ISEE-2026-03079813R-00	ESITO NEGATIVO: beneficiario non ammissibile per mancanza del requisito previsto dall'art. 2 del bando approvato con DD n. 39 del 24/02/2026 (Non riscontrato censito nella piattaforma SIDI/ANIST come iscritto e frequentante una scuola secondaria di secondo grado in Regione Campania per a.s. 2025/2026).
57.980	55978	15/03/2026 17:57	2.525,98	INPS-ISEE-2026-04980913F-00	ESITO NEGATIVO: beneficiario non ammissibile per mancanza del requisito previsto dall'art. 2 del bando approvato con DD n. 39 del 24/02/2026 (Non riscontrato censito nella piattaforma SIDI/ANIST come iscritto e frequentante una scuola secondaria di secondo grado in Regione Campania per a.s. 2025/2026).

fonte: http://burc.regione.campania.it

Progr.	Numero Domanda	Data Di Presentazione	valore ISEE	PROTOCOLLO attestazione ISEE	ESITO ISTRUTTORIA
57.981	36696	07/03/2026 00:30	2.527,94	INPS-ISEE-2026-02858581I-00	ESITO NEGATIVO: beneficiario non ammissibile per mancanza del requisito previsto dall'art. 2 del bando approvato con DD n. 39 del 24/02/2026 (Non riscontrato censito nella piattaforma SIDI/ANIST come iscritto e frequentante una scuola secondaria di secondo grado in Regione Campania per a.s. 2025/2026).
57.982	49661	11/03/2026 22:22	2.530,81	INPS-ISEE-2026-07919508S-00	ESITO NEGATIVO: beneficiario non ammissibile per mancanza del requisito previsto dall'art. 2 del bando approvato con DD n. 39 del 24/02/2026 (Non riscontrato censito nella piattaforma SIDI/ANIST come iscritto e frequentante una scuola secondaria di secondo grado in Regione Campania per a.s. 2025/2026).
57.983	37993	07/03/2026 23:00	2.531,75	INPS-ISEE-2026-06196684Y-00	ESITO NEGATIVO: beneficiario non ammissibile per mancanza del requisito previsto dall'art. 2 del bando approvato con DD n. 39 del 24/02/2026 (Non riscontrato censito nella piattaforma SIDI/ANIST come iscritto e frequentante una scuola secondaria di secondo grado in Regione Campania per a.s. 2025/2026).
57.984	36724	07/03/2026 06:52	2.547,77	INPS-ISEE-2026-08098771Y-00	ESITO NEGATIVO: beneficiario non ammissibile per mancanza del requisito previsto dall'art. 4 del bando approvato con DD n. 39 del 24/02/2026 (da interrogazione piattaforma INPS alla data di chiusura del bando, dichiarante e beneficiario non sono stati riscontrati nella stessa attestazione ISEE 2026).

fonte: http://burc.regione.campania.it

Progr.	Numero Domanda	Data Di Presentazione	valore ISEE	PROTOCOLLO attestazione ISEE	ESITO ISTRUTTORIA
57.985	42417	09/03/2026 18:33	2.555,09	INPS-ISEE-2026-00368514W-00	ESITO NEGATIVO: beneficiario non ammissibile per mancanza del requisito previsto dall'art. 2 del bando approvato con DD n. 39 del 24/02/2026 (Non riscontrato censito nella piattaforma SIDI/ANIST come iscritto e frequentante una scuola secondaria di secondo grado in Regione Campania per a.s. 2025/2026).
57.986	28148	04/03/2026 22:49	2.555,39	INPS-ISEE-2026-00776866Y-00	ESITO NEGATIVO: beneficiario non ammissibile per mancanza del requisito previsto dall'art. 2 del bando approvato con DD n. 39 del 24/02/2026 (Non riscontrato censito nella piattaforma SIDI/ANIST come iscritto e frequentante una scuola secondaria di secondo grado in Regione Campania per a.s. 2025/2026).
57.987	50889	12/03/2026 14:57	2.560,42	INPS-ISEE-2026-02652959Z-00	ESITO NEGATIVO: beneficiario non ammissibile per mancanza del requisito previsto dall'art. 2 del bando approvato con DD n. 39 del 24/02/2026 (Non riscontrato censito nella piattaforma SIDI/ANIST come iscritto e frequentante una scuola secondaria di secondo grado in Regione Campania per a.s. 2025/2026).
57.988	59012	16/03/2026 18:10	2.561,28	INPS-ISEE-2026-01550077P-00	ESITO NEGATIVO: beneficiario non ammissibile per mancanza del requisito previsto dall'art. 2 del bando approvato con DD n. 39 del 24/02/2026 (Non riscontrato censito nella piattaforma SIDI/ANIST come iscritto e frequentante una scuola secondaria di secondo grado in Regione Campania per a.s. 2025/2026).

fonte: http://burc.regione.campania.it

Progr.	Numero Domanda	Data Di Presentazione	valore ISEE	PROTOCOLLO attestazione ISEE	ESITO ISTRUTTORIA
57.989	59059	16/03/2026 18:15	2.561,28	INPS-ISEE-2026-01550077P-00	ESITO NEGATIVO: beneficiario non ammissibile per mancanza del requisito previsto dall'art. 2 del bando approvato con DD n. 39 del 24/02/2026 (Non riscontrato censito nella piattaforma SIDI/ANIST come iscritto e frequentante una scuola secondaria di secondo grado in Regione Campania per a.s. 2025/2026).
57.990	57675	16/03/2026 13:08	2.570,11	INPS-ISEE-2026-05469435X-00	ESITO NEGATIVO: beneficiario non ammissibile per mancanza del requisito previsto dall'art. 2 del bando approvato con DD n. 39 del 24/02/2026 (Non riscontrato censito nella piattaforma SIDI/ANIST come iscritto e frequentante una scuola secondaria di secondo grado in Regione Campania per a.s. 2025/2026).
57.991	40501	09/03/2026 12:05	2.574,80	INPS-ISEE-2026-04593585S-00	ESITO NEGATIVO: beneficiario non ammissibile per mancanza del requisito previsto dall'art. 2 del bando approvato con DD n. 39 del 24/02/2026 (Non riscontrato censito nella piattaforma SIDI/ANIST come iscritto e frequentante una scuola secondaria di secondo grado in Regione Campania per a.s. 2025/2026).
57.992	64783	17/03/2026 21:25	2.589,83	INPS-ISEE-2026-02713607C-00	ESITO NEGATIVO: beneficiario non ammissibile per mancanza del requisito previsto dall'art. 2 del bando approvato con DD n. 39 del 24/02/2026 (Non riscontrato censito nella piattaforma SIDI/ANIST come iscritto e frequentante una scuola secondaria di secondo grado in Regione Campania per a.s. 2025/2026).

fonte: http://burc.regione.campania.it

Progr.	Numero Domanda	Data Di Presentazione	valore ISEE	PROTOCOLLO attestazione ISEE	ESITO ISTRUTTORIA
57.993	35392	06/03/2026 17:03	2.596,35	INPS-ISEE-2026-01442252B-00	ESITO NEGATIVO: beneficiario non ammissibile per mancanza del requisito previsto dall'art. 2 del bando approvato con DD n. 39 del 24/02/2026 (Non riscontrato censito nella piattaforma SIDI/ANIST come iscritto e frequentante una scuola secondaria di secondo grado in Regione Campania per a.s. 2025/2026).
57.994	8538	02/03/2026 18:19	2.599,12	INPS-ISEE-2026-03084087E-00	ESITO NEGATIVO: beneficiario non ammissibile per mancanza del requisito previsto dall'art. 4 del bando approvato con DD n. 39 del 24/02/2026 (da interrogazione piattaforma INPS alla data di chiusura del bando, dichiarante e beneficiario non sono stati riscontrati nella stessa attestazione ISEE 2026).
57.995	23921	04/03/2026 12:15	2.600,20	INPS-ISEE-2026-01843395L-00	ESITO NEGATIVO: beneficiario non ammissibile per mancanza del requisito previsto dall'art. 4 del bando approvato con DD n. 39 del 24/02/2026 (da interrogazione piattaforma INPS alla data di chiusura del bando, dichiarante e beneficiario non sono stati riscontrati nella stessa attestazione ISEE 2026).
57.996	32086	05/03/2026 18:48	2.624,44	INPS-ISEE-2026-02098648I-00	ESITO NEGATIVO: beneficiario non ammissibile per mancanza del requisito previsto dall'art. 2 del bando approvato con DD n. 39 del 24/02/2026 (Non riscontrato censito nella piattaforma SIDI/ANIST come iscritto e frequentante una scuola secondaria di secondo grado in Regione Campania per a.s. 2025/2026).

fonte: http://burc.regione.campania.it

BANDO IOSTUDIO 2025
a.s. 2025/2026
ALLEGATO B

Progr.	Numero Domanda	Data Di Presentazione	valore ISEE	PROTOCOLLO attestazione ISEE	ESITO ISTRUTTORIA
57.997	60386	17/03/2026 09:04	2.644,59	INPS-ISEE-2026-05055151D-00	ESITO NEGATIVO: beneficiario non ammissibile per mancanza del requisito previsto dall'art. 2 del bando approvato con DD n. 39 del 24/02/2026 (Non riscontrato censito nella piattaforma SIDI/ANIST come iscritto e frequentante una scuola secondaria di secondo grado in Regione Campania per a.s. 2025/2026).
57.998	62620	17/03/2026 16:25	2.654,77	INPS-ISEE-2026-03651944O-00	ESITO NEGATIVO: beneficiario non ammissibile per mancanza del requisito previsto dall'art. 2 del bando approvato con DD n. 39 del 24/02/2026 (Non riscontrato censito nella piattaforma SIDI/ANIST come iscritto e frequentante una scuola secondaria di secondo grado in Regione Campania per a.s. 2025/2026).
57.999	67460	18/03/2026 11:43	2.655,88	INPS-ISEE-2026-06413564Q-00	ESITO NEGATIVO: beneficiario non ammissibile per mancanza del requisito previsto dall'art. 2 del bando approvato con DD n. 39 del 24/02/2026 (Non riscontrato censito nella piattaforma SIDI/ANIST come iscritto e frequentante una scuola secondaria di secondo grado in Regione Campania per a.s. 2025/2026).
58.000	44977	10/03/2026 15:34	2.662,36	INPS-ISEE-2026-03673841O-00	ESITO NEGATIVO: domanda esclusa in quanto il beneficiario risulta già presente in altra domanda ai sensi dell'art. 4 del bando approvato con DD n. 39 del 24/02/2026 (non è possibile presentare più domande riferite allo stesso beneficiario).

fonte: http://burc.regione.campania.it

Progr.	Numero Domanda	Data Di Presentazione	valore ISEE	PROTOCOLLO attestazione ISEE	ESITO ISTRUTTORIA
58.001	6383	02/03/2026 16:49	2.664,47	INPS-ISEE-2026-00306553D-00	ESITO NEGATIVO: beneficiario non ammissibile per mancanza del requisito previsto dall'art. 2 del bando approvato con DD n. 39 del 24/02/2026 (Non riscontrato censito nella piattaforma SIDI/ANIST come iscritto e frequentante una scuola secondaria di secondo grado in Regione Campania per a.s. 2025/2026).
58.002	40443	09/03/2026 11:56	2.666,04	INPS-ISEE-2026-01801848E-00	ESITO NEGATIVO: beneficiario non ammissibile per mancanza del requisito previsto dall'art. 2 del bando approvato con DD n. 39 del 24/02/2026 (Non riscontrato censito nella piattaforma SIDI/ANIST come iscritto e frequentante una scuola secondaria di secondo grado in Regione Campania per a.s. 2025/2026).
58.003	65206	17/03/2026 21:50	2.677,32	INPS-ISEE-2026-03292813N-00	ESITO NEGATIVO: beneficiario non ammissibile per mancanza del requisito previsto dall'art. 4 lettera c) del bando approvato con DD n. 39 del 24/02/2026 (La domanda è stata presentata dal TUTORE ma non risulta allegato il Decreto di nomina del Tribunale dei Minori in corso di validità).
58.004	65255	17/03/2026 21:59	2.677,32	INPS-ISEE-2026-03292813N-00	ESITO NEGATIVO: beneficiario non ammissibile per mancanza del requisito previsto dall'art. 4 lettera c) del bando approvato con DD n. 39 del 24/02/2026 (La domanda è stata presentata dal TUTORE ma non risulta allegato il Decreto di nomina del Tribunale dei Minori in corso di validità).

fonte: http://burc.regione.campania.it

Progr.	Numero Domanda	Data Di Presentazione	valore ISEE	PROTOCOLLO attestazione ISEE	ESITO ISTRUTTORIA
58.005	40222	09/03/2026 11:25	2.685,57	INPS-ISEE-2026-00252332M-00	ESITO NEGATIVO: beneficiario non ammissibile per mancanza del requisito previsto dall'art. 2 del bando approvato con DD n. 39 del 24/02/2026 (Non riscontrato censito nella piattaforma SIDI/ANIST come iscritto e frequentante una scuola secondaria di secondo grado in Regione Campania per a.s. 2025/2026).
58.006	21723	03/03/2026 23:09	2.689,54	INPS-ISEE-2026-07714463O-00	ESITO NEGATIVO: beneficiario non ammissibile per mancanza del requisito previsto dall'art. 2 del bando approvato con DD n. 39 del 24/02/2026 (Non riscontrato censito nella piattaforma SIDI/ANIST come iscritto e frequentante una scuola secondaria di secondo grado in Regione Campania per a.s. 2025/2026).
58.007	23331	04/03/2026 11:18	2.689,76	INPS-ISEE-2026-04210058B-00	ESITO NEGATIVO: beneficiario non ammissibile per mancanza del requisito previsto dall'art. 2 del bando approvato con DD n. 39 del 24/02/2026 (Non riscontrato censito nella piattaforma SIDI/ANIST come iscritto e frequentante una scuola secondaria di secondo grado in Regione Campania per a.s. 2025/2026).
58.008	35054	06/03/2026 15:49	2.690,10	INPS-ISEE-2026-08107468F-00	ESITO NEGATIVO: domanda esclusa in quanto il beneficiario risulta già presente in altra domanda ai sensi dell'art. 4 del bando approvato con DD n. 39 del 24/02/2026 (non è possibile presentare più domande riferite allo stesso beneficiario).

fonte: http://burc.regione.campania.it

Progr.	Numero Domanda	Data Di Presentazione	valore ISEE	PROTOCOLLO attestazione ISEE	ESITO ISTRUTTORIA
58.009	27143	04/03/2026 19:15	2.710,39	INPS-ISEE-2026-04100995N-00	ESITO NEGATIVO: beneficiario non ammissibile per mancanza del requisito previsto dall'art. 2 del bando approvato con DD n. 39 del 24/02/2026 (Non riscontrato censito nella piattaforma SIDI/ANIST come iscritto e frequentante una scuola secondaria di secondo grado in Regione Campania per a.s. 2025/2026).
58.010	32899	08/03/2026 15:51	2.710,39	INPS-ISEE-2026-00182664W-00	ESITO NEGATIVO: beneficiario non ammissibile per mancanza del requisito previsto dall'art. 2 del bando approvato con DD n. 39 del 24/02/2026 (Non riscontrato censito nella piattaforma SIDI/ANIST come iscritto e frequentante una scuola secondaria di secondo grado in Regione Campania per a.s. 2025/2026).
58.011	36564	06/03/2026 22:17	2.712,72	INPS-ISEE-2026-05162958X-00	ESITO NEGATIVO: domanda esclusa in quanto il beneficiario risulta già presente in altra domanda ai sensi dell'art. 4 del bando approvato con DD n. 39 del 24/02/2026 (non è possibile presentare più domande riferite allo stesso beneficiario).
58.012	47952	11/03/2026 13:17	2.714,05	INPS-ISEE-2026-00463536W-00	ESITO NEGATIVO: beneficiario non ammissibile per mancanza del requisito previsto dall'art. 2 del bando approvato con DD n. 39 del 24/02/2026 (Non riscontrato censito nella piattaforma SIDI/ANIST come iscritto e frequentante una scuola secondaria di secondo grado in Regione Campania per a.s. 2025/2026).

fonte: http://burc.regione.campania.it

Progr.	Numero Domanda	Data Di Presentazione	valore ISEE	PROTOCOLLO attestazione ISEE	ESITO ISTRUTTORIA
58.013	34067	06/03/2026 11:21	2.714,15	INPS-ISEE-2026-00647177O-00	ESITO NEGATIVO: beneficiario non ammissibile per mancanza del requisito previsto dall'art. 2 del bando approvato con DD n. 39 del 24/02/2026 (Non riscontrato censito nella piattaforma SIDI/ANIST come iscritto e frequentante una scuola secondaria di secondo grado in Regione Campania per a.s. 2025/2026).
58.014	30963	06/03/2026 11:25	2.730,02	INPS-ISEE-2026-05477684K-00	ESITO NEGATIVO: beneficiario non ammissibile per mancanza del requisito previsto dall'art. 2 del bando approvato con DD n. 39 del 24/02/2026 (Non riscontrato censito nella piattaforma SIDI/ANIST come iscritto e frequentante una scuola secondaria di secondo grado in Regione Campania per a.s. 2025/2026).
58.015	10162	02/03/2026 19:42	2.732,26	INPS-ISEE-2026-01298276V-00	ESITO NEGATIVO: beneficiario non ammissibile per mancanza del requisito previsto dall'art. 2 del bando approvato con DD n. 39 del 24/02/2026 (Non riscontrato censito nella piattaforma SIDI/ANIST come iscritto e frequentante una scuola secondaria di secondo grado in Regione Campania per a.s. 2025/2026).
58.016	52336	12/03/2026 21:27	2.732,44	INPS-ISEE-2026-01218950C-00	ESITO NEGATIVO: beneficiario non ammissibile per mancanza del requisito previsto dall'art. 2 del bando approvato con DD n. 39 del 24/02/2026 (Non riscontrato censito nella piattaforma SIDI/ANIST come iscritto e frequentante una scuola secondaria di secondo grado in Regione Campania per a.s. 2025/2026).

fonte: http://burc.regione.campania.it

Progr.	Numero Domanda	Data Di Presentazione	valore ISEE	PROTOCOLLO attestazione ISEE	ESITO ISTRUTTORIA
58.017	3148	02/03/2026 13:36	2.733,43	INPS-ISEE-2026-01624097Q-00	ESITO NEGATIVO: beneficiario non ammissibile per mancanza del requisito previsto dall'art. 2 del bando approvato con DD n. 39 del 24/02/2026 (Non riscontrato censito nella piattaforma SIDI/ANIST come iscritto e frequentante una scuola secondaria di secondo grado in Regione Campania per a.s. 2025/2026).
58.018	57522	16/03/2026 12:29	2.734,82	INPS-ISEE-2026-03406861N-00	ESITO NEGATIVO: beneficiario non ammissibile per mancanza del requisito previsto dall'art. 4 del bando approvato con DD n. 39 del 24/02/2026 (da interrogazione piattaforma INPS alla data di chiusura del bando, dichiarante e beneficiario non sono stati riscontrati nella stessa attestazione ISEE 2026).
58.019	22151	04/03/2026 09:09	2.739,53	INPS-ISEE-2026-00399829Y-00	ESITO NEGATIVO: dichiarante non ammissibile per mancanza del requisito previsto dall'art. 4 del bando approvato con DD n. 39 del 24/02/2026 (La domanda non è stata presentata da Genitore, Tutore o da Studente maggiorenne).
58.020	33737	06/03/2026 10:28	2.744,08	INPS-ISEE-2026-02275413G-00	ESITO NEGATIVO: beneficiario non ammissibile per mancanza del requisito previsto dall'art. 2 del bando approvato con DD n. 39 del 24/02/2026 (Non riscontrato censito nella piattaforma SIDI/ANIST come iscritto e frequentante una scuola secondaria di secondo grado in Regione Campania per a.s. 2025/2026).

fonte: http://burc.regione.campania.it

Progr.	Numero Domanda	Data Di Presentazione	valore ISEE	PROTOCOLLO attestazione ISEE	ESITO ISTRUTTORIA
58.021	8020	02/03/2026 17:49	2.752,23	INPS-ISEE-2026-00969928M-00	ESITO NEGATIVO: beneficiario non ammissibile per mancanza del requisito previsto dall'art. 2 del bando approvato con DD n. 39 del 24/02/2026 (Non riscontrato censito nella piattaforma SIDI/ANIST come iscritto e frequentante una scuola secondaria di secondo grado in Regione Campania per a.s. 2025/2026).
58.022	61143	17/03/2026 11:27	2.779,84	INPS-ISEE-2026-02279905F-00	ESITO NEGATIVO: beneficiario non ammissibile per mancanza del requisito previsto dall'art. 2 del bando approvato con DD n. 39 del 24/02/2026 (Non riscontrato censito nella piattaforma SIDI/ANIST come iscritto e frequentante una scuola secondaria di secondo grado in Regione Campania per a.s. 2025/2026).
58.023	44940	10/03/2026 15:21	2.789,27	INPS-ISEE-2026-03717969U-00	ESITO NEGATIVO: beneficiario non ammissibile per mancanza del requisito previsto dall'art. 2 del bando approvato con DD n. 39 del 24/02/2026 (Non riscontrato censito nella piattaforma SIDI/ANIST come iscritto e frequentante una scuola secondaria di secondo grado in Regione Campania per a.s. 2025/2026).
58.024	55141	14/03/2026 15:11	2.791,84	INPS-ISEE-2026-05164599S-00	ESITO NEGATIVO: beneficiario non ammissibile per mancanza del requisito previsto dall'art. 2 del bando approvato con DD n. 39 del 24/02/2026 (Non riscontrato censito nella piattaforma SIDI/ANIST come iscritto e frequentante una scuola secondaria di secondo grado in Regione Campania per a.s. 2025/2026).

fonte: http://burc.regione.campania.it

Progr.	Numero Domanda	Data Di Presentazione	valore ISEE	PROTOCOLLO attestazione ISEE	ESITO ISTRUTTORIA
58.025	60844	17/03/2026 10:42	2.793,24	INPS-ISEE-2026-01049634W-00	ESITO NEGATIVO: beneficiario non ammissibile per mancanza del requisito previsto dall'art. 2 del bando approvato con DD n. 39 del 24/02/2026 (Non riscontrato censito nella piattaforma SIDI/ANIST come iscritto e frequentante una scuola secondaria di secondo grado in Regione Campania per a.s. 2025/2026).
58.026	60984	17/03/2026 11:01	2.806,23	INPS-ISEE-2026-07490452R-00	ESITO NEGATIVO: beneficiario non ammissibile per mancanza del requisito previsto dall'art. 2 del bando approvato con DD n. 39 del 24/02/2026 (Non riscontrato censito nella piattaforma SIDI/ANIST come iscritto e frequentante una scuola secondaria di secondo grado in Regione Campania per a.s. 2025/2026).
58.027	53915	13/03/2026 16:54	2.814,07	INPS-ISEE-2026-03300413Y-00	ESITO NEGATIVO: beneficiario non ammissibile per mancanza del requisito previsto dall'art. 2 del bando approvato con DD n. 39 del 24/02/2026 (Non riscontrato censito nella piattaforma SIDI/ANIST come iscritto e frequentante una scuola secondaria di secondo grado in Regione Campania per a.s. 2025/2026).
58.028	54335	13/03/2026 18:30	2.817,84	INPS-ISEE-2026-04579652Z-00	ESITO NEGATIVO: domanda esclusa in quanto il beneficiario risulta già presente in altra domanda ai sensi dell'art. 4 del bando approvato con DD n. 39 del 24/02/2026 (non è possibile presentare più domande riferite allo stesso beneficiario).

fonte: http://burc.regione.campania.it

Progr.	Numero Domanda	Data Di Presentazione	valore ISEE	PROTOCOLLO attestazione ISEE	ESITO ISTRUTTORIA
58.029	36863	07/03/2026 10:29	2.823,53	INPS-ISEE-2026-04507820C-00	ESITO NEGATIVO: beneficiario non ammissibile per mancanza del requisito previsto dall'art. 2 del bando approvato con DD n. 39 del 24/02/2026 (Non riscontrato censito nella piattaforma SIDI/ANIST come iscritto e frequentante una scuola secondaria di secondo grado in Regione Campania per a.s. 2025/2026).
58.030	28159	04/03/2026 22:51	2.828,03	INPS-ISEE-2026-01000172I-00	ESITO NEGATIVO: domanda esclusa in quanto il beneficiario risulta già presente in altra domanda ai sensi dell'art. 4 del bando approvato con DD n. 39 del 24/02/2026 (non è possibile presentare più domande riferite allo stesso beneficiario).
58.031	41195	09/03/2026 15:41	2.832,55	INPS-ISEE-2026-01081381D-00	ESITO NEGATIVO: beneficiario non ammissibile per mancanza del requisito previsto dall'art. 2 del bando approvato con DD n. 39 del 24/02/2026 (Non riscontrato censito nella piattaforma SIDI/ANIST come iscritto e frequentante una scuola secondaria di secondo grado in Regione Campania per a.s. 2025/2026).
58.032	51101	12/03/2026 16:19	2.835,09	INPS-ISEE-2026-02313936W-00	ESITO NEGATIVO: beneficiario non ammissibile per mancanza del requisito previsto dall'art. 2 del bando approvato con DD n. 39 del 24/02/2026 (Non riscontrato censito nella piattaforma SIDI/ANIST come iscritto e frequentante una scuola secondaria di secondo grado in Regione Campania per a.s. 2025/2026).

fonte: http://burc.regione.campania.it

Progr.	Numero Domanda	Data Di Presentazione	valore ISEE	PROTOCOLLO attestazione ISEE	ESITO ISTRUTTORIA
58.033	45351	10/03/2026 16:53	2.842,68	INPS-ISEE-2026-08017364Q-00	ESITO NEGATIVO: beneficiario non ammissibile per mancanza del requisito previsto dall'art. 4 del bando approvato con DD n. 39 del 24/02/2026 (da interrogazione piattaforma INPS alla data di chiusura del bando, dichiarante e beneficiario non sono stati riscontrati nella stessa attestazione ISEE 2026).
58.034	48501	11/03/2026 16:59	2.843,08	INPS-ISEE-2026-00708925R-00	ESITO NEGATIVO: beneficiario non ammissibile per mancanza del requisito previsto dall'art. 2 del bando approvato con DD n. 39 del 24/02/2026 (Non riscontrato censito nella piattaforma SIDI/ANIST come iscritto e frequentante una scuola secondaria di secondo grado in Regione Campania per a.s. 2025/2026).
58.035	34783	06/03/2026 14:14	2.846,20	INPS-ISEE-2026-01230374B-00	ESITO NEGATIVO: domanda esclusa in quanto il beneficiario risulta già presente in altra domanda ai sensi dell'art. 4 del bando approvato con DD n. 39 del 24/02/2026 (non è possibile presentare più domande riferite allo stesso beneficiario).
58.036	63224	17/03/2026 17:30	2.847,06	INPS-ISEE-2026-04260459E-00	ESITO NEGATIVO: beneficiario non ammissibile per mancanza del requisito previsto dall'art. 2 del bando approvato con DD n. 39 del 24/02/2026 (Non riscontrato censito nella piattaforma SIDI/ANIST come iscritto e frequentante una scuola secondaria di secondo grado in Regione Campania per a.s. 2025/2026).

fonte: http://burc.regione.campania.it

Progr.	Numero Domanda	Data Di Presentazione	valore ISEE	PROTOCOLLO attestazione ISEE	ESITO ISTRUTTORIA
58.037	46895	11/03/2026 09:15	2.850,49	INPS-ISEE-2026-00304153U-00	ESITO NEGATIVO: beneficiario non ammissibile per mancanza del requisito previsto dall'art. 2 del bando approvato con DD n. 39 del 24/02/2026 (Non riscontrato censito nella piattaforma SIDI/ANIST come iscritto e frequentante una scuola secondaria di secondo grado in Regione Campania per a.s. 2025/2026).
58.038	67093	18/03/2026 11:05	2.856,86	INPS-ISEE-2026-04714405P-00	ESITO NEGATIVO: beneficiario non ammissibile per mancanza del requisito previsto dall'art. 2 del bando approvato con DD n. 39 del 24/02/2026 (Non riscontrato censito nella piattaforma SIDI/ANIST come iscritto e frequentante una scuola secondaria di secondo grado in Regione Campania per a.s. 2025/2026).
58.039	49092	11/03/2026 19:24	2.857,63	INPS-ISEE-2026-03825468X-00	ESITO NEGATIVO: beneficiario non ammissibile per mancanza del requisito previsto dall'art. 2 del bando approvato con DD n. 39 del 24/02/2026 (Non riscontrato censito nella piattaforma SIDI/ANIST come iscritto e frequentante una scuola secondaria di secondo grado in Regione Campania per a.s. 2025/2026).
58.040	59640	16/03/2026 19:43	2.868,11	INPS-ISEE-2026-02910669L-00	ESITO NEGATIVO: beneficiario non ammissibile per mancanza del requisito previsto dall'art. 2 del bando approvato con DD n. 39 del 24/02/2026 (Non riscontrato censito nella piattaforma SIDI/ANIST come iscritto e frequentante una scuola secondaria di secondo grado in Regione Campania per a.s. 2025/2026).

fonte: http://burc.regione.campania.it

Progr.	Numero Domanda	Data Di Presentazione	valore ISEE	PROTOCOLLO attestazione ISEE	ESITO ISTRUTTORIA
58.041	44199	10/03/2026 11:29	2.869,46	INPS-ISEE-2026-02707127C-00	ESITO NEGATIVO: beneficiario non ammissibile per mancanza del requisito previsto dall'art. 2 del bando approvato con DD n. 39 del 24/02/2026 (Non riscontrato censito nella piattaforma SIDI/ANIST come iscritto e frequentante una scuola secondaria di secondo grado in Regione Campania per a.s. 2025/2026).
58.042	53130	13/03/2026 11:37	2.876,59	INPS-ISEE-2026-06687110Q-00	ESITO NEGATIVO: beneficiario non ammissibile per mancanza del requisito previsto dall'art. 2 del bando approvato con DD n. 39 del 24/02/2026 (Non riscontrato censito nella piattaforma SIDI/ANIST come iscritto e frequentante una scuola secondaria di secondo grado in Regione Campania per a.s. 2025/2026).
58.043	53166	13/03/2026 11:43	2.876,59	INPS-ISEE-2026-06687110Q-00	ESITO NEGATIVO: beneficiario non ammissibile per mancanza del requisito previsto dall'art. 2 del bando approvato con DD n. 39 del 24/02/2026 (Non riscontrato censito nella piattaforma SIDI/ANIST come iscritto e frequentante una scuola secondaria di secondo grado in Regione Campania per a.s. 2025/2026).
58.044	3434	02/03/2026 13:49	2.886,42	INPS-ISEE-2026-00821745W-00	ESITO NEGATIVO: beneficiario non ammissibile per mancanza del requisito previsto dall'art. 2 del bando approvato con DD n. 39 del 24/02/2026 (Non riscontrato censito nella piattaforma SIDI/ANIST come iscritto e frequentante una scuola secondaria di secondo grado in Regione Campania per a.s. 2025/2026).

fonte: http://burc.regione.campania.it

Progr.	Numero Domanda	Data Di Presentazione	valore ISEE	PROTOCOLLO attestazione ISEE	ESITO ISTRUTTORIA
58.045	9383	02/03/2026 19:03	2.895,89	INPS-ISEE-2026-07702398X-00	ESITO NEGATIVO: beneficiario non ammissibile per mancanza del requisito previsto dall'art. 2 del bando approvato con DD n. 39 del 24/02/2026 (Non riscontrato censito nella piattaforma SIDI/ANIST come iscritto e frequentante una scuola secondaria di secondo grado in Regione Campania per a.s. 2025/2026).
58.046	3334	02/03/2026 13:33	2.904,46	INPS-ISEE-2026-01358858Z-00	ESITO NEGATIVO: beneficiario non ammissibile per mancanza del requisito previsto dall'art. 2 del bando approvato con DD n. 39 del 24/02/2026 (Non riscontrato censito nella piattaforma SIDI/ANIST come iscritto e frequentante una scuola secondaria di secondo grado in Regione Campania per a.s. 2025/2026).
58.047	64789	17/03/2026 20:31	2.910,08	INPS-ISEE-2026-05340177W-00	ESITO NEGATIVO: beneficiario non ammissibile per mancanza del requisito previsto dall'art. 2 del bando approvato con DD n. 39 del 24/02/2026 (Non riscontrato censito nella piattaforma SIDI/ANIST come iscritto e frequentante una scuola secondaria di secondo grado in Regione Campania per a.s. 2025/2026).
58.048	47138	11/03/2026 10:07	2.928,70	INPS-ISEE-2026-01716323H-00	ESITO NEGATIVO: beneficiario non ammissibile per mancanza del requisito previsto dall'art. 2 del bando approvato con DD n. 39 del 24/02/2026 (Non riscontrato censito nella piattaforma SIDI/ANIST come iscritto e frequentante una scuola secondaria di secondo grado in Regione Campania per a.s. 2025/2026).

fonte: http://burc.regione.campania.it

Progr.	Numero Domanda	Data Di Presentazione	valore ISEE	PROTOCOLLO attestazione ISEE	ESITO ISTRUTTORIA
58.049	20941	03/03/2026 20:57	2.934,86	INPS-ISEE-2026-01027792N-00	ESITO NEGATIVO: beneficiario non ammissibile per mancanza del requisito previsto dall'art. 2 del bando approvato con DD n. 39 del 24/02/2026 (Non riscontrato censito nella piattaforma SIDI/ANIST come iscritto e frequentante una scuola secondaria di secondo grado in Regione Campania per a.s. 2025/2026).
58.050	31677	05/03/2026 18:06	2.936,57	INPS-ISEE-2026-02080969F-00	ESITO NEGATIVO: beneficiario non ammissibile per mancanza del requisito previsto dall'art. 2 del bando approvato con DD n. 39 del 24/02/2026 (Non riscontrato censito nella piattaforma SIDI/ANIST come iscritto e frequentante una scuola secondaria di secondo grado in Regione Campania per a.s. 2025/2026).
58.051	56478	16/03/2026 09:23	2.941,71	INPS-ISEE-2026-07611321T-00	ESITO NEGATIVO: beneficiario non ammissibile per mancanza del requisito previsto dall'art. 2 del bando approvato con DD n. 39 del 24/02/2026 (Non riscontrato censito nella piattaforma SIDI/ANIST come iscritto e frequentante una scuola secondaria di secondo grado in Regione Campania per a.s. 2025/2026).
58.052	65711	18/03/2026 00:00	2.951,96	INPS-ISEE-2026-04617732E-00	ESITO NEGATIVO: beneficiario non ammissibile per mancanza del requisito previsto dall'art. 2 del bando approvato con DD n. 39 del 24/02/2026 (Non riscontrato censito nella piattaforma SIDI/ANIST come iscritto e frequentante una scuola secondaria di secondo grado in Regione Campania per a.s. 2025/2026).

fonte: http://burc.regione.campania.it

Progr.	Numero Domanda	Data Di Presentazione	valore ISEE	PROTOCOLLO attestazione ISEE	ESITO ISTRUTTORIA
58.053	11810	02/03/2026 21:48	2.960,26	INPS-ISEE-2026-00212933B-00	ESITO NEGATIVO: beneficiario non ammissibile per mancanza del requisito previsto dall'art. 2 del bando approvato con DD n. 39 del 24/02/2026 (Non riscontrato censito nella piattaforma SIDI/ANIST come iscritto e frequentante una scuola secondaria di secondo grado in Regione Campania per a.s. 2025/2026).
58.054	12188	02/03/2026 22:07	2.960,26	INPS-ISEE-2026-00212933B-00	ESITO NEGATIVO: beneficiario non ammissibile per mancanza del requisito previsto dall'art. 2 del bando approvato con DD n. 39 del 24/02/2026 (Non riscontrato censito nella piattaforma SIDI/ANIST come iscritto e frequentante una scuola secondaria di secondo grado in Regione Campania per a.s. 2025/2026).
58.055	46457	10/03/2026 20:42	2.960,26	INPS-ISEE-2026-00212933B-00	ESITO NEGATIVO: domanda esclusa in quanto il beneficiario risulta già presente in altra domanda ai sensi dell'art. 4 del bando approvato con DD n. 39 del 24/02/2026 (non è possibile presentare più domande riferite allo stesso beneficiario).
58.056	23412	04/03/2026 12:04	2.962,60	INPS-ISEE-2026-02632285N-00	ESITO NEGATIVO: beneficiario non ammissibile per mancanza del requisito previsto dall'art. 2 del bando approvato con DD n. 39 del 24/02/2026 (Non riscontrato censito nella piattaforma SIDI/ANIST come iscritto e frequentante una scuola secondaria di secondo grado in Regione Campania per a.s. 2025/2026).

fonte: http://burc.regione.campania.it

Progr.	Numero Domanda	Data Di Presentazione	valore ISEE	PROTOCOLLO attestazione ISEE	ESITO ISTRUTTORIA
58.057	14562	03/03/2026 10:29	2.971,83	INPS-ISEE-2026-00844366R-00	ESITO NEGATIVO: beneficiario non ammissibile per mancanza del requisito previsto dall'art. 2 del bando approvato con DD n. 39 del 24/02/2026 (Non riscontrato censito nella piattaforma SIDI/ANIST come iscritto e frequentante una scuola secondaria di secondo grado in Regione Campania per a.s. 2025/2026).
58.058	56940	16/03/2026 10:55	2.977,44	INPS-ISEE-2026-02652370P-00	ESITO NEGATIVO: beneficiario non ammissibile per mancanza del requisito previsto dall'art. 2 del bando approvato con DD n. 39 del 24/02/2026 (Non riscontrato censito nella piattaforma SIDI/ANIST come iscritto e frequentante una scuola secondaria di secondo grado in Regione Campania per a.s. 2025/2026).
58.059	56969	16/03/2026 11:00	2.977,44	INPS-ISEE-2026-02652370P-00	ESITO NEGATIVO: beneficiario non ammissibile per mancanza del requisito previsto dall'art. 2 del bando approvato con DD n. 39 del 24/02/2026 (Non riscontrato censito nella piattaforma SIDI/ANIST come iscritto e frequentante una scuola secondaria di secondo grado in Regione Campania per a.s. 2025/2026).
58.060	26052	04/03/2026 17:25	2.981,87	INPS-ISEE-2026-02671137W-00	ESITO NEGATIVO: beneficiario non ammissibile per mancanza del requisito previsto dall'art. 2 del bando approvato con DD n. 39 del 24/02/2026 (Non riscontrato censito nella piattaforma SIDI/ANIST come iscritto e frequentante una scuola secondaria di secondo grado in Regione Campania per a.s. 2025/2026).

fonte: http://burc.regione.campania.it

Progr.	Numero Domanda	Data Di Presentazione	valore ISEE	PROTOCOLLO attestazione ISEE	ESITO ISTRUTTORIA
58.061	43622	10/03/2026 09:54	2.988,18	INPS-ISEE-2026-01261001I-00	ESITO NEGATIVO: beneficiario non ammissibile per mancanza del requisito previsto dall'art. 2 del bando approvato con DD n. 39 del 24/02/2026 (Non riscontrato censito nella piattaforma SIDI/ANIST come iscritto e frequentante una scuola secondaria di secondo grado in Regione Campania per a.s. 2025/2026).
58.062	10676	03/03/2026 10:28	2.995,59	INPS-ISEE-2026-01995164V-00	ESITO NEGATIVO: beneficiario non ammissibile per mancanza del requisito previsto dall'art. 2 del bando approvato con DD n. 39 del 24/02/2026 (Non riscontrato censito nella piattaforma SIDI/ANIST come iscritto e frequentante una scuola secondaria di secondo grado in Regione Campania per a.s. 2025/2026).
58.063	32632	05/03/2026 20:38	2.997,51	INPS-ISEE-2026-06871275X-00	ESITO NEGATIVO: beneficiario non ammissibile per mancanza del requisito previsto dall'art. 2 del bando approvato con DD n. 39 del 24/02/2026 (Non riscontrato censito nella piattaforma SIDI/ANIST come iscritto e frequentante una scuola secondaria di secondo grado in Regione Campania per a.s. 2025/2026).
58.064	59509	16/03/2026 19:18	3.003,16	INPS-ISEE-2026-00494916L-00	ESITO NEGATIVO: beneficiario non ammissibile per mancanza del requisito previsto dall'art. 2 del bando approvato con DD n. 39 del 24/02/2026 (Non riscontrato censito nella piattaforma SIDI/ANIST come iscritto e frequentante una scuola secondaria di secondo grado in Regione Campania per a.s. 2025/2026).

fonte: http://burc.regione.campania.it

Progr.	Numero Domanda	Data Di Presentazione	valore ISEE	PROTOCOLLO attestazione ISEE	ESITO ISTRUTTORIA
58.065	56579	16/03/2026 09:48	3.004,30	INPS-ISEE-2026-06605491R-00	ESITO NEGATIVO: beneficiario non ammissibile per mancanza del requisito previsto dall'art. 4 lettera c) del bando approvato con DD n. 39 del 24/02/2026 (La domanda è stata presentata dal TUTORE ma non risulta allegato il Decreto di nomina del Tribunale dei Minori in corso di validità).
58.066	3429	02/03/2026 13:42	3.005,35	INPS-ISEE-2026-01199189Z-00	ESITO NEGATIVO: beneficiario non ammissibile per mancanza del requisito previsto dall'art. 2 del bando approvato con DD n. 39 del 24/02/2026 (Non riscontrato censito nella piattaforma SIDI/ANIST come iscritto e frequentante una scuola secondaria di secondo grado in Regione Campania per a.s. 2025/2026).
58.067	51720	12/03/2026 18:14	3.010,49	INPS-ISEE-2026-00678479K-00	ESITO NEGATIVO: beneficiario non ammissibile per mancanza del requisito previsto dall'art. 2 del bando approvato con DD n. 39 del 24/02/2026 (Non riscontrato censito nella piattaforma SIDI/ANIST come iscritto e frequentante una scuola secondaria di secondo grado in Regione Campania per a.s. 2025/2026).
58.068	57556	16/03/2026 12:39	3.010,57	INPS-ISEE-2026-02713428W-00	ESITO NEGATIVO: beneficiario non ammissibile per mancanza del requisito previsto dall'art. 2 del bando approvato con DD n. 39 del 24/02/2026 (Non riscontrato censito nella piattaforma SIDI/ANIST come iscritto e frequentante una scuola secondaria di secondo grado in Regione Campania per a.s. 2025/2026).

fonte: http://burc.regione.campania.it

Progr.	Numero Domanda	Data Di Presentazione	valore ISEE	PROTOCOLLO attestazione ISEE	ESITO ISTRUTTORIA
58.069	44630	10/03/2026 13:01	3.036,62	INPS-ISEE-2026-01870842E-00	ESITO NEGATIVO: beneficiario non ammissibile per mancanza del requisito previsto dall'art. 2 del bando approvato con DD n. 39 del 24/02/2026 (Non riscontrato censito nella piattaforma SIDI/ANIST come iscritto e frequentante una scuola secondaria di secondo grado in Regione Campania per a.s. 2025/2026).
58.070	38926	08/03/2026 19:14	3.036,99	INPS-ISEE-2026-06039760R-00	ESITO NEGATIVO: beneficiario non ammissibile per mancanza del requisito previsto dall'art. 2 del bando approvato con DD n. 39 del 24/02/2026 (Non riscontrato censito nella piattaforma SIDI/ANIST come iscritto e frequentante una scuola secondaria di secondo grado in Regione Campania per a.s. 2025/2026).
58.071	60630	17/03/2026 10:03	3.040,18	INPS-ISEE-2026-00692183Q-00	ESITO NEGATIVO: beneficiario non ammissibile per mancanza del requisito previsto dall'art. 2 del bando (Non riscontrato censito nella piattaforma SIDI/ANIST come iscritto e frequentante una scuola secondaria di secondo grado in Regione Campania per a.s. 2025/2026) e per mancanza del requisito previsto dall'art. 4 lettera c) del bando approvato con DD n. 39 del 24/02/2026 (La domanda è stata presentata dal TUTORE ma non risulta allegato il Decreto di nomina del Tribunale dei Minori in corso di validità).

fonte: http://burc.regione.campania.it

Progr.	Numero Domanda	Data Di Presentazione	valore ISEE	PROTOCOLLO attestazione ISEE	ESITO ISTRUTTORIA
58.072	60591	17/03/2026 10:04	3.040,18	INPS-ISEE-2026-00692183Q-00	ESITO NEGATIVO: beneficiario non ammissibile per mancanza del requisito previsto dall'art. 2 del bando (Non riscontrato censito nella piattaforma SIDI/ANIST come iscritto e frequentante una scuola secondaria di secondo grado in Regione Campania per a.s. 2025/2026) e per mancanza del requisito previsto dall'art. 4 lettera c) del bando approvato con DD n. 39 del 24/02/2026 (La domanda è stata presentata dal TUTORE ma non risulta allegato il Decreto di nomina del Tribunale dei Minori in corso di validità).
58.073	6836	02/03/2026 17:33	3.053,44	INPS-ISEE-2026-01535414H-00	ESITO NEGATIVO: beneficiario non ammissibile per mancanza del requisito previsto dall'art. 2 del bando approvato con DD n. 39 del 24/02/2026 (Non riscontrato censito nella piattaforma SIDI/ANIST come iscritto e frequentante una scuola secondaria di secondo grado in Regione Campania per a.s. 2025/2026).
58.074	17483	04/03/2026 19:10	3.058,69	INPS-ISEE-2026-00524968F-00	ESITO NEGATIVO: beneficiario non ammissibile per mancanza del requisito previsto dall'art. 2 del bando approvato con DD n. 39 del 24/02/2026 (Non riscontrato censito nella piattaforma SIDI/ANIST come iscritto e frequentante una scuola secondaria di secondo grado in Regione Campania per a.s. 2025/2026).

fonte: http://burc.regione.campania.it

Progr.	Numero Domanda	Data Di Presentazione	valore ISEE	PROTOCOLLO attestazione ISEE	ESITO ISTRUTTORIA
58.075	62684	17/03/2026 16:51	3.059,12	INPS-ISEE-2026-00485635R-00	ESITO NEGATIVO: beneficiario non ammissibile per mancanza del requisito previsto dall'art. 2 del bando approvato con DD n. 39 del 24/02/2026 (Non riscontrato censito nella piattaforma SIDI/ANIST come iscritto e frequentante una scuola secondaria di secondo grado in Regione Campania per a.s. 2025/2026).
58.076	23434	04/03/2026 11:24	3.064,63	INPS-ISEE-2026-02304653H-00	ESITO NEGATIVO: beneficiario non ammissibile per mancanza del requisito previsto dall'art. 2 del bando approvato con DD n. 39 del 24/02/2026 (Non riscontrato censito nella piattaforma SIDI/ANIST come iscritto e frequentante una scuola secondaria di secondo grado in Regione Campania per a.s. 2025/2026).
58.077	40803	09/03/2026 13:02	3.064,80	INPS-ISEE-2026-04151405B-00	ESITO NEGATIVO: beneficiario non ammissibile per mancanza del requisito previsto dall'art. 2 del bando approvato con DD n. 39 del 24/02/2026 (Non riscontrato censito nella piattaforma SIDI/ANIST come iscritto e frequentante una scuola secondaria di secondo grado in Regione Campania per a.s. 2025/2026).
58.078	24532	04/03/2026 13:28	3.078,43	INPS-ISEE-2026-02987466U-00	ESITO NEGATIVO: beneficiario non ammissibile per mancanza del requisito previsto dall'art. 2 del bando approvato con DD n. 39 del 24/02/2026 (Non riscontrato censito nella piattaforma SIDI/ANIST come iscritto e frequentante una scuola secondaria di secondo grado in Regione Campania per a.s. 2025/2026).

fonte: http://burc.regione.campania.it

Progr.	Numero Domanda	Data Di Presentazione	valore ISEE	PROTOCOLLO attestazione ISEE	ESITO ISTRUTTORIA
58.079	34832	06/03/2026 14:35	3.084,96	INPS-ISEE-2026-03695905I-00	ESITO NEGATIVO: beneficiario non ammissibile per mancanza del requisito previsto dall'art. 2 del bando approvato con DD n. 39 del 24/02/2026 (Non riscontrato censito nella piattaforma SIDI/ANIST come iscritto e frequentante una scuola secondaria di secondo grado in Regione Campania per a.s. 2025/2026).
58.080	54395	13/03/2026 18:53	3.093,68	INPS-ISEE-2026-03364052H-00	ESITO NEGATIVO: beneficiario non ammissibile per mancanza del requisito previsto dall'art. 2 del bando approvato con DD n. 39 del 24/02/2026 (Non riscontrato censito nella piattaforma SIDI/ANIST come iscritto e frequentante una scuola secondaria di secondo grado in Regione Campania per a.s. 2025/2026).
58.081	57246	16/03/2026 11:44	3.097,30	INPS-ISEE-2026-00958779J-00	ESITO NEGATIVO: beneficiario non ammissibile per mancanza del requisito previsto dall'art. 2 del bando approvato con DD n. 39 del 24/02/2026 (Non riscontrato censito nella piattaforma SIDI/ANIST come iscritto e frequentante una scuola secondaria di secondo grado in Regione Campania per a.s. 2025/2026).
58.082	18818	03/03/2026 17:34	3.097,66	INPS-ISEE-2026-03428087O-00	ESITO NEGATIVO: beneficiario non ammissibile per mancanza del requisito previsto dall'art. 2 del bando approvato con DD n. 39 del 24/02/2026 (Non riscontrato censito nella piattaforma SIDI/ANIST come iscritto e frequentante una scuola secondaria di secondo grado in Regione Campania per a.s. 2025/2026).

fonte: http://burc.regione.campania.it

Progr.	Numero Domanda	Data Di Presentazione	valore ISEE	PROTOCOLLO attestazione ISEE	ESITO ISTRUTTORIA
58.083	21791	03/03/2026 23:50	3.098,03	INPS-ISEE-2026-01204856C-00	ESITO NEGATIVO: beneficiario non ammissibile per mancanza del requisito previsto dall'art. 2 del bando approvato con DD n. 39 del 24/02/2026 (Non riscontrato censito nella piattaforma SIDI/ANIST come iscritto e frequentante una scuola secondaria di secondo grado in Regione Campania per a.s. 2025/2026).
58.084	20643	03/03/2026 20:13	3.101,78	INPS-ISEE-2026-06551670E-00	ESITO NEGATIVO: beneficiario non ammissibile per mancanza del requisito previsto dall'art. 2 del bando approvato con DD n. 39 del 24/02/2026 (Non riscontrato censito nella piattaforma SIDI/ANIST come iscritto e frequentante una scuola secondaria di secondo grado in Regione Campania per a.s. 2025/2026).
58.085	35056	06/03/2026 15:51	3.109,31	INPS-ISEE-2026-00641259W-00	ESITO NEGATIVO: beneficiario non ammissibile per mancanza del requisito previsto dall'art. 2 del bando approvato con DD n. 39 del 24/02/2026 (Non riscontrato censito nella piattaforma SIDI/ANIST come iscritto e frequentante una scuola secondaria di secondo grado in Regione Campania per a.s. 2025/2026).
58.086	32090	05/03/2026 18:47	3.110,65	INPS-ISEE-2026-02929264F-00	ESITO NEGATIVO: beneficiario non ammissibile per mancanza del requisito previsto dall'art. 2 del bando approvato con DD n. 39 del 24/02/2026 (Non riscontrato censito nella piattaforma SIDI/ANIST come iscritto e frequentante una scuola secondaria di secondo grado in Regione Campania per a.s. 2025/2026).

fonte: http://burc.regione.campania.it

Progr.	Numero Domanda	Data Di Presentazione	valore ISEE	PROTOCOLLO attestazione ISEE	ESITO ISTRUTTORIA
58.087	29179	05/03/2026 10:59	3.133,43	INPS-ISEE-2026-02814144G-00	ESITO NEGATIVO: beneficiario non ammissibile per mancanza del requisito previsto dall'art. 2 del bando approvato con DD n. 39 del 24/02/2026 (Non riscontrato censito nella piattaforma SIDI/ANIST come iscritto e frequentante una scuola secondaria di secondo grado in Regione Campania per a.s. 2025/2026).
58.088	35414	06/03/2026 17:09	3.136,31	INPS-ISEE-2026-02098182E-00	ESITO NEGATIVO: beneficiario non ammissibile per mancanza del requisito previsto dall'art. 2 del bando approvato con DD n. 39 del 24/02/2026 (Non riscontrato censito nella piattaforma SIDI/ANIST come iscritto e frequentante una scuola secondaria di secondo grado in Regione Campania per a.s. 2025/2026).
58.089	20855	03/03/2026 20:51	3.137,75	INPS-ISEE-2026-03449612Q-00	ESITO NEGATIVO: beneficiario non ammissibile per mancanza del requisito previsto dall'art. 2 del bando approvato con DD n. 39 del 24/02/2026 (Non riscontrato censito nella piattaforma SIDI/ANIST come iscritto e frequentante una scuola secondaria di secondo grado in Regione Campania per a.s. 2025/2026).
58.090	28014	04/03/2026 22:01	3.139,02	INPS-ISEE-2026-00458260P-00	ESITO NEGATIVO: beneficiario non ammissibile per mancanza del requisito previsto dall'art. 2 del bando approvato con DD n. 39 del 24/02/2026 (Non riscontrato censito nella piattaforma SIDI/ANIST come iscritto e frequentante una scuola secondaria di secondo grado in Regione Campania per a.s. 2025/2026).

fonte: http://burc.regione.campania.it

Progr.	Numero Domanda	Data Di Presentazione	valore ISEE	PROTOCOLLO attestazione ISEE	ESITO ISTRUTTORIA
58.091	65168	17/03/2026 21:46	3.139,02	INPS-ISEE-2026-00458260P-00	ESITO NEGATIVO: domanda esclusa in quanto il beneficiario risulta già presente in altra domanda ai sensi dell'art. 4 del bando approvato con DD n. 39 del 24/02/2026 (non è possibile presentare più domande riferite allo stesso beneficiario).
58.092	42368	09/03/2026 18:24	3.141,42	INPS-ISEE-2026-04972443L-00	ESITO NEGATIVO: beneficiario non ammissibile per mancanza del requisito previsto dall'art. 2 del bando approvato con DD n. 39 del 24/02/2026 (Non riscontrato censito nella piattaforma SIDI/ANIST come iscritto e frequentante una scuola secondaria di secondo grado in Regione Campania per a.s. 2025/2026).
58.093	37453	07/03/2026 16:34	3.146,84	INPS-ISEE-2026-07697264K-00	ESITO NEGATIVO: beneficiario non ammissibile per mancanza del requisito previsto dall'art. 2 del bando approvato con DD n. 39 del 24/02/2026 (Non riscontrato censito nella piattaforma SIDI/ANIST come iscritto e frequentante una scuola secondaria di secondo grado in Regione Campania per a.s. 2025/2026).
58.094	16100	03/03/2026 12:27	3.149,04	INPS-ISEE-2026-01026367P-00	ESITO NEGATIVO: beneficiario non ammissibile per mancanza del requisito previsto dall'art. 2 del bando approvato con DD n. 39 del 24/02/2026 (Non riscontrato censito nella piattaforma SIDI/ANIST come iscritto e frequentante una scuola secondaria di secondo grado in Regione Campania per a.s. 2025/2026).

fonte: http://burc.regione.campania.it

Progr.	Numero Domanda	Data Di Presentazione	valore ISEE	PROTOCOLLO attestazione ISEE	ESITO ISTRUTTORIA
58.095	17291	03/03/2026 15:19	3.152,44	INPS-ISEE-2026-01448836F-00	ESITO NEGATIVO: beneficiario non ammissibile per mancanza del requisito previsto dall'art. 4 lettera c) del bando approvato con DD n. 39 del 24/02/2026 (La domanda è stata presentata dal TUTORE che ha allegato il Decreto di nomina del Tribunale dei Minori non in corso di validità).
58.096	66811	18/03/2026 10:41	3.154,10	INPS-ISEE-2026-03285743O-00	ESITO NEGATIVO: beneficiario non ammissibile per mancanza del requisito previsto dall'art. 2 del bando approvato con DD n. 39 del 24/02/2026 (Non riscontrato censito nella piattaforma SIDI/ANIST come iscritto e frequentante una scuola secondaria di secondo grado in Regione Campania per a.s. 2025/2026).
58.097	62714	17/03/2026 16:35	3.160,29	INPS-ISEE-2026-00422964W-00	ESITO NEGATIVO: beneficiario non ammissibile per mancanza del requisito previsto dall'art. 4 lettera c) del bando approvato con DD n. 39 del 24/02/2026 (La domanda è stata presentata dal TUTORE ma non risulta allegato il Decreto di nomina del Tribunale dei Minori in corso di validità).
58.098	46545	10/03/2026 21:22	3.162,86	INPS-ISEE-2026-01137641H-00	ESITO NEGATIVO: beneficiario non ammissibile per mancanza del requisito previsto dall'art. 2 del bando approvato con DD n. 39 del 24/02/2026 (Non riscontrato censito nella piattaforma SIDI/ANIST come iscritto e frequentante una scuola secondaria di secondo grado in Regione Campania per a.s. 2025/2026).

fonte: http://burc.regione.campania.it

Progr.	Numero Domanda	Data Di Presentazione	valore ISEE	PROTOCOLLO attestazione ISEE	ESITO ISTRUTTORIA
58.099	18015	03/03/2026 16:29	3.168,57	INPS-ISEE-2026-01861567F-00	ESITO NEGATIVO: beneficiario non ammissibile per mancanza del requisito previsto dall'art. 2 del bando approvato con DD n. 39 del 24/02/2026 (Non riscontrato censito nella piattaforma SIDI/ANIST come iscritto e frequentante una scuola secondaria di secondo grado in Regione Campania per a.s. 2025/2026).
58.100	18128	03/03/2026 16:37	3.168,57	INPS-ISEE-2026-01861567F-00	ESITO NEGATIVO: beneficiario non ammissibile per mancanza del requisito previsto dall'art. 2 del bando approvato con DD n. 39 del 24/02/2026 (Non riscontrato censito nella piattaforma SIDI/ANIST come iscritto e frequentante una scuola secondaria di secondo grado in Regione Campania per a.s. 2025/2026).
58.101	31326	05/03/2026 17:17	3.171,03	INPS-ISEE-2026-00701041S-00	ESITO NEGATIVO: beneficiario non ammissibile per mancanza del requisito previsto dall'art. 2 del bando approvato con DD n. 39 del 24/02/2026 (Non riscontrato censito nella piattaforma SIDI/ANIST come iscritto e frequentante una scuola secondaria di secondo grado in Regione Campania per a.s. 2025/2026).
58.102	54857	14/03/2026 09:40	3.180,89	INPS-ISEE-2026-01369364O-00	ESITO NEGATIVO: beneficiario non ammissibile per mancanza del requisito previsto dall'art. 4 del bando approvato con DD n. 39 del 24/02/2026 (da interrogazione piattaforma INPS alla data di chiusura del bando, dichiarante e beneficiario non sono stati riscontrati nella stessa attestazione ISEE 2026).

fonte: http://burc.regione.campania.it

Progr.	Numero Domanda	Data Di Presentazione	valore ISEE	PROTOCOLLO attestazione ISEE	ESITO ISTRUTTORIA
58.103	62329	17/03/2026 15:41	3.181,84	INPS-ISEE-2026-00452011S-00	ESITO NEGATIVO: domanda esclusa in quanto il beneficiario risulta già presente in altra domanda ai sensi dell'art. 4 del bando approvato con DD n. 39 del 24/02/2026 (non è possibile presentare più domande riferite allo stesso beneficiario).
58.104	19085	03/03/2026 17:49	3.182,68	INPS-ISEE-2026-03743603C-00	ESITO NEGATIVO: beneficiario non ammissibile per mancanza del requisito previsto dall'art. 2 del bando approvato con DD n. 39 del 24/02/2026 (Non riscontrato censito nella piattaforma SIDI/ANIST come iscritto e frequentante una scuola secondaria di secondo grado in Regione Campania per a.s. 2025/2026).
58.105	46678	10/03/2026 22:16	3.192,00	INPS-ISEE-2026-02755040H-00	ESITO NEGATIVO: beneficiario non ammissibile per mancanza del requisito previsto dall'art. 2 del bando approvato con DD n. 39 del 24/02/2026 (Non riscontrato censito nella piattaforma SIDI/ANIST come iscritto e frequentante una scuola secondaria di secondo grado in Regione Campania per a.s. 2025/2026).
58.106	13014	03/03/2026 07:46	3.195,72	INPS-ISEE-2026-07355025W-00	ESITO NEGATIVO: beneficiario non ammissibile per mancanza del requisito previsto dall'art. 2 del bando approvato con DD n. 39 del 24/02/2026 (Non riscontrato censito nella piattaforma SIDI/ANIST come iscritto e frequentante una scuola secondaria di secondo grado in Regione Campania per a.s. 2025/2026).

fonte: http://burc.regione.campania.it

Progr.	Numero Domanda	Data Di Presentazione	valore ISEE	PROTOCOLLO attestazione ISEE	ESITO ISTRUTTORIA
58.107	64090	17/03/2026 18:52	3.196,67	INPS-ISEE-2026-02041239T-00	ESITO NEGATIVO: domanda esclusa in quanto il beneficiario risulta già presente in altra domanda ai sensi dell'art. 4 del bando approvato con DD n. 39 del 24/02/2026 (non è possibile presentare più domande riferite allo stesso beneficiario).
58.108	59908	16/03/2026 21:19	3.197,80	INPS-ISEE-2026-04469824I-00	ESITO NEGATIVO: beneficiario non ammissibile per mancanza del requisito previsto dall'art. 2 del bando approvato con DD n. 39 del 24/02/2026 (Non riscontrato censito nella piattaforma SIDI/ANIST come iscritto e frequentante una scuola secondaria di secondo grado in Regione Campania per a.s. 2025/2026).
58.109	34270	06/03/2026 12:01	3.201,18	INPS-ISEE-2026-04209593O-00	ESITO NEGATIVO: beneficiario non ammissibile per mancanza del requisito previsto dall'art. 2 del bando approvato con DD n. 39 del 24/02/2026 (Non riscontrato censito nella piattaforma SIDI/ANIST come iscritto e frequentante una scuola secondaria di secondo grado in Regione Campania per a.s. 2025/2026).
58.110	12059	02/03/2026 22:00	3.203,78	INPS-ISEE-2026-00402627T-00	ESITO NEGATIVO: beneficiario non ammissibile per mancanza del requisito previsto dall'art. 2 del bando approvato con DD n. 39 del 24/02/2026 (Non riscontrato censito nella piattaforma SIDI/ANIST come iscritto e frequentante una scuola secondaria di secondo grado in Regione Campania per a.s. 2025/2026).

fonte: http://burc.regione.campania.it

Progr.	Numero Domanda	Data Di Presentazione	valore ISEE	PROTOCOLLO attestazione ISEE	ESITO ISTRUTTORIA
58.111	40092	09/03/2026 11:05	3.206,56	INPS-ISEE-2026-00390274P-00	ESITO NEGATIVO: beneficiario non ammissibile per mancanza del requisito previsto dall'art. 2 del bando approvato con DD n. 39 del 24/02/2026 (Non riscontrato censito nella piattaforma SIDI/ANIST come iscritto e frequentante una scuola secondaria di secondo grado in Regione Campania per a.s. 2025/2026).
58.112	40124	09/03/2026 11:09	3.206,56	INPS-ISEE-2026-00390274P-00	ESITO NEGATIVO: beneficiario non ammissibile per mancanza del requisito previsto dall'art. 2 del bando approvato con DD n. 39 del 24/02/2026 (Non riscontrato censito nella piattaforma SIDI/ANIST come iscritto e frequentante una scuola secondaria di secondo grado in Regione Campania per a.s. 2025/2026).
58.113	46898	11/03/2026 09:09	3.211,00	INPS-ISEE-2026-02459183O-00	ESITO NEGATIVO: beneficiario non ammissibile per mancanza del requisito previsto dall'art. 2 del bando approvato con DD n. 39 del 24/02/2026 (Non riscontrato censito nella piattaforma SIDI/ANIST come iscritto e frequentante una scuola secondaria di secondo grado in Regione Campania per a.s. 2025/2026).
58.114	45922	10/03/2026 18:21	3.214,63	INPS-ISEE-2026-06885041O-00	ESITO NEGATIVO: beneficiario non ammissibile per mancanza del requisito previsto dall'art. 2 del bando approvato con DD n. 39 del 24/02/2026 (Non riscontrato censito nella piattaforma SIDI/ANIST come iscritto e frequentante una scuola secondaria di secondo grado in Regione Campania per a.s. 2025/2026).

fonte: http://burc.regione.campania.it

Progr.	Numero Domanda	Data Di Presentazione	valore ISEE	PROTOCOLLO attestazione ISEE	ESITO ISTRUTTORIA
58.115	66681	18/03/2026 10:23	3.216,74	INPS-ISEE-2026-04194978U-00	ESITO NEGATIVO: beneficiario non ammissibile per mancanza del requisito previsto dall'art. 4 lettera c) del bando approvato con DD n. 39 del 24/02/2026 (La domanda è stata presentata dal TUTORE ma non risulta allegato il Decreto di nomina del Tribunale dei Minori in corso di validità).
58.116	34556	06/03/2026 12:49	3.217,38	INPS-ISEE-2026-01267382Q-00	ESITO NEGATIVO: beneficiario non ammissibile per mancanza del requisito previsto dall'art. 2 del bando approvato con DD n. 39 del 24/02/2026 (Non riscontrato censito nella piattaforma SIDI/ANIST come iscritto e frequentante una scuola secondaria di secondo grado in Regione Campania per a.s. 2025/2026).
58.117	47066	11/03/2026 09:53	3.223,73	INPS-ISEE-2026-00230998R-00	ESITO NEGATIVO: beneficiario non ammissibile per mancanza del requisito previsto dall'art. 2 del bando approvato con DD n. 39 del 24/02/2026 (Non riscontrato censito nella piattaforma SIDI/ANIST come iscritto e frequentante una scuola secondaria di secondo grado in Regione Campania per a.s. 2025/2026).
58.118	26308	04/03/2026 17:54	3.225,43	INPS-ISEE-2026-04791836Z-00	ESITO NEGATIVO: beneficiario non ammissibile per mancanza del requisito previsto dall'art. 2 del bando approvato con DD n. 39 del 24/02/2026 (Non riscontrato censito nella piattaforma SIDI/ANIST come iscritto e frequentante una scuola secondaria di secondo grado in Regione Campania per a.s. 2025/2026).

fonte: http://burc.regione.campania.it

Progr.	Numero Domanda	Data Di Presentazione	valore ISEE	PROTOCOLLO attestazione ISEE	ESITO ISTRUTTORIA
58.119	55415	14/03/2026 19:34	3.226,90	INPS-ISEE-2026-00330525A-00	ESITO NEGATIVO: beneficiario non ammissibile per mancanza del requisito previsto dall'art. 2 del bando approvato con DD n. 39 del 24/02/2026 (Non riscontrato censito nella piattaforma SIDI/ANIST come iscritto e frequentante una scuola secondaria di secondo grado in Regione Campania per a.s. 2025/2026).
58.120	65459	17/03/2026 22:45	3.230,58	INPS-ISEE-2026-01438138N-00	ESITO NEGATIVO: beneficiario non ammissibile per mancanza del requisito previsto dall'art. 2 del bando approvato con DD n. 39 del 24/02/2026 (Non riscontrato censito nella piattaforma SIDI/ANIST come iscritto e frequentante una scuola secondaria di secondo grado in Regione Campania per a.s. 2025/2026).
58.121	63191	17/03/2026 17:28	3.231,13	INPS-ISEE-2026-02000496T-00	ESITO NEGATIVO: beneficiario non ammissibile per mancanza del requisito previsto dall'art. 2 del bando approvato con DD n. 39 del 24/02/2026 (Non riscontrato censito nella piattaforma SIDI/ANIST come iscritto e frequentante una scuola secondaria di secondo grado in Regione Campania per a.s. 2025/2026).
58.122	10169	02/03/2026 20:11	3.234,72	INPS-ISEE-2026-01578608V-00	ESITO NEGATIVO: beneficiario non ammissibile per mancanza del requisito previsto dall'art. 2 del bando approvato con DD n. 39 del 24/02/2026 (Non riscontrato censito nella piattaforma SIDI/ANIST come iscritto e frequentante una scuola secondaria di secondo grado in Regione Campania per a.s. 2025/2026).

fonte: http://burc.regione.campania.it

Progr.	Numero Domanda	Data Di Presentazione	valore ISEE	PROTOCOLLO attestazione ISEE	ESITO ISTRUTTORIA
58.123	56081	15/03/2026 19:22	3.252,84	INPS-ISEE-2026-05137604C-00	ESITO NEGATIVO: beneficiario non ammissibile per mancanza del requisito previsto dall'art. 4 lettera c) del bando approvato con DD n. 39 del 24/02/2026 (La domanda è stata presentata dal TUTORE ma non risulta allegato il Decreto di nomina del Tribunale dei Minori in corso di validità).
58.124	37795	07/03/2026 19:44	3.253,38	INPS-ISEE-2026-01108352B-00	ESITO NEGATIVO: beneficiario non ammissibile per mancanza del requisito previsto dall'art. 2 del bando approvato con DD n. 39 del 24/02/2026 (Non riscontrato censito nella piattaforma SIDI/ANIST come iscritto e frequentante una scuola secondaria di secondo grado in Regione Campania per a.s. 2025/2026).
58.125	3474	02/03/2026 13:42	3.258,72	INPS-ISEE-2026-01190404J-00	ESITO NEGATIVO: beneficiario non ammissibile per mancanza del requisito previsto dall'art. 4 lettera c) del bando approvato con DD n. 39 del 24/02/2026 (La domanda è stata presentata dal TUTORE che ha allegato il Decreto di nomina del Tribunale dei Minori non in corso di validità).
58.126	37013	07/03/2026 11:43	3.264,71	INPS-ISEE-2026-04179529I-00	ESITO NEGATIVO: beneficiario non ammissibile per mancanza del requisito previsto dall'art. 2 del bando approvato con DD n. 39 del 24/02/2026 (Non riscontrato censito nella piattaforma SIDI/ANIST come iscritto e frequentante una scuola secondaria di secondo grado in Regione Campania per a.s. 2025/2026).

fonte: http://burc.regione.campania.it

Progr.	Numero Domanda	Data Di Presentazione	valore ISEE	PROTOCOLLO attestazione ISEE	ESITO ISTRUTTORIA
58.127	12531	02/03/2026 22:38	3.268,15	INPS-ISEE-2026-02075323D-00	ESITO NEGATIVO: beneficiario non ammissibile per mancanza del requisito previsto dall'art. 4 del bando approvato con DD n. 39 del 24/02/2026 (da interrogazione piattaforma INPS alla data di chiusura del bando, dichiarante e beneficiario non sono stati riscontrati nella stessa attestazione ISEE 2026).
58.128	50459	14/03/2026 09:58	3.268,24	INPS-ISEE-2026-00255054T-00	ESITO NEGATIVO: beneficiario non ammissibile per mancanza del requisito previsto dall'art. 2 del bando approvato con DD n. 39 del 24/02/2026 (Non riscontrato censito nella piattaforma SIDI/ANIST come iscritto e frequentante una scuola secondaria di secondo grado in Regione Campania per a.s. 2025/2026).
58.129	61525	17/03/2026 12:21	3.271,55	INPS-ISEE-2026-02789483K-00	ESITO NEGATIVO: beneficiario non ammissibile per mancanza del requisito previsto dall'art. 2 del bando approvato con DD n. 39 del 24/02/2026 (Non riscontrato censito nella piattaforma SIDI/ANIST come iscritto e frequentante una scuola secondaria di secondo grado in Regione Campania per a.s. 2025/2026).
58.130	30627	05/03/2026 15:49	3.273,68	INPS-ISEE-2026-00719997U-00	ESITO NEGATIVO: beneficiario non ammissibile per mancanza del requisito previsto dall'art. 2 del bando approvato con DD n. 39 del 24/02/2026 (Non riscontrato censito nella piattaforma SIDI/ANIST come iscritto e frequentante una scuola secondaria di secondo grado in Regione Campania per a.s. 2025/2026).

fonte: http://burc.regione.campania.it

Progr.	Numero Domanda	Data Di Presentazione	valore ISEE	PROTOCOLLO attestazione ISEE	ESITO ISTRUTTORIA
58.131	35527	06/03/2026 17:26	3.290,59	INPS-ISEE-2026-05394243E-00	ESITO NEGATIVO: domanda esclusa in quanto il beneficiario risulta già presente in altra domanda ai sensi dell'art. 4 del bando approvato con DD n. 39 del 24/02/2026 (non è possibile presentare più domande riferite allo stesso beneficiario).
58.132	28473	12/03/2026 09:16	3.297,02	INPS-ISEE-2026-02511879L-00	ESITO NEGATIVO: beneficiario non ammissibile per mancanza del requisito previsto dall'art. 2 del bando approvato con DD n. 39 del 24/02/2026 (Non riscontrato censito nella piattaforma SIDI/ANIST come iscritto e frequentante una scuola secondaria di secondo grado in Regione Campania per a.s. 2025/2026).
58.133	9293	02/03/2026 22:00	3.317,89	INPS-ISEE-2026-02570352G-00	ESITO NEGATIVO: beneficiario non ammissibile per mancanza del requisito previsto dall'art. 2 del bando approvato con DD n. 39 del 24/02/2026 (Non riscontrato censito nella piattaforma SIDI/ANIST come iscritto e frequentante una scuola secondaria di secondo grado in Regione Campania per a.s. 2025/2026).
58.134	18824	03/03/2026 17:46	3.327,64	INPS-ISEE-2026-00569169X-00	ESITO NEGATIVO: beneficiario non ammissibile per mancanza del requisito previsto dall'art. 2 del bando approvato con DD n. 39 del 24/02/2026 (Non riscontrato censito nella piattaforma SIDI/ANIST come iscritto e frequentante una scuola secondaria di secondo grado in Regione Campania per a.s. 2025/2026).

fonte: http://burc.regione.campania.it

Progr.	Numero Domanda	Data Di Presentazione	valore ISEE	PROTOCOLLO attestazione ISEE	ESITO ISTRUTTORIA
58.135	19089	03/03/2026 17:53	3.327,64	INPS-ISEE-2026-00569169X-00	ESITO NEGATIVO: beneficiario non ammissibile per mancanza del requisito previsto dall'art. 2 del bando approvato con DD n. 39 del 24/02/2026 (Non riscontrato censito nella piattaforma SIDI/ANIST come iscritto e frequentante una scuola secondaria di secondo grado in Regione Campania per a.s. 2025/2026).
58.136	34816	06/03/2026 14:29	3.330,98	INPS-ISEE-2026-01369943V-00	ESITO NEGATIVO: domanda esclusa in quanto il beneficiario risulta già presente in altra domanda ai sensi dell'art. 4 del bando approvato con DD n. 39 del 24/02/2026 (non è possibile presentare più domande riferite allo stesso beneficiario).
58.137	47215	13/03/2026 11:23	3.339,01	INPS-ISEE-2026-01730447C-00	ESITO NEGATIVO: beneficiario non ammissibile per mancanza del requisito previsto dall'art. 4 lettera c) del bando approvato con DD n. 39 del 24/02/2026 (La domanda è stata presentata dal TUTORE che ha allegato il Decreto di nomina del Tribunale dei Minori non in corso di validità).
58.138	35732	06/03/2026 17:59	3.344,25	INPS-ISEE-2026-01722021K-00	ESITO NEGATIVO: beneficiario non ammissibile per mancanza del requisito previsto dall'art. 4 del bando approvato con DD n. 39 del 24/02/2026 (da interrogazione piattaforma INPS alla data di chiusura del bando, dichiarante e beneficiario non sono stati riscontrati nella stessa attestazione ISEE 2026).

fonte: http://burc.regione.campania.it

Progr.	Numero Domanda	Data Di Presentazione	valore ISEE	PROTOCOLLO attestazione ISEE	ESITO ISTRUTTORIA
58.139	48207	11/03/2026 15:43	3.345,27	INPS-ISEE-2026-02317083G-00	ESITO NEGATIVO: beneficiario non ammissibile per mancanza del requisito previsto dall'art. 2 del bando approvato con DD n. 39 del 24/02/2026 (Non riscontrato censito nella piattaforma SIDI/ANIST come iscritto e frequentante una scuola secondaria di secondo grado in Regione Campania per a.s. 2025/2026).
58.140	1609	02/03/2026 12:47	3.350,20	INPS-ISEE-2026-01215493P-00	ESITO NEGATIVO: beneficiario non ammissibile per mancanza del requisito previsto dall'art. 2 del bando approvato con DD n. 39 del 24/02/2026 (Non riscontrato censito nella piattaforma SIDI/ANIST come iscritto e frequentante una scuola secondaria di secondo grado in Regione Campania per a.s. 2025/2026).
58.141	29370	05/03/2026 11:20	3.360,90	INPS-ISEE-2026-04885122E-00	ESITO NEGATIVO: beneficiario non ammissibile per mancanza del requisito previsto dall'art. 2 del bando approvato con DD n. 39 del 24/02/2026 (Non riscontrato censito nella piattaforma SIDI/ANIST come iscritto e frequentante una scuola secondaria di secondo grado in Regione Campania per a.s. 2025/2026).
58.142	53966	13/03/2026 17:08	3.363,28	INPS-ISEE-2026-01830438W-00	ESITO NEGATIVO: beneficiario non ammissibile per mancanza del requisito previsto dall'art. 2 del bando approvato con DD n. 39 del 24/02/2026 (Non riscontrato censito nella piattaforma SIDI/ANIST come iscritto e frequentante una scuola secondaria di secondo grado in Regione Campania per a.s. 2025/2026).

fonte: http://burc.regione.campania.it

Progr.	Numero Domanda	Data Di Presentazione	valore ISEE	PROTOCOLLO attestazione ISEE	ESITO ISTRUTTORIA
58.143	67063	18/03/2026 11:06	3.365,57	INPS-ISEE-2026-04329550N-00	ESITO NEGATIVO: beneficiario non ammissibile per mancanza del requisito previsto dall'art. 2 del bando approvato con DD n. 39 del 24/02/2026 (Non riscontrato censito nella piattaforma SIDI/ANIST come iscritto e frequentante una scuola secondaria di secondo grado in Regione Campania per a.s. 2025/2026).
58.144	61545	17/03/2026 12:22	3.368,04	INPS-ISEE-2026-08152993I-00	ESITO NEGATIVO: beneficiario non ammissibile per mancanza del requisito previsto dall'art. 4 lettera c) del bando approvato con DD n. 39 del 24/02/2026 (La domanda è stata presentata dal TUTORE ma non risulta allegato il Decreto di nomina del Tribunale dei Minori in corso di validità).
58.145	5974	02/03/2026 15:52	3.369,68	INPS-ISEE-2026-03273816E-00	ESITO NEGATIVO: beneficiario non ammissibile per mancanza del requisito previsto dall'art. 2 del bando approvato con DD n. 39 del 24/02/2026 (Non riscontrato censito nella piattaforma SIDI/ANIST come iscritto e frequentante una scuola secondaria di secondo grado in Regione Campania per a.s. 2025/2026).
58.146	52328	12/03/2026 21:24	3.376,10	INPS-ISEE-2026-03919393I-00	ESITO NEGATIVO: beneficiario non ammissibile per mancanza del requisito previsto dall'art. 2 del bando approvato con DD n. 39 del 24/02/2026 (Non riscontrato censito nella piattaforma SIDI/ANIST come iscritto e frequentante una scuola secondaria di secondo grado in Regione Campania per a.s. 2025/2026).

fonte: http://burc.regione.campania.it

Progr.	Numero Domanda	Data Di Presentazione	valore ISEE	PROTOCOLLO attestazione ISEE	ESITO ISTRUTTORIA
58.147	59672	16/03/2026 20:03	3.378,54	INPS-ISEE-2026-05594588A-00	ESITO NEGATIVO: beneficiario non ammissibile per mancanza del requisito previsto dall'art. 2 del bando approvato con DD n. 39 del 24/02/2026 (Non riscontrato censito nella piattaforma SIDI/ANIST come iscritto e frequentante una scuola secondaria di secondo grado in Regione Campania per a.s. 2025/2026).
58.148	8633	02/03/2026 18:18	3.379,27	INPS-ISEE-2026-02856593Z-00	ESITO NEGATIVO: beneficiario non ammissibile per mancanza del requisito previsto dall'art. 2 del bando approvato con DD n. 39 del 24/02/2026 (Non riscontrato censito nella piattaforma SIDI/ANIST come iscritto e frequentante una scuola secondaria di secondo grado in Regione Campania per a.s. 2025/2026).
58.149	58940	16/03/2026 17:59	3.385,97	INPS-ISEE-2026-02473500T-00	ESITO NEGATIVO: beneficiario non ammissibile per mancanza del requisito previsto dall'art. 2 del bando approvato con DD n. 39 del 24/02/2026 (Non riscontrato censito nella piattaforma SIDI/ANIST come iscritto e frequentante una scuola secondaria di secondo grado in Regione Campania per a.s. 2025/2026).
58.150	7874	02/03/2026 17:44	3.388,29	INPS-ISEE-2026-06449539Y-00	ESITO NEGATIVO: beneficiario non ammissibile per mancanza del requisito previsto dall'art. 2 del bando approvato con DD n. 39 del 24/02/2026 (Non riscontrato censito nella piattaforma SIDI/ANIST come iscritto e frequentante una scuola secondaria di secondo grado in Regione Campania per a.s. 2025/2026).

fonte: http://burc.regione.campania.it

Progr.	Numero Domanda	Data Di Presentazione	valore ISEE	PROTOCOLLO attestazione ISEE	ESITO ISTRUTTORIA
58.151	19259	03/03/2026 18:03	3.397,32	INPS-ISEE-2026-01010873B-00	ESITO NEGATIVO: beneficiario non ammissibile per mancanza del requisito previsto dall'art. 2 del bando approvato con DD n. 39 del 24/02/2026 (Non riscontrato censito nella piattaforma SIDI/ANIST come iscritto e frequentante una scuola secondaria di secondo grado in Regione Campania per a.s. 2025/2026).
58.152	44934	10/03/2026 15:17	3.400,81	INPS-ISEE-2026-02819050P-00	ESITO NEGATIVO: beneficiario non ammissibile per mancanza del requisito previsto dall'art. 2 del bando approvato con DD n. 39 del 24/02/2026 (Non riscontrato censito nella piattaforma SIDI/ANIST come iscritto e frequentante una scuola secondaria di secondo grado in Regione Campania per a.s. 2025/2026).
58.153	66324	18/03/2026 09:45	3.404,46	INPS-ISEE-2026-00517467E-00	ESITO NEGATIVO: beneficiario non ammissibile per mancanza del requisito previsto dall'art. 4 del bando approvato con DD n. 39 del 24/02/2026 (da interrogazione piattaforma INPS alla data di chiusura del bando, dichiarante e beneficiario non sono stati riscontrati nella stessa attestazione ISEE 2026).
58.154	8918	02/03/2026 18:37	3.406,91	INPS-ISEE-2026-01274166W-00	ESITO NEGATIVO: beneficiario non ammissibile per mancanza del requisito previsto dall'art. 2 del bando approvato con DD n. 39 del 24/02/2026 (Non riscontrato censito nella piattaforma SIDI/ANIST come iscritto e frequentante una scuola secondaria di secondo grado in Regione Campania per a.s. 2025/2026).

fonte: http://burc.regione.campania.it

Progr.	Numero Domanda	Data Di Presentazione	valore ISEE	PROTOCOLLO attestazione ISEE	ESITO ISTRUTTORIA
58.155	20552	03/03/2026 19:59	3.408,88	INPS-ISEE-2026-01287770O-00	ESITO NEGATIVO: beneficiario non ammissibile per mancanza del requisito previsto dall'art. 2 del bando approvato con DD n. 39 del 24/02/2026 (Non riscontrato censito nella piattaforma SIDI/ANIST come iscritto e frequentante una scuola secondaria di secondo grado in Regione Campania per a.s. 2025/2026).
58.156	52178	12/03/2026 20:06	3.414,32	INPS-ISEE-2026-00264539Q-00	ESITO NEGATIVO: domanda esclusa in quanto il beneficiario risulta già presente in altra domanda ai sensi dell'art. 4 del bando approvato con DD n. 39 del 24/02/2026 (non è possibile presentare più domande riferite allo stesso beneficiario).
58.157	52216	12/03/2026 20:21	3.414,32	INPS-ISEE-2026-00264539Q-00	ESITO NEGATIVO: domanda esclusa in quanto il beneficiario risulta già presente in altra domanda ai sensi dell'art. 4 del bando approvato con DD n. 39 del 24/02/2026 (non è possibile presentare più domande riferite allo stesso beneficiario).
58.158	7130	02/03/2026 17:21	3.416,89	INPS-ISEE-2026-03963017Q-00	ESITO NEGATIVO: beneficiario non ammissibile per mancanza del requisito previsto dall'art. 2 del bando approvato con DD n. 39 del 24/02/2026 (Non riscontrato censito nella piattaforma SIDI/ANIST come iscritto e frequentante una scuola secondaria di secondo grado in Regione Campania per a.s. 2025/2026).

fonte: http://burc.regione.campania.it

Progr.	Numero Domanda	Data Di Presentazione	valore ISEE	PROTOCOLLO attestazione ISEE	ESITO ISTRUTTORIA
58.159	23814	04/03/2026 12:00	3.419,67	INPS-ISEE-2026-03687130N-00	ESITO NEGATIVO: beneficiario non ammissibile per mancanza del requisito previsto dall'art. 2 del bando approvato con DD n. 39 del 24/02/2026 (Non riscontrato censito nella piattaforma SIDI/ANIST come iscritto e frequentante una scuola secondaria di secondo grado in Regione Campania per a.s. 2025/2026).
58.160	58681	16/03/2026 17:31	3.426,89	INPS-ISEE-2026-03085220B-00	ESITO NEGATIVO: beneficiario non ammissibile per mancanza del requisito previsto dall'art. 2 del bando approvato con DD n. 39 del 24/02/2026 (Non riscontrato censito nella piattaforma SIDI/ANIST come iscritto e frequentante una scuola secondaria di secondo grado in Regione Campania per a.s. 2025/2026).
58.161	49571	11/03/2026 21:42	3.428,20	INPS-ISEE-2026-00455481W-00	ESITO NEGATIVO: beneficiario non ammissibile per mancanza del requisito previsto dall'art. 2 del bando approvato con DD n. 39 del 24/02/2026 (Non riscontrato censito nella piattaforma SIDI/ANIST come iscritto e frequentante una scuola secondaria di secondo grado in Regione Campania per a.s. 2025/2026).
58.162	51635	12/03/2026 18:10	3.442,04	INPS-ISEE-2026-05906917I-00	ESITO NEGATIVO: domanda esclusa in quanto il beneficiario risulta già presente in altra domanda ai sensi dell'art. 4 del bando approvato con DD n. 39 del 24/02/2026 (non è possibile presentare più domande riferite allo stesso beneficiario).

fonte: http://burc.regione.campania.it

Progr.	Numero Domanda	Data Di Presentazione	valore ISEE	PROTOCOLLO attestazione ISEE	ESITO ISTRUTTORIA
58.163	57710	16/03/2026 13:20	3.444,06	INPS-ISEE-2026-03321558W-00	ESITO NEGATIVO: beneficiario non ammissibile per mancanza del requisito previsto dall'art. 2 del bando approvato con DD n. 39 del 24/02/2026 (Non riscontrato censito nella piattaforma SIDI/ANIST come iscritto e frequentante una scuola secondaria di secondo grado in Regione Campania per a.s. 2025/2026).
58.164	31013	05/03/2026 16:50	3.447,56	INPS-ISEE-2026-00602428D-00	ESITO NEGATIVO: beneficiario non ammissibile per mancanza del requisito previsto dall'art. 2 del bando approvato con DD n. 39 del 24/02/2026 (Non riscontrato censito nella piattaforma SIDI/ANIST come iscritto e frequentante una scuola secondaria di secondo grado in Regione Campania per a.s. 2025/2026).
58.165	53880	13/03/2026 16:48	3.453,19	INPS-ISEE-2026-04158216W-00	ESITO NEGATIVO: beneficiario non ammissibile per mancanza del requisito previsto dall'art. 2 del bando approvato con DD n. 39 del 24/02/2026 (Non riscontrato censito nella piattaforma SIDI/ANIST come iscritto e frequentante una scuola secondaria di secondo grado in Regione Campania per a.s. 2025/2026).
58.166	52951	13/03/2026 10:50	3.456,50	INPS-ISEE-2026-00748461E-00	ESITO NEGATIVO: beneficiario non ammissibile per mancanza del requisito previsto dall'art. 2 del bando approvato con DD n. 39 del 24/02/2026 (Non riscontrato censito nella piattaforma SIDI/ANIST come iscritto e frequentante una scuola secondaria di secondo grado in Regione Campania per a.s. 2025/2026).

fonte: http://burc.regione.campania.it

Progr.	Numero Domanda	Data Di Presentazione	valore ISEE	PROTOCOLLO attestazione ISEE	ESITO ISTRUTTORIA
58.167	63830	17/03/2026 18:24	3.459,28	INPS-ISEE-2026-05190302B-00	ESITO NEGATIVO: beneficiario non ammissibile per mancanza del requisito previsto dall'art. 2 del bando approvato con DD n. 39 del 24/02/2026 (Non riscontrato censito nella piattaforma SIDI/ANIST come iscritto e frequentante una scuola secondaria di secondo grado in Regione Campania per a.s. 2025/2026).
58.168	22551	04/03/2026 10:02	3.466,08	INPS-ISEE-2026-02994312E-00	ESITO NEGATIVO: beneficiario non ammissibile per mancanza del requisito previsto dall'art. 2 del bando approvato con DD n. 39 del 24/02/2026 (Non riscontrato censito nella piattaforma SIDI/ANIST come iscritto e frequentante una scuola secondaria di secondo grado in Regione Campania per a.s. 2025/2026).
58.169	8432	02/03/2026 18:09	3.478,86	INPS-ISEE-2026-01605894L-00	ESITO NEGATIVO: beneficiario non ammissibile per mancanza del requisito previsto dall'art. 2 del bando approvato con DD n. 39 del 24/02/2026 (Non riscontrato censito nella piattaforma SIDI/ANIST come iscritto e frequentante una scuola secondaria di secondo grado in Regione Campania per a.s. 2025/2026).
58.170	12869	03/03/2026 10:37	3.480,80	INPS-ISEE-2026-00454508C-00	ESITO NEGATIVO: beneficiario non ammissibile per mancanza del requisito previsto dall'art. 2 del bando approvato con DD n. 39 del 24/02/2026 (Non riscontrato censito nella piattaforma SIDI/ANIST come iscritto e frequentante una scuola secondaria di secondo grado in Regione Campania per a.s. 2025/2026).

fonte: http://burc.regione.campania.it

Progr.	Numero Domanda	Data Di Presentazione	valore ISEE	PROTOCOLLO attestazione ISEE	ESITO ISTRUTTORIA
58.171	59967	16/03/2026 21:42	3.484,71	INPS-ISEE-2026-04583909Z-00	ESITO NEGATIVO: beneficiario non ammissibile per mancanza del requisito previsto dall'art. 2 del bando approvato con DD n. 39 del 24/02/2026 (Non riscontrato censito nella piattaforma SIDI/ANIST come iscritto e frequentante una scuola secondaria di secondo grado in Regione Campania per a.s. 2025/2026).
58.172	53136	13/03/2026 11:35	3.492,06	INPS-ISEE-2026-01443830H-00	ESITO NEGATIVO: domanda esclusa in quanto il beneficiario risulta già presente in altra domanda ai sensi dell'art. 4 del bando approvato con DD n. 39 del 24/02/2026 (non è possibile presentare più domande riferite allo stesso beneficiario).
58.173	31102	05/03/2026 17:02	3.498,04	INPS-ISEE-2026-02987651Z-00	ESITO NEGATIVO: dichiarante non ammissibile per mancanza del requisito previsto dall'art. 4 del bando approvato con DD n. 39 del 24/02/2026 (La domanda non è stata presentata da Genitore, Tutore o da Studente maggiorenne).
58.174	39645	09/03/2026 10:06	3.498,89	INPS-ISEE-2026-00936205P-00	ESITO NEGATIVO: beneficiario non ammissibile per mancanza del requisito previsto dall'art. 4 lettera c) del bando approvato con DD n. 39 del 24/02/2026 (La domanda è stata presentata dal TUTORE che ha allegato il Decreto di nomina del Tribunale dei Minori non in corso di validità).

fonte: http://burc.regione.campania.it

Progr.	Numero Domanda	Data Di Presentazione	valore ISEE	PROTOCOLLO attestazione ISEE	ESITO ISTRUTTORIA
58.175	34786	06/03/2026 14:11	3.503,94	INPS-ISEE-2026-02382578V-00	ESITO NEGATIVO: beneficiario non ammissibile per mancanza del requisito previsto dall'art. 4 del bando approvato con DD n. 39 del 24/02/2026 (da interrogazione piattaforma INPS alla data di chiusura del bando, dichiarante e beneficiario non sono stati riscontrati nella stessa attestazione ISEE 2026).
58.176	41806	09/03/2026 17:27	3.503,94	INPS-ISEE-2026-00823207D-00	ESITO NEGATIVO: beneficiario non ammissibile per mancanza del requisito previsto dall'art. 4 del bando approvato con DD n. 39 del 24/02/2026 (da interrogazione piattaforma INPS alla data di chiusura del bando, dichiarante e beneficiario non sono stati riscontrati nella stessa attestazione ISEE 2026).
58.177	13093	03/03/2026 04:52	3.521,65	INPS-ISEE-2026-01142409T-00	ESITO NEGATIVO: beneficiario non ammissibile per mancanza del requisito previsto dall'art. 2 del bando approvato con DD n. 39 del 24/02/2026 (Non riscontrato censito nella piattaforma SIDI/ANIST come iscritto e frequentante una scuola secondaria di secondo grado in Regione Campania per a.s. 2025/2026).
58.178	47297	11/03/2026 10:41	3.524,01	INPS-ISEE-2026-02539456F-00	ESITO NEGATIVO: beneficiario non ammissibile per mancanza del requisito previsto dall'art. 2 del bando approvato con DD n. 39 del 24/02/2026 (Non riscontrato censito nella piattaforma SIDI/ANIST come iscritto e frequentante una scuola secondaria di secondo grado in Regione Campania per a.s. 2025/2026).

fonte: http://burc.regione.campania.it

Progr.	Numero Domanda	Data Di Presentazione	valore ISEE	PROTOCOLLO attestazione ISEE	ESITO ISTRUTTORIA
58.179	66260	18/03/2026 09:36	3.525,00	INPS-ISEE-2026-06108357E-00	ESITO NEGATIVO: beneficiario non ammissibile per mancanza del requisito previsto dall'art. 2 del bando approvato con DD n. 39 del 24/02/2026 (Non riscontrato censito nella piattaforma SIDI/ANIST come iscritto e frequentante una scuola secondaria di secondo grado in Regione Campania per a.s. 2025/2026).
58.180	9733	02/03/2026 19:52	3.527,48	INPS-ISEE-2026-00995827Y-00	ESITO NEGATIVO: beneficiario non ammissibile per mancanza del requisito previsto dall'art. 2 del bando approvato con DD n. 39 del 24/02/2026 (Non riscontrato censito nella piattaforma SIDI/ANIST come iscritto e frequentante una scuola secondaria di secondo grado in Regione Campania per a.s. 2025/2026).
58.181	44001	10/03/2026 10:53	3.536,36	INPS-ISEE-2026-00028848E-00	ESITO NEGATIVO: beneficiario non ammissibile per mancanza del requisito previsto dall'art. 2 del bando approvato con DD n. 39 del 24/02/2026 (Non riscontrato censito nella piattaforma SIDI/ANIST come iscritto e frequentante una scuola secondaria di secondo grado in Regione Campania per a.s. 2025/2026).
58.182	56545	16/03/2026 09:43	3.536,36	INPS-ISEE-2026-00028848E-00	ESITO NEGATIVO: beneficiario non ammissibile per mancanza del requisito previsto dall'art. 2 del bando approvato con DD n. 39 del 24/02/2026 (Non riscontrato censito nella piattaforma SIDI/ANIST come iscritto e frequentante una scuola secondaria di secondo grado in Regione Campania per a.s. 2025/2026).

fonte: http://burc.regione.campania.it

Progr.	Numero Domanda	Data Di Presentazione	valore ISEE	PROTOCOLLO attestazione ISEE	ESITO ISTRUTTORIA
58.183	10242	02/03/2026 19:55	3.537,37	INPS-ISEE-2026-05996897W-00	ESITO NEGATIVO: beneficiario non ammissibile per mancanza del requisito previsto dall'art. 2 del bando approvato con DD n. 39 del 24/02/2026 (Non riscontrato censito nella piattaforma SIDI/ANIST come iscritto e frequentante una scuola secondaria di secondo grado in Regione Campania per a.s. 2025/2026).
58.184	5451	02/03/2026 15:09	3.537,69	INPS-ISEE-2026-06185964S-00	ESITO NEGATIVO: beneficiario non ammissibile per mancanza del requisito previsto dall'art. 2 del bando approvato con DD n. 39 del 24/02/2026 (Non riscontrato censito nella piattaforma SIDI/ANIST come iscritto e frequentante una scuola secondaria di secondo grado in Regione Campania per a.s. 2025/2026).
58.185	58854	16/03/2026 17:49	3.540,65	INPS-ISEE-2026-00922609N-00	ESITO NEGATIVO: beneficiario non ammissibile per mancanza del requisito previsto dall'art. 2 del bando approvato con DD n. 39 del 24/02/2026 (Non riscontrato censito nella piattaforma SIDI/ANIST come iscritto e frequentante una scuola secondaria di secondo grado in Regione Campania per a.s. 2025/2026).
58.186	35883	06/03/2026 18:25	3.541,46	INPS-ISEE-2026-03362412T-00	ESITO NEGATIVO: beneficiario non ammissibile per mancanza del requisito previsto dall'art. 2 del bando approvato con DD n. 39 del 24/02/2026 (Non riscontrato censito nella piattaforma SIDI/ANIST come iscritto e frequentante una scuola secondaria di secondo grado in Regione Campania per a.s. 2025/2026).

fonte: http://burc.regione.campania.it

Progr.	Numero Domanda	Data Di Presentazione	valore ISEE	PROTOCOLLO attestazione ISEE	ESITO ISTRUTTORIA
58.187	12502	02/03/2026 22:36	3.543,08	INPS-ISEE-2026-00963638V-00	ESITO NEGATIVO: beneficiario non ammissibile per mancanza del requisito previsto dall'art. 2 del bando approvato con DD n. 39 del 24/02/2026 (Non riscontrato censito nella piattaforma SIDI/ANIST come iscritto e frequentante una scuola secondaria di secondo grado in Regione Campania per a.s. 2025/2026).
58.188	20930	03/03/2026 20:55	3.543,14	INPS-ISEE-2026-01143452B-00	ESITO NEGATIVO: beneficiario non ammissibile per mancanza del requisito previsto dall'art. 2 del bando approvato con DD n. 39 del 24/02/2026 (Non riscontrato censito nella piattaforma SIDI/ANIST come iscritto e frequentante una scuola secondaria di secondo grado in Regione Campania per a.s. 2025/2026).
58.189	34645	06/03/2026 13:13	3.546,79	INPS-ISEE-2026-03857798T-00	ESITO NEGATIVO: beneficiario non ammissibile per mancanza del requisito previsto dall'art. 2 del bando approvato con DD n. 39 del 24/02/2026 (Non riscontrato censito nella piattaforma SIDI/ANIST come iscritto e frequentante una scuola secondaria di secondo grado in Regione Campania per a.s. 2025/2026).
58.190	65438	17/03/2026 22:43	3.548,63	INPS-ISEE-2026-04817620N-00	ESITO NEGATIVO: beneficiario non ammissibile per mancanza del requisito previsto dall'art. 4 del bando approvato con DD n. 39 del 24/02/2026 (da interrogazione piattaforma INPS alla data di chiusura del bando, dichiarante e beneficiario non sono stati riscontrati nella stessa attestazione ISEE 2026).

fonte: http://burc.regione.campania.it

Progr.	Numero Domanda	Data Di Presentazione	valore ISEE	PROTOCOLLO attestazione ISEE	ESITO ISTRUTTORIA
58.191	29799	05/03/2026 12:16	3.558,21	INPS-ISEE-2026-00940038G-00	ESITO NEGATIVO: beneficiario non ammissibile per mancanza del requisito previsto dall'art. 4 del bando approvato con DD n. 39 del 24/02/2026 (da interrogazione piattaforma INPS alla data di chiusura del bando, dichiarante e beneficiario non sono stati riscontrati nella stessa attestazione ISEE 2026).
58.192	6793	02/03/2026 19:29	3.562,23	INPS-ISEE-2026-00848920R-00	ESITO NEGATIVO: beneficiario non ammissibile per mancanza del requisito previsto dall'art. 2 del bando approvato con DD n. 39 del 24/02/2026 (Non riscontrato censito nella piattaforma SIDI/ANIST come iscritto e frequentante una scuola secondaria di secondo grado in Regione Campania per a.s. 2025/2026).
58.193	52564	13/03/2026 08:58	3.569,76	INPS-ISEE-2026-02698481Z-00	ESITO NEGATIVO: beneficiario non ammissibile per mancanza del requisito previsto dall'art. 2 del bando approvato con DD n. 39 del 24/02/2026 (Non riscontrato censito nella piattaforma SIDI/ANIST come iscritto e frequentante una scuola secondaria di secondo grado in Regione Campania per a.s. 2025/2026).
58.194	8443	02/03/2026 18:08	3.571,73	INPS-ISEE-2026-00643547Q-00	ESITO NEGATIVO: beneficiario non ammissibile per mancanza del requisito previsto dall'art. 2 del bando approvato con DD n. 39 del 24/02/2026 (Non riscontrato censito nella piattaforma SIDI/ANIST come iscritto e frequentante una scuola secondaria di secondo grado in Regione Campania per a.s. 2025/2026).

fonte: http://burc.regione.campania.it

Progr.	Numero Domanda	Data Di Presentazione	valore ISEE	PROTOCOLLO attestazione ISEE	ESITO ISTRUTTORIA
58.195	28374	05/03/2026 11:00	3.572,85	INPS-ISEE-2026-00307176G-00	ESITO NEGATIVO: beneficiario non ammissibile per mancanza del requisito previsto dall'art. 2 del bando approvato con DD n. 39 del 24/02/2026 (Non riscontrato censito nella piattaforma SIDI/ANIST come iscritto e frequentante una scuola secondaria di secondo grado in Regione Campania per a.s. 2025/2026).
58.196	10476	02/03/2026 21:10	3.573,91	INPS-ISEE-2026-03521172T-00	ESITO NEGATIVO: beneficiario non ammissibile per mancanza del requisito previsto dall'art. 4 del bando approvato con DD n. 39 del 24/02/2026 (da interrogazione piattaforma INPS alla data di chiusura del bando, dichiarante e beneficiario non sono stati riscontrati nella stessa attestazione ISEE 2026).
58.197	18803	03/03/2026 17:54	3.574,02	INPS-ISEE-2026-00457815E-00	ESITO NEGATIVO: beneficiario non ammissibile per mancanza del requisito previsto dall'art. 2 del bando approvato con DD n. 39 del 24/02/2026 (Non riscontrato censito nella piattaforma SIDI/ANIST come iscritto e frequentante una scuola secondaria di secondo grado in Regione Campania per a.s. 2025/2026).
58.198	51034	12/03/2026 16:02	3.574,43	INPS-ISEE-2026-02625571N-00	ESITO NEGATIVO: beneficiario non ammissibile per mancanza del requisito previsto dall'art. 2 del bando approvato con DD n. 39 del 24/02/2026 (Non riscontrato censito nella piattaforma SIDI/ANIST come iscritto e frequentante una scuola secondaria di secondo grado in Regione Campania per a.s. 2025/2026).

fonte: http://burc.regione.campania.it

Progr.	Numero Domanda	Data Di Presentazione	valore ISEE	PROTOCOLLO attestazione ISEE	ESITO ISTRUTTORIA
58.199	52211	12/03/2026 20:20	3.577,07	INPS-ISEE-2026-03029683R-00	ESITO NEGATIVO: beneficiario non ammissibile per mancanza del requisito previsto dall'art. 2 del bando approvato con DD n. 39 del 24/02/2026 (Non riscontrato censito nella piattaforma SIDI/ANIST come iscritto e frequentante una scuola secondaria di secondo grado in Regione Campania per a.s. 2025/2026).
58.200	55389	14/03/2026 19:03	3.577,85	INPS-ISEE-2026-01401445J-00	ESITO NEGATIVO: beneficiario non ammissibile per mancanza del requisito previsto dall'art. 2 del bando approvato con DD n. 39 del 24/02/2026 (Non riscontrato censito nella piattaforma SIDI/ANIST come iscritto e frequentante una scuola secondaria di secondo grado in Regione Campania per a.s. 2025/2026).
58.201	49548	11/03/2026 21:26	3.579,45	INPS-ISEE-2026-01317439N-00	ESITO NEGATIVO: beneficiario non ammissibile per mancanza del requisito previsto dall'art. 2 del bando approvato con DD n. 39 del 24/02/2026 (Non riscontrato censito nella piattaforma SIDI/ANIST come iscritto e frequentante una scuola secondaria di secondo grado in Regione Campania per a.s. 2025/2026).
58.202	11798	05/03/2026 21:13	3.584,57	INPS-ISEE-2026-03202563T-00	ESITO NEGATIVO: domanda esclusa in quanto il beneficiario risulta già presente in altra domanda ai sensi dell'art. 4 del bando approvato con DD n. 39 del 24/02/2026 (non è possibile presentare più domande riferite allo stesso beneficiario).

fonte: http://burc.regione.campania.it

Progr.	Numero Domanda	Data Di Presentazione	valore ISEE	PROTOCOLLO attestazione ISEE	ESITO ISTRUTTORIA
58.203	51392	12/03/2026 17:24	3.586,99	INPS-ISEE-2026-00350434J-00	ESITO NEGATIVO: beneficiario non ammissibile per mancanza del requisito previsto dall'art. 2 del bando approvato con DD n. 39 del 24/02/2026 (Non riscontrato censito nella piattaforma SIDI/ANIST come iscritto e frequentante una scuola secondaria di secondo grado in Regione Campania per a.s. 2025/2026).
58.204	5537	02/03/2026 15:19	3.589,40	INPS-ISEE-2026-01547866I-00	ESITO NEGATIVO: beneficiario non ammissibile per mancanza del requisito previsto dall'art. 2 del bando approvato con DD n. 39 del 24/02/2026 (Non riscontrato censito nella piattaforma SIDI/ANIST come iscritto e frequentante una scuola secondaria di secondo grado in Regione Campania per a.s. 2025/2026).
58.205	67328	18/03/2026 11:32	3.593,33	INPS-ISEE-2026-00748945I-00	ESITO NEGATIVO: beneficiario non ammissibile per mancanza del requisito previsto dall'art. 2 del bando approvato con DD n. 39 del 24/02/2026 (Non riscontrato censito nella piattaforma SIDI/ANIST come iscritto e frequentante una scuola secondaria di secondo grado in Regione Campania per a.s. 2025/2026).
58.206	39127	08/03/2026 20:40	3.609,38	INPS-ISEE-2026-00935766X-00	ESITO NEGATIVO: beneficiario non ammissibile per mancanza del requisito previsto dall'art. 2 del bando approvato con DD n. 39 del 24/02/2026 (Non riscontrato censito nella piattaforma SIDI/ANIST come iscritto e frequentante una scuola secondaria di secondo grado in Regione Campania per a.s. 2025/2026).

fonte: http://burc.regione.campania.it

Progr.	Numero Domanda	Data Di Presentazione	valore ISEE	PROTOCOLLO attestazione ISEE	ESITO ISTRUTTORIA
58.207	59612	16/03/2026 19:39	3.618,29	INPS-ISEE-2026-01235591C-00	ESITO NEGATIVO: beneficiario non ammissibile per mancanza del requisito previsto dall'art. 2 del bando approvato con DD n. 39 del 24/02/2026 (Non riscontrato censito nella piattaforma SIDI/ANIST come iscritto e frequentante una scuola secondaria di secondo grado in Regione Campania per a.s. 2025/2026).
58.208	60867	17/03/2026 10:44	3.618,75	INPS-ISEE-2026-04195297I-00	ESITO NEGATIVO: beneficiario non ammissibile per mancanza del requisito previsto dall'art. 2 del bando approvato con DD n. 39 del 24/02/2026 (Non riscontrato censito nella piattaforma SIDI/ANIST come iscritto e frequentante una scuola secondaria di secondo grado in Regione Campania per a.s. 2025/2026).
58.209	66787	18/03/2026 10:34	3.620,66	INPS-ISEE-2026-01839727I-00	ESITO NEGATIVO: beneficiario non ammissibile per mancanza del requisito previsto dall'art. 2 del bando approvato con DD n. 39 del 24/02/2026 (Non riscontrato censito nella piattaforma SIDI/ANIST come iscritto e frequentante una scuola secondaria di secondo grado in Regione Campania per a.s. 2025/2026).
58.210	57012	16/03/2026 11:07	3.624,80	INPS-ISEE-2026-02041474D-00	ESITO NEGATIVO: beneficiario non ammissibile per mancanza del requisito previsto dall'art. 2 del bando approvato con DD n. 39 del 24/02/2026 (Non riscontrato censito nella piattaforma SIDI/ANIST come iscritto e frequentante una scuola secondaria di secondo grado in Regione Campania per a.s. 2025/2026).

fonte: http://burc.regione.campania.it

Progr.	Numero Domanda	Data Di Presentazione	valore ISEE	PROTOCOLLO attestazione ISEE	ESITO ISTRUTTORIA
58.211	22220	04/03/2026 09:36	3.637,75	INPS-ISEE-2026-01535262G-00	ESITO NEGATIVO: beneficiario non ammissibile per mancanza del requisito previsto dall'art. 2 del bando approvato con DD n. 39 del 24/02/2026 (Non riscontrato censito nella piattaforma SIDI/ANIST come iscritto e frequentante una scuola secondaria di secondo grado in Regione Campania per a.s. 2025/2026).
58.212	50942	12/03/2026 15:20	3.644,55	INPS-ISEE-2026-01657306N-00	ESITO NEGATIVO: beneficiario non ammissibile per mancanza del requisito previsto dall'art. 2 del bando approvato con DD n. 39 del 24/02/2026 (Non riscontrato censito nella piattaforma SIDI/ANIST come iscritto e frequentante una scuola secondaria di secondo grado in Regione Campania per a.s. 2025/2026).
58.213	56693	16/03/2026 10:14	3.672,35	INPS-ISEE-2026-01635661N-00	ESITO NEGATIVO: beneficiario non ammissibile per mancanza del requisito previsto dall'art. 2 del bando approvato con DD n. 39 del 24/02/2026 (Non riscontrato censito nella piattaforma SIDI/ANIST come iscritto e frequentante una scuola secondaria di secondo grado in Regione Campania per a.s. 2025/2026).
58.214	28705	05/03/2026 09:50	3.672,55	INPS-ISEE-2026-01192094C-00	ESITO NEGATIVO: beneficiario non ammissibile per mancanza del requisito previsto dall'art. 2 del bando approvato con DD n. 39 del 24/02/2026 (Non riscontrato censito nella piattaforma SIDI/ANIST come iscritto e frequentante una scuola secondaria di secondo grado in Regione Campania per a.s. 2025/2026).

fonte: http://burc.regione.campania.it

Progr.	Numero Domanda	Data Di Presentazione	valore ISEE	PROTOCOLLO attestazione ISEE	ESITO ISTRUTTORIA
58.215	20644	03/03/2026 20:13	3.676,56	INPS-ISEE-2026-02619279X-00	ESITO NEGATIVO: beneficiario non ammissibile per mancanza del requisito previsto dall'art. 2 del bando approvato con DD n. 39 del 24/02/2026 (Non riscontrato censito nella piattaforma SIDI/ANIST come iscritto e frequentante una scuola secondaria di secondo grado in Regione Campania per a.s. 2025/2026).
58.216	10103	02/03/2026 19:41	3.677,05	INPS-ISEE-2026-00859238V-00	ESITO NEGATIVO: beneficiario non ammissibile per mancanza del requisito previsto dall'art. 2 del bando approvato con DD n. 39 del 24/02/2026 (Non riscontrato censito nella piattaforma SIDI/ANIST come iscritto e frequentante una scuola secondaria di secondo grado in Regione Campania per a.s. 2025/2026).
58.217	65562	17/03/2026 23:34	3.680,67	INPS-ISEE-2026-01511886E-00	ESITO NEGATIVO: beneficiario non ammissibile per mancanza del requisito previsto dall'art. 2 del bando approvato con DD n. 39 del 24/02/2026 (Non riscontrato censito nella piattaforma SIDI/ANIST come iscritto e frequentante una scuola secondaria di secondo grado in Regione Campania per a.s. 2025/2026).
58.218	62155	17/03/2026 15:40	3.692,51	INPS-ISEE-2026-03556280Q-00	ESITO NEGATIVO: beneficiario non ammissibile per mancanza del requisito previsto dall'art. 2 del bando approvato con DD n. 39 del 24/02/2026 (Non riscontrato censito nella piattaforma SIDI/ANIST come iscritto e frequentante una scuola secondaria di secondo grado in Regione Campania per a.s. 2025/2026).

fonte: http://burc.regione.campania.it

Progr.	Numero Domanda	Data Di Presentazione	valore ISEE	PROTOCOLLO attestazione ISEE	ESITO ISTRUTTORIA
58.219	22504	04/03/2026 09:57	3.695,50	INPS-ISEE-2026-07704498S-00	ESITO NEGATIVO: beneficiario non ammissibile per mancanza del requisito previsto dall'art. 4 del bando approvato con DD n. 39 del 24/02/2026 (da interrogazione piattaforma INPS alla data di chiusura del bando, dichiarante e beneficiario non sono stati riscontrati nella stessa attestazione ISEE 2026).
58.220	59913	16/03/2026 21:30	3.696,77	INPS-ISEE-2026-03144002Y-00	ESITO NEGATIVO: beneficiario non ammissibile per mancanza del requisito previsto dall'art. 2 del bando approvato con DD n. 39 del 24/02/2026 (Non riscontrato censito nella piattaforma SIDI/ANIST come iscritto e frequentante una scuola secondaria di secondo grado in Regione Campania per a.s. 2025/2026).
58.221	32438	05/03/2026 19:45	3.702,65	INPS-ISEE-2026-01755099X-00	ESITO NEGATIVO: beneficiario non ammissibile per mancanza del requisito previsto dall'art. 2 del bando approvato con DD n. 39 del 24/02/2026 (Non riscontrato censito nella piattaforma SIDI/ANIST come iscritto e frequentante una scuola secondaria di secondo grado in Regione Campania per a.s. 2025/2026).
58.222	22228	04/03/2026 09:29	3.706,09	INPS-ISEE-2026-04594253O-00	ESITO NEGATIVO: beneficiario non ammissibile per mancanza del requisito previsto dall'art. 2 del bando approvato con DD n. 39 del 24/02/2026 (Non riscontrato censito nella piattaforma SIDI/ANIST come iscritto e frequentante una scuola secondaria di secondo grado in Regione Campania per a.s. 2025/2026).

fonte: http://burc.regione.campania.it

Progr.	Numero Domanda	Data Di Presentazione	valore ISEE	PROTOCOLLO attestazione ISEE	ESITO ISTRUTTORIA
58.223	61133	17/03/2026 11:25	3.710,76	INPS-ISEE-2026-03991001H-00	ESITO NEGATIVO: beneficiario non ammissibile per mancanza del requisito previsto dall'art. 2 del bando approvato con DD n. 39 del 24/02/2026 (Non riscontrato censito nella piattaforma SIDI/ANIST come iscritto e frequentante una scuola secondaria di secondo grado in Regione Campania per a.s. 2025/2026).
58.224	42256	09/03/2026 18:12	3.711,55	INPS-ISEE-2026-01620805D-00	ESITO NEGATIVO: beneficiario non ammissibile per mancanza del requisito previsto dall'art. 2 del bando approvato con DD n. 39 del 24/02/2026 (Non riscontrato censito nella piattaforma SIDI/ANIST come iscritto e frequentante una scuola secondaria di secondo grado in Regione Campania per a.s. 2025/2026).
58.225	29406	05/03/2026 11:26	3.714,67	INPS-ISEE-2026-04348530W-00	ESITO NEGATIVO: beneficiario non ammissibile per mancanza del requisito previsto dall'art. 2 del bando approvato con DD n. 39 del 24/02/2026 (Non riscontrato censito nella piattaforma SIDI/ANIST come iscritto e frequentante una scuola secondaria di secondo grado in Regione Campania per a.s. 2025/2026).
58.226	67541	18/03/2026 11:53	3.719,93	INPS-ISEE-2026-02532934N-00	ESITO NEGATIVO: beneficiario non ammissibile per mancanza del requisito previsto dall'art. 2 del bando approvato con DD n. 39 del 24/02/2026 (Non riscontrato censito nella piattaforma SIDI/ANIST come iscritto e frequentante una scuola secondaria di secondo grado in Regione Campania per a.s. 2025/2026).

fonte: http://burc.regione.campania.it

Progr.	Numero Domanda	Data Di Presentazione	valore ISEE	PROTOCOLLO attestazione ISEE	ESITO ISTRUTTORIA
58.227	28281	05/03/2026 00:40	3.725,89	INPS-ISEE-2026-00018580D-00	ESITO NEGATIVO: beneficiario non ammissibile per mancanza del requisito previsto dall'art. 2 del bando approvato con DD n. 39 del 24/02/2026 (Non riscontrato censito nella piattaforma SIDI/ANIST come iscritto e frequentante una scuola secondaria di secondo grado in Regione Campania per a.s. 2025/2026).
58.228	54000	13/03/2026 17:13	3.728,19	INPS-ISEE-2026-00936609L-00	ESITO NEGATIVO: beneficiario non ammissibile per mancanza del requisito previsto dall'art. 2 del bando approvato con DD n. 39 del 24/02/2026 (Non riscontrato censito nella piattaforma SIDI/ANIST come iscritto e frequentante una scuola secondaria di secondo grado in Regione Campania per a.s. 2025/2026).
58.229	43948	10/03/2026 10:41	3.748,62	INPS-ISEE-2026-03860132H-00	ESITO NEGATIVO: beneficiario non ammissibile per mancanza del requisito previsto dall'art. 2 del bando approvato con DD n. 39 del 24/02/2026 (Non riscontrato censito nella piattaforma SIDI/ANIST come iscritto e frequentante una scuola secondaria di secondo grado in Regione Campania per a.s. 2025/2026).
58.230	6095	02/03/2026 16:10	3.761,15	INPS-ISEE-2026-04410422M-00	ESITO NEGATIVO: beneficiario non ammissibile per mancanza del requisito previsto dall'art. 2 del bando approvato con DD n. 39 del 24/02/2026 (Non riscontrato censito nella piattaforma SIDI/ANIST come iscritto e frequentante una scuola secondaria di secondo grado in Regione Campania per a.s. 2025/2026).

fonte: http://burc.regione.campania.it

Progr.	Numero Domanda	Data Di Presentazione	valore ISEE	PROTOCOLLO attestazione ISEE	ESITO ISTRUTTORIA
58.231	40839	09/03/2026 13:15	3.767,89	INPS-ISEE-2026-00645872O-00	ESITO NEGATIVO: beneficiario non ammissibile per mancanza del requisito previsto dall'art. 2 del bando approvato con DD n. 39 del 24/02/2026 (Non riscontrato censito nella piattaforma SIDI/ANIST come iscritto e frequentante una scuola secondaria di secondo grado in Regione Campania per a.s. 2025/2026).
58.232	27405	04/03/2026 20:00	3.769,69	INPS-ISEE-2026-01032606A-00	ESITO NEGATIVO: beneficiario non ammissibile per mancanza del requisito previsto dall'art. 2 del bando approvato con DD n. 39 del 24/02/2026 (Non riscontrato censito nella piattaforma SIDI/ANIST come iscritto e frequentante una scuola secondaria di secondo grado in Regione Campania per a.s. 2025/2026).
58.233	28201	04/03/2026 23:14	3.781,79	INPS-ISEE-2026-01883089I-00	ESITO NEGATIVO: beneficiario non ammissibile per mancanza del requisito previsto dall'art. 2 del bando approvato con DD n. 39 del 24/02/2026 (Non riscontrato censito nella piattaforma SIDI/ANIST come iscritto e frequentante una scuola secondaria di secondo grado in Regione Campania per a.s. 2025/2026).
58.234	59731	16/03/2026 21:33	3.785,99	INPS-ISEE-2026-01659666S-00	ESITO NEGATIVO: beneficiario non ammissibile per mancanza del requisito previsto dall'art. 2 del bando approvato con DD n. 39 del 24/02/2026 (Non riscontrato censito nella piattaforma SIDI/ANIST come iscritto e frequentante una scuola secondaria di secondo grado in Regione Campania per a.s. 2025/2026).

fonte: http://burc.regione.campania.it

Progr.	Numero Domanda	Data Di Presentazione	valore ISEE	PROTOCOLLO attestazione ISEE	ESITO ISTRUTTORIA
58.235	37758	07/03/2026 19:42	3.789,27	INPS-ISEE-2026-04184701P-00	ESITO NEGATIVO: beneficiario non ammissibile per mancanza del requisito previsto dall'art. 2 del bando approvato con DD n. 39 del 24/02/2026 (Non riscontrato censito nella piattaforma SIDI/ANIST come iscritto e frequentante una scuola secondaria di secondo grado in Regione Campania per a.s. 2025/2026).
58.236	62207	17/03/2026 15:13	3.792,20	INPS-ISEE-2026-00745896S-00	ESITO NEGATIVO: beneficiario non ammissibile per mancanza del requisito previsto dall'art. 2 del bando approvato con DD n. 39 del 24/02/2026 (Non riscontrato censito nella piattaforma SIDI/ANIST come iscritto e frequentante una scuola secondaria di secondo grado in Regione Campania per a.s. 2025/2026).
58.237	66400	18/03/2026 09:53	3.792,55	INPS-ISEE-2026-06241144D-00	ESITO NEGATIVO: beneficiario non ammissibile per mancanza del requisito previsto dall'art. 2 del bando approvato con DD n. 39 del 24/02/2026 (Non riscontrato censito nella piattaforma SIDI/ANIST come iscritto e frequentante una scuola secondaria di secondo grado in Regione Campania per a.s. 2025/2026).
58.238	29729	05/03/2026 11:58	3.793,82	INPS-ISEE-2026-03261755Q-00	ESITO NEGATIVO: beneficiario non ammissibile per mancanza del requisito previsto dall'art. 2 del bando approvato con DD n. 39 del 24/02/2026 (Non riscontrato censito nella piattaforma SIDI/ANIST come iscritto e frequentante una scuola secondaria di secondo grado in Regione Campania per a.s. 2025/2026).

fonte: http://burc.regione.campania.it

Progr.	Numero Domanda	Data Di Presentazione	valore ISEE	PROTOCOLLO attestazione ISEE	ESITO ISTRUTTORIA
58.239	60138	16/03/2026 22:39	3.797,75	INPS-ISEE-2026-00979740X-00	ESITO NEGATIVO: beneficiario non ammissibile per mancanza del requisito previsto dall'art. 2 del bando approvato con DD n. 39 del 24/02/2026 (Non riscontrato censito nella piattaforma SIDI/ANIST come iscritto e frequentante una scuola secondaria di secondo grado in Regione Campania per a.s. 2025/2026).
58.240	16893	03/03/2026 14:17	3.800,33	INPS-ISEE-2026-04291793V-00	ESITO NEGATIVO: beneficiario non ammissibile per mancanza del requisito previsto dall'art. 2 del bando approvato con DD n. 39 del 24/02/2026 (Non riscontrato censito nella piattaforma SIDI/ANIST come iscritto e frequentante una scuola secondaria di secondo grado in Regione Campania per a.s. 2025/2026).
58.241	37967	07/03/2026 22:33	3.804,47	INPS-ISEE-2026-07720460C-00	ESITO NEGATIVO: beneficiario non ammissibile per mancanza del requisito previsto dall'art. 2 del bando approvato con DD n. 39 del 24/02/2026 (Non riscontrato censito nella piattaforma SIDI/ANIST come iscritto e frequentante una scuola secondaria di secondo grado in Regione Campania per a.s. 2025/2026).
58.242	50454	12/03/2026 11:45	3.807,13	INPS-ISEE-2026-01205099C-00	ESITO NEGATIVO: beneficiario non ammissibile per mancanza del requisito previsto dall'art. 2 del bando approvato con DD n. 39 del 24/02/2026 (Non riscontrato censito nella piattaforma SIDI/ANIST come iscritto e frequentante una scuola secondaria di secondo grado in Regione Campania per a.s. 2025/2026).

fonte: http://burc.regione.campania.it

Progr.	Numero Domanda	Data Di Presentazione	valore ISEE	PROTOCOLLO attestazione ISEE	ESITO ISTRUTTORIA
58.243	50576	12/03/2026 12:14	3.807,13	INPS-ISEE-2026-01205099C-00	ESITO NEGATIVO: beneficiario non ammissibile per mancanza del requisito previsto dall'art. 2 del bando approvato con DD n. 39 del 24/02/2026 (Non riscontrato censito nella piattaforma SIDI/ANIST come iscritto e frequentante una scuola secondaria di secondo grado in Regione Campania per a.s. 2025/2026).
58.244	45400	10/03/2026 17:04	3.822,69	INPS-ISEE-2026-04656555X-00	ESITO NEGATIVO: beneficiario non ammissibile per mancanza del requisito previsto dall'art. 2 del bando approvato con DD n. 39 del 24/02/2026 (Non riscontrato censito nella piattaforma SIDI/ANIST come iscritto e frequentante una scuola secondaria di secondo grado in Regione Campania per a.s. 2025/2026).
58.245	51307	12/03/2026 17:05	3.833,31	INPS-ISEE-2026-01103673T-00	ESITO NEGATIVO: beneficiario non ammissibile per mancanza del requisito previsto dall'art. 2 del bando approvato con DD n. 39 del 24/02/2026 (Non riscontrato censito nella piattaforma SIDI/ANIST come iscritto e frequentante una scuola secondaria di secondo grado in Regione Campania per a.s. 2025/2026).
58.246	16162	08/03/2026 16:48	3.835,43	INPS-ISEE-2026-06626723O-00	ESITO NEGATIVO: beneficiario non ammissibile per mancanza del requisito previsto dall'art. 2 del bando approvato con DD n. 39 del 24/02/2026 (Non riscontrato censito nella piattaforma SIDI/ANIST come iscritto e frequentante una scuola secondaria di secondo grado in Regione Campania per a.s. 2025/2026).

fonte: http://burc.regione.campania.it

Progr.	Numero Domanda	Data Di Presentazione	valore ISEE	PROTOCOLLO attestazione ISEE	ESITO ISTRUTTORIA
58.247	13011	03/03/2026 00:32	3.837,45	INPS-ISEE-2026-01697799D-00	ESITO NEGATIVO: beneficiario non ammissibile per mancanza del requisito previsto dall'art. 2 del bando approvato con DD n. 39 del 24/02/2026 (Non riscontrato censito nella piattaforma SIDI/ANIST come iscritto e frequentante una scuola secondaria di secondo grado in Regione Campania per a.s. 2025/2026).
58.248	12318	02/03/2026 22:17	3.838,98	INPS-ISEE-2026-02117570H-00	ESITO NEGATIVO: beneficiario non ammissibile per mancanza del requisito previsto dall'art. 2 del bando approvato con DD n. 39 del 24/02/2026 (Non riscontrato censito nella piattaforma SIDI/ANIST come iscritto e frequentante una scuola secondaria di secondo grado in Regione Campania per a.s. 2025/2026).
58.249	61182	17/03/2026 11:44	3.839,35	INPS-ISEE-2026-02642302J-00	ESITO NEGATIVO: beneficiario non ammissibile per mancanza del requisito previsto dall'art. 2 del bando approvato con DD n. 39 del 24/02/2026 (Non riscontrato censito nella piattaforma SIDI/ANIST come iscritto e frequentante una scuola secondaria di secondo grado in Regione Campania per a.s. 2025/2026).
58.250	58574	16/03/2026 17:11	3.844,42	INPS-ISEE-2026-00548038N-00	ESITO NEGATIVO: beneficiario non ammissibile per mancanza del requisito previsto dall'art. 2 del bando approvato con DD n. 39 del 24/02/2026 (Non riscontrato censito nella piattaforma SIDI/ANIST come iscritto e frequentante una scuola secondaria di secondo grado in Regione Campania per a.s. 2025/2026).

fonte: http://burc.regione.campania.it

Progr.	Numero Domanda	Data Di Presentazione	valore ISEE	PROTOCOLLO attestazione ISEE	ESITO ISTRUTTORIA
58.251	62191	17/03/2026 15:15	3.844,55	INPS-ISEE-2026-00924704C-00	ESITO NEGATIVO: beneficiario non ammissibile per mancanza del requisito previsto dall'art. 2 del bando approvato con DD n. 39 del 24/02/2026 (Non riscontrato censito nella piattaforma SIDI/ANIST come iscritto e frequentante una scuola secondaria di secondo grado in Regione Campania per a.s. 2025/2026).
58.252	49361	11/03/2026 19:47	3.845,20	INPS-ISEE-2026-05253955F-00	ESITO NEGATIVO: beneficiario non ammissibile per mancanza del requisito previsto dall'art. 2 del bando approvato con DD n. 39 del 24/02/2026 (Non riscontrato censito nella piattaforma SIDI/ANIST come iscritto e frequentante una scuola secondaria di secondo grado in Regione Campania per a.s. 2025/2026).
58.253	42431	09/03/2026 18:35	3.848,34	INPS-ISEE-2026-01096211B-00	ESITO NEGATIVO: beneficiario non ammissibile per mancanza del requisito previsto dall'art. 2 del bando approvato con DD n. 39 del 24/02/2026 (Non riscontrato censito nella piattaforma SIDI/ANIST come iscritto e frequentante una scuola secondaria di secondo grado in Regione Campania per a.s. 2025/2026).
58.254	21779	03/03/2026 23:33	3.854,65	INPS-ISEE-2026-03878031E-00	ESITO NEGATIVO: beneficiario non ammissibile per mancanza del requisito previsto dall'art. 2 del bando approvato con DD n. 39 del 24/02/2026 (Non riscontrato censito nella piattaforma SIDI/ANIST come iscritto e frequentante una scuola secondaria di secondo grado in Regione Campania per a.s. 2025/2026).

fonte: http://burc.regione.campania.it

Progr.	Numero Domanda	Data Di Presentazione	valore ISEE	PROTOCOLLO attestazione ISEE	ESITO ISTRUTTORIA
58.255	37187	07/03/2026 13:50	3.863,06	INPS-ISEE-2026-00206643T-00	ESITO NEGATIVO: beneficiario non ammissibile per mancanza del requisito previsto dall'art. 2 del bando approvato con DD n. 39 del 24/02/2026 (Non riscontrato censito nella piattaforma SIDI/ANIST come iscritto e frequentante una scuola secondaria di secondo grado in Regione Campania per a.s. 2025/2026).
58.256	57184	16/03/2026 11:36	3.871,88	INPS-ISEE-2026-02988087U-00	ESITO NEGATIVO: beneficiario non ammissibile per mancanza del requisito previsto dall'art. 2 del bando approvato con DD n. 39 del 24/02/2026 (Non riscontrato censito nella piattaforma SIDI/ANIST come iscritto e frequentante una scuola secondaria di secondo grado in Regione Campania per a.s. 2025/2026).
58.257	59863	17/03/2026 14:26	3.872,52	INPS-ISEE-2026-07867682A-00	ESITO NEGATIVO: beneficiario non ammissibile per mancanza del requisito previsto dall'art. 2 del bando approvato con DD n. 39 del 24/02/2026 (Non riscontrato censito nella piattaforma SIDI/ANIST come iscritto e frequentante una scuola secondaria di secondo grado in Regione Campania per a.s. 2025/2026).
58.258	23287	04/03/2026 11:16	3.873,17	INPS-ISEE-2026-00984661F-00	ESITO NEGATIVO: beneficiario non ammissibile per mancanza del requisito previsto dall'art. 2 del bando approvato con DD n. 39 del 24/02/2026 (Non riscontrato censito nella piattaforma SIDI/ANIST come iscritto e frequentante una scuola secondaria di secondo grado in Regione Campania per a.s. 2025/2026).

fonte: http://burc.regione.campania.it

Progr.	Numero Domanda	Data Di Presentazione	valore ISEE	PROTOCOLLO attestazione ISEE	ESITO ISTRUTTORIA
58.259	58637	16/03/2026 17:20	3.874,37	INPS-ISEE-2026-00718134G-00	ESITO NEGATIVO: beneficiario non ammissibile per mancanza del requisito previsto dall'art. 2 del bando approvato con DD n. 39 del 24/02/2026 (Non riscontrato censito nella piattaforma SIDI/ANIST come iscritto e frequentante una scuola secondaria di secondo grado in Regione Campania per a.s. 2025/2026).
58.260	6377	02/03/2026 16:45	3.874,97	INPS-ISEE-2026-06067395X-00	ESITO NEGATIVO: beneficiario non ammissibile per mancanza del requisito previsto dall'art. 2 del bando approvato con DD n. 39 del 24/02/2026 (Non riscontrato censito nella piattaforma SIDI/ANIST come iscritto e frequentante una scuola secondaria di secondo grado in Regione Campania per a.s. 2025/2026).
58.261	13947	03/03/2026 09:38	3.878,86	INPS-ISEE-2026-00394593L-00	ESITO NEGATIVO: beneficiario non ammissibile per mancanza del requisito previsto dall'art. 2 del bando approvato con DD n. 39 del 24/02/2026 (Non riscontrato censito nella piattaforma SIDI/ANIST come iscritto e frequentante una scuola secondaria di secondo grado in Regione Campania per a.s. 2025/2026).
58.262	63648	17/03/2026 18:08	3.879,70	INPS-ISEE-2026-01882519F-00	ESITO NEGATIVO: beneficiario non ammissibile per mancanza del requisito previsto dall'art. 2 del bando approvato con DD n. 39 del 24/02/2026 (Non riscontrato censito nella piattaforma SIDI/ANIST come iscritto e frequentante una scuola secondaria di secondo grado in Regione Campania per a.s. 2025/2026).

fonte: http://burc.regione.campania.it

Progr.	Numero Domanda	Data Di Presentazione	valore ISEE	PROTOCOLLO attestazione ISEE	ESITO ISTRUTTORIA
58.263	53217	13/03/2026 11:56	3.882,80	INPS-ISEE-2026-00417627W-00	ESITO NEGATIVO: beneficiario non ammissibile per mancanza del requisito previsto dall'art. 2 del bando approvato con DD n. 39 del 24/02/2026 (Non riscontrato censito nella piattaforma SIDI/ANIST come iscritto e frequentante una scuola secondaria di secondo grado in Regione Campania per a.s. 2025/2026).
58.264	26877	06/03/2026 18:25	3.888,54	INPS-ISEE-2026-02880735L-00	ESITO NEGATIVO: domanda esclusa in quanto il beneficiario risulta già presente in altra domanda ai sensi dell'art. 4 del bando approvato con DD n. 39 del 24/02/2026 (non è possibile presentare più domande riferite allo stesso beneficiario).
58.265	21648	03/03/2026 22:55	3.889,59	INPS-ISEE-2026-00779760X-00	ESITO NEGATIVO: beneficiario non ammissibile per mancanza del requisito previsto dall'art. 2 del bando approvato con DD n. 39 del 24/02/2026 (Non riscontrato censito nella piattaforma SIDI/ANIST come iscritto e frequentante una scuola secondaria di secondo grado in Regione Campania per a.s. 2025/2026).
58.266	11459	02/03/2026 21:16	3.898,53	INPS-ISEE-2026-01182590C-00	ESITO NEGATIVO: beneficiario non ammissibile per mancanza del requisito previsto dall'art. 2 del bando approvato con DD n. 39 del 24/02/2026 (Non riscontrato censito nella piattaforma SIDI/ANIST come iscritto e frequentante una scuola secondaria di secondo grado in Regione Campania per a.s. 2025/2026).

fonte: http://burc.regione.campania.it

Progr.	Numero Domanda	Data Di Presentazione	valore ISEE	PROTOCOLLO attestazione ISEE	ESITO ISTRUTTORIA
58.267	16141	03/03/2026 12:34	3.898,73	INPS-ISEE-2026-01388072Q-00	ESITO NEGATIVO: beneficiario non ammissibile per mancanza del requisito previsto dall'art. 2 del bando approvato con DD n. 39 del 24/02/2026 (Non riscontrato censito nella piattaforma SIDI/ANIST come iscritto e frequentante una scuola secondaria di secondo grado in Regione Campania per a.s. 2025/2026).
58.268	23317	04/03/2026 11:13	3.898,82	INPS-ISEE-2026-05382753L-00	ESITO NEGATIVO: beneficiario non ammissibile per mancanza del requisito previsto dall'art. 2 del bando approvato con DD n. 39 del 24/02/2026 (Non riscontrato censito nella piattaforma SIDI/ANIST come iscritto e frequentante una scuola secondaria di secondo grado in Regione Campania per a.s. 2025/2026).
58.269	30505	05/03/2026 15:23	3.898,99	INPS-ISEE-2026-04580039Q-00	ESITO NEGATIVO: domanda esclusa in quanto il beneficiario risulta già presente in altra domanda ai sensi dell'art. 4 del bando approvato con DD n. 39 del 24/02/2026 (non è possibile presentare più domande riferite allo stesso beneficiario).
58.270	26462	04/03/2026 18:03	3.899,41	INPS-ISEE-2026-00859489M-00	ESITO NEGATIVO: beneficiario non ammissibile per mancanza del requisito previsto dall'art. 2 del bando approvato con DD n. 39 del 24/02/2026 (Non riscontrato censito nella piattaforma SIDI/ANIST come iscritto e frequentante una scuola secondaria di secondo grado in Regione Campania per a.s. 2025/2026).

fonte: http://burc.regione.campania.it

Progr.	Numero Domanda	Data Di Presentazione	valore ISEE	PROTOCOLLO attestazione ISEE	ESITO ISTRUTTORIA
58.271	30302	09/03/2026 14:01	3.906,51	INPS-ISEE-2026-01695662V-00	ESITO NEGATIVO: beneficiario non ammissibile per mancanza del requisito previsto dall'art. 4 del bando approvato con DD n. 39 del 24/02/2026 (da interrogazione piattaforma INPS alla data di chiusura del bando, dichiarante e beneficiario non sono stati riscontrati nella stessa attestazione ISEE 2026).
58.272	43155	09/03/2026 21:59	3.908,00	INPS-ISEE-2026-02224811B-00	ESITO NEGATIVO: beneficiario non ammissibile per mancanza del requisito previsto dall'art. 2 del bando approvato con DD n. 39 del 24/02/2026 (Non riscontrato censito nella piattaforma SIDI/ANIST come iscritto e frequentante una scuola secondaria di secondo grado in Regione Campania per a.s. 2025/2026).
58.273	33652	06/03/2026 10:19	3.908,82	INPS-ISEE-2026-01957049V-00	ESITO NEGATIVO: beneficiario non ammissibile per mancanza del requisito previsto dall'art. 2 del bando approvato con DD n. 39 del 24/02/2026 (Non riscontrato censito nella piattaforma SIDI/ANIST come iscritto e frequentante una scuola secondaria di secondo grado in Regione Campania per a.s. 2025/2026).
58.274	54658	13/03/2026 21:44	3.921,76	INPS-ISEE-2026-01189003D-00	ESITO NEGATIVO: beneficiario non ammissibile per mancanza del requisito previsto dall'art. 2 del bando approvato con DD n. 39 del 24/02/2026 (Non riscontrato censito nella piattaforma SIDI/ANIST come iscritto e frequentante una scuola secondaria di secondo grado in Regione Campania per a.s. 2025/2026).

fonte: http://burc.regione.campania.it

Progr.	Numero Domanda	Data Di Presentazione	valore ISEE	PROTOCOLLO attestazione ISEE	ESITO ISTRUTTORIA
58.275	8195	02/03/2026 18:06	3.922,76	INPS-ISEE-2026-01203208U-00	ESITO NEGATIVO: beneficiario non ammissibile per mancanza del requisito previsto dall'art. 2 del bando approvato con DD n. 39 del 24/02/2026 (Non riscontrato censito nella piattaforma SIDI/ANIST come iscritto e frequentante una scuola secondaria di secondo grado in Regione Campania per a.s. 2025/2026).
58.276	62571	17/03/2026 16:17	3.922,99	INPS-ISEE-2026-02583797K-00	ESITO NEGATIVO: beneficiario non ammissibile per mancanza del requisito previsto dall'art. 2 del bando approvato con DD n. 39 del 24/02/2026 (Non riscontrato censito nella piattaforma SIDI/ANIST come iscritto e frequentante una scuola secondaria di secondo grado in Regione Campania per a.s. 2025/2026).
58.277	58243	16/03/2026 16:35	3.925,93	INPS-ISEE-2026-00401061Z-00	ESITO NEGATIVO: beneficiario non ammissibile per mancanza del requisito previsto dall'art. 2 del bando approvato con DD n. 39 del 24/02/2026 (Non riscontrato censito nella piattaforma SIDI/ANIST come iscritto e frequentante una scuola secondaria di secondo grado in Regione Campania per a.s. 2025/2026).
58.278	51545	12/03/2026 17:45	3.934,96	INPS-ISEE-2026-07989866W-00	ESITO NEGATIVO: beneficiario non ammissibile per mancanza del requisito previsto dall'art. 2 del bando approvato con DD n. 39 del 24/02/2026 (Non riscontrato censito nella piattaforma SIDI/ANIST come iscritto e frequentante una scuola secondaria di secondo grado in Regione Campania per a.s. 2025/2026).

fonte: http://burc.regione.campania.it

Progr.	Numero Domanda	Data Di Presentazione	valore ISEE	PROTOCOLLO attestazione ISEE	ESITO ISTRUTTORIA
58.279	63960	17/03/2026 18:37	3.938,19	INPS-ISEE-2026-07192321P-00	ESITO NEGATIVO: beneficiario non ammissibile per mancanza del requisito previsto dall'art. 2 del bando approvato con DD n. 39 del 24/02/2026 (Non riscontrato censito nella piattaforma SIDI/ANIST come iscritto e frequentante una scuola secondaria di secondo grado in Regione Campania per a.s. 2025/2026).
58.280	24212	04/03/2026 12:36	3.944,49	INPS-ISEE-2026-00779305R-00	ESITO NEGATIVO: beneficiario non ammissibile per mancanza del requisito previsto dall'art. 2 del bando approvato con DD n. 39 del 24/02/2026 (Non riscontrato censito nella piattaforma SIDI/ANIST come iscritto e frequentante una scuola secondaria di secondo grado in Regione Campania per a.s. 2025/2026).
58.281	56470	16/03/2026 09:24	3.950,52	INPS-ISEE-2026-01059756L-00	ESITO NEGATIVO: beneficiario non ammissibile per mancanza del requisito previsto dall'art. 2 del bando approvato con DD n. 39 del 24/02/2026 (Non riscontrato censito nella piattaforma SIDI/ANIST come iscritto e frequentante una scuola secondaria di secondo grado in Regione Campania per a.s. 2025/2026).
58.282	41513	09/03/2026 16:38	3.957,48	INPS-ISEE-2026-01435801D-00	ESITO NEGATIVO: domanda esclusa in quanto il beneficiario risulta già presente in altra domanda ai sensi dell'art. 4 del bando approvato con DD n. 39 del 24/02/2026 (non è possibile presentare più domande riferite allo stesso beneficiario).

fonte: http://burc.regione.campania.it

Progr.	Numero Domanda	Data Di Presentazione	valore ISEE	PROTOCOLLO attestazione ISEE	ESITO ISTRUTTORIA
58.283	28003	04/03/2026 21:58	3.958,05	INPS-ISEE-2026-06380341P-00	ESITO NEGATIVO: beneficiario non ammissibile per mancanza del requisito previsto dall'art. 2 del bando approvato con DD n. 39 del 24/02/2026 (Non riscontrato censito nella piattaforma SIDI/ANIST come iscritto e frequentante una scuola secondaria di secondo grado in Regione Campania per a.s. 2025/2026).
58.284	43540	10/03/2026 09:36	3.958,95	INPS-ISEE-2026-00550945N-00	ESITO NEGATIVO: beneficiario non ammissibile per mancanza del requisito previsto dall'art. 2 del bando approvato con DD n. 39 del 24/02/2026 (Non riscontrato censito nella piattaforma SIDI/ANIST come iscritto e frequentante una scuola secondaria di secondo grado in Regione Campania per a.s. 2025/2026).
58.285	26886	04/03/2026 18:45	3.962,28	INPS-ISEE-2026-05128852R-00	ESITO NEGATIVO: beneficiario non ammissibile per mancanza del requisito previsto dall'art. 2 del bando approvato con DD n. 39 del 24/02/2026 (Non riscontrato censito nella piattaforma SIDI/ANIST come iscritto e frequentante una scuola secondaria di secondo grado in Regione Campania per a.s. 2025/2026).
58.286	36250	06/03/2026 19:47	3.966,12	INPS-ISEE-2026-05811813W-00	ESITO NEGATIVO: beneficiario non ammissibile per mancanza del requisito previsto dall'art. 2 del bando approvato con DD n. 39 del 24/02/2026 (Non riscontrato censito nella piattaforma SIDI/ANIST come iscritto e frequentante una scuola secondaria di secondo grado in Regione Campania per a.s. 2025/2026).

fonte: http://burc.regione.campania.it

Progr.	Numero Domanda	Data Di Presentazione	valore ISEE	PROTOCOLLO attestazione ISEE	ESITO ISTRUTTORIA
58.287	13377	03/03/2026 08:35	3.980,61	INPS-ISEE-2026-03071170J-00	ESITO NEGATIVO: beneficiario non ammissibile per mancanza del requisito previsto dall'art. 2 del bando approvato con DD n. 39 del 24/02/2026 (Non riscontrato censito nella piattaforma SIDI/ANIST come iscritto e frequentante una scuola secondaria di secondo grado in Regione Campania per a.s. 2025/2026).
58.288	60341	17/03/2026 08:36	3.983,82	INPS-ISEE-2026-02520068H-00	ESITO NEGATIVO: beneficiario non ammissibile per mancanza del requisito previsto dall'art. 2 del bando approvato con DD n. 39 del 24/02/2026 (Non riscontrato censito nella piattaforma SIDI/ANIST come iscritto e frequentante una scuola secondaria di secondo grado in Regione Campania per a.s. 2025/2026).
58.289	12121	04/03/2026 21:23	3.992,77	INPS-ISEE-2026-01809631N-00	ESITO NEGATIVO: beneficiario non ammissibile per mancanza del requisito previsto dall'art. 2 del bando approvato con DD n. 39 del 24/02/2026 (Non riscontrato censito nella piattaforma SIDI/ANIST come iscritto e frequentante una scuola secondaria di secondo grado in Regione Campania per a.s. 2025/2026).
58.290	34297	06/03/2026 12:03	3.992,77	INPS-ISEE-2026-01809631N-00	ESITO NEGATIVO: beneficiario non ammissibile per mancanza del requisito previsto dall'art. 2 del bando approvato con DD n. 39 del 24/02/2026 (Non riscontrato censito nella piattaforma SIDI/ANIST come iscritto e frequentante una scuola secondaria di secondo grado in Regione Campania per a.s. 2025/2026).

fonte: http://burc.regione.campania.it

Progr.	Numero Domanda	Data Di Presentazione	valore ISEE	PROTOCOLLO attestazione ISEE	ESITO ISTRUTTORIA
58.291	32046	05/03/2026 18:44	4.003,76	INPS-ISEE-2026-02114658W-00	ESITO NEGATIVO: beneficiario non ammissibile per mancanza del requisito previsto dall'art. 4 del bando approvato con DD n. 39 del 24/02/2026 (da interrogazione piattaforma INPS alla data di chiusura del bando, dichiarante e beneficiario non sono stati riscontrati nella stessa attestazione ISEE 2026).
58.292	9455	02/03/2026 19:01	4.005,90	INPS-ISEE-2026-03612371H-00	ESITO NEGATIVO: beneficiario non ammissibile per mancanza del requisito previsto dall'art. 2 del bando approvato con DD n. 39 del 24/02/2026 (Non riscontrato censito nella piattaforma SIDI/ANIST come iscritto e frequentante una scuola secondaria di secondo grado in Regione Campania per a.s. 2025/2026).
58.293	23098	04/03/2026 10:54	4.005,98	INPS-ISEE-2026-01822440T-00	ESITO NEGATIVO: beneficiario non ammissibile per mancanza del requisito previsto dall'art. 2 del bando approvato con DD n. 39 del 24/02/2026 (Non riscontrato censito nella piattaforma SIDI/ANIST come iscritto e frequentante una scuola secondaria di secondo grado in Regione Campania per a.s. 2025/2026).
58.294	4316	02/03/2026 14:21	4.016,49	INPS-ISEE-2026-02559157F-00	ESITO NEGATIVO: beneficiario non ammissibile per mancanza del requisito previsto dall'art. 2 del bando approvato con DD n. 39 del 24/02/2026 (Non riscontrato censito nella piattaforma SIDI/ANIST come iscritto e frequentante una scuola secondaria di secondo grado in Regione Campania per a.s. 2025/2026).

fonte: http://burc.regione.campania.it

Progr.	Numero Domanda	Data Di Presentazione	valore ISEE	PROTOCOLLO attestazione ISEE	ESITO ISTRUTTORIA
58.295	62402	17/03/2026 15:49	4.020,81	INPS-ISEE-2026-04559317F-00	ESITO NEGATIVO: beneficiario non ammissibile per mancanza del requisito previsto dall'art. 2 del bando approvato con DD n. 39 del 24/02/2026 (Non riscontrato censito nella piattaforma SIDI/ANIST come iscritto e frequentante una scuola secondaria di secondo grado in Regione Campania per a.s. 2025/2026).
58.296	25797	04/03/2026 17:05	4.022,77	INPS-ISEE-2026-01707926O-00	ESITO NEGATIVO: beneficiario non ammissibile per mancanza del requisito previsto dall'art. 2 del bando approvato con DD n. 39 del 24/02/2026 (Non riscontrato censito nella piattaforma SIDI/ANIST come iscritto e frequentante una scuola secondaria di secondo grado in Regione Campania per a.s. 2025/2026).
58.297	50304	12/03/2026 11:14	4.023,12	INPS-ISEE-2026-03996704Z-00	ESITO NEGATIVO: beneficiario non ammissibile per mancanza del requisito previsto dall'art. 2 del bando approvato con DD n. 39 del 24/02/2026 (Non riscontrato censito nella piattaforma SIDI/ANIST come iscritto e frequentante una scuola secondaria di secondo grado in Regione Campania per a.s. 2025/2026).
58.298	44521	10/03/2026 12:28	4.026,14	INPS-ISEE-2026-00489651L-00	ESITO NEGATIVO: beneficiario non ammissibile per mancanza del requisito previsto dall'art. 2 del bando approvato con DD n. 39 del 24/02/2026 (Non riscontrato censito nella piattaforma SIDI/ANIST come iscritto e frequentante una scuola secondaria di secondo grado in Regione Campania per a.s. 2025/2026).

fonte: http://burc.regione.campania.it

Progr.	Numero Domanda	Data Di Presentazione	valore ISEE	PROTOCOLLO attestazione ISEE	ESITO ISTRUTTORIA
58.299	48478	11/03/2026 16:58	4.026,97	INPS-ISEE-2026-05526673F-00	ESITO NEGATIVO: beneficiario non ammissibile per mancanza del requisito previsto dall'art. 2 del bando approvato con DD n. 39 del 24/02/2026 (Non riscontrato censito nella piattaforma SIDI/ANIST come iscritto e frequentante una scuola secondaria di secondo grado in Regione Campania per a.s. 2025/2026).
58.300	60357	17/03/2026 08:47	4.026,97	INPS-ISEE-2026-05526673F-00	ESITO NEGATIVO: beneficiario non ammissibile per mancanza del requisito previsto dall'art. 2 del bando approvato con DD n. 39 del 24/02/2026 (Non riscontrato censito nella piattaforma SIDI/ANIST come iscritto e frequentante una scuola secondaria di secondo grado in Regione Campania per a.s. 2025/2026).
58.301	4555	02/03/2026 14:38	4.028,45	INPS-ISEE-2026-01831049C-00	ESITO NEGATIVO: beneficiario non ammissibile per mancanza del requisito previsto dall'art. 2 del bando approvato con DD n. 39 del 24/02/2026 (Non riscontrato censito nella piattaforma SIDI/ANIST come iscritto e frequentante una scuola secondaria di secondo grado in Regione Campania per a.s. 2025/2026).
58.302	2364	02/03/2026 13:06	4.042,94	INPS-ISEE-2026-01899831S-00	ESITO NEGATIVO: beneficiario non ammissibile per mancanza del requisito previsto dall'art. 2 del bando approvato con DD n. 39 del 24/02/2026 (Non riscontrato censito nella piattaforma SIDI/ANIST come iscritto e frequentante una scuola secondaria di secondo grado in Regione Campania per a.s. 2025/2026).

fonte: http://burc.regione.campania.it

Progr.	Numero Domanda	Data Di Presentazione	valore ISEE	PROTOCOLLO attestazione ISEE	ESITO ISTRUTTORIA
58.303	50594	12/03/2026 12:14	4.045,10	INPS-ISEE-2026-00252343J-00	ESITO NEGATIVO: beneficiario non ammissibile per mancanza del requisito previsto dall'art. 2 del bando approvato con DD n. 39 del 24/02/2026 (Non riscontrato censito nella piattaforma SIDI/ANIST come iscritto e frequentante una scuola secondaria di secondo grado in Regione Campania per a.s. 2025/2026).
58.304	3772	02/03/2026 13:53	4.049,42	INPS-ISEE-2026-02235539Q-00	ESITO NEGATIVO: beneficiario non ammissibile per mancanza del requisito previsto dall'art. 2 del bando approvato con DD n. 39 del 24/02/2026 (Non riscontrato censito nella piattaforma SIDI/ANIST come iscritto e frequentante una scuola secondaria di secondo grado in Regione Campania per a.s. 2025/2026).
58.305	65133	17/03/2026 21:42	4.059,68	INPS-ISEE-2026-03890868U-00	ESITO NEGATIVO: beneficiario non ammissibile per mancanza del requisito previsto dall'art. 2 del bando approvato con DD n. 39 del 24/02/2026 (Non riscontrato censito nella piattaforma SIDI/ANIST come iscritto e frequentante una scuola secondaria di secondo grado in Regione Campania per a.s. 2025/2026).
58.306	44843	10/03/2026 14:50	4.062,93	INPS-ISEE-2026-05244825E-00	ESITO NEGATIVO: beneficiario non ammissibile per mancanza del requisito previsto dall'art. 2 del bando approvato con DD n. 39 del 24/02/2026 (Non riscontrato censito nella piattaforma SIDI/ANIST come iscritto e frequentante una scuola secondaria di secondo grado in Regione Campania per a.s. 2025/2026).

fonte: http://burc.regione.campania.it

Progr.	Numero Domanda	Data Di Presentazione	valore ISEE	PROTOCOLLO attestazione ISEE	ESITO ISTRUTTORIA
58.307	36074	06/03/2026 19:20	4.068,63	INPS-ISEE-2026-00922424H-00	ESITO NEGATIVO: beneficiario non ammissibile per mancanza del requisito previsto dall'art. 4 lettera c) del bando approvato con DD n. 39 del 24/02/2026 (La domanda è stata presentata dal TUTORE ma non risulta allegato il Decreto di nomina del Tribunale dei Minori in corso di validità).
58.308	62039	17/03/2026 14:28	4.075,71	INPS-ISEE-2026-07568779H-00	ESITO NEGATIVO: beneficiario non ammissibile per mancanza del requisito previsto dall'art. 4 del bando approvato con DD n. 39 del 24/02/2026 (da interrogazione piattaforma INPS alla data di chiusura del bando, dichiarante e beneficiario non sono stati riscontrati nella stessa attestazione ISEE 2026).
58.309	53825	13/03/2026 16:46	4.077,84	INPS-ISEE-2026-03695539Y-00	ESITO NEGATIVO: beneficiario non ammissibile per mancanza del requisito previsto dall'art. 2 del bando approvato con DD n. 39 del 24/02/2026 (Non riscontrato censito nella piattaforma SIDI/ANIST come iscritto e frequentante una scuola secondaria di secondo grado in Regione Campania per a.s. 2025/2026).
58.310	54106	17/03/2026 17:35	4.082,02	INPS-ISEE-2026-06012437H-00	ESITO NEGATIVO: beneficiario non ammissibile per mancanza del requisito previsto dall'art. 2 del bando approvato con DD n. 39 del 24/02/2026 (Non riscontrato censito nella piattaforma SIDI/ANIST come iscritto e frequentante una scuola secondaria di secondo grado in Regione Campania per a.s. 2025/2026).

fonte: http://burc.regione.campania.it

Progr.	Numero Domanda	Data Di Presentazione	valore ISEE	PROTOCOLLO attestazione ISEE	ESITO ISTRUTTORIA
58.311	18523	03/03/2026 17:13	4.087,01	INPS-ISEE-2026-00985783Y-00	ESITO NEGATIVO: beneficiario non ammissibile per mancanza del requisito previsto dall'art. 2 del bando approvato con DD n. 39 del 24/02/2026 (Non riscontrato censito nella piattaforma SIDI/ANIST come iscritto e frequentante una scuola secondaria di secondo grado in Regione Campania per a.s. 2025/2026).
58.312	17502	04/03/2026 18:32	4.091,73	INPS-ISEE-2026-00539625E-00	ESITO NEGATIVO: beneficiario non ammissibile per mancanza del requisito previsto dall'art. 4 lettera c) del bando approvato con DD n. 39 del 24/02/2026 (La domanda è stata presentata dal TUTORE che ha allegato il Decreto di nomina del Tribunale dei Minori non in corso di validità).
58.313	56920	16/03/2026 10:51	4.094,31	INPS-ISEE-2026-03777828U-00	ESITO NEGATIVO: beneficiario non ammissibile per mancanza del requisito previsto dall'art. 2 del bando approvato con DD n. 39 del 24/02/2026 (Non riscontrato censito nella piattaforma SIDI/ANIST come iscritto e frequentante una scuola secondaria di secondo grado in Regione Campania per a.s. 2025/2026).
58.314	52092	12/03/2026 19:33	4.100,00	INPS-ISEE-2026-00255357W-00	ESITO NEGATIVO: beneficiario non ammissibile per mancanza del requisito previsto dall'art. 2 del bando approvato con DD n. 39 del 24/02/2026 (Non riscontrato censito nella piattaforma SIDI/ANIST come iscritto e frequentante una scuola secondaria di secondo grado in Regione Campania per a.s. 2025/2026).

fonte: http://burc.regione.campania.it

Progr.	Numero Domanda	Data Di Presentazione	valore ISEE	PROTOCOLLO attestazione ISEE	ESITO ISTRUTTORIA
58.315	21677	03/03/2026 23:25	4.100,73	INPS-ISEE-2026-03664435R-00	ESITO NEGATIVO: beneficiario non ammissibile per mancanza del requisito previsto dall'art. 2 del bando approvato con DD n. 39 del 24/02/2026 (Non riscontrato censito nella piattaforma SIDI/ANIST come iscritto e frequentante una scuola secondaria di secondo grado in Regione Campania per a.s. 2025/2026).
58.316	7041	02/03/2026 17:39	4.105,20	INPS-ISEE-2026-01955113P-00	ESITO NEGATIVO: beneficiario non ammissibile per mancanza del requisito previsto dall'art. 2 del bando approvato con DD n. 39 del 24/02/2026 (Non riscontrato censito nella piattaforma SIDI/ANIST come iscritto e frequentante una scuola secondaria di secondo grado in Regione Campania per a.s. 2025/2026).
58.317	66321	18/03/2026 09:47	4.116,54	INPS-ISEE-2026-02006927C-00	ESITO NEGATIVO: beneficiario non ammissibile per mancanza del requisito previsto dall'art. 2 del bando approvato con DD n. 39 del 24/02/2026 (Non riscontrato censito nella piattaforma SIDI/ANIST come iscritto e frequentante una scuola secondaria di secondo grado in Regione Campania per a.s. 2025/2026).
58.318	57102	16/03/2026 11:29	4.117,54	INPS-ISEE-2026-02986412O-00	ESITO NEGATIVO: beneficiario non ammissibile per mancanza del requisito previsto dall'art. 2 del bando approvato con DD n. 39 del 24/02/2026 (Non riscontrato censito nella piattaforma SIDI/ANIST come iscritto e frequentante una scuola secondaria di secondo grado in Regione Campania per a.s. 2025/2026).

fonte: http://burc.regione.campania.it

Progr.	Numero Domanda	Data Di Presentazione	valore ISEE	PROTOCOLLO attestazione ISEE	ESITO ISTRUTTORIA
58.319	45185	10/03/2026 16:27	4.118,19	INPS-ISEE-2026-02465094E-00	ESITO NEGATIVO: beneficiario non ammissibile per mancanza del requisito previsto dall'art. 2 del bando approvato con DD n. 39 del 24/02/2026 (Non riscontrato censito nella piattaforma SIDI/ANIST come iscritto e frequentante una scuola secondaria di secondo grado in Regione Campania per a.s. 2025/2026).
58.320	5110	02/03/2026 15:12	4.118,75	INPS-ISEE-2026-00497196X-00	ESITO NEGATIVO: beneficiario non ammissibile per mancanza del requisito previsto dall'art. 2 del bando approvato con DD n. 39 del 24/02/2026 (Non riscontrato censito nella piattaforma SIDI/ANIST come iscritto e frequentante una scuola secondaria di secondo grado in Regione Campania per a.s. 2025/2026).
58.321	31992	05/03/2026 18:37	4.119,56	INPS-ISEE-2026-02139244P-00	ESITO NEGATIVO: beneficiario non ammissibile per mancanza del requisito previsto dall'art. 2 del bando approvato con DD n. 39 del 24/02/2026 (Non riscontrato censito nella piattaforma SIDI/ANIST come iscritto e frequentante una scuola secondaria di secondo grado in Regione Campania per a.s. 2025/2026).
58.322	58966	16/03/2026 18:03	4.120,94	INPS-ISEE-2026-05686034O-00	ESITO NEGATIVO: beneficiario non ammissibile per mancanza del requisito previsto dall'art. 2 del bando approvato con DD n. 39 del 24/02/2026 (Non riscontrato censito nella piattaforma SIDI/ANIST come iscritto e frequentante una scuola secondaria di secondo grado in Regione Campania per a.s. 2025/2026).

fonte: http://burc.regione.campania.it

Progr.	Numero Domanda	Data Di Presentazione	valore ISEE	PROTOCOLLO attestazione ISEE	ESITO ISTRUTTORIA
58.323	22419	04/03/2026 09:46	4.120,98	INPS-ISEE-2026-00849613R-00	ESITO NEGATIVO: beneficiario non ammissibile per mancanza del requisito previsto dall'art. 2 del bando approvato con DD n. 39 del 24/02/2026 (Non riscontrato censito nella piattaforma SIDI/ANIST come iscritto e frequentante una scuola secondaria di secondo grado in Regione Campania per a.s. 2025/2026).
58.324	41051	09/03/2026 15:03	4.123,81	INPS-ISEE-2026-02560913C-00	ESITO NEGATIVO: beneficiario non ammissibile per mancanza del requisito previsto dall'art. 2 del bando approvato con DD n. 39 del 24/02/2026 (Non riscontrato censito nella piattaforma SIDI/ANIST come iscritto e frequentante una scuola secondaria di secondo grado in Regione Campania per a.s. 2025/2026).
58.325	19728	03/03/2026 18:36	4.126,64	INPS-ISEE-2026-00597090E-00	ESITO NEGATIVO: beneficiario non ammissibile per mancanza del requisito previsto dall'art. 2 del bando approvato con DD n. 39 del 24/02/2026 (Non riscontrato censito nella piattaforma SIDI/ANIST come iscritto e frequentante una scuola secondaria di secondo grado in Regione Campania per a.s. 2025/2026).
58.326	197	02/03/2026 12:23	4.128,16	INPS-ISEE-2026-02419100M-00	ESITO NEGATIVO: beneficiario non ammissibile per mancanza del requisito previsto dall'art. 2 del bando approvato con DD n. 39 del 24/02/2026 (Non riscontrato censito nella piattaforma SIDI/ANIST come iscritto e frequentante una scuola secondaria di secondo grado in Regione Campania per a.s. 2025/2026).

fonte: http://burc.regione.campania.it

Progr.	Numero Domanda	Data Di Presentazione	valore ISEE	PROTOCOLLO attestazione ISEE	ESITO ISTRUTTORIA
58.327	1605	02/03/2026 12:43	4.128,16	INPS-ISEE-2026-02419100M-00	ESITO NEGATIVO: beneficiario non ammissibile per mancanza del requisito previsto dall'art. 2 del bando approvato con DD n. 39 del 24/02/2026 (Non riscontrato censito nella piattaforma SIDI/ANIST come iscritto e frequentante una scuola secondaria di secondo grado in Regione Campania per a.s. 2025/2026).
58.328	2069	02/03/2026 12:58	4.128,16	INPS-ISEE-2026-02419100M-00	ESITO NEGATIVO: beneficiario non ammissibile per mancanza del requisito previsto dall'art. 2 del bando approvato con DD n. 39 del 24/02/2026 (Non riscontrato censito nella piattaforma SIDI/ANIST come iscritto e frequentante una scuola secondaria di secondo grado in Regione Campania per a.s. 2025/2026).
58.329	66684	18/03/2026 10:23	4.137,89	INPS-ISEE-2026-00585175R-00	ESITO NEGATIVO: beneficiario non ammissibile per mancanza del requisito previsto dall'art. 2 del bando approvato con DD n. 39 del 24/02/2026 (Non riscontrato censito nella piattaforma SIDI/ANIST come iscritto e frequentante una scuola secondaria di secondo grado in Regione Campania per a.s. 2025/2026).
58.330	61935	17/03/2026 14:01	4.139,86	INPS-ISEE-2026-05317697Z-00	ESITO NEGATIVO: domanda esclusa in quanto il beneficiario risulta già presente in altra domanda ai sensi dell'art. 4 del bando approvato con DD n. 39 del 24/02/2026 (non è possibile presentare più domande riferite allo stesso beneficiario).

fonte: http://burc.regione.campania.it

Progr.	Numero Domanda	Data Di Presentazione	valore ISEE	PROTOCOLLO attestazione ISEE	ESITO ISTRUTTORIA
58.331	67385	18/03/2026 11:36	4.141,62	INPS-ISEE-2026-00249004J-00	ESITO NEGATIVO: beneficiario non ammissibile per mancanza del requisito previsto dall'art. 2 del bando approvato con DD n. 39 del 24/02/2026 (Non riscontrato censito nella piattaforma SIDI/ANIST come iscritto e frequentante una scuola secondaria di secondo grado in Regione Campania per a.s. 2025/2026).
58.332	21195	03/03/2026 21:41	4.142,56	INPS-ISEE-2026-03571168R-00	ESITO NEGATIVO: beneficiario non ammissibile per mancanza del requisito previsto dall'art. 2 del bando approvato con DD n. 39 del 24/02/2026 (Non riscontrato censito nella piattaforma SIDI/ANIST come iscritto e frequentante una scuola secondaria di secondo grado in Regione Campania per a.s. 2025/2026).
58.333	34259	06/03/2026 11:54	4.144,31	INPS-ISEE-2026-01046206J-00	ESITO NEGATIVO: beneficiario non ammissibile per mancanza del requisito previsto dall'art. 2 del bando approvato con DD n. 39 del 24/02/2026 (Non riscontrato censito nella piattaforma SIDI/ANIST come iscritto e frequentante una scuola secondaria di secondo grado in Regione Campania per a.s. 2025/2026).
58.334	9583	02/03/2026 19:15	4.146,50	INPS-ISEE-2026-02501596N-00	ESITO NEGATIVO: beneficiario non ammissibile per mancanza del requisito previsto dall'art. 2 del bando approvato con DD n. 39 del 24/02/2026 (Non riscontrato censito nella piattaforma SIDI/ANIST come iscritto e frequentante una scuola secondaria di secondo grado in Regione Campania per a.s. 2025/2026).

fonte: http://burc.regione.campania.it

Progr.	Numero Domanda	Data Di Presentazione	valore ISEE	PROTOCOLLO attestazione ISEE	ESITO ISTRUTTORIA
58.335	19682	03/03/2026 19:53	4.147,54	INPS-ISEE-2026-00082610M-00	ESITO NEGATIVO: beneficiario non ammissibile per mancanza del requisito previsto dall'art. 2 del bando approvato con DD n. 39 del 24/02/2026 (Non riscontrato censito nella piattaforma SIDI/ANIST come iscritto e frequentante una scuola secondaria di secondo grado in Regione Campania per a.s. 2025/2026).
58.336	24037	04/03/2026 12:42	4.148,24	INPS-ISEE-2026-02098185L-00	ESITO NEGATIVO: beneficiario non ammissibile per mancanza del requisito previsto dall'art. 2 del bando approvato con DD n. 39 del 24/02/2026 (Non riscontrato censito nella piattaforma SIDI/ANIST come iscritto e frequentante una scuola secondaria di secondo grado in Regione Campania per a.s. 2025/2026).
58.337	38100	08/03/2026 03:11	4.149,79	INPS-ISEE-2026-05289893A-00	ESITO NEGATIVO: beneficiario non ammissibile per mancanza del requisito previsto dall'art. 2 del bando approvato con DD n. 39 del 24/02/2026 (Non riscontrato censito nella piattaforma SIDI/ANIST come iscritto e frequentante una scuola secondaria di secondo grado in Regione Campania per a.s. 2025/2026).
58.338	61020	17/03/2026 11:10	4.151,55	INPS-ISEE-2026-01742296R-00	ESITO NEGATIVO: beneficiario non ammissibile per mancanza del requisito previsto dall'art. 2 del bando approvato con DD n. 39 del 24/02/2026 (Non riscontrato censito nella piattaforma SIDI/ANIST come iscritto e frequentante una scuola secondaria di secondo grado in Regione Campania per a.s. 2025/2026).

fonte: http://burc.regione.campania.it

Progr.	Numero Domanda	Data Di Presentazione	valore ISEE	PROTOCOLLO attestazione ISEE	ESITO ISTRUTTORIA
58.339	28309	05/03/2026 02:05	4.154,01	INPS-ISEE-2026-01595974Y-00	ESITO NEGATIVO: domanda esclusa in quanto il beneficiario risulta già presente in altra domanda ai sensi dell'art. 4 del bando approvato con DD n. 39 del 24/02/2026 (non è possibile presentare più domande riferite allo stesso beneficiario).
58.340	40581	09/03/2026 12:16	4.154,07	INPS-ISEE-2026-01204681D-00	ESITO NEGATIVO: beneficiario non ammissibile per mancanza del requisito previsto dall'art. 2 del bando approvato con DD n. 39 del 24/02/2026 (Non riscontrato censito nella piattaforma SIDI/ANIST come iscritto e frequentante una scuola secondaria di secondo grado in Regione Campania per a.s. 2025/2026).
58.341	40601	09/03/2026 12:20	4.154,07	INPS-ISEE-2026-01204681D-00	ESITO NEGATIVO: beneficiario non ammissibile per mancanza del requisito previsto dall'art. 2 del bando approvato con DD n. 39 del 24/02/2026 (Non riscontrato censito nella piattaforma SIDI/ANIST come iscritto e frequentante una scuola secondaria di secondo grado in Regione Campania per a.s. 2025/2026).
58.342	22388	04/03/2026 09:41	4.159,02	INPS-ISEE-2026-02318082G-00	ESITO NEGATIVO: beneficiario non ammissibile per mancanza del requisito previsto dall'art. 2 del bando approvato con DD n. 39 del 24/02/2026 (Non riscontrato censito nella piattaforma SIDI/ANIST come iscritto e frequentante una scuola secondaria di secondo grado in Regione Campania per a.s. 2025/2026).

fonte: http://burc.regione.campania.it

Progr.	Numero Domanda	Data Di Presentazione	valore ISEE	PROTOCOLLO attestazione ISEE	ESITO ISTRUTTORIA
58.343	50734	12/03/2026 12:51	4.163,50	INPS-ISEE-2026-01495670O-00	ESITO NEGATIVO: beneficiario non ammissibile per mancanza del requisito previsto dall'art. 2 del bando approvato con DD n. 39 del 24/02/2026 (Non riscontrato censito nella piattaforma SIDI/ANIST come iscritto e frequentante una scuola secondaria di secondo grado in Regione Campania per a.s. 2025/2026).
58.344	32661	05/03/2026 21:08	4.164,46	INPS-ISEE-2026-03090480G-00	ESITO NEGATIVO: beneficiario non ammissibile per mancanza del requisito previsto dall'art. 4 lettera c) del bando approvato con DD n. 39 del 24/02/2026 (La domanda è stata presentata dal TUTORE ma non risulta allegato il Decreto di nomina del Tribunale dei Minori in corso di validità).
58.345	5533	02/03/2026 15:16	4.166,47	INPS-ISEE-2026-06962733X-00	ESITO NEGATIVO: beneficiario non ammissibile per mancanza del requisito previsto dall'art. 2 del bando approvato con DD n. 39 del 24/02/2026 (Non riscontrato censito nella piattaforma SIDI/ANIST come iscritto e frequentante una scuola secondaria di secondo grado in Regione Campania per a.s. 2025/2026).
58.346	27924	04/03/2026 21:42	4.166,98	INPS-ISEE-2026-06466265V-00	ESITO NEGATIVO: beneficiario non ammissibile per mancanza del requisito previsto dall'art. 2 del bando approvato con DD n. 39 del 24/02/2026 (Non riscontrato censito nella piattaforma SIDI/ANIST come iscritto e frequentante una scuola secondaria di secondo grado in Regione Campania per a.s. 2025/2026).

fonte: http://burc.regione.campania.it

Progr.	Numero Domanda	Data Di Presentazione	valore ISEE	PROTOCOLLO attestazione ISEE	ESITO ISTRUTTORIA
58.347	23071	04/03/2026 10:53	4.173,91	INPS-ISEE-2026-01341112S-00	ESITO NEGATIVO: beneficiario non ammissibile per mancanza del requisito previsto dall'art. 4 lettera c) del bando approvato con DD n. 39 del 24/02/2026 (La domanda è stata presentata dal TUTORE che ha allegato il Decreto di nomina del Tribunale dei Minori non in corso di validità).
58.348	60537	17/03/2026 09:45	4.174,15	INPS-ISEE-2026-00567077O-00	ESITO NEGATIVO: beneficiario non ammissibile per mancanza del requisito previsto dall'art. 2 del bando approvato con DD n. 39 del 24/02/2026 (Non riscontrato censito nella piattaforma SIDI/ANIST come iscritto e frequentante una scuola secondaria di secondo grado in Regione Campania per a.s. 2025/2026).
58.349	57476	16/03/2026 12:21	4.181,30	INPS-ISEE-2026-00745757V-00	ESITO NEGATIVO: beneficiario non ammissibile per mancanza del requisito previsto dall'art. 2 del bando approvato con DD n. 39 del 24/02/2026 (Non riscontrato censito nella piattaforma SIDI/ANIST come iscritto e frequentante una scuola secondaria di secondo grado in Regione Campania per a.s. 2025/2026).
58.350	67589	18/03/2026 11:55	4.187,96	INPS-ISEE-2026-03770257R-00	ESITO NEGATIVO: beneficiario non ammissibile per mancanza del requisito previsto dall'art. 4 del bando approvato con DD n. 39 del 24/02/2026 (da interrogazione piattaforma INPS alla data di chiusura del bando, dichiarante e beneficiario non sono stati riscontrati nella stessa attestazione ISEE 2026).

fonte: http://burc.regione.campania.it

Progr.	Numero Domanda	Data Di Presentazione	valore ISEE	PROTOCOLLO attestazione ISEE	ESITO ISTRUTTORIA
58.351	51743	12/03/2026 18:16	4.194,62	INPS-ISEE-2026-03676296S-00	ESITO NEGATIVO: beneficiario non ammissibile per mancanza del requisito previsto dall'art. 2 del bando approvato con DD n. 39 del 24/02/2026 (Non riscontrato censito nella piattaforma SIDI/ANIST come iscritto e frequentante una scuola secondaria di secondo grado in Regione Campania per a.s. 2025/2026).
58.352	1662	02/03/2026 12:39	4.199,66	INPS-ISEE-2026-02080862C-00	ESITO NEGATIVO: beneficiario non ammissibile per mancanza del requisito previsto dall'art. 2 del bando approvato con DD n. 39 del 24/02/2026 (Non riscontrato censito nella piattaforma SIDI/ANIST come iscritto e frequentante una scuola secondaria di secondo grado in Regione Campania per a.s. 2025/2026).
58.353	22528	04/03/2026 10:03	4.203,17	INPS-ISEE-2026-01032758C-00	ESITO NEGATIVO: beneficiario non ammissibile per mancanza del requisito previsto dall'art. 2 del bando approvato con DD n. 39 del 24/02/2026 (Non riscontrato censito nella piattaforma SIDI/ANIST come iscritto e frequentante una scuola secondaria di secondo grado in Regione Campania per a.s. 2025/2026).
58.354	33288	06/03/2026 09:17	4.204,39	INPS-ISEE-2026-00383018H-00	ESITO NEGATIVO: beneficiario non ammissibile per mancanza del requisito previsto dall'art. 2 del bando approvato con DD n. 39 del 24/02/2026 (Non riscontrato censito nella piattaforma SIDI/ANIST come iscritto e frequentante una scuola secondaria di secondo grado in Regione Campania per a.s. 2025/2026).

fonte: http://burc.regione.campania.it

Progr.	Numero Domanda	Data Di Presentazione	valore ISEE	PROTOCOLLO attestazione ISEE	ESITO ISTRUTTORIA
58.355	61720	17/03/2026 12:56	4.204,81	INPS-ISEE-2026-00887703L-00	ESITO NEGATIVO: beneficiario non ammissibile per mancanza del requisito previsto dall'art. 2 del bando approvato con DD n. 39 del 24/02/2026 (Non riscontrato censito nella piattaforma SIDI/ANIST come iscritto e frequentante una scuola secondaria di secondo grado in Regione Campania per a.s. 2025/2026).
58.356	14867	03/03/2026 11:13	4.205,72	INPS-ISEE-2026-01012846D-00	ESITO NEGATIVO: beneficiario non ammissibile per mancanza del requisito previsto dall'art. 2 del bando approvato con DD n. 39 del 24/02/2026 (Non riscontrato censito nella piattaforma SIDI/ANIST come iscritto e frequentante una scuola secondaria di secondo grado in Regione Campania per a.s. 2025/2026).
58.357	27231	04/03/2026 19:25	4.205,91	INPS-ISEE-2026-01830419C-00	ESITO NEGATIVO: beneficiario non ammissibile per mancanza del requisito previsto dall'art. 2 del bando approvato con DD n. 39 del 24/02/2026 (Non riscontrato censito nella piattaforma SIDI/ANIST come iscritto e frequentante una scuola secondaria di secondo grado in Regione Campania per a.s. 2025/2026).
58.358	47318	11/03/2026 10:57	4.216,84	INPS-ISEE-2026-01882009N-00	ESITO NEGATIVO: beneficiario non ammissibile per mancanza del requisito previsto dall'art. 2 del bando approvato con DD n. 39 del 24/02/2026 (Non riscontrato censito nella piattaforma SIDI/ANIST come iscritto e frequentante una scuola secondaria di secondo grado in Regione Campania per a.s. 2025/2026).

fonte: http://burc.regione.campania.it

Progr.	Numero Domanda	Data Di Presentazione	valore ISEE	PROTOCOLLO attestazione ISEE	ESITO ISTRUTTORIA
58.359	67489	18/03/2026 11:48	4.219,60	INPS-ISEE-2026-02520152M-00	ESITO NEGATIVO: beneficiario non ammissibile per mancanza del requisito previsto dall'art. 2 del bando approvato con DD n. 39 del 24/02/2026 (Non riscontrato censito nella piattaforma SIDI/ANIST come iscritto e frequentante una scuola secondaria di secondo grado in Regione Campania per a.s. 2025/2026).
58.360	6253	02/03/2026 16:44	4.222,78	INPS-ISEE-2026-03123896O-00	ESITO NEGATIVO: beneficiario non ammissibile per mancanza del requisito previsto dall'art. 2 del bando approvato con DD n. 39 del 24/02/2026 (Non riscontrato censito nella piattaforma SIDI/ANIST come iscritto e frequentante una scuola secondaria di secondo grado in Regione Campania per a.s. 2025/2026).
58.361	11736	02/03/2026 21:36	4.223,72	INPS-ISEE-2026-03310894N-00	ESITO NEGATIVO: beneficiario non ammissibile per mancanza del requisito previsto dall'art. 4 del bando approvato con DD n. 39 del 24/02/2026 (da interrogazione piattaforma INPS alla data di chiusura del bando, dichiarante e beneficiario non sono stati riscontrati nella stessa attestazione ISEE 2026).
58.362	38006	07/03/2026 23:11	4.227,37	INPS-ISEE-2026-01044826P-00	ESITO NEGATIVO: beneficiario non ammissibile per mancanza del requisito previsto dall'art. 2 del bando approvato con DD n. 39 del 24/02/2026 (Non riscontrato censito nella piattaforma SIDI/ANIST come iscritto e frequentante una scuola secondaria di secondo grado in Regione Campania per a.s. 2025/2026).

fonte: http://burc.regione.campania.it

Progr.	Numero Domanda	Data Di Presentazione	valore ISEE	PROTOCOLLO attestazione ISEE	ESITO ISTRUTTORIA
58.363	57911	16/03/2026 15:06	4.228,86	INPS-ISEE-2026-02696798T-00	ESITO NEGATIVO: beneficiario non ammissibile per mancanza del requisito previsto dall'art. 2 del bando approvato con DD n. 39 del 24/02/2026 (Non riscontrato censito nella piattaforma SIDI/ANIST come iscritto e frequentante una scuola secondaria di secondo grado in Regione Campania per a.s. 2025/2026).
58.364	24921	04/03/2026 15:17	4.230,16	INPS-ISEE-2026-04292105H-00	ESITO NEGATIVO: beneficiario non ammissibile per mancanza del requisito previsto dall'art. 2 del bando approvato con DD n. 39 del 24/02/2026 (Non riscontrato censito nella piattaforma SIDI/ANIST come iscritto e frequentante una scuola secondaria di secondo grado in Regione Campania per a.s. 2025/2026).
58.365	50530	12/03/2026 11:57	4.238,50	INPS-ISEE-2026-04549306R-00	ESITO NEGATIVO: beneficiario non ammissibile per mancanza del requisito previsto dall'art. 2 del bando approvato con DD n. 39 del 24/02/2026 (Non riscontrato censito nella piattaforma SIDI/ANIST come iscritto e frequentante una scuola secondaria di secondo grado in Regione Campania per a.s. 2025/2026).
58.366	42154	09/03/2026 18:00	4.240,00	INPS-ISEE-2026-00455591Q-00	ESITO NEGATIVO: beneficiario non ammissibile per mancanza del requisito previsto dall'art. 2 del bando approvato con DD n. 39 del 24/02/2026 (Non riscontrato censito nella piattaforma SIDI/ANIST come iscritto e frequentante una scuola secondaria di secondo grado in Regione Campania per a.s. 2025/2026).

fonte: http://burc.regione.campania.it

Progr.	Numero Domanda	Data Di Presentazione	valore ISEE	PROTOCOLLO attestazione ISEE	ESITO ISTRUTTORIA
58.367	14850	03/03/2026 10:51	4.246,53	INPS-ISEE-2026-03448955Z-00	ESITO NEGATIVO: beneficiario non ammissibile per mancanza del requisito previsto dall'art. 2 del bando approvato con DD n. 39 del 24/02/2026 (Non riscontrato censito nella piattaforma SIDI/ANIST come iscritto e frequentante una scuola secondaria di secondo grado in Regione Campania per a.s. 2025/2026).
58.368	14933	03/03/2026 10:57	4.246,53	INPS-ISEE-2026-03448955Z-00	ESITO NEGATIVO: beneficiario non ammissibile per mancanza del requisito previsto dall'art. 2 del bando approvato con DD n. 39 del 24/02/2026 (Non riscontrato censito nella piattaforma SIDI/ANIST come iscritto e frequentante una scuola secondaria di secondo grado in Regione Campania per a.s. 2025/2026).
58.369	51123	12/03/2026 16:27	4.251,21	INPS-ISEE-2026-02717035P-00	ESITO NEGATIVO: beneficiario non ammissibile per mancanza del requisito previsto dall'art. 4 del bando approvato con DD n. 39 del 24/02/2026 (da interrogazione piattaforma INPS alla data di chiusura del bando, dichiarante e beneficiario non sono stati riscontrati nella stessa attestazione ISEE 2026).
58.370	14331	03/03/2026 10:48	4.265,85	INPS-ISEE-2026-04947826Y-00	ESITO NEGATIVO: beneficiario non ammissibile per mancanza del requisito previsto dall'art. 4 lettera c) del bando approvato con DD n. 39 del 24/02/2026 (La domanda è stata presentata dal TUTORE ma non risulta allegato il Decreto di nomina del Tribunale dei Minori in corso di validità).

fonte: http://burc.regione.campania.it

Progr.	Numero Domanda	Data Di Presentazione	valore ISEE	PROTOCOLLO attestazione ISEE	ESITO ISTRUTTORIA
58.371	57228	16/03/2026 11:44	4.266,67	INPS-ISEE-2026-01756642R-00	ESITO NEGATIVO: beneficiario non ammissibile per mancanza del requisito previsto dall'art. 4 lettera c) del bando approvato con DD n. 39 del 24/02/2026 (La domanda è stata presentata dal TUTORE ma non risulta allegato il Decreto di nomina del Tribunale dei Minori in corso di validità).
58.372	36198	06/03/2026 19:29	4.267,65	INPS-ISEE-2026-02166425C-00	ESITO NEGATIVO: domanda esclusa in quanto il beneficiario risulta già presente in altra domanda ai sensi dell'art. 4 del bando approvato con DD n. 39 del 24/02/2026 (non è possibile presentare più domande riferite allo stesso beneficiario).
58.373	36596	06/03/2026 22:28	4.267,65	INPS-ISEE-2026-02166425C-00	ESITO NEGATIVO: domanda esclusa in quanto il beneficiario risulta già presente in altra domanda ai sensi dell'art. 4 del bando approvato con DD n. 39 del 24/02/2026 (non è possibile presentare più domande riferite allo stesso beneficiario).
58.374	36599	06/03/2026 22:29	4.267,65	INPS-ISEE-2026-02166425C-00	ESITO NEGATIVO: domanda esclusa in quanto il beneficiario risulta già presente in altra domanda ai sensi dell'art. 4 del bando approvato con DD n. 39 del 24/02/2026 (non è possibile presentare più domande riferite allo stesso beneficiario).
58.375	44171	10/03/2026 11:24	4.269,18	INPS-ISEE-2026-00307425T-00	ESITO NEGATIVO: beneficiario non ammissibile per mancanza del requisito previsto dall'art. 2 del bando approvato con DD n. 39 del 24/02/2026 (Non riscontrato censito nella piattaforma SIDI/ANIST come iscritto e frequentante una scuola secondaria di secondo grado in Regione Campania per a.s. 2025/2026).

fonte: http://burc.regione.campania.it

Progr.	Numero Domanda	Data Di Presentazione	valore ISEE	PROTOCOLLO attestazione ISEE	ESITO ISTRUTTORIA
58.376	50830	12/03/2026 14:07	4.278,24	INPS-ISEE-2026-07723467X-00	ESITO NEGATIVO: beneficiario non ammissibile per mancanza del requisito previsto dall'art. 4 lettera c) del bando approvato con DD n. 39 del 24/02/2026 (La domanda è stata presentata dal TUTORE ma non risulta allegato il Decreto di nomina del Tribunale dei Minori in corso di validità).
58.377	59563	16/03/2026 19:29	4.292,68	INPS-ISEE-2026-01646099V-00	ESITO NEGATIVO: beneficiario non ammissibile per mancanza del requisito previsto dall'art. 2 del bando approvato con DD n. 39 del 24/02/2026 (Non riscontrato censito nella piattaforma SIDI/ANIST come iscritto e frequentante una scuola secondaria di secondo grado in Regione Campania per a.s. 2025/2026).
58.378	10091	02/03/2026 19:39	4.293,63	INPS-ISEE-2026-00233992N-00	ESITO NEGATIVO: beneficiario non ammissibile per mancanza del requisito previsto dall'art. 2 del bando approvato con DD n. 39 del 24/02/2026 (Non riscontrato censito nella piattaforma SIDI/ANIST come iscritto e frequentante una scuola secondaria di secondo grado in Regione Campania per a.s. 2025/2026).
58.379	58774	16/03/2026 17:39	4.295,22	INPS-ISEE-2026-00987631F-00	ESITO NEGATIVO: beneficiario non ammissibile per mancanza del requisito previsto dall'art. 2 del bando approvato con DD n. 39 del 24/02/2026 (Non riscontrato censito nella piattaforma SIDI/ANIST come iscritto e frequentante una scuola secondaria di secondo grado in Regione Campania per a.s. 2025/2026).

fonte: http://burc.regione.campania.it

BANDO IOSTUDIO 2025
a.s. 2025/2026
ALLEGATO B

Progr.	Numero Domanda	Data Di Presentazione	valore ISEE	PROTOCOLLO attestazione ISEE	ESITO ISTRUTTORIA
58.380	29834	05/03/2026 12:14	4.300,89	INPS-ISEE-2026-00390299O-00	ESITO NEGATIVO: beneficiario non ammissibile per mancanza del requisito previsto dall'art. 2 del bando approvato con DD n. 39 del 24/02/2026 (Non riscontrato censito nella piattaforma SIDI/ANIST come iscritto e frequentante una scuola secondaria di secondo grado in Regione Campania per a.s. 2025/2026).
58.381	2125	02/03/2026 12:56	4.301,08	INPS-ISEE-2026-08063639V-00	ESITO NEGATIVO: beneficiario non ammissibile per mancanza del requisito previsto dall'art. 4 del bando approvato con DD n. 39 del 24/02/2026 (da interrogazione piattaforma INPS alla data di chiusura del bando, dichiarante e beneficiario non sono stati riscontrati nella stessa attestazione ISEE 2026).
58.382	29201	09/03/2026 10:03	4.306,75	INPS-ISEE-2026-01588740L-00	ESITO NEGATIVO: beneficiario non ammissibile per mancanza del requisito previsto dall'art. 2 del bando approvato con DD n. 39 del 24/02/2026 (Non riscontrato censito nella piattaforma SIDI/ANIST come iscritto e frequentante una scuola secondaria di secondo grado in Regione Campania per a.s. 2025/2026) e per mancanza del requisito previsto dall'art. 4 del bando approvato con DD n. 39 del 24/02/2026 (da interrogazione piattaforma INPS alla data di chiusura del bando, dichiarante e beneficiario non sono stati riscontrati nella stessa attestazione ISEE 2026).

fonte: http://burc.regione.campania.it

Progr.	Numero Domanda	Data Di Presentazione	valore ISEE	PROTOCOLLO attestazione ISEE	ESITO ISTRUTTORIA
58.383	58730	16/03/2026 17:33	4.319,42	INPS-ISEE-2026-04216804P-00	ESITO NEGATIVO: beneficiario non ammissibile per mancanza del requisito previsto dall'art. 2 del bando approvato con DD n. 39 del 24/02/2026 (Non riscontrato censito nella piattaforma SIDI/ANIST come iscritto e frequentante una scuola secondaria di secondo grado in Regione Campania per a.s. 2025/2026).
58.384	62431	17/03/2026 15:51	4.320,68	INPS-ISEE-2026-04886736U-00	ESITO NEGATIVO: beneficiario non ammissibile per mancanza del requisito previsto dall'art. 2 del bando approvato con DD n. 39 del 24/02/2026 (Non riscontrato censito nella piattaforma SIDI/ANIST come iscritto e frequentante una scuola secondaria di secondo grado in Regione Campania per a.s. 2025/2026).
58.385	14526	03/03/2026 10:28	4.321,03	INPS-ISEE-2026-00303413Y-00	ESITO NEGATIVO: beneficiario non ammissibile per mancanza del requisito previsto dall'art. 2 del bando approvato con DD n. 39 del 24/02/2026 (Non riscontrato censito nella piattaforma SIDI/ANIST come iscritto e frequentante una scuola secondaria di secondo grado in Regione Campania per a.s. 2025/2026).
58.386	13822	03/03/2026 09:29	4.321,81	INPS-ISEE-2026-02735295L-00	ESITO NEGATIVO: beneficiario non ammissibile per mancanza del requisito previsto dall'art. 2 del bando approvato con DD n. 39 del 24/02/2026 (Non riscontrato censito nella piattaforma SIDI/ANIST come iscritto e frequentante una scuola secondaria di secondo grado in Regione Campania per a.s. 2025/2026).

fonte: http://burc.regione.campania.it

Progr.	Numero Domanda	Data Di Presentazione	valore ISEE	PROTOCOLLO attestazione ISEE	ESITO ISTRUTTORIA
58.387	50316	12/03/2026 11:17	4.325,10	INPS-ISEE-2026-06598839D-00	ESITO NEGATIVO: domanda esclusa in quanto il beneficiario risulta già presente in altra domanda ai sensi dell'art. 4 del bando approvato con DD n. 39 del 24/02/2026 (non è possibile presentare più domande riferite allo stesso beneficiario).
58.388	61894	17/03/2026 13:36	4.327,23	INPS-ISEE-2026-02600342M-00	ESITO NEGATIVO: beneficiario non ammissibile per mancanza del requisito previsto dall'art. 2 del bando approvato con DD n. 39 del 24/02/2026 (Non riscontrato censito nella piattaforma SIDI/ANIST come iscritto e frequentante una scuola secondaria di secondo grado in Regione Campania per a.s. 2025/2026).
58.389	57575	16/03/2026 12:41	4.327,56	INPS-ISEE-2026-00484247Q-00	ESITO NEGATIVO: beneficiario non ammissibile per mancanza del requisito previsto dall'art. 2 del bando approvato con DD n. 39 del 24/02/2026 (Non riscontrato censito nella piattaforma SIDI/ANIST come iscritto e frequentante una scuola secondaria di secondo grado in Regione Campania per a.s. 2025/2026).
58.390	12427	02/03/2026 22:40	4.329,92	INPS-ISEE-2026-00306052U-00	ESITO NEGATIVO: beneficiario non ammissibile per mancanza del requisito previsto dall'art. 2 del bando approvato con DD n. 39 del 24/02/2026 (Non riscontrato censito nella piattaforma SIDI/ANIST come iscritto e frequentante una scuola secondaria di secondo grado in Regione Campania per a.s. 2025/2026).

fonte: http://burc.regione.campania.it

Progr.	Numero Domanda	Data Di Presentazione	valore ISEE	PROTOCOLLO attestazione ISEE	ESITO ISTRUTTORIA
58.391	12685	02/03/2026 22:59	4.329,92	INPS-ISEE-2026-00306052U-00	ESITO NEGATIVO: beneficiario non ammissibile per mancanza del requisito previsto dall'art. 2 del bando approvato con DD n. 39 del 24/02/2026 (Non riscontrato censito nella piattaforma SIDI/ANIST come iscritto e frequentante una scuola secondaria di secondo grado in Regione Campania per a.s. 2025/2026).
58.392	57977	16/03/2026 15:29	4.330,45	INPS-ISEE-2026-03954158V-00	ESITO NEGATIVO: dichiarante non ammissibile per mancanza del requisito previsto dall'art. 4 del bando approvato con DD n. 39 del 24/02/2026 (La domanda non è stata presentata da Genitore, Tutore o da Studente maggiorenne).
58.393	67022	18/03/2026 11:03	4.334,15	INPS-ISEE-2026-04348132P-00	ESITO NEGATIVO: beneficiario non ammissibile per mancanza del requisito previsto dall'art. 2 del bando approvato con DD n. 39 del 24/02/2026 (Non riscontrato censito nella piattaforma SIDI/ANIST come iscritto e frequentante una scuola secondaria di secondo grado in Regione Campania per a.s. 2025/2026).
58.394	22043	04/03/2026 08:56	4.336,02	INPS-ISEE-2026-00087627E-00	ESITO NEGATIVO: beneficiario non ammissibile per mancanza del requisito previsto dall'art. 2 del bando approvato con DD n. 39 del 24/02/2026 (Non riscontrato censito nella piattaforma SIDI/ANIST come iscritto e frequentante una scuola secondaria di secondo grado in Regione Campania per a.s. 2025/2026).

fonte: http://burc.regione.campania.it

Progr.	Numero Domanda	Data Di Presentazione	valore ISEE	PROTOCOLLO attestazione ISEE	ESITO ISTRUTTORIA
58.395	23344	04/03/2026 11:28	4.342,68	INPS-ISEE-2026-01021427M-00	ESITO NEGATIVO: beneficiario non ammissibile per mancanza del requisito previsto dall'art. 2 del bando approvato con DD n. 39 del 24/02/2026 (Non riscontrato censito nella piattaforma SIDI/ANIST come iscritto e frequentante una scuola secondaria di secondo grado in Regione Campania per a.s. 2025/2026).
58.396	32553	05/03/2026 20:58	4.348,52	INPS-ISEE-2026-03090190D-00	ESITO NEGATIVO: beneficiario non ammissibile per mancanza del requisito previsto dall'art. 2 del bando approvato con DD n. 39 del 24/02/2026 (Non riscontrato censito nella piattaforma SIDI/ANIST come iscritto e frequentante una scuola secondaria di secondo grado in Regione Campania per a.s. 2025/2026).
58.397	44278	10/03/2026 11:38	4.349,51	INPS-ISEE-2026-00389725F-00	ESITO NEGATIVO: beneficiario non ammissibile per mancanza del requisito previsto dall'art. 2 del bando approvato con DD n. 39 del 24/02/2026 (Non riscontrato censito nella piattaforma SIDI/ANIST come iscritto e frequentante una scuola secondaria di secondo grado in Regione Campania per a.s. 2025/2026).
58.398	2326	02/03/2026 12:54	4.354,13	INPS-ISEE-2026-01484272N-00	ESITO NEGATIVO: beneficiario non ammissibile per mancanza del requisito previsto dall'art. 2 del bando approvato con DD n. 39 del 24/02/2026 (Non riscontrato censito nella piattaforma SIDI/ANIST come iscritto e frequentante una scuola secondaria di secondo grado in Regione Campania per a.s. 2025/2026).

fonte: http://burc.regione.campania.it

Progr.	Numero Domanda	Data Di Presentazione	valore ISEE	PROTOCOLLO attestazione ISEE	ESITO ISTRUTTORIA
58.399	44004	10/03/2026 10:54	4.360,57	INPS-ISEE-2026-00703749E-00	ESITO NEGATIVO: beneficiario non ammissibile per mancanza del requisito previsto dall'art. 2 del bando approvato con DD n. 39 del 24/02/2026 (Non riscontrato censito nella piattaforma SIDI/ANIST come iscritto e frequentante una scuola secondaria di secondo grado in Regione Campania per a.s. 2025/2026).
58.400	35259	06/03/2026 16:40	4.365,37	INPS-ISEE-2026-02467547V-00	ESITO NEGATIVO: beneficiario non ammissibile per mancanza del requisito previsto dall'art. 2 del bando approvato con DD n. 39 del 24/02/2026 (Non riscontrato censito nella piattaforma SIDI/ANIST come iscritto e frequentante una scuola secondaria di secondo grado in Regione Campania per a.s. 2025/2026).
58.401	45969	10/03/2026 18:38	4.366,11	INPS-ISEE-2026-01448053P-00	ESITO NEGATIVO: beneficiario non ammissibile per mancanza del requisito previsto dall'art. 2 del bando approvato con DD n. 39 del 24/02/2026 (Non riscontrato censito nella piattaforma SIDI/ANIST come iscritto e frequentante una scuola secondaria di secondo grado in Regione Campania per a.s. 2025/2026).
58.402	44248	10/03/2026 11:36	4.367,24	INPS-ISEE-2026-01710270A-00	ESITO NEGATIVO: beneficiario non ammissibile per mancanza del requisito previsto dall'art. 2 del bando approvato con DD n. 39 del 24/02/2026 (Non riscontrato censito nella piattaforma SIDI/ANIST come iscritto e frequentante una scuola secondaria di secondo grado in Regione Campania per a.s. 2025/2026).

fonte: http://burc.regione.campania.it

BANDO IOSTUDIO 2025
a.s. 2025/2026
ALLEGATO B

Progr.	Numero Domanda	Data Di Presentazione	valore ISEE	PROTOCOLLO attestazione ISEE	ESITO ISTRUTTORIA
58.403	60556	17/03/2026 09:48	4.368,29	INPS-ISEE-2026-01781315C-00	ESITO NEGATIVO: beneficiario non ammissibile per mancanza del requisito previsto dall'art. 4 lettera c) del bando approvato con DD n. 39 del 24/02/2026 (La domanda è stata presentata dal TUTORE che ha allegato il Decreto di nomina del Tribunale dei Minori non in corso di validità).
58.404	60572	17/03/2026 09:51	4.368,29	INPS-ISEE-2026-01781315C-00	ESITO NEGATIVO: beneficiario non ammissibile per mancanza del requisito previsto dall'art. 4 lettera c) del bando approvato con DD n. 39 del 24/02/2026 (La domanda è stata presentata dal TUTORE che ha allegato il Decreto di nomina del Tribunale dei Minori non in corso di validità).
58.405	60785	17/03/2026 10:31	4.374,06	INPS-ISEE-2026-06792158Z-00	ESITO NEGATIVO: beneficiario non ammissibile per mancanza del requisito previsto dall'art. 4 lettera c) del bando approvato con DD n. 39 del 24/02/2026 (La domanda è stata presentata dal TUTORE ma non risulta allegato il Decreto di nomina del Tribunale dei Minori in corso di validità).
58.406	59987	17/03/2026 18:03	4.375,48	INPS-ISEE-2026-01984575S-00	ESITO NEGATIVO: domanda esclusa in quanto il beneficiario risulta già presente in altra domanda ai sensi dell'art. 4 del bando approvato con DD n. 39 del 24/02/2026 (non è possibile presentare più domande riferite allo stesso beneficiario).

fonte: http://burc.regione.campania.it

Progr.	Numero Domanda	Data Di Presentazione	valore ISEE	PROTOCOLLO attestazione ISEE	ESITO ISTRUTTORIA
58.407	66884	18/03/2026 10:45	4.380,41	INPS-ISEE-2026-02279114C-00	ESITO NEGATIVO: beneficiario non ammissibile per mancanza del requisito previsto dall'art. 2 del bando approvato con DD n. 39 del 24/02/2026 (Non riscontrato censito nella piattaforma SIDI/ANIST come iscritto e frequentante una scuola secondaria di secondo grado in Regione Campania per a.s. 2025/2026).
58.408	49739	11/03/2026 23:58	4.382,94	INPS-ISEE-2026-04484257F-00	ESITO NEGATIVO: beneficiario non ammissibile per mancanza del requisito previsto dall'art. 2 del bando approvato con DD n. 39 del 24/02/2026 (Non riscontrato censito nella piattaforma SIDI/ANIST come iscritto e frequentante una scuola secondaria di secondo grado in Regione Campania per a.s. 2025/2026).
58.409	58452	17/03/2026 14:41	4.387,34	INPS-ISEE-2026-01569483X-00	ESITO NEGATIVO: beneficiario non ammissibile per mancanza del requisito previsto dall'art. 2 del bando approvato con DD n. 39 del 24/02/2026 (Non riscontrato censito nella piattaforma SIDI/ANIST come iscritto e frequentante una scuola secondaria di secondo grado in Regione Campania per a.s. 2025/2026).
58.410	30309	05/03/2026 14:24	4.388,26	INPS-ISEE-2026-01249612P-00	ESITO NEGATIVO: beneficiario non ammissibile per mancanza del requisito previsto dall'art. 2 del bando approvato con DD n. 39 del 24/02/2026 (Non riscontrato censito nella piattaforma SIDI/ANIST come iscritto e frequentante una scuola secondaria di secondo grado in Regione Campania per a.s. 2025/2026).

fonte: http://burc.regione.campania.it

Progr.	Numero Domanda	Data Di Presentazione	valore ISEE	PROTOCOLLO attestazione ISEE	ESITO ISTRUTTORIA
58.411	41149	09/03/2026 15:27	4.393,13	INPS-ISEE-2026-04329542Q-00	ESITO NEGATIVO: beneficiario non ammissibile per mancanza del requisito previsto dall'art. 4 del bando approvato con DD n. 39 del 24/02/2026 (da interrogazione piattaforma INPS alla data di chiusura del bando, dichiarante e beneficiario non sono stati riscontrati nella stessa attestazione ISEE 2026).
58.412	67198	18/03/2026 11:16	4.396,11	INPS-ISEE-2026-07049626F-00	ESITO NEGATIVO: beneficiario non ammissibile per mancanza del requisito previsto dall'art. 4 lettera c) del bando approvato con DD n. 39 del 24/02/2026 (La domanda è stata presentata dal TUTORE ma non risulta allegato il Decreto di nomina del Tribunale dei Minori in corso di validità).
58.413	67624	18/03/2026 11:59	4.396,11	INPS-ISEE-2026-07049626F-00	ESITO NEGATIVO: beneficiario non ammissibile per mancanza del requisito previsto dall'art. 2 del bando (Non riscontrato censito nella piattaforma SIDI/ANIST come iscritto e frequentante una scuola secondaria di secondo grado in Regione Campania per a.s. 2025/2026) e per mancanza del requisito previsto dall'art. 4 lettera c) del bando approvato con DD n. 39 del 24/02/2026 (La domanda è stata presentata dal TUTORE ma non risulta allegato il Decreto di nomina del Tribunale dei Minori in corso di validità).

fonte: http://burc.regione.campania.it

Progr.	Numero Domanda	Data Di Presentazione	valore ISEE	PROTOCOLLO attestazione ISEE	ESITO ISTRUTTORIA
58.414	1722	02/03/2026 12:38	4.399,54	INPS-ISEE-2026-07369024R-00	ESITO NEGATIVO: beneficiario non ammissibile per mancanza del requisito previsto dall'art. 2 del bando approvato con DD n. 39 del 24/02/2026 (Non riscontrato censito nella piattaforma SIDI/ANIST come iscritto e frequentante una scuola secondaria di secondo grado in Regione Campania per a.s. 2025/2026).
58.415	11084	02/03/2026 20:50	4.400,70	INPS-ISEE-2026-02302273J-00	ESITO NEGATIVO: beneficiario non ammissibile per mancanza del requisito previsto dall'art. 2 del bando approvato con DD n. 39 del 24/02/2026 (Non riscontrato censito nella piattaforma SIDI/ANIST come iscritto e frequentante una scuola secondaria di secondo grado in Regione Campania per a.s. 2025/2026).
58.416	58567	16/03/2026 17:11	4.408,13	INPS-ISEE-2026-01070417B-00	ESITO NEGATIVO: beneficiario non ammissibile per mancanza del requisito previsto dall'art. 2 del bando approvato con DD n. 39 del 24/02/2026 (Non riscontrato censito nella piattaforma SIDI/ANIST come iscritto e frequentante una scuola secondaria di secondo grado in Regione Campania per a.s. 2025/2026).
58.417	33798	06/03/2026 10:44	4.409,87	INPS-ISEE-2026-00411184J-00	ESITO NEGATIVO: beneficiario non ammissibile per mancanza del requisito previsto dall'art. 2 del bando approvato con DD n. 39 del 24/02/2026 (Non riscontrato censito nella piattaforma SIDI/ANIST come iscritto e frequentante una scuola secondaria di secondo grado in Regione Campania per a.s. 2025/2026).

fonte: http://burc.regione.campania.it

Progr.	Numero Domanda	Data Di Presentazione	valore ISEE	PROTOCOLLO attestazione ISEE	ESITO ISTRUTTORIA
58.418	30611	05/03/2026 15:50	4.417,35	INPS-ISEE-2026-04366365L-00	ESITO NEGATIVO: beneficiario non ammissibile per mancanza del requisito previsto dall'art. 4 del bando approvato con DD n. 39 del 24/02/2026 (da interrogazione piattaforma INPS alla data di chiusura del bando, dichiarante e beneficiario non sono stati riscontrati nella stessa attestazione ISEE 2026).
58.419	55923	15/03/2026 17:13	4.417,35	INPS-ISEE-2026-04366365L-00	ESITO NEGATIVO: beneficiario non ammissibile per mancanza del requisito previsto dall'art. 2 del bando (Non riscontrato censito nella piattaforma SIDI/ANIST come iscritto e frequentante una scuola secondaria di secondo grado in Regione Campania per a.s. 2025/2026) e per mancanza del requisito previsto dall'art. 4 lettera c) del bando approvato con DD n. 39 del 24/02/2026 (La domanda è stata presentata dal TUTORE ma non risulta allegato il Decreto di nomina del Tribunale dei Minori in corso di validità).
58.420	33401	06/03/2026 09:37	4.419,77	INPS-ISEE-2026-00525298R-00	ESITO NEGATIVO: beneficiario non ammissibile per mancanza del requisito previsto dall'art. 2 del bando approvato con DD n. 39 del 24/02/2026 (Non riscontrato censito nella piattaforma SIDI/ANIST come iscritto e frequentante una scuola secondaria di secondo grado in Regione Campania per a.s. 2025/2026).

fonte: http://burc.regione.campania.it

Progr.	Numero Domanda	Data Di Presentazione	valore ISEE	PROTOCOLLO attestazione ISEE	ESITO ISTRUTTORIA
58.421	62588	18/03/2026 08:39	4.420,63	INPS-ISEE-2026-03600199N-00	ESITO NEGATIVO: beneficiario non ammissibile per mancanza del requisito previsto dall'art. 2 del bando approvato con DD n. 39 del 24/02/2026 (Non riscontrato censito nella piattaforma SIDI/ANIST come iscritto e frequentante una scuola secondaria di secondo grado in Regione Campania per a.s. 2025/2026).
58.422	2200	02/03/2026 12:51	4.421,22	INPS-ISEE-2026-00324631J-00	ESITO NEGATIVO: beneficiario non ammissibile per mancanza del requisito previsto dall'art. 2 del bando approvato con DD n. 39 del 24/02/2026 (Non riscontrato censito nella piattaforma SIDI/ANIST come iscritto e frequentante una scuola secondaria di secondo grado in Regione Campania per a.s. 2025/2026).
58.423	52157	12/03/2026 19:58	4.426,40	INPS-ISEE-2026-01405201S-00	ESITO NEGATIVO: beneficiario non ammissibile per mancanza del requisito previsto dall'art. 2 del bando approvato con DD n. 39 del 24/02/2026 (Non riscontrato censito nella piattaforma SIDI/ANIST come iscritto e frequentante una scuola secondaria di secondo grado in Regione Campania per a.s. 2025/2026).
58.424	60130	16/03/2026 22:38	4.428,37	INPS-ISEE-2026-00185298L-00	ESITO NEGATIVO: beneficiario non ammissibile per mancanza del requisito previsto dall'art. 2 del bando approvato con DD n. 39 del 24/02/2026 (Non riscontrato censito nella piattaforma SIDI/ANIST come iscritto e frequentante una scuola secondaria di secondo grado in Regione Campania per a.s. 2025/2026).

fonte: http://burc.regione.campania.it

Progr.	Numero Domanda	Data Di Presentazione	valore ISEE	PROTOCOLLO attestazione ISEE	ESITO ISTRUTTORIA
58.425	39321	08/03/2026 23:53	4.429,30	INPS-ISEE-2026-01600143K-00	ESITO NEGATIVO: beneficiario non ammissibile per mancanza del requisito previsto dall'art. 2 del bando approvato con DD n. 39 del 24/02/2026 (Non riscontrato censito nella piattaforma SIDI/ANIST come iscritto e frequentante una scuola secondaria di secondo grado in Regione Campania per a.s. 2025/2026).
58.426	10202	02/03/2026 19:45	4.429,73	INPS-ISEE-2026-02451151J-00	ESITO NEGATIVO: beneficiario non ammissibile per mancanza del requisito previsto dall'art. 2 del bando approvato con DD n. 39 del 24/02/2026 (Non riscontrato censito nella piattaforma SIDI/ANIST come iscritto e frequentante una scuola secondaria di secondo grado in Regione Campania per a.s. 2025/2026).
58.427	23270	04/03/2026 11:13	4.430,36	INPS-ISEE-2026-01413856N-00	ESITO NEGATIVO: beneficiario non ammissibile per mancanza del requisito previsto dall'art. 2 del bando approvato con DD n. 39 del 24/02/2026 (Non riscontrato censito nella piattaforma SIDI/ANIST come iscritto e frequentante una scuola secondaria di secondo grado in Regione Campania per a.s. 2025/2026).
58.428	21562	16/03/2026 14:32	4.430,71	INPS-ISEE-2026-00602874W-00	ESITO NEGATIVO: beneficiario non ammissibile per mancanza del requisito previsto dall'art. 2 del bando approvato con DD n. 39 del 24/02/2026 (Non riscontrato censito nella piattaforma SIDI/ANIST come iscritto e frequentante una scuola secondaria di secondo grado in Regione Campania per a.s. 2025/2026).

fonte: http://burc.regione.campania.it

Progr.	Numero Domanda	Data Di Presentazione	valore ISEE	PROTOCOLLO attestazione ISEE	ESITO ISTRUTTORIA
58.429	35273	06/03/2026 16:46	4.430,77	INPS-ISEE-2026-00307787O-00	ESITO NEGATIVO: beneficiario non ammissibile per mancanza del requisito previsto dall'art. 2 del bando approvato con DD n. 39 del 24/02/2026 (Non riscontrato censito nella piattaforma SIDI/ANIST come iscritto e frequentante una scuola secondaria di secondo grado in Regione Campania per a.s. 2025/2026).
58.430	66552	18/03/2026 10:09	4.431,54	INPS-ISEE-2026-04744748Z-00	ESITO NEGATIVO: beneficiario non ammissibile per mancanza del requisito previsto dall'art. 2 del bando approvato con DD n. 39 del 24/02/2026 (Non riscontrato censito nella piattaforma SIDI/ANIST come iscritto e frequentante una scuola secondaria di secondo grado in Regione Campania per a.s. 2025/2026).
58.431	26674	04/03/2026 18:23	4.433,33	INPS-ISEE-2026-03144994F-00	ESITO NEGATIVO: beneficiario non ammissibile per mancanza del requisito previsto dall'art. 2 del bando approvato con DD n. 39 del 24/02/2026 (Non riscontrato censito nella piattaforma SIDI/ANIST come iscritto e frequentante una scuola secondaria di secondo grado in Regione Campania per a.s. 2025/2026).
58.432	66015	18/03/2026 08:53	4.434,59	INPS-ISEE-2026-06287747K-00	ESITO NEGATIVO: beneficiario non ammissibile per mancanza del requisito previsto dall'art. 2 del bando approvato con DD n. 39 del 24/02/2026 (Non riscontrato censito nella piattaforma SIDI/ANIST come iscritto e frequentante una scuola secondaria di secondo grado in Regione Campania per a.s. 2025/2026).

fonte: http://burc.regione.campania.it

Progr.	Numero Domanda	Data Di Presentazione	valore ISEE	PROTOCOLLO attestazione ISEE	ESITO ISTRUTTORIA
58.433	5021	02/03/2026 14:52	4.436,64	INPS-ISEE-2026-00063908C-00	ESITO NEGATIVO: beneficiario non ammissibile per mancanza del requisito previsto dall'art. 2 del bando approvato con DD n. 39 del 24/02/2026 (Non riscontrato censito nella piattaforma SIDI/ANIST come iscritto e frequentante una scuola secondaria di secondo grado in Regione Campania per a.s. 2025/2026).
58.434	51500	12/03/2026 17:39	4.437,24	INPS-ISEE-2026-00941864O-00	ESITO NEGATIVO: beneficiario non ammissibile per mancanza del requisito previsto dall'art. 2 del bando approvato con DD n. 39 del 24/02/2026 (Non riscontrato censito nella piattaforma SIDI/ANIST come iscritto e frequentante una scuola secondaria di secondo grado in Regione Campania per a.s. 2025/2026).
58.435	30182	05/03/2026 13:39	4.441,02	INPS-ISEE-2026-00229336P-00	ESITO NEGATIVO: beneficiario non ammissibile per mancanza del requisito previsto dall'art. 2 del bando approvato con DD n. 39 del 24/02/2026 (Non riscontrato censito nella piattaforma SIDI/ANIST come iscritto e frequentante una scuola secondaria di secondo grado in Regione Campania per a.s. 2025/2026).
58.436	52498	13/03/2026 00:01	4.442,29	INPS-ISEE-2026-01264097Q-00	ESITO NEGATIVO: beneficiario non ammissibile per mancanza del requisito previsto dall'art. 2 del bando approvato con DD n. 39 del 24/02/2026 (Non riscontrato censito nella piattaforma SIDI/ANIST come iscritto e frequentante una scuola secondaria di secondo grado in Regione Campania per a.s. 2025/2026).

fonte: http://burc.regione.campania.it

Progr.	Numero Domanda	Data Di Presentazione	valore ISEE	PROTOCOLLO attestazione ISEE	ESITO ISTRUTTORIA
58.437	62587	17/03/2026 16:21	4.442,29	INPS-ISEE-2026-01264097Q-00	ESITO NEGATIVO: beneficiario non ammissibile per mancanza del requisito previsto dall'art. 2 del bando approvato con DD n. 39 del 24/02/2026 (Non riscontrato censito nella piattaforma SIDI/ANIST come iscritto e frequentante una scuola secondaria di secondo grado in Regione Campania per a.s. 2025/2026).
58.438	43794	10/03/2026 10:17	4.447,32	INPS-ISEE-2026-01866528X-00	ESITO NEGATIVO: beneficiario non ammissibile per mancanza del requisito previsto dall'art. 2 del bando approvato con DD n. 39 del 24/02/2026 (Non riscontrato censito nella piattaforma SIDI/ANIST come iscritto e frequentante una scuola secondaria di secondo grado in Regione Campania per a.s. 2025/2026).
58.439	31114	05/03/2026 17:02	4.447,77	INPS-ISEE-2026-00068059N-00	ESITO NEGATIVO: beneficiario non ammissibile per mancanza del requisito previsto dall'art. 2 del bando approvato con DD n. 39 del 24/02/2026 (Non riscontrato censito nella piattaforma SIDI/ANIST come iscritto e frequentante una scuola secondaria di secondo grado in Regione Campania per a.s. 2025/2026).
58.440	6808	02/03/2026 17:02	4.451,15	INPS-ISEE-2026-01355672Q-00	ESITO NEGATIVO: beneficiario non ammissibile per mancanza del requisito previsto dall'art. 2 del bando approvato con DD n. 39 del 24/02/2026 (Non riscontrato censito nella piattaforma SIDI/ANIST come iscritto e frequentante una scuola secondaria di secondo grado in Regione Campania per a.s. 2025/2026).

fonte: http://burc.regione.campania.it

Progr.	Numero Domanda	Data Di Presentazione	valore ISEE	PROTOCOLLO attestazione ISEE	ESITO ISTRUTTORIA
58.441	24504	04/03/2026 13:19	4.453,15	INPS-ISEE-2026-03426648L-00	ESITO NEGATIVO: beneficiario non ammissibile per mancanza del requisito previsto dall'art. 2 del bando approvato con DD n. 39 del 24/02/2026 (Non riscontrato censito nella piattaforma SIDI/ANIST come iscritto e frequentante una scuola secondaria di secondo grado in Regione Campania per a.s. 2025/2026).
58.442	66754	18/03/2026 10:31	4.458,99	INPS-ISEE-2026-07888522Y-00	ESITO NEGATIVO: beneficiario non ammissibile per mancanza del requisito previsto dall'art. 2 del bando approvato con DD n. 39 del 24/02/2026 (Non riscontrato censito nella piattaforma SIDI/ANIST come iscritto e frequentante una scuola secondaria di secondo grado in Regione Campania per a.s. 2025/2026).
58.443	44715	10/03/2026 13:37	4.463,31	INPS-ISEE-2026-01505656N-00	ESITO NEGATIVO: beneficiario non ammissibile per mancanza del requisito previsto dall'art. 2 del bando approvato con DD n. 39 del 24/02/2026 (Non riscontrato censito nella piattaforma SIDI/ANIST come iscritto e frequentante una scuola secondaria di secondo grado in Regione Campania per a.s. 2025/2026).
58.444	15611	03/03/2026 11:50	4.466,31	INPS-ISEE-2026-02273217G-00	ESITO NEGATIVO: beneficiario non ammissibile per mancanza del requisito previsto dall'art. 2 del bando approvato con DD n. 39 del 24/02/2026 (Non riscontrato censito nella piattaforma SIDI/ANIST come iscritto e frequentante una scuola secondaria di secondo grado in Regione Campania per a.s. 2025/2026).

fonte: http://burc.regione.campania.it

Progr.	Numero Domanda	Data Di Presentazione	valore ISEE	PROTOCOLLO attestazione ISEE	ESITO ISTRUTTORIA
58.445	63711	17/03/2026 18:13	4.470,59	INPS-ISEE-2026-05631313D-00	ESITO NEGATIVO: beneficiario non ammissibile per mancanza del requisito previsto dall'art. 2 del bando approvato con DD n. 39 del 24/02/2026 (Non riscontrato censito nella piattaforma SIDI/ANIST come iscritto e frequentante una scuola secondaria di secondo grado in Regione Campania per a.s. 2025/2026).
58.446	59603	16/03/2026 19:39	4.474,87	INPS-ISEE-2026-03163285N-00	ESITO NEGATIVO: domanda esclusa in quanto il beneficiario risulta già presente in altra domanda ai sensi dell'art. 4 del bando approvato con DD n. 39 del 24/02/2026 (non è possibile presentare più domande riferite allo stesso beneficiario).
58.447	26854	04/03/2026 18:39	4.476,06	INPS-ISEE-2026-05888749H-00	ESITO NEGATIVO: beneficiario non ammissibile per mancanza del requisito previsto dall'art. 2 del bando approvato con DD n. 39 del 24/02/2026 (Non riscontrato censito nella piattaforma SIDI/ANIST come iscritto e frequentante una scuola secondaria di secondo grado in Regione Campania per a.s. 2025/2026).
58.448	62832	17/03/2026 16:56	4.480,77	INPS-ISEE-2026-03590464R-00	ESITO NEGATIVO: beneficiario non ammissibile per mancanza del requisito previsto dall'art. 2 del bando approvato con DD n. 39 del 24/02/2026 (Non riscontrato censito nella piattaforma SIDI/ANIST come iscritto e frequentante una scuola secondaria di secondo grado in Regione Campania per a.s. 2025/2026).

fonte: http://burc.regione.campania.it

Progr.	Numero Domanda	Data Di Presentazione	valore ISEE	PROTOCOLLO attestazione ISEE	ESITO ISTRUTTORIA
58.449	66211	18/03/2026 09:30	4.481,10	INPS-ISEE-2026-02596497U-00	ESITO NEGATIVO: beneficiario non ammissibile per mancanza del requisito previsto dall'art. 2 del bando approvato con DD n. 39 del 24/02/2026 (Non riscontrato censito nella piattaforma SIDI/ANIST come iscritto e frequentante una scuola secondaria di secondo grado in Regione Campania per a.s. 2025/2026).
58.450	28566	05/03/2026 09:23	4.483,41	INPS-ISEE-2026-04803129W-00	ESITO NEGATIVO: beneficiario non ammissibile per mancanza del requisito previsto dall'art. 2 del bando approvato con DD n. 39 del 24/02/2026 (Non riscontrato censito nella piattaforma SIDI/ANIST come iscritto e frequentante una scuola secondaria di secondo grado in Regione Campania per a.s. 2025/2026).
58.451	9349	03/03/2026 12:56	4.486,05	INPS-ISEE-2026-01081369N-00	ESITO NEGATIVO: beneficiario non ammissibile per mancanza del requisito previsto dall'art. 2 del bando approvato con DD n. 39 del 24/02/2026 (Non riscontrato censito nella piattaforma SIDI/ANIST come iscritto e frequentante una scuola secondaria di secondo grado in Regione Campania per a.s. 2025/2026).
58.452	16485	03/03/2026 13:08	4.486,05	INPS-ISEE-2026-01081369N-00	ESITO NEGATIVO: beneficiario non ammissibile per mancanza del requisito previsto dall'art. 2 del bando approvato con DD n. 39 del 24/02/2026 (Non riscontrato censito nella piattaforma SIDI/ANIST come iscritto e frequentante una scuola secondaria di secondo grado in Regione Campania per a.s. 2025/2026).

fonte: http://burc.regione.campania.it

Progr.	Numero Domanda	Data Di Presentazione	valore ISEE	PROTOCOLLO attestazione ISEE	ESITO ISTRUTTORIA
58.453	47208	11/03/2026 10:25	4.488,85	INPS-ISEE-2026-01306059G-00	ESITO NEGATIVO: beneficiario non ammissibile per mancanza del requisito previsto dall'art. 2 del bando approvato con DD n. 39 del 24/02/2026 (Non riscontrato censito nella piattaforma SIDI/ANIST come iscritto e frequentante una scuola secondaria di secondo grado in Regione Campania per a.s. 2025/2026).
58.454	48191	11/03/2026 21:40	4.508,97	INPS-ISEE-2026-06506259L-00	ESITO NEGATIVO: domanda esclusa in quanto il beneficiario risulta già presente in altra domanda ai sensi dell'art. 4 del bando approvato con DD n. 39 del 24/02/2026 (non è possibile presentare più domande riferite allo stesso beneficiario).
58.455	30323	05/03/2026 14:33	4.517,16	INPS-ISEE-2026-02560670C-00	ESITO NEGATIVO: beneficiario non ammissibile per mancanza del requisito previsto dall'art. 2 del bando approvato con DD n. 39 del 24/02/2026 (Non riscontrato censito nella piattaforma SIDI/ANIST come iscritto e frequentante una scuola secondaria di secondo grado in Regione Campania per a.s. 2025/2026).
58.456	7228	02/03/2026 17:19	4.517,38	INPS-ISEE-2026-02507761N-00	ESITO NEGATIVO: beneficiario non ammissibile per mancanza del requisito previsto dall'art. 2 del bando approvato con DD n. 39 del 24/02/2026 (Non riscontrato censito nella piattaforma SIDI/ANIST come iscritto e frequentante una scuola secondaria di secondo grado in Regione Campania per a.s. 2025/2026).

fonte: http://burc.regione.campania.it

Progr.	Numero Domanda	Data Di Presentazione	valore ISEE	PROTOCOLLO attestazione ISEE	ESITO ISTRUTTORIA
58.457	4263	02/03/2026 14:20	4.523,94	INPS-ISEE-2026-03600594W-00	ESITO NEGATIVO: beneficiario non ammissibile per mancanza del requisito previsto dall'art. 2 del bando approvato con DD n. 39 del 24/02/2026 (Non riscontrato censito nella piattaforma SIDI/ANIST come iscritto e frequentante una scuola secondaria di secondo grado in Regione Campania per a.s. 2025/2026).
58.458	36583	06/03/2026 22:26	4.526,89	INPS-ISEE-2026-00252345T-00	ESITO NEGATIVO: beneficiario non ammissibile per mancanza del requisito previsto dall'art. 2 del bando approvato con DD n. 39 del 24/02/2026 (Non riscontrato censito nella piattaforma SIDI/ANIST come iscritto e frequentante una scuola secondaria di secondo grado in Regione Campania per a.s. 2025/2026).
58.459	32200	05/03/2026 19:04	4.528,24	INPS-ISEE-2026-01328493E-00	ESITO NEGATIVO: beneficiario non ammissibile per mancanza del requisito previsto dall'art. 2 del bando approvato con DD n. 39 del 24/02/2026 (Non riscontrato censito nella piattaforma SIDI/ANIST come iscritto e frequentante una scuola secondaria di secondo grado in Regione Campania per a.s. 2025/2026).
58.460	12131	15/03/2026 17:46	4.533,12	INPS-ISEE-2026-00305762H-00	ESITO NEGATIVO: beneficiario non ammissibile per mancanza del requisito previsto dall'art. 2 del bando approvato con DD n. 39 del 24/02/2026 (Non riscontrato censito nella piattaforma SIDI/ANIST come iscritto e frequentante una scuola secondaria di secondo grado in Regione Campania per a.s. 2025/2026).

fonte: http://burc.regione.campania.it

Progr.	Numero Domanda	Data Di Presentazione	valore ISEE	PROTOCOLLO attestazione ISEE	ESITO ISTRUTTORIA
58.461	60259	16/03/2026 23:56	4.533,33	INPS-ISEE-2026-02784874Y-00	ESITO NEGATIVO: beneficiario non ammissibile per mancanza del requisito previsto dall'art. 4 lettera c) del bando approvato con DD n. 39 del 24/02/2026 (La domanda è stata presentata dal TUTORE ma non risulta allegato il Decreto di nomina del Tribunale dei Minori in corso di validità).
58.462	19915	03/03/2026 18:55	4.533,74	INPS-ISEE-2026-01032692H-00	ESITO NEGATIVO: beneficiario non ammissibile per mancanza del requisito previsto dall'art. 2 del bando approvato con DD n. 39 del 24/02/2026 (Non riscontrato censito nella piattaforma SIDI/ANIST come iscritto e frequentante una scuola secondaria di secondo grado in Regione Campania per a.s. 2025/2026).
58.463	39979	09/03/2026 10:49	4.536,37	INPS-ISEE-2026-00591858X-00	ESITO NEGATIVO: beneficiario non ammissibile per mancanza del requisito previsto dall'art. 2 del bando approvato con DD n. 39 del 24/02/2026 (Non riscontrato censito nella piattaforma SIDI/ANIST come iscritto e frequentante una scuola secondaria di secondo grado in Regione Campania per a.s. 2025/2026).
58.464	2814	02/03/2026 13:22	4.546,48	INPS-ISEE-2026-00113818D-00	ESITO NEGATIVO: beneficiario non ammissibile per mancanza del requisito previsto dall'art. 2 del bando approvato con DD n. 39 del 24/02/2026 (Non riscontrato censito nella piattaforma SIDI/ANIST come iscritto e frequentante una scuola secondaria di secondo grado in Regione Campania per a.s. 2025/2026).

fonte: http://burc.regione.campania.it

Progr.	Numero Domanda	Data Di Presentazione	valore ISEE	PROTOCOLLO attestazione ISEE	ESITO ISTRUTTORIA
58.465	13306	03/03/2026 08:22	4.550,00	INPS-ISEE-2026-01210141X-00	ESITO NEGATIVO: beneficiario non ammissibile per mancanza del requisito previsto dall'art. 2 del bando approvato con DD n. 39 del 24/02/2026 (Non riscontrato censito nella piattaforma SIDI/ANIST come iscritto e frequentante una scuola secondaria di secondo grado in Regione Campania per a.s. 2025/2026).
58.466	48164	11/03/2026 15:26	4.553,74	INPS-ISEE-2026-01984249I-00	ESITO NEGATIVO: beneficiario non ammissibile per mancanza del requisito previsto dall'art. 2 del bando approvato con DD n. 39 del 24/02/2026 (Non riscontrato censito nella piattaforma SIDI/ANIST come iscritto e frequentante una scuola secondaria di secondo grado in Regione Campania per a.s. 2025/2026).
58.467	24147	04/03/2026 12:40	4.553,78	INPS-ISEE-2026-02627537O-00	ESITO NEGATIVO: beneficiario non ammissibile per mancanza del requisito previsto dall'art. 2 del bando approvato con DD n. 39 del 24/02/2026 (Non riscontrato censito nella piattaforma SIDI/ANIST come iscritto e frequentante una scuola secondaria di secondo grado in Regione Campania per a.s. 2025/2026).
58.468	63698	17/03/2026 18:12	4.554,40	INPS-ISEE-2026-01395983Z-00	ESITO NEGATIVO: beneficiario non ammissibile per mancanza del requisito previsto dall'art. 4 lettera c) del bando approvato con DD n. 39 del 24/02/2026 (La domanda è stata presentata dal TUTORE ma non risulta allegato il Decreto di nomina del Tribunale dei Minori in corso di validità).

fonte: http://burc.regione.campania.it

Progr.	Numero Domanda	Data Di Presentazione	valore ISEE	PROTOCOLLO attestazione ISEE	ESITO ISTRUTTORIA
58.469	48817	11/03/2026 17:50	4.566,76	INPS-ISEE-2026-01818235N-00	ESITO NEGATIVO: beneficiario non ammissibile per mancanza del requisito previsto dall'art. 2 del bando approvato con DD n. 39 del 24/02/2026 (Non riscontrato censito nella piattaforma SIDI/ANIST come iscritto e frequentante una scuola secondaria di secondo grado in Regione Campania per a.s. 2025/2026).
58.470	59986	16/03/2026 21:42	4.571,04	INPS-ISEE-2026-01958078Z-00	ESITO NEGATIVO: beneficiario non ammissibile per mancanza del requisito previsto dall'art. 2 del bando approvato con DD n. 39 del 24/02/2026 (Non riscontrato censito nella piattaforma SIDI/ANIST come iscritto e frequentante una scuola secondaria di secondo grado in Regione Campania per a.s. 2025/2026).
58.471	40832	09/03/2026 13:25	4.578,22	INPS-ISEE-2026-03363604P-00	ESITO NEGATIVO: beneficiario non ammissibile per mancanza del requisito previsto dall'art. 2 del bando approvato con DD n. 39 del 24/02/2026 (Non riscontrato censito nella piattaforma SIDI/ANIST come iscritto e frequentante una scuola secondaria di secondo grado in Regione Campania per a.s. 2025/2026).
58.472	61693	17/03/2026 12:50	4.580,29	INPS-ISEE-2026-02016163J-00	ESITO NEGATIVO: beneficiario non ammissibile per mancanza del requisito previsto dall'art. 2 del bando approvato con DD n. 39 del 24/02/2026 (Non riscontrato censito nella piattaforma SIDI/ANIST come iscritto e frequentante una scuola secondaria di secondo grado in Regione Campania per a.s. 2025/2026).

fonte: http://burc.regione.campania.it

Progr.	Numero Domanda	Data Di Presentazione	valore ISEE	PROTOCOLLO attestazione ISEE	ESITO ISTRUTTORIA
58.473	27909	04/03/2026 21:38	4.584,35	INPS-ISEE-2026-02107793Q-00	ESITO NEGATIVO: beneficiario non ammissibile per mancanza del requisito previsto dall'art. 2 del bando approvato con DD n. 39 del 24/02/2026 (Non riscontrato censito nella piattaforma SIDI/ANIST come iscritto e frequentante una scuola secondaria di secondo grado in Regione Campania per a.s. 2025/2026).
58.474	16095	03/03/2026 12:33	4.584,69	INPS-ISEE-2026-04375191E-00	ESITO NEGATIVO: beneficiario non ammissibile per mancanza del requisito previsto dall'art. 2 del bando approvato con DD n. 39 del 24/02/2026 (Non riscontrato censito nella piattaforma SIDI/ANIST come iscritto e frequentante una scuola secondaria di secondo grado in Regione Campania per a.s. 2025/2026).
58.475	53774	13/03/2026 16:20	4.587,09	INPS-ISEE-2026-01050774G-00	ESITO NEGATIVO: beneficiario non ammissibile per mancanza del requisito previsto dall'art. 2 del bando approvato con DD n. 39 del 24/02/2026 (Non riscontrato censito nella piattaforma SIDI/ANIST come iscritto e frequentante una scuola secondaria di secondo grado in Regione Campania per a.s. 2025/2026).
58.476	65575	17/03/2026 23:07	4.589,02	INPS-ISEE-2026-01581907R-00	ESITO NEGATIVO: domanda esclusa in quanto il beneficiario risulta già presente in altra domanda ai sensi dell'art. 4 del bando approvato con DD n. 39 del 24/02/2026 (non è possibile presentare più domande riferite allo stesso beneficiario).

fonte: http://burc.regione.campania.it

Progr.	Numero Domanda	Data Di Presentazione	valore ISEE	PROTOCOLLO attestazione ISEE	ESITO ISTRUTTORIA
58.477	11151	02/03/2026 20:56	4.590,24	INPS-ISEE-2026-01067535W-00	ESITO NEGATIVO: beneficiario non ammissibile per mancanza del requisito previsto dall'art. 2 del bando approvato con DD n. 39 del 24/02/2026 (Non riscontrato censito nella piattaforma SIDI/ANIST come iscritto e frequentante una scuola secondaria di secondo grado in Regione Campania per a.s. 2025/2026).
58.478	8750	02/03/2026 18:23	4.595,16	INPS-ISEE-2026-02972863I-00	ESITO NEGATIVO: beneficiario non ammissibile per mancanza del requisito previsto dall'art. 2 del bando approvato con DD n. 39 del 24/02/2026 (Non riscontrato censito nella piattaforma SIDI/ANIST come iscritto e frequentante una scuola secondaria di secondo grado in Regione Campania per a.s. 2025/2026).
58.479	9013	02/03/2026 18:39	4.595,59	INPS-ISEE-2026-02863081N-00	ESITO NEGATIVO: beneficiario non ammissibile per mancanza del requisito previsto dall'art. 2 del bando approvato con DD n. 39 del 24/02/2026 (Non riscontrato censito nella piattaforma SIDI/ANIST come iscritto e frequentante una scuola secondaria di secondo grado in Regione Campania per a.s. 2025/2026).
58.480	23085	04/03/2026 10:55	4.598,81	INPS-ISEE-2026-02951665F-00	ESITO NEGATIVO: beneficiario non ammissibile per mancanza del requisito previsto dall'art. 2 del bando approvato con DD n. 39 del 24/02/2026 (Non riscontrato censito nella piattaforma SIDI/ANIST come iscritto e frequentante una scuola secondaria di secondo grado in Regione Campania per a.s. 2025/2026).

fonte: http://burc.regione.campania.it

Progr.	Numero Domanda	Data Di Presentazione	valore ISEE	PROTOCOLLO attestazione ISEE	ESITO ISTRUTTORIA
58.481	44140	10/03/2026 11:20	4.599,35	INPS-ISEE-2026-00625273P-00	ESITO NEGATIVO: beneficiario non ammissibile per mancanza del requisito previsto dall'art. 2 del bando approvato con DD n. 39 del 24/02/2026 (Non riscontrato censito nella piattaforma SIDI/ANIST come iscritto e frequentante una scuola secondaria di secondo grado in Regione Campania per a.s. 2025/2026).
58.482	44198	10/03/2026 11:28	4.599,35	INPS-ISEE-2026-00625273P-00	ESITO NEGATIVO: beneficiario non ammissibile per mancanza del requisito previsto dall'art. 2 del bando approvato con DD n. 39 del 24/02/2026 (Non riscontrato censito nella piattaforma SIDI/ANIST come iscritto e frequentante una scuola secondaria di secondo grado in Regione Campania per a.s. 2025/2026).
58.483	19326	03/03/2026 18:15	4.608,28	INPS-ISEE-2026-01447985Z-00	ESITO NEGATIVO: beneficiario non ammissibile per mancanza del requisito previsto dall'art. 4 lettera c) del bando approvato con DD n. 39 del 24/02/2026 (La domanda è stata presentata dal TUTORE che ha allegato il Decreto di nomina del Tribunale dei Minori non in corso di validità).
58.484	30053	05/03/2026 12:48	4.610,44	INPS-ISEE-2026-08034857V-00	ESITO NEGATIVO: beneficiario non ammissibile per mancanza del requisito previsto dall'art. 2 del bando approvato con DD n. 39 del 24/02/2026 (Non riscontrato censito nella piattaforma SIDI/ANIST come iscritto e frequentante una scuola secondaria di secondo grado in Regione Campania per a.s. 2025/2026).

fonte: http://burc.regione.campania.it

Progr.	Numero Domanda	Data Di Presentazione	valore ISEE	PROTOCOLLO attestazione ISEE	ESITO ISTRUTTORIA
58.485	49922	12/03/2026 09:44	4.618,51	INPS-ISEE-2026-02642263P-00	ESITO NEGATIVO: domanda esclusa in quanto il beneficiario risulta già presente in altra domanda ai sensi dell'art. 4 del bando approvato con DD n. 39 del 24/02/2026 (non è possibile presentare più domande riferite allo stesso beneficiario).
58.486	65126	17/03/2026 21:40	4.618,83	INPS-ISEE-2026-03920882O-00	ESITO NEGATIVO: beneficiario non ammissibile per mancanza del requisito previsto dall'art. 2 del bando approvato con DD n. 39 del 24/02/2026 (Non riscontrato censito nella piattaforma SIDI/ANIST come iscritto e frequentante una scuola secondaria di secondo grado in Regione Campania per a.s. 2025/2026).
58.487	62418	17/03/2026 15:50	4.619,74	INPS-ISEE-2026-01581541P-00	ESITO NEGATIVO: beneficiario non ammissibile per mancanza del requisito previsto dall'art. 2 del bando approvato con DD n. 39 del 24/02/2026 (Non riscontrato censito nella piattaforma SIDI/ANIST come iscritto e frequentante una scuola secondaria di secondo grado in Regione Campania per a.s. 2025/2026).
58.488	12868	02/03/2026 23:32	4.625,51	INPS-ISEE-2026-02080312U-00	ESITO NEGATIVO: beneficiario non ammissibile per mancanza del requisito previsto dall'art. 2 del bando approvato con DD n. 39 del 24/02/2026 (Non riscontrato censito nella piattaforma SIDI/ANIST come iscritto e frequentante una scuola secondaria di secondo grado in Regione Campania per a.s. 2025/2026).

fonte: http://burc.regione.campania.it

Progr.	Numero Domanda	Data Di Presentazione	valore ISEE	PROTOCOLLO attestazione ISEE	ESITO ISTRUTTORIA
58.489	32669	05/03/2026 20:49	4.637,75	INPS-ISEE-2026-01327876F-00	ESITO NEGATIVO: beneficiario non ammissibile per mancanza del requisito previsto dall'art. 2 del bando approvato con DD n. 39 del 24/02/2026 (Non riscontrato censito nella piattaforma SIDI/ANIST come iscritto e frequentante una scuola secondaria di secondo grado in Regione Campania per a.s. 2025/2026).
58.490	20136	03/03/2026 19:11	4.640,81	INPS-ISEE-2026-01531255D-00	ESITO NEGATIVO: beneficiario non ammissibile per mancanza del requisito previsto dall'art. 2 del bando approvato con DD n. 39 del 24/02/2026 (Non riscontrato censito nella piattaforma SIDI/ANIST come iscritto e frequentante una scuola secondaria di secondo grado in Regione Campania per a.s. 2025/2026).
58.491	25750	04/03/2026 17:02	4.641,73	INPS-ISEE-2026-00724657R-00	ESITO NEGATIVO: beneficiario non ammissibile per mancanza del requisito previsto dall'art. 2 del bando approvato con DD n. 39 del 24/02/2026 (Non riscontrato censito nella piattaforma SIDI/ANIST come iscritto e frequentante una scuola secondaria di secondo grado in Regione Campania per a.s. 2025/2026).
58.492	35522	06/03/2026 17:25	4.643,24	INPS-ISEE-2026-01853480Q-00	ESITO NEGATIVO: beneficiario non ammissibile per mancanza del requisito previsto dall'art. 2 del bando approvato con DD n. 39 del 24/02/2026 (Non riscontrato censito nella piattaforma SIDI/ANIST come iscritto e frequentante una scuola secondaria di secondo grado in Regione Campania per a.s. 2025/2026).

fonte: http://burc.regione.campania.it

Progr.	Numero Domanda	Data Di Presentazione	valore ISEE	PROTOCOLLO attestazione ISEE	ESITO ISTRUTTORIA
58.493	29611	05/03/2026 12:01	4.643,82	INPS-ISEE-2026-03329223G-00	ESITO NEGATIVO: beneficiario non ammissibile per mancanza del requisito previsto dall'art. 4 del bando approvato con DD n. 39 del 24/02/2026 (da interrogazione piattaforma INPS alla data di chiusura del bando, dichiarante e beneficiario non sono stati riscontrati nella stessa attestazione ISEE 2026).
58.494	66520	18/03/2026 10:07	4.649,58	INPS-ISEE-2026-01832530D-00	ESITO NEGATIVO: beneficiario non ammissibile per mancanza del requisito previsto dall'art. 2 del bando approvato con DD n. 39 del 24/02/2026 (Non riscontrato censito nella piattaforma SIDI/ANIST come iscritto e frequentante una scuola secondaria di secondo grado in Regione Campania per a.s. 2025/2026).
58.495	47582	11/03/2026 11:37	4.649,85	INPS-ISEE-2026-02652962O-00	ESITO NEGATIVO: beneficiario non ammissibile per mancanza del requisito previsto dall'art. 2 del bando approvato con DD n. 39 del 24/02/2026 (Non riscontrato censito nella piattaforma SIDI/ANIST come iscritto e frequentante una scuola secondaria di secondo grado in Regione Campania per a.s. 2025/2026).
58.496	54253	13/03/2026 18:12	4.650,36	INPS-ISEE-2026-01729532Q-00	ESITO NEGATIVO: beneficiario non ammissibile per mancanza del requisito previsto dall'art. 2 del bando approvato con DD n. 39 del 24/02/2026 (Non riscontrato censito nella piattaforma SIDI/ANIST come iscritto e frequentante una scuola secondaria di secondo grado in Regione Campania per a.s. 2025/2026).

fonte: http://burc.regione.campania.it

Progr.	Numero Domanda	Data Di Presentazione	valore ISEE	PROTOCOLLO attestazione ISEE	ESITO ISTRUTTORIA
58.497	63592	17/03/2026 18:01	4.651,28	INPS-ISEE-2026-01223592G-00	ESITO NEGATIVO: beneficiario non ammissibile per mancanza del requisito previsto dall'art. 2 del bando approvato con DD n. 39 del 24/02/2026 (Non riscontrato censito nella piattaforma SIDI/ANIST come iscritto e frequentante una scuola secondaria di secondo grado in Regione Campania per a.s. 2025/2026).
58.498	56524	16/03/2026 09:39	4.660,00	INPS-ISEE-2026-01049530D-00	ESITO NEGATIVO: beneficiario non ammissibile per mancanza del requisito previsto dall'art. 2 del bando approvato con DD n. 39 del 24/02/2026 (Non riscontrato censito nella piattaforma SIDI/ANIST come iscritto e frequentante una scuola secondaria di secondo grado in Regione Campania per a.s. 2025/2026).
58.499	50236	12/03/2026 11:18	4.660,07	INPS-ISEE-2026-00647275R-00	ESITO NEGATIVO: beneficiario non ammissibile per mancanza del requisito previsto dall'art. 2 del bando approvato con DD n. 39 del 24/02/2026 (Non riscontrato censito nella piattaforma SIDI/ANIST come iscritto e frequentante una scuola secondaria di secondo grado in Regione Campania per a.s. 2025/2026).
58.500	60263	17/03/2026 00:04	4.662,10	INPS-ISEE-2026-02309253G-00	ESITO NEGATIVO: beneficiario non ammissibile per mancanza del requisito previsto dall'art. 2 del bando approvato con DD n. 39 del 24/02/2026 (Non riscontrato censito nella piattaforma SIDI/ANIST come iscritto e frequentante una scuola secondaria di secondo grado in Regione Campania per a.s. 2025/2026).

fonte: http://burc.regione.campania.it

Progr.	Numero Domanda	Data Di Presentazione	valore ISEE	PROTOCOLLO attestazione ISEE	ESITO ISTRUTTORIA
58.501	2832	05/03/2026 13:09	4.662,60	INPS-ISEE-2026-03860334W-00	ESITO NEGATIVO: beneficiario non ammissibile per mancanza del requisito previsto dall'art. 4 del bando approvato con DD n. 39 del 24/02/2026 (da interrogazione piattaforma INPS alla data di chiusura del bando, dichiarante e beneficiario non sono stati riscontrati nella stessa attestazione ISEE 2026).
58.502	28260	05/03/2026 00:16	4.665,44	INPS-ISEE-2026-06462163N-00	ESITO NEGATIVO: beneficiario non ammissibile per mancanza del requisito previsto dall'art. 2 del bando approvato con DD n. 39 del 24/02/2026 (Non riscontrato censito nella piattaforma SIDI/ANIST come iscritto e frequentante una scuola secondaria di secondo grado in Regione Campania per a.s. 2025/2026).
58.503	22739	04/03/2026 10:18	4.665,76	INPS-ISEE-2026-01256164P-00	ESITO NEGATIVO: beneficiario non ammissibile per mancanza del requisito previsto dall'art. 4 del bando approvato con DD n. 39 del 24/02/2026 (da interrogazione piattaforma INPS alla data di chiusura del bando, dichiarante e beneficiario non sono stati riscontrati nella stessa attestazione ISEE 2026).
58.504	45132	10/03/2026 16:16	4.667,64	INPS-ISEE-2026-01731148P-00	ESITO NEGATIVO: beneficiario non ammissibile per mancanza del requisito previsto dall'art. 2 del bando approvato con DD n. 39 del 24/02/2026 (Non riscontrato censito nella piattaforma SIDI/ANIST come iscritto e frequentante una scuola secondaria di secondo grado in Regione Campania per a.s. 2025/2026).

fonte: http://burc.regione.campania.it

Progr.	Numero Domanda	Data Di Presentazione	valore ISEE	PROTOCOLLO attestazione ISEE	ESITO ISTRUTTORIA
58.505	57167	16/03/2026 11:34	4.669,29	INPS-ISEE-2026-02699276K-00	ESITO NEGATIVO: beneficiario non ammissibile per mancanza del requisito previsto dall'art. 2 del bando approvato con DD n. 39 del 24/02/2026 (Non riscontrato censito nella piattaforma SIDI/ANIST come iscritto e frequentante una scuola secondaria di secondo grado in Regione Campania per a.s. 2025/2026).
58.506	37713	07/03/2026 18:47	4.675,88	INPS-ISEE-2026-01191433D-00	ESITO NEGATIVO: beneficiario non ammissibile per mancanza del requisito previsto dall'art. 2 del bando approvato con DD n. 39 del 24/02/2026 (Non riscontrato censito nella piattaforma SIDI/ANIST come iscritto e frequentante una scuola secondaria di secondo grado in Regione Campania per a.s. 2025/2026).
58.507	63222	17/03/2026 17:27	4.679,41	INPS-ISEE-2026-02901128H-00	ESITO NEGATIVO: beneficiario non ammissibile per mancanza del requisito previsto dall'art. 2 del bando approvato con DD n. 39 del 24/02/2026 (Non riscontrato censito nella piattaforma SIDI/ANIST come iscritto e frequentante una scuola secondaria di secondo grado in Regione Campania per a.s. 2025/2026).
58.508	26367	04/03/2026 17:53	4.679,54	INPS-ISEE-2026-07480720N-00	ESITO NEGATIVO: beneficiario non ammissibile per mancanza del requisito previsto dall'art. 2 del bando approvato con DD n. 39 del 24/02/2026 (Non riscontrato censito nella piattaforma SIDI/ANIST come iscritto e frequentante una scuola secondaria di secondo grado in Regione Campania per a.s. 2025/2026).

fonte: http://burc.regione.campania.it

Progr.	Numero Domanda	Data Di Presentazione	valore ISEE	PROTOCOLLO attestazione ISEE	ESITO ISTRUTTORIA
58.509	57015	18/03/2026 10:17	4.685,76	INPS-ISEE-2026-05594571X-00	ESITO NEGATIVO: beneficiario non ammissibile per mancanza del requisito previsto dall'art. 2 del bando approvato con DD n. 39 del 24/02/2026 (Non riscontrato censito nella piattaforma SIDI/ANIST come iscritto e frequentante una scuola secondaria di secondo grado in Regione Campania per a.s. 2025/2026).
58.510	13625	03/03/2026 09:12	4.698,69	INPS-ISEE-2026-07526335R-00	ESITO NEGATIVO: beneficiario non ammissibile per mancanza del requisito previsto dall'art. 2 del bando approvato con DD n. 39 del 24/02/2026 (Non riscontrato censito nella piattaforma SIDI/ANIST come iscritto e frequentante una scuola secondaria di secondo grado in Regione Campania per a.s. 2025/2026).
58.511	45143	10/03/2026 16:25	4.700,58	INPS-ISEE-2026-02478662V-00	ESITO NEGATIVO: beneficiario non ammissibile per mancanza del requisito previsto dall'art. 2 del bando approvato con DD n. 39 del 24/02/2026 (Non riscontrato censito nella piattaforma SIDI/ANIST come iscritto e frequentante una scuola secondaria di secondo grado in Regione Campania per a.s. 2025/2026).
58.512	52440	12/03/2026 22:46	4.700,81	INPS-ISEE-2026-01220286T-00	ESITO NEGATIVO: beneficiario non ammissibile per mancanza del requisito previsto dall'art. 2 del bando approvato con DD n. 39 del 24/02/2026 (Non riscontrato censito nella piattaforma SIDI/ANIST come iscritto e frequentante una scuola secondaria di secondo grado in Regione Campania per a.s. 2025/2026).

fonte: http://burc.regione.campania.it

Progr.	Numero Domanda	Data Di Presentazione	valore ISEE	PROTOCOLLO attestazione ISEE	ESITO ISTRUTTORIA
58.513	67612	18/03/2026 11:57	4.703,70	INPS-ISEE-2026-04376236R-00	ESITO NEGATIVO: beneficiario non ammissibile per mancanza del requisito previsto dall'art. 4 lettera c) del bando approvato con DD n. 39 del 24/02/2026 (La domanda è stata presentata dal TUTORE ma non risulta allegato il Decreto di nomina del Tribunale dei Minori in corso di validità).
58.514	46463	10/03/2026 20:56	4.704,58	INPS-ISEE-2026-02356854L-00	ESITO NEGATIVO: beneficiario non ammissibile per mancanza del requisito previsto dall'art. 2 del bando approvato con DD n. 39 del 24/02/2026 (Non riscontrato censito nella piattaforma SIDI/ANIST come iscritto e frequentante una scuola secondaria di secondo grado in Regione Campania per a.s. 2025/2026).
58.515	46919	11/03/2026 09:14	4.705,65	INPS-ISEE-2026-00567418R-00	ESITO NEGATIVO: beneficiario non ammissibile per mancanza del requisito previsto dall'art. 2 del bando approvato con DD n. 39 del 24/02/2026 (Non riscontrato censito nella piattaforma SIDI/ANIST come iscritto e frequentante una scuola secondaria di secondo grado in Regione Campania per a.s. 2025/2026).
58.516	23605	04/03/2026 11:49	4.706,24	INPS-ISEE-2026-01368893Z-00	ESITO NEGATIVO: beneficiario non ammissibile per mancanza del requisito previsto dall'art. 2 del bando approvato con DD n. 39 del 24/02/2026 (Non riscontrato censito nella piattaforma SIDI/ANIST come iscritto e frequentante una scuola secondaria di secondo grado in Regione Campania per a.s. 2025/2026).

fonte: http://burc.regione.campania.it

Progr.	Numero Domanda	Data Di Presentazione	valore ISEE	PROTOCOLLO attestazione ISEE	ESITO ISTRUTTORIA
58.517	32806	09/03/2026 16:47	4.707,03	INPS-ISEE-2026-06716261Q-00	ESITO NEGATIVO: beneficiario non ammissibile per mancanza del requisito previsto dall'art. 2 del bando approvato con DD n. 39 del 24/02/2026 (Non riscontrato censito nella piattaforma SIDI/ANIST come iscritto e frequentante una scuola secondaria di secondo grado in Regione Campania per a.s. 2025/2026).
58.518	22573	04/03/2026 10:05	4.708,37	INPS-ISEE-2026-00200403V-00	ESITO NEGATIVO: beneficiario non ammissibile per mancanza del requisito previsto dall'art. 2 del bando approvato con DD n. 39 del 24/02/2026 (Non riscontrato censito nella piattaforma SIDI/ANIST come iscritto e frequentante una scuola secondaria di secondo grado in Regione Campania per a.s. 2025/2026).
58.519	28579	05/03/2026 09:26	4.711,38	INPS-ISEE-2026-01958835S-00	ESITO NEGATIVO: beneficiario non ammissibile per mancanza del requisito previsto dall'art. 2 del bando approvato con DD n. 39 del 24/02/2026 (Non riscontrato censito nella piattaforma SIDI/ANIST come iscritto e frequentante una scuola secondaria di secondo grado in Regione Campania per a.s. 2025/2026).
58.520	24439	04/03/2026 13:12	4.711,68	INPS-ISEE-2026-04232149P-00	ESITO NEGATIVO: beneficiario non ammissibile per mancanza del requisito previsto dall'art. 2 del bando approvato con DD n. 39 del 24/02/2026 (Non riscontrato censito nella piattaforma SIDI/ANIST come iscritto e frequentante una scuola secondaria di secondo grado in Regione Campania per a.s. 2025/2026).

fonte: http://burc.regione.campania.it

Progr.	Numero Domanda	Data Di Presentazione	valore ISEE	PROTOCOLLO attestazione ISEE	ESITO ISTRUTTORIA
58.521	34974	06/03/2026 15:24	4.718,72	INPS-ISEE-2026-04575495S-00	ESITO NEGATIVO: beneficiario non ammissibile per mancanza del requisito previsto dall'art. 2 del bando approvato con DD n. 39 del 24/02/2026 (Non riscontrato censito nella piattaforma SIDI/ANIST come iscritto e frequentante una scuola secondaria di secondo grado in Regione Campania per a.s. 2025/2026).
58.522	47255	11/03/2026 10:39	4.718,97	INPS-ISEE-2026-07473550R-00	ESITO NEGATIVO: beneficiario non ammissibile per mancanza del requisito previsto dall'art. 2 del bando approvato con DD n. 39 del 24/02/2026 (Non riscontrato censito nella piattaforma SIDI/ANIST come iscritto e frequentante una scuola secondaria di secondo grado in Regione Campania per a.s. 2025/2026).
58.523	66124	18/03/2026 09:18	4.722,39	INPS-ISEE-2026-00746987K-00	ESITO NEGATIVO: beneficiario non ammissibile per mancanza del requisito previsto dall'art. 2 del bando approvato con DD n. 39 del 24/02/2026 (Non riscontrato censito nella piattaforma SIDI/ANIST come iscritto e frequentante una scuola secondaria di secondo grado in Regione Campania per a.s. 2025/2026).
58.524	5848	02/03/2026 15:36	4.723,44	INPS-ISEE-2026-02873656I-00	ESITO NEGATIVO: beneficiario non ammissibile per mancanza del requisito previsto dall'art. 2 del bando approvato con DD n. 39 del 24/02/2026 (Non riscontrato censito nella piattaforma SIDI/ANIST come iscritto e frequentante una scuola secondaria di secondo grado in Regione Campania per a.s. 2025/2026).

fonte: http://burc.regione.campania.it

Progr.	Numero Domanda	Data Di Presentazione	valore ISEE	PROTOCOLLO attestazione ISEE	ESITO ISTRUTTORIA
58.525	25330	04/03/2026 16:16	4.725,61	INPS-ISEE-2026-00506275P-00	ESITO NEGATIVO: beneficiario non ammissibile per mancanza del requisito previsto dall'art. 2 del bando approvato con DD n. 39 del 24/02/2026 (Non riscontrato censito nella piattaforma SIDI/ANIST come iscritto e frequentante una scuola secondaria di secondo grado in Regione Campania per a.s. 2025/2026).
58.526	61921	17/03/2026 13:52	4.725,90	INPS-ISEE-2026-08098937A-00	ESITO NEGATIVO: beneficiario non ammissibile per mancanza del requisito previsto dall'art. 4 del bando approvato con DD n. 39 del 24/02/2026 (da interrogazione piattaforma INPS alla data di chiusura del bando, dichiarante e beneficiario non sono stati riscontrati nella stessa attestazione ISEE 2026).
58.527	12725	05/03/2026 22:22	4.729,84	INPS-ISEE-2026-00807063G-00	ESITO NEGATIVO: beneficiario non ammissibile per mancanza del requisito previsto dall'art. 2 del bando approvato con DD n. 39 del 24/02/2026 (Non riscontrato censito nella piattaforma SIDI/ANIST come iscritto e frequentante una scuola secondaria di secondo grado in Regione Campania per a.s. 2025/2026).
58.528	47701	11/03/2026 12:02	4.734,43	INPS-ISEE-2026-00358980L-00	ESITO NEGATIVO: beneficiario non ammissibile per mancanza del requisito previsto dall'art. 2 del bando approvato con DD n. 39 del 24/02/2026 (Non riscontrato censito nella piattaforma SIDI/ANIST come iscritto e frequentante una scuola secondaria di secondo grado in Regione Campania per a.s. 2025/2026).

fonte: http://burc.regione.campania.it

Progr.	Numero Domanda	Data Di Presentazione	valore ISEE	PROTOCOLLO attestazione ISEE	ESITO ISTRUTTORIA
58.529	34109	06/03/2026 11:36	4.735,26	INPS-ISEE-2026-00452131U-00	ESITO NEGATIVO: beneficiario non ammissibile per mancanza del requisito previsto dall'art. 2 del bando approvato con DD n. 39 del 24/02/2026 (Non riscontrato censito nella piattaforma SIDI/ANIST come iscritto e frequentante una scuola secondaria di secondo grado in Regione Campania per a.s. 2025/2026).
58.530	3826	02/03/2026 14:03	4.736,53	INPS-ISEE-2026-01038324T-00	ESITO NEGATIVO: beneficiario non ammissibile per mancanza del requisito previsto dall'art. 2 del bando approvato con DD n. 39 del 24/02/2026 (Non riscontrato censito nella piattaforma SIDI/ANIST come iscritto e frequentante una scuola secondaria di secondo grado in Regione Campania per a.s. 2025/2026).
58.531	17531	03/03/2026 15:43	4.737,82	INPS-ISEE-2026-01305964N-00	ESITO NEGATIVO: beneficiario non ammissibile per mancanza del requisito previsto dall'art. 2 del bando approvato con DD n. 39 del 24/02/2026 (Non riscontrato censito nella piattaforma SIDI/ANIST come iscritto e frequentante una scuola secondaria di secondo grado in Regione Campania per a.s. 2025/2026).
58.532	50382	12/03/2026 11:34	4.738,32	INPS-ISEE-2026-03082342D-00	ESITO NEGATIVO: beneficiario non ammissibile per mancanza del requisito previsto dall'art. 2 del bando approvato con DD n. 39 del 24/02/2026 (Non riscontrato censito nella piattaforma SIDI/ANIST come iscritto e frequentante una scuola secondaria di secondo grado in Regione Campania per a.s. 2025/2026).

fonte: http://burc.regione.campania.it

Progr.	Numero Domanda	Data Di Presentazione	valore ISEE	PROTOCOLLO attestazione ISEE	ESITO ISTRUTTORIA
58.533	61277	17/03/2026 11:42	4.740,62	INPS-ISEE-2026-01451735C-00	ESITO NEGATIVO: beneficiario non ammissibile per mancanza del requisito previsto dall'art. 2 del bando approvato con DD n. 39 del 24/02/2026 (Non riscontrato censito nella piattaforma SIDI/ANIST come iscritto e frequentante una scuola secondaria di secondo grado in Regione Campania per a.s. 2025/2026).
58.534	67538	18/03/2026 11:50	4.741,18	INPS-ISEE-2026-02858865U-00	ESITO NEGATIVO: beneficiario non ammissibile per mancanza del requisito previsto dall'art. 4 lettera c) del bando approvato con DD n. 39 del 24/02/2026 (La domanda è stata presentata dal TUTORE ma non risulta allegato il Decreto di nomina del Tribunale dei Minori in corso di validità).
58.535	41959	09/03/2026 17:35	4.742,28	INPS-ISEE-2026-03392066Q-00	ESITO NEGATIVO: beneficiario non ammissibile per mancanza del requisito previsto dall'art. 2 del bando approvato con DD n. 39 del 24/02/2026 (Non riscontrato censito nella piattaforma SIDI/ANIST come iscritto e frequentante una scuola secondaria di secondo grado in Regione Campania per a.s. 2025/2026).
58.536	48359	11/03/2026 16:33	4.745,02	INPS-ISEE-2026-02893679A-00	ESITO NEGATIVO: beneficiario non ammissibile per mancanza del requisito previsto dall'art. 2 del bando approvato con DD n. 39 del 24/02/2026 (Non riscontrato censito nella piattaforma SIDI/ANIST come iscritto e frequentante una scuola secondaria di secondo grado in Regione Campania per a.s. 2025/2026).

fonte: http://burc.regione.campania.it

Progr.	Numero Domanda	Data Di Presentazione	valore ISEE	PROTOCOLLO attestazione ISEE	ESITO ISTRUTTORIA
58.537	30984	05/03/2026 16:51	4.749,43	INPS-ISEE-2026-01853422P-00	ESITO NEGATIVO: beneficiario non ammissibile per mancanza del requisito previsto dall'art. 2 del bando approvato con DD n. 39 del 24/02/2026 (Non riscontrato censito nella piattaforma SIDI/ANIST come iscritto e frequentante una scuola secondaria di secondo grado in Regione Campania per a.s. 2025/2026).
58.538	29486	05/03/2026 11:33	4.750,08	INPS-ISEE-2026-01682812N-00	ESITO NEGATIVO: beneficiario non ammissibile per mancanza del requisito previsto dall'art. 2 del bando approvato con DD n. 39 del 24/02/2026 (Non riscontrato censito nella piattaforma SIDI/ANIST come iscritto e frequentante una scuola secondaria di secondo grado in Regione Campania per a.s. 2025/2026).
58.539	62976	17/03/2026 17:03	4.750,78	INPS-ISEE-2026-00304580B-00	ESITO NEGATIVO: beneficiario non ammissibile per mancanza del requisito previsto dall'art. 4 lettera c) del bando approvato con DD n. 39 del 24/02/2026 (La domanda è stata presentata dal TUTORE ma non risulta allegato il Decreto di nomina del Tribunale dei Minori in corso di validità).
58.540	15019	03/03/2026 11:14	4.756,84	INPS-ISEE-2026-00497015C-00	ESITO NEGATIVO: beneficiario non ammissibile per mancanza del requisito previsto dall'art. 2 del bando approvato con DD n. 39 del 24/02/2026 (Non riscontrato censito nella piattaforma SIDI/ANIST come iscritto e frequentante una scuola secondaria di secondo grado in Regione Campania per a.s. 2025/2026).

fonte: http://burc.regione.campania.it

Progr.	Numero Domanda	Data Di Presentazione	valore ISEE	PROTOCOLLO attestazione ISEE	ESITO ISTRUTTORIA
58.541	21863	04/03/2026 00:32	4.758,94	INPS-ISEE-2026-00956771V-00	ESITO NEGATIVO: beneficiario non ammissibile per mancanza del requisito previsto dall'art. 2 del bando approvato con DD n. 39 del 24/02/2026 (Non riscontrato censito nella piattaforma SIDI/ANIST come iscritto e frequentante una scuola secondaria di secondo grado in Regione Campania per a.s. 2025/2026).
58.542	44208	10/03/2026 11:31	4.759,79	INPS-ISEE-2026-00189386V-00	ESITO NEGATIVO: beneficiario non ammissibile per mancanza del requisito previsto dall'art. 2 del bando approvato con DD n. 39 del 24/02/2026 (Non riscontrato censito nella piattaforma SIDI/ANIST come iscritto e frequentante una scuola secondaria di secondo grado in Regione Campania per a.s. 2025/2026).
58.543	28945	05/03/2026 10:29	4.762,62	INPS-ISEE-2026-00910274H-00	ESITO NEGATIVO: domanda esclusa in quanto il beneficiario risulta già presente in altra domanda ai sensi dell'art. 4 del bando approvato con DD n. 39 del 24/02/2026 (non è possibile presentare più domande riferite allo stesso beneficiario).
58.544	47796	11/03/2026 12:20	4.764,23	INPS-ISEE-2026-00910578E-00	ESITO NEGATIVO: beneficiario non ammissibile per mancanza del requisito previsto dall'art. 2 del bando approvato con DD n. 39 del 24/02/2026 (Non riscontrato censito nella piattaforma SIDI/ANIST come iscritto e frequentante una scuola secondaria di secondo grado in Regione Campania per a.s. 2025/2026).

fonte: http://burc.regione.campania.it

Progr.	Numero Domanda	Data Di Presentazione	valore ISEE	PROTOCOLLO attestazione ISEE	ESITO ISTRUTTORIA
58.545	60321	17/03/2026 08:00	4.769,19	INPS-ISEE-2026-00747292R-00	ESITO NEGATIVO: beneficiario non ammissibile per mancanza del requisito previsto dall'art. 2 del bando approvato con DD n. 39 del 24/02/2026 (Non riscontrato censito nella piattaforma SIDI/ANIST come iscritto e frequentante una scuola secondaria di secondo grado in Regione Campania per a.s. 2025/2026).
58.546	44197	10/03/2026 11:27	4.769,51	INPS-ISEE-2026-01328076W-00	ESITO NEGATIVO: beneficiario non ammissibile per mancanza del requisito previsto dall'art. 2 del bando approvato con DD n. 39 del 24/02/2026 (Non riscontrato censito nella piattaforma SIDI/ANIST come iscritto e frequentante una scuola secondaria di secondo grado in Regione Campania per a.s. 2025/2026).
58.547	60825	17/03/2026 10:39	4.770,59	INPS-ISEE-2026-04315730H-00	ESITO NEGATIVO: beneficiario non ammissibile per mancanza del requisito previsto dall'art. 2 del bando approvato con DD n. 39 del 24/02/2026 (Non riscontrato censito nella piattaforma SIDI/ANIST come iscritto e frequentante una scuola secondaria di secondo grado in Regione Campania per a.s. 2025/2026).
58.548	5924	02/03/2026 15:45	4.771,22	INPS-ISEE-2026-02033432M-00	ESITO NEGATIVO: beneficiario non ammissibile per mancanza del requisito previsto dall'art. 4 del bando approvato con DD n. 39 del 24/02/2026 (da interrogazione piattaforma INPS alla data di chiusura del bando, dichiarante e beneficiario non sono stati riscontrati nella stessa attestazione ISEE 2026).

fonte: http://burc.regione.campania.it

Progr.	Numero Domanda	Data Di Presentazione	valore ISEE	PROTOCOLLO attestazione ISEE	ESITO ISTRUTTORIA
58.549	15054	03/03/2026 11:08	4.772,56	INPS-ISEE-2026-01309646Q-00	ESITO NEGATIVO: beneficiario non ammissibile per mancanza del requisito previsto dall'art. 2 del bando approvato con DD n. 39 del 24/02/2026 (Non riscontrato censito nella piattaforma SIDI/ANIST come iscritto e frequentante una scuola secondaria di secondo grado in Regione Campania per a.s. 2025/2026).
58.550	45356	10/03/2026 16:56	4.774,06	INPS-ISEE-2026-00553680W-00	ESITO NEGATIVO: beneficiario non ammissibile per mancanza del requisito previsto dall'art. 2 del bando approvato con DD n. 39 del 24/02/2026 (Non riscontrato censito nella piattaforma SIDI/ANIST come iscritto e frequentante una scuola secondaria di secondo grado in Regione Campania per a.s. 2025/2026).
58.551	20322	03/03/2026 19:39	4.776,42	INPS-ISEE-2026-02391719O-00	ESITO NEGATIVO: beneficiario non ammissibile per mancanza del requisito previsto dall'art. 2 del bando approvato con DD n. 39 del 24/02/2026 (Non riscontrato censito nella piattaforma SIDI/ANIST come iscritto e frequentante una scuola secondaria di secondo grado in Regione Campania per a.s. 2025/2026).
58.552	12902	02/03/2026 23:35	4.781,12	INPS-ISEE-2026-02287069F-00	ESITO NEGATIVO: beneficiario non ammissibile per mancanza del requisito previsto dall'art. 2 del bando approvato con DD n. 39 del 24/02/2026 (Non riscontrato censito nella piattaforma SIDI/ANIST come iscritto e frequentante una scuola secondaria di secondo grado in Regione Campania per a.s. 2025/2026).

fonte: http://burc.regione.campania.it

Progr.	Numero Domanda	Data Di Presentazione	valore ISEE	PROTOCOLLO attestazione ISEE	ESITO ISTRUTTORIA
58.553	37537	07/03/2026 17:28	4.782,49	INPS-ISEE-2026-03223187C-00	ESITO NEGATIVO: beneficiario non ammissibile per mancanza del requisito previsto dall'art. 2 del bando approvato con DD n. 39 del 24/02/2026 (Non riscontrato censito nella piattaforma SIDI/ANIST come iscritto e frequentante una scuola secondaria di secondo grado in Regione Campania per a.s. 2025/2026).
58.554	60826	17/03/2026 10:39	4.786,90	INPS-ISEE-2026-01505669O-00	ESITO NEGATIVO: beneficiario non ammissibile per mancanza del requisito previsto dall'art. 2 del bando approvato con DD n. 39 del 24/02/2026 (Non riscontrato censito nella piattaforma SIDI/ANIST come iscritto e frequentante una scuola secondaria di secondo grado in Regione Campania per a.s. 2025/2026).
58.555	15059	03/03/2026 11:18	4.788,62	INPS-ISEE-2026-00417630T-00	ESITO NEGATIVO: beneficiario non ammissibile per mancanza del requisito previsto dall'art. 2 del bando approvato con DD n. 39 del 24/02/2026 (Non riscontrato censito nella piattaforma SIDI/ANIST come iscritto e frequentante una scuola secondaria di secondo grado in Regione Campania per a.s. 2025/2026).
58.556	43738	10/03/2026 10:07	4.791,06	INPS-ISEE-2026-01991779M-00	ESITO NEGATIVO: beneficiario non ammissibile per mancanza del requisito previsto dall'art. 2 del bando approvato con DD n. 39 del 24/02/2026 (Non riscontrato censito nella piattaforma SIDI/ANIST come iscritto e frequentante una scuola secondaria di secondo grado in Regione Campania per a.s. 2025/2026).

fonte: http://burc.regione.campania.it

Progr.	Numero Domanda	Data Di Presentazione	valore ISEE	PROTOCOLLO attestazione ISEE	ESITO ISTRUTTORIA
58.557	22187	04/03/2026 09:15	4.792,68	INPS-ISEE-2026-01432264D-00	ESITO NEGATIVO: beneficiario non ammissibile per mancanza del requisito previsto dall'art. 2 del bando approvato con DD n. 39 del 24/02/2026 (Non riscontrato censito nella piattaforma SIDI/ANIST come iscritto e frequentante una scuola secondaria di secondo grado in Regione Campania per a.s. 2025/2026).
58.558	39796	09/03/2026 10:19	4.793,58	INPS-ISEE-2026-07819975B-00	ESITO NEGATIVO: beneficiario non ammissibile per mancanza del requisito previsto dall'art. 2 del bando approvato con DD n. 39 del 24/02/2026 (Non riscontrato censito nella piattaforma SIDI/ANIST come iscritto e frequentante una scuola secondaria di secondo grado in Regione Campania per a.s. 2025/2026).
58.559	52088	12/03/2026 19:31	4.800,00	INPS-ISEE-2026-01031013V-00	ESITO NEGATIVO: beneficiario non ammissibile per mancanza del requisito previsto dall'art. 2 del bando approvato con DD n. 39 del 24/02/2026 (Non riscontrato censito nella piattaforma SIDI/ANIST come iscritto e frequentante una scuola secondaria di secondo grado in Regione Campania per a.s. 2025/2026).
58.560	60937	17/03/2026 10:54	4.801,00	INPS-ISEE-2026-01578084L-00	ESITO NEGATIVO: beneficiario non ammissibile per mancanza del requisito previsto dall'art. 2 del bando approvato con DD n. 39 del 24/02/2026 (Non riscontrato censito nella piattaforma SIDI/ANIST come iscritto e frequentante una scuola secondaria di secondo grado in Regione Campania per a.s. 2025/2026).

fonte: http://burc.regione.campania.it

Progr.	Numero Domanda	Data Di Presentazione	valore ISEE	PROTOCOLLO attestazione ISEE	ESITO ISTRUTTORIA
58.561	44275	10/03/2026 11:40	4.802,36	INPS-ISEE-2026-03581855V-00	ESITO NEGATIVO: beneficiario non ammissibile per mancanza del requisito previsto dall'art. 2 del bando approvato con DD n. 39 del 24/02/2026 (Non riscontrato censito nella piattaforma SIDI/ANIST come iscritto e frequentante una scuola secondaria di secondo grado in Regione Campania per a.s. 2025/2026).
58.562	22266	04/03/2026 09:25	4.803,46	INPS-ISEE-2026-00254339C-00	ESITO NEGATIVO: beneficiario non ammissibile per mancanza del requisito previsto dall'art. 2 del bando approvato con DD n. 39 del 24/02/2026 (Non riscontrato censito nella piattaforma SIDI/ANIST come iscritto e frequentante una scuola secondaria di secondo grado in Regione Campania per a.s. 2025/2026).
58.563	53855	13/03/2026 16:52	4.805,45	INPS-ISEE-2026-00367419E-00	ESITO NEGATIVO: beneficiario non ammissibile per mancanza del requisito previsto dall'art. 2 del bando approvato con DD n. 39 del 24/02/2026 (Non riscontrato censito nella piattaforma SIDI/ANIST come iscritto e frequentante una scuola secondaria di secondo grado in Regione Campania per a.s. 2025/2026).
58.564	38288	08/03/2026 10:54	4.811,25	INPS-ISEE-2026-01787420Q-00	ESITO NEGATIVO: beneficiario non ammissibile per mancanza del requisito previsto dall'art. 2 del bando approvato con DD n. 39 del 24/02/2026 (Non riscontrato censito nella piattaforma SIDI/ANIST come iscritto e frequentante una scuola secondaria di secondo grado in Regione Campania per a.s. 2025/2026).

fonte: http://burc.regione.campania.it

Progr.	Numero Domanda	Data Di Presentazione	valore ISEE	PROTOCOLLO attestazione ISEE	ESITO ISTRUTTORIA
58.565	13845	03/03/2026 12:31	4.818,10	INPS-ISEE-2026-02859029V-00	ESITO NEGATIVO: beneficiario non ammissibile per mancanza del requisito previsto dall'art. 2 del bando approvato con DD n. 39 del 24/02/2026 (Non riscontrato censito nella piattaforma SIDI/ANIST come iscritto e frequentante una scuola secondaria di secondo grado in Regione Campania per a.s. 2025/2026).
58.566	20068	03/03/2026 19:03	4.818,36	INPS-ISEE-2026-00453464C-00	ESITO NEGATIVO: beneficiario non ammissibile per mancanza del requisito previsto dall'art. 4 del bando approvato con DD n. 39 del 24/02/2026 (da interrogazione piattaforma INPS alla data di chiusura del bando, dichiarante e beneficiario non sono stati riscontrati nella stessa attestazione ISEE 2026).
58.567	61842	17/03/2026 13:45	4.823,58	INPS-ISEE-2026-02108252B-00	ESITO NEGATIVO: beneficiario non ammissibile per mancanza del requisito previsto dall'art. 2 del bando approvato con DD n. 39 del 24/02/2026 (Non riscontrato censito nella piattaforma SIDI/ANIST come iscritto e frequentante una scuola secondaria di secondo grado in Regione Campania per a.s. 2025/2026).
58.568	17735	03/03/2026 16:11	4.824,53	INPS-ISEE-2026-01271973E-00	ESITO NEGATIVO: beneficiario non ammissibile per mancanza del requisito previsto dall'art. 2 del bando approvato con DD n. 39 del 24/02/2026 (Non riscontrato censito nella piattaforma SIDI/ANIST come iscritto e frequentante una scuola secondaria di secondo grado in Regione Campania per a.s. 2025/2026).

fonte: http://burc.regione.campania.it

Progr.	Numero Domanda	Data Di Presentazione	valore ISEE	PROTOCOLLO attestazione ISEE	ESITO ISTRUTTORIA
58.569	42276	09/03/2026 18:14	4.824,84	INPS-ISEE-2026-01235148G-00	ESITO NEGATIVO: beneficiario non ammissibile per mancanza del requisito previsto dall'art. 2 del bando approvato con DD n. 39 del 24/02/2026 (Non riscontrato censito nella piattaforma SIDI/ANIST come iscritto e frequentante una scuola secondaria di secondo grado in Regione Campania per a.s. 2025/2026).
58.570	5543	02/03/2026 15:38	4.828,43	INPS-ISEE-2026-02986151O-00	ESITO NEGATIVO: beneficiario non ammissibile per mancanza del requisito previsto dall'art. 2 del bando approvato con DD n. 39 del 24/02/2026 (Non riscontrato censito nella piattaforma SIDI/ANIST come iscritto e frequentante una scuola secondaria di secondo grado in Regione Campania per a.s. 2025/2026).
58.571	22740	04/03/2026 10:19	4.830,69	INPS-ISEE-2026-03601345D-00	ESITO NEGATIVO: beneficiario non ammissibile per mancanza del requisito previsto dall'art. 2 del bando approvato con DD n. 39 del 24/02/2026 (Non riscontrato censito nella piattaforma SIDI/ANIST come iscritto e frequentante una scuola secondaria di secondo grado in Regione Campania per a.s. 2025/2026).
58.572	54333	13/03/2026 18:30	4.831,86	INPS-ISEE-2026-01065756E-00	ESITO NEGATIVO: beneficiario non ammissibile per mancanza del requisito previsto dall'art. 2 del bando approvato con DD n. 39 del 24/02/2026 (Non riscontrato censito nella piattaforma SIDI/ANIST come iscritto e frequentante una scuola secondaria di secondo grado in Regione Campania per a.s. 2025/2026).

fonte: http://burc.regione.campania.it

Progr.	Numero Domanda	Data Di Presentazione	valore ISEE	PROTOCOLLO attestazione ISEE	ESITO ISTRUTTORIA
58.573	19512	03/03/2026 18:20	4.839,72	INPS-ISEE-2026-01811424T-00	ESITO NEGATIVO: beneficiario non ammissibile per mancanza del requisito previsto dall'art. 2 del bando approvato con DD n. 39 del 24/02/2026 (Non riscontrato censito nella piattaforma SIDI/ANIST come iscritto e frequentante una scuola secondaria di secondo grado in Regione Campania per a.s. 2025/2026).
58.574	47166	11/03/2026 10:19	4.842,76	INPS-ISEE-2026-02313405A-00	ESITO NEGATIVO: beneficiario non ammissibile per mancanza del requisito previsto dall'art. 2 del bando approvato con DD n. 39 del 24/02/2026 (Non riscontrato censito nella piattaforma SIDI/ANIST come iscritto e frequentante una scuola secondaria di secondo grado in Regione Campania per a.s. 2025/2026).
58.575	42960	09/03/2026 20:48	4.848,04	INPS-ISEE-2026-00921968V-00	ESITO NEGATIVO: beneficiario non ammissibile per mancanza del requisito previsto dall'art. 2 del bando approvato con DD n. 39 del 24/02/2026 (Non riscontrato censito nella piattaforma SIDI/ANIST come iscritto e frequentante una scuola secondaria di secondo grado in Regione Campania per a.s. 2025/2026).
58.576	7049	02/03/2026 17:11	4.851,71	INPS-ISEE-2026-01452807W-00	ESITO NEGATIVO: beneficiario non ammissibile per mancanza del requisito previsto dall'art. 2 del bando approvato con DD n. 39 del 24/02/2026 (Non riscontrato censito nella piattaforma SIDI/ANIST come iscritto e frequentante una scuola secondaria di secondo grado in Regione Campania per a.s. 2025/2026).

fonte: http://burc.regione.campania.it

Progr.	Numero Domanda	Data Di Presentazione	valore ISEE	PROTOCOLLO attestazione ISEE	ESITO ISTRUTTORIA
58.577	10391	02/03/2026 20:39	4.862,55	INPS-ISEE-2026-01833061D-00	ESITO NEGATIVO: beneficiario non ammissibile per mancanza del requisito previsto dall'art. 2 del bando approvato con DD n. 39 del 24/02/2026 (Non riscontrato censito nella piattaforma SIDI/ANIST come iscritto e frequentante una scuola secondaria di secondo grado in Regione Campania per a.s. 2025/2026).
58.578	55882	15/03/2026 16:46	4.868,64	INPS-ISEE-2026-04290144G-00	ESITO NEGATIVO: beneficiario non ammissibile per mancanza del requisito previsto dall'art. 2 del bando approvato con DD n. 39 del 24/02/2026 (Non riscontrato censito nella piattaforma SIDI/ANIST come iscritto e frequentante una scuola secondaria di secondo grado in Regione Campania per a.s. 2025/2026).
58.579	58821	16/03/2026 17:48	4.870,73	INPS-ISEE-2026-03591474L-00	ESITO NEGATIVO: beneficiario non ammissibile per mancanza del requisito previsto dall'art. 2 del bando approvato con DD n. 39 del 24/02/2026 (Non riscontrato censito nella piattaforma SIDI/ANIST come iscritto e frequentante una scuola secondaria di secondo grado in Regione Campania per a.s. 2025/2026).
58.580	56610	16/03/2026 09:57	4.874,80	INPS-ISEE-2026-00457294R-00	ESITO NEGATIVO: beneficiario non ammissibile per mancanza del requisito previsto dall'art. 2 del bando approvato con DD n. 39 del 24/02/2026 (Non riscontrato censito nella piattaforma SIDI/ANIST come iscritto e frequentante una scuola secondaria di secondo grado in Regione Campania per a.s. 2025/2026).

fonte: http://burc.regione.campania.it

Progr.	Numero Domanda	Data Di Presentazione	valore ISEE	PROTOCOLLO attestazione ISEE	ESITO ISTRUTTORIA
58.581	51029	12/03/2026 15:59	4.876,69	INPS-ISEE-2026-00480957L-00	ESITO NEGATIVO: beneficiario non ammissibile per mancanza del requisito previsto dall'art. 4 lettera c) del bando approvato con DD n. 39 del 24/02/2026 (La domanda è stata presentata dal TUTORE ma non risulta allegato il Decreto di nomina del Tribunale dei Minori in corso di validità).
58.582	37326	07/03/2026 15:13	4.879,12	INPS-ISEE-2026-02938759M-00	ESITO NEGATIVO: beneficiario non ammissibile per mancanza del requisito previsto dall'art. 2 del bando approvato con DD n. 39 del 24/02/2026 (Non riscontrato censito nella piattaforma SIDI/ANIST come iscritto e frequentante una scuola secondaria di secondo grado in Regione Campania per a.s. 2025/2026).
58.583	42556	09/03/2026 19:04	4.882,52	INPS-ISEE-2026-00602598E-00	ESITO NEGATIVO: beneficiario non ammissibile per mancanza del requisito previsto dall'art. 2 del bando approvato con DD n. 39 del 24/02/2026 (Non riscontrato censito nella piattaforma SIDI/ANIST come iscritto e frequentante una scuola secondaria di secondo grado in Regione Campania per a.s. 2025/2026).
58.584	61847	17/03/2026 13:24	4.882,80	INPS-ISEE-2026-02021030F-00	ESITO NEGATIVO: beneficiario non ammissibile per mancanza del requisito previsto dall'art. 2 del bando approvato con DD n. 39 del 24/02/2026 (Non riscontrato censito nella piattaforma SIDI/ANIST come iscritto e frequentante una scuola secondaria di secondo grado in Regione Campania per a.s. 2025/2026).

fonte: http://burc.regione.campania.it

Progr.	Numero Domanda	Data Di Presentazione	valore ISEE	PROTOCOLLO attestazione ISEE	ESITO ISTRUTTORIA
58.585	24041	04/03/2026 12:23	4.885,43	INPS-ISEE-2026-00922377E-00	ESITO NEGATIVO: beneficiario non ammissibile per mancanza del requisito previsto dall'art. 2 del bando approvato con DD n. 39 del 24/02/2026 (Non riscontrato censito nella piattaforma SIDI/ANIST come iscritto e frequentante una scuola secondaria di secondo grado in Regione Campania per a.s. 2025/2026).
58.586	47644	11/03/2026 11:53	4.893,75	INPS-ISEE-2026-00959519Z-00	ESITO NEGATIVO: beneficiario non ammissibile per mancanza del requisito previsto dall'art. 2 del bando approvato con DD n. 39 del 24/02/2026 (Non riscontrato censito nella piattaforma SIDI/ANIST come iscritto e frequentante una scuola secondaria di secondo grado in Regione Campania per a.s. 2025/2026).
58.587	56796	16/03/2026 10:32	4.900,00	INPS-ISEE-2026-00453927E-00	ESITO NEGATIVO: beneficiario non ammissibile per mancanza del requisito previsto dall'art. 2 del bando approvato con DD n. 39 del 24/02/2026 (Non riscontrato censito nella piattaforma SIDI/ANIST come iscritto e frequentante una scuola secondaria di secondo grado in Regione Campania per a.s. 2025/2026).
58.588	59282	16/03/2026 18:44	4.902,91	INPS-ISEE-2026-08063368F-00	ESITO NEGATIVO: beneficiario non ammissibile per mancanza del requisito previsto dall'art. 2 del bando approvato con DD n. 39 del 24/02/2026 (Non riscontrato censito nella piattaforma SIDI/ANIST come iscritto e frequentante una scuola secondaria di secondo grado in Regione Campania per a.s. 2025/2026).

fonte: http://burc.regione.campania.it

Progr.	Numero Domanda	Data Di Presentazione	valore ISEE	PROTOCOLLO attestazione ISEE	ESITO ISTRUTTORIA
58.589	25752	04/03/2026 17:02	4.906,02	INPS-ISEE-2026-00457713W-00	ESITO NEGATIVO: beneficiario non ammissibile per mancanza del requisito previsto dall'art. 2 del bando approvato con DD n. 39 del 24/02/2026 (Non riscontrato censito nella piattaforma SIDI/ANIST come iscritto e frequentante una scuola secondaria di secondo grado in Regione Campania per a.s. 2025/2026).
58.590	60411	17/03/2026 09:13	4.912,21	INPS-ISEE-2026-02626052H-00	ESITO NEGATIVO: beneficiario non ammissibile per mancanza del requisito previsto dall'art. 2 del bando approvato con DD n. 39 del 24/02/2026 (Non riscontrato censito nella piattaforma SIDI/ANIST come iscritto e frequentante una scuola secondaria di secondo grado in Regione Campania per a.s. 2025/2026).
58.591	45622	10/03/2026 17:31	4.915,08	INPS-ISEE-2026-00646505C-00	ESITO NEGATIVO: beneficiario non ammissibile per mancanza del requisito previsto dall'art. 2 del bando approvato con DD n. 39 del 24/02/2026 (Non riscontrato censito nella piattaforma SIDI/ANIST come iscritto e frequentante una scuola secondaria di secondo grado in Regione Campania per a.s. 2025/2026).
58.592	30869	05/03/2026 16:31	4.920,00	INPS-ISEE-2026-01483993I-00	ESITO NEGATIVO: beneficiario non ammissibile per mancanza del requisito previsto dall'art. 2 del bando approvato con DD n. 39 del 24/02/2026 (Non riscontrato censito nella piattaforma SIDI/ANIST come iscritto e frequentante una scuola secondaria di secondo grado in Regione Campania per a.s. 2025/2026).

fonte: http://burc.regione.campania.it

Progr.	Numero Domanda	Data Di Presentazione	valore ISEE	PROTOCOLLO attestazione ISEE	ESITO ISTRUTTORIA
58.593	61488	17/03/2026 12:16	4.924,20	INPS-ISEE-2026-02661361P-00	ESITO NEGATIVO: beneficiario non ammissibile per mancanza del requisito previsto dall'art. 2 del bando approvato con DD n. 39 del 24/02/2026 (Non riscontrato censito nella piattaforma SIDI/ANIST come iscritto e frequentante una scuola secondaria di secondo grado in Regione Campania per a.s. 2025/2026).
58.594	22265	04/03/2026 09:28	4.932,07	INPS-ISEE-2026-01201220F-00	ESITO NEGATIVO: beneficiario non ammissibile per mancanza del requisito previsto dall'art. 2 del bando approvato con DD n. 39 del 24/02/2026 (Non riscontrato censito nella piattaforma SIDI/ANIST come iscritto e frequentante una scuola secondaria di secondo grado in Regione Campania per a.s. 2025/2026).
58.595	13435	03/03/2026 08:51	4.934,52	INPS-ISEE-2026-06737631L-00	ESITO NEGATIVO: beneficiario non ammissibile per mancanza del requisito previsto dall'art. 4 del bando approvato con DD n. 39 del 24/02/2026 (da interrogazione piattaforma INPS alla data di chiusura del bando, dichiarante e beneficiario non sono stati riscontrati nella stessa attestazione ISEE 2026).
58.596	59430	16/03/2026 19:05	4.937,16	INPS-ISEE-2026-03261685R-00	ESITO NEGATIVO: beneficiario non ammissibile per mancanza del requisito previsto dall'art. 2 del bando approvato con DD n. 39 del 24/02/2026 (Non riscontrato censito nella piattaforma SIDI/ANIST come iscritto e frequentante una scuola secondaria di secondo grado in Regione Campania per a.s. 2025/2026).

fonte: http://burc.regione.campania.it

Progr.	Numero Domanda	Data Di Presentazione	valore ISEE	PROTOCOLLO attestazione ISEE	ESITO ISTRUTTORIA
58.597	25196	04/03/2026 15:58	4.941,85	INPS-ISEE-2026-02592435E-00	ESITO NEGATIVO: beneficiario non ammissibile per mancanza del requisito previsto dall'art. 2 del bando approvato con DD n. 39 del 24/02/2026 (Non riscontrato censito nella piattaforma SIDI/ANIST come iscritto e frequentante una scuola secondaria di secondo grado in Regione Campania per a.s. 2025/2026).
58.598	25213	04/03/2026 16:01	4.941,85	INPS-ISEE-2026-02592435E-00	ESITO NEGATIVO: beneficiario non ammissibile per mancanza del requisito previsto dall'art. 2 del bando approvato con DD n. 39 del 24/02/2026 (Non riscontrato censito nella piattaforma SIDI/ANIST come iscritto e frequentante una scuola secondaria di secondo grado in Regione Campania per a.s. 2025/2026).
58.599	15673	03/03/2026 12:00	4.944,72	INPS-ISEE-2026-03604520B-00	ESITO NEGATIVO: beneficiario non ammissibile per mancanza del requisito previsto dall'art. 2 del bando approvato con DD n. 39 del 24/02/2026 (Non riscontrato censito nella piattaforma SIDI/ANIST come iscritto e frequentante una scuola secondaria di secondo grado in Regione Campania per a.s. 2025/2026).
58.600	50020	12/03/2026 10:10	4.947,26	INPS-ISEE-2026-00333694N-00	ESITO NEGATIVO: beneficiario non ammissibile per mancanza del requisito previsto dall'art. 4 lettera c) del bando approvato con DD n. 39 del 24/02/2026 (La domanda è stata presentata dal TUTORE ma non risulta allegato il Decreto di nomina del Tribunale dei Minori in corso di validità).

fonte: http://burc.regione.campania.it

Progr.	Numero Domanda	Data Di Presentazione	valore ISEE	PROTOCOLLO attestazione ISEE	ESITO ISTRUTTORIA
58.601	56352	16/03/2026 00:08	4.948,13	INPS-ISEE-2026-06516791V-00	ESITO NEGATIVO: domanda esclusa in quanto il beneficiario risulta già presente in altra domanda ai sensi dell'art. 4 del bando approvato con DD n. 39 del 24/02/2026 (non è possibile presentare più domande riferite allo stesso beneficiario).
58.602	61637	17/03/2026 12:38	4.950,00	INPS-ISEE-2026-02679999P-00	ESITO NEGATIVO: beneficiario non ammissibile per mancanza del requisito previsto dall'art. 2 del bando approvato con DD n. 39 del 24/02/2026 (Non riscontrato censito nella piattaforma SIDI/ANIST come iscritto e frequentante una scuola secondaria di secondo grado in Regione Campania per a.s. 2025/2026).
58.603	6331	02/03/2026 16:43	4.950,56	INPS-ISEE-2026-00574062G-00	ESITO NEGATIVO: beneficiario non ammissibile per mancanza del requisito previsto dall'art. 2 del bando approvato con DD n. 39 del 24/02/2026 (Non riscontrato censito nella piattaforma SIDI/ANIST come iscritto e frequentante una scuola secondaria di secondo grado in Regione Campania per a.s. 2025/2026).
58.604	47102	11/03/2026 09:59	4.951,49	INPS-ISEE-2026-00545031A-00	ESITO NEGATIVO: beneficiario non ammissibile per mancanza del requisito previsto dall'art. 2 del bando approvato con DD n. 39 del 24/02/2026 (Non riscontrato censito nella piattaforma SIDI/ANIST come iscritto e frequentante una scuola secondaria di secondo grado in Regione Campania per a.s. 2025/2026).

fonte: http://burc.regione.campania.it

Progr.	Numero Domanda	Data Di Presentazione	valore ISEE	PROTOCOLLO attestazione ISEE	ESITO ISTRUTTORIA
58.605	59380	16/03/2026 18:54	4.955,35	INPS-ISEE-2026-07749895H-00	ESITO NEGATIVO: beneficiario non ammissibile per mancanza del requisito previsto dall'art. 2 del bando approvato con DD n. 39 del 24/02/2026 (Non riscontrato censito nella piattaforma SIDI/ANIST come iscritto e frequentante una scuola secondaria di secondo grado in Regione Campania per a.s. 2025/2026).
58.606	2790	03/03/2026 09:51	4.960,00	INPS-ISEE-2026-00684439F-00	ESITO NEGATIVO: beneficiario non ammissibile per mancanza del requisito previsto dall'art. 2 del bando approvato con DD n. 39 del 24/02/2026 (Non riscontrato censito nella piattaforma SIDI/ANIST come iscritto e frequentante una scuola secondaria di secondo grado in Regione Campania per a.s. 2025/2026).
58.607	66654	18/03/2026 10:20	4.972,30	INPS-ISEE-2026-07716205N-00	ESITO NEGATIVO: beneficiario non ammissibile per mancanza del requisito previsto dall'art. 2 del bando approvato con DD n. 39 del 24/02/2026 (Non riscontrato censito nella piattaforma SIDI/ANIST come iscritto e frequentante una scuola secondaria di secondo grado in Regione Campania per a.s. 2025/2026).
58.608	908	02/03/2026 12:22	4.979,65	INPS-ISEE-2026-04224390G-00	ESITO NEGATIVO: beneficiario non ammissibile per mancanza del requisito previsto dall'art. 2 del bando approvato con DD n. 39 del 24/02/2026 (Non riscontrato censito nella piattaforma SIDI/ANIST come iscritto e frequentante una scuola secondaria di secondo grado in Regione Campania per a.s. 2025/2026).

fonte: http://burc.regione.campania.it

Progr.	Numero Domanda	Data Di Presentazione	valore ISEE	PROTOCOLLO attestazione ISEE	ESITO ISTRUTTORIA
58.609	43956	10/03/2026 10:47	4.979,90	INPS-ISEE-2026-05754242Q-00	ESITO NEGATIVO: beneficiario non ammissibile per mancanza del requisito previsto dall'art. 2 del bando approvato con DD n. 39 del 24/02/2026 (Non riscontrato censito nella piattaforma SIDI/ANIST come iscritto e frequentante una scuola secondaria di secondo grado in Regione Campania per a.s. 2025/2026).
58.610	29566	05/03/2026 11:38	4.987,26	INPS-ISEE-2026-00505180J-00	ESITO NEGATIVO: beneficiario non ammissibile per mancanza del requisito previsto dall'art. 2 del bando approvato con DD n. 39 del 24/02/2026 (Non riscontrato censito nella piattaforma SIDI/ANIST come iscritto e frequentante una scuola secondaria di secondo grado in Regione Campania per a.s. 2025/2026).
58.611	29614	05/03/2026 11:44	4.987,26	INPS-ISEE-2026-00505180J-00	ESITO NEGATIVO: beneficiario non ammissibile per mancanza del requisito previsto dall'art. 2 del bando approvato con DD n. 39 del 24/02/2026 (Non riscontrato censito nella piattaforma SIDI/ANIST come iscritto e frequentante una scuola secondaria di secondo grado in Regione Campania per a.s. 2025/2026).
58.612	43634	10/03/2026 09:53	4.987,26	INPS-ISEE-2026-05982180L-00	ESITO NEGATIVO: beneficiario non ammissibile per mancanza del requisito previsto dall'art. 2 del bando approvato con DD n. 39 del 24/02/2026 (Non riscontrato censito nella piattaforma SIDI/ANIST come iscritto e frequentante una scuola secondaria di secondo grado in Regione Campania per a.s. 2025/2026).

fonte: http://burc.regione.campania.it

Progr.	Numero Domanda	Data Di Presentazione	valore ISEE	PROTOCOLLO attestazione ISEE	ESITO ISTRUTTORIA
58.613	15249	03/03/2026 11:21	4.992,28	INPS-ISEE-2026-00094347W-00	ESITO NEGATIVO: beneficiario non ammissibile per mancanza del requisito previsto dall'art. 2 del bando approvato con DD n. 39 del 24/02/2026 (Non riscontrato censito nella piattaforma SIDI/ANIST come iscritto e frequentante una scuola secondaria di secondo grado in Regione Campania per a.s. 2025/2026).
58.614	44047	10/03/2026 11:04	4.993,99	INPS-ISEE-2026-03712897I-00	ESITO NEGATIVO: beneficiario non ammissibile per mancanza del requisito previsto dall'art. 2 del bando approvato con DD n. 39 del 24/02/2026 (Non riscontrato censito nella piattaforma SIDI/ANIST come iscritto e frequentante una scuola secondaria di secondo grado in Regione Campania per a.s. 2025/2026).
58.615	64859	17/03/2026 21:14	4.994,27	INPS-ISEE-2026-03498237X-00	ESITO NEGATIVO: beneficiario non ammissibile per mancanza del requisito previsto dall'art. 2 del bando approvato con DD n. 39 del 24/02/2026 (Non riscontrato censito nella piattaforma SIDI/ANIST come iscritto e frequentante una scuola secondaria di secondo grado in Regione Campania per a.s. 2025/2026).
58.616	47866	11/03/2026 12:37	4.998,44	INPS-ISEE-2026-00802068G-00	ESITO NEGATIVO: beneficiario non ammissibile per mancanza del requisito previsto dall'art. 2 del bando approvato con DD n. 39 del 24/02/2026 (Non riscontrato censito nella piattaforma SIDI/ANIST come iscritto e frequentante una scuola secondaria di secondo grado in Regione Campania per a.s. 2025/2026).

fonte: http://burc.regione.campania.it

Progr.	Numero Domanda	Data Di Presentazione	valore ISEE	PROTOCOLLO attestazione ISEE	ESITO ISTRUTTORIA
58.617	33773	06/03/2026 10:32	4.998,87	INPS-ISEE-2026-00568793Z-00	ESITO NEGATIVO: beneficiario non ammissibile per mancanza del requisito previsto dall'art. 2 del bando approvato con DD n. 39 del 24/02/2026 (Non riscontrato censito nella piattaforma SIDI/ANIST come iscritto e frequentante una scuola secondaria di secondo grado in Regione Campania per a.s. 2025/2026).
58.618	49560	11/03/2026 21:42	5.005,97	INPS-ISEE-2026-01245260B-00	ESITO NEGATIVO: beneficiario non ammissibile per mancanza del requisito previsto dall'art. 2 del bando approvato con DD n. 39 del 24/02/2026 (Non riscontrato censito nella piattaforma SIDI/ANIST come iscritto e frequentante una scuola secondaria di secondo grado in Regione Campania per a.s. 2025/2026).
58.619	49596	11/03/2026 21:48	5.005,97	INPS-ISEE-2026-01245260B-00	ESITO NEGATIVO: beneficiario non ammissibile per mancanza del requisito previsto dall'art. 2 del bando approvato con DD n. 39 del 24/02/2026 (Non riscontrato censito nella piattaforma SIDI/ANIST come iscritto e frequentante una scuola secondaria di secondo grado in Regione Campania per a.s. 2025/2026).
58.620	45608	10/03/2026 17:28	5.008,54	INPS-ISEE-2026-00255177W-00	ESITO NEGATIVO: beneficiario non ammissibile per mancanza del requisito previsto dall'art. 2 del bando approvato con DD n. 39 del 24/02/2026 (Non riscontrato censito nella piattaforma SIDI/ANIST come iscritto e frequentante una scuola secondaria di secondo grado in Regione Campania per a.s. 2025/2026).

fonte: http://burc.regione.campania.it

Progr.	Numero Domanda	Data Di Presentazione	valore ISEE	PROTOCOLLO attestazione ISEE	ESITO ISTRUTTORIA
58.621	46389	10/03/2026 20:09	5.009,88	INPS-ISEE-2026-01238109G-00	ESITO NEGATIVO: beneficiario non ammissibile per mancanza del requisito previsto dall'art. 2 del bando approvato con DD n. 39 del 24/02/2026 (Non riscontrato censito nella piattaforma SIDI/ANIST come iscritto e frequentante una scuola secondaria di secondo grado in Regione Campania per a.s. 2025/2026).
58.622	54300	13/03/2026 18:22	5.010,75	INPS-ISEE-2026-07972764U-00	ESITO NEGATIVO: beneficiario non ammissibile per mancanza del requisito previsto dall'art. 2 del bando (Non riscontrato censito nella piattaforma SIDI/ANIST come iscritto e frequentante una scuola secondaria di secondo grado in Regione Campania per a.s. 2025/2026) e per mancanza del requisito previsto dall'art. 4 lettera c) del bando approvato con DD n. 39 del 24/02/2026 (La domanda è stata presentata dal TUTORE ma non risulta allegato il Decreto di nomina del Tribunale dei Minori in corso di validità).
58.623	50636	12/03/2026 12:24	5.012,16	INPS-ISEE-2026-04001311X-00	ESITO NEGATIVO: beneficiario non ammissibile per mancanza del requisito previsto dall'art. 2 del bando approvato con DD n. 39 del 24/02/2026 (Non riscontrato censito nella piattaforma SIDI/ANIST come iscritto e frequentante una scuola secondaria di secondo grado in Regione Campania per a.s. 2025/2026).

fonte: http://burc.regione.campania.it

Progr.	Numero Domanda	Data Di Presentazione	valore ISEE	PROTOCOLLO attestazione ISEE	ESITO ISTRUTTORIA
58.624	61904	17/03/2026 13:54	5.016,26	INPS-ISEE-2026-02096438O-00	ESITO NEGATIVO: beneficiario non ammissibile per mancanza del requisito previsto dall'art. 2 del bando approvato con DD n. 39 del 24/02/2026 (Non riscontrato censito nella piattaforma SIDI/ANIST come iscritto e frequentante una scuola secondaria di secondo grado in Regione Campania per a.s. 2025/2026).
58.625	61959	17/03/2026 14:09	5.016,26	INPS-ISEE-2026-02096438O-00	ESITO NEGATIVO: beneficiario non ammissibile per mancanza del requisito previsto dall'art. 2 del bando approvato con DD n. 39 del 24/02/2026 (Non riscontrato censito nella piattaforma SIDI/ANIST come iscritto e frequentante una scuola secondaria di secondo grado in Regione Campania per a.s. 2025/2026).
58.626	61176	17/03/2026 11:38	5.036,76	INPS-ISEE-2026-04220102I-00	ESITO NEGATIVO: beneficiario non ammissibile per mancanza del requisito previsto dall'art. 2 del bando approvato con DD n. 39 del 24/02/2026 (Non riscontrato censito nella piattaforma SIDI/ANIST come iscritto e frequentante una scuola secondaria di secondo grado in Regione Campania per a.s. 2025/2026).
58.627	54009	13/03/2026 17:14	5.037,30	INPS-ISEE-2026-02560854E-00	ESITO NEGATIVO: beneficiario non ammissibile per mancanza del requisito previsto dall'art. 2 del bando approvato con DD n. 39 del 24/02/2026 (Non riscontrato censito nella piattaforma SIDI/ANIST come iscritto e frequentante una scuola secondaria di secondo grado in Regione Campania per a.s. 2025/2026).

fonte: http://burc.regione.campania.it

Progr.	Numero Domanda	Data Di Presentazione	valore ISEE	PROTOCOLLO attestazione ISEE	ESITO ISTRUTTORIA
58.628	36681	06/03/2026 23:53	5.050,93	INPS-ISEE-2026-06913296X-00	ESITO NEGATIVO: beneficiario non ammissibile per mancanza del requisito previsto dall'art. 2 del bando approvato con DD n. 39 del 24/02/2026 (Non riscontrato censito nella piattaforma SIDI/ANIST come iscritto e frequentante una scuola secondaria di secondo grado in Regione Campania per a.s. 2025/2026).
58.629	33477	06/03/2026 09:50	5.053,50	INPS-ISEE-2026-01954519F-00	ESITO NEGATIVO: beneficiario non ammissibile per mancanza del requisito previsto dall'art. 2 del bando approvato con DD n. 39 del 24/02/2026 (Non riscontrato censito nella piattaforma SIDI/ANIST come iscritto e frequentante una scuola secondaria di secondo grado in Regione Campania per a.s. 2025/2026).
58.630	44280	10/03/2026 11:40	5.056,25	INPS-ISEE-2026-01946163E-00	ESITO NEGATIVO: beneficiario non ammissibile per mancanza del requisito previsto dall'art. 2 del bando approvato con DD n. 39 del 24/02/2026 (Non riscontrato censito nella piattaforma SIDI/ANIST come iscritto e frequentante una scuola secondaria di secondo grado in Regione Campania per a.s. 2025/2026).
58.631	37946	07/03/2026 22:32	5.064,29	INPS-ISEE-2026-07191770O-00	ESITO NEGATIVO: beneficiario non ammissibile per mancanza del requisito previsto dall'art. 4 lettera c) del bando approvato con DD n. 39 del 24/02/2026 (La domanda è stata presentata dal TUTORE ma non risulta allegato il Decreto di nomina del Tribunale dei Minori in corso di validità).

fonte: http://burc.regione.campania.it

Progr.	Numero Domanda	Data Di Presentazione	valore ISEE	PROTOCOLLO attestazione ISEE	ESITO ISTRUTTORIA
58.632	51469	12/03/2026 17:32	5.070,53	INPS-ISEE-2026-03764900Q-00	ESITO NEGATIVO: beneficiario non ammissibile per mancanza del requisito previsto dall'art. 4 lettera c) del bando approvato con DD n. 39 del 24/02/2026 (La domanda è stata presentata dal TUTORE ma non risulta allegato il Decreto di nomina del Tribunale dei Minori in corso di validità).
58.633	28111	04/03/2026 22:30	5.074,18	INPS-ISEE-2026-00722806P-00	ESITO NEGATIVO: beneficiario non ammissibile per mancanza del requisito previsto dall'art. 2 del bando approvato con DD n. 39 del 24/02/2026 (Non riscontrato censito nella piattaforma SIDI/ANIST come iscritto e frequentante una scuola secondaria di secondo grado in Regione Campania per a.s. 2025/2026).
58.634	35889	06/03/2026 18:28	5.077,70	INPS-ISEE-2026-00937263E-00	ESITO NEGATIVO: beneficiario non ammissibile per mancanza del requisito previsto dall'art. 2 del bando approvato con DD n. 39 del 24/02/2026 (Non riscontrato censito nella piattaforma SIDI/ANIST come iscritto e frequentante una scuola secondaria di secondo grado in Regione Campania per a.s. 2025/2026).
58.635	64227	17/03/2026 19:07	5.082,06	INPS-ISEE-2026-03256078R-00	ESITO NEGATIVO: beneficiario non ammissibile per mancanza del requisito previsto dall'art. 2 del bando approvato con DD n. 39 del 24/02/2026 (Non riscontrato censito nella piattaforma SIDI/ANIST come iscritto e frequentante una scuola secondaria di secondo grado in Regione Campania per a.s. 2025/2026).

fonte: http://burc.regione.campania.it

Progr.	Numero Domanda	Data Di Presentazione	valore ISEE	PROTOCOLLO attestazione ISEE	ESITO ISTRUTTORIA
58.636	28513	05/03/2026 09:12	5.084,92	INPS-ISEE-2026-01242925P-00	ESITO NEGATIVO: beneficiario non ammissibile per mancanza del requisito previsto dall'art. 2 del bando approvato con DD n. 39 del 24/02/2026 (Non riscontrato censito nella piattaforma SIDI/ANIST come iscritto e frequentante una scuola secondaria di secondo grado in Regione Campania per a.s. 2025/2026).
58.637	28554	05/03/2026 09:20	5.084,92	INPS-ISEE-2026-01242925P-00	ESITO NEGATIVO: beneficiario non ammissibile per mancanza del requisito previsto dall'art. 2 del bando approvato con DD n. 39 del 24/02/2026 (Non riscontrato censito nella piattaforma SIDI/ANIST come iscritto e frequentante una scuola secondaria di secondo grado in Regione Campania per a.s. 2025/2026).
58.638	4929	02/03/2026 14:50	5.090,48	INPS-ISEE-2026-04917280R-00	ESITO NEGATIVO: beneficiario non ammissibile per mancanza del requisito previsto dall'art. 2 del bando approvato con DD n. 39 del 24/02/2026 (Non riscontrato censito nella piattaforma SIDI/ANIST come iscritto e frequentante una scuola secondaria di secondo grado in Regione Campania per a.s. 2025/2026).
58.639	36153	06/03/2026 19:27	5.090,60	INPS-ISEE-2026-00842847L-00	ESITO NEGATIVO: beneficiario non ammissibile per mancanza del requisito previsto dall'art. 2 del bando approvato con DD n. 39 del 24/02/2026 (Non riscontrato censito nella piattaforma SIDI/ANIST come iscritto e frequentante una scuola secondaria di secondo grado in Regione Campania per a.s. 2025/2026).

fonte: http://burc.regione.campania.it

Progr.	Numero Domanda	Data Di Presentazione	valore ISEE	PROTOCOLLO attestazione ISEE	ESITO ISTRUTTORIA
58.640	51597	12/03/2026 18:04	5.092,96	INPS-ISEE-2026-02098078F-00	ESITO NEGATIVO: beneficiario non ammissibile per mancanza del requisito previsto dall'art. 2 del bando approvato con DD n. 39 del 24/02/2026 (Non riscontrato censito nella piattaforma SIDI/ANIST come iscritto e frequentante una scuola secondaria di secondo grado in Regione Campania per a.s. 2025/2026).
58.641	12402	02/03/2026 22:22	5.096,50	INPS-ISEE-2026-06312681W-00	ESITO NEGATIVO: beneficiario non ammissibile per mancanza del requisito previsto dall'art. 2 del bando approvato con DD n. 39 del 24/02/2026 (Non riscontrato censito nella piattaforma SIDI/ANIST come iscritto e frequentante una scuola secondaria di secondo grado in Regione Campania per a.s. 2025/2026).
58.642	60708	17/03/2026 10:14	5.096,50	INPS-ISEE-2026-03949663Y-00	ESITO NEGATIVO: beneficiario non ammissibile per mancanza del requisito previsto dall'art. 2 del bando approvato con DD n. 39 del 24/02/2026 (Non riscontrato censito nella piattaforma SIDI/ANIST come iscritto e frequentante una scuola secondaria di secondo grado in Regione Campania per a.s. 2025/2026).
58.643	33601	06/03/2026 10:13	5.098,37	INPS-ISEE-2026-00780512H-00	ESITO NEGATIVO: beneficiario non ammissibile per mancanza del requisito previsto dall'art. 2 del bando approvato con DD n. 39 del 24/02/2026 (Non riscontrato censito nella piattaforma SIDI/ANIST come iscritto e frequentante una scuola secondaria di secondo grado in Regione Campania per a.s. 2025/2026).

fonte: http://burc.regione.campania.it

Progr.	Numero Domanda	Data Di Presentazione	valore ISEE	PROTOCOLLO attestazione ISEE	ESITO ISTRUTTORIA
58.644	43965	10/03/2026 10:44	5.109,06	INPS-ISEE-2026-07663887J-00	ESITO NEGATIVO: beneficiario non ammissibile per mancanza del requisito previsto dall'art. 2 del bando approvato con DD n. 39 del 24/02/2026 (Non riscontrato censito nella piattaforma SIDI/ANIST come iscritto e frequentante una scuola secondaria di secondo grado in Regione Campania per a.s. 2025/2026).
58.645	34763	06/03/2026 13:54	5.109,80	INPS-ISEE-2026-03611527P-00	ESITO NEGATIVO: beneficiario non ammissibile per mancanza del requisito previsto dall'art. 2 del bando approvato con DD n. 39 del 24/02/2026 (Non riscontrato censito nella piattaforma SIDI/ANIST come iscritto e frequentante una scuola secondaria di secondo grado in Regione Campania per a.s. 2025/2026).
58.646	42658	09/03/2026 19:29	5.113,33	INPS-ISEE-2026-02060320S-00	ESITO NEGATIVO: beneficiario non ammissibile per mancanza del requisito previsto dall'art. 2 del bando approvato con DD n. 39 del 24/02/2026 (Non riscontrato censito nella piattaforma SIDI/ANIST come iscritto e frequentante una scuola secondaria di secondo grado in Regione Campania per a.s. 2025/2026).
58.647	52543	13/03/2026 08:18	5.121,97	INPS-ISEE-2026-01446291W-00	ESITO NEGATIVO: domanda esclusa in quanto il beneficiario risulta già presente in altra domanda ai sensi dell'art. 4 del bando approvato con DD n. 39 del 24/02/2026 (non è possibile presentare più domande riferite allo stesso beneficiario).

fonte: http://burc.regione.campania.it

Progr.	Numero Domanda	Data Di Presentazione	valore ISEE	PROTOCOLLO attestazione ISEE	ESITO ISTRUTTORIA
58.648	7195	02/03/2026 17:19	5.123,28	INPS-ISEE-2026-01290601J-00	ESITO NEGATIVO: beneficiario non ammissibile per mancanza del requisito previsto dall'art. 2 del bando approvato con DD n. 39 del 24/02/2026 (Non riscontrato censito nella piattaforma SIDI/ANIST come iscritto e frequentante una scuola secondaria di secondo grado in Regione Campania per a.s. 2025/2026).
58.649	17154	03/03/2026 14:57	5.128,85	INPS-ISEE-2026-02271528W-00	ESITO NEGATIVO: beneficiario non ammissibile per mancanza del requisito previsto dall'art. 2 del bando approvato con DD n. 39 del 24/02/2026 (Non riscontrato censito nella piattaforma SIDI/ANIST come iscritto e frequentante una scuola secondaria di secondo grado in Regione Campania per a.s. 2025/2026).
58.650	17183	03/03/2026 15:02	5.128,85	INPS-ISEE-2026-02271528W-00	ESITO NEGATIVO: beneficiario non ammissibile per mancanza del requisito previsto dall'art. 2 del bando approvato con DD n. 39 del 24/02/2026 (Non riscontrato censito nella piattaforma SIDI/ANIST come iscritto e frequentante una scuola secondaria di secondo grado in Regione Campania per a.s. 2025/2026).
58.651	48836	11/03/2026 17:53	5.135,59	INPS-ISEE-2026-04224787F-00	ESITO NEGATIVO: beneficiario non ammissibile per mancanza del requisito previsto dall'art. 2 del bando approvato con DD n. 39 del 24/02/2026 (Non riscontrato censito nella piattaforma SIDI/ANIST come iscritto e frequentante una scuola secondaria di secondo grado in Regione Campania per a.s. 2025/2026).

fonte: http://burc.regione.campania.it

Progr.	Numero Domanda	Data Di Presentazione	valore ISEE	PROTOCOLLO attestazione ISEE	ESITO ISTRUTTORIA
58.652	61817	17/03/2026 13:12	5.136,59	INPS-ISEE-2026-03136337C-00	ESITO NEGATIVO: beneficiario non ammissibile per mancanza del requisito previsto dall'art. 2 del bando approvato con DD n. 39 del 24/02/2026 (Non riscontrato censito nella piattaforma SIDI/ANIST come iscritto e frequentante una scuola secondaria di secondo grado in Regione Campania per a.s. 2025/2026).
58.653	65011	17/03/2026 21:18	5.139,48	INPS-ISEE-2026-03998371Y-00	ESITO NEGATIVO: beneficiario non ammissibile per mancanza del requisito previsto dall'art. 2 del bando approvato con DD n. 39 del 24/02/2026 (Non riscontrato censito nella piattaforma SIDI/ANIST come iscritto e frequentante una scuola secondaria di secondo grado in Regione Campania per a.s. 2025/2026).
58.654	42696	09/03/2026 19:27	5.139,80	INPS-ISEE-2026-04225188E-00	ESITO NEGATIVO: domanda esclusa in quanto il beneficiario risulta già presente in altra domanda ai sensi dell'art. 4 del bando approvato con DD n. 39 del 24/02/2026 (non è possibile presentare più domande riferite allo stesso beneficiario).
58.655	67188	18/03/2026 11:15	5.140,66	INPS-ISEE-2026-03740673E-00	ESITO NEGATIVO: beneficiario non ammissibile per mancanza del requisito previsto dall'art. 2 del bando approvato con DD n. 39 del 24/02/2026 (Non riscontrato censito nella piattaforma SIDI/ANIST come iscritto e frequentante una scuola secondaria di secondo grado in Regione Campania per a.s. 2025/2026).

fonte: http://burc.regione.campania.it

Progr.	Numero Domanda	Data Di Presentazione	valore ISEE	PROTOCOLLO attestazione ISEE	ESITO ISTRUTTORIA
58.656	33782	06/03/2026 10:34	5.142,93	INPS-ISEE-2026-00689103W-00	ESITO NEGATIVO: beneficiario non ammissibile per mancanza del requisito previsto dall'art. 2 del bando approvato con DD n. 39 del 24/02/2026 (Non riscontrato censito nella piattaforma SIDI/ANIST come iscritto e frequentante una scuola secondaria di secondo grado in Regione Campania per a.s. 2025/2026).
58.657	49970	12/03/2026 10:08	5.143,54	INPS-ISEE-2026-03624459L-00	ESITO NEGATIVO: beneficiario non ammissibile per mancanza del requisito previsto dall'art. 2 del bando approvato con DD n. 39 del 24/02/2026 (Non riscontrato censito nella piattaforma SIDI/ANIST come iscritto e frequentante una scuola secondaria di secondo grado in Regione Campania per a.s. 2025/2026).
58.658	50093	12/03/2026 10:24	5.143,54	INPS-ISEE-2026-03624459L-00	ESITO NEGATIVO: beneficiario non ammissibile per mancanza del requisito previsto dall'art. 2 del bando approvato con DD n. 39 del 24/02/2026 (Non riscontrato censito nella piattaforma SIDI/ANIST come iscritto e frequentante una scuola secondaria di secondo grado in Regione Campania per a.s. 2025/2026).
58.659	34894	06/03/2026 15:02	5.156,05	INPS-ISEE-2026-00308047D-00	ESITO NEGATIVO: beneficiario non ammissibile per mancanza del requisito previsto dall'art. 2 del bando approvato con DD n. 39 del 24/02/2026 (Non riscontrato censito nella piattaforma SIDI/ANIST come iscritto e frequentante una scuola secondaria di secondo grado in Regione Campania per a.s. 2025/2026).

fonte: http://burc.regione.campania.it

Progr.	Numero Domanda	Data Di Presentazione	valore ISEE	PROTOCOLLO attestazione ISEE	ESITO ISTRUTTORIA
58.660	50038	12/03/2026 10:23	5.158,13	INPS-ISEE-2026-04455403P-00	ESITO NEGATIVO: beneficiario non ammissibile per mancanza del requisito previsto dall'art. 4 del bando approvato con DD n. 39 del 24/02/2026 (da interrogazione piattaforma INPS alla data di chiusura del bando, dichiarante e beneficiario non sono stati riscontrati nella stessa attestazione ISEE 2026).
58.661	44648	10/03/2026 13:08	5.160,67	INPS-ISEE-2026-01904879Z-00	ESITO NEGATIVO: beneficiario non ammissibile per mancanza del requisito previsto dall'art. 2 del bando approvato con DD n. 39 del 24/02/2026 (Non riscontrato censito nella piattaforma SIDI/ANIST come iscritto e frequentante una scuola secondaria di secondo grado in Regione Campania per a.s. 2025/2026).
58.662	5287	02/03/2026 15:19	5.162,47	INPS-ISEE-2026-00306242M-00	ESITO NEGATIVO: beneficiario non ammissibile per mancanza del requisito previsto dall'art. 2 del bando approvato con DD n. 39 del 24/02/2026 (Non riscontrato censito nella piattaforma SIDI/ANIST come iscritto e frequentante una scuola secondaria di secondo grado in Regione Campania per a.s. 2025/2026).
58.663	55488	14/03/2026 21:48	5.164,62	INPS-ISEE-2026-06928970K-00	ESITO NEGATIVO: domanda esclusa in quanto il beneficiario risulta già presente in altra domanda ai sensi dell'art. 4 del bando approvato con DD n. 39 del 24/02/2026 (non è possibile presentare più domande riferite allo stesso beneficiario).

fonte: http://burc.regione.campania.it

Progr.	Numero Domanda	Data Di Presentazione	valore ISEE	PROTOCOLLO attestazione ISEE	ESITO ISTRUTTORIA
58.664	39723	09/03/2026 10:10	5.165,61	INPS-ISEE-2026-06838520O-00	ESITO NEGATIVO: beneficiario non ammissibile per mancanza del requisito previsto dall'art. 2 del bando approvato con DD n. 39 del 24/02/2026 (Non riscontrato censito nella piattaforma SIDI/ANIST come iscritto e frequentante una scuola secondaria di secondo grado in Regione Campania per a.s. 2025/2026).
58.665	24266	10/03/2026 13:40	5.166,18	INPS-ISEE-2026-01352625G-00	ESITO NEGATIVO: beneficiario non ammissibile per mancanza del requisito previsto dall'art. 2 del bando approvato con DD n. 39 del 24/02/2026 (Non riscontrato censito nella piattaforma SIDI/ANIST come iscritto e frequentante una scuola secondaria di secondo grado in Regione Campania per a.s. 2025/2026).
58.666	26921	04/03/2026 18:51	5.176,06	INPS-ISEE-2026-02365987Y-00	ESITO NEGATIVO: beneficiario non ammissibile per mancanza del requisito previsto dall'art. 2 del bando approvato con DD n. 39 del 24/02/2026 (Non riscontrato censito nella piattaforma SIDI/ANIST come iscritto e frequentante una scuola secondaria di secondo grado in Regione Campania per a.s. 2025/2026).
58.667	45099	10/03/2026 16:09	5.176,79	INPS-ISEE-2026-02931849X-00	ESITO NEGATIVO: beneficiario non ammissibile per mancanza del requisito previsto dall'art. 2 del bando approvato con DD n. 39 del 24/02/2026 (Non riscontrato censito nella piattaforma SIDI/ANIST come iscritto e frequentante una scuola secondaria di secondo grado in Regione Campania per a.s. 2025/2026).

fonte: http://burc.regione.campania.it

Progr.	Numero Domanda	Data Di Presentazione	valore ISEE	PROTOCOLLO attestazione ISEE	ESITO ISTRUTTORIA
58.668	55003	14/03/2026 12:21	5.177,38	INPS-ISEE-2026-02740555N-00	ESITO NEGATIVO: beneficiario non ammissibile per mancanza del requisito previsto dall'art. 2 del bando approvato con DD n. 39 del 24/02/2026 (Non riscontrato censito nella piattaforma SIDI/ANIST come iscritto e frequentante una scuola secondaria di secondo grado in Regione Campania per a.s. 2025/2026).
58.669	64851	17/03/2026 20:46	5.177,40	INPS-ISEE-2026-00570795L-00	ESITO NEGATIVO: beneficiario non ammissibile per mancanza del requisito previsto dall'art. 2 del bando approvato con DD n. 39 del 24/02/2026 (Non riscontrato censito nella piattaforma SIDI/ANIST come iscritto e frequentante una scuola secondaria di secondo grado in Regione Campania per a.s. 2025/2026).
58.670	52129	12/03/2026 19:45	5.184,11	INPS-ISEE-2026-03741849X-00	ESITO NEGATIVO: beneficiario non ammissibile per mancanza del requisito previsto dall'art. 4 lettera c) del bando approvato con DD n. 39 del 24/02/2026 (La domanda è stata presentata dal TUTORE ma non risulta allegato il Decreto di nomina del Tribunale dei Minori in corso di validità).
58.671	8667	02/03/2026 18:32	5.186,27	INPS-ISEE-2026-04485466I-00	ESITO NEGATIVO: beneficiario non ammissibile per mancanza del requisito previsto dall'art. 2 del bando approvato con DD n. 39 del 24/02/2026 (Non riscontrato censito nella piattaforma SIDI/ANIST come iscritto e frequentante una scuola secondaria di secondo grado in Regione Campania per a.s. 2025/2026).

fonte: http://burc.regione.campania.it

Progr.	Numero Domanda	Data Di Presentazione	valore ISEE	PROTOCOLLO attestazione ISEE	ESITO ISTRUTTORIA
58.672	3558	02/03/2026 14:46	5.190,99	INPS-ISEE-2026-06733536L-00	ESITO NEGATIVO: beneficiario non ammissibile per mancanza del requisito previsto dall'art. 2 del bando approvato con DD n. 39 del 24/02/2026 (Non riscontrato censito nella piattaforma SIDI/ANIST come iscritto e frequentante una scuola secondaria di secondo grado in Regione Campania per a.s. 2025/2026).
58.673	1994	02/03/2026 20:16	5.192,16	INPS-ISEE-2026-00400994C-00	ESITO NEGATIVO: beneficiario non ammissibile per mancanza del requisito previsto dall'art. 2 del bando approvato con DD n. 39 del 24/02/2026 (Non riscontrato censito nella piattaforma SIDI/ANIST come iscritto e frequentante una scuola secondaria di secondo grado in Regione Campania per a.s. 2025/2026).
58.674	64018	17/03/2026 18:42	5.198,70	INPS-ISEE-2026-00566485F-00	ESITO NEGATIVO: beneficiario non ammissibile per mancanza del requisito previsto dall'art. 2 del bando approvato con DD n. 39 del 24/02/2026 (Non riscontrato censito nella piattaforma SIDI/ANIST come iscritto e frequentante una scuola secondaria di secondo grado in Regione Campania per a.s. 2025/2026).
58.675	36964	07/03/2026 11:23	5.223,53	INPS-ISEE-2026-02168549V-00	ESITO NEGATIVO: beneficiario non ammissibile per mancanza del requisito previsto dall'art. 2 del bando approvato con DD n. 39 del 24/02/2026 (Non riscontrato censito nella piattaforma SIDI/ANIST come iscritto e frequentante una scuola secondaria di secondo grado in Regione Campania per a.s. 2025/2026).

fonte: http://burc.regione.campania.it

Progr.	Numero Domanda	Data Di Presentazione	valore ISEE	PROTOCOLLO attestazione ISEE	ESITO ISTRUTTORIA
58.676	38720	08/03/2026 16:58	5.227,23	INPS-ISEE-2026-02286904R-00	ESITO NEGATIVO: beneficiario non ammissibile per mancanza del requisito previsto dall'art. 2 del bando approvato con DD n. 39 del 24/02/2026 (Non riscontrato censito nella piattaforma SIDI/ANIST come iscritto e frequentante una scuola secondaria di secondo grado in Regione Campania per a.s. 2025/2026).
58.677	18143	03/03/2026 16:40	5.230,36	INPS-ISEE-2026-01431732T-00	ESITO NEGATIVO: beneficiario non ammissibile per mancanza del requisito previsto dall'art. 4 lettera c) del bando approvato con DD n. 39 del 24/02/2026 (La domanda è stata presentata dal TUTORE che ha allegato il Decreto di nomina del Tribunale dei Minori non in corso di validità).
58.678	46502	10/03/2026 21:08	5.230,57	INPS-ISEE-2026-02372010K-00	ESITO NEGATIVO: beneficiario non ammissibile per mancanza del requisito previsto dall'art. 2 del bando approvato con DD n. 39 del 24/02/2026 (Non riscontrato censito nella piattaforma SIDI/ANIST come iscritto e frequentante una scuola secondaria di secondo grado in Regione Campania per a.s. 2025/2026).
58.679	31163	05/03/2026 17:04	5.235,94	INPS-ISEE-2026-07396967T-00	ESITO NEGATIVO: beneficiario non ammissibile per mancanza del requisito previsto dall'art. 2 del bando approvato con DD n. 39 del 24/02/2026 (Non riscontrato censito nella piattaforma SIDI/ANIST come iscritto e frequentante una scuola secondaria di secondo grado in Regione Campania per a.s. 2025/2026).

fonte: http://burc.regione.campania.it

Progr.	Numero Domanda	Data Di Presentazione	valore ISEE	PROTOCOLLO attestazione ISEE	ESITO ISTRUTTORIA
58.680	34070	06/03/2026 11:28	5.239,76	INPS-ISEE-2026-01220785P-00	ESITO NEGATIVO: beneficiario non ammissibile per mancanza del requisito previsto dall'art. 2 del bando approvato con DD n. 39 del 24/02/2026 (Non riscontrato censito nella piattaforma SIDI/ANIST come iscritto e frequentante una scuola secondaria di secondo grado in Regione Campania per a.s. 2025/2026).
58.681	18666	05/03/2026 21:04	5.248,53	INPS-ISEE-2026-04368447X-00	ESITO NEGATIVO: beneficiario non ammissibile per mancanza del requisito previsto dall'art. 2 del bando approvato con DD n. 39 del 24/02/2026 (Non riscontrato censito nella piattaforma SIDI/ANIST come iscritto e frequentante una scuola secondaria di secondo grado in Regione Campania per a.s. 2025/2026).
58.682	60627	17/03/2026 10:02	5.248,72	INPS-ISEE-2026-03324015A-00	ESITO NEGATIVO: beneficiario non ammissibile per mancanza del requisito previsto dall'art. 2 del bando approvato con DD n. 39 del 24/02/2026 (Non riscontrato censito nella piattaforma SIDI/ANIST come iscritto e frequentante una scuola secondaria di secondo grado in Regione Campania per a.s. 2025/2026).
58.683	58470	16/03/2026 17:01	5.253,90	INPS-ISEE-2026-04289009O-00	ESITO NEGATIVO: beneficiario non ammissibile per mancanza del requisito previsto dall'art. 2 del bando approvato con DD n. 39 del 24/02/2026 (Non riscontrato censito nella piattaforma SIDI/ANIST come iscritto e frequentante una scuola secondaria di secondo grado in Regione Campania per a.s. 2025/2026).

fonte: http://burc.regione.campania.it

Progr.	Numero Domanda	Data Di Presentazione	valore ISEE	PROTOCOLLO attestazione ISEE	ESITO ISTRUTTORIA
58.684	14605	03/03/2026 10:37	5.254,57	INPS-ISEE-2026-07769277J-00	ESITO NEGATIVO: beneficiario non ammissibile per mancanza del requisito previsto dall'art. 2 del bando approvato con DD n. 39 del 24/02/2026 (Non riscontrato censito nella piattaforma SIDI/ANIST come iscritto e frequentante una scuola secondaria di secondo grado in Regione Campania per a.s. 2025/2026).
58.685	24909	04/03/2026 15:15	5.256,54	INPS-ISEE-2026-00304394H-00	ESITO NEGATIVO: beneficiario non ammissibile per mancanza del requisito previsto dall'art. 4 lettera c) del bando approvato con DD n. 39 del 24/02/2026 (La domanda è stata presentata dal TUTORE che ha allegato il Decreto di nomina del Tribunale dei Minori non in corso di validità).
58.686	52699	13/03/2026 09:47	5.264,88	INPS-ISEE-2026-00784359X-00	ESITO NEGATIVO: beneficiario non ammissibile per mancanza del requisito previsto dall'art. 4 lettera c) del bando approvato con DD n. 39 del 24/02/2026 (La domanda è stata presentata dal TUTORE ma non risulta allegato il Decreto di nomina del Tribunale dei Minori in corso di validità).
58.687	3343	02/03/2026 13:39	5.266,56	INPS-ISEE-2026-00427175C-00	ESITO NEGATIVO: beneficiario non ammissibile per mancanza del requisito previsto dall'art. 2 del bando approvato con DD n. 39 del 24/02/2026 (Non riscontrato censito nella piattaforma SIDI/ANIST come iscritto e frequentante una scuola secondaria di secondo grado in Regione Campania per a.s. 2025/2026).

fonte: http://burc.regione.campania.it

Progr.	Numero Domanda	Data Di Presentazione	valore ISEE	PROTOCOLLO attestazione ISEE	ESITO ISTRUTTORIA
58.688	56294	15/03/2026 22:22	5.268,12	INPS-ISEE-2026-05391316N-00	ESITO NEGATIVO: domanda esclusa in quanto il beneficiario risulta già presente in altra domanda ai sensi dell'art. 4 del bando approvato con DD n. 39 del 24/02/2026 (non è possibile presentare più domande riferite allo stesso beneficiario).
58.689	57092	16/03/2026 11:26	5.269,20	INPS-ISEE-2026-00299696K-00	ESITO NEGATIVO: beneficiario non ammissibile per mancanza del requisito previsto dall'art. 2 del bando approvato con DD n. 39 del 24/02/2026 (Non riscontrato censito nella piattaforma SIDI/ANIST come iscritto e frequentante una scuola secondaria di secondo grado in Regione Campania per a.s. 2025/2026).
58.690	18997	03/03/2026 17:43	5.272,27	INPS-ISEE-2026-00481083G-00	ESITO NEGATIVO: beneficiario non ammissibile per mancanza del requisito previsto dall'art. 2 del bando approvato con DD n. 39 del 24/02/2026 (Non riscontrato censito nella piattaforma SIDI/ANIST come iscritto e frequentante una scuola secondaria di secondo grado in Regione Campania per a.s. 2025/2026).
58.691	55979	15/03/2026 18:03	5.281,96	INPS-ISEE-2026-06718566S-00	ESITO NEGATIVO: beneficiario non ammissibile per mancanza del requisito previsto dall'art. 2 del bando approvato con DD n. 39 del 24/02/2026 (Non riscontrato censito nella piattaforma SIDI/ANIST come iscritto e frequentante una scuola secondaria di secondo grado in Regione Campania per a.s. 2025/2026).

fonte: http://burc.regione.campania.it

Progr.	Numero Domanda	Data Di Presentazione	valore ISEE	PROTOCOLLO attestazione ISEE	ESITO ISTRUTTORIA
58.692	43833	10/03/2026 10:25	5.287,16	INPS-ISEE-2026-02308707W-00	ESITO NEGATIVO: beneficiario non ammissibile per mancanza del requisito previsto dall'art. 2 del bando approvato con DD n. 39 del 24/02/2026 (Non riscontrato censito nella piattaforma SIDI/ANIST come iscritto e frequentante una scuola secondaria di secondo grado in Regione Campania per a.s. 2025/2026).
58.693	42113	09/03/2026 17:51	5.287,89	INPS-ISEE-2026-04152996X-00	ESITO NEGATIVO: beneficiario non ammissibile per mancanza del requisito previsto dall'art. 2 del bando approvato con DD n. 39 del 24/02/2026 (Non riscontrato censito nella piattaforma SIDI/ANIST come iscritto e frequentante una scuola secondaria di secondo grado in Regione Campania per a.s. 2025/2026).
58.694	18124	03/03/2026 16:36	5.289,53	INPS-ISEE-2026-00662048C-00	ESITO NEGATIVO: beneficiario non ammissibile per mancanza del requisito previsto dall'art. 2 del bando approvato con DD n. 39 del 24/02/2026 (Non riscontrato censito nella piattaforma SIDI/ANIST come iscritto e frequentante una scuola secondaria di secondo grado in Regione Campania per a.s. 2025/2026).
58.695	65366	17/03/2026 22:19	5.293,24	INPS-ISEE-2026-05538666S-00	ESITO NEGATIVO: beneficiario non ammissibile per mancanza del requisito previsto dall'art. 2 del bando approvato con DD n. 39 del 24/02/2026 (Non riscontrato censito nella piattaforma SIDI/ANIST come iscritto e frequentante una scuola secondaria di secondo grado in Regione Campania per a.s. 2025/2026).

fonte: http://burc.regione.campania.it

Progr.	Numero Domanda	Data Di Presentazione	valore ISEE	PROTOCOLLO attestazione ISEE	ESITO ISTRUTTORIA
58.696	52882	13/03/2026 10:38	5.295,08	INPS-ISEE-2026-01030652M-00	ESITO NEGATIVO: beneficiario non ammissibile per mancanza del requisito previsto dall'art. 2 del bando approvato con DD n. 39 del 24/02/2026 (Non riscontrato censito nella piattaforma SIDI/ANIST come iscritto e frequentante una scuola secondaria di secondo grado in Regione Campania per a.s. 2025/2026).
58.697	3007	02/03/2026 13:20	5.303,24	INPS-ISEE-2026-01297984Y-00	ESITO NEGATIVO: beneficiario non ammissibile per mancanza del requisito previsto dall'art. 2 del bando approvato con DD n. 39 del 24/02/2026 (Non riscontrato censito nella piattaforma SIDI/ANIST come iscritto e frequentante una scuola secondaria di secondo grado in Regione Campania per a.s. 2025/2026).
58.698	26474	04/03/2026 18:03	5.305,78	INPS-ISEE-2026-00797410N-00	ESITO NEGATIVO: beneficiario non ammissibile per mancanza del requisito previsto dall'art. 2 del bando approvato con DD n. 39 del 24/02/2026 (Non riscontrato censito nella piattaforma SIDI/ANIST come iscritto e frequentante una scuola secondaria di secondo grado in Regione Campania per a.s. 2025/2026).
58.699	42044	09/03/2026 17:43	5.308,82	INPS-ISEE-2026-00958933I-00	ESITO NEGATIVO: beneficiario non ammissibile per mancanza del requisito previsto dall'art. 2 del bando approvato con DD n. 39 del 24/02/2026 (Non riscontrato censito nella piattaforma SIDI/ANIST come iscritto e frequentante una scuola secondaria di secondo grado in Regione Campania per a.s. 2025/2026).

fonte: http://burc.regione.campania.it

Progr.	Numero Domanda	Data Di Presentazione	valore ISEE	PROTOCOLLO attestazione ISEE	ESITO ISTRUTTORIA
58.700	3888	02/03/2026 18:11	5.310,19	INPS-ISEE-2026-00583410T-00	ESITO NEGATIVO: beneficiario non ammissibile per mancanza del requisito previsto dall'art. 2 del bando approvato con DD n. 39 del 24/02/2026 (Non riscontrato censito nella piattaforma SIDI/ANIST come iscritto e frequentante una scuola secondaria di secondo grado in Regione Campania per a.s. 2025/2026).
58.701	50939	12/03/2026 15:32	5.313,14	INPS-ISEE-2026-02125699F-00	ESITO NEGATIVO: beneficiario non ammissibile per mancanza del requisito previsto dall'art. 4 del bando approvato con DD n. 39 del 24/02/2026 (da interrogazione piattaforma INPS alla data di chiusura del bando, dichiarante e beneficiario non sono stati riscontrati nella stessa attestazione ISEE 2026).
58.702	48986	11/03/2026 18:19	5.315,26	INPS-ISEE-2026-07051214B-00	ESITO NEGATIVO: beneficiario non ammissibile per mancanza del requisito previsto dall'art. 4 del bando approvato con DD n. 39 del 24/02/2026 (da interrogazione piattaforma INPS alla data di chiusura del bando, dichiarante e beneficiario non sono stati riscontrati nella stessa attestazione ISEE 2026).
58.703	17266	03/03/2026 15:53	5.315,48	INPS-ISEE-2026-01839375X-00	ESITO NEGATIVO: beneficiario non ammissibile per mancanza del requisito previsto dall'art. 4 del bando approvato con DD n. 39 del 24/02/2026 (da interrogazione piattaforma INPS alla data di chiusura del bando, dichiarante e beneficiario non sono stati riscontrati nella stessa attestazione ISEE 2026).

fonte: http://burc.regione.campania.it

Progr.	Numero Domanda	Data Di Presentazione	valore ISEE	PROTOCOLLO attestazione ISEE	ESITO ISTRUTTORIA
58.704	58960	16/03/2026 18:02	5.317,65	INPS-ISEE-2026-01531666N-00	ESITO NEGATIVO: beneficiario non ammissibile per mancanza del requisito previsto dall'art. 4 del bando approvato con DD n. 39 del 24/02/2026 (da interrogazione piattaforma INPS alla data di chiusura del bando, dichiarante e beneficiario non sono stati riscontrati nella stessa attestazione ISEE 2026).
58.705	45751	10/03/2026 17:53	5.317,83	INPS-ISEE-2026-07008946F-00	ESITO NEGATIVO: beneficiario non ammissibile per mancanza del requisito previsto dall'art. 2 del bando approvato con DD n. 39 del 24/02/2026 (Non riscontrato censito nella piattaforma SIDI/ANIST come iscritto e frequentante una scuola secondaria di secondo grado in Regione Campania per a.s. 2025/2026).
58.706	54826	14/03/2026 08:41	5.318,04	INPS-ISEE-2026-01781138Q-00	ESITO NEGATIVO: beneficiario non ammissibile per mancanza del requisito previsto dall'art. 4 lettera c) del bando approvato con DD n. 39 del 24/02/2026 (La domanda è stata presentata dal TUTORE ma non risulta allegato il Decreto di nomina del Tribunale dei Minori in corso di validità).
58.707	66351	18/03/2026 09:53	5.319,51	INPS-ISEE-2026-00925790O-00	ESITO NEGATIVO: beneficiario non ammissibile per mancanza del requisito previsto dall'art. 2 del bando approvato con DD n. 39 del 24/02/2026 (Non riscontrato censito nella piattaforma SIDI/ANIST come iscritto e frequentante una scuola secondaria di secondo grado in Regione Campania per a.s. 2025/2026).

fonte: http://burc.regione.campania.it

Progr.	Numero Domanda	Data Di Presentazione	valore ISEE	PROTOCOLLO attestazione ISEE	ESITO ISTRUTTORIA
58.708	57343	16/03/2026 12:01	5.321,55	INPS-ISEE-2026-00068848F-00	ESITO NEGATIVO: beneficiario non ammissibile per mancanza del requisito previsto dall'art. 2 del bando approvato con DD n. 39 del 24/02/2026 (Non riscontrato censito nella piattaforma SIDI/ANIST come iscritto e frequentante una scuola secondaria di secondo grado in Regione Campania per a.s. 2025/2026).
58.709	57374	16/03/2026 12:04	5.321,55	INPS-ISEE-2026-00068848F-00	ESITO NEGATIVO: beneficiario non ammissibile per mancanza del requisito previsto dall'art. 2 del bando approvato con DD n. 39 del 24/02/2026 (Non riscontrato censito nella piattaforma SIDI/ANIST come iscritto e frequentante una scuola secondaria di secondo grado in Regione Campania per a.s. 2025/2026).
58.710	17702	03/03/2026 16:00	5.321,90	INPS-ISEE-2026-00397646V-00	ESITO NEGATIVO: beneficiario non ammissibile per mancanza del requisito previsto dall'art. 2 del bando approvato con DD n. 39 del 24/02/2026 (Non riscontrato censito nella piattaforma SIDI/ANIST come iscritto e frequentante una scuola secondaria di secondo grado in Regione Campania per a.s. 2025/2026).
58.711	50263	12/03/2026 11:03	5.323,65	INPS-ISEE-2026-00739360N-00	ESITO NEGATIVO: beneficiario non ammissibile per mancanza del requisito previsto dall'art. 2 del bando approvato con DD n. 39 del 24/02/2026 (Non riscontrato censito nella piattaforma SIDI/ANIST come iscritto e frequentante una scuola secondaria di secondo grado in Regione Campania per a.s. 2025/2026).

fonte: http://burc.regione.campania.it

Progr.	Numero Domanda	Data Di Presentazione	valore ISEE	PROTOCOLLO attestazione ISEE	ESITO ISTRUTTORIA
58.712	33953	06/03/2026 11:01	5.325,00	INPS-ISEE-2026-08214604P-00	ESITO NEGATIVO: beneficiario non ammissibile per mancanza del requisito previsto dall'art. 2 del bando approvato con DD n. 39 del 24/02/2026 (Non riscontrato censito nella piattaforma SIDI/ANIST come iscritto e frequentante una scuola secondaria di secondo grado in Regione Campania per a.s. 2025/2026).
58.713	16760	03/03/2026 14:00	5.327,16	INPS-ISEE-2026-01574835L-00	ESITO NEGATIVO: beneficiario non ammissibile per mancanza del requisito previsto dall'art. 2 del bando approvato con DD n. 39 del 24/02/2026 (Non riscontrato censito nella piattaforma SIDI/ANIST come iscritto e frequentante una scuola secondaria di secondo grado in Regione Campania per a.s. 2025/2026).
58.714	34943	08/03/2026 08:45	5.328,54	INPS-ISEE-2026-00038375C-00	ESITO NEGATIVO: beneficiario non ammissibile per mancanza del requisito previsto dall'art. 2 del bando approvato con DD n. 39 del 24/02/2026 (Non riscontrato censito nella piattaforma SIDI/ANIST come iscritto e frequentante una scuola secondaria di secondo grado in Regione Campania per a.s. 2025/2026).
58.715	60239	17/03/2026 00:07	5.328,98	INPS-ISEE-2026-06394276I-00	ESITO NEGATIVO: beneficiario non ammissibile per mancanza del requisito previsto dall'art. 2 del bando approvato con DD n. 39 del 24/02/2026 (Non riscontrato censito nella piattaforma SIDI/ANIST come iscritto e frequentante una scuola secondaria di secondo grado in Regione Campania per a.s. 2025/2026).

fonte: http://burc.regione.campania.it

Progr.	Numero Domanda	Data Di Presentazione	valore ISEE	PROTOCOLLO attestazione ISEE	ESITO ISTRUTTORIA
58.716	52430	13/03/2026 09:29	5.331,50	INPS-ISEE-2026-00297251C-00	ESITO NEGATIVO: beneficiario non ammissibile per mancanza del requisito previsto dall'art. 2 del bando approvato con DD n. 39 del 24/02/2026 (Non riscontrato censito nella piattaforma SIDI/ANIST come iscritto e frequentante una scuola secondaria di secondo grado in Regione Campania per a.s. 2025/2026).
58.717	30826	05/03/2026 16:26	5.337,08	INPS-ISEE-2026-00596940L-00	ESITO NEGATIVO: beneficiario non ammissibile per mancanza del requisito previsto dall'art. 2 del bando approvato con DD n. 39 del 24/02/2026 (Non riscontrato censito nella piattaforma SIDI/ANIST come iscritto e frequentante una scuola secondaria di secondo grado in Regione Campania per a.s. 2025/2026).
58.718	50333	12/03/2026 11:26	5.347,02	INPS-ISEE-2026-01392882L-00	ESITO NEGATIVO: beneficiario non ammissibile per mancanza del requisito previsto dall'art. 2 del bando approvato con DD n. 39 del 24/02/2026 (Non riscontrato censito nella piattaforma SIDI/ANIST come iscritto e frequentante una scuola secondaria di secondo grado in Regione Campania per a.s. 2025/2026).
58.719	45226	10/03/2026 16:33	5.347,77	INPS-ISEE-2026-01309523H-00	ESITO NEGATIVO: beneficiario non ammissibile per mancanza del requisito previsto dall'art. 2 del bando approvato con DD n. 39 del 24/02/2026 (Non riscontrato censito nella piattaforma SIDI/ANIST come iscritto e frequentante una scuola secondaria di secondo grado in Regione Campania per a.s. 2025/2026).

fonte: http://burc.regione.campania.it

Progr.	Numero Domanda	Data Di Presentazione	valore ISEE	PROTOCOLLO attestazione ISEE	ESITO ISTRUTTORIA
58.720	31204	05/03/2026 17:23	5.356,07	INPS-ISEE-2026-02986743S-00	ESITO NEGATIVO: beneficiario non ammissibile per mancanza del requisito previsto dall'art. 2 del bando approvato con DD n. 39 del 24/02/2026 (Non riscontrato censito nella piattaforma SIDI/ANIST come iscritto e frequentante una scuola secondaria di secondo grado in Regione Campania per a.s. 2025/2026).
58.721	24101	04/03/2026 12:26	5.356,15	INPS-ISEE-2026-03364524W-00	ESITO NEGATIVO: beneficiario non ammissibile per mancanza del requisito previsto dall'art. 2 del bando approvato con DD n. 39 del 24/02/2026 (Non riscontrato censito nella piattaforma SIDI/ANIST come iscritto e frequentante una scuola secondaria di secondo grado in Regione Campania per a.s. 2025/2026).
58.722	46786	18/03/2026 08:32	5.357,41	INPS-ISEE-2026-04535172W-00	ESITO NEGATIVO: beneficiario non ammissibile per mancanza del requisito previsto dall'art. 2 del bando approvato con DD n. 39 del 24/02/2026 (Non riscontrato censito nella piattaforma SIDI/ANIST come iscritto e frequentante una scuola secondaria di secondo grado in Regione Campania per a.s. 2025/2026).
58.723	7348	02/03/2026 17:21	5.360,33	INPS-ISEE-2026-02280194C-00	ESITO NEGATIVO: beneficiario non ammissibile per mancanza del requisito previsto dall'art. 2 del bando approvato con DD n. 39 del 24/02/2026 (Non riscontrato censito nella piattaforma SIDI/ANIST come iscritto e frequentante una scuola secondaria di secondo grado in Regione Campania per a.s. 2025/2026).

fonte: http://burc.regione.campania.it

Progr.	Numero Domanda	Data Di Presentazione	valore ISEE	PROTOCOLLO attestazione ISEE	ESITO ISTRUTTORIA
58.724	57174	16/03/2026 11:32	5.362,28	INPS-ISEE-2026-02006148T-00	ESITO NEGATIVO: beneficiario non ammissibile per mancanza del requisito previsto dall'art. 2 del bando approvato con DD n. 39 del 24/02/2026 (Non riscontrato censito nella piattaforma SIDI/ANIST come iscritto e frequentante una scuola secondaria di secondo grado in Regione Campania per a.s. 2025/2026).
58.725	45854	10/03/2026 18:20	5.365,57	INPS-ISEE-2026-01927265O-00	ESITO NEGATIVO: beneficiario non ammissibile per mancanza del requisito previsto dall'art. 2 del bando approvato con DD n. 39 del 24/02/2026 (Non riscontrato censito nella piattaforma SIDI/ANIST come iscritto e frequentante una scuola secondaria di secondo grado in Regione Campania per a.s. 2025/2026).
58.726	36518	06/03/2026 22:04	5.367,50	INPS-ISEE-2026-02569982K-00	ESITO NEGATIVO: beneficiario non ammissibile per mancanza del requisito previsto dall'art. 2 del bando approvato con DD n. 39 del 24/02/2026 (Non riscontrato censito nella piattaforma SIDI/ANIST come iscritto e frequentante una scuola secondaria di secondo grado in Regione Campania per a.s. 2025/2026).
58.727	33449	06/03/2026 09:54	5.384,49	INPS-ISEE-2026-04742535E-00	ESITO NEGATIVO: beneficiario non ammissibile per mancanza del requisito previsto dall'art. 2 del bando approvato con DD n. 39 del 24/02/2026 (Non riscontrato censito nella piattaforma SIDI/ANIST come iscritto e frequentante una scuola secondaria di secondo grado in Regione Campania per a.s. 2025/2026).

fonte: http://burc.regione.campania.it

Progr.	Numero Domanda	Data Di Presentazione	valore ISEE	PROTOCOLLO attestazione ISEE	ESITO ISTRUTTORIA
58.728	33108	06/03/2026 00:53	5.387,87	INPS-ISEE-2026-05771921O-00	ESITO NEGATIVO: domanda esclusa in quanto il beneficiario risulta già presente in altra domanda ai sensi dell'art. 4 del bando approvato con DD n. 39 del 24/02/2026 (non è possibile presentare più domande riferite allo stesso beneficiario).
58.729	37325	07/03/2026 15:12	5.388,49	INPS-ISEE-2026-02232167H-00	ESITO NEGATIVO: beneficiario non ammissibile per mancanza del requisito previsto dall'art. 2 del bando approvato con DD n. 39 del 24/02/2026 (Non riscontrato censito nella piattaforma SIDI/ANIST come iscritto e frequentante una scuola secondaria di secondo grado in Regione Campania per a.s. 2025/2026).
58.730	44974	10/03/2026 15:30	5.389,65	INPS-ISEE-2026-00725667L-00	ESITO NEGATIVO: beneficiario non ammissibile per mancanza del requisito previsto dall'art. 2 del bando approvato con DD n. 39 del 24/02/2026 (Non riscontrato censito nella piattaforma SIDI/ANIST come iscritto e frequentante una scuola secondaria di secondo grado in Regione Campania per a.s. 2025/2026).
58.731	60404	17/03/2026 09:11	5.390,16	INPS-ISEE-2026-01999567B-00	ESITO NEGATIVO: beneficiario non ammissibile per mancanza del requisito previsto dall'art. 4 del bando approvato con DD n. 39 del 24/02/2026 (da interrogazione piattaforma INPS alla data di chiusura del bando, dichiarante e beneficiario non sono stati riscontrati nella stessa attestazione ISEE 2026).

fonte: http://burc.regione.campania.it

Progr.	Numero Domanda	Data Di Presentazione	valore ISEE	PROTOCOLLO attestazione ISEE	ESITO ISTRUTTORIA
58.732	60422	17/03/2026 09:17	5.390,16	INPS-ISEE-2026-01999567B-00	ESITO NEGATIVO: beneficiario non ammissibile per mancanza del requisito previsto dall'art. 4 del bando approvato con DD n. 39 del 24/02/2026 (da interrogazione piattaforma INPS alla data di chiusura del bando, dichiarante e beneficiario non sono stati riscontrati nella stessa attestazione ISEE 2026).
58.733	15734	03/03/2026 11:59	5.392,84	INPS-ISEE-2026-02245442H-00	ESITO NEGATIVO: beneficiario non ammissibile per mancanza del requisito previsto dall'art. 2 del bando approvato con DD n. 39 del 24/02/2026 (Non riscontrato censito nella piattaforma SIDI/ANIST come iscritto e frequentante una scuola secondaria di secondo grado in Regione Campania per a.s. 2025/2026).
58.734	63578	17/03/2026 18:00	5.396,02	INPS-ISEE-2026-03752437R-00	ESITO NEGATIVO: beneficiario non ammissibile per mancanza del requisito previsto dall'art. 2 del bando approvato con DD n. 39 del 24/02/2026 (Non riscontrato censito nella piattaforma SIDI/ANIST come iscritto e frequentante una scuola secondaria di secondo grado in Regione Campania per a.s. 2025/2026).
58.735	38319	08/03/2026 11:30	5.397,49	INPS-ISEE-2026-00469444R-00	ESITO NEGATIVO: beneficiario non ammissibile per mancanza del requisito previsto dall'art. 4 del bando approvato con DD n. 39 del 24/02/2026 (da interrogazione piattaforma INPS alla data di chiusura del bando, dichiarante e beneficiario non sono stati riscontrati nella stessa attestazione ISEE 2026).

fonte: http://burc.regione.campania.it

Progr.	Numero Domanda	Data Di Presentazione	valore ISEE	PROTOCOLLO attestazione ISEE	ESITO ISTRUTTORIA
58.736	26266	06/03/2026 15:29	5.400,81	INPS-ISEE-2026-02696650F-00	ESITO NEGATIVO: beneficiario non ammissibile per mancanza del requisito previsto dall'art. 2 del bando approvato con DD n. 39 del 24/02/2026 (Non riscontrato censito nella piattaforma SIDI/ANIST come iscritto e frequentante una scuola secondaria di secondo grado in Regione Campania per a.s. 2025/2026).
58.737	6795	02/03/2026 17:02	5.424,05	INPS-ISEE-2026-08083788U-00	ESITO NEGATIVO: beneficiario non ammissibile per mancanza del requisito previsto dall'art. 2 del bando approvato con DD n. 39 del 24/02/2026 (Non riscontrato censito nella piattaforma SIDI/ANIST come iscritto e frequentante una scuola secondaria di secondo grado in Regione Campania per a.s. 2025/2026).
58.738	16711	03/03/2026 13:50	5.426,36	INPS-ISEE-2026-00627173C-00	ESITO NEGATIVO: beneficiario non ammissibile per mancanza del requisito previsto dall'art. 2 del bando approvato con DD n. 39 del 24/02/2026 (Non riscontrato censito nella piattaforma SIDI/ANIST come iscritto e frequentante una scuola secondaria di secondo grado in Regione Campania per a.s. 2025/2026).
58.739	25558	11/03/2026 17:19	5.428,46	INPS-ISEE-2026-02236614G-00	ESITO NEGATIVO: beneficiario non ammissibile per mancanza del requisito previsto dall'art. 4 lettera c) del bando approvato con DD n. 39 del 24/02/2026 (La domanda è stata presentata dal TUTORE ma non risulta allegato il Decreto di nomina del Tribunale dei Minori in corso di validità).

fonte: http://burc.regione.campania.it

Progr.	Numero Domanda	Data Di Presentazione	valore ISEE	PROTOCOLLO attestazione ISEE	ESITO ISTRUTTORIA
58.740	52530	13/03/2026 07:32	5.430,41	INPS-ISEE-2026-00385757V-00	ESITO NEGATIVO: beneficiario non ammissibile per mancanza del requisito previsto dall'art. 4 lettera c) del bando approvato con DD n. 39 del 24/02/2026 (La domanda è stata presentata dal TUTORE ma non risulta allegato il Decreto di nomina del Tribunale dei Minori in corso di validità).
58.741	46410	10/03/2026 20:21	5.430,65	INPS-ISEE-2026-03261590C-00	ESITO NEGATIVO: domanda esclusa in quanto il beneficiario risulta già presente in altra domanda ai sensi dell'art. 4 del bando approvato con DD n. 39 del 24/02/2026 (non è possibile presentare più domande riferite allo stesso beneficiario).
58.742	44266	10/03/2026 11:38	5.433,12	INPS-ISEE-2026-04409562E-00	ESITO NEGATIVO: beneficiario non ammissibile per mancanza del requisito previsto dall'art. 2 del bando approvato con DD n. 39 del 24/02/2026 (Non riscontrato censito nella piattaforma SIDI/ANIST come iscritto e frequentante una scuola secondaria di secondo grado in Regione Campania per a.s. 2025/2026).
58.743	43184	09/03/2026 22:14	5.439,66	INPS-ISEE-2026-03318446Q-00	ESITO NEGATIVO: beneficiario non ammissibile per mancanza del requisito previsto dall'art. 2 del bando approvato con DD n. 39 del 24/02/2026 (Non riscontrato censito nella piattaforma SIDI/ANIST come iscritto e frequentante una scuola secondaria di secondo grado in Regione Campania per a.s. 2025/2026).

fonte: http://burc.regione.campania.it

Progr.	Numero Domanda	Data Di Presentazione	valore ISEE	PROTOCOLLO attestazione ISEE	ESITO ISTRUTTORIA
58.744	50116	12/03/2026 10:32	5.442,23	INPS-ISEE-2026-05191471N-00	ESITO NEGATIVO: beneficiario non ammissibile per mancanza del requisito previsto dall'art. 2 del bando approvato con DD n. 39 del 24/02/2026 (Non riscontrato censito nella piattaforma SIDI/ANIST come iscritto e frequentante una scuola secondaria di secondo grado in Regione Campania per a.s. 2025/2026).
58.745	30083	05/03/2026 13:03	5.442,60	INPS-ISEE-2026-02562875V-00	ESITO NEGATIVO: beneficiario non ammissibile per mancanza del requisito previsto dall'art. 4 lettera c) del bando approvato con DD n. 39 del 24/02/2026 (La domanda è stata presentata dal TUTORE che ha allegato il Decreto di nomina del Tribunale dei Minori non in corso di validità).
58.746	67582	18/03/2026 11:56	5.443,14	INPS-ISEE-2026-00681539O-00	ESITO NEGATIVO: beneficiario non ammissibile per mancanza del requisito previsto dall'art. 4 del bando approvato con DD n. 39 del 24/02/2026 (da interrogazione piattaforma INPS alla data di chiusura del bando, dichiarante e beneficiario non sono stati riscontrati nella stessa attestazione ISEE 2026).
58.747	33883	06/03/2026 10:49	5.452,23	INPS-ISEE-2026-00001332V-00	ESITO NEGATIVO: beneficiario non ammissibile per mancanza del requisito previsto dall'art. 2 del bando approvato con DD n. 39 del 24/02/2026 (Non riscontrato censito nella piattaforma SIDI/ANIST come iscritto e frequentante una scuola secondaria di secondo grado in Regione Campania per a.s. 2025/2026).

fonte: http://burc.regione.campania.it

Progr.	Numero Domanda	Data Di Presentazione	valore ISEE	PROTOCOLLO attestazione ISEE	ESITO ISTRUTTORIA
58.748	63665	17/03/2026 18:11	5.452,37	INPS-ISEE-2026-01070444B-00	ESITO NEGATIVO: beneficiario non ammissibile per mancanza del requisito previsto dall'art. 2 del bando approvato con DD n. 39 del 24/02/2026 (Non riscontrato censito nella piattaforma SIDI/ANIST come iscritto e frequentante una scuola secondaria di secondo grado in Regione Campania per a.s. 2025/2026).
58.749	63738	17/03/2026 18:18	5.452,37	INPS-ISEE-2026-01070444B-00	ESITO NEGATIVO: beneficiario non ammissibile per mancanza del requisito previsto dall'art. 2 del bando approvato con DD n. 39 del 24/02/2026 (Non riscontrato censito nella piattaforma SIDI/ANIST come iscritto e frequentante una scuola secondaria di secondo grado in Regione Campania per a.s. 2025/2026).
58.750	35166	06/03/2026 16:20	5.459,95	INPS-ISEE-2026-01701769R-00	ESITO NEGATIVO: beneficiario non ammissibile per mancanza del requisito previsto dall'art. 2 del bando approvato con DD n. 39 del 24/02/2026 (Non riscontrato censito nella piattaforma SIDI/ANIST come iscritto e frequentante una scuola secondaria di secondo grado in Regione Campania per a.s. 2025/2026).
58.751	14501	03/03/2026 10:27	5.464,71	INPS-ISEE-2026-01096614W-00	ESITO NEGATIVO: beneficiario non ammissibile per mancanza del requisito previsto dall'art. 2 del bando approvato con DD n. 39 del 24/02/2026 (Non riscontrato censito nella piattaforma SIDI/ANIST come iscritto e frequentante una scuola secondaria di secondo grado in Regione Campania per a.s. 2025/2026).

fonte: http://burc.regione.campania.it

Progr.	Numero Domanda	Data Di Presentazione	valore ISEE	PROTOCOLLO attestazione ISEE	ESITO ISTRUTTORIA
58.752	42778	09/03/2026 19:46	5.469,92	INPS-ISEE-2026-05011202I-00	ESITO NEGATIVO: beneficiario non ammissibile per mancanza del requisito previsto dall'art. 2 del bando approvato con DD n. 39 del 24/02/2026 (Non riscontrato censito nella piattaforma SIDI/ANIST come iscritto e frequentante una scuola secondaria di secondo grado in Regione Campania per a.s. 2025/2026).
58.753	47700	11/03/2026 12:02	5.471,71	INPS-ISEE-2026-06677651Z-00	ESITO NEGATIVO: beneficiario non ammissibile per mancanza del requisito previsto dall'art. 2 del bando approvato con DD n. 39 del 24/02/2026 (Non riscontrato censito nella piattaforma SIDI/ANIST come iscritto e frequentante una scuola secondaria di secondo grado in Regione Campania per a.s. 2025/2026).
58.754	34163	06/03/2026 12:12	5.482,12	INPS-ISEE-2026-01068959Z-00	ESITO NEGATIVO: beneficiario non ammissibile per mancanza del requisito previsto dall'art. 2 del bando approvato con DD n. 39 del 24/02/2026 (Non riscontrato censito nella piattaforma SIDI/ANIST come iscritto e frequentante una scuola secondaria di secondo grado in Regione Campania per a.s. 2025/2026).
58.755	54148	13/03/2026 17:43	5.488,46	INPS-ISEE-2026-04983877B-00	ESITO NEGATIVO: domanda esclusa in quanto il beneficiario risulta già presente in altra domanda ai sensi dell'art. 4 del bando approvato con DD n. 39 del 24/02/2026 (non è possibile presentare più domande riferite allo stesso beneficiario).

fonte: http://burc.regione.campania.it

Progr.	Numero Domanda	Data Di Presentazione	valore ISEE	PROTOCOLLO attestazione ISEE	ESITO ISTRUTTORIA
58.756	67592	18/03/2026 11:55	5.488,58	INPS-ISEE-2026-05130408T-00	ESITO NEGATIVO: beneficiario non ammissibile per mancanza del requisito previsto dall'art. 2 del bando approvato con DD n. 39 del 24/02/2026 (Non riscontrato censito nella piattaforma SIDI/ANIST come iscritto e frequentante una scuola secondaria di secondo grado in Regione Campania per a.s. 2025/2026).
58.757	3721	02/03/2026 14:01	5.490,90	INPS-ISEE-2026-05452973V-00	ESITO NEGATIVO: beneficiario non ammissibile per mancanza del requisito previsto dall'art. 2 del bando approvato con DD n. 39 del 24/02/2026 (Non riscontrato censito nella piattaforma SIDI/ANIST come iscritto e frequentante una scuola secondaria di secondo grado in Regione Campania per a.s. 2025/2026).
58.758	27951	04/03/2026 21:50	5.497,08	INPS-ISEE-2026-06175376V-00	ESITO NEGATIVO: beneficiario non ammissibile per mancanza del requisito previsto dall'art. 2 del bando approvato con DD n. 39 del 24/02/2026 (Non riscontrato censito nella piattaforma SIDI/ANIST come iscritto e frequentante una scuola secondaria di secondo grado in Regione Campania per a.s. 2025/2026).
58.759	66235	18/03/2026 09:34	5.498,11	INPS-ISEE-2026-00925474R-00	ESITO NEGATIVO: beneficiario non ammissibile per mancanza del requisito previsto dall'art. 2 del bando approvato con DD n. 39 del 24/02/2026 (Non riscontrato censito nella piattaforma SIDI/ANIST come iscritto e frequentante una scuola secondaria di secondo grado in Regione Campania per a.s. 2025/2026).

fonte: http://burc.regione.campania.it

Progr.	Numero Domanda	Data Di Presentazione	valore ISEE	PROTOCOLLO attestazione ISEE	ESITO ISTRUTTORIA
58.760	42544	09/03/2026 18:56	5.498,80	INPS-ISEE-2026-01721889X-00	ESITO NEGATIVO: beneficiario non ammissibile per mancanza del requisito previsto dall'art. 2 del bando approvato con DD n. 39 del 24/02/2026 (Non riscontrato censito nella piattaforma SIDI/ANIST come iscritto e frequentante una scuola secondaria di secondo grado in Regione Campania per a.s. 2025/2026).
58.761	53015	13/03/2026 11:10	5.501,49	INPS-ISEE-2026-01532373G-00	ESITO NEGATIVO: beneficiario non ammissibile per mancanza del requisito previsto dall'art. 2 del bando approvato con DD n. 39 del 24/02/2026 (Non riscontrato censito nella piattaforma SIDI/ANIST come iscritto e frequentante una scuola secondaria di secondo grado in Regione Campania per a.s. 2025/2026).
58.762	48583	16/03/2026 11:05	5.505,69	INPS-ISEE-2026-00646188L-00	ESITO NEGATIVO: beneficiario non ammissibile per mancanza del requisito previsto dall'art. 2 del bando approvato con DD n. 39 del 24/02/2026 (Non riscontrato censito nella piattaforma SIDI/ANIST come iscritto e frequentante una scuola secondaria di secondo grado in Regione Campania per a.s. 2025/2026).
58.763	63794	17/03/2026 21:13	5.507,40	INPS-ISEE-2026-03861987U-00	ESITO NEGATIVO: beneficiario non ammissibile per mancanza del requisito previsto dall'art. 2 del bando approvato con DD n. 39 del 24/02/2026 (Non riscontrato censito nella piattaforma SIDI/ANIST come iscritto e frequentante una scuola secondaria di secondo grado in Regione Campania per a.s. 2025/2026).

fonte: http://burc.regione.campania.it

Progr.	Numero Domanda	Data Di Presentazione	valore ISEE	PROTOCOLLO attestazione ISEE	ESITO ISTRUTTORIA
58.764	40775	09/03/2026 12:55	5.508,28	INPS-ISEE-2026-01018224A-00	ESITO NEGATIVO: beneficiario non ammissibile per mancanza del requisito previsto dall'art. 2 del bando approvato con DD n. 39 del 24/02/2026 (Non riscontrato censito nella piattaforma SIDI/ANIST come iscritto e frequentante una scuola secondaria di secondo grado in Regione Campania per a.s. 2025/2026).
58.765	45229	10/03/2026 16:34	5.513,24	INPS-ISEE-2026-01579550O-00	ESITO NEGATIVO: beneficiario non ammissibile per mancanza del requisito previsto dall'art. 2 del bando approvato con DD n. 39 del 24/02/2026 (Non riscontrato censito nella piattaforma SIDI/ANIST come iscritto e frequentante una scuola secondaria di secondo grado in Regione Campania per a.s. 2025/2026).
58.766	13428	03/03/2026 08:46	5.513,73	INPS-ISEE-2026-01580794F-00	ESITO NEGATIVO: beneficiario non ammissibile per mancanza del requisito previsto dall'art. 2 del bando approvato con DD n. 39 del 24/02/2026 (Non riscontrato censito nella piattaforma SIDI/ANIST come iscritto e frequentante una scuola secondaria di secondo grado in Regione Campania per a.s. 2025/2026).
58.767	962	02/03/2026 12:22	5.515,92	INPS-ISEE-2026-06893693A-00	ESITO NEGATIVO: beneficiario non ammissibile per mancanza del requisito previsto dall'art. 2 del bando approvato con DD n. 39 del 24/02/2026 (Non riscontrato censito nella piattaforma SIDI/ANIST come iscritto e frequentante una scuola secondaria di secondo grado in Regione Campania per a.s. 2025/2026).

fonte: http://burc.regione.campania.it

Progr.	Numero Domanda	Data Di Presentazione	valore ISEE	PROTOCOLLO attestazione ISEE	ESITO ISTRUTTORIA
58.768	31510	05/03/2026 17:41	5.516,46	INPS-ISEE-2026-08175527V-00	ESITO NEGATIVO: beneficiario non ammissibile per mancanza del requisito previsto dall'art. 2 del bando approvato con DD n. 39 del 24/02/2026 (Non riscontrato censito nella piattaforma SIDI/ANIST come iscritto e frequentante una scuola secondaria di secondo grado in Regione Campania per a.s. 2025/2026).
58.769	66869	18/03/2026 10:43	5.516,46	INPS-ISEE-2026-01958606V-00	ESITO NEGATIVO: beneficiario non ammissibile per mancanza del requisito previsto dall'art. 2 del bando approvato con DD n. 39 del 24/02/2026 (Non riscontrato censito nella piattaforma SIDI/ANIST come iscritto e frequentante una scuola secondaria di secondo grado in Regione Campania per a.s. 2025/2026).
58.770	56321	15/03/2026 22:58	5.516,55	INPS-ISEE-2026-00385978Y-00	ESITO NEGATIVO: beneficiario non ammissibile per mancanza del requisito previsto dall'art. 2 del bando approvato con DD n. 39 del 24/02/2026 (Non riscontrato censito nella piattaforma SIDI/ANIST come iscritto e frequentante una scuola secondaria di secondo grado in Regione Campania per a.s. 2025/2026).
58.771	56025	15/03/2026 19:50	5.517,77	INPS-ISEE-2026-02516683R-00	ESITO NEGATIVO: beneficiario non ammissibile per mancanza del requisito previsto dall'art. 2 del bando approvato con DD n. 39 del 24/02/2026 (Non riscontrato censito nella piattaforma SIDI/ANIST come iscritto e frequentante una scuola secondaria di secondo grado in Regione Campania per a.s. 2025/2026).

fonte: http://burc.regione.campania.it

Progr.	Numero Domanda	Data Di Presentazione	valore ISEE	PROTOCOLLO attestazione ISEE	ESITO ISTRUTTORIA
58.772	66572	18/03/2026 10:10	5.524,20	INPS-ISEE-2026-00669985M-00	ESITO NEGATIVO: beneficiario non ammissibile per mancanza del requisito previsto dall'art. 2 del bando approvato con DD n. 39 del 24/02/2026 (Non riscontrato censito nella piattaforma SIDI/ANIST come iscritto e frequentante una scuola secondaria di secondo grado in Regione Campania per a.s. 2025/2026).
58.773	32565	05/03/2026 20:20	5.529,30	INPS-ISEE-2026-07502863R-00	ESITO NEGATIVO: beneficiario non ammissibile per mancanza del requisito previsto dall'art. 2 del bando approvato con DD n. 39 del 24/02/2026 (Non riscontrato censito nella piattaforma SIDI/ANIST come iscritto e frequentante una scuola secondaria di secondo grado in Regione Campania per a.s. 2025/2026).
58.774	53811	13/03/2026 16:31	5.533,46	INPS-ISEE-2026-01324956E-00	ESITO NEGATIVO: beneficiario non ammissibile per mancanza del requisito previsto dall'art. 2 del bando approvato con DD n. 39 del 24/02/2026 (Non riscontrato censito nella piattaforma SIDI/ANIST come iscritto e frequentante una scuola secondaria di secondo grado in Regione Campania per a.s. 2025/2026).
58.775	9667	02/03/2026 19:14	5.542,31	INPS-ISEE-2026-02101702S-00	ESITO NEGATIVO: beneficiario non ammissibile per mancanza del requisito previsto dall'art. 2 del bando approvato con DD n. 39 del 24/02/2026 (Non riscontrato censito nella piattaforma SIDI/ANIST come iscritto e frequentante una scuola secondaria di secondo grado in Regione Campania per a.s. 2025/2026).

fonte: http://burc.regione.campania.it

Progr.	Numero Domanda	Data Di Presentazione	valore ISEE	PROTOCOLLO attestazione ISEE	ESITO ISTRUTTORIA
58.776	46774	10/03/2026 23:23	5.544,62	INPS-ISEE-2026-00357583R-00	ESITO NEGATIVO: domanda esclusa in quanto il beneficiario risulta già presente in altra domanda ai sensi dell'art. 4 del bando approvato con DD n. 39 del 24/02/2026 (non è possibile presentare più domande riferite allo stesso beneficiario).
58.777	51057	12/03/2026 16:21	5.551,04	INPS-ISEE-2026-04969705Y-00	ESITO NEGATIVO: beneficiario non ammissibile per mancanza del requisito previsto dall'art. 4 lettera c) del bando approvato con DD n. 39 del 24/02/2026 (La domanda è stata presentata dal TUTORE ma non risulta allegato il Decreto di nomina del Tribunale dei Minori in corso di validità).
58.778	30360	05/03/2026 14:44	5.553,25	INPS-ISEE-2026-02060319T-00	ESITO NEGATIVO: beneficiario non ammissibile per mancanza del requisito previsto dall'art. 2 del bando approvato con DD n. 39 del 24/02/2026 (Non riscontrato censito nella piattaforma SIDI/ANIST come iscritto e frequentante una scuola secondaria di secondo grado in Regione Campania per a.s. 2025/2026).
58.779	50999	12/03/2026 15:45	5.561,32	INPS-ISEE-2026-00443217T-00	ESITO NEGATIVO: beneficiario non ammissibile per mancanza del requisito previsto dall'art. 2 del bando approvato con DD n. 39 del 24/02/2026 (Non riscontrato censito nella piattaforma SIDI/ANIST come iscritto e frequentante una scuola secondaria di secondo grado in Regione Campania per a.s. 2025/2026).

fonte: http://burc.regione.campania.it

Progr.	Numero Domanda	Data Di Presentazione	valore ISEE	PROTOCOLLO attestazione ISEE	ESITO ISTRUTTORIA
58.780	29939	05/03/2026 12:28	5.565,37	INPS-ISEE-2026-03116083D-00	ESITO NEGATIVO: beneficiario non ammissibile per mancanza del requisito previsto dall'art. 2 del bando approvato con DD n. 39 del 24/02/2026 (Non riscontrato censito nella piattaforma SIDI/ANIST come iscritto e frequentante una scuola secondaria di secondo grado in Regione Campania per a.s. 2025/2026).
58.781	4851	02/03/2026 14:43	5.565,85	INPS-ISEE-2026-02000922K-00	ESITO NEGATIVO: beneficiario non ammissibile per mancanza del requisito previsto dall'art. 2 del bando approvato con DD n. 39 del 24/02/2026 (Non riscontrato censito nella piattaforma SIDI/ANIST come iscritto e frequentante una scuola secondaria di secondo grado in Regione Campania per a.s. 2025/2026).
58.782	8063	02/03/2026 18:10	5.566,89	INPS-ISEE-2026-02028026B-00	ESITO NEGATIVO: beneficiario non ammissibile per mancanza del requisito previsto dall'art. 2 del bando approvato con DD n. 39 del 24/02/2026 (Non riscontrato censito nella piattaforma SIDI/ANIST come iscritto e frequentante una scuola secondaria di secondo grado in Regione Campania per a.s. 2025/2026).

fonte: http://burc.regione.campania.it

Progr.	Numero Domanda	Data Di Presentazione	valore ISEE	PROTOCOLLO attestazione ISEE	ESITO ISTRUTTORIA
58.783	55240	14/03/2026 16:29	5.569,84	INPS-ISEE-2026-01437354W-00	ESITO NEGATIVO: dichiarante non ammissibile per mancanza del requisito previsto dall'art. 4 del bando approvato con DD n. 39 del 24/02/2026 (La domanda non è stata presentata da Genitore, Tutore o da Studente maggiorenne) e beneficiario non ammissibile per mancanza del requisito previsto dall'art. 2 del bando (Non riscontrato censito nella piattaforma SIDI/ANIST come iscritto e frequentante una scuola secondaria di secondo grado in Regione Campania per a.s. 2025/2026)
58.784	39525	09/03/2026 09:36	5.570,95	INPS-ISEE-2026-00993664I-00	ESITO NEGATIVO: beneficiario non ammissibile per mancanza del requisito previsto dall'art. 2 del bando approvato con DD n. 39 del 24/02/2026 (Non riscontrato censito nella piattaforma SIDI/ANIST come iscritto e frequentante una scuola secondaria di secondo grado in Regione Campania per a.s. 2025/2026).
58.785	47092	11/03/2026 09:59	5.571,29	INPS-ISEE-2026-01695897J-00	ESITO NEGATIVO: beneficiario non ammissibile per mancanza del requisito previsto dall'art. 4 lettera c) del bando approvato con DD n. 39 del 24/02/2026 (La domanda è stata presentata dal TUTORE che ha allegato il Decreto di nomina del Tribunale dei Minori non in corso di validità).

fonte: http://burc.regione.campania.it

Progr.	Numero Domanda	Data Di Presentazione	valore ISEE	PROTOCOLLO attestazione ISEE	ESITO ISTRUTTORIA
58.786	12280	02/03/2026 22:12	5.576,28	INPS-ISEE-2026-06269998H-00	ESITO NEGATIVO: beneficiario non ammissibile per mancanza del requisito previsto dall'art. 2 del bando approvato con DD n. 39 del 24/02/2026 (Non riscontrato censito nella piattaforma SIDI/ANIST come iscritto e frequentante una scuola secondaria di secondo grado in Regione Campania per a.s. 2025/2026).
58.787	63976	17/03/2026 18:51	5.588,85	INPS-ISEE-2026-07049829S-00	ESITO NEGATIVO: beneficiario non ammissibile per mancanza del requisito previsto dall'art. 2 del bando approvato con DD n. 39 del 24/02/2026 (Non riscontrato censito nella piattaforma SIDI/ANIST come iscritto e frequentante una scuola secondaria di secondo grado in Regione Campania per a.s. 2025/2026).
58.788	49734	11/03/2026 23:37	5.594,80	INPS-ISEE-2026-00387573L-00	ESITO NEGATIVO: beneficiario non ammissibile per mancanza del requisito previsto dall'art. 2 del bando approvato con DD n. 39 del 24/02/2026 (Non riscontrato censito nella piattaforma SIDI/ANIST come iscritto e frequentante una scuola secondaria di secondo grado in Regione Campania per a.s. 2025/2026).
58.789	10282	17/03/2026 23:08	5.597,06	INPS-ISEE-2026-03991738Y-00	ESITO NEGATIVO: domanda esclusa in quanto il beneficiario risulta già presente in altra domanda ai sensi dell'art. 4 del bando approvato con DD n. 39 del 24/02/2026 (non è possibile presentare più domande riferite allo stesso beneficiario).

fonte: http://burc.regione.campania.it

Progr.	Numero Domanda	Data Di Presentazione	valore ISEE	PROTOCOLLO attestazione ISEE	ESITO ISTRUTTORIA
58.790	3249	02/03/2026 13:30	5.600,68	INPS-ISEE-2026-04701785O-00	ESITO NEGATIVO: beneficiario non ammissibile per mancanza del requisito previsto dall'art. 2 del bando approvato con DD n. 39 del 24/02/2026 (Non riscontrato censito nella piattaforma SIDI/ANIST come iscritto e frequentante una scuola secondaria di secondo grado in Regione Campania per a.s. 2025/2026).
58.791	31632	05/03/2026 17:54	5.601,40	INPS-ISEE-2026-00571144D-00	ESITO NEGATIVO: beneficiario non ammissibile per mancanza del requisito previsto dall'art. 2 del bando approvato con DD n. 39 del 24/02/2026 (Non riscontrato censito nella piattaforma SIDI/ANIST come iscritto e frequentante una scuola secondaria di secondo grado in Regione Campania per a.s. 2025/2026).
58.792	24413	04/03/2026 13:03	5.604,35	INPS-ISEE-2026-00477604N-00	ESITO NEGATIVO: beneficiario non ammissibile per mancanza del requisito previsto dall'art. 2 del bando approvato con DD n. 39 del 24/02/2026 (Non riscontrato censito nella piattaforma SIDI/ANIST come iscritto e frequentante una scuola secondaria di secondo grado in Regione Campania per a.s. 2025/2026).
58.793	47055	11/03/2026 15:03	5.608,15	INPS-ISEE-2026-07958669G-00	ESITO NEGATIVO: beneficiario non ammissibile per mancanza del requisito previsto dall'art. 2 del bando approvato con DD n. 39 del 24/02/2026 (Non riscontrato censito nella piattaforma SIDI/ANIST come iscritto e frequentante una scuola secondaria di secondo grado in Regione Campania per a.s. 2025/2026).

fonte: http://burc.regione.campania.it

Progr.	Numero Domanda	Data Di Presentazione	valore ISEE	PROTOCOLLO attestazione ISEE	ESITO ISTRUTTORIA
58.794	16239	03/03/2026 12:41	5.608,92	INPS-ISEE-2026-07180057N-00	ESITO NEGATIVO: beneficiario non ammissibile per mancanza del requisito previsto dall'art. 2 del bando approvato con DD n. 39 del 24/02/2026 (Non riscontrato censito nella piattaforma SIDI/ANIST come iscritto e frequentante una scuola secondaria di secondo grado in Regione Campania per a.s. 2025/2026).
58.795	66554	18/03/2026 10:10	5.609,80	INPS-ISEE-2026-02399939A-00	ESITO NEGATIVO: beneficiario non ammissibile per mancanza del requisito previsto dall'art. 2 del bando approvato con DD n. 39 del 24/02/2026 (Non riscontrato censito nella piattaforma SIDI/ANIST come iscritto e frequentante una scuola secondaria di secondo grado in Regione Campania per a.s. 2025/2026).
58.796	65080	17/03/2026 21:33	5.610,20	INPS-ISEE-2026-00682568V-00	ESITO NEGATIVO: beneficiario non ammissibile per mancanza del requisito previsto dall'art. 2 del bando approvato con DD n. 39 del 24/02/2026 (Non riscontrato censito nella piattaforma SIDI/ANIST come iscritto e frequentante una scuola secondaria di secondo grado in Regione Campania per a.s. 2025/2026).
58.797	45396	10/03/2026 17:02	5.617,57	INPS-ISEE-2026-00567369X-00	ESITO NEGATIVO: beneficiario non ammissibile per mancanza del requisito previsto dall'art. 2 del bando approvato con DD n. 39 del 24/02/2026 (Non riscontrato censito nella piattaforma SIDI/ANIST come iscritto e frequentante una scuola secondaria di secondo grado in Regione Campania per a.s. 2025/2026).

fonte: http://burc.regione.campania.it

Progr.	Numero Domanda	Data Di Presentazione	valore ISEE	PROTOCOLLO attestazione ISEE	ESITO ISTRUTTORIA
58.798	49415	12/03/2026 18:53	5.620,33	INPS-ISEE-2026-00598691Z-00	ESITO NEGATIVO: beneficiario non ammissibile per mancanza del requisito previsto dall'art. 2 del bando approvato con DD n. 39 del 24/02/2026 (Non riscontrato censito nella piattaforma SIDI/ANIST come iscritto e frequentante una scuola secondaria di secondo grado in Regione Campania per a.s. 2025/2026).
58.799	51129	12/03/2026 16:47	5.624,62	INPS-ISEE-2026-00620268G-00	ESITO NEGATIVO: beneficiario non ammissibile per mancanza del requisito previsto dall'art. 2 del bando approvato con DD n. 39 del 24/02/2026 (Non riscontrato censito nella piattaforma SIDI/ANIST come iscritto e frequentante una scuola secondaria di secondo grado in Regione Campania per a.s. 2025/2026).
58.800	17617	03/03/2026 16:02	5.626,56	INPS-ISEE-2026-00684565F-00	ESITO NEGATIVO: beneficiario non ammissibile per mancanza del requisito previsto dall'art. 2 del bando approvato con DD n. 39 del 24/02/2026 (Non riscontrato censito nella piattaforma SIDI/ANIST come iscritto e frequentante una scuola secondaria di secondo grado in Regione Campania per a.s. 2025/2026).
58.801	48440	11/03/2026 16:52	5.626,72	INPS-ISEE-2026-00958045R-00	ESITO NEGATIVO: beneficiario non ammissibile per mancanza del requisito previsto dall'art. 2 del bando approvato con DD n. 39 del 24/02/2026 (Non riscontrato censito nella piattaforma SIDI/ANIST come iscritto e frequentante una scuola secondaria di secondo grado in Regione Campania per a.s. 2025/2026).

fonte: http://burc.regione.campania.it

Progr.	Numero Domanda	Data Di Presentazione	valore ISEE	PROTOCOLLO attestazione ISEE	ESITO ISTRUTTORIA
58.802	54185	13/03/2026 17:57	5.634,75	INPS-ISEE-2026-01065992O-00	ESITO NEGATIVO: beneficiario non ammissibile per mancanza del requisito previsto dall'art. 2 del bando approvato con DD n. 39 del 24/02/2026 (Non riscontrato censito nella piattaforma SIDI/ANIST come iscritto e frequentante una scuola secondaria di secondo grado in Regione Campania per a.s. 2025/2026).
58.803	32892	05/03/2026 21:55	5.635,90	INPS-ISEE-2026-00029122U-00	ESITO NEGATIVO: beneficiario non ammissibile per mancanza del requisito previsto dall'art. 2 del bando approvato con DD n. 39 del 24/02/2026 (Non riscontrato censito nella piattaforma SIDI/ANIST come iscritto e frequentante una scuola secondaria di secondo grado in Regione Campania per a.s. 2025/2026).
58.804	32922	05/03/2026 21:59	5.635,90	INPS-ISEE-2026-00029122U-00	ESITO NEGATIVO: beneficiario non ammissibile per mancanza del requisito previsto dall'art. 2 del bando approvato con DD n. 39 del 24/02/2026 (Non riscontrato censito nella piattaforma SIDI/ANIST come iscritto e frequentante una scuola secondaria di secondo grado in Regione Campania per a.s. 2025/2026).
58.805	275	02/03/2026 12:24	5.636,48	INPS-ISEE-2026-02364702G-00	ESITO NEGATIVO: beneficiario non ammissibile per mancanza del requisito previsto dall'art. 4 del bando approvato con DD n. 39 del 24/02/2026 (da interrogazione piattaforma INPS alla data di chiusura del bando, dichiarante e beneficiario non sono stati riscontrati nella stessa attestazione ISEE 2026).

fonte: http://burc.regione.campania.it

Progr.	Numero Domanda	Data Di Presentazione	valore ISEE	PROTOCOLLO attestazione ISEE	ESITO ISTRUTTORIA
58.806	47233	11/03/2026 10:34	5.642,95	INPS-ISEE-2026-02355913N-00	ESITO NEGATIVO: beneficiario non ammissibile per mancanza del requisito previsto dall'art. 2 del bando approvato con DD n. 39 del 24/02/2026 (Non riscontrato censito nella piattaforma SIDI/ANIST come iscritto e frequentante una scuola secondaria di secondo grado in Regione Campania per a.s. 2025/2026).
58.807	66972	18/03/2026 10:55	5.647,55	INPS-ISEE-2026-07552168F-00	ESITO NEGATIVO: beneficiario non ammissibile per mancanza del requisito previsto dall'art. 2 del bando approvato con DD n. 39 del 24/02/2026 (Non riscontrato censito nella piattaforma SIDI/ANIST come iscritto e frequentante una scuola secondaria di secondo grado in Regione Campania per a.s. 2025/2026).
58.808	37821	07/03/2026 20:00	5.647,88	INPS-ISEE-2026-06717891S-00	ESITO NEGATIVO: beneficiario non ammissibile per mancanza del requisito previsto dall'art. 2 del bando approvato con DD n. 39 del 24/02/2026 (Non riscontrato censito nella piattaforma SIDI/ANIST come iscritto e frequentante una scuola secondaria di secondo grado in Regione Campania per a.s. 2025/2026).
58.809	37830	07/03/2026 20:05	5.647,88	INPS-ISEE-2026-06717891S-00	ESITO NEGATIVO: domanda esclusa in quanto il beneficiario risulta già presente in altra domanda ai sensi dell'art. 4 del bando approvato con DD n. 39 del 24/02/2026 (non è possibile presentare più domande riferite allo stesso beneficiario).

fonte: http://burc.regione.campania.it

Progr.	Numero Domanda	Data Di Presentazione	valore ISEE	PROTOCOLLO attestazione ISEE	ESITO ISTRUTTORIA
58.810	7456	02/03/2026 17:28	5.650,25	INPS-ISEE-2026-01065304J-00	ESITO NEGATIVO: beneficiario non ammissibile per mancanza del requisito previsto dall'art. 2 del bando approvato con DD n. 39 del 24/02/2026 (Non riscontrato censito nella piattaforma SIDI/ANIST come iscritto e frequentante una scuola secondaria di secondo grado in Regione Campania per a.s. 2025/2026).
58.811	53734	13/03/2026 16:02	5.651,17	INPS-ISEE-2026-06452148E-00	ESITO NEGATIVO: beneficiario non ammissibile per mancanza del requisito previsto dall'art. 2 del bando approvato con DD n. 39 del 24/02/2026 (Non riscontrato censito nella piattaforma SIDI/ANIST come iscritto e frequentante una scuola secondaria di secondo grado in Regione Campania per a.s. 2025/2026).
58.812	60044	16/03/2026 22:09	5.653,28	INPS-ISEE-2026-06428261Q-00	ESITO NEGATIVO: beneficiario non ammissibile per mancanza del requisito previsto dall'art. 2 del bando approvato con DD n. 39 del 24/02/2026 (Non riscontrato censito nella piattaforma SIDI/ANIST come iscritto e frequentante una scuola secondaria di secondo grado in Regione Campania per a.s. 2025/2026).
58.813	40837	09/03/2026 13:16	5.659,19	INPS-ISEE-2026-01424348C-00	ESITO NEGATIVO: beneficiario non ammissibile per mancanza del requisito previsto dall'art. 2 del bando approvato con DD n. 39 del 24/02/2026 (Non riscontrato censito nella piattaforma SIDI/ANIST come iscritto e frequentante una scuola secondaria di secondo grado in Regione Campania per a.s. 2025/2026).

fonte: http://burc.regione.campania.it

Progr.	Numero Domanda	Data Di Presentazione	valore ISEE	PROTOCOLLO attestazione ISEE	ESITO ISTRUTTORIA
58.814	39938	09/03/2026 10:49	5.662,26	INPS-ISEE-2026-02139404H-00	ESITO NEGATIVO: beneficiario non ammissibile per mancanza del requisito previsto dall'art. 2 del bando approvato con DD n. 39 del 24/02/2026 (Non riscontrato censito nella piattaforma SIDI/ANIST come iscritto e frequentante una scuola secondaria di secondo grado in Regione Campania per a.s. 2025/2026).
58.815	7670	02/03/2026 17:44	5.665,37	INPS-ISEE-2026-02111756H-00	ESITO NEGATIVO: beneficiario non ammissibile per mancanza del requisito previsto dall'art. 2 del bando approvato con DD n. 39 del 24/02/2026 (Non riscontrato censito nella piattaforma SIDI/ANIST come iscritto e frequentante una scuola secondaria di secondo grado in Regione Campania per a.s. 2025/2026).
58.816	53029	13/03/2026 11:10	5.667,17	INPS-ISEE-2026-01830656Q-00	ESITO NEGATIVO: domanda esclusa in quanto il beneficiario risulta già presente in altra domanda ai sensi dell'art. 4 del bando approvato con DD n. 39 del 24/02/2026 (non è possibile presentare più domande riferite allo stesso beneficiario).

fonte: http://burc.regione.campania.it

Progr.	Numero Domanda	Data Di Presentazione	valore ISEE	PROTOCOLLO attestazione ISEE	ESITO ISTRUTTORIA
58.817	26914	04/03/2026 18:54	5.667,86	INPS-ISEE-2026-01029475N-00	ESITO NEGATIVO: dichiarante non ammissibile per mancanza del requisito previsto dall'art. 4 del bando approvato con DD n. 39 del 24/02/2026 (La domanda non è stata presentata da Genitore, Tutore o da Studente maggiorenne) e beneficiario non ammissibile per mancanza del requisito previsto dall'art. 2 del bando (Non riscontrato censito nella piattaforma SIDI/ANIST come iscritto e frequentante una scuola secondaria di secondo grado in Regione Campania per a.s. 2025/2026)
58.818	44168	10/03/2026 11:25	5.672,27	INPS-ISEE-2026-05708230P-00	ESITO NEGATIVO: beneficiario non ammissibile per mancanza del requisito previsto dall'art. 2 del bando approvato con DD n. 39 del 24/02/2026 (Non riscontrato censito nella piattaforma SIDI/ANIST come iscritto e frequentante una scuola secondaria di secondo grado in Regione Campania per a.s. 2025/2026).
58.819	3889	02/03/2026 14:04	5.673,89	INPS-ISEE-2026-07477635S-00	ESITO NEGATIVO: beneficiario non ammissibile per mancanza del requisito previsto dall'art. 2 del bando approvato con DD n. 39 del 24/02/2026 (Non riscontrato censito nella piattaforma SIDI/ANIST come iscritto e frequentante una scuola secondaria di secondo grado in Regione Campania per a.s. 2025/2026).

fonte: http://burc.regione.campania.it

Progr.	Numero Domanda	Data Di Presentazione	valore ISEE	PROTOCOLLO attestazione ISEE	ESITO ISTRUTTORIA
58.820	41094	09/03/2026 15:07	5.675,00	INPS-ISEE-2026-00062241K-00	ESITO NEGATIVO: beneficiario non ammissibile per mancanza del requisito previsto dall'art. 2 del bando approvato con DD n. 39 del 24/02/2026 (Non riscontrato censito nella piattaforma SIDI/ANIST come iscritto e frequentante una scuola secondaria di secondo grado in Regione Campania per a.s. 2025/2026).
58.821	59444	16/03/2026 19:04	5.678,92	INPS-ISEE-2026-02682919I-00	ESITO NEGATIVO: beneficiario non ammissibile per mancanza del requisito previsto dall'art. 4 lettera c) del bando approvato con DD n. 39 del 24/02/2026 (La domanda è stata presentata dal TUTORE ma non risulta allegato il Decreto di nomina del Tribunale dei Minori in corso di validità).
58.822	56748	16/03/2026 10:22	5.683,07	INPS-ISEE-2026-03259671L-00	ESITO NEGATIVO: beneficiario non ammissibile per mancanza del requisito previsto dall'art. 4 lettera c) del bando approvato con DD n. 39 del 24/02/2026 (La domanda è stata presentata dal TUTORE ma non risulta allegato il Decreto di nomina del Tribunale dei Minori in corso di validità).
58.823	43910	10/03/2026 10:37	5.686,26	INPS-ISEE-2026-03645435E-00	ESITO NEGATIVO: beneficiario non ammissibile per mancanza del requisito previsto dall'art. 2 del bando approvato con DD n. 39 del 24/02/2026 (Non riscontrato censito nella piattaforma SIDI/ANIST come iscritto e frequentante una scuola secondaria di secondo grado in Regione Campania per a.s. 2025/2026).

fonte: http://burc.regione.campania.it

Progr.	Numero Domanda	Data Di Presentazione	valore ISEE	PROTOCOLLO attestazione ISEE	ESITO ISTRUTTORIA
58.824	35048	06/03/2026 15:45	5.687,20	INPS-ISEE-2026-00940358Q-00	ESITO NEGATIVO: beneficiario non ammissibile per mancanza del requisito previsto dall'art. 2 del bando approvato con DD n. 39 del 24/02/2026 (Non riscontrato censito nella piattaforma SIDI/ANIST come iscritto e frequentante una scuola secondaria di secondo grado in Regione Campania per a.s. 2025/2026).
58.825	46487	10/03/2026 21:38	5.689,22	INPS-ISEE-2026-08338056L-00	ESITO NEGATIVO: beneficiario non ammissibile per mancanza del requisito previsto dall'art. 2 del bando approvato con DD n. 39 del 24/02/2026 (Non riscontrato censito nella piattaforma SIDI/ANIST come iscritto e frequentante una scuola secondaria di secondo grado in Regione Campania per a.s. 2025/2026).
58.826	48017	11/03/2026 13:59	5.702,28	INPS-ISEE-2026-00906308C-00	ESITO NEGATIVO: beneficiario non ammissibile per mancanza del requisito previsto dall'art. 2 del bando approvato con DD n. 39 del 24/02/2026 (Non riscontrato censito nella piattaforma SIDI/ANIST come iscritto e frequentante una scuola secondaria di secondo grado in Regione Campania per a.s. 2025/2026).
58.827	65566	17/03/2026 23:36	5.716,79	INPS-ISEE-2026-02050751B-00	ESITO NEGATIVO: beneficiario non ammissibile per mancanza del requisito previsto dall'art. 2 del bando approvato con DD n. 39 del 24/02/2026 (Non riscontrato censito nella piattaforma SIDI/ANIST come iscritto e frequentante una scuola secondaria di secondo grado in Regione Campania per a.s. 2025/2026).

fonte: http://burc.regione.campania.it

Progr.	Numero Domanda	Data Di Presentazione	valore ISEE	PROTOCOLLO attestazione ISEE	ESITO ISTRUTTORIA
58.828	49262	11/03/2026 19:12	5.718,29	INPS-ISEE-2026-03333339W-00	ESITO NEGATIVO: beneficiario non ammissibile per mancanza del requisito previsto dall'art. 2 del bando approvato con DD n. 39 del 24/02/2026 (Non riscontrato censito nella piattaforma SIDI/ANIST come iscritto e frequentante una scuola secondaria di secondo grado in Regione Campania per a.s. 2025/2026).
58.829	23386	04/03/2026 11:17	5.719,11	INPS-ISEE-2026-00245827N-00	ESITO NEGATIVO: beneficiario non ammissibile per mancanza del requisito previsto dall'art. 2 del bando approvato con DD n. 39 del 24/02/2026 (Non riscontrato censito nella piattaforma SIDI/ANIST come iscritto e frequentante una scuola secondaria di secondo grado in Regione Campania per a.s. 2025/2026).
58.830	54310	13/03/2026 18:27	5.723,04	INPS-ISEE-2026-00880140T-00	ESITO NEGATIVO: beneficiario non ammissibile per mancanza del requisito previsto dall'art. 2 del bando approvato con DD n. 39 del 24/02/2026 (Non riscontrato censito nella piattaforma SIDI/ANIST come iscritto e frequentante una scuola secondaria di secondo grado in Regione Campania per a.s. 2025/2026).
58.831	57340	16/03/2026 12:00	5.727,29	INPS-ISEE-2026-01062753G-00	ESITO NEGATIVO: beneficiario non ammissibile per mancanza del requisito previsto dall'art. 4 lettera c) del bando approvato con DD n. 39 del 24/02/2026 (La domanda è stata presentata dal TUTORE ma non risulta allegato il Decreto di nomina del Tribunale dei Minori in corso di validità).

fonte: http://burc.regione.campania.it

Progr.	Numero Domanda	Data Di Presentazione	valore ISEE	PROTOCOLLO attestazione ISEE	ESITO ISTRUTTORIA
58.832	19660	03/03/2026 18:43	5.727,45	INPS-ISEE-2026-02617361C-00	ESITO NEGATIVO: beneficiario non ammissibile per mancanza del requisito previsto dall'art. 2 del bando approvato con DD n. 39 del 24/02/2026 (Non riscontrato censito nella piattaforma SIDI/ANIST come iscritto e frequentante una scuola secondaria di secondo grado in Regione Campania per a.s. 2025/2026).
58.833	36061	06/03/2026 19:30	5.729,35	INPS-ISEE-2026-02430037J-00	ESITO NEGATIVO: beneficiario non ammissibile per mancanza del requisito previsto dall'art. 2 del bando approvato con DD n. 39 del 24/02/2026 (Non riscontrato censito nella piattaforma SIDI/ANIST come iscritto e frequentante una scuola secondaria di secondo grado in Regione Campania per a.s. 2025/2026).
58.834	15211	03/03/2026 11:19	5.734,03	INPS-ISEE-2026-01085879Z-00	ESITO NEGATIVO: beneficiario non ammissibile per mancanza del requisito previsto dall'art. 2 del bando approvato con DD n. 39 del 24/02/2026 (Non riscontrato censito nella piattaforma SIDI/ANIST come iscritto e frequentante una scuola secondaria di secondo grado in Regione Campania per a.s. 2025/2026).
58.835	15301	03/03/2026 11:26	5.734,03	INPS-ISEE-2026-01085879Z-00	ESITO NEGATIVO: beneficiario non ammissibile per mancanza del requisito previsto dall'art. 2 del bando approvato con DD n. 39 del 24/02/2026 (Non riscontrato censito nella piattaforma SIDI/ANIST come iscritto e frequentante una scuola secondaria di secondo grado in Regione Campania per a.s. 2025/2026).

fonte: http://burc.regione.campania.it

Progr.	Numero Domanda	Data Di Presentazione	valore ISEE	PROTOCOLLO attestazione ISEE	ESITO ISTRUTTORIA
58.836	9855	02/03/2026 19:23	5.734,67	INPS-ISEE-2026-04192393R-00	ESITO NEGATIVO: beneficiario non ammissibile per mancanza del requisito previsto dall'art. 2 del bando approvato con DD n. 39 del 24/02/2026 (Non riscontrato censito nella piattaforma SIDI/ANIST come iscritto e frequentante una scuola secondaria di secondo grado in Regione Campania per a.s. 2025/2026).
58.837	52617	13/03/2026 09:23	5.738,45	INPS-ISEE-2026-01048133B-00	ESITO NEGATIVO: beneficiario non ammissibile per mancanza del requisito previsto dall'art. 2 del bando approvato con DD n. 39 del 24/02/2026 (Non riscontrato censito nella piattaforma SIDI/ANIST come iscritto e frequentante una scuola secondaria di secondo grado in Regione Campania per a.s. 2025/2026).
58.838	32398	05/03/2026 19:40	5.743,20	INPS-ISEE-2026-07531002A-00	ESITO NEGATIVO: beneficiario non ammissibile per mancanza del requisito previsto dall'art. 2 del bando approvato con DD n. 39 del 24/02/2026 (Non riscontrato censito nella piattaforma SIDI/ANIST come iscritto e frequentante una scuola secondaria di secondo grado in Regione Campania per a.s. 2025/2026).
58.839	61079	17/03/2026 11:16	5.743,86	INPS-ISEE-2026-02851830W-00	ESITO NEGATIVO: beneficiario non ammissibile per mancanza del requisito previsto dall'art. 2 del bando approvato con DD n. 39 del 24/02/2026 (Non riscontrato censito nella piattaforma SIDI/ANIST come iscritto e frequentante una scuola secondaria di secondo grado in Regione Campania per a.s. 2025/2026).

fonte: http://burc.regione.campania.it

Progr.	Numero Domanda	Data Di Presentazione	valore ISEE	PROTOCOLLO attestazione ISEE	ESITO ISTRUTTORIA
58.840	36280	06/03/2026 19:57	5.759,02	INPS-ISEE-2026-03451679V-00	ESITO NEGATIVO: beneficiario non ammissibile per mancanza del requisito previsto dall'art. 2 del bando approvato con DD n. 39 del 24/02/2026 (Non riscontrato censito nella piattaforma SIDI/ANIST come iscritto e frequentante una scuola secondaria di secondo grado in Regione Campania per a.s. 2025/2026).
58.841	65368	17/03/2026 22:25	5.759,99	INPS-ISEE-2026-03366521C-00	ESITO NEGATIVO: beneficiario non ammissibile per mancanza del requisito previsto dall'art. 2 del bando approvato con DD n. 39 del 24/02/2026 (Non riscontrato censito nella piattaforma SIDI/ANIST come iscritto e frequentante una scuola secondaria di secondo grado in Regione Campania per a.s. 2025/2026).
58.842	30251	05/03/2026 14:07	5.761,89	INPS-ISEE-2026-03193261P-00	ESITO NEGATIVO: beneficiario non ammissibile per mancanza del requisito previsto dall'art. 2 del bando approvato con DD n. 39 del 24/02/2026 (Non riscontrato censito nella piattaforma SIDI/ANIST come iscritto e frequentante una scuola secondaria di secondo grado in Regione Campania per a.s. 2025/2026).
58.843	45491	10/03/2026 17:35	5.766,67	INPS-ISEE-2026-03268415Q-00	ESITO NEGATIVO: beneficiario non ammissibile per mancanza del requisito previsto dall'art. 2 del bando approvato con DD n. 39 del 24/02/2026 (Non riscontrato censito nella piattaforma SIDI/ANIST come iscritto e frequentante una scuola secondaria di secondo grado in Regione Campania per a.s. 2025/2026).

fonte: http://burc.regione.campania.it

Progr.	Numero Domanda	Data Di Presentazione	valore ISEE	PROTOCOLLO attestazione ISEE	ESITO ISTRUTTORIA
58.844	33952	06/03/2026 11:00	5.769,11	INPS-ISEE-2026-02051531M-00	ESITO NEGATIVO: beneficiario non ammissibile per mancanza del requisito previsto dall'art. 2 del bando approvato con DD n. 39 del 24/02/2026 (Non riscontrato censito nella piattaforma SIDI/ANIST come iscritto e frequentante una scuola secondaria di secondo grado in Regione Campania per a.s. 2025/2026).
58.845	62566	17/03/2026 16:14	5.774,43	INPS-ISEE-2026-04742642Q-00	ESITO NEGATIVO: domanda esclusa in quanto il beneficiario risulta già presente in altra domanda ai sensi dell'art. 4 del bando approvato con DD n. 39 del 24/02/2026 (non è possibile presentare più domande riferite allo stesso beneficiario).
58.846	47158	11/03/2026 10:18	5.774,93	INPS-ISEE-2026-01697951Z-00	ESITO NEGATIVO: beneficiario non ammissibile per mancanza del requisito previsto dall'art. 2 del bando approvato con DD n. 39 del 24/02/2026 (Non riscontrato censito nella piattaforma SIDI/ANIST come iscritto e frequentante una scuola secondaria di secondo grado in Regione Campania per a.s. 2025/2026).
58.847	28228	17/03/2026 23:08	5.781,30	INPS-ISEE-2026-00080639C-00	ESITO NEGATIVO: beneficiario non ammissibile per mancanza del requisito previsto dall'art. 2 del bando approvato con DD n. 39 del 24/02/2026 (Non riscontrato censito nella piattaforma SIDI/ANIST come iscritto e frequentante una scuola secondaria di secondo grado in Regione Campania per a.s. 2025/2026).

fonte: http://burc.regione.campania.it

Progr.	Numero Domanda	Data Di Presentazione	valore ISEE	PROTOCOLLO attestazione ISEE	ESITO ISTRUTTORIA
58.848	36038	06/03/2026 18:53	5.787,50	INPS-ISEE-2026-01222808H-00	ESITO NEGATIVO: domanda esclusa in quanto il beneficiario risulta già presente in altra domanda ai sensi dell'art. 4 del bando approvato con DD n. 39 del 24/02/2026 (non è possibile presentare più domande riferite allo stesso beneficiario).
58.849	2039	02/03/2026 12:53	5.790,90	INPS-ISEE-2026-02273946L-00	ESITO NEGATIVO: beneficiario non ammissibile per mancanza del requisito previsto dall'art. 2 del bando approvato con DD n. 39 del 24/02/2026 (Non riscontrato censito nella piattaforma SIDI/ANIST come iscritto e frequentante una scuola secondaria di secondo grado in Regione Campania per a.s. 2025/2026).
58.850	16675	03/03/2026 13:37	5.811,08	INPS-ISEE-2026-01080921T-00	ESITO NEGATIVO: beneficiario non ammissibile per mancanza del requisito previsto dall'art. 2 del bando approvato con DD n. 39 del 24/02/2026 (Non riscontrato censito nella piattaforma SIDI/ANIST come iscritto e frequentante una scuola secondaria di secondo grado in Regione Campania per a.s. 2025/2026).
58.851	39122	08/03/2026 21:05	5.811,28	INPS-ISEE-2026-00551302U-00	ESITO NEGATIVO: domanda esclusa in quanto il beneficiario risulta già presente in altra domanda ai sensi dell'art. 4 del bando approvato con DD n. 39 del 24/02/2026 (non è possibile presentare più domande riferite allo stesso beneficiario).

fonte: http://burc.regione.campania.it

Progr.	Numero Domanda	Data Di Presentazione	valore ISEE	PROTOCOLLO attestazione ISEE	ESITO ISTRUTTORIA
58.852	66946	18/03/2026 10:55	5.817,16	INPS-ISEE-2026-00451989X-00	ESITO NEGATIVO: beneficiario non ammissibile per mancanza del requisito previsto dall'art. 2 del bando approvato con DD n. 39 del 24/02/2026 (Non riscontrato censito nella piattaforma SIDI/ANIST come iscritto e frequentante una scuola secondaria di secondo grado in Regione Campania per a.s. 2025/2026).
58.853	18449	03/03/2026 17:08	5.819,74	INPS-ISEE-2026-00256186N-00	ESITO NEGATIVO: beneficiario non ammissibile per mancanza del requisito previsto dall'art. 4 lettera c) del bando approvato con DD n. 39 del 24/02/2026 (La domanda è stata presentata dal TUTORE che ha allegato il Decreto di nomina del Tribunale dei Minori non in corso di validità).
58.854	57800	16/03/2026 14:17	5.822,16	INPS-ISEE-2026-01587626V-00	ESITO NEGATIVO: beneficiario non ammissibile per mancanza del requisito previsto dall'art. 2 del bando approvato con DD n. 39 del 24/02/2026 (Non riscontrato censito nella piattaforma SIDI/ANIST come iscritto e frequentante una scuola secondaria di secondo grado in Regione Campania per a.s. 2025/2026).
58.855	16712	03/03/2026 13:44	5.823,09	INPS-ISEE-2026-02482972F-00	ESITO NEGATIVO: beneficiario non ammissibile per mancanza del requisito previsto dall'art. 2 del bando approvato con DD n. 39 del 24/02/2026 (Non riscontrato censito nella piattaforma SIDI/ANIST come iscritto e frequentante una scuola secondaria di secondo grado in Regione Campania per a.s. 2025/2026).

fonte: http://burc.regione.campania.it

Progr.	Numero Domanda	Data Di Presentazione	valore ISEE	PROTOCOLLO attestazione ISEE	ESITO ISTRUTTORIA
58.856	22661	04/03/2026 10:12	5.825,98	INPS-ISEE-2026-00307489R-00	ESITO NEGATIVO: beneficiario non ammissibile per mancanza del requisito previsto dall'art. 2 del bando approvato con DD n. 39 del 24/02/2026 (Non riscontrato censito nella piattaforma SIDI/ANIST come iscritto e frequentante una scuola secondaria di secondo grado in Regione Campania per a.s. 2025/2026).
58.857	64335	17/03/2026 19:16	5.826,00	INPS-ISEE-2026-00315345T-00	ESITO NEGATIVO: beneficiario non ammissibile per mancanza del requisito previsto dall'art. 2 del bando approvato con DD n. 39 del 24/02/2026 (Non riscontrato censito nella piattaforma SIDI/ANIST come iscritto e frequentante una scuola secondaria di secondo grado in Regione Campania per a.s. 2025/2026).
58.858	57672	16/03/2026 13:04	5.833,77	INPS-ISEE-2026-01291910H-00	ESITO NEGATIVO: beneficiario non ammissibile per mancanza del requisito previsto dall'art. 2 del bando approvato con DD n. 39 del 24/02/2026 (Non riscontrato censito nella piattaforma SIDI/ANIST come iscritto e frequentante una scuola secondaria di secondo grado in Regione Campania per a.s. 2025/2026).
58.859	43638	10/03/2026 09:53	5.837,03	INPS-ISEE-2026-00402259D-00	ESITO NEGATIVO: beneficiario non ammissibile per mancanza del requisito previsto dall'art. 2 del bando approvato con DD n. 39 del 24/02/2026 (Non riscontrato censito nella piattaforma SIDI/ANIST come iscritto e frequentante una scuola secondaria di secondo grado in Regione Campania per a.s. 2025/2026).

fonte: http://burc.regione.campania.it

Progr.	Numero Domanda	Data Di Presentazione	valore ISEE	PROTOCOLLO attestazione ISEE	ESITO ISTRUTTORIA
58.860	34249	06/03/2026 11:52	5.851,63	INPS-ISEE-2026-02969213O-00	ESITO NEGATIVO: beneficiario non ammissibile per mancanza del requisito previsto dall'art. 2 del bando approvato con DD n. 39 del 24/02/2026 (Non riscontrato censito nella piattaforma SIDI/ANIST come iscritto e frequentante una scuola secondaria di secondo grado in Regione Campania per a.s. 2025/2026).
58.861	55566	15/03/2026 08:11	5.857,57	INPS-ISEE-2026-07410778F-00	ESITO NEGATIVO: beneficiario non ammissibile per mancanza del requisito previsto dall'art. 2 del bando approvato con DD n. 39 del 24/02/2026 (Non riscontrato censito nella piattaforma SIDI/ANIST come iscritto e frequentante una scuola secondaria di secondo grado in Regione Campania per a.s. 2025/2026).
58.862	46828	11/03/2026 09:20	5.860,00	INPS-ISEE-2026-08132920P-00	ESITO NEGATIVO: domanda esclusa in quanto il beneficiario risulta già presente in altra domanda ai sensi dell'art. 4 del bando approvato con DD n. 39 del 24/02/2026 (non è possibile presentare più domande riferite allo stesso beneficiario).
58.863	26597	04/03/2026 18:15	5.863,15	INPS-ISEE-2026-00568838Z-00	ESITO NEGATIVO: beneficiario non ammissibile per mancanza del requisito previsto dall'art. 2 del bando approvato con DD n. 39 del 24/02/2026 (Non riscontrato censito nella piattaforma SIDI/ANIST come iscritto e frequentante una scuola secondaria di secondo grado in Regione Campania per a.s. 2025/2026).

fonte: http://burc.regione.campania.it

Progr.	Numero Domanda	Data Di Presentazione	valore ISEE	PROTOCOLLO attestazione ISEE	ESITO ISTRUTTORIA
58.864	7514	02/03/2026 17:51	5.869,92	INPS-ISEE-2026-00379806L-00	ESITO NEGATIVO: beneficiario non ammissibile per mancanza del requisito previsto dall'art. 2 del bando approvato con DD n. 39 del 24/02/2026 (Non riscontrato censito nella piattaforma SIDI/ANIST come iscritto e frequentante una scuola secondaria di secondo grado in Regione Campania per a.s. 2025/2026).
58.865	32542	05/03/2026 20:19	5.872,76	INPS-ISEE-2026-07198940Z-00	ESITO NEGATIVO: beneficiario non ammissibile per mancanza del requisito previsto dall'art. 2 del bando approvato con DD n. 39 del 24/02/2026 (Non riscontrato censito nella piattaforma SIDI/ANIST come iscritto e frequentante una scuola secondaria di secondo grado in Regione Campania per a.s. 2025/2026).
58.866	57499	16/03/2026 12:24	5.873,17	INPS-ISEE-2026-00923649L-00	ESITO NEGATIVO: beneficiario non ammissibile per mancanza del requisito previsto dall'art. 4 lettera c) del bando approvato con DD n. 39 del 24/02/2026 (La domanda è stata presentata dal TUTORE ma non risulta allegato il Decreto di nomina del Tribunale dei Minori in corso di validità).
58.867	58479	16/03/2026 17:03	5.875,21	INPS-ISEE-2026-02627102B-00	ESITO NEGATIVO: beneficiario non ammissibile per mancanza del requisito previsto dall'art. 2 del bando approvato con DD n. 39 del 24/02/2026 (Non riscontrato censito nella piattaforma SIDI/ANIST come iscritto e frequentante una scuola secondaria di secondo grado in Regione Campania per a.s. 2025/2026).

fonte: http://burc.regione.campania.it

Progr.	Numero Domanda	Data Di Presentazione	valore ISEE	PROTOCOLLO attestazione ISEE	ESITO ISTRUTTORIA
58.868	3185	02/03/2026 13:38	5.883,74	INPS-ISEE-2026-02186348O-00	ESITO NEGATIVO: beneficiario non ammissibile per mancanza del requisito previsto dall'art. 2 del bando approvato con DD n. 39 del 24/02/2026 (Non riscontrato censito nella piattaforma SIDI/ANIST come iscritto e frequentante una scuola secondaria di secondo grado in Regione Campania per a.s. 2025/2026).
58.869	66063	18/03/2026 09:08	5.883,84	INPS-ISEE-2026-00324418D-00	ESITO NEGATIVO: beneficiario non ammissibile per mancanza del requisito previsto dall'art. 2 del bando approvato con DD n. 39 del 24/02/2026 (Non riscontrato censito nella piattaforma SIDI/ANIST come iscritto e frequentante una scuola secondaria di secondo grado in Regione Campania per a.s. 2025/2026).
58.870	49387	16/03/2026 20:08	5.895,78	INPS-ISEE-2026-08098633I-00	ESITO NEGATIVO: beneficiario non ammissibile per mancanza del requisito previsto dall'art. 2 del bando approvato con DD n. 39 del 24/02/2026 (Non riscontrato censito nella piattaforma SIDI/ANIST come iscritto e frequentante una scuola secondaria di secondo grado in Regione Campania per a.s. 2025/2026).
58.871	61595	17/03/2026 12:31	5.895,93	INPS-ISEE-2026-06613611G-00	ESITO NEGATIVO: beneficiario non ammissibile per mancanza del requisito previsto dall'art. 2 del bando approvato con DD n. 39 del 24/02/2026 (Non riscontrato censito nella piattaforma SIDI/ANIST come iscritto e frequentante una scuola secondaria di secondo grado in Regione Campania per a.s. 2025/2026).

fonte: http://burc.regione.campania.it

Progr.	Numero Domanda	Data Di Presentazione	valore ISEE	PROTOCOLLO attestazione ISEE	ESITO ISTRUTTORIA
58.872	47768	11/03/2026 12:15	5.919,76	INPS-ISEE-2026-03861259F-00	ESITO NEGATIVO: beneficiario non ammissibile per mancanza del requisito previsto dall'art. 2 del bando approvato con DD n. 39 del 24/02/2026 (Non riscontrato censito nella piattaforma SIDI/ANIST come iscritto e frequentante una scuola secondaria di secondo grado in Regione Campania per a.s. 2025/2026).
58.873	43743	10/03/2026 10:11	5.920,94	INPS-ISEE-2026-01820523T-00	ESITO NEGATIVO: domanda esclusa in quanto il beneficiario risulta già presente in altra domanda ai sensi dell'art. 4 del bando approvato con DD n. 39 del 24/02/2026 (non è possibile presentare più domande riferite allo stesso beneficiario).
58.874	61053	17/03/2026 11:12	5.921,38	INPS-ISEE-2026-02993549K-00	ESITO NEGATIVO: beneficiario non ammissibile per mancanza del requisito previsto dall'art. 2 del bando approvato con DD n. 39 del 24/02/2026 (Non riscontrato censito nella piattaforma SIDI/ANIST come iscritto e frequentante una scuola secondaria di secondo grado in Regione Campania per a.s. 2025/2026).
58.875	18258	03/03/2026 18:14	5.923,54	INPS-ISEE-2026-00252526D-00	ESITO NEGATIVO: beneficiario non ammissibile per mancanza del requisito previsto dall'art. 2 del bando approvato con DD n. 39 del 24/02/2026 (Non riscontrato censito nella piattaforma SIDI/ANIST come iscritto e frequentante una scuola secondaria di secondo grado in Regione Campania per a.s. 2025/2026).

fonte: http://burc.regione.campania.it

Progr.	Numero Domanda	Data Di Presentazione	valore ISEE	PROTOCOLLO attestazione ISEE	ESITO ISTRUTTORIA
58.876	59560	16/03/2026 19:23	5.928,35	INPS-ISEE-2026-07775986H-00	ESITO NEGATIVO: domanda esclusa in quanto il beneficiario risulta già presente in altra domanda ai sensi dell'art. 4 del bando approvato con DD n. 39 del 24/02/2026 (non è possibile presentare più domande riferite allo stesso beneficiario).
58.877	49327	11/03/2026 19:32	5.928,72	INPS-ISEE-2026-04569754Y-00	ESITO NEGATIVO: beneficiario non ammissibile per mancanza del requisito previsto dall'art. 2 del bando approvato con DD n. 39 del 24/02/2026 (Non riscontrato censito nella piattaforma SIDI/ANIST come iscritto e frequentante una scuola secondaria di secondo grado in Regione Campania per a.s. 2025/2026).
58.878	18703	03/03/2026 17:22	5.934,30	INPS-ISEE-2026-07537964K-00	ESITO NEGATIVO: beneficiario non ammissibile per mancanza del requisito previsto dall'art. 2 del bando approvato con DD n. 39 del 24/02/2026 (Non riscontrato censito nella piattaforma SIDI/ANIST come iscritto e frequentante una scuola secondaria di secondo grado in Regione Campania per a.s. 2025/2026).
58.879	13848	04/03/2026 09:48	5.940,68	INPS-ISEE-2026-00531797O-00	ESITO NEGATIVO: beneficiario non ammissibile per mancanza del requisito previsto dall'art. 4 lettera c) del bando approvato con DD n. 39 del 24/02/2026 (La domanda è stata presentata dal TUTORE ma non risulta allegato il Decreto di nomina del Tribunale dei Minori in corso di validità).

fonte: http://burc.regione.campania.it

Progr.	Numero Domanda	Data Di Presentazione	valore ISEE	PROTOCOLLO attestazione ISEE	ESITO ISTRUTTORIA
58.880	15449	03/03/2026 11:33	5.946,50	INPS-ISEE-2026-01304287P-00	ESITO NEGATIVO: beneficiario non ammissibile per mancanza del requisito previsto dall'art. 2 del bando approvato con DD n. 39 del 24/02/2026 (Non riscontrato censito nella piattaforma SIDI/ANIST come iscritto e frequentante una scuola secondaria di secondo grado in Regione Campania per a.s. 2025/2026).
58.881	49019	11/03/2026 18:23	5.948,67	INPS-ISEE-2026-02236896X-00	ESITO NEGATIVO: beneficiario non ammissibile per mancanza del requisito previsto dall'art. 2 del bando approvato con DD n. 39 del 24/02/2026 (Non riscontrato censito nella piattaforma SIDI/ANIST come iscritto e frequentante una scuola secondaria di secondo grado in Regione Campania per a.s. 2025/2026).
58.882	63338	17/03/2026 17:38	5.954,72	INPS-ISEE-2026-04268321C-00	ESITO NEGATIVO: beneficiario non ammissibile per mancanza del requisito previsto dall'art. 2 del bando approvato con DD n. 39 del 24/02/2026 (Non riscontrato censito nella piattaforma SIDI/ANIST come iscritto e frequentante una scuola secondaria di secondo grado in Regione Campania per a.s. 2025/2026).
58.883	29956	05/03/2026 12:40	5.955,39	INPS-ISEE-2026-07651939Y-00	ESITO NEGATIVO: beneficiario non ammissibile per mancanza del requisito previsto dall'art. 2 del bando approvato con DD n. 39 del 24/02/2026 (Non riscontrato censito nella piattaforma SIDI/ANIST come iscritto e frequentante una scuola secondaria di secondo grado in Regione Campania per a.s. 2025/2026).

fonte: http://burc.regione.campania.it

Progr.	Numero Domanda	Data Di Presentazione	valore ISEE	PROTOCOLLO attestazione ISEE	ESITO ISTRUTTORIA
58.884	65177	17/03/2026 21:54	5.962,84	INPS-ISEE-2026-01325090B-00	ESITO NEGATIVO: beneficiario non ammissibile per mancanza del requisito previsto dall'art. 2 del bando approvato con DD n. 39 del 24/02/2026 (Non riscontrato censito nella piattaforma SIDI/ANIST come iscritto e frequentante una scuola secondaria di secondo grado in Regione Campania per a.s. 2025/2026).
58.885	64462	17/03/2026 19:36	5.968,14	INPS-ISEE-2026-01447288F-00	ESITO NEGATIVO: beneficiario non ammissibile per mancanza del requisito previsto dall'art. 2 del bando approvato con DD n. 39 del 24/02/2026 (Non riscontrato censito nella piattaforma SIDI/ANIST come iscritto e frequentante una scuola secondaria di secondo grado in Regione Campania per a.s. 2025/2026).
58.886	4911	02/03/2026 14:47	5.969,20	INPS-ISEE-2026-04613588V-00	ESITO NEGATIVO: beneficiario non ammissibile per mancanza del requisito previsto dall'art. 2 del bando approvato con DD n. 39 del 24/02/2026 (Non riscontrato censito nella piattaforma SIDI/ANIST come iscritto e frequentante una scuola secondaria di secondo grado in Regione Campania per a.s. 2025/2026).
58.887	55234	14/03/2026 16:03	5.974,55	INPS-ISEE-2026-03928616V-00	ESITO NEGATIVO: domanda esclusa in quanto il beneficiario risulta già presente in altra domanda ai sensi dell'art. 4 del bando approvato con DD n. 39 del 24/02/2026 (non è possibile presentare più domande riferite allo stesso beneficiario).

fonte: http://burc.regione.campania.it

Progr.	Numero Domanda	Data Di Presentazione	valore ISEE	PROTOCOLLO attestazione ISEE	ESITO ISTRUTTORIA
58.888	61952	17/03/2026 14:04	5.977,41	INPS-ISEE-2026-00027524B-00	ESITO NEGATIVO: beneficiario non ammissibile per mancanza del requisito previsto dall'art. 2 del bando approvato con DD n. 39 del 24/02/2026 (Non riscontrato censito nella piattaforma SIDI/ANIST come iscritto e frequentante una scuola secondaria di secondo grado in Regione Campania per a.s. 2025/2026).
58.889	65125	17/03/2026 21:56	5.985,37	INPS-ISEE-2026-00988350L-00	ESITO NEGATIVO: beneficiario non ammissibile per mancanza del requisito previsto dall'art. 2 del bando approvato con DD n. 39 del 24/02/2026 (Non riscontrato censito nella piattaforma SIDI/ANIST come iscritto e frequentante una scuola secondaria di secondo grado in Regione Campania per a.s. 2025/2026).
58.890	13509	03/03/2026 09:01	5.988,85	INPS-ISEE-2026-01830968V-00	ESITO NEGATIVO: beneficiario non ammissibile per mancanza del requisito previsto dall'art. 2 del bando approvato con DD n. 39 del 24/02/2026 (Non riscontrato censito nella piattaforma SIDI/ANIST come iscritto e frequentante una scuola secondaria di secondo grado in Regione Campania per a.s. 2025/2026).
58.891	49502	11/03/2026 21:00	5.996,22	INPS-ISEE-2026-03317161D-00	ESITO NEGATIVO: beneficiario non ammissibile per mancanza del requisito previsto dall'art. 2 del bando approvato con DD n. 39 del 24/02/2026 (Non riscontrato censito nella piattaforma SIDI/ANIST come iscritto e frequentante una scuola secondaria di secondo grado in Regione Campania per a.s. 2025/2026).

fonte: http://burc.regione.campania.it

Progr.	Numero Domanda	Data Di Presentazione	valore ISEE	PROTOCOLLO attestazione ISEE	ESITO ISTRUTTORIA
58.892	49520	11/03/2026 21:07	5.996,22	INPS-ISEE-2026-03317161D-00	ESITO NEGATIVO: beneficiario non ammissibile per mancanza del requisito previsto dall'art. 2 del bando approvato con DD n. 39 del 24/02/2026 (Non riscontrato censito nella piattaforma SIDI/ANIST come iscritto e frequentante una scuola secondaria di secondo grado in Regione Campania per a.s. 2025/2026).
58.893	53658	13/03/2026 15:23	5.997,95	INPS-ISEE-2026-00776012H-00	ESITO NEGATIVO: beneficiario non ammissibile per mancanza del requisito previsto dall'art. 2 del bando approvato con DD n. 39 del 24/02/2026 (Non riscontrato censito nella piattaforma SIDI/ANIST come iscritto e frequentante una scuola secondaria di secondo grado in Regione Campania per a.s. 2025/2026).
58.894	13909	03/03/2026 09:35	6.006,67	INPS-ISEE-2026-01869413O-00	ESITO NEGATIVO: beneficiario non ammissibile per mancanza del requisito previsto dall'art. 2 del bando approvato con DD n. 39 del 24/02/2026 (Non riscontrato censito nella piattaforma SIDI/ANIST come iscritto e frequentante una scuola secondaria di secondo grado in Regione Campania per a.s. 2025/2026).
58.895	36005	06/03/2026 18:49	6.010,60	INPS-ISEE-2026-02916843L-00	ESITO NEGATIVO: beneficiario non ammissibile per mancanza del requisito previsto dall'art. 2 del bando approvato con DD n. 39 del 24/02/2026 (Non riscontrato censito nella piattaforma SIDI/ANIST come iscritto e frequentante una scuola secondaria di secondo grado in Regione Campania per a.s. 2025/2026).

fonte: http://burc.regione.campania.it

Progr.	Numero Domanda	Data Di Presentazione	valore ISEE	PROTOCOLLO attestazione ISEE	ESITO ISTRUTTORIA
58.896	44579	10/03/2026 12:49	6.016,39	INPS-ISEE-2026-02566823O-00	ESITO NEGATIVO: beneficiario non ammissibile per mancanza del requisito previsto dall'art. 2 del bando approvato con DD n. 39 del 24/02/2026 (Non riscontrato censito nella piattaforma SIDI/ANIST come iscritto e frequentante una scuola secondaria di secondo grado in Regione Campania per a.s. 2025/2026).
58.897	23214	05/03/2026 11:18	6.016,42	INPS-ISEE-2026-00458541W-00	ESITO NEGATIVO: beneficiario non ammissibile per mancanza del requisito previsto dall'art. 2 del bando approvato con DD n. 39 del 24/02/2026 (Non riscontrato censito nella piattaforma SIDI/ANIST come iscritto e frequentante una scuola secondaria di secondo grado in Regione Campania per a.s. 2025/2026).
58.898	64298	17/03/2026 19:23	6.021,49	INPS-ISEE-2026-02094222T-00	ESITO NEGATIVO: beneficiario non ammissibile per mancanza del requisito previsto dall'art. 2 del bando approvato con DD n. 39 del 24/02/2026 (Non riscontrato censito nella piattaforma SIDI/ANIST come iscritto e frequentante una scuola secondaria di secondo grado in Regione Campania per a.s. 2025/2026).
58.899	64409	17/03/2026 19:31	6.021,49	INPS-ISEE-2026-02094222T-00	ESITO NEGATIVO: beneficiario non ammissibile per mancanza del requisito previsto dall'art. 2 del bando approvato con DD n. 39 del 24/02/2026 (Non riscontrato censito nella piattaforma SIDI/ANIST come iscritto e frequentante una scuola secondaria di secondo grado in Regione Campania per a.s. 2025/2026).

fonte: http://burc.regione.campania.it

Progr.	Numero Domanda	Data Di Presentazione	valore ISEE	PROTOCOLLO attestazione ISEE	ESITO ISTRUTTORIA
58.900	60892	17/03/2026 10:47	6.026,91	INPS-ISEE-2026-04344249E-00	ESITO NEGATIVO: beneficiario non ammissibile per mancanza del requisito previsto dall'art. 2 del bando approvato con DD n. 39 del 24/02/2026 (Non riscontrato censito nella piattaforma SIDI/ANIST come iscritto e frequentante una scuola secondaria di secondo grado in Regione Campania per a.s. 2025/2026).
58.901	62012	17/03/2026 16:10	6.027,38	INPS-ISEE-2026-01535098R-00	ESITO NEGATIVO: beneficiario non ammissibile per mancanza del requisito previsto dall'art. 2 del bando approvato con DD n. 39 del 24/02/2026 (Non riscontrato censito nella piattaforma SIDI/ANIST come iscritto e frequentante una scuola secondaria di secondo grado in Regione Campania per a.s. 2025/2026).
58.902	50134	12/03/2026 10:35	6.028,57	INPS-ISEE-2026-03085814Q-00	ESITO NEGATIVO: beneficiario non ammissibile per mancanza del requisito previsto dall'art. 2 del bando approvato con DD n. 39 del 24/02/2026 (Non riscontrato censito nella piattaforma SIDI/ANIST come iscritto e frequentante una scuola secondaria di secondo grado in Regione Campania per a.s. 2025/2026).
58.903	63444	17/03/2026 17:48	6.031,93	INPS-ISEE-2026-01839754I-00	ESITO NEGATIVO: beneficiario non ammissibile per mancanza del requisito previsto dall'art. 2 del bando approvato con DD n. 39 del 24/02/2026 (Non riscontrato censito nella piattaforma SIDI/ANIST come iscritto e frequentante una scuola secondaria di secondo grado in Regione Campania per a.s. 2025/2026).

fonte: http://burc.regione.campania.it

Progr.	Numero Domanda	Data Di Presentazione	valore ISEE	PROTOCOLLO attestazione ISEE	ESITO ISTRUTTORIA
58.904	32588	05/03/2026 20:24	6.032,00	INPS-ISEE-2026-00957840L-00	ESITO NEGATIVO: beneficiario non ammissibile per mancanza del requisito previsto dall'art. 2 del bando approvato con DD n. 39 del 24/02/2026 (Non riscontrato censito nella piattaforma SIDI/ANIST come iscritto e frequentante una scuola secondaria di secondo grado in Regione Campania per a.s. 2025/2026).
58.905	35214	06/03/2026 16:30	6.032,00	INPS-ISEE-2026-00957840L-00	ESITO NEGATIVO: beneficiario non ammissibile per mancanza del requisito previsto dall'art. 2 del bando approvato con DD n. 39 del 24/02/2026 (Non riscontrato censito nella piattaforma SIDI/ANIST come iscritto e frequentante una scuola secondaria di secondo grado in Regione Campania per a.s. 2025/2026).
58.906	45141	10/03/2026 16:17	6.033,12	INPS-ISEE-2026-04158130D-00	ESITO NEGATIVO: beneficiario non ammissibile per mancanza del requisito previsto dall'art. 2 del bando approvato con DD n. 39 del 24/02/2026 (Non riscontrato censito nella piattaforma SIDI/ANIST come iscritto e frequentante una scuola secondaria di secondo grado in Regione Campania per a.s. 2025/2026).
58.907	8030	02/03/2026 17:51	6.034,62	INPS-ISEE-2026-01021552U-00	ESITO NEGATIVO: beneficiario non ammissibile per mancanza del requisito previsto dall'art. 2 del bando approvato con DD n. 39 del 24/02/2026 (Non riscontrato censito nella piattaforma SIDI/ANIST come iscritto e frequentante una scuola secondaria di secondo grado in Regione Campania per a.s. 2025/2026).

fonte: http://burc.regione.campania.it

Progr.	Numero Domanda	Data Di Presentazione	valore ISEE	PROTOCOLLO attestazione ISEE	ESITO ISTRUTTORIA
58.908	50941	12/03/2026 15:37	6.037,87	INPS-ISEE-2026-06670653L-00	ESITO NEGATIVO: beneficiario non ammissibile per mancanza del requisito previsto dall'art. 2 del bando approvato con DD n. 39 del 24/02/2026 (Non riscontrato censito nella piattaforma SIDI/ANIST come iscritto e frequentante una scuola secondaria di secondo grado in Regione Campania per a.s. 2025/2026).
58.909	7118	02/03/2026 17:16	6.042,44	INPS-ISEE-2026-00362117B-00	ESITO NEGATIVO: beneficiario non ammissibile per mancanza del requisito previsto dall'art. 2 del bando approvato con DD n. 39 del 24/02/2026 (Non riscontrato censito nella piattaforma SIDI/ANIST come iscritto e frequentante una scuola secondaria di secondo grado in Regione Campania per a.s. 2025/2026).
58.910	30343	05/03/2026 16:01	6.044,92	INPS-ISEE-2026-02509682O-00	ESITO NEGATIVO: beneficiario non ammissibile per mancanza del requisito previsto dall'art. 2 del bando approvato con DD n. 39 del 24/02/2026 (Non riscontrato censito nella piattaforma SIDI/ANIST come iscritto e frequentante una scuola secondaria di secondo grado in Regione Campania per a.s. 2025/2026).
58.911	2565	02/03/2026 13:08	6.052,14	INPS-ISEE-2026-03978569T-00	ESITO NEGATIVO: beneficiario non ammissibile per mancanza del requisito previsto dall'art. 2 del bando approvato con DD n. 39 del 24/02/2026 (Non riscontrato censito nella piattaforma SIDI/ANIST come iscritto e frequentante una scuola secondaria di secondo grado in Regione Campania per a.s. 2025/2026).

fonte: http://burc.regione.campania.it

Progr.	Numero Domanda	Data Di Presentazione	valore ISEE	PROTOCOLLO attestazione ISEE	ESITO ISTRUTTORIA
58.912	51501	12/03/2026 17:43	6.058,62	INPS-ISEE-2026-02575234N-00	ESITO NEGATIVO: beneficiario non ammissibile per mancanza del requisito previsto dall'art. 4 del bando approvato con DD n. 39 del 24/02/2026 (da interrogazione piattaforma INPS alla data di chiusura del bando, dichiarante e beneficiario non sono stati riscontrati nella stessa attestazione ISEE 2026).
58.913	49269	11/03/2026 19:16	6.062,07	INPS-ISEE-2026-07368285S-00	ESITO NEGATIVO: beneficiario non ammissibile per mancanza del requisito previsto dall'art. 2 del bando approvato con DD n. 39 del 24/02/2026 (Non riscontrato censito nella piattaforma SIDI/ANIST come iscritto e frequentante una scuola secondaria di secondo grado in Regione Campania per a.s. 2025/2026).
58.914	34880	06/03/2026 14:56	6.066,67	INPS-ISEE-2026-04048688Z-00	ESITO NEGATIVO: beneficiario non ammissibile per mancanza del requisito previsto dall'art. 2 del bando approvato con DD n. 39 del 24/02/2026 (Non riscontrato censito nella piattaforma SIDI/ANIST come iscritto e frequentante una scuola secondaria di secondo grado in Regione Campania per a.s. 2025/2026).
58.915	51051	12/03/2026 17:28	6.076,49	INPS-ISEE-2026-00095934E-00	ESITO NEGATIVO: beneficiario non ammissibile per mancanza del requisito previsto dall'art. 2 del bando approvato con DD n. 39 del 24/02/2026 (Non riscontrato censito nella piattaforma SIDI/ANIST come iscritto e frequentante una scuola secondaria di secondo grado in Regione Campania per a.s. 2025/2026).

fonte: http://burc.regione.campania.it

Progr.	Numero Domanda	Data Di Presentazione	valore ISEE	PROTOCOLLO attestazione ISEE	ESITO ISTRUTTORIA
58.916	66153	18/03/2026 09:28	6.080,35	INPS-ISEE-2026-02973332Q-00	ESITO NEGATIVO: beneficiario non ammissibile per mancanza del requisito previsto dall'art. 2 del bando approvato con DD n. 39 del 24/02/2026 (Non riscontrato censito nella piattaforma SIDI/ANIST come iscritto e frequentante una scuola secondaria di secondo grado in Regione Campania per a.s. 2025/2026).
58.917	66369	18/03/2026 09:48	6.081,33	INPS-ISEE-2026-06590070W-00	ESITO NEGATIVO: beneficiario non ammissibile per mancanza del requisito previsto dall'art. 2 del bando approvato con DD n. 39 del 24/02/2026 (Non riscontrato censito nella piattaforma SIDI/ANIST come iscritto e frequentante una scuola secondaria di secondo grado in Regione Campania per a.s. 2025/2026).
58.918	17485	03/03/2026 15:36	6.091,11	INPS-ISEE-2026-01452471G-00	ESITO NEGATIVO: beneficiario non ammissibile per mancanza del requisito previsto dall'art. 2 del bando approvato con DD n. 39 del 24/02/2026 (Non riscontrato censito nella piattaforma SIDI/ANIST come iscritto e frequentante una scuola secondaria di secondo grado in Regione Campania per a.s. 2025/2026).
58.919	25472	04/03/2026 16:46	6.095,39	INPS-ISEE-2026-00137069C-00	ESITO NEGATIVO: beneficiario non ammissibile per mancanza del requisito previsto dall'art. 2 del bando approvato con DD n. 39 del 24/02/2026 (Non riscontrato censito nella piattaforma SIDI/ANIST come iscritto e frequentante una scuola secondaria di secondo grado in Regione Campania per a.s. 2025/2026).

fonte: http://burc.regione.campania.it

Progr.	Numero Domanda	Data Di Presentazione	valore ISEE	PROTOCOLLO attestazione ISEE	ESITO ISTRUTTORIA
58.920	1210	02/03/2026 18:43	6.096,57	INPS-ISEE-2026-00001072X-00	ESITO NEGATIVO: beneficiario non ammissibile per mancanza del requisito previsto dall'art. 2 del bando approvato con DD n. 39 del 24/02/2026 (Non riscontrato censito nella piattaforma SIDI/ANIST come iscritto e frequentante una scuola secondaria di secondo grado in Regione Campania per a.s. 2025/2026).
58.921	11844	02/03/2026 21:59	6.097,01	INPS-ISEE-2026-00302369H-00	ESITO NEGATIVO: beneficiario non ammissibile per mancanza del requisito previsto dall'art. 2 del bando approvato con DD n. 39 del 24/02/2026 (Non riscontrato censito nella piattaforma SIDI/ANIST come iscritto e frequentante una scuola secondaria di secondo grado in Regione Campania per a.s. 2025/2026).
58.922	29848	05/03/2026 12:29	6.105,18	INPS-ISEE-2026-02990563F-00	ESITO NEGATIVO: beneficiario non ammissibile per mancanza del requisito previsto dall'art. 2 del bando approvato con DD n. 39 del 24/02/2026 (Non riscontrato censito nella piattaforma SIDI/ANIST come iscritto e frequentante una scuola secondaria di secondo grado in Regione Campania per a.s. 2025/2026).
58.923	16694	17/03/2026 23:07	6.106,37	INPS-ISEE-2026-02231433A-00	ESITO NEGATIVO: beneficiario non ammissibile per mancanza del requisito previsto dall'art. 2 del bando approvato con DD n. 39 del 24/02/2026 (Non riscontrato censito nella piattaforma SIDI/ANIST come iscritto e frequentante una scuola secondaria di secondo grado in Regione Campania per a.s. 2025/2026).

fonte: http://burc.regione.campania.it

Progr.	Numero Domanda	Data Di Presentazione	valore ISEE	PROTOCOLLO attestazione ISEE	ESITO ISTRUTTORIA
58.924	30934	09/03/2026 14:33	6.108,28	INPS-ISEE-2026-01333885R-00	ESITO NEGATIVO: beneficiario non ammissibile per mancanza del requisito previsto dall'art. 2 del bando approvato con DD n. 39 del 24/02/2026 (Non riscontrato censito nella piattaforma SIDI/ANIST come iscritto e frequentante una scuola secondaria di secondo grado in Regione Campania per a.s. 2025/2026).
58.925	59005	16/03/2026 18:08	6.114,82	INPS-ISEE-2026-06439726I-00	ESITO NEGATIVO: beneficiario non ammissibile per mancanza del requisito previsto dall'art. 2 del bando approvato con DD n. 39 del 24/02/2026 (Non riscontrato censito nella piattaforma SIDI/ANIST come iscritto e frequentante una scuola secondaria di secondo grado in Regione Campania per a.s. 2025/2026).
58.926	31557	05/03/2026 17:45	6.115,96	INPS-ISEE-2026-01853451W-00	ESITO NEGATIVO: beneficiario non ammissibile per mancanza del requisito previsto dall'art. 2 del bando approvato con DD n. 39 del 24/02/2026 (Non riscontrato censito nella piattaforma SIDI/ANIST come iscritto e frequentante una scuola secondaria di secondo grado in Regione Campania per a.s. 2025/2026).
58.927	50468	12/03/2026 11:49	6.122,80	INPS-ISEE-2026-07794381S-00	ESITO NEGATIVO: beneficiario non ammissibile per mancanza del requisito previsto dall'art. 2 del bando approvato con DD n. 39 del 24/02/2026 (Non riscontrato censito nella piattaforma SIDI/ANIST come iscritto e frequentante una scuola secondaria di secondo grado in Regione Campania per a.s. 2025/2026).

fonte: http://burc.regione.campania.it

Progr.	Numero Domanda	Data Di Presentazione	valore ISEE	PROTOCOLLO attestazione ISEE	ESITO ISTRUTTORIA
58.928	61217	17/03/2026 11:36	6.123,70	INPS-ISEE-2026-02108987V-00	ESITO NEGATIVO: beneficiario non ammissibile per mancanza del requisito previsto dall'art. 2 del bando approvato con DD n. 39 del 24/02/2026 (Non riscontrato censito nella piattaforma SIDI/ANIST come iscritto e frequentante una scuola secondaria di secondo grado in Regione Campania per a.s. 2025/2026).
58.929	26100	04/03/2026 17:34	6.124,30	INPS-ISEE-2026-00773844L-00	ESITO NEGATIVO: beneficiario non ammissibile per mancanza del requisito previsto dall'art. 2 del bando approvato con DD n. 39 del 24/02/2026 (Non riscontrato censito nella piattaforma SIDI/ANIST come iscritto e frequentante una scuola secondaria di secondo grado in Regione Campania per a.s. 2025/2026).
58.930	34387	06/03/2026 12:17	6.142,52	INPS-ISEE-2026-01027917W-00	ESITO NEGATIVO: beneficiario non ammissibile per mancanza del requisito previsto dall'art. 2 del bando approvato con DD n. 39 del 24/02/2026 (Non riscontrato censito nella piattaforma SIDI/ANIST come iscritto e frequentante una scuola secondaria di secondo grado in Regione Campania per a.s. 2025/2026).
58.931	52204	12/03/2026 20:16	6.150,69	INPS-ISEE-2026-01288791X-00	ESITO NEGATIVO: beneficiario non ammissibile per mancanza del requisito previsto dall'art. 2 del bando approvato con DD n. 39 del 24/02/2026 (Non riscontrato censito nella piattaforma SIDI/ANIST come iscritto e frequentante una scuola secondaria di secondo grado in Regione Campania per a.s. 2025/2026).

fonte: http://burc.regione.campania.it

Progr.	Numero Domanda	Data Di Presentazione	valore ISEE	PROTOCOLLO attestazione ISEE	ESITO ISTRUTTORIA
58.932	54623	13/03/2026 20:33	6.158,93	INPS-ISEE-2026-00248918O-00	ESITO NEGATIVO: beneficiario non ammissibile per mancanza del requisito previsto dall'art. 2 del bando approvato con DD n. 39 del 24/02/2026 (Non riscontrato censito nella piattaforma SIDI/ANIST come iscritto e frequentante una scuola secondaria di secondo grado in Regione Campania per a.s. 2025/2026).
58.933	25920	04/03/2026 17:15	6.159,92	INPS-ISEE-2026-01581806Q-00	ESITO NEGATIVO: beneficiario non ammissibile per mancanza del requisito previsto dall'art. 2 del bando approvato con DD n. 39 del 24/02/2026 (Non riscontrato censito nella piattaforma SIDI/ANIST come iscritto e frequentante una scuola secondaria di secondo grado in Regione Campania per a.s. 2025/2026).
58.934	51298	12/03/2026 17:31	6.172,63	INPS-ISEE-2026-01702866E-00	ESITO NEGATIVO: beneficiario non ammissibile per mancanza del requisito previsto dall'art. 2 del bando approvato con DD n. 39 del 24/02/2026 (Non riscontrato censito nella piattaforma SIDI/ANIST come iscritto e frequentante una scuola secondaria di secondo grado in Regione Campania per a.s. 2025/2026).
58.935	25861	04/03/2026 17:08	6.177,83	INPS-ISEE-2026-05993078K-00	ESITO NEGATIVO: beneficiario non ammissibile per mancanza del requisito previsto dall'art. 2 del bando approvato con DD n. 39 del 24/02/2026 (Non riscontrato censito nella piattaforma SIDI/ANIST come iscritto e frequentante una scuola secondaria di secondo grado in Regione Campania per a.s. 2025/2026).

fonte: http://burc.regione.campania.it

Progr.	Numero Domanda	Data Di Presentazione	valore ISEE	PROTOCOLLO attestazione ISEE	ESITO ISTRUTTORIA
58.936	45347	10/03/2026 16:53	6.182,19	INPS-ISEE-2026-07820064W-00	ESITO NEGATIVO: beneficiario non ammissibile per mancanza del requisito previsto dall'art. 2 del bando approvato con DD n. 39 del 24/02/2026 (Non riscontrato censito nella piattaforma SIDI/ANIST come iscritto e frequentante una scuola secondaria di secondo grado in Regione Campania per a.s. 2025/2026).
58.937	18130	03/03/2026 16:40	6.187,94	INPS-ISEE-2026-04419187F-00	ESITO NEGATIVO: beneficiario non ammissibile per mancanza del requisito previsto dall'art. 2 del bando approvato con DD n. 39 del 24/02/2026 (Non riscontrato censito nella piattaforma SIDI/ANIST come iscritto e frequentante una scuola secondaria di secondo grado in Regione Campania per a.s. 2025/2026).
58.938	18262	03/03/2026 16:47	6.187,94	INPS-ISEE-2026-04419187F-00	ESITO NEGATIVO: beneficiario non ammissibile per mancanza del requisito previsto dall'art. 2 del bando approvato con DD n. 39 del 24/02/2026 (Non riscontrato censito nella piattaforma SIDI/ANIST come iscritto e frequentante una scuola secondaria di secondo grado in Regione Campania per a.s. 2025/2026).
58.939	56312	15/03/2026 23:02	6.191,87	INPS-ISEE-2026-05078715L-00	ESITO NEGATIVO: beneficiario non ammissibile per mancanza del requisito previsto dall'art. 2 del bando approvato con DD n. 39 del 24/02/2026 (Non riscontrato censito nella piattaforma SIDI/ANIST come iscritto e frequentante una scuola secondaria di secondo grado in Regione Campania per a.s. 2025/2026).

fonte: http://burc.regione.campania.it

Progr.	Numero Domanda	Data Di Presentazione	valore ISEE	PROTOCOLLO attestazione ISEE	ESITO ISTRUTTORIA
58.940	23387	04/03/2026 11:17	6.192,07	INPS-ISEE-2026-00027290B-00	ESITO NEGATIVO: beneficiario non ammissibile per mancanza del requisito previsto dall'art. 2 del bando approvato con DD n. 39 del 24/02/2026 (Non riscontrato censito nella piattaforma SIDI/ANIST come iscritto e frequentante una scuola secondaria di secondo grado in Regione Campania per a.s. 2025/2026).
58.941	59066	17/03/2026 16:24	6.199,17	INPS-ISEE-2026-02898299T-00	ESITO NEGATIVO: beneficiario non ammissibile per mancanza del requisito previsto dall'art. 2 del bando approvato con DD n. 39 del 24/02/2026 (Non riscontrato censito nella piattaforma SIDI/ANIST come iscritto e frequentante una scuola secondaria di secondo grado in Regione Campania per a.s. 2025/2026).
58.942	51137	12/03/2026 16:35	6.209,61	INPS-ISEE-2026-02874518V-00	ESITO NEGATIVO: beneficiario non ammissibile per mancanza del requisito previsto dall'art. 2 del bando approvato con DD n. 39 del 24/02/2026 (Non riscontrato censito nella piattaforma SIDI/ANIST come iscritto e frequentante una scuola secondaria di secondo grado in Regione Campania per a.s. 2025/2026).
58.943	65256	17/03/2026 22:01	6.211,76	INPS-ISEE-2026-07769415S-00	ESITO NEGATIVO: beneficiario non ammissibile per mancanza del requisito previsto dall'art. 2 del bando approvato con DD n. 39 del 24/02/2026 (Non riscontrato censito nella piattaforma SIDI/ANIST come iscritto e frequentante una scuola secondaria di secondo grado in Regione Campania per a.s. 2025/2026).

fonte: http://burc.regione.campania.it

Progr.	Numero Domanda	Data Di Presentazione	valore ISEE	PROTOCOLLO attestazione ISEE	ESITO ISTRUTTORIA
58.944	34655	06/03/2026 13:21	6.213,43	INPS-ISEE-2026-03694144R-00	ESITO NEGATIVO: beneficiario non ammissibile per mancanza del requisito previsto dall'art. 2 del bando approvato con DD n. 39 del 24/02/2026 (Non riscontrato censito nella piattaforma SIDI/ANIST come iscritto e frequentante una scuola secondaria di secondo grado in Regione Campania per a.s. 2025/2026).
58.945	60320	17/03/2026 07:55	6.217,62	INPS-ISEE-2026-04227173C-00	ESITO NEGATIVO: beneficiario non ammissibile per mancanza del requisito previsto dall'art. 2 del bando approvato con DD n. 39 del 24/02/2026 (Non riscontrato censito nella piattaforma SIDI/ANIST come iscritto e frequentante una scuola secondaria di secondo grado in Regione Campania per a.s. 2025/2026).
58.946	64802	17/03/2026 20:36	6.218,46	INPS-ISEE-2026-04483012D-00	ESITO NEGATIVO: beneficiario non ammissibile per mancanza del requisito previsto dall'art. 2 del bando approvato con DD n. 39 del 24/02/2026 (Non riscontrato censito nella piattaforma SIDI/ANIST come iscritto e frequentante una scuola secondaria di secondo grado in Regione Campania per a.s. 2025/2026).
58.947	43381	10/03/2026 08:32	6.223,93	INPS-ISEE-2026-02103074M-00	ESITO NEGATIVO: beneficiario non ammissibile per mancanza del requisito previsto dall'art. 2 del bando approvato con DD n. 39 del 24/02/2026 (Non riscontrato censito nella piattaforma SIDI/ANIST come iscritto e frequentante una scuola secondaria di secondo grado in Regione Campania per a.s. 2025/2026).

fonte: http://burc.regione.campania.it

Progr.	Numero Domanda	Data Di Presentazione	valore ISEE	PROTOCOLLO attestazione ISEE	ESITO ISTRUTTORIA
58.948	60431	17/03/2026 09:22	6.227,94	INPS-ISEE-2026-02279008N-00	ESITO NEGATIVO: beneficiario non ammissibile per mancanza del requisito previsto dall'art. 2 del bando approvato con DD n. 39 del 24/02/2026 (Non riscontrato censito nella piattaforma SIDI/ANIST come iscritto e frequentante una scuola secondaria di secondo grado in Regione Campania per a.s. 2025/2026).
58.949	52529	13/03/2026 07:35	6.237,29	INPS-ISEE-2026-00051908H-00	ESITO NEGATIVO: beneficiario non ammissibile per mancanza del requisito previsto dall'art. 2 del bando approvato con DD n. 39 del 24/02/2026 (Non riscontrato censito nella piattaforma SIDI/ANIST come iscritto e frequentante una scuola secondaria di secondo grado in Regione Campania per a.s. 2025/2026).
58.950	43699	10/03/2026 10:02	6.239,02	INPS-ISEE-2026-01215063A-00	ESITO NEGATIVO: beneficiario non ammissibile per mancanza del requisito previsto dall'art. 2 del bando approvato con DD n. 39 del 24/02/2026 (Non riscontrato censito nella piattaforma SIDI/ANIST come iscritto e frequentante una scuola secondaria di secondo grado in Regione Campania per a.s. 2025/2026).
58.951	38594	08/03/2026 15:27	6.239,80	INPS-ISEE-2026-07256737I-00	ESITO NEGATIVO: beneficiario non ammissibile per mancanza del requisito previsto dall'art. 2 del bando approvato con DD n. 39 del 24/02/2026 (Non riscontrato censito nella piattaforma SIDI/ANIST come iscritto e frequentante una scuola secondaria di secondo grado in Regione Campania per a.s. 2025/2026).

fonte: http://burc.regione.campania.it

Progr.	Numero Domanda	Data Di Presentazione	valore ISEE	PROTOCOLLO attestazione ISEE	ESITO ISTRUTTORIA
58.952	44486	10/03/2026 12:22	6.241,62	INPS-ISEE-2026-00481000S-00	ESITO NEGATIVO: beneficiario non ammissibile per mancanza del requisito previsto dall'art. 2 del bando approvato con DD n. 39 del 24/02/2026 (Non riscontrato censito nella piattaforma SIDI/ANIST come iscritto e frequentante una scuola secondaria di secondo grado in Regione Campania per a.s. 2025/2026).
58.953	16107	03/03/2026 12:33	6.251,20	INPS-ISEE-2026-05137357R-00	ESITO NEGATIVO: beneficiario non ammissibile per mancanza del requisito previsto dall'art. 4 lettera c) del bando approvato con DD n. 39 del 24/02/2026 (La domanda è stata presentata dal TUTORE che ha allegato il Decreto di nomina del Tribunale dei Minori non in corso di validità).
58.954	33775	06/03/2026 10:33	6.254,07	INPS-ISEE-2026-03309985I-00	ESITO NEGATIVO: beneficiario non ammissibile per mancanza del requisito previsto dall'art. 2 del bando approvato con DD n. 39 del 24/02/2026 (Non riscontrato censito nella piattaforma SIDI/ANIST come iscritto e frequentante una scuola secondaria di secondo grado in Regione Campania per a.s. 2025/2026).
58.955	58563	16/03/2026 17:10	6.260,12	INPS-ISEE-2026-03467566I-00	ESITO NEGATIVO: beneficiario non ammissibile per mancanza del requisito previsto dall'art. 4 lettera c) del bando approvato con DD n. 39 del 24/02/2026 (La domanda è stata presentata dal TUTORE ma non risulta allegato il Decreto di nomina del Tribunale dei Minori in corso di validità).

fonte: http://burc.regione.campania.it

Progr.	Numero Domanda	Data Di Presentazione	valore ISEE	PROTOCOLLO attestazione ISEE	ESITO ISTRUTTORIA
58.956	2849	02/03/2026 13:14	6.261,13	INPS-ISEE-2026-03606192W-00	ESITO NEGATIVO: beneficiario non ammissibile per mancanza del requisito previsto dall'art. 2 del bando approvato con DD n. 39 del 24/02/2026 (Non riscontrato censito nella piattaforma SIDI/ANIST come iscritto e frequentante una scuola secondaria di secondo grado in Regione Campania per a.s. 2025/2026).
58.957	2985	02/03/2026 13:18	6.261,13	INPS-ISEE-2026-03606192W-00	ESITO NEGATIVO: beneficiario non ammissibile per mancanza del requisito previsto dall'art. 2 del bando approvato con DD n. 39 del 24/02/2026 (Non riscontrato censito nella piattaforma SIDI/ANIST come iscritto e frequentante una scuola secondaria di secondo grado in Regione Campania per a.s. 2025/2026).
58.958	36786	07/03/2026 09:11	6.261,56	INPS-ISEE-2026-01948367Z-00	ESITO NEGATIVO: beneficiario non ammissibile per mancanza del requisito previsto dall'art. 2 del bando approvato con DD n. 39 del 24/02/2026 (Non riscontrato censito nella piattaforma SIDI/ANIST come iscritto e frequentante una scuola secondaria di secondo grado in Regione Campania per a.s. 2025/2026).
58.959	52457	12/03/2026 23:01	6.261,90	INPS-ISEE-2026-00985198Y-00	ESITO NEGATIVO: domanda esclusa in quanto il beneficiario risulta già presente in altra domanda ai sensi dell'art. 4 del bando approvato con DD n. 39 del 24/02/2026 (non è possibile presentare più domande riferite allo stesso beneficiario).

fonte: http://burc.regione.campania.it

Progr.	Numero Domanda	Data Di Presentazione	valore ISEE	PROTOCOLLO attestazione ISEE	ESITO ISTRUTTORIA
58.960	14590	03/03/2026 18:23	6.268,74	INPS-ISEE-2026-02168748X-00	ESITO NEGATIVO: beneficiario non ammissibile per mancanza del requisito previsto dall'art. 2 del bando approvato con DD n. 39 del 24/02/2026 (Non riscontrato censito nella piattaforma SIDI/ANIST come iscritto e frequentante una scuola secondaria di secondo grado in Regione Campania per a.s. 2025/2026).
58.961	37794	07/03/2026 19:37	6.272,79	INPS-ISEE-2026-03271397O-00	ESITO NEGATIVO: beneficiario non ammissibile per mancanza del requisito previsto dall'art. 2 del bando approvato con DD n. 39 del 24/02/2026 (Non riscontrato censito nella piattaforma SIDI/ANIST come iscritto e frequentante una scuola secondaria di secondo grado in Regione Campania per a.s. 2025/2026).
58.962	63506	17/03/2026 17:54	6.274,39	INPS-ISEE-2026-02741831C-00	ESITO NEGATIVO: beneficiario non ammissibile per mancanza del requisito previsto dall'art. 2 del bando approvato con DD n. 39 del 24/02/2026 (Non riscontrato censito nella piattaforma SIDI/ANIST come iscritto e frequentante una scuola secondaria di secondo grado in Regione Campania per a.s. 2025/2026).
58.963	33831	06/03/2026 10:41	6.280,88	INPS-ISEE-2026-00317091T-00	ESITO NEGATIVO: beneficiario non ammissibile per mancanza del requisito previsto dall'art. 2 del bando approvato con DD n. 39 del 24/02/2026 (Non riscontrato censito nella piattaforma SIDI/ANIST come iscritto e frequentante una scuola secondaria di secondo grado in Regione Campania per a.s. 2025/2026).

fonte: http://burc.regione.campania.it

Progr.	Numero Domanda	Data Di Presentazione	valore ISEE	PROTOCOLLO attestazione ISEE	ESITO ISTRUTTORIA
58.964	45310	10/03/2026 16:52	6.284,06	INPS-ISEE-2026-00519189L-00	ESITO NEGATIVO: beneficiario non ammissibile per mancanza del requisito previsto dall'art. 2 del bando approvato con DD n. 39 del 24/02/2026 (Non riscontrato censito nella piattaforma SIDI/ANIST come iscritto e frequentante una scuola secondaria di secondo grado in Regione Campania per a.s. 2025/2026).
58.965	28043	04/03/2026 22:34	6.288,77	INPS-ISEE-2026-01577846Z-00	ESITO NEGATIVO: beneficiario non ammissibile per mancanza del requisito previsto dall'art. 2 del bando approvato con DD n. 39 del 24/02/2026 (Non riscontrato censito nella piattaforma SIDI/ANIST come iscritto e frequentante una scuola secondaria di secondo grado in Regione Campania per a.s. 2025/2026).
58.966	39787	09/03/2026 10:24	6.295,52	INPS-ISEE-2026-01320991P-00	ESITO NEGATIVO: beneficiario non ammissibile per mancanza del requisito previsto dall'art. 4 lettera c) del bando approvato con DD n. 39 del 24/02/2026 (La domanda è stata presentata dal TUTORE che ha allegato il Decreto di nomina del Tribunale dei Minori non in corso di validità).
58.967	64114	17/03/2026 18:52	6.297,39	INPS-ISEE-2026-03734012B-00	ESITO NEGATIVO: beneficiario non ammissibile per mancanza del requisito previsto dall'art. 2 del bando approvato con DD n. 39 del 24/02/2026 (Non riscontrato censito nella piattaforma SIDI/ANIST come iscritto e frequentante una scuola secondaria di secondo grado in Regione Campania per a.s. 2025/2026).

fonte: http://burc.regione.campania.it

Progr.	Numero Domanda	Data Di Presentazione	valore ISEE	PROTOCOLLO attestazione ISEE	ESITO ISTRUTTORIA
58.968	10961	02/03/2026 20:40	6.298,37	INPS-ISEE-2026-02932401T-00	ESITO NEGATIVO: beneficiario non ammissibile per mancanza del requisito previsto dall'art. 2 del bando approvato con DD n. 39 del 24/02/2026 (Non riscontrato censito nella piattaforma SIDI/ANIST come iscritto e frequentante una scuola secondaria di secondo grado in Regione Campania per a.s. 2025/2026).
58.969	37741	07/03/2026 19:05	6.301,85	INPS-ISEE-2026-01442529W-00	ESITO NEGATIVO: beneficiario non ammissibile per mancanza del requisito previsto dall'art. 2 del bando approvato con DD n. 39 del 24/02/2026 (Non riscontrato censito nella piattaforma SIDI/ANIST come iscritto e frequentante una scuola secondaria di secondo grado in Regione Campania per a.s. 2025/2026).
58.970	43946	10/03/2026 10:49	6.310,60	INPS-ISEE-2026-00579476Z-00	ESITO NEGATIVO: beneficiario non ammissibile per mancanza del requisito previsto dall'art. 2 del bando approvato con DD n. 39 del 24/02/2026 (Non riscontrato censito nella piattaforma SIDI/ANIST come iscritto e frequentante una scuola secondaria di secondo grado in Regione Campania per a.s. 2025/2026).
58.971	7011	02/03/2026 17:14	6.315,00	INPS-ISEE-2026-01957241Q-00	ESITO NEGATIVO: beneficiario non ammissibile per mancanza del requisito previsto dall'art. 4 del bando approvato con DD n. 39 del 24/02/2026 (da interrogazione piattaforma INPS alla data di chiusura del bando, dichiarante e beneficiario non sono stati riscontrati nella stessa attestazione ISEE 2026).

fonte: http://burc.regione.campania.it

Progr.	Numero Domanda	Data Di Presentazione	valore ISEE	PROTOCOLLO attestazione ISEE	ESITO ISTRUTTORIA
58.972	66663	18/03/2026 10:23	6.324,23	INPS-ISEE-2026-00925663R-00	ESITO NEGATIVO: beneficiario non ammissibile per mancanza del requisito previsto dall'art. 2 del bando approvato con DD n. 39 del 24/02/2026 (Non riscontrato censito nella piattaforma SIDI/ANIST come iscritto e frequentante una scuola secondaria di secondo grado in Regione Campania per a.s. 2025/2026).
58.973	21698	03/03/2026 23:00	6.325,18	INPS-ISEE-2026-01480530T-00	ESITO NEGATIVO: beneficiario non ammissibile per mancanza del requisito previsto dall'art. 2 del bando approvato con DD n. 39 del 24/02/2026 (Non riscontrato censito nella piattaforma SIDI/ANIST come iscritto e frequentante una scuola secondaria di secondo grado in Regione Campania per a.s. 2025/2026).
58.974	37807	07/03/2026 19:46	6.333,05	INPS-ISEE-2026-05835419V-00	ESITO NEGATIVO: beneficiario non ammissibile per mancanza del requisito previsto dall'art. 2 del bando approvato con DD n. 39 del 24/02/2026 (Non riscontrato censito nella piattaforma SIDI/ANIST come iscritto e frequentante una scuola secondaria di secondo grado in Regione Campania per a.s. 2025/2026).
58.975	60280	17/03/2026 00:38	6.344,31	INPS-ISEE-2026-00653070T-00	ESITO NEGATIVO: domanda esclusa in quanto il beneficiario risulta già presente in altra domanda ai sensi dell'art. 4 del bando approvato con DD n. 39 del 24/02/2026 (non è possibile presentare più domande riferite allo stesso beneficiario).

fonte: http://burc.regione.campania.it

Progr.	Numero Domanda	Data Di Presentazione	valore ISEE	PROTOCOLLO attestazione ISEE	ESITO ISTRUTTORIA
58.976	34925	06/03/2026 15:12	6.344,71	INPS-ISEE-2026-00999853M-00	ESITO NEGATIVO: beneficiario non ammissibile per mancanza del requisito previsto dall'art. 2 del bando approvato con DD n. 39 del 24/02/2026 (Non riscontrato censito nella piattaforma SIDI/ANIST come iscritto e frequentante una scuola secondaria di secondo grado in Regione Campania per a.s. 2025/2026).
58.977	56959	16/03/2026 10:57	6.348,53	INPS-ISEE-2026-03427795I-00	ESITO NEGATIVO: beneficiario non ammissibile per mancanza del requisito previsto dall'art. 2 del bando approvato con DD n. 39 del 24/02/2026 (Non riscontrato censito nella piattaforma SIDI/ANIST come iscritto e frequentante una scuola secondaria di secondo grado in Regione Campania per a.s. 2025/2026).
58.978	48383	11/03/2026 16:35	6.350,10	INPS-ISEE-2026-01839721R-00	ESITO NEGATIVO: beneficiario non ammissibile per mancanza del requisito previsto dall'art. 2 del bando approvato con DD n. 39 del 24/02/2026 (Non riscontrato censito nella piattaforma SIDI/ANIST come iscritto e frequentante una scuola secondaria di secondo grado in Regione Campania per a.s. 2025/2026).
58.979	25886	04/03/2026 17:12	6.352,00	INPS-ISEE-2026-02874962Z-00	ESITO NEGATIVO: beneficiario non ammissibile per mancanza del requisito previsto dall'art. 2 del bando approvato con DD n. 39 del 24/02/2026 (Non riscontrato censito nella piattaforma SIDI/ANIST come iscritto e frequentante una scuola secondaria di secondo grado in Regione Campania per a.s. 2025/2026).

fonte: http://burc.regione.campania.it

Progr.	Numero Domanda	Data Di Presentazione	valore ISEE	PROTOCOLLO attestazione ISEE	ESITO ISTRUTTORIA
58.980	66419	18/03/2026 09:59	6.356,37	INPS-ISEE-2026-00303998O-00	ESITO NEGATIVO: beneficiario non ammissibile per mancanza del requisito previsto dall'art. 2 del bando approvato con DD n. 39 del 24/02/2026 (Non riscontrato censito nella piattaforma SIDI/ANIST come iscritto e frequentante una scuola secondaria di secondo grado in Regione Campania per a.s. 2025/2026).
58.981	48423	11/03/2026 16:42	6.356,54	INPS-ISEE-2026-02561996Z-00	ESITO NEGATIVO: beneficiario non ammissibile per mancanza del requisito previsto dall'art. 2 del bando approvato con DD n. 39 del 24/02/2026 (Non riscontrato censito nella piattaforma SIDI/ANIST come iscritto e frequentante una scuola secondaria di secondo grado in Regione Campania per a.s. 2025/2026).
58.982	42477	17/03/2026 11:22	6.358,13	INPS-ISEE-2026-01581105T-00	ESITO NEGATIVO: beneficiario non ammissibile per mancanza del requisito previsto dall'art. 2 del bando approvato con DD n. 39 del 24/02/2026 (Non riscontrato censito nella piattaforma SIDI/ANIST come iscritto e frequentante una scuola secondaria di secondo grado in Regione Campania per a.s. 2025/2026).
58.983	35146	06/03/2026 16:22	6.362,37	INPS-ISEE-2026-03861849S-00	ESITO NEGATIVO: beneficiario non ammissibile per mancanza del requisito previsto dall'art. 2 del bando approvato con DD n. 39 del 24/02/2026 (Non riscontrato censito nella piattaforma SIDI/ANIST come iscritto e frequentante una scuola secondaria di secondo grado in Regione Campania per a.s. 2025/2026).

fonte: http://burc.regione.campania.it

Progr.	Numero Domanda	Data Di Presentazione	valore ISEE	PROTOCOLLO attestazione ISEE	ESITO ISTRUTTORIA
58.984	46664	10/03/2026 22:11	6.371,36	INPS-ISEE-2026-02814288L-00	ESITO NEGATIVO: beneficiario non ammissibile per mancanza del requisito previsto dall'art. 2 del bando approvato con DD n. 39 del 24/02/2026 (Non riscontrato censito nella piattaforma SIDI/ANIST come iscritto e frequentante una scuola secondaria di secondo grado in Regione Campania per a.s. 2025/2026).
58.985	60978	17/03/2026 11:02	6.374,80	INPS-ISEE-2026-02738351Q-00	ESITO NEGATIVO: beneficiario non ammissibile per mancanza del requisito previsto dall'art. 4 lettera c) del bando approvato con DD n. 39 del 24/02/2026 (La domanda è stata presentata dal TUTORE ma non risulta allegato il Decreto di nomina del Tribunale dei Minori in corso di validità).
58.986	35047	06/03/2026 15:45	6.376,99	INPS-ISEE-2026-01251046J-00	ESITO NEGATIVO: beneficiario non ammissibile per mancanza del requisito previsto dall'art. 2 del bando approvato con DD n. 39 del 24/02/2026 (Non riscontrato censito nella piattaforma SIDI/ANIST come iscritto e frequentante una scuola secondaria di secondo grado in Regione Campania per a.s. 2025/2026).
58.987	66425	18/03/2026 09:55	6.376,99	INPS-ISEE-2026-01003871B-00	ESITO NEGATIVO: beneficiario non ammissibile per mancanza del requisito previsto dall'art. 2 del bando approvato con DD n. 39 del 24/02/2026 (Non riscontrato censito nella piattaforma SIDI/ANIST come iscritto e frequentante una scuola secondaria di secondo grado in Regione Campania per a.s. 2025/2026).

fonte: http://burc.regione.campania.it

Progr.	Numero Domanda	Data Di Presentazione	valore ISEE	PROTOCOLLO attestazione ISEE	ESITO ISTRUTTORIA
58.988	63733	17/03/2026 18:15	6.385,63	INPS-ISEE-2026-06738000G-00	ESITO NEGATIVO: beneficiario non ammissibile per mancanza del requisito previsto dall'art. 2 del bando approvato con DD n. 39 del 24/02/2026 (Non riscontrato censito nella piattaforma SIDI/ANIST come iscritto e frequentante una scuola secondaria di secondo grado in Regione Campania per a.s. 2025/2026).
58.989	51293	12/03/2026 17:03	6.391,61	INPS-ISEE-2026-00620268G-00	ESITO NEGATIVO: beneficiario non ammissibile per mancanza del requisito previsto dall'art. 2 del bando approvato con DD n. 39 del 24/02/2026 (Non riscontrato censito nella piattaforma SIDI/ANIST come iscritto e frequentante una scuola secondaria di secondo grado in Regione Campania per a.s. 2025/2026).
58.990	11646	02/03/2026 21:30	6.394,26	INPS-ISEE-2026-05594382X-00	ESITO NEGATIVO: beneficiario non ammissibile per mancanza del requisito previsto dall'art. 2 del bando approvato con DD n. 39 del 24/02/2026 (Non riscontrato censito nella piattaforma SIDI/ANIST come iscritto e frequentante una scuola secondaria di secondo grado in Regione Campania per a.s. 2025/2026).
58.991	61012	17/03/2026 11:17	6.396,99	INPS-ISEE-2026-00519614C-00	ESITO NEGATIVO: beneficiario non ammissibile per mancanza del requisito previsto dall'art. 2 del bando approvato con DD n. 39 del 24/02/2026 (Non riscontrato censito nella piattaforma SIDI/ANIST come iscritto e frequentante una scuola secondaria di secondo grado in Regione Campania per a.s. 2025/2026).

fonte: http://burc.regione.campania.it

Progr.	Numero Domanda	Data Di Presentazione	valore ISEE	PROTOCOLLO attestazione ISEE	ESITO ISTRUTTORIA
58.992	50932	12/03/2026 15:33	6.400,98	INPS-ISEE-2026-02599137X-00	ESITO NEGATIVO: beneficiario non ammissibile per mancanza del requisito previsto dall'art. 2 del bando approvato con DD n. 39 del 24/02/2026 (Non riscontrato censito nella piattaforma SIDI/ANIST come iscritto e frequentante una scuola secondaria di secondo grado in Regione Campania per a.s. 2025/2026).
58.993	53315	13/03/2026 12:16	6.402,95	INPS-ISEE-2026-02985768J-00	ESITO NEGATIVO: beneficiario non ammissibile per mancanza del requisito previsto dall'art. 2 del bando approvato con DD n. 39 del 24/02/2026 (Non riscontrato censito nella piattaforma SIDI/ANIST come iscritto e frequentante una scuola secondaria di secondo grado in Regione Campania per a.s. 2025/2026).
58.994	40577	09/03/2026 12:16	6.404,38	INPS-ISEE-2026-00732844N-00	ESITO NEGATIVO: beneficiario non ammissibile per mancanza del requisito previsto dall'art. 4 lettera c) del bando approvato con DD n. 39 del 24/02/2026 (La domanda è stata presentata dal TUTORE che ha allegato il Decreto di nomina del Tribunale dei Minori non in corso di validità).
58.995	40598	09/03/2026 12:19	6.404,38	INPS-ISEE-2026-00732844N-00	ESITO NEGATIVO: beneficiario non ammissibile per mancanza del requisito previsto dall'art. 4 lettera c) del bando approvato con DD n. 39 del 24/02/2026 (La domanda è stata presentata dal TUTORE che ha allegato il Decreto di nomina del Tribunale dei Minori non in corso di validità).

fonte: http://burc.regione.campania.it

Progr.	Numero Domanda	Data Di Presentazione	valore ISEE	PROTOCOLLO attestazione ISEE	ESITO ISTRUTTORIA
58.996	18686	03/03/2026 17:22	6.415,55	INPS-ISEE-2026-04599534S-00	ESITO NEGATIVO: beneficiario non ammissibile per mancanza del requisito previsto dall'art. 2 del bando approvato con DD n. 39 del 24/02/2026 (Non riscontrato censito nella piattaforma SIDI/ANIST come iscritto e frequentante una scuola secondaria di secondo grado in Regione Campania per a.s. 2025/2026).
58.997	32771	05/03/2026 21:23	6.417,43	INPS-ISEE-2026-01311936G-00	ESITO NEGATIVO: beneficiario non ammissibile per mancanza del requisito previsto dall'art. 4 lettera c) del bando approvato con DD n. 39 del 24/02/2026 (La domanda è stata presentata dal TUTORE che ha allegato il Decreto di nomina del Tribunale dei Minori non in corso di validità).
58.998	16663	03/03/2026 13:40	6.420,49	INPS-ISEE-2026-00623795O-00	ESITO NEGATIVO: beneficiario non ammissibile per mancanza del requisito previsto dall'art. 2 del bando approvato con DD n. 39 del 24/02/2026 (Non riscontrato censito nella piattaforma SIDI/ANIST come iscritto e frequentante una scuola secondaria di secondo grado in Regione Campania per a.s. 2025/2026).
58.999	16720	03/03/2026 13:46	6.420,49	INPS-ISEE-2026-00623795O-00	ESITO NEGATIVO: beneficiario non ammissibile per mancanza del requisito previsto dall'art. 2 del bando approvato con DD n. 39 del 24/02/2026 (Non riscontrato censito nella piattaforma SIDI/ANIST come iscritto e frequentante una scuola secondaria di secondo grado in Regione Campania per a.s. 2025/2026).

fonte: http://burc.regione.campania.it

Progr.	Numero Domanda	Data Di Presentazione	valore ISEE	PROTOCOLLO attestazione ISEE	ESITO ISTRUTTORIA
59.000	16928	03/03/2026 14:24	6.420,49	INPS-ISEE-2026-00623795O-00	ESITO NEGATIVO: beneficiario non ammissibile per mancanza del requisito previsto dall'art. 2 del bando approvato con DD n. 39 del 24/02/2026 (Non riscontrato censito nella piattaforma SIDI/ANIST come iscritto e frequentante una scuola secondaria di secondo grado in Regione Campania per a.s. 2025/2026).
59.001	42468	09/03/2026 18:40	6.425,68	INPS-ISEE-2026-00265046H-00	ESITO NEGATIVO: beneficiario non ammissibile per mancanza del requisito previsto dall'art. 2 del bando approvato con DD n. 39 del 24/02/2026 (Non riscontrato censito nella piattaforma SIDI/ANIST come iscritto e frequentante una scuola secondaria di secondo grado in Regione Campania per a.s. 2025/2026).
59.002	31959	05/03/2026 18:33	6.430,57	INPS-ISEE-2026-04628082E-00	ESITO NEGATIVO: domanda esclusa in quanto il beneficiario risulta già presente in altra domanda ai sensi dell'art. 4 del bando approvato con DD n. 39 del 24/02/2026 (non è possibile presentare più domande riferite allo stesso beneficiario).
59.003	67570	18/03/2026 11:53	6.449,17	INPS-ISEE-2026-05418853F-00	ESITO NEGATIVO: beneficiario non ammissibile per mancanza del requisito previsto dall'art. 4 lettera c) del bando approvato con DD n. 39 del 24/02/2026 (La domanda è stata presentata dal TUTORE ma non risulta allegato il Decreto di nomina del Tribunale dei Minori in corso di validità).

fonte: http://burc.regione.campania.it

Progr.	Numero Domanda	Data Di Presentazione	valore ISEE	PROTOCOLLO attestazione ISEE	ESITO ISTRUTTORIA
59.004	67610	18/03/2026 11:58	6.449,17	INPS-ISEE-2026-05418853F-00	ESITO NEGATIVO: beneficiario non ammissibile per mancanza del requisito previsto dall'art. 4 lettera c) del bando approvato con DD n. 39 del 24/02/2026 (La domanda è stata presentata dal TUTORE ma non risulta allegato il Decreto di nomina del Tribunale dei Minori in corso di validità).
59.005	43927	10/03/2026 10:48	6.450,80	INPS-ISEE-2026-01290270T-00	ESITO NEGATIVO: beneficiario non ammissibile per mancanza del requisito previsto dall'art. 2 del bando approvato con DD n. 39 del 24/02/2026 (Non riscontrato censito nella piattaforma SIDI/ANIST come iscritto e frequentante una scuola secondaria di secondo grado in Regione Campania per a.s. 2025/2026).
59.006	45421	10/03/2026 17:05	6.458,24	INPS-ISEE-2026-01612511M-00	ESITO NEGATIVO: beneficiario non ammissibile per mancanza del requisito previsto dall'art. 2 del bando approvato con DD n. 39 del 24/02/2026 (Non riscontrato censito nella piattaforma SIDI/ANIST come iscritto e frequentante una scuola secondaria di secondo grado in Regione Campania per a.s. 2025/2026).
59.007	19773	03/03/2026 18:57	6.460,90	INPS-ISEE-2026-00101443S-00	ESITO NEGATIVO: beneficiario non ammissibile per mancanza del requisito previsto dall'art. 2 del bando approvato con DD n. 39 del 24/02/2026 (Non riscontrato censito nella piattaforma SIDI/ANIST come iscritto e frequentante una scuola secondaria di secondo grado in Regione Campania per a.s. 2025/2026).

fonte: http://burc.regione.campania.it

Progr.	Numero Domanda	Data Di Presentazione	valore ISEE	PROTOCOLLO attestazione ISEE	ESITO ISTRUTTORIA
59.008	54217	13/03/2026 18:01	6.462,13	INPS-ISEE-2026-07996938P-00	ESITO NEGATIVO: beneficiario non ammissibile per mancanza del requisito previsto dall'art. 2 del bando approvato con DD n. 39 del 24/02/2026 (Non riscontrato censito nella piattaforma SIDI/ANIST come iscritto e frequentante una scuola secondaria di secondo grado in Regione Campania per a.s. 2025/2026).
59.009	36148	06/03/2026 19:20	6.466,24	INPS-ISEE-2026-00171023Y-00	ESITO NEGATIVO: beneficiario non ammissibile per mancanza del requisito previsto dall'art. 2 del bando approvato con DD n. 39 del 24/02/2026 (Non riscontrato censito nella piattaforma SIDI/ANIST come iscritto e frequentante una scuola secondaria di secondo grado in Regione Campania per a.s. 2025/2026).
59.010	54926	14/03/2026 11:09	6.466,48	INPS-ISEE-2026-06427009N-00	ESITO NEGATIVO: beneficiario non ammissibile per mancanza del requisito previsto dall'art. 2 del bando approvato con DD n. 39 del 24/02/2026 (Non riscontrato censito nella piattaforma SIDI/ANIST come iscritto e frequentante una scuola secondaria di secondo grado in Regione Campania per a.s. 2025/2026).
59.011	14779	03/03/2026 10:44	6.468,06	INPS-ISEE-2026-03644409E-00	ESITO NEGATIVO: beneficiario non ammissibile per mancanza del requisito previsto dall'art. 2 del bando approvato con DD n. 39 del 24/02/2026 (Non riscontrato censito nella piattaforma SIDI/ANIST come iscritto e frequentante una scuola secondaria di secondo grado in Regione Campania per a.s. 2025/2026).

fonte: http://burc.regione.campania.it

Progr.	Numero Domanda	Data Di Presentazione	valore ISEE	PROTOCOLLO attestazione ISEE	ESITO ISTRUTTORIA
59.012	18553	03/03/2026 17:11	6.481,05	INPS-ISEE-2026-00200361Z-00	ESITO NEGATIVO: beneficiario non ammissibile per mancanza del requisito previsto dall'art. 2 del bando approvato con DD n. 39 del 24/02/2026 (Non riscontrato censito nella piattaforma SIDI/ANIST come iscritto e frequentante una scuola secondaria di secondo grado in Regione Campania per a.s. 2025/2026).
59.013	31492	05/03/2026 17:55	6.490,82	INPS-ISEE-2026-02009262T-00	ESITO NEGATIVO: domanda esclusa in quanto il beneficiario risulta già presente in altra domanda ai sensi dell'art. 4 del bando approvato con DD n. 39 del 24/02/2026 (non è possibile presentare più domande riferite allo stesso beneficiario).
59.014	64826	17/03/2026 20:40	6.500,03	INPS-ISEE-2026-03843857Z-00	ESITO NEGATIVO: beneficiario non ammissibile per mancanza del requisito previsto dall'art. 2 del bando approvato con DD n. 39 del 24/02/2026 (Non riscontrato censito nella piattaforma SIDI/ANIST come iscritto e frequentante una scuola secondaria di secondo grado in Regione Campania per a.s. 2025/2026).
59.015	46477	10/03/2026 21:06	6.500,60	INPS-ISEE-2026-03602636C-00	ESITO NEGATIVO: beneficiario non ammissibile per mancanza del requisito previsto dall'art. 2 del bando approvato con DD n. 39 del 24/02/2026 (Non riscontrato censito nella piattaforma SIDI/ANIST come iscritto e frequentante una scuola secondaria di secondo grado in Regione Campania per a.s. 2025/2026).

fonte: http://burc.regione.campania.it

Progr.	Numero Domanda	Data Di Presentazione	valore ISEE	PROTOCOLLO attestazione ISEE	ESITO ISTRUTTORIA
59.016	42353	09/03/2026 18:21	6.503,63	INPS-ISEE-2026-05156924O-00	ESITO NEGATIVO: beneficiario non ammissibile per mancanza del requisito previsto dall'art. 2 del bando approvato con DD n. 39 del 24/02/2026 (Non riscontrato censito nella piattaforma SIDI/ANIST come iscritto e frequentante una scuola secondaria di secondo grado in Regione Campania per a.s. 2025/2026).
59.017	67300	18/03/2026 11:26	6.506,91	INPS-ISEE-2026-01204423U-00	ESITO NEGATIVO: beneficiario non ammissibile per mancanza del requisito previsto dall'art. 2 del bando approvato con DD n. 39 del 24/02/2026 (Non riscontrato censito nella piattaforma SIDI/ANIST come iscritto e frequentante una scuola secondaria di secondo grado in Regione Campania per a.s. 2025/2026).
59.018	55360	14/03/2026 18:41	6.512,63	INPS-ISEE-2026-01627875X-00	ESITO NEGATIVO: beneficiario non ammissibile per mancanza del requisito previsto dall'art. 2 del bando approvato con DD n. 39 del 24/02/2026 (Non riscontrato censito nella piattaforma SIDI/ANIST come iscritto e frequentante una scuola secondaria di secondo grado in Regione Campania per a.s. 2025/2026).
59.019	62470	17/03/2026 16:02	6.514,11	INPS-ISEE-2026-02139416C-00	ESITO NEGATIVO: beneficiario non ammissibile per mancanza del requisito previsto dall'art. 2 del bando approvato con DD n. 39 del 24/02/2026 (Non riscontrato censito nella piattaforma SIDI/ANIST come iscritto e frequentante una scuola secondaria di secondo grado in Regione Campania per a.s. 2025/2026).

fonte: http://burc.regione.campania.it

Progr.	Numero Domanda	Data Di Presentazione	valore ISEE	PROTOCOLLO attestazione ISEE	ESITO ISTRUTTORIA
59.020	62521	17/03/2026 16:06	6.514,11	INPS-ISEE-2026-02139416C-00	ESITO NEGATIVO: beneficiario non ammissibile per mancanza del requisito previsto dall'art. 2 del bando approvato con DD n. 39 del 24/02/2026 (Non riscontrato censito nella piattaforma SIDI/ANIST come iscritto e frequentante una scuola secondaria di secondo grado in Regione Campania per a.s. 2025/2026).
59.021	22373	04/03/2026 09:40	6.516,27	INPS-ISEE-2026-00200392U-00	ESITO NEGATIVO: beneficiario non ammissibile per mancanza del requisito previsto dall'art. 2 del bando approvato con DD n. 39 del 24/02/2026 (Non riscontrato censito nella piattaforma SIDI/ANIST come iscritto e frequentante una scuola secondaria di secondo grado in Regione Campania per a.s. 2025/2026).
59.022	62884	17/03/2026 16:55	6.522,32	INPS-ISEE-2026-01128746Q-00	ESITO NEGATIVO: beneficiario non ammissibile per mancanza del requisito previsto dall'art. 2 del bando approvato con DD n. 39 del 24/02/2026 (Non riscontrato censito nella piattaforma SIDI/ANIST come iscritto e frequentante una scuola secondaria di secondo grado in Regione Campania per a.s. 2025/2026).
59.023	55542	15/03/2026 00:08	6.526,95	INPS-ISEE-2026-06030671H-00	ESITO NEGATIVO: beneficiario non ammissibile per mancanza del requisito previsto dall'art. 2 del bando approvato con DD n. 39 del 24/02/2026 (Non riscontrato censito nella piattaforma SIDI/ANIST come iscritto e frequentante una scuola secondaria di secondo grado in Regione Campania per a.s. 2025/2026).

fonte: http://burc.regione.campania.it

Progr.	Numero Domanda	Data Di Presentazione	valore ISEE	PROTOCOLLO attestazione ISEE	ESITO ISTRUTTORIA
59.024	19165	03/03/2026 17:57	6.527,88	INPS-ISEE-2026-00255317H-00	ESITO NEGATIVO: beneficiario non ammissibile per mancanza del requisito previsto dall'art. 2 del bando approvato con DD n. 39 del 24/02/2026 (Non riscontrato censito nella piattaforma SIDI/ANIST come iscritto e frequentante una scuola secondaria di secondo grado in Regione Campania per a.s. 2025/2026).
59.025	52161	12/03/2026 20:01	6.531,62	INPS-ISEE-2026-00192397R-00	ESITO NEGATIVO: domanda esclusa in quanto il beneficiario risulta già presente in altra domanda ai sensi dell'art. 4 del bando approvato con DD n. 39 del 24/02/2026 (non è possibile presentare più domande riferite allo stesso beneficiario).
59.026	32604	05/03/2026 21:46	6.537,30	INPS-ISEE-2026-00763133H-00	ESITO NEGATIVO: beneficiario non ammissibile per mancanza del requisito previsto dall'art. 4 del bando approvato con DD n. 39 del 24/02/2026 (da interrogazione piattaforma INPS alla data di chiusura del bando, dichiarante e beneficiario non sono stati riscontrati nella stessa attestazione ISEE 2026).
59.027	18452	03/03/2026 17:15	6.547,33	INPS-ISEE-2026-02860422G-00	ESITO NEGATIVO: beneficiario non ammissibile per mancanza del requisito previsto dall'art. 2 del bando approvato con DD n. 39 del 24/02/2026 (Non riscontrato censito nella piattaforma SIDI/ANIST come iscritto e frequentante una scuola secondaria di secondo grado in Regione Campania per a.s. 2025/2026).

fonte: http://burc.regione.campania.it

Progr.	Numero Domanda	Data Di Presentazione	valore ISEE	PROTOCOLLO attestazione ISEE	ESITO ISTRUTTORIA
59.028	45713	10/03/2026 17:47	6.553,53	INPS-ISEE-2026-00784571O-00	ESITO NEGATIVO: beneficiario non ammissibile per mancanza del requisito previsto dall'art. 2 del bando approvato con DD n. 39 del 24/02/2026 (Non riscontrato censito nella piattaforma SIDI/ANIST come iscritto e frequentante una scuola secondaria di secondo grado in Regione Campania per a.s. 2025/2026).
59.029	49454	11/03/2026 20:35	6.554,15	INPS-ISEE-2026-01449507E-00	ESITO NEGATIVO: domanda esclusa in quanto il beneficiario risulta già presente in altra domanda ai sensi dell'art. 4 del bando approvato con DD n. 39 del 24/02/2026 (non è possibile presentare più domande riferite allo stesso beneficiario).
59.030	20334	03/03/2026 19:40	6.556,08	INPS-ISEE-2026-01756842L-00	ESITO NEGATIVO: beneficiario non ammissibile per mancanza del requisito previsto dall'art. 4 del bando approvato con DD n. 39 del 24/02/2026 (da interrogazione piattaforma INPS alla data di chiusura del bando, dichiarante e beneficiario non sono stati riscontrati nella stessa attestazione ISEE 2026).
59.031	60776	17/03/2026 10:35	6.558,52	INPS-ISEE-2026-05275968U-00	ESITO NEGATIVO: beneficiario non ammissibile per mancanza del requisito previsto dall'art. 2 del bando approvato con DD n. 39 del 24/02/2026 (Non riscontrato censito nella piattaforma SIDI/ANIST come iscritto e frequentante una scuola secondaria di secondo grado in Regione Campania per a.s. 2025/2026).

fonte: http://burc.regione.campania.it

Progr.	Numero Domanda	Data Di Presentazione	valore ISEE	PROTOCOLLO attestazione ISEE	ESITO ISTRUTTORIA
59.032	67190	18/03/2026 11:18	6.564,01	INPS-ISEE-2026-01080147T-00	ESITO NEGATIVO: beneficiario non ammissibile per mancanza del requisito previsto dall'art. 2 del bando approvato con DD n. 39 del 24/02/2026 (Non riscontrato censito nella piattaforma SIDI/ANIST come iscritto e frequentante una scuola secondaria di secondo grado in Regione Campania per a.s. 2025/2026).
59.033	61975	17/03/2026 14:07	6.575,59	INPS-ISEE-2026-02313308B-00	ESITO NEGATIVO: domanda esclusa in quanto il beneficiario risulta già presente in altra domanda ai sensi dell'art. 4 del bando approvato con DD n. 39 del 24/02/2026 (non è possibile presentare più domande riferite allo stesso beneficiario).
59.034	4095	02/03/2026 14:09	6.578,74	INPS-ISEE-2026-06411605H-00	ESITO NEGATIVO: beneficiario non ammissibile per mancanza del requisito previsto dall'art. 2 del bando approvato con DD n. 39 del 24/02/2026 (Non riscontrato censito nella piattaforma SIDI/ANIST come iscritto e frequentante una scuola secondaria di secondo grado in Regione Campania per a.s. 2025/2026).
59.035	29071	05/03/2026 10:46	6.594,27	INPS-ISEE-2026-00980842R-00	ESITO NEGATIVO: beneficiario non ammissibile per mancanza del requisito previsto dall'art. 2 del bando approvato con DD n. 39 del 24/02/2026 (Non riscontrato censito nella piattaforma SIDI/ANIST come iscritto e frequentante una scuola secondaria di secondo grado in Regione Campania per a.s. 2025/2026).

fonte: http://burc.regione.campania.it

Progr.	Numero Domanda	Data Di Presentazione	valore ISEE	PROTOCOLLO attestazione ISEE	ESITO ISTRUTTORIA
59.036	33961	06/03/2026 10:59	6.595,00	INPS-ISEE-2026-02100200R-00	ESITO NEGATIVO: beneficiario non ammissibile per mancanza del requisito previsto dall'art. 2 del bando approvato con DD n. 39 del 24/02/2026 (Non riscontrato censito nella piattaforma SIDI/ANIST come iscritto e frequentante una scuola secondaria di secondo grado in Regione Campania per a.s. 2025/2026).
59.037	45708	10/03/2026 17:45	6.599,51	INPS-ISEE-2026-00879488A-00	ESITO NEGATIVO: beneficiario non ammissibile per mancanza del requisito previsto dall'art. 2 del bando approvato con DD n. 39 del 24/02/2026 (Non riscontrato censito nella piattaforma SIDI/ANIST come iscritto e frequentante una scuola secondaria di secondo grado in Regione Campania per a.s. 2025/2026).
59.038	5453	02/03/2026 19:50	6.602,45	INPS-ISEE-2026-04408345N-00	ESITO NEGATIVO: beneficiario non ammissibile per mancanza del requisito previsto dall'art. 4 del bando approvato con DD n. 39 del 24/02/2026 (da interrogazione piattaforma INPS alla data di chiusura del bando, dichiarante e beneficiario non sono stati riscontrati nella stessa attestazione ISEE 2026).
59.039	56520	16/03/2026 09:36	6.605,51	INPS-ISEE-2026-01196804Q-00	ESITO NEGATIVO: beneficiario non ammissibile per mancanza del requisito previsto dall'art. 4 lettera c) del bando approvato con DD n. 39 del 24/02/2026 (La domanda è stata presentata dal TUTORE ma non risulta allegato il Decreto di nomina del Tribunale dei Minori in corso di validità).

fonte: http://burc.regione.campania.it

Progr.	Numero Domanda	Data Di Presentazione	valore ISEE	PROTOCOLLO attestazione ISEE	ESITO ISTRUTTORIA
59.040	54245	13/03/2026 18:10	6.611,78	INPS-ISEE-2026-00232050Z-00	ESITO NEGATIVO: beneficiario non ammissibile per mancanza del requisito previsto dall'art. 2 del bando approvato con DD n. 39 del 24/02/2026 (Non riscontrato censito nella piattaforma SIDI/ANIST come iscritto e frequentante una scuola secondaria di secondo grado in Regione Campania per a.s. 2025/2026).
59.041	54296	13/03/2026 18:21	6.611,78	INPS-ISEE-2026-00232050Z-00	ESITO NEGATIVO: beneficiario non ammissibile per mancanza del requisito previsto dall'art. 2 del bando approvato con DD n. 39 del 24/02/2026 (Non riscontrato censito nella piattaforma SIDI/ANIST come iscritto e frequentante una scuola secondaria di secondo grado in Regione Campania per a.s. 2025/2026).
59.042	62123	17/03/2026 14:51	6.611,96	INPS-ISEE-2026-06407252C-00	ESITO NEGATIVO: beneficiario non ammissibile per mancanza del requisito previsto dall'art. 4 lettera c) del bando approvato con DD n. 39 del 24/02/2026 (La domanda è stata presentata dal TUTORE ma non risulta allegato il Decreto di nomina del Tribunale dei Minori in corso di validità).
59.043	64331	17/03/2026 19:20	6.613,01	INPS-ISEE-2026-01632309G-00	ESITO NEGATIVO: beneficiario non ammissibile per mancanza del requisito previsto dall'art. 2 del bando approvato con DD n. 39 del 24/02/2026 (Non riscontrato censito nella piattaforma SIDI/ANIST come iscritto e frequentante una scuola secondaria di secondo grado in Regione Campania per a.s. 2025/2026).

fonte: http://burc.regione.campania.it

Progr.	Numero Domanda	Data Di Presentazione	valore ISEE	PROTOCOLLO attestazione ISEE	ESITO ISTRUTTORIA
59.044	20282	03/03/2026 19:55	6.613,24	INPS-ISEE-2026-01450667Q-00	ESITO NEGATIVO: beneficiario non ammissibile per mancanza del requisito previsto dall'art. 2 del bando approvato con DD n. 39 del 24/02/2026 (Non riscontrato censito nella piattaforma SIDI/ANIST come iscritto e frequentante una scuola secondaria di secondo grado in Regione Campania per a.s. 2025/2026).
59.045	58181	16/03/2026 16:20	6.614,66	INPS-ISEE-2026-01580660C-00	ESITO NEGATIVO: beneficiario non ammissibile per mancanza del requisito previsto dall'art. 2 del bando approvato con DD n. 39 del 24/02/2026 (Non riscontrato censito nella piattaforma SIDI/ANIST come iscritto e frequentante una scuola secondaria di secondo grado in Regione Campania per a.s. 2025/2026).
59.046	65838	18/03/2026 06:59	6.624,12	INPS-ISEE-2026-02460478R-00	ESITO NEGATIVO: beneficiario non ammissibile per mancanza del requisito previsto dall'art. 2 del bando approvato con DD n. 39 del 24/02/2026 (Non riscontrato censito nella piattaforma SIDI/ANIST come iscritto e frequentante una scuola secondaria di secondo grado in Regione Campania per a.s. 2025/2026).
59.047	67388	18/03/2026 11:36	6.625,19	INPS-ISEE-2026-00384754R-00	ESITO NEGATIVO: beneficiario non ammissibile per mancanza del requisito previsto dall'art. 2 del bando approvato con DD n. 39 del 24/02/2026 (Non riscontrato censito nella piattaforma SIDI/ANIST come iscritto e frequentante una scuola secondaria di secondo grado in Regione Campania per a.s. 2025/2026).

fonte: http://burc.regione.campania.it

Progr.	Numero Domanda	Data Di Presentazione	valore ISEE	PROTOCOLLO attestazione ISEE	ESITO ISTRUTTORIA
59.048	15668	05/03/2026 17:45	6.630,23	INPS-ISEE-2026-00989037X-00	ESITO NEGATIVO: beneficiario non ammissibile per mancanza del requisito previsto dall'art. 2 del bando approvato con DD n. 39 del 24/02/2026 (Non riscontrato censito nella piattaforma SIDI/ANIST come iscritto e frequentante una scuola secondaria di secondo grado in Regione Campania per a.s. 2025/2026).
59.049	66455	18/03/2026 10:02	6.638,61	INPS-ISEE-2026-03156769I-00	ESITO NEGATIVO: beneficiario non ammissibile per mancanza del requisito previsto dall'art. 2 del bando approvato con DD n. 39 del 24/02/2026 (Non riscontrato censito nella piattaforma SIDI/ANIST come iscritto e frequentante una scuola secondaria di secondo grado in Regione Campania per a.s. 2025/2026).
59.050	32747	05/03/2026 21:22	6.652,46	INPS-ISEE-2026-01235211K-00	ESITO NEGATIVO: domanda esclusa in quanto il beneficiario risulta già presente in altra domanda ai sensi dell'art. 4 del bando approvato con DD n. 39 del 24/02/2026 (non è possibile presentare più domande riferite allo stesso beneficiario).
59.051	33979	06/03/2026 11:04	6.655,56	INPS-ISEE-2026-04290573E-00	ESITO NEGATIVO: beneficiario non ammissibile per mancanza del requisito previsto dall'art. 4 lettera c) del bando approvato con DD n. 39 del 24/02/2026 (La domanda è stata presentata dal TUTORE che ha allegato il Decreto di nomina del Tribunale dei Minori non in corso di validità).

fonte: http://burc.regione.campania.it

Progr.	Numero Domanda	Data Di Presentazione	valore ISEE	PROTOCOLLO attestazione ISEE	ESITO ISTRUTTORIA
59.052	318	02/03/2026 12:22	6.656,02	INPS-ISEE-2026-00367748V-00	ESITO NEGATIVO: beneficiario non ammissibile per mancanza del requisito previsto dall'art. 2 del bando approvato con DD n. 39 del 24/02/2026 (Non riscontrato censito nella piattaforma SIDI/ANIST come iscritto e frequentante una scuola secondaria di secondo grado in Regione Campania per a.s. 2025/2026).
59.053	57040	16/03/2026 14:48	6.656,02	INPS-ISEE-2026-00367748V-00	ESITO NEGATIVO: beneficiario non ammissibile per mancanza del requisito previsto dall'art. 2 del bando approvato con DD n. 39 del 24/02/2026 (Non riscontrato censito nella piattaforma SIDI/ANIST come iscritto e frequentante una scuola secondaria di secondo grado in Regione Campania per a.s. 2025/2026).
59.054	26550	05/03/2026 07:28	6.674,15	INPS-ISEE-2026-05562689K-00	ESITO NEGATIVO: beneficiario non ammissibile per mancanza del requisito previsto dall'art. 2 del bando approvato con DD n. 39 del 24/02/2026 (Non riscontrato censito nella piattaforma SIDI/ANIST come iscritto e frequentante una scuola secondaria di secondo grado in Regione Campania per a.s. 2025/2026).
59.055	8529	02/03/2026 18:13	6.674,91	INPS-ISEE-2026-02320661B-00	ESITO NEGATIVO: beneficiario non ammissibile per mancanza del requisito previsto dall'art. 2 del bando approvato con DD n. 39 del 24/02/2026 (Non riscontrato censito nella piattaforma SIDI/ANIST come iscritto e frequentante una scuola secondaria di secondo grado in Regione Campania per a.s. 2025/2026).

fonte: http://burc.regione.campania.it

Progr.	Numero Domanda	Data Di Presentazione	valore ISEE	PROTOCOLLO attestazione ISEE	ESITO ISTRUTTORIA
59.056	48052	11/03/2026 14:15	6.675,94	INPS-ISEE-2026-03464595X-00	ESITO NEGATIVO: beneficiario non ammissibile per mancanza del requisito previsto dall'art. 2 del bando approvato con DD n. 39 del 24/02/2026 (Non riscontrato censito nella piattaforma SIDI/ANIST come iscritto e frequentante una scuola secondaria di secondo grado in Regione Campania per a.s. 2025/2026).
59.057	12484	03/03/2026 11:43	6.688,46	INPS-ISEE-2026-02078993Z-00	ESITO NEGATIVO: beneficiario non ammissibile per mancanza del requisito previsto dall'art. 2 del bando approvato con DD n. 39 del 24/02/2026 (Non riscontrato censito nella piattaforma SIDI/ANIST come iscritto e frequentante una scuola secondaria di secondo grado in Regione Campania per a.s. 2025/2026).
59.058	726	02/03/2026 12:19	6.693,14	INPS-ISEE-2026-05457851V-00	ESITO NEGATIVO: beneficiario non ammissibile per mancanza del requisito previsto dall'art. 2 del bando approvato con DD n. 39 del 24/02/2026 (Non riscontrato censito nella piattaforma SIDI/ANIST come iscritto e frequentante una scuola secondaria di secondo grado in Regione Campania per a.s. 2025/2026).
59.059	32210	05/03/2026 19:04	6.699,14	INPS-ISEE-2026-00622752G-00	ESITO NEGATIVO: beneficiario non ammissibile per mancanza del requisito previsto dall'art. 2 del bando approvato con DD n. 39 del 24/02/2026 (Non riscontrato censito nella piattaforma SIDI/ANIST come iscritto e frequentante una scuola secondaria di secondo grado in Regione Campania per a.s. 2025/2026).

fonte: http://burc.regione.campania.it

Progr.	Numero Domanda	Data Di Presentazione	valore ISEE	PROTOCOLLO attestazione ISEE	ESITO ISTRUTTORIA
59.060	10782	02/03/2026 20:26	6.700,61	INPS-ISEE-2026-01579035E-00	ESITO NEGATIVO: beneficiario non ammissibile per mancanza del requisito previsto dall'art. 2 del bando approvato con DD n. 39 del 24/02/2026 (Non riscontrato censito nella piattaforma SIDI/ANIST come iscritto e frequentante una scuola secondaria di secondo grado in Regione Campania per a.s. 2025/2026).
59.061	40157	09/03/2026 11:45	6.710,82	INPS-ISEE-2026-04289630O-00	ESITO NEGATIVO: beneficiario non ammissibile per mancanza del requisito previsto dall'art. 2 del bando approvato con DD n. 39 del 24/02/2026 (Non riscontrato censito nella piattaforma SIDI/ANIST come iscritto e frequentante una scuola secondaria di secondo grado in Regione Campania per a.s. 2025/2026).
59.062	16262	03/03/2026 12:47	6.711,06	INPS-ISEE-2026-01380761C-00	ESITO NEGATIVO: beneficiario non ammissibile per mancanza del requisito previsto dall'art. 2 del bando approvato con DD n. 39 del 24/02/2026 (Non riscontrato censito nella piattaforma SIDI/ANIST come iscritto e frequentante una scuola secondaria di secondo grado in Regione Campania per a.s. 2025/2026).
59.063	45050	11/03/2026 23:39	6.718,67	INPS-ISEE-2026-04970946S-00	ESITO NEGATIVO: beneficiario non ammissibile per mancanza del requisito previsto dall'art. 2 del bando approvato con DD n. 39 del 24/02/2026 (Non riscontrato censito nella piattaforma SIDI/ANIST come iscritto e frequentante una scuola secondaria di secondo grado in Regione Campania per a.s. 2025/2026).

fonte: http://burc.regione.campania.it

Progr.	Numero Domanda	Data Di Presentazione	valore ISEE	PROTOCOLLO attestazione ISEE	ESITO ISTRUTTORIA
59.064	62815	17/03/2026 16:47	6.721,26	INPS-ISEE-2026-01709039Q-00	ESITO NEGATIVO: beneficiario non ammissibile per mancanza del requisito previsto dall'art. 2 del bando approvato con DD n. 39 del 24/02/2026 (Non riscontrato censito nella piattaforma SIDI/ANIST come iscritto e frequentante una scuola secondaria di secondo grado in Regione Campania per a.s. 2025/2026).
59.065	61624	17/03/2026 12:37	6.729,40	INPS-ISEE-2026-01653940N-00	ESITO NEGATIVO: beneficiario non ammissibile per mancanza del requisito previsto dall'art. 2 del bando approvato con DD n. 39 del 24/02/2026 (Non riscontrato censito nella piattaforma SIDI/ANIST come iscritto e frequentante una scuola secondaria di secondo grado in Regione Campania per a.s. 2025/2026).
59.066	61691	17/03/2026 12:48	6.729,40	INPS-ISEE-2026-01653940N-00	ESITO NEGATIVO: beneficiario non ammissibile per mancanza del requisito previsto dall'art. 2 del bando approvato con DD n. 39 del 24/02/2026 (Non riscontrato censito nella piattaforma SIDI/ANIST come iscritto e frequentante una scuola secondaria di secondo grado in Regione Campania per a.s. 2025/2026).
59.067	47145	11/03/2026 11:00	6.732,31	INPS-ISEE-2026-00649486I-00	ESITO NEGATIVO: beneficiario non ammissibile per mancanza del requisito previsto dall'art. 2 del bando approvato con DD n. 39 del 24/02/2026 (Non riscontrato censito nella piattaforma SIDI/ANIST come iscritto e frequentante una scuola secondaria di secondo grado in Regione Campania per a.s. 2025/2026).

fonte: http://burc.regione.campania.it

Progr.	Numero Domanda	Data Di Presentazione	valore ISEE	PROTOCOLLO attestazione ISEE	ESITO ISTRUTTORIA
59.068	12935	02/03/2026 23:59	6.735,09	INPS-ISEE-2026-02377238O-00	ESITO NEGATIVO: beneficiario non ammissibile per mancanza del requisito previsto dall'art. 2 del bando approvato con DD n. 39 del 24/02/2026 (Non riscontrato censito nella piattaforma SIDI/ANIST come iscritto e frequentante una scuola secondaria di secondo grado in Regione Campania per a.s. 2025/2026).
59.069	50852	12/03/2026 14:27	6.738,46	INPS-ISEE-2026-02284617E-00	ESITO NEGATIVO: beneficiario non ammissibile per mancanza del requisito previsto dall'art. 2 del bando approvato con DD n. 39 del 24/02/2026 (Non riscontrato censito nella piattaforma SIDI/ANIST come iscritto e frequentante una scuola secondaria di secondo grado in Regione Campania per a.s. 2025/2026).
59.070	56624	16/03/2026 09:59	6.739,63	INPS-ISEE-2026-00591192W-00	ESITO NEGATIVO: beneficiario non ammissibile per mancanza del requisito previsto dall'art. 4 lettera c) del bando approvato con DD n. 39 del 24/02/2026 (La domanda è stata presentata dal TUTORE ma non risulta allegato il Decreto di nomina del Tribunale dei Minori in corso di validità).
59.071	24276	04/03/2026 12:45	6.741,43	INPS-ISEE-2026-00500180Y-00	ESITO NEGATIVO: beneficiario non ammissibile per mancanza del requisito previsto dall'art. 2 del bando approvato con DD n. 39 del 24/02/2026 (Non riscontrato censito nella piattaforma SIDI/ANIST come iscritto e frequentante una scuola secondaria di secondo grado in Regione Campania per a.s. 2025/2026).

fonte: http://burc.regione.campania.it

Progr.	Numero Domanda	Data Di Presentazione	valore ISEE	PROTOCOLLO attestazione ISEE	ESITO ISTRUTTORIA
59.072	49691	11/03/2026 22:50	6.743,51	INPS-ISEE-2026-05553264E-00	ESITO NEGATIVO: beneficiario non ammissibile per mancanza del requisito previsto dall'art. 4 del bando approvato con DD n. 39 del 24/02/2026 (da interrogazione piattaforma INPS alla data di chiusura del bando, dichiarante e beneficiario non sono stati riscontrati nella stessa attestazione ISEE 2026).
59.073	10003	02/03/2026 19:34	6.746,30	INPS-ISEE-2026-00399737Z-00	ESITO NEGATIVO: beneficiario non ammissibile per mancanza del requisito previsto dall'art. 2 del bando approvato con DD n. 39 del 24/02/2026 (Non riscontrato censito nella piattaforma SIDI/ANIST come iscritto e frequentante una scuola secondaria di secondo grado in Regione Campania per a.s. 2025/2026).
59.074	16411	03/03/2026 12:58	6.746,93	INPS-ISEE-2026-01325131U-00	ESITO NEGATIVO: beneficiario non ammissibile per mancanza del requisito previsto dall'art. 2 del bando approvato con DD n. 39 del 24/02/2026 (Non riscontrato censito nella piattaforma SIDI/ANIST come iscritto e frequentante una scuola secondaria di secondo grado in Regione Campania per a.s. 2025/2026).
59.075	23096	04/03/2026 10:52	6.759,31	INPS-ISEE-2026-02453716N-00	ESITO NEGATIVO: beneficiario non ammissibile per mancanza del requisito previsto dall'art. 2 del bando approvato con DD n. 39 del 24/02/2026 (Non riscontrato censito nella piattaforma SIDI/ANIST come iscritto e frequentante una scuola secondaria di secondo grado in Regione Campania per a.s. 2025/2026).

fonte: http://burc.regione.campania.it

Progr.	Numero Domanda	Data Di Presentazione	valore ISEE	PROTOCOLLO attestazione ISEE	ESITO ISTRUTTORIA
59.076	60747	17/03/2026 10:27	6.766,14	INPS-ISEE-2026-02892239V-00	ESITO NEGATIVO: beneficiario non ammissibile per mancanza del requisito previsto dall'art. 2 del bando approvato con DD n. 39 del 24/02/2026 (Non riscontrato censito nella piattaforma SIDI/ANIST come iscritto e frequentante una scuola secondaria di secondo grado in Regione Campania per a.s. 2025/2026).
59.077	46117	10/03/2026 18:52	6.766,54	INPS-ISEE-2026-04964402Q-00	ESITO NEGATIVO: beneficiario non ammissibile per mancanza del requisito previsto dall'art. 2 del bando approvato con DD n. 39 del 24/02/2026 (Non riscontrato censito nella piattaforma SIDI/ANIST come iscritto e frequentante una scuola secondaria di secondo grado in Regione Campania per a.s. 2025/2026).
59.078	50279	12/03/2026 11:15	6.766,89	INPS-ISEE-2026-04379011P-00	ESITO NEGATIVO: beneficiario non ammissibile per mancanza del requisito previsto dall'art. 2 del bando approvato con DD n. 39 del 24/02/2026 (Non riscontrato censito nella piattaforma SIDI/ANIST come iscritto e frequentante una scuola secondaria di secondo grado in Regione Campania per a.s. 2025/2026).
59.079	19795	03/03/2026 18:42	6.767,04	INPS-ISEE-2026-00305850T-00	ESITO NEGATIVO: beneficiario non ammissibile per mancanza del requisito previsto dall'art. 2 del bando approvato con DD n. 39 del 24/02/2026 (Non riscontrato censito nella piattaforma SIDI/ANIST come iscritto e frequentante una scuola secondaria di secondo grado in Regione Campania per a.s. 2025/2026).

fonte: http://burc.regione.campania.it

Progr.	Numero Domanda	Data Di Presentazione	valore ISEE	PROTOCOLLO attestazione ISEE	ESITO ISTRUTTORIA
59.080	56178	15/03/2026 20:41	6.771,11	INPS-ISEE-2026-03425899Y-00	ESITO NEGATIVO: beneficiario non ammissibile per mancanza del requisito previsto dall'art. 2 del bando approvato con DD n. 39 del 24/02/2026 (Non riscontrato censito nella piattaforma SIDI/ANIST come iscritto e frequentante una scuola secondaria di secondo grado in Regione Campania per a.s. 2025/2026).
59.081	38775	08/03/2026 17:20	6.771,94	INPS-ISEE-2026-07480014G-00	ESITO NEGATIVO: beneficiario non ammissibile per mancanza del requisito previsto dall'art. 2 del bando approvato con DD n. 39 del 24/02/2026 (Non riscontrato censito nella piattaforma SIDI/ANIST come iscritto e frequentante una scuola secondaria di secondo grado in Regione Campania per a.s. 2025/2026).
59.082	9764	02/03/2026 19:18	6.776,59	INPS-ISEE-2026-03110416U-00	ESITO NEGATIVO: beneficiario non ammissibile per mancanza del requisito previsto dall'art. 2 del bando approvato con DD n. 39 del 24/02/2026 (Non riscontrato censito nella piattaforma SIDI/ANIST come iscritto e frequentante una scuola secondaria di secondo grado in Regione Campania per a.s. 2025/2026).
59.083	6160	02/03/2026 19:17	6.788,20	INPS-ISEE-2026-02006262A-00	ESITO NEGATIVO: beneficiario non ammissibile per mancanza del requisito previsto dall'art. 2 del bando approvato con DD n. 39 del 24/02/2026 (Non riscontrato censito nella piattaforma SIDI/ANIST come iscritto e frequentante una scuola secondaria di secondo grado in Regione Campania per a.s. 2025/2026).

fonte: http://burc.regione.campania.it

Progr.	Numero Domanda	Data Di Presentazione	valore ISEE	PROTOCOLLO attestazione ISEE	ESITO ISTRUTTORIA
59.084	25586	04/03/2026 17:32	6.788,46	INPS-ISEE-2026-01573799K-00	ESITO NEGATIVO: beneficiario non ammissibile per mancanza del requisito previsto dall'art. 4 del bando approvato con DD n. 39 del 24/02/2026 (da interrogazione piattaforma INPS alla data di chiusura del bando, dichiarante e beneficiario non sono stati riscontrati nella stessa attestazione ISEE 2026).
59.085	50245	12/03/2026 11:01	6.790,83	INPS-ISEE-2026-03089792Z-00	ESITO NEGATIVO: beneficiario non ammissibile per mancanza del requisito previsto dall'art. 4 del bando approvato con DD n. 39 del 24/02/2026 (da interrogazione piattaforma INPS alla data di chiusura del bando, dichiarante e beneficiario non sono stati riscontrati nella stessa attestazione ISEE 2026).
59.086	49485	11/03/2026 20:59	6.793,23	INPS-ISEE-2026-00279753L-00	ESITO NEGATIVO: beneficiario non ammissibile per mancanza del requisito previsto dall'art. 2 del bando approvato con DD n. 39 del 24/02/2026 (Non riscontrato censito nella piattaforma SIDI/ANIST come iscritto e frequentante una scuola secondaria di secondo grado in Regione Campania per a.s. 2025/2026).
59.087	57250	16/03/2026 11:44	6.796,60	INPS-ISEE-2026-02281966F-00	ESITO NEGATIVO: beneficiario non ammissibile per mancanza del requisito previsto dall'art. 2 del bando approvato con DD n. 39 del 24/02/2026 (Non riscontrato censito nella piattaforma SIDI/ANIST come iscritto e frequentante una scuola secondaria di secondo grado in Regione Campania per a.s. 2025/2026).

fonte: http://burc.regione.campania.it

Progr.	Numero Domanda	Data Di Presentazione	valore ISEE	PROTOCOLLO attestazione ISEE	ESITO ISTRUTTORIA
59.088	57600	16/03/2026 12:44	6.797,49	INPS-ISEE-2026-01352447C-00	ESITO NEGATIVO: beneficiario non ammissibile per mancanza del requisito previsto dall'art. 2 del bando approvato con DD n. 39 del 24/02/2026 (Non riscontrato censito nella piattaforma SIDI/ANIST come iscritto e frequentante una scuola secondaria di secondo grado in Regione Campania per a.s. 2025/2026).
59.089	38644	08/03/2026 15:56	6.797,56	INPS-ISEE-2026-02305034M-00	ESITO NEGATIVO: beneficiario non ammissibile per mancanza del requisito previsto dall'art. 4 lettera c) del bando approvato con DD n. 39 del 24/02/2026 (La domanda è stata presentata dal TUTORE che ha allegato il Decreto di nomina del Tribunale dei Minori non in corso di validità).
59.090	57454	16/03/2026 12:23	6.810,68	INPS-ISEE-2026-02438730W-00	ESITO NEGATIVO: beneficiario non ammissibile per mancanza del requisito previsto dall'art. 2 del bando approvato con DD n. 39 del 24/02/2026 (Non riscontrato censito nella piattaforma SIDI/ANIST come iscritto e frequentante una scuola secondaria di secondo grado in Regione Campania per a.s. 2025/2026).
59.091	66852	18/03/2026 10:41	6.814,65	INPS-ISEE-2026-01308686O-00	ESITO NEGATIVO: beneficiario non ammissibile per mancanza del requisito previsto dall'art. 2 del bando approvato con DD n. 39 del 24/02/2026 (Non riscontrato censito nella piattaforma SIDI/ANIST come iscritto e frequentante una scuola secondaria di secondo grado in Regione Campania per a.s. 2025/2026).

fonte: http://burc.regione.campania.it

Progr.	Numero Domanda	Data Di Presentazione	valore ISEE	PROTOCOLLO attestazione ISEE	ESITO ISTRUTTORIA
59.092	64070	17/03/2026 18:46	6.815,12	INPS-ISEE-2026-00602726H-00	ESITO NEGATIVO: beneficiario non ammissibile per mancanza del requisito previsto dall'art. 2 del bando approvato con DD n. 39 del 24/02/2026 (Non riscontrato censito nella piattaforma SIDI/ANIST come iscritto e frequentante una scuola secondaria di secondo grado in Regione Campania per a.s. 2025/2026).
59.093	53396	13/03/2026 12:38	6.816,88	INPS-ISEE-2026-03391267R-00	ESITO NEGATIVO: beneficiario non ammissibile per mancanza del requisito previsto dall'art. 4 del bando approvato con DD n. 39 del 24/02/2026 (da interrogazione piattaforma INPS alla data di chiusura del bando, dichiarante e beneficiario non sono stati riscontrati nella stessa attestazione ISEE 2026).
59.094	29696	05/03/2026 11:54	6.817,59	INPS-ISEE-2026-01944168L-00	ESITO NEGATIVO: domanda esclusa in quanto il beneficiario risulta già presente in altra domanda ai sensi dell'art. 4 del bando approvato con DD n. 39 del 24/02/2026 (non è possibile presentare più domande riferite allo stesso beneficiario).
59.095	17331	03/03/2026 15:23	6.831,85	INPS-ISEE-2026-06461324C-00	ESITO NEGATIVO: beneficiario non ammissibile per mancanza del requisito previsto dall'art. 2 del bando approvato con DD n. 39 del 24/02/2026 (Non riscontrato censito nella piattaforma SIDI/ANIST come iscritto e frequentante una scuola secondaria di secondo grado in Regione Campania per a.s. 2025/2026).

fonte: http://burc.regione.campania.it

Progr.	Numero Domanda	Data Di Presentazione	valore ISEE	PROTOCOLLO attestazione ISEE	ESITO ISTRUTTORIA
59.096	58180	16/03/2026 16:28	6.836,65	INPS-ISEE-2026-02740442H-00	ESITO NEGATIVO: beneficiario non ammissibile per mancanza del requisito previsto dall'art. 2 del bando approvato con DD n. 39 del 24/02/2026 (Non riscontrato censito nella piattaforma SIDI/ANIST come iscritto e frequentante una scuola secondaria di secondo grado in Regione Campania per a.s. 2025/2026).
59.097	24621	04/03/2026 13:53	6.842,91	INPS-ISEE-2026-01289047R-00	ESITO NEGATIVO: beneficiario non ammissibile per mancanza del requisito previsto dall'art. 2 del bando approvato con DD n. 39 del 24/02/2026 (Non riscontrato censito nella piattaforma SIDI/ANIST come iscritto e frequentante una scuola secondaria di secondo grado in Regione Campania per a.s. 2025/2026).
59.098	24641	04/03/2026 14:01	6.842,91	INPS-ISEE-2026-01289047R-00	ESITO NEGATIVO: beneficiario non ammissibile per mancanza del requisito previsto dall'art. 2 del bando approvato con DD n. 39 del 24/02/2026 (Non riscontrato censito nella piattaforma SIDI/ANIST come iscritto e frequentante una scuola secondaria di secondo grado in Regione Campania per a.s. 2025/2026).
59.099	63360	17/03/2026 17:41	6.844,30	INPS-ISEE-2026-01536118P-00	ESITO NEGATIVO: beneficiario non ammissibile per mancanza del requisito previsto dall'art. 2 del bando approvato con DD n. 39 del 24/02/2026 (Non riscontrato censito nella piattaforma SIDI/ANIST come iscritto e frequentante una scuola secondaria di secondo grado in Regione Campania per a.s. 2025/2026).

fonte: http://burc.regione.campania.it

Progr.	Numero Domanda	Data Di Presentazione	valore ISEE	PROTOCOLLO attestazione ISEE	ESITO ISTRUTTORIA
59.100	66432	18/03/2026 09:58	6.850,12	INPS-ISEE-2026-02562681E-00	ESITO NEGATIVO: beneficiario non ammissibile per mancanza del requisito previsto dall'art. 2 del bando approvato con DD n. 39 del 24/02/2026 (Non riscontrato censito nella piattaforma SIDI/ANIST come iscritto e frequentante una scuola secondaria di secondo grado in Regione Campania per a.s. 2025/2026).
59.101	14602	04/03/2026 10:48	6.862,50	INPS-ISEE-2026-05729170R-00	ESITO NEGATIVO: beneficiario non ammissibile per mancanza del requisito previsto dall'art. 4 lettera c) del bando approvato con DD n. 39 del 24/02/2026 (La domanda è stata presentata dal TUTORE che ha allegato il Decreto di nomina del Tribunale dei Minori non in corso di validità).
59.102	47482	11/03/2026 11:28	6.863,15	INPS-ISEE-2026-01958014N-00	ESITO NEGATIVO: beneficiario non ammissibile per mancanza del requisito previsto dall'art. 4 lettera c) del bando approvato con DD n. 39 del 24/02/2026 (La domanda è stata presentata dal TUTORE che ha allegato il Decreto di nomina del Tribunale dei Minori non in corso di validità).
59.103	28679	05/03/2026 09:50	6.891,54	INPS-ISEE-2026-05127547R-00	ESITO NEGATIVO: beneficiario non ammissibile per mancanza del requisito previsto dall'art. 2 del bando approvato con DD n. 39 del 24/02/2026 (Non riscontrato censito nella piattaforma SIDI/ANIST come iscritto e frequentante una scuola secondaria di secondo grado in Regione Campania per a.s. 2025/2026).

fonte: http://burc.regione.campania.it

Progr.	Numero Domanda	Data Di Presentazione	valore ISEE	PROTOCOLLO attestazione ISEE	ESITO ISTRUTTORIA
59.104	55772	15/03/2026 14:37	6.894,05	INPS-ISEE-2026-06113837Q-00	ESITO NEGATIVO: beneficiario non ammissibile per mancanza del requisito previsto dall'art. 2 del bando approvato con DD n. 39 del 24/02/2026 (Non riscontrato censito nella piattaforma SIDI/ANIST come iscritto e frequentante una scuola secondaria di secondo grado in Regione Campania per a.s. 2025/2026).
59.105	6602	02/03/2026 17:01	6.897,71	INPS-ISEE-2026-07547387K-00	ESITO NEGATIVO: beneficiario non ammissibile per mancanza del requisito previsto dall'art. 2 del bando approvato con DD n. 39 del 24/02/2026 (Non riscontrato censito nella piattaforma SIDI/ANIST come iscritto e frequentante una scuola secondaria di secondo grado in Regione Campania per a.s. 2025/2026).
59.106	33039	05/03/2026 23:24	6.921,92	INPS-ISEE-2026-02634240T-00	ESITO NEGATIVO: beneficiario non ammissibile per mancanza del requisito previsto dall'art. 2 del bando approvato con DD n. 39 del 24/02/2026 (Non riscontrato censito nella piattaforma SIDI/ANIST come iscritto e frequentante una scuola secondaria di secondo grado in Regione Campania per a.s. 2025/2026).
59.107	28161	04/03/2026 22:56	6.932,97	INPS-ISEE-2026-03880412C-00	ESITO NEGATIVO: beneficiario non ammissibile per mancanza del requisito previsto dall'art. 2 del bando approvato con DD n. 39 del 24/02/2026 (Non riscontrato censito nella piattaforma SIDI/ANIST come iscritto e frequentante una scuola secondaria di secondo grado in Regione Campania per a.s. 2025/2026).

fonte: http://burc.regione.campania.it

Progr.	Numero Domanda	Data Di Presentazione	valore ISEE	PROTOCOLLO attestazione ISEE	ESITO ISTRUTTORIA
59.108	22366	04/03/2026 09:38	6.943,08	INPS-ISEE-2026-07494492S-00	ESITO NEGATIVO: beneficiario non ammissibile per mancanza del requisito previsto dall'art. 2 del bando approvato con DD n. 39 del 24/02/2026 (Non riscontrato censito nella piattaforma SIDI/ANIST come iscritto e frequentante una scuola secondaria di secondo grado in Regione Campania per a.s. 2025/2026).
59.109	22395	04/03/2026 09:41	6.943,08	INPS-ISEE-2026-07494492S-00	ESITO NEGATIVO: beneficiario non ammissibile per mancanza del requisito previsto dall'art. 2 del bando approvato con DD n. 39 del 24/02/2026 (Non riscontrato censito nella piattaforma SIDI/ANIST come iscritto e frequentante una scuola secondaria di secondo grado in Regione Campania per a.s. 2025/2026).
59.110	57839	16/03/2026 15:04	6.964,15	INPS-ISEE-2026-01877870Z-00	ESITO NEGATIVO: domanda esclusa in quanto il beneficiario risulta già presente in altra domanda ai sensi dell'art. 4 del bando approvato con DD n. 39 del 24/02/2026 (non è possibile presentare più domande riferite allo stesso beneficiario).
59.111	54275	13/03/2026 18:15	6.964,96	INPS-ISEE-2026-01308136D-00	ESITO NEGATIVO: beneficiario non ammissibile per mancanza del requisito previsto dall'art. 2 del bando approvato con DD n. 39 del 24/02/2026 (Non riscontrato censito nella piattaforma SIDI/ANIST come iscritto e frequentante una scuola secondaria di secondo grado in Regione Campania per a.s. 2025/2026).

fonte: http://burc.regione.campania.it

Progr.	Numero Domanda	Data Di Presentazione	valore ISEE	PROTOCOLLO attestazione ISEE	ESITO ISTRUTTORIA
59.112	3552	02/03/2026 13:49	6.971,15	INPS-ISEE-2026-00780096E-00	ESITO NEGATIVO: beneficiario non ammissibile per mancanza del requisito previsto dall'art. 2 del bando approvato con DD n. 39 del 24/02/2026 (Non riscontrato censito nella piattaforma SIDI/ANIST come iscritto e frequentante una scuola secondaria di secondo grado in Regione Campania per a.s. 2025/2026).
59.113	9515	02/03/2026 19:06	6.984,41	INPS-ISEE-2026-02999139U-00	ESITO NEGATIVO: beneficiario non ammissibile per mancanza del requisito previsto dall'art. 2 del bando approvato con DD n. 39 del 24/02/2026 (Non riscontrato censito nella piattaforma SIDI/ANIST come iscritto e frequentante una scuola secondaria di secondo grado in Regione Campania per a.s. 2025/2026).
59.114	8289	02/03/2026 18:15	6.985,69	INPS-ISEE-2026-05046884V-00	ESITO NEGATIVO: beneficiario non ammissibile per mancanza del requisito previsto dall'art. 2 del bando approvato con DD n. 39 del 24/02/2026 (Non riscontrato censito nella piattaforma SIDI/ANIST come iscritto e frequentante una scuola secondaria di secondo grado in Regione Campania per a.s. 2025/2026).
59.115	50531	12/03/2026 12:06	6.992,47	INPS-ISEE-2026-01357940Q-00	ESITO NEGATIVO: beneficiario non ammissibile per mancanza del requisito previsto dall'art. 2 del bando approvato con DD n. 39 del 24/02/2026 (Non riscontrato censito nella piattaforma SIDI/ANIST come iscritto e frequentante una scuola secondaria di secondo grado in Regione Campania per a.s. 2025/2026).

fonte: http://burc.regione.campania.it

Progr.	Numero Domanda	Data Di Presentazione	valore ISEE	PROTOCOLLO attestazione ISEE	ESITO ISTRUTTORIA
59.116	53972	13/03/2026 17:06	6.994,65	INPS-ISEE-2026-05948201Q-00	ESITO NEGATIVO: beneficiario non ammissibile per mancanza del requisito previsto dall'art. 2 del bando approvato con DD n. 39 del 24/02/2026 (Non riscontrato censito nella piattaforma SIDI/ANIST come iscritto e frequentante una scuola secondaria di secondo grado in Regione Campania per a.s. 2025/2026).
59.117	65718	18/03/2026 00:01	6.997,64	INPS-ISEE-2026-07928425I-00	ESITO NEGATIVO: beneficiario non ammissibile per mancanza del requisito previsto dall'art. 2 del bando approvato con DD n. 39 del 24/02/2026 (Non riscontrato censito nella piattaforma SIDI/ANIST come iscritto e frequentante una scuola secondaria di secondo grado in Regione Campania per a.s. 2025/2026).
59.118	59547	16/03/2026 19:24	6.998,96	INPS-ISEE-2026-01031876C-00	ESITO NEGATIVO: beneficiario non ammissibile per mancanza del requisito previsto dall'art. 4 del bando approvato con DD n. 39 del 24/02/2026 (da interrogazione piattaforma INPS alla data di chiusura del bando, dichiarante e beneficiario non sono stati riscontrati nella stessa attestazione ISEE 2026).
59.119	50057	12/03/2026 10:20	7.011,56	INPS-ISEE-2026-02665541Q-00	ESITO NEGATIVO: domanda esclusa in quanto il beneficiario risulta già presente in altra domanda ai sensi dell'art. 4 del bando approvato con DD n. 39 del 24/02/2026 (non è possibile presentare più domande riferite allo stesso beneficiario).

fonte: http://burc.regione.campania.it

Progr.	Numero Domanda	Data Di Presentazione	valore ISEE	PROTOCOLLO attestazione ISEE	ESITO ISTRUTTORIA
59.120	56319	15/03/2026 22:56	7.015,61	INPS-ISEE-2026-02068744R-00	ESITO NEGATIVO: beneficiario non ammissibile per mancanza del requisito previsto dall'art. 2 del bando approvato con DD n. 39 del 24/02/2026 (Non riscontrato censito nella piattaforma SIDI/ANIST come iscritto e frequentante una scuola secondaria di secondo grado in Regione Campania per a.s. 2025/2026).
59.121	16164	03/03/2026 12:31	7.027,10	INPS-ISEE-2026-01430831B-00	ESITO NEGATIVO: beneficiario non ammissibile per mancanza del requisito previsto dall'art. 2 del bando approvato con DD n. 39 del 24/02/2026 (Non riscontrato censito nella piattaforma SIDI/ANIST come iscritto e frequentante una scuola secondaria di secondo grado in Regione Campania per a.s. 2025/2026).
59.122	17709	03/03/2026 16:00	7.044,06	INPS-ISEE-2026-00485163W-00	ESITO NEGATIVO: beneficiario non ammissibile per mancanza del requisito previsto dall'art. 2 del bando approvato con DD n. 39 del 24/02/2026 (Non riscontrato censito nella piattaforma SIDI/ANIST come iscritto e frequentante una scuola secondaria di secondo grado in Regione Campania per a.s. 2025/2026).
59.123	4385	02/03/2026 14:34	7.045,63	INPS-ISEE-2026-00280740T-00	ESITO NEGATIVO: beneficiario non ammissibile per mancanza del requisito previsto dall'art. 2 del bando approvato con DD n. 39 del 24/02/2026 (Non riscontrato censito nella piattaforma SIDI/ANIST come iscritto e frequentante una scuola secondaria di secondo grado in Regione Campania per a.s. 2025/2026).

fonte: http://burc.regione.campania.it

Progr.	Numero Domanda	Data Di Presentazione	valore ISEE	PROTOCOLLO attestazione ISEE	ESITO ISTRUTTORIA
59.124	5280	02/03/2026 14:59	7.045,63	INPS-ISEE-2026-00280740T-00	ESITO NEGATIVO: beneficiario non ammissibile per mancanza del requisito previsto dall'art. 2 del bando approvato con DD n. 39 del 24/02/2026 (Non riscontrato censito nella piattaforma SIDI/ANIST come iscritto e frequentante una scuola secondaria di secondo grado in Regione Campania per a.s. 2025/2026).
59.125	9297	02/03/2026 18:51	7.060,54	INPS-ISEE-2026-00394301B-00	ESITO NEGATIVO: beneficiario non ammissibile per mancanza del requisito previsto dall'art. 2 del bando approvato con DD n. 39 del 24/02/2026 (Non riscontrato censito nella piattaforma SIDI/ANIST come iscritto e frequentante una scuola secondaria di secondo grado in Regione Campania per a.s. 2025/2026).
59.126	40790	09/03/2026 12:58	7.070,07	INPS-ISEE-2026-03358617L-00	ESITO NEGATIVO: beneficiario non ammissibile per mancanza del requisito previsto dall'art. 2 del bando approvato con DD n. 39 del 24/02/2026 (Non riscontrato censito nella piattaforma SIDI/ANIST come iscritto e frequentante una scuola secondaria di secondo grado in Regione Campania per a.s. 2025/2026).
59.127	46399	17/03/2026 21:56	7.074,57	INPS-ISEE-2026-02368723R-00	ESITO NEGATIVO: beneficiario non ammissibile per mancanza del requisito previsto dall'art. 2 del bando approvato con DD n. 39 del 24/02/2026 (Non riscontrato censito nella piattaforma SIDI/ANIST come iscritto e frequentante una scuola secondaria di secondo grado in Regione Campania per a.s. 2025/2026).

fonte: http://burc.regione.campania.it

Progr.	Numero Domanda	Data Di Presentazione	valore ISEE	PROTOCOLLO attestazione ISEE	ESITO ISTRUTTORIA
59.128	65264	17/03/2026 22:04	7.074,57	INPS-ISEE-2026-02368723R-00	ESITO NEGATIVO: beneficiario non ammissibile per mancanza del requisito previsto dall'art. 2 del bando approvato con DD n. 39 del 24/02/2026 (Non riscontrato censito nella piattaforma SIDI/ANIST come iscritto e frequentante una scuola secondaria di secondo grado in Regione Campania per a.s. 2025/2026).
59.129	50447	12/03/2026 11:44	7.082,56	INPS-ISEE-2026-04001428J-00	ESITO NEGATIVO: beneficiario non ammissibile per mancanza del requisito previsto dall'art. 2 del bando approvato con DD n. 39 del 24/02/2026 (Non riscontrato censito nella piattaforma SIDI/ANIST come iscritto e frequentante una scuola secondaria di secondo grado in Regione Campania per a.s. 2025/2026).
59.130	59858	16/03/2026 21:00	7.082,84	INPS-ISEE-2026-04624806E-00	ESITO NEGATIVO: beneficiario non ammissibile per mancanza del requisito previsto dall'art. 2 del bando approvato con DD n. 39 del 24/02/2026 (Non riscontrato censito nella piattaforma SIDI/ANIST come iscritto e frequentante una scuola secondaria di secondo grado in Regione Campania per a.s. 2025/2026).
59.131	37261	07/03/2026 14:42	7.083,66	INPS-ISEE-2026-01705387R-00	ESITO NEGATIVO: beneficiario non ammissibile per mancanza del requisito previsto dall'art. 2 del bando approvato con DD n. 39 del 24/02/2026 (Non riscontrato censito nella piattaforma SIDI/ANIST come iscritto e frequentante una scuola secondaria di secondo grado in Regione Campania per a.s. 2025/2026).

fonte: http://burc.regione.campania.it

Progr.	Numero Domanda	Data Di Presentazione	valore ISEE	PROTOCOLLO attestazione ISEE	ESITO ISTRUTTORIA
59.132	39740	09/03/2026 10:13	7.086,15	INPS-ISEE-2026-07771839U-00	ESITO NEGATIVO: beneficiario non ammissibile per mancanza del requisito previsto dall'art. 2 del bando approvato con DD n. 39 del 24/02/2026 (Non riscontrato censito nella piattaforma SIDI/ANIST come iscritto e frequentante una scuola secondaria di secondo grado in Regione Campania per a.s. 2025/2026).
59.133	43765	10/03/2026 10:12	7.087,30	INPS-ISEE-2026-00991484V-00	ESITO NEGATIVO: beneficiario non ammissibile per mancanza del requisito previsto dall'art. 2 del bando approvato con DD n. 39 del 24/02/2026 (Non riscontrato censito nella piattaforma SIDI/ANIST come iscritto e frequentante una scuola secondaria di secondo grado in Regione Campania per a.s. 2025/2026).
59.134	40049	09/03/2026 10:58	7.090,00	INPS-ISEE-2026-00718970O-00	ESITO NEGATIVO: beneficiario non ammissibile per mancanza del requisito previsto dall'art. 2 del bando approvato con DD n. 39 del 24/02/2026 (Non riscontrato censito nella piattaforma SIDI/ANIST come iscritto e frequentante una scuola secondaria di secondo grado in Regione Campania per a.s. 2025/2026).
59.135	38020	07/03/2026 23:21	7.101,78	INPS-ISEE-2026-05030155J-00	ESITO NEGATIVO: beneficiario non ammissibile per mancanza del requisito previsto dall'art. 2 del bando approvato con DD n. 39 del 24/02/2026 (Non riscontrato censito nella piattaforma SIDI/ANIST come iscritto e frequentante una scuola secondaria di secondo grado in Regione Campania per a.s. 2025/2026).

fonte: http://burc.regione.campania.it

Progr.	Numero Domanda	Data Di Presentazione	valore ISEE	PROTOCOLLO attestazione ISEE	ESITO ISTRUTTORIA
59.136	9578	02/03/2026 19:07	7.105,17	INPS-ISEE-2026-06635691X-00	ESITO NEGATIVO: beneficiario non ammissibile per mancanza del requisito previsto dall'art. 2 del bando approvato con DD n. 39 del 24/02/2026 (Non riscontrato censito nella piattaforma SIDI/ANIST come iscritto e frequentante una scuola secondaria di secondo grado in Regione Campania per a.s. 2025/2026).
59.137	13798	03/03/2026 09:39	7.119,86	INPS-ISEE-2026-03680293R-00	ESITO NEGATIVO: beneficiario non ammissibile per mancanza del requisito previsto dall'art. 2 del bando approvato con DD n. 39 del 24/02/2026 (Non riscontrato censito nella piattaforma SIDI/ANIST come iscritto e frequentante una scuola secondaria di secondo grado in Regione Campania per a.s. 2025/2026).
59.138	17532	03/03/2026 15:44	7.124,54	INPS-ISEE-2026-00712278W-00	ESITO NEGATIVO: beneficiario non ammissibile per mancanza del requisito previsto dall'art. 2 del bando approvato con DD n. 39 del 24/02/2026 (Non riscontrato censito nella piattaforma SIDI/ANIST come iscritto e frequentante una scuola secondaria di secondo grado in Regione Campania per a.s. 2025/2026).
59.139	14794	03/03/2026 10:56	7.128,56	INPS-ISEE-2026-02098814O-00	ESITO NEGATIVO: beneficiario non ammissibile per mancanza del requisito previsto dall'art. 2 del bando approvato con DD n. 39 del 24/02/2026 (Non riscontrato censito nella piattaforma SIDI/ANIST come iscritto e frequentante una scuola secondaria di secondo grado in Regione Campania per a.s. 2025/2026).

fonte: http://burc.regione.campania.it

Progr.	Numero Domanda	Data Di Presentazione	valore ISEE	PROTOCOLLO attestazione ISEE	ESITO ISTRUTTORIA
59.140	15104	03/03/2026 11:11	7.128,56	INPS-ISEE-2026-02098814O-00	ESITO NEGATIVO: beneficiario non ammissibile per mancanza del requisito previsto dall'art. 2 del bando approvato con DD n. 39 del 24/02/2026 (Non riscontrato censito nella piattaforma SIDI/ANIST come iscritto e frequentante una scuola secondaria di secondo grado in Regione Campania per a.s. 2025/2026).
59.141	42402	09/03/2026 18:30	7.129,10	INPS-ISEE-2026-00748833L-00	ESITO NEGATIVO: beneficiario non ammissibile per mancanza del requisito previsto dall'art. 2 del bando approvato con DD n. 39 del 24/02/2026 (Non riscontrato censito nella piattaforma SIDI/ANIST come iscritto e frequentante una scuola secondaria di secondo grado in Regione Campania per a.s. 2025/2026).
59.142	33045	05/03/2026 23:09	7.131,54	INPS-ISEE-2026-02345136G-00	ESITO NEGATIVO: beneficiario non ammissibile per mancanza del requisito previsto dall'art. 2 del bando approvato con DD n. 39 del 24/02/2026 (Non riscontrato censito nella piattaforma SIDI/ANIST come iscritto e frequentante una scuola secondaria di secondo grado in Regione Campania per a.s. 2025/2026).
59.143	44147	10/03/2026 11:21	7.133,64	INPS-ISEE-2026-01675713E-00	ESITO NEGATIVO: beneficiario non ammissibile per mancanza del requisito previsto dall'art. 2 del bando approvato con DD n. 39 del 24/02/2026 (Non riscontrato censito nella piattaforma SIDI/ANIST come iscritto e frequentante una scuola secondaria di secondo grado in Regione Campania per a.s. 2025/2026).

fonte: http://burc.regione.campania.it

Progr.	Numero Domanda	Data Di Presentazione	valore ISEE	PROTOCOLLO attestazione ISEE	ESITO ISTRUTTORIA
59.144	10116	02/03/2026 20:30	7.140,54	INPS-ISEE-2026-00964349V-00	ESITO NEGATIVO: beneficiario non ammissibile per mancanza del requisito previsto dall'art. 2 del bando approvato con DD n. 39 del 24/02/2026 (Non riscontrato censito nella piattaforma SIDI/ANIST come iscritto e frequentante una scuola secondaria di secondo grado in Regione Campania per a.s. 2025/2026).
59.145	64626	17/03/2026 21:27	7.144,48	INPS-ISEE-2026-01853223G-00	ESITO NEGATIVO: beneficiario non ammissibile per mancanza del requisito previsto dall'art. 2 del bando approvato con DD n. 39 del 24/02/2026 (Non riscontrato censito nella piattaforma SIDI/ANIST come iscritto e frequentante una scuola secondaria di secondo grado in Regione Campania per a.s. 2025/2026).
59.146	61966	17/03/2026 14:07	7.167,23	INPS-ISEE-2026-02089708F-00	ESITO NEGATIVO: beneficiario non ammissibile per mancanza del requisito previsto dall'art. 2 del bando approvato con DD n. 39 del 24/02/2026 (Non riscontrato censito nella piattaforma SIDI/ANIST come iscritto e frequentante una scuola secondaria di secondo grado in Regione Campania per a.s. 2025/2026).
59.147	49678	11/03/2026 22:32	7.180,13	INPS-ISEE-2026-06303209H-00	ESITO NEGATIVO: beneficiario non ammissibile per mancanza del requisito previsto dall'art. 2 del bando approvato con DD n. 39 del 24/02/2026 (Non riscontrato censito nella piattaforma SIDI/ANIST come iscritto e frequentante una scuola secondaria di secondo grado in Regione Campania per a.s. 2025/2026).

fonte: http://burc.regione.campania.it

Progr.	Numero Domanda	Data Di Presentazione	valore ISEE	PROTOCOLLO attestazione ISEE	ESITO ISTRUTTORIA
59.148	10616	03/03/2026 14:33	7.184,62	INPS-ISEE-2026-00304103I-00	ESITO NEGATIVO: beneficiario non ammissibile per mancanza del requisito previsto dall'art. 2 del bando approvato con DD n. 39 del 24/02/2026 (Non riscontrato censito nella piattaforma SIDI/ANIST come iscritto e frequentante una scuola secondaria di secondo grado in Regione Campania per a.s. 2025/2026).
59.149	43923	10/03/2026 21:38	7.185,26	INPS-ISEE-2026-06091056W-00	ESITO NEGATIVO: domanda esclusa in quanto il beneficiario risulta già presente in altra domanda ai sensi dell'art. 4 del bando approvato con DD n. 39 del 24/02/2026 (non è possibile presentare più domande riferite allo stesso beneficiario).
59.150	47635	11/03/2026 11:50	7.186,47	INPS-ISEE-2026-01043039B-00	ESITO NEGATIVO: beneficiario non ammissibile per mancanza del requisito previsto dall'art. 4 lettera c) del bando approvato con DD n. 39 del 24/02/2026 (La domanda è stata presentata dal TUTORE che ha allegato il Decreto di nomina del Tribunale dei Minori non in corso di validità).
59.151	8534	02/03/2026 18:12	7.189,88	INPS-ISEE-2026-03453415P-00	ESITO NEGATIVO: beneficiario non ammissibile per mancanza del requisito previsto dall'art. 2 del bando approvato con DD n. 39 del 24/02/2026 (Non riscontrato censito nella piattaforma SIDI/ANIST come iscritto e frequentante una scuola secondaria di secondo grado in Regione Campania per a.s. 2025/2026).

fonte: http://burc.regione.campania.it

Progr.	Numero Domanda	Data Di Presentazione	valore ISEE	PROTOCOLLO attestazione ISEE	ESITO ISTRUTTORIA
59.152	60939	17/03/2026 11:04	7.190,15	INPS-ISEE-2026-08133796I-00	ESITO NEGATIVO: beneficiario non ammissibile per mancanza del requisito previsto dall'art. 2 del bando approvato con DD n. 39 del 24/02/2026 (Non riscontrato censito nella piattaforma SIDI/ANIST come iscritto e frequentante una scuola secondaria di secondo grado in Regione Campania per a.s. 2025/2026).
59.153	67145	18/03/2026 11:11	7.193,09	INPS-ISEE-2026-07183906F-00	ESITO NEGATIVO: beneficiario non ammissibile per mancanza del requisito previsto dall'art. 2 del bando approvato con DD n. 39 del 24/02/2026 (Non riscontrato censito nella piattaforma SIDI/ANIST come iscritto e frequentante una scuola secondaria di secondo grado in Regione Campania per a.s. 2025/2026).
59.154	3064	02/03/2026 20:32	7.210,71	INPS-ISEE-2026-08226516E-00	ESITO NEGATIVO: beneficiario non ammissibile per mancanza del requisito previsto dall'art. 4 lettera c) del bando approvato con DD n. 39 del 24/02/2026 (La domanda è stata presentata dal TUTORE ma non risulta allegato il Decreto di nomina del Tribunale dei Minori in corso di validità).
59.155	28732	05/03/2026 09:58	7.213,44	INPS-ISEE-2026-01247907E-00	ESITO NEGATIVO: beneficiario non ammissibile per mancanza del requisito previsto dall'art. 2 del bando approvato con DD n. 39 del 24/02/2026 (Non riscontrato censito nella piattaforma SIDI/ANIST come iscritto e frequentante una scuola secondaria di secondo grado in Regione Campania per a.s. 2025/2026).

fonte: http://burc.regione.campania.it

Progr.	Numero Domanda	Data Di Presentazione	valore ISEE	PROTOCOLLO attestazione ISEE	ESITO ISTRUTTORIA
59.156	11135	02/03/2026 21:04	7.216,92	INPS-ISEE-2026-02910545C-00	ESITO NEGATIVO: beneficiario non ammissibile per mancanza del requisito previsto dall'art. 2 del bando approvato con DD n. 39 del 24/02/2026 (Non riscontrato censito nella piattaforma SIDI/ANIST come iscritto e frequentante una scuola secondaria di secondo grado in Regione Campania per a.s. 2025/2026).
59.157	47095	11/03/2026 09:55	7.226,62	INPS-ISEE-2026-03224494N-00	ESITO NEGATIVO: beneficiario non ammissibile per mancanza del requisito previsto dall'art. 2 del bando approvato con DD n. 39 del 24/02/2026 (Non riscontrato censito nella piattaforma SIDI/ANIST come iscritto e frequentante una scuola secondaria di secondo grado in Regione Campania per a.s. 2025/2026).
59.158	47547	11/03/2026 11:32	7.230,02	INPS-ISEE-2026-02226589F-00	ESITO NEGATIVO: beneficiario non ammissibile per mancanza del requisito previsto dall'art. 2 del bando approvato con DD n. 39 del 24/02/2026 (Non riscontrato censito nella piattaforma SIDI/ANIST come iscritto e frequentante una scuola secondaria di secondo grado in Regione Campania per a.s. 2025/2026).
59.159	9225	02/03/2026 18:52	7.242,11	INPS-ISEE-2026-07004588O-00	ESITO NEGATIVO: beneficiario non ammissibile per mancanza del requisito previsto dall'art. 2 del bando approvato con DD n. 39 del 24/02/2026 (Non riscontrato censito nella piattaforma SIDI/ANIST come iscritto e frequentante una scuola secondaria di secondo grado in Regione Campania per a.s. 2025/2026).

fonte: http://burc.regione.campania.it

Progr.	Numero Domanda	Data Di Presentazione	valore ISEE	PROTOCOLLO attestazione ISEE	ESITO ISTRUTTORIA
59.160	40268	10/03/2026 14:17	7.242,94	INPS-ISEE-2026-02024632J-00	ESITO NEGATIVO: beneficiario non ammissibile per mancanza del requisito previsto dall'art. 2 del bando approvato con DD n. 39 del 24/02/2026 (Non riscontrato censito nella piattaforma SIDI/ANIST come iscritto e frequentante una scuola secondaria di secondo grado in Regione Campania per a.s. 2025/2026).
59.161	60976	17/03/2026 21:51	7.253,67	INPS-ISEE-2026-01430465H-00	ESITO NEGATIVO: beneficiario non ammissibile per mancanza del requisito previsto dall'art. 2 del bando approvato con DD n. 39 del 24/02/2026 (Non riscontrato censito nella piattaforma SIDI/ANIST come iscritto e frequentante una scuola secondaria di secondo grado in Regione Campania per a.s. 2025/2026).
59.162	17605	03/03/2026 17:48	7.255,60	INPS-ISEE-2026-01609569X-00	ESITO NEGATIVO: beneficiario non ammissibile per mancanza del requisito previsto dall'art. 2 del bando approvato con DD n. 39 del 24/02/2026 (Non riscontrato censito nella piattaforma SIDI/ANIST come iscritto e frequentante una scuola secondaria di secondo grado in Regione Campania per a.s. 2025/2026).
59.163	1057	02/03/2026 12:38	7.257,05	INPS-ISEE-2026-00822707C-00	ESITO NEGATIVO: beneficiario non ammissibile per mancanza del requisito previsto dall'art. 2 del bando approvato con DD n. 39 del 24/02/2026 (Non riscontrato censito nella piattaforma SIDI/ANIST come iscritto e frequentante una scuola secondaria di secondo grado in Regione Campania per a.s. 2025/2026).

fonte: http://burc.regione.campania.it

Progr.	Numero Domanda	Data Di Presentazione	valore ISEE	PROTOCOLLO attestazione ISEE	ESITO ISTRUTTORIA
59.164	21907	04/03/2026 06:25	7.260,24	INPS-ISEE-2026-01119588L-00	ESITO NEGATIVO: beneficiario non ammissibile per mancanza del requisito previsto dall'art. 2 del bando approvato con DD n. 39 del 24/02/2026 (Non riscontrato censito nella piattaforma SIDI/ANIST come iscritto e frequentante una scuola secondaria di secondo grado in Regione Campania per a.s. 2025/2026).
59.165	30203	05/03/2026 14:05	7.263,24	INPS-ISEE-2026-01980889M-00	ESITO NEGATIVO: beneficiario non ammissibile per mancanza del requisito previsto dall'art. 2 del bando approvato con DD n. 39 del 24/02/2026 (Non riscontrato censito nella piattaforma SIDI/ANIST come iscritto e frequentante una scuola secondaria di secondo grado in Regione Campania per a.s. 2025/2026).
59.166	52938	13/03/2026 10:48	7.274,18	INPS-ISEE-2026-01288268V-00	ESITO NEGATIVO: beneficiario non ammissibile per mancanza del requisito previsto dall'art. 2 del bando approvato con DD n. 39 del 24/02/2026 (Non riscontrato censito nella piattaforma SIDI/ANIST come iscritto e frequentante una scuola secondaria di secondo grado in Regione Campania per a.s. 2025/2026).
59.167	18866	11/03/2026 09:24	7.284,91	INPS-ISEE-2026-01983631R-00	ESITO NEGATIVO: beneficiario non ammissibile per mancanza del requisito previsto dall'art. 2 del bando approvato con DD n. 39 del 24/02/2026 (Non riscontrato censito nella piattaforma SIDI/ANIST come iscritto e frequentante una scuola secondaria di secondo grado in Regione Campania per a.s. 2025/2026).

fonte: http://burc.regione.campania.it

Progr.	Numero Domanda	Data Di Presentazione	valore ISEE	PROTOCOLLO attestazione ISEE	ESITO ISTRUTTORIA
59.168	46956	11/03/2026 09:27	7.284,91	INPS-ISEE-2026-01983631R-00	ESITO NEGATIVO: beneficiario non ammissibile per mancanza del requisito previsto dall'art. 2 del bando approvato con DD n. 39 del 24/02/2026 (Non riscontrato censito nella piattaforma SIDI/ANIST come iscritto e frequentante una scuola secondaria di secondo grado in Regione Campania per a.s. 2025/2026).
59.169	61486	17/03/2026 12:17	7.297,15	INPS-ISEE-2026-07311285W-00	ESITO NEGATIVO: beneficiario non ammissibile per mancanza del requisito previsto dall'art. 2 del bando approvato con DD n. 39 del 24/02/2026 (Non riscontrato censito nella piattaforma SIDI/ANIST come iscritto e frequentante una scuola secondaria di secondo grado in Regione Campania per a.s. 2025/2026).
59.170	49866	12/03/2026 09:29	7.299,97	INPS-ISEE-2026-05158479S-00	ESITO NEGATIVO: beneficiario non ammissibile per mancanza del requisito previsto dall'art. 2 del bando approvato con DD n. 39 del 24/02/2026 (Non riscontrato censito nella piattaforma SIDI/ANIST come iscritto e frequentante una scuola secondaria di secondo grado in Regione Campania per a.s. 2025/2026).
59.171	60631	17/03/2026 10:02	7.309,43	INPS-ISEE-2026-01696282F-00	ESITO NEGATIVO: domanda esclusa in quanto il beneficiario risulta già presente in altra domanda ai sensi dell'art. 4 del bando approvato con DD n. 39 del 24/02/2026 (non è possibile presentare più domande riferite allo stesso beneficiario).

fonte: http://burc.regione.campania.it

Progr.	Numero Domanda	Data Di Presentazione	valore ISEE	PROTOCOLLO attestazione ISEE	ESITO ISTRUTTORIA
59.172	45335	10/03/2026 17:35	7.311,18	INPS-ISEE-2026-01854421P-00	ESITO NEGATIVO: beneficiario non ammissibile per mancanza del requisito previsto dall'art. 2 del bando approvato con DD n. 39 del 24/02/2026 (Non riscontrato censito nella piattaforma SIDI/ANIST come iscritto e frequentante una scuola secondaria di secondo grado in Regione Campania per a.s. 2025/2026).
59.173	52886	13/03/2026 10:37	7.325,00	INPS-ISEE-2026-01628058E-00	ESITO NEGATIVO: beneficiario non ammissibile per mancanza del requisito previsto dall'art. 2 del bando approvato con DD n. 39 del 24/02/2026 (Non riscontrato censito nella piattaforma SIDI/ANIST come iscritto e frequentante una scuola secondaria di secondo grado in Regione Campania per a.s. 2025/2026).
59.174	25592	04/03/2026 16:44	7.334,14	INPS-ISEE-2026-01081884E-00	ESITO NEGATIVO: beneficiario non ammissibile per mancanza del requisito previsto dall'art. 2 del bando approvato con DD n. 39 del 24/02/2026 (Non riscontrato censito nella piattaforma SIDI/ANIST come iscritto e frequentante una scuola secondaria di secondo grado in Regione Campania per a.s. 2025/2026).
59.175	29186	05/03/2026 11:02	7.341,36	INPS-ISEE-2026-04286411C-00	ESITO NEGATIVO: beneficiario non ammissibile per mancanza del requisito previsto dall'art. 2 del bando approvato con DD n. 39 del 24/02/2026 (Non riscontrato censito nella piattaforma SIDI/ANIST come iscritto e frequentante una scuola secondaria di secondo grado in Regione Campania per a.s. 2025/2026).

fonte: http://burc.regione.campania.it

Progr.	Numero Domanda	Data Di Presentazione	valore ISEE	PROTOCOLLO attestazione ISEE	ESITO ISTRUTTORIA
59.176	12669	02/03/2026 22:52	7.341,53	INPS-ISEE-2026-03217432D-00	ESITO NEGATIVO: beneficiario non ammissibile per mancanza del requisito previsto dall'art. 2 del bando approvato con DD n. 39 del 24/02/2026 (Non riscontrato censito nella piattaforma SIDI/ANIST come iscritto e frequentante una scuola secondaria di secondo grado in Regione Campania per a.s. 2025/2026).
59.177	12811	02/03/2026 23:16	7.341,53	INPS-ISEE-2026-03217432D-00	ESITO NEGATIVO: beneficiario non ammissibile per mancanza del requisito previsto dall'art. 2 del bando approvato con DD n. 39 del 24/02/2026 (Non riscontrato censito nella piattaforma SIDI/ANIST come iscritto e frequentante una scuola secondaria di secondo grado in Regione Campania per a.s. 2025/2026).
59.178	52239	17/03/2026 12:44	7.344,96	INPS-ISEE-2026-01738335E-00	ESITO NEGATIVO: beneficiario non ammissibile per mancanza del requisito previsto dall'art. 2 del bando approvato con DD n. 39 del 24/02/2026 (Non riscontrato censito nella piattaforma SIDI/ANIST come iscritto e frequentante una scuola secondaria di secondo grado in Regione Campania per a.s. 2025/2026).
59.179	64959	17/03/2026 21:08	7.357,90	INPS-ISEE-2026-02188652O-00	ESITO NEGATIVO: domanda esclusa in quanto il beneficiario risulta già presente in altra domanda ai sensi dell'art. 4 del bando approvato con DD n. 39 del 24/02/2026 (non è possibile presentare più domande riferite allo stesso beneficiario).

fonte: http://burc.regione.campania.it

Progr.	Numero Domanda	Data Di Presentazione	valore ISEE	PROTOCOLLO attestazione ISEE	ESITO ISTRUTTORIA
59.180	24012	04/03/2026 12:21	7.360,85	INPS-ISEE-2026-07220028T-00	ESITO NEGATIVO: beneficiario non ammissibile per mancanza del requisito previsto dall'art. 4 del bando approvato con DD n. 39 del 24/02/2026 (da interrogazione piattaforma INPS alla data di chiusura del bando, dichiarante e beneficiario non sono stati riscontrati nella stessa attestazione ISEE 2026).
59.181	13982	03/03/2026 09:42	7.362,21	INPS-ISEE-2026-00601077T-00	ESITO NEGATIVO: beneficiario non ammissibile per mancanza del requisito previsto dall'art. 2 del bando approvato con DD n. 39 del 24/02/2026 (Non riscontrato censito nella piattaforma SIDI/ANIST come iscritto e frequentante una scuola secondaria di secondo grado in Regione Campania per a.s. 2025/2026).
59.182	7756	02/03/2026 17:42	7.372,36	INPS-ISEE-2026-01315747N-00	ESITO NEGATIVO: beneficiario non ammissibile per mancanza del requisito previsto dall'art. 2 del bando approvato con DD n. 39 del 24/02/2026 (Non riscontrato censito nella piattaforma SIDI/ANIST come iscritto e frequentante una scuola secondaria di secondo grado in Regione Campania per a.s. 2025/2026).
59.183	60704	17/03/2026 10:14	7.374,81	INPS-ISEE-2026-00456777X-00	ESITO NEGATIVO: beneficiario non ammissibile per mancanza del requisito previsto dall'art. 2 del bando approvato con DD n. 39 del 24/02/2026 (Non riscontrato censito nella piattaforma SIDI/ANIST come iscritto e frequentante una scuola secondaria di secondo grado in Regione Campania per a.s. 2025/2026).

fonte: http://burc.regione.campania.it

Progr.	Numero Domanda	Data Di Presentazione	valore ISEE	PROTOCOLLO attestazione ISEE	ESITO ISTRUTTORIA
59.184	64969	17/03/2026 21:10	7.375,20	INPS-ISEE-2026-06365163E-00	ESITO NEGATIVO: beneficiario non ammissibile per mancanza del requisito previsto dall'art. 4 lettera c) del bando approvato con DD n. 39 del 24/02/2026 (La domanda è stata presentata dal TUTORE ma non risulta allegato il Decreto di nomina del Tribunale dei Minori in corso di validità).
59.185	60075	16/03/2026 22:41	7.378,11	INPS-ISEE-2026-04075431G-00	ESITO NEGATIVO: beneficiario non ammissibile per mancanza del requisito previsto dall'art. 2 del bando approvato con DD n. 39 del 24/02/2026 (Non riscontrato censito nella piattaforma SIDI/ANIST come iscritto e frequentante una scuola secondaria di secondo grado in Regione Campania per a.s. 2025/2026).
59.186	56140	15/03/2026 20:20	7.388,45	INPS-ISEE-2026-02117031K-00	ESITO NEGATIVO: beneficiario non ammissibile per mancanza del requisito previsto dall'art. 2 del bando approvato con DD n. 39 del 24/02/2026 (Non riscontrato censito nella piattaforma SIDI/ANIST come iscritto e frequentante una scuola secondaria di secondo grado in Regione Campania per a.s. 2025/2026).
59.187	66838	18/03/2026 10:44	7.396,07	INPS-ISEE-2026-08165588K-00	ESITO NEGATIVO: beneficiario non ammissibile per mancanza del requisito previsto dall'art. 2 del bando approvato con DD n. 39 del 24/02/2026 (Non riscontrato censito nella piattaforma SIDI/ANIST come iscritto e frequentante una scuola secondaria di secondo grado in Regione Campania per a.s. 2025/2026).

fonte: http://burc.regione.campania.it

Progr.	Numero Domanda	Data Di Presentazione	valore ISEE	PROTOCOLLO attestazione ISEE	ESITO ISTRUTTORIA
59.188	66180	18/03/2026 09:25	7.412,46	INPS-ISEE-2026-01442960C-00	ESITO NEGATIVO: beneficiario non ammissibile per mancanza del requisito previsto dall'art. 4 lettera c) del bando approvato con DD n. 39 del 24/02/2026 (La domanda è stata presentata dal TUTORE ma non risulta allegato il Decreto di nomina del Tribunale dei Minori in corso di validità).
59.189	38033	07/03/2026 23:53	7.414,19	INPS-ISEE-2026-01739703E-00	ESITO NEGATIVO: beneficiario non ammissibile per mancanza del requisito previsto dall'art. 2 del bando approvato con DD n. 39 del 24/02/2026 (Non riscontrato censito nella piattaforma SIDI/ANIST come iscritto e frequentante una scuola secondaria di secondo grado in Regione Campania per a.s. 2025/2026).
59.190	45416	10/03/2026 17:06	7.424,47	INPS-ISEE-2026-01159638L-00	ESITO NEGATIVO: beneficiario non ammissibile per mancanza del requisito previsto dall'art. 2 del bando approvato con DD n. 39 del 24/02/2026 (Non riscontrato censito nella piattaforma SIDI/ANIST come iscritto e frequentante una scuola secondaria di secondo grado in Regione Campania per a.s. 2025/2026).
59.191	60501	17/03/2026 09:38	7.428,86	INPS-ISEE-2026-00746411H-00	ESITO NEGATIVO: beneficiario non ammissibile per mancanza del requisito previsto dall'art. 4 lettera c) del bando approvato con DD n. 39 del 24/02/2026 (La domanda è stata presentata dal TUTORE ma non risulta allegato il Decreto di nomina del Tribunale dei Minori in corso di validità).

fonte: http://burc.regione.campania.it

Progr.	Numero Domanda	Data Di Presentazione	valore ISEE	PROTOCOLLO attestazione ISEE	ESITO ISTRUTTORIA
59.192	57081	16/03/2026 11:22	7.429,09	INPS-ISEE-2026-00838058O-00	ESITO NEGATIVO: beneficiario non ammissibile per mancanza del requisito previsto dall'art. 2 del bando approvato con DD n. 39 del 24/02/2026 (Non riscontrato censito nella piattaforma SIDI/ANIST come iscritto e frequentante una scuola secondaria di secondo grado in Regione Campania per a.s. 2025/2026).
59.193	44005	10/03/2026 10:55	7.438,96	INPS-ISEE-2026-00646412H-00	ESITO NEGATIVO: beneficiario non ammissibile per mancanza del requisito previsto dall'art. 2 del bando approvato con DD n. 39 del 24/02/2026 (Non riscontrato censito nella piattaforma SIDI/ANIST come iscritto e frequentante una scuola secondaria di secondo grado in Regione Campania per a.s. 2025/2026).
59.194	34204	06/03/2026 11:49	7.440,20	INPS-ISEE-2026-00596347F-00	ESITO NEGATIVO: beneficiario non ammissibile per mancanza del requisito previsto dall'art. 2 del bando approvato con DD n. 39 del 24/02/2026 (Non riscontrato censito nella piattaforma SIDI/ANIST come iscritto e frequentante una scuola secondaria di secondo grado in Regione Campania per a.s. 2025/2026).
59.195	60889	17/03/2026 10:49	7.448,47	INPS-ISEE-2026-00044949E-00	ESITO NEGATIVO: beneficiario non ammissibile per mancanza del requisito previsto dall'art. 2 del bando approvato con DD n. 39 del 24/02/2026 (Non riscontrato censito nella piattaforma SIDI/ANIST come iscritto e frequentante una scuola secondaria di secondo grado in Regione Campania per a.s. 2025/2026).

fonte: http://burc.regione.campania.it

Progr.	Numero Domanda	Data Di Presentazione	valore ISEE	PROTOCOLLO attestazione ISEE	ESITO ISTRUTTORIA
59.196	13928	03/03/2026 09:41	7.458,29	INPS-ISEE-2026-00802143A-00	ESITO NEGATIVO: beneficiario non ammissibile per mancanza del requisito previsto dall'art. 2 del bando approvato con DD n. 39 del 24/02/2026 (Non riscontrato censito nella piattaforma SIDI/ANIST come iscritto e frequentante una scuola secondaria di secondo grado in Regione Campania per a.s. 2025/2026).
59.197	5352	02/03/2026 15:05	7.469,58	INPS-ISEE-2026-02035487Q-00	ESITO NEGATIVO: beneficiario non ammissibile per mancanza del requisito previsto dall'art. 2 del bando approvato con DD n. 39 del 24/02/2026 (Non riscontrato censito nella piattaforma SIDI/ANIST come iscritto e frequentante una scuola secondaria di secondo grado in Regione Campania per a.s. 2025/2026).
59.198	18593	03/03/2026 17:26	7.474,25	INPS-ISEE-2026-01229522H-00	ESITO NEGATIVO: beneficiario non ammissibile per mancanza del requisito previsto dall'art. 2 del bando approvato con DD n. 39 del 24/02/2026 (Non riscontrato censito nella piattaforma SIDI/ANIST come iscritto e frequentante una scuola secondaria di secondo grado in Regione Campania per a.s. 2025/2026).
59.199	67049	18/03/2026 11:02	7.475,63	INPS-ISEE-2026-01566453E-00	ESITO NEGATIVO: beneficiario non ammissibile per mancanza del requisito previsto dall'art. 2 del bando approvato con DD n. 39 del 24/02/2026 (Non riscontrato censito nella piattaforma SIDI/ANIST come iscritto e frequentante una scuola secondaria di secondo grado in Regione Campania per a.s. 2025/2026).

fonte: http://burc.regione.campania.it

Progr.	Numero Domanda	Data Di Presentazione	valore ISEE	PROTOCOLLO attestazione ISEE	ESITO ISTRUTTORIA
59.200	24268	04/03/2026 12:48	7.481,76	INPS-ISEE-2026-00544130M-00	ESITO NEGATIVO: beneficiario non ammissibile per mancanza del requisito previsto dall'art. 2 del bando approvato con DD n. 39 del 24/02/2026 (Non riscontrato censito nella piattaforma SIDI/ANIST come iscritto e frequentante una scuola secondaria di secondo grado in Regione Campania per a.s. 2025/2026).
59.201	57873	16/03/2026 14:55	7.488,96	INPS-ISEE-2026-02656570R-00	ESITO NEGATIVO: beneficiario non ammissibile per mancanza del requisito previsto dall'art. 2 del bando approvato con DD n. 39 del 24/02/2026 (Non riscontrato censito nella piattaforma SIDI/ANIST come iscritto e frequentante una scuola secondaria di secondo grado in Regione Campania per a.s. 2025/2026).
59.202	58236	16/03/2026 16:33	7.491,46	INPS-ISEE-2026-01196770R-00	ESITO NEGATIVO: beneficiario non ammissibile per mancanza del requisito previsto dall'art. 2 del bando approvato con DD n. 39 del 24/02/2026 (Non riscontrato censito nella piattaforma SIDI/ANIST come iscritto e frequentante una scuola secondaria di secondo grado in Regione Campania per a.s. 2025/2026).
59.203	10347	02/03/2026 19:58	7.501,41	INPS-ISEE-2026-02886286Y-00	ESITO NEGATIVO: beneficiario non ammissibile per mancanza del requisito previsto dall'art. 2 del bando approvato con DD n. 39 del 24/02/2026 (Non riscontrato censito nella piattaforma SIDI/ANIST come iscritto e frequentante una scuola secondaria di secondo grado in Regione Campania per a.s. 2025/2026).

fonte: http://burc.regione.campania.it

Progr.	Numero Domanda	Data Di Presentazione	valore ISEE	PROTOCOLLO attestazione ISEE	ESITO ISTRUTTORIA
59.204	59218	16/03/2026 18:39	7.508,82	INPS-ISEE-2026-01618375R-00	ESITO NEGATIVO: beneficiario non ammissibile per mancanza del requisito previsto dall'art. 2 del bando approvato con DD n. 39 del 24/02/2026 (Non riscontrato censito nella piattaforma SIDI/ANIST come iscritto e frequentante una scuola secondaria di secondo grado in Regione Campania per a.s. 2025/2026).
59.205	18827	03/03/2026 17:33	7.529,68	INPS-ISEE-2026-03351163D-00	ESITO NEGATIVO: beneficiario non ammissibile per mancanza del requisito previsto dall'art. 2 del bando approvato con DD n. 39 del 24/02/2026 (Non riscontrato censito nella piattaforma SIDI/ANIST come iscritto e frequentante una scuola secondaria di secondo grado in Regione Campania per a.s. 2025/2026).
59.206	64944	17/03/2026 21:10	7.538,07	INPS-ISEE-2026-00090312K-00	ESITO NEGATIVO: beneficiario non ammissibile per mancanza del requisito previsto dall'art. 2 del bando approvato con DD n. 39 del 24/02/2026 (Non riscontrato censito nella piattaforma SIDI/ANIST come iscritto e frequentante una scuola secondaria di secondo grado in Regione Campania per a.s. 2025/2026).
59.207	34718	06/03/2026 13:57	7.547,57	INPS-ISEE-2026-04929629K-00	ESITO NEGATIVO: beneficiario non ammissibile per mancanza del requisito previsto dall'art. 2 del bando approvato con DD n. 39 del 24/02/2026 (Non riscontrato censito nella piattaforma SIDI/ANIST come iscritto e frequentante una scuola secondaria di secondo grado in Regione Campania per a.s. 2025/2026).

fonte: http://burc.regione.campania.it

Progr.	Numero Domanda	Data Di Presentazione	valore ISEE	PROTOCOLLO attestazione ISEE	ESITO ISTRUTTORIA
59.208	26816	04/03/2026 18:35	7.547,86	INPS-ISEE-2026-03998821Y-00	ESITO NEGATIVO: beneficiario non ammissibile per mancanza del requisito previsto dall'art. 2 del bando approvato con DD n. 39 del 24/02/2026 (Non riscontrato censito nella piattaforma SIDI/ANIST come iscritto e frequentante una scuola secondaria di secondo grado in Regione Campania per a.s. 2025/2026).
59.209	4223	02/03/2026 14:25	7.548,90	INPS-ISEE-2026-04573672F-00	ESITO NEGATIVO: beneficiario non ammissibile per mancanza del requisito previsto dall'art. 2 del bando approvato con DD n. 39 del 24/02/2026 (Non riscontrato censito nella piattaforma SIDI/ANIST come iscritto e frequentante una scuola secondaria di secondo grado in Regione Campania per a.s. 2025/2026).
59.210	66389	18/03/2026 09:51	7.559,11	INPS-ISEE-2026-08149224E-00	ESITO NEGATIVO: beneficiario non ammissibile per mancanza del requisito previsto dall'art. 2 del bando approvato con DD n. 39 del 24/02/2026 (Non riscontrato censito nella piattaforma SIDI/ANIST come iscritto e frequentante una scuola secondaria di secondo grado in Regione Campania per a.s. 2025/2026).
59.211	33025	05/03/2026 23:06	7.563,92	INPS-ISEE-2026-00051657G-00	ESITO NEGATIVO: beneficiario non ammissibile per mancanza del requisito previsto dall'art. 2 del bando approvato con DD n. 39 del 24/02/2026 (Non riscontrato censito nella piattaforma SIDI/ANIST come iscritto e frequentante una scuola secondaria di secondo grado in Regione Campania per a.s. 2025/2026).

fonte: http://burc.regione.campania.it

Progr.	Numero Domanda	Data Di Presentazione	valore ISEE	PROTOCOLLO attestazione ISEE	ESITO ISTRUTTORIA
59.212	38833	08/03/2026 17:53	7.564,06	INPS-ISEE-2026-04180420J-00	ESITO NEGATIVO: beneficiario non ammissibile per mancanza del requisito previsto dall'art. 2 del bando approvato con DD n. 39 del 24/02/2026 (Non riscontrato censito nella piattaforma SIDI/ANIST come iscritto e frequentante una scuola secondaria di secondo grado in Regione Campania per a.s. 2025/2026).
59.213	50562	12/03/2026 12:10	7.573,01	INPS-ISEE-2026-01724673E-00	ESITO NEGATIVO: beneficiario non ammissibile per mancanza del requisito previsto dall'art. 2 del bando approvato con DD n. 39 del 24/02/2026 (Non riscontrato censito nella piattaforma SIDI/ANIST come iscritto e frequentante una scuola secondaria di secondo grado in Regione Campania per a.s. 2025/2026).
59.214	10683	02/03/2026 20:22	7.583,61	INPS-ISEE-2026-02034991N-00	ESITO NEGATIVO: beneficiario non ammissibile per mancanza del requisito previsto dall'art. 2 del bando approvato con DD n. 39 del 24/02/2026 (Non riscontrato censito nella piattaforma SIDI/ANIST come iscritto e frequentante una scuola secondaria di secondo grado in Regione Campania per a.s. 2025/2026).
59.215	24959	04/03/2026 15:29	7.592,35	INPS-ISEE-2026-01976919U-00	ESITO NEGATIVO: beneficiario non ammissibile per mancanza del requisito previsto dall'art. 2 del bando approvato con DD n. 39 del 24/02/2026 (Non riscontrato censito nella piattaforma SIDI/ANIST come iscritto e frequentante una scuola secondaria di secondo grado in Regione Campania per a.s. 2025/2026).

fonte: http://burc.regione.campania.it

Progr.	Numero Domanda	Data Di Presentazione	valore ISEE	PROTOCOLLO attestazione ISEE	ESITO ISTRUTTORIA
59.216	25069	04/03/2026 15:39	7.592,35	INPS-ISEE-2026-01976919U-00	ESITO NEGATIVO: beneficiario non ammissibile per mancanza del requisito previsto dall'art. 2 del bando approvato con DD n. 39 del 24/02/2026 (Non riscontrato censito nella piattaforma SIDI/ANIST come iscritto e frequentante una scuola secondaria di secondo grado in Regione Campania per a.s. 2025/2026).
59.217	44310	10/03/2026 11:45	7.609,31	INPS-ISEE-2026-00358675F-00	ESITO NEGATIVO: beneficiario non ammissibile per mancanza del requisito previsto dall'art. 4 del bando approvato con DD n. 39 del 24/02/2026 (da interrogazione piattaforma INPS alla data di chiusura del bando, dichiarante e beneficiario non sono stati riscontrati nella stessa attestazione ISEE 2026).
59.218	33559	06/03/2026 10:05	7.612,12	INPS-ISEE-2026-03961280Q-00	ESITO NEGATIVO: beneficiario non ammissibile per mancanza del requisito previsto dall'art. 2 del bando approvato con DD n. 39 del 24/02/2026 (Non riscontrato censito nella piattaforma SIDI/ANIST come iscritto e frequentante una scuola secondaria di secondo grado in Regione Campania per a.s. 2025/2026).
59.219	57252	16/03/2026 11:46	7.614,96	INPS-ISEE-2026-01764107C-00	ESITO NEGATIVO: beneficiario non ammissibile per mancanza del requisito previsto dall'art. 2 del bando approvato con DD n. 39 del 24/02/2026 (Non riscontrato censito nella piattaforma SIDI/ANIST come iscritto e frequentante una scuola secondaria di secondo grado in Regione Campania per a.s. 2025/2026).

fonte: http://burc.regione.campania.it

Progr.	Numero Domanda	Data Di Presentazione	valore ISEE	PROTOCOLLO attestazione ISEE	ESITO ISTRUTTORIA
59.220	19227	03/03/2026 17:59	7.616,10	INPS-ISEE-2026-03956416F-00	ESITO NEGATIVO: beneficiario non ammissibile per mancanza del requisito previsto dall'art. 2 del bando approvato con DD n. 39 del 24/02/2026 (Non riscontrato censito nella piattaforma SIDI/ANIST come iscritto e frequentante una scuola secondaria di secondo grado in Regione Campania per a.s. 2025/2026).
59.221	2123	02/03/2026 12:56	7.634,55	INPS-ISEE-2026-03291348E-00	ESITO NEGATIVO: beneficiario non ammissibile per mancanza del requisito previsto dall'art. 2 del bando approvato con DD n. 39 del 24/02/2026 (Non riscontrato censito nella piattaforma SIDI/ANIST come iscritto e frequentante una scuola secondaria di secondo grado in Regione Campania per a.s. 2025/2026).
59.222	32788	05/03/2026 21:35	7.634,76	INPS-ISEE-2026-02563155W-00	ESITO NEGATIVO: beneficiario non ammissibile per mancanza del requisito previsto dall'art. 2 del bando approvato con DD n. 39 del 24/02/2026 (Non riscontrato censito nella piattaforma SIDI/ANIST come iscritto e frequentante una scuola secondaria di secondo grado in Regione Campania per a.s. 2025/2026).
59.223	60763	17/03/2026 10:30	7.636,72	INPS-ISEE-2026-02115243A-00	ESITO NEGATIVO: beneficiario non ammissibile per mancanza del requisito previsto dall'art. 2 del bando approvato con DD n. 39 del 24/02/2026 (Non riscontrato censito nella piattaforma SIDI/ANIST come iscritto e frequentante una scuola secondaria di secondo grado in Regione Campania per a.s. 2025/2026).

fonte: http://burc.regione.campania.it

Progr.	Numero Domanda	Data Di Presentazione	valore ISEE	PROTOCOLLO attestazione ISEE	ESITO ISTRUTTORIA
59.224	60828	17/03/2026 10:39	7.636,72	INPS-ISEE-2026-02115243A-00	ESITO NEGATIVO: beneficiario non ammissibile per mancanza del requisito previsto dall'art. 2 del bando approvato con DD n. 39 del 24/02/2026 (Non riscontrato censito nella piattaforma SIDI/ANIST come iscritto e frequentante una scuola secondaria di secondo grado in Regione Campania per a.s. 2025/2026).
59.225	5607	02/03/2026 15:33	7.637,32	INPS-ISEE-2026-00126224M-00	ESITO NEGATIVO: beneficiario non ammissibile per mancanza del requisito previsto dall'art. 2 del bando approvato con DD n. 39 del 24/02/2026 (Non riscontrato censito nella piattaforma SIDI/ANIST come iscritto e frequentante una scuola secondaria di secondo grado in Regione Campania per a.s. 2025/2026).
59.226	48407	11/03/2026 16:38	7.643,56	INPS-ISEE-2026-01292244G-00	ESITO NEGATIVO: beneficiario non ammissibile per mancanza del requisito previsto dall'art. 2 del bando approvato con DD n. 39 del 24/02/2026 (Non riscontrato censito nella piattaforma SIDI/ANIST come iscritto e frequentante una scuola secondaria di secondo grado in Regione Campania per a.s. 2025/2026).
59.227	15288	03/03/2026 11:27	7.645,74	INPS-ISEE-2026-02280509C-00	ESITO NEGATIVO: beneficiario non ammissibile per mancanza del requisito previsto dall'art. 2 del bando approvato con DD n. 39 del 24/02/2026 (Non riscontrato censito nella piattaforma SIDI/ANIST come iscritto e frequentante una scuola secondaria di secondo grado in Regione Campania per a.s. 2025/2026).

fonte: http://burc.regione.campania.it

Progr.	Numero Domanda	Data Di Presentazione	valore ISEE	PROTOCOLLO attestazione ISEE	ESITO ISTRUTTORIA
59.228	50748	12/03/2026 13:05	7.645,97	INPS-ISEE-2026-01606201U-00	ESITO NEGATIVO: beneficiario non ammissibile per mancanza del requisito previsto dall'art. 2 del bando approvato con DD n. 39 del 24/02/2026 (Non riscontrato censito nella piattaforma SIDI/ANIST come iscritto e frequentante una scuola secondaria di secondo grado in Regione Campania per a.s. 2025/2026).
59.229	12317	02/03/2026 22:19	7.646,59	INPS-ISEE-2026-01624098E-00	ESITO NEGATIVO: beneficiario non ammissibile per mancanza del requisito previsto dall'art. 2 del bando approvato con DD n. 39 del 24/02/2026 (Non riscontrato censito nella piattaforma SIDI/ANIST come iscritto e frequentante una scuola secondaria di secondo grado in Regione Campania per a.s. 2025/2026).
59.230	56471	16/03/2026 09:21	7.660,87	INPS-ISEE-2026-00990899A-00	ESITO NEGATIVO: beneficiario non ammissibile per mancanza del requisito previsto dall'art. 2 del bando approvato con DD n. 39 del 24/02/2026 (Non riscontrato censito nella piattaforma SIDI/ANIST come iscritto e frequentante una scuola secondaria di secondo grado in Regione Campania per a.s. 2025/2026).
59.231	27378	04/03/2026 20:04	7.673,64	INPS-ISEE-2026-01078094Q-00	ESITO NEGATIVO: beneficiario non ammissibile per mancanza del requisito previsto dall'art. 2 del bando approvato con DD n. 39 del 24/02/2026 (Non riscontrato censito nella piattaforma SIDI/ANIST come iscritto e frequentante una scuola secondaria di secondo grado in Regione Campania per a.s. 2025/2026).

fonte: http://burc.regione.campania.it

Progr.	Numero Domanda	Data Di Presentazione	valore ISEE	PROTOCOLLO attestazione ISEE	ESITO ISTRUTTORIA
59.232	54610	13/03/2026 20:16	7.675,63	INPS-ISEE-2026-01300849P-00	ESITO NEGATIVO: beneficiario non ammissibile per mancanza del requisito previsto dall'art. 2 del bando approvato con DD n. 39 del 24/02/2026 (Non riscontrato censito nella piattaforma SIDI/ANIST come iscritto e frequentante una scuola secondaria di secondo grado in Regione Campania per a.s. 2025/2026).
59.233	26704	04/03/2026 18:25	7.680,08	INPS-ISEE-2026-00100711X-00	ESITO NEGATIVO: beneficiario non ammissibile per mancanza del requisito previsto dall'art. 2 del bando approvato con DD n. 39 del 24/02/2026 (Non riscontrato censito nella piattaforma SIDI/ANIST come iscritto e frequentante una scuola secondaria di secondo grado in Regione Campania per a.s. 2025/2026).
59.234	44606	17/03/2026 12:59	7.689,46	INPS-ISEE-2026-01222716T-00	ESITO NEGATIVO: beneficiario non ammissibile per mancanza del requisito previsto dall'art. 2 del bando approvato con DD n. 39 del 24/02/2026 (Non riscontrato censito nella piattaforma SIDI/ANIST come iscritto e frequentante una scuola secondaria di secondo grado in Regione Campania per a.s. 2025/2026).
59.235	61782	17/03/2026 13:05	7.689,46	INPS-ISEE-2026-01222716T-00	ESITO NEGATIVO: beneficiario non ammissibile per mancanza del requisito previsto dall'art. 2 del bando approvato con DD n. 39 del 24/02/2026 (Non riscontrato censito nella piattaforma SIDI/ANIST come iscritto e frequentante una scuola secondaria di secondo grado in Regione Campania per a.s. 2025/2026).

fonte: http://burc.regione.campania.it

Progr.	Numero Domanda	Data Di Presentazione	valore ISEE	PROTOCOLLO attestazione ISEE	ESITO ISTRUTTORIA
59.236	42511	09/03/2026 18:59	7.691,13	INPS-ISEE-2026-06835826Z-00	ESITO NEGATIVO: beneficiario non ammissibile per mancanza del requisito previsto dall'art. 2 del bando approvato con DD n. 39 del 24/02/2026 (Non riscontrato censito nella piattaforma SIDI/ANIST come iscritto e frequentante una scuola secondaria di secondo grado in Regione Campania per a.s. 2025/2026).
59.237	56519	16/03/2026 09:43	7.708,28	INPS-ISEE-2026-01536514P-00	ESITO NEGATIVO: beneficiario non ammissibile per mancanza del requisito previsto dall'art. 2 del bando approvato con DD n. 39 del 24/02/2026 (Non riscontrato censito nella piattaforma SIDI/ANIST come iscritto e frequentante una scuola secondaria di secondo grado in Regione Campania per a.s. 2025/2026).
59.238	18750	03/03/2026 18:01	7.710,76	INPS-ISEE-2026-02080856Q-00	ESITO NEGATIVO: beneficiario non ammissibile per mancanza del requisito previsto dall'art. 2 del bando approvato con DD n. 39 del 24/02/2026 (Non riscontrato censito nella piattaforma SIDI/ANIST come iscritto e frequentante una scuola secondaria di secondo grado in Regione Campania per a.s. 2025/2026).
59.239	29587	05/03/2026 11:44	7.712,59	INPS-ISEE-2026-04820293N-00	ESITO NEGATIVO: beneficiario non ammissibile per mancanza del requisito previsto dall'art. 2 del bando approvato con DD n. 39 del 24/02/2026 (Non riscontrato censito nella piattaforma SIDI/ANIST come iscritto e frequentante una scuola secondaria di secondo grado in Regione Campania per a.s. 2025/2026).

fonte: http://burc.regione.campania.it

Progr.	Numero Domanda	Data Di Presentazione	valore ISEE	PROTOCOLLO attestazione ISEE	ESITO ISTRUTTORIA
59.240	51152	12/03/2026 16:39	7.723,09	INPS-ISEE-2026-05371699Y-00	ESITO NEGATIVO: beneficiario non ammissibile per mancanza del requisito previsto dall'art. 2 del bando approvato con DD n. 39 del 24/02/2026 (Non riscontrato censito nella piattaforma SIDI/ANIST come iscritto e frequentante una scuola secondaria di secondo grado in Regione Campania per a.s. 2025/2026).
59.241	34372	06/03/2026 12:13	7.724,91	INPS-ISEE-2026-00967855Y-00	ESITO NEGATIVO: beneficiario non ammissibile per mancanza del requisito previsto dall'art. 2 del bando approvato con DD n. 39 del 24/02/2026 (Non riscontrato censito nella piattaforma SIDI/ANIST come iscritto e frequentante una scuola secondaria di secondo grado in Regione Campania per a.s. 2025/2026).
59.242	60692	17/03/2026 10:12	7.728,25	INPS-ISEE-2026-04595779B-00	ESITO NEGATIVO: beneficiario non ammissibile per mancanza del requisito previsto dall'art. 2 del bando approvato con DD n. 39 del 24/02/2026 (Non riscontrato censito nella piattaforma SIDI/ANIST come iscritto e frequentante una scuola secondaria di secondo grado in Regione Campania per a.s. 2025/2026).
59.243	27986	07/03/2026 11:17	7.755,69	INPS-ISEE-2026-06570476V-00	ESITO NEGATIVO: beneficiario non ammissibile per mancanza del requisito previsto dall'art. 2 del bando approvato con DD n. 39 del 24/02/2026 (Non riscontrato censito nella piattaforma SIDI/ANIST come iscritto e frequentante una scuola secondaria di secondo grado in Regione Campania per a.s. 2025/2026).

fonte: http://burc.regione.campania.it

Progr.	Numero Domanda	Data Di Presentazione	valore ISEE	PROTOCOLLO attestazione ISEE	ESITO ISTRUTTORIA
59.244	67213	18/03/2026 11:17	7.761,99	INPS-ISEE-2026-04665097I-00	ESITO NEGATIVO: beneficiario non ammissibile per mancanza del requisito previsto dall'art. 2 del bando approvato con DD n. 39 del 24/02/2026 (Non riscontrato censito nella piattaforma SIDI/ANIST come iscritto e frequentante una scuola secondaria di secondo grado in Regione Campania per a.s. 2025/2026).
59.245	56269	17/03/2026 12:24	7.783,93	INPS-ISEE-2026-02993887B-00	ESITO NEGATIVO: beneficiario non ammissibile per mancanza del requisito previsto dall'art. 2 del bando approvato con DD n. 39 del 24/02/2026 (Non riscontrato censito nella piattaforma SIDI/ANIST come iscritto e frequentante una scuola secondaria di secondo grado in Regione Campania per a.s. 2025/2026).
59.246	59581	16/03/2026 19:28	7.786,62	INPS-ISEE-2026-05832935V-00	ESITO NEGATIVO: beneficiario non ammissibile per mancanza del requisito previsto dall'art. 2 del bando approvato con DD n. 39 del 24/02/2026 (Non riscontrato censito nella piattaforma SIDI/ANIST come iscritto e frequentante una scuola secondaria di secondo grado in Regione Campania per a.s. 2025/2026).
59.247	56042	15/03/2026 19:16	7.792,54	INPS-ISEE-2026-05554114P-00	ESITO NEGATIVO: domanda esclusa in quanto il beneficiario risulta già presente in altra domanda ai sensi dell'art. 4 del bando approvato con DD n. 39 del 24/02/2026 (non è possibile presentare più domande riferite allo stesso beneficiario).

fonte: http://burc.regione.campania.it

Progr.	Numero Domanda	Data Di Presentazione	valore ISEE	PROTOCOLLO attestazione ISEE	ESITO ISTRUTTORIA
59.248	10749	03/03/2026 19:20	7.802,44	INPS-ISEE-2026-03968047I-00	ESITO NEGATIVO: beneficiario non ammissibile per mancanza del requisito previsto dall'art. 2 del bando approvato con DD n. 39 del 24/02/2026 (Non riscontrato censito nella piattaforma SIDI/ANIST come iscritto e frequentante una scuola secondaria di secondo grado in Regione Campania per a.s. 2025/2026).
59.249	19819	03/03/2026 18:43	7.807,15	INPS-ISEE-2026-07358177Z-00	ESITO NEGATIVO: beneficiario non ammissibile per mancanza del requisito previsto dall'art. 2 del bando approvato con DD n. 39 del 24/02/2026 (Non riscontrato censito nella piattaforma SIDI/ANIST come iscritto e frequentante una scuola secondaria di secondo grado in Regione Campania per a.s. 2025/2026).
59.250	33877	06/03/2026 10:46	7.810,15	INPS-ISEE-2026-00995931X-00	ESITO NEGATIVO: beneficiario non ammissibile per mancanza del requisito previsto dall'art. 2 del bando approvato con DD n. 39 del 24/02/2026 (Non riscontrato censito nella piattaforma SIDI/ANIST come iscritto e frequentante una scuola secondaria di secondo grado in Regione Campania per a.s. 2025/2026).
59.251	12353	02/03/2026 22:27	7.827,04	INPS-ISEE-2026-03467027Q-00	ESITO NEGATIVO: beneficiario non ammissibile per mancanza del requisito previsto dall'art. 2 del bando approvato con DD n. 39 del 24/02/2026 (Non riscontrato censito nella piattaforma SIDI/ANIST come iscritto e frequentante una scuola secondaria di secondo grado in Regione Campania per a.s. 2025/2026).

fonte: http://burc.regione.campania.it

Progr.	Numero Domanda	Data Di Presentazione	valore ISEE	PROTOCOLLO attestazione ISEE	ESITO ISTRUTTORIA
59.252	47717	11/03/2026 12:45	7.835,61	INPS-ISEE-2026-03231907P-00	ESITO NEGATIVO: domanda esclusa in quanto il beneficiario risulta già presente in altra domanda ai sensi dell'art. 4 del bando approvato con DD n. 39 del 24/02/2026 (non è possibile presentare più domande riferite allo stesso beneficiario).
59.253	59746	16/03/2026 20:25	7.838,94	INPS-ISEE-2026-03644575F-00	ESITO NEGATIVO: beneficiario non ammissibile per mancanza del requisito previsto dall'art. 2 del bando approvato con DD n. 39 del 24/02/2026 (Non riscontrato censito nella piattaforma SIDI/ANIST come iscritto e frequentante una scuola secondaria di secondo grado in Regione Campania per a.s. 2025/2026).
59.254	50082	12/03/2026 10:22	7.845,45	INPS-ISEE-2026-02555530P-00	ESITO NEGATIVO: beneficiario non ammissibile per mancanza del requisito previsto dall'art. 2 del bando approvato con DD n. 39 del 24/02/2026 (Non riscontrato censito nella piattaforma SIDI/ANIST come iscritto e frequentante una scuola secondaria di secondo grado in Regione Campania per a.s. 2025/2026).
59.255	54519	13/03/2026 19:26	7.863,01	INPS-ISEE-2026-01474236W-00	ESITO NEGATIVO: beneficiario non ammissibile per mancanza del requisito previsto dall'art. 2 del bando approvato con DD n. 39 del 24/02/2026 (Non riscontrato censito nella piattaforma SIDI/ANIST come iscritto e frequentante una scuola secondaria di secondo grado in Regione Campania per a.s. 2025/2026).

fonte: http://burc.regione.campania.it

Progr.	Numero Domanda	Data Di Presentazione	valore ISEE	PROTOCOLLO attestazione ISEE	ESITO ISTRUTTORIA
59.256	64581	17/03/2026 19:53	7.865,37	INPS-ISEE-2026-02933276O-00	ESITO NEGATIVO: beneficiario non ammissibile per mancanza del requisito previsto dall'art. 2 del bando approvato con DD n. 39 del 24/02/2026 (Non riscontrato censito nella piattaforma SIDI/ANIST come iscritto e frequentante una scuola secondaria di secondo grado in Regione Campania per a.s. 2025/2026).
59.257	55696	15/03/2026 12:54	7.865,68	INPS-ISEE-2026-00566929I-00	ESITO NEGATIVO: beneficiario non ammissibile per mancanza del requisito previsto dall'art. 4 lettera c) del bando approvato con DD n. 39 del 24/02/2026 (La domanda è stata presentata dal TUTORE ma non risulta allegato il Decreto di nomina del Tribunale dei Minori in corso di validità).
59.258	62998	17/03/2026 17:06	7.872,28	INPS-ISEE-2026-04787844U-00	ESITO NEGATIVO: beneficiario non ammissibile per mancanza del requisito previsto dall'art. 2 del bando approvato con DD n. 39 del 24/02/2026 (Non riscontrato censito nella piattaforma SIDI/ANIST come iscritto e frequentante una scuola secondaria di secondo grado in Regione Campania per a.s. 2025/2026).
59.259	42503	09/03/2026 19:03	7.889,17	INPS-ISEE-2026-00670955O-00	ESITO NEGATIVO: beneficiario non ammissibile per mancanza del requisito previsto dall'art. 2 del bando approvato con DD n. 39 del 24/02/2026 (Non riscontrato censito nella piattaforma SIDI/ANIST come iscritto e frequentante una scuola secondaria di secondo grado in Regione Campania per a.s. 2025/2026).

fonte: http://burc.regione.campania.it

Progr.	Numero Domanda	Data Di Presentazione	valore ISEE	PROTOCOLLO attestazione ISEE	ESITO ISTRUTTORIA
59.260	65845	18/03/2026 06:56	7.899,06	INPS-ISEE-2026-06583914X-00	ESITO NEGATIVO: beneficiario non ammissibile per mancanza del requisito previsto dall'art. 2 del bando approvato con DD n. 39 del 24/02/2026 (Non riscontrato censito nella piattaforma SIDI/ANIST come iscritto e frequentante una scuola secondaria di secondo grado in Regione Campania per a.s. 2025/2026).
59.261	39742	09/03/2026 10:17	7.927,40	INPS-ISEE-2026-04131125M-00	ESITO NEGATIVO: beneficiario non ammissibile per mancanza del requisito previsto dall'art. 2 del bando approvato con DD n. 39 del 24/02/2026 (Non riscontrato censito nella piattaforma SIDI/ANIST come iscritto e frequentante una scuola secondaria di secondo grado in Regione Campania per a.s. 2025/2026).
59.262	46042	10/03/2026 18:45	7.932,61	INPS-ISEE-2026-07092111T-00	ESITO NEGATIVO: beneficiario non ammissibile per mancanza del requisito previsto dall'art. 2 del bando approvato con DD n. 39 del 24/02/2026 (Non riscontrato censito nella piattaforma SIDI/ANIST come iscritto e frequentante una scuola secondaria di secondo grado in Regione Campania per a.s. 2025/2026).
59.263	40161	09/03/2026 11:14	7.941,47	INPS-ISEE-2026-04810268Q-00	ESITO NEGATIVO: beneficiario non ammissibile per mancanza del requisito previsto dall'art. 2 del bando approvato con DD n. 39 del 24/02/2026 (Non riscontrato censito nella piattaforma SIDI/ANIST come iscritto e frequentante una scuola secondaria di secondo grado in Regione Campania per a.s. 2025/2026).

fonte: http://burc.regione.campania.it

Progr.	Numero Domanda	Data Di Presentazione	valore ISEE	PROTOCOLLO attestazione ISEE	ESITO ISTRUTTORIA
59.264	37382	07/03/2026 15:43	7.962,00	INPS-ISEE-2026-03308802G-00	ESITO NEGATIVO: beneficiario non ammissibile per mancanza del requisito previsto dall'art. 2 del bando approvato con DD n. 39 del 24/02/2026 (Non riscontrato censito nella piattaforma SIDI/ANIST come iscritto e frequentante una scuola secondaria di secondo grado in Regione Campania per a.s. 2025/2026).
59.265	37389	07/03/2026 15:47	7.962,00	INPS-ISEE-2026-03308802G-00	ESITO NEGATIVO: beneficiario non ammissibile per mancanza del requisito previsto dall'art. 2 del bando approvato con DD n. 39 del 24/02/2026 (Non riscontrato censito nella piattaforma SIDI/ANIST come iscritto e frequentante una scuola secondaria di secondo grado in Regione Campania per a.s. 2025/2026).
59.266	1997	02/03/2026 13:04	7.972,03	INPS-ISEE-2026-05683571V-00	ESITO NEGATIVO: beneficiario non ammissibile per mancanza del requisito previsto dall'art. 2 del bando approvato con DD n. 39 del 24/02/2026 (Non riscontrato censito nella piattaforma SIDI/ANIST come iscritto e frequentante una scuola secondaria di secondo grado in Regione Campania per a.s. 2025/2026).
59.267	2722	02/03/2026 13:08	7.972,03	INPS-ISEE-2026-05683571V-00	ESITO NEGATIVO: beneficiario non ammissibile per mancanza del requisito previsto dall'art. 2 del bando approvato con DD n. 39 del 24/02/2026 (Non riscontrato censito nella piattaforma SIDI/ANIST come iscritto e frequentante una scuola secondaria di secondo grado in Regione Campania per a.s. 2025/2026).

fonte: http://burc.regione.campania.it

Progr.	Numero Domanda	Data Di Presentazione	valore ISEE	PROTOCOLLO attestazione ISEE	ESITO ISTRUTTORIA
59.268	57116	16/03/2026 11:32	7.974,11	INPS-ISEE-2026-03564672L-00	ESITO NEGATIVO: beneficiario non ammissibile per mancanza del requisito previsto dall'art. 2 del bando approvato con DD n. 39 del 24/02/2026 (Non riscontrato censito nella piattaforma SIDI/ANIST come iscritto e frequentante una scuola secondaria di secondo grado in Regione Campania per a.s. 2025/2026).
59.269	15869	03/03/2026 12:12	7.985,57	INPS-ISEE-2026-01986761Z-00	ESITO NEGATIVO: beneficiario non ammissibile per mancanza del requisito previsto dall'art. 2 del bando approvato con DD n. 39 del 24/02/2026 (Non riscontrato censito nella piattaforma SIDI/ANIST come iscritto e frequentante una scuola secondaria di secondo grado in Regione Campania per a.s. 2025/2026).
59.270	52215	12/03/2026 20:22	7.989,81	INPS-ISEE-2026-05012462B-00	ESITO NEGATIVO: beneficiario non ammissibile per mancanza del requisito previsto dall'art. 4 del bando approvato con DD n. 39 del 24/02/2026 (da interrogazione piattaforma INPS alla data di chiusura del bando, dichiarante e beneficiario non sono stati riscontrati nella stessa attestazione ISEE 2026).
59.271	9428	02/03/2026 19:06	8.002,83	INPS-ISEE-2026-02885962Y-00	ESITO NEGATIVO: beneficiario non ammissibile per mancanza del requisito previsto dall'art. 2 del bando approvato con DD n. 39 del 24/02/2026 (Non riscontrato censito nella piattaforma SIDI/ANIST come iscritto e frequentante una scuola secondaria di secondo grado in Regione Campania per a.s. 2025/2026).

fonte: http://burc.regione.campania.it

Progr.	Numero Domanda	Data Di Presentazione	valore ISEE	PROTOCOLLO attestazione ISEE	ESITO ISTRUTTORIA
59.272	4765	02/03/2026 14:48	8.007,29	INPS-ISEE-2026-05734572L-00	ESITO NEGATIVO: beneficiario non ammissibile per mancanza del requisito previsto dall'art. 2 del bando approvato con DD n. 39 del 24/02/2026 (Non riscontrato censito nella piattaforma SIDI/ANIST come iscritto e frequentante una scuola secondaria di secondo grado in Regione Campania per a.s. 2025/2026).
59.273	2833	02/03/2026 13:22	8.015,45	INPS-ISEE-2026-01974015W-00	ESITO NEGATIVO: beneficiario non ammissibile per mancanza del requisito previsto dall'art. 2 del bando approvato con DD n. 39 del 24/02/2026 (Non riscontrato censito nella piattaforma SIDI/ANIST come iscritto e frequentante una scuola secondaria di secondo grado in Regione Campania per a.s. 2025/2026).
59.274	50170	12/03/2026 10:43	8.017,33	INPS-ISEE-2026-01970124G-00	ESITO NEGATIVO: beneficiario non ammissibile per mancanza del requisito previsto dall'art. 2 del bando approvato con DD n. 39 del 24/02/2026 (Non riscontrato censito nella piattaforma SIDI/ANIST come iscritto e frequentante una scuola secondaria di secondo grado in Regione Campania per a.s. 2025/2026).
59.275	52172	12/03/2026 20:03	8.029,46	INPS-ISEE-2026-00225388N-00	ESITO NEGATIVO: beneficiario non ammissibile per mancanza del requisito previsto dall'art. 2 del bando approvato con DD n. 39 del 24/02/2026 (Non riscontrato censito nella piattaforma SIDI/ANIST come iscritto e frequentante una scuola secondaria di secondo grado in Regione Campania per a.s. 2025/2026).

fonte: http://burc.regione.campania.it

Progr.	Numero Domanda	Data Di Presentazione	valore ISEE	PROTOCOLLO attestazione ISEE	ESITO ISTRUTTORIA
59.276	26369	04/03/2026 17:57	8.042,50	INPS-ISEE-2026-08022664N-00	ESITO NEGATIVO: beneficiario non ammissibile per mancanza del requisito previsto dall'art. 2 del bando approvato con DD n. 39 del 24/02/2026 (Non riscontrato censito nella piattaforma SIDI/ANIST come iscritto e frequentante una scuola secondaria di secondo grado in Regione Campania per a.s. 2025/2026).
59.277	55272	14/03/2026 16:44	8.045,56	INPS-ISEE-2026-05125047G-00	ESITO NEGATIVO: beneficiario non ammissibile per mancanza del requisito previsto dall'art. 4 lettera c) del bando approvato con DD n. 39 del 24/02/2026 (La domanda è stata presentata dal TUTORE ma non risulta allegato il Decreto di nomina del Tribunale dei Minori in corso di validità).
59.278	60513	17/03/2026 09:42	8.048,50	INPS-ISEE-2026-02980015P-00	ESITO NEGATIVO: beneficiario non ammissibile per mancanza del requisito previsto dall'art. 2 del bando approvato con DD n. 39 del 24/02/2026 (Non riscontrato censito nella piattaforma SIDI/ANIST come iscritto e frequentante una scuola secondaria di secondo grado in Regione Campania per a.s. 2025/2026).
59.279	67320	18/03/2026 11:34	8.061,61	INPS-ISEE-2026-08328400P-00	ESITO NEGATIVO: beneficiario non ammissibile per mancanza del requisito previsto dall'art. 2 del bando approvato con DD n. 39 del 24/02/2026 (Non riscontrato censito nella piattaforma SIDI/ANIST come iscritto e frequentante una scuola secondaria di secondo grado in Regione Campania per a.s. 2025/2026).

fonte: http://burc.regione.campania.it

Progr.	Numero Domanda	Data Di Presentazione	valore ISEE	PROTOCOLLO attestazione ISEE	ESITO ISTRUTTORIA
59.280	8306	02/03/2026 18:36	8.064,44	INPS-ISEE-2026-05724323C-00	ESITO NEGATIVO: beneficiario non ammissibile per mancanza del requisito previsto dall'art. 2 del bando approvato con DD n. 39 del 24/02/2026 (Non riscontrato censito nella piattaforma SIDI/ANIST come iscritto e frequentante una scuola secondaria di secondo grado in Regione Campania per a.s. 2025/2026).
59.281	9364	02/03/2026 18:58	8.074,24	INPS-ISEE-2026-04746484I-00	ESITO NEGATIVO: beneficiario non ammissibile per mancanza del requisito previsto dall'art. 2 del bando approvato con DD n. 39 del 24/02/2026 (Non riscontrato censito nella piattaforma SIDI/ANIST come iscritto e frequentante una scuola secondaria di secondo grado in Regione Campania per a.s. 2025/2026).
59.282	35365	06/03/2026 16:57	8.092,16	INPS-ISEE-2026-01255756R-00	ESITO NEGATIVO: beneficiario non ammissibile per mancanza del requisito previsto dall'art. 2 del bando approvato con DD n. 39 del 24/02/2026 (Non riscontrato censito nella piattaforma SIDI/ANIST come iscritto e frequentante una scuola secondaria di secondo grado in Regione Campania per a.s. 2025/2026).
59.283	37285	07/03/2026 14:50	8.103,25	INPS-ISEE-2026-03141133U-00	ESITO NEGATIVO: domanda esclusa in quanto il beneficiario risulta già presente in altra domanda ai sensi dell'art. 4 del bando approvato con DD n. 39 del 24/02/2026 (non è possibile presentare più domande riferite allo stesso beneficiario).

fonte: http://burc.regione.campania.it

Progr.	Numero Domanda	Data Di Presentazione	valore ISEE	PROTOCOLLO attestazione ISEE	ESITO ISTRUTTORIA
59.284	66397	18/03/2026 09:58	8.106,52	INPS-ISEE-2026-03261598F-00	ESITO NEGATIVO: beneficiario non ammissibile per mancanza del requisito previsto dall'art. 2 del bando approvato con DD n. 39 del 24/02/2026 (Non riscontrato censito nella piattaforma SIDI/ANIST come iscritto e frequentante una scuola secondaria di secondo grado in Regione Campania per a.s. 2025/2026).
59.285	62834	17/03/2026 16:55	8.115,68	INPS-ISEE-2026-03291310J-00	ESITO NEGATIVO: beneficiario non ammissibile per mancanza del requisito previsto dall'art. 4 lettera c) del bando approvato con DD n. 39 del 24/02/2026 (La domanda è stata presentata dal TUTORE ma non risulta allegato il Decreto di nomina del Tribunale dei Minori in corso di validità).
59.286	57838	16/03/2026 14:34	8.120,49	INPS-ISEE-2026-05806716L-00	ESITO NEGATIVO: beneficiario non ammissibile per mancanza del requisito previsto dall'art. 2 del bando approvato con DD n. 39 del 24/02/2026 (Non riscontrato censito nella piattaforma SIDI/ANIST come iscritto e frequentante una scuola secondaria di secondo grado in Regione Campania per a.s. 2025/2026).
59.287	16016	03/03/2026 12:30	8.123,25	INPS-ISEE-2026-02884403Q-00	ESITO NEGATIVO: beneficiario non ammissibile per mancanza del requisito previsto dall'art. 2 del bando approvato con DD n. 39 del 24/02/2026 (Non riscontrato censito nella piattaforma SIDI/ANIST come iscritto e frequentante una scuola secondaria di secondo grado in Regione Campania per a.s. 2025/2026).

fonte: http://burc.regione.campania.it

Progr.	Numero Domanda	Data Di Presentazione	valore ISEE	PROTOCOLLO attestazione ISEE	ESITO ISTRUTTORIA
59.288	63885	17/03/2026 18:28	8.130,10	INPS-ISEE-2026-02080843P-00	ESITO NEGATIVO: beneficiario non ammissibile per mancanza del requisito previsto dall'art. 2 del bando approvato con DD n. 39 del 24/02/2026 (Non riscontrato censito nella piattaforma SIDI/ANIST come iscritto e frequentante una scuola secondaria di secondo grado in Regione Campania per a.s. 2025/2026).
59.289	20317	03/03/2026 22:01	8.144,60	INPS-ISEE-2026-05078258V-00	ESITO NEGATIVO: beneficiario non ammissibile per mancanza del requisito previsto dall'art. 2 del bando approvato con DD n. 39 del 24/02/2026 (Non riscontrato censito nella piattaforma SIDI/ANIST come iscritto e frequentante una scuola secondaria di secondo grado in Regione Campania per a.s. 2025/2026).
59.290	25146	04/03/2026 16:06	8.158,65	INPS-ISEE-2026-00668180Q-00	ESITO NEGATIVO: beneficiario non ammissibile per mancanza del requisito previsto dall'art. 2 del bando approvato con DD n. 39 del 24/02/2026 (Non riscontrato censito nella piattaforma SIDI/ANIST come iscritto e frequentante una scuola secondaria di secondo grado in Regione Campania per a.s. 2025/2026).
59.291	661	02/03/2026 16:53	8.161,49	INPS-ISEE-2026-03270091D-00	ESITO NEGATIVO: beneficiario non ammissibile per mancanza del requisito previsto dall'art. 2 del bando approvato con DD n. 39 del 24/02/2026 (Non riscontrato censito nella piattaforma SIDI/ANIST come iscritto e frequentante una scuola secondaria di secondo grado in Regione Campania per a.s. 2025/2026).

fonte: http://burc.regione.campania.it

Progr.	Numero Domanda	Data Di Presentazione	valore ISEE	PROTOCOLLO attestazione ISEE	ESITO ISTRUTTORIA
59.292	5979	02/03/2026 16:16	8.167,87	INPS-ISEE-2026-00452410U-00	ESITO NEGATIVO: beneficiario non ammissibile per mancanza del requisito previsto dall'art. 2 del bando approvato con DD n. 39 del 24/02/2026 (Non riscontrato censito nella piattaforma SIDI/ANIST come iscritto e frequentante una scuola secondaria di secondo grado in Regione Campania per a.s. 2025/2026).
59.293	5764	02/03/2026 15:34	8.169,17	INPS-ISEE-2026-00069000K-00	ESITO NEGATIVO: beneficiario non ammissibile per mancanza del requisito previsto dall'art. 2 del bando approvato con DD n. 39 del 24/02/2026 (Non riscontrato censito nella piattaforma SIDI/ANIST come iscritto e frequentante una scuola secondaria di secondo grado in Regione Campania per a.s. 2025/2026).
59.294	30685	05/03/2026 15:59	8.178,99	INPS-ISEE-2026-00589322Q-00	ESITO NEGATIVO: domanda esclusa in quanto il beneficiario risulta già presente in altra domanda ai sensi dell'art. 4 del bando approvato con DD n. 39 del 24/02/2026 (non è possibile presentare più domande riferite allo stesso beneficiario).
59.295	46232	10/03/2026 19:13	8.210,88	INPS-ISEE-2026-07787604S-00	ESITO NEGATIVO: beneficiario non ammissibile per mancanza del requisito previsto dall'art. 2 del bando approvato con DD n. 39 del 24/02/2026 (Non riscontrato censito nella piattaforma SIDI/ANIST come iscritto e frequentante una scuola secondaria di secondo grado in Regione Campania per a.s. 2025/2026).

fonte: http://burc.regione.campania.it

Progr.	Numero Domanda	Data Di Presentazione	valore ISEE	PROTOCOLLO attestazione ISEE	ESITO ISTRUTTORIA
59.296	51015	12/03/2026 15:54	8.257,32	INPS-ISEE-2026-04865224R-00	ESITO NEGATIVO: beneficiario non ammissibile per mancanza del requisito previsto dall'art. 2 del bando approvato con DD n. 39 del 24/02/2026 (Non riscontrato censito nella piattaforma SIDI/ANIST come iscritto e frequentante una scuola secondaria di secondo grado in Regione Campania per a.s. 2025/2026).
59.297	66263	18/03/2026 09:38	8.286,34	INPS-ISEE-2026-02137259Q-00	ESITO NEGATIVO: beneficiario non ammissibile per mancanza del requisito previsto dall'art. 2 del bando approvato con DD n. 39 del 24/02/2026 (Non riscontrato censito nella piattaforma SIDI/ANIST come iscritto e frequentante una scuola secondaria di secondo grado in Regione Campania per a.s. 2025/2026).
59.298	24313	11/03/2026 10:48	8.289,18	INPS-ISEE-2026-03969790M-00	ESITO NEGATIVO: beneficiario non ammissibile per mancanza del requisito previsto dall'art. 2 del bando approvato con DD n. 39 del 24/02/2026 (Non riscontrato censito nella piattaforma SIDI/ANIST come iscritto e frequentante una scuola secondaria di secondo grado in Regione Campania per a.s. 2025/2026).
59.299	44404	10/03/2026 12:15	8.294,75	INPS-ISEE-2026-03418539L-00	ESITO NEGATIVO: beneficiario non ammissibile per mancanza del requisito previsto dall'art. 2 del bando approvato con DD n. 39 del 24/02/2026 (Non riscontrato censito nella piattaforma SIDI/ANIST come iscritto e frequentante una scuola secondaria di secondo grado in Regione Campania per a.s. 2025/2026).

fonte: http://burc.regione.campania.it

Progr.	Numero Domanda	Data Di Presentazione	valore ISEE	PROTOCOLLO attestazione ISEE	ESITO ISTRUTTORIA
59.300	39327	08/03/2026 23:56	8.315,98	INPS-ISEE-2026-03612469R-00	ESITO NEGATIVO: beneficiario non ammissibile per mancanza del requisito previsto dall'art. 2 del bando approvato con DD n. 39 del 24/02/2026 (Non riscontrato censito nella piattaforma SIDI/ANIST come iscritto e frequentante una scuola secondaria di secondo grado in Regione Campania per a.s. 2025/2026).
59.301	32969	05/03/2026 22:17	8.317,66	INPS-ISEE-2026-03293527R-00	ESITO NEGATIVO: beneficiario non ammissibile per mancanza del requisito previsto dall'art. 2 del bando approvato con DD n. 39 del 24/02/2026 (Non riscontrato censito nella piattaforma SIDI/ANIST come iscritto e frequentante una scuola secondaria di secondo grado in Regione Campania per a.s. 2025/2026).
59.302	60419	17/03/2026 09:18	8.325,92	INPS-ISEE-2026-05550776V-00	ESITO NEGATIVO: beneficiario non ammissibile per mancanza del requisito previsto dall'art. 2 del bando approvato con DD n. 39 del 24/02/2026 (Non riscontrato censito nella piattaforma SIDI/ANIST come iscritto e frequentante una scuola secondaria di secondo grado in Regione Campania per a.s. 2025/2026).
59.303	49822	12/03/2026 09:10	8.342,70	INPS-ISEE-2026-03858116O-00	ESITO NEGATIVO: beneficiario non ammissibile per mancanza del requisito previsto dall'art. 2 del bando approvato con DD n. 39 del 24/02/2026 (Non riscontrato censito nella piattaforma SIDI/ANIST come iscritto e frequentante una scuola secondaria di secondo grado in Regione Campania per a.s. 2025/2026).

fonte: http://burc.regione.campania.it

Progr.	Numero Domanda	Data Di Presentazione	valore ISEE	PROTOCOLLO attestazione ISEE	ESITO ISTRUTTORIA
59.304	49833	12/03/2026 09:15	8.342,70	INPS-ISEE-2026-03858116O-00	ESITO NEGATIVO: beneficiario non ammissibile per mancanza del requisito previsto dall'art. 2 del bando approvato con DD n. 39 del 24/02/2026 (Non riscontrato censito nella piattaforma SIDI/ANIST come iscritto e frequentante una scuola secondaria di secondo grado in Regione Campania per a.s. 2025/2026).
59.305	48665	11/03/2026 17:31	8.349,87	INPS-ISEE-2026-04657062E-00	ESITO NEGATIVO: beneficiario non ammissibile per mancanza del requisito previsto dall'art. 2 del bando approvato con DD n. 39 del 24/02/2026 (Non riscontrato censito nella piattaforma SIDI/ANIST come iscritto e frequentante una scuola secondaria di secondo grado in Regione Campania per a.s. 2025/2026).
59.306	44220	10/03/2026 11:34	8.351,94	INPS-ISEE-2026-01840053T-00	ESITO NEGATIVO: beneficiario non ammissibile per mancanza del requisito previsto dall'art. 2 del bando approvato con DD n. 39 del 24/02/2026 (Non riscontrato censito nella piattaforma SIDI/ANIST come iscritto e frequentante una scuola secondaria di secondo grado in Regione Campania per a.s. 2025/2026).
59.307	15745	10/03/2026 20:13	8.355,27	INPS-ISEE-2026-01881698K-00	ESITO NEGATIVO: domanda esclusa in quanto il beneficiario risulta già presente in altra domanda ai sensi dell'art. 4 del bando approvato con DD n. 39 del 24/02/2026 (non è possibile presentare più domande riferite allo stesso beneficiario).

fonte: http://burc.regione.campania.it

Progr.	Numero Domanda	Data Di Presentazione	valore ISEE	PROTOCOLLO attestazione ISEE	ESITO ISTRUTTORIA
59.308	50972	12/03/2026 15:59	8.359,02	INPS-ISEE-2026-07515583F-00	ESITO NEGATIVO: beneficiario non ammissibile per mancanza del requisito previsto dall'art. 2 del bando approvato con DD n. 39 del 24/02/2026 (Non riscontrato censito nella piattaforma SIDI/ANIST come iscritto e frequentante una scuola secondaria di secondo grado in Regione Campania per a.s. 2025/2026).
59.309	33004	05/03/2026 22:45	8.363,53	INPS-ISEE-2026-05552934L-00	ESITO NEGATIVO: beneficiario non ammissibile per mancanza del requisito previsto dall'art. 2 del bando approvato con DD n. 39 del 24/02/2026 (Non riscontrato censito nella piattaforma SIDI/ANIST come iscritto e frequentante una scuola secondaria di secondo grado in Regione Campania per a.s. 2025/2026).
59.310	43338	11/03/2026 11:44	8.365,67	INPS-ISEE-2026-01362759L-00	ESITO NEGATIVO: beneficiario non ammissibile per mancanza del requisito previsto dall'art. 2 del bando approvato con DD n. 39 del 24/02/2026 (Non riscontrato censito nella piattaforma SIDI/ANIST come iscritto e frequentante una scuola secondaria di secondo grado in Regione Campania per a.s. 2025/2026).
59.311	10921	02/03/2026 20:36	8.369,39	INPS-ISEE-2026-06270002M-00	ESITO NEGATIVO: beneficiario non ammissibile per mancanza del requisito previsto dall'art. 2 del bando approvato con DD n. 39 del 24/02/2026 (Non riscontrato censito nella piattaforma SIDI/ANIST come iscritto e frequentante una scuola secondaria di secondo grado in Regione Campania per a.s. 2025/2026).

fonte: http://burc.regione.campania.it

BANDO IOSTUDIO 2025
a.s. 2025/2026
ALLEGATO B

Progr.	Numero Domanda	Data Di Presentazione	valore ISEE	PROTOCOLLO attestazione ISEE	ESITO ISTRUTTORIA
59.312	18727	03/03/2026 17:27	8.374,05	INPS-ISEE-2026-03816273E-00	ESITO NEGATIVO: beneficiario non ammissibile per mancanza del requisito previsto dall'art. 2 del bando approvato con DD n. 39 del 24/02/2026 (Non riscontrato censito nella piattaforma SIDI/ANIST come iscritto e frequentante una scuola secondaria di secondo grado in Regione Campania per a.s. 2025/2026).
59.313	30276	08/03/2026 11:15	8.391,36	INPS-ISEE-2026-06000885W-00	ESITO NEGATIVO: beneficiario non ammissibile per mancanza del requisito previsto dall'art. 4 del bando approvato con DD n. 39 del 24/02/2026 (da interrogazione piattaforma INPS alla data di chiusura del bando, dichiarante e beneficiario non sono stati riscontrati nella stessa attestazione ISEE 2026).
59.314	65371	17/03/2026 22:20	8.392,36	INPS-ISEE-2026-03173333H-00	ESITO NEGATIVO: dichiarante non ammissibile per mancanza del requisito previsto dall'art. 4 del bando approvato con DD n. 39 del 24/02/2026 (La domanda non è stata presentata da Genitore, Tutore o da Studente maggiorenne).
59.315	7508	02/03/2026 17:46	8.402,03	INPS-ISEE-2026-01753428E-00	ESITO NEGATIVO: beneficiario non ammissibile per mancanza del requisito previsto dall'art. 2 del bando approvato con DD n. 39 del 24/02/2026 (Non riscontrato censito nella piattaforma SIDI/ANIST come iscritto e frequentante una scuola secondaria di secondo grado in Regione Campania per a.s. 2025/2026).

fonte: http://burc.regione.campania.it

Progr.	Numero Domanda	Data Di Presentazione	valore ISEE	PROTOCOLLO attestazione ISEE	ESITO ISTRUTTORIA
59.316	21507	03/03/2026 22:18	8.404,88	INPS-ISEE-2026-00648541N-00	ESITO NEGATIVO: beneficiario non ammissibile per mancanza del requisito previsto dall'art. 2 del bando approvato con DD n. 39 del 24/02/2026 (Non riscontrato censito nella piattaforma SIDI/ANIST come iscritto e frequentante una scuola secondaria di secondo grado in Regione Campania per a.s. 2025/2026).
59.317	53961	13/03/2026 17:04	8.412,03	INPS-ISEE-2026-03447410H-00	ESITO NEGATIVO: beneficiario non ammissibile per mancanza del requisito previsto dall'art. 2 del bando approvato con DD n. 39 del 24/02/2026 (Non riscontrato censito nella piattaforma SIDI/ANIST come iscritto e frequentante una scuola secondaria di secondo grado in Regione Campania per a.s. 2025/2026).
59.318	37972	07/03/2026 22:48	8.414,73	INPS-ISEE-2026-07676793J-00	ESITO NEGATIVO: beneficiario non ammissibile per mancanza del requisito previsto dall'art. 2 del bando approvato con DD n. 39 del 24/02/2026 (Non riscontrato censito nella piattaforma SIDI/ANIST come iscritto e frequentante una scuola secondaria di secondo grado in Regione Campania per a.s. 2025/2026).
59.319	32973	05/03/2026 22:20	8.423,72	INPS-ISEE-2026-05637495S-00	ESITO NEGATIVO: beneficiario non ammissibile per mancanza del requisito previsto dall'art. 2 del bando approvato con DD n. 39 del 24/02/2026 (Non riscontrato censito nella piattaforma SIDI/ANIST come iscritto e frequentante una scuola secondaria di secondo grado in Regione Campania per a.s. 2025/2026).

fonte: http://burc.regione.campania.it

Progr.	Numero Domanda	Data Di Presentazione	valore ISEE	PROTOCOLLO attestazione ISEE	ESITO ISTRUTTORIA
59.320	65469	17/03/2026 22:44	8.425,07	INPS-ISEE-2026-03609408E-00	ESITO NEGATIVO: beneficiario non ammissibile per mancanza del requisito previsto dall'art. 2 del bando approvato con DD n. 39 del 24/02/2026 (Non riscontrato censito nella piattaforma SIDI/ANIST come iscritto e frequentante una scuola secondaria di secondo grado in Regione Campania per a.s. 2025/2026).
59.321	65479	17/03/2026 22:45	8.425,07	INPS-ISEE-2026-03609408E-00	ESITO NEGATIVO: domanda esclusa in quanto il beneficiario risulta già presente in altra domanda ai sensi dell'art. 4 del bando approvato con DD n. 39 del 24/02/2026 (non è possibile presentare più domande riferite allo stesso beneficiario).
59.322	9157	02/03/2026 18:43	8.427,50	INPS-ISEE-2026-02617923E-00	ESITO NEGATIVO: beneficiario non ammissibile per mancanza del requisito previsto dall'art. 2 del bando approvato con DD n. 39 del 24/02/2026 (Non riscontrato censito nella piattaforma SIDI/ANIST come iscritto e frequentante una scuola secondaria di secondo grado in Regione Campania per a.s. 2025/2026).
59.323	39639	09/03/2026 09:55	8.432,35	INPS-ISEE-2026-01109052A-00	ESITO NEGATIVO: beneficiario non ammissibile per mancanza del requisito previsto dall'art. 2 del bando approvato con DD n. 39 del 24/02/2026 (Non riscontrato censito nella piattaforma SIDI/ANIST come iscritto e frequentante una scuola secondaria di secondo grado in Regione Campania per a.s. 2025/2026).

fonte: http://burc.regione.campania.it

Progr.	Numero Domanda	Data Di Presentazione	valore ISEE	PROTOCOLLO attestazione ISEE	ESITO ISTRUTTORIA
59.324	46623	10/03/2026 22:01	8.447,39	INPS-ISEE-2026-00451552D-00	ESITO NEGATIVO: beneficiario non ammissibile per mancanza del requisito previsto dall'art. 2 del bando approvato con DD n. 39 del 24/02/2026 (Non riscontrato censito nella piattaforma SIDI/ANIST come iscritto e frequentante una scuola secondaria di secondo grado in Regione Campania per a.s. 2025/2026).
59.325	13832	03/03/2026 09:32	8.450,05	INPS-ISEE-2026-00169348R-00	ESITO NEGATIVO: beneficiario non ammissibile per mancanza del requisito previsto dall'art. 2 del bando approvato con DD n. 39 del 24/02/2026 (Non riscontrato censito nella piattaforma SIDI/ANIST come iscritto e frequentante una scuola secondaria di secondo grado in Regione Campania per a.s. 2025/2026).
59.326	2207	02/03/2026 12:51	8.458,35	INPS-ISEE-2026-01018903D-00	ESITO NEGATIVO: beneficiario non ammissibile per mancanza del requisito previsto dall'art. 2 del bando approvato con DD n. 39 del 24/02/2026 (Non riscontrato censito nella piattaforma SIDI/ANIST come iscritto e frequentante una scuola secondaria di secondo grado in Regione Campania per a.s. 2025/2026).
59.327	4567	02/03/2026 19:38	8.462,44	INPS-ISEE-2026-05715199I-00	ESITO NEGATIVO: beneficiario non ammissibile per mancanza del requisito previsto dall'art. 2 del bando approvato con DD n. 39 del 24/02/2026 (Non riscontrato censito nella piattaforma SIDI/ANIST come iscritto e frequentante una scuola secondaria di secondo grado in Regione Campania per a.s. 2025/2026).

fonte: http://burc.regione.campania.it

Progr.	Numero Domanda	Data Di Presentazione	valore ISEE	PROTOCOLLO attestazione ISEE	ESITO ISTRUTTORIA
59.328	66829	18/03/2026 10:40	8.463,60	INPS-ISEE-2026-07225166Q-00	ESITO NEGATIVO: beneficiario non ammissibile per mancanza del requisito previsto dall'art. 2 del bando approvato con DD n. 39 del 24/02/2026 (Non riscontrato censito nella piattaforma SIDI/ANIST come iscritto e frequentante una scuola secondaria di secondo grado in Regione Campania per a.s. 2025/2026).
59.329	18864	03/03/2026 17:34	8.484,62	INPS-ISEE-2026-00401002L-00	ESITO NEGATIVO: beneficiario non ammissibile per mancanza del requisito previsto dall'art. 2 del bando approvato con DD n. 39 del 24/02/2026 (Non riscontrato censito nella piattaforma SIDI/ANIST come iscritto e frequentante una scuola secondaria di secondo grado in Regione Campania per a.s. 2025/2026).
59.330	63986	17/03/2026 18:56	8.492,16	INPS-ISEE-2026-04925910E-00	ESITO NEGATIVO: beneficiario non ammissibile per mancanza del requisito previsto dall'art. 2 del bando approvato con DD n. 39 del 24/02/2026 (Non riscontrato censito nella piattaforma SIDI/ANIST come iscritto e frequentante una scuola secondaria di secondo grado in Regione Campania per a.s. 2025/2026).
59.331	35523	06/03/2026 17:56	8.493,31	INPS-ISEE-2026-05047774F-00	ESITO NEGATIVO: beneficiario non ammissibile per mancanza del requisito previsto dall'art. 2 del bando approvato con DD n. 39 del 24/02/2026 (Non riscontrato censito nella piattaforma SIDI/ANIST come iscritto e frequentante una scuola secondaria di secondo grado in Regione Campania per a.s. 2025/2026).

fonte: http://burc.regione.campania.it

Progr.	Numero Domanda	Data Di Presentazione	valore ISEE	PROTOCOLLO attestazione ISEE	ESITO ISTRUTTORIA
59.332	62642	17/03/2026 16:30	8.495,94	INPS-ISEE-2026-00859256V-00	ESITO NEGATIVO: beneficiario non ammissibile per mancanza del requisito previsto dall'art. 2 del bando approvato con DD n. 39 del 24/02/2026 (Non riscontrato censito nella piattaforma SIDI/ANIST come iscritto e frequentante una scuola secondaria di secondo grado in Regione Campania per a.s. 2025/2026).
59.333	36362	06/03/2026 20:33	8.509,07	INPS-ISEE-2026-02650139C-00	ESITO NEGATIVO: beneficiario non ammissibile per mancanza del requisito previsto dall'art. 2 del bando approvato con DD n. 39 del 24/02/2026 (Non riscontrato censito nella piattaforma SIDI/ANIST come iscritto e frequentante una scuola secondaria di secondo grado in Regione Campania per a.s. 2025/2026).
59.334	57893	16/03/2026 14:58	8.511,95	INPS-ISEE-2026-01809047Q-00	ESITO NEGATIVO: beneficiario non ammissibile per mancanza del requisito previsto dall'art. 2 del bando approvato con DD n. 39 del 24/02/2026 (Non riscontrato censito nella piattaforma SIDI/ANIST come iscritto e frequentante una scuola secondaria di secondo grado in Regione Campania per a.s. 2025/2026).
59.335	55894	15/03/2026 16:48	8.513,89	INPS-ISEE-2026-07479882J-00	ESITO NEGATIVO: beneficiario non ammissibile per mancanza del requisito previsto dall'art. 2 del bando approvato con DD n. 39 del 24/02/2026 (Non riscontrato censito nella piattaforma SIDI/ANIST come iscritto e frequentante una scuola secondaria di secondo grado in Regione Campania per a.s. 2025/2026).

fonte: http://burc.regione.campania.it

Progr.	Numero Domanda	Data Di Presentazione	valore ISEE	PROTOCOLLO attestazione ISEE	ESITO ISTRUTTORIA
59.336	32581	05/03/2026 20:23	8.517,89	INPS-ISEE-2026-05548675Y-00	ESITO NEGATIVO: beneficiario non ammissibile per mancanza del requisito previsto dall'art. 2 del bando approvato con DD n. 39 del 24/02/2026 (Non riscontrato censito nella piattaforma SIDI/ANIST come iscritto e frequentante una scuola secondaria di secondo grado in Regione Campania per a.s. 2025/2026).
59.337	63652	17/03/2026 18:10	8.524,20	INPS-ISEE-2026-02129563N-00	ESITO NEGATIVO: beneficiario non ammissibile per mancanza del requisito previsto dall'art. 2 del bando approvato con DD n. 39 del 24/02/2026 (Non riscontrato censito nella piattaforma SIDI/ANIST come iscritto e frequentante una scuola secondaria di secondo grado in Regione Campania per a.s. 2025/2026).
59.338	20025	03/03/2026 18:59	8.525,83	INPS-ISEE-2026-01956493I-00	ESITO NEGATIVO: beneficiario non ammissibile per mancanza del requisito previsto dall'art. 2 del bando approvato con DD n. 39 del 24/02/2026 (Non riscontrato censito nella piattaforma SIDI/ANIST come iscritto e frequentante una scuola secondaria di secondo grado in Regione Campania per a.s. 2025/2026).
59.339	8274	02/03/2026 18:11	8.529,57	INPS-ISEE-2026-02083332T-00	ESITO NEGATIVO: beneficiario non ammissibile per mancanza del requisito previsto dall'art. 2 del bando approvato con DD n. 39 del 24/02/2026 (Non riscontrato censito nella piattaforma SIDI/ANIST come iscritto e frequentante una scuola secondaria di secondo grado in Regione Campania per a.s. 2025/2026).

fonte: http://burc.regione.campania.it

Progr.	Numero Domanda	Data Di Presentazione	valore ISEE	PROTOCOLLO attestazione ISEE	ESITO ISTRUTTORIA
59.340	55374	14/03/2026 18:50	8.535,74	INPS-ISEE-2026-04289387K-00	ESITO NEGATIVO: beneficiario non ammissibile per mancanza del requisito previsto dall'art. 4 lettera c) del bando approvato con DD n. 39 del 24/02/2026 (La domanda è stata presentata dal TUTORE ma non risulta allegato il Decreto di nomina del Tribunale dei Minori in corso di validità).
59.341	51255	12/03/2026 16:58	8.536,99	INPS-ISEE-2026-01853990V-00	ESITO NEGATIVO: beneficiario non ammissibile per mancanza del requisito previsto dall'art. 2 del bando approvato con DD n. 39 del 24/02/2026 (Non riscontrato censito nella piattaforma SIDI/ANIST come iscritto e frequentante una scuola secondaria di secondo grado in Regione Campania per a.s. 2025/2026).
59.342	41145	09/03/2026 15:28	8.538,04	INPS-ISEE-2026-05198228V-00	ESITO NEGATIVO: beneficiario non ammissibile per mancanza del requisito previsto dall'art. 2 del bando approvato con DD n. 39 del 24/02/2026 (Non riscontrato censito nella piattaforma SIDI/ANIST come iscritto e frequentante una scuola secondaria di secondo grado in Regione Campania per a.s. 2025/2026).
59.343	23126	04/03/2026 10:56	8.550,81	INPS-ISEE-2026-05371628O-00	ESITO NEGATIVO: beneficiario non ammissibile per mancanza del requisito previsto dall'art. 2 del bando approvato con DD n. 39 del 24/02/2026 (Non riscontrato censito nella piattaforma SIDI/ANIST come iscritto e frequentante una scuola secondaria di secondo grado in Regione Campania per a.s. 2025/2026).

fonte: http://burc.regione.campania.it

BANDO IOSTUDIO 2025
a.s. 2025/2026
ALLEGATO B

Progr.	Numero Domanda	Data Di Presentazione	valore ISEE	PROTOCOLLO attestazione ISEE	ESITO ISTRUTTORIA
59.344	46971	11/03/2026 09:32	8.583,28	INPS-ISEE-2026-00232124Y-00	ESITO NEGATIVO: beneficiario non ammissibile per mancanza del requisito previsto dall'art. 2 del bando approvato con DD n. 39 del 24/02/2026 (Non riscontrato censito nella piattaforma SIDI/ANIST come iscritto e frequentante una scuola secondaria di secondo grado in Regione Campania per a.s. 2025/2026).
59.345	40894	09/03/2026 23:28	8.592,76	INPS-ISEE-2026-04050264T-00	ESITO NEGATIVO: beneficiario non ammissibile per mancanza del requisito previsto dall'art. 2 del bando approvato con DD n. 39 del 24/02/2026 (Non riscontrato censito nella piattaforma SIDI/ANIST come iscritto e frequentante una scuola secondaria di secondo grado in Regione Campania per a.s. 2025/2026).
59.346	66329	18/03/2026 09:44	8.593,18	INPS-ISEE-2026-03376383L-00	ESITO NEGATIVO: beneficiario non ammissibile per mancanza del requisito previsto dall'art. 4 lettera c) del bando approvato con DD n. 39 del 24/02/2026 (La domanda è stata presentata dal TUTORE ma non risulta allegato il Decreto di nomina del Tribunale dei Minori in corso di validità).

fonte: http://burc.regione.campania.it

Progr.	Numero Domanda	Data Di Presentazione	valore ISEE	PROTOCOLLO attestazione ISEE	ESITO ISTRUTTORIA
59.347	66387	18/03/2026 09:50	8.593,18	INPS-ISEE-2026-03376383L-00	ESITO NEGATIVO: beneficiario non ammissibile per mancanza del requisito previsto dall'art. 2 del bando (Non riscontrato censito nella piattaforma SIDI/ANIST come iscritto e frequentante una scuola secondaria di secondo grado in Regione Campania per a.s. 2025/2026) e per mancanza del requisito previsto dall'art. 4 lettera c) del bando approvato con DD n. 39 del 24/02/2026 (La domanda è stata presentata dal TUTORE ma non risulta allegato il Decreto di nomina del Tribunale dei Minori in corso di validità).
59.348	44309	10/03/2026 11:46	8.594,06	INPS-ISEE-2026-08093877U-00	ESITO NEGATIVO: beneficiario non ammissibile per mancanza del requisito previsto dall'art. 2 del bando approvato con DD n. 39 del 24/02/2026 (Non riscontrato censito nella piattaforma SIDI/ANIST come iscritto e frequentante una scuola secondaria di secondo grado in Regione Campania per a.s. 2025/2026).
59.349	8311	02/03/2026 18:07	8.621,47	INPS-ISEE-2026-05831330H-00	ESITO NEGATIVO: beneficiario non ammissibile per mancanza del requisito previsto dall'art. 2 del bando approvato con DD n. 39 del 24/02/2026 (Non riscontrato censito nella piattaforma SIDI/ANIST come iscritto e frequentante una scuola secondaria di secondo grado in Regione Campania per a.s. 2025/2026).

fonte: http://burc.regione.campania.it

Progr.	Numero Domanda	Data Di Presentazione	valore ISEE	PROTOCOLLO attestazione ISEE	ESITO ISTRUTTORIA
59.350	50542	12/03/2026 12:06	8.624,42	INPS-ISEE-2026-03913765F-00	ESITO NEGATIVO: beneficiario non ammissibile per mancanza del requisito previsto dall'art. 2 del bando approvato con DD n. 39 del 24/02/2026 (Non riscontrato censito nella piattaforma SIDI/ANIST come iscritto e frequentante una scuola secondaria di secondo grado in Regione Campania per a.s. 2025/2026).
59.351	65386	17/03/2026 22:26	8.644,32	INPS-ISEE-2026-01794145R-00	ESITO NEGATIVO: beneficiario non ammissibile per mancanza del requisito previsto dall'art. 2 del bando approvato con DD n. 39 del 24/02/2026 (Non riscontrato censito nella piattaforma SIDI/ANIST come iscritto e frequentante una scuola secondaria di secondo grado in Regione Campania per a.s. 2025/2026).
59.352	36485	06/03/2026 21:34	8.664,80	INPS-ISEE-2026-05125107T-00	ESITO NEGATIVO: beneficiario non ammissibile per mancanza del requisito previsto dall'art. 2 del bando approvato con DD n. 39 del 24/02/2026 (Non riscontrato censito nella piattaforma SIDI/ANIST come iscritto e frequentante una scuola secondaria di secondo grado in Regione Campania per a.s. 2025/2026).
59.353	59312	16/03/2026 18:47	8.669,67	INPS-ISEE-2026-03711893O-00	ESITO NEGATIVO: beneficiario non ammissibile per mancanza del requisito previsto dall'art. 4 lettera c) del bando approvato con DD n. 39 del 24/02/2026 (La domanda è stata presentata dal TUTORE ma non risulta allegato il Decreto di nomina del Tribunale dei Minori in corso di validità).

fonte: http://burc.regione.campania.it

Progr.	Numero Domanda	Data Di Presentazione	valore ISEE	PROTOCOLLO attestazione ISEE	ESITO ISTRUTTORIA
59.354	19874	03/03/2026 18:53	8.671,26	INPS-ISEE-2026-00937461E-00	ESITO NEGATIVO: beneficiario non ammissibile per mancanza del requisito previsto dall'art. 2 del bando approvato con DD n. 39 del 24/02/2026 (Non riscontrato censito nella piattaforma SIDI/ANIST come iscritto e frequentante una scuola secondaria di secondo grado in Regione Campania per a.s. 2025/2026).
59.355	67595	18/03/2026 11:59	8.677,17	INPS-ISEE-2026-00747151P-00	ESITO NEGATIVO: beneficiario non ammissibile per mancanza del requisito previsto dall'art. 2 del bando approvato con DD n. 39 del 24/02/2026 (Non riscontrato censito nella piattaforma SIDI/ANIST come iscritto e frequentante una scuola secondaria di secondo grado in Regione Campania per a.s. 2025/2026).
59.356	34463	06/03/2026 12:35	8.686,48	INPS-ISEE-2026-04291612P-00	ESITO NEGATIVO: beneficiario non ammissibile per mancanza del requisito previsto dall'art. 2 del bando approvato con DD n. 39 del 24/02/2026 (Non riscontrato censito nella piattaforma SIDI/ANIST come iscritto e frequentante una scuola secondaria di secondo grado in Regione Campania per a.s. 2025/2026).
59.357	24218	10/03/2026 20:03	8.733,20	INPS-ISEE-2026-01438669I-00	ESITO NEGATIVO: domanda esclusa in quanto il beneficiario risulta già presente in altra domanda ai sensi dell'art. 4 del bando approvato con DD n. 39 del 24/02/2026 (non è possibile presentare più domande riferite allo stesso beneficiario).

fonte: http://burc.regione.campania.it

Progr.	Numero Domanda	Data Di Presentazione	valore ISEE	PROTOCOLLO attestazione ISEE	ESITO ISTRUTTORIA
59.358	62952	17/03/2026 18:13	8.733,46	INPS-ISEE-2026-04075616Q-00	ESITO NEGATIVO: beneficiario non ammissibile per mancanza del requisito previsto dall'art. 2 del bando approvato con DD n. 39 del 24/02/2026 (Non riscontrato censito nella piattaforma SIDI/ANIST come iscritto e frequentante una scuola secondaria di secondo grado in Regione Campania per a.s. 2025/2026).
59.359	11619	03/03/2026 17:31	8.744,96	INPS-ISEE-2026-01120123X-00	ESITO NEGATIVO: beneficiario non ammissibile per mancanza del requisito previsto dall'art. 2 del bando approvato con DD n. 39 del 24/02/2026 (Non riscontrato censito nella piattaforma SIDI/ANIST come iscritto e frequentante una scuola secondaria di secondo grado in Regione Campania per a.s. 2025/2026).
59.360	57657	16/03/2026 12:59	8.746,43	INPS-ISEE-2026-04163120M-00	ESITO NEGATIVO: beneficiario non ammissibile per mancanza del requisito previsto dall'art. 2 del bando approvato con DD n. 39 del 24/02/2026 (Non riscontrato censito nella piattaforma SIDI/ANIST come iscritto e frequentante una scuola secondaria di secondo grado in Regione Campania per a.s. 2025/2026).
59.361	64161	17/03/2026 18:58	8.752,45	INPS-ISEE-2026-00545407P-00	ESITO NEGATIVO: beneficiario non ammissibile per mancanza del requisito previsto dall'art. 2 del bando approvato con DD n. 39 del 24/02/2026 (Non riscontrato censito nella piattaforma SIDI/ANIST come iscritto e frequentante una scuola secondaria di secondo grado in Regione Campania per a.s. 2025/2026).

fonte: http://burc.regione.campania.it

Progr.	Numero Domanda	Data Di Presentazione	valore ISEE	PROTOCOLLO attestazione ISEE	ESITO ISTRUTTORIA
59.362	59889	16/03/2026 21:16	8.768,05	INPS-ISEE-2026-01279107W-00	ESITO NEGATIVO: beneficiario non ammissibile per mancanza del requisito previsto dall'art. 2 del bando approvato con DD n. 39 del 24/02/2026 (Non riscontrato censito nella piattaforma SIDI/ANIST come iscritto e frequentante una scuola secondaria di secondo grado in Regione Campania per a.s. 2025/2026).
59.363	39995	09/03/2026 10:51	8.784,26	INPS-ISEE-2026-01953171W-00	ESITO NEGATIVO: beneficiario non ammissibile per mancanza del requisito previsto dall'art. 2 del bando approvato con DD n. 39 del 24/02/2026 (Non riscontrato censito nella piattaforma SIDI/ANIST come iscritto e frequentante una scuola secondaria di secondo grado in Regione Campania per a.s. 2025/2026).
59.364	40460	09/03/2026 11:58	8.785,77	INPS-ISEE-2026-05288035R-00	ESITO NEGATIVO: beneficiario non ammissibile per mancanza del requisito previsto dall'art. 2 del bando approvato con DD n. 39 del 24/02/2026 (Non riscontrato censito nella piattaforma SIDI/ANIST come iscritto e frequentante una scuola secondaria di secondo grado in Regione Campania per a.s. 2025/2026).
59.365	54586	13/03/2026 20:00	8.798,13	INPS-ISEE-2026-02399742X-00	ESITO NEGATIVO: beneficiario non ammissibile per mancanza del requisito previsto dall'art. 2 del bando approvato con DD n. 39 del 24/02/2026 (Non riscontrato censito nella piattaforma SIDI/ANIST come iscritto e frequentante una scuola secondaria di secondo grado in Regione Campania per a.s. 2025/2026).

fonte: http://burc.regione.campania.it

Progr.	Numero Domanda	Data Di Presentazione	valore ISEE	PROTOCOLLO attestazione ISEE	ESITO ISTRUTTORIA
59.366	32270	05/03/2026 19:16	8.813,51	INPS-ISEE-2026-05481083Q-00	ESITO NEGATIVO: beneficiario non ammissibile per mancanza del requisito previsto dall'art. 2 del bando approvato con DD n. 39 del 24/02/2026 (Non riscontrato censito nella piattaforma SIDI/ANIST come iscritto e frequentante una scuola secondaria di secondo grado in Regione Campania per a.s. 2025/2026).
59.367	28220	04/03/2026 23:56	8.821,86	INPS-ISEE-2026-03087520P-00	ESITO NEGATIVO: beneficiario non ammissibile per mancanza del requisito previsto dall'art. 4 del bando approvato con DD n. 39 del 24/02/2026 (da interrogazione piattaforma INPS alla data di chiusura del bando, dichiarante e beneficiario non sono stati riscontrati nella stessa attestazione ISEE 2026).
59.368	49791	12/03/2026 08:49	8.831,80	INPS-ISEE-2026-04368822L-00	ESITO NEGATIVO: beneficiario non ammissibile per mancanza del requisito previsto dall'art. 2 del bando approvato con DD n. 39 del 24/02/2026 (Non riscontrato censito nella piattaforma SIDI/ANIST come iscritto e frequentante una scuola secondaria di secondo grado in Regione Campania per a.s. 2025/2026).
59.369	22113	04/03/2026 09:03	8.849,54	INPS-ISEE-2026-01530676N-00	ESITO NEGATIVO: beneficiario non ammissibile per mancanza del requisito previsto dall'art. 2 del bando approvato con DD n. 39 del 24/02/2026 (Non riscontrato censito nella piattaforma SIDI/ANIST come iscritto e frequentante una scuola secondaria di secondo grado in Regione Campania per a.s. 2025/2026).

fonte: http://burc.regione.campania.it

Progr.	Numero Domanda	Data Di Presentazione	valore ISEE	PROTOCOLLO attestazione ISEE	ESITO ISTRUTTORIA
59.370	40057	09/03/2026 10:59	8.862,77	INPS-ISEE-2026-02934660E-00	ESITO NEGATIVO: beneficiario non ammissibile per mancanza del requisito previsto dall'art. 2 del bando approvato con DD n. 39 del 24/02/2026 (Non riscontrato censito nella piattaforma SIDI/ANIST come iscritto e frequentante una scuola secondaria di secondo grado in Regione Campania per a.s. 2025/2026).
59.371	43370	11/03/2026 18:08	8.890,42	INPS-ISEE-2026-04529559S-00	ESITO NEGATIVO: beneficiario non ammissibile per mancanza del requisito previsto dall'art. 4 del bando approvato con DD n. 39 del 24/02/2026 (da interrogazione piattaforma INPS alla data di chiusura del bando, dichiarante e beneficiario non sono stati riscontrati nella stessa attestazione ISEE 2026).
59.372	48957	11/03/2026 18:13	8.890,42	INPS-ISEE-2026-04529559S-00	ESITO NEGATIVO: beneficiario non ammissibile per mancanza del requisito previsto dall'art. 4 del bando approvato con DD n. 39 del 24/02/2026 (da interrogazione piattaforma INPS alla data di chiusura del bando, dichiarante e beneficiario non sono stati riscontrati nella stessa attestazione ISEE 2026).
59.373	63043	17/03/2026 17:10	8.898,47	INPS-ISEE-2026-08188958T-00	ESITO NEGATIVO: beneficiario non ammissibile per mancanza del requisito previsto dall'art. 2 del bando approvato con DD n. 39 del 24/02/2026 (Non riscontrato censito nella piattaforma SIDI/ANIST come iscritto e frequentante una scuola secondaria di secondo grado in Regione Campania per a.s. 2025/2026).

fonte: http://burc.regione.campania.it

Progr.	Numero Domanda	Data Di Presentazione	valore ISEE	PROTOCOLLO attestazione ISEE	ESITO ISTRUTTORIA
59.374	3439	02/03/2026 13:53	8.902,10	INPS-ISEE-2026-02412588E-00	ESITO NEGATIVO: beneficiario non ammissibile per mancanza del requisito previsto dall'art. 2 del bando approvato con DD n. 39 del 24/02/2026 (Non riscontrato censito nella piattaforma SIDI/ANIST come iscritto e frequentante una scuola secondaria di secondo grado in Regione Campania per a.s. 2025/2026).
59.375	31577	05/03/2026 17:51	8.913,80	INPS-ISEE-2026-03036290H-00	ESITO NEGATIVO: beneficiario non ammissibile per mancanza del requisito previsto dall'art. 2 del bando approvato con DD n. 39 del 24/02/2026 (Non riscontrato censito nella piattaforma SIDI/ANIST come iscritto e frequentante una scuola secondaria di secondo grado in Regione Campania per a.s. 2025/2026).
59.376	39271	08/03/2026 22:38	8.922,93	INPS-ISEE-2026-06613027P-00	ESITO NEGATIVO: beneficiario non ammissibile per mancanza del requisito previsto dall'art. 4 del bando approvato con DD n. 39 del 24/02/2026 (da interrogazione piattaforma INPS alla data di chiusura del bando, dichiarante e beneficiario non sono stati riscontrati nella stessa attestazione ISEE 2026).
59.377	66251	18/03/2026 09:35	8.934,51	INPS-ISEE-2026-07365012G-00	ESITO NEGATIVO: beneficiario non ammissibile per mancanza del requisito previsto dall'art. 2 del bando approvato con DD n. 39 del 24/02/2026 (Non riscontrato censito nella piattaforma SIDI/ANIST come iscritto e frequentante una scuola secondaria di secondo grado in Regione Campania per a.s. 2025/2026).

fonte: http://burc.regione.campania.it

Progr.	Numero Domanda	Data Di Presentazione	valore ISEE	PROTOCOLLO attestazione ISEE	ESITO ISTRUTTORIA
59.378	56200	15/03/2026 21:21	8.949,02	INPS-ISEE-2026-02986291I-00	ESITO NEGATIVO: domanda esclusa in quanto il beneficiario risulta già presente in altra domanda ai sensi dell'art. 4 del bando approvato con DD n. 39 del 24/02/2026 (non è possibile presentare più domande riferite allo stesso beneficiario).
59.379	46217	10/03/2026 19:09	8.955,12	INPS-ISEE-2026-01583549V-00	ESITO NEGATIVO: beneficiario non ammissibile per mancanza del requisito previsto dall'art. 2 del bando approvato con DD n. 39 del 24/02/2026 (Non riscontrato censito nella piattaforma SIDI/ANIST come iscritto e frequentante una scuola secondaria di secondo grado in Regione Campania per a.s. 2025/2026).
59.380	36740	07/03/2026 08:03	8.961,38	INPS-ISEE-2026-01992013P-00	ESITO NEGATIVO: beneficiario non ammissibile per mancanza del requisito previsto dall'art. 2 del bando approvato con DD n. 39 del 24/02/2026 (Non riscontrato censito nella piattaforma SIDI/ANIST come iscritto e frequentante una scuola secondaria di secondo grado in Regione Campania per a.s. 2025/2026).
59.381	53986	13/03/2026 17:10	8.974,58	INPS-ISEE-2026-08059077X-00	ESITO NEGATIVO: beneficiario non ammissibile per mancanza del requisito previsto dall'art. 4 del bando approvato con DD n. 39 del 24/02/2026 (da interrogazione piattaforma INPS alla data di chiusura del bando, dichiarante e beneficiario non sono stati riscontrati nella stessa attestazione ISEE 2026).

fonte: http://burc.regione.campania.it

Progr.	Numero Domanda	Data Di Presentazione	valore ISEE	PROTOCOLLO attestazione ISEE	ESITO ISTRUTTORIA
59.382	59373	16/03/2026 18:55	8.980,84	INPS-ISEE-2026-01383729L-00	ESITO NEGATIVO: beneficiario non ammissibile per mancanza del requisito previsto dall'art. 2 del bando approvato con DD n. 39 del 24/02/2026 (Non riscontrato censito nella piattaforma SIDI/ANIST come iscritto e frequentante una scuola secondaria di secondo grado in Regione Campania per a.s. 2025/2026).
59.383	59400	16/03/2026 18:58	8.980,84	INPS-ISEE-2026-01383729L-00	ESITO NEGATIVO: beneficiario non ammissibile per mancanza del requisito previsto dall'art. 2 del bando approvato con DD n. 39 del 24/02/2026 (Non riscontrato censito nella piattaforma SIDI/ANIST come iscritto e frequentante una scuola secondaria di secondo grado in Regione Campania per a.s. 2025/2026).
59.384	59482	16/03/2026 19:11	8.995,41	INPS-ISEE-2026-03668779B-00	ESITO NEGATIVO: beneficiario non ammissibile per mancanza del requisito previsto dall'art. 2 del bando approvato con DD n. 39 del 24/02/2026 (Non riscontrato censito nella piattaforma SIDI/ANIST come iscritto e frequentante una scuola secondaria di secondo grado in Regione Campania per a.s. 2025/2026).
59.385	49150	11/03/2026 18:46	9.005,26	INPS-ISEE-2026-05647191L-00	ESITO NEGATIVO: beneficiario non ammissibile per mancanza del requisito previsto dall'art. 2 del bando approvato con DD n. 39 del 24/02/2026 (Non riscontrato censito nella piattaforma SIDI/ANIST come iscritto e frequentante una scuola secondaria di secondo grado in Regione Campania per a.s. 2025/2026).

fonte: http://burc.regione.campania.it

Progr.	Numero Domanda	Data Di Presentazione	valore ISEE	PROTOCOLLO attestazione ISEE	ESITO ISTRUTTORIA
59.386	21022	03/03/2026 21:19	9.013,33	INPS-ISEE-2026-07358043E-00	ESITO NEGATIVO: beneficiario non ammissibile per mancanza del requisito previsto dall'art. 4 del bando approvato con DD n. 39 del 24/02/2026 (da interrogazione piattaforma INPS alla data di chiusura del bando, dichiarante e beneficiario non sono stati riscontrati nella stessa attestazione ISEE 2026).
59.387	56008	15/03/2026 18:29	9.018,72	INPS-ISEE-2026-04284511P-00	ESITO NEGATIVO: beneficiario non ammissibile per mancanza del requisito previsto dall'art. 2 del bando approvato con DD n. 39 del 24/02/2026 (Non riscontrato censito nella piattaforma SIDI/ANIST come iscritto e frequentante una scuola secondaria di secondo grado in Regione Campania per a.s. 2025/2026).
59.388	41801	09/03/2026 17:22	9.025,61	INPS-ISEE-2026-04660423P-00	ESITO NEGATIVO: beneficiario non ammissibile per mancanza del requisito previsto dall'art. 2 del bando approvato con DD n. 39 del 24/02/2026 (Non riscontrato censito nella piattaforma SIDI/ANIST come iscritto e frequentante una scuola secondaria di secondo grado in Regione Campania per a.s. 2025/2026).
59.389	25467	04/03/2026 16:35	9.030,72	INPS-ISEE-2026-03189397Y-00	ESITO NEGATIVO: beneficiario non ammissibile per mancanza del requisito previsto dall'art. 2 del bando approvato con DD n. 39 del 24/02/2026 (Non riscontrato censito nella piattaforma SIDI/ANIST come iscritto e frequentante una scuola secondaria di secondo grado in Regione Campania per a.s. 2025/2026).

fonte: http://burc.regione.campania.it

Progr.	Numero Domanda	Data Di Presentazione	valore ISEE	PROTOCOLLO attestazione ISEE	ESITO ISTRUTTORIA
59.390	57151	16/03/2026 11:30	9.031,80	INPS-ISEE-2026-00511323K-00	ESITO NEGATIVO: beneficiario non ammissibile per mancanza del requisito previsto dall'art. 2 del bando approvato con DD n. 39 del 24/02/2026 (Non riscontrato censito nella piattaforma SIDI/ANIST come iscritto e frequentante una scuola secondaria di secondo grado in Regione Campania per a.s. 2025/2026).
59.391	20323	03/03/2026 19:48	9.032,20	INPS-ISEE-2026-06388931Z-00	ESITO NEGATIVO: beneficiario non ammissibile per mancanza del requisito previsto dall'art. 2 del bando approvato con DD n. 39 del 24/02/2026 (Non riscontrato censito nella piattaforma SIDI/ANIST come iscritto e frequentante una scuola secondaria di secondo grado in Regione Campania per a.s. 2025/2026).
59.392	67518	18/03/2026 11:58	9.052,05	INPS-ISEE-2026-07996963H-00	ESITO NEGATIVO: beneficiario non ammissibile per mancanza del requisito previsto dall'art. 2 del bando approvato con DD n. 39 del 24/02/2026 (Non riscontrato censito nella piattaforma SIDI/ANIST come iscritto e frequentante una scuola secondaria di secondo grado in Regione Campania per a.s. 2025/2026).
59.393	60424	17/03/2026 09:21	9.058,00	INPS-ISEE-2026-05705880L-00	ESITO NEGATIVO: beneficiario non ammissibile per mancanza del requisito previsto dall'art. 2 del bando approvato con DD n. 39 del 24/02/2026 (Non riscontrato censito nella piattaforma SIDI/ANIST come iscritto e frequentante una scuola secondaria di secondo grado in Regione Campania per a.s. 2025/2026).

fonte: http://burc.regione.campania.it

BANDO IOSTUDIO 2025
a.s. 2025/2026
ALLEGATO B

Progr.	Numero Domanda	Data Di Presentazione	valore ISEE	PROTOCOLLO attestazione ISEE	ESITO ISTRUTTORIA
59.394	54195	13/03/2026 17:56	9.060,98	INPS-ISEE-2026-01452921G-00	ESITO NEGATIVO: beneficiario non ammissibile per mancanza del requisito previsto dall'art. 2 del bando approvato con DD n. 39 del 24/02/2026 (Non riscontrato censito nella piattaforma SIDI/ANIST come iscritto e frequentante una scuola secondaria di secondo grado in Regione Campania per a.s. 2025/2026).
59.395	9684	02/03/2026 19:31	9.072,95	INPS-ISEE-2026-06940279I-00	ESITO NEGATIVO: beneficiario non ammissibile per mancanza del requisito previsto dall'art. 2 del bando approvato con DD n. 39 del 24/02/2026 (Non riscontrato censito nella piattaforma SIDI/ANIST come iscritto e frequentante una scuola secondaria di secondo grado in Regione Campania per a.s. 2025/2026).
59.396	64163	17/03/2026 19:04	9.088,70	INPS-ISEE-2026-00777430N-00	ESITO NEGATIVO: beneficiario non ammissibile per mancanza del requisito previsto dall'art. 2 del bando approvato con DD n. 39 del 24/02/2026 (Non riscontrato censito nella piattaforma SIDI/ANIST come iscritto e frequentante una scuola secondaria di secondo grado in Regione Campania per a.s. 2025/2026).

fonte: http://burc.regione.campania.it

Progr.	Numero Domanda	Data Di Presentazione	valore ISEE	PROTOCOLLO attestazione ISEE	ESITO ISTRUTTORIA
59.397	60966	17/03/2026 10:57	9.096,35	INPS-ISEE-2026-02010287B-00	ESITO NEGATIVO: beneficiario non ammissibile per mancanza del requisito previsto dall'art. 2 del bando (Non riscontrato censito nella piattaforma SIDI/ANIST come iscritto e frequentante una scuola secondaria di secondo grado in Regione Campania per a.s. 2025/2026) e per mancanza del requisito previsto dall'art. 4 lettera c) del bando approvato con DD n. 39 del 24/02/2026 (La domanda è stata presentata dal TUTORE ma non risulta allegato il Decreto di nomina del Tribunale dei Minori in corso di validità).
59.398	49515	11/03/2026 21:07	9.112,10	INPS-ISEE-2026-03696656K-00	ESITO NEGATIVO: beneficiario non ammissibile per mancanza del requisito previsto dall'art. 2 del bando approvato con DD n. 39 del 24/02/2026 (Non riscontrato censito nella piattaforma SIDI/ANIST come iscritto e frequentante una scuola secondaria di secondo grado in Regione Campania per a.s. 2025/2026).
59.399	49533	11/03/2026 21:15	9.112,10	INPS-ISEE-2026-03696656K-00	ESITO NEGATIVO: beneficiario non ammissibile per mancanza del requisito previsto dall'art. 2 del bando approvato con DD n. 39 del 24/02/2026 (Non riscontrato censito nella piattaforma SIDI/ANIST come iscritto e frequentante una scuola secondaria di secondo grado in Regione Campania per a.s. 2025/2026).

fonte: http://burc.regione.campania.it

Progr.	Numero Domanda	Data Di Presentazione	valore ISEE	PROTOCOLLO attestazione ISEE	ESITO ISTRUTTORIA
59.400	39315	08/03/2026 23:27	9.120,68	INPS-ISEE-2026-02930819O-00	ESITO NEGATIVO: beneficiario non ammissibile per mancanza del requisito previsto dall'art. 2 del bando approvato con DD n. 39 del 24/02/2026 (Non riscontrato censito nella piattaforma SIDI/ANIST come iscritto e frequentante una scuola secondaria di secondo grado in Regione Campania per a.s. 2025/2026).
59.401	45205	10/03/2026 16:35	9.135,54	INPS-ISEE-2026-00386803N-00	ESITO NEGATIVO: beneficiario non ammissibile per mancanza del requisito previsto dall'art. 4 lettera c) del bando approvato con DD n. 39 del 24/02/2026 (La domanda è stata presentata dal TUTORE che ha allegato il Decreto di nomina del Tribunale dei Minori non in corso di validità).
59.402	45259	10/03/2026 16:43	9.135,54	INPS-ISEE-2026-00386803N-00	ESITO NEGATIVO: beneficiario non ammissibile per mancanza del requisito previsto dall'art. 4 lettera c) del bando approvato con DD n. 39 del 24/02/2026 (La domanda è stata presentata dal TUTORE che ha allegato il Decreto di nomina del Tribunale dei Minori non in corso di validità).
59.403	41749	09/03/2026 17:31	9.137,45	INPS-ISEE-2026-00081046J-00	ESITO NEGATIVO: beneficiario non ammissibile per mancanza del requisito previsto dall'art. 2 del bando approvato con DD n. 39 del 24/02/2026 (Non riscontrato censito nella piattaforma SIDI/ANIST come iscritto e frequentante una scuola secondaria di secondo grado in Regione Campania per a.s. 2025/2026).

fonte: http://burc.regione.campania.it

Progr.	Numero Domanda	Data Di Presentazione	valore ISEE	PROTOCOLLO attestazione ISEE	ESITO ISTRUTTORIA
59.404	20440	03/03/2026 19:50	9.140,11	INPS-ISEE-2026-00356423H-00	ESITO NEGATIVO: beneficiario non ammissibile per mancanza del requisito previsto dall'art. 2 del bando approvato con DD n. 39 del 24/02/2026 (Non riscontrato censito nella piattaforma SIDI/ANIST come iscritto e frequentante una scuola secondaria di secondo grado in Regione Campania per a.s. 2025/2026).
59.405	54182	13/03/2026 17:55	9.142,95	INPS-ISEE-2026-01948728S-00	ESITO NEGATIVO: beneficiario non ammissibile per mancanza del requisito previsto dall'art. 2 del bando approvato con DD n. 39 del 24/02/2026 (Non riscontrato censito nella piattaforma SIDI/ANIST come iscritto e frequentante una scuola secondaria di secondo grado in Regione Campania per a.s. 2025/2026).
59.406	50135	12/03/2026 10:34	9.149,90	INPS-ISEE-2026-03314556W-00	ESITO NEGATIVO: beneficiario non ammissibile per mancanza del requisito previsto dall'art. 2 del bando approvato con DD n. 39 del 24/02/2026 (Non riscontrato censito nella piattaforma SIDI/ANIST come iscritto e frequentante una scuola secondaria di secondo grado in Regione Campania per a.s. 2025/2026).
59.407	61814	17/03/2026 13:12	9.167,98	INPS-ISEE-2026-08258497M-00	ESITO NEGATIVO: beneficiario non ammissibile per mancanza del requisito previsto dall'art. 2 del bando approvato con DD n. 39 del 24/02/2026 (Non riscontrato censito nella piattaforma SIDI/ANIST come iscritto e frequentante una scuola secondaria di secondo grado in Regione Campania per a.s. 2025/2026).

fonte: http://burc.regione.campania.it

Progr.	Numero Domanda	Data Di Presentazione	valore ISEE	PROTOCOLLO attestazione ISEE	ESITO ISTRUTTORIA
59.408	18294	03/03/2026 16:55	9.169,01	INPS-ISEE-2026-03405597L-00	ESITO NEGATIVO: beneficiario non ammissibile per mancanza del requisito previsto dall'art. 2 del bando approvato con DD n. 39 del 24/02/2026 (Non riscontrato censito nella piattaforma SIDI/ANIST come iscritto e frequentante una scuola secondaria di secondo grado in Regione Campania per a.s. 2025/2026).
59.409	36646	06/03/2026 23:08	9.212,33	INPS-ISEE-2026-02909288Z-00	ESITO NEGATIVO: beneficiario non ammissibile per mancanza del requisito previsto dall'art. 2 del bando approvato con DD n. 39 del 24/02/2026 (Non riscontrato censito nella piattaforma SIDI/ANIST come iscritto e frequentante una scuola secondaria di secondo grado in Regione Campania per a.s. 2025/2026).
59.410	30036	05/03/2026 12:44	9.229,88	INPS-ISEE-2026-00796253O-00	ESITO NEGATIVO: beneficiario non ammissibile per mancanza del requisito previsto dall'art. 2 del bando approvato con DD n. 39 del 24/02/2026 (Non riscontrato censito nella piattaforma SIDI/ANIST come iscritto e frequentante una scuola secondaria di secondo grado in Regione Campania per a.s. 2025/2026).
59.411	4104	02/03/2026 14:55	9.230,33	INPS-ISEE-2026-04101406U-00	ESITO NEGATIVO: beneficiario non ammissibile per mancanza del requisito previsto dall'art. 2 del bando approvato con DD n. 39 del 24/02/2026 (Non riscontrato censito nella piattaforma SIDI/ANIST come iscritto e frequentante una scuola secondaria di secondo grado in Regione Campania per a.s. 2025/2026).

fonte: http://burc.regione.campania.it

Progr.	Numero Domanda	Data Di Presentazione	valore ISEE	PROTOCOLLO attestazione ISEE	ESITO ISTRUTTORIA
59.412	38412	08/03/2026 12:40	9.234,45	INPS-ISEE-2026-01488680V-00	ESITO NEGATIVO: beneficiario non ammissibile per mancanza del requisito previsto dall'art. 2 del bando approvato con DD n. 39 del 24/02/2026 (Non riscontrato censito nella piattaforma SIDI/ANIST come iscritto e frequentante una scuola secondaria di secondo grado in Regione Campania per a.s. 2025/2026).
59.413	61309	17/03/2026 11:49	9.236,08	INPS-ISEE-2026-01956214N-00	ESITO NEGATIVO: beneficiario non ammissibile per mancanza del requisito previsto dall'art. 2 del bando approvato con DD n. 39 del 24/02/2026 (Non riscontrato censito nella piattaforma SIDI/ANIST come iscritto e frequentante una scuola secondaria di secondo grado in Regione Campania per a.s. 2025/2026).
59.414	27881	04/03/2026 21:52	9.252,85	INPS-ISEE-2026-03856227L-00	ESITO NEGATIVO: beneficiario non ammissibile per mancanza del requisito previsto dall'art. 2 del bando approvato con DD n. 39 del 24/02/2026 (Non riscontrato censito nella piattaforma SIDI/ANIST come iscritto e frequentante una scuola secondaria di secondo grado in Regione Campania per a.s. 2025/2026).
59.415	62662	17/03/2026 16:31	9.254,61	INPS-ISEE-2026-00974014P-00	ESITO NEGATIVO: beneficiario non ammissibile per mancanza del requisito previsto dall'art. 2 del bando approvato con DD n. 39 del 24/02/2026 (Non riscontrato censito nella piattaforma SIDI/ANIST come iscritto e frequentante una scuola secondaria di secondo grado in Regione Campania per a.s. 2025/2026).

fonte: http://burc.regione.campania.it

Progr.	Numero Domanda	Data Di Presentazione	valore ISEE	PROTOCOLLO attestazione ISEE	ESITO ISTRUTTORIA
59.416	58643	16/03/2026 17:24	9.254,96	INPS-ISEE-2026-00305900M-00	ESITO NEGATIVO: beneficiario non ammissibile per mancanza del requisito previsto dall'art. 2 del bando approvato con DD n. 39 del 24/02/2026 (Non riscontrato censito nella piattaforma SIDI/ANIST come iscritto e frequentante una scuola secondaria di secondo grado in Regione Campania per a.s. 2025/2026).
59.417	47953	11/03/2026 13:11	9.262,99	INPS-ISEE-2026-03608669Z-00	ESITO NEGATIVO: beneficiario non ammissibile per mancanza del requisito previsto dall'art. 2 del bando approvato con DD n. 39 del 24/02/2026 (Non riscontrato censito nella piattaforma SIDI/ANIST come iscritto e frequentante una scuola secondaria di secondo grado in Regione Campania per a.s. 2025/2026).
59.418	61434	17/03/2026 12:11	9.267,36	INPS-ISEE-2026-02929866U-00	ESITO NEGATIVO: beneficiario non ammissibile per mancanza del requisito previsto dall'art. 2 del bando approvato con DD n. 39 del 24/02/2026 (Non riscontrato censito nella piattaforma SIDI/ANIST come iscritto e frequentante una scuola secondaria di secondo grado in Regione Campania per a.s. 2025/2026).
59.419	13041	03/03/2026 00:40	9.274,41	INPS-ISEE-2026-00317587R-00	ESITO NEGATIVO: beneficiario non ammissibile per mancanza del requisito previsto dall'art. 2 del bando approvato con DD n. 39 del 24/02/2026 (Non riscontrato censito nella piattaforma SIDI/ANIST come iscritto e frequentante una scuola secondaria di secondo grado in Regione Campania per a.s. 2025/2026).

fonte: http://burc.regione.campania.it

Progr.	Numero Domanda	Data Di Presentazione	valore ISEE	PROTOCOLLO attestazione ISEE	ESITO ISTRUTTORIA
59.420	36848	07/03/2026 10:56	9.284,62	INPS-ISEE-2026-01876176X-00	ESITO NEGATIVO: beneficiario non ammissibile per mancanza del requisito previsto dall'art. 2 del bando approvato con DD n. 39 del 24/02/2026 (Non riscontrato censito nella piattaforma SIDI/ANIST come iscritto e frequentante una scuola secondaria di secondo grado in Regione Campania per a.s. 2025/2026).
59.421	12293	02/03/2026 22:15	9.284,96	INPS-ISEE-2026-03695659M-00	ESITO NEGATIVO: beneficiario non ammissibile per mancanza del requisito previsto dall'art. 2 del bando approvato con DD n. 39 del 24/02/2026 (Non riscontrato censito nella piattaforma SIDI/ANIST come iscritto e frequentante una scuola secondaria di secondo grado in Regione Campania per a.s. 2025/2026).
59.422	21516	03/03/2026 22:27	9.294,28	INPS-ISEE-2026-03614201M-00	ESITO NEGATIVO: beneficiario non ammissibile per mancanza del requisito previsto dall'art. 2 del bando approvato con DD n. 39 del 24/02/2026 (Non riscontrato censito nella piattaforma SIDI/ANIST come iscritto e frequentante una scuola secondaria di secondo grado in Regione Campania per a.s. 2025/2026).
59.423	55691	15/03/2026 13:04	9.316,55	INPS-ISEE-2026-03270471G-00	ESITO NEGATIVO: beneficiario non ammissibile per mancanza del requisito previsto dall'art. 2 del bando approvato con DD n. 39 del 24/02/2026 (Non riscontrato censito nella piattaforma SIDI/ANIST come iscritto e frequentante una scuola secondaria di secondo grado in Regione Campania per a.s. 2025/2026).

fonte: http://burc.regione.campania.it

Progr.	Numero Domanda	Data Di Presentazione	valore ISEE	PROTOCOLLO attestazione ISEE	ESITO ISTRUTTORIA
59.424	39497	09/03/2026 09:29	9.322,30	INPS-ISEE-2026-01348268O-00	ESITO NEGATIVO: domanda esclusa in quanto il beneficiario risulta già presente in altra domanda ai sensi dell'art. 4 del bando approvato con DD n. 39 del 24/02/2026 (non è possibile presentare più domande riferite allo stesso beneficiario).
59.425	32117	05/03/2026 18:51	9.351,15	INPS-ISEE-2026-02345519Q-00	ESITO NEGATIVO: beneficiario non ammissibile per mancanza del requisito previsto dall'art. 2 del bando approvato con DD n. 39 del 24/02/2026 (Non riscontrato censito nella piattaforma SIDI/ANIST come iscritto e frequentante una scuola secondaria di secondo grado in Regione Campania per a.s. 2025/2026).
59.426	33159	06/03/2026 07:12	9.352,35	INPS-ISEE-2026-00453484N-00	ESITO NEGATIVO: domanda esclusa in quanto il beneficiario risulta già presente in altra domanda ai sensi dell'art. 4 del bando approvato con DD n. 39 del 24/02/2026 (non è possibile presentare più domande riferite allo stesso beneficiario).
59.427	10619	02/03/2026 20:13	9.390,60	INPS-ISEE-2026-05838195S-00	ESITO NEGATIVO: beneficiario non ammissibile per mancanza del requisito previsto dall'art. 2 del bando approvato con DD n. 39 del 24/02/2026 (Non riscontrato censito nella piattaforma SIDI/ANIST come iscritto e frequentante una scuola secondaria di secondo grado in Regione Campania per a.s. 2025/2026).

fonte: http://burc.regione.campania.it

Progr.	Numero Domanda	Data Di Presentazione	valore ISEE	PROTOCOLLO attestazione ISEE	ESITO ISTRUTTORIA
59.428	21191	03/03/2026 21:50	9.423,58	INPS-ISEE-2026-08293282F-00	ESITO NEGATIVO: beneficiario non ammissibile per mancanza del requisito previsto dall'art. 2 del bando approvato con DD n. 39 del 24/02/2026 (Non riscontrato censito nella piattaforma SIDI/ANIST come iscritto e frequentante una scuola secondaria di secondo grado in Regione Campania per a.s. 2025/2026).
59.429	24881	04/03/2026 15:04	9.427,89	INPS-ISEE-2026-04666042N-00	ESITO NEGATIVO: beneficiario non ammissibile per mancanza del requisito previsto dall'art. 2 del bando approvato con DD n. 39 del 24/02/2026 (Non riscontrato censito nella piattaforma SIDI/ANIST come iscritto e frequentante una scuola secondaria di secondo grado in Regione Campania per a.s. 2025/2026).
59.430	36913	07/03/2026 11:05	9.434,31	INPS-ISEE-2026-01758353O-00	ESITO NEGATIVO: beneficiario non ammissibile per mancanza del requisito previsto dall'art. 2 del bando approvato con DD n. 39 del 24/02/2026 (Non riscontrato censito nella piattaforma SIDI/ANIST come iscritto e frequentante una scuola secondaria di secondo grado in Regione Campania per a.s. 2025/2026).
59.431	11300	02/03/2026 21:12	9.444,72	INPS-ISEE-2026-03742881L-00	ESITO NEGATIVO: beneficiario non ammissibile per mancanza del requisito previsto dall'art. 2 del bando approvato con DD n. 39 del 24/02/2026 (Non riscontrato censito nella piattaforma SIDI/ANIST come iscritto e frequentante una scuola secondaria di secondo grado in Regione Campania per a.s. 2025/2026).

fonte: http://burc.regione.campania.it

Progr.	Numero Domanda	Data Di Presentazione	valore ISEE	PROTOCOLLO attestazione ISEE	ESITO ISTRUTTORIA
59.432	67169	18/03/2026 11:12	9.455,21	INPS-ISEE-2026-02015515J-00	ESITO NEGATIVO: beneficiario non ammissibile per mancanza del requisito previsto dall'art. 2 del bando approvato con DD n. 39 del 24/02/2026 (Non riscontrato censito nella piattaforma SIDI/ANIST come iscritto e frequentante una scuola secondaria di secondo grado in Regione Campania per a.s. 2025/2026).
59.433	12934	02/03/2026 23:52	9.473,24	INPS-ISEE-2026-00308230U-00	ESITO NEGATIVO: beneficiario non ammissibile per mancanza del requisito previsto dall'art. 2 del bando approvato con DD n. 39 del 24/02/2026 (Non riscontrato censito nella piattaforma SIDI/ANIST come iscritto e frequentante una scuola secondaria di secondo grado in Regione Campania per a.s. 2025/2026).
59.434	41150	09/03/2026 15:26	9.486,91	INPS-ISEE-2026-03600205U-00	ESITO NEGATIVO: beneficiario non ammissibile per mancanza del requisito previsto dall'art. 2 del bando approvato con DD n. 39 del 24/02/2026 (Non riscontrato censito nella piattaforma SIDI/ANIST come iscritto e frequentante una scuola secondaria di secondo grado in Regione Campania per a.s. 2025/2026).
59.435	23696	04/03/2026 11:51	9.495,94	INPS-ISEE-2026-00777669U-00	ESITO NEGATIVO: beneficiario non ammissibile per mancanza del requisito previsto dall'art. 2 del bando approvato con DD n. 39 del 24/02/2026 (Non riscontrato censito nella piattaforma SIDI/ANIST come iscritto e frequentante una scuola secondaria di secondo grado in Regione Campania per a.s. 2025/2026).

fonte: http://burc.regione.campania.it

Progr.	Numero Domanda	Data Di Presentazione	valore ISEE	PROTOCOLLO attestazione ISEE	ESITO ISTRUTTORIA
59.436	58203	16/03/2026 16:24	9.497,76	INPS-ISEE-2026-03551473N-00	ESITO NEGATIVO: beneficiario non ammissibile per mancanza del requisito previsto dall'art. 4 lettera c) del bando approvato con DD n. 39 del 24/02/2026 (La domanda è stata presentata dal TUTORE ma non risulta allegato il Decreto di nomina del Tribunale dei Minori in corso di validità).
59.437	21817	03/03/2026 23:55	9.499,28	INPS-ISEE-2026-03328691O-00	ESITO NEGATIVO: beneficiario non ammissibile per mancanza del requisito previsto dall'art. 2 del bando approvato con DD n. 39 del 24/02/2026 (Non riscontrato censito nella piattaforma SIDI/ANIST come iscritto e frequentante una scuola secondaria di secondo grado in Regione Campania per a.s. 2025/2026).
59.438	67565	18/03/2026 11:57	9.514,46	INPS-ISEE-2026-04062403J-00	ESITO NEGATIVO: beneficiario non ammissibile per mancanza del requisito previsto dall'art. 2 del bando approvato con DD n. 39 del 24/02/2026 (Non riscontrato censito nella piattaforma SIDI/ANIST come iscritto e frequentante una scuola secondaria di secondo grado in Regione Campania per a.s. 2025/2026).
59.439	15863	03/03/2026 14:03	9.516,53	INPS-ISEE-2026-02081484W-00	ESITO NEGATIVO: beneficiario non ammissibile per mancanza del requisito previsto dall'art. 2 del bando approvato con DD n. 39 del 24/02/2026 (Non riscontrato censito nella piattaforma SIDI/ANIST come iscritto e frequentante una scuola secondaria di secondo grado in Regione Campania per a.s. 2025/2026).

fonte: http://burc.regione.campania.it

Progr.	Numero Domanda	Data Di Presentazione	valore ISEE	PROTOCOLLO attestazione ISEE	ESITO ISTRUTTORIA
59.440	46329	10/03/2026 19:44	9.542,23	INPS-ISEE-2026-01904925E-00	ESITO NEGATIVO: beneficiario non ammissibile per mancanza del requisito previsto dall'art. 2 del bando approvato con DD n. 39 del 24/02/2026 (Non riscontrato censito nella piattaforma SIDI/ANIST come iscritto e frequentante una scuola secondaria di secondo grado in Regione Campania per a.s. 2025/2026).
59.441	48808	11/03/2026 17:54	9.552,13	INPS-ISEE-2026-07400431J-00	ESITO NEGATIVO: beneficiario non ammissibile per mancanza del requisito previsto dall'art. 2 del bando approvato con DD n. 39 del 24/02/2026 (Non riscontrato censito nella piattaforma SIDI/ANIST come iscritto e frequentante una scuola secondaria di secondo grado in Regione Campania per a.s. 2025/2026).
59.442	49219	11/03/2026 19:04	9.552,43	INPS-ISEE-2026-03173566R-00	ESITO NEGATIVO: beneficiario non ammissibile per mancanza del requisito previsto dall'art. 2 del bando approvato con DD n. 39 del 24/02/2026 (Non riscontrato censito nella piattaforma SIDI/ANIST come iscritto e frequentante una scuola secondaria di secondo grado in Regione Campania per a.s. 2025/2026).
59.443	28628	05/03/2026 09:36	9.559,51	INPS-ISEE-2026-03548361E-00	ESITO NEGATIVO: beneficiario non ammissibile per mancanza del requisito previsto dall'art. 2 del bando approvato con DD n. 39 del 24/02/2026 (Non riscontrato censito nella piattaforma SIDI/ANIST come iscritto e frequentante una scuola secondaria di secondo grado in Regione Campania per a.s. 2025/2026).

fonte: http://burc.regione.campania.it

Progr.	Numero Domanda	Data Di Presentazione	valore ISEE	PROTOCOLLO attestazione ISEE	ESITO ISTRUTTORIA
59.444	54399	13/03/2026 18:46	9.564,04	INPS-ISEE-2026-03767441O-00	ESITO NEGATIVO: domanda esclusa in quanto il beneficiario risulta già presente in altra domanda ai sensi dell'art. 4 del bando approvato con DD n. 39 del 24/02/2026 (non è possibile presentare più domande riferite allo stesso beneficiario).
59.445	58586	16/03/2026 17:15	9.577,03	INPS-ISEE-2026-01127520A-00	ESITO NEGATIVO: beneficiario non ammissibile per mancanza del requisito previsto dall'art. 4 del bando approvato con DD n. 39 del 24/02/2026 (da interrogazione piattaforma INPS alla data di chiusura del bando, dichiarante e beneficiario non sono stati riscontrati nella stessa attestazione ISEE 2026).
59.446	32315	05/03/2026 19:19	9.595,39	INPS-ISEE-2026-06717965K-00	ESITO NEGATIVO: beneficiario non ammissibile per mancanza del requisito previsto dall'art. 2 del bando approvato con DD n. 39 del 24/02/2026 (Non riscontrato censito nella piattaforma SIDI/ANIST come iscritto e frequentante una scuola secondaria di secondo grado in Regione Campania per a.s. 2025/2026).
59.447	37224	07/03/2026 14:18	9.608,80	INPS-ISEE-2026-04680482O-00	ESITO NEGATIVO: beneficiario non ammissibile per mancanza del requisito previsto dall'art. 2 del bando approvato con DD n. 39 del 24/02/2026 (Non riscontrato censito nella piattaforma SIDI/ANIST come iscritto e frequentante una scuola secondaria di secondo grado in Regione Campania per a.s. 2025/2026).

fonte: http://burc.regione.campania.it

Progr.	Numero Domanda	Data Di Presentazione	valore ISEE	PROTOCOLLO attestazione ISEE	ESITO ISTRUTTORIA
59.448	44460	10/03/2026 12:15	9.616,35	INPS-ISEE-2026-07396991A-00	ESITO NEGATIVO: beneficiario non ammissibile per mancanza del requisito previsto dall'art. 2 del bando approvato con DD n. 39 del 24/02/2026 (Non riscontrato censito nella piattaforma SIDI/ANIST come iscritto e frequentante una scuola secondaria di secondo grado in Regione Campania per a.s. 2025/2026).
59.449	63010	17/03/2026 17:16	9.649,51	INPS-ISEE-2026-06228331P-00	ESITO NEGATIVO: beneficiario non ammissibile per mancanza del requisito previsto dall'art. 2 del bando approvato con DD n. 39 del 24/02/2026 (Non riscontrato censito nella piattaforma SIDI/ANIST come iscritto e frequentante una scuola secondaria di secondo grado in Regione Campania per a.s. 2025/2026).
59.450	46763	10/03/2026 23:12	9.657,87	INPS-ISEE-2026-05840292E-00	ESITO NEGATIVO: domanda esclusa in quanto il beneficiario risulta già presente in altra domanda ai sensi dell'art. 4 del bando approvato con DD n. 39 del 24/02/2026 (non è possibile presentare più domande riferite allo stesso beneficiario).
59.451	47707	11/03/2026 12:07	9.668,69	INPS-ISEE-2026-04288564I-00	ESITO NEGATIVO: beneficiario non ammissibile per mancanza del requisito previsto dall'art. 4 del bando approvato con DD n. 39 del 24/02/2026 (da interrogazione piattaforma INPS alla data di chiusura del bando, dichiarante e beneficiario non sono stati riscontrati nella stessa attestazione ISEE 2026).

fonte: http://burc.regione.campania.it

Progr.	Numero Domanda	Data Di Presentazione	valore ISEE	PROTOCOLLO attestazione ISEE	ESITO ISTRUTTORIA
59.452	66152	18/03/2026 09:20	9.676,33	INPS-ISEE-2026-04894372I-00	ESITO NEGATIVO: beneficiario non ammissibile per mancanza del requisito previsto dall'art. 4 lettera c) del bando approvato con DD n. 39 del 24/02/2026 (La domanda è stata presentata dal TUTORE ma non risulta allegato il Decreto di nomina del Tribunale dei Minori in corso di validità).
59.453	40644	09/03/2026 12:29	9.679,50	INPS-ISEE-2026-07091517E-00	ESITO NEGATIVO: beneficiario non ammissibile per mancanza del requisito previsto dall'art. 2 del bando approvato con DD n. 39 del 24/02/2026 (Non riscontrato censito nella piattaforma SIDI/ANIST come iscritto e frequentante una scuola secondaria di secondo grado in Regione Campania per a.s. 2025/2026).
59.454	62863	17/03/2026 16:53	9.682,26	INPS-ISEE-2026-03859616Z-00	ESITO NEGATIVO: beneficiario non ammissibile per mancanza del requisito previsto dall'art. 2 del bando approvato con DD n. 39 del 24/02/2026 (Non riscontrato censito nella piattaforma SIDI/ANIST come iscritto e frequentante una scuola secondaria di secondo grado in Regione Campania per a.s. 2025/2026).
59.455	62899	17/03/2026 16:55	9.682,26	INPS-ISEE-2026-03859616Z-00	ESITO NEGATIVO: domanda esclusa in quanto il beneficiario risulta già presente in altra domanda ai sensi dell'art. 4 del bando approvato con DD n. 39 del 24/02/2026 (non è possibile presentare più domande riferite allo stesso beneficiario).

fonte: http://burc.regione.campania.it

Progr.	Numero Domanda	Data Di Presentazione	valore ISEE	PROTOCOLLO attestazione ISEE	ESITO ISTRUTTORIA
59.456	51864	12/03/2026 18:39	9.697,14	INPS-ISEE-2026-05511384W-00	ESITO NEGATIVO: beneficiario non ammissibile per mancanza del requisito previsto dall'art. 2 del bando approvato con DD n. 39 del 24/02/2026 (Non riscontrato censito nella piattaforma SIDI/ANIST come iscritto e frequentante una scuola secondaria di secondo grado in Regione Campania per a.s. 2025/2026).
59.457	6856	02/03/2026 17:30	9.703,66	INPS-ISEE-2026-04292460W-00	ESITO NEGATIVO: beneficiario non ammissibile per mancanza del requisito previsto dall'art. 2 del bando approvato con DD n. 39 del 24/02/2026 (Non riscontrato censito nella piattaforma SIDI/ANIST come iscritto e frequentante una scuola secondaria di secondo grado in Regione Campania per a.s. 2025/2026).
59.458	15370	03/03/2026 11:29	9.705,92	INPS-ISEE-2026-00245031K-00	ESITO NEGATIVO: beneficiario non ammissibile per mancanza del requisito previsto dall'art. 2 del bando approvato con DD n. 39 del 24/02/2026 (Non riscontrato censito nella piattaforma SIDI/ANIST come iscritto e frequentante una scuola secondaria di secondo grado in Regione Campania per a.s. 2025/2026).
59.459	37260	07/03/2026 14:37	9.711,79	INPS-ISEE-2026-06517245E-00	ESITO NEGATIVO: domanda esclusa in quanto il beneficiario risulta già presente in altra domanda ai sensi dell'art. 4 del bando approvato con DD n. 39 del 24/02/2026 (non è possibile presentare più domande riferite allo stesso beneficiario).

fonte: http://burc.regione.campania.it

Progr.	Numero Domanda	Data Di Presentazione	valore ISEE	PROTOCOLLO attestazione ISEE	ESITO ISTRUTTORIA
59.460	40595	09/03/2026 12:20	9.714,27	INPS-ISEE-2026-02181725C-00	ESITO NEGATIVO: beneficiario non ammissibile per mancanza del requisito previsto dall'art. 4 del bando approvato con DD n. 39 del 24/02/2026 (da interrogazione piattaforma INPS alla data di chiusura del bando, dichiarante e beneficiario non sono stati riscontrati nella stessa attestazione ISEE 2026).
59.461	33046	06/03/2026 09:38	9.721,24	INPS-ISEE-2026-01466449F-00	ESITO NEGATIVO: beneficiario non ammissibile per mancanza del requisito previsto dall'art. 2 del bando approvato con DD n. 39 del 24/02/2026 (Non riscontrato censito nella piattaforma SIDI/ANIST come iscritto e frequentante una scuola secondaria di secondo grado in Regione Campania per a.s. 2025/2026).
59.462	57039	16/03/2026 11:12	9.745,00	INPS-ISEE-2026-03177898M-00	ESITO NEGATIVO: beneficiario non ammissibile per mancanza del requisito previsto dall'art. 2 del bando approvato con DD n. 39 del 24/02/2026 (Non riscontrato censito nella piattaforma SIDI/ANIST come iscritto e frequentante una scuola secondaria di secondo grado in Regione Campania per a.s. 2025/2026).
59.463	57065	16/03/2026 11:16	9.745,00	INPS-ISEE-2026-03177898M-00	ESITO NEGATIVO: beneficiario non ammissibile per mancanza del requisito previsto dall'art. 2 del bando approvato con DD n. 39 del 24/02/2026 (Non riscontrato censito nella piattaforma SIDI/ANIST come iscritto e frequentante una scuola secondaria di secondo grado in Regione Campania per a.s. 2025/2026).

fonte: http://burc.regione.campania.it

Progr.	Numero Domanda	Data Di Presentazione	valore ISEE	PROTOCOLLO attestazione ISEE	ESITO ISTRUTTORIA
59.464	61981	17/03/2026 14:25	9.745,12	INPS-ISEE-2026-02710243J-00	ESITO NEGATIVO: beneficiario non ammissibile per mancanza del requisito previsto dall'art. 2 del bando approvato con DD n. 39 del 24/02/2026 (Non riscontrato censito nella piattaforma SIDI/ANIST come iscritto e frequentante una scuola secondaria di secondo grado in Regione Campania per a.s. 2025/2026).
59.465	52288	12/03/2026 21:07	9.762,90	INPS-ISEE-2026-05811462W-00	ESITO NEGATIVO: beneficiario non ammissibile per mancanza del requisito previsto dall'art. 2 del bando approvato con DD n. 39 del 24/02/2026 (Non riscontrato censito nella piattaforma SIDI/ANIST come iscritto e frequentante una scuola secondaria di secondo grado in Regione Campania per a.s. 2025/2026).
59.466	23910	04/03/2026 12:09	9.769,77	INPS-ISEE-2026-07017852E-00	ESITO NEGATIVO: beneficiario non ammissibile per mancanza del requisito previsto dall'art. 2 del bando approvato con DD n. 39 del 24/02/2026 (Non riscontrato censito nella piattaforma SIDI/ANIST come iscritto e frequentante una scuola secondaria di secondo grado in Regione Campania per a.s. 2025/2026).
59.467	32574	05/03/2026 20:24	9.770,18	INPS-ISEE-2026-04545641Q-00	ESITO NEGATIVO: beneficiario non ammissibile per mancanza del requisito previsto dall'art. 2 del bando approvato con DD n. 39 del 24/02/2026 (Non riscontrato censito nella piattaforma SIDI/ANIST come iscritto e frequentante una scuola secondaria di secondo grado in Regione Campania per a.s. 2025/2026).

fonte: http://burc.regione.campania.it

Progr.	Numero Domanda	Data Di Presentazione	valore ISEE	PROTOCOLLO attestazione ISEE	ESITO ISTRUTTORIA
59.468	60842	17/03/2026 10:41	9.784,23	INPS-ISEE-2026-04993294Y-00	ESITO NEGATIVO: beneficiario non ammissibile per mancanza del requisito previsto dall'art. 2 del bando approvato con DD n. 39 del 24/02/2026 (Non riscontrato censito nella piattaforma SIDI/ANIST come iscritto e frequentante una scuola secondaria di secondo grado in Regione Campania per a.s. 2025/2026).
59.469	28499	05/03/2026 09:04	9.829,06	INPS-ISEE-2026-00439464E-00	ESITO NEGATIVO: beneficiario non ammissibile per mancanza del requisito previsto dall'art. 2 del bando approvato con DD n. 39 del 24/02/2026 (Non riscontrato censito nella piattaforma SIDI/ANIST come iscritto e frequentante una scuola secondaria di secondo grado in Regione Campania per a.s. 2025/2026).
59.470	55180	16/03/2026 11:04	9.838,50	INPS-ISEE-2026-06730104T-00	ESITO NEGATIVO: beneficiario non ammissibile per mancanza del requisito previsto dall'art. 4 del bando approvato con DD n. 39 del 24/02/2026 (da interrogazione piattaforma INPS alla data di chiusura del bando, dichiarante e beneficiario non sono stati riscontrati nella stessa attestazione ISEE 2026).
59.471	59811	16/03/2026 20:50	9.848,70	INPS-ISEE-2026-06266839Y-00	ESITO NEGATIVO: beneficiario non ammissibile per mancanza del requisito previsto dall'art. 2 del bando approvato con DD n. 39 del 24/02/2026 (Non riscontrato censito nella piattaforma SIDI/ANIST come iscritto e frequentante una scuola secondaria di secondo grado in Regione Campania per a.s. 2025/2026).

fonte: http://burc.regione.campania.it

Progr.	Numero Domanda	Data Di Presentazione	valore ISEE	PROTOCOLLO attestazione ISEE	ESITO ISTRUTTORIA
59.472	46237	10/03/2026 19:19	9.849,62	INPS-ISEE-2026-03163781Q-00	ESITO NEGATIVO: beneficiario non ammissibile per mancanza del requisito previsto dall'art. 2 del bando approvato con DD n. 39 del 24/02/2026 (Non riscontrato censito nella piattaforma SIDI/ANIST come iscritto e frequentante una scuola secondaria di secondo grado in Regione Campania per a.s. 2025/2026).
59.473	28176	04/03/2026 23:01	9.858,58	INPS-ISEE-2026-03117635C-00	ESITO NEGATIVO: beneficiario non ammissibile per mancanza del requisito previsto dall'art. 2 del bando approvato con DD n. 39 del 24/02/2026 (Non riscontrato censito nella piattaforma SIDI/ANIST come iscritto e frequentante una scuola secondaria di secondo grado in Regione Campania per a.s. 2025/2026).
59.474	40953	09/03/2026 14:15	9.884,40	INPS-ISEE-2026-04879922K-00	ESITO NEGATIVO: beneficiario non ammissibile per mancanza del requisito previsto dall'art. 2 del bando approvato con DD n. 39 del 24/02/2026 (Non riscontrato censito nella piattaforma SIDI/ANIST come iscritto e frequentante una scuola secondaria di secondo grado in Regione Campania per a.s. 2025/2026).
59.475	24688	04/03/2026 14:17	9.888,81	INPS-ISEE-2026-01019868L-00	ESITO NEGATIVO: beneficiario non ammissibile per mancanza del requisito previsto dall'art. 2 del bando approvato con DD n. 39 del 24/02/2026 (Non riscontrato censito nella piattaforma SIDI/ANIST come iscritto e frequentante una scuola secondaria di secondo grado in Regione Campania per a.s. 2025/2026).

fonte: http://burc.regione.campania.it

Progr.	Numero Domanda	Data Di Presentazione	valore ISEE	PROTOCOLLO attestazione ISEE	ESITO ISTRUTTORIA
59.476	63166	17/03/2026 17:34	9.905,59	INPS-ISEE-2026-04780314W-00	ESITO NEGATIVO: beneficiario non ammissibile per mancanza del requisito previsto dall'art. 2 del bando approvato con DD n. 39 del 24/02/2026 (Non riscontrato censito nella piattaforma SIDI/ANIST come iscritto e frequentante una scuola secondaria di secondo grado in Regione Campania per a.s. 2025/2026).
59.477	29142	05/03/2026 11:04	9.928,64	INPS-ISEE-2026-04479054L-00	ESITO NEGATIVO: beneficiario non ammissibile per mancanza del requisito previsto dall'art. 2 del bando approvato con DD n. 39 del 24/02/2026 (Non riscontrato censito nella piattaforma SIDI/ANIST come iscritto e frequentante una scuola secondaria di secondo grado in Regione Campania per a.s. 2025/2026).
59.478	48240	11/03/2026 15:54	9.933,29	INPS-ISEE-2026-01463445W-00	ESITO NEGATIVO: beneficiario non ammissibile per mancanza del requisito previsto dall'art. 2 del bando approvato con DD n. 39 del 24/02/2026 (Non riscontrato censito nella piattaforma SIDI/ANIST come iscritto e frequentante una scuola secondaria di secondo grado in Regione Campania per a.s. 2025/2026).
59.479	61137	17/03/2026 11:23	9.936,76	INPS-ISEE-2026-04822856V-00	ESITO NEGATIVO: beneficiario non ammissibile per mancanza del requisito previsto dall'art. 2 del bando approvato con DD n. 39 del 24/02/2026 (Non riscontrato censito nella piattaforma SIDI/ANIST come iscritto e frequentante una scuola secondaria di secondo grado in Regione Campania per a.s. 2025/2026).

fonte: http://burc.regione.campania.it

Progr.	Numero Domanda	Data Di Presentazione	valore ISEE	PROTOCOLLO attestazione ISEE	ESITO ISTRUTTORIA
59.480	56348	15/03/2026 23:45	9.936,92	INPS-ISEE-2026-02560699I-00	ESITO NEGATIVO: beneficiario non ammissibile per mancanza del requisito previsto dall'art. 2 del bando approvato con DD n. 39 del 24/02/2026 (Non riscontrato censito nella piattaforma SIDI/ANIST come iscritto e frequentante una scuola secondaria di secondo grado in Regione Campania per a.s. 2025/2026).
59.481	16949	03/03/2026 14:26	9.943,17	INPS-ISEE-2026-01290993L-00	ESITO NEGATIVO: beneficiario non ammissibile per mancanza del requisito previsto dall'art. 2 del bando approvato con DD n. 39 del 24/02/2026 (Non riscontrato censito nella piattaforma SIDI/ANIST come iscritto e frequentante una scuola secondaria di secondo grado in Regione Campania per a.s. 2025/2026).
59.482	46197	10/03/2026 19:15	9.974,03	INPS-ISEE-2026-02114301Z-00	ESITO NEGATIVO: beneficiario non ammissibile per mancanza del requisito previsto dall'art. 2 del bando approvato con DD n. 39 del 24/02/2026 (Non riscontrato censito nella piattaforma SIDI/ANIST come iscritto e frequentante una scuola secondaria di secondo grado in Regione Campania per a.s. 2025/2026).
59.483	55353	14/03/2026 18:30	10.031,67	INPS-ISEE-2026-03611043A-00	ESITO NEGATIVO: beneficiario non ammissibile per mancanza del requisito previsto dall'art. 2 del bando approvato con DD n. 39 del 24/02/2026 (Non riscontrato censito nella piattaforma SIDI/ANIST come iscritto e frequentante una scuola secondaria di secondo grado in Regione Campania per a.s. 2025/2026).

fonte: http://burc.regione.campania.it

Progr.	Numero Domanda	Data Di Presentazione	valore ISEE	PROTOCOLLO attestazione ISEE	ESITO ISTRUTTORIA
59.484	17194	03/03/2026 17:08	10.039,16	INPS-ISEE-2026-00848425R-00	ESITO NEGATIVO: beneficiario non ammissibile per mancanza del requisito previsto dall'art. 2 del bando approvato con DD n. 39 del 24/02/2026 (Non riscontrato censito nella piattaforma SIDI/ANIST come iscritto e frequentante una scuola secondaria di secondo grado in Regione Campania per a.s. 2025/2026).
59.485	53647	13/03/2026 15:16	10.041,73	INPS-ISEE-2026-04226409W-00	ESITO NEGATIVO: beneficiario non ammissibile per mancanza del requisito previsto dall'art. 2 del bando approvato con DD n. 39 del 24/02/2026 (Non riscontrato censito nella piattaforma SIDI/ANIST come iscritto e frequentante una scuola secondaria di secondo grado in Regione Campania per a.s. 2025/2026).
59.486	20203	03/03/2026 19:19	10.064,73	INPS-ISEE-2026-01885646Z-00	ESITO NEGATIVO: beneficiario non ammissibile per mancanza del requisito previsto dall'art. 2 del bando approvato con DD n. 39 del 24/02/2026 (Non riscontrato censito nella piattaforma SIDI/ANIST come iscritto e frequentante una scuola secondaria di secondo grado in Regione Campania per a.s. 2025/2026).
59.487	38999	08/03/2026 19:29	10.101,98	INPS-ISEE-2026-00356402B-00	ESITO NEGATIVO: beneficiario non ammissibile per mancanza del requisito previsto dall'art. 2 del bando approvato con DD n. 39 del 24/02/2026 (Non riscontrato censito nella piattaforma SIDI/ANIST come iscritto e frequentante una scuola secondaria di secondo grado in Regione Campania per a.s. 2025/2026).

fonte: http://burc.regione.campania.it

Progr.	Numero Domanda	Data Di Presentazione	valore ISEE	PROTOCOLLO attestazione ISEE	ESITO ISTRUTTORIA
59.488	32299	05/03/2026 19:59	10.104,54	INPS-ISEE-2026-02713490C-00	ESITO NEGATIVO: beneficiario non ammissibile per mancanza del requisito previsto dall'art. 2 del bando approvato con DD n. 39 del 24/02/2026 (Non riscontrato censito nella piattaforma SIDI/ANIST come iscritto e frequentante una scuola secondaria di secondo grado in Regione Campania per a.s. 2025/2026).
59.489	55844	15/03/2026 16:10	10.114,59	INPS-ISEE-2026-03360437C-00	ESITO NEGATIVO: beneficiario non ammissibile per mancanza del requisito previsto dall'art. 2 del bando approvato con DD n. 39 del 24/02/2026 (Non riscontrato censito nella piattaforma SIDI/ANIST come iscritto e frequentante una scuola secondaria di secondo grado in Regione Campania per a.s. 2025/2026).
59.490	59119	16/03/2026 18:53	10.117,01	INPS-ISEE-2026-04366310H-00	ESITO NEGATIVO: beneficiario non ammissibile per mancanza del requisito previsto dall'art. 2 del bando approvato con DD n. 39 del 24/02/2026 (Non riscontrato censito nella piattaforma SIDI/ANIST come iscritto e frequentante una scuola secondaria di secondo grado in Regione Campania per a.s. 2025/2026).
59.491	43202	09/03/2026 22:18	10.118,29	INPS-ISEE-2026-04042151M-00	ESITO NEGATIVO: beneficiario non ammissibile per mancanza del requisito previsto dall'art. 2 del bando approvato con DD n. 39 del 24/02/2026 (Non riscontrato censito nella piattaforma SIDI/ANIST come iscritto e frequentante una scuola secondaria di secondo grado in Regione Campania per a.s. 2025/2026).

fonte: http://burc.regione.campania.it

Progr.	Numero Domanda	Data Di Presentazione	valore ISEE	PROTOCOLLO attestazione ISEE	ESITO ISTRUTTORIA
59.492	12530	02/03/2026 22:40	10.132,31	INPS-ISEE-2026-03359706L-00	ESITO NEGATIVO: beneficiario non ammissibile per mancanza del requisito previsto dall'art. 2 del bando approvato con DD n. 39 del 24/02/2026 (Non riscontrato censito nella piattaforma SIDI/ANIST come iscritto e frequentante una scuola secondaria di secondo grado in Regione Campania per a.s. 2025/2026).
59.493	35805	06/03/2026 18:19	10.141,97	INPS-ISEE-2026-02976972U-00	ESITO NEGATIVO: beneficiario non ammissibile per mancanza del requisito previsto dall'art. 2 del bando approvato con DD n. 39 del 24/02/2026 (Non riscontrato censito nella piattaforma SIDI/ANIST come iscritto e frequentante una scuola secondaria di secondo grado in Regione Campania per a.s. 2025/2026).
59.494	61301	17/03/2026 11:46	10.153,00	INPS-ISEE-2026-05605176E-00	ESITO NEGATIVO: beneficiario non ammissibile per mancanza del requisito previsto dall'art. 2 del bando approvato con DD n. 39 del 24/02/2026 (Non riscontrato censito nella piattaforma SIDI/ANIST come iscritto e frequentante una scuola secondaria di secondo grado in Regione Campania per a.s. 2025/2026).
59.495	42725	09/03/2026 19:34	10.158,21	INPS-ISEE-2026-04602727N-00	ESITO NEGATIVO: domanda esclusa in quanto il beneficiario risulta già presente in altra domanda ai sensi dell'art. 4 del bando approvato con DD n. 39 del 24/02/2026 (non è possibile presentare più domande riferite allo stesso beneficiario).

fonte: http://burc.regione.campania.it

Progr.	Numero Domanda	Data Di Presentazione	valore ISEE	PROTOCOLLO attestazione ISEE	ESITO ISTRUTTORIA
59.496	30377	05/03/2026 15:29	10.159,76	INPS-ISEE-2026-01109999Z-00	ESITO NEGATIVO: beneficiario non ammissibile per mancanza del requisito previsto dall'art. 2 del bando approvato con DD n. 39 del 24/02/2026 (Non riscontrato censito nella piattaforma SIDI/ANIST come iscritto e frequentante una scuola secondaria di secondo grado in Regione Campania per a.s. 2025/2026).
59.497	56066	15/03/2026 19:15	10.170,23	INPS-ISEE-2026-07658022E-00	ESITO NEGATIVO: beneficiario non ammissibile per mancanza del requisito previsto dall'art. 2 del bando approvato con DD n. 39 del 24/02/2026 (Non riscontrato censito nella piattaforma SIDI/ANIST come iscritto e frequentante una scuola secondaria di secondo grado in Regione Campania per a.s. 2025/2026).
59.498	9090	02/03/2026 18:44	10.171,41	INPS-ISEE-2026-05165862L-00	ESITO NEGATIVO: beneficiario non ammissibile per mancanza del requisito previsto dall'art. 2 del bando approvato con DD n. 39 del 24/02/2026 (Non riscontrato censito nella piattaforma SIDI/ANIST come iscritto e frequentante una scuola secondaria di secondo grado in Regione Campania per a.s. 2025/2026).
59.499	11033	02/03/2026 20:48	10.173,04	INPS-ISEE-2026-06701027H-00	ESITO NEGATIVO: beneficiario non ammissibile per mancanza del requisito previsto dall'art. 2 del bando approvato con DD n. 39 del 24/02/2026 (Non riscontrato censito nella piattaforma SIDI/ANIST come iscritto e frequentante una scuola secondaria di secondo grado in Regione Campania per a.s. 2025/2026).

fonte: http://burc.regione.campania.it

Progr.	Numero Domanda	Data Di Presentazione	valore ISEE	PROTOCOLLO attestazione ISEE	ESITO ISTRUTTORIA
59.500	30566	05/03/2026 15:41	10.181,56	INPS-ISEE-2026-05505773O-00	ESITO NEGATIVO: beneficiario non ammissibile per mancanza del requisito previsto dall'art. 2 del bando approvato con DD n. 39 del 24/02/2026 (Non riscontrato censito nella piattaforma SIDI/ANIST come iscritto e frequentante una scuola secondaria di secondo grado in Regione Campania per a.s. 2025/2026).
59.501	23485	04/03/2026 11:30	10.188,18	INPS-ISEE-2026-05252246C-00	ESITO NEGATIVO: beneficiario non ammissibile per mancanza del requisito previsto dall'art. 2 del bando approvato con DD n. 39 del 24/02/2026 (Non riscontrato censito nella piattaforma SIDI/ANIST come iscritto e frequentante una scuola secondaria di secondo grado in Regione Campania per a.s. 2025/2026).
59.502	18322	03/03/2026 17:05	10.196,77	INPS-ISEE-2026-03853687Y-00	ESITO NEGATIVO: beneficiario non ammissibile per mancanza del requisito previsto dall'art. 2 del bando approvato con DD n. 39 del 24/02/2026 (Non riscontrato censito nella piattaforma SIDI/ANIST come iscritto e frequentante una scuola secondaria di secondo grado in Regione Campania per a.s. 2025/2026).
59.503	46529	10/03/2026 21:11	10.200,54	INPS-ISEE-2026-05847757M-00	ESITO NEGATIVO: beneficiario non ammissibile per mancanza del requisito previsto dall'art. 2 del bando approvato con DD n. 39 del 24/02/2026 (Non riscontrato censito nella piattaforma SIDI/ANIST come iscritto e frequentante una scuola secondaria di secondo grado in Regione Campania per a.s. 2025/2026).

fonte: http://burc.regione.campania.it

Progr.	Numero Domanda	Data Di Presentazione	valore ISEE	PROTOCOLLO attestazione ISEE	ESITO ISTRUTTORIA
59.504	61608	17/03/2026 12:31	10.225,80	INPS-ISEE-2026-05558994J-00	ESITO NEGATIVO: beneficiario non ammissibile per mancanza del requisito previsto dall'art. 2 del bando approvato con DD n. 39 del 24/02/2026 (Non riscontrato censito nella piattaforma SIDI/ANIST come iscritto e frequentante una scuola secondaria di secondo grado in Regione Campania per a.s. 2025/2026).
59.505	14439	03/03/2026 10:29	10.227,58	INPS-ISEE-2026-03085149E-00	ESITO NEGATIVO: beneficiario non ammissibile per mancanza del requisito previsto dall'art. 4 lettera c) del bando approvato con DD n. 39 del 24/02/2026 (La domanda è stata presentata dal TUTORE che ha allegato il Decreto di nomina del Tribunale dei Minori non in corso di validità).
59.506	42984	09/03/2026 21:01	10.255,88	INPS-ISEE-2026-07877008I-00	ESITO NEGATIVO: beneficiario non ammissibile per mancanza del requisito previsto dall'art. 2 del bando approvato con DD n. 39 del 24/02/2026 (Non riscontrato censito nella piattaforma SIDI/ANIST come iscritto e frequentante una scuola secondaria di secondo grado in Regione Campania per a.s. 2025/2026).
59.507	45397	10/03/2026 17:48	10.264,23	INPS-ISEE-2026-03742039N-00	ESITO NEGATIVO: beneficiario non ammissibile per mancanza del requisito previsto dall'art. 2 del bando approvato con DD n. 39 del 24/02/2026 (Non riscontrato censito nella piattaforma SIDI/ANIST come iscritto e frequentante una scuola secondaria di secondo grado in Regione Campania per a.s. 2025/2026).

fonte: http://burc.regione.campania.it

Progr.	Numero Domanda	Data Di Presentazione	valore ISEE	PROTOCOLLO attestazione ISEE	ESITO ISTRUTTORIA
59.508	65097	17/03/2026 21:31	10.264,33	INPS-ISEE-2026-05649926K-00	ESITO NEGATIVO: beneficiario non ammissibile per mancanza del requisito previsto dall'art. 4 lettera c) del bando approvato con DD n. 39 del 24/02/2026 (La domanda è stata presentata dal TUTORE ma non risulta allegato il Decreto di nomina del Tribunale dei Minori in corso di validità).
59.509	36387	06/03/2026 20:48	10.280,71	INPS-ISEE-2026-01807084N-00	ESITO NEGATIVO: domanda esclusa in quanto il beneficiario risulta già presente in altra domanda ai sensi dell'art. 4 del bando approvato con DD n. 39 del 24/02/2026 (non è possibile presentare più domande riferite allo stesso beneficiario).
59.510	52052	12/03/2026 19:22	10.282,27	INPS-ISEE-2026-02091974O-00	ESITO NEGATIVO: beneficiario non ammissibile per mancanza del requisito previsto dall'art. 2 del bando approvato con DD n. 39 del 24/02/2026 (Non riscontrato censito nella piattaforma SIDI/ANIST come iscritto e frequentante una scuola secondaria di secondo grado in Regione Campania per a.s. 2025/2026).
59.511	16668	03/03/2026 13:34	10.288,50	INPS-ISEE-2026-07947837J-00	ESITO NEGATIVO: beneficiario non ammissibile per mancanza del requisito previsto dall'art. 2 del bando approvato con DD n. 39 del 24/02/2026 (Non riscontrato censito nella piattaforma SIDI/ANIST come iscritto e frequentante una scuola secondaria di secondo grado in Regione Campania per a.s. 2025/2026).

fonte: http://burc.regione.campania.it

Progr.	Numero Domanda	Data Di Presentazione	valore ISEE	PROTOCOLLO attestazione ISEE	ESITO ISTRUTTORIA
59.512	44458	10/03/2026 12:16	10.304,87	INPS-ISEE-2026-00963873X-00	ESITO NEGATIVO: beneficiario non ammissibile per mancanza del requisito previsto dall'art. 2 del bando approvato con DD n. 39 del 24/02/2026 (Non riscontrato censito nella piattaforma SIDI/ANIST come iscritto e frequentante una scuola secondaria di secondo grado in Regione Campania per a.s. 2025/2026).
59.513	65628	17/03/2026 23:20	10.305,69	INPS-ISEE-2026-01081546P-00	ESITO NEGATIVO: beneficiario non ammissibile per mancanza del requisito previsto dall'art. 2 del bando approvato con DD n. 39 del 24/02/2026 (Non riscontrato censito nella piattaforma SIDI/ANIST come iscritto e frequentante una scuola secondaria di secondo grado in Regione Campania per a.s. 2025/2026).
59.514	65717	18/03/2026 00:13	10.309,08	INPS-ISEE-2026-02586660L-00	ESITO NEGATIVO: beneficiario non ammissibile per mancanza del requisito previsto dall'art. 2 del bando approvato con DD n. 39 del 24/02/2026 (Non riscontrato censito nella piattaforma SIDI/ANIST come iscritto e frequentante una scuola secondaria di secondo grado in Regione Campania per a.s. 2025/2026).
59.515	3757	02/03/2026 13:53	10.341,65	INPS-ISEE-2026-02584318R-00	ESITO NEGATIVO: beneficiario non ammissibile per mancanza del requisito previsto dall'art. 2 del bando approvato con DD n. 39 del 24/02/2026 (Non riscontrato censito nella piattaforma SIDI/ANIST come iscritto e frequentante una scuola secondaria di secondo grado in Regione Campania per a.s. 2025/2026).

fonte: http://burc.regione.campania.it

Progr.	Numero Domanda	Data Di Presentazione	valore ISEE	PROTOCOLLO attestazione ISEE	ESITO ISTRUTTORIA
59.516	8087	02/03/2026 17:52	10.344,59	INPS-ISEE-2026-00106493H-00	ESITO NEGATIVO: beneficiario non ammissibile per mancanza del requisito previsto dall'art. 2 del bando approvato con DD n. 39 del 24/02/2026 (Non riscontrato censito nella piattaforma SIDI/ANIST come iscritto e frequentante una scuola secondaria di secondo grado in Regione Campania per a.s. 2025/2026).
59.517	28627	05/03/2026 09:39	10.345,12	INPS-ISEE-2026-03312890C-00	ESITO NEGATIVO: beneficiario non ammissibile per mancanza del requisito previsto dall'art. 2 del bando approvato con DD n. 39 del 24/02/2026 (Non riscontrato censito nella piattaforma SIDI/ANIST come iscritto e frequentante una scuola secondaria di secondo grado in Regione Campania per a.s. 2025/2026).
59.518	8078	03/03/2026 10:31	10.347,58	INPS-ISEE-2026-01931232T-00	ESITO NEGATIVO: beneficiario non ammissibile per mancanza del requisito previsto dall'art. 2 del bando approvato con DD n. 39 del 24/02/2026 (Non riscontrato censito nella piattaforma SIDI/ANIST come iscritto e frequentante una scuola secondaria di secondo grado in Regione Campania per a.s. 2025/2026).
59.519	30382	05/03/2026 14:47	10.349,51	INPS-ISEE-2026-01951141D-00	ESITO NEGATIVO: beneficiario non ammissibile per mancanza del requisito previsto dall'art. 2 del bando approvato con DD n. 39 del 24/02/2026 (Non riscontrato censito nella piattaforma SIDI/ANIST come iscritto e frequentante una scuola secondaria di secondo grado in Regione Campania per a.s. 2025/2026).

fonte: http://burc.regione.campania.it

Progr.	Numero Domanda	Data Di Presentazione	valore ISEE	PROTOCOLLO attestazione ISEE	ESITO ISTRUTTORIA
59.520	42446	09/03/2026 18:37	10.351,07	INPS-ISEE-2026-03104153M-00	ESITO NEGATIVO: beneficiario non ammissibile per mancanza del requisito previsto dall'art. 2 del bando approvato con DD n. 39 del 24/02/2026 (Non riscontrato censito nella piattaforma SIDI/ANIST come iscritto e frequentante una scuola secondaria di secondo grado in Regione Campania per a.s. 2025/2026).
59.521	57596	16/03/2026 12:49	10.359,12	INPS-ISEE-2026-06948658B-00	ESITO NEGATIVO: beneficiario non ammissibile per mancanza del requisito previsto dall'art. 4 del bando approvato con DD n. 39 del 24/02/2026 (da interrogazione piattaforma INPS alla data di chiusura del bando, dichiarante e beneficiario non sono stati riscontrati nella stessa attestazione ISEE 2026).
59.522	25138	04/03/2026 15:48	10.362,18	INPS-ISEE-2026-04295433E-00	ESITO NEGATIVO: beneficiario non ammissibile per mancanza del requisito previsto dall'art. 2 del bando approvato con DD n. 39 del 24/02/2026 (Non riscontrato censito nella piattaforma SIDI/ANIST come iscritto e frequentante una scuola secondaria di secondo grado in Regione Campania per a.s. 2025/2026).
59.523	67261	18/03/2026 11:23	10.379,17	INPS-ISEE-2026-07071622P-00	ESITO NEGATIVO: beneficiario non ammissibile per mancanza del requisito previsto dall'art. 2 del bando approvato con DD n. 39 del 24/02/2026 (Non riscontrato censito nella piattaforma SIDI/ANIST come iscritto e frequentante una scuola secondaria di secondo grado in Regione Campania per a.s. 2025/2026).

fonte: http://burc.regione.campania.it

Progr.	Numero Domanda	Data Di Presentazione	valore ISEE	PROTOCOLLO attestazione ISEE	ESITO ISTRUTTORIA
59.524	36648	06/03/2026 23:07	10.392,05	INPS-ISEE-2026-07481747Z-00	ESITO NEGATIVO: domanda esclusa in quanto il beneficiario risulta già presente in altra domanda ai sensi dell'art. 4 del bando approvato con DD n. 39 del 24/02/2026 (non è possibile presentare più domande riferite allo stesso beneficiario).
59.525	64127	17/03/2026 18:56	10.405,39	INPS-ISEE-2026-00776736X-00	ESITO NEGATIVO: beneficiario non ammissibile per mancanza del requisito previsto dall'art. 2 del bando approvato con DD n. 39 del 24/02/2026 (Non riscontrato censito nella piattaforma SIDI/ANIST come iscritto e frequentante una scuola secondaria di secondo grado in Regione Campania per a.s. 2025/2026).
59.526	67500	18/03/2026 11:47	10.421,30	INPS-ISEE-2026-06567965A-00	ESITO NEGATIVO: beneficiario non ammissibile per mancanza del requisito previsto dall'art. 2 del bando approvato con DD n. 39 del 24/02/2026 (Non riscontrato censito nella piattaforma SIDI/ANIST come iscritto e frequentante una scuola secondaria di secondo grado in Regione Campania per a.s. 2025/2026).
59.527	15539	03/03/2026 11:51	10.450,95	INPS-ISEE-2026-04752244N-00	ESITO NEGATIVO: beneficiario non ammissibile per mancanza del requisito previsto dall'art. 2 del bando approvato con DD n. 39 del 24/02/2026 (Non riscontrato censito nella piattaforma SIDI/ANIST come iscritto e frequentante una scuola secondaria di secondo grado in Regione Campania per a.s. 2025/2026).

fonte: http://burc.regione.campania.it

Progr.	Numero Domanda	Data Di Presentazione	valore ISEE	PROTOCOLLO attestazione ISEE	ESITO ISTRUTTORIA
59.528	61901	17/03/2026 21:04	10.455,87	INPS-ISEE-2026-02566492F-00	ESITO NEGATIVO: domanda esclusa in quanto il beneficiario risulta già presente in altra domanda ai sensi dell'art. 4 del bando approvato con DD n. 39 del 24/02/2026 (non è possibile presentare più domande riferite allo stesso beneficiario).
59.529	64642	17/03/2026 20:12	10.469,04	INPS-ISEE-2026-01594972I-00	ESITO NEGATIVO: beneficiario non ammissibile per mancanza del requisito previsto dall'art. 2 del bando approvato con DD n. 39 del 24/02/2026 (Non riscontrato censito nella piattaforma SIDI/ANIST come iscritto e frequentante una scuola secondaria di secondo grado in Regione Campania per a.s. 2025/2026).
59.530	29216	05/03/2026 11:04	10.469,20	INPS-ISEE-2026-02428769Z-00	ESITO NEGATIVO: beneficiario non ammissibile per mancanza del requisito previsto dall'art. 2 del bando approvato con DD n. 39 del 24/02/2026 (Non riscontrato censito nella piattaforma SIDI/ANIST come iscritto e frequentante una scuola secondaria di secondo grado in Regione Campania per a.s. 2025/2026).
59.531	14629	03/03/2026 10:37	10.470,98	INPS-ISEE-2026-00645589I-00	ESITO NEGATIVO: beneficiario non ammissibile per mancanza del requisito previsto dall'art. 2 del bando approvato con DD n. 39 del 24/02/2026 (Non riscontrato censito nella piattaforma SIDI/ANIST come iscritto e frequentante una scuola secondaria di secondo grado in Regione Campania per a.s. 2025/2026).

fonte: http://burc.regione.campania.it

Progr.	Numero Domanda	Data Di Presentazione	valore ISEE	PROTOCOLLO attestazione ISEE	ESITO ISTRUTTORIA
59.532	16708	03/03/2026 13:43	10.471,11	INPS-ISEE-2026-02346485O-00	ESITO NEGATIVO: beneficiario non ammissibile per mancanza del requisito previsto dall'art. 2 del bando approvato con DD n. 39 del 24/02/2026 (Non riscontrato censito nella piattaforma SIDI/ANIST come iscritto e frequentante una scuola secondaria di secondo grado in Regione Campania per a.s. 2025/2026).
59.533	58672	16/03/2026 17:39	10.482,37	INPS-ISEE-2026-00303855G-00	ESITO NEGATIVO: beneficiario non ammissibile per mancanza del requisito previsto dall'art. 2 del bando approvato con DD n. 39 del 24/02/2026 (Non riscontrato censito nella piattaforma SIDI/ANIST come iscritto e frequentante una scuola secondaria di secondo grado in Regione Campania per a.s. 2025/2026).
59.534	40900	09/03/2026 13:45	10.484,55	INPS-ISEE-2026-01932095Q-00	ESITO NEGATIVO: beneficiario non ammissibile per mancanza del requisito previsto dall'art. 2 del bando approvato con DD n. 39 del 24/02/2026 (Non riscontrato censito nella piattaforma SIDI/ANIST come iscritto e frequentante una scuola secondaria di secondo grado in Regione Campania per a.s. 2025/2026).
59.535	38506	08/03/2026 14:03	10.484,79	INPS-ISEE-2026-05450767F-00	ESITO NEGATIVO: beneficiario non ammissibile per mancanza del requisito previsto dall'art. 2 del bando approvato con DD n. 39 del 24/02/2026 (Non riscontrato censito nella piattaforma SIDI/ANIST come iscritto e frequentante una scuola secondaria di secondo grado in Regione Campania per a.s. 2025/2026).

fonte: http://burc.regione.campania.it

Progr.	Numero Domanda	Data Di Presentazione	valore ISEE	PROTOCOLLO attestazione ISEE	ESITO ISTRUTTORIA
59.536	49531	11/03/2026 21:12	10.494,93	INPS-ISEE-2026-07205528Q-00	ESITO NEGATIVO: beneficiario non ammissibile per mancanza del requisito previsto dall'art. 4 lettera c) del bando approvato con DD n. 39 del 24/02/2026 (La domanda è stata presentata dal TUTORE ma non risulta allegato il Decreto di nomina del Tribunale dei Minori in corso di validità).
59.537	22086	04/03/2026 08:52	10.505,69	INPS-ISEE-2026-04776028F-00	ESITO NEGATIVO: beneficiario non ammissibile per mancanza del requisito previsto dall'art. 2 del bando approvato con DD n. 39 del 24/02/2026 (Non riscontrato censito nella piattaforma SIDI/ANIST come iscritto e frequentante una scuola secondaria di secondo grado in Regione Campania per a.s. 2025/2026).
59.538	45349	10/03/2026 16:53	10.523,66	INPS-ISEE-2026-05326707E-00	ESITO NEGATIVO: beneficiario non ammissibile per mancanza del requisito previsto dall'art. 2 del bando approvato con DD n. 39 del 24/02/2026 (Non riscontrato censito nella piattaforma SIDI/ANIST come iscritto e frequentante una scuola secondaria di secondo grado in Regione Campania per a.s. 2025/2026).
59.539	66650	18/03/2026 10:21	10.524,11	INPS-ISEE-2026-05763349I-00	ESITO NEGATIVO: beneficiario non ammissibile per mancanza del requisito previsto dall'art. 2 del bando approvato con DD n. 39 del 24/02/2026 (Non riscontrato censito nella piattaforma SIDI/ANIST come iscritto e frequentante una scuola secondaria di secondo grado in Regione Campania per a.s. 2025/2026).

fonte: http://burc.regione.campania.it

Progr.	Numero Domanda	Data Di Presentazione	valore ISEE	PROTOCOLLO attestazione ISEE	ESITO ISTRUTTORIA
59.540	23291	04/03/2026 11:16	10.526,42	INPS-ISEE-2026-05004220S-00	ESITO NEGATIVO: beneficiario non ammissibile per mancanza del requisito previsto dall'art. 2 del bando approvato con DD n. 39 del 24/02/2026 (Non riscontrato censito nella piattaforma SIDI/ANIST come iscritto e frequentante una scuola secondaria di secondo grado in Regione Campania per a.s. 2025/2026).
59.541	36757	07/03/2026 08:49	10.526,83	INPS-ISEE-2026-00303744T-00	ESITO NEGATIVO: beneficiario non ammissibile per mancanza del requisito previsto dall'art. 2 del bando approvato con DD n. 39 del 24/02/2026 (Non riscontrato censito nella piattaforma SIDI/ANIST come iscritto e frequentante una scuola secondaria di secondo grado in Regione Campania per a.s. 2025/2026).
59.542	20632	03/03/2026 20:22	10.537,18	INPS-ISEE-2026-06790928K-00	ESITO NEGATIVO: beneficiario non ammissibile per mancanza del requisito previsto dall'art. 2 del bando approvato con DD n. 39 del 24/02/2026 (Non riscontrato censito nella piattaforma SIDI/ANIST come iscritto e frequentante una scuola secondaria di secondo grado in Regione Campania per a.s. 2025/2026).
59.543	58405	16/03/2026 17:01	10.537,47	INPS-ISEE-2026-06637265V-00	ESITO NEGATIVO: domanda esclusa in quanto il beneficiario risulta già presente in altra domanda ai sensi dell'art. 4 del bando approvato con DD n. 39 del 24/02/2026 (non è possibile presentare più domande riferite allo stesso beneficiario).

fonte: http://burc.regione.campania.it

Progr.	Numero Domanda	Data Di Presentazione	valore ISEE	PROTOCOLLO attestazione ISEE	ESITO ISTRUTTORIA
59.544	62088	17/03/2026 15:39	10.537,97	INPS-ISEE-2026-00748993Y-00	ESITO NEGATIVO: beneficiario non ammissibile per mancanza del requisito previsto dall'art. 2 del bando approvato con DD n. 39 del 24/02/2026 (Non riscontrato censito nella piattaforma SIDI/ANIST come iscritto e frequentante una scuola secondaria di secondo grado in Regione Campania per a.s. 2025/2026).
59.545	58310	16/03/2026 16:41	10.544,91	INPS-ISEE-2026-00773253W-00	ESITO NEGATIVO: beneficiario non ammissibile per mancanza del requisito previsto dall'art. 2 del bando approvato con DD n. 39 del 24/02/2026 (Non riscontrato censito nella piattaforma SIDI/ANIST come iscritto e frequentante una scuola secondaria di secondo grado in Regione Campania per a.s. 2025/2026).
59.546	58330	16/03/2026 16:44	10.544,91	INPS-ISEE-2026-00773253W-00	ESITO NEGATIVO: beneficiario non ammissibile per mancanza del requisito previsto dall'art. 2 del bando approvato con DD n. 39 del 24/02/2026 (Non riscontrato censito nella piattaforma SIDI/ANIST come iscritto e frequentante una scuola secondaria di secondo grado in Regione Campania per a.s. 2025/2026).
59.547	24592	04/03/2026 13:44	10.548,02	INPS-ISEE-2026-01948926S-00	ESITO NEGATIVO: beneficiario non ammissibile per mancanza del requisito previsto dall'art. 2 del bando approvato con DD n. 39 del 24/02/2026 (Non riscontrato censito nella piattaforma SIDI/ANIST come iscritto e frequentante una scuola secondaria di secondo grado in Regione Campania per a.s. 2025/2026).

fonte: http://burc.regione.campania.it

Progr.	Numero Domanda	Data Di Presentazione	valore ISEE	PROTOCOLLO attestazione ISEE	ESITO ISTRUTTORIA
59.548	55809	15/03/2026 15:44	10.551,97	INPS-ISEE-2026-01112306Y-00	ESITO NEGATIVO: beneficiario non ammissibile per mancanza del requisito previsto dall'art. 2 del bando approvato con DD n. 39 del 24/02/2026 (Non riscontrato censito nella piattaforma SIDI/ANIST come iscritto e frequentante una scuola secondaria di secondo grado in Regione Campania per a.s. 2025/2026).
59.549	709	02/03/2026 12:22	10.552,62	INPS-ISEE-2026-00020360I-00	ESITO NEGATIVO: beneficiario non ammissibile per mancanza del requisito previsto dall'art. 2 del bando approvato con DD n. 39 del 24/02/2026 (Non riscontrato censito nella piattaforma SIDI/ANIST come iscritto e frequentante una scuola secondaria di secondo grado in Regione Campania per a.s. 2025/2026).
59.550	65525	17/03/2026 22:56	10.562,25	INPS-ISEE-2026-06694373Z-00	ESITO NEGATIVO: beneficiario non ammissibile per mancanza del requisito previsto dall'art. 2 del bando approvato con DD n. 39 del 24/02/2026 (Non riscontrato censito nella piattaforma SIDI/ANIST come iscritto e frequentante una scuola secondaria di secondo grado in Regione Campania per a.s. 2025/2026).
59.551	63838	17/03/2026 18:24	10.588,39	INPS-ISEE-2026-01095802P-00	ESITO NEGATIVO: beneficiario non ammissibile per mancanza del requisito previsto dall'art. 4 lettera c) del bando approvato con DD n. 39 del 24/02/2026 (La domanda è stata presentata dal TUTORE ma non risulta allegato il Decreto di nomina del Tribunale dei Minori in corso di validità).

fonte: http://burc.regione.campania.it

Progr.	Numero Domanda	Data Di Presentazione	valore ISEE	PROTOCOLLO attestazione ISEE	ESITO ISTRUTTORIA
59.552	50685	12/03/2026 12:37	10.590,96	INPS-ISEE-2026-04762822R-00	ESITO NEGATIVO: beneficiario non ammissibile per mancanza del requisito previsto dall'art. 2 del bando approvato con DD n. 39 del 24/02/2026 (Non riscontrato censito nella piattaforma SIDI/ANIST come iscritto e frequentante una scuola secondaria di secondo grado in Regione Campania per a.s. 2025/2026).
59.553	53838	13/03/2026 16:38	10.593,52	INPS-ISEE-2026-04259036Q-00	ESITO NEGATIVO: beneficiario non ammissibile per mancanza del requisito previsto dall'art. 2 del bando approvato con DD n. 39 del 24/02/2026 (Non riscontrato censito nella piattaforma SIDI/ANIST come iscritto e frequentante una scuola secondaria di secondo grado in Regione Campania per a.s. 2025/2026).
59.554	29155	05/03/2026 10:56	10.596,91	INPS-ISEE-2026-06563554F-00	ESITO NEGATIVO: beneficiario non ammissibile per mancanza del requisito previsto dall'art. 2 del bando approvato con DD n. 39 del 24/02/2026 (Non riscontrato censito nella piattaforma SIDI/ANIST come iscritto e frequentante una scuola secondaria di secondo grado in Regione Campania per a.s. 2025/2026).
59.555	65162	17/03/2026 21:42	10.610,43	INPS-ISEE-2026-06046026G-00	ESITO NEGATIVO: beneficiario non ammissibile per mancanza del requisito previsto dall'art. 2 del bando approvato con DD n. 39 del 24/02/2026 (Non riscontrato censito nella piattaforma SIDI/ANIST come iscritto e frequentante una scuola secondaria di secondo grado in Regione Campania per a.s. 2025/2026).

fonte: http://burc.regione.campania.it

Progr.	Numero Domanda	Data Di Presentazione	valore ISEE	PROTOCOLLO attestazione ISEE	ESITO ISTRUTTORIA
59.556	39144	08/03/2026 21:03	10.633,31	INPS-ISEE-2026-00749304W-00	ESITO NEGATIVO: beneficiario non ammissibile per mancanza del requisito previsto dall'art. 2 del bando approvato con DD n. 39 del 24/02/2026 (Non riscontrato censito nella piattaforma SIDI/ANIST come iscritto e frequentante una scuola secondaria di secondo grado in Regione Campania per a.s. 2025/2026).
59.557	64775	17/03/2026 20:40	10.650,01	INPS-ISEE-2026-01903148C-00	ESITO NEGATIVO: beneficiario non ammissibile per mancanza del requisito previsto dall'art. 2 del bando approvato con DD n. 39 del 24/02/2026 (Non riscontrato censito nella piattaforma SIDI/ANIST come iscritto e frequentante una scuola secondaria di secondo grado in Regione Campania per a.s. 2025/2026).
59.558	46790	11/03/2026 13:17	10.705,88	INPS-ISEE-2026-01212269H-00	ESITO NEGATIVO: domanda esclusa in quanto il beneficiario risulta già presente in altra domanda ai sensi dell'art. 4 del bando approvato con DD n. 39 del 24/02/2026 (non è possibile presentare più domande riferite allo stesso beneficiario).
59.559	13694	03/03/2026 09:18	10.719,02	INPS-ISEE-2026-02648488Y-00	ESITO NEGATIVO: beneficiario non ammissibile per mancanza del requisito previsto dall'art. 2 del bando approvato con DD n. 39 del 24/02/2026 (Non riscontrato censito nella piattaforma SIDI/ANIST come iscritto e frequentante una scuola secondaria di secondo grado in Regione Campania per a.s. 2025/2026).

fonte: http://burc.regione.campania.it

Progr.	Numero Domanda	Data Di Presentazione	valore ISEE	PROTOCOLLO attestazione ISEE	ESITO ISTRUTTORIA
59.560	25610	04/03/2026 16:45	10.719,82	INPS-ISEE-2026-02545371W-00	ESITO NEGATIVO: beneficiario non ammissibile per mancanza del requisito previsto dall'art. 2 del bando approvato con DD n. 39 del 24/02/2026 (Non riscontrato censito nella piattaforma SIDI/ANIST come iscritto e frequentante una scuola secondaria di secondo grado in Regione Campania per a.s. 2025/2026).
59.561	38857	08/03/2026 18:44	10.721,06	INPS-ISEE-2026-00988710L-00	ESITO NEGATIVO: beneficiario non ammissibile per mancanza del requisito previsto dall'art. 2 del bando approvato con DD n. 39 del 24/02/2026 (Non riscontrato censito nella piattaforma SIDI/ANIST come iscritto e frequentante una scuola secondaria di secondo grado in Regione Campania per a.s. 2025/2026).
59.562	21026	03/03/2026 21:24	10.728,04	INPS-ISEE-2026-01481626N-00	ESITO NEGATIVO: beneficiario non ammissibile per mancanza del requisito previsto dall'art. 4 del bando approvato con DD n. 39 del 24/02/2026 (da interrogazione piattaforma INPS alla data di chiusura del bando, dichiarante e beneficiario non sono stati riscontrati nella stessa attestazione ISEE 2026).
59.563	62028	17/03/2026 14:25	10.733,01	INPS-ISEE-2026-02057463W-00	ESITO NEGATIVO: beneficiario non ammissibile per mancanza del requisito previsto dall'art. 2 del bando approvato con DD n. 39 del 24/02/2026 (Non riscontrato censito nella piattaforma SIDI/ANIST come iscritto e frequentante una scuola secondaria di secondo grado in Regione Campania per a.s. 2025/2026).

fonte: http://burc.regione.campania.it

Progr.	Numero Domanda	Data Di Presentazione	valore ISEE	PROTOCOLLO attestazione ISEE	ESITO ISTRUTTORIA
59.564	37864	07/03/2026 20:40	10.775,26	INPS-ISEE-2026-03492731Q-00	ESITO NEGATIVO: beneficiario non ammissibile per mancanza del requisito previsto dall'art. 2 del bando approvato con DD n. 39 del 24/02/2026 (Non riscontrato censito nella piattaforma SIDI/ANIST come iscritto e frequentante una scuola secondaria di secondo grado in Regione Campania per a.s. 2025/2026).
59.565	36795	07/03/2026 09:30	10.796,75	INPS-ISEE-2026-04610495Q-00	ESITO NEGATIVO: beneficiario non ammissibile per mancanza del requisito previsto dall'art. 2 del bando approvato con DD n. 39 del 24/02/2026 (Non riscontrato censito nella piattaforma SIDI/ANIST come iscritto e frequentante una scuola secondaria di secondo grado in Regione Campania per a.s. 2025/2026).
59.566	54057	13/03/2026 17:25	10.816,14	INPS-ISEE-2026-01532417H-00	ESITO NEGATIVO: beneficiario non ammissibile per mancanza del requisito previsto dall'art. 2 del bando approvato con DD n. 39 del 24/02/2026 (Non riscontrato censito nella piattaforma SIDI/ANIST come iscritto e frequentante una scuola secondaria di secondo grado in Regione Campania per a.s. 2025/2026).
59.567	53043	13/03/2026 15:30	10.845,91	INPS-ISEE-2026-00727619O-00	ESITO NEGATIVO: beneficiario non ammissibile per mancanza del requisito previsto dall'art. 2 del bando approvato con DD n. 39 del 24/02/2026 (Non riscontrato censito nella piattaforma SIDI/ANIST come iscritto e frequentante una scuola secondaria di secondo grado in Regione Campania per a.s. 2025/2026).

fonte: http://burc.regione.campania.it

Progr.	Numero Domanda	Data Di Presentazione	valore ISEE	PROTOCOLLO attestazione ISEE	ESITO ISTRUTTORIA
59.568	41979	09/03/2026 17:47	10.854,26	INPS-ISEE-2026-03363739F-00	ESITO NEGATIVO: beneficiario non ammissibile per mancanza del requisito previsto dall'art. 2 del bando approvato con DD n. 39 del 24/02/2026 (Non riscontrato censito nella piattaforma SIDI/ANIST come iscritto e frequentante una scuola secondaria di secondo grado in Regione Campania per a.s. 2025/2026).
59.569	46334	10/03/2026 19:52	10.875,29	INPS-ISEE-2026-05483904L-00	ESITO NEGATIVO: beneficiario non ammissibile per mancanza del requisito previsto dall'art. 2 del bando approvato con DD n. 39 del 24/02/2026 (Non riscontrato censito nella piattaforma SIDI/ANIST come iscritto e frequentante una scuola secondaria di secondo grado in Regione Campania per a.s. 2025/2026).
59.570	51991	12/03/2026 19:16	10.905,48	INPS-ISEE-2026-01686642L-00	ESITO NEGATIVO: beneficiario non ammissibile per mancanza del requisito previsto dall'art. 2 del bando approvato con DD n. 39 del 24/02/2026 (Non riscontrato censito nella piattaforma SIDI/ANIST come iscritto e frequentante una scuola secondaria di secondo grado in Regione Campania per a.s. 2025/2026).
59.571	55602	15/03/2026 10:26	10.960,74	INPS-ISEE-2026-06458083F-00	ESITO NEGATIVO: beneficiario non ammissibile per mancanza del requisito previsto dall'art. 4 lettera c) del bando approvato con DD n. 39 del 24/02/2026 (La domanda è stata presentata dal TUTORE ma non risulta allegato il Decreto di nomina del Tribunale dei Minori in corso di validità).

fonte: http://burc.regione.campania.it

Progr.	Numero Domanda	Data Di Presentazione	valore ISEE	PROTOCOLLO attestazione ISEE	ESITO ISTRUTTORIA
59.572	66140	18/03/2026 09:20	10.967,09	INPS-ISEE-2026-00756233C-00	ESITO NEGATIVO: beneficiario non ammissibile per mancanza del requisito previsto dall'art. 2 del bando approvato con DD n. 39 del 24/02/2026 (Non riscontrato censito nella piattaforma SIDI/ANIST come iscritto e frequentante una scuola secondaria di secondo grado in Regione Campania per a.s. 2025/2026).
59.573	48269	12/03/2026 16:21	10.984,39	INPS-ISEE-2026-05290259O-00	ESITO NEGATIVO: beneficiario non ammissibile per mancanza del requisito previsto dall'art. 2 del bando approvato con DD n. 39 del 24/02/2026 (Non riscontrato censito nella piattaforma SIDI/ANIST come iscritto e frequentante una scuola secondaria di secondo grado in Regione Campania per a.s. 2025/2026).
59.574	11377	02/03/2026 21:48	11.051,63	INPS-ISEE-2026-00255468E-00	ESITO NEGATIVO: beneficiario non ammissibile per mancanza del requisito previsto dall'art. 2 del bando approvato con DD n. 39 del 24/02/2026 (Non riscontrato censito nella piattaforma SIDI/ANIST come iscritto e frequentante una scuola secondaria di secondo grado in Regione Campania per a.s. 2025/2026).
59.575	60360	17/03/2026 09:52	11.071,98	INPS-ISEE-2026-07889043S-00	ESITO NEGATIVO: beneficiario non ammissibile per mancanza del requisito previsto dall'art. 2 del bando approvato con DD n. 39 del 24/02/2026 (Non riscontrato censito nella piattaforma SIDI/ANIST come iscritto e frequentante una scuola secondaria di secondo grado in Regione Campania per a.s. 2025/2026).

fonte: http://burc.regione.campania.it

Progr.	Numero Domanda	Data Di Presentazione	valore ISEE	PROTOCOLLO attestazione ISEE	ESITO ISTRUTTORIA
59.576	61829	17/03/2026 13:24	11.077,97	INPS-ISEE-2026-01810213U-00	ESITO NEGATIVO: beneficiario non ammissibile per mancanza del requisito previsto dall'art. 2 del bando approvato con DD n. 39 del 24/02/2026 (Non riscontrato censito nella piattaforma SIDI/ANIST come iscritto e frequentante una scuola secondaria di secondo grado in Regione Campania per a.s. 2025/2026).
59.577	20130	03/03/2026 19:09	11.079,62	INPS-ISEE-2026-01992359Z-00	ESITO NEGATIVO: beneficiario non ammissibile per mancanza del requisito previsto dall'art. 2 del bando approvato con DD n. 39 del 24/02/2026 (Non riscontrato censito nella piattaforma SIDI/ANIST come iscritto e frequentante una scuola secondaria di secondo grado in Regione Campania per a.s. 2025/2026).
59.578	50618	12/03/2026 18:34	11.089,68	INPS-ISEE-2026-03343510J-00	ESITO NEGATIVO: domanda esclusa in quanto il beneficiario risulta già presente in altra domanda ai sensi dell'art. 4 del bando approvato con DD n. 39 del 24/02/2026 (non è possibile presentare più domande riferite allo stesso beneficiario).
59.579	33272	06/03/2026 09:11	11.108,94	INPS-ISEE-2026-02041973C-00	ESITO NEGATIVO: domanda esclusa in quanto il beneficiario risulta già presente in altra domanda ai sensi dell'art. 4 del bando approvato con DD n. 39 del 24/02/2026 (non è possibile presentare più domande riferite allo stesso beneficiario).

fonte: http://burc.regione.campania.it

Progr.	Numero Domanda	Data Di Presentazione	valore ISEE	PROTOCOLLO attestazione ISEE	ESITO ISTRUTTORIA
59.580	47980	11/03/2026 13:26	11.118,74	INPS-ISEE-2026-05077532Q-00	ESITO NEGATIVO: beneficiario non ammissibile per mancanza del requisito previsto dall'art. 2 del bando approvato con DD n. 39 del 24/02/2026 (Non riscontrato censito nella piattaforma SIDI/ANIST come iscritto e frequentante una scuola secondaria di secondo grado in Regione Campania per a.s. 2025/2026).
59.581	10753	02/03/2026 20:27	11.124,21	INPS-ISEE-2026-00504876E-00	ESITO NEGATIVO: beneficiario non ammissibile per mancanza del requisito previsto dall'art. 2 del bando approvato con DD n. 39 del 24/02/2026 (Non riscontrato censito nella piattaforma SIDI/ANIST come iscritto e frequentante una scuola secondaria di secondo grado in Regione Campania per a.s. 2025/2026).
59.582	10922	02/03/2026 20:37	11.124,21	INPS-ISEE-2026-00504876E-00	ESITO NEGATIVO: beneficiario non ammissibile per mancanza del requisito previsto dall'art. 2 del bando approvato con DD n. 39 del 24/02/2026 (Non riscontrato censito nella piattaforma SIDI/ANIST come iscritto e frequentante una scuola secondaria di secondo grado in Regione Campania per a.s. 2025/2026).
59.583	16096	03/03/2026 12:27	11.161,86	INPS-ISEE-2026-05662958K-00	ESITO NEGATIVO: beneficiario non ammissibile per mancanza del requisito previsto dall'art. 2 del bando approvato con DD n. 39 del 24/02/2026 (Non riscontrato censito nella piattaforma SIDI/ANIST come iscritto e frequentante una scuola secondaria di secondo grado in Regione Campania per a.s. 2025/2026).

fonte: http://burc.regione.campania.it

Progr.	Numero Domanda	Data Di Presentazione	valore ISEE	PROTOCOLLO attestazione ISEE	ESITO ISTRUTTORIA
59.584	11717	06/03/2026 23:47	11.166,25	INPS-ISEE-2026-03643490Q-00	ESITO NEGATIVO: beneficiario non ammissibile per mancanza del requisito previsto dall'art. 4 del bando approvato con DD n. 39 del 24/02/2026 (da interrogazione piattaforma INPS alla data di chiusura del bando, dichiarante e beneficiario non sono stati riscontrati nella stessa attestazione ISEE 2026).
59.585	26867	04/03/2026 18:42	11.186,87	INPS-ISEE-2026-02853744L-00	ESITO NEGATIVO: beneficiario non ammissibile per mancanza del requisito previsto dall'art. 2 del bando approvato con DD n. 39 del 24/02/2026 (Non riscontrato censito nella piattaforma SIDI/ANIST come iscritto e frequentante una scuola secondaria di secondo grado in Regione Campania per a.s. 2025/2026).
59.586	31967	05/03/2026 18:36	11.197,81	INPS-ISEE-2026-03593446F-00	ESITO NEGATIVO: beneficiario non ammissibile per mancanza del requisito previsto dall'art. 2 del bando approvato con DD n. 39 del 24/02/2026 (Non riscontrato censito nella piattaforma SIDI/ANIST come iscritto e frequentante una scuola secondaria di secondo grado in Regione Campania per a.s. 2025/2026).
59.587	40797	09/03/2026 13:00	11.198,07	INPS-ISEE-2026-01577878M-00	ESITO NEGATIVO: beneficiario non ammissibile per mancanza del requisito previsto dall'art. 2 del bando approvato con DD n. 39 del 24/02/2026 (Non riscontrato censito nella piattaforma SIDI/ANIST come iscritto e frequentante una scuola secondaria di secondo grado in Regione Campania per a.s. 2025/2026).

fonte: http://burc.regione.campania.it

BANDO IOSTUDIO 2025
a.s. 2025/2026
ALLEGATO B

Progr.	Numero Domanda	Data Di Presentazione	valore ISEE	PROTOCOLLO attestazione ISEE	ESITO ISTRUTTORIA
59.588	59712	16/03/2026 20:13	11.205,37	INPS-ISEE-2026-04760871L-00	ESITO NEGATIVO: beneficiario non ammissibile per mancanza del requisito previsto dall'art. 2 del bando approvato con DD n. 39 del 24/02/2026 (Non riscontrato censito nella piattaforma SIDI/ANIST come iscritto e frequentante una scuola secondaria di secondo grado in Regione Campania per a.s. 2025/2026).
59.589	59774	16/03/2026 20:29	11.236,63	INPS-ISEE-2026-06822508R-00	ESITO NEGATIVO: beneficiario non ammissibile per mancanza del requisito previsto dall'art. 4 lettera c) del bando approvato con DD n. 39 del 24/02/2026 (La domanda è stata presentata dal TUTORE ma non risulta allegato il Decreto di nomina del Tribunale dei Minori in corso di validità).
59.590	28869	05/03/2026 10:26	11.249,40	INPS-ISEE-2026-07802445E-00	ESITO NEGATIVO: domanda esclusa in quanto il beneficiario risulta già presente in altra domanda ai sensi dell'art. 4 del bando approvato con DD n. 39 del 24/02/2026 (non è possibile presentare più domande riferite allo stesso beneficiario).
59.591	34631	06/03/2026 13:07	11.258,51	INPS-ISEE-2026-04624652Q-00	ESITO NEGATIVO: beneficiario non ammissibile per mancanza del requisito previsto dall'art. 2 del bando approvato con DD n. 39 del 24/02/2026 (Non riscontrato censito nella piattaforma SIDI/ANIST come iscritto e frequentante una scuola secondaria di secondo grado in Regione Campania per a.s. 2025/2026).

fonte: http://burc.regione.campania.it

Progr.	Numero Domanda	Data Di Presentazione	valore ISEE	PROTOCOLLO attestazione ISEE	ESITO ISTRUTTORIA
59.592	50660	12/03/2026 12:29	11.261,96	INPS-ISEE-2026-00200323X-00	ESITO NEGATIVO: beneficiario non ammissibile per mancanza del requisito previsto dall'art. 2 del bando approvato con DD n. 39 del 24/02/2026 (Non riscontrato censito nella piattaforma SIDI/ANIST come iscritto e frequentante una scuola secondaria di secondo grado in Regione Campania per a.s. 2025/2026).
59.593	35028	06/03/2026 15:42	11.273,33	INPS-ISEE-2026-03854859U-00	ESITO NEGATIVO: domanda esclusa in quanto il beneficiario risulta già presente in altra domanda ai sensi dell'art. 4 del bando approvato con DD n. 39 del 24/02/2026 (non è possibile presentare più domande riferite allo stesso beneficiario).
59.594	41076	09/03/2026 15:09	11.283,82	INPS-ISEE-2026-02215840D-00	ESITO NEGATIVO: domanda esclusa in quanto il beneficiario risulta già presente in altra domanda ai sensi dell'art. 4 del bando approvato con DD n. 39 del 24/02/2026 (non è possibile presentare più domande riferite allo stesso beneficiario).
59.595	31540	05/03/2026 17:42	11.289,51	INPS-ISEE-2026-02971384F-00	ESITO NEGATIVO: domanda esclusa in quanto il beneficiario risulta già presente in altra domanda ai sensi dell'art. 4 del bando approvato con DD n. 39 del 24/02/2026 (non è possibile presentare più domande riferite allo stesso beneficiario).

fonte: http://burc.regione.campania.it

Progr.	Numero Domanda	Data Di Presentazione	valore ISEE	PROTOCOLLO attestazione ISEE	ESITO ISTRUTTORIA
59.596	34751	06/03/2026 13:49	11.300,63	INPS-ISEE-2026-08106605C-00	ESITO NEGATIVO: beneficiario non ammissibile per mancanza del requisito previsto dall'art. 2 del bando approvato con DD n. 39 del 24/02/2026 (Non riscontrato censito nella piattaforma SIDI/ANIST come iscritto e frequentante una scuola secondaria di secondo grado in Regione Campania per a.s. 2025/2026).
59.597	65702	18/03/2026 07:10	11.323,28	INPS-ISEE-2026-01049460G-00	ESITO NEGATIVO: beneficiario non ammissibile per mancanza del requisito previsto dall'art. 2 del bando approvato con DD n. 39 del 24/02/2026 (Non riscontrato censito nella piattaforma SIDI/ANIST come iscritto e frequentante una scuola secondaria di secondo grado in Regione Campania per a.s. 2025/2026).
59.598	59250	16/03/2026 18:43	11.324,11	INPS-ISEE-2026-00907022B-00	ESITO NEGATIVO: beneficiario non ammissibile per mancanza del requisito previsto dall'art. 2 del bando approvato con DD n. 39 del 24/02/2026 (Non riscontrato censito nella piattaforma SIDI/ANIST come iscritto e frequentante una scuola secondaria di secondo grado in Regione Campania per a.s. 2025/2026).
59.599	45516	10/03/2026 17:18	11.349,55	INPS-ISEE-2026-07132054D-00	ESITO NEGATIVO: beneficiario non ammissibile per mancanza del requisito previsto dall'art. 2 del bando approvato con DD n. 39 del 24/02/2026 (Non riscontrato censito nella piattaforma SIDI/ANIST come iscritto e frequentante una scuola secondaria di secondo grado in Regione Campania per a.s. 2025/2026).

fonte: http://burc.regione.campania.it

Progr.	Numero Domanda	Data Di Presentazione	valore ISEE	PROTOCOLLO attestazione ISEE	ESITO ISTRUTTORIA
59.600	17082	03/03/2026 14:54	11.355,70	INPS-ISEE-2026-03104199W-00	ESITO NEGATIVO: beneficiario non ammissibile per mancanza del requisito previsto dall'art. 2 del bando approvato con DD n. 39 del 24/02/2026 (Non riscontrato censito nella piattaforma SIDI/ANIST come iscritto e frequentante una scuola secondaria di secondo grado in Regione Campania per a.s. 2025/2026).
59.601	63091	17/03/2026 17:15	11.360,16	INPS-ISEE-2026-00913515G-00	ESITO NEGATIVO: beneficiario non ammissibile per mancanza del requisito previsto dall'art. 4 lettera c) del bando approvato con DD n. 39 del 24/02/2026 (La domanda è stata presentata dal TUTORE ma non risulta allegato il Decreto di nomina del Tribunale dei Minori in corso di validità).
59.602	21733	05/03/2026 09:17	11.371,83	INPS-ISEE-2026-05348920R-00	ESITO NEGATIVO: beneficiario non ammissibile per mancanza del requisito previsto dall'art. 4 del bando approvato con DD n. 39 del 24/02/2026 (da interrogazione piattaforma INPS alla data di chiusura del bando, dichiarante e beneficiario non sono stati riscontrati nella stessa attestazione ISEE 2026).
59.603	36762	07/03/2026 08:38	11.372,00	INPS-ISEE-2026-02830753N-00	ESITO NEGATIVO: beneficiario non ammissibile per mancanza del requisito previsto dall'art. 2 del bando approvato con DD n. 39 del 24/02/2026 (Non riscontrato censito nella piattaforma SIDI/ANIST come iscritto e frequentante una scuola secondaria di secondo grado in Regione Campania per a.s. 2025/2026).

fonte: http://burc.regione.campania.it

Progr.	Numero Domanda	Data Di Presentazione	valore ISEE	PROTOCOLLO attestazione ISEE	ESITO ISTRUTTORIA
59.604	67557	18/03/2026 11:53	11.373,44	INPS-ISEE-2026-00082977L-00	ESITO NEGATIVO: domanda esclusa in quanto il beneficiario risulta già presente in altra domanda ai sensi dell'art. 4 del bando approvato con DD n. 39 del 24/02/2026 (non è possibile presentare più domande riferite allo stesso beneficiario).
59.605	67585	18/03/2026 11:56	11.373,44	INPS-ISEE-2026-00082977L-00	ESITO NEGATIVO: domanda esclusa in quanto il beneficiario risulta già presente in altra domanda ai sensi dell'art. 4 del bando approvato con DD n. 39 del 24/02/2026 (non è possibile presentare più domande riferite allo stesso beneficiario).
59.606	49986	12/03/2026 10:05	11.380,15	INPS-ISEE-2026-04150799V-00	ESITO NEGATIVO: beneficiario non ammissibile per mancanza del requisito previsto dall'art. 2 del bando approvato con DD n. 39 del 24/02/2026 (Non riscontrato censito nella piattaforma SIDI/ANIST come iscritto e frequentante una scuola secondaria di secondo grado in Regione Campania per a.s. 2025/2026).
59.607	43044	11/03/2026 12:08	11.381,01	INPS-ISEE-2026-00792808F-00	ESITO NEGATIVO: beneficiario non ammissibile per mancanza del requisito previsto dall'art. 2 del bando approvato con DD n. 39 del 24/02/2026 (Non riscontrato censito nella piattaforma SIDI/ANIST come iscritto e frequentante una scuola secondaria di secondo grado in Regione Campania per a.s. 2025/2026).

fonte: http://burc.regione.campania.it

Progr.	Numero Domanda	Data Di Presentazione	valore ISEE	PROTOCOLLO attestazione ISEE	ESITO ISTRUTTORIA
59.608	55410	14/03/2026 19:22	11.412,48	INPS-ISEE-2026-03920108H-00	ESITO NEGATIVO: beneficiario non ammissibile per mancanza del requisito previsto dall'art. 2 del bando approvato con DD n. 39 del 24/02/2026 (Non riscontrato censito nella piattaforma SIDI/ANIST come iscritto e frequentante una scuola secondaria di secondo grado in Regione Campania per a.s. 2025/2026).
59.609	36115	06/03/2026 19:53	11.420,49	INPS-ISEE-2026-02734606N-00	ESITO NEGATIVO: beneficiario non ammissibile per mancanza del requisito previsto dall'art. 2 del bando approvato con DD n. 39 del 24/02/2026 (Non riscontrato censito nella piattaforma SIDI/ANIST come iscritto e frequentante una scuola secondaria di secondo grado in Regione Campania per a.s. 2025/2026).
59.610	50372	12/03/2026 11:31	11.423,06	INPS-ISEE-2026-04515114T-00	ESITO NEGATIVO: beneficiario non ammissibile per mancanza del requisito previsto dall'art. 2 del bando approvato con DD n. 39 del 24/02/2026 (Non riscontrato censito nella piattaforma SIDI/ANIST come iscritto e frequentante una scuola secondaria di secondo grado in Regione Campania per a.s. 2025/2026).
59.611	60345	17/03/2026 09:00	11.450,83	INPS-ISEE-2026-04147198F-00	ESITO NEGATIVO: beneficiario non ammissibile per mancanza del requisito previsto dall'art. 2 del bando approvato con DD n. 39 del 24/02/2026 (Non riscontrato censito nella piattaforma SIDI/ANIST come iscritto e frequentante una scuola secondaria di secondo grado in Regione Campania per a.s. 2025/2026).

fonte: http://burc.regione.campania.it

Progr.	Numero Domanda	Data Di Presentazione	valore ISEE	PROTOCOLLO attestazione ISEE	ESITO ISTRUTTORIA
59.612	58248	16/03/2026 16:34	11.482,44	INPS-ISEE-2026-01079251P-00	ESITO NEGATIVO: beneficiario non ammissibile per mancanza del requisito previsto dall'art. 2 del bando approvato con DD n. 39 del 24/02/2026 (Non riscontrato censito nella piattaforma SIDI/ANIST come iscritto e frequentante una scuola secondaria di secondo grado in Regione Campania per a.s. 2025/2026).
59.613	36509	06/03/2026 21:49	11.496,00	INPS-ISEE-2026-00072850D-00	ESITO NEGATIVO: domanda esclusa in quanto il beneficiario risulta già presente in altra domanda ai sensi dell'art. 4 del bando approvato con DD n. 39 del 24/02/2026 (non è possibile presentare più domande riferite allo stesso beneficiario).
59.614	50625	12/03/2026 12:22	11.527,03	INPS-ISEE-2026-02477866Y-00	ESITO NEGATIVO: beneficiario non ammissibile per mancanza del requisito previsto dall'art. 2 del bando approvato con DD n. 39 del 24/02/2026 (Non riscontrato censito nella piattaforma SIDI/ANIST come iscritto e frequentante una scuola secondaria di secondo grado in Regione Campania per a.s. 2025/2026).
59.615	55614	15/03/2026 11:04	11.537,38	INPS-ISEE-2026-06938115L-00	ESITO NEGATIVO: beneficiario non ammissibile per mancanza del requisito previsto dall'art. 2 del bando approvato con DD n. 39 del 24/02/2026 (Non riscontrato censito nella piattaforma SIDI/ANIST come iscritto e frequentante una scuola secondaria di secondo grado in Regione Campania per a.s. 2025/2026).

fonte: http://burc.regione.campania.it

Progr.	Numero Domanda	Data Di Presentazione	valore ISEE	PROTOCOLLO attestazione ISEE	ESITO ISTRUTTORIA
59.616	18402	03/03/2026 17:05	11.561,36	INPS-ISEE-2026-04745428F-00	ESITO NEGATIVO: beneficiario non ammissibile per mancanza del requisito previsto dall'art. 2 del bando approvato con DD n. 39 del 24/02/2026 (Non riscontrato censito nella piattaforma SIDI/ANIST come iscritto e frequentante una scuola secondaria di secondo grado in Regione Campania per a.s. 2025/2026).
59.617	11584	02/03/2026 21:25	11.582,52	INPS-ISEE-2026-01452646N-00	ESITO NEGATIVO: beneficiario non ammissibile per mancanza del requisito previsto dall'art. 2 del bando approvato con DD n. 39 del 24/02/2026 (Non riscontrato censito nella piattaforma SIDI/ANIST come iscritto e frequentante una scuola secondaria di secondo grado in Regione Campania per a.s. 2025/2026).
59.618	8404	02/03/2026 19:35	11.589,40	INPS-ISEE-2026-04002339T-00	ESITO NEGATIVO: beneficiario non ammissibile per mancanza del requisito previsto dall'art. 2 del bando approvato con DD n. 39 del 24/02/2026 (Non riscontrato censito nella piattaforma SIDI/ANIST come iscritto e frequentante una scuola secondaria di secondo grado in Regione Campania per a.s. 2025/2026).
59.619	28407	05/03/2026 08:34	11.598,78	INPS-ISEE-2026-00025972P-00	ESITO NEGATIVO: beneficiario non ammissibile per mancanza del requisito previsto dall'art. 2 del bando approvato con DD n. 39 del 24/02/2026 (Non riscontrato censito nella piattaforma SIDI/ANIST come iscritto e frequentante una scuola secondaria di secondo grado in Regione Campania per a.s. 2025/2026).

fonte: http://burc.regione.campania.it

Progr.	Numero Domanda	Data Di Presentazione	valore ISEE	PROTOCOLLO attestazione ISEE	ESITO ISTRUTTORIA
59.620	27474	04/03/2026 20:11	11.602,37	INPS-ISEE-2026-03892228F-00	ESITO NEGATIVO: beneficiario non ammissibile per mancanza del requisito previsto dall'art. 2 del bando approvato con DD n. 39 del 24/02/2026 (Non riscontrato censito nella piattaforma SIDI/ANIST come iscritto e frequentante una scuola secondaria di secondo grado in Regione Campania per a.s. 2025/2026).
59.621	43740	10/03/2026 10:06	11.611,55	INPS-ISEE-2026-02857960I-00	ESITO NEGATIVO: beneficiario non ammissibile per mancanza del requisito previsto dall'art. 2 del bando approvato con DD n. 39 del 24/02/2026 (Non riscontrato censito nella piattaforma SIDI/ANIST come iscritto e frequentante una scuola secondaria di secondo grado in Regione Campania per a.s. 2025/2026).
59.622	12654	02/03/2026 23:00	11.612,85	INPS-ISEE-2026-03685857U-00	ESITO NEGATIVO: beneficiario non ammissibile per mancanza del requisito previsto dall'art. 2 del bando approvato con DD n. 39 del 24/02/2026 (Non riscontrato censito nella piattaforma SIDI/ANIST come iscritto e frequentante una scuola secondaria di secondo grado in Regione Campania per a.s. 2025/2026).
59.623	42670	09/03/2026 19:21	11.628,73	INPS-ISEE-2026-00213368H-00	ESITO NEGATIVO: beneficiario non ammissibile per mancanza del requisito previsto dall'art. 2 del bando approvato con DD n. 39 del 24/02/2026 (Non riscontrato censito nella piattaforma SIDI/ANIST come iscritto e frequentante una scuola secondaria di secondo grado in Regione Campania per a.s. 2025/2026).

fonte: http://burc.regione.campania.it

Progr.	Numero Domanda	Data Di Presentazione	valore ISEE	PROTOCOLLO attestazione ISEE	ESITO ISTRUTTORIA
59.624	59996	16/03/2026 21:46	11.630,08	INPS-ISEE-2026-00081706D-00	ESITO NEGATIVO: beneficiario non ammissibile per mancanza del requisito previsto dall'art. 2 del bando approvato con DD n. 39 del 24/02/2026 (Non riscontrato censito nella piattaforma SIDI/ANIST come iscritto e frequentante una scuola secondaria di secondo grado in Regione Campania per a.s. 2025/2026).
59.625	47259	11/03/2026 10:35	11.634,09	INPS-ISEE-2026-01944961F-00	ESITO NEGATIVO: beneficiario non ammissibile per mancanza del requisito previsto dall'art. 2 del bando approvato con DD n. 39 del 24/02/2026 (Non riscontrato censito nella piattaforma SIDI/ANIST come iscritto e frequentante una scuola secondaria di secondo grado in Regione Campania per a.s. 2025/2026).
59.626	64400	17/03/2026 19:27	11.638,48	INPS-ISEE-2026-05839291I-00	ESITO NEGATIVO: beneficiario non ammissibile per mancanza del requisito previsto dall'art. 2 del bando approvato con DD n. 39 del 24/02/2026 (Non riscontrato censito nella piattaforma SIDI/ANIST come iscritto e frequentante una scuola secondaria di secondo grado in Regione Campania per a.s. 2025/2026).
59.627	1760	02/03/2026 12:41	11.650,08	INPS-ISEE-2026-00240700S-00	ESITO NEGATIVO: beneficiario non ammissibile per mancanza del requisito previsto dall'art. 2 del bando approvato con DD n. 39 del 24/02/2026 (Non riscontrato censito nella piattaforma SIDI/ANIST come iscritto e frequentante una scuola secondaria di secondo grado in Regione Campania per a.s. 2025/2026).

fonte: http://burc.regione.campania.it

Progr.	Numero Domanda	Data Di Presentazione	valore ISEE	PROTOCOLLO attestazione ISEE	ESITO ISTRUTTORIA
59.628	59394	18/03/2026 09:52	11.665,75	INPS-ISEE-2026-06014780C-00	ESITO NEGATIVO: beneficiario non ammissibile per mancanza del requisito previsto dall'art. 2 del bando approvato con DD n. 39 del 24/02/2026 (Non riscontrato censito nella piattaforma SIDI/ANIST come iscritto e frequentante una scuola secondaria di secondo grado in Regione Campania per a.s. 2025/2026).
59.629	20680	03/03/2026 20:20	11.720,79	INPS-ISEE-2026-00005702Y-00	ESITO NEGATIVO: beneficiario non ammissibile per mancanza del requisito previsto dall'art. 2 del bando approvato con DD n. 39 del 24/02/2026 (Non riscontrato censito nella piattaforma SIDI/ANIST come iscritto e frequentante una scuola secondaria di secondo grado in Regione Campania per a.s. 2025/2026).
59.630	11705	02/03/2026 21:33	11.736,81	INPS-ISEE-2026-04782920O-00	ESITO NEGATIVO: beneficiario non ammissibile per mancanza del requisito previsto dall'art. 2 del bando approvato con DD n. 39 del 24/02/2026 (Non riscontrato censito nella piattaforma SIDI/ANIST come iscritto e frequentante una scuola secondaria di secondo grado in Regione Campania per a.s. 2025/2026).
59.631	5610	02/03/2026 21:33	11.761,29	INPS-ISEE-2026-01044270A-00	ESITO NEGATIVO: beneficiario non ammissibile per mancanza del requisito previsto dall'art. 2 del bando approvato con DD n. 39 del 24/02/2026 (Non riscontrato censito nella piattaforma SIDI/ANIST come iscritto e frequentante una scuola secondaria di secondo grado in Regione Campania per a.s. 2025/2026).

fonte: http://burc.regione.campania.it

Progr.	Numero Domanda	Data Di Presentazione	valore ISEE	PROTOCOLLO attestazione ISEE	ESITO ISTRUTTORIA
59.632	54859	14/03/2026 09:39	11.770,53	INPS-ISEE-2026-04575591X-00	ESITO NEGATIVO: beneficiario non ammissibile per mancanza del requisito previsto dall'art. 2 del bando approvato con DD n. 39 del 24/02/2026 (Non riscontrato censito nella piattaforma SIDI/ANIST come iscritto e frequentante una scuola secondaria di secondo grado in Regione Campania per a.s. 2025/2026).
59.633	64329	17/03/2026 19:15	11.791,24	INPS-ISEE-2026-04407809O-00	ESITO NEGATIVO: beneficiario non ammissibile per mancanza del requisito previsto dall'art. 4 lettera c) del bando approvato con DD n. 39 del 24/02/2026 (La domanda è stata presentata dal TUTORE ma non risulta allegato il Decreto di nomina del Tribunale dei Minori in corso di validità).
59.634	39988	09/03/2026 10:48	11.837,32	INPS-ISEE-2026-01284231T-00	ESITO NEGATIVO: beneficiario non ammissibile per mancanza del requisito previsto dall'art. 2 del bando approvato con DD n. 39 del 24/02/2026 (Non riscontrato censito nella piattaforma SIDI/ANIST come iscritto e frequentante una scuola secondaria di secondo grado in Regione Campania per a.s. 2025/2026).
59.635	21603	03/03/2026 22:38	11.840,20	INPS-ISEE-2026-06386679J-00	ESITO NEGATIVO: beneficiario non ammissibile per mancanza del requisito previsto dall'art. 2 del bando approvato con DD n. 39 del 24/02/2026 (Non riscontrato censito nella piattaforma SIDI/ANIST come iscritto e frequentante una scuola secondaria di secondo grado in Regione Campania per a.s. 2025/2026).

fonte: http://burc.regione.campania.it

Progr.	Numero Domanda	Data Di Presentazione	valore ISEE	PROTOCOLLO attestazione ISEE	ESITO ISTRUTTORIA
59.636	41492	09/03/2026 16:35	11.847,89	INPS-ISEE-2026-01808101J-00	ESITO NEGATIVO: domanda esclusa in quanto il beneficiario risulta già presente in altra domanda ai sensi dell'art. 4 del bando approvato con DD n. 39 del 24/02/2026 (non è possibile presentare più domande riferite allo stesso beneficiario).
59.637	32923	05/03/2026 22:07	11.948,87	INPS-ISEE-2026-00385769Z-00	ESITO NEGATIVO: beneficiario non ammissibile per mancanza del requisito previsto dall'art. 2 del bando approvato con DD n. 39 del 24/02/2026 (Non riscontrato censito nella piattaforma SIDI/ANIST come iscritto e frequentante una scuola secondaria di secondo grado in Regione Campania per a.s. 2025/2026).
59.638	67615	18/03/2026 11:58	11.969,89	INPS-ISEE-2026-03880998J-00	ESITO NEGATIVO: domanda esclusa in quanto il beneficiario risulta già presente in altra domanda ai sensi dell'art. 4 del bando approvato con DD n. 39 del 24/02/2026 (non è possibile presentare più domande riferite allo stesso beneficiario).
59.639	7848	02/03/2026 17:45	11.993,68	INPS-ISEE-2026-00520706B-00	ESITO NEGATIVO: beneficiario non ammissibile per mancanza del requisito previsto dall'art. 2 del bando approvato con DD n. 39 del 24/02/2026 (Non riscontrato censito nella piattaforma SIDI/ANIST come iscritto e frequentante una scuola secondaria di secondo grado in Regione Campania per a.s. 2025/2026).

fonte: http://burc.regione.campania.it

Progr.	Numero Domanda	Data Di Presentazione	valore ISEE	PROTOCOLLO attestazione ISEE	ESITO ISTRUTTORIA
59.640	18053	03/03/2026 16:30	12.017,41	INPS-ISEE-2026-01705927R-00	ESITO NEGATIVO: beneficiario non ammissibile per mancanza del requisito previsto dall'art. 2 del bando approvato con DD n. 39 del 24/02/2026 (Non riscontrato censito nella piattaforma SIDI/ANIST come iscritto e frequentante una scuola secondaria di secondo grado in Regione Campania per a.s. 2025/2026).
59.641	22636	04/03/2026 11:16	12.021,79	INPS-ISEE-2026-00833468O-00	ESITO NEGATIVO: beneficiario non ammissibile per mancanza del requisito previsto dall'art. 2 del bando approvato con DD n. 39 del 24/02/2026 (Non riscontrato censito nella piattaforma SIDI/ANIST come iscritto e frequentante una scuola secondaria di secondo grado in Regione Campania per a.s. 2025/2026).
59.642	61912	17/03/2026 13:43	12.025,72	INPS-ISEE-2026-01963775Z-00	ESITO NEGATIVO: beneficiario non ammissibile per mancanza del requisito previsto dall'art. 2 del bando approvato con DD n. 39 del 24/02/2026 (Non riscontrato censito nella piattaforma SIDI/ANIST come iscritto e frequentante una scuola secondaria di secondo grado in Regione Campania per a.s. 2025/2026).
59.643	27877	04/03/2026 21:31	12.032,85	INPS-ISEE-2026-04625472E-00	ESITO NEGATIVO: beneficiario non ammissibile per mancanza del requisito previsto dall'art. 2 del bando approvato con DD n. 39 del 24/02/2026 (Non riscontrato censito nella piattaforma SIDI/ANIST come iscritto e frequentante una scuola secondaria di secondo grado in Regione Campania per a.s. 2025/2026).

fonte: http://burc.regione.campania.it

Progr.	Numero Domanda	Data Di Presentazione	valore ISEE	PROTOCOLLO attestazione ISEE	ESITO ISTRUTTORIA
59.644	11986	02/03/2026 22:01	12.035,35	INPS-ISEE-2026-03708439F-00	ESITO NEGATIVO: beneficiario non ammissibile per mancanza del requisito previsto dall'art. 2 del bando approvato con DD n. 39 del 24/02/2026 (Non riscontrato censito nella piattaforma SIDI/ANIST come iscritto e frequentante una scuola secondaria di secondo grado in Regione Campania per a.s. 2025/2026).
59.645	35208	06/03/2026 16:31	12.036,18	INPS-ISEE-2026-05469726S-00	ESITO NEGATIVO: beneficiario non ammissibile per mancanza del requisito previsto dall'art. 2 del bando approvato con DD n. 39 del 24/02/2026 (Non riscontrato censito nella piattaforma SIDI/ANIST come iscritto e frequentante una scuola secondaria di secondo grado in Regione Campania per a.s. 2025/2026).
59.646	52609	13/03/2026 09:24	12.054,41	INPS-ISEE-2026-01705104A-00	ESITO NEGATIVO: beneficiario non ammissibile per mancanza del requisito previsto dall'art. 2 del bando approvato con DD n. 39 del 24/02/2026 (Non riscontrato censito nella piattaforma SIDI/ANIST come iscritto e frequentante una scuola secondaria di secondo grado in Regione Campania per a.s. 2025/2026).
59.647	64746	17/03/2026 20:29	12.074,07	INPS-ISEE-2026-04575324E-00	ESITO NEGATIVO: beneficiario non ammissibile per mancanza del requisito previsto dall'art. 2 del bando approvato con DD n. 39 del 24/02/2026 (Non riscontrato censito nella piattaforma SIDI/ANIST come iscritto e frequentante una scuola secondaria di secondo grado in Regione Campania per a.s. 2025/2026).

fonte: http://burc.regione.campania.it

Progr.	Numero Domanda	Data Di Presentazione	valore ISEE	PROTOCOLLO attestazione ISEE	ESITO ISTRUTTORIA
59.648	20638	03/03/2026 20:14	12.080,38	INPS-ISEE-2026-02809967K-00	ESITO NEGATIVO: beneficiario non ammissibile per mancanza del requisito previsto dall'art. 2 del bando approvato con DD n. 39 del 24/02/2026 (Non riscontrato censito nella piattaforma SIDI/ANIST come iscritto e frequentante una scuola secondaria di secondo grado in Regione Campania per a.s. 2025/2026).
59.649	66571	18/03/2026 10:10	12.081,22	INPS-ISEE-2026-02962141P-00	ESITO NEGATIVO: beneficiario non ammissibile per mancanza del requisito previsto dall'art. 4 lettera c) del bando approvato con DD n. 39 del 24/02/2026 (La domanda è stata presentata dal TUTORE ma non risulta allegato il Decreto di nomina del Tribunale dei Minori in corso di validità).
59.650	66965	18/03/2026 10:58	12.097,90	INPS-ISEE-2026-02939776M-00	ESITO NEGATIVO: beneficiario non ammissibile per mancanza del requisito previsto dall'art. 2 del bando approvato con DD n. 39 del 24/02/2026 (Non riscontrato censito nella piattaforma SIDI/ANIST come iscritto e frequentante una scuola secondaria di secondo grado in Regione Campania per a.s. 2025/2026).
59.651	44890	10/03/2026 15:25	12.100,79	INPS-ISEE-2026-00369357L-00	ESITO NEGATIVO: beneficiario non ammissibile per mancanza del requisito previsto dall'art. 2 del bando approvato con DD n. 39 del 24/02/2026 (Non riscontrato censito nella piattaforma SIDI/ANIST come iscritto e frequentante una scuola secondaria di secondo grado in Regione Campania per a.s. 2025/2026).

fonte: http://burc.regione.campania.it

Progr.	Numero Domanda	Data Di Presentazione	valore ISEE	PROTOCOLLO attestazione ISEE	ESITO ISTRUTTORIA
59.652	2702	02/03/2026 13:14	12.108,43	INPS-ISEE-2026-02027341J-00	ESITO NEGATIVO: beneficiario non ammissibile per mancanza del requisito previsto dall'art. 2 del bando approvato con DD n. 39 del 24/02/2026 (Non riscontrato censito nella piattaforma SIDI/ANIST come iscritto e frequentante una scuola secondaria di secondo grado in Regione Campania per a.s. 2025/2026).
59.653	43716	10/03/2026 10:03	12.112,82	INPS-ISEE-2026-03695297K-00	ESITO NEGATIVO: beneficiario non ammissibile per mancanza del requisito previsto dall'art. 2 del bando approvato con DD n. 39 del 24/02/2026 (Non riscontrato censito nella piattaforma SIDI/ANIST come iscritto e frequentante una scuola secondaria di secondo grado in Regione Campania per a.s. 2025/2026).
59.654	9699	02/03/2026 19:15	12.113,17	INPS-ISEE-2026-00600725B-00	ESITO NEGATIVO: beneficiario non ammissibile per mancanza del requisito previsto dall'art. 2 del bando approvato con DD n. 39 del 24/02/2026 (Non riscontrato censito nella piattaforma SIDI/ANIST come iscritto e frequentante una scuola secondaria di secondo grado in Regione Campania per a.s. 2025/2026).
59.655	66470	18/03/2026 11:09	12.123,22	INPS-ISEE-2026-03634269L-00	ESITO NEGATIVO: beneficiario non ammissibile per mancanza del requisito previsto dall'art. 2 del bando approvato con DD n. 39 del 24/02/2026 (Non riscontrato censito nella piattaforma SIDI/ANIST come iscritto e frequentante una scuola secondaria di secondo grado in Regione Campania per a.s. 2025/2026).

fonte: http://burc.regione.campania.it

Progr.	Numero Domanda	Data Di Presentazione	valore ISEE	PROTOCOLLO attestazione ISEE	ESITO ISTRUTTORIA
59.656	32767	05/03/2026 21:21	12.137,89	INPS-ISEE-2026-00245013K-00	ESITO NEGATIVO: beneficiario non ammissibile per mancanza del requisito previsto dall'art. 2 del bando approvato con DD n. 39 del 24/02/2026 (Non riscontrato censito nella piattaforma SIDI/ANIST come iscritto e frequentante una scuola secondaria di secondo grado in Regione Campania per a.s. 2025/2026).
59.657	4618	02/03/2026 14:36	12.138,75	INPS-ISEE-2026-00332590D-00	ESITO NEGATIVO: beneficiario non ammissibile per mancanza del requisito previsto dall'art. 2 del bando approvato con DD n. 39 del 24/02/2026 (Non riscontrato censito nella piattaforma SIDI/ANIST come iscritto e frequentante una scuola secondaria di secondo grado in Regione Campania per a.s. 2025/2026).
59.658	55701	15/03/2026 13:10	12.140,81	INPS-ISEE-2026-05073299V-00	ESITO NEGATIVO: beneficiario non ammissibile per mancanza del requisito previsto dall'art. 2 del bando approvato con DD n. 39 del 24/02/2026 (Non riscontrato censito nella piattaforma SIDI/ANIST come iscritto e frequentante una scuola secondaria di secondo grado in Regione Campania per a.s. 2025/2026).
59.659	7923	02/03/2026 17:45	12.159,35	INPS-ISEE-2026-02856591X-00	ESITO NEGATIVO: beneficiario non ammissibile per mancanza del requisito previsto dall'art. 2 del bando approvato con DD n. 39 del 24/02/2026 (Non riscontrato censito nella piattaforma SIDI/ANIST come iscritto e frequentante una scuola secondaria di secondo grado in Regione Campania per a.s. 2025/2026).

fonte: http://burc.regione.campania.it

Progr.	Numero Domanda	Data Di Presentazione	valore ISEE	PROTOCOLLO attestazione ISEE	ESITO ISTRUTTORIA
59.660	41230	09/03/2026 15:54	12.161,25	INPS-ISEE-2026-05106294W-00	ESITO NEGATIVO: beneficiario non ammissibile per mancanza del requisito previsto dall'art. 2 del bando approvato con DD n. 39 del 24/02/2026 (Non riscontrato censito nella piattaforma SIDI/ANIST come iscritto e frequentante una scuola secondaria di secondo grado in Regione Campania per a.s. 2025/2026).
59.661	3206	02/03/2026 13:28	12.161,72	INPS-ISEE-2026-04401616D-00	ESITO NEGATIVO: beneficiario non ammissibile per mancanza del requisito previsto dall'art. 2 del bando approvato con DD n. 39 del 24/02/2026 (Non riscontrato censito nella piattaforma SIDI/ANIST come iscritto e frequentante una scuola secondaria di secondo grado in Regione Campania per a.s. 2025/2026).
59.662	22653	04/03/2026 10:30	12.173,09	INPS-ISEE-2026-04068910N-00	ESITO NEGATIVO: beneficiario non ammissibile per mancanza del requisito previsto dall'art. 2 del bando approvato con DD n. 39 del 24/02/2026 (Non riscontrato censito nella piattaforma SIDI/ANIST come iscritto e frequentante una scuola secondaria di secondo grado in Regione Campania per a.s. 2025/2026).
59.663	30584	05/03/2026 15:53	12.191,22	INPS-ISEE-2026-02399694U-00	ESITO NEGATIVO: beneficiario non ammissibile per mancanza del requisito previsto dall'art. 2 del bando approvato con DD n. 39 del 24/02/2026 (Non riscontrato censito nella piattaforma SIDI/ANIST come iscritto e frequentante una scuola secondaria di secondo grado in Regione Campania per a.s. 2025/2026).

fonte: http://burc.regione.campania.it

Progr.	Numero Domanda	Data Di Presentazione	valore ISEE	PROTOCOLLO attestazione ISEE	ESITO ISTRUTTORIA
59.664	4296	02/03/2026 14:31	12.219,55	INPS-ISEE-2026-00306506B-00	ESITO NEGATIVO: beneficiario non ammissibile per mancanza del requisito previsto dall'art. 2 del bando approvato con DD n. 39 del 24/02/2026 (Non riscontrato censito nella piattaforma SIDI/ANIST come iscritto e frequentante una scuola secondaria di secondo grado in Regione Campania per a.s. 2025/2026).
59.665	40635	09/03/2026 12:27	12.219,55	INPS-ISEE-2026-05789747T-00	ESITO NEGATIVO: beneficiario non ammissibile per mancanza del requisito previsto dall'art. 2 del bando approvato con DD n. 39 del 24/02/2026 (Non riscontrato censito nella piattaforma SIDI/ANIST come iscritto e frequentante una scuola secondaria di secondo grado in Regione Campania per a.s. 2025/2026).
59.666	24490	04/03/2026 13:21	12.227,44	INPS-ISEE-2026-02027634G-00	ESITO NEGATIVO: beneficiario non ammissibile per mancanza del requisito previsto dall'art. 2 del bando approvato con DD n. 39 del 24/02/2026 (Non riscontrato censito nella piattaforma SIDI/ANIST come iscritto e frequentante una scuola secondaria di secondo grado in Regione Campania per a.s. 2025/2026).
59.667	62232	17/03/2026 19:20	12.230,43	INPS-ISEE-2026-04193962F-00	ESITO NEGATIVO: beneficiario non ammissibile per mancanza del requisito previsto dall'art. 2 del bando approvato con DD n. 39 del 24/02/2026 (Non riscontrato censito nella piattaforma SIDI/ANIST come iscritto e frequentante una scuola secondaria di secondo grado in Regione Campania per a.s. 2025/2026).

fonte: http://burc.regione.campania.it

Progr.	Numero Domanda	Data Di Presentazione	valore ISEE	PROTOCOLLO attestazione ISEE	ESITO ISTRUTTORIA
59.668	65037	17/03/2026 21:22	12.234,04	INPS-ISEE-2026-04736581F-00	ESITO NEGATIVO: beneficiario non ammissibile per mancanza del requisito previsto dall'art. 2 del bando approvato con DD n. 39 del 24/02/2026 (Non riscontrato censito nella piattaforma SIDI/ANIST come iscritto e frequentante una scuola secondaria di secondo grado in Regione Campania per a.s. 2025/2026).
59.669	1552	02/03/2026 12:32	12.245,77	INPS-ISEE-2026-00313895Q-00	ESITO NEGATIVO: beneficiario non ammissibile per mancanza del requisito previsto dall'art. 2 del bando approvato con DD n. 39 del 24/02/2026 (Non riscontrato censito nella piattaforma SIDI/ANIST come iscritto e frequentante una scuola secondaria di secondo grado in Regione Campania per a.s. 2025/2026).
59.670	56795	16/03/2026 10:32	12.247,30	INPS-ISEE-2026-04958691U-00	ESITO NEGATIVO: beneficiario non ammissibile per mancanza del requisito previsto dall'art. 2 del bando approvato con DD n. 39 del 24/02/2026 (Non riscontrato censito nella piattaforma SIDI/ANIST come iscritto e frequentante una scuola secondaria di secondo grado in Regione Campania per a.s. 2025/2026).
59.671	61740	17/03/2026 12:56	12.248,74	INPS-ISEE-2026-05164062G-00	ESITO NEGATIVO: beneficiario non ammissibile per mancanza del requisito previsto dall'art. 2 del bando approvato con DD n. 39 del 24/02/2026 (Non riscontrato censito nella piattaforma SIDI/ANIST come iscritto e frequentante una scuola secondaria di secondo grado in Regione Campania per a.s. 2025/2026).

fonte: http://burc.regione.campania.it

Progr.	Numero Domanda	Data Di Presentazione	valore ISEE	PROTOCOLLO attestazione ISEE	ESITO ISTRUTTORIA
59.672	40612	09/03/2026 12:31	12.273,36	INPS-ISEE-2026-01247143D-00	ESITO NEGATIVO: beneficiario non ammissibile per mancanza del requisito previsto dall'art. 2 del bando approvato con DD n. 39 del 24/02/2026 (Non riscontrato censito nella piattaforma SIDI/ANIST come iscritto e frequentante una scuola secondaria di secondo grado in Regione Campania per a.s. 2025/2026).
59.673	52337	12/03/2026 21:27	12.273,43	INPS-ISEE-2026-05833875S-00	ESITO NEGATIVO: beneficiario non ammissibile per mancanza del requisito previsto dall'art. 2 del bando approvato con DD n. 39 del 24/02/2026 (Non riscontrato censito nella piattaforma SIDI/ANIST come iscritto e frequentante una scuola secondaria di secondo grado in Regione Campania per a.s. 2025/2026).
59.674	62718	17/03/2026 16:47	12.305,61	INPS-ISEE-2026-02076598I-00	ESITO NEGATIVO: beneficiario non ammissibile per mancanza del requisito previsto dall'art. 2 del bando approvato con DD n. 39 del 24/02/2026 (Non riscontrato censito nella piattaforma SIDI/ANIST come iscritto e frequentante una scuola secondaria di secondo grado in Regione Campania per a.s. 2025/2026).
59.675	27681	04/03/2026 21:01	12.315,36	INPS-ISEE-2026-00248952E-00	ESITO NEGATIVO: beneficiario non ammissibile per mancanza del requisito previsto dall'art. 2 del bando approvato con DD n. 39 del 24/02/2026 (Non riscontrato censito nella piattaforma SIDI/ANIST come iscritto e frequentante una scuola secondaria di secondo grado in Regione Campania per a.s. 2025/2026).

fonte: http://burc.regione.campania.it

Progr.	Numero Domanda	Data Di Presentazione	valore ISEE	PROTOCOLLO attestazione ISEE	ESITO ISTRUTTORIA
59.676	5598	02/03/2026 15:15	12.345,82	INPS-ISEE-2026-05860759Y-00	ESITO NEGATIVO: beneficiario non ammissibile per mancanza del requisito previsto dall'art. 2 del bando approvato con DD n. 39 del 24/02/2026 (Non riscontrato censito nella piattaforma SIDI/ANIST come iscritto e frequentante una scuola secondaria di secondo grado in Regione Campania per a.s. 2025/2026).
59.677	15413	03/03/2026 11:36	12.352,03	INPS-ISEE-2026-05345267O-00	ESITO NEGATIVO: beneficiario non ammissibile per mancanza del requisito previsto dall'art. 2 del bando approvato con DD n. 39 del 24/02/2026 (Non riscontrato censito nella piattaforma SIDI/ANIST come iscritto e frequentante una scuola secondaria di secondo grado in Regione Campania per a.s. 2025/2026).
59.678	55042	14/03/2026 13:05	12.363,48	INPS-ISEE-2026-05078848Y-00	ESITO NEGATIVO: beneficiario non ammissibile per mancanza del requisito previsto dall'art. 4 lettera c) del bando approvato con DD n. 39 del 24/02/2026 (La domanda è stata presentata dal TUTORE ma non risulta allegato il Decreto di nomina del Tribunale dei Minori in corso di validità).
59.679	26538	04/03/2026 18:10	12.386,85	INPS-ISEE-2026-05189833I-00	ESITO NEGATIVO: beneficiario non ammissibile per mancanza del requisito previsto dall'art. 2 del bando approvato con DD n. 39 del 24/02/2026 (Non riscontrato censito nella piattaforma SIDI/ANIST come iscritto e frequentante una scuola secondaria di secondo grado in Regione Campania per a.s. 2025/2026).

fonte: http://burc.regione.campania.it

Progr.	Numero Domanda	Data Di Presentazione	valore ISEE	PROTOCOLLO attestazione ISEE	ESITO ISTRUTTORIA
59.680	29181	05/03/2026 11:10	12.393,42	INPS-ISEE-2026-04715463E-00	ESITO NEGATIVO: beneficiario non ammissibile per mancanza del requisito previsto dall'art. 2 del bando approvato con DD n. 39 del 24/02/2026 (Non riscontrato censito nella piattaforma SIDI/ANIST come iscritto e frequentante una scuola secondaria di secondo grado in Regione Campania per a.s. 2025/2026).
59.681	44949	10/03/2026 15:23	12.395,95	INPS-ISEE-2026-06530862E-00	ESITO NEGATIVO: beneficiario non ammissibile per mancanza del requisito previsto dall'art. 2 del bando approvato con DD n. 39 del 24/02/2026 (Non riscontrato censito nella piattaforma SIDI/ANIST come iscritto e frequentante una scuola secondaria di secondo grado in Regione Campania per a.s. 2025/2026).
59.682	43048	09/03/2026 21:20	12.408,94	INPS-ISEE-2026-00544258N-00	ESITO NEGATIVO: beneficiario non ammissibile per mancanza del requisito previsto dall'art. 2 del bando approvato con DD n. 39 del 24/02/2026 (Non riscontrato censito nella piattaforma SIDI/ANIST come iscritto e frequentante una scuola secondaria di secondo grado in Regione Campania per a.s. 2025/2026).
59.683	23333	05/03/2026 21:19	12.437,15	INPS-ISEE-2026-06705193R-00	ESITO NEGATIVO: beneficiario non ammissibile per mancanza del requisito previsto dall'art. 2 del bando approvato con DD n. 39 del 24/02/2026 (Non riscontrato censito nella piattaforma SIDI/ANIST come iscritto e frequentante una scuola secondaria di secondo grado in Regione Campania per a.s. 2025/2026).

fonte: http://burc.regione.campania.it

Progr.	Numero Domanda	Data Di Presentazione	valore ISEE	PROTOCOLLO attestazione ISEE	ESITO ISTRUTTORIA
59.684	5617	02/03/2026 15:18	12.438,70	INPS-ISEE-2026-02124948E-00	ESITO NEGATIVO: beneficiario non ammissibile per mancanza del requisito previsto dall'art. 2 del bando approvato con DD n. 39 del 24/02/2026 (Non riscontrato censito nella piattaforma SIDI/ANIST come iscritto e frequentante una scuola secondaria di secondo grado in Regione Campania per a.s. 2025/2026).
59.685	65343	17/03/2026 22:33	12.446,09	INPS-ISEE-2026-06153141T-00	ESITO NEGATIVO: beneficiario non ammissibile per mancanza del requisito previsto dall'art. 2 del bando approvato con DD n. 39 del 24/02/2026 (Non riscontrato censito nella piattaforma SIDI/ANIST come iscritto e frequentante una scuola secondaria di secondo grado in Regione Campania per a.s. 2025/2026).
59.686	12586	02/03/2026 22:46	12.455,31	INPS-ISEE-2026-05773511Q-00	ESITO NEGATIVO: beneficiario non ammissibile per mancanza del requisito previsto dall'art. 2 del bando approvato con DD n. 39 del 24/02/2026 (Non riscontrato censito nella piattaforma SIDI/ANIST come iscritto e frequentante una scuola secondaria di secondo grado in Regione Campania per a.s. 2025/2026).
59.687	37106	07/03/2026 12:39	12.465,00	INPS-ISEE-2026-06883730V-00	ESITO NEGATIVO: beneficiario non ammissibile per mancanza del requisito previsto dall'art. 2 del bando approvato con DD n. 39 del 24/02/2026 (Non riscontrato censito nella piattaforma SIDI/ANIST come iscritto e frequentante una scuola secondaria di secondo grado in Regione Campania per a.s. 2025/2026).

fonte: http://burc.regione.campania.it

Progr.	Numero Domanda	Data Di Presentazione	valore ISEE	PROTOCOLLO attestazione ISEE	ESITO ISTRUTTORIA
59.688	47729	11/03/2026 12:08	12.465,85	INPS-ISEE-2026-01240124Y-00	ESITO NEGATIVO: beneficiario non ammissibile per mancanza del requisito previsto dall'art. 2 del bando approvato con DD n. 39 del 24/02/2026 (Non riscontrato censito nella piattaforma SIDI/ANIST come iscritto e frequentante una scuola secondaria di secondo grado in Regione Campania per a.s. 2025/2026).
59.689	17953	03/03/2026 16:26	12.491,94	INPS-ISEE-2026-07947489D-00	ESITO NEGATIVO: beneficiario non ammissibile per mancanza del requisito previsto dall'art. 2 del bando approvato con DD n. 39 del 24/02/2026 (Non riscontrato censito nella piattaforma SIDI/ANIST come iscritto e frequentante una scuola secondaria di secondo grado in Regione Campania per a.s. 2025/2026).
59.690	30484	05/03/2026 15:23	12.493,33	INPS-ISEE-2026-04325696V-00	ESITO NEGATIVO: beneficiario non ammissibile per mancanza del requisito previsto dall'art. 2 del bando approvato con DD n. 39 del 24/02/2026 (Non riscontrato censito nella piattaforma SIDI/ANIST come iscritto e frequentante una scuola secondaria di secondo grado in Regione Campania per a.s. 2025/2026).
59.691	40818	09/03/2026 13:10	12.502,67	INPS-ISEE-2026-02077014T-00	ESITO NEGATIVO: beneficiario non ammissibile per mancanza del requisito previsto dall'art. 2 del bando approvato con DD n. 39 del 24/02/2026 (Non riscontrato censito nella piattaforma SIDI/ANIST come iscritto e frequentante una scuola secondaria di secondo grado in Regione Campania per a.s. 2025/2026).

fonte: http://burc.regione.campania.it

Progr.	Numero Domanda	Data Di Presentazione	valore ISEE	PROTOCOLLO attestazione ISEE	ESITO ISTRUTTORIA
59.692	33113	06/03/2026 00:12	12.530,82	INPS-ISEE-2026-02738680F-00	ESITO NEGATIVO: beneficiario non ammissibile per mancanza del requisito previsto dall'art. 2 del bando approvato con DD n. 39 del 24/02/2026 (Non riscontrato censito nella piattaforma SIDI/ANIST come iscritto e frequentante una scuola secondaria di secondo grado in Regione Campania per a.s. 2025/2026).
59.693	5091	02/03/2026 14:56	12.532,93	INPS-ISEE-2026-02891227R-00	ESITO NEGATIVO: beneficiario non ammissibile per mancanza del requisito previsto dall'art. 2 del bando approvato con DD n. 39 del 24/02/2026 (Non riscontrato censito nella piattaforma SIDI/ANIST come iscritto e frequentante una scuola secondaria di secondo grado in Regione Campania per a.s. 2025/2026).
59.694	50906	12/03/2026 15:10	12.534,04	INPS-ISEE-2026-06457600N-00	ESITO NEGATIVO: beneficiario non ammissibile per mancanza del requisito previsto dall'art. 2 del bando approvato con DD n. 39 del 24/02/2026 (Non riscontrato censito nella piattaforma SIDI/ANIST come iscritto e frequentante una scuola secondaria di secondo grado in Regione Campania per a.s. 2025/2026).
59.695	65728	18/03/2026 00:07	12.541,97	INPS-ISEE-2026-06647595U-00	ESITO NEGATIVO: beneficiario non ammissibile per mancanza del requisito previsto dall'art. 2 del bando approvato con DD n. 39 del 24/02/2026 (Non riscontrato censito nella piattaforma SIDI/ANIST come iscritto e frequentante una scuola secondaria di secondo grado in Regione Campania per a.s. 2025/2026).

fonte: http://burc.regione.campania.it

Progr.	Numero Domanda	Data Di Presentazione	valore ISEE	PROTOCOLLO attestazione ISEE	ESITO ISTRUTTORIA
59.696	63111	17/03/2026 22:08	12.544,39	INPS-ISEE-2026-08010445D-00	ESITO NEGATIVO: beneficiario non ammissibile per mancanza del requisito previsto dall'art. 2 del bando approvato con DD n. 39 del 24/02/2026 (Non riscontrato censito nella piattaforma SIDI/ANIST come iscritto e frequentante una scuola secondaria di secondo grado in Regione Campania per a.s. 2025/2026).
59.697	55943	15/03/2026 17:26	12.553,17	INPS-ISEE-2026-00729678S-00	ESITO NEGATIVO: beneficiario non ammissibile per mancanza del requisito previsto dall'art. 2 del bando approvato con DD n. 39 del 24/02/2026 (Non riscontrato censito nella piattaforma SIDI/ANIST come iscritto e frequentante una scuola secondaria di secondo grado in Regione Campania per a.s. 2025/2026).
59.698	54674	13/03/2026 21:12	12.560,58	INPS-ISEE-2026-04381257E-00	ESITO NEGATIVO: beneficiario non ammissibile per mancanza del requisito previsto dall'art. 2 del bando approvato con DD n. 39 del 24/02/2026 (Non riscontrato censito nella piattaforma SIDI/ANIST come iscritto e frequentante una scuola secondaria di secondo grado in Regione Campania per a.s. 2025/2026).
59.699	30072	05/03/2026 12:57	12.569,04	INPS-ISEE-2026-00238850C-00	ESITO NEGATIVO: beneficiario non ammissibile per mancanza del requisito previsto dall'art. 2 del bando approvato con DD n. 39 del 24/02/2026 (Non riscontrato censito nella piattaforma SIDI/ANIST come iscritto e frequentante una scuola secondaria di secondo grado in Regione Campania per a.s. 2025/2026).

fonte: http://burc.regione.campania.it

Progr.	Numero Domanda	Data Di Presentazione	valore ISEE	PROTOCOLLO attestazione ISEE	ESITO ISTRUTTORIA
59.700	3423	02/03/2026 13:39	12.575,85	INPS-ISEE-2026-06014838E-00	ESITO NEGATIVO: beneficiario non ammissibile per mancanza del requisito previsto dall'art. 2 del bando approvato con DD n. 39 del 24/02/2026 (Non riscontrato censito nella piattaforma SIDI/ANIST come iscritto e frequentante una scuola secondaria di secondo grado in Regione Campania per a.s. 2025/2026).
59.701	60391	17/03/2026 09:12	12.586,63	INPS-ISEE-2026-05954928U-00	ESITO NEGATIVO: beneficiario non ammissibile per mancanza del requisito previsto dall'art. 2 del bando approvato con DD n. 39 del 24/02/2026 (Non riscontrato censito nella piattaforma SIDI/ANIST come iscritto e frequentante una scuola secondaria di secondo grado in Regione Campania per a.s. 2025/2026).
59.702	59699	16/03/2026 20:21	12.591,69	INPS-ISEE-2026-04573768Y-00	ESITO NEGATIVO: beneficiario non ammissibile per mancanza del requisito previsto dall'art. 2 del bando approvato con DD n. 39 del 24/02/2026 (Non riscontrato censito nella piattaforma SIDI/ANIST come iscritto e frequentante una scuola secondaria di secondo grado in Regione Campania per a.s. 2025/2026).
59.703	55636	15/03/2026 11:19	12.597,07	INPS-ISEE-2026-05600203U-00	ESITO NEGATIVO: beneficiario non ammissibile per mancanza del requisito previsto dall'art. 2 del bando approvato con DD n. 39 del 24/02/2026 (Non riscontrato censito nella piattaforma SIDI/ANIST come iscritto e frequentante una scuola secondaria di secondo grado in Regione Campania per a.s. 2025/2026).

fonte: http://burc.regione.campania.it

Progr.	Numero Domanda	Data Di Presentazione	valore ISEE	PROTOCOLLO attestazione ISEE	ESITO ISTRUTTORIA
59.704	64614	17/03/2026 20:00	12.602,63	INPS-ISEE-2026-03117668O-00	ESITO NEGATIVO: beneficiario non ammissibile per mancanza del requisito previsto dall'art. 4 lettera c) del bando approvato con DD n. 39 del 24/02/2026 (La domanda è stata presentata dal TUTORE ma non risulta allegato il Decreto di nomina del Tribunale dei Minori in corso di validità).
59.705	35509	06/03/2026 18:18	12.612,26	INPS-ISEE-2026-03180461H-00	ESITO NEGATIVO: beneficiario non ammissibile per mancanza del requisito previsto dall'art. 2 del bando approvato con DD n. 39 del 24/02/2026 (Non riscontrato censito nella piattaforma SIDI/ANIST come iscritto e frequentante una scuola secondaria di secondo grado in Regione Campania per a.s. 2025/2026).
59.706	60518	17/03/2026 09:43	12.616,26	INPS-ISEE-2026-07798674D-00	ESITO NEGATIVO: beneficiario non ammissibile per mancanza del requisito previsto dall'art. 2 del bando approvato con DD n. 39 del 24/02/2026 (Non riscontrato censito nella piattaforma SIDI/ANIST come iscritto e frequentante una scuola secondaria di secondo grado in Regione Campania per a.s. 2025/2026).
59.707	34669	06/03/2026 13:22	12.629,44	INPS-ISEE-2026-00930579L-00	ESITO NEGATIVO: beneficiario non ammissibile per mancanza del requisito previsto dall'art. 2 del bando approvato con DD n. 39 del 24/02/2026 (Non riscontrato censito nella piattaforma SIDI/ANIST come iscritto e frequentante una scuola secondaria di secondo grado in Regione Campania per a.s. 2025/2026).

fonte: http://burc.regione.campania.it

Progr.	Numero Domanda	Data Di Presentazione	valore ISEE	PROTOCOLLO attestazione ISEE	ESITO ISTRUTTORIA
59.708	43425	10/03/2026 09:01	12.642,71	INPS-ISEE-2026-02347590E-00	ESITO NEGATIVO: beneficiario non ammissibile per mancanza del requisito previsto dall'art. 2 del bando approvato con DD n. 39 del 24/02/2026 (Non riscontrato censito nella piattaforma SIDI/ANIST come iscritto e frequentante una scuola secondaria di secondo grado in Regione Campania per a.s. 2025/2026).
59.709	23072	04/03/2026 10:59	12.665,96	INPS-ISEE-2026-06325477F-00	ESITO NEGATIVO: beneficiario non ammissibile per mancanza del requisito previsto dall'art. 2 del bando approvato con DD n. 39 del 24/02/2026 (Non riscontrato censito nella piattaforma SIDI/ANIST come iscritto e frequentante una scuola secondaria di secondo grado in Regione Campania per a.s. 2025/2026).
59.710	22301	04/03/2026 09:31	12.710,70	INPS-ISEE-2026-00217594N-00	ESITO NEGATIVO: beneficiario non ammissibile per mancanza del requisito previsto dall'art. 2 del bando approvato con DD n. 39 del 24/02/2026 (Non riscontrato censito nella piattaforma SIDI/ANIST come iscritto e frequentante una scuola secondaria di secondo grado in Regione Campania per a.s. 2025/2026).
59.711	22355	04/03/2026 09:36	12.710,70	INPS-ISEE-2026-00217594N-00	ESITO NEGATIVO: beneficiario non ammissibile per mancanza del requisito previsto dall'art. 2 del bando approvato con DD n. 39 del 24/02/2026 (Non riscontrato censito nella piattaforma SIDI/ANIST come iscritto e frequentante una scuola secondaria di secondo grado in Regione Campania per a.s. 2025/2026).

fonte: http://burc.regione.campania.it

Progr.	Numero Domanda	Data Di Presentazione	valore ISEE	PROTOCOLLO attestazione ISEE	ESITO ISTRUTTORIA
59.712	45788	10/03/2026 17:59	12.711,36	INPS-ISEE-2026-03881552O-00	ESITO NEGATIVO: beneficiario non ammissibile per mancanza del requisito previsto dall'art. 2 del bando approvato con DD n. 39 del 24/02/2026 (Non riscontrato censito nella piattaforma SIDI/ANIST come iscritto e frequentante una scuola secondaria di secondo grado in Regione Campania per a.s. 2025/2026).
59.713	25349	10/03/2026 18:29	12.712,97	INPS-ISEE-2026-02180022K-00	ESITO NEGATIVO: beneficiario non ammissibile per mancanza del requisito previsto dall'art. 2 del bando approvato con DD n. 39 del 24/02/2026 (Non riscontrato censito nella piattaforma SIDI/ANIST come iscritto e frequentante una scuola secondaria di secondo grado in Regione Campania per a.s. 2025/2026).
59.714	35785	06/03/2026 18:13	12.731,57	INPS-ISEE-2026-04803008H-00	ESITO NEGATIVO: beneficiario non ammissibile per mancanza del requisito previsto dall'art. 2 del bando approvato con DD n. 39 del 24/02/2026 (Non riscontrato censito nella piattaforma SIDI/ANIST come iscritto e frequentante una scuola secondaria di secondo grado in Regione Campania per a.s. 2025/2026).
59.715	67409	18/03/2026 11:38	12.767,04	INPS-ISEE-2026-08396920I-00	ESITO NEGATIVO: domanda esclusa in quanto il beneficiario risulta già presente in altra domanda ai sensi dell'art. 4 del bando approvato con DD n. 39 del 24/02/2026 (non è possibile presentare più domande riferite allo stesso beneficiario).

fonte: http://burc.regione.campania.it

Progr.	Numero Domanda	Data Di Presentazione	valore ISEE	PROTOCOLLO attestazione ISEE	ESITO ISTRUTTORIA
59.716	56020	15/03/2026 18:34	12.768,97	INPS-ISEE-2026-02829080Q-00	ESITO NEGATIVO: beneficiario non ammissibile per mancanza del requisito previsto dall'art. 4 lettera c) del bando approvato con DD n. 39 del 24/02/2026 (La domanda è stata presentata dal TUTORE ma non risulta allegato il Decreto di nomina del Tribunale dei Minori in corso di validità).
59.717	46174	10/03/2026 19:05	12.777,50	INPS-ISEE-2026-02631754N-00	ESITO NEGATIVO: beneficiario non ammissibile per mancanza del requisito previsto dall'art. 2 del bando approvato con DD n. 39 del 24/02/2026 (Non riscontrato censito nella piattaforma SIDI/ANIST come iscritto e frequentante una scuola secondaria di secondo grado in Regione Campania per a.s. 2025/2026).
59.718	67345	18/03/2026 11:35	12.779,55	INPS-ISEE-2026-02987249K-00	ESITO NEGATIVO: beneficiario non ammissibile per mancanza del requisito previsto dall'art. 2 del bando approvato con DD n. 39 del 24/02/2026 (Non riscontrato censito nella piattaforma SIDI/ANIST come iscritto e frequentante una scuola secondaria di secondo grado in Regione Campania per a.s. 2025/2026).
59.719	6666	02/03/2026 17:14	12.794,74	INPS-ISEE-2026-01608747L-00	ESITO NEGATIVO: beneficiario non ammissibile per mancanza del requisito previsto dall'art. 2 del bando approvato con DD n. 39 del 24/02/2026 (Non riscontrato censito nella piattaforma SIDI/ANIST come iscritto e frequentante una scuola secondaria di secondo grado in Regione Campania per a.s. 2025/2026).

fonte: http://burc.regione.campania.it

Progr.	Numero Domanda	Data Di Presentazione	valore ISEE	PROTOCOLLO attestazione ISEE	ESITO ISTRUTTORIA
59.720	61098	17/03/2026 11:23	12.832,73	INPS-ISEE-2026-04531373C-00	ESITO NEGATIVO: beneficiario non ammissibile per mancanza del requisito previsto dall'art. 2 del bando approvato con DD n. 39 del 24/02/2026 (Non riscontrato censito nella piattaforma SIDI/ANIST come iscritto e frequentante una scuola secondaria di secondo grado in Regione Campania per a.s. 2025/2026).
59.721	67223	18/03/2026 11:18	12.841,44	INPS-ISEE-2026-03597826Y-00	ESITO NEGATIVO: beneficiario non ammissibile per mancanza del requisito previsto dall'art. 2 del bando approvato con DD n. 39 del 24/02/2026 (Non riscontrato censito nella piattaforma SIDI/ANIST come iscritto e frequentante una scuola secondaria di secondo grado in Regione Campania per a.s. 2025/2026).
59.722	11140	02/03/2026 21:25	12.854,18	INPS-ISEE-2026-03316591N-00	ESITO NEGATIVO: beneficiario non ammissibile per mancanza del requisito previsto dall'art. 2 del bando approvato con DD n. 39 del 24/02/2026 (Non riscontrato censito nella piattaforma SIDI/ANIST come iscritto e frequentante una scuola secondaria di secondo grado in Regione Campania per a.s. 2025/2026).
59.723	44176	10/03/2026 11:23	12.879,79	INPS-ISEE-2026-00644916E-00	ESITO NEGATIVO: beneficiario non ammissibile per mancanza del requisito previsto dall'art. 2 del bando approvato con DD n. 39 del 24/02/2026 (Non riscontrato censito nella piattaforma SIDI/ANIST come iscritto e frequentante una scuola secondaria di secondo grado in Regione Campania per a.s. 2025/2026).

fonte: http://burc.regione.campania.it

Progr.	Numero Domanda	Data Di Presentazione	valore ISEE	PROTOCOLLO attestazione ISEE	ESITO ISTRUTTORIA
59.724	65682	18/03/2026 08:20	12.905,57	INPS-ISEE-2026-03321072A-00	ESITO NEGATIVO: domanda esclusa in quanto il beneficiario risulta già presente in altra domanda ai sensi dell'art. 4 del bando approvato con DD n. 39 del 24/02/2026 (non è possibile presentare più domande riferite allo stesso beneficiario).
59.725	11158	02/03/2026 20:58	12.915,13	INPS-ISEE-2026-07379552Z-00	ESITO NEGATIVO: beneficiario non ammissibile per mancanza del requisito previsto dall'art. 2 del bando approvato con DD n. 39 del 24/02/2026 (Non riscontrato censito nella piattaforma SIDI/ANIST come iscritto e frequentante una scuola secondaria di secondo grado in Regione Campania per a.s. 2025/2026).
59.726	21489	03/03/2026 22:21	12.944,29	INPS-ISEE-2026-03644538L-00	ESITO NEGATIVO: beneficiario non ammissibile per mancanza del requisito previsto dall'art. 2 del bando approvato con DD n. 39 del 24/02/2026 (Non riscontrato censito nella piattaforma SIDI/ANIST come iscritto e frequentante una scuola secondaria di secondo grado in Regione Campania per a.s. 2025/2026).
59.727	28586	05/03/2026 09:30	12.949,36	INPS-ISEE-2026-02805649F-00	ESITO NEGATIVO: beneficiario non ammissibile per mancanza del requisito previsto dall'art. 2 del bando approvato con DD n. 39 del 24/02/2026 (Non riscontrato censito nella piattaforma SIDI/ANIST come iscritto e frequentante una scuola secondaria di secondo grado in Regione Campania per a.s. 2025/2026).

fonte: http://burc.regione.campania.it

Progr.	Numero Domanda	Data Di Presentazione	valore ISEE	PROTOCOLLO attestazione ISEE	ESITO ISTRUTTORIA
59.728	65601	17/03/2026 23:13	12.959,76	INPS-ISEE-2026-06413306H-00	ESITO NEGATIVO: beneficiario non ammissibile per mancanza del requisito previsto dall'art. 4 lettera c) del bando approvato con DD n. 39 del 24/02/2026 (La domanda è stata presentata dal TUTORE ma non risulta allegato il Decreto di nomina del Tribunale dei Minori in corso di validità).
59.729	65635	17/03/2026 23:21	12.959,76	INPS-ISEE-2026-06413306H-00	ESITO NEGATIVO: beneficiario non ammissibile per mancanza del requisito previsto dall'art. 2 del bando (Non riscontrato censito nella piattaforma SIDI/ANIST come iscritto e frequentante una scuola secondaria di secondo grado in Regione Campania per a.s. 2025/2026) e per mancanza del requisito previsto dall'art. 4 lettera c) del bando approvato con DD n. 39 del 24/02/2026 (La domanda è stata presentata dal TUTORE ma non risulta allegato il Decreto di nomina del Tribunale dei Minori in corso di validità).
59.730	35761	06/03/2026 18:04	12.971,18	INPS-ISEE-2026-03602270B-00	ESITO NEGATIVO: beneficiario non ammissibile per mancanza del requisito previsto dall'art. 2 del bando approvato con DD n. 39 del 24/02/2026 (Non riscontrato censito nella piattaforma SIDI/ANIST come iscritto e frequentante una scuola secondaria di secondo grado in Regione Campania per a.s. 2025/2026).

fonte: http://burc.regione.campania.it

Progr.	Numero Domanda	Data Di Presentazione	valore ISEE	PROTOCOLLO attestazione ISEE	ESITO ISTRUTTORIA
59.731	44015	10/03/2026 10:58	12.977,27	INPS-ISEE-2026-03934991Z-00	ESITO NEGATIVO: beneficiario non ammissibile per mancanza del requisito previsto dall'art. 2 del bando approvato con DD n. 39 del 24/02/2026 (Non riscontrato censito nella piattaforma SIDI/ANIST come iscritto e frequentante una scuola secondaria di secondo grado in Regione Campania per a.s. 2025/2026).
59.732	64928	17/03/2026 21:04	12.982,10	INPS-ISEE-2026-03922384R-00	ESITO NEGATIVO: dichiarante non ammissibile per mancanza del requisito previsto dall'art. 4 del bando approvato con DD n. 39 del 24/02/2026 (La domanda non è stata presentata da Genitore, Tutore o da Studente maggiorenne) e beneficiario non ammissibile per mancanza del requisito previsto dall'art. 2 del bando (Non riscontrato censito nella piattaforma SIDI/ANIST come iscritto e frequentante una scuola secondaria di secondo grado in Regione Campania per a.s. 2025/2026)
59.733	7482	02/03/2026 17:30	12.997,15	INPS-ISEE-2026-03086090C-00	ESITO NEGATIVO: beneficiario non ammissibile per mancanza del requisito previsto dall'art. 2 del bando approvato con DD n. 39 del 24/02/2026 (Non riscontrato censito nella piattaforma SIDI/ANIST come iscritto e frequentante una scuola secondaria di secondo grado in Regione Campania per a.s. 2025/2026).

fonte: http://burc.regione.campania.it

Progr.	Numero Domanda	Data Di Presentazione	valore ISEE	PROTOCOLLO attestazione ISEE	ESITO ISTRUTTORIA
59.734	17956	03/03/2026 16:44	13.009,40	INPS-ISEE-2026-04787567A-00	ESITO NEGATIVO: beneficiario non ammissibile per mancanza del requisito previsto dall'art. 2 del bando approvato con DD n. 39 del 24/02/2026 (Non riscontrato censito nella piattaforma SIDI/ANIST come iscritto e frequentante una scuola secondaria di secondo grado in Regione Campania per a.s. 2025/2026).
59.735	60815	17/03/2026 10:36	13.010,46	INPS-ISEE-2026-03662580E-00	ESITO NEGATIVO: beneficiario non ammissibile per mancanza del requisito previsto dall'art. 2 del bando approvato con DD n. 39 del 24/02/2026 (Non riscontrato censito nella piattaforma SIDI/ANIST come iscritto e frequentante una scuola secondaria di secondo grado in Regione Campania per a.s. 2025/2026).
59.736	50684	12/03/2026 13:25	13.013,11	INPS-ISEE-2026-00561821H-00	ESITO NEGATIVO: beneficiario non ammissibile per mancanza del requisito previsto dall'art. 2 del bando approvato con DD n. 39 del 24/02/2026 (Non riscontrato censito nella piattaforma SIDI/ANIST come iscritto e frequentante una scuola secondaria di secondo grado in Regione Campania per a.s. 2025/2026).
59.737	490	02/03/2026 12:19	13.028,20	INPS-ISEE-2026-03311153M-00	ESITO NEGATIVO: beneficiario non ammissibile per mancanza del requisito previsto dall'art. 2 del bando approvato con DD n. 39 del 24/02/2026 (Non riscontrato censito nella piattaforma SIDI/ANIST come iscritto e frequentante una scuola secondaria di secondo grado in Regione Campania per a.s. 2025/2026).

fonte: http://burc.regione.campania.it

Progr.	Numero Domanda	Data Di Presentazione	valore ISEE	PROTOCOLLO attestazione ISEE	ESITO ISTRUTTORIA
59.738	34118	06/03/2026 11:28	13.028,20	INPS-ISEE-2026-03311153M-00	ESITO NEGATIVO: beneficiario non ammissibile per mancanza del requisito previsto dall'art. 2 del bando approvato con DD n. 39 del 24/02/2026 (Non riscontrato censito nella piattaforma SIDI/ANIST come iscritto e frequentante una scuola secondaria di secondo grado in Regione Campania per a.s. 2025/2026).
59.739	8811	02/03/2026 19:53	13.069,11	INPS-ISEE-2026-04941143C-00	ESITO NEGATIVO: beneficiario non ammissibile per mancanza del requisito previsto dall'art. 2 del bando approvato con DD n. 39 del 24/02/2026 (Non riscontrato censito nella piattaforma SIDI/ANIST come iscritto e frequentante una scuola secondaria di secondo grado in Regione Campania per a.s. 2025/2026).
59.740	30005	05/03/2026 13:40	13.075,94	INPS-ISEE-2026-03597449K-00	ESITO NEGATIVO: beneficiario non ammissibile per mancanza del requisito previsto dall'art. 2 del bando approvato con DD n. 39 del 24/02/2026 (Non riscontrato censito nella piattaforma SIDI/ANIST come iscritto e frequentante una scuola secondaria di secondo grado in Regione Campania per a.s. 2025/2026).
59.741	55673	15/03/2026 12:34	13.083,13	INPS-ISEE-2026-01482076N-00	ESITO NEGATIVO: beneficiario non ammissibile per mancanza del requisito previsto dall'art. 2 del bando approvato con DD n. 39 del 24/02/2026 (Non riscontrato censito nella piattaforma SIDI/ANIST come iscritto e frequentante una scuola secondaria di secondo grado in Regione Campania per a.s. 2025/2026).

fonte: http://burc.regione.campania.it

Progr.	Numero Domanda	Data Di Presentazione	valore ISEE	PROTOCOLLO attestazione ISEE	ESITO ISTRUTTORIA
59.742	18954	03/03/2026 17:39	13.108,99	INPS-ISEE-2026-03356360C-00	ESITO NEGATIVO: beneficiario non ammissibile per mancanza del requisito previsto dall'art. 2 del bando approvato con DD n. 39 del 24/02/2026 (Non riscontrato censito nella piattaforma SIDI/ANIST come iscritto e frequentante una scuola secondaria di secondo grado in Regione Campania per a.s. 2025/2026).
59.743	64840	17/03/2026 20:41	13.113,24	INPS-ISEE-2026-06497034L-00	ESITO NEGATIVO: beneficiario non ammissibile per mancanza del requisito previsto dall'art. 4 lettera c) del bando approvato con DD n. 39 del 24/02/2026 (La domanda è stata presentata dal TUTORE ma non risulta allegato il Decreto di nomina del Tribunale dei Minori in corso di validità).
59.744	44901	10/03/2026 15:11	13.130,45	INPS-ISEE-2026-07316483O-00	ESITO NEGATIVO: beneficiario non ammissibile per mancanza del requisito previsto dall'art. 2 del bando approvato con DD n. 39 del 24/02/2026 (Non riscontrato censito nella piattaforma SIDI/ANIST come iscritto e frequentante una scuola secondaria di secondo grado in Regione Campania per a.s. 2025/2026).
59.745	60669	17/03/2026 10:09	13.142,35	INPS-ISEE-2026-03396378S-00	ESITO NEGATIVO: domanda esclusa in quanto il beneficiario risulta già presente in altra domanda ai sensi dell'art. 4 del bando approvato con DD n. 39 del 24/02/2026 (non è possibile presentare più domande riferite allo stesso beneficiario).

fonte: http://burc.regione.campania.it

Progr.	Numero Domanda	Data Di Presentazione	valore ISEE	PROTOCOLLO attestazione ISEE	ESITO ISTRUTTORIA
59.746	34068	06/03/2026 11:26	13.146,76	INPS-ISEE-2026-05137782L-00	ESITO NEGATIVO: beneficiario non ammissibile per mancanza del requisito previsto dall'art. 2 del bando approvato con DD n. 39 del 24/02/2026 (Non riscontrato censito nella piattaforma SIDI/ANIST come iscritto e frequentante una scuola secondaria di secondo grado in Regione Campania per a.s. 2025/2026).
59.747	61348	17/03/2026 11:53	13.169,82	INPS-ISEE-2026-05882084V-00	ESITO NEGATIVO: beneficiario non ammissibile per mancanza del requisito previsto dall'art. 2 del bando approvato con DD n. 39 del 24/02/2026 (Non riscontrato censito nella piattaforma SIDI/ANIST come iscritto e frequentante una scuola secondaria di secondo grado in Regione Campania per a.s. 2025/2026).
59.748	66490	18/03/2026 10:02	13.198,20	INPS-ISEE-2026-02815083W-00	ESITO NEGATIVO: beneficiario non ammissibile per mancanza del requisito previsto dall'art. 2 del bando approvato con DD n. 39 del 24/02/2026 (Non riscontrato censito nella piattaforma SIDI/ANIST come iscritto e frequentante una scuola secondaria di secondo grado in Regione Campania per a.s. 2025/2026).
59.749	55473	14/03/2026 21:30	13.202,87	INPS-ISEE-2026-06015346P-00	ESITO NEGATIVO: beneficiario non ammissibile per mancanza del requisito previsto dall'art. 4 lettera c) del bando approvato con DD n. 39 del 24/02/2026 (La domanda è stata presentata dal TUTORE ma non risulta allegato il Decreto di nomina del Tribunale dei Minori in corso di validità).

fonte: http://burc.regione.campania.it

Progr.	Numero Domanda	Data Di Presentazione	valore ISEE	PROTOCOLLO attestazione ISEE	ESITO ISTRUTTORIA
59.750	10557	17/03/2026 12:02	13.265,45	INPS-ISEE-2026-07075409O-00	ESITO NEGATIVO: beneficiario non ammissibile per mancanza del requisito previsto dall'art. 2 del bando approvato con DD n. 39 del 24/02/2026 (Non riscontrato censito nella piattaforma SIDI/ANIST come iscritto e frequentante una scuola secondaria di secondo grado in Regione Campania per a.s. 2025/2026).
59.751	6872	02/03/2026 22:12	13.281,52	INPS-ISEE-2026-00958140W-00	ESITO NEGATIVO: beneficiario non ammissibile per mancanza del requisito previsto dall'art. 2 del bando approvato con DD n. 39 del 24/02/2026 (Non riscontrato censito nella piattaforma SIDI/ANIST come iscritto e frequentante una scuola secondaria di secondo grado in Regione Campania per a.s. 2025/2026).
59.752	45053	10/03/2026 15:51	13.294,80	INPS-ISEE-2026-04804274Q-00	ESITO NEGATIVO: beneficiario non ammissibile per mancanza del requisito previsto dall'art. 2 del bando approvato con DD n. 39 del 24/02/2026 (Non riscontrato censito nella piattaforma SIDI/ANIST come iscritto e frequentante una scuola secondaria di secondo grado in Regione Campania per a.s. 2025/2026).
59.753	38465	08/03/2026 13:16	13.299,39	INPS-ISEE-2026-04814227N-00	ESITO NEGATIVO: domanda esclusa in quanto il beneficiario risulta già presente in altra domanda ai sensi dell'art. 4 del bando approvato con DD n. 39 del 24/02/2026 (non è possibile presentare più domande riferite allo stesso beneficiario).

fonte: http://burc.regione.campania.it

Progr.	Numero Domanda	Data Di Presentazione	valore ISEE	PROTOCOLLO attestazione ISEE	ESITO ISTRUTTORIA
59.754	56223	15/03/2026 21:21	13.301,14	INPS-ISEE-2026-05470926L-00	ESITO NEGATIVO: beneficiario non ammissibile per mancanza del requisito previsto dall'art. 2 del bando approvato con DD n. 39 del 24/02/2026 (Non riscontrato censito nella piattaforma SIDI/ANIST come iscritto e frequentante una scuola secondaria di secondo grado in Regione Campania per a.s. 2025/2026).
59.755	48793	11/03/2026 17:51	13.308,63	INPS-ISEE-2026-07483746S-00	ESITO NEGATIVO: beneficiario non ammissibile per mancanza del requisito previsto dall'art. 2 del bando approvato con DD n. 39 del 24/02/2026 (Non riscontrato censito nella piattaforma SIDI/ANIST come iscritto e frequentante una scuola secondaria di secondo grado in Regione Campania per a.s. 2025/2026).
59.756	9822	04/03/2026 11:29	13.326,42	INPS-ISEE-2026-02972853X-00	ESITO NEGATIVO: beneficiario non ammissibile per mancanza del requisito previsto dall'art. 2 del bando approvato con DD n. 39 del 24/02/2026 (Non riscontrato censito nella piattaforma SIDI/ANIST come iscritto e frequentante una scuola secondaria di secondo grado in Regione Campania per a.s. 2025/2026).
59.757	34698	06/03/2026 13:33	13.331,08	INPS-ISEE-2026-00382918R-00	ESITO NEGATIVO: beneficiario non ammissibile per mancanza del requisito previsto dall'art. 2 del bando approvato con DD n. 39 del 24/02/2026 (Non riscontrato censito nella piattaforma SIDI/ANIST come iscritto e frequentante una scuola secondaria di secondo grado in Regione Campania per a.s. 2025/2026).

fonte: http://burc.regione.campania.it

Progr.	Numero Domanda	Data Di Presentazione	valore ISEE	PROTOCOLLO attestazione ISEE	ESITO ISTRUTTORIA
59.758	49221	11/03/2026 19:01	13.333,72	INPS-ISEE-2026-03707677I-00	ESITO NEGATIVO: beneficiario non ammissibile per mancanza del requisito previsto dall'art. 4 lettera c) del bando approvato con DD n. 39 del 24/02/2026 (La domanda è stata presentata dal TUTORE ma non risulta allegato il Decreto di nomina del Tribunale dei Minori in corso di validità).
59.759	63391	17/03/2026 17:50	13.341,15	INPS-ISEE-2026-07765266S-00	ESITO NEGATIVO: beneficiario non ammissibile per mancanza del requisito previsto dall'art. 2 del bando approvato con DD n. 39 del 24/02/2026 (Non riscontrato censito nella piattaforma SIDI/ANIST come iscritto e frequentante una scuola secondaria di secondo grado in Regione Campania per a.s. 2025/2026).
59.760	24375	04/03/2026 12:56	13.352,93	INPS-ISEE-2026-00302520Z-00	ESITO NEGATIVO: beneficiario non ammissibile per mancanza del requisito previsto dall'art. 2 del bando approvato con DD n. 39 del 24/02/2026 (Non riscontrato censito nella piattaforma SIDI/ANIST come iscritto e frequentante una scuola secondaria di secondo grado in Regione Campania per a.s. 2025/2026).
59.761	31841	05/03/2026 18:24	13.379,16	INPS-ISEE-2026-06161039C-00	ESITO NEGATIVO: domanda esclusa in quanto il beneficiario risulta già presente in altra domanda ai sensi dell'art. 4 del bando approvato con DD n. 39 del 24/02/2026 (non è possibile presentare più domande riferite allo stesso beneficiario).

fonte: http://burc.regione.campania.it

Progr.	Numero Domanda	Data Di Presentazione	valore ISEE	PROTOCOLLO attestazione ISEE	ESITO ISTRUTTORIA
59.762	56077	15/03/2026 19:20	13.381,30	INPS-ISEE-2026-02967369U-00	ESITO NEGATIVO: domanda esclusa in quanto il beneficiario risulta già presente in altra domanda ai sensi dell'art. 4 del bando approvato con DD n. 39 del 24/02/2026 (non è possibile presentare più domande riferite allo stesso beneficiario).
59.763	24955	05/03/2026 10:18	13.382,33	INPS-ISEE-2026-03183477L-00	ESITO NEGATIVO: beneficiario non ammissibile per mancanza del requisito previsto dall'art. 2 del bando approvato con DD n. 39 del 24/02/2026 (Non riscontrato censito nella piattaforma SIDI/ANIST come iscritto e frequentante una scuola secondaria di secondo grado in Regione Campania per a.s. 2025/2026).
59.764	39357	09/03/2026 07:49	13.390,15	INPS-ISEE-2026-05043217D-00	ESITO NEGATIVO: beneficiario non ammissibile per mancanza del requisito previsto dall'art. 2 del bando approvato con DD n. 39 del 24/02/2026 (Non riscontrato censito nella piattaforma SIDI/ANIST come iscritto e frequentante una scuola secondaria di secondo grado in Regione Campania per a.s. 2025/2026).
59.765	44886	10/03/2026 14:57	13.410,15	INPS-ISEE-2026-01690655O-00	ESITO NEGATIVO: beneficiario non ammissibile per mancanza del requisito previsto dall'art. 2 del bando approvato con DD n. 39 del 24/02/2026 (Non riscontrato censito nella piattaforma SIDI/ANIST come iscritto e frequentante una scuola secondaria di secondo grado in Regione Campania per a.s. 2025/2026).

fonte: http://burc.regione.campania.it

Progr.	Numero Domanda	Data Di Presentazione	valore ISEE	PROTOCOLLO attestazione ISEE	ESITO ISTRUTTORIA
59.766	37504	07/03/2026 17:29	13.423,33	INPS-ISEE-2026-08023276N-00	ESITO NEGATIVO: beneficiario non ammissibile per mancanza del requisito previsto dall'art. 2 del bando approvato con DD n. 39 del 24/02/2026 (Non riscontrato censito nella piattaforma SIDI/ANIST come iscritto e frequentante una scuola secondaria di secondo grado in Regione Campania per a.s. 2025/2026).
59.767	35872	06/03/2026 18:23	13.429,33	INPS-ISEE-2026-00213838P-00	ESITO NEGATIVO: beneficiario non ammissibile per mancanza del requisito previsto dall'art. 2 del bando approvato con DD n. 39 del 24/02/2026 (Non riscontrato censito nella piattaforma SIDI/ANIST come iscritto e frequentante una scuola secondaria di secondo grado in Regione Campania per a.s. 2025/2026).
59.768	63541	17/03/2026 17:57	13.458,92	INPS-ISEE-2026-07835421E-00	ESITO NEGATIVO: beneficiario non ammissibile per mancanza del requisito previsto dall'art. 2 del bando approvato con DD n. 39 del 24/02/2026 (Non riscontrato censito nella piattaforma SIDI/ANIST come iscritto e frequentante una scuola secondaria di secondo grado in Regione Campania per a.s. 2025/2026).
59.769	61979	17/03/2026 14:13	13.463,88	INPS-ISEE-2026-01578767K-00	ESITO NEGATIVO: beneficiario non ammissibile per mancanza del requisito previsto dall'art. 2 del bando approvato con DD n. 39 del 24/02/2026 (Non riscontrato censito nella piattaforma SIDI/ANIST come iscritto e frequentante una scuola secondaria di secondo grado in Regione Campania per a.s. 2025/2026).

fonte: http://burc.regione.campania.it

Progr.	Numero Domanda	Data Di Presentazione	valore ISEE	PROTOCOLLO attestazione ISEE	ESITO ISTRUTTORIA
59.770	36366	06/03/2026 20:39	13.477,12	INPS-ISEE-2026-07717259Z-00	ESITO NEGATIVO: beneficiario non ammissibile per mancanza del requisito previsto dall'art. 2 del bando approvato con DD n. 39 del 24/02/2026 (Non riscontrato censito nella piattaforma SIDI/ANIST come iscritto e frequentante una scuola secondaria di secondo grado in Regione Campania per a.s. 2025/2026).
59.771	42891	09/03/2026 20:36	13.479,30	INPS-ISEE-2026-00085413T-00	ESITO NEGATIVO: beneficiario non ammissibile per mancanza del requisito previsto dall'art. 2 del bando approvato con DD n. 39 del 24/02/2026 (Non riscontrato censito nella piattaforma SIDI/ANIST come iscritto e frequentante una scuola secondaria di secondo grado in Regione Campania per a.s. 2025/2026).
59.772	29549	05/03/2026 11:37	13.491,37	INPS-ISEE-2026-03609755V-00	ESITO NEGATIVO: beneficiario non ammissibile per mancanza del requisito previsto dall'art. 2 del bando approvato con DD n. 39 del 24/02/2026 (Non riscontrato censito nella piattaforma SIDI/ANIST come iscritto e frequentante una scuola secondaria di secondo grado in Regione Campania per a.s. 2025/2026).
59.773	29452	05/03/2026 11:28	13.502,75	INPS-ISEE-2026-05365116W-00	ESITO NEGATIVO: beneficiario non ammissibile per mancanza del requisito previsto dall'art. 2 del bando approvato con DD n. 39 del 24/02/2026 (Non riscontrato censito nella piattaforma SIDI/ANIST come iscritto e frequentante una scuola secondaria di secondo grado in Regione Campania per a.s. 2025/2026).

fonte: http://burc.regione.campania.it

Progr.	Numero Domanda	Data Di Presentazione	valore ISEE	PROTOCOLLO attestazione ISEE	ESITO ISTRUTTORIA
59.774	56360	16/03/2026 00:29	13.504,90	INPS-ISEE-2026-02355864L-00	ESITO NEGATIVO: domanda esclusa in quanto il beneficiario risulta già presente in altra domanda ai sensi dell'art. 4 del bando approvato con DD n. 39 del 24/02/2026 (non è possibile presentare più domande riferite allo stesso beneficiario).
59.775	34274	06/03/2026 11:58	13.516,31	INPS-ISEE-2026-04861040H-00	ESITO NEGATIVO: beneficiario non ammissibile per mancanza del requisito previsto dall'art. 2 del bando approvato con DD n. 39 del 24/02/2026 (Non riscontrato censito nella piattaforma SIDI/ANIST come iscritto e frequentante una scuola secondaria di secondo grado in Regione Campania per a.s. 2025/2026).
59.776	35648	06/03/2026 17:59	13.520,33	INPS-ISEE-2026-03024440M-00	ESITO NEGATIVO: beneficiario non ammissibile per mancanza del requisito previsto dall'art. 2 del bando approvato con DD n. 39 del 24/02/2026 (Non riscontrato censito nella piattaforma SIDI/ANIST come iscritto e frequentante una scuola secondaria di secondo grado in Regione Campania per a.s. 2025/2026).
59.777	22914	04/03/2026 10:39	13.529,39	INPS-ISEE-2026-04367959M-00	ESITO NEGATIVO: beneficiario non ammissibile per mancanza del requisito previsto dall'art. 2 del bando approvato con DD n. 39 del 24/02/2026 (Non riscontrato censito nella piattaforma SIDI/ANIST come iscritto e frequentante una scuola secondaria di secondo grado in Regione Campania per a.s. 2025/2026).

fonte: http://burc.regione.campania.it

Progr.	Numero Domanda	Data Di Presentazione	valore ISEE	PROTOCOLLO attestazione ISEE	ESITO ISTRUTTORIA
59.778	24638	05/03/2026 17:49	13.537,17	INPS-ISEE-2026-08022143B-00	ESITO NEGATIVO: beneficiario non ammissibile per mancanza del requisito previsto dall'art. 2 del bando approvato con DD n. 39 del 24/02/2026 (Non riscontrato censito nella piattaforma SIDI/ANIST come iscritto e frequentante una scuola secondaria di secondo grado in Regione Campania per a.s. 2025/2026).
59.779	15998	03/03/2026 12:28	13.537,32	INPS-ISEE-2026-06893017F-00	ESITO NEGATIVO: beneficiario non ammissibile per mancanza del requisito previsto dall'art. 2 del bando approvato con DD n. 39 del 24/02/2026 (Non riscontrato censito nella piattaforma SIDI/ANIST come iscritto e frequentante una scuola secondaria di secondo grado in Regione Campania per a.s. 2025/2026).
59.780	54698	13/03/2026 21:33	13.538,61	INPS-ISEE-2026-01277525Q-00	ESITO NEGATIVO: beneficiario non ammissibile per mancanza del requisito previsto dall'art. 4 lettera c) del bando approvato con DD n. 39 del 24/02/2026 (La domanda è stata presentata dal TUTORE ma non risulta allegato il Decreto di nomina del Tribunale dei Minori in corso di validità).
59.781	21929	04/03/2026 07:08	13.544,43	INPS-ISEE-2026-02660539R-00	ESITO NEGATIVO: beneficiario non ammissibile per mancanza del requisito previsto dall'art. 4 del bando approvato con DD n. 39 del 24/02/2026 (da interrogazione piattaforma INPS alla data di chiusura del bando, dichiarante e beneficiario non sono stati riscontrati nella stessa attestazione ISEE 2026).

fonte: http://burc.regione.campania.it

BANDO IOSTUDIO 2025
a.s. 2025/2026
ALLEGATO B

Progr.	Numero Domanda	Data Di Presentazione	valore ISEE	PROTOCOLLO attestazione ISEE	ESITO ISTRUTTORIA
59.782	61757	17/03/2026 12:59	13.564,00	INPS-ISEE-2026-01561340B-00	ESITO NEGATIVO: beneficiario non ammissibile per mancanza del requisito previsto dall'art. 2 del bando approvato con DD n. 39 del 24/02/2026 (Non riscontrato censito nella piattaforma SIDI/ANIST come iscritto e frequentante una scuola secondaria di secondo grado in Regione Campania per a.s. 2025/2026).
59.783	39725	09/03/2026 10:10	13.578,49	INPS-ISEE-2026-08150550G-00	ESITO NEGATIVO: beneficiario non ammissibile per mancanza del requisito previsto dall'art. 2 del bando approvato con DD n. 39 del 24/02/2026 (Non riscontrato censito nella piattaforma SIDI/ANIST come iscritto e frequentante una scuola secondaria di secondo grado in Regione Campania per a.s. 2025/2026).
59.784	65780	18/03/2026 00:58	13.580,89	INPS-ISEE-2026-02364259R-00	ESITO NEGATIVO: domanda esclusa in quanto il beneficiario risulta già presente in altra domanda ai sensi dell'art. 4 del bando approvato con DD n. 39 del 24/02/2026 (non è possibile presentare più domande riferite allo stesso beneficiario).
59.785	62119	17/03/2026 15:04	13.581,27	INPS-ISEE-2026-05659122E-00	ESITO NEGATIVO: beneficiario non ammissibile per mancanza del requisito previsto dall'art. 2 del bando approvato con DD n. 39 del 24/02/2026 (Non riscontrato censito nella piattaforma SIDI/ANIST come iscritto e frequentante una scuola secondaria di secondo grado in Regione Campania per a.s. 2025/2026).

fonte: http://burc.regione.campania.it

Progr.	Numero Domanda	Data Di Presentazione	valore ISEE	PROTOCOLLO attestazione ISEE	ESITO ISTRUTTORIA
59.786	3964	02/03/2026 14:07	13.582,11	INPS-ISEE-2026-04074223D-00	ESITO NEGATIVO: beneficiario non ammissibile per mancanza del requisito previsto dall'art. 2 del bando approvato con DD n. 39 del 24/02/2026 (Non riscontrato censito nella piattaforma SIDI/ANIST come iscritto e frequentante una scuola secondaria di secondo grado in Regione Campania per a.s. 2025/2026).
59.787	25939	04/03/2026 17:17	13.583,37	INPS-ISEE-2026-04523443P-00	ESITO NEGATIVO: beneficiario non ammissibile per mancanza del requisito previsto dall'art. 2 del bando approvato con DD n. 39 del 24/02/2026 (Non riscontrato censito nella piattaforma SIDI/ANIST come iscritto e frequentante una scuola secondaria di secondo grado in Regione Campania per a.s. 2025/2026).
59.788	60	02/03/2026 12:05	13.598,19	INPS-ISEE-2026-02413167G-00	ESITO NEGATIVO: beneficiario non ammissibile per mancanza del requisito previsto dall'art. 2 del bando approvato con DD n. 39 del 24/02/2026 (Non riscontrato censito nella piattaforma SIDI/ANIST come iscritto e frequentante una scuola secondaria di secondo grado in Regione Campania per a.s. 2025/2026).
59.789	12550	02/03/2026 23:09	13.604,66	INPS-ISEE-2026-01272615G-00	ESITO NEGATIVO: beneficiario non ammissibile per mancanza del requisito previsto dall'art. 2 del bando approvato con DD n. 39 del 24/02/2026 (Non riscontrato censito nella piattaforma SIDI/ANIST come iscritto e frequentante una scuola secondaria di secondo grado in Regione Campania per a.s. 2025/2026).

fonte: http://burc.regione.campania.it

Progr.	Numero Domanda	Data Di Presentazione	valore ISEE	PROTOCOLLO attestazione ISEE	ESITO ISTRUTTORIA
59.790	21100	03/03/2026 21:23	13.605,37	INPS-ISEE-2026-03148321D-00	ESITO NEGATIVO: beneficiario non ammissibile per mancanza del requisito previsto dall'art. 2 del bando approvato con DD n. 39 del 24/02/2026 (Non riscontrato censito nella piattaforma SIDI/ANIST come iscritto e frequentante una scuola secondaria di secondo grado in Regione Campania per a.s. 2025/2026).
59.791	19807	06/03/2026 14:15	13.610,18	INPS-ISEE-2026-00329574E-00	ESITO NEGATIVO: beneficiario non ammissibile per mancanza del requisito previsto dall'art. 2 del bando approvato con DD n. 39 del 24/02/2026 (Non riscontrato censito nella piattaforma SIDI/ANIST come iscritto e frequentante una scuola secondaria di secondo grado in Regione Campania per a.s. 2025/2026).
59.792	64211	17/03/2026 19:02	13.613,66	INPS-ISEE-2026-07221543G-00	ESITO NEGATIVO: beneficiario non ammissibile per mancanza del requisito previsto dall'art. 2 del bando approvato con DD n. 39 del 24/02/2026 (Non riscontrato censito nella piattaforma SIDI/ANIST come iscritto e frequentante una scuola secondaria di secondo grado in Regione Campania per a.s. 2025/2026).
59.793	46712	10/03/2026 22:34	13.635,80	INPS-ISEE-2026-06377776M-00	ESITO NEGATIVO: beneficiario non ammissibile per mancanza del requisito previsto dall'art. 2 del bando approvato con DD n. 39 del 24/02/2026 (Non riscontrato censito nella piattaforma SIDI/ANIST come iscritto e frequentante una scuola secondaria di secondo grado in Regione Campania per a.s. 2025/2026).

fonte: http://burc.regione.campania.it

Progr.	Numero Domanda	Data Di Presentazione	valore ISEE	PROTOCOLLO attestazione ISEE	ESITO ISTRUTTORIA
59.794	48155	11/03/2026 15:21	13.648,27	INPS-ISEE-2026-04259351Q-00	ESITO NEGATIVO: beneficiario non ammissibile per mancanza del requisito previsto dall'art. 2 del bando approvato con DD n. 39 del 24/02/2026 (Non riscontrato censito nella piattaforma SIDI/ANIST come iscritto e frequentante una scuola secondaria di secondo grado in Regione Campania per a.s. 2025/2026).
59.795	23986	04/03/2026 12:15	13.651,07	INPS-ISEE-2026-07624703Q-00	ESITO NEGATIVO: beneficiario non ammissibile per mancanza del requisito previsto dall'art. 2 del bando approvato con DD n. 39 del 24/02/2026 (Non riscontrato censito nella piattaforma SIDI/ANIST come iscritto e frequentante una scuola secondaria di secondo grado in Regione Campania per a.s. 2025/2026).
59.796	30676	05/03/2026 16:00	13.662,77	INPS-ISEE-2026-05385517F-00	ESITO NEGATIVO: beneficiario non ammissibile per mancanza del requisito previsto dall'art. 2 del bando approvato con DD n. 39 del 24/02/2026 (Non riscontrato censito nella piattaforma SIDI/ANIST come iscritto e frequentante una scuola secondaria di secondo grado in Regione Campania per a.s. 2025/2026).
59.797	55533	14/03/2026 23:29	13.670,89	INPS-ISEE-2026-07663499A-00	ESITO NEGATIVO: domanda esclusa in quanto il beneficiario risulta già presente in altra domanda ai sensi dell'art. 4 del bando approvato con DD n. 39 del 24/02/2026 (non è possibile presentare più domande riferite allo stesso beneficiario).

fonte: http://burc.regione.campania.it

Progr.	Numero Domanda	Data Di Presentazione	valore ISEE	PROTOCOLLO attestazione ISEE	ESITO ISTRUTTORIA
59.798	28182	04/03/2026 22:57	13.685,88	INPS-ISEE-2026-02421483G-00	ESITO NEGATIVO: beneficiario non ammissibile per mancanza del requisito previsto dall'art. 2 del bando approvato con DD n. 39 del 24/02/2026 (Non riscontrato censito nella piattaforma SIDI/ANIST come iscritto e frequentante una scuola secondaria di secondo grado in Regione Campania per a.s. 2025/2026).
59.799	28215	04/03/2026 23:13	13.685,88	INPS-ISEE-2026-02421483G-00	ESITO NEGATIVO: beneficiario non ammissibile per mancanza del requisito previsto dall'art. 2 del bando approvato con DD n. 39 del 24/02/2026 (Non riscontrato censito nella piattaforma SIDI/ANIST come iscritto e frequentante una scuola secondaria di secondo grado in Regione Campania per a.s. 2025/2026).
59.800	42411	09/03/2026 18:30	13.685,88	INPS-ISEE-2026-02421483G-00	ESITO NEGATIVO: domanda esclusa in quanto il beneficiario risulta già presente in altra domanda ai sensi dell'art. 4 del bando approvato con DD n. 39 del 24/02/2026 (non è possibile presentare più domande riferite allo stesso beneficiario).
59.801	24800	04/03/2026 14:41	13.692,91	INPS-ISEE-2026-02661398V-00	ESITO NEGATIVO: beneficiario non ammissibile per mancanza del requisito previsto dall'art. 2 del bando approvato con DD n. 39 del 24/02/2026 (Non riscontrato censito nella piattaforma SIDI/ANIST come iscritto e frequentante una scuola secondaria di secondo grado in Regione Campania per a.s. 2025/2026).

fonte: http://burc.regione.campania.it

Progr.	Numero Domanda	Data Di Presentazione	valore ISEE	PROTOCOLLO attestazione ISEE	ESITO ISTRUTTORIA
59.802	35507	06/03/2026 17:24	13.699,93	INPS-ISEE-2026-02227445C-00	ESITO NEGATIVO: beneficiario non ammissibile per mancanza del requisito previsto dall'art. 2 del bando approvato con DD n. 39 del 24/02/2026 (Non riscontrato censito nella piattaforma SIDI/ANIST come iscritto e frequentante una scuola secondaria di secondo grado in Regione Campania per a.s. 2025/2026).
59.803	9322	02/03/2026 22:04	13.725,61	INPS-ISEE-2026-04410199N-00	ESITO NEGATIVO: beneficiario non ammissibile per mancanza del requisito previsto dall'art. 2 del bando approvato con DD n. 39 del 24/02/2026 (Non riscontrato censito nella piattaforma SIDI/ANIST come iscritto e frequentante una scuola secondaria di secondo grado in Regione Campania per a.s. 2025/2026).
59.804	54868	14/03/2026 10:04	13.740,83	INPS-ISEE-2026-08017312D-00	ESITO NEGATIVO: beneficiario non ammissibile per mancanza del requisito previsto dall'art. 2 del bando approvato con DD n. 39 del 24/02/2026 (Non riscontrato censito nella piattaforma SIDI/ANIST come iscritto e frequentante una scuola secondaria di secondo grado in Regione Campania per a.s. 2025/2026).
59.805	127	02/03/2026 12:08	13.750,00	INPS-ISEE-2026-06844391V-00	ESITO NEGATIVO: beneficiario non ammissibile per mancanza del requisito previsto dall'art. 2 del bando approvato con DD n. 39 del 24/02/2026 (Non riscontrato censito nella piattaforma SIDI/ANIST come iscritto e frequentante una scuola secondaria di secondo grado in Regione Campania per a.s. 2025/2026).

fonte: http://burc.regione.campania.it

Progr.	Numero Domanda	Data Di Presentazione	valore ISEE	PROTOCOLLO attestazione ISEE	ESITO ISTRUTTORIA
59.806	51699	12/03/2026 18:15	13.751,25	INPS-ISEE-2026-02902005A-00	ESITO NEGATIVO: beneficiario non ammissibile per mancanza del requisito previsto dall'art. 2 del bando approvato con DD n. 39 del 24/02/2026 (Non riscontrato censito nella piattaforma SIDI/ANIST come iscritto e frequentante una scuola secondaria di secondo grado in Regione Campania per a.s. 2025/2026).
59.807	48752	11/03/2026 18:55	13.792,43	INPS-ISEE-2026-03644635R-00	ESITO NEGATIVO: beneficiario non ammissibile per mancanza del requisito previsto dall'art. 2 del bando approvato con DD n. 39 del 24/02/2026 (Non riscontrato censito nella piattaforma SIDI/ANIST come iscritto e frequentante una scuola secondaria di secondo grado in Regione Campania per a.s. 2025/2026).
59.808	16361	03/03/2026 12:53	13.805,96	INPS-ISEE-2026-04942808V-00	ESITO NEGATIVO: beneficiario non ammissibile per mancanza del requisito previsto dall'art. 2 del bando approvato con DD n. 39 del 24/02/2026 (Non riscontrato censito nella piattaforma SIDI/ANIST come iscritto e frequentante una scuola secondaria di secondo grado in Regione Campania per a.s. 2025/2026).
59.809	20924	06/03/2026 18:44	13.836,61	INPS-ISEE-2026-02699984T-00	ESITO NEGATIVO: domanda esclusa in quanto il beneficiario risulta già presente in altra domanda ai sensi dell'art. 4 del bando approvato con DD n. 39 del 24/02/2026 (non è possibile presentare più domande riferite allo stesso beneficiario).

fonte: http://burc.regione.campania.it

Progr.	Numero Domanda	Data Di Presentazione	valore ISEE	PROTOCOLLO attestazione ISEE	ESITO ISTRUTTORIA
59.810	22254	04/03/2026 09:29	13.843,56	INPS-ISEE-2026-02822189O-00	ESITO NEGATIVO: beneficiario non ammissibile per mancanza del requisito previsto dall'art. 2 del bando approvato con DD n. 39 del 24/02/2026 (Non riscontrato censito nella piattaforma SIDI/ANIST come iscritto e frequentante una scuola secondaria di secondo grado in Regione Campania per a.s. 2025/2026).
59.811	40361	09/03/2026 11:45	13.844,51	INPS-ISEE-2026-07389861U-00	ESITO NEGATIVO: beneficiario non ammissibile per mancanza del requisito previsto dall'art. 2 del bando approvato con DD n. 39 del 24/02/2026 (Non riscontrato censito nella piattaforma SIDI/ANIST come iscritto e frequentante una scuola secondaria di secondo grado in Regione Campania per a.s. 2025/2026).
59.812	54638	13/03/2026 20:47	13.884,32	INPS-ISEE-2026-01238290P-00	ESITO NEGATIVO: beneficiario non ammissibile per mancanza del requisito previsto dall'art. 4 lettera c) del bando approvato con DD n. 39 del 24/02/2026 (La domanda è stata presentata dal TUTORE ma non risulta allegato il Decreto di nomina del Tribunale dei Minori in corso di validità).
59.813	20518	03/03/2026 20:02	13.887,88	INPS-ISEE-2026-06716007W-00	ESITO NEGATIVO: beneficiario non ammissibile per mancanza del requisito previsto dall'art. 2 del bando approvato con DD n. 39 del 24/02/2026 (Non riscontrato censito nella piattaforma SIDI/ANIST come iscritto e frequentante una scuola secondaria di secondo grado in Regione Campania per a.s. 2025/2026).

fonte: http://burc.regione.campania.it

BANDO IOSTUDIO 2025
a.s. 2025/2026
ALLEGATO B

Progr.	Numero Domanda	Data Di Presentazione	valore ISEE	PROTOCOLLO attestazione ISEE	ESITO ISTRUTTORIA
59.814	54730	13/03/2026 21:49	13.893,01	INPS-ISEE-2026-00856427O-00	ESITO NEGATIVO: domanda esclusa in quanto il beneficiario risulta già presente in altra domanda ai sensi dell'art. 4 del bando approvato con DD n. 39 del 24/02/2026 (non è possibile presentare più domande riferite allo stesso beneficiario).
59.815	65797	18/03/2026 01:34	13.899,38	INPS-ISEE-2026-06339590V-00	ESITO NEGATIVO: beneficiario non ammissibile per mancanza del requisito previsto dall'art. 2 del bando approvato con DD n. 39 del 24/02/2026 (Non riscontrato censito nella piattaforma SIDI/ANIST come iscritto e frequentante una scuola secondaria di secondo grado in Regione Campania per a.s. 2025/2026).
59.816	46342	10/03/2026 19:48	13.923,93	INPS-ISEE-2026-01032593H-00	ESITO NEGATIVO: beneficiario non ammissibile per mancanza del requisito previsto dall'art. 2 del bando approvato con DD n. 39 del 24/02/2026 (Non riscontrato censito nella piattaforma SIDI/ANIST come iscritto e frequentante una scuola secondaria di secondo grado in Regione Campania per a.s. 2025/2026).
59.817	57500	16/03/2026 12:28	13.940,72	INPS-ISEE-2026-02423795O-00	ESITO NEGATIVO: beneficiario non ammissibile per mancanza del requisito previsto dall'art. 2 del bando approvato con DD n. 39 del 24/02/2026 (Non riscontrato censito nella piattaforma SIDI/ANIST come iscritto e frequentante una scuola secondaria di secondo grado in Regione Campania per a.s. 2025/2026).

fonte: http://burc.regione.campania.it

Progr.	Numero Domanda	Data Di Presentazione	valore ISEE	PROTOCOLLO attestazione ISEE	ESITO ISTRUTTORIA
59.818	25200	04/03/2026 15:59	13.940,98	INPS-ISEE-2026-02276275R-00	ESITO NEGATIVO: beneficiario non ammissibile per mancanza del requisito previsto dall'art. 2 del bando approvato con DD n. 39 del 24/02/2026 (Non riscontrato censito nella piattaforma SIDI/ANIST come iscritto e frequentante una scuola secondaria di secondo grado in Regione Campania per a.s. 2025/2026).
59.819	40920	09/03/2026 13:47	13.942,76	INPS-ISEE-2026-01729591F-00	ESITO NEGATIVO: beneficiario non ammissibile per mancanza del requisito previsto dall'art. 2 del bando approvato con DD n. 39 del 24/02/2026 (Non riscontrato censito nella piattaforma SIDI/ANIST come iscritto e frequentante una scuola secondaria di secondo grado in Regione Campania per a.s. 2025/2026).
59.820	2189	10/03/2026 17:03	13.954,89	INPS-ISEE-2026-05242838O-00	ESITO NEGATIVO: beneficiario non ammissibile per mancanza del requisito previsto dall'art. 2 del bando approvato con DD n. 39 del 24/02/2026 (Non riscontrato censito nella piattaforma SIDI/ANIST come iscritto e frequentante una scuola secondaria di secondo grado in Regione Campania per a.s. 2025/2026).
59.821	24365	04/03/2026 12:54	13.977,94	INPS-ISEE-2026-05973073F-00	ESITO NEGATIVO: beneficiario non ammissibile per mancanza del requisito previsto dall'art. 2 del bando approvato con DD n. 39 del 24/02/2026 (Non riscontrato censito nella piattaforma SIDI/ANIST come iscritto e frequentante una scuola secondaria di secondo grado in Regione Campania per a.s. 2025/2026).

fonte: http://burc.regione.campania.it

Progr.	Numero Domanda	Data Di Presentazione	valore ISEE	PROTOCOLLO attestazione ISEE	ESITO ISTRUTTORIA
59.822	37463	07/03/2026 16:34	14.010,89	INPS-ISEE-2026-02276941R-00	ESITO NEGATIVO: domanda esclusa in quanto il beneficiario risulta già presente in altra domanda ai sensi dell'art. 4 del bando approvato con DD n. 39 del 24/02/2026 (non è possibile presentare più domande riferite allo stesso beneficiario).
59.823	54912	14/03/2026 10:43	14.022,20	INPS-ISEE-2026-05798678G-00	ESITO NEGATIVO: domanda esclusa in quanto il beneficiario risulta già presente in altra domanda ai sensi dell'art. 4 del bando approvato con DD n. 39 del 24/02/2026 (non è possibile presentare più domande riferite allo stesso beneficiario).
59.824	43303	09/03/2026 23:40	14.039,67	INPS-ISEE-2026-05651522C-00	ESITO NEGATIVO: beneficiario non ammissibile per mancanza del requisito previsto dall'art. 2 del bando approvato con DD n. 39 del 24/02/2026 (Non riscontrato censito nella piattaforma SIDI/ANIST come iscritto e frequentante una scuola secondaria di secondo grado in Regione Campania per a.s. 2025/2026).
59.825	41748	09/03/2026 21:58	14.072,11	INPS-ISEE-2026-06568551X-00	ESITO NEGATIVO: beneficiario non ammissibile per mancanza del requisito previsto dall'art. 2 del bando approvato con DD n. 39 del 24/02/2026 (Non riscontrato censito nella piattaforma SIDI/ANIST come iscritto e frequentante una scuola secondaria di secondo grado in Regione Campania per a.s. 2025/2026).

fonte: http://burc.regione.campania.it

Progr.	Numero Domanda	Data Di Presentazione	valore ISEE	PROTOCOLLO attestazione ISEE	ESITO ISTRUTTORIA
59.826	43168	09/03/2026 22:06	14.072,11	INPS-ISEE-2026-06568551X-00	ESITO NEGATIVO: beneficiario non ammissibile per mancanza del requisito previsto dall'art. 2 del bando approvato con DD n. 39 del 24/02/2026 (Non riscontrato censito nella piattaforma SIDI/ANIST come iscritto e frequentante una scuola secondaria di secondo grado in Regione Campania per a.s. 2025/2026).
59.827	49852	12/03/2026 09:54	14.074,98	INPS-ISEE-2026-03556238O-00	ESITO NEGATIVO: beneficiario non ammissibile per mancanza del requisito previsto dall'art. 2 del bando approvato con DD n. 39 del 24/02/2026 (Non riscontrato censito nella piattaforma SIDI/ANIST come iscritto e frequentante una scuola secondaria di secondo grado in Regione Campania per a.s. 2025/2026).
59.828	18845	03/03/2026 17:35	14.131,55	INPS-ISEE-2026-01779829M-00	ESITO NEGATIVO: beneficiario non ammissibile per mancanza del requisito previsto dall'art. 2 del bando approvato con DD n. 39 del 24/02/2026 (Non riscontrato censito nella piattaforma SIDI/ANIST come iscritto e frequentante una scuola secondaria di secondo grado in Regione Campania per a.s. 2025/2026).
59.829	486	02/03/2026 12:38	14.179,02	INPS-ISEE-2026-02542738R-00	ESITO NEGATIVO: beneficiario non ammissibile per mancanza del requisito previsto dall'art. 2 del bando approvato con DD n. 39 del 24/02/2026 (Non riscontrato censito nella piattaforma SIDI/ANIST come iscritto e frequentante una scuola secondaria di secondo grado in Regione Campania per a.s. 2025/2026).

fonte: http://burc.regione.campania.it

Progr.	Numero Domanda	Data Di Presentazione	valore ISEE	PROTOCOLLO attestazione ISEE	ESITO ISTRUTTORIA
59.830	9154	02/03/2026 19:00	14.194,78	INPS-ISEE-2026-07088892U-00	ESITO NEGATIVO: beneficiario non ammissibile per mancanza del requisito previsto dall'art. 2 del bando approvato con DD n. 39 del 24/02/2026 (Non riscontrato censito nella piattaforma SIDI/ANIST come iscritto e frequentante una scuola secondaria di secondo grado in Regione Campania per a.s. 2025/2026).
59.831	24795	04/03/2026 14:43	14.198,33	INPS-ISEE-2026-05349263O-00	ESITO NEGATIVO: beneficiario non ammissibile per mancanza del requisito previsto dall'art. 4 lettera c) del bando approvato con DD n. 39 del 24/02/2026 (La domanda è stata presentata dal TUTORE ma non risulta allegato il Decreto di nomina del Tribunale dei Minori in corso di validità).
59.832	24836	04/03/2026 14:50	14.198,33	INPS-ISEE-2026-05349263O-00	ESITO NEGATIVO: beneficiario non ammissibile per mancanza del requisito previsto dall'art. 4 lettera c) del bando approvato con DD n. 39 del 24/02/2026 (La domanda è stata presentata dal TUTORE ma non risulta allegato il Decreto di nomina del Tribunale dei Minori in corso di validità).
59.833	32012	05/03/2026 18:56	14.219,94	INPS-ISEE-2026-02566418O-00	ESITO NEGATIVO: beneficiario non ammissibile per mancanza del requisito previsto dall'art. 2 del bando approvato con DD n. 39 del 24/02/2026 (Non riscontrato censito nella piattaforma SIDI/ANIST come iscritto e frequentante una scuola secondaria di secondo grado in Regione Campania per a.s. 2025/2026).

fonte: http://burc.regione.campania.it

Progr.	Numero Domanda	Data Di Presentazione	valore ISEE	PROTOCOLLO attestazione ISEE	ESITO ISTRUTTORIA
59.834	37750	11/03/2026 21:31	14.225,37	INPS-ISEE-2026-00958069I-00	ESITO NEGATIVO: beneficiario non ammissibile per mancanza del requisito previsto dall'art. 2 del bando approvato con DD n. 39 del 24/02/2026 (Non riscontrato censito nella piattaforma SIDI/ANIST come iscritto e frequentante una scuola secondaria di secondo grado in Regione Campania per a.s. 2025/2026).
59.835	63328	17/03/2026 17:40	14.229,81	INPS-ISEE-2026-00642378E-00	ESITO NEGATIVO: beneficiario non ammissibile per mancanza del requisito previsto dall'art. 2 del bando approvato con DD n. 39 del 24/02/2026 (Non riscontrato censito nella piattaforma SIDI/ANIST come iscritto e frequentante una scuola secondaria di secondo grado in Regione Campania per a.s. 2025/2026).
59.836	11074	02/03/2026 23:50	14.247,10	INPS-ISEE-2026-01514301K-00	ESITO NEGATIVO: beneficiario non ammissibile per mancanza del requisito previsto dall'art. 2 del bando approvato con DD n. 39 del 24/02/2026 (Non riscontrato censito nella piattaforma SIDI/ANIST come iscritto e frequentante una scuola secondaria di secondo grado in Regione Campania per a.s. 2025/2026).
59.837	60005	16/03/2026 21:53	14.247,88	INPS-ISEE-2026-08312196E-00	ESITO NEGATIVO: beneficiario non ammissibile per mancanza del requisito previsto dall'art. 2 del bando approvato con DD n. 39 del 24/02/2026 (Non riscontrato censito nella piattaforma SIDI/ANIST come iscritto e frequentante una scuola secondaria di secondo grado in Regione Campania per a.s. 2025/2026).

fonte: http://burc.regione.campania.it

Progr.	Numero Domanda	Data Di Presentazione	valore ISEE	PROTOCOLLO attestazione ISEE	ESITO ISTRUTTORIA
59.838	33613	06/03/2026 10:16	14.263,90	INPS-ISEE-2026-05720992F-00	ESITO NEGATIVO: beneficiario non ammissibile per mancanza del requisito previsto dall'art. 2 del bando approvato con DD n. 39 del 24/02/2026 (Non riscontrato censito nella piattaforma SIDI/ANIST come iscritto e frequentante una scuola secondaria di secondo grado in Regione Campania per a.s. 2025/2026).
59.839	34133	06/03/2026 11:35	14.318,72	INPS-ISEE-2026-04075395L-00	ESITO NEGATIVO: beneficiario non ammissibile per mancanza del requisito previsto dall'art. 2 del bando approvato con DD n. 39 del 24/02/2026 (Non riscontrato censito nella piattaforma SIDI/ANIST come iscritto e frequentante una scuola secondaria di secondo grado in Regione Campania per a.s. 2025/2026).
59.840	23459	04/03/2026 11:23	14.341,90	INPS-ISEE-2026-01244741H-00	ESITO NEGATIVO: beneficiario non ammissibile per mancanza del requisito previsto dall'art. 2 del bando approvato con DD n. 39 del 24/02/2026 (Non riscontrato censito nella piattaforma SIDI/ANIST come iscritto e frequentante una scuola secondaria di secondo grado in Regione Campania per a.s. 2025/2026).
59.841	49569	11/03/2026 21:41	14.343,23	INPS-ISEE-2026-02994373I-00	ESITO NEGATIVO: beneficiario non ammissibile per mancanza del requisito previsto dall'art. 2 del bando approvato con DD n. 39 del 24/02/2026 (Non riscontrato censito nella piattaforma SIDI/ANIST come iscritto e frequentante una scuola secondaria di secondo grado in Regione Campania per a.s. 2025/2026).

fonte: http://burc.regione.campania.it

Progr.	Numero Domanda	Data Di Presentazione	valore ISEE	PROTOCOLLO attestazione ISEE	ESITO ISTRUTTORIA
59.842	28456	05/03/2026 08:50	14.345,63	INPS-ISEE-2026-03314428P-00	ESITO NEGATIVO: beneficiario non ammissibile per mancanza del requisito previsto dall'art. 2 del bando approvato con DD n. 39 del 24/02/2026 (Non riscontrato censito nella piattaforma SIDI/ANIST come iscritto e frequentante una scuola secondaria di secondo grado in Regione Campania per a.s. 2025/2026).
59.843	36138	06/03/2026 19:20	14.412,20	INPS-ISEE-2026-01070551J-00	ESITO NEGATIVO: beneficiario non ammissibile per mancanza del requisito previsto dall'art. 2 del bando approvato con DD n. 39 del 24/02/2026 (Non riscontrato censito nella piattaforma SIDI/ANIST come iscritto e frequentante una scuola secondaria di secondo grado in Regione Campania per a.s. 2025/2026).
59.844	46779	11/03/2026 12:10	14.427,70	INPS-ISEE-2026-06341153H-00	ESITO NEGATIVO: beneficiario non ammissibile per mancanza del requisito previsto dall'art. 2 del bando approvato con DD n. 39 del 24/02/2026 (Non riscontrato censito nella piattaforma SIDI/ANIST come iscritto e frequentante una scuola secondaria di secondo grado in Regione Campania per a.s. 2025/2026).
59.845	20515	03/03/2026 19:54	14.459,74	INPS-ISEE-2026-01434470H-00	ESITO NEGATIVO: beneficiario non ammissibile per mancanza del requisito previsto dall'art. 2 del bando approvato con DD n. 39 del 24/02/2026 (Non riscontrato censito nella piattaforma SIDI/ANIST come iscritto e frequentante una scuola secondaria di secondo grado in Regione Campania per a.s. 2025/2026).

fonte: http://burc.regione.campania.it

Progr.	Numero Domanda	Data Di Presentazione	valore ISEE	PROTOCOLLO attestazione ISEE	ESITO ISTRUTTORIA
59.846	50196	12/03/2026 10:54	14.467,52	INPS-ISEE-2026-01451343T-00	ESITO NEGATIVO: beneficiario non ammissibile per mancanza del requisito previsto dall'art. 2 del bando approvato con DD n. 39 del 24/02/2026 (Non riscontrato censito nella piattaforma SIDI/ANIST come iscritto e frequentante una scuola secondaria di secondo grado in Regione Campania per a.s. 2025/2026).
59.847	63638	17/03/2026 18:25	14.469,43	INPS-ISEE-2026-08200440A-00	ESITO NEGATIVO: beneficiario non ammissibile per mancanza del requisito previsto dall'art. 2 del bando approvato con DD n. 39 del 24/02/2026 (Non riscontrato censito nella piattaforma SIDI/ANIST come iscritto e frequentante una scuola secondaria di secondo grado in Regione Campania per a.s. 2025/2026).
59.848	32958	05/03/2026 22:14	14.489,88	INPS-ISEE-2026-00388782X-00	ESITO NEGATIVO: beneficiario non ammissibile per mancanza del requisito previsto dall'art. 2 del bando approvato con DD n. 39 del 24/02/2026 (Non riscontrato censito nella piattaforma SIDI/ANIST come iscritto e frequentante una scuola secondaria di secondo grado in Regione Campania per a.s. 2025/2026).
59.849	32983	05/03/2026 22:19	14.489,88	INPS-ISEE-2026-00388782X-00	ESITO NEGATIVO: beneficiario non ammissibile per mancanza del requisito previsto dall'art. 2 del bando approvato con DD n. 39 del 24/02/2026 (Non riscontrato censito nella piattaforma SIDI/ANIST come iscritto e frequentante una scuola secondaria di secondo grado in Regione Campania per a.s. 2025/2026).

fonte: http://burc.regione.campania.it

Progr.	Numero Domanda	Data Di Presentazione	valore ISEE	PROTOCOLLO attestazione ISEE	ESITO ISTRUTTORIA
59.850	67372	18/03/2026 11:34	14.502,41	INPS-ISEE-2026-02115507T-00	ESITO NEGATIVO: beneficiario non ammissibile per mancanza del requisito previsto dall'art. 2 del bando approvato con DD n. 39 del 24/02/2026 (Non riscontrato censito nella piattaforma SIDI/ANIST come iscritto e frequentante una scuola secondaria di secondo grado in Regione Campania per a.s. 2025/2026).
59.851	3048	02/03/2026 13:32	14.532,94	INPS-ISEE-2026-03387238F-00	ESITO NEGATIVO: beneficiario non ammissibile per mancanza del requisito previsto dall'art. 2 del bando approvato con DD n. 39 del 24/02/2026 (Non riscontrato censito nella piattaforma SIDI/ANIST come iscritto e frequentante una scuola secondaria di secondo grado in Regione Campania per a.s. 2025/2026).
59.852	67292	18/03/2026 11:25	14.533,97	INPS-ISEE-2026-04052808W-00	ESITO NEGATIVO: beneficiario non ammissibile per mancanza del requisito previsto dall'art. 2 del bando approvato con DD n. 39 del 24/02/2026 (Non riscontrato censito nella piattaforma SIDI/ANIST come iscritto e frequentante una scuola secondaria di secondo grado in Regione Campania per a.s. 2025/2026).
59.853	50451	12/03/2026 12:09	14.533,98	INPS-ISEE-2026-05309160G-00	ESITO NEGATIVO: domanda esclusa in quanto il beneficiario risulta già presente in altra domanda ai sensi dell'art. 4 del bando approvato con DD n. 39 del 24/02/2026 (non è possibile presentare più domande riferite allo stesso beneficiario).

fonte: http://burc.regione.campania.it

BANDO IOSTUDIO 2025
a.s. 2025/2026
ALLEGATO B

Progr.	Numero Domanda	Data Di Presentazione	valore ISEE	PROTOCOLLO attestazione ISEE	ESITO ISTRUTTORIA
59.854	50538	12/03/2026 12:11	14.533,98	INPS-ISEE-2026-05309160G-00	ESITO NEGATIVO: domanda esclusa in quanto il beneficiario risulta già presente in altra domanda ai sensi dell'art. 4 del bando approvato con DD n. 39 del 24/02/2026 (non è possibile presentare più domande riferite allo stesso beneficiario).
59.855	50757	12/03/2026 13:15	14.533,98	INPS-ISEE-2026-05309160G-00	ESITO NEGATIVO: domanda esclusa in quanto il beneficiario risulta già presente in altra domanda ai sensi dell'art. 4 del bando approvato con DD n. 39 del 24/02/2026 (non è possibile presentare più domande riferite allo stesso beneficiario).
59.856	39433	09/03/2026 09:20	14.547,74	INPS-ISEE-2026-05755266X-00	ESITO NEGATIVO: beneficiario non ammissibile per mancanza del requisito previsto dall'art. 2 del bando approvato con DD n. 39 del 24/02/2026 (Non riscontrato censito nella piattaforma SIDI/ANIST come iscritto e frequentante una scuola secondaria di secondo grado in Regione Campania per a.s. 2025/2026).
59.857	13021	03/03/2026 00:26	14.554,75	INPS-ISEE-2026-02566942F-00	ESITO NEGATIVO: beneficiario non ammissibile per mancanza del requisito previsto dall'art. 2 del bando approvato con DD n. 39 del 24/02/2026 (Non riscontrato censito nella piattaforma SIDI/ANIST come iscritto e frequentante una scuola secondaria di secondo grado in Regione Campania per a.s. 2025/2026).

fonte: http://burc.regione.campania.it

Progr.	Numero Domanda	Data Di Presentazione	valore ISEE	PROTOCOLLO attestazione ISEE	ESITO ISTRUTTORIA
59.858	22281	04/03/2026 09:28	14.574,80	INPS-ISEE-2026-05666277S-00	ESITO NEGATIVO: beneficiario non ammissibile per mancanza del requisito previsto dall'art. 2 del bando approvato con DD n. 39 del 24/02/2026 (Non riscontrato censito nella piattaforma SIDI/ANIST come iscritto e frequentante una scuola secondaria di secondo grado in Regione Campania per a.s. 2025/2026).
59.859	7530	02/03/2026 17:38	14.601,55	INPS-ISEE-2026-01673656F-00	ESITO NEGATIVO: beneficiario non ammissibile per mancanza del requisito previsto dall'art. 2 del bando approvato con DD n. 39 del 24/02/2026 (Non riscontrato censito nella piattaforma SIDI/ANIST come iscritto e frequentante una scuola secondaria di secondo grado in Regione Campania per a.s. 2025/2026).
59.860	27053	04/03/2026 19:01	14.606,67	INPS-ISEE-2026-03269758Y-00	ESITO NEGATIVO: beneficiario non ammissibile per mancanza del requisito previsto dall'art. 2 del bando approvato con DD n. 39 del 24/02/2026 (Non riscontrato censito nella piattaforma SIDI/ANIST come iscritto e frequentante una scuola secondaria di secondo grado in Regione Campania per a.s. 2025/2026).
59.861	60235	16/03/2026 23:25	14.613,67	INPS-ISEE-2026-01189653L-00	ESITO NEGATIVO: domanda esclusa in quanto il beneficiario risulta già presente in altra domanda ai sensi dell'art. 4 del bando approvato con DD n. 39 del 24/02/2026 (non è possibile presentare più domande riferite allo stesso beneficiario).

fonte: http://burc.regione.campania.it

Progr.	Numero Domanda	Data Di Presentazione	valore ISEE	PROTOCOLLO attestazione ISEE	ESITO ISTRUTTORIA
59.862	14094	03/03/2026 09:49	14.640,98	INPS-ISEE-2026-01715457E-00	ESITO NEGATIVO: beneficiario non ammissibile per mancanza del requisito previsto dall'art. 2 del bando approvato con DD n. 39 del 24/02/2026 (Non riscontrato censito nella piattaforma SIDI/ANIST come iscritto e frequentante una scuola secondaria di secondo grado in Regione Campania per a.s. 2025/2026).
59.863	54923	14/03/2026 10:55	14.649,61	INPS-ISEE-2026-00393146C-00	ESITO NEGATIVO: beneficiario non ammissibile per mancanza del requisito previsto dall'art. 2 del bando approvato con DD n. 39 del 24/02/2026 (Non riscontrato censito nella piattaforma SIDI/ANIST come iscritto e frequentante una scuola secondaria di secondo grado in Regione Campania per a.s. 2025/2026).
59.864	8864	02/03/2026 18:38	14.663,97	INPS-ISEE-2026-03022093J-00	ESITO NEGATIVO: beneficiario non ammissibile per mancanza del requisito previsto dall'art. 2 del bando approvato con DD n. 39 del 24/02/2026 (Non riscontrato censito nella piattaforma SIDI/ANIST come iscritto e frequentante una scuola secondaria di secondo grado in Regione Campania per a.s. 2025/2026).
59.865	9152	02/03/2026 18:48	14.663,97	INPS-ISEE-2026-03022093J-00	ESITO NEGATIVO: beneficiario non ammissibile per mancanza del requisito previsto dall'art. 2 del bando approvato con DD n. 39 del 24/02/2026 (Non riscontrato censito nella piattaforma SIDI/ANIST come iscritto e frequentante una scuola secondaria di secondo grado in Regione Campania per a.s. 2025/2026).

fonte: http://burc.regione.campania.it

Progr.	Numero Domanda	Data Di Presentazione	valore ISEE	PROTOCOLLO attestazione ISEE	ESITO ISTRUTTORIA
59.866	63672	17/03/2026 18:10	14.678,94	INPS-ISEE-2026-05204752P-00	ESITO NEGATIVO: beneficiario non ammissibile per mancanza del requisito previsto dall'art. 4 lettera c) del bando approvato con DD n. 39 del 24/02/2026 (La domanda è stata presentata dal TUTORE ma non risulta allegato il Decreto di nomina del Tribunale dei Minori in corso di validità).
59.867	26985	04/03/2026 18:55	14.702,03	INPS-ISEE-2026-04076455R-00	ESITO NEGATIVO: beneficiario non ammissibile per mancanza del requisito previsto dall'art. 2 del bando approvato con DD n. 39 del 24/02/2026 (Non riscontrato censito nella piattaforma SIDI/ANIST come iscritto e frequentante una scuola secondaria di secondo grado in Regione Campania per a.s. 2025/2026).
59.868	53041	13/03/2026 11:14	14.725,50	INPS-ISEE-2026-08022814P-00	ESITO NEGATIVO: beneficiario non ammissibile per mancanza del requisito previsto dall'art. 2 del bando approvato con DD n. 39 del 24/02/2026 (Non riscontrato censito nella piattaforma SIDI/ANIST come iscritto e frequentante una scuola secondaria di secondo grado in Regione Campania per a.s. 2025/2026).
59.869	11645	02/03/2026 21:30	14.784,87	INPS-ISEE-2026-04737065O-00	ESITO NEGATIVO: beneficiario non ammissibile per mancanza del requisito previsto dall'art. 2 del bando approvato con DD n. 39 del 24/02/2026 (Non riscontrato censito nella piattaforma SIDI/ANIST come iscritto e frequentante una scuola secondaria di secondo grado in Regione Campania per a.s. 2025/2026).

fonte: http://burc.regione.campania.it

Progr.	Numero Domanda	Data Di Presentazione	valore ISEE	PROTOCOLLO attestazione ISEE	ESITO ISTRUTTORIA
59.870	50589	12/03/2026 12:20	14.796,30	INPS-ISEE-2026-06482578Y-00	ESITO NEGATIVO: beneficiario non ammissibile per mancanza del requisito previsto dall'art. 2 del bando approvato con DD n. 39 del 24/02/2026 (Non riscontrato censito nella piattaforma SIDI/ANIST come iscritto e frequentante una scuola secondaria di secondo grado in Regione Campania per a.s. 2025/2026).
59.871	35334	06/03/2026 16:51	14.860,08	INPS-ISEE-2026-01448955X-00	ESITO NEGATIVO: beneficiario non ammissibile per mancanza del requisito previsto dall'art. 2 del bando approvato con DD n. 39 del 24/02/2026 (Non riscontrato censito nella piattaforma SIDI/ANIST come iscritto e frequentante una scuola secondaria di secondo grado in Regione Campania per a.s. 2025/2026).
59.872	32622	11/03/2026 09:28	14.871,55	INPS-ISEE-2026-03648071Q-00	ESITO NEGATIVO: domanda esclusa in quanto il beneficiario risulta già presente in altra domanda ai sensi dell'art. 4 del bando approvato con DD n. 39 del 24/02/2026 (non è possibile presentare più domande riferite allo stesso beneficiario).
59.873	22799	04/03/2026 10:34	14.887,13	INPS-ISEE-2026-04315213J-00	ESITO NEGATIVO: beneficiario non ammissibile per mancanza del requisito previsto dall'art. 2 del bando approvato con DD n. 39 del 24/02/2026 (Non riscontrato censito nella piattaforma SIDI/ANIST come iscritto e frequentante una scuola secondaria di secondo grado in Regione Campania per a.s. 2025/2026).

fonte: http://burc.regione.campania.it

Progr.	Numero Domanda	Data Di Presentazione	valore ISEE	PROTOCOLLO attestazione ISEE	ESITO ISTRUTTORIA
59.874	26206	04/03/2026 17:44	14.891,63	INPS-ISEE-2026-01320656H-00	ESITO NEGATIVO: beneficiario non ammissibile per mancanza del requisito previsto dall'art. 2 del bando approvato con DD n. 39 del 24/02/2026 (Non riscontrato censito nella piattaforma SIDI/ANIST come iscritto e frequentante una scuola secondaria di secondo grado in Regione Campania per a.s. 2025/2026).
59.875	25075	04/03/2026 15:36	14.901,06	INPS-ISEE-2026-06912125C-00	ESITO NEGATIVO: beneficiario non ammissibile per mancanza del requisito previsto dall'art. 2 del bando approvato con DD n. 39 del 24/02/2026 (Non riscontrato censito nella piattaforma SIDI/ANIST come iscritto e frequentante una scuola secondaria di secondo grado in Regione Campania per a.s. 2025/2026).
59.876	14561	03/03/2026 10:29	14.913,73	INPS-ISEE-2026-02191054D-00	ESITO NEGATIVO: beneficiario non ammissibile per mancanza del requisito previsto dall'art. 2 del bando approvato con DD n. 39 del 24/02/2026 (Non riscontrato censito nella piattaforma SIDI/ANIST come iscritto e frequentante una scuola secondaria di secondo grado in Regione Campania per a.s. 2025/2026).
59.877	34746	06/03/2026 13:50	14.925,64	INPS-ISEE-2026-01103341S-00	ESITO NEGATIVO: beneficiario non ammissibile per mancanza del requisito previsto dall'art. 2 del bando approvato con DD n. 39 del 24/02/2026 (Non riscontrato censito nella piattaforma SIDI/ANIST come iscritto e frequentante una scuola secondaria di secondo grado in Regione Campania per a.s. 2025/2026).

fonte: http://burc.regione.campania.it

Progr.	Numero Domanda	Data Di Presentazione	valore ISEE	PROTOCOLLO attestazione ISEE	ESITO ISTRUTTORIA
59.878	255	02/03/2026 12:37	14.982,11	INPS-ISEE-2026-02935420P-00	ESITO NEGATIVO: beneficiario non ammissibile per mancanza del requisito previsto dall'art. 2 del bando approvato con DD n. 39 del 24/02/2026 (Non riscontrato censito nella piattaforma SIDI/ANIST come iscritto e frequentante una scuola secondaria di secondo grado in Regione Campania per a.s. 2025/2026).
59.879	39146	08/03/2026 21:04	14.985,05	INPS-ISEE-2026-06422083P-00	ESITO NEGATIVO: beneficiario non ammissibile per mancanza del requisito previsto dall'art. 2 del bando approvato con DD n. 39 del 24/02/2026 (Non riscontrato censito nella piattaforma SIDI/ANIST come iscritto e frequentante una scuola secondaria di secondo grado in Regione Campania per a.s. 2025/2026).
59.880	62516	17/03/2026 16:06	15.031,23	INPS-ISEE-2026-03361566E-00	ESITO NEGATIVO: beneficiario non ammissibile per mancanza del requisito previsto dall'art. 2 del bando approvato con DD n. 39 del 24/02/2026 (Non riscontrato censito nella piattaforma SIDI/ANIST come iscritto e frequentante una scuola secondaria di secondo grado in Regione Campania per a.s. 2025/2026).
59.881	62542	17/03/2026 16:10	15.031,23	INPS-ISEE-2026-03361566E-00	ESITO NEGATIVO: beneficiario non ammissibile per mancanza del requisito previsto dall'art. 2 del bando approvato con DD n. 39 del 24/02/2026 (Non riscontrato censito nella piattaforma SIDI/ANIST come iscritto e frequentante una scuola secondaria di secondo grado in Regione Campania per a.s. 2025/2026).

fonte: http://burc.regione.campania.it

Progr.	Numero Domanda	Data Di Presentazione	valore ISEE	PROTOCOLLO attestazione ISEE	ESITO ISTRUTTORIA
59.882	6845	02/03/2026 17:53	15.053,06	INPS-ISEE-2026-06363360W-00	ESITO NEGATIVO: beneficiario non ammissibile per mancanza del requisito previsto dall'art. 2 del bando approvato con DD n. 39 del 24/02/2026 (Non riscontrato censito nella piattaforma SIDI/ANIST come iscritto e frequentante una scuola secondaria di secondo grado in Regione Campania per a.s. 2025/2026).
59.883	37134	07/03/2026 13:05	15.076,69	INPS-ISEE-2026-03607758X-00	ESITO NEGATIVO: beneficiario non ammissibile per mancanza del requisito previsto dall'art. 2 del bando approvato con DD n. 39 del 24/02/2026 (Non riscontrato censito nella piattaforma SIDI/ANIST come iscritto e frequentante una scuola secondaria di secondo grado in Regione Campania per a.s. 2025/2026).
59.884	53242	13/03/2026 12:31	15.120,83	INPS-ISEE-2026-01220268T-00	ESITO NEGATIVO: beneficiario non ammissibile per mancanza del requisito previsto dall'art. 2 del bando approvato con DD n. 39 del 24/02/2026 (Non riscontrato censito nella piattaforma SIDI/ANIST come iscritto e frequentante una scuola secondaria di secondo grado in Regione Campania per a.s. 2025/2026).
59.885	8868	02/03/2026 18:45	15.132,52	INPS-ISEE-2026-04952351Q-00	ESITO NEGATIVO: beneficiario non ammissibile per mancanza del requisito previsto dall'art. 2 del bando approvato con DD n. 39 del 24/02/2026 (Non riscontrato censito nella piattaforma SIDI/ANIST come iscritto e frequentante una scuola secondaria di secondo grado in Regione Campania per a.s. 2025/2026).

fonte: http://burc.regione.campania.it

Progr.	Numero Domanda	Data Di Presentazione	valore ISEE	PROTOCOLLO attestazione ISEE	ESITO ISTRUTTORIA
59.886	10508	02/03/2026 20:15	15.140,10	INPS-ISEE-2026-01121678C-00	ESITO NEGATIVO: beneficiario non ammissibile per mancanza del requisito previsto dall'art. 2 del bando approvato con DD n. 39 del 24/02/2026 (Non riscontrato censito nella piattaforma SIDI/ANIST come iscritto e frequentante una scuola secondaria di secondo grado in Regione Campania per a.s. 2025/2026).
59.887	28203	05/03/2026 03:52	15.153,92	INPS-ISEE-2026-03055603D-00	ESITO NEGATIVO: beneficiario non ammissibile per mancanza del requisito previsto dall'art. 2 del bando approvato con DD n. 39 del 24/02/2026 (Non riscontrato censito nella piattaforma SIDI/ANIST come iscritto e frequentante una scuola secondaria di secondo grado in Regione Campania per a.s. 2025/2026).
59.888	17550	10/03/2026 16:22	15.189,47	INPS-ISEE-2026-06389695B-00	ESITO NEGATIVO: beneficiario non ammissibile per mancanza del requisito previsto dall'art. 2 del bando approvato con DD n. 39 del 24/02/2026 (Non riscontrato censito nella piattaforma SIDI/ANIST come iscritto e frequentante una scuola secondaria di secondo grado in Regione Campania per a.s. 2025/2026).
59.889	27901	04/03/2026 21:39	15.193,79	INPS-ISEE-2026-00952712C-00	ESITO NEGATIVO: beneficiario non ammissibile per mancanza del requisito previsto dall'art. 2 del bando approvato con DD n. 39 del 24/02/2026 (Non riscontrato censito nella piattaforma SIDI/ANIST come iscritto e frequentante una scuola secondaria di secondo grado in Regione Campania per a.s. 2025/2026).

fonte: http://burc.regione.campania.it

Progr.	Numero Domanda	Data Di Presentazione	valore ISEE	PROTOCOLLO attestazione ISEE	ESITO ISTRUTTORIA
59.890	64916	17/03/2026 21:10	15.202,03	INPS-ISEE-2026-05668420R-00	ESITO NEGATIVO: beneficiario non ammissibile per mancanza del requisito previsto dall'art. 2 del bando approvato con DD n. 39 del 24/02/2026 (Non riscontrato censito nella piattaforma SIDI/ANIST come iscritto e frequentante una scuola secondaria di secondo grado in Regione Campania per a.s. 2025/2026).
59.891	1735	02/03/2026 12:42	15.217,49	INPS-ISEE-2026-00043608T-00	ESITO NEGATIVO: beneficiario non ammissibile per mancanza del requisito previsto dall'art. 2 del bando approvato con DD n. 39 del 24/02/2026 (Non riscontrato censito nella piattaforma SIDI/ANIST come iscritto e frequentante una scuola secondaria di secondo grado in Regione Campania per a.s. 2025/2026).
59.892	53503	17/03/2026 10:20	15.235,21	INPS-ISEE-2026-02735618O-00	ESITO NEGATIVO: beneficiario non ammissibile per mancanza del requisito previsto dall'art. 2 del bando approvato con DD n. 39 del 24/02/2026 (Non riscontrato censito nella piattaforma SIDI/ANIST come iscritto e frequentante una scuola secondaria di secondo grado in Regione Campania per a.s. 2025/2026).
59.893	41970	09/03/2026 17:44	15.250,16	INPS-ISEE-2026-07885838T-00	ESITO NEGATIVO: beneficiario non ammissibile per mancanza del requisito previsto dall'art. 2 del bando approvato con DD n. 39 del 24/02/2026 (Non riscontrato censito nella piattaforma SIDI/ANIST come iscritto e frequentante una scuola secondaria di secondo grado in Regione Campania per a.s. 2025/2026).

fonte: http://burc.regione.campania.it

Progr.	Numero Domanda	Data Di Presentazione	valore ISEE	PROTOCOLLO attestazione ISEE	ESITO ISTRUTTORIA
59.894	36452	06/03/2026 21:21	15.258,09	INPS-ISEE-2026-06672978J-00	ESITO NEGATIVO: beneficiario non ammissibile per mancanza del requisito previsto dall'art. 2 del bando approvato con DD n. 39 del 24/02/2026 (Non riscontrato censito nella piattaforma SIDI/ANIST come iscritto e frequentante una scuola secondaria di secondo grado in Regione Campania per a.s. 2025/2026).
59.895	36466	06/03/2026 21:26	15.258,09	INPS-ISEE-2026-06672978J-00	ESITO NEGATIVO: beneficiario non ammissibile per mancanza del requisito previsto dall'art. 2 del bando approvato con DD n. 39 del 24/02/2026 (Non riscontrato censito nella piattaforma SIDI/ANIST come iscritto e frequentante una scuola secondaria di secondo grado in Regione Campania per a.s. 2025/2026).
59.896	53994	13/03/2026 17:11	15.275,93	INPS-ISEE-2026-01140697N-00	ESITO NEGATIVO: beneficiario non ammissibile per mancanza del requisito previsto dall'art. 2 del bando approvato con DD n. 39 del 24/02/2026 (Non riscontrato censito nella piattaforma SIDI/ANIST come iscritto e frequentante una scuola secondaria di secondo grado in Regione Campania per a.s. 2025/2026).
59.897	47948	11/03/2026 13:10	15.300,52	INPS-ISEE-2026-06177290O-00	ESITO NEGATIVO: domanda esclusa in quanto il beneficiario risulta già presente in altra domanda ai sensi dell'art. 4 del bando approvato con DD n. 39 del 24/02/2026 (non è possibile presentare più domande riferite allo stesso beneficiario).

fonte: http://burc.regione.campania.it

Progr.	Numero Domanda	Data Di Presentazione	valore ISEE	PROTOCOLLO attestazione ISEE	ESITO ISTRUTTORIA
59.898	36381	06/03/2026 20:54	15.303,71	INPS-ISEE-2026-02116769O-00	ESITO NEGATIVO: beneficiario non ammissibile per mancanza del requisito previsto dall'art. 2 del bando approvato con DD n. 39 del 24/02/2026 (Non riscontrato censito nella piattaforma SIDI/ANIST come iscritto e frequentante una scuola secondaria di secondo grado in Regione Campania per a.s. 2025/2026).
59.899	20780	03/03/2026 20:53	15.323,82	INPS-ISEE-2026-03860380N-00	ESITO NEGATIVO: beneficiario non ammissibile per mancanza del requisito previsto dall'art. 2 del bando approvato con DD n. 39 del 24/02/2026 (Non riscontrato censito nella piattaforma SIDI/ANIST come iscritto e frequentante una scuola secondaria di secondo grado in Regione Campania per a.s. 2025/2026).
59.900	5749	02/03/2026 15:41	15.363,00	INPS-ISEE-2026-01706686F-00	ESITO NEGATIVO: beneficiario non ammissibile per mancanza del requisito previsto dall'art. 2 del bando approvato con DD n. 39 del 24/02/2026 (Non riscontrato censito nella piattaforma SIDI/ANIST come iscritto e frequentante una scuola secondaria di secondo grado in Regione Campania per a.s. 2025/2026).
59.901	28256	05/03/2026 00:13	15.387,68	INPS-ISEE-2026-01366217C-00	ESITO NEGATIVO: domanda esclusa in quanto il beneficiario risulta già presente in altra domanda ai sensi dell'art. 4 del bando approvato con DD n. 39 del 24/02/2026 (non è possibile presentare più domande riferite allo stesso beneficiario).

fonte: http://burc.regione.campania.it

Progr.	Numero Domanda	Data Di Presentazione	valore ISEE	PROTOCOLLO attestazione ISEE	ESITO ISTRUTTORIA
59.902	24665	04/03/2026 14:11	15.389,39	INPS-ISEE-2026-01466772L-00	ESITO NEGATIVO: beneficiario non ammissibile per mancanza del requisito previsto dall'art. 2 del bando approvato con DD n. 39 del 24/02/2026 (Non riscontrato censito nella piattaforma SIDI/ANIST come iscritto e frequentante una scuola secondaria di secondo grado in Regione Campania per a.s. 2025/2026).
59.903	16823	03/03/2026 14:22	15.404,17	INPS-ISEE-2026-01355542P-00	ESITO NEGATIVO: beneficiario non ammissibile per mancanza del requisito previsto dall'art. 4 lettera c) del bando approvato con DD n. 39 del 24/02/2026 (La domanda è stata presentata dal TUTORE ma non risulta allegato il Decreto di nomina del Tribunale dei Minori in corso di validità).
59.904	10713	02/03/2026 20:21	15.440,62	INPS-ISEE-2026-04193705Q-00	ESITO NEGATIVO: beneficiario non ammissibile per mancanza del requisito previsto dall'art. 2 del bando approvato con DD n. 39 del 24/02/2026 (Non riscontrato censito nella piattaforma SIDI/ANIST come iscritto e frequentante una scuola secondaria di secondo grado in Regione Campania per a.s. 2025/2026).
59.905	49916	12/03/2026 09:49	15.525,79	INPS-ISEE-2026-03556202H-00	ESITO NEGATIVO: beneficiario non ammissibile per mancanza del requisito previsto dall'art. 2 del bando approvato con DD n. 39 del 24/02/2026 (Non riscontrato censito nella piattaforma SIDI/ANIST come iscritto e frequentante una scuola secondaria di secondo grado in Regione Campania per a.s. 2025/2026).

fonte: http://burc.regione.campania.it

Progr.	Numero Domanda	Data Di Presentazione	valore ISEE	PROTOCOLLO attestazione ISEE	ESITO ISTRUTTORIA
59.906	67434	18/03/2026 11:50	15.550,85	INPS-ISEE-2026-00489561L-00	ESITO NEGATIVO: beneficiario non ammissibile per mancanza del requisito previsto dall'art. 2 del bando approvato con DD n. 39 del 24/02/2026 (Non riscontrato censito nella piattaforma SIDI/ANIST come iscritto e frequentante una scuola secondaria di secondo grado in Regione Campania per a.s. 2025/2026).
59.907	50016	12/03/2026 10:08	15.558,13	INPS-ISEE-2026-03082207D-00	ESITO NEGATIVO: beneficiario non ammissibile per mancanza del requisito previsto dall'art. 2 del bando approvato con DD n. 39 del 24/02/2026 (Non riscontrato censito nella piattaforma SIDI/ANIST come iscritto e frequentante una scuola secondaria di secondo grado in Regione Campania per a.s. 2025/2026).
59.908	29445	05/03/2026 11:38	15.573,68	INPS-ISEE-2026-03908416R-00	ESITO NEGATIVO: domanda esclusa in quanto il beneficiario risulta già presente in altra domanda ai sensi dell'art. 4 del bando approvato con DD n. 39 del 24/02/2026 (non è possibile presentare più domande riferite allo stesso beneficiario).
59.909	62001	17/03/2026 14:34	15.664,02	INPS-ISEE-2026-03469344L-00	ESITO NEGATIVO: beneficiario non ammissibile per mancanza del requisito previsto dall'art. 2 del bando approvato con DD n. 39 del 24/02/2026 (Non riscontrato censito nella piattaforma SIDI/ANIST come iscritto e frequentante una scuola secondaria di secondo grado in Regione Campania per a.s. 2025/2026).

fonte: http://burc.regione.campania.it

Progr.	Numero Domanda	Data Di Presentazione	valore ISEE	PROTOCOLLO attestazione ISEE	ESITO ISTRUTTORIA
59.910	35957	06/03/2026 18:47	15.708,07	INPS-ISEE-2026-01594530W-00	ESITO NEGATIVO: beneficiario non ammissibile per mancanza del requisito previsto dall'art. 2 del bando approvato con DD n. 39 del 24/02/2026 (Non riscontrato censito nella piattaforma SIDI/ANIST come iscritto e frequentante una scuola secondaria di secondo grado in Regione Campania per a.s. 2025/2026).
59.911	1431	02/03/2026 17:09	15.710,52	INPS-ISEE-2026-00815837O-00	ESITO NEGATIVO: beneficiario non ammissibile per mancanza del requisito previsto dall'art. 2 del bando approvato con DD n. 39 del 24/02/2026 (Non riscontrato censito nella piattaforma SIDI/ANIST come iscritto e frequentante una scuola secondaria di secondo grado in Regione Campania per a.s. 2025/2026).
59.912	43832	10/03/2026 10:43	15.750,61	INPS-ISEE-2026-02578723F-00	ESITO NEGATIVO: beneficiario non ammissibile per mancanza del requisito previsto dall'art. 3 del bando approvato con DD n. 39 del 24/02/2026 (da interrogazione piattaforma INPS alla data di chiusura del bando, l'attestazione ISEE 2026 supera l'importo massimo previsto dal bando).
59.913	43970	10/03/2026 10:51	15.750,61	INPS-ISEE-2026-02578723F-00	ESITO NEGATIVO: beneficiario non ammissibile per mancanza del requisito previsto dall'art. 3 del bando approvato con DD n. 39 del 24/02/2026 (da interrogazione piattaforma INPS alla data di chiusura del bando, l'attestazione ISEE 2026 supera l'importo massimo previsto dal bando).

fonte: http://burc.regione.campania.it

Progr.	Numero Domanda	Data Di Presentazione	valore ISEE	PROTOCOLLO attestazione ISEE	ESITO ISTRUTTORIA
59.914	44023	10/03/2026 11:00	15.750,61	INPS-ISEE-2026-02578723F-00	ESITO NEGATIVO: beneficiario non ammissibile per mancanza del requisito previsto dall'art. 3 del bando approvato con DD n. 39 del 24/02/2026 (da interrogazione piattaforma INPS alla data di chiusura del bando, l'attestazione ISEE 2026 supera l'importo massimo previsto dal bando).
59.915	64829	17/03/2026 20:39	15.751,38	INPS-ISEE-2026-08293705F-00	ESITO NEGATIVO: beneficiario non ammissibile per mancanza del requisito previsto dall'art. 3 del bando approvato con DD n. 39 del 24/02/2026 (da interrogazione piattaforma INPS alla data di chiusura del bando, l'attestazione ISEE 2026 supera l'importo massimo previsto dal bando).
59.916	21666	03/03/2026 22:53	15.758,36	INPS-ISEE-2026-05644448V-00	ESITO NEGATIVO: beneficiario non ammissibile per mancanza del requisito previsto dall'art. 3 del bando approvato con DD n. 39 del 24/02/2026 (da interrogazione piattaforma INPS alla data di chiusura del bando, l'attestazione ISEE 2026 supera l'importo massimo previsto dal bando).
59.917	1221	03/03/2026 09:23	15.766,82	INPS-ISEE-2026-01661191P-00	ESITO NEGATIVO: beneficiario non ammissibile per mancanza del requisito previsto dall'art. 3 del bando approvato con DD n. 39 del 24/02/2026 (da interrogazione piattaforma INPS alla data di chiusura del bando, l'attestazione ISEE 2026 supera l'importo massimo previsto dal bando).

fonte: http://burc.regione.campania.it

Progr.	Numero Domanda	Data Di Presentazione	valore ISEE	PROTOCOLLO attestazione ISEE	ESITO ISTRUTTORIA
59.918	63342	17/03/2026 17:43	15.770,60	INPS-ISEE-2026-07823611N-00	ESITO NEGATIVO: beneficiario non ammissibile per mancanza del requisito previsto dall'art. 3 del bando approvato con DD n. 39 del 24/02/2026 (da interrogazione piattaforma INPS alla data di chiusura del bando, l'attestazione ISEE 2026 supera l'importo massimo previsto dal bando).
59.919	2513	02/03/2026 13:01	15.770,70	INPS-ISEE-2026-03377682X-00	ESITO NEGATIVO: beneficiario non ammissibile per mancanza del requisito previsto dall'art. 3 del bando approvato con DD n. 39 del 24/02/2026 (da interrogazione piattaforma INPS alla data di chiusura del bando, l'attestazione ISEE 2026 supera l'importo massimo previsto dal bando).
59.920	49782	13/03/2026 19:13	15.774,10	INPS-ISEE-2026-04865427X-00	ESITO NEGATIVO: beneficiario non ammissibile per mancanza del requisito previsto dall'art. 3 del bando approvato con DD n. 39 del 24/02/2026 (da interrogazione piattaforma INPS alla data di chiusura del bando, l'attestazione ISEE 2026 supera l'importo massimo previsto dal bando).
59.921	47893	11/03/2026 12:42	15.785,04	INPS-ISEE-2026-01439487X-00	ESITO NEGATIVO: beneficiario non ammissibile per mancanza del requisito previsto dall'art. 3 del bando approvato con DD n. 39 del 24/02/2026 (da interrogazione piattaforma INPS alla data di chiusura del bando, l'attestazione ISEE 2026 supera l'importo massimo previsto dal bando).

fonte: http://burc.regione.campania.it

Progr.	Numero Domanda	Data Di Presentazione	valore ISEE	PROTOCOLLO attestazione ISEE	ESITO ISTRUTTORIA
59.922	36852	07/03/2026 10:07	15.786,29	INPS-ISEE-2026-07263440C-00	ESITO NEGATIVO: beneficiario non ammissibile per mancanza del requisito previsto dall'art. 3 del bando approvato con DD n. 39 del 24/02/2026 (da interrogazione piattaforma INPS alla data di chiusura del bando, l'attestazione ISEE 2026 supera l'importo massimo previsto dal bando).
59.923	3592	02/03/2026 14:10	15.787,35	INPS-ISEE-2026-01821734C-00	ESITO NEGATIVO: beneficiario non ammissibile per mancanza del requisito previsto dall'art. 3 del bando approvato con DD n. 39 del 24/02/2026 (da interrogazione piattaforma INPS alla data di chiusura del bando, l'attestazione ISEE 2026 supera l'importo massimo previsto dal bando).
59.924	59857	16/03/2026 21:00	15.792,72	INPS-ISEE-2026-03734794I-00	ESITO NEGATIVO: beneficiario non ammissibile per mancanza del requisito previsto dall'art. 3 del bando approvato con DD n. 39 del 24/02/2026 (da interrogazione piattaforma INPS alla data di chiusura del bando, l'attestazione ISEE 2026 supera l'importo massimo previsto dal bando).
59.925	58857	16/03/2026 17:53	15.792,85	INPS-ISEE-2026-07702308W-00	ESITO NEGATIVO: beneficiario non ammissibile per mancanza del requisito previsto dall'art. 3 del bando approvato con DD n. 39 del 24/02/2026 (da interrogazione piattaforma INPS alla data di chiusura del bando, l'attestazione ISEE 2026 supera l'importo massimo previsto dal bando).

fonte: http://burc.regione.campania.it

Progr.	Numero Domanda	Data Di Presentazione	valore ISEE	PROTOCOLLO attestazione ISEE	ESITO ISTRUTTORIA
59.926	12031	03/03/2026 12:04	15.796,91	INPS-ISEE-2026-02078181W-00	ESITO NEGATIVO: beneficiario non ammissibile per mancanza del requisito previsto dall'art. 3 del bando approvato con DD n. 39 del 24/02/2026 (da interrogazione piattaforma INPS alla data di chiusura del bando, l'attestazione ISEE 2026 supera l'importo massimo previsto dal bando).
59.927	58615	17/03/2026 17:12	15.802,85	INPS-ISEE-2026-06141975L-00	ESITO NEGATIVO: beneficiario non ammissibile per mancanza del requisito previsto dall'art. 3 del bando approvato con DD n. 39 del 24/02/2026 (da interrogazione piattaforma INPS alla data di chiusura del bando, l'attestazione ISEE 2026 supera l'importo massimo previsto dal bando).
59.928	43204	09/03/2026 22:17	15.804,31	INPS-ISEE-2026-00245862W-00	ESITO NEGATIVO: beneficiario non ammissibile per mancanza del requisito previsto dall'art. 3 del bando approvato con DD n. 39 del 24/02/2026 (da interrogazione piattaforma INPS alla data di chiusura del bando, l'attestazione ISEE 2026 supera l'importo massimo previsto dal bando).
59.929	28163	04/03/2026 22:59	15.812,77	INPS-ISEE-2026-00605941P-00	ESITO NEGATIVO: beneficiario non ammissibile per mancanza del requisito previsto dall'art. 3 del bando approvato con DD n. 39 del 24/02/2026 (da interrogazione piattaforma INPS alla data di chiusura del bando, l'attestazione ISEE 2026 supera l'importo massimo previsto dal bando).

fonte: http://burc.regione.campania.it

Progr.	Numero Domanda	Data Di Presentazione	valore ISEE	PROTOCOLLO attestazione ISEE	ESITO ISTRUTTORIA
59.930	43989	10/03/2026 10:50	15.813,66	INPS-ISEE-2026-08036196L-00	ESITO NEGATIVO: beneficiario non ammissibile per mancanza del requisito previsto dall'art. 3 del bando approvato con DD n. 39 del 24/02/2026 (da interrogazione piattaforma INPS alla data di chiusura del bando, l'attestazione ISEE 2026 supera l'importo massimo previsto dal bando).
59.931	66047	18/03/2026 09:24	15.818,46	INPS-ISEE-2026-05308355Q-00	ESITO NEGATIVO: beneficiario non ammissibile per mancanza del requisito previsto dall'art. 2 del bando (Non riscontrato censito nella piattaforma SIDI/ANIST come iscritto e frequentante una scuola secondaria di secondo grado in Regione Campania per a.s. 2025/2026) e attestazione ISEE 2026 superiore alla soglia prevista dal bando, come da verifica su piattaforma INPS alla data di chiusura, ai sensi dell'art. 3 del bando approvato con DD n. 39 del 24/02/2026.
59.932	41546	09/03/2026 16:42	15.819,44	INPS-ISEE-2026-02094798S-00	ESITO NEGATIVO: beneficiario non ammissibile per mancanza del requisito previsto dall'art. 3 del bando approvato con DD n. 39 del 24/02/2026 (da interrogazione piattaforma INPS alla data di chiusura del bando, l'attestazione ISEE 2026 supera l'importo massimo previsto dal bando).

fonte: http://burc.regione.campania.it

BANDO IOSTUDIO 2025
a.s. 2025/2026
ALLEGATO B

Progr.	Numero Domanda	Data Di Presentazione	valore ISEE	PROTOCOLLO attestazione ISEE	ESITO ISTRUTTORIA
59.933	41552	09/03/2026 16:44	15.819,44	INPS-ISEE-2026-02094798S-00	ESITO NEGATIVO: beneficiario non ammissibile per mancanza del requisito previsto dall'art. 3 del bando approvato con DD n. 39 del 24/02/2026 (da interrogazione piattaforma INPS alla data di chiusura del bando, l'attestazione ISEE 2026 supera l'importo massimo previsto dal bando).
59.934	47063	11/03/2026 09:52	15.824,12	INPS-ISEE-2026-01696836S-00	ESITO NEGATIVO: beneficiario non ammissibile per mancanza del requisito previsto dall'art. 2 del bando (Non riscontrato censito nella piattaforma SIDI/ANIST come iscritto e frequentante una scuola secondaria di secondo grado in Regione Campania per a.s. 2025/2026) e attestazione ISEE 2026 superiore alla soglia prevista dal bando, come da verifica su piattaforma INPS alla data di chiusura, ai sensi dell'art. 3 del bando approvato con DD n. 39 del 24/02/2026.
59.935	47104	11/03/2026 09:58	15.824,12	INPS-ISEE-2026-01696836S-00	ESITO NEGATIVO: beneficiario non ammissibile per mancanza del requisito previsto dall'art. 3 del bando approvato con DD n. 39 del 24/02/2026 (da interrogazione piattaforma INPS alla data di chiusura del bando, l'attestazione ISEE 2026 supera l'importo massimo previsto dal bando).

fonte: http://burc.regione.campania.it

Progr.	Numero Domanda	Data Di Presentazione	valore ISEE	PROTOCOLLO attestazione ISEE	ESITO ISTRUTTORIA
59.936	52780	13/03/2026 10:11	15.824,39	INPS-ISEE-2026-08193462L-00	ESITO NEGATIVO: beneficiario non ammissibile per mancanza del requisito previsto dall'art. 3 del bando approvato con DD n. 39 del 24/02/2026 (da interrogazione piattaforma INPS alla data di chiusura del bando, l'attestazione ISEE 2026 supera l'importo massimo previsto dal bando).
59.937	15570	03/03/2026 11:56	15.824,80	INPS-ISEE-2026-02487600W-00	ESITO NEGATIVO: beneficiario non ammissibile per mancanza del requisito previsto dall'art. 3 del bando approvato con DD n. 39 del 24/02/2026 (da interrogazione piattaforma INPS alla data di chiusura del bando, l'attestazione ISEE 2026 supera l'importo massimo previsto dal bando).
59.938	17246	03/03/2026 15:15	15.826,89	INPS-ISEE-2026-05221052M-00	ESITO NEGATIVO: beneficiario non ammissibile per mancanza del requisito previsto dall'art. 3 del bando approvato con DD n. 39 del 24/02/2026 (da interrogazione piattaforma INPS alla data di chiusura del bando, l'attestazione ISEE 2026 supera l'importo massimo previsto dal bando).
59.939	25465	04/03/2026 16:37	15.836,74	INPS-ISEE-2026-04535096O-00	ESITO NEGATIVO: beneficiario non ammissibile per mancanza del requisito previsto dall'art. 3 del bando approvato con DD n. 39 del 24/02/2026 (da interrogazione piattaforma INPS alla data di chiusura del bando, l'attestazione ISEE 2026 supera l'importo massimo previsto dal bando).

fonte: http://burc.regione.campania.it

Progr.	Numero Domanda	Data Di Presentazione	valore ISEE	PROTOCOLLO attestazione ISEE	ESITO ISTRUTTORIA
59.940	47377	11/03/2026 11:01	15.845,22	INPS-ISEE-2026-07058785Y-00	ESITO NEGATIVO: beneficiario non ammissibile per mancanza del requisito previsto dall'art. 3 del bando approvato con DD n. 39 del 24/02/2026 (da interrogazione piattaforma INPS alla data di chiusura del bando, l'attestazione ISEE 2026 supera l'importo massimo previsto dal bando).
59.941	8712	02/03/2026 18:23	15.858,10	INPS-ISEE-2026-01701982N-00	ESITO NEGATIVO: beneficiario non ammissibile per mancanza del requisito previsto dall'art. 3 del bando approvato con DD n. 39 del 24/02/2026 (da interrogazione piattaforma INPS alla data di chiusura del bando, l'attestazione ISEE 2026 supera l'importo massimo previsto dal bando).
59.942	41841	09/03/2026 17:23	15.862,68	INPS-ISEE-2026-03767477K-00	ESITO NEGATIVO: beneficiario non ammissibile per mancanza del requisito previsto dall'art. 3 del bando approvato con DD n. 39 del 24/02/2026 (da interrogazione piattaforma INPS alla data di chiusura del bando, l'attestazione ISEE 2026 supera l'importo massimo previsto dal bando).
59.943	21001	03/03/2026 21:07	15.865,29	INPS-ISEE-2026-06770420C-00	ESITO NEGATIVO: beneficiario non ammissibile per mancanza del requisito previsto dall'art. 3 del bando approvato con DD n. 39 del 24/02/2026 (da interrogazione piattaforma INPS alla data di chiusura del bando, l'attestazione ISEE 2026 supera l'importo massimo previsto dal bando).

fonte: http://burc.regione.campania.it

Progr.	Numero Domanda	Data Di Presentazione	valore ISEE	PROTOCOLLO attestazione ISEE	ESITO ISTRUTTORIA
59.944	392	02/03/2026 12:32	15.868,66	INPS-ISEE-2026-00422991W-00	ESITO NEGATIVO: beneficiario non ammissibile per mancanza del requisito previsto dall'art. 4 del bando approvato con DD n. 39 del 24/02/2026 (da interrogazione piattaforma INPS alla data di chiusura del bando, dichiarante e beneficiario non sono stati riscontrati nella stessa attestazione ISEE 2026) e per mancanza del requisito previsto dall'art. 3 del bando approvato con DD n. 39 del 24/02/2026 (da interrogazione piattaforma INPS alla data di chiusura del bando, l'attestazione ISEE 2026 supera l'importo massimo previsto dal bando).
59.945	40808	09/03/2026 13:07	15.870,20	INPS-ISEE-2026-07667690K-00	ESITO NEGATIVO: beneficiario non ammissibile per mancanza del requisito previsto dall'art. 3 del bando approvato con DD n. 39 del 24/02/2026 (da interrogazione piattaforma INPS alla data di chiusura del bando, l'attestazione ISEE 2026 supera l'importo massimo previsto dal bando).
59.946	40891	09/03/2026 13:36	15.870,20	INPS-ISEE-2026-07667690K-00	ESITO NEGATIVO: beneficiario non ammissibile per mancanza del requisito previsto dall'art. 3 del bando approvato con DD n. 39 del 24/02/2026 (da interrogazione piattaforma INPS alla data di chiusura del bando, l'attestazione ISEE 2026 supera l'importo massimo previsto dal bando).

fonte: http://burc.regione.campania.it

Progr.	Numero Domanda	Data Di Presentazione	valore ISEE	PROTOCOLLO attestazione ISEE	ESITO ISTRUTTORIA
59.947	66016	18/03/2026 08:55	15.883,63	INPS-ISEE-2026-04841003B-00	ESITO NEGATIVO: beneficiario non ammissibile per mancanza del requisito previsto dall'art. 3 del bando approvato con DD n. 39 del 24/02/2026 (da interrogazione piattaforma INPS alla data di chiusura del bando, l'attestazione ISEE 2026 supera l'importo massimo previsto dal bando).
59.948	14693	03/03/2026 13:58	15.890,75	INPS-ISEE-2026-06318513W-00	ESITO NEGATIVO: beneficiario non ammissibile per mancanza del requisito previsto dall'art. 3 del bando approvato con DD n. 39 del 24/02/2026 (da interrogazione piattaforma INPS alla data di chiusura del bando, l'attestazione ISEE 2026 supera l'importo massimo previsto dal bando).
59.949	17008	03/03/2026 14:36	15.890,75	INPS-ISEE-2026-06318513W-00	ESITO NEGATIVO: beneficiario non ammissibile per mancanza del requisito previsto dall'art. 3 del bando approvato con DD n. 39 del 24/02/2026 (da interrogazione piattaforma INPS alla data di chiusura del bando, l'attestazione ISEE 2026 supera l'importo massimo previsto dal bando).
59.950	60570	17/03/2026 09:51	15.910,60	INPS-ISEE-2026-05537047R-00	ESITO NEGATIVO: beneficiario non ammissibile per mancanza del requisito previsto dall'art. 3 del bando approvato con DD n. 39 del 24/02/2026 (da interrogazione piattaforma INPS alla data di chiusura del bando, l'attestazione ISEE 2026 supera l'importo massimo previsto dal bando).

fonte: http://burc.regione.campania.it

Progr.	Numero Domanda	Data Di Presentazione	valore ISEE	PROTOCOLLO attestazione ISEE	ESITO ISTRUTTORIA
59.951	42471	09/03/2026 18:43	15.910,82	INPS-ISEE-2026-04665901R-00	ESITO NEGATIVO: beneficiario non ammissibile per mancanza del requisito previsto dall'art. 3 del bando approvato con DD n. 39 del 24/02/2026 (da interrogazione piattaforma INPS alla data di chiusura del bando, l'attestazione ISEE 2026 supera l'importo massimo previsto dal bando).
59.952	42526	09/03/2026 18:54	15.910,82	INPS-ISEE-2026-04665901R-00	ESITO NEGATIVO: beneficiario non ammissibile per mancanza del requisito previsto dall'art. 3 del bando approvato con DD n. 39 del 24/02/2026 (da interrogazione piattaforma INPS alla data di chiusura del bando, l'attestazione ISEE 2026 supera l'importo massimo previsto dal bando).
59.953	64360	17/03/2026 19:19	15.916,43	INPS-ISEE-2026-05306364W-00	ESITO NEGATIVO: beneficiario non ammissibile per mancanza del requisito previsto dall'art. 3 del bando approvato con DD n. 39 del 24/02/2026 (da interrogazione piattaforma INPS alla data di chiusura del bando, l'attestazione ISEE 2026 supera l'importo massimo previsto dal bando).
59.954	30456	05/03/2026 15:17	15.924,83	INPS-ISEE-2026-07847796D-00	ESITO NEGATIVO: beneficiario non ammissibile per mancanza del requisito previsto dall'art. 3 del bando approvato con DD n. 39 del 24/02/2026 (da interrogazione piattaforma INPS alla data di chiusura del bando, l'attestazione ISEE 2026 supera l'importo massimo previsto dal bando).

fonte: http://burc.regione.campania.it

Progr.	Numero Domanda	Data Di Presentazione	valore ISEE	PROTOCOLLO attestazione ISEE	ESITO ISTRUTTORIA
59.955	33765	06/03/2026 10:33	15.939,21	INPS-ISEE-2026-04786874A-00	ESITO NEGATIVO: beneficiario non ammissibile per mancanza del requisito previsto dall'art. 3 del bando approvato con DD n. 39 del 24/02/2026 (da interrogazione piattaforma INPS alla data di chiusura del bando, l'attestazione ISEE 2026 supera l'importo massimo previsto dal bando).
59.956	62507	17/03/2026 16:12	15.939,92	INPS-ISEE-2026-02566855I-00	ESITO NEGATIVO: beneficiario non ammissibile per mancanza del requisito previsto dall'art. 3 del bando approvato con DD n. 39 del 24/02/2026 (da interrogazione piattaforma INPS alla data di chiusura del bando, l'attestazione ISEE 2026 supera l'importo massimo previsto dal bando).
59.957	57348	16/03/2026 12:16	15.940,98	INPS-ISEE-2026-01108592C-00	ESITO NEGATIVO: beneficiario non ammissibile per mancanza del requisito previsto dall'art. 3 del bando approvato con DD n. 39 del 24/02/2026 (da interrogazione piattaforma INPS alla data di chiusura del bando, l'attestazione ISEE 2026 supera l'importo massimo previsto dal bando).
59.958	30721	05/03/2026 16:32	15.948,54	INPS-ISEE-2026-02766696U-00	ESITO NEGATIVO: beneficiario non ammissibile per mancanza del requisito previsto dall'art. 3 del bando approvato con DD n. 39 del 24/02/2026 (da interrogazione piattaforma INPS alla data di chiusura del bando, l'attestazione ISEE 2026 supera l'importo massimo previsto dal bando).

fonte: http://burc.regione.campania.it

Progr.	Numero Domanda	Data Di Presentazione	valore ISEE	PROTOCOLLO attestazione ISEE	ESITO ISTRUTTORIA
59.959	46974	11/03/2026 09:42	15.953,92	INPS-ISEE-2026-03908202G-00	ESITO NEGATIVO: beneficiario non ammissibile per mancanza del requisito previsto dall'art. 3 del bando approvato con DD n. 39 del 24/02/2026 (da interrogazione piattaforma INPS alla data di chiusura del bando, l'attestazione ISEE 2026 supera l'importo massimo previsto dal bando).
59.960	66883	18/03/2026 10:45	15.960,73	INPS-ISEE-2026-07387476U-00	ESITO NEGATIVO: beneficiario non ammissibile per mancanza del requisito previsto dall'art. 3 del bando approvato con DD n. 39 del 24/02/2026 (da interrogazione piattaforma INPS alla data di chiusura del bando, l'attestazione ISEE 2026 supera l'importo massimo previsto dal bando).
59.961	35927	06/03/2026 18:32	15.961,28	INPS-ISEE-2026-06571833L-00	ESITO NEGATIVO: beneficiario non ammissibile per mancanza del requisito previsto dall'art. 3 del bando approvato con DD n. 39 del 24/02/2026 (da interrogazione piattaforma INPS alla data di chiusura del bando, l'attestazione ISEE 2026 supera l'importo massimo previsto dal bando).
59.962	13392	03/03/2026 15:47	15.970,86	INPS-ISEE-2026-02224142M-00	ESITO NEGATIVO: beneficiario non ammissibile per mancanza del requisito previsto dall'art. 3 del bando approvato con DD n. 39 del 24/02/2026 (da interrogazione piattaforma INPS alla data di chiusura del bando, l'attestazione ISEE 2026 supera l'importo massimo previsto dal bando).

fonte: http://burc.regione.campania.it

Progr.	Numero Domanda	Data Di Presentazione	valore ISEE	PROTOCOLLO attestazione ISEE	ESITO ISTRUTTORIA
59.963	1640	02/03/2026 12:40	15.972,44	INPS-ISEE-2026-01746241P-00	ESITO NEGATIVO: beneficiario non ammissibile per mancanza del requisito previsto dall'art. 3 del bando approvato con DD n. 39 del 24/02/2026 (da interrogazione piattaforma INPS alla data di chiusura del bando, l'attestazione ISEE 2026 supera l'importo massimo previsto dal bando).
59.964	48756	11/03/2026 17:45	15.973,73	INPS-ISEE-2026-03185923R-00	ESITO NEGATIVO: beneficiario non ammissibile per mancanza del requisito previsto dall'art. 3 del bando approvato con DD n. 39 del 24/02/2026 (da interrogazione piattaforma INPS alla data di chiusura del bando, l'attestazione ISEE 2026 supera l'importo massimo previsto dal bando).
59.965	23428	04/03/2026 11:21	15.981,57	INPS-ISEE-2026-03776937U-00	ESITO NEGATIVO: beneficiario non ammissibile per mancanza del requisito previsto dall'art. 3 del bando approvato con DD n. 39 del 24/02/2026 (da interrogazione piattaforma INPS alla data di chiusura del bando, l'attestazione ISEE 2026 supera l'importo massimo previsto dal bando).
59.966	20601	03/03/2026 20:32	15.988,96	INPS-ISEE-2026-04809261E-00	ESITO NEGATIVO: beneficiario non ammissibile per mancanza del requisito previsto dall'art. 3 del bando approvato con DD n. 39 del 24/02/2026 (da interrogazione piattaforma INPS alla data di chiusura del bando, l'attestazione ISEE 2026 supera l'importo massimo previsto dal bando).

fonte: http://burc.regione.campania.it

Progr.	Numero Domanda	Data Di Presentazione	valore ISEE	PROTOCOLLO attestazione ISEE	ESITO ISTRUTTORIA
59.967	66189	18/03/2026 09:27	15.994,90	INPS-ISEE-2026-04052026J-00	ESITO NEGATIVO: beneficiario non ammissibile per mancanza del requisito previsto dall'art. 3 del bando approvato con DD n. 39 del 24/02/2026 (da interrogazione piattaforma INPS alla data di chiusura del bando, l'attestazione ISEE 2026 supera l'importo massimo previsto dal bando).
59.968	23394	04/03/2026 11:19	15.998,23	INPS-ISEE-2026-00704974R-00	ESITO NEGATIVO: beneficiario non ammissibile per mancanza del requisito previsto dall'art. 3 del bando approvato con DD n. 39 del 24/02/2026 (da interrogazione piattaforma INPS alla data di chiusura del bando, l'attestazione ISEE 2026 supera l'importo massimo previsto dal bando).
59.969	6542	02/03/2026 17:12	15.999,48	INPS-ISEE-2026-00913235H-00	ESITO NEGATIVO: beneficiario non ammissibile per mancanza del requisito previsto dall'art. 3 del bando approvato con DD n. 39 del 24/02/2026 (da interrogazione piattaforma INPS alla data di chiusura del bando, l'attestazione ISEE 2026 supera l'importo massimo previsto dal bando).
59.970	59131	16/03/2026 18:33	16.001,58	INPS-ISEE-2026-04233176C-00	ESITO NEGATIVO: beneficiario non ammissibile per mancanza del requisito previsto dall'art. 3 del bando approvato con DD n. 39 del 24/02/2026 (da interrogazione piattaforma INPS alla data di chiusura del bando, l'attestazione ISEE 2026 supera l'importo massimo previsto dal bando).

fonte: http://burc.regione.campania.it

Progr.	Numero Domanda	Data Di Presentazione	valore ISEE	PROTOCOLLO attestazione ISEE	ESITO ISTRUTTORIA
59.971	13650	03/03/2026 09:12	16.006,62	INPS-ISEE-2026-02365006D-00	ESITO NEGATIVO: beneficiario non ammissibile per mancanza del requisito previsto dall'art. 3 del bando approvato con DD n. 39 del 24/02/2026 (da interrogazione piattaforma INPS alla data di chiusura del bando, l'attestazione ISEE 2026 supera l'importo massimo previsto dal bando).
59.972	64563	17/03/2026 19:56	16.007,32	INPS-ISEE-2026-08223492E-00	ESITO NEGATIVO: beneficiario non ammissibile per mancanza del requisito previsto dall'art. 3 del bando approvato con DD n. 39 del 24/02/2026 (da interrogazione piattaforma INPS alla data di chiusura del bando, l'attestazione ISEE 2026 supera l'importo massimo previsto dal bando).
59.973	64617	17/03/2026 20:02	16.007,32	INPS-ISEE-2026-08223492E-00	ESITO NEGATIVO: beneficiario non ammissibile per mancanza del requisito previsto dall'art. 3 del bando approvato con DD n. 39 del 24/02/2026 (da interrogazione piattaforma INPS alla data di chiusura del bando, l'attestazione ISEE 2026 supera l'importo massimo previsto dal bando).
59.974	46806	12/03/2026 20:02	16.008,10	INPS-ISEE-2026-04564615R-00	ESITO NEGATIVO: beneficiario non ammissibile per mancanza del requisito previsto dall'art. 3 del bando approvato con DD n. 39 del 24/02/2026 (da interrogazione piattaforma INPS alla data di chiusura del bando, l'attestazione ISEE 2026 supera l'importo massimo previsto dal bando).

fonte: http://burc.regione.campania.it

Progr.	Numero Domanda	Data Di Presentazione	valore ISEE	PROTOCOLLO attestazione ISEE	ESITO ISTRUTTORIA
59.975	38069	08/03/2026 00:41	16.016,57	INPS-ISEE-2026-05062381P-00	ESITO NEGATIVO: beneficiario non ammissibile per mancanza del requisito previsto dall'art. 3 del bando approvato con DD n. 39 del 24/02/2026 (da interrogazione piattaforma INPS alla data di chiusura del bando, l'attestazione ISEE 2026 supera l'importo massimo previsto dal bando).
59.976	26311	04/03/2026 18:01	16.020,90	INPS-ISEE-2026-00648582L-00	ESITO NEGATIVO: beneficiario non ammissibile per mancanza del requisito previsto dall'art. 3 del bando approvato con DD n. 39 del 24/02/2026 (da interrogazione piattaforma INPS alla data di chiusura del bando, l'attestazione ISEE 2026 supera l'importo massimo previsto dal bando).
59.977	26501	04/03/2026 18:07	16.020,90	INPS-ISEE-2026-00648582L-00	ESITO NEGATIVO: beneficiario non ammissibile per mancanza del requisito previsto dall'art. 3 del bando approvato con DD n. 39 del 24/02/2026 (da interrogazione piattaforma INPS alla data di chiusura del bando, l'attestazione ISEE 2026 supera l'importo massimo previsto dal bando).
59.978	3171	02/03/2026 13:37	16.023,50	INPS-ISEE-2026-02431278W-00	ESITO NEGATIVO: beneficiario non ammissibile per mancanza del requisito previsto dall'art. 3 del bando approvato con DD n. 39 del 24/02/2026 (da interrogazione piattaforma INPS alla data di chiusura del bando, l'attestazione ISEE 2026 supera l'importo massimo previsto dal bando).

fonte: http://burc.regione.campania.it

Progr.	Numero Domanda	Data Di Presentazione	valore ISEE	PROTOCOLLO attestazione ISEE	ESITO ISTRUTTORIA
59.979	8577	02/03/2026 18:14	16.029,22	INPS-ISEE-2026-02005109M-00	ESITO NEGATIVO: beneficiario non ammissibile per mancanza del requisito previsto dall'art. 3 del bando approvato con DD n. 39 del 24/02/2026 (da interrogazione piattaforma INPS alla data di chiusura del bando, l'attestazione ISEE 2026 supera l'importo massimo previsto dal bando).
59.980	20483	03/03/2026 19:46	16.041,18	INPS-ISEE-2026-07204130M-00	ESITO NEGATIVO: beneficiario non ammissibile per mancanza del requisito previsto dall'art. 3 del bando approvato con DD n. 39 del 24/02/2026 (da interrogazione piattaforma INPS alla data di chiusura del bando, l'attestazione ISEE 2026 supera l'importo massimo previsto dal bando).
59.981	42148	09/03/2026 17:56	16.041,46	INPS-ISEE-2026-03376805O-00	ESITO NEGATIVO: beneficiario non ammissibile per mancanza del requisito previsto dall'art. 3 del bando approvato con DD n. 39 del 24/02/2026 (da interrogazione piattaforma INPS alla data di chiusura del bando, l'attestazione ISEE 2026 supera l'importo massimo previsto dal bando).
59.982	42146	09/03/2026 18:08	16.041,96	INPS-ISEE-2026-06607870F-00	ESITO NEGATIVO: beneficiario non ammissibile per mancanza del requisito previsto dall'art. 3 del bando approvato con DD n. 39 del 24/02/2026 (da interrogazione piattaforma INPS alla data di chiusura del bando, l'attestazione ISEE 2026 supera l'importo massimo previsto dal bando).

fonte: http://burc.regione.campania.it

Progr.	Numero Domanda	Data Di Presentazione	valore ISEE	PROTOCOLLO attestazione ISEE	ESITO ISTRUTTORIA
59.983	58475	16/03/2026 17:02	16.050,97	INPS-ISEE-2026-07452144W-00	ESITO NEGATIVO: beneficiario non ammissibile per mancanza del requisito previsto dall'art. 2 del bando (Non riscontrato censito nella piattaforma SIDI/ANIST come iscritto e frequentante una scuola secondaria di secondo grado in Regione Campania per a.s. 2025/2026) e attestazione ISEE 2026 superiore alla soglia prevista dal bando, come da verifica su piattaforma INPS alla data di chiusura, ai sensi dell'art. 3 del bando approvato con DD n. 39 del 24/02/2026.
59.984	46836	11/03/2026 09:03	16.051,91	INPS-ISEE-2026-08178663S-00	ESITO NEGATIVO: beneficiario non ammissibile per mancanza del requisito previsto dall'art. 3 del bando approvato con DD n. 39 del 24/02/2026 (da interrogazione piattaforma INPS alla data di chiusura del bando, l'attestazione ISEE 2026 supera l'importo massimo previsto dal bando).
59.985	723	02/03/2026 12:22	16.055,35	INPS-ISEE-2026-04914968K-00	ESITO NEGATIVO: beneficiario non ammissibile per mancanza del requisito previsto dall'art. 4 del bando approvato con DD n. 39 del 24/02/2026 (da interrogazione piattaforma INPS alla data di chiusura del bando, dichiarante e beneficiario non sono stati riscontrati nella stessa attestazione ISEE 2026) e per mancanza del requisito previsto dall'art. 3 del bando approvato con DD n. 39 del 24/02/2026 (da interrogazione piattaforma INPS alla data di chiusura del bando, l'attestazione ISEE 2026 supera l'importo massimo previsto dal bando).

fonte: http://burc.regione.campania.it

Progr.	Numero Domanda	Data Di Presentazione	valore ISEE	PROTOCOLLO attestazione ISEE	ESITO ISTRUTTORIA
59.986	1540	02/03/2026 12:33	16.055,35	INPS-ISEE-2026-04914968K-00	ESITO NEGATIVO: beneficiario non ammissibile per mancanza del requisito previsto dall'art. 4 del bando approvato con DD n. 39 del 24/02/2026 (da interrogazione piattaforma INPS alla data di chiusura del bando, dichiarante e beneficiario non sono stati riscontrati nella stessa attestazione ISEE 2026) e per mancanza del requisito previsto dall'art. 3 del bando approvato con DD n. 39 del 24/02/2026 (da interrogazione piattaforma INPS alla data di chiusura del bando, l'attestazione ISEE 2026 supera l'importo massimo previsto dal bando).
59.987	24713	04/03/2026 15:23	16.064,30	INPS-ISEE-2026-05836786M-00	ESITO NEGATIVO: beneficiario non ammissibile per mancanza del requisito previsto dall'art. 3 del bando approvato con DD n. 39 del 24/02/2026 (da interrogazione piattaforma INPS alla data di chiusura del bando, l'attestazione ISEE 2026 supera l'importo massimo previsto dal bando).
59.988	31643	05/03/2026 17:54	16.065,06	INPS-ISEE-2026-02279638I-00	ESITO NEGATIVO: beneficiario non ammissibile per mancanza del requisito previsto dall'art. 3 del bando approvato con DD n. 39 del 24/02/2026 (da interrogazione piattaforma INPS alla data di chiusura del bando, l'attestazione ISEE 2026 supera l'importo massimo previsto dal bando).

fonte: http://burc.regione.campania.it

BANDO IOSTUDIO 2025
a.s. 2025/2026
ALLEGATO B

Progr.	Numero Domanda	Data Di Presentazione	valore ISEE	PROTOCOLLO attestazione ISEE	ESITO ISTRUTTORIA
59.989	26504	04/03/2026 18:09	16.068,95	INPS-ISEE-2026-03556091Q-00	ESITO NEGATIVO: beneficiario non ammissibile per mancanza del requisito previsto dall'art. 3 del bando approvato con DD n. 39 del 24/02/2026 (da interrogazione piattaforma INPS alla data di chiusura del bando, l'attestazione ISEE 2026 supera l'importo massimo previsto dal bando).
59.990	53382	13/03/2026 12:32	16.071,27	INPS-ISEE-2026-07365638Z-00	ESITO NEGATIVO: beneficiario non ammissibile per mancanza del requisito previsto dall'art. 3 del bando approvato con DD n. 39 del 24/02/2026 (da interrogazione piattaforma INPS alla data di chiusura del bando, l'attestazione ISEE 2026 supera l'importo massimo previsto dal bando).
59.991	38253	08/03/2026 10:30	16.083,32	INPS-ISEE-2026-05751233C-00	ESITO NEGATIVO: beneficiario non ammissibile per mancanza del requisito previsto dall'art. 2 del bando (Non riscontrato censito nella piattaforma SIDI/ANIST come iscritto e frequentante una scuola secondaria di secondo grado in Regione Campania per a.s. 2025/2026) e attestazione ISEE 2026 superiore alla soglia prevista dal bando, come da verifica su piattaforma INPS alla data di chiusura, ai sensi dell'art. 3 del bando approvato con DD n. 39 del 24/02/2026.

fonte: http://burc.regione.campania.it

BANDO IOSTUDIO 2025
a.s. 2025/2026
ALLEGATO B

Progr.	Numero Domanda	Data Di Presentazione	valore ISEE	PROTOCOLLO attestazione ISEE	ESITO ISTRUTTORIA
59.992	47296	11/03/2026 10:40	16.083,48	INPS-ISEE-2026-07530657L-00	ESITO NEGATIVO: beneficiario non ammissibile per mancanza del requisito previsto dall'art. 3 del bando approvato con DD n. 39 del 24/02/2026 (da interrogazione piattaforma INPS alla data di chiusura del bando, l'attestazione ISEE 2026 supera l'importo massimo previsto dal bando).
59.993	51064	12/03/2026 16:10	16.093,73	INPS-ISEE-2026-07539423L-00	ESITO NEGATIVO: beneficiario non ammissibile per mancanza del requisito previsto dall'art. 2 del bando (Non riscontrato censito nella piattaforma SIDI/ANIST come iscritto e frequentante una scuola secondaria di secondo grado in Regione Campania per a.s. 2025/2026) e attestazione ISEE 2026 superiore alla soglia prevista dal bando, come da verifica su piattaforma INPS alla data di chiusura, ai sensi dell'art. 3 del bando approvato con DD n. 39 del 24/02/2026.
59.994	61361	17/03/2026 12:00	16.094,36	INPS-ISEE-2026-06270181P-00	ESITO NEGATIVO: beneficiario non ammissibile per mancanza del requisito previsto dall'art. 3 del bando approvato con DD n. 39 del 24/02/2026 (da interrogazione piattaforma INPS alla data di chiusura del bando, l'attestazione ISEE 2026 supera l'importo massimo previsto dal bando).

fonte: http://burc.regione.campania.it

Progr.	Numero Domanda	Data Di Presentazione	valore ISEE	PROTOCOLLO attestazione ISEE	ESITO ISTRUTTORIA
59.995	49863	12/03/2026 09:26	16.097,34	INPS-ISEE-2026-05586426X-00	ESITO NEGATIVO: beneficiario non ammissibile per mancanza del requisito previsto dall'art. 3 del bando approvato con DD n. 39 del 24/02/2026 (da interrogazione piattaforma INPS alla data di chiusura del bando, l'attestazione ISEE 2026 supera l'importo massimo previsto dal bando).
59.996	37649	12/03/2026 21:29	16.102,06	INPS-ISEE-2026-06531439R-00	ESITO NEGATIVO: beneficiario non ammissibile per mancanza del requisito previsto dall'art. 3 del bando approvato con DD n. 39 del 24/02/2026 (da interrogazione piattaforma INPS alla data di chiusura del bando, l'attestazione ISEE 2026 supera l'importo massimo previsto dal bando).
59.997	38728	08/03/2026 16:52	16.116,83	INPS-ISEE-2026-02466534E-00	ESITO NEGATIVO: beneficiario non ammissibile per mancanza del requisito previsto dall'art. 3 del bando approvato con DD n. 39 del 24/02/2026 (da interrogazione piattaforma INPS alla data di chiusura del bando, l'attestazione ISEE 2026 supera l'importo massimo previsto dal bando).
59.998	20422	03/03/2026 19:54	16.119,34	INPS-ISEE-2026-03874043Q-00	ESITO NEGATIVO: beneficiario non ammissibile per mancanza del requisito previsto dall'art. 3 del bando approvato con DD n. 39 del 24/02/2026 (da interrogazione piattaforma INPS alla data di chiusura del bando, l'attestazione ISEE 2026 supera l'importo massimo previsto dal bando).

fonte: http://burc.regione.campania.it

Progr.	Numero Domanda	Data Di Presentazione	valore ISEE	PROTOCOLLO attestazione ISEE	ESITO ISTRUTTORIA
59.999	27408	04/03/2026 20:10	16.123,04	INPS-ISEE-2026-05590580O-00	ESITO NEGATIVO: beneficiario non ammissibile per mancanza del requisito previsto dall'art. 3 del bando approvato con DD n. 39 del 24/02/2026 (da interrogazione piattaforma INPS alla data di chiusura del bando, l'attestazione ISEE 2026 supera l'importo massimo previsto dal bando).
60.000	57270	16/03/2026 11:50	16.134,99	INPS-ISEE-2026-04061916W-00	ESITO NEGATIVO: beneficiario non ammissibile per mancanza del requisito previsto dall'art. 3 del bando approvato con DD n. 39 del 24/02/2026 (da interrogazione piattaforma INPS alla data di chiusura del bando, l'attestazione ISEE 2026 supera l'importo massimo previsto dal bando).
60.001	30315	05/03/2026 14:32	16.151,37	INPS-ISEE-2026-06345560Q-00	ESITO NEGATIVO: beneficiario non ammissibile per mancanza del requisito previsto dall'art. 3 del bando approvato con DD n. 39 del 24/02/2026 (da interrogazione piattaforma INPS alla data di chiusura del bando, l'attestazione ISEE 2026 supera l'importo massimo previsto dal bando).
60.002	66963	18/03/2026 10:56	16.164,00	INPS-ISEE-2026-08230619Q-00	ESITO NEGATIVO: beneficiario non ammissibile per mancanza del requisito previsto dall'art. 3 del bando approvato con DD n. 39 del 24/02/2026 (da interrogazione piattaforma INPS alla data di chiusura del bando, l'attestazione ISEE 2026 supera l'importo massimo previsto dal bando).

fonte: http://burc.regione.campania.it

Progr.	Numero Domanda	Data Di Presentazione	valore ISEE	PROTOCOLLO attestazione ISEE	ESITO ISTRUTTORIA
60.003	54290	13/03/2026 22:15	16.167,29	INPS-ISEE-2026-00040859C-00	ESITO NEGATIVO: beneficiario non ammissibile per mancanza del requisito previsto dall'art. 3 del bando approvato con DD n. 39 del 24/02/2026 (da interrogazione piattaforma INPS alla data di chiusura del bando, l'attestazione ISEE 2026 supera l'importo massimo previsto dal bando).
60.004	56859	16/03/2026 10:42	16.178,86	INPS-ISEE-2026-08133304D-00	ESITO NEGATIVO: beneficiario non ammissibile per mancanza del requisito previsto dall'art. 3 del bando approvato con DD n. 39 del 24/02/2026 (da interrogazione piattaforma INPS alla data di chiusura del bando, l'attestazione ISEE 2026 supera l'importo massimo previsto dal bando).
60.005	44416	10/03/2026 12:04	16.181,06	INPS-ISEE-2026-03203786Q-00	ESITO NEGATIVO: beneficiario non ammissibile per mancanza del requisito previsto dall'art. 3 del bando approvato con DD n. 39 del 24/02/2026 (da interrogazione piattaforma INPS alla data di chiusura del bando, l'attestazione ISEE 2026 supera l'importo massimo previsto dal bando).
60.006	46737	10/03/2026 22:52	16.181,48	INPS-ISEE-2026-08132838L-00	ESITO NEGATIVO: beneficiario non ammissibile per mancanza del requisito previsto dall'art. 3 del bando approvato con DD n. 39 del 24/02/2026 (da interrogazione piattaforma INPS alla data di chiusura del bando, l'attestazione ISEE 2026 supera l'importo massimo previsto dal bando).

fonte: http://burc.regione.campania.it

Progr.	Numero Domanda	Data Di Presentazione	valore ISEE	PROTOCOLLO attestazione ISEE	ESITO ISTRUTTORIA
60.007	44607	10/03/2026 12:59	16.187,25	INPS-ISEE-2026-04951504N-00	ESITO NEGATIVO: beneficiario non ammissibile per mancanza del requisito previsto dall'art. 3 del bando approvato con DD n. 39 del 24/02/2026 (da interrogazione piattaforma INPS alla data di chiusura del bando, l'attestazione ISEE 2026 supera l'importo massimo previsto dal bando).
60.008	54492	13/03/2026 19:19	16.198,63	INPS-ISEE-2026-05792375Z-00	ESITO NEGATIVO: beneficiario non ammissibile per mancanza del requisito previsto dall'art. 3 del bando approvato con DD n. 39 del 24/02/2026 (da interrogazione piattaforma INPS alla data di chiusura del bando, l'attestazione ISEE 2026 supera l'importo massimo previsto dal bando).
60.009	62396	17/03/2026 15:47	16.201,58	INPS-ISEE-2026-04820204B-00	ESITO NEGATIVO: beneficiario non ammissibile per mancanza del requisito previsto dall'art. 3 del bando approvato con DD n. 39 del 24/02/2026 (da interrogazione piattaforma INPS alla data di chiusura del bando, l'attestazione ISEE 2026 supera l'importo massimo previsto dal bando).
60.010	3539	02/03/2026 14:20	16.204,68	INPS-ISEE-2026-00113289G-00	ESITO NEGATIVO: beneficiario non ammissibile per mancanza del requisito previsto dall'art. 3 del bando approvato con DD n. 39 del 24/02/2026 (da interrogazione piattaforma INPS alla data di chiusura del bando, l'attestazione ISEE 2026 supera l'importo massimo previsto dal bando).

fonte: http://burc.regione.campania.it

Progr.	Numero Domanda	Data Di Presentazione	valore ISEE	PROTOCOLLO attestazione ISEE	ESITO ISTRUTTORIA
60.011	16741	03/03/2026 13:50	16.204,68	INPS-ISEE-2026-07654697A-00	ESITO NEGATIVO: beneficiario non ammissibile per mancanza del requisito previsto dall'art. 3 del bando approvato con DD n. 39 del 24/02/2026 (da interrogazione piattaforma INPS alla data di chiusura del bando, l'attestazione ISEE 2026 supera l'importo massimo previsto dal bando).
60.012	66783	18/03/2026 10:39	16.205,87	INPS-ISEE-2026-03434672Q-00	ESITO NEGATIVO: beneficiario non ammissibile per mancanza del requisito previsto dall'art. 3 del bando approvato con DD n. 39 del 24/02/2026 (da interrogazione piattaforma INPS alla data di chiusura del bando, l'attestazione ISEE 2026 supera l'importo massimo previsto dal bando).
60.013	4438	02/03/2026 14:43	16.208,58	INPS-ISEE-2026-00973594I-00	ESITO NEGATIVO: beneficiario non ammissibile per mancanza del requisito previsto dall'art. 3 del bando approvato con DD n. 39 del 24/02/2026 (da interrogazione piattaforma INPS alla data di chiusura del bando, l'attestazione ISEE 2026 supera l'importo massimo previsto dal bando).
60.014	8085	02/03/2026 17:50	16.214,42	INPS-ISEE-2026-02892204W-00	ESITO NEGATIVO: beneficiario non ammissibile per mancanza del requisito previsto dall'art. 3 del bando approvato con DD n. 39 del 24/02/2026 (da interrogazione piattaforma INPS alla data di chiusura del bando, l'attestazione ISEE 2026 supera l'importo massimo previsto dal bando).

fonte: http://burc.regione.campania.it

Progr.	Numero Domanda	Data Di Presentazione	valore ISEE	PROTOCOLLO attestazione ISEE	ESITO ISTRUTTORIA
60.015	48578	11/03/2026 17:12	16.217,58	INPS-ISEE-2026-04497807S-00	ESITO NEGATIVO: beneficiario non ammissibile per mancanza del requisito previsto dall'art. 3 del bando approvato con DD n. 39 del 24/02/2026 (da interrogazione piattaforma INPS alla data di chiusura del bando, l'attestazione ISEE 2026 supera l'importo massimo previsto dal bando).
60.016	30161	05/03/2026 13:21	16.217,97	INPS-ISEE-2026-08003153B-00	ESITO NEGATIVO: beneficiario non ammissibile per mancanza del requisito previsto dall'art. 3 del bando approvato con DD n. 39 del 24/02/2026 (da interrogazione piattaforma INPS alla data di chiusura del bando, l'attestazione ISEE 2026 supera l'importo massimo previsto dal bando).
60.017	67075	18/03/2026 11:04	16.227,23	INPS-ISEE-2026-02351366C-00	ESITO NEGATIVO: beneficiario non ammissibile per mancanza del requisito previsto dall'art. 3 del bando approvato con DD n. 39 del 24/02/2026 (da interrogazione piattaforma INPS alla data di chiusura del bando, l'attestazione ISEE 2026 supera l'importo massimo previsto dal bando).
60.018	36899	07/03/2026 10:52	16.249,43	INPS-ISEE-2026-04895512F-00	ESITO NEGATIVO: beneficiario non ammissibile per mancanza del requisito previsto dall'art. 3 del bando approvato con DD n. 39 del 24/02/2026 (da interrogazione piattaforma INPS alla data di chiusura del bando, l'attestazione ISEE 2026 supera l'importo massimo previsto dal bando).

fonte: http://burc.regione.campania.it

Progr.	Numero Domanda	Data Di Presentazione	valore ISEE	PROTOCOLLO attestazione ISEE	ESITO ISTRUTTORIA
60.019	63252	17/03/2026 17:32	16.263,38	INPS-ISEE-2026-06641748X-00	ESITO NEGATIVO: beneficiario non ammissibile per mancanza del requisito previsto dall'art. 3 del bando approvato con DD n. 39 del 24/02/2026 (da interrogazione piattaforma INPS alla data di chiusura del bando, l'attestazione ISEE 2026 supera l'importo massimo previsto dal bando).
60.020	53077	13/03/2026 11:22	16.267,82	INPS-ISEE-2026-05287832V-00	ESITO NEGATIVO: beneficiario non ammissibile per mancanza del requisito previsto dall'art. 3 del bando approvato con DD n. 39 del 24/02/2026 (da interrogazione piattaforma INPS alla data di chiusura del bando, l'attestazione ISEE 2026 supera l'importo massimo previsto dal bando).
60.021	52542	13/03/2026 08:17	16.269,94	INPS-ISEE-2026-02243346G-00	ESITO NEGATIVO: beneficiario non ammissibile per mancanza del requisito previsto dall'art. 3 del bando approvato con DD n. 39 del 24/02/2026 (da interrogazione piattaforma INPS alla data di chiusura del bando, l'attestazione ISEE 2026 supera l'importo massimo previsto dal bando).
60.022	12449	02/03/2026 22:40	16.315,39	INPS-ISEE-2026-03279846S-00	ESITO NEGATIVO: beneficiario non ammissibile per mancanza del requisito previsto dall'art. 3 del bando approvato con DD n. 39 del 24/02/2026 (da interrogazione piattaforma INPS alla data di chiusura del bando, l'attestazione ISEE 2026 supera l'importo massimo previsto dal bando).

fonte: http://burc.regione.campania.it

Progr.	Numero Domanda	Data Di Presentazione	valore ISEE	PROTOCOLLO attestazione ISEE	ESITO ISTRUTTORIA
60.023	44134	10/03/2026 14:00	16.317,48	INPS-ISEE-2026-08011886O-00	ESITO NEGATIVO: beneficiario non ammissibile per mancanza del requisito previsto dall'art. 3 del bando approvato con DD n. 39 del 24/02/2026 (da interrogazione piattaforma INPS alla data di chiusura del bando, l'attestazione ISEE 2026 supera l'importo massimo previsto dal bando).
60.024	2810	02/03/2026 13:11	16.328,22	INPS-ISEE-2026-01440234A-00	ESITO NEGATIVO: beneficiario non ammissibile per mancanza del requisito previsto dall'art. 3 del bando approvato con DD n. 39 del 24/02/2026 (da interrogazione piattaforma INPS alla data di chiusura del bando, l'attestazione ISEE 2026 supera l'importo massimo previsto dal bando).
60.025	24801	04/03/2026 14:51	16.333,91	INPS-ISEE-2026-00425788F-00	ESITO NEGATIVO: beneficiario non ammissibile per mancanza del requisito previsto dall'art. 3 del bando approvato con DD n. 39 del 24/02/2026 (da interrogazione piattaforma INPS alla data di chiusura del bando, l'attestazione ISEE 2026 supera l'importo massimo previsto dal bando).
60.026	34732	06/03/2026 13:41	16.339,32	INPS-ISEE-2026-07742301G-00	ESITO NEGATIVO: beneficiario non ammissibile per mancanza del requisito previsto dall'art. 3 del bando approvato con DD n. 39 del 24/02/2026 (da interrogazione piattaforma INPS alla data di chiusura del bando, l'attestazione ISEE 2026 supera l'importo massimo previsto dal bando).

fonte: http://burc.regione.campania.it

Progr.	Numero Domanda	Data Di Presentazione	valore ISEE	PROTOCOLLO attestazione ISEE	ESITO ISTRUTTORIA
60.027	65139	17/03/2026 21:51	16.340,64	INPS-ISEE-2026-05971540R-00	ESITO NEGATIVO: beneficiario non ammissibile per mancanza del requisito previsto dall'art. 3 del bando approvato con DD n. 39 del 24/02/2026 (da interrogazione piattaforma INPS alla data di chiusura del bando, l'attestazione ISEE 2026 supera l'importo massimo previsto dal bando).
60.028	50147	12/03/2026 10:39	16.345,12	INPS-ISEE-2026-05342942Q-00	ESITO NEGATIVO: beneficiario non ammissibile per mancanza del requisito previsto dall'art. 3 del bando approvato con DD n. 39 del 24/02/2026 (da interrogazione piattaforma INPS alla data di chiusura del bando, l'attestazione ISEE 2026 supera l'importo massimo previsto dal bando).
60.029	9758	02/03/2026 19:34	16.354,69	INPS-ISEE-2026-01435257W-00	ESITO NEGATIVO: beneficiario non ammissibile per mancanza del requisito previsto dall'art. 3 del bando approvato con DD n. 39 del 24/02/2026 (da interrogazione piattaforma INPS alla data di chiusura del bando, l'attestazione ISEE 2026 supera l'importo massimo previsto dal bando).
60.030	33167	10/03/2026 07:24	16.355,78	INPS-ISEE-2026-04843389S-00	ESITO NEGATIVO: beneficiario non ammissibile per mancanza del requisito previsto dall'art. 3 del bando approvato con DD n. 39 del 24/02/2026 (da interrogazione piattaforma INPS alla data di chiusura del bando, l'attestazione ISEE 2026 supera l'importo massimo previsto dal bando).

fonte: http://burc.regione.campania.it

Progr.	Numero Domanda	Data Di Presentazione	valore ISEE	PROTOCOLLO attestazione ISEE	ESITO ISTRUTTORIA
60.031	10618	02/03/2026 20:26	16.359,61	INPS-ISEE-2026-00986114Q-00	ESITO NEGATIVO: beneficiario non ammissibile per mancanza del requisito previsto dall'art. 3 del bando approvato con DD n. 39 del 24/02/2026 (da interrogazione piattaforma INPS alla data di chiusura del bando, l'attestazione ISEE 2026 supera l'importo massimo previsto dal bando).
60.032	12687	02/03/2026 23:00	16.370,03	INPS-ISEE-2026-02100357A-00	ESITO NEGATIVO: beneficiario non ammissibile per mancanza del requisito previsto dall'art. 3 del bando approvato con DD n. 39 del 24/02/2026 (da interrogazione piattaforma INPS alla data di chiusura del bando, l'attestazione ISEE 2026 supera l'importo massimo previsto dal bando).
60.033	8629	02/03/2026 18:17	16.377,89	INPS-ISEE-2026-06880182L-00	ESITO NEGATIVO: beneficiario non ammissibile per mancanza del requisito previsto dall'art. 3 del bando approvato con DD n. 39 del 24/02/2026 (da interrogazione piattaforma INPS alla data di chiusura del bando, l'attestazione ISEE 2026 supera l'importo massimo previsto dal bando).
60.034	61810	17/03/2026 13:09	16.387,52	INPS-ISEE-2026-01660241B-00	ESITO NEGATIVO: beneficiario non ammissibile per mancanza del requisito previsto dall'art. 3 del bando approvato con DD n. 39 del 24/02/2026 (da interrogazione piattaforma INPS alla data di chiusura del bando, l'attestazione ISEE 2026 supera l'importo massimo previsto dal bando).

fonte: http://burc.regione.campania.it

Progr.	Numero Domanda	Data Di Presentazione	valore ISEE	PROTOCOLLO attestazione ISEE	ESITO ISTRUTTORIA
60.035	66067	18/03/2026 09:07	16.397,07	INPS-ISEE-2026-05807339V-00	ESITO NEGATIVO: beneficiario non ammissibile per mancanza del requisito previsto dall'art. 3 del bando approvato con DD n. 39 del 24/02/2026 (da interrogazione piattaforma INPS alla data di chiusura del bando, l'attestazione ISEE 2026 supera l'importo massimo previsto dal bando).
60.036	37434	07/03/2026 16:35	16.397,12	INPS-ISEE-2026-02458913O-00	ESITO NEGATIVO: beneficiario non ammissibile per mancanza del requisito previsto dall'art. 3 del bando approvato con DD n. 39 del 24/02/2026 (da interrogazione piattaforma INPS alla data di chiusura del bando, l'attestazione ISEE 2026 supera l'importo massimo previsto dal bando).
60.037	60389	17/03/2026 09:05	16.397,16	INPS-ISEE-2026-07920370N-00	ESITO NEGATIVO: beneficiario non ammissibile per mancanza del requisito previsto dall'art. 3 del bando approvato con DD n. 39 del 24/02/2026 (da interrogazione piattaforma INPS alla data di chiusura del bando, l'attestazione ISEE 2026 supera l'importo massimo previsto dal bando).
60.038	38154	08/03/2026 09:26	16.409,70	INPS-ISEE-2026-06646404E-00	ESITO NEGATIVO: beneficiario non ammissibile per mancanza del requisito previsto dall'art. 3 del bando approvato con DD n. 39 del 24/02/2026 (da interrogazione piattaforma INPS alla data di chiusura del bando, l'attestazione ISEE 2026 supera l'importo massimo previsto dal bando).

fonte: http://burc.regione.campania.it

Progr.	Numero Domanda	Data Di Presentazione	valore ISEE	PROTOCOLLO attestazione ISEE	ESITO ISTRUTTORIA
60.039	13796	03/03/2026 09:37	16.416,23	INPS-ISEE-2026-08262395V-00	ESITO NEGATIVO: beneficiario non ammissibile per mancanza del requisito previsto dall'art. 3 del bando approvato con DD n. 39 del 24/02/2026 (da interrogazione piattaforma INPS alla data di chiusura del bando, l'attestazione ISEE 2026 supera l'importo massimo previsto dal bando).
60.040	51062	12/03/2026 16:13	16.433,50	INPS-ISEE-2026-02446366R-00	ESITO NEGATIVO: beneficiario non ammissibile per mancanza del requisito previsto dall'art. 3 del bando approvato con DD n. 39 del 24/02/2026 (da interrogazione piattaforma INPS alla data di chiusura del bando, l'attestazione ISEE 2026 supera l'importo massimo previsto dal bando).
60.041	64259	17/03/2026 19:37	16.442,71	INPS-ISEE-2026-06737428I-00	ESITO NEGATIVO: beneficiario non ammissibile per mancanza del requisito previsto dall'art. 3 del bando approvato con DD n. 39 del 24/02/2026 (da interrogazione piattaforma INPS alla data di chiusura del bando, l'attestazione ISEE 2026 supera l'importo massimo previsto dal bando).
60.042	62379	17/03/2026 15:43	16.456,64	INPS-ISEE-2026-08195074F-00	ESITO NEGATIVO: beneficiario non ammissibile per mancanza del requisito previsto dall'art. 3 del bando approvato con DD n. 39 del 24/02/2026 (da interrogazione piattaforma INPS alla data di chiusura del bando, l'attestazione ISEE 2026 supera l'importo massimo previsto dal bando).

fonte: http://burc.regione.campania.it

Progr.	Numero Domanda	Data Di Presentazione	valore ISEE	PROTOCOLLO attestazione ISEE	ESITO ISTRUTTORIA
60.043	37113	09/03/2026 17:38	16.460,89	INPS-ISEE-2026-01074423T-00	ESITO NEGATIVO: beneficiario non ammissibile per mancanza del requisito previsto dall'art. 3 del bando approvato con DD n. 39 del 24/02/2026 (da interrogazione piattaforma INPS alla data di chiusura del bando, l'attestazione ISEE 2026 supera l'importo massimo previsto dal bando).
60.044	58609	16/03/2026 20:10	16.461,06	INPS-ISEE-2026-07328222C-00	ESITO NEGATIVO: beneficiario non ammissibile per mancanza del requisito previsto dall'art. 3 del bando approvato con DD n. 39 del 24/02/2026 (da interrogazione piattaforma INPS alla data di chiusura del bando, l'attestazione ISEE 2026 supera l'importo massimo previsto dal bando).
60.045	64403	17/03/2026 20:03	16.462,72	INPS-ISEE-2026-02858564Z-00	ESITO NEGATIVO: beneficiario non ammissibile per mancanza del requisito previsto dall'art. 3 del bando approvato con DD n. 39 del 24/02/2026 (da interrogazione piattaforma INPS alla data di chiusura del bando, l'attestazione ISEE 2026 supera l'importo massimo previsto dal bando).
60.046	57856	16/03/2026 14:41	16.463,17	INPS-ISEE-2026-02923635E-00	ESITO NEGATIVO: beneficiario non ammissibile per mancanza del requisito previsto dall'art. 3 del bando approvato con DD n. 39 del 24/02/2026 (da interrogazione piattaforma INPS alla data di chiusura del bando, l'attestazione ISEE 2026 supera l'importo massimo previsto dal bando).

fonte: http://burc.regione.campania.it

Progr.	Numero Domanda	Data Di Presentazione	valore ISEE	PROTOCOLLO attestazione ISEE	ESITO ISTRUTTORIA
60.047	56552	16/03/2026 09:41	16.465,61	INPS-ISEE-2026-04077860O-00	ESITO NEGATIVO: beneficiario non ammissibile per mancanza del requisito previsto dall'art. 2 del bando (Non riscontrato censito nella piattaforma SIDI/ANIST come iscritto e frequentante una scuola secondaria di secondo grado in Regione Campania per a.s. 2025/2026) e attestazione ISEE 2026 superiore alla soglia prevista dal bando, come da verifica su piattaforma INPS alla data di chiusura, ai sensi dell'art. 3 del bando approvato con DD n. 39 del 24/02/2026.
60.048	43990	10/03/2026 10:50	16.467,27	INPS-ISEE-2026-06289695J-00	ESITO NEGATIVO: beneficiario non ammissibile per mancanza del requisito previsto dall'art. 3 del bando approvato con DD n. 39 del 24/02/2026 (da interrogazione piattaforma INPS alla data di chiusura del bando, l'attestazione ISEE 2026 supera l'importo massimo previsto dal bando).
60.049	16646	03/03/2026 13:28	16.475,08	INPS-ISEE-2026-06338373L-00	ESITO NEGATIVO: beneficiario non ammissibile per mancanza del requisito previsto dall'art. 3 del bando approvato con DD n. 39 del 24/02/2026 (da interrogazione piattaforma INPS alla data di chiusura del bando, l'attestazione ISEE 2026 supera l'importo massimo previsto dal bando).

fonte: http://burc.regione.campania.it

Progr.	Numero Domanda	Data Di Presentazione	valore ISEE	PROTOCOLLO attestazione ISEE	ESITO ISTRUTTORIA
60.050	3218	02/03/2026 13:45	16.490,85	INPS-ISEE-2026-03073783R-00	ESITO NEGATIVO: beneficiario non ammissibile per mancanza del requisito previsto dall'art. 3 del bando approvato con DD n. 39 del 24/02/2026 (da interrogazione piattaforma INPS alla data di chiusura del bando, l'attestazione ISEE 2026 supera l'importo massimo previsto dal bando).
60.051	51732	12/03/2026 18:16	16.495,77	INPS-ISEE-2026-03272526W-00	ESITO NEGATIVO: beneficiario non ammissibile per mancanza del requisito previsto dall'art. 3 del bando approvato con DD n. 39 del 24/02/2026 (da interrogazione piattaforma INPS alla data di chiusura del bando, l'attestazione ISEE 2026 supera l'importo massimo previsto dal bando).
60.052	45928	10/03/2026 18:17	16.498,37	INPS-ISEE-2026-01810660D-00	ESITO NEGATIVO: beneficiario non ammissibile per mancanza del requisito previsto dall'art. 3 del bando approvato con DD n. 39 del 24/02/2026 (da interrogazione piattaforma INPS alla data di chiusura del bando, l'attestazione ISEE 2026 supera l'importo massimo previsto dal bando).
60.053	66365	18/03/2026 09:56	16.502,55	INPS-ISEE-2026-02452007B-00	ESITO NEGATIVO: beneficiario non ammissibile per mancanza del requisito previsto dall'art. 3 del bando approvato con DD n. 39 del 24/02/2026 (da interrogazione piattaforma INPS alla data di chiusura del bando, l'attestazione ISEE 2026 supera l'importo massimo previsto dal bando).

fonte: http://burc.regione.campania.it

Progr.	Numero Domanda	Data Di Presentazione	valore ISEE	PROTOCOLLO attestazione ISEE	ESITO ISTRUTTORIA
60.054	7239	02/03/2026 18:26	16.509,85	INPS-ISEE-2026-04479620O-00	ESITO NEGATIVO: beneficiario non ammissibile per mancanza del requisito previsto dall'art. 3 del bando approvato con DD n. 39 del 24/02/2026 (da interrogazione piattaforma INPS alla data di chiusura del bando, l'attestazione ISEE 2026 supera l'importo massimo previsto dal bando).
60.055	36709	07/03/2026 01:00	16.517,72	INPS-ISEE-2026-04578246X-00	ESITO NEGATIVO: beneficiario non ammissibile per mancanza del requisito previsto dall'art. 3 del bando approvato con DD n. 39 del 24/02/2026 (da interrogazione piattaforma INPS alla data di chiusura del bando, l'attestazione ISEE 2026 supera l'importo massimo previsto dal bando).
60.056	53804	13/03/2026 16:43	16.539,27	INPS-ISEE-2026-05295539Z-00	ESITO NEGATIVO: beneficiario non ammissibile per mancanza del requisito previsto dall'art. 3 del bando approvato con DD n. 39 del 24/02/2026 (da interrogazione piattaforma INPS alla data di chiusura del bando, l'attestazione ISEE 2026 supera l'importo massimo previsto dal bando).
60.057	53909	13/03/2026 16:53	16.539,27	INPS-ISEE-2026-05295539Z-00	ESITO NEGATIVO: beneficiario non ammissibile per mancanza del requisito previsto dall'art. 3 del bando approvato con DD n. 39 del 24/02/2026 (da interrogazione piattaforma INPS alla data di chiusura del bando, l'attestazione ISEE 2026 supera l'importo massimo previsto dal bando).

fonte: http://burc.regione.campania.it

Progr.	Numero Domanda	Data Di Presentazione	valore ISEE	PROTOCOLLO attestazione ISEE	ESITO ISTRUTTORIA
60.058	59450	16/03/2026 19:06	16.563,31	INPS-ISEE-2026-04330402U-00	ESITO NEGATIVO: beneficiario non ammissibile per mancanza del requisito previsto dall'art. 3 del bando approvato con DD n. 39 del 24/02/2026 (da interrogazione piattaforma INPS alla data di chiusura del bando, l'attestazione ISEE 2026 supera l'importo massimo previsto dal bando).
60.059	13226	03/03/2026 10:30	16.579,22	INPS-ISEE-2026-01103651M-00	ESITO NEGATIVO: beneficiario non ammissibile per mancanza del requisito previsto dall'art. 3 del bando approvato con DD n. 39 del 24/02/2026 (da interrogazione piattaforma INPS alla data di chiusura del bando, l'attestazione ISEE 2026 supera l'importo massimo previsto dal bando).
60.060	20868	03/03/2026 20:47	16.579,98	INPS-ISEE-2026-06468598B-00	ESITO NEGATIVO: beneficiario non ammissibile per mancanza del requisito previsto dall'art. 3 del bando approvato con DD n. 39 del 24/02/2026 (da interrogazione piattaforma INPS alla data di chiusura del bando, l'attestazione ISEE 2026 supera l'importo massimo previsto dal bando).
60.061	35460	06/03/2026 18:23	16.582,06	INPS-ISEE-2026-00321584H-00	ESITO NEGATIVO: beneficiario non ammissibile per mancanza del requisito previsto dall'art. 3 del bando approvato con DD n. 39 del 24/02/2026 (da interrogazione piattaforma INPS alla data di chiusura del bando, l'attestazione ISEE 2026 supera l'importo massimo previsto dal bando).

fonte: http://burc.regione.campania.it

Progr.	Numero Domanda	Data Di Presentazione	valore ISEE	PROTOCOLLO attestazione ISEE	ESITO ISTRUTTORIA
60.062	49702	11/03/2026 22:55	16.601,33	INPS-ISEE-2026-07662543L-00	ESITO NEGATIVO: beneficiario non ammissibile per mancanza del requisito previsto dall'art. 3 del bando approvato con DD n. 39 del 24/02/2026 (da interrogazione piattaforma INPS alla data di chiusura del bando, l'attestazione ISEE 2026 supera l'importo massimo previsto dal bando).
60.063	12144	02/03/2026 22:08	16.601,80	INPS-ISEE-2026-00369642E-00	ESITO NEGATIVO: beneficiario non ammissibile per mancanza del requisito previsto dall'art. 3 del bando approvato con DD n. 39 del 24/02/2026 (da interrogazione piattaforma INPS alla data di chiusura del bando, l'attestazione ISEE 2026 supera l'importo massimo previsto dal bando).
60.064	13448	03/03/2026 08:51	16.601,80	INPS-ISEE-2026-00369642E-00	ESITO NEGATIVO: beneficiario non ammissibile per mancanza del requisito previsto dall'art. 2 del bando (Non riscontrato censito nella piattaforma SIDI/ANIST come iscritto e frequentante una scuola secondaria di secondo grado in Regione Campania per a.s. 2025/2026) e attestazione ISEE 2026 superiore alla soglia prevista dal bando, come da verifica su piattaforma INPS alla data di chiusura, ai sensi dell'art. 3 del bando approvato con DD n. 39 del 24/02/2026.

fonte: http://burc.regione.campania.it

Progr.	Numero Domanda	Data Di Presentazione	valore ISEE	PROTOCOLLO attestazione ISEE	ESITO ISTRUTTORIA
60.065	58188	16/03/2026 16:23	16.607,29	INPS-ISEE-2026-02646812Q-00	ESITO NEGATIVO: beneficiario non ammissibile per mancanza del requisito previsto dall'art. 3 del bando approvato con DD n. 39 del 24/02/2026 (da interrogazione piattaforma INPS alla data di chiusura del bando, l'attestazione ISEE 2026 supera l'importo massimo previsto dal bando).
60.066	57063	16/03/2026 11:14	16.607,39	INPS-ISEE-2026-04514275N-00	ESITO NEGATIVO: beneficiario non ammissibile per mancanza del requisito previsto dall'art. 3 del bando approvato con DD n. 39 del 24/02/2026 (da interrogazione piattaforma INPS alla data di chiusura del bando, l'attestazione ISEE 2026 supera l'importo massimo previsto dal bando).
60.067	65768	18/03/2026 00:42	16.614,53	INPS-ISEE-2026-07098379M-00	ESITO NEGATIVO: beneficiario non ammissibile per mancanza del requisito previsto dall'art. 3 del bando approvato con DD n. 39 del 24/02/2026 (da interrogazione piattaforma INPS alla data di chiusura del bando, l'attestazione ISEE 2026 supera l'importo massimo previsto dal bando).
60.068	65748	18/03/2026 00:22	16.614,74	INPS-ISEE-2026-02895789D-00	ESITO NEGATIVO: beneficiario non ammissibile per mancanza del requisito previsto dall'art. 3 del bando approvato con DD n. 39 del 24/02/2026 (da interrogazione piattaforma INPS alla data di chiusura del bando, l'attestazione ISEE 2026 supera l'importo massimo previsto dal bando).

fonte: http://burc.regione.campania.it

Progr.	Numero Domanda	Data Di Presentazione	valore ISEE	PROTOCOLLO attestazione ISEE	ESITO ISTRUTTORIA
60.069	60382	17/03/2026 11:49	16.616,47	INPS-ISEE-2026-00446144H-00	ESITO NEGATIVO: beneficiario non ammissibile per mancanza del requisito previsto dall'art. 3 del bando approvato con DD n. 39 del 24/02/2026 (da interrogazione piattaforma INPS alla data di chiusura del bando, l'attestazione ISEE 2026 supera l'importo massimo previsto dal bando).
60.070	8728	03/03/2026 18:16	16.617,45	INPS-ISEE-2026-06167874S-00	ESITO NEGATIVO: beneficiario non ammissibile per mancanza del requisito previsto dall'art. 3 del bando approvato con DD n. 39 del 24/02/2026 (da interrogazione piattaforma INPS alla data di chiusura del bando, l'attestazione ISEE 2026 supera l'importo massimo previsto dal bando).
60.071	28065	04/03/2026 22:26	16.618,34	INPS-ISEE-2026-08041699I-00	ESITO NEGATIVO: beneficiario non ammissibile per mancanza del requisito previsto dall'art. 3 del bando approvato con DD n. 39 del 24/02/2026 (da interrogazione piattaforma INPS alla data di chiusura del bando, l'attestazione ISEE 2026 supera l'importo massimo previsto dal bando).
60.072	36949	07/03/2026 11:14	16.637,59	INPS-ISEE-2026-04500577N-00	ESITO NEGATIVO: beneficiario non ammissibile per mancanza del requisito previsto dall'art. 3 del bando approvato con DD n. 39 del 24/02/2026 (da interrogazione piattaforma INPS alla data di chiusura del bando, l'attestazione ISEE 2026 supera l'importo massimo previsto dal bando).

fonte: http://burc.regione.campania.it

Progr.	Numero Domanda	Data Di Presentazione	valore ISEE	PROTOCOLLO attestazione ISEE	ESITO ISTRUTTORIA
60.073	13841	03/03/2026 09:32	16.642,26	INPS-ISEE-2026-01397113P-00	ESITO NEGATIVO: beneficiario non ammissibile per mancanza del requisito previsto dall'art. 3 del bando approvato con DD n. 39 del 24/02/2026 (da interrogazione piattaforma INPS alla data di chiusura del bando, l'attestazione ISEE 2026 supera l'importo massimo previsto dal bando).
60.074	50818	12/03/2026 13:55	16.647,81	INPS-ISEE-2026-01386142P-00	ESITO NEGATIVO: beneficiario non ammissibile per mancanza del requisito previsto dall'art. 3 del bando approvato con DD n. 39 del 24/02/2026 (da interrogazione piattaforma INPS alla data di chiusura del bando, l'attestazione ISEE 2026 supera l'importo massimo previsto dal bando).
60.075	2416	05/03/2026 16:58	16.650,92	INPS-ISEE-2026-04871180Q-00	ESITO NEGATIVO: beneficiario non ammissibile per mancanza del requisito previsto dall'art. 3 del bando approvato con DD n. 39 del 24/02/2026 (da interrogazione piattaforma INPS alla data di chiusura del bando, l'attestazione ISEE 2026 supera l'importo massimo previsto dal bando).
60.076	44414	10/03/2026 12:05	16.653,82	INPS-ISEE-2026-04345016H-00	ESITO NEGATIVO: beneficiario non ammissibile per mancanza del requisito previsto dall'art. 3 del bando approvato con DD n. 39 del 24/02/2026 (da interrogazione piattaforma INPS alla data di chiusura del bando, l'attestazione ISEE 2026 supera l'importo massimo previsto dal bando).

fonte: http://burc.regione.campania.it

Progr.	Numero Domanda	Data Di Presentazione	valore ISEE	PROTOCOLLO attestazione ISEE	ESITO ISTRUTTORIA
60.077	17576	03/03/2026 15:46	16.655,08	INPS-ISEE-2026-06141630T-00	ESITO NEGATIVO: beneficiario non ammissibile per mancanza del requisito previsto dall'art. 3 del bando approvato con DD n. 39 del 24/02/2026 (da interrogazione piattaforma INPS alla data di chiusura del bando, l'attestazione ISEE 2026 supera l'importo massimo previsto dal bando).
60.078	13220	03/03/2026 08:02	16.662,03	INPS-ISEE-2026-07027139Q-00	ESITO NEGATIVO: beneficiario non ammissibile per mancanza del requisito previsto dall'art. 3 del bando approvato con DD n. 39 del 24/02/2026 (da interrogazione piattaforma INPS alla data di chiusura del bando, l'attestazione ISEE 2026 supera l'importo massimo previsto dal bando).
60.079	23735	04/03/2026 11:52	16.684,20	INPS-ISEE-2026-02105979L-00	ESITO NEGATIVO: beneficiario non ammissibile per mancanza del requisito previsto dall'art. 3 del bando approvato con DD n. 39 del 24/02/2026 (da interrogazione piattaforma INPS alla data di chiusura del bando, l'attestazione ISEE 2026 supera l'importo massimo previsto dal bando).
60.080	25317	04/03/2026 16:17	16.685,04	INPS-ISEE-2026-05813347R-00	ESITO NEGATIVO: beneficiario non ammissibile per mancanza del requisito previsto dall'art. 3 del bando approvato con DD n. 39 del 24/02/2026 (da interrogazione piattaforma INPS alla data di chiusura del bando, l'attestazione ISEE 2026 supera l'importo massimo previsto dal bando).

fonte: http://burc.regione.campania.it

Progr.	Numero Domanda	Data Di Presentazione	valore ISEE	PROTOCOLLO attestazione ISEE	ESITO ISTRUTTORIA
60.081	25356	04/03/2026 16:20	16.685,04	INPS-ISEE-2026-05813347R-00	ESITO NEGATIVO: beneficiario non ammissibile per mancanza del requisito previsto dall'art. 3 del bando approvato con DD n. 39 del 24/02/2026 (da interrogazione piattaforma INPS alla data di chiusura del bando, l'attestazione ISEE 2026 supera l'importo massimo previsto dal bando).
60.082	51090	12/03/2026 16:20	16.707,83	INPS-ISEE-2026-01121244K-00	ESITO NEGATIVO: beneficiario non ammissibile per mancanza del requisito previsto dall'art. 3 del bando approvato con DD n. 39 del 24/02/2026 (da interrogazione piattaforma INPS alla data di chiusura del bando, l'attestazione ISEE 2026 supera l'importo massimo previsto dal bando).
60.083	46818	11/03/2026 06:56	16.714,29	INPS-ISEE-2026-00854446R-00	ESITO NEGATIVO: beneficiario non ammissibile per mancanza del requisito previsto dall'art. 3 del bando approvato con DD n. 39 del 24/02/2026 (da interrogazione piattaforma INPS alla data di chiusura del bando, l'attestazione ISEE 2026 supera l'importo massimo previsto dal bando).
60.084	34788	09/03/2026 13:56	16.714,98	INPS-ISEE-2026-00029199E-00	ESITO NEGATIVO: beneficiario non ammissibile per mancanza del requisito previsto dall'art. 3 del bando approvato con DD n. 39 del 24/02/2026 (da interrogazione piattaforma INPS alla data di chiusura del bando, l'attestazione ISEE 2026 supera l'importo massimo previsto dal bando).

fonte: http://burc.regione.campania.it

Progr.	Numero Domanda	Data Di Presentazione	valore ISEE	PROTOCOLLO attestazione ISEE	ESITO ISTRUTTORIA
60.085	14181	03/03/2026 09:57	16.731,87	INPS-ISEE-2026-05316473Q-00	ESITO NEGATIVO: beneficiario non ammissibile per mancanza del requisito previsto dall'art. 3 del bando approvato con DD n. 39 del 24/02/2026 (da interrogazione piattaforma INPS alla data di chiusura del bando, l'attestazione ISEE 2026 supera l'importo massimo previsto dal bando).
60.086	39029	09/03/2026 10:17	16.737,51	INPS-ISEE-2026-01070059D-00	ESITO NEGATIVO: beneficiario non ammissibile per mancanza del requisito previsto dall'art. 3 del bando approvato con DD n. 39 del 24/02/2026 (da interrogazione piattaforma INPS alla data di chiusura del bando, l'attestazione ISEE 2026 supera l'importo massimo previsto dal bando).
60.087	45636	10/03/2026 17:33	16.739,44	INPS-ISEE-2026-00308128D-00	ESITO NEGATIVO: beneficiario non ammissibile per mancanza del requisito previsto dall'art. 3 del bando approvato con DD n. 39 del 24/02/2026 (da interrogazione piattaforma INPS alla data di chiusura del bando, l'attestazione ISEE 2026 supera l'importo massimo previsto dal bando).
60.088	10985	02/03/2026 20:46	16.745,27	INPS-ISEE-2026-01244815P-00	ESITO NEGATIVO: beneficiario non ammissibile per mancanza del requisito previsto dall'art. 3 del bando approvato con DD n. 39 del 24/02/2026 (da interrogazione piattaforma INPS alla data di chiusura del bando, l'attestazione ISEE 2026 supera l'importo massimo previsto dal bando).

fonte: http://burc.regione.campania.it

Progr.	Numero Domanda	Data Di Presentazione	valore ISEE	PROTOCOLLO attestazione ISEE	ESITO ISTRUTTORIA
60.089	53755	13/03/2026 16:15	16.748,15	INPS-ISEE-2026-02085132T-00	ESITO NEGATIVO: beneficiario non ammissibile per mancanza del requisito previsto dall'art. 3 del bando approvato con DD n. 39 del 24/02/2026 (da interrogazione piattaforma INPS alla data di chiusura del bando, l'attestazione ISEE 2026 supera l'importo massimo previsto dal bando).
60.090	17041	03/03/2026 14:40	16.764,20	INPS-ISEE-2026-03329897K-00	ESITO NEGATIVO: beneficiario non ammissibile per mancanza del requisito previsto dall'art. 3 del bando approvato con DD n. 39 del 24/02/2026 (da interrogazione piattaforma INPS alla data di chiusura del bando, l'attestazione ISEE 2026 supera l'importo massimo previsto dal bando).
60.091	17079	03/03/2026 14:44	16.764,20	INPS-ISEE-2026-03329897K-00	ESITO NEGATIVO: beneficiario non ammissibile per mancanza del requisito previsto dall'art. 3 del bando approvato con DD n. 39 del 24/02/2026 (da interrogazione piattaforma INPS alla data di chiusura del bando, l'attestazione ISEE 2026 supera l'importo massimo previsto dal bando).
60.092	46465	10/03/2026 20:59	16.765,14	INPS-ISEE-2026-08266786M-00	ESITO NEGATIVO: beneficiario non ammissibile per mancanza del requisito previsto dall'art. 3 del bando approvato con DD n. 39 del 24/02/2026 (da interrogazione piattaforma INPS alla data di chiusura del bando, l'attestazione ISEE 2026 supera l'importo massimo previsto dal bando).

fonte: http://burc.regione.campania.it

Progr.	Numero Domanda	Data Di Presentazione	valore ISEE	PROTOCOLLO attestazione ISEE	ESITO ISTRUTTORIA
60.093	13273	03/03/2026 08:21	16.766,93	INPS-ISEE-2026-02987599H-00	ESITO NEGATIVO: beneficiario non ammissibile per mancanza del requisito previsto dall'art. 3 del bando approvato con DD n. 39 del 24/02/2026 (da interrogazione piattaforma INPS alla data di chiusura del bando, l'attestazione ISEE 2026 supera l'importo massimo previsto dal bando).
60.094	38638	08/03/2026 16:05	16.776,17	INPS-ISEE-2026-02560814C-00	ESITO NEGATIVO: beneficiario non ammissibile per mancanza del requisito previsto dall'art. 3 del bando approvato con DD n. 39 del 24/02/2026 (da interrogazione piattaforma INPS alla data di chiusura del bando, l'attestazione ISEE 2026 supera l'importo massimo previsto dal bando).
60.095	61562	17/03/2026 12:25	16.787,05	INPS-ISEE-2026-02652779Z-00	ESITO NEGATIVO: beneficiario non ammissibile per mancanza del requisito previsto dall'art. 3 del bando approvato con DD n. 39 del 24/02/2026 (da interrogazione piattaforma INPS alla data di chiusura del bando, l'attestazione ISEE 2026 supera l'importo massimo previsto dal bando).
60.096	27537	04/03/2026 20:25	16.794,87	INPS-ISEE-2026-05595458K-00	ESITO NEGATIVO: beneficiario non ammissibile per mancanza del requisito previsto dall'art. 3 del bando approvato con DD n. 39 del 24/02/2026 (da interrogazione piattaforma INPS alla data di chiusura del bando, l'attestazione ISEE 2026 supera l'importo massimo previsto dal bando).

fonte: http://burc.regione.campania.it

Progr.	Numero Domanda	Data Di Presentazione	valore ISEE	PROTOCOLLO attestazione ISEE	ESITO ISTRUTTORIA
60.097	63888	17/03/2026 18:30	16.819,79	INPS-ISEE-2026-02676316R-00	ESITO NEGATIVO: beneficiario non ammissibile per mancanza del requisito previsto dall'art. 3 del bando approvato con DD n. 39 del 24/02/2026 (da interrogazione piattaforma INPS alla data di chiusura del bando, l'attestazione ISEE 2026 supera l'importo massimo previsto dal bando).
60.098	55543	15/03/2026 00:31	16.845,47	INPS-ISEE-2026-01745494F-00	ESITO NEGATIVO: beneficiario non ammissibile per mancanza del requisito previsto dall'art. 3 del bando approvato con DD n. 39 del 24/02/2026 (da interrogazione piattaforma INPS alla data di chiusura del bando, l'attestazione ISEE 2026 supera l'importo massimo previsto dal bando).
60.099	38098	08/03/2026 02:49	16.855,64	INPS-ISEE-2026-05539089S-00	ESITO NEGATIVO: beneficiario non ammissibile per mancanza del requisito previsto dall'art. 3 del bando approvato con DD n. 39 del 24/02/2026 (da interrogazione piattaforma INPS alla data di chiusura del bando, l'attestazione ISEE 2026 supera l'importo massimo previsto dal bando).
60.100	4848	02/03/2026 14:43	16.858,43	INPS-ISEE-2026-07659371Z-00	ESITO NEGATIVO: beneficiario non ammissibile per mancanza del requisito previsto dall'art. 3 del bando approvato con DD n. 39 del 24/02/2026 (da interrogazione piattaforma INPS alla data di chiusura del bando, l'attestazione ISEE 2026 supera l'importo massimo previsto dal bando).

fonte: http://burc.regione.campania.it

Progr.	Numero Domanda	Data Di Presentazione	valore ISEE	PROTOCOLLO attestazione ISEE	ESITO ISTRUTTORIA
60.101	21114	03/03/2026 21:35	16.863,98	INPS-ISEE-2026-05989640K-00	ESITO NEGATIVO: beneficiario non ammissibile per mancanza del requisito previsto dall'art. 3 del bando approvato con DD n. 39 del 24/02/2026 (da interrogazione piattaforma INPS alla data di chiusura del bando, l'attestazione ISEE 2026 supera l'importo massimo previsto dal bando).
60.102	54445	13/03/2026 18:57	16.878,81	INPS-ISEE-2026-02863136Q-00	ESITO NEGATIVO: beneficiario non ammissibile per mancanza del requisito previsto dall'art. 3 del bando approvato con DD n. 39 del 24/02/2026 (da interrogazione piattaforma INPS alla data di chiusura del bando, l'attestazione ISEE 2026 supera l'importo massimo previsto dal bando).
60.103	37776	07/03/2026 19:26	16.879,15	INPS-ISEE-2026-06556539S-00	ESITO NEGATIVO: beneficiario non ammissibile per mancanza del requisito previsto dall'art. 3 del bando approvato con DD n. 39 del 24/02/2026 (da interrogazione piattaforma INPS alla data di chiusura del bando, l'attestazione ISEE 2026 supera l'importo massimo previsto dal bando).
60.104	56069	15/03/2026 19:14	16.879,15	INPS-ISEE-2026-06556539S-00	ESITO NEGATIVO: beneficiario non ammissibile per mancanza del requisito previsto dall'art. 3 del bando approvato con DD n. 39 del 24/02/2026 (da interrogazione piattaforma INPS alla data di chiusura del bando, l'attestazione ISEE 2026 supera l'importo massimo previsto dal bando).

fonte: http://burc.regione.campania.it

Progr.	Numero Domanda	Data Di Presentazione	valore ISEE	PROTOCOLLO attestazione ISEE	ESITO ISTRUTTORIA
60.105	35946	06/03/2026 18:36	16.899,17	INPS-ISEE-2026-00525270T-00	ESITO NEGATIVO: beneficiario non ammissibile per mancanza del requisito previsto dall'art. 3 del bando approvato con DD n. 39 del 24/02/2026 (da interrogazione piattaforma INPS alla data di chiusura del bando, l'attestazione ISEE 2026 supera l'importo massimo previsto dal bando).
60.106	28430	18/03/2026 11:59	16.900,93	INPS-ISEE-2026-02552986I-00	ESITO NEGATIVO: beneficiario non ammissibile per mancanza del requisito previsto dall'art. 3 del bando approvato con DD n. 39 del 24/02/2026 (da interrogazione piattaforma INPS alla data di chiusura del bando, l'attestazione ISEE 2026 supera l'importo massimo previsto dal bando).
60.107	46423	10/03/2026 20:31	16.906,92	INPS-ISEE-2026-07871361L-00	ESITO NEGATIVO: beneficiario non ammissibile per mancanza del requisito previsto dall'art. 3 del bando approvato con DD n. 39 del 24/02/2026 (da interrogazione piattaforma INPS alla data di chiusura del bando, l'attestazione ISEE 2026 supera l'importo massimo previsto dal bando).
60.108	5851	02/03/2026 15:37	16.923,47	INPS-ISEE-2026-06356049L-00	ESITO NEGATIVO: beneficiario non ammissibile per mancanza del requisito previsto dall'art. 3 del bando approvato con DD n. 39 del 24/02/2026 (da interrogazione piattaforma INPS alla data di chiusura del bando, l'attestazione ISEE 2026 supera l'importo massimo previsto dal bando).

fonte: http://burc.regione.campania.it

Progr.	Numero Domanda	Data Di Presentazione	valore ISEE	PROTOCOLLO attestazione ISEE	ESITO ISTRUTTORIA
60.109	5932	02/03/2026 15:54	16.923,47	INPS-ISEE-2026-06356049L-00	ESITO NEGATIVO: beneficiario non ammissibile per mancanza del requisito previsto dall'art. 3 del bando approvato con DD n. 39 del 24/02/2026 (da interrogazione piattaforma INPS alla data di chiusura del bando, l'attestazione ISEE 2026 supera l'importo massimo previsto dal bando).
60.110	59765	16/03/2026 20:27	16.929,71	INPS-ISEE-2026-03355302T-00	ESITO NEGATIVO: beneficiario non ammissibile per mancanza del requisito previsto dall'art. 3 del bando approvato con DD n. 39 del 24/02/2026 (da interrogazione piattaforma INPS alla data di chiusura del bando, l'attestazione ISEE 2026 supera l'importo massimo previsto dal bando).
60.111	34252	13/03/2026 10:23	16.937,43	INPS-ISEE-2026-03426095Q-00	ESITO NEGATIVO: beneficiario non ammissibile per mancanza del requisito previsto dall'art. 3 del bando approvato con DD n. 39 del 24/02/2026 (da interrogazione piattaforma INPS alla data di chiusura del bando, l'attestazione ISEE 2026 supera l'importo massimo previsto dal bando).
60.112	36833	07/03/2026 09:49	16.939,70	INPS-ISEE-2026-01684958K-00	ESITO NEGATIVO: beneficiario non ammissibile per mancanza del requisito previsto dall'art. 3 del bando approvato con DD n. 39 del 24/02/2026 (da interrogazione piattaforma INPS alla data di chiusura del bando, l'attestazione ISEE 2026 supera l'importo massimo previsto dal bando).

fonte: http://burc.regione.campania.it

Progr.	Numero Domanda	Data Di Presentazione	valore ISEE	PROTOCOLLO attestazione ISEE	ESITO ISTRUTTORIA
60.113	12132	02/03/2026 22:55	16.945,31	INPS-ISEE-2026-03818551R-00	ESITO NEGATIVO: beneficiario non ammissibile per mancanza del requisito previsto dall'art. 3 del bando approvato con DD n. 39 del 24/02/2026 (da interrogazione piattaforma INPS alla data di chiusura del bando, l'attestazione ISEE 2026 supera l'importo massimo previsto dal bando).
60.114	36968	07/03/2026 11:26	16.948,51	INPS-ISEE-2026-00050240I-00	ESITO NEGATIVO: beneficiario non ammissibile per mancanza del requisito previsto dall'art. 3 del bando approvato con DD n. 39 del 24/02/2026 (da interrogazione piattaforma INPS alla data di chiusura del bando, l'attestazione ISEE 2026 supera l'importo massimo previsto dal bando).
60.115	5874	03/03/2026 08:49	16.954,17	INPS-ISEE-2026-04317429E-00	ESITO NEGATIVO: beneficiario non ammissibile per mancanza del requisito previsto dall'art. 3 del bando approvato con DD n. 39 del 24/02/2026 (da interrogazione piattaforma INPS alla data di chiusura del bando, l'attestazione ISEE 2026 supera l'importo massimo previsto dal bando).
60.116	43567	10/03/2026 09:46	16.964,46	INPS-ISEE-2026-03966275Z-00	ESITO NEGATIVO: beneficiario non ammissibile per mancanza del requisito previsto dall'art. 3 del bando approvato con DD n. 39 del 24/02/2026 (da interrogazione piattaforma INPS alla data di chiusura del bando, l'attestazione ISEE 2026 supera l'importo massimo previsto dal bando).

fonte: http://burc.regione.campania.it

Progr.	Numero Domanda	Data Di Presentazione	valore ISEE	PROTOCOLLO attestazione ISEE	ESITO ISTRUTTORIA
60.117	43673	10/03/2026 09:59	16.964,46	INPS-ISEE-2026-03966275Z-00	ESITO NEGATIVO: beneficiario non ammissibile per mancanza del requisito previsto dall'art. 3 del bando approvato con DD n. 39 del 24/02/2026 (da interrogazione piattaforma INPS alla data di chiusura del bando, l'attestazione ISEE 2026 supera l'importo massimo previsto dal bando).
60.118	34299	06/03/2026 12:01	16.981,06	INPS-ISEE-2026-01594915F-00	ESITO NEGATIVO: beneficiario non ammissibile per mancanza del requisito previsto dall'art. 3 del bando approvato con DD n. 39 del 24/02/2026 (da interrogazione piattaforma INPS alla data di chiusura del bando, l'attestazione ISEE 2026 supera l'importo massimo previsto dal bando).
60.119	34363	06/03/2026 12:12	16.981,06	INPS-ISEE-2026-01594915F-00	ESITO NEGATIVO: beneficiario non ammissibile per mancanza del requisito previsto dall'art. 3 del bando approvato con DD n. 39 del 24/02/2026 (da interrogazione piattaforma INPS alla data di chiusura del bando, l'attestazione ISEE 2026 supera l'importo massimo previsto dal bando).
60.120	41110	09/03/2026 15:24	16.990,08	INPS-ISEE-2026-05472321G-00	ESITO NEGATIVO: beneficiario non ammissibile per mancanza del requisito previsto dall'art. 3 del bando approvato con DD n. 39 del 24/02/2026 (da interrogazione piattaforma INPS alla data di chiusura del bando, l'attestazione ISEE 2026 supera l'importo massimo previsto dal bando).

fonte: http://burc.regione.campania.it

Progr.	Numero Domanda	Data Di Presentazione	valore ISEE	PROTOCOLLO attestazione ISEE	ESITO ISTRUTTORIA
60.121	36281	11/03/2026 18:46	16.991,02	INPS-ISEE-2026-08001060K-00	ESITO NEGATIVO: beneficiario non ammissibile per mancanza del requisito previsto dall'art. 3 del bando approvato con DD n. 39 del 24/02/2026 (da interrogazione piattaforma INPS alla data di chiusura del bando, l'attestazione ISEE 2026 supera l'importo massimo previsto dal bando).
60.122	16960	03/03/2026 14:30	16.993,25	INPS-ISEE-2026-03615500B-00	ESITO NEGATIVO: beneficiario non ammissibile per mancanza del requisito previsto dall'art. 3 del bando approvato con DD n. 39 del 24/02/2026 (da interrogazione piattaforma INPS alla data di chiusura del bando, l'attestazione ISEE 2026 supera l'importo massimo previsto dal bando).
60.123	4262	03/03/2026 14:44	16.993,25	INPS-ISEE-2026-03615500B-00	ESITO NEGATIVO: beneficiario non ammissibile per mancanza del requisito previsto dall'art. 3 del bando approvato con DD n. 39 del 24/02/2026 (da interrogazione piattaforma INPS alla data di chiusura del bando, l'attestazione ISEE 2026 supera l'importo massimo previsto dal bando).
60.124	30372	05/03/2026 14:48	16.998,36	INPS-ISEE-2026-00282881Q-00	ESITO NEGATIVO: beneficiario non ammissibile per mancanza del requisito previsto dall'art. 3 del bando approvato con DD n. 39 del 24/02/2026 (da interrogazione piattaforma INPS alla data di chiusura del bando, l'attestazione ISEE 2026 supera l'importo massimo previsto dal bando).

fonte: http://burc.regione.campania.it

Progr.	Numero Domanda	Data Di Presentazione	valore ISEE	PROTOCOLLO attestazione ISEE	ESITO ISTRUTTORIA
60.125	14761	03/03/2026 10:56	17.000,41	INPS-ISEE-2026-00370126J-00	ESITO NEGATIVO: beneficiario non ammissibile per mancanza del requisito previsto dall'art. 3 del bando approvato con DD n. 39 del 24/02/2026 (da interrogazione piattaforma INPS alla data di chiusura del bando, l'attestazione ISEE 2026 supera l'importo massimo previsto dal bando).
60.126	61125	17/03/2026 11:28	17.009,69	INPS-ISEE-2026-01120294J-00	ESITO NEGATIVO: beneficiario non ammissibile per mancanza del requisito previsto dall'art. 3 del bando approvato con DD n. 39 del 24/02/2026 (da interrogazione piattaforma INPS alla data di chiusura del bando, l'attestazione ISEE 2026 supera l'importo massimo previsto dal bando).
60.127	60376	17/03/2026 08:56	17.009,83	INPS-ISEE-2026-06312434H-00	ESITO NEGATIVO: beneficiario non ammissibile per mancanza del requisito previsto dall'art. 3 del bando approvato con DD n. 39 del 24/02/2026 (da interrogazione piattaforma INPS alla data di chiusura del bando, l'attestazione ISEE 2026 supera l'importo massimo previsto dal bando).
60.128	24840	04/03/2026 20:28	17.012,63	INPS-ISEE-2026-01077512H-00	ESITO NEGATIVO: beneficiario non ammissibile per mancanza del requisito previsto dall'art. 3 del bando approvato con DD n. 39 del 24/02/2026 (da interrogazione piattaforma INPS alla data di chiusura del bando, l'attestazione ISEE 2026 supera l'importo massimo previsto dal bando).

fonte: http://burc.regione.campania.it

Progr.	Numero Domanda	Data Di Presentazione	valore ISEE	PROTOCOLLO attestazione ISEE	ESITO ISTRUTTORIA
60.129	10422	02/03/2026 19:59	17.018,42	INPS-ISEE-2026-02602208B-00	ESITO NEGATIVO: beneficiario non ammissibile per mancanza del requisito previsto dall'art. 3 del bando approvato con DD n. 39 del 24/02/2026 (da interrogazione piattaforma INPS alla data di chiusura del bando, l'attestazione ISEE 2026 supera l'importo massimo previsto dal bando).
60.130	10522	02/03/2026 20:18	17.018,42	INPS-ISEE-2026-02602208B-00	ESITO NEGATIVO: beneficiario non ammissibile per mancanza del requisito previsto dall'art. 3 del bando approvato con DD n. 39 del 24/02/2026 (da interrogazione piattaforma INPS alla data di chiusura del bando, l'attestazione ISEE 2026 supera l'importo massimo previsto dal bando).
60.131	42341	09/03/2026 18:20	17.064,63	INPS-ISEE-2026-01739584I-00	ESITO NEGATIVO: beneficiario non ammissibile per mancanza del requisito previsto dall'art. 3 del bando approvato con DD n. 39 del 24/02/2026 (da interrogazione piattaforma INPS alla data di chiusura del bando, l'attestazione ISEE 2026 supera l'importo massimo previsto dal bando).
60.132	46519	10/03/2026 21:08	17.068,70	INPS-ISEE-2026-03318260H-00	ESITO NEGATIVO: beneficiario non ammissibile per mancanza del requisito previsto dall'art. 3 del bando approvato con DD n. 39 del 24/02/2026 (da interrogazione piattaforma INPS alla data di chiusura del bando, l'attestazione ISEE 2026 supera l'importo massimo previsto dal bando).

fonte: http://burc.regione.campania.it

Progr.	Numero Domanda	Data Di Presentazione	valore ISEE	PROTOCOLLO attestazione ISEE	ESITO ISTRUTTORIA
60.133	54455	13/03/2026 19:10	17.069,38	INPS-ISEE-2026-06313925Q-00	ESITO NEGATIVO: beneficiario non ammissibile per mancanza del requisito previsto dall'art. 3 del bando approvato con DD n. 39 del 24/02/2026 (da interrogazione piattaforma INPS alla data di chiusura del bando, l'attestazione ISEE 2026 supera l'importo massimo previsto dal bando).
60.134	27158	04/03/2026 19:14	17.069,55	INPS-ISEE-2026-06071098R-00	ESITO NEGATIVO: beneficiario non ammissibile per mancanza del requisito previsto dall'art. 3 del bando approvato con DD n. 39 del 24/02/2026 (da interrogazione piattaforma INPS alla data di chiusura del bando, l'attestazione ISEE 2026 supera l'importo massimo previsto dal bando).
60.135	66366	18/03/2026 09:47	17.071,96	INPS-ISEE-2026-00942074C-00	ESITO NEGATIVO: beneficiario non ammissibile per mancanza del requisito previsto dall'art. 3 del bando approvato con DD n. 39 del 24/02/2026 (da interrogazione piattaforma INPS alla data di chiusura del bando, l'attestazione ISEE 2026 supera l'importo massimo previsto dal bando).
60.136	41258	09/03/2026 15:55	17.101,38	INPS-ISEE-2026-03773160W-00	ESITO NEGATIVO: beneficiario non ammissibile per mancanza del requisito previsto dall'art. 3 del bando approvato con DD n. 39 del 24/02/2026 (da interrogazione piattaforma INPS alla data di chiusura del bando, l'attestazione ISEE 2026 supera l'importo massimo previsto dal bando).

fonte: http://burc.regione.campania.it

Progr.	Numero Domanda	Data Di Presentazione	valore ISEE	PROTOCOLLO attestazione ISEE	ESITO ISTRUTTORIA
60.137	57802	16/03/2026 14:12	17.112,85	INPS-ISEE-2026-05720997S-00	ESITO NEGATIVO: beneficiario non ammissibile per mancanza del requisito previsto dall'art. 3 del bando approvato con DD n. 39 del 24/02/2026 (da interrogazione piattaforma INPS alla data di chiusura del bando, l'attestazione ISEE 2026 supera l'importo massimo previsto dal bando).
60.138	17644	03/03/2026 15:58	17.116,14	INPS-ISEE-2026-00583641W-00	ESITO NEGATIVO: beneficiario non ammissibile per mancanza del requisito previsto dall'art. 3 del bando approvato con DD n. 39 del 24/02/2026 (da interrogazione piattaforma INPS alla data di chiusura del bando, l'attestazione ISEE 2026 supera l'importo massimo previsto dal bando).
60.139	49805	12/03/2026 08:57	17.137,24	INPS-ISEE-2026-04968200Q-00	ESITO NEGATIVO: beneficiario non ammissibile per mancanza del requisito previsto dall'art. 3 del bando approvato con DD n. 39 del 24/02/2026 (da interrogazione piattaforma INPS alla data di chiusura del bando, l'attestazione ISEE 2026 supera l'importo massimo previsto dal bando).
60.140	16674	03/03/2026 13:34	17.146,37	INPS-ISEE-2026-05744952X-00	ESITO NEGATIVO: beneficiario non ammissibile per mancanza del requisito previsto dall'art. 3 del bando approvato con DD n. 39 del 24/02/2026 (da interrogazione piattaforma INPS alla data di chiusura del bando, l'attestazione ISEE 2026 supera l'importo massimo previsto dal bando).

fonte: http://burc.regione.campania.it

Progr.	Numero Domanda	Data Di Presentazione	valore ISEE	PROTOCOLLO attestazione ISEE	ESITO ISTRUTTORIA
60.141	20805	09/03/2026 18:19	17.165,32	INPS-ISEE-2026-00690771E-00	ESITO NEGATIVO: beneficiario non ammissibile per mancanza del requisito previsto dall'art. 3 del bando approvato con DD n. 39 del 24/02/2026 (da interrogazione piattaforma INPS alla data di chiusura del bando, l'attestazione ISEE 2026 supera l'importo massimo previsto dal bando).
60.142	21739	03/03/2026 23:13	17.168,04	INPS-ISEE-2026-07640499S-00	ESITO NEGATIVO: beneficiario non ammissibile per mancanza del requisito previsto dall'art. 3 del bando approvato con DD n. 39 del 24/02/2026 (da interrogazione piattaforma INPS alla data di chiusura del bando, l'attestazione ISEE 2026 supera l'importo massimo previsto dal bando).
60.143	59841	16/03/2026 20:50	17.177,65	INPS-ISEE-2026-08158604O-00	ESITO NEGATIVO: beneficiario non ammissibile per mancanza del requisito previsto dall'art. 3 del bando approvato con DD n. 39 del 24/02/2026 (da interrogazione piattaforma INPS alla data di chiusura del bando, l'attestazione ISEE 2026 supera l'importo massimo previsto dal bando).
60.144	23330	06/03/2026 08:46	17.187,91	INPS-ISEE-2026-01071050Y-00	ESITO NEGATIVO: beneficiario non ammissibile per mancanza del requisito previsto dall'art. 3 del bando approvato con DD n. 39 del 24/02/2026 (da interrogazione piattaforma INPS alla data di chiusura del bando, l'attestazione ISEE 2026 supera l'importo massimo previsto dal bando).

fonte: http://burc.regione.campania.it

Progr.	Numero Domanda	Data Di Presentazione	valore ISEE	PROTOCOLLO attestazione ISEE	ESITO ISTRUTTORIA
60.145	44087	10/03/2026 11:06	17.192,92	INPS-ISEE-2026-07810947X-00	ESITO NEGATIVO: beneficiario non ammissibile per mancanza del requisito previsto dall'art. 3 del bando approvato con DD n. 39 del 24/02/2026 (da interrogazione piattaforma INPS alla data di chiusura del bando, l'attestazione ISEE 2026 supera l'importo massimo previsto dal bando).
60.146	61063	17/03/2026 11:16	17.209,11	INPS-ISEE-2026-00905305D-00	ESITO NEGATIVO: beneficiario non ammissibile per mancanza del requisito previsto dall'art. 3 del bando approvato con DD n. 39 del 24/02/2026 (da interrogazione piattaforma INPS alla data di chiusura del bando, l'attestazione ISEE 2026 supera l'importo massimo previsto dal bando).
60.147	45370	10/03/2026 17:00	17.215,26	INPS-ISEE-2026-00561873E-00	ESITO NEGATIVO: beneficiario non ammissibile per mancanza del requisito previsto dall'art. 3 del bando approvato con DD n. 39 del 24/02/2026 (da interrogazione piattaforma INPS alla data di chiusura del bando, l'attestazione ISEE 2026 supera l'importo massimo previsto dal bando).
60.148	28332	05/03/2026 07:23	17.218,62	INPS-ISEE-2026-00680910G-00	ESITO NEGATIVO: beneficiario non ammissibile per mancanza del requisito previsto dall'art. 3 del bando approvato con DD n. 39 del 24/02/2026 (da interrogazione piattaforma INPS alla data di chiusura del bando, l'attestazione ISEE 2026 supera l'importo massimo previsto dal bando).

fonte: http://burc.regione.campania.it

Progr.	Numero Domanda	Data Di Presentazione	valore ISEE	PROTOCOLLO attestazione ISEE	ESITO ISTRUTTORIA
60.149	50825	12/03/2026 14:03	17.218,62	INPS-ISEE-2026-00680910G-00	ESITO NEGATIVO: beneficiario non ammissibile per mancanza del requisito previsto dall'art. 3 del bando approvato con DD n. 39 del 24/02/2026 (da interrogazione piattaforma INPS alla data di chiusura del bando, l'attestazione ISEE 2026 supera l'importo massimo previsto dal bando).
60.150	21116	03/03/2026 21:24	17.220,89	INPS-ISEE-2026-04690099I-00	ESITO NEGATIVO: beneficiario non ammissibile per mancanza del requisito previsto dall'art. 3 del bando approvato con DD n. 39 del 24/02/2026 (da interrogazione piattaforma INPS alla data di chiusura del bando, l'attestazione ISEE 2026 supera l'importo massimo previsto dal bando).
60.151	37210	16/03/2026 19:11	17.223,28	INPS-ISEE-2026-04291355Q-00	ESITO NEGATIVO: beneficiario non ammissibile per mancanza del requisito previsto dall'art. 3 del bando approvato con DD n. 39 del 24/02/2026 (da interrogazione piattaforma INPS alla data di chiusura del bando, l'attestazione ISEE 2026 supera l'importo massimo previsto dal bando).
60.152	65373	17/03/2026 22:27	17.232,76	INPS-ISEE-2026-06361614W-00	ESITO NEGATIVO: beneficiario non ammissibile per mancanza del requisito previsto dall'art. 3 del bando approvato con DD n. 39 del 24/02/2026 (da interrogazione piattaforma INPS alla data di chiusura del bando, l'attestazione ISEE 2026 supera l'importo massimo previsto dal bando).

fonte: http://burc.regione.campania.it

Progr.	Numero Domanda	Data Di Presentazione	valore ISEE	PROTOCOLLO attestazione ISEE	ESITO ISTRUTTORIA
60.153	38252	08/03/2026 10:31	17.253,79	INPS-ISEE-2026-03075945L-00	ESITO NEGATIVO: beneficiario non ammissibile per mancanza del requisito previsto dall'art. 3 del bando approvato con DD n. 39 del 24/02/2026 (da interrogazione piattaforma INPS alla data di chiusura del bando, l'attestazione ISEE 2026 supera l'importo massimo previsto dal bando).
60.154	64100	17/03/2026 18:50	17.260,00	INPS-ISEE-2026-05565807X-00	ESITO NEGATIVO: beneficiario non ammissibile per mancanza del requisito previsto dall'art. 3 del bando approvato con DD n. 39 del 24/02/2026 (da interrogazione piattaforma INPS alla data di chiusura del bando, l'attestazione ISEE 2026 supera l'importo massimo previsto dal bando).
60.155	46091	10/03/2026 18:52	17.260,57	INPS-ISEE-2026-04231642D-00	ESITO NEGATIVO: beneficiario non ammissibile per mancanza del requisito previsto dall'art. 3 del bando approvato con DD n. 39 del 24/02/2026 (da interrogazione piattaforma INPS alla data di chiusura del bando, l'attestazione ISEE 2026 supera l'importo massimo previsto dal bando).
60.156	63138	17/03/2026 17:25	17.268,13	INPS-ISEE-2026-01353265P-00	ESITO NEGATIVO: beneficiario non ammissibile per mancanza del requisito previsto dall'art. 3 del bando approvato con DD n. 39 del 24/02/2026 (da interrogazione piattaforma INPS alla data di chiusura del bando, l'attestazione ISEE 2026 supera l'importo massimo previsto dal bando).

fonte: http://burc.regione.campania.it

Progr.	Numero Domanda	Data Di Presentazione	valore ISEE	PROTOCOLLO attestazione ISEE	ESITO ISTRUTTORIA
60.157	44321	10/03/2026 11:53	17.277,48	INPS-ISEE-2026-03935240C-00	ESITO NEGATIVO: beneficiario non ammissibile per mancanza del requisito previsto dall'art. 3 del bando approvato con DD n. 39 del 24/02/2026 (da interrogazione piattaforma INPS alla data di chiusura del bando, l'attestazione ISEE 2026 supera l'importo massimo previsto dal bando).
60.158	49230	11/03/2026 19:17	17.280,49	INPS-ISEE-2026-01336491W-00	ESITO NEGATIVO: beneficiario non ammissibile per mancanza del requisito previsto dall'art. 3 del bando approvato con DD n. 39 del 24/02/2026 (da interrogazione piattaforma INPS alla data di chiusura del bando, l'attestazione ISEE 2026 supera l'importo massimo previsto dal bando).
60.159	33130	06/03/2026 00:30	17.283,96	INPS-ISEE-2026-04073515P-00	ESITO NEGATIVO: beneficiario non ammissibile per mancanza del requisito previsto dall'art. 3 del bando approvato con DD n. 39 del 24/02/2026 (da interrogazione piattaforma INPS alla data di chiusura del bando, l'attestazione ISEE 2026 supera l'importo massimo previsto dal bando).
60.160	32407	05/03/2026 19:38	17.322,44	INPS-ISEE-2026-01600633J-00	ESITO NEGATIVO: beneficiario non ammissibile per mancanza del requisito previsto dall'art. 3 del bando approvato con DD n. 39 del 24/02/2026 (da interrogazione piattaforma INPS alla data di chiusura del bando, l'attestazione ISEE 2026 supera l'importo massimo previsto dal bando).

fonte: http://burc.regione.campania.it

Progr.	Numero Domanda	Data Di Presentazione	valore ISEE	PROTOCOLLO attestazione ISEE	ESITO ISTRUTTORIA
60.161	33216	06/03/2026 08:43	17.353,98	INPS-ISEE-2026-08010131Y-00	ESITO NEGATIVO: beneficiario non ammissibile per mancanza del requisito previsto dall'art. 3 del bando approvato con DD n. 39 del 24/02/2026 (da interrogazione piattaforma INPS alla data di chiusura del bando, l'attestazione ISEE 2026 supera l'importo massimo previsto dal bando).
60.162	39070	08/03/2026 20:04	17.372,06	INPS-ISEE-2026-04911158Q-00	ESITO NEGATIVO: beneficiario non ammissibile per mancanza del requisito previsto dall'art. 3 del bando approvato con DD n. 39 del 24/02/2026 (da interrogazione piattaforma INPS alla data di chiusura del bando, l'attestazione ISEE 2026 supera l'importo massimo previsto dal bando).
60.163	16569	03/03/2026 13:16	17.383,36	INPS-ISEE-2026-06904467X-00	ESITO NEGATIVO: beneficiario non ammissibile per mancanza del requisito previsto dall'art. 3 del bando approvato con DD n. 39 del 24/02/2026 (da interrogazione piattaforma INPS alla data di chiusura del bando, l'attestazione ISEE 2026 supera l'importo massimo previsto dal bando).
60.164	17734	03/03/2026 16:16	17.392,85	INPS-ISEE-2026-02563835O-00	ESITO NEGATIVO: beneficiario non ammissibile per mancanza del requisito previsto dall'art. 3 del bando approvato con DD n. 39 del 24/02/2026 (da interrogazione piattaforma INPS alla data di chiusura del bando, l'attestazione ISEE 2026 supera l'importo massimo previsto dal bando).

fonte: http://burc.regione.campania.it

Progr.	Numero Domanda	Data Di Presentazione	valore ISEE	PROTOCOLLO attestazione ISEE	ESITO ISTRUTTORIA
60.165	62575	17/03/2026 16:16	17.431,79	INPS-ISEE-2026-00565387F-00	ESITO NEGATIVO: beneficiario non ammissibile per mancanza del requisito previsto dall'art. 3 del bando approvato con DD n. 39 del 24/02/2026 (da interrogazione piattaforma INPS alla data di chiusura del bando, l'attestazione ISEE 2026 supera l'importo massimo previsto dal bando).
60.166	19766	03/03/2026 21:22	17.450,89	INPS-ISEE-2026-00408829R-00	ESITO NEGATIVO: beneficiario non ammissibile per mancanza del requisito previsto dall'art. 3 del bando approvato con DD n. 39 del 24/02/2026 (da interrogazione piattaforma INPS alla data di chiusura del bando, l'attestazione ISEE 2026 supera l'importo massimo previsto dal bando).
60.167	48683	11/03/2026 17:35	17.467,82	INPS-ISEE-2026-04233235D-00	ESITO NEGATIVO: beneficiario non ammissibile per mancanza del requisito previsto dall'art. 3 del bando approvato con DD n. 39 del 24/02/2026 (da interrogazione piattaforma INPS alla data di chiusura del bando, l'attestazione ISEE 2026 supera l'importo massimo previsto dal bando).
60.168	54886	14/03/2026 10:08	17.468,13	INPS-ISEE-2026-05079816X-00	ESITO NEGATIVO: beneficiario non ammissibile per mancanza del requisito previsto dall'art. 3 del bando approvato con DD n. 39 del 24/02/2026 (da interrogazione piattaforma INPS alla data di chiusura del bando, l'attestazione ISEE 2026 supera l'importo massimo previsto dal bando).

fonte: http://burc.regione.campania.it

Progr.	Numero Domanda	Data Di Presentazione	valore ISEE	PROTOCOLLO attestazione ISEE	ESITO ISTRUTTORIA
60.169	26034	04/03/2026 17:33	17.478,29	INPS-ISEE-2026-07636307O-00	ESITO NEGATIVO: beneficiario non ammissibile per mancanza del requisito previsto dall'art. 3 del bando approvato con DD n. 39 del 24/02/2026 (da interrogazione piattaforma INPS alla data di chiusura del bando, l'attestazione ISEE 2026 supera l'importo massimo previsto dal bando).
60.170	58976	16/03/2026 18:07	17.491,28	INPS-ISEE-2026-05447204C-00	ESITO NEGATIVO: beneficiario non ammissibile per mancanza del requisito previsto dall'art. 3 del bando approvato con DD n. 39 del 24/02/2026 (da interrogazione piattaforma INPS alla data di chiusura del bando, l'attestazione ISEE 2026 supera l'importo massimo previsto dal bando).
60.171	59023	16/03/2026 18:12	17.491,28	INPS-ISEE-2026-05447204C-00	ESITO NEGATIVO: beneficiario non ammissibile per mancanza del requisito previsto dall'art. 3 del bando approvato con DD n. 39 del 24/02/2026 (da interrogazione piattaforma INPS alla data di chiusura del bando, l'attestazione ISEE 2026 supera l'importo massimo previsto dal bando).
60.172	65794	18/03/2026 01:26	17.506,91	INPS-ISEE-2026-03309737O-00	ESITO NEGATIVO: beneficiario non ammissibile per mancanza del requisito previsto dall'art. 3 del bando approvato con DD n. 39 del 24/02/2026 (da interrogazione piattaforma INPS alla data di chiusura del bando, l'attestazione ISEE 2026 supera l'importo massimo previsto dal bando).

fonte: http://burc.regione.campania.it

Progr.	Numero Domanda	Data Di Presentazione	valore ISEE	PROTOCOLLO attestazione ISEE	ESITO ISTRUTTORIA
60.173	49414	11/03/2026 20:07	17.519,32	INPS-ISEE-2026-03735719V-00	ESITO NEGATIVO: beneficiario non ammissibile per mancanza del requisito previsto dall'art. 3 del bando approvato con DD n. 39 del 24/02/2026 (da interrogazione piattaforma INPS alla data di chiusura del bando, l'attestazione ISEE 2026 supera l'importo massimo previsto dal bando).
60.174	12454	02/03/2026 22:38	17.520,86	INPS-ISEE-2026-04680894S-00	ESITO NEGATIVO: beneficiario non ammissibile per mancanza del requisito previsto dall'art. 3 del bando approvato con DD n. 39 del 24/02/2026 (da interrogazione piattaforma INPS alla data di chiusura del bando, l'attestazione ISEE 2026 supera l'importo massimo previsto dal bando).
60.175	39675	09/03/2026 09:59	17.521,16	INPS-ISEE-2026-04787518Y-00	ESITO NEGATIVO: beneficiario non ammissibile per mancanza del requisito previsto dall'art. 3 del bando approvato con DD n. 39 del 24/02/2026 (da interrogazione piattaforma INPS alla data di chiusura del bando, l'attestazione ISEE 2026 supera l'importo massimo previsto dal bando).
60.176	47231	11/03/2026 10:31	17.522,52	INPS-ISEE-2026-02700258G-00	ESITO NEGATIVO: beneficiario non ammissibile per mancanza del requisito previsto dall'art. 3 del bando approvato con DD n. 39 del 24/02/2026 (da interrogazione piattaforma INPS alla data di chiusura del bando, l'attestazione ISEE 2026 supera l'importo massimo previsto dal bando).

fonte: http://burc.regione.campania.it

Progr.	Numero Domanda	Data Di Presentazione	valore ISEE	PROTOCOLLO attestazione ISEE	ESITO ISTRUTTORIA
60.177	30296	05/03/2026 14:17	17.542,84	INPS-ISEE-2026-03367409O-00	ESITO NEGATIVO: beneficiario non ammissibile per mancanza del requisito previsto dall'art. 3 del bando approvato con DD n. 39 del 24/02/2026 (da interrogazione piattaforma INPS alla data di chiusura del bando, l'attestazione ISEE 2026 supera l'importo massimo previsto dal bando).
60.178	15354	03/03/2026 11:35	17.573,33	INPS-ISEE-2026-01468906F-00	ESITO NEGATIVO: beneficiario non ammissibile per mancanza del requisito previsto dall'art. 3 del bando approvato con DD n. 39 del 24/02/2026 (da interrogazione piattaforma INPS alla data di chiusura del bando, l'attestazione ISEE 2026 supera l'importo massimo previsto dal bando).
60.179	31928	05/03/2026 18:39	17.575,60	INPS-ISEE-2026-03718669Y-00	ESITO NEGATIVO: beneficiario non ammissibile per mancanza del requisito previsto dall'art. 3 del bando approvato con DD n. 39 del 24/02/2026 (da interrogazione piattaforma INPS alla data di chiusura del bando, l'attestazione ISEE 2026 supera l'importo massimo previsto dal bando).
60.180	61335	17/03/2026 11:49	17.584,16	INPS-ISEE-2026-01297220H-00	ESITO NEGATIVO: beneficiario non ammissibile per mancanza del requisito previsto dall'art. 3 del bando approvato con DD n. 39 del 24/02/2026 (da interrogazione piattaforma INPS alla data di chiusura del bando, l'attestazione ISEE 2026 supera l'importo massimo previsto dal bando).

fonte: http://burc.regione.campania.it

Progr.	Numero Domanda	Data Di Presentazione	valore ISEE	PROTOCOLLO attestazione ISEE	ESITO ISTRUTTORIA
60.181	9791	02/03/2026 19:30	17.595,62	INPS-ISEE-2026-06892352V-00	ESITO NEGATIVO: beneficiario non ammissibile per mancanza del requisito previsto dall'art. 3 del bando approvato con DD n. 39 del 24/02/2026 (da interrogazione piattaforma INPS alla data di chiusura del bando, l'attestazione ISEE 2026 supera l'importo massimo previsto dal bando).
60.182	64865	17/03/2026 20:48	17.596,99	INPS-ISEE-2026-07376455I-00	ESITO NEGATIVO: beneficiario non ammissibile per mancanza del requisito previsto dall'art. 3 del bando approvato con DD n. 39 del 24/02/2026 (da interrogazione piattaforma INPS alla data di chiusura del bando, l'attestazione ISEE 2026 supera l'importo massimo previsto dal bando).
60.183	47363	11/03/2026 10:55	17.613,12	INPS-ISEE-2026-06890731F-00	ESITO NEGATIVO: beneficiario non ammissibile per mancanza del requisito previsto dall'art. 3 del bando approvato con DD n. 39 del 24/02/2026 (da interrogazione piattaforma INPS alla data di chiusura del bando, l'attestazione ISEE 2026 supera l'importo massimo previsto dal bando).
60.184	4711	02/03/2026 14:37	17.620,81	INPS-ISEE-2026-03641851N-00	ESITO NEGATIVO: beneficiario non ammissibile per mancanza del requisito previsto dall'art. 3 del bando approvato con DD n. 39 del 24/02/2026 (da interrogazione piattaforma INPS alla data di chiusura del bando, l'attestazione ISEE 2026 supera l'importo massimo previsto dal bando).

fonte: http://burc.regione.campania.it

BANDO IOSTUDIO 2025
a.s. 2025/2026
ALLEGATO B

Progr.	Numero Domanda	Data Di Presentazione	valore ISEE	PROTOCOLLO attestazione ISEE	ESITO ISTRUTTORIA
60.185	36981	07/03/2026 11:29	17.623,98	INPS-ISEE-2026-05705819V-00	ESITO NEGATIVO: beneficiario non ammissibile per mancanza del requisito previsto dall'art. 3 del bando approvato con DD n. 39 del 24/02/2026 (da interrogazione piattaforma INPS alla data di chiusura del bando, l'attestazione ISEE 2026 supera l'importo massimo previsto dal bando).
60.186	37196	07/03/2026 13:59	17.623,98	INPS-ISEE-2026-05705819V-00	ESITO NEGATIVO: beneficiario non ammissibile per mancanza del requisito previsto dall'art. 3 del bando approvato con DD n. 39 del 24/02/2026 (da interrogazione piattaforma INPS alla data di chiusura del bando, l'attestazione ISEE 2026 supera l'importo massimo previsto dal bando).
60.187	16574	03/03/2026 13:23	17.626,77	INPS-ISEE-2026-04525045P-00	ESITO NEGATIVO: beneficiario non ammissibile per mancanza del requisito previsto dall'art. 2 del bando (Non riscontrato censito nella piattaforma SIDI/ANIST come iscritto e frequentante una scuola secondaria di secondo grado in Regione Campania per a.s. 2025/2026) e attestazione ISEE 2026 superiore alla soglia prevista dal bando, come da verifica su piattaforma INPS alla data di chiusura, ai sensi dell'art. 3 del bando approvato con DD n. 39 del 24/02/2026.

fonte: http://burc.regione.campania.it

Progr.	Numero Domanda	Data Di Presentazione	valore ISEE	PROTOCOLLO attestazione ISEE	ESITO ISTRUTTORIA
60.188	42066	09/03/2026 17:45	17.681,63	INPS-ISEE-2026-06240393W-00	ESITO NEGATIVO: beneficiario non ammissibile per mancanza del requisito previsto dall'art. 3 del bando approvato con DD n. 39 del 24/02/2026 (da interrogazione piattaforma INPS alla data di chiusura del bando, l'attestazione ISEE 2026 supera l'importo massimo previsto dal bando).
60.189	45960	10/03/2026 18:21	17.681,79	INPS-ISEE-2026-05165107P-00	ESITO NEGATIVO: beneficiario non ammissibile per mancanza del requisito previsto dall'art. 3 del bando approvato con DD n. 39 del 24/02/2026 (da interrogazione piattaforma INPS alla data di chiusura del bando, l'attestazione ISEE 2026 supera l'importo massimo previsto dal bando).
60.190	57003	16/03/2026 11:04	17.683,63	INPS-ISEE-2026-05995151V-00	ESITO NEGATIVO: beneficiario non ammissibile per mancanza del requisito previsto dall'art. 3 del bando approvato con DD n. 39 del 24/02/2026 (da interrogazione piattaforma INPS alla data di chiusura del bando, l'attestazione ISEE 2026 supera l'importo massimo previsto dal bando).
60.191	60746	17/03/2026 10:23	17.689,61	INPS-ISEE-2026-08268273X-00	ESITO NEGATIVO: beneficiario non ammissibile per mancanza del requisito previsto dall'art. 3 del bando approvato con DD n. 39 del 24/02/2026 (da interrogazione piattaforma INPS alla data di chiusura del bando, l'attestazione ISEE 2026 supera l'importo massimo previsto dal bando).

fonte: http://burc.regione.campania.it

Progr.	Numero Domanda	Data Di Presentazione	valore ISEE	PROTOCOLLO attestazione ISEE	ESITO ISTRUTTORIA
60.192	40193	09/03/2026 11:30	17.689,87	INPS-ISEE-2026-00363595R-00	ESITO NEGATIVO: beneficiario non ammissibile per mancanza del requisito previsto dall'art. 3 del bando approvato con DD n. 39 del 24/02/2026 (da interrogazione piattaforma INPS alla data di chiusura del bando, l'attestazione ISEE 2026 supera l'importo massimo previsto dal bando).
60.193	64623	17/03/2026 20:01	17.692,22	INPS-ISEE-2026-05646946Y-00	ESITO NEGATIVO: beneficiario non ammissibile per mancanza del requisito previsto dall'art. 3 del bando approvato con DD n. 39 del 24/02/2026 (da interrogazione piattaforma INPS alla data di chiusura del bando, l'attestazione ISEE 2026 supera l'importo massimo previsto dal bando).
60.194	18713	03/03/2026 17:25	17.715,17	INPS-ISEE-2026-05127853R-00	ESITO NEGATIVO: beneficiario non ammissibile per mancanza del requisito previsto dall'art. 3 del bando approvato con DD n. 39 del 24/02/2026 (da interrogazione piattaforma INPS alla data di chiusura del bando, l'attestazione ISEE 2026 supera l'importo massimo previsto dal bando).
60.195	47964	11/03/2026 19:46	17.718,68	INPS-ISEE-2026-02102246M-00	ESITO NEGATIVO: beneficiario non ammissibile per mancanza del requisito previsto dall'art. 3 del bando approvato con DD n. 39 del 24/02/2026 (da interrogazione piattaforma INPS alla data di chiusura del bando, l'attestazione ISEE 2026 supera l'importo massimo previsto dal bando).

fonte: http://burc.regione.campania.it

Progr.	Numero Domanda	Data Di Presentazione	valore ISEE	PROTOCOLLO attestazione ISEE	ESITO ISTRUTTORIA
60.196	42498	09/03/2026 18:49	17.763,52	INPS-ISEE-2026-01019359N-00	ESITO NEGATIVO: beneficiario non ammissibile per mancanza del requisito previsto dall'art. 3 del bando approvato con DD n. 39 del 24/02/2026 (da interrogazione piattaforma INPS alla data di chiusura del bando, l'attestazione ISEE 2026 supera l'importo massimo previsto dal bando).
60.197	42547	09/03/2026 18:56	17.763,52	INPS-ISEE-2026-01019359N-00	ESITO NEGATIVO: beneficiario non ammissibile per mancanza del requisito previsto dall'art. 3 del bando approvato con DD n. 39 del 24/02/2026 (da interrogazione piattaforma INPS alla data di chiusura del bando, l'attestazione ISEE 2026 supera l'importo massimo previsto dal bando).
60.198	42578	09/03/2026 19:03	17.763,52	INPS-ISEE-2026-01019359N-00	ESITO NEGATIVO: beneficiario non ammissibile per mancanza del requisito previsto dall'art. 3 del bando approvato con DD n. 39 del 24/02/2026 (da interrogazione piattaforma INPS alla data di chiusura del bando, l'attestazione ISEE 2026 supera l'importo massimo previsto dal bando).
60.199	33066	05/03/2026 23:20	17.766,51	INPS-ISEE-2026-05734442Q-00	ESITO NEGATIVO: beneficiario non ammissibile per mancanza del requisito previsto dall'art. 3 del bando approvato con DD n. 39 del 24/02/2026 (da interrogazione piattaforma INPS alla data di chiusura del bando, l'attestazione ISEE 2026 supera l'importo massimo previsto dal bando).

fonte: http://burc.regione.campania.it

Progr.	Numero Domanda	Data Di Presentazione	valore ISEE	PROTOCOLLO attestazione ISEE	ESITO ISTRUTTORIA
60.200	33092	05/03/2026 23:39	17.766,51	INPS-ISEE-2026-05734442Q-00	ESITO NEGATIVO: beneficiario non ammissibile per mancanza del requisito previsto dall'art. 3 del bando approvato con DD n. 39 del 24/02/2026 (da interrogazione piattaforma INPS alla data di chiusura del bando, l'attestazione ISEE 2026 supera l'importo massimo previsto dal bando).
60.201	28321	05/03/2026 05:55	17.772,35	INPS-ISEE-2026-05521373C-00	ESITO NEGATIVO: beneficiario non ammissibile per mancanza del requisito previsto dall'art. 3 del bando approvato con DD n. 39 del 24/02/2026 (da interrogazione piattaforma INPS alla data di chiusura del bando, l'attestazione ISEE 2026 supera l'importo massimo previsto dal bando).
60.202	28410	05/03/2026 08:37	17.772,35	INPS-ISEE-2026-05521373C-00	ESITO NEGATIVO: beneficiario non ammissibile per mancanza del requisito previsto dall'art. 3 del bando approvato con DD n. 39 del 24/02/2026 (da interrogazione piattaforma INPS alla data di chiusura del bando, l'attestazione ISEE 2026 supera l'importo massimo previsto dal bando).
60.203	38896	08/03/2026 18:38	17.776,75	INPS-ISEE-2026-00350070K-00	ESITO NEGATIVO: beneficiario non ammissibile per mancanza del requisito previsto dall'art. 3 del bando approvato con DD n. 39 del 24/02/2026 (da interrogazione piattaforma INPS alla data di chiusura del bando, l'attestazione ISEE 2026 supera l'importo massimo previsto dal bando).

fonte: http://burc.regione.campania.it

Progr.	Numero Domanda	Data Di Presentazione	valore ISEE	PROTOCOLLO attestazione ISEE	ESITO ISTRUTTORIA
60.204	42427	09/03/2026 18:36	17.788,62	INPS-ISEE-2026-00486888U-00	ESITO NEGATIVO: beneficiario non ammissibile per mancanza del requisito previsto dall'art. 3 del bando approvato con DD n. 39 del 24/02/2026 (da interrogazione piattaforma INPS alla data di chiusura del bando, l'attestazione ISEE 2026 supera l'importo massimo previsto dal bando).
60.205	43049	09/03/2026 21:20	17.791,33	INPS-ISEE-2026-04070321M-00	ESITO NEGATIVO: beneficiario non ammissibile per mancanza del requisito previsto dall'art. 3 del bando approvato con DD n. 39 del 24/02/2026 (da interrogazione piattaforma INPS alla data di chiusura del bando, l'attestazione ISEE 2026 supera l'importo massimo previsto dal bando).
60.206	66958	18/03/2026 10:54	17.801,17	INPS-ISEE-2026-00663023B-00	ESITO NEGATIVO: beneficiario non ammissibile per mancanza del requisito previsto dall'art. 3 del bando approvato con DD n. 39 del 24/02/2026 (da interrogazione piattaforma INPS alla data di chiusura del bando, l'attestazione ISEE 2026 supera l'importo massimo previsto dal bando).
60.207	17151	03/03/2026 14:59	17.815,71	INPS-ISEE-2026-06260535W-00	ESITO NEGATIVO: beneficiario non ammissibile per mancanza del requisito previsto dall'art. 3 del bando approvato con DD n. 39 del 24/02/2026 (da interrogazione piattaforma INPS alla data di chiusura del bando, l'attestazione ISEE 2026 supera l'importo massimo previsto dal bando).

fonte: http://burc.regione.campania.it

Progr.	Numero Domanda	Data Di Presentazione	valore ISEE	PROTOCOLLO attestazione ISEE	ESITO ISTRUTTORIA
60.208	32159	05/03/2026 18:58	17.830,69	INPS-ISEE-2026-07374858U-00	ESITO NEGATIVO: beneficiario non ammissibile per mancanza del requisito previsto dall'art. 3 del bando approvato con DD n. 39 del 24/02/2026 (da interrogazione piattaforma INPS alla data di chiusura del bando, l'attestazione ISEE 2026 supera l'importo massimo previsto dal bando).
60.209	21920	04/03/2026 06:49	17.849,03	INPS-ISEE-2026-07779831U-00	ESITO NEGATIVO: beneficiario non ammissibile per mancanza del requisito previsto dall'art. 3 del bando approvato con DD n. 39 del 24/02/2026 (da interrogazione piattaforma INPS alla data di chiusura del bando, l'attestazione ISEE 2026 supera l'importo massimo previsto dal bando).
60.210	20918	03/03/2026 20:54	17.857,86	INPS-ISEE-2026-02973383V-00	ESITO NEGATIVO: beneficiario non ammissibile per mancanza del requisito previsto dall'art. 3 del bando approvato con DD n. 39 del 24/02/2026 (da interrogazione piattaforma INPS alla data di chiusura del bando, l'attestazione ISEE 2026 supera l'importo massimo previsto dal bando).
60.211	60294	17/03/2026 03:09	17.884,78	INPS-ISEE-2026-06516511P-00	ESITO NEGATIVO: beneficiario non ammissibile per mancanza del requisito previsto dall'art. 3 del bando approvato con DD n. 39 del 24/02/2026 (da interrogazione piattaforma INPS alla data di chiusura del bando, l'attestazione ISEE 2026 supera l'importo massimo previsto dal bando).

fonte: http://burc.regione.campania.it

Progr.	Numero Domanda	Data Di Presentazione	valore ISEE	PROTOCOLLO attestazione ISEE	ESITO ISTRUTTORIA
60.212	22699	04/03/2026 10:16	17.901,52	INPS-ISEE-2026-01267871O-00	ESITO NEGATIVO: beneficiario non ammissibile per mancanza del requisito previsto dall'art. 2 del bando (Non riscontrato censito nella piattaforma SIDI/ANIST come iscritto e frequentante una scuola secondaria di secondo grado in Regione Campania per a.s. 2025/2026) e attestazione ISEE 2026 superiore alla soglia prevista dal bando, come da verifica su piattaforma INPS alla data di chiusura, ai sensi dell'art. 3 del bando approvato con DD n. 39 del 24/02/2026.
60.213	22817	04/03/2026 10:24	17.901,52	INPS-ISEE-2026-01267871O-00	ESITO NEGATIVO: beneficiario non ammissibile per mancanza del requisito previsto dall'art. 3 del bando approvato con DD n. 39 del 24/02/2026 (da interrogazione piattaforma INPS alla data di chiusura del bando, l'attestazione ISEE 2026 supera l'importo massimo previsto dal bando).
60.214	54252	13/03/2026 18:08	17.902,26	INPS-ISEE-2026-02814919F-00	ESITO NEGATIVO: beneficiario non ammissibile per mancanza del requisito previsto dall'art. 3 del bando approvato con DD n. 39 del 24/02/2026 (da interrogazione piattaforma INPS alla data di chiusura del bando, l'attestazione ISEE 2026 supera l'importo massimo previsto dal bando).

fonte: http://burc.regione.campania.it

Progr.	Numero Domanda	Data Di Presentazione	valore ISEE	PROTOCOLLO attestazione ISEE	ESITO ISTRUTTORIA
60.215	24192	04/03/2026 12:49	17.906,42	INPS-ISEE-2026-05286658Y-00	ESITO NEGATIVO: beneficiario non ammissibile per mancanza del requisito previsto dall'art. 3 del bando approvato con DD n. 39 del 24/02/2026 (da interrogazione piattaforma INPS alla data di chiusura del bando, l'attestazione ISEE 2026 supera l'importo massimo previsto dal bando).
60.216	4301	10/03/2026 19:40	17.908,07	INPS-ISEE-2026-07316462Q-00	ESITO NEGATIVO: beneficiario non ammissibile per mancanza del requisito previsto dall'art. 3 del bando approvato con DD n. 39 del 24/02/2026 (da interrogazione piattaforma INPS alla data di chiusura del bando, l'attestazione ISEE 2026 supera l'importo massimo previsto dal bando).
60.217	61354	17/03/2026 11:52	17.912,60	INPS-ISEE-2026-03970375F-00	ESITO NEGATIVO: beneficiario non ammissibile per mancanza del requisito previsto dall'art. 3 del bando approvato con DD n. 39 del 24/02/2026 (da interrogazione piattaforma INPS alla data di chiusura del bando, l'attestazione ISEE 2026 supera l'importo massimo previsto dal bando).
60.218	48153	11/03/2026 15:16	17.976,25	INPS-ISEE-2026-03466520C-00	ESITO NEGATIVO: beneficiario non ammissibile per mancanza del requisito previsto dall'art. 3 del bando approvato con DD n. 39 del 24/02/2026 (da interrogazione piattaforma INPS alla data di chiusura del bando, l'attestazione ISEE 2026 supera l'importo massimo previsto dal bando).

fonte: http://burc.regione.campania.it

Progr.	Numero Domanda	Data Di Presentazione	valore ISEE	PROTOCOLLO attestazione ISEE	ESITO ISTRUTTORIA
60.219	61984	17/03/2026 14:09	17.988,44	INPS-ISEE-2026-06105582W-00	ESITO NEGATIVO: beneficiario non ammissibile per mancanza del requisito previsto dall'art. 3 del bando approvato con DD n. 39 del 24/02/2026 (da interrogazione piattaforma INPS alla data di chiusura del bando, l'attestazione ISEE 2026 supera l'importo massimo previsto dal bando).
60.220	61610	17/03/2026 12:39	17.991,51	INPS-ISEE-2026-08148750L-00	ESITO NEGATIVO: beneficiario non ammissibile per mancanza del requisito previsto dall'art. 3 del bando approvato con DD n. 39 del 24/02/2026 (da interrogazione piattaforma INPS alla data di chiusura del bando, l'attestazione ISEE 2026 supera l'importo massimo previsto dal bando).
60.221	66529	18/03/2026 10:14	17.999,78	INPS-ISEE-2026-07958361S-00	ESITO NEGATIVO: beneficiario non ammissibile per mancanza del requisito previsto dall'art. 3 del bando approvato con DD n. 39 del 24/02/2026 (da interrogazione piattaforma INPS alla data di chiusura del bando, l'attestazione ISEE 2026 supera l'importo massimo previsto dal bando).
60.222	62618	17/03/2026 16:23	18.003,36	INPS-ISEE-2026-04120296G-00	ESITO NEGATIVO: beneficiario non ammissibile per mancanza del requisito previsto dall'art. 3 del bando approvato con DD n. 39 del 24/02/2026 (da interrogazione piattaforma INPS alla data di chiusura del bando, l'attestazione ISEE 2026 supera l'importo massimo previsto dal bando).

fonte: http://burc.regione.campania.it

Progr.	Numero Domanda	Data Di Presentazione	valore ISEE	PROTOCOLLO attestazione ISEE	ESITO ISTRUTTORIA
60.223	27483	04/03/2026 20:18	18.015,10	INPS-ISEE-2026-07647169Y-00	ESITO NEGATIVO: beneficiario non ammissibile per mancanza del requisito previsto dall'art. 3 del bando approvato con DD n. 39 del 24/02/2026 (da interrogazione piattaforma INPS alla data di chiusura del bando, l'attestazione ISEE 2026 supera l'importo massimo previsto dal bando).
60.224	52597	13/03/2026 09:16	18.046,70	INPS-ISEE-2026-05694331R-00	ESITO NEGATIVO: beneficiario non ammissibile per mancanza del requisito previsto dall'art. 3 del bando approvato con DD n. 39 del 24/02/2026 (da interrogazione piattaforma INPS alla data di chiusura del bando, l'attestazione ISEE 2026 supera l'importo massimo previsto dal bando).
60.225	43626	10/03/2026 09:49	18.051,02	INPS-ISEE-2026-04804783F-00	ESITO NEGATIVO: beneficiario non ammissibile per mancanza del requisito previsto dall'art. 3 del bando approvato con DD n. 39 del 24/02/2026 (da interrogazione piattaforma INPS alla data di chiusura del bando, l'attestazione ISEE 2026 supera l'importo massimo previsto dal bando).
60.226	37085	07/03/2026 12:25	18.073,12	INPS-ISEE-2026-03392056N-00	ESITO NEGATIVO: beneficiario non ammissibile per mancanza del requisito previsto dall'art. 3 del bando approvato con DD n. 39 del 24/02/2026 (da interrogazione piattaforma INPS alla data di chiusura del bando, l'attestazione ISEE 2026 supera l'importo massimo previsto dal bando).

fonte: http://burc.regione.campania.it

Progr.	Numero Domanda	Data Di Presentazione	valore ISEE	PROTOCOLLO attestazione ISEE	ESITO ISTRUTTORIA
60.227	54359	13/03/2026 18:47	18.076,22	INPS-ISEE-2026-02680502H-00	ESITO NEGATIVO: beneficiario non ammissibile per mancanza del requisito previsto dall'art. 3 del bando approvato con DD n. 39 del 24/02/2026 (da interrogazione piattaforma INPS alla data di chiusura del bando, l'attestazione ISEE 2026 supera l'importo massimo previsto dal bando).
60.228	60956	17/03/2026 10:57	18.084,91	INPS-ISEE-2026-02395745V-00	ESITO NEGATIVO: beneficiario non ammissibile per mancanza del requisito previsto dall'art. 3 del bando approvato con DD n. 39 del 24/02/2026 (da interrogazione piattaforma INPS alla data di chiusura del bando, l'attestazione ISEE 2026 supera l'importo massimo previsto dal bando).
60.229	52277	12/03/2026 21:00	18.090,15	INPS-ISEE-2026-02698596J-00	ESITO NEGATIVO: beneficiario non ammissibile per mancanza del requisito previsto dall'art. 3 del bando approvato con DD n. 39 del 24/02/2026 (da interrogazione piattaforma INPS alla data di chiusura del bando, l'attestazione ISEE 2026 supera l'importo massimo previsto dal bando).
60.230	34574	06/03/2026 12:51	18.099,34	INPS-ISEE-2026-05835479K-00	ESITO NEGATIVO: beneficiario non ammissibile per mancanza del requisito previsto dall'art. 3 del bando approvato con DD n. 39 del 24/02/2026 (da interrogazione piattaforma INPS alla data di chiusura del bando, l'attestazione ISEE 2026 supera l'importo massimo previsto dal bando).

fonte: http://burc.regione.campania.it

Progr.	Numero Domanda	Data Di Presentazione	valore ISEE	PROTOCOLLO attestazione ISEE	ESITO ISTRUTTORIA
60.231	54462	13/03/2026 19:15	18.107,84	INPS-ISEE-2026-02859699D-00	ESITO NEGATIVO: beneficiario non ammissibile per mancanza del requisito previsto dall'art. 3 del bando approvato con DD n. 39 del 24/02/2026 (da interrogazione piattaforma INPS alla data di chiusura del bando, l'attestazione ISEE 2026 supera l'importo massimo previsto dal bando).
60.232	42204	09/03/2026 18:02	18.140,39	INPS-ISEE-2026-03364513P-00	ESITO NEGATIVO: beneficiario non ammissibile per mancanza del requisito previsto dall'art. 3 del bando approvato con DD n. 39 del 24/02/2026 (da interrogazione piattaforma INPS alla data di chiusura del bando, l'attestazione ISEE 2026 supera l'importo massimo previsto dal bando).
60.233	7886	02/03/2026 17:43	18.144,99	INPS-ISEE-2026-03608954V-00	ESITO NEGATIVO: beneficiario non ammissibile per mancanza del requisito previsto dall'art. 3 del bando approvato con DD n. 39 del 24/02/2026 (da interrogazione piattaforma INPS alla data di chiusura del bando, l'attestazione ISEE 2026 supera l'importo massimo previsto dal bando).

fonte: http://burc.regione.campania.it

Progr.	Numero Domanda	Data Di Presentazione	valore ISEE	PROTOCOLLO attestazione ISEE	ESITO ISTRUTTORIA
60.234	8198	02/03/2026 17:56	18.144,99	INPS-ISEE-2026-03608954V-00	ESITO NEGATIVO: beneficiario non ammissibile per mancanza del requisito previsto dall'art. 2 del bando (Non riscontrato censito nella piattaforma SIDI/ANIST come iscritto e frequentante una scuola secondaria di secondo grado in Regione Campania per a.s. 2025/2026) e attestazione ISEE 2026 superiore alla soglia prevista dal bando, come da verifica su piattaforma INPS alla data di chiusura, ai sensi dell'art. 3 del bando approvato con DD n. 39 del 24/02/2026.
60.235	44900	10/03/2026 15:03	18.157,12	INPS-ISEE-2026-08083998J-00	ESITO NEGATIVO: beneficiario non ammissibile per mancanza del requisito previsto dall'art. 3 del bando approvato con DD n. 39 del 24/02/2026 (da interrogazione piattaforma INPS alla data di chiusura del bando, l'attestazione ISEE 2026 supera l'importo massimo previsto dal bando).
60.236	65783	18/03/2026 01:09	18.162,71	INPS-ISEE-2026-07039624R-00	ESITO NEGATIVO: beneficiario non ammissibile per mancanza del requisito previsto dall'art. 3 del bando approvato con DD n. 39 del 24/02/2026 (da interrogazione piattaforma INPS alla data di chiusura del bando, l'attestazione ISEE 2026 supera l'importo massimo previsto dal bando).

fonte: http://burc.regione.campania.it

Progr.	Numero Domanda	Data Di Presentazione	valore ISEE	PROTOCOLLO attestazione ISEE	ESITO ISTRUTTORIA
60.237	32645	05/03/2026 20:43	18.180,00	INPS-ISEE-2026-05659232O-00	ESITO NEGATIVO: beneficiario non ammissibile per mancanza del requisito previsto dall'art. 3 del bando approvato con DD n. 39 del 24/02/2026 (da interrogazione piattaforma INPS alla data di chiusura del bando, l'attestazione ISEE 2026 supera l'importo massimo previsto dal bando).
60.238	32665	05/03/2026 20:49	18.180,00	INPS-ISEE-2026-05659232O-00	ESITO NEGATIVO: beneficiario non ammissibile per mancanza del requisito previsto dall'art. 3 del bando approvato con DD n. 39 del 24/02/2026 (da interrogazione piattaforma INPS alla data di chiusura del bando, l'attestazione ISEE 2026 supera l'importo massimo previsto dal bando).
60.239	24843	04/03/2026 15:05	18.185,74	INPS-ISEE-2026-00377738V-00	ESITO NEGATIVO: beneficiario non ammissibile per mancanza del requisito previsto dall'art. 3 del bando approvato con DD n. 39 del 24/02/2026 (da interrogazione piattaforma INPS alla data di chiusura del bando, l'attestazione ISEE 2026 supera l'importo massimo previsto dal bando).

fonte: http://burc.regione.campania.it

Progr.	Numero Domanda	Data Di Presentazione	valore ISEE	PROTOCOLLO attestazione ISEE	ESITO ISTRUTTORIA
60.240	60024	16/03/2026 21:52	18.192,37	INPS-ISEE-2026-07892597T-00	ESITO NEGATIVO: beneficiario non ammissibile per mancanza del requisito previsto dall'art. 2 del bando (Non riscontrato censito nella piattaforma SIDI/ANIST come iscritto e frequentante una scuola secondaria di secondo grado in Regione Campania per a.s. 2025/2026) e attestazione ISEE 2026 superiore alla soglia prevista dal bando, come da verifica su piattaforma INPS alla data di chiusura, ai sensi dell'art. 3 del bando approvato con DD n. 39 del 24/02/2026.
60.241	39362	09/03/2026 08:00	18.227,44	INPS-ISEE-2026-03228550P-00	ESITO NEGATIVO: beneficiario non ammissibile per mancanza del requisito previsto dall'art. 3 del bando approvato con DD n. 39 del 24/02/2026 (da interrogazione piattaforma INPS alla data di chiusura del bando, l'attestazione ISEE 2026 supera l'importo massimo previsto dal bando).
60.242	4268	02/03/2026 14:34	18.242,76	INPS-ISEE-2026-01513926W-00	ESITO NEGATIVO: beneficiario non ammissibile per mancanza del requisito previsto dall'art. 3 del bando approvato con DD n. 39 del 24/02/2026 (da interrogazione piattaforma INPS alla data di chiusura del bando, l'attestazione ISEE 2026 supera l'importo massimo previsto dal bando).

fonte: http://burc.regione.campania.it

Progr.	Numero Domanda	Data Di Presentazione	valore ISEE	PROTOCOLLO attestazione ISEE	ESITO ISTRUTTORIA
60.243	3693	02/03/2026 13:49	18.257,52	INPS-ISEE-2026-00009544D-00	ESITO NEGATIVO: beneficiario non ammissibile per mancanza del requisito previsto dall'art. 3 del bando approvato con DD n. 39 del 24/02/2026 (da interrogazione piattaforma INPS alla data di chiusura del bando, l'attestazione ISEE 2026 supera l'importo massimo previsto dal bando).
60.244	27148	04/03/2026 19:13	18.271,88	INPS-ISEE-2026-02665277V-00	ESITO NEGATIVO: beneficiario non ammissibile per mancanza del requisito previsto dall'art. 3 del bando approvato con DD n. 39 del 24/02/2026 (da interrogazione piattaforma INPS alla data di chiusura del bando, l'attestazione ISEE 2026 supera l'importo massimo previsto dal bando).
60.245	62808	17/03/2026 16:46	18.301,70	INPS-ISEE-2026-06529210P-00	ESITO NEGATIVO: beneficiario non ammissibile per mancanza del requisito previsto dall'art. 3 del bando approvato con DD n. 39 del 24/02/2026 (da interrogazione piattaforma INPS alla data di chiusura del bando, l'attestazione ISEE 2026 supera l'importo massimo previsto dal bando).
60.246	30191	05/03/2026 13:45	18.339,02	INPS-ISEE-2026-05291075Q-00	ESITO NEGATIVO: beneficiario non ammissibile per mancanza del requisito previsto dall'art. 3 del bando approvato con DD n. 39 del 24/02/2026 (da interrogazione piattaforma INPS alla data di chiusura del bando, l'attestazione ISEE 2026 supera l'importo massimo previsto dal bando).

fonte: http://burc.regione.campania.it

Progr.	Numero Domanda	Data Di Presentazione	valore ISEE	PROTOCOLLO attestazione ISEE	ESITO ISTRUTTORIA
60.247	61037	17/03/2026 11:10	18.341,44	INPS-ISEE-2026-01446369L-00	ESITO NEGATIVO: beneficiario non ammissibile per mancanza del requisito previsto dall'art. 3 del bando approvato con DD n. 39 del 24/02/2026 (da interrogazione piattaforma INPS alla data di chiusura del bando, l'attestazione ISEE 2026 supera l'importo massimo previsto dal bando).
60.248	61073	17/03/2026 11:14	18.341,44	INPS-ISEE-2026-01446369L-00	ESITO NEGATIVO: beneficiario non ammissibile per mancanza del requisito previsto dall'art. 3 del bando approvato con DD n. 39 del 24/02/2026 (da interrogazione piattaforma INPS alla data di chiusura del bando, l'attestazione ISEE 2026 supera l'importo massimo previsto dal bando).
60.249	64902	17/03/2026 21:06	18.360,53	INPS-ISEE-2026-06659971M-00	ESITO NEGATIVO: beneficiario non ammissibile per mancanza del requisito previsto dall'art. 3 del bando approvato con DD n. 39 del 24/02/2026 (da interrogazione piattaforma INPS alla data di chiusura del bando, l'attestazione ISEE 2026 supera l'importo massimo previsto dal bando).
60.250	4820	02/03/2026 14:53	18.384,88	INPS-ISEE-2026-05137981F-00	ESITO NEGATIVO: beneficiario non ammissibile per mancanza del requisito previsto dall'art. 3 del bando approvato con DD n. 39 del 24/02/2026 (da interrogazione piattaforma INPS alla data di chiusura del bando, l'attestazione ISEE 2026 supera l'importo massimo previsto dal bando).

fonte: http://burc.regione.campania.it

Progr.	Numero Domanda	Data Di Presentazione	valore ISEE	PROTOCOLLO attestazione ISEE	ESITO ISTRUTTORIA
60.251	54780	13/03/2026 22:54	18.396,74	INPS-ISEE-2026-00838110T-00	ESITO NEGATIVO: beneficiario non ammissibile per mancanza del requisito previsto dall'art. 3 del bando approvato con DD n. 39 del 24/02/2026 (da interrogazione piattaforma INPS alla data di chiusura del bando, l'attestazione ISEE 2026 supera l'importo massimo previsto dal bando).
60.252	66782	18/03/2026 10:42	18.405,83	INPS-ISEE-2026-05680801N-00	ESITO NEGATIVO: beneficiario non ammissibile per mancanza del requisito previsto dall'art. 3 del bando approvato con DD n. 39 del 24/02/2026 (da interrogazione piattaforma INPS alla data di chiusura del bando, l'attestazione ISEE 2026 supera l'importo massimo previsto dal bando).
60.253	62560	17/03/2026 16:13	18.418,57	INPS-ISEE-2026-05768230R-00	ESITO NEGATIVO: beneficiario non ammissibile per mancanza del requisito previsto dall'art. 3 del bando approvato con DD n. 39 del 24/02/2026 (da interrogazione piattaforma INPS alla data di chiusura del bando, l'attestazione ISEE 2026 supera l'importo massimo previsto dal bando).
60.254	64717	17/03/2026 20:29	18.428,13	INPS-ISEE-2026-04756767U-00	ESITO NEGATIVO: beneficiario non ammissibile per mancanza del requisito previsto dall'art. 3 del bando approvato con DD n. 39 del 24/02/2026 (da interrogazione piattaforma INPS alla data di chiusura del bando, l'attestazione ISEE 2026 supera l'importo massimo previsto dal bando).

fonte: http://burc.regione.campania.it

Progr.	Numero Domanda	Data Di Presentazione	valore ISEE	PROTOCOLLO attestazione ISEE	ESITO ISTRUTTORIA
60.255	62026	17/03/2026 14:21	18.440,37	INPS-ISEE-2026-06125546Q-00	ESITO NEGATIVO: beneficiario non ammissibile per mancanza del requisito previsto dall'art. 3 del bando approvato con DD n. 39 del 24/02/2026 (da interrogazione piattaforma INPS alla data di chiusura del bando, l'attestazione ISEE 2026 supera l'importo massimo previsto dal bando).
60.256	61749	17/03/2026 12:59	18.460,80	INPS-ISEE-2026-04148447O-00	ESITO NEGATIVO: beneficiario non ammissibile per mancanza del requisito previsto dall'art. 3 del bando approvato con DD n. 39 del 24/02/2026 (da interrogazione piattaforma INPS alla data di chiusura del bando, l'attestazione ISEE 2026 supera l'importo massimo previsto dal bando).
60.257	32724	05/03/2026 21:03	18.462,60	INPS-ISEE-2026-01215297W-00	ESITO NEGATIVO: beneficiario non ammissibile per mancanza del requisito previsto dall'art. 3 del bando approvato con DD n. 39 del 24/02/2026 (da interrogazione piattaforma INPS alla data di chiusura del bando, l'attestazione ISEE 2026 supera l'importo massimo previsto dal bando).
60.258	32763	05/03/2026 21:15	18.462,60	INPS-ISEE-2026-01215297W-00	ESITO NEGATIVO: beneficiario non ammissibile per mancanza del requisito previsto dall'art. 3 del bando approvato con DD n. 39 del 24/02/2026 (da interrogazione piattaforma INPS alla data di chiusura del bando, l'attestazione ISEE 2026 supera l'importo massimo previsto dal bando).

fonte: http://burc.regione.campania.it

Progr.	Numero Domanda	Data Di Presentazione	valore ISEE	PROTOCOLLO attestazione ISEE	ESITO ISTRUTTORIA
60.259	32858	05/03/2026 21:43	18.462,60	INPS-ISEE-2026-01215297W-00	ESITO NEGATIVO: beneficiario non ammissibile per mancanza del requisito previsto dall'art. 3 del bando approvato con DD n. 39 del 24/02/2026 (da interrogazione piattaforma INPS alla data di chiusura del bando, l'attestazione ISEE 2026 supera l'importo massimo previsto dal bando).
60.260	63817	17/03/2026 18:22	18.485,26	INPS-ISEE-2026-07735808Z-00	ESITO NEGATIVO: beneficiario non ammissibile per mancanza del requisito previsto dall'art. 3 del bando approvato con DD n. 39 del 24/02/2026 (da interrogazione piattaforma INPS alla data di chiusura del bando, l'attestazione ISEE 2026 supera l'importo massimo previsto dal bando).
60.261	67250	18/03/2026 11:21	18.499,32	INPS-ISEE-2026-08270808L-00	ESITO NEGATIVO: beneficiario non ammissibile per mancanza del requisito previsto dall'art. 3 del bando approvato con DD n. 39 del 24/02/2026 (da interrogazione piattaforma INPS alla data di chiusura del bando, l'attestazione ISEE 2026 supera l'importo massimo previsto dal bando).
60.262	42345	09/03/2026 18:22	18.502,83	INPS-ISEE-2026-02437994Z-00	ESITO NEGATIVO: beneficiario non ammissibile per mancanza del requisito previsto dall'art. 3 del bando approvato con DD n. 39 del 24/02/2026 (da interrogazione piattaforma INPS alla data di chiusura del bando, l'attestazione ISEE 2026 supera l'importo massimo previsto dal bando).

fonte: http://burc.regione.campania.it

Progr.	Numero Domanda	Data Di Presentazione	valore ISEE	PROTOCOLLO attestazione ISEE	ESITO ISTRUTTORIA
60.263	57852	16/03/2026 15:25	18.507,47	INPS-ISEE-2026-06705685I-00	ESITO NEGATIVO: beneficiario non ammissibile per mancanza del requisito previsto dall'art. 3 del bando approvato con DD n. 39 del 24/02/2026 (da interrogazione piattaforma INPS alla data di chiusura del bando, l'attestazione ISEE 2026 supera l'importo massimo previsto dal bando).
60.264	60018	16/03/2026 22:18	18.530,37	INPS-ISEE-2026-07288743S-00	ESITO NEGATIVO: beneficiario non ammissibile per mancanza del requisito previsto dall'art. 3 del bando approvato con DD n. 39 del 24/02/2026 (da interrogazione piattaforma INPS alla data di chiusura del bando, l'attestazione ISEE 2026 supera l'importo massimo previsto dal bando).
60.265	37815	07/03/2026 19:55	18.549,19	INPS-ISEE-2026-06118037C-00	ESITO NEGATIVO: beneficiario non ammissibile per mancanza del requisito previsto dall'art. 3 del bando approvato con DD n. 39 del 24/02/2026 (da interrogazione piattaforma INPS alla data di chiusura del bando, l'attestazione ISEE 2026 supera l'importo massimo previsto dal bando).
60.266	57719	16/03/2026 13:24	18.549,78	INPS-ISEE-2026-07020896O-00	ESITO NEGATIVO: beneficiario non ammissibile per mancanza del requisito previsto dall'art. 3 del bando approvato con DD n. 39 del 24/02/2026 (da interrogazione piattaforma INPS alla data di chiusura del bando, l'attestazione ISEE 2026 supera l'importo massimo previsto dal bando).

fonte: http://burc.regione.campania.it

Progr.	Numero Domanda	Data Di Presentazione	valore ISEE	PROTOCOLLO attestazione ISEE	ESITO ISTRUTTORIA
60.267	67296	18/03/2026 11:25	18.593,68	INPS-ISEE-2026-04224574N-00	ESITO NEGATIVO: beneficiario non ammissibile per mancanza del requisito previsto dall'art. 3 del bando approvato con DD n. 39 del 24/02/2026 (da interrogazione piattaforma INPS alla data di chiusura del bando, l'attestazione ISEE 2026 supera l'importo massimo previsto dal bando).
60.268	38125	08/03/2026 08:34	18.610,18	INPS-ISEE-2026-01984786M-00	ESITO NEGATIVO: beneficiario non ammissibile per mancanza del requisito previsto dall'art. 3 del bando approvato con DD n. 39 del 24/02/2026 (da interrogazione piattaforma INPS alla data di chiusura del bando, l'attestazione ISEE 2026 supera l'importo massimo previsto dal bando).
60.269	55536	14/03/2026 23:37	18.630,70	INPS-ISEE-2026-01864520C-00	ESITO NEGATIVO: beneficiario non ammissibile per mancanza del requisito previsto dall'art. 3 del bando approvato con DD n. 39 del 24/02/2026 (da interrogazione piattaforma INPS alla data di chiusura del bando, l'attestazione ISEE 2026 supera l'importo massimo previsto dal bando).
60.270	27829	04/03/2026 21:22	18.665,97	INPS-ISEE-2026-04071823P-00	ESITO NEGATIVO: beneficiario non ammissibile per mancanza del requisito previsto dall'art. 3 del bando approvato con DD n. 39 del 24/02/2026 (da interrogazione piattaforma INPS alla data di chiusura del bando, l'attestazione ISEE 2026 supera l'importo massimo previsto dal bando).

fonte: http://burc.regione.campania.it

Progr.	Numero Domanda	Data Di Presentazione	valore ISEE	PROTOCOLLO attestazione ISEE	ESITO ISTRUTTORIA
60.271	31852	05/03/2026 18:19	18.685,12	INPS-ISEE-2026-07387450F-00	ESITO NEGATIVO: beneficiario non ammissibile per mancanza del requisito previsto dall'art. 3 del bando approvato con DD n. 39 del 24/02/2026 (da interrogazione piattaforma INPS alla data di chiusura del bando, l'attestazione ISEE 2026 supera l'importo massimo previsto dal bando).
60.272	52549	13/03/2026 08:37	18.692,63	INPS-ISEE-2026-04289351O-00	ESITO NEGATIVO: beneficiario non ammissibile per mancanza del requisito previsto dall'art. 3 del bando approvato con DD n. 39 del 24/02/2026 (da interrogazione piattaforma INPS alla data di chiusura del bando, l'attestazione ISEE 2026 supera l'importo massimo previsto dal bando).
60.273	64649	17/03/2026 21:15	18.704,39	INPS-ISEE-2026-00814746E-00	ESITO NEGATIVO: beneficiario non ammissibile per mancanza del requisito previsto dall'art. 3 del bando approvato con DD n. 39 del 24/02/2026 (da interrogazione piattaforma INPS alla data di chiusura del bando, l'attestazione ISEE 2026 supera l'importo massimo previsto dal bando).
60.274	34247	06/03/2026 11:55	18.710,08	INPS-ISEE-2026-03311321Y-00	ESITO NEGATIVO: beneficiario non ammissibile per mancanza del requisito previsto dall'art. 3 del bando approvato con DD n. 39 del 24/02/2026 (da interrogazione piattaforma INPS alla data di chiusura del bando, l'attestazione ISEE 2026 supera l'importo massimo previsto dal bando).

fonte: http://burc.regione.campania.it

Progr.	Numero Domanda	Data Di Presentazione	valore ISEE	PROTOCOLLO attestazione ISEE	ESITO ISTRUTTORIA
60.275	65883	18/03/2026 07:33	18.716,09	INPS-ISEE-2026-03955502Q-00	ESITO NEGATIVO: beneficiario non ammissibile per mancanza del requisito previsto dall'art. 2 del bando (Non riscontrato censito nella piattaforma SIDI/ANIST come iscritto e frequentante una scuola secondaria di secondo grado in Regione Campania per a.s. 2025/2026) e attestazione ISEE 2026 superiore alla soglia prevista dal bando, come da verifica su piattaforma INPS alla data di chiusura, ai sensi dell'art. 3 del bando approvato con DD n. 39 del 24/02/2026.
60.276	47938	11/03/2026 13:01	18.719,10	INPS-ISEE-2026-02626193Q-00	ESITO NEGATIVO: beneficiario non ammissibile per mancanza del requisito previsto dall'art. 3 del bando approvato con DD n. 39 del 24/02/2026 (da interrogazione piattaforma INPS alla data di chiusura del bando, l'attestazione ISEE 2026 supera l'importo massimo previsto dal bando).
60.277	37902	07/03/2026 22:05	18.727,17	INPS-ISEE-2026-06476056F-00	ESITO NEGATIVO: beneficiario non ammissibile per mancanza del requisito previsto dall'art. 3 del bando approvato con DD n. 39 del 24/02/2026 (da interrogazione piattaforma INPS alla data di chiusura del bando, l'attestazione ISEE 2026 supera l'importo massimo previsto dal bando).

fonte: http://burc.regione.campania.it

Progr.	Numero Domanda	Data Di Presentazione	valore ISEE	PROTOCOLLO attestazione ISEE	ESITO ISTRUTTORIA
60.278	67107	18/03/2026 11:06	18.727,56	INPS-ISEE-2026-05771964S-00	ESITO NEGATIVO: beneficiario non ammissibile per mancanza del requisito previsto dall'art. 3 del bando approvato con DD n. 39 del 24/02/2026 (da interrogazione piattaforma INPS alla data di chiusura del bando, l'attestazione ISEE 2026 supera l'importo massimo previsto dal bando).
60.279	39765	09/03/2026 10:19	18.737,37	INPS-ISEE-2026-03856517V-00	ESITO NEGATIVO: beneficiario non ammissibile per mancanza del requisito previsto dall'art. 2 del bando (Non riscontrato censito nella piattaforma SIDI/ANIST come iscritto e frequentante una scuola secondaria di secondo grado in Regione Campania per a.s. 2025/2026) e attestazione ISEE 2026 superiore alla soglia prevista dal bando, come da verifica su piattaforma INPS alla data di chiusura, ai sensi dell'art. 3 del bando approvato con DD n. 39 del 24/02/2026.
60.280	64565	17/03/2026 19:55	18.749,68	INPS-ISEE-2026-06279534X-00	ESITO NEGATIVO: beneficiario non ammissibile per mancanza del requisito previsto dall'art. 3 del bando approvato con DD n. 39 del 24/02/2026 (da interrogazione piattaforma INPS alla data di chiusura del bando, l'attestazione ISEE 2026 supera l'importo massimo previsto dal bando).

fonte: http://burc.regione.campania.it

Progr.	Numero Domanda	Data Di Presentazione	valore ISEE	PROTOCOLLO attestazione ISEE	ESITO ISTRUTTORIA
60.281	25333	04/03/2026 16:16	18.772,97	INPS-ISEE-2026-01831181H-00	ESITO NEGATIVO: beneficiario non ammissibile per mancanza del requisito previsto dall'art. 3 del bando approvato con DD n. 39 del 24/02/2026 (da interrogazione piattaforma INPS alla data di chiusura del bando, l'attestazione ISEE 2026 supera l'importo massimo previsto dal bando).
60.282	57862	16/03/2026 14:50	18.778,46	INPS-ISEE-2026-03562151H-00	ESITO NEGATIVO: beneficiario non ammissibile per mancanza del requisito previsto dall'art. 3 del bando approvato con DD n. 39 del 24/02/2026 (da interrogazione piattaforma INPS alla data di chiusura del bando, l'attestazione ISEE 2026 supera l'importo massimo previsto dal bando).
60.283	3082	02/03/2026 13:29	18.786,59	INPS-ISEE-2026-05468313E-00	ESITO NEGATIVO: beneficiario non ammissibile per mancanza del requisito previsto dall'art. 2 del bando (Non riscontrato censito nella piattaforma SIDI/ANIST come iscritto e frequentante una scuola secondaria di secondo grado in Regione Campania per a.s. 2025/2026) e attestazione ISEE 2026 superiore alla soglia prevista dal bando, come da verifica su piattaforma INPS alla data di chiusura, ai sensi dell'art. 3 del bando approvato con DD n. 39 del 24/02/2026.

fonte: http://burc.regione.campania.it

Progr.	Numero Domanda	Data Di Presentazione	valore ISEE	PROTOCOLLO attestazione ISEE	ESITO ISTRUTTORIA
60.284	53515	13/03/2026 13:27	18.790,95	INPS-ISEE-2026-05804925L-00	ESITO NEGATIVO: beneficiario non ammissibile per mancanza del requisito previsto dall'art. 3 del bando approvato con DD n. 39 del 24/02/2026 (da interrogazione piattaforma INPS alla data di chiusura del bando, l'attestazione ISEE 2026 supera l'importo massimo previsto dal bando).
60.285	36143	06/03/2026 19:21	18.791,22	INPS-ISEE-2026-03122327B-00	ESITO NEGATIVO: beneficiario non ammissibile per mancanza del requisito previsto dall'art. 3 del bando approvato con DD n. 39 del 24/02/2026 (da interrogazione piattaforma INPS alla data di chiusura del bando, l'attestazione ISEE 2026 supera l'importo massimo previsto dal bando).
60.286	36173	06/03/2026 19:25	18.791,22	INPS-ISEE-2026-03122327B-00	ESITO NEGATIVO: beneficiario non ammissibile per mancanza del requisito previsto dall'art. 3 del bando approvato con DD n. 39 del 24/02/2026 (da interrogazione piattaforma INPS alla data di chiusura del bando, l'attestazione ISEE 2026 supera l'importo massimo previsto dal bando).
60.287	59270	16/03/2026 18:41	18.800,46	INPS-ISEE-2026-00689259S-00	ESITO NEGATIVO: beneficiario non ammissibile per mancanza del requisito previsto dall'art. 3 del bando approvato con DD n. 39 del 24/02/2026 (da interrogazione piattaforma INPS alla data di chiusura del bando, l'attestazione ISEE 2026 supera l'importo massimo previsto dal bando).

fonte: http://burc.regione.campania.it

Progr.	Numero Domanda	Data Di Presentazione	valore ISEE	PROTOCOLLO attestazione ISEE	ESITO ISTRUTTORIA
60.288	62643	17/03/2026 16:30	18.802,78	INPS-ISEE-2026-04553305P-00	ESITO NEGATIVO: beneficiario non ammissibile per mancanza del requisito previsto dall'art. 3 del bando approvato con DD n. 39 del 24/02/2026 (da interrogazione piattaforma INPS alla data di chiusura del bando, l'attestazione ISEE 2026 supera l'importo massimo previsto dal bando).
60.289	32870	05/03/2026 21:54	18.807,18	INPS-ISEE-2026-05461075N-00	ESITO NEGATIVO: beneficiario non ammissibile per mancanza del requisito previsto dall'art. 3 del bando approvato con DD n. 39 del 24/02/2026 (da interrogazione piattaforma INPS alla data di chiusura del bando, l'attestazione ISEE 2026 supera l'importo massimo previsto dal bando).
60.290	32921	05/03/2026 22:10	18.807,18	INPS-ISEE-2026-05461075N-00	ESITO NEGATIVO: beneficiario non ammissibile per mancanza del requisito previsto dall'art. 3 del bando approvato con DD n. 39 del 24/02/2026 (da interrogazione piattaforma INPS alla data di chiusura del bando, l'attestazione ISEE 2026 supera l'importo massimo previsto dal bando).
60.291	44017	10/03/2026 11:01	18.831,22	INPS-ISEE-2026-00667507R-00	ESITO NEGATIVO: beneficiario non ammissibile per mancanza del requisito previsto dall'art. 3 del bando approvato con DD n. 39 del 24/02/2026 (da interrogazione piattaforma INPS alla data di chiusura del bando, l'attestazione ISEE 2026 supera l'importo massimo previsto dal bando).

fonte: http://burc.regione.campania.it

Progr.	Numero Domanda	Data Di Presentazione	valore ISEE	PROTOCOLLO attestazione ISEE	ESITO ISTRUTTORIA
60.292	67586	18/03/2026 11:56	18.860,18	INPS-ISEE-2026-04584633L-00	ESITO NEGATIVO: beneficiario non ammissibile per mancanza del requisito previsto dall'art. 3 del bando approvato con DD n. 39 del 24/02/2026 (da interrogazione piattaforma INPS alla data di chiusura del bando, l'attestazione ISEE 2026 supera l'importo massimo previsto dal bando).
60.293	442	02/03/2026 12:17	18.861,43	INPS-ISEE-2026-05644252N-00	ESITO NEGATIVO: beneficiario non ammissibile per mancanza del requisito previsto dall'art. 3 del bando approvato con DD n. 39 del 24/02/2026 (da interrogazione piattaforma INPS alla data di chiusura del bando, l'attestazione ISEE 2026 supera l'importo massimo previsto dal bando).
60.294	36713	07/03/2026 01:54	18.898,21	INPS-ISEE-2026-04200024Z-00	ESITO NEGATIVO: beneficiario non ammissibile per mancanza del requisito previsto dall'art. 3 del bando approvato con DD n. 39 del 24/02/2026 (da interrogazione piattaforma INPS alla data di chiusura del bando, l'attestazione ISEE 2026 supera l'importo massimo previsto dal bando).
60.295	36716	07/03/2026 02:04	18.898,21	INPS-ISEE-2026-04200024Z-00	ESITO NEGATIVO: beneficiario non ammissibile per mancanza del requisito previsto dall'art. 3 del bando approvato con DD n. 39 del 24/02/2026 (da interrogazione piattaforma INPS alla data di chiusura del bando, l'attestazione ISEE 2026 supera l'importo massimo previsto dal bando).

fonte: http://burc.regione.campania.it

Progr.	Numero Domanda	Data Di Presentazione	valore ISEE	PROTOCOLLO attestazione ISEE	ESITO ISTRUTTORIA
60.296	13755	03/03/2026 09:25	18.927,05	INPS-ISEE-2026-02873296I-00	ESITO NEGATIVO: beneficiario non ammissibile per mancanza del requisito previsto dall'art. 3 del bando approvato con DD n. 39 del 24/02/2026 (da interrogazione piattaforma INPS alla data di chiusura del bando, l'attestazione ISEE 2026 supera l'importo massimo previsto dal bando).
60.297	13864	03/03/2026 09:33	18.927,05	INPS-ISEE-2026-02873296I-00	ESITO NEGATIVO: beneficiario non ammissibile per mancanza del requisito previsto dall'art. 3 del bando approvato con DD n. 39 del 24/02/2026 (da interrogazione piattaforma INPS alla data di chiusura del bando, l'attestazione ISEE 2026 supera l'importo massimo previsto dal bando).
60.298	8508	02/03/2026 18:12	18.938,05	INPS-ISEE-2026-02439809V-00	ESITO NEGATIVO: beneficiario non ammissibile per mancanza del requisito previsto dall'art. 3 del bando approvato con DD n. 39 del 24/02/2026 (da interrogazione piattaforma INPS alla data di chiusura del bando, l'attestazione ISEE 2026 supera l'importo massimo previsto dal bando).
60.299	61470	17/03/2026 12:37	19.006,21	INPS-ISEE-2026-06051723G-00	ESITO NEGATIVO: beneficiario non ammissibile per mancanza del requisito previsto dall'art. 3 del bando approvato con DD n. 39 del 24/02/2026 (da interrogazione piattaforma INPS alla data di chiusura del bando, l'attestazione ISEE 2026 supera l'importo massimo previsto dal bando).

fonte: http://burc.regione.campania.it

Progr.	Numero Domanda	Data Di Presentazione	valore ISEE	PROTOCOLLO attestazione ISEE	ESITO ISTRUTTORIA
60.300	50846	12/03/2026 14:21	19.045,29	INPS-ISEE-2026-07884755A-00	ESITO NEGATIVO: beneficiario non ammissibile per mancanza del requisito previsto dall'art. 3 del bando approvato con DD n. 39 del 24/02/2026 (da interrogazione piattaforma INPS alla data di chiusura del bando, l'attestazione ISEE 2026 supera l'importo massimo previsto dal bando).
60.301	63116	17/03/2026 17:20	19.061,08	INPS-ISEE-2026-07941858U-00	ESITO NEGATIVO: beneficiario non ammissibile per mancanza del requisito previsto dall'art. 3 del bando approvato con DD n. 39 del 24/02/2026 (da interrogazione piattaforma INPS alla data di chiusura del bando, l'attestazione ISEE 2026 supera l'importo massimo previsto dal bando).
60.302	4520	02/03/2026 14:32	19.077,05	INPS-ISEE-2026-00892667Z-00	ESITO NEGATIVO: beneficiario non ammissibile per mancanza del requisito previsto dall'art. 3 del bando approvato con DD n. 39 del 24/02/2026 (da interrogazione piattaforma INPS alla data di chiusura del bando, l'attestazione ISEE 2026 supera l'importo massimo previsto dal bando).
60.303	45228	10/03/2026 16:42	19.094,22	INPS-ISEE-2026-05273238E-00	ESITO NEGATIVO: beneficiario non ammissibile per mancanza del requisito previsto dall'art. 3 del bando approvato con DD n. 39 del 24/02/2026 (da interrogazione piattaforma INPS alla data di chiusura del bando, l'attestazione ISEE 2026 supera l'importo massimo previsto dal bando).

fonte: http://burc.regione.campania.it

Progr.	Numero Domanda	Data Di Presentazione	valore ISEE	PROTOCOLLO attestazione ISEE	ESITO ISTRUTTORIA
60.304	45586	10/03/2026 17:31	19.112,45	INPS-ISEE-2026-05803103B-00	ESITO NEGATIVO: beneficiario non ammissibile per mancanza del requisito previsto dall'art. 3 del bando approvato con DD n. 39 del 24/02/2026 (da interrogazione piattaforma INPS alla data di chiusura del bando, l'attestazione ISEE 2026 supera l'importo massimo previsto dal bando).
60.305	15515	03/03/2026 20:40	19.113,20	INPS-ISEE-2026-04002082U-00	ESITO NEGATIVO: beneficiario non ammissibile per mancanza del requisito previsto dall'art. 3 del bando approvato con DD n. 39 del 24/02/2026 (da interrogazione piattaforma INPS alla data di chiusura del bando, l'attestazione ISEE 2026 supera l'importo massimo previsto dal bando).
60.306	61304	17/03/2026 11:46	19.121,73	INPS-ISEE-2026-04819080E-00	ESITO NEGATIVO: beneficiario non ammissibile per mancanza del requisito previsto dall'art. 3 del bando approvato con DD n. 39 del 24/02/2026 (da interrogazione piattaforma INPS alla data di chiusura del bando, l'attestazione ISEE 2026 supera l'importo massimo previsto dal bando).
60.307	17707	03/03/2026 16:07	19.156,17	INPS-ISEE-2026-02917303P-00	ESITO NEGATIVO: beneficiario non ammissibile per mancanza del requisito previsto dall'art. 3 del bando approvato con DD n. 39 del 24/02/2026 (da interrogazione piattaforma INPS alla data di chiusura del bando, l'attestazione ISEE 2026 supera l'importo massimo previsto dal bando).

fonte: http://burc.regione.campania.it

Progr.	Numero Domanda	Data Di Presentazione	valore ISEE	PROTOCOLLO attestazione ISEE	ESITO ISTRUTTORIA
60.308	54991	14/03/2026 12:11	19.156,17	INPS-ISEE-2026-02917303P-00	ESITO NEGATIVO: beneficiario non ammissibile per mancanza del requisito previsto dall'art. 3 del bando approvato con DD n. 39 del 24/02/2026 (da interrogazione piattaforma INPS alla data di chiusura del bando, l'attestazione ISEE 2026 supera l'importo massimo previsto dal bando).
60.309	49510	11/03/2026 21:06	19.156,92	INPS-ISEE-2026-04550208G-00	ESITO NEGATIVO: beneficiario non ammissibile per mancanza del requisito previsto dall'art. 3 del bando approvato con DD n. 39 del 24/02/2026 (da interrogazione piattaforma INPS alla data di chiusura del bando, l'attestazione ISEE 2026 supera l'importo massimo previsto dal bando).
60.310	13112	03/03/2026 07:47	19.174,56	INPS-ISEE-2026-00099352N-00	ESITO NEGATIVO: beneficiario non ammissibile per mancanza del requisito previsto dall'art. 3 del bando approvato con DD n. 39 del 24/02/2026 (da interrogazione piattaforma INPS alla data di chiusura del bando, l'attestazione ISEE 2026 supera l'importo massimo previsto dal bando).
60.311	61385	17/03/2026 11:58	19.219,55	INPS-ISEE-2026-03466409O-00	ESITO NEGATIVO: beneficiario non ammissibile per mancanza del requisito previsto dall'art. 3 del bando approvato con DD n. 39 del 24/02/2026 (da interrogazione piattaforma INPS alla data di chiusura del bando, l'attestazione ISEE 2026 supera l'importo massimo previsto dal bando).

fonte: http://burc.regione.campania.it

Progr.	Numero Domanda	Data Di Presentazione	valore ISEE	PROTOCOLLO attestazione ISEE	ESITO ISTRUTTORIA
60.312	65771	18/03/2026 01:10	19.222,16	INPS-ISEE-2026-01836951L-00	ESITO NEGATIVO: beneficiario non ammissibile per mancanza del requisito previsto dall'art. 3 del bando approvato con DD n. 39 del 24/02/2026 (da interrogazione piattaforma INPS alla data di chiusura del bando, l'attestazione ISEE 2026 supera l'importo massimo previsto dal bando).
60.313	39313	08/03/2026 23:18	19.232,14	INPS-ISEE-2026-05240107J-00	ESITO NEGATIVO: beneficiario non ammissibile per mancanza del requisito previsto dall'art. 3 del bando approvato con DD n. 39 del 24/02/2026 (da interrogazione piattaforma INPS alla data di chiusura del bando, l'attestazione ISEE 2026 supera l'importo massimo previsto dal bando).
60.314	26906	04/03/2026 18:43	19.304,08	INPS-ISEE-2026-05996170I-00	ESITO NEGATIVO: beneficiario non ammissibile per mancanza del requisito previsto dall'art. 3 del bando approvato con DD n. 39 del 24/02/2026 (da interrogazione piattaforma INPS alla data di chiusura del bando, l'attestazione ISEE 2026 supera l'importo massimo previsto dal bando).
60.315	18254	03/03/2026 16:46	19.339,64	INPS-ISEE-2026-04158348L-00	ESITO NEGATIVO: beneficiario non ammissibile per mancanza del requisito previsto dall'art. 3 del bando approvato con DD n. 39 del 24/02/2026 (da interrogazione piattaforma INPS alla data di chiusura del bando, l'attestazione ISEE 2026 supera l'importo massimo previsto dal bando).

fonte: http://burc.regione.campania.it

Progr.	Numero Domanda	Data Di Presentazione	valore ISEE	PROTOCOLLO attestazione ISEE	ESITO ISTRUTTORIA
60.316	55432	14/03/2026 20:04	19.378,16	INPS-ISEE-2026-03997319K-00	ESITO NEGATIVO: beneficiario non ammissibile per mancanza del requisito previsto dall'art. 3 del bando approvato con DD n. 39 del 24/02/2026 (da interrogazione piattaforma INPS alla data di chiusura del bando, l'attestazione ISEE 2026 supera l'importo massimo previsto dal bando).
60.317	66794	18/03/2026 10:41	19.400,89	INPS-ISEE-2026-02905398X-00	ESITO NEGATIVO: beneficiario non ammissibile per mancanza del requisito previsto dall'art. 3 del bando approvato con DD n. 39 del 24/02/2026 (da interrogazione piattaforma INPS alla data di chiusura del bando, l'attestazione ISEE 2026 supera l'importo massimo previsto dal bando).
60.318	49207	11/03/2026 19:14	19.428,38	INPS-ISEE-2026-05715864X-00	ESITO NEGATIVO: beneficiario non ammissibile per mancanza del requisito previsto dall'art. 3 del bando approvato con DD n. 39 del 24/02/2026 (da interrogazione piattaforma INPS alla data di chiusura del bando, l'attestazione ISEE 2026 supera l'importo massimo previsto dal bando).
60.319	44032	10/03/2026 10:56	19.430,09	INPS-ISEE-2026-03375653O-00	ESITO NEGATIVO: beneficiario non ammissibile per mancanza del requisito previsto dall'art. 3 del bando approvato con DD n. 39 del 24/02/2026 (da interrogazione piattaforma INPS alla data di chiusura del bando, l'attestazione ISEE 2026 supera l'importo massimo previsto dal bando).

fonte: http://burc.regione.campania.it

Progr.	Numero Domanda	Data Di Presentazione	valore ISEE	PROTOCOLLO attestazione ISEE	ESITO ISTRUTTORIA
60.320	64561	17/03/2026 19:55	19.433,08	INPS-ISEE-2026-06282104H-00	ESITO NEGATIVO: beneficiario non ammissibile per mancanza del requisito previsto dall'art. 3 del bando approvato con DD n. 39 del 24/02/2026 (da interrogazione piattaforma INPS alla data di chiusura del bando, l'attestazione ISEE 2026 supera l'importo massimo previsto dal bando).
60.321	33057	05/03/2026 23:30	19.554,03	INPS-ISEE-2026-05057978K-00	ESITO NEGATIVO: beneficiario non ammissibile per mancanza del requisito previsto dall'art. 3 del bando approvato con DD n. 39 del 24/02/2026 (da interrogazione piattaforma INPS alla data di chiusura del bando, l'attestazione ISEE 2026 supera l'importo massimo previsto dal bando).
60.322	21563	03/03/2026 22:30	19.556,86	INPS-ISEE-2026-03927151N-00	ESITO NEGATIVO: beneficiario non ammissibile per mancanza del requisito previsto dall'art. 2 del bando (Non riscontrato censito nella piattaforma SIDI/ANIST come iscritto e frequentante una scuola secondaria di secondo grado in Regione Campania per a.s. 2025/2026) e attestazione ISEE 2026 superiore alla soglia prevista dal bando, come da verifica su piattaforma INPS alla data di chiusura, ai sensi dell'art. 3 del bando approvato con DD n. 39 del 24/02/2026.

fonte: http://burc.regione.campania.it

Progr.	Numero Domanda	Data Di Presentazione	valore ISEE	PROTOCOLLO attestazione ISEE	ESITO ISTRUTTORIA
60.323	57202	16/03/2026 11:38	19.588,25	INPS-ISEE-2026-01843600D-00	ESITO NEGATIVO: beneficiario non ammissibile per mancanza del requisito previsto dall'art. 3 del bando approvato con DD n. 39 del 24/02/2026 (da interrogazione piattaforma INPS alla data di chiusura del bando, l'attestazione ISEE 2026 supera l'importo massimo previsto dal bando).
60.324	8748	02/03/2026 18:24	19.604,07	INPS-ISEE-2026-01238491N-00	ESITO NEGATIVO: beneficiario non ammissibile per mancanza del requisito previsto dall'art. 3 del bando approvato con DD n. 39 del 24/02/2026 (da interrogazione piattaforma INPS alla data di chiusura del bando, l'attestazione ISEE 2026 supera l'importo massimo previsto dal bando).
60.325	8862	02/03/2026 18:30	19.604,07	INPS-ISEE-2026-01238491N-00	ESITO NEGATIVO: beneficiario non ammissibile per mancanza del requisito previsto dall'art. 3 del bando approvato con DD n. 39 del 24/02/2026 (da interrogazione piattaforma INPS alla data di chiusura del bando, l'attestazione ISEE 2026 supera l'importo massimo previsto dal bando).
60.326	42442	09/03/2026 18:36	19.668,11	INPS-ISEE-2026-06667822I-00	ESITO NEGATIVO: beneficiario non ammissibile per mancanza del requisito previsto dall'art. 3 del bando approvato con DD n. 39 del 24/02/2026 (da interrogazione piattaforma INPS alla data di chiusura del bando, l'attestazione ISEE 2026 supera l'importo massimo previsto dal bando).

fonte: http://burc.regione.campania.it

Progr.	Numero Domanda	Data Di Presentazione	valore ISEE	PROTOCOLLO attestazione ISEE	ESITO ISTRUTTORIA
60.327	38173	08/03/2026 09:29	19.683,39	INPS-ISEE-2026-06186961I-00	ESITO NEGATIVO: beneficiario non ammissibile per mancanza del requisito previsto dall'art. 3 del bando approvato con DD n. 39 del 24/02/2026 (da interrogazione piattaforma INPS alla data di chiusura del bando, l'attestazione ISEE 2026 supera l'importo massimo previsto dal bando).
60.328	13238	03/03/2026 07:56	19.683,98	INPS-ISEE-2026-07078422E-00	ESITO NEGATIVO: beneficiario non ammissibile per mancanza del requisito previsto dall'art. 3 del bando approvato con DD n. 39 del 24/02/2026 (da interrogazione piattaforma INPS alla data di chiusura del bando, l'attestazione ISEE 2026 supera l'importo massimo previsto dal bando).
60.329	10954	02/03/2026 20:38	19.730,73	INPS-ISEE-2026-03956409X-00	ESITO NEGATIVO: beneficiario non ammissibile per mancanza del requisito previsto dall'art. 3 del bando approvato con DD n. 39 del 24/02/2026 (da interrogazione piattaforma INPS alla data di chiusura del bando, l'attestazione ISEE 2026 supera l'importo massimo previsto dal bando).
60.330	5098	02/03/2026 14:52	19.738,75	INPS-ISEE-2026-02074088Q-00	ESITO NEGATIVO: beneficiario non ammissibile per mancanza del requisito previsto dall'art. 3 del bando approvato con DD n. 39 del 24/02/2026 (da interrogazione piattaforma INPS alla data di chiusura del bando, l'attestazione ISEE 2026 supera l'importo massimo previsto dal bando).

fonte: http://burc.regione.campania.it

Progr.	Numero Domanda	Data Di Presentazione	valore ISEE	PROTOCOLLO attestazione ISEE	ESITO ISTRUTTORIA
60.331	4313	02/03/2026 14:49	19.766,99	INPS-ISEE-2026-06494621O-00	ESITO NEGATIVO: beneficiario non ammissibile per mancanza del requisito previsto dall'art. 3 del bando approvato con DD n. 39 del 24/02/2026 (da interrogazione piattaforma INPS alla data di chiusura del bando, l'attestazione ISEE 2026 supera l'importo massimo previsto dal bando).
60.332	47443	11/03/2026 11:09	19.770,46	INPS-ISEE-2026-07726214Q-00	ESITO NEGATIVO: beneficiario non ammissibile per mancanza del requisito previsto dall'art. 3 del bando approvato con DD n. 39 del 24/02/2026 (da interrogazione piattaforma INPS alla data di chiusura del bando, l'attestazione ISEE 2026 supera l'importo massimo previsto dal bando).
60.333	16486	03/03/2026 13:05	19.851,93	INPS-ISEE-2026-06013041K-00	ESITO NEGATIVO: beneficiario non ammissibile per mancanza del requisito previsto dall'art. 3 del bando approvato con DD n. 39 del 24/02/2026 (da interrogazione piattaforma INPS alla data di chiusura del bando, l'attestazione ISEE 2026 supera l'importo massimo previsto dal bando).
60.334	38076	08/03/2026 01:07	19.898,56	INPS-ISEE-2026-06185063Q-00	ESITO NEGATIVO: beneficiario non ammissibile per mancanza del requisito previsto dall'art. 3 del bando approvato con DD n. 39 del 24/02/2026 (da interrogazione piattaforma INPS alla data di chiusura del bando, l'attestazione ISEE 2026 supera l'importo massimo previsto dal bando).

fonte: http://burc.regione.campania.it

Progr.	Numero Domanda	Data Di Presentazione	valore ISEE	PROTOCOLLO attestazione ISEE	ESITO ISTRUTTORIA
60.335	13680	03/03/2026 09:35	19.914,07	INPS-ISEE-2026-02547713Q-00	ESITO NEGATIVO: beneficiario non ammissibile per mancanza del requisito previsto dall'art. 3 del bando approvato con DD n. 39 del 24/02/2026 (da interrogazione piattaforma INPS alla data di chiusura del bando, l'attestazione ISEE 2026 supera l'importo massimo previsto dal bando).
60.336	46881	11/03/2026 09:02	19.914,11	INPS-ISEE-2026-04583068F-00	ESITO NEGATIVO: beneficiario non ammissibile per mancanza del requisito previsto dall'art. 3 del bando approvato con DD n. 39 del 24/02/2026 (da interrogazione piattaforma INPS alla data di chiusura del bando, l'attestazione ISEE 2026 supera l'importo massimo previsto dal bando).
60.337	30486	05/03/2026 15:21	19.933,19	INPS-ISEE-2026-05715899A-00	ESITO NEGATIVO: beneficiario non ammissibile per mancanza del requisito previsto dall'art. 3 del bando approvato con DD n. 39 del 24/02/2026 (da interrogazione piattaforma INPS alla data di chiusura del bando, l'attestazione ISEE 2026 supera l'importo massimo previsto dal bando).
60.338	60957	18/03/2026 10:04	19.948,37	INPS-ISEE-2026-07290985Y-00	ESITO NEGATIVO: beneficiario non ammissibile per mancanza del requisito previsto dall'art. 3 del bando approvato con DD n. 39 del 24/02/2026 (da interrogazione piattaforma INPS alla data di chiusura del bando, l'attestazione ISEE 2026 supera l'importo massimo previsto dal bando).

fonte: http://burc.regione.campania.it

Progr.	Numero Domanda	Data Di Presentazione	valore ISEE	PROTOCOLLO attestazione ISEE	ESITO ISTRUTTORIA
60.339	28539	05/03/2026 09:16	19.995,07	INPS-ISEE-2026-00909738X-00	ESITO NEGATIVO: beneficiario non ammissibile per mancanza del requisito previsto dall'art. 3 del bando approvato con DD n. 39 del 24/02/2026 (da interrogazione piattaforma INPS alla data di chiusura del bando, l'attestazione ISEE 2026 supera l'importo massimo previsto dal bando).
60.340	58003	16/03/2026 15:35	20.019,10	INPS-ISEE-2026-05391306W-00	ESITO NEGATIVO: beneficiario non ammissibile per mancanza del requisito previsto dall'art. 3 del bando approvato con DD n. 39 del 24/02/2026 (da interrogazione piattaforma INPS alla data di chiusura del bando, l'attestazione ISEE 2026 supera l'importo massimo previsto dal bando).
60.341	32088	05/03/2026 18:46	20.077,61	INPS-ISEE-2026-03600623B-00	ESITO NEGATIVO: beneficiario non ammissibile per mancanza del requisito previsto dall'art. 3 del bando approvato con DD n. 39 del 24/02/2026 (da interrogazione piattaforma INPS alla data di chiusura del bando, l'attestazione ISEE 2026 supera l'importo massimo previsto dal bando).
60.342	4833	02/03/2026 14:43	20.114,19	INPS-ISEE-2026-05313365C-00	ESITO NEGATIVO: beneficiario non ammissibile per mancanza del requisito previsto dall'art. 3 del bando approvato con DD n. 39 del 24/02/2026 (da interrogazione piattaforma INPS alla data di chiusura del bando, l'attestazione ISEE 2026 supera l'importo massimo previsto dal bando).

fonte: http://burc.regione.campania.it

Progr.	Numero Domanda	Data Di Presentazione	valore ISEE	PROTOCOLLO attestazione ISEE	ESITO ISTRUTTORIA
60.343	37523	17/03/2026 21:19	20.254,14	INPS-ISEE-2026-08293332E-00	ESITO NEGATIVO: beneficiario non ammissibile per mancanza del requisito previsto dall'art. 3 del bando approvato con DD n. 39 del 24/02/2026 (da interrogazione piattaforma INPS alla data di chiusura del bando, l'attestazione ISEE 2026 supera l'importo massimo previsto dal bando).
60.344	35388	06/03/2026 17:06	20.290,59	INPS-ISEE-2026-01540147D-00	ESITO NEGATIVO: beneficiario non ammissibile per mancanza del requisito previsto dall'art. 3 del bando approvato con DD n. 39 del 24/02/2026 (da interrogazione piattaforma INPS alla data di chiusura del bando, l'attestazione ISEE 2026 supera l'importo massimo previsto dal bando).
60.345	54291	13/03/2026 18:23	20.292,06	INPS-ISEE-2026-06206517W-00	ESITO NEGATIVO: beneficiario non ammissibile per mancanza del requisito previsto dall'art. 3 del bando approvato con DD n. 39 del 24/02/2026 (da interrogazione piattaforma INPS alla data di chiusura del bando, l'attestazione ISEE 2026 supera l'importo massimo previsto dal bando).
60.346	65979	18/03/2026 08:38	20.323,31	INPS-ISEE-2026-02561897Z-00	ESITO NEGATIVO: beneficiario non ammissibile per mancanza del requisito previsto dall'art. 3 del bando approvato con DD n. 39 del 24/02/2026 (da interrogazione piattaforma INPS alla data di chiusura del bando, l'attestazione ISEE 2026 supera l'importo massimo previsto dal bando).

fonte: http://burc.regione.campania.it

Progr.	Numero Domanda	Data Di Presentazione	valore ISEE	PROTOCOLLO attestazione ISEE	ESITO ISTRUTTORIA
60.347	56717	16/03/2026 10:25	20.342,89	INPS-ISEE-2026-03114400S-00	ESITO NEGATIVO: beneficiario non ammissibile per mancanza del requisito previsto dall'art. 3 del bando approvato con DD n. 39 del 24/02/2026 (da interrogazione piattaforma INPS alla data di chiusura del bando, l'attestazione ISEE 2026 supera l'importo massimo previsto dal bando).
60.348	43180	09/03/2026 22:16	20.362,93	INPS-ISEE-2026-00949761X-00	ESITO NEGATIVO: beneficiario non ammissibile per mancanza del requisito previsto dall'art. 3 del bando approvato con DD n. 39 del 24/02/2026 (da interrogazione piattaforma INPS alla data di chiusura del bando, l'attestazione ISEE 2026 supera l'importo massimo previsto dal bando).
60.349	66595	18/03/2026 10:13	20.371,61	INPS-ISEE-2026-03279338V-00	ESITO NEGATIVO: beneficiario non ammissibile per mancanza del requisito previsto dall'art. 3 del bando approvato con DD n. 39 del 24/02/2026 (da interrogazione piattaforma INPS alla data di chiusura del bando, l'attestazione ISEE 2026 supera l'importo massimo previsto dal bando).
60.350	50442	12/03/2026 11:47	20.386,36	INPS-ISEE-2026-00001219S-00	ESITO NEGATIVO: beneficiario non ammissibile per mancanza del requisito previsto dall'art. 3 del bando approvato con DD n. 39 del 24/02/2026 (da interrogazione piattaforma INPS alla data di chiusura del bando, l'attestazione ISEE 2026 supera l'importo massimo previsto dal bando).

fonte: http://burc.regione.campania.it

Progr.	Numero Domanda	Data Di Presentazione	valore ISEE	PROTOCOLLO attestazione ISEE	ESITO ISTRUTTORIA
60.351	53489	13/03/2026 13:07	20.489,63	INPS-ISEE-2026-06484230W-00	ESITO NEGATIVO: beneficiario non ammissibile per mancanza del requisito previsto dall'art. 3 del bando approvato con DD n. 39 del 24/02/2026 (da interrogazione piattaforma INPS alla data di chiusura del bando, l'attestazione ISEE 2026 supera l'importo massimo previsto dal bando).
60.352	58674	16/03/2026 17:31	20.517,76	INPS-ISEE-2026-04843336R-00	ESITO NEGATIVO: beneficiario non ammissibile per mancanza del requisito previsto dall'art. 3 del bando approvato con DD n. 39 del 24/02/2026 (da interrogazione piattaforma INPS alla data di chiusura del bando, l'attestazione ISEE 2026 supera l'importo massimo previsto dal bando).
60.353	60070	16/03/2026 22:07	20.521,84	INPS-ISEE-2026-06313660P-00	ESITO NEGATIVO: beneficiario non ammissibile per mancanza del requisito previsto dall'art. 3 del bando approvato con DD n. 39 del 24/02/2026 (da interrogazione piattaforma INPS alla data di chiusura del bando, l'attestazione ISEE 2026 supera l'importo massimo previsto dal bando).
60.354	36812	07/03/2026 09:32	20.525,48	INPS-ISEE-2026-04832443N-00	ESITO NEGATIVO: beneficiario non ammissibile per mancanza del requisito previsto dall'art. 3 del bando approvato con DD n. 39 del 24/02/2026 (da interrogazione piattaforma INPS alla data di chiusura del bando, l'attestazione ISEE 2026 supera l'importo massimo previsto dal bando).

fonte: http://burc.regione.campania.it

Progr.	Numero Domanda	Data Di Presentazione	valore ISEE	PROTOCOLLO attestazione ISEE	ESITO ISTRUTTORIA
60.355	24784	04/03/2026 14:46	20.560,76	INPS-ISEE-2026-00144966E-00	ESITO NEGATIVO: beneficiario non ammissibile per mancanza del requisito previsto dall'art. 3 del bando approvato con DD n. 39 del 24/02/2026 (da interrogazione piattaforma INPS alla data di chiusura del bando, l'attestazione ISEE 2026 supera l'importo massimo previsto dal bando).
60.356	39914	09/03/2026 10:36	20.600,38	INPS-ISEE-2026-04315241B-00	ESITO NEGATIVO: beneficiario non ammissibile per mancanza del requisito previsto dall'art. 3 del bando approvato con DD n. 39 del 24/02/2026 (da interrogazione piattaforma INPS alla data di chiusura del bando, l'attestazione ISEE 2026 supera l'importo massimo previsto dal bando).
60.357	37706	07/03/2026 18:50	20.636,47	INPS-ISEE-2026-05074918F-00	ESITO NEGATIVO: beneficiario non ammissibile per mancanza del requisito previsto dall'art. 3 del bando approvato con DD n. 39 del 24/02/2026 (da interrogazione piattaforma INPS alla data di chiusura del bando, l'attestazione ISEE 2026 supera l'importo massimo previsto dal bando).
60.358	56389	16/03/2026 08:29	20.657,30	INPS-ISEE-2026-01575725O-00	ESITO NEGATIVO: beneficiario non ammissibile per mancanza del requisito previsto dall'art. 3 del bando approvato con DD n. 39 del 24/02/2026 (da interrogazione piattaforma INPS alla data di chiusura del bando, l'attestazione ISEE 2026 supera l'importo massimo previsto dal bando).

fonte: http://burc.regione.campania.it

Progr.	Numero Domanda	Data Di Presentazione	valore ISEE	PROTOCOLLO attestazione ISEE	ESITO ISTRUTTORIA
60.359	57730	16/03/2026 13:30	20.657,30	INPS-ISEE-2026-01575725O-00	ESITO NEGATIVO: beneficiario non ammissibile per mancanza del requisito previsto dall'art. 3 del bando approvato con DD n. 39 del 24/02/2026 (da interrogazione piattaforma INPS alla data di chiusura del bando, l'attestazione ISEE 2026 supera l'importo massimo previsto dal bando).
60.360	32224	05/03/2026 19:05	20.658,82	INPS-ISEE-2026-02643017H-00	ESITO NEGATIVO: beneficiario non ammissibile per mancanza del requisito previsto dall'art. 3 del bando approvato con DD n. 39 del 24/02/2026 (da interrogazione piattaforma INPS alla data di chiusura del bando, l'attestazione ISEE 2026 supera l'importo massimo previsto dal bando).
60.361	29009	05/03/2026 10:42	20.702,85	INPS-ISEE-2026-03051584C-00	ESITO NEGATIVO: beneficiario non ammissibile per mancanza del requisito previsto dall'art. 3 del bando approvato con DD n. 39 del 24/02/2026 (da interrogazione piattaforma INPS alla data di chiusura del bando, l'attestazione ISEE 2026 supera l'importo massimo previsto dal bando).
60.362	43936	10/03/2026 10:41	20.716,83	INPS-ISEE-2026-02429107P-00	ESITO NEGATIVO: beneficiario non ammissibile per mancanza del requisito previsto dall'art. 3 del bando approvato con DD n. 39 del 24/02/2026 (da interrogazione piattaforma INPS alla data di chiusura del bando, l'attestazione ISEE 2026 supera l'importo massimo previsto dal bando).

fonte: http://burc.regione.campania.it

Progr.	Numero Domanda	Data Di Presentazione	valore ISEE	PROTOCOLLO attestazione ISEE	ESITO ISTRUTTORIA
60.363	21436	03/03/2026 22:13	20.734,63	INPS-ISEE-2026-03365598S-00	ESITO NEGATIVO: beneficiario non ammissibile per mancanza del requisito previsto dall'art. 3 del bando approvato con DD n. 39 del 24/02/2026 (da interrogazione piattaforma INPS alla data di chiusura del bando, l'attestazione ISEE 2026 supera l'importo massimo previsto dal bando).
60.364	23286	04/03/2026 11:15	20.747,32	INPS-ISEE-2026-05155482E-00	ESITO NEGATIVO: beneficiario non ammissibile per mancanza del requisito previsto dall'art. 3 del bando approvato con DD n. 39 del 24/02/2026 (da interrogazione piattaforma INPS alla data di chiusura del bando, l'attestazione ISEE 2026 supera l'importo massimo previsto dal bando).
60.365	21439	03/03/2026 22:09	20.771,37	INPS-ISEE-2026-07994323I-00	ESITO NEGATIVO: beneficiario non ammissibile per mancanza del requisito previsto dall'art. 3 del bando approvato con DD n. 39 del 24/02/2026 (da interrogazione piattaforma INPS alla data di chiusura del bando, l'attestazione ISEE 2026 supera l'importo massimo previsto dal bando).
60.366	22682	04/03/2026 10:20	20.772,18	INPS-ISEE-2026-08045516Q-00	ESITO NEGATIVO: beneficiario non ammissibile per mancanza del requisito previsto dall'art. 3 del bando approvato con DD n. 39 del 24/02/2026 (da interrogazione piattaforma INPS alla data di chiusura del bando, l'attestazione ISEE 2026 supera l'importo massimo previsto dal bando).

fonte: http://burc.regione.campania.it

Progr.	Numero Domanda	Data Di Presentazione	valore ISEE	PROTOCOLLO attestazione ISEE	ESITO ISTRUTTORIA
60.367	10399	02/03/2026 21:46	20.795,37	INPS-ISEE-2026-07202993O-00	ESITO NEGATIVO: beneficiario non ammissibile per mancanza del requisito previsto dall'art. 3 del bando approvato con DD n. 39 del 24/02/2026 (da interrogazione piattaforma INPS alla data di chiusura del bando, l'attestazione ISEE 2026 supera l'importo massimo previsto dal bando).
60.368	45521	10/03/2026 17:23	20.796,28	INPS-ISEE-2026-03299641F-00	ESITO NEGATIVO: beneficiario non ammissibile per mancanza del requisito previsto dall'art. 3 del bando approvato con DD n. 39 del 24/02/2026 (da interrogazione piattaforma INPS alla data di chiusura del bando, l'attestazione ISEE 2026 supera l'importo massimo previsto dal bando).
60.369	45607	10/03/2026 17:35	20.796,28	INPS-ISEE-2026-03299641F-00	ESITO NEGATIVO: beneficiario non ammissibile per mancanza del requisito previsto dall'art. 3 del bando approvato con DD n. 39 del 24/02/2026 (da interrogazione piattaforma INPS alla data di chiusura del bando, l'attestazione ISEE 2026 supera l'importo massimo previsto dal bando).
60.370	62097	18/03/2026 11:53	20.855,55	INPS-ISEE-2026-06660837X-00	ESITO NEGATIVO: beneficiario non ammissibile per mancanza del requisito previsto dall'art. 3 del bando approvato con DD n. 39 del 24/02/2026 (da interrogazione piattaforma INPS alla data di chiusura del bando, l'attestazione ISEE 2026 supera l'importo massimo previsto dal bando).

fonte: http://burc.regione.campania.it

Progr.	Numero Domanda	Data Di Presentazione	valore ISEE	PROTOCOLLO attestazione ISEE	ESITO ISTRUTTORIA
60.371	45047	10/03/2026 15:52	20.890,48	INPS-ISEE-2026-02585833F-00	ESITO NEGATIVO: beneficiario non ammissibile per mancanza del requisito previsto dall'art. 3 del bando approvato con DD n. 39 del 24/02/2026 (da interrogazione piattaforma INPS alla data di chiusura del bando, l'attestazione ISEE 2026 supera l'importo massimo previsto dal bando).
60.372	2992	02/03/2026 13:20	20.904,66	INPS-ISEE-2026-06177621E-00	ESITO NEGATIVO: beneficiario non ammissibile per mancanza del requisito previsto dall'art. 3 del bando approvato con DD n. 39 del 24/02/2026 (da interrogazione piattaforma INPS alla data di chiusura del bando, l'attestazione ISEE 2026 supera l'importo massimo previsto dal bando).
60.373	60359	17/03/2026 08:43	20.949,43	INPS-ISEE-2026-05328600G-00	ESITO NEGATIVO: beneficiario non ammissibile per mancanza del requisito previsto dall'art. 3 del bando approvato con DD n. 39 del 24/02/2026 (da interrogazione piattaforma INPS alla data di chiusura del bando, l'attestazione ISEE 2026 supera l'importo massimo previsto dal bando).
60.374	66410	18/03/2026 09:56	20.986,35	INPS-ISEE-2026-08268054L-00	ESITO NEGATIVO: beneficiario non ammissibile per mancanza del requisito previsto dall'art. 3 del bando approvato con DD n. 39 del 24/02/2026 (da interrogazione piattaforma INPS alla data di chiusura del bando, l'attestazione ISEE 2026 supera l'importo massimo previsto dal bando).

fonte: http://burc.regione.campania.it

Progr.	Numero Domanda	Data Di Presentazione	valore ISEE	PROTOCOLLO attestazione ISEE	ESITO ISTRUTTORIA
60.375	17029	03/03/2026 14:38	20.997,67	INPS-ISEE-2026-01594101T-00	ESITO NEGATIVO: beneficiario non ammissibile per mancanza del requisito previsto dall'art. 2 del bando (Non riscontrato censito nella piattaforma SIDI/ANIST come iscritto e frequentante una scuola secondaria di secondo grado in Regione Campania per a.s. 2025/2026) e attestazione ISEE 2026 superiore alla soglia prevista dal bando, come da verifica su piattaforma INPS alla data di chiusura, ai sensi dell'art. 3 del bando approvato con DD n. 39 del 24/02/2026.
60.376	51680	12/03/2026 18:06	21.048,48	INPS-ISEE-2026-04174973V-00	ESITO NEGATIVO: beneficiario non ammissibile per mancanza del requisito previsto dall'art. 3 del bando approvato con DD n. 39 del 24/02/2026 (da interrogazione piattaforma INPS alla data di chiusura del bando, l'attestazione ISEE 2026 supera l'importo massimo previsto dal bando).
60.377	16032	03/03/2026 13:12	21.072,42	INPS-ISEE-2026-06067439V-00	ESITO NEGATIVO: beneficiario non ammissibile per mancanza del requisito previsto dall'art. 3 del bando approvato con DD n. 39 del 24/02/2026 (da interrogazione piattaforma INPS alla data di chiusura del bando, l'attestazione ISEE 2026 supera l'importo massimo previsto dal bando).

fonte: http://burc.regione.campania.it

Progr.	Numero Domanda	Data Di Presentazione	valore ISEE	PROTOCOLLO attestazione ISEE	ESITO ISTRUTTORIA
60.378	59780	16/03/2026 20:35	21.123,81	INPS-ISEE-2026-07652467I-00	ESITO NEGATIVO: beneficiario non ammissibile per mancanza del requisito previsto dall'art. 3 del bando approvato con DD n. 39 del 24/02/2026 (da interrogazione piattaforma INPS alla data di chiusura del bando, l'attestazione ISEE 2026 supera l'importo massimo previsto dal bando).
60.379	41864	11/03/2026 15:57	21.128,05	INPS-ISEE-2026-08221382C-00	ESITO NEGATIVO: beneficiario non ammissibile per mancanza del requisito previsto dall'art. 3 del bando approvato con DD n. 39 del 24/02/2026 (da interrogazione piattaforma INPS alla data di chiusura del bando, l'attestazione ISEE 2026 supera l'importo massimo previsto dal bando).
60.380	30890	06/03/2026 09:25	21.177,13	INPS-ISEE-2026-07765265Z-00	ESITO NEGATIVO: beneficiario non ammissibile per mancanza del requisito previsto dall'art. 3 del bando approvato con DD n. 39 del 24/02/2026 (da interrogazione piattaforma INPS alla data di chiusura del bando, l'attestazione ISEE 2026 supera l'importo massimo previsto dal bando).
60.381	20101	03/03/2026 19:07	21.177,56	INPS-ISEE-2026-02722911G-00	ESITO NEGATIVO: beneficiario non ammissibile per mancanza del requisito previsto dall'art. 3 del bando approvato con DD n. 39 del 24/02/2026 (da interrogazione piattaforma INPS alla data di chiusura del bando, l'attestazione ISEE 2026 supera l'importo massimo previsto dal bando).

fonte: http://burc.regione.campania.it

Progr.	Numero Domanda	Data Di Presentazione	valore ISEE	PROTOCOLLO attestazione ISEE	ESITO ISTRUTTORIA
60.382	28641	05/03/2026 09:39	21.205,74	INPS-ISEE-2026-05907215Q-00	ESITO NEGATIVO: beneficiario non ammissibile per mancanza del requisito previsto dall'art. 3 del bando approvato con DD n. 39 del 24/02/2026 (da interrogazione piattaforma INPS alla data di chiusura del bando, l'attestazione ISEE 2026 supera l'importo massimo previsto dal bando).
60.383	1603	03/03/2026 15:21	21.261,86	INPS-ISEE-2026-02690254N-00	ESITO NEGATIVO: beneficiario non ammissibile per mancanza del requisito previsto dall'art. 3 del bando approvato con DD n. 39 del 24/02/2026 (da interrogazione piattaforma INPS alla data di chiusura del bando, l'attestazione ISEE 2026 supera l'importo massimo previsto dal bando).
60.384	17400	03/03/2026 15:30	21.261,86	INPS-ISEE-2026-02690254N-00	ESITO NEGATIVO: beneficiario non ammissibile per mancanza del requisito previsto dall'art. 3 del bando approvato con DD n. 39 del 24/02/2026 (da interrogazione piattaforma INPS alla data di chiusura del bando, l'attestazione ISEE 2026 supera l'importo massimo previsto dal bando).
60.385	53404	13/03/2026 12:39	21.265,26	INPS-ISEE-2026-07836354X-00	ESITO NEGATIVO: beneficiario non ammissibile per mancanza del requisito previsto dall'art. 3 del bando approvato con DD n. 39 del 24/02/2026 (da interrogazione piattaforma INPS alla data di chiusura del bando, l'attestazione ISEE 2026 supera l'importo massimo previsto dal bando).

fonte: http://burc.regione.campania.it

Progr.	Numero Domanda	Data Di Presentazione	valore ISEE	PROTOCOLLO attestazione ISEE	ESITO ISTRUTTORIA
60.386	5985	02/03/2026 15:54	21.283,71	INPS-ISEE-2026-06241542G-00	ESITO NEGATIVO: beneficiario non ammissibile per mancanza del requisito previsto dall'art. 3 del bando approvato con DD n. 39 del 24/02/2026 (da interrogazione piattaforma INPS alla data di chiusura del bando, l'attestazione ISEE 2026 supera l'importo massimo previsto dal bando).
60.387	31409	05/03/2026 17:26	21.338,21	INPS-ISEE-2026-05471135C-00	ESITO NEGATIVO: beneficiario non ammissibile per mancanza del requisito previsto dall'art. 3 del bando approvato con DD n. 39 del 24/02/2026 (da interrogazione piattaforma INPS alla data di chiusura del bando, l'attestazione ISEE 2026 supera l'importo massimo previsto dal bando).
60.388	31446	05/03/2026 17:29	21.338,21	INPS-ISEE-2026-05471135C-00	ESITO NEGATIVO: beneficiario non ammissibile per mancanza del requisito previsto dall'art. 3 del bando approvato con DD n. 39 del 24/02/2026 (da interrogazione piattaforma INPS alla data di chiusura del bando, l'attestazione ISEE 2026 supera l'importo massimo previsto dal bando).
60.389	335	11/03/2026 10:06	21.339,57	INPS-ISEE-2026-04787258K-00	ESITO NEGATIVO: beneficiario non ammissibile per mancanza del requisito previsto dall'art. 3 del bando approvato con DD n. 39 del 24/02/2026 (da interrogazione piattaforma INPS alla data di chiusura del bando, l'attestazione ISEE 2026 supera l'importo massimo previsto dal bando).

fonte: http://burc.regione.campania.it

Progr.	Numero Domanda	Data Di Presentazione	valore ISEE	PROTOCOLLO attestazione ISEE	ESITO ISTRUTTORIA
60.390	21110	03/03/2026 21:41	21.347,55	INPS-ISEE-2026-05194777Y-00	ESITO NEGATIVO: beneficiario non ammissibile per mancanza del requisito previsto dall'art. 3 del bando approvato con DD n. 39 del 24/02/2026 (da interrogazione piattaforma INPS alla data di chiusura del bando, l'attestazione ISEE 2026 supera l'importo massimo previsto dal bando).
60.391	41746	09/03/2026 17:09	21.361,79	INPS-ISEE-2026-07829479B-00	ESITO NEGATIVO: beneficiario non ammissibile per mancanza del requisito previsto dall'art. 3 del bando approvato con DD n. 39 del 24/02/2026 (da interrogazione piattaforma INPS alla data di chiusura del bando, l'attestazione ISEE 2026 supera l'importo massimo previsto dal bando).
60.392	28842	05/03/2026 10:14	21.413,74	INPS-ISEE-2026-04813092W-00	ESITO NEGATIVO: beneficiario non ammissibile per mancanza del requisito previsto dall'art. 3 del bando approvato con DD n. 39 del 24/02/2026 (da interrogazione piattaforma INPS alla data di chiusura del bando, l'attestazione ISEE 2026 supera l'importo massimo previsto dal bando).
60.393	35168	06/03/2026 16:21	21.413,74	INPS-ISEE-2026-04813092W-00	ESITO NEGATIVO: beneficiario non ammissibile per mancanza del requisito previsto dall'art. 3 del bando approvato con DD n. 39 del 24/02/2026 (da interrogazione piattaforma INPS alla data di chiusura del bando, l'attestazione ISEE 2026 supera l'importo massimo previsto dal bando).

fonte: http://burc.regione.campania.it

Progr.	Numero Domanda	Data Di Presentazione	valore ISEE	PROTOCOLLO attestazione ISEE	ESITO ISTRUTTORIA
60.394	38191	08/03/2026 09:44	21.451,96	INPS-ISEE-2026-03252228G-00	ESITO NEGATIVO: beneficiario non ammissibile per mancanza del requisito previsto dall'art. 3 del bando approvato con DD n. 39 del 24/02/2026 (da interrogazione piattaforma INPS alla data di chiusura del bando, l'attestazione ISEE 2026 supera l'importo massimo previsto dal bando).
60.395	30884	05/03/2026 16:33	21.538,35	INPS-ISEE-2026-06581918Z-00	ESITO NEGATIVO: beneficiario non ammissibile per mancanza del requisito previsto dall'art. 3 del bando approvato con DD n. 39 del 24/02/2026 (da interrogazione piattaforma INPS alla data di chiusura del bando, l'attestazione ISEE 2026 supera l'importo massimo previsto dal bando).
60.396	37032	07/03/2026 12:27	21.553,53	INPS-ISEE-2026-08196256I-00	ESITO NEGATIVO: beneficiario non ammissibile per mancanza del requisito previsto dall'art. 3 del bando approvato con DD n. 39 del 24/02/2026 (da interrogazione piattaforma INPS alla data di chiusura del bando, l'attestazione ISEE 2026 supera l'importo massimo previsto dal bando).
60.397	17040	03/03/2026 14:39	21.593,74	INPS-ISEE-2026-06345098V-00	ESITO NEGATIVO: beneficiario non ammissibile per mancanza del requisito previsto dall'art. 3 del bando approvato con DD n. 39 del 24/02/2026 (da interrogazione piattaforma INPS alla data di chiusura del bando, l'attestazione ISEE 2026 supera l'importo massimo previsto dal bando).

fonte: http://burc.regione.campania.it

Progr.	Numero Domanda	Data Di Presentazione	valore ISEE	PROTOCOLLO attestazione ISEE	ESITO ISTRUTTORIA
60.398	1428	02/03/2026 12:30	21.614,74	INPS-ISEE-2026-06647413R-00	ESITO NEGATIVO: beneficiario non ammissibile per mancanza del requisito previsto dall'art. 3 del bando approvato con DD n. 39 del 24/02/2026 (da interrogazione piattaforma INPS alla data di chiusura del bando, l'attestazione ISEE 2026 supera l'importo massimo previsto dal bando).
60.399	7313	02/03/2026 17:19	21.615,29	INPS-ISEE-2026-06359282V-00	ESITO NEGATIVO: beneficiario non ammissibile per mancanza del requisito previsto dall'art. 3 del bando approvato con DD n. 39 del 24/02/2026 (da interrogazione piattaforma INPS alla data di chiusura del bando, l'attestazione ISEE 2026 supera l'importo massimo previsto dal bando).
60.400	29225	05/03/2026 11:05	21.624,28	INPS-ISEE-2026-02376796Y-00	ESITO NEGATIVO: beneficiario non ammissibile per mancanza del requisito previsto dall'art. 3 del bando approvato con DD n. 39 del 24/02/2026 (da interrogazione piattaforma INPS alla data di chiusura del bando, l'attestazione ISEE 2026 supera l'importo massimo previsto dal bando).
60.401	10336	02/03/2026 19:55	21.632,85	INPS-ISEE-2026-06174653O-00	ESITO NEGATIVO: beneficiario non ammissibile per mancanza del requisito previsto dall'art. 3 del bando approvato con DD n. 39 del 24/02/2026 (da interrogazione piattaforma INPS alla data di chiusura del bando, l'attestazione ISEE 2026 supera l'importo massimo previsto dal bando).

fonte: http://burc.regione.campania.it

Progr.	Numero Domanda	Data Di Presentazione	valore ISEE	PROTOCOLLO attestazione ISEE	ESITO ISTRUTTORIA
60.402	55601	15/03/2026 12:48	21.642,11	INPS-ISEE-2026-04670664L-00	ESITO NEGATIVO: beneficiario non ammissibile per mancanza del requisito previsto dall'art. 3 del bando approvato con DD n. 39 del 24/02/2026 (da interrogazione piattaforma INPS alla data di chiusura del bando, l'attestazione ISEE 2026 supera l'importo massimo previsto dal bando).
60.403	55694	15/03/2026 12:52	21.642,11	INPS-ISEE-2026-04670664L-00	ESITO NEGATIVO: beneficiario non ammissibile per mancanza del requisito previsto dall'art. 3 del bando approvato con DD n. 39 del 24/02/2026 (da interrogazione piattaforma INPS alla data di chiusura del bando, l'attestazione ISEE 2026 supera l'importo massimo previsto dal bando).
60.404	62467	17/03/2026 16:17	21.682,45	INPS-ISEE-2026-04075467L-00	ESITO NEGATIVO: beneficiario non ammissibile per mancanza del requisito previsto dall'art. 3 del bando approvato con DD n. 39 del 24/02/2026 (da interrogazione piattaforma INPS alla data di chiusura del bando, l'attestazione ISEE 2026 supera l'importo massimo previsto dal bando).
60.405	52360	12/03/2026 21:36	21.705,75	INPS-ISEE-2026-07562169X-00	ESITO NEGATIVO: beneficiario non ammissibile per mancanza del requisito previsto dall'art. 3 del bando approvato con DD n. 39 del 24/02/2026 (da interrogazione piattaforma INPS alla data di chiusura del bando, l'attestazione ISEE 2026 supera l'importo massimo previsto dal bando).

fonte: http://burc.regione.campania.it

Progr.	Numero Domanda	Data Di Presentazione	valore ISEE	PROTOCOLLO attestazione ISEE	ESITO ISTRUTTORIA
60.406	19719	03/03/2026 18:34	21.706,83	INPS-ISEE-2026-03072346P-00	ESITO NEGATIVO: beneficiario non ammissibile per mancanza del requisito previsto dall'art. 3 del bando approvato con DD n. 39 del 24/02/2026 (da interrogazione piattaforma INPS alla data di chiusura del bando, l'attestazione ISEE 2026 supera l'importo massimo previsto dal bando).
60.407	7181	02/03/2026 17:13	21.724,08	INPS-ISEE-2026-04166579Z-00	ESITO NEGATIVO: beneficiario non ammissibile per mancanza del requisito previsto dall'art. 3 del bando approvato con DD n. 39 del 24/02/2026 (da interrogazione piattaforma INPS alla data di chiusura del bando, l'attestazione ISEE 2026 supera l'importo massimo previsto dal bando).
60.408	14276	03/03/2026 10:17	21.779,33	INPS-ISEE-2026-06960664I-00	ESITO NEGATIVO: beneficiario non ammissibile per mancanza del requisito previsto dall'art. 3 del bando approvato con DD n. 39 del 24/02/2026 (da interrogazione piattaforma INPS alla data di chiusura del bando, l'attestazione ISEE 2026 supera l'importo massimo previsto dal bando).
60.409	44539	10/03/2026 12:35	21.957,26	INPS-ISEE-2026-08098997G-00	ESITO NEGATIVO: beneficiario non ammissibile per mancanza del requisito previsto dall'art. 3 del bando approvato con DD n. 39 del 24/02/2026 (da interrogazione piattaforma INPS alla data di chiusura del bando, l'attestazione ISEE 2026 supera l'importo massimo previsto dal bando).

fonte: http://burc.regione.campania.it

Progr.	Numero Domanda	Data Di Presentazione	valore ISEE	PROTOCOLLO attestazione ISEE	ESITO ISTRUTTORIA
60.410	53061	13/03/2026 11:18	21.974,96	INPS-ISEE-2026-00887711O-00	ESITO NEGATIVO: beneficiario non ammissibile per mancanza del requisito previsto dall'art. 3 del bando approvato con DD n. 39 del 24/02/2026 (da interrogazione piattaforma INPS alla data di chiusura del bando, l'attestazione ISEE 2026 supera l'importo massimo previsto dal bando).
60.411	53080	13/03/2026 11:22	21.974,96	INPS-ISEE-2026-00887711O-00	ESITO NEGATIVO: beneficiario non ammissibile per mancanza del requisito previsto dall'art. 3 del bando approvato con DD n. 39 del 24/02/2026 (da interrogazione piattaforma INPS alla data di chiusura del bando, l'attestazione ISEE 2026 supera l'importo massimo previsto dal bando).
60.412	15680	03/03/2026 11:53	21.977,72	INPS-ISEE-2026-07183661O-00	ESITO NEGATIVO: beneficiario non ammissibile per mancanza del requisito previsto dall'art. 3 del bando approvato con DD n. 39 del 24/02/2026 (da interrogazione piattaforma INPS alla data di chiusura del bando, l'attestazione ISEE 2026 supera l'importo massimo previsto dal bando).
60.413	60177	16/03/2026 22:44	22.007,91	INPS-ISEE-2026-03671970L-00	ESITO NEGATIVO: beneficiario non ammissibile per mancanza del requisito previsto dall'art. 3 del bando approvato con DD n. 39 del 24/02/2026 (da interrogazione piattaforma INPS alla data di chiusura del bando, l'attestazione ISEE 2026 supera l'importo massimo previsto dal bando).

fonte: http://burc.regione.campania.it

Progr.	Numero Domanda	Data Di Presentazione	valore ISEE	PROTOCOLLO attestazione ISEE	ESITO ISTRUTTORIA
60.414	34728	06/03/2026 13:49	22.026,10	INPS-ISEE-2026-00670062T-00	ESITO NEGATIVO: beneficiario non ammissibile per mancanza del requisito previsto dall'art. 3 del bando approvato con DD n. 39 del 24/02/2026 (da interrogazione piattaforma INPS alla data di chiusura del bando, l'attestazione ISEE 2026 supera l'importo massimo previsto dal bando).
60.415	43584	10/03/2026 09:41	22.046,28	INPS-ISEE-2026-03958087Y-00	ESITO NEGATIVO: beneficiario non ammissibile per mancanza del requisito previsto dall'art. 3 del bando approvato con DD n. 39 del 24/02/2026 (da interrogazione piattaforma INPS alla data di chiusura del bando, l'attestazione ISEE 2026 supera l'importo massimo previsto dal bando).
60.416	38117	08/03/2026 07:00	22.077,64	INPS-ISEE-2026-00168328N-00	ESITO NEGATIVO: beneficiario non ammissibile per mancanza del requisito previsto dall'art. 3 del bando approvato con DD n. 39 del 24/02/2026 (da interrogazione piattaforma INPS alla data di chiusura del bando, l'attestazione ISEE 2026 supera l'importo massimo previsto dal bando).
60.417	39358	09/03/2026 07:49	22.084,69	INPS-ISEE-2026-00039603T-00	ESITO NEGATIVO: beneficiario non ammissibile per mancanza del requisito previsto dall'art. 3 del bando approvato con DD n. 39 del 24/02/2026 (da interrogazione piattaforma INPS alla data di chiusura del bando, l'attestazione ISEE 2026 supera l'importo massimo previsto dal bando).

fonte: http://burc.regione.campania.it

Progr.	Numero Domanda	Data Di Presentazione	valore ISEE	PROTOCOLLO attestazione ISEE	ESITO ISTRUTTORIA
60.418	52407	12/03/2026 22:12	22.135,08	INPS-ISEE-2026-04723246N-00	ESITO NEGATIVO: beneficiario non ammissibile per mancanza del requisito previsto dall'art. 3 del bando approvato con DD n. 39 del 24/02/2026 (da interrogazione piattaforma INPS alla data di chiusura del bando, l'attestazione ISEE 2026 supera l'importo massimo previsto dal bando).
60.419	38066	08/03/2026 00:40	22.228,04	INPS-ISEE-2026-01099737X-00	ESITO NEGATIVO: beneficiario non ammissibile per mancanza del requisito previsto dall'art. 3 del bando approvato con DD n. 39 del 24/02/2026 (da interrogazione piattaforma INPS alla data di chiusura del bando, l'attestazione ISEE 2026 supera l'importo massimo previsto dal bando).
60.420	66985	18/03/2026 10:59	22.240,24	INPS-ISEE-2026-00583681R-00	ESITO NEGATIVO: beneficiario non ammissibile per mancanza del requisito previsto dall'art. 3 del bando approvato con DD n. 39 del 24/02/2026 (da interrogazione piattaforma INPS alla data di chiusura del bando, l'attestazione ISEE 2026 supera l'importo massimo previsto dal bando).
60.421	37969	07/03/2026 22:40	22.244,06	INPS-ISEE-2026-00191069C-00	ESITO NEGATIVO: beneficiario non ammissibile per mancanza del requisito previsto dall'art. 3 del bando approvato con DD n. 39 del 24/02/2026 (da interrogazione piattaforma INPS alla data di chiusura del bando, l'attestazione ISEE 2026 supera l'importo massimo previsto dal bando).

fonte: http://burc.regione.campania.it

Progr.	Numero Domanda	Data Di Presentazione	valore ISEE	PROTOCOLLO attestazione ISEE	ESITO ISTRUTTORIA
60.422	17260	03/03/2026 17:07	22.324,07	INPS-ISEE-2026-06596231O-00	ESITO NEGATIVO: beneficiario non ammissibile per mancanza del requisito previsto dall'art. 3 del bando approvato con DD n. 39 del 24/02/2026 (da interrogazione piattaforma INPS alla data di chiusura del bando, l'attestazione ISEE 2026 supera l'importo massimo previsto dal bando).
60.423	12122	02/03/2026 22:58	22.434,21	INPS-ISEE-2026-03089556X-00	ESITO NEGATIVO: beneficiario non ammissibile per mancanza del requisito previsto dall'art. 3 del bando approvato con DD n. 39 del 24/02/2026 (da interrogazione piattaforma INPS alla data di chiusura del bando, l'attestazione ISEE 2026 supera l'importo massimo previsto dal bando).
60.424	17755	03/03/2026 16:05	22.483,72	INPS-ISEE-2026-05800407G-00	ESITO NEGATIVO: beneficiario non ammissibile per mancanza del requisito previsto dall'art. 3 del bando approvato con DD n. 39 del 24/02/2026 (da interrogazione piattaforma INPS alla data di chiusura del bando, l'attestazione ISEE 2026 supera l'importo massimo previsto dal bando).
60.425	22674	04/03/2026 10:13	22.484,48	INPS-ISEE-2026-02287451Q-00	ESITO NEGATIVO: beneficiario non ammissibile per mancanza del requisito previsto dall'art. 3 del bando approvato con DD n. 39 del 24/02/2026 (da interrogazione piattaforma INPS alla data di chiusura del bando, l'attestazione ISEE 2026 supera l'importo massimo previsto dal bando).

fonte: http://burc.regione.campania.it

Progr.	Numero Domanda	Data Di Presentazione	valore ISEE	PROTOCOLLO attestazione ISEE	ESITO ISTRUTTORIA
60.426	33359	06/03/2026 09:39	22.484,48	INPS-ISEE-2026-02287451Q-00	ESITO NEGATIVO: beneficiario non ammissibile per mancanza del requisito previsto dall'art. 3 del bando approvato con DD n. 39 del 24/02/2026 (da interrogazione piattaforma INPS alla data di chiusura del bando, l'attestazione ISEE 2026 supera l'importo massimo previsto dal bando).
60.427	13674	03/03/2026 09:25	22.490,23	INPS-ISEE-2026-05409225W-00	ESITO NEGATIVO: beneficiario non ammissibile per mancanza del requisito previsto dall'art. 3 del bando approvato con DD n. 39 del 24/02/2026 (da interrogazione piattaforma INPS alla data di chiusura del bando, l'attestazione ISEE 2026 supera l'importo massimo previsto dal bando).
60.428	54389	13/03/2026 18:57	22.614,80	INPS-ISEE-2026-07619554I-00	ESITO NEGATIVO: beneficiario non ammissibile per mancanza del requisito previsto dall'art. 3 del bando approvato con DD n. 39 del 24/02/2026 (da interrogazione piattaforma INPS alla data di chiusura del bando, l'attestazione ISEE 2026 supera l'importo massimo previsto dal bando).
60.429	54486	13/03/2026 19:14	22.614,80	INPS-ISEE-2026-07619554I-00	ESITO NEGATIVO: beneficiario non ammissibile per mancanza del requisito previsto dall'art. 3 del bando approvato con DD n. 39 del 24/02/2026 (da interrogazione piattaforma INPS alla data di chiusura del bando, l'attestazione ISEE 2026 supera l'importo massimo previsto dal bando).

fonte: http://burc.regione.campania.it

Progr.	Numero Domanda	Data Di Presentazione	valore ISEE	PROTOCOLLO attestazione ISEE	ESITO ISTRUTTORIA
60.430	48419	11/03/2026 16:40	22.638,35	INPS-ISEE-2026-07288636Y-00	ESITO NEGATIVO: beneficiario non ammissibile per mancanza del requisito previsto dall'art. 3 del bando approvato con DD n. 39 del 24/02/2026 (da interrogazione piattaforma INPS alla data di chiusura del bando, l'attestazione ISEE 2026 supera l'importo massimo previsto dal bando).
60.431	58323	16/03/2026 16:44	22.658,42	INPS-ISEE-2026-05353003J-00	ESITO NEGATIVO: beneficiario non ammissibile per mancanza del requisito previsto dall'art. 3 del bando approvato con DD n. 39 del 24/02/2026 (da interrogazione piattaforma INPS alla data di chiusura del bando, l'attestazione ISEE 2026 supera l'importo massimo previsto dal bando).
60.432	37452	07/03/2026 16:23	22.669,90	INPS-ISEE-2026-01853302D-00	ESITO NEGATIVO: beneficiario non ammissibile per mancanza del requisito previsto dall'art. 3 del bando approvato con DD n. 39 del 24/02/2026 (da interrogazione piattaforma INPS alla data di chiusura del bando, l'attestazione ISEE 2026 supera l'importo massimo previsto dal bando).
60.433	30610	05/03/2026 15:47	22.860,94	INPS-ISEE-2026-05810631G-00	ESITO NEGATIVO: beneficiario non ammissibile per mancanza del requisito previsto dall'art. 3 del bando approvato con DD n. 39 del 24/02/2026 (da interrogazione piattaforma INPS alla data di chiusura del bando, l'attestazione ISEE 2026 supera l'importo massimo previsto dal bando).

fonte: http://burc.regione.campania.it

Progr.	Numero Domanda	Data Di Presentazione	valore ISEE	PROTOCOLLO attestazione ISEE	ESITO ISTRUTTORIA
60.434	51763	12/03/2026 18:21	22.930,14	INPS-ISEE-2026-02042542J-00	ESITO NEGATIVO: beneficiario non ammissibile per mancanza del requisito previsto dall'art. 3 del bando approvato con DD n. 39 del 24/02/2026 (da interrogazione piattaforma INPS alla data di chiusura del bando, l'attestazione ISEE 2026 supera l'importo massimo previsto dal bando).
60.435	52177	12/03/2026 20:05	22.930,14	INPS-ISEE-2026-02042542J-00	ESITO NEGATIVO: beneficiario non ammissibile per mancanza del requisito previsto dall'art. 3 del bando approvato con DD n. 39 del 24/02/2026 (da interrogazione piattaforma INPS alla data di chiusura del bando, l'attestazione ISEE 2026 supera l'importo massimo previsto dal bando).
60.436	64968	17/03/2026 21:15	22.945,04	INPS-ISEE-2026-03607048N-00	ESITO NEGATIVO: beneficiario non ammissibile per mancanza del requisito previsto dall'art. 3 del bando approvato con DD n. 39 del 24/02/2026 (da interrogazione piattaforma INPS alla data di chiusura del bando, l'attestazione ISEE 2026 supera l'importo massimo previsto dal bando).
60.437	38438	08/03/2026 12:45	23.027,89	INPS-ISEE-2026-05684528Z-00	ESITO NEGATIVO: beneficiario non ammissibile per mancanza del requisito previsto dall'art. 3 del bando approvato con DD n. 39 del 24/02/2026 (da interrogazione piattaforma INPS alla data di chiusura del bando, l'attestazione ISEE 2026 supera l'importo massimo previsto dal bando).

fonte: http://burc.regione.campania.it

Progr.	Numero Domanda	Data Di Presentazione	valore ISEE	PROTOCOLLO attestazione ISEE	ESITO ISTRUTTORIA
60.438	21805	03/03/2026 23:52	23.031,91	INPS-ISEE-2026-03403590G-00	ESITO NEGATIVO: beneficiario non ammissibile per mancanza del requisito previsto dall'art. 3 del bando approvato con DD n. 39 del 24/02/2026 (da interrogazione piattaforma INPS alla data di chiusura del bando, l'attestazione ISEE 2026 supera l'importo massimo previsto dal bando).
60.439	60950	17/03/2026 10:55	23.082,87	INPS-ISEE-2026-05981983M-00	ESITO NEGATIVO: beneficiario non ammissibile per mancanza del requisito previsto dall'art. 3 del bando approvato con DD n. 39 del 24/02/2026 (da interrogazione piattaforma INPS alla data di chiusura del bando, l'attestazione ISEE 2026 supera l'importo massimo previsto dal bando).
60.440	27987	04/03/2026 21:59	23.083,78	INPS-ISEE-2026-04536378X-00	ESITO NEGATIVO: beneficiario non ammissibile per mancanza del requisito previsto dall'art. 3 del bando approvato con DD n. 39 del 24/02/2026 (da interrogazione piattaforma INPS alla data di chiusura del bando, l'attestazione ISEE 2026 supera l'importo massimo previsto dal bando).
60.441	65027	17/03/2026 21:25	23.194,61	INPS-ISEE-2026-06046185E-00	ESITO NEGATIVO: beneficiario non ammissibile per mancanza del requisito previsto dall'art. 3 del bando approvato con DD n. 39 del 24/02/2026 (da interrogazione piattaforma INPS alla data di chiusura del bando, l'attestazione ISEE 2026 supera l'importo massimo previsto dal bando).

fonte: http://burc.regione.campania.it

Progr.	Numero Domanda	Data Di Presentazione	valore ISEE	PROTOCOLLO attestazione ISEE	ESITO ISTRUTTORIA
60.442	38106	08/03/2026 03:41	23.242,06	INPS-ISEE-2026-03898365U-00	ESITO NEGATIVO: beneficiario non ammissibile per mancanza del requisito previsto dall'art. 3 del bando approvato con DD n. 39 del 24/02/2026 (da interrogazione piattaforma INPS alla data di chiusura del bando, l'attestazione ISEE 2026 supera l'importo massimo previsto dal bando).
60.443	59651	16/03/2026 19:51	23.505,19	INPS-ISEE-2026-07083102T-00	ESITO NEGATIVO: beneficiario non ammissibile per mancanza del requisito previsto dall'art. 3 del bando approvato con DD n. 39 del 24/02/2026 (da interrogazione piattaforma INPS alla data di chiusura del bando, l'attestazione ISEE 2026 supera l'importo massimo previsto dal bando).
60.444	41306	09/03/2026 16:05	23.531,80	INPS-ISEE-2026-03155769X-00	ESITO NEGATIVO: beneficiario non ammissibile per mancanza del requisito previsto dall'art. 3 del bando approvato con DD n. 39 del 24/02/2026 (da interrogazione piattaforma INPS alla data di chiusura del bando, l'attestazione ISEE 2026 supera l'importo massimo previsto dal bando).
60.445	40991	09/03/2026 14:28	23.583,33	INPS-ISEE-2026-05127684L-00	ESITO NEGATIVO: beneficiario non ammissibile per mancanza del requisito previsto dall'art. 3 del bando approvato con DD n. 39 del 24/02/2026 (da interrogazione piattaforma INPS alla data di chiusura del bando, l'attestazione ISEE 2026 supera l'importo massimo previsto dal bando).

fonte: http://burc.regione.campania.it

Progr.	Numero Domanda	Data Di Presentazione	valore ISEE	PROTOCOLLO attestazione ISEE	ESITO ISTRUTTORIA
60.446	13510	03/03/2026 08:57	23.728,76	INPS-ISEE-2026-04367046E-00	ESITO NEGATIVO: beneficiario non ammissibile per mancanza del requisito previsto dall'art. 3 del bando approvato con DD n. 39 del 24/02/2026 (da interrogazione piattaforma INPS alla data di chiusura del bando, l'attestazione ISEE 2026 supera l'importo massimo previsto dal bando).
60.447	47559	11/03/2026 11:31	23.757,32	INPS-ISEE-2026-06441839V-00	ESITO NEGATIVO: beneficiario non ammissibile per mancanza del requisito previsto dall'art. 3 del bando approvato con DD n. 39 del 24/02/2026 (da interrogazione piattaforma INPS alla data di chiusura del bando, l'attestazione ISEE 2026 supera l'importo massimo previsto dal bando).
60.448	47710	11/03/2026 12:04	23.757,32	INPS-ISEE-2026-06441839V-00	ESITO NEGATIVO: beneficiario non ammissibile per mancanza del requisito previsto dall'art. 3 del bando approvato con DD n. 39 del 24/02/2026 (da interrogazione piattaforma INPS alla data di chiusura del bando, l'attestazione ISEE 2026 supera l'importo massimo previsto dal bando).
60.449	42618	09/03/2026 19:09	23.790,69	INPS-ISEE-2026-07721147Q-00	ESITO NEGATIVO: beneficiario non ammissibile per mancanza del requisito previsto dall'art. 3 del bando approvato con DD n. 39 del 24/02/2026 (da interrogazione piattaforma INPS alla data di chiusura del bando, l'attestazione ISEE 2026 supera l'importo massimo previsto dal bando).

fonte: http://burc.regione.campania.it

Progr.	Numero Domanda	Data Di Presentazione	valore ISEE	PROTOCOLLO attestazione ISEE	ESITO ISTRUTTORIA
60.450	42766	09/03/2026 19:41	23.872,03	INPS-ISEE-2026-05150933C-00	ESITO NEGATIVO: beneficiario non ammissibile per mancanza del requisito previsto dall'art. 3 del bando approvato con DD n. 39 del 24/02/2026 (da interrogazione piattaforma INPS alla data di chiusura del bando, l'attestazione ISEE 2026 supera l'importo massimo previsto dal bando).
60.451	22283	04/03/2026 09:27	24.078,95	INPS-ISEE-2026-06439327F-00	ESITO NEGATIVO: beneficiario non ammissibile per mancanza del requisito previsto dall'art. 3 del bando approvato con DD n. 39 del 24/02/2026 (da interrogazione piattaforma INPS alla data di chiusura del bando, l'attestazione ISEE 2026 supera l'importo massimo previsto dal bando).
60.452	67095	18/03/2026 11:06	24.092,82	INPS-ISEE-2026-05069027Q-00	ESITO NEGATIVO: beneficiario non ammissibile per mancanza del requisito previsto dall'art. 3 del bando approvato con DD n. 39 del 24/02/2026 (da interrogazione piattaforma INPS alla data di chiusura del bando, l'attestazione ISEE 2026 supera l'importo massimo previsto dal bando).
60.453	169	02/03/2026 12:09	24.293,32	INPS-ISEE-2026-07158950V-00	ESITO NEGATIVO: beneficiario non ammissibile per mancanza del requisito previsto dall'art. 3 del bando approvato con DD n. 39 del 24/02/2026 (da interrogazione piattaforma INPS alla data di chiusura del bando, l'attestazione ISEE 2026 supera l'importo massimo previsto dal bando).

fonte: http://burc.regione.campania.it

Progr.	Numero Domanda	Data Di Presentazione	valore ISEE	PROTOCOLLO attestazione ISEE	ESITO ISTRUTTORIA
60.454	45803	10/03/2026 17:57	24.370,23	INPS-ISEE-2026-00458599Y-00	ESITO NEGATIVO: beneficiario non ammissibile per mancanza del requisito previsto dall'art. 3 del bando approvato con DD n. 39 del 24/02/2026 (da interrogazione piattaforma INPS alla data di chiusura del bando, l'attestazione ISEE 2026 supera l'importo massimo previsto dal bando).
60.455	50854	12/03/2026 14:27	24.446,12	INPS-ISEE-2026-03333738E-00	ESITO NEGATIVO: beneficiario non ammissibile per mancanza del requisito previsto dall'art. 3 del bando approvato con DD n. 39 del 24/02/2026 (da interrogazione piattaforma INPS alla data di chiusura del bando, l'attestazione ISEE 2026 supera l'importo massimo previsto dal bando).
60.456	3854	02/03/2026 14:12	24.500,68	INPS-ISEE-2026-04746616F-00	ESITO NEGATIVO: beneficiario non ammissibile per mancanza del requisito previsto dall'art. 3 del bando approvato con DD n. 39 del 24/02/2026 (da interrogazione piattaforma INPS alla data di chiusura del bando, l'attestazione ISEE 2026 supera l'importo massimo previsto dal bando).
60.457	28250	04/03/2026 23:53	24.620,23	INPS-ISEE-2026-07058191R-00	ESITO NEGATIVO: beneficiario non ammissibile per mancanza del requisito previsto dall'art. 3 del bando approvato con DD n. 39 del 24/02/2026 (da interrogazione piattaforma INPS alla data di chiusura del bando, l'attestazione ISEE 2026 supera l'importo massimo previsto dal bando).

fonte: http://burc.regione.campania.it

Progr.	Numero Domanda	Data Di Presentazione	valore ISEE	PROTOCOLLO attestazione ISEE	ESITO ISTRUTTORIA
60.458	43284	09/03/2026 23:08	24.663,10	INPS-ISEE-2026-07312012U-00	ESITO NEGATIVO: beneficiario non ammissibile per mancanza del requisito previsto dall'art. 3 del bando approvato con DD n. 39 del 24/02/2026 (da interrogazione piattaforma INPS alla data di chiusura del bando, l'attestazione ISEE 2026 supera l'importo massimo previsto dal bando).
60.459	52989	13/03/2026 11:04	24.664,39	INPS-ISEE-2026-00579463F-00	ESITO NEGATIVO: beneficiario non ammissibile per mancanza del requisito previsto dall'art. 2 del bando (Non riscontrato censito nella piattaforma SIDI/ANIST come iscritto e frequentante una scuola secondaria di secondo grado in Regione Campania per a.s. 2025/2026) e attestazione ISEE 2026 superiore alla soglia prevista dal bando, come da verifica su piattaforma INPS alla data di chiusura, ai sensi dell'art. 3 del bando approvato con DD n. 39 del 24/02/2026.
60.460	53025	13/03/2026 11:10	24.664,39	INPS-ISEE-2026-00579463F-00	ESITO NEGATIVO: beneficiario non ammissibile per mancanza del requisito previsto dall'art. 3 del bando approvato con DD n. 39 del 24/02/2026 (da interrogazione piattaforma INPS alla data di chiusura del bando, l'attestazione ISEE 2026 supera l'importo massimo previsto dal bando).

fonte: http://burc.regione.campania.it

Progr.	Numero Domanda	Data Di Presentazione	valore ISEE	PROTOCOLLO attestazione ISEE	ESITO ISTRUTTORIA
60.461	14201	03/03/2026 10:01	24.775,65	INPS-ISEE-2026-04834261N-00	ESITO NEGATIVO: beneficiario non ammissibile per mancanza del requisito previsto dall'art. 3 del bando approvato con DD n. 39 del 24/02/2026 (da interrogazione piattaforma INPS alla data di chiusura del bando, l'attestazione ISEE 2026 supera l'importo massimo previsto dal bando).
60.462	18839	03/03/2026 17:31	24.857,88	INPS-ISEE-2026-05225632P-00	ESITO NEGATIVO: beneficiario non ammissibile per mancanza del requisito previsto dall'art. 3 del bando approvato con DD n. 39 del 24/02/2026 (da interrogazione piattaforma INPS alla data di chiusura del bando, l'attestazione ISEE 2026 supera l'importo massimo previsto dal bando).
60.463	54821	14/03/2026 08:30	24.858,05	INPS-ISEE-2026-05288064L-00	ESITO NEGATIVO: beneficiario non ammissibile per mancanza del requisito previsto dall'art. 3 del bando approvato con DD n. 39 del 24/02/2026 (da interrogazione piattaforma INPS alla data di chiusura del bando, l'attestazione ISEE 2026 supera l'importo massimo previsto dal bando).
60.464	60888	17/03/2026 10:47	25.452,45	INPS-ISEE-2026-00546043D-00	ESITO NEGATIVO: beneficiario non ammissibile per mancanza del requisito previsto dall'art. 3 del bando approvato con DD n. 39 del 24/02/2026 (da interrogazione piattaforma INPS alla data di chiusura del bando, l'attestazione ISEE 2026 supera l'importo massimo previsto dal bando).

fonte: http://burc.regione.campania.it

Progr.	Numero Domanda	Data Di Presentazione	valore ISEE	PROTOCOLLO attestazione ISEE	ESITO ISTRUTTORIA
60.465	65517	17/03/2026 23:00	25.625,18	INPS-ISEE-2026-02270157G-00	ESITO NEGATIVO: beneficiario non ammissibile per mancanza del requisito previsto dall'art. 3 del bando approvato con DD n. 39 del 24/02/2026 (da interrogazione piattaforma INPS alla data di chiusura del bando, l'attestazione ISEE 2026 supera l'importo massimo previsto dal bando).
60.466	65555	17/03/2026 23:04	25.625,18	INPS-ISEE-2026-02270157G-00	ESITO NEGATIVO: beneficiario non ammissibile per mancanza del requisito previsto dall'art. 3 del bando approvato con DD n. 39 del 24/02/2026 (da interrogazione piattaforma INPS alla data di chiusura del bando, l'attestazione ISEE 2026 supera l'importo massimo previsto dal bando).
60.467	38167	08/03/2026 09:22	25.673,79	INPS-ISEE-2026-02705801H-00	ESITO NEGATIVO: beneficiario non ammissibile per mancanza del requisito previsto dall'art. 3 del bando approvato con DD n. 39 del 24/02/2026 (da interrogazione piattaforma INPS alla data di chiusura del bando, l'attestazione ISEE 2026 supera l'importo massimo previsto dal bando).
60.468	38108	08/03/2026 04:07	25.699,60	INPS-ISEE-2026-01336114J-00	ESITO NEGATIVO: beneficiario non ammissibile per mancanza del requisito previsto dall'art. 3 del bando approvato con DD n. 39 del 24/02/2026 (da interrogazione piattaforma INPS alla data di chiusura del bando, l'attestazione ISEE 2026 supera l'importo massimo previsto dal bando).

fonte: http://burc.regione.campania.it

Progr.	Numero Domanda	Data Di Presentazione	valore ISEE	PROTOCOLLO attestazione ISEE	ESITO ISTRUTTORIA
60.469	12921	02/03/2026 23:52	25.788,90	INPS-ISEE-2026-00934204D-00	ESITO NEGATIVO: beneficiario non ammissibile per mancanza del requisito previsto dall'art. 3 del bando approvato con DD n. 39 del 24/02/2026 (da interrogazione piattaforma INPS alla data di chiusura del bando, l'attestazione ISEE 2026 supera l'importo massimo previsto dal bando).
60.470	38354	08/03/2026 11:42	25.828,54	INPS-ISEE-2026-03342173H-00	ESITO NEGATIVO: beneficiario non ammissibile per mancanza del requisito previsto dall'art. 3 del bando approvato con DD n. 39 del 24/02/2026 (da interrogazione piattaforma INPS alla data di chiusura del bando, l'attestazione ISEE 2026 supera l'importo massimo previsto dal bando).
60.471	11106	02/03/2026 21:02	25.938,94	INPS-ISEE-2026-00048850P-00	ESITO NEGATIVO: beneficiario non ammissibile per mancanza del requisito previsto dall'art. 3 del bando approvato con DD n. 39 del 24/02/2026 (da interrogazione piattaforma INPS alla data di chiusura del bando, l'attestazione ISEE 2026 supera l'importo massimo previsto dal bando).
60.472	16829	03/03/2026 14:06	26.089,89	INPS-ISEE-2026-03033090A-00	ESITO NEGATIVO: beneficiario non ammissibile per mancanza del requisito previsto dall'art. 3 del bando approvato con DD n. 39 del 24/02/2026 (da interrogazione piattaforma INPS alla data di chiusura del bando, l'attestazione ISEE 2026 supera l'importo massimo previsto dal bando).

fonte: http://burc.regione.campania.it

Progr.	Numero Domanda	Data Di Presentazione	valore ISEE	PROTOCOLLO attestazione ISEE	ESITO ISTRUTTORIA
60.473	34429	06/03/2026 12:23	26.277,48	INPS-ISEE-2026-03377615O-00	ESITO NEGATIVO: beneficiario non ammissibile per mancanza del requisito previsto dall'art. 3 del bando approvato con DD n. 39 del 24/02/2026 (da interrogazione piattaforma INPS alla data di chiusura del bando, l'attestazione ISEE 2026 supera l'importo massimo previsto dal bando).
60.474	35619	06/03/2026 17:42	26.376,30	INPS-ISEE-2026-05700593Q-00	ESITO NEGATIVO: beneficiario non ammissibile per mancanza del requisito previsto dall'art. 3 del bando approvato con DD n. 39 del 24/02/2026 (da interrogazione piattaforma INPS alla data di chiusura del bando, l'attestazione ISEE 2026 supera l'importo massimo previsto dal bando).
60.475	24604	04/03/2026 13:45	26.586,75	INPS-ISEE-2026-06929492K-00	ESITO NEGATIVO: beneficiario non ammissibile per mancanza del requisito previsto dall'art. 3 del bando approvato con DD n. 39 del 24/02/2026 (da interrogazione piattaforma INPS alla data di chiusura del bando, l'attestazione ISEE 2026 supera l'importo massimo previsto dal bando).
60.476	10110	02/03/2026 20:25	26.692,74	INPS-ISEE-2026-03874482X-00	ESITO NEGATIVO: beneficiario non ammissibile per mancanza del requisito previsto dall'art. 3 del bando approvato con DD n. 39 del 24/02/2026 (da interrogazione piattaforma INPS alla data di chiusura del bando, l'attestazione ISEE 2026 supera l'importo massimo previsto dal bando).

fonte: http://burc.regione.campania.it

Progr.	Numero Domanda	Data Di Presentazione	valore ISEE	PROTOCOLLO attestazione ISEE	ESITO ISTRUTTORIA
60.477	64089	17/03/2026 18:50	26.741,63	INPS-ISEE-2026-06884654K-00	ESITO NEGATIVO: beneficiario non ammissibile per mancanza del requisito previsto dall'art. 3 del bando approvato con DD n. 39 del 24/02/2026 (da interrogazione piattaforma INPS alla data di chiusura del bando, l'attestazione ISEE 2026 supera l'importo massimo previsto dal bando).
60.478	57159	16/03/2026 11:31	26.778,79	INPS-ISEE-2026-03033823D-00	ESITO NEGATIVO: beneficiario non ammissibile per mancanza del requisito previsto dall'art. 3 del bando approvato con DD n. 39 del 24/02/2026 (da interrogazione piattaforma INPS alla data di chiusura del bando, l'attestazione ISEE 2026 supera l'importo massimo previsto dal bando).
60.479	38165	08/03/2026 09:21	26.889,07	INPS-ISEE-2026-04970831O-00	ESITO NEGATIVO: beneficiario non ammissibile per mancanza del requisito previsto dall'art. 3 del bando approvato con DD n. 39 del 24/02/2026 (da interrogazione piattaforma INPS alla data di chiusura del bando, l'attestazione ISEE 2026 supera l'importo massimo previsto dal bando).
60.480	38227	08/03/2026 10:08	26.889,07	INPS-ISEE-2026-04970831O-00	ESITO NEGATIVO: beneficiario non ammissibile per mancanza del requisito previsto dall'art. 3 del bando approvato con DD n. 39 del 24/02/2026 (da interrogazione piattaforma INPS alla data di chiusura del bando, l'attestazione ISEE 2026 supera l'importo massimo previsto dal bando).

fonte: http://burc.regione.campania.it

Progr.	Numero Domanda	Data Di Presentazione	valore ISEE	PROTOCOLLO attestazione ISEE	ESITO ISTRUTTORIA
60.481	19641	03/03/2026 18:31	26.908,25	INPS-ISEE-2026-02126028T-00	ESITO NEGATIVO: beneficiario non ammissibile per mancanza del requisito previsto dall'art. 3 del bando approvato con DD n. 39 del 24/02/2026 (da interrogazione piattaforma INPS alla data di chiusura del bando, l'attestazione ISEE 2026 supera l'importo massimo previsto dal bando).
60.482	29832	05/03/2026 12:34	26.995,88	INPS-ISEE-2026-05171858V-00	ESITO NEGATIVO: beneficiario non ammissibile per mancanza del requisito previsto dall'art. 3 del bando approvato con DD n. 39 del 24/02/2026 (da interrogazione piattaforma INPS alla data di chiusura del bando, l'attestazione ISEE 2026 supera l'importo massimo previsto dal bando).
60.483	30017	05/03/2026 12:44	26.995,88	INPS-ISEE-2026-05171858V-00	ESITO NEGATIVO: beneficiario non ammissibile per mancanza del requisito previsto dall'art. 3 del bando approvato con DD n. 39 del 24/02/2026 (da interrogazione piattaforma INPS alla data di chiusura del bando, l'attestazione ISEE 2026 supera l'importo massimo previsto dal bando).
60.484	60297	17/03/2026 06:18	27.027,06	INPS-ISEE-2026-08228871X-00	ESITO NEGATIVO: beneficiario non ammissibile per mancanza del requisito previsto dall'art. 3 del bando approvato con DD n. 39 del 24/02/2026 (da interrogazione piattaforma INPS alla data di chiusura del bando, l'attestazione ISEE 2026 supera l'importo massimo previsto dal bando).

fonte: http://burc.regione.campania.it

Progr.	Numero Domanda	Data Di Presentazione	valore ISEE	PROTOCOLLO attestazione ISEE	ESITO ISTRUTTORIA
60.485	63732	17/03/2026 18:17	27.063,63	INPS-ISEE-2026-06940657I-00	ESITO NEGATIVO: beneficiario non ammissibile per mancanza del requisito previsto dall'art. 3 del bando approvato con DD n. 39 del 24/02/2026 (da interrogazione piattaforma INPS alla data di chiusura del bando, l'attestazione ISEE 2026 supera l'importo massimo previsto dal bando).
60.486	20990	03/03/2026 21:09	27.198,68	INPS-ISEE-2026-02507646E-00	ESITO NEGATIVO: beneficiario non ammissibile per mancanza del requisito previsto dall'art. 3 del bando approvato con DD n. 39 del 24/02/2026 (da interrogazione piattaforma INPS alla data di chiusura del bando, l'attestazione ISEE 2026 supera l'importo massimo previsto dal bando).
60.487	21048	03/03/2026 21:18	27.198,68	INPS-ISEE-2026-02507646E-00	ESITO NEGATIVO: beneficiario non ammissibile per mancanza del requisito previsto dall'art. 3 del bando approvato con DD n. 39 del 24/02/2026 (da interrogazione piattaforma INPS alla data di chiusura del bando, l'attestazione ISEE 2026 supera l'importo massimo previsto dal bando).
60.488	25298	04/03/2026 16:11	27.548,75	INPS-ISEE-2026-06293105C-00	ESITO NEGATIVO: beneficiario non ammissibile per mancanza del requisito previsto dall'art. 3 del bando approvato con DD n. 39 del 24/02/2026 (da interrogazione piattaforma INPS alla data di chiusura del bando, l'attestazione ISEE 2026 supera l'importo massimo previsto dal bando).

fonte: http://burc.regione.campania.it

Progr.	Numero Domanda	Data Di Presentazione	valore ISEE	PROTOCOLLO attestazione ISEE	ESITO ISTRUTTORIA
60.489	24115	04/03/2026 12:26	27.838,20	INPS-ISEE-2026-06560809F-00	ESITO NEGATIVO: beneficiario non ammissibile per mancanza del requisito previsto dall'art. 3 del bando approvato con DD n. 39 del 24/02/2026 (da interrogazione piattaforma INPS alla data di chiusura del bando, l'attestazione ISEE 2026 supera l'importo massimo previsto dal bando).
60.490	59070	16/03/2026 18:16	28.125,50	INPS-ISEE-2026-02124732T-00	ESITO NEGATIVO: beneficiario non ammissibile per mancanza del requisito previsto dall'art. 2 del bando (Non riscontrato censito nella piattaforma SIDI/ANIST come iscritto e frequentante una scuola secondaria di secondo grado in Regione Campania per a.s. 2025/2026) e attestazione ISEE 2026 superiore alla soglia prevista dal bando, come da verifica su piattaforma INPS alla data di chiusura, ai sensi dell'art. 3 del bando approvato con DD n. 39 del 24/02/2026.
60.491	1380	02/03/2026 12:28	28.163,06	INPS-ISEE-2026-04483172Q-00	ESITO NEGATIVO: beneficiario non ammissibile per mancanza del requisito previsto dall'art. 3 del bando approvato con DD n. 39 del 24/02/2026 (da interrogazione piattaforma INPS alla data di chiusura del bando, l'attestazione ISEE 2026 supera l'importo massimo previsto dal bando).

fonte: http://burc.regione.campania.it

Progr.	Numero Domanda	Data Di Presentazione	valore ISEE	PROTOCOLLO attestazione ISEE	ESITO ISTRUTTORIA
60.492	54888	14/03/2026 10:12	28.355,82	INPS-ISEE-2026-04905842O-00	ESITO NEGATIVO: beneficiario non ammissibile per mancanza del requisito previsto dall'art. 3 del bando approvato con DD n. 39 del 24/02/2026 (da interrogazione piattaforma INPS alla data di chiusura del bando, l'attestazione ISEE 2026 supera l'importo massimo previsto dal bando).
60.493	65175	17/03/2026 21:56	28.357,89	INPS-ISEE-2026-07157793S-00	ESITO NEGATIVO: beneficiario non ammissibile per mancanza del requisito previsto dall'art. 3 del bando approvato con DD n. 39 del 24/02/2026 (da interrogazione piattaforma INPS alla data di chiusura del bando, l'attestazione ISEE 2026 supera l'importo massimo previsto dal bando).
60.494	29143	05/03/2026 10:53	28.416,32	INPS-ISEE-2026-04195941L-00	ESITO NEGATIVO: beneficiario non ammissibile per mancanza del requisito previsto dall'art. 3 del bando approvato con DD n. 39 del 24/02/2026 (da interrogazione piattaforma INPS alla data di chiusura del bando, l'attestazione ISEE 2026 supera l'importo massimo previsto dal bando).
60.495	64174	17/03/2026 18:58	28.427,51	INPS-ISEE-2026-06349647S-00	ESITO NEGATIVO: beneficiario non ammissibile per mancanza del requisito previsto dall'art. 3 del bando approvato con DD n. 39 del 24/02/2026 (da interrogazione piattaforma INPS alla data di chiusura del bando, l'attestazione ISEE 2026 supera l'importo massimo previsto dal bando).

fonte: http://burc.regione.campania.it

Progr.	Numero Domanda	Data Di Presentazione	valore ISEE	PROTOCOLLO attestazione ISEE	ESITO ISTRUTTORIA
60.496	45568	10/03/2026 17:24	28.485,00	INPS-ISEE-2026-03224786O-00	ESITO NEGATIVO: beneficiario non ammissibile per mancanza del requisito previsto dall'art. 3 del bando approvato con DD n. 39 del 24/02/2026 (da interrogazione piattaforma INPS alla data di chiusura del bando, l'attestazione ISEE 2026 supera l'importo massimo previsto dal bando).
60.497	40042	09/03/2026 10:56	28.644,98	INPS-ISEE-2026-02283248Q-00	ESITO NEGATIVO: beneficiario non ammissibile per mancanza del requisito previsto dall'art. 3 del bando approvato con DD n. 39 del 24/02/2026 (da interrogazione piattaforma INPS alla data di chiusura del bando, l'attestazione ISEE 2026 supera l'importo massimo previsto dal bando).
60.498	1043	02/03/2026 12:51	28.861,72	INPS-ISEE-2026-08292976M-00	ESITO NEGATIVO: beneficiario non ammissibile per mancanza del requisito previsto dall'art. 3 del bando approvato con DD n. 39 del 24/02/2026 (da interrogazione piattaforma INPS alla data di chiusura del bando, l'attestazione ISEE 2026 supera l'importo massimo previsto dal bando).
60.499	38104	08/03/2026 03:24	28.948,86	INPS-ISEE-2026-06337488S-00	ESITO NEGATIVO: beneficiario non ammissibile per mancanza del requisito previsto dall'art. 3 del bando approvato con DD n. 39 del 24/02/2026 (da interrogazione piattaforma INPS alla data di chiusura del bando, l'attestazione ISEE 2026 supera l'importo massimo previsto dal bando).

fonte: http://burc.regione.campania.it

BANDO IOSTUDIO 2025
a.s. 2025/2026
ALLEGATO B

Progr.	Numero Domanda	Data Di Presentazione	valore ISEE	PROTOCOLLO attestazione ISEE	ESITO ISTRUTTORIA
60.500	9570	02/03/2026 19:11	29.055,20	INPS-ISEE-2026-00760201U-00	ESITO NEGATIVO: beneficiario non ammissibile per mancanza del requisito previsto dall'art. 3 del bando approvato con DD n. 39 del 24/02/2026 (da interrogazione piattaforma INPS alla data di chiusura del bando, l'attestazione ISEE 2026 supera l'importo massimo previsto dal bando).
60.501	67477	18/03/2026 11:46	29.110,24	INPS-ISEE-2026-00422456H-00	ESITO NEGATIVO: beneficiario non ammissibile per mancanza del requisito previsto dall'art. 3 del bando approvato con DD n. 39 del 24/02/2026 (da interrogazione piattaforma INPS alla data di chiusura del bando, l'attestazione ISEE 2026 supera l'importo massimo previsto dal bando).
60.502	20712	03/03/2026 20:23	29.126,43	INPS-ISEE-2026-05490364R-00	ESITO NEGATIVO: beneficiario non ammissibile per mancanza del requisito previsto dall'art. 3 del bando approvato con DD n. 39 del 24/02/2026 (da interrogazione piattaforma INPS alla data di chiusura del bando, l'attestazione ISEE 2026 supera l'importo massimo previsto dal bando).
60.503	13456	03/03/2026 08:50	29.598,66	INPS-ISEE-2026-02859875A-00	ESITO NEGATIVO: beneficiario non ammissibile per mancanza del requisito previsto dall'art. 3 del bando approvato con DD n. 39 del 24/02/2026 (da interrogazione piattaforma INPS alla data di chiusura del bando, l'attestazione ISEE 2026 supera l'importo massimo previsto dal bando).

fonte: http://burc.regione.campania.it

Progr.	Numero Domanda	Data Di Presentazione	valore ISEE	PROTOCOLLO attestazione ISEE	ESITO ISTRUTTORIA
60.504	38091	08/03/2026 02:01	29.628,65	INPS-ISEE-2026-04573468I-00	ESITO NEGATIVO: beneficiario non ammissibile per mancanza del requisito previsto dall'art. 3 del bando approvato con DD n. 39 del 24/02/2026 (da interrogazione piattaforma INPS alla data di chiusura del bando, l'attestazione ISEE 2026 supera l'importo massimo previsto dal bando).
60.505	38083	08/03/2026 01:24	29.668,53	INPS-ISEE-2026-04534416W-00	ESITO NEGATIVO: beneficiario non ammissibile per mancanza del requisito previsto dall'art. 3 del bando approvato con DD n. 39 del 24/02/2026 (da interrogazione piattaforma INPS alla data di chiusura del bando, l'attestazione ISEE 2026 supera l'importo massimo previsto dal bando).
60.506	33072	05/03/2026 23:38	29.774,13	INPS-ISEE-2026-04867361V-00	ESITO NEGATIVO: beneficiario non ammissibile per mancanza del requisito previsto dall'art. 3 del bando approvato con DD n. 39 del 24/02/2026 (da interrogazione piattaforma INPS alla data di chiusura del bando, l'attestazione ISEE 2026 supera l'importo massimo previsto dal bando).
60.507	55284	14/03/2026 17:07	29.918,62	INPS-ISEE-2026-08081624Q-00	ESITO NEGATIVO: beneficiario non ammissibile per mancanza del requisito previsto dall'art. 3 del bando approvato con DD n. 39 del 24/02/2026 (da interrogazione piattaforma INPS alla data di chiusura del bando, l'attestazione ISEE 2026 supera l'importo massimo previsto dal bando).

fonte: http://burc.regione.campania.it

Progr.	Numero Domanda	Data Di Presentazione	valore ISEE	PROTOCOLLO attestazione ISEE	ESITO ISTRUTTORIA
60.508	24988	05/03/2026 15:19	30.207,81	INPS-ISEE-2026-02275450P-00	ESITO NEGATIVO: beneficiario non ammissibile per mancanza del requisito previsto dall'art. 3 del bando approvato con DD n. 39 del 24/02/2026 (da interrogazione piattaforma INPS alla data di chiusura del bando, l'attestazione ISEE 2026 supera l'importo massimo previsto dal bando).
60.509	38207	08/03/2026 09:54	30.306,67	INPS-ISEE-2026-04952987A-00	ESITO NEGATIVO: beneficiario non ammissibile per mancanza del requisito previsto dall'art. 3 del bando approvato con DD n. 39 del 24/02/2026 (da interrogazione piattaforma INPS alla data di chiusura del bando, l'attestazione ISEE 2026 supera l'importo massimo previsto dal bando).
60.510	43972	10/03/2026 10:46	30.643,69	INPS-ISEE-2026-04495952Z-00	ESITO NEGATIVO: beneficiario non ammissibile per mancanza del requisito previsto dall'art. 3 del bando approvato con DD n. 39 del 24/02/2026 (da interrogazione piattaforma INPS alla data di chiusura del bando, l'attestazione ISEE 2026 supera l'importo massimo previsto dal bando).
60.511	24732	04/03/2026 14:28	30.957,72	INPS-ISEE-2026-07152319N-00	ESITO NEGATIVO: beneficiario non ammissibile per mancanza del requisito previsto dall'art. 3 del bando approvato con DD n. 39 del 24/02/2026 (da interrogazione piattaforma INPS alla data di chiusura del bando, l'attestazione ISEE 2026 supera l'importo massimo previsto dal bando).

fonte: http://burc.regione.campania.it

Progr.	Numero Domanda	Data Di Presentazione	valore ISEE	PROTOCOLLO attestazione ISEE	ESITO ISTRUTTORIA
60.512	59645	16/03/2026 19:46	31.005,12	INPS-ISEE-2026-05187350Q-00	ESITO NEGATIVO: beneficiario non ammissibile per mancanza del requisito previsto dall'art. 3 del bando approvato con DD n. 39 del 24/02/2026 (da interrogazione piattaforma INPS alla data di chiusura del bando, l'attestazione ISEE 2026 supera l'importo massimo previsto dal bando).
60.513	37630	07/03/2026 18:05	31.362,03	INPS-ISEE-2026-05891487U-00	ESITO NEGATIVO: beneficiario non ammissibile per mancanza del requisito previsto dall'art. 3 del bando approvato con DD n. 39 del 24/02/2026 (da interrogazione piattaforma INPS alla data di chiusura del bando, l'attestazione ISEE 2026 supera l'importo massimo previsto dal bando).
60.514	40369	09/03/2026 11:48	31.586,67	INPS-ISEE-2026-05078937S-00	ESITO NEGATIVO: beneficiario non ammissibile per mancanza del requisito previsto dall'art. 3 del bando approvato con DD n. 39 del 24/02/2026 (da interrogazione piattaforma INPS alla data di chiusura del bando, l'attestazione ISEE 2026 supera l'importo massimo previsto dal bando).
60.515	38235	08/03/2026 10:14	31.722,35	INPS-ISEE-2026-05827849M-00	ESITO NEGATIVO: beneficiario non ammissibile per mancanza del requisito previsto dall'art. 3 del bando approvato con DD n. 39 del 24/02/2026 (da interrogazione piattaforma INPS alla data di chiusura del bando, l'attestazione ISEE 2026 supera l'importo massimo previsto dal bando).

fonte: http://burc.regione.campania.it

Progr.	Numero Domanda	Data Di Presentazione	valore ISEE	PROTOCOLLO attestazione ISEE	ESITO ISTRUTTORIA
60.516	38156	08/03/2026 09:30	31.774,11	INPS-ISEE-2026-02053305A-00	ESITO NEGATIVO: beneficiario non ammissibile per mancanza del requisito previsto dall'art. 3 del bando approvato con DD n. 39 del 24/02/2026 (da interrogazione piattaforma INPS alla data di chiusura del bando, l'attestazione ISEE 2026 supera l'importo massimo previsto dal bando).
60.517	38140	08/03/2026 08:57	31.834,85	INPS-ISEE-2026-06430187Q-00	ESITO NEGATIVO: beneficiario non ammissibile per mancanza del requisito previsto dall'art. 3 del bando approvato con DD n. 39 del 24/02/2026 (da interrogazione piattaforma INPS alla data di chiusura del bando, l'attestazione ISEE 2026 supera l'importo massimo previsto dal bando).
60.518	64074	17/03/2026 18:47	32.117,33	INPS-ISEE-2026-07293402W-00	ESITO NEGATIVO: beneficiario non ammissibile per mancanza del requisito previsto dall'art. 3 del bando approvato con DD n. 39 del 24/02/2026 (da interrogazione piattaforma INPS alla data di chiusura del bando, l'attestazione ISEE 2026 supera l'importo massimo previsto dal bando).
60.519	42178	09/03/2026 18:00	32.257,68	INPS-ISEE-2026-01854408E-00	ESITO NEGATIVO: beneficiario non ammissibile per mancanza del requisito previsto dall'art. 3 del bando approvato con DD n. 39 del 24/02/2026 (da interrogazione piattaforma INPS alla data di chiusura del bando, l'attestazione ISEE 2026 supera l'importo massimo previsto dal bando).

fonte: http://burc.regione.campania.it

Progr.	Numero Domanda	Data Di Presentazione	valore ISEE	PROTOCOLLO attestazione ISEE	ESITO ISTRUTTORIA
60.520	36520	06/03/2026 21:53	32.904,55	INPS-ISEE-2026-04578458K-00	ESITO NEGATIVO: beneficiario non ammissibile per mancanza del requisito previsto dall'art. 3 del bando approvato con DD n. 39 del 24/02/2026 (da interrogazione piattaforma INPS alla data di chiusura del bando, l'attestazione ISEE 2026 supera l'importo massimo previsto dal bando).
60.521	8159	02/03/2026 17:58	34.044,01	INPS-ISEE-2026-05271020M-00	ESITO NEGATIVO: beneficiario non ammissibile per mancanza del requisito previsto dall'art. 3 del bando approvato con DD n. 39 del 24/02/2026 (da interrogazione piattaforma INPS alla data di chiusura del bando, l'attestazione ISEE 2026 supera l'importo massimo previsto dal bando).
60.522	38225	08/03/2026 10:07	37.050,91	INPS-ISEE-2026-04753187V-00	ESITO NEGATIVO: beneficiario non ammissibile per mancanza del requisito previsto dall'art. 3 del bando approvato con DD n. 39 del 24/02/2026 (da interrogazione piattaforma INPS alla data di chiusura del bando, l'attestazione ISEE 2026 supera l'importo massimo previsto dal bando).
60.523	52394	12/03/2026 21:58	38.306,85	INPS-ISEE-2026-08160055P-00	ESITO NEGATIVO: beneficiario non ammissibile per mancanza del requisito previsto dall'art. 3 del bando approvato con DD n. 39 del 24/02/2026 (da interrogazione piattaforma INPS alla data di chiusura del bando, l'attestazione ISEE 2026 supera l'importo massimo previsto dal bando).

fonte: http://burc.regione.campania.it

Progr.	Numero Domanda	Data Di Presentazione	valore ISEE	PROTOCOLLO attestazione ISEE	ESITO ISTRUTTORIA
60.524	8757	02/03/2026 18:25	38.955,49	INPS-ISEE-2026-04824678S-00	ESITO NEGATIVO: beneficiario non ammissibile per mancanza del requisito previsto dall'art. 3 del bando approvato con DD n. 39 del 24/02/2026 (da interrogazione piattaforma INPS alla data di chiusura del bando, l'attestazione ISEE 2026 supera l'importo massimo previsto dal bando).
60.525	43711	10/03/2026 10:01	38.959,54	INPS-ISEE-2026-01188938Z-00	ESITO NEGATIVO: beneficiario non ammissibile per mancanza del requisito previsto dall'art. 3 del bando approvato con DD n. 39 del 24/02/2026 (da interrogazione piattaforma INPS alla data di chiusura del bando, l'attestazione ISEE 2026 supera l'importo massimo previsto dal bando).
60.526	38122	08/03/2026 08:19	40.069,47	INPS-ISEE-2026-05050161A-00	ESITO NEGATIVO: beneficiario non ammissibile per mancanza del requisito previsto dall'art. 3 del bando approvato con DD n. 39 del 24/02/2026 (da interrogazione piattaforma INPS alla data di chiusura del bando, l'attestazione ISEE 2026 supera l'importo massimo previsto dal bando).
60.527	396	02/03/2026 12:12	41.732,52	INPS-ISEE-2026-02643024T-00	ESITO NEGATIVO: beneficiario non ammissibile per mancanza del requisito previsto dall'art. 3 del bando approvato con DD n. 39 del 24/02/2026 (da interrogazione piattaforma INPS alla data di chiusura del bando, l'attestazione ISEE 2026 supera l'importo massimo previsto dal bando).

fonte: http://burc.regione.campania.it

Progr.	Numero Domanda	Data Di Presentazione	valore ISEE	PROTOCOLLO attestazione ISEE	ESITO ISTRUTTORIA
60.528	13072	03/03/2026 13:49	43.899,35	INPS-ISEE-2026-06240432T-00	ESITO NEGATIVO: beneficiario non ammissibile per mancanza del requisito previsto dall'art. 3 del bando approvato con DD n. 39 del 24/02/2026 (da interrogazione piattaforma INPS alla data di chiusura del bando, l'attestazione ISEE 2026 supera l'importo massimo previsto dal bando).
60.529	42091	09/03/2026 17:49	45.758,31	INPS-ISEE-2026-06056319E-00	ESITO NEGATIVO: beneficiario non ammissibile per mancanza del requisito previsto dall'art. 3 del bando approvato con DD n. 39 del 24/02/2026 (da interrogazione piattaforma INPS alla data di chiusura del bando, l'attestazione ISEE 2026 supera l'importo massimo previsto dal bando).
60.530	57230	16/03/2026 11:39	57.934,06	INPS-ISEE-2026-07436207Q-00	ESITO NEGATIVO: beneficiario non ammissibile per mancanza del requisito previsto dall'art. 3 del bando approvato con DD n. 39 del 24/02/2026 (da interrogazione piattaforma INPS alla data di chiusura del bando, l'attestazione ISEE 2026 supera l'importo massimo previsto dal bando).
60.531	67526	18/03/2026 11:50	76.201,87	INPS-ISEE-2026-01981159F-00	ESITO NEGATIVO: beneficiario non ammissibile per mancanza del requisito previsto dall'art. 3 del bando approvato con DD n. 39 del 24/02/2026 (da interrogazione piattaforma INPS alla data di chiusura del bando, l'attestazione ISEE 2026 supera l'importo massimo previsto dal bando).

fonte: http://burc.regione.campania.it

Progr.	Numero Domanda	Data Di Presentazione	valore ISEE	PROTOCOLLO attestazione ISEE	ESITO ISTRUTTORIA
60.532	9744	02/03/2026 19:21	86.138,89	INPS-ISEE-2026-07058864Z-00	ESITO NEGATIVO: beneficiario non ammissibile per mancanza del requisito previsto dall'art. 3 del bando approvato con DD n. 39 del 24/02/2026 (da interrogazione piattaforma INPS alla data di chiusura del bando, l'attestazione ISEE 2026 supera l'importo massimo previsto dal bando).
60.533	43888	10/03/2026 10:35	117.682,68	INPS-ISEE-2026-06785753K-00	ESITO NEGATIVO: beneficiario non ammissibile per mancanza del requisito previsto dall'art. 3 del bando approvato con DD n. 39 del 24/02/2026 (da interrogazione piattaforma INPS alla data di chiusura del bando, l'attestazione ISEE 2026 supera l'importo massimo previsto dal bando).
60.534	54135	13/03/2026 17:41	307.819,72	INPS-ISEE-2026-02595071Q-00	ESITO NEGATIVO: beneficiario non ammissibile per mancanza del requisito previsto dall'art. 3 del bando approvato con DD n. 39 del 24/02/2026 (da interrogazione piattaforma INPS alla data di chiusura del bando, l'attestazione ISEE 2026 supera l'importo massimo previsto dal bando).
60.535	217	02/03/2026 12:08	NULL	NULL	ESITO NEGATIVO: beneficiario non ammissibile per mancanza del requisito previsto dall'art. 3 del bando approvato con DD n. 39 del 24/02/2026 (attestazione ISEE 2026 non riscontrata da interrogazione piattaforma INPS alla data di chiusura del bando).

fonte: http://burc.regione.campania.it

Progr.	Numero Domanda	Data Di Presentazione	valore ISEE	PROTOCOLLO attestazione ISEE	ESITO ISTRUTTORIA
60.536	462	02/03/2026 12:16	NULL	NULL	ESITO NEGATIVO: beneficiario non ammissibile per mancanza del requisito previsto dall'art. 3 del bando approvato con DD n. 39 del 24/02/2026 (attestazione ISEE 2026 non riscontrata da interrogazione piattaforma INPS alla data di chiusura del bando).
60.537	637	02/03/2026 12:26	NULL	NULL	ESITO NEGATIVO: beneficiario non ammissibile per mancanza del requisito previsto dall'art. 3 del bando approvato con DD n. 39 del 24/02/2026 (attestazione ISEE 2026 non riscontrata da interrogazione piattaforma INPS alla data di chiusura del bando).
60.538	1854	02/03/2026 12:49	NULL	NULL	ESITO NEGATIVO: beneficiario non ammissibile per mancanza del requisito previsto dall'art. 3 del bando approvato con DD n. 39 del 24/02/2026 (attestazione ISEE 2026 non riscontrata da interrogazione piattaforma INPS alla data di chiusura del bando).
60.539	2022	02/03/2026 12:49	NULL	NULL	ESITO NEGATIVO: beneficiario non ammissibile per mancanza del requisito previsto dall'art. 3 del bando approvato con DD n. 39 del 24/02/2026 (attestazione ISEE 2026 non riscontrata da interrogazione piattaforma INPS alla data di chiusura del bando).
60.540	2080	02/03/2026 12:51	NULL	NULL	ESITO NEGATIVO: beneficiario non ammissibile per mancanza del requisito previsto dall'art. 3 del bando approvato con DD n. 39 del 24/02/2026 (attestazione ISEE 2026 non riscontrata da interrogazione piattaforma INPS alla data di chiusura del bando).

fonte: http://burc.regione.campania.it

Progr.	Numero Domanda	Data Di Presentazione	valore ISEE	PROTOCOLLO attestazione ISEE	ESITO ISTRUTTORIA
60.541	2400	02/03/2026 13:02	NULL	NULL	ESITO NEGATIVO: beneficiario non ammissibile per mancanza del requisito previsto dall'art. 3 del bando approvato con DD n. 39 del 24/02/2026 (attestazione ISEE 2026 non riscontrata da interrogazione piattaforma INPS alla data di chiusura del bando).
60.542	2153	02/03/2026 13:11	NULL	NULL	ESITO NEGATIVO: beneficiario non ammissibile per mancanza del requisito previsto dall'art. 3 del bando approvato con DD n. 39 del 24/02/2026 (attestazione ISEE 2026 non riscontrata da interrogazione piattaforma INPS alla data di chiusura del bando).
60.543	1781	02/03/2026 13:21	NULL	NULL	ESITO NEGATIVO: beneficiario non ammissibile per mancanza del requisito previsto dall'art. 3 del bando approvato con DD n. 39 del 24/02/2026 (attestazione ISEE 2026 non riscontrata da interrogazione piattaforma INPS alla data di chiusura del bando).
60.544	3227	02/03/2026 13:29	NULL	NULL	ESITO NEGATIVO: beneficiario non ammissibile per mancanza del requisito previsto dall'art. 3 del bando approvato con DD n. 39 del 24/02/2026 (attestazione ISEE 2026 non riscontrata da interrogazione piattaforma INPS alla data di chiusura del bando).
60.545	3275	02/03/2026 13:36	NULL	NULL	ESITO NEGATIVO: beneficiario non ammissibile per mancanza del requisito previsto dall'art. 3 del bando approvato con DD n. 39 del 24/02/2026 (attestazione ISEE 2026 non riscontrata da interrogazione piattaforma INPS alla data di chiusura del bando).

fonte: http://burc.regione.campania.it

Progr.	Numero Domanda	Data Di Presentazione	valore ISEE	PROTOCOLLO attestazione ISEE	ESITO ISTRUTTORIA
60.546	2997	02/03/2026 13:42	NULL	NULL	ESITO NEGATIVO: beneficiario non ammissibile per mancanza del requisito previsto dall'art. 3 del bando approvato con DD n. 39 del 24/02/2026 (attestazione ISEE 2026 non riscontrata da interrogazione piattaforma INPS alla data di chiusura del bando).
60.547	3411	02/03/2026 13:55	NULL	NULL	ESITO NEGATIVO: beneficiario non ammissibile per mancanza del requisito previsto dall'art. 3 del bando approvato con DD n. 39 del 24/02/2026 (attestazione ISEE 2026 non riscontrata da interrogazione piattaforma INPS alla data di chiusura del bando).
60.548	3764	02/03/2026 13:55	NULL	NULL	ESITO NEGATIVO: beneficiario non ammissibile per mancanza del requisito previsto dall'art. 3 del bando approvato con DD n. 39 del 24/02/2026 (attestazione ISEE 2026 non riscontrata da interrogazione piattaforma INPS alla data di chiusura del bando).
60.549	3598	02/03/2026 13:59	NULL	NULL	ESITO NEGATIVO: beneficiario non ammissibile per mancanza del requisito previsto dall'art. 3 del bando approvato con DD n. 39 del 24/02/2026 (attestazione ISEE 2026 non riscontrata da interrogazione piattaforma INPS alla data di chiusura del bando).
60.550	3838	02/03/2026 14:02	NULL	NULL	ESITO NEGATIVO: beneficiario non ammissibile per mancanza del requisito previsto dall'art. 3 del bando approvato con DD n. 39 del 24/02/2026 (attestazione ISEE 2026 non riscontrata da interrogazione piattaforma INPS alla data di chiusura del bando).

fonte: http://burc.regione.campania.it

Progr.	Numero Domanda	Data Di Presentazione	valore ISEE	PROTOCOLLO attestazione ISEE	ESITO ISTRUTTORIA
60.551	4000	02/03/2026 14:11	NULL	NULL	ESITO NEGATIVO: beneficiario non ammissibile per mancanza del requisito previsto dall'art. 3 del bando approvato con DD n. 39 del 24/02/2026 (attestazione ISEE 2026 non riscontrata da interrogazione piattaforma INPS alla data di chiusura del bando).
60.552	4984	02/03/2026 14:58	NULL	NULL	ESITO NEGATIVO: beneficiario non ammissibile per mancanza del requisito previsto dall'art. 3 del bando approvato con DD n. 39 del 24/02/2026 (attestazione ISEE 2026 non riscontrata da interrogazione piattaforma INPS alla data di chiusura del bando).
60.553	6596	02/03/2026 17:05	NULL	NULL	ESITO NEGATIVO: beneficiario non ammissibile per mancanza del requisito previsto dall'art. 2 del bando approvato con DD n. 39 del 24/02/2026 (Non riscontrato censito nella piattaforma SIDI/ANIST come iscritto e frequentante una scuola secondaria di secondo grado in Regione Campania per a.s. 2025/2026) e attestazione ISEE 2026 non riscontrata da interrogazione piattaforma INPS alla data di chiusura del bando, ai sensi dell'art. 3 del bando approvato con DD n. 39 del 24/02/2026.
60.554	6912	02/03/2026 17:15	NULL	NULL	ESITO NEGATIVO: beneficiario non ammissibile per mancanza del requisito previsto dall'art. 3 del bando approvato con DD n. 39 del 24/02/2026 (attestazione ISEE 2026 non riscontrata da interrogazione piattaforma INPS alla data di chiusura del bando).

fonte: http://burc.regione.campania.it

Progr.	Numero Domanda	Data Di Presentazione	valore ISEE	PROTOCOLLO attestazione ISEE	ESITO ISTRUTTORIA
60.555	7459	02/03/2026 17:27	NULL	NULL	ESITO NEGATIVO: beneficiario non ammissibile per mancanza del requisito previsto dall'art. 4 del bando approvato con DD n. 39 del 24/02/2026 (da interrogazione piattaforma INPS alla data di chiusura del bando, dichiarante e beneficiario non sono stati riscontrati nella stessa attestazione ISEE 2026).
60.556	7596	02/03/2026 17:32	NULL	NULL	ESITO NEGATIVO: beneficiario non ammissibile per mancanza del requisito previsto dall'art. 3 del bando approvato con DD n. 39 del 24/02/2026 (attestazione ISEE 2026 non riscontrata da interrogazione piattaforma INPS alla data di chiusura del bando).
60.557	8317	02/03/2026 18:03	NULL	NULL	ESITO NEGATIVO: beneficiario non ammissibile per mancanza del requisito previsto dall'art. 3 del bando approvato con DD n. 39 del 24/02/2026 (attestazione ISEE 2026 non riscontrata da interrogazione piattaforma INPS alla data di chiusura del bando).
60.558	10009	02/03/2026 19:41	NULL	NULL	ESITO NEGATIVO: beneficiario non ammissibile per mancanza del requisito previsto dall'art. 3 del bando approvato con DD n. 39 del 24/02/2026 (attestazione ISEE 2026 non riscontrata da interrogazione piattaforma INPS alla data di chiusura del bando).

fonte: http://burc.regione.campania.it

Progr.	Numero Domanda	Data Di Presentazione	valore ISEE	PROTOCOLLO attestazione ISEE	ESITO ISTRUTTORIA
60.559	10275	02/03/2026 19:54	NULL	NULL	ESITO NEGATIVO: beneficiario non ammissibile per mancanza del requisito previsto dall'art. 3 del bando approvato con DD n. 39 del 24/02/2026 (attestazione ISEE 2026 non riscontrata da interrogazione piattaforma INPS alla data di chiusura del bando).
60.560	10292	02/03/2026 20:04	NULL	NULL	ESITO NEGATIVO: beneficiario non ammissibile per mancanza del requisito previsto dall'art. 2 del bando approvato con DD n. 39 del 24/02/2026 (Non riscontrato censito nella piattaforma SIDI/ANIST come iscritto e frequentante una scuola secondaria di secondo grado in Regione Campania per a.s. 2025/2026) e attestazione ISEE 2026 non riscontrata da interrogazione piattaforma INPS alla data di chiusura del bando, ai sensi dell'art. 3 del bando approvato con DD n. 39 del 24/02/2026.
60.561	10398	02/03/2026 20:08	NULL	NULL	ESITO NEGATIVO: beneficiario non ammissibile per mancanza del requisito previsto dall'art. 3 del bando approvato con DD n. 39 del 24/02/2026 (attestazione ISEE 2026 non riscontrata da interrogazione piattaforma INPS alla data di chiusura del bando).
60.562	10657	02/03/2026 20:21	NULL	NULL	ESITO NEGATIVO: beneficiario non ammissibile per mancanza del requisito previsto dall'art. 3 del bando approvato con DD n. 39 del 24/02/2026 (attestazione ISEE 2026 non riscontrata da interrogazione piattaforma INPS alla data di chiusura del bando).

fonte: http://burc.regione.campania.it

Progr.	Numero Domanda	Data Di Presentazione	valore ISEE	PROTOCOLLO attestazione ISEE	ESITO ISTRUTTORIA
60.563	10678	02/03/2026 20:29	NULL	NULL	ESITO NEGATIVO: beneficiario non ammissibile per mancanza del requisito previsto dall'art. 3 del bando approvato con DD n. 39 del 24/02/2026 (attestazione ISEE 2026 non riscontrata da interrogazione piattaforma INPS alla data di chiusura del bando).
60.564	10059	02/03/2026 20:38	NULL	NULL	ESITO NEGATIVO: beneficiario non ammissibile per mancanza del requisito previsto dall'art. 3 del bando approvato con DD n. 39 del 24/02/2026 (attestazione ISEE 2026 non riscontrata da interrogazione piattaforma INPS alla data di chiusura del bando).
60.565	10984	02/03/2026 20:41	NULL	NULL	ESITO NEGATIVO: beneficiario non ammissibile per mancanza del requisito previsto dall'art. 3 del bando approvato con DD n. 39 del 24/02/2026 (attestazione ISEE 2026 non riscontrata da interrogazione piattaforma INPS alla data di chiusura del bando).
60.566	11694	02/03/2026 21:31	NULL	NULL	ESITO NEGATIVO: beneficiario non ammissibile per mancanza del requisito previsto dall'art. 3 del bando approvato con DD n. 39 del 24/02/2026 (attestazione ISEE 2026 non riscontrata da interrogazione piattaforma INPS alla data di chiusura del bando).
60.567	11585	02/03/2026 21:33	NULL	NULL	ESITO NEGATIVO: beneficiario non ammissibile per mancanza del requisito previsto dall'art. 3 del bando approvato con DD n. 39 del 24/02/2026 (attestazione ISEE 2026 non riscontrata da interrogazione piattaforma INPS alla data di chiusura del bando).

fonte: http://burc.regione.campania.it

Progr.	Numero Domanda	Data Di Presentazione	valore ISEE	PROTOCOLLO attestazione ISEE	ESITO ISTRUTTORIA
60.568	11873	02/03/2026 21:47	NULL	NULL	ESITO NEGATIVO: beneficiario non ammissibile per mancanza del requisito previsto dall'art. 3 del bando approvato con DD n. 39 del 24/02/2026 (attestazione ISEE 2026 non riscontrata da interrogazione piattaforma INPS alla data di chiusura del bando).
60.569	12315	02/03/2026 22:16	NULL	NULL	ESITO NEGATIVO: beneficiario non ammissibile per mancanza del requisito previsto dall'art. 3 del bando approvato con DD n. 39 del 24/02/2026 (attestazione ISEE 2026 non riscontrata da interrogazione piattaforma INPS alla data di chiusura del bando).
60.570	12409	02/03/2026 22:26	NULL	NULL	ESITO NEGATIVO: beneficiario non ammissibile per mancanza del requisito previsto dall'art. 3 del bando approvato con DD n. 39 del 24/02/2026 (attestazione ISEE 2026 non riscontrata da interrogazione piattaforma INPS alla data di chiusura del bando).
60.571	12512	02/03/2026 22:35	NULL	NULL	ESITO NEGATIVO: beneficiario non ammissibile per mancanza del requisito previsto dall'art. 3 del bando approvato con DD n. 39 del 24/02/2026 (attestazione ISEE 2026 non riscontrata da interrogazione piattaforma INPS alla data di chiusura del bando).
60.572	12697	02/03/2026 23:06	NULL	NULL	ESITO NEGATIVO: beneficiario non ammissibile per mancanza del requisito previsto dall'art. 3 del bando approvato con DD n. 39 del 24/02/2026 (attestazione ISEE 2026 non riscontrata da interrogazione piattaforma INPS alla data di chiusura del bando).

fonte: http://burc.regione.campania.it

Progr.	Numero Domanda	Data Di Presentazione	valore ISEE	PROTOCOLLO attestazione ISEE	ESITO ISTRUTTORIA
60.573	12792	02/03/2026 23:29	NULL	NULL	ESITO NEGATIVO: beneficiario non ammissibile per mancanza del requisito previsto dall'art. 3 del bando approvato con DD n. 39 del 24/02/2026 (attestazione ISEE 2026 non riscontrata da interrogazione piattaforma INPS alla data di chiusura del bando).
60.574	12911	02/03/2026 23:39	NULL	NULL	ESITO NEGATIVO: beneficiario non ammissibile per mancanza del requisito previsto dall'art. 3 del bando approvato con DD n. 39 del 24/02/2026 (attestazione ISEE 2026 non riscontrata da interrogazione piattaforma INPS alla data di chiusura del bando).
60.575	12803	03/03/2026 07:48	NULL	NULL	ESITO NEGATIVO: beneficiario non ammissibile per mancanza del requisito previsto dall'art. 3 del bando approvato con DD n. 39 del 24/02/2026 (attestazione ISEE 2026 non riscontrata da interrogazione piattaforma INPS alla data di chiusura del bando).
60.576	13329	03/03/2026 08:28	NULL	NULL	ESITO NEGATIVO: beneficiario non ammissibile per mancanza del requisito previsto dall'art. 3 del bando approvato con DD n. 39 del 24/02/2026 (attestazione ISEE 2026 non riscontrata da interrogazione piattaforma INPS alla data di chiusura del bando).
60.577	13369	03/03/2026 08:37	NULL	NULL	ESITO NEGATIVO: beneficiario non ammissibile per mancanza del requisito previsto dall'art. 3 del bando approvato con DD n. 39 del 24/02/2026 (attestazione ISEE 2026 non riscontrata da interrogazione piattaforma INPS alla data di chiusura del bando).

fonte: http://burc.regione.campania.it

Progr.	Numero Domanda	Data Di Presentazione	valore ISEE	PROTOCOLLO attestazione ISEE	ESITO ISTRUTTORIA
60.578	13416	03/03/2026 08:42	NULL	NULL	ESITO NEGATIVO: beneficiario non ammissibile per mancanza del requisito previsto dall'art. 3 del bando approvato con DD n. 39 del 24/02/2026 (attestazione ISEE 2026 non riscontrata da interrogazione piattaforma INPS alla data di chiusura del bando).
60.579	13646	03/03/2026 09:12	NULL	NULL	ESITO NEGATIVO: beneficiario non ammissibile per mancanza del requisito previsto dall'art. 3 del bando approvato con DD n. 39 del 24/02/2026 (attestazione ISEE 2026 non riscontrata da interrogazione piattaforma INPS alla data di chiusura del bando).
60.580	13980	03/03/2026 09:41	NULL	NULL	ESITO NEGATIVO: beneficiario non ammissibile per mancanza del requisito previsto dall'art. 3 del bando approvato con DD n. 39 del 24/02/2026 (attestazione ISEE 2026 non riscontrata da interrogazione piattaforma INPS alla data di chiusura del bando).
60.581	14100	03/03/2026 09:52	NULL	NULL	ESITO NEGATIVO: beneficiario non ammissibile per mancanza del requisito previsto dall'art. 3 del bando approvato con DD n. 39 del 24/02/2026 (attestazione ISEE 2026 non riscontrata da interrogazione piattaforma INPS alla data di chiusura del bando).
60.582	14184	03/03/2026 10:04	NULL	NULL	ESITO NEGATIVO: beneficiario non ammissibile per mancanza del requisito previsto dall'art. 3 del bando approvato con DD n. 39 del 24/02/2026 (attestazione ISEE 2026 non riscontrata da interrogazione piattaforma INPS alla data di chiusura del bando).

fonte: http://burc.regione.campania.it

Progr.	Numero Domanda	Data Di Presentazione	valore ISEE	PROTOCOLLO attestazione ISEE	ESITO ISTRUTTORIA
60.583	14880	03/03/2026 10:53	NULL	NULL	ESITO NEGATIVO: beneficiario non ammissibile per mancanza del requisito previsto dall'art. 3 del bando approvato con DD n. 39 del 24/02/2026 (attestazione ISEE 2026 non riscontrata da interrogazione piattaforma INPS alla data di chiusura del bando).
60.584	15176	03/03/2026 11:19	NULL	NULL	ESITO NEGATIVO: beneficiario non ammissibile per mancanza del requisito previsto dall'art. 3 del bando approvato con DD n. 39 del 24/02/2026 (attestazione ISEE 2026 non riscontrata da interrogazione piattaforma INPS alla data di chiusura del bando).
60.585	15490	03/03/2026 11:38	NULL	NULL	ESITO NEGATIVO: beneficiario non ammissibile per mancanza del requisito previsto dall'art. 3 del bando approvato con DD n. 39 del 24/02/2026 (attestazione ISEE 2026 non riscontrata da interrogazione piattaforma INPS alla data di chiusura del bando).
60.586	15553	03/03/2026 11:43	NULL	NULL	ESITO NEGATIVO: beneficiario non ammissibile per mancanza del requisito previsto dall'art. 3 del bando approvato con DD n. 39 del 24/02/2026 (attestazione ISEE 2026 non riscontrata da interrogazione piattaforma INPS alla data di chiusura del bando).
60.587	15671	03/03/2026 11:56	NULL	NULL	ESITO NEGATIVO: beneficiario non ammissibile per mancanza del requisito previsto dall'art. 3 del bando approvato con DD n. 39 del 24/02/2026 (attestazione ISEE 2026 non riscontrata da interrogazione piattaforma INPS alla data di chiusura del bando).

fonte: http://burc.regione.campania.it

Progr.	Numero Domanda	Data Di Presentazione	valore ISEE	PROTOCOLLO attestazione ISEE	ESITO ISTRUTTORIA
60.588	15773	03/03/2026 12:04	NULL	NULL	ESITO NEGATIVO: beneficiario non ammissibile per mancanza del requisito previsto dall'art. 3 del bando approvato con DD n. 39 del 24/02/2026 (attestazione ISEE 2026 non riscontrata da interrogazione piattaforma INPS alla data di chiusura del bando).
60.589	15812	03/03/2026 12:09	NULL	NULL	ESITO NEGATIVO: beneficiario non ammissibile per mancanza del requisito previsto dall'art. 3 del bando approvato con DD n. 39 del 24/02/2026 (attestazione ISEE 2026 non riscontrata da interrogazione piattaforma INPS alla data di chiusura del bando).
60.590	16143	03/03/2026 12:37	NULL	NULL	ESITO NEGATIVO: beneficiario non ammissibile per mancanza del requisito previsto dall'art. 2 del bando approvato con DD n. 39 del 24/02/2026 (Non riscontrato censito nella piattaforma SIDI/ANIST come iscritto e frequentante una scuola secondaria di secondo grado in Regione Campania per a.s. 2025/2026) e attestazione ISEE 2026 non riscontrata da interrogazione piattaforma INPS alla data di chiusura del bando, ai sensi dell'art. 3 del bando approvato con DD n. 39 del 24/02/2026.

fonte: http://burc.regione.campania.it

Progr.	Numero Domanda	Data Di Presentazione	valore ISEE	PROTOCOLLO attestazione ISEE	ESITO ISTRUTTORIA
60.591	16246	03/03/2026 12:42	NULL	NULL	ESITO NEGATIVO: beneficiario non ammissibile per mancanza del requisito previsto dall'art. 2 del bando approvato con DD n. 39 del 24/02/2026 (Non riscontrato censito nella piattaforma SIDI/ANIST come iscritto e frequentante una scuola secondaria di secondo grado in Regione Campania per a.s. 2025/2026) e attestazione ISEE 2026 non riscontrata da interrogazione piattaforma INPS alla data di chiusura del bando, ai sensi dell'art. 3 del bando approvato con DD n. 39 del 24/02/2026.
60.592	16801	03/03/2026 14:18	NULL	NULL	ESITO NEGATIVO: beneficiario non ammissibile per mancanza del requisito previsto dall'art. 3 del bando approvato con DD n. 39 del 24/02/2026 (attestazione ISEE 2026 non riscontrata da interrogazione piattaforma INPS alla data di chiusura del bando).
60.593	16875	03/03/2026 14:30	NULL	NULL	ESITO NEGATIVO: beneficiario non ammissibile per mancanza del requisito previsto dall'art. 3 del bando approvato con DD n. 39 del 24/02/2026 (attestazione ISEE 2026 non riscontrata da interrogazione piattaforma INPS alla data di chiusura del bando).
60.594	17238	03/03/2026 15:12	NULL	NULL	ESITO NEGATIVO: beneficiario non ammissibile per mancanza del requisito previsto dall'art. 3 del bando approvato con DD n. 39 del 24/02/2026 (attestazione ISEE 2026 non riscontrata da interrogazione piattaforma INPS alla data di chiusura del bando).

fonte: http://burc.regione.campania.it

Progr.	Numero Domanda	Data Di Presentazione	valore ISEE	PROTOCOLLO attestazione ISEE	ESITO ISTRUTTORIA
60.595	17271	03/03/2026 15:18	NULL	NULL	ESITO NEGATIVO: beneficiario non ammissibile per mancanza del requisito previsto dall'art. 3 del bando approvato con DD n. 39 del 24/02/2026 (attestazione ISEE 2026 non riscontrata da interrogazione piattaforma INPS alla data di chiusura del bando).
60.596	17439	03/03/2026 15:31	NULL	NULL	ESITO NEGATIVO: beneficiario non ammissibile per mancanza del requisito previsto dall'art. 3 del bando approvato con DD n. 39 del 24/02/2026 (attestazione ISEE 2026 non riscontrata da interrogazione piattaforma INPS alla data di chiusura del bando).
60.597	17612	03/03/2026 15:53	NULL	NULL	ESITO NEGATIVO: beneficiario non ammissibile per mancanza del requisito previsto dall'art. 3 del bando approvato con DD n. 39 del 24/02/2026 (attestazione ISEE 2026 non riscontrata da interrogazione piattaforma INPS alla data di chiusura del bando).
60.598	10833	03/03/2026 15:59	NULL	NULL	ESITO NEGATIVO: beneficiario non ammissibile per mancanza del requisito previsto dall'art. 3 del bando approvato con DD n. 39 del 24/02/2026 (attestazione ISEE 2026 non riscontrata da interrogazione piattaforma INPS alla data di chiusura del bando).
60.599	17710	03/03/2026 16:00	NULL	NULL	ESITO NEGATIVO: beneficiario non ammissibile per mancanza del requisito previsto dall'art. 3 del bando approvato con DD n. 39 del 24/02/2026 (attestazione ISEE 2026 non riscontrata da interrogazione piattaforma INPS alla data di chiusura del bando).

fonte: http://burc.regione.campania.it

Progr.	Numero Domanda	Data Di Presentazione	valore ISEE	PROTOCOLLO attestazione ISEE	ESITO ISTRUTTORIA
60.600	18345	03/03/2026 16:51	NULL	NULL	ESITO NEGATIVO: beneficiario non ammissibile per mancanza del requisito previsto dall'art. 3 del bando approvato con DD n. 39 del 24/02/2026 (attestazione ISEE 2026 non riscontrata da interrogazione piattaforma INPS alla data di chiusura del bando).
60.601	19547	03/03/2026 18:22	NULL	NULL	ESITO NEGATIVO: beneficiario non ammissibile per mancanza del requisito previsto dall'art. 3 del bando approvato con DD n. 39 del 24/02/2026 (attestazione ISEE 2026 non riscontrata da interrogazione piattaforma INPS alla data di chiusura del bando).
60.602	19577	03/03/2026 18:33	NULL	NULL	ESITO NEGATIVO: beneficiario non ammissibile per mancanza del requisito previsto dall'art. 3 del bando approvato con DD n. 39 del 24/02/2026 (attestazione ISEE 2026 non riscontrata da interrogazione piattaforma INPS alla data di chiusura del bando).
60.603	19645	03/03/2026 18:35	NULL	NULL	ESITO NEGATIVO: beneficiario non ammissibile per mancanza del requisito previsto dall'art. 3 del bando approvato con DD n. 39 del 24/02/2026 (attestazione ISEE 2026 non riscontrata da interrogazione piattaforma INPS alla data di chiusura del bando).
60.604	20344	03/03/2026 19:32	NULL	NULL	ESITO NEGATIVO: beneficiario non ammissibile per mancanza del requisito previsto dall'art. 3 del bando approvato con DD n. 39 del 24/02/2026 (attestazione ISEE 2026 non riscontrata da interrogazione piattaforma INPS alla data di chiusura del bando).

fonte: http://burc.regione.campania.it

Progr.	Numero Domanda	Data Di Presentazione	valore ISEE	PROTOCOLLO attestazione ISEE	ESITO ISTRUTTORIA
60.605	20418	03/03/2026 19:49	NULL	NULL	ESITO NEGATIVO: beneficiario non ammissibile per mancanza del requisito previsto dall'art. 4 del bando approvato con DD n. 39 del 24/02/2026 (da interrogazione piattaforma INPS alla data di chiusura del bando, dichiarante e beneficiario non sono stati riscontrati nella stessa attestazione ISEE 2026).
60.606	20083	03/03/2026 19:53	NULL	NULL	ESITO NEGATIVO: beneficiario non ammissibile per mancanza del requisito previsto dall'art. 3 del bando approvato con DD n. 39 del 24/02/2026 (attestazione ISEE 2026 non riscontrata da interrogazione piattaforma INPS alla data di chiusura del bando).
60.607	20651	03/03/2026 20:21	NULL	NULL	ESITO NEGATIVO: beneficiario non ammissibile per mancanza del requisito previsto dall'art. 2 del bando approvato con DD n. 39 del 24/02/2026 (Non riscontrato censito nella piattaforma SIDI/ANIST come iscritto e frequentante una scuola secondaria di secondo grado in Regione Campania per a.s. 2025/2026) e attestazione ISEE 2026 non riscontrata da interrogazione piattaforma INPS alla data di chiusura del bando, ai sensi dell'art. 3 del bando approvato con DD n. 39 del 24/02/2026.
60.608	11777	03/03/2026 20:27	NULL	NULL	ESITO NEGATIVO: beneficiario non ammissibile per mancanza del requisito previsto dall'art. 3 del bando approvato con DD n. 39 del 24/02/2026 (attestazione ISEE 2026 non riscontrata da interrogazione piattaforma INPS alla data di chiusura del bando).

fonte: http://burc.regione.campania.it

BANDO IOSTUDIO 2025
a.s. 2025/2026
ALLEGATO B

Progr.	Numero Domanda	Data Di Presentazione	valore ISEE	PROTOCOLLO attestazione ISEE	ESITO ISTRUTTORIA
60.609	20727	03/03/2026 20:30	NULL	NULL	ESITO NEGATIVO: beneficiario non ammissibile per mancanza del requisito previsto dall'art. 3 del bando approvato con DD n. 39 del 24/02/2026 (attestazione ISEE 2026 non riscontrata da interrogazione piattaforma INPS alla data di chiusura del bando).
60.610	9124	03/03/2026 21:53	NULL	NULL	ESITO NEGATIVO: beneficiario non ammissibile per mancanza del requisito previsto dall'art. 3 del bando approvato con DD n. 39 del 24/02/2026 (attestazione ISEE 2026 non riscontrata da interrogazione piattaforma INPS alla data di chiusura del bando).
60.611	21566	03/03/2026 22:33	NULL	NULL	ESITO NEGATIVO: beneficiario non ammissibile per mancanza del requisito previsto dall'art. 3 del bando approvato con DD n. 39 del 24/02/2026 (attestazione ISEE 2026 non riscontrata da interrogazione piattaforma INPS alla data di chiusura del bando).
60.612	21635	03/03/2026 22:49	NULL	NULL	ESITO NEGATIVO: beneficiario non ammissibile per mancanza del requisito previsto dall'art. 3 del bando approvato con DD n. 39 del 24/02/2026 (attestazione ISEE 2026 non riscontrata da interrogazione piattaforma INPS alla data di chiusura del bando).

fonte: http://burc.regione.campania.it

Progr.	Numero Domanda	Data Di Presentazione	valore ISEE	PROTOCOLLO attestazione ISEE	ESITO ISTRUTTORIA
60.613	21399	03/03/2026 22:52	NULL	NULL	ESITO NEGATIVO: beneficiario non ammissibile per mancanza del requisito previsto dall'art. 4 del bando approvato con DD n. 39 del 24/02/2026 (da interrogazione piattaforma INPS alla data di chiusura del bando, dichiarante e beneficiario non sono stati riscontrati nella stessa attestazione ISEE 2026).
60.614	21800	03/03/2026 23:44	NULL	NULL	ESITO NEGATIVO: beneficiario non ammissibile per mancanza del requisito previsto dall'art. 3 del bando approvato con DD n. 39 del 24/02/2026 (attestazione ISEE 2026 non riscontrata da interrogazione piattaforma INPS alla data di chiusura del bando).
60.615	21849	04/03/2026 00:16	NULL	NULL	ESITO NEGATIVO: beneficiario non ammissibile per mancanza del requisito previsto dall'art. 3 del bando approvato con DD n. 39 del 24/02/2026 (attestazione ISEE 2026 non riscontrata da interrogazione piattaforma INPS alla data di chiusura del bando).
60.616	21892	04/03/2026 04:19	NULL	NULL	ESITO NEGATIVO: beneficiario non ammissibile per mancanza del requisito previsto dall'art. 3 del bando approvato con DD n. 39 del 24/02/2026 (attestazione ISEE 2026 non riscontrata da interrogazione piattaforma INPS alla data di chiusura del bando).

fonte: http://burc.regione.campania.it

Progr.	Numero Domanda	Data Di Presentazione	valore ISEE	PROTOCOLLO attestazione ISEE	ESITO ISTRUTTORIA
60.617	21897	04/03/2026 04:54	NULL	NULL	ESITO NEGATIVO: beneficiario non ammissibile per mancanza del requisito previsto dall'art. 3 del bando approvato con DD n. 39 del 24/02/2026 (attestazione ISEE 2026 non riscontrata da interrogazione piattaforma INPS alla data di chiusura del bando).
60.618	21913	04/03/2026 07:28	NULL	NULL	ESITO NEGATIVO: beneficiario non ammissibile per mancanza del requisito previsto dall'art. 3 del bando approvato con DD n. 39 del 24/02/2026 (attestazione ISEE 2026 non riscontrata da interrogazione piattaforma INPS alla data di chiusura del bando).
60.619	22181	04/03/2026 09:14	NULL	NULL	ESITO NEGATIVO: beneficiario non ammissibile per mancanza del requisito previsto dall'art. 3 del bando approvato con DD n. 39 del 24/02/2026 (attestazione ISEE 2026 non riscontrata da interrogazione piattaforma INPS alla data di chiusura del bando).
60.620	22200	04/03/2026 09:16	NULL	NULL	ESITO NEGATIVO: beneficiario non ammissibile per mancanza del requisito previsto dall'art. 3 del bando approvato con DD n. 39 del 24/02/2026 (attestazione ISEE 2026 non riscontrata da interrogazione piattaforma INPS alla data di chiusura del bando).
60.621	22466	04/03/2026 09:50	NULL	NULL	ESITO NEGATIVO: beneficiario non ammissibile per mancanza del requisito previsto dall'art. 3 del bando approvato con DD n. 39 del 24/02/2026 (attestazione ISEE 2026 non riscontrata da interrogazione piattaforma INPS alla data di chiusura del bando).

fonte: http://burc.regione.campania.it

Progr.	Numero Domanda	Data Di Presentazione	valore ISEE	PROTOCOLLO attestazione ISEE	ESITO ISTRUTTORIA
60.622	22378	04/03/2026 09:52	NULL	NULL	ESITO NEGATIVO: beneficiario non ammissibile per mancanza del requisito previsto dall'art. 3 del bando approvato con DD n. 39 del 24/02/2026 (attestazione ISEE 2026 non riscontrata da interrogazione piattaforma INPS alla data di chiusura del bando).
60.623	22627	04/03/2026 10:11	NULL	NULL	ESITO NEGATIVO: beneficiario non ammissibile per mancanza del requisito previsto dall'art. 3 del bando approvato con DD n. 39 del 24/02/2026 (attestazione ISEE 2026 non riscontrata da interrogazione piattaforma INPS alla data di chiusura del bando).
60.624	22896	04/03/2026 10:33	NULL	NULL	ESITO NEGATIVO: beneficiario non ammissibile per mancanza del requisito previsto dall'art. 3 del bando approvato con DD n. 39 del 24/02/2026 (attestazione ISEE 2026 non riscontrata da interrogazione piattaforma INPS alla data di chiusura del bando).
60.625	22875	04/03/2026 10:34	NULL	NULL	ESITO NEGATIVO: beneficiario non ammissibile per mancanza del requisito previsto dall'art. 3 del bando approvato con DD n. 39 del 24/02/2026 (attestazione ISEE 2026 non riscontrata da interrogazione piattaforma INPS alla data di chiusura del bando).
60.626	22909	04/03/2026 10:34	NULL	NULL	ESITO NEGATIVO: beneficiario non ammissibile per mancanza del requisito previsto dall'art. 3 del bando approvato con DD n. 39 del 24/02/2026 (attestazione ISEE 2026 non riscontrata da interrogazione piattaforma INPS alla data di chiusura del bando).

fonte: http://burc.regione.campania.it

Progr.	Numero Domanda	Data Di Presentazione	valore ISEE	PROTOCOLLO attestazione ISEE	ESITO ISTRUTTORIA
60.627	17512	04/03/2026 10:34	NULL	NULL	ESITO NEGATIVO: beneficiario non ammissibile per mancanza del requisito previsto dall'art. 3 del bando approvato con DD n. 39 del 24/02/2026 (attestazione ISEE 2026 non riscontrata da interrogazione piattaforma INPS alla data di chiusura del bando).
60.628	22965	04/03/2026 10:43	NULL	NULL	ESITO NEGATIVO: beneficiario non ammissibile per mancanza del requisito previsto dall'art. 3 del bando approvato con DD n. 39 del 24/02/2026 (attestazione ISEE 2026 non riscontrata da interrogazione piattaforma INPS alla data di chiusura del bando).
60.629	15062	04/03/2026 11:03	NULL	NULL	ESITO NEGATIVO: beneficiario non ammissibile per mancanza del requisito previsto dall'art. 3 del bando approvato con DD n. 39 del 24/02/2026 (attestazione ISEE 2026 non riscontrata da interrogazione piattaforma INPS alla data di chiusura del bando).
60.630	23249	04/03/2026 11:07	NULL	NULL	ESITO NEGATIVO: beneficiario non ammissibile per mancanza del requisito previsto dall'art. 3 del bando approvato con DD n. 39 del 24/02/2026 (attestazione ISEE 2026 non riscontrata da interrogazione piattaforma INPS alla data di chiusura del bando).
60.631	23254	04/03/2026 11:07	NULL	NULL	ESITO NEGATIVO: beneficiario non ammissibile per mancanza del requisito previsto dall'art. 3 del bando approvato con DD n. 39 del 24/02/2026 (attestazione ISEE 2026 non riscontrata da interrogazione piattaforma INPS alla data di chiusura del bando).

fonte: http://burc.regione.campania.it

Progr.	Numero Domanda	Data Di Presentazione	valore ISEE	PROTOCOLLO attestazione ISEE	ESITO ISTRUTTORIA
60.632	23240	04/03/2026 11:08	NULL	NULL	ESITO NEGATIVO: beneficiario non ammissibile per mancanza del requisito previsto dall'art. 3 del bando approvato con DD n. 39 del 24/02/2026 (attestazione ISEE 2026 non riscontrata da interrogazione piattaforma INPS alla data di chiusura del bando).
60.633	23345	04/03/2026 11:15	NULL	NULL	ESITO NEGATIVO: beneficiario non ammissibile per mancanza del requisito previsto dall'art. 3 del bando approvato con DD n. 39 del 24/02/2026 (attestazione ISEE 2026 non riscontrata da interrogazione piattaforma INPS alla data di chiusura del bando).
60.634	23426	04/03/2026 11:23	NULL	NULL	ESITO NEGATIVO: beneficiario non ammissibile per mancanza del requisito previsto dall'art. 3 del bando approvato con DD n. 39 del 24/02/2026 (attestazione ISEE 2026 non riscontrata da interrogazione piattaforma INPS alla data di chiusura del bando).
60.635	23551	04/03/2026 11:33	NULL	NULL	ESITO NEGATIVO: beneficiario non ammissibile per mancanza del requisito previsto dall'art. 3 del bando approvato con DD n. 39 del 24/02/2026 (attestazione ISEE 2026 non riscontrata da interrogazione piattaforma INPS alla data di chiusura del bando).
60.636	23550	04/03/2026 11:35	NULL	NULL	ESITO NEGATIVO: beneficiario non ammissibile per mancanza del requisito previsto dall'art. 3 del bando approvato con DD n. 39 del 24/02/2026 (attestazione ISEE 2026 non riscontrata da interrogazione piattaforma INPS alla data di chiusura del bando).

fonte: http://burc.regione.campania.it

Progr.	Numero Domanda	Data Di Presentazione	valore ISEE	PROTOCOLLO attestazione ISEE	ESITO ISTRUTTORIA
60.637	12599	04/03/2026 11:44	NULL	NULL	ESITO NEGATIVO: beneficiario non ammissibile per mancanza del requisito previsto dall'art. 3 del bando approvato con DD n. 39 del 24/02/2026 (attestazione ISEE 2026 non riscontrata da interrogazione piattaforma INPS alla data di chiusura del bando).
60.638	23655	04/03/2026 11:44	NULL	NULL	ESITO NEGATIVO: beneficiario non ammissibile per mancanza del requisito previsto dall'art. 3 del bando approvato con DD n. 39 del 24/02/2026 (attestazione ISEE 2026 non riscontrata da interrogazione piattaforma INPS alla data di chiusura del bando).
60.639	23779	04/03/2026 11:57	NULL	NULL	ESITO NEGATIVO: beneficiario non ammissibile per mancanza del requisito previsto dall'art. 3 del bando approvato con DD n. 39 del 24/02/2026 (attestazione ISEE 2026 non riscontrata da interrogazione piattaforma INPS alla data di chiusura del bando).
60.640	23793	04/03/2026 11:57	NULL	NULL	ESITO NEGATIVO: beneficiario non ammissibile per mancanza del requisito previsto dall'art. 3 del bando approvato con DD n. 39 del 24/02/2026 (attestazione ISEE 2026 non riscontrata da interrogazione piattaforma INPS alla data di chiusura del bando).
60.641	23916	04/03/2026 12:09	NULL	NULL	ESITO NEGATIVO: beneficiario non ammissibile per mancanza del requisito previsto dall'art. 3 del bando approvato con DD n. 39 del 24/02/2026 (attestazione ISEE 2026 non riscontrata da interrogazione piattaforma INPS alla data di chiusura del bando).

fonte: http://burc.regione.campania.it

Progr.	Numero Domanda	Data Di Presentazione	valore ISEE	PROTOCOLLO attestazione ISEE	ESITO ISTRUTTORIA
60.642	23989	04/03/2026 12:23	NULL	NULL	ESITO NEGATIVO: beneficiario non ammissibile per mancanza del requisito previsto dall'art. 3 del bando approvato con DD n. 39 del 24/02/2026 (attestazione ISEE 2026 non riscontrata da interrogazione piattaforma INPS alla data di chiusura del bando).
60.643	24152	04/03/2026 12:36	NULL	NULL	ESITO NEGATIVO: beneficiario non ammissibile per mancanza del requisito previsto dall'art. 3 del bando approvato con DD n. 39 del 24/02/2026 (attestazione ISEE 2026 non riscontrata da interrogazione piattaforma INPS alla data di chiusura del bando).
60.644	24331	04/03/2026 12:50	NULL	NULL	ESITO NEGATIVO: beneficiario non ammissibile per mancanza del requisito previsto dall'art. 3 del bando approvato con DD n. 39 del 24/02/2026 (attestazione ISEE 2026 non riscontrata da interrogazione piattaforma INPS alla data di chiusura del bando).
60.645	24442	04/03/2026 13:08	NULL	NULL	ESITO NEGATIVO: beneficiario non ammissibile per mancanza del requisito previsto dall'art. 3 del bando approvato con DD n. 39 del 24/02/2026 (attestazione ISEE 2026 non riscontrata da interrogazione piattaforma INPS alla data di chiusura del bando).
60.646	24381	04/03/2026 13:14	NULL	NULL	ESITO NEGATIVO: beneficiario non ammissibile per mancanza del requisito previsto dall'art. 3 del bando approvato con DD n. 39 del 24/02/2026 (attestazione ISEE 2026 non riscontrata da interrogazione piattaforma INPS alla data di chiusura del bando).

fonte: http://burc.regione.campania.it

Progr.	Numero Domanda	Data Di Presentazione	valore ISEE	PROTOCOLLO attestazione ISEE	ESITO ISTRUTTORIA
60.647	24459	04/03/2026 13:15	NULL	NULL	ESITO NEGATIVO: beneficiario non ammissibile per mancanza del requisito previsto dall'art. 3 del bando approvato con DD n. 39 del 24/02/2026 (attestazione ISEE 2026 non riscontrata da interrogazione piattaforma INPS alla data di chiusura del bando).
60.648	24655	04/03/2026 14:04	NULL	NULL	ESITO NEGATIVO: beneficiario non ammissibile per mancanza del requisito previsto dall'art. 3 del bando approvato con DD n. 39 del 24/02/2026 (attestazione ISEE 2026 non riscontrata da interrogazione piattaforma INPS alla data di chiusura del bando).
60.649	24710	04/03/2026 14:31	NULL	NULL	ESITO NEGATIVO: beneficiario non ammissibile per mancanza del requisito previsto dall'art. 3 del bando approvato con DD n. 39 del 24/02/2026 (attestazione ISEE 2026 non riscontrata da interrogazione piattaforma INPS alla data di chiusura del bando).
60.650	24735	04/03/2026 14:32	NULL	NULL	ESITO NEGATIVO: beneficiario non ammissibile per mancanza del requisito previsto dall'art. 3 del bando approvato con DD n. 39 del 24/02/2026 (attestazione ISEE 2026 non riscontrata da interrogazione piattaforma INPS alla data di chiusura del bando).
60.651	24792	04/03/2026 14:54	NULL	NULL	ESITO NEGATIVO: beneficiario non ammissibile per mancanza del requisito previsto dall'art. 3 del bando approvato con DD n. 39 del 24/02/2026 (attestazione ISEE 2026 non riscontrata da interrogazione piattaforma INPS alla data di chiusura del bando).

fonte: http://burc.regione.campania.it

Progr.	Numero Domanda	Data Di Presentazione	valore ISEE	PROTOCOLLO attestazione ISEE	ESITO ISTRUTTORIA
60.652	24898	04/03/2026 15:07	NULL	NULL	ESITO NEGATIVO: beneficiario non ammissibile per mancanza del requisito previsto dall'art. 3 del bando approvato con DD n. 39 del 24/02/2026 (attestazione ISEE 2026 non riscontrata da interrogazione piattaforma INPS alla data di chiusura del bando).
60.653	24929	04/03/2026 15:12	NULL	NULL	ESITO NEGATIVO: beneficiario non ammissibile per mancanza del requisito previsto dall'art. 3 del bando approvato con DD n. 39 del 24/02/2026 (attestazione ISEE 2026 non riscontrata da interrogazione piattaforma INPS alla data di chiusura del bando).
60.654	14325	04/03/2026 15:45	NULL	NULL	ESITO NEGATIVO: beneficiario non ammissibile per mancanza del requisito previsto dall'art. 3 del bando approvato con DD n. 39 del 24/02/2026 (attestazione ISEE 2026 non riscontrata da interrogazione piattaforma INPS alla data di chiusura del bando).
60.655	25263	04/03/2026 16:08	NULL	NULL	ESITO NEGATIVO: beneficiario non ammissibile per mancanza del requisito previsto dall'art. 3 del bando approvato con DD n. 39 del 24/02/2026 (attestazione ISEE 2026 non riscontrata da interrogazione piattaforma INPS alla data di chiusura del bando).
60.656	25253	04/03/2026 16:14	NULL	NULL	ESITO NEGATIVO: beneficiario non ammissibile per mancanza del requisito previsto dall'art. 3 del bando approvato con DD n. 39 del 24/02/2026 (attestazione ISEE 2026 non riscontrata da interrogazione piattaforma INPS alla data di chiusura del bando).

fonte: http://burc.regione.campania.it

Progr.	Numero Domanda	Data Di Presentazione	valore ISEE	PROTOCOLLO attestazione ISEE	ESITO ISTRUTTORIA
60.657	25239	04/03/2026 16:16	NULL	NULL	ESITO NEGATIVO: beneficiario non ammissibile per mancanza del requisito previsto dall'art. 4 del bando approvato con DD n. 39 del 24/02/2026 (da interrogazione piattaforma INPS alla data di chiusura del bando, dichiarante e beneficiario non sono stati riscontrati nella stessa attestazione ISEE 2026).
60.658	25322	04/03/2026 16:18	NULL	NULL	ESITO NEGATIVO: beneficiario non ammissibile per mancanza del requisito previsto dall'art. 3 del bando approvato con DD n. 39 del 24/02/2026 (attestazione ISEE 2026 non riscontrata da interrogazione piattaforma INPS alla data di chiusura del bando).
60.659	25225	04/03/2026 16:19	NULL	NULL	ESITO NEGATIVO: beneficiario non ammissibile per mancanza del requisito previsto dall'art. 3 del bando approvato con DD n. 39 del 24/02/2026 (attestazione ISEE 2026 non riscontrata da interrogazione piattaforma INPS alla data di chiusura del bando).
60.660	25407	04/03/2026 16:44	NULL	NULL	ESITO NEGATIVO: beneficiario non ammissibile per mancanza del requisito previsto dall'art. 3 del bando approvato con DD n. 39 del 24/02/2026 (attestazione ISEE 2026 non riscontrata da interrogazione piattaforma INPS alla data di chiusura del bando).

fonte: http://burc.regione.campania.it

BANDO IOSTUDIO 2025
a.s. 2025/2026
ALLEGATO B

Progr.	Numero Domanda	Data Di Presentazione	valore ISEE	PROTOCOLLO attestazione ISEE	ESITO ISTRUTTORIA
60.661	25820	04/03/2026 17:12	NULL	NULL	ESITO NEGATIVO: beneficiario non ammissibile per mancanza del requisito previsto dall'art. 2 del bando approvato con DD n. 39 del 24/02/2026 (Non riscontrato censito nella piattaforma SIDI/ANIST come iscritto e frequentante una scuola secondaria di secondo grado in Regione Campania per a.s. 2025/2026) e attestazione ISEE 2026 non riscontrata da interrogazione piattaforma INPS alla data di chiusura del bando, ai sensi dell'art. 3 del bando approvato con DD n. 39 del 24/02/2026.
60.662	25624	04/03/2026 17:26	NULL	NULL	ESITO NEGATIVO: beneficiario non ammissibile per mancanza del requisito previsto dall'art. 3 del bando approvato con DD n. 39 del 24/02/2026 (attestazione ISEE 2026 non riscontrata da interrogazione piattaforma INPS alla data di chiusura del bando).
60.663	26960	04/03/2026 18:57	NULL	NULL	ESITO NEGATIVO: beneficiario non ammissibile per mancanza del requisito previsto dall'art. 3 del bando approvato con DD n. 39 del 24/02/2026 (attestazione ISEE 2026 non riscontrata da interrogazione piattaforma INPS alla data di chiusura del bando).

fonte: http://burc.regione.campania.it

Progr.	Numero Domanda	Data Di Presentazione	valore ISEE	PROTOCOLLO attestazione ISEE	ESITO ISTRUTTORIA
60.664	27387	04/03/2026 19:56	NULL	NULL	ESITO NEGATIVO: beneficiario non ammissibile per mancanza del requisito previsto dall'art. 2 del bando approvato con DD n. 39 del 24/02/2026 (Non riscontrato censito nella piattaforma SIDI/ANIST come iscritto e frequentante una scuola secondaria di secondo grado in Regione Campania per a.s. 2025/2026) e attestazione ISEE 2026 non riscontrata da interrogazione piattaforma INPS alla data di chiusura del bando, ai sensi dell'art. 3 del bando approvato con DD n. 39 del 24/02/2026.
60.665	27516	04/03/2026 20:28	NULL	NULL	ESITO NEGATIVO: beneficiario non ammissibile per mancanza del requisito previsto dall'art. 3 del bando approvato con DD n. 39 del 24/02/2026 (attestazione ISEE 2026 non riscontrata da interrogazione piattaforma INPS alla data di chiusura del bando).
60.666	27600	04/03/2026 20:46	NULL	NULL	ESITO NEGATIVO: beneficiario non ammissibile per mancanza del requisito previsto dall'art. 4 del bando approvato con DD n. 39 del 24/02/2026 (da interrogazione piattaforma INPS alla data di chiusura del bando, dichiarante e beneficiario non sono stati riscontrati nella stessa attestazione ISEE 2026).
60.667	27639	04/03/2026 20:52	NULL	NULL	ESITO NEGATIVO: beneficiario non ammissibile per mancanza del requisito previsto dall'art. 3 del bando approvato con DD n. 39 del 24/02/2026 (attestazione ISEE 2026 non riscontrata da interrogazione piattaforma INPS alla data di chiusura del bando).

fonte: http://burc.regione.campania.it

Progr.	Numero Domanda	Data Di Presentazione	valore ISEE	PROTOCOLLO attestazione ISEE	ESITO ISTRUTTORIA
60.668	27727	04/03/2026 21:01	NULL	NULL	ESITO NEGATIVO: beneficiario non ammissibile per mancanza del requisito previsto dall'art. 3 del bando approvato con DD n. 39 del 24/02/2026 (attestazione ISEE 2026 non riscontrata da interrogazione piattaforma INPS alla data di chiusura del bando).
60.669	28190	04/03/2026 23:04	NULL	NULL	ESITO NEGATIVO: beneficiario non ammissibile per mancanza del requisito previsto dall'art. 3 del bando approvato con DD n. 39 del 24/02/2026 (attestazione ISEE 2026 non riscontrata da interrogazione piattaforma INPS alla data di chiusura del bando).
60.670	21981	05/03/2026 07:19	NULL	NULL	ESITO NEGATIVO: beneficiario non ammissibile per mancanza del requisito previsto dall'art. 3 del bando approvato con DD n. 39 del 24/02/2026 (attestazione ISEE 2026 non riscontrata da interrogazione piattaforma INPS alla data di chiusura del bando).
60.671	4402	05/03/2026 08:55	NULL	NULL	ESITO NEGATIVO: beneficiario non ammissibile per mancanza del requisito previsto dall'art. 3 del bando approvato con DD n. 39 del 24/02/2026 (attestazione ISEE 2026 non riscontrata da interrogazione piattaforma INPS alla data di chiusura del bando).
60.672	28674	05/03/2026 09:50	NULL	NULL	ESITO NEGATIVO: beneficiario non ammissibile per mancanza del requisito previsto dall'art. 3 del bando approvato con DD n. 39 del 24/02/2026 (attestazione ISEE 2026 non riscontrata da interrogazione piattaforma INPS alla data di chiusura del bando).

fonte: http://burc.regione.campania.it

Progr.	Numero Domanda	Data Di Presentazione	valore ISEE	PROTOCOLLO attestazione ISEE	ESITO ISTRUTTORIA
60.673	28704	05/03/2026 09:51	NULL	NULL	ESITO NEGATIVO: beneficiario non ammissibile per mancanza del requisito previsto dall'art. 3 del bando approvato con DD n. 39 del 24/02/2026 (attestazione ISEE 2026 non riscontrata da interrogazione piattaforma INPS alla data di chiusura del bando).
60.674	28724	05/03/2026 09:54	NULL	NULL	ESITO NEGATIVO: beneficiario non ammissibile per mancanza del requisito previsto dall'art. 3 del bando approvato con DD n. 39 del 24/02/2026 (attestazione ISEE 2026 non riscontrata da interrogazione piattaforma INPS alla data di chiusura del bando).
60.675	28746	05/03/2026 10:00	NULL	NULL	ESITO NEGATIVO: beneficiario non ammissibile per mancanza del requisito previsto dall'art. 3 del bando approvato con DD n. 39 del 24/02/2026 (attestazione ISEE 2026 non riscontrata da interrogazione piattaforma INPS alla data di chiusura del bando).
60.676	28714	05/03/2026 10:00	NULL	NULL	ESITO NEGATIVO: beneficiario non ammissibile per mancanza del requisito previsto dall'art. 2 del bando approvato con DD n. 39 del 24/02/2026 (Non riscontrato censito nella piattaforma SIDI/ANIST come iscritto e frequentante una scuola secondaria di secondo grado in Regione Campania per a.s. 2025/2026) e attestazione ISEE 2026 non riscontrata da interrogazione piattaforma INPS alla data di chiusura del bando, ai sensi dell'art. 3 del bando approvato con DD n. 39 del 24/02/2026.

fonte: http://burc.regione.campania.it

Progr.	Numero Domanda	Data Di Presentazione	valore ISEE	PROTOCOLLO attestazione ISEE	ESITO ISTRUTTORIA
60.677	29091	05/03/2026 10:51	NULL	NULL	ESITO NEGATIVO: beneficiario non ammissibile per mancanza del requisito previsto dall'art. 3 del bando approvato con DD n. 39 del 24/02/2026 (attestazione ISEE 2026 non riscontrata da interrogazione piattaforma INPS alla data di chiusura del bando).
60.678	29303	05/03/2026 11:14	NULL	NULL	ESITO NEGATIVO: beneficiario non ammissibile per mancanza del requisito previsto dall'art. 4 del bando approvato con DD n. 39 del 24/02/2026 (da interrogazione piattaforma INPS alla data di chiusura del bando, dichiarante e beneficiario non sono stati riscontrati nella stessa attestazione ISEE 2026).
60.679	29372	05/03/2026 11:22	NULL	NULL	ESITO NEGATIVO: beneficiario non ammissibile per mancanza del requisito previsto dall'art. 3 del bando approvato con DD n. 39 del 24/02/2026 (attestazione ISEE 2026 non riscontrata da interrogazione piattaforma INPS alla data di chiusura del bando).
60.680	11293	05/03/2026 11:42	NULL	NULL	ESITO NEGATIVO: beneficiario non ammissibile per mancanza del requisito previsto dall'art. 3 del bando approvato con DD n. 39 del 24/02/2026 (attestazione ISEE 2026 non riscontrata da interrogazione piattaforma INPS alla data di chiusura del bando).

fonte: http://burc.regione.campania.it

Progr.	Numero Domanda	Data Di Presentazione	valore ISEE	PROTOCOLLO attestazione ISEE	ESITO ISTRUTTORIA
60.681	29586	05/03/2026 11:43	NULL	NULL	ESITO NEGATIVO: beneficiario non ammissibile per mancanza del requisito previsto dall'art. 3 del bando approvato con DD n. 39 del 24/02/2026 (attestazione ISEE 2026 non riscontrata da interrogazione piattaforma INPS alla data di chiusura del bando).
60.682	29526	05/03/2026 12:01	NULL	NULL	ESITO NEGATIVO: beneficiario non ammissibile per mancanza del requisito previsto dall'art. 3 del bando approvato con DD n. 39 del 24/02/2026 (attestazione ISEE 2026 non riscontrata da interrogazione piattaforma INPS alla data di chiusura del bando).
60.683	21292	05/03/2026 12:05	NULL	NULL	ESITO NEGATIVO: beneficiario non ammissibile per mancanza del requisito previsto dall'art. 3 del bando approvato con DD n. 39 del 24/02/2026 (attestazione ISEE 2026 non riscontrata da interrogazione piattaforma INPS alla data di chiusura del bando).
60.684	29927	05/03/2026 12:29	NULL	NULL	ESITO NEGATIVO: beneficiario non ammissibile per mancanza del requisito previsto dall'art. 3 del bando approvato con DD n. 39 del 24/02/2026 (attestazione ISEE 2026 non riscontrata da interrogazione piattaforma INPS alla data di chiusura del bando).
60.685	30262	05/03/2026 14:15	NULL	NULL	ESITO NEGATIVO: beneficiario non ammissibile per mancanza del requisito previsto dall'art. 3 del bando approvato con DD n. 39 del 24/02/2026 (attestazione ISEE 2026 non riscontrata da interrogazione piattaforma INPS alla data di chiusura del bando).

fonte: http://burc.regione.campania.it

Progr.	Numero Domanda	Data Di Presentazione	valore ISEE	PROTOCOLLO attestazione ISEE	ESITO ISTRUTTORIA
60.686	30520	05/03/2026 15:32	NULL	NULL	ESITO NEGATIVO: beneficiario non ammissibile per mancanza del requisito previsto dall'art. 3 del bando approvato con DD n. 39 del 24/02/2026 (attestazione ISEE 2026 non riscontrata da interrogazione piattaforma INPS alla data di chiusura del bando).
60.687	30596	05/03/2026 15:48	NULL	NULL	ESITO NEGATIVO: beneficiario non ammissibile per mancanza del requisito previsto dall'art. 3 del bando approvato con DD n. 39 del 24/02/2026 (attestazione ISEE 2026 non riscontrata da interrogazione piattaforma INPS alla data di chiusura del bando).
60.688	30669	05/03/2026 15:59	NULL	NULL	ESITO NEGATIVO: beneficiario non ammissibile per mancanza del requisito previsto dall'art. 3 del bando approvato con DD n. 39 del 24/02/2026 (attestazione ISEE 2026 non riscontrata da interrogazione piattaforma INPS alla data di chiusura del bando).
60.689	30962	05/03/2026 16:52	NULL	NULL	ESITO NEGATIVO: beneficiario non ammissibile per mancanza del requisito previsto dall'art. 3 del bando approvato con DD n. 39 del 24/02/2026 (attestazione ISEE 2026 non riscontrata da interrogazione piattaforma INPS alla data di chiusura del bando).
60.690	31027	05/03/2026 17:16	NULL	NULL	ESITO NEGATIVO: beneficiario non ammissibile per mancanza del requisito previsto dall'art. 3 del bando approvato con DD n. 39 del 24/02/2026 (attestazione ISEE 2026 non riscontrata da interrogazione piattaforma INPS alla data di chiusura del bando).

fonte: http://burc.regione.campania.it

Progr.	Numero Domanda	Data Di Presentazione	valore ISEE	PROTOCOLLO attestazione ISEE	ESITO ISTRUTTORIA
60.691	31402	05/03/2026 17:26	NULL	NULL	ESITO NEGATIVO: beneficiario non ammissibile per mancanza del requisito previsto dall'art. 2 del bando approvato con DD n. 39 del 24/02/2026 (Non riscontrato censito nella piattaforma SIDI/ANIST come iscritto e frequentante una scuola secondaria di secondo grado in Regione Campania per a.s. 2025/2026) e attestazione ISEE 2026 non riscontrata da interrogazione piattaforma INPS alla data di chiusura del bando, ai sensi dell'art. 3 del bando approvato con DD n. 39 del 24/02/2026.
60.692	31372	05/03/2026 17:31	NULL	NULL	ESITO NEGATIVO: beneficiario non ammissibile per mancanza del requisito previsto dall'art. 2 del bando approvato con DD n. 39 del 24/02/2026 (Non riscontrato censito nella piattaforma SIDI/ANIST come iscritto e frequentante una scuola secondaria di secondo grado in Regione Campania per a.s. 2025/2026) e attestazione ISEE 2026 non riscontrata da interrogazione piattaforma INPS alla data di chiusura del bando, ai sensi dell'art. 3 del bando approvato con DD n. 39 del 24/02/2026.
60.693	2438	05/03/2026 17:40	NULL	NULL	ESITO NEGATIVO: beneficiario non ammissibile per mancanza del requisito previsto dall'art. 3 del bando approvato con DD n. 39 del 24/02/2026 (attestazione ISEE 2026 non riscontrata da interrogazione piattaforma INPS alla data di chiusura del bando).

fonte: http://burc.regione.campania.it

Progr.	Numero Domanda	Data Di Presentazione	valore ISEE	PROTOCOLLO attestazione ISEE	ESITO ISTRUTTORIA
60.694	31954	05/03/2026 18:32	NULL	NULL	ESITO NEGATIVO: beneficiario non ammissibile per mancanza del requisito previsto dall'art. 3 del bando approvato con DD n. 39 del 24/02/2026 (attestazione ISEE 2026 non riscontrata da interrogazione piattaforma INPS alla data di chiusura del bando).
60.695	32078	05/03/2026 18:50	NULL	NULL	ESITO NEGATIVO: beneficiario non ammissibile per mancanza del requisito previsto dall'art. 3 del bando approvato con DD n. 39 del 24/02/2026 (attestazione ISEE 2026 non riscontrata da interrogazione piattaforma INPS alla data di chiusura del bando).
60.696	32564	05/03/2026 20:19	NULL	NULL	ESITO NEGATIVO: beneficiario non ammissibile per mancanza del requisito previsto dall'art. 3 del bando approvato con DD n. 39 del 24/02/2026 (attestazione ISEE 2026 non riscontrata da interrogazione piattaforma INPS alla data di chiusura del bando).
60.697	32808	05/03/2026 21:37	NULL	NULL	ESITO NEGATIVO: beneficiario non ammissibile per mancanza del requisito previsto dall'art. 4 del bando approvato con DD n. 39 del 24/02/2026 (da interrogazione piattaforma INPS alla data di chiusura del bando, dichiarante e beneficiario non sono stati riscontrati nella stessa attestazione ISEE 2026).

fonte: http://burc.regione.campania.it

Progr.	Numero Domanda	Data Di Presentazione	valore ISEE	PROTOCOLLO attestazione ISEE	ESITO ISTRUTTORIA
60.698	32845	05/03/2026 21:42	NULL	NULL	ESITO NEGATIVO: beneficiario non ammissibile per mancanza del requisito previsto dall'art. 4 del bando approvato con DD n. 39 del 24/02/2026 (da interrogazione piattaforma INPS alla data di chiusura del bando, dichiarante e beneficiario non sono stati riscontrati nella stessa attestazione ISEE 2026).
60.699	32919	05/03/2026 21:57	NULL	NULL	ESITO NEGATIVO: beneficiario non ammissibile per mancanza del requisito previsto dall'art. 3 del bando approvato con DD n. 39 del 24/02/2026 (attestazione ISEE 2026 non riscontrata da interrogazione piattaforma INPS alla data di chiusura del bando).
60.700	33128	06/03/2026 00:26	NULL	NULL	ESITO NEGATIVO: beneficiario non ammissibile per mancanza del requisito previsto dall'art. 3 del bando approvato con DD n. 39 del 24/02/2026 (attestazione ISEE 2026 non riscontrata da interrogazione piattaforma INPS alla data di chiusura del bando).
60.701	33137	06/03/2026 01:09	NULL	NULL	ESITO NEGATIVO: beneficiario non ammissibile per mancanza del requisito previsto dall'art. 3 del bando approvato con DD n. 39 del 24/02/2026 (attestazione ISEE 2026 non riscontrata da interrogazione piattaforma INPS alla data di chiusura del bando).

fonte: http://burc.regione.campania.it

Progr.	Numero Domanda	Data Di Presentazione	valore ISEE	PROTOCOLLO attestazione ISEE	ESITO ISTRUTTORIA
60.702	33156	06/03/2026 07:02	NULL	NULL	ESITO NEGATIVO: beneficiario non ammissibile per mancanza del requisito previsto dall'art. 3 del bando approvato con DD n. 39 del 24/02/2026 (attestazione ISEE 2026 non riscontrata da interrogazione piattaforma INPS alla data di chiusura del bando).
60.703	33990	06/03/2026 11:04	NULL	NULL	ESITO NEGATIVO: beneficiario non ammissibile per mancanza del requisito previsto dall'art. 3 del bando approvato con DD n. 39 del 24/02/2026 (attestazione ISEE 2026 non riscontrata da interrogazione piattaforma INPS alla data di chiusura del bando).
60.704	34052	06/03/2026 11:21	NULL	NULL	ESITO NEGATIVO: beneficiario non ammissibile per mancanza del requisito previsto dall'art. 3 del bando approvato con DD n. 39 del 24/02/2026 (attestazione ISEE 2026 non riscontrata da interrogazione piattaforma INPS alla data di chiusura del bando).
60.705	34587	06/03/2026 13:17	NULL	NULL	ESITO NEGATIVO: beneficiario non ammissibile per mancanza del requisito previsto dall'art. 3 del bando approvato con DD n. 39 del 24/02/2026 (attestazione ISEE 2026 non riscontrata da interrogazione piattaforma INPS alla data di chiusura del bando).
60.706	34678	06/03/2026 13:41	NULL	NULL	ESITO NEGATIVO: beneficiario non ammissibile per mancanza del requisito previsto dall'art. 3 del bando approvato con DD n. 39 del 24/02/2026 (attestazione ISEE 2026 non riscontrata da interrogazione piattaforma INPS alla data di chiusura del bando).

fonte: http://burc.regione.campania.it

Progr.	Numero Domanda	Data Di Presentazione	valore ISEE	PROTOCOLLO attestazione ISEE	ESITO ISTRUTTORIA
60.707	30913	06/03/2026 13:50	NULL	NULL	ESITO NEGATIVO: beneficiario non ammissibile per mancanza del requisito previsto dall'art. 3 del bando approvato con DD n. 39 del 24/02/2026 (attestazione ISEE 2026 non riscontrata da interrogazione piattaforma INPS alla data di chiusura del bando).
60.708	34330	06/03/2026 14:20	NULL	NULL	ESITO NEGATIVO: beneficiario non ammissibile per mancanza del requisito previsto dall'art. 3 del bando approvato con DD n. 39 del 24/02/2026 (attestazione ISEE 2026 non riscontrata da interrogazione piattaforma INPS alla data di chiusura del bando).
60.709	34813	06/03/2026 14:27	NULL	NULL	ESITO NEGATIVO: beneficiario non ammissibile per mancanza del requisito previsto dall'art. 2 del bando approvato con DD n. 39 del 24/02/2026 (Non riscontrato censito nella piattaforma SIDI/ANIST come iscritto e frequentante una scuola secondaria di secondo grado in Regione Campania per a.s. 2025/2026) e attestazione ISEE 2026 non riscontrata da interrogazione piattaforma INPS alla data di chiusura del bando, ai sensi dell'art. 3 del bando approvato con DD n. 39 del 24/02/2026.
60.710	35052	06/03/2026 15:51	NULL	NULL	ESITO NEGATIVO: beneficiario non ammissibile per mancanza del requisito previsto dall'art. 3 del bando approvato con DD n. 39 del 24/02/2026 (attestazione ISEE 2026 non riscontrata da interrogazione piattaforma INPS alla data di chiusura del bando).

fonte: http://burc.regione.campania.it

Progr.	Numero Domanda	Data Di Presentazione	valore ISEE	PROTOCOLLO attestazione ISEE	ESITO ISTRUTTORIA
60.711	35328	06/03/2026 16:55	NULL	NULL	ESITO NEGATIVO: beneficiario non ammissibile per mancanza del requisito previsto dall'art. 3 del bando approvato con DD n. 39 del 24/02/2026 (attestazione ISEE 2026 non riscontrata da interrogazione piattaforma INPS alla data di chiusura del bando).
60.712	35585	06/03/2026 17:42	NULL	NULL	ESITO NEGATIVO: beneficiario non ammissibile per mancanza del requisito previsto dall'art. 3 del bando approvato con DD n. 39 del 24/02/2026 (attestazione ISEE 2026 non riscontrata da interrogazione piattaforma INPS alla data di chiusura del bando).
60.713	35720	06/03/2026 18:00	NULL	NULL	ESITO NEGATIVO: beneficiario non ammissibile per mancanza del requisito previsto dall'art. 3 del bando approvato con DD n. 39 del 24/02/2026 (attestazione ISEE 2026 non riscontrata da interrogazione piattaforma INPS alla data di chiusura del bando).
60.714	35793	06/03/2026 18:09	NULL	NULL	ESITO NEGATIVO: beneficiario non ammissibile per mancanza del requisito previsto dall'art. 3 del bando approvato con DD n. 39 del 24/02/2026 (attestazione ISEE 2026 non riscontrata da interrogazione piattaforma INPS alla data di chiusura del bando).
60.715	35884	06/03/2026 18:44	NULL	NULL	ESITO NEGATIVO: beneficiario non ammissibile per mancanza del requisito previsto dall'art. 3 del bando approvato con DD n. 39 del 24/02/2026 (attestazione ISEE 2026 non riscontrata da interrogazione piattaforma INPS alla data di chiusura del bando).

fonte: http://burc.regione.campania.it

Progr.	Numero Domanda	Data Di Presentazione	valore ISEE	PROTOCOLLO attestazione ISEE	ESITO ISTRUTTORIA
60.716	36015	06/03/2026 19:05	NULL	NULL	ESITO NEGATIVO: beneficiario non ammissibile per mancanza del requisito previsto dall'art. 3 del bando approvato con DD n. 39 del 24/02/2026 (attestazione ISEE 2026 non riscontrata da interrogazione piattaforma INPS alla data di chiusura del bando).
60.717	28467	06/03/2026 19:11	NULL	NULL	ESITO NEGATIVO: beneficiario non ammissibile per mancanza del requisito previsto dall'art. 3 del bando approvato con DD n. 39 del 24/02/2026 (attestazione ISEE 2026 non riscontrata da interrogazione piattaforma INPS alla data di chiusura del bando).
60.718	36296	06/03/2026 20:01	NULL	NULL	ESITO NEGATIVO: beneficiario non ammissibile per mancanza del requisito previsto dall'art. 3 del bando approvato con DD n. 39 del 24/02/2026 (attestazione ISEE 2026 non riscontrata da interrogazione piattaforma INPS alla data di chiusura del bando).
60.719	36607	06/03/2026 22:38	NULL	NULL	ESITO NEGATIVO: beneficiario non ammissibile per mancanza del requisito previsto dall'art. 3 del bando approvato con DD n. 39 del 24/02/2026 (attestazione ISEE 2026 non riscontrata da interrogazione piattaforma INPS alla data di chiusura del bando).

fonte: http://burc.regione.campania.it

BANDO IOSTUDIO 2025

a.s. 2025/2026

ALLEGATO B

Progr.	Numero Domanda	Data Di Presentazione	valore ISEE	PROTOCOLLO attestazione ISEE	ESITO ISTRUTTORIA
60.720	36703	07/03/2026 00:33	NULL	NULL	ESITO NEGATIVO: beneficiario non ammissibile per mancanza del requisito previsto dall'art. 2 del bando approvato con DD n. 39 del 24/02/2026 (Non riscontrato censito nella piattaforma SIDI/ANIST come iscritto e frequentante una scuola secondaria di secondo grado in Regione Campania per a.s. 2025/2026) e attestazione ISEE 2026 non riscontrata da interrogazione piattaforma INPS alla data di chiusura del bando, ai sensi dell'art. 3 del bando approvato con DD n. 39 del 24/02/2026.
60.721	36704	07/03/2026 00:38	NULL	NULL	ESITO NEGATIVO: beneficiario non ammissibile per mancanza del requisito previsto dall'art. 2 del bando approvato con DD n. 39 del 24/02/2026 (Non riscontrato censito nella piattaforma SIDI/ANIST come iscritto e frequentante una scuola secondaria di secondo grado in Regione Campania per a.s. 2025/2026) e attestazione ISEE 2026 non riscontrata da interrogazione piattaforma INPS alla data di chiusura del bando, ai sensi dell'art. 3 del bando approvato con DD n. 39 del 24/02/2026.

fonte: http://burc.regione.campania.it

BANDO IOSTUDIO 2025
a.s. 2025/2026
ALLEGATO B

Progr.	Numero Domanda	Data Di Presentazione	valore ISEE	PROTOCOLLO attestazione ISEE	ESITO ISTRUTTORIA
60.722	36902	07/03/2026 10:52	NULL	NULL	ESITO NEGATIVO: beneficiario non ammissibile per mancanza del requisito previsto dall'art. 2 del bando approvato con DD n. 39 del 24/02/2026 (Non riscontrato censito nella piattaforma SIDI/ANIST come iscritto e frequentante una scuola secondaria di secondo grado in Regione Campania per a.s. 2025/2026) e attestazione ISEE 2026 non riscontrata da interrogazione piattaforma INPS alla data di chiusura del bando, ai sensi dell'art. 3 del bando approvato con DD n. 39 del 24/02/2026.
60.723	36931	07/03/2026 11:07	NULL	NULL	ESITO NEGATIVO: beneficiario non ammissibile per mancanza del requisito previsto dall'art. 2 del bando approvato con DD n. 39 del 24/02/2026 (Non riscontrato censito nella piattaforma SIDI/ANIST come iscritto e frequentante una scuola secondaria di secondo grado in Regione Campania per a.s. 2025/2026) e attestazione ISEE 2026 non riscontrata da interrogazione piattaforma INPS alla data di chiusura del bando, ai sensi dell'art. 3 del bando approvato con DD n. 39 del 24/02/2026.
60.724	29075	07/03/2026 11:52	NULL	NULL	ESITO NEGATIVO: beneficiario non ammissibile per mancanza del requisito previsto dall'art. 3 del bando approvato con DD n. 39 del 24/02/2026 (attestazione ISEE 2026 non riscontrata da interrogazione piattaforma INPS alla data di chiusura del bando).

fonte: http://burc.regione.campania.it

Progr.	Numero Domanda	Data Di Presentazione	valore ISEE	PROTOCOLLO attestazione ISEE	ESITO ISTRUTTORIA
60.725	37253	07/03/2026 14:33	NULL	NULL	ESITO NEGATIVO: beneficiario non ammissibile per mancanza del requisito previsto dall'art. 3 del bando approvato con DD n. 39 del 24/02/2026 (attestazione ISEE 2026 non riscontrata da interrogazione piattaforma INPS alla data di chiusura del bando).
60.726	37583	07/03/2026 17:50	NULL	NULL	ESITO NEGATIVO: beneficiario non ammissibile per mancanza del requisito previsto dall'art. 3 del bando approvato con DD n. 39 del 24/02/2026 (attestazione ISEE 2026 non riscontrata da interrogazione piattaforma INPS alla data di chiusura del bando).
60.727	37586	07/03/2026 17:55	NULL	NULL	ESITO NEGATIVO: beneficiario non ammissibile per mancanza del requisito previsto dall'art. 2 del bando approvato con DD n. 39 del 24/02/2026 (Non riscontrato censito nella piattaforma SIDI/ANIST come iscritto e frequentante una scuola secondaria di secondo grado in Regione Campania per a.s. 2025/2026) e attestazione ISEE 2026 non riscontrata da interrogazione piattaforma INPS alla data di chiusura del bando, ai sensi dell'art. 3 del bando approvato con DD n. 39 del 24/02/2026.
60.728	37953	07/03/2026 22:24	NULL	NULL	ESITO NEGATIVO: beneficiario non ammissibile per mancanza del requisito previsto dall'art. 3 del bando approvato con DD n. 39 del 24/02/2026 (attestazione ISEE 2026 non riscontrata da interrogazione piattaforma INPS alla data di chiusura del bando).

fonte: http://burc.regione.campania.it

Progr.	Numero Domanda	Data Di Presentazione	valore ISEE	PROTOCOLLO attestazione ISEE	ESITO ISTRUTTORIA
60.729	38012	07/03/2026 23:11	NULL	NULL	ESITO NEGATIVO: beneficiario non ammissibile per mancanza del requisito previsto dall'art. 3 del bando approvato con DD n. 39 del 24/02/2026 (attestazione ISEE 2026 non riscontrata da interrogazione piattaforma INPS alla data di chiusura del bando).
60.730	38017	07/03/2026 23:19	NULL	NULL	ESITO NEGATIVO: beneficiario non ammissibile per mancanza del requisito previsto dall'art. 3 del bando approvato con DD n. 39 del 24/02/2026 (attestazione ISEE 2026 non riscontrata da interrogazione piattaforma INPS alla data di chiusura del bando).
60.731	38019	07/03/2026 23:22	NULL	NULL	ESITO NEGATIVO: beneficiario non ammissibile per mancanza del requisito previsto dall'art. 3 del bando approvato con DD n. 39 del 24/02/2026 (attestazione ISEE 2026 non riscontrata da interrogazione piattaforma INPS alla data di chiusura del bando).
60.732	38032	07/03/2026 23:43	NULL	NULL	ESITO NEGATIVO: beneficiario non ammissibile per mancanza del requisito previsto dall'art. 3 del bando approvato con DD n. 39 del 24/02/2026 (attestazione ISEE 2026 non riscontrata da interrogazione piattaforma INPS alla data di chiusura del bando).
60.733	38055	08/03/2026 00:20	NULL	NULL	ESITO NEGATIVO: beneficiario non ammissibile per mancanza del requisito previsto dall'art. 3 del bando approvato con DD n. 39 del 24/02/2026 (attestazione ISEE 2026 non riscontrata da interrogazione piattaforma INPS alla data di chiusura del bando).

fonte: http://burc.regione.campania.it

Progr.	Numero Domanda	Data Di Presentazione	valore ISEE	PROTOCOLLO attestazione ISEE	ESITO ISTRUTTORIA
60.734	38158	08/03/2026 09:19	NULL	NULL	ESITO NEGATIVO: beneficiario non ammissibile per mancanza del requisito previsto dall'art. 3 del bando approvato con DD n. 39 del 24/02/2026 (attestazione ISEE 2026 non riscontrata da interrogazione piattaforma INPS alla data di chiusura del bando).
60.735	38341	08/03/2026 11:31	NULL	NULL	ESITO NEGATIVO: beneficiario non ammissibile per mancanza del requisito previsto dall'art. 3 del bando approvato con DD n. 39 del 24/02/2026 (attestazione ISEE 2026 non riscontrata da interrogazione piattaforma INPS alla data di chiusura del bando).
60.736	19269	08/03/2026 11:50	NULL	NULL	ESITO NEGATIVO: beneficiario non ammissibile per mancanza del requisito previsto dall'art. 3 del bando approvato con DD n. 39 del 24/02/2026 (attestazione ISEE 2026 non riscontrata da interrogazione piattaforma INPS alla data di chiusura del bando).
60.737	38371	08/03/2026 11:56	NULL	NULL	ESITO NEGATIVO: beneficiario non ammissibile per mancanza del requisito previsto dall'art. 3 del bando approvato con DD n. 39 del 24/02/2026 (attestazione ISEE 2026 non riscontrata da interrogazione piattaforma INPS alla data di chiusura del bando).
60.738	38507	08/03/2026 14:05	NULL	NULL	ESITO NEGATIVO: beneficiario non ammissibile per mancanza del requisito previsto dall'art. 3 del bando approvato con DD n. 39 del 24/02/2026 (attestazione ISEE 2026 non riscontrata da interrogazione piattaforma INPS alla data di chiusura del bando).

fonte: http://burc.regione.campania.it

Progr.	Numero Domanda	Data Di Presentazione	valore ISEE	PROTOCOLLO attestazione ISEE	ESITO ISTRUTTORIA
60.739	38590	08/03/2026 15:15	NULL	NULL	ESITO NEGATIVO: beneficiario non ammissibile per mancanza del requisito previsto dall'art. 4 del bando approvato con DD n. 39 del 24/02/2026 (da interrogazione piattaforma INPS alla data di chiusura del bando, dichiarante e beneficiario non sono stati riscontrati nella stessa attestazione ISEE 2026).
60.740	38609	08/03/2026 15:49	NULL	NULL	ESITO NEGATIVO: beneficiario non ammissibile per mancanza del requisito previsto dall'art. 3 del bando approvato con DD n. 39 del 24/02/2026 (attestazione ISEE 2026 non riscontrata da interrogazione piattaforma INPS alla data di chiusura del bando).
60.741	38729	08/03/2026 16:58	NULL	NULL	ESITO NEGATIVO: beneficiario non ammissibile per mancanza del requisito previsto dall'art. 3 del bando approvato con DD n. 39 del 24/02/2026 (attestazione ISEE 2026 non riscontrata da interrogazione piattaforma INPS alla data di chiusura del bando).
60.742	39083	08/03/2026 20:14	NULL	NULL	ESITO NEGATIVO: beneficiario non ammissibile per mancanza del requisito previsto dall'art. 3 del bando approvato con DD n. 39 del 24/02/2026 (attestazione ISEE 2026 non riscontrata da interrogazione piattaforma INPS alla data di chiusura del bando).

fonte: http://burc.regione.campania.it

Progr.	Numero Domanda	Data Di Presentazione	valore ISEE	PROTOCOLLO attestazione ISEE	ESITO ISTRUTTORIA
60.743	39208	08/03/2026 21:46	NULL	NULL	ESITO NEGATIVO: beneficiario non ammissibile per mancanza del requisito previsto dall'art. 3 del bando approvato con DD n. 39 del 24/02/2026 (attestazione ISEE 2026 non riscontrata da interrogazione piattaforma INPS alla data di chiusura del bando).
60.744	39244	08/03/2026 22:16	NULL	NULL	ESITO NEGATIVO: beneficiario non ammissibile per mancanza del requisito previsto dall'art. 3 del bando approvato con DD n. 39 del 24/02/2026 (attestazione ISEE 2026 non riscontrata da interrogazione piattaforma INPS alla data di chiusura del bando).
60.745	39404	09/03/2026 08:49	NULL	NULL	ESITO NEGATIVO: beneficiario non ammissibile per mancanza del requisito previsto dall'art. 3 del bando approvato con DD n. 39 del 24/02/2026 (attestazione ISEE 2026 non riscontrata da interrogazione piattaforma INPS alla data di chiusura del bando).
60.746	39831	09/03/2026 10:28	NULL	NULL	ESITO NEGATIVO: beneficiario non ammissibile per mancanza del requisito previsto dall'art. 3 del bando approvato con DD n. 39 del 24/02/2026 (attestazione ISEE 2026 non riscontrata da interrogazione piattaforma INPS alla data di chiusura del bando).
60.747	40037	09/03/2026 10:55	NULL	NULL	ESITO NEGATIVO: beneficiario non ammissibile per mancanza del requisito previsto dall'art. 3 del bando approvato con DD n. 39 del 24/02/2026 (attestazione ISEE 2026 non riscontrata da interrogazione piattaforma INPS alla data di chiusura del bando).

fonte: http://burc.regione.campania.it

Progr.	Numero Domanda	Data Di Presentazione	valore ISEE	PROTOCOLLO attestazione ISEE	ESITO ISTRUTTORIA
60.748	40616	09/03/2026 12:22	NULL	NULL	ESITO NEGATIVO: beneficiario non ammissibile per mancanza del requisito previsto dall'art. 3 del bando approvato con DD n. 39 del 24/02/2026 (attestazione ISEE 2026 non riscontrata da interrogazione piattaforma INPS alla data di chiusura del bando).
60.749	40640	09/03/2026 12:44	NULL	NULL	ESITO NEGATIVO: beneficiario non ammissibile per mancanza del requisito previsto dall'art. 2 del bando approvato con DD n. 39 del 24/02/2026 (Non riscontrato censito nella piattaforma SIDI/ANIST come iscritto e frequentante una scuola secondaria di secondo grado in Regione Campania per a.s. 2025/2026) e attestazione ISEE 2026 non riscontrata da interrogazione piattaforma INPS alla data di chiusura del bando, ai sensi dell'art. 3 del bando approvato con DD n. 39 del 24/02/2026.
60.750	40979	09/03/2026 14:19	NULL	NULL	ESITO NEGATIVO: beneficiario non ammissibile per mancanza del requisito previsto dall'art. 2 del bando approvato con DD n. 39 del 24/02/2026 (Non riscontrato censito nella piattaforma SIDI/ANIST come iscritto e frequentante una scuola secondaria di secondo grado in Regione Campania per a.s. 2025/2026) e attestazione ISEE 2026 non riscontrata da interrogazione piattaforma INPS alla data di chiusura del bando, ai sensi dell'art. 3 del bando approvato con DD n. 39 del 24/02/2026.

fonte: http://burc.regione.campania.it

Progr.	Numero Domanda	Data Di Presentazione	valore ISEE	PROTOCOLLO attestazione ISEE	ESITO ISTRUTTORIA
60.751	41265	09/03/2026 16:00	NULL	NULL	ESITO NEGATIVO: beneficiario non ammissibile per mancanza del requisito previsto dall'art. 3 del bando approvato con DD n. 39 del 24/02/2026 (attestazione ISEE 2026 non riscontrata da interrogazione piattaforma INPS alla data di chiusura del bando).
60.752	41621	09/03/2026 16:54	NULL	NULL	ESITO NEGATIVO: beneficiario non ammissibile per mancanza del requisito previsto dall'art. 3 del bando approvato con DD n. 39 del 24/02/2026 (attestazione ISEE 2026 non riscontrata da interrogazione piattaforma INPS alla data di chiusura del bando).
60.753	41699	09/03/2026 17:04	NULL	NULL	ESITO NEGATIVO: beneficiario non ammissibile per mancanza del requisito previsto dall'art. 3 del bando approvato con DD n. 39 del 24/02/2026 (attestazione ISEE 2026 non riscontrata da interrogazione piattaforma INPS alla data di chiusura del bando).
60.754	41670	09/03/2026 17:11	NULL	NULL	ESITO NEGATIVO: beneficiario non ammissibile per mancanza del requisito previsto dall'art. 3 del bando approvato con DD n. 39 del 24/02/2026 (attestazione ISEE 2026 non riscontrata da interrogazione piattaforma INPS alla data di chiusura del bando).
60.755	41765	09/03/2026 17:12	NULL	NULL	ESITO NEGATIVO: beneficiario non ammissibile per mancanza del requisito previsto dall'art. 3 del bando approvato con DD n. 39 del 24/02/2026 (attestazione ISEE 2026 non riscontrata da interrogazione piattaforma INPS alla data di chiusura del bando).

fonte: http://burc.regione.campania.it

BANDO IOSTUDIO 2025
a.s. 2025/2026
ALLEGATO B

Progr.	Numero Domanda	Data Di Presentazione	valore ISEE	PROTOCOLLO attestazione ISEE	ESITO ISTRUTTORIA
60.756	41976	09/03/2026 17:39	NULL	NULL	ESITO NEGATIVO: beneficiario non ammissibile per mancanza del requisito previsto dall'art. 3 del bando approvato con DD n. 39 del 24/02/2026 (attestazione ISEE 2026 non riscontrata da interrogazione piattaforma INPS alla data di chiusura del bando).
60.757	42033	09/03/2026 17:42	NULL	NULL	ESITO NEGATIVO: beneficiario non ammissibile per mancanza del requisito previsto dall'art. 3 del bando approvato con DD n. 39 del 24/02/2026 (attestazione ISEE 2026 non riscontrata da interrogazione piattaforma INPS alla data di chiusura del bando).
60.758	9848	09/03/2026 17:53	NULL	NULL	ESITO NEGATIVO: beneficiario non ammissibile per mancanza del requisito previsto dall'art. 3 del bando approvato con DD n. 39 del 24/02/2026 (attestazione ISEE 2026 non riscontrata da interrogazione piattaforma INPS alla data di chiusura del bando).
60.759	42364	09/03/2026 18:24	NULL	NULL	ESITO NEGATIVO: beneficiario non ammissibile per mancanza del requisito previsto dall'art. 3 del bando approvato con DD n. 39 del 24/02/2026 (attestazione ISEE 2026 non riscontrata da interrogazione piattaforma INPS alla data di chiusura del bando).

fonte: http://burc.regione.campania.it

Progr.	Numero Domanda	Data Di Presentazione	valore ISEE	PROTOCOLLO attestazione ISEE	ESITO ISTRUTTORIA
60.760	41516	09/03/2026 18:25	NULL	NULL	ESITO NEGATIVO: beneficiario non ammissibile per mancanza del requisito previsto dall'art. 4 lettera c) del bando approvato con DD n. 39 del 24/02/2026 (La domanda è stata presentata dal TUTORE ma non risulta allegato il Decreto di nomina del Tribunale dei Minori in corso di validità) e per mancanza del requisito previsto dall'art. 3 del bando approvato con DD n. 39 del 24/02/2026 (attestazione ISEE 2026 non riscontrata da interrogazione piattaforma INPS alla data di chiusura del bando).
60.761	42418	09/03/2026 18:35	NULL	NULL	ESITO NEGATIVO: beneficiario non ammissibile per mancanza del requisito previsto dall'art. 4 lettera c) del bando approvato con DD n. 39 del 24/02/2026 (La domanda è stata presentata dal TUTORE ma non risulta allegato il Decreto di nomina del Tribunale dei Minori in corso di validità) e per mancanza del requisito previsto dall'art. 3 del bando approvato con DD n. 39 del 24/02/2026 (attestazione ISEE 2026 non riscontrata da interrogazione piattaforma INPS alla data di chiusura del bando).

fonte: http://burc.regione.campania.it

Progr.	Numero Domanda	Data Di Presentazione	valore ISEE	PROTOCOLLO attestazione ISEE	ESITO ISTRUTTORIA
60.762	42465	09/03/2026 18:40	NULL	NULL	ESITO NEGATIVO: beneficiario non ammissibile per mancanza del requisito previsto dall'art. 4 lettera c) del bando approvato con DD n. 39 del 24/02/2026 (La domanda è stata presentata dal TUTORE ma non risulta allegato il Decreto di nomina del Tribunale dei Minori in corso di validità) e per mancanza del requisito previsto dall'art. 3 del bando approvato con DD n. 39 del 24/02/2026 (attestazione ISEE 2026 non riscontrata da interrogazione piattaforma INPS alla data di chiusura del bando).
60.763	42579	09/03/2026 19:03	NULL	NULL	ESITO NEGATIVO: beneficiario non ammissibile per mancanza del requisito previsto dall'art. 3 del bando approvato con DD n. 39 del 24/02/2026 (attestazione ISEE 2026 non riscontrata da interrogazione piattaforma INPS alla data di chiusura del bando).
60.764	42587	09/03/2026 19:10	NULL	NULL	ESITO NEGATIVO: beneficiario non ammissibile per mancanza del requisito previsto dall'art. 3 del bando approvato con DD n. 39 del 24/02/2026 (attestazione ISEE 2026 non riscontrata da interrogazione piattaforma INPS alla data di chiusura del bando).
60.765	42619	09/03/2026 19:19	NULL	NULL	ESITO NEGATIVO: beneficiario non ammissibile per mancanza del requisito previsto dall'art. 3 del bando approvato con DD n. 39 del 24/02/2026 (attestazione ISEE 2026 non riscontrata da interrogazione piattaforma INPS alla data di chiusura del bando).

fonte: http://burc.regione.campania.it

BANDO IOSTUDIO 2025
a.s. 2025/2026
ALLEGATO B

Progr.	Numero Domanda	Data Di Presentazione	valore ISEE	PROTOCOLLO attestazione ISEE	ESITO ISTRUTTORIA
60.766	42890	09/03/2026 20:17	NULL	NULL	ESITO NEGATIVO: beneficiario non ammissibile per mancanza del requisito previsto dall'art. 3 del bando approvato con DD n. 39 del 24/02/2026 (attestazione ISEE 2026 non riscontrata da interrogazione piattaforma INPS alla data di chiusura del bando).
60.767	43100	09/03/2026 21:39	NULL	NULL	ESITO NEGATIVO: beneficiario non ammissibile per mancanza del requisito previsto dall'art. 3 del bando approvato con DD n. 39 del 24/02/2026 (attestazione ISEE 2026 non riscontrata da interrogazione piattaforma INPS alla data di chiusura del bando).
60.768	43104	09/03/2026 22:05	NULL	NULL	ESITO NEGATIVO: beneficiario non ammissibile per mancanza del requisito previsto dall'art. 4 del bando approvato con DD n. 39 del 24/02/2026 (da interrogazione piattaforma INPS alla data di chiusura del bando, dichiarante e beneficiario non sono stati riscontrati nella stessa attestazione ISEE 2026).
60.769	43318	09/03/2026 23:56	NULL	NULL	ESITO NEGATIVO: beneficiario non ammissibile per mancanza del requisito previsto dall'art. 3 del bando approvato con DD n. 39 del 24/02/2026 (attestazione ISEE 2026 non riscontrata da interrogazione piattaforma INPS alla data di chiusura del bando).

fonte: http://burc.regione.campania.it

Progr.	Numero Domanda	Data Di Presentazione	valore ISEE	PROTOCOLLO attestazione ISEE	ESITO ISTRUTTORIA
60.770	43332	10/03/2026 00:13	NULL	NULL	ESITO NEGATIVO: beneficiario non ammissibile per mancanza del requisito previsto dall'art. 3 del bando approvato con DD n. 39 del 24/02/2026 (attestazione ISEE 2026 non riscontrata da interrogazione piattaforma INPS alla data di chiusura del bando).
60.771	43345	10/03/2026 01:16	NULL	NULL	ESITO NEGATIVO: beneficiario non ammissibile per mancanza del requisito previsto dall'art. 3 del bando approvato con DD n. 39 del 24/02/2026 (attestazione ISEE 2026 non riscontrata da interrogazione piattaforma INPS alla data di chiusura del bando).
60.772	43380	10/03/2026 08:31	NULL	NULL	ESITO NEGATIVO: beneficiario non ammissibile per mancanza del requisito previsto dall'art. 3 del bando approvato con DD n. 39 del 24/02/2026 (attestazione ISEE 2026 non riscontrata da interrogazione piattaforma INPS alla data di chiusura del bando).
60.773	43434	10/03/2026 09:23	NULL	NULL	ESITO NEGATIVO: beneficiario non ammissibile per mancanza del requisito previsto dall'art. 2 del bando approvato con DD n. 39 del 24/02/2026 (Non riscontrato censito nella piattaforma SIDI/ANIST come iscritto e frequentante una scuola secondaria di secondo grado in Regione Campania per a.s. 2025/2026) e attestazione ISEE 2026 non riscontrata da interrogazione piattaforma INPS alla data di chiusura del bando, ai sensi dell'art. 3 del bando approvato con DD n. 39 del 24/02/2026.

fonte: http://burc.regione.campania.it

Progr.	Numero Domanda	Data Di Presentazione	valore ISEE	PROTOCOLLO attestazione ISEE	ESITO ISTRUTTORIA
60.774	43478	10/03/2026 09:33	NULL	NULL	ESITO NEGATIVO: beneficiario non ammissibile per mancanza del requisito previsto dall'art. 3 del bando approvato con DD n. 39 del 24/02/2026 (attestazione ISEE 2026 non riscontrata da interrogazione piattaforma INPS alla data di chiusura del bando).
60.775	43601	10/03/2026 09:45	NULL	NULL	ESITO NEGATIVO: beneficiario non ammissibile per mancanza del requisito previsto dall'art. 3 del bando approvato con DD n. 39 del 24/02/2026 (attestazione ISEE 2026 non riscontrata da interrogazione piattaforma INPS alla data di chiusura del bando).
60.776	43753	10/03/2026 10:09	NULL	NULL	ESITO NEGATIVO: beneficiario non ammissibile per mancanza del requisito previsto dall'art. 3 del bando approvato con DD n. 39 del 24/02/2026 (attestazione ISEE 2026 non riscontrata da interrogazione piattaforma INPS alla data di chiusura del bando).
60.777	43785	10/03/2026 10:23	NULL	NULL	ESITO NEGATIVO: beneficiario non ammissibile per mancanza del requisito previsto dall'art. 2 del bando approvato con DD n. 39 del 24/02/2026 (Non riscontrato censito nella piattaforma SIDI/ANIST come iscritto e frequentante una scuola secondaria di secondo grado in Regione Campania per a.s. 2025/2026) e attestazione ISEE 2026 non riscontrata da interrogazione piattaforma INPS alla data di chiusura del bando, ai sensi dell'art. 3 del bando approvato con DD n. 39 del 24/02/2026.

fonte: http://burc.regione.campania.it

Progr.	Numero Domanda	Data Di Presentazione	valore ISEE	PROTOCOLLO attestazione ISEE	ESITO ISTRUTTORIA
60.778	44251	10/03/2026 11:41	NULL	NULL	ESITO NEGATIVO: beneficiario non ammissibile per mancanza del requisito previsto dall'art. 3 del bando approvato con DD n. 39 del 24/02/2026 (attestazione ISEE 2026 non riscontrata da interrogazione piattaforma INPS alla data di chiusura del bando).
60.779	44449	10/03/2026 12:14	NULL	NULL	ESITO NEGATIVO: beneficiario non ammissibile per mancanza del requisito previsto dall'art. 3 del bando approvato con DD n. 39 del 24/02/2026 (attestazione ISEE 2026 non riscontrata da interrogazione piattaforma INPS alla data di chiusura del bando).
60.780	44480	10/03/2026 12:37	NULL	NULL	ESITO NEGATIVO: beneficiario non ammissibile per mancanza del requisito previsto dall'art. 2 del bando approvato con DD n. 39 del 24/02/2026 (Non riscontrato censito nella piattaforma SIDI/ANIST come iscritto e frequentante una scuola secondaria di secondo grado in Regione Campania per a.s. 2025/2026) e attestazione ISEE 2026 non riscontrata da interrogazione piattaforma INPS alla data di chiusura del bando, ai sensi dell'art. 3 del bando approvato con DD n. 39 del 24/02/2026.
60.781	45260	10/03/2026 16:45	NULL	NULL	ESITO NEGATIVO: beneficiario non ammissibile per mancanza del requisito previsto dall'art. 3 del bando approvato con DD n. 39 del 24/02/2026 (attestazione ISEE 2026 non riscontrata da interrogazione piattaforma INPS alla data di chiusura del bando).

fonte: http://burc.regione.campania.it

BANDO IOSTUDIO 2025
a.s. 2025/2026
ALLEGATO B

Progr.	Numero Domanda	Data Di Presentazione	valore ISEE	PROTOCOLLO attestazione ISEE	ESITO ISTRUTTORIA
60.782	45786	10/03/2026 17:55	NULL	NULL	ESITO NEGATIVO: beneficiario non ammissibile per mancanza del requisito previsto dall'art. 3 del bando approvato con DD n. 39 del 24/02/2026 (attestazione ISEE 2026 non riscontrata da interrogazione piattaforma INPS alla data di chiusura del bando).
60.783	46082	10/03/2026 18:43	NULL	NULL	ESITO NEGATIVO: beneficiario non ammissibile per mancanza del requisito previsto dall'art. 3 del bando approvato con DD n. 39 del 24/02/2026 (attestazione ISEE 2026 non riscontrata da interrogazione piattaforma INPS alla data di chiusura del bando).
60.784	46265	10/03/2026 19:20	NULL	NULL	ESITO NEGATIVO: beneficiario non ammissibile per mancanza del requisito previsto dall'art. 3 del bando approvato con DD n. 39 del 24/02/2026 (attestazione ISEE 2026 non riscontrata da interrogazione piattaforma INPS alla data di chiusura del bando).
60.785	46285	10/03/2026 19:28	NULL	NULL	ESITO NEGATIVO: beneficiario non ammissibile per mancanza del requisito previsto dall'art. 3 del bando approvato con DD n. 39 del 24/02/2026 (attestazione ISEE 2026 non riscontrata da interrogazione piattaforma INPS alla data di chiusura del bando).

fonte: http://burc.regione.campania.it

Progr.	Numero Domanda	Data Di Presentazione	valore ISEE	PROTOCOLLO attestazione ISEE	ESITO ISTRUTTORIA
60.786	46733	10/03/2026 22:42	NULL	NULL	ESITO NEGATIVO: beneficiario non ammissibile per mancanza del requisito previsto dall'art. 2 del bando approvato con DD n. 39 del 24/02/2026 (Non riscontrato censito nella piattaforma SIDI/ANIST come iscritto e frequentante una scuola secondaria di secondo grado in Regione Campania per a.s. 2025/2026) e attestazione ISEE 2026 non riscontrata da interrogazione piattaforma INPS alla data di chiusura del bando, ai sensi dell'art. 3 del bando approvato con DD n. 39 del 24/02/2026.
60.787	43386	11/03/2026 08:23	NULL	NULL	ESITO NEGATIVO: beneficiario non ammissibile per mancanza del requisito previsto dall'art. 2 del bando approvato con DD n. 39 del 24/02/2026 (Non riscontrato censito nella piattaforma SIDI/ANIST come iscritto e frequentante una scuola secondaria di secondo grado in Regione Campania per a.s. 2025/2026) e attestazione ISEE 2026 non riscontrata da interrogazione piattaforma INPS alla data di chiusura del bando, ai sensi dell'art. 3 del bando approvato con DD n. 39 del 24/02/2026.
60.788	46845	11/03/2026 08:33	NULL	NULL	ESITO NEGATIVO: beneficiario non ammissibile per mancanza del requisito previsto dall'art. 3 del bando approvato con DD n. 39 del 24/02/2026 (attestazione ISEE 2026 non riscontrata da interrogazione piattaforma INPS alla data di chiusura del bando).

fonte: http://burc.regione.campania.it

Progr.	Numero Domanda	Data Di Presentazione	valore ISEE	PROTOCOLLO attestazione ISEE	ESITO ISTRUTTORIA
60.789	32657	11/03/2026 09:46	NULL	NULL	ESITO NEGATIVO: beneficiario non ammissibile per mancanza del requisito previsto dall'art. 2 del bando approvato con DD n. 39 del 24/02/2026 (Non riscontrato censito nella piattaforma SIDI/ANIST come iscritto e frequentante una scuola secondaria di secondo grado in Regione Campania per a.s. 2025/2026) e attestazione ISEE 2026 non riscontrata da interrogazione piattaforma INPS alla data di chiusura del bando, ai sensi dell'art. 3 del bando approvato con DD n. 39 del 24/02/2026.
60.790	24368	11/03/2026 09:58	NULL	NULL	ESITO NEGATIVO: beneficiario non ammissibile per mancanza del requisito previsto dall'art. 3 del bando approvato con DD n. 39 del 24/02/2026 (attestazione ISEE 2026 non riscontrata da interrogazione piattaforma INPS alla data di chiusura del bando).
60.791	47128	11/03/2026 10:09	NULL	NULL	ESITO NEGATIVO: beneficiario non ammissibile per mancanza del requisito previsto dall'art. 3 del bando approvato con DD n. 39 del 24/02/2026 (attestazione ISEE 2026 non riscontrata da interrogazione piattaforma INPS alla data di chiusura del bando).
60.792	47227	11/03/2026 10:30	NULL	NULL	ESITO NEGATIVO: beneficiario non ammissibile per mancanza del requisito previsto dall'art. 3 del bando approvato con DD n. 39 del 24/02/2026 (attestazione ISEE 2026 non riscontrata da interrogazione piattaforma INPS alla data di chiusura del bando).

fonte: http://burc.regione.campania.it

BANDO IOSTUDIO 2025
a.s. 2025/2026
ALLEGATO B

Progr.	Numero Domanda	Data Di Presentazione	valore ISEE	PROTOCOLLO attestazione ISEE	ESITO ISTRUTTORIA
60.793	47408	11/03/2026 11:03	NULL	NULL	ESITO NEGATIVO: beneficiario non ammissibile per mancanza del requisito previsto dall'art. 3 del bando approvato con DD n. 39 del 24/02/2026 (attestazione ISEE 2026 non riscontrata da interrogazione piattaforma INPS alla data di chiusura del bando).
60.794	47449	11/03/2026 11:11	NULL	NULL	ESITO NEGATIVO: beneficiario non ammissibile per mancanza del requisito previsto dall'art. 3 del bando approvato con DD n. 39 del 24/02/2026 (attestazione ISEE 2026 non riscontrata da interrogazione piattaforma INPS alla data di chiusura del bando).
60.795	47677	11/03/2026 11:57	NULL	NULL	ESITO NEGATIVO: beneficiario non ammissibile per mancanza del requisito previsto dall'art. 3 del bando approvato con DD n. 39 del 24/02/2026 (attestazione ISEE 2026 non riscontrata da interrogazione piattaforma INPS alla data di chiusura del bando).
60.796	47709	11/03/2026 12:04	NULL	NULL	ESITO NEGATIVO: beneficiario non ammissibile per mancanza del requisito previsto dall'art. 3 del bando approvato con DD n. 39 del 24/02/2026 (attestazione ISEE 2026 non riscontrata da interrogazione piattaforma INPS alla data di chiusura del bando).

fonte: http://burc.regione.campania.it

Progr.	Numero Domanda	Data Di Presentazione	valore ISEE	PROTOCOLLO attestazione ISEE	ESITO ISTRUTTORIA
60.797	16201	11/03/2026 16:01	NULL	NULL	ESITO NEGATIVO: beneficiario non ammissibile per mancanza del requisito previsto dall'art. 4 del bando approvato con DD n. 39 del 24/02/2026 (da interrogazione piattaforma INPS alla data di chiusura del bando, dichiarante e beneficiario non sono stati riscontrati nella stessa attestazione ISEE 2026).
60.798	48448	11/03/2026 16:51	NULL	NULL	ESITO NEGATIVO: beneficiario non ammissibile per mancanza del requisito previsto dall'art. 3 del bando approvato con DD n. 39 del 24/02/2026 (attestazione ISEE 2026 non riscontrata da interrogazione piattaforma INPS alla data di chiusura del bando).
60.799	48991	11/03/2026 18:21	NULL	NULL	ESITO NEGATIVO: beneficiario non ammissibile per mancanza del requisito previsto dall'art. 3 del bando approvato con DD n. 39 del 24/02/2026 (attestazione ISEE 2026 non riscontrata da interrogazione piattaforma INPS alla data di chiusura del bando).
60.800	49035	11/03/2026 18:26	NULL	NULL	ESITO NEGATIVO: beneficiario non ammissibile per mancanza del requisito previsto dall'art. 2 del bando approvato con DD n. 39 del 24/02/2026 (Non riscontrato censito nella piattaforma SIDI/ANIST come iscritto e frequentante una scuola secondaria di secondo grado in Regione Campania per a.s. 2025/2026) e attestazione ISEE 2026 non riscontrata da interrogazione piattaforma INPS alla data di chiusura del bando, ai sensi dell'art. 3 del bando approvato con DD n. 39 del 24/02/2026.

fonte: http://burc.regione.campania.it

Progr.	Numero Domanda	Data Di Presentazione	valore ISEE	PROTOCOLLO attestazione ISEE	ESITO ISTRUTTORIA
60.801	49038	11/03/2026 18:27	NULL	NULL	ESITO NEGATIVO: beneficiario non ammissibile per mancanza del requisito previsto dall'art. 3 del bando approvato con DD n. 39 del 24/02/2026 (attestazione ISEE 2026 non riscontrata da interrogazione piattaforma INPS alla data di chiusura del bando).
60.802	48118	11/03/2026 18:30	NULL	NULL	ESITO NEGATIVO: beneficiario non ammissibile per mancanza del requisito previsto dall'art. 3 del bando approvato con DD n. 39 del 24/02/2026 (attestazione ISEE 2026 non riscontrata da interrogazione piattaforma INPS alla data di chiusura del bando).
60.803	49162	11/03/2026 18:48	NULL	NULL	ESITO NEGATIVO: beneficiario non ammissibile per mancanza del requisito previsto dall'art. 3 del bando approvato con DD n. 39 del 24/02/2026 (attestazione ISEE 2026 non riscontrata da interrogazione piattaforma INPS alla data di chiusura del bando).
60.804	49603	11/03/2026 22:02	NULL	NULL	ESITO NEGATIVO: beneficiario non ammissibile per mancanza del requisito previsto dall'art. 2 del bando approvato con DD n. 39 del 24/02/2026 (Non riscontrato censito nella piattaforma SIDI/ANIST come iscritto e frequentante una scuola secondaria di secondo grado in Regione Campania per a.s. 2025/2026) e attestazione ISEE 2026 non riscontrata da interrogazione piattaforma INPS alla data di chiusura del bando, ai sensi dell'art. 3 del bando approvato con DD n. 39 del 24/02/2026.

fonte: http://burc.regione.campania.it

Progr.	Numero Domanda	Data Di Presentazione	valore ISEE	PROTOCOLLO attestazione ISEE	ESITO ISTRUTTORIA
60.805	49688	11/03/2026 22:46	NULL	NULL	ESITO NEGATIVO: beneficiario non ammissibile per mancanza del requisito previsto dall'art. 3 del bando approvato con DD n. 39 del 24/02/2026 (attestazione ISEE 2026 non riscontrata da interrogazione piattaforma INPS alla data di chiusura del bando).
60.806	49711	11/03/2026 23:16	NULL	NULL	ESITO NEGATIVO: beneficiario non ammissibile per mancanza del requisito previsto dall'art. 3 del bando approvato con DD n. 39 del 24/02/2026 (attestazione ISEE 2026 non riscontrata da interrogazione piattaforma INPS alla data di chiusura del bando).
60.807	49787	12/03/2026 09:14	NULL	NULL	ESITO NEGATIVO: beneficiario non ammissibile per mancanza del requisito previsto dall'art. 3 del bando approvato con DD n. 39 del 24/02/2026 (attestazione ISEE 2026 non riscontrata da interrogazione piattaforma INPS alla data di chiusura del bando).
60.808	49965	12/03/2026 09:56	NULL	NULL	ESITO NEGATIVO: beneficiario non ammissibile per mancanza del requisito previsto dall'art. 3 del bando approvato con DD n. 39 del 24/02/2026 (attestazione ISEE 2026 non riscontrata da interrogazione piattaforma INPS alla data di chiusura del bando).
60.809	49996	12/03/2026 10:04	NULL	NULL	ESITO NEGATIVO: beneficiario non ammissibile per mancanza del requisito previsto dall'art. 3 del bando approvato con DD n. 39 del 24/02/2026 (attestazione ISEE 2026 non riscontrata da interrogazione piattaforma INPS alla data di chiusura del bando).

fonte: http://burc.regione.campania.it

Progr.	Numero Domanda	Data Di Presentazione	valore ISEE	PROTOCOLLO attestazione ISEE	ESITO ISTRUTTORIA
60.810	50074	12/03/2026 10:22	NULL	NULL	ESITO NEGATIVO: beneficiario non ammissibile per mancanza del requisito previsto dall'art. 4 del bando approvato con DD n. 39 del 24/02/2026 (da interrogazione piattaforma INPS alla data di chiusura del bando, dichiarante e beneficiario non sono stati riscontrati nella stessa attestazione ISEE 2026).
60.811	50296	12/03/2026 11:11	NULL	NULL	ESITO NEGATIVO: beneficiario non ammissibile per mancanza del requisito previsto dall'art. 2 del bando approvato con DD n. 39 del 24/02/2026 (Non riscontrato censito nella piattaforma SIDI/ANIST come iscritto e frequentante una scuola secondaria di secondo grado in Regione Campania per a.s. 2025/2026) e attestazione ISEE 2026 non riscontrata da interrogazione piattaforma INPS alla data di chiusura del bando, ai sensi dell'art. 3 del bando approvato con DD n. 39 del 24/02/2026.
60.812	50381	12/03/2026 11:32	NULL	NULL	ESITO NEGATIVO: beneficiario non ammissibile per mancanza del requisito previsto dall'art. 4 del bando approvato con DD n. 39 del 24/02/2026 (da interrogazione piattaforma INPS alla data di chiusura del bando, dichiarante e beneficiario non sono stati riscontrati nella stessa attestazione ISEE 2026).

fonte: http://burc.regione.campania.it

Progr.	Numero Domanda	Data Di Presentazione	valore ISEE	PROTOCOLLO attestazione ISEE	ESITO ISTRUTTORIA
60.813	50484	12/03/2026 12:08	NULL	NULL	ESITO NEGATIVO: beneficiario non ammissibile per mancanza del requisito previsto dall'art. 4 del bando approvato con DD n. 39 del 24/02/2026 (da interrogazione piattaforma INPS alla data di chiusura del bando, dichiarante e beneficiario non sono stati riscontrati nella stessa attestazione ISEE 2026).
60.814	50804	12/03/2026 13:51	NULL	NULL	ESITO NEGATIVO: beneficiario non ammissibile per mancanza del requisito previsto dall'art. 2 del bando approvato con DD n. 39 del 24/02/2026 (Non riscontrato censito nella piattaforma SIDI/ANIST come iscritto e frequentante una scuola secondaria di secondo grado in Regione Campania per a.s. 2025/2026) e attestazione ISEE 2026 non riscontrata da interrogazione piattaforma INPS alla data di chiusura del bando, ai sensi dell'art. 3 del bando approvato con DD n. 39 del 24/02/2026.
60.815	50815	12/03/2026 14:14	NULL	NULL	ESITO NEGATIVO: beneficiario non ammissibile per mancanza del requisito previsto dall'art. 3 del bando approvato con DD n. 39 del 24/02/2026 (attestazione ISEE 2026 non riscontrata da interrogazione piattaforma INPS alla data di chiusura del bando).
60.816	50887	12/03/2026 15:01	NULL	NULL	ESITO NEGATIVO: beneficiario non ammissibile per mancanza del requisito previsto dall'art. 3 del bando approvato con DD n. 39 del 24/02/2026 (attestazione ISEE 2026 non riscontrata da interrogazione piattaforma INPS alla data di chiusura del bando).

fonte: http://burc.regione.campania.it

Progr.	Numero Domanda	Data Di Presentazione	valore ISEE	PROTOCOLLO attestazione ISEE	ESITO ISTRUTTORIA
60.817	50946	12/03/2026 15:29	NULL	NULL	ESITO NEGATIVO: beneficiario non ammissibile per mancanza del requisito previsto dall'art. 3 del bando approvato con DD n. 39 del 24/02/2026 (attestazione ISEE 2026 non riscontrata da interrogazione piattaforma INPS alla data di chiusura del bando).
60.818	51454	12/03/2026 17:31	NULL	NULL	ESITO NEGATIVO: beneficiario non ammissibile per mancanza del requisito previsto dall'art. 3 del bando approvato con DD n. 39 del 24/02/2026 (attestazione ISEE 2026 non riscontrata da interrogazione piattaforma INPS alla data di chiusura del bando).
60.819	51495	12/03/2026 17:36	NULL	NULL	ESITO NEGATIVO: beneficiario non ammissibile per mancanza del requisito previsto dall'art. 3 del bando approvato con DD n. 39 del 24/02/2026 (attestazione ISEE 2026 non riscontrata da interrogazione piattaforma INPS alla data di chiusura del bando).
60.820	51707	12/03/2026 18:13	NULL	NULL	ESITO NEGATIVO: beneficiario non ammissibile per mancanza del requisito previsto dall'art. 3 del bando approvato con DD n. 39 del 24/02/2026 (attestazione ISEE 2026 non riscontrata da interrogazione piattaforma INPS alla data di chiusura del bando).
60.821	51801	12/03/2026 18:32	NULL	NULL	ESITO NEGATIVO: beneficiario non ammissibile per mancanza del requisito previsto dall'art. 3 del bando approvato con DD n. 39 del 24/02/2026 (attestazione ISEE 2026 non riscontrata da interrogazione piattaforma INPS alla data di chiusura del bando).

fonte: http://burc.regione.campania.it

Progr.	Numero Domanda	Data Di Presentazione	valore ISEE	PROTOCOLLO attestazione ISEE	ESITO ISTRUTTORIA
60.822	51798	12/03/2026 18:32	NULL	NULL	ESITO NEGATIVO: beneficiario non ammissibile per mancanza del requisito previsto dall'art. 3 del bando approvato con DD n. 39 del 24/02/2026 (attestazione ISEE 2026 non riscontrata da interrogazione piattaforma INPS alla data di chiusura del bando).
60.823	51847	12/03/2026 18:47	NULL	NULL	ESITO NEGATIVO: beneficiario non ammissibile per mancanza del requisito previsto dall'art. 2 del bando approvato con DD n. 39 del 24/02/2026 (Non riscontrato censito nella piattaforma SIDI/ANIST come iscritto e frequentante una scuola secondaria di secondo grado in Regione Campania per a.s. 2025/2026) e attestazione ISEE 2026 non riscontrata da interrogazione piattaforma INPS alla data di chiusura del bando, ai sensi dell'art. 3 del bando approvato con DD n. 39 del 24/02/2026.
60.824	51883	12/03/2026 18:47	NULL	NULL	ESITO NEGATIVO: beneficiario non ammissibile per mancanza del requisito previsto dall'art. 2 del bando approvato con DD n. 39 del 24/02/2026 (Non riscontrato censito nella piattaforma SIDI/ANIST come iscritto e frequentante una scuola secondaria di secondo grado in Regione Campania per a.s. 2025/2026) e attestazione ISEE 2026 non riscontrata da interrogazione piattaforma INPS alla data di chiusura del bando, ai sensi dell'art. 3 del bando approvato con DD n. 39 del 24/02/2026.

fonte: http://burc.regione.campania.it

Progr.	Numero Domanda	Data Di Presentazione	valore ISEE	PROTOCOLLO attestazione ISEE	ESITO ISTRUTTORIA
60.825	51914	12/03/2026 18:50	NULL	NULL	ESITO NEGATIVO: beneficiario non ammissibile per mancanza del requisito previsto dall'art. 3 del bando approvato con DD n. 39 del 24/02/2026 (attestazione ISEE 2026 non riscontrata da interrogazione piattaforma INPS alla data di chiusura del bando).
60.826	52181	12/03/2026 20:08	NULL	NULL	ESITO NEGATIVO: beneficiario non ammissibile per mancanza del requisito previsto dall'art. 3 del bando approvato con DD n. 39 del 24/02/2026 (attestazione ISEE 2026 non riscontrata da interrogazione piattaforma INPS alla data di chiusura del bando).
60.827	52168	12/03/2026 20:11	NULL	NULL	ESITO NEGATIVO: beneficiario non ammissibile per mancanza del requisito previsto dall'art. 3 del bando approvato con DD n. 39 del 24/02/2026 (attestazione ISEE 2026 non riscontrata da interrogazione piattaforma INPS alla data di chiusura del bando).
60.828	52354	12/03/2026 21:37	NULL	NULL	ESITO NEGATIVO: beneficiario non ammissibile per mancanza del requisito previsto dall'art. 3 del bando approvato con DD n. 39 del 24/02/2026 (attestazione ISEE 2026 non riscontrata da interrogazione piattaforma INPS alla data di chiusura del bando).
60.829	52459	12/03/2026 23:01	NULL	NULL	ESITO NEGATIVO: beneficiario non ammissibile per mancanza del requisito previsto dall'art. 3 del bando approvato con DD n. 39 del 24/02/2026 (attestazione ISEE 2026 non riscontrata da interrogazione piattaforma INPS alla data di chiusura del bando).

fonte: http://burc.regione.campania.it

Progr.	Numero Domanda	Data Di Presentazione	valore ISEE	PROTOCOLLO attestazione ISEE	ESITO ISTRUTTORIA
60.830	52470	12/03/2026 23:25	NULL	NULL	ESITO NEGATIVO: beneficiario non ammissibile per mancanza del requisito previsto dall'art. 2 del bando approvato con DD n. 39 del 24/02/2026 (Non riscontrato censito nella piattaforma SIDI/ANIST come iscritto e frequentante una scuola secondaria di secondo grado in Regione Campania per a.s. 2025/2026) e attestazione ISEE 2026 non riscontrata da interrogazione piattaforma INPS alla data di chiusura del bando, ai sensi dell'art. 3 del bando approvato con DD n. 39 del 24/02/2026.
60.831	52496	12/03/2026 23:51	NULL	NULL	ESITO NEGATIVO: beneficiario non ammissibile per mancanza del requisito previsto dall'art. 4 lettera c) del bando approvato con DD n. 39 del 24/02/2026 (La domanda è stata presentata dal TUTORE ma non risulta allegato il Decreto di nomina del Tribunale dei Minori in corso di validità) e per mancanza del requisito previsto dall'art. 3 del bando approvato con DD n. 39 del 24/02/2026 (attestazione ISEE 2026 non riscontrata da interrogazione piattaforma INPS alla data di chiusura del bando).
60.832	52559	13/03/2026 09:03	NULL	NULL	ESITO NEGATIVO: beneficiario non ammissibile per mancanza del requisito previsto dall'art. 3 del bando approvato con DD n. 39 del 24/02/2026 (attestazione ISEE 2026 non riscontrata da interrogazione piattaforma INPS alla data di chiusura del bando).

fonte: http://burc.regione.campania.it

Progr.	Numero Domanda	Data Di Presentazione	valore ISEE	PROTOCOLLO attestazione ISEE	ESITO ISTRUTTORIA
60.833	52778	13/03/2026 10:10	NULL	NULL	ESITO NEGATIVO: beneficiario non ammissibile per mancanza del requisito previsto dall'art. 3 del bando approvato con DD n. 39 del 24/02/2026 (attestazione ISEE 2026 non riscontrata da interrogazione piattaforma INPS alla data di chiusura del bando).
60.834	52698	13/03/2026 10:11	NULL	NULL	ESITO NEGATIVO: beneficiario non ammissibile per mancanza del requisito previsto dall'art. 3 del bando approvato con DD n. 39 del 24/02/2026 (attestazione ISEE 2026 non riscontrata da interrogazione piattaforma INPS alla data di chiusura del bando).
60.835	52843	13/03/2026 10:22	NULL	NULL	ESITO NEGATIVO: beneficiario non ammissibile per mancanza del requisito previsto dall'art. 3 del bando approvato con DD n. 39 del 24/02/2026 (attestazione ISEE 2026 non riscontrata da interrogazione piattaforma INPS alla data di chiusura del bando).
60.836	52987	13/03/2026 10:59	NULL	NULL	ESITO NEGATIVO: beneficiario non ammissibile per mancanza del requisito previsto dall'art. 3 del bando approvato con DD n. 39 del 24/02/2026 (attestazione ISEE 2026 non riscontrata da interrogazione piattaforma INPS alla data di chiusura del bando).

fonte: http://burc.regione.campania.it

Progr.	Numero Domanda	Data Di Presentazione	valore ISEE	PROTOCOLLO attestazione ISEE	ESITO ISTRUTTORIA
60.837	53098	13/03/2026 11:27	NULL	NULL	ESITO NEGATIVO: beneficiario non ammissibile per mancanza del requisito previsto dall'art. 4 del bando approvato con DD n. 39 del 24/02/2026 (da interrogazione piattaforma INPS alla data di chiusura del bando, dichiarante e beneficiario non sono stati riscontrati nella stessa attestazione ISEE 2026).
60.838	53124	13/03/2026 11:45	NULL	NULL	ESITO NEGATIVO: beneficiario non ammissibile per mancanza del requisito previsto dall'art. 3 del bando approvato con DD n. 39 del 24/02/2026 (attestazione ISEE 2026 non riscontrata da interrogazione piattaforma INPS alla data di chiusura del bando).
60.839	53361	13/03/2026 12:50	NULL	NULL	ESITO NEGATIVO: beneficiario non ammissibile per mancanza del requisito previsto dall'art. 3 del bando approvato con DD n. 39 del 24/02/2026 (attestazione ISEE 2026 non riscontrata da interrogazione piattaforma INPS alla data di chiusura del bando).
60.840	53626	13/03/2026 15:04	NULL	NULL	ESITO NEGATIVO: beneficiario non ammissibile per mancanza del requisito previsto dall'art. 3 del bando approvato con DD n. 39 del 24/02/2026 (attestazione ISEE 2026 non riscontrata da interrogazione piattaforma INPS alla data di chiusura del bando).

fonte: http://burc.regione.campania.it

Progr.	Numero Domanda	Data Di Presentazione	valore ISEE	PROTOCOLLO attestazione ISEE	ESITO ISTRUTTORIA
60.841	53778	13/03/2026 16:19	NULL	NULL	ESITO NEGATIVO: beneficiario non ammissibile per mancanza del requisito previsto dall'art. 3 del bando approvato con DD n. 39 del 24/02/2026 (attestazione ISEE 2026 non riscontrata da interrogazione piattaforma INPS alla data di chiusura del bando).
60.842	53841	13/03/2026 16:36	NULL	NULL	ESITO NEGATIVO: beneficiario non ammissibile per mancanza del requisito previsto dall'art. 3 del bando approvato con DD n. 39 del 24/02/2026 (attestazione ISEE 2026 non riscontrata da interrogazione piattaforma INPS alla data di chiusura del bando).
60.843	53886	13/03/2026 16:54	NULL	NULL	ESITO NEGATIVO: beneficiario non ammissibile per mancanza del requisito previsto dall'art. 3 del bando approvato con DD n. 39 del 24/02/2026 (attestazione ISEE 2026 non riscontrata da interrogazione piattaforma INPS alla data di chiusura del bando).
60.844	54027	13/03/2026 17:18	NULL	NULL	ESITO NEGATIVO: beneficiario non ammissibile per mancanza del requisito previsto dall'art. 2 del bando approvato con DD n. 39 del 24/02/2026 (Non riscontrato censito nella piattaforma SIDI/ANIST come iscritto e frequentante una scuola secondaria di secondo grado in Regione Campania per a.s. 2025/2026) e attestazione ISEE 2026 non riscontrata da interrogazione piattaforma INPS alla data di chiusura del bando, ai sensi dell'art. 3 del bando approvato con DD n. 39 del 24/02/2026.

fonte: http://burc.regione.campania.it

Progr.	Numero Domanda	Data Di Presentazione	valore ISEE	PROTOCOLLO attestazione ISEE	ESITO ISTRUTTORIA
60.845	54157	13/03/2026 18:00	NULL	NULL	ESITO NEGATIVO: beneficiario non ammissibile per mancanza del requisito previsto dall'art. 3 del bando approvato con DD n. 39 del 24/02/2026 (attestazione ISEE 2026 non riscontrata da interrogazione piattaforma INPS alla data di chiusura del bando).
60.846	54301	13/03/2026 18:20	NULL	NULL	ESITO NEGATIVO: beneficiario non ammissibile per mancanza del requisito previsto dall'art. 3 del bando approvato con DD n. 39 del 24/02/2026 (attestazione ISEE 2026 non riscontrata da interrogazione piattaforma INPS alla data di chiusura del bando).
60.847	54331	14/03/2026 08:53	NULL	NULL	ESITO NEGATIVO: beneficiario non ammissibile per mancanza del requisito previsto dall'art. 2 del bando approvato con DD n. 39 del 24/02/2026 (Non riscontrato censito nella piattaforma SIDI/ANIST come iscritto e frequentante una scuola secondaria di secondo grado in Regione Campania per a.s. 2025/2026) e attestazione ISEE 2026 non riscontrata da interrogazione piattaforma INPS alla data di chiusura del bando, ai sensi dell'art. 3 del bando approvato con DD n. 39 del 24/02/2026.
60.848	54919	14/03/2026 10:47	NULL	NULL	ESITO NEGATIVO: beneficiario non ammissibile per mancanza del requisito previsto dall'art. 3 del bando approvato con DD n. 39 del 24/02/2026 (attestazione ISEE 2026 non riscontrata da interrogazione piattaforma INPS alla data di chiusura del bando).

fonte: http://burc.regione.campania.it

Progr.	Numero Domanda	Data Di Presentazione	valore ISEE	PROTOCOLLO attestazione ISEE	ESITO ISTRUTTORIA
60.849	54940	14/03/2026 11:28	NULL	NULL	ESITO NEGATIVO: beneficiario non ammissibile per mancanza del requisito previsto dall'art. 3 del bando approvato con DD n. 39 del 24/02/2026 (attestazione ISEE 2026 non riscontrata da interrogazione piattaforma INPS alla data di chiusura del bando).
60.850	54962	14/03/2026 11:39	NULL	NULL	ESITO NEGATIVO: beneficiario non ammissibile per mancanza del requisito previsto dall'art. 2 del bando approvato con DD n. 39 del 24/02/2026 (Non riscontrato censito nella piattaforma SIDI/ANIST come iscritto e frequentante una scuola secondaria di secondo grado in Regione Campania per a.s. 2025/2026) e attestazione ISEE 2026 non riscontrata da interrogazione piattaforma INPS alla data di chiusura del bando, ai sensi dell'art. 3 del bando approvato con DD n. 39 del 24/02/2026.
60.851	54975	14/03/2026 11:48	NULL	NULL	ESITO NEGATIVO: beneficiario non ammissibile per mancanza del requisito previsto dall'art. 3 del bando approvato con DD n. 39 del 24/02/2026 (attestazione ISEE 2026 non riscontrata da interrogazione piattaforma INPS alla data di chiusura del bando).
60.852	55025	14/03/2026 12:52	NULL	NULL	ESITO NEGATIVO: beneficiario non ammissibile per mancanza del requisito previsto dall'art. 3 del bando approvato con DD n. 39 del 24/02/2026 (attestazione ISEE 2026 non riscontrata da interrogazione piattaforma INPS alla data di chiusura del bando).

fonte: http://burc.regione.campania.it

Progr.	Numero Domanda	Data Di Presentazione	valore ISEE	PROTOCOLLO attestazione ISEE	ESITO ISTRUTTORIA
60.853	55225	14/03/2026 15:56	NULL	NULL	ESITO NEGATIVO: beneficiario non ammissibile per mancanza del requisito previsto dall'art. 3 del bando approvato con DD n. 39 del 24/02/2026 (attestazione ISEE 2026 non riscontrata da interrogazione piattaforma INPS alla data di chiusura del bando).
60.854	55289	14/03/2026 17:13	NULL	NULL	ESITO NEGATIVO: beneficiario non ammissibile per mancanza del requisito previsto dall'art. 3 del bando approvato con DD n. 39 del 24/02/2026 (attestazione ISEE 2026 non riscontrata da interrogazione piattaforma INPS alla data di chiusura del bando).
60.855	55335	14/03/2026 18:09	NULL	NULL	ESITO NEGATIVO: beneficiario non ammissibile per mancanza del requisito previsto dall'art. 3 del bando approvato con DD n. 39 del 24/02/2026 (attestazione ISEE 2026 non riscontrata da interrogazione piattaforma INPS alla data di chiusura del bando).
60.856	55420	14/03/2026 19:46	NULL	NULL	ESITO NEGATIVO: beneficiario non ammissibile per mancanza del requisito previsto dall'art. 3 del bando approvato con DD n. 39 del 24/02/2026 (attestazione ISEE 2026 non riscontrata da interrogazione piattaforma INPS alla data di chiusura del bando).
60.857	55427	14/03/2026 19:54	NULL	NULL	ESITO NEGATIVO: beneficiario non ammissibile per mancanza del requisito previsto dall'art. 3 del bando approvato con DD n. 39 del 24/02/2026 (attestazione ISEE 2026 non riscontrata da interrogazione piattaforma INPS alla data di chiusura del bando).

fonte: http://burc.regione.campania.it

Progr.	Numero Domanda	Data Di Presentazione	valore ISEE	PROTOCOLLO attestazione ISEE	ESITO ISTRUTTORIA
60.858	55466	14/03/2026 21:24	NULL	NULL	ESITO NEGATIVO: beneficiario non ammissibile per mancanza del requisito previsto dall'art. 2 del bando approvato con DD n. 39 del 24/02/2026 (Non riscontrato censito nella piattaforma SIDI/ANIST come iscritto e frequentante una scuola secondaria di secondo grado in Regione Campania per a.s. 2025/2026) e attestazione ISEE 2026 non riscontrata da interrogazione piattaforma INPS alla data di chiusura del bando, ai sensi dell'art. 3 del bando approvato con DD n. 39 del 24/02/2026.
60.859	55485	14/03/2026 22:07	NULL	NULL	ESITO NEGATIVO: beneficiario non ammissibile per mancanza del requisito previsto dall'art. 3 del bando approvato con DD n. 39 del 24/02/2026 (attestazione ISEE 2026 non riscontrata da interrogazione piattaforma INPS alla data di chiusura del bando).
60.860	55532	14/03/2026 23:25	NULL	NULL	ESITO NEGATIVO: beneficiario non ammissibile per mancanza del requisito previsto dall'art. 3 del bando approvato con DD n. 39 del 24/02/2026 (attestazione ISEE 2026 non riscontrata da interrogazione piattaforma INPS alla data di chiusura del bando).
60.861	55632	15/03/2026 11:21	NULL	NULL	ESITO NEGATIVO: beneficiario non ammissibile per mancanza del requisito previsto dall'art. 3 del bando approvato con DD n. 39 del 24/02/2026 (attestazione ISEE 2026 non riscontrata da interrogazione piattaforma INPS alla data di chiusura del bando).

fonte: http://burc.regione.campania.it

Progr.	Numero Domanda	Data Di Presentazione	valore ISEE	PROTOCOLLO attestazione ISEE	ESITO ISTRUTTORIA
60.862	55663	15/03/2026 12:13	NULL	NULL	ESITO NEGATIVO: beneficiario non ammissibile per mancanza del requisito previsto dall'art. 3 del bando approvato con DD n. 39 del 24/02/2026 (attestazione ISEE 2026 non riscontrata da interrogazione piattaforma INPS alla data di chiusura del bando).
60.863	55821	15/03/2026 16:10	NULL	NULL	ESITO NEGATIVO: beneficiario non ammissibile per mancanza del requisito previsto dall'art. 3 del bando approvato con DD n. 39 del 24/02/2026 (attestazione ISEE 2026 non riscontrata da interrogazione piattaforma INPS alla data di chiusura del bando).
60.864	20695	15/03/2026 19:47	NULL	NULL	ESITO NEGATIVO: beneficiario non ammissibile per mancanza del requisito previsto dall'art. 3 del bando approvato con DD n. 39 del 24/02/2026 (attestazione ISEE 2026 non riscontrata da interrogazione piattaforma INPS alla data di chiusura del bando).
60.865	56241	15/03/2026 21:25	NULL	NULL	ESITO NEGATIVO: beneficiario non ammissibile per mancanza del requisito previsto dall'art. 3 del bando approvato con DD n. 39 del 24/02/2026 (attestazione ISEE 2026 non riscontrata da interrogazione piattaforma INPS alla data di chiusura del bando).
60.866	56338	15/03/2026 23:31	NULL	NULL	ESITO NEGATIVO: beneficiario non ammissibile per mancanza del requisito previsto dall'art. 3 del bando approvato con DD n. 39 del 24/02/2026 (attestazione ISEE 2026 non riscontrata da interrogazione piattaforma INPS alla data di chiusura del bando).

fonte: http://burc.regione.campania.it

BANDO IOSTUDIO 2025
a.s. 2025/2026
ALLEGATO B

Progr.	Numero Domanda	Data Di Presentazione	valore ISEE	PROTOCOLLO attestazione ISEE	ESITO ISTRUTTORIA
60.867	56570	16/03/2026 09:47	NULL	NULL	ESITO NEGATIVO: beneficiario non ammissibile per mancanza del requisito previsto dall'art. 3 del bando approvato con DD n. 39 del 24/02/2026 (attestazione ISEE 2026 non riscontrata da interrogazione piattaforma INPS alla data di chiusura del bando).
60.868	56598	16/03/2026 09:52	NULL	NULL	ESITO NEGATIVO: beneficiario non ammissibile per mancanza del requisito previsto dall'art. 3 del bando approvato con DD n. 39 del 24/02/2026 (attestazione ISEE 2026 non riscontrata da interrogazione piattaforma INPS alla data di chiusura del bando).
60.869	56701	16/03/2026 10:14	NULL	NULL	ESITO NEGATIVO: beneficiario non ammissibile per mancanza del requisito previsto dall'art. 3 del bando approvato con DD n. 39 del 24/02/2026 (attestazione ISEE 2026 non riscontrata da interrogazione piattaforma INPS alla data di chiusura del bando).
60.870	56856	16/03/2026 10:43	NULL	NULL	ESITO NEGATIVO: beneficiario non ammissibile per mancanza del requisito previsto dall'art. 4 del bando approvato con DD n. 39 del 24/02/2026 (da interrogazione piattaforma INPS alla data di chiusura del bando, dichiarante e beneficiario non sono stati riscontrati nella stessa attestazione ISEE 2026).

fonte: http://burc.regione.campania.it

Progr.	Numero Domanda	Data Di Presentazione	valore ISEE	PROTOCOLLO attestazione ISEE	ESITO ISTRUTTORIA
60.871	57070	16/03/2026 11:16	NULL	NULL	ESITO NEGATIVO: beneficiario non ammissibile per mancanza del requisito previsto dall'art. 3 del bando approvato con DD n. 39 del 24/02/2026 (attestazione ISEE 2026 non riscontrata da interrogazione piattaforma INPS alla data di chiusura del bando).
60.872	57197	16/03/2026 11:38	NULL	NULL	ESITO NEGATIVO: beneficiario non ammissibile per mancanza del requisito previsto dall'art. 3 del bando approvato con DD n. 39 del 24/02/2026 (attestazione ISEE 2026 non riscontrata da interrogazione piattaforma INPS alla data di chiusura del bando).
60.873	57643	16/03/2026 13:05	NULL	NULL	ESITO NEGATIVO: beneficiario non ammissibile per mancanza del requisito previsto dall'art. 4 del bando approvato con DD n. 39 del 24/02/2026 (da interrogazione piattaforma INPS alla data di chiusura del bando, dichiarante e beneficiario non sono stati riscontrati nella stessa attestazione ISEE 2026).
60.874	57703	16/03/2026 13:26	NULL	NULL	ESITO NEGATIVO: beneficiario non ammissibile per mancanza del requisito previsto dall'art. 3 del bando approvato con DD n. 39 del 24/02/2026 (attestazione ISEE 2026 non riscontrata da interrogazione piattaforma INPS alla data di chiusura del bando).

fonte: http://burc.regione.campania.it

Progr.	Numero Domanda	Data Di Presentazione	valore ISEE	PROTOCOLLO attestazione ISEE	ESITO ISTRUTTORIA
60.875	57754	16/03/2026 13:42	NULL	NULL	ESITO NEGATIVO: beneficiario non ammissibile per mancanza del requisito previsto dall'art. 2 del bando approvato con DD n. 39 del 24/02/2026 (Non riscontrato censito nella piattaforma SIDI/ANIST come iscritto e frequentante una scuola secondaria di secondo grado in Regione Campania per a.s. 2025/2026) e attestazione ISEE 2026 non riscontrata da interrogazione piattaforma INPS alla data di chiusura del bando, ai sensi dell'art. 3 del bando approvato con DD n. 39 del 24/02/2026.
60.876	57794	16/03/2026 14:03	NULL	NULL	ESITO NEGATIVO: beneficiario non ammissibile per mancanza del requisito previsto dall'art. 3 del bando approvato con DD n. 39 del 24/02/2026 (attestazione ISEE 2026 non riscontrata da interrogazione piattaforma INPS alla data di chiusura del bando).
60.877	57789	16/03/2026 14:03	NULL	NULL	ESITO NEGATIVO: beneficiario non ammissibile per mancanza del requisito previsto dall'art. 3 del bando approvato con DD n. 39 del 24/02/2026 (attestazione ISEE 2026 non riscontrata da interrogazione piattaforma INPS alla data di chiusura del bando).
60.878	57798	16/03/2026 14:07	NULL	NULL	ESITO NEGATIVO: beneficiario non ammissibile per mancanza del requisito previsto dall'art. 3 del bando approvato con DD n. 39 del 24/02/2026 (attestazione ISEE 2026 non riscontrata da interrogazione piattaforma INPS alla data di chiusura del bando).

fonte: http://burc.regione.campania.it

Progr.	Numero Domanda	Data Di Presentazione	valore ISEE	PROTOCOLLO attestazione ISEE	ESITO ISTRUTTORIA
60.879	57974	16/03/2026 15:37	NULL	NULL	ESITO NEGATIVO: beneficiario non ammissibile per mancanza del requisito previsto dall'art. 3 del bando approvato con DD n. 39 del 24/02/2026 (attestazione ISEE 2026 non riscontrata da interrogazione piattaforma INPS alla data di chiusura del bando).
60.880	58226	16/03/2026 16:29	NULL	NULL	ESITO NEGATIVO: beneficiario non ammissibile per mancanza del requisito previsto dall'art. 3 del bando approvato con DD n. 39 del 24/02/2026 (attestazione ISEE 2026 non riscontrata da interrogazione piattaforma INPS alla data di chiusura del bando).
60.881	58259	16/03/2026 17:09	NULL	NULL	ESITO NEGATIVO: beneficiario non ammissibile per mancanza del requisito previsto dall'art. 3 del bando approvato con DD n. 39 del 24/02/2026 (attestazione ISEE 2026 non riscontrata da interrogazione piattaforma INPS alla data di chiusura del bando).
60.882	58570	16/03/2026 17:13	NULL	NULL	ESITO NEGATIVO: beneficiario non ammissibile per mancanza del requisito previsto dall'art. 3 del bando approvato con DD n. 39 del 24/02/2026 (attestazione ISEE 2026 non riscontrata da interrogazione piattaforma INPS alla data di chiusura del bando).
60.883	59233	16/03/2026 18:41	NULL	NULL	ESITO NEGATIVO: beneficiario non ammissibile per mancanza del requisito previsto dall'art. 3 del bando approvato con DD n. 39 del 24/02/2026 (attestazione ISEE 2026 non riscontrata da interrogazione piattaforma INPS alla data di chiusura del bando).

fonte: http://burc.regione.campania.it

Progr.	Numero Domanda	Data Di Presentazione	valore ISEE	PROTOCOLLO attestazione ISEE	ESITO ISTRUTTORIA
60.884	59330	16/03/2026 18:50	NULL	NULL	ESITO NEGATIVO: beneficiario non ammissibile per mancanza del requisito previsto dall'art. 3 del bando approvato con DD n. 39 del 24/02/2026 (attestazione ISEE 2026 non riscontrata da interrogazione piattaforma INPS alla data di chiusura del bando).
60.885	59472	16/03/2026 19:14	NULL	NULL	ESITO NEGATIVO: beneficiario non ammissibile per mancanza del requisito previsto dall'art. 3 del bando approvato con DD n. 39 del 24/02/2026 (attestazione ISEE 2026 non riscontrata da interrogazione piattaforma INPS alla data di chiusura del bando).
60.886	59690	16/03/2026 19:58	NULL	NULL	ESITO NEGATIVO: beneficiario non ammissibile per mancanza del requisito previsto dall'art. 3 del bando approvato con DD n. 39 del 24/02/2026 (attestazione ISEE 2026 non riscontrata da interrogazione piattaforma INPS alla data di chiusura del bando).
60.887	59924	16/03/2026 21:27	NULL	NULL	ESITO NEGATIVO: beneficiario non ammissibile per mancanza del requisito previsto dall'art. 3 del bando approvato con DD n. 39 del 24/02/2026 (attestazione ISEE 2026 non riscontrata da interrogazione piattaforma INPS alla data di chiusura del bando).
60.888	59952	16/03/2026 21:33	NULL	NULL	ESITO NEGATIVO: beneficiario non ammissibile per mancanza del requisito previsto dall'art. 3 del bando approvato con DD n. 39 del 24/02/2026 (attestazione ISEE 2026 non riscontrata da interrogazione piattaforma INPS alla data di chiusura del bando).

fonte: http://burc.regione.campania.it

Progr.	Numero Domanda	Data Di Presentazione	valore ISEE	PROTOCOLLO attestazione ISEE	ESITO ISTRUTTORIA
60.889	60104	16/03/2026 22:14	NULL	NULL	ESITO NEGATIVO: beneficiario non ammissibile per mancanza del requisito previsto dall'art. 3 del bando approvato con DD n. 39 del 24/02/2026 (attestazione ISEE 2026 non riscontrata da interrogazione piattaforma INPS alla data di chiusura del bando).
60.890	56812	16/03/2026 22:33	NULL	NULL	ESITO NEGATIVO: beneficiario non ammissibile per mancanza del requisito previsto dall'art. 4 del bando approvato con DD n. 39 del 24/02/2026 (da interrogazione piattaforma INPS alla data di chiusura del bando, dichiarante e beneficiario non sono stati riscontrati nella stessa attestazione ISEE 2026).
60.891	60182	16/03/2026 22:46	NULL	NULL	ESITO NEGATIVO: beneficiario non ammissibile per mancanza del requisito previsto dall'art. 3 del bando approvato con DD n. 39 del 24/02/2026 (attestazione ISEE 2026 non riscontrata da interrogazione piattaforma INPS alla data di chiusura del bando).
60.892	60197	16/03/2026 23:01	NULL	NULL	ESITO NEGATIVO: beneficiario non ammissibile per mancanza del requisito previsto dall'art. 4 del bando approvato con DD n. 39 del 24/02/2026 (da interrogazione piattaforma INPS alla data di chiusura del bando, dichiarante e beneficiario non sono stati riscontrati nella stessa attestazione ISEE 2026).

fonte: http://burc.regione.campania.it

Progr.	Numero Domanda	Data Di Presentazione	valore ISEE	PROTOCOLLO attestazione ISEE	ESITO ISTRUTTORIA
60.893	60243	16/03/2026 23:38	NULL	NULL	ESITO NEGATIVO: beneficiario non ammissibile per mancanza del requisito previsto dall'art. 3 del bando approvato con DD n. 39 del 24/02/2026 (attestazione ISEE 2026 non riscontrata da interrogazione piattaforma INPS alla data di chiusura del bando).
60.894	60252	16/03/2026 23:46	NULL	NULL	ESITO NEGATIVO: beneficiario non ammissibile per mancanza del requisito previsto dall'art. 3 del bando approvato con DD n. 39 del 24/02/2026 (attestazione ISEE 2026 non riscontrata da interrogazione piattaforma INPS alla data di chiusura del bando).
60.895	60257	16/03/2026 23:53	NULL	NULL	ESITO NEGATIVO: beneficiario non ammissibile per mancanza del requisito previsto dall'art. 3 del bando approvato con DD n. 39 del 24/02/2026 (attestazione ISEE 2026 non riscontrata da interrogazione piattaforma INPS alla data di chiusura del bando).
60.896	60260	16/03/2026 23:56	NULL	NULL	ESITO NEGATIVO: beneficiario non ammissibile per mancanza del requisito previsto dall'art. 3 del bando approvato con DD n. 39 del 24/02/2026 (attestazione ISEE 2026 non riscontrata da interrogazione piattaforma INPS alla data di chiusura del bando).
60.897	60265	17/03/2026 00:00	NULL	NULL	ESITO NEGATIVO: beneficiario non ammissibile per mancanza del requisito previsto dall'art. 3 del bando approvato con DD n. 39 del 24/02/2026 (attestazione ISEE 2026 non riscontrata da interrogazione piattaforma INPS alla data di chiusura del bando).

fonte: http://burc.regione.campania.it

Progr.	Numero Domanda	Data Di Presentazione	valore ISEE	PROTOCOLLO attestazione ISEE	ESITO ISTRUTTORIA
60.898	60401	17/03/2026 09:20	NULL	NULL	ESITO NEGATIVO: beneficiario non ammissibile per mancanza del requisito previsto dall'art. 2 del bando approvato con DD n. 39 del 24/02/2026 (Non riscontrato censito nella piattaforma SIDI/ANIST come iscritto e frequentante una scuola secondaria di secondo grado in Regione Campania per a.s. 2025/2026) e attestazione ISEE 2026 non riscontrata da interrogazione piattaforma INPS alla data di chiusura del bando, ai sensi dell'art. 3 del bando approvato con DD n. 39 del 24/02/2026.
60.899	60427	17/03/2026 09:22	NULL	NULL	ESITO NEGATIVO: beneficiario non ammissibile per mancanza del requisito previsto dall'art. 2 del bando approvato con DD n. 39 del 24/02/2026 (Non riscontrato censito nella piattaforma SIDI/ANIST come iscritto e frequentante una scuola secondaria di secondo grado in Regione Campania per a.s. 2025/2026) e attestazione ISEE 2026 non riscontrata da interrogazione piattaforma INPS alla data di chiusura del bando, ai sensi dell'art. 3 del bando approvato con DD n. 39 del 24/02/2026.
60.900	60546	17/03/2026 09:47	NULL	NULL	ESITO NEGATIVO: beneficiario non ammissibile per mancanza del requisito previsto dall'art. 3 del bando approvato con DD n. 39 del 24/02/2026 (attestazione ISEE 2026 non riscontrata da interrogazione piattaforma INPS alla data di chiusura del bando).

fonte: http://burc.regione.campania.it

Progr.	Numero Domanda	Data Di Presentazione	valore ISEE	PROTOCOLLO attestazione ISEE	ESITO ISTRUTTORIA
60.901	60762	17/03/2026 10:28	NULL	NULL	ESITO NEGATIVO: beneficiario non ammissibile per mancanza del requisito previsto dall'art. 4 del bando approvato con DD n. 39 del 24/02/2026 (da interrogazione piattaforma INPS alla data di chiusura del bando, dichiarante e beneficiario non sono stati riscontrati nella stessa attestazione ISEE 2026).
60.902	60910	17/03/2026 10:50	NULL	NULL	ESITO NEGATIVO: beneficiario non ammissibile per mancanza del requisito previsto dall'art. 3 del bando approvato con DD n. 39 del 24/02/2026 (attestazione ISEE 2026 non riscontrata da interrogazione piattaforma INPS alla data di chiusura del bando).
60.903	61065	17/03/2026 11:17	NULL	NULL	ESITO NEGATIVO: beneficiario non ammissibile per mancanza del requisito previsto dall'art. 3 del bando approvato con DD n. 39 del 24/02/2026 (attestazione ISEE 2026 non riscontrata da interrogazione piattaforma INPS alla data di chiusura del bando).
60.904	61205	17/03/2026 11:34	NULL	NULL	ESITO NEGATIVO: beneficiario non ammissibile per mancanza del requisito previsto dall'art. 3 del bando approvato con DD n. 39 del 24/02/2026 (attestazione ISEE 2026 non riscontrata da interrogazione piattaforma INPS alla data di chiusura del bando).

fonte: http://burc.regione.campania.it

Progr.	Numero Domanda	Data Di Presentazione	valore ISEE	PROTOCOLLO attestazione ISEE	ESITO ISTRUTTORIA
60.905	61306	17/03/2026 11:46	NULL	NULL	ESITO NEGATIVO: beneficiario non ammissibile per mancanza del requisito previsto dall'art. 3 del bando approvato con DD n. 39 del 24/02/2026 (attestazione ISEE 2026 non riscontrata da interrogazione piattaforma INPS alla data di chiusura del bando).
60.906	61539	17/03/2026 12:25	NULL	NULL	ESITO NEGATIVO: beneficiario non ammissibile per mancanza del requisito previsto dall'art. 3 del bando approvato con DD n. 39 del 24/02/2026 (attestazione ISEE 2026 non riscontrata da interrogazione piattaforma INPS alla data di chiusura del bando).
60.907	61601	17/03/2026 12:29	NULL	NULL	ESITO NEGATIVO: beneficiario non ammissibile per mancanza del requisito previsto dall'art. 3 del bando approvato con DD n. 39 del 24/02/2026 (attestazione ISEE 2026 non riscontrata da interrogazione piattaforma INPS alla data di chiusura del bando).
60.908	61676	17/03/2026 12:45	NULL	NULL	ESITO NEGATIVO: beneficiario non ammissibile per mancanza del requisito previsto dall'art. 3 del bando approvato con DD n. 39 del 24/02/2026 (attestazione ISEE 2026 non riscontrata da interrogazione piattaforma INPS alla data di chiusura del bando).
60.909	61687	17/03/2026 12:46	NULL	NULL	ESITO NEGATIVO: beneficiario non ammissibile per mancanza del requisito previsto dall'art. 3 del bando approvato con DD n. 39 del 24/02/2026 (attestazione ISEE 2026 non riscontrata da interrogazione piattaforma INPS alla data di chiusura del bando).

fonte: http://burc.regione.campania.it

Progr.	Numero Domanda	Data Di Presentazione	valore ISEE	PROTOCOLLO attestazione ISEE	ESITO ISTRUTTORIA
60.910	61700	17/03/2026 12:49	NULL	NULL	ESITO NEGATIVO: beneficiario non ammissibile per mancanza del requisito previsto dall'art. 3 del bando approvato con DD n. 39 del 24/02/2026 (attestazione ISEE 2026 non riscontrata da interrogazione piattaforma INPS alla data di chiusura del bando).
60.911	61763	17/03/2026 13:23	NULL	NULL	ESITO NEGATIVO: beneficiario non ammissibile per mancanza del requisito previsto dall'art. 3 del bando approvato con DD n. 39 del 24/02/2026 (attestazione ISEE 2026 non riscontrata da interrogazione piattaforma INPS alla data di chiusura del bando).
60.912	61880	17/03/2026 13:28	NULL	NULL	ESITO NEGATIVO: beneficiario non ammissibile per mancanza del requisito previsto dall'art. 3 del bando approvato con DD n. 39 del 24/02/2026 (attestazione ISEE 2026 non riscontrata da interrogazione piattaforma INPS alla data di chiusura del bando).
60.913	61907	17/03/2026 13:51	NULL	NULL	ESITO NEGATIVO: beneficiario non ammissibile per mancanza del requisito previsto dall'art. 2 del bando approvato con DD n. 39 del 24/02/2026 (Non riscontrato censito nella piattaforma SIDI/ANIST come iscritto e frequentante una scuola secondaria di secondo grado in Regione Campania per a.s. 2025/2026) e attestazione ISEE 2026 non riscontrata da interrogazione piattaforma INPS alla data di chiusura del bando, ai sensi dell'art. 3 del bando approvato con DD n. 39 del 24/02/2026.

fonte: http://burc.regione.campania.it

Progr.	Numero Domanda	Data Di Presentazione	valore ISEE	PROTOCOLLO attestazione ISEE	ESITO ISTRUTTORIA
60.914	61968	17/03/2026 14:05	NULL	NULL	ESITO NEGATIVO: beneficiario non ammissibile per mancanza del requisito previsto dall'art. 3 del bando approvato con DD n. 39 del 24/02/2026 (attestazione ISEE 2026 non riscontrata da interrogazione piattaforma INPS alla data di chiusura del bando).
60.915	61996	17/03/2026 14:14	NULL	NULL	ESITO NEGATIVO: beneficiario non ammissibile per mancanza del requisito previsto dall'art. 3 del bando approvato con DD n. 39 del 24/02/2026 (attestazione ISEE 2026 non riscontrata da interrogazione piattaforma INPS alla data di chiusura del bando).
60.916	62114	17/03/2026 14:56	NULL	NULL	ESITO NEGATIVO: beneficiario non ammissibile per mancanza del requisito previsto dall'art. 3 del bando approvato con DD n. 39 del 24/02/2026 (attestazione ISEE 2026 non riscontrata da interrogazione piattaforma INPS alla data di chiusura del bando).
60.917	62244	17/03/2026 15:19	NULL	NULL	ESITO NEGATIVO: beneficiario non ammissibile per mancanza del requisito previsto dall'art. 3 del bando approvato con DD n. 39 del 24/02/2026 (attestazione ISEE 2026 non riscontrata da interrogazione piattaforma INPS alla data di chiusura del bando).
60.918	62305	17/03/2026 15:33	NULL	NULL	ESITO NEGATIVO: beneficiario non ammissibile per mancanza del requisito previsto dall'art. 3 del bando approvato con DD n. 39 del 24/02/2026 (attestazione ISEE 2026 non riscontrata da interrogazione piattaforma INPS alla data di chiusura del bando).

fonte: http://burc.regione.campania.it

Progr.	Numero Domanda	Data Di Presentazione	valore ISEE	PROTOCOLLO attestazione ISEE	ESITO ISTRUTTORIA
60.919	62331	17/03/2026 15:41	NULL	NULL	ESITO NEGATIVO: beneficiario non ammissibile per mancanza del requisito previsto dall'art. 3 del bando approvato con DD n. 39 del 24/02/2026 (attestazione ISEE 2026 non riscontrata da interrogazione piattaforma INPS alla data di chiusura del bando).
60.920	62879	17/03/2026 16:55	NULL	NULL	ESITO NEGATIVO: beneficiario non ammissibile per mancanza del requisito previsto dall'art. 3 del bando approvato con DD n. 39 del 24/02/2026 (attestazione ISEE 2026 non riscontrata da interrogazione piattaforma INPS alla data di chiusura del bando).
60.921	62890	17/03/2026 16:55	NULL	NULL	ESITO NEGATIVO: beneficiario non ammissibile per mancanza del requisito previsto dall'art. 3 del bando approvato con DD n. 39 del 24/02/2026 (attestazione ISEE 2026 non riscontrata da interrogazione piattaforma INPS alla data di chiusura del bando).
60.922	62975	17/03/2026 17:03	NULL	NULL	ESITO NEGATIVO: beneficiario non ammissibile per mancanza del requisito previsto dall'art. 3 del bando approvato con DD n. 39 del 24/02/2026 (attestazione ISEE 2026 non riscontrata da interrogazione piattaforma INPS alla data di chiusura del bando).
60.923	63035	17/03/2026 17:11	NULL	NULL	ESITO NEGATIVO: beneficiario non ammissibile per mancanza del requisito previsto dall'art. 3 del bando approvato con DD n. 39 del 24/02/2026 (attestazione ISEE 2026 non riscontrata da interrogazione piattaforma INPS alla data di chiusura del bando).

fonte: http://burc.regione.campania.it

Progr.	Numero Domanda	Data Di Presentazione	valore ISEE	PROTOCOLLO attestazione ISEE	ESITO ISTRUTTORIA
60.924	63057	17/03/2026 17:11	NULL	NULL	ESITO NEGATIVO: beneficiario non ammissibile per mancanza del requisito previsto dall'art. 3 del bando approvato con DD n. 39 del 24/02/2026 (attestazione ISEE 2026 non riscontrata da interrogazione piattaforma INPS alla data di chiusura del bando).
60.925	63092	17/03/2026 17:17	NULL	NULL	ESITO NEGATIVO: beneficiario non ammissibile per mancanza del requisito previsto dall'art. 3 del bando approvato con DD n. 39 del 24/02/2026 (attestazione ISEE 2026 non riscontrata da interrogazione piattaforma INPS alla data di chiusura del bando).
60.926	63164	17/03/2026 17:24	NULL	NULL	ESITO NEGATIVO: beneficiario non ammissibile per mancanza del requisito previsto dall'art. 3 del bando approvato con DD n. 39 del 24/02/2026 (attestazione ISEE 2026 non riscontrata da interrogazione piattaforma INPS alla data di chiusura del bando).
60.927	63210	17/03/2026 17:29	NULL	NULL	ESITO NEGATIVO: beneficiario non ammissibile per mancanza del requisito previsto dall'art. 3 del bando approvato con DD n. 39 del 24/02/2026 (attestazione ISEE 2026 non riscontrata da interrogazione piattaforma INPS alla data di chiusura del bando).
60.928	63276	17/03/2026 17:32	NULL	NULL	ESITO NEGATIVO: beneficiario non ammissibile per mancanza del requisito previsto dall'art. 3 del bando approvato con DD n. 39 del 24/02/2026 (attestazione ISEE 2026 non riscontrata da interrogazione piattaforma INPS alla data di chiusura del bando).

fonte: http://burc.regione.campania.it

Progr.	Numero Domanda	Data Di Presentazione	valore ISEE	PROTOCOLLO attestazione ISEE	ESITO ISTRUTTORIA
60.929	63425	17/03/2026 17:48	NULL	NULL	ESITO NEGATIVO: beneficiario non ammissibile per mancanza del requisito previsto dall'art. 3 del bando approvato con DD n. 39 del 24/02/2026 (attestazione ISEE 2026 non riscontrata da interrogazione piattaforma INPS alla data di chiusura del bando).
60.930	63485	17/03/2026 17:55	NULL	NULL	ESITO NEGATIVO: beneficiario non ammissibile per mancanza del requisito previsto dall'art. 3 del bando approvato con DD n. 39 del 24/02/2026 (attestazione ISEE 2026 non riscontrata da interrogazione piattaforma INPS alla data di chiusura del bando).
60.931	63470	17/03/2026 18:00	NULL	NULL	ESITO NEGATIVO: beneficiario non ammissibile per mancanza del requisito previsto dall'art. 3 del bando approvato con DD n. 39 del 24/02/2026 (attestazione ISEE 2026 non riscontrata da interrogazione piattaforma INPS alla data di chiusura del bando).
60.932	63602	17/03/2026 18:04	NULL	NULL	ESITO NEGATIVO: beneficiario non ammissibile per mancanza del requisito previsto dall'art. 3 del bando approvato con DD n. 39 del 24/02/2026 (attestazione ISEE 2026 non riscontrata da interrogazione piattaforma INPS alla data di chiusura del bando).
60.933	63633	17/03/2026 18:08	NULL	NULL	ESITO NEGATIVO: beneficiario non ammissibile per mancanza del requisito previsto dall'art. 3 del bando approvato con DD n. 39 del 24/02/2026 (attestazione ISEE 2026 non riscontrata da interrogazione piattaforma INPS alla data di chiusura del bando).

fonte: http://burc.regione.campania.it

Progr.	Numero Domanda	Data Di Presentazione	valore ISEE	PROTOCOLLO attestazione ISEE	ESITO ISTRUTTORIA
60.934	63679	17/03/2026 18:17	NULL	NULL	ESITO NEGATIVO: beneficiario non ammissibile per mancanza del requisito previsto dall'art. 3 del bando approvato con DD n. 39 del 24/02/2026 (attestazione ISEE 2026 non riscontrata da interrogazione piattaforma INPS alla data di chiusura del bando).
60.935	63754	17/03/2026 18:18	NULL	NULL	ESITO NEGATIVO: beneficiario non ammissibile per mancanza del requisito previsto dall'art. 3 del bando approvato con DD n. 39 del 24/02/2026 (attestazione ISEE 2026 non riscontrata da interrogazione piattaforma INPS alla data di chiusura del bando).
60.936	63762	17/03/2026 18:18	NULL	NULL	ESITO NEGATIVO: beneficiario non ammissibile per mancanza del requisito previsto dall'art. 3 del bando approvato con DD n. 39 del 24/02/2026 (attestazione ISEE 2026 non riscontrata da interrogazione piattaforma INPS alla data di chiusura del bando).
60.937	63809	17/03/2026 18:22	NULL	NULL	ESITO NEGATIVO: beneficiario non ammissibile per mancanza del requisito previsto dall'art. 3 del bando approvato con DD n. 39 del 24/02/2026 (attestazione ISEE 2026 non riscontrata da interrogazione piattaforma INPS alla data di chiusura del bando).

fonte: http://burc.regione.campania.it

Progr.	Numero Domanda	Data Di Presentazione	valore ISEE	PROTOCOLLO attestazione ISEE	ESITO ISTRUTTORIA
60.938	63871	17/03/2026 18:31	NULL	NULL	ESITO NEGATIVO: beneficiario non ammissibile per mancanza del requisito previsto dall'art. 2 del bando approvato con DD n. 39 del 24/02/2026 (Non riscontrato censito nella piattaforma SIDI/ANIST come iscritto e frequentante una scuola secondaria di secondo grado in Regione Campania per a.s. 2025/2026) e attestazione ISEE 2026 non riscontrata da interrogazione piattaforma INPS alla data di chiusura del bando, ai sensi dell'art. 3 del bando approvato con DD n. 39 del 24/02/2026.
60.939	63959	17/03/2026 18:37	NULL	NULL	ESITO NEGATIVO: beneficiario non ammissibile per mancanza del requisito previsto dall'art. 3 del bando approvato con DD n. 39 del 24/02/2026 (attestazione ISEE 2026 non riscontrata da interrogazione piattaforma INPS alla data di chiusura del bando).
60.940	64004	17/03/2026 18:41	NULL	NULL	ESITO NEGATIVO: beneficiario non ammissibile per mancanza del requisito previsto dall'art. 3 del bando approvato con DD n. 39 del 24/02/2026 (attestazione ISEE 2026 non riscontrata da interrogazione piattaforma INPS alla data di chiusura del bando).
60.941	64025	17/03/2026 18:44	NULL	NULL	ESITO NEGATIVO: beneficiario non ammissibile per mancanza del requisito previsto dall'art. 3 del bando approvato con DD n. 39 del 24/02/2026 (attestazione ISEE 2026 non riscontrata da interrogazione piattaforma INPS alla data di chiusura del bando).

fonte: http://burc.regione.campania.it

Progr.	Numero Domanda	Data Di Presentazione	valore ISEE	PROTOCOLLO attestazione ISEE	ESITO ISTRUTTORIA
60.942	64102	17/03/2026 18:53	NULL	NULL	ESITO NEGATIVO: beneficiario non ammissibile per mancanza del requisito previsto dall'art. 3 del bando approvato con DD n. 39 del 24/02/2026 (attestazione ISEE 2026 non riscontrata da interrogazione piattaforma INPS alla data di chiusura del bando).
60.943	64110	17/03/2026 18:58	NULL	NULL	ESITO NEGATIVO: beneficiario non ammissibile per mancanza del requisito previsto dall'art. 3 del bando approvato con DD n. 39 del 24/02/2026 (attestazione ISEE 2026 non riscontrata da interrogazione piattaforma INPS alla data di chiusura del bando).
60.944	64264	17/03/2026 19:09	NULL	NULL	ESITO NEGATIVO: beneficiario non ammissibile per mancanza del requisito previsto dall'art. 3 del bando approvato con DD n. 39 del 24/02/2026 (attestazione ISEE 2026 non riscontrata da interrogazione piattaforma INPS alla data di chiusura del bando).
60.945	64319	17/03/2026 19:15	NULL	NULL	ESITO NEGATIVO: beneficiario non ammissibile per mancanza del requisito previsto dall'art. 2 del bando approvato con DD n. 39 del 24/02/2026 (Non riscontrato censito nella piattaforma SIDI/ANIST come iscritto e frequentante una scuola secondaria di secondo grado in Regione Campania per a.s. 2025/2026) e attestazione ISEE 2026 non riscontrata da interrogazione piattaforma INPS alla data di chiusura del bando, ai sensi dell'art. 3 del bando approvato con DD n. 39 del 24/02/2026.

fonte: http://burc.regione.campania.it

Progr.	Numero Domanda	Data Di Presentazione	valore ISEE	PROTOCOLLO attestazione ISEE	ESITO ISTRUTTORIA
60.946	64431	17/03/2026 19:29	NULL	NULL	ESITO NEGATIVO: beneficiario non ammissibile per mancanza del requisito previsto dall'art. 3 del bando approvato con DD n. 39 del 24/02/2026 (attestazione ISEE 2026 non riscontrata da interrogazione piattaforma INPS alla data di chiusura del bando).
60.947	64475	17/03/2026 19:49	NULL	NULL	ESITO NEGATIVO: beneficiario non ammissibile per mancanza del requisito previsto dall'art. 3 del bando approvato con DD n. 39 del 24/02/2026 (attestazione ISEE 2026 non riscontrata da interrogazione piattaforma INPS alla data di chiusura del bando).
60.948	53341	17/03/2026 20:25	NULL	NULL	ESITO NEGATIVO: beneficiario non ammissibile per mancanza del requisito previsto dall'art. 3 del bando approvato con DD n. 39 del 24/02/2026 (attestazione ISEE 2026 non riscontrata da interrogazione piattaforma INPS alla data di chiusura del bando).
60.949	64578	17/03/2026 20:29	NULL	NULL	ESITO NEGATIVO: beneficiario non ammissibile per mancanza del requisito previsto dall'art. 3 del bando approvato con DD n. 39 del 24/02/2026 (attestazione ISEE 2026 non riscontrata da interrogazione piattaforma INPS alla data di chiusura del bando).
60.950	64822	17/03/2026 20:41	NULL	NULL	ESITO NEGATIVO: beneficiario non ammissibile per mancanza del requisito previsto dall'art. 3 del bando approvato con DD n. 39 del 24/02/2026 (attestazione ISEE 2026 non riscontrata da interrogazione piattaforma INPS alla data di chiusura del bando).

fonte: http://burc.regione.campania.it

BANDO IOSTUDIO 2025

a.s. 2025/2026

ALLEGATO B

Progr.	Numero Domanda	Data Di Presentazione	valore ISEE	PROTOCOLLO attestazione ISEE	ESITO ISTRUTTORIA
60.951	64850	17/03/2026 20:45	NULL	NULL	ESITO NEGATIVO: beneficiario non ammissibile per mancanza del requisito previsto dall'art. 3 del bando approvato con DD n. 39 del 24/02/2026 (attestazione ISEE 2026 non riscontrata da interrogazione piattaforma INPS alla data di chiusura del bando).
60.952	64869	17/03/2026 20:56	NULL	NULL	ESITO NEGATIVO: beneficiario non ammissibile per mancanza del requisito previsto dall'art. 3 del bando approvato con DD n. 39 del 24/02/2026 (attestazione ISEE 2026 non riscontrata da interrogazione piattaforma INPS alla data di chiusura del bando).
60.953	64283	17/03/2026 21:10	NULL	NULL	ESITO NEGATIVO: beneficiario non ammissibile per mancanza del requisito previsto dall'art. 3 del bando approvato con DD n. 39 del 24/02/2026 (attestazione ISEE 2026 non riscontrata da interrogazione piattaforma INPS alla data di chiusura del bando).
60.954	65017	17/03/2026 21:24	NULL	NULL	ESITO NEGATIVO: beneficiario non ammissibile per mancanza del requisito previsto dall'art. 3 del bando approvato con DD n. 39 del 24/02/2026 (attestazione ISEE 2026 non riscontrata da interrogazione piattaforma INPS alla data di chiusura del bando).

fonte: http://burc.regione.campania.it

Progr.	Numero Domanda	Data Di Presentazione	valore ISEE	PROTOCOLLO attestazione ISEE	ESITO ISTRUTTORIA
60.955	63701	17/03/2026 21:45	NULL	NULL	ESITO NEGATIVO: beneficiario non ammissibile per mancanza del requisito previsto dall'art. 2 del bando approvato con DD n. 39 del 24/02/2026 (Non riscontrato censito nella piattaforma SIDI/ANIST come iscritto e frequentante una scuola secondaria di secondo grado in Regione Campania per a.s. 2025/2026) e attestazione ISEE 2026 non riscontrata da interrogazione piattaforma INPS alla data di chiusura del bando, ai sensi dell'art. 3 del bando approvato con DD n. 39 del 24/02/2026.
60.956	65186	17/03/2026 21:50	NULL	NULL	ESITO NEGATIVO: beneficiario non ammissibile per mancanza del requisito previsto dall'art. 3 del bando approvato con DD n. 39 del 24/02/2026 (attestazione ISEE 2026 non riscontrata da interrogazione piattaforma INPS alla data di chiusura del bando).
60.957	65340	17/03/2026 22:13	NULL	NULL	ESITO NEGATIVO: beneficiario non ammissibile per mancanza del requisito previsto dall'art. 3 del bando approvato con DD n. 39 del 24/02/2026 (attestazione ISEE 2026 non riscontrata da interrogazione piattaforma INPS alla data di chiusura del bando).
60.958	65319	17/03/2026 22:18	NULL	NULL	ESITO NEGATIVO: beneficiario non ammissibile per mancanza del requisito previsto dall'art. 3 del bando approvato con DD n. 39 del 24/02/2026 (attestazione ISEE 2026 non riscontrata da interrogazione piattaforma INPS alla data di chiusura del bando).

fonte: http://burc.regione.campania.it

Progr.	Numero Domanda	Data Di Presentazione	valore ISEE	PROTOCOLLO attestazione ISEE	ESITO ISTRUTTORIA
60.959	65379	17/03/2026 22:25	NULL	NULL	ESITO NEGATIVO: beneficiario non ammissibile per mancanza del requisito previsto dall'art. 3 del bando approvato con DD n. 39 del 24/02/2026 (attestazione ISEE 2026 non riscontrata da interrogazione piattaforma INPS alla data di chiusura del bando).
60.960	65464	17/03/2026 22:54	NULL	NULL	ESITO NEGATIVO: beneficiario non ammissibile per mancanza del requisito previsto dall'art. 3 del bando approvato con DD n. 39 del 24/02/2026 (attestazione ISEE 2026 non riscontrata da interrogazione piattaforma INPS alla data di chiusura del bando).
60.961	65539	17/03/2026 23:04	NULL	NULL	ESITO NEGATIVO: beneficiario non ammissibile per mancanza del requisito previsto dall'art. 3 del bando approvato con DD n. 39 del 24/02/2026 (attestazione ISEE 2026 non riscontrata da interrogazione piattaforma INPS alla data di chiusura del bando).
60.962	65618	17/03/2026 23:29	NULL	NULL	ESITO NEGATIVO: beneficiario non ammissibile per mancanza del requisito previsto dall'art. 2 del bando approvato con DD n. 39 del 24/02/2026 (Non riscontrato censito nella piattaforma SIDI/ANIST come iscritto e frequentante una scuola secondaria di secondo grado in Regione Campania per a.s. 2025/2026) e attestazione ISEE 2026 non riscontrata da interrogazione piattaforma INPS alla data di chiusura del bando, ai sensi dell'art. 3 del bando approvato con DD n. 39 del 24/02/2026.

fonte: http://burc.regione.campania.it

Progr.	Numero Domanda	Data Di Presentazione	valore ISEE	PROTOCOLLO attestazione ISEE	ESITO ISTRUTTORIA
60.963	65663	17/03/2026 23:32	NULL	NULL	ESITO NEGATIVO: beneficiario non ammissibile per mancanza del requisito previsto dall'art. 3 del bando approvato con DD n. 39 del 24/02/2026 (attestazione ISEE 2026 non riscontrata da interrogazione piattaforma INPS alla data di chiusura del bando).
60.964	65681	17/03/2026 23:38	NULL	NULL	ESITO NEGATIVO: beneficiario non ammissibile per mancanza del requisito previsto dall'art. 3 del bando approvato con DD n. 39 del 24/02/2026 (attestazione ISEE 2026 non riscontrata da interrogazione piattaforma INPS alla data di chiusura del bando).
60.965	65791	18/03/2026 01:23	NULL	NULL	ESITO NEGATIVO: beneficiario non ammissibile per mancanza del requisito previsto dall'art. 2 del bando approvato con DD n. 39 del 24/02/2026 (Non riscontrato censito nella piattaforma SIDI/ANIST come iscritto e frequentante una scuola secondaria di secondo grado in Regione Campania per a.s. 2025/2026) e attestazione ISEE 2026 non riscontrata da interrogazione piattaforma INPS alla data di chiusura del bando, ai sensi dell'art. 3 del bando approvato con DD n. 39 del 24/02/2026.
60.966	65836	18/03/2026 08:20	NULL	NULL	ESITO NEGATIVO: beneficiario non ammissibile per mancanza del requisito previsto dall'art. 3 del bando approvato con DD n. 39 del 24/02/2026 (attestazione ISEE 2026 non riscontrata da interrogazione piattaforma INPS alla data di chiusura del bando).

fonte: http://burc.regione.campania.it

Progr.	Numero Domanda	Data Di Presentazione	valore ISEE	PROTOCOLLO attestazione ISEE	ESITO ISTRUTTORIA
60.967	65978	18/03/2026 08:36	NULL	NULL	ESITO NEGATIVO: beneficiario non ammissibile per mancanza del requisito previsto dall'art. 3 del bando approvato con DD n. 39 del 24/02/2026 (attestazione ISEE 2026 non riscontrata da interrogazione piattaforma INPS alla data di chiusura del bando).
60.968	65986	18/03/2026 08:40	NULL	NULL	ESITO NEGATIVO: beneficiario non ammissibile per mancanza del requisito previsto dall'art. 3 del bando approvato con DD n. 39 del 24/02/2026 (attestazione ISEE 2026 non riscontrata da interrogazione piattaforma INPS alla data di chiusura del bando).
60.969	65980	18/03/2026 08:46	NULL	NULL	ESITO NEGATIVO: beneficiario non ammissibile per mancanza del requisito previsto dall'art. 3 del bando approvato con DD n. 39 del 24/02/2026 (attestazione ISEE 2026 non riscontrata da interrogazione piattaforma INPS alla data di chiusura del bando).
60.970	66052	18/03/2026 09:03	NULL	NULL	ESITO NEGATIVO: beneficiario non ammissibile per mancanza del requisito previsto dall'art. 3 del bando approvato con DD n. 39 del 24/02/2026 (attestazione ISEE 2026 non riscontrata da interrogazione piattaforma INPS alla data di chiusura del bando).
60.971	66066	18/03/2026 09:07	NULL	NULL	ESITO NEGATIVO: beneficiario non ammissibile per mancanza del requisito previsto dall'art. 3 del bando approvato con DD n. 39 del 24/02/2026 (attestazione ISEE 2026 non riscontrata da interrogazione piattaforma INPS alla data di chiusura del bando).

fonte: http://burc.regione.campania.it

Progr.	Numero Domanda	Data Di Presentazione	valore ISEE	PROTOCOLLO attestazione ISEE	ESITO ISTRUTTORIA
60.972	66075	18/03/2026 09:13	NULL	NULL	ESITO NEGATIVO: beneficiario non ammissibile per mancanza del requisito previsto dall'art. 2 del bando approvato con DD n. 39 del 24/02/2026 (Non riscontrato censito nella piattaforma SIDI/ANIST come iscritto e frequentante una scuola secondaria di secondo grado in Regione Campania per a.s. 2025/2026) e attestazione ISEE 2026 non riscontrata da interrogazione piattaforma INPS alla data di chiusura del bando, ai sensi dell'art. 3 del bando approvato con DD n. 39 del 24/02/2026.
60.973	65871	18/03/2026 09:16	NULL	NULL	ESITO NEGATIVO: beneficiario non ammissibile per mancanza del requisito previsto dall'art. 3 del bando approvato con DD n. 39 del 24/02/2026 (attestazione ISEE 2026 non riscontrata da interrogazione piattaforma INPS alla data di chiusura del bando).
60.974	66134	18/03/2026 09:29	NULL	NULL	ESITO NEGATIVO: beneficiario non ammissibile per mancanza del requisito previsto dall'art. 3 del bando approvato con DD n. 39 del 24/02/2026 (attestazione ISEE 2026 non riscontrata da interrogazione piattaforma INPS alla data di chiusura del bando).
60.975	66245	18/03/2026 09:38	NULL	NULL	ESITO NEGATIVO: beneficiario non ammissibile per mancanza del requisito previsto dall'art. 3 del bando approvato con DD n. 39 del 24/02/2026 (attestazione ISEE 2026 non riscontrata da interrogazione piattaforma INPS alla data di chiusura del bando).

fonte: http://burc.regione.campania.it

BANDO IOSTUDIO 2025
a.s. 2025/2026
ALLEGATO B

Progr.	Numero Domanda	Data Di Presentazione	valore ISEE	PROTOCOLLO attestazione ISEE	ESITO ISTRUTTORIA
60.976	66290	18/03/2026 09:40	NULL	NULL	ESITO NEGATIVO: beneficiario non ammissibile per mancanza del requisito previsto dall'art. 3 del bando approvato con DD n. 39 del 24/02/2026 (attestazione ISEE 2026 non riscontrata da interrogazione piattaforma INPS alla data di chiusura del bando).
60.977	66310	18/03/2026 09:42	NULL	NULL	ESITO NEGATIVO: beneficiario non ammissibile per mancanza del requisito previsto dall'art. 3 del bando approvato con DD n. 39 del 24/02/2026 (attestazione ISEE 2026 non riscontrata da interrogazione piattaforma INPS alla data di chiusura del bando).
60.978	66315	18/03/2026 09:43	NULL	NULL	ESITO NEGATIVO: beneficiario non ammissibile per mancanza del requisito previsto dall'art. 3 del bando approvato con DD n. 39 del 24/02/2026 (attestazione ISEE 2026 non riscontrata da interrogazione piattaforma INPS alla data di chiusura del bando).
60.979	66322	18/03/2026 09:45	NULL	NULL	ESITO NEGATIVO: beneficiario non ammissibile per mancanza del requisito previsto dall'art. 2 del bando approvato con DD n. 39 del 24/02/2026 (Non riscontrato censito nella piattaforma SIDI/ANIST come iscritto e frequentante una scuola secondaria di secondo grado in Regione Campania per a.s. 2025/2026) e attestazione ISEE 2026 non riscontrata da interrogazione piattaforma INPS alla data di chiusura del bando, ai sensi dell'art. 3 del bando approvato con DD n. 39 del 24/02/2026.

fonte: http://burc.regione.campania.it

Progr.	Numero Domanda	Data Di Presentazione	valore ISEE	PROTOCOLLO attestazione ISEE	ESITO ISTRUTTORIA
60.980	66362	18/03/2026 09:47	NULL	NULL	ESITO NEGATIVO: beneficiario non ammissibile per mancanza del requisito previsto dall'art. 3 del bando approvato con DD n. 39 del 24/02/2026 (attestazione ISEE 2026 non riscontrata da interrogazione piattaforma INPS alla data di chiusura del bando).
60.981	66299	18/03/2026 09:51	NULL	NULL	ESITO NEGATIVO: beneficiario non ammissibile per mancanza del requisito previsto dall'art. 2 del bando approvato con DD n. 39 del 24/02/2026 (Non riscontrato censito nella piattaforma SIDI/ANIST come iscritto e frequentante una scuola secondaria di secondo grado in Regione Campania per a.s. 2025/2026) e attestazione ISEE 2026 non riscontrata da interrogazione piattaforma INPS alla data di chiusura del bando, ai sensi dell'art. 3 del bando approvato con DD n. 39 del 24/02/2026.
60.982	66385	18/03/2026 09:51	NULL	NULL	ESITO NEGATIVO: beneficiario non ammissibile per mancanza del requisito previsto dall'art. 3 del bando approvato con DD n. 39 del 24/02/2026 (attestazione ISEE 2026 non riscontrata da interrogazione piattaforma INPS alla data di chiusura del bando).
60.983	66300	18/03/2026 09:52	NULL	NULL	ESITO NEGATIVO: beneficiario non ammissibile per mancanza del requisito previsto dall'art. 3 del bando approvato con DD n. 39 del 24/02/2026 (attestazione ISEE 2026 non riscontrata da interrogazione piattaforma INPS alla data di chiusura del bando).

fonte: http://burc.regione.campania.it

Progr.	Numero Domanda	Data Di Presentazione	valore ISEE	PROTOCOLLO attestazione ISEE	ESITO ISTRUTTORIA
60.984	66426	18/03/2026 09:55	NULL	NULL	ESITO NEGATIVO: beneficiario non ammissibile per mancanza del requisito previsto dall'art. 3 del bando approvato con DD n. 39 del 24/02/2026 (attestazione ISEE 2026 non riscontrata da interrogazione piattaforma INPS alla data di chiusura del bando).
60.985	66433	18/03/2026 09:59	NULL	NULL	ESITO NEGATIVO: beneficiario non ammissibile per mancanza del requisito previsto dall'art. 3 del bando approvato con DD n. 39 del 24/02/2026 (attestazione ISEE 2026 non riscontrata da interrogazione piattaforma INPS alla data di chiusura del bando).
60.986	66499	18/03/2026 10:03	NULL	NULL	ESITO NEGATIVO: beneficiario non ammissibile per mancanza del requisito previsto dall'art. 3 del bando approvato con DD n. 39 del 24/02/2026 (attestazione ISEE 2026 non riscontrata da interrogazione piattaforma INPS alla data di chiusura del bando).
60.987	66501	18/03/2026 10:04	NULL	NULL	ESITO NEGATIVO: beneficiario non ammissibile per mancanza del requisito previsto dall'art. 3 del bando approvato con DD n. 39 del 24/02/2026 (attestazione ISEE 2026 non riscontrata da interrogazione piattaforma INPS alla data di chiusura del bando).
60.988	66551	18/03/2026 10:08	NULL	NULL	ESITO NEGATIVO: beneficiario non ammissibile per mancanza del requisito previsto dall'art. 3 del bando approvato con DD n. 39 del 24/02/2026 (attestazione ISEE 2026 non riscontrata da interrogazione piattaforma INPS alla data di chiusura del bando).

fonte: http://burc.regione.campania.it

Progr.	Numero Domanda	Data Di Presentazione	valore ISEE	PROTOCOLLO attestazione ISEE	ESITO ISTRUTTORIA
60.989	66615	18/03/2026 10:14	NULL	NULL	ESITO NEGATIVO: beneficiario non ammissibile per mancanza del requisito previsto dall'art. 2 del bando approvato con DD n. 39 del 24/02/2026 (Non riscontrato censito nella piattaforma SIDI/ANIST come iscritto e frequentante una scuola secondaria di secondo grado in Regione Campania per a.s. 2025/2026) e attestazione ISEE 2026 non riscontrata da interrogazione piattaforma INPS alla data di chiusura del bando, ai sensi dell'art. 3 del bando approvato con DD n. 39 del 24/02/2026.
60.990	66683	18/03/2026 10:24	NULL	NULL	ESITO NEGATIVO: beneficiario non ammissibile per mancanza del requisito previsto dall'art. 3 del bando approvato con DD n. 39 del 24/02/2026 (attestazione ISEE 2026 non riscontrata da interrogazione piattaforma INPS alla data di chiusura del bando).
60.991	66722	18/03/2026 10:28	NULL	NULL	ESITO NEGATIVO: beneficiario non ammissibile per mancanza del requisito previsto dall'art. 3 del bando approvato con DD n. 39 del 24/02/2026 (attestazione ISEE 2026 non riscontrata da interrogazione piattaforma INPS alla data di chiusura del bando).
60.992	66744	18/03/2026 10:29	NULL	NULL	ESITO NEGATIVO: beneficiario non ammissibile per mancanza del requisito previsto dall'art. 3 del bando approvato con DD n. 39 del 24/02/2026 (attestazione ISEE 2026 non riscontrata da interrogazione piattaforma INPS alla data di chiusura del bando).

fonte: http://burc.regione.campania.it

Progr.	Numero Domanda	Data Di Presentazione	valore ISEE	PROTOCOLLO attestazione ISEE	ESITO ISTRUTTORIA
60.993	57920	18/03/2026 10:32	NULL	NULL	ESITO NEGATIVO: beneficiario non ammissibile per mancanza del requisito previsto dall'art. 3 del bando approvato con DD n. 39 del 24/02/2026 (attestazione ISEE 2026 non riscontrata da interrogazione piattaforma INPS alla data di chiusura del bando).
60.994	66773	18/03/2026 10:32	NULL	NULL	ESITO NEGATIVO: beneficiario non ammissibile per mancanza del requisito previsto dall'art. 2 del bando approvato con DD n. 39 del 24/02/2026 (Non riscontrato censito nella piattaforma SIDI/ANIST come iscritto e frequentante una scuola secondaria di secondo grado in Regione Campania per a.s. 2025/2026), attestazione ISEE 2026 non riscontrata da interrogazione piattaforma INPS alla data di chiusura del bando, ai sensi dell'art. 3 del bando approvato con DD n. 39 del 24/02/2026, e mancanza del requisito previsto dall'art. 4 lettera c) del bando approvato con DD n. 39 del 24/02/2026 (La domanda è stata presentata dal TUTORE ma non risulta allegato il Decreto di nomina del Tribunale dei Minori in corso di validità).
60.995	66736	18/03/2026 10:33	NULL	NULL	ESITO NEGATIVO: beneficiario non ammissibile per mancanza del requisito previsto dall'art. 3 del bando approvato con DD n. 39 del 24/02/2026 (attestazione ISEE 2026 non riscontrata da interrogazione piattaforma INPS alla data di chiusura del bando).

fonte: http://burc.regione.campania.it

Progr.	Numero Domanda	Data Di Presentazione	valore ISEE	PROTOCOLLO attestazione ISEE	ESITO ISTRUTTORIA
60.996	66746	18/03/2026 10:36	NULL	NULL	ESITO NEGATIVO: beneficiario non ammissibile per mancanza del requisito previsto dall'art. 3 del bando approvato con DD n. 39 del 24/02/2026 (attestazione ISEE 2026 non riscontrata da interrogazione piattaforma INPS alla data di chiusura del bando).
60.997	66774	18/03/2026 10:37	NULL	NULL	ESITO NEGATIVO: beneficiario non ammissibile per mancanza del requisito previsto dall'art. 3 del bando approvato con DD n. 39 del 24/02/2026 (attestazione ISEE 2026 non riscontrata da interrogazione piattaforma INPS alla data di chiusura del bando).
60.998	66880	18/03/2026 10:47	NULL	NULL	ESITO NEGATIVO: beneficiario non ammissibile per mancanza del requisito previsto dall'art. 3 del bando approvato con DD n. 39 del 24/02/2026 (attestazione ISEE 2026 non riscontrata da interrogazione piattaforma INPS alla data di chiusura del bando).
60.999	66937	18/03/2026 10:50	NULL	NULL	ESITO NEGATIVO: beneficiario non ammissibile per mancanza del requisito previsto dall'art. 3 del bando approvato con DD n. 39 del 24/02/2026 (attestazione ISEE 2026 non riscontrata da interrogazione piattaforma INPS alla data di chiusura del bando).
61.000	66998	18/03/2026 10:57	NULL	NULL	ESITO NEGATIVO: beneficiario non ammissibile per mancanza del requisito previsto dall'art. 3 del bando approvato con DD n. 39 del 24/02/2026 (attestazione ISEE 2026 non riscontrata da interrogazione piattaforma INPS alla data di chiusura del bando).

fonte: http://burc.regione.campania.it

Progr.	Numero Domanda	Data Di Presentazione	valore ISEE	PROTOCOLLO attestazione ISEE	ESITO ISTRUTTORIA
61.001	66909	18/03/2026 11:00	NULL	NULL	ESITO NEGATIVO: beneficiario non ammissibile per mancanza del requisito previsto dall'art. 3 del bando approvato con DD n. 39 del 24/02/2026 (attestazione ISEE 2026 non riscontrata da interrogazione piattaforma INPS alla data di chiusura del bando).
61.002	67098	18/03/2026 11:06	NULL	NULL	ESITO NEGATIVO: beneficiario non ammissibile per mancanza del requisito previsto dall'art. 3 del bando approvato con DD n. 39 del 24/02/2026 (attestazione ISEE 2026 non riscontrata da interrogazione piattaforma INPS alla data di chiusura del bando).
61.003	67073	18/03/2026 11:07	NULL	NULL	ESITO NEGATIVO: beneficiario non ammissibile per mancanza del requisito previsto dall'art. 4 lettera c) del bando approvato con DD n. 39 del 24/02/2026 (La domanda è stata presentata dal TUTORE ma non risulta allegato il Decreto di nomina del Tribunale dei Minori in corso di validità) e per mancanza del requisito previsto dall'art. 3 del bando approvato con DD n. 39 del 24/02/2026 (attestazione ISEE 2026 non riscontrata da interrogazione piattaforma INPS alla data di chiusura del bando).
61.004	67123	18/03/2026 11:16	NULL	NULL	ESITO NEGATIVO: beneficiario non ammissibile per mancanza del requisito previsto dall'art. 3 del bando approvato con DD n. 39 del 24/02/2026 (attestazione ISEE 2026 non riscontrata da interrogazione piattaforma INPS alla data di chiusura del bando).

fonte: http://burc.regione.campania.it

Progr.	Numero Domanda	Data Di Presentazione	valore ISEE	PROTOCOLLO attestazione ISEE	ESITO ISTRUTTORIA
61.005	67196	18/03/2026 11:18	NULL	NULL	ESITO NEGATIVO: beneficiario non ammissibile per mancanza del requisito previsto dall'art. 3 del bando approvato con DD n. 39 del 24/02/2026 (attestazione ISEE 2026 non riscontrata da interrogazione piattaforma INPS alla data di chiusura del bando).
61.006	67294	18/03/2026 11:28	NULL	NULL	ESITO NEGATIVO: beneficiario non ammissibile per mancanza del requisito previsto dall'art. 3 del bando approvato con DD n. 39 del 24/02/2026 (attestazione ISEE 2026 non riscontrata da interrogazione piattaforma INPS alla data di chiusura del bando).
61.007	67351	18/03/2026 11:32	NULL	NULL	ESITO NEGATIVO: beneficiario non ammissibile per mancanza del requisito previsto dall'art. 3 del bando approvato con DD n. 39 del 24/02/2026 (attestazione ISEE 2026 non riscontrata da interrogazione piattaforma INPS alla data di chiusura del bando).
61.008	67381	18/03/2026 11:36	NULL	NULL	ESITO NEGATIVO: beneficiario non ammissibile per mancanza del requisito previsto dall'art. 3 del bando approvato con DD n. 39 del 24/02/2026 (attestazione ISEE 2026 non riscontrata da interrogazione piattaforma INPS alla data di chiusura del bando).
61.009	67450	18/03/2026 11:42	NULL	NULL	ESITO NEGATIVO: beneficiario non ammissibile per mancanza del requisito previsto dall'art. 3 del bando approvato con DD n. 39 del 24/02/2026 (attestazione ISEE 2026 non riscontrata da interrogazione piattaforma INPS alla data di chiusura del bando).

fonte: http://burc.regione.campania.it

Progr.	Numero Domanda	Data Di Presentazione	valore ISEE	PROTOCOLLO attestazione ISEE	ESITO ISTRUTTORIA
61.010	67449	18/03/2026 11:47	NULL	NULL	ESITO NEGATIVO: beneficiario non ammissibile per mancanza del requisito previsto dall'art. 3 del bando approvato con DD n. 39 del 24/02/2026 (attestazione ISEE 2026 non riscontrata da interrogazione piattaforma INPS alla data di chiusura del bando).
61.011	67420	18/03/2026 11:48	NULL	NULL	ESITO NEGATIVO: beneficiario non ammissibile per mancanza del requisito previsto dall'art. 4 lettera c) del bando approvato con DD n. 39 del 24/02/2026 (La domanda è stata presentata dal TUTORE ma non risulta allegato il Decreto di nomina del Tribunale dei Minori in corso di validità) e per mancanza del requisito previsto dall'art. 3 del bando approvato con DD n. 39 del 24/02/2026 (attestazione ISEE 2026 non riscontrata da interrogazione piattaforma INPS alla data di chiusura del bando).
61.012	67516	18/03/2026 11:49	NULL	NULL	ESITO NEGATIVO: beneficiario non ammissibile per mancanza del requisito previsto dall'art. 3 del bando approvato con DD n. 39 del 24/02/2026 (attestazione ISEE 2026 non riscontrata da interrogazione piattaforma INPS alla data di chiusura del bando).
61.013	67515	18/03/2026 11:50	NULL	NULL	ESITO NEGATIVO: beneficiario non ammissibile per mancanza del requisito previsto dall'art. 3 del bando approvato con DD n. 39 del 24/02/2026 (attestazione ISEE 2026 non riscontrata da interrogazione piattaforma INPS alla data di chiusura del bando).

fonte: http://burc.regione.campania.it

Progr.	Numero Domanda	Data Di Presentazione	valore ISEE	PROTOCOLLO attestazione ISEE	ESITO ISTRUTTORIA
61.014	67556	18/03/2026 11:53	NULL	NULL	ESITO NEGATIVO: beneficiario non ammissibile per mancanza del requisito previsto dall'art. 3 del bando approvato con DD n. 39 del 24/02/2026 (attestazione ISEE 2026 non riscontrata da interrogazione piattaforma INPS alla data di chiusura del bando).
61.015	67579	18/03/2026 11:54	NULL	NULL	ESITO NEGATIVO: beneficiario non ammissibile per mancanza del requisito previsto dall'art. 3 del bando approvato con DD n. 39 del 24/02/2026 (attestazione ISEE 2026 non riscontrata da interrogazione piattaforma INPS alla data di chiusura del bando).
61.016	67580	18/03/2026 11:55	NULL	NULL	ESITO NEGATIVO: beneficiario non ammissibile per mancanza del requisito previsto dall'art. 3 del bando approvato con DD n. 39 del 24/02/2026 (attestazione ISEE 2026 non riscontrata da interrogazione piattaforma INPS alla data di chiusura del bando).
61.017	67587	18/03/2026 11:57	NULL	NULL	ESITO NEGATIVO: beneficiario non ammissibile per mancanza del requisito previsto dall'art. 3 del bando approvato con DD n. 39 del 24/02/2026 (attestazione ISEE 2026 non riscontrata da interrogazione piattaforma INPS alla data di chiusura del bando).
61.018	67609	18/03/2026 11:59	NULL	NULL	ESITO NEGATIVO: beneficiario non ammissibile per mancanza del requisito previsto dall'art. 3 del bando approvato con DD n. 39 del 24/02/2026 (attestazione ISEE 2026 non riscontrata da interrogazione piattaforma INPS alla data di chiusura del bando).

fonte: http://burc.regione.campania.it

Giunta Regionale della Campania

DECRETO DIRIGENZIALE

DIRETTORE GENERALE/
DIRIGENTE UFFICIO/STRUTTURA
DIRIGENTE SETTORE
DIRIGENTE UOS

Gennaro Dean SALZANO

DECRETO N°	DEL	DIREZ. GENERALE / UFFICIO / STRUTT.	SETTORE	UOS
70	**28/04/2026**	**211**	**03**	**01**

Oggetto:

Porto di Marina Piccola - Sorrento. Interdizione Viabilità area banchina

IL DIRIGENTE

PREMESSO che

- ai sensi dell'art. 105, comma 2, lettera "e" del D.Lgs. n. 112/98, emanato in attuazione della L. n. 59/97, sono state conferite alle Regioni, tra le altre, le funzioni relative alla manutenzione dei porti di rilievo regionale e delle opere edilizie a servizio dell'attività portuale;
- la legge regionale n. 3 del 28/3/02, all'art. 6, comma 1, lett. "c" attribuisce alla Regione le funzioni amministrative in materia di reti, impianti e servizi marittimi, ivi compresi i porti di rilievo regionale e interregionale;
- in materia demaniale l'Autorità Marittima è titolare delle funzioni inerenti gli aspetti della sicurezza e della compatibilità dell'uso delle aree e opere portuali con gli interessi marittimi sotto il profilo tecnico-nautico, nonché delle funzioni di vigilanza;
- con L.R n.5/21 sono state conferite ai Comuni territorialmente competenti, le funzioni in materia di rilascio e rinnovo delle concessioni demaniali marittime portuali, rimanendo in capo alla Regione le competenze relative alla gestione delle aree ed infrastrutture destinate al TPL, nonché alla manutenzione straordinaria del porto;

CONSIDERATO che

- durante il sopralluogo del 12.02.2026, effettuato congiuntamente con l'Autorità Marittima di Sorrento presso la banchina del molo di sopraflutto del porto di Marina Piccola di Sorrento tra la zona bassa ed Alta, sono stati riscontrati fenomeni di fuoriuscita di acqua tra le connessioni del basolato della pavimentazione in basolato;
- in considerazione di tale fenomeno quest'Ufficio ha disposto un'ispezione subacquea finalizzata a verificare lo stato delle strutture sommerse e l'eventuale presenza di criticità strutturali o fenomeni di degrado che possano compromettere la sicurezza dell'area portuale;
- dalle risultanze dell'ispezione subacquea eseguita sono state riscontrate molteplici fessurazioni lungo il muro di banchina sotto il livello del mare;

RAVVISATA

- la necessità di interdire la viabilità sulla banchina del molo di sopraflutto del Porto di Marina Piccola – Sorrento, specificatamente nel tratto compreso tra la banchina bassa ed il tratto della banchina alta per una lunghezza di metri 15,00 come indicato nella planimetria allegata che forma parte integrante del presente provvedimento e sottoposto alle seguenti limitazioni
  - la fascia di mt 2,50 dal ciglio di banchina per tutta la lunghezza del tratto in questione è interdetta a qualsiasi transito veicolare;
  - i mezzi pesanti in transito, sulla fascia interna residua, non potranno superare il peso complessivo a pieno carico di 3,5 tonn.

RITENUTO

- necessario ed urgente, dover interdire la viabilità nell'area indicata nella planimetria allegata, che forma parte integrante del presente provvedimento, specificatamente nel tratto compreso tra la banchina bassa ed il tratto della banchina alta per una lunghezza di metri 15,00 e sottoposto alle seguenti limitazioni:
  - la fascia di mt 2,50 dal ciglio di banchina per tutta la lunghezza del tratto in questione è interdetta a qualsiasi transito veicolare;
  - i mezzi pesanti in transito, sulla fascia interna residua, non potranno superare il peso complessivo a pieno carico di 3,5 tonn.;
- che l'interdizione decorre dalla data del presente decreto ed avrà efficacia fino al ripristino dello stato dei luoghi;
- di dover incaricare l'ATI OPERAZIONE s.r.l. – SOCEM s.r.l., affidataria dell'Accordo Quadro dei lavori di manutenzione ordinaria, di segnalare con appositi cartelli monitori le limitazioni alla viabilità imposte, nonché di predisporre idonee delimitazioni alla fascia di banchina interdetta al traffico veicolare;

VISTI

- la L. n. 59/97
- il D.Lgs. n. 112/98
- la L.R. n.3/2002;
- L.R n.5/21;

alla stregua dell'istruttoria compiuta dalla UOS 211.03.01 e delle risultanze degli atti richiamati in premessa costituenti istruttoria a tutti gli effetti di legge, la cui regolarità è attestata dal responsabile del procedimento a mezzo dell'invio del presente atto a firma del dirigente

per i motivi indicati in premessa che qui di seguito si intendono integralmente riportati e trascritti

DECRETA

- di interdire la viabilità nell'area indicata nella planimetria allegata, che forma parte integrante del presente provvedimento, specificatamente nel tratto compreso tra la banchina bassa ed il tratto della banchina alta per una lunghezza di metri 15,00 e sottoposto alle seguenti limitazioni:
  - la fascia di mt 2,50 dal ciglio di banchina per tutta la lunghezza del tratto in questione è interdetta a qualsiasi transito veicolare;
  - i mezzi pesanti in transito, sulla fascia interna residua, non potranno superare il peso complessivo a pieno carico di 3,5 tonn.;
- di far decorre l'interdizione dalla data del presente decreto con efficacia fino al ripristino dello stato dei luoghi;
- di incaricare l'ATI OPERAZIONE s.r.l. – SOCEM s.r.l., affidataria dell'Accordo Quadro dei lavori di manutenzione ordinaria, di segnalare con appositi cartelli monitori le limitazioni alla viabilità imposte, nonché di predisporre idonee delimitazioni alla fascia di banchina interdetta al traffico veicolare;

I contravventori del presente decreto saranno puniti ai sensi degli artt. 1164 ed 1174 del Codice della Navigazione ovvero, salvo che il fatto non costituisca reato, ai sensi dell'art. 1231 dello stesso Codice, rimanendo comunque civilmente e penalmente responsabili del loro illecito comportamento.

E' fatto obbligo a chiunque spetti di osservare e far osservare il presente Decreto, che entra in vigore con effetto immediato.

Il presente decreto, per gli adempimenti di rispettiva competenza, è trasmesso allo Settore 211.03.00, all'Autorità Marittima territorialmente competente, All'ATI Operazione - SOCEM s.r.l., al Comune di Sorrento ed al Settore Stampa, Documentazione e Bollettino Ufficiale per la Pubblicazione.

SALZANO

Gennaro Dean SALZANO
Firmato digitalmente ai sensi del CAD e normativa connessa

Giunta Regionale della Campania

Direzione Generale per la Mobilità

Settore Servizi di Trasporto pubblico locale via mare
e interventi connessi alle infrastrutture portuali e aeroportuali

UOS 211.03.01

Infrastrutture portuali, aeroportuali e demanio marittimo portuale

PORTO DI MARINA PICCOLA DI SORRENTO

BANCHINA ALTA

Area interdetta al traffico veicolare

Area con limitazione al traffico veicolare per veicoli a pieno carico non superiore a 3,5 t

fonte: http://burc.regione.campania.it

REGIONE CAMPANIA

Giunta Regionale della Campania

DECRETO DIRIGENZIALE

DIRETTORE GENERALE/
DIRIGENTE UFFICIO/STRUTTURA
DIRIGENTE SETTORE **Pasquale CHIODI**
DIRIGENTE UOS

DECRETO N°	DEL	DIREZ. GENERALE / UFFICIO / STRUTT.	SETTORE	UOS
2	**27/04/2026**	**302**	**01**	**00**

Oggetto:

AGGIORNAMENTO N. 13 DEGLI ELENCHI REGIONALI DEI SOGGETTI IDONEI AD ESSERE DESIGNATI-NOMINATI NEL COLLEGIO CONSULTIVO TECNICO NEL RUOLO DI COMPONENTE E DI PRESIDENTE

IL DIRIGENTE

PREMESSO CHE

a. l'art. 215, comma 1, del D. Lgs. 31 marzo 2023, n. 36 – Codice dei contratti pubblici, nel testo vigente all'esito delle modifiche apportate dal D. Lgs. 31 dicembre 2024, n. 209 prevede che *1. Per prevenire le controversie o consentire la rapida risoluzione delle stesse o delle dispute tecniche di ogni natura che possano insorgere nell'esecuzione dei contratti, ciascuna parte può chiedere la costituzione di un collegio consultivo tecnico, formato secondo le modalità di cui all'allegato V.2 in modo da garantire l'indipendenza di giudizio e valutazione. Per i lavori diretti alla realizzazione delle opere pubbliche, incluse quelle realizzate tramite contratti di concessione o di partenariato pubblico-privato, di importo pari o superiore alle soglie di rilevanza europea la costituzione del collegio è obbligatoria;*

b. l'Amministrazione regionale, in base a tale disciplina, è tenuta:
    a. a nominare il collegio consultivo tecnico, in qualità di stazione appaltante per le opere di competenza;
    b. a designare il componente del collegio consultivo tecnico con funzioni di presidente per opere di "interesse regionale" di competenza di altre stazioni appaltanti del territorio, in caso di disaccordo sulla relativa nomina;

c. con la deliberazione n. 527 del 23 novembre 2021 la Giunta Regionale ha inteso dar corso alla procedura di nomina del collegio consultivo tecnico dando mandato all'Ufficio Speciale Grandi Opere - 60 06 00 – di adottare, in armonia con le "*Linee guida per l'omogenea applicazione da parte delle stazioni appaltanti delle funzioni del collegio consultivo tecnico di cui agli articoli 5 e 6 del Decreto - Legge 16 luglio 2020 n. 76, convertito in Legge 11 settembre 2020, n. 120*" emanate dal Consiglio superiore dei Lavori pubblici in data 21 dicembre 2020, gli atti necessari alla formazione di elenchi di esperti dai quali attingere per l'istituzione dei collegi consultivi tecnici;

d. con il medesimo atto la Giunta Regionale ha individuato l'Ufficio Speciale Grandi Opere quale struttura competente al fine dell'adozione delle linee guida di cui agli artt. 5 e 6 del Decreto - Legge 16 luglio 2020, n. 76 convertito in Legge 11 settembre 2020, n. 120, per quanto di competenza della Regione, ivi compresa la formazione degli elenchi di esperti;

e. con decreto dirigenziale n. 6 del 12/01/2022 l'Ufficio Speciale Grandi Opere ha approvato il disciplinare, lo schema di avviso e lo schema di istanza, relativi alla costituzione di un elenco aperto di esperti dal quale attingere per l'istituzione del collegio consultivo tecnico e per la designazione del presidente di cui all'art. 6 del Decreto - Legge 16 luglio 2020, n. 76 convertito dalla Legge 11 settembre 2020, n. 120;

f. d'intesa con l'Ufficio Speciale 60 11 00 - Ufficio Speciale per la crescita e la transizione digitale, si è definita la modalità di presentazione dell'istanza finalizzata all'iscrizione per il tramite di un portale dedicato in modalità telematica;

g. con Decreto n.12/2022 del Ministero delle Infrastrutture e della Mobilità Sostenibili e pubblicate in GU n.55 del 07/03/2022, sono state emanate le "Linee guida per l'omogenea applicazione da parte delle stazioni appaltanti delle funzioni del collegio consultivo tecnico;

h. da ultimo, con decreto dirigenziale n. 102 del 17/02/2025 l'Ufficio Speciale Grandi Opere ha approvato l'Aggiornamento dell'avviso per la formazione di elenchi di esperti dai quali attingere per l'istituzione dei collegi consultivi tecnici e disciplinare recante le modalità attuative per la nomina del Collegio Consultivo Tecnico a seguito dell'approvazione del D. Lgs. 209 del 31 dicembre 2024 (Correttivo Codice Appalti 2025);

i. l'Elenco può essere utilizzato da tutte le amministrazioni aggiudicatrici del territorio regionale e dagli operatori economici per le nomine di loro competenza;

CONSIDERATO CHE:

a. con Legge Regionale 15/05/2024, n. 6, recante *Ordinamento e organizzazione degli uffici della Giunta regionale* si è provveduto alla nuova articolazione degli uffici regionali;

b. con deliberazione n. 408 del 31/07/2024, *Attuazione L.R. n. 6/2024 - Ordinamento Regionale*, si è provveduto alla organizzazione delle strutture amministrative della Giunta regionale, prevedendo

la costituzione dell'Ufficio Speciale *Ufficio Appalti – Centrale di Committenza Regionale*, del Settore *Centrale Acquisti e Ufficio Gare*;

c. con deliberazione n. 316 del 4/06/2025 la Giunta ha individuato quale Direttore dell'Ufficio Appalti - Centrale di Committenza Regionale, codice 302.00.00, il dott. Giovanni Diodato;
d. con decreto n. 76 del 27/06/2025 il Presidente della Giunta regionale ha conferito al dott. Giovanni Diodato l'incarico di Direttore dell'Ufficio Appalti – Centrale di Committenza Regionale, codice 302.00.00;
e. con deliberazione n. 347 del 10/06/2025 la Giunta ha individuato quale Dirigente del Settore *Centrale acquisti e ufficio gare* dell'Ufficio *Appalti - Centrale di Committenza regionale*, codice 302.01.00, l'avv. Pasquale Chiodi;
f. con decreto n. 146 del 04/09/2025 il Presidente della Giunta regionale ha conferito all'avv. Pasquale Chiodi l'incarico di Dirigente del Settore *Centrale acquisti e ufficio gare* dell'Ufficio *Appalti - Centrale di Committenza regionale*, codice 302.01.00;
g. con nota direttoriale prot. 482556 del 29/09/2025 il Settore *Centrale acquisti e ufficio gare* è stato incaricato della gestione dei procedimenti amministrativi connessi alla tenuta ed aggiornamento dell'elenco di cui in oggetto, ai sensi degli artt. 215 ssg del D. Lgs. 36/2023.

DATO ATTO CHE con Decreto Dirigenziale n. 1 del 08/10/2025 del Settore Centrale Acquisti e Ufficio Gare si è provveduto, ai sensi dell'art. 5 della Legge 241/90 e ss.mm.ii., alla nomina:

- della funzionaria Fabiana Notaro, in forze presso questo Ufficio Speciale, a Responsabile del procedimento amministrativo per l'istruttoria delle istanze relative alla costituzione ed aggiornamento degli elenchi regionali dei soggetti idonei ad essere designati/nominati nel Collegio Consultivo Tecnico nel ruolo di Componente e di Presidente;
- della operatrice esperta Luisa Scognamillo, in forze presso questo Ufficio Speciale, a supporto al Responsabile del procedimento amministrativo per l'istruttoria delle istanze relative alla costituzione ed aggiornamento degli elenchi regionali dei soggetti idonei ad essere designati/nominati nel Collegio Consultivo Tecnico nel ruolo di Componente e di Presidente;

RILEVATO CHE

a. con Decreto Dirigenziale n. 349 del 17/05/2022 sono stati approvati gli elenchi regionali dei soggetti idonei ad essere designati-nominati nel Collegio Consultivo Tecnico nel ruolo di Componente e di Presidente;
b. con Decreto Dirigenziale n. 464 del 21/06/2022 è stato approvato l'aggiornamento n.1 degli elenchi regionali dei soggetti idonei ad essere designati-nominati nel Collegio Consultivo Tecnico nel ruolo di Componente e di Presidente;
c. con Decreto Dirigenziale n. 452 del 15/06/2023 è stato approvato l'aggiornamento n.2 degli elenchi regionali dei soggetti idonei ad essere designati-nominati nel Collegio Consultivo Tecnico nel ruolo di Componente e di Presidente;
d. con Decreto Dirigenziale n. 1075 del 07/12/2023 è stato approvato l'aggiornamento n.3 degli elenchi regionali dei soggetti idonei ad essere designati-nominati nel Collegio Consultivo Tecnico nel ruolo di Componente e di Presidente;
e. con Decreto Dirigenziale n. 286 del 05/04/2024 è stato approvato l'aggiornamento n.4 degli elenchi regionali dei soggetti idonei ad essere designati-nominati nel Collegio Consultivo Tecnico nel ruolo di Componente e di Presidente;
f. con Decreto Dirigenziale n. 5 del 18/04/2024 è stato approvato l'aggiornamento n.5 degli elenchi regionali dei soggetti idonei ad essere designati-nominati nel Collegio Consultivo Tecnico nel ruolo di Componente e di Presidente;
g. con Decreto Dirigenziale n. 1006 del 20/11/2024 è stato approvato l'aggiornamento n.6 degli elenchi regionali dei soggetti idonei ad essere designati-nominati nel Collegio Consultivo Tecnico nel ruolo di Componente e di Presidente;
h. con Decreto Dirigenziale n. 103 del 17/02/2025 è stato approvato l'aggiornamento n.7 degli elenchi regionali dei soggetti idonei ad essere designati-nominati nel Collegio Consultivo Tecnico nel ruolo di Componente e di Presidente;

i. con Decreto Dirigenziale n. 864 del 05/09/2025 è stato approvato l'aggiornamento n.8 degli elenchi regionali dei soggetti idonei ad essere designati-nominati nel Collegio Consultivo Tecnico nel ruolo di Componente e di Presidente;
j. con Decreto Dirigenziale n. 28 del 03/11/2025 è stato approvato l'aggiornamento n.9 degli elenchi regionali dei soggetti idonei ad essere designati-nominati nel Collegio Consultivo Tecnico nel ruolo di Componente e di Presidente;
k. con Decreto Dirigenziale n. 2 del 17/11/2025 è stato approvato l'aggiornamento n.10 degli elenchi regionali dei soggetti idonei ad essere designati-nominati nel Collegio Consultivo Tecnico nel ruolo di Componente e di Presidente;
l. con Decreto Dirigenziale n. 3 del 24/12/2025 è stato approvato l'aggiornamento n.11 degli elenchi regionali dei soggetti idonei ad essere designati-nominati nel Collegio Consultivo Tecnico nel ruolo di Componente e di Presidente;
m. con Decreto Dirigenziale n. 1 del 09/03/2026 è stato approvato l'aggiornamento n.12 degli elenchi regionali dei soggetti idonei ad essere designati-nominati nel Collegio Consultivo Tecnico nel ruolo di Componente e di Presidente;

RITENUTO:

a. di dover approvare l'elenco aggiornato denominato "Aggiornamento n. 13 dell'Elenco regionale dei soggetti idonei ad essere designati-nominati nel Collegio Consultivo Tecnico nel ruolo di Presidente" (ALLEGATO A);
b. di dover approvare l'elenco aggiornato denominato "Aggiornamento n. 13 dell'Elenco regionale dei soggetti idonei ad essere designati-nominati nel Collegio Consultivo Tecnico nel ruolo di Componente" (ALLEGATO B);
c. di dover approvare l'elenco denominato "Elenco delle candidature non ammesse" (ALLEGATO C), precisando che le stesse istanze potranno essere ripresentate in presenza dei requisiti di legge;
d. di dover dare atto che, stante la natura aperta dell'avviso, le domande non definitivamente escluse e non accolte debbano ritenersi in istruttoria;
e. di dover informare che avverso il presente provvedimento è ammesso:
    - ricorso gerarchico da proporsi entro 30 giorni ed indirizzato all'Ufficio Speciale "Appalti – Centrale di Committenza Regionale" della Giunta Regionale della Campania, a mezzo posta elettronica certificata all'indirizzo centraleacquisti@pec.regione.campania.it;
    - ricorso giurisdizionale al Tribunale Amministrativo Regionale della Campania o in alternativa, ricorso straordinario nei modi e termini previsti dalla legge.

VISTI

a. lo Statuto regionale della Campania, in particolare gli articoli 64, comma 2, 66, comma 2, 67 comma 2;
b. la D.G.R. n. 612 del 14 novembre 2024 di approvazione del Codice di Comportamento dei dipendenti della Giunta regionale della Campania aggiornato, pubblicata sul B.U.R.C. n. 83 del 02.12.2024;
c. la Legge 241/90 e ss.mm.ii.;
d. il Decreto - Legge 16 luglio 2020, n. 76, convertito dalla Legge 11 settembre 2020, n. 120;
e. il D. Lgs. 18 aprile 2016, n. 50 e ss.mm.ii.;
f. il Decreto - Legge 31 maggio 2021, n. 77, convertito dalla Legge 29 luglio 2021, n. 108;
g. le "Linee guida per l'omogenea applicazione da parte delle stazioni appaltanti delle funzioni del collegio consultivo tecnico" emanate con Decreto n.12/2022 dal Ministero delle Infrastrutture e della Mobilità Sostenibili e pubblicate in GU n.55 del 07/03/2022;
h. la D.G.R. n. 527 del 23 novembre 2021;
i. il D. Lgs. 31 marzo 2023, n. 36;
j. tutti gli atti e i provvedimenti sopra richiamati;

DATO ATTO ai sensi dell'art.6 *bis* della L 241/90, così come integrata con Legge 190/2012, che in relazione al presente procedimento non sussistono situazioni di conflitto di interessi, in atto o potenziali,

in capo a tutti i titolari degli uffici competenti ad adottare i pareri, le valutazioni tecniche, gli atti endoprocedimentali ed il provvedimento finale;

Alla stregua dell'istruttoria compiuta dai competenti uffici e delle risultanze degli atti richiamati nelle premesse costituenti istruttoria a tutti gli effetti di Legge, nonché dell'espressa dichiarazione di regolarità della stessa resa dal Dirigente del Settore *Centrale acquisti e ufficio gare* dell'Ufficio *Appalti - Centrale di Committenza regionale*, codice 302.01.00, a mezzo sottoscrizione del presente atto;

DECRETA

per i motivi indicati in premessa e che si intendono integralmente riportati:

1. di approvare l'elenco aggiornato denominato "Aggiornamento n. 13 dell'Elenco regionale dei soggetti idonei ad essere designati-nominati nel Collegio Consultivo Tecnico nel ruolo di Presidente" (ALLEGATO A);
2. di approvare l'elenco aggiornato denominato "Aggiornamento n. 13 dell'Elenco regionale dei soggetti idonei ad essere designati-nominati nel Collegio Consultivo Tecnico nel ruolo di Componente" (ALLEGATO B);
3. di approvare l'elenco denominato "Elenco delle candidature non ammesse" (ALLEGATO C), precisando che le stesse istanze potranno essere ripresentate in presenza dei requisiti di legge;
4. di dare atto che, stante la natura aperta dell'avviso, le domande non definitivamente escluse e non accolte debbano ritenersi in istruttoria;
5. di informare che avverso il presente provvedimento è ammesso:
   - ricorso gerarchico da proporsi entro 30 giorni ed indirizzato all'Ufficio Speciale "Appalti – Centrale di Committenza Regionale" della Giunta Regionale della Campania, a mezzo posta elettronica certificata all'indirizzo centraleacquisti@pec.regione.campania.it;
   - ricorso giurisdizionale al Tribunale Amministrativo Regionale della Campania o, in alternativa, ricorso straordinario nei modi e termini previsti dalla legge.
6. di dare atto che:
   a. il presente provvedimento non comporta aumento di spesa e diminuzione di entrate;
   b. la fattispecie oggetto del presente provvedimento rientra tra quelle soggette all'obbligo di pubblicazione previsto dal D. Lgs. n.33 del 14.03.2013;
   c. il presente provvedimento è conforme agli obblighi in materia di informativa sulla privacy ai sensi dell'art. 13 del Regolamento UE n. 2016/679 (GDPR);
   d. in relazione al presente procedimento non sussistono ai sensi dell'art.6 bis della L 241/90, così come integrata con Legge 190/2012, situazioni di conflitto di interessi, in atto o potenziali, in capo a tutti i titolari degli uffici competenti ad adottare i pareri, le valutazioni tecniche, gli atti endoprocedimentali ed il provvedimento finale;
6. di inviare il presente atto, per quanto di rispettiva competenza:
   - alla Segreteria di Giunta;
   - al B.U.R.C. per la pubblicazione;
   - alla redazione portale, per la pubblicazione nella specifica sezione del sito internet;
   - all'Ufficio di Gabinetto del Presidente;
   - a tutte le Direzioni Generali, Uffici Speciali e Strutture di Missione.

Il Dirigente di Settore

Pasquale CHIODI
Firmato digitalmente ai sensi del CAD e normativa connessa

ALLEGATO A

Aggiornamento n. 13 dell'Elenco regionale dei soggetti idonei ad essere designati/nominati nel Collegio Consultivo Tecnico nel ruolo di Presidente

ARCHITETTI		
Cognome	**Nome**	**PEC**
Amoroso	Giosuè	giosue.amoroso@archiworldpec.it
Arcamone	Silvano	arch.silvanoarcamone@archiworldpec.it
Battista	Giancarlo	giancarlo.battista@archiworldpec.it
Carfora Lettieri	Massimo	m.carforalettieri@pec.architettura99.com
Cavaliere	Angelo	angelo.angelocavaliere@pec.it
Collazzo	Luigi	luigi.collazzo@architettisalernopec.it
Coppola	Alberto	alberto.coppola@archiworldpec.it
D'Anna	Angela	angela.danna@archiworldpec.it
De Luca	Fabio	fabio.deluca@archiworldpec.it
Di Giacomo	Giuseppe	giuseppe.digiacomo@archiworldpec.it
Di Girolamo	Vincenzo	vincenzo.digirolamo@archiworldpec.it
Fiore	Claudia	clafiore@archiworldpec.it
Fontana	Simona	archifontana@pec.it
Fontanella	Antonio	architettofontanella@pec.it
Freschi	Paolo	paolofreschi@pec.freschi.it
Grassia	Mario	mario.grassia@archiworldpec.it
Improta	Gaetano Carlo Massimo	improta.gmc@pec.buffetti.it
Lanzuise	Giovanni	giovanni.lanzuise@archiworldpec.it
Lupoli	Agostino	agostino.lupoli@archiworldpec.it
Magnetta	Vincenzo	vincenzo.magnetta@archiworldpec.it
Manduca	Pasquale	pasqualemanduca@archiworldpec.it
Martone	Concetta	concetta.martone@pec.comuneacerra.it
Natale	Giuseppe	electapi@pec.it
Prisco	Stefano	stefanoprisco@archiworldpec.it
Pulli	Giuseppe	giuseppepulliarchitetto@archiworldpec.it
Raia	Marco	arch.marcoraia@archiworldpec.it
Testa	Michele	michele.testa@archiworldpec.it
Vitagliano	Gianluca	gianluca.vitagliano@pec.it
Zanini	Fabio	fabiozanini02@pec.it

ECONOMISTI		
Cognome	**Nome**	**PEC**
Bellobuono	Domenico	studiobellobuono@legpec.it
Blasotti	Amedeo	amedeoblasotti@pec.it
Del Pozzo	Annalisa	annalisa.delpozzo@pec.it
Galiero	Salvatore	salvatore.galiero@odcecnapoli.it
Macchioni	Riccardo	riccardo.macchioni@legalmail.it
Maffei	Marco	mar.maffei@pec.it
Marcone	Francesco	francesco.marcone@pec.basilicatanet.it
Realfonzo	Riccardo	realfonzo1964@pec.it
Rija	Maurizio	m.rija@pec.it
Rubino	Giancarlo	g.rubino@pec.commercialistisalerno.it
Tomo	Domenico	domenico.tomo@pec.it
Visconti	Antonio	viscontiantonio@pec.it

GIURISTI		
Cognome	**Nome**	**PEC**
Agliata	Giuliano	giulianoagliata@avvocatinapoli.legalmail.it

fonte: http://burc.regione.campania.it

GIURISTI		
Cognome	**Nome**	**PEC**
Allegretta	Alfredo Giuseppe	tarba-segrprotocolloamm@ga-cert.it
Apicella	Ennio Antonio	ennio.apicella@pec.virgilio.it
Bove	Almerina	almerinabove@pec.regione.campania.it
Buonauro	Carlo	carlo.buonauro@pec.giustizia-tributaria.it
Calabrese	Giuseppe	giuseppecalabrese@pec.regione.campania.it
Calabrese	Lorenzo	l.calab@pec.it
Calamaro	Luciano	luciano.calamaro@pec.it
Catalano	Marco	marc.uccio@pec.it
Cestaro	Luca	luca.cestaro@pec.it
Chiodi	Pasquale	pasqualeandrea.chiodi@asmepec.it
Consoli	Massimo	massimoconsoli72@pec.it
Cosmai	Paola	paolacosmai@avvocatinapoli.legalmail.it
Criscuolo	Fabrizio	fabriziocriscuolo@ordineavvocatiroma.org
D'Ippolito	Francesco Eriberto	fradippolito@pec.it
D'Oriano	Francesca	f.doriano@pec.ssmeridionale.it
De Maria	Bruno	brunodemaria@pec.it
Del Duca	Barbara	avv.barbaradelduca@pec.it
Del Mese	Antonio	a.delmese@cert.porto.na.it
Dello Preite	Nino	nino.dellopreite@ecp.postecert.it
Di Giugno	Marco	marco.digiugno@pec.it
Di Grado	Maria Sofia	mariasofiadigrado@pec.it
Di Lello	Marco	marcodilello@avvocatinapoli.legalmail.it
Di Lello	Massimo	massimodilello@avvocatinapoli.legalmail.it
Di Mauro	Aniello	aniello.dimauro@pec.it
Diodato	Giovanni	centraleacquisti@pec.regione.campania.it
Dito	Benedetta	benedettadito@pec.it
Fenicia	Nicola	n.fenicia@giustizia-amministrativa.it
Fidanzia	Sergio	sergiofidanzia@ordineavvocatiroma.org
Fiorentino	Luigi	L.FIORENTINO@PEC.IT
Frattini	Mauro	maurofrat59@pec.it
Gambato Spisani	Francesco	francescospisani@legalmail.it
Gangemi	Antonio	antonio.gangemi.64@pec.it
Gigliola	Angelo	angelogigliola@ordineavvocatiroma.org
Giordano	Massimiliano	avvmassimilianogiordano@pec.ordineforense.salerno.it
Goisis	Francesco	francesco.goisis@pec.it
Guida	Francesco	francescoguida1@pec.it
Interlandi	Margherita	margherita.interlandi@personalepec.unina.it
Lacatena	Massimo	avv.massimolacatena@pec.it
Lanzara	Olindo	profavvolindolanzara@pec.it
Lazzara	Paolo	PLAZZARA@PEC.IT
Lo Sapio	Germana	GERMANALOSAPIO@PEC.IT
Lucente	Alfredo	alfredolucente@ordineavvocatiroma.org
Luciano	Vincenzo	avv.vincenzoluciano@pec.it
Marino	Carlo	c.marino.tribunale@pec.marinoavvocati.it
Marone	Francesco	francesco.marone@legalmail.it
Marone	Gherardo	gherardomarone@avvocatinapoli.legalmail.it
Marone	Riccardo	riccardomarone1@avvocatinapoli.legalmail.it
Mauceri	Calogero	dip.oopp@pec.mit.gov.it
Migliarotti	Francesco	migliarotti@pec.it
Milone	Loredana	studiolegale.milone@pec.it
Minichiello	Antonio Francesco	antoniofrancescominichiello@avvocatinapoli.legalmail.it
Montefusco	Raffaele	RAFFAELE.MONTEFUSCO@ORDINEAVVOCATITA.IT
Nappi	Severino	severinonappi@avvocatinapoli.legalmail.it

fonte: http://burc.regione.campania.it

GIURISTI		
Cognome	**Nome**	**PEC**
Niceforo	Fabrizio	fabrizio.niceforo@pec.regione.campania.it
Nunziata	Vincenzo	vincenzo.nunziata58@pec.it
Oliva	Maria Rosaria	mariarosariaoliva@arubapec.it
Palmieri	Gianmaria	gianmaria.palmieri@legalmail.it
Picaro	Raffaele	raffaele.picaro@commercialisticaserta.it
Raganella	Emiliano	e.raganella@pec.it
Russo	Giuseppe	giuseppe.russo@pec.studiogiasirusso.it
Salzano	Francesco	Francesco.Salzano@pec.giustizia-tributaria.it
Scirman	Luca	lucascirman@pec.it
Spagnuolo	Massimiliano	massimiliano.spagnuolo@pec.it
Spasiano	Mario Rosario	mariorosariospasiano@avvocatinapoli.legalmail.it
Staiano	Sandro	sandro.staiano@personalepec.unina.it
Stanzione	Pasquale	pstanzione@legalmail.it
Tascone	Ida	avv.idatascone@pec.it
Tenore	Vito	vitotenore@pec.it
Tepedino	Giuseppe	AVVOCATO@PEC.TEPEDINO.IT
Testa	Arturo	avv.testa@pec.giuffre.it
Testa	Giuseppe	giuseppe.testa@avvocatinapoli.legalmail.it
Toschei	Stefano	s.toschei@pec.it
Troncone	Maria Antonietta	mariaantonietta.troncone@pec.it
Vassallo	Monica	monicavassallo@avvocatinapoli.legalmail.it
Vitale	Stefano Lorenzo	sl.vitale@pec.it
Vitiello	Francesco	rosa.panariello@postecert.it
Vollono	Carlo	c.vollono@pec.eavsrl.it
Vosa	Paolo	paolovosa@avvocatinapoli.legalmail.it
Zeuli	Sergio	s.zeuli@pecprivati.it
Zuccaro	Giuseppe	giu.zuccaro@pec.it

INGEGNERI		
Cognome	**Nome**	**PEC**
Albano	Raffaele	areatecnica@pec.uniparthenope.it
Aprea	Ciro	ciro.aprea@ingpec.eu
Arienzo	Michele	serviziogrtt@pec.aslnapoli2nord
Auricchio	Francesco	ing.auricchiofrancesco@pec.it
Aveta	Aldo	aldo.aveta@ordingna.it
Balestrieri	Paolo	paolo.balestrieri@ingpec.eu
Basile	Gianluca	gianbasil@pec.it
Berardi	Valentino Paolo	valentinopaolo.berardi@ordingsa.it
Bifulco	Vincenzo	bifulco.vincenzo@ingpec.eu
Brigante	Michele	michele.brigante@ordingsa.it
Burchi	Giulio	giulio.burchi@ingpec.eu
Calvanese	Vincenzo	vincenzo.calvanese@ordingna.it
Capocotta	Domenico	domenico.capocotta@ordingna.it
Cappiello	Carla	cappiello.c@pec.ording.roma.it
Castelluccio	Roberto	roberto.castelluccio@ordingna.it
Cioffi	Andrea	andrea.cioffi@ordingsa.it
Cirillo	Francesco	cirillo.francesco@ingpec.eu
Coppola	Giuseppe	giuseppe.coppola.19790@ingpec.eu
Corradino	Vincenzo	vincenzo.corradino@ordingsa.it
Corsini	Gianluca	gianluca.corsini@pec.ording.roma.it
Crisci	Carmine	carmine.crisci@ordingce.it
D'Agostino	Giancarlo	giancarlo.dagostino@pec.it
D'Angelo	Danila	danila.dangelo@ordingsa.it

fonte: http://burc.regione.campania.it

INGEGNERI		
Cognome	**Nome**	**PEC**
De Cesbron De La Grennelais	Ettore	ettore.delagrennelais@ingpec.eu
De Cicco	Fiorenzo	fiorenzo.decicco@ingpec.eu
De Crescenzo	Antonio	antonio.decrescenzo@ingpec.eu
De Marinis	Giovanni	studiodemarinis@pec.it
De Toma	Roberto	roberto.detoma@ingpec.eu
Della Rocca	Maria Rosaria	mariarosaria.dellarocca@ordingsa.it
Dell'aera	Lorenza	lorenza.dellaera@ingpec.eu
Dentale	Fabio	fabio.dentale@ordingsa.it
Desiderio	Maurizio	maurizio.desiderio@pec.ording.roma.it
Di Cristo	Cristiana	cristiana.dicristo@xn--personalepec-wj4h.unina.it
Di Prisco	Gennaro	g.diprisco73@pec.it
Di Sarno	Salvatore	SALVATORE.DISARNO@ORDINGCE.IT
Di Stefano	Maurizio	maurizio.distefano@ordingna.it
Erra	Enrico	enrico.erra@ordingsa.it
Esposito	Giovanni	giovanni.esposito1@personalepec.unina.it
Esposito	Vincenzo	v.esposito@pec.it
Femiano	Rossella	rossella.femiano@pec.it
Ferone	Cesare	cesare.ferone@ordingna.it
Ferriello	Davide	davide.ferriello@ordingna.it
Fisciano	Ferdinando	ferdinando.fisciano@personalepec.unina.it
Flaminio	Salvatore	salvatoreflaminio@pec.it
Fontanella	Francesco	fontanella@pec.unicas.it
Frattolillo	Ciro	ciro.frattolillo@ingpec.eu
Fusco	Luigi	luigi.fusco@ingpec.eu
Gabriele	Gaetano	gaetano.gabriele@ardingna.it
Garzone	Gennaro	garzone.gennaro@pec.it
Gentile	Dario	ing.dariogentile@pec.it
Giugni	Maurizio	maurizio.giugni@personalepec.unina.it
Grasso	Pietro	pietro.grasso4215@pec.ordingbari.it
Greco	Francesco	francesco.greco@pec.it
Iannaccone	Domenico	domenico.iannaccone@ingpec.eu
Kisslinger	Giovanni	giovanni.kisslinger@ordingna.it
Leopardi	Angelo	ing.angelo.leopardi@pec.it
Licciardi	Ciro	ciro.licciardi@ordingna.it
Maddaloni	Giuseppe	giuseppe.maddaloni@ordingna.it
Magliulo	Agostino	ing.agostino.magliulo@pec.it
Marangio	Renato	renato.marangio@ingpec.eu
Margiotta	Salvatore	salvatoremar@flexipec.it
Marini	Aristide	studio.marini@pec.it
Marotti De Sciarra	Francesco	francesco.marottidesciarra@personalepec.unina.it
Mastrogiovanni	Elvira	elvira.mastrogiovanni@pec.sangiovannieruggi.it
Masturzo	Antonio	antonio.masturzo@ordingsa.it
Mazzola	Mario Rosario	mariorosario.mazzola@pec.it
Messineo	Francesco	francesco.messineo@ordingsa.it
Minotti	Sergio	ingminotti@pec.it
Moccia	Aniello	aniellomoccia@pec.it
Morrone	Eduardo	eduardomorrone@pec.it
Nicodemo	Marcello	marcello.nicodemo@ordingsa.it
Ordituro	Michele	ing.micheleordituro@pec.it
Pane	Salvatore	ingsalvatorepane@pec.it
Panico	Simeone	simeone.panico@pec.unicampania.it
Pellegrini	Elisabetta	elisabetta.pellegrini@ingpec.eu

fonte: http://burc.regione.campania.it

INGEGNERI		
Cognome	**Nome**	**PEC**
Perillo	Giovanni	giovanni.perillo.gare@pec.it
Perlingieri	Maurizio	maurizio.perlingieri@ingpec.eu
Pollice	Massimo	massimo.pollice@ordingna.it
Prisco	Crescenzo	ing.prisco@pec.it
Pucillo	Giacomo	giacomo.pucillo@ingpec.eu
Puglia	Domenico	domenico.puglia@ordingsa.it
Raucci	Carlo	carlo.raucci@ordingce.it
Rondina	Alfredo	alfredo.rondina@pec.it
Russo	Fabio	fabio.russo@pec.ording.roma.it
Russo	Michele	michele.russo@ordingsa.it
Salzano	Gennaro Dean	gennarodean.salzano@postemail.postecert.it
Sarpi Montella	Francesco	francesco.sarpimontella@ordingna.it
Scuderi	Massimo	massimo.scuderi@ordingsa.it
Semplice	Domenico	domenico.semplice@ordingce.it
Signoriello	Umberto	umberto.signoriello1@ordingce.it
Soria	Giovanni	giovanni.soria@ingpec.eu
Sposito	Pasquale Mariano Rosario	pasqualemarianor.sposito@ordingna.it
Tartaro	Roberto	robertotartaro@pec.ording.roma.it
Tenti	Cristiano	cristiano.tenti@ingpec.eu
Vacca	Roberto	roberto.vacca1@ingpec.eu
Vernole	Antonio	amministratore@pec.engiserv.it
Viggiano	Luigi	luigi.viggiano@legpec.it
Vitiello	Gaetano	gaetano.vitiello@ordingna.it
Zinno	Luigi Giuseppe	luigi.zinno@ingpec.eu

fonte: http://burc.regione.campania.it

ALLEGATO B

Aggiornamento n. 13 dell'Elenco regionale dei soggetti idonei ad essere designati/nominati nel Collegio Consultivo Tecnico nel ruolo di Componente

ARCHITETTI		
Cognome	**Nome**	**PEC**
Aliperti	Raffaele	raffaele.aliperti@archiworldpec.it
Anzivino	Francesco	anzivino.5933@oamilano.it
Aveta	Claudia	claudia.aveta@archiworldpec.it
Baracchi	Angelo	angelo.baracchi@archiworldpec.it
Barone Lumaga	Michele	michele.baronelumaga@archiworldpec.it
Borriello	Roberto	rborriello@pec.it
Bruno	Mario	mario.bruno@architettisalerno.pec.it
Cambio	Laila	lailacambio@pec.it
Carosella	Alfredo	alfredo.carosella@archiworldpec.it
Casaburi	Luca	luca.casaburi@architettisalernopec.it
Chiacchio	Nicola	nicola.chiacchio@pec.it
Conti	Domenico	domenico.conti@architattisalernopec.it
Crispino	Pio	pio.crispino@archiworldpec.it
De Feo	Antonio	adefeo@pec.it
De Finis	Pantaleo	pantaleo.definis@archiworldpec.it
De Luca	Ciro	ciro.deluca@archiworldpec.it
De Luca	Giuseppe	arch.delucagiuseppe@pec.it
De Stefano	Aniello	aniello.destefano@architettisalernopec.it
Del Medico	Giuseppe	gius.delmedico@pec.it
Del Prete	Salvatore	salvatore.delprete@archiworldpec.it
Di Muccio	Luigi	luigi.dimuccio@archiworldpec.it
Di Salvo	Massimo	massimo.disalvo@pec.aslcaserta.it
Espero	Giulio	giulioespero@pec.it
Esposito	Salvatore	salvio.esposito57@pec.it
Falzone	Andrea Franco	andreafranco.falzone@archiworldpec.it
Ferrandes	Ciro	ferrandesciro@pec.libero.it
Forgione	Raffaella	raffaella.forgione@archiworldpec.it
Fusco	Antonio	antonio.fusco2@archiworldpec.it
Galluzzo	Domenico	domenico.galluzzo@architettisalernopec.it
Garofalo	Marta	marta.garofalo@architettisalernopec.it
Gervasio	Pasquale	pasquale.gervasio@archiworldpec.it
Golia	Claudia	claudia.golia@archiworldpec.it
Grasso	Francesco	grasso1francesco@pec.it
Gravina	Giovanni Antonio	giovanni-antonio.gravina@archiworldpec.it
Graziano	Leopoldo	leopoldo.graziano@archiworldpec.it
Grimaldi	Giuseppe	giuseppe.grimaldi@architettisalernopec.it
Guastafierro	Salvatore	salvatore.guastafierro@archiworldpec.it
Guerriero	Fabio	fabio.guerriero@archiworldpec.it
Iodice	Margherita	margherita.iodice@pec.it
Lanzillo	Ciriaco	ciriaco.lanzillo@archiworldpec.it
Lazzaro	Aldo	a.lazzaro@pec.it
Luongo	Giuseppe	giuseppe.luongo@pec.it
Magnetta	Vincenzo	vincenzo.magnetta@archiworldpec.it
Maiorino	Vincenzo	vincenzo.maiorino@architettisalernopec.it
Maisto	Francesco	francesco.maisto@archiworldpec.it
Mauro	Giuseppina	arch.giuseppinamauro@archiworldpec.it
Mazzarella	Fabrizio	fabrizio.mazzarella@architettisalernopec.it
Oliviero	Antonio	antonio.oliviero@archiworldpec.it
Palmieri	Pasquale	pasquale.palmieri@archiworldpec.it
Palombella	Maria Giella	arch.palombella@archiworldpec.it
Parascandolo	Michele	arch.micheleparascandolo@archiworldpec.it
Pellegrini	Marco	marco.pellegrini@archiworldpec.it
Pelosio	Davide	davide.pelosio@architettisalerno.it

fonte: http://burc.regione.campania.it

ARCHITETTI		
Cognome	**Nome**	**PEC**
Perrotti	Ernesto	ernesto.perrotti@archiworldpec.it
Petecca	Erminio	mimmopetecca@pec.it
Pezzuto	Adriana	adriana.pezzuto@archiworldpec.it
Picariello	Americo	americo.picariello@archiworldpec.it
Pisano	Monica	monica.pisano@pec.it
Preziosi	Giovanni	giovanni.preziosi@archiworldpec.it
Romano	Francesco	francesco.romano1@geopec.it
Romeo	Domenico	domenico.romeo@archiworldpec.it
Sabelli	Rodolfo	rodolfo.sabelli@pec.architettisalerno.it
Salzano De Luna	Massimo	massimo.salzanodeluna@archiworldpec.it
Sepe	Giuseppe	giuseppe.sepe@arhiworldpec.it
Spaduzzi	Antonella	antonella.spaduzzi@architettisalernopec.it
Spizuoco	Giovanni	giovanni.spizuoco@archiworldpec.it
Sullo	Michelangelo	michelangelo.sullo@archiworldpec.it
Ventura	Monica	monica.ventura@archiworldpec.it
Verderosa	Antonio	antonio.verderosa@archiworldpec.it
Zanini	Fabio	fabiozanini02@pec.it

ECONOMISTI		
Cognome	**Nome**	**PEC**
Amarone	Amedeo	amedeo.amarone@commercialistinapolinord.it
Arancio	Massimiliano	massimiliano.arancio@pec.it
Areniello	Monica	filippini_areniello@pec.it
Blasotti	Amedeo	amedeoblasotti@pec.it
Boccalone	Nicola	avv.nicolaboccalone@pec.it
Bruno	Paola	paola.bruno@odcecnapoli.it
Buoninfante	Ivan	ivanbuoninfante@pec.it
Cacchione	Giacomo	giacomo.cacchione@pec.it
Cardella	Carmela	c.cardella@pec.it
Carino	Giuseppe	carino.giuseppe@pec.it
Cassandro	Emilio	emilio.cassandro@commercialistinapolinord.it
D'Amore	Rosamaria	damore.rosamaria@pec.odcecnocera.it
De Maio	Salvatore	rossana.demaio@widipec.it
Di Ronza	Gianluigi	dironza.g@postecert.it
Fabozzi	Nicola Marco	nicolamarcofabozzi@pec.it
Feole	Aldo	aldo.feole@commercialisticaserta.it
Ferraro	Michelangelo	michelangeloferraro@pec.it
Geroni	Jacopo	giorgiofrancioli@pec.it
Giustino	Gennaro	gennaro.giustino@widipec.it
Grasso	Angelo Michele	angelomichelegrasso@revisori.legalmail.it
La Regina	Giuseppe	giuseppe.laregina-7420@pec.it
Leone	Silvana	studio.leone@pec.it
Liotto	Domenico	domenico.liotto@pec.it
Madaro	Donato	donato.madaro@pec.it
Maione	Beniamino	dr.beniamino.maione@cgn.legalmail.it
Mauro	Pietro Paolo	pietropaolo.mauro@odcecnapoli.it
Mustilli	Mario	mustillimario@pec.it
Nazzaro	Pasquale	pasqualenazzaro@pec.it
Pagnini	Pietro	PIETRO.PAGNINI@ODCECNAPOLI.IT
Pizzato	Stefano	pizzato.stefano@pec.it
Poliso	Rosario	ROSARIO.POLISO@ODCECNAPOLI.IT
Raucci	Francesco	francesco.raucci@pec.it
Russo	Gianluca	gian.russo@postecert.it
Spano	Carlo	carlo.spano@pec.it
Vallefuoco	Francesco	francesco.vallefuoco@commercialistinapolinord.it

GIURISTI		
Cognome	**Nome**	**PEC**
Abignente	Luca	luca.abignente@timpec.it

fonte: http://burc.regione.campania.it

GIURISTI		
Cognome	**Nome**	**PEC**
Agliata	Giuliano	giulianoagliata@avvocatinapoli.legalmail.it
Annunziata	Mariangela	mariangela.annunziata@pec.it
Ansalone	Antonio	antoansa@postecert.it
Argenziano	Gaetano	gaetano.argenziano@pec.it
Artiaco	Luigia	gigiartiaco@pec.giuffre.it
Avolio	Giancarlo	avolio.giancarlo@pec.it
Barbieri	Alessandro	alessandro.barbieri@pec.iurisconsulting.eu
Belfiore	Fabrizio Carmelo	fabrizio.belfiore@pec.ordineavvocaticatania.it
Borioni	Paolo	paoloborioni@ordineavvocatiroma.org
Bruno	Ludovico	ludovicobrunoabiosi@avvocatinapoli.legalmail.it
Buonajuto	Ciro	cirobuonajuto@avvocatinapoli.legalmail.it
Buondonno	Lidia	buondonnolidia.nardoneaggiutorio@arubapec.it
Caianiello	Francesco Maria	francescomaria.caianiello@avvocatismcv.it
Calvanese	Gennaro	gennarocalvanese@avvocatinapoli.legalmail.it
Capasso	Michele	michelecapasso@arubapec.it
Caporaso	Gianluca	gianlucacaporaso@avvocatinapoli.legalmail.it
Cappella	Federico	federicocappella@ordineavvocatiroma.org
Caputo	Aniello	aniellocaputo@puntopec.it
Caruocciolo	Angelita	avv.angelitacaruocciolo@processonline.legalmail.it
Ceceri	Giuseppe	giuseppe.ceceri@avvocatismcv.it
Chianese	Raffaele	raffaelechianese2@avvocatinapoli.legalmail.it
Chiodi	Pasquale	pasqualeandrea.chiodi@asmepec.it
Ciannella	Paola	paola.ciannella@pec.it
Consoli	Massimo	massimoconsoli72@pec.it
Corradino	Simona	avvsimonacorradino@pec.giuffre.it
Corvino	Marilinda	avvocatocorvino@pec.it
Coscia	Giovanni	segreteria.serviziidrici@pec.grupposistemisalerno.it
Cosentini	Sergio	avvocato@pec.cosentini.it
Cosmi	Kristian	kristiancosmi@ordineavvocatiroma.org
Costa	Angelo	angelocosta@avvocatinapoli.legalmail.it
Critelli	Gregorio	gregoriocritelli@ordineavvocatiroma.org
D'Ambrosio	Francesca	dambrosiofrancesca1990@pec.it
D'Angelo	Gianfranco	avvgianfrancodangelo@pec.it
De Flaviis	Ugo	ugodeflaviis@pec.it
Del Duca	Barbara	avv.barbaradelduca@pec.it
Del Gaudio	Pasquale	p.delgaudio@pec.it
Di Bonito	Leopoldo	leopoldodibonito@ordineavvocatiroma.org
Di Genio	Giuseppe	avv.giuseppedigenio@pec.it
Di Pietro	Giuseppe	giuseppedipietro@ordineavvocatiroma.org
Dinelli	Federico	federico.dinelli@pec.it
Disabato	Giuseppe	giuseppe.disabato1@pec.it
Fabozzi	Francesco	francescofabozzi@legalmail.it
Fazzone	Luigi Antonio	luigi.fazzone@postecert.it
Ferraro	Emilio	avv.emilioferraro@pec.it
Ferraro	Vincenzo Domenico	vincenzodomenico.ferraro@avvocatismcv.it
Ferrentino	Feliciana	f.ferrentino@avvocatinocera-pec.it
Fico	Antonio	avvantoniofico@pec.dirittoitalia.it
Fidanzia	Sergio	sergiofidanzia@ordineavvocatiroma.org
Formichetti	Gianluca	avvgianlucaformichetti@pec.it
Furno	Erik	erik.furno@ordineavvocatita.it
Fusco	Giuseppe	giuseppefusco2@avvocatinapoli.legalmail.it
Giacalone	Antonio	avvocatoantoniogiacalone@pec.it
Giani	Loredana Nada Elvira	loredananadaelviragiani@ordineavvocatiroma.org
Gigliola	Angelo	angelogigliola@ordineavvocatiroma.org
Gioia	Dario	gioia.dario@certavvocatilag.it
Giordano	Massimiliano	avvmassimilianogiordano@pec.ordineforense.salerno.it
Granato	Gianluca	g.granato@avvocatinocera-pec.it
Guerriero	Francesco	francesco.guerriero27@pec.it
Guidarelli	Giulio	giulioguidarelli@ordineavvocatibopec.it

fonte: http://burc.regione.campania.it

GIURISTI		
Cognome	**Nome**	**PEC**
Imparato	Maria	M.IMPARATO@PEC.REGIONE.CAMPANIA.IT
Lanocita	Giuseppe	avvgiuseppelanocita@pec.giuffre.it
Lanocita	Francesco	francomassimolanocita@pec.giuffre.it
Lecora	Anna	anna.lecora@pec.dirittoitalia.it
Lenza	Guido	avvguidolenza@pec.ordineforense.salerno.it
Longhi	Luca	avv.lucalonghi@pec.it
Losco	Fabrizio	fabrizio.losco@pec.it
Lupone	Luigi	studiolegalelupone@pec.it
Maglione	Ciro	avvmaglioneciro@pec.it
Magnanelli	Andrea	andreamagnanelli@ordineavvocatiroma.org
Manzo	Giampiero	giampieromanzo@avvocatinapoli.legalmail.it
Marone	Andrea	andrea.marone@pec.it
Marone	Gherardo	gherardomarone@avvocatinapoli.legalmail.it
Marone	Riccardo	riccardomarone1@avvocatinapoli.legalmail.it
Marotta	Pasquale	pasquale.marotta@avvocatismcv.it
Marzocchella	Angelo	angelomarzocchella@pec.regione.campania.it
Mazzeo	Dora	avvdoramazzeo@pec.ordineforense.salerno.it
Mele	Aniello	aniellomele@avvocatinapoli.legalmail.it
Mercurio	Bruno	avvbrunomercurio@pec.it
Mignacca	Gianluca	gianlucamignacca@pec.it
Milano	Vincenzo	vincenzomilano@avvocatinapoli.legalmail.it
Minichiello	Antonio Francesco	antoniofrancescominichiello@avvocatinapoli.legalmail.it
Napolano	Enzo	enzonapolano@avvocatinapoli.legalmail.it
Nardone	Antonio	antonionardone@avvocatinapoli.legalmail.it
Niceforo	Fabrizio	fabrizio.niceforo@pec.regione.campania.it
Noschese	Giovanni	giovanni@pec.noschese.eu
Orefice	Andrea	avv.a.orefice@pec.it
Pepe	Giulio	avvocatogiuliopepe@pec.it
Perone	Lucio	lucio.perone@ordineavvocatita.it
Perulli	Gennaro	gennaroperulli@arubapec.it
Pesce	Giovanni	giovannipesce@ordineavvocatiroma.org
Piccininno	Fabio	avv.fabiopiccininno@pec.giuffre.it
Pingitore	Francesco Luigi	francescoluigi.pingitore@avvocaticosenza.it
Pisanti	Amedeo	amedeo.pisanti@pec.pisantiavvocati.it
Pizzi	Enzo	enzopizzi@pec.it
Prosperi	Rossella	rossella.prosperi@legalmail.it
Pucciariello	Pasquale	p.pucciariello@pec.it
Reggio D'Aci	Michela	michelareggiodaci@ordineavvocatiroma.org
Ricciardi	Giuseppe	avvgiuseppericciardi@pec.it
Rizzo	Giuseppina	giusiri@pec.it
Rocco	Italo	AVVITALOROCCO@PEC.ORDINEFORENSE.SALERNO.IT
Ruggiero	Carmine	carmineruggiero@pec.it
Russo	Vincenzo	vincenzorusso.traetto@pec.it
Saggiomo	Alberto	albertosaggiomo@avvocatinapoli.legalmail.it
Scozzafava	Oberdan Tommaso	oberdantommasoscozzafava@ordineavvocatiroma.org
Stajano	Ernesto	ernestostajano@legpec.it
Tallini	Valerio	valeriotallini@ordineavvocatiroma.org
Tisci	Antonio	antoniotisci@avvocatinapoli.legalmail.it
Torino	Andrea	andrea.torino@pec.iurisconsulting.eu
Tortora	Adriano	adrianotortora@ordineavvocatiroma.org
Ventre	Antonio Tommaso	antoniotommaso.ventre@avvocatismcv.it
Vitale	Claudio	claudiovitale@avvocatinapoli.legalmail.it
Vitale	Domenico	avv.mimmovitale@legalmail.it
Volpe	Vincenzo	vin.volpe@pec.it
Vosa	Andrea	avvandreavosa@legalmail.it
Voto	Annapaola	ANNAPAOLA.VOTO@LEGALMAIL.IT
Zampella	Nunzia	nunzia.zampella@avvocatismcv.it
Zarrillo	Michele	AVV.ZARRILLO@PEC.IT
Zuppardi	Ezio Maria	eziomariazuppardi@avvocatinapoli.legalmail.it

fonte: http://burc.regione.campania.it

INGEGNERI		
Cognome	**Nome**	**PEC**
Abbate	Antonio	antonio.abbate@ingpec.eu
Acanfora	Massimo	massimo.acanfora@pec.it
Adinolfi	Enrico	enrico.adinolfi@ordingsa.it
Alfano	Pasquale	pasquale.alfano@ordingna.it
Amoroso	Giulio	giulio.amoroso@ordingna.it
Aquino	Silvestro	silvestro.aquino@ingegneriavellino.it
Attanasio	Carmine	carmine.attanasio@ordingsa.it
Avino	Vito	vito.avino@ordingsa.it
Basile	Marco Clemente	marcoclemente.basile@ordingna.it
Battaglia	Vincenzo	vincenzo.battaglia@ingpec.eu
Belardo	Cesario	cesario.belardo@ordingce.it
Belmare	Eliodoro	eliodorobelmare@pec.it
Borrelli	Arturo	borrelli.arturo@ingpec.eu
Bracale	Nicola	nicola.bracale@ingpec.eu
Brancaccio	Ugo	ugo.brancaccio@ordingna.it
Brizi	Andrea	andrea.brizi@ingpec.eu
Bruno Francavilla	Catello Mattia	mattia.francavilla@ordingsa.it
Buonavolontà	Salvatore	salvatore.buonavolonta@ordingna.it
Buonocore	Francesco Paolo	f.buonocore@pec.it
Caggiano	Valeria	valeria.caggiano@ordingsa.it
Camilleri	Carlo	carlo.camilleri@ingpec.eu
Campisi	Fabio	fabio.campisi@ordingsa.it
Caprara	Andrea	andrea.caprara@ordingsa.it
Caputo	Vincenzo	vincenzo.caputo@ordingce.it
Cardaropoli	Mauro	mauro.cardaropoli@ordingsa.it
Carleo	Salvatore	ing.carleosalvatore@pec.team-service.it
Carluccio	Genoveffa	genoveffa.carluccio@ingpec.eu
Carpentieri	Felice	felice.carpentieri@ordingsa.it
Carriola	Vincenzo	ing.carriola@pec.it
Cassetti	Maria	maria.cassetti@ordingsa.it
Castelluccio	Antonio Emidio	antonioemidio.castelluccio@ingpec.eu
Cavallaro	Massimino	massimino.cavallaro@ordingsa.it
Chirico	Giovanni Battista	giovannibattista.chirico@ordingsa.it
Cimmino	Carlo	carlo.cimmino@ordingsa.it
Cimmino	Gaetano	gaetano.cimmino.16236@ordingna.it
Colamussi	Claudio	claudio.colamussi@ingpec.eu
Colangelo	Giovanna	comtammaro@pec.it
Cortucci	Fabrizio	fabrizio.cortucci@ordingna.it
Costabile	Gennaro	gennaro.costabile@ordingna.it
Cozzolino	Tonio	toniocozzolino@pec.it
Cramarossa	Domenico	dcramarossa@pec.it
Cristiano	Francesco	francesco.cristiano@ordingna.it
D'Agosto	Amabile	amabile.dagosto@ordingsa.it
D'Alessandro	Lorenzo	inglorenzodalessandro@pec.it
D'Avino	Emanuele	emanuele.davino@ordingce.it
D'Avino	Mario	mario.davino@ingpec.eu
D'Agostino	Gaetano	gaetano.dagostino@ingpec.eu
D'Ambrosio	Lucio	lucio.dambrosio@ordingsa.it
D'Angelo	Nicola	nicola.dangelo@ordingce.it
D'Anna	Gianluca	gianluca.danna@ingpec.eu
De Capua	Geremia Vincenzo	geremiavincenzo.decapua@ingpec.eu
De Caro	Vincenzo	vincenzo.decaro.a66555@ingpec.eu
De Falco	Antonio	defalco@pec.antoniodefalco.it
De Girolamo	Luca	ambiente@pec.comune.forio.na.it
De Sena	Ambrogio	ambrogio.desena@ordingna.it
Della Rocca	Maria Rosaria	mariarosaria.dellarocca@ordingsa.it
Di Caprio	Antonio	antonio.dicaprio@ordingce.it
Di Maio	Luigi	luigi.dimaio@ordingsa.it

fonte: http://burc.regione.campania.it

INGEGNERI		
Cognome	**Nome**	**PEC**
Di Pace	Pasquale	dipace.pasquale@ingpec.eu
Discetti	Enzo	enzo.discetti@ordingna.it
Discetti	Paolo	paolo.discetti@ordingna.it
D'Orsi	Luigi	luigi.dorsi@ordingce.it
Ercolani	Riccardo	riccardo.ercolani@ingpec.eu
Erra	Enrico	enrico.erra@ordingsa.it
Esposito	Giuseppe	ing.giuseppe.esposito@gigapec.it
Esposito	Valerio	valerio.esposito@ingpec.eu
Fasano	Massimo	massimo.fasano@ordingsa.it
Ferrante	Carlo	carlo.ferrante2@ingpec.eu
Ferrante Cavallaro	Giovanni	giovanni.ferrantecavallaro@ordingsa.it
Ferrari	Diego Gerardo Roberto	diegogerardoroberto.ferrari@ingpec.eu
Franchi	Giuseppe	giuseppe.franchi@ordingna.it
Fusco	Filippo	fusco.filippo@ingpec.eu
Gardenti	Marco	marco.gardenti@ingpec.eu
Garritano	Francesco	studiopaola2000@pec.it
Gentile	Lino	lino.gentile@ordingna.it
Giannattasio	Maurizio	maurizio.giannattasio@ordingsa.it
Giannella	Giuseppe	giuseppe.giannella@ordingsa.it
Giordano	Pasquale	pasquale.giordano@ordingsa.it
Gisonni	Corrado	corrado.gisonni@ordingce.it
Giuliano	Angelo	angelo.giuliano@ordingsa.it
Grimaldi	Nicola	nicola.grimaldi@ingpec.eu
Hubler	Mario	mario.hubler@pec.it
Iacobellis	Marco	marco.iacobellis@ingpec.eu
Iannotti	Matteo	matteo.iannotti@ingpec.eu
Lo Storto	Corrado	corrado.lostorto@personalepec.unina.it
Lombardi	Gori	gori.lombardi@ordingce.it
Lubritto	Michele	michele.lubritto@ordingsa.it
Lup	Stefania	stefanialup@pec.it
Macillo	Vincenzo	vincenzo.macillo@ingpec.eu
Magliocca	Antonio	antonio.magliocca@ordingce.it
Maiese	Ivan	ivan.maiese@ordingsa.it
Majorano	Carlo	carlo.majorano@ordingna.it
Manfredonia	Ciro	ciro.manfredonia@ingpec.eu
Mariconda	Massimo	massimo.mariconda@ingpec.eu
Marino	Ivana	ivana.marino@ordingsa.it
Marone	Agnello	agnello.marone@ingpec.eu
Marrazzo	Domenico	marrazzo.domenico@ingpec.eu
Marrone	Gianpiero	gianpiero.marrone@ingpec.eu
Martino	Donato	donato.martino@ingpec.eu
Martone	Manlio	manlio.martone@ingpec.eu
Marzano	Daniele	daniele.marzano@pec.it
Massaro	Luigi	luigi.massaro1204@ordingce.it
Mastellone Di Castelvetere	Fabio	fabio.mastellonedicastelvetere@ordingna.it
Mauro	Ernesto	ingmauroernesto@pec.it
Mazzotti	Maurizio	maurizio.mazzotti@ordingce.it
Mele	Fernando	fernando.mele@ingpec.eu
Mercuri	Benedetto	b.mercuri@pec.ording.roma.it
Migliaccio	Nicola	nicola.migliaccio@ordingna.it
Milizia	Valerio	miliziav@hotmail.com
Milo	Michele	michele.milo@ordingsa.it
Minieri	Davide	davide.minieri@ordingna.it
Mirto	Gaetano	gaetano.mirto@ingpec.eu
Montano	Carmine	carmine.montano@ingegneriavellino.it
Morgillo	Giovanni	giovanni.morgillo@ordingce.it
Morlando	Angelo	angelo.morlando@pec.libero.it
Morleo	Rosabianca	ingmorleo@teamservicepec.it
Mutalipassi	Nicola	nicola.mutalipassi@ordingsa.it

fonte: http://burc.regione.campania.it

INGEGNERI		
Cognome	**Nome**	**PEC**
Napolitano	Salvatore	salvatore.napolitano@ordingna.it
Nappi	Francesco	francesco.nappi@ordingna.it
Niutta	Francesco	francesco.niutta@ingpec.eu
Normino	Gennaro	gennaro.normino@pec.comuneacerra.it
Oliviero	Dario	dariooliviero@pec.it
Pacella	Vincenzo	vincenzo.pacella@ordingsa.it
Pagano	Luigi	luigi.pagano1@ordingce.it
Palumbo	Alessandro	alessandro.palumbo@pec.ording.roma.it
Parente	Gianpaolo	gianpaolo.parente@ordingce.it
Pasquariello	Luigi	luigi.pasquariello@ordingce.it
Pasquino	Vittorio	vittorio.pasquino@ingpec.eu
Pastore	Willy	willy.pastore@ordingsa.it
Pelella	Tommaso	tizeroing@pec.it
Pellegrino	Francesco	francesco.pellegrino@ordingsa.it
Pepe	Ernesto	ernesto.pepe@ingpec.eu
Petracca	Nicolino	nicolino.petracca@ordingsa.it
Petruccelli	Umberto	umberto.petruccelli@ingpec.eu
Piccirillo	Giancarlo	giancarlo.piccirillo@ordingce.it
Pisapia	Umberto	umberto.pisapia@ordingsa.it
Policastro	Mario	mario.policastro@ordingsa.it
Polito	Vitantonio	vitantonio.polito@ordingsa.it
Praitano	Fabiana	fabiana.praitano@ingpec.eu
Presti	Mario	mario.presti2@ingpec.eu
Prisco	Crescenzo	ing.prisco@pec.it
Puca	Massimo	ing.massimo.puca@pec.it
Pucillo	Giacomo	giacomo.pucillo@ingpec.eu
Radogna	Michele	michele.radogna@ingpec.eu
Raucci	Carlo	carlo.raucci@ordingce.it
Rauci	Massimiliano	massimiliano.rauci@ordingce.it
Riboldi	Francesco	francesco.riboldi@ordingna.it
Riccio	Serena	serena.riccio@ordingna.it
Ricigliano	Augusto	augusto.ricigliano@ordingce.it
Rosiello	Vincenzo	studiotecnicovincenzorosiello@pec.it
Ruggiero	Francesco	francesco.ruggiero4883@pec.ordingbari.it
Ruggiero	Roberto	r.ruggiero@pec.ording.roma.it
Rummo	Francesco	francesco.rummo@pec.it
Ruocco	Sabato	sabato.ruocco@ordingsa.it
Russo	Antonio	antonio.russo13012@ordingna.it
Salonia	Gaetano Antonino	gaetanoantonino.salonia@ingpec.eu
Salzano De Luna	Nicola	servizintegratisrl@pec.it
Santaniello	Roberta	roberta.santaniello@ingpec.eu
Santillo	Filomena	filomena.santillo@ordingce.it
Savona	Antonello Luigi	antonelloluigi.savona@ordingna.it
Scapillati	Giuseppe	giuseppe.scapillati@ordingsa.it
Sciannimanica	Bartolomeo	bartolomeo.sciannimanica@open.legalmail.it
Sciaraffa	Romualdo	romualdo.sciaraffa@ordingsa.it
Semplice	Domenico	domenico.semplice@ordingce.it
Sergio	Paolo	paolosergio@pec.it
Serra	Mariano	mariano.serra@ingpec.eu
Sessa	Gennaro	gennaro.sessa@ordingsa.it
Signoriello	Umberto	umberto.signoriello1@ordingce.it
Sirignano	Francesco	francesco.sirignano@ordingna.it
Soria	Giovanni	giovanni.soria@ingpec.eu
Spiniello	Raffaella	raffaella.spiniello@ingpec.eu
Straface	Roberta	roberta.straface.1105@ingpec.eu
Taddei	Paolo	paolo.taddei.8252@ingpec.eu
Taglialatela	Luigi	luigitaglia@pec.it
Troisi	Gabriele	gabriele.troisi@ordingce.it
Turco	Domenico Antonio	domenicoantonio.turco@ordingsa.it

fonte: http://burc.regione.campania.it

INGEGNERI		
Cognome	**Nome**	**PEC**
Vacca	Giuseppe	g.vacca@arubapec.it
Vaccaro	Roberta	roberta.vaccaro@postecert.it
Valletta	Franco	franco.valletta@ordingsa.it
Visone	Ciro	ciro.visone@ingpec.eu
Vitiello	Aniello	aniello.vitiello@ordingna.it
Voccia	Umberto	umberto.voccia@ordingce.it

fonte: http://burc.regione.campania.it

ALLEGATO C

Elenco delle candidature non ammesse

ID	Ruolo	Protocollo	Data Protocollo	Motivazione
1094	Presidente	0737691/2025	24/12/2025	Posizione contributiva non regolare
1107	Presidente	0058138/2026	24/01/2026	Mancato riscontro istanza istruttoria
1147	Presidente	0140185/2026	19/02/2026	Posizione contributiva non regolare
1151	Componente	0140234/2026	19/02/2026	Mancato riscontro istanza istruttoria
1169	Componente	0289284/2026	19/03/2026	Mancato riscontro istanza istruttoria
1187	Componente	0314299/2026	27/03/2026	Mancato riscontro istanza istruttoria

fonte: http://burc.regione.campania.it

Giunta Regionale della Campania

DECRETO DIRIGENZIALE

DIRETTORE GENERALE/
DIRIGENTE UFFICIO/STRUTTURA
DIRIGENTE SETTORE **Mario MONSURRO'**
DIRIGENTE UOS

DECRETO N°	DEL	DIREZ. GENERALE / UFFICIO / STRUTT.	SETTORE	UOS
15	**24/04/2026**	**304**	**01**	**00**

Oggetto:

POC AL PON GOVERNANCE E CAPACITA' ISTITUZIONALE 2014-2020. SECONDO AVVISO PUBBLICO PER L'ACQUISIZIONE DI NUOVE MANIFESTAZIONI DI INTERESSE DEI COMUNI, DELLE COMUNITA' MONTANE E DELLE UNIONI DI COMUNI PER L'ISTITUZIONE DEGLI UFFICI DI PROSSIMITA' IN REGIONE CAMPANIA – APPROVAZIONE ELENCO COMPLETO DEGLI ENTI LOCALI AMMESSI.

IL DIRIGENTE

PREMESSO che

a. con Decreto Dirigenziale n. 12 del 10/04/2026, è stato approvato l'elenco degli enti ammessi al progetto complesso "Uffici di prossimità della Regione Campania" nell'ambito della procedura del Secondo Avviso pubblico per l'acquisizione di nuove manifestazioni di interesse dei Comuni delle Comunità Montane e delle Unioni di Comuni, per l'istituzione degli Uffici di prossimità in Regione Campania, di cui al decreto dirigenziale n. 5 del 27/02/2026 e successivo n. 7 del 04/03/2026, pubblicati rispettivamente sul BURC n. 11 del 02/03/202 e n. 13 del 9 marzo 2026;

DATO ATTO che

a. per mero errore materiale, nell'elenco di cui al predetto Decreto non è stata inclusa l'istanza presentata dalla Comunità Montana Alta Irpinia, regolarmente pervenuta via pec in data 14/03/2026 alle ore 18:52 e acquisita al prot. n. 259656 del 16/03/2026;
b. pertanto, l'elenco degli EE.LL. ammessi alla procedura in oggetto deve essere rettificato, come da istruttoria tecnica resa con prot. n. 382630 del 22/04/2026, come segue:
   - Comune di Buccino: esito positivo per tutti i requisiti;
   - Comune di Celle di Bulgheria: esito positivo per tutti i requisiti;
   - Comune di Chiusano San Domenico: esito positivo per tutti i requisiti;
   - Comune di Minori: esito positivo per tutti i requisiti;
   - Comune di Stio: esito positivo per tutti i requisiti;
   - Comune di Vietri: esito positivo per tutti i requisiti;
   - Comunità Montana Alta Irpinia: esito positivo per tutti i requisiti;
   - Comunità Montana Terminio-Cervialto: esito positivo per tutti i requisiti;
   - Unione di Comuni Alto Calore esito positivo per tutti i requisiti.

RITENUTO

a. di dover prendere atto degli esiti dell'istruttoria tecnica resa con prot. n. 382630 del 22/04/2026, e di dover rettificare, per l'effetto, l'elenco degli ulteriori enti ammessi, ai sensi dell'art. 5 dell'Avviso pubblico in premessa, al progetto complesso "Uffici di prossimità della Regione Campania" contenuto nel Decreto Dirigenziale n. 12 del 10/04/2026;
b. di dover precisare che si procederà all'avvio dell'attività finalizzata alla sottoscrizione dei Protocolli di intesa tra la Regione Campania, gli Enti locali ammessi ed i Tribunali territorialmente competenti, con i quali saranno dettagliati gli impegni delle parti;

VISTI

- gli atti e la normativa richiamata in premessa;
- la L.R. della Campania n. 6 del 15 maggio 2024;
- la D.G.R. n. 408 del 31 luglio 2024;
- il D.P.G.R. n. 142 del 04 settembre 2025;
- la D.G.R. n. 419/2020;

Alla stregua dell'istruttoria condotta dagli uffici e delle risultanze degli atti tutti richiamati

D E C R E T A

per le motivazioni e considerazioni svolte in narrativa, che si intendono qui di seguito integralmente riportate:

1. di prendere atto degli esiti dell'istruttoria tecnica resa con prot. n. 382630 del 22/04/2026 e di rettificare, per l'effetto, l'elenco degli ulteriori enti ammessi al progetto complesso "Uffici di

prossimità della Regione Campania" contenuto nel Decreto Dirigenziale n. 12 del 10/04/2026, come di seguito riportato;

- Comune di Buccino
- Comune di Celle di Bulgheria;
- Comune di Chiusano San Domenico;
- Comune di Minori;
- Comune di Stio;
- Comune di Vietri;
- Comunità Montana Alta Irpinia;
- Comunità Montana Terminio-Cervialto;
- Unione di Comuni Alto Calore;

2. di precisare che si procederà all'avvio dell'attività finalizzata alla sottoscrizione dei Protocolli di intesa tra la Regione Campania, gli Enti locali ammessi ed i Tribunali territorialmente competenti, con i quali saranno dettagliati gli impegni delle parti;
3. di pubblicare il presente decreto sul BURC, quale mezzo ufficiale di notifica a tutti gli interessati, nonché nella sezione Casa di vetro del portale istituzionale della Regione Campania;
4. di trasmettere il presente atto ai Tribunali della Campania e al Ministero della Giustizia – Direzione Generale per il Coordinamento delle Politiche di Coesione.

Mario MONSURRO'
Firmato digitalmente ai sensi del CAD e normativa connessa

REGIONE CAMPANIA

Giunta Regionale della Campania

DECRETO DIRIGENZIALE

DIRETTORE GENERALE/
DIRIGENTE UFFICIO/STRUTTURA — **Simona BRANCACCIO**
DIRIGENTE SETTORE
DIRIGENTE UOS

DECRETO N°	DEL	DIREZ. GENERALE / UFFICIO / STRUTT.	SETTORE	UOS
111	**24/04/2026**	**306**	**00**	**00**

Oggetto:

Provvedimento Autorizzatorio Unico Regionale ai sensi dell'art. 27-bis del D.lgs. n. 152/2006 e ss.mm.ii. inerente al progetto "impianto di produzione di energia elettrica da fonte solare denominato "UNDER THE SUN" della potenza di 9,56 MWp ubicato nel Comune di Villa Literno (CE), ricadente in AREA IDONEA ai sensi del D. Lgs. 199/2021 (art. 20, c.8, lettera c-quater, in presenza delle condizioni di cui alle Linee Guida ex D.M. 52/2015, come meglio specificato di seguito, con opere di connessione e Stazione SE "Cancello 36" nei Comuni di Villa Literno (CE) e Cancello ed Arnone (CE), con batterie di accumulo di 28,00 MW B.E.S.S. ad esclusione della Stazione Elettrica "Cancello 36" già autorizzata e stralciata dal progetto nel corso del procedimento." Proponente: UTS S.r.l. – CUP 9875

IL DIRIGENTE

PREMESSO che:

a) il titolo III della Parte II del D.lgs. n. 152/2006 e ss.mm.ii. detta norme in materia di impatto ambientale di determinati progetti, pubblici e privati, di interventi, impianti e opere, nonché detta disposizioni in materia di Valutazione di Impatto Ambientale per le Regioni e Province Autonome;

b) l'articolo 14, comma 4, della Legge 7 Agosto 1990, n. 241, così come modificata dalle disposizioni del D.lgs. n. 104 del 16/06/2017, prevede che *"Qualora un progetto sia sottoposto a valutazione di impatto ambientale di competenza regionale, tutte le autorizzazioni, intese, concessioni, licenze, pareri, concerti, nulla osta e assensi comunque denominati, necessari alla realizzazione e all'esercizio del medesimo progetto, vengono acquisiti nell'ambito di apposita conferenza di servizi, convocata in modalità sincrona ai sensi dell'articolo 14-ter, secondo quanto previsto dall'art. 27-bis del decreto legislativo 3 Aprile 2006, n. 152*";

c) l'art. 27-bis del D.lgs. n. 152/2006 e ss.mm.ii. disciplina il procedimento per il rilascio del Provvedimento Autorizzatorio Unico Regionale;

d) la procedura dettagliata inerente al procedimento relativo al rilascio del Provvedimento Autorizzatorio Unico Regionale in Regione Campania è descritta nel capitolo 7 degli *"Indirizzi operativi e procedurali per lo svolgimento della valutazione di impatto ambientale in Regione Campania*" approvati con Deliberazione della Giunta Regionale n. 613 del 28 Dicembre 2021;

e) con D.G.R.C. n. 408 del 21/07/2024, avente ad oggetto *"Attuazione LR n. 6/2024 – Ordinamento Regionale"*, è stata approvata la nuova articolazione in Settori e Unità operative delle strutture amministrative regionali con le relative denominazioni e competenze degli Uffici;

f) secondo le disposizioni del nuovo Ordinamento Regionale sopra richiamato le competenze in materia di valutazione ambientale sono attribuite all'Ufficio Speciale 306.00.00 Valutazioni Ambientali;

g) con D.P.G.R.C. n. 82 del 09/07/2025 è stato conferito l'incarico di Direttore dell'Ufficio Valutazioni Ambientali, codice 306.00.00, alla dott.ssa Simona Brancaccio;

CONSIDERATO che:

a) la Società UTS S.r.l. (di seguito: la Società proponente), ai sensi dell'art. 27-bis del D.lgs. n. 152/2006 e ss.mm.ii. ha trasmesso istanza, acquisita al prot. reg. n. 132463 del 13/03/2024, per il rilascio del provvedimento di Valutazione di Impatto Ambientale integrata con la Valutazione di Incidenza nell'ambito del Provvedimento Autorizzatorio Unico Regionale (corredato dei titoli abilitativi richiesti dalla Società proponente) per il progetto *"impianto di produzione di energia elettrica da fonte solare denominato "UNDER THE SUN" della potenza di 9,56 MWp ubicato nel Comune di Villa Literno (CE), ricadente in AREA IDONEA ai sensi del D. Lgs. 199/2021 (art. 20, c.8, lettera c-quater, in presenza delle condizioni di cui alle Linee Guida ex D.M. 52/2015, come meglio specificato di seguito, con opere di connessione e Stazione SE "Cancello 36" nei Comuni di Villa Literno (CE) e Cancello ed Arnone (CE), con batterie di accumulo di 28,00 MW B.E.S.S."*;

b) nella sopra richiamata istanza il proponente ha richiesto, l'acquisizione nell'ambito del Provvedimento Autorizzatorio Unico Regionale delle seguenti autorizzazioni, intese, concessioni, licenze, pareri, concerti, nulla osta e assensi comunque denominati come integrati e modificati in sede di Conferenza dei Servizi:

Autorizzazioni, intese, concessioni, licenze, pareri, nulla osta e assensi comunque denominati, necessari per la realizzazione e l'esercizio dell'opera o dell'impianto	**Autorità Competente**
Valutazione di Impatto Ambientale integrata con la VIncA	Ufficio Speciale 306.00.00 Valutazioni Ambientali
Sentito ex art. 5, co. 7, DPR 357/1997 per i siti Rete Natura 2000 Campani: •ZSC IT8010027 *"Fiume Volturno e Calore Beneventano"*; •ZSC IT8010028 *"Foce Volturno - Variconi"*; •ZSC IT8010018 *"Variconi"* •ZSC IT8010020 *"Pineta di Castel Volturno"*	Parco Regionale del Matese Ente Riserve naturali regionali Foce Volturno - Costa di Licola, Lago Falciano
Autorizzazione Unica ai sensi dell'art. 12 del D.lgs. 387/2003	UOS 208.03.01 - Risorse energetiche
Attestazione di non interessamento di particelle soggette ad Usi Civici	UOS 207.03.02 - Ambiente e Foreste
Parere sul Piano di utilizzo terre e rocce da scavo ai sensi del DPR 120/2017	ARPAC - Dipartimento Provinciale di Caserta
Parere di compatibilità elettromagnetica, ai sensi della L.36/01, DPCM 08/07/03, Circolare Ministeriale del 15/11/04	
Parere di competenza ai sensi dell'art. 26 D.lgs. 42/2004, nonché ai sensi dell'art. 22 del D.lgs. 199/2021 e s.m.i.	Soprintendenza Archeologia Belle Arti e Paesaggio per le Province di Caserta e Benevento
Verifica preventiva dell'interesse archeologico	Soprintendenza Archeologia Belle Arti e Paesaggio per le Province di Caserta e Benevento
Verifica della compatibilità pedologica del sito per la sola parte di impianto ricadente in area agricola	SETTORE 207.03.00 Ambiente, Sviluppo locale, Sistema della conoscenza e difesa delle colture
Verifica dell'interessamento delle colture viticole DOP (DOC e DOCG)	UOS 207.02.04 - Servizi territoriali provinciali di Caserta – Promozione e valorizzazione dei prodotti agroalimentari, forestali, della pesca e acquacoltura
Parere di corrispondenza ai piani di bacino	Autorità di Bacino Distrettuale dell'Appennino Meridionale
Nulla Osta per autorizzazione all'impianto delle linee elettriche, ai sensi del R.D. 1775/1933, e D.lgs. 259 del 2003	UOS 208.03.01 - Risorse energetiche
Autorizzazione ai sensi del RD 368/1904 nel caso l'intervento preveda attraversamenti di canali di bonifica di competenza del Consorzio	Consorzio di Bonifica del Bacino Inferiore del Volturno
Attestazione assenza vincoli ex artt. 142 e 136 del D.lgs. 42/2004, per le aree interessate dall'impianto, fatte salve le opere di cui all'Allegato A del DPR 31/2017	Comune di Villa Literno
Nulla Osta a costruire Parte I, titolo II, Capo II del DPR 380/2001 e art. 1 della L.R. 19/2001 e s.m.i.	
Nulla Osta preventivo all'attraversamento, all'uso delle strade di competenza ed alla verifica delle fasce di rispetto, ai sensi del D.lgs. 285/92 e s.m.i.	Comune di Cancello ed Arnone

Nulla Osta ai sensi dell'art. 56 D.lgs. 259/2003 e RD 1775/1933 - interferenze con le reti elettriche e telecomunicazioni	MIMIT - Direzione Generale per i Servizi Territoriali - Divisione XI - Ispettorato Territoriale (Casa del Made in Italy) della Campania
Nulla Osta per la sicurezza al volo ai sensi del RD 327/1942	ENAC ENAV S.p.A. Aeronautica militare – Terza Regione Aerea – Reparto Territorio e Patrimonio
Nulla Osta per autorizzazione a scavi adiacenti a metanodotti	SNAM Rete Gas
Nulla Osta Forze Armate	Comando Territoriale Sud – Ufficio Affari Generali Marina Militare – Comando Marittimo Sud di Taranto Aeronautica militare – Terza Regione Aerea Reparto Territorio e Patrimonio
Benestare sul progetto con la soluzione tecnica fornita dal Gestore di Rete, in merito alla realizzazione dell'opera di connessione, per la rispondenza tecnica ai requisiti indicati nel Codice di Rete	Terna S.p.A.
Nulla Osta preventivo all'attraversamento, all'uso delle strade di competenza ed alla verifica delle fasce di rispetto, ai sensi del D.lgs. 285/92 e s.m.i.	Provincia di Caserta
Verifica interferenze dei lavori con aree e/o strade di interesse compartimentale	ANAS S.p.A. - Compartimento della Viabilità per la Campania

Il proponente ha richiesto l'acquisizione dei seguenti titoli successivamente al rilascio del PAUR ai sensi dell'art. 27 bis comma 7 bis del D.lgs. 152/2006

Autorizzazione sismica ai sensi dell'art. 94 del DPR 380/2001	UOS 214.02.02 - Genio Civile di Caserta
Sottoscrizione Concessioni attraversamento strade	Comune di Villa Literno Comune di Cancello ed Arnone Provincia di Caserta

c) in relazione al rilascio di provvedimenti abilitativi richiesti dal proponente e di competenza di Enti e/o Amministrazioni della Regione Campania, il parere univoco e vincolante in sede di Conferenza di Servizi è stato espresso dal Rappresentante Unico della Regione Campania individuato, per le Conferenze di Servizi di cui all'art. 14, comma 4, della L. n. 241/1990 e ss.mm.ii., con Deliberazione della Giunta Regionale della Campania n. 48 del 29 gennaio 2018;

d) con decreto del Prefetto di Casera prot. n. 123733 del 15/09/2025, l'arch. Giuseppe Schiavone in servizio presso la Soprintendenza Archeologia, Belle Arti e Paesaggio per le Province di Caserta e Benevento è stato nominato quale Rappresentante Unico delle Amministrazioni Statali abilitato ad

esprimere in modo univoco e vincolante la posizione di tutte le Amministrazioni Statali periferiche nella conferenza di servizi per il procedimento in argomento;

e) nel corso dello svolgimento del procedimento si è proceduto, tra l'altro:
   - a pubblicare la documentazione trasmessa dal proponente unitamente all'istanza presentata sul sito web regionale dedicato alle valutazioni ambientali e ad esperire le attività connesse alle verifiche inerenti alla completezza e l'adeguatezza della detta documentazione secondo quanto previsto al comma 2 ed al comma 3 dell'art. 27-bis del D. Lgs. n.152/2006 e ss.mm.ii.;
   - a pubblicare sul sito web regionale dedicato alle valutazioni ambientali l'Avviso di cui all'art. 23, comma 1, lettera e) del D. Lgs. n. 152/2006 e ss.mm.ii. al fine della consultazione del pubblico di cui al comma 4 dell'art.27-bis del medesimo decreto;
   - a comunicare a tutti i soggetti coinvolti nel procedimento l'avvenuta pubblicazione dell'Avviso di cui all'art. 23, comma 1, lettera e) del D. Lgs. n.152/2006 e ss.mm.ii., l'avvio del procedimento ed i riferimenti del Responsabile del Procedimento;
   - a trasmettere al proponente le richieste di integrazioni formulate ai sensi del comma 5 dell'art. 27- bis del D. Lgs. n.152/2006 e ss.mm.ii.;
   - a indire la Conferenza di Servizi e convocare le riunioni di lavoro in prima seduta per il giorno 20/10/2025, con nota prot. reg. n 373165 del 25/07/2025; in seconda riunione per il giorno 19/11/2025, con nota prot. reg. n. 549390 del 21/10/2025; in terza riunione per il giorno 16/03/2026, con nota prot. n. 107184 del 09/02/2026 a seguito di rinvio delle sedute del 10/02/2026 e del 16/01/2026 convocate con note prot. nn. 693568 del 09/12/2025 e 672070 del 01/12/2025; in quarta riunione per il giorno 08/04/2026, con nota prot. reg. n. 292361 del 20/03/2026. Tutte le riunioni sono state tenute in modalità videoconferenza;

f) l'intero iter del procedimento è riportato dettagliatamente nel Rapporto Finale sui lavori allegato al presente provvedimento (Allegato A) del quale costituisce parte integrante e sostanziale;

g) tutta la documentazione amministrativa e tecnica è pubblicata e consultabile sul sito tematico viavas.regione.campania.it nella sezione **Area VIA – Consultazione fascicoli – PAUR** nella cartella relativa al **CUP 9875**;

RILEVATO che:

a) nel corso della terza riunione della Conferenza di Servizi, tenutasi in data 16 marzo 2026, i soggetti competenti ad esprimersi in relazione all'emanazione del provvedimento di Valutazione di Impatto Ambientale integrata con la Valutazione di Incidenza ed al rilascio degli ulteriori titoli abilitativi richiesti dal proponente hanno espresso i propri pareri e condiviso la bozza di Rapporto Finale dei lavori della Conferenza di Servizi (a norma del paragrafo 7.2.4.4 Indicazioni per lo svolgimento della Conferenza di Servizi degli *"Indirizzi operativi e procedurali per lo svolgimento della valutazione di impatto ambientale in Regione Campania*", approvati con Deliberazione della Giunta Regionale della Campania n. 613 del 28 Dicembre 2021);

b) il resoconto della terza riunione della Conferenza di Servizi in uno con la bozza del Rapporto Finale è stato pubblicato sul sito dedicato e che, secondo quanto disciplinato dal paragrafo 7.2.4.4 Indicazioni per lo svolgimento della Conferenza di Servizi degli "*Indirizzi operativi e procedurali per lo svolgimento della valutazione di impatto ambientale in Regione Campania*", approvati con Deliberazione della Giunta Regionale della Campania n. 613 del 28 Dicembre 2021, è stata data al proponente la facoltà di formulare proprie eventuali osservazioni e controdeduzioni entro e non oltre il termine di giorni dieci dal ricevimento della stessa nota; decorso tale termine non sono pervenute osservazioni da parte del proponente;

c) nel corso della quarta e conclusiva riunione della Conferenza di Servizi, tenutasi in data 8 aprile 2026, i soggetti competenti ad esprimersi in relazione all'emanazione del provvedimento di

Valutazione di Impatto Ambientale integrata con la Valutazione di Incidenza ed al rilascio degli ulteriori titoli abilitativi richiesti dal proponente hanno confermato i pareri resi nel corso della terza riunione della Conferenza di Servizi;

d) sulla base dei lavori della Conferenza e dei pareri e provvedimenti acquisiti, ai sensi dell'art. 14-quater della L. 241/90 e s.m.i. il Responsabile del Procedimento ha concluso favorevolmente la Conferenza di Servizi, indetta ai sensi dell'art. 27-bis del D.lgs. n. 152/2006 e ss.mm.ii., come riportato nel Rapporto Finale sottoscritto dai soggetti intervenuti all'ultima seduta di CdS;

CONSIDERATO, altresì che:

a) il comma 7 dell'art. 27-bis del D. Lgs. 152/2006 dispone che *"la determinazione motivata di conclusione della conferenza di servizi costituisce il provvedimento autorizzatorio unico regionale e comprende recandone l'indicazione esplicita, il provvedimento di VIA e i titoli abilitativi rilasciati per la realizzazione e l'esercizio del progetto";*

b) come previsto nel Rapporto Finale della Conferenza di Servizi (Allegato A) sono state acquisite le determinazioni ed emanati i provvedimenti di seguito riportati:
- Decreto Dirigenziale n. 95 del 3 aprile 2026 dell'Ufficio Speciale 306.00.00 Valutazioni Ambientali della Regione Campania (Allegato B al presente provvedimento) recante il provvedimento di Valutazione di Impatto Ambientale integrata con la Valutazione di Incidenza, e successiva rettifica di cui al Decreto Dirigenziale n. 96 del 3 aprile 2026 (Allegato C al presente provvedimento);
- Decreto Dirigenziale n. 26 del 7 aprile 2026 della U.O.S. 208.03.01 Risorse Energetiche della Regione Campania (Allegato D al presente provvedimento) recante l'Autorizzazione Unica ai sensi dell'art. 12 del D. Lgs. 387/2003;

c) gli ulteriori pareri richiesti dal proponente sono stati rilasciati nell'ambito dei lavori della Conferenza di Servizi e sono allegati al Rapporto Finale;

PRESO ATTO che:

a) in sede di Conferenza dei Servizi, ai sensi dell'art. 6-bis della L. 241/1990 e ss.mm.ii., i partecipanti hanno dichiarato l'insussistenza di situazioni di conflitto di interessi che li riguardino in relazione al procedimento in argomento;

b) con nota della società UTS S.r.l. acquisita al prot. regionale n. 0313846/2026 del 27/03/2026 sono state trasmesse le dichiarazioni sostitutive di atto di notorietà dei professionisti sottoscrittori degli elaborati progettuali, redatte nelle forme di cui al D.P.R. n. 445/2000, attestanti il pagamento delle correlate spettanze da parte del committente, ai sensi dell'art. 3 della L.R. n. 59/2018;

c) nel Decreto Dirigenziale n. 26 del 7 aprile 2026 della U.O.S. 208.03.01 Risorse Energetiche è stata data evidenza al fatto che in data 16/07/2025, con prot. n. PR_NAUTG_Ingresso_0489882_20251203, è stata richiesta comunicazione antimafia relativa alla società proponente, tramite la Banca Dati Nazionale unica per la documentazione Antimafia (BDNA);

d) nel suddetto decreto è dato atto di poter procedere all'apposizione del vincolo preordinato all'esproprio sui terreni identificati nell'avviso di avvio del procedimento di cui alla nota prot. n. PG/0543269/2025 del 20/10/2025;

RITENUTO

di dover provvedere al rilascio del Provvedimento Autorizzatorio Unico Regionale alla Società UTS S.r.l. in relazione all'istanza acquisita al protocollo regionale n. 132463 del 13/03/2024 presentata ai sensi

dell'art. 27-bis del D.lgs. n. 152/2006 e ss.mm.ii. per il progetto "*impianto di produzione di energia elettrica da fonte solare denominato "UNDER THE SUN" della potenza di 9,56 MWp ubicato nel Comune di Villa Literno (CE), ricadente in AREA IDONEA ai sensi del D. Lgs. 199/2021 (art. 20, c.8, lettera c-quater, in presenza delle condizioni di cui alle Linee Guida ex D.M. 52/2015, come meglio specificato di seguito, con opere di connessione e Stazione SE "Cancello 36" nei Comuni di Villa Literno (CE) e Cancello ed Arnone (CE), con batterie di accumulo di 28,00 MW B.E.S.S., ad esclusione della Stazione Elettrica "Cancello 36" già autorizzata e stralciata dal progetto nel corso del procedimento."*;

VISTI

- la L. n. 241/1990 e ss.mm.ii.;
- il D.lgs. n. 152/2006 e ss.mm.ii.;
- la LR 59/2018;
- la D.G.R.C. n. 613/2021;
- D.G.R.C. n. 408 del 21/07/2024;
- D.P.G.R.C. n. 82 del 09/07/2025;

alla stregua delle conclusioni della Conferenza di Servizi indetta con nota prot. reg. n. 373165 del 25/07/2025 dell'Ufficio Speciale Valutazioni Ambientali della Regione Campania

DECRETA

1. **Di** rilasciare ai sensi e per gli effetti dell'art. 27-bis del D.lgs. n. 152/2006 in favore della Società UTS S.r.l., con sede legale in via F. Giordani, 42, - 80122 Napoli (NA), C.F./P.IVA 10286661219, il Provvedimento Autorizzatorio Unico Regionale, comprensivo delle autorizzazioni, intese, concessioni, licenze, pareri, concerti, nulla osta e assensi comunque denominati riportati nel Rapporto Finale della Conferenza di Servizi, per la realizzazione e l'esercizio di un "*impianto di produzione di energia elettrica da fonte solare denominato "UNDER THE SUN" della potenza di 9,56 MWp ubicato nel Comune di Villa Literno (CE), ricadente in AREA IDONEA ai sensi del D. Lgs. 199/2021 (art. 20, c.8, lettera c-quater, in presenza delle condizioni di cui alle Linee Guida ex D.M. 52/2015, come meglio specificato di seguito, con opere di connessione e Stazione SE "Cancello 36" nei Comuni di Villa Literno (CE) e Cancello ed Arnone (CE), con batterie di accumulo di 28,00 MW B.E.S.S., ad esclusione della Stazione Elettrica "Cancello 36" già autorizzata e stralciata dal progetto nel corso del procedimento"*.

2. **Di** allegare come parte integrante e sostanziale del presente provvedimento:
   2.1 Rapporto Finale della Conferenza di Servizi con allegati, unitamente al resoconto della riunione conclusiva della Conferenza di Servizi del 08/04/2026 (Allegato A);
   2.2 Decreto Dirigenziale n. 95 del 3 aprile 2026 dell'Ufficio Speciale 306.00.00 Valutazioni Ambientali della Regione Campania recante il provvedimento di Valutazione di Impatto Ambientale integrata con la Valutazione di Incidenza (Allegato B), e successiva rettifica di cui al Decreto Dirigenziale n. 96 del 3 aprile 2026 (Allegato C);
   2.3 Decreto Dirigenziale n. 26 del 7 aprile 2026 della U.O.S. 208.03.01 Risorse Energetiche della Regione Campania recante l'Autorizzazione Unica ai sensi dell'art. 12 del D. Lgs. 387/2003 (Allegato D);

3. **Di** considerare parte integrante e sostanziale del presente provvedimento anche i pareri rilasciati in sede di Conferenza di servizi e allegati al Rapporto Finale.

4. **Di** disporre che la Società proponente è tenuta al rispetto di tutte le prescrizioni, condizioni e ulteriori indicazioni e specifiche riportate nei provvedimenti elencati al punto 2 e nei pronunciamenti allegati

al Rapporto Finale dei lavori della Conferenza di Servizi, con oneri a carico della stessa Società proponente sia per la loro attuazione che per le relative verifiche di ottemperanza.

5. **DI** dare evidenza del fatto che tutta la documentazione tecnica ed amministrativa inerente al procedimento in argomento è pubblicata e consultabile sul sito tematico viavas.regione.campania.it nella sezione **Area VIA – Consultazione fascicoli – PAUR** nella cartella relativa al **CUP 9875**.

6. **Di** specificare che il presente Provvedimento Autorizzatorio Unico Regionale è revocabile nel caso pervenga comunicazione antimafia interdittiva ai sensi dell'art. 88 del D. Lgs. N.159/2011.

7. **Di** dare evidenzia, altresì che:
   7.1 ai sensi del comma 9 dell'art. 27 bis del D. Lgs. 152/2006 e ss.mm.ii.:
      b) le condizioni e le misure supplementari relative ai titoli abilitativi e pareri, autorizzazioni, concessioni, nulla osta o atti di assenso comunque denominati acquisiti nell'ambito della conferenza di servizi e compresi nel presente provvedimento sono rinnovate e riesaminate, controllate e sanzionate con le modalità previste dalle relative disposizioni di settore da parte dei soggetti/amministrazioni competenti per materia;
      b) le eventuali verifiche, riesami o nulla osta relativi alla progettazione esecutiva o successivi alla realizzazione dell'opera stessa per la messa in esercizio dell'impianto dovranno essere condotti secondo le condizioni contenute nei singoli pareri;
   7.2 ai sensi del comma 4 dell'art. 14-quater della L. 241/1900 e ss.mm.ii. "*I termini di efficacia di tutti i pareri, autorizzazioni, concessioni, nulla osta o atti di assenso comunque denominati acquisiti nell'ambito della conferenza di servizi decorrono dalla data della comunicazione della determinazione motivata di conclusione della conferenza*";
   7.3 la responsabilità e le conseguenze in ordine ad eventuali autorizzazioni, intese, concessioni, licenze, pareri, concerti, nulla osta e assensi comunque denominati, necessari alla realizzazione e all'esercizio del progetto e non richiesti dal proponente in sede di istanza di PAUR, ricadono esclusivamente in capo allo stesso;

8. **Di** dare atto, ai sensi dell'art. 27-bis del D.lgs. n. 152/2006, comma 7-ter, che il provvedimento di AU ex art. 12 del D.lgs. n. 387/2003 compreso nel presente PAUR attribuisce all'impianto carattere di pubblica utilità, indifferibilità e urgenza.

9. **Di** stabilire che la Società proponente, antecedentemente alla realizzazione e/o all'entrata in esercizio dell'impianto in progetto, dovrà acquisire:
   - autorizzazione sismica ai sensi del D.P.R. n.380/2001 e ss.mm.ii.;
   - sottoscrizione concessioni attraversamento strade;

10. Di disporre la pubblicazione del presente provvedimento sul sito internet:
http://viavas.regione.campania.it/opencms/opencms/VIAVAS/VIA

11. DI comunicare a mezzo pec, ai fini della notifica, l'avvenuta pubblicazione del presente provvedimento sul sito web VIA VAS della Regione Campania nella sezione **Area VIA – Consultazione fascicoli – PAUR** nella cartella relativa al **CUP 9875**
   a) Alla società UTS S.r.l.;
   b) A tutti gli Enti e le Amministrazioni coinvolte nel procedimento;
   c) Ai Carabinieri Forestali di CASTEL VOLTURNO;

12 **Di** trasmettere il presente provvedimento alla Segreteria della Giunta Regionale della Campania per la pubblicazione sul BURC della Regione Campania anche ai fini degli adempimenti ex D.lgs. 14 Marzo 2013, n. 33.

Avverso il presente provvedimento è possibile proporre ricorso giurisdizionale al TAR entro 60 giorni dalla pubblicazione dello stesso sul B.U.R.C. della Regione Campania o, alternativamente, ricorso straordinario al Presidente della Repubblica entro 120 giorni dalla notifica.

Simona BRANCACCIO
Firmato digitalmente ai sensi del CAD e normativa connessa

REGIONE CAMPANIA
UFFICIO SPECIALE 306.00.00 VALUTAZIONI AMBIENTALI

Conferenza di Servizi ai sensi dell'art. 27 *bis* del D.lgs. n.152/2006 e s.m.i. e dell'art.14, comma 4, della l. 241/1990

Oggetto: **CUP 9875 –** Istanza per il rilascio del provvedimento autorizzatorio unico regionale ai sensi dell'art. 27 *bis* del D.lgs. n. 152/2006

Progetto: *"impianto di produzione di energia elettrica da fonte solare denominato "UNDER THE SUN" della potenza di 9,56 MWp ubicato nel Comune di Villa Literno (CE), ricadente in AREA IDONEA ai sensi del D. Lgs. 199/2021 (art. 20, c.8, lettera c-quater, in presenza delle condizioni di cui alle Linee Guida ex D.M. 52/2015, come meglio specificato di seguito, con opere di connessione e Stazione SE "Cancello 36" nei Comuni di Villa Literno (CE) e Cancello ed Arnone (CE), con batterie di accumulo di 28,00 MW B.E.S.S.*

Proponente: UTS S.r.l.

Resoconto della quarta riunione di lavoro del 08/04/2026 con Rapporto Finale

Il giorno 8 aprile 2026, alle ore 11:06 in modalità videoconferenza, si svolge la quarta seduta della Conferenza di Servizi decisoria di cui all'art. 14 *ter* della l. 241/90, indetta con nota prot. n. 373165 del 25/07/2025, allo scopo di acquisire in relazione all'intervento in oggetto i pareri, le intese, i concerti, i nulla osta o altri atti di assenso, comunque denominati necessari alla realizzazione dell'intervento stesso e all'esercizio delle attività previste.
Si rappresenta che la seduta di CdS potrà essere registrata in modalità audio – video per esigenze connesse alla verbalizzazione.

La quarta seduta è stata convocata con il seguente ordine del giorno:

1. **Discussione su eventuali osservazioni pervenute;**
2. **conferma dei pareri e acquisizione dei titoli rilasciati dagli Enti;**
3. **approvazione e sottoscrizione del Rapporto Finale;**
4. **varie ed eventuali.**

Sono presenti collegati in videoconferenza:

- l'**avv. Simona Brancaccio**, Direttore dell'Ufficio Speciale Valutazioni Ambientali della Regione Campania, nonchè Rappresentante Unico della Regione Campania;
- il **dott. Felice Dipalma**, funzionario dell'Ufficio Speciale Valutazioni Ambientali della Regione Campania, in qualità di Responsabile del Procedimento;
- l'**ing. Simone Aversa** e la **dott.ssa Stefania Coraggio**, funzionari dell'Ufficio Speciale Valutazioni Ambientali della Regione Campania, in qualità di assegnatari dell'istruttoria tecnica inerente alla Valutazione di impatto ambientale integrata con la VIncA;
- l'**arch. Giuseppe Schiavone**, funzionario architetto della Soprintendenza Archeologia, Belle Arti e Paesaggio per le Province di Caserta e Benevento, nonchè Rappresentante Unico delle Amministrazioni dello Stato giusto decreto prefettizio prot. n. 123733 del 15/09/2025, successivamente acquisito al prot. regionale n. 453093/2025 del 16/09/2025;
- per la **società UTS S.r.l**. sono presenti giusta delega acquisita al prot. regionale n. 0542405/2025 del 20/10/2025 i sigg:
  - Ersilia Andreozzi;

fonte: http://burc.regione.campania.it

- Fabiola Natale;
- Noemi Sara Restucci;
- Fulvio Scia.

Risultano assenti sebbene regolarmente invitati:

- ✓ ARPAC Direzione Generale;
- ✓ ARPAC Dipartimento Provinciale di Caserta;
- ✓ ASL Caserta;
- ✓ Regione Campania SETTORE 207.03.00 - Ambiente, Sviluppo locale, Sistema della conoscenza e difesa delle colture;
- ✓ Regione Campania UOS 207.03.02 - Ambiente e Foreste;
- ✓ Regione Campania UOS 207.02.04 - Servizi territoriali provinciali di Caserta - Promozione e valorizzazione dei prodotti agroalimentari, forestali, della pesca e acquacoltura;
- ✓ Regione Campania UOS 208.03.01 Risorse energetiche;
- ✓ Regione Campania UOS 212.02.01 - Pianificazione paesaggistica;
- ✓ Regione Campania UOS 213.02.02 - Tutela e salvaguardia ambientale. Coordinamento, monitoraggio e supporto agli Enti Parco Regionali e Riserve Naturali Regionali - Parchi regionali e riserve marine, conservazione, tutela e valorizzazione della biodiversità, dei siti della Rete Natura 2000;
- ✓ Regione Campania UOS 214.02.02 - Genio Civile di Caserta;
- ✓ ENAC;
- ✓ ENAV S.p.A.;
- ✓ Ente Parco Regionale del Matese;
- ✓ Ente Riserve Naturali Regionali Foce Volturno-costa di Licola e Lago Falciano;
- ✓ Enel Distribuzione;
- ✓ E-Distribuzione S.p.A.;
- ✓ EIC;
- ✓ Ministero delle Imprese e del Made in Italy - Direzione Generale per i servizi Territoriali - DIVISIONE XI – ISPETTORATO TERRITORIALE (CASA DEL MADE IN ITALY) DELLA CAMPANIA;
- ✓ Aeronautica militare -Terza Regione Aerea - Reparto Territorio e Patrimonio;
- ✓ Comando Marittimo Sud di Taranto;
- ✓ Comando Territoriale Sud - Ufficio Affari Generali;
- ✓ Comando Provinciale VVF di Caserta;
- ✓ TERNA S.p.A.;
- ✓ SNAM Rete Gas S.p.A.;
- ✓ ANAS S.p.A. - Compartimento della Viabilità per la Campania;
- ✓ Autorità di Bacino Distrettuale dell'Appennino Meridionale;
- ✓ Consorzio di Bonifica del Bacino Inferiore del Volturno;
- ✓ Comune di Cancello ed Arnone
- ✓ Comune di Villa Literno;
- ✓ Provincia di Caserta.

Prima di passare all'OdG, alla luce delle disposizioni dell'art. 6 *bis* della legge n.241/1990 e s.m.i., il dott. Felice Dipalma responsabile del procedimento ribadisce l'insussistenza di situazioni di conflitto di interessi che lo riguardano in relazione al procedimento in argomento.
Analoga dichiarazione è ribadita da tutti i partecipanti alla seduta della CdS.

Il dott. Dipalma informa i presenti che, entro il termine comunicato ai soggetti coinvolti nel procedimento con nota prot. n. 292361 del 20/03/2026, non è pervenuta agli atti dell'Ufficio Speciale *"Valutazioni Ambientali"* alcuna comunicazione scritta di richiesta di modifica o integrazione del verbale della terza riunione e che pertanto, il verbale di detta riunione si intende letto, confermato e approvato da tutti i partecipanti.

fonte: http://burc.regione.campania.it

Il Responsabile del Procedimento comunica che, successivamente alla terza riunione della Conferenza di Servizi sono pervenute all' *"Ufficio Speciale 306.00.00 Valutazioni Ambientali"* le seguenti note:
- nota prot. n. 6855 del 16/03/2026, successivamente acquista al prot. regionale n. 271025 del 17/03/2026, con cui la Soprintendenza Archeologia, Belle Arti e Paesaggio per le Province di Caserta e Benevento ha trasmesso il parere univoco e vincolante del RUAS, arch. Giuseppe Schiavone;
- nota prot. n. 16814 del 19/03/2026, successivamente acquista al prot. regionale n. 287222 del 19/03/2026, con cui Il Nucleo Tecnico di Valutazione del Dipartimento ARPAC Provinciale di Caserta ha trasmesso il parere tecnico 19/FE/26;
- nota acquisita al prot. reg. n. 313846 del 27/03/2026 con cui la Società proponente ha trasmesso ai sensi dell'art. 3 LR 59/2018 le autodichiarazioni dei professionisti attestanti l'avvenuto pagamento delle spettanze professionali.

In relazione al **primo punto all'Ordine del Giorno,** il dott. Dipalma dà atto del fatto che entro il termine convenuto **non sono pervenute osservazioni e controdeduzioni** in relazione ai pareri relativi alla realizzazione ed entrata in esercizio del progetto in argomento, così come riportati nella Bozza di Rapporto Finale allegata al resoconto della riunione del **16 marzo 2026**.

Passando al **secondo punto all'ordine del giorno**, il Responsabile del Procedimento chiede ai partecipanti se possono ritenersi confermati i pareri resi nella riunione di Conferenza di Servizi del 16 marzo 2026.

Tutti i rappresentanti presenti dichiarano di confermare i pareri resi nella quarta riunione di conferenza in relazione al progetto in argomento. Le specifiche dei singoli pareri resi sono riportate nel Rapporto Finale in calce al presente verbale.

Il **Responsabile del Procedimento**, sulla base dei pronunciamenti sopra riportati resi dai soggetti coinvolti nel procedimento, preso atto del parere favorevole espresso dal Rappresentante Unico delle Amministrazioni dello Stato e del parere favorevole espresso dal Rappresentante Unico della Regione Campania, considerato che l'intervento risulta coerente con il perseguimento degli obiettivi di decarbonizzazione mediante l'ampia diffusione delle fonti energetiche rinnovabili, finalizzati al miglioramento dell'efficienza energetica, al contrasto dei cambiamenti climatici e al conseguimento della neutralità carbonica, fermo restando quanto previsto dall'art. 6, comma 1, lettera e) della Legge 241/1990 e s.m.i., conclude favorevolmente la Conferenza di Servizi per la realizzazione e l'esercizio di un "***impianto di produzione di energia elettrica da fonte solare denominato "UNDER THE SUN" della potenza di 9,56 MWp ubicato nel Comune di Villa Literno (CE), ricadente in AREA IDONEA ai sensi del D. Lgs. 199/2021 (art. 20, c.8, lettera c-quater, in presenza delle condizioni di cui alle Linee Guida ex D.M. 52/2015, come meglio specificato di seguito, con opere di connessione e Stazione SE "Cancello 36" nei Comuni di Villa Literno (CE) e Cancello ed Arnone (CE), con batterie di accumulo di 28,00 MW B.E.S.S.*** **CUP 9875 – proponente UTS S.r.l**., con obbligo per la Società proponente di dare attuazione a tutte le prescrizioni, condizioni ed indicazioni impartite dai soggetti competenti nell'ambito dei pronunciamenti formulati nel corso del procedimento.

In relazione *"all'acquisizione dei titoli rilasciati dagli Enti"*, il Responsabile del Procedimento richiama i pronunciamenti pervenuti a seguito della terza seduta della Conferenza di Servizi:

-**Decreto Dirigenziale n. 95 del 03/04/2026, successivamente rettificato con Decreto Dirigenziale n. 96 del 03/04/2026**, emanati dall'Ufficio Speciale 306.00.00 Valutazioni Ambientali, ai fini della Valutazione di Impatto Ambientale integrata con la Valutazione di Incidenza;
-**Decreto Dirigenziale n. 26 del 07/04/2026** emanato dalla UOS 208.03.01 Risorse Energetiche ai fini dell'Autorizzazione Unica ex art 12 del D.lgs. 387/2003.

Relativamente al **terzo punto all'Ordine del Giorno**, i partecipanti alla riunione odierna condividono i contenuti del Rapporto Finale dei lavori della Conferenza di Servizi, di cui si dà lettura, e che è riportato in calce al presente verbale. Il presente resoconto e il Rapporto Finale (con allegati) vengono letti, condivisi ed approvati dai partecipanti alla seduta della conferenza di servizi dell'08 aprile 2026.

fonte: http://burc.regione.campania.it

Ai fini della sottoscrizione, il documento sarà inviato a mezzo e-mail attraverso piattaforma Adobe Sign e dovrà essere sottoscritto entro massimo tre giorni. La firma elettronica apposta sarà certificata da Adobe Sign, garantendo l'identità del firmatario e la convalida presso autorità di certificazione accreditata.

Il dott. Dipalma chiede ai presenti se vi sono ulteriori argomenti e/o criticità relative al progetto in argomento che gli stessi vogliono discutere nella odierna riunione di conferenza dei servizi e se vi siano ulteriori dichiarazioni da mettere a verbale.

Si dà atto che non ci sono ulteriori richieste, dichiarazioni e/o osservazioni da porre a verbale.

In conclusione il dott. Dipalma evidenzia che, ai sensi del paragrafo 7.2.4.7 *"Determinazione motivata di conclusione della conferenza ovvero provvedimento autorizzatorio unico regionale"* degli *"Indirizzi operativi e procedurali per lo svolgimento della Valutazione di Impatto Ambientale in Regione Campania"* approvati con Deliberazione della Giunta Regionale della Campania n. 613 del 28 dicembre 2021, la determinazione motivata di conclusione della Conferenza di Servizi, che costituisce il Provvedimento Autorizzatorio Unico Regionale, è adottata con Decreto Dirigenziale e recherà in allegato il Rapporto Finale della Conferenza di Servizi, il provvedimento di Valutazione di Impatto Ambientale e gli ulteriori titoli abilitativi indicati nel Rapporto Finale sulla base della richiesta formulata dal proponente e delle risultanze dei lavori della Conferenza di Servizi.

In relazione ai detti provvedimenti, il Responsabile del Procedimento precisa al proponente ed a tutti i soggetti coinvolti nel procedimento in argomento che:

- a norma del comma 9 dell'art.27-bis del D.lgs.152/2006 e ss.mm.ii., le condizioni e le misure supplementari relative ai titoli abilitativi di cui al comma 7, sono rinnovate e riesaminate, controllate e sanzionate con le modalità previste dalle relative disposizioni di settore da parte delle amministrazioni competenti per materia;

- a norma del paragrafo 7.2.1 *"Istanza"* del documento *"Indirizzi operativi e procedurali per lo svolgimento della Valutazione di Impatto Ambientale in Regione Campania"*, approvato con D.G.R.C. n.613 del 28 dicembre 2021, per il procedimento in argomento gli adempimenti per l'avvio del procedimento per l'apposizione del vincolo preordinato all'esproprio e del procedimento preordinato alla dichiarazione di pubblica utilità costituiscono una precipua responsabilità della UOD 50.02.03 (oggi UOS 208.03.01 Risorse Energetiche) della Regione Campania preposta al rilascio dell'autorizzazione unica ex art.12 del D.lgs. n.387/2003 e ss.mm.ii. che dovrà porre in essere tutte le attività necessarie allo svolgimento dei suddetti procedimenti;

- ai sensi di quanto previsto dal comma 7-ter dell'art.27-bis del D.lgs. n.152/2006 e ss.mm.ii., si dà evidenza del fatto che le opere per la realizzazione dell'impianto di produzione energetica in argomento, nonché le opere connesse e le infrastrutture indispensabili alla costruzione e all'esercizio dello stesso, in considerazione di quanto disposto dal comma 1 dell'art.12 del D.lgs. n.387/2003 e ss.mm.ii. sono di pubblica utilità ed indifferibili ed urgenti, nonché del fatto che l'Autorizzazione Unica rilasciata ai sensi dell'art. 12 del D.lgs. 387/2003 costituisce variante allo strumento urbanistico.

Il Responsabile del Procedimento, ai sensi dell'art. 6, comma 1, lettera e), della Legge n. 241/1990 e ss.mm.ii. consegna tutti gli atti del presente procedimento al Direttore dell'Ufficio Speciale 306.00.00 Valutazioni Ambientali della Regione Campania, per le determinazioni di competenza.

La seduta si chiude alle ore 11.32

Napoli, 08/04/2026

Si riporta di seguito il RAPPORTO FINALE

fonte: http://burc.regione.campania.it

RAPPORTO FINALE

della Conferenza di Servizi indetta ai sensi dell'art. 27 bis del D.lgs. n.152/2006 e ss.mm.ii. e degli artt. 14, comma 4, e 14 ter della L. 241/1990 e s.m.i. in relazione all'istanza per il rilascio del provvedimento autorizzatorio unico regionale ai sensi dell'art. 27 bis del D.lgs. n. 152/2006 e ss.mm.ii. per la costruzione e l'esercizio di un ***"impianto di produzione di energia elettrica da fonte solare denominato "UNDER THE SUN" della potenza di 9,56 MWp ubicato nel Comune di Villa Literno (CE), ricadente in AREA IDONEA ai sensi del D. Lgs. 199/2021 (art. 20, c.8, lettera c-quater, in presenza delle condizioni di cui alle Linee Guida ex D.M. 52/2015, come meglio specificato di seguito, con opere di connessione e Stazione SE "Cancello 36" nei Comuni di Villa Literno (CE) e Cancello ed Arnone (CE), con batterie di accumulo di 28,00 MW B.E.S.S. – proponente UTS S.r.l.***

In considerazione di quanto previsto dal paragrafo 7.2.4.5 del documento *"Indirizzi operativi e procedurali per lo svolgimento della Valutazione di Impatto Ambientale in Regione Campania"*, approvato con D.G.R.C. n.613 del 28 dicembre 2021, il Rapporto Finale della Conferenza di Servizi:

- descrive sinteticamente le caratteristiche generali del progetto;
- riporta l'iter del procedimento amministrativo alla data di sottoscrizione dello stesso;
- elenca i provvedimenti che dovranno essere emanati in relazione ai titoli abilitativi richiesti dal proponente e che saranno allegati al Provvedimento Autorizzatorio Unico Regionale;
- riporta i pronunciamenti espressi dai soggetti partecipanti ai lavori della Conferenza di Servizi in relazione agli aspetti di competenza;
- indica quali sono gli eventuali pareri favorevoli senza condizioni acquisiti in applicazione delle disposizioni dell'art. 14-ter della L. 241/1990.

DESCRIZIONE SINTETICA DEL PROGETTO

Il progetto presentato, denominato "*Under The Sun*", riguarda la realizzazione, nel Comune di Villa Literno (CE), di un impianto fotovoltaico della potenza di 9,56 MWp + 28,00 MW B.E.S.S. e delle relative opere connesse.
La centrale FV occuperà una superficie catastale complessiva di circa 22,8 ha e sarà composta da 13.776 moduli fotovoltaici cristallini bifacciali da 695 Wp posizionati su tracker mono assiali orientati sull'asse Nord-Sud con sistema intelligente di rotazione al sole. Inoltre, il progetto prevede la realizzazione di una sezione di accumulo di energia elettrica (B.E.S.S.) composto da 28 containers accoppiati che collegano le batterie e le relative n. 10 Storage Power Station, pari a 28 MW/112 MWh a 4 h, con vendita di energia al netto degli autoconsumi dei servizi ausiliari, per una potenza complessiva pari a 37,57 MW.
Il sito su cui sorgerà l'impianto è ubicato nella parte settentrionale del Comune di Villa Literno (CE) e sorgerà in un'area con destinazione urbanistica "Zona E – Agricola", come indicato da Piano Urbanistico Comunale vigente.
L'impianto di connessione sarà realizzato mediante cavidotto interrato a 36kV sulla viabilità pubblica esistente fino alla futura stazione RTN "Cancello 380-150-36 kV" per circa 5.800 m.

ITER DEL PROCEDIMENTO

- con nota acquisita al prot. reg. n. 132463 del 13/03/2024 la società UTS S.r.l. ha trasmesso all'Ufficio Speciale 60.12.00 Valutazioni Ambientali della Regione Campania l'istanza in oggetto indicata;
- contestualmente alla trasmissione della succitata istanza il proponente ha trasmesso l'elenco di tutte le autorizzazioni, intese, concessioni, licenze, pareri, concerti, nulla osta e assensi comunque denominati, necessari alla realizzazione e all'esercizio del progetto;
- con nota prot. n. 142460 del 19/03/2024 l'Ufficio Speciale 60.12.00 Valutazioni Ambientali della Regione Campania ha inviato comunicazione della pubblicazione della documentazione, ai sensi dell'art. 27 bis, comma 2, D.lgs. 152/06 e ss.mm.ii.;
- con nota prot. M_D MARSUD0010932 del 22/03/2024 la MARINA MILITARE COMANDO MARITTIMO SUD – TARANTO ha comunicato che non sono ravvisabili motivi ostativi alla realizzazione dell'impianto;
- con nota prot. n. 259060 del 27/03/2024 ANAS S.p.A. ha rappresentato che la documentazione trasmessa non fa riferimento ad eventuali interferenze tra i lavori a farsi e strade o aree in gestione Anas; inoltre, si comunica che la soluzione proposta potrà essere compatibile con la situazione in essere, a condizione che il progetto esecutivo da trasmettere ad Anas per l'acquisizione della relativa autorizzazione, risulti conforme alle vigenti norme di settore;
- con nota prot. n. 161382 del 28/03/2024 la UOD 50.02.03 Energia, efficientamento e risparmio energetico, Green Economy e Bioeconomia ha evidenziato che l'impianto ricadente in un'area IDONEA e avente potenza nominale inferiore alla soglia dei 12MW non è subordinato all'acquisizione dell'autorizzazione di competenza della stessa UOD;

fonte: http://burc.regione.campania.it

- con nota prot. reg. n. 179423 del 09/04/2024 l'Ufficio Speciale 60.12.00 Valutazioni Ambientali della Regione Campania, alla luce della nota prot. reg. n. 161382 del 28/03/2024 della UOD 50.02.03, ha chiesto al proponente di verificare il titolo autorizzatorio necessario da presentare e di trasmettere la relativa documentazione entro il termine di 30 gg.;
- con nota prot. n. 38314 del 11/04/2024 il Comando Operativo Forze Sud ha espresso parere favorevole per conto della Forza Armata Esercito, in quanto il progetto non ha incidenza con immobili militari, poligoni di tiro e campi o strisce d'atterraggio di interesse di questa Forza Armata;
- con nota prot. n. /CCASE/61 del 18/04/2024 Snam Rete Gas ha comunicato che, sulla base della documentazione visionata, è emerso che le opere ed i lavori in progetto non interferiscono con impianti di proprietà della scrivente;
- entro il termine indicato nella nota prot. n. 142460 del 19/03/2024 sono pervenute allo scrivente Ufficio le richieste di perfezionamento ai sensi dell'art. 27 bis, comma 2, del D.lgs. n. 152/2006 e ss.mm.ii. di seguito elencate:
    - nota prot. reg. n. 149708 del 22/03/2024 della UOD 50.07.18 Ambiente, Foreste e Clima;
    - nota prot. n. 42661-P del 26/03/2024 di ENAC;
    - nota prot. reg. n. 164997 del 29/03/2024 della UOD 50.07.20 Valorizzazione, Tutela e Tracciabilità del Prodotto Agricolo;
    - nota prot. n. 3492/2024 del 02/04/2024 del Consorzio di Bonifica Volturno;
    - nota prot. n. 756/2024 del 09/04/2024 del Parco Regionale del Matese;
- con nota acquisita al prot. reg. n. 225865 del 07/05/2024 la società UTS S.r.l. ha trasmesso la documentazione rimodulata con la corretta individuazione del titolo autorizzatorio necessario e dell'ufficio competente al suo rilascio, come richiesto dall'US 60.12.00 con nota prot. reg. n. 179423 del 09/04/2024;
- con nota prot. reg. n. 238713 del 14/05/2024 l'Ufficio Speciale 60.12.00 Valutazioni Ambientali della Regione Campania ha inviato richiesta di perfezionamento documentale ai sensi dell'art. 27-bis, comma 3, del D.lgs. 152/2006 e ss.mm.i;
- con nota acquisita al prot. reg. n. 276406 del 04/06/2024 la società UTS S.r.l. ha provveduto a trasmettere i perfezionamenti documentali richiesti con nota prot. reg. n. 238713 del 14/05/2024;
- con nota prot. reg. n. 278844 del 05/06/2024 l'Ufficio Speciale 60.12.00 Valutazioni Ambientali della Regione Campania ha comunicato la verifica di avvenuto perfezionamento documentale;
- con nota prot. n. 1307/2024 del 13/06/2024 il Parco Regionale del Matese ha rilasciato, per quanto di competenza, il "SENTITO" ai sensi dell'art. 5 comma 7 del DPR 357/97 per il progetto in oggetto;
- con nota prot. n. 65018 del 17/06/2024 TERNA ha comunicato che, dalla documentazione tecnica visionata, è emerso che i fondi interessati dalla realizzazione delle opere in oggetto sono attraversati dall'elettrodotto 60 kV ASTRONI – CARINOLA di proprietà della scrivente. Pertanto, al fine di verificare la compatibilità delle opere in progetto con la presenza del suddetto elettrodotto, TERNA ha richiesto di rendere disponibile un elaborato di progetto plano-altimetrico, in cui sia possibile individuare la posizione di tutte le opere previste rispetto all'asse dell'elettrodotto, corredato da relazione tecnica descrittiva in cui dovrà essere precisata la destinazione d'uso;
- con nota prot. reg. n. 303451 del 19/06/2024 la UOD 50.07.20 Valorizzazione, Tutela e Tracciabilità del Prodotto Agricolo della Regione Campania ha comunicato che, visionate le integrazioni documentali a chiarimento della nota prot. reg. n. 164997 del 29/03/2024 della scrivente, si prende atto delle motivazioni esposte dal proponente circa le ragioni per le quali non è stata svolta l'indagine pedologica nell'area della SE Cancello 36Kw;
- con nota prot. n. 6415/2024 del 21/06/2024 il Consorzio di Bonifica Volturno, per quanto di propria competenza, ai soli fini idraulici, considerando le misure adottate per il superamento delle interferenze dei lavori a farsi con le opere gestite dal Consorzio, ha espresso parere favorevole alla realizzazione del progetto, con prescrizioni;
- con nota prot. n. 82099 del 30/09/2024 il Ministero delle Imprese e del Made in Italy - U.O. III Reti e servizi di comunicazione elettronica nel settore telefonico ha rilasciato, per quanto di competenza, il nulla osta nr. 37/2024 ai sensi dell'art. 56 D.lgs. 259/03 ss.mm.ii alla società proponente secondo il progetto presentato, per la posa delle condutture di energia elettrica, subordinandolo all'osservanza delle prescrizioni contenute;
- con nota prot. reg. n. 584455 del 06/12/2024 l'Ufficio Speciale 60.12.00 Valutazioni Ambientali della Regione Campania ha dato comunicazione dell'avvio del procedimento in oggetto;
- a conclusione della fase di consultazione pubblica avviata ai sensi dell'art. 27 bis, comma 4, del D.lgs. 152/2006 e ss.mm.ii. non sono pervenute a questo Ufficio osservazioni;
- con nota prot. reg. n. 7343 del 08/01/2025 l'Ufficio Speciale 60.12.00 Valutazioni Ambientali della Regione Campania ha ribadito la necessità agli Enti e alle Amministrazioni in indirizzo di trasmettere le eventuali richieste di integrazioni relative alla proposta progettuale, entro la data del 25/01/2025;
- entro i termini previsti sono pervenute le richieste di integrazioni di seguito elencate:
    - nota prot. n. 141850 del 19/12/2024 di Terna S.p.A.;
    - nota prot. n. 2079/2025 del 14/01/2025 di ARPAC Dipartimento provinciale di Caserta
    - nota del 24/01/2025 contenente la richiesta di integrazioni formulata in relazione alle valutazioni tecniche preordinate all'emanazione del provvedimento di Valutazione di Impatto Ambientale integrata con la VIncA di competenza dello Ufficio Speciale 60.12.00 "Valutazioni Ambientali" della Regione Campania;
- con nota prot. reg. n. 50703 del 31/01/2025 l'Ufficio Speciale 60.12.00 Valutazioni Ambientali della Regione Campania ha trasmesso richiesta di integrazione nel merito tecnico ex. art 27-bis, comma 5, D.lgs. n. 152/2006;

fonte: http://burc.regione.campania.it

- con nota acquisita al prot. reg. n. 77406 del 14/02/2025 la società UTS S.r.l. ha richiesto la sospensione di 180 giorni per poter dare riscontro alla richiesta di integrazioni pervenuta dall'Ufficio Speciale 60.12.00 Valutazioni Ambientali;
- con nota prot. reg. n. 79343 del 17/02/2025 l'Ufficio Speciale 60.12.00 Valutazioni Ambientali della Regione Campania ha accordato la sospensione dei termini per le motivazioni contenute nella richiesta della proponente;
- con nota acquisita al prot. regionale n. 347726 dell'11/07/2025 la società UTS S.r.l. ha trasmesso la documentazione predisposta in riscontro alla richiesta di integrazioni formulata dall'Ufficio Speciale 60.12.00 Valutazioni Ambientali della Regione Campania con nota prot. n. 50703 del 31/01/2025;
- con nota prot. n.373165 del 25/07/2025 l'Ufficio Speciale 60.12.00 Valutazioni Ambientali della Regione Campania ha convocato la prima seduta di Conferenza di Servizi e ha richiesto alla Prefettura-Ufficio Territoriale del Governo di Caserta di indicare il nominativo del Rappresentante Unico delle Amministrazioni Statali periferiche nominato per la partecipazione alla Conferenza di Servizi; contestualmente ha proceduto alla pubblicazione per ulteriori 15 giorni della documentazione con avviso pubblicato in data 22/07/2025 consultabile all'indirizzo web consultabile sul sito tematico viavas.regione.campania.it nella sezione **Consultazione_avvisi_PAUR** nella cartella **LUGLIO_2025;**
- con nota prot. n. 108665 del 05/08/2025 la Prefettura-Ufficio Territoriale del Governo di Caserta ha chiesto alla Soprintendenza Archeologia Belle Arti e Paesaggio per le Province di Caserta e Benevento di individuare di individuare un idoneo rappresentante per lo svolgimento dei compiti stabiliti, ai fini della predisposizione dell'atto di nomina;
- a conclusione della seconda fase di consultazione pubblica non sono pervenute osservazioni a questo Ufficio;
- con nota prot. n. 102150 del 27/08/2025, successivamente acquisita al prot. regionale n.419016 del 27/08/2025, TERNA ha rappresentato che le integrazioni trasmesse accolgono quanto richiesto e che l'impianto di produzione di energia elettrica da fonte solare da realizzare nel Comune di Villa Literno (CE) è compatibile con la presenza della linea aerea 60kV "*Astroni – Carinola cd Varie"*; pertanto, ha espresso il nulla osta alla realizzazione dello stesso;
- con nota MIC|MIC_SABAP-CE|11/09/2025|0021140-P, successivamente acquisita al prot. regionale n. 0452497/2025 del 16/09/2025, la Soprintendenza Archeologia, Belle Arti e Paesaggio di Caserta e Benevento ha proposto di nominare quale Rappresentante Unico delle Amministrazioni Statali periferiche l'arch. Giuseppe Schiavone;
- con nota prot. n. 123733 del 15/09/2025, successivamente acquisita al prot. regionale n. 453093 del 16/09/2025, la Prefettura-Ufficio Territoriale del Governo di Caserta ha trasmesso il Decreto con cui si nomina l'arch. Giuseppe Schiavone quale Rappresentante Unico delle Amministrazioni Statali periferiche;
- con nota acquisita al prot. regionale n. 514919 del 09/10/2025 la società UTS S.r.l. ha ritrasmesso il file denominato *"RDS-03_Relazione terre e rocce da scavo"* in quanto il file in precedenza caricato sul portale risultava danneggiato;
- con nota prot. n. 0510043/2025 del 08/10/2025 la UOS 207.03.02 – Ambiente e Foreste (già UOD 50.07.18) ha riscontrato la Relazione Usi Civici allegata dal proponente. Tale relazione, a seguito della sovrapposizione delle mappe cartografiche allegate al R.D. con le planimetrie relative al progetto, conclude che non vi sono opere che vanno a sovrapporsi con suoli gravati da usi civici presenti nell'area di insediamento del parco Fotovoltaico ed opere connesse, del comune di Villa Literno; pertanto, questo Ufficio dispone di non avere elementi ulteriori per revocare in dubbio quanto affermato nella relazione tecnica allegata dal proponente;
- con nota acquisita al prot. regionale n. 525880 del 14/10/2025 la società UTS S.r.l. ha trasmesso la nota ENAC prot.n. 26725 del 24/02/2025 con cui si comunicava la conclusione del procedimento ex art. 2 co.1 L. 241/90 in quanto, considerata la posizione, le caratteristiche e la tipologia di quanto proposto, non sussiste un interesse di carattere aeronautico;
- con nota prot. 65430 del 15/10/2025, successivamente acquisita al prot. regionale n. 530943 del 15/10/2025, ARPAC Dipartimento Provinciale di Caserta ha espresso parere favorevole di compatibilità elettromagnetica con prescrizioni;
- con nota acquisita al prot. regionale n. 534757 del 16/10/2025 la società UTS S.r.l. ha richiesto l'attestazione di assenza di viticoltura DOC e/o DOCG sulle particelle interessate dall'impianto;
- con nota pec del 16/10/2025, acquisita al prot. regionale n. 0538557/2025 del 17/10/2025, l'Ufficio Energia della Regione Campania ha comunicato l'impossibilità della Dirigente Francesca De Falco a partecipare alla conferenza dei servizi del 20 ottobre 2025; contestualmente ha comunicato che si provvederà a richiedere chiarimenti sul progetto nel tempo di 10 giorni essendo la stessa struttura intervenuta nel procedimento dopo la richiesta di integrazioni;
- con nota prot. 66538 del 20/10/2025, successivamente acquisita al prot. regionale n. 542870 del 20/10/2025, ARPAC Dipartimento Provinciale di Caserta ha rilasciato per la gestione delle terre e rocce da scavo parere favorevole con prescrizioni;
- con nota prot. n. 549390 del 21/10/2025 è stata data comunicazione dell'avvenuta pubblicazione del resoconto della prima seduta, con contestuale convocazione della seconda seduta della Conferenza di Servizi per il giorno 19/11/2025;
- con nota prot. n. 352 del 30/10/2025, successivamente acquista al prot. regionale n. 578769 del 31/10/2025, l'Ente Riserve Naturali Regionali Foce Volturno-costa di Licola e Lago Falciano ha comunicato di non dover rilasciare alcun parere in considerazione del fatto che l'area oggetto di intervento è esterna al perimetro della Riserva;
- con nota prot. 578788 del 31/10/2025 la UOS 208.03.01 Risorse Energetiche ha trasmessa le richieste di chiarimento di propria competenza;
- con nota prot. n. 70177 del 03/11/2025, successivamente acquista al prot. regionale n. 587198 del 03/11/2025, ARPAC Dipartimento Provinciale di Caserta ha trasmesso il verbale del sopralluogo effettuato al fine di escludere l'eventuale presenza di rifiuti nell'area di impianto;

fonte: http://burc.regione.campania.it

- con nota acquisita al prot. reg. n. 609910 del 11/11/2025 la Società proponente ha trasmesso i chiarimenti richiesti nella seduta del 20/10/2025;
- con nota prot. n. 672070 del 01/12/2025 è stata data comunicazione dell'avvenuta pubblicazione del resoconto della seconda seduta, con contestuale convocazione della terza seduta della Conferenza di Servizi per il giorno 16/01/2026;
- con nota prot. n. 693568 del 09/12/2025 è stata data comunicazione del rinvio per motivi organizzativi della terza seduta della Conferenza di Servizi per il giorno 10/02/2026;
- con nota prot. n. 78774 del 09/12/2025, successivamente acquista al prot. regionale n. 695137 del 09/12/2025, Il Nucleo Tecnico di Valutazione del Dipartimento ARPAC Provinciale di Caserta, presa visione dell'elaborato "RDA-03b_Documento unico di sintesi I C.d.S." ha richiesto, per completezza, ulteriori informazioni dal titolare del fondo;
- con nota prot. n. 714896 del 16/12/2025 l'Ufficio Speciale Valutazioni Ambientali ha invitato la Società proponente a prendere visione della nota prot. n. 78774 del 09/12/2025 e di riscontrare quanto richiesto;
- con nota prot. n. 29586 del 17/12/2025, successivamente acquista al prot. regionale n. 723396 del 18/12/2025, il RUAS ha chiesto alle Amministrazioni Statali coinvolte nel procedimento di trasmettere il proprio parere al fine di poter consentire l'espressione del parere finale;
- con nota acquisita al prot. reg. n. 7839 del 08/01/2026 la Società proponente ha richiesto alla UOS 207.02.04 - Servizi territoriali provinciali di Caserta l'attestazione di assenza di viticoltura DOC e/o DOCG sulle particelle interessate dal progetto;
- con nota acquisita al prot. reg. n. 19847 del 12/01/2026 la Società proponente ha manlevato l'Amministrazione Regionale ed il Responsabile del procedimento da ogni responsabilità in conseguenza del ritardo nella conclusione del procedimento amministrativo in corso;
- con nota acquisita al prot. reg. n. 69821 del 28/01/2026 la Società proponente ha trasmesso l'ulteriore documentazione richiesta dal Nucleo Tecnico di Valutazione del Dipartimento ARPAC Provinciale di Caserta con nota prot. n. 78774 del 09/12/2025;
- con nota prot. n. 1753 del 27/01/2026, successivamente acquista al prot. regionale n. 71355 del 28/01/2026, il RUAS ha rinnovato l'invito alle Amministrazioni Statali coinvolte nel procedimento di trasmettere il proprio parere al fine di poter consentire l'espressione del parere finale;
- con nota acquisita al prot. reg. n. 79350 del 30/01/2026 la Società proponente ha trasmesso il Certificato di Destinazione Urbanistica prot. 624/2026 del 12/01/2026 rilasciato dal comune di Cancello ed Arnone, e l'elaborato *"TDU-18_Allegato grafico CDU_analisi particelle inserite nella procedura ablativa di esproprio";*
- con nota prot. n. 7237 del 04/02/2026, successivamente acquista al prot. regionale n. 93844 del 04/02/2026, Il Nucleo Tecnico di Valutazione del Dipartimento ARPAC Provinciale di Caserta preso atto della documentazione trasmessa dalla Società proponente, ha richiesto di acquisire le integrazioni documentali atte a dimostrare la legittima provenienza dei materiali e l'eventuale cessazione della qualifica di rifiuto e che, in assenza di tali elementi, i materiali dovranno essere gestiti come rifiuti ai sensi della normativa vigente; e ha richiesto una delineazione minima dell'anomalia in corrispondenza del punto P2-1, mediante almeno 2 punti di campionamento integrativi (con doppia profondità) e replica del campione, al fine di confermare l'eventuale presenza di un hot spot e circoscriverne l'estensione reale;
- con nota prot. n. 2845 del 06/02/2026, successivamente acquista al prot. regionale n. 101607 del 06/02/2026, la Soprintendenza Archeologia, Belle Arti e Paesaggio per le Province di Caserta e Benevento, per quanto di competenza in materia paesaggistica, sulla base della documentazione agli atti rappresenta di non essere competente all'espressione del parere paesaggistico ai sensi dell'art. 146 del D.lgs. 42/2004, non ricorrendo i presupposti per l'attivazione del procedimento autorizzatorio. Al fine di garantire una migliore integrazione dell'intervento nel contesto paesaggistico, la Soprintendenza chiede il rispetto delle prescrizioni contenute nella stessa nota; contestualmente per la tutela archeologica la Soprintendenza ha espresso il proprio nulla osta subordinato al rispetto delle prescrizioni contenute;
- con nota acquisita al prot. reg. n. 106616 del 09/02/2026 la Società proponente ha comunicato che provvederà a riscontrare quanto richiesto dal Dipartimento ARPAC Provinciale di Caserta e contestualmente ha chiesto il rinvio della seduta fissata per il giorno 10 febbraio 2026;
- con nota prot. n. 107184 del 09/02/2026, preso atto della richiesta della Società proponente, è stata data comunicazione del rinvio della terza seduta della Conferenza di Servizi per il giorno 16/03/2026;
- con nota prot. n. 3251 del 10/02/2026, successivamente acquista al prot. regionale n. 113587 dell'11/02/2026, il Comando Provinciale dei VVF di Caserta ha rappresentato che la partecipazione in conferenza è subordinata alla presentazione di istanza di parere di conformità per le attività oggetto della conferenza stessa e che devono essere identificate dal titolare tra quelle rientranti nell'elenco allegato al DPR 151/2011;
- con nota acquisita al prot. reg. n. 204152 del 06/03/2026 la Società proponente ha trasmesso l'ulteriore documentazione richiesta dal Nucleo Tecnico di Valutazione del Dipartimento ARPAC Provinciale di Caserta con nota prot. n. 7237 del 04/02/2026;
- con nota acquisita al prot. reg. n. 246873 del 13/03/2026 la Società proponente ha trasmesso l'attestazione, prot. n. 210266 del 09/03/2026 resa dalla UOS 207.02.04, circa l'assenza di coltivazioni viticole con marchio DOC e DOCG sulle particelle interessate dall'intervento progettuale in argomento;

fonte: http://burc.regione.campania.it

- con nota prot. n. 6855 del 16/03/2026, successivamente acquista al prot. regionale n. 271025 del 17/03/2026, la Soprintendenza Archeologia, Belle Arti e Paesaggio per le Province di Caserta e Benevento ha trasmesso il parere univoco e vincolante del RUAS, arch. Giuseppe Schiavone;
- con nota prot. n. 16814 del 19/03/2026, successivamente acquista al prot. regionale n. 287222 del 19/03/2026, Il Nucleo Tecnico di Valutazione del Dipartimento ARPAC Provinciale di Caserta ha trasmesso il parere tecnico 19/FE/26;
- con nota prot. n. 292361 del 20/03/2026 è stata data comunicazione dell'avvenuta pubblicazione del resoconto della terza seduta, con contestuale convocazione della quarta seduta della Conferenza di Servizi per il giorno 08/04/2026;
- con nota acquisita al prot. reg. n. 313846 del 27/03/2026 la Società proponente ha trasmesso ai sensi dell'art. 3 LR 59/2018 le autodichiarazioni dei professionisti attestanti l'avvenuto pagamento delle spettanze professionali.

ELENCO DEI TITOLI ABILITATIVI RICHIESTI DAL PROPONENTE COSI' COME CONFERMATI, INTEGRATI O MODIFICATI NEL CORSO DELLA PROCEDURA

Autorizzazioni, intese, concessioni, licenze, pareri, nulla osta e assensi comunque denominati, necessari per la realizzazione e l'esercizio dell'opera o dell'impianto	**Autorità Competente**
Valutazione di Impatto Ambientale integrata con la VIncA	Ufficio Speciale 306.00.00 Valutazioni Ambientali
Sentito ex art. 5, co. 7, DPR 357/1997 per i siti Rete Natura 2000 Campani: •ZSC IT8010027 *"Fiume Volturno e Calore Beneventano"*; •ZSC IT8010028 *"Foce Volturno - Variconi"*; •ZSC IT8010018 *"Variconi"* •ZSC IT8010020 *"Pineta di Castel Volturno"*	Parco Regionale del Matese Ente Riserve naturali regionali Foce Volturno - Costa di Licola, Lago Falciano
Autorizzazione Unica ai sensi dell'art. 12 del D.lgs. 387/2003	UOS 208.03.01 - Risorse energetiche
Attestazione di non interessamento di particelle soggette ad Usi Civici	UOS 207.03.02 - Ambiente e Foreste
Parere sul Piano di utilizzo terre e rocce da scavo ai sensi del DPR 120/2017	ARPAC - Dipartimento Provinciale di Caserta
Parere di compatibilità elettromagnetica, ai sensi della L.36/01, DPCM 08/07/03, Circolare Ministeriale del 15/11/04	
Parere di competenza ai sensi dell'art. 26 D.lgs. 42/2004, nonché ai sensi dell'art. 22 del D.lgs. 199/2021 e s.m.i.	Soprintendenza Archeologia Belle Arti e Paesaggio per le Province di Caserta e Benevento
Verifica preventiva dell'interesse archeologico	Soprintendenza Archeologia Belle Arti e Paesaggio per le Province di Caserta e Benevento
Verifica della compatibilità pedologica del sito per la sola parte di impianto ricadente in area agricola	SETTORE 207.03.00 Ambiente, Sviluppo locale, Sistema della conoscenza e difesa delle colture
Verifica dell'interessamento delle colture viticole DOP (DOC e DOCG)	UOS 207.02.04 - Servizi territoriali provinciali di Caserta – Promozione e valorizzazione dei prodotti agroalimentari, forestali, della pesca e acquacoltura
Parere di corrispondenza ai piani di bacino	Autorità di Bacino Distrettuale dell'Appennino Meridionale
Nulla Osta per autorizzazione all'impianto delle linee elettriche, ai sensi del R.D. 1775/1933, e D.lgs. 259 del 2003	UOS 208.03.01 - Risorse energetiche
Autorizzazione ai sensi del RD 368/1904 nel caso l'intervento preveda attraversamenti di canali di bonifica di competenza del Consorzio	Consorzio di Bonifica del Bacino Inferiore del Volturno
Attestazione assenza vincoli ex artt. 142 e 136 del D.lgs. 42/2004, per le aree interessate dall'impianto, fatte salve le opere di cui all'Allegato A del DPR 31/2017	Comune di Villa Literno

fonte: http://burc.regione.campania.it

Nulla Osta a costruire Parte I, titolo II, Capo II del DPR 380/2001 e art. 1 della L.R. 19/2001 e s.m.i.	Comune di Cancello ed Arnone
Nulla Osta preventivo all'attraversamento, all'uso delle strade di competenza ed alla verifica delle fasce di rispetto, ai sensi del D.lgs. 285/92 e s.m.i.	
Nulla Osta ai sensi dell'art. 56 D.lgs. 259/2003 e RD 1775/1933 - interferenze con le reti elettriche e telecomunicazioni	MIMIT - Direzione Generale per i Servizi Territoriali - Divisione XI - Ispettorato Territoriale (Casa del Made in Italy) della Campania
Nulla Osta per la sicurezza al volo ai sensi del RD 327/1942	ENAC ENAV S.p.A. Aeronautica militare -Terza Regione Aerea - Reparto Territorio e Patrimonio
Nulla Osta per autorizzazione a scavi adiacenti a metanodotti	SNAM Rete Gas
Nulla Osta Forze Armate	Comando Territoriale Sud – Ufficio Affari Generali Marina Militare – Comando Marittimo Sud di Taranto Aeronautica militare - Terza Regione Aerea Reparto Territorio e Patrimonio
Benestare sul progetto con la soluzione tecnica fornita dal Gestore di Rete, in merito alla realizzazione dell'opera di connessione, per la rispondenza tecnica ai requisiti indicati nel Codice di Rete	Terna S.p.A.
Nulla Osta preventivo all'attraversamento, all'uso delle strade di competenza ed alla verifica delle fasce di rispetto, ai sensi del D.lgs. 285/92 e s.m.i.	Provincia di Caserta
Verifica interferenze dei lavori con aree e/o strade di interesse compartimentale	ANAS S.p.A. - Compartimento della Viabilità per la Campania

Il proponente ha chiesto, altresì, di poter acquisire successivamente al PAUR i seguenti titoli:

Autorizzazione sismica ai sensi dell'art. 94 del DPR 380/2001	UOS 214.02.02 - Genio Civile di Caserta
Sottoscrizione Concessioni attraversamento strade	Comune di Villa Literno Comune di Cancello ed Arnone Provincia di Caserta

ESPRESSIONE DEI PARERI DI COMPETENZA IN MERITO AL RILASCIO DEL PROVVEDIMENTO DI VALUTAZIONE DI IMPATTO AMBIENTALE, DEGLI ULTERIORI TITOLI ABILITATIVI RICHIESTI DAL PROPONENTE E DEL PROVVEDIMENTO AUTORIZZATORIO UNICO REGIONALE

In premessa il Responsabile del Procedimento richiama ai presenti i pronunciamenti già pervenuti nell'ambito dei lavori della Conferenza di Servizi e pubblicati sulle pagine web della Regione Campania dedicate al procedimento in argomento:

- nota prot. M_D MARSUD0010932 del 22/03/2024 con cui la MARINA MILITARE COMANDO MARITTIMO SUD – TARANTO, in ordine ai soli interessi della Marina Militare, ha comunicato che non si intravedono motivi ostativi alla realizzazione dell'impianto fotovoltaico in argomento (allegato 1);
- nota prot. M_D AEC60ED REG2024 0038314 11-04-2024 con cui il COMANDO FORZE OPERATIVE SUD ha espresso parere FAVOREVOLE per conto della Forza Armata Esercito, in quanto l'opera relativa al progetto in argomento, NON ha incidenza con immobili

fonte: http://burc.regione.campania.it

militari, poligoni di tiro e campi o strisce d'atterraggio di interesse di questa forza armata. Inoltre, considerato che non è noto se nella zona interessata ai lavori sia stata oggetto di bonifica sistematica, si evidenzia la possibile esistenza del rischio di presenza di ordigni residuati bellici interrati. Ai fini della valutazione di tutti i rischi per la salute e la sicurezza, si prescrivono le modalità con cui presentare istanza per gli adempimenti volti all'eliminazione del rischio (allegato 2);
- nota prot. n. /CCASE/61 del 18/04/2024 con cui Snam Rete Gas ha comunicato che, sulla base della documentazione visionata, è emerso che le opere ed i lavori in progetto non interferiscono con impianti di proprietà della scrivente (allegato 3);
- nota prot. n. 1307/2024 del 13/06/2024 con cui il Parco Regionale del Matese ha rilasciato, per quanto di competenza, il "SENTITO" ai sensi dell'art. 5 comma 7 del DPR 357/97 per il progetto in oggetto (allegato 4);
- nota prot. n. 6415/2024 del 21/06/2024 con cui il Consorzio di Bonifica Volturno, per quanto di propria competenza, ai soli fini idraulici, considerando le misure adottate per il superamento delle interferenze dei lavori a farsi con le opere gestite dal Consorzio, ha espresso parere favorevole alla realizzazione del progetto, con prescrizioni (allegato 5);
- nota prot. n. 82099 del 30/09/2024 con cui il Ministero delle Imprese e del Made in Italy - U.O. III Reti e servizi di comunicazione elettronica nel settore telefonico ha rilasciato, per quanto di competenza, il nulla osta nr. 37/2024 ai sensi dell'art. 56 D.lgs. 259/03 ss.mm.ii alla società proponente secondo il progetto presentato, per la posa delle condutture di energia elettrica, subordinandolo all'osservanza delle prescrizioni contenute (allegato 6);
- nota prot.n. 26725 del 24/02/2025 con cui ENAC ha comunicato la conclusione del procedimento ex art. 2 co.1 L. 241/90 in quanto, considerata la posizione, le caratteristiche e la tipologia di quanto proposto, non sussiste un interesse di carattere aeronautico (allegato 7);
- nota prot. n. 102150 del 27/08/2025 con cui TERNA ha rappresentato che le integrazioni trasmesse accolgono quanto richiesto e che l'impianto di produzione di energia elettrica da fonte solare da realizzare nel Comune di Villa Literno (CE) è compatibile con la presenza della linea aerea 60kV "*Astroni – Carinola cd Varie"*; pertanto, ha espresso il nulla osta alla realizzazione dello stesso (allegato 8);
- nota prot. n. 0510043/2025 del 08/10/2025 con cui la UOS 207.03.02 – Ambiente e Foreste ha riscontrato la Relazione Usi Civici allegata dal proponente. Tale relazione, a seguito della sovrapposizione delle mappe cartografiche allegate al R.D. con le planimetrie relative al progetto, conclude che non vi sono opere che vanno a sovrapporsi con suoli gravati da usi civici presenti nell'area di insediamento del parco Fotovoltaico ed opere connesse, del comune di Villa Literno; pertanto, l'Ufficio dispone di non avere elementi ulteriori per revocare in dubbio quanto affermato nella relazione tecnica allegata dal proponente (allegato 9);
- nota prot. 65430 del 15/10/2025 con cui ARPAC Dipartimento Provinciale di Caserta ha espresso parere favorevole di compatibilità elettromagnetica con prescrizioni (allegato 10);
- nota prot. 66538 del 20/10/2025 con cui ARPAC Dipartimento Provinciale di Caserta ha rilasciato per la gestione delle terre e rocce da scavo parere favorevole con prescrizioni (allegato 11);
- nota prot. n. 352 del 30/10/2025 con cui l'Ente Riserve Naturali Regionali Foce Volturno-costa di Licola e Lago Falciano ha comunicato di non dover rilasciare alcun parere in considerazione del fatto che l'area oggetto di intervento è esterna al perimetro della Riserva (allegato 12);
- nota prot. n. 2845 del 06/02/2026 con cui la Soprintendenza Archeologia, Belle Arti e Paesaggio per le Province di Caserta e Benevento, per quanto di competenza in materia paesaggistica, sulla base della documentazione agli atti rappresenta di non essere competente all'espressione del parere paesaggistico ai sensi dell'art. 146 del D.lgs. 42/2004, non ricorrendo i presupposti per l'attivazione del procedimento autorizzatorio. Al fine di garantire una migliore integrazione dell'intervento nel contesto paesaggistico, la Soprintendenza chiede il rispetto delle prescrizioni contenute nella stessa nota; contestualmente per la tutela archeologica la Soprintendenza ha espresso il proprio nulla osta subordinato al rispetto delle prescrizioni contenute (allegato 13);
- nota. prot. n. 210266 del 09/03/2026 con cui la UOS 207.02.04 ha attestato l'assenza di coltivazioni viticole con marchio DOC e DOCG sulle particelle interessate dall'intervento progettuale in argomento (allegato 14);
- nota prot. n. 6855 del 16/03/2026, successivamente acquista al prot. regionale n. 271025 del 17/03/2026, con cui la Soprintendenza Archeologia, Belle Arti e Paesaggio per le Province di Caserta e Benevento ha trasmesso il parere univoco e vincolante del RUAS, arch. Giuseppe Schiavone (allegato 15).

ELENCO DEI PARERI FAVOREVOLI SENZA CONDIZIONI ACQUISITI IN APPLICAZIONE DELLE DISPOSIZIONI DELL'ART.14-TER DELLA L. N.241/1990

Considerato che ai sensi dell'art. 14 *ter* co. 7 della l.241/1990 e s.m.i. "*Si considera acquisito l'assenso senza condizioni delle amministrazioni il cui rappresentante non abbia partecipato alle riunioni ovvero, pur partecipandovi, non abbia espresso ai sensi del comma 3 la propria posizione, ovvero abbia espresso un dissenso non motivato o riferito a questioni che non costituiscono oggetto della conferenza"*, il Responsabile del Procedimento dichiara che risultano acquisiti pareri favorevoli senza condizioni:

- ANAS S.p.A.;
- Autorità di Bacino Distrettuale dell'Appennino Meridionale;
- Comune di Cancello ed Arnone;
- Comune di Villa Literno;
- Consorzio Generale di Bonifica del Bacino Inferiore del Volturno;
- E-Distribuzione S.p.A.;
- Enel Distribuzione;
- Ente Idrico Campano;
- Provincia di Caserta;
- SNAM Rete Gas S.p.A.;
- TERNA S.p.A.

fonte: http://burc.regione.campania.it

In merito:

- Alla nota del Consorzio Generale di Bonifica del Bacino Inferiore del Volturno prot. n. 921 del 21/06/2024;
- Alla nota di TERNA S.p.A. prot. n. 102150 del 27/08/2025;

con le quali viene trasmesso parere favorevole con prescrizioni relativi esclusivamente agli aspetti di competenza, il Responsabile del Procedimento raccomanda alla Società proponente di dare seguito alle indicazioni e prescrizioni indicate da tali Enti che non hanno potuto garantire la propria presenza in Conferenza dei Servizi, trasmettendo il proprio parere solo in forma scritta.

Nella seduta del 16 marzo 2026, così come confermato nella seduta dell'08 aprile 2026, la Società proponente, per il tramite dei suoi delegati, si impegna a tenere conto e ad attuare le indicazioni e le prescrizioni contenute nella nota di cui sopra.

PARERI FAVOREVOLI RESI IN SEDE DI CONFERENZA

1)Parere univoco e vincolante favorevole in ordine alla realizzazione e all'esercizio di un "*impianto di produzione di energia elettrica da fonte solare denominato "UNDER THE SUN" della potenza di 9,56 MWp ubicato nel Comune di Villa Literno (CE), ricadente in AREA IDONEA ai sensi del D. Lgs. 199/2021 (art. 20, c.8, lettera c-quater, in presenza delle condizioni di cui alle Linee Guida ex D.M. 52/2015, come meglio specificato di seguito, con opere di connessione e Stazione SE "Cancello 36" nei Comuni di Villa Literno (CE) e Cancello ed Arnone (CE), con batterie di accumulo di 28,00 MW B.E.S.S.",* espresso, per tutti gli aspetti di competenza, dal Rappresentante Unico delle Amministrazioni dello Stato, nominato dalla Prefettura – Ufficio Territoriale del Governo di Caserta con Decreto di cui al prot. n. 123733 del 15/09/2025, nella riunione della Conferenza di Servizi del 16 marzo 2026 e confermato nella riunione dell'08 aprile 2026:

Visti i seguenti pronunciamenti delle Amministrazioni dello Stato:
- parere favorevole della Marina Militare - Comando Interregionale Marittimo Sud prot. n. 10932 del 22/03/224;
- parere favorevole del Comando Forze Operative Sud prot. n. 38314 dell'11/04/2024;
- nullaosta n.37/2024 del Ministero delle Imprese e del Made in Italy prot. n. 82099 del 30/09/2024;
- parere favorevole dell'ENAC prot. n. 26725 del 24/02/2025;
- parere favorevole con prescrizioni della Soprintendenza Archeologia Belle Arti e Paesaggio per le Province di Caserta e Benevento prot. n. 2845 del 06/02/2026;

considerato che, alla data odierna, non è ancora pervenuto il parere dell'Aeronautica Militare;

a condizione che siano integralmente rispettate tutte le prescrizioni dettate dalle singole Amministrazioni coinvolte nel procedimento, come meglio dettagliate nei singoli pareri sopra richiamati, che costituiscono parte integrante e sostanziale del presente pronunciamento;

2)Parere univoco e vincolante favorevole *"in ordine alla realizzazione e all'esercizio di un "impianto di produzione di energia elettrica da fonte solare denominato "UNDER THE SUN" della potenza di 9,56 MWp ubicato nel Comune di Villa Literno (CE), ricadente in AREA IDONEA ai sensi del D. Lgs. 199/2021 (art. 20, c.8, lettera c-quater, in presenza delle condizioni di cui alle Linee Guida ex D.M. 52/2015, come meglio specificato di seguito, con opere di connessione e Stazione SE "Cancello 36" nei Comuni di Villa Literno (CE) e Cancello ed Arnone (CE), con batterie di accumulo di 28,00 MW B.E.S.S*.", con il rispetto di tutte le prescrizioni/condizioni e raccomandazioni indicate, espresso, per tutti gli aspetti di competenza, dal Rappresentante Unico della Regione Campania nella riunione della Conferenza di Servizi del 16 marzo 2026 e confermato nella riunione dell'08 aprile 2026, sulla base dei pronunciamenti resi:

- dall'U.S. Valutazioni Ambientali 306.00.00 della Regione Campania in relazione alla procedura di Valutazione di Impatto Ambientale integrata con la VinCA - parere favorevole con condizioni ambientali come da proposta formulata con la scheda istruttoria (allegato 16);
- dal SETTORE 207.03.00 Ambiente, Sviluppo locale, Sistema della conoscenza e difesa delle colture – parere favorevole con prescrizioni;
- dalla UOS 208.03.01 - Risorse energetiche parere favorevole con prescrizioni in relazione all'Autorizzazione Unica ex art.12 del D.lgs. n.387/2003 e ss.mm.ii.;

preso atto dei pareri pervenuti mediante nota scritta dai seguenti Uffici:
- Parco Regionale del Matese nota prot. n. 1307/2024 del 13/06/2024 sentito favorevole per la VI;
- UOS 207.03.02 Ambiente e Foreste nota prot. n. 510043 del 08/10/2025 attestazione circa l'assenza di usi civici;
- ARPAC Dip. Prov.le di Caserta nota prot. n. 65430 del 15/10/2025 parere favorevole per la compatibilità elettromagnetica;

fonte: http://burc.regione.campania.it

- ARPAC Dip. Prov.le di Caserta nota prot. n. 66538 del 20/10/2025 parere favorevole al Piano preliminare di utilizzo delle terre e rocce da scavo
- UOS 207.02.04 Servizi territoriali provinciali di Caserta – Promozione e valorizzazione dei prodotti agroalimentari, forestali, della pesca e acquacoltura nota prot. n. 210266 del 09/03/2026 attestazione circa l'assenza di coltivazioni viticole a marchio DOC/DOCG;

considerato che i seguenti uffici regionali:
- ARPAC Direzione Generale;
- ASL Caserta;
- Ente Riserve Naturali Regionali Foce Volturno-costa di Licola e Lago Falciano;
- UOS 212.02.01 - Pianificazione paesaggistica;
- UOS 214.02.02 - Genio Civile di Caserta;
- UOS 213.02.02 - Tutela e salvaguardia ambientale. Coordinamento, monitoraggio e supporto agli Enti Parco Regionali e Riserve Naturali Regionali - Parchi regionali e riserve marine, conservazione, tutela e valorizzazione della biodiversità, dei siti della Rete Natura 2000;

non hanno partecipato ai lavori della Conferenza dei Servizi né hanno fatto pervenire alcun proprio pronunciamento negativo o risultano essere non competenti all'espressione di parere, e ritenendo, pertanto, che non vi siano motivi ostativi, per gli stessi alla realizzazione ed all'entrata in esercizio dell'impianto di produzione energetica in progetto per quanto attiene agli aspetti di rispettiva competenza.

PARERI NON FAVOREVOLI RESI IN SEDE DI CONFERENZA

Non sono stati espressi pareri non favorevoli.

CONCLUSIONI

Il **Responsabile del Procedimento**, sulla base dei pronunciamenti sopra riportati resi dai soggetti coinvolti nel procedimento, preso atto del parere favorevole espresso dal Rappresentante Unico delle Amministrazioni dello Stato e del parere favorevole espresso dal Rappresentante Unico della Regione Campania, considerato che l'intervento risulta coerente con il perseguimento degli obiettivi di decarbonizzazione mediante l'ampia diffusione delle fonti energetiche rinnovabili, finalizzati al miglioramento dell'efficienza energetica, al contrasto dei cambiamenti climatici e al conseguimento della neutralità carbonica, fermo restando quanto previsto dall'art. 6, comma 1, lettera e) della Legge 241/1990 e s.m.i., conclude favorevolmente la Conferenza di Servizi per la realizzazione e l'esercizio di un "***impianto di produzione di energia elettrica da fonte solare denominato "UNDER THE SUN" della potenza di 9,56 MWp ubicato nel Comune di Villa Literno (CE), ricadente in AREA IDONEA ai sensi del D. Lgs. 199/2021 (art. 20, c.8, lettera c-quater, in presenza delle condizioni di cui alle Linee Guida ex D.M. 52/2015, come meglio specificato di seguito, con opere di connessione e Stazione SE "Cancello 36" nei Comuni di Villa Literno (CE) e Cancello ed Arnone (CE), con batterie di accumulo di 28,00 MW B.E.S.S.*** **CUP 9875 – proponente UTS S.r.l.**, con obbligo per la Società proponente di dare attuazione a tutte le prescrizioni, condizioni ed indicazioni impartite dai soggetti competenti nell'ambito dei pronunciamenti formulati nel corso del procedimento.

Si allegano le seguenti note:
1) nota MARSUD nota prot. n. 10932 del 22/03/2024
2) nota COMANDO FORZE OPERATIVE SUD prot. n. 38314 dell'11/04/2024;
3) nota SNAM Rete Gas prot. n. /CCASE/61 del 18/04/2024;
4) nota PARCO REGIONALE del MATESE prot. n.1307 del 13/06/2024;
5) nota Consorzio Generale di Bonifica del Bacino Inferiore del Volturno prot. n. 6415 del 21/06/2024;
6) nota Ministero delle Imprese e del Made in Italy prot. n. 82099 del 30/09/2024;
7) nota ENAC prot. n. 26725 del 24/02/2025;
8) nota TERNA prot. n. 102150 del 27/08/2025;
9) nota UOS 207.03.02 prot. n. 510043 dell'08/10/2025
10) nota ARPAC CE prot. n. 65430 del 15/10/2025;
11) nota ARPAC CE prot. n. 66538 del 20/10/2025;
12) nota Ente Riserve Naturali Regionali Foce Volturno-costa di Licola e Lago Falciano prot. n. 352 del 301/10/2025;
13) nota SABAP CE-BN prot.n. 2845 del 06/02/2026;

fonte: http://burc.regione.campania.it

14) nota UOS 207.02.04 prot. n. 210266 del 09/03/2026;
15) nota SABAP CE-BN prot.n. 6855 del 16/03/2026;
16) scheda istruttoria VIA integrata con la VIncA.

Direttore U.S. 306.00.00 Valutazioni Ambientali -
Rappresentante Unico della Regione Campania
Avv. Simona Brancaccio

SIMONA BRANCACCIO
REGIONE CAMPANIA
Dirigente
09.04.2026 08:55:45 GMT+02:00

Il Responsabile del procedimento ex L.241/90
Dott. Felice Dipalma

Felice Dipalma (14/apr/2026 12:52:29 GMT+2)

Il Gruppo istruttore VIA
Dott.ssa Stefania Coraggio

Stefania Coraggio (14/apr/2026 16:08:00 GMT+2)

Ing. Simone Aversa

Simone Aversa (14/apr/2026 12:06:50 GMT+2)

Il rappresentante della SABAP CE BN
Rappresentante Unico delle Amministrazioni Statali
Arch. Giuseppe Schiavone

Schiavone Giuseppe (15/apr/2026 10:33:27 GMT+2)

Per la società UTS S.r.l.
Arch. Ersilia Andreozzi

Ersilia Andreozzi (14/apr/2026 12:43:04 GMT+2)

fonte: http://burc.regione.campania.it

ALLEGATO 1

MARINA MILITARE
COMANDO INTERREGIONALE MARITTIMO SUD
Ufficio Infrastrutture e Demanio / Sezione Demanio
Indirizzo Telegrafico: MARINA SUD TARANTO
P.E.I: marina.sud@marina.difesa.it
P.E.C.: marina.sud@postacert.difesa.it

p. dir c.: **Ass.te Tecnico Venezia Nunzio**
e-mail: nunzio_venezia@marina.difesa.it
*Mil. 73.22767 – Civ. 099.***7752767**

Allegati nr. //

Al: **PRESIDENTE CO.MI.PA REGIONE CAMPANIA (PEC)**

e, per conoscenza: **REGIONE CAMPANIA - Valutazioni Ambientali (PEC)**
MARISTAT 4°REPARTO (PEC)

Argomento: **CUP 9875 – Progetto di un impianto di produzione di energia elettrica da fonte solare denominato "UNDER THE SUN" della potenza di 9,56 MWp con batterie di accumulo di 28,00 MW B.E.S.S., ubicato nel Comune di Villa Literno (CE), con opere di connessione e Stazione SE "Cancello 36" nei Comuni di Villa Literno (CE) e Cancello ed Arnone (CE).**
Proponente: "UTS S.r.l.".

Posizione: G.1-3/T3 "NA" (96) (da citare nella risposta).

Riferimenti:

a) foglio n° 19743 in data 15/03/2013 di Stamadifesa;
b) foglio n° 0024989 in data 28/03/2019 di Maristat;
c) nota n° 0142460 in data 19/03/2024 della Regione Campania.

Si comunica che – per quanto di competenza, in ordine ai soli interessi della Marina Militare – non si intravedono motivi ostativi alla realizzazione dell'impianto fotovoltaico indicato in argomento, come da documentazione tecnico/planimetrica visionata tramite il link indicato nelle note in riferimento c).

d'ordine
IL CAPO UFFICIO INFRASTRUTTURE E DEMANIO
C.V. Valter RUSSO

Documento firmato digitalmente

fonte: http://burc.regione.campania.it

ALLEGATO 2

COMANDO FORZE OPERATIVE SUD

Caserma "Calò" Via Col. Lahalle, 55 – 80141 Napoli
Indirizzo telegrafico: COMFOPSUD
Indirizzo di PEI: comfopsud@esercito.difesa.it – Indirizzo di PEC: comfopsud@postacert.difesa.it

Napoli

Allegati:1(uno)
Annessi: ////////

1°Luogotenente DELLE CURTI Raffaele
suadsezpolservmil2@comfopsud.esercito.difesa.it

OGGETTO: CUP 9875 – Istanza per il rilascio del Provvedimento Autorizzatorio Unico Regionale (PAUR) ai sensi dell'art. 27 bis del D.Lgs. n. 152/2006 per il "Progetto di un impianto di produzione di energia elettrica da fonte solare denominato "UNDER THE SUN" della potenza di 9,56 MWp ubicato nel Comune di Villa Literno (CE), ricadente in AREA IDONEA ai sensi del D. Lgs. 199/2021 (art. 20, c.8, lettera c-quater, in presenza delle condizioni di cui alle Linee Guida ex D.M. 52/2015, come meglio specificato di seguito, con opere di connessione e Stazione SE "Cancello 36" nei Comuni di Villa Literno (CE) e Cancello ed Arnone (CE), con batterie di accumulo di 28,00 MW B.E.S.S." – Proponente UTS S.r.l..

A ELENCO INDIRIZZI IN ALLEGATO

^^^^^^^^^^^^^^^^^^^^^^^^^

Rif. let. n.:
a. PG/2024/0142460 in data 19/03/2024 della Giunta Regionale della Campania;
b. M_D ABAE837 REG2024 0006704 in data 28.03.2024 del 10° Reparto Infrastrutture (non a tutti).

Seg. let. n.:
a. M_D AEC60ED REG2024 0031441 in data 22.03.2024;
b. M_D AEC60ED REG2024 0035202 in data 03.04.2024.

^^^^^^^^^^^^^^^^^^^^^^^^^

1. In ottemperanza alle disposizioni contenute nell'art. 334 e ss.mm.ii del D.Lgs. 15.03.2010 n. 66 "Codice Ordinamento Militare", questo Comando, con il documento a seguito in a., ha interessato gli aventi causa, per richiedere gli elementi di valutazione (emissione del parere, nulla osta o altro atto di assenso) sulla base delle rispettive competenze, al fine di poter dare il parere nei tempi previsti, come disposto dalla legislazione in vigore.
2. Per quanto sopra, esaminata la documentazione pervenuta da Ufficio Operazioni e Concorsi Operativi e dal 10° Reparto Infrastrutture, questo Comando esprime parere **FAVOREVOLE** per conto della Forza Armata Esercito, in quanto l'opera relativa al progetto sopracitato, **NON** ha incidenza con immobili militari, poligoni di tiro e campi o strisce d'atterraggio di interesse di questa Forza Armata.
3. Inoltre, considerato che non è noto se la zona interessata ai lavori sia stata oggetto di bonifica sistematica, si evidenzia la possibile esistenza del rischio di presenza di ordigni residuati bellici interrati. Ai fini della valutazione di tutti i rischi per la salute e la sicurezza di cui all'art.15 del D.Lgs.81/08, si rappresenta che detto rischio è totalmente eliminabile con la bonifica da ordigni bellici, per l'esecuzione della quale dovrà essere presentata, a cura e spese dell'interessato, apposita istanza all'Ufficio Bonifica Ordigni Bellici (B.C.M.) del 10° Reparto Infrastrutture - Napoli, corredata dei relativi allegati e redatta secondo il modello GEN-BST-001 reperibile unitamente all'elenco delle ditte specializzate BCM iscritta all'Albo del Ministero della Difesa ai sensi del D.Intermin. 82/2015 al seguente link: http://www.difesa.it/SGD-DNA/Staff/DT/GENIODIFE/Pagine/bonifica_ordigni.aspx.

d'ordine
COMANDANTE AREA TERRITORIALE
(Gen. D. Claudio MINGHETTI)

Digitally signed by CLAUDIO MINGHETTI
Date: 2024.04.11 15:14:44 CEST

Documento non idoneo alla verifica della firma digitale.
Document not suitable for digital signature verification.

fonte: http://burc.regione.campania.it

Allegato

ELENCO INDIRIZZI

A: GIUNTA REGIONALE DELLA CAMPANIA
STAFF-Valutazioni Ambientali **NAPOLI**

e, per conoscenza,

10° REPARTO INFRASTRUTTURE **NAPOLI**

diramazione interna

SM - Ufficio Operazioni e Concorsi Operativi **NAPOLI**

fonte: http://burc.regione.campania.it

energy to inspire the world

Trasmessa a mezzo PEC

Spett.li
GIUNTA REGIONALE DELLA CAMPANIA
UFFICIO SPECIALE VALUTAZIONI AMBIENTALI
Via Alcide De Gasperi, 28
80133 – Napoli (NA)
PEC.: us.valutazioniambientali@pec.regione.campania.it

ISTRUTTORE AMMINISTRATIVO
ADELE DEL PIANO
MAIL: adele.delpiano@regione.campania.it

e p.c. Alla
Snam Rete Gas S.p.a.
Distretto Sud Occidentale
PEC.: distrettosocc@pec.snam.it

Prot. /CCASE/61
Caserta, 18-04-2024

Oggetto: CUP 9875 – Istanza per il rilascio del provvedimento autorizzatorio unico regionale ai sensi dell'art. 27 bis del D.Lgs. n. 152/2006 per l'"progetto di un impianto di produzione di energia elettrica da fonte solare denominato "UNDER THE SUN" della potenza di 9,56 MWp ubicato nel Comune di Villa Literno (CE), ricadente in AREA IDONEA ai sensi del D. Lgs. 199/2021 (art. 20, c.8, lettera c-quater, in presenza delle condizioni di cui alle Linee Guida ex D.M. 52/2015, come meglio specificato di seguito, con opere di connessione e Stazione SE "Cancello 36" nei Comuni di Villa Literno (CE) e Cancello ed Arnone (CE), con batterie di accumulo di 28,00 MW B.E.S.S." – Proponente UTS S.r.l. - Comunicazione ai sensi dell'art. 27 bis comma 2 del D.Lgs. n. 152/2006 e ss.mm.ii.

Progetto di un impianto di produzione di energia elettrica da fonte solare nei Comuni di Villa Literno e Cancello ed Arnone (CE)

Con riferimento alla Vostra nota prot., PG/2024/0142460 del 19/03/2024 09:13:32, Vi comunichiamo che, sulla base della documentazione progettuale da Voi inoltrata, è emerso che le opere ed i lavori di che trattasi NON interferiscono con impianti di proprietà della scrivente Società.

Ad ogni buon fine, in considerazione della peculiare attività svolta dalla scrivente Società, inerente il trasporto del gas naturale ad alta pressione, è necessario, qualora venissero apportate modifiche o varianti al progetto analizzato, che la scrivente Società venga nuovamente interessata affinché possa valutare eventuali interferenze del nuovo progetto con i propri impianti in esercizio.

Centro di CASERTA
Via Giuseppe De Falco, 29
81100 Caserta
Tel. + 39 0823.1989784
www.snamretegas.it

Snam Rete Gas S.p.A.
Sede Legale: S. Donato Milanese (MI), P.zza S. Barbara 7
Capitale sociale Euro 1.200.000.000,00 i.v.
Codice Fiscale e numero di iscrizione al Registro Imprese di Milano
n. 10238291008 - R.E.A. Milano n. 1964271
Partita IVA 10238291008
Società soggetta all'attività di direzione e coordinamento di Snam S.p.A.
Società con unico socio

fonte: http://burc.regione.campania.it

Si evidenzia, infine, che in prossimità degli esistenti gasdotti nessun lavoro potrà essere intrapreso senza una preventiva autorizzazione della scrivente Società e che, in difetto, Vi riterremo responsabili di ogni e qualsiasi danno possa derivare al metanodotto, a persone e/o a cose.

fonte: http://burc.regione.campania.it

ENTE PARCO REGIONALE DEL MATESE
Protocollo Partenza N. 1307/2024 del 13-06-2024
Doc. Principale - Copia Documento

Spett.le Ufficio Speciale Valutazioni Ambientali
Giunta Regionale Della Campania
PEC: us.valutazioniambientali@pec.regione.campania.it

E, p.c.
Al Funzionario Amministrativo
Dott.ssa Adele Del Piano
PEC: adele.delpiano@regione.campania.it.

OGGETTO: Rilascio Sentito ai sensi dell'art. 5 comma 7 DPR n. 357/1997. **CUP 9875** – Istanza per il rilascio del provvedimento autorizzatorio unico regionale ai sensi dell'art. 27 bis del D.Lgs. n. 152/2006 per il'"progetto di un impianto di produzione di energia elettrica da fonte solare denominato "UNDER THE SUN" della potenza di 9,56 MWp ubicato nel Comune di Villa Literno (CE), ricadente in AREA IDONEA ai sensi del D. Lgs. 199/2021 (art. 20, c.8, lettera c-quater, in presenza delle condizioni di cui alle Linee Guida ex D.M. 52/2015) con opere di connessione e Stazione SE "Cancello 36" nei Comuni di Villa Literno (CE) e Cancello ed Arnone (CE), con batterie di accumulo di 28,00 MW B.E.S.S.". **Proponente: UTS S.r.l.**

In riferimento all'istanza in oggetto, acquisita al protocollo di questo Ente nprot. 579 in data 19/03/2024,

Premesso che:

- ai sensi dell'art. 5 comma 7 del D.P.R. 8 settembre 1997 e s.m.i. concernente "Regolamento recante attuazione della direttiva 92/43/CE relativa alla conservazione degli habitat naturali e seminaturali, nonché della flora e della fauna selvatiche", "*La valutazione di incidenza di piani o di interventi che interessano proposti siti di importanza comunitaria, siti di importanza comunitaria e zone speciali di conservazione ricadenti, interamente o parzialmente, in un'area naturale protetta nazionale, come definita dalla legge 6 dicembre 1991, n. 394, è effettuata sentito l'ente di gestione dell'area stessa*";
- l'intervento interessa il "sito della rete Natura 2000" di cui alla Direttiva 92/43/CEE relativa alla conservazione degli habitat naturali e seminaturali, nonché della flora e della fauna selvatiche: ZSC– "Fiumi Volturno e Calore Beneventano" (IT T8010027);
- la gestione diretta del sito sopra identificato è stata affidata all'Ente Parco Regionale del Matese con Delibera Giunta Regionale n. 684 del 30/12/2019 con la quale sono stati individuati i Gestori dei siti della Rete Natura 2000;
- l'intervento ricade all'esterno della perimetrazione del Parco Regionale del Matese, istituito con la L.R. 1° settembre 1993, n° 33 e ss.mm.ii;

Visto:

- la Legge 6 dicembre 1991 n. 394 e ss.mm.ii. (Legge quadro sulle aree protette);
- la L.R. 1° settembre 1993, n° 33 e ss.mm.ii. (Istituzione di parchi e riserve naturali in Campania);
- le Norme di Salvaguardia del Parco Regionale del Matese allegate alla Deliberazione di Giunta Regionale n° 1407 del 12/04/2002;
- il D.P.R. 8 settembre 1997 n. 357 e ss.ms.ii. (Regolamento recante attuazione della direttiva 92/43/CEE relativa alla conservazione degli habitat naturali e seminaturali, nonché della flora e della fauna selvatiche);

fonte: http://burc.regione.campania.it

ENTE PARCO REGIONALE DEL MATESE
Protocollo Partenza N. 1307/2024 del 13-06-2024
Doc. Principale - Copia Documento

- le “Misure di conservazione dei SIC per la designazione delle ZSC della rete natura 2000 della Regione Campania”, approvate con D.G.R. n. 795 del 19/12/2017 e pubblicate sul BURC n. 5 del 18/01/2018;
- le Linee Guida Nazionali per la Valutazione di Incidenza" di cui all’“Intesa, ai sensi dell’articolo 8, comma 6, della legge 5 giugno 2003, n. 131, tra il Governo, le regioni e le Province autonome di Trento e Bolzano sulle Linee guida nazionali per la valutazione di incidenza (VIncA) - Direttiva 92/43/CEE “HABITAT” articolo 6, paragrafi 3 e 4” (G.U. n. 303 del 28/12/2019);
- Il Regolamento regionale n. 8 del 15 luglio 2020 di abrogazione del Regolamento Regionale 29 gennaio 2010, n. 1 recante “Disposizioni in materia di procedimento di valutazione di incidenza” in quanto lo stesso presentava profili di contrasto con le nuove Linee Guida nazionali;
- la Delibera della Giunta Regionale n. 280 del 30/06/2021 di recepimento delle "Linee Guida Nazionali per la VINCA – Direttiva 92/43/CEE “Habitat art. 6, paragrafi 3 e 4” e aggiornamento delle “Linee Guida e Criteri di Indirizzo per l'effettuazione della Valutazione di Incidenza in Regione Campania";
- la D.G.R. n. 684 del 30/12/2019 con la quale sono stati individuati i Gestori dei siti della Rete Natura 2000;
- la documentazione acquisita in fase procedurale comprensiva dell’integrazione dei diritti di istruttoria richiesti;

Preso atto che:

- il progetto prevede la realizzazione di un impianto fotovoltaico denominato “UtS” (“Under The Sun”) di 9,56 MWp su terreni situati nel comune di Villa Literno (CE) e delle sue opere di connessione ricadenti nei territori comunale di Villa Literno e di Cancello ed Arnone (Ce);
- La Centrale di produzione dell’energia elettrica FV - “UtS” occuperà un’area di circa 22,88 ha collocata nella porzione nordorientale del comune di Villa Literno (CE); il cavidotto di connessione, della lunghezza di circa 5,64 Km, interesserà la viabilità esistente e sarà posizionato ad una profondità di 1 m dal Piano stradale lungo la Strada Provinciale 18, via Armando Diaz per poi immettersi nella Stazione Elettrica di nuova realizzazione, (SE) Cancello “180/36” 36 kV della RTN;
- Le aree interessate dalle opere in progetto si collocano esternamente alla ZSC-IT8040027 “Fiumi Volturno e Calore Beneventano” (ad oltre 2km di distanza) pertanto interessano indirettamente il SIC in questione;
- per la centrale FV saranno occupati suoli a destinazione agricola ad elevata frammentazione delle proprietà con scarsa potenzialità ad uso agricolo, considerati idonei ad ospitare i FER; per la SE sono interessate aree ad uso produttivo (SE) mentre il cavidotto interessa la viabilità esistente con interferenze assoggettate al rilascio di pareri di competenza di Enti terzi;
- L’infrastruttura tecnologica in progetto è tesa ad incrementare la produzione di energia elettrica “pulita” da fonti rinnoviabili e pertanto ha valore di opera di interesse pubblico;

Considerato che:

- l’estensione del parco fotovoltaico - 23 ettari circa –comporterà una artificializzazione e consumo di suolo significativo- principale risorsa ambientale coinvolta nell’intervento- ovvero l’occupazione di un’area appartenente ad un ambito agrario che contribuisce a comporre il paesaggio agricolo di bonifica della piana del Volturno;
- l’intervento, secondo quanto indicato negli elaborati progettuali, non compoterà tuttavia modifiche ai profili del suolo ed il sito risulta avere caratteristiche di compatibilità con l’opera da insediare;
- non sono state definite le “Azioni e gli Indirizzi di Gestione” di cui al punto 5.3, ne è stato elaborato il “Piano di Gestione” di cui ai punti 5.3 e 6 delle “Misure di Conservazione sito specifiche” della ZSC de quo, approvate con D.G .R. n. 795 del 19/12/2017;

fonte: http://burc.regione.campania.it

- non sono disponibili le cartografie individuative degli habitat e della distribuzione delle specie animali e vegetali di cui all'allegato II della Direttiva CEE del 21 maggio 1992, 92/43/CEE;
- è stata effettuata una descrizione degli habitat e delle specie di flora e fauna di cui al formulario standard dei siti Natura 2000 interessati dalle opere in progetto e sono stavi valutati gli impatti dell'opera in fase di cantiere, esercizio e dismissione in relazione ad un areale di influenza - non incidente sul SIC - e all'area vasta comprendente il sito Natura 2000 interessato;
- in relazione agli esiti dello studio di incidenza non sono state previste misure di mitigazione e contenimento delle possibili alterazioni alle componenti ambientali interessate;
- non risultano coinvolti, sottratti, frammentati i boschivi ripariali e, in generale, gli habitat fluviali del Volturno e dei Regi Lagni aventi un importante ruolo connettivo per la fauna dimorante e transitante l'area;
- l"effetto lago" può considerarsi trascurabile in quanto i moduli fotovoltaici sono di tipologia antiriflesso non confondibili con lo specchio d'acqua;

Fatte salve:

- le esigenze generali di conservazione dei siti interessati, di salvaguardia delle componenti ambientali, flora e fauna interessate, dell'assetto idraulico, morfologico e naturale dei luoghi e la necessità di prevenire, in particolare, le alterazioni fisiche e chimiche negli habitat fluviali e l'inquinamento idrico nel rispetto delle "Misure di conservazione dei SIC per la designazione delle ZSC della rete natura 2000 della Regione Campania", approvate con D.G.R. n. 795 del 19/12/2017 e pubblicate sul BURC n. 5 del 18/01/2018;
- il rispetto di ulteriori vincoli, protocolli, limiti normativi delle norme di settore e degli evenutali obblighi di acquisizione di pareri, atti o altri titoli da parte di Enti terzi;
- la compatibilità delle opere alla vigente strumentazione urbanistica, alle norme di tutela paesistico-ambientale, idrogeologica - vincoli e fasce di rispetto individuate - di sicurezza e ad ogni altra norma di settore, nonché l'ottemperanza ad eventuali ulteriori obblighi e prescrizioni di Enti terzi;

SI RILASCIA, PER QUANTO DI COMPETENZA,

limitatamente alle "Misure di conservazione dei SIC per la designazione delle ZSC della rete natura 2000 della Regione Campania", approvate con D.G.R. n. 795 del 19/12/2017, il ***"SENTITO"*** ai sensi dell'art. 5 comma 7 del DPR 357/97 sulla istanza per il rilascio del provvedimento autorizzatorio unico regionale ai sensi dell'art. 27 bis del D.Lgs. n. 152/2006 per il'"progetto di un impianto di produzione di energia elettrica da fonte solare denominato "UNDER THE SUN" della potenza di 9,56 MWp ubicato nel Comune di Villa Literno (CE), ricadente in AREA IDONEA ai sensi del D. Lgs. 199/2021 (art. 20, c.8, lettera c-quater, in presenza delle condizioni di cui alle Linee Guida ex D.M. 52/2015) con opere di connessione e Stazione SE "Cancello 36" nei Comuni di Villa Literno (CE) e Cancello ed Arnone (CE), con batterie di accumulo di 28,00 MW B.E.S.S.". **(CUP 9875) - Proponente: UTS S.r.l.**

Il Responsabile Amministrativo
Antonio Montoro

ENTE PARCO REGIONALE DEL MATESE

ENTE PARCO REGIONALE DEL MATESE
Protocollo Partenza N. 1307/2024 del 13-06-2024
Doc. Principale - Copia Documento

fonte: http://burc.regione.campania.it

CONSORZIO di BONIFICA
VOLTURNO
1913-1952-2020

ALLEGATO 5

CONSORZIO GENERALE DI BONIFICA DEL BACINO INF. DEL VOLTURNO
Protocollo Partenza N. 6415/2024 del 21-06-2024
Doc. Principale - Copia Documento

Spett.le Giunta Regionale della Campania
Ufficio Speciale Valutazioni Ambientali

us.valutazioniambientali@pec.regione.campania.it

e p.c. Istruttore Amministrativo
Dott.ssa Adele Del Piano

adele.delpiano@regione.campania.it

Al Settore Concessioni
Sede

Oggetto: CUP 9875 – Istanza per il rilascio del provvedimento autorizzatorio unico regionale ai sensi dell'art. 27 bis del D.Lgs. n. 152/2006 per il "progetto di un impianto di produzione di energia elettrica da fonte solare denominato "UNDER THE SUN" della potenza di 9,56 MWp ubicato nel Comune di Villa Literno (CE), ricadente in AREA IDONEA ai sensi del D. Lgs. 199/2021 (art. 20, c.8, lettera c-quarter, in presenza delle condizioni di cui alle Linee Guida ex D.M. 52/2015, come meglio specificato di seguito, con opere di connessione e Stazione SE "Cancello 36" nei Comuni di Villa Literno (CE) e Cancello ed Arnone (CE), con batterie di accumulo di 28,00 MW B.E.S.S." – Proponente UTS S.r.l. – **Rilascio Parere Idraulico**

Con nota del 19/03/2024 acquisita al protocollo consortile n. 3019, la società UTS S.r.l. con sede legale in Via F. Giordani, 42 – 80122 Napoli – P.IVA 10286661219, legalmente rappresentata dal dott. Mario Palma, inoltrava istanza per il rilascio del provvedimento di VIA nell'ambito del procedimento autorizzativo unico regionale ex art. 27 bis D.lgs. 152/2006 – CUP 9875.

Il parere idraulico rilasciato dal competente servizio tecnico allegato alla presente viene trasmesso in copia per i successivi adempimenti al settore Concessioni.

I lavori in oggetto rientrano nella fattispecie prevista dall'art.25 del regolamento di Polizia Idraulica approvato con deliberazione n. 432/ADN del 02/05/2011 e pertanto il rilascio del parere è subordinato al pagamento degli oneri d'istruttoria e al successivo

Consorzio Generale di Bonifica del Bacino Inferiore del Volturno
Via Roma n.80, 81100 Caserta - Tel. 0823 27 83 11
Cod. fisc. 80004250611 - Pec: cdbvolturno@interfreepec.it
www.consbiv.it

fonte: http://burc.regione.campania.it

perfezionato dell'iter di autorizzazione, mediante la sottoscrizione di apposita Concessione Idraulica onerosa.

CONSORZIO GENERALE DI BONIFICA del BACINO INFERIORE del VOLTURNO

IL DIRETTORE GENERALE
(Dott. Ing. Camillo Mastracchio)

CONSORZIO GENERALE DI BONIFICA DEL BACINO INF. DEL VOLTURNO
Protocollo Partenza N. 6415/2024 del 21-06-2024
Doc. Principale - Copia Documento

81100 Caserta - Via Roma, 80
Cod. fisc. 80004250611 - Casella Postale n. 112
Tel. 0823 27 83 11 - Fax 0823 27 83 17
www.consbiv.it

fonte: http://burc.regione.campania.it

CONSORZIO di BONIFICA
VOLTURNO
1913-1952-2020

CONSOR.BONIFICA INF.VOLTURNO
Protocollo N. 00000219 INTERNO
Data 21-06-2024 - Ora 09:50:32

UFFICIO TECNICO

PARERE IDRAULICO
(art. 25 del Regolamento di Polizia Idraulica
Approvato con Delibera Commissariale n.432 del 02/05/2011)

Con nota del 19/03/2024 acquisita al protocollo consortile n. 3019, inerente all'istanza (CUP 9875) per il rilascio del provvedimento autorizzatorio unico regionale ai sensi dell'art. 27 bis del D.Lgs. 152/2006 per il progetto di un impianto per la produzione di energia elettrica da fonte solare denominato "UNDER THE SUN" della potenza di 9,56 MWp ubicato nel Comune di Villa Literno (CE), con opere di connessione nei Comuni di Villa Literno (CE) e Cancello ed Arnone (CE), con batterie di accumulo di 28,00 MW B.E.S.S." e le successive integrazioni documentali trasmesse il 05/06/2024 con prot. pec n. 5839, la società UTS S.r.l. con sede legale in Via F. Giordani, 42 – 80122 Napoli – P.IVA 10286661219, legalmente rappresentata dal dott. Mario Palma, chiedeva l'autorizzazione all'attraversamento di canali e condotte irrigue Consortili, interferenti con i lavori di realizzazione del campo fotovoltaico e alla posa dei cavidotti di connessione, per la quale è richiesto esplicito parere dello scrivente servizio tecnico.

Il progetto prevede:

- la realizzazione di un campo fotovoltaico costituito, su un'area agricola di circa Ha 22,88 raggiungibile da una stradina interpoderale lungo la SP18 Santa Maria a Cubito, identificata al foglio 4 con le particelle 54, 55, 56, 57, 133, 135, 137, 139, 141, 5001, 152, 5037, 5039, 123, 125, e 127 nel Comune di Villa Literno (CE);
- la posa di un cavidotto in PEAD interrato a quota cm -50 ÷ -70, per le connessioni interne tra le varie apparecchiature elettriche dell'impianto fotovoltaico;
- la posa di un cavidotto interrato (a 36kV) di connessione del campo fotovoltaico, lungo la stradina interpoderale, la SP18 e via Armando Diaz, fino alla Stazione Elettrica di nuova realizzazione "Cancello 380/150/36kV" sita nel comune di Cancello ed Arnone (CE);
- la posa di una recinzione metallica sull'intero perimetro del campo fotovoltaico;

CONSORZIO GENERALE DI BONIFICA DEL BACINO INF. DEL VOLTURNO
Protocollo Partenza N. 6415/2024 del 21-06-2024
Allegato 1 - Copia Documento

fonte: http://burc.regione.campania.it

- la realizzazione di una nuova viabilità interna al campo.

Per le interferenze, come riportato nelle relazioni e nelle tavole grafiche di progetto, riguardanti opere consortili irrigue e canali di bonifica, sono previsti interventi con metodologia del tipo "T.O.C."

Nello specifico, in uscita dal campo fotovoltaico, il cavidotto interrato di collegamento alla stazione elettrica incontra le seguenti opere consortili:

1. condotta irrigua (secondaria) ml 3,00;
2. condotta irrigua (terziaria) ml 3,00;
3. canali di bonifica "Regi Lagni" e "2° Sec. S. Maria a Cubito" ml 130,00;
4. canale di bonifica "Apramo" ml 40,00;
5. canale di bonifica "Cardito" ml 40,00;
6. canale di bonifica "IV Sec. Collettore A-M" ml 20,00;
7. canale di bonifica "II Sec. Collettore A-M" ml 15,00.

Visti gli atti tecnici di progetto consegnati e le successive integrazioni, che consistono in:

- RDAR-01_Relazione generale;
- RDE-05_Relazione opere di connessione;
- TDAR-01_Layout Impianto;
- TDAR-02_Particolare recinzione con mitigazione;
- TDAR-03_Planimetria distanze confini;
- TDE-04_Impianto di rete su ortofoto;
- TDE-05b_Risoluzione interferenze Apramo-Cardito;
- TDE-05c_Intersezione condotte consortili;
- TDU-01_Inquadramento su base Catastale;
- TDU-03_Inquadramento su ortofoto.

per quanto di propria competenza, ai soli fini idraulici, considerando le misure adottate per il superamento delle interferenze dei lavori a farsi con le opere gestite dal Consorzio, esprime PARERE FAVOREVOLE.

81100 Caserta - Via Roma, 80
Cod. fisc. 80004250611 - Casella Postale n. 112
Tel. 0823 27 83 11 - Fax 0823 27 83 17
www.consbiv.it

CONSORZIO GENERALE DI BONIFICA DEL BACINO INF. DEL VOLTURNO
Protocollo Partenza N. 6415/2024 del 21-06-2024
Allegato 1 - Copia Documento

fonte: http://burc.regione.campania.it

Il presente parere non esclude l'obbligo di perfezionamento dell'iter di autorizzazione, mediante la sottoscrizione di apposita Concessione Idraulica onerosa ai sensi dell'art.25 del regolamento di Polizia Idraulica approvato con deliberazione n. 432/ADN del 02/05/2011 nei limiti imposti dal progetto in argomento.

PRESCRIZIONI

(art. 46 del Regolamento di Polizia Idraulica)

- il passaggio del cavidotto con T.O.C. dovrà rispettare un franco di almeno m 1,50 dal fondo dei canali e delle condotte irrigue interessati dal bypass, ed essere facilmente individuabile tramite l'apposizione di segnali monitori nel punto preciso dell'attraversamento, al fine di evidenziare e proteggere il passaggio dell'elettrodotto (interno ed esterno al campo fotovoltaico), da eventuali interventi di manutenzione alle canalizzazioni e alle tubazioni che si andranno ad effettuare;
- è obbligatorio, nella fase di realizzazione degli attraversamenti, la presenza di un funzionario consortile sui luoghi di lavoro;
- dovranno essere rispettate le pertinenze delle opere idrauliche in ragione delle previsioni di cui all'art. 70 del R.D. n. 215 del 13/02/1933 e pertanto non dovranno essere posizionate e/o installate opere di alcun genere sulla fascia demaniale ed all'estradosso di qualsivoglia opera consortile interrata, oltre a quelle autorizzate nel presente parere;
- l'opera di recinzione e la viabilità interna al campo, dovranno essere realizzate a perfetta regola d'arte, considerando le distanze e le fasce di rispetto da opere consortili come disciplinato dal Titolo II / art. 6 "Fasce di rispetto" del Regolamento di Polizia Idraulica.

CONDIZIONI E MODALITA' DI ESECUZIONE

- il ripristino delle opere di bonifica che dovessero risultare danneggiate dalla esecuzione dei lavori (art. 32);
- il Consorzio rimane estraneo a qualsiasi molestia o danno che dovesse verificarsi nei confronti di terzi sia durante il corso dei lavori che a seguito di lavori autorizzati (art. 34);

CONSORZIO GENERALE DI BONIFICA DEL BACINO INF. DEL VOLTURNO
Protocollo Partenza N. 6415/2024 del 21-06-2024
Allegato 1 - Copia Documento

81100 Caserta - Via Roma, 80
Cod. fisc. 80004250611 - Casella Postale n. 112
Tel. 0823 27 83 11 - Fax 0823 27 83 17
www.consbiv.it

fonte: http://burc.regione.campania.it

- il presente parere viene rilasciato a titolo precario, nel senso che le esigenze di bonifica restano prioritarie rispetto a quelle del richiedente (art. 36);
- il concessionario è tenuto a comunicare l'inizio dei lavori con un preavviso di 15 gg., è altresì tenuto a comunicare l'ultimazione dei lavori nei successivi 15 gg.;
- ai dipendenti ed agli incaricati del Consorzio deve, in qualunque momento, essere consentito e reso possibile l'accesso ai cantieri e luoghi di lavoro oggetti di concessioni, affinché possano effettuare ogni accertamento ed intervento ritenuti necessari (art. 47).

Ai sensi dell'art. 25, comma 2 del Regolamento per il rilascio dell'Autorizzazione Idraulica, approvato con deliberazione n. 358/CM del 17 maggio 2018, contestualmente all'ultimazione dei lavori, che dovrà avvenire entro n. 24 mesi dal rilascio della concessione, il tecnico incaricato ha l'obbligo di trasmettere al Consorzio l'asseverazione attestante la conformità dei lavori effettuati rispetto a quanto autorizzato e riportato sui grafici di progetto, nonché al citato Regolamento.

L'autorizzazione consortile è sottoposta alla condizione risolutiva, che ne comporterà la revoca nel caso in cui le opere idrauliche realizzate fossero difformi da quanto autorizzato.

Il Direttore Tecnico

(Dott. Ing. Felice Di Giovanni)

CONSORZIO GENERALE DI BONIFICA DEL BACINO INF. DEL VOLTURNO
Protocollo Partenza N. 6415/2024 del 21-06-2024
Allegato 1 - Copia Documento

81100 Caserta - Via Roma, 80
Cod. fisc. 80004250611 - Casella Postale n. 112
Tel. 0823 27 83 11 - Fax 0823 27 83 17
www.consbiv.it

fonte: http://burc.regione.campania.it

mimit.AOO_STV.REGISTRO UFFICIALE.U.0082099.30-09-2024

Ministero delle Imprese e del Made in Italy

DIPARTIMENTO PER I SERVIZI INTERNI, FINANZIARI, TERRITORIALI E DI VIGILANZA
DIREZIONE GENERALE PER I SERVIZI TERRITORIALI
DIVISIONE XI – ISPETTORATO TERRITORIALE (CASA DEL MADE IN ITALY) DELLA CAMPANIA
U.O. III - Reti e servizi di comunicazione elettronica nel settore telefonico

SPETT.LE Giunta Regionale della Campania
Ufficio Speciale Valutazioni Ambientali
us.valutazioniambientali@pec.regione.campania.it

e p.c. *UTS s.r.l.*
eandreozzi@archiworldpec.it
eandreozzi@starenergia.com
uts@pec.cloud

Pratica: Fascicolo n. 4896 – Nulla Osta n. 37/2024

Oggetto: CUP 9875 – Istanza per il rilascio del provvedimento autorizzatorio unico regionale ai sensi dell'art. 27 bis del D.Lgs. n. 152/2006 per l'"progetto di un impianto di produzione di energia elettrica da fonte solare denominato "UNDER THE SUN" della potenza di 9,56 MWp ubicato nel Comune di Villa Literno (CE), ricadente in AREA IDONEA ai sensi del D. Lgs. 199/2021 (art. 20, c.8, lettera c-quater, in presenza delle condizioni di cui alle Linee Guida ex D.M. 52/2015, come meglio specificato di seguito, con opere di connessione e Stazione SE "Cancello 36" nei Comuni di Villa Literno (CE) e Cancello ed Arnone (CE), con batterie di accumulo di 28,00 MW B.E.S.S." – Proponente UTS S.r.l.Richiesta di preventivo Nulla Osta ai sensi dell'art. 56 DECRETO LEGISLATIVO 259/03 ss.mm.ii. - RILASCIO NULLAOSTA-.

Con riferimento all' oggetto, vista la nota della Regione Campania, acquisita al ns prot. n.94857 del 05.06.2024 nonché la documentazione inoltrata dal proponente UTS s.r.l., p.IVA 10286661219, sede legale in Napoli (NA), via F. Giordani n. 42, ai sensi della legge 241/90 ss.mm.ii., si indica quanto segue:

1. l'Amministrazione competente è lo scrivente Ministero delle Imprese e del Made in Italy – DGST-Divisione XI - Ispettorato Territoriale (Casa del Made in Italy) della Campania;
2. il responsabile del procedimento amministrativo è l'ing. Raffaele Felicità, disponibile per eventuali informazioni o approfondimenti al n. telefonico 081/5532863;
3. l'Ufficio dove si può prendere visione degli atti nelle forme e nei modi previsti dalla Legge 241/90 ss.mm.ii è il Ministero delle Imprese e del Made in Italy - DGST- Divisione XI - Ispettorato Territoriale(Casa Del Made in Italy) della Campania– U.O. III – Piazza Garibaldi, 19 – Napoli.

fonte: http://burc.regione.campania.it

Tutto ciò premesso,

IL DIRIGENTE DELL'IT

VISTO l'articolo 53 comma 16 ter del decreto legislativo 30 marzo 2001, n.165, così come modificatodall'articolo 1 comma 42 della legge 06 novembre 2012, n. 190 e considerate le specifiche sanzioniin caso di violazione del medesimo articolo;
VISTO il progetto tecnico allegato all'istanza;
VISTA la dichiarazione d'impegno, parimenti prodotta, concernente il rispetto delle prescrizioni da osservare e contenute nelle norme in materia di coesistenza tra le condutture di energia elettrica darealizzare con i preesistenti impianti di rete pubblica di comunicazione elettronica;
VISTA la "Dichiarazione sostitutiva di atto di notorietà" a firma dell'ing. Aniello ZECCATO, datata 19.02.2024.

RILASCIA

per quanto di competenza, il NULLA OSTA ai sensi dell'art. 56 d.lgs 259/03 ss.mm.ii alla Società in indirizzo secondo il progetto presentato, per la posa delle condutture di energia elettrica in oggetto specificata, subordinandolo all'osservanza delle seguenti prescrizioni:
1) non dovranno essere apportate modifiche al progetto prodotto e riferito alle condutture elettriche in oggetto;
2) nella posa delle condutture di energia elettrica dovranno essere osservate le norme riportate nelladichiarazione di impegno.
Si rammenta che ai sensi dell'art. 56 co. 10 del d.lgs 259/03 ss.mm.ii *"Qualora, a causa di impianti di energia elettrica, anche se debitamente approvati dalle autorità competenti, si abbia un turbamento del servizio di comunicazione elettronica, il Ministero promuove, sentite le predette Autorità , lo spostamento degli impianti od altri provvedimenti idonei ad eliminare i disturbi, a normadell'articolo 127 del testo unico delle disposizioni di legge sulle acque e sugli impianti elettrici, approvato con regio decreto 11 dicembre 1933, n. 1775. Le relative spese sono a carico di chi le rende necessarie".*

Il presente Nulla Osta è concesso in considerazione dell'atto di sottomissione sottoscritto dal legale rappresentante della Società Sig. Mario Palma, registrato il 16/02/2024 prot.n. 518/3, con cui solleva il Ministero delle Imprese e del Made in Italy da ogni responsabilità per danni e/odisturbi che possano derivare alle linee di comunicazione elettronica, arrecati a

fonte: http://burc.regione.campania.it

persone e/o cose, per cause dipendenti dall'installazione e dall'esercizio delle proprie

condutture elettriche e/o tubazioni metalliche, senza alcun pregiudizio delle clausole in esso contenute e fatti salvi i diritti che derivano al Ministero delle Imprese e del Made in Italy dal R.D. 11 dicembre 1933, n. 1775 e dal DECRETO LEGISLATIVO 259/03 ss.mm.ii.

Inoltre si rappresenta a Codesta Società quanto segue:

1. allo scopo di poter eseguire i previsti controlli dovrà segnalare a questo ufficio, in tempo utile, mediante comunicazione a mezzo P.E.C. o mail, l'inizio e la fine dei lavori inerenti la posa delle condutture elettriche in progetto, indicando i riferimenti relativi al presente nulla osta, il comune interessato nonché il nominativo e recapito telefonico del proprio referente;
2. l'invio differito o la mancanza di tale segnalazione potrebbe comportare in fase di verifica l'effettuazione di scavi a campione a totale carico della stessa; resta inteso che qualora si riscontrassero irregolarità questo Ufficio applicherà le sanzioni previste dalle Leggi vigenti in materia;
3. qualora in fase esecutiva venissero rilevate interferenze con impianti della rete pubblica di comunicazione elettronica non valutate in fase preventiva, dovrà contattare i gestori di rete pubblicadi comunicazione elettronica coinvolti, allo scopo di concordare congiuntamente le protezioni da utilizzare a tutela dei predetti impianti, e informare tempestivamente questo Ufficio della modifica intervenuta alla "Dichiarazione sostitutiva di atto di notorietà" precedentemente prodotta;
4. ad ultimazione lavori è fatto obbligo di produrre all'Ufficio scrivente la dichiarazione di conformitàinerente il rispetto del progetto prodotto e delle norme osservate per la posa delle condutture di energia elettrica in oggetto;
5. nel caso in cui sia prevista in progetto anche la realizzazione di reti di comunicazione elettronicaad uso privato, su supporto fisico, ad onde convogliate e con sistemi ottici, a servizio dell'impianto elettrico o delle tubazioni metalliche (ad es. reti di telesorveglianza, telecontrollo, monitoraggio, altro)si informa che ai sensi degli articoli 99 e 104 del codice delle comunicazioni elettroniche (Decreto legislativo n. 259/03 e s.m.i.), l'attività di installazione ed esercizio di dette reti è assoggettata ad una autorizzazione generale, fatto salvo quanto previsto dall'art. 99 comma 5 e dall'art. 105 del predetto codice, che consegue alla presentazione della dichiarazione e della documentazione prescritte dall'art. 99 comma 4 e dell'art. 107 del succitato presentazione al Ministero delle Imprese e del Made in Italy - Direzione generale per il digitale e le telecomunicazioni – DGTEL – Viale America, 201 – 00144 ROMA (PEC: dgtel@pec.mimit.gov.it).
6. Si rappresenta che il nulla osta in parola è rilasciato esclusivamente a favore della società

fonte: http://burc.regione.campania.it

in indirizzo ed eventuali passaggi della titolarità dell'impianto a favore di altro soggetto dovranno esseretempestivamente comunicati allo scrivente Ispettorato, pena l'applicazione delle sanzioni previste dalla vigente normativa.

Il Responsabile della U.O. III
Ing. Raffaele Felicità

Raffaele Felicita

IL DIRIGENTE
Dott. Nicola Marco Fabozzi

Firmato digitalmente da: Nicola Marco Fabozzi
Organizzazione: MISE/80230390587
Data: 30/09/2024 12:05:36

fonte: http://burc.regione.campania.it

Ente Nazionale per l'Aviazione Civile

Direzione Territoriale Campania

Spett.le
Soc. UTS s.r.l.
uts@pec.cloud

e, p.c.
ENAV SPA Operations
protocollogenerale@pec.enav.it

Aeronautica Militare
Comando III Regione Aerea
aeroscuoleaeroregione3@postacert.difesa.it

ENAC – Direzione Standardizzazione, Operatività e Sviluppo Aeroportualità Regionale
ENAC – Funzione Organizzativa Fatturazione

Oggetto: Valutazione Impianto Fotovoltaico di proprietà di UTS s.r.l. nel Comune di Villa Literno (CE), in località SP 18 - **MWEB_2023_1561 Ver. 1**
Comunicazione conclusione del procedimento ex art. 2 co. 1 L. 241/90

Riferimenti: A) ENAC-PROT-06/10/2023-0130378-A;
B) ENAC-PROT-20/02/2025-0024777-A;
C) Parere ENAV prot. n. 147049 del 14/12/2023

Si fa riferimento alla nota rif. A) di Codesta Società con la quale è stata richiesta la valutazione di compatibilità ostacoli e pericoli alla navigazione aerea per la realizzazione dell'intervento in oggetto e alle successive integrazioni assunte al protocollo ENAC con nota rif. B).

Sulla base di quanto previsto al cap. 4 del Regolamento ENAC per la Costruzione e l'Esercizio degli Aeroporti "*valutazione e limitazione ostacoli*", visto il parere formulato da ENAV S.p.A. con la nota rif. B), nonché in esito all'istruttoria valutativa condotta dalla scrivente Direzione, *si comunica la* conclusione del procedimento in parola ex art. 2 co.1 L. 241/90 in quanto, considerata la posizione, le caratteristiche e la tipologia di quanto proposto, non sussiste un interesse di carattere aeronautico.

Si comunica quanto sopra rimandando alla competenza di spettanza del Ministero della Difesa ai sensi dell'art. 710 del Codice della Navigazione stante la prossimità dell'impianto all'Aeroporto Militare "F. Baracca" di Grazzanise e fermo restando quanto di competenza dell'Aeronautica Militare in materia demaniale, di procedure strumentali di volo e di volo a bassa quota (rif. circolare allegata al foglio n. 146/394/4422 del 09/08/2000).

Le prestazioni relative alla presente attività saranno poste a carico di Codesta Società con fatturazione diretta in favore dell'ENAC per le attività istituzionali ai sensi del Regolamento delle Tariffe dell'Ente.

Aeroporto di Napoli Capodichino
Viale Fulco Ruffo di Calabria
80144 Napoli Capodichino
c.f. 97158180584
ACM

tel. +39 081 5951221/15
campania.apt@enac.gov.it
protocollo@pec.enac.gov.it
www.enac.gov.it

fonte: http://burc.regione.campania.it

Distinti saluti

Il Responsabile Ufficio Attività
Infrastrutturali e Operatività
Ing. Angelo D'Ercole
(documento informatico firmato digitalmente
ai sensi dell'art. 24 D. Lgs. 82/2005 e ss.mm.ii)

LA ROSA (ns. prot. 130378/23)

fonte: http://burc.regione.campania.it

Terna Rete Italia
TERNA GROUP

Rete di Trasmissione Nazionale
Dipartimento Trasmissione Sud

Via Aquileia, 8
80143 Napoli - Italia
Tel. +39 0813454469

MEZZO PEC

Spett.le
Regione Campania
Ufficio Speciale Valutazioni Ambientali
PEC: us.valutazioniambientali@pec.regione.campania.it

Oggetto: CUP 9875 – Riscontro.
Istanza per il rilascio del provvedimento autorizzatorio unico regionale ai sensi dell'art. 27 bis del D.lgs. n. 152/2006 per il "Progetto di un impianto di produzione di energia elettrica da fonte solare denominato "UNDER THE SUN" della potenza di 9,56 MWp ubicato nel Comune di Villa Literno (CE), ricadente in AREA IDONEA ai sensi del D. Lgs. 199/2021 (art. 20, c.8, lettera c-quater, in presenza delle condizioni di cui alle Linee Guida ex D.M. 52/2015, come meglio specificato di seguito, con opere di connessione e Stazione SE "Cancello 36" nei Comuni di Villa Literno (CE) e Cancello ed Arnone (CE), con batterie di accumulo di 28,00 MW B.E.S.S." – Proponente UTS S.r.l.

Con la presente, formulata anche in nome e per conto di TERNA – Rete Elettrica Nazionale S.p.A., facciamo riferimento alla Vs. prot. **PG/2025/0373165** del 25/07/2025, di pari oggetto e per comodità allegata in copia alla presente, e Vi riscontriamo quanto segue.

Le integrazioni da Voi trasmesse accolgono quanto da noi richiesto e l'impianto di produzione di energia elettrica da fonte solare da realizzare nel Comune di Villa Literno (CE) è compatibile con la presenza della nostra linea aerea *60kV "Astroni – Carinola cd Varie";* pertanto, esprimiamo il **nulla osta** alla realizzazione dello stesso.

Vi ribadiamo che le distanze di sicurezza da parti attive di linee elettriche e di impianti elettrici non protette o non sufficientemente protette da osservarsi, nell'esecuzione di lavori non elettrici, al netto degli ingombri derivanti dal tipo di lavoro, delle attrezzature utilizzate e dei materiali movimentati, nonché degli sbandamenti laterali dei conduttori dovuti all'azione del vento e degli abbassamenti di quota dovuti alle condizioni termiche, secondo quanto previsto dalla Tab.1 Allegato IX del Testo Unico 81/08 che, per le linea citata, risulta essere pari a **5 metri**.

Vi invitiamo a tenere in dovuto conto la presenza delle infrastrutture elettriche ed evitare qualsiasi interferenza senza nostra preventiva autorizzazione, nonché di prevedere adeguate azioni di tutela delle medesime. Vi segnaliamo altresì che le linee elettriche in questione appartengono alla Rete di Trasmissione Nazionale e sono funzionali al servizio pubblico di trasmissione elettrica.

Vi segnaliamo che i cavi delle Linee AT sono da ritenersi costantemente in tensione e che l'avvicinarsi ad essi a distanze inferiori a quelle previste dalle vigenti disposizioni di legge (artt. 83 e 117 del D. Lgs. 9 aprile 2008 n. 81) ed alle norme CEI EN 50110 e CEI 11- 48, sia pure tramite l'impiego di attrezzi, materiali e mezzi mobili, anche in fase di cantiere, costituisce pericolo di morte.

fonte: http://burc.regione.campania.it

Terna Rete Italia
TERNA GROUP

Rete di Trasmissione Nazionale
Dipartimento Trasmissione Sud

Via Aquileia, 8
80143 Napoli - Italia
Tel. +39 0813454469

Nel restare a disposizione per ogni ulteriore chiarimento in merito, porgiamo distinti saluti.

Il Responsabile
Unità Impianti Frattamaggiore
Ferdinando Imperatore

fonte: http://burc.regione.campania.it

UTS S.r.l.
eandreozzi@archiworldpec.it
eandreozzi@starenergia.com
uts@pec.cloud

Prefettura
Ufficio Territoriale del Governo di Caserta
protocollo.prefce@pec.interno.it

Ente Parco Regionale del Matese
parcomatese@pec.it

Consorzio Generale di Bonifica
del Bacino Inferiore del Volturno
consorziovolturno@pec.consbiv.it

ENAC
Ente Nazionale per l'Aviazione Civile
protocollo@pec.enac.gov.it
operazioni.sud@enac.gov.it

Aeronautica Militare –
Terza Regione Aerea
aeroscuoleaeroregione3@postacert.difesa.it

ANAS
Struttura Territoriale Campania
anas.campania@postacert.stradeanas.it

ARPAC
Direzione Generale
direzionegenerale.arpac@pec.arpacampania.it

ARPAC
Dipartimento Provinciale di Caserta
arpac.dipartimentocaserta@pec.arpacampania.it

Azienda Sanitaria Locale Caserta
direzionegenerale@pec.aslcaserta.it

Comando Forze Operative Sud
comfopsud@postacert.difesa.it

Comune di Cancello Ed Arnone
protocollo.cancelloarnone@asmepec.it

Comune di Villa Literno
Comune.villaliterno@asmepec.it

Ministero delle Imprese e del Made in Italy
Ispettorato Territoriale Campania
dgst.div11@pec.mimit.gov.it

Regione Campania
Data: 25/07/2025 15:03:46, PG/2025/0373165

Autorità di Bacino Distrettuale
dell'Appennino Meridionale
protocollo@pec.distrettoappenninomeridionale.it
g.manganiello@distrettoappenninomeridionale.it

E-Distribuzione S.p.A.
e-distribuzione@pec.e-distribuzione.it

Ente Idrico Campano
protocollo@pec.enteidricocampano.it

Enav S.p.A.
protocollogenerale@pec.enav.it

Enel Distribuzione
eneldistribuzione@pec.enel.it

Ente Riserve Naturali Regionali
Foce Volturno-costa di Licola e Lago Falciano
enterisvolturnolicolafalciano@pcert.postecert.it

Comando Marittimo Sud di Taranto
(MARINA SUD)
marina.sud@postacert.difesa.it

Provincia di Caserta
protocollo@pec.provincia.caserta.it

Soprintendenza Archeologia belle Arti e Paesaggio
per le province di Caserta e Benevento
sabap-ce@pec.cultura.gov.it

SNAM Rete Gas S.p.A.
distrettosocc@pec.snam.it
centrocaserta@pec.snam.it

Terna S.p.A.
dipartimento-sud@pec.terna.it

UOD 50.02.03
Energia, efficientamento e risparmio energetico,
Green Economy e Bioeconomia
uod.500203@pec.regione.campania.it

UOD 50.06.07
Gestione delle risorse naturali protette.
Tutela e salvaguardia dell'habitat marino e costiero.
Parchi e riserve naturali
Uod.500607@pec.regione.campania.it

Regione Campania
Data: 25/07/2025 15:03:46, PG/2025/0373165

UOD 50.07.18
Ambiente, Foreste e Clima
uod.500718@pec.regione.campania.it

UOD 50.07.20
Valorizzazione, tutela e tracciabilità
del prodotto agricolo
uod.500720@pec.regione.campania.it

UOD 50.07.24
Zootecnia e Benessere Animale
uod.500724@pec.regione.campania.it

UOD 50.09.01
Pianificazione territoriale -
Pianificazione paesaggistica –
Funzioni in materia di paesaggio.
Urbanistica. Antiabusivismo
dg5009.uod01@pec.regione.campania.it

UOD 50.18.05
Genio Civile di Caserta –
presidio protezione civile
uod.501805@pec.regione.campania.it

Dipartimento dei Vigili del Fuoco –
COMANDO PROVINCIALE CASERTA
com.caserta@cert.vigilfuoco.it

Regione Campania
Data: 25/07/2025 15:03:46, PG/2025/0373165

Oggetto: CUP 9875 – Istanza per il rilascio del provvedimento autorizzatorio unico regionale ai sensi dell'art. 27 bis del D.lgs. n. 152/2006 per il *"Progetto di un impianto di produzione di energia elettrica da fonte solare denominato "UNDER THE SUN" della potenza di 9,56 MWp ubicato nel Comune di Villa Literno (CE), ricadente in AREA IDONEA ai sensi del D. Lgs. 199/2021 (art. 20, c.8, lettera c-quater, in presenza delle condizioni di cui alle Linee Guida ex D.M. 52/2015, come meglio specificato di seguito, con opere di connessione e Stazione SE "Cancello 36" nei Comuni di Villa Literno (CE) e Cancello ed Arnone (CE), con batterie di accumulo di 28,00 MW B.E.S.S."* – **Proponente UTS S.r.l. – Pubblicazione nuovo avviso e convocazione Conferenza dei Servizi ai sensi dell'art. 27-bis del D.lgs. n. 152/2006 e ss.mm.ii. e dell'art. 14, comma 4, della L. 241/1990. Richiesta nomina Rappresentante Unico delle Amministrazioni dello Stato.**

Premesso che:

- con nota acquisita al prot. reg. n. 132463 del 13/03/2024 la società UTS S.r.l. ha trasmesso all'Ufficio Speciale 60.12.00 Valutazioni Ambientali della Regione Campania l'istanza in oggetto indicata;
- contestualmente alla trasmissione della succitata istanza il proponente ha trasmesso l'elenco di tutte le autorizzazioni, intese, concessioni, licenze, pareri, concerti, nulla osta e assensi comunque denominati, necessari alla realizzazione e all'esercizio del progetto;

- con nota prot. n. 142460 del 19/03/2024 l'Ufficio Speciale 60.12.00 Valutazioni Ambientali della Regione Campania ha inviato comunicazione della pubblicazione della documentazione, ai sensi dell'art. 27 bis, comma 2, D.lgs. 152/06 e ss.mm.ii.;
- con nota prot. M_D MARSUD0010932 del 22/03/2024 la MARINA MILITARE COMANDO MARITTIMO SUD - TARANTO ha comunicato che non sono ravvisabili motivi ostativi alla realizzazione dell'impianto;
- AnAs
- con nota prot. n. 161382 del 28/03/2024 la UOD 50.02.03 Energia, efficientamento e risparmio energetico, Green Economy e Bioeconomia ha evidenziato che l'impianto ricadente in un'area IDONEA e avente potenza nominale inferiore alla soglia dei 12MW non è subordinato all'acquisizione dell'autorizzazione di competenza della stessa UOD;
- con nota prot. reg. n. 179423 del 09/04/2024 l'Ufficio Speciale 60.12.00 Valutazioni Ambientali della Regione Campania, alla luce della nota prot. reg. n. 161382 del 28/03/2024 della UOD 50.02.03, ha chiesto al proponente di verificare il titolo autorizzatorio necessario da presentare e di trasmettere la relativa documentazione entro il termine di 30 gg.;
- con nota prot. n. 38314 del 11/04/2024 il Comando Operativo Forze Sud ha espresso parere favorevole per conto della Forza Armata Esercito, in quanto il progetto non ha incidenza con immobili militari, poligoni di tiro e campi o strisce d'atterraggio di interesse di questa Forza Armata;
- con nota prot. n. /CCASE/61 del 18/04/2024 Snam Rete Gas ha comunicato che, sulla base della documentazione visionata, è emerso che le opere ed i lavori in progetto non interferiscono con impianti di proprietà della scrivente;
- entro il termine indicato nella nota prot. n. 142460 del 19/03/2024 sono pervenute allo scrivente Ufficio le richieste di perfezionamento ai sensi dell'art. 27 bis, comma 2, del D.lgs. n. 152/2006 e ss.mm.ii. di seguito elencate:
  - nota prot. reg. n. 149708 del 22/03/2024 della UOD 50.07.18 Ambiente, Foreste e Clima;
  - nota prot. n. 42661-P del 26/03/2024 di ENAC;
  - nota prot. reg. n. 164997 del 29/03/2024 della UOD 50.07.20 Valorizzazione, Tutela e Tracciabilità del Prodotto Agricolo;
  - nota prot. n. 3492/2024 del 02/04/2024 del Consorzio di Bonifica Volturno;
  - nota prot. n. 756/2024 del 09/04/2024 del Parco Regionale del Matese;
- con nota acquisita al prot. reg. n. 225865 del 07/05/2024 la società UTS S.r.l. ha trasmesso la documentazione rimodulata con la corretta individuazione del titolo autorizzatorio necessario e dell'ufficio competente al suo rilascio, come richiesto dall'US 60.12.00 con nota prot. reg. n. 179423 del 09/04/2024;
- con nota prot. reg. n. 238713 del 14/05/2024 l'Ufficio Speciale 60.12.00 Valutazioni Ambientali della Regione Campania ha inviato richiesta di perfezionamento documentale ai sensi dell'art. 27-bis, comma 3, del D.lgs. 152/2006 e ss.mm.i;
- con nota acquisita al prot. reg. n. 276406 del 04/06/2024 la società UTS S.r.l. ha provveduto a trasmettere i perfezionamenti documentali richiesti con nota prot. reg. n. 238713 del 14/05/2024;
- con nota prot. reg. n. 278844 del 05/06/2024 l'Ufficio Speciale 60.12.00 Valutazioni Ambientali della Regione Campania ha comunicato la verifica di avvenuto perfezionamento documentale;
- con nota prot. n. 1307/2024 del 13/06/2024 il Parco Regionale del Matese ha rilasciato, per quanto di competenza, il "*SENTITO*" ai sensi dell'art. 5 comma 7 del DPR 357/97 per il progetto in oggetto;
- con nota prot. n. 65018 del 17/06/2024 TERNA ha comunicato che, dalla documentazione tecnica visionata, è emerso che i fondi interessati dalla realizzazione delle opere in oggetto sono attraversati dall'elettrodotto 60 kV ASTRONI – CARINOLA di proprietà della scrivente. Pertanto, al fine di verificare la compatibilità delle opere in progetto con la presenza del suddetto elettrodotto, TERNA ha richiesto di rendere disponibile un elaborato di

Regione Campania
Data: 25/07/2025 15:03:46, PG/2025/0373165

progetto plano-altimetrico, in cui sia possibile individuare la posizione di tutte le opere previste rispetto all'asse dell'elettrodotto, corredato da relazione tecnica descrittiva in cui dovrà essere precisata la destinazione d'uso;
- con nota prot. reg. n. 303451 del 19/06/2024 la UOD 50.07.20 Valorizzazione, Tutela e Tracciabilità del Prodotto Agricolo della Regione Campania ha comunicato che, visionate le integrazioni documentali a chiarimento della nota prot. reg. n. 164997 del 29/03/2024 della scrivente, si prende atto delle motivazioni esposte dal proponente circa le ragioni per le quali non è stata svolta l'indagine pedologica nell'area della SE Cancello 36Kw;
- con nota prot. n. 6415/2024 del 21/06/2024 il Consorzio di Bonifica Volturno, per quanto di propria competenza, ai soli fini idraulici, considerando le misure adottate per il superamento delle interferenze dei lavori a farsi con le opere gestite dal Consorzio, ha espresso parere favorevole alla realizzazione del progetto, con prescrizioni;
- con nota prot. n. 82099 del 30/09/2024 il Ministero delle Imprese e del Made in Italy - U.O. III Reti e servizi di comunicazione elettronica nel settore telefonico ha rilasciato, per quanto di competenza, il nulla osta nr. 37/2024 ai sensi dell'art. 56 D.lgs. 259/03 ss.mm.ii alla società proponente secondo il progetto presentato, per la posa delle condutture di energia elettrica, subordinandolo all'osservanza delle prescrizioni contenute;
- con nota prot. reg. n. 584455 del 06/12/2024 l'Ufficio Speciale 60.12.00 Valutazioni Ambientali della Regione Campania ha dato comunicazione dell'avvio del procedimento in oggetto;
- a conclusione della fase di consultazione pubblica avviata ai sensi dell'art. 27 bis, comma 4, del D.lgs. 152/2006 e ss.mm.ii. non sono pervenute a questo Ufficio osservazioni;
- con nota prot. reg. n. 7343 del 08/01/2025 l'Ufficio Speciale 60.12.00 Valutazioni Ambientali della Regione Campania ha ribadito la necessità agli Enti e alle Amministrazioni in indirizzo di trasmettere le eventuali richieste di integrazioni relative alla proposta progettuale, entro la data del 25/01/2025;
- entro i termini previsti sono pervenute le richieste di integrazioni di seguito elencate:

- nota prot. n. 141850 del 19/12/2024 di Terna S.p.A.;
- nota prot. n. 2079/2025 del 14/01/2025 di ARPAC Dipartimento provinciale di Caserta
- nota del 24/01/2025 contenente la richiesta di integrazioni formulata in relazione alle valutazioni tecniche preordinate all'emanazione del provvedimento di Valutazione di Impatto Ambientale integrata con la VIncA di competenza dello Ufficio Speciale 60.12.00 "Valutazioni Ambientali" della Regione Campania;

- con nota prot. reg. n. 50703 del 31/01/2025 l'Ufficio Speciale 60.12.00 Valutazioni Ambientali della Regione Campania ha trasmesso richiesta di integrazione nel merito tecnico ex. art 27-bis, comma 5, D.lgs. n. 152/2006;
- con nota acquisita al prot. reg. n. 77406 del 14/02/2025 la società UTS S.r.l. ha richiesto la sospensione di 180 giorni per poter dare riscontro alla richiesta di integrazioni pervenuta dall'Ufficio Speciale 60.12.00 Valutazioni Ambientali;
- con nota prot. reg. n. 79343 del 17/02/2025 l'Ufficio Speciale 60.12.00 Valutazioni Ambientali della Regione Campania ha accordato la sospensione dei termini per le motivazioni contenute nella richiesta della proponente;

Considerato che:

• l'art. 27 bis del D.lgs. 152/2006 dispone al comma 5 che: *"L'autorità competente, ricevuta la documentazione integrativa, la pubblica sul proprio sito web e, tramite proprio apposito avviso, avvia una nuova consultazione del pubblico la cui durata è ridotta della metà rispetto a quella di cui al comma 4"* e al comma 7 che *"Fatto salvo il rispetto dei termini previsti dall'articolo 32 per il caso di consultazioni transfrontaliere, entro dieci giorni dalla scadenza del termine per richiedere integrazioni di cui al comma 5 ovvero dalla data di ricevimento delle eventuali integrazioni documentali, l'autorità competente convoca una conferenza di servizi alla quale partecipano il proponente e tutte le Amministrazioni competenti o comunque potenzialmente interessate per il rilascio del provvedimento di VIA e dei titoli abilitativi necessari alla realizzazione e all'esercizio del progetto*

Regione Campania
Data: 25/07/2025 15:03:46, PG/2025/0373165

richiesti dal proponente. La conferenza di servizi è convocata in modalità sincrona e si svolge ai sensi dell'articolo 14-ter della legge 7 agosto 1990, n. 241. Il termine di conclusione della conferenza di servizi è di novanta giorni decorrenti dalla data della prima riunione. La determinazione motivata di conclusione della conferenza di servizi costituisce il provvedimento autorizzatorio unico regionale e comprende, recandone l'indicazione esplicita, il provvedimento di VIA e i titoli abilitativi rilasciati per la realizzazione e l'esercizio del progetto. Nel caso in cui il rilascio di titoli abilitativi settoriali sia compreso nell'ambito di un'autorizzazione unica, le amministrazioni competenti per i singoli atti di assenso partecipano alla conferenza e l'autorizzazione unica confluisce nel provvedimento autorizzatorio unico regionale."

Si comunica che

con nota acquisita al prot. regionale n. 347726 dell'11/07/2025 la **società UTS S.r.l.**, ha trasmesso la documentazione predisposta in riscontro alla richiesta di integrazioni formulata dall'Ufficio Speciale 60.12.00 Valutazioni Ambientali della Regione Campania con nota prot. n. 50703 del 31/01/2025 e che la stessa, insieme a tutta la documentazione relativa al progetto e agli atti relativi al procedimento finora pervenuti è pubblicata e consultabile sul sito tematico viavas.regione.campania.it nella sezione Area VIA – Consultazione fascicoli – PAUR nella cartella relativa al CUP 9875

e pertanto si avvia una nuova consultazione del pubblico della durata **di 15 giorni**

L'avviso pubblicato in data 22/07/2025 è consultabile sul sito tematico viavas.regione.campania.it nella sezione **Consultazione_avvisi_PAUR** – Avvisi PAUR – nella cartella relativa a **LUGLIO 2025.**

Con la presente si convoca, altresì, la Conferenza di Servizi la cui prima riunione è prevista per il giorno:

20 ottobre 2025
ORE 11.00
in modalità videoconferenza

con il seguente ordine del giorno:

1. illustrazione del progetto e delle relative valutazioni ambientali da parte del proponente;
2. verifica dell'elenco predisposto dal proponente in relazione alle autorizzazioni, intese, concessioni, licenze, pareri, concerti, nulla osta e assensi comunque denominati, necessari alla realizzazione e all'esercizio del medesimo progetto;
3. illustrazione del riscontro alla richiesta di integrazioni trasmesso dal proponente e valutazione dell'adeguatezza della documentazione presentata;
4. definizione dei lavori della Conferenza di Servizi;
5. varie ed eventuali.

A tutti i soggetti in indirizzo si comunica che il **termine di conclusione** dei lavori della Conferenza di Servizi è fissato in **novanta giorni decorrenti dalla data della prima riunione**.

Tutti i soggetti in indirizzo sono invitati a partecipare ai lavori della Conferenza di Servizi mediante proprio Rappresentante a tal fine formalmente individuato ed abilitato ad esprimere definitivamente ed in modo univoco e vincolante la posizione dell'Ente o dell'Amministrazione rappresentato su tutte le decisioni di competenza della

Regione Campania
Data: 25/07/2025 15:03:46, PG/2025/0373165

Conferenza di Servizi in argomento. Resta fermo che per gli Enti e le Amministrazioni rappresentati da un Rappresentante Unico i pronunciamenti resi dai soggetti individuati da ciascun Ente o Amministrazione avranno valore di supporto al detto Rappresentante Unico che resta l'unico soggetto abilitato ad esprimere la posizione univoca e vincolante di tutti gli Enti e le Amministrazioni rappresentate.

Con D.G.R.C. n. 48 del 29/01/2018 il Rappresentante Unico della Regione Campania per le Conferenze di Servizi indette ai sensi dell'art. 14 comma 4 della L. n. 241/1990 e ss.mm.ii. è stato individuato nella figura del Direttore dell'Ufficio Speciale 60.12.00 Valutazioni Ambientali.

Al Sig. Prefetto di CASERTA si chiede di nominare il Rappresentante Unico delle Amministrazioni Statali e di trasmettere l'atto di nomina ai fini della Conferenza di Servizi in oggetto.

Alla ditta UTS S.r.l. si chiede di effettuare in sede di Conferenza una presentazione del progetto proposto e delle integrazioni presentate (della durata massima di 20 minuti) preferibilmente supportata da una proiezione di slides in Powerpoint.

A tutti i soggetti si sottolinea l'importanza della partecipazione evidenziando, tra l'altro, che l'art. 14-ter, comma 7 della Legge n.241/90 e s.m.i. dispone *che "Si considera acquisito l'assenso senza condizioni delle amministrazioni il cui rappresentante non abbia partecipato alle riunioni ovvero, pur partecipandovi, non abbia espresso ai sensi del comma 3 la propria posizione, ovvero abbia espresso un dissenso non motivato o riferito a questioni che non costituiscono oggetto della conferenza".*

In considerazione dell'esigenza di promuovere l'esame contestuale degli interessi coinvolti nel procedimento ed il confronto tra le Amministrazioni portatrici degli interessi pubblici coinvolti, la partecipazione ai lavori non può sostanziarsi nella mera trasmissione di pareri o altri pronunciamenti in assenza di partecipazione ai lavori secondo le modalità di seguito indicate.

È possibile partecipare ai lavori esclusivamente in videoconferenza. Per partecipare alla riunione i soggetti invitati dovranno compilare entro il **15 ottobre 2025** il modulo reso disponibile al seguente indirizzo internet inserendo i dati richiesti:
https://forms.office.com/Pages/ResponsePage.aspx?id=LotacOFL20-vO_wToo28F5x6oGlokANGrJWlWhGG8xhUNkZFUExGRkczSkRVVDRETkZXWlo1VE01Vy4u

I partecipanti dovranno altresì inviare all'indirizzo di posta elettronica certificata **us.valutazioniambientali@pec.regione.campania.it l'eventuale delega del soggetto formalmente individuato a partecipare alla riunione,** indicando in oggetto "Conferenza di Servizi procedimento **CUP 9875** – Istanza per il

Regione Campania
Data: 25/07/2025 15:03:46, PG/2025/0373165

rilascio del provvedimento autorizzatorio unico regionale ai sensi dell'art. 27 bis del D.lgs. n. 152/2006 per il *"Progetto di un impianto di produzione di energia elettrica da fonte solare denominato "UNDER THE SUN" della potenza di 9,56 MWp ubicato nel Comune di Villa Literno (CE), ricadente in AREA IDONEA ai sensi del D. Lgs. 199/2021 (art. 20, c.8, lettera c-quater, in presenza delle condizioni di cui alle Linee Guida ex D.M. 52/2015, come meglio specificato di seguito, con opere di connessione e Stazione SE "Cancello 36" nei Comuni di Villa Literno (CE) e Cancello ed Arnone (CE), con batterie di accumulo di 28,00 MW B.E.S.S."*

Per le modalità di attivazione della videoconferenza, si invita a seguire la procedura attraverso la guida *"Webex Meeting"* pubblicata al link: **https://regionecampania.sharepoint.com/:b:/s/VIA-VAS/EZOtJH3WEvZBuJWFjTVyvxcBOHMKu1YyX8XHh_5FGXBCUA?e=nhvYeU**

I soggetti invitati alla Conferenza di Servizi in modalità videoconferenza potranno effettuare la procedura di TEST altoparlante e microfono disponibile all'interno dell'applicazione CISCO WEBEX MEETING da installarsi preventivamente sul proprio computer. **È preferibile eseguire tale TEST con congruo anticipo al fine di verificarne il corretto funzionamento**.

Si rappresenta, infine, che la seduta di CdS potrà essere registrata in modalità audio – video per esigenze connesse alla verbalizzazione.

Ai fini della pubblicazione degli atti, dati, documenti ed informazioni sul sito tematico dedicato alle valutazioni ambientali, a tutti i soggetti indirizzo si chiede di trasmettere allo scrivente Ufficio i documenti esclusivamente in formato pdf/A che rispettino i parametri di "completezza del contenuto, aggiornamento, apertura formato" (anche in relazione al formato tabellare), conformemente alle disposizioni di cui al D.lgs. n. 33/2013 e della L.R. n. 23/2017.

Il Responsabile del Procedimento
Dott. Felice Dipalma

Il Direttore dell'Ufficio Speciale
Avv. Simona Brancaccio

Regione Campania
Data: 25/07/2025 15:03:46, PG/2025/0373165

REGIONE CAMPANIA
PROVINCIA DI CASERTA
COMUNE DI VILLA LITERNO - CANCELLO ED ARNONE

PROGETTO PER LA REALIZZAZIONE DI UN IMPIANTO FOTOVOLTAICO DENOMINATO "UNDER THE SUN" DELLA POTENZA 9,57 MWp

+28 MW B.E.S.S.

StarEnergia srl
sede legale Via Francesco Giordani n. 42
80122 Napoli P.IVA 05769401216 PEC: starenergia@pec.it

NOTA CHIARIMENTI TERNA

PROGETTISTI	PROPONENTE	SCALA
	UTS s.r.l. sede legale Via F. Giordani n. 42 80122 Napoli Tel.+39 081 060 7743 Fax +39 081 060 7876 Rea - NA 1094501 – C.F. e P.IVA 10286661219 PEC: uts@pec.cloud	- RELAZIONE RDE-07

Redazione e coordinamento da: Ing. Aniello Zeccato		
Rev: 00	Data: 07/06/2025	Note: Riscontro richiesta integr. art. 27bis co.5 D.Lgs 152/2006

fonte: http://burc.regione.campania.it

Sommario

PREMESSA 2
COMPATIBILITÀ CON ELETTRODOTTO ESISTENTE 2
VERIFICHE IN CORSO E SEGNALAZIONI 2
DESTINAZIONE D'USO DELLE OPERE 3
CONCLUSIONI 3

fonte: http://burc.regione.campania.it

PREMESSA

Progetto: "UNDER THE SUN" – Impianto fotovoltaico da 9,57 MWp e sistema B.E.S.S. da 28 MW
CUP: 9875 - Ubicazione: Comuni di Villa Literno (CE) e Cancello ed Arnone (CE)
Proponente: UTS S.r.l.

La presente nota tecnica è redatta in ottemperanza alla Comunicazione trasmesse da Terna S.p.A., in particolare la nota prot. n. TERNA/P20240065018 del 17/06/2024 e successiva nota del 31/01/2025 allegata alla richiesta di integrazioni PG/2025/0050703 della Regione Campania, per verificare la compatibilità del progetto di impianto fotovoltaico con sistema di accumulo denominato "UNDER THE SUN" con le infrastrutture elettriche esistenti della Rete di Trasmissione Nazionale (elettrodotto 60kV ASTRONI – CARINOLA cd varie).

COMPATIBILITÀ CON ELETTRODOTTO ESISTENTE

L'impianto è stato progettato tenendo conto della presenza dell'elettrodotto a 60kV, di proprietà di Terna S.p.A., nel rispetto delle seguenti prescrizioni:

- **Distanza di Prima Approssimazione (DPA):** è stata rispettata la distanza minima di 30 m (15 m per lato rispetto all'asse dell'elettrodotto) come da art. 5.1.3 e 5.1.4 del D.M. 29/05/2008, salvo tratti specifici segnalati e oggetto di verifica puntuale.
- **Fascia di Servitù:** è stata mantenuta libera da ingombri un'area di larghezza 32 m (16 m per lato) lungo l'intero tracciato dell'elettrodotto, per garantire l'accesso dei mezzi Terna.
- **Assenza di manufatti permanenti:** Non sono previste installazioni elettriche, cabine, edifici, recinzioni o pali di illuminazione sotto l'area asservita o in prossimità dei conduttori.
- **Accessibilità garantita:** È stato previsto un varco di almeno 4 metri di larghezza per consentire l'accesso h24 ai mezzi Terna. Il nominativo e i riferimenti telefonici del responsabile saranno trasmessi separatamente, come richiesto.
- **Mantenimento del profilo altimetrico:** Nessuna modifica ai livelli originari del terreno è prevista nella fascia sottostante l'elettrodotto o in prossimità dei sostegni esistenti.
- **Distanze di sicurezza:** È rispettata la distanza minima di 10 m tra le fondazioni più esposte dei sostegni Terna e qualunque opera prevista (muri, cavidotti, strade, ecc.).
- **Impianto di terra:** Il sistema di messa a terra dell'impianto sarà indipendente da quello dei sostegni dei tralicci Terna, per evitare correnti vaganti e tensioni anomale di contatto.

VERIFICHE IN CORSO E SEGNALAZIONI

Per le porzioni di progetto che si sviluppano in prossimità della DPA o al suo interno:

fonte: http://burc.regione.campania.it

- Saranno in corso specifici rilievi plano-altimetrici e misurazioni per determinare il rispetto puntuale dei limiti di legge e delle fasce di rispetto.
- Saranno forniti su richiesta gli elaborati e le sezioni dettagliate con misurazioni geometriche, a supporto della verifica da parte di Terna.

DESTINAZIONE D'USO DELLE OPERE

Le aree interessate dall'attraversamento dell'elettrodotto saranno destinate esclusivamente a viabilità interna e tracciati per cavidotti interrati (36kV e BT), con specifiche modalità costruttive non interferenti con l'esercizio della linea elettrica.

CONCLUSIONI

Il layout dell'impianto e le soluzioni progettuali adottate garantiscono la piena compatibilità con le prescrizioni di sicurezza, accessibilità e tutela delle infrastrutture elettriche imposte da Terna. Resta inteso che ogni ulteriore aggiornamento progettuale che dovesse modificare la geometria o l'estensione delle opere sarà sottoposto a nuova verifica e approvazione da parte degli enti preposti.

Il progettista Elettrico

Napoli, lì 30/06/2025

fonte: http://burc.regione.campania.it

Distanze Fascia di asservimento e Traliccio linea AT

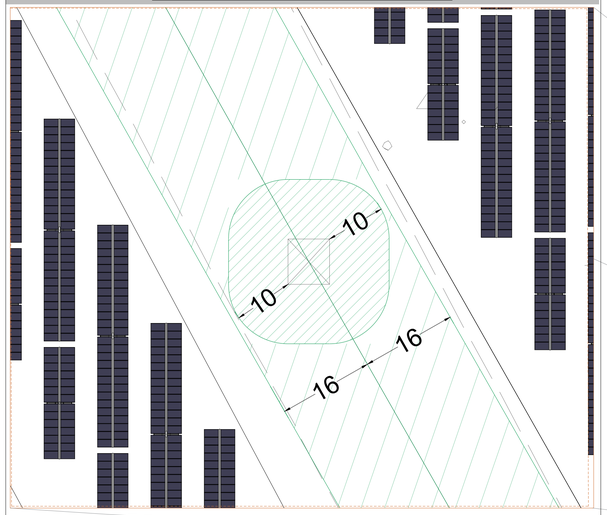

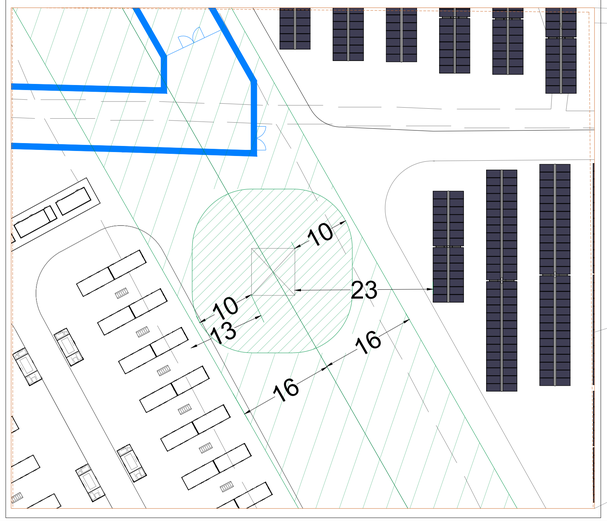

Grazzanise

Impianto FV + Bess "Under the Sun"

Cavidotto 36 kV

Inquadramento su base CTR

scala 1:10.000

LEGENDA

- Limite Lotto
- Recinzione Impianto
- Cavidotto 36kV interrato
- Fascia di rispetto
- Strade interne
- Confini comunali

REGIONE CAMPANIA
PROVINCIA DI CASERTA
COMUNE DI VILLA LITERNO - CANCELLO ED ARNONE

PROGETTO PER LA REALIZZAZIONE DI UN IMPIANTO FOTOVOLTAICO DENOMINATO "UNDER THE SUN" DELLA POTENZA 9,57 MWp

+28 MW B.E.S.S.

StarEnergia srl
sede legale Via Francesco Giordani n. 42
80122 Napoli P.IVA 05769401216 PEC: starenergia@pec.it

INQUADRAMENTO CON INDICAZIONE FASCIA DI ASSERVIMENTO LINEA AT CON DISTANZA DALLE STRUTTURE

PROGETTISTI	PROPONENTE	SCALA
	UTS s.r.l. sede legale Via F. Giordani n. 42 80122 Napoli Tel.+39 081 060 7743 Fax +39 081 060 7876 Rea - NA 1094501 – C.F. e P.IVA 10286661219 PEC: uts@pec.cloud	VARIE TAVOLA TDE - 12

Redatto da: ing. Roberta Meglio	Revisionato da: ing. Roberto Caldara	Approvato da: Arch. Ersilia Andreozzi
Rev: 00	Data: 07/05/2025	Note: *Riscontro integr. art. 27 bis co5 D.Lgs 152/2006*

fonte: http://burc.regione.campania.it

REGIONE CAMPANIA
COPIA
Protocollo N.0510043/2025 del 08/10/2025
Firmatario: ROSA CATERINA MARMO

GIUNTA REGIONALE DELLA CAMPANIA
DIREZIONE GENERALE POLITICHE AGRICOLE, ALIMENTARI E FORESTALI
SETTORE AMBIENTE, SVILUPPO LOCALE, SISTEMA DELLA CONOSCENZA E DIFESA DELLE COLTURE
UOS 207.03.02 – AMBIENTE E FORESTE

ALLEGATO 9

Ufficio speciale Valutazioni Ambientali
Us.valutazioniambientali@pec.regione.campania.it

Oggetto: CUP 9875 – Istanza per il rilascio del provvedimento autorizzatorio unico regionale ai sensi dell'art. 27bis D.lgs.152/2006 e ss.mm.ii. relativamente al progetto di un impianto di produzione di energia elettrica da fonte solare denominato "Under the sun" della potenza di 9,56 MWp ubicato nel comune di Villa Literno (CE) con opere di connessione e stazione " Cancello 36"nei comuni di Villa Literno (CE) e Cancello Arnone . Proponente UTS S.r. Comunicazione di non esistenza di vincolo di uso civico.

Con riferimento al progetto in oggetto, si riscontra la Relazione Usi Civici allegata dal proponente e richiesta dallo scrivente ufficio con nota prot. 2024/0149708 in quanto il R.D di assegnazione dei terreni a categoria relativo al comune di Villa Literno del 25.10.1938 identifica i terreni gravati da uso civico facendo riferimento ad ettari e demani e non già a fogli e particelle catastali.

Tale relazione, a seguito della sovrapposizione delle mappe cartografiche allegate al R.D. con le planimetrie relative al progetto, conclude *che non vi sono opere che vanno a sovrapporsi con suoli gravati da usi civici presenti nell'area di insediamento del parco Fotovoltaico ed opere connesse, del comune di Villa Literno.*

Al riguardo questo ufficio dispone di non avere elementi ulteriori per revocare in dubbio quanto affermato nella relazione tecnica allegata dal proponente.

Si ringrazia per la collaborazione e si porgono cordiali saluti.

La Dirigente

UOD 500718
Ambiente, foreste e clima
Via G. Porzio – Centro Direzionale Is. A6 – 80143 – Napoli (NA) – Tel: +39 081 796 7534
E-mail: foreste@regione.campania.it - PEC: agricoltura.sostenibilita@pec.regione.campania.it
Sito WEB: https://agricoltura.regione.campania.it

ALLEGATO 10

Comune di Cancello ed Arnone (CE)
Pec: **protocollo.cancelloarnone@asmepec.it**

Comune di Villa Literno (CE)
Pec: comune.villaliterno@asmepec.it

Ufficio Speciale Valutazioni ambientali - 60 12 00
Pec: valutazioni.ambientali@pec.regione.campania.it

U
ARPA CAMPANIA
COPIA CONFORME ALL'ORIGINALE DIGITALE
Protocollo N.0065430/2025 del 15/10/2025
Firmatario: GIUSEPPINA MEROLA, SALVATORE DI ROSA

OGGETTO: Istanza per il rilascio del provvedimento di VIA e del provvedimento autorizzatorio unico regionale ai sensi dell'art.27bis del D.Lgs.152/2006 relativa al progetto di un impianto di produzione di energia elettrica da fonte solare denominato "UNDER THE SUN" della potenza di 9,56 MWp ubicato nel Comune di Villa Literno (CE), ricadente in AREA IDONEA ai sensi del D. Lgs. 199/2021 (art. 20,c.8, lettera c-quater, in presenza delle condizioni di cui alle Linee Guida ex D.M.52/2015, come meglio specificato di seguito, con opere di connessione e Stazione SE "Cancello 36" nei Comuni di Villa Literno (CE) e Cancello ed Arnone (CE), con batterie di accumulo di 28,00 MW B.E.S.S

VISTA

- La documentazione invita dalla società UTS s.r.l.
- che, nei predetti documenti, si legge che la richiesta di parere è formulata dalla società UTS s.r.l.

si trasmette in allegato il parere di competenza di questa Agenzia.

Con l'occasione si porgono cordiali saluti.

Il Dirigente Area Territoriale
*(*Ing.Giuseppina Merola*)*

Il Direttore Provinciale
(Dott. Di Rosa Salvatore)

DBA/UO AFIS_ARFI/ATCE

Caserta, lì 10 ottobre 2025

OGGETTO: Istanza per il rilascio del provvedimento di VIA e del provvedimento autorizzatorio unico regionale ai sensi dell'art.27bis del D.Lgs.152/2006 relativa al progetto di un impianto di produzione di energia elettrica da fonte solaredenominato "UNDER THE SUN" della potenza di 9,56 MWp ubicato nel Comune di Villa Literno (CE), ricadente in AREA IDONEA ai sensi del D. Lgs. 199/2021 (art. 20,c.8, lettera c-quater, in presenza delle condizioni di cui alle Linee Guida ex D.M.52/2015, come meglio specificato di seguito, con opere di connessione e StazioneSE "Cancello 36" nei Comuni di Villa Literno (CE) e Cancello ed Arnone (CE), con batterie di accumulo di 28,00 MW B.E.S.S

VISTA

- La documentazione invita dalla società UTS s.r.l.
- che, nei predetti documenti, si legge che la richiesta di parere è formulata dalla società UTS s.r.l.

1) PARERE DI COMPATIBILITÀ ELETTROMAGNETICA

- Vista la Legge n. 36 del 22/02/01
- Visto il D.P.C.M. 08/07/03, Art. 4 (Obiettivi di qualità) e art. 6 (Parametri per la determinazione delle fasce di rispetto per gli elettrodotti);
- Esaminata la relazione sui campi elettromagnetici a firma del Ing. Aniello Zeccato;

Si esprime PARERE FAVOREVOLE.

La società proponente deve:

- garantire che le DPA delle cabine elettriche deve rientrare nei confini di pertinenza dell'impianto;
- comunicare a questa Agenzia, per i compiti ascritti dalla L.R.10/98, la data di ultimazione dei lavori e la certificazione di conformità delle opere realizzate al progetto approvato, nonché la data di messa in esercizio, al fine di verificare il rispetto dei limiti fissati dalla vigente normativa di settore.

fonte: http://burc.regione.campania.it

Questa Agenzia si riserva di verificare, in fase di esercizio, il rispetto dei limiti fissati dalla normativa vigente in materia di CEM.

Si demanda all ‘Autorità procedente la valutazione del rispetto delle distanze da strade abitazioni ed altri impianti esistenti o in progetto.

La presente nota viene inviata al Comune di Cancello ed Arnone (CE) e alla Regione Campania Ufficio Speciale Valutazioni ambientali 60 12 00.

Caserta, li 10/10/2025

Il tecnico istruttore

Firmato Dott. Alberto Di Baia

fonte: http://burc.regione.campania.it

Alla Regione Campania
Ufficio Speciale Valutazioni Ambientali
Pec: valutazioni.ambientali@pec.regione.campania.it

e, p.c. All'UTS Srl
Pec: uts@pec.cloud

OGGETTO: PROCEDIMENTO CUP 9875

Istanza per il rilascio del provvedimento autorizzatorio unico regionale ai sensi dell'art. 27 bis del D.lgs. n. 152/2006 per il "Progetto di un impianto di produzione di energia elettrica da fonte solare denominato "UNDER THE SUN" della potenza di 9,56 MWp ubicato nel Comune di Villa Literno (CE), ricadente in AREA IDONEA ai sensi del D. Lgs. 199/2021 (art. 20, c.8, lettera c-quater, in presenza delle condizioni di cui alle Linee Guida ex D.M. 52/2015, come meglio specificato di seguito, con opere di connessione e Stazione SE "Cancello 36" nei Comuni di Villa Literno (CE) e Cancello ed Arnone (CE), con batterie di accumulo di 28,00 MW B.E.S.S."

Proponente UTS S.r.l. – Pubblicazione nuovo avviso e convocazione Conferenza dei Servizi ai sensi dell'art. 27-bis del D.lgs. n. 152/2006 e ss.mm.ii. e dell'art. 14, comma 4, della L. 241/1990.

Riscontro integrazioni – rilascio Parere Favorevole con prescrizioni

Con riferimento all'oggetto, si trasmette quanto di competenza.

ARPA CAMPANIA U
COPIA CONFORME ALL'ORIGINALE DIGITALE
Protocollo N.0066538/2025 del 20/10/2025
Firmatario: SALVATORE DI ROSA

Il Direttore del Dipartimento
dott. Salvatore DI ROSA
(firma digitale: Infocert S.p.A.)

AREA TERRITORIALE U.O. Suolo, Rifiuti e Siti Contaminati

PARERE TECNICO n. 45/FE/25

OGGETTO: PROCEDIMENTO CUP 9875
Istanza per il rilascio del provvedimento autorizzatorio unico regionale ai sensi dell'art. 27 bis del D.lgs. n. 152/2006 per il "Progetto di un impianto di produzione di energia elettrica da fonte solare denominato "UNDER THE SUN" della potenza di 9,56 MWp ubicato nel Comune di Villa Literno (CE), ricadente in AREA IDONEA ai sensi del D. Lgs. 199/2021 (art. 20, c.8, lettera c-quater, in presenza delle condizioni di cui alle Linee Guida ex D.M. 52/2015, come meglio specificato di seguito, con opere di connessione e Stazione SE "Cancello 36" nei Comuni di Villa Literno (CE) e Cancello ed Arnone (CE), con batterie di accumulo di 28,00 MW B.E.S.S."
Proponente UTS S.r.l. – Pubblicazione nuovo avviso e convocazione Conferenza dei Servizi ai sensi dell'art. 27-bis del D.lgs. n. 152/2006 e ss.mm.ii. e dell'art. 14, comma 4, della L. 241/1990.
Riscontro integrazioni – rilascio Parere Favorevole con prescrizioni

In riferimento al progetto in epigrafe, è stata visionata la documentazione integrativa caricata sul portale "Area VIA – Consultazione fascicoli – PAUR – cartella CUP 9875", presentata dal Proponente UTS S.r.l. ai fini del rilascio del provvedimento autorizzativo unico regionale ai sensi dell'art. 27 bis del D.lgs. n. 152/06 per la realizzazione dell'opera, in relazione alla richiesta della Regione Campania – Ufficio Speciale Valutazioni Ambientali (assunta al prot. ARPAC n. 48854/2025 del 28.07.2025)

Dalla disamina delle integrazioni presentate con specifico riferimento all'elaborato RDS-03 Relazione preliminare sulla gestione delle terre e rocce da scavo (Rev. 01 – datata 07/06/2025 – riscontro integrazioni), si evince che le integrazioni pervenute a seguito di parere tecnico ARPAC n. 2/FE/25 sono state nel complesso esaustive pertanto, il Nucleo Tecnico di Valutazione, riguardo esclusivamente alla gestione delle terre e rocce da scavo, vista la documentazione tecnica di cui sopra, ***rilascia parere favorevole con le seguenti prescrizioni***:

- Aggiornare i quantitativi delle terre e rocce da scavo da riutilizzare all'interno dello stesso sito e da conferire in discarica e/o impianti di recupero nel *SIA* e negli elaborati tecnici;
- Qualora durante le attività di indagine (in fase di progettazione esecutiva o comunque prima dell'inizio dei lavori) presso il sito di produzione, venisse riscontrato un superamento delle CSC di riferimento individuate in base alla specifica destinazione d'uso del sito, venendo meno l'idoneità del materiale scavato all'utilizzo ai sensi dell'articolo 185, comma 1, lettera c), le terre e rocce dovranno essere gestite come rifiuti

ai sensi della parte IV del D.Lgs. 152/06 e s.m.i. e, relativamente al sito in cui è stato riscontrato il superamento, dovrà essere fornita agli Enti la notifica ai sensi dell'art. 242 del D.Lgs. 152/06 e s.m.i.

- effettuare, in fase di progettazione esecutiva o, comunque prima dell'inizio dei lavori, le procedure di caratterizzazione delle terre da scavo in conformità alle procedure stabilite nell'Allegato 4 al D.P.R.120/2017, facendo riferimento, inoltre, ai criteri stabiliti dall'Allegato 2 allo stesso D.P.R. e dalle Linee Guida sull'applicazione della disciplina per l'utilizzo delle terre e rocce da scavo (Linee Guida SNPA n. 22/2019, approvate con Delibera n. 54 del 09/05/2019);

- specificare in opportuna planimetria, in fase esecutiva, l'ubicazione, le caratteristiche e la durata dei depositi intermedi delle terre da scavo prodotte in attesa del loro riutilizzo unitamente alle altre opere;

- i cumuli di terre e rocce in attesa del loro riutilizzo in sito (aree di deposito intermedio ai sensi dell'art. 5 del D.P.R. n.120/2017) dovranno essere tenuti distinti dalle terre e rocce qualificate come rifiuto (aree di deposito temporaneo) attraverso idonei sistemi di compartimentazione fisica e queste ultime gestite ai sensi dell'art. 23 dello stesso DPR; Si ricorda che, in fase di progettazione esecutiva, dovrà essere indicato l'eventuale l'impianto di recupero al quale verranno conferiti i rifiuti.

- si raccomanda, nel caso in cui durante la realizzazione dell'opera si verifichi l'interferenza con le acque sotterranee, di adottare tutti gli interventi tecnico-operativi necessari ad assicurare l'assenza di potenziali rischi di compromissione della falda. Nel caso in cui gli scavi dovessero interessare la porzione satura del terreno, per ciascun sondaggio, oltre ai campioni di terreno prelevati secondo le modalità di cui all'Allegato 2 del D.P.R. n.120/2017, dovrà prevedersi un campione delle acque sotterranee.

- attenzionare eventuali produzioni di polveri e gli impatti acustici durante l'esecuzione dei lavori onde ridurre al minimo gli effetti sugli operatori e sull'ambiente.

Infine, permanendo la necessità di specificare i volumi in esubero derivanti dalla realizzazione dello scavo per la posa del cavidotto esterno, distinguendo tra volume rifiuto (asfalti stradali, TOC etc) e volumi di terre e rocce da scavo da gestire in qualità di rifiuto, si raccomanda al Proponente di chiarire tale distinzione nel documento previsto dal comma 4 dell'art. 24 del DPR. 120/2017, da presentare in fase di progettazione esecutiva o comunque prima dell'inizio dei lavori e di tener conto di quanto precedentemente osservato dal Nucleo Tecnico di Valutazione.
Il presente parere, relativo esclusivamente alla gestione delle terre e rocce da scavo, viene rilasciato

per le specifiche competenze tecniche dell'ARPAC, fatte salve le competenze di altri Enti e di quanto regolamentato dalla vigente legislazione in materia sanitaria, di edilizia, urbanistica e paesaggistica.

Caserta, lì 16/10/2025

Il Dirigente ad interim dell'U.O. SURC
dott.ssa Loredana PASCARELLA
(firma digitale: Infocert S.p.A.)

Il Nucleo Tecnico di Valutazione
dott.ssa Loredana PASCARELLA
(firma digitale: Infocert S.p.A.)

f.to C.T.P. Ing. Eleonora Famà

f.to A.T. geom. Andrea Biagio Merola

Ente Riserve Naturali Regionali
Foce Volturno/Costa Licola
Lago Falciano

REGIONE CAMPANIA

ALLEGATO 12

NOTA TRASMESSA TRAMITE PEC
Sostituisce l'originale

GIUNTA REGIONALE DELLA CAMPANIA
UFFICIO SPECIALE VALUTAZIONE AMBIENTALI
us.valutazioniambientali@pec.regione.campania.it

e, p.c.

COMUNE DI VILLA LITERNO (CE)
SERVIZIO URBANISTICA/EDILIZIA
comune.villaliterno@asmepec.it

OGGETTO: "Oggetto: CUP 9875 – Istanza per il rilascio del provvedimento autorizzatorio unico regionale ai sensi dell'art. 27 bis del D.lgs. n. 152/2006 per il "Progetto di un impianto di produzione di energia elettrica da fonte solare denominato "UNDER THE SUN" della potenza di 9,56 MWp ubicato nel Comune di Villa Literno (CE), ricadente in AREA IDONEA ai sensi del D. Lgs. 199/2021 (art. 20, c.8, lettera c-quater, in presenza delle condizioni di cui alle Linee Guida ex D.M. 52/2015, come meglio specificato di seguito, con opere di connessione e Stazione SE "Cancello 36" nei Comuni di Villa Literno (CE) e Cancello ed Arnone (CE), con batterie di accumulo di 28,00 MW B.E.S.S." – Proponente UTS S.r.l. – Pubblicazione nuovo avviso e convocazione Conferenza dei Servizi ai sensi dell'art. 27-bis del D.lgs. n. 152/2006 e ss.mm.ii. e dell'art. 14, comma 4, della L. 241/1990. Richiesta nomina Rappresentante Unico delle Amministrazioni dello Stato. *Riscontro*

Con riferimento all'istanza di cui all'oggetto, si specifica che, a seguito di istruttoria, l'area oggetto di intervento risulta esterna al perimetro della Riserva, per cui il ns parere non è dovuto.

Castel Volturno (CE), lì, 30.10.2025

FOCE VOLTURNO - COSTA LICOLA - LAGO FALCIANO
RISERVE NATURALI REGIONALI

Il Responsabile Tecnico
dott. Massimo D'Antonio

fonte: http://burc.regione.campania.it

ALLEGATO 13

Ministero della cultura

Direzione generale Archeologia Belle Arti e Paesaggio

Soprintendenza Archeologia Belle Arti e Paesaggio per le province di Caserta e Benevento

A Giunta Regionale della Campania
Ufficio Speciale Valutazioni Ambientali
us.valutazioniambientali@pec.regione.campania.it

Oggetto: CUP 9875 – Istanza per il rilascio del provvedimento autorizzatorio unico regionale ai sensi dell'art. 27 bis del Dleg. N. 152/2006 per il progetto di un impianto di produzione di energia elettrica da fonte solare denominato "Under Sun" della potenza di 9,56 MWp ricadente in area idonea ai sensi del D.to Leg.vo 199/2021 art. 20 c. 8 lettera c quater in presenza delle condizioni di cui alla linea guida ex D.M. 2/2015, come meglio specificato di seguito, con opere di connessione stazione SE "Cancello 36" nei comuni di Villa Literno e Cancello Arnone, con batterie di accumulo di 28.00 MW B.E.S.S.
Proponente: UTS S.r.l.
Parere di competenza

Con riferimento all'istanza in oggetto, e in riscontro alla nota della Regione Campania del 19/03/2024, prot. n. 1424460, nonché alle successive richieste di integrazione formulate verbalmente nel corso delle sedute della Conferenza di Servizi, questa Soprintendenza, per quanto di competenza in materia paesaggistica, espone quanto segue.
Premesso che, nel corso dei lavori della Conferenza di Servizi, sono state richieste integrazioni documentali finalizzate ad accertare l'eventuale ricaduta dell'area oggetto di intervento in territorio sottoposto a tutela paesaggistica, e in particolare:

- la produzione dei certificati di destinazione urbanistica rilasciati dai Comuni di Villa Literno e Cancello Arnone, nei quali fosse espressamente dichiarata l'avvenuta ricognizione dei vincoli paesaggistici di cui alla Parte III del D.lgs. . 42/2004;

visto:
il certificato di destinazione urbanistica n. 08/2024, rilasciato dal Comune di Villa Literno con prot. n. 13 del 18/01/2024, dal quale risulta che le particelle nn. 123, 125 e 127 del foglio 4 ricadono parzialmente in area sottoposta a vincolo paesaggistico vigente;
il certificato di destinazione urbanistica rilasciato dal Comune di Cancello Arnone, dal quale risulta che le particelle identificate al foglio 46 mappale 5065, foglio 41 mappali 27, 5030, 5079, 5076, 5029, 5028, 5039, 134, 112 e 113 risultano parzialmente sottoposte a vincolo paesaggistico vigente;
considerato che
l'intervento in esame consiste nella realizzazione di una centrale di produzione di energia elettrica con sistema di accumulo, con impianto ricadente nel Comune di Villa Literno e stazione nel Comune di Cancello Arnone;
l'impianto non interessa le particelle sottoposte a vincolo paesaggistico nel territorio di Villa Literno, mentre le opere ricadenti nel Comune di Cancello Arnone riguardano esclusivamente la realizzazione di un cavidotto di connessione completamente interrato, e che nel corso della Conferenza di Servizi il Proponente ha dichiarato che tali opere rientrano nell'Allegato A, punto 15, del D.P.R. 31/2017;
valutata la documentazione progettuale e le integrazioni pubblicate sul portale VIA-VAS della Regione Campania (CUP 9875);
considerato che dalla documentazione prodotta dal Proponente e dai CDU acquisiti risulta che le particelle interessate dall'intervento non ricadono in area sottoposta a vincolo paesaggistico vigente ai sensi degli artt. 136 e 142 del D.lgs. . 42/2004;
si rappresenta che, per quanto sopra, questa Soprintendenza non risulta competente all'espressione del parere paesaggistico ai sensi dell'art. 146 del D.lgs. 42/2004, non ricorrendo i presupposti normativi per l'attivazione del procedimento autorizzatorio.
Al fine di garantire una migliore integrazione dell'intervento nel contesto paesaggistico circostante, questa Soprintendenza richiede il rispetto delle seguenti condizioni:

- le particelle ricadenti nel territorio del Comune di Villa Literno, soggette parzialmente a tutela paesaggistica ai sensi della Parte III del D.Lgs. 42/2004, dovranno essere integralmente sistemate a verde, mediante la piantumazione di alberature di medio e alto fusto appartenenti a specie autoctone e tipiche del luogo.

per quanto attiene alla tutela archeologica:

fonte: http://burc.regione.campania.it

- **considerato** il comma 4 dell'art. 28 del D.lgs. 42/2004;
- **considerate** le Linee guida per la Verifica preventiva dell'interesse archeologico approvate con D.P.C.M. 14/02/2022;
- **considerati** l'art. 41, c. 4, e l'allegato I.8 del D.lgs. 36/2023 in materia di archeologia preventiva;
- **considerata** la Circolare DGABAP n. 9 del 28/03/2024, che chiarisce le modalità di conferimento dei dati al MiC secondo lo standard GNA;
- **considerato** che i territori comunali di Cancello ed Arnone e Villa Literno ricadono nel pieno della Piana Campana, interessata da un'intensa frequentazione insediativa dall'età preistorica senza soluzioni di continuità;
- **considerata** la documentazione progettuale, dalla quale si evince che le lavorazioni includono consistenti e diffuse opere di scavo e/o movimento terra;
- **considerata** la documentazione relativa alla verifica preventiva dell'interesse archeologico (VPIA), redatta dal professionista archeologo incaricato come previsto dalla normativa richiamata, pubblicata sul portale VIA-VAS della Regione Campania (CUP 9875), che riconosce per l'intervento in progetto un **rischio archeologico di grado medio** per le aree destinate all'impianto e alle opere di connessione;
- **considerata** la documentazione relativa alla verifica preventiva dell'interesse archeologico (VPIA), redatta dagli archeologi incaricati come previsto dalla normativa richiamata, che attribuisce per l'area destinata alla realizzazione della stazione SE "Cancello 36" un **rischio archeologico nullo**, nonostante il potenziale archeologico di grado basso riconosciuto per l'area di intervento, circostanza non prevista dalle Linee guida per la Verifica preventiva dell'interesse archeologico approvate con D.P.C.M. 14/02/2022 come chiarito dalla Tabella 2 allegata alla Circolare DG ABAP n. 53/2022;
- **considerato** che la valutazione del potenziale archeologico per l'area di riferimento risente della limitatezza delle indagini archeologiche condotte e dei dati attualmente disponibili,

questa Soprintendenza esprime, per quanto di competenza, **nulla osta** alla realizzazione dell'intervento in progetto, **a condizione** che venga eseguita una campagna di saggi stratigrafici che consenta una congrua campionatura delle aree destinate alla realizzazione dell'impianto e della SE, il cui numero, dimensioni e posizionamento dovranno essere concordati con questo Ufficio, e che per l'area destinata alla posa dei cavidotti sia attivata l'assistenza archeologica continuativa da affidare a un professionista archeologo in possesso dei requisiti ai sensi del DM 244/2019.
I saggi dovranno essere condotti fino al raggiungimento dei livelli naturali antropicamente sterili. Le indagini dovranno essere eseguite sotto la direzione tecnica di un professionista archeologo, in possesso di laurea e specializzazione/dottorato in archeologia che abbia maturato un'esperienza post laurea su cantieri di scavo archeologico, il cui curriculum dovrà essere trasmesso a questa Soprintendenza.
Per la documentazione delle indagini e l'eventuale consegna di materiali archeologici rinvenuti andranno rispettate le "Norme per la consegna della documentazione di scavo archeologico e standard per il trattamento e consegna dei reperti archeologici" consultabili sul sito internet di questo Istituto al link: https://sabapce-bn.cultura.gov.it/wp-content/uploads/2024/03/Archeologia-Standard.pdf.
Il professionista archeologo incaricato, ai sensi della Circolare DGABAP n. 9 del 28/03/2024, dovrà conferire al MiC i dati minimi, descrittivi e geospaziali, delle indagini archeologiche secondo lo standard GNA (template), ai fini dell'immediata pubblicazione nel Geoportale. Si ricorda che le istruzioni operative per il conferimento dei dati sono pubblicate sul portale GNA, al link: https://gna.cultura.gov.it/wiki/index.php?title=Istruzioni_operative. L'invio dei dati minimi al GNA non sostituisce in alcun modo la consegna della documentazione scientifica di cui al link sopraindicato.
Qualora nel corso dei lavori si individuassero depositi c/o strutture archeologiche se ne dovrà dare contestuale comunicazione a questo Ufficio e le indagini dovranno essere condotte secondo le indicazioni impartite dal funzionario archeologo competente.
Nel caso di rinvenimenti archeologici questa Soprintendenza si riserva di richiedere ulteriori indagini, anche in estensione, al fine di definire lo sviluppo planimetrico del deposito archeologico e un aumento del numero di operatori impiegati nelle attività di cantiere, compresa la presenza di operai specializzati con esperienza in ambito archeologico.
Nel caso di ritrovamenti archeologici la cui conservazione non dovesse essere compatibile con la realizzazione delle opere previste in progetto, questa Soprintendenza si riserva di richiedere varianti specifiche al progetto finalizzate alla tutela archeologica.
Le suddette operazioni di controllo archeologico sono da intendersi a carico della committenza.
A ogni modo si ricorda che, ai sensi dell'art. 90 del D.Lgs. 42/2004, in caso di rinvenimenti archeologici fortuiti il cantiere va sospeso e ne va data tempestiva comunicazione a questo Ufficio, che avrà facoltà di dettare ulteriori prescrizioni utili a garantire la tutela dei beni individuati.
Tanto rappresentato si resta in attesa di formale comunicazione da parte delle SS. LL. di avvenuto affidamento dell'assistenza scientifica e dell'inizio delle attività.

Il Funzionario architetto
arch. Giuseppe Schiavone

La funzionaria archeologa
dott.ssa Geltrude Bizzarro

IL SOPRINTENDENTE
Mariano Nuzzo

SEDE: Reggia di Caserta - Piazza Carlo di Borbone - 81100 Caserta (CE)
Tel. Segreteria del Soprintendente 0823/277205 PEO : sabap-ce@cultura.gov.it – PEC : sabap-ce@pec.cultura.gov.it
Sito web https://sabapce-bn.cultura.gov.it

fonte: http://burc.regione.campania.it

REGIONE CAMPANIA
Direzione Generale Politiche
Agricole Alimentari e Forestali
UOS 207.02.04 -Servizi territoriali provinciali di Caserta
Promozione e valorizzazione dei prodotti agroalimentari, forestali, della pesca e acquacoltura

Società UTS s.r.l.
P.IVA 10286661219
Pec: uts@pec.cloud

OGGETTO: Rilascio di certificazione attestante la presenza/assenza di impianti a vigneto DOC o DOCG
Ai sensi della L.R. n. 2 del 21 Gennaio 2010 art. 1 e D.Lgs. 387/03 ex art. 12 e DGR 1642 del 30/12/1999

La ditta **UTS s.r.l** con CUP 9875 ha presentato istanza per il rilascio del provvedimento autorizzativo unico regionale ai sensi dell'art. 27 bis del D.lgs. n. 152/2006 per il "Progetto di un impianto di produzione di energia elettrica da fonte solare denominato "UNDER THE SUN" della potenza di 9,57 MWp ubicato nel Comune di Villa Literno (CE), ricadente in AREA IDONEA ai sensi del D.lgs. 199/2021 (art. 20, c. 8, lettera c-quater, in presenza delle condizioni di cui alle linee Guida ex D.M. 52/2015, con opere di connessione e Stazione SE "Cancello 36" nei comuni di Villa Literno (CE) e Cancello ed Arnone (CE), con batterie di accumulo di 28,00 MW B.E.S.S."
La Società UTS s.r.l. inoltre, con riferimento al progetto in oggetto, comunica che l'impianto sarà realizzato sui terreni ricadenti nel Comune di Villa Literno (CE), distinti in Catasto terreni del **Comune di Villa Literno al Foglio 4 particelle: 54-55-56-57-133-135-137-139-141-5001-152-5037-5039-123-125-127** come individuati negli elaborati progettuali.

In merito alla richiesta di cui in oggetto, acquisita agli atti di questo UOS 207.02.04 -Servizi territoriali provinciali di Caserta in data 05/02/2026 avente prot. PG/2026/96543.

Il Dirigente

- **Visto**: La consultazione territoriale informatica e dello schedario viticolo, tramite portale SIAN con consultazione del Fascicolo Aziendale
- **Verificato** che non esistono impianti di vigneti sul foglio e particelle del Comune di VILLA LITERNO
  indicata nell'istanza.
- **Vista** la nota della A.G.C Sviluppo Attività Settore Primario presa in carico da questo Settore in data 16/03/2011
- **Visto** il DRD n. 50 del 18/02/2011
- **Preso atto** della sentenza della Corte Costituzionale che ha dichiarato illegittimo il punto 25 dell'art. 1 della L.R. n. 1 del 21 gennaio 2010 con la quale definisce che il soggetto proponente deve produrre gli estremi catastali delle sole particelle interessate dall'insediamento dell'impianto di produzione di elettricità da fonte rinnovabile, (Impianto di produzione di Energia Elettrica, di potenza complessiva di 9,57 KW.).

Con la presente, pertanto, si attesta che non esistono Impianti di Vigneti sul Comune di Villa Literno al Foglio 4 particelle: 54-55-56-57-133-135-137-139-141-5001-152-5037-5039-123-125-127.

Il Responsabile P.O.
Dr. Giuseppe D'Alterio

Il Dirigente
Dr. Luciano D'Aponte

REGIONE CAMPANIA U COPIA Protocollo N.0210266/2026 del 09/03/2026 Firmatario: GIUSEPPE D'ALTERIO, LUCIANO D'APONTE

ALLEGATO 15

Ministero della cultura

Direzione generale Archeologia Belle Arti e Paesaggio

Soprintendenza Archeologia Belle Arti e Paesaggio per le province di Caserta e Benevento

A Giunta Regionale della Campania
Ufficio Speciale Valutazioni Ambientali
us.valutazioniambientali@pec.regione.campania.it

P.C. A ENAC
Ente Nazionale per l'Aviazione Civile
protocollo.@pec.enac.gov.it
operazioni.sud@enac.gov.it

A Aeronautica Militare
Terza Regione Aerea
Aeroscuoleaeroregione3@postcert.difesa.it

A Comando Territoriale Sud
Ufficio Affari Generali
comtersud@postcert.difesa.it

A Ministero delle Imprese e del Made in Italy
Ispettorato Territoriale Campania
Dgst.div11@pec.mimit.gov.it

A ENAV Spa
protocollogenerale@pec.enav.it

A Comando Marittimo Sud di Taranto
(Marina Sud)
Marina.sud@postacert.difesa.it

A Dipartimento dei Vigili del Fuoco
Comando Provinciale di Caserta
Com.caserta@cert.vigilfuoco.it

Oggetto: CUP 9875 – Istanza per il rilascio del provvedimento autorizzatorio unico regionale ai sensi dell'art. 27 bis del Dleg. N. 152/2006 per il progetto di un impianto di produzione di energia elettrica da fonte solare denominato "Under Sun" della potenza di 9,56 MWp ricadente in area idonea ai sensi del D.to Leg.vo 199/2021 art. 20 c. 8 lettera c quater in presenza delle condizioni di cui alla linea guida ex D.M. 2/2015, come meglio specificato di seguito, con opere di connessione stazione SE "Cancello 36" nei comuni di Villa Literno e Cancello Arnone, conb batterie di accumulo di 28.00 MW B.E.S.S.
Proponente: UTS S.r.l.
Parere unico amministrazioni statali

Con riferimento all'istanza in oggetto,

- **visto** l'incarico di Rappresentante Unico dello Stato, conferito dalla Prefettura di Caserta con nota prot. n. 123733 del 15/09/2025;

fonte: http://burc.regione.campania.it

- **vista** la documentazione pubblicata e resa disponibile sul sito web dedicato VIA–VAS della Regione Campania, CUP 9875;
- **viste** le richieste di parere avanzate dallo scrivente agli Enti statali con note MIC SABAP CE del 17/12/2025 prot. n. 29586 P e del 27/01/2025 prot. n. 1753 P;
- **visto** il parere favorevole del Comando Forze Operative Sud, inviato in data 11/04/2024;
- **visto** il parere favorevole della Marina Militare – Comando Interregionale Marittimo Sud, inviato in data 22/03/2024 con prot. n. 10932;
- **visto** il Nulla Osta n. 37/2024, inviato in data 30/09/2024 prot. n. 82099 dal Ministero delle Imprese e del Made in Italy;
- **visto** il parere favorevole dell'Ente Nazionale per l'Aviazione Civile (ENAC);
- **visto** il parere favorevole con prescrizioni espresso dalla Soprintendenza Archeologia, Belle Arti e Paesaggio per le Province di Caserta e Benevento, reso con nota prot. n. 2845 del 06/02/2025;
- **considerato** che, alla data odierna, non è ancora pervenuto il parere dell'Aeronautica Militare;

lo scrivente, in qualità di Rappresentante Unico delle Amministrazioni Statali, valutati attentamente gli interessi di tutte le Amministrazioni statali coinvolte nel procedimento,

esprime parere favorevole alla realizzazione delle opere in conformità con quanto dichiarato nell'istanza in oggetto e nella relativa documentazione progettuale acquisita agli atti,

a condizione che siano integralmente rispettate tutte le prescrizioni dettate dalle singole Amministrazioni coinvolte nel procedimento, come meglio dettagliate nei singoli pareri sopra richiamati, che costituiscono parte integrante e sostanziale del presente provvedimento e che, ad ogni buon fine, si allegano allo stesso.

Il Rappresentante Unico dello Stato
Arch. Giuseppe Schiavone

SEDE: Reggia di Caserta - Piazza Carlo di Borbone - 81100 Caserta (CE)
Tel. Segreteria del Soprintendente 0823/277205 PEO : sabap-ce@cultura.gov.it – PEC : sabap-ce@pec.cultura.gov.it
Sito web https://sabapce-bn.cultura.gov.it

fonte: http://burc.regione.campania.it

Schema per l'istruttoria delle procedure di Valutazione di Impatto Ambientale anche eventualmente integrate con la Valutazione di Incidenza

Istanza per il rilascio del Provvedimento Autorizzatorio Unico Regionale e dei titoli abilitativi richiesti presentata ai sensi dell'art. 27-bis del D.Lgs. n.152/2006 e ss.mm.ii. in relazione al progetto denominato "***Progetto di un impianto di produzione di energia elettrica da fonte solare denominato "UNDER THE SUN" della potenza di 9,56 MWp ubicato nel Comune di Villa Literno (CE), ricadente in AREA IDO-NEA ai sensi del D. Lgs. 199/2021 (art. 20, c.8, lettera c-quater, in presenza delle condizioni di cui alle Linee Guida ex D.M. 52/2015, come meglio specificato di seguito, con opere di connessione e Stazione SE "Cancello 36" nei Comuni di Villa Literno (CE) e Cancello ed Arnone (CE), con batterie di accumulo di 28,00 MW B.E.S.S***."

CUP: 9875 - Proponente: UTS S.r.l.

0. PREMESSE

0.1. Informazione e Partecipazione

L'istanza in oggetto è inerente al rilascio del Provvedimento Autorizzatorio Unico Regionale (PAUR) ex art. 27 bis del D. Lgs 152/2006 e ss.mm.ii., nell'ambito dell'istruttoria dello Studio di Impatto Ambientale (SIA) e dei documenti allegati.

premesso che:

Premesso che:

- Con nota acquisita al prot. reg. n. 132463 del 13/03/2024, la società UTS S.r.l. ha trasmesso all'Ufficio Speciale 60.12.00 Valutazioni Ambientali della Regione Campania l'istanza di avvio del procedimento per il rilascio del Provvedimento Autorizzatorio Unico Regionale (PAUR) ai sensi dell'art. 27-bis del D.Lgs. 152/2006 e ss.mm.ii.;
- Contestualmente, il proponente ha trasmesso l'elenco di tutti i titoli abilitativi necessari alla realizzazione e all'esercizio del progetto (autorizzazioni, intese, pareri, nulla osta, ecc.);
- Con nota prot. n. 142460 del 19/03/2024, l'Ufficio Speciale ha comunicato l'avvenuta pubblicazione della documentazione sul sito istituzionale, ai sensi dell'art. 27-bis, comma 2, del D.Lgs. 152/2006;
- Con nota prot. M_D MARSUD0010932 del 22/03/2024, la MARINA MILITARE – COMANDO MARITTIMO SUD (TARANTO) ha comunicato che non sussistono motivi ostativi alla realizzazione dell'impianto;
- Con nota prot. n. 161382 del 28/03/2024, la UOD 50.02.03 – Energia, efficientamento, Green Economy e Bioeconomia ha evidenziato che l'impianto, ricadente in area idonea e con potenza inferiore a 12 MW, non necessita di autorizzazione di competenza della stessa UOD;
- Con nota prot. reg. n. 179423 del 09/04/2024, l'Ufficio Speciale ha richiesto al proponente di verificare il titolo autorizzatorio corretto da presentare, entro 30 giorni;
- Con nota prot. n. 38314 dell'11/04/2024, il Comando Operativo Forze Sud (Esercito) ha espresso parere favorevole, dichiarando l'assenza di interferenze con aree o immobili militari;
- Con nota prot. n. /CCASE/61 del 18/04/2024, Snam Rete Gas ha comunicato che le opere previste non interferiscono con impianti di propria competenza;
- Entro i termini di cui alla nota prot. n. 142460/2024, sono pervenute le richieste di perfezionamento ai sensi dell'art. 27-bis, comma 2, del D.Lgs. 152/2006 e ss.mm.ii., da parte di:
  - UOD 50.07.18 Ambiente, Foreste e Clima (nota prot. reg. n. 149708 del 22/03/2024);
  - ENAC (nota prot. n. 42661-P del 26/03/2024);
  - UOD 50.07.20 Valorizzazione, Tutela e Tracciabilità del Prodotto Agricolo (nota prot. reg. n. 164997 del 29/03/2024);
  - Consorzio di Bonifica Volturno (nota prot. n. 3492/2024 del 02/04/2024);
  - Parco Regionale del Matese (nota prot. n. 756/2024 del 09/04/2024);
- Con nota prot. reg. n. 225865 del 07/05/2024, la società UTS S.r.l. ha trasmesso la documentazione rimodulata con corretta individuazione del titolo autorizzatorio necessario;
- Con nota prot. reg. n. 238713 del 14/05/2024, l'Ufficio Speciale ha inviato richiesta di perfezionamento documentale ai sensi dell'art. 27-bis, comma 3;
- Con nota prot. reg. n. 276406 del 04/06/2024, la UTS S.r.l. ha trasmesso i perfezionamenti richiesti;

fonte: http://burc.regione.campania.it

- Con nota prot. reg. n. 278844 del 05/06/2024, l'Ufficio Speciale ha comunicato l'avvenuto perfezionamento documentale;
- Con nota prot. n. 1307/2024 del 13/06/2024, il Parco Regionale del Matese ha rilasciato il "SENTITO" ai sensi dell'art. 5, comma 7, del DPR 357/1997;
- Con nota prot. n. 65018 del 17/06/2024, TERNA ha richiesto un elaborato plano-altimetrico e una relazione tecnica per verificare la compatibilità del progetto con l'elettrodotto 60 kV Astroni–Carinola;
- Con nota prot. reg. n. 303451 del 19/06/2024, la UOD 50.07.20 ha preso atto delle motivazioni per la mancata indagine pedologica;
- Con nota prot. n. 6415/2024 del 21/06/2024, il Consorzio di Bonifica Volturno ha espresso parere favorevole ai fini idraulici, con prescrizioni;
- Con nota prot. n. 82099 del 30/09/2024, il Ministero delle Imprese e del Made in Italy ha rilasciato il nulla osta n. 37/2024 ai sensi dell'art. 56 D.Lgs. 259/2003, con prescrizioni;
- Con nota prot. reg. n. 584455 del 06/12/2024, l'Ufficio Speciale ha comunicato l'avvio del procedimento;
- A conclusione della fase di consultazione pubblica ex art. 27-bis, comma 4, non sono pervenute osservazioni;
- Con nota prot. reg. n. 7343 dell'08/01/2025, l'Ufficio Speciale ha sollecitato gli Enti a trasmettere eventuali richieste di integrazione entro il 25/01/2025;
- Entro i termini previsti sono pervenute richieste di integrazione da parte di:
    - Terna S.p.A. (nota prot. n. 141850 del 19/12/2024);
    - ARPAC – Dipartimento Provinciale di Caserta (nota prot. n. 2079/2025 del 14/01/2025);
    - Ufficio Speciale 60.12.00 Valutazioni Ambientali (nota del 24/01/2025);
- Con nota prot. reg. n. 50703 del 31/01/2025, l'Ufficio Speciale ha trasmesso la richiesta di integrazioni tecniche ai sensi dell'art. 27-bis, comma 5;
- Con nota prot. reg. n. 77406 del 14/02/2025, la UTS S.r.l. ha chiesto la sospensione di 180 giorni per rispondere alla richiesta di integrazione;
- Con nota prot. reg. n. 79343 del 17/02/2025, l'Ufficio Speciale ha accordato la sospensione dei termini;
- Con nota prot. reg. n. 347726 dell'11/07/2025, la UTS S.r.l. ha trasmesso la documentazione integrativa in riscontro alla richiesta del 31/01/2025;
- È stata avviata una nuova consultazione del pubblico della durata di 15 giorni, come previsto dall'art. 27-bis, comma 5; l'avviso pubblico è stato pubblicato in data 22/07/2025 nella sezione *Consultazione_avvisi_PAUR – Avvisi PAUR – LUGLIO 2025*;
- Si convoca, altresì, la Conferenza di Servizi, la cui prima riunione è prevista per il 20 ottobre 2025 alle ore 11.00, in modalità videoconferenza.

Tipologia d'opera

La società UTS S.r.l. ha presentato istanza di Provvedimento Autorizzatorio Unico Regionale (PAUR) comprensiva della Valutazione di Impatto Ambientale (VIA), ai sensi dell'art. 27-bis del D.Lgs. 152/2006 e ss.mm.ii., al fine di ottenere i titoli abilitativi necessari alla realizzazione e all'esercizio di un impianto fotovoltaico denominato "UNDER THE SUN", della potenza complessiva di 9,56 MWp, dotato di sistema di accumulo elettrochimico (B.E.S.S.) da 28 MW, da connettere alla rete elettrica nazionale mediante Stazione Elettrica "Cancello 36 kV" ubicata nei Comuni di Villa Literno (CE) e Cancello ed Arnone (CE).

Il progetto ricade in area classificata idonea all'installazione di impianti fotovoltaici ai sensi dell'art. 20, comma 8, lettera c-quater, del D.Lgs. 199/2021, in presenza delle condizioni di cui alle Linee Guida di cui al D.M. 52/2015, ed è soggetto a VIA e PAUR in via volontaria, in considerazione del cumulo con un impianto fotovoltaico limitrofo (autorizzato con D.D. n. 99 del 24/05/2023, potenza pari a 7,23 MW).

Il progetto rientra tra le tipologie di intervento elencate nell'Allegato IV alla Parte Seconda del D.Lgs. 152/2006, punto 2, lettera b), che comprende: "*Impianti industriali non termici per la produzione di energia, vapore e acqua calda mediante conversione di energia solare, con potenza complessiva superiore a 1 MW*."

L'impianto principale non ricade all'interno di aree naturali protette ai sensi della Legge 394/1991, né di siti Natura 2000; tuttavia, le opere di connessione (RTN SE "Cancello 36") possono interferire con aree della Rete Natura 2000, tra cui le ZSC "Fiume Volturno e Calore Beneventano" (IT8010027), "Foce Volturno–Variconi" (IT8010028) e "Pineta di Castel Volturno" (IT8010020).

In ragione di tale possibile interferenza, ai sensi dell'art. 10, comma 3, del D.Lgs. 152/2006, la procedura di VIA è integrata con la Valutazione di Incidenza Ambientale (VIncA) di cui al D.P.R. 357/1997 e ss.mm.ii.
Il PAUR è volto all'acquisizione unificata di tutti i pareri, nulla osta, autorizzazioni e assensi necessari, tra cui:

fonte: http://burc.regione.campania.it

- Autorizzazione unica ai sensi dell'art. 12 del D.Lgs. 387/2003,
- Sentito ai sensi dell'art. 5, comma 7, DPR 357/1997,
- Pareri ARPAC, Soprintendenza, Autorità di Bacino, Genio Civile,
- Nulla osta MIMIT ex art. 56 D.Lgs. 259/2003,
- Pareri e nulla osta degli Enti territoriali competenti (Comuni, Provincia, ANAS, Consorzio di Bonifica),
- Verifiche di compatibilità con la rete di connessione (Terna, Snam Rete Gas).

0.2. Adeguatezza degli elaborati presentati

Lo Studio di Impatto Ambientale non risulta redatto in piena conformità al D. Lgs n. 152/2006 e ss.mm.ii., che fornisce puntualmente indicazioni e contenuti minimi obbligatori all'Allegato VII alla Parte Seconda dello stesso, né facendo riferimento alle linee guida SNPA "*Valutazione di impatto ambientale. Norme tecniche per la redazione degli studi di impatto ambientale*".

1. DESCRIZIONE DEL PROGETTO, COMPRENDENTE INFORMAZIONI RELATIVE ALLA SUA UBICAZIONE E CONCEZIONE, ALLE SUE DIMENSIONI E AD ALTRE SUE CARATTERISTICHE PERTINENTI

Di seguito si fornisce la descrizione del Progetto, con informazioni relative alla sua ubicazione, concezione, dimensioni ed altre caratteristiche, così come desumibili dallo S.I.A. (Studio di Impatto Ambientale) allegato all'Istanza in questione.

1.A. Sintesi del SIA

Premessa

Lo Studio di Impatto Ambientale riguarda il progetto "Under the Sun", costituito da un impianto fotovoltaico da 9,57 MWp con sistema di accumulo B.E.S.S. da 28,00 MW (capacità 112 MWh), per una potenza complessiva di 37,57 MWp, localizzato nel comune di Villa Literno (CE).
La connessione alla RTN è prevista "in antenna" a 36 kV sulla futura stazione elettrica Terna "Cancello 380/150/36 kV" (Soluzione Tecnica Minima Generale c.p. 202301239).
L'intervento rientra fra le tipologie dell'Allegato IV, parte II, comma 2, del D.Lgs. 152/2006 (punto 2b) e sarebbe in linea generale soggetto a verifica di assoggettabilità a VIA; il proponente, considerata la scala del progetto, ha tuttavia presentato direttamente istanza di VIA nell'ambito del PAUR ex art. 27-bis D.Lgs. 152/2006, che coordina e sostituisce i titoli abilitativi. L'opera necessita inoltre dell'Autorizzazione Unica ai sensi dell'art. 12 del D.Lgs. 387/2003 e del D.M. 30/09/2010 ed è qualificata di pubblica utilità, indifferibile e urgente; rientra anche nell'Allegato I-bis del D.Lgs. 152/2006 (opere funzionali agli obiettivi PNIEC) introdotto dal D.L. 77/2021.

Ubicazione del sito

L'impianto fotovoltaico "Under The Sun" è localizzato nel Comune di Villa Literno (CE), in località Torre del Monaco Vecchia, nella porzione nord-orientale del territorio comunale, a circa 1,37 km a nord del centro abitato. L'area si colloca in un contesto tipicamente rurale della Piana Campana, nel sistema territoriale della Piana del Volturno, caratterizzato da un'estesa pianura alluvionale di bonifica storica e da una fitta rete di canali artificiali, tra cui i Regi Lagni. Il sito si trova a quota 4 m s.l.m., alle coordinate 41°01'41,46" N – 14°04'21,65" E, ed è compreso nella zona climatica C, con un valore di 1.082 gradi-giorno.
L'area destinata alla realizzazione dell'impianto presenta una superficie complessiva di circa 22,88 ettari, classificata dal vigente Piano Regolatore Generale comunale come Zona E – agricola ai sensi dell'art. 41 delle Norme Tecniche di Attuazione. La superficie catastale totale interessata dal progetto è pari a 228.761 m², comprendente le particelle del foglio 4 nn. 54, 55, 56, 57, 123, 125, 127, 133, 135, 137, 139, 141, 152, 5001, 5037 e 5039.

fonte: http://burc.regione.campania.it

L'accesso principale al sito avviene mediante la Strada Provinciale 18 – Santa Maria a Cubito, da cui si dirama la via Armando Diaz, che conduce a una viabilità interpoderale utilizzata per l'ingresso ai fondi agricoli. L'opera di connessione elettrica, costituita da un cavidotto interrato a 36 kV della lunghezza complessiva di circa 5,8 km, si sviluppa prevalentemente lungo la SP 18 e via Armando Diaz fino al collegamento con la futura Stazione Elettrica "Cancello 380/150/36 kV". Il tracciato del cavidotto è previsto in scavo a sezione ristretta, con una profondità media di posa compresa tra 1,0 e 1,2 m, in conformità alle prescrizioni della norma CEI 11-17 e del Codice della Strada.
Sotto il profilo territoriale e ambientale, il Comune di Villa Literno confina a nord con Cancello ed Arnone, a est con Casal di Principe, Casapesenna e San Cipriano d'Aversa, a sud con Giugliano in Campania e a ovest con Castel Volturno. Il contesto geomorfologico è pressoché pianeggiante e privo di elementi di discontinuità morfologica significativi, condizione che favorisce sia la regimazione delle acque meteoriche sia la meccanizzazione delle attività agricole.
L'area di progetto non ricade all'interno di beni paesaggistici o architettonici tutelati ai sensi del D.Lgs. 42/2004, né entro la fascia di rispetto di 500 metri da beni vincolati. In base alla mappatura regionale delle aree idonee ai sensi dell'art. 20, comma 8, lettera c-quater del D.Lgs. 199/2021, il sito è classificato come idoneo all'installazione di impianti fotovoltaici a terra.
Dal punto di vista idrogeologico, secondo il Piano Stralcio per l'Assetto Idrogeologico (PAI), l'area si colloca in zone con pericolosità P1 e rischio R1, corrispondenti a livelli di rischio e pericolosità bassi, per cui le opere previste risultano ammissibili nel rispetto delle cautele progettuali dettate dal piano stesso.
Il territorio comunale rientra infine nella zona di osservazione del sistema regionale per la qualità dell'aria, come definito dalla D.G.R. Campania n. 683/2014 e in conformità al D.Lgs. 155/2010, che individua l'area come caratterizzata da valori medi di concentrazione degli inquinanti inferiori ai limiti di legge ma soggetti a monitoraggio.

1.A.0 Quadro di Riferimento Programmatico

Pianificazione energetica nazionale

- *Piano Energetico Nazionale*

Il SIA inquadra il progetto nel percorso di decarbonizzazione definito dagli strumenti nazionali, richiamando gli obiettivi di incremento della quota rinnovabile e di sicurezza del sistema elettrico cui l'impianto contribuisce tramite nuova capacità fotovoltaica e sistema di accumulo. Il capitolo esplicita che il quadro di programmazione statale costituisce il riferimento gerarchico per la coerenza dell'intervento.

- *Strategia Energetica Nazionale (SEN) 2017*

La SEN 2017 è assunta come cornice per la crescita delle FER e l'efficienza del parco impianti; l'intervento è descritto come allineato agli indirizzi di sviluppo della generazione rinnovabile e delle infrastrutture ailitati (accumulo, reti), migliorando flessibilità e integrazione nel sistema elettrico.

- *Green New Deal, pandemia e PNRR*

Il testo collega il progetto alle misure del PNRR per l'accelerazione delle rinnovabili e alla disciplina nazionale sulle "aree idonee/non idonee", evidenziando che la mancata inclusione in aree idonee non comporta di per sé

fonte: http://burc.regione.campania.it

"non idoneità" e che i principi per l'individuazione delle aree saranno definiti con atti nazionali, in coerenza con PNIEC/SEN.
La verifica conclude per la coerenza dell'opera con gli obiettivi nazionali: nuova produzione rinnovabile e accumulo (BESS 28 MW/112 MWh) concorrono agli obiettivi di penetrazione FER, riduzione emissioni e stabilità di rete; la localizzazione e le opere di connessione sono impostate per minimizzare interferenze con il contesto territoriale.

Pianificazione energetica regionale

- *Piano Energetico Ambientale Regionale (PEAR)*

Il PEAR Campania è richiamato come strumento di programmazione settoriale che indirizza lo sviluppo delle FER e l'efficienza energetica nel territorio regionale. Il SIA colloca l'impianto all'interno delle traiettorie regionali di crescita del fotovoltaico, valorizzando l'innesto con sistemi di accumulo. La coerenza col PEAR è motivata dall'apporto dell'impianto agli obiettivi regionali e dall'adozione di soluzioni tecniche per l'inserimento in aree agricole di pianura, con misure gestionali volte a ridurre le pressioni ambientali nelle fasi di cantiere ed esercizio.

- *Linee Guida per l'autorizzazione degli impianti FER*

Sono riportati i riferimenti regionali e le più recenti determinazioni che disciplinano procedimenti e specifiche tecniche (indirizzi VIA, PAUR, specifiche digitali), a cui la documentazione progettuale intende conformarsi.

Pianificazione territoriale e paesaggistica

- *Piano Territoriale Regionale (PTR)*

Il PTR Campania è descritto per struttura (Relazione, Documento di Piano, Linee guida per il paesaggio, Cartografie) e per i cinque "Quadri Territoriali di Riferimento". L'area d'intervento ricade nel Sistema Territoriale di Sviluppo E4 "Sistema Aversano" per l'impianto e un tratto delle connessioni, mentre altre parti delle opere di connessione (inclusa la futura SE) ricadono nel Sistema C6 "Pianura interna casertana". Il progetto non interessa corridoi della rete ecologica, siti UNESCO, parchi nazionali/regionali o ZPS; è coerente con le indicazioni di piano e non in contrasto con le classi d'uso territoriale e le visioni PTR per le aree agricole di pianura (D3; STS E4; ambiti rurali della Pianura del Basso Volturno).
La verifica cartografica e per tematismi PTR conclude la coerenza del progetto con gli indirizzi regionali di assetto e tutela paesaggistica, in assenza di interferenze con aree protette o siti UNESCO e con non ricadente in corridoi ecologici. Per le componenti idrauliche si richiamano inoltre i vincoli del PSDA-bav (aree retro-arginali "R" sull'asta terminale del Volturno) che interessano parte del tracciato del cavidotto e l'area della futura SE: la progettazione recepisce le prescrizioni (quota calpestio SE in rilevato +1,50 m) per la sicurezza idraulica.

- *Piano Territoriale di Coordinamento Provinciale (PTCP)*

Il SIA richiama il PTCP di Caserta come riferimento sovracomunale per assetti insediativi, ambientali e paesaggistici; la coerenza è motivata dall'assenza di ricadute in ambiti a tutela paesaggistica specifica e dall'inserimento in pianura agricola con mitigazioni e rispetto delle fasce di rispetto idrauliche e infrastrutturali indicate negli strumenti provinciali.
Nello studio è indicata la compatibilità con l'assetto pianificatorio provinciale: opere e recinzioni rispettano distanze e buffer, le connessioni sono prevalentemente su viabilità esistente e gli attraversamenti idraulici prevedono tecniche non invasive (TOC/spingi-tubo) a tutela dell'alveo e del deflusso.

- *Piano Faunistico Venatorio regionale e provinciale*

Il quadro faunistico-venatorio regionale/provinciale è descritto con cartografie tematiche; l'area di progetto non ricade in parchi, riserve, oasi di protezione o zone di ripopolamento e cattura, né in aree con maggiore concentrazione di nidificazioni o lungo principali rotte migratorie, che risultano associate ai principali corsi d'acqua e non coinvolgono direttamente il sito. La verifica conclude per l'assenza di interferenze significative con la fauna e con gli ambiti faunistici individuati dagli strumenti pianificatori di settore.

- *Vincoli ambientali e storico-culturali*

Dalla ricognizione su fonti ufficiali (SITAP MIC, PPR, PTCP) non risultano, nell'area di progetto, beni ex art. 136 D.Lgs. 42/2004, né ricadute in ambiti tutelati ai sensi delle "bellezze d'insieme". Il tracciato del cavidotto, non l'area impianto, interseca corsi d'acqua iscritti nell'elenco delle acque pubbliche; gli attraversamenti sono previsti con tecniche non invasive.

- *Vincoli "ope legis"*

Per i vincoli paesaggistici ex art. 142 D.Lgs. 42/2004, non sussistono ricadenze per la maggior parte dei casi elencati (aree costiere, montane, boschi, zone umide, ecc.). È presente il vincolo dei corsi d'acqua (lett. c) solo lungo il tracciato del cavidotto interrato (Regi Lagni, Fosso Cardito, Canale Apramo/Lagno Vecchio); l'opera è progettata su viabilità esistente e con attraversamenti in TOC/spingi-tubo, escludendo interferenze con

fonte: http://burc.regione.campania.it

l'alveo e con il deflusso. Si precisa inoltre che alcune particelle catastali presentano porzioni soggette a fascia di tutela idraulica, ma l'area effettiva di impianto è collocata fuori dalle porzioni vincolate.

FOGLIO	p.lle	Sup. catastale (mq)	sup. p.lle non vincolata	sup. p.lle vincolata
4	152	21.043	17.089	3.994
4	5017	15.853	12.800	3.053
4	5019	31.588	25.638	6.050
4	5083	13.332	10.775	2.607
4	138	21.389	16.985	4.364
4	135	21.938	17.174	4.764
4	137	11.429	8.825	2.604
4	139	22.805	17.312	5.493
4	141	11.386	8.418	2.968

FOGLIO	p.lle	sup. catastale (mq)	sup. p.lle non vincolata	sup. p.lle vincolata
4	123	12.205	9.730	2.495
4	125	20.866	16.945	3.921
4	127	20.049	16.006	4.043

Figura 1: Tabelle analizi superfici vincolate e non ai sensi dell'art.142, c.1, lett.c, D. Lgz.42/2004

Escludendo le porzioni di p.lle identificate dal perimetro rosso che corrispondono, come detto, alle porzioni vincolate, viene chiarito che il progetto sarà collocato sulle stesse p.lle definite dal perimetro blu, ribadendo dunque il rispetto della normativa pocanzi enunciata.

- *Beni storico-architettonici, aree archeologiche e complessi monumentali*

È stato verificato, mediante il portale "Vincoli in Rete" del Ministero della Cultura e i tematismi del Piano Paesaggistico Regionale (PPR), l'assenza di beni architettonici tutelati o aree archeologiche ai sensi del D.Lgs. 42/2004 nel perimetro del progetto e nell'intorno significativo.
È stata condotta un'analisi dei tracciati del cavidotto interrato di connessione con la futura stazione elettrica Terna "Cancello 380/150/36 kV", dalla quale è emersa la sola intersezione con la viabilità storica "ante 1946" (SP18), priva di valenza monumentale o vincolo archeologico.
Il proponente, a seguito della richiesta di integrazioni formulata dall'autorità competente, ha ulteriormente precisato che non sono presenti Parchi Archeologici, aree di tutela indiretta o vincoli derivanti da complessi monumentali, come confermato dalla consultazione dei portali ministeriali e regionali aggiornati al 2024.
La compatibilità del progetto con la tutela storico-culturale è quindi pienamente assicurata, non risultando elementi di potenziale interferenza diretta o indiretta.

Pianificazione settoriale

- *Piani stralcio di bacino e verifica di compatibilità*

L'area di impianto fotovoltaico e parte del tracciato del cavidotto ricadono in zone a bassa pericolosità idraulica (P1) e basso rischio (R1), secondo la classificazione del Piano Stralcio per l'Assetto Idrogeologico (PAI) dell'Autorità di Bacino Distrettuale dell'Appennino Meridionale. L'area prevista per la stazione elettrica di nuova realizzazione rientra nella fascia retroarginale del fiume Volturno, soggetta a prescrizioni specifiche del Piano Stralcio Difesa Alluvioni.

fonte: http://burc.regione.campania.it

Il proponente ha integrato il SIA chiarendo che il piano di posa della piattaforma della SE sarà sopraelevato di +1,50 m rispetto al piano campagna, in conformità alle prescrizioni dell'Autorità di Bacino, e che gli attraversamenti dei canali minori (Lagni e fossi di bonifica) avverranno esclusivamente con tecniche no-dig (TOC/spingi-tubo), evitando ogni interferenza con gli alvei e mantenendo invariata la capacità di deflusso. Questi accorgimenti tecnici consentono di escludere alterazioni significative del regime idraulico e garantiscono la compatibilità dell'intervento con gli strumenti di bacino.

Vincolo idrogeologico

L'area d'intervento non è soggetta a vincolo idrogeologico ai sensi del R.D. 3267/1923. La verifica condotta dal proponente e confermata nella documentazione integrativa ha accertato che nessuna particella catastale ricade nei perimetri di vincolo forestale o di versante; pertanto, non è richiesta specifica autorizzazione ai sensi della normativa vigente.

- *Siti contaminati e Piano regionale "Terra dei Fuochi"*

L'analisi dei tematismi regionali ha evidenziato che il sito di progetto, localizzato in territorio agricolo di Villa Literno (CE), non ricade all'interno della perimetrazione della "Terra dei Fuochi" né in prossimità di siti contaminati o aree a criticità ambientale.

Il proponente, in risposta alle integrazioni richieste, ha aggiunto che durante le attività di scavo e movimentazione terra verranno eseguite analisi di caratterizzazione del suolo e sottosuolo per confermare la non contaminazione e che le terre e rocce da scavo saranno gestite nel rispetto del D.P.R. 120/2017, con riutilizzo in sito o conferimento a impianti autorizzati.

- *Piano di tutela e gestione delle acque*

Il progetto risulta coerente con gli obiettivi del Piano di Tutela delle Acque (PTA) e del Piano di Gestione del Distretto Idrografico (PGA), per l'adozione di sistemi di drenaggio permeabile e alla mancanza di superfici impermeabili significative. Il proponente ha specificato, nelle integrazioni, che le acque di prima pioggia e di lavaggio saranno raccolte e trattate prima dello scarico, nel rispetto dei limiti previsti dal D.Lgs. 152/2006. È confermata la compatibilità con gli obiettivi di qualità dei corpi idrici, non essendo previsti nuovi scarichi industriali o civili.

- *Piano regionale di risanamento e mantenimento della qualità dell'aria*

Durante l'esercizio dell'impianto non sono previste emissioni in atmosfera, mentre in fase di cantiere si avranno emissioni temporanee da mezzi d'opera e movimentazione terra, per le quali il proponente ha previsto piani di mitigazione (bagnatura piste, limitazione velocità, manutenzione dei mezzi, barriere antipolvere). Il progetto è quindi coerente con il Piano Regionale per la Qualità dell'Aria, rientrando tra le azioni che contribuiscono alla riduzione complessiva delle emissioni climalteranti a scala territoriale.

- *Vincoli ENAC e compatibilità aeronautica*

Il SIA verifica la compatibilità con le prescrizioni ENAC e con la presenza dell'aeroporto militare e civile di Grazzanise. Il proponente ha chiarito, a seguito di richiesta di integrazione, che l'impianto non costituisce ostacolo alla navigazione aerea poiché le strutture hanno un'altezza massima di circa 3,5 m e gli impianti di illuminazione e videosorveglianza sono a taglio di luce verso il basso, attivati solo in modalità di sicurezza. Le valutazioni conclusive attestano la piena compatibilità aeronautica del progetto.

- *Piano di zonizzazione acustica comunale*

Il Comune di Villa Literno ha adottato una zonizzazione acustica che classifica l'area di progetto come zona agricola (classe III), destinata a funzioni produttive a bassa rumorosità. Il proponente ha effettuato un'analisi acustica di dettaglio, stimando i livelli di pressione sonora prodotti durante le fasi di cantiere (movimentazione terra, mezzi e attrezzature) e esercizio (inverter, trasformatori e sistemi BESS).

È stato dimostrato che:

- i livelli di rumore in esercizio risultano inferiori ai limiti di 60 dB(A) diurno e 50 dB(A) notturno fissati per la classe di riferimento;
- le sorgenti sonore sono puntuali e schermate (trasformatori alloggiati in cabine prefabbricate insonorizzate e BESS con sistemi antivibrazionali);
- in cantiere verranno limitati gli orari di lavoro e installate barriere mobili nei punti prossimi ai ricettori più sensibili.

Il proponente, a seguito di richiesta di inetgerazioni, ha allegato i risultati della verifica previsionale di impatto acustico, dichiarando che i livelli stimati risultano conformi ai limiti del D.P.C.M. 14/11/1997 e del Piano comunale di zonizzazione acustica.

Pianificazione locale

In ambito comunale, l'area di intervento è classificata come zona agricola dal vigente strumento urbanistico (PRG di Villa Literno). L'intervento è pertanto compatibile con la destinazione d'uso, in quanto le norme di attuazione consentono l'installazione di impianti tecnologici e infrastrutture di pubblica utilità. Il Certificato

fonte: http://burc.regione.campania.it

di Destinazione Urbanistica (CDU), allegato agli atti, conferma l'assenza di vincoli ostativi.
Il proponente ha inoltre chiarito, nelle integrazioni, che:

- l'impianto rispetta una fascia di rispetto di 10 m dai canali e 40 m dalla S.S. 7 bis,
- sono stati previsti varchi ecologici lungo la recinzione (30x60 cm ogni 300 m),
- la viabilità interna è conforme alla normativa sulla sicurezza e accessibilità dei mezzi di emergenza.

1.A.1 QUADRO DI RIFERIMENTO PROGETTUALE

Il progetto nasce dall'obiettivo di contribuire alla transizione energetica mediante la produzione di energia elettrica da fonte fotovoltaica integrata con un sistema di accumulo elettrochimico (B.E.S.S.), in un contesto territoriale pianeggiante e privo di vincoli ambientali o paesaggistici rilevanti.
La localizzazione è stata selezionata tenendo conto della prossimità alla rete elettrica esistente, della bassa sensibilità ambientale del suolo (area agricola di pianura) e della possibilità di minimizzare il consumo di suolo e le interferenze con le aree produttive e abitate.
Il proponente ha sottolineato, nelle integrazioni fornite, che la scelta del sito rispetta i criteri di idoneità individuati dal D.Lgs. 199/2021, e che il progetto è concepito per garantire massima reversibilità e compatibilità paesaggistica, grazie all'assenza di strutture in cemento armato permanenti e all'utilizzo di fondazioni puntuali facilmente rimovibili.

Progetto

L'area interessata, ubicata nel Comune di Villa Literno (CE), è classificata nel PRG vigente come zona agricola (E). Il Certificato di Destinazione Urbanistica allegato conferma la possibilità di installazione di impianti tecnologici e infrastrutture energetiche. Il proponente, nelle integrazioni, ha dichiarato che tutte le opere di connessione e le strade di servizio rispettano le fasce di rispetto idraulico e stradale, non interferendo con il reticolo idrografico o la viabilità pubblica.
Il parco si sviluppa su circa **60 ettari**, suddivisi in campi fotovoltaici modulari, dotati di **strutture leggere in acciaio zincato** a sostegno dei moduli.
I moduli saranno disposti su file orientate sud, con **inclinazione compresa tra 25° e 30°**, e un'**altezza massima di 3,5 m**.
Gli inverter e i trasformatori saranno contenuti in **power station prefabbricate**, mentre la **viabilità interna** è costituita da percorsi in misto granulare permeabile.
Il proponente ha specificato che il layout è stato **ottimizzato nella versione integrativa**, per ridurre l'impermeabilizzazione e migliorare il drenaggio naturale. el documento integrativo, il proponente ha chiarito che, a seguito delle osservazioni formulate dagli enti competenti nella prima fase istruttoria, il **layout dell'impianto fotovoltaico** è stato oggetto di una revisione complessiva finalizzata alla **riduzione delle superfici impermeabili** e al **miglioramento del drenaggio naturale del sito**. In particolare, sono state eliminate le platee in calcestruzzo continuo, sostituendole con **basamenti puntuali prefabbricati** o **pali infissi a vite** per le strutture di sostegno dei moduli e per le cabine di campo. Questa scelta consente di preservare la permeabilità del suolo e di garantire il naturale assorbimento delle acque meteoriche.

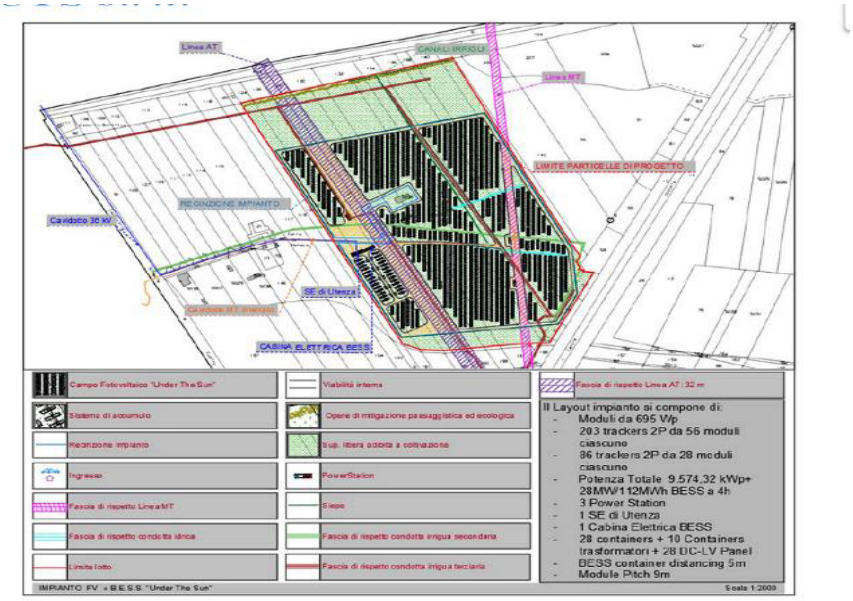

Figura 3: Layout impianto

fonte: http://burc.regione.campania.it

La viabilità interna è stata riprogettata prevedendo l'utilizzo esclusivo di **materiali stabilizzati drenanti**, costituiti da misto granulare compattato, in sostituzione di pavimentazioni rigide o bituminose. Anche la rete viaria è stata ridimensionata in larghezza e lunghezza, mantenendo soltanto i tratti strettamente necessari alle operazioni di manutenzione e sicurezza. Lungo il perimetro dei campi fotovoltaici sono state inoltre inserite **trincee drenanti e canalette di guardia** per favorire il deflusso superficiale controllato e prevenire ristagni idrici, con recapito in piccoli bacini di laminazione interni all'impianto.
Un ulteriore criterio adottato è stato quello della **conservazione della morfologia naturale del terreno**, evitando sbancamenti, riporti o livellamenti invasivi. Il progetto prevede infatti il mantenimento della microtopografia agricola esistente, con minimi interventi di rimodellamento localizzato per garantire pendenze adeguate al deflusso delle acque. Le aree libere tra i moduli saranno mantenute **inerbite con specie erbacee autoctone** a basso fabbisogno idrico, scelte per la loro capacità di contenere l'erosione e favorire la capacità di infiltrazione del suolo.
Parallelamente, le **opere di drenaggio** sono state ottimizzate sulla base dei dati pluviometrici aggiornati e in coerenza con le prescrizioni del **Piano Stralcio Difesa Alluvioni** dell'Autorità di Bacino Distrettuale dell'Appennino Meridionale. Tale approccio integrato ha consentito di ridurre sensibilmente l'impatto idraulico del progetto: la superficie impermeabilizzata complessiva è ora inferiore al **3% dell'intera area di intervento**, limitata esclusivamente alle basi delle cabine elettriche, dei container BESS e ai varchi di accesso.

Moduli fotovoltaici e batterie

Il campo fotovoltaico è costituito da **13.776 moduli** bifacciali in silicio monocristallino, con **potenza nominale unitaria di 695 Wp**, per una potenza complessiva di **9,58 MWp per ciascun lotto**, disposti su **inseguitori monoassiali (single axis tracker)** orientati Nord-Sud. I moduli sono conformi agli standard **CEI EN 61215** e **CEI EN 61730**, con classe di protezione **IP67**, vetro temperato ad alta trasmittanza e cornice in alluminio anodizzato. Ciascun modulo è equipaggiato con **diodi di bypass** e cavi solari di uscita con connettori MC4 certificati TÜV, garantendo la massima efficienza anche in condizioni di irraggiamento non uniforme.
Il sistema di connessione prevede **stringhe da 28 moduli**, raccolte in **quadri di parallelo DC (string box)** equipaggiati con fusibili da 15 A e dispositivi di protezione contro le sovratensioni. L'architettura elettrica è in **corrente continua a 1.500 V**, con conversione in **media tensione (36 kV)** tramite power station prefabbricate.
Il progetto comprende inoltre un **impianto di accumulo elettrochimico (B.E.S.S.)** con **potenza nominale di 28 MW** e **capacità di 112 MWh (4 ore di scarica)**, basato su **tecnologia agli ioni di litio o equivalente**, a celle prismatiche di ultima generazione. I moduli batteria sono alloggiati in **container metallici climatizzati e ignifughi**, con sistemi di **controllo termico attivo**, sensori di gas, rilevatori di fumo e dispositivi automatici di **spegnimento ad aerosol**.
L'intero sistema è integrato con un'unità di **Battery Management System (BMS)** e **Supervisory Control and Data Acquisition (SCADA)**, che consente la gestione bidirezionale della potenza e la connessione diretta con la rete elettrica di alta tensione tramite la sottostazione di consegna.
Integrazioni: nella **documentazione integrativa**, il proponente ha precisato le **specifiche di sicurezza e controllo del sistema BESS**, introducendo dettagli su **ventilazione, compartimentazione antincendio, gestione termica e procedure di emergenza** (rispondendo a rilievi dell'autorità sulla sicurezza antincendio e sui rischi di rilascio termico incontrollato). Sono state inoltre aggiornate le schede tecniche dei moduli e riportate le curve di efficienza in funzione dell'irraggiamento, migliorando la trasparenza del quadro tecnico

Strutture di supporto

Le strutture portanti del campo fotovoltaico sono **inseguitori monoassiali orizzontali (single-axis tracker 2P)**, realizzati in **acciaio zincato a caldo** con trattamento anticorrosione conforme alle norme **UNI EN ISO 1461**. Ciascun inseguitore supporta **56 moduli** disposti su due file in posizione verticale ("portrait"), montati su traverse trasversali in profilo laminato a freddo.

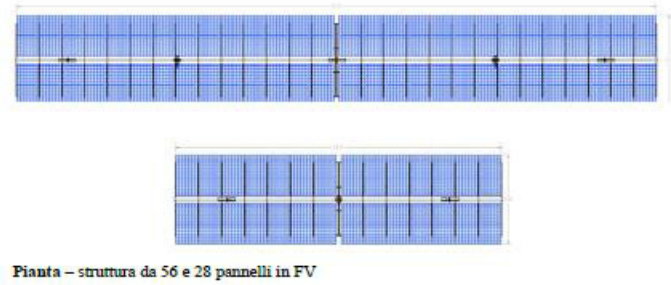

Pianta – struttura da 56 e 28 pannelli in FV

fonte: http://burc.regione.campania.it

L'altezza minima del bordo inferiore dei moduli è pari a **0,50 m dal piano di campagna**, mentre l'altezza massima in posizione di tilt positivo raggiunge **4,70–4,75 m**. Il movimento è garantito da **attuatori elettrici lineari autolubrificanti**, con consumo energetico giornaliero medio stimato inferiore a **0,02 kWh per inseguitore**. Gli attuatori sono dotati di **orologio astronomico e sensore di irraggiamento** per la regolazione automatica della posizione ottimale dei moduli e la funzione di **"backtracking"**, che previene ombreggiamenti reciproci. L'**ancoraggio al suolo** avviene mediante **pali infissi a vite o a punzone** in acciaio, senza ricorso a platee in calcestruzzo. La profondità di infissione varia tra **1,8 e 2,2 m**, in funzione delle caratteristiche geotecniche locali. Tale soluzione riduce le superfici impermeabilizzate e garantisce una **totale reversibilità dell'impianto** al termine della vita utile.
Integrazioni: il proponente, nella versione aggiornata del progetto, ha specificato le **modalità di ancoraggio al terreno**, le **quote minime di infissione**, la **resistenza alle azioni del vento (NTC 2018)** e le **prove di pull-out** eseguite in situ, che hanno confermato la stabilità del sistema di supporto. Tali informazioni sono state introdotte **a seguito della richiesta di integrazione tecnica n. 6**, relativa alla verifica della compatibilità geotecnica e alla riduzione dell'impermeabilizzazione.

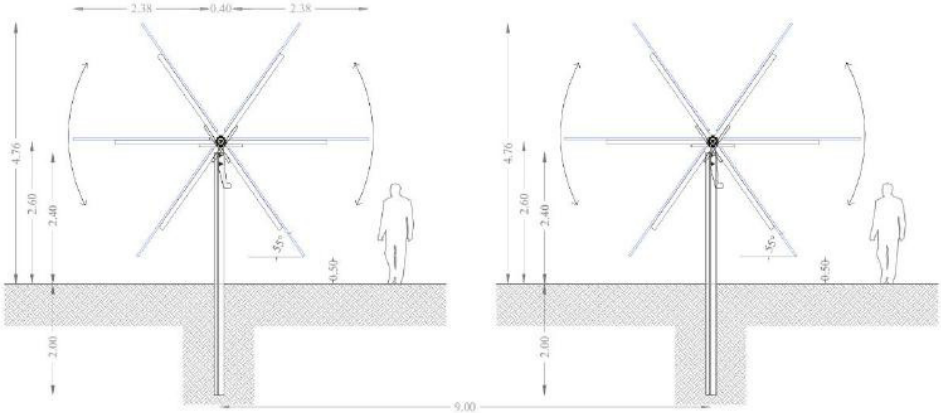

Figura 56: Struttura di supporto - Inseguitori mono assiali per i moduli fotovoltaici

Power Station e Inverter
e **power station** rappresentano l'unità principale di conversione e trasformazione dell'energia. Ciascuna stazione è costituita da un **container prefabbricato metallico** (6,05 × 2,43 × 2,90 m) che ospita **due inverter centrali**, un **trasformatore MT/BT da 3.750 kVA** e i **quadri di media tensione (36 kV)**. Gli inverter hanno **efficienza nominale superiore al 98,6%**, tecnologia **IGBT** a tre livelli e sistema di raffreddamento a liquido. L'intero sistema è conforme alle direttive **CEI 0-21 e CEI 0-16** e alle prescrizioni del **Gestore di Rete (TERNA e-distribuzione)** per la connessione in media tensione. Il **THD (Total Harmonic Distortion)** è inferiore al 3%, garantendo il rispetto delle soglie di compatibilità elettromagnetica e di qualità dell'energia previste dalla **UNI EN 61000-3-12**.
Le power station sono collocate su **platee prefabbricate in calcestruzzo armato**, con drenaggio laterale e accesso carrabile per le operazioni di manutenzione. Il layout è stato ottimizzato per evitare ombreggiamenti tra gli apparati e garantire una distanza minima di **10 metri dai filari di moduli più vicini**.
Il **sistema di messa a terra** è realizzato con rete magliata di conduttori in rame stagnato e picchetti zincati, interconnessi con la maglia dei quadri e con le strutture metalliche. Tutti i componenti sono integrati nel sistema **SCADA**, che consente il monitoraggio remoto in tempo reale di tensione, corrente, potenza e stato termico degli apparati.
Nella documentazione integrativa, il proponente ha aggiornato i dati tecnici degli inverter e del trasformatore, specificando **le modalità di ventilazione, il livello di emissione acustica (≤ 55 dB(A) a 1 m)** e le **misure di contenimento del rischio incendio** per i componenti MT. Tali dettagli sono stati inseriti **a seguito delle richieste di integrazione n. 9 e n. 10**, per consentire una più completa valutazione dei potenziali impatti acustici e termici.

fonte: http://burc.regione.campania.it

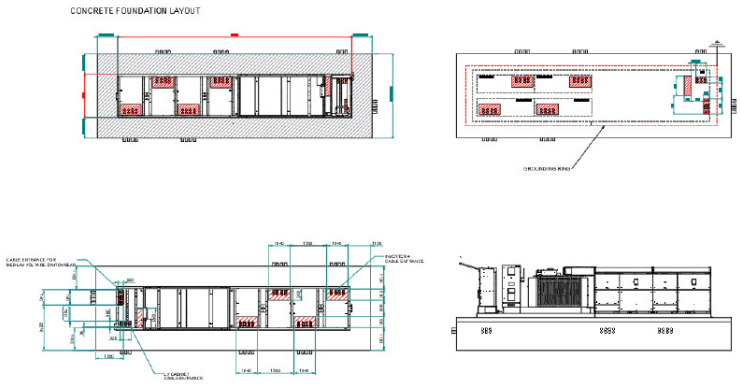

Figura 61: Particolari costruttivi Power Station

Impianto di accumulo (B.E.S.S.)

Il sistema di accumulo previsto a servizio del parco fotovoltaico è costituito da un **B.E.S.S. (Battery Energy Storage System)** bidirezionale da **28 MW di potenza nominale e 112 MWh di capacità utile**, configurato per un ciclo completo di **carica-scarica giornaliero di 4 ore**. L'impianto è composto da **28 container metallici prefabbricati**, ciascuno contenente moduli di batterie agli **ioni di litio** (o altra tecnologia equivalente approvata in fase esecutiva) alloggiati in rack multipli, con **BMS (Battery Management System)** locale e supervisione centralizzata tramite **SCADA**.

Ogni unità BESS è dotata di **sistema antincendio automatico a inertizzazione**, **ventilazione forzata con controllo termico**, **barriere tagliafuoco REI 120** e **sensori di temperatura e gas** per il monitoraggio continuo. Il circuito di raffreddamento e climatizzazione è dimensionato per mantenere le batterie entro il range termico 15–30°C, garantendo la sicurezza e l'efficienza del ciclo di carica/scarica.

I container sono posizionati su platee prefabbricate in calcestruzzo armato con profondità media di scavo pari a **0,70 m**, poggianti su letto di misto granulare drenante. La loro disposizione è funzionale alla riduzione del rischio di propagazione di incendi e alla massima accessibilità per la manutenzione.

Il proponente ha specificato, nelle integrazioni, che **tutti i componenti saranno conformi alle norme CEI EN 62933-1-2 e CEI 0-16** e che **verrà predisposto un piano di emergenza interno** in accordo con il Comando Provinciale dei Vigili del Fuoco.

Particolari fondazioni

Le opere di fondazione previste per l'impianto sono **minime e reversibili**, progettate per garantire la stabilità strutturale senza compromettere la permeabilità del terreno. Le fondazioni delle **cabine di consegna** e delle **power station** consistono in **plinti superficiali in calcestruzzo armato** con **profondità di scavo compresa tra 0,45 e 0,65 m**, mentre quelle dei **container BESS** raggiungono **0,70 m** per consentire l'alloggiamento dei sistemi antincendio e di ventilazione integrata.

I **tracker** dei moduli fotovoltaici, invece, non prevedono alcuna fondazione in calcestruzzo: i pali portanti sono **infissi direttamente nel terreno** mediante battipalo o trivellazione leggera, con profondità media di 2 m. Le fondazioni della **cabina di utenza e della sottostazione di consegna** (36 kV) sono realizzate con **platee in calcestruzzo armato prefabbricato** e rete di drenaggio perimetrale, collegate a sistemi di dispersione a terra per la sicurezza elettrica.

Il volume complessivo di scavo stimato per le fondazioni è pari a **circa 1.000 m³**, come riportato nella **Relazione "RDS-03 Terre e Rocce da Scavo"**, che distingue tra materiali riutilizzabili in sito e materiali da conferire in discarica previa caratterizzazione analitica.

Integrazioni: nel **riscontro alla richiesta di integrazione n. 6**, il proponente ha fornito una **descrizione aggiornata delle profondità di scavo** e una **stima dei volumi di materiale movimentato per ciascuna tipologia di fondazione**, specificando che tutte le strutture prefabbricate sono **smontabili e completamente reversibili**. Inoltre, nella versione integrativa del SIA è stata inserita la **verifica di compatibilità idraulica** delle fondazioni, in coerenza con l'obiettivo di **invarianza idraulica** del sito.

Stazione elettrica di utenza e vettoriamento

La **Stazione Elettrica di Utenza (SEU)** rappresenta il nodo di connessione tra il parco fotovoltaico, il sistema BESS e la rete di trasmissione nazionale. È progettata come **cabina prefabbricata in calcestruzzo armato** con compartimentazione interna tra scomparti **MT 36 kV**, **BT 0,8 kV** e locale servizi. Le apparecchiature principali includono **interruttori in SF_6**, **trasformatori MT/BT** e **quadri di misura e protezione**.

Il sistema di **vettoriamento** è garantito da linee interrate in **cavidotti corrugati in polietilene ad alta densità**, posati a una profondità di **1,20 m** dal piano di campagna e con segnalazione superiore in nastro plastico di

fonte: http://burc.regione.campania.it

sicurezza. Le linee di media tensione convergono nella cabina di consegna **Terna Cancello 380/150/36 kV**, ubicata in prossimità del confine comunale tra Cancello ed Arnone e Villa Literno.
Il progetto della SEU è stato verificato ai fini di **compatibilità elettromagnetica (DPA)** ai sensi del D.M. 29/05/2008, con risultato pari a **5 metri** come distanza minima di prima approssimazione.
Nella versione aggiornata del SIA, il proponente ha fornito planimetrie e sezioni costruttive aggiornate della cabina SEU e dei tracciati dei cavidotti, recependo le osservazioni del gestore di rete Terna. Sono state aggiunte anche schede di compatibilità idraulica per la posa delle canalizzazioni e verifiche sulle interferenze con i canali consortili.

Opere di connessione e collegamento alla rete
Le opere di connessione si articolano in due tratte principali:

1. **Linea MT interrata (36 kV)** dal parco fotovoltaico alla SE di utenza;
2. **Linea AT in cavo interrato (150 kV)** per la connessione alla **Stazione Terna Cancello 380/150/36 kV**.

Il tracciato di connessione è stato studiato per ridurre gli attraversamenti idraulici e infrastrutturali, seguendo prevalentemente la viabilità esistente. La posa dei cavidotti è prevista in **trincea** con sezione di scavo di **60–80 cm di larghezza** e profondità variabile tra **1,0 e 1,5 m**, riempita con sabbia fine e strato di protezione in misto granulare. Sopra i cavi sarà apposto **nastro segnalatore** e **rete plastica anti-scavo**.
Tutti i cavidotti di attraversamento dei canali sono previsti in **tubazione doppia in PEAD Ø160 mm** con manicotti a tenuta stagna e protezione in calcestruzzo armato prefabbricato.
A seguito delle richieste di integrazione n. 4 e n. 6, il proponente ha aggiornato la **cartografia dei tracciati di connessione**, integrando le **sezioni tipo di posa**, le **profondità effettive** e la **compatibilità con il reticolo idrografico minore** (conformemente alle prescrizioni del Consorzio di Bonifica del Volturno e dell'Autorità di Bacino Distrettuale). È stata inoltre inclusa una **verifica di invarianza idraulica** per gli attraversamenti.

Strade di accesso e viabilità di servizio
L'accesso principale al sito è previsto dalla viabilità comunale esistente, con due ingressi carrabili localizzati sul lato sud e sul lato est dell'area. La viabilità interna è stata concepita in **materiale stabilizzato drenante**, con pendenza longitudinale massima del **2%** per garantire il corretto deflusso delle acque.
Le strade di servizio hanno una larghezza variabile tra **3,5 e 4,5 m** e sono destinate esclusivamente al transito dei mezzi di manutenzione e sorveglianza. Non sono previste pavimentazioni impermeabili in conglomerato bituminoso. La struttura del pacchetto stradale prevede:

- scotico e livellamento del terreno (30–40 cm);
- strato di misto granulare stabilizzato (20–25 cm);
- rullatura e compattazione finale.

Lungo le fasce laterali delle strade sono previste **canalette drenanti e trincee filtranti**, in connessione con i fossi di guardia perimetrali.
Nella versione integrativa del progetto, il proponente ha **ridotto l'estensione complessiva della viabilità interna del 30%**, eliminando i tratti non indispensabili e introducendo **soluzioni drenanti**.

Opere idrauliche
Le opere idrauliche principali riguardano la **raccolta e gestione delle acque meteoriche**, al fine di mantenere la capacità di drenaggio del suolo e prevenire fenomeni di ristagno o erosione. Sono previste **canalette di guardia perimetrali**, **fossi di scolo** con sezione trapezia (base 0,60 m, altezza 0,50 m) e **pozzetti di ispezione** in corrispondenza delle intersezioni viarie.
Le acque meteoriche vengono convogliate verso **due vasche di laminazione in terra** poste ai margini dell'impianto, dimensionate per garantire un **tempo di svuotamento inferiore a 48 ore** e una capacità complessiva di circa **550 m³**.
Le acque di prima pioggia provenienti dalle aree tecniche (cabine e BESS) sono trattate mediante **deoliatori e separatori a coalescenza**, prima dell'immissione nel reticolo superficiale.
A seguito della richiesta n. 4, il proponente ha fornito lo **Studio di Invarianza Idraulica (SII-REL e SII-EG)**, corredato da verifiche di portata e calcolo delle variazioni del pelo libero (<3% rispetto allo stato di fatto). È stato inoltre chiarito che lo **scarico delle acque di prima pioggia** avviene in corpo idrico superficiale minore, con successiva **valutazione di compatibilità idraulica** in capo all'Autorità di Bacino Distrettuale e al Consorzio di Bonifica.

Recinzioni

fonte: http://burc.regione.campania.it

La recinzione perimetrale dell'impianto sarà realizzata in **rete metallica zincata plastificata** alta **2,20 m**, sostenuta da paletti in acciaio infissi nel terreno ogni 2,5 m. Lungo il perimetro verrà mantenuta una **fascia vegetale di mitigazione** costituita da **siepi di Lauroceraso e Leccio**, con finalità paesaggistica e di schermatura visiva. Le distanze di rispetto previste sono:

- **40 m dal confine stradale della SS 7 bis**,
- **10 m dal ciglio dei canali di bonifica**,
- **150 m dal canale dei Regi Lagni (fascia di rispetto ambientale)**.

Ogni 300 m lineari di recinzione sarà predisposta una **luce libera di 30×60 cm a 20 cm dal suolo**, per il passaggio della piccola e media fauna (ricci, volpi, mustelidi).
Tali elementi sono stati inseriti nel **riscontro alla richiesta di integrazione n. 10**, con trasmissione dell'elaborato aggiornato "**TDAR-02_Particolare recinzione con mitigazione rev.01**", che riporta graficamente le aperture faunistiche e le distanze di rispetto.

Impianto di illuminazione e videosorveglianza
L'impianto di illuminazione è progettato per essere **attivo esclusivamente in caso di intrusione** o intervento di manutenzione. È composto da **29 pali di altezza massima 5 m**, equipaggiati con **corpi illuminanti a LED Hess Groupe Ragni – NOVARA S1xLevo3L (20W, 1800K)** con ottica **cut-off** (UNI 10819) a bassa emissione verso l'alto.
Ogni palo integra una **telecamera di videosorveglianza IP** e sensori di movimento per il **sistema antintrusione perimetrale**, che si attiva solo per presenze superiori a 1 m di altezza per evitare falsi allarmi causati da fauna di piccola taglia. Le **fondazioni dei pali** hanno profondità di **circa 0,80 m** e consistono in blocchi prefabbricati in calcestruzzo.
Il proponente ha integrato i paragrafi **12.3.16** e **12.3.17** del SIA (riscontro alla richiesta n. 11), fornendo **elaborati grafici di dettaglio** (Figura 80–84) con il layout dei punti luce, diagrammi delle isolinee luminose e descrizione del sistema di attivazione automatica. È stato specificato che l'impianto rispetta la L.R. Campania n. 12/2002 sull'inquinamento luminoso.

Producibilità dell'impianto
La **producibilità elettrica complessiva** dell'impianto è stata stimata sulla base dei dati del database **PVGIS-SARAH (2005–2020)** per il sito di Villa Literno (lat. 41°01'41"N, long. 14°04'21"E). L'irraggiamento medio annuo sul piano ottimale è pari a **1.660 kWh/m²**, con producibilità attesa del solo impianto fotovoltaico pari a **15.921.140 kWh/anno**.
Considerando il sistema di accumulo BESS, che consente un ciclo giornaliero completo (112.000 kWh × 0,8 efficienza × 365 gg), la produzione combinata FV + BESS è stimata in **48.625.140 kWh/anno**.
Il rendimento complessivo del sistema è stato calcolato pari al **78%**, tenendo conto delle perdite per temperatura, cablaggio, conversione e mismatch.
A seguito della richiesta n. 3, il proponente ha **chiarito la distinzione tra producibilità fotovoltaica e capacità di accumulo del BESS**, specificando che quest'ultimo **non genera energia**, ma la **rilascia temporaneamente** a scopo di stabilizzazione della rete. Tale precisazione è stata accompagnata dalla **revisione del calcolo delle emissioni di CO_2 evitate**, ricalcolate solo sulla base della produzione fotovoltaica netta.

Manutenzione e gestione
Le attività di manutenzione sono organizzate in un piano denominato **Operation & Maintenance (O&M)**, finalizzato a garantire la continuità operativa, la sicurezza e la massima efficienza produttiva dell'impianto fotovoltaico e del sistema di accumulo. Il piano prevede la manutenzione **ordinaria** (programmata) e **straordinaria** (su guasto), con controlli periodici su **moduli, inverter, BESS, linee elettriche, quadri, recinzioni, sistemi di drenaggio e aree verdi**.
La **manutenzione ordinaria** comprende la verifica del serraggio dei morsetti, il controllo dei dispositivi di sicurezza elettrica e dei sistemi antincendio, la pulizia dei moduli e il monitoraggio del rendimento tramite sistema **SCADA remoto**. Gli interventi **straordinari** riguardano eventuali sostituzioni di inverter, power station o componenti danneggiati a seguito di eventi atmosferici eccezionali.
Il proponente ha previsto la presenza di una **squadra di manutenzione dedicata** con reperibilità h24, con base operativa nei pressi del sito. Le operazioni di manutenzione saranno eseguite mediante mezzi leggeri, nel pieno rispetto delle fasce di rispetto ambientale e delle prescrizioni del piano di sicurezza e coordinamento.

Produzione rifiuti

fonte: http://burc.regione.campania.it

Durante l'esercizio dell'impianto si prevede la generazione di rifiuti in quantità limitata, derivante prevalentemente da **attività di manutenzione** e **pulizia periodica**. Le principali tipologie previste sono:

- RAEE non pericolosi (cavi, morsetti, fusibili, componentistica elettrica);
- rifiuti metallici da manutenzione (cod. CER 17.04.05);
- oli esausti e filtri (CER 13.01.10*, 15.02.02);
- imballaggi di materiali vari (CER 15.01.01 e 15.01.02);
- fanghi e residui solidi derivanti da pulizia delle aree tecniche (CER 20.03.03).

La stima quantitativa prevede un totale di circa 4–5 tonnellate/anno di rifiuti ordinari e quantità marginali (<0,1 t/anno) di rifiuti speciali pericolosi.
Tutti i rifiuti saranno gestiti in conformità al D.Lgs. 152/2006, Parte IV, e conferiti a impianti autorizzati tramite formulari di identificazione (FIR). All'interno del sito è prevista una piccola area di deposito temporaneo pavimentata e coperta, in prossimità dell'accesso principale, con separazione per tipologia di rifiuto.
In risposta alla richiesta di integrazione, il proponente ha fornito un riepilogo tabellare delle tipologie e dei quantitativi di rifiuti attesi, nonché le modalità di raccolta e stoccaggio temporaneo. È stato inoltre chiarito che i rifiuti non pericolosi prodotti in fase di esercizio non supereranno i limiti dell'art. 183, comma 1, lett. bb) del D.Lgs. 152/2006.

Piano di dismissione e vita utile

Il progetto è stato concepito come **impianto totalmente reversibile**: al termine della vita utile (stimata in circa **30 anni**), tutti i componenti saranno smontati e rimossi, con **ripristino integrale dello stato dei luoghi** e **recupero agronomico dei terreni**.
Il **piano di dismissione** prevede le seguenti fasi operative:

1. **rimozione dei moduli fotovoltaici e delle strutture di supporto**, con recupero delle componenti metalliche presso impianti autorizzati (riciclo dell'alluminio e del vetro >95%);
2. **smontaggio dei componenti elettrici e delle power station**, con bonifica delle aree e raccolta differenziata dei materiali (rame, acciaio, plastiche);
3. **rimozione dei container BESS**, con gestione delle batterie secondo la normativa sui RAEE e il D.Lgs. 49/2014;
4. **rimozione dei pali infissi e ripristino della morfologia originaria del suolo**;
5. **rinverdimento con semine autoctone** e reintegro della precedente destinazione agricola.

La **Relazione di dismissione** allegata al SIA riporta il computo analitico delle quantità di materiali riciclabili e smaltibili, stimando un **tasso di recupero complessivo superiore all'85%**.
Il proponente ha precisato che il **piano di dismissione sarà aggiornato prima della cessazione dell'impianto**, in base alle tecnologie e normative vigenti. È stata inoltre aggiunta la **stima dei costi di smantellamento e ripristino**, pari a circa **80.000 € per MW installato**.

Emissioni effluenti inquinanti

Il funzionamento dell'impianto non comporta **emissioni in atmosfera** né **scarichi idrici** durante l'esercizio. Le uniche emissioni potenziali derivano dai **mezzi di manutenzione** e dagli **impianti di condizionamento** del BESS. Le emissioni acustiche sono state valutate nel rispetto della **classe acustica di zona III** del **Piano di Zonizzazione Acustica Comunale di Villa Literno**, con livelli sonori inferiori ai limiti notturni di 45 dB(A).
Le acque meteoriche di dilavamento delle superfici pavimentate (aree tecniche e viabilità) sono gestite attraverso il **sistema di drenaggio e vasche di laminazione**, già descritto nel paragrafo 12.3.14. Le acque di prima pioggia provenienti da superfici in prossimità delle cabine elettriche sono trattate mediante **deoliatori** e **pozzetti di sedimentazione** prima dell'immissione nei fossi consortili.
Infine, il proponente ha inserito una **tabella riepilogativa delle fonti emissive indirette**, specificando che non vi sono **emissioni convogliate o diffuse** e che i consumi energetici ausiliari sono inferiori allo 0,5% della produzione elettrica netta.

Rischio incidenti e sicurezza

La valutazione del rischio incidenti è stata condotta in conformità al **D.Lgs. 105/2015** e tiene conto delle **potenziali sorgenti di pericolo** presenti nell'impianto: componenti elettrici in media tensione, batterie del BESS, mezzi di manutenzione e impianti antincendio.
Il rischio principale è legato al possibile **surriscaldamento delle batterie e fenomeni di thermal runaway**. Per mitigare tale rischio, ogni container BESS è dotato di **sensori di temperatura e gas H_2, CO e HF**, sistemi automatici di estinzione con aerosol, barriere di compartimentazione e ventilazione forzata. Tutti i sistemi sono

fonte: http://burc.regione.campania.it

interconnessi al **sistema di supervisione SCADA**, che invia allarmi in tempo reale a una **centrale remota di controllo**.
Non sono presenti sostanze pericolose in quantità superiori alle soglie di assoggettabilità Seveso. Il **rischio di incendio** nelle power station è ridotto grazie all'uso di trasformatori in **olio dielettrico ecologico**, confinati in bacini di raccolta con capacità superiore al 110% del volume di fluido.
Il proponente ha allegato un **paragrafo dedicato alla sicurezza del sistema BESS**, integrando lo **schema antincendio e di rilevazione gas** e chiarendo che sarà richiesto **parere preventivo al Comando VV.F. competente** ai sensi del D.P.R. 151/2011.

Piano di cantiere
Il **piano di cantiere** è stato elaborato per ridurre al minimo le interferenze con il territorio circostante e per garantire la sicurezza delle operazioni di costruzione. Le aree di cantiere occuperanno una superficie complessiva di circa **8.000 m²**, localizzate in prossimità dell'accesso principale e delle future power station, per consentire la gestione efficiente dei flussi di materiali e mezzi. Durante la fase di costruzione si prevedono tre sotto-cantieri principali:

1. **Area logistica** per deposito temporaneo dei materiali, con zone separate per moduli, strutture metalliche e componenti elettriche;
2. **Area mezzi e officina mobile**, dotata di serbatoi mobili per gasolio (< 9 m³);
3. **Area servizi**, con baraccamenti prefabbricati per uffici, spogliatoi e servizi igienici.

Le **opere di scavo** saranno limitate alle fondazioni delle cabine e ai cavidotti, con profondità massima di 1,5 m. I **movimenti di terra complessivi** sono stimati in circa **9.800 m³**, come indicato nella **Relazione Terre e Rocce da Scavo (RDS-03)**, di cui circa il 95% sarà **riutilizzato in sito** per i reinterri. Il materiale eccedente sarà avviato a recupero presso impianti autorizzati ai sensi dell'art. 184-bis del D.Lgs. 152/2006.
Il **cronoprogramma** prevede una durata complessiva di **10 mesi**, articolata in quattro fasi principali: allestimento, realizzazione delle opere civili, installazione impianti e collaudo. I mezzi d'opera previsti comprendono escavatori, autocarri, piattaforme e gru mobili. Il traffico indotto è stimato in una media di 8–10 transiti giornalieri, prevalentemente su viabilità esistente.

Impatto sul patrimonio naturale e qualità delle risorse
Il SIA evidenzia che l'area di progetto non ricade in ambiti tutelati ai sensi del D.Lgs. 42/2004 né in prossimità di beni culturali o paesaggistici vincolati. Le verifiche cartografiche condotte tramite SIT regionale e banca dati MiC hanno escluso la presenza di aree archeologiche note, parchi o complessi monumentali nel raggio di 2 km.
L'unico elemento di interesse culturale è la rete storica dei Regi Lagni, che costituisce un sistema idraulico di valore storico ma non soggetto a vincolo puntuale. Il progetto rispetta una fascia di rispetto di 150 m dal canale principale, in coerenza con le prescrizioni paesaggistiche e idrauliche dell'Autorità di Bacino.
Durante le fasi di cantiere sarà comunque garantita la sorveglianza archeologica preventiva, come misura precauzionale, ai sensi dell'art. 28 del D.Lgs. 42/2004.
Su richiesta dell'Autorità competente (integrazione n. 7), il proponente ha aggiunto una sezione specifica sulle verifiche archeologiche e sull'eventuale procedura di comunicazione alla Soprintendenza in caso di rinvenimenti fortuiti. È stata inoltre confermata la compatibilità paesaggistica dell'intervento, poiché l'impianto sarà schermato da siepi e fasce vegetali lungo i confini.
Il progetto è stato concepito per garantire il mantenimento della qualità ambientale e della funzionalità ecologica del suolo. L'uso di fondazioni superficiali e di strutture metalliche infisse senza platee in calcestruzzo consente di preservare la permeabilità naturale del terreno.
Le superfici impermeabilizzate, complessivamente inferiori al 2% dell'area totale, si limitano alle zone tecniche (cabine, BESS e viabilità d'accesso). Il resto del suolo rimarrà a destinazione agricola, mantenendo la capacità di infiltrazione e rigenerazione idrica.
L'adozione di fasce verdi e inerbimento naturale favorisce la biodiversità locale, creando microhabitat per la piccola fauna e contribuendo al sequestro di CO_2. Inoltre, la gestione delle acque meteoriche secondo i principi di invarianza idraulica impedisce fenomeni erosivi e di inquinamento diffuso.
Integrazioni: nella versione integrativa del SIA, il proponente ha dettagliato le misure di mitigazione ecologica e l'adozione di materiali reversibili e riciclabili. Ha inoltre allegato i calcoli di drenaggio aggiornati per confermare che la capacità di rigenerazione idrica del suolo non subisce riduzioni significative rispetto allo stato di fatto.

Dismissione dell'impianto, ripristino dello stato dei luoghi e valorizzazione ambientale

fonte: http://burc.regione.campania.it

La dismissione dell'impianto è parte integrante della pianificazione progettuale. Tutte le opere sono completamente reversibili, e la rimozione dei moduli e delle strutture consentirà il ripristino della morfologia e della fertilità originaria del terreno.
Dopo lo smontaggio, il suolo sarà livellato e decompattato, le canalizzazioni rimosse e i fossi ripristinati. Il terreno sarà quindi rinverdito con essenze autoctone compatibili con il paesaggio agrario circostante (graminacee e leguminose).
Il proponente prevede un piano di valorizzazione ambientale post-dismissione, che include la ricostituzione delle siepi e la piantumazione di specie arbustive locali (Laurus nobilis, Quercus ilex, Prunus spinosa) per favorire la ricolonizzazione faunistica.
Il proponente ha aggiunto una stima economica dettagliata delle operazioni di dismissione e dei costi di ripristino ambientale, confermando la previsione di copertura finanziaria tramite fideiussione. È stata inoltre aggiornata la sezione sulla gestione dei materiali a fine vita (moduli, metalli, batterie), con indicazione delle filiali di recupero e riciclo certificate.

2. ALTERNATIVE

2.A. Sintesi del SIA

L'analisi delle alternative è impostata secondo il D.Lgs. 152/2006: vengono richiamate le famiglie di alternative strategiche, di localizzazione, tecnologico-strutturali e di mitigazione/compensazione, oltre all'"alternativa zero".
Per la localizzazione, il proponente chiarisce che nell'intorno funzionale al punto di connessione RTN non risultano soluzioni equivalenti per capacità e minori impatti, perché il sito selezionato soddisfa congiuntamente requisiti dimensionali, assenza di vincoli ostativi, prossimità al nodo di rete e compatibilità con tutela paesaggistica, patrimonio storico-culturale e paesaggio rurale. Si sottolinea la vocazione agricola semplificata dell'area (seminativi cerealicoli/foraggeri) e la morfologia pianeggiante, coerente con un impianto FV ad alto irraggiamento; si evidenzia inoltre la possibilità di mantenere usi agricoli negli interfilari per ridurre la sottrazione di suolo. Le opere di connessione sono impostate per minimizzare l'impatto territoriale: cavidotto interrato prevalentemente su viabilità esistente, con attraversamenti dei Regi Lagni, Canale Apramo/Lagno Vecchio e Fosso Cardito eseguiti mediante trivellazione orizzontale controllata (TOC) o spingi-tubo, così da evitare interferenze con gli alvei e alterazioni del deflusso; viene richiamato il quadro di esenzione paesaggistica per cavi interrati ai sensi del D.P.R. 31/2017, All. A, punto A.15. Il sito ricade in pericolosità P1 e rischio R1 secondo il piano di bacino (PSDA), condizione ritenuta compatibile con gli interventi previsti. La scelta costruttiva privilegia la reversibilità: campi moduli su pali infissi senza getti in calcestruzzo, con smontabilità a fine vita, riservando fondazioni superficiali solo per cabine, power station e BESS. Sono esplicitate anche alternative scartate: l'eolico per ventosità non idonea (4–5 m/s) e potenziali interferenze con lo scalo militare; il biogas per maggiori ingombri impiantistici (digestori) e traffico/odorigene; uno spostamento del tracciato del cavidotto per ridurne la lunghezza, non preferito perché comporterebbe l'attraversamento di numerose proprietà private in un contesto a forte frammentazione fondiaria, con impatti e criticità autorizzative superiori rispetto al passaggio su strade pubbliche.
L'"alternativa zero" è motivatamente esclusa: non realizzare l'opera comporterebbe la rinuncia a una producibilità annua indicata in 44,66 GWh/anno, con conseguente mancato beneficio su emissioni climalteranti e inquinanti, minore contributo agli obiettivi FER e perdita della funzione del BESS nel decongestionamento della rete, oltre agli effetti economici e occupazionali locali; si sottolinea anche il minor impatto visivo rispetto a soluzioni eoliche e la mitigabilità mediante fasce verdi perimetrali.

3. DESCRIZIONE DEI PROBABILI EFFETTI SIGNIFICATIVI DEL PROGETTO SULL'AMBIENTE, SIA IN FASE DI REALIZZAZIONE CHE IN FASE DI ESERCIZIO E DI DISMISSIONE

3.A. Sintesi del SIA

3.A.1. IMPATTI SULL'ATMOSFERA IN FASE DI CANTIERE E DI ESERCIZIO

Fase di cantiere

In fase di cantiere l'impatto generato sulla componente atmosfera è dovuto unicamente all' incremento del traffico connesso all'approntamento dei materiali, riassumibile in un numero relativamente poco consistente di automezzi pesanti (durante le sole fasi iniziali). L'aumento del disturbo ambientale, reversibile e limitato per durata e portata, si ritiene del tutto trascurabile per ordine di grandezza e soprattutto nel contesto di riferimento: buona accessibilità e lontananza da aree rilevanti a livello naturalistico e storico-culturale.

fonte: http://burc.regione.campania.it

Fase di esercizio

In fase di esercizio l'impianto fotovoltaico con copertura fotovoltaica non comporterà emissioni in atmosfera, di conseguenza non avrà alcun impatto negativo né sulle condizioni meteoclimatiche né sulle caratteristiche di qualità dell'area in esame per tutto il periodo di vita. Va invece sottolineata la riduzione, a livello globale, dell'inquinamento connessa alla produzione di energia elettrica da fonte rinnovabile associata al funzionamento dell'impianto in progetto. Sotto questo profilo, il progetto proposto consentirà, attraverso la produzione di energia elettrica da fonte rinnovabile, di evitare l'emissione in atmosfera di circa:

CO_2	Anidride Carbonica	496 g/kWh
SO_2	Anidride Solforosa	0,93 g/kWh
NO_2	Ossido di Azoto	0,58 g/kWh
Polveri		0,029 g/kWh
Nano particelle	Prodotti da combustione	

Allo stesso modo, la realizzazione dell'impianto fotovoltaico determinerà una apprezzabile sottrazione di ulteriori emissioni atmosferiche, associate alla produzione energetica da fonte convenzionale, responsabili del deterioramento della qualità dell'aria a livello locale, ossia di Polveri, SO2 e NOx.

3.A.2. IMPATTI SU SUOLO E SOTTOSUOLO IN FASE DI CANTIERE E DI ESERCIZIO

Fase di cantiere

Si stima che la realizzazione dell'opera in progetto non produrrà effetti sulla componente né in fase di cantiere né in fase di esercizio.

Fase di esercizio

Nell'ottica delle Operazioni di Manutenzione rispetto all'area di suolo non occupata dalle strutture la cui superficie raggiunge circa il 75% del totale, la società potrà prevedere la fattibilità di attuare attività agricole affidate ad aziende del settore, compatibilmente con la convenienza dei cicli economici di questa attività secondaria. Invece per l'attività di manutenzione delle aree libere tra i filari dei moduli, sarà possibile prevedere un'attività agricola in modo da implementare le attività fotovoltaiche in essere e poter parlare di agricoltura interfilare. In questi 15 anni di realizzazione e gestione di impianti fotovoltaici, il concetto di agricoltura ed impianto fotovoltaico è stato spesso travisato come un concetto complesso e lontano dalla realtà. Invece si tratta di una normale, necessaria e soprattutto naturale convivenza tra due ambiti che si dividono un territorio, con un ruolo maggiore a carico della superficie agricola. Infatti, la percentuale di suolo che si rende inibita alla produzione agricola è davvero ridotta a circa il 29%. Con tale premessa in questi 15 anni si è dimostrato come il suolo debba essere necessariamente curato, seminato e destinato a produzioni che producano sufficiente economicità per l'operatore agricolo. Si riporta di seguito uno schema di sintesi dell'impianto in progetto.

PROGETTO UTS			
Denominazione impianto	Under The Sun	Sitema di riferimento	UTM84-33N
Società Proponente	UtS s.r.l.	Coordinate Geografiche	41°01'41,46"N
Potenza [MWp]	9,573		14°04'21,65"E
potenza BESS [MW]	28	Trackers Asse	nord-sud
Generatore Fotovoltaico			
Potenza di picco [Wp]	9.574.320	N. Cabine	2
N. moduli totale/Trackers tot.	13,776'289	N. Trackers (da 28 moduli)	86
-	-	N. Trackers (da 56 moduli)	203
N.PowerStation	3	N. Storage Power Station	10
numero containers BESS	28		
DATI di Supericie			
Superficie Totale catastale	228761	Superficie Occupata PowerStation	285
Superficie occupata Trackers (da 28 mod.)	47463,6408	Sup. Occupata Storage Power Station	535
Superficie Occupata Cabine	190	Supericie Viabilità Interna	11438,05
Superficie Occupata BESS	830	Sup. Libera Impianto	168019
% occupazione Area		27%	
Moduli Fotovoltaici			
Marca	Canadian Solar	Dimensioni [mm]	2172x1303x33
Tensione massima (circuito aperto), Voc: [V]	49.95	Tensione alla massima potenza, Vmpp: [V]	42.10
Corrente massima (corto circuito), Isc: [A]	14.05	Corrente alla massima potenza, Impp: [A]	13.19
BESS			
Marca	Narada	n. Rack	16
Tenzione Nominale [V]	1152	Range Tensione esercizio [V]	1008/1296
Dimensioni [mm]	12166x2896x2438	Peso [kg]	57.600
Grado IP	54	Sistema Sopp. Incendi	FM200
Trackers			
Modello	monoline 2V+	Fondazione	Infissa
n. totali	425	Materiale	Acciaio zincato
Power Station			
Tipo:	INGETEAM - INGECONinverter station SK B series	rated Current	630 A
Tecnologia (PWM/Tristori/Altro):	MV Solution	Protection degree	IP54
Max Power @ 30°C	7,172 kVA	Dimensions	11390 x 2100 x 2460 mm
Operating Range Temperature	-20 ° C + 50 °C	Standards	IEC 62271-212, IEC 62271-200, IEC 60076, IEC 61439-1
MV Switchgear Medium Voltage	24 kV/36 kV/40,5 kV	Rendimento di picco:	99,40%
(1) Somma della potenza dei moduli fotovoltaici a STC (AM 1,5, Irraggiamento sul piano dei moduli pari a 1000W/m2, temperatura di cella fotovoltaica pari a 25°C)			
(2) Caratteristiche a STC			
(3) Il rapporto fra la potenza nominale o di picco o di targa del modulo fotovoltaico tipo (espressa in kWp) e l'area del modulo, compresa la cornice (espressa in m2)			

Tabella 10: Dati di Sintesi Centrale FV

fonte: http://burc.regione.campania.it

In riferimento all'impianto fotovoltaico principalmente, secondo quanto riportato nel VI censimento Generale dell'Agricoltura Regionale, è possibile ulteriormente evidenziare che la Superficie Agricola Territoriale (SAT) campana è di 722.378 ettari che rappresenta circa il 53% della superficie regionale (-13,8% rispetto al 2000). Nel periodo intercensuario 2000-2010 in Cam pania si è registrato un processo di contrazione delle aziende agricole associato ad una riduzione della Superficie Agricola Utilizzata (SAU): il numero di aziende agricole e zootecniche è risultato pari a 136.872 con una contrazione rispetto al censimento del 2000 del 41,6%, mentre la SAU, con 549.270,5 ettari, ha registrato una flessione intercensuaria del 6,3%. L'effetto combinato di questi cambiamenti, si traduce in un aumento della dimensione media della aziende agricole che passa da 2,5 a 4,0 ettari di SAU che resta comunque molto bassa rispetto al dato medio nazionale (7,9 ettari). Oltre il 60% delle aziende detiene meno di 2 ettari, e solo lo 0,6% ha oltre 50 ettari. La Superficie Agricola Territoriale (SAT) casertana è di 131.108 ettari che rappresenta il 18% circa della SAT campana.
L'impianto Fotovoltaico occupa una superficie di circa 22,88 ettari che rappresenta lo 0,0175% della SAT casertana e lo 0,0032% di quella Campana, mentre la stazione Elettrica Cancello 380/150/36 kV con una superficie di 6,3 ettari circa rappresenta lo 0,0048% della SAT casertana e lo 0,0009% di quella Campana. Considerando i dati riportati nella sintesi della superficie fisicamente occupata dalle strutture dell'impianto fotovoltaico e le aree libere che potrebbero essere destinare all'attività agricola è possibile determinare la percentuale di occupazione di suolo in termini di SAT in ambito Territoriale attraverso i dati desunti dal VI censimento Regionale dell'Agricoltura:

Superficie Agricola Territoriale	SAT campana [ettari]	SAT casertana [ettari]
	722378	131108
Estensione complessiva impianto Fotovoltaico	22,88	22,88
incidenza percentuale Impianto FV	0,0032%	0,0175%
Estensione complessiva Stazione Elettrica Cancello 380/150/36	6,3	6,3
Incidenza percentuale Stazione Elettrica	0,0009%	0,0048%
Incidenza percentuale totale	0,004%	0,022%
Superficie occupata dalle strutture impianto Fotovoltaico	6,07	6,07
Incidenza Percentuale area occupata strutture impianto Fotovoltaico	0,0008%	0,0046%

Tabella 11:percentuali occupazione suolo (VI cens. Reg. agricoltura)

Dalla tabella precedente si evince che la totalità dell'impianto fotovoltaico occupa lo 0,0032% della SAT campana e se consideriamo le superfici realmente occupate dai moduli fotovoltaici, prevendendo la possibilità di realizzare una coltivazione interfilare, le occupazioni di suolo effettive si riducono ad uno 0,0008% della SAT campana. Inoltre, l'occupazione generata dalla stazione elettrica risulta pari a 0,0009% della SAT campana. Andando a valutare la percentuale di occupazione generata dall'intero progetto, valutando le superfici di impianto effettivamente occupate dalle strutture, si ottiene un valore pari al 0,0017% della SAT Campana. L'areale preso in esame, ad oggi risulta essere dedicato alle coltivazioni di seminativi, che sono costituite per la quasi totalità da foraggere legate alla filiera zootecnico-bufalina. Per il progetto dell'impianto fotovoltaico in esame, considerate le dimensioni relativamente ampie dell'interfilare
tra le strutture, tutte le lavorazioni del suolo, nella parte centrale dell'interfilare, possono essere compiute tramite macchine operatrici convenzionali senza particolari problemi. L'esposizione diretta ai raggi del sole è fondamentale per la buona riuscita di qualsiasi produzione agricola, è bene considerare che l'ombreggiamento creato dai moduli fotovoltaici si rivela eccellente per quanto riguarda la riduzione dell'evapotraspirazione, considerando che nei periodi più caldi dell'anno le precipitazioni avranno una maggiore efficacia. Date le dimensioni e le caratteristiche degli appezzamenti, non si può di fatto prescindere da una totale o quasi totale meccanizzazione delle operazioni agricole, che permette una maggiore rapidità
ed efficacia degli interventi a costi minori. Pertanto, a valle di tali considerazioni si può affermare che l'intervento previsto di realizzazione del progetto porterà ad un ridisegnamento dell'area e parallelamente non stravolge quelle che sono le attività agricole attualmente praticate all'interno dei fondi. Gli appezzamenti scelti, per collocazione, caratteristiche e dimensioni potranno essere manutenuti in maniera ordinaria senza particolari problemi mantenendo inalterate le caratteristiche del suolo.

3.A.3. IMPATTI SUGLI ACQUIFERI SOTTERRANEI E SUPERFICIALI IN FASE DI CANTIERE E DI ESERCIZIO

Fase di cantiere

L'opera non produrrà alcuna interferenza con l'ambiente idrico durante la fase di cantiere.

Fase di esercizio

fonte: http://burc.regione.campania.it

La tipologia di impianto in progetto non comporta impatti negativi sulle acque superficiali e sotterranee dell'area.
In particolare, si sottolinea che le opere previste per il progetto:
• non modificano in alcun modo la mappa delle aree inondabili;
• non costituiscono un fattore di aumento del rischio idraulico, né localmente né nei territori a valle o a monte, in quanto non producono ostacolo al normale libero deflusso delle acque e non causano mai riduzione della capacità di invaso delle aree interessate;
• non pregiudicano le sistemazioni idrauliche definitive né la realizzazione degli interventi previsti dalla pianificazione di bacino o dagli strumenti di programmazione provvisoria e urgente;
• sono garantite condizioni adeguate di sicurezza durante la permanenza del cantiere, in modo che i lavori sono svolti senza creare, neppure temporaneamente, un ostacolo al regolare deflusso delle acque, un significativo aumento del livello di rischio o del grado di esposizione al rischio esistente;
• non sono modificate in alcun modo le condizioni attuali di stabilità dei canali;
• le opere sono tali da non compromettere in alcun modo le funzioni biologiche dell'ecosistema in cui vengono inserite e non arrecano alcun danno alle comunità vegetali e animali presenti, rispettando contestualmente i valori paesaggistici dell'ambiente fluviale.
Per completezza si segnala la necessità, connessa all'esercizio dell'impianto fotovoltaico, di provvedere alla pulizia annuale dei pannelli ed il relativo, modesto ed occasionale, consumo idrico.
Si evidenzia invece il positivo impatto connesso alla tecnologia fotovoltaica applicata che consente un risparmio idrico sostanziale rispetto ad altre tecnologie che utilizzano l'acqua, ad esempio, nei processi di raffreddamento o abbattimento fumi.

3.A.4 IMPATTI ACUSTICI IN FASE DI CANTIERE E DI ESERCIZIO

Nell'ambito dell'Impianto Fotovoltaico, le sole apparecchiature che possono determinare un rilevabile impatto acustico sul contesto ambientale sono gli inverter solari, gli impianti di condizionamento (HVAC) e i trasformatori, entrambi localizzati all'interno di cabine di trasformazione e smistamento in cemento armato.
I primi sono apparati elettronici in grado di convertire la corrente continua generata dall'impianto in corrente alternata da immettere nel sistema di distribuzione nazionale. I secondi sono apparati elettronici che convertono la corrente alternata a bassa tensione (50-1000 volt) in media tensione (1000-30000-45000 volt).
Dallo studio effettuato tutti i macchinari che saranno installati saranno a bassa emissione acustica
in conformità alle norme CEI di settore. Il livello di emissione di rumore sarà in ogni caso in accordo ai limiti fissati per ogni zona come definiti dal piano di zonizzazione acustica del comune di riferimento.
Pertanto, sulla base della presente analisi e delle considerazioni esposte si ritiene che l'impatto acustico prodotto dal normale funzionamento dell'impianto fotovoltaico di progetto non sia significativo, in quanto il progetto nella sua interezza non costituisce un elemento di disturbo rispetto alle quotidiane emissioni sonore del luogo.
I dettagli dello studio sono riportati nel "RDS-09_Relazione impatto acustico FV.pdf"

3.A.5 IMPATTI SULLA VEGETAZIONE, FLORA, FAUNA ED ECOSISTEMI IN FASE DI CANTIERE E DI ESERCIZIO

Fase di cantiere

Strettamente connessa a questa componente è la produzione di rumori e vibrazioni ed alle polveri che possono sollevarsi durante le operazioni. Il livello di rumore generato da macchinari ed attrezzature di cantiere varia sensibilmente a seconda di fattori quali il tipo di attrezzature, i modelli, le operazioni da effettuare e le condizioni delle apparecchiature stesse.
Va comunque sottolineato che l'aumento dei livelli di pressione sonora e la produzione di vibrazioni sono connessi esclusivamente alla fase di cantiere, in particolare solo alle ore diurne, e cesseranno del tutto al completarsi dei lavori. La temporaneità dell'impatto rende il disagio provocato dalle operazioni di cantiere di entità trascurabile, tanto da poter sostenere che non vi sono da rilevare condizioni di criticità ambientale dal punto di vista dell'inquinamento acustico. L'impatto sulle componenti ambientali in esame, tenendo anche in conto delle tecniche di mitigazione che saranno adottate, può considerarsi, quindi, locale temporaneo e reversibile.

Fase di esercizio

La presenza di un ecosistema naturale è circoscritta alle aree naturali protette, legate al Fiume Volturno, con le specie animali e vegetali descritte nelle schede di riferimento ed in parte sulle aree dei canali secondari presenti nell'area di interesse e per le quali è stata evitata l'installazione dell'impianto. Il territorio circostante il sito di realizzazione del Progetto comprende ambienti agricoli regolarmente coltivati a seminativo con

fonte: http://burc.regione.campania.it

colture cerealicole e/o foraggere a basso livello di naturalità, senza trascurare la presenza della linea ferroviaria F.S: Roma-Napoli, dell'aeroporto militare di Grazzanise e della SS7/bis a sud dell'area di impianto. Questo tipo di ecosistema possiede una minore capacità di autoregolazione, a causa degli interventi antropici che lo hanno modificato in una o più componenti e della scarsa biodiversità. La tendenza diffusa all'attività monocolturale ha semplificato drasticamente la struttura ambientale impoverendo l'ambiente risultante in una diminuzione della ricchezza biologica. Una causa della riduzione della naturalità dei luoghi può essere attribuita all'inquinamento chimico delle falde dovuto ai fitofarmaci ed a quello atmosferico, causato della cattiva pratica di bruciare le stoppie. Il sito di progetto può considerarsi inserito in un ecosistema di tale tipo, ovvero agricolo. Pertanto, l'elevato grado di antropizzazione e la limitata presenza di vegetazione naturale nelle aree circostanti il sito individuato per la costruzione delle opere in progetto comportano una bassa valenza ecosistemica. Da sottolineare inoltre e la presenza di insediamenti produttivi (appartenenti alla filiera bufalina) e della rete infrastrutturale (esistente e di progetto) che ha semplificato ulteriormente la struttura ambientale impoverendo l'ambiente naturale circostante, risultante in una diminuzione della ricchezza biologica, costituendo così un ecosistema assimilabile ad un urbano/industriale. Nelle aree interessate dal Progetto non si rilevano aree con vegetazione di valenza ambientale e con specie faunistiche di elevato valore conservazionistico. Nel caso degli impianti fotovoltaici particolare importanza riveste il fenomeno d'abbagliamento. Il fenomeno desta qualche preoccupazione sull'avifauna ma c'è da ricordare che l'area di impianto non è attraversata da rotte migratorie come previste dal Piano Faunistico Venatorio e la estensione frammentaria e limitata ad una zona già di per sé disturbata da altre attività antropiche rende possibile identificare tale fenomeno come una forma trascurabile.

3.A.6 IMPATTI SU PAESAGGIO ED USO DEL SUOLO IN FASE DI CANTIERE E DI ESERCIZIO

Tra i vari impatti che la realizzazione di un impianto fotovoltaico determina, l'impatto visivo e paesaggistico è quello ritenuto, almeno da letteratura, il più rilevante e ciò per effetto di una serie di ragioni strettamente connesse alla localizzazione degli impianti e alle loro caratteristiche costruttive. Dovendo, infatti, gli impianti fotovoltaici sfruttare l'energia solare per produrre elettricità essi debbono essere posti in zone esposte al sole e quindi per lo più su aree libere, pianeggianti, prive di ombreggiamento. L'inserimento di una centrale fotovoltaica all'interno di un territorio non è però da vedersi una intrusione visiva se inserita in un contesto ambientale marginale e poco visibile dagli insediamenti antropici.
Nel caso specifico, le variazioni al paesaggio sono state valutate in termini di emergenza visiva e cioè come variazione di altezza media sul piano di campagna e sulla linea dell'orizzonte e, inoltre, come variazione dell'area sullo sfondo del paesaggio. Ciò può fornire anche una stima della variazione del colore sullo sfondo. Nel complesso, tuttavia, la situazione resta contenuta entro limiti di variazione molto bassi. È chiaro che quanto detto ha valore puramente relativo e va portato in conto che esiste un'interferenza trascurabile con le altre realtà agricole esistenti nelle poche situazioni in cui esse sono visibili dai medesimi punti di vista presi in considerazione. In conclusione, è indubbia la percepibilità visiva dell'intervento, individuabile anche da livelli altimetrici non particolarmente elevati, anche se non sempre facilmente: tuttavia, l'adesione alla configurazione geometrica dei limiti dell'area di intervento, la compattezza dell'intervento, e un certo rigore geometrico non determinano un effetto di disturbo visivo, ma conferiscono un discreto livello di accettabilità. In conclusione, va comunque sottolineato che l'effetto generato su questa componente oltre che di piccola entità è da considerarsi reversibile: infatti, al termine della vita utile dell'impianto (25-30 anni), l'area sarà restituita ai proprietari dei terreni interessati, ovvero agli aventi diritto, nello stesso stato in cui risulta consegnata. La società **UTS s.r.l.** provvederà a propria cura e spese alla dismissione dello stesso e lo smantellamento delle strutture di sostegno, dei moduli fotovoltaici e di ogni componente dell'impianto che sia rimovibile, e al ripristino dell'area allo stato di ante opera.

3.A.7 IMPATTI SU ASPETTI SOCIO-ECONOMICI IN FASE DI CANTIERE E DI ESERCIZIO

Fase di cantiere

Si ritiene ininfluente l'aumento di traffico connesso con la fase di cantiere che comporterà complessivamente il passaggio di camion (prevalentemente nelle prime settimane) e quindi nullo l'impatto sulla viabilità. Impatto che risulta peraltro reversibile e di portata limitata (per la vicinanza a rilevanti arterie viarie). L'impatto può inoltre ritenersi sicuramente trascurabile considerati i modesti volumi da trasportare.

Fase di esercizio

È altresì da precisare che la soluzione progettuale proposta avrà effetti positivi sulla componente socio-economica e occupazionale, legati alle attività connesse alla gestione impianto fotovoltaico: manutenzione inverter, manutenzione impianto elettrico, manutenzione strutture, pulizia dei moduli, manutenzione delle

fonte: http://burc.regione.campania.it

aree a verde, eventuale sorveglianza del sito, coltivazione delle aree libere con attivazione di un mercato agricolo di colture pregiate.

3.A.8 IMPATTI SU SALUTE PUBBLICA IN FASE DI CANTIERE E DI ESERCIZIO

Durante la fase di esercizio sono stati individuati i seguenti potenziali impatti diretti, negativi:
- rischio di esposizione al campo elettromagnetico esistente in sito dovuto alla presenza di fonti esistenti e di sottoservizi;
- rischio di esposizione al campo elettromagnetico generato dal Progetto.

L'analisi completa delle emissioni elettromagnetiche associate alla realizzazione di un impianto per la produzione di energia elettrica tramite lo sfruttamento del sole, dovute potenzialmente ai moduli, cabine di trasformazione e consegna, al cavidotto MT, alla stazione elettrica d'utenza, viene effettuata nella specifica Relazione previsionale su impatto elettromagnetico (L. 36/01 e D.P.C.M. 08/07/03 e D.M 13/02/14) a cui si rimanda per i dettagli. Per quanto riguarda i moduli e le cabine di trasformazione e di consegna, i livelli di induzione magnetica decadono a pochi metri di distanza dalla sorgente. Considerato che altre motivazioni di tipo tecnico-ambientale fanno sì che tali strutture siano poste a decine o centinaia di metri da eventuali ricettori, questi ultimi non saranno oggetto di esposizione elettromagnetica rilevante dovuta alle correnti dei moduli o delle cabine elettriche. Dall'analisi di impronta quantitativa, riportata nella specifica Relazione sull'Elettromagnetismo (D.P.C.M. 08/07/03 e D.M 29/05/08), si osserva come:

La Centrale di produzione costituita dalle seguenti parti principali:

L'impianto "Under the Sun" avrà una potenza di 9,57 MWp + 28 MW B.E.S.S. a 4 h. La società UTS s.r.l. intende realizzare un impianto per la produzione di energia elettrica da fonte solare fotovoltaica ed accumulo a batteria: trattasi di INSEGUITORI SOLARI, con attuatore elettrico, (INTERNI al campo fotovoltaico), oltre che ad una sezione con accumulatori a batterie a ioni di litio (o sodio o equivalente), in corrente continua, in un sito localizzato nel comune di Villa Literno, inprovincia di Caserta, regione Campania. La potenza elettrica di Picco della Centrale Elettrica progettata sarà pari a 9,57 MWp, tensione di consegna pari a 36 kV, in aderenza al limite superiore della MT. Il generatore fotovoltaico, le POWER STATIONS e STORAGE Power Stations e relativa trasformazione a 36 kV\BT è tale che la Stazione Elettrica di Utenza sarà realizzata nei pressi dell'ingresso alla Centrale. Il cavidotto di connessione di utenza proseguirà interrato, fino al punto futuro di connessone alla RTN: futura S.E. "Cancello380/150/36", opera di connessione di rete RTN. La produzione elettrica è organizzata in sottocampi fotovoltaici, tali da sviluppare una potenza elettrica complessiva di 9,57 MWp. I containers di accumulo batterie lavorano in Corrente Continua (no c.e.m.). La soluzione di connessione (STMG) con inserimento nella rete di Terna spa a 36 kV è stata comunicata da Terna spa via Pec/portale del produttore (codice pratica.: 202301239). Nel progetto della Centrale di produzione, la nuova infrastruttura di RTN, futura S.E. Cancello380/150/36, necessaria per collegare la centrale elettrica, avrà un suo proprio studio elettromagnetico, già autorizzato, con altro progetto. La Centrale di Produzione ed Accumulo sarà completata dall'installazione di cabine elettriche di utente / Stazione Elettrica di Utenza e da una control room anche esse saranno collocate quanto più possibile in corrispondenza del punto di accesso al campo o in una zona funzionale ai collegamenti elettrici. Essendo la Centrale collocata su diverse zone distinte si è previsto, come già evidenziato, il posizionamento di più cabine utente per la gestione dei collegamenti tra una zona e l'altra. Le cabine utente avranno dimensione pari a 12.700 x 3.700 x 3.075 mm, o equivalenti, e saranno costruite in cemento armato vibro compresso (c.a.v.) mentre le due control room avranno dimensioni identiche alle power station, ovvero 6.058 x 2.896 x 2.438mm o equivalente. Lo spazio all'interno del manufatto cabina utente sarà organizzato in modo tale da avere un locale per il sezionamento e protezione dei circuiti di alta tensione (collocamento del quadro generale di alta tensione), un locale dedicato all'installazione del trasformatore di spillamento MT/BT da 100 kVA dedicato all'alimentazione di tutti i servizi a corredo dell'impianto fotovoltaico e necessari alla gestione del sistema, nella control room dove tra l'altro saranno posizionati i quadri generale di bassa tensione e l'armadio rack e, infine, un locale ufficio/deposito.

La control room, invece, è il locale all'interno del quale saranno collocati i principali apparati ausiliari che consentono la corretta gestione ed esercizio dell'impianto come quelli per la trasmissione dati, per il sistema antintrusione e la videosorveglianza. L'impianto fotovoltaico oggetto della presente prevede la presenza di un sistema di accumulo dell'energia elettrica prodotta che potrà essere funzionalmente indipendente dal FV e potrà ricaricarsi, direttamente dalla RTN. La Centrale di Produzione ed Accumulo sarà altresì dotata di un sistema di telecontrollo (SCADA) attraverso il quale sarà possibile monitorare in tempo reale i principali parametri elettrici sia lato impianto che lato rete ed acquisire i dati di misurazione metereologici eseguiti dalla meteo station in campo (piranometri, anemometri, etc.). Tutti i dati acquisiti renderanno possibile la valutazione e il controllo delle prestazioni dell'intero sistema. L'impianto di supervisione consentirà anche di eseguire da remoto la modifica del set point di lavoro dei parametri elettrici in rispetto delle richieste del

fonte: http://burc.regione.campania.it

distributore di rete secondo i dettami dell'allegato A68 al codice di rete Terna spa e di E-Distribuzione spa. In conclusione, - nel SIA il proponente dopo un dettagliato studio reperibile nel SIA da pag. 446 a pag. 462nell'area in esame non sussistono condizioni tali da lasciar presupporre la presenza di radiazioni al di fuori della norma. L'analisi degli impatti ha infatti concluso questi essere **NON SIGNIFICATIVI** sulla popolazione. Inoltre, poiché gli unici potenziali recettori, durante le tre fasi di costruzione, esercizio e dismissione, sono gli operatori di campo, la loro esposizione ai campi elettromagnetici sarà gestita in accordo con la legislazione sulla sicurezza dei lavoratori applicabile (D.lgs. 81/2008 e s.m.i.).

3.A.9 IMPATTI CUMULATIVI E SINERGICI IN FASE DI CANTIERE E DI ESERCIZIO

La Regione Campania non è dotata di indirizzi specifici per la valutazione degli impatti cumulativi di impianti di produzione di energia da fotovoltaico, tuttavia, si procederà alla definizione e all'individuazione di un Dominio dell'impatto cumulativo, andando a valutare nello specifico le tematiche di seguito elencate:

- Visuali Paesaggistiche;
- patrimonio culturale e identitario;
- Natura e biodiversità;
- Salute pubblica ed incolumità, in riferimento ad inquinamento acustico ed elettromagnetico;
- Suolo e sottosuolo.

La valutazione degli impatti visivi cumulativi presuppone l'individuazione di una zona di visibilità teorica (ZVT), definita come l'area in cui il nuovo impianto può essere teoricamente visto e dunque l'area all'interno della quale le analisi andranno ulteriormente specificate. Per gli impianti fotovoltaici si è scelto di riferirsi alle metodologie già utilizzate da altre regioni ad esempio la Regione Puglia, in cui viene definita la ZVT (domino) cioè un'area di raggio di 3 Km dall'impianto proposto.
L'individuazione di tale area, si rende utile non solo nelle valutazioni degli effetti potenzialmente cumulativi dal punto di vista delle alterazioni visuali, ma anche per gli impatti cumulati sulle altre componenti ambientali e delle tematiche prima indicate.

Impatto Visivo cumulativo

All'interno della zona di visibilità teorica determinata, si evidenziano gli eventuali impianti esistenti sia in funzione che non in funzione ricadenti all'interno della ZVT di 3 Km. In tali areali sono stati evidenziati gli impianti FER (Fotovoltaico in esercizio) e quelli FV in autorizzazione. Gli impianti in esercizio sono stati desunti dal sito internet atla.gse.it messo a disposizione dall'Autorità del Gestore dei Servizi Energetici (GSE), filtrando chiaramente gli impianti fotovoltaici collocati a terra. Nel Buffer di 3 km dall'area di impianto non si evidenzia la presenza di altri impianti esistenti o in inseriti in iter autorizzativi, mentre ad una distanza di circa 400 m dal perimetro dell'area di impianto FV è presente un impianto autorizzato tramite PAUR con D.D. n. 99 del 24/05/2023 denominato "Corvo" della società Energia Solare s.r.l. e l'impianto autorizzato tramite PAUR con DD n. 28 del 07/02/2023 denominato "Bonito" a circa 1600 metri dall'area di impianto FV della società Rivoluzione Elettrica s.r.l.

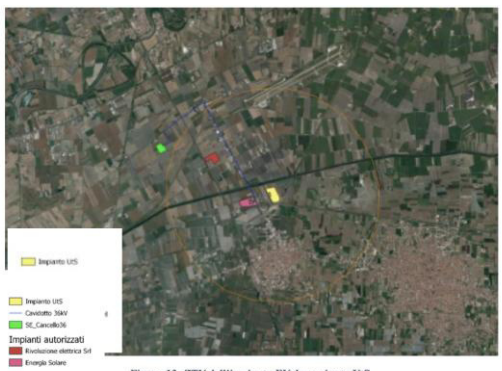

Figura 12: ZTV dell'impianto FV denominato UtS

Id	Descrizione	Titolo Opera	Distanza dal parco fotovoltaico
	Impianto FV Bonito autorizzato tramite PAUR DD n. 28 del 07/02/2023	Impianto Fotovoltaico della società Rivoluzione Elettrica s.r.l.	1580 m
	Impianto FV Corvo autorizzato tramite PAUR DD n. 99 del 24/05/2023	Impianto Fotovoltaico della società Energia Solare s.r.l.	380 m

Tabella 13: Indicazione degli impianti situati nei pressi dell'impianto UtS n una ZVT di 1 Km

fonte: http://burc.regione.campania.it

Per effettuare una stima della valutazione visiva dell'impianto in termini di percezione visiva si procederà a valutare dai punti principali quali:
• di notevole interesse panoramico, o su paesaggi e luoghi di pregio siano essi naturali o antropici;
• su strade panoramiche e di interesse paesaggistico, cioè quelle strade che attraversano o interessano paesaggi di rilevanza paesaggistica da cui è possibile cogliere le diverse biodiversità e/o le complessità paesaggistiche.
In riferimento alla fase di cantiere si evidenzia che nella ZVT non sono presenti impianti già realizzati e pertanto non vi è cumulo tra le fasi con il progetto oggetto di studio. In merito agli impianti in fase autorizzativa si rappresenta che nella ZVT non sono presenti il che rende la contemporaneità delle attività impossibile.
Infine, nella ZVT sono evidenziati due progetti di impianti autorizzati a febbraio e maggio del 2023 per i quali, considerando le tempistiche sfalsate con l'impianto oggetto di studio, non si ravvisano particolari criticità.
Pertanto, gli impatti in questa fase corrispondono a quelli già trattati nel presente studio afferente solo all'impianto in oggetto, valutate per le singole componenti e ricordando che l'attività di cantiere è una fase locale e temporanea. In merito alla fase di esercizio per l'impianto in oggetto si rimanda alle considerazioni espresse ai punti precedenti e si ribadisce che l'impianto fotovoltaico per le sue caratteristiche risulta difficilmente visibile da ampie distanze mitigato già dalla vegetazione spontanea presente lungo la viabilità o lungo i corsi d'acqua presenti sul territorio. Inoltre, l'impianto autorizzato denominato Bonito dista circa 1.600 metri dall'impianto oggetto di studio ed oltretutto situato a Nord oltre i Regi Lagni. La notevole distanza tra i due e la presenza degli argini e della vegetazione presente lungo gli stessi rende difficile se non impossibile la visibilità reciproca tra i due progetti. Per quanto riguarda invece l'impianto denominato Corvo, posto ad una distanza di circa 400 metri oltre la SP. 18 rispetto all'impianto proposto risulta mitigato oltre che dal
muro di confine posto a protezione dello scolatore dei Regi Lagni, anche dalla stessa viabilità esistente che è l'asse principale di collegamento tra i comuni limitrofi, pertanto l'incidenza inerente la visibilità cumulata dai progetti in essere risulta del tutto mitigata dalla vegetazione esistente lungo gli argini dei fiumi e canali e dagli interventi antropici presenti sul territorio tra le quali è utile ricordare il raccordo alla SS7bis che costituisce un impatto considerevole rispetto a quello ipotetico che potrebbe generare l'impianto Fotovoltaico oggetto di studio. Il cavidotto di connessione essendo del tutto interrato non incide sulla componente paesaggistica in quanto rientrante negli interventi previsti dell'allegato A del DPR 31/17.
Pertanto, riassumendo, come evidenziato precedentemente il progetto oggetto di studio non rientra tra le tipologie di impianto che modificano sensibilmente lo skyline della zona, a differenza invece delle strutture preesistenti, tra le quali citiamo l'aeroporto di Grazzanise e le discariche presenti sul territorio oltre al raccordo alla SS7bis in rilevato, che hanno un impatto paesaggistico del tutto rilevante e decisamente rilevante rispetto ad un impianto Fotovoltaico. In riferimento alla previsione di realizzazione della nuova SE di utenza all'interno del parco fotovoltaico, a servizio delle fonti energetiche rinnovabili è possibile affermare che non ci sarà nessuna incidenza particolare dal punto di vista dell'impatto cumulativo visivo e della percezione paesaggistica, essendo la stessa un locale tecnico di limitate dimensioni in altezza e prevista di colore verde al fine di meglio integrarsi con la vegetazione ed il paesaggio circostante e ricordando che lungo il perimetro di tale parco ci sarà una barriera arborea per mitigare l'impatto visivo sul paesaggio. Come detto, le caratteristiche visive e paesaggistiche della zona già sono condizionate dalla presenza dalle strutture presenti (Ferrovia, Aeroporto, SS7bis, linea ferroviaria Napoli-Roma e discariche), stante le dimensioni e il posizionamento rispetto ad un qualsiasi impianto FV, ne contraddistingue lo skyline dei luoghi. All'interno della ZVT non ricadono aree di notevole interesse culturale o identitario ma è giusto evidenziare che l'insieme dei ritrovamenti e testimonianze bibliografiche e non, sono per lo più dislocate a ridosso dei principali centri storici e per i quali si rimanda alla relazione archeologica preliminare per ulteriori dettagli. Inoltre, è possibile distinguere aree agricole connotate principalmente da terreni sub pianeggianti adibiti all'attività agricola o di allevamento. A fronte di ciò è stato realizzato un rilievo fotografico nell'intorno dell'area, nei punti accessibili e quelli oggetto di possibile frequentazione (anche se per lo più veicolare), in modo da far notare che anche a poche distanze dal lotto di progetto lo stesso risulta mitigato dalla vegetazione presente lungo le sponde dei corsi d'acqua e lungo le viabilità comunali e provinciali presenti nell'intorno. Si riportano di seguito tre immagini, già visionate in un altro capitolo, specificando il fatto che l'impianto in esame sarà "nascosto" dalla presenza della vegetazione esistente, che fa da contorno alle strade esistenti.

fonte: http://burc.regione.campania.it

Figura 190: Indicazione punti di scatto

La foto denominata Foto 16 evidenzia come da una visuale posta lungo l'asse viario SP 18 in direzione dell'area di impianto, è impossibile vedere l'impianto stesso visto che il territorio è ricco di vegetazione spontanea esistente lungo le strade.

Figura 191: FOTO 16 dalla SP18

Analogamente dalla FOTO 15, scattata lungo la SP 217, lasciando alle spalle l'aeroporto di Grazzanise, nonostante la lunga visuale, l'impianto risulta non visibile dalla presenza di vegetazione preesistente visibile in lontananza nello scatto prima menzionato e dalle costruzioni esistenti.

Figura 192: FOTO 15 dalla SP217

Figura 193: FOTO 12 dalla SP76

fonte: http://burc.regione.campania.it

La foto denominata Foto 12 evidenzia come da una visuale posta lungo il tragitto della SP76 le aree di progetto sono del tutto intercluse dalla vegetazione preesistente. Dall'analisi effettuata ed evidenziando che le tipologie di strutture presentano altezze contenute rispetto al piano campagna, molto inferiori rispetto alle strutture edilizie preesistenti, ed in considerazione della presenza di vegetazione spontanea presente lungo gli argini dei canali naturali ed artificiali rendono il progetto del tutto mascherato alla vista dai principali punti anche a poche centinaia di metri dallo stesso. Inoltre a corredo dello studio è stata effettuata una valutazione della intervisibilità di progetto considerando l'area oggetto di impianto FV e gli impianti autorizzati ricadenti nel Buffer dei 3 km.

Figura 197: cumulo interivsibilità teorica progetti autorizzati e progetto oggetto di studio

Come è possibile notare il contributo generato dall'impianto oggetto di studio si sovrappone ai contributi generati dai due impianti autorizzati incidendo minimamente rispetto alla valutazione della intervisibilità con gli impianti autorizzati e realizzati. Ovviamente come ampiamente detto vanno considerate le limitazioni della valutazione che non tiene conto delle strutture antropiche, unità produttive e abitazioni, viabilità esistente sul territorio, vegetazione naturale che fungono da effetto schermante rispetto i vari punti circostanti le aree di progetto. Com'è possibile notare il contributo del progetto oggetto di studio risulta del tutto congruente con gli impianti esistenti senza generare un sensibile aumento di impatto visivo rispetto a quello esistente.
Come accennato la visibilità teorica valutata non tiene conto delle strutture ed alberature esistenti (aeroporto o discariche) e non tiene conto delle siepi e delle opere di mitigazione presenti lungo le aree di progetto che tendono a schermare la visuale. In definitiva le opere di mitigazione progettate hanno la finalità di mitigare gli impatti visivi dell'impianto sulla componente del paesaggio, e migliorare, seppure a scala locale, l'assorbimento di CO2 e la rinaturalizzazione di aree che presentano fenomeni di inaridimento della componente suolo; quindi, l'effetto cumulativo visivo generato dalla realizzazione ed esercizio dell'impianto fotovoltaico è pertanto trascurabile.

Impatto cumulativo sugli ecosistemi e la biodiversità

Ai fini della valutazione degli impatti cumulativi sugli ecosistemi e sulle biodiversità, si è proceduto a definire l'area di influenza come di seguito indicata valutando per la fase di cantiere il solo impianto oggetto di studio in quanto la contemporaneità della realizzazione di tutti i progetti in fase autorizzativa risulta remota. Per la definizione dell'area di influenza sono stati valutati gli effetti locali generati dalla fase di cantiere e dismissione e gli effetti distanti dovuti al disturbo arrecato a distanza ed alle perturbazioni provocate da emissioni in ambiente, distinguendo la fase di cantiere/dismissione da quella di Esercizio.
Pertanto, sono state prese in considerazione per la fase di cantiere/dismissione:
• la sottrazione di Habitat sarà limitata alle superfici interessate dalla realizzazione della centrale e quelle relative alla posa del cavidotto di connessione;
• la perturbazione sulle popolazioni generate dal rumore in un'area di 500 metri dal sito di intervento.
In merito alla fase di esercizio invece si è valutata l'influenza generata da tutti gli impianti che ricadenti all'interno della ZVT:
• oltre alla perdita di habitat valutata nella fase di cantiere un ulteriore fattore da considerare è quello di un eventuale effetto della superficie riflettente sull'avifauna correlata alla capacità di mobilitazioni delle popolazioni migratici. Per quest'ultimo aspetto valutando che la maggior parte delle popolazioni vola ad una quota compresa tra i 300 ed i 1.000 metri e dalla bibliografia di settore è consono stimare un'area di influenza di 2.000 metri.

fonte: http://burc.regione.campania.it

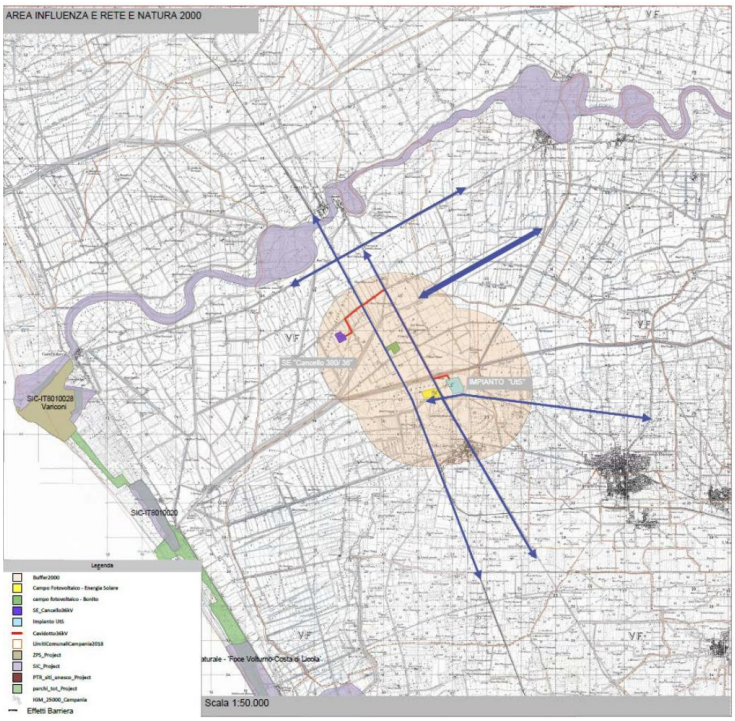

Figura 202: Area di influenza cumulativa con indicazione effetti barriera

La valutazione delle incidenze generate dalla realizzazione (fase di cantiere/dismissione) dell'impianto è stata considerata, nei paragrafi di riferimento e per ogni componente ecosistemica è stata valutata l'incidenza delle attività preesistenti, prevalentemente agricole, e delle attività industriali/produttive esistenti.
Sono pertanto stati valutati i fattori fisici del luogo, la vegetazione e flora esistente sia in area vasta che nell'area di influenza, la fauna distinguendola per tipologia e ambiente di interesse (Volturno, corsi d'acqua, ecc..).
Come si evince dall'immagine precedente, l'area di influenza generata dal cumulo degli impianti, riguarda sempre la valutazione espressa con l'effetto ipotizzato della riflettanza comune a tutti i progetti ricadenti nella ZVT essendo tutti della stessa tipologia e già ampiamente trattata nel capitolo dedicato.
Anche in questo caso sono stati evidenziati gli effetti barriera come di seguito definiti:
le aree produttive presenti, quelle urbanizzate e le infrastrutture lineari costituiscono elementi di frammentazione ecologica che possono rivestire un ruolo importante nell'ostacolare le connessioni ecologiche di specie diverse.
In particolare, gli elementi antropici ad effetto barriera più importante sono:

- la rete stradale, con impatti dovuti alla mortalità accidentale di anfibi, mammiferi e piccoli uccelli;
- la linea ferroviaria, che attraversa in direzione nord-sud l'area vasta e che costituisce elemento di attrito alla dispersione della fauna terrestre;
- L'aeroporto militare;
- le aree urbanizzate che effetto barriera sulla fauna meno mobile.

Pertanto, l'influenza generata da tutti gli impianti come effetto cumulativo non ha incidenze dirette sulle aree tutelate e trattandosi di impianti rinnovabili che non generano emissioni, prelievi, sversamenti e quant'altro possa inficiare i corsi idrici e le relative flore e faune identitarie dei luoghi si rende pressoché sovrastimata l'area di effettiva influenza. Le normali infrastrutture viarie preesistenti e le attività antropiche proprie dei luoghi (aeroporto di Grazzanise, SS7bis, linea ferroviaria) e le discariche presenti tendono a ridurre tali aree in un intorno immediato delle aree di progetto.
Come è possibile valutare senza minimizzare l'impatto che tali manufatti possano avere sulle cause di mortalità degli uccelli acquatici, direttamente per collisione o indirettamente attraverso l'alterazione delle rotte migratorie, e senza entrare nel merito dell'effettiva possibilità che l'impianto determini un'incidenza di questo tipo, va notato che l'eventuale contributo degli impianti in progetto sulle aree interessate sarebbe insignificante rispetto alla quantità di superfici con le stesse caratteristiche riflettenti presenti sul territorio in esame e che, se tale effetto fosse applicato al contesto della situazione ambientale della Piana del fiume Volturno, ci troveremmo di fronte ad una enorme catastrofe in termini di uccelli morti o migrazioni deviate, in particolare se considerassimo la continuità con l'adiacente piana urbana della Città Metropolitana di Napoli e della Piana del fiume Sele più a sud e soprattutto dall'impatto che potrebbe generare l'aeroporto di Grazzanise.

fonte: http://burc.regione.campania.it

Indipendentemente dall'effettivo ruolo della luce polarizzata sull'impatto dei campi fotovoltaici, quelli in progetto si inseriscono in un contesto agricolo irriguo con ampia disponibilità di aree umide, molto diverso dai contesti desertici in cui il fenomeno è stato ipotizzato. Pertanto, non si ritiene che l'effetto cumulativo generato dall'impatto sia applicabile in maniera significativa al contesto ambientale di questo progetto, dove l'elemento attrattore ipotizzato verrebbe meno a causa della grande disponibilità di "vere" superfici acquatiche disponibili sul territorio. L'impatto considerato dalla realizzazione di un impianto fotovoltaico e valutato come generato dalla sottrazione di habitat per le specie identitarie della zona e dalla fauna (e microfanua) presente sui terreni di realizzazione impattata dalla realizzazione degli scavi, lo scotico della vegetazione superficiale in fase di cantiere per la quale è essa stessa un'attività impattante sulla vegetazione stessa. Tale impatto ha un effetto diretto sulle specie locali. Quello generato dal disturbo antropico che la realizzazione dell'impianto potrebbe provocare sulle biodiversità identitarie dei luoghi. Tale impatto ha un effetto indiretto sulle specie locali.
Per quanto riguarda l'impatto diretto, dovuto alla sottrazione di habitat e di habitat trofico e riproduttivo analizzato nel paragrafo dedicato alla Flora, Fauna e agli ecosistemi possiamo affermare che nell'area di interesse non si identificano Habitat di notevole pregio e nemmeno dall'analisi del PFV regionale si è evinto la presenza di particolari zone di nidificazione nell'area di interesse. Un interesse particolare può essere rivolto alla microfauna presente sui luoghi e nello specifico di quella fauna che convive con le attività agricole in essere del territorio. Per tali specie è stato ridotto l'impatto alla visione dell'impianto come barriera fisica evitando di realizzare la recinzione fino al piano campagna e lasciando un varco di altezza di circa 20 cm ed utilizzando una rete a maglia larga al fine di agevolare la migrazione e gli spostamenti della microfauna, per le quali lo stesso impianto può essere visto come una zona di rifugio e stazionamento temporaneo per la maggior parte della fauna. Infine, si riportano gli aspetti comuni a tutti i progetti ricadenti all'interno dell'area di influenza ed in particolare, l'accessibilità al sito sarà assicurata solo dalla viabilità già esistente, riducendo ulteriormente la potenziale sottrazione di habitat naturale indotta dal Progetto. Si evince che per le diverse specie ecosistemiche possibilmente ricadenti all'interno dell'area di influenza del progetto in esame, non si riscontrano incidenze particolari sia nella fase di cantiere che in quella di esercizio dell'impianto. In virtù delle specie di maggiore interesse individuate a livello di sito puntuale, questo impatto potrebbe essere considerato solo a carico di uccelli che si riproducono o alimentano in ambienti aperti. Tuttavia, la maggior parte delle specie individuate sono legate solo secondariamente alla presenza di seminativi, che utilizzano solo in presenza anche di ambienti aperti con vegetazione naturale quali incolti, pascoli, steppe e praterie. Si sottolinea, inoltre, che per molte specie legate a questi ambienti, la presenza del progetto non comporta un reale impedimento a compiere il proprio ciclo biologico, che anzi può creare microhabitat favorevoli per alcune specie criptiche e terrestri (es: invertebrati predatori, anfibi, rettili) o aumentare la disponibilità di posatoi e rifugi per attività quali la caccia e il riposo (es: Averla capirossa, Ghiandaia marina, Chirotteri). In merito alla biodiversità vegetale va evidenziato che il layout dell'impianto non interferisce con le aree agricole localizzate nei terreni adiacenti al sito e consente di mantenerne il disegno e l'articolazione, senza creare interruzioni di continuità od aree di risulta, non accessibili ed utilizzabili a fini agricoli. Inoltre, la scelta progettuale di posizionare l'impianto fotovoltaico come se fosse un blocco unico, che tiene conto degli usi attuali del suolo, del disegno dei campi e della morfologia del suolo, è tale da ridurre le ricadute determinate dalla trasformazione d'uso del terreno, relativamente temporanea (la vita utile dell'impianto è di circa 25-30 anni).
Come evidenziato, in relazione alle varie fasi progettuali, la possibile frammentazione degli habitat, le perturbazioni delle popolazioni, la presenza di elementi effetto barriera, ostacoli con effetto collidente, introduzione di specie aliene ecc. In riferimento a tali aspetti per le aree di influenza definite sono state valutate le possibili interferenze ed i relativi impatti diretti ed indiretti distinti per ogni matrice ecosistemica e per ogni fase di progettazione, sono stati desunte le incidenze possibili in riferimento alla tipologia di interferenza agli effetti cumulativi generati da altri P/P/I/A e la significatività dell'incidenza. A tal riguardo si evidenzia una significatività nulla o bassa generata dal cumulo con altri impianti/attività presenti ed agli elementi rappresentativi della zona. Inoltre, nella fase di Gestione e manutenzione delle aree verdi dell'impianto fotovoltaico è stata prevista la possibilità della continuazione delle attività agricole tra le aree libere dei moduli fotovoltaici, come normale processo di manutenzione dell'impianto, un'attività che oltre ad esercitare una continuità delle identità territoriali pregresse diventa una collaborazione attiva nella gestione e manutenzione delle aree dell'impianto stesso. Inoltre, è da sottolineare che gli impianti non emettono né reflui ne emissioni di inquinanti di alcun tipo durante la vita utile, pertanto, il contributo di tali impatti sugli ecosistemi è da ritenersi nullo. Tali terreni sono già oggetto di continue movimentazioni e stravolgimenti per le attività lavorative esercitate e la vegetazione presente è la tipica di tali attività. L'impianto pertanto insisterà su tali suoli già fortemente condizionati dall'attività agricola senza andare ad interferire con le aree limitrofe e le zone e senza stravolgere l'orografia dei terreni preesistenti che di per sé risultano al quanto pianeggianti. Inoltre, l'uccisione di fauna selvatica durante la fase di cantiere, che potrebbe verificarsi principalmente a causa della circolazione di mezzi di trasporto sulle vie di accesso all'area di Progetto, può essere mitigata da alcuni

fonte: http://burc.regione.campania.it

semplici accorgimenti progettuali, quali la recinzione dell'area di cantiere ed il rispetto dei limiti di velocità da parte dei mezzi utilizzati.

In definitiva, l'effetto cumulativo sugli ecosistemi e sulla biodiversità, rapportato agli impatti già esistenti e influenzati da altre attività antropiche presenti sul territorio è da ritenersi trascurabile.

Impatti cumulativi sulla sicurezza e salute pubblica

Componente Rumore

Gli impatti acustici derivanti dalla fase di cantiere degli impianti fotovoltaici possono rientrare nelle Autorizzazioni in Deroga per attività temporanea di cantiere edile, stradale ed assimilati. La Legge Quadro sull'acustica, afferma che l'autorità competente in materia è il Comune. Come espresso ampiamente nel paragrafo dedicato la zona presa in esame è priva di recettori sensibili di classe I quali scuole, ospedali, case di riposo, etc.. e confrontando i valori previsti in fase previsionale di impatto acustico con i valori limiti di zona, si conclude che la realizzazione dell'impianto non produrrà livelli di rumore ambientale superiori ai limiti prescritti dalla legislazione vigente presso manufatti più prossimi.
In riferimento alla fase di costruzione gli impatti derivanti sono quelli valutati nei paragrafi precedenti e generati dalla sola realizzazione dell'impianto in quanto gli altri impianti saranno sicuramente realizzati in fasi diverse ed in tempi diversi e in ogni caso non in concomitanza con l'impianto oggetto del presente studio.
Relativamente alle emissioni sonore dei mezzi d'opera, si fa riferimento al documento tecnico "Conoscere per Prevenire n. 11" redatto dal Comitato Paritetico Territoriale per la Prevenzione Infortuni, l'Igiene e l'Ambiente di Lavoro di Torino e Provincia, intitolato La Valutazione dell'Inquinamento Acustico Prodotto dai Cantieri Edili. Tale documento riporta i livelli di emissione associati ai principali macchinari impiegati in cantieri che prevedono scavi e posa di cavi, con particolare attenzione alle frequenze comprese tra 2 e 8 kHz, ovvero quelle maggiormente rilevanti per la sensibilità acustica della fauna locale.

Mezzo	Lw (db) min e max tra 2 e 8 khz
Autocarro	94.4-101.0
Escavatore cingolato	92.9-102.7
Motocompressore	86.5-98.8
Martellone	104.3-108.9
Rullo compressore	88.9-102.1
Pala gommata	87.6-101.7
Pala cingolata	100.2-108.0

Per quanto riguarda la sensibilità al rumore, va considerato che il rumore emesso da questi mezzi di cantiere non è tale da provocare sovraesposizione acustica, ossia lesioni, temporanee o permanenti, agli organi dell'udito (negli uccelli il rumore può provocare danno permanente se emesso ad intensità continue superiori a 110 dba). Pertanto, si ritiene che l'impatto acustico prodotto dal normale funzionamento dell'impianto fotovoltaico di progetto e dalla stazione elettrica d'utenza non sia significativo, in quanto il progetto nella sua interezza non costituisce un elemento di disturbo rispetto alle quotidiane emissioni sonore del luogo. Non si può inoltre ipotizzare come significativo un apporto cumulativo dovuto alla contemporanea presenza dell'impianto in progetto e di quelli esistenti, vista la distanza tra essi, è data la natura degli impianti stessi il cui contributo risulta del tutto irrisorio, si ricorda infatti che le valutazioni effettuate hanno considerato ricettori a distanze prossime all'area di impianto e valutandone il contributo immissivo da cui è scaturito il rispetto dei limiti di zona. L'effetto cumulo tra gli impianti, posti a distanze di oltre 400 metri genererebbero contributi del tutto irrisori e distinti tra loro anche considerandone il cumulo.

Impatto Elettromagnetico

La normativa di riferimento in Italia per le linee elettriche è il DPCM del 08/07/2003 (G.U. n. 200 del 29.8.2003) "Fissazione dei limiti massimi di esposizione, dei valori di attenzione e degli obiettivi di qualità per la protezione della popolazione dalle esposizioni ai campi elettrici e magnetici generati alla frequenza di rete (50 Hz) generati dagli elettrodotti"; tale decreto, per effetto di quanto fissato dalla legge quadro sull'inquinamento elettromagnetico, stabilisce:

- I limiti di esposizione, i valori di attenzione e gli obiettivi di qualità per la tutela della salute della popolazione nei confronti dei campi elettromagnetici generati a frequenze non contemplate dal D.M. 381/98, ovvero i campi a bassa frequenza (E.L.F.) e a frequenza industriale (50 Hz);
- I limiti di esposizione, i valori di attenzione e gli obiettivi di qualità per la tutela della salute

fonte: http://burc.regione.campania.it

dei lavoratori professionalmente esposti nei confronti dei campi elettromagnetici generati a frequenze comprese tra 0 Hz e 300 GHz (esposizione professionale ai campi elettromagnetici);

- Le fasce di rispetto per gli eletrodotti in (MT e) 36kV
  Per cui sono stati valutati i limiti di esposizione dell'impianto da cui si è dedotto che
- il limite di esposizione di 100 μT non viene mai raggiunto;

- l'obiettivo di qualità di 3 μT, che è il principale riferimento normativo per i cavidotti del presente progetto, è superato solo nelle immediate vicinanze del cavidotto, ma già entro 1 m di distanza il campo B è inferiore a 3 μT; In generale, si può osservare come tali distanze siano molto ridotte, per via della bassa distanza tra i conduttori e delle correnti non molto elevate. Già in questa fase appare quindi evidente come l'esposizione legata ai cavidotti di impianto non comporti situazioni critiche dal punto di vista elettromagnetico. In riferimento all'impianto oggetto del presente studio, così come agli impianti proposti rispettivamente da Energia Solare S.r.l. e Rivoluzione Elettrica S.r.l., si evidenzia che le rispettive infrastrutture risultano posizionate a distanza tale da non generare sovrapposizioni significative dei campi elettromagnetici, né cumulazioni tali da determinare superamenti dei limiti di legge.

Ancor più contenute risultano le DPA associate ai tracciati opere di connessione (cavidotti), che, per ciascun impianto, seguono percorsi distinti. Pertanto, non si configura alcuna interazione tra i tracciati tale da generare effetti cumulativi significativi dal punto di vista elettromagnetico.

Tuttavia, considerando la possibilità che vi siano tratti di parallelismo tra terne di cavi appartenenti a impianti esterni alla fascia dei 3 km dalla Zona di Valutazione Tecnica (ZVT), e che si collegano alla Stazione elettrica "Cancello 380-150-36 kV", si può affermare che i cavidotti interrati previsti lungo la medesima sede stradale non daranno luogo a interferenze significative né a effetti cumulativi rilevanti sotto il profilo elettromagnetico, ai sensi del DPCM 8 luglio 2003.

Inoltre, non è previsto alcun superamento del valore di attenzione di 10 μT sul piano di campagna. Ladistanza tra i condotti e la configurazione di posa verrà progettata in fase esecutiva in modo da garantire che il campo magnetico complessivamente indotto in superficie resti, in ogni punto, inferiore a 10 μT, anche in condizioni di pieno carico.

I dettagli sono nel documento "RDE-04_Studio impatto elettromagnetico"

Impatti cumulativi su suolo e sottosuolo

Consumo di suolo

In riferimento alla componente di consumo di suolo è lecito pensare che la realizzazione dell'impianto potrà incidere significativamente sulla componente suolo e vegetazione del territorio, ma come dimostrato nel paragrafo 13.4.4. l'incidenza generata dall'occupazione di suole dall'impianto oggetto di studio è del tutto irrisoria. C'è anche da dire che l'impianto in oggetto si inserisce in un'area in cui non vi è la presenza di altri impianti fotovoltaici esistenti a distanza di almeno 3,0 Km. A questo va aggiunto che negli interfilari dell'impianto è possibile prevedere la continuazione dell'attività agricola riducendo l'incidenza dell'impianto sul territorio in riferimento all'effettivo suolo occupato dallo stesso.

Quindi volendo quantificare il consumo del suolo occupato dagli impianti autorizzati e quello oggetto di studio, si è proceduto a valutare l'incidenza in termini di sottrazione di suolo agricolo in riferimento, in riferimento alla Superficie Agricola Territoriale Casertana e Campana pari rispettivamente a 131108 e 722378 ettari, per tutti i progetti ricadenti all'interno della ZVT i cui risultati si riportano nella tabella seguente:

Superficie Agricola Territoriale	SAT campana [ettari]	SAT casertana [ettari]
	722378	131108
Estensione complessiva impianto Fotovoltaico UTS srl	22,88	22,88
incidenza percentuale Impianto FV UTS srl	*0,0032%*	*0,0175%*
Estensione complessiva Stazione Elettrica Cancello 380/150/36	6,3	6,3
Incidenza percentuale Stazione Elettrica	*0,0009%*	*0,0048%*
Superficie occupata dalle strutture impianto Fotovoltaico UTS srl	6,07	6,07
Incidenza Percentuale area occupata strutture impianto Fotovoltaico UTS srl	*0,0008%*	*0,0046%*
Estensione complessiva impianto Fotovoltaico Energia Solare s.r.l.	12,7	12,7
Incidenza percentuale totale Impianto Energia Solare s.r.l.	*0,0018%*	*0,0097%*
Superficie occupata dalle strutture impianto Fotovoltaico Energia Solare s.r.l.	3,83	3,83
Incidenza Percentuale are occupata strutture impianto Energia Solare s.r.l.	*0,0005%*	*0,0029%*
Superficie occupata impianto Fotovoltaico Rivoluzione Elettrica s.r.l.	9,4	9,4
Incidenza percentuale totale Impianto Rivoluzione Elettrica s.r.l.	*0,001%*	*0,007%*
Superficie occupata strutture impianto Fotovoltaico Rivoluzione Elettrica s.r.l.	3,159	3,159
Incidenza Percentuale are occupata strutture impianto Rivoluzione Elettrica s.r.l.	*0,0004%*	*0,002%*
Incidenza percentuale superficie complessiva cumulativa	***0,007%***	***0,039%***
Incidenza percentuale Strutture complessiva cumulativa	***0,003%***	***0,015%***

fonte: http://burc.regione.campania.it

Pertanto, l'impatto cumulativo visto come consumo del suolo dei progetti autorizza, e quello oggetto di studio è trascurabile, corrispondenti allo **0,007%** della SAT Campana e considerando la reale occupazione delle strutture, in funzione delle attività agricole da svolgere tra gli interfilari di impianto l'occupazione scende allo **0,003%** della SAT Campana. Pertanto, anche l'incidenza cumulativa dei vari progetti è intesa come trascurabile in termini di occupazione di suolo anche in considerazione di tutti i benefici ottenibili dai progetti citati e considerando i benefici maggiori di un impianto fotovoltaico rispetto ad uno a combustibili fossili.

Contesto agricolo e sulle culture e produzioni agronomiche di pregio.
L'impianto fotovoltaico non interessa fondi agricoli utilizzati per colture di pregio e per tale aspetto non si prevede un aumento dell'impatto cumulativo con altri impianti. Inoltre, considerando il consumo di suolo poco significativo, come visto in precedenza, l'impatto cumulativo visto nel contesto agricolo sulle colture e produzione agronomiche di pregio è da considerare trascurabile.

Rischio geomorfologico/idrogeologico
Data la natura dei luoghi e la particolarità dell'impianto fotovoltaico, realizzato mediante l'adozione di strutture lineare semplice e prive di fondazioni e delle opere ad esse connesso l'impatto geomorfologico/idrologico generato risulta essere nullo e considerando anche l'impatto cumulativo con gli altri impianti presenti non si rileva nessuna criticità in merito poiché in primis i parchi fotovoltaici non sono interessate da rischi idrogeologici, poiché sono situati su terreni pianeggianti (rischio frana è nullo) e sono rispettate le fasce di rispetto dai corsi d'acqua (rischio idraulico non è elevato), ed infine considerando che i pesi di tali pannelli non sono eccessivi, l'effetto dei sovraccarichi indotti dagli stessi sui terreni risulta essere trascurabile.

Impatto cumulativo sul traffico indotto
Il traffico indotto è imputabile, per ovvie ragioni alla fase di costruzione e dismissione dell'impianto, visto che nella fase di esercizio possono essere previsti gli arrivi dei mezzi di manutenzione in nr.1 o 2 unità circa per 2 volte all'anno, quindi totalmente trascurabile rispetto alla prima fase. Quindi considerando che la fase cantieristica di costruzione/dismissione duri circa 330 giorni (11 mesi), su un turno di lavoro pari a 8 h/giorno, è implicito dire che se sarà verificata la fase di costruzione sicuramente sarà verificata anche la fase di dismissione, chiaramente i due effetti non possono essere sommati poiché appartengono a due momenti temporali diversi.

Descrizione Automezzo	Durata cantiere	Veicoli/durata cantiere	Veicoli/giorno	Veicoli/giorno andata e ritorno	Veicoli/ora
Autoveicoli pesanti	330	3.300	8	16	2
Autoveicoli leggeri	330	3.300	3	6	0,75

Tabella 51: stima dei numeri di veicoli pesanti e leggeri in fase cantieristica

Il traffico indotto potenziale sarà pari a quindi:
- 8 veicoli pesanti al giorno ovvero circa a 16 passaggi andata e ritorno per 330 giorni durata del cantiere;
- 3 veicoli leggeri al giorno per i lavoratori e professionisti, ovvero circa 6 passaggi andata e ritorno per 330 giorni durata del cantiere;

I flussi sono stati omogeneizzati (tradotti in veicoli equivalenti) nel seguente modo (i valori relativi ai flussi di traffico che saranno indicati nei passaggi successivi sono espressi in veicoli equivalenti):
- Autoveicoli pari a 1 veicolo equivalente (veic.eq.);
- Mezzi pesanti (>3,5t) pari a 2 veicoli equivalenti (veic.eq.);

Quindi in termini di veicoli pesanti equivalenti:
16 x 2= 32 veic.eq./giorno
Mentre in termini di veicoli leggeri equivalenti:
6 x 1= 6 veic.eq./giorno
In totale il traffico indotto dalla fase cantieristica sarà stimato pari a 32 veic.eq./giorno per i mezzi pesanti e 6 veic.eq./giorno per i mezzi leggeri. Si è proceduto ad una valutazione per comparazione prendendo in considerazione la disponibilità dei dati del traffico medio giornaliero forniti dall'ANAS, relativo all'anno 2018, per la SS7 bis (postazione di misura Gricignano d'Aversa) la quale può rappresentare una valutazione comparativa al pari dell'arteria principale di accesso ed uscita all'impianto medesimo.
- Traffico medio giornaliero veicoli totali: 35.332;
- Traffico medio giornaliero veicoli pesanti: 3.632;

fonte: http://burc.regione.campania.it

Confrontando i valori di traffico indotto con quelli medi giornalieri (fonte ANAS) si ha un incremento di traffico, da considerare trascurabile, in virtù anche del carattere temporaneo dell'opera pari a:

Incremento di traffico (%)	Fase di cantiere
Veicoli totali	0,11
Veicoli pesanti	0,17

Tabella 52: stima dell'incremento del traffico indotto

Quindi considerando l'effetto cumulativo del traffico indotto nella fase di esercizio e nella fase di cantiere, otteniamo un livello di servizio stradale (LDS), classificato in funzione del flusso di veicoli un livello di servizio "C", ovvero non si ha un apprezzabile difformità dallo stato iniziale del flusso dell'arteria stradale.

4. DESCRIZIONE DELLE MISURE PREVISTE PER EVITARE, PREVENIRE O RIDURRE E, POSSIBILMENTE, COMPENSARE I PROBABILI IMPATTI AMBIENTALI SIGNIFICATIVI E NEGATIVI

4.A. Sintesi del SIA

MISURE DI MITIGAZIONE IMPATTI SULL'ATMOSFERA IN FASE DI CANTIERE E DI ESERCIZIO

Durante la fase di cantiere potranno essere effettuati controlli a campione del particolato, di PM10 e PM 2,5 al fine di assicurare il mantenimento della qualità dell'aria durante le attività di trasporto, stoccaggio e movimentazione materiali. L'impianto fotovoltaico per sua natura non emette emissioni di alcun tipo, pertanto, le valutazioni fatte riguarderanno solo la fase di cantiere/decomissioning in riferimento all'innalzamento di polveri ed inquinanti dei motori dei mezzi di cantiere per i quali stati valutati i parametri di emissione giornaliera di: Per le opere civili:

- PM10 = 1,92
- PM2,5 = 0,19

Per le opere meccaniche:

- PM10 = 1,68
- PM 2,5 = 0,17

I limiti di emissione medi giornalieri previsti da D. lgs 155/2010 sono:

- PM10 = 50
- PM2,5 = 25

In particolare, per limitare le emissioni di gas di scarico si cercherà di favorire l'utilizzo di autoveicoli meno inquinanti come gli Euro 4 o superiore, inoltre si garantiranno il corretto utilizzo di mezzi e macchinari, senza trascurare una loro regolare manutenzione e buone condizioni operative.

In conclusione, nel caso di superamento dei limiti imposti per legge potranno essere attuate le seguenti mitigazioni:

1. riduzione delle emissioni dai motori dei mezzi di cantiere: gli autocarri e i macchinari impiegati nel cantiere dovranno avere caratteristiche rispondenti ai limiti di emissione previsti dalla normativa vigente ed essere sottoposti a una puntuale e accorta manutenzione;
2. riduzione del sollevamento delle polveri dai mezzi in transito mediante:

- la bagnatura periodica della superficie di cantiere, tenendo conto del periodo stagionale e in base al numero orario di mezzi circolanti sulle piste;
- la circolazione a velocità ridotta dei mezzi di cantiere;
- il loro lavaggio giornaliero nell'apposita platea;
- la bagnatura degli pneumatici in uscita dal cantiere;
- il mantenimento della pulizia dei tratti viari interessati dal movimento mezzi;
- riduzione dell'emissione di polveri trasportate: mediante l'adozione di opportuna copertura dei mezzi adibiti al trasporto.

MISURE DI MITIGAZIONE IMPATTI SU SUOLO E SOTTOSUOLO IN FASE DI CANTIERE E DI ESERCIZIO

Tra le misure di mitigazione per gli impatti potenziali legati a questa fase si ravvisano:

- Ottimizzazione del numero dei mezzi di cantiere previsti, spalmandoli in maniera equa su tutti i giorni lavorativi e durante l'arco della giornata

fonte: http://burc.regione.campania.it

- realizzazione in cantiere di un'area destinata allo stoccaggio e differenziazione del materiale di risulta dagli scotici e dagli scavi;
- impiego di materiale realizzato e confezionato in un contesto esterno all'area di interesse, senza conseguente uso del suolo;
- disposizione di un'equa ridistribuzione e riutilizzazione del terreno oggetto di livellamento e scavo;
- inerbimento dell'area d'impianto, al fine di evitare fenomeni di dilavamento ed erosione;
- inerbimento dell'area d'impianto, al fine di evitare fenomeni di dilavamento ed erosione;
- gestione ed ottimizzazione degli accessi all'area di cantiere da parte dei mezzi
- Utilizzo di kit antinquinamento in caso di sversamenti accidentali dai mezzi, come già descritto nei precedenti paragrafi.

In tutti i casi, i previsti interventi di ripristino consentono una buona mitigazione finale delle aree interessate da movimento di terra, in particolare per le azioni di ripristino dello stato dei luoghi ante-operam.

MISURE DI MITIGAZIONE IMPATTI SUGLI ACQUIFERI SOTTERRANEI E SUPERFICIALI IN FASE DI CANTIERE E DI ESERCIZIO

Per questa fase del progetto, per la matrice ambientale oggetto di analisi si ravvisano le seguenti misure di mitigazione:
- realizzazione di uno strato erboso perenne nelle porzioni di terreno sottostante i pannelli;
- realizzazione di uno strato erboso perenne nelle porzioni di terreno sottostante i pannelli;
- possibilità di coltivare in futuro, da parte di un'azienda agricola del luogo, le strisce di terreno
- possibilità di coltivare in futuro, da parte di un'azienda agricola del luogo, le strisce di terreno comprese tra le file dei pannelli fotovoltaici, riducendo la sottrazione di suolo all'agricoltura e dunque l'impatto ambientale.
- utilizzo di kit antinquinamento in caso di sversamenti accidentali dai mezzi.

L'adozione di misure di mitigazione non è prevista in questa fase, in quanto non si riscontrano impatti negativi significativi sull'ambiente idrico collegati alla costruzione/dismissione dell'impianto.
Al fine di mitigare gli impatti sopra riportati si ritiene opportuno:
- bagnare tutte le superfici prima e durante l'attività di scavo, con sistemi già visti nel paragrafo atmosfera;
-sospendere temporaneamente le attività lavorative di scavo in caso di forte vento;
-assicurare una regolare manutenzione dei mezzi d'opera meccanici in tutte le fasi della vita tecnica dell'impianto, al fine di scongiurare l'eventualità di perdite d'olio, carburanti o elementi meccanici che potrebbero interessare terreno e sottosuolo e quindi ambiente idrico superficiale e sotterraneo;
- assicurare un regolare lavaggio dei mezzi all'uscita dai cantieri;
- la realizzazione dei Cavidotti AT potrà generare impatti relativamente minimi in quanto il consumo della componente sarà generato soltanto dagli eventuali impasti del misto cementato per la chiusura degli scavi di realizzazione del cavidotto;

Laddove necessario in caso di sversamento di gasolio/liquidi saranno utilizzati kit antinquinamento che saranno presenti o direttamente in sito o sarà cura degli stessi trasportatori avere con sé a bordo dei mezzi, come ad esempio i seguenti sistemi di raccolta per spandimenti accidentali:
-Assorbitore sepiolite polvere in granuli: Polvere granulare minerale altamente porosa e a basso peso specifico, con elevate caratteristiche di assorbenza ideale per tutti i tipi di liquidi (olio, benzina, acqua, ecc.). Sostanza non considerata pericolosa conforme alla Direttiva 1999/45/CE, e alle direttive europee 91/155/CEE, 93/112/CE e 2001/58/CE. Successivamente verrà smaltito il tutto come rifiuto.
-Nel caso in cui, lo sversamento accidentale non è possibile contenerlo semplicemente con la soluzione sopra indicata, si procederà con una pompa aspiratrice a convogliare il tutto in una cisternetta (bulk di 1 mc), per poi essere smaltito come rifiuto.

Per la mitigazione dell'impatto dovuto al consumo idrico per la pulitura periodica dei pannelli.
Tra le eventuali misure di mitigazione ravvisate per questa fase vi sono:
- l'approvvigionamento di acqua tramite autobotti, qualora la risorsa non sarà disponibile;
- kit antinquinamento e sistema di raccolta sversamenti accidentali visto anche in precedenza;
- manutenzione ordinaria per garantire la buona funzionalità dei mezzi adibiti allo sfalcio di potatura per evitare perdite di liquidi e/o incidenti.

MISURE DI MITIGAZIONE IMPATTI ACUSTICI IN FASE DI CANTIERE E DI ESERCIZIO

Le misure di mitigazione specifiche, che verranno implementate per ridurre l'impatto acustico generato in fase di cantiere, sono le seguenti: su sorgenti di rumore/macchinari:
- spegnimento di tutte le macchine quando non sono in uso;

fonte: http://burc.regione.campania.it

- dirigere, ove possibile, il traffico di mezzi pesanti lungo tragitti lontani dai recettori sensibili;
sull'operatività del cantiere:
- simultaneità delle attività rumorose, laddove fattibile; il livello sonoro prodotto da più operazioni svolte contemporaneamente potrebbe infatti non essere significativamente maggiore di quello prodotto dalla singola operazione;
- limitare le attività più rumorose ad orari della giornata più consoni;
sulla distanza dai ricettori:
- posizionare i macchinari fissi il più lontano possibile dai recettori.
L'adozione di misure di mitigazione non è prevista in questa fase in quanto non sono previsti impatti sulla componente rumore collegati all'esercizio dell'impianto.

MISURE DI MITIGAZIONE IMPATTI SULLA SALUTE PUBBLICA E POPOLAZIONE IN FASE DI CANTIERE E DI ESERCIZIO

Di seguito si riportano le misure di mitigazione che verranno adottate durante le attività di cantiere, al fine di ridurre gli impatti potenziali.
- Al fine di minimizzare il rischio di incidenti, le attività di cantiere saranno tempestivamente dichiarate alle autorità competenti e di controllo come per qualsiasi attività edile soggetta alle comunicazioni di inizio, fine lavori e sulla sicurezza.
- Saranno rispettate le prescrizioni previste dal testo unico sulla sicurezza 81/08 in merito alle attività lavorative, nel rispetto specifico in questo caso alla viabilità (limiti di cantiere e da C.d.S.), nel rispetto delle emissioni di polveri e della movimentazione carichi e saranno redatti tutti i Piani di cantiere previsti per legge e le comunicazioni di settore nel rispetto dei luoghi e degli ambienti di lavoro.
- Per ridurre l'impatto temporaneo sulla qualità di vita della popolazione che risiede e lavora nelle vicinanze dell'area di cantiere, verranno adottate le misure di mitigazione per la riduzione degli impatti sulla qualità dell'aria, sul clima acustico e sul paesaggio. È bene, inoltre, sottolineare che le opere in progetto non comportano rischi per l'ambiente e la salute connessi alla possibilità di incidenti rilevanti; Infatti sono previsti sistemi di protezione per i contatti diretti ed indiretti con i circuiti elettrici ed inoltre si realizzeranno sistemi di protezione dai fulmini con la messa a terra, le zone di impianto inoltre saranno ben delimitate e segnalate adeguatamente ed accessibili solo al personale autorizzato, inoltre tutti i sistemi e gli apparati sono della tipologia modulare o prefabbricata e/o preassemblata per le quali sono previste certificazioni che ne attestano la rispondenza alla sicurezza del sistema, al sistema funzionale, alla rilevazione e soppressione incendi, al contenimento, alle prestazioni ambientali ecc.. Pertanto, il rischio di incidenti per tali tipologie di opere non presidiate, anche con riferimento alle norme CEI, - scrive il proponente nel SIA - è da considerare **nullo**.

MISURE DI MITIGAZIONE IMPATTI CUMULATIVI E SINERGICI IN FASE DI CANTIERE E DI ESERCIZIO

Gli accorgimenti individuati nel SIA dal proponente quali elementi mitigatori al fine di un migliore inserimento nell'ambiente delle strutture per attenuare gli impatti cumulativi previste in progetto sono di seguito riportati:
• opportuna programmazione delle attività finalizzata a mitigare il disturbo sulle componenti biotiche generato dalla produzione di rumori associati alle opere di cantiere: le interferenze generate potranno essere ridotte adottando un piano di sviluppo del cantiere che, tenendo conto delle scadenze del programma esecutivo dei lavori, individui le migliori scelte tecniche.
Ciò può essere ottenuto accoppiando le fasi lavorative più rumorose riducendo in questo modo la durata della perturbazione senza aumentare di molto il livello di pressione sonora indotto (inferiore alla somma dei livelli di pressioni generati dalle singole fasi);
• adeguata manutenzione dei mezzi meccanici utilizzati nelle operazioni di cantiere che dovranno altresì possedere le dovute certificazioni, in modo da limitare ulteriormente la produzione di rumori e vibrazioni;
• opportuno isolamento acustico dei locali nei quali saranno allocati gli inverter ed i trasformatori al fine di minimizzare al massimo gli effetti generati dalla produzione di rumori;
• al fine di mitigare l'impatto visivo, lungo tutto il perimetro dell'impianto fotovoltaico con copertura fotovoltaica sarà piantata una siepe in Leccio e/o Lauroceraso, oppure altre che meglio si adattano al clima della zona territoriale in accordo con gli esperti vivaistici.
• utilizzo di mezzi meccanici a emissioni entro i limiti di emissione della norma;
• utilizzo di lampade a temperatura di colore non superiore a 2.700K, rivolti verso il basso e accoppiati a sensori di presenza, che emettono luce artificiale solo in caso di rilevamento di persone e/o mezzi;
• utilizzo di colture a foraggi.

fonte: http://burc.regione.campania.it

5. PROGETTO DI MONITORAGGIO DEI POTENZIALI IMPATTI AMBIENTALI SIGNIFICATIVI E NEGATIVI DERIVANTI DALLA REALIZZAZIONE E DALL'ESERCIZIO DEL PROGETTO, CHE INCLUDE LE RESPONSABILITÀ E LE RISORSE NECESSARIE PER LA REALIZZAZIONE E LA GESTIONE DEL MONITORAGGIO

5.A. Sintesi del SIA

Il PMA ha come scopo individuare e descrivere le attività di controllo che il proponente intende porre in essere in relazione agli aspetti ambientali più significativi dell'opera, per valutarne l'evoluzione. Questo documento è stato sviluppato tenendo in considerazione, laddove possibile e ragionevolmente applicabile, le linee guida redatte dal Ministero dell'Ambiente e della Tutela del Territorio e del Mare (MATTM), in merito al monitoraggio ambientale delle opere soggette a VIA (Linee Guida per la predisposizione del Progetto di Monitoraggio Ambientale (PMA) delle opere soggette a procedure di VIA (D.Lgs.152/2006 e s.m.i., D.Lgs.163/2006 e s.m.i.) Indirizzi metodologici generali Rev.1 del 16/06/2014).
Le attività di Monitoraggio Ambientale possono includere:
- l'esecuzione di specifici sopralluoghi specialistici, al fine di avere un riscontro sullo stato delle componenti ambientali;
- la misurazione periodica di specifici parametri indicatori dello stato di qualità delle predette componenti;
- l'individuazione di eventuali azioni correttive laddove gli standard di qualità ambientale stabiliti dalla normativa applicabile e/o scaturiti dagli studi previsionali effettuati, dovessero essere superati.

Il presente documento, laddove necessario, sarà aggiornato preliminarmente all'avvio dei lavori di costruzione, al fine di recepire le eventuali prescrizioni impartite dagli Enti competenti a conclusione della procedura di Valutazione di Impatto Ambientale del Progetto.

Attività di monitoraggio ambientale
A seguito della valutazione degli impatti sono state identificate le seguenti componenti da sottoporre a monitoraggio tramite specifici sopralluoghi al fine di evidenziare e prendere nota, ed eventualmente attuare misure migliorative come ad esempio:
- Stato di conservazione del manto erboso;
- Consumi di acqua utilizzata per il lavaggio dei pannelli;
- Stato di conservazione delle opere di mitigazione inerenti inserimento paesaggistico;
- Rifiuti.

L'attività di monitoraggio viene definita attraverso:
- la definizione della durata temporale del monitoraggio e della periodicità dei controlli, in funzione della rilevanza della componente ambientale considerata e dell'impatto atteso;
- l'individuazione di parametri ed indicatori ambientali rappresentativi;
- la scelta, laddove opportuno, del numero, della tipologia e della distribuzione territoriale delle stazioni di misura, in funzione delle caratteristiche geografiche dell'impatto atteso o della distribuzione di ricettori ambientali rappresentativi;
- la definizione delle modalità di rilevamento, con riferimento ai principi di buona tecnica e, laddove pertinente, alla normativa applicabile.

Stato di Conservazione Opere del Manto Erboso
Il monitoraggio sarà più intenso nella prima fase post impianto dello strato erboso, al fine di verificare il buon esito delle operazioni di impianto. Nel corso del primo anno è previsto un controllo visivo stagionale (3 volte l'anno) per verificare lo stato dello strato erboso, taglio erba (se necessario) sostituzione di eventuali fallanze ed interventi di ripristino ed eliminazione delle specie infestanti.
Nei periodi successivi – col progredire dello sviluppo dello strato erboso a prato naturale – è previsto un monitoraggio più limitato e congiunto all'attività di sfalcio e controllo infestanti. Lo sfalcio è eseguito con trincee o decespugliatori, in funzione delle condizioni logistiche e della superficie oggetto dell'intervento.
Inoltre, la stessa acqua utilizzata per la pulizia, poiché priva di detergenti, potrà essere usata per irrigare lo strato erboso previsto nel Progetto.

Consumi di acqua utilizzata per il lavaggio dei pannelli
I consumi di acqua utilizzata nell'ambito della pulizia dei pannelli, saranno monitorati e riportati in un apposito registro nell'ambito delle attività O&M.

Stato di Conservazione delle Opere di Mitigazione

fonte: http://burc.regione.campania.it

A mitigazione dell'impatto paesaggistico dell'opera, è prevista una schermatura naturale (siepe realizzata con essenze autoctone lungo tutto il perimetro dell'impianto.
Durante la fase di cantiere, la corretta implementazione delle misure di mitigazione non renderà necessaria alcuna attività di monitoraggio.
Durante la fase di esercizio dell'opera, invece, sarà svolta una regolare attività di manutenzione del verde nell'ambito delle attività di O&M. Infatti, sebbene le composizioni previste rispecchieranno la vegetazione attualmente presente all'interno del perimetro ed avranno caratteristiche di spiccata tolleranza alle caratteristiche della zona, un elemento essenziale per la riuscita degli interventi di piantumazione sarà la manutenzione. Le operazioni connesse a questa fase particolare non dovranno unicamente essere rivolte all'affermazione delle essenze, ma anche al contenimento delle specie esotiche e, più in generale, a ridurre la possibilità di inquinamento floristico. In tal senso a garanzia di un efficace intervento si prevedono – laddove necessario – opportune sostituzioni di fallanze, cure colturali, irrigazioni di soccorso per le successive 3 stagioni vegetative successive all'impianto, accompagnate da relativo monitoraggio di buon esito delle operazioni di impianto.

Monitoraggio Rifiuti
Uno specifico Piano di Gestione dei Rifiuti nell'ambito delle operazioni O&M sarà sviluppato al fine di minimizzare, mitigare e ove possibile prevenire gli impatti derivanti da rifiuti, sia liquidi che solidi.
Il Piano di Gestione Rifiuti definirà principalmente le procedure e misure di gestione dei rifiuti, ma anche di monitoraggio e ispezione, come riportato di seguito:
- Monitoraggio dei rifiuti dalla loro produzione al loro recupero e/o smaltimento. I rifiuti prima di essere esitati dal cantiere, saranno sottoposti a rigide procedure al fine di garantire la corretta gestione. In primis verrà realizzato un deposito temporaneo dei rifiuti prodotti, diversificato per CER ed opportunatamente delimitato e segnalato. In tale deposito verranno prese tutte le precauzioni possibili per evitare il rischio di inquinamento ambientale. I rifiuti prodotti stoccati in appositi cassoni o idonei contenitori, oppure a cumuli ma su teli impermeabili nel deposito temporaneo, in attesa di essere conferiti ad impianti di recupero e/o smaltimento, saranno caratterizzati nel modo seguente per la corretta determinazione del codice CER.
Per quanto attiene, i rifiuti non pericolosi in assoluto, ovvero rappresentati da codici CER privi di asterisco senza che esista un corrispondente analogo codice ("a specchio") con asterisco indicati nell'Allegato D – Parte IV D.lgs 152/2006, risulta sufficiente una classificazione merceologica. Mentre per i rifiuti caratterizzati con codici CER "a specchio", si procederà obbligatoriamente ad una analisi chimica ad opera di laboratori specializzati debitamente accreditati. Si vuole precisare che il campionamento dei rifiuti, ai fini della loro caratterizzazione chimico fisica, è effettuato sul rifiuto tal quale, in modo tale da ottenere un campione rappresentativo secondo le norme UNI 10802, tutto conforme con le normative vigenti del settore.
Inoltre si compilerà il registro di carico e scarico dei rifiuti, nei modi e nei tempi stabiliti dall'art.190, del D.lgs. 152/2006, ovvero che le registrazioni saranno effettuate entro i 10 giorni lavorativi dalla produzione dei rifiuti.
Una volta ricevuti gli esiti delle caratterizzazioni, è possibile organizzare l'esitazione tramite trasporto in conto proprio o in conto terzi dei rifiuti prodotti. Verrà quindi redatto, controllato in ogni sua parte e firmato il Formulario di Identificazione dei Rifiuti (FIR) di cui all'articolo 193 del D.Lgs. 152/06 e s.m.i, e delle analisi al corredo. In particolare, è riscontrata la regolarità del trasportatore controllando la corrispondenza dell'iscrizione nella categoria dei trasportatori nell'Albo Nazionale Gestori Ambientali e del codice CER ed infine, si controlleranno le autorizzazioni dell'impianto di destinazione finale, attendendo la quarta copia del FIR entro 90 giorni dalla presa in carico del rifiuto. Si specifica che si prediligerà ove è possibile, gli impianti di recupero di materia a discapito di quelli di smaltimento come ad esempio delle discariche, scegliendo quelli più prossimi al cantiere, così da essere meno impattante sulla componente atmosfera grazie alla diminuzione dei gas serra legati a trasporti di lungo raggio con conseguenziale diminuzione del traffico indotto lungo le arterie principali di circolazione.

Presentazione dei risultati
I risultati delle attività di monitoraggio saranno raccolti mediante apposti rapporti tecnici di monitoraggio.

Rapporti Tecnici e dati di Monitoraggio
Lo svolgimento dell'attività di monitoraggio includerà la predisposizione di specifici rapporti tecnici che includeranno:
- le finalità specifiche dell'attività di monitoraggio condotta;
- la descrizione e la localizzazione delle aree di indagine e delle stazioni/punti di monitoraggio, oltre che l'articolazione temporale del monitoraggio in termini di frequenza e durata;
- i parametri monitorati, i risultati del monitoraggio e le relative elaborazioni e valutazioni,

fonte: http://burc.regione.campania.it

comprensive delle eventuali criticità riscontrate. Oltre a quanto sopra riportato, i rapporti tecnici includeranno per ogni stazione/punto di monitoraggio una scheda di sintesi anagrafica che riporti le informazioni utili per poterla identificare in maniera univoca (es. codice identificativo, coordinate geografiche, componente/fattore ambientale monitorata, fase di monitoraggio, informazioni geografiche, destinazioni d'uso previste, parametri monitorati). Tali schede, redatte sulla base del modello riportato nelle linee guida ministeriali, saranno accompagnate da un estratto cartografico di supporto che ne consenta una chiara e rapida identificazione nell'area di progetto, oltre che da un'adeguata documentazione fotografica.

6. INTEGRAZIONE CON LA VALUTAZIONE DI INCIDENZA

6.A. Sintesi dello Studio di Incidenza

Lo studio proposto fornisce gli elementi tecnici utili alla fase di "Valutazione appropriata" della proceduta di V.Inc., integrata alla Valutazione di Impatto Ambientale; in particolare descrive gli elementi che possono produrre incidenze negative rilevanti sugli habitat e sulle specie di interesse comunitario, per i quali è designato il sito Natura 2000, ovvero quelli indicati negli allegati I e II della
direttiva 92/43/CE, sia isolatamente sia congiuntamente con altri piani, progetti o interventi, con particolare riguardo agli habitat e specie prioritari.

Lo studio descrive:

• le caratteristiche del progetto;

• l'area di inserimento e di influenza del progetto;

• le interferenze con il sistema ambientale dei siti Natura 2000, con particolare riferimento agli habitat e le specie di importanza comunitaria;

• tutti gli ulteriori elementi che completano il quadro informativo necessario per la valutazione della significatività delle incidenze.

Nello studio si mettono in relazione le caratteristiche dell'intervento, con quelle caratteristiche delle aree o dei siti, nel loro insieme, sulle quali è possibile che si verifichino effetti significativi, prendendo in considerazione anche eventuali effetti cumulativi.

A tal fine si farà riferimento agli habitat e alle specie elencate nei formulari dei siti potenzialmente interessati. Le informazioni nei formulari sono integrate con una descrizione dettagliata degli habitat, della flora e della fauna rinvenibili nell'area di influenza del progetto, derivata da opportuni sopralluoghi e documentata da appropriati report fotografici dell'area di intervento.

Lo Studio è redatto in conformità a quanto prescritto dall'al. G del DPR 357/97 e succ.integr. e con quanto indicato nelle Linee guida nazionali per la valutazione di incidenza (VIncA). Come precisato nelle Linee Guida Nazionali, la valutazione di incidenza va estesa a tutti i siti potenzialmente interessati e non semplicemente a quelli nel cui perimetro ricade l'intervento.

Lo Studio descrive l'intervento proposto, le emissioni, le risorse naturali utilizzate, la produzione di rifiuti, la durata delle varie fasi dell'intervento progettuale e le alternative di progetto.

Successivamente, nel capitolo dedicato agli elementi di interferenza del progetto, descrive la metodologia da utilizzare per la valutazione delle interferenze, individuata nel modello DPSIR

fonte: http://burc.regione.campania.it

dell'Agenzia Europea dell'Ambiente (Determinanti, Perturbazioni, Stati, Impatti, Risposte). Le potenziali interferenze vengono distinte tra quelle legate alla fase di cantiere, alla fase di esercizio ed a quella di dismissione.

Alla luce delle considerazioni esposte in tale capitolo, le conclusioni dell'analisi DPSIR sul progetto in valutazione, vengono sintetizzate in una tabella, che indica per ciascuna azione il possibile impatto che lo studio dovrà valutare nei confronti degli habitat e delle specie di importanza comunitaria.

Possibili impatti determinati dalle azioni di progetto analizzati secondo il modello DPSIR i segni (-) e (+) indicano se gli impatti sono negativi o positivi

Determinante	Pressione	Bersaglio	Impatto
Cantiere			
scavi e fondazioni	rumore	specie di mammiferi e di uccelli	perturbazione alle popolazioni (-)
	sollevamento di polveri	habitat	perdita e frammentazione di superficie (-)
	illuminazione	specie notturne	perturbazione alle popolazioni (-)
	occupazione di superficie	habitat e habitat di specie	perdita e frammentazione di superficie (-)
montaggio impianti	rumore	Specie	perturbazione alle popolazioni (-)
	occupazione di superficie	habitat e habitat di specie	perdita e frammentazione di superficie (-)
Esercizio			
Impianto Fotovoltaico e BESS	illuminazione	specie notturne	perturbazione alle popolazioni (-)
	occupazione di superficie	habitat e habitat di specie	perdita e frammentazione di superficie (-)
	superfici riflettenti e ostacoli verticali	Specie di uccelli	Perturbazione alle popolazioni (-)
Stazione Elettrica	illuminazione	specie notturne	perturbazione alle popolazioni (-)
	occupazione di superficie	habitat e habitat di specie	perdita e frammentazione di superficie (-)
	Presenza di raccordi aerei a rischio collisione	Specie di uccelli	riduzione della perturbazione alle popolazioni (+)
	Presenza di raccordi aerei a rischio elettrocuzione	Specie di uccelli	riduzione della perturbazione alle popolazioni (+)
Determinante	**Pressione**	**Bersaglio**	**Impatto**
Dismissione impianto	rumore	specie di mammiferi e di uccelli	perturbazione alle popolazioni (-)
	sollevamento di polveri	habitat	perdita e frammentazione di superficie (-)
	illuminazione	specie notturne	perturbazione alle popolazioni (-)
	liberazione di superfici	habitat e habitat di specie	ripristino di superfici (+)

Successivamente, il Capitolo 4 descrive il Sito Natura 2000 potenzialmente interessato, ZSC IT 8010027 *Fiume Volturno e Calore Beneventano.*

Viene analizzato il Formulario Standard nella versione dicembre 2024, gli obiettivi di conservazione e le misure di conservazione adottate con la DGR 617/2024.

Gli habitat di all. I sono indicati nella tabella 3.1 del formulario standard (versione dicembre 2024):

fonte: http://burc.regione.campania.it

Codice	PF	NP	Superfice [ha]	Grotte	Qualità dei dati	A|B|C|D	A|B|C		
						Rappresentatività	Superficie relativa	Conservazione	Globale
3150			0,55		G	B	C	B	B
3240			0,98		G	B	C	B	B
3260			0,02		G	B	C	B	B
3270			13,68		G	B	C	B	B
3280			0,82		G	B	C	B	B
6430			1,73		G	B	C	B	B
91M0			14,37		G	B	C	C	C
92A0			1115,56		G	B	C	C	C

Per ciascuno è presente una adeguata descrizione che riporta i dati caratteristici relativi alla struttura e alle specie tipiche indicate nelle schede descrittive del Manuale italiano all'interpretazione degli habitat (SBI su http://vnr.unipg.it/habitat/) e la distribuzione nell'area di influenza ricavata dalla carta degli habitat di all. I della Regione Campania, oltre alla distanza rilevata dall'area di intervento.

Successivamente vengono elencate e descritte le specie di all. II, indicate nelle tab. 3.2 dei FS della ZSC (versione dicembre 2024).

Specie					Popolazione nel sito						Stato			
G	Codice	Nome scientifico	S	NP	T	Dimensione		Unità	Cat.	D. qual.	A|B|C|D	A|B|C		
						Min	Max				Pop.	Con.	Iso.	Glo.
A	5357	*Bombina pachypus*			p				R	DD	C	C	C	C
A	1167	*Triturus carnifex*			p				R	DD	C	C	B	B
F	1120	*Alburnus albidus*			p	26874	40311	i		G	B	B	B	B
F	1103	*Alosa fallax*			c				R	DD	C	B	B	B
F	5097	*Barbus tyberinus*			p	13465	20198	i		G	C	C	B	B
F	5305	*Cobitis zanandreai*			p	3192	4788	i		G	A	C	B	B
F	1099	*Lampetra fluviatilis*			p				V	DD	D			
F	1096	*Lampetra planeri*			p	461	692	i		G	C	B	B	B
F	1095	*Petromyzon marinus*			p				V	DD	D			
F	1136	*Rutilus rubilio*			p	21910	32865	i		G	C	C	B	B
F	5349	*Salmo cetti*			p	1073	1609	i		G	C	C	B	B
F	5331	*Telestes muticellus*			p	16636	24954	i		G	C	C	B	B
I	1088	*Cerambyx cerdo*			p	31	43	i		G	C	C	A	A
I	6199	*Euplagia quadripunctaria*			p				R	DD	C	B	C	C
I	1043	*Lindenia tetraphylla*			p				R	DD	C	A	C	C
I	1062	*Melanargia arge*			p				R	DD	C	C	B	B
I	1041	*Oxygastra curtisii*			p	62	94	i		G	C	A	B	B
M	1355	*Lutra lutra*			p	119	170	grids1x1		G	C	B	C	B
M	1310	*Miniopterus schreibersii*			p	4	4	localities		G	C	C	C	B
M	1316	*Myotis capaccinii*			p	2	2	localities		G	C	C	C	B
M	1321	*Myotis emarginatus*			p	4	4	localities		G	C	C	B	B

fonte: http://burc.regione.campania.it

M	1324	*Myotis myotis*			p	2	2	localities		G	C	C	B	B
M	1305	*Rhinolophus euryale*			p	1	1	localities		G	C	C	C	B
M	1304	*Rhinolophus ferrumequinum*			p	4	4	localities		G	C	C	B	B
M	1303	*Rhinolophus hipposideros*			p	1	1	localities		G	C	C	A	A
R	1279	*Elaphe quatuorlineata*			p	2	2	grids1x1		G	C	C	B	B

Per ciascuna specie viene effettuata una descrizione, e successivamente analizzato il loro stato di conservazione nella regione biogeografica (Fonti: AA.VV. senza data) e la distribuzione nella ZSC.

Un Inquadramento territoriale e la descrizione dell'area di intervento completano il quadro conoscitivo, che include anche Flora e fauna, descritte a partire dalle fonti in letteratura (citate anche in bibliografia) ma rilevate in situ in quanto, al fine di migliorare le conoscenze a livello locale nell'area di intervento e di influenza del progetto, sono stati eseguiti rilievi faunistici in campo tra marzo e maggio 2025 nell'ambito del monitoraggio ex ante del progetto.

I rilievi sono stati effettuati sui taxa più rappresentativi che più probabilmente possono comprendere specie di importanza conservazionistica; in particolare, quelli che comprendono specie di importanza comunitaria elencati nel FS del sito Natura 2000 più vicino.

Le indagini sono state eseguite tenendo conto delle metodologie indicate nelle Linee Guida regionali (de Filippo et al 2021 DD n. 50/2021).

6.B. Valutazioni in merito alla Valutazione di Incidenza

Per la valutazione dell'incidenza si è fatto riferimento alla biologia delle singole specie e alla funzionalità ecologica delle diverse tipologie di habitat potenzialmente interessate. I dati ecologici sono stati confrontati con le azioni di progetto.

Secondo l'analisi DPSIR e in base alla loro distribuzione rispetto all'area di influenza (descritte rispettivamente ai cap. 3 e 5 dello Studio), per gli habitat viene valutata la significatività dell'incidenza delle azioni descritte nella tabella seguente.

Incidenze da verificare su habitat di all. I

Determinante	Pressione	Bersaglio	Impatto
Cantiere			
scavi e fondazioni	sollevamento di polveri	habitat	perdita e frammentazione di superficie (-)
	occupazione di superficie	habitat	perdita e frammentazione di superficie (-)
montaggio impianti	occupazione di superficie	habitat	perdita e frammentazione di superficie (-)
Esercizio			
Impianto Fotovoltaico e BESS	occupazione di superficie	habitat	perdita e frammentazione di superficie (-)
Stazione Elettrica	occupazione di superficie	habitat	perdita e frammentazione di superficie (-)
Dismissione impianto	sollevamento di polveri	habitat	perdita e frammentazione di superficie (-)
	ripristino dello stato dei luoghi	habitat	ripristino di superfici (+)

Per le specie:

fonte: http://burc.regione.campania.it

Incidenze da verificare su specie di all. II

Determinante	Pressione	Bersaglio	Impatto
Cantiere			
scavi e fondazioni	rumore	specie di mammiferi e di uccelli	perturbazione alle popolazioni (-)
	illuminazione	specie notturne	perturbazione alle popolazioni (-)
	occupazione di superficie	habitat di specie	perdita e frammentazione di superficie (-)
montaggio impianti	rumore	Specie	perturbazione alle popolazioni (-)
Determinante	**Pressione**	**Bersaglio**	**Impatto**
	occupazione di superficie	habitat di specie	perdita e frammentazione di superficie (-)
Esercizio			
Impianto Fotovoltaico e BESS	illuminazione	specie notturne	perturbazione alle popolazioni (-)
	occupazione di superficie	habitat di specie	perdita e frammentazione di superficie (-)
	superfici riflettenti e ostacoli verticali	Specie di uccelli	Perturbazione alle popolazioni (-)
Stazione Elettrica	illuminazione	specie notturne	perturbazione alle popolazioni (-)
	occupazione di superficie	habitat di specie specie estranee	perdita e frammentazione di superficie (-)
	Presenza di raccordi aerei a rischio collisione	Specie di uccelli	riduzione della perturbazione alle popolazioni (+)
	Presenza di raccordi aerei a rischio elettrocuzione	Specie di uccelli	riduzione della perturbazione alle popolazioni (+)
Dismissione impianto	rumore	specie di mammiferi e di uccelli	perturbazione alle popolazioni (-)
	sollevamento di polveri	habitat	perdita e frammentazione di superficie (-)
	illuminazione	specie notturne	perturbazione alle popolazioni (-)
	ripristino dello stato dei luoghi	habitat di specie	ripristino di superfici (+)

I risultati dell'analisi sono stati riversati in tabelle sintetiche, classificando le incidenze negative e quelle positive in 5 classi crescenti da molto bassa a molto alta, oltre al valore nullo.
Per attribuire le incidenze possibili alle suddette classi, si sono usati i seguenti criteri:
• *nulla*: non significativa, non genera alcuna interferenza sull'integrità del sito
• *bassa*: non significativa, genera lievi interferenze temporanee che non incidono sull'integrità del sito e non ne compromettono la resilienza.
• *media*: significativa, mitigabile.
• *alta*: significativa, non mitigabile.

Incidenza sui tipi di habitat
L'area di influenza da sottrazione di superficie è individuata nelle aree direttamente interessate dall'intervento, tutte esterne alla ZSC e prive di habitat di all. I.
Lo stesso vale per l'impatto migliorativo, in fase di dismissione dell'impianto, riferito al rispristino dello stato dei luoghi che, anche in questo caso, non interessano superfici della ZSC né di habitat di all. I.
Anche per gli impatti da sollevamento delle polveri durante i cantieri, l'area di influenza non raggiunge la ZSC né habitat di all. I.
La realizzazione delle opere, inoltre, non determina la frammentazione degli habitat all'interno alla ZSC.
Pertanto, l'incidenza sarà classificabile come **nulla**.

Incidenza sulle specie
Il progetto determina perdita di superficie in corrispondenza delle aree che saranno occupate dalle opere, che corrispondono anche alle aree di cantiere. Trovandosi esternamente alla ZSC non si verificherà alcuna incidenza di questo tipo.
Lo stesso vale per l'impatto migliorativo, in fase di dismissione dell'impianto, riferito al rispristino dello stato dei luoghi che, anche in questo caso, non interessano superfici della ZSC.
Anche per gli impatti da sollevamento delle polveri durante i cantieri, l'area di influenza non raggiunge la ZSC.
Non essendoci sottrazione di habitat significativa, l'incidenza può essere classificata come **nulla**.

fonte: http://burc.regione.campania.it

Perturbazione delle popolazioni
L'area di influenza del progetto a causa del rumore in cantiere non raggiunge la ZSC.
La presenza di pannelli fotovoltaici non determina rischi alla collisione degli uccelli perché l'impianto non prevede pannelli verticali. Riguardo al potenziale effetto "lago", anche considerando l'effetto cumulativo che genererebbero altri impianti in via di autorizzazione, non si ritiene che vi riscontrino le condizioni descritte nella letteratura scientifica, ossia la presenza di grandi estensioni di pannelli in estesi territori desertici e aridi.
In ogni caso, per la ZSC non vi sono obiettivi di conservazione riferiti agli uccelli e, pertanto ai fini della Valutazione di Incidenza, non si ipotizzano incidenze sugli obiettivi di conservazione del sito.
Diverso il discorso riguardo l'impianto di illuminazione. La presenza di illuminazione in cantiere e durante il periodo di funzionamento dell'impianto interferisce con il comportamento degli insetti e dei chirotteri. Essendo l'area di intervento potenzialmente interessata dal territorio di alimentazione di individui di *Myotis capaccini* che hanno rifugio nella ZSC, l'illuminazione potrebbe determinare incidenza. Per evitare incidenze, è previsto l'impiego di proiettori piuttosto che di sistemi a illuminazione diffusa (ad esempio lampioni), in modo da concentrare la luce verso il basso e illuminare solo le aree ineressate. inoltre, i proiettori sono rivolti verso il basso e accoppiati a sensori di presenza, che emettono luce artificiale solo in caso di rilevamento di persone e/o mezzi.
Pertanto la significatività dell'incidenza di questa presiione è classificabile **nulla.**

Incidenze sugli obiettivi di conservazione
Il progetto non determina nessun impatto che interferisca con gli obiettivi di mantenimento o miglioramento degli habitat e specie presenti nella ZSC.
Infatti, non sono stati individuate incidenze significative per nessun habitat di all. I o specie di all. II. L'incidenza su *Myotis capaccini* è trascurabile e non ostacola l'obiettivo di miglioramento della struttura e funzionamento dell'habitat, riferito essenzialmente ai siti di rifugio forestali all'interno della ZSC; ciò grazie alle soluzioni progettuali adottate per l'impianto di illuminazione.

Compatibilità con le misure di conservazione
Il progetto non contrasta con le misure di conservazione della ZSC adottate con DGR n. 617/2024. Infatti, gli interventi attivi, gli incentivi, i programmi didattici e le misure regolamentari sono indirizzati a territori interni alla ZSC non interferiti dalle azioni di progetto.

Integrità sui siti Natura 2000
Il progetto, mancando di influenza su habitat e specie della ZSC, non interferirà con l'integrità del sito Natura 2000.

Sito:		ZSC IT8010027 Fiume Volturno e Calore Beneventano	
Tipo di effetto		interferenza con struttura e funzioni specifiche necessarie al mantenimento a lungo termine con l'idoneità del sito Natura 2000	Descrizione del modo in cui viene perturbata l'integrità dei sito Natura 2000
Diretto	no	nulla	nessuno
indiretti	no		
A breve termine	no		
A lungo termine	no		
Permanente/irreversibile	no		
Legato alla fase di			
Cantiere	no		
Esercizio	no		
Dismissione	no		

Significatività delle incidenze
La tabella seguente riassume le incidenze individuate sugli habitat e le specie presenti nei siti Natura 2000 considerati.

fonte: http://burc.regione.campania.it

Elementi rappresentati nello Standard Data Forma dei Siti Natura 2000	Descrizione sintetica tipologia di interferenza	Descrizione di eventuali effetti cumulativi generati da altri P/P/I/A	Significatività dell'incidenza
Habitat di all. I DH			
3150	nessuno	nessuno	no
3240	nessuno	nessuno	no
3260	nessuno	nessuno	no
3270	nessuno	nessuno	no
3280	nessuno	nessuno	no
6430	nessuno	nessuno	no
91M0	nessuno	nessuno	no
92A0	nessuno	nessuno	no
Specie di all. II DH			
Bombina pachypus	nessuno	nessuno	no
Triturus carnifex	nessuno	nessuno	no
Alburnus albidus	nessuno	nessuno	no
Alosa fallax	nessuno	nessuno	no
Barbus tyberinus	nessuno	nessuno	no
Cobitis zanandreai	nessuno	nessuno	no
Lampetra fluviatilis	nessuno	nessuno	no
Lampetra planeri	nessuno	nessuno	no
Petromyzon marinus	nessuno	nessuno	no
Rutilus rubilio	nessuno	nessuno	no
Salmo cetti	nessuno	nessuno	no
Telestes muticellus	nessuno	nessuno	no
Cerambyx cerdo	nessuno	nessuno	no
Euplagia quadripunctaria	nessuno	nessuno	no
Lindenia tetraphylla	nessuno	nessuno	no
Melanargia arge	nessuno	nessuno	no
Oxygastra curtisii	nessuno	nessuno	no
Lutra lutra	nessuno	nessuno	no

Elementi rappresentati nello Standard Data Forma dei Siti Natura 2000	Descrizione sintetica tipologia di interferenza	Descrizione di eventuali effetti cumulativi generati da altri P/P/I/A	Significatività dell'incidenza
Miniopterus schreibersii	nessuno	nessuno	no
Myotis capaccinii	nessuno	nessuno	no
Myotis emarginatus	nessuno	nessuno	no
Myotis myotis	nessuno	nessuno	no
Rhinolophus euryale	nessuno	nessuno	no
Rhinolophus ferrumequinum	nessuno	nessuno	no
Rhinolophus hipposideros	nessuno	nessuno	no
Elaphe quatuorlineata	nessuno	nessuno	no
Altri elementi naturali importanti per l'integrità del sito Natura 2000			
nessuno			n

Le valutazioni che si sono succedute in sede di istruttoria sono riportate nella tabella riassuntiva riportata al successivo paragrafo 7.

6.C. Prescrizioni in merito alla Valutazione di Incidenza

Si può ritenere di uniformarsi alle conclusioni del valutatore, secondo cui l'analisi dell'incidenza del progetto ha evidenziato che il progetto non avrà incidenze negative sulla ZSC. Per evitare incidenze sulle popolazioni di *Myotis capaccini* che potrebbero essere presenti nell'area forestale lungo il fiume, sono state adottate soluzioni progettuali di mitigazione che rendono nulla l'incidenza.
In particolare, l'impianto di illuminazione prevede:

fonte: http://burc.regione.campania.it

- impiego di proiettori luminosi accoppiati ai sensori di presenza, che emettono luce artificiale solo in caso di rilevamento di persone e/o mezzi;
- utilizzo di lampade a temperatura di colore non superiore a 2.700K;
- impiego di lampade direzionali e puntate verso il suolo (proiettori);
- che venga illuminata solo l'area che si intende sorvegliare evitando le zone non interessate, attraverso l'uso di proiettori e non di sistemi a luce diffusa.

fonte: http://burc.regione.campania.it

7. TABELLA di VALUTAZIONE del RISCONTRO alla Richiesta di Integrazioni e degli ulteriori chiarimenti

n.	RICHIESTA INTEGRAZIONI (allegata alla nota prot. reg. n. PG/2025/ /0050703 del 31/01/2025)	I RISCONTRO (nota acquisita al prot. reg. n. 381773 del 02/08/2024)	VALUTAZIONE PER RICHIESTA DI ULTERIORI CHIARIMENTI (prima seduta CdS del 20/10/2025)	II RISC.
1	Preliminarmente si rappresenta che l'impianto fotovoltaico proposto sarà realizzato su un'area agricola, nello Studio è stato considerato il mantenimento dell'attività agricola sulle superfici interessate per il futuro, così come indicato a pagina 294, dove si riporta: *"nel caso futuro di implementare attività agricola"*. Pertanto, si chiede di approfondire l'alternativa progettuale che contempli il mantenimento dell'attività agricola sulle superfici interessate dalla prevista installazione dei pannelli fotovoltaici e di valutare l'adozione di tale alternativa. Si rappresenta in proposito che a tale ipotesi si attribuisce notevole rilievo nell'ambito della presente istruttoria tecnica in considerazione della notevole estensione delle aree a destinazione agricola interessate e delle caratteristiche delle stesse; ove le analisi condotte dovessero portare ad adottare tale alternativa progettuale, che dovrà essere descritta e corredata dall'individuazione degli operatori economici del settore agricolo interessati e da preaccordi sottoscritti con gli stessi.	Il proponente accoglie il suggerimento di adottare l'alternativa progettuale che mantiene l'attività agricola, con definizione dell'impianto come fotovoltaico integrato con l'agricoltura e non agrivoltaico ai sensi delle Linee Guida MASE 27/06/2022. A supporto trasmette anche la relazione agronomica RDS-11 (giugno 2025), che definisce un piano colturale operativo su circa 16,8 ha di superfici libere, articolato su erbai e frumento duro, con indicazione di rese, lavorazioni, compatibilità con la meccanizzazione (interfilari di 3,8 m) e valutazioni di sostenibilità economica basate su dati CREA-RICA. La relazione documenta la continuità dell'uso agricolo del fondo e prevede la realizzazione di una fascia arbustiva di mitigazione con specie autoctone. È stato inoltre stipulato un accordo con la Ditta individuale Schiavone Luigi per la gestione agricola degli interfilari e delle aree non occupate.	I riscontri, integrati da RDS-11, **sono adeguati**	
2	All'interno dello Studio di Impatto Ambientale vengono analizzati tutti gli aspetti e le fasi di vita sia dell'impianto fotovoltaico che delle opere di connessione, ma i risultati ottenuti sono la sola somma di tutte	Il proponente chiarisce che, successivamente alla richiesta istruttoria, le valutazioni ambientali sono state rielaborate distinguendo le diverse componenti progettuali. In particolare, viene specificato che lo **Studio di Impatto Ambientale aggiornato** consente ora di differenziare le analisi relative: • all'**impianto fotovoltaico** e al relativo **cavidotto interrato di connessione**, caratterizzati da impatti di natura locale e temporanea;	Il riscontro è **adeguato**	

fonte: http://burc.regione.campania.it

n.	RICHIESTA INTEGRAZIONI (allegata alla nota prot. reg. n. PG/2025/ /0050703 del 31/01/2025)	I RISCONTRO (nota acquisita al prot. reg. n. 381773 del 02/08/2024)	VALUTAZIONE PER RICHIESTA DI ULTERIORI CHIARIMENTI (prima seduta CdS del 20/10/2025)	II RISC.
	le componenti, e non risulta chiaro quale sia il peso delle singole opere. Pertanto, si chiede di modificare lo Studio di Impatto Ambientale prevedendo due analisi distinte, una per l'impianto fotovoltaico e l'altra per la realizzazione delle opere di rete presenti all'interno del progetto in esame.	• alla **stazione elettrica RTN "Cancello 380–150–36 kV"**, opera di rete a carattere permanente e già autorizzata con DM R.310/2024 e DD n.41/2025. Il proponente afferma di aver valutato le possibili contemporaneità dei lavori per posizionarsi nel caso peggiore ("worst-case"), distinguendo le tipologie d'impatto e la loro incidenza spaziale e temporale. Sono inoltre stati predisposti studi specialistici distinti per ciascuna componente (impianto FV, cavidotto, stazione elettrica), con analisi degli effetti durante le fasi di cantiere ed esercizio.		
3	A pagina 164 dello Studio di Impatto Ambientale è riportata la producibilità stimata dell'impianto in progetto diviso tra quella derivante dall'impianto fotovoltaico (15.819532,45 kWh/anno) e quella dell'impianto di accumulo B.E.S.S. (32.704.000,00 kWh/annuo); successivamente si dichiara che la producibilità dell'intero impianto è pari alla somma tra F.V.+B.E.S.S. uguale a 48.523.532,91 kWh/annuo. Considerato che l'effettiva produzione di energia deriva dal solo impianto fotovoltaico, si chiede di giustificare tale affermazione e di conseguenza anche il calcolo delle emissioni di CO2 evitate a seguito della messa in esercizio dell'impianto in oggetto.	Il proponente chiarisce che la producibilità complessiva dichiarata (circa 48,6 GWh/anno) deriva dalla **somma tra la produzione fotovoltaica diretta (15,8 GWh/anno)** e l'**energia movimentata dal sistema di accumulo BESS (32,7 GWh/anno)**, calcolata come l'80% della capacità di accumulo (112 MWh × 0,8 × 365). Si precisa che il sistema di accumulo non è un generatore, ma un'infrastruttura elettrochimica in grado di **convertire, immagazzinare e rilasciare energia elettrica** secondo logiche di ottimizzazione della rete, in conformità alle specifiche di dispacciamento di Terna S.p.A. Il riscontro illustra i **principali servizi di flessibilità** forniti dal BESS (regolazione di frequenza e tensione, riduzione sbilanciamenti, time-shifting, miglioramento della qualità e continuità della fornitura, massimizzazione dell'autoconsumo) e giustifica la stima della producibilità "attesa" complessiva come somma dei due contributi. Le emissioni evitate sono calcolate moltiplicando il fattore emissivo medio IEA (496 g CO_2/kWh) per la producibilità complessiva indicata (48,6 GWh/anno), ottenendo un valore di 24.118 tonnellate di CO_2 evitate annualmente.	Il riscontro è **adeguato**	
4	A pagina 111 dello Studio di Impatto Ambientale si legge: *"[…] la Stazione Elettrica di nuova realizzazione di Terna S.p.A. "Cancello 380/150/36 kV" per le acque di prima pioggia prevede i trattamento delle stesse e lo sversamento in un corpo ricettore superficiale per il quale è stato effettuato uno studio di invarianza idraulica al fine di escludere qualsiasi variazione significativa*	Il proponente rinvia allo **Studio di Invarianza Idraulica** per fornire misure e localizzazione dei sistemi di trattamento delle prime piogge e indica i **corpi recettori superficiali**: per il lotto **SE380/150** lo **scarico è nel canale "D"**; per il lotto **SE150/30** lo **scarico è nel canale "A"**, come da planimetrie SII-EG.07.A e SII-EG.08.A. I sistemi di trattamento prevedono **tre vasche monoblocco in c.a.** di **prima pioggia/laminazione/accumulo/rilancio/disoleatura** (Vpp1 per SE150/30; Vpp2 e Vpp3 per SE380/150), ciascuna **2,50×7,50×2,70 m** con **volume utile ~28 m³**; totale **~84 m³**. Ogni vasca integra **disoleatore**, by-pass e **elettropompa** (0,75 kW) con **portata tarata**: ~**10,55 l/s** per Vpp1 e **8,38 l/s** per Vpp2-Vpp3. Rete di collettamento in **PE corrugato DN400** (principale) e **DN200** (collegamenti), pozzetti carrabili e caditoie secondo UNI EN 124. Il criterio di progetto impone una **portata massima allo scarico di 10 l/s per ettaro di superficie impermeabile** (metodo cautelativo), con **Q1=16,760 l/s** (SE380/150) e **Q2=10,522 l/s** (SE150/30); verificate	Il riscontro è **parzialmente adeguato.** La documentazione attesta il dimensionamento e le verifiche ma nulla dice sull'autorizzazione allo scarico. Manca l'indicazione esplicita di **quale autorizzazione allo scarico in corpo idrico superficiale** sia necessaria e **lo stato del**	In prima seduta di CdS, la società ha confermato di voler stralciare dal progetto la stazione elettrica in quanto già autorizzata.

fonte: http://burc.regione.campania.it

n.	RICHIESTA INTEGRAZIONI (allegata alla nota prot. reg. n. PG/2025/ /0050703 del 31/01/2025)	I RISCONTRO (nota acquisita al prot. reg. n. 381773 del 02/08/2024)	VALUTAZIONE PER RICHIESTA DI ULTERIORI CHIARIMENTI (prima seduta CdS del 20/10/2025)	II RISC.
	della portata e quindi del corpo ricettore, come è possibile desumere dallo studio le portate in gioco risultano del tutto poco significative comportando delle variazioni del pelo libero del canali di circa il 3% del tutto trascurabili e pertanto non interferirà con gli obiettivi di qualità idraulica ed ambientale da rispettare". Si chiede di fornire le caratteristiche dimensionali e le posizioni dei sistemi di trattamento e in quale corpo superficiale è previsto lo scarico. Inoltre, si chiede di fornire chiarimenti in merito alla necessità o meno di munirsi delle dovute autorizzazioni per lo scarico in corpo superficiale.	le sezioni dei canali ricettori: l'incremento del pelo libero risulta **<3%** (≈2 cm), quindi **trascurabile**. Per le **posizioni** e la **georeferenziazione** dei manufatti e dei recapiti, il rinvio è agli elaborati grafici **SII-EG.08.A** (manufatti idraulici) e **SII-EG.07.A** (interferenze col reticolo e punti di scarico nei canali "A" e "D"). Il proponente indica inoltre il **coinvolgimento** dell'Autorità di Distretto, del **Consorzio di Bonifica** competente e del **Comune di Cancello ed Arnone** per gli aspetti idro-idrogeologici.	**procedimento** (istanza presentata/ente competente/prescrizioni).	
5	A pagina 76 dello Studio di Impatto Ambientale è presente una tabella che illustra il **regime vincolistico**, ma manca una descrizione dettagliata delle analisi effettuate e degli esiti emersi da tali valutazioni. Si richiede, quindi, di integrare il documento includendo un'analisi più strutturata del quadro vincolistico interessato. Tale integrazione deve prevedere sia una trattazione descrittiva, sia una rappresentazione tabellare più esaustiva che riporti, in maniera chiara e sintetica, i risultati delle analisi condotte.	Il proponente integra il **quadro vincolistico** con una tabella che elenca vincoli paesaggistici/ambientali e culturali, le **fonti consultate** (SITAP MIC, PPR regionale, PCN, PTCP Caserta, "Vincoli in Rete"), le **analisi svolte** e gli **esiti**. Per l'area impiantistica dichiara **assenza di vincoli paesaggistici** ex artt. 136 e 142, con **parziale ricaduta** ex art. 142, c.1, lett. **c)** limitata ad alcune **particelle del Foglio 4**, ma **al di fuori** del perimetro effettivo recintato del progetto. Per il **cavidotto** sono indicati gli attraversamenti di **Regi Lagni, Fosso Cardito, Canale Apramo** (tutelati ex art. 142, c.1, lett. c), con posa **interrata su viabilità** e attraversamenti **TOC/spingitubo**. Si richiama il **DPR 31/2017, All. A, punto A.15** per l'**esenzione da autorizzazione paesaggistica** dei cavi interrati interferenti con vincoli paesaggistici. È allegato e richiamato il **Certificato di Destinazione Urbanistica** aggiornato (RDU-01, rev. 01 del 07/06/2025), a supporto del quadro d'uso del suolo.	Il riscontro può ritenersi **sufficiente**: la tabella amplia il regime vincolistico indicandone le fonti	
6	A pagina 130 del SIA si dichiara che "*Il cavidotto sarà installato al di sotto della viabilità esistente (Strada provinciale) e, per l'attraversamento dei canali consortili e delle aste fluviali, verranno adottate tecniche non invasive sotto l'alveo dei canali*". In modo analogo, a pagina	Il proponente dettaglia il tracciato del cavidotto interrato (circa 5,83 km) dalla SE di utenza dell'impianto FV fino alla futura SE "Cancello 36 kV", prevalentemente su viabilità pubblica (SP18 e via Armando Diaz) e brevi tratti su strada interpoderale/sterrata. Sono previsti 2 cavi Al 3x(1x300) mm² (Umax 42,5 kV) posati in tubazioni corrugate Ø160 mm a profondità tipica -1,20 m (–0,60 m su sterrato), con scavo a cielo aperto larghezza 40–60 cm. Gli attraversamenti critici di collettori consortili e corsi d'acqua saranno eseguiti con tecniche no-dig (TOC/spingi-tubo), con puntuale scomposizione per tratte: Collettori III° e IV° A-M (B–B', C–C'), Fosso Cardito (D–D'), Canale Apramo/Lagno Vecchio (E–E'), Regi Lagni + condotta terziaria (F–F'), condotta secondaria (G–G'); coperture sub-alveo indicate fino a ~–1,70 m rispetto al fondo alveo. Il riscontro	Il riscontro è **parzialmente adeguato, i**n quanto è sufficiente su tracciato/posa e sulla quantificazione Terre e rocce da scavo ma non soddisfa pienamente l'ultima parte relativa ai	E' stato chiarito per ogni punto, i quantitativi di terre in relazione alle sezioni di scavo e rinterro. Il riscontro si ritiene adeguato.

fonte: http://burc.regione.campania.it

n.	RICHIESTA INTEGRAZIONI (allegata alla nota prot. reg. n. PG/2025/ /0050703 del 31/01/2025)	I RISCONTRO (nota acquisita al prot. reg. n. 381773 del 02/08/2024)	VALUTAZIONE PER RICHIESTA DI ULTERIORI CHIARIMENTI (prima seduta CdS del 20/10/2025)	II RISC.
	301 si precisa che "*Alcuni tratti del cavidotto 36 kV attraverseranno canali appartenenti alla rete scolante consortile, tra cui il canale artificiale dei Regi Lagni, il canale Apramo o Lagno Vecchio e F.so Cardito. Tali attraversamenti saranno effettuati utilizzando tecniche non invasive, così da evitare interferenze con l'alveo del canale e mantenere inalterato il normale de6lusso delle acque*". Tuttavia, né nei punti citati né nel resto del SIA o negli elaborati allegati all'istanza vengono forniti dettagli suf6icienti sulle metodologie dichiarate, in particolare per quanto riguarda gli attraversamenti dei corsi d'acqua menzionati a pagina 301. Pur essendo riportato in diverse sezioni del documento [pagg. 79 – 100 – 131 – 355] che "*in corrispondenza degli attraversamenti dei corsi d'acqua, gli stessi saranno posati mediante TOC o Spingi-tubo*", le informazioni fornite rimangono generiche e prive di approfondimenti tecnici specifici. Si richiede, dunque, di integrare il SIA con una **descrizione dettagliata delle tecniche di posa previste per ciascun tratto del cavidotto**, illustrando con precisione le modalità operative da adottare per ogni attraversamento critico o interferenza identificata, così da garantire una piena comprensione degli interventi previsti e dei loro potenziali impatti. Si richiede inoltre di fornire maggiori dettagli sulle quantità di materiale da asportare sulla viabilità ordinaria per la	allega estratti grafici/sezioni longitudinali esemplificative delle TOC. Per movimentazioni e residui: volumetria di scavo totale stimata circa **3.843,84 m³** (di cui 2.306,30 m³ riutilizzabili in sito ex art.185, c.1, D.Lgs.152/06; e 1.537,54 m³ da conferire previa caratterizzazione per attribuzione CER/accettabilità o da qualificare come sottoprodotto). Richiamata la "RDS-03 Relazione preliminare Terre e Rocce da Scavo". L'integrazione è stata inserita nel §12.3.9 del SIA.	rifiuti per tipologie e quantitativi attesi**.** Si rileva inoltre che nell'allegato **RDS-03** (pp. 32–34) il riferimento alle **aree di stoccaggio e deposito temporaneo** delle terre/rocce è ancora **generico** (elenco di foglio/particelle senza perimetri né capienze): in questa fase tali aree dovrebbero essere **già puntualmente individuate** per consentire la verifica di **compatibilità localizzativa e gestionale.**	

fonte: http://burc.regione.campania.it

n.	RICHIESTA INTEGRAZIONI (allegata alla nota prot. reg. n. PG/2025/ /0050703 del 31/01/2025)	I RISCONTRO (nota acquisita al prot. reg. n. 381773 del 02/08/2024)	VALUTAZIONE PER RICHIESTA DI ULTERIORI CHIARIMENTI (prima seduta CdS del 20/10/2025)	II RISC.
	realizzazione del cavidotto e le modalità di gestione di tali residui, precisando anche i rifiuti che si genereranno per tipologie e quantitativi attesi.			
7	Nella descrizione dell'inquadramento dell'opera proposta rispetto al Piano Urbanistico Comunale non vengono indicati gli estremi di approvazione dello strumento urbanistico del Comune di Villa Literno e del Comune di Cancello Arnone. Si richiede, dunque, di integrare tale documentazione fornendo gli estremi di approvazione dei due strumenti urbanistici oggetto di analisi.	Il proponente precisa che si precisa che il Piano Urbanistico Comunale del Comune di Villa Literno è stato approvato con delibera del Commissario Straordinario della provincia di Caserta n.11/Comm. del 15/03/2010, mentre il Piano Urbanistico Comunale del Comune di Cancello ed Arnone è stato approvato con delibera di Consiglio Comunale n.02 del 18/03/2021.	Il riscontro è **adeguato**	
8	Nel contesto della descrizione del progetto, appare necessario garantire un'analisi più approfondita delle risorse richieste per la sua realizzazione. In particolare, si rileva che non sono state riportate indicazioni, nemmeno a titolo esempli6icativo e non esaustivo, riguardo al fabbisogno e al consumo di energia, così come alla natura e alle quantità dei materiali e delle risorse naturali che saranno impiegate durante la fase di realizzazione. Tra queste: acqua, territorio, suolo e biodiversità, elementi essenziali per una valutazione completa degli effetti del progetto sull'ambiente. Si chiede, pertanto, di integrare il documento con una descrizione dettagliata di tali aspetti, includendo stime quantitative e qualitative che consentano di comprendere l'uso delle risorse associato alla	Il proponente integra in modo orientativo il fabbisogno di **materiali** per la realizzazione: 13.776 moduli (520,7 t), 289 tracker (37,2 t), recinzioni/cancelli (2.370 m; 10,8 t), cavi MT/BT (16.700 m; 31,5 t), sottofondi viabilità/piazzali (6.000 m³), fondazioni cabine (3.045,7 m³). Per l'**energia di cantiere** stima un consumo medio tipo da grande cantiere edile 12.600 kWh/mese; durata cantiere 11 mesi (attività principali 6–8 mesi) → fabbisogno elettrico cumulato 138.600 kWh. Per i **mezzi** fornisce esempi di consumi (mini-escavatore, escavatore, battipalo, motogeneratore, autobetoniera) e calcola **24.207 kg CO_2eq** da combustibili, più emissioni da logistica/trasporti dei materiali (moduli, tracker, recinzioni, cavi; e inerti, rifiuti, TRS) su distanze ipotizzate. Per l'**acqua**: in cantiere solo usi sanitari (non quantificati) e lavaggi ruote con sistemi a recupero; in esercizio irrigazione fascia verde da condotte consortili. Lavaggi moduli solo occasionali: 2,5 L/pannello → 34 m³ per evento; in ipotesi 2 lavaggi/anno per 25 anni → 1.722 m³ totali. Viene richiamata la **TICA** per le cabine, ma senza dettagliare le opere civili/viabilità specifiche. Le stesse informazioni sono riportate a pag. 208 e successive del SIA.	Riscontro **parzialmente adeguato**: offre una prima quantificazione di materiali e un ordine di grandezza di energia/emissioni e acqua per lavaggi in esercizio, ma **mancano** diversi elementi richiesti (uso risorse e opere civili/viabilità per cabine secondo TICA). In particolare, si chiede di: • Integrare **tutte** le voci principali mancanti: come ad esempio: calcestruzzo (cls) per fondazioni, plinti **acciai** d'armatura o profilati, **aggregati** per sottofondi (m³, provenienza cava), massetti/leganti, tubazioni, quadri, pozzetti, carpenterie,	Sono stati forniti tutti i quantitativi richiesti e specificati per singola tipologia di opera.

fonte: http://burc.regione.campania.it

n.	RICHIESTA INTEGRAZIONI (allegata alla nota prot. reg. n. PG/2025/ /0050703 del 31/01/2025)	I RISCONTRO (nota acquisita al prot. reg. n. 381773 del 02/08/2024)	VALUTAZIONE PER RICHIESTA DI ULTERIORI CHIARIMENTI (prima seduta CdS del 20/10/2025)	II RISC.
	realizzazione dell'opera. In particolare, per la realizzazione delle cabine funzionali all'impianto si chiede di dettagliare le opere civili propedeutiche alla loro realizzazione, inclusa la viabilità di cantiere e quella successiva di esercizio, anche secondo le indicazioni fornite dal distributore nella TICA.		pavimentazioni. Per ogni voce: **quantità stimata, modalità di trasporto.** • Stimare almeno l'ordine di grandezza dei consumi **di cantiere (**non basta affermare: "*Per quanto riguarda i consumi di acqua potabile gli stessi saranno di entità limitata pertanto non quantificabili. Per le acque di lavaggio, secondo il piano di cantiere sono previsti sistemi esterni con vasche adatte per il lavaggio e il recupero dell'acqua di lavaggio, con successivo trattamento".*	
9	Nello Studio di Impatto Ambientale deve essere fornita dettagliata descrizione delle caratteristiche della **copertura vegetale** nelle aree di installazione dei moduli fotovoltaici e delle modalità di gestione della stessa previste in fase di esercizio.	Il proponente descrive il contesto agronomico della Piana del Volturno (pendenze nulle, suoli alluvionali profondi franco-limosi, buona S.O., elevata capacità idrica) e l'uso storico a seminativi/foraggere. Per l'esercizio prevede conduzione a **seminativo asciutto** nelle aree libere (**16,8 ha**) tra i tracker con **interfilari 3,80 m** idonei alla meccanizzazione: erbai per zootecnia (***avena-loietto-trifoglio***) con semina autunnale, minima concimazione tardo-invernale e raccolta a fieno (fasciato o maggengo); in alternativa ***frumento*** con lavorazioni standard (aratura 30–35 cm, affinamento, semina, concimazioni, diserbo selettivo, trattamenti fungicidi, raccolta). Le operazioni si svolgono con trattrici da 80–110 CV e mietitrebbia (<3,50 m interasse); si precisa che erbai e frumento non richiedono **irrigazione** (coltura in asciutta).	Il riscontro è **adeguato. S**ono presenti: contesto agronomico, colture ammesse, superfici disponibili, meccanizzazione e assenza di irrigazione. Forse andrebbe meglio esplicata la gestione **sotto i moduli FV** (misto erboso, inerbimento controllato, pacciamatura minerale/organica; altezze e frequenze di sfalcio; gestione ombreggiamento e rischio incendio).	

fonte: http://burc.regione.campania.it

n.	RICHIESTA INTEGRAZIONI (allegata alla nota prot. reg. n. PG/2025/ /0050703 del 31/01/2025)	I RISCONTRO (nota acquisita al prot. reg. n. 381773 del 02/08/2024)	VALUTAZIONE PER RICHIESTA DI ULTERIORI CHIARIMENTI (prima seduta CdS del 20/10/2025)	II RISC.
10	Nel paragrafo 12.3.15, intitolato "Recinzioni" si afferma che "*La recinzione sarà realizzata lungo il confine del lotto, lungo la strada e in corrispondenza dei canali saranno rispettate le opportune fasce di rispetto*". Tuttavia, le distanze speci6iche non sono chiaramente indicate. Si chiede pertanto di speci6icarle in modo esplicito e di rappresentarle gra6icamente. Inoltre, si suggerisce di prevedere varchi di dimensioni maggiori (ad esempio, 30 x 60 cm o simili) per favorire il passaggio anche di animali di taglia più grande, come volpi, tassi e mustelidi, qualora presenti nell'area.	Il proponente ha aggiornato il paragrafo **12.3.15 "Recinzioni"** precisando che la recinzione verrà realizzata **lungo tutto il perimetro dell'impianto**, con distanze differenziate in funzione delle infrastrutture e dei corpi idrici presenti: • **40 m** dal confine stradale della **S.S. 7 bis**; • **10 m** dal ciglio del **canale** posto a Sud; • **150 m** dal **canale dei Regi Lagni** sul lato Nord. È stata inoltre prevista una **fascia vegetale di schermatura** (siepe di *Leccio* e/o *Laurocerasо*) lungo il perimetro per finalità di mitigazione visiva. Per quanto riguarda la fauna, il proponente dichiara di aver recepito il suggerimento relativo ai varchi faunistici, prevedendo l'inserimento di **aperture di circa 30x60 cm** poste **ogni 300 m** lungo la recinzione, mediante una **luce libera sottostante di circa 20 cm**, come rappresentato nell'elaborato aggiornato **"TDAR-02_Particolare recinzione con mitigazione – Rev.01"**. Le distanze dai confini e dalle infrastrutture risultano rappresentate nel nuovo elaborato **"TDAR-03_Planimetria distanze confini"**.	Il riscontro è **adeguato**	
11	Nel paragrafo 12.3.16 e 12.3.17 dello SIA, il **sistema di illuminazione e quello di videosorveglianza** vengono descritti in modo sintetico e insufficiente, rendendo dif6icile una completa comprensione sia dei sistemi da installare sia dei suoi potenziali impatti sull'ambiente. Pertanto, si chiede di integrare tale descrizione, eventualmente avvalendosi di elaborati grafici. Si chiede inoltre di specificare la profondità dal piano campagna (p.c.) delle fondazioni relative ai pali degli impianti di illuminazione e sorveglianza.	Il proponente ha integrato i paragrafi **12.3.16** (illuminazione) e **12.3.17** (videosorveglianza/antintrusione) descrivendo: pali **h ≤ 5 m**, circa **29** apparecchi **cut-off** (temperatura di colore **1800 K**; modello indicativo "Hess Groupe Ragni – NOVARA S1xLevo3L 20 W"), orientati **verso il basso** e **attivati solo in caso di allarme** tramite accoppiamento con il sistema antintrusione. L'illuminazione è concentrata su **ingressi**, **cabine/power-station** e **aree BESS**; sono allegate **planimetrie di posizionamento** e **isolinee** di illuminamento. La videosorveglianza utilizza i **pali luce** (una telecamera per palo) e una **barriera perimetrale** con soglia di attivazione **> 1 m** per evitare falsi allarmi dovuti a fauna minuta; monitoraggio da remoto.	Il riscontro è **adeguato**	
12	Si chiede di integrare lo SIA con informazioni dettagliate sulle aree destinate al **deposito temporaneo** del materiale proveniente dagli scavi (per realizzazione impianto, viabilità, cavidotto e SE) e dei rifiuti prodotti durante le attività. Si chiede	Il proponente integra il SIA (par. 12.11 "Piano di cantiere" e rinvii) indicando: un'**area fissa** di deposito/stoccaggio materiali vicino all'**ingresso principale** e alla viabilità interna; **aree di deposito temporaneo** "in affiancamento" alle aree di lavoro, da definire in cantierizzazione, per ridurre percorrenze; criteri generali di **separazione dei cumuli**, contenimento polveri, raccolta/riciclo delle **acque di lavaggio ruote** (vasche, sedimentazione/flocculazione), uso di **autobotte** per approvvigionamenti idrici; **percorsi mezzi** (elaborato TDAR-08). Quantifica le **TRS** totali (5.620 m³) e la ripartizione (riuso in sito 3.372 m³; conferimento 2.248 m³ previa caratterizzazione); per i **rifiuti** indica in via generale gli **imballaggi** (CER	Il riscontro **è adeguato**. Manca la localizzazione aree deposito temporaneo,	E' stata indicata la localizzazione

fonte: http://burc.regione.campania.it

n.	RICHIESTA INTEGRAZIONI (allegata alla nota prot. reg. n. PG/2025/ /0050703 del 31/01/2025)	I RISCONTRO (nota acquisita al prot. reg. n. 381773 del 02/08/2024)	VALUTAZIONE PER RICHIESTA DI ULTERIORI CHIARIMENTI (prima seduta CdS del 20/10/2025)	II RISC.
	inoltre di specificare la localizzazione di queste aree, le modalità di gestione previste e le misure adottate per minimizzare gli impatti ambientali e garantire la sicurezza, nonché una stima dei quantitativi attesi di ri6iuti e dei codici EER che verosimilmente ci si attende.	15.01.xx) e richiama i paragrafi 12.7/12.11, senza una matrice completa per tipologie/quantità. Il proponente inoltre indica le tipologie (RAEE non pericolosi; rottami metallici CER 17 04 05; oli e filtri; imballaggi CER 15 01 01–15 01 02; fanghi/residui CER 20 03 03), un **ordine di grandezza dei quantitativi** (≈ 4–5 t/anno ordinarî; <0,1 t/anno pericolosi), il **regime gestionale** (Parte IV D.Lgs. 152/2006, FIR, conferimento a impianti autorizzati) e l'esistenza di una **zona di deposito temporaneo** interna, pavimentata e coperta, con separazione per tipologia. Ha anche chiarito (richiamando la **richiesta di integrazione n. 6)** che i quantitativi non supereranno i limiti dell'art. 183, c.1, lett. bb).Sono descritte misure operative: deposito separato materiali, viabilità interna drenante, limitato uso di cls (fondazioni cabine/BESS), **lavaruote** con recupero, protocolli anti-sversamento e **kit** d'emergenza.		
13	Nel paragrafo 12.14 del SIA "Dismissione dell'impianto, ripristino dello stato dei luoghi e valorizzazione ambientale" si specifica che "*Il piano di dismissione dell'impianto verrà presentato unitamente al progetto esecutivo dell'intervento e conterrà la descrizione degli interventi di smontaggio, rimozione e smaltimento delle strutture di sostegno, dei moduli fotovoltaici, delle infrastrutture e di tutte le opere connesse, dei cavi elettrici e delle apparecchiature elettromeccaniche, nonché gli interventi di ripristino dello stato dei luoghi secondo le vocazioni proprie del territorio, ponendo particolare attenzione alla valorizzazione ambientale*." Si chiede di effettuare un'analisi approfondita, che specifichi anche la **durata delle attività di smontaggio e rimozione delle opere al termine della vita utile del progetto**, oltre a descrivere con maggiore dettaglio gli interventi previsti e indicare le specie vegetali che saranno utilizzate per la rinaturalizzazione degli ambienti modi6icati dalla presenza dell'impianto fotovoltaico. Si rende	si evidenzia che in merito all'affermazione che il piano di dismissione verrà presentato unitamente al progetto esecutivo si tratta di un mero refuso, in quanto al par. 12.7 *"Piano di dismissione"* sono specificate tutte le attività e una stima dell'entità economica necessarie al termine della vita utile del progetto, e sono stati integrati gli aspetti relativi alla gestione dei rifiuti. Per la stima delle tempistiche dei lavori di smantellamento, si rinvia alla pag. 225 dello SIA, in cui vi è riportato il cronoprogramma di dismissione riguardante le singole operazioni di dismissione. Infine, per quanto riguarda le attività di rinaturalizzazione del sito, si rappresenta che al termine della vita utile dell'impianto fotovoltaico, saranno adottate specifiche misure per il ripristino delle superfici interessate dall'impianto, garantendo la restituzione delle loro funzionalità originarie, pertanto: • le aree soggette a movimento terra superficiale: saranno riportate ad un profilo naturale e compatibile con il contesto preesistente, evitando eventuali dislivelli che possano alterare il deflusso delle acque; • le aree verdi temporaneamente alterate dai lavori: saranno previsti interventi di inerbimento, operazione che consentirà la stabilizzazione, il consolidamento dei suoli e la diminuzione dell'erosione superficiale, favorendo il drenaggio naturale.	**Riscontro esaustivo**	

fonte: http://burc.regione.campania.it

n.	RICHIESTA INTEGRAZIONI (allegata alla nota prot. reg. n. PG/2025/ /0050703 del 31/01/2025)	I RISCONTRO (nota acquisita al prot. reg. n. 381773 del 02/08/2024)	VALUTAZIONE PER RICHIESTA DI ULTERIORI CHIARIMENTI (prima seduta CdS del 20/10/2025)	II RISC.
	necessaria anche la **stima dei lavori di smantellamento, gestione dei rifiuti che si generano, con particolare attenzione ai RAEE** e le attività di ripristino che sono previste al 6ine di determinare l'entità economica delle attività.			
14	Si chiede di integrare il paragrafo 12.6 **Produzione rifiuti** con la specifica dettagliata di tutti i rifiuti prodotti nelle varie fasi di esercizio dell'impianto (costruzione, esercizio e dismissione) e di descrivere in maniera approfondita l'area destinata al deposito temporaneo dei ri6iuti, supportando tale descrizione con elaborati grafici che illustrino l'organizzazione e le dimensioni dello spazio	In riferimento alla tipologia di opere, per la fase di cantiere, come già ampiamente descritto, vi è la produzione di rifiuti da interventi edili tutti rientranti nella categoria CER 15.01.01 (imballaggi) di rifiuti non pericolosi e movimentazione terra di scavo (trincee per passaggio cavi, realizzazione viabilità, ecc.). Per quanto concerne le opere di scavo, si prevedono i seguenti movimenti di terra: − realizzazione cavidotti MT e BT all'interno dell'area dell'Impianto Fotovoltaico per uno sviluppo lineare complessivo di ml 3.232 (Opere infrastrutturali lineari); − realizzazione cavidotto 36 kV tra l'Impianto Fotovoltaico e la Stazione elettrica per uno sviluppo lineare complessivo di ml 5.800 cavidotto 36 kV (Opere infrastrutturali lineari su strada esistente). A tal riguardo si precisa che secondo quanto stabilito dalle norme CEI 11-17 per le canalizzazioni delle linee elettriche su suoli agricoli e del nuovo Codice della Strada per le canalizzazioni su viabilità pubblica le profondità di scavo si aggirano tra gli 0,60 – 1,20 m di profondità, pertanto, si presumono volumi di scavo stimati di circa 5.620 mc. Inoltre, in merito ai quantitativi del materiale di scavo, è stato integrato l'elaborato *"RDS-03_Relazione terre e rocce da scavo"*, stimando il materiale derivante dalle seguenti opere di scavo, fermo restando l'esito delle analisi effettuate sui terreni, si stima: • **3.372,44 mc** riutilizzati all'interno del sito di produzione, ai sensi dell'art. 185 comma 1 del D.lgs. 152/06 materiali espressamente esclusi dal campo di applicazione della Parte IV: "*il suolo non contaminato e altro materiale allo stato naturale escavato nel corso dell'attività di costruzione, ove sia certo che i materiale sarà utilizzato ai fini della costruzione allo stato naturale nello stesso sito in cui è stato scavato".* • **2.248,30 mc** conferiti in discarica dopo opportuna caratterizzazione necessaria all'attribuzione del codice CER e della valutazione delle concentrazioni di eluato per l'accettabilità in discarica. Nel caso laddove le determinazioni analitiche attestino il rispetto dei limiti di legge, a privilegiare la gestione delle terre e rocce da scavo come sottoprodotto (e non come rifiuto). Oltre ai quantitativi di terreno assimilabile a rifiuto e conferito in discarica, come anticipato, in questa fase si segnala solo il rifiuto prodotto derivante dagli imballaggi degli apparati che comporranno l'impianto. Di seguito una tabella riepilogativa dei principali rifiuti che si stimano saranno prodotti durante la fase di cantiere e della loro destinazione finale:…..continua….	**Riscontro esaustivo**	
15	Si chiede di fornire una descrizione dettagliata delle opere necessarie per garantire un'adeguata **gestione delle acque meteoriche derivanti dall'impianto fotovoltaico**, incluse quelle generate dalla viabilità interna e dalle restanti aree. Tali interventi risultano fondamentali non solo per	si ribadisce che l'effetto relativo al potenziale di infiltrazione nel terreno delle acque meteoriche, ed anche al loro deflusso superficiale, determinato dal parco fotovoltaico è estremamente limitato, e pressoché trascurabile. Va tenuto presente che vistasi dall'alto, l'impianto sembrerebbe coprire l'area con una superficie impermeabile, in realtà si tratta di un sistema discreto: i pannelli fotovoltaici formano delle stringhe, ognuna posizionata su un tracker, che distano tra loro di 9,00 m e che quindi non hanno effetto coprente ed impermeabilizzante della superficie. Più che un effetto impermeabilizzante, quale quello delle serre, ai fini dell'interazione con le acque zenitali, i pannelli possiamo assimilarli a delle tettoie inclinate, una distante dall'altra, che intercettano le acque di pioggia qualche metro prima del suolo e le accompagnano su di esse,	**Riscontro esaustivo**	

fonte: http://burc.regione.campania.it

n.	RICHIESTA INTEGRAZIONI (allegata alla nota prot. reg. n. PG/2025/ /0050703 del 31/01/2025)	I RISCONTRO (nota acquisita al prot. reg. n. 381773 del 02/08/2024)	VALUTAZIONE PER RICHIESTA DI ULTERIORI CHIARIMENTI (prima seduta CdS del 20/10/2025)	II RISC.
	preservare le funzionalità del sistema ma anche per tutelare il buon andamento delle attività agricole che si prevede di condurre in futuro nell'area interessata [pagina 294, si riporta: "*nel caso futuro di implementare attività agricola*"]. La descrizione dovrà includere le misure di controllo del deflusso, la gestione delle acque in eccesso e gli interventi volti a minimizzare eventuali fenomeni di erosione o ristagno.	per cui non solo non determinano alcun aumento di superficie coperta, hanno anzi un effetto di mitigazione degli eventi meteorici più intensi nell'impatto verso il terreno. Tenuto conto anche di quanto detto in risposta al punto precedente circa la limitata dimensione dell'effettivo collegamento al terreno e dei seguenti aspetti: • le pendenze dei terreni non saranno alterate rispetto all'esistente (l'area è pressoché pianeggiante); • saranno realizzate alcune stradine per l'accesso alle cabine interne all'impianto e per la manutenzione dello stesso, la cui struttura è realizzata in misto granulare e quindi non impermeabilizza il suolo. Pertanto, si può concludere che né le capacità di infiltrazione delle acque meteoriche né la circolazione superficiale delle medesime saranno alterate dalla realizzazione dell'impianto e che i corpi idrici recettori non subiranno alterazioni dalla realizzazione del parco fotovoltaico; anzi, le necessarie attività manutentive, ivi comprese la cura del manto erboso a piano campagna, non potranno che avere effetti benefici rispetto agli aspetti in trattazione. Per quanto detto in precedenza, si rappresenta che non è necessario alcun sistema di regimentazione delle acque superficiali, in quanto la realizzazione dell'impianto non determina alterazioni della circolazione superficiale preesistente o, se si vuole, determina effetti assai limitati, mitigati e migliorati dalle condizioni funzionali descritte precedentemente. In ogni caso, tali specifici aspetti sono stati trattati nello studio *"RDS-04_Relazione di compatibilità idraulica"* e al par. 12.3.14 *"Opere idrauliche"* dello SIA, a cui si rimanda.		
16	Si chiede una stima del quantitativo di **acqua** necessario per la bagnatura delle superfici, attività menzionata nelle pagine 311 e 366 dello Studio di Impatto Ambientale, specificando nel dettaglio le modalità di approvvigionamento idrico previste. Se si intendono realizzare pozzi o emungere da pozzi esistenti si chiede di precisare ubicazione, numero della concessione e quantitativi da emungere previsti.	Il consumo di acqua legato alle operazioni di bagnatura delle superfici è necessario per limitare il sollevamento delle polveri prodotte dal passaggio degli automezzi sulle strade sterrate (limitate per il progetto in oggetto). Considerando che la superficie relativa alla strada sterrata prospiciente l''ingresso è pari a circa 720 mq mentre le strade di cantiere a circa 13.800 mq e che per tale attività si stima l'utilizzo di circa 0,3 l/m2, si avrà un consumo totale di circa 4,3 mc di acqua. È opportuno evidenziare che tale necessità potrebbe essere utile in casi di fenomeni meteorologici estremi, come la presenza di vento forte, terreni aridi dovuti ad un'elevata siccità e che pertanto non si ritiene sempre necessaria. Inoltre, l'eventuale approvvigionamento idrico verrà effettuato mediante autobotte, pertanto, è possibile dichiarare che non sono previsti prelievi diretti da acque superficiali o da pozzi. Oltre all'approvvigionamento idrico la bagnatura delle superfici nei casi sopra indicati, è necessaria: 1. 2. acqua potabile per usi sanitari del personale in fase di cantiere; acqua per il lavaggio dei moduli fotovoltaici, in caso di eventi eccezionali ad esempi eventi piovosi ricchi di sabbia; 3. acqua per irrigare il manto erboso e le specie arboree previste per la fascia perimetrale, durante le prime fasi di crescita. Per quanto riguarda il primo punto, ovvero i consumi riguardante l'acqua potabile, gli stessi saranno di entità limitata pertanto non sono quantificabili. Invece, per quanto riguarda il lavaggio dei moduli fotovoltaici così come dichiarato, lo stesso potrà essere assicurato tramite un sistema automatico e tele-gestito ma come riportato al cfr.13.4.4.2.5 potrebbe essere necessario, in eventi occasionali provvedere al lavaggio dei pannelli. Per tale evento occasionale è possibile quantificare il seguente consumo idrico: Considerando che il progetto prevede l'installazione di 289 tracker e di 13.776 moduli (o pannelli) e per il lavaggio occorrono circa 2,5 litri/pannello si avrà un consumo totale di circa 34 mc di acqua per un singolo lavaggio occasionale. Se consideriamo, in via estrema, di effettuare due lavaggi, l'approvvigionamento idrico verrà effettuato mediante autobotte. Pertanto, è possibile dichiarare che non sono previsti prelievi diretti da acque superficiali o da pozzi. Per gli eventuali interventi di irrigazione della fascia verde perimetrale all'area di impianto e l'innaffiamento del manto erboso, da chiarire che rispetto	**Riscontro esaustivo,** ma si richiede di prevedere il lavaggio dei pannelli a secco	*Si precisa che, già in fase di progettazione, è stato previsto l'impiego di un sistema di pulizia a secco dei moduli, mediante l'utilizzo di robot che eseguono la rimozione della polvere attraverso getti d'aria e panni in microfibra. Le operazioni di lavaggio dei moduli sono state considerate solo come intervento straordinario, da*

fonte: http://burc.regione.campania.it

n.	RICHIESTA INTEGRAZIONI (allegata alla nota prot. reg. n. PG/2025/ /0050703 del 31/01/2025)	I RISCONTRO (nota acquisita al prot. reg. n. 381773 del 02/08/2024)	VALUTAZIONE PER RICHIESTA DI ULTERIORI CHIARIMENTI (prima seduta CdS del 20/10/2025)	II RISC.
		all'intera area totale catastale, avente una superficie di circa 228.761 mq e di cui la superficie libera dalle opere di progetto corrisponde a circa 192.265 mq, pertanto, l'incidenza delle superfici rese impermeabili (coperture) dal progetto corrisponde a poche centinaia di mq e più precisamente: - il BESS occupa una superficie di: 12,30*2,45*28= 843,78 mq - le cabine hanno una superficie pari a: [(5,5+7,00+4,53) *2,50] *3= 71,48 mq Le PSC, invece, sono apparati tecnici progettati per esterno che non presentano superfici piane impermeabili uniformi e per le quali è difficile prevedere un sistema di recupero acqua piovana. Inoltre, oltre al BESS che è dislocato in un unico punto, il resto delle superfici impermeabili e di possibile recupero per l'acqua piovana, sono dislocate a grandi distanze tra loro e del tutto marginali; pertanto, pensare di prevedere un sistema di raccolta renderebbe la realizzazione poco conveniente sia economicamente che quantitativamente. Infatti, considerando le relative perdite del sistema generate dalle enormi distanze renderebbe l'impianto poco efficace. Ciò premesso, anche se volessimo provare ad effettuare una valutazione della possibile resa di pioggia possiamo procedere considerando che, dagli annali storici, presso il territorio di Villa Literno si stimano precipitazioni medie annue con intensità di circa 980 mm, pertanto, al fine di effettuare un'ipotesi di dimensionamento di un serbatoio di raccolta di acque di prima pioggia valutiamo il seguente schema: $RR = SS(mm2) \times VVVV \times$ f Dove: **R** è la resa della pioggia stimata; **S** è la superficie impermeabile; **Vp** è il valore di precipitazione locale che in questo caso assumeremo (considerando per sicurezza un valore sovrastimato) 1000 litri/m2 annuali; **f** è il coefficiente di afflusso dipendente dalla tipologia di copertura che in questo caso assumeremo il valore massimo pari a 0,90. Pertanto, procedendo per assurdo e valutato il contributo generato da tutte le superfici impermeabili indicate otteniamo una resa pari a: **R**= 823.734 litri/anno Con tale valore se valutiamo che per una semplice attività di giardinaggio occorre un fabbisogno idrico medio di circa 450 litri/m2, è semplice constatare che con tale incidenza si riuscirebbe a coprire il fabbisogno di circa 744 mq rispetto ai 228.761 mq di superficie libera di progetto, il che rende l'intervento non conveniente sia dal punto di vista economico che dall'effettiva utilità dello stesso. Pertanto, per quanto concerne l'innaffiamento del manto erboso, si ritiene molto più conveniente eventualmente utilizzare le condotte consortili, presenti nell'area di progetto, del servizio irriguo gestito dal consorzio di bonifica per le attività di gestione delle superfici libere di progetto.		*effettuarsi in caso di eventi eccezionali, quali lunghi periodi di siccità con conseguente accumulo di polveri, oppure precipitazioni contenenti materiali in sospensione che possano determinare un deposito eccessivo sulle superfici dei moduli.*
17	Risulta necessario fornire una stima delle **emissioni in atmosfera** con particolare attenzione alle fasi di costruzione e dismissione dell'impianto. È importante includere dettagli sulle principali fonti di emissioni (es. macchinari, trasporto di materiali) e sulla natura dei contaminanti emessi, al fine di	***Emissione dai motori dei mezzi di costruzione*** Come riportato all'interno dello SIA, si ribadisce che le attività di cantiere per la realizzazione dell'impianto prevedono l'allestimento di un cantiere nei pressi delle nuove installazioni. Per poter valutare le emissioni indotte dai motori dei mezzi di lavori si è suddivisa l'attività in più fasi che si alternano durante tutta l'attività di costruzione. Vengono così suddivise tre fasi e quindi delle relative strumentazioni associate: 1. Movimento terra e/o lavori civili; 2. Opere Meccaniche; 3. Opere elettrico-strumentali.	**Riscontro esaustivo**	

fonte: http://burc.regione.campania.it

n.	RICHIESTA INTEGRAZIONI (allegata alla nota prot. reg. n. PG/2025/ /0050703 del 31/01/2025)	I RISCONTRO (nota acquisita al prot. reg. n. 381773 del 02/08/2024)	VALUTAZIONE PER RICHIESTA DI ULTERIORI CHIARIMENTI (prima seduta CdS del 20/10/2025)	II RISC.
	valutare l'impatto sull'ambiente e adottare eventuali misure di mitigazione. In particolare, si chiede di **quantificare il traffico veicolare indotto** durante la fase di cantiere e per i movimenti terra sul parco fotovoltaico e sul cavidotto, fornendo una valutazione delle maggiori emissioni attese.	In ogni fase sono stati considerati un numero di mezzi, divisi per tipologia, in funzionamento simultaneo. Nelle seguenti tabelle vengono riportati, per ogni macrofase, la tipologia di mezzi di cantiere, il numero di tali mezzi e il numero di ore giornaliere di impiego. Applicando i fattori di emissione dei mezzi di costruzione relativi all'anno 2021, tenendo conto del numero di mezzi impiegati e del numero di ore di lavoro giornaliere di ciascuno di essi, si ottengono le emissioni giornaliere in kg/giorno. Le emissioni giornaliere sono state calcolate considerando il numero di ore di utilizzo di ciascun mezzo e si riferiscono al totale per tipologia di mezzo.		

FASE DI MOVIMENO TERRA E/O LAVORI CIVILI

			SOV	CO	NOX	SOX	PM
	n.	h	(kg/g)	(kg/g)	(kg/g)	(kg/g)	(kg/g)
Escavatori	1	3	0,2355	1,6010	1,1917	0,0021	0,0451
Caricatori Skid Steer / escavatore piccolo	2	4	0,2989	1,0089	1,8787	0,0031	0,0749
Caricatori gommati	1	2	0,2475	1,3369	1,0357	0,0018	0,0529
Autocarro/Tenders	2	2	0,0811	0,2768	0,5127	0,0009	0,0194
Compressori d'aria	2	3	0,2541	0,8246	1,5144	0,0024	0,0683
Gruppi elettrogeni	1	2	0,0504	0,2799	0,3527	0,0007	0,0161
Pompe	1	2	0,0415	0,2036	0,2578	0,0005	0,0124
Miscelatori di cemento e malta	1	2	0,0324	0,1702	0,2031	0,0004	0,0079
Rulli	1	2	0,0710	0,2422	0,4485	0,0007	0,0168
Trattori/caricatori/terne	1	5	0,1086	0,5697	0,6802	0,0015	0,0266
Totale Kg/giorno			**1,4210**	**6,5138**	**8,0757**	**0,0141**	**0,3404**

Tabella 1: emissioni giornaliere per tipologia di mezzo utilizzato in questa fase

OPERE MECCANICHE

			SOV	CO	NOX	SOX	PM
	n.	h	(kg/g)	(kg/g)	(kg/g)	(kg/g)	(kg/g)
Autocarro/Tenders	2	6	0,2433636	0,8305377	1,5380698	0,0025593	0,0581405
Compressori d'aria	1	2	0,0847101	0,2748672	0,5047981	0,0008082	0,0227581
Saldatrici	3	4	0,2081503	1,0213815	1,2935592	0,0025554	0,0623906
Pompe	2	2	0,0829797	0,4071769	0,5156816	0,0010187	0,0248722
Altre attrezzature da costruzione	1	3	0,2567592	1,4294836	1,1086065	0,0018592	0,0568063
Trattori/caricatori/terne	1	5	0,1086133	0,5697209	0,6801777	0,0014519	0,0265782
Totale Kg/giorno			**0,9845763**	**4,5331678**	**5,6408929**	**0,0102527**	**0,2515456**

Tabella 2:emissioni giornaliere per tipologia di mezzo utilizzato in questa fase

OPERE ELETTRICO STRUMENTALI

			SOV	CO	NOX	SOX	PM
	n.	h	(kg/g)	(kg/g)	(kg/g)	(kg/g)	(kg/g)
Autocarro/Tenders	1	3	0,0608	0,2076	0,3845	0,0006	0,0145
Trattori/caricatori/terne	1	3	0,0651	0,3418	0,4081	0,0009	0,0159
Totale Kg/giorno			**0,1260**	**0,5495**	**0,7926**	**0,0015**	**0,0305**

Tabella 3: emissioni giornaliere per tipologia di mezzo utilizzato in questa fase

Per la valutazione delle quantità di polveri emesse a causa delle operazioni di carico e scarico degli inerti e materiali va calcolata utilizzando la metodologia AP42 della US-EPA ((AP-42 Fifth Edition, Volume I, Chapter 13, 13.2.4 Aggregate Handling and storage Piles). Attraverso tale metodologia calcoliamo il fattore di emissione in funzione delle tonnellate di inerti movimentati attraverso la relazione:

fonte: http://burc.regione.campania.it

n.	RICHIESTA INTEGRAZIONI (allegata alla nota prot. reg. n. PG/2025/ /0050703 del 31/01/2025)	I RISCONTRO (nota acquisita al prot. reg. n. 381773 del 02/08/2024)	VALUTAZIONE PER RICHIESTA DI ULTERIORI CHIARIMENTI (prima seduta CdS del 20/10/2025)	II RISC.

$$E = 0.0016\,k\,\frac{\left(\frac{U}{2.2}\right)^{1.3}}{\left(\frac{M}{2}\right)^{1.4}}\ \left({}^{Kg}/_{Mg}\right)$$

Dove:
E è il fattore di emissione;
K parametro adimensionale dipendente dalla granulometria delle polveri in esame;
U è la velocità del vento (m/s);
M è l'umidità del materiale movimentato espresso in %.
La formula su indicata è applicabile per territori con velocità comprese tra i 0,6 e 6,7 m/s. A tal riguardo si chiarisce che le velocità medie annue del Comune di Villa Literno sono di circa 4 m/s (cfr. Atlaeolico). Inoltre, la formula è utilizzata per terreni limosi con contenuto di particelle non superiore a 75 µm che rappresenta il caso caratteristico di molte aree di lavoro. Dalle considerazioni espresse si assumono per K i seguenti valori:

Granulometria	K
PM_{30}	0.74
PM_{15}	0.48
PM_{10}	0.35
PM_{5}	0.20
$PM_{2.5}$	0.053

Tabella 4: Tabelle dei Valori del coefficiente k per le diverse granulometrie

Per la quantificazione indicativa della movimentazione delle terre si è fatto riferimento alla relazione terre e rocce da scavo in cui sono stimati circa 5.620 mc di terra movimentata e considerando le attività di cantiere che durano 11 mesi si ha una movimentazione stimata di circa 17 mc giornalieri. Valutando una densità media di 1400 Kg/mc (tipologia di terreno a medio impasto) e la velocità di 2 m/s come media si ottengono i seguenti valori:

PM_{30} (Kg/giorno)	PM_{15} (Kg/giorno)	PM_{10} (Kg/giorno)	PM_{5} (Kg/giorno)	$PM_{2.5}$ (Kg/giorno)
0,0034	0,022	0,016	0,009	0,002

Tabella 5: Emissioni giornaliere per movimentazione terra fv

Emissioni di risollevamento per movimentazione mezzi di costruzione
Anche in questo caso è stata utilizzata la metodologia AP42 della US-EPA relativamente al capitolo Unpaved roads attraverso l'equazione:

$$E = k\left(\frac{s}{12}\right)^{a}\left(\frac{W}{3}\right)^{b}$$

Dove:
E indica le emissioni;
s è il contenuto di fini del terreno come definito precedentemente in %;
W è il peso del veicolo in tonnellate;
Per i coefficienti **k, a** e **b** si assumono i seguenti valori tabellati:

fonte: http://burc.regione.campania.it

n.	RICHIESTA INTEGRAZIONI (allegata alla nota prot. reg. n. PG/2025/ /0050703 del 31/01/2025)	I RISCONTRO (nota acquisita al prot. reg. n. 381773 del 02/08/2024)	VALUTAZIONE PER RICHIESTA DI ULTERIORI CHIARIMENTI (prima seduta CdS del 20/10/2025)	II RISC.

	K	a	b
$PM_{2.5}$	0.15	0.9	0.45
PM_{10}	1.5	0.9	0.45
PM_{30}	4.9	0.7	0.45

Tabella 6: coefficienti di calcolo per emissione risollevamento

In riferimento alle fasi definite all'inizio si sono valutate le emissioni in ogni singola fase dei mezzi di lavoro delle polveri per ri-sospensione indotte dal movimento dei mezzi. Come suggerito dalla metodologia applicata, si è scelto di assumere una percentuale di fini pari a 8,5% e come distanza media percorsa quella ipotizzabile di cantiere pari a 4 km di percorso totali pari al doppio della viabilità di cantiere ipotizzata. Sono state così stimate le emissioni di polveri nelle varie fasi di cantiere.

- Per le prime due fasi è stato considerato n. 1 autoveicolo pensato con un peso complesso pari a 30 t. A tali considerazioni sono state considerate le emissioni seguenti:

OPERE CIVILI		
n. 1 Autoveicolo pesante equivalente		
$PM_{2.5}$	PM_{10}	PM_{30}
0.35	3.50	12.23

Tabella 7: emissione giornaliera per risollevamento nel cantiere fv in questa fase

- Per la fase Opere Meccaniche invece sono stati considerati n. 4 autoveicoli leggeri equivalenti per un peso totale di 11,2 tonnellate:

OPERE MECCANICHE		
n. 4 Autoveicoli leggeri equivalenti		
$PM_{2.5}$	PM_{10}	PM_{30}
0.22	2.24	7.85

Tabella 8: emissione giornaliera per risollevamento nel cantiere fv in questa fase

- Per la Fase delle Opere elettriche ed apparati non vi sono grosse movimentazioni di macchine, pertanto, si è esclusa dal calcolo.

Misure di mitigazione

Durante la fase di cantiere potranno essere effettuati controlli a campione del particolato, di PM10 e PM 2,5 al fine di assicurare il mantenimento della qualità dell'aria durante le attività di trasporto, stoccaggio e movimentazione materiali. L'impianto fotovoltaico per sua natura non emette emissioni di alcun tipo, pertanto, le valutazioni fatte riguarderanno solo la fase di cantiere/decomissioning in riferimento all'innalzamento di polveri ed inquinanti dei motori dei mezzi di cantiere per i quali stati valutati i parametri di emissione giornaliera di: Per le opere civili:

- PM10 = 1,92
- PM2,5 = 0,19

Per le opere meccaniche:

- PM10 = 1,68
- PM 2,5 = 0,17

I limiti di emissione medi giornalieri previsti da D. lgs 155/2010 sono:

- PM10 = 50
- PM2,5 = 25

Nel caso di superamento dei limiti imposti per legge potranno essere attuate le seguenti mitigazioni:

1. riduzione delle emissioni dai motori dei mezzi di cantiere: gli autocarri e i macchinari impiegati

fonte: http://burc.regione.campania.it

n.	RICHIESTA INTEGRAZIONI (allegata alla nota prot. reg. n. PG/2025/ /0050703 del 31/01/2025)	I RISCONTRO (nota acquisita al prot. reg. n. 381773 del 02/08/2024)	VALUTAZIONE PER RICHIESTA DI ULTERIORI CHIARIMENTI (prima seduta CdS del 20/10/2025)	II RISC.
		nel cantiere dovranno avere caratteristiche rispondenti ai limiti di emissione previsti dalla normativa vigente ed essere sottoposti a una puntuale e accorta manutenzione; 2. riduzione del sollevamento delle polveri dai mezzi in transito mediante: - la bagnatura periodica della superficie di cantiere, tenendo conto del periodo stagionale e in base al numero orario di mezzi circolanti sulle piste; - la circolazione a velocità ridotta dei mezzi di cantiere; - il loro lavaggio giornaliero nell'apposita platea; - la bagnatura degli pneumatici in uscita dal cantiere; - il mantenimento della pulizia dei tratti viari interessati dal movimento mezzi; - riduzione dell'emissione di polveri trasportate: mediante l'adozione di opportuna copertura dei mezzi adibiti al trasporto.		
18	È opportuno indicare su una cartografia a scala adeguata i percorsi previsti per il **transito di mezzi** pesanti e macchinari durante le fasi di cantiere e dismissione, sia per il trasporto di materiali sia per la realizzazione delle opere. La rappresentazione dovrà includere informazioni dettagliate sui tratti stradali interessati, speci6icando eventuali punti critici o aree sensibili. Occorre inoltre effettuare un'analisi dei potenziali impatti generati dal transito dei mezzi pesanti sulla viabilità primaria, con riferimento a tutte le componenti ambientali coinvolte, tra cui qualità dell'aria, rumore, sicurezza stradale e stato della rete infrastrutturale. È essenziale valutare anche l'eventuale necessità di interventi compensativi o di mitigazione.	Per quanto concerne i percorsi previsti dai mezzi pesanti e dai macchinari necessari durante la fase di cantiere, è stato predisposto l'elaborato "*TDAR-08_percorso mezzi di cantiere in fase di cantiere"*. Tale elaborato fornisce una dettagliata indicazione dei percorsi previsti per il transito dei mezzi utilizzati per gli approvvigionamenti e le attività di cantiere da realizzare, comprensivi per la stazione elettrica, il cavidotto di connessione ed il campo fotovoltaico. Le strade maggiormente impegnate risultano essere, l'A1 e la Strada Statale 7 bis, che saranno le arterie principali dei percorsi, per poi immettersi, a seconda del lotto di progetto di interesse, su Strada Provinciale n.18 – S.M. a Cubito, Strada Provinciale 147 e Via Armando Diaz per raggiungere la Stazione Elettrica Anche per quanto riguarda la fase di dismissione è stato predisposto l'elaborato con i percorsi dei mezzi per il conferimento ai vari impianti dei materiali di risulta "*TDAR-09* *Percorso mezzi di cantiere in fase* *di dismissione"* in cui sono evidenziati i possibili percorsi in cui sono evidenziati i principali percorsi, ricadenti in un raggio di circa 15 km dall'intera area di progetto, di cui si riporta uno stralcio: In merito all'analisi dei potenziali impatti derivanti dal transito dei mezzi pesanti derivanti dall'attività di cantiere e dismissione, bisogna considerare una molteplicità di aspetti ambientali, infrastrutturali e sociali. Di seguito si riportano i possibili disagi derivanti da tali attività, seguiti da una serie di proposte per mitigare tali eventi. *Qualità dell'aria* Il traffico pesante può generare emissioni di NOx, PM10 e CO_2, con potenziali ricadute sulla qualità dell'aria locale, soprattutto in corrispondenza di centri abitati o tratti stradali con bassa ventilazione. Ciò nonostante, in relazione alla durata e alla tipologia di attività, si può assumere che l'impatto è temporaneo, localizzato e moderato. Per gli approfondimenti su tale aspetto si rimanda alle considerazioni sulla componente ambientale "atmosfera", in particolare al par. 13.4.5.3 *"Analisi della significatività degli impatti in fase di costruzione/dismissione"* e successivi dello SIA. *Inquinamento acustico* Il traffico indotto da mezzi pesanti può comportare un incremento del livello sonoro, specialmente nelle ore di punta e nei tratti con pavimentazione irregolare. Tuttavia, considerando la tipologia e il numero di mezzi pesanti necessari, la durate e il contesto circostante a valle di una serie di considerazioni si può affermare che anche in questo caso l'impatto è temporaneo, localizzato. Per gli approfondimenti si rimanda all'elaborato *"RDS-09_Relazione impatto acustico FV"*.	**Riscontro esaustivo**	

fonte: http://burc.regione.campania.it

<table>
<tr><th>n.</th><th>RICHIESTA INTEGRAZIONI (allegata alla nota prot. reg. n. PG/2025/ /0050703 del 31/01/2025)</th><th>I RISCONTRO (nota acquisita al prot. reg. n. 381773 del 02/08/2024)</th><th>VALUTAZIONE PER RICHIESTA DI ULTERIORI CHIARIMENTI (prima seduta CdS del 20/10/2025)</th><th>II RISC.</th></tr>
<tr><td></td><td></td><td>
Sicurezza stradale e Stato della rete infrastrutturale
Inoltre, richiamando quanto riportato all'interno del par. 13.7.6 "Impatto cumulativo sul traffico indotto", si ribadisce che il traffico indotto è imputabile, per ovvie ragioni alla fase di costruzione e dismissione dell'impianto, visto che nella fase di esercizio possono essere previsti gli arrivi dei mezzi di manutenzione in n. 1 o 2 unità circa per 2 volte all'anno, quindi totalmente trascurabile rispetto alla prima fase. Considerando che la fase cantieristica di costruzione/dismissione duri circa 330 giorni (11 mesi), su un turno di lavoro pari a 8 h/giorno, è implicito dire che, se sarà verificata la fase di costruzione sicuramente sarà verificata anche la fase di dismissione, chiaramente i due effetti non possono essere sommati poiché appartengono a due momenti temporali diversi.
<table>
<tr><th>Tipologia automezzo</th><th>Durata cantiere (gg)</th><th>Veicoli/durata cantiere</th><th>Veicoli/gg</th><th>Veicolo/gg andata e ritorno</th><th>Veicolo/h (8 ore)</th></tr>
<tr><td>Pesanti</td><td>330</td><td>3.300</td><td>8</td><td>16</td><td>2</td></tr>
<tr><td>Leggeri</td><td>330</td><td>3.300</td><td>3</td><td>6</td><td>0,75</td></tr>
</table>
Il traffico indotto potenziale sarà pari a quindi:
• 8 veicoli pesanti al giorno ovvero circa a 16 passaggi andata e ritorno per 330 giorni durata del cantiere;
• 3 veicoli leggeri al giorno per i lavoratori e professionisti, ovvero circa 6 passaggi andata e ritorno per 330 giorni durata del cantiere;
Procedendo ad un'omogeneizzazione dei dati rapportandoli in veicoli equivalenti si ha:
➢ Autoveicoli pari ad 1 veicolo equivalente (veic. eq.);
➢ Mezzi pesanti (< 3,5 t) pari a 2 veicoli equivalenti (veic. eq.).
Quindi rapportando tutto in veicoli equivalenti si ha:
- Per i veicoli pesanti 16 x 2 = 32 veic.eq./giorno;
- Per Veicoli leggeri 6 x 1 = 6 veic. eq./giorno.
Pertanto, il totale dei veicoli equivalenti per giorno sarà 38. Se valutiamo come base di riferimento i dati riportati del traffico medio giornaliero forniti dall'ANAS, relativo all'anno 2018, per la SS7 bis (postazione di misura Gricignano d'Aversa) la quale può essere un'ottima rappresentativa delle arterie principali di accesso ed uscita all'impianto medesimo, si evidenzia che secondo tali dati:
• Traffico medio giornaliero veicoli totali: 35.332;
• Traffico medio giornaliero veicoli pesanti: 3.632.
Confrontando i valori di traffico medio giornalieri persistenti e desunti dall'archivio dati dell'ANAS con i valori incrementati del traffico indotto dalla realizzazione dell'impianto si evince che:
<table>
<tr><th>Classificazione per veicoli</th><th>Incremento del traffico in fase di cantiere (%)</th></tr>
<tr><td>Veicoli totali</td><td>0,11</td></tr>
<tr><td>Veicoli pesanti</td><td>0,17</td></tr>
</table>
Quindi considerando l'effetto del traffico indotto nella fase nella fase di cantiere, otteniamo un livello di servizio stradale (LDS), classificato in funzione del flusso di veicoli un livello di servizio "C", ovvero: la presenza di altri veicoli determina vincoli nella libertà di manovra, comfort ridotto, flusso ancora stabile.
</td><td></td><td></td></tr>
</table>

fonte: http://burc.regione.campania.it

<table>
<tr><th>n.</th><th>RICHIESTA INTEGRAZIONI (allegata alla nota prot. reg. n. PG/2025/ /0050703 del 31/01/2025)</th><th>I RISCONTRO (nota acquisita al prot. reg. n. 381773 del 02/08/2024)</th><th>VALUTAZIONE PER RICHIESTA DI ULTERIORI CHIARIMENTI (prima seduta CdS del 20/10/2025)</th><th>II RISC.</th></tr>
<tr><td></td><td></td><td>
<table>
<tr><th>LdS</th><th>Descrizione</th><th>Veic/h</th><th>Veic/g</th></tr>
<tr><td>A</td><td>Circolazione libera, ogni veicolo si muove con assoluta libertà di manovra, massimo comfort, flusso stabile</td><td><700</td><td><16.800</td></tr>
<tr><td>B</td><td>Circolazione libera, comfort accettabile, flusso stabile</td><td>700 <Flusso< 1100</td><td>16.800<Flusso< 26.400</td></tr>
<tr><td>C</td><td>La presenza di altri veicoli determina vincoli nella libertà di manovra, comfort ridotto, flusso ancora stabile</td><td>1100 <Flusso< 1550</td><td>26.400<Flusso< 37.200</td></tr>
<tr><td>D</td><td>Si restringe il campo della velocità e di libertà di manovra, elevata densità, il flusso può diventare instabile</td><td>1550 <Flusso< 1850</td><td>37.200<Flusso< 44.400</td></tr>
<tr><td>E</td><td>Il flusso si avvicina al limite della capacità, il flusso diviene instabile</td><td>Flusso>1850</td><td>Flusso> 44.400</td></tr>
<tr><td>F</td><td>Flusso forzato, si verificano condizioni instabili di deflusso fino all'insorgere di forti fenomeni di congestione</td><td>Flusso >>1850</td><td>Flusso>> 44.400</td></tr>
</table>
In definitiva, dalle considerazioni sopra esposte, si evince che il potenziale traffico veicolare indotto dalla realizzazione del progetto in esame, in fase di cantiere non graverà in maniera significativamente negativa sullo scenario di traffico locale, poiché risulta del tutto trascurabile. Infine, considerato che il traffico veicolare nella zona risulta diversificato, sia per la presenza di attività commerciali che agricole, e tenuto conto che la Strada Provinciale n. 18 S.M. a Cubito rappresenta un'arteria di snodo fondamentale per il collegamento tra diversi centri urbani, già progettata per sostenere determinati flussi veicolari, inclusi quelli di mezzi pesanti, si può ragionevolmente concludere che tale aspetto non incide in maniera significativa sullo stato infrastrutturale dell'area.
Misure di mitigazioni. Le eventuali soluzioni da adottare per limitare i possibili impatti determinati da tali attività sono riassunte di seguito:
- utilizzo di veicoli Euro VI o dotati di sistemi di abbattimento emissioni;
- programmazione dei transiti nelle ore meno impattanti;
- limitazione degli orari di transito (es. 8:00–18:00, esclusi festivi);
- barriere fonoassorbenti temporanee nelle aree più sensibili ove necessario;
- apposizione teli antipolvere e antirumore ove necessario;
- lavaggio ruote e copertura dei cassoni per evitare la dispersione di polveri;
- conferimento in cantiere con piccoli mezzi e prediligendo il metodo FiFo;
- segnaletica temporanea orizzontale e verticale;
- presenza di movieri nei punti critici (incroci, scuole);
- eventuale ripristino della viabilità a fine cantiere.</td><td></td><td></td></tr>
<tr><td>19</td><td>In merito al rumore si richiede di fornire uno "Studio sull'impatto acustico" atteso soprattutto nella fase di cantiere e di dismissione dell'opera, ma anche in esercizio stante la presenza di container con sistemi di accumulo per 28 MW e della nuova Stazione Elettrica "Cancello 380/150/36 kV". Lo</td><td>Il proponente fornisce l'elaborato "RDS-09_Relazione impatto acustico FV" e l'elaborato "RDS-10_Relazione impatto acustico SE" in riscontro alle richieste.</td><td>Riscontro esaustivo</td><td></td></tr>
</table>

fonte: http://burc.regione.campania.it

n.	RICHIESTA INTEGRAZIONI (allegata alla nota prot. reg. n. PG/2025/ /0050703 del 31/01/2025)	I RISCONTRO (nota acquisita al prot. reg. n. 381773 del 02/08/2024)	VALUTAZIONE PER RICHIESTA DI ULTERIORI CHIARIMENTI (prima seduta CdS del 20/10/2025)	II RISC.
	studio deve contenere un'analisi puntuale dei recettori principalmente interessati e presenti sia nelle due aree ove verranno realizzati rispettivamente impianto fotovoltaico e stazione elettrica, sia lungo il percorso ove si svilupperà il cavidotto.			
20	Il paragrafo 13.4.2 "Biodiversità" dello Studio di Impatto Ambientale non è condotto in maniera conforme alle Linee Guida SNPA n. 28/2020. In particolare, risulta evidente una scorretta commistione tra le finalità dell'analisi e valutazione della componente e le finalità della Valutazione di Incidenza. Il paragrafo deve riportare gli aspetti dello stato attuale della componente in tutta l'area di interesse del progetto (descritti mediante sopralluoghi realizzati in periodi ecologicamente significativi, analisi bibliogra6iche, report fotografico) e successivamente dovrebbe valutare gli impatti dell'intervento in fase di cantiere e di esercizio su quanto effettivamente rinvenuto nell'area. Inoltre, si chiede di fornire un adeguato report fotogra6ico con riprese di tutte le aree ed i tratti interessati dall'intervento, ivi incluso il tracciato del cavidotto e l'area della S.E., riportante i punti di scatto.	Il proponente integra il SIA (par. 13.4.2 "Biodiversità") mediante aggiornamento e integrazione in conformità con le Linee Guida SNPA n. 28/2020, al fine di distinguere chiaramente tra l'analisi della componente ambientale e gli aspetti inerenti alla Valutazione di Incidenza. L'inquadramento dell'area vasta è stato effettuato mediante la Carta della Natura, con riferimento alla vegetazione potenziale, che risulta attribuibile principalmente a due unità fitosociologiche: – la Serie preappenninica costiera centro- tirrenica subacidofila del farnetto (Mespilo germanicae-Querco frainetto sigmetum) [195] – il Geosigmeto peninsulare centro- meridionale igrofilo della vegetazione planiziale e ripariale (Alno-Quercion roboris, Populion albae) [264] (Blasi et al. 2017). L'integrazione riporta anche un inquadramento cartografico. Successivamente, si è proceduto all'analisi della flora e vegetazione reale, che ha evidenziato come il territorio entro cui si inserisce l'intervento è inserito in una matrice per la quasi totalità a sistemi agricoli e colture estensive, eccezione fatta per una piccola porzione di territorio costituita da praterie mesofile pascolate e canneti. Il resto è rappresentato da centri abitati, canali artificiali e siti produttivi e artificiali. In sintesi, la vegetazione reale è fortemente antropizzata, con presenza limitata di formazioni naturali o seminaturali, generalmente frammentate e marginali rispetto alla rete ecologica di scala locale e sovralocale. E' stata descritta la vegetazione riscontrata nelle diverse zone interessate dal progetto, come di seguito: – l'impianto fotovoltaico occuperà aree coltivate a grano, alternate a particelle a foraggi. Queste ultime sono dominate da Lolium multiflorum e Avena fatua; altre specie associate, a copertura minore, sono: Rumex longifolius, Ranunculus sp., Medicago sp., Rapistrum sp. - lungo la strada interessata dalla localizzazione del cavidotto interessato si rilevano filari arborei di Ulmus sp. e, più raramente, Ailanthus altissima, Populus sp. Tra le specie erbacee domina Avena fatua; - le sponde del canale dei Regi Lagni sono parzialmente ricoperte da Phragmites australis e, localmente, da Arundo donax, associate a altre specie avventizie quali Avena fatua, Trifolium nigrescens, Triticum, Borrago officinalis, Dipsacus sp., Galactites tomentosus, Malva sp., Bromus sp., Arundo donax, Meliotus indicus, Inula viscosa; - in prossimità dell'attraversamento stradale del canale Lagno Vecchio, a maggio, il canale è ricoperto di Lemna sp. Ai margini degli argini in cemento, si rilevano specie colonizzanti, quali: Borrago officinalis, Rubus sp., Urtica sp., Avena fatua, Brassica sp., Ailanthus altissima, Phragmites australis. Le aree circostanti sono rappresentate da campi in coltura a grano e altri seminativi. - le sponde del fosso Cardito sono cementate. Ai margini cresce vegetazione colonizzatrice come Rubus sp., Avena fatua, Borrago officinalis, Tritium sp., Carex sp., Vicia sp., Papaver rhoesas. Lungo la strada alberatura di Ulmus sp., Eucaliptus sp.;	Il riscontro è **adeguato**	

fonte: http://burc.regione.campania.it

n.	RICHIESTA INTEGRAZIONI (allegata alla nota prot. reg. n. PG/2025/ /0050703 del 31/01/2025)	I RISCONTRO (nota acquisita al prot. reg. n. 381773 del 02/08/2024)	VALUTAZIONE PER RICHIESTA DI ULTERIORI CHIARIMENTI (prima seduta CdS del 20/10/2025)	II RISC.
		- l'area che occuperà la Stazione Elettrica è caratterizzata da campi di grano intervallati a campi di foraggio dominati da Avena fatua, associata a Borrago officinalis, Artemisia campestris, Rapistrum rugosum, Ranunculus sp., Trifolium sp. Per quanto concerne la distribuzione degli habitat di all. I nell'area vasta, si è riscontrata la presenza solo dell'habitat 92A0, lungo il corso del fiume Volturno. Successivamente all'analisi della vegetazione, è stato condotto lo studio della componente faunistica, articolato su due livelli di approfondimento: area vasta e area di intervento. Per l'area vasta, sono stati utilizzati atlanti faunistici realizzati su scala regionale o nazionale su diversi taxa e dati a larga scala su portali nazionali e di citizen science, fonti hanno permesso di delineare un quadro preliminare della fauna potenzialmente presente nei diversi habitat dell'area vasta, fornendo una base di confronto utile per la successiva fase di rilievo diretto, eseguito in campo tra marzo e maggio 2025. I rilievi eseguiti tra marzo e maggio 2025 hanno evidenziato una zoocenosi fortemente sinantropica legata alle aree agricole ma influenzata anche dal livello di urbanizzazione riscontrabile. **Mammiferi:** Le indagini sui chirotteri hanno rilevato la presenza delle specie più comuni sia nel sito interessato dall'impatto fotovoltaico, che in quello relativo alla stazione elettrica. Accanto a queste, però, sono state rilevate anche specie di importanza conservazionistica, come *Myotis capaccini* e *Rhinolophus hipposideros*. Sono specie generalmente legate anche alle abitazioni umane, la cui presenza può quindi essere dovuta sia ai ruderi presenti in entrambi i siti, sia alle abitazioni rurali circostanti. Presente un adeguato report fotografico anche dell'area interessata dal cavidotto.		
21	Nel paragrafo 13.4.2.4 – Misure di mitigazione, si legge che: "*nelle eventuali aree non agricole prive di vegetazione, si predisporrà la piantumazione di arbusti al fine di garantire un'immediata copertura e poter ripristinare la funzione protettiva della vegetazione nei confronti del suolo. Saranno prescelte piantumazioni autoctone e in linea con le caratteristiche naturali di zona*". Si chiede di esplicitare le specie privilegiate per la messa a dimora.	Il proponente integra il SIA (par. 13.4.2.4 "Misure di mitigazione") esplicitando le specie privilegiate per la messa a dimora nelle aree non agricole prive di vegetazione ed integra tali specie (prevista una siepe in Leccio e/o Lauroceraso lungo tutto il perimetro e all'esterno della recinzione, descritta nel par. 12.3.15 "Recinzioni" del SIA) con la previsione della creazione di un canneto con Phragmites australis lungo il perimetro Nord dell'impianto, per una fascia dalla profondità di circa 1,00/1,50 metro. Ciò a valle di una serie di considerazioni sul contesto, ovvero alla vicinanza ai Regi Lagni, e sugli aspetti di natura ambientale legati alla specie prescelta. Il *Phragmites australis*, anche noto come cannuccia di palude o canneto comune, è una grande pianta erbacea perenne appartenente alla famiglia delle Poaceae. La cannuccia di palude è una pianta importante per l'ecosistema delle zone umide, poiché fornisce riparo e cibo per diverse specie di animali, tra cui uccelli acquatici, roditori e anfibi. Inoltre, svolge un ruolo importante nella purificazione dell'acqua, poiché le radici sono in grado di assorbire e rimuovere sostanze inquinanti. È una pianta rustica e resistente, in grado di adattarsi a diversi tipi di terreno e di condizioni climatiche. La scelta deriva dal fatto che tale specie determina un aumento della resilienza ecologica di tutto l'ambiente ripariale, creando un forte equilibrio tra la vegetazione, la flora e la risorsa idrica, infatti il canneto ha molteplici vantaggi, oltre alla protezione ambientale consente anche il rafforzamento della biodiversità locale. Tale specie fornisce inoltre una barriera mitigativa naturale e in completa armonia con il contesto territoriale.	Il riscontro è **adeguato**	
22	Nella Valutazione della Capacità d'Uso dei Suoli mediante Indagine Pedologica (Elab. RDS-08) si legge che "*I profili pedologici realizzati hanno rilevato una falda*	Dalla relazione pedologica si evince che i profili pedologici realizzati hanno rilevato una falda superficiale a circa 160-170cm dal piano campagna, localmente anche a quote inferiori a 130cm (P12). Il proponente, nelle integrazioni trasmesse richiama, come indicazione, che da indagini effettuate su lotti vicini al terreno oggetto di valutazione è stata appurata la profondità della falda a circa -2,60/3,00 m dal p.c., allegando certificazione di laboratorio, e rappresentando che tali indagini sono state effettuate nell'ambito di un altro Procedimento	Il riscontro è **adeguato**	

fonte: http://burc.regione.campania.it

n.	RICHIESTA INTEGRAZIONI (allegata alla nota prot. reg. n. PG/2025/ /0050703 del 31/01/2025)	I RISCONTRO (nota acquisita al prot. reg. n. 381773 del 02/08/2024)	VALUTAZIONE PER RICHIESTA DI ULTERIORI CHIARIMENTI (prima seduta CdS del 20/10/2025)	II RISC.
	superficiale a circa 160-170cm dal piano campagna, localmente anche a quote inferiori a 130cm (P12)". Si chiede di chiarire gli aspetti legati alle possibili incidenze sulla falda acquifera atteso che nelle tavole TDE-05 (b, c, d ed e) *Risoluzione interferenze*, appare chiaro che lo scavo per la posa del cavidotto raggiunga una profondità superiore a quella della stessa falda	Autorizzatorio Unico Regionale identificato con CUP 9188, il quale ha avuto esito positivo ed è ricadente nel Comune di Villa Literno, in località Torre del Monaco. Tali indagini sono state effettuate nel periodo autunnale e quindi in linea con la possibile variazione della falda nel periodo invernale. Inoltre, anche considerando la profondità della falda meno profonda (periodo invernale), chiarisce che: 1. le strutture metalliche sopra le quali sono ubicati i pannelli fotovoltaici, sono fissate al terreno mediante viti in acciaio della lunghezza massima di circa 2 m che verranno conficcate nel terreno; 2. gli attraversamenti da realizzare in corrispondenza delle interferenze tra cavidotto e canali vincolati, condotte irrigue e canali consortili saranno realizzati in subalveo e ad una distanza idonea del fondo dei canali (così come stabilito dalle norme CEI 11-17 e dal NCdS). Inoltre, i principali attraversamenti saranno realizzati lungo i cavidotti di connessione che collegheranno l'impianto fotovoltaico alla CP ed insisteranno tutti prevalentemente sulla viabilità pubblica esistente che presenta un pacchetto stradale impermeabile preesistente. In conclusione, in corrispondenza degli attraversamenti con i canali realizzati, mediante TOC o mediante tecnica dello spingi tubo, saranno posati al disotto degli alvei (circa -1,5 m di profondità dal fondo dell'alveo) al fine di evitare qualsiasi interferenza con il deflusso delle acque; pertanto, non si genererà un'impermeabilizzazione aggiuntiva rispetto allo stato ante-operam, motivo per cui non è necessario uno studio di invarianza idraulica		
23	In considerazione del fatto che nell'area di intervento, e in particolare lungo il percorso del cavidotto e di attraversamento del canale artificiale, potrebbero rinvenirsi habitat quali i Canneti a Phragmites australis e altre elofite (cartografati anche in Carta Natura Ispra), che rappresentano siti di nidificazione di particolari specie avifaunistiche, talune delle quali elencate nell'Allegato II della Direttiva 92/42/CE si richiede un approfondimento sull'area vasta di intervento al fine di verificare la presenza di tali ambienti e si chiede una valutazione delle interferenze dell'impianto e del cavidotto qualora se ne rilevasse la presenza.	Il proponente presenta una descrizione cartografica dell'area vasta, che inserisce il territorio entro cui è ubicato l'intervento è in una matrice per la quasi totalità a sistemi agricoli e colture estensive. Eccezione fatta per una piccola porzione di territorio costituita da praterie mesofile pascolate e canneti. Il resto è rappresentato da centri abitati, canali artificiali e siti produttivi e artificiali. Si tratta pertanto di una vegetazione fortemente antropica. Gli habitat principalmente interessati sono individuati nel codice 82.3 Colture estensive e sistemi agricoli complessi e codice 86.1 Centri abitati. All'interno dell'area vasta, si è riscontrato che è presente solo l'habitat 92A0 lungo il corso del fiume Volturno. Nessun habitat di all. I è presente sui luoghi dell'intervento. I rilievi eseguiti tra marzo e maggio 2025 hanno evidenziato una zoocenosi fortemente sinantropica legata alle aree agricole ma influenzata anche dal livello di urbanizzazione riscontrabile. La zoocenosi risulta molto diversa da quella descritta lungo il fiume Volturno, poiché la distanza e il livello di antropizzazione del territorio che li divide sono significativi. In sintesi, l'analisi faunistica evidenzia che la maggior parte delle specie presente nel contesto in cui si localizza l'impianto e le opere connesse, non sono di particolare interesse, motivo per cui la corretta applicazione delle misure di mitigazione previste sarà sufficiente a garantire la tutela della fauna, anche durante le fasi di cantiere e di esercizio.	Il riscontro è **adeguato**	
24	Si chiede l'integrazione dello studio sugli impatti cumulativi dell'opera, approfondendo l'analisi degli effetti complessivi sulle diverse	nel buffer di 3 km dall'area di impianto non si evidenzia la presenza di altri impianti esistenti o in fase di autorizzazione. Ad una distanza di circa 400 m dal perimetro dell'area di impianto FV è presente un impianto autorizzato tramite PAUR con D.D. n. 99 del 24/05/2023 denominato "Corvo" della società Energia Solare s.r.l. e l'impianto autorizzato tramite PAUR con DD n. 28 del 07/02/2023 denominato	**Riscontro esaustivo**	

fonte: http://burc.regione.campania.it

n.	RICHIESTA INTEGRAZIONI (allegata alla nota prot. reg. n. PG/2025/ /0050703 del 31/01/2025)	I RISCONTRO (nota acquisita al prot. reg. n. 381773 del 02/08/2024)	VALUTAZIONE PER RICHIESTA DI ULTERIORI CHIARIMENTI (prima seduta CdS del 20/10/2025)	II RISC.
	componenti ambientali, sia durante la fase di cantiere che in quella di esercizio, in conformità a quanto stabilito dall'Allegato VII alla Parte II del D. Lgs. 152/2006 e ss.mm.ii. In particolare, occorre sviluppare una valutazione che consideri il "cumulo degli effetti derivanti da altri progetti esistenti e/o approvati", con speci6ica attenzione alle eventuali criticità ambientali già presenti, relative all'uso delle risorse naturali e/o alla presenza di aree di particolare sensibilità ambientale potenzialmente soggette agli effetti del progetto. Nella valutazione degli impatti cumulativi, dovrà essere analizzato il progetto nella sua interezza, comprendendo sia l'impianto principale sia le opere accessorie, e fornendo una trattazione tecnica dettagliata che evidenzi le interazioni sinergiche e addizionali tra gli elementi progettuali e il contesto ambientale di riferimento.	"Bonito" a circa 1.600 metri dall'area di impianto FV della società Rivoluzione Elettrica s.r.l. **Il riscontro è dato dal proponente da pag 55 a pag. 64 del documento "RDA-03a_Documento unico integrazioni SIA.pdf"**		
25	Valutare, l'effetto di cumulo in termini di occupazione di suolo agricolo in ambito provinciale. Tale analisi dovrà considerare la super6icie complessivamente impegnata da tutti gli impianti FER (Fonti Energetiche Rinnovabili) presenti nell'area di riferimento, tenendo conto della loro distribuzione e dell'impatto cumulativo sull'uso del territorio. La valutazione dovrà includere l'incidenza complessiva degli impianti esistenti e fornire una stima precisa dell'incremento percentuale di occupazione di suolo agricolo che	Ai fini della valutazione della stima dell'incremento in percentuale dell'occupazione di suolo agricolo in ambito provinciale, determinato dall'incidenza che l'impianto fotovoltaico in oggetto avrà su quest'ultima, in relazione ali impianti FER presenti nell'area di riferimento, si è provveduto a una ricognizione dei principali impianti FER esistenti nel territorio provinciale. La mappatura è stata effettuata consultando i portali istituzionale regionali, il sito web *Atlaimpianti* e la piattaforma *Google Earth Pro*. Dall'indagine effettuata, sono stati identificati n. 22 impianti fotovoltaici e agrivoltaici dislocati nell'intera provincia di Caserta, con una superficie complessiva occupata pari a 155,23 ettari, mentre l'impianto fotovoltaico in oggetto denominato "Under the Sun" presenta una superficie pari a 16.93 ettari. Applicando tali dati a quanto riportato nel VI censimento Generale dell'Agricoltura Regionale, ovvero che la Superficie Agricola Territoriale (SAT) casertana è di 131.108,00 ettari e rappresenta il 18% circa della SAT campana, si è potuto desumere che l'incidenza espressa in percentuale dell'impianto fotovoltaico de quo è dello 0,01% circa rispetto a quella relativa agli impianti FER esistenti e che la totalità degli impianti FER hanno un'occupazione dello 0,12% dell'intera superficie agricola casertana. Di seguito si riporta una sintesi in forma tabellare di quanto sopraindicato e si trasmette l'elaborato *"TDU- 16_Valutazione cumulo su SAT provinciale"* con l'indicazione degli impianti localizzati.	**Riscontro esaustivo**	

fonte: http://burc.regione.campania.it

n.	RICHIESTA INTEGRAZIONI (allegata alla nota prot. reg. n. PG/2025/ /0050703 del 31/01/2025)	I RISCONTRO (nota acquisita al prot. reg. n. 381773 del 02/08/2024)	VALUTAZIONE PER RICHIESTA DI ULTERIORI CHIARIMENTI (prima seduta CdS del 20/10/2025)	II RISC.
	sarà determinato dall'impianto oggetto della presente analisi. Questa informazione risulta essenziale per comprendere l'effetto aggregato sul territorio e per verificare la compatibilità delle scelte progettuali con la tutela delle aree a vocazione agricola.	<table><tr><td>Superficie Agricola Territoriale (SAT) casertana</td><td>131.108,00 ettari</td></tr><tr><td>Superficie impianti FER su territorio provinciale</td><td>155,23 ettari</td></tr><tr><td>Incidenza impianti FER esistenti sulla SAT casertana</td><td>0,12%</td></tr><tr><td>Superficie Impianto fv "Under the Sun"</td><td>16,93 ettari</td></tr><tr><td>Superficie impianti FER esistenti + "Under the Sun"</td><td>172,16 ettari</td></tr><tr><td>Incidenza UTS sulla SAT casertana</td><td>0,01%</td></tr><tr><td>Incidenza impianti FER + UTS sulla SAT casertana</td><td>0,13%</td></tr></table> Inoltre, considerando la reale occupazione delle strutture (6,07 ha), in funzione delle attività agricole da svolgere tra gli interfilari di impianto, l'occupazione dell'impianto scende allo **0,0046%** della SAT casertana.		
26	Poiché oltre al parco fotovoltaico da 9,56 MWp è prevista la presenza anche di sistemi di accumulo ubicati in container per una capacità dichiarata di 28 MW, e la realizzazione della nuova Stazione Elettrica si chiede di integrare lo Studio di Impatto Ambientale con uno "Studio di impatto elettromagnetico", redatto da tecnico competente.	Dall'analisi di impronta quantitativa, riportata nella specifica Relazione sull'Elettromagnetismo (D.P.C.M. 08/07/03 e D.M 29/05/08), si osserva come: ***La Centrale di produzione costituita dalle seguenti parti principali:*** L'impianto "Under the Sun" avrà una potenza di 9,57 MWp + 28 MW B.E.S.S. a 4 h. La società UTS s.r.l. intende realizzare un impianto per la produzione di energia elettrica da fonte solare fotovoltaica ed accumulo a batteria: trattasi di INSEGUITORI SOLARI, con attuatore elettrico, (INTERNI al campo fotovoltaico), oltre che ad una sezione con accumulatori a batterie a ioni di litio (o sodio o equivalente), in corrente continua, in un sito localizzato nel comune di Villa Literno, in provincia di Caserta, regione Campania. La potenza elettrica di Picco della Centrale Elettrica progettata sarà pari a 9,57 MWp, tensione di consegna pari a 36 kV, in aderenza al limite superiore della MT. Il generatore fotovoltaico, le POWER STATIONS e STORAGE Power Stations e relativa trasformazione a 36 kV\BT è tale che la Stazione Elettrica di Utenza sarà realizzata nei pressi dell'ingresso alla Centrale. Il cavidotto di connessione di utenza proseguirà interrato, fino al punto futuro di connessone alla RTN: futura S.E. "Cancello380/150/36", opera di connessione di rete RTN. La produzione elettrica è organizzata in sottocampi fotovoltaici, tali da sviluppare una potenza elettrica complessiva di 9,57 MWp. I containers di accumulo batterie lavorano in Corrente Continua (no c.e.m.). La soluzione di connessione (STMG) con inserimento nella rete di Terna spa a 36 kV è stata comunicata da Terna spa via Pec/portale del produttore (codice pratica.: 202301239). Nel progetto della Centrale di produzione, la nuova infrastruttura di RTN, futura S.E. Cancello380/150/36, necessaria per collegare la centrale elettrica, avrà un suo proprio studio elettromagnetico, già autorizzato, con altro progetto. La Centrale di Produzione ed Accumulo sarà completata dall'installazione di cabine elettriche di utente/Stazione Elettrica di Utenza e da una control room anche esse saranno collocate quanto più possibile in corrispondenza del punto di accesso al campo o in una zona funzionale ai collegamenti elettrici. Essendo la Centrale collocata su diverse zone distinte si è previsto, come già evidenziato, il posizionamento di più cabine utente per la gestione dei collegamenti tra una zona e l'altra. Le cabine utente avranno dimensione pari a 12.700 x 3.700 x 3.075 mm, o equivalenti, e saranno costruite in cemento armato vibro compresso (c.a.v.) mentre le due control room avranno dimensioni identiche alle power station, ovvero 6.058 x 2.896 x 2.438mm o equivalente. Lo spazio all'interno del manufatto cabina utente sarà organizzato in modo tale da avere un locale per il sezionamento e protezione dei	**Riscontro esaustivo**	

fonte: http://burc.regione.campania.it

n.	RICHIESTA INTEGRAZIONI (allegata alla nota prot. reg. n. PG/2025/ /0050703 del 31/01/2025)	I RISCONTRO (nota acquisita al prot. reg. n. 381773 del 02/08/2024)	VALUTAZIONE PER RICHIESTA DI ULTERIORI CHIARIMENTI (prima seduta CdS del 20/10/2025)	II RISC.
		circuiti di alta tensione (collocamento del quadro generale di alta tensione), un locale dedicato all'installazione del trasformatore di spillamento MT/BT da 100 kVA dedicato all'alimentazione di tutti i servizi a corredo dell'impianto fotovoltaico e necessari alla gestione del sistema, nella control room dove tra l'altro saranno posizionati i quadri generale di bassa tensione e l'armadio rack e, infine, un locale ufficio/deposito. La control room, invece, è il locale all'interno del quale saranno collocati i principali apparati ausiliari che consentono la corretta gestione ed esercizio dell'impianto come quelli per la trasmissione dati, per il sistema antintrusione e la videosorveglianza. L'impianto fotovoltaico oggetto della presente prevede la presenza di un sistema di accumulo dell'energia elettrica prodotta che potrà essere funzionalmente indipendente dal FV e potrà ricaricarsi, direttamente dalla RTN. La Centrale di Produzione ed Accumulo sarà altresì dotata di un sistema di telecontrollo (SCADA) attraverso il quale sarà possibile monitorare in tempo reale i principali parametri elettrici sia lato impiantoche lato rete ed acquisire i dati di misurazione metereologici eseguiti dalla meteo station in campo (piranometri, anemometri, etc.). Tutti i dati acquisiti renderanno possibile la valutazione e il controllo delle prestazioni dell'intero sistema. L'impianto di supervisione consentirà anche di eseguire da remoto la modifica del set point di lavoro dei parametri elettrici in rispetto delle richieste del distributore di rete secondo i dettami dell'allegato A68 al codice di rete Terna spa e di E-Distribuzione spa. ***Moduli fotovoltaici*** Come noto, dal punto di vista elettrico un modulo fotovoltaico si comporta (e di fatto può essere anche rappresentato e modellato) come un generatore di corrente continua a tensione costante, questo significa che durante il funzionamento a regime non possono svilupparsi campi elettromagnetici legati alla variazione di una grandezza elettrica (nella fattispecie la corrente). L'eventuale generazione di campi variabili è limitata ai soli transitori dovuti All'accensione/spegnimento dell'impianto o durante la ricerca del punto di massima potenza da parte dell'inverter, in ogni caso tali fenomeni risultano del tutto irrilevanti in quanto di brevissima durata ed intensità (lentamente variabili). Inoltre, la norma CEI 82-8, recepimento nazionale della Norma Europea del Cenelec 61215, la quale fornisce i requisiti per la qualifica del progetto e l'omologazione dei moduli fotovoltaici per applicazioni terrestri, non menziona prove di compatibilità elettromagnetica dei prodotti in quanto assolutamente irrilevanti. ***Batterie*** Le batterie impiegate per la realizzazione della stazione di accumulo saranno del tipo a ioni di Litio, o equivalente (es. ioni di sodio); esse presentano tensioni di cella in funzionamento variabili tra 3 - 4 V (3.2 V/280 Ah). La cella elementare è costituita da due elettrodi con interposto un elettrolita; l'elettrodo negativo o anodo è composto di carbonio con intercalati al suo interno ioni di Litio, mentre l'elettrodo positivo o catodo è composto da un ossido di metallo con intercalati ioni di litio. Le singole celle sono tra loro opportunamente collegate in serie e parallelo a formare moduli batterie con opportuni valori di tensione e corrente; questi moduli a loro volta vengono integrati in strutture equipaggiate con sistemi di controllo e di condizionamento ambientale. L'insieme di tali oggetti costituisce l'apparecchiatura elettrica definita "batteria"; le batterie a loro volta saranno sigillate e posizionate all'interno di containers dotati di impianti di condizionamento. ***Inverter*** L'inverter rappresenta il cuore dell'impianto in quanto, tra le innumerevoli funzioni, ha lo scopo di convertire la corrente continua prodotta dal generatore fotovoltaico in corrente alternata fruibile dalla rete pubblica di distribuzione e quindi dagli utenti finali. Nella configurazione di impianto prevista ad inverter centralizzati, ogni unità sarà installata all'interno del campo. O equivalente Power Station/ Storage Power Station. L'inverter		

fonte: http://burc.regione.campania.it

n.	RICHIESTA INTEGRAZIONI (allegata alla nota prot. reg. n. PG/2025/ /0050703 del 31/01/2025)	I RISCONTRO (nota acquisita al prot. reg. n. 381773 del 02/08/2024)	VALUTAZIONE PER RICHIESTA DI ULTERIORI CHIARIMENTI (prima seduta CdS del 20/10/2025)	II RISC.
		rappresenta l'elemento che contribuisce alla generazione di radiazioni elettromagnetiche Tale circostanza è l'effetto del funzionamento dei ponti di conversione della corrente il cui switching è in grado di generare un campo elettromagnetico a frequenza molto più elevata di quella di rete (alcune decine di kHz). Al fine di limitare le emissioni elettromagnetiche delle apparecchiature elettroniche il legislatore ha previsto che tali macchine, prima di essere immesse sul mercato, acquisiscano tutte le certificazioni atte a garantire sia l'immunità da disturbi elettromagnetici esterni che le ridotte emissioni per contenere al minimo le interferenze con atre apparecchiature poste nelle immediate vicinanze o con la rete stessa. A tale scopo gli inverter utilizzati nella presente installazione saranno dotati di apposita rispondenza alla normativa di compatibilità elettromagnetica (EMC) certificata da ente terzo, le normative di rispondenza sono le IEC 61000. Tra i vari aspetti queste norme trattano: • I livelli armonici: le direttive del gestore di rete prevedono un THD globale (non riferito al massimo della singola armonica) inferiore al 5% (inferiore all'8% citato nella norma CEI 110-10). Gli inverter presentano un THD globale contenuto entro il 3%; • Disturbi alle trasmissioni di segnale operate dal gestore di rete in imposizione alla trasmissione di energia sulle sue linee; Vi sono poi i trasformatori 36 kV/BT che annullano la impurezza della forma d'onda generata dell'energia alternata. • Variazioni di tensione e frequenza. La propagazione in rete di queste ultime è limitata dai relè di controllo della protezione di interfaccia asservita al dispositivo di interfaccia. Le fluttuazioni di tensione e frequenze sono però causate per lo più dalla rete stessa. Si rendono quindi necessarie finestre abbastanza ampie, per evitare una continua inserzione e disinserzione dell'impianto fotovoltaico e BESS. ***Transformer station e Cabina utente*** Le stazioni elettriche di trasformazione, Power Stations – Storage Power Stations, rappresentano uno dei componenti principali della Centrale in quanto, almeno per le configurazioni di impianto ad inverter di stringa/accumulatori, comprendono il quadro BT di parallelo, il gruppo di trasformazione MT (36kV)/BT e il quadro MT. Per il progetto in esame le stazioni di trasformazione saranno realizzate in strutture prefabbricate, dimensioni 6.058 x 2.438 x 2.896mm. O equivalente. Per il design in oggetto si prevede l'utilizzo di otto unità di trasformazione che saranno dislocate, nel modo più uniforme possibile, all'interno delle due aree di impianto. I trasformatori scelti sono di 3.750 kVA o Equivalente. In termini di emissioni elettromagnetiche la sorgente di emissione del campo elettromagnetico presente all'interno della stazione è il trasformatore MT/BT. Per quanto attiene le cabine secondarie in box, ai sensi dell'art.5.2 dell'allegato al Decreto 29 Maggio 2008, la Distanza di Prima Approssimazione (DPA), intesa come distanza da ciascuna delle pareti (tetto, pavimento e pareti laterali) del box cabina, va calcolata simulando una linea trifase, con cavi paralleli, percorsa dalla corrente nominale BT in uscita dal trasformatore (I) e con distanza tra le fasi pari al diametro reale (conduttore + isolante) del cavo (x) applicando la seguente relazione: **DDDDDD** = 0,40942*x(exp0.5241)*Radice (I) dove: DPA= distanza di prima approssimazione (m) I= corrente nominale BT in uscita dal trasformatore (A) x= diametro dei cavi (m) Considerando la potenza apparente massima di 3.750 kVA la corrente assume un valore limite inferiore a 2.731,23 A (tensione nominale di esercizio 0,8 kV) e che il cavo scelto sul lato BT del trasformatore è		

fonte: http://burc.regione.campania.it

n.	RICHIESTA INTEGRAZIONI (allegata alla nota prot. reg. n. PG/2025/ /0050703 del 31/01/2025)	I RISCONTRO (nota acquisita al prot. reg. n. 381773 del 02/08/2024)	VALUTAZIONE PER RICHIESTA DI ULTERIORI CHIARIMENTI (prima seduta CdS del 20/10/2025)	II RISC.
		11x3x(1x240) mm², con diametro esterno pari a circa 30,4mm, si ottiene una DPA, arrotondata per eccesso all'intero superiore, pari a circa 5 m. Tutte le power stations considerate all'interno del progetto del campo fotovoltaico saranno posizionate all'aperto ed è stata considerato un buffer non inferiore a 10 m per evitare o limitare gli ombreggiamenti del manufatto sull'impianto, inoltre, le power station non sono presidiate. La cabina elettrica di utente (di vettoriamento) è costituita da un manufatto in calcestruzzo c.a.v. delle dimensioni di 12.700 x 3.700 x 3.075 mm. La cabina in questione rappresenta, dal punto di vista di architettura di impianto, il punto di interfaccia verso la rete pubblica del distributore, pertanto, all'interno di essa sarà attestato il cavo elettrico proveniente dal punto di connessione dalla rete. Di seguito vengono riportate piante e prospetti equivalenti della cabina utente/Stazione Elettrica di Utenza. Anche la cabina utente non è un luogo presidiato ed al suo interno ospita un quadro di alta tensione dove vengono attestati dal lato campo fotovoltaico i cavi provenienti dalle cabine elettriche di trasformazione e dal lato rete cavo proveniente dal punto di connessione. L'allestimento del suddetto quadro di alta tensione sarà completato da tutti gli organi di misura, protezione e comando propedeutici al corretto esercizio dell'impianto. La dotazione impiantistica della cabina di consegna prevede altresì la presenza di un trasformatore di "spillamento" MT/BT, di potenza pari a 100 kVA (50 kVA), necessario all'alimentazione dei servizi ausiliari e delle opere connesse all'impianto fotovoltaico come, per esempio, l'illuminazione perimetrale, la supervisione, gli inseguitori, etc. Come si evince dalla descrizione effettuata le possibili sorgenti di emissione di un campo elettromagnetico sono rappresentati dalle correnti circolanti nei cavi MT entranti/uscenti dalla cabina, e nel quadro di interfaccia, e dal trasformatore di "spillamento". Il valore massimo della corrente circolante nei cavi MT, calcolata alla massima potenza attiva dell'impianto e alla tensione di esercizio di 20 kV, vale al massimo 881 A mentre quello della corrente BT associata alla presenza del trasformatore di spillamento da 100 kVA, è di circa 145 A. Il dimensionamento preliminare di impianto prevede, in riferimento al suddetto caso peggiore corrispondente alla corrente massima circolante nei cavi, l'utilizzo di una linea in cavo di formazione 2x3x(1x630) posato direttamente in trincea ad una profondità di circa 1,2 metri rispetto al piano campagna, avente diametro di circa 62,7 mm. In tale circostanza si ottiene una DPA, arrotondata, pari a circa 1 metro. D'altra parte, anche nel caso in questione la cabina di consegna non è presidiata durante il normale esercizio dell'impianto. ***Linee Elettriche in cavo*** A causa della particolare configurazione dell'impianto fotovoltaico "UTS", ovvero la sua configurazione, la valutazione del contributo al campo elettromagnetico prodotto dalla corrente circolante nei cavi elettrici a 36 kV dovrà essere condotta in modo del tutto generale senza distinzione tra linee interne ed esterne alla recinzione di campo. COLLEGAMENTI 36 kV: POWER STATION – Stazione Elettrica di Utenza Su ciascuna Cabina Utente vengano attestati i circuiti provenienti dalle Power Station posizionate direttamente in campo. Il design di impianto prevede che ogni linea di alta tensione 30 kV proveniente dal campo ed entrante nella Cabina Utente di riferimento "raccolga" la serie delle power station che si trovano lungo il medesimo tracciato secondo quanto indicato nello schema elettrico unifilare di impianto. Tutte le linee suddette saranno realizzate in cavo interrato RG7H1R 24 kV posato direttamente in trincea ad una profondità di 120 cm, si è inoltre stabilito di uniformare la sezione dei circuiti e, pertanto, sarà di 150 mm² per le tratte dorsali immediatamente uscenti dalle cabine utente oppure 95 mm² in riferimento alle power station finali di una specifica dorsale. La presente valutazione prende in esame il caso peggiore, ovvero quello dove sono presenti più circuiti		

fonte: http://burc.regione.campania.it

n.	RICHIESTA INTEGRAZIONI (allegata alla nota prot. reg. n. PG/2025/ /0050703 del 31/01/2025)	I RISCONTRO (nota acquisita al prot. reg. n. 381773 del 02/08/2024)	VALUTAZIONE PER RICHIESTA DI ULTERIORI CHIARIMENTI (prima seduta CdS del 20/10/2025)	II RISC.
		all'interno della medesima trincea. Per il campo fotovoltaico in esame il numero massimo di circuiti MT nello stesso scavo si ha per il tratto in ingresso alle Cabine di Consegna dove è possibile individuare i seguenti circuiti: caso peggiore seguenti circuiti: caso tipico: • Collegamento Vettoriamento n. 1 – potenza nominale 6 .000 kW cavo RG7H1R 20/24 kV (3x1x185), corrente massima 320 A; • Collegamento Cabina Vettoriamento n.2, potenza nominale 6.000 kW cavo RG7H1R 20/35 kV (3x1x185); corrente massima 320 A; • Cabina Vettoriamento n. 3 potenza nominale 6.000 kW cavo RG7H1R 20/24 kV (3x1x185), corrente massima 320 A; Di seguito si riporta il grafico delle isolinee misurate a 3μT,10μT e 100μT, nella costruzione del modello i cavi sono stati considerati alla profondità di 1,2 metri (come da sezione di scavo) e a partire dal punto di ascissa 1 e distanziati di 0,25 m. Dal grafico si evince che la fascia di prima approssimazione per ottenere il valore di qualità prescritto dalla norma non deve essere inferiore a circa 1 metri per lato rispetto al centro dello scavo. A livello del suolo in corrispondenza del tracciato il valore dell'induzione magnetica risulta compreso tra 3 e 5μT. Ad ogni modo il tratto interessato dalla presenza contemporanea di quattro circuiti è molto limitato ed è individuato dalla tratta di uscita dalla Cabina Utente n.1. Inoltre, è un tratto adiacente alla strada ed è esclusa la presenza in loco di personale in modo continuativo. ***Linee elettriche in cavo esterne al campo – connessione alla rete elettrica*** Per linee esterne al campo fotovoltaico ci si riferisce ai collegamenti in alta tensione 36 kV necessari al collegamento delle cabine di vettoriamento e più in generale per il collegamento dell'intero impianto al punto di connessione posto in corrispondenza della Stazione Elettrica di RTN "Cancello380" futura, di RTN. Tali linee esterne saranno di UTS srl. CAVIDOTTO 36 kV "CABINA DI CONSEGNA – alla Stazione Elettrica di Elevazione. La seconda linea che andremo ad analizzare è quella relativa al collegamento dell'impianto al punto di connessione, la lunghezza di tale collegamento risulta essere di circa 2,4 km , almeno in questa fase preliminare, si è calcolato dii realizzarlo mediante cavo posato direttamente in trincea del tipo RG7H1 20/35 kV della sezione di *4*(3*1*300) mmq (o equivalente, se collegate in E.E. le cabine di vettoriamento. Tre terne posate a trifoglio a profondità 1,2 m con distanza tra conduttori di 25 cm). Essendo il sistema esercito ad una tensione nominale di 36 kV e la potenza nominale dell'intero impianto pari a 40.000 kW, complessivi, la corrente complessiva circolante sui conduttori è pari all'incirca di 320 A. Per la seguente valutazione si è ipotizzato che la corrente sia ripartita perfettamente in ugual misura sulle terne di cavi. Di seguito si riporta, anche per questo specifico caso in esame, il grafico delle curve isolivello (3μT;10 μT;100μT) relative alla suddetta linea dove è possibile evincere che il valore di qualità di 3μT si ottiene a quota campagna anche in corrispondenza dei cavi stessi. I valori di campo magnetico al suolo sono massimi nelle stesse zone di cui sopra ed in corrispondenza della via cavi, ma variano in funzione delle correnti in gioco: con correnti sulle linee pari al valore di portata massima in esercizio normale delle linee e si hanno valori, che si riducono a meno di 3 μT a 1 m di distanza dalla proiezione dell'asse della linea, per lato. I valori in corrispondenza della recinzione della stazione sono notevolmente ridotti ed ampiamente sotto i limiti di Legge. In conclusione, nell'area in esame non sussistono condizioni tali da lasciar presupporre la presenza di radiazioni al di fuori della norma. L'analisi degli impatti ha infatti concluso questi essere NON SIGNIFICATIVI sulla popolazione. Inoltre, poiché gli unici potenziali recettori, durante le tre fasi di costruzione, esercizio e dismissione, sono gli operatori di campo, la loro esposizione ai campi elettromagnetici sarà gestita in accordo con la legislazione sulla sicurezza dei lavoratori applicabile (D.lgs. 81/2008 e s.m.i.).		
27	Si chiede di integrare il Piano di Monitoraggio Ambientale (PMA)	come riportato all'interno del par. 13.4.2.7 *"Elementi di interferenza sulla biodiversità"* e successivi, l'analisi degli impatti potenziali generati dalla realizzazione di un impianto fotovoltaico è stata condotta	**Riscontro esaustivo**	

fonte: http://burc.regione.campania.it

<table>
<tr><th>n.</th><th>RICHIESTA INTEGRAZIONI (allegata alla nota prot. reg. n. PG/2025/ /0050703 del 31/01/2025)</th><th>I RISCONTRO (nota acquisita al prot. reg. n. 381773 del 02/08/2024)</th><th>VALUTAZIONE PER RICHIESTA DI ULTERIORI CHIARIMENTI (prima seduta CdS del 20/10/2025)</th><th>II RISC.</th></tr>
<tr><td></td><td>presente nello Studio di Impatto Ambientale (SIA) al paragrafo 13.8 INDICAZIONI SUL PROGETTO DI MONITORAGGIO AMBIENTALE, con le disposizioni relative al monitoraggio ambientale per la fase di cantiere, conformemente a quanto previsto al punto 7 dell’Allegato VII alla Parte II del D.Lgs. 152/2006 e successive modi6iche e integrazioni</td><td>utilizzando il criterio DPSIR proposto dell’Agenzia Europea dell’Ambiente. Tale approccio consente di valutare gli effetti delle pressioni antropiche sugli ecosistemi naturali e sulle componenti della biodiversità presenti nell’area oggetto di studio.
Per una valutazione completa e strutturata degli impatti potenziali sulla biodiversità, sono state prese in considerazione le seguenti componenti principali del progetto:
- pannelli fotovoltaici;
- moduli di montaggio;
- infrastrutture elettriche;
- recinzioni esterne.
- recinzioni esterne.
Inoltre, sono state analizzate separatamente le fasi operative del progetto, ovvero:
1. 2. 3. Fase di cantiere (scavi – movimentazione terra – installazione moduli);
Fase di esercizio (funzionamento impianto - illuminazione – strutture);
Fase di dismissione (ripristino stato dei luoghi).
Alla luce delle considerazioni sulle azioni di cantiere, di esercizio e di dismissione, sono state indicati gli impatti da verificare che potrebbero essere determinanti dalle azioni di progetto, analizzati secondo il modello sopraindicato e di cui di seguito si riporta una tabella riassuntiva:
<table>
<tr><th>Determinante</th><th>Pressione</th><th>Bersaglio</th><th>Impatto</th></tr>
<tr><td>Cantiere</td><td></td><td></td><td></td></tr>
<tr><td>scavi e fondazioni</td><td>rumore</td><td>specie di mammiferi e di uccelli</td><td>perturbazione alle popolazioni (-)</td></tr>
<tr><td></td><td>sollevamento di polveri</td><td>vegetazione</td><td>perdita e frammentazione di superficie (-)</td></tr>
</table>
<table>
<tr><th>Determinante</th><th>Pressione</th><th>Bersaglio</th><th>Impatto</th></tr>
<tr><td></td><td>illuminazione</td><td>specie notturne</td><td>perturbazione alle popolazioni (-)</td></tr>
<tr><td></td><td>occupazione di superficie</td><td>vegetazione e habitat di specie</td><td>perdita e frammentazione di superficie (-)</td></tr>
<tr><td>montaggio impianti</td><td>rumore</td><td>Specie</td><td>perturbazione alle popolazioni (-)</td></tr>
<tr><td></td><td>occupazione di superficie</td><td>vegetazione e habitat di specie</td><td>perdita e frammentazione di superficie (-)</td></tr>
<tr><td>Esercizio</td><td></td><td></td><td></td></tr>
<tr><td>Impianto Fotovoltaico e BESS</td><td>illuminazione</td><td>specie notturne</td><td>perturbazione alle popolazioni (-)</td></tr>
<tr><td></td><td>occupazione di superficie</td><td>vegetazione e habitat di specie</td><td>perdita e frammentazione di superficie (-)</td></tr>
<tr><td></td><td>superfici riflettenti e ostacoli verticali</td><td>Specie di uccelli</td><td>Perturbazione alle popolazioni (-)</td></tr>
<tr><td>Stazione Elettrica</td><td>illuminazione</td><td>specie notturne</td><td>perturbazione alle popolazioni (-)</td></tr>
<tr><td></td><td>occupazione di superficie</td><td>vegetazione e habitat di specie</td><td>perdita e frammentazione di superficie (-)</td></tr>
<tr><td></td><td>Presenza di raccordi aerei a rischio collisione</td><td>Specie di uccelli</td><td>riduzione della perturbazione alle popolazioni (+)</td></tr>
<tr><td></td><td>Presenza di raccordi aerei a rischio elettrocuzione</td><td>Specie di uccelli</td><td>riduzione della perturbazione alle popolazioni (+)</td></tr>
<tr><td>Dismissione impianto</td><td>rumore</td><td>specie di mammiferi e di uccelli</td><td>perturbazione alle popolazioni (-)</td></tr>
<tr><td></td><td>sollevamento di polveri</td><td>habitat</td><td>perdita e frammentazione di superficie (-)</td></tr>
<tr><td></td><td>illuminazione</td><td>specie notturne</td><td>perturbazione alle popolazioni (-)</td></tr>
<tr><td></td><td>liberazione di superfici</td><td>vegetazione e habitat di specie</td><td>ripristino di superfici (+)</td></tr>
</table>
Possibili impatti determinati dalle azioni di progetto analizzati secondo il modello DPSIR
i segni (-) e (+) indicano se gli impatti sono negativi o positivi</td><td></td><td></td></tr>
</table>

fonte: http://burc.regione.campania.it

n.	RICHIESTA INTEGRAZIONI (allegata alla nota prot. reg. n. PG/2025/ /0050703 del 31/01/2025)	I RISCONTRO (nota acquisita al prot. reg. n. 381773 del 02/08/2024)	VALUTAZIONE PER RICHIESTA DI ULTERIORI CHIARIMENTI (prima seduta CdS del 20/10/2025)	II RISC.

Per ciascun aspetto analizzato, è stata condotta una valutazione delle aree di influenza associate a ogni pressione esercitata sulla biodiversità. Gli impatti potenziali sono stati individuati, classificati e sintetizzati nella tabella seguente:

Determinante	Pressione	Bersaglio	Impatto
Cantiere			
scavi e fondazioni	rumore	specie di mammiferi e di uccelli	disturbo su una superficie < 150 ha; impatto temporaneo e reversibile
	sollevamento di polveri	vegetazione	nessuna vegetazione naturale
	illuminazione	specie notturne	non significativo, temporaneo e reversibile
	occupazione di superficie	vegetazione e fauna	nessuna vegetazione naturale o habitat di specie
montaggio impianti	rumore	specie di mammiferi e di uccelli	disturbo su una superficie < 150 ha; impatto temporaneo e reversibile
	occupazione di superficie	vegetazione e habitat di specie	nessuna vegetazione naturale
	occupazione di superficie	habitat di specie di uccelli degli agroecosistemi	perdita di habitat < 30 ha
Esercizio			

Determinante	Pressione	Bersaglio	Impatto
Impianto Fotovoltaico e BESS	illuminazione	specie notturne	non significativo
	occupazione di superficie	vegetazione e habitat di specie	nessuna vegetazione naturale
	occupazione di superficie	habitat di specie di uccelli degli agroecosistemi	perdita di habitat < 22 ha
	superfici riflettenti e ostacoli verticali	Specie di uccelli	nessun impatto
Stazione Elettrica	illuminazione	specie notturne	non significativo
	occupazione di superficie	vegetazione e habitat di specie	nessuna vegetazione naturale
	occupazione di superficie	habitat di specie di uccelli degli agroecosistemi	perdita di habitat < 6 ha
	Presenza di raccordi aerei a rischio collisione	Specie di uccelli	riduzione del rischio di impatto del 50% (+)
	Presenza di raccordi aerei a rischio elettrocuzione	Specie di uccelli	riduzione del rischio di impatto del 50% (+)
Dismissione impianto	rumore	specie di mammiferi e di uccelli	< 150 ha; impatto temporaneo e reversibile
	sollevamento di polveri	vegetazione	nessuna vegetazione naturale
	illuminazione	specie notturne	non significativo, temporaneo e reversibile
	liberazione di superfici	vegetazione	nessuna vegetazione naturale
	liberazione di superfici	habitat di specie di uccelli degli agroecosistemi	perdita di habitat < 30 ha

Dall'analisi condotta, emerge chiaramente che gli impatti sono generalmente temporanei, reversibili e non significativi. Inoltre, l'assenza di vegetazione naturale o habitat protetti riduce la portata degli effetti negativi, pertanto, non sono necessarie attività di monitoraggio ambientale aggiuntive. Durante la fase di cantiere e di esercizio, le corrette implementazioni delle misure di mitigazione non renderanno necessarie alcuna attività di monitoraggio. Di seguito si riportano le misure di mitigazioni previste:

fonte: http://burc.regione.campania.it

<table>
<tr><th>n.</th><th>RICHIESTA INTEGRAZIONI (allegata alla nota prot. reg. n. PG/2025/ /0050703 del 31/01/2025)</th><th>I RISCONTRO (nota acquisita al prot. reg. n. 381773 del 02/08/2024)</th><th>VALUTAZIONE PER RICHIESTA DI ULTERIORI CHIARIMENTI (prima seduta CdS del 20/10/2025)</th><th>II RISC.</th></tr>
<tr><td></td><td></td><td><table>
<tr><th>IMPATTO</th><th>MISURA DI MITIGAZIONE</th></tr>
<tr><td>disturbo da rumore su una superficie < 150 ha; impatto temporaneo e reversibile</td><td>• utilizzo di mezzi meccanici a emissioni entro i limiti di emissione della norma</td></tr>
<tr><td>disturbo da illuminazione in cantiere e in esercizio</td><td>• proiettori sono rivolti verso il basso e accoppiati a sensori di presenza, che emettono luce artificiale solo in caso di rilevamento di persone e/o mezzi
• utilizzo di lampade a temperatura di colore non superiore a 2.700K
• le lampade dovranno essere direzionali e puntate verso il suolo
• dovrà essere illuminata solo l'area che si intende sorvegliare evitando le zone non interessate</td></tr>
<tr><td>occupazione di superficie con perdita di habitat < 30 ha</td><td>• utilizzo di colture a foraggi</td></tr>
</table></td><td></td><td></td></tr>
<tr><td>28</td><td>Nel caso in cui si intenda perseguire l’utilizzazione agricola del sito interessato dall’impianto fotovoltaico, si chiede di includere speci6ici indicatori e misure di monitoraggio relativi a tale attività nel PMA previsto per il progetto, al fine di garantire un’adeguata valutazione delle interazioni tra utilizzo agricolo e impianto fotovoltaico.</td><td>si ribadisce che l’impianto in oggetto non è inteso come un impianto “Agrivoltaico” ai sensi delle Linee Guida Ministeriali del 27/06/2022 e quindi non rispecchierà i requisiti e le specifiche di questa tipologia di impianto. Inoltre, considerata la tipologia di utilizzazione agricola prevista, la gestione di un sistema di monitoraggio agricolo su un impianto fotovoltaico potrebbe essere costoso e complesso, senza offrire necessariamente benefici significativi in termini di produttività o efficienza e dunque, non si ritiene necessario includere specifici indicatori e misure di monitoraggio relativi a tale attività.</td><td>Riscontro non esaustivo</td><td>È da tener presente che la continuità dell’attività agricola risulta soddisfatto qualora si verifichi l’esistenza e resa della coltivazione. L’indirizzo produttivo dell’azienda agricola risulta mantenuto, in quanto il fondo continuerà a essere coltivato, prevedendo un piano colturale che rispetti la natura agricola del fondo. Tale variazione non andrà a modificare l’assetto</td></tr>
</table>

fonte: http://burc.regione.campania.it

n.	RICHIESTA INTEGRAZIONI (allegata alla nota prot. reg. n. PG/2025/ /0050703 del 31/01/2025)	I RISCONTRO (nota acquisita al prot. reg. n. 381773 del 02/08/2024)	VALUTAZIONE PER RICHIESTA DI ULTERIORI CHIARIMENTI (prima seduta CdS del 20/10/2025)	II RISC.
				aziendale della ditta esecutrice, soprattutto da un punto di vista dell'indirizzo gestionale e delle dotazioni tecniche. Tale monitoraggio sarà attuato secondo le seguenti modalità: □ Produzione di una relazione tecnica asseverata da un professionista agronomo, sottoscritta anche dai rappresentanti legali della Società proponente, contenente: - descrizione dell'ordinamento colturale con indicazione delle rotazioni e/o avvicendamenti, ove previsti, e delle particelle sottoposte a coltura (anche grafica) con rese attese e/o ottenute;

fonte: http://burc.regione.campania.it

n.	RICHIESTA INTEGRAZIONI (allegata alla nota prot. reg. n. PG/2025/ /0050703 del 31/01/2025)	I RISCONTRO (nota acquisita al prot. reg. n. 381773 del 02/08/2024)	VALUTAZIONE PER RICHIESTA DI ULTERIORI CHIARIMENTI (prima seduta CdS del 20/10/2025)	II RISC.
				- indicazione dei mezzi tecnici utilizzati, con particolare riferimento alla meccanizzazione adottata, nonché delle ore/uomo di lavoro, rispetto all'ordinamento colturale; - indicazione della destinazione della produzione agricola ottenuta; - descrizione dell'eventuale utilizzo di biomasse a scopo di fertilizzazione (es. compost, reflui zootecnici, digestati, ecc.); - eventuali problematiche inattese riscontrate in corso d'opera e misure correttive adottate. I report così elaborati saranno archiviati e messi a disposizione degli enti

fonte: http://burc.regione.campania.it

n.	RICHIESTA INTEGRAZIONI (allegata alla nota prot. reg. n. PG/2025/ /0050703 del 31/01/2025)	I RISCONTRO (nota acquisita al prot. reg. n. 381773 del 02/08/2024)	VALUTAZIONE PER RICHIESTA DI ULTERIORI CHIARIMENTI (prima seduta CdS del 20/10/2025)	II RISC.
				competenti e del gestore dell'impianto, costituendo parte integrante della documentazione di verifica della continuità dell'attività agricola e dell'efficacia del sistema fotovoltaico integrato con l'agricoltura. Si precisa infine che tale attività sarà avviata in fase post-operam, ovvero dopo l'entrata in esercizio dell'impianto.
29	Si ritiene opportuno valutare la possibilità di includere tra le componenti oggetto di monitoraggio l'efficienza dell'impianto fotovoltaico. Questo consentirebbe di verificare che la progressiva riduzione dell'efficienza sia conforme alle stime effettuate in fase progettuale per l'intera vita utile del progetto (25-30 anni). In caso di scostamenti significativi rispetto a quanto ipotizzato, sarebbe necessario prevedere interventi correttivi per garantire che la vita utile effettiva dell'impianto corrisponda a quella prevista.	si chiarisce che il progetto in fase progettuale già tiene conto delle relative perdite di producibilità generate dal sistema in quanto, come è possibile verificare nella relazione tecnica di progetto, è stata valutata la producibilità prevedendo una perdita di circa il 14%. Le perdite di sistema comprendono tutte le perdite nell'impianto che riducono l'energia resa alla rete elettrica rispetto all'energia prodotta dai moduli. Ci sono vari tipi di perdite, così come perdite resistive nei cavi, perdite nell'inverter, polvere o neve ecc. In più, col tempo i moduli tendono a perdere un po' di potenza, e per questo motivo la resa media calcolata per tutta la vita dell'impianto sarà meno della resa nei primi anni. Proprio per questo motivo, come base di progetto suggeriamo un valore di default per le perdite di 14%, incluso l'effetto di invecchiamento. Se si pensa di avere perdite più basse (forse con un inverter ad alta efficienza) si può ridurre la perdita di sistema. Ulteriori interventi al fine di mitigare tali perdite e consentire un rendimento ottimale del progetto per tutta la vita utile dello stesso sono descritti nella fase di O&M di progetto che includono: 1. Disponibilità di una persona di contatto per l'impianto; 2. Monitoraggio remoto degli Inverter e dell'intero impianto; 3. Monitoraggio quotidiano dei parametri microclimatici e della produzione dell'impianto; 4. Monitoraggio delle posizioni degli inseguitori solari; 5. Individuazione rapida e analisi di guasti o malfunzionamenti; 6. Redazione documentazione mensile dettagliata sulla resa energetica e analisi degli scostamenti; 7. Controllo di correttezza sui parametri correnti dell'impianto: - Controllo delle tensioni e correnti lato CC; - Controllo delle tensioni e correnti di fase lato CA;	**Riscontro esaustivo**	

fonte: http://burc.regione.campania.it

n.	RICHIESTA INTEGRAZIONI (allegata alla nota prot. reg. n. PG/2025/ /0050703 del 31/01/2025)	I RISCONTRO (nota acquisita al prot. reg. n. 381773 del 02/08/2024)	VALUTAZIONE PER RICHIESTA DI ULTERIORI CHIARIMENTI (prima seduta CdS del 20/10/2025)	II RISC.
		- Calcolo delle prestazioni effettive e della resa energetica. 8. Rapporti Giornalieri Mensili e Trimestrali: - Raccolta dei dati mediante il sistema di monitoraggio e acquisizione dati proprio dell'inverter oppure proprietario della Società di OM; - Archiviazione dei dati acquisiti in formato leggibile; - Redazione di rapporti mensili per il periodo della prova di accettazione definitiva; - Redazione di rapporti trimestrali per il periodo successivo alla prova di accettazione definitiva. 9. Diagnosi dei malfunzionamenti: - Individuazione dei malfunzionamenti durante l'analisi dei dati acquisiti, - Ricevimento dei rapporti di errore generati automaticamente dall'impianto; - Localizzazione delle cause di malfunzionamento: o mediante controllo dell'Impianto via sistema di monitoraggio e acquisizione dati; o mediante ispezione in sito dell'impianto. Inoltre, a questi vanno aggiunti gli interventi di pulizia dei pannelli al fine di ridurre al minimo le perdite generate dall'eventuale sporcizia che si potrebbe accumulare mediante o un sistema automatizzato o mediante il lavaggio dei moduli in caso di eventi eccezionali per i quali la sola pulizia automatica non fosse sufficiente. Infine, nella relazione tecnica di progetto è stata effettuata una valutazione della vita utile dell'intero progetto considerando le possibili perdite che si generano durante la stessa analizzando uno studio condotto da National Renewable Energy Laboratory il quale ha evidenziato che è possibile affermare: - *esistono già impianti in funzione da oltre 25 anni;* - *il tempo di vita medio dei principali componenti di un impianto fotovoltaico è cresciuto notevolmente negli anni e questo trend verosimilmente proseguirà;* - *il tasso di degrado medio dei pannelli consente prestazioni ragionevoli anche dopo 25 anni di funzionamento;* - *esistono già diversi produttori che forniscono garanzie fino a 30 anni su alcune tipologie di pannelli e, tramite estensione di garanzia, fino a 20-25 anni sugli inverter;* - *L'aspettativa degli stakeholder sulla vita utile di un impianto fotovoltaico utility scale è nella maggior parte dei casi di almeno 30 anni.* Per quanto fin qui espresso, non si ritiene di dover implementare ulteriormente il monitoraggio di tali aspetti.		
1	Valutare la conformità delle opere con quanto previsto per i siti oggetto di valutazione nella recente DGR n. 617 del 14/11/2024 e rielaborare lo studio di Valutazione di Incidenza Ambientale rispettando quest'ultima delibera. Inoltre, si chiede di integrare il nuovo studio con i seguenti aspetti: **a.** descrivere le motivazioni per le	Il **proponente** ha riscontrato presentando uno Studio per la Valutazione di Incidenza Appropriata (RDA-06_VIncA impianto fv e opere connesse) che tiene conto della DGR 617/2024, contenente riferimenti alle misure regolamentari previste dal Piano di Gestione approvato della ZSC IT 8010027 *Fiumi Volturno e Calore Beneventano*. Gli aspetti per i quali si è formulata una richiesta di integrazioni sono così motivati: **Punto a:** si evidenzia che la motivazione per cui si è ritenuto di non dover procedere alla valutazione di incidenza dell'impianto fotovoltaico risiede nel fatto che ai sensi del DPR 357/97 e ss.mm.ii., essendo l'area di impianto ricadente all'esterno del raggio di 5 km dai siti della Rete Natura 2000, il medesimo non da sottoporre obbligatoriamente allo screening VIncA. Per quanto riguarda il cavidotto, considerando che sarà realizzato lungo la viabilità esistente ad una profondità di -1,20m dal piano stradale, e l'impatto delle attività	Il riscontro è **adeguato**	

fonte: http://burc.regione.campania.it

n.	RICHIESTA INTEGRAZIONI (allegata alla nota prot. reg. n. PG/2025/ /0050703 del 31/01/2025)	I RISCONTRO (nota acquisita al prot. reg. n. 381773 del 02/08/2024)	VALUTAZIONE PER RICHIESTA DI ULTERIORI CHIARIMENTI (prima seduta CdS del 20/10/2025)	II RISC.
	quali si è ritenuto di non dover procedere alla valutazione delle incidenze dell'impianto fotovoltaico e del suo cavidotto; considerato che si ritiene che le incidenze del progetto vadano valutate per tutte le opere previste, si chiede di valutare le incidenze derivanti dall'impianto e dal suo cavidotto; **b.** l'elaborato RDA-05 Studio per la Valutazione di Incidenza SE Cancello 380/150/36 Kv non considera e analizza la complementarità con altri piani/progetti in essere o in itinere nell'area vasta, pertanto risulta opportuno integrare tale aspetto.	di cantiere saranno temporanee e limitate in zone fortemente antropizzate e soggette ad un importante traffico veicolare, si è ritenuto trascurabile procedere alla valutazione di incidenza. **Punto b:** si precisa che lo studio di VIncA per la S.E. *"Cancello 380/150/36 kV"* non considera tale aspetto in quanto nell'area vasta non vi è la presenza di infrastrutture aventi caratteristiche tali da poterli comparare a quest'ultima.		

fonte: http://burc.regione.campania.it

8. CONCLUSIONI

Visto:

- l'istanza presentata dalla società UTS S.r.l., acquisita al prot. reg. n. 132463 del 13/03/2024, corredata dallo Studio di Impatto Ambientale (SIA), Studio di Incidenza e dagli elaborati progettuali e specialistici relativa alla realizzazione di un impianto fotovoltaico denominato: *Progetto di un impianto di produzione di energia elettrica da fonte solare denominato "UNDER THE SUN" della potenza di 9,56 MWp ubicato nel Comune di Villa Literno (CE), ricadente in AREA IDONEA ai sensi del D. Lgs. 199/2021 (art. 20, c.8, lettera c-quater, in presenza delle condizioni di cui alle Linee Guida ex D.M. 52/2015, come meglio specificato di seguito, con opere di connessione e Stazione SE "Cancello 36" nei Comuni di Villa Literno (CE) e Cancello ed Arnone (CE), con batterie di accumulo di 28,00 MW B.E.S.S";*
- le integrazioni pervenute con nota prot. n. 347726 del 11/07/2025 e i successivi chiarimenti e integrazioni a riscontro delle richieste formulate nel corso della I seduta di Conferenza dei servizi;
- la scelta del proponente, così come agli atti della I seduta della Conferenza dei Servizi, di stralciare dal progetto la realizzazione della Stazione SE "*Cancello 36*" in quanto risulta già autorizzata all'interno del procedimento PUA ID7436 e AU, sia dal punto di vista ambientale (con Decreto Ministeriale R.310 del 07/10/2024) che dal punto di vista autorizzativo (con Decreto Dirigenziale n. 41 del 30/05/2025).
- Il "sentito" ai sensi dell'art. 5, comma 7, del DPR n. 357/1997 rilasciato dall'ente gestore Parco Regionale del Matese in relazione al sito della Rete Natura 2000 ZSC IT8010027 "Fiume Volturno e Calore Beneventano";

Considerato che:

- il progetto, da realizzarsi nel Comune di Villa Literno (CE) nella sua configurazione finale, prevede la realizzazione di una centrale di produzione di energia elettrica con accumulo, con una superficie complessiva di progetto pari a 22,88 ha circa e sarà composta da moduli bifacciali cristallini di potenza pari a 695 Wp posizionati su tracker mono assiali orientati asse Nord-Sud con sistema intelligente di rotazione con inseguimento al sole, finalizzato alla massimizzazione della produzione ed efficienza ed alla riduzione dell'utilizzo del suolo ed una potenza di 9,56 MWp; è previsto un sistema BESS (accumulo di energia con batterie) con una potenza nominale di 28,00 MW / 112 MWh (28 MW a 4 h B.E.S.S.) e sarà costituito da batterie del tipo a ioni di litio, o tecnologia equivalente; l'intera centrale di produzione sarà connessa tramite cavidotto a 36 kV di lunghezza pari a 5,80 km da collegare in antenna alla S.E. di RTN "Cancello 36" già autorizzata;
- l'impianto ricade in area a destinazione urbanistica E1 – Agricola e pertanto, è stata prevista la realizzazione di un'attività agricola nelle aree non occupate dalle strutture dell'impianto fotovoltaico con i fondi che saranno condotti a seminativo, tra cui erbai a destinazione zootecnica alternati, ma qualora le condizioni di mercato siano favorevoli, si sceglieranno colture cerealicole come il frumento, cosi come descritto nell'elaborato *RDS-11_Relazione agronomica (giugno 2025);* agli atti è presente un accordo di cooperazione per la gestione agricola (elaborato datato 07/07/2025);
- l'intervento in progetto è finalizzato alla produzione di energia elettrica da fonte solare mediante tecnologia fotovoltaica ed è coerente con le strategie nazionali e sovranazionali per il potenziamento della produzione energetica da fonti rinnovabili, per il miglioramento della sicurezza degli approvvigionamenti energetici (con la riduzione della dipendenza dall'estero) e per la riduzione delle emissioni in atmosfera inquinanti e climalteranti (le emissioni annue di inquinanti atmosferici e gas climalteranti evitate con la realizzazione e l'entrata in esercizio dell'impianto in progetto, in confronto con quelle che sarebbero prodotte da un impianto di produzione energetica mediante processi termici di equivalente producibilità, saranno pari a circa 24.067 t/anno di CO2, 28,20 t/anno di Nox, 45,22 t/anno di SOx e 1,41 t/annui di polveri), con un produzione annua attesa pari a 48 GWh/anno;
- nello Studio di Impatto Ambientale si evidenzia che l'area interessata dalla prevista realizzazione dell'impianto in progetto presenta una buona esposizione all'irraggiamento solare, risulta facilmente accessibile, vede una limitata presenza di "ricettori sensibili di prossimità", non è interessata da vincoli escludenti la possibilità di assentire la realizzazione dell'impianto in progetto;
- relativamente alle caratteristiche dell'impianto in progetto ed alla fase di cantiere connessa alla loro installazione: è stata posta attenzione alle caratteristiche morfologiche dell'area di prevista installazione dei moduli fotovoltaici, con l'obiettivo di contenere i volumi di terreno da movimentare, e parte delle terre e rocce da scavo prodotte sarà riutilizzata in loco per riempimenti e sistemazioni; il

fonte: http://burc.regione.campania.it

consumo di suolo sarà limitato essenzialmente alle aree di prevista installazione delle cabine e stazioni elettriche la cui realizzazione ex novo è prevista in progetto ed alla viabilità interna a servizio dell'impianto; il sistema di infissione previsto per il fissaggio al suolo delle strutture di supporto dei moduli fotovoltaici (mediante pali in acciaio zincato infissi) consente di escludere la necessità di realizzazione di opere di fondazione in materiale cementizio; le cabine elettriche saranno del tipo prefabbricato, con opere di fondazione limitate alle superfici di appoggio (consistenti esclusivamente nello scavo di alloggiamento e nella sistemazione del piano di appoggio); medesima tipologia sarò prevista per l'area che dovrà accogliere le batteria per l'impianto di accumulo; le indagini condotte hanno portato a valutare l'assenza di rischi di interferenze significative dei lavori e delle opere previste in progetto con le acque sotterranee; la viabilità interna all'impianto sarà realizzata con pavimentazione in misto stabilizzato al fine di ridurre il più possibile il rischio di interferenze con l'infiltrazione delle acque meteoriche; le linee elettriche MT di connessione dell'impianto saranno interamente realizzate in cavo interrato, eliminando qualsiasi rischio di impatto paesaggistico e di collisione di fauna volatrice; sono stati previsti idonei sistemi di posa per il superamento delle interferenze; sono stati prescelti moduli fotovoltaici a bassa riflettanza in grado di mitigare i rischi di abbagliamento e confusione biologica per l'avifauna; la recinzione perimetrale dell'impianto è stata progettata avendo cura di lasciare uno spazio libero tra la base ed il suolo adeguato al passaggio della fauna non volatrice di piccole dimensioni; è stata prevista, con lo scopo della mitigazione dell'impatto visivo dell'impianto e del miglioramento ecosistemico, la realizzazione di una fascia vegetata perimetrale lungo la recinzione dell'impianto; i rifiuti prodotti, per la maggior parte costituiti da materiali da imballaggio, saranno raccolti in modo differenziato e gestiti secondo le pertinenti normative di settore vigenti; è stata prevista un'area di cantiere unica, localizzata, così come le aree di stoccaggio materiali, all'interno dell'area interessata dalla prevista installazione dei moduli fotovoltaici; è stato previsto il ripristino nello stato ex-ante delle aree interferite in fase di cantiere che non saranno necessarie in fase di esercizio (aree interessate dal tracciato del cavidotto, area di cantiere, aree di stoccaggio materiali; ecc.);

- in fase di esercizio: il funzionamento dell'impianto non determina emissioni in atmosfera, acqua e suolo, ad eccezione delle emissioni gassose e polverulente correlate alla movimentazione dei mezzi impiegati nelle operazioni di manutenzione dell'impianto (da ritenersi di scarsa entità per l'esiguità dei viaggi previsti ed in considerazione delle misure di mitigazione previste, come anche risultante dalle stime previsionali effettuate); il lavaggio dei moduli fotovoltaici sarà effettuato con sistema "a secco" evitando dispersioni e consumi della risorsa idrica; le emissioni acustiche ed elettromagnetiche generate dal funzionamento dell'impianto saranno limitate e compatibili con i limiti previsti dalle normative di settore, anche in considerazione del previsto alloggiamento in edifici chiusi delle principali fonti di emissioni sonore, rappresentate da aeratori, trasformatori ed inverter; la quantità di rifiuti prodotti sarà estremamente limitata ed il conferimento in discarica degli stessi sarà limitato a volumi assolutamente contenuti; nello Studio di Impatto Ambientale si rappresenta che la visibilità dell'impianto sarà contenuta dalla maggior parte dei principali punti di osservazione;
- sono state previste idonee attività di monitoraggio, così come specificate nel Piano di Monitoraggio presente nello Studio di Impatto Ambientale;
- l'area interessata dalla prevista realizzazione delle opere in progetto è ubicata a circa 2100 metri di distanza dalla perimetrazione del perimetro della ZSC IT8010027 "Fiume Volturno e Calore Beneventano" e la Società proponente ha approfondito tale aspetto mediate la redazione di uno Studio di Incidenza;
- - nello Studio di Impatto Ambientale e nello Studio di Incidenza in relazione alla Zona Speciale di Conservazione identificata dal codice IT8020001 "*Alta Valle del Fiume Tammaro*", sono stati analizzati gli impatti negativi potenziali producibili con la realizzazione e l'esercizio dell'impianto in progetto sulle componenti ambientali e sugli habitat e le specie di interesse comunitario e sono stati indicati gli accorgimenti progettuali adottati e le misure di mitigazione previsti per il contenimento degli stessi, cui la Società proponente dovrà dare completa attuazione;
- nell'ambito delle previsioni del D.L. 21 novembre 2025, n.175, come convertito con Legge 15 gennaio 2026, n.4, intervenuto nel corso di svolgimento del procedimento in argomento, sono state confermate, per i procedimenti per i quali alla data di entrata in vigore delle nuove disposizioni risultava già completata la fase di verifica documentale prevista, le indicazioni in materia di aree idonee per la realizzazione di impianti di produzione energetica da fonte rinnovabile dettate dal D.Lgs. n.199/2021;
- durante lo svolgimento della III seduta di Conferenza dei Servizi, è stata posta agli atti, dal Responsabile del Procedimento, una nota ARPAC (prot. n.287222 del 19/03/2026) nella quale, a seguito delle indagini condotte dal proponente sui terreni oggetto d'intervento, ha dichiarato che "*i*

fonte: http://burc.regione.campania.it

valori riscontrati non possano essere considerati superamenti della CSC = 50 mg/kg Colonna A– siti ad uso verde pubblico, privato e residenziale -Tab.1, All. 5, Tit V, Parte IV del D. Lgs 152/2006 e, quindi, che il sito possa ritenersi non contaminato.

Ritenuto che:

- alla realizzazione ed all'entrata in esercizio dell'impianto in progetto non sono correlati rischi di produzione di incidenza negativa significativa sugli obiettivi di conservazione dei Siti della Rete Natura 2000 identificati dai codici ZSC IT8010027 "Fiume Volturno e Calore Beneventano";
- nella definizione delle caratteristiche dell'iniziativa progettuale presentata è stata posta attenzione alla massima riduzione possibile degli impatti ambientali negativi sulle componenti ambientali producibili in correlazione con la realizzazione e l'esercizio dell'impianto;
- le misure di mitigazione previste nello Studio di Impatto Ambientale e nello Studio di Incidenza trasmessi dalla Società proponente, nonché negli ulteriori elaborati negli stessi richiamati, come revisionati in riscontro alla richiesta di chiarimenti ed integrazioni formulata nel corso del procedimento, ed alla luce delle ulteriori precisazioni ed integrazioni dalla stessa trasmesse in riscontro a quanto rappresentato in sede di riunioni di lavoro della Conferenza di Servizi, sono sostanzialmente adeguate in relazione allo scopo del perseguimento del massimo contenimento degli impatti ambientali negativi potenzialmente associati alla realizzazione ed all'entrata in esercizio dell'impianto in progetto e, comunque, i detti impatti negativi potenziali sono bilanciati dagli effetti positivi attesi in relazione alla produzione di energia elettrica con tecnologie zero emissive;
- è comunque opportuno prevedere condizioni ambientali ad integrazione degli accorgimenti progettuali e gestionali e delle misure di mitigazione previsti dalla Società proponente, anche allo scopo di consentire il controllo nel tempo del raggiungimento degli obiettivi di carattere ambientale con gli stessi perseguiti;

si propone di esprimere parere favorevole di Valutazione di Impatto Ambientale integrata da Valutazione di Incidenza per l'iniziativa progettuale proposta, ad esclusione della Stazione Elettrica "Cancello 36" già autorizzata e stralciata dal progetto cosi come dichiarato dal proponete nel corso della I seduta di Conferenza dei Servizi, con le seguenti condizioni ambientali da considerare aggiuntive rispetto agli accorgimenti per la mitigazione degli impatti ambientali riportati nello Studio di Impatto Ambientale e nello Studio di Incidenza trasmessi dalla Società proponente, nonché negli ulteriori elaborati negli stessi richiamati, come revisionati in riscontro alla richiesta di chiarimenti ed integrazioni formulata dell'Ufficio Speciale 60.12.00 "Valutazioni Ambientali" della Regione Campania (oggi Ufficio Speciale 306.00.00 "Valutazioni Ambientali" della Regione Campania), ed alla luce delle ulteriori precisazioni ed integrazioni dalla stessa trasmesse in riscontro a quanto rappresentato in sede di riunioni di lavoro della Conferenza di Servizi:

N.	Contenuto	Descrizione
1	Macrofase	**POST-OPERAM**
2	Numero Condizione	**1**
3	Ambito di applicazione	Ambito di applicazione della condizione ambientale: - aspetti gestionali
4	Oggetto della condizione	La Società proponente dovrà dare evidenza del mantenimento nel tempo, per tutta la durata di esercizio dell'impianto di produzione energetica, dell'attività di produzione agricola con lo stesso associata. A tal fine dovranno essere predisposte e pubblicate, sullo specifico sito internet dedicato relazioni annuali inerenti alla conduzione dell'attività, sottoscritte congiuntamente dai Rappresentanti Legali della Società proponente e dai Rappresentanti Legali degli operatori economici coinvolti nell'attività agricola. Nelle dette relazioni dovranno essere riportate le seguenti informazioni: - descrizione dell'ordinamento colturale con indicazione delle rotazioni e/o avvicendamenti, ove previsti, e delle particelle sottoposte a coltura (individuate anche graficamente oppure con foto geotaggate) con indicazione delle rese attese e ottenute (produzione agricola in t/ha); - indicazione dei mezzi tecnici utilizzati, con particolare riferimento alla meccanizzazione adottata, nonché delle ore/uomo di lavoro, rispetto all'ordinamento colturale (qualora fossero stati previsti acquisti di macchine e/o attrezzi agricoli necessari allo svolgimento delle operazioni colturali all'interno del campo agrivoltaico, saranno consegnati i documenti probanti di acquisto); - verifica della presenza dei fascicoli aziendali e dell'iscrizione ad albi/registri previsti dalle norme di settore; - indicazione della destinazione della produzione agricola ottenuta (a tal scopo la relazione dovrà contenere documenti probanti di vendita);

fonte: http://burc.regione.campania.it

		- descrizione dell'eventuale utilizzo di biomasse a scopo di fertilizzazione (es. compost, reflui zootecnici, digestati, ecc.); - eventuali problematiche inattese riscontrate in corso d'opera e misure correttive adottate. Eventuali variazioni del piano colturale dovranno essere tempestivamente comunicate.
5	Termine per l'avvio della Verifica di Ottemperanza	POST-OPERAM
6	Soggetto di cui all'art. 28 comma 2 del Dlgs 152/2006 individuato per la verifica di ottemperanza	U.S. 306.00.00 "*Valutazioni Ambientali*" della Regione Campania con il supporto tecnico della competente struttura dell'Assessorato all'Agricoltura della Regione Campania.

N.	Contenuto	Descrizione
1	Macrofase	**POST-OPERAM**
2	Numero Condizione	**2**
3	Ambito di applicazione	Ambito di applicazione della condizione ambientale: - monitoraggio ambientale
4	Oggetto della condizione	I risultati delle attività di monitoraggio, da condurre in attuazione di quanto previsto negli elaborati specialistici trasmessi dalla Società proponente ed integrati nel corso del procedimento alla luce delle richieste formulate, dovranno essere pubblicati, con frequenza annuale, su specifico sito internet dedicato cui potranno accedere (liberamente o mediante fornitura di credenziali dedicate) l'Ufficio Speciale 306.00.00 *"Valutazioni Ambientali*" della Regione Campania, nonché gli ulteriori soggetti pubblici che ne facciano richiesta. I report pubblicati sul detto sito dovranno anche prevedere, in caso di rilevamento di fenomeni inattesi e suscettibili di poter determinare significativi impatti ambientali, l'indicazione delle misure correttive adottate dalla Società proponente. I soggetti sopra indicati dovranno essere destinatari di specifici avvisi in occasione della pubblicazione di ciascun report di monitoraggio reso disponibile sul detto sito.
5	Termine per l'avvio della Verifica di Ottemperanza	POST-OPERAM
6	Soggetto di cui all'art. 28 comma 2 del Dlgs 152/2006 individuato per la verifica di ottemperanza	U.S. 306.00.00 "*Valutazioni Ambientali*" della Regione Campania

La presente istruttoria tecnica è redatta in conformità al D. Lgs. n. 152/2006 e s.m.i.; qualunque difformità o dichiarazione mendace dei progettisti su tutto quanto esposto e dichiarato negli elaborati tecnici agli atti, inficia la validità della presente istruttoria. Si compone di n. 80 pagine.

Napoli, 19 marzo 2026.

I Funzionari Istruttori

Geol. Stefania Coraggio *Ing. Simone Aversa*

fonte: http://burc.regione.campania.it

Giunta Regionale della Campania

DECRETO DIRIGENZIALE

DIRETTORE GENERALE/
DIRIGENTE UFFICIO/STRUTTURA **Simona BRANCACCIO**
DIRIGENTE SETTORE
DIRIGENTE UOS

DECRETO N°	DEL	DIREZ. GENERALE / UFFICIO / STRUTT.	SETTORE	UOS
95	**03/04/2026**	**306**	**00**	**00**

Oggetto:

Provvedimento di Valutazione di Impatto Ambientale integrata con Valutazione di Incidenza relativo al progetto denominato "Progetto di un impianto di produzione di energia elettrica da fonte solare denominato "UNDER THE SUN" della potenza di 9,56 MWp ubicato nel Comune di Villa Literno (CE), ricadente in AREA IDONEA ai sensi del D. Lgs. 199/2021 (art. 20, c.8, lettera c-quater, in presenza delle condizioni di cui alle Linee Guida ex D.M. 52/2015, come meglio specificato di seguito, con opere di connessione e Stazione SE "Cancello 36""nei Comuni di Villa Literno (CE) e Cancello ed Arnone (CE), con batterie di accumulo di 28,00 MW B.E.S.S.", ad esclusione della Stazione Elettrica "Cancello 36" già autorizzata e stralciata dal progetto nel corso del procedimento. Proponente: Società UTS S.r.l – CUP 9843.

fonte: http://burc.regione.campania.it

IL DIRIGENTE

PREMESSO che:

a) il Titolo III della Parte Seconda del D. Lgs. n.152/2006 e ss.mm.ii., come modificato con D. Lgs. n.104 del 16.06.2017, con Legge n.120 dell'11.09.2020 e con Legge n.108 del 29.07.2021, detta norme in materia di impatto ambientale di determinati progetti, pubblici e privati, di interventi, impianti e opere, nonché disposizioni in materia di Valutazione di Impatto Ambientale per le Regioni e Province Autonome;

b) con D.G.R.C. n.408 del 21.07.2024 avente ad oggetto "*Attuazione LR n. 6/2024 – Ordinamento Regionale*", è stata approvata la nuova articolazione in Settori e Unità operative delle strutture amministrative regionali con le relative denominazioni e competenze degli Uffici;

c) secondo le disposizioni del nuovo Ordinamento Regionale sopra richiamato le competenze in materia di valutazione di impatto ambientale sono attribuite all'Ufficio Speciale 306.00.00 "*Valutazioni Ambientali*";

d) con D.P.G.R.C. n.82 del 09.07.2025 è stato conferito l'incarico di Direttore dell'Ufficio Speciale "*Valutazioni Ambientali*", codice 306.00.00, alla dott.ssa Simona Brancaccio;

e) con D.G.R.C. n.613 del 28.12.2021, pubblicata sul BURC n. 01 del 03.01.2022, sono stati approvati i nuovi "*Indirizzi operativi e procedurali per lo svolgimento della Valutazione di Impatto Ambientale in Regione Campania*";

f) l'art. 10 del D. Lgs. n.152/2006 e ss.mm.ii. ha previsto, al comma 3, che "*La VAS e la VIA comprendono le procedure di valutazione d'incidenza di cui all'articolo 5 del decreto n. 357 del 1997; a tal fine, il rapporto ambientale, lo studio preliminare ambientale o lo studio di impatto ambientale contengono gli elementi di cui all'allegato G dello stesso decreto n. 357 del 1997 e la valutazione dell'autorità competente si estende alle finalità di conservazione proprie della valutazione d'incidenza oppure dovrà dare atto degli esiti della valutazione di incidenza. Le modalità di informazione del pubblico danno specifica evidenza della integrazione procedurale*";

g) le modalità di svolgimento della procedura di Valutazione di Incidenza in Regione Campania sono state da ultimo stabilite con Deliberazione della Giunta Regionale della Campania n.280 del 30 giugno 2021;

h) con D.G.R.C. n.737 del 28.12.2022, pubblicata sul BURC n.1 del 03.01.2023 sono state individuate le *Modalità di calcolo degli oneri per le procedure di Valutazione Ambientale Strategica, Valutazione di Impatto Ambientale e Valutazione di Incidenza di competenza della Regione Campania*;

i) ai sensi dell'art. 27-bis, comma 7, del richiamato D. Lgs. n.152/2006 e ss.mm.ii. "*l'autorità competente convoca una conferenza di servizi alla quale partecipano il proponente e tutte le Amministrazioni competenti o comunque potenzialmente interessate per il rilascio del provvedimento di VIA e dei titoli abilitativi necessari alla realizzazione e all'esercizio del progetto richiesti dal proponente. La conferenza di servizi è convocata in modalità sincrona e si svolge ai sensi dell'articolo 14-ter della legge 7 agosto 1990, n. 241*;

j) l'art. 28 del D. Lgs. n.152/2006 e ss.mm.ii. detta disposizioni in materia di monitoraggio e di verifica di ottemperanza delle condizioni ambientali contenute nel decreto VIA;

CONSIDERATO che:

a) con nota acquisita agli atti della Regione Campania al prot. reg. n.132463 del 13.03.2024 la Società UTS S.r.l., con sede legale in via F. Giordani, 42 - 80122 Napoli - C.F./P.IVA 10286661219, ha formulato istanza per il rilascio del Provvedimento Autorizzatorio Unico Regionale ai sensi dell'art. 27-

bis del D. Lgs. n.152/2006 per il progetto denominato "*Progetto di un impianto di produzione di energia elettrica da fonte solare denominato "UNDER THE SUN" della potenza di 9,56 MWp ubicato nel Comune di Villa Literno (CE), ricadente in AREA IDONEA ai sensi del D. Lgs. 199/2021 (art. 20, c.8, lettera c-quater, in presenza delle condizioni di cui alle Linee Guida ex D.M. 52/2015, come meglio specificato di seguito, con opere di connessione e Stazione SE "Cancello 36" nei Comuni di Villa Literno (CE) e Cancello ed Arnone (CE), con batterie di accumulo di 28,00 MW B.E.S.S.*", codice procedimento CUP 9875;

b) ai sensi di quanto previsto dal comma 2 dell'art.27-bis del D.Lgs. n.152/2006 e ss.mm.ii., con nota prot. n.142460 del 19/03/2024 dell'Ufficio Speciale 60.12.00 "*Valutazioni Ambientali*" della Regione Campania (oggi Ufficio Speciale 306.00.00 "*Valutazioni Ambientali*" della Regione Campania) è stata trasmessa a tutti gli Enti e le Amministrazioni potenzialmente interessati allo svolgimento del procedimento la comunicazione dell'avvenuta pubblicazione sulle pagine web del portale informatico della Regione Campania dedicate alle valutazioni ambientali (V.I.A.-V.I.-V.A.S.) della documentazione trasmessa dalla Società proponente in relazione all'istanza presentata, indicando tempi e modalità per la verifica dell'adeguatezza e della completezza della detta documentazione per i profili di rispettiva competenza;

c) ai sensi di quanto previsto dal comma 4 dell'art.27-bis del D.Lgs. n.152/2006 e ss.mm.ii., con nota prot. n.584455 del 06/12/2024 dell'Ufficio Speciale 60.12.00 "*Valutazioni Ambientali*" della Regione Campania (oggi Ufficio Speciale 306.00.00 "*Valutazioni Ambientali*" della Regione Campania), trasmessa a tutti i soggetti coinvolti nel procedimento, è stata data comunicazione dell'avvenuta pubblicazione sulle pagine web del portale informatico della Regione Campania dedicate alle valutazioni ambientali (V.I.A.-V.I.-V.A.S.), in data 06/12/2024, dell'Avviso di cui all'articolo 23, comma 1, lettera e) del detto decreto legislativo, rappresentando che:
   - entro il termine di 30 giorni dalla data di pubblicazione dell'Avviso gli interessati avrebbero potuto presentare osservazioni inerenti all'intervento di che trattasi;
   - i soggetti in indirizzo avrebbero potuto far pervenire, entro 20 giorni decorrenti dalla scadenza fissata per la trasmissione delle osservazioni da parte degli interessati, proprie eventuali richieste di integrazioni nel merito dei contenuti della documentazione pubblicata inerenti agli aspetti di rispettiva competenza;
   - le Amministrazioni comunali territorialmente interessate avrebbero dovuto procedere alla pubblicazione dell'Avviso sul proprio Albo Pretorio informatico;

d) nel termine di 30 giorni indicato nella nota prot. n.584455/2024 non sono pervenute osservazioni in relazione alla procedura di Valutazione di Impatto Ambientale integrata con la Valutazione di Incidenza inerente al progetto in argomento;

e) entro la scadenza indicata al comma 5 dell'art.27-bis del D.Lgs. n.152/2006 e ss.mm.ii., con nota prot. n. 50703 del 31/01/2025 dell'Ufficio Speciale 60.12.00 "*Valutazioni Ambientali*" della Regione Campania (oggi Ufficio Speciale 306.00.00 "*Valutazioni Ambientali*" della Regione Campania), inviata a mezzo posta elettronica certificata alla Società proponente e, per conoscenza, a tutti i soggetti coinvolti nel procedimento, sono state trasmesse, come previsto dal paragrafo 7.2.2, punto 7) degli "*Indirizzi operativi e procedurali per lo svolgimento della valutazione di impatto ambientale in Regione Campania*", approvati con Deliberazione della Giunta Regionale della Campania n.613 del 28 dicembre 2021, le richieste di integrazioni/osservazioni formulate dai soggetti coinvolti nel procedimento, comprensive di quelle formulate nell'ambito dell'istruttoria tecnica di Valutazione di Impatto Ambientale integrata con la Valutazione di Incidenza;

f) con la soprarichiamata nota prot. n.50703/2025, è stato richiesto alla Società proponente, UTS S.r.l., di trasmettere all'Ufficio Speciale 60.12.00 "*Valutazioni Ambientali*" della Regione Campania (oggi Ufficio Speciale 306.00.00 "*Valutazioni Ambientali*" della Regione Campania), ed ai soggetti coinvolti nel procedimento, entro il termine di giorni 30 dalla ricezione della stessa, la documentazione di puntuale riscontro alle osservazioni ed alle richieste di integrazioni e chiarimenti nella stessa riportate,

ferma restando la possibilità per il proponente di formulare, ai sensi di quanto previsto dal comma 5 del D.Lgs. n.152/2006 e ss.mm.ii., ove ritenuto necessario, richiesta motivata di sospensione dei termini per la presentazione della documentazione integrativa, in ogni caso per una sola volta e per un periodo non superiore a centottanta giorni;

g) con comunicazione trasmessa a mezzo posta elettronica certificata in data 13/02/2025, la Società UTS S.r.l. ha formulato all'Ufficio Speciale 60.12.00 "*Valutazioni Ambientali*" della Regione Campania (oggi Ufficio Speciale 306.00.00 "*Valutazioni Ambientali*" della Regione Campania) richiesta motivata di sospensione, per un periodo di 180 giorni, dei termini indicati nella nota prot. n.50703/2025, per l'invio della documentazione di riscontro alle richieste di chiarimenti ed integrazioni nella stessa riportate;

h) con nota prot. n.79343 del 17/02/2025 dell'Ufficio Speciale 60.12.00 "*Valutazioni Ambientali*" della Regione Campania (oggi Ufficio Speciale 306.00.00 "*Valutazioni Ambientali*" della Regione Campania) è stato comunicato alla Società RWE Renewables Italia S.r.l. e, per conoscenza, a tutti i soggetti coinvolti nel procedimento, l'accoglimento della richiesta di sospensione dei termini per l'invio del riscontro alla richiesta di chiarimenti ed integrazioni formulata con la nota prot. n. 50703/2025;

i) in data 11/07/2025, con n.347726, è stata acquisita al protocollo regionale la documentazione trasmessa all'Ufficio Speciale 60.12.00 "*Valutazioni Ambientali*" della Regione Campania (oggi Ufficio Speciale 306.00.00 "*Valutazioni Ambientali*" della Regione Campania) dalla Società RWE Renewables Italia S.r.l. in riscontro alla richiesta di chiarimenti ed integrazioni formulata con la nota prot. n. 50703/2025;

j) ai sensi dell'art. 27-bis, comma 5, del D. Lgs n.152/2006 e ss.mm.ii. la documentazione di riscontro alla richiesta di chiarimenti ed integrazioni formulata con la nota prot. prot. n.50703/2025 è stata pubblicata sulle pagine web del portale informatico della Regione Campania dedicate alle valutazioni ambientali (V.I.A.-V.I.-V.A.S.);

k) in data 22/07/2025 è stato pubblicato sulle pagine web del portale informatico della Regione Campania dedicate alle valutazioni ambientali (V.I.A.-V.I.-V.A.S.) l'Avviso per la nuova consultazione del pubblico prevista dall'art. 27-bis, comma 5, del D.Lgs. n.152/2006 e ss.mm.ii.;

l) nel termine di quindici giorni dalla data di pubblicazione del nuovo Avviso, previsto dal comma 5 dell'art.27-bis del D.Lgs. n.152/2006 e ss.mm.ii., non sono pervenute dal pubblico interessato osservazioni in relazione alla procedura di Valutazione di Impatto Ambientale integrata con la Valutazione di Incidenza inerente al progetto in argomento;

ATTESO che:

a) con nota prot. n.373165 del 25/07/2025 dell'Ufficio Speciale 60.12.00 "*Valutazioni Ambientali*" della Regione Campania (oggi Ufficio Speciale 306.00.00 "*Valutazioni Ambientali*" della Regione Campania) è stata indetta la Conferenza di Servizi di cui all'art. 27-bis del D. Lgs. n.152/2006 e ss.mm.ii. ed all'art. 14-ter della L. n.241/1990 e ss.mm.ii., le cui sedute si sono tenute in data 20/10/2025, 19/11/2025 e 16/03/2026, con relativi resoconti pubblicati sulle pagine web del portale informatico della Regione Campania dedicato alle valutazioni ambientali (V.I.A.-V.I.-V.A.S.);

b) con nota prot. n.1307 del 13/06/2024 il Parco Regionale del Matese, in qualità di soggetto responsabile della gestione della Zona Speciale di Conservazione identificata dal codice IT8010027 "*Fiumi Volturno e Calore Beneventano*" come individuato con Deliberazione della Giunta Regionale della Campania n.684 del 30 dicembre 2019, ha trasmesso all'Ufficio Speciale 60.12.00 "*Valutazioni Ambientali*" della Regione Campania (oggi Ufficio Speciale 306.00.00 "*Valutazioni Ambientali*" della Regione Campania) il pronunciamento ("Sentito") di propria competenza in materia di Valutazione di Incidenza, reso ai sensi di quanto previsto dal D.P.R. n.357/97 e s.m.i., dalle "*Linee guida nazionali per la Valutazione di Incidenza (VIncA) – Direttiva 92/43/CEE "Habitat" Art.6, paragrafi 3 e 4*" adottate con Intesa del 28

novembre 2019 ai sensi ai sensi dell'articolo 8, comma 6, della legge 5 giugno 2003, n.131, tra il Governo, le Regioni e le Province autonome di Trento e Bolzano e dalle "*Linee guida e criteri di indirizzo per la Valutazione di Incidenza in Regione Campania*" approvate con Deliberazione della Giunta Regionale della Campania n.280 del 30 giugno 2021, formulando parere favorevole;

RILEVATO che:

a) la scheda istruttoria (Allegato A) con proposta di parere inerente alla procedura di Valutazione di Impatto Ambientale integrata con la Valutazione di Incidenza, predisposta dall'ing. Simone Aversa e dalla geol. Stefania Coraggio, funzionari dell'Ufficio Speciale 60.12.00 "*Valutazioni Ambientali*" della Regione Campania (oggi Ufficio Speciale 306.00.00 "*Valutazioni Ambientali*" della Regione Campania), allegata al presente provvedimento quale parte integrante e sostanziale dello stesso, è stata illustrata dagli istruttori tecnici e posta agli atti del procedimento nel corso della seduta della Conferenza di Servizi del 16/03/2026;

b) l'Autorità competente per la Valutazione di Impatto Ambientale e per la Valutazione di Incidenza in sede regionale, sulla scorta della proposta di parere formulata dagli istruttori e delle motivazioni poste alla base della stessa, come esposte nel corso della seduta di Conferenza di Servizi del 16/03/2026 e riportate nella scheda istruttoria allegata al presente provvedimento, ha espresso, relativamente al progetto denominato "*Progetto di un impianto di produzione di energia elettrica da fonte solare denominato "UNDER THE SUN" della potenza di 9,56 MWp ubicato nel Comune di Villa Literno (CE), ricadente in AREA IDONEA ai sensi del D. Lgs. 199/2021 (art. 20, c.8, lettera c-quater, in presenza delle condizioni di cui alle Linee Guida ex D.M. 52/2015, come meglio specificato di seguito, con opere di connessione e Stazione SE "Cancello 36" nei Comuni di Villa Literno (CE) e Cancello ed Arnone (CE), con batterie di accumulo di 28,00 MW B.E.S.S*", ad esclusione della Stazione Elettrica "Cancello 36" già autorizzata e stralciata dal progetto cosi come dichiarato dal proponete nel corso della I seduta di Conferenza dei Servizi, parere favorevole di Valutazione di Impatto Ambientale integrata con la Valutazione di Incidenza, con le seguenti condizioni ambientali da considerare aggiuntive rispetto agli accorgimenti per la mitigazione degli impatti ambientali riportati nello Studio di Impatto Ambientale e nello Studio di Incidenza trasmessi dalla Società proponente, nonché negli ulteriori elaborati negli stessi richiamati, come revisionati in riscontro alla richiesta di chiarimenti ed integrazioni formulata dall'Ufficio Speciale 60.12.00 "Valutazioni Ambientali" della Regione Campania (oggi Ufficio Speciale 306.00.00 "Valutazioni Ambientali" della Regione Campania), ed alla luce delle ulteriori precisazioni ed integrazioni dalla stessa trasmesse in riscontro a quanto rappresentato in sede di riunioni di lavoro della Conferenza di Servizi:

1	Macrofase	POST OPERAM
2	Numero Condizione	1
3	Ambito di applicazione	Ambito di applicazione della condizione ambientale: ➢ **Aspetti gestionali**
4	Oggetto della condizione	La Società proponente dovrà dare evidenza del mantenimento nel tempo, per tutta la durata di esercizio dell'impianto di produzione energetica, dell'attività di produzione agricola con lo stesso associata. A tal fine dovranno essere predisposte e pubblicate, sullo specifico sito internet dedicato relazioni annuali inerenti alla conduzione dell'attività, sottoscritte congiuntamente dai Rappresentanti Legali della Società proponente e dai Rappresentanti Legali degli operatori economici coinvolti nell'attività agricola. Nelle dette relazioni dovranno essere riportate le seguenti informazioni:

		- descrizione dell'ordinamento colturale con indicazione delle rotazioni e/o avvicendamenti, ove previsti, e delle particelle sottoposte a coltura (individuate anche graficamente oppure con foto geotaggate) con indicazione delle rese attese e ottenute (produzione agricola in t/ha); - indicazione dei mezzi tecnici utilizzati, con particolare riferimento alla meccanizzazione adottata, nonché delle ore/uomo di lavoro, rispetto all'ordinamento colturale (qualora fossero stati previsti acquisti di macchine e/o attrezzi agricoli necessari allo svolgimento delle operazioni colturali all'interno del campo agrivoltaico, saranno consegnati i documenti probanti di acquisto); - verifica della presenza dei fascicoli aziendali e dell'iscrizione ad albi/registri previsti dalle norme di settore; - indicazione della destinazione della produzione agricola ottenuta (a tal scopo la relazione dovrà contenere documenti probanti di vendita); - descrizione dell'eventuale utilizzo di biomasse a scopo di fertilizzazione (es. compost, reflui zootecnici, digestati, ecc.); - eventuali problematiche inattese riscontrate in corso d'opera e misure correttive adottate. Eventuali variazioni del piano colturale dovranno essere tempestivamente comunicate.
5	Termine per l'avvio della Verifica di Ottemperanza	POST-OPERAM
6	Soggetto di cui all'art. 28 comma 2 del Dlgs 152/2006 individuato per la verifica di ottemperanza	U.S. 306.00.00 "*Valutazioni Ambientali*" della Regione Campania con il supporto tecnico della competente struttura dell'Assessorato all'Agricoltura della Regione Campania.

1	Macrofase	POST OPERAM
2	Numero Condizione	**2**
3	Ambito di applicazione	Ambito di applicazione della condizione ambientale: ➢ **Monitoraggio ambientale**
4	Oggetto della condizione	I risultati delle attività di monitoraggio, da condurre in attuazione di quanto previsto negli elaborati specialistici trasmessi dalla Società proponente ed integrati nel corso del procedimento alla luce delle richieste formulate, dovranno essere pubblicati, con frequenza annuale, su specifico sito internet dedicato cui potranno accedere (liberamente o mediante fornitura di credenziali dedicate) l'Ufficio Speciale 306.00.00 "Valutazioni Ambientali" della Regione Campania, nonché gli ulteriori soggetti pubblici che ne facciano richiesta. I report pubblicati sul detto sito dovranno anche prevedere, in caso di rilevamento di fenomeni inattesi e suscettibili di poter determinare significativi impatti ambientali, l'indicazione delle misure correttive adottate dalla Società proponente.

		I soggetti sopra indicati dovranno essere destinatari di specifici avvisi in occasione della pubblicazione di ciascun report di monitoraggio reso disponibile sul detto sito
5	Termine per l'avvio della Verifica di Ottemperanza	POST-OPERAM
6	Soggetto di cui all'art. 28 comma 2 del Dlgs 152/2006 individuato per la verifica di ottemperanza	U.S. 306.00.00 "*Valutazioni Ambientali*" della Regione Campania.

c) con nota prot. n.292361 del 20/03/2026 l'Ufficio Speciale 306.00.00 "*Valutazioni Ambientali*" della Regione Campania ha comunicato l'avvenuta pubblicazione del resoconto della riunione del 16/03/2026 in uno con la Bozza del Rapporto Finale prevista dalla D.G.R.C. n.613/2021, contenente, tra gli altri, il parere inerente alla procedura di Valutazione di Impatto Ambientale integrata con la Valutazione di Incidenza, rappresentando che, entro il termine di dieci giorni dalla ricezione della nota, la Società proponente e tutti i soggetti coinvolti nel procedimento avrebbero potuto far pervenire all'Ufficio Speciale 306.00.00 "*Valutazioni Ambientali*" della Regione Campania proprie eventuali osservazioni sui contenuti dei pronunciamenti allegati alla Bozza di Rapporto Finale;

d) entro 10 giorni dalla comunicazione della pubblicazione della bozza di Rapporto Finale ovvero entro il 30/03/2025 non sono pervenute da parte del proponente e dei soggetti partecipanti al procedimento e alla Conferenza di Servizi osservazioni e controdeduzioni al parere favorevole di VIA integrata con la VIncA con le relative condizioni ambientali;

e) la Società UTS S.r.l. ha regolarmente provveduto alla corresponsione degli oneri istruttori per la procedura di Valutazione di Impatto Ambientale integrata con la Valutazione di Incidenza, come determinati con D.G.R.C. n.737/2022, mediante pagamento tramite il sistema telematico PagoPA (la cui ricevuta è agli atti dell'Ufficio Speciale 306.00.00 "*Valutazioni Ambientali*" della Regione Campania);

RITENUTO, per quanto sopra esposto:

a) di dover provvedere all'emanazione del provvedimento conclusivo della procedura di Valutazione di Impatto Ambientale integrata con la Valutazione di Incidenza, da allegare al Rapporto Finale dei lavori della Conferenza di Servizi indetta con la nota prot. n. 373165/2025, secondo quanto previsto dalla Deliberazione della Giunta Regionale della Campania n.613 del 28.12.2021;

b) di dover fissare, ai sensi dell'art. 25, comma 5, del D.Lgs. n.152/2006 e ss.mm.ii. in anni 6 (sei) la durata dell'efficacia temporale del presente provvedimento, come richiesto dalla Società proponente nell'ambito dell'istanza presentata (acquisita al prot. reg. con il n.132463 in data 13/03/2024);

VISTI:

- il D.P.R. n.357/1997 e s.m.i.;
- il D.Lgs. n.152/2006 e ss.mm.ii.;
- la D.G.R.C. n.684 del 30.12.2019;
- la D.G.R.C. n.280 del 30.06.2021;
- la D.G.R.C. n.613 del 28.12.2021;
- la D.G.R.C. n.737 del 28.12.2022;

- la D.G.R.C. n.408 del 21.07.2024;
- la D.G.R.C. n.617 del 14.11.2024;
- il D.P.G.R. n.82 del 09.07.2025;

alla stregua dell'istruttoria tecnica compiuta dall'ing. Simone Aversa e dal geol. Stefania Coraggio e dell'istruttoria amministrativa compiuta dall'Ufficio Speciale 306.00.00 "*Valutazioni Ambientali*" della Regione Campania

DECRETA

per i motivi espressi in narrativa e che qui si intendono integralmente riportati e trascritti:

1. di esprimere, relativamente al progetto denominato "*Progetto di un impianto di produzione di energia elettrica da fonte solare denominato "UNDER THE SUN" della potenza di 9,56 MWp ubicato nel Comune di Villa Literno (CE), ricadente in AREA IDONEA ai sensi del D. Lgs. 199/2021 (art. 20, c.8, lettera c-quater, in presenza delle condizioni di cui alle Linee Guida ex D.M. 52/2015, come meglio specificato di seguito, con opere di connessione e Stazione SE "Cancello 36" nei Comuni di Villa Literno (CE) e Cancello ed Arnone (CE), con batterie di accumulo di 28,00 MW B.E.S.S*", ad esclusione della Stazione Elettrica "Cancello 36" già autorizzata e stralciata dal progetto cosi come dichiarato dal proponete nel corso della I seduta di Conferenza dei Servizi, parere favorevole di Valutazione di Impatto Ambientale integrata con la Valutazione di Incidenza, con le seguenti condizioni ambientali da considerare aggiuntive rispetto agli accorgimenti per la mitigazione degli impatti ambientali riportati nello Studio di Impatto Ambientale e nello Studio di Incidenza trasmessi dalla Società proponente, nonché negli ulteriori elaborati negli stessi richiamati, come revisionati in riscontro alla richiesta di chiarimenti ed integrazioni formulata dall'Ufficio Speciale 60.12.00 "Valutazioni Ambientali" della Regione Campania (oggi Ufficio Speciale 306.00.00 "Valutazioni Ambientali" della Regione Campania), ed alla luce delle ulteriori precisazioni ed integrazioni dalla stessa trasmesse in riscontro a quanto rappresentato in sede di riunioni di lavoro della Conferenza di Servizi:

1	Macrofase	POST OPERAM
2	Numero Condizione	1
3	Ambito di applicazione	Ambito di applicazione della condizione ambientale: ➢ **Aspetti gestionali**
4	Oggetto della condizione	La Società proponente dovrà dare evidenza del mantenimento nel tempo, per tutta la durata di esercizio dell'impianto di produzione energetica, dell'attività di produzione agricola con lo stesso associata. A tal fine dovranno essere predisposte e pubblicate, sullo specifico sito internet dedicato relazioni annuali inerenti alla conduzione dell'attività, sottoscritte congiuntamente dai Rappresentanti Legali della Società proponente e dai Rappresentanti Legali degli operatori economici coinvolti nell'attività agricola. Nelle dette relazioni dovranno essere riportate le seguenti informazioni: - descrizione dell'ordinamento colturale con indicazione delle rotazioni e/o avvicendamenti, ove previsti, e delle particelle sottoposte a coltura (individuate anche graficamente oppure con foto geotaggate) con indicazione delle rese attese e ottenute (produzione agricola in t/ha);

		- indicazione dei mezzi tecnici utilizzati, con particolare riferimento alla meccanizzazione adottata, nonché delle ore/uomo di lavoro, rispetto all'ordinamento colturale (qualora fossero stati previsti acquisti di macchine e/o attrezzi agricoli necessari allo svolgimento delle operazioni colturali all'interno del campo agrivoltaico, saranno consegnati i documenti probanti di acquisto); - verifica della presenza dei fascicoli aziendali e dell'iscrizione ad albi/registri previsti dalle norme di settore; - indicazione della destinazione della produzione agricola ottenuta (a tal scopo la relazione dovrà contenere documenti probanti di vendita); - descrizione dell'eventuale utilizzo di biomasse a scopo di fertilizzazione (es. compost, reflui zootecnici, digestati, ecc.); - eventuali problematiche inattese riscontrate in corso d'opera e misure correttive adottate. Eventuali variazioni del piano colturale dovranno essere tempestivamente comunicate.
5	Termine per l'avvio della Verifica di Ottemperanza	POST-OPERAM
6	Soggetto di cui all'art. 28 comma 2 del Dlgs 152/2006 individuato per la verifica di ottemperanza	U.S. 306.00.00 "*Valutazioni Ambientali*" della Regione Campania con il supporto tecnico della competente struttura dell'Assessorato all'Agricoltura della Regione Campania.

1	Macrofase	POST OPERAM
2	Numero Condizione	**2**
3	Ambito di applicazione	Ambito di applicazione della condizione ambientale: ➢ **Monitoraggio ambientale**
4	Oggetto della condizione	I risultati delle attività di monitoraggio, da condurre in attuazione di quanto previsto negli elaborati specialistici trasmessi dalla Società proponente ed integrati nel corso del procedimento alla luce delle richieste formulate, dovranno essere pubblicati, con frequenza annuale, su specifico sito internet dedicato cui potranno accedere (liberamente o mediante fornitura di credenziali dedicate) l'Ufficio Speciale 306.00.00 "Valutazioni Ambientali" della Regione Campania, nonché gli ulteriori soggetti pubblici che ne facciano richiesta. I report pubblicati sul detto sito dovranno anche prevedere, in caso di rilevamento di fenomeni inattesi e suscettibili di poter determinare significativi impatti ambientali, l'indicazione delle misure correttive adottate dalla Società proponente. I soggetti sopra indicati dovranno essere destinatari di specifici avvisi in occasione della pubblicazione di ciascun report di monitoraggio reso disponibile sul detto sito
5	Termine per l'avvio della Verifica di Ottemperanza	POST-OPERAM
6	Soggetto di cui all'art. 28 comma 2 del Dlgs	U.S. 306.00.00 "*Valutazioni Ambientali*" della Regione Campania.

	152/2006 individuato per la verifica di ottemperanza	

2. di fissare, ai sensi dell'art.25, comma 5, del D. Lgs. n.152/2006 e ss.mm.ii., in anni 6 (sei) la durata dell'efficacia temporale del presente provvedimento, decorrenti dalla data di comunicazione della determinazione motivata di conclusione della Conferenza di Servizi ovvero del Provvedimento Autorizzatorio Unico Regionale;

3. di stabilire che, terminata l'efficacia temporale del presente provvedimento di Valutazione di Impatto Ambientale integrata con la Valutazione di Incidenza senza che il progetto sia stato realizzato, il procedimento di VIA integrata con la VIncA deve essere reiterato, fatto salvo il rilascio di specifica proroga da parte dell'Ufficio Speciale Valutazioni Ambientali della Regione Campania, su istanza del proponente, da presentarsi, esclusivamente, entro e non oltre la data di scadenza del provvedimento stesso;

4. di stabilire che la verifica di ottemperanza delle condizioni ambientali dovrà essere svolta secondo le modalità di cui all'art.28 del D. Lgs. n.152/2006 e ss.mm.ii. e del paragrafo 8 degli *"Indirizzi operativi e procedurali per lo svolgimento della valutazione di impatto ambientale in Regione Campania"* approvati da ultimo con D.G.R.C. n.613 del 28.12.2021;

5. di stabilire che ai sensi dell'art.28, comma 7-bis, del D.Lgs. n.152/2006 e ss.mm.ii. "*il proponente, entro i termini di validità disposti dal provvedimento di verifica di assoggettabilità a VIA o di VIA, trasmette all'autorità competente la documentazione riguardante il collaudo delle opere o la certificazione di regolare esecuzione delle stesse, comprensiva di specifiche indicazioni circa la conformità delle opere rispetto al progetto depositato e alle condizioni ambientali prescritte*";

6. di rendere noto che ai sensi dell'art.3, comma 4, della L. n.241/90 e s.m.i., contro il presente provvedimento è ammessa proposizione di ricorso giurisdizionale avanti il Tribunale Amministrativo Regionale competente per territorio, entro 60 giorni dalla data di avvenuta pubblicazione sul B.U.R.C., ovvero ricorso straordinario al Capo dello Stato entro 120 giorni dalla data di pubblicazione sul B.U.R.C.;

7. di porre il presente provvedimento agli atti della Conferenza di Servizi ai fini della sua integrale conoscenza da parte del proponente e di tutti i partecipanti al procedimento identificato dal CUP 9875;

8. di trasmettere il presente provvedimento alla Segreteria della Giunta Regionale della Campania per la pubblicazione sul B.U.R.C., anche ai fini degli adempimenti ex D.Lgs. n.33 del 14 marzo 2013;

9. di pubblicare il presente provvedimento al link: http://viavas.regione.campania.it/opencms/opencms/VIAVAS/Consultazione_fascicoli_VIA/consultazione_fascicoli_VIA nella sezione PAUR cartella 9875.

Simona BRANCACCIO
Firmato digitalmente ai sensi del CAD e normativa connessa

Schema per l'istruttoria delle procedure di Valutazione di Impatto Ambientale anche eventualmente integrate con la Valutazione di Incidenza

Istanza per il rilascio del Provvedimento Autorizzatorio Unico Regionale e dei titoli abilitativi richiesti presentata ai sensi dell'art. 27-bis del D.Lgs. n.152/2006 e ss.mm.ii. in relazione al progetto denominato "***Progetto di un impianto di produzione di energia elettrica da fonte solare denominato "UNDER THE SUN" della potenza di 9,56 MWp ubicato nel Comune di Villa Literno (CE), ricadente in AREA IDO-NEA ai sensi del D. Lgs. 199/2021 (art. 20, c.8, lettera c-quater, in presenza delle condizioni di cui alle Linee Guida ex D.M. 52/2015, come meglio specificato di seguito, con opere di connessione e Stazione SE "Cancello 36" nei Comuni di Villa Literno (CE) e Cancello ed Arnone (CE), con batterie di accumulo di 28,00 MW B.E.S.S***."

CUP: 9875 - Proponente: UTS S.r.l.

0. PREMESSE

0.1. Informazione e Partecipazione

L'istanza in oggetto è inerente al rilascio del Provvedimento Autorizzatorio Unico Regionale (PAUR) ex art. 27 bis del D. Lgs 152/2006 e ss.mm.ii., nell'ambito dell'istruttoria dello Studio di Impatto Ambientale (SIA) e dei documenti allegati.

premesso che:

Premesso che:

- Con nota acquisita al prot. reg. n. 132463 del 13/03/2024, la società UTS S.r.l. ha trasmesso all'Ufficio Speciale 60.12.00 Valutazioni Ambientali della Regione Campania l'istanza di avvio del procedimento per il rilascio del Provvedimento Autorizzatorio Unico Regionale (PAUR) ai sensi dell'art. 27-bis del D.Lgs. 152/2006 e ss.mm.ii.;
- Contestualmente, il proponente ha trasmesso l'elenco di tutti i titoli abilitativi necessari alla realizzazione e all'esercizio del progetto (autorizzazioni, intese, pareri, nulla osta, ecc.);
- Con nota prot. n. 142460 del 19/03/2024, l'Ufficio Speciale ha comunicato l'avvenuta pubblicazione della documentazione sul sito istituzionale, ai sensi dell'art. 27-bis, comma 2, del D.Lgs. 152/2006;
- Con nota prot. M_D MARSUD0010932 del 22/03/2024, la MARINA MILITARE – COMANDO MARITTIMO SUD (TARANTO) ha comunicato che non sussistono motivi ostativi alla realizzazione dell'impianto;
- Con nota prot. n. 161382 del 28/03/2024, la UOD 50.02.03 – Energia, efficientamento, Green Economy e Bioeconomia ha evidenziato che l'impianto, ricadente in area idonea e con potenza inferiore a 12 MW, non necessita di autorizzazione di competenza della stessa UOD;
- Con nota prot. reg. n. 179423 del 09/04/2024, l'Ufficio Speciale ha richiesto al proponente di verificare il titolo autorizzatorio corretto da presentare, entro 30 giorni;
- Con nota prot. n. 38314 dell'11/04/2024, il Comando Operativo Forze Sud (Esercito) ha espresso parere favorevole, dichiarando l'assenza di interferenze con aree o immobili militari;
- Con nota prot. n. /CCASE/61 del 18/04/2024, Snam Rete Gas ha comunicato che le opere previste non interferiscono con impianti di propria competenza;
- Entro i termini di cui alla nota prot. n. 142460/2024, sono pervenute le richieste di perfezionamento ai sensi dell'art. 27-bis, comma 2, del D.Lgs. 152/2006 e ss.mm.ii., da parte di:
  - UOD 50.07.18 Ambiente, Foreste e Clima (nota prot. reg. n. 149708 del 22/03/2024);
  - ENAC (nota prot. n. 42661-P del 26/03/2024);
  - UOD 50.07.20 Valorizzazione, Tutela e Tracciabilità del Prodotto Agricolo (nota prot. reg. n. 164997 del 29/03/2024);
  - Consorzio di Bonifica Volturno (nota prot. n. 3492/2024 del 02/04/2024);
  - Parco Regionale del Matese (nota prot. n. 756/2024 del 09/04/2024);
- Con nota prot. reg. n. 225865 del 07/05/2024, la società UTS S.r.l. ha trasmesso la documentazione rimodulata con corretta individuazione del titolo autorizzatorio necessario;
- Con nota prot. reg. n. 238713 del 14/05/2024, l'Ufficio Speciale ha inviato richiesta di perfezionamento documentale ai sensi dell'art. 27-bis, comma 3;
- Con nota prot. reg. n. 276406 del 04/06/2024, la UTS S.r.l. ha trasmesso i perfezionamenti richiesti;

fonte: http://burc.regione.campania.it

- Con nota prot. reg. n. 278844 del 05/06/2024, l'Ufficio Speciale ha comunicato l'avvenuto perfezionamento documentale;
- Con nota prot. n. 1307/2024 del 13/06/2024, il Parco Regionale del Matese ha rilasciato il "SENTITO" ai sensi dell'art. 5, comma 7, del DPR 357/1997;
- Con nota prot. n. 65018 del 17/06/2024, TERNA ha richiesto un elaborato plano-altimetrico e una relazione tecnica per verificare la compatibilità del progetto con l'elettrodotto 60 kV Astroni–Carinola;
- Con nota prot. reg. n. 303451 del 19/06/2024, la UOD 50.07.20 ha preso atto delle motivazioni per la mancata indagine pedologica;
- Con nota prot. n. 6415/2024 del 21/06/2024, il Consorzio di Bonifica Volturno ha espresso parere favorevole ai fini idraulici, con prescrizioni;
- Con nota prot. n. 82099 del 30/09/2024, il Ministero delle Imprese e del Made in Italy ha rilasciato il nulla osta n. 37/2024 ai sensi dell'art. 56 D.Lgs. 259/2003, con prescrizioni;
- Con nota prot. reg. n. 584455 del 06/12/2024, l'Ufficio Speciale ha comunicato l'avvio del procedimento;
- A conclusione della fase di consultazione pubblica ex art. 27-bis, comma 4, non sono pervenute osservazioni;
- Con nota prot. reg. n. 7343 dell'08/01/2025, l'Ufficio Speciale ha sollecitato gli Enti a trasmettere eventuali richieste di integrazione entro il 25/01/2025;
- Entro i termini previsti sono pervenute richieste di integrazione da parte di:
    - Terna S.p.A. (nota prot. n. 141850 del 19/12/2024);
    - ARPAC – Dipartimento Provinciale di Caserta (nota prot. n. 2079/2025 del 14/01/2025);
    - Ufficio Speciale 60.12.00 Valutazioni Ambientali (nota del 24/01/2025);
- Con nota prot. reg. n. 50703 del 31/01/2025, l'Ufficio Speciale ha trasmesso la richiesta di integrazioni tecniche ai sensi dell'art. 27-bis, comma 5;
- Con nota prot. reg. n. 77406 del 14/02/2025, la UTS S.r.l. ha chiesto la sospensione di 180 giorni per rispondere alla richiesta di integrazione;
- Con nota prot. reg. n. 79343 del 17/02/2025, l'Ufficio Speciale ha accordato la sospensione dei termini;
- Con nota prot. reg. n. 347726 dell'11/07/2025, la UTS S.r.l. ha trasmesso la documentazione integrativa in riscontro alla richiesta del 31/01/2025;
- È stata avviata una nuova consultazione del pubblico della durata di 15 giorni, come previsto dall'art. 27-bis, comma 5; l'avviso pubblico è stato pubblicato in data 22/07/2025 nella sezione *Consultazione_avvisi_PAUR – Avvisi PAUR – LUGLIO 2025*;
- Si convoca, altresì, la Conferenza di Servizi, la cui prima riunione è prevista per il 20 ottobre 2025 alle ore 11.00, in modalità videoconferenza.

Tipologia d'opera

La società UTS S.r.l. ha presentato istanza di Provvedimento Autorizzatorio Unico Regionale (PAUR) comprensiva della Valutazione di Impatto Ambientale (VIA), ai sensi dell'art. 27-bis del D.Lgs. 152/2006 e ss.mm.ii., al fine di ottenere i titoli abilitativi necessari alla realizzazione e all'esercizio di un impianto fotovoltaico denominato "UNDER THE SUN", della potenza complessiva di 9,56 MWp, dotato di sistema di accumulo elettrochimico (B.E.S.S.) da 28 MW, da connettere alla rete elettrica nazionale mediante Stazione Elettrica "Cancello 36 kV" ubicata nei Comuni di Villa Literno (CE) e Cancello ed Arnone (CE).

Il progetto ricade in area classificata idonea all'installazione di impianti fotovoltaici ai sensi dell'art. 20, comma 8, lettera c-quater, del D.Lgs. 199/2021, in presenza delle condizioni di cui alle Linee Guida di cui al D.M. 52/2015, ed è soggetto a VIA e PAUR in via volontaria, in considerazione del cumulo con un impianto fotovoltaico limitrofo (autorizzato con D.D. n. 99 del 24/05/2023, potenza pari a 7,23 MW).

Il progetto rientra tra le tipologie di intervento elencate nell'Allegato IV alla Parte Seconda del D.Lgs. 152/2006, punto 2, lettera b), che comprende: "*Impianti industriali non termici per la produzione di energia, vapore e acqua calda mediante conversione di energia solare, con potenza complessiva superiore a 1 MW*."

L'impianto principale non ricade all'interno di aree naturali protette ai sensi della Legge 394/1991, né di siti Natura 2000; tuttavia, le opere di connessione (RTN SE "Cancello 36") possono interferire con aree della Rete Natura 2000, tra cui le ZSC "Fiume Volturno e Calore Beneventano" (IT8010027), "Foce Volturno–Variconi" (IT8010028) e "Pineta di Castel Volturno" (IT8010020).

In ragione di tale possibile interferenza, ai sensi dell'art. 10, comma 3, del D.Lgs. 152/2006, la procedura di VIA è integrata con la Valutazione di Incidenza Ambientale (VIncA) di cui al D.P.R. 357/1997 e ss.mm.ii.
Il PAUR è volto all'acquisizione unificata di tutti i pareri, nulla osta, autorizzazioni e assensi necessari, tra cui:

fonte: http://burc.regione.campania.it

- Autorizzazione unica ai sensi dell'art. 12 del D.Lgs. 387/2003,
- Sentito ai sensi dell'art. 5, comma 7, DPR 357/1997,
- Pareri ARPAC, Soprintendenza, Autorità di Bacino, Genio Civile,
- Nulla osta MIMIT ex art. 56 D.Lgs. 259/2003,
- Pareri e nulla osta degli Enti territoriali competenti (Comuni, Provincia, ANAS, Consorzio di Bonifica),
- Verifiche di compatibilità con la rete di connessione (Terna, Snam Rete Gas).

0.2. Adeguatezza degli elaborati presentati

Lo Studio di Impatto Ambientale non risulta redatto in piena conformità al D. Lgs n. 152/2006 e ss.mm.ii., che fornisce puntualmente indicazioni e contenuti minimi obbligatori all'Allegato VII alla Parte Seconda dello stesso, né facendo riferimento alle linee guida SNPA "*Valutazione di impatto ambientale. Norme tecniche per la redazione degli studi di impatto ambientale*".

1. DESCRIZIONE DEL PROGETTO, COMPRENDENTE INFORMAZIONI RELATIVE ALLA SUA UBICAZIONE E CONCEZIONE, ALLE SUE DIMENSIONI E AD ALTRE SUE CARATTERISTICHE PERTINENTI

Di seguito si fornisce la descrizione del Progetto, con informazioni relative alla sua ubicazione, concezione, dimensioni ed altre caratteristiche, così come desumibili dallo S.I.A. (Studio di Impatto Ambientale) allegato all'Istanza in questione.

1.A. Sintesi del SIA

Premessa

Lo Studio di Impatto Ambientale riguarda il progetto "Under the Sun", costituito da un impianto fotovoltaico da 9,57 MWp con sistema di accumulo B.E.S.S. da 28,00 MW (capacità 112 MWh), per una potenza complessiva di 37,57 MWp, localizzato nel comune di Villa Literno (CE).
La connessione alla RTN è prevista "in antenna" a 36 kV sulla futura stazione elettrica Terna "Cancello 380/150/36 kV" (Soluzione Tecnica Minima Generale c.p. 202301239).
L'intervento rientra fra le tipologie dell'Allegato IV, parte II, comma 2, del D.Lgs. 152/2006 (punto 2b) e sarebbe in linea generale soggetto a verifica di assoggettabilità a VIA; il proponente, considerata la scala del progetto, ha tuttavia presentato direttamente istanza di VIA nell'ambito del PAUR ex art. 27-bis D.Lgs. 152/2006, che coordina e sostituisce i titoli abilitativi. L'opera necessita inoltre dell'Autorizzazione Unica ai sensi dell'art. 12 del D.Lgs. 387/2003 e del D.M. 30/09/2010 ed è qualificata di pubblica utilità, indifferibile e urgente; rientra anche nell'Allegato I-bis del D.Lgs. 152/2006 (opere funzionali agli obiettivi PNIEC) introdotto dal D.L. 77/2021.

Ubicazione del sito

L'impianto fotovoltaico "Under The Sun" è localizzato nel Comune di Villa Literno (CE), in località Torre del Monaco Vecchia, nella porzione nord-orientale del territorio comunale, a circa 1,37 km a nord del centro abitato. L'area si colloca in un contesto tipicamente rurale della Piana Campana, nel sistema territoriale della Piana del Volturno, caratterizzato da un'estesa pianura alluvionale di bonifica storica e da una fitta rete di canali artificiali, tra cui i Regi Lagni. Il sito si trova a quota 4 m s.l.m., alle coordinate 41°01'41,46" N – 14°04'21,65" E, ed è compreso nella zona climatica C, con un valore di 1.082 gradi-giorno.
L'area destinata alla realizzazione dell'impianto presenta una superficie complessiva di circa 22,88 ettari, classificata dal vigente Piano Regolatore Generale comunale come Zona E – agricola ai sensi dell'art. 41 delle Norme Tecniche di Attuazione. La superficie catastale totale interessata dal progetto è pari a 228.761 m², comprendente le particelle del foglio 4 nn. 54, 55, 56, 57, 123, 125, 127, 133, 135, 137, 139, 141, 152, 5001, 5037 e 5039.

fonte: http://burc.regione.campania.it

L'accesso principale al sito avviene mediante la Strada Provinciale 18 – Santa Maria a Cubito, da cui si dirama la via Armando Diaz, che conduce a una viabilità interpoderale utilizzata per l'ingresso ai fondi agricoli. L'opera di connessione elettrica, costituita da un cavidotto interrato a 36 kV della lunghezza complessiva di circa 5,8 km, si sviluppa prevalentemente lungo la SP 18 e via Armando Diaz fino al collegamento con la futura Stazione Elettrica "Cancello 380/150/36 kV". Il tracciato del cavidotto è previsto in scavo a sezione ristretta, con una profondità media di posa compresa tra 1,0 e 1,2 m, in conformità alle prescrizioni della norma CEI 11-17 e del Codice della Strada.
Sotto il profilo territoriale e ambientale, il Comune di Villa Literno confina a nord con Cancello ed Arnone, a est con Casal di Principe, Casapesenna e San Cipriano d'Aversa, a sud con Giugliano in Campania e a ovest con Castel Volturno. Il contesto geomorfologico è pressoché pianeggiante e privo di elementi di discontinuità morfologica significativi, condizione che favorisce sia la regimazione delle acque meteoriche sia la meccanizzazione delle attività agricole.
L'area di progetto non ricade all'interno di beni paesaggistici o architettonici tutelati ai sensi del D.Lgs. 42/2004, né entro la fascia di rispetto di 500 metri da beni vincolati. In base alla mappatura regionale delle aree idonee ai sensi dell'art. 20, comma 8, lettera c-quater del D.Lgs. 199/2021, il sito è classificato come idoneo all'installazione di impianti fotovoltaici a terra.
Dal punto di vista idrogeologico, secondo il Piano Stralcio per l'Assetto Idrogeologico (PAI), l'area si colloca in zone con pericolosità P1 e rischio R1, corrispondenti a livelli di rischio e pericolosità bassi, per cui le opere previste risultano ammissibili nel rispetto delle cautele progettuali dettate dal piano stesso.
Il territorio comunale rientra infine nella zona di osservazione del sistema regionale per la qualità dell'aria, come definito dalla D.G.R. Campania n. 683/2014 e in conformità al D.Lgs. 155/2010, che individua l'area come caratterizzata da valori medi di concentrazione degli inquinanti inferiori ai limiti di legge ma soggetti a monitoraggio.

1.A.0 Quadro di Riferimento Programmatico

Pianificazione energetica nazionale

- *Piano Energetico Nazionale*

Il SIA inquadra il progetto nel percorso di decarbonizzazione definito dagli strumenti nazionali, richiamando gli obiettivi di incremento della quota rinnovabile e di sicurezza del sistema elettrico cui l'impianto contribuisce tramite nuova capacità fotovoltaica e sistema di accumulo. Il capitolo esplicita che il quadro di programmazione statale costituisce il riferimento gerarchico per la coerenza dell'intervento.

- *Strategia Energetica Nazionale (SEN) 2017*

La SEN 2017 è assunta come cornice per la crescita delle FER e l'efficienza del parco impianti; l'intervento è descritto come allineato agli indirizzi di sviluppo della generazione rinnovabile e delle infrastrutture ailitati (accumulo, reti), migliorando flessibilità e integrazione nel sistema elettrico.

- *Green New Deal, pandemia e PNRR*

Il testo collega il progetto alle misure del PNRR per l'accelerazione delle rinnovabili e alla disciplina nazionale sulle "aree idonee/non idonee", evidenziando che la mancata inclusione in aree idonee non comporta di per sé

fonte: http://burc.regione.campania.it

"non idoneità" e che i principi per l'individuazione delle aree saranno definiti con atti nazionali, in coerenza con PNIEC/SEN.
La verifica conclude per la coerenza dell'opera con gli obiettivi nazionali: nuova produzione rinnovabile e accumulo (BESS 28 MW/112 MWh) concorrono agli obiettivi di penetrazione FER, riduzione emissioni e stabilità di rete; la localizzazione e le opere di connessione sono impostate per minimizzare interferenze con il contesto territoriale.

Pianificazione energetica regionale

- *Piano Energetico Ambientale Regionale (PEAR)*

Il PEAR Campania è richiamato come strumento di programmazione settoriale che indirizza lo sviluppo delle FER e l'efficienza energetica nel territorio regionale. Il SIA colloca l'impianto all'interno delle traiettorie regionali di crescita del fotovoltaico, valorizzando l'innesto con sistemi di accumulo. La coerenza col PEAR è motivata dall'apporto dell'impianto agli obiettivi regionali e dall'adozione di soluzioni tecniche per l'inserimento in aree agricole di pianura, con misure gestionali volte a ridurre le pressioni ambientali nelle fasi di cantiere ed esercizio.

- *Linee Guida per l'autorizzazione degli impianti FER*

Sono riportati i riferimenti regionali e le più recenti determinazioni che disciplinano procedimenti e specifiche tecniche (indirizzi VIA, PAUR, specifiche digitali), a cui la documentazione progettuale intende conformarsi.

Pianificazione territoriale e paesaggistica

- *Piano Territoriale Regionale (PTR)*

Il PTR Campania è descritto per struttura (Relazione, Documento di Piano, Linee guida per il paesaggio, Cartografie) e per i cinque "Quadri Territoriali di Riferimento". L'area d'intervento ricade nel Sistema Territoriale di Sviluppo E4 "Sistema Aversano" per l'impianto e un tratto delle connessioni, mentre altre parti delle opere di connessione (inclusa la futura SE) ricadono nel Sistema C6 "Pianura interna casertana". Il progetto non interessa corridoi della rete ecologica, siti UNESCO, parchi nazionali/regionali o ZPS; è coerente con le indicazioni di piano e non in contrasto con le classi d'uso territoriale e le visioni PTR per le aree agricole di pianura (D3; STS E4; ambiti rurali della Pianura del Basso Volturno).
La verifica cartografica e per tematismi PTR conclude la coerenza del progetto con gli indirizzi regionali di assetto e tutela paesaggistica, in assenza di interferenze con aree protette o siti UNESCO e con non ricadente in corridoi ecologici. Per le componenti idrauliche si richiamano inoltre i vincoli del PSDA-bav (aree retro-arginali "R" sull'asta terminale del Volturno) che interessano parte del tracciato del cavidotto e l'area della futura SE: la progettazione recepisce le prescrizioni (quota calpestio SE in rilevato +1,50 m) per la sicurezza idraulica.

- *Piano Territoriale di Coordinamento Provinciale (PTCP)*

Il SIA richiama il PTCP di Caserta come riferimento sovracomunale per assetti insediativi, ambientali e paesaggistici; la coerenza è motivata dall'assenza di ricadute in ambiti a tutela paesaggistica specifica e dall'inserimento in pianura agricola con mitigazioni e rispetto delle fasce di rispetto idrauliche e infrastrutturali indicate negli strumenti provinciali.
Nello studio è indicata la compatibilità con l'assetto pianificatorio provinciale: opere e recinzioni rispettano distanze e buffer, le connessioni sono prevalentemente su viabilità esistente e gli attraversamenti idraulici prevedono tecniche non invasive (TOC/spingi-tubo) a tutela dell'alveo e del deflusso.

- *Piano Faunistico Venatorio regionale e provinciale*

Il quadro faunistico-venatorio regionale/provinciale è descritto con cartografie tematiche; l'area di progetto non ricade in parchi, riserve, oasi di protezione o zone di ripopolamento e cattura, né in aree con maggiore concentrazione di nidificazioni o lungo principali rotte migratorie, che risultano associate ai principali corsi d'acqua e non coinvolgono direttamente il sito. La verifica conclude per l'assenza di interferenze significative con la fauna e con gli ambiti faunistici individuati dagli strumenti pianificatori di settore.

- *Vincoli ambientali e storico-culturali*

Dalla ricognizione su fonti ufficiali (SITAP MIC, PPR, PTCP) non risultano, nell'area di progetto, beni ex art. 136 D.Lgs. 42/2004, né ricadute in ambiti tutelati ai sensi delle "bellezze d'insieme". Il tracciato del cavidotto, non l'area impianto, interseca corsi d'acqua iscritti nell'elenco delle acque pubbliche; gli attraversamenti sono previsti con tecniche non invasive.

- *Vincoli "ope legis"*

Per i vincoli paesaggistici ex art. 142 D.Lgs. 42/2004, non sussistono ricadenze per la maggior parte dei casi elencati (aree costiere, montane, boschi, zone umide, ecc.). È presente il vincolo dei corsi d'acqua (lett. c) solo lungo il tracciato del cavidotto interrato (Regi Lagni, Fosso Cardito, Canale Apramo/Lagno Vecchio); l'opera è progettata su viabilità esistente e con attraversamenti in TOC/spingi-tubo, escludendo interferenze con

fonte: http://burc.regione.campania.it

l'alveo e con il deflusso. Si precisa inoltre che alcune particelle catastali presentano porzioni soggette a fascia di tutela idraulica, ma l'area effettiva di impianto è collocata fuori dalle porzioni vincolate.

FOGLIO	p.lle	sup. catastale (mq)	sup. p.lle non vincolata	sup. p.lle vincolata
4	152	21.043	17.089	3.994
4	5017	15.853	12.800	3.053
4	5019	31.588	25.698	5.050
4	5081	13.332	10.725	2.607
4	138	31.389	16.985	4.344
4	135	21.938	17.174	4.764
4	137	11.429	8.825	2.604
4	139	22.805	17.312	5.493
4	141	11.385	8.418	2.966

FOGLIO	p.lle	sup. catastale (mq)	sup. p.lle non vincolata	sup. p.lle vincolata
6	123	12.201	9.730	2.485
6	125	20.866	16.945	3.921
6	127	20.049	16.006	4.043

Figura 1: Tabelle analisi superfici vincolate e non ai sensi dell'art.142, c.1, lett.c, D. Lgs.42/2004

Escludendo le porzioni di p.lle identificate dal perimetro rosso che corrispondono, come detto, alle porzioni vincolate, viene chiarito che il progetto sarà collocato sulle stesse p.lle definite dal perimetro blu, ribadendo dunque il rispetto della normativa pocanzi enunciata.

- *Beni storico-architettonici, aree archeologiche e complessi monumentali*

È stato verificato, mediante il portale "Vincoli in Rete" del Ministero della Cultura e i tematismi del Piano Paesaggistico Regionale (PPR), l'assenza di beni architettonici tutelati o aree archeologiche ai sensi del D.Lgs. 42/2004 nel perimetro del progetto e nell'intorno significativo.
È stata condotta un'analisi dei tracciati del cavidotto interrato di connessione con la futura stazione elettrica Terna "Cancello 380/150/36 kV", dalla quale è emersa la sola intersezione con la viabilità storica "ante 1946" (SP18), priva di valenza monumentale o vincolo archeologico.
Il proponente, a seguito della richiesta di integrazioni formulata dall'autorità competente, ha ulteriormente precisato che non sono presenti Parchi Archeologici, aree di tutela indiretta o vincoli derivanti da complessi monumentali, come confermato dalla consultazione dei portali ministeriali e regionali aggiornati al 2024.
La compatibilità del progetto con la tutela storico-culturale è quindi pienamente assicurata, non risultando elementi di potenziale interferenza diretta o indiretta.

Pianificazione settoriale

- *Piani stralcio di bacino e verifica di compatibilità*

L'area di impianto fotovoltaico e parte del tracciato del cavidotto ricadono in zone a bassa pericolosità idraulica (P1) e basso rischio (R1), secondo la classificazione del Piano Stralcio per l'Assetto Idrogeologico (PAI) dell'Autorità di Bacino Distrettuale dell'Appennino Meridionale. L'area prevista per la stazione elettrica di nuova realizzazione rientra nella fascia retroarginale del fiume Volturno, soggetta a prescrizioni specifiche del Piano Stralcio Difesa Alluvioni.

fonte: http://burc.regione.campania.it

Il proponente ha integrato il SIA chiarendo che il piano di posa della piattaforma della SE sarà sopraelevato di +1,50 m rispetto al piano campagna, in conformità alle prescrizioni dell'Autorità di Bacino, e che gli attraversamenti dei canali minori (Lagni e fossi di bonifica) avverranno esclusivamente con tecniche no-dig (TOC/spingi-tubo), evitando ogni interferenza con gli alvei e mantenendo invariata la capacità di deflusso. Questi accorgimenti tecnici consentono di escludere alterazioni significative del regime idraulico e garantiscono la compatibilità dell'intervento con gli strumenti di bacino.

Vincolo idrogeologico

L'area d'intervento non è soggetta a vincolo idrogeologico ai sensi del R.D. 3267/1923. La verifica condotta dal proponente e confermata nella documentazione integrativa ha accertato che nessuna particella catastale ricade nei perimetri di vincolo forestale o di versante; pertanto, non è richiesta specifica autorizzazione ai sensi della normativa vigente.

- *Siti contaminati e Piano regionale "Terra dei Fuochi"*

L'analisi dei tematismi regionali ha evidenziato che il sito di progetto, localizzato in territorio agricolo di Villa Literno (CE), non ricade all'interno della perimetrazione della "Terra dei Fuochi" né in prossimità di siti contaminati o aree a criticità ambientale.

Il proponente, in risposta alle integrazioni richieste, ha aggiunto che durante le attività di scavo e movimentazione terra verranno eseguite analisi di caratterizzazione del suolo e sottosuolo per confermare la non contaminazione e che le terre e rocce da scavo saranno gestite nel rispetto del D.P.R. 120/2017, con riutilizzo in sito o conferimento a impianti autorizzati.

- *Piano di tutela e gestione delle acque*

Il progetto risulta coerente con gli obiettivi del Piano di Tutela delle Acque (PTA) e del Piano di Gestione del Distretto Idrografico (PGA), per l'adozione di sistemi di drenaggio permeabile e alla mancanza di superfici impermeabili significative. Il proponente ha specificato, nelle integrazioni, che le acque di prima pioggia e di lavaggio saranno raccolte e trattate prima dello scarico, nel rispetto dei limiti previsti dal D.Lgs. 152/2006. È confermata la compatibilità con gli obiettivi di qualità dei corpi idrici, non essendo previsti nuovi scarichi industriali o civili.

- *Piano regionale di risanamento e mantenimento della qualità dell'aria*

Durante l'esercizio dell'impianto non sono previste emissioni in atmosfera, mentre in fase di cantiere si avranno emissioni temporanee da mezzi d'opera e movimentazione terra, per le quali il proponente ha previsto piani di mitigazione (bagnatura piste, limitazione velocità, manutenzione dei mezzi, barriere antipolvere). Il progetto è quindi coerente con il Piano Regionale per la Qualità dell'Aria, rientrando tra le azioni che contribuiscono alla riduzione complessiva delle emissioni climalteranti a scala territoriale.

- *Vincoli ENAC e compatibilità aeronautica*

Il SIA verifica la compatibilità con le prescrizioni ENAC e con la presenza dell'aeroporto militare e civile di Grazzanise. Il proponente ha chiarito, a seguito di richiesta di integrazione, che l'impianto non costituisce ostacolo alla navigazione aerea poiché le strutture hanno un'altezza massima di circa 3,5 m e gli impianti di illuminazione e videosorveglianza sono a taglio di luce verso il basso, attivati solo in modalità di sicurezza. Le valutazioni conclusive attestano la piena compatibilità aeronautica del progetto.

- *Piano di zonizzazione acustica comunale*

Il Comune di Villa Literno ha adottato una zonizzazione acustica che classifica l'area di progetto come zona agricola (classe III), destinata a funzioni produttive a bassa rumorosità. Il proponente ha effettuato un'analisi acustica di dettaglio, stimando i livelli di pressione sonora prodotti durante le fasi di cantiere (movimentazione terra, mezzi e attrezzature) e esercizio (inverter, trasformatori e sistemi BESS).

È stato dimostrato che:

- i livelli di rumore in esercizio risultano inferiori ai limiti di 60 dB(A) diurno e 50 dB(A) notturno fissati per la classe di riferimento;
- le sorgenti sonore sono puntuali e schermate (trasformatori alloggiati in cabine prefabbricate insonorizzate e BESS con sistemi antivibrazionali);
- in cantiere verranno limitati gli orari di lavoro e installate barriere mobili nei punti prossimi ai ricettori più sensibili.

Il proponente, a seguito di richiesta di inetgerazioni, ha allegato i risultati della verifica previsionale di impatto acustico, dichiarando che i livelli stimati risultano conformi ai limiti del D.P.C.M. 14/11/1997 e del Piano comunale di zonizzazione acustica.

Pianificazione locale

In ambito comunale, l'area di intervento è classificata come zona agricola dal vigente strumento urbanistico (PRG di Villa Literno). L'intervento è pertanto compatibile con la destinazione d'uso, in quanto le norme di attuazione consentono l'installazione di impianti tecnologici e infrastrutture di pubblica utilità. Il Certificato

fonte: http://burc.regione.campania.it

di Destinazione Urbanistica (CDU), allegato agli atti, conferma l'assenza di vincoli ostativi.
Il proponente ha inoltre chiarito, nelle integrazioni, che:

- l'impianto rispetta una fascia di rispetto di 10 m dai canali e 40 m dalla S.S. 7 bis,
- sono stati previsti varchi ecologici lungo la recinzione (30x60 cm ogni 300 m),
- la viabilità interna è conforme alla normativa sulla sicurezza e accessibilità dei mezzi di emergenza.

1.A.1 QUADRO DI RIFERIMENTO PROGETTUALE

Il progetto nasce dall'obiettivo di contribuire alla transizione energetica mediante la produzione di energia elettrica da fonte fotovoltaica integrata con un sistema di accumulo elettrochimico (B.E.S.S.), in un contesto territoriale pianeggiante e privo di vincoli ambientali o paesaggistici rilevanti.
La localizzazione è stata selezionata tenendo conto della prossimità alla rete elettrica esistente, della bassa sensibilità ambientale del suolo (area agricola di pianura) e della possibilità di minimizzare il consumo di suolo e le interferenze con le aree produttive e abitate.
Il proponente ha sottolineato, nelle integrazioni fornite, che la scelta del sito rispetta i criteri di idoneità individuati dal D.Lgs. 199/2021, e che il progetto è concepito per garantire massima reversibilità e compatibilità paesaggistica, grazie all'assenza di strutture in cemento armato permanenti e all'utilizzo di fondazioni puntuali facilmente rimovibili.

Progetto

L'area interessata, ubicata nel Comune di Villa Literno (CE), è classificata nel PRG vigente come zona agricola (E). Il Certificato di Destinazione Urbanistica allegato conferma la possibilità di installazione di impianti tecnologici e infrastrutture energetiche. Il proponente, nelle integrazioni, ha dichiarato che tutte le opere di connessione e le strade di servizio rispettano le fasce di rispetto idraulico e stradale, non interferendo con il reticolo idrografico o la viabilità pubblica.
Il parco si sviluppa su circa **60 ettari**, suddivisi in campi fotovoltaici modulari, dotati di **strutture leggere in acciaio zincato** a sostegno dei moduli.
I moduli saranno disposti su file orientate sud, con **inclinazione compresa tra 25° e 30°**, e un'**altezza massima di 3,5 m**.
Gli inverter e i trasformatori saranno contenuti in **power station prefabbricate**, mentre la **viabilità interna** è costituita da percorsi in misto granulare permeabile.
Il proponente ha specificato che il layout è stato **ottimizzato nella versione integrativa**, per ridurre l'impermeabilizzazione e migliorare il drenaggio naturale. el documento integrativo, il proponente ha chiarito che, a seguito delle osservazioni formulate dagli enti competenti nella prima fase istruttoria, il **layout dell'impianto fotovoltaico** è stato oggetto di una revisione complessiva finalizzata alla **riduzione delle superfici impermeabili** e al **miglioramento del drenaggio naturale del sito**. In particolare, sono state eliminate le platee in calcestruzzo continuo, sostituendole con **basamenti puntuali prefabbricati** o **pali infissi a vite** per le strutture di sostegno dei moduli e per le cabine di campo. Questa scelta consente di preservare la permeabilità del suolo e di garantire il naturale assorbimento delle acque meteoriche.

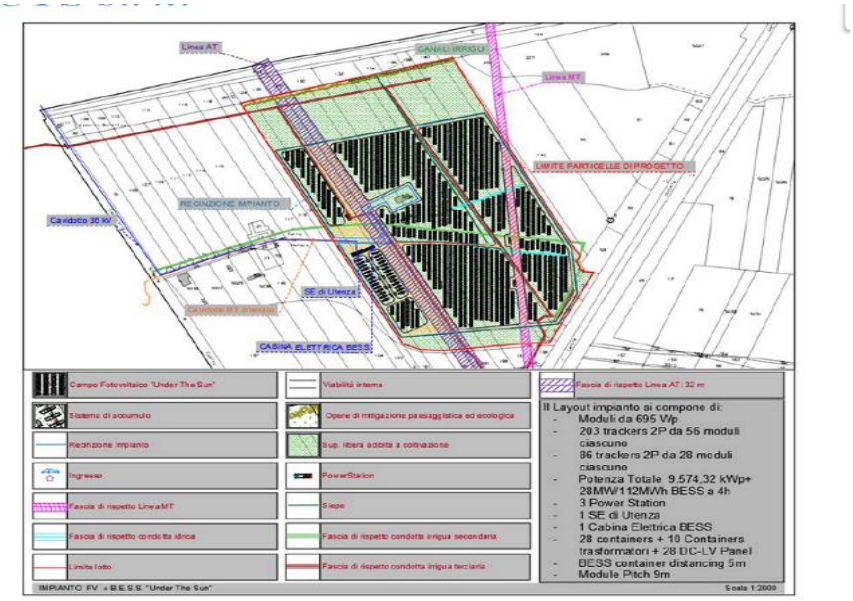

Figura 3: Layout impianto

fonte: http://burc.regione.campania.it

La viabilità interna è stata riprogettata prevedendo l'utilizzo esclusivo di **materiali stabilizzati drenanti**, costituiti da misto granulare compattato, in sostituzione di pavimentazioni rigide o bituminose. Anche la rete viaria è stata ridimensionata in larghezza e lunghezza, mantenendo soltanto i tratti strettamente necessari alle operazioni di manutenzione e sicurezza. Lungo il perimetro dei campi fotovoltaici sono state inoltre inserite **trincee drenanti e canalette di guardia** per favorire il deflusso superficiale controllato e prevenire ristagni idrici, con recapito in piccoli bacini di laminazione interni all'impianto.
Un ulteriore criterio adottato è stato quello della **conservazione della morfologia naturale del terreno**, evitando sbancamenti, riporti o livellamenti invasivi. Il progetto prevede infatti il mantenimento della microtopografia agricola esistente, con minimi interventi di rimodellamento localizzato per garantire pendenze adeguate al deflusso delle acque. Le aree libere tra i moduli saranno mantenute **inerbite con specie erbacee autoctone** a basso fabbisogno idrico, scelte per la loro capacità di contenere l'erosione e favorire la capacità di infiltrazione del suolo.
Parallelamente, le **opere di drenaggio** sono state ottimizzate sulla base dei dati pluviometrici aggiornati e in coerenza con le prescrizioni del **Piano Stralcio Difesa Alluvioni** dell'Autorità di Bacino Distrettuale dell'Appennino Meridionale. Tale approccio integrato ha consentito di ridurre sensibilmente l'impatto idraulico del progetto: la superficie impermeabilizzata complessiva è ora inferiore al **3% dell'intera area di intervento**, limitata esclusivamente alle basi delle cabine elettriche, dei container BESS e ai varchi di accesso.

Moduli fotovoltaici e batterie

Il campo fotovoltaico è costituito da **13.776 moduli** bifacciali in silicio monocristallino, con **potenza nominale unitaria di 695 Wp**, per una potenza complessiva di **9,58 MWp per ciascun lotto**, disposti su **inseguitori monoassiali (single axis tracker)** orientati Nord-Sud. I moduli sono conformi agli standard **CEI EN 61215** e **CEI EN 61730**, con classe di protezione **IP67**, vetro temperato ad alta trasmittanza e cornice in alluminio anodizzato. Ciascun modulo è equipaggiato con **diodi di bypass** e cavi solari di uscita con connettori MC4 certificati TÜV, garantendo la massima efficienza anche in condizioni di irraggiamento non uniforme.
Il sistema di connessione prevede **stringhe da 28 moduli**, raccolte in **quadri di parallelo DC (string box)** equipaggiati con fusibili da 15 A e dispositivi di protezione contro le sovratensioni. L'architettura elettrica è in **corrente continua a 1.500 V**, con conversione in **media tensione (36 kV)** tramite power station prefabbricate.
Il progetto comprende inoltre un **impianto di accumulo elettrochimico (B.E.S.S.)** con **potenza nominale di 28 MW** e **capacità di 112 MWh (4 ore di scarica)**, basato su **tecnologia agli ioni di litio o equivalente**, a celle prismatiche di ultima generazione. I moduli batteria sono alloggiati in **container metallici climatizzati e ignifughi**, con sistemi di **controllo termico attivo**, sensori di gas, rilevatori di fumo e dispositivi automatici di **spegnimento ad aerosol**.
L'intero sistema è integrato con un'unità di **Battery Management System (BMS)** e **Supervisory Control and Data Acquisition (SCADA)**, che consente la gestione bidirezionale della potenza e la connessione diretta con la rete elettrica di alta tensione tramite la sottostazione di consegna.
Integrazioni: nella **documentazione integrativa**, il proponente ha precisato le **specifiche di sicurezza e controllo del sistema BESS**, introducendo dettagli su **ventilazione, compartimentazione antincendio, gestione termica e procedure di emergenza** (rispondendo a rilievi dell'autorità sulla sicurezza antincendio e sui rischi di rilascio termico incontrollato). Sono state inoltre aggiornate le schede tecniche dei moduli e riportate le curve di efficienza in funzione dell'irraggiamento, migliorando la trasparenza del quadro tecnico

Strutture di supporto

Le strutture portanti del campo fotovoltaico sono **inseguitori monoassiali orizzontali (single-axis tracker 2P)**, realizzati in **acciaio zincato a caldo** con trattamento anticorrosione conforme alle norme **UNI EN ISO 1461**. Ciascun inseguitore supporta **56 moduli** disposti su due file in posizione verticale ("portrait"), montati su traverse trasversali in profilo laminato a freddo.

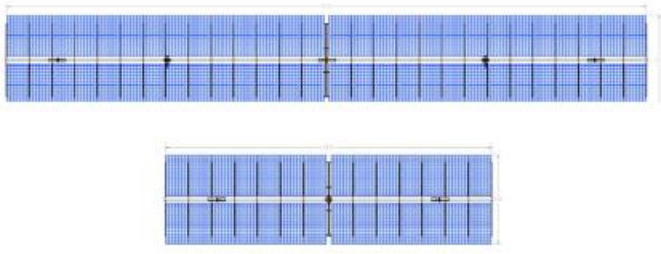

Pianta – struttura da 56 e 28 pannelli in FV

fonte: http://burc.regione.campania.it

L'altezza minima del bordo inferiore dei moduli è pari a **0,50 m dal piano di campagna**, mentre l'altezza massima in posizione di tilt positivo raggiunge **4,70–4,75 m**. Il movimento è garantito da **attuatori elettrici lineari autolubrificanti**, con consumo energetico giornaliero medio stimato inferiore a **0,02 kWh per inseguitore**. Gli attuatori sono dotati di **orologio astronomico e sensore di irraggiamento** per la regolazione automatica della posizione ottimale dei moduli e la funzione di **"backtracking"**, che previene ombreggiamenti reciproci. L'**ancoraggio al suolo** avviene mediante **pali infissi a vite o a punzone** in acciaio, senza ricorso a platee in calcestruzzo. La profondità di infissione varia tra **1,8 e 2,2 m**, in funzione delle caratteristiche geotecniche locali. Tale soluzione riduce le superfici impermeabilizzate e garantisce una **totale reversibilità dell'impianto** al termine della vita utile.
Integrazioni: il proponente, nella versione aggiornata del progetto, ha specificato le **modalità di ancoraggio al terreno**, le **quote minime di infissione**, la **resistenza alle azioni del vento (NTC 2018)** e le **prove di pull-out** eseguite in situ, che hanno confermato la stabilità del sistema di supporto. Tali informazioni sono state introdotte **a seguito della richiesta di integrazione tecnica n. 6**, relativa alla verifica della compatibilità geotecnica e alla riduzione dell'impermeabilizzazione.

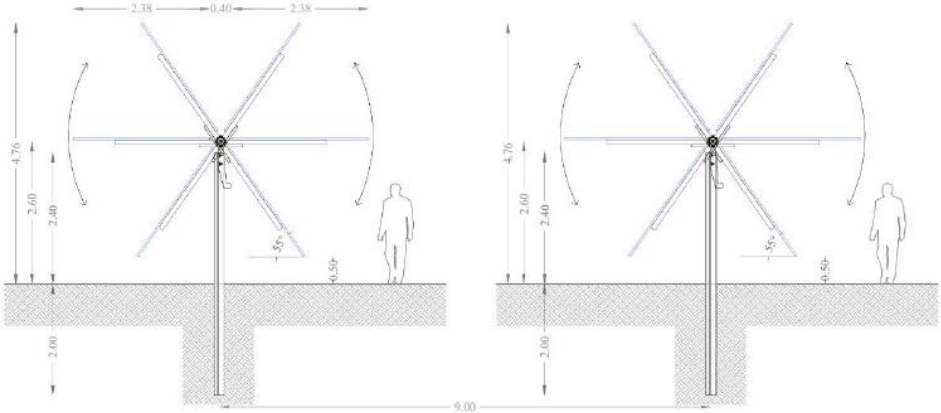

Figura 56: Struttura di supporto - Inseguitori mono assiali per i moduli fotovoltaici

Power Station e Inverter
e **power station** rappresentano l'unità principale di conversione e trasformazione dell'energia. Ciascuna stazione è costituita da un **container prefabbricato metallico** (6,05 × 2,43 × 2,90 m) che ospita **due inverter centrali**, un **trasformatore MT/BT da 3.750 kVA** e i **quadri di media tensione (36 kV)**. Gli inverter hanno **efficienza nominale superiore al 98,6%**, tecnologia **IGBT** a tre livelli e sistema di raffreddamento a liquido. L'intero sistema è conforme alle direttive **CEI 0-21 e CEI 0-16** e alle prescrizioni del **Gestore di Rete (TERNA e-distribuzione)** per la connessione in media tensione. Il **THD (Total Harmonic Distortion)** è inferiore al 3%, garantendo il rispetto delle soglie di compatibilità elettromagnetica e di qualità dell'energia previste dalla **UNI EN 61000-3-12**.
Le power station sono collocate su **platee prefabbricate in calcestruzzo armato**, con drenaggio laterale e accesso carrabile per le operazioni di manutenzione. Il layout è stato ottimizzato per evitare ombreggiamenti tra gli apparati e garantire una distanza minima di **10 metri dai filari di moduli più vicini**.
Il **sistema di messa a terra** è realizzato con rete magliata di conduttori in rame stagnato e picchetti zincati, interconnessi con la maglia dei quadri e con le strutture metalliche. Tutti i componenti sono integrati nel sistema **SCADA**, che consente il monitoraggio remoto in tempo reale di tensione, corrente, potenza e stato termico degli apparati.
Nella documentazione integrativa, il proponente ha aggiornato i dati tecnici degli inverter e del trasformatore, specificando **le modalità di ventilazione, il livello di emissione acustica (≤ 55 dB(A) a 1 m)** e le **misure di contenimento del rischio incendio** per i componenti MT. Tali dettagli sono stati inseriti **a seguito delle richieste di integrazione n. 9 e n. 10**, per consentire una più completa valutazione dei potenziali impatti acustici e termici.

fonte: http://burc.regione.campania.it

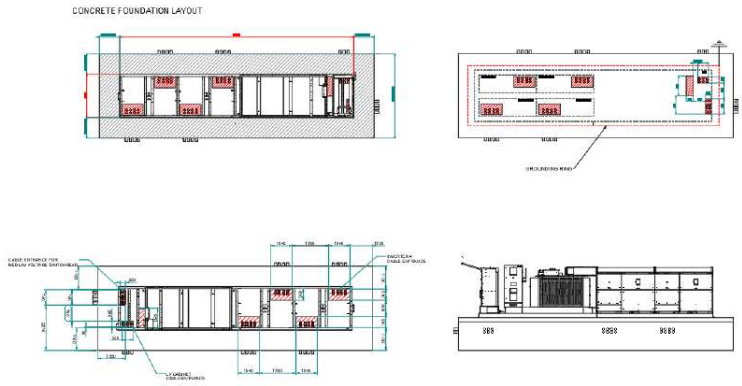

Figura 61: Particolari costruttivi Power Station

Impianto di accumulo (B.E.S.S.)

Il sistema di accumulo previsto a servizio del parco fotovoltaico è costituito da un **B.E.S.S. (Battery Energy Storage System)** bidirezionale da **28 MW di potenza nominale e 112 MWh di capacità utile**, configurato per un ciclo completo di **carica-scarica giornaliero di 4 ore**. L'impianto è composto da **28 container metallici prefabbricati**, ciascuno contenente moduli di batterie agli **ioni di litio** (o altra tecnologia equivalente approvata in fase esecutiva) alloggiati in rack multipli, con **BMS (Battery Management System)** locale e supervisione centralizzata tramite **SCADA**.

Ogni unità BESS è dotata di **sistema antincendio automatico a inertizzazione**, **ventilazione forzata con controllo termico**, **barriere tagliafuoco REI 120** e **sensori di temperatura e gas** per il monitoraggio continuo. Il circuito di raffreddamento e climatizzazione è dimensionato per mantenere le batterie entro il range termico 15–30°C, garantendo la sicurezza e l'efficienza del ciclo di carica/scarica.

I container sono posizionati su platee prefabbricate in calcestruzzo armato con profondità media di scavo pari a **0,70 m**, poggianti su letto di misto granulare drenante. La loro disposizione è funzionale alla riduzione del rischio di propagazione di incendi e alla massima accessibilità per la manutenzione.

Il proponente ha specificato, nelle integrazioni, che **tutti i componenti saranno conformi alle norme CEI EN 62933-1-2 e CEI 0-16** e che **verrà predisposto un piano di emergenza interno** in accordo con il Comando Provinciale dei Vigili del Fuoco.

Particolari fondazioni

Le opere di fondazione previste per l'impianto sono **minime e reversibili**, progettate per garantire la stabilità strutturale senza compromettere la permeabilità del terreno. Le fondazioni delle **cabine di consegna** e delle **power station** consistono in **plinti superficiali in calcestruzzo armato** con **profondità di scavo compresa tra 0,45 e 0,65 m**, mentre quelle dei **container BESS** raggiungono **0,70 m** per consentire l'alloggiamento dei sistemi antincendio e di ventilazione integrata.

I **tracker** dei moduli fotovoltaici, invece, non prevedono alcuna fondazione in calcestruzzo: i pali portanti sono **infissi direttamente nel terreno** mediante battipalo o trivellazione leggera, con profondità media di 2 m. Le fondazioni della **cabina di utenza e della sottostazione di consegna** (36 kV) sono realizzate con **platee in calcestruzzo armato prefabbricato** e rete di drenaggio perimetrale, collegate a sistemi di dispersione a terra per la sicurezza elettrica.

Il volume complessivo di scavo stimato per le fondazioni è pari a **circa 1.000 m³**, come riportato nella **Relazione "RDS-03 Terre e Rocce da Scavo"**, che distingue tra materiali riutilizzabili in sito e materiali da conferire in discarica previa caratterizzazione analitica.

Integrazioni: nel **riscontro alla richiesta di integrazione n. 6**, il proponente ha fornito una **descrizione aggiornata delle profondità di scavo** e una **stima dei volumi di materiale movimentato per ciascuna tipologia di fondazione**, specificando che tutte le strutture prefabbricate sono **smontabili e completamente reversibili**. Inoltre, nella versione integrativa del SIA è stata inserita la **verifica di compatibilità idraulica** delle fondazioni, in coerenza con l'obiettivo di **invarianza idraulica** del sito.

Stazione elettrica di utenza e vettoriamento

La **Stazione Elettrica di Utenza (SEU)** rappresenta il nodo di connessione tra il parco fotovoltaico, il sistema BESS e la rete di trasmissione nazionale. È progettata come **cabina prefabbricata in calcestruzzo armato** con compartimentazione interna tra scomparti **MT 36 kV**, **BT 0,8 kV** e locale servizi. Le apparecchiature principali includono **interruttori in SF_6**, **trasformatori MT/BT** e **quadri di misura e protezione**.

Il sistema di **vettoriamento** è garantito da linee interrate in **cavidotti corrugati in polietilene ad alta densità**, posati a una profondità di **1,20 m** dal piano di campagna e con segnalazione superiore in nastro plastico di

fonte: http://burc.regione.campania.it

sicurezza. Le linee di media tensione convergono nella cabina di consegna **Terna Cancello 380/150/36 kV**, ubicata in prossimità del confine comunale tra Cancello ed Arnone e Villa Literno.
Il progetto della SEU è stato verificato ai fini di **compatibilità elettromagnetica (DPA)** ai sensi del D.M. 29/05/2008, con risultato pari a **5 metri** come distanza minima di prima approssimazione.
Nella versione aggiornata del SIA, il proponente ha fornito planimetrie e sezioni costruttive aggiornate della cabina SEU e dei tracciati dei cavidotti, recependo le osservazioni del gestore di rete Terna. Sono state aggiunte anche schede di compatibilità idraulica per la posa delle canalizzazioni e verifiche sulle interferenze con i canali consortili.

Opere di connessione e collegamento alla rete
Le opere di connessione si articolano in due tratte principali:

1. **Linea MT interrata (36 kV)** dal parco fotovoltaico alla SE di utenza;
2. **Linea AT in cavo interrato (150 kV)** per la connessione alla **Stazione Terna Cancello 380/150/36 kV**.

Il tracciato di connessione è stato studiato per ridurre gli attraversamenti idraulici e infrastrutturali, seguendo prevalentemente la viabilità esistente. La posa dei cavidotti è prevista in **trincea** con sezione di scavo di **60–80 cm di larghezza** e profondità variabile tra **1,0 e 1,5 m**, riempita con sabbia fine e strato di protezione in misto granulare. Sopra i cavi sarà apposto **nastro segnalatore** e **rete plastica anti-scavo**.
Tutti i cavidotti di attraversamento dei canali sono previsti in **tubazione doppia in PEAD Ø160 mm** con manicotti a tenuta stagna e protezione in calcestruzzo armato prefabbricato.
A seguito delle richieste di integrazione n. 4 e n. 6, il proponente ha aggiornato la **cartografia dei tracciati di connessione**, integrando le **sezioni tipo di posa**, le **profondità effettive** e la **compatibilità con il reticolo idrografico minore** (conformemente alle prescrizioni del Consorzio di Bonifica del Volturno e dell'Autorità di Bacino Distrettuale). È stata inoltre inclusa una **verifica di invarianza idraulica** per gli attraversamenti.

Strade di accesso e viabilità di servizio
L'accesso principale al sito è previsto dalla viabilità comunale esistente, con due ingressi carrabili localizzati sul lato sud e sul lato est dell'area. La viabilità interna è stata concepita in **materiale stabilizzato drenante**, con pendenza longitudinale massima del **2%** per garantire il corretto deflusso delle acque.
Le strade di servizio hanno una larghezza variabile tra **3,5 e 4,5 m** e sono destinate esclusivamente al transito dei mezzi di manutenzione e sorveglianza. Non sono previste pavimentazioni impermeabili in conglomerato bituminoso. La struttura del pacchetto stradale prevede:

- scotico e livellamento del terreno (30–40 cm);
- strato di misto granulare stabilizzato (20–25 cm);
- rullatura e compattazione finale.

Lungo le fasce laterali delle strade sono previste **canalette drenanti e trincee filtranti**, in connessione con i fossi di guardia perimetrali.
Nella versione integrativa del progetto, il proponente ha **ridotto l'estensione complessiva della viabilità interna del 30%**, eliminando i tratti non indispensabili e introducendo **soluzioni drenanti**.

Opere idrauliche
Le opere idrauliche principali riguardano la **raccolta e gestione delle acque meteoriche**, al fine di mantenere la capacità di drenaggio del suolo e prevenire fenomeni di ristagno o erosione. Sono previste **canalette di guardia perimetrali**, **fossi di scolo** con sezione trapezia (base 0,60 m, altezza 0,50 m) e **pozzetti di ispezione** in corrispondenza delle intersezioni viarie.
Le acque meteoriche vengono convogliate verso **due vasche di laminazione in terra** poste ai margini dell'impianto, dimensionate per garantire un **tempo di svuotamento inferiore a 48 ore** e una capacità complessiva di circa **550 m³**.
Le acque di prima pioggia provenienti dalle aree tecniche (cabine e BESS) sono trattate mediante **deoliatori e separatori a coalescenza**, prima dell'immissione nel reticolo superficiale.
A seguito della richiesta n. 4, il proponente ha fornito lo **Studio di Invarianza Idraulica (SII-REL e SII-EG)**, corredato da verifiche di portata e calcolo delle variazioni del pelo libero (<3% rispetto allo stato di fatto). È stato inoltre chiarito che lo **scarico delle acque di prima pioggia** avviene in corpo idrico superficiale minore, con successiva **valutazione di compatibilità idraulica** in capo all'Autorità di Bacino Distrettuale e al Consorzio di Bonifica.

Recinzioni

fonte: http://burc.regione.campania.it

La recinzione perimetrale dell'impianto sarà realizzata in **rete metallica zincata plastificata** alta **2,20 m**, sostenuta da paletti in acciaio infissi nel terreno ogni 2,5 m. Lungo il perimetro verrà mantenuta una **fascia vegetale di mitigazione** costituita da **siepi di Lauroceraso e Leccio**, con finalità paesaggistica e di schermatura visiva. Le distanze di rispetto previste sono:

- **40 m dal confine stradale della SS 7 bis**,
- **10 m dal ciglio dei canali di bonifica**,
- **150 m dal canale dei Regi Lagni (fascia di rispetto ambientale)**.

Ogni 300 m lineari di recinzione sarà predisposta una **luce libera di 30×60 cm a 20 cm dal suolo**, per il passaggio della piccola e media fauna (ricci, volpi, mustelidi).
Tali elementi sono stati inseriti nel **riscontro alla richiesta di integrazione n. 10**, con trasmissione dell'elaborato aggiornato "**TDAR-02_Particolare recinzione con mitigazione rev.01**", che riporta graficamente le aperture faunistiche e le distanze di rispetto.

Impianto di illuminazione e videosorveglianza
L'impianto di illuminazione è progettato per essere **attivo esclusivamente in caso di intrusione** o intervento di manutenzione. È composto da **29 pali di altezza massima 5 m**, equipaggiati con **corpi illuminanti a LED Hess Groupe Ragni – NOVARA S1xLevo3L (20W, 1800K)** con ottica **cut-off** (UNI 10819) a bassa emissione verso l'alto.
Ogni palo integra una **telecamera di videosorveglianza IP** e sensori di movimento per il **sistema antintrusione perimetrale**, che si attiva solo per presenze superiori a 1 m di altezza per evitare falsi allarmi causati da fauna di piccola taglia. Le **fondazioni dei pali** hanno profondità di **circa 0,80 m** e consistono in blocchi prefabbricati in calcestruzzo.
Il proponente ha integrato i paragrafi **12.3.16** e **12.3.17** del SIA (riscontro alla richiesta n. 11), fornendo **elaborati grafici di dettaglio** (Figura 80–84) con il layout dei punti luce, diagrammi delle isolinee luminose e descrizione del sistema di attivazione automatica. È stato specificato che l'impianto rispetta la L.R. Campania n. 12/2002 sull'inquinamento luminoso.

Producibilità dell'impianto
La **producibilità elettrica complessiva** dell'impianto è stata stimata sulla base dei dati del database **PVGIS-SARAH (2005–2020)** per il sito di Villa Literno (lat. 41°01'41"N, long. 14°04'21"E). L'irraggiamento medio annuo sul piano ottimale è pari a **1.660 kWh/m²**, con producibilità attesa del solo impianto fotovoltaico pari a **15.921.140 kWh/anno**.
Considerando il sistema di accumulo BESS, che consente un ciclo giornaliero completo (112.000 kWh × 0,8 efficienza × 365 gg), la produzione combinata FV + BESS è stimata in **48.625.140 kWh/anno**.
Il rendimento complessivo del sistema è stato calcolato pari al **78%**, tenendo conto delle perdite per temperatura, cablaggio, conversione e mismatch.
A seguito della richiesta n. 3, il proponente ha **chiarito la distinzione tra producibilità fotovoltaica e capacità di accumulo del BESS**, specificando che quest'ultimo **non genera energia**, ma la **rilascia temporaneamente** a scopo di stabilizzazione della rete. Tale precisazione è stata accompagnata dalla **revisione del calcolo delle emissioni di CO_2 evitate**, ricalcolate solo sulla base della produzione fotovoltaica netta.

Manutenzione e gestione
Le attività di manutenzione sono organizzate in un piano denominato **Operation & Maintenance (O&M)**, finalizzato a garantire la continuità operativa, la sicurezza e la massima efficienza produttiva dell'impianto fotovoltaico e del sistema di accumulo. Il piano prevede la manutenzione **ordinaria** (programmata) e **straordinaria** (su guasto), con controlli periodici su **moduli, inverter, BESS, linee elettriche, quadri, recinzioni, sistemi di drenaggio e aree verdi**.
La **manutenzione ordinaria** comprende la verifica del serraggio dei morsetti, il controllo dei dispositivi di sicurezza elettrica e dei sistemi antincendio, la pulizia dei moduli e il monitoraggio del rendimento tramite sistema **SCADA remoto**. Gli interventi **straordinari** riguardano eventuali sostituzioni di inverter, power station o componenti danneggiati a seguito di eventi atmosferici eccezionali.
Il proponente ha previsto la presenza di una **squadra di manutenzione dedicata** con reperibilità h24, con base operativa nei pressi del sito. Le operazioni di manutenzione saranno eseguite mediante mezzi leggeri, nel pieno rispetto delle fasce di rispetto ambientale e delle prescrizioni del piano di sicurezza e coordinamento.

Produzione rifiuti

fonte: http://burc.regione.campania.it

Durante l'esercizio dell'impianto si prevede la generazione di rifiuti in quantità limitata, derivante prevalentemente da **attività di manutenzione** e **pulizia periodica**. Le principali tipologie previste sono:

- RAEE non pericolosi (cavi, morsetti, fusibili, componentistica elettrica);
- rifiuti metallici da manutenzione (cod. CER 17.04.05);
- oli esausti e filtri (CER 13.01.10*, 15.02.02);
- imballaggi di materiali vari (CER 15.01.01 e 15.01.02);
- fanghi e residui solidi derivanti da pulizia delle aree tecniche (CER 20.03.03).

La stima quantitativa prevede un totale di circa 4–5 tonnellate/anno di rifiuti ordinari e quantità marginali (<0,1 t/anno) di rifiuti speciali pericolosi.
Tutti i rifiuti saranno gestiti in conformità al D.Lgs. 152/2006, Parte IV, e conferiti a impianti autorizzati tramite formulari di identificazione (FIR). All'interno del sito è prevista una piccola area di deposito temporaneo pavimentata e coperta, in prossimità dell'accesso principale, con separazione per tipologia di rifiuto.
In risposta alla richiesta di integrazione, il proponente ha fornito un riepilogo tabellare delle tipologie e dei quantitativi di rifiuti attesi, nonché le modalità di raccolta e stoccaggio temporaneo. È stato inoltre chiarito che i rifiuti non pericolosi prodotti in fase di esercizio non supereranno i limiti dell'art. 183, comma 1, lett. bb) del D.Lgs. 152/2006.

Piano di dismissione e vita utile

Il progetto è stato concepito come **impianto totalmente reversibile**: al termine della vita utile (stimata in circa **30 anni**), tutti i componenti saranno smontati e rimossi, con **ripristino integrale dello stato dei luoghi** e **recupero agronomico dei terreni**.
Il **piano di dismissione** prevede le seguenti fasi operative:

1. **rimozione dei moduli fotovoltaici e delle strutture di supporto**, con recupero delle componenti metalliche presso impianti autorizzati (riciclo dell'alluminio e del vetro >95%);
2. **smontaggio dei componenti elettrici e delle power station**, con bonifica delle aree e raccolta differenziata dei materiali (rame, acciaio, plastiche);
3. **rimozione dei container BESS**, con gestione delle batterie secondo la normativa sui RAEE e il D.Lgs. 49/2014;
4. **rimozione dei pali infissi e ripristino della morfologia originaria del suolo**;
5. **rinverdimento con semine autoctone** e reintegro della precedente destinazione agricola.

La **Relazione di dismissione** allegata al SIA riporta il computo analitico delle quantità di materiali riciclabili e smaltibili, stimando un **tasso di recupero complessivo superiore all'85%**.
Il proponente ha precisato che il **piano di dismissione sarà aggiornato prima della cessazione dell'impianto**, in base alle tecnologie e normative vigenti. È stata inoltre aggiunta la **stima dei costi di smantellamento e ripristino**, pari a circa **80.000 € per MW installato**.

Emissioni effluenti inquinanti

Il funzionamento dell'impianto non comporta **emissioni in atmosfera** né **scarichi idrici** durante l'esercizio. Le uniche emissioni potenziali derivano dai **mezzi di manutenzione** e dagli **impianti di condizionamento** del BESS. Le emissioni acustiche sono state valutate nel rispetto della **classe acustica di zona III** del **Piano di Zonizzazione Acustica Comunale di Villa Literno**, con livelli sonori inferiori ai limiti notturni di 45 dB(A).
Le acque meteoriche di dilavamento delle superfici pavimentate (aree tecniche e viabilità) sono gestite attraverso il **sistema di drenaggio e vasche di laminazione**, già descritto nel paragrafo 12.3.14. Le acque di prima pioggia provenienti da superfici in prossimità delle cabine elettriche sono trattate mediante **deoliatori** e **pozzetti di sedimentazione** prima dell'immissione nei fossi consortili.
Infine, il proponente ha inserito una **tabella riepilogativa delle fonti emissive indirette**, specificando che non vi sono **emissioni convogliate o diffuse** e che i consumi energetici ausiliari sono inferiori allo 0,5% della produzione elettrica netta.

Rischio incidenti e sicurezza

La valutazione del rischio incidenti è stata condotta in conformità al **D.Lgs. 105/2015** e tiene conto delle **potenziali sorgenti di pericolo** presenti nell'impianto: componenti elettrici in media tensione, batterie del BESS, mezzi di manutenzione e impianti antincendio.
Il rischio principale è legato al possibile **surriscaldamento delle batterie e fenomeni di thermal runaway**. Per mitigare tale rischio, ogni container BESS è dotato di **sensori di temperatura e gas H_2, CO e HF**, sistemi automatici di estinzione con aerosol, barriere di compartimentazione e ventilazione forzata. Tutti i sistemi sono

fonte: http://burc.regione.campania.it

interconnessi al **sistema di supervisione SCADA**, che invia allarmi in tempo reale a una **centrale remota di controllo**.
Non sono presenti sostanze pericolose in quantità superiori alle soglie di assoggettabilità Seveso. Il **rischio di incendio** nelle power station è ridotto grazie all'uso di trasformatori in **olio dielettrico ecologico**, confinati in bacini di raccolta con capacità superiore al 110% del volume di fluido.
Il proponente ha allegato un **paragrafo dedicato alla sicurezza del sistema BESS**, integrando lo **schema antincendio e di rilevazione gas** e chiarendo che sarà richiesto **parere preventivo al Comando VV.F. competente** ai sensi del D.P.R. 151/2011.

Piano di cantiere
Il **piano di cantiere** è stato elaborato per ridurre al minimo le interferenze con il territorio circostante e per garantire la sicurezza delle operazioni di costruzione. Le aree di cantiere occuperanno una superficie complessiva di circa **8.000 m²**, localizzate in prossimità dell'accesso principale e delle future power station, per consentire la gestione efficiente dei flussi di materiali e mezzi. Durante la fase di costruzione si prevedono tre sotto-cantieri principali:

1. **Area logistica** per deposito temporaneo dei materiali, con zone separate per moduli, strutture metalliche e componenti elettriche;
2. **Area mezzi e officina mobile**, dotata di serbatoi mobili per gasolio (< 9 m³);
3. **Area servizi**, con baraccamenti prefabbricati per uffici, spogliatoi e servizi igienici.

Le **opere di scavo** saranno limitate alle fondazioni delle cabine e ai cavidotti, con profondità massima di 1,5 m. I **movimenti di terra complessivi** sono stimati in circa **9.800 m³**, come indicato nella **Relazione Terre e Rocce da Scavo (RDS-03)**, di cui circa il 95% sarà **riutilizzato in sito** per i reinterri. Il materiale eccedente sarà avviato a recupero presso impianti autorizzati ai sensi dell'art. 184-bis del D.Lgs. 152/2006.
Il **cronoprogramma** prevede una durata complessiva di **10 mesi**, articolata in quattro fasi principali: allestimento, realizzazione delle opere civili, installazione impianti e collaudo. I mezzi d'opera previsti comprendono escavatori, autocarri, piattaforme e gru mobili. Il traffico indotto è stimato in una media di 8–10 transiti giornalieri, prevalentemente su viabilità esistente.

Impatto sul patrimonio naturale e qualità delle risorse
Il SIA evidenzia che l'area di progetto non ricade in ambiti tutelati ai sensi del D.Lgs. 42/2004 né in prossimità di beni culturali o paesaggistici vincolati. Le verifiche cartografiche condotte tramite SIT regionale e banca dati MiC hanno escluso la presenza di aree archeologiche note, parchi o complessi monumentali nel raggio di 2 km.
L'unico elemento di interesse culturale è la rete storica dei Regi Lagni, che costituisce un sistema idraulico di valore storico ma non soggetto a vincolo puntuale. Il progetto rispetta una fascia di rispetto di 150 m dal canale principale, in coerenza con le prescrizioni paesaggistiche e idrauliche dell'Autorità di Bacino.
Durante le fasi di cantiere sarà comunque garantita la sorveglianza archeologica preventiva, come misura precauzionale, ai sensi dell'art. 28 del D.Lgs. 42/2004.
Su richiesta dell'Autorità competente (integrazione n. 7), il proponente ha aggiunto una sezione specifica sulle verifiche archeologiche e sull'eventuale procedura di comunicazione alla Soprintendenza in caso di rinvenimenti fortuiti. È stata inoltre confermata la compatibilità paesaggistica dell'intervento, poiché l'impianto sarà schermato da siepi e fasce vegetali lungo i confini.
Il progetto è stato concepito per garantire il mantenimento della qualità ambientale e della funzionalità ecologica del suolo. L'uso di fondazioni superficiali e di strutture metalliche infisse senza platee in calcestruzzo consente di preservare la permeabilità naturale del terreno.
Le superfici impermeabilizzate, complessivamente inferiori al 2% dell'area totale, si limitano alle zone tecniche (cabine, BESS e viabilità d'accesso). Il resto del suolo rimarrà a destinazione agricola, mantenendo la capacità di infiltrazione e rigenerazione idrica.
L'adozione di fasce verdi e inerbimento naturale favorisce la biodiversità locale, creando microhabitat per la piccola fauna e contribuendo al sequestro di CO_2. Inoltre, la gestione delle acque meteoriche secondo i principi di invarianza idraulica impedisce fenomeni erosivi e di inquinamento diffuso.
Integrazioni: nella versione integrativa del SIA, il proponente ha dettagliato le misure di mitigazione ecologica e l'adozione di materiali reversibili e riciclabili. Ha inoltre allegato i calcoli di drenaggio aggiornati per confermare che la capacità di rigenerazione idrica del suolo non subisce riduzioni significative rispetto allo stato di fatto.

Dismissione dell'impianto, ripristino dello stato dei luoghi e valorizzazione ambientale

fonte: http://burc.regione.campania.it

La dismissione dell'impianto è parte integrante della pianificazione progettuale. Tutte le opere sono completamente reversibili, e la rimozione dei moduli e delle strutture consentirà il ripristino della morfologia e della fertilità originaria del terreno.
Dopo lo smontaggio, il suolo sarà livellato e decompattato, le canalizzazioni rimosse e i fossi ripristinati. Il terreno sarà quindi rinverdito con essenze autoctone compatibili con il paesaggio agrario circostante (graminacee e leguminose).
Il proponente prevede un piano di valorizzazione ambientale post-dismissione, che include la ricostituzione delle siepi e la piantumazione di specie arbustive locali (Laurus nobilis, Quercus ilex, Prunus spinosa) per favorire la ricolonizzazione faunistica.
Il proponente ha aggiunto una stima economica dettagliata delle operazioni di dismissione e dei costi di ripristino ambientale, confermando la previsione di copertura finanziaria tramite fideiussione. È stata inoltre aggiornata la sezione sulla gestione dei materiali a fine vita (moduli, metalli, batterie), con indicazione delle filiali di recupero e riciclo certificate.

2. ALTERNATIVE

2.A. Sintesi del SIA

L'analisi delle alternative è impostata secondo il D.Lgs. 152/2006: vengono richiamate le famiglie di alternative strategiche, di localizzazione, tecnologico-strutturali e di mitigazione/compensazione, oltre all'"alternativa zero".
Per la localizzazione, il proponente chiarisce che nell'intorno funzionale al punto di connessione RTN non risultano soluzioni equivalenti per capacità e minori impatti, perché il sito selezionato soddisfa congiuntamente requisiti dimensionali, assenza di vincoli ostativi, prossimità al nodo di rete e compatibilità con tutela paesaggistica, patrimonio storico-culturale e paesaggio rurale. Si sottolinea la vocazione agricola semplificata dell'area (seminativi cerealicoli/foraggeri) e la morfologia pianeggiante, coerente con un impianto FV ad alto irraggiamento; si evidenzia inoltre la possibilità di mantenere usi agricoli negli interfilari per ridurre la sottrazione di suolo. Le opere di connessione sono impostate per minimizzare l'impatto territoriale: cavidotto interrato prevalentemente su viabilità esistente, con attraversamenti dei Regi Lagni, Canale Apramo/Lagno Vecchio e Fosso Cardito eseguiti mediante trivellazione orizzontale controllata (TOC) o spingi-tubo, così da evitare interferenze con gli alvei e alterazioni del deflusso; viene richiamato il quadro di esenzione paesaggistica per cavi interrati ai sensi del D.P.R. 31/2017, All. A, punto A.15. Il sito ricade in pericolosità P1 e rischio R1 secondo il piano di bacino (PSDA), condizione ritenuta compatibile con gli interventi previsti. La scelta costruttiva privilegia la reversibilità: campi moduli su pali infissi senza getti in calcestruzzo, con smontabilità a fine vita, riservando fondazioni superficiali solo per cabine, power station e BESS. Sono esplicitate anche alternative scartate: l'eolico per ventosità non idonea (4–5 m/s) e potenziali interferenze con lo scalo militare; il biogas per maggiori ingombri impiantistici (digestori) e traffico/odorigene; uno spostamento del tracciato del cavidotto per ridurne la lunghezza, non preferito perché comporterebbe l'attraversamento di numerose proprietà private in un contesto a forte frammentazione fondiaria, con impatti e criticità autorizzative superiori rispetto al passaggio su strade pubbliche.
L'"alternativa zero" è motivatamente esclusa: non realizzare l'opera comporterebbe la rinuncia a una producibilità annua indicata in 44,66 GWh/anno, con conseguente mancato beneficio su emissioni climalteranti e inquinanti, minore contributo agli obiettivi FER e perdita della funzione del BESS nel decongestionamento della rete, oltre agli effetti economici e occupazionali locali; si sottolinea anche il minor impatto visivo rispetto a soluzioni eoliche e la mitigabilità mediante fasce verdi perimetrali.

3. DESCRIZIONE DEI PROBABILI EFFETTI SIGNIFICATIVI DEL PROGETTO SULL'AMBIENTE, SIA IN FASE DI REALIZZAZIONE CHE IN FASE DI ESERCIZIO E DI DISMISSIONE

3.A. Sintesi del SIA

3.A.1. IMPATTI SULL'ATMOSFERA IN FASE DI CANTIERE E DI ESERCIZIO

Fase di cantiere

In fase di cantiere l'impatto generato sulla componente atmosfera è dovuto unicamente all' incremento del traffico connesso all'approntamento dei materiali, riassumibile in un numero relativamente poco consistente di automezzi pesanti (durante le sole fasi iniziali). L'aumento del disturbo ambientale, reversibile e limitato per durata e portata, si ritiene del tutto trascurabile per ordine di grandezza e soprattutto nel contesto di riferimento: buona accessibilità e lontananza da aree rilevanti a livello naturalistico e storico-culturale.

fonte: http://burc.regione.campania.it

Fase di esercizio

In fase di esercizio l'impianto fotovoltaico con copertura fotovoltaica non comporterà emissioni in atmosfera, di conseguenza non avrà alcun impatto negativo né sulle condizioni meteoclimatiche né sulle caratteristiche di qualità dell'area in esame per tutto il periodo di vita. Va invece sottolineata la riduzione, a livello globale, dell'inquinamento connessa alla produzione di energia elettrica da fonte rinnovabile associata al funzionamento dell'impianto in progetto. Sotto questo profilo, il progetto proposto consentirà, attraverso la produzione di energia elettrica da fonte rinnovabile, di evitare l'emissione in atmosfera di circa:

CO_2	Anidride Carbonica	496 g/kWh
SO_2	Anidride Solforosa	0,93 g/kWh
NO_2	Ossido di Azoto	0,58 g/kWh
Polveri		0,029 g/kWh
Nano particelle	Prodotti da combustione	

Allo stesso modo, la realizzazione dell'impianto fotovoltaico determinerà una apprezzabile sottrazione di ulteriori emissioni atmosferiche, associate alla produzione energetica da fonte convenzionale, responsabili del deterioramento della qualità dell'aria a livello locale, ossia di Polveri, SO2 e NOx.

3.A.2. IMPATTI SU SUOLO E SOTTOSUOLO IN FASE DI CANTIERE E DI ESERCIZIO

Fase di cantiere

Si stima che la realizzazione dell'opera in progetto non produrrà effetti sulla componente né in fase di cantiere né in fase di esercizio.

Fase di esercizio

Nell'ottica delle Operazioni di Manutenzione rispetto all'area di suolo non occupata dalle strutture la cui superficie raggiunge circa il 75% del totale, la società potrà prevedere la fattibilità di attuare attività agricole affidate ad aziende del settore, compatibilmente con la convenienza dei cicli economici di questa attività secondaria. Invece per l'attività di manutenzione delle aree libere tra i filari dei moduli, sarà possibile prevedere un'attività agricola in modo da implementare le attività fotovoltaiche in essere e poter parlare di agricoltura interfilare. In questi 15 anni di realizzazione e gestione di impianti fotovoltaici, il concetto di agricoltura ed impianto fotovoltaico è stato spesso travisato come un concetto complesso e lontano dalla realtà. Invece si tratta di una normale, necessaria e soprattutto naturale convivenza tra due ambiti che si dividono un territorio, con un ruolo maggiore a carico della superficie agricola. Infatti, la percentuale di suolo che si rende inibita alla produzione agricola è davvero ridotta a circa il 29%. Con tale premessa in questi 15 anni si è dimostrato come il suolo debba essere necessariamente curato, seminato e destinato a produzioni che producano sufficiente economicità per l'operatore agricolo. Si riporta di seguito uno schema di sintesi dell'impianto in progetto.

PROGETTO UTS			
Denominazione impianto	Under The Sun	Sitema di riferimento	UTM84-33N
Società Proponente	UtS s.r.l.	Coordinate Geografiche	41°01'41,46"N
Potenza [MWp]	9,573		14°04'21,65"E
potenza BESS [MW]	28	Trackers Asse	nord-sud
Generatore Fotovoltaico			
Potenza di picco [Wp]	9.574.320	N. Cabine	2
N. moduli totale/Trackers tot.	13,776'289	N. Trackers (da 28 moduli)	86
--	--	N. Trackers (da 56 moduli)	203
N.PowerStation	3	N. Storage Power Station	10
numero containers BESS	28		
DATI di Supericie			
Superficie Totale catastale	228761	Superficie Occupata PowerStation	285
Superficie occupata Trackers (da 28 mod.)	47463,6408	Sup. Occupata Storage Power Station	535
Superficie Occupata Cabine	190	Supericie Viabilità Interna	11438,05
Superficie Occupata BESS	830	Sup. Libera Impianto	168019
% occupazione Area		27%	
Moduli Fotovoltaici			
Marca	Canadian Solar	Dimensioni [mm]	2172x1303x33
Tensione massima (circuito aperto), Voc: [V]	49.95	Tensione alla massima potenza, Vmpp: [V]	42.10
Corrente massima (corto circuito), Isc: [A]	14.05	Corrente alla massima potenza, Impp: [A]	13.19
BESS			
Marca	Narada	n. Rack	16
Tenzione Nominale [V]	1152	Range Tensione esercizio [V]	1008/1296
Dimensioni [mm]	12166x2896x2438	Peso [kg]	57.600
Grado IP	54	Sistema Sopp. Incendi	FM200
Trackers			
Modello	monoline 2V+	Fondazione	Infissa
n. totali	425	Materiale	Acciaio zincato
Power Station			
Tipo:	INGETEAM - INGECONinverter station SK B series	rated Current	630 A
Tecnologia (PWM/Tristori/Altro):	MV Solution	Protection degree	IP54
Max Power @ 30°C	7,172 kVA	Dimensions	11390 x 2100 x 2460 mm
Operating Range Temperature	-20 ° C ÷ 50 °C	Standards	IEC 62271-212, IEC 62271-200, IEC 60076, IEC 61439-1
MV Switchgear Medium Voltage	24 kV/36 kV/40,5 kV	Rendimento di picco:	99,40%
(1) Somma della potenza dei moduli fotovoltaici a STC (AM 1,5, Irraggiamento sul piano dei moduli pari a 1000W/m2, temperatura di cella fotovoltaica pari a 25°C)			
(2) Caratteristiche a STC			
(3) Il rapporto fra la potenza nominale o di picco o di targa del modulo fotovoltaico tipo (espressa in kWp) e l'area del modulo, compresa la cornice (espressa in m2)			

Tabella 10: Dati di Sintesi Centrale FV

fonte: http://burc.regione.campania.it

In riferimento all'impianto fotovoltaico principalmente, secondo quanto riportato nel VI censimento Generale dell'Agricoltura Regionale, è possibile ulteriormente evidenziare che la Superficie Agricola Territoriale (SAT) campana è di 722.378 ettari che rappresenta circa il 53% della superficie regionale (-13,8% rispetto al 2000). Nel periodo intercensuario 2000-2010 in Cam pania si è registrato un processo di contrazione delle aziende agricole associato ad una riduzione della Superficie Agricola Utilizzata (SAU): il numero di aziende agricole e zootecniche è risultato pari a 136.872 con una contrazione rispetto al censimento del 2000 del 41,6%, mentre la SAU, con 549.270,5 ettari, ha registrato una flessione intercensuaria del 6,3%. L'effetto combinato di questi cambiamenti, si traduce in un aumento della dimensione media della aziende agricole che passa da 2,5 a 4,0 ettari di SAU che resta comunque molto bassa rispetto al dato medio nazionale (7,9 ettari). Oltre il 60% delle aziende detiene meno di 2 ettari, e solo lo 0,6% ha oltre 50 ettari. La Superficie Agricola Territoriale (SAT) casertana è di 131.108 ettari che rappresenta il 18% circa della SAT campana.
L'impianto Fotovoltaico occupa una superficie di circa 22,88 ettari che rappresenta lo 0,0175% della SAT casertana e lo 0,0032% di quella Campana, mentre la stazione Elettrica Cancello 380/150/36 kV con una superficie di 6,3 ettari circa rappresenta lo 0,0048% della SAT casertana e lo 0,0009% di quella Campana. Considerando i dati riportati nella sintesi della superficie fisicamente occupata dalle strutture dell'impianto fotovoltaico e le aree libere che potrebbero essere destinare all'attività agricola è possibile determinare la percentuale di occupazione di suolo in termini di SAT in ambito Territoriale attraverso i dati desunti dal VI censimento Regionale dell'Agricoltura:

Superficie Agricola Territoriale	SAT campana [ettari]	SAT casertana [ettari]
	722378	131108
Estensione complessiva impianto Fotovoltaico	22,88	22,88
incidenza percentuale Impianto FV	0,0032%	0,0175%
Estensione complessiva Stazione Elettrica Cancello 380/150/36	6,3	6,3
Incidenza percentuale Stazione Elettrica	0,0009%	0,0048%
Incidenza percentuale totale	0,004%	0,022%
Superficie occupata dalle strutture impianto Fotovoltaico	6,07	6,07
Incidenza Percentuale area occupata strutture impianto Fotovoltaico	0,0008%	0,0046%

Tabella 11:percentuali occupazione suolo (VI cens. Reg. agricoltura)

Dalla tabella precedente si evince che la totalità dell'impianto fotovoltaico occupa lo 0,0032% della SAT campana e se consideriamo le superfici realmente occupate dai moduli fotovoltaici, prevendendo la possibilità di realizzare una coltivazione interfilare, le occupazioni di suolo effettive si riducono ad uno 0,0008% della SAT campana. Inoltre, l'occupazione generata dalla stazione elettrica risulta pari a 0,0009% della SAT campana. Andando a valutare la percentuale di occupazione generata dall'intero progetto, valutando le superfici di impianto effettivamente occupate dalle strutture, si ottiene un valore pari al 0,0017% della SAT Campana. L'areale preso in esame, ad oggi risulta essere dedicato alle coltivazioni di seminativi, che sono costituite per la quasi totalità da foraggere legate alla filiera zootecnico-bufalina. Per il progetto dell'impianto fotovoltaico in esame, considerate le dimensioni relativamente ampie dell'interfilare
tra le strutture, tutte le lavorazioni del suolo, nella parte centrale dell'interfilare, possono essere compiute tramite macchine operatrici convenzionali senza particolari problemi. L'esposizione diretta ai raggi del sole è fondamentale per la buona riuscita di qualsiasi produzione agricola, è bene considerare che l'ombreggiamento creato dai moduli fotovoltaici si rivela eccellente per quanto riguarda la riduzione dell'evapotraspirazione, considerando che nei periodi più caldi dell'anno le precipitazioni avranno una maggiore efficacia. Date le dimensioni e le caratteristiche degli appezzamenti, non si può di fatto prescindere da una totale o quasi totale meccanizzazione delle operazioni agricole, che permette una maggiore rapidità
ed efficacia degli interventi a costi minori. Pertanto, a valle di tali considerazioni si può affermare che l'intervento previsto di realizzazione del progetto porterà ad un ridisegnamento dell'area e parallelamente non stravolge quelle che sono le attività agricole attualmente praticate all'interno dei fondi. Gli appezzamenti scelti, per collocazione, caratteristiche e dimensioni potranno essere manutenuti in maniera ordinaria senza particolari problemi mantenendo inalterate le caratteristiche del suolo.

3.A.3. IMPATTI SUGLI ACQUIFERI SOTTERRANEI E SUPERFICIALI IN FASE DI CANTIERE E DI ESERCIZIO

Fase di cantiere

L'opera non produrrà alcuna interferenza con l'ambiente idrico durante la fase di cantiere.

Fase di esercizio

fonte: http://burc.regione.campania.it

La tipologia di impianto in progetto non comporta impatti negativi sulle acque superficiali e sotterranee dell'area.
In particolare, si sottolinea che le opere previste per il progetto:
• non modificano in alcun modo la mappa delle aree inondabili;
• non costituiscono un fattore di aumento del rischio idraulico, né localmente né nei territori a valle o a monte, in quanto non producono ostacolo al normale libero deflusso delle acque e non causano mai riduzione della capacità di invaso delle aree interessate;
• non pregiudicano le sistemazioni idrauliche definitive né la realizzazione degli interventi previsti dalla pianificazione di bacino o dagli strumenti di programmazione provvisoria e urgente;
• sono garantite condizioni adeguate di sicurezza durante la permanenza del cantiere, in modo che i lavori sono svolti senza creare, neppure temporaneamente, un ostacolo al regolare deflusso delle acque, un significativo aumento del livello di rischio o del grado di esposizione al rischio esistente;
• non sono modificate in alcun modo le condizioni attuali di stabilità dei canali;
• le opere sono tali da non compromettere in alcun modo le funzioni biologiche dell'ecosistema in cui vengono inserite e non arrecano alcun danno alle comunità vegetali e animali presenti, rispettando contestualmente i valori paesaggistici dell'ambiente fluviale.
Per completezza si segnala la necessità, connessa all'esercizio dell'impianto fotovoltaico, di provvedere alla pulizia annuale dei pannelli ed il relativo, modesto ed occasionale, consumo idrico.
Si evidenzia invece il positivo impatto connesso alla tecnologia fotovoltaica applicata che consente un risparmio idrico sostanziale rispetto ad altre tecnologie che utilizzano l'acqua, ad esempio, nei processi di raffreddamento o abbattimento fumi.

3.A.4 IMPATTI ACUSTICI IN FASE DI CANTIERE E DI ESERCIZIO

Nell'ambito dell'Impianto Fotovoltaico, le sole apparecchiature che possono determinare un rilevabile impatto acustico sul contesto ambientale sono gli inverter solari, gli impianti di condizionamento (HVAC) e i trasformatori, entrambi localizzati all'interno di cabine di trasformazione e smistamento in cemento armato.
I primi sono apparati elettronici in grado di convertire la corrente continua generata dall'impianto in corrente alternata da immettere nel sistema di distribuzione nazionale. I secondi sono apparati elettronici che convertono la corrente alternata a bassa tensione (50-1000 volt) in media tensione (1000-30000-45000 volt).
Dallo studio effettuato tutti i macchinari che saranno installati saranno a bassa emissione acustica
in conformità alle norme CEI di settore. Il livello di emissione di rumore sarà in ogni caso in accordo ai limiti fissati per ogni zona come definiti dal piano di zonizzazione acustica del comune di riferimento.
Pertanto, sulla base della presente analisi e delle considerazioni esposte si ritiene che l'impatto acustico prodotto dal normale funzionamento dell'impianto fotovoltaico di progetto non sia significativo, in quanto il progetto nella sua interezza non costituisce un elemento di disturbo rispetto alle quotidiane emissioni sonore del luogo.
I dettagli dello studio sono riportati nel "RDS-09_Relazione impatto acustico FV.pdf"

3.A.5 IMPATTI SULLA VEGETAZIONE, FLORA, FAUNA ED ECOSISTEMI IN FASE DI CANTIERE E DI ESERCIZIO

Fase di cantiere

Strettamente connessa a questa componente è la produzione di rumori e vibrazioni ed alle polveri che possono sollevarsi durante le operazioni. Il livello di rumore generato da macchinari ed attrezzature di cantiere varia sensibilmente a seconda di fattori quali il tipo di attrezzature, i modelli, le operazioni da effettuare e le condizioni delle apparecchiature stesse.
Va comunque sottolineato che l'aumento dei livelli di pressione sonora e la produzione di vibrazioni sono connessi esclusivamente alla fase di cantiere, in particolare solo alle ore diurne, e cesseranno del tutto al completarsi dei lavori. La temporaneità dell'impatto rende il disagio provocato dalle operazioni di cantiere di entità trascurabile, tanto da poter sostenere che non vi sono da rilevare condizioni di criticità ambientale dal punto di vista dell'inquinamento acustico. L'impatto sulle componenti ambientali in esame, tenendo anche in conto delle tecniche di mitigazione che saranno adottate, può considerarsi, quindi, locale temporaneo e reversibile.

Fase di esercizio

La presenza di un ecosistema naturale è circoscritta alle aree naturali protette, legate al Fiume Volturno, con le specie animali e vegetali descritte nelle schede di riferimento ed in parte sulle aree dei canali secondari presenti nell'area di interesse e per le quali è stata evitata l'installazione dell'impianto. Il territorio circostante il sito di realizzazione del Progetto comprende ambienti agricoli regolarmente coltivati a seminativo con

fonte: http://burc.regione.campania.it

colture cerealicole e/o foraggere a basso livello di naturalità, senza trascurare la presenza della linea ferroviaria F.S: Roma-Napoli, dell'aeroporto militare di Grazzanise e della SS7/bis a sud dell'area di impianto. Questo tipo di ecosistema possiede una minore capacità di autoregolazione, a causa degli interventi antropici che lo hanno modificato in una o più componenti e della scarsa biodiversità. La tendenza diffusa all'attività monocolturale ha semplificato drasticamente la struttura ambientale impoverendo l'ambiente risultante in una diminuzione della ricchezza biologica. Una causa della riduzione della naturalità dei luoghi può essere attribuita all'inquinamento chimico delle falde dovuto ai fitofarmaci ed a quello atmosferico, causato della cattiva pratica di bruciare le stoppie. Il sito di progetto può considerarsi inserito in un ecosistema di tale tipo, ovvero agricolo. Pertanto, l'elevato grado di antropizzazione e la limitata presenza di vegetazione naturale nelle aree circostanti il sito individuato per la costruzione delle opere in progetto comportano una bassa valenza ecosistemica. Da sottolineare inoltre e la presenza di insediamenti produttivi (appartenenti alla filiera bufalina) e della rete infrastrutturale (esistente e di progetto) che ha semplificato ulteriormente la struttura ambientale impoverendo l'ambiente naturale circostante, risultante in una diminuzione della ricchezza biologica, costituendo così un ecosistema assimilabile ad un urbano/industriale. Nelle aree interessate dal Progetto non si rilevano aree con vegetazione di valenza ambientale e con specie faunistiche di elevato valore conservazionistico. Nel caso degli impianti fotovoltaici particolare importanza riveste il fenomeno d'abbagliamento. Il fenomeno desta qualche preoccupazione sull'avifauna ma c'è da ricordare che l'area di impianto non è attraversata da rotte migratorie come previste dal Piano Faunistico Venatorio e la estensione frammentaria e limitata ad una zona già di per sé disturbata da altre attività antropiche rende possibile identificare tale fenomeno come una forma trascurabile.

3.A.6 IMPATTI SU PAESAGGIO ED USO DEL SUOLO IN FASE DI CANTIERE E DI ESERCIZIO

Tra i vari impatti che la realizzazione di un impianto fotovoltaico determina, l'impatto visivo e paesaggistico è quello ritenuto, almeno da letteratura, il più rilevante e ciò per effetto di una serie di ragioni strettamente connesse alla localizzazione degli impianti e alle loro caratteristiche costruttive. Dovendo, infatti, gli impianti fotovoltaici sfruttare l'energia solare per produrre elettricità essi debbono essere posti in zone esposte al sole e quindi per lo più su aree libere, pianeggianti, prive di ombreggiamento. L'inserimento di una centrale fotovoltaica all'interno di un territorio non è però da vedersi una intrusione visiva se inserita in un contesto ambientale marginale e poco visibile dagli insediamenti antropici.
Nel caso specifico, le variazioni al paesaggio sono state valutate in termini di emergenza visiva e cioè come variazione di altezza media sul piano di campagna e sulla linea dell'orizzonte e, inoltre, come variazione dell'area sullo sfondo del paesaggio. Ciò può fornire anche una stima della variazione del colore sullo sfondo. Nel complesso, tuttavia, la situazione resta contenuta entro limiti di variazione molto bassi. È chiaro che quanto detto ha valore puramente relativo e va portato in conto che esiste un'interferenza trascurabile con le altre realtà agricole esistenti nelle poche situazioni in cui esse sono visibili dai medesimi punti di vista presi in considerazione. In conclusione, è indubbia la percepibilità visiva dell'intervento, individuabile anche da livelli altimetrici non particolarmente elevati, anche se non sempre facilmente: tuttavia, l'adesione alla configurazione geometrica dei limiti dell'area di intervento, la compattezza dell'intervento, e un certo rigore geometrico non determinano un effetto di disturbo visivo, ma conferiscono un discreto livello di accettabilità. In conclusione, va comunque sottolineato che l'effetto generato su questa componente oltre che di piccola entità è da considerarsi reversibile: infatti, al termine della vita utile dell'impianto (25-30 anni), l'area sarà restituita ai proprietari dei terreni interessati, ovvero agli aventi diritto, nello stesso stato in cui risulta consegnata. La società **UTS s.r.l.** provvederà a propria cura e spese alla dismissione dello stesso e lo smantellamento delle strutture di sostegno, dei moduli fotovoltaici e di ogni componente dell'impianto che sia rimovibile, e al ripristino dell'area allo stato di ante opera.

3.A.7 IMPATTI SU ASPETTI SOCIO-ECONOMICI IN FASE DI CANTIERE E DI ESERCIZIO

Fase di cantiere

Si ritiene ininfluente l'aumento di traffico connesso con la fase di cantiere che comporterà complessivamente il passaggio di camion (prevalentemente nelle prime settimane) e quindi nullo l'impatto sulla viabilità. Impatto che risulta peraltro reversibile e di portata limitata (per la vicinanza a rilevanti arterie viarie). L'impatto può inoltre ritenersi sicuramente trascurabile considerati i modesti volumi da trasportare.

Fase di esercizio

È altresì da precisare che la soluzione progettuale proposta avrà effetti positivi sulla componente socio-economica e occupazionale, legati alle attività connesse alla gestione impianto fotovoltaico: manutenzione inverter, manutenzione impianto elettrico, manutenzione strutture, pulizia dei moduli, manutenzione delle

fonte: http://burc.regione.campania.it

aree a verde, eventuale sorveglianza del sito, coltivazione delle aree libere con attivazione di un mercato agricolo di colture pregiate.

3.A.8 IMPATTI SU SALUTE PUBBLICA IN FASE DI CANTIERE E DI ESERCIZIO

Durante la fase di esercizio sono stati individuati i seguenti potenziali impatti diretti, negativi:
- rischio di esposizione al campo elettromagnetico esistente in sito dovuto alla presenza di fonti esistenti e di sottoservizi;
- rischio di esposizione al campo elettromagnetico generato dal Progetto.

L'analisi completa delle emissioni elettromagnetiche associate alla realizzazione di un impianto per la produzione di energia elettrica tramite lo sfruttamento del sole, dovute potenzialmente ai moduli, cabine di trasformazione e consegna, al cavidotto MT, alla stazione elettrica d'utenza, viene effettuata nella specifica Relazione previsionale su impatto elettromagnetico (L. 36/01 e D.P.C.M. 08/07/03 e D.M 13/02/14) a cui si rimanda per i dettagli. Per quanto riguarda i moduli e le cabine di trasformazione e di consegna, i livelli di induzione magnetica decadono a pochi metri di distanza dalla sorgente. Considerato che altre motivazioni di tipo tecnico-ambientale fanno sì che tali strutture siano poste a decine o centinaia di metri da eventuali ricettori, questi ultimi non saranno oggetto di esposizione elettromagnetica rilevante dovuta alle correnti dei moduli o delle cabine elettriche. Dall'analisi di impronta quantitativa, riportata nella specifica Relazione sull'Elettromagnetismo (D.P.C.M. 08/07/03 e D.M 29/05/08), si osserva come:

La Centrale di produzione costituita dalle seguenti parti principali:

L'impianto "Under the Sun" avrà una potenza di 9,57 MWp + 28 MW B.E.S.S. a 4 h. La società UTS s.r.l. intende realizzare un impianto per la produzione di energia elettrica da fonte solare fotovoltaica ed accumulo a batteria: trattasi di INSEGUITORI SOLARI, con attuatore elettrico, (INTERNI al campo fotovoltaico), oltre che ad una sezione con accumulatori a batterie a ioni di litio (o sodio o equivalente), in corrente continua, in un sito localizzato nel comune di Villa Literno, inprovincia di Caserta, regione Campania. La potenza elettrica di Picco della Centrale Elettrica progettata sarà pari a 9,57 MWp, tensione di consegna pari a 36 kV, in aderenza al limite superiore della MT. Il generatore fotovoltaico, le POWER STATIONS e STORAGE Power Stations e relativa trasformazione a 36 kV\BT è tale che la Stazione Elettrica di Utenza sarà realizzata nei pressi dell'ingresso alla Centrale. Il cavidotto di connessione di utenza proseguirà interrato, fino al punto futuro di connessone alla RTN: futura S.E. "Cancello380/150/36", opera di connessione di rete RTN. La produzione elettrica è organizzata in sottocampi fotovoltaici, tali da sviluppare una potenza elettrica complessiva di 9,57 MWp. I containers di accumulo batterie lavorano in Corrente Continua (no c.e.m.). La soluzione di connessione (STMG) con inserimento nella rete di Terna spa a 36 kV è stata comunicata da Terna spa via Pec/portale del produttore (codice pratica.: 202301239). Nel progetto della Centrale di produzione, la nuova infrastruttura di RTN, futura S.E. Cancello380/150/36, necessaria per collegare la centrale elettrica, avrà un suo proprio studio elettromagnetico, già autorizzato, con altro progetto. La Centrale di Produzione ed Accumulo sarà completata dall'installazione di cabine elettriche di utente / Stazione Elettrica di Utenza e da una control room anche esse saranno collocate quanto più possibile in corrispondenza del punto di accesso al campo o in una zona funzionale ai collegamenti elettrici. Essendo la Centrale collocata su diverse zone distinte si è previsto, come già evidenziato, il posizionamento di più cabine utente per la gestione dei collegamenti tra una zona e l'altra. Le cabine utente avranno dimensione pari a 12.700 x 3.700 x 3.075 mm, o equivalenti, e saranno costruite in cemento armato vibro compresso (c.a.v.) mentre le due control room avranno dimensioni identiche alle power station, ovvero 6.058 x 2.896 x 2.438mm o equivalente. Lo spazio all'interno del manufatto cabina utente sarà organizzato in modo tale da avere un locale per il sezionamento e protezione dei circuiti di alta tensione (collocamento del quadro generale di alta tensione), un locale dedicato all'installazione del trasformatore di spillamento MT/BT da 100 kVA dedicato all'alimentazione di tutti i servizi a corredo dell'impianto fotovoltaico e necessari alla gestione del sistema, nella control room dove tra l'altro saranno posizionati i quadri generale di bassa tensione e l'armadio rack e, infine, un locale ufficio/deposito.

La control room, invece, è il locale all'interno del quale saranno collocati i principali apparati ausiliari che consentono la corretta gestione ed esercizio dell'impianto come quelli per la trasmissione dati, per il sistema antintrusione e la videosorveglianza. L'impianto fotovoltaico oggetto della presente prevede la presenza di un sistema di accumulo dell'energia elettrica prodotta che potrà essere funzionalmente indipendente dal FV e potrà ricaricarsi, direttamente dalla RTN. La Centrale di Produzione ed Accumulo sarà altresì dotata di un sistema di telecontrollo (SCADA) attraverso il quale sarà possibile monitorare in tempo reale i principali parametri elettrici sia lato impianto che lato rete ed acquisire i dati di misurazione metereologici eseguiti dalla meteo station in campo (piranometri, anemometri, etc.). Tutti i dati acquisiti renderanno possibile la valutazione e il controllo delle prestazioni dell'intero sistema. L'impianto di supervisione consentirà anche di eseguire da remoto la modifica del set point di lavoro dei parametri elettrici in rispetto delle richieste del

fonte: http://burc.regione.campania.it

distributore di rete secondo i dettami dell'allegato A68 al codice di rete Terna spa e di E-Distribuzione spa. In conclusione, - nel SIA il proponente dopo un dettagliato studio reperibile nel SIA da pag. 446 a pag. 462nell'area in esame non sussistono condizioni tali da lasciar presupporre la presenza di radiazioni al di fuori della norma. L'analisi degli impatti ha infatti concluso questi essere **NON SIGNIFICATIVI** sulla popolazione. Inoltre, poiché gli unici potenziali recettori, durante le tre fasi di costruzione, esercizio e dismissione, sono gli operatori di campo, la loro esposizione ai campi elettromagnetici sarà gestita in accordo con la legislazione sulla sicurezza dei lavoratori applicabile (D.lgs. 81/2008 e s.m.i.).

3.A.9 IMPATTI CUMULATIVI E SINERGICI IN FASE DI CANTIERE E DI ESERCIZIO

La Regione Campania non è dotata di indirizzi specifici per la valutazione degli impatti cumulativi di impianti di produzione di energia da fotovoltaico, tuttavia, si procederà alla definizione e all'individuazione di un Dominio dell'impatto cumulativo, andando a valutare nello specifico le tematiche di seguito elencate:

- Visuali Paesaggistiche;
- patrimonio culturale e identitario;
- Natura e biodiversità;
- Salute pubblica ed incolumità, in riferimento ad inquinamento acustico ed elettromagnetico;
- Suolo e sottosuolo.

La valutazione degli impatti visivi cumulativi presuppone l'individuazione di una zona di visibilità teorica (ZVT), definita come l'area in cui il nuovo impianto può essere teoricamente visto e dunque l'area all'interno della quale le analisi andranno ulteriormente specificate. Per gli impianti fotovoltaici si è scelto di riferirsi alle metodologie già utilizzate da altre regioni ad esempio la Regione Puglia, in cui viene definita la ZVT (domino) cioè un'area di raggio di 3 Km dall'impianto proposto.
L'individuazione di tale area, si rende utile non solo nelle valutazioni degli effetti potenzialmente cumulativi dal punto di vista delle alterazioni visuali, ma anche per gli impatti cumulati sulle altre componenti ambientali e delle tematiche prima indicate.

Impatto Visivo cumulativo

All'interno della zona di visibilità teorica determinata, si evidenziano gli eventuali impianti esistenti sia in funzione che non in funzione ricadenti all'interno della ZVT di 3 Km. In tali areali sono stati evidenziati gli impianti FER (Fotovoltaico in esercizio) e quelli FV in autorizzazione. Gli impianti in esercizio sono stati desunti dal sito internet atla.gse.it messo a disposizione dall'Autorità del Gestore dei Servizi Energetici (GSE), filtrando chiaramente gli impianti fotovoltaici collocati a terra. Nel Buffer di 3 km dall'area di impianto non si evidenzia la presenza di altri impianti esistenti o in inseriti in iter autorizzativi, mentre ad una distanza di circa 400 m dal perimetro dell'area di impianto FV è presente un impianto autorizzato tramite PAUR con D.D. n. 99 del 24/05/2023 denominato "Corvo" della società Energia Solare s.r.l. e l'impianto autorizzato tramite PAUR con DD n. 28 del 07/02/2023 denominato "Bonito" a circa 1600 metri dall'area di impianto FV della società Rivoluzione Elettrica s.r.l.

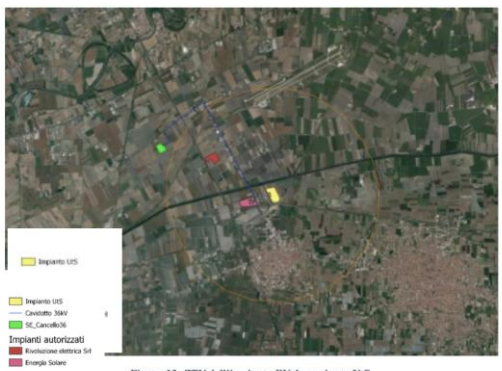

Figura 12: ZTV dell'impianto FV denominato UtS

Id	Descrizione	Titolo Opera	Distanza dal parco fotovoltaico
	Impianto FV Bonito autorizzato tramite PAUR DD n. 28 del 07/02/2023	Impianto Fotovoltaico della società Rivoluzione Elettrica s.r.l.	1580 m
	Impianto FV Corvo autorizzato tramite PAUR DD n. 99 del 24/05/2023	Impianto Fotovoltaico della società Energia Solare s.r.l.	380 m

Tabella 13: Indicazione degli impianti situati nei pressi dell'impianto UtS n una ZVT di 1 Km

fonte: http://burc.regione.campania.it

Per effettuare una stima della valutazione visiva dell'impianto in termini di percezione visiva si procederà a valutare dai punti principali quali:
• di notevole interesse panoramico, o su paesaggi e luoghi di pregio siano essi naturali o antropici;
• su strade panoramiche e di interesse paesaggistico, cioè quelle strade che attraversano o interessano paesaggi di rilevanza paesaggistica da cui è possibile cogliere le diverse biodiversità e/o le complessità paesaggistiche.
In riferimento alla fase di cantiere si evidenzia che nella ZVT non sono presenti impianti già realizzati e pertanto non vi è cumulo tra le fasi con il progetto oggetto di studio. In merito agli impianti in fase autorizzativa si rappresenta che nella ZVT non sono presenti il che rende la contemporaneità delle attività impossibile.
Infine, nella ZVT sono evidenziati due progetti di impianti autorizzati a febbraio e maggio del 2023 per i quali, considerando le tempistiche sfalsate con l'impianto oggetto di studio, non si ravvisano particolari criticità.
Pertanto, gli impatti in questa fase corrispondono a quelli già trattati nel presente studio afferente solo all'impianto in oggetto, valutate per le singole componenti e ricordando che l'attività di cantiere è una fase locale e temporanea. In merito alla fase di esercizio per l'impianto in oggetto si rimanda alle considerazioni espresse ai punti precedenti e si ribadisce che l'impianto fotovoltaico per le sue caratteristiche risulta difficilmente visibile da ampie distanze mitigato già dalla vegetazione spontanea presente lungo la viabilità o lungo i corsi d'acqua presenti sul territorio. Inoltre, l'impianto autorizzato denominato Bonito dista circa 1.600 metri dall'impianto oggetto di studio ed oltretutto situato a Nord oltre i Regi Lagni. La notevole distanza tra i due e la presenza degli argini e della vegetazione presente lungo gli stessi rende difficile se non impossibile la visibilità reciproca tra i due progetti. Per quanto riguarda invece l'impianto denominato Corvo, posto ad una distanza di circa 400 metri oltre la SP. 18 rispetto all'impianto proposto risulta mitigato oltre che dal
muro di confine posto a protezione dello scolatore dei Regi Lagni, anche dalla stessa viabilità esistente che è l'asse principale di collegamento tra i comuni limitrofi, pertanto l'incidenza inerente la visibilità cumulata dai progetti in essere risulta del tutto mitigata dalla vegetazione esistente lungo gli argini dei fiumi e canali e dagli interventi antropici presenti sul territorio tra le quali è utile ricordare il raccordo alla SS7bis che costituisce un impatto considerevole rispetto a quello ipotetico che potrebbe generare l'impianto Fotovoltaico oggetto di studio. Il cavidotto di connessione essendo del tutto interrato non incide sulla componente paesaggistica in quanto rientrante negli interventi previsti dell'allegato A del DPR 31/17.
Pertanto, riassumendo, come evidenziato precedentemente il progetto oggetto di studio non rientra tra le tipologie di impianto che modificano sensibilmente lo skyline della zona, a differenza invece delle strutture preesistenti, tra le quali citiamo l'aeroporto di Grazzanise e le discariche presenti sul territorio oltre al raccordo alla SS7bis in rilevato, che hanno un impatto paesaggistico del tutto rilevante e decisamente rilevante rispetto ad un impianto Fotovoltaico. In riferimento alla previsione di realizzazione della nuova SE di utenza all'interno del parco fotovoltaico, a servizio delle fonti energetiche rinnovabili è possibile affermare che non ci sarà nessuna incidenza particolare dal punto di vista dell'impatto cumulativo visivo e della percezione paesaggistica, essendo la stessa un locale tecnico di limitate dimensioni in altezza e prevista di colore verde al fine di meglio integrarsi con la vegetazione ed il paesaggio circostante e ricordando che lungo il perimetro di tale parco ci sarà una barriera arborea per mitigare l'impatto visivo sul paesaggio. Come detto, le caratteristiche visive e paesaggistiche della zona già sono condizionate dalla presenza dalle strutture presenti (Ferrovia, Aeroporto, SS7bis, linea ferroviaria Napoli-Roma e discariche), stante le dimensioni e il posizionamento rispetto ad un qualsiasi impianto FV, ne contraddistingue lo skyline dei luoghi. All'interno della ZVT non ricadono aree di notevole interesse culturale o identitario ma è giusto evidenziare che l'insieme dei ritrovamenti e testimonianze bibliografiche e non, sono per lo più dislocate a ridosso dei principali centri storici e per i quali si rimanda alla relazione archeologica preliminare per ulteriori dettagli. Inoltre, è possibile distinguere aree agricole connotate principalmente da terreni sub pianeggianti adibiti all'attività agricola o di allevamento. A fronte di ciò è stato realizzato un rilievo fotografico nell'intorno dell'area, nei punti accessibili e quelli oggetto di possibile frequentazione (anche se per lo più veicolare), in modo da far notare che anche a poche distanze dal lotto di progetto lo stesso risulta mitigato dalla vegetazione presente lungo le sponde dei corsi d'acqua e lungo le viabilità comunali e provinciali presenti nell'intorno. Si riportano di seguito tre immagini, già visionate in un altro capitolo, specificando il fatto che l'impianto in esame sarà "nascosto" dalla presenza della vegetazione esistente, che fa da contorno alle strade esistenti.

fonte: http://burc.regione.campania.it

Figura 190: Indicazione punti di scatto

La foto denominata Foto 16 evidenzia come da una visuale posta lungo l'asse viario SP 18 in direzione dell'area di impianto, è impossibile vedere l'impianto stesso visto che il territorio è ricco di vegetazione spontanea esistente lungo le strade.

Figura 191: FOTO 16 dalla SP18

Analogamente dalla FOTO 15, scattata lungo la SP 217, lasciando alle spalle l'aeroporto di Grazzanise, nonostante la lunga visuale, l'impianto risulta non visibile dalla presenza di vegetazione preesistente visibile in lontananza nello scatto prima menzionato e dalle costruzioni esistenti.

Figura 192: FOTO 15 dalla SP217

Figura 193: FOTO 12 dalla SP76

fonte: http://burc.regione.campania.it

La foto denominata Foto 12 evidenzia come da una visuale posta lungo il tragitto della SP76 le aree di progetto sono del tutto intercluse dalla vegetazione preesistente. Dall'analisi effettuata ed evidenziando che le tipologie di strutture presentano altezze contenute rispetto al piano campagna, molto inferiori rispetto alle strutture edilizie preesistenti, ed in considerazione della presenza di vegetazione spontanea presente lungo gli argini dei canali naturali ed artificiali rendono il progetto del tutto mascherato alla vista dai principali punti anche a poche centinaia di metri dallo stesso. Inoltre a corredo dello studio è stata effettuata una valutazione della intervisibilità di progetto considerando l'area oggetto di impianto FV e gli impianti autorizzati ricadenti nel Buffer dei 3 km.

Figura 197: cumulo interivsibilità teorica progetti autorizzati e progetto oggetto di studio

Come è possibile notare il contributo generato dall'impianto oggetto di studio si sovrappone ai contributi generati dai due impianti autorizzati incidendo minimamente rispetto alla valutazione della intervisibilità con gli impianti autorizzati e realizzati. Ovviamente come ampiamente detto vanno considerate le limitazioni della valutazione che non tiene conto delle strutture antropiche, unità produttive e abitazioni, viabilità esistente sul territorio, vegetazione naturale che fungono da effetto schermante rispetto i vari punti circostanti le aree di progetto. Com'è possibile notare il contributo del progetto oggetto di studio risulta del tutto congruente con gli impianti esistenti senza generare un sensibile aumento di impatto visivo rispetto a quello esistente.
Come accennato la visibilità teorica valutata non tiene conto delle strutture ed alberature esistenti (aeroporto o discariche) e non tiene conto delle siepi e delle opere di mitigazione presenti lungo le aree di progetto che tendono a schermare la visuale. In definitiva le opere di mitigazione progettate hanno la finalità di mitigare gli impatti visivi dell'impianto sulla componente del paesaggio, e migliorare, seppure a scala locale, l'assorbimento di CO2 e la rinaturalizzazione di aree che presentano fenomeni di inaridimento della componente suolo; quindi, l'effetto cumulativo visivo generato dalla realizzazione ed esercizio dell'impianto fotovoltaico è pertanto trascurabile.

Impatto cumulativo sugli ecosistemi e la biodiversità

Ai fini della valutazione degli impatti cumulativi sugli ecosistemi e sulle biodiversità, si è proceduto a definire l'area di influenza come di seguito indicata valutando per la fase di cantiere il solo impianto oggetto di studio in quanto la contemporaneità della realizzazione di tutti i progetti in fase autorizzativa risulta remota. Per la definizione dell'area di influenza sono stati valutati gli effetti locali generati dalla fase di cantiere e dismissione e gli effetti distanti dovuti al disturbo arrecato a distanza ed alle perturbazioni provocate da emissioni in ambiente, distinguendo la fase di cantiere/dismissione da quella di Esercizio.
Pertanto, sono state prese in considerazione per la fase di cantiere/dismissione:
• la sottrazione di Habitat sarà limitata alle superfici interessate dalla realizzazione della centrale e quelle relative alla posa del cavidotto di connessione;
• la perturbazione sulle popolazioni generate dal rumore in un'area di 500 metri dal sito di intervento.
In merito alla fase di esercizio invece si è valutata l'influenza generata da tutti gli impianti che ricadenti all'interno della ZVT:
• oltre alla perdita di habitat valutata nella fase di cantiere un ulteriore fattore da considerare è quello di un eventuale effetto della superficie riflettente sull'avifauna correlata alla capacità di mobilitazioni delle popolazioni migratici. Per quest'ultimo aspetto valutando che la maggior parte delle popolazioni vola ad una quota compresa tra i 300 ed i 1.000 metri e dalla bibliografia di settore è consono stimare un'area di influenza di 2.000 metri.

fonte: http://burc.regione.campania.it

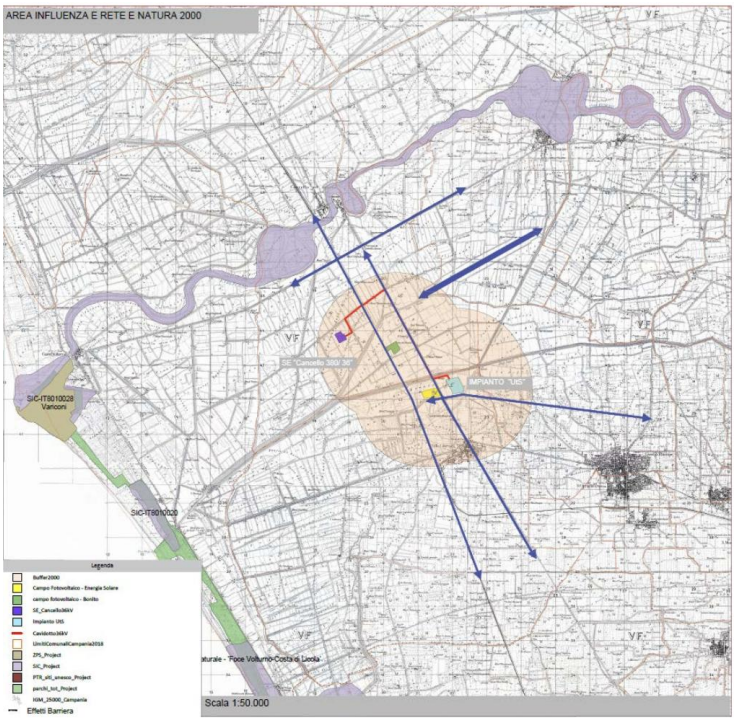

Figura 202: Area di influenza cumulativa con indicazione effetti barriera

La valutazione delle incidenze generate dalla realizzazione (fase di cantiere/dismissione) dell'impianto è stata considerata, nei paragrafi di riferimento e per ogni componente ecosistemica è stata valutata l'incidenza delle attività preesistenti, prevalentemente agricole, e delle attività industriali/produttive esistenti.
Sono pertanto stati valutati i fattori fisici del luogo, la vegetazione e flora esistente sia in area vasta che nell'area di influenza, la fauna distinguendola per tipologia e ambiente di interesse (Volturno, corsi d'acqua, ecc..).
Come si evince dall'immagine precedente, l'area di influenza generata dal cumulo degli impianti, riguarda sempre la valutazione espressa con l'effetto ipotizzato della riflettanza comune a tutti i progetti ricadenti nella ZVT essendo tutti della stessa tipologia e già ampiamente trattata nel capitolo dedicato.
Anche in questo caso sono stati evidenziati gli effetti barriera come di seguito definiti:
le aree produttive presenti, quelle urbanizzate e le infrastrutture lineari costituiscono elementi di frammentazione ecologica che possono rivestire un ruolo importante nell'ostacolare le connessioni ecologiche di specie diverse.
In particolare, gli elementi antropici ad effetto barriera più importante sono:

- la rete stradale, con impatti dovuti alla mortalità accidentale di anfibi, mammiferi e piccoli uccelli;
- la linea ferroviaria, che attraversa in direzione nord-sud l'area vasta e che costituisce elemento di attrito alla dispersione della fauna terrestre;
- L'aeroporto militare;
- le aree urbanizzate che effetto barriera sulla fauna meno mobile.

Pertanto, l'influenza generata da tutti gli impianti come effetto cumulativo non ha incidenze dirette sulle aree tutelate e trattandosi di impianti rinnovabili che non generano emissioni, prelievi, sversamenti e quant'altro possa inficiare i corsi idrici e le relative flore e faune identitarie dei luoghi si rende pressoché sovrastimata l'area di effettiva influenza. Le normali infrastrutture viarie preesistenti e le attività antropiche proprie dei luoghi (aeroporto di Grazzanise, SS7bis, linea ferroviaria) e le discariche presenti tendono a ridurre tali aree in un intorno immediato delle aree di progetto.
Come è possibile valutare senza minimizzare l'impatto che tali manufatti possano avere sulle cause di mortalità degli uccelli acquatici, direttamente per collisione o indirettamente attraverso l'alterazione delle rotte migratorie, e senza entrare nel merito dell'effettiva possibilità che l'impianto determini un'incidenza di questo tipo, va notato che l'eventuale contributo degli impianti in progetto sulle aree interessate sarebbe insignificante rispetto alla quantità di superfici con le stesse caratteristiche riflettenti presenti sul territorio in esame e che, se tale effetto fosse applicato al contesto della situazione ambientale della Piana del fiume Volturno, ci troveremmo di fronte ad una enorme catastrofe in termini di uccelli morti o migrazioni deviate, in particolare se considerassimo la continuità con l'adiacente piana urbana della Città Metropolitana di Napoli e della Piana del fiume Sele più a sud e soprattutto dall'impatto che potrebbe generare l'aeroporto di Grazzanise.

fonte: http://burc.regione.campania.it

Indipendentemente dall'effettivo ruolo della luce polarizzata sull'impatto dei campi fotovoltaici, quelli in progetto si inseriscono in un contesto agricolo irriguo con ampia disponibilità di aree umide, molto diverso dai contesti desertici in cui il fenomeno è stato ipotizzato. Pertanto, non si ritiene che l'effetto cumulativo generato dall'impatto sia applicabile in maniera significativa al contesto ambientale di questo progetto, dove l'elemento attrattore ipotizzato verrebbe meno a causa della grande disponibilità di "vere" superfici acquatiche disponibili sul territorio. L'impatto considerato dalla realizzazione di un impianto fotovoltaico e valutato come generato dalla sottrazione di habitat per le specie identitarie della zona e dalla fauna (e microfanua) presente sui terreni di realizzazione impattata dalla realizzazione degli scavi, lo scotico della vegetazione superficiale in fase di cantiere per la quale è essa stessa un'attività impattante sulla vegetazione stessa. Tale impatto ha un effetto diretto sulle specie locali. Quello generato dal disturbo antropico che la realizzazione dell'impianto potrebbe provocare sulle biodiversità identitarie dei luoghi. Tale impatto ha un effetto indiretto sulle specie locali.
Per quanto riguarda l'impatto diretto, dovuto alla sottrazione di habitat e di habitat trofico e riproduttivo analizzato nel paragrafo dedicato alla Flora, Fauna e agli ecosistemi possiamo affermare che nell'area di interesse non si identificano Habitat di notevole pregio e nemmeno dall'analisi del PFV regionale si è evinto la presenza di particolari zone di nidificazione nell'area di interesse. Un interesse particolare può essere rivolto alla microfauna presente sui luoghi e nello specifico di quella fauna che convive con le attività agricole in essere del territorio. Per tali specie è stato ridotto l'impatto alla visione dell'impianto come barriera fisica evitando di realizzare la recinzione fino al piano campagna e lasciando un varco di altezza di circa 20 cm ed utilizzando una rete a maglia larga al fine di agevolare la migrazione e gli spostamenti della microfauna, per le quali lo stesso impianto può essere visto come una zona di rifugio e stazionamento temporaneo per la maggior parte della fauna. Infine, si riportano gli aspetti comuni a tutti i progetti ricadenti all'interno dell'area di influenza ed in particolare, l'accessibilità al sito sarà assicurata solo dalla viabilità già esistente, riducendo ulteriormente la potenziale sottrazione di habitat naturale indotta dal Progetto. Si evince che per le diverse specie ecosistemiche possibilmente ricadenti all'interno dell'area di influenza del progetto in esame, non si riscontrano incidenze particolari sia nella fase di cantiere che in quella di esercizio dell'impianto. In virtù delle specie di maggiore interesse individuate a livello di sito puntuale, questo impatto potrebbe essere considerato solo a carico di uccelli che si riproducono o alimentano in ambienti aperti. Tuttavia, la maggior parte delle specie individuate sono legate solo secondariamente alla presenza di seminativi, che utilizzano solo in presenza anche di ambienti aperti con vegetazione naturale quali incolti, pascoli, steppe e praterie. Si sottolinea, inoltre, che per molte specie legate a questi ambienti, la presenza del progetto non comporta un reale impedimento a compiere il proprio ciclo biologico, che anzi può creare microhabitat favorevoli per alcune specie criptiche e terrestri (es: invertebrati predatori, anfibi, rettili) o aumentare la disponibilità di posatoi e rifugi per attività quali la caccia e il riposo (es: Averla capirossa, Ghiandaia marina, Chirotteri). In merito alla biodiversità vegetale va evidenziato che il layout dell'impianto non interferisce con le aree agricole localizzate nei terreni adiacenti al sito e consente di mantenerne il disegno e l'articolazione, senza creare interruzioni di continuità od aree di risulta, non accessibili ed utilizzabili a fini agricoli. Inoltre, la scelta progettuale di posizionare l'impianto fotovoltaico come se fosse un blocco unico, che tiene conto degli usi attuali del suolo, del disegno dei campi e della morfologia del suolo, è tale da ridurre le ricadute determinate dalla trasformazione d'uso del terreno, relativamente temporanea (la vita utile dell'impianto è di circa 25-30 anni).
Come evidenziato, in relazione alle varie fasi progettuali, la possibile frammentazione degli habitat, le perturbazioni delle popolazioni, la presenza di elementi effetto barriera, ostacoli con effetto collidente, introduzione di specie aliene ecc. In riferimento a tali aspetti per le aree di influenza definite sono state valutate le possibili interferenze ed i relativi impatti diretti ed indiretti distinti per ogni matrice ecosistemica e per ogni fase di progettazione, sono stati desunte le incidenze possibili in riferimento alla tipologia di interferenza agli effetti cumulativi generati da altri P/P/I/A e la significatività dell'incidenza. A tal riguardo si evidenzia una significatività nulla o bassa generata dal cumulo con altri impianti/attività presenti ed agli elementi rappresentativi della zona. Inoltre, nella fase di Gestione e manutenzione delle aree verdi dell'impianto fotovoltaico è stata prevista la possibilità della continuazione delle attività agricole tra le aree libere dei moduli fotovoltaici, come normale processo di manutenzione dell'impianto, un'attività che oltre ad esercitare una continuità delle identità territoriali pregresse diventa una collaborazione attiva nella gestione e manutenzione delle aree dell'impianto stesso. Inoltre, è da sottolineare che gli impianti non emettono né reflui ne emissioni di inquinanti di alcun tipo durante la vita utile, pertanto, il contributo di tali impatti sugli ecosistemi è da ritenersi nullo. Tali terreni sono già oggetto di continue movimentazioni e stravolgimenti per le attività lavorative esercitate e la vegetazione presente è la tipica di tali attività. L'impianto pertanto insisterà su tali suoli già fortemente condizionati dall'attività agricola senza andare ad interferire con le aree limitrofe e le zone e senza stravolgere l'orografia dei terreni preesistenti che di per sé risultano al quanto pianeggianti. Inoltre, l'uccisione di fauna selvatica durante la fase di cantiere, che potrebbe verificarsi principalmente a causa della circolazione di mezzi di trasporto sulle vie di accesso all'area di Progetto, può essere mitigata da alcuni

fonte: http://burc.regione.campania.it

semplici accorgimenti progettuali, quali la recinzione dell'area di cantiere ed il rispetto dei limiti di velocità da parte dei mezzi utilizzati.

In definitiva, l'effetto cumulativo sugli ecosistemi e sulla biodiversità, rapportato agli impatti già esistenti e influenzati da altre attività antropiche presenti sul territorio è da ritenersi trascurabile.

Impatti cumulativi sulla sicurezza e salute pubblica

Componente Rumore

Gli impatti acustici derivanti dalla fase di cantiere degli impianti fotovoltaici possono rientrare nelle Autorizzazioni in Deroga per attività temporanea di cantiere edile, stradale ed assimilati. La Legge Quadro sull'acustica, afferma che l'autorità competente in materia è il Comune. Come espresso ampiamente nel paragrafo dedicato la zona presa in esame è priva di recettori sensibili di classe I quali scuole, ospedali, case di riposo, etc.. e confrontando i valori previsti in fase previsionale di impatto acustico con i valori limiti di zona, si conclude che la realizzazione dell'impianto non produrrà livelli di rumore ambientale superiori ai limiti prescritti dalla legislazione vigente presso manufatti più prossimi.
In riferimento alla fase di costruzione gli impatti derivanti sono quelli valutati nei paragrafi precedenti e generati dalla sola realizzazione dell'impianto in quanto gli altri impianti saranno sicuramente realizzati in fasi diverse ed in tempi diversi e in ogni caso non in concomitanza con l'impianto oggetto del presente studio.
Relativamente alle emissioni sonore dei mezzi d'opera, si fa riferimento al documento tecnico "Conoscere per Prevenire n. 11" redatto dal Comitato Paritetico Territoriale per la Prevenzione Infortuni, l'Igiene e l'Ambiente di Lavoro di Torino e Provincia, intitolato La Valutazione dell'Inquinamento Acustico Prodotto dai Cantieri Edili. Tale documento riporta i livelli di emissione associati ai principali macchinari impiegati in cantieri che prevedono scavi e posa di cavi, con particolare attenzione alle frequenze comprese tra 2 e 8 kHz, ovvero quelle maggiormente rilevanti per la sensibilità acustica della fauna locale.

Mezzo	Lw (db) min e max tra 2 e 8 khz
Autocarro	94.4-101.0
Escavatore cingolato	92.9-102.7
Motocompressore	86.5-98.8
Martellone	104.3-108.9
Rullo compressore	88.9-102.1
Pala gommata	87.6-101.7
Pala cingolata	100.2-108.0

Per quanto riguarda la sensibilità al rumore, va considerato che il rumore emesso da questi mezzi di cantiere non è tale da provocare sovraesposizione acustica, ossia lesioni, temporanee o permanenti, agli organi dell'udito (negli uccelli il rumore può provocare danno permanente se emesso ad intensità continue superiori a 110 dba). Pertanto, si ritiene che l'impatto acustico prodotto dal normale funzionamento dell'impianto fotovoltaico di progetto e dalla stazione elettrica d'utenza non sia significativo, in quanto il progetto nella sua interezza non costituisce un elemento di disturbo rispetto alle quotidiane emissioni sonore del luogo. Non si può inoltre ipotizzare come significativo un apporto cumulativo dovuto alla contemporanea presenza dell'impianto in progetto e di quelli esistenti, vista la distanza tra essi, è data la natura degli impianti stessi il cui contributo risulta del tutto irrisorio, si ricorda infatti che le valutazioni effettuate hanno considerato ricettori a distanze prossime all'area di impianto e valutandone il contributo immissivo da cui è scaturito il rispetto dei limiti di zona. L'effetto cumulo tra gli impianti, posti a distanze di oltre 400 metri genererebbero contributi del tutto irrisori e distinti tra loro anche considerandone il cumulo.

Impatto Elettromagnetico

La normativa di riferimento in Italia per le linee elettriche è il DPCM del 08/07/2003 (G.U. n. 200 del 29.8.2003) "Fissazione dei limiti massimi di esposizione, dei valori di attenzione e degli obiettivi di qualità per la protezione della popolazione dalle esposizioni ai campi elettrici e magnetici generati alla frequenza di rete (50 Hz) generati dagli elettrodotti"; tale decreto, per effetto di quanto fissato dalla legge quadro sull'inquinamento elettromagnetico, stabilisce:

- I limiti di esposizione, i valori di attenzione e gli obiettivi di qualità per la tutela della salute della popolazione nei confronti dei campi elettromagnetici generati a frequenze non contemplate dal D.M. 381/98, ovvero i campi a bassa frequenza (E.L.F.) e a frequenza industriale (50 Hz);
- I limiti di esposizione, i valori di attenzione e gli obiettivi di qualità per la tutela della salute

fonte: http://burc.regione.campania.it

dei lavoratori professionalmente esposti nei confronti dei campi elettromagnetici generati a frequenze comprese tra 0 Hz e 300 GHz (esposizione professionale ai campi elettromagnetici);

- Le fasce di rispetto per gli eletrodotti in (MT e) 36kV
  Per cui sono stati valutati i limiti di esposizione dell'impianto da cui si è dedotto che
- il limite di esposizione di 100 μT non viene mai raggiunto;

- l'obiettivo di qualità di 3 μT, che è il principale riferimento normativo per i cavidotti del presente progetto, è superato solo nelle immediate vicinanze del cavidotto, ma già entro 1 m di distanza il campo B è inferiore a 3 μT; In generale, si può osservare come tali distanze siano molto ridotte, per via della bassa distanza tra i conduttori e delle correnti non molto elevate. Già in questa fase appare quindi evidente come l'esposizione legata ai cavidotti di impianto non comporti situazioni critiche dal punto di vista elettromagnetico. In riferimento all'impianto oggetto del presente studio, così come agli impianti proposti rispettivamente da Energia Solare S.r.l. e Rivoluzione Elettrica S.r.l., si evidenzia che le rispettive infrastrutture risultano posizionate a distanza tale da non generare sovrapposizioni significative dei campi elettromagnetici, né cumulazioni tali da determinare superamenti dei limiti di legge.

Ancor più contenute risultano le DPA associate ai tracciati opere di connessione (cavidotti), che, per ciascun impianto, seguono percorsi distinti. Pertanto, non si configura alcuna interazione tra i tracciati tale da generare effetti cumulativi significativi dal punto di vista elettromagnetico.

Tuttavia, considerando la possibilità che vi siano tratti di parallelismo tra terne di cavi appartenenti a impianti esterni alla fascia dei 3 km dalla Zona di Valutazione Tecnica (ZVT), e che si collegano alla Stazione elettrica "Cancello 380-150-36 kV", si può affermare che i cavidotti interrati previsti lungo la medesima sede stradale non daranno luogo a interferenze significative né a effetti cumulativi rilevanti sotto il profilo elettromagnetico, ai sensi del DPCM 8 luglio 2003.

Inoltre, non è previsto alcun superamento del valore di attenzione di 10 μT sul piano di campagna. Ladistanza tra i condotti e la configurazione di posa verrà progettata in fase esecutiva in modo da garantire che il campo magnetico complessivamente indotto in superficie resti, in ogni punto, inferiore a 10 μT, anche in condizioni di pieno carico.

I dettagli sono nel documento "RDE-04_Studio impatto elettromagnetico"

Impatti cumulativi su suolo e sottosuolo

Consumo di suolo

In riferimento alla componente di consumo di suolo è lecito pensare che la realizzazione dell'impianto potrà incidere significativamente sulla componente suolo e vegetazione del territorio, ma come dimostrato nel paragrafo 13.4.4. l'incidenza generata dall'occupazione di suole dall'impianto oggetto di studio è del tutto irrisoria. C'è anche da dire che l'impianto in oggetto si inserisce in un'area in cui non vi è la presenza di altri impianti fotovoltaici esistenti a distanza di almeno 3,0 Km. A questo va aggiunto che negli interfilari dell'impianto è possibile prevedere la continuazione dell'attività agricola riducendo l'incidenza dell'impianto sul territorio in riferimento all'effettivo suolo occupato dallo stesso.

Quindi volendo quantificare il consumo del suolo occupato dagli impianti autorizzati e quello oggetto di studio, si è proceduto a valutare l'incidenza in termini di sottrazione di suolo agricolo in riferimento, in riferimento alla Superficie Agricola Territoriale Casertana e Campana pari rispettivamente a 131108 e 722378 ettari, per tutti i progetti ricadenti all'interno della ZVT i cui risultati si riportano nella tabella seguente:

Superficie Agricola Territoriale	SAT campana [ettari]	SAT casertana [ettari]
	722378	131108
Estensione complessiva impianto Fotovoltaico UTS srl	22,88	22,88
incidenza percentuale Impianto FV UTS srl	*0,0032%*	*0,0175%*
Estensione complessiva Stazione Elettrica Cancello 380/150/36	6,3	6,3
Incidenza percentuale Stazione Elettrica	*0,0009%*	*0,0048%*
Superficie occupata dalle strutture impianto Fotovoltaico UTS srl	6,07	6,07
Incidenza Percentuale area occupata strutture impianto Fotovoltaico UTS srl	*0,0008%*	*0,0046%*
Estensione complessiva impianto Fotovoltaico Energia Solare s.r.l.	12,7	12,7
Incidenza percentuale totale Impianto Energia Solare s.r.l.	*0,0018%*	*0,0097%*
Superficie occupata dalle strutture impianto Fotovoltaico Energia Solare s.r.l.	3,83	3,83
Incidenza Percentuale are occupata strutture impianto Energia Solare s.r.l.	*0,0005%*	*0,0029%*
Superficie occupata impianto Fotovoltaico Rivoluzione Elettrica s.r.l.	9,4	9,4
Incidenza percentuale totale Impianto Rivoluzione Elettrica s.r.l.	*0,001%*	*0,007%*
Superficie occupata strutture impianto Fotovoltaico Rivoluzione Elettrica s.r.l.	3,159	3,159
Incidenza Percentuale are occupata strutture impianto Rivoluzione Elettrica s.r.l.	*0,0004%*	*0,002%*
Incidenza percentuale superficie complessiva cumulativa	***0,007%***	***0,039%***
Incidenza percentuale Strutture complessiva cumulativa	***0,003%***	***0,015%***

fonte: http://burc.regione.campania.it

Pertanto, l'impatto cumulativo visto come consumo del suolo dei progetti autorizza, e quello oggetto di studio è trascurabile, corrispondenti allo **0,007%** della SAT Campana e considerando la reale occupazione delle strutture, in funzione delle attività agricole da svolgere tra gli interfilari di impianto l'occupazione scende allo **0,003%** della SAT Campana. Pertanto, anche l'incidenza cumulativa dei vari progetti è intesa come trascurabile in termini di occupazione di suolo anche in considerazione di tutti i benefici ottenibili dai progetti citati e considerando i benefici maggiori di un impianto fotovoltaico rispetto ad uno a combustibili fossili.

Contesto agricolo e sulle culture e produzioni agronomiche di pregio.
L'impianto fotovoltaico non interessa fondi agricoli utilizzati per colture di pregio e per tale aspetto non si prevede un aumento dell'impatto cumulativo con altri impianti. Inoltre, considerando il consumo di suolo poco significativo, come visto in precedenza, l'impatto cumulativo visto nel contesto agricolo sulle colture e produzione agronomiche di pregio è da considerare trascurabile.

Rischio geomorfologico/idrogeologico
Data la natura dei luoghi e la particolarità dell'impianto fotovoltaico, realizzato mediante l'adozione di strutture lineare semplice e prive di fondazioni e delle opere ad esse connesso l'impatto geomorfologico/idrologico generato risulta essere nullo e considerando anche l'impatto cumulativo con gli altri impianti presenti non si rileva nessuna criticità in merito poiché in primis i parchi fotovoltaici non sono interessate da rischi idrogeologici, poiché sono situati su terreni pianeggianti (rischio frana è nullo) e sono rispettate le fasce di rispetto dai corsi d'acqua (rischio idraulico non è elevato), ed infine considerando che i pesi di tali pannelli non sono eccessivi, l'effetto dei sovraccarichi indotti dagli stessi sui terreni risulta essere trascurabile.

Impatto cumulativo sul traffico indotto
Il traffico indotto è imputabile, per ovvie ragioni alla fase di costruzione e dismissione dell'impianto, visto che nella fase di esercizio possono essere previsti gli arrivi dei mezzi di manutenzione in nr.1 o 2 unità circa per 2 volte all'anno, quindi totalmente trascurabile rispetto alla prima fase. Quindi considerando che la fase cantieristica di costruzione/dismissione duri circa 330 giorni (11 mesi), su un turno di lavoro pari a 8 h/giorno, è implicito dire che se sarà verificata la fase di costruzione sicuramente sarà verificata anche la fase di dismissione, chiaramente i due effetti non possono essere sommati poiché appartengono a due momenti temporali diversi.

Descrizione Automezzo	Durata cantiere	Veicoli/durata cantiere	Veicoli/giorno	Veicoli/giorno andata e ritorno	Veicoli/ora
Autoveicoli pesanti	330	3.300	8	16	2
Autoveicoli leggeri	330	3.300	3	6	0,75

Tabella 51: stima dei numeri di veicoli pesanti e leggeri in fase cantieristica

Il traffico indotto potenziale sarà pari a quindi:
- 8 veicoli pesanti al giorno ovvero circa a 16 passaggi andata e ritorno per 330 giorni durata del cantiere;
- 3 veicoli leggeri al giorno per i lavoratori e professionisti, ovvero circa 6 passaggi andata e ritorno per 330 giorni durata del cantiere;

I flussi sono stati omogeneizzati (tradotti in veicoli equivalenti) nel seguente modo (i valori relativi ai flussi di traffico che saranno indicati nei passaggi successivi sono espressi in veicoli equivalenti):
- Autoveicoli pari a 1 veicolo equivalente (veic.eq.);
- Mezzi pesanti (>3,5t) pari a 2 veicoli equivalenti (veic.eq.);

Quindi in termini di veicoli pesanti equivalenti:
16 x 2= 32 veic.eq./giorno
Mentre in termini di veicoli leggeri equivalenti:
6 x 1= 6 veic.eq./giorno
In totale il traffico indotto dalla fase cantieristica sarà stimato pari a 32 veic.eq./giorno per i mezzi pesanti e 6 veic.eq./giorno per i mezzi leggeri. Si è proceduto ad una valutazione per comparazione prendendo in considerazione la disponibilità dei dati del traffico medio giornaliero forniti dall'ANAS, relativo all'anno 2018, per la SS7 bis (postazione di misura Gricignano d'Aversa) la quale può rappresentare una valutazione comparativa al pari dell'arteria principale di accesso ed uscita all'impianto medesimo.
- Traffico medio giornaliero veicoli totali: 35.332;
- Traffico medio giornaliero veicoli pesanti: 3.632;

fonte: http://burc.regione.campania.it

Confrontando i valori di traffico indotto con quelli medi giornalieri (fonte ANAS) si ha un incremento di traffico, da considerare trascurabile, in virtù anche del carattere temporaneo dell'opera pari a:

Incremento di traffico (%)	Fase di cantiere
Veicoli totali	0,11
Veicoli pesanti	0,17

Tabella 52: stima dell'incremento del traffico indotto

Quindi considerando l'effetto cumulativo del traffico indotto nella fase di esercizio e nella fase di cantiere, otteniamo un livello di servizio stradale (LDS), classificato in funzione del flusso di veicoli un livello di servizio "C", ovvero non si ha un apprezzabile difformità dallo stato iniziale del flusso dell'arteria stradale.

4. DESCRIZIONE DELLE MISURE PREVISTE PER EVITARE, PREVENIRE O RIDURRE E, POSSIBILMENTE, COMPENSARE I PROBABILI IMPATTI AMBIENTALI SIGNIFICATIVI E NEGATIVI

4.A. Sintesi del SIA

MISURE DI MITIGAZIONE IMPATTI SULL'ATMOSFERA IN FASE DI CANTIERE E DI ESERCIZIO

Durante la fase di cantiere potranno essere effettuati controlli a campione del particolato, di PM10 e PM 2,5 al fine di assicurare il mantenimento della qualità dell'aria durante le attività di trasporto, stoccaggio e movimentazione materiali. L'impianto fotovoltaico per sua natura non emette emissioni di alcun tipo, pertanto, le valutazioni fatte riguarderanno solo la fase di cantiere/decomissioning in riferimento all'innalzamento di polveri ed inquinanti dei motori dei mezzi di cantiere per i quali stati valutati i parametri di emissione giornaliera di: Per le opere civili:

- PM10 = 1,92
- PM2,5 = 0,19

Per le opere meccaniche:

- PM10 = 1,68
- PM 2,5 = 0,17

I limiti di emissione medi giornalieri previsti da D. lgs 155/2010 sono:

- PM10 = 50
- PM2,5 = 25

In particolare, per limitare le emissioni di gas di scarico si cercherà di favorire l'utilizzo di autoveicoli meno inquinanti come gli Euro 4 o superiore, inoltre si garantiranno il corretto utilizzo di mezzi e macchinari, senza trascurare una loro regolare manutenzione e buone condizioni operative.

In conclusione, nel caso di superamento dei limiti imposti per legge potranno essere attuate le seguenti mitigazioni:

1. riduzione delle emissioni dai motori dei mezzi di cantiere: gli autocarri e i macchinari impiegati nel cantiere dovranno avere caratteristiche rispondenti ai limiti di emissione previsti dalla normativa vigente ed essere sottoposti a una puntuale e accorta manutenzione;
2. riduzione del sollevamento delle polveri dai mezzi in transito mediante:

- la bagnatura periodica della superficie di cantiere, tenendo conto del periodo stagionale e in base al numero orario di mezzi circolanti sulle piste;
- la circolazione a velocità ridotta dei mezzi di cantiere;
- il loro lavaggio giornaliero nell'apposita platea;
- la bagnatura degli pneumatici in uscita dal cantiere;
- il mantenimento della pulizia dei tratti viari interessati dal movimento mezzi;
- riduzione dell'emissione di polveri trasportate: mediante l'adozione di opportuna copertura dei mezzi adibiti al trasporto.

MISURE DI MITIGAZIONE IMPATTI SU SUOLO E SOTTOSUOLO IN FASE DI CANTIERE E DI ESERCIZIO

Tra le misure di mitigazione per gli impatti potenziali legati a questa fase si ravvisano:

- Ottimizzazione del numero dei mezzi di cantiere previsti, spalmandoli in maniera equa su tutti i giorni lavorativi e durante l'arco della giornata

fonte: http://burc.regione.campania.it

- realizzazione in cantiere di un'area destinata allo stoccaggio e differenziazione del materiale di risulta dagli scotici e dagli scavi;
- impiego di materiale realizzato e confezionato in un contesto esterno all'area di interesse, senza conseguente uso del suolo;
- disposizione di un'equa ridistribuzione e riutilizzazione del terreno oggetto di livellamento e scavo;
- inerbimento dell'area d'impianto, al fine di evitare fenomeni di dilavamento ed erosione;
- inerbimento dell'area d'impianto, al fine di evitare fenomeni di dilavamento ed erosione;
- gestione ed ottimizzazione degli accessi all'area di cantiere da parte dei mezzi
- Utilizzo di kit antinquinamento in caso di sversamenti accidentali dai mezzi, come già descritto nei precedenti paragrafi.

In tutti i casi, i previsti interventi di ripristino consentono una buona mitigazione finale delle aree interessate da movimento di terra, in particolare per le azioni di ripristino dello stato dei luoghi ante-operam.

MISURE DI MITIGAZIONE IMPATTI SUGLI ACQUIFERI SOTTERRANEI E SUPERFICIALI IN FASE DI CANTIERE E DI ESERCIZIO

Per questa fase del progetto, per la matrice ambientale oggetto di analisi si ravvisano le seguenti misure di mitigazione:
- realizzazione di uno strato erboso perenne nelle porzioni di terreno sottostante i pannelli;
- realizzazione di uno strato erboso perenne nelle porzioni di terreno sottostante i pannelli;
- possibilità di coltivare in futuro, da parte di un'azienda agricola del luogo, le strisce di terreno
- possibilità di coltivare in futuro, da parte di un'azienda agricola del luogo, le strisce di terreno comprese tra le file dei pannelli fotovoltaici, riducendo la sottrazione di suolo all'agricoltura e dunque l'impatto ambientale.
- utilizzo di kit antinquinamento in caso di sversamenti accidentali dai mezzi.

L'adozione di misure di mitigazione non è prevista in questa fase, in quanto non si riscontrano impatti negativi significativi sull'ambiente idrico collegati alla costruzione/dismissione dell'impianto.
Al fine di mitigare gli impatti sopra riportati si ritiene opportuno:
- bagnare tutte le superfici prima e durante l'attività di scavo, con sistemi già visti nel paragrafo atmosfera;
-sospendere temporaneamente le attività lavorative di scavo in caso di forte vento;
-assicurare una regolare manutenzione dei mezzi d'opera meccanici in tutte le fasi della vita tecnica dell'impianto, al fine di scongiurare l'eventualità di perdite d'olio, carburanti o elementi meccanici che potrebbero interessare terreno e sottosuolo e quindi ambiente idrico superficiale e sotterraneo;
- assicurare un regolare lavaggio dei mezzi all'uscita dai cantieri;
- la realizzazione dei Cavidotti AT potrà generare impatti relativamente minimi in quanto il consumo della componente sarà generato soltanto dagli eventuali impasti del misto cementato per la chiusura degli scavi di realizzazione del cavidotto;

Laddove necessario in caso di sversamento di gasolio/liquidi saranno utilizzati kit antinquinamento che saranno presenti o direttamente in sito o sarà cura degli stessi trasportatori avere con sé a bordo dei mezzi, come ad esempio i seguenti sistemi di raccolta per spandimenti accidentali:
-Assorbitore sepiolite polvere in granuli: Polvere granulare minerale altamente porosa e a basso peso specifico, con elevate caratteristiche di assorbenza ideale per tutti i tipi di liquidi (olio, benzina, acqua, ecc.). Sostanza non considerata pericolosa conforme alla Direttiva 1999/45/CE, e alle direttive europee 91/155/CEE, 93/112/CE e 2001/58/CE. Successivamente verrà smaltito il tutto come rifiuto.
-Nel caso in cui, lo sversamento accidentale non è possibile contenerlo semplicemente con la soluzione sopra indicata, si procederà con una pompa aspiratrice a convogliare il tutto in una cisternetta (bulk di 1 mc), per poi essere smaltito come rifiuto.

Per la mitigazione dell'impatto dovuto al consumo idrico per la pulitura periodica dei pannelli.
Tra le eventuali misure di mitigazione ravvisate per questa fase vi sono:
- l'approvvigionamento di acqua tramite autobotti, qualora la risorsa non sarà disponibile;
- kit antinquinamento e sistema di raccolta sversamenti accidentali visto anche in precedenza;
- manutenzione ordinaria per garantire la buona funzionalità dei mezzi adibiti allo sfalcio di potatura per evitare perdite di liquidi e/o incidenti.

MISURE DI MITIGAZIONE IMPATTI ACUSTICI IN FASE DI CANTIERE E DI ESERCIZIO

Le misure di mitigazione specifiche, che verranno implementate per ridurre l'impatto acustico generato in fase di cantiere, sono le seguenti: su sorgenti di rumore/macchinari:
- spegnimento di tutte le macchine quando non sono in uso;

fonte: http://burc.regione.campania.it

- dirigere, ove possibile, il traffico di mezzi pesanti lungo tragitti lontani dai recettori sensibili;
sull'operatività del cantiere:
- simultaneità delle attività rumorose, laddove fattibile; il livello sonoro prodotto da più operazioni svolte contemporaneamente potrebbe infatti non essere significativamente maggiore di quello prodotto dalla singola operazione;
- limitare le attività più rumorose ad orari della giornata più consoni;
sulla distanza dai ricettori:
- posizionare i macchinari fissi il più lontano possibile dai recettori.
L'adozione di misure di mitigazione non è prevista in questa fase in quanto non sono previsti impatti sulla componente rumore collegati all'esercizio dell'impianto.

MISURE DI MITIGAZIONE IMPATTI SULLA SALUTE PUBBLICA E POPOLAZIONE IN FASE DI CANTIERE E DI ESERCIZIO

Di seguito si riportano le misure di mitigazione che verranno adottate durante le attività di cantiere, al fine di ridurre gli impatti potenziali.
- Al fine di minimizzare il rischio di incidenti, le attività di cantiere saranno tempestivamente dichiarate alle autorità competenti e di controllo come per qualsiasi attività edile soggetta alle comunicazioni di inizio, fine lavori e sulla sicurezza.
- Saranno rispettate le prescrizioni previste dal testo unico sulla sicurezza 81/08 in merito alle attività lavorative, nel rispetto specifico in questo caso alla viabilità (limiti di cantiere e da C.d.S.), nel rispetto delle emissioni di polveri e della movimentazione carichi e saranno redatti tutti i Piani di cantiere previsti per legge e le comunicazioni di settore nel rispetto dei luoghi e degli ambienti di lavoro.
- Per ridurre l'impatto temporaneo sulla qualità di vita della popolazione che risiede e lavora nelle vicinanze dell'area di cantiere, verranno adottate le misure di mitigazione per la riduzione degli impatti sulla qualità dell'aria, sul clima acustico e sul paesaggio. È bene, inoltre, sottolineare che le opere in progetto non comportano rischi per l'ambiente e la salute connessi alla possibilità di incidenti rilevanti; Infatti sono previsti sistemi di protezione per i contatti diretti ed indiretti con i circuiti elettrici ed inoltre si realizzeranno sistemi di protezione dai fulmini con la messa a terra, le zone di impianto inoltre saranno ben delimitate e segnalate adeguatamente ed accessibili solo al personale autorizzato, inoltre tutti i sistemi e gli apparati sono della tipologia modulare o prefabbricata e/o preassemblata per le quali sono previste certificazioni che ne attestano la rispondenza alla sicurezza del sistema, al sistema funzionale, alla rilevazione e soppressione incendi, al contenimento, alle prestazioni ambientali ecc.. Pertanto, il rischio di incidenti per tali tipologie di opere non presidiate, anche con riferimento alle norme CEI, - scrive il proponente nel SIA - è da considerare **nullo**.

MISURE DI MITIGAZIONE IMPATTI CUMULATIVI E SINERGICI IN FASE DI CANTIERE E DI ESERCIZIO

Gli accorgimenti individuati nel SIA dal proponente quali elementi mitigatori al fine di un migliore inserimento nell'ambiente delle strutture per attenuare gli impatti cumulativi previste in progetto sono di seguito riportati:
• opportuna programmazione delle attività finalizzata a mitigare il disturbo sulle componenti biotiche generato dalla produzione di rumori associati alle opere di cantiere: le interferenze generate potranno essere ridotte adottando un piano di sviluppo del cantiere che, tenendo conto delle scadenze del programma esecutivo dei lavori, individui le migliori scelte tecniche.
Ciò può essere ottenuto accoppiando le fasi lavorative più rumorose riducendo in questo modo la durata della perturbazione senza aumentare di molto il livello di pressione sonora indotto (inferiore alla somma dei livelli di pressioni generati dalle singole fasi);
• adeguata manutenzione dei mezzi meccanici utilizzati nelle operazioni di cantiere che dovranno altresì possedere le dovute certificazioni, in modo da limitare ulteriormente la produzione di rumori e vibrazioni;
• opportuno isolamento acustico dei locali nei quali saranno allocati gli inverter ed i trasformatori al fine di minimizzare al massimo gli effetti generati dalla produzione di rumori;
• al fine di mitigare l'impatto visivo, lungo tutto il perimetro dell'impianto fotovoltaico con copertura fotovoltaica sarà piantata una siepe in Leccio e/o Lauroceraso, oppure altre che meglio si adattano al clima della zona territoriale in accordo con gli esperti vivaistici.
• utilizzo di mezzi meccanici a emissioni entro i limiti di emissione della norma;
• utilizzo di lampade a temperatura di colore non superiore a 2.700K, rivolti verso il basso e accoppiati a sensori di presenza, che emettono luce artificiale solo in caso di rilevamento di persone e/o mezzi;
• utilizzo di colture a foraggi.

fonte: http://burc.regione.campania.it

5. PROGETTO DI MONITORAGGIO DEI POTENZIALI IMPATTI AMBIENTALI SIGNIFICATIVI E NEGATIVI DERIVANTI DALLA REALIZZAZIONE E DALL'ESERCIZIO DEL PROGETTO, CHE INCLUDE LE RESPONSABILITÀ E LE RISORSE NECESSARIE PER LA REALIZZAZIONE E LA GESTIONE DEL MONITORAGGIO

5.A. Sintesi del SIA

Il PMA ha come scopo individuare e descrivere le attività di controllo che il proponente intende porre in essere in relazione agli aspetti ambientali più significativi dell'opera, per valutarne l'evoluzione. Questo documento è stato sviluppato tenendo in considerazione, laddove possibile e ragionevolmente applicabile, le linee guida redatte dal Ministero dell'Ambiente e della Tutela del Territorio e del Mare (MATTM), in merito al monitoraggio ambientale delle opere soggette a VIA (Linee Guida per la predisposizione del Progetto di Monitoraggio Ambientale (PMA) delle opere soggette a procedure di VIA (D.Lgs.152/2006 e s.m.i., D.Lgs.163/2006 e s.m.i.) Indirizzi metodologici generali Rev.1 del 16/06/2014).
Le attività di Monitoraggio Ambientale possono includere:
- l'esecuzione di specifici sopralluoghi specialistici, al fine di avere un riscontro sullo stato delle componenti ambientali;
- la misurazione periodica di specifici parametri indicatori dello stato di qualità delle predette componenti;
- l'individuazione di eventuali azioni correttive laddove gli standard di qualità ambientale stabiliti dalla normativa applicabile e/o scaturiti dagli studi previsionali effettuati, dovessero essere superati.

Il presente documento, laddove necessario, sarà aggiornato preliminarmente all'avvio dei lavori di costruzione, al fine di recepire le eventuali prescrizioni impartite dagli Enti competenti a conclusione della procedura di Valutazione di Impatto Ambientale del Progetto.

Attività di monitoraggio ambientale
A seguito della valutazione degli impatti sono state identificate le seguenti componenti da sottoporre a monitoraggio tramite specifici sopralluoghi al fine di evidenziare e prendere nota, ed eventualmente attuare misure migliorative come ad esempio:
- Stato di conservazione del manto erboso;
- Consumi di acqua utilizzata per il lavaggio dei pannelli;
- Stato di conservazione delle opere di mitigazione inerenti inserimento paesaggistico;
- Rifiuti.

L'attività di monitoraggio viene definita attraverso:
- la definizione della durata temporale del monitoraggio e della periodicità dei controlli, in funzione della rilevanza della componente ambientale considerata e dell'impatto atteso;
- l'individuazione di parametri ed indicatori ambientali rappresentativi;
- la scelta, laddove opportuno, del numero, della tipologia e della distribuzione territoriale delle stazioni di misura, in funzione delle caratteristiche geografiche dell'impatto atteso o della distribuzione di ricettori ambientali rappresentativi;
- la definizione delle modalità di rilevamento, con riferimento ai principi di buona tecnica e, laddove pertinente, alla normativa applicabile.

Stato di Conservazione Opere del Manto Erboso
Il monitoraggio sarà più intenso nella prima fase post impianto dello strato erboso, al fine di verificare il buon esito delle operazioni di impianto. Nel corso del primo anno è previsto un controllo visivo stagionale (3 volte l'anno) per verificare lo stato dello strato erboso, taglio erba (se necessario) sostituzione di eventuali fallanze ed interventi di ripristino ed eliminazione delle specie infestanti.
Nei periodi successivi – col progredire dello sviluppo dello strato erboso a prato naturale – è previsto un monitoraggio più limitato e congiunto all'attività di sfalcio e controllo infestanti. Lo sfalcio è eseguito con trincee o decespugliatori, in funzione delle condizioni logistiche e della superficie oggetto dell'intervento.
Inoltre, la stessa acqua utilizzata per la pulizia, poiché priva di detergenti, potrà essere usata per irrigare lo strato erboso previsto nel Progetto.

Consumi di acqua utilizzata per il lavaggio dei pannelli
I consumi di acqua utilizzata nell'ambito della pulizia dei pannelli, saranno monitorati e riportati in un apposito registro nell'ambito delle attività O&M.

Stato di Conservazione delle Opere di Mitigazione

fonte: http://burc.regione.campania.it

A mitigazione dell'impatto paesaggistico dell'opera, è prevista una schermatura naturale (siepe realizzata con essenze autoctone lungo tutto il perimetro dell'impianto.
Durante la fase di cantiere, la corretta implementazione delle misure di mitigazione non renderà necessaria alcuna attività di monitoraggio.
Durante la fase di esercizio dell'opera, invece, sarà svolta una regolare attività di manutenzione del verde nell'ambito delle attività di O&M. Infatti, sebbene le composizioni previste rispecchieranno la vegetazione attualmente presente all'interno del perimetro ed avranno caratteristiche di spiccata tolleranza alle caratteristiche della zona, un elemento essenziale per la riuscita degli interventi di piantumazione sarà la manutenzione. Le operazioni connesse a questa fase particolare non dovranno unicamente essere rivolte all'affermazione delle essenze, ma anche al contenimento delle specie esotiche e, più in generale, a ridurre la possibilità di inquinamento floristico. In tal senso a garanzia di un efficace intervento si prevedono – laddove necessario – opportune sostituzioni di fallanze, cure colturali, irrigazioni di soccorso per le successive 3 stagioni vegetative successive all'impianto, accompagnate da relativo monitoraggio di buon esito delle operazioni di impianto.

Monitoraggio Rifiuti
Uno specifico Piano di Gestione dei Rifiuti nell'ambito delle operazioni O&M sarà sviluppato al fine di minimizzare, mitigare e ove possibile prevenire gli impatti derivanti da rifiuti, sia liquidi che solidi.
Il Piano di Gestione Rifiuti definirà principalmente le procedure e misure di gestione dei rifiuti, ma anche di monitoraggio e ispezione, come riportato di seguito:
- Monitoraggio dei rifiuti dalla loro produzione al loro recupero e/o smaltimento. I rifiuti prima di essere esitati dal cantiere, saranno sottoposti a rigide procedure al fine di garantire la corretta gestione. In primis verrà realizzato un deposito temporaneo dei rifiuti prodotti, diversificato per CER ed opportunatamente delimitato e segnalato. In tale deposito verranno prese tutte le precauzioni possibili per evitare il rischio di inquinamento ambientale. I rifiuti prodotti stoccati in appositi cassoni o idonei contenitori, oppure a cumuli ma su teli impermeabili nel deposito temporaneo, in attesa di essere conferiti ad impianti di recupero e/o smaltimento, saranno caratterizzati nel modo seguente per la corretta determinazione del codice CER.
Per quanto attiene, i rifiuti non pericolosi in assoluto, ovvero rappresentati da codici CER privi di asterisco senza che esista un corrispondente analogo codice ("a specchio") con asterisco indicati nell'Allegato D – Parte IV D.lgs 152/2006, risulta sufficiente una classificazione merceologica. Mentre per i rifiuti caratterizzati con codici CER "a specchio", si procederà obbligatoriamente ad una analisi chimica ad opera di laboratori specializzati debitamente accreditati. Si vuole precisare che il campionamento dei rifiuti, ai fini della loro caratterizzazione chimico fisica, è effettuato sul rifiuto tal quale, in modo tale da ottenere un campione rappresentativo secondo le norme UNI 10802, tutto conforme con le normative vigenti del settore.
Inoltre si compilerà il registro di carico e scarico dei rifiuti, nei modi e nei tempi stabiliti dall'art.190, del D.lgs. 152/2006, ovvero che le registrazioni saranno effettuate entro i 10 giorni lavorativi dalla produzione dei rifiuti.
Una volta ricevuti gli esiti delle caratterizzazioni, è possibile organizzare l'esitazione tramite trasporto in conto proprio o in conto terzi dei rifiuti prodotti. Verrà quindi redatto, controllato in ogni sua parte e firmato il Formulario di Identificazione dei Rifiuti (FIR) di cui all'articolo 193 del D.Lgs. 152/06 e s.m.i, e delle analisi al corredo. In particolare, è riscontrata la regolarità del trasportatore controllando la corrispondenza dell'iscrizione nella categoria dei trasportatori nell'Albo Nazionale Gestori Ambientali e del codice CER ed infine, si controlleranno le autorizzazioni dell'impianto di destinazione finale, attendendo la quarta copia del FIR entro 90 giorni dalla presa in carico del rifiuto. Si specifica che si prediligerà ove è possibile, gli impianti di recupero di materia a discapito di quelli di smaltimento come ad esempio delle discariche, scegliendo quelli più prossimi al cantiere, così da essere meno impattante sulla componente atmosfera grazie alla diminuzione dei gas serra legati a trasporti di lungo raggio con conseguenziale diminuzione del traffico indotto lungo le arterie principali di circolazione.

Presentazione dei risultati
I risultati delle attività di monitoraggio saranno raccolti mediante apposti rapporti tecnici di monitoraggio.

Rapporti Tecnici e dati di Monitoraggio
Lo svolgimento dell'attività di monitoraggio includerà la predisposizione di specifici rapporti tecnici che includeranno:
- le finalità specifiche dell'attività di monitoraggio condotta;
- la descrizione e la localizzazione delle aree di indagine e delle stazioni/punti di monitoraggio, oltre che l'articolazione temporale del monitoraggio in termini di frequenza e durata;
- i parametri monitorati, i risultati del monitoraggio e le relative elaborazioni e valutazioni,

fonte: http://burc.regione.campania.it

comprensive delle eventuali criticità riscontrate. Oltre a quanto sopra riportato, i rapporti tecnici includeranno per ogni stazione/punto di monitoraggio una scheda di sintesi anagrafica che riporti le informazioni utili per poterla identificare in maniera univoca (es. codice identificativo, coordinate geografiche, componente/fattore ambientale monitorata, fase di monitoraggio, informazioni geografiche, destinazioni d'uso previste, parametri monitorati). Tali schede, redatte sulla base del modello riportato nelle linee guida ministeriali, saranno accompagnate da un estratto cartografico di supporto che ne consenta una chiara e rapida identificazione nell'area di progetto, oltre che da un'adeguata documentazione fotografica.

6. INTEGRAZIONE CON LA VALUTAZIONE DI INCIDENZA

6.A. Sintesi dello Studio di Incidenza

Lo studio proposto fornisce gli elementi tecnici utili alla fase di "Valutazione appropriata" della proceduta di V.Inc., integrata alla Valutazione di Impatto Ambientale; in particolare descrive gli elementi che possono produrre incidenze negative rilevanti sugli habitat e sulle specie di interesse comunitario, per i quali è designato il sito Natura 2000, ovvero quelli indicati negli allegati I e II della
direttiva 92/43/CE, sia isolatamente sia congiuntamente con altri piani, progetti o interventi, con particolare riguardo agli habitat e specie prioritari.

Lo studio descrive:

- le caratteristiche del progetto;
- l'area di inserimento e di influenza del progetto;
- le interferenze con il sistema ambientale dei siti Natura 2000, con particolare riferimento agli habitat e le specie di importanza comunitaria;
- tutti gli ulteriori elementi che completano il quadro informativo necessario per la valutazione della significatività delle incidenze.

Nello studio si mettono in relazione le caratteristiche dell'intervento, con quelle caratteristiche delle aree o dei siti, nel loro insieme, sulle quali è possibile che si verifichino effetti significativi, prendendo in considerazione anche eventuali effetti cumulativi.

A tal fine si farà riferimento agli habitat e alle specie elencate nei formulari dei siti potenzialmente interessati. Le informazioni nei formulari sono integrate con una descrizione dettagliata degli habitat, della flora e della fauna rinvenibili nell'area di influenza del progetto, derivata da opportuni sopralluoghi e documentata da appropriati report fotografici dell'area di intervento.

Lo Studio è redatto in conformità a quanto prescritto dall'al. G del DPR 357/97 e succ.integr. e con quanto indicato nelle Linee guida nazionali per la valutazione di incidenza (VIncA). Come precisato nelle Linee Guida Nazionali, la valutazione di incidenza va estesa a tutti i siti potenzialmente interessati e non semplicemente a quelli nel cui perimetro ricade l'intervento.

Lo Studio descrive l'intervento proposto, le emissioni, le risorse naturali utilizzate, la produzione di rifiuti, la durata delle varie fasi dell'intervento progettuale e le alternative di progetto.

Successivamente, nel capitolo dedicato agli elementi di interferenza del progetto, descrive la metodologia da utilizzare per la valutazione delle interferenze, individuata nel modello DPSIR

fonte: http://burc.regione.campania.it

dell'Agenzia Europea dell'Ambiente (Determinanti, Perturbazioni, Stati, Impatti, Risposte). Le potenziali interferenze vengono distinte tra quelle legate alla fase di cantiere, alla fase di esercizio ed a quella di dismissione.

Alla luce delle considerazioni esposte in tale capitolo, le conclusioni dell'analisi DPSIR sul progetto in valutazione, vengono sintetizzate in una tabella, che indica per ciascuna azione il possibile impatto che lo studio dovrà valutare nei confronti degli habitat e delle specie di importanza comunitaria.

Possibili impatti determinati dalle azioni di progetto analizzati secondo il modello DPSIR i segni (-) e (+) indicano se gli impatti sono negativi o positivi

Determinante	Pressione	Bersaglio	Impatto
Cantiere			
scavi e fondazioni	rumore	specie di mammiferi e di uccelli	perturbazione alle popolazioni (-)
	sollevamento di polveri	habitat	perdita e frammentazione di superficie (-)
	illuminazione	specie notturne	perturbazione alle popolazioni (-)
	occupazione di superficie	habitat e habitat di specie	perdita e frammentazione di superficie (-)
montaggio impianti	rumore	Specie	perturbazione alle popolazioni (-)
	occupazione di superficie	habitat e habitat di specie	perdita e frammentazione di superficie (-)
Esercizio			
Impianto Fotovoltaico e BESS	illuminazione	specie notturne	perturbazione alle popolazioni (-)
	occupazione di superficie	habitat e habitat di specie	perdita e frammentazione di superficie (-)
	superfici riflettenti e ostacoli verticali	Specie di uccelli	Perturbazione alle popolazioni (-)
Stazione Elettrica	illuminazione	specie notturne	perturbazione alle popolazioni (-)
	occupazione di superficie	habitat e habitat di specie	perdita e frammentazione di superficie (-)
	Presenza di raccordi aerei a rischio collisione	Specie di uccelli	riduzione della perturbazione alle popolazioni (+)
	Presenza di raccordi aerei a rischio elettrocuzione	Specie di uccelli	riduzione della perturbazione alle popolazioni (+)
Determinante	**Pressione**	**Bersaglio**	**Impatto**
Dismissione impianto	rumore	specie di mammiferi e di uccelli	perturbazione alle popolazioni (-)
	sollevamento di polveri	habitat	perdita e frammentazione di superficie (-)
	illuminazione	specie notturne	perturbazione alle popolazioni (-)
	liberazione di superfici	habitat e habitat di specie	ripristino di superfici (+)

Successivamente, il Capitolo 4 descrive il Sito Natura 2000 potenzialmente interessato, ZSC IT 8010027 *Fiume Volturno e Calore Beneventano.*

Viene analizzato il Formulario Standard nella versione dicembre 2024, gli obiettivi di conservazione e le misure di conservazione adottate con la DGR 617/2024.

Gli habitat di all. I sono indicati nella tabella 3.1 del formulario standard (versione dicembre 2024):

fonte: http://burc.regione.campania.it

Codice	PF	NP	Superfice [ha]	Grotte	Qualità dei dati	A|B|C|D	A|B|C		
						Rappresentatività	Superficie relativa	Conservazione	Globale
3150			0,55		G	B	C	B	B
3240			0,98		G	B	C	B	B
3260			0,02		G	B	C	B	B
3270			13,68		G	B	C	B	B
3280			0,82		G	B	C	B	B
6430			1,73		G	B	C	B	B
91M0			14,37		G	B	C	C	C
92A0			1115,56		G	B	C	C	C

Per ciascuno è presente una adeguata descrizione che riporta i dati caratteristici relativi alla struttura e alle specie tipiche indicate nelle schede descrittive del Manuale italiano all'interpretazione degli habitat (SBI su http://vnr.unipg.it/habitat/) e la distribuzione nell'area di influenza ricavata dalla carta degli habitat di all. I della Regione Campania, oltre alla distanza rilevata dall'area di intervento.

Successivamente vengono elencate e descritte le specie di all. II, indicate nelle tab. 3.2 dei FS della ZSC (versione dicembre 2024).

Specie					Popolazione nel sito						Stato			
G	Codice	Nome scientifico	S	NP	T	Dimensione		Unità	Cat.	D. qual.	A|B|C|D	A|B|C		
						Min	Max				Pop.	Con.	Iso.	Glo.
A	5357	*Bombina pachypus*			p				R	DD	C	C	C	C
A	1167	*Triturus carnifex*			p				R	DD	C	C	B	B
F	1120	*Alburnus albidus*			p	26874	40311	i		G	B	B	B	B
F	1103	*Alosa fallax*			c				R	DD	C	B	B	B
F	5097	*Barbus tyberinus*			p	13465	20198	i		G	C	C	B	B
F	5305	*Cobitis zanandreai*			p	3192	4788	i		G	A	C	B	B
F	1099	*Lampetra fluviatilis*			p				V	DD	D			
F	1096	*Lampetra planeri*			p	461	692	i		G	C	B	B	B
F	1095	*Petromyzon marinus*			p				V	DD	D			
F	1136	*Rutilus rubilio*			p	21910	32865	i		G	C	C	B	B
F	5349	*Salmo cetti*			p	1073	1609	i		G	C	C	B	B
F	5331	*Telestes muticellus*			p	16636	24954	i		G	C	C	B	B
I	1088	*Cerambyx cerdo*			p	31	43	i		G	C	C	A	A
I	6199	*Euplagia quadripunctaria*			p				R	DD	C	B	C	C
I	1043	*Lindenia tetraphylla*			p				R	DD	C	A	C	C
I	1062	*Melanargia arge*			p				R	DD	C	C	B	B
I	1041	*Oxygastra curtisii*			p	62	94	i		G	C	A	B	B
M	1355	*Lutra lutra*			p	119	170	grids1x1		G	C	B	C	B
M	1310	*Miniopterus schreibersii*			p	4	4	localities		G	C	C	C	B
M	1316	*Myotis capaccinii*			p	2	2	localities		G	C	C	C	B
M	1321	*Myotis emarginatus*			p	4	4	localities		G	C	C	B	B

fonte: http://burc.regione.campania.it

M	1324	*Myotis myotis*			p	2	2	localities		G	C	C	B	B
M	1305	*Rhinolophus euryale*			p	1	1	localities		G	C	C	C	B
M	1304	*Rhinolophus ferrumequinum*			p	4	4	localities		G	C	C	B	B
M	1303	*Rhinolophus hipposideros*			p	1	1	localities		G	C	C	A	A
R	1279	*Elaphe quatuorlineata*			p	2	2	grids1x1		G	C	C	B	B

Per ciascuna specie viene effettuata una descrizione, e successivamente analizzato il loro stato di conservazione nella regione biogeografica (Fonti: AA.VV. senza data) e la distribuzione nella ZSC.

Un Inquadramento territoriale e la descrizione dell'area di intervento completano il quadro conoscitivo, che include anche Flora e fauna, descritte a partire dalle fonti in letteratura (citate anche in bibliografia) ma rilevate in situ in quanto, al fine di migliorare le conoscenze a livello locale nell'area di intervento e di influenza del progetto, sono stati eseguiti rilievi faunistici in campo tra marzo e maggio 2025 nell'ambito del monitoraggio ex ante del progetto.

I rilievi sono stati effettuati sui taxa più rappresentativi che più probabilmente possono comprendere specie di importanza conservazionistica; in particolare, quelli che comprendono specie di importanza comunitaria elencati nel FS del sito Natura 2000 più vicino.

Le indagini sono state eseguite tenendo conto delle metodologie indicate nelle Linee Guida regionali (de Filippo et al 2021 DD n. 50/2021).

6.B. Valutazioni in merito alla Valutazione di Incidenza

Per la valutazione dell'incidenza si è fatto riferimento alla biologia delle singole specie e alla funzionalità ecologica delle diverse tipologie di habitat potenzialmente interessate. I dati ecologici sono stati confrontati con le azioni di progetto.

Secondo l'analisi DPSIR e in base alla loro distribuzione rispetto all'area di influenza (descritte rispettivamente ai cap. 3 e 5 dello Studio), per gli habitat viene valutata la significatività dell'incidenza delle azioni descritte nella tabella seguente.

Incidenze da verificare su habitat di all. I

Determinante	Pressione	Bersaglio	Impatto
Cantiere			
scavi e fondazioni	sollevamento di polveri	habitat	perdita e frammentazione di superficie (-)
	occupazione di superficie	habitat	perdita e frammentazione di superficie (-)
montaggio impianti	occupazione di superficie	habitat	perdita e frammentazione di superficie (-)
Esercizio			
Impianto Fotovoltaico e BESS	occupazione di superficie	habitat	perdita e frammentazione di superficie (-)
Stazione Elettrica	occupazione di superficie	habitat	perdita e frammentazione di superficie (-)
Dismissione impianto	sollevamento di polveri	habitat	perdita e frammentazione di superficie (-)
	ripristino dello stato dei luoghi	habitat	ripristino di superfici (+)

Per le specie:

fonte: http://burc.regione.campania.it

Incidenze da verificare su specie di all. II

Determinante	Pressione	Bersaglio	Impatto
Cantiere			
scavi e fondazioni	rumore	specie di mammiferi e di uccelli	perturbazione alle popolazioni (-)
	illuminazione	specie notturne	perturbazione alle popolazioni (-)
	occupazione di superficie	habitat di specie	perdita e frammentazione di superficie (-)
montaggio impianti	rumore	Specie	perturbazione alle popolazioni (-)
Determinante	**Pressione**	**Bersaglio**	**Impatto**
	occupazione di superficie	habitat di specie	perdita e frammentazione di superficie (-)
Esercizio			
Impianto Fotovoltaico e BESS	illuminazione	specie notturne	perturbazione alle popolazioni (-)
	occupazione di superficie	habitat di specie	perdita e frammentazione di superficie (-)
	superfici riflettenti e ostacoli verticali	Specie di uccelli	Perturbazione alle popolazioni (-)
Stazione Elettrica	illuminazione	specie notturne	perturbazione alle popolazioni (-)
	occupazione di superficie	habitat di specie specie estranee	perdita e frammentazione di superficie (-)
	Presenza di raccordi aerei a rischio collisione	Specie di uccelli	riduzione della perturbazione alle popolazioni (+)
	Presenza di raccordi aerei a rischio elettrocuzione	Specie di uccelli	riduzione della perturbazione alle popolazioni (+)
Dismissione impianto	rumore	specie di mammiferi e di uccelli	perturbazione alle popolazioni (-)
	sollevamento di polveri	habitat	perdita e frammentazione di superficie (-)
	illuminazione	specie notturne	perturbazione alle popolazioni (-)
	ripristino dello stato dei luoghi	habitat di specie	ripristino di superfici (+)

I risultati dell'analisi sono stati riversati in tabelle sintetiche, classificando le incidenze negative e quelle positive in 5 classi crescenti da molto bassa a molto alta, oltre al valore nullo.
Per attribuire le incidenze possibili alle suddette classi, si sono usati i seguenti criteri:
• *nulla*: non significativa, non genera alcuna interferenza sull'integrità del sito
• *bassa*: non significativa, genera lievi interferenze temporanee che non incidono sull'integrità del sito e non ne compromettono la resilienza.
• *media*: significativa, mitigabile.
• *alta*: significativa, non mitigabile.

Incidenza sui tipi di habitat
L'area di influenza da sottrazione di superficie è individuata nelle aree direttamente interessate dall'intervento, tutte esterne alla ZSC e prive di habitat di all. I.
Lo stesso vale per l'impatto migliorativo, in fase di dismissione dell'impianto, riferito al rispristino dello stato dei luoghi che, anche in questo caso, non interessano superfici della ZSC né di habitat di all. I.
Anche per gli impatti da sollevamento delle polveri durante i cantieri, l'area di influenza non raggiunge la ZSC né habitat di all. I.
La realizzazione delle opere, inoltre, non determina la frammentazione degli habitat all'interno alla ZSC.
Pertanto, l'incidenza sarà classificabile come **nulla**.

Incidenza sulle specie
Il progetto determina perdita di superficie in corrispondenza delle aree che saranno occupate dalle opere, che corrispondono anche alle aree di cantiere. Trovandosi esternamente alla ZSC non si verificherà alcuna incidenza di questo tipo.
Lo stesso vale per l'impatto migliorativo, in fase di dismissione dell'impianto, riferito al rispristino dello stato dei luoghi che, anche in questo caso, non interessano superfici della ZSC.
Anche per gli impatti da sollevamento delle polveri durante i cantieri, l'area di influenza non raggiunge la ZSC.
Non essendoci sottrazione di habitat significativa, l'incidenza può essere classificata come **nulla**.

fonte: http://burc.regione.campania.it

Perturbazione delle popolazioni
L'area di influenza del progetto a causa del rumore in cantiere non raggiunge la ZSC.
La presenza di pannelli fotovoltaici non determina rischi alla collisione degli uccelli perché l'impianto non prevede pannelli verticali. Riguardo al potenziale effetto "lago", anche considerando l'effetto cumulativo che genererebbero altri impianti in via di autorizzazione, non si ritiene che vi riscontrino le condizioni descritte nella letteratura scientifica, ossia la presenza di grandi estensioni di pannelli in estesi territori desertici e aridi. In ogni caso, per la ZSC non vi sono obiettivi di conservazione riferiti agli uccelli e, pertanto ai fini della Valutazione di Incidenza, non si ipotizzano incidenze sugli obiettivi di conservazione del sito.
Diverso il discorso riguardo l'impianto di illuminazione. La presenza di illuminazione in cantiere e durante il periodo di funzionamento dell'impianto interferisce con il comportamento degli insetti e dei chirotteri. Essendo l'area di intervento potenzialmente interessata dal territorio di alimentazione di individui di *Myotis capaccini* che hanno rifugio nella ZSC, l'illuminazione potrebbe determinare incidenza. Per evitare incidenze, è previsto l'impiego di proiettori piuttosto che di sistemi a illuminazione diffusa (ad esempio lampioni), in modo da concentrare la luce verso il basso e illuminare solo le aree ineressate. inoltre, i proiettori sono rivolti verso il basso e accoppiati a sensori di presenza, che emettono luce artificiale solo in caso di rilevamento di persone e/o mezzi.
Pertanto la significatività dell'incidenza di questa presiione è classificabile **nulla.**

Incidenze sugli obiettivi di conservazione
Il progetto non determina nessun impatto che interferisca con gli obiettivi di mantenimento o miglioramento degli habitat e specie presenti nella ZSC.
Infatti, non sono stati individuate incidenze significative per nessun habitat di all. I o specie di all. II. L'incidenza su *Myotis capaccini* è trascurabile e non ostacola l'obiettivo di miglioramento della struttura e funzionamento dell'habitat, riferito essenzialmente ai siti di rifugio forestali all'interno della ZSC; ciò grazie alle soluzioni progettuali adottate per l'impianto di illuminazione.

Compatibilità con le misure di conservazione
Il progetto non contrasta con le misure di conservazione della ZSC adottate con DGR n. 617/2024. Infatti, gli interventi attivi, gli incentivi, i programmi didattici e le misure regolamentari sono indirizzati a territori interni alla ZSC non interferiti dalle azioni di progetto.

Integrità sui siti Natura 2000
Il progetto, mancando di influenza su habitat e specie della ZSC, non interferirà con l'integrità del sito Natura 2000.

Sito:		ZSC IT8010027 Fiume Volturno e Calore Beneventano	
Tipo di effetto		interferenza con struttura e funzioni specifiche necessarie al mantenimento a lungo termine con l'idoneità del sito Natura 2000	Descrizione del modo in cui viene perturbata l'integrità dei sito Natura 2000
Diretto	no	nulla	nessuno
indiretti	no		
A breve termine	no		
A lungo termine	no		
Permanente/irreversibile	no		
Legato alla fase di			
Cantiere	no		
Esercizio	no		
Dismissione	no		

Significatività delle incidenze
La tabella seguente riassume le incidenze individuate sugli habitat e le specie presenti nei siti Natura 2000 considerati.

fonte: http://burc.regione.campania.it

Elementi rappresentati nello Standard Data Forma dei Siti Natura 2000	Descrizione sintetica tipologia di interferenza	Descrizione di eventuali effetti cumulativi generati da altri P/P/I/A	Significatività dell'incidenza
Habitat di all. I DH			
3150	nessuno	nessuno	no
3240	nessuno	nessuno	no
3260	nessuno	nessuno	no
3270	nessuno	nessuno	no
3280	nessuno	nessuno	no
6430	nessuno	nessuno	no
91M0	nessuno	nessuno	no
92A0	nessuno	nessuno	no
Specie di all. II DH			
Bombina pachypus	nessuno	nessuno	no
Triturus carnifex	nessuno	nessuno	no
Alburnus albidus	nessuno	nessuno	no
Alosa fallax	nessuno	nessuno	no
Barbus tyberinus	nessuno	nessuno	no
Cobitis zanandreai	nessuno	nessuno	no
Lampetra fluviatilis	nessuno	nessuno	no
Lampetra planeri	nessuno	nessuno	no
Petromyzon marinus	nessuno	nessuno	no
Rutilus rubilio	nessuno	nessuno	no
Salmo cetti	nessuno	nessuno	no
Telestes muticellus	nessuno	nessuno	no
Cerambyx cerdo	nessuno	nessuno	no
Euplagia quadripunctaria	nessuno	nessuno	no
Lindenia tetraphylla	nessuno	nessuno	no
Melanargia arge	nessuno	nessuno	no
Oxygastra curtisii	nessuno	nessuno	no
Lutra lutra	nessuno	nessuno	no

Elementi rappresentati nello Standard Data Forma dei Siti Natura 2000	Descrizione sintetica tipologia di interferenza	Descrizione di eventuali effetti cumulativi generati da altri P/P/I/A	Significatività dell'incidenza
Miniopterus schreibersii	nessuno	nessuno	no
Myotis capaccinii	nessuno	nessuno	no
Myotis emarginatus	nessuno	nessuno	no
Myotis myotis	nessuno	nessuno	no
Rhinolophus euryale	nessuno	nessuno	no
Rhinolophus ferrumequinum	nessuno	nessuno	no
Rhinolophus hipposideros	nessuno	nessuno	no
Elaphe quatuorlineata	nessuno	nessuno	no
Altri elementi naturali importanti per l'integrità del sito Natura 2000			
nessuno			n

Le valutazioni che si sono succedute in sede di istruttoria sono riportate nella tabella riassuntiva riportata al successivo paragrafo 7.

6.C. Prescrizioni in merito alla Valutazione di Incidenza

Si può ritenere di uniformarsi alle conclusioni del valutatore, secondo cui l'analisi dell'incidenza del progetto ha evidenziato che il progetto non avrà incidenze negative sulla ZSC. Per evitare incidenze sulle popolazioni di *Myotis capaccini* che potrebbero essere presenti nell'area forestale lungo il fiume, sono state adottate soluzioni progettuali di mitigazione che rendono nulla l'incidenza.
In particolare, l'impianto di illuminazione prevede:

fonte: http://burc.regione.campania.it

- impiego di proiettori luminosi accoppiati ai sensori di presenza, che emettono luce artificiale solo in caso di rilevamento di persone e/o mezzi;
- utilizzo di lampade a temperatura di colore non superiore a 2.700K;
- impiego di lampade direzionali e puntate verso il suolo (proiettori);
- che venga illuminata solo l'area che si intende sorvegliare evitando le zone non interessate, attraverso l'uso di proiettori e non di sistemi a luce diffusa.

fonte: http://burc.regione.campania.it

7. TABELLA di VALUTAZIONE del RISCONTRO alla Richiesta di Integrazioni e degli ulteriori chiarimenti

n.	RICHIESTA INTEGRAZIONI (allegata alla nota prot. reg. n. PG/2025/ /0050703 del 31/01/2025)	I RISCONTRO (nota acquisita al prot. reg. n. 381773 del 02/08/2024)	VALUTAZIONE PER RICHIESTA DI ULTERIORI CHIARIMENTI (prima seduta CdS del 20/10/2025)	II RISC.
1	Preliminarmente si rappresenta che l'impianto fotovoltaico proposto sarà realizzato su un'area agricola, nello Studio è stato considerato il mantenimento dell'attività agricola sulle superfici interessate per il futuro, così come indicato a pagina 294, dove si riporta: *"nel caso futuro di implementare attività agricola"*. Pertanto, si chiede di approfondire l'alternativa progettuale che contempli il mantenimento dell'attività agricola sulle superfici interessate dalla prevista installazione dei pannelli fotovoltaici e di valutare l'adozione di tale alternativa. Si rappresenta in proposito che a tale ipotesi si attribuisce notevole rilievo nell'ambito della presente istruttoria tecnica in considerazione della notevole estensione delle aree a destinazione agricola interessate e delle caratteristiche delle stesse; ove le analisi condotte dovessero portare ad adottare tale alternativa progettuale, che dovrà essere descritta e corredata dall'individuazione degli operatori economici del settore agricolo interessati e da preaccordi sottoscritti con gli stessi.	Il proponente accoglie il suggerimento di adottare l'alternativa progettuale che mantiene l'attività agricola, con definizione dell'impianto come fotovoltaico integrato con l'agricoltura e non agrivoltaico ai sensi delle Linee Guida MASE 27/06/2022. A supporto trasmette anche la relazione agronomica RDS-11 (giugno 2025), che definisce un piano colturale operativo su circa 16,8 ha di superfici libere, articolato su erbai e frumento duro, con indicazione di rese, lavorazioni, compatibilità con la meccanizzazione (interfilari di 3,8 m) e valutazioni di sostenibilità economica basate su dati CREA-RICA. La relazione documenta la continuità dell'uso agricolo del fondo e prevede la realizzazione di una fascia arbustiva di mitigazione con specie autoctone. È stato inoltre stipulato un accordo con la Ditta individuale Schiavone Luigi per la gestione agricola degli interfilari e delle aree non occupate.	I riscontri, integrati da RDS-11, **sono adeguati**	
2	All'interno dello Studio di Impatto Ambientale vengono analizzati tutti gli aspetti e le fasi di vita sia dell'impianto fotovoltaico che delle opere di connessione, ma i risultati ottenuti sono la sola somma di tutte	Il proponente chiarisce che, successivamente alla richiesta istruttoria, le valutazioni ambientali sono state rielaborate distinguendo le diverse componenti progettuali. In particolare, viene specificato che lo **Studio di Impatto Ambientale aggiornato** consente ora di differenziare le analisi relative: • all'**impianto fotovoltaico** e al relativo **cavidotto interrato di connessione**, caratterizzati da impatti di natura locale e temporanea;	Il riscontro è **adeguato**	

fonte: http://burc.regione.campania.it

n.	RICHIESTA INTEGRAZIONI (allegata alla nota prot. reg. n. PG/2025/ /0050703 del 31/01/2025)	I RISCONTRO (nota acquisita al prot. reg. n. 381773 del 02/08/2024)	VALUTAZIONE PER RICHIESTA DI ULTERIORI CHIARIMENTI (prima seduta CdS del 20/10/2025)	II RISC.
	le componenti, e non risulta chiaro quale sia il peso delle singole opere. Pertanto, si chiede di modificare lo Studio di Impatto Ambientale prevedendo due analisi distinte, una per l'impianto fotovoltaico e l'altra per la realizzazione delle opere di rete presenti all'interno del progetto in esame.	• alla **stazione elettrica RTN "Cancello 380–150–36 kV"**, opera di rete a carattere permanente e già autorizzata con DM R.310/2024 e DD n.41/2025. Il proponente afferma di aver valutato le possibili contemporaneità dei lavori per posizionarsi nel caso peggiore ("worst-case"), distinguendo le tipologie d'impatto e la loro incidenza spaziale e temporale. Sono inoltre stati predisposti studi specialistici distinti per ciascuna componente (impianto FV, cavidotto, stazione elettrica), con analisi degli effetti durante le fasi di cantiere ed esercizio.		
3	A pagina 164 dello Studio di Impatto Ambientale è riportata la producibilità stimata dell'impianto in progetto diviso tra quella derivante dall'impianto fotovoltaico (15.819532,45 kWh/anno) e quella dell'impianto di accumulo B.E.S.S. (32.704.000,00 kWh/annuo); successivamente si dichiara che la producibilità dell'intero impianto è pari alla somma tra F.V.+B.E.S.S. uguale a 48.523.532,91 kWh/annuo. Considerato che l'effettiva produzione di energia deriva dal solo impianto fotovoltaico, si chiede di giustificare tale affermazione e di conseguenza anche il calcolo delle emissioni di CO2 evitate a seguito della messa in esercizio dell'impianto in oggetto.	Il proponente chiarisce che la producibilità complessiva dichiarata (circa 48,6 GWh/anno) deriva dalla **somma tra la produzione fotovoltaica diretta (15,8 GWh/anno)** e l'**energia movimentata dal sistema di accumulo BESS (32,7 GWh/anno)**, calcolata come l'80% della capacità di accumulo (112 MWh × 0,8 × 365). Si precisa che il sistema di accumulo non è un generatore, ma un'infrastruttura elettrochimica in grado di **convertire, immagazzinare e rilasciare energia elettrica** secondo logiche di ottimizzazione della rete, in conformità alle specifiche di dispacciamento di Terna S.p.A. Il riscontro illustra i **principali servizi di flessibilità** forniti dal BESS (regolazione di frequenza e tensione, riduzione sbilanciamenti, time-shifting, miglioramento della qualità e continuità della fornitura, massimizzazione dell'autoconsumo) e giustifica la stima della producibilità "attesa" complessiva come somma dei due contributi. Le emissioni evitate sono calcolate moltiplicando il fattore emissivo medio IEA (496 g CO_2/kWh) per la producibilità complessiva indicata (48,6 GWh/anno), ottenendo un valore di 24.118 tonnellate di CO_2 evitate annualmente.	Il riscontro è **adeguato**	
4	A pagina 111 dello Studio di Impatto Ambientale si legge: *"[…] la Stazione Elettrica di nuova realizzazione di Terna S.p.A. "Cancello 380/150/36 kV" per le acque di prima pioggia prevede i trattamento delle stesse e lo sversamento in un corpo ricettore superficiale per il quale è stato effettuato uno studio di invarianza idraulica al fine di escludere qualsiasi variazione significativa*	Il proponente rinvia allo **Studio di Invarianza Idraulica** per fornire misure e localizzazione dei sistemi di trattamento delle prime piogge e indica i **corpi recettori superficiali**: per il lotto **SE380/150** lo **scarico è nel canale "D"**; per il lotto **SE150/30** lo **scarico è nel canale "A"**, come da planimetrie SII-EG.07.A e SII-EG.08.A. I sistemi di trattamento prevedono **tre vasche monoblocco in c.a.** di **prima pioggia/laminazione/accumulo/rilancio/disoleatura** (Vpp1 per SE150/30; Vpp2 e Vpp3 per SE380/150), ciascuna **2,50×7,50×2,70 m** con **volume utile ~28 m³**; totale **~84 m³**. Ogni vasca integra **disoleatore**, by-pass e **elettropompa** (0,75 kW) con **portata tarata**: ~**10,55 l/s** per Vpp1 e **8,38 l/s** per Vpp2-Vpp3. Rete di collettamento in **PE corrugato DN400** (principale) e **DN200** (collegamenti), pozzetti carrabili e caditoie secondo UNI EN 124. Il criterio di progetto impone una **portata massima allo scarico di 10 l/s per ettaro di superficie impermeabile** (metodo cautelativo), con **Q1=16,760 l/s** (SE380/150) e **Q2=10,522 l/s** (SE150/30); verificate	Il riscontro è **parzialmente adeguato.** La documentazione attesta il dimensionamento e le verifiche ma nulla dice sull'autorizzazione allo scarico. Manca l'indicazione esplicita di **quale autorizzazione allo scarico in corpo idrico superficiale** sia necessaria e **lo stato del**	In prima seduta di CdS, la società ha confermato di voler stralciare dal progetto la stazione elettrica in quanto già autorizzata.

fonte: http://burc.regione.campania.it

n.	RICHIESTA INTEGRAZIONI (allegata alla nota prot. reg. n. PG/2025/ /0050703 del 31/01/2025)	I RISCONTRO (nota acquisita al prot. reg. n. 381773 del 02/08/2024)	VALUTAZIONE PER RICHIESTA DI ULTERIORI CHIARIMENTI (prima seduta CdS del 20/10/2025)	II RISC.
	della portata e quindi del corpo ricettore, come è possibile desumere dallo studio le portate in gioco risultano del tutto poco significative comportando delle variazioni del pelo libero del canali di circa il 3% del tutto trascurabili e pertanto non interferirà con gli obiettivi di qualità idraulica ed ambientale da rispettare". Si chiede di fornire le caratteristiche dimensionali e le posizioni dei sistemi di trattamento e in quale corpo superficiale è previsto lo scarico. Inoltre, si chiede di fornire chiarimenti in merito alla necessità o meno di munirsi delle dovute autorizzazioni per lo scarico in corpo superficiale.	le sezioni dei canali ricettori: l'incremento del pelo libero risulta **<3%** (≈2 cm), quindi **trascurabile**. Per le **posizioni** e la **georeferenziazione** dei manufatti e dei recapiti, il rinvio è agli elaborati grafici **SII-EG.08.A** (manufatti idraulici) e **SII-EG.07.A** (interferenze col reticolo e punti di scarico nei canali "A" e "D"). Il proponente indica inoltre il **coinvolgimento** dell'Autorità di Distretto, del **Consorzio di Bonifica** competente e del **Comune di Cancello ed Arnone** per gli aspetti idro-idrogeologici.	**procedimento** (istanza presentata/ente competente/prescrizioni).	
5	A pagina 76 dello Studio di Impatto Ambientale è presente una tabella che illustra il **regime vincolistico**, ma manca una descrizione dettagliata delle analisi effettuate e degli esiti emersi da tali valutazioni. Si richiede, quindi, di integrare il documento includendo un'analisi più strutturata del quadro vincolistico interessato. Tale integrazione deve prevedere sia una trattazione descrittiva, sia una rappresentazione tabellare più esaustiva che riporti, in maniera chiara e sintetica, i risultati delle analisi condotte.	Il proponente integra il **quadro vincolistico** con una tabella che elenca vincoli paesaggistici/ambientali e culturali, le **fonti consultate** (SITAP MIC, PPR regionale, PCN, PTCP Caserta, "Vincoli in Rete"), le **analisi svolte** e gli **esiti**. Per l'area impiantistica dichiara **assenza di vincoli paesaggistici** ex artt. 136 e 142, con **parziale ricaduta** ex art. 142, c.1, lett. **c)** limitata ad alcune **particelle del Foglio 4**, ma **al di fuori** del perimetro effettivo recintato del progetto. Per il **cavidotto** sono indicati gli attraversamenti di **Regi Lagni, Fosso Cardito, Canale Apramo** (tutelati ex art. 142, c.1, lett. c), con posa **interrata su viabilità** e attraversamenti **TOC/spingitubo**. Si richiama il **DPR 31/2017, All. A, punto A.15** per l'**esenzione da autorizzazione paesaggistica** dei cavi interrati interferenti con vincoli paesaggistici. È allegato e richiamato il **Certificato di Destinazione Urbanistica** aggiornato (RDU-01, rev. 01 del 07/06/2025), a supporto del quadro d'uso del suolo.	Il riscontro può ritenersi **sufficiente**: la tabella amplia il regime vincolistico indicandone le fonti	
6	A pagina 130 del SIA si dichiara che "*Il cavidotto sarà installato al di sotto della viabilità esistente (Strada provinciale) e, per l'attraversamento dei canali consortili e delle aste fluviali, verranno adottate tecniche non invasive sotto l'alveo dei canali*". In modo analogo, a pagina	Il proponente dettaglia il tracciato del cavidotto interrato (circa 5,83 km) dalla SE di utenza dell'impianto FV fino alla futura SE "Cancello 36 kV", prevalentemente su viabilità pubblica (SP18 e via Armando Diaz) e brevi tratti su strada interpoderale/sterrata. Sono previsti 2 cavi Al 3x(1x300) mm² (Umax 42,5 kV) posati in tubazioni corrugate Ø160 mm a profondità tipica -1,20 m (–0,60 m su sterrato), con scavo a cielo aperto larghezza 40–60 cm. Gli attraversamenti critici di collettori consortili e corsi d'acqua saranno eseguiti con tecniche no-dig (TOC/spingi-tubo), con puntuale scomposizione per tratte: Collettori III° e IV° A-M (B–B', C–C'), Fosso Cardito (D–D'), Canale Apramo/Lagno Vecchio (E–E'), Regi Lagni + condotta terziaria (F–F'), condotta secondaria (G–G'); coperture sub-alveo indicate fino a ~–1,70 m rispetto al fondo alveo. Il riscontro	Il riscontro è **parzialmente adeguato, i**n quanto è sufficiente su tracciato/posa e sulla quantificazione Terre e rocce da scavo ma non soddisfa pienamente l'ultima parte relativa ai	E' stato chiarito per ogni punto, i quantitativi di terre in relazione alle sezioni di scavo e rinterro. Il riscontro si ritiene adeguato.

fonte: http://burc.regione.campania.it

n.	RICHIESTA INTEGRAZIONI (allegata alla nota prot. reg. n. PG/2025/ /0050703 del 31/01/2025)	I RISCONTRO (nota acquisita al prot. reg. n. 381773 del 02/08/2024)	VALUTAZIONE PER RICHIESTA DI ULTERIORI CHIARIMENTI (prima seduta CdS del 20/10/2025)	II RISC.
	301 si precisa che "*Alcuni tratti del cavidotto 36 kV attraverseranno canali appartenenti alla rete scolante consortile, tra cui il canale artificiale dei Regi Lagni, il canale Apramo o Lagno Vecchio e F.so Cardito. Tali attraversamenti saranno effettuati utilizzando tecniche non invasive, così da evitare interferenze con l'alveo del canale e mantenere inalterato il normale de6lusso delle acque*". Tuttavia, né nei punti citati né nel resto del SIA o negli elaborati allegati all'istanza vengono forniti dettagli suf6icienti sulle metodologie dichiarate, in particolare per quanto riguarda gli attraversamenti dei corsi d'acqua menzionati a pagina 301. Pur essendo riportato in diverse sezioni del documento [pagg. 79 – 100 – 131 – 355] che "*in corrispondenza degli attraversamenti dei corsi d'acqua, gli stessi saranno posati mediante TOC o Spingi-tubo*", le informazioni fornite rimangono generiche e prive di approfondimenti tecnici specifici. Si richiede, dunque, di integrare il SIA con una **descrizione dettagliata delle tecniche di posa previste per ciascun tratto del cavidotto**, illustrando con precisione le modalità operative da adottare per ogni attraversamento critico o interferenza identificata, così da garantire una piena comprensione degli interventi previsti e dei loro potenziali impatti. Si richiede inoltre di fornire maggiori dettagli sulle quantità di materiale da asportare sulla viabilità ordinaria per la	allega estratti grafici/sezioni longitudinali esemplificative delle TOC. Per movimentazioni e residui: volumetria di scavo totale stimata circa **3.843,84 m³** (di cui 2.306,30 m³ riutilizzabili in sito ex art.185, c.1, D.Lgs.152/06; e 1.537,54 m³ da conferire previa caratterizzazione per attribuzione CER/accettabilità o da qualificare come sottoprodotto). Richiamata la "RDS-03 Relazione preliminare Terre e Rocce da Scavo". L'integrazione è stata inserita nel §12.3.9 del SIA.	rifiuti per tipologie e quantitativi attesi**.** Si rileva inoltre che nell'allegato **RDS-03** (pp. 32–34) il riferimento alle **aree di stoccaggio e deposito temporaneo** delle terre/rocce è ancora **generico** (elenco di foglio/particelle senza perimetri né capienze): in questa fase tali aree dovrebbero essere **già puntualmente individuate** per consentire la verifica di **compatibilità localizzativa e gestionale.**	

fonte: http://burc.regione.campania.it

n.	RICHIESTA INTEGRAZIONI (allegata alla nota prot. reg. n. PG/2025/ /0050703 del 31/01/2025)	I RISCONTRO (nota acquisita al prot. reg. n. 381773 del 02/08/2024)	VALUTAZIONE PER RICHIESTA DI ULTERIORI CHIARIMENTI (prima seduta CdS del 20/10/2025)	II RISC.
	realizzazione del cavidotto e le modalità di gestione di tali residui, precisando anche i rifiuti che si genereranno per tipologie e quantitativi attesi.			
7	Nella descrizione dell'inquadramento dell'opera proposta rispetto al Piano Urbanistico Comunale non vengono indicati gli estremi di approvazione dello strumento urbanistico del Comune di Villa Literno e del Comune di Cancello Arnone. Si richiede, dunque, di integrare tale documentazione fornendo gli estremi di approvazione dei due strumenti urbanistici oggetto di analisi.	Il proponente precisa che si precisa che il Piano Urbanistico Comunale del Comune di Villa Literno è stato approvato con delibera del Commissario Straordinario della provincia di Caserta n.11/Comm. del 15/03/2010, mentre il Piano Urbanistico Comunale del Comune di Cancello ed Arnone è stato approvato con delibera di Consiglio Comunale n.02 del 18/03/2021.	Il riscontro è **adeguato**	
8	Nel contesto della descrizione del progetto, appare necessario garantire un'analisi più approfondita delle risorse richieste per la sua realizzazione. In particolare, si rileva che non sono state riportate indicazioni, nemmeno a titolo esempli6icativo e non esaustivo, riguardo al fabbisogno e al consumo di energia, così come alla natura e alle quantità dei materiali e delle risorse naturali che saranno impiegate durante la fase di realizzazione. Tra queste: acqua, territorio, suolo e biodiversità, elementi essenziali per una valutazione completa degli effetti del progetto sull'ambiente. Si chiede, pertanto, di integrare il documento con una descrizione dettagliata di tali aspetti, includendo stime quantitative e qualitative che consentano di comprendere l'uso delle risorse associato alla	Il proponente integra in modo orientativo il fabbisogno di **materiali** per la realizzazione: 13.776 moduli (520,7 t), 289 tracker (37,2 t), recinzioni/cancelli (2.370 m; 10,8 t), cavi MT/BT (16.700 m; 31,5 t), sottofondi viabilità/piazzali (6.000 m³), fondazioni cabine (3.045,7 m³). Per l'**energia di cantiere** stima un consumo medio tipo da grande cantiere edile 12.600 kWh/mese; durata cantiere 11 mesi (attività principali 6–8 mesi) → fabbisogno elettrico cumulato 138.600 kWh. Per i **mezzi** fornisce esempi di consumi (mini-escavatore, escavatore, battipalo, motogeneratore, autobetoniera) e calcola **24.207 kg CO_2eq** da combustibili, più emissioni da logistica/trasporti dei materiali (moduli, tracker, recinzioni, cavi; e inerti, rifiuti, TRS) su distanze ipotizzate. Per l'**acqua**: in cantiere solo usi sanitari (non quantificati) e lavaggi ruote con sistemi a recupero; in esercizio irrigazione fascia verde da condotte consortili. Lavaggi moduli solo occasionali: 2,5 L/pannello → 34 m³ per evento; in ipotesi 2 lavaggi/anno per 25 anni → 1.722 m³ totali. Viene richiamata la **TICA** per le cabine, ma senza dettagliare le opere civili/viabilità specifiche. Le stesse informazioni sono riportate a pag. 208 e successive del SIA.	Riscontro **parzialmente adeguato**: offre una prima quantificazione di materiali e un ordine di grandezza di energia/emissioni e acqua per lavaggi in esercizio, ma **mancano** diversi elementi richiesti (uso risorse e opere civili/viabilità per cabine secondo TICA). In particolare, si chiede di: • Integrare **tutte** le voci principali mancanti: come ad esempio: calcestruzzo (cls) per fondazioni, plinti **acciai** d'armatura o profilati, **aggregati** per sottofondi (m³, provenienza cava), massetti/leganti, tubazioni, quadri, pozzetti, carpenterie,	Sono stati forniti tutti i quantitativi richiesti e specificati per singola tipologia di opera.

fonte: http://burc.regione.campania.it

n.	RICHIESTA INTEGRAZIONI (allegata alla nota prot. reg. n. PG/2025/ /0050703 del 31/01/2025)	I RISCONTRO (nota acquisita al prot. reg. n. 381773 del 02/08/2024)	VALUTAZIONE PER RICHIESTA DI ULTERIORI CHIARIMENTI (prima seduta CdS del 20/10/2025)	II RISC.
	realizzazione dell'opera. In particolare, per la realizzazione delle cabine funzionali all'impianto si chiede di dettagliare le opere civili propedeutiche alla loro realizzazione, inclusa la viabilità di cantiere e quella successiva di esercizio, anche secondo le indicazioni fornite dal distributore nella TICA.		pavimentazioni. Per ogni voce: **quantità stimata, modalità di trasporto.** • Stimare almeno l'ordine di grandezza dei consumi **di cantiere (**non basta affermare: "*Per quanto riguarda i consumi di acqua potabile gli stessi saranno di entità limitata pertanto non quantificabili. Per le acque di lavaggio, secondo il piano di cantiere sono previsti sistemi esterni con vasche adatte per il lavaggio e il recupero dell'acqua di lavaggio, con successivo trattamento".*	
9	Nello Studio di Impatto Ambientale deve essere fornita dettagliata descrizione delle caratteristiche della **copertura vegetale** nelle aree di installazione dei moduli fotovoltaici e delle modalità di gestione della stessa previste in fase di esercizio.	Il proponente descrive il contesto agronomico della Piana del Volturno (pendenze nulle, suoli alluvionali profondi franco-limosi, buona S.O., elevata capacità idrica) e l'uso storico a seminativi/foraggere. Per l'esercizio prevede conduzione a **seminativo asciutto** nelle aree libere (**16,8 ha**) tra i tracker con **interfilari 3,80 m** idonei alla meccanizzazione: erbai per zootecnia (***avena-loietto-trifoglio***) con semina autunnale, minima concimazione tardo-invernale e raccolta a fieno (fasciato o maggengo); in alternativa ***frumento*** con lavorazioni standard (aratura 30–35 cm, affinamento, semina, concimazioni, diserbo selettivo, trattamenti fungicidi, raccolta). Le operazioni si svolgono con trattrici da 80–110 CV e mietitrebbia (<3,50 m interasse); si precisa che erbai e frumento non richiedono **irrigazione** (coltura in asciutta).	Il riscontro è **adeguato. S**ono presenti: contesto agronomico, colture ammesse, superfici disponibili, meccanizzazione e assenza di irrigazione. Forse andrebbe meglio esplicata la gestione **sotto i moduli FV** (misto erboso, inerbimento controllato, pacciamatura minerale/organica; altezze e frequenze di sfalcio; gestione ombreggiamento e rischio incendio).	

fonte: http://burc.regione.campania.it

n.	RICHIESTA INTEGRAZIONI (allegata alla nota prot. reg. n. PG/2025/ /0050703 del 31/01/2025)	I RISCONTRO (nota acquisita al prot. reg. n. 381773 del 02/08/2024)	VALUTAZIONE PER RICHIESTA DI ULTERIORI CHIARIMENTI (prima seduta CdS del 20/10/2025)	II RISC.
10	Nel paragrafo 12.3.15, intitolato "Recinzioni" si afferma che "*La recinzione sarà realizzata lungo il confine del lotto, lungo la strada e in corrispondenza dei canali saranno rispettate le opportune fasce di rispetto*". Tuttavia, le distanze speci6iche non sono chiaramente indicate. Si chiede pertanto di speci6icarle in modo esplicito e di rappresentarle gra6icamente. Inoltre, si suggerisce di prevedere varchi di dimensioni maggiori (ad esempio, 30 x 60 cm o simili) per favorire il passaggio anche di animali di taglia più grande, come volpi, tassi e mustelidi, qualora presenti nell'area.	Il proponente ha aggiornato il paragrafo **12.3.15 "Recinzioni"** precisando che la recinzione verrà realizzata **lungo tutto il perimetro dell'impianto**, con distanze differenziate in funzione delle infrastrutture e dei corpi idrici presenti: • **40 m** dal confine stradale della **S.S. 7 bis**; • **10 m** dal ciglio del **canale** posto a Sud; • **150 m** dal **canale dei Regi Lagni** sul lato Nord. È stata inoltre prevista una **fascia vegetale di schermatura** (siepe di *Leccio* e/o *Laurocerasо*) lungo il perimetro per finalità di mitigazione visiva. Per quanto riguarda la fauna, il proponente dichiara di aver recepito il suggerimento relativo ai varchi faunistici, prevedendo l'inserimento di **aperture di circa 30x60 cm** poste **ogni 300 m** lungo la recinzione, mediante una **luce libera sottostante di circa 20 cm**, come rappresentato nell'elaborato aggiornato **"TDAR-02_Particolare recinzione con mitigazione – Rev.01"**. Le distanze dai confini e dalle infrastrutture risultano rappresentate nel nuovo elaborato **"TDAR-03_Planimetria distanze confini"**.	Il riscontro è **adeguato**	
11	Nel paragrafo 12.3.16 e 12.3.17 dello SIA, il **sistema di illuminazione e quello di videosorveglianza** vengono descritti in modo sintetico e insufficiente, rendendo dif6icile una completa comprensione sia dei sistemi da installare sia dei suoi potenziali impatti sull'ambiente. Pertanto, si chiede di integrare tale descrizione, eventualmente avvalendosi di elaborati grafici. Si chiede inoltre di specificare la profondità dal piano campagna (p.c.) delle fondazioni relative ai pali degli impianti di illuminazione e sorveglianza.	Il proponente ha integrato i paragrafi **12.3.16** (illuminazione) e **12.3.17** (videosorveglianza/antintrusione) descrivendo: pali **h ≤ 5 m**, circa **29** apparecchi **cut-off** (temperatura di colore **1800 K**; modello indicativo "Hess Groupe Ragni – NOVARA S1xLevo3L 20 W"), orientati **verso il basso** e **attivati solo in caso di allarme** tramite accoppiamento con il sistema antintrusione. L'illuminazione è concentrata su **ingressi**, **cabine/power-station** e **aree BESS**; sono allegate **planimetrie di posizionamento** e **isolinee** di illuminamento. La videosorveglianza utilizza i **pali luce** (una telecamera per palo) e una **barriera perimetrale** con soglia di attivazione **> 1 m** per evitare falsi allarmi dovuti a fauna minuta; monitoraggio da remoto.	Il riscontro è **adeguato**	
12	Si chiede di integrare lo SIA con informazioni dettagliate sulle aree destinate al **deposito temporaneo** del materiale proveniente dagli scavi (per realizzazione impianto, viabilità, cavidotto e SE) e dei rifiuti prodotti durante le attività. Si chiede	Il proponente integra il SIA (par. 12.11 "Piano di cantiere" e rinvii) indicando: un'**area fissa** di deposito/stoccaggio materiali vicino all'**ingresso principale** e alla viabilità interna; **aree di deposito temporaneo** "in affiancamento" alle aree di lavoro, da definire in cantierizzazione, per ridurre percorrenze; criteri generali di **separazione dei cumuli**, contenimento polveri, raccolta/riciclo delle **acque di lavaggio ruote** (vasche, sedimentazione/flocculazione), uso di **autobotte** per approvvigionamenti idrici; **percorsi mezzi** (elaborato TDAR-08). Quantifica le **TRS** totali (5.620 m³) e la ripartizione (riuso in sito 3.372 m³; conferimento 2.248 m³ previa caratterizzazione); per i **rifiuti** indica in via generale gli **imballaggi** (CER	Il riscontro **è adeguato**. Manca la localizzazione aree deposito temporaneo,	E' stata indicata la localizzazione

fonte: http://burc.regione.campania.it

n.	RICHIESTA INTEGRAZIONI (allegata alla nota prot. reg. n. PG/2025/ /0050703 del 31/01/2025)	I RISCONTRO (nota acquisita al prot. reg. n. 381773 del 02/08/2024)	VALUTAZIONE PER RICHIESTA DI ULTERIORI CHIARIMENTI (prima seduta CdS del 20/10/2025)	II RISC.
	inoltre di specificare la localizzazione di queste aree, le modalità di gestione previste e le misure adottate per minimizzare gli impatti ambientali e garantire la sicurezza, nonché una stima dei quantitativi attesi di ri6iuti e dei codici EER che verosimilmente ci si attende.	15.01.xx) e richiama i paragrafi 12.7/12.11, senza una matrice completa per tipologie/quantità. Il proponente inoltre indica le tipologie (RAEE non pericolosi; rottami metallici CER 17 04 05; oli e filtri; imballaggi CER 15 01 01–15 01 02; fanghi/residui CER 20 03 03), un **ordine di grandezza dei quantitativi** (≈ 4–5 t/anno ordinarî; <0,1 t/anno pericolosi), il **regime gestionale** (Parte IV D.Lgs. 152/2006, FIR, conferimento a impianti autorizzati) e l'esistenza di una **zona di deposito temporaneo** interna, pavimentata e coperta, con separazione per tipologia. Ha anche chiarito (richiamando la **richiesta di integrazione n. 6)** che i quantitativi non supereranno i limiti dell'art. 183, c.1, lett. bb).Sono descritte misure operative: deposito separato materiali, viabilità interna drenante, limitato uso di cls (fondazioni cabine/BESS), **lavaruote** con recupero, protocolli anti-sversamento e **kit** d'emergenza.		
13	Nel paragrafo 12.14 del SIA "Dismissione dell'impianto, ripristino dello stato dei luoghi e valorizzazione ambientale" si specifica che "*Il piano di dismissione dell'impianto verrà presentato unitamente al progetto esecutivo dell'intervento e conterrà la descrizione degli interventi di smontaggio, rimozione e smaltimento delle strutture di sostegno, dei moduli fotovoltaici, delle infrastrutture e di tutte le opere connesse, dei cavi elettrici e delle apparecchiature elettromeccaniche, nonché gli interventi di ripristino dello stato dei luoghi secondo le vocazioni proprie del territorio, ponendo particolare attenzione alla valorizzazione ambientale*." Si chiede di effettuare un'analisi approfondita, che specifichi anche la **durata delle attività di smontaggio e rimozione delle opere al termine della vita utile del progetto**, oltre a descrivere con maggiore dettaglio gli interventi previsti e indicare le specie vegetali che saranno utilizzate per la rinaturalizzazione degli ambienti modi6icati dalla presenza dell'impianto fotovoltaico. Si rende	si evidenzia che in merito all'affermazione che il piano di dismissione verrà presentato unitamente al progetto esecutivo si tratta di un mero refuso, in quanto al par. 12.7 *"Piano di dismissione"* sono specificate tutte le attività e una stima dell'entità economica necessarie al termine della vita utile del progetto, e sono stati integrati gli aspetti relativi alla gestione dei rifiuti. Per la stima delle tempistiche dei lavori di smantellamento, si rinvia alla pag. 225 dello SIA, in cui vi è riportato il cronoprogramma di dismissione riguardante le singole operazioni di dismissione. Infine, per quanto riguarda le attività di rinaturalizzazione del sito, si rappresenta che al termine della vita utile dell'impianto fotovoltaico, saranno adottate specifiche misure per il ripristino delle superfici interessate dall'impianto, garantendo la restituzione delle loro funzionalità originarie, pertanto: • le aree soggette a movimento terra superficiale: saranno riportate ad un profilo naturale e compatibile con il contesto preesistente, evitando eventuali dislivelli che possano alterare il deflusso delle acque; • le aree verdi temporaneamente alterate dai lavori: saranno previsti interventi di inerbimento, operazione che consentirà la stabilizzazione, il consolidamento dei suoli e la diminuzione dell'erosione superficiale, favorendo il drenaggio naturale.	**Riscontro esaustivo**	

fonte: http://burc.regione.campania.it

n.	RICHIESTA INTEGRAZIONI (allegata alla nota prot. reg. n. PG/2025/ /0050703 del 31/01/2025)	I RISCONTRO (nota acquisita al prot. reg. n. 381773 del 02/08/2024)	VALUTAZIONE PER RICHIESTA DI ULTERIORI CHIARIMENTI (prima seduta CdS del 20/10/2025)	II RISC.
	necessaria anche la **stima dei lavori di smantellamento, gestione dei rifiuti che si generano, con particolare attenzione ai RAEE** e le attività di ripristino che sono previste al 6ine di determinare l'entità economica delle attività.			
14	Si chiede di integrare il paragrafo 12.6 **Produzione rifiuti** con la specifica dettagliata di tutti i rifiuti prodotti nelle varie fasi di esercizio dell'impianto (costruzione, esercizio e dismissione) e di descrivere in maniera approfondita l'area destinata al deposito temporaneo dei ri6iuti, supportando tale descrizione con elaborati grafici che illustrino l'organizzazione e le dimensioni dello spazio	In riferimento alla tipologia di opere, per la fase di cantiere, come già ampiamente descritto, vi è la produzione di rifiuti da interventi edili tutti rientranti nella categoria CER 15.01.01 (imballaggi) di rifiuti non pericolosi e movimentazione terra di scavo (trincee per passaggio cavi, realizzazione viabilità, ecc.). Per quanto concerne le opere di scavo, si prevedono i seguenti movimenti di terra: − realizzazione cavidotti MT e BT all'interno dell'area dell'Impianto Fotovoltaico per uno sviluppo lineare complessivo di ml 3.232 (Opere infrastrutturali lineari); − realizzazione cavidotto 36 kV tra l'Impianto Fotovoltaico e la Stazione elettrica per uno sviluppo lineare complessivo di ml 5.800 cavidotto 36 kV (Opere infrastrutturali lineari su strada esistente). A tal riguardo si precisa che secondo quanto stabilito dalle norme CEI 11-17 per le canalizzazioni delle linee elettriche su suoli agricoli e del nuovo Codice della Strada per le canalizzazioni su viabilità pubblica le profondità di scavo si aggirano tra gli 0,60 – 1,20 m di profondità, pertanto, si presumono volumi di scavo stimati di circa 5.620 mc. Inoltre, in merito ai quantitativi del materiale di scavo, è stato integrato l'elaborato *"RDS-03_Relazione terre e rocce da scavo"*, stimando il materiale derivante dalle seguenti opere di scavo, fermo restando l'esito delle analisi effettuate sui terreni, si stima: • **3.372,44 mc** riutilizzati all'interno del sito di produzione, ai sensi dell'art. 185 comma 1 del D.lgs. 152/06 materiali espressamente esclusi dal campo di applicazione della Parte IV: "*il suolo non contaminato e altro materiale allo stato naturale escavato nel corso dell'attività di costruzione, ove sia certo che i materiale sarà utilizzato ai fini della costruzione allo stato naturale nello stesso sito in cui è stato scavato".* • **2.248,30 mc** conferiti in discarica dopo opportuna caratterizzazione necessaria all'attribuzione del codice CER e della valutazione delle concentrazioni di eluato per l'accettabilità in discarica. Nel caso laddove le determinazioni analitiche attestino il rispetto dei limiti di legge, a privilegiare la gestione delle terre e rocce da scavo come sottoprodotto (e non come rifiuto). Oltre ai quantitativi di terreno assimilabile a rifiuto e conferito in discarica, come anticipato, in questa fase si segnala solo il rifiuto prodotto derivante dagli imballaggi degli apparati che comporranno l'impianto. Di seguito una tabella riepilogativa dei principali rifiuti che si stimano saranno prodotti durante la fase di cantiere e della loro destinazione finale:…..continua….	**Riscontro esaustivo**	
15	Si chiede di fornire una descrizione dettagliata delle opere necessarie per garantire un'adeguata **gestione delle acque meteoriche derivanti dall'impianto fotovoltaico**, incluse quelle generate dalla viabilità interna e dalle restanti aree. Tali interventi risultano fondamentali non solo per	si ribadisce che l'effetto relativo al potenziale di infiltrazione nel terreno delle acque meteoriche, ed anche al loro deflusso superficiale, determinato dal parco fotovoltaico è estremamente limitato, e pressoché trascurabile. Va tenuto presente che vistasi dall'alto, l'impianto sembrerebbe coprire l'area con una superficie impermeabile, in realtà si tratta di un sistema discreto: i pannelli fotovoltaici formano delle stringhe, ognuna posizionata su un tracker, che distano tra loro di 9,00 m e che quindi non hanno effetto coprente ed impermeabilizzante della superficie. Più che un effetto impermeabilizzante, quale quello delle serre, ai fini dell'interazione con le acque zenitali, i pannelli possiamo assimilarli a delle tettoie inclinate, una distante dall'altra, che intercettano le acque di pioggia qualche metro prima del suolo e le accompagnano su di esse,	**Riscontro esaustivo**	

fonte: http://burc.regione.campania.it

n.	RICHIESTA INTEGRAZIONI (allegata alla nota prot. reg. n. PG/2025/ /0050703 del 31/01/2025)	I RISCONTRO (nota acquisita al prot. reg. n. 381773 del 02/08/2024)	VALUTAZIONE PER RICHIESTA DI ULTERIORI CHIARIMENTI (prima seduta CdS del 20/10/2025)	II RISC.
	preservare le funzionalità del sistema ma anche per tutelare il buon andamento delle attività agricole che si prevede di condurre in futuro nell'area interessata [pagina 294, si riporta: "*nel caso futuro di implementare attività agricola*"]. La descrizione dovrà includere le misure di controllo del deflusso, la gestione delle acque in eccesso e gli interventi volti a minimizzare eventuali fenomeni di erosione o ristagno.	per cui non solo non determinano alcun aumento di superficie coperta, hanno anzi un effetto di mitigazione degli eventi meteorici più intensi nell'impatto verso il terreno. Tenuto conto anche di quanto detto in risposta al punto precedente circa la limitata dimensione dell'effettivo collegamento al terreno e dei seguenti aspetti: • le pendenze dei terreni non saranno alterate rispetto all'esistente (l'area è pressoché pianeggiante); • saranno realizzate alcune stradine per l'accesso alle cabine interne all'impianto e per la manutenzione dello stesso, la cui struttura è realizzata in misto granulare e quindi non impermeabilizza il suolo. Pertanto, si può concludere che né le capacità di infiltrazione delle acque meteoriche né la circolazione superficiale delle medesime saranno alterate dalla realizzazione dell'impianto e che i corpi idrici recettori non subiranno alterazioni dalla realizzazione del parco fotovoltaico; anzi, le necessarie attività manutentive, ivi comprese la cura del manto erboso a piano campagna, non potranno che avere effetti benefici rispetto agli aspetti in trattazione. Per quanto detto in precedenza, si rappresenta che non è necessario alcun sistema di regimentazione delle acque superficiali, in quanto la realizzazione dell'impianto non determina alterazioni della circolazione superficiale preesistente o, se si vuole, determina effetti assai limitati, mitigati e migliorati dalle condizioni funzionali descritte precedentemente. In ogni caso, tali specifici aspetti sono stati trattati nello studio *"RDS-04_Relazione di compatibilità idraulica"* e al par. 12.3.14 *"Opere idrauliche"* dello SIA, a cui si rimanda.		
16	Si chiede una stima del quantitativo di **acqua** necessario per la bagnatura delle superfici, attività menzionata nelle pagine 311 e 366 dello Studio di Impatto Ambientale, specificando nel dettaglio le modalità di approvvigionamento idrico previste. Se si intendono realizzare pozzi o emungere da pozzi esistenti si chiede di precisare ubicazione, numero della concessione e quantitativi da emungere previsti.	Il consumo di acqua legato alle operazioni di bagnatura delle superfici è necessario per limitare il sollevamento delle polveri prodotte dal passaggio degli automezzi sulle strade sterrate (limitate per il progetto in oggetto). Considerando che la superficie relativa alla strada sterrata prospiciente l''ingresso è pari a circa 720 mq mentre le strade di cantiere a circa 13.800 mq e che per tale attività si stima l'utilizzo di circa 0,3 l/m2, si avrà un consumo totale di circa 4,3 mc di acqua. È opportuno evidenziare che tale necessità potrebbe essere utile in casi di fenomeni meteorologici estremi, come la presenza di vento forte, terreni aridi dovuti ad un'elevata siccità e che pertanto non si ritiene sempre necessaria. Inoltre, l'eventuale approvvigionamento idrico verrà effettuato mediante autobotte, pertanto, è possibile dichiarare che non sono previsti prelievi diretti da acque superficiali o da pozzi. Oltre all'approvvigionamento idrico la bagnatura delle superfici nei casi sopra indicati, è necessaria: 1. 2. acqua potabile per usi sanitari del personale in fase di cantiere; acqua per il lavaggio dei moduli fotovoltaici, in caso di eventi eccezionali ad esempi eventi piovosi ricchi di sabbia; 3. acqua per irrigare il manto erboso e le specie arboree previste per la fascia perimetrale, durante le prime fasi di crescita. Per quanto riguarda il primo punto, ovvero i consumi riguardante l'acqua potabile, gli stessi saranno di entità limitata pertanto non sono quantificabili. Invece, per quanto riguarda il lavaggio dei moduli fotovoltaici così come dichiarato, lo stesso potrà essere assicurato tramite un sistema automatico e tele-gestito ma come riportato al cfr.13.4.4.2.5 potrebbe essere necessario, in eventi occasionali provvedere al lavaggio dei pannelli. Per tale evento occasionale è possibile quantificare il seguente consumo idrico: Considerando che il progetto prevede l'installazione di 289 tracker e di 13.776 moduli (o pannelli) e per il lavaggio occorrono circa 2,5 litri/pannello si avrà un consumo totale di circa 34 mc di acqua per un singolo lavaggio occasionale. Se consideriamo, in via estrema, di effettuare due lavaggi, l'approvvigionamento idrico verrà effettuato mediante autobotte. Pertanto, è possibile dichiarare che non sono previsti prelievi diretti da acque superficiali o da pozzi. Per gli eventuali interventi di irrigazione della fascia verde perimetrale all'area di impianto e l'innaffiamento del manto erboso, da chiarire che rispetto	**Riscontro esaustivo,** ma si richiede di prevedere il lavaggio dei pannelli a secco	*Si precisa che, già in fase di progettazione, è stato previsto l'impiego di un sistema di pulizia a secco dei moduli, mediante l'utilizzo di robot che eseguono la rimozione della polvere attraverso getti d'aria e panni in microfibra. Le operazioni di lavaggio dei moduli sono state considerate solo come intervento straordinario, da*

fonte: http://burc.regione.campania.it

n.	RICHIESTA INTEGRAZIONI (allegata alla nota prot. reg. n. PG/2025/ /0050703 del 31/01/2025)	I RISCONTRO (nota acquisita al prot. reg. n. 381773 del 02/08/2024)	VALUTAZIONE PER RICHIESTA DI ULTERIORI CHIARIMENTI (prima seduta CdS del 20/10/2025)	II RISC.
		all'intera area totale catastale, avente una superficie di circa 228.761 mq e di cui la superficie libera dalle opere di progetto corrisponde a circa 192.265 mq, pertanto, l'incidenza delle superfici rese impermeabili (coperture) dal progetto corrisponde a poche centinaia di mq e più precisamente: - il BESS occupa una superficie di: 12,30*2,45*28= 843,78 mq - le cabine hanno una superficie pari a: [(5,5+7,00+4,53) *2,50] *3= 71,48 mq Le PSC, invece, sono apparati tecnici progettati per esterno che non presentano superfici piane impermeabili uniformi e per le quali è difficile prevedere un sistema di recupero acqua piovana. Inoltre, oltre al BESS che è dislocato in un unico punto, il resto delle superfici impermeabili e di possibile recupero per l'acqua piovana, sono dislocate a grandi distanze tra loro e del tutto marginali; pertanto, pensare di prevedere un sistema di raccolta renderebbe la realizzazione poco conveniente sia economicamente che quantitativamente. Infatti, considerando le relative perdite del sistema generate dalle enormi distanze renderebbe l'impianto poco efficace. Ciò premesso, anche se volessimo provare ad effettuare una valutazione della possibile resa di pioggia possiamo procedere considerando che, dagli annali storici, presso il territorio di Villa Literno si stimano precipitazioni medie annue con intensità di circa 980 mm, pertanto, al fine di effettuare un'ipotesi di dimensionamento di un serbatoio di raccolta di acque di prima pioggia valutiamo il seguente schema: $RR = SS(mm2) \times VVVV \times$ f Dove: **R** è la resa della pioggia stimata; **S** è la superficie impermeabile; **Vp** è il valore di precipitazione locale che in questo caso assumeremo (considerando per sicurezza un valore sovrastimato) 1000 litri/m2 annuali; **f** è il coefficiente di afflusso dipendente dalla tipologia di copertura che in questo caso assumeremo il valore massimo pari a 0,90. Pertanto, procedendo per assurdo e valutato il contributo generato da tutte le superfici impermeabili indicate otteniamo una resa pari a: **R**= 823.734 litri/anno Con tale valore se valutiamo che per una semplice attività di giardinaggio occorre un fabbisogno idrico medio di circa 450 litri/m2, è semplice constatare che con tale incidenza si riuscirebbe a coprire il fabbisogno di circa 744 mq rispetto ai 228.761 mq di superficie libera di progetto, il che rende l'intervento non conveniente sia dal punto di vista economico che dall'effettiva utilità dello stesso. Pertanto, per quanto concerne l'innaffiamento del manto erboso, si ritiene molto più conveniente eventualmente utilizzare le condotte consortili, presenti nell'area di progetto, del servizio irriguo gestito dal consorzio di bonifica per le attività di gestione delle superfici libere di progetto.		*effettuarsi in caso di eventi eccezionali, quali lunghi periodi di siccità con conseguente accumulo di polveri, oppure precipitazioni contenenti materiali in sospensione che possano determinare un deposito eccessivo sulle superfici dei moduli.*
17	Risulta necessario fornire una stima delle **emissioni in atmosfera** con particolare attenzione alle fasi di costruzione e dismissione dell'impianto. È importante includere dettagli sulle principali fonti di emissioni (es. macchinari, trasporto di materiali) e sulla natura dei contaminanti emessi, al fine di	***Emissione dai motori dei mezzi di costruzione*** Come riportato all'interno dello SIA, si ribadisce che le attività di cantiere per la realizzazione dell'impianto prevedono l'allestimento di un cantiere nei pressi delle nuove installazioni. Per poter valutare le emissioni indotte dai motori dei mezzi di lavori si è suddivisa l'attività in più fasi che si alternano durante tutta l'attività di costruzione. Vengono così suddivise tre fasi e quindi delle relative strumentazioni associate: 1. Movimento terra e/o lavori civili; 2. Opere Meccaniche; 3. Opere elettrico-strumentali.	**Riscontro esaustivo**	

fonte: http://burc.regione.campania.it

<table>
<tr><th>n.</th><th>RICHIESTA INTEGRAZIONI (allegata alla nota prot. reg. n. PG/2025/ /0050703 del 31/01/2025)</th><th>I RISCONTRO (nota acquisita al prot. reg. n. 381773 del 02/08/2024)</th><th>VALUTAZIONE PER RICHIESTA DI ULTERIORI CHIARIMENTI (prima seduta CdS del 20/10/2025)</th><th>II RISC.</th></tr>
<tr><td></td><td>valutare l’impatto sull’ambiente e adottare eventuali misure di mitigazione. In particolare, si chiede di quantificare il traffico veicolare indotto durante la fase di cantiere e per i movimenti terra sul parco fotovoltaico e sul cavidotto, fornendo una valutazione delle maggiori emissioni attese.</td><td>In ogni fase sono stati considerati un numero di mezzi, divisi per tipologia, in funzionamento simultaneo. Nelle seguenti tabelle vengono riportati, per ogni macrofase, la tipologia di mezzi di cantiere, il numero di tali mezzi e il numero di ore giornaliere di impiego. Applicando i fattori di emissione dei mezzi di costruzione relativi all’anno 2021, tenendo conto del numero di mezzi impiegati e del numero di ore di lavoro giornaliere di ciascuno di essi, si ottengono le emissioni giornaliere in kg/giorno. Le emissioni giornaliere sono state calcolate considerando il numero di ore di utilizzo di ciascun mezzo e si riferiscono al totale per tipologia di mezzo.
FASE DI MOVIMENTO TERRA E/O LAVORI CIVILI
<table>
<tr><th></th><th></th><th></th><th>SOV</th><th>CO</th><th>NOX</th><th>SOX</th><th>PM</th></tr>
<tr><th></th><th>n.</th><th>h</th><th>(kg/g)</th><th>(kg/g)</th><th>(kg/g)</th><th>(kg/g)</th><th>(kg/g)</th></tr>
<tr><td>Escavatori</td><td>1</td><td>3</td><td>0,2355</td><td>1,6010</td><td>1,1917</td><td>0,0021</td><td>0,0451</td></tr>
<tr><td>Caricatori Skid Steer / escavatore piccolo</td><td>2</td><td>4</td><td>0,2989</td><td>1,0089</td><td>1,8787</td><td>0,0031</td><td>0,0749</td></tr>
<tr><td>Caricatori gommati</td><td>1</td><td>2</td><td>0,2475</td><td>1,3369</td><td>1,0357</td><td>0,0018</td><td>0,0529</td></tr>
<tr><td>Autocarro/Tenders</td><td>2</td><td>2</td><td>0,0811</td><td>0,2768</td><td>0,5127</td><td>0,0009</td><td>0,0194</td></tr>
<tr><td>Compressori d'aria</td><td>2</td><td>3</td><td>0,2541</td><td>0,8246</td><td>1,5144</td><td>0,0024</td><td>0,0683</td></tr>
<tr><td>Gruppi elettrogeni</td><td>1</td><td>2</td><td>0,0504</td><td>0,2799</td><td>0,3527</td><td>0,0007</td><td>0,0161</td></tr>
<tr><td>Pompe</td><td>1</td><td>2</td><td>0,0415</td><td>0,2036</td><td>0,2578</td><td>0,0005</td><td>0,0124</td></tr>
<tr><td>Miscelatori di cemento e malta</td><td>1</td><td>2</td><td>0,0324</td><td>0,1702</td><td>0,2031</td><td>0,0004</td><td>0,0079</td></tr>
<tr><td>Rulli</td><td>1</td><td>2</td><td>0,0710</td><td>0,2422</td><td>0,4485</td><td>0,0007</td><td>0,0168</td></tr>
<tr><td>Trattori/caricatori/terne</td><td>1</td><td>5</td><td>0,1086</td><td>0,5697</td><td>0,6802</td><td>0,0015</td><td>0,0266</td></tr>
<tr><td colspan="3">Totale Kg/giorno</td><td>1,4210</td><td>6,5138</td><td>8,0757</td><td>0,0141</td><td>0,3404</td></tr>
</table>
Tabella 1: emissioni giornaliere per tipologia di mezzo utilizzato in questa fase
OPERE MECCANICHE
<table>
<tr><th></th><th></th><th></th><th>SOV</th><th>CO</th><th>NOX</th><th>SOX</th><th>PM</th></tr>
<tr><th></th><th>n.</th><th>h</th><th>(kg/g)</th><th>(kg/g)</th><th>(kg/g)</th><th>(kg/g)</th><th>(kg/g)</th></tr>
<tr><td>Autocarro/Tenders</td><td>2</td><td>6</td><td>0,2433636</td><td>0,8305377</td><td>1,5380698</td><td>0,0025593</td><td>0,0581405</td></tr>
<tr><td>Compressori d'aria</td><td>1</td><td>2</td><td>0,0847101</td><td>0,2748672</td><td>0,5047981</td><td>0,0008082</td><td>0,0227581</td></tr>
<tr><td>Saldatrici</td><td>3</td><td>4</td><td>0,2081503</td><td>1,0213815</td><td>1,2935592</td><td>0,0025554</td><td>0,0623906</td></tr>
<tr><td>Pompe</td><td>2</td><td>2</td><td>0,0829797</td><td>0,4071769</td><td>0,5156816</td><td>0,0010187</td><td>0,0248722</td></tr>
<tr><td>Altre attrezzature da costruzione</td><td>1</td><td>3</td><td>0,2567592</td><td>1,4294836</td><td>1,1086065</td><td>0,0018592</td><td>0,0568063</td></tr>
<tr><td>Trattori/caricatori/terne</td><td>1</td><td>5</td><td>0,1086133</td><td>0,5697209</td><td>0,6801777</td><td>0,0014519</td><td>0,0265782</td></tr>
<tr><td colspan="3">Totale Kg/giorno</td><td>0,9845763</td><td>4,5331378</td><td>5,6408929</td><td>0,0102527</td><td>0,2515476</td></tr>
</table>
Tabella 2:emissioni giornaliere per tipologia di mezzo utilizzato in questa fase
OPERE ELETTRICO STRUMENTALI
<table>
<tr><th></th><th></th><th></th><th>SOV</th><th>CO</th><th>NOX</th><th>SOX</th><th>PM</th></tr>
<tr><th></th><th>n.</th><th>h</th><th>(kg/g)</th><th>(kg/g)</th><th>(kg/g)</th><th>(kg/g)</th><th>(kg/g)</th></tr>
<tr><td>Autocarro/Tenders</td><td>1</td><td>3</td><td>0,0608</td><td>0,2076</td><td>0,3845</td><td>0,0006</td><td>0,0145</td></tr>
<tr><td>Trattori/caricatori/terne</td><td>1</td><td>3</td><td>0,0651</td><td>0,3418</td><td>0,4081</td><td>0,0009</td><td>0,0159</td></tr>
<tr><td colspan="3">Totale Kg/giorno</td><td>0,1260</td><td>0,5495</td><td>0,7926</td><td>0,0015</td><td>0,0305</td></tr>
</table>
Tabella 3: emissioni giornaliere per tipologia di mezzo utilizzato in questa fase
Per la valutazione delle quantità di polveri emesse a causa delle operazioni di carico e scarico degli inerti e materiali va calcolata utilizzando la metodologia AP42 della US-EPA ((AP-42 Fifth Edition, Volume I, Chapter 13, 13.2.4 Aggregate Handling and storage Piles). Attraverso tale metodologia calcoliamo il fattore di emissione in funzione delle tonnellate di inerti movimentati attraverso la relazione:</td><td></td><td></td></tr>
</table>

fonte: http://burc.regione.campania.it

n.	RICHIESTA INTEGRAZIONI (allegata alla nota prot. reg. n. PG/2025/ /0050703 del 31/01/2025)	I RISCONTRO (nota acquisita al prot. reg. n. 381773 del 02/08/2024)	VALUTAZIONE PER RICHIESTA DI ULTERIORI CHIARIMENTI (prima seduta CdS del 20/10/2025)	II RISC.
		$$E = 0.0016\,k\,\frac{\left(\frac{U}{2.2}\right)^{1.3}}{\left(\frac{M}{2}\right)^{1.4}}\ \left({}^{Kg}/_{Mg}\right)$$ Dove: **E** è il fattore di emissione; **K** parametro adimensionale dipendente dalla granulometria delle polveri in esame; **U** è la velocità del vento (m/s); **M** è l'umidità del materiale movimentato espresso in %. La formula su indicata è applicabile per territori con velocità comprese tra i 0,6 e 6,7 m/s. A tal riguardo si chiarisce che le velocità medie annue del Comune di Villa Literno sono di circa 4 m/s (cfr. Atlaeolico). Inoltre, la formula è utilizzata per terreni limosi con contenuto di particelle non superiore a 75 µm che rappresenta il caso caratteristico di molte aree di lavoro. Dalle considerazioni espresse si assumono per K i seguenti valori: **Granulometria** / **K** **PM_{30}** 0.74 **PM_{15}** 0.48 **PM_{10}** 0.35 **PM_{5}** 0.20 **$PM_{2.5}$** 0.053 *Tabella 4: Tabelle dei Valori del coefficiente k per le diverse granulometrie* Per la quantificazione indicativa della movimentazione delle terre si è fatto riferimento alla relazione terre e rocce da scavo in cui sono stimati circa 5.620 mc di terra movimentata e considerando le attività di cantiere che durano 11 mesi si ha una movimentazione stimata di circa 17 mc giornalieri. Valutando una densità media di 1400 Kg/mc (tipologia di terreno a medio impasto) e la velocità di 2 m/s come media si ottengono i seguenti valori: **PM_{30} (Kg/giorno)** / **PM_{15} (Kg/giorno)** / **PM_{10} (Kg/giorno)** / **PM_{5} (Kg/giorno)** / **$PM_{2.5}$ (Kg/giorno)** **0,0034** / 0,022 / 0,016 / 0,009 / 0,002 *Tabella 5: Emissioni giornaliere per movimentazione terra fv* ***Emissioni di risollevamento per movimentazione mezzi di costruzione*** Anche in questo caso è stata utilizzata la metodologia AP42 della US-EPA relativamente al capitolo Unpaved roads attraverso l'equazione: $$E = k\left(\frac{s}{12}\right)^{a}\left(\frac{W}{3}\right)^{b}$$ Dove: **E** indica le emissioni; **s** è il contenuto di fini del terreno come definito precedentemente in %; **W** è il peso del veicolo in tonnellate; Per i coefficienti **k, a** e **b** si assumono i seguenti valori tabellati:		

fonte: http://burc.regione.campania.it

n.	RICHIESTA INTEGRAZIONI (allegata alla nota prot. reg. n. PG/2025/ /0050703 del 31/01/2025)	I RISCONTRO (nota acquisita al prot. reg. n. 381773 del 02/08/2024)	VALUTAZIONE PER RICHIESTA DI ULTERIORI CHIARIMENTI (prima seduta CdS del 20/10/2025)	II RISC.

	K	a	b
$PM_{2.5}$	0.15	0.9	0.45
PM_{10}	1.5	0.9	0.45
PM_{30}	4.9	0.7	0.45

Tabella 6: coefficienti di calcolo per emissione risollevamento

In riferimento alle fasi definite all'inizio si sono valutate le emissioni in ogni singola fase dei mezzi di lavoro delle polveri per ri-sospensione indotte dal movimento dei mezzi. Come suggerito dalla metodologia applicata, si è scelto di assumere una percentuale di fini pari a 8,5% e come distanza media percorsa quella ipotizzabile di cantiere pari a 4 km di percorso totali pari al doppio della viabilità di cantiere ipotizzata. Sono state così stimate le emissioni di polveri nelle varie fasi di cantiere.

- Per le prime due fasi è stato considerato n. 1 autoveicolo pensato con un peso complesso pari a 30 t. A tali considerazioni sono state considerate le emissioni seguenti:

OPERE CIVILI		
n. 1 Autoveicolo pesante equivalente		
$PM_{2.5}$	PM_{10}	PM_{30}
0.35	3.50	12.23

Tabella 7: emissione giornaliera per risollevamento nel cantiere fv in questa fase

- Per la fase Opere Meccaniche invece sono stati considerati n. 4 autoveicoli leggeri equivalenti per un peso totale di 11,2 tonnellate:

OPERE MECCANICHE		
n. 4 Autoveicoli leggeri equivalenti		
$PM_{2.5}$	PM_{10}	PM_{30}
0.22	2.24	7.85

Tabella 8: emissione giornaliera per risollevamento nel cantiere fv in questa fase

- Per la Fase delle Opere elettriche ed apparati non vi sono grosse movimentazioni di macchine, pertanto, si è esclusa dal calcolo.

Misure di mitigazione

Durante la fase di cantiere potranno essere effettuati controlli a campione del particolato, di PM10 e PM 2,5 al fine di assicurare il mantenimento della qualità dell'aria durante le attività di trasporto, stoccaggio e movimentazione materiali. L'impianto fotovoltaico per sua natura non emette emissioni di alcun tipo, pertanto, le valutazioni fatte riguarderanno solo la fase di cantiere/decomissioning in riferimento all'innalzamento di polveri ed inquinanti dei motori dei mezzi di cantiere per i quali stati valutati i parametri di emissione giornaliera di: Per le opere civili:

- PM10 = 1,92
- PM2,5 = 0,19

Per le opere meccaniche:

- PM10 = 1,68
- PM 2,5 = 0,17

I limiti di emissione medi giornalieri previsti da D. lgs 155/2010 sono:

- PM10 = 50
- PM2,5 = 25

Nel caso di superamento dei limiti imposti per legge potranno essere attuate le seguenti mitigazioni:

1. riduzione delle emissioni dai motori dei mezzi di cantiere: gli autocarri e i macchinari impiegati

fonte: http://burc.regione.campania.it

n.	RICHIESTA INTEGRAZIONI (allegata alla nota prot. reg. n. PG/2025/ /0050703 del 31/01/2025)	I RISCONTRO (nota acquisita al prot. reg. n. 381773 del 02/08/2024)	VALUTAZIONE PER RICHIESTA DI ULTERIORI CHIARIMENTI (prima seduta CdS del 20/10/2025)	II RISC.
		nel cantiere dovranno avere caratteristiche rispondenti ai limiti di emissione previsti dalla normativa vigente ed essere sottoposti a una puntuale e accorta manutenzione; 2. riduzione del sollevamento delle polveri dai mezzi in transito mediante: - la bagnatura periodica della superficie di cantiere, tenendo conto del periodo stagionale e in base al numero orario di mezzi circolanti sulle piste; - la circolazione a velocità ridotta dei mezzi di cantiere; - il loro lavaggio giornaliero nell'apposita platea; - la bagnatura degli pneumatici in uscita dal cantiere; - il mantenimento della pulizia dei tratti viari interessati dal movimento mezzi; - riduzione dell'emissione di polveri trasportate: mediante l'adozione di opportuna copertura dei mezzi adibiti al trasporto.		
18	È opportuno indicare su una cartografia a scala adeguata i percorsi previsti per il **transito di mezzi** pesanti e macchinari durante le fasi di cantiere e dismissione, sia per il trasporto di materiali sia per la realizzazione delle opere. La rappresentazione dovrà includere informazioni dettagliate sui tratti stradali interessati, speci6icando eventuali punti critici o aree sensibili. Occorre inoltre effettuare un'analisi dei potenziali impatti generati dal transito dei mezzi pesanti sulla viabilità primaria, con riferimento a tutte le componenti ambientali coinvolte, tra cui qualità dell'aria, rumore, sicurezza stradale e stato della rete infrastrutturale. È essenziale valutare anche l'eventuale necessità di interventi compensativi o di mitigazione.	Per quanto concerne i percorsi previsti dai mezzi pesanti e dai macchinari necessari durante la fase di cantiere, è stato predisposto l'elaborato "*TDAR-08_percorso mezzi di cantiere in fase di cantiere"*. Tale elaborato fornisce una dettagliata indicazione dei percorsi previsti per il transito dei mezzi utilizzati per gli approvvigionamenti e le attività di cantiere da realizzare, comprensivi per la stazione elettrica, il cavidotto di connessione ed il campo fotovoltaico. Le strade maggiormente impegnate risultano essere, l'A1 e la Strada Statale 7 bis, che saranno le arterie principali dei percorsi, per poi immettersi, a seconda del lotto di progetto di interesse, su Strada Provinciale n.18 – S.M. a Cubito, Strada Provinciale 147 e Via Armando Diaz per raggiungere la Stazione Elettrica Anche per quanto riguarda la fase di dismissione è stato predisposto l'elaborato con i percorsi dei mezzi per il conferimento ai vari impianti dei materiali di risulta "*TDAR-09 Percorso mezzi di cantiere in fase di dismissione"* in cui sono evidenziati i possibili percorsi in cui sono evidenziati i principali percorsi, ricadenti in un raggio di circa 15 km dall'intera area di progetto, di cui si riporta uno stralcio: In merito all'analisi dei potenziali impatti derivanti dal transito dei mezzi pesanti derivanti dall'attività di cantiere e dismissione, bisogna considerare una molteplicità di aspetti ambientali, infrastrutturali e sociali. Di seguito si riportano i possibili disagi derivanti da tali attività, seguiti da una serie di proposte per mitigare tali eventi. *Qualità dell'aria* Il traffico pesante può generare emissioni di NOx, PM10 e CO_2, con potenziali ricadute sulla qualità dell'aria locale, soprattutto in corrispondenza di centri abitati o tratti stradali con bassa ventilazione. Ciò nonostante, in relazione alla durata e alla tipologia di attività, si può assumere che l'impatto è temporaneo, localizzato e moderato. Per gli approfondimenti su tale aspetto si rimanda alle considerazioni sulla componente ambientale "atmosfera", in particolare al par. 13.4.5.3 *"Analisi della significatività degli impatti in fase di costruzione/dismissione"* e successivi dello SIA. *Inquinamento acustico* Il traffico indotto da mezzi pesanti può comportare un incremento del livello sonoro, specialmente nelle ore di punta e nei tratti con pavimentazione irregolare. Tuttavia, considerando la tipologia e il numero di mezzi pesanti necessari, la durate e il contesto circostante a valle di una serie di considerazioni si può affermare che anche in questo caso l'impatto è temporaneo, localizzato. Per gli approfondimenti si rimanda all'elaborato *"RDS-09_Relazione impatto acustico FV"*.	**Riscontro esaustivo**	

fonte: http://burc.regione.campania.it

<table>
<tr><th>n.</th><th>RICHIESTA INTEGRAZIONI (allegata alla nota prot. reg. n. PG/2025/ /0050703 del 31/01/2025)</th><th>I RISCONTRO (nota acquisita al prot. reg. n. 381773 del 02/08/2024)</th><th>VALUTAZIONE PER RICHIESTA DI ULTERIORI CHIARIMENTI (prima seduta CdS del 20/10/2025)</th><th>II RISC.</th></tr>
<tr><td></td><td></td><td>
Sicurezza stradale e Stato della rete infrastrutturale
Inoltre, richiamando quanto riportato all’interno del par. 13.7.6 “Impatto cumulativo sul traffico indotto”, si ribadisce che il traffico indotto è imputabile, per ovvie ragioni alla fase di costruzione e dismissione dell’impianto, visto che nella fase di esercizio possono essere previsti gli arrivi dei mezzi di manutenzione in n. 1 o 2 unità circa per 2 volte all’anno, quindi totalmente trascurabile rispetto alla prima fase. Considerando che la fase cantieristica di costruzione/dismissione duri circa 330 giorni (11 mesi), su un turno di lavoro pari a 8 h/giorno, è implicito dire che, se sarà verificata la fase di costruzione sicuramente sarà verificata anche la fase di dismissione, chiaramente i due effetti non possono essere sommati poiché appartengono a due momenti temporali diversi.
<table>
<tr><th>Tipologia automezzo</th><th>Durata cantiere (gg)</th><th>Veicoli/durata cantiere</th><th>Veicoli/gg</th><th>Veicolo/gg andata e ritorno</th><th>Veicolo/h (8 ore)</th></tr>
<tr><td>Pesanti</td><td>330</td><td>3.300</td><td>8</td><td>16</td><td>2</td></tr>
<tr><td>Leggeri</td><td>330</td><td>3.300</td><td>3</td><td>6</td><td>0,75</td></tr>
</table>
Il traffico indotto potenziale sarà pari a quindi:
• 8 veicoli pesanti al giorno ovvero circa a 16 passaggi andata e ritorno per 330 giorni durata del cantiere;
• 3 veicoli leggeri al giorno per i lavoratori e professionisti, ovvero circa 6 passaggi andata e ritorno per 330 giorni durata del cantiere;
Procedendo ad un’omogeneizzazione dei dati rapportandoli in veicoli equivalenti si ha:
➢ Autoveicoli pari ad 1 veicolo equivalente (veic. eq.);
➢ Mezzi pesanti (< 3,5 t) pari a 2 veicoli equivalenti (veic. eq.).
Quindi rapportando tutto in veicoli equivalenti si ha:
- Per i veicoli pesanti 16 x 2 = 32 veic.eq./giorno;
- Per Veicoli leggeri 6 x 1 = 6 veic. eq./giorno.
Pertanto, il totale dei veicoli equivalenti per giorno sarà 38. Se valutiamo come base di riferimento i dati riportati del traffico medio giornaliero forniti dall’ANAS, relativo all’anno 2018, per la SS7 bis (postazione di misura Gricignano d’Aversa) la quale può essere un’ottima rappresentativa delle arterie principali di accesso ed uscita all’impianto medesimo, si evidenzia che secondo tali dati:
• Traffico medio giornaliero veicoli totali: 35.332;
• Traffico medio giornaliero veicoli pesanti: 3.632.
Confrontando i valori di traffico medio giornalieri persistenti e desunti dall’archivio dati dell’ANAS con i valori incrementati del traffico indotto dalla realizzazione dell’impianto si evince che:
<table>
<tr><th>Classificazione per veicoli</th><th>Incremento del traffico in fase di cantiere (%)</th></tr>
<tr><td>Veicoli totali</td><td>0,11</td></tr>
<tr><td>Veicoli pesanti</td><td>0,17</td></tr>
</table>
Quindi considerando l’effetto del traffico indotto nella fase nella fase di cantiere, otteniamo un livello di servizio stradale (LDS), classificato in funzione del flusso di veicoli un livello di servizio “C”, ovvero: la presenza di altri veicoli determina vincoli nella libertà di manovra, comfort ridotto, flusso ancora stabile.
</td><td></td><td></td></tr>
</table>

fonte: http://burc.regione.campania.it

<table>
<tr><th>n.</th><th>RICHIESTA INTEGRAZIONI (allegata alla nota prot. reg. n. PG/2025/ /0050703 del 31/01/2025)</th><th>I RISCONTRO (nota acquisita al prot. reg. n. 381773 del 02/08/2024)</th><th>VALUTAZIONE PER RICHIESTA DI ULTERIORI CHIARIMENTI (prima seduta CdS del 20/10/2025)</th><th>II RISC.</th></tr>
<tr><td></td><td></td><td>
<table>
<tr><th>LdS</th><th>Descrizione</th><th>Veic/h</th><th>Veic/g</th></tr>
<tr><td>A</td><td>Circolazione libera, ogni veicolo si muove con assoluta libertà di manovra, massimo comfort, flusso stabile</td><td><700</td><td><16.800</td></tr>
<tr><td>B</td><td>Circolazione libera, comfort accettabile, flusso stabile</td><td>700 <Flusso< 1100</td><td>16.800<Flusso< 26.400</td></tr>
<tr><td>C</td><td>La presenza di altri veicoli determina vincoli nella libertà di manovra, comfort ridotto, flusso ancora stabile</td><td>1100 <Flusso< 1550</td><td>26.400<Flusso< 37.200</td></tr>
<tr><td>D</td><td>Si restringe il campo della velocità e di libertà di manovra, elevata densità, il flusso può diventare instabile</td><td>1550 <Flusso< 1850</td><td>37.200<Flusso< 44.400</td></tr>
<tr><td>E</td><td>Il flusso si avvicina al limite della capacità, il flusso diviene instabile</td><td>Flusso>1850</td><td>Flusso> 44.400</td></tr>
<tr><td>F</td><td>Flusso forzato, si verificano condizioni instabili di deflusso fino all'insorgere di forti fenomeni di congestione</td><td>Flusso >>1850</td><td>Flusso>> 44.400</td></tr>
</table>
In definitiva, dalle considerazioni sopra esposte, si evince che il potenziale traffico veicolare indotto dalla realizzazione del progetto in esame, in fase di cantiere non graverà in maniera significativamente negativa sullo scenario di traffico locale, poiché risulta del tutto trascurabile. Infine, considerato che il traffico veicolare nella zona risulta diversificato, sia per la presenza di attività commerciali che agricole, e tenuto conto che la Strada Provinciale n. 18 S.M. a Cubito rappresenta un'arteria di snodo fondamentale per il collegamento tra diversi centri urbani, già progettata per sostenere determinati flussi veicolari, inclusi quelli di mezzi pesanti, si può ragionevolmente concludere che tale aspetto non incide in maniera significativa sullo stato infrastrutturale dell'area.
Misure di mitigazioni. Le eventuali soluzioni da adottare per limitare i possibili impatti determinati da tali attività sono riassunte di seguito:
- utilizzo di veicoli Euro VI o dotati di sistemi di abbattimento emissioni;
- programmazione dei transiti nelle ore meno impattanti;
- limitazione degli orari di transito (es. 8:00–18:00, esclusi festivi);
- barriere fonoassorbenti temporanee nelle aree più sensibili ove necessario;
- apposizione teli antipolvere e antirumore ove necessario;
- lavaggio ruote e copertura dei cassoni per evitare la dispersione di polveri;
- conferimento in cantiere con piccoli mezzi e prediligendo il metodo FiFo;
- segnaletica temporanea orizzontale e verticale;
- presenza di movieri nei punti critici (incroci, scuole);
- eventuale ripristino della viabilità a fine cantiere.</td><td></td><td></td></tr>
<tr><td>19</td><td>In merito al rumore si richiede di fornire uno "Studio sull'impatto acustico" atteso soprattutto nella fase di cantiere e di dismissione dell'opera, ma anche in esercizio stante la presenza di container con sistemi di accumulo per 28 MW e della nuova Stazione Elettrica "Cancello 380/150/36 kV". Lo</td><td>Il proponente fornisce l'elaborato "RDS-09_Relazione impatto acustico FV" e l'elaborato "RDS-10_Relazione impatto acustico SE" in riscontro alle richieste.</td><td>Riscontro esaustivo</td><td></td></tr>
</table>

fonte: http://burc.regione.campania.it

n.	RICHIESTA INTEGRAZIONI (allegata alla nota prot. reg. n. PG/2025/ /0050703 del 31/01/2025)	I RISCONTRO (nota acquisita al prot. reg. n. 381773 del 02/08/2024)	VALUTAZIONE PER RICHIESTA DI ULTERIORI CHIARIMENTI (prima seduta CdS del 20/10/2025)	II RISC.
	studio deve contenere un'analisi puntuale dei recettori principalmente interessati e presenti sia nelle due aree ove verranno realizzati rispettivamente impianto fotovoltaico e stazione elettrica, sia lungo il percorso ove si svilupperà il cavidotto.			
20	Il paragrafo 13.4.2 "Biodiversità" dello Studio di Impatto Ambientale non è condotto in maniera conforme alle Linee Guida SNPA n. 28/2020. In particolare, risulta evidente una scorretta commistione tra le finalità dell'analisi e valutazione della componente e le finalità della Valutazione di Incidenza. Il paragrafo deve riportare gli aspetti dello stato attuale della componente in tutta l'area di interesse del progetto (descritti mediante sopralluoghi realizzati in periodi ecologicamente significativi, analisi bibliogra6iche, report fotografico) e successivamente dovrebbe valutare gli impatti dell'intervento in fase di cantiere e di esercizio su quanto effettivamente rinvenuto nell'area. Inoltre, si chiede di fornire un adeguato report fotogra6ico con riprese di tutte le aree ed i tratti interessati dall'intervento, ivi incluso il tracciato del cavidotto e l'area della S.E., riportante i punti di scatto.	Il proponente integra il SIA (par. 13.4.2 "Biodiversità") mediante aggiornamento e integrazione in conformità con le Linee Guida SNPA n. 28/2020, al fine di distinguere chiaramente tra l'analisi della componente ambientale e gli aspetti inerenti alla Valutazione di Incidenza. L'inquadramento dell'area vasta è stato effettuato mediante la Carta della Natura, con riferimento alla vegetazione potenziale, che risulta attribuibile principalmente a due unità fitosociologiche: – la Serie preappenninica costiera centro- tirrenica subacidofila del farnetto (Mespilo germanicae-Querco frainetto sigmetum) [195] – il Geosigmeto peninsulare centro- meridionale igrofilo della vegetazione planiziale e ripariale (Alno-Quercion roboris, Populion albae) [264] (Blasi et al. 2017). L'integrazione riporta anche un inquadramento cartografico. Successivamente, si è proceduto all'analisi della flora e vegetazione reale, che ha evidenziato come il territorio entro cui si inserisce l'intervento è inserito in una matrice per la quasi totalità a sistemi agricoli e colture estensive, eccezione fatta per una piccola porzione di territorio costituita da praterie mesofile pascolate e canneti. Il resto è rappresentato da centri abitati, canali artificiali e siti produttivi e artificiali. In sintesi, la vegetazione reale è fortemente antropizzata, con presenza limitata di formazioni naturali o seminaturali, generalmente frammentate e marginali rispetto alla rete ecologica di scala locale e sovralocale. E' stata descritta la vegetazione riscontrata nelle diverse zone interessate dal progetto, come di seguito: – l'impianto fotovoltaico occuperà aree coltivate a grano, alternate a particelle a foraggi. Queste ultime sono dominate da Lolium multiflorum e Avena fatua; altre specie associate, a copertura minore, sono: Rumex longifolius, Ranunculus sp., Medicago sp., Rapistrum sp. - lungo la strada interessata dalla localizzazione del cavidotto interessato si rilevano filari arborei di Ulmus sp. e, più raramente, Ailanthus altissima, Populus sp. Tra le specie erbacee domina Avena fatua; - le sponde del canale dei Regi Lagni sono parzialmente ricoperte da Phragmites australis e, localmente, da Arundo donax, associate a altre specie avventizie quali Avena fatua, Trifolium nigrescens, Triticum, Borrago officinalis, Dipsacus sp., Galactites tomentosus, Malva sp., Bromus sp., Arundo donax, Meliotus indicus, Inula viscosa; - in prossimità dell'attraversamento stradale del canale Lagno Vecchio, a maggio, il canale è ricoperto di Lemna sp. Ai margini degli argini in cemento, si rilevano specie colonizzanti, quali: Borrago officinalis, Rubus sp., Urtica sp., Avena fatua, Brassica sp., Ailanthus altissima, Phragmites australis. Le aree circostanti sono rappresentate da campi in coltura a grano e altri seminativi. - le sponde del fosso Cardito sono cementate. Ai margini cresce vegetazione colonizzatrice come Rubus sp., Avena fatua, Borrago officinalis, Tritium sp., Carex sp., Vicia sp., Papaver rhoesas. Lungo la strada alberatura di Ulmus sp., Eucaliptus sp.;	Il riscontro è **adeguato**	

fonte: http://burc.regione.campania.it

n.	RICHIESTA INTEGRAZIONI (allegata alla nota prot. reg. n. PG/2025/ /0050703 del 31/01/2025)	I RISCONTRO (nota acquisita al prot. reg. n. 381773 del 02/08/2024)	VALUTAZIONE PER RICHIESTA DI ULTERIORI CHIARIMENTI (prima seduta CdS del 20/10/2025)	II RISC.
		- l'area che occuperà la Stazione Elettrica è caratterizzata da campi di grano intervallati a campi di foraggio dominati da Avena fatua, associata a Borrago officinalis, Artemisia campestris, Rapistrum rugosum, Ranunculus sp., Trifolium sp. Per quanto concerne la distribuzione degli habitat di all. I nell'area vasta, si è riscontrata la presenza solo dell'habitat 92A0, lungo il corso del fiume Volturno. Successivamente all'analisi della vegetazione, è stato condotto lo studio della componente faunistica, articolato su due livelli di approfondimento: area vasta e area di intervento. Per l'area vasta, sono stati utilizzati atlanti faunistici realizzati su scala regionale o nazionale su diversi taxa e dati a larga scala su portali nazionali e di citizen science, fonti hanno permesso di delineare un quadro preliminare della fauna potenzialmente presente nei diversi habitat dell'area vasta, fornendo una base di confronto utile per la successiva fase di rilievo diretto, eseguito in campo tra marzo e maggio 2025. I rilievi eseguiti tra marzo e maggio 2025 hanno evidenziato una zoocenosi fortemente sinantropica legata alle aree agricole ma influenzata anche dal livello di urbanizzazione riscontrabile. **Mammiferi:** Le indagini sui chirotteri hanno rilevato la presenza delle specie più comuni sia nel sito interessato dall'impatto fotovoltaico, che in quello relativo alla stazione elettrica. Accanto a queste, però, sono state rilevate anche specie di importanza conservazionistica, come *Myotis capaccini* e *Rhinolophus hipposideros*. Sono specie generalmente legate anche alle abitazioni umane, la cui presenza può quindi essere dovuta sia ai ruderi presenti in entrambi i siti, sia alle abitazioni rurali circostanti. Presente un adeguato report fotografico anche dell'area interessata dal cavidotto.		
21	Nel paragrafo 13.4.2.4 – Misure di mitigazione, si legge che: "*nelle eventuali aree non agricole prive di vegetazione, si predisporrà la piantumazione di arbusti al fine di garantire un'immediata copertura e poter ripristinare la funzione protettiva della vegetazione nei confronti del suolo. Saranno prescelte piantumazioni autoctone e in linea con le caratteristiche naturali di zona*". Si chiede di esplicitare le specie privilegiate per la messa a dimora.	Il proponente integra il SIA (par. 13.4.2.4 "Misure di mitigazione") esplicitando le specie privilegiate per la messa a dimora nelle aree non agricole prive di vegetazione ed integra tali specie (prevista una siepe in Leccio e/o Lauroceraso lungo tutto il perimetro e all'esterno della recinzione, descritta nel par. 12.3.15 "Recinzioni" del SIA) con la previsione della creazione di un canneto con Phragmites australis lungo il perimetro Nord dell'impianto, per una fascia dalla profondità di circa 1,00/1,50 metro. Ciò a valle di una serie di considerazioni sul contesto, ovvero alla vicinanza ai Regi Lagni, e sugli aspetti di natura ambientale legati alla specie prescelta. Il *Phragmites australis*, anche noto come cannuccia di palude o canneto comune, è una grande pianta erbacea perenne appartenente alla famiglia delle Poaceae. La cannuccia di palude è una pianta importante per l'ecosistema delle zone umide, poiché fornisce riparo e cibo per diverse specie di animali, tra cui uccelli acquatici, roditori e anfibi. Inoltre, svolge un ruolo importante nella purificazione dell'acqua, poiché le radici sono in grado di assorbire e rimuovere sostanze inquinanti. È una pianta rustica e resistente, in grado di adattarsi a diversi tipi di terreno e di condizioni climatiche. La scelta deriva dal fatto che tale specie determina un aumento della resilienza ecologica di tutto l'ambiente ripariale, creando un forte equilibrio tra la vegetazione, la flora e la risorsa idrica, infatti il canneto ha molteplici vantaggi, oltre alla protezione ambientale consente anche il rafforzamento della biodiversità locale. Tale specie fornisce inoltre una barriera mitigativa naturale e in completa armonia con il contesto territoriale.	Il riscontro è **adeguato**	
22	Nella Valutazione della Capacità d'Uso dei Suoli mediante Indagine Pedologica (Elab. RDS-08) si legge che "*I profili pedologici realizzati hanno rilevato una falda*	Dalla relazione pedologica si evince che i profili pedologici realizzati hanno rilevato una falda superficiale a circa 160-170cm dal piano campagna, localmente anche a quote inferiori a 130cm (P12). Il proponente, nelle integrazioni trasmesse richiama, come indicazione, che da indagini effettuate su lotti vicini al terreno oggetto di valutazione è stata appurata la profondità della falda a circa -2,60/3,00 m dal p.c., allegando certificazione di laboratorio, e rappresentando che tali indagini sono state effettuate nell'ambito di un altro Procedimento	Il riscontro è **adeguato**	

fonte: http://burc.regione.campania.it

n.	RICHIESTA INTEGRAZIONI (allegata alla nota prot. reg. n. PG/2025/ /0050703 del 31/01/2025)	I RISCONTRO (nota acquisita al prot. reg. n. 381773 del 02/08/2024)	VALUTAZIONE PER RICHIESTA DI ULTERIORI CHIARIMENTI (prima seduta CdS del 20/10/2025)	II RISC.
	superficiale a circa 160-170cm dal piano campagna, localmente anche a quote inferiori a 130cm (P12)". Si chiede di chiarire gli aspetti legati alle possibili incidenze sulla falda acquifera atteso che nelle tavole TDE-05 (b, c, d ed e) *Risoluzione interferenze*, appare chiaro che lo scavo per la posa del cavidotto raggiunga una profondità superiore a quella della stessa falda	Autorizzatorio Unico Regionale identificato con CUP 9188, il quale ha avuto esito positivo ed è ricadente nel Comune di Villa Literno, in località Torre del Monaco. Tali indagini sono state effettuate nel periodo autunnale e quindi in linea con la possibile variazione della falda nel periodo invernale. Inoltre, anche considerando la profondità della falda meno profonda (periodo invernale), chiarisce che: 1. le strutture metalliche sopra le quali sono ubicati i pannelli fotovoltaici, sono fissate al terreno mediante viti in acciaio della lunghezza massima di circa 2 m che verranno conficcate nel terreno; 2. gli attraversamenti da realizzare in corrispondenza delle interferenze tra cavidotto e canali vincolati, condotte irrigue e canali consortili saranno realizzati in subalveo e ad una distanza idonea del fondo dei canali (così come stabilito dalle norme CEI 11-17 e dal NCdS). Inoltre, i principali attraversamenti saranno realizzati lungo i cavidotti di connessione che collegheranno l'impianto fotovoltaico alla CP ed insisteranno tutti prevalentemente sulla viabilità pubblica esistente che presenta un pacchetto stradale impermeabile preesistente. In conclusione, in corrispondenza degli attraversamenti con i canali realizzati, mediante TOC o mediante tecnica dello spingi tubo, saranno posati al disotto degli alvei (circa -1,5 m di profondità dal fondo dell'alveo) al fine di evitare qualsiasi interferenza con il deflusso delle acque; pertanto, non si genererà un'impermeabilizzazione aggiuntiva rispetto allo stato ante-operam, motivo per cui non è necessario uno studio di invarianza idraulica		
23	In considerazione del fatto che nell'area di intervento, e in particolare lungo il percorso del cavidotto e di attraversamento del canale artificiale, potrebbero rinvenirsi habitat quali i Canneti a Phragmites australis e altre elofite (cartografati anche in Carta Natura Ispra), che rappresentano siti di nidificazione di particolari specie avifaunistiche, talune delle quali elencate nell'Allegato II della Direttiva 92/42/CE si richiede un approfondimento sull'area vasta di intervento al fine di verificare la presenza di tali ambienti e si chiede una valutazione delle interferenze dell'impianto e del cavidotto qualora se ne rilevasse la presenza.	Il proponente presenta una descrizione cartografica dell'area vasta, che inserisce il territorio entro cui è ubicato l'intervento è in una matrice per la quasi totalità a sistemi agricoli e colture estensive. Eccezione fatta per una piccola porzione di territorio costituita da praterie mesofile pascolate e canneti. Il resto è rappresentato da centri abitati, canali artificiali e siti produttivi e artificiali. Si tratta pertanto di una vegetazione fortemente antropica. Gli habitat principalmente interessati sono individuati nel codice 82.3 Colture estensive e sistemi agricoli complessi e codice 86.1 Centri abitati. All'interno dell'area vasta, si è riscontrato che è presente solo l'habitat 92A0 lungo il corso del fiume Volturno. Nessun habitat di all. I è presente sui luoghi dell'intervento. I rilievi eseguiti tra marzo e maggio 2025 hanno evidenziato una zoocenosi fortemente sinantropica legata alle aree agricole ma influenzata anche dal livello di urbanizzazione riscontrabile. La zoocenosi risulta molto diversa da quella descritta lungo il fiume Volturno, poiché la distanza e il livello di antropizzazione del territorio che li divide sono significativi. In sintesi, l'analisi faunistica evidenzia che la maggior parte delle specie presente nel contesto in cui si localizza l'impianto e le opere connesse, non sono di particolare interesse, motivo per cui la corretta applicazione delle misure di mitigazione previste sarà sufficiente a garantire la tutela della fauna, anche durante le fasi di cantiere e di esercizio.	Il riscontro è **adeguato**	
24	Si chiede l'integrazione dello studio sugli impatti cumulativi dell'opera, approfondendo l'analisi degli effetti complessivi sulle diverse	nel buffer di 3 km dall'area di impianto non si evidenzia la presenza di altri impianti esistenti o in fase di autorizzazione. Ad una distanza di circa 400 m dal perimetro dell'area di impianto FV è presente un impianto autorizzato tramite PAUR con D.D. n. 99 del 24/05/2023 denominato "Corvo" della società Energia Solare s.r.l. e l'impianto autorizzato tramite PAUR con DD n. 28 del 07/02/2023 denominato	**Riscontro esaustivo**	

fonte: http://burc.regione.campania.it

n.	RICHIESTA INTEGRAZIONI (allegata alla nota prot. reg. n. PG/2025/ /0050703 del 31/01/2025)	I RISCONTRO (nota acquisita al prot. reg. n. 381773 del 02/08/2024)	VALUTAZIONE PER RICHIESTA DI ULTERIORI CHIARIMENTI (prima seduta CdS del 20/10/2025)	II RISC.
	componenti ambientali, sia durante la fase di cantiere che in quella di esercizio, in conformità a quanto stabilito dall'Allegato VII alla Parte II del D. Lgs. 152/2006 e ss.mm.ii. In particolare, occorre sviluppare una valutazione che consideri il "cumulo degli effetti derivanti da altri progetti esistenti e/o approvati", con speci6ica attenzione alle eventuali criticità ambientali già presenti, relative all'uso delle risorse naturali e/o alla presenza di aree di particolare sensibilità ambientale potenzialmente soggette agli effetti del progetto. Nella valutazione degli impatti cumulativi, dovrà essere analizzato il progetto nella sua interezza, comprendendo sia l'impianto principale sia le opere accessorie, e fornendo una trattazione tecnica dettagliata che evidenzi le interazioni sinergiche e addizionali tra gli elementi progettuali e il contesto ambientale di riferimento.	"Bonito" a circa 1.600 metri dall'area di impianto FV della società Rivoluzione Elettrica s.r.l. **Il riscontro è dato dal proponente da pag 55 a pag. 64 del documento "RDA-03a_Documento unico integrazioni SIA.pdf"**		
25	Valutare, l'effetto di cumulo in termini di occupazione di suolo agricolo in ambito provinciale. Tale analisi dovrà considerare la super6icie complessivamente impegnata da tutti gli impianti FER (Fonti Energetiche Rinnovabili) presenti nell'area di riferimento, tenendo conto della loro distribuzione e dell'impatto cumulativo sull'uso del territorio. La valutazione dovrà includere l'incidenza complessiva degli impianti esistenti e fornire una stima precisa dell'incremento percentuale di occupazione di suolo agricolo che	Ai fini della valutazione della stima dell'incremento in percentuale dell'occupazione di suolo agricolo in ambito provinciale, determinato dall'incidenza che l'impianto fotovoltaico in oggetto avrà su quest'ultima, in relazione ali impianti FER presenti nell'area di riferimento, si è provveduto a una ricognizione dei principali impianti FER esistenti nel territorio provinciale. La mappatura è stata effettuata consultando i portali istituzionale regionali, il sito web *Atlaimpianti* e la piattaforma *Google Earth Pro*. Dall'indagine effettuata, sono stati identificati n. 22 impianti fotovoltaici e agrivoltaici dislocati nell'intera provincia di Caserta, con una superficie complessiva occupata pari a 155,23 ettari, mentre l'impianto fotovoltaico in oggetto denominato "Under the Sun" presenta una superficie pari a 16.93 ettari. Applicando tali dati a quanto riportato nel VI censimento Generale dell'Agricoltura Regionale, ovvero che la Superficie Agricola Territoriale (SAT) casertana è di 131.108,00 ettari e rappresenta il 18% circa della SAT campana, si è potuto desumere che l'incidenza espressa in percentuale dell'impianto fotovoltaico de quo è dello 0,01% circa rispetto a quella relativa agli impianti FER esistenti e che la totalità degli impianti FER hanno un'occupazione dello 0,12% dell'intera superficie agricola casertana. Di seguito si riporta una sintesi in forma tabellare di quanto sopraindicato e si trasmette l'elaborato *"TDU- 16_Valutazione cumulo su SAT provinciale"* con l'indicazione degli impianti localizzati.	**Riscontro esaustivo**	

fonte: http://burc.regione.campania.it

<table>
<tr><th>n.</th><th>RICHIESTA INTEGRAZIONI (allegata alla nota prot. reg. n. PG/2025/ /0050703 del 31/01/2025)</th><th>I RISCONTRO (nota acquisita al prot. reg. n. 381773 del 02/08/2024)</th><th>VALUTAZIONE PER RICHIESTA DI ULTERIORI CHIARIMENTI (prima seduta CdS del 20/10/2025)</th><th>II RISC.</th></tr>
<tr><td></td><td>sarà determinato dall’impianto oggetto della presente analisi. Questa informazione risulta essenziale per
comprendere l’effetto aggregato sul territorio e per verificare la compatibilità delle scelte progettuali con la tutela delle aree a vocazione agricola.</td><td><table>
<tr><td>Superficie Agricola Territoriale (SAT) casertana</td><td>131.108,00 ettari</td></tr>
<tr><td>Superficie impianti FER su territorio provinciale</td><td>155,23 ettari</td></tr>
<tr><td>Incidenza impianti FER esistenti sulla SAT casertana</td><td>0,12%</td></tr>
<tr><td>Superficie Impianto fv “Under the Sun”</td><td>16,93 ettari</td></tr>
<tr><td>Superficie impianti FER esistenti + “Under the Sun”</td><td>172,16 ettari</td></tr>
<tr><td>Incidenza UTS sulla SAT casertana</td><td>0,01%</td></tr>
<tr><td>Incidenza impianti FER + UTS sulla SAT casertana</td><td>0,13%</td></tr>
</table>
Inoltre, considerando la reale occupazione delle strutture (6,07 ha), in funzione delle attività agricole da svolgere tra gli interfilari di impianto, l’occupazione dell’impianto scende allo 0,0046% della SAT casertana.</td><td></td><td></td></tr>
<tr><td>26</td><td>Poiché oltre al parco fotovoltaico da 9,56 MWp è prevista la presenza anche di sistemi di accumulo ubicati in container per una capacità dichiarata di 28 MW, e la realizzazione della nuova Stazione Elettrica si chiede di integrare lo Studio di Impatto Ambientale con uno “Studio di impatto elettromagnetico”, redatto da tecnico competente.</td><td>Dall’analisi di impronta quantitativa, riportata nella specifica Relazione sull’Elettromagnetismo (D.P.C.M. 08/07/03 e D.M 29/05/08), si osserva come:
La Centrale di produzione costituita dalle seguenti parti principali:
L’impianto “Under the Sun” avrà una potenza di 9,57 MWp + 28 MW B.E.S.S. a 4 h. La società UTS s.r.l. intende realizzare un impianto per la produzione di energia elettrica da fonte solare fotovoltaica ed accumulo a batteria: trattasi di INSEGUITORI SOLARI, con attuatore elettrico, (INTERNI al campo fotovoltaico), oltre che ad una sezione con accumulatori a batterie a ioni di litio (o sodio o equivalente), in corrente continua, in un sito localizzato nel comune di Villa Literno, in provincia di Caserta, regione Campania. La potenza elettrica di Picco della Centrale Elettrica progettata sarà pari a 9,57 MWp, tensione di consegna pari a 36 kV, in aderenza al limite superiore della MT. Il generatore fotovoltaico, le POWER STATIONS e STORAGE Power Stations e relativa trasformazione a 36 kV\BT è tale che la Stazione Elettrica di Utenza sarà realizzata nei pressi dell’ingresso alla Centrale. Il cavidotto di connessione di utenza proseguirà interrato, fino al punto futuro di connessone alla RTN: futura S.E. “Cancello380/150/36”, opera di connessione di rete RTN. La produzione elettrica è organizzata in sottocampi fotovoltaici, tali da sviluppare una potenza elettrica complessiva di 9,57 MWp. I containers di accumulo batterie lavorano in Corrente Continua (no c.e.m.). La soluzione di connessione (STMG) con inserimento nella rete di Terna spa a 36 kV è stata comunicata da Terna spa via Pec/portale del produttore (codice pratica.: 202301239). Nel progetto della Centrale di produzione, la nuova infrastruttura di RTN, futura S.E. Cancello380/150/36, necessaria per collegare la centrale elettrica, avrà un suo proprio studio elettromagnetico, già autorizzato, con altro progetto. La Centrale di Produzione ed Accumulo sarà completata dall’installazione di cabine elettriche di utente/Stazione Elettrica di Utenza e da una control room anche esse saranno collocate quanto più possibile in corrispondenza del punto di accesso al campo o in una zona funzionale ai collegamenti elettrici. Essendo la Centrale collocata su diverse zone distinte si è previsto, come già evidenziato, il posizionamento di più cabine utente per la gestione dei collegamenti tra una zona e l’altra. Le cabine utente avranno dimensione pari a 12.700 x 3.700 x 3.075 mm, o equivalenti, e saranno costruite in cemento armato vibro compresso (c.a.v.) mentre le due control room avranno dimensioni identiche alle power station, ovvero 6.058 x 2.896 x 2.438mm o equivalente. Lo spazio all’interno del manufatto cabina utente sarà organizzato in modo tale da avere un locale per il sezionamento e protezione dei</td><td>Riscontro esaustivo</td><td></td></tr>
</table>

fonte: http://burc.regione.campania.it

n.	RICHIESTA INTEGRAZIONI (allegata alla nota prot. reg. n. PG/2025/ /0050703 del 31/01/2025)	I RISCONTRO (nota acquisita al prot. reg. n. 381773 del 02/08/2024)	VALUTAZIONE PER RICHIESTA DI ULTERIORI CHIARIMENTI (prima seduta CdS del 20/10/2025)	II RISC.
		circuiti di alta tensione (collocamento del quadro generale di alta tensione), un locale dedicato all'installazione del trasformatore di spillamento MT/BT da 100 kVA dedicato all'alimentazione di tutti i servizi a corredo dell'impianto fotovoltaico e necessari alla gestione del sistema, nella control room dove tra l'altro saranno posizionati i quadri generale di bassa tensione e l'armadio rack e, infine, un locale ufficio/deposito. La control room, invece, è il locale all'interno del quale saranno collocati i principali apparati ausiliari che consentono la corretta gestione ed esercizio dell'impianto come quelli per la trasmissione dati, per il sistema antintrusione e la videosorveglianza. L'impianto fotovoltaico oggetto della presente prevede la presenza di un sistema di accumulo dell'energia elettrica prodotta che potrà essere funzionalmente indipendente dal FV e potrà ricaricarsi, direttamente dalla RTN. La Centrale di Produzione ed Accumulo sarà altresì dotata di un sistema di telecontrollo (SCADA) attraverso il quale sarà possibile monitorare in tempo reale i principali parametri elettrici sia lato impiantoche lato rete ed acquisire i dati di misurazione metereologici eseguiti dalla meteo station in campo (piranometri, anemometri, etc.). Tutti i dati acquisiti renderanno possibile la valutazione e il controllo delle prestazioni dell'intero sistema. L'impianto di supervisione consentirà anche di eseguire da remoto la modifica del set point di lavoro dei parametri elettrici in rispetto delle richieste del distributore di rete secondo i dettami dell'allegato A68 al codice di rete Terna spa e di E-Distribuzione spa. ***Moduli fotovoltaici*** Come noto, dal punto di vista elettrico un modulo fotovoltaico si comporta (e di fatto può essere anche rappresentato e modellato) come un generatore di corrente continua a tensione costante, questo significa che durante il funzionamento a regime non possono svilupparsi campi elettromagnetici legati alla variazione di una grandezza elettrica (nella fattispecie la corrente). L'eventuale generazione di campi variabili è limitata ai soli transitori dovuti All'accensione/spegnimento dell'impianto o durante la ricerca del punto di massima potenza da parte dell'inverter, in ogni caso tali fenomeni risultano del tutto irrilevanti in quanto di brevissima durata ed intensità (lentamente variabili). Inoltre, la norma CEI 82-8, recepimento nazionale della Norma Europea del Cenelec 61215, la quale fornisce i requisiti per la qualifica del progetto e l'omologazione dei moduli fotovoltaici per applicazioni terrestri, non menziona prove di compatibilità elettromagnetica dei prodotti in quanto assolutamente irrilevanti. ***Batterie*** Le batterie impiegate per la realizzazione della stazione di accumulo saranno del tipo a ioni di Litio, o equivalente (es. ioni di sodio); esse presentano tensioni di cella in funzionamento variabili tra 3 - 4 V (3.2 V/280 Ah). La cella elementare è costituita da due elettrodi con interposto un elettrolita; l'elettrodo negativo o anodo è composto di carbonio con intercalati al suo interno ioni di Litio, mentre l'elettrodo positivo o catodo è composto da un ossido di metallo con intercalati ioni di litio. Le singole celle sono tra loro opportunamente collegate in serie e parallelo a formare moduli batterie con opportuni valori di tensione e corrente; questi moduli a loro volta vengono integrati in strutture equipaggiate con sistemi di controllo e di condizionamento ambientale. L'insieme di tali oggetti costituisce l'apparecchiatura elettrica definita "batteria"; le batterie a loro volta saranno sigillate e posizionate all'interno di containers dotati di impianti di condizionamento. ***Inverter*** L'inverter rappresenta il cuore dell'impianto in quanto, tra le innumerevoli funzioni, ha lo scopo di convertire la corrente continua prodotta dal generatore fotovoltaico in corrente alternata fruibile dalla rete pubblica di distribuzione e quindi dagli utenti finali. Nella configurazione di impianto prevista ad inverter centralizzati, ogni unità sarà installata all'interno del campo. O equivalente Power Station/ Storage Power Station. L'inverter		

fonte: http://burc.regione.campania.it

n.	RICHIESTA INTEGRAZIONI (allegata alla nota prot. reg. n. PG/2025/ /0050703 del 31/01/2025)	I RISCONTRO (nota acquisita al prot. reg. n. 381773 del 02/08/2024)	VALUTAZIONE PER RICHIESTA DI ULTERIORI CHIARIMENTI (prima seduta CdS del 20/10/2025)	II RISC.
		rappresenta l'elemento che contribuisce alla generazione di radiazioni elettromagnetiche Tale circostanza è l'effetto del funzionamento dei ponti di conversione della corrente il cui switching è in grado di generare un campo elettromagnetico a frequenza molto più elevata di quella di rete (alcune decine di kHz). Al fine di limitare le emissioni elettromagnetiche delle apparecchiature elettroniche il legislatore ha previsto che tali macchine, prima di essere immesse sul mercato, acquisiscano tutte le certificazioni atte a garantire sia l'immunità da disturbi elettromagnetici esterni che le ridotte emissioni per contenere al minimo le interferenze con atre apparecchiature poste nelle immediate vicinanze o con la rete stessa. A tale scopo gli inverter utilizzati nella presente installazione saranno dotati di apposita rispondenza alla normativa di compatibilità elettromagnetica (EMC) certificata da ente terzo, le normative di rispondenza sono le IEC 61000. Tra i vari aspetti queste norme trattano: • I livelli armonici: le direttive del gestore di rete prevedono un THD globale (non riferito al massimo della singola armonica) inferiore al 5% (inferiore all'8% citato nella norma CEI 110-10). Gli inverter presentano un THD globale contenuto entro il 3%; • Disturbi alle trasmissioni di segnale operate dal gestore di rete in imposizione alla trasmissione di energia sulle sue linee; Vi sono poi i trasformatori 36 kV/BT che annullano la impurezza della forma d'onda generata dell'energia alternata. • Variazioni di tensione e frequenza. La propagazione in rete di queste ultime è limitata dai relè di controllo della protezione di interfaccia asservita al dispositivo di interfaccia. Le fluttuazioni di tensione e frequenze sono però causate per lo più dalla rete stessa. Si rendono quindi necessarie finestre abbastanza ampie, per evitare una continua inserzione e disinserzione dell'impianto fotovoltaico e BESS. ***Transformer station e Cabina utente*** Le stazioni elettriche di trasformazione, Power Stations – Storage Power Stations, rappresentano uno dei componenti principali della Centrale in quanto, almeno per le configurazioni di impianto ad inverter di stringa/accumulatori, comprendono il quadro BT di parallelo, il gruppo di trasformazione MT (36kV)/BT e il quadro MT. Per il progetto in esame le stazioni di trasformazione saranno realizzate in strutture prefabbricate, dimensioni 6.058 x 2.438 x 2.896mm. O equivalente. Per il design in oggetto si prevede l'utilizzo di otto unità di trasformazione che saranno dislocate, nel modo più uniforme possibile, all'interno delle due aree di impianto. I trasformatori scelti sono di 3.750 kVA o Equivalente. In termini di emissioni elettromagnetiche la sorgente di emissione del campo elettromagnetico presente all'interno della stazione è il trasformatore MT/BT. Per quanto attiene le cabine secondarie in box, ai sensi dell'art.5.2 dell'allegato al Decreto 29 Maggio 2008, la Distanza di Prima Approssimazione (DPA), intesa come distanza da ciascuna delle pareti (tetto, pavimento e pareti laterali) del box cabina, va calcolata simulando una linea trifase, con cavi paralleli, percorsa dalla corrente nominale BT in uscita dal trasformatore (I) e con distanza tra le fasi pari al diametro reale (conduttore + isolante) del cavo (x) applicando la seguente relazione: **DDDDDD** = 0,40942*x(exp0.5241)*Radice (I) dove: DPA= distanza di prima approssimazione (m) I= corrente nominale BT in uscita dal trasformatore (A) x= diametro dei cavi (m) Considerando la potenza apparente massima di 3.750 kVA la corrente assume un valore limite inferiore a 2.731,23 A (tensione nominale di esercizio 0,8 kV) e che il cavo scelto sul lato BT del trasformatore è		

fonte: http://burc.regione.campania.it

n.	RICHIESTA INTEGRAZIONI (allegata alla nota prot. reg. n. PG/2025/ /0050703 del 31/01/2025)	I RISCONTRO (nota acquisita al prot. reg. n. 381773 del 02/08/2024)	VALUTAZIONE PER RICHIESTA DI ULTERIORI CHIARIMENTI (prima seduta CdS del 20/10/2025)	II RISC.
		11x3x(1x240) mm², con diametro esterno pari a circa 30,4mm, si ottiene una DPA, arrotondata per eccesso all'intero superiore, pari a circa 5 m. Tutte le power stations considerate all'interno del progetto del campo fotovoltaico saranno posizionate all'aperto ed è stata considerato un buffer non inferiore a 10 m per evitare o limitare gli ombreggiamenti del manufatto sull'impianto, inoltre, le power station non sono presidiate. La cabina elettrica di utente (di vettoriamento) è costituita da un manufatto in calcestruzzo c.a.v. delle dimensioni di 12.700 x 3.700 x 3.075 mm. La cabina in questione rappresenta, dal punto di vista di architettura di impianto, il punto di interfaccia verso la rete pubblica del distributore, pertanto, all'interno di essa sarà attestato il cavo elettrico proveniente dal punto di connessione dalla rete. Di seguito vengono riportate piante e prospetti equivalenti della cabina utente/Stazione Elettrica di Utenza. Anche la cabina utente non è un luogo presidiato ed al suo interno ospita un quadro di alta tensione dove vengono attestati dal lato campo fotovoltaico i cavi provenienti dalle cabine elettriche di trasformazione e dal lato rete cavo proveniente dal punto di connessione. L'allestimento del suddetto quadro di alta tensione sarà completato da tutti gli organi di misura, protezione e comando propedeutici al corretto esercizio dell'impianto. La dotazione impiantistica della cabina di consegna prevede altresì la presenza di un trasformatore di "spillamento" MT/BT, di potenza pari a 100 kVA (50 kVA), necessario all'alimentazione dei servizi ausiliari e delle opere connesse all'impianto fotovoltaico come, per esempio, l'illuminazione perimetrale, la supervisione, gli inseguitori, etc. Come si evince dalla descrizione effettuata le possibili sorgenti di emissione di un campo elettromagnetico sono rappresentati dalle correnti circolanti nei cavi MT entranti/uscenti dalla cabina, e nel quadro di interfaccia, e dal trasformatore di "spillamento". Il valore massimo della corrente circolante nei cavi MT, calcolata alla massima potenza attiva dell'impianto e alla tensione di esercizio di 20 kV, vale al massimo 881 A mentre quello della corrente BT associata alla presenza del trasformatore di spillamento da 100 kVA, è di circa 145 A. Il dimensionamento preliminare di impianto prevede, in riferimento al suddetto caso peggiore corrispondente alla corrente massima circolante nei cavi, l'utilizzo di una linea in cavo di formazione 2x3x(1x630) posato direttamente in trincea ad una profondità di circa 1,2 metri rispetto al piano campagna, avente diametro di circa 62,7 mm. In tale circostanza si ottiene una DPA, arrotondata, pari a circa 1 metro. D'altra parte, anche nel caso in questione la cabina di consegna non è presidiata durante il normale esercizio dell'impianto. ***Linee Elettriche in cavo*** A causa della particolare configurazione dell'impianto fotovoltaico "UTS", ovvero la sua configurazione, la valutazione del contributo al campo elettromagnetico prodotto dalla corrente circolante nei cavi elettrici a 36 kV dovrà essere condotta in modo del tutto generale senza distinzione tra linee interne ed esterne alla recinzione di campo. COLLEGAMENTI 36 kV: POWER STATION – Stazione Elettrica di Utenza Su ciascuna Cabina Utente vengano attestati i circuiti provenienti dalle Power Station posizionate direttamente in campo. Il design di impianto prevede che ogni linea di alta tensione 30 kV proveniente dal campo ed entrante nella Cabina Utente di riferimento "raccolga" la serie delle power station che si trovano lungo il medesimo tracciato secondo quanto indicato nello schema elettrico unifilare di impianto. Tutte le linee suddette saranno realizzate in cavo interrato RG7H1R 24 kV posato direttamente in trincea ad una profondità di 120 cm, si è inoltre stabilito di uniformare la sezione dei circuiti e, pertanto, sarà di 150 mm² per le tratte dorsali immediatamente uscenti dalle cabine utente oppure 95 mm² in riferimento alle power station finali di una specifica dorsale. La presente valutazione prende in esame il caso peggiore, ovvero quello dove sono presenti più circuiti		

fonte: http://burc.regione.campania.it

n.	RICHIESTA INTEGRAZIONI (allegata alla nota prot. reg. n. PG/2025/ /0050703 del 31/01/2025)	I RISCONTRO (nota acquisita al prot. reg. n. 381773 del 02/08/2024)	VALUTAZIONE PER RICHIESTA DI ULTERIORI CHIARIMENTI (prima seduta CdS del 20/10/2025)	II RISC.
		all'interno della medesima trincea. Per il campo fotovoltaico in esame il numero massimo di circuiti MT nello stesso scavo si ha per il tratto in ingresso alle Cabine di Consegna dove è possibile individuare i seguenti circuiti: caso peggiore seguenti circuiti: caso tipico: • Collegamento Vettoriamento n. 1 – potenza nominale 6 .000 kW cavo RG7H1R 20/24 kV (3x1x185), corrente massima 320 A; • Collegamento Cabina Vettoriamento n.2, potenza nominale 6.000 kW cavo RG7H1R 20/35 kV (3x1x185); corrente massima 320 A; • Cabina Vettoriamento n. 3 potenza nominale 6.000 kW cavo RG7H1R 20/24 kV (3x1x185), corrente massima 320 A; Di seguito si riporta il grafico delle isolinee misurate a 3μT,10μT e 100μT, nella costruzione del modello i cavi sono stati considerati alla profondità di 1,2 metri (come da sezione di scavo) e a partire dal punto di ascissa 1 e distanziati di 0,25 m. Dal grafico si evince che la fascia di prima approssimazione per ottenere il valore di qualità prescritto dalla norma non deve essere inferiore a circa 1 metri per lato rispetto al centro dello scavo. A livello del suolo in corrispondenza del tracciato il valore dell'induzione magnetica risulta compreso tra 3 e 5μT. Ad ogni modo il tratto interessato dalla presenza contemporanea di quattro circuiti è molto limitato ed è individuato dalla tratta di uscita dalla Cabina Utente n.1. Inoltre, è un tratto adiacente alla strada ed è esclusa la presenza in loco di personale in modo continuativo. ***Linee elettriche in cavo esterne al campo – connessione alla rete elettrica*** Per linee esterne al campo fotovoltaico ci si riferisce ai collegamenti in alta tensione 36 kV necessari al collegamento delle cabine di vettoriamento e più in generale per il collegamento dell'intero impianto al punto di connessione posto in corrispondenza della Stazione Elettrica di RTN "Cancello380" futura, di RTN. Tali linee esterne saranno di UTS srl. CAVIDOTTO 36 kV "CABINA DI CONSEGNA – alla Stazione Elettrica di Elevazione. La seconda linea che andremo ad analizzare è quella relativa al collegamento dell'impianto al punto di connessione, la lunghezza di tale collegamento risulta essere di circa 2,4 km , almeno in questa fase preliminare, si è calcolato dii realizzarlo mediante cavo posato direttamente in trincea del tipo RG7H1 20/35 kV della sezione di *4*(3*1*300) mmq (o equivalente, se collegate in E.E. le cabine di vettoriamento. Tre terne posate a trifoglio a profondità 1,2 m con distanza tra conduttori di 25 cm). Essendo il sistema esercito ad una tensione nominale di 36 kV e la potenza nominale dell'intero impianto pari a 40.000 kW, complessivi, la corrente complessiva circolante sui conduttori è pari all'incirca di 320 A. Per la seguente valutazione si è ipotizzato che la corrente sia ripartita perfettamente in ugual misura sulle terne di cavi. Di seguito si riporta, anche per questo specifico caso in esame, il grafico delle curve isolivello (3μT;10 μT;100μT) relative alla suddetta linea dove è possibile evincere che il valore di qualità di 3μT si ottiene a quota campagna anche in corrispondenza dei cavi stessi. I valori di campo magnetico al suolo sono massimi nelle stesse zone di cui sopra ed in corrispondenza della via cavi, ma variano in funzione delle correnti in gioco: con correnti sulle linee pari al valore di portata massima in esercizio normale delle linee e si hanno valori, che si riducono a meno di 3 μT a 1 m di distanza dalla proiezione dell'asse della linea, per lato. I valori in corrispondenza della recinzione della stazione sono notevolmente ridotti ed ampiamente sotto i limiti di Legge. In conclusione, nell'area in esame non sussistono condizioni tali da lasciar presupporre la presenza di radiazioni al di fuori della norma. L'analisi degli impatti ha infatti concluso questi essere NON SIGNIFICATIVI sulla popolazione. Inoltre, poiché gli unici potenziali recettori, durante le tre fasi di costruzione, esercizio e dismissione, sono gli operatori di campo, la loro esposizione ai campi elettromagnetici sarà gestita in accordo con la legislazione sulla sicurezza dei lavoratori applicabile (D.lgs. 81/2008 e s.m.i.).		
27	Si chiede di integrare il Piano di Monitoraggio Ambientale (PMA)	come riportato all'interno del par. 13.4.2.7 *"Elementi di interferenza sulla biodiversità"* e successivi, l'analisi degli impatti potenziali generati dalla realizzazione di un impianto fotovoltaico è stata condotta	**Riscontro esaustivo**	

fonte: http://burc.regione.campania.it

<table>
<tr><th>n.</th><th>RICHIESTA INTEGRAZIONI (allegata alla nota prot. reg. n. PG/2025/ /0050703 del 31/01/2025)</th><th>I RISCONTRO (nota acquisita al prot. reg. n. 381773 del 02/08/2024)</th><th>VALUTAZIONE PER RICHIESTA DI ULTERIORI CHIARIMENTI (prima seduta CdS del 20/10/2025)</th><th>II RISC.</th></tr>
<tr><td></td><td>presente nello Studio di Impatto Ambientale (SIA) al paragrafo 13.8 INDICAZIONI SUL PROGETTO DI MONITORAGGIO AMBIENTALE, con le disposizioni relative al monitoraggio ambientale per la fase di cantiere, conformemente a quanto previsto al punto 7 dell’Allegato VII alla Parte II del D.Lgs. 152/2006 e successive modi6iche e integrazioni</td><td>utilizzando il criterio DPSIR proposto dell’Agenzia Europea dell’Ambiente. Tale approccio consente di valutare gli effetti delle pressioni antropiche sugli ecosistemi naturali e sulle componenti della biodiversità presenti nell’area oggetto di studio.
Per una valutazione completa e strutturata degli impatti potenziali sulla biodiversità, sono state prese in considerazione le seguenti componenti principali del progetto:
- pannelli fotovoltaici;
- moduli di montaggio;
- infrastrutture elettriche;
- recinzioni esterne.
- recinzioni esterne.
Inoltre, sono state analizzate separatamente le fasi operative del progetto, ovvero:
1. 2. 3. Fase di cantiere (scavi – movimentazione terra – installazione moduli);
Fase di esercizio (funzionamento impianto - illuminazione – strutture);
Fase di dismissione (ripristino stato dei luoghi).
Alla luce delle considerazioni sulle azioni di cantiere, di esercizio e di dismissione, sono state indicati gli impatti da verificare che potrebbero essere determinanti dalle azioni di progetto, analizzati secondo il modello sopraindicato e di cui di seguito si riporta una tabella riassuntiva:
<table>
<tr><th>Determinante</th><th>Pressione</th><th>Bersaglio</th><th>Impatto</th></tr>
<tr><td>Cantiere</td><td></td><td></td><td></td></tr>
<tr><td>scavi e fondazioni</td><td>rumore</td><td>specie di mammiferi e di uccelli</td><td>perturbazione alle popolazioni (-)</td></tr>
<tr><td></td><td>sollevamento di polveri</td><td>vegetazione</td><td>perdita e frammentazione di superficie (-)</td></tr>
</table>
<table>
<tr><th>Determinante</th><th>Pressione</th><th>Bersaglio</th><th>Impatto</th></tr>
<tr><td></td><td>illuminazione</td><td>specie notturne</td><td>perturbazione alle popolazioni (-)</td></tr>
<tr><td></td><td>occupazione di superficie</td><td>vegetazione e habitat di specie</td><td>perdita e frammentazione di superficie (-)</td></tr>
<tr><td>montaggio impianti</td><td>rumore</td><td>Specie</td><td>perturbazione alle popolazioni (-)</td></tr>
<tr><td></td><td>occupazione di superficie</td><td>vegetazione e habitat di specie</td><td>perdita e frammentazione di superficie (-)</td></tr>
<tr><td>Esercizio</td><td></td><td></td><td></td></tr>
<tr><td>Impianto Fotovoltaico e BESS</td><td>illuminazione</td><td>specie notturne</td><td>perturbazione alle popolazioni (-)</td></tr>
<tr><td></td><td>occupazione di superficie</td><td>vegetazione e habitat di specie</td><td>perdita e frammentazione di superficie (-)</td></tr>
<tr><td></td><td>superfici riflettenti e ostacoli verticali</td><td>Specie di uccelli</td><td>Perturbazione alle popolazioni (-)</td></tr>
<tr><td>Stazione Elettrica</td><td>illuminazione</td><td>specie notturne</td><td>perturbazione alle popolazioni (-)</td></tr>
<tr><td></td><td>occupazione di superficie</td><td>vegetazione e habitat di specie</td><td>perdita e frammentazione di superficie (-)</td></tr>
<tr><td></td><td>Presenza di raccordi aerei a rischio collisione</td><td>Specie di uccelli</td><td>riduzione della perturbazione alle popolazioni (+)</td></tr>
<tr><td></td><td>Presenza di raccordi aerei a rischio elettrocuzione</td><td>Specie di uccelli</td><td>riduzione della perturbazione alle popolazioni (+)</td></tr>
<tr><td>Dismissione impianto</td><td>rumore</td><td>specie di mammiferi e di uccelli</td><td>perturbazione alle popolazioni (-)</td></tr>
<tr><td></td><td>sollevamento di polveri</td><td>habitat</td><td>perdita e frammentazione di superficie (-)</td></tr>
<tr><td></td><td>illuminazione</td><td>specie notturne</td><td>perturbazione alle popolazioni (-)</td></tr>
<tr><td></td><td>liberazione di superfici</td><td>vegetazione e habitat di specie</td><td>ripristino di superfici (+)</td></tr>
</table>
Possibili impatti determinati dalle azioni di progetto analizzati secondo il modello DPSIR
i segni (-) e (+) indicano se gli impatti sono negativi o positivi</td><td></td><td></td></tr>
</table>

fonte: http://burc.regione.campania.it

n.	RICHIESTA INTEGRAZIONI (allegata alla nota prot. reg. n. PG/2025/ /0050703 del 31/01/2025)	I RISCONTRO (nota acquisita al prot. reg. n. 381773 del 02/08/2024)	VALUTAZIONE PER RICHIESTA DI ULTERIORI CHIARIMENTI (prima seduta CdS del 20/10/2025)	II RISC.

Per ciascun aspetto analizzato, è stata condotta una valutazione delle aree di influenza associate a ogni pressione esercitata sulla biodiversità. Gli impatti potenziali sono stati individuati, classificati e sintetizzati nella tabella seguente:

Determinante	Pressione	Bersaglio	Impatto
Cantiere			
scavi e fondazioni	rumore	specie di mammiferi e di uccelli	disturbo su una superficie < 150 ha; impatto temporaneo e reversibile
	sollevamento di polveri	vegetazione	nessuna vegetazione naturale
	illuminazione	specie notturne	non significativo, temporaneo e reversibile
	occupazione di superficie	vegetazione e fauna	nessuna vegetazione naturale o habitat di specie
montaggio impianti	rumore	specie di mammiferi e di uccelli	disturbo su una superficie < 150 ha; impatto temporaneo e reversibile
	occupazione di superficie	vegetazione e habitat di specie	nessuna vegetazione naturale
	occupazione di superficie	habitat di specie di uccelli degli agroecosistemi	perdita di habitat < 30 ha
Esercizio			

Determinante	Pressione	Bersaglio	Impatto
Impianto Fotovoltaico e BESS	illuminazione	specie notturne	non significativo
	occupazione di superficie	vegetazione e habitat di specie	nessuna vegetazione naturale
	occupazione di superficie	habitat di specie di uccelli degli agroecosistemi	perdita di habitat < 22 ha
	superfici riflettenti e ostacoli verticali	Specie di uccelli	nessun impatto
Stazione Elettrica	illuminazione	specie notturne	non significativo
	occupazione di superficie	vegetazione e habitat di specie	nessuna vegetazione naturale
	occupazione di superficie	habitat di specie di uccelli degli agroecosistemi	perdita di habitat < 6 ha
	Presenza di raccordi aerei a rischio collisione	Specie di uccelli	riduzione del rischio di impatto del 50% (+)
	Presenza di raccordi aerei a rischio elettrocuzione	Specie di uccelli	riduzione del rischio di impatto del 50% (+)
Dismissione impianto	rumore	specie di mammiferi e di uccelli	< 150 ha; impatto temporaneo e reversibile
	sollevamento di polveri	vegetazione	nessuna vegetazione naturale
	illuminazione	specie notturne	non significativo, temporaneo e reversibile
	liberazione di superfici	vegetazione	nessuna vegetazione naturale
	liberazione di superfici	habitat di specie di uccelli degli agroecosistemi	perdita di habitat < 30 ha

Dall'analisi condotta, emerge chiaramente che gli impatti sono generalmente temporanei, reversibili e non significativi. Inoltre, l'assenza di vegetazione naturale o habitat protetti riduce la portata degli effetti negativi, pertanto, non sono necessarie attività di monitoraggio ambientale aggiuntive. Durante la fase di cantiere e di esercizio, le corrette implementazioni delle misure di mitigazione non renderanno necessarie alcuna attività di monitoraggio. Di seguito si riportano le misure di mitigazioni previste:

fonte: http://burc.regione.campania.it

<table>
<tr><th>n.</th><th>RICHIESTA INTEGRAZIONI (allegata alla nota prot. reg. n. PG/2025/ /0050703 del 31/01/2025)</th><th>I RISCONTRO (nota acquisita al prot. reg. n. 381773 del 02/08/2024)</th><th>VALUTAZIONE PER RICHIESTA DI ULTERIORI CHIARIMENTI (prima seduta CdS del 20/10/2025)</th><th>II RISC.</th></tr>
<tr><td></td><td></td><td><table>
<tr><th>IMPATTO</th><th>MISURA DI MITIGAZIONE</th></tr>
<tr><td>disturbo da rumore su una superficie < 150 ha; impatto temporaneo e reversibile</td><td>• utilizzo di mezzi meccanici a emissioni entro i limiti di emissione della norma</td></tr>
<tr><td>disturbo da illuminazione in cantiere e in esercizio</td><td>• proiettori sono rivolti verso il basso e accoppiati a sensori di presenza, che emettono luce artificiale solo in caso di rilevamento di persone e/o mezzi
• utilizzo di lampade a temperatura di colore non superiore a 2.700K
• le lampade dovranno essere direzionali e puntate verso il suolo
• dovrà essere illuminata solo l'area che si intende sorvegliare evitando le zone non interessate</td></tr>
<tr><td>occupazione di superficie con perdita di habitat < 30 ha</td><td>• utilizzo di colture a foraggi</td></tr>
</table></td><td></td><td></td></tr>
<tr><td>28</td><td>Nel caso in cui si intenda perseguire l’utilizzazione agricola del sito interessato dall’impianto fotovoltaico, si chiede di includere speci6ici indicatori e misure di monitoraggio relativi a tale attività nel PMA previsto per il progetto, al fine di garantire un’adeguata valutazione delle interazioni tra utilizzo agricolo e impianto fotovoltaico.</td><td>si ribadisce che l’impianto in oggetto non è inteso come un impianto “Agrivoltaico” ai sensi delle Linee Guida Ministeriali del 27/06/2022 e quindi non rispecchierà i requisiti e le specifiche di questa tipologia di impianto. Inoltre, considerata la tipologia di utilizzazione agricola prevista, la gestione di un sistema di monitoraggio agricolo su un impianto fotovoltaico potrebbe essere costoso e complesso, senza offrire necessariamente benefici significativi in termini di produttività o efficienza e dunque, non si ritiene necessario includere specifici indicatori e misure di monitoraggio relativi a tale attività.</td><td>Riscontro non esaustivo</td><td>È da tener presente che la continuità dell’attività agricola risulta soddisfatto qualora si verifichi l’esistenza e resa della coltivazione. L’indirizzo produttivo dell’azienda agricola risulta mantenuto, in quanto il fondo continuerà a essere coltivato, prevedendo un piano colturale che rispetti la natura agricola del fondo. Tale variazione non andrà a modificare l’assetto</td></tr>
</table>

fonte: http://burc.regione.campania.it

n.	RICHIESTA INTEGRAZIONI (allegata alla nota prot. reg. n. PG/2025/ /0050703 del 31/01/2025)	I RISCONTRO (nota acquisita al prot. reg. n. 381773 del 02/08/2024)	VALUTAZIONE PER RICHIESTA DI ULTERIORI CHIARIMENTI (prima seduta CdS del 20/10/2025)	II RISC.
				aziendale della ditta esecutrice, soprattutto da un punto di vista dell'indirizzo gestionale e delle dotazioni tecniche. Tale monitoraggio sarà attuato secondo le seguenti modalità: □ Produzione di una relazione tecnica asseverata da un professionista agronomo, sottoscritta anche dai rappresentanti legali della Società proponente, contenente: - descrizione dell'ordinamento colturale con indicazione delle rotazioni e/o avvicendamenti, ove previsti, e delle particelle sottoposte a coltura (anche grafica) con rese attese e/o ottenute;

fonte: http://burc.regione.campania.it

n.	RICHIESTA INTEGRAZIONI (allegata alla nota prot. reg. n. PG/2025/ /0050703 del 31/01/2025)	I RISCONTRO (nota acquisita al prot. reg. n. 381773 del 02/08/2024)	VALUTAZIONE PER RICHIESTA DI ULTERIORI CHIARIMENTI (prima seduta CdS del 20/10/2025)	II RISC.
				- indicazione dei mezzi tecnici utilizzati, con particolare riferimento alla meccanizzazione adottata, nonché delle ore/uomo di lavoro, rispetto all'ordinamento colturale; - indicazione della destinazione della produzione agricola ottenuta; - descrizione dell'eventuale utilizzo di biomasse a scopo di fertilizzazione (es. compost, reflui zootecnici, digestati, ecc.); - eventuali problematiche inattese riscontrate in corso d'opera e misure correttive adottate. I report così elaborati saranno archiviati e messi a disposizione degli enti

fonte: http://burc.regione.campania.it

n.	RICHIESTA INTEGRAZIONI (allegata alla nota prot. reg. n. PG/2025/ /0050703 del 31/01/2025)	I RISCONTRO (nota acquisita al prot. reg. n. 381773 del 02/08/2024)	VALUTAZIONE PER RICHIESTA DI ULTERIORI CHIARIMENTI (prima seduta CdS del 20/10/2025)	II RISC.
				competenti e del gestore dell'impianto, costituendo parte integrante della documentazione di verifica della continuità dell'attività agricola e dell'efficacia del sistema fotovoltaico integrato con l'agricoltura. Si precisa infine che tale attività sarà avviata in fase post-operam, ovvero dopo l'entrata in esercizio dell'impianto.
29	Si ritiene opportuno valutare la possibilità di includere tra le componenti oggetto di monitoraggio l'efficienza dell'impianto fotovoltaico. Questo consentirebbe di verificare che la progressiva riduzione dell'efficienza sia conforme alle stime effettuate in fase progettuale per l'intera vita utile del progetto (25-30 anni). In caso di scostamenti significativi rispetto a quanto ipotizzato, sarebbe necessario prevedere interventi correttivi per garantire che la vita utile effettiva dell'impianto corrisponda a quella prevista.	si chiarisce che il progetto in fase progettuale già tiene conto delle relative perdite di producibilità generate dal sistema in quanto, come è possibile verificare nella relazione tecnica di progetto, è stata valutata la producibilità prevedendo una perdita di circa il 14%. Le perdite di sistema comprendono tutte le perdite nell'impianto che riducono l'energia resa alla rete elettrica rispetto all'energia prodotta dai moduli. Ci sono vari tipi di perdite, così come perdite resistive nei cavi, perdite nell'inverter, polvere o neve ecc. In più, col tempo i moduli tendono a perdere un po' di potenza, e per questo motivo la resa media calcolata per tutta la vita dell'impianto sarà meno della resa nei primi anni. Proprio per questo motivo, come base di progetto suggeriamo un valore di default per le perdite di 14%, incluso l'effetto di invecchiamento. Se si pensa di avere perdite più basse (forse con un inverter ad alta efficienza) si può ridurre la perdita di sistema. Ulteriori interventi al fine di mitigare tali perdite e consentire un rendimento ottimale del progetto per tutta la vita utile dello stesso sono descritti nella fase di O&M di progetto che includono: 1. Disponibilità di una persona di contatto per l'impianto; 2. Monitoraggio remoto degli Inverter e dell'intero impianto; 3. Monitoraggio quotidiano dei parametri microclimatici e della produzione dell'impianto; 4. Monitoraggio delle posizioni degli inseguitori solari; 5. Individuazione rapida e analisi di guasti o malfunzionamenti; 6. Redazione documentazione mensile dettagliata sulla resa energetica e analisi degli scostamenti; 7. Controllo di correttezza sui parametri correnti dell'impianto: - Controllo delle tensioni e correnti lato CC; - Controllo delle tensioni e correnti di fase lato CA;	**Riscontro esaustivo**	

fonte: http://burc.regione.campania.it

n.	RICHIESTA INTEGRAZIONI (allegata alla nota prot. reg. n. PG/2025/ /0050703 del 31/01/2025)	I RISCONTRO (nota acquisita al prot. reg. n. 381773 del 02/08/2024)	VALUTAZIONE PER RICHIESTA DI ULTERIORI CHIARIMENTI (prima seduta CdS del 20/10/2025)	II RISC.
		- Calcolo delle prestazioni effettive e della resa energetica. 8. Rapporti Giornalieri Mensili e Trimestrali: - Raccolta dei dati mediante il sistema di monitoraggio e acquisizione dati proprio dell'inverter oppure proprietario della Società di OM; - Archiviazione dei dati acquisiti in formato leggibile; - Redazione di rapporti mensili per il periodo della prova di accettazione definitiva; - Redazione di rapporti trimestrali per il periodo successivo alla prova di accettazione definitiva. 9. Diagnosi dei malfunzionamenti: - Individuazione dei malfunzionamenti durante l'analisi dei dati acquisiti, - Ricevimento dei rapporti di errore generati automaticamente dall'impianto; - Localizzazione delle cause di malfunzionamento: o mediante controllo dell'Impianto via sistema di monitoraggio e acquisizione dati; o mediante ispezione in sito dell'impianto. Inoltre, a questi vanno aggiunti gli interventi di pulizia dei pannelli al fine di ridurre al minimo le perdite generate dall'eventuale sporcizia che si potrebbe accumulare mediante o un sistema automatizzato o mediante il lavaggio dei moduli in caso di eventi eccezionali per i quali la sola pulizia automatica non fosse sufficiente. Infine, nella relazione tecnica di progetto è stata effettuata una valutazione della vita utile dell'intero progetto considerando le possibili perdite che si generano durante la stessa analizzando uno studio condotto da National Renewable Energy Laboratory il quale ha evidenziato che è possibile affermare: - *esistono già impianti in funzione da oltre 25 anni;* - *il tempo di vita medio dei principali componenti di un impianto fotovoltaico è cresciuto notevolmente negli anni e questo trend verosimilmente proseguirà;* - *il tasso di degrado medio dei pannelli consente prestazioni ragionevoli anche dopo 25 anni di funzionamento;* - *esistono già diversi produttori che forniscono garanzie fino a 30 anni su alcune tipologie di pannelli e, tramite estensione di garanzia, fino a 20-25 anni sugli inverter;* - *L'aspettativa degli stakeholder sulla vita utile di un impianto fotovoltaico utility scale è nella maggior parte dei casi di almeno 30 anni.* Per quanto fin qui espresso, non si ritiene di dover implementare ulteriormente il monitoraggio di tali aspetti.		
1	Valutare la conformità delle opere con quanto previsto per i siti oggetto di valutazione nella recente DGR n. 617 del 14/11/2024 e rielaborare lo studio di Valutazione di Incidenza Ambientale rispettando quest'ultima delibera. Inoltre, si chiede di integrare il nuovo studio con i seguenti aspetti: **a.** descrivere le motivazioni per le	Il **proponente** ha riscontrato presentando uno Studio per la Valutazione di Incidenza Appropriata (RDA-06_VIncA impianto fv e opere connesse) che tiene conto della DGR 617/2024, contenente riferimenti alle misure regolamentari previste dal Piano di Gestione approvato della ZSC IT 8010027 *Fiumi Volturno e Calore Beneventano*. Gli aspetti per i quali si è formulata una richiesta di integrazioni sono così motivati: **Punto a:** si evidenzia che la motivazione per cui si è ritenuto di non dover procedere alla valutazione di incidenza dell'impianto fotovoltaico risiede nel fatto che ai sensi del DPR 357/97 e ss.mm.ii., essendo l'area di impianto ricadente all'esterno del raggio di 5 km dai siti della Rete Natura 2000, il medesimo non da sottoporre obbligatoriamente allo screening VIncA. Per quanto riguarda il cavidotto, considerando che sarà realizzato lungo la viabilità esistente ad una profondità di -1,20m dal piano stradale, e l'impatto delle attività	Il riscontro è **adeguato**	

fonte: http://burc.regione.campania.it

n.	RICHIESTA INTEGRAZIONI (allegata alla nota prot. reg. n. PG/2025/ /0050703 del 31/01/2025)	I RISCONTRO (nota acquisita al prot. reg. n. 381773 del 02/08/2024)	VALUTAZIONE PER RICHIESTA DI ULTERIORI CHIARIMENTI (prima seduta CdS del 20/10/2025)	II RISC.
	quali si è ritenuto di non dover procedere alla valutazione delle incidenze dell'impianto fotovoltaico e del suo cavidotto; considerato che si ritiene che le incidenze del progetto vadano valutate per tutte le opere previste, si chiede di valutare le incidenze derivanti dall'impianto e dal suo cavidotto; **b.** l'elaborato RDA-05 Studio per la Valutazione di Incidenza SE Cancello 380/150/36 Kv non considera e analizza la complementarità con altri piani/progetti in essere o in itinere nell'area vasta, pertanto risulta opportuno integrare tale aspetto.	di cantiere saranno temporanee e limitate in zone fortemente antropizzate e soggette ad un importante traffico veicolare, si è ritenuto trascurabile procedere alla valutazione di incidenza. **Punto b:** si precisa che lo studio di VIncA per la S.E. *"Cancello 380/150/36 kV"* non considera tale aspetto in quanto nell'area vasta non vi è la presenza di infrastrutture aventi caratteristiche tali da poterli comparare a quest'ultima.		

fonte: http://burc.regione.campania.it

8. CONCLUSIONI

Visto:

- l'istanza presentata dalla società UTS S.r.l., acquisita al prot. reg. n. 132463 del 13/03/2024, corredata dallo Studio di Impatto Ambientale (SIA), Studio di Incidenza e dagli elaborati progettuali e specialistici relativa alla realizzazione di un impianto fotovoltaico denominato: *Progetto di un impianto di produzione di energia elettrica da fonte solare denominato "UNDER THE SUN" della potenza di 9,56 MWp ubicato nel Comune di Villa Literno (CE), ricadente in AREA IDONEA ai sensi del D. Lgs. 199/2021 (art. 20, c.8, lettera c-quater, in presenza delle condizioni di cui alle Linee Guida ex D.M. 52/2015, come meglio specificato di seguito, con opere di connessione e Stazione SE "Cancello 36" nei Comuni di Villa Literno (CE) e Cancello ed Arnone (CE), con batterie di accumulo di 28,00 MW B.E.S.S";*
- le integrazioni pervenute con nota prot. n. 347726 del 11/07/2025 e i successivi chiarimenti e integrazioni a riscontro delle richieste formulate nel corso della I seduta di Conferenza dei servizi;
- la scelta del proponente, così come agli atti della I seduta della Conferenza dei Servizi, di stralciare dal progetto la realizzazione della Stazione SE "*Cancello 36*" in quanto risulta già autorizzata all'interno del procedimento PUA ID7436 e AU, sia dal punto di vista ambientale (con Decreto Ministeriale R.310 del 07/10/2024) che dal punto di vista autorizzativo (con Decreto Dirigenziale n. 41 del 30/05/2025).
- Il "sentito" ai sensi dell'art. 5, comma 7, del DPR n. 357/1997 rilasciato dall'ente gestore Parco Regionale del Matese in relazione al sito della Rete Natura 2000 ZSC IT8010027 "Fiume Volturno e Calore Beneventano";

Considerato che:

- il progetto, da realizzarsi nel Comune di Villa Literno (CE) nella sua configurazione finale, prevede la realizzazione di una centrale di produzione di energia elettrica con accumulo, con una superficie complessiva di progetto pari a 22,88 ha circa e sarà composta da moduli bifacciali cristallini di potenza pari a 695 Wp posizionati su tracker mono assiali orientati asse Nord-Sud con sistema intelligente di rotazione con inseguimento al sole, finalizzato alla massimizzazione della produzione ed efficienza ed alla riduzione dell'utilizzo del suolo ed una potenza di 9,56 MWp; è previsto un sistema BESS (accumulo di energia con batterie) con una potenza nominale di 28,00 MW / 112 MWh (28 MW a 4 h B.E.S.S.) e sarà costituito da batterie del tipo a ioni di litio, o tecnologia equivalente; l'intera centrale di produzione sarà connessa tramite cavidotto a 36 kV di lunghezza pari a 5,80 km da collegare in antenna alla S.E. di RTN "Cancello 36" già autorizzata;
- l'impianto ricade in area a destinazione urbanistica E1 – Agricola e pertanto, è stata prevista la realizzazione di un'attività agricola nelle aree non occupate dalle strutture dell'impianto fotovoltaico con i fondi che saranno condotti a seminativo, tra cui erbai a destinazione zootecnica alternati, ma qualora le condizioni di mercato siano favorevoli, si sceglieranno colture cerealicole come il frumento, cosi come descritto nell'elaborato *RDS-11_Relazione agronomica (giugno 2025);* agli atti è presente un accordo di cooperazione per la gestione agricola (elaborato datato 07/07/2025);
- l'intervento in progetto è finalizzato alla produzione di energia elettrica da fonte solare mediante tecnologia fotovoltaica ed è coerente con le strategie nazionali e sovranazionali per il potenziamento della produzione energetica da fonti rinnovabili, per il miglioramento della sicurezza degli approvvigionamenti energetici (con la riduzione della dipendenza dall'estero) e per la riduzione delle emissioni in atmosfera inquinanti e climalteranti (le emissioni annue di inquinanti atmosferici e gas climalteranti evitate con la realizzazione e l'entrata in esercizio dell'impianto in progetto, in confronto con quelle che sarebbero prodotte da un impianto di produzione energetica mediante processi termici di equivalente producibilità, saranno pari a circa 24.067 t/anno di CO2, 28,20 t/anno di Nox, 45,22 t/anno di SOx e 1,41 t/annui di polveri), con un produzione annua attesa pari a 48 GWh/anno;
- nello Studio di Impatto Ambientale si evidenzia che l'area interessata dalla prevista realizzazione dell'impianto in progetto presenta una buona esposizione all'irraggiamento solare, risulta facilmente accessibile, vede una limitata presenza di "ricettori sensibili di prossimità", non è interessata da vincoli escludenti la possibilità di assentire la realizzazione dell'impianto in progetto;
- relativamente alle caratteristiche dell'impianto in progetto ed alla fase di cantiere connessa alla loro installazione: è stata posta attenzione alle caratteristiche morfologiche dell'area di prevista installazione dei moduli fotovoltaici, con l'obiettivo di contenere i volumi di terreno da movimentare, e parte delle terre e rocce da scavo prodotte sarà riutilizzata in loco per riempimenti e sistemazioni; il

fonte: http://burc.regione.campania.it

consumo di suolo sarà limitato essenzialmente alle aree di prevista installazione delle cabine e stazioni elettriche la cui realizzazione ex novo è prevista in progetto ed alla viabilità interna a servizio dell'impianto; il sistema di infissione previsto per il fissaggio al suolo delle strutture di supporto dei moduli fotovoltaici (mediante pali in acciaio zincato infissi) consente di escludere la necessità di realizzazione di opere di fondazione in materiale cementizio; le cabine elettriche saranno del tipo prefabbricato, con opere di fondazione limitate alle superfici di appoggio (consistenti esclusivamente nello scavo di alloggiamento e nella sistemazione del piano di appoggio); medesima tipologia sarò prevista per l'area che dovrà accogliere le batteria per l'impianto di accumulo; le indagini condotte hanno portato a valutare l'assenza di rischi di interferenze significative dei lavori e delle opere previste in progetto con le acque sotterranee; la viabilità interna all'impianto sarà realizzata con pavimentazione in misto stabilizzato al fine di ridurre il più possibile il rischio di interferenze con l'infiltrazione delle acque meteoriche; le linee elettriche MT di connessione dell'impianto saranno interamente realizzate in cavo interrato, eliminando qualsiasi rischio di impatto paesaggistico e di collisione di fauna volatrice; sono stati previsti idonei sistemi di posa per il superamento delle interferenze; sono stati prescelti moduli fotovoltaici a bassa riflettanza in grado di mitigare i rischi di abbagliamento e confusione biologica per l'avifauna; la recinzione perimetrale dell'impianto è stata progettata avendo cura di lasciare uno spazio libero tra la base ed il suolo adeguato al passaggio della fauna non volatrice di piccole dimensioni; è stata prevista, con lo scopo della mitigazione dell'impatto visivo dell'impianto e del miglioramento ecosistemico, la realizzazione di una fascia vegetata perimetrale lungo la recinzione dell'impianto; i rifiuti prodotti, per la maggior parte costituiti da materiali da imballaggio, saranno raccolti in modo differenziato e gestiti secondo le pertinenti normative di settore vigenti; è stata prevista un'area di cantiere unica, localizzata, così come le aree di stoccaggio materiali, all'interno dell'area interessata dalla prevista installazione dei moduli fotovoltaici; è stato previsto il ripristino nello stato ex-ante delle aree interferite in fase di cantiere che non saranno necessarie in fase di esercizio (aree interessate dal tracciato del cavidotto, area di cantiere, aree di stoccaggio materiali; ecc.);

- in fase di esercizio: il funzionamento dell'impianto non determina emissioni in atmosfera, acqua e suolo, ad eccezione delle emissioni gassose e polverulente correlate alla movimentazione dei mezzi impiegati nelle operazioni di manutenzione dell'impianto (da ritenersi di scarsa entità per l'esiguità dei viaggi previsti ed in considerazione delle misure di mitigazione previste, come anche risultante dalle stime previsionali effettuate); il lavaggio dei moduli fotovoltaici sarà effettuato con sistema "a secco" evitando dispersioni e consumi della risorsa idrica; le emissioni acustiche ed elettromagnetiche generate dal funzionamento dell'impianto saranno limitate e compatibili con i limiti previsti dalle normative di settore, anche in considerazione del previsto alloggiamento in edifici chiusi delle principali fonti di emissioni sonore, rappresentate da aeratori, trasformatori ed inverter; la quantità di rifiuti prodotti sarà estremamente limitata ed il conferimento in discarica degli stessi sarà limitato a volumi assolutamente contenuti; nello Studio di Impatto Ambientale si rappresenta che la visibilità dell'impianto sarà contenuta dalla maggior parte dei principali punti di osservazione;
- sono state previste idonee attività di monitoraggio, così come specificate nel Piano di Monitoraggio presente nello Studio di Impatto Ambientale;
- l'area interessata dalla prevista realizzazione delle opere in progetto è ubicata a circa 2100 metri di distanza dalla perimetrazione del perimetro della ZSC IT8010027 "Fiume Volturno e Calore Beneventano" e la Società proponente ha approfondito tale aspetto mediate la redazione di uno Studio di Incidenza;
- - nello Studio di Impatto Ambientale e nello Studio di Incidenza in relazione alla Zona Speciale di Conservazione identificata dal codice IT8020001 "*Alta Valle del Fiume Tammaro*", sono stati analizzati gli impatti negativi potenziali producibili con la realizzazione e l'esercizio dell'impianto in progetto sulle componenti ambientali e sugli habitat e le specie di interesse comunitario e sono stati indicati gli accorgimenti progettuali adottati e le misure di mitigazione previsti per il contenimento degli stessi, cui la Società proponente dovrà dare completa attuazione;
- nell'ambito delle previsioni del D.L. 21 novembre 2025, n.175, come convertito con Legge 15 gennaio 2026, n.4, intervenuto nel corso di svolgimento del procedimento in argomento, sono state confermate, per i procedimenti per i quali alla data di entrata in vigore delle nuove disposizioni risultava già completata la fase di verifica documentale prevista, le indicazioni in materia di aree idonee per la realizzazione di impianti di produzione energetica da fonte rinnovabile dettate dal D.Lgs. n.199/2021;
- durante lo svolgimento della III seduta di Conferenza dei Servizi, è stata posta agli atti, dal Responsabile del Procedimento, una nota ARPAC (prot. n.287222 del 19/03/2026) nella quale, a seguito delle indagini condotte dal proponente sui terreni oggetto d'intervento, ha dichiarato che "*i*

fonte: http://burc.regione.campania.it

valori riscontrati non possano essere considerati superamenti della CSC = 50 mg/kg Colonna A– siti ad uso verde pubblico, privato e residenziale -Tab.1, All. 5, Tit V, Parte IV del D. Lgs 152/2006 e, quindi, che il sito possa ritenersi non contaminato.

Ritenuto che:

- alla realizzazione ed all'entrata in esercizio dell'impianto in progetto non sono correlati rischi di produzione di incidenza negativa significativa sugli obiettivi di conservazione dei Siti della Rete Natura 2000 identificati dai codici ZSC IT8010027 "Fiume Volturno e Calore Beneventano";
- nella definizione delle caratteristiche dell'iniziativa progettuale presentata è stata posta attenzione alla massima riduzione possibile degli impatti ambientali negativi sulle componenti ambientali producibili in correlazione con la realizzazione e l'esercizio dell'impianto;
- le misure di mitigazione previste nello Studio di Impatto Ambientale e nello Studio di Incidenza trasmessi dalla Società proponente, nonché negli ulteriori elaborati negli stessi richiamati, come revisionati in riscontro alla richiesta di chiarimenti ed integrazioni formulata nel corso del procedimento, ed alla luce delle ulteriori precisazioni ed integrazioni dalla stessa trasmesse in riscontro a quanto rappresentato in sede di riunioni di lavoro della Conferenza di Servizi, sono sostanzialmente adeguate in relazione allo scopo del perseguimento del massimo contenimento degli impatti ambientali negativi potenzialmente associati alla realizzazione ed all'entrata in esercizio dell'impianto in progetto e, comunque, i detti impatti negativi potenziali sono bilanciati dagli effetti positivi attesi in relazione alla produzione di energia elettrica con tecnologie zero emissive;
- è comunque opportuno prevedere condizioni ambientali ad integrazione degli accorgimenti progettuali e gestionali e delle misure di mitigazione previsti dalla Società proponente, anche allo scopo di consentire il controllo nel tempo del raggiungimento degli obiettivi di carattere ambientale con gli stessi perseguiti;

si propone di esprimere parere favorevole di Valutazione di Impatto Ambientale integrata da Valutazione di Incidenza per l'iniziativa progettuale proposta, ad esclusione della Stazione Elettrica "Cancello 36" già autorizzata e stralciata dal progetto cosi come dichiarato dal proponete nel corso della I seduta di Conferenza dei Servizi, con le seguenti condizioni ambientali da considerare aggiuntive rispetto agli accorgimenti per la mitigazione degli impatti ambientali riportati nello Studio di Impatto Ambientale e nello Studio di Incidenza trasmessi dalla Società proponente, nonché negli ulteriori elaborati negli stessi richiamati, come revisionati in riscontro alla richiesta di chiarimenti ed integrazioni formulata dell'Ufficio Speciale 60.12.00 "Valutazioni Ambientali" della Regione Campania (oggi Ufficio Speciale 306.00.00 "Valutazioni Ambientali" della Regione Campania), ed alla luce delle ulteriori precisazioni ed integrazioni dalla stessa trasmesse in riscontro a quanto rappresentato in sede di riunioni di lavoro della Conferenza di Servizi:

N.	Contenuto	Descrizione
1	Macrofase	**POST-OPERAM**
2	Numero Condizione	**1**
3	Ambito di applicazione	Ambito di applicazione della condizione ambientale: - aspetti gestionali
4	Oggetto della condizione	La Società proponente dovrà dare evidenza del mantenimento nel tempo, per tutta la durata di esercizio dell'impianto di produzione energetica, dell'attività di produzione agricola con lo stesso associata. A tal fine dovranno essere predisposte e pubblicate, sullo specifico sito internet dedicato relazioni annuali inerenti alla conduzione dell'attività, sottoscritte congiuntamente dai Rappresentanti Legali della Società proponente e dai Rappresentanti Legali degli operatori economici coinvolti nell'attività agricola. Nelle dette relazioni dovranno essere riportate le seguenti informazioni: - descrizione dell'ordinamento colturale con indicazione delle rotazioni e/o avvicendamenti, ove previsti, e delle particelle sottoposte a coltura (individuate anche graficamente oppure con foto geotaggate) con indicazione delle rese attese e ottenute (produzione agricola in t/ha); - indicazione dei mezzi tecnici utilizzati, con particolare riferimento alla meccanizzazione adottata, nonché delle ore/uomo di lavoro, rispetto all'ordinamento colturale (qualora fossero stati previsti acquisti di macchine e/o attrezzi agricoli necessari allo svolgimento delle operazioni colturali all'interno del campo agrivoltaico, saranno consegnati i documenti probanti di acquisto); - verifica della presenza dei fascicoli aziendali e dell'iscrizione ad albi/registri previsti dalle norme di settore; - indicazione della destinazione della produzione agricola ottenuta (a tal scopo la relazione dovrà contenere documenti probanti di vendita);

fonte: http://burc.regione.campania.it

		- descrizione dell'eventuale utilizzo di biomasse a scopo di fertilizzazione (es. compost, reflui zootecnici, digestati, ecc.); - eventuali problematiche inattese riscontrate in corso d'opera e misure correttive adottate. Eventuali variazioni del piano colturale dovranno essere tempestivamente comunicate.
5	Termine per l'avvio della Verifica di Ottemperanza	POST-OPERAM
6	Soggetto di cui all'art. 28 comma 2 del Dlgs 152/2006 individuato per la verifica di ottemperanza	U.S. 306.00.00 "*Valutazioni Ambientali*" della Regione Campania con il supporto tecnico della competente struttura dell'Assessorato all'Agricoltura della Regione Campania.

N.	Contenuto	Descrizione
1	Macrofase	**POST-OPERAM**
2	Numero Condizione	**2**
3	Ambito di applicazione	Ambito di applicazione della condizione ambientale: - monitoraggio ambientale
4	Oggetto della condizione	I risultati delle attività di monitoraggio, da condurre in attuazione di quanto previsto negli elaborati specialistici trasmessi dalla Società proponente ed integrati nel corso del procedimento alla luce delle richieste formulate, dovranno essere pubblicati, con frequenza annuale, su specifico sito internet dedicato cui potranno accedere (liberamente o mediante fornitura di credenziali dedicate) l'Ufficio Speciale 306.00.00 *"Valutazioni Ambientali*" della Regione Campania, nonché gli ulteriori soggetti pubblici che ne facciano richiesta. I report pubblicati sul detto sito dovranno anche prevedere, in caso di rilevamento di fenomeni inattesi e suscettibili di poter determinare significativi impatti ambientali, l'indicazione delle misure correttive adottate dalla Società proponente. I soggetti sopra indicati dovranno essere destinatari di specifici avvisi in occasione della pubblicazione di ciascun report di monitoraggio reso disponibile sul detto sito.
5	Termine per l'avvio della Verifica di Ottemperanza	POST-OPERAM
6	Soggetto di cui all'art. 28 comma 2 del Dlgs 152/2006 individuato per la verifica di ottemperanza	U.S. 306.00.00 "*Valutazioni Ambientali*" della Regione Campania

La presente istruttoria tecnica è redatta in conformità al D. Lgs. n. 152/2006 e s.m.i.; qualunque difformità o dichiarazione mendace dei progettisti su tutto quanto esposto e dichiarato negli elaborati tecnici agli atti, inficia la validità della presente istruttoria. Si compone di n. 80 pagine.

Napoli, 19 marzo 2026.

I Funzionari Istruttori

Geol. Stefania Coraggio *Ing. Simone Aversa*

fonte: http://burc.regione.campania.it

Giunta Regionale della Campania

DECRETO DIRIGENZIALE

DIRETTORE GENERALE/
DIRIGENTE UFFICIO/STRUTTURA **Simona BRANCACCIO**
DIRIGENTE SETTORE
DIRIGENTE UOS

DECRETO N°	DEL	DIREZ. GENERALE / UFFICIO / STRUTT.	SETTORE	UOS
96	**03/04/2026**	**306**	**00**	**00**

Oggetto:

Rettifica del D.D. n. 95 del 03.04.2026 - Provvedimento di Valutazione di Impatto Ambientale integrata con Valutazione di Incidenza relativo al progetto denominato "Progetto di un impianto di produzione di energia elettrica da fonte solare denominato "UNDER THE SUN" della potenza di 9,56 MWp ubicato nel Comune di Villa Literno (CE), ricadente in AREA IDONEA ai sensi del D. Lgs. 199/2021 (art. 20, c.8, lettera c-quater, in presenza delle condizioni di cui alle Linee Guida ex D.M. 52/2015, come meglio specificato di seguito, con opere di connessione e Stazione SE "Cancello 36" nei Comuni di Villa Literno (CE) e Cancello ed Arnone (CE), con batterie di accumulo di 28,00 MW B.E.S.S.", ad esclusione della Stazione Elettrica "Cancello 36" già autorizzata e stralciata dal progetto nel corso del procedimento. Proponente: Società UTS S.r.l – CUP 9875.

fonte: http://burc.regione.campania.it

IL DIRIGENTE

PREMESSO che:

- con Decreto Dirigenziale n. 95 del 03.04.2026 è stato emesso Provvedimento di Valutazione di Impatto Ambientale integrata con Valutazione di Incidenza relativo al progetto denominato “Progetto di un impianto di produzione di energia elettrica da fonte solare denominato “UNDER THE SUN” della potenza di 9,56 MWp ubicato nel Comune di Villa Literno (CE), ricadente in AREA IDONEA ai sensi del D. Lgs. 199/2021 (art. 20, c.8, lettera c-quater, in presenza delle condizioni di cui alle Linee Guida ex D.M. 52/2015, come meglio specificato di seguito, con opere di connessione e Stazione SE “Cancello 36” nei Comuni di Villa Literno (CE) e Cancello ed Arnone (CE), con batterie di accumulo di 28,00 MW B.E.S.S., ad esclusione della Stazione Elettrica “Cancello 36” già autorizzata e stralciata dal progetto nel corso del procedimento. Proponente: Società UTS S.r.l – CUP 9843.

PRESO ATTO che:

- per mero errore materiale, nel succitato decreto, vi sono le seguenti imprecisioni:
- nel titolo del decreto è stato riportato un numero CUP errato (9843);
- alle lettere h) e i) del considerato è presente un refuso sul nome della società proponente (RWE Renewables Italia Srl).

RITENUTO:

- in coerenza con le verifiche tecniche ed istruttorie effettuate di dover rettificare il titolo del decreto sostituendo il CUP 9843, erroneamente citato, con il CUP 9875 corrispondente al progetto in questione, e le lettere h) e i) del considerato, sostituendo il nome della società proponente RWE Renewables Italia S.r.l., citato per refuso, con UTS S.r.l.

VISTI:

- il D.P.R. n.357/1997 e s.m.i.;
- il D.Lgs. n.152/2006 e ss.mm.ii.;
- la D.G.R.C. n.684 del 30.12.2019;
- la D.G.R.C. n.280 del 30.06.2021;
- la D.G.R.C. n.613 del 28.12.2021;
- la D.G.R.C. n.737 del 28.12.2022;
- la D.G.R.C. n.408 del 21.07.2024;
- la D.G.R.C. n.617 del 14.11.2024;
- il D.P.G.R. n.82 del 09.07.2025;

Alla stregua dell'istruttoria tecnica compiuta dai funzionari istruttori ing. Simone Aversa e geol. Stefania Coraggio e dell’istruttoria amministrativa compiuta compiuta dall’Ufficio Speciale 306.00.00 “*Valutazioni Ambientali*” della Regione Campania

DECRETA

per i motivi espressi in narrativa e che qui si intendono integralmente riportati e trascritti:

1. **Di** rettificare il titolo del decreto sostituendo il CUP 9843, erroneamente citato, con il CUP 9875 corrispondente al progetto in questione, e le lettere h) e i) del considerato, sostituendo il nome della società proponente RWE Renewables Italia S.r.l., citato per refuso, con UTS S.r.l.

2. **DI** confermare in ogni altra e restante parte il D.D. n. 95 del 03.04.2026;

3. **DI** rendere noto che ai sensi dell'art. 3, comma 4 della L. n. 241/90 e s.m.i., contro il presente provvedimento è ammessa proposizione di ricorso giurisdizionale avanti al Tribunale Amministrativo Regionale competente per territorio, entro 60 giorni dalla data di avvenuta pubblicazione sul BURC, ovvero ricorso straordinario al Capo dello Stato entro 120 giorni dalla data di pubblicazione sul BURC;

4. **DI** porre il presente provvedimento agli atti della Conferenza di Servizi ai fini della sua integrale conoscenza da parte del proponente e di tutti i partecipanti al procedimento CUP 9875;

5. **DI** trasmettere il presente provvedimento alla Segreteria della Giunta Regionale della Campania per la pubblicazione sul B.U.R.C., anche ai fini degli adempimenti ex D.Lgs. n.33 del 14 marzo 2013;

6. **DI** pubblicare il presente provvedimento al link http://viavas.regione.campania.it/opencms/opencms/VIAVAS/Home, Area VIA, Consultazione fascicoli.

Simona BRANCACCIO
Firmato digitalmente ai sensi del CAD e normativa connessa

Giunta Regionale della Campania

DECRETO DIRIGENZIALE

DIRETTORE GENERALE/
DIRIGENTE UFFICIO/STRUTTURA
DIRIGENTE SETTORE
DIRIGENTE UOS

Francesca DE FALCO

DECRETO N°	DEL	DIREZ. GENERALE / UFFICIO / STRUTT.	SETTORE	UOS
26	**07/04/2026**	**208**	**03**	**01**

Oggetto:

Art. 12 D.Lgs n. 387/2003 e ss.mm.ii.. Autorizzazione unica per il "Progetto di un impianto di produzione di energia elettrica da fonte solare denominato "UNDER THE SUN" della potenza di 9,56 MWp ubicato nel Comune di Villa Literno (CE), con opere di connessione nei Comuni di Villa Literno (CE) e Cancello ed Arnone (CE), con batterie di accumulo di 28,00 MW B.E.S.S.", ad esclusione della Stazione Elettrica "Cancello 36" già autorizzata e stralciata dal progetto nel corso del procedimento. Proponente: Società UTS S.r.l. - CUP 9875

fonte: http://burc.regione.campania.it

IL DIRIGENTE

PREMESSO che

a) con Decreto Legislativo 29 dicembre 2003 n. 387 (G.U. 31 gennaio 2004, n. 25. S.O.) viene data attuazione alla Direttiva 2001/77/CE relativa alla promozione dell'energia elettrica prodotta da fonti energetiche rinnovabili nel mercato interno dell'elettricità;
b) il comma 1 dell'articolo 12 del Decreto Legislativo 29 dicembre 2003 n. 387 dichiara di pubblica utilità, indifferibili ed urgenti gli impianti alimentati da fonti rinnovabili, nonché le opere connesse e le infrastrutture indispensabili alla costruzione e all'esercizio degli stessi, autorizzate ai sensi del comma 3 del medesimo Decreto;
c) il comma 3 dello stesso articolo 12 sottopone ad una autorizzazione unica, nell'ambito di una Conferenza di servizi convocata dalla Regione, la costruzione e l'esercizio degli impianti di produzione di energia elettrica alimentati da fonti rinnovabili, gli interventi di modifica, potenziamento, rifacimento totale o parziale e riattivazione, come definiti dalla normativa vigente, nonché le opere connesse e le infrastrutture indispensabili alla costruzione e all'esercizio degli impianti stessi;
d) il comma 4 del richiamato articolo 12 dispone che l'autorizzazione è rilasciata a seguito di un procedimento unico, al quale partecipano tutte le Amministrazioni interessate, svolto nel rispetto dei principi di semplificazione e con le modalità stabilite dalla Legge 7 agosto 1990, n. 241 e successive modificazioni ed integrazioni;
e) lo stesso comma 4 stabilisce che l'autorizzazione costituisce titolo a costruire ed esercire l'impianto in conformità al progetto approvato;
f) con D.M. 10.09.2010, pubblicato sulla Gazzetta Ufficiale, serie generale, n. 219 del 18.09.2010, il MiSE ha emanato le "Linee guida per il procedimento di cui all'articolo 12 del Decreto Legislativo 29 dicembre 2003, n. 387 per l'autorizzazione alla costruzione e all'esercizio di impianti di produzione di elettricità da fonti rinnovabili nonché linee guida tecniche per gli impianti stessi" (d'ora in poi Linee Guida Nazionali) in applicazione del citato comma 10 dell'art. 12 del D.Lgs. n. 387/2003;
g) con Decreto Legislativo 3 marzo 2011 n. 28 (G.U. 28 marzo 2011, n. 81. S.O.) viene recepita la direttiva 2009/28/CE sulla promozione dell'uso dell'energia da fonti rinnovabili, recante modifica e successiva abrogazione delle direttive 2001/77/CE e 2003/30/CE;
h) il Titolo III della Parte Seconda del D.Lgs. n. 152/2006 e ss.mm.ii., in recepimento della Direttiva 2014/52/UE che modifica la Direttiva 2011/92/UE concernente la valutazione dell'impatto ambientale di determinati progetti pubblici e privati, detta norme in materia di Valutazione di Impatto Ambientale di determinati progetti di interventi, impianti e opere, nonché disposizioni in materia per le Regioni e le Province Autonome;
i) il D.Lgs. n. 104 del 16.06.2017, emanato in attuazione della Direttiva 2014/52/UE, ha apportato modifiche alla procedura di Valutazione di Impatto Ambientale prevista nel Titolo III della Parte Seconda del richiamato D.Lgs. n. 152/2006;
j) ai sensi dell'art. 14, comma 4 della L. n. 241/1990, così come modificata dal sopra citato D.Lgs. n. 104 del 16.06.2017, "*Qualora un progetto sia sottoposto a valutazione di impatto ambientale di competenza regionale, tutte le autorizzazioni, intese, concessioni, licenze, pareri, concerti, nulla osta e assensi comunque denominati, necessari alla realizzazione e all'esercizio del medesimo progetto, vengono acquisiti nell'ambito di apposita conferenza di servizi, convocata in modalità sincrona ai sensi dell'articolo 14-ter, secondo quanto previsto dall'articolo 27-bis del D.Lgs. 3 aprile 2006, n. 152*";
k) ai sensi dell'art. 27-*bis*, comma 7 del medesimo D.Lgs. n. 104/2017 "*l'autorità competente convoca una conferenza di servizi alla quale partecipano il proponente e tutte le Amministrazioni competenti o comunque potenzialmente interessate per il rilascio del provvedimento di VIA e dei titoli abilitativi necessari alla realizzazione e all'esercizio del progetto richiesti dal proponente. La conferenza di servizi è convocata in modalità sincrona e si svolge ai sensi dell'articolo 14-ter della legge 7 agosto 1990, n. 241* […]";
l) il comma 4 dell'articolo 12 del D.Lgs. n. 387/2003 dispone che l'autorizzazione è rilasciata a seguito di un procedimento unico, al quale partecipano tutte le Amministrazioni interessate, svolto, nel caso di specie, con la procedura del provvedimento autorizzatorio unico regionale ai sensi dell'art. 27-*bis* del D.Lgs. n. 152/2006;

fonte: http://burc.regione.campania.it

m) lo stesso comma 4 stabilisce che l'autorizzazione costituisce titolo a costruire ed esercire l'impianto in conformità al progetto approvato;
n) il comma 2 dell'art. 15 del D.Lgs n. 190/2024 dispone che le disposizioni dell'art. 12 del D.lgs n. 387/2003 continuano ad applicarsi alle procedure in corso, fatta salva la facoltà del soggetto proponente di optare per l'applicazione delle disposizioni di cui allo stesso D.Lgs n. 190/2024.

PREMESSO altresì che

a) a seguito dell'entrata in vigore del D.Lgs. n. 104/2017, con D.G.R.C. n. 613 del 28.12.2021, pubblicata sul BURC n. 01 del 03.01.2022, sono stati approvati i nuovi "Indirizzi operativi e procedurali per lo svolgimento della Valutazione di Impatto Ambientale in Regione Campania";
b) la Giunta Regionale con deliberazione n. 716 del 21.11.2017 ha dettato i nuovi indirizzi in materia di impianti per la produzione di energia da fonte rinnovabile;
c) con D.G.R. n. 326 del 06.06.2017 il Rappresentante Unico della Regione Campania per le Conferenze di Servizi indette ai sensi dell'art. 14, comma 4 della L.241/90 e ss.mm.ii. è stato individuato nella figura del Dirigente dello Staff 50.17.92 Tecnico Amministrativo Valutazioni Ambientali;
d) con la L.R. n. 6 del 15 maggio 2024 avente ad oggetto: "Ordinamento e organizzazione degli uffici della Giunta regionale", le competenze in materia di VIA – VAS - VI sono state assegnate all'Ufficio Speciale Ufficio Valutazioni Ambientali codice 306.00.00;

CONSIDERATO che

a) con nota acquisita al protocollo regionale n. 132463 del 13.03.2024 la Società UTS S.r.l., con sede legale in via F. Giordani, 42 - 80122 Napoli - C.F./P.IVA 10286661219, ha formulato istanza per il rilascio del Provvedimento Autorizzatorio Unico Regionale ai sensi dell'art. 27-bis del D. Lgs. n.152/2006 per il progetto denominato "Progetto di un impianto di produzione di energia elettrica da fonte solare denominato "UNDER THE SUN" della potenza di 9,56 MWp ubicato nel Comune di Villa Literno (CE), ricadente in AREA IDONEA ai sensi del D. Lgs. 199/2021 (art. 20, c.8, lettera c-quater, in presenza delle condizioni di cui alle Linee Guida ex D.M. 52/2015, come meglio specificato di seguito, con opere di connessione e Stazione SE "Cancello 36" nei Comuni di Villa Literno (CE) e Cancello ed Arnone (CE), con batterie di accumulo di 28,00 MW B.E.S.S.";
b) con detta istanza la Società UTS S.r.l. ha fatto richiesta di rilascio del provvedimento di Valutazione di Impatto Ambientale integrata con valutazione di Incidenza, unitamente agli ulteriori titoli abilitativi da includere nel Provvedimento Autorizzatorio Unico Regionale inerente alla realizzazione e l'entrata in esercizio dell'impianto di progetto, tra cui l'Autorizzazione Unica ai sensi dell'art. 12 del D.Lgs. n. 387/2003;
c) all'istanza presentata è stato assegnato il CUP 9875;

CONSIDERATO altresì che

a) Il progetto presentato riguarda la realizzazione di un impianto fotovoltaico da 9,57 MWp con sistema di accumulo B.E.S.S. da 28,00 MW (capacità 112 MWh), per una potenza complessiva di 37,57 MWp, localizzato nel comune di Villa Literno (CE). La connessione alla RTN è prevista "in antenna" a 36 kV sulla futura stazione elettrica Terna "Cancello 380/150/36 kV" (Soluzione Tecnica Minima Generale c.p. 202301239). Il sistema di accumulo previsto a servizio del parco fotovoltaico è costituito da un B.E.S.S. (Battery Energy Storage System) bidirezionale da 28 MW di potenza nominale e 112 MWh di capacità utile. Le opere di connessione si articolano in due tratte principali:
    - Linea MT interrata (36 kV) dal parco fotovoltaico alla SE di utenza;
    - Linea AT in cavo interrato (150 kV) per la connessione alla Stazione Terna Cancello 380/150/36 kV.

   La stazione elettrica Terna "Cancello 380/150/36 kV" è stata stralciata dal progetto perché già autorizzata come dichiarato dal proponete nel corso della I seduta di Conferenza dei Servizi.

DATO ATTO

a) dei resoconti - verbali delle sedute di Conferenza dei Servizi tenutesi in data 20/10/2025, 19/11/2025 e 16/03/2026, nelle quali sono state evidenziate le posizioni in merito all'iniziativa del proponente da parte delle Amministrazioni intervenute;
b) che nella seduta del 16/03/2026 la scrivente U.O.S. ha espresso parere favorevole per il rilascio dell'Autorizzazione Unica ai sensi dell'art. 12 del D. Lgs. n. 387/2003 e ss.mm.ii.,;

c) che tutti i resoconti delle riunioni di lavoro della Conferenza di Servizi in argomento sono stati trasmessi al proponente ed a tutti i soggetti coinvolti nel procedimento e sono stati pubblicati sulle pagine web del portale informatico della Regione Campania dedicate alle valutazioni ambientali (V.I.A.-V.I.-V.A.S.);
d) che nel corso del procedimento sono stati acquisiti i pareri espressi dagli Enti e/o Amministrazioni interessate, come da bozza di Rapporto Finale di Conferenza dei Servizi;
e) che con Decreti Dirigenziali n. 95 e n. 96 del 03/04/2026 l'Ufficio Speciale Valutazioni Ambientali ha espresso, in relazione al progetto, parere favorevole di Valutazione di Impatto Ambientale con condizioni ambientali;

ATTESO che

a) l'art. 12, comma 4 del D.Lgs. n. 387/2003 prevede l'obbligo alla rimessa in pristino dello stato dei luoghi a carico del soggetto intestatario dell'autorizzazione a seguito della dismissione dell'impianto;
b) le precitate Linee guida Nazionali approvate con D.M. 10 settembre 2010 prevedono l'impegno alla corresponsione, all'atto dell'avvio dei lavori, di una cauzione a garanzia dell'esecuzione degli interventi di dismissione dell'impianto e delle opere di messa in pristino dello stato dei luoghi e che la cauzione sia prestata mediante fideiussione bancaria o assicurativa pari all' importo per la realizzazione delle opere di rimessa in pristino o delle misure di reinserimento o recupero ambientale dei luoghi;
c) il proponente ha trasmesso, in uno al progetto, il Piano Particellare di Esproprio, con l'indicazione delle ditte proprietarie delle particelle interessate dalle opere di impianto;
d) con nota prot. n. 0543269/2025 del 20/10/2025 si è provveduto ad avviare il procedimento per l'apposizione del vincolo preordinato all'esproprio e/o asservimento, dandone comunicazione ai sensi degli artt. 7 e 8 della Legge n. 241/1990 e degli artt. 11 e 16 del D.P.R. n. 327/2001 e ss.mm.ii.,;
e) il predetto avviso di avvio del procedimento è stato pubblicato all'albo pretorio dei Comuni di Villa Literno (CE) e Cancello ed Arnone (CE);

ATTESO, altresì, che

a) in data 16/07/2025, con prot. n. PR_NAUTG_Ingresso_0489882_20251203, è stata richiesta comunicazione antimafia relativa alla società proponente, tramite la Banca Dati Nazionale unica per la documentazione Antimafia (BDNA);

DATO ATTO che

a) la documentazione acquisita è presso la D.G. per lo Sviluppo delle Attività Produttive, dove è possibile prenderne visione e/o estrarne copia, conformemente alla normativa vigente;

RICHIAMATI

a) la D.G.R. n. 307 del 04/06/2025 e il D.P.G.R. n. 68 del 27/06/2025, con i quali è stato conferito alla dott.ssa Daniela Michelino l'incarico di responsabile della Direzione Generale Sviluppo delle Attività Produttive, codice 208.00.00;
b) la D.G.R. n. 339 del 10/06/2025, la D.G.R. n. 589 del 06/08/2025e il D.P.G.R n. 118 del 04/09/2025, con il quale è stato conferito l'incarico di Dirigente del Settore Valorizzazione Economica delle Risorse Energetiche e del Sottosuolo" della Direzione Generale Sviluppo Economico e le Attività Produttive, codice 208.03.00 e ad interim l'incarico di Dirigente della UOS Risorse Energetiche, codice 208.03.01, all' Arch. Francesca De Falco;

RITENUTO pertanto

a) di dover provvedere al rilascio dell'Autorizzazione Unica per il "Progetto di un impianto di produzione di energia elettrica da fonte solare denominato "UNDER THE SUN" della potenza di 9,56 MWp ubicato nel Comune di Villa Literno (CE), con opere di connessione nei Comuni di Villa Literno (CE) e Cancello ed Arnone (CE), con batterie di accumulo di 28,00 MW B.E.S.S.", ad esclusione della Stazione Elettrica "Cancello 36" già autorizzata e stralciata dal progetto nel corso del procedimento, proposto dalla Società UTS S.r.l., con sede legale in via F. Giordani, 42 - 80122 Napoli - C.F./P.IVA 10286661219;

VISTI

a) la Direttiva 2001/77/CE ed il Decreto Legislativo di attuazione n. 387 del 29 dicembre 2003;
b) la Direttiva 2009/28/CE ed il Decreto Legislativo di attuazione n. 28 del 3 marzo 2011;
c) il Decreto del Ministero dello Sviluppo Economico del 10 settembre 2010;
d) il D.Lgs n. 190/2024 Disciplina dei regimi amministrativi per la produzione di energia da fonti rinnovabili, in attuazione dell'articolo 26, commi 4 e 5, lettera b) e d), della legge 5 agosto 2022, n. 118

e) la L.R. n. 6 del 15 maggio 2024 avente ad oggetto: “Ordinamento e organizzazione degli uffici della Giunta regionale”;
f) la D.G.R. n. 408 del 31 luglio 2024 di approvazione dell’articolazione in Settori e Unità operative dirigenziali semplici delle strutture amministrative apicali;

Alla stregua dell’istruttoria evidenziata in narrativa, nonché dalla espressa dichiarazione di regolarità della stessa

DECRETA

Per quanto in narrativa richiamato e che qui si intende integralmente riportato, di:

1. **autorizzare**, ai sensi dell'art. 12 del D.Lgs. n. 387/2003, fatti salvi i diritti di terzi, per il “Progetto di un impianto di produzione di energia elettrica da fonte solare denominato “UNDER THE SUN” della potenza di 9,56 MWp ubicato nel Comune di Villa Literno (CE), con opere di connessione nei Comuni di Villa Literno (CE) e Cancello ed Arnone (CE), con batterie di accumulo di 28,00 MW B.E.S.S.”, ad esclusione della Stazione Elettrica “Cancello 36” già autorizzata e stralciata dal progetto nel corso del procedimento, proposto dalla Società UTS S.r.l., con sede legale in via F. Giordani, 42 - 80122 Napoli - C.F./P.IVA 10286661219, come meglio identificato nelle planimetrie allegate agli elaborati progettuali agli atti giacenti, per formarne parte integrante e sostanziale;
2. **fare obbligo** al proponente, a pena di decadenza della presente autorizzazione, di rispettare tutte le prescrizioni riportate nei pareri rilasciati dalle Amministrazioni/soggetti intervenute nel procedimento di PAUR;
3. **fare obbligo** al proponente di presentare sulla base delle disposizioni del D.M. 10 settembre 2010 – "Linee guida per le autorizzazioni impianti da fonte rinnovabile", entro la data di inizio dei lavori, pena la decadenza del titolo autorizzativo, apposita Polizza fideiussoria riportante la quantificazione delle spese che scaturiscono dagli obblighi costituenti l'oggetto della garanzia da presentare. Tale garanzia è dovuta per la copertura delle spese necessarie, comunque inerenti o connesse, alle operazioni di rimessa in pristino o alle misure di reinserimento o recupero ambientale da doversi assicurare in luogo del soggetto inadempiente, compresa la bonifica ed il ripristino ambientale, la messa in sicurezza permanente nonché per il risarcimento di ulteriori danni derivanti all’ambiente in dipendenza dell’attività svolta e/o determinate da inadempienze o da qualsiasi atto o fatto colposo, doloso, o accidentale, nel periodo di efficacia della garanzia stessa. La garanzia sopra indicata è dovuta senza soluzione di continuità per tutta la durata di esercizio dell’impianto e fino alla avvenuta rimessa in pristino dei luoghi da parte del soggetto intestatario del titolo abilitativo. Entro 180 giorni precedenti alla scadenza della garanzia deve essere prodotto il rinnovo rivalutato nell’importo;
4. **fare obbligo** al proponente di presentare entro la data di inizio dei lavori, pena la decadenza del titolo autorizzativo, una congrua descrizione del ciclo di vita dell’impianto. L’autorizzazione rilasciata con il presente provvedimento si intende decaduta alla data di ultimazione del ciclo di vita dell’impianto e, comunque, al massimo dopo 25 anni dalla messa in esercizio, fatta salva la facoltà per il proponente di richiedere nuova autorizzazione per il riammodernamento e/o ripotenziamento dell’impianto. Laddove la durata della presente autorizzazione dovesse essere superiore a quella di Autorizzazioni ricomprese nel procedimento, le stesse andranno rinnovate dal proponente nei termini previsti dalla normativa di settore dandone tempestiva comunicazione alla Regione Campania;
5. **stabilire** che la presente autorizzazione si intende decaduta in caso di fermo prolungato superiore ad 1 anno;
6. **precisare** che, in relazione all’esercizio dell’impianto, il proponente è responsabile unico della conformità di quanto complessivamente dichiarato in atti, sia allegati all’istanza sia successivamente integrati, nonché per eventuali danni arrecati a terzi o all’ambiente;
7. **stabilire** che i lavori di realizzazione dell’impianto, salvo quanto previsto al punto 1 del Decreto Dirigenziale n. 516 del 26.10.2011, abbiano inizio nei termini espressamente previsti dall’art. 15 comma 2 del D.P.R. n. 380/2001 ss.mm.ii. per gli interventi realizzati in forza di un titolo abilitativo rilasciato ai sensi dell'art.12 del D.Lgs. 29 dicembre 2003, n. 387, e siano ultimati entro tre anni dall’inizio dei lavori stessi, pena la

decadenza dell'autorizzazione. Sono fatte salve cause di forza maggiore, indipendenti dalla volontà del proponente e tempestivamente comunicate;

8. **fare obbligo** al proponente, ai sensi del punto 14.15 delle "Linee guida per il procedimento di cui all'art. 12 del Decreto Legislativo 29 dicembre 2003, n. 387 per l'autorizzazione alla costruzione e all'esercizio di impianti di produzione di elettricità da fonti rinnovabili nonché linee guida tecniche per gli impianti stessi" di cui al D.M. 10 settembre 2010, di effettuare un'analisi della redditività dell'intervento al fine di determinare il valore del 3 per cento dei proventi, compresi gli incentivi vigenti, derivanti dalla valorizzazione dell'energia prodotta dall'impianto. Le misure compensative per il Comune di Villa Literno (CE) dovranno essere orientate preferibilmente per la costituzione di Comunità Energetiche Rinnovabili e Solidali;
9. **fare obbligo** al proponente infine:
    - di utilizzare nella costruzione e nell'esercizio dell'impianto le migliori tecnologie possibili;
    - obbligarsi ad eseguire nella costruzione e nell'esercizio dell'impianto tutte quelle opere nuove e/o modifiche che, a norma di legge, venissero prescritte per la tutela dei pubblici e privati interessi;
    - nominare uno o più direttori dei lavori. Il direttore dei lavori sarà responsabile della conformità delle opere al progetto approvato e trasmetterà entro 15 giorni dalla conclusione dei lavori il certificato di collaudo;
    - comunicare al Comune interessati e alla Regione Campania la data di inizio e ultimazione dei lavori;
    - comunicare al Comune interessato e alla Regione Campania, con almeno 15 giorni di anticipo, la data di messa in esercizio dell'impianto;
    - comunicare con tempestività al Comune interessati e alla Regione Campania eventuali interruzioni e malfunzionamenti degli impianti e situazioni di pericolo per la salute e la sicurezza;
    - comunicare con tempestività al Comune interessati e alla Regione Campania i fermi prolungati dell'impianto;
    - consentire l'accesso all'impianto al personale della Regione Campania o da esso delegato e al personale degli Enti che ne hanno competenza;
10. **dichiarare** che l'impianto, le opere connesse e le infrastrutture indispensabili alla costruzione e all'esercizio dello stesso, autorizzate col presente decreto sono, ai sensi dell'art. 12 comma 1 del Decreto Legislativo n. 387/2003, di pubblica utilità, indifferibili ed urgenti;
11. **apporre**, ai sensi e per gli effetti degli artt. 9 e seguenti del DPR 327/2001 e ss. mm. e ii., il vincolo preordinato all'esproprio di cui all'art. 8 del medesimo DPR, sulle particelle catastali interessate dal "Progetto di un impianto di produzione di energia elettrica da fonte solare denominato "UNDER THE SUN" della potenza di 9,56 MWp ubicato nel Comune di Villa Literno (CE), con opere di connessione nei Comuni di Villa Literno (CE) e Cancello ed Arnone (CE), con batterie di accumulo di 28,00 MW B.E.S.S.", ad esclusione della Stazione Elettrica "Cancello 36" già autorizzata e stralciata dal progetto nel corso del procedimento, ed identificate nell'Avviso di avvio del procedimento di cui alla nota prot. n. 0543269/2025 del 20/10/2025;
12. **dichiarare** che l'impianto, le opere connesse e le infrastrutture indispensabili alla costruzione e all'esercizio dello stesso, autorizzate col presente decreto sono, ai sensi dell'art. 12 comma 1 del Decreto Legislativo n. 387/2003, di pubblica utilità, indifferibili ed urgenti;
13. **precisare** che le attività di vigilanza e controllo relativamente al corretto funzionamento dell'impianto e al rispetto delle prescrizioni fanno capo agli organi preposti, ciascuno per quanto di proprio competenza**;**
14. **demandare** al Comune di Villa Literno (CE) l'attuazione, nell'esercizio delle funzioni proprie relative all'utilizzo del territorio, di sopralluoghi, verifiche in loco e attività di vigilanza;
15. **precisare** che avverso la presente autorizzazione è ammesso ricorso giurisdizionale, nei modi previsti, al TAR competente o, in alternativa, ricorso straordinario al Capo dello Stato nel termine rispettivamente di sessanta e centoventi giorni**;**
16. t**rasmettere** il presente provvedimento alla società proponente e allo US 306.00.00 Ufficio Speciale Valutazioni ambientali della Regione Campania per la pubblicazione sul sito, anche ai fini delle verifiche del rispetto delle eventuali prescrizioni formulate dagli Enti Partecipanti alla Conferenza dei Servizi;

17. **inviare** copia del presente atto al Direttore Generale per lo Sviluppo delle Attività Produttive, alla Segreteria di Giunta, e, ai fini degli adempimenti *ex* D.Lgs. 14 marzo 2013, n. 33, al Portale Regionale per la pubblicazione nella sezione trasparenza e "Regione Campania Casa di Vetro".

Francesca DE FALCO
Firmato digitalmente ai sensi del CAD e normativa connessa

Giunta Regionale della Campania

DECRETO DIRIGENZIALE

DIRETTORE GENERALE/
DIRIGENTE UFFICIO/STRUTTURA — **Simona BRANCACCIO**
DIRIGENTE SETTORE
DIRIGENTE UOS

DECRETO N°	DEL	DIREZ. GENERALE / UFFICIO / STRUTT.	SETTORE	UOS
112	**24/04/2026**	**306**	**00**	**00**

Oggetto:

Provvedimento di Valutazione di Incidenza Appropriata relativo al "Piano di Gestione Abbazia Cava-Vietri" da realizzarsi nel comune di Vietri sul Mare (SA) e nel Comune di Cava De' Tirreni (SA) proposto da sig. Michele Petruzzelli – ID 1413_VINCAAPPR.

IL DIRIGENTE

PREMESSO che:

a. con D.P.R. n. 357 del 08/09/1997, art. 5, e ss.mm.ii. sono state dettate disposizioni in merito alla procedura di svolgimento della Valutazione di Incidenza;

b. con Delibera di Giunta Regionale (D.G.R.C) n. 1216 del 23/03/2001, pubblicata sul BURC n. 21 del 17/04/2001, e successiva D.G.R.C. n. 5249 del 31/10/2002, pubblicato sul BURC n. 58 del 25/11/2002, è stato recepito il succitato D.P.R. n. 357/97;

c. con D.G.R.C. n. 408 del 21/07/2024, avente ad oggetto "Attuazione LR n. 6/2024 – Ordinamento Regionale", è stata approvata la nuova articolazione in Settori e Unità operative delle strutture amministrative regionali con le relative denominazioni e competenze degli Uffici;

d. secondo le disposizioni del nuovo Ordinamento Regionale sopra richiamato le competenze in materia di valutazione di incidenza sono attribuite all'Ufficio Speciale 306.00.00 Ufficio Valutazioni Ambientali – UOS 306.01.01 Valutazione di Incidenza e Affari generali;

e. con D.G.R.C. n. 27 del 26/01/2016, pubblicata sul BURC n. 6 del 01/02/2016, e successiva D.G.R.C. n. 81 del 08/03/2016, pubblicata sul BURC n. 16 del 09/03/2016, è stata confermata l'istituzione della *Commissione* preposta alla Valutazione di Impatto Ambientale (VIA), alla Valutazione di Incidenza (VI) e alla Valutazione Ambientale Strategica (VAS) di cui alla D.G.R.C. n. 406/2011 e al D.P.G.R. n. 62/2015;

f. con D.G.R.C. n. 791 del 28/12/2016 si è disposto, al punto 2 del deliberato, che "*nelle more dell'adeguamento del Disciplinare, continui ad operare la Commissione VIA – VI – VAS di cui al D.P.G.R. n. 62 del 10/04/2015*";

g. con D.P.G.R.C. n. 204 del 15/05/2017 avente ad oggetto "*Deliberazione di G.R. n. 406 del 4/8/2011 e s.m.i.: modifiche Decreto Presidente Giunta n. 62 del 10/04/2015 - Disposizioni transitorie*" pubblicato sul BURC n. 41 del 22/05/2017, è stata aggiornata la composizione della *Commissione* per le valutazioni ambientali (VIA/VI/VAS);

h. con D.G.R.C. n. 795 del 19/12/2017, pubblicata sul BURC n. 5 del 18/01/2018, sono state approvate le misure di conservazione dei SIC (Siti di Interesse Comunitario) per la designazione delle ZSC (Zone Speciali di Conservazione) della rete Natura 2000 della Regione Campania;

i. con D.G.R. n. 684 del 30/12/2019 sono stati individuati, ai sensi del DM 17 ottobre 2007 del Ministro dell'Ambiente e della Tutela del Territorio e del Mare, i soggetti affidatari della gestione di Zone Speciali di Conservazione (ZSC) e delle Zone di Protezione Speciale (ZPS) designate ai sensi della Direttiva 92/43/CEE "Habitat", del relativo regolamento di attuazione di cui al DPR 357/97 e della Direttiva 2009/147/CE "Uccelli";

j. con Intesa, ai sensi dell'articolo 8, comma 6, della legge 5 giugno 2003, n. 131, tra il Governo, le regioni e le Province autonome di Trento e Bolzano sulle *Linee guida nazionali per la valutazione di incidenza (VIncA) - Direttiva 92/43/CEE "HABITAT" articolo 6, paragrafi 3 e 4* (G.U. n. 303 del 28/12/2019), sono state emanate le *Linee Guida Nazionali per la Valutazione di Incidenza*;

k. le succitate Linee Guida Nazionali prevedono che "*Il parere di screening ha validità di 5 anni, fatti salvi i casi nei quali è espressamente prevista una durata più breve, valutata in considerazione della dinamicità ambientale degli ecosistemi o degli habitat interessati, o più ampia nei casi nei quali il parere sia riferito a Piani pluriennali" e che "La validità temporale del parere di Valutazione di Incidenza è 5 anni, termine oltre il quale l'autorizzazione è da considerarsi nulla, fatti salvi i casi nei quali è*

espressamente prevista una durata più breve, valutata in considerazione della dinamicità ambientale degli ecosistemi o degli habitat interessati, o più ampia nei casi nei quali il parere sia riferito a piani, programmi o autorizzazioni ambientali pluriennali (es. AIA, AUA, etc.).";

l. con D.G.R.C. n. 280 del 30/06/2021, pubblicata sul BURC n. 66 del 05/07/2021, è stato approvato il "*Recepimento delle "Linee Guida Nazionali per la Valutazione di Incidenza (VIncA) -DIRETTIVA 92/43/CEE "HABITAT" ART. 6, paragrafi 3 e 4". Aggiornamento delle "Linee guida e criteri di indirizzo per l'effettuazione della valutazione di incidenza in Regione Campania*", che sostituisce la D.G.R.C. n. 814 del 04/12/2018 "*Linee Guida e Criteri di indirizzo per l'effettuazione della valutazione di incidenza in Regione Campania*";

m. con D.G.R.C. n. 737 del 28/12/2022, pubblicata sul BURC n. 1 del 02/01/2023 sono state individuate le nuove *Modalità di calcolo degli oneri per le procedure di Valutazione Ambientale Strategica, Valutazione di Impatto Ambientale e Valutazione di Incidenza di competenza della Regione Campania*;

n. con D.P.G.R.C. n. 82 del 09/07/2025 è stato conferito l'incarico di Direttore dell'Ufficio Valutazioni Ambientali, codice 306.00.00, alla dott.ssa Simona Brancaccio;

CONSIDERATO che:

a. con richiesta acquisita al prot. reg. n.0621298/2025 del 13/11/2025 contrassegnata con ID 1413_VINCAAPPR, il sig. Michele Petruzzelli - ha presentato per il tramite del tecnico incaricato Dott.ssa For. Carmela Senatore istanza di avvio della procedura di Valutazione d'Incidenza Appropriata relativa al "Piano di Gestione Abbazia Cava-Vietri" da realizzarsi nel comune di Vietri sul Mare (SA) e nel Comune di Cava De' Tirreni (SA);

b. l'istruttoria del progetto *de quo* è stata affidata alla dott. Antonio Manna, funzionario dell'Ufficio Valutazioni Ambientali;

c. con nota prot. reg. n. 0646215/2025 del 21/11/2025, trasmessa a mezzo pec in pari data al proponente Sig. Michele Petruzzelli, al Comune di Vietri sul Mare, al Comune di Cava De' Tirreni, all'Ente Parco Regionale dei Monti Lattari, e alla Riserva Naturale della Valle delle Ferriere c/o Reparto CC Biodiversità Caserta, è stata comunicata - ai sensi del parag. 3.5 delle Linee Guida e Criteri di Indirizzo per l'effettuazione della Valutazione di Incidenza in Regione Campania approvate con D.G.R. n. 280/2021 - l'avvenuta pubblicazione dello Studio di Incidenza e l'avvio del procedimento, stabilendo in giorni 30 dal ricevimento di detta comunicazione il termine per la presentazione di eventuali osservazioni;

d. entro tale termine non sono pervenute osservazioni;

e. la Riserva Naturale della Valle delle Ferriere c/o Reparto CC Biodiversità Caserta con nota prot. n. 10/1-893/2025 del 19/12/2025 ha trasmesso il sentito di propria competenza;

f. la U.O.S. 207. 02. 02 Servizi territoriali provinciali di Salerno - Gestione del rischio con prot. reg. n. 340347 dello 08/07/2025 ha trasmesso l'approvazione della versione in "minuta" del P.G.F.;

CONSIDERATO altresì che:

a. il sentito è stato richiesto al soggetto gestore Ente Parco dei Monti Lattari, con la nota di avvio del procedimento prot. reg. n. 0646215/2025 del 21/11/2025, sollecitato con nota prot. reg. n. 261869 del 16/03/2026, ma ad oggi ancora non risulta rilasciato;

b. l'Ufficio Speciale Avvocatura Regionale - Staff 60 01 93, con PP 76-50-17-2023, acquisito dalla Direzione Generale per il Ciclo Integrato delle Acque e dei Rifiuti, Valutazioni ed Autorizzazioni Ambientali in data 14/06/2023, a seguito di richiesta di parere formulata dalla medesima Direzione con prot. 218636 del 26/04/2023, ha espresso il parere sull'art. 5 comma 7 del D.P.R. n. 357/1997 e, nello specifico, sull'applicabilità dell'art. 17 bis, comma 3, della Legge 241/90 (silenzio/assenso), ritenendo tali disposizioni applicabili al "sentito";

c. il parere dell'Ufficio Speciale Avvocatura Regionale - Staff 60 01 93, essendo decorsi i 60 giorni dalla data della comunicazione di avvio del procedimento, previsti dalle Linee guida e criteri di indirizzo per la Valutazione di Incidenza in Regione Campania di cui alla D.G.R. 280/2021 per il rilascio del parere di screening, il "Sentito" di cui all'art. 5 comma 7 del D.P.R. n. 357/1997 si intende quindi acquisito ai sensi dell'art. 17 bis, comma 3, della Legge 241/90, precisando che eventuali conseguenze e responsabilità derivanti dalla mancata espressione del soggetto gestore, rimangono permanentemente in capo allo stesso.

RILEVATO che:

a. detto piano è stato sottoposto all'esame della Commissione V.I.A. - V.A.S. - V.I. che, nella seduta del 02/04/2026, sulla base dell'istruttoria svolta dal sopra citato funzionario, si è espressa come di seguito testualmente riportato:
"L'istruttore Mazzaccara ha predisposto la relazione istruttoria che, allegata al presente verbale, ne forma parte integrante e sostanziale. Relaziona sull'intervento il dott. Antonio Manna, il quale evidenzia quanto segue:
Nella documentazione presentata per la **Valutazione d'Incidenza appropriata**, il proponente ha descritto il progetto ed ha fornito informazioni sufficienti sul contesto in cui si opera per valutare quanto proposto. In considerazione della tipologia del procedimento, sono state fornite informazioni qualitative utili per la comprensione di quanto si dovrà realizzare. La documentazione trasmessa è risultata essere adeguata ai fini di una coerente valutazione, pertanto:
Considerato che:
   - la richiesta di Valutazione d'Incidenza appropriata è stata avanzata per il progetto dal titolo: "Piano di Gestione Abbazia Cava-Vietri" da realizzarsi nel comune di Vietri sul Mare (SA) e nel Comune di Cava De' Tirreni (SA), ai sensi del Regolamento Regionale Campania n°3/2017- proponente: Sig. Michele Petruzzelli, istanza acquisita con prot. reg. n. 621298/2025 del 13/11/2025;
   - la documentazione allegata all'istanza è stata prodotta in maniera conforme alla normativa vigente, tenendo in considerazione anche la integrazione volontaria trasmessa via pec dal tecnico il 24/03/2026, ricevuta con prot. reg. n. 303930 del 25/03/2026 con cui lo stesso ha precisato che
   - la superficie oggetto di pianificazione che ricade all'interno della ZSC è di 54,256 ettari, corrispondente al 52,84% dell'intera superficie oggetto di pianificazione che è di 102,70 ha
   - durante gli interventi previsti non verrà più presa in considerazione la D.G.R. n. 795 del 2017 riguardo al rispetto delle misure di conservazione, ma le sole misure di conservazione e le condizioni d'obbligo di cui al Piano di Gestione della ZSC 'Dorsale dei Monti Lattari' approvato con D.G.R. N. 617 /2024.
   - tuttavia, con una seconda integrazione volontaria trasmessa via pec il 27/03/2026, ricevuta con prot. reg. n. 314281 del 27/03/2026, il tecnico ha dichiarato che, a rettifica parziale di quanto dichiarato nella prima integrazione, la superficie oggetto di pianificazione che ricade all'interno della ZSC è di 78,49 ha, corrispondente al 76,42% dell'intera superficie oggetto di pianificazione
   - l'intervento ricade in parte nella ZSC IT8030008 - Dorsale dei Monti Lattari;
   - L'area oggetto di pianificazione, pari in tutto a 102,70 ettari, ricade per 78,49 ettari all'interno della ZSC IT8030008 , pari allo 0,53 % dell'intera superficie di detta ZSC, estesa su 14.564,09 ha;
   - dalla verifica della Carta della Natura ISPRA ARPAC 2018 sono presenti le classi: "Boschi a Castanea sativa" e "Leccete supramediterranee";
   - dal verifica della cartografia del Piano di Gestione della ZSC IT8030008 - Dorsale dei Monti Lattari sono presenti gli habitat 9260 'Boschi di Castanea sativa' e 9340 'Foreste di Quercus ilex e Quercus rotundifolia';

- gli interventi di taglio previsti dal Piano saranno eseguiti in periodi al di fuori di quello di riproduzione della fauna localmente presente;
- l'attuazione del P.G.F. non comporta distruzione o frammentazione degli habitat che hanno determinato la designazione del Sito;
- il P.G.F. non è suscettibile di pregiudicare il mantenimento dell'integrità del Sito sopra indicato con riferimento agli specifici obiettivi di conservazione fissati per gli habitat e le specie per il quale il sito Natura 2000 è stato designato;
- il P.G.F. risulta coerente con le misure di conservazione del Piano di Gestione della ZSC IT8030008 - Dorsale dei Monti Lattari, approvato con D.G.R. 617 /2024
- le valutazioni relative a ogni altro profilo, in particolare paesaggistico e idrogeologico, nonché ogni altra valutazione relativa all'applicazione di specifiche normative di settore e ad altre tematiche esulano tutte la competenza dello Scrivente Ufficio; la presente valutazione viene infatti resa esclusivamente sotto il profilo della tutela ambientale del patrimonio naturale protetto dalla Rete Natura 2000 per l'ambito normativo definito.

Vista l'approvazione della versione in "minuta" del P.G.F. da parte della Regione Campania – U.O.D. 50.07.26 trasmessa con prot. reg. n. 340347 dello 08/07/2025.
Visto il "Sentito" favorevole del Raggruppamento Carabinieri Biodiversità di Caserta, gestori della Riserva Valle delle Ferriere, inserita nella ZSC IT8030008, trasmesso con prot. n. 10/1-893/2025 del 19/12/2025, acquisito al prot. reg. n. 0731990/2025 del 22/12/2025.
Visto Il "Sentito" favorevole dell'Ente Parco Regionale dei Monti Lattari acquisito con la procedura di cui all'Art. 17 bis, c. 3 della L. 241/1990, considerato che:

il "Sentito è stato richiesto al Parco Regionale dei Monti Lattari con la nota di avvio del procedimento prot. reg. n. 646215/2025 del 21/11/2, sollecitato con nota prot. reg. n. 261869 del 16/03/2026, ma ad oggi ancora non risulta rilasciato;

l'Ufficio Speciale Avvocatura Regionale - Staff 60 01 93, con PP 76-50-17-2023, acquisito dalla Direzione Generale per il Ciclo Integrato delle Acque e dei Rifiuti, Valutazioni ed Autorizzazioni Ambientali in data 14/06/2023, a seguito di richiesta di parere formulata dalla medesima Direzione con prot. 218636 del 26/04/2023, ha espresso il parere sull'art. 5 comma 7 del D.P.R. n. 357/1997 e, nello specifico, sull'applicabilità dell'art. 17 bis, comma 3, della Legge 241/90 (silenzio/assenso), ritenendo tali disposizioni applicabili al "sentito";

secondo il parere dell'Ufficio Speciale Avvocatura Regionale - Staff 60 01 93, essendo decorsi i 60 giorni dalla data della comunicazione di avvio del procedimento, previsti dalle Linee guida e criteri di indirizzo per la Valutazione di Incidenza in Regione Campania di cui alla D.G.R. 280/2021 per il rilascio del parere di screening, il "Sentito" di cui all'art. 5 comma 7 del D.P.R. n. 357/1997 si intende quindi acquisito ai sensi dell'art. 17 bis, comma 3, della Legge 241/90, precisando che eventuali conseguenze e responsabilità derivanti dalla mancata espressione del soggetto gestore, rimangono permanentemente in capo allo stesso.

Pertanto, **si propone alla Commissione VIA VI VAS di esprimere parere favorevole alla Valutazione di Incidenza Appropriata con il rispetto delle misure di conservazione del Piano di Gestione di cui alla D.G.R. 617 /2024 della ZSC IT8030008 - Dorsale dei Monti Lattari, delle misure di mitigazione indicate dal tecnico nella relazione, di quelle di Enti terzi, e delle prescrizioni che seguono:**

rispetto dell'art. 2 Utilizzazioni forestali del Regolamento del Piano di Gestione della ZSC IT8030008 – Dorsale di Monti Lattari, commi:

1. Nell'ambito di interventi di utilizzazione forestale su superfici classificate come habitat 91AA, 9210, 9260, 9340 (tagli di ceduazione, avviamento, diradamento, tagli intercalari, di sementazione o di sgombero) è fatto obbligo il rilascio di necromassa in piedi e al suolo (quantità di rif.: almeno il 10% della biomassa forestale presente prima del taglio). (RE12)

2. Qualunque intervento forestale su superfici classificate come habitat 91AA, 9210 9260 o 9340, inclusi quelli di difesa idrogeologica e antincendio, deve garantire il rispetto degli obiettivi di conservazione e dei valori target dei parametri di stato di conservazione. (RE13)

3. Su superfici classificate come habitat 91AA, 9210, 9260, 9340, divieto di abbattimento ed asportazione di alberi vetusti e senescenti, parzialmente o totalmente morti, con diametro superiore a 70 cm (50 cm in assenza dei primi). (RE15)

4. All'interno dei querceti (boschi di roverella, cerro o leccio), divieto di abbattimento ed asportazione di alberi vetusti e senescenti, parzialmente o totalmente morti, con diametro superiore a 70 cm (50 cm in caso di assenza dei primi). (RE17)
6. In tutte le proprietà, sia pubbliche che private, classificate come habitat 9340, soggette a pianificazione forestale e conseguente elaborazione del Piani di Gestione Forestale, è obbligatoria la forma di governo della fustaia su almeno il 30% dell'estensione dell'habitat 9340, da ottenere su superfici più accorpate possibili. Tale obbligo dovrà essere recepito dai futuri Piani di Gestione Forestale, una volta scaduti quelli vigenti. Nei casi in cui l'estensione della fustaia risulti inferiore ai suddetti parametri è necessario provvedere a raggiungere l'obiettivo selezionando cedui da convertire in fustaie transitorie, mediante una fase di naturale invecchiamento oppure, eventualmente, attraverso un intervento di avviamento.
Nelle restanti superfici che mantengono la forma di governo del ceduo è fatto obbligo applicare le seguenti tecniche di utilizzazione che consentono di migliorare la compatibilità del ceduo con la conservazione dell'habitat e delle specie ad esso legate:
a) età del turno di ceduazione non inferiore a 30 anni;
b) ampiezza massima della tagliata non superiore a 5 ettari;
c) divieto di applicare il governo a ceduo per le formazioni che hanno superato l'età di 50 anni dall'ultimo intervento di ceduazione;
d) privilegiare la ceduazione per gruppi rispetto a quella che preveda il rilascio di matricine a distribuzione geometrica;
e) mantenere almeno il 70% delle matricine rilasciate al turno precedente, di cui il 10% a sviluppo indefinito
f) mantenere nuclei di biodiversità non sottoposti a ceduazione in tutte le fasce di 15 metri adiacenti al reticolo idrografico; tale area può essere conteggiata nel 10% a sviluppo indefinito;
g) divieto di effettuare le operazioni di allestimento, concentramento o esbosco all'interno di fossi e corsi d'acqua anche temporaneamente privi di scorrimento superficiali, anche in assenza di opere idraulico-forestali. (RE09)
7. Obbligo di rilascio di isole di senescenza all'interno delle formazioni classificate come habitat 9210, da prevedere nei Piani di Gestione Forestali delle proprietà pubbliche. Tali superfici dovranno estendersi complessivamente per almeno il 20% della superficie dell'habitat 9210* all'interno della proprietà oggetto di pianificazione, possibilmente su superfici accorpate. L'obiettivo è quello di ottenere foreste di faggio vetuste. Tale obbligo dovrà essere recepito dai futuri Piani di Gestione Forestale, una volta scaduti quelli vigenti. In queste formazioni potranno essere effettuati, qualora necessario, soltanto interventi specifici finalizzati a migliorare la conservazione dell'habitat o in favore di determinate specie di interesse conservazionistico. (RE11)
8. Divieto di eradicazione su superfici classificate come habitat 9260 di individui arborei adulti o senescenti e/o ceppaie vive o morte di castagno (Castanea sativa) salvo che negli interventi di lotta e/o eradicazione di specie alloctone invasive. (RE14)
9. Su superfici classificate come habitat 9210, negli interventi di taglio boschivo, qualora sia necessario l'impiego di mezzi meccanici (forwarder, trattori, ecc.), è fatto obbligo dell'uso di mezzi a basso impatto dotati di pneumatici a sezione larga, bassa pressione e profilo inciso. (RE-16)
10. Sulle superfici classificate come habitat 9210 è fatto obbligo del divieto di taglio, danneggiamento ed estirpazione degli esemplari di Ilex aquifolium. (RE21)
11. Divieto di piantumazione e/o diffusione di esemplari di qualunque specie vegetale alloctona riconosciuta come invasiva in Campania e/o in Italia (RE-T-04)
inoltre, va rispettato quanto disposto dagli artt. 79 e 101 del Regolamento Forestale n. 3/2017 e s.m.i.:

- **salvaguardare dagli interventi di taglio le seguenti specie: abete bianco, tasso, betulla, olmo montano, farnia, aceri, frassino maggiore, frassino meridionale, rovere, farnetto, sughera, ibrido cerro-sughera, tigli, sorbi, ciliegio, melo e pero selvatico, agrifoglio, albero**

di giuda, corbezzolo, fillirea, alloro, ginepri, nonché le particolarità botaniche, gli esemplari di pregio, gli endemismi ed i relitti vegetazionali quando sono presenti in modo sporadico in bosco (allo stato isolato o in piccolissimi gruppi e non superano complessivamente il 10% del numero di piante);

- **tutelare i biotopi forestali caratteristici, sia che si tratti di fitocenosi particolari che di aree con la presenza di specie rare, stagni e zone umide;**
- **rilasciare ad invecchiamento indefinito almeno 1 albero per ettaro, ovvero quello di maggior diametro o sviluppo, che, dovrà essere segnato con vernice indelebile di colore rosso indelebile;**
- **nelle fustaie, al fine di favorire le catene di detrito, si deve prevedere il rilascio di un'adeguata aliquota di legno morto consistente in piante secche in piedi e a terra. Tali esemplari, se presenti e sempreché non rappresentino un potenziale rischio per la diffusione di patogeni e un pericolo per la pubblica incolumità o per l'innesco di incendi, devono essere individuati con un punto in vernice azzurra apposto sul fusto;**
- **nelle fustaie deve essere rilasciato, se presente, un albero morto di grandi dimensioni ogni 3 ettari;**
- **nelle fustaie devono essere rilasciate, in media, se presenti e sempreché non rappresentino un potenziale rischio per la diffusione di patogeni, almeno 10 piante per ettaro, morte in piedi o a terra di piccole dimensioni;**
- **rilasciare gli alberi che presentino cavità, sia in quota che alla base del tronco, utilizzati dalla fauna presente come sito di nidificazione, ricoveri e tane;**
- **non distruggere o danneggiare i nidi di formiche del gruppo Formica rufa;**
- **attuare le mitigazioni indicate nello Studio di Incidenza Ambientale;**
- **che gli interventi previsti dal Piano di Gestione Forestale dovranno essere, in ogni caso, subordinati all'osservanza di tutte le leggi e dei regolamenti in vigore e che ci si dovrà attenere ad ogni altra eventuale prescrizione dettata dagli organi competenti;**
- **di sottoporre tutti gli interventi del piano dei miglioramenti previsti dal Piano di Gestione Forestale a specifica procedura di Valutazione di incidenza oppure a procedura di Verifica di assoggettabilità a VIA oppure a VIA, entrambe integrate con la Vinca;**
- **comunicare l'inizio delle operazioni di taglio all'Ente delegato (Comunità Montana Monti Lattari) alla U.O.S. di competenza U.O.S. 207. 02. 02 e al Comando stazione Carabinieri-Forestale territorialmente competente;**
- **che gli interventi previsti dal Piano di Gestione Forestale dovranno essere, in ogni caso, subordinati all'osservanza di tutte le leggi e dei regolamenti in vigore e che ci si dovrà attenere ad ogni altra eventuale prescrizione dettata dagli organi competenti;**
  Si evidenzia, infine, che la durata di validità della presente valutazione è pari alla durata di validità del Piano a meno di modifiche e/o varianti al Piano da sottoporre alla valutazione dell'Autorità competente, al fine di verificare se ricorrano i termini di applicazione della VInCA.
  A margine, si evidenzia che in fase di autorizzazione al taglio, dovrà essere applicato quanto disposto al comma 2 dell'art.37 del Regolamento Forestale n. 3/2017 dalla Comunità Montana Monti Lattari e dalla attuale U.O.S. 207. 02. 02 'Servizi territoriali provinciali di Salerno - Gestione del rischio', ex U.O.D. 50.07.26, a cui il presente parere verrà trasmesso, in relazione alla contiguità delle tagliate e al calcolo delle superfici massime da tagliare per anno.
  La Commissione, sulla scorta dell'istruttoria condotta dalla dott.ssa Matilde Mazzaccara e in particolare dei contenuti valutativi che qui si intendono riportati integralmente nonchè della proposta di parere formulata dalla stessa, decide di esprimere parere favorevole di Valutazione di Incidenza Appropriata, con le prescrizioni sopra riportate dall'istruttore.

b. l'esito della Commissione del 02/04/2026, così come sopra riportato, è stato comunicato al sig. Michele Petruzzelli con nota prot. reg. n. 0356414/2026 del 14/04/2026;

c. il sig. Michele Petruzzelli ha regolarmente provveduto alla corresponsione degli oneri per le procedure di valutazione ambientale, determinate con D.G.R.C. n° 737/2022, mediante versamento agli atti dell'Ufficio Valutazioni Ambientali;

RITENUTO di dover provvedere all'emissione del decreto di Valutazione di Incidenza;

VISTI:
- il D.P.R. n. 357 del 08/09/1997;
- le Linee Guida Nazionali per la valutazione di incidenza (VIncA) pubblicate su G.U. n. 303 del 28/12/2019;
- il D.P.G.R.C. n. 204 del 15/05/2017;
- il D.P.G.R.C. n. 82 del 09/07/2025;
- la D.G.R.C. n. 27 del 26/01/2016;
- la D.G.R.C. n. 795 del 19/12/2017;
- la D.G.R.C. n. 684 del 30/12/2019;
- la D.G.R.C. n. 280 del 30/06/2021;
- la D.G.R.C. n. 408 del 31/07/2024;
- la D.G.R.C. n. 737 del 28/12/2022;

Alla stregua dell'istruttoria tecnica svolta dalla dott.ssa Matilde Mazzaccara ed amministrativa compiuta dall'Ufficio Valutazioni Ambientali,

D E C R E T A

Per i motivi espressi in narrativa e che qui si intendono integralmente riportati e trascritti:

1. **DI** esprimere parere favorevole di Valutazione di Incidenza Appropriata, su conforme parere della Commissione V.I.A. - V.A.S. - V.I. espresso nella seduta del 02/04/2026, relativamente al "Piano di Gestione Abbazia Cava-Vietri" da realizzarsi nel comune di Vietri sul Mare (SA) e nel Comune di Cava De' Tirreni (SA) proposto dal sig. Michele Petruzzelli con il rispetto delle misure di conservazione del Piano di Gestione di cui alla D.G.R. 617 /2024 della ZSC IT8030008 - Dorsale dei Monti Lattari, delle misure di mitigazione indicate dal tecnico nella relazione, di quelle di Enti terzi, e delle prescrizioni che seguono:
   rispetto dell'art. 2 Utilizzazioni forestali del Regolamento del Piano di Gestione della ZSC IT8030008 – Dorsale di Monti Lattari, commi:
   1. Nell'ambito di interventi di utilizzazione forestale su superfici classificate come habitat 91AA, 9210, 9260, 9340 (tagli di ceduazione, avviamento, diradamento, tagli intercalari, di sementazione o di sgombero) è fatto obbligo il rilascio di necromassa in piedi e al suolo (quantità di rif.: almeno il 10% della biomassa forestale presente prima del taglio). (RE12)
   2. Qualunque intervento forestale su superfici classificate come habitat 91AA, 9210 9260 o 9340, inclusi quelli di difesa idrogeologica e antincendio, deve garantire il rispetto degli obiettivi di conservazione e dei valori target dei parametri di stato di conservazione. (RE13)
   3. Su superfici classificate come habitat 91AA, 9210, 9260, 9340, divieto di abbattimento ed asportazione di alberi vetusti e senescenti, parzialmente o totalmente morti, con diametro superiore a 70 cm (50 cm in assenza dei primi). (RE15)
   4. All'interno dei querceti (boschi di roverella, cerro o leccio), divieto di abbattimento ed asportazione di alberi vetusti e senescenti, parzialmente o totalmente morti, con diametro superiore a 70 cm (50 cm in caso di assenza dei primi). (RE17)
   6. In tutte le proprietà, sia pubbliche che private, classificate come habitat 9340, soggette a pianificazione forestale e conseguente elaborazione del Piani di Gestione Forestale, è obbligatoria

la forma di governo della fustaia su almeno il 30% dell'estensione dell'habitat 9340, da ottenere su superfici più accorpate possibili. Tale obbligo dovrà essere recepito dai futuri Piani di Gestione Forestale, una volta scaduti quelli vigenti. Nei casi in cui l'estensione della fustaia risulti inferiore ai suddetti parametri è necessario provvedere a raggiungere l'obiettivo selezionando cedui da convertire in fustaie transitorie, mediante una fase di naturale invecchiamento oppure, eventualmente, attraverso un intervento di avviamento.
Nelle restanti superfici che mantengono la forma di governo del ceduo è fatto obbligo applicare le seguenti tecniche di utilizzazione che consentono di migliorare la compatibilità del ceduo con la conservazione dell'habitat e delle specie ad esso legate:

a) età del turno di ceduazione non inferiore a 30 anni;
b) ampiezza massima della tagliata non superiore a 5 ettari;
c) divieto di applicare il governo a ceduo per le formazioni che hanno superato l'età di 50 anni dall'ultimo intervento di ceduazione;
d) privilegiare la ceduazione per gruppi rispetto a quella che preveda il rilascio di matricine a distribuzione geometrica;
e) mantenere almeno il 70% delle matricine rilasciate al turno precedente, di cui il 10% a sviluppo indefinito
f) mantenere nuclei di biodiversità non sottoposti a ceduazione in tutte le fasce di 15 metri adiacenti al reticolo idrografico; tale area può essere conteggiata nel 10% a sviluppo indefinito;
g) divieto di effettuare le operazioni di allestimento, concentramento o esbosco all'interno di fossi e corsi d'acqua anche temporaneamente privi di scorrimento superficiali, anche in assenza di opere idraulico-forestali. (RE09)

7. Obbligo di rilascio di isole di senescenza all'interno delle formazioni classificate come habitat 9210, da prevedere nei Piani di Gestione Forestali delle proprietà pubbliche. Tali superfici dovranno estendersi complessivamente per almeno il 20% della superficie dell'habitat 9210* all'interno della proprietà oggetto di pianificazione, possibilmente su superfici accorpate. L'obiettivo è quello di ottenere foreste di faggio vetuste. Tale obbligo dovrà essere recepito dai futuri Piani di Gestione Forestale, una volta scaduti quelli vigenti. In queste formazioni potranno essere effettuati, qualora necessario, soltanto interventi specifici finalizzati a migliorare la conservazione dell'habitat o in favore di determinate specie di interesse conservazionistico. (RE11)
8. Divieto di eradicazione su superfici classificate come habitat 9260 di individui arborei adulti o senescenti e/o ceppaie vive o morte di castagno (Castanea sativa) salvo che negli interventi di lotta e/o eradicazione di specie alloctone invasive. (RE14)
9. Su superfici classificate come habitat 9210, negli interventi di taglio boschivo, qualora sia necessario l'impiego di mezzi meccanici (forwarder, trattori, ecc.), è fatto obbligo dell'uso di mezzi a basso impatto dotati di pneumatici a sezione larga, bassa pressione e profilo inciso. (RE-16)
10. Sulle superfici classificate come habitat 9210 è fatto obbligo del divieto di taglio, danneggiamento ed estirpazione degli esemplari di Ilex aquifolium. (RE21)
11. Divieto di piantumazione e/o diffusione di esemplari di qualunque specie vegetale alloctona riconosciuta come invasiva in Campania e/o in Italia (RE-T-04)

inoltre, va rispettato quanto disposto dagli artt. 79 e 101 del Regolamento Forestale n. 3/2017 e s.m.i.:

- salvaguardare dagli interventi di taglio le seguenti specie: abete bianco, tasso, betulla, olmo montano, farnia, aceri, frassino maggiore, frassino meridionale, rovere, farnetto, sughera, ibrido cerro-sughera, tigli, sorbi, ciliegio, melo e pero selvatico, agrifoglio, albero di giuda, corbezzolo, fillirea, alloro, ginepri, nonché le particolarità botaniche, gli esemplari di pregio, gli endemismi ed i relitti vegetazionali quando sono presenti in modo sporadico in bosco (allo stato isolato o in piccolissimi gruppi e non superano complessivamente il 10% del numero di piante);
- tutelare i biotopi forestali caratteristici, sia che si tratti di fitocenosi particolari che di aree con la presenza di specie rare, stagni e zone umide;
- rilasciare ad invecchiamento indefinito almeno 1 albero per ettaro, ovvero quello di maggior diametro o sviluppo, che, dovrà essere segnato con vernice indelebile di colore rosso indelebile;
- nelle fustaie, al fine di favorire le catene di detrito, si deve prevedere il rilascio di un'adeguata aliquota di legno morto consistente in piante secche in piedi e a terra. Tali esemplari, se presenti e sempreché non rappresentino un potenziale rischio per la diffusione di patogeni e un pericolo

per la pubblica incolumità o per l'innesco di incendi, devono essere individuati con un punto in vernice azzurra apposto sul fusto;
- nelle fustaie deve essere rilasciato, se presente, un albero morto di grandi dimensioni ogni 3 ettari;
- nelle fustaie devono essere rilasciate, in media, se presenti e sempreché non rappresentino un potenziale rischio per la diffusione di patogeni, almeno 10 piante per ettaro, morte in piedi o a terra di piccole dimensioni;
- rilasciare gli alberi che presentino cavità, sia in quota che alla base del tronco, utilizzati dalla fauna presente come sito di nidificazione, ricoveri e tane;
- non distruggere o danneggiare i nidi di formiche del gruppo Formica rufa;
- attuare le mitigazioni indicate nello Studio di Incidenza Ambientale;
- che gli interventi previsti dal Piano di Gestione Forestale dovranno essere, in ogni caso, subordinati all'osservanza di tutte le leggi e dei regolamenti in vigore e che ci si dovrà attenere ad ogni altra eventuale prescrizione dettata dagli organi competenti;
- di sottoporre tutti gli interventi del piano dei miglioramenti previsti dal Piano di Gestione Forestale a specifica procedura di Valutazione di incidenza oppure a procedura di Verifica di assoggettabilità a VIA oppure a VIA, entrambe integrate con la Vinca;
- comunicare l'inizio delle operazioni di taglio all'Ente delegato (Comunità Montana Monti Lattari) alla U.O.S. di competenza U.O.S. 207. 02. 02 e al Comando stazione Carabinieri-Forestale territorialmente competente;
- che gli interventi previsti dal Piano di Gestione Forestale dovranno essere, in ogni caso, subordinati all'osservanza di tutte le leggi e dei regolamenti in vigore e che ci si dovrà attenere ad ogni altra eventuale prescrizione dettata dagli organi competenti;
  Si evidenzia, infine, che la durata di validità della presente valutazione è pari alla durata di validità del Piano a meno di modifiche e/o varianti al Piano da sottoporre alla valutazione dell'Autorità competente, al fine di verificare se ricorrano i termini di applicazione della VInCA.
  A margine, si evidenzia che in fase di autorizzazione al taglio, dovrà essere applicato quanto disposto al comma 2 dell'art.37 del Regolamento Forestale n. 3/2017 dalla Comunità Montana Monti Lattari e dalla attuale U.O.S. 207. 02. 02 'Servizi territoriali provinciali di Salerno - Gestione del rischio', ex U.O.D. 50.07.26, a cui il presente parere verrà trasmesso, in relazione alla contiguità delle tagliate e al calcolo delle superfici massime da tagliare per anno.

2. **CHE** l'Amministrazione tenuta al rilascio del provvedimento finale dovrà acquisire tutti gli altri pareri e/o valutazioni previsti per legge e verificare l'ottemperanza delle prescrizioni riportate nonché la congruità del piano con il piano esaminato dalla Commissione VIA ed assunto a base del presente parere. È fatto altresì obbligo, in caso di varianti sostanziali del piano esaminato, che lo stesso completo delle varianti sia sottoposto a nuova procedura.

3. **CHE** il presente provvedimento ha validità pari alla durata di validità del Piano a meno di modifiche e varianti allo stesso.

4. **CHE** il proponente, con congruo anticipo, dia formale comunicazione della data dell'inizio dei lavori al competente Gruppo Carabinieri Forestale, con modalità atte a dimostrare l'avvenuta trasmissione della comunicazione.

5. **DI** rendere noto che ai sensi dell'art. 3, comma 4 della L. n. 241/90 e s.m.i., contro il presente provvedimento è ammessa proposizione di ricorso giurisdizionale avanti il Tribunale Amministrativo Regionale competente per territorio, entro 60 giorni dalla data di avvenuta notifica e/o pubblicazione sul BURC, ovvero ricorso straordinario al Capo dello Stato entro 120 giorni dalla data di pubblicazione sul BURC.

6. **DI** trasmettere il presente atto:
   6.1. al proponente sig. Michele Petruzzelli;
   6.2. al Comune di Vietri sul Mare;

6.3. al Comune di Cava De' Tirreni;
6.4. all'Ente Parco Regionale dei Monti Lattari;
6.5. alla Riserva Naturale della Valle delle Ferriere c/o Reparto CC Biodiversità Caserta;
6.6. alla Comunità Montana Monti Lattari;
6.7. alla Regione Campania U.O.S. 207. 03. 02 Ambiente e Foreste;
6.8. alla Regione Campania U.O.S. 207. 02. 02 Servizi territoriali provinciali di Salerno - Gestione del rischio;
6.9. al Gruppo Carabinieri Forestale territorialmente competente;
6.10. alla Segreteria della Giunta Regionale della Campania per la pubblicazione sul BURC della Regione Campania anche ai fini degli adempimenti ex D.lgs. 14 marzo 2013, n. 33.

Simona BRANCACCIO
Firmato digitalmente ai sensi del CAD e normativa connessa

REGIONE CAMPANIA

Giunta Regionale della Campania

DECRETO DIRIGENZIALE

DIRETTORE GENERALE/
DIRIGENTE UFFICIO/STRUTTURA — **Simona BRANCACCIO**
DIRIGENTE SETTORE
DIRIGENTE UOS

DECRETO N°	DEL	DIREZ. GENERALE / UFFICIO / STRUTT.	SETTORE	UOS
113	**24/04/2026**	**306**	**00**	**00**

Oggetto:

Provvedimento di Valutazione di Incidenza Appropriata relativo al progetto "Opere di manutenzione straordinaria, riqualificazione architettonica e recupero abitativo del sottotetto del fabbricato residenziale sito alla Via Provinciale Erchie n.17 bis, Fraz. Erchie del Comune di Maiori" proposto da sig.ra Capaldo Angela – ID 1383_VINCAAPPR.

IL DIRIGENTE

PREMESSO che:

a. con D.P.R. n. 357 del 08/09/1997, art. 5, e ss.mm.ii. sono state dettate disposizioni in merito alla procedura di svolgimento della Valutazione di Incidenza;

b. con Delibera di Giunta Regionale (D.G.R.C) n. 1216 del 23/03/2001, pubblicata sul BURC n. 21 del 17/04/2001, e successiva D.G.R.C. n. 5249 del 31/10/2002, pubblicato sul BURC n. 58 del 25/11/2002, è stato recepito il succitato D.P.R. n. 357/97;

c. con D.G.R.C. n. 408 del 21/07/2024, avente ad oggetto "Attuazione LR n. 6/2024 – Ordinamento Regionale", è stata approvata la nuova articolazione in Settori e Unità operative delle strutture amministrative regionali con le relative denominazioni e competenze degli Uffici;

d. secondo le disposizioni del nuovo Ordinamento Regionale sopra richiamato le competenze in materia di valutazione di incidenza sono attribuite all'Ufficio Speciale 306.00.00 Ufficio Valutazioni Ambientali – UOS 306.01.01 Valutazione di Incidenza e Affari generali;

e. con D.G.R.C. n. 27 del 26/01/2016, pubblicata sul BURC n. 6 del 01/02/2016, e successiva D.G.R.C. n. 81 del 08/03/2016, pubblicata sul BURC n. 16 del 09/03/2016, è stata confermata l'istituzione della *Commissione* preposta alla Valutazione di Impatto Ambientale (VIA), alla Valutazione di Incidenza (VI) e alla Valutazione Ambientale Strategica (VAS) di cui alla D.G.R.C. n. 406/2011 e al D.P.G.R. n. 62/2015;

f. con D.G.R.C. n. 791 del 28/12/2016 si è disposto, al punto 2 del deliberato, che "*nelle more dell'adeguamento del Disciplinare, continui ad operare la Commissione VIA – VI – VAS di cui al D.P.G.R. n. 62 del 10/04/2015*";

g. con D.P.G.R.C. n. 204 del 15/05/2017 avente ad oggetto "*Deliberazione di G.R. n. 406 del 4/8/2011 e s.m.i.: modifiche Decreto Presidente Giunta n. 62 del 10/04/2015 - Disposizioni transitorie*" pubblicato sul BURC n. 41 del 22/05/2017, è stata aggiornata la composizione della *Commissione* per le valutazioni ambientali (VIA/VI/VAS);

h. con D.G.R.C. n. 795 del 19/12/2017, pubblicata sul BURC n. 5 del 18/01/2018, sono state approvate le misure di conservazione dei SIC (Siti di Interesse Comunitario) per la designazione delle ZSC (Zone Speciali di Conservazione) della rete Natura 2000 della Regione Campania;

i. con D.G.R. n. 684 del 30/12/2019 sono stati individuati, ai sensi del DM 17 ottobre 2007 del Ministro dell'Ambiente e della Tutela del Territorio e del Mare, i soggetti affidatari della gestione di Zone Speciali di Conservazione (ZSC) e delle Zone di Protezione Speciale (ZPS) designate ai sensi della Direttiva 92/43/CEE "Habitat", del relativo regolamento di attuazione di cui al DPR 357/97 e della Direttiva 2009/147/CE "Uccelli";

j. con Intesa, ai sensi dell'articolo 8, comma 6, della legge 5 giugno 2003, n. 131, tra il Governo, le regioni e le Province autonome di Trento e Bolzano sulle *Linee guida nazionali per la valutazione di incidenza (VIncA) - Direttiva 92/43/CEE "HABITAT" articolo 6, paragrafi 3 e 4* (G.U. n. 303 del 28/12/2019), sono state emanate le *Linee Guida Nazionali per la Valutazione di Incidenza*;

k. le succitate Linee Guida Nazionali prevedono che "*Il parere di screening ha validità di 5 anni, fatti salvi i casi nei quali è espressamente prevista una durata più breve, valutata in considerazione della dinamicità ambientale degli ecosistemi o degli habitat interessati, o più ampia nei casi nei quali il parere sia riferito a Piani pluriennali" e che "La validità temporale del parere di Valutazione di Incidenza è 5 anni, termine oltre il quale l'autorizzazione è da considerarsi nulla, fatti salvi i casi nei quali è espressamente prevista una durata più breve, valutata in considerazione della dinamicità ambientale*

degli ecosistemi o degli habitat interessati, o più ampia nei casi nei quali il parere sia riferito a piani, programmi o autorizzazioni ambientali pluriennali (es. AIA, AUA, etc.).";

l. con D.G.R.C. n. 280 del 30/06/2021, pubblicata sul BURC n. 66 del 05/07/2021, è stato approvato il "*Recepimento delle "Linee Guida Nazionali per la Valutazione di Incidenza (VIncA) -DIRETTIVA 92/43/CEE "HABITAT" ART. 6, paragrafi 3 e 4". Aggiornamento delle "Linee guida e criteri di indirizzo per l'effettuazione della valutazione di incidenza in Regione Campania*", che sostituisce la D.G.R.C. n. 814 del 04/12/2018 "*Linee Guida e Criteri di indirizzo per l'effettuazione della valutazione di incidenza in Regione Campania*";

m. con D.G.R.C. n. 737 del 28/12/2022, pubblicata sul BURC n. 1 del 02/01/2023 sono state individuate le nuove *Modalità di calcolo degli oneri per le procedure di Valutazione Ambientale Strategica, Valutazione di Impatto Ambientale e Valutazione di Incidenza di competenza della Regione Campania*;

n. con D.P.G.R.C. n. 82 del 09/07/2025 è stato conferito l'incarico di Direttore dell'Ufficio Valutazioni Ambientali, codice 306.00.00, alla dott.ssa Simona Brancaccio;

CONSIDERATO che:

a. con richiesta acquisita al prot. reg. n. 0589392/2025 del 04/11/2025 contrassegnata con ID 1383_VINCAAPPR, la sig.ra Capaldo Angela - ha presentato per il tramite del tecnico incaricato Dott. Agr. Chierchia Andrea istanza di avvio della procedura di Valutazione d'Incidenza Appropriata relativa al progetto "Opere di manutenzione straordinaria, riqualificazione architettonica e recupero abitativo del sottotetto del fabbricato residenziale sito alla Via Provinciale Erchie n.17 bis, Fraz. Erchie del Comune di Maiori";

b. l'istruttoria del progetto *de quo* è stata affidata all'arch. Gaetano Gentile, funzionario dell'Ufficio Valutazioni Ambientali;

c. con nota prot. reg. n. 0625637/2025 del 14/11/2025, trasmessa a mezzo pec in pari data al proponente sig.ra Capaldo Angela, al Comune di Maiori e all' Ente Parco Regionale dei Monti Lattari, è stata comunicata - ai sensi del parag. 3.5 delle Linee Guida e Criteri di Indirizzo per l'effettuazione della Valutazione di Incidenza in Regione Campania approvate con D.G.R. n. 280/2021 - l'avvenuta pubblicazione dello Studio di Incidenza e l'avvio del procedimento, stabilendo in giorni 30 dal ricevimento di detta comunicazione il termine per la presentazione di eventuali osservazioni;

d. entro tale termine non sono pervenute osservazioni;

e. l'Ente Parco Regionale dei Monti Lattari con nota prot. n. 005026 del 10/12/2025 ha trasmesso il sentito di propria competenza;

RILEVATO che:

a. detto progetto è stato sottoposto all'esame della Commissione V.I.A. - V.A.S. - V.I. che, nella seduta del 02/04/2026, sulla base dell'istruttoria svolta dal sopra citato funzionario, si è espressa come di seguito testualmente riportato:
"L'istruttore G. Gentile ha predisposto la relazione istruttoria che, allegata al presente verbale, ne forma parte integrante e sostanziale. Relaziona sull'intervento l'arch. Gaetano Gentile, il quale evidenzia quanto segue:
Considerato che:
- Oggetto della presente procedura di valutazione di incidenza è l'intervento avente titolo "Opere di manutenzione straordinaria, riqualificazione architettonica e recupero abitativo del sottotetto del fabbricato residenziale sito alla Via Provinciale Erchie n.17 bis, Fraz. Erchie del Comune di Maiori",

da realizzare su un immobile ubicato nella strada indicata e identificato catastalmente al foglio 19, particella 326, particella 326, di proprietà della Proponente Signora Angela Capaldo;
- Tale intervento consiste nelle opere di recupero abitativo del sottotetto, in estensione dell'abitazione esistente e di cui il sottotetto è già pertinenza, e di manutenzione e miglioramento della scala di accesso al fabbricato dalla soprastante strada rotabile via provinciale Erchie, così come descritte nello Studio di incidenza e nelle integrazioni trasmesse;
- L'immobile ricade all'interno dei Siti ZSC IT8050054 e ZPS IT8050009, entrambe denominate "Costiera Amalfitana tra Maiori e il Torrente Bonea". La presente valutazione è stata effettuata esclusivamente allo scopo di verificare le possibili incidenze ambientali delle opere suddette;
- Le valutazioni relative a ogni altro profilo, in particolar modo profili edilizi, urbanistici e di tutela paesaggistica e idrogeologica esulano la competenza della presente valutazione che viene pertanto resa esclusivamente sotto il profilo della tutela ambientale del patrimonio naturale protetto dalla Rete Natura 2000, per l'ambito normativo definito dalla procedura di VIncA;
- Resta in capo al Proponente la responsabilità di verificare e acquisire tutti i pareri e autorizzazioni necessari alla realizzazione dell'intervento;
- La presente valutazione costituisce atto autonomo e presupposto rispetto al permesso di costruire o agli altri titoli legittimanti l'intervento urbanistico-edilizio, e pertanto essa non costituisce provvedimento legittimante l'esecuzione delle opere edilizie, che potranno essere intraprese solo e soltanto ad avvenuta acquisizione di idoneo titolo abilitativo ai sensi di legge;
- L'area oggetto di intervento è caratterizzata da un contesto urbano intensamente edificato e totale assenza di habitat di interesse comunitario e/o conservazionistico. Rispetto alla Carta della Natura ARPAC-ISPRA, l'area è classificata con codice 86.1 "Centri Abitati", non riconducibile a nessuno degli habitat e habitat di specie tutelati dalla Rete Natura 2000;
- L'intervento non è in contrasto con le misure di conservazione sito specifiche di cui alla DGRC n. 617/2024 e con gli obiettivi di conservazione e generali e specifici individuati per i Siti Natura 2000 interessati;
- Così come evidente dall'analisi prodotta, l'incidenza sugli habitat è nulla e anche se la realizzazione dell'intervento potrebbe generare lievi interferenze temporanee con le specie di interesse comunitario, le stesse non possono incidere sull'integrità dei Siti;
- La realizzazione delle opere avrà una durata prevista di circa 14 settimane;
- Le opere non sono suscettibili di pregiudicare il mantenimento dell'integrità del Sito con riferimento agli specifici obiettivi di conservazione fissati per gli habitat e le specie per i quali il sito Natura 2000 è stato designato.

Visto:
- Il Sentito favorevole del Parco Regionale dei Monti Lattari, espresso con Decreto n. 921/S-2025 del 10/12/2025, trasmesso con prot. n. 005026 del 10/12/2025, e acquisito al prot. reg. n. 0699061/2025 del 10/12/2025;
- Le integrazioni spontanee trasmesse dal Proponente attraverso pec del 18/03/2026, acquisita al prot. reg. n. 277558/2026 del 18/03/2026, che annulla e sostituisce le integrazioni precedentemente trasmesse dallo Stesso;

Si propone alla Commissione VIA VI VAS di esprimere PARERE FAVOREVOLE per la valutazione di incidenza per il progetto "Opere di manutenzione straordinaria, riqualificazione architettonica e recupero abitativo del sottotetto del fabbricato residenziale sito alla Via Provinciale Erchie n.17 bis, Fraz. Erchie del Comune di Maiori" **con le seguenti prescrizioni:**

- È fatto obbligo di dare seguito alle prescrizioni contenute nei Sentiti espressi dai Soggetti Gestori;

- È fatto obbligo che qualsiasi modifica alle opere in oggetto, ivi comprese le varianti previste per assolvere alle prescrizioni di Enti terzi, debba essere sottoposto a nuova procedura di valutazione di incidenza.

La Commissione, sulla scorta dell'istruttoria condotta dall'arch. Gaetano Gentile in particolare dei contenuti valutativi che qui si intendono riportati integralmente nonchè della proposta di parere formulata dallo stesso, decide di esprimere parere favorevole di Valutazione di Incidenza Appropriata, con le prescrizioni sopra riportate dall'istruttore".

b. l'esito della Commissione del 02/04/2026, così come sopra riportato, è stato comunicato alla sig.ra Capaldo Angela. con nota prot. reg. n. 0351824/2026 del 13/04/2026;

c. la sig.ra Capaldo Angela ha regolarmente provveduto alla corresponsione degli oneri per le procedure di valutazione ambientale, determinate con D.G.R.C. n° 737/2022, mediante versamento agli atti dell'Ufficio Valutazioni Ambientali;

RITENUTO di dover provvedere all'emissione del decreto di Valutazione di Incidenza;

VISTI:
- il D.P.R. n. 357 del 08/09/1997;
- le Linee Guida Nazionali per la valutazione di incidenza (VIncA) pubblicate su G.U. n. 303 del 28/12/2019;
- il D.P.G.R.C. n. 204 del 15/05/2017;
- il D.P.G.R.C. n. 82 del 09/07/2025;
- la D.G.R.C. n. 27 del 26/01/2016;
- la D.G.R.C. n. 795 del 19/12/2017;
- la D.G.R.C. n. 684 del 30/12/2019;
- la D.G.R.C. n. 280 del 30/06/2021;
- la D.G.R.C. n. 408 del 31/07/2024;
- la D.G.R.C. n. 737 del 28/12/2022;

Alla stregua dell'istruttoria tecnica svolta dall'arch. Gaetano Gentile ed amministrativa compiuta dall'Ufficio Valutazioni Ambientali,

D E C R E T A

Per i motivi espressi in narrativa e che qui si intendono integralmente riportati e trascritti:

1. **DI** esprimere parere favorevole di Valutazione di Incidenza Appropriata, su conforme parere della Commissione V.I.A. - V.A.S. - V.I. espresso nella seduta del 02/04/2026, relativamente al progetto "Opere di manutenzione straordinaria, riqualificazione architettonica e recupero abitativo del sottotetto del fabbricato residenziale sito alla Via Provinciale Erchie n.17 bis, Fraz. Erchie del Comune di Maiori" proposto dalla sig.ra Capaldo Angela con le seguenti prescrizioni:
   1.1. È fatto obbligo di dare seguito alle prescrizioni contenute nei Sentiti espressi dai Soggetti Gestori;
   1.2. È fatto obbligo che qualsiasi modifica alle opere in oggetto, ivi comprese le varianti previste per assolvere alle prescrizioni di Enti terzi, debba essere sottoposto a nuova procedura di valutazione di incidenza.

2. **CHE** l'Amministrazione tenuta al rilascio del provvedimento finale dovrà acquisire tutti gli altri pareri e/o valutazioni previsti per legge e verificare l'ottemperanza delle prescrizioni riportate nonché la congruità del progetto esecutivo con il progetto esaminato dalla Commissione VIA ed assunto a base del presente parere. È fatto altresì obbligo, in caso di varianti sostanziali del progetto definitivo esaminato, che lo stesso completo delle varianti sia sottoposto a nuova procedura.

3. **CHE** il presente provvedimento ha validità 5 anni, nel rispetto delle disposizioni delle Linee guida nazionali per la valutazione di incidenza (VIncA) di cui all' Intesa, ai sensi dell'articolo 8, comma 6, della legge 5 giugno 2003, n. 131, tra il Governo, le regioni e le Province autonome di Trento e Bolzano pubblicate su G.U. n. 303 del 28/12/2019.

4. **CHE** il proponente, con congruo anticipo, dia formale comunicazione della data dell'inizio dei lavori al competente Gruppo Carabinieri Forestale, con modalità atte a dimostrare l'avvenuta trasmissione della comunicazione.

5. **DI** rendere noto che ai sensi dell'art. 3, comma 4 della L. n. 241/90 e s.m.i., contro il presente provvedimento è ammessa proposizione di ricorso giurisdizionale avanti il Tribunale Amministrativo Regionale competente per territorio, entro 60 giorni dalla data di avvenuta notifica e/o pubblicazione sul BURC, ovvero ricorso straordinario al Capo dello Stato entro 120 giorni dalla data di pubblicazione sul BURC.

6. **DI** trasmettere il presente atto:
   6.1. al proponente sig.ra Capaldo Angela;
   6.2. al Comune di Maiori;
   6.3. all' Ente Parco Regionale dei Monti Lattari;
   6.4. al Gruppo Carabinieri Forestale territorialmente competente;
   6.5. alla Segreteria della Giunta Regionale della Campania per la pubblicazione sul BURC della Regione Campania anche ai fini degli adempimenti ex D.lgs. 14 marzo 2013, n. 33.

Simona BRANCACCIO
Firmato digitalmente ai sensi del CAD e normativa connessa

REGIONE CAMPANIA

Giunta Regionale della Campania

DECRETO DIRIGENZIALE

DIRETTORE GENERALE/
DIRIGENTE UFFICIO/STRUTTURA — **Simona BRANCACCIO**
DIRIGENTE SETTORE
DIRIGENTE UOS

DECRETO N°	DEL	DIREZ. GENERALE / UFFICIO / STRUTT.	SETTORE	UOS
114	**24/04/2026**	**306**	**00**	**00**

Oggetto:

Provvedimento di Valutazione di Incidenza Appropriata ex post relativo al progetto "Istanza di condono per la realizzazione del fabbricato sito in Gragnano (NA) alla via San Giacomo n. 32 ed identificato al NCEU al foglio 20 plla 1314" proposto da sig.ra Mariarosaria Villani – ID 1447_VINCAAPPR.

IL DIRIGENTE

PREMESSO che:

a. con D.P.R. n. 357 del 08/09/1997, art. 5, e ss.mm.ii. sono state dettate disposizioni in merito alla procedura di svolgimento della Valutazione di Incidenza;

b. con Delibera di Giunta Regionale (D.G.R.C) n. 1216 del 23/03/2001, pubblicata sul BURC n. 21 del 17/04/2001, e successiva D.G.R.C. n. 5249 del 31/10/2002, pubblicato sul BURC n. 58 del 25/11/2002, è stato recepito il succitato D.P.R. n. 357/97;

c. con D.G.R.C. n. 408 del 21/07/2024, avente ad oggetto "Attuazione LR n. 6/2024 – Ordinamento Regionale", è stata approvata la nuova articolazione in Settori e Unità operative delle strutture amministrative regionali con le relative denominazioni e competenze degli Uffici;

d. secondo le disposizioni del nuovo Ordinamento Regionale sopra richiamato le competenze in materia di valutazione di incidenza sono attribuite all'Ufficio Speciale 306.00.00 Ufficio Valutazioni Ambientali – UOS 306.01.01 Valutazione di Incidenza e Affari generali;

e. con D.G.R.C. n. 27 del 26/01/2016, pubblicata sul BURC n. 6 del 01/02/2016, e successiva D.G.R.C. n. 81 del 08/03/2016, pubblicata sul BURC n. 16 del 09/03/2016, è stata confermata l'istituzione della *Commissione* preposta alla Valutazione di Impatto Ambientale (VIA), alla Valutazione di Incidenza (VI) e alla Valutazione Ambientale Strategica (VAS) di cui alla D.G.R.C. n. 406/2011 e al D.P.G.R. n. 62/2015;

f. con D.G.R.C. n. 791 del 28/12/2016 si è disposto, al punto 2 del deliberato, che "*nelle more dell'adeguamento del Disciplinare, continui ad operare la Commissione VIA – VI – VAS di cui al D.P.G.R. n. 62 del 10/04/2015*";

g. con D.P.G.R.C. n. 204 del 15/05/2017 avente ad oggetto "*Deliberazione di G.R. n. 406 del 4/8/2011 e s.m.i.: modifiche Decreto Presidente Giunta n. 62 del 10/04/2015 - Disposizioni transitorie*" pubblicato sul BURC n. 41 del 22/05/2017, è stata aggiornata la composizione della *Commissione* per le valutazioni ambientali (VIA/VI/VAS);

h. con D.G.R.C. n. 795 del 19/12/2017, pubblicata sul BURC n. 5 del 18/01/2018, sono state approvate le misure di conservazione dei SIC (Siti di Interesse Comunitario) per la designazione delle ZSC (Zone Speciali di Conservazione) della rete Natura 2000 della Regione Campania;

i. con D.G.R. n. 684 del 30/12/2019 sono stati individuati, ai sensi del DM 17 ottobre 2007 del Ministro dell'Ambiente e della Tutela del Territorio e del Mare, i soggetti affidatari della gestione di Zone Speciali di Conservazione (ZSC) e delle Zone di Protezione Speciale (ZPS) designate ai sensi della Direttiva 92/43/CEE "Habitat", del relativo regolamento di attuazione di cui al DPR 357/97 e della Direttiva 2009/147/CE "Uccelli";

j. con Intesa, ai sensi dell'articolo 8, comma 6, della legge 5 giugno 2003, n. 131, tra il Governo, le regioni e le Province autonome di Trento e Bolzano sulle *Linee guida nazionali per la valutazione di incidenza (VIncA) - Direttiva 92/43/CEE "HABITAT" articolo 6, paragrafi 3 e 4* (G.U. n. 303 del 28/12/2019), sono state emanate le *Linee Guida Nazionali per la Valutazione di Incidenza*;

k. le succitate Linee Guida Nazionali prevedono che "*Il parere di screening ha validità di 5 anni, fatti salvi i casi nei quali è espressamente prevista una durata più breve, valutata in considerazione della dinamicità ambientale degli ecosistemi o degli habitat interessati, o più ampia nei casi nei quali il parere sia riferito a Piani pluriennali" e che "La validità temporale del parere di Valutazione di Incidenza è 5 anni, termine oltre il quale l'autorizzazione è da considerarsi nulla, fatti salvi i casi nei quali è espressamente prevista una durata più breve, valutata in considerazione della dinamicità ambientale*

degli ecosistemi o degli habitat interessati, o più ampia nei casi nei quali il parere sia riferito a piani, programmi o autorizzazioni ambientali pluriennali (es. AIA, AUA, etc.).";

l. con D.G.R.C. n. 280 del 30/06/2021, pubblicata sul BURC n. 66 del 05/07/2021, è stato approvato il "*Recepimento delle "Linee Guida Nazionali per la Valutazione di Incidenza (VIncA) -DIRETTIVA 92/43/CEE "HABITAT" ART. 6, paragrafi 3 e 4". Aggiornamento delle "Linee guida e criteri di indirizzo per l'effettuazione della valutazione di incidenza in Regione Campania*", che sostituisce la D.G.R.C. n. 814 del 04/12/2018 "*Linee Guida e Criteri di indirizzo per l'effettuazione della valutazione di incidenza in Regione Campania*";

m. con D.G.R.C. n. 737 del 28/12/2022, pubblicata sul BURC n. 1 del 02/01/2023 sono state individuate le nuove *Modalità di calcolo degli oneri per le procedure di Valutazione Ambientale Strategica, Valutazione di Impatto Ambientale e Valutazione di Incidenza di competenza della Regione Campania*;

n. con D.P.G.R.C. n. 82 del 09/07/2025 è stato conferito l'incarico di Direttore dell'Ufficio Valutazioni Ambientali, codice 306.00.00, alla dott.ssa Simona Brancaccio;

CONSIDERATO che:

a. con richiesta acquisita al prot. reg. n.0648485/2025 del 24/11/2025 contrassegnata con ID 1447_VINCAAPPR, sig.ra Mariarosaria Villani - ha presentato per il tramite del tecnico incaricato Dott. Agr. Carmine Saggese istanza di avvio della procedura di Valutazione d'Incidenza Appropriata ex post relativa al progetto "Istanza di condono per la realizzazione del fabbricato sito in Gragnano (NA) alla via San Giacomo n. 32 ed identificato al NCEU al foglio 20 plla 1314";

b. l'istruttoria del progetto *de quo* è stata affidata all'arch. Gaetano Gentile, funzionario dell'Ufficio Valutazioni Ambientali;

c. con nota prot. reg. n. 0706753/2025 del 12/12/2025, trasmessa a mezzo pec in pari data al proponente sig.ra Mariarosaria Villani, al Comune di Gragnano al Parco Regionale dei Monti Lattari, e alla Riserva Naturale della Valle delle Ferriere c/o Reparto CC Biodiversità Caserta è stata comunicata - ai sensi del parag. 3.5 delle Linee Guida e Criteri di Indirizzo per l'effettuazione della Valutazione di Incidenza in Regione Campania approvate con D.G.R. n. 280/2021 - l'avvenuta pubblicazione dello Studio di Incidenza e l'avvio del procedimento, stabilendo in giorni 30 dal ricevimento di detta comunicazione il termine per la presentazione di eventuali osservazioni;

d. entro tale termine non sono pervenute osservazioni;

e. il Parco Regionale dei Monti Lattari con nota prot. n. 5175 del 19/12/2025 ha trasmesso il sentito di propria competenza;

f. la Riserva Naturale della Valle delle Ferriere c/o Reparto Carabinieri Biodiversità di Caserta con Decreto n. 10/1-994/2025 del 22/12/2025 ha trasmesso il sentito di propria competenza;

RILEVATO che:

a. detto progetto è stato sottoposto all'esame della Commissione V.I.A. - V.A.S. - V.I. che, nella seduta del 02/04/2026, sulla base dell'istruttoria svolta dal sopra citato funzionario, si è espressa come di seguito testualmente riportato:
"L'istruttore G. Gentile ha predisposto la relazione istruttoria che, allegata al presente verbale, ne forma parte integrante e sostanziale. Relaziona sull'intervento l'arch. Gaetano Gentile, il quale evidenzia quanto segue:
Considerato che:

- La richiesta di Valutazione appropriata di incidenza ex post è stata avanzata in relazione al progetto avente titolo “Istanza di condono per la realizzazione del fabbricato sito in Gragnano (NA) alla via San Giacomo n. 32 ed identificato al NCEU al foglio 20 p.lla 1314” di proprietà della Proponente Signora Maria Rosaria Villani;
- Oggetto della presente istruttoria sono le opere di costruzione del fabbricato, come dichiarato dal Proponente interamente realizzato in assenza di titolo edilizio prima del 01/10/1983, dunque prima dell’istituzione della Rete Natura 2000, ed oggetto di domanda di condono presentata al comune di Gragnano (NA) ai sensi della L. 47/1985;
- Gli orientamenti giurisprudenziali, in particolar modo quelli della Corte di Giustizia Europea (cfr. sentenza 26 luglio 2017, C-196/16 e C-197/16 Corte di Giustizia UE; Consiglio di Stato, sez. III, 5/11/2018 n. 6240), ritengono possibile effettuare una Valutazione di Incidenza ex post, ferma restando la necessità di tenere conto delle possibili incidenze a partire dalla realizzazione dell’intervento;
- Lo stesso MATTM, ancor prima delle citate sentenze (cfr. parere n. DPN/50/2006/14189 del 29/05/2006), pur ribadendo il carattere preventivo della valutazione di incidenza, non esclude la possibilità di effettuare valutazioni ex post laddove la valutazione stessa consenta di determinare le eventuali interferenze nei confronti delle aree in esame;
- Lo Studio di Incidenza è stato redatto in linea con i suddetti orientamenti, essendo stato strutturato in maniera tale da verificare che dal momento della loro realizzazione ad oggi le opere non hanno determinato incidenze significative su quanto tutelato nel sito Natura 2000 interessato;
- L’intervento ricade all’interno del sito ZSC IT8030008 “Dorsale dei Monti Lattari”, che tutela habitat di macchia mediterranea, percorsi substeppici di graminacee, pareti rocciose calcaree, habitat boschivi, grotte e le specie indicate nel formulario standard. La presente valutazione è stata effettuata esclusivamente allo scopo di verificare ex post le possibili incidenze ambientali verificatesi in relazione all’esecuzione delle opere suddette;
- Le valutazioni relative a ogni altro profilo, e in particolar modo profili edilizi e urbanistici, compresa la legittimità delle preesistenze e i diritti di terzi, esulano la competenza dello Scrivente e pertanto la presente valutazione viene resa esclusivamente sotto il profilo della tutela ambientale del patrimonio naturale protetto dalla Rete Natura 2000, per l’ambito normativo definito dalla procedura di VIncA ed esclusivamente sulle opere oggetto della presente istanza;
- Resta in capo al Proponente la responsabilità di verificare e acquisire tutti i pareri e autorizzazioni necessari;
- L’intervento interessa un’area antropizzata che ricade, rispetto alla Carta della Natura redatta da ARPAC-ISPRA, in area classificata con codice 86.1 “Centri abitati”, non riconducibile a nessuno degli habitat tutelati nella ZSC;
- Così come evidente dall’analisi condotta dal Proponente, l’incidenza prodotta sugli habitat è stata nulla e anche se l’intervento potrebbe aver generato lievi interferenze temporanee con le specie di interesse comunitario dovute alla produzione di rumore, polveri e vibrazioni, le stesse non hanno ragionevolmente comportato compromissione dell'integrità del Sito con riferimento agli specifici obiettivi di conservazione fissati per gli habitat e le specie;
- Sulla base di quanto riportato nei documenti trasmessi, considerata la fattispecie dei lavori eseguiti, la descrizione della loro realizzazione e la loro localizzazione, si possono ragionevolmente escludere potenziali effetti significativi negativi su quanto tutelato nel sito Natura 2000.

Visto:

- Il Sentito favorevole rilasciato dal Parco Regionale dei Monti Lattari trasmesso con nota prot. 5175 del 19/12/2025, Decreto n. 927/S-2025 del 19/12/2025, acquisito al prot. reg. n. 731928/2025 del 22/12/2025;
- Il Sentito favorevole rilasciato dal Reparto Carabinieri Biodiversità di Caserta con Decreto n. 10/1-994/2025 del 22/12/2025 trasmesso con Pec del 22/12/2025 acquisito al prot. reg. n. 735781/2025 del 23/12/2025.

Si propone alla Commissione VIA VI VAS di esprimere PARERE FAVOREVOLE per la valutazione di incidenza condotta in ex post per l’intervento “Istanza di condono per la realizzazione del fabbricato sito in Gragnano (NA) alla via San Giacomo n. 32 ed identificato al NCEU al foglio 20 plla 1314”, **con**

la prescrizione che ogni ulteriore intervento che dovrà essere eseguito dovrà essere oggetto di una nuova istanza di Valutazione di incidenza.

La Commissione, sulla scorta dell'istruttoria condotta dall'arch. Gaetano Gentile in particolare dei contenuti valutativi che qui si intendono riportati integralmente nonchè della proposta di parere formulata dallo stesso, decide di esprimere parere favorevole di Valutazione di Incidenza Appropriata ex post, con le prescrizioni sopra riportate dall'istruttore.".

b. l'esito della Commissione del 02/04/2026, così come sopra riportato, è stato comunicato alla sig.ra Mariarosaria Villani con nota prot. reg. n. 0354081/2026 del 13/04/2026;

c. la sig.ra Mariarosaria Villani ha regolarmente provveduto alla corresponsione degli oneri per le procedure di valutazione ambientale, determinate con D.G.R.C. n° 737/2022, mediante versamento agli atti dell'Ufficio Valutazioni Ambientali;

RITENUTO di dover provvedere all'emissione del decreto di Valutazione di Incidenza;

VISTI:
- il D.P.R. n. 357 del 08/09/1997;
- le Linee Guida Nazionali per la valutazione di incidenza (VIncA) pubblicate su G.U. n. 303 del 28/12/2019;
- il D.P.G.R.C. n. 204 del 15/05/2017;
- il D.P.G.R.C. n. 82 del 09/07/2025;
- la D.G.R.C. n. 27 del 26/01/2016;
- la D.G.R.C. n. 795 del 19/12/2017;
- la D.G.R.C. n. 684 del 30/12/2019;
- la D.G.R.C. n. 280 del 30/06/2021;
- la D.G.R.C. n. 408 del 31/07/2024;
- la D.G.R.C. n. 737 del 28/12/2022;

Alla stregua dell'istruttoria tecnica svolta dall'arch. Gaetano Gentile ed amministrativa compiuta dall'Ufficio Valutazioni Ambientali,

D E C R E T A

Per i motivi espressi in narrativa e che qui si intendono integralmente riportati e trascritti:

1. **DI** esprimere parere favorevole di Valutazione di Incidenza Appropriata, su conforme parere della Commissione V.I.A. - V.A.S. - V.I. espresso nella seduta del 02/04/2026, relativamente al progetto condotto in ex post "Istanza di condono per la realizzazione del fabbricato sito in Gragnano (NA) alla via San Giacomo n. 32 ed identificato al NCEU al foglio 20 plla 1314" proposto dalla sig.ra Mariarosaria Villani **con la prescrizione che ogni ulteriore intervento che dovrà essere eseguito dovrà essere oggetto di una nuova istanza di Valutazione di incidenza.**

2. **CHE** l'Amministrazione tenuta al rilascio del provvedimento finale dovrà acquisire tutti gli altri pareri e/o valutazioni previsti per legge e verificare l'ottemperanza delle prescrizioni riportate nonché la congruità del progetto esecutivo con il progetto esaminato dalla Commissione VIA ed assunto a base del presente parere. È fatto altresì obbligo, in caso di varianti sostanziali del progetto definitivo esaminato, che lo stesso completo delle varianti sia sottoposto a nuova procedura.

3. **CHE** il presente provvedimento ha validità 5 anni, nel rispetto delle disposizioni delle Linee guida nazionali per la valutazione di incidenza (VIncA) di cui all' Intesa, ai sensi dell'articolo 8, comma 6,

della legge 5 giugno 2003, n. 131, tra il Governo, le regioni e le Province autonome di Trento e Bolzano pubblicate su G.U. n. 303 del 28/12/2019.

4. **DI** rendere noto che ai sensi dell'art. 3, comma 4 della L. n. 241/90 e s.m.i., contro il presente provvedimento è ammessa proposizione di ricorso giurisdizionale avanti il Tribunale Amministrativo Regionale competente per territorio, entro 60 giorni dalla data di avvenuta notifica e/o pubblicazione sul BURC, ovvero ricorso straordinario al Capo dello Stato entro 120 giorni dalla data di pubblicazione sul BURC.

5. **DI** trasmettere il presente atto:
   5.1. al proponente Sig.ra Mariarosaria Villani;
   5.2. al Comune di Gragnano (NA);
   5.3. al Parco Regionale dei Monti Lattari;
   5.4. alla Riserva Naturale della Valle delle Ferriere c/o Reparto CC Biodiversità Caserta;
   5.5. al Gruppo Carabinieri Forestale territorialmente competente;
   5.6. alla Segreteria della Giunta Regionale della Campania per la pubblicazione sul BURC della Regione Campania anche ai fini degli adempimenti ex D.lgs. 14 marzo 2013, n. 33.

Simona BRANCACCIO
Firmato digitalmente ai sensi del CAD e normativa connessa

Giunta Regionale della Campania

DECRETO DIRIGENZIALE

DIRETTORE GENERALE/
DIRIGENTE UFFICIO/STRUTTURA — **Simona BRANCACCIO**
DIRIGENTE SETTORE
DIRIGENTE UOS

DECRETO N°	DEL	DIREZ. GENERALE / UFFICIO / STRUTT.	SETTORE	UOS
115	**24/04/2026**	**306**	**00**	**00**

Oggetto:

Provvedimento di Valutazione di Incidenza Appropriata relativo al progetto "Realizzazione di una Stazione Radio Base per la telefonia mobile del gestore VODAFONE ITALIA S.P.A. su infrastruttura INWIT da installare su una porzione di terreno sito in Via Vicinale Mauro Mezerri, snc nel comune di Terzigno (NA)" proposto da INWIT S.p.A.– ID 1471_VINCAAPPR.

IL DIRIGENTE

PREMESSO che

a. con D.P.R. n. 357 del 08/09/1997, art. 5, e ss.mm.ii. sono state dettate disposizioni in merito alla procedura di svolgimento della Valutazione di Incidenza;

b. con Delibera di Giunta Regionale (D.G.R.C) n. 1216 del 23/03/2001, pubblicata sul BURC n. 21 del 17/04/2001, e successiva D.G.R.C. n. 5249 del 31/10/2002, pubblicato sul BURC n. 58 del 25/11/2002, è stato recepito il succitato D.P.R. n. 357/97;

c. con D.G.R.C. n. 408 del 21/07/2024, avente ad oggetto "Attuazione LR n. 6/2024 – Ordinamento Regionale", è stata approvata la nuova articolazione in Settori e Unità operative delle strutture amministrative regionali con le relative denominazioni e competenze degli Uffici;

d. secondo le disposizioni del nuovo Ordinamento Regionale sopra richiamato le competenze in materia di valutazione di incidenza sono attribuite all'Ufficio Speciale 306.00.00 Ufficio Valutazioni Ambientali – UOS 306.01.01 Valutazione di Incidenza e Affari generali;

e. con D.G.R.C. n. 27 del 26/01/2016, pubblicata sul BURC n. 6 del 01/02/2016, e successiva D.G.R.C. n. 81 del 08/03/2016, pubblicata sul BURC n. 16 del 09/03/2016, è stata confermata l'istituzione della *Commissione* preposta alla Valutazione di Impatto Ambientale (VIA), alla Valutazione di Incidenza (VI) e alla Valutazione Ambientale Strategica (VAS) di cui alla D.G.R.C. n. 406/2011 e al D.P.G.R. n. 62/2015;

f. con D.G.R.C. n. 791 del 28/12/2016 si è disposto, al punto 2 del deliberato, che "*nelle more dell'adeguamento del Disciplinare, continui ad operare la Commissione VIA – VI – VAS di cui al D.P.G.R. n. 62 del 10/04/2015*";

g. con D.P.G.R.C. n. 204 del 15/05/2017 avente ad oggetto "*Deliberazione di G.R. n. 406 del 4/8/2011 e s.m.i.: modifiche Decreto Presidente Giunta n. 62 del 10/04/2015 - Disposizioni transitorie*" pubblicato sul BURC n. 41 del 22/05/2017, è stata aggiornata la composizione della *Commissione* per le valutazioni ambientali (VIA/VI/VAS);

h. con D.G.R.C. n. 795 del 19/12/2017, pubblicata sul BURC n. 5 del 18/01/2018, sono state approvate le misure di conservazione dei SIC (Siti di Interesse Comunitario) per la designazione delle ZSC (Zone Speciali di Conservazione) della rete Natura 2000 della Regione Campania;

i. con D.G.R. n. 684 del 30/12/2019 sono stati individuati, ai sensi del DM 17 ottobre 2007 del Ministro dell'Ambiente e della Tutela del Territorio e del Mare, i soggetti affidatari della gestione di Zone Speciali di Conservazione (ZSC) e delle Zone di Protezione Speciale (ZPS) designate ai sensi della Direttiva 92/43/CEE "Habitat", del relativo regolamento di attuazione di cui al DPR 357/97 e della Direttiva 2009/147/CE "Uccelli";

j. con Intesa, ai sensi dell'articolo 8, comma 6, della legge 5 giugno 2003, n. 131, tra il Governo, le regioni e le Province autonome di Trento e Bolzano sulle *Linee guida nazionali per la valutazione di incidenza (VIncA) - Direttiva 92/43/CEE "HABITAT" articolo 6, paragrafi 3 e 4* (G.U. n. 303 del 28/12/2019), sono state emanate le *Linee Guida Nazionali per la Valutazione di Incidenza*;

k. le succitate Linee Guida Nazionali prevedono che "*Il parere di screening ha validità di 5 anni, fatti salvi i casi nei quali è espressamente prevista una durata più breve, valutata in considerazione della dinamicità ambientale degli ecosistemi o degli habitat interessati, o più ampia nei casi nei quali il parere sia riferito a Piani pluriennali" e che "La validità temporale del parere di Valutazione di Incidenza è 5 anni, termine oltre il quale l'autorizzazione è da considerarsi nulla, fatti salvi i casi nei quali è espressamente prevista una durata più breve, valutata in considerazione della dinamicità ambientale*

degli ecosistemi o degli habitat interessati, o più ampia nei casi nei quali il parere sia riferito a piani, programmi o autorizzazioni ambientali pluriennali (es. AIA, AUA, etc.).";

l. con D.G.R.C. n. 280 del 30/06/2021, pubblicata sul BURC n. 66 del 05/07/2021, è stato approvato il "*Recepimento delle "Linee Guida Nazionali per la Valutazione di Incidenza (VIncA) -DIRETTIVA 92/43/CEE "HABITAT" ART. 6, paragrafi 3 e 4". Aggiornamento delle "Linee guida e criteri di indirizzo per l'effettuazione della valutazione di incidenza in Regione Campania*", che sostituisce la D.G.R.C. n. 814 del 04/12/2018 "*Linee Guida e Criteri di indirizzo per l'effettuazione della valutazione di incidenza in Regione Campania*";

m. con D.G.R.C. n. 737 del 28/12/2022, pubblicata sul BURC n. 1 del 02/01/2023 sono state individuate le nuove *Modalità di calcolo degli oneri per le procedure di Valutazione Ambientale Strategica, Valutazione di Impatto Ambientale e Valutazione di Incidenza di competenza della Regione Campania*;

n. con D.P.G.R.C. n. 82 del 09/07/2025 è stato conferito l'incarico di Direttore dell'Ufficio Valutazioni Ambientali, codice 306.00.00, alla dott.ssa Simona Brancaccio;

CONSIDERATO che:

a. con richiesta acquisita al prot. reg. n.0669347/2025 del 01/12/2025 contrassegnata con ID 1471_VINCAAPPR, la società INWIT S.p.A. – P.IVA 08936640963 - ha presentato per il tramite del tecnico incaricato Dott. Agr. Gennaro Fusco istanza di avvio della procedura di Valutazione d'Incidenza Appropriata relativa al progetto "Realizzazione di una Stazione Radio Base per la telefonia mobile del gestore VODAFONE ITALIA S.P.A. su infrastruttura INWIT da installare su una porzione di terreno sito in Via Vicinale Mauro Mezerri, snc nel comune di Terzigno (NA)";

b. l'istruttoria del progetto *de quo* è stata affidata al dott. Antonio Manna, funzionario dell'Ufficio Valutazioni Ambientali;

c. con nota prot. reg. n.0020547/2026 del 13/01/2026, trasmessa a mezzo pec in pari data al proponente società INWIT S.p.A., al Comune di Terzigno all'Ente Parco Nazionale del Vesuvio e alla Riserva Naturale Tirone Alto Vesuvio c/o Reparto CC Biodiversità - Caserta, è stata comunicata - ai sensi del parag. 3.5 delle Linee Guida e Criteri di Indirizzo per l'effettuazione della Valutazione di Incidenza in Regione Campania approvate con D.G.R. n. 280/2021 - l'avvenuta pubblicazione dello Studio di Incidenza e l'avvio del procedimento, stabilendo in giorni 30 dal ricevimento di detta comunicazione il termine per la presentazione di eventuali osservazioni;

d. entro tale termine non sono pervenute osservazioni;

e. l'Ente Parco Nazionale del Vesuvio con nota prot. n. 0000898 del 09/02/2026 ha trasmesso il sentito di propria competenza;

f. la Riserva Naturale Tirone Alto Vesuvio c/o Raggruppamento Carabinieri Biodiversità – Reparto Biodiversità di Caserta con nota prot. n. 42/1-145/2026 del 17/02/2026 ha trasmesso il sentito di propria competenza;

RILEVATO che:

a. detto progetto è stato sottoposto all'esame della Commissione V.I.A. - V.A.S. - V.I. che, nella seduta del 02/04/2026, sulla base dell'istruttoria svolta dal sopra citato funzionario, si è espressa come di seguito testualmente riportato:

"L'istruttore Manna ha predisposto la relazione istruttoria che, allegata al presente verbale, ne forma parte integrante e sostanziale. Relaziona sull'intervento il dott. Antonio Manna, il quale evidenzia quanto segue:
Considerato che:

- la richiesta di Valutazione di Incidenza Appropriata è stata avanzata per il progetto dal titolo: *"Realizzazione di una Stazione Radio Base per la telefonia mobile del gestore VODAFONE ITALIA S.P.A. su infrastruttura INWIT da installare su una porzione di terreno sito in Via Vicinale Mauro Mezerri, snc nel comune di Terzigno (NA)"* – Proponente società INWIT S.p.A.-istanza acquisita al prot. regionale n. 0669347/2025 del 01/12/2025;
- la documentazione allegata all'istanza oltre alle integrazioni richieste con nota prot. n. 111593 del 10/2/2026 e risposta acquisita al prot. reg. n. 147556 del 23/2/2026 è stata prodotta in maniera conforme alla normativa vigente;
- nell'area da come emerge dalla Carta della Natura (Ispra – Arpac 2018) è presente la classe "Noccioleti da frutto", dunque non riconducibile ad habitat di interesse conservazionistico;
- l'intervento è esterno, ai margini della ZSC IT8030036 "Vesuvio" (distanza minima 43 metri lineari), che tutela le Specie di cui all'articolo 4 della Direttiva 2009/147/CE e Allegato II della Direttiva 92/43/CEE;
- nello Studio di incidenza è riportato quanto segue: …*le radiazioni elettromagnetiche per legge della fisica hanno dei valori alti solamente entro il cosiddetto campo vicino, che solitamente ha un raggio di pochi metri rispetto alla sorgente radiante. Al di là di tale distanza, sempre per leggi della fisica, il valore precipito consistentemente e a distanza di 100-200 metri i valori di campo elettromagnetico sono sempre molto bassi e comunque al di sotto dei limiti di legge, come peraltro certificato per ogni impianto attivo dai pareri arpa relativi rilasciati. Si rappresenta che più ci si allontana dall'impianto, più i valori di campo sono prossimi allo zero, e quindi l'effetto cumulativo è del tutto ininfluente*…;
- nella documentazione, trasmessa come integrazione volontaria, acquisita al prot. reg. n. 290262 del 20/03/2026, il tecnico che ha effettuato la stima del campo elettromagnetico, ha fornito la seguente dichiarazione sostitutiva di atto di notorietà: *"l'impianto, sulla base della stima del campo generato, della simulazione numerica e delle misure effettuate, è conforme ai limiti di esposizione, ai valori di attenzione ed agli obiettivi di qualità di cui alla legge 22 febbraio 2001, n. 36" e successive modifiche*;
- l'intervento non comporta alterazione o distruzione degli habitat che hanno determinato la designazione del Sito;
- l'intervento non è suscettibile di pregiudicare il mantenimento dell'integrità del Sito con riferimento agli specifici obiettivi di conservazione fissati per gli habitat e le specie per i quali il sito Natura 2000 è stato designato;
- l'intervento realizzato è coerente con le disposizioni della DGR n. 795/2017, del D.M 17/10/2007 e della D.G.R. n. 2295 del 29/12/2007;
- le valutazioni relative a ogni altro profilo, in particolare paesaggistico e idrogeologico, nonché ogni altra valutazione relativa all'applicazione di specifiche normative di settore e ad altre tematiche esulano tutte la competenza dello Scrivente Ufficio; la presente valutazione viene infatti resa esclusivamente sotto il profilo della tutela ambientale del patrimonio naturale protetto dalla Rete Natura 2000 per l'ambito normativo definito.

Visti:

- il **sentito del Parco Nazionale del Vesuvio con parere negativo** prot. n. 0000898 del 09/02/2026, acquisito al prot. reg. n. 109335 del 10/2/2026: *"…il progetto contrasta con la vigente pianificazione del Parco Nazionale del Vesuvio (Piano del Parco integrato con le Misure di Conservazione dei Siti Natura 2000); le attività in esso previste in contrasto con il Piano del Parco, che per sua natura tutela l'integrità dei sistemi naturali, possono comportare interferenze con le naturali dinamiche delle popolazioni faunistiche presenti; pertanto, per quanto nelle specifiche competenze di questo Ente, ai sensi della normativa vigente,* ***si rilevano motivi ostativi alla attuazione degli interventi previsti nel progetto in parola****, richiamati in questa sede e meglio descritti nelle motivazioni già espresse nei N.O. emessi dalla scrivente Amministrazione, che ad ogni buon conto si allegano;*"

- il Sentito favorevole con prescrizioni - Raggruppamento Carabinieri Biodiversità – Reparto Biodiversità di Caserta prot. n. 42/1-145/2026, acquisito al prot. reg. n. 131593 del 17/2/2026, con raccomandazioni:
  L'Amministrazione tenuta al rilascio del provvedimento finale è tenuta ad acquisire tutti gli altri pareri e/o valutazioni previste per legge.Nel caso in cui le prescrizioni degli altri Enti preposti al rilascio di pareri e/o valutazioni avessero a richiedere varianti sostanziali o formali al progetto definitivo esaminato, il progetto completo delle varianti sia sottoposto a nuova procedura di rilascio del "sentito".
  Il rispetto e l'applicazione di quanto previsto dalle norme di conservazione del sito ZPS IT8030037 "Vesuvio e Monte Somma" e ZSC IT8030036 "Vesuvio" della Rete Natura 2000.

  Il rispetto delle misure di mitigazione riportate nella Relazione "Valutazione d'incidenza".
  Operare in coerenza con gli obiettivi di conservazione e di integrità del sito interessato dall'intervento.
  Ritenuto che:
- quanto indicato dal tecnico nella documentazione allegata e meglio specificato nella integrazione prodotta, relativamente alle emissioni di radiazioni elettromagnetiche, esclude potenziali interferenze con le naturali dinamiche delle popolazioni faunistiche del sito Natura 2000 prossimo all'area di intervento in quanto le emissioni saranno compatibili con i limiti di legge per la salute umana;
- non vi sono evidenze scientifiche che tali limiti non siano sufficientemente adeguati anche alla tutela delle specie faunistiche di interesse conservazionistico;
- i valori di campo elettromagnetico a distanza di 100-200 metri dal punto di emissione sono sempre molto bassi e comunque al di sotto dei limiti di legge e che tale dato è certificato dai pareri ARPA, come anche evidente dalla planimetria di rappresentazione dell'irradiazione del campo elettromagnetico;
- l'effetto cumulativo è del tutto ininfluente dato che all'allontanarsi dall'impianto di pochi metri i valori di campo sono prossimi allo zero;
- il sentito negativo del Parco Nazionale del Vesuvio prot. n. 0000898 del 09/02/2026 può essere ritenuto superato in conseguenza delle valutazioni riportate nello studio di incidenza e relativi allegati;

  Con ragionevole certezza si ritiene di poter escludere possibili effetti negativi significativi indotti, pertanto si propone alla Commissione VIA VI VAS di esprimere **PARERE FAVOREVOLE** al progetto dal titolo: *"Realizzazione di una Stazione Radio Base per la telefonia mobile del gestore VODAFONE ITALIA S.P.A. su infrastruttura INWIT da installare su una porzione di terreno sito in Via Vicinale Mauro Mezerri, snc nel comune di Terzigno (NA)"* - Proponente società INWIT S.p.A.- istanza acquisita al prot. regionale n. 0669347/2025 del 01/12/2025;
  con il rispetto delle prescrizioni contenute nel Sentito del Raggruppamento Carabinieri Biodiversità prot. n. 42/1-145/2026, delle Misure di mitigazione dello Studio di incidenza e le prescrizioni che seguono:
- **non saranno realizzate nuove strade, neanche temporanee, tra la viabilità esistente e l'area di intervento ma saranno utilizzate quelle già esistenti;**
- **non vengono lasciati materiali o qualunque altro residuo di cantiere o lavorazione sul posto, ad eccezione di pietre e materiali vegetali;**
- **gli interventi dovranno eseguirsi interamente in tempi e modalità che tendono a minimizzare qualsiasi tipo di disturbo alle specie presenti e comunque lontano dai periodi riproduttivi (accoppiamento, nidificazione), e quindi dovranno essere sospesi (dal 1° aprile al 31 luglio);**
- **le operazioni di manutenzione ordinaria dei mezzi, il lavaggio dei mezzi di cantiere e tutte le attività che possano comportare un rischio di contaminazione del suolo o delle acque superficiali e sotterranee, saranno effettuate presso officine autorizzate, comunque al di fuori della ZSC;**
- **i rifornimenti di carburante e di lubrificante ai mezzi meccanici saranno effettuati su pavimentazione impermeabile;**

- **tutti i veicoli verranno dotati di kit anti-sversamento;**
- **non depositare neanche temporaneamente materiali, mezzi meccanici o quanto altro utilizzato in cantiere, su superfici classificate come habitat di interesse comunitario;**
- **è fatto obbligo di comunicare l'inizio dei lavori agli Enti Gestori della ZSC e al Comando stazione Carabinieri Forestali e di trasmettere ai medesimi l'atto di collaudo o di regolare esecuzione dai quali emerga il rispetto delle prescrizioni riportate nei pareri acquisiti;**
- **qualsiasi modifica alle opere in oggetto, ivi comprese le varianti previste per assolvere alle prescrizioni di Enti terzi, deve essere sottoposto alla valutazione dell'Autorità competente, al fine di verificare se ricorrano i termini di applicazione della VInCA.**

La Commissione, sulla scorta dell'istruttoria condotta dal dott. Antonio Manna e in particolare dei contenuti valutativi che qui si intendono riportati integralmente nonchè della proposta di parere formulata dallo stesso, decide di esprimere parere favorevole di Valutazione di Incidenza Appropriata, con le prescrizioni sopra riportate dall'istruttore.*".*

b. l'esito della Commissione del 02/04/2026, così come sopra riportato, è stato comunicato alla società INWIT S.p.A. con nota prot. reg. n. 0355203/2026 del 13/04/2026;

c. la società INWIT S.p.A. ha regolarmente provveduto alla corresponsione degli oneri per le procedure di valutazione ambientale, determinate con D.G.R.C. n° 737/2022, mediante versamento agli atti dell'Ufficio Valutazioni Ambientali;

RITENUTO di dover provvedere all'emissione del decreto di Valutazione di Incidenza;

VISTI:
- il D.P.R. n. 357 del 08/09/1997;
- le Linee Guida Nazionali per la valutazione di incidenza (VIncA) pubblicate su G.U. n. 303 del 28/12/2019;
- il D.P.G.R.C. n. 204 del 15/05/2017;
- il D.P.G.R.C. n. 82 del 09/07/2025;
- la D.G.R.C. n. 27 del 26/01/2016;
- la D.G.R.C. n. 795 del 19/12/2017;
- la D.G.R.C. n. 684 del 30/12/2019;
- la D.G.R.C. n. 280 del 30/06/2021;
- la D.G.R.C. n. 408 del 31/07/2024;
- la D.G.R.C. n. 737 del 28/12/2022;

Alla stregua dell'istruttoria tecnica svolta dal dott. Antonio Manna ed amministrativa compiuta dall'Ufficio Valutazioni Ambientali,

D E C R E T A

Per i motivi espressi in narrativa e che qui si intendono integralmente riportati e trascritti:

1. **DI** esprimere parere favorevole di Valutazione di Incidenza Appropriata, su conforme parere della Commissione V.I.A. - V.A.S. - V.I. espresso nella seduta del 02/04/2026, relativamente al progetto "Realizzazione di una Stazione Radio Base per la telefonia mobile del gestore VODAFONE ITALIA S.P.A. su infrastruttura INWIT da installare su una porzione di terreno sito in Via Vicinale Mauro Mezerri, snc nel comune di Terzigno (NA)" proposto dalla società INWIT S.p.A. con il rispetto delle prescrizioni contenute nel Sentito del Raggruppamento Carabinieri Biodiversità prot. n. 42/1-145/2026, delle Misure di mitigazione dello Studio di incidenza e le prescrizioni che seguono:

1.1. non saranno realizzate nuove strade, neanche temporanee, tra la viabilità esistente e l'area di intervento ma saranno utilizzate quelle già esistenti;
1.2. non vengono lasciati materiali o qualunque altro residuo di cantiere o lavorazione sul posto, ad eccezione di pietre e materiali vegetali;
1.3. gli interventi dovranno eseguirsi interamente in tempi e modalità che tendono a minimizzare qualsiasi tipo di disturbo alle specie presenti e comunque lontano dai periodi riproduttivi (accoppiamento, nidificazione), e quindi dovranno essere sospesi (dal 1° aprile al 31 luglio);
1.4. le operazioni di manutenzione ordinaria dei mezzi, il lavaggio dei mezzi di cantiere e tutte le attività che possano comportare un rischio di contaminazione del suolo o delle acque superficiali e sotterranee, saranno effettuate presso officine autorizzate, comunque al di fuori della ZSC;
1.5. i rifornimenti di carburante e di lubrificante ai mezzi meccanici saranno effettuati su pavimentazione impermeabile;
1.6. tutti i veicoli verranno dotati di kit anti-sversamento;
1.7. non depositare neanche temporaneamente materiali, mezzi meccanici o quanto altro utilizzato in cantiere, su superfici classificate come habitat di interesse comunitario;
1.8. è fatto obbligo di comunicare l'inizio dei lavori agli Enti Gestori della ZSC e al Comando stazione Carabinieri Forestali e di trasmettere ai medesimi l'atto di collaudo o di regolare esecuzione dai quali emerga il rispetto delle prescrizioni riportate nei pareri acquisiti;
1.9. qualsiasi modifica alle opere in oggetto, ivi comprese le varianti previste per assolvere alle prescrizioni di Enti terzi, deve essere sottoposto alla valutazione dell'Autorità competente, al fine di verificare se ricorrano i termini di applicazione della VInCA.

2. **CHE** l'Amministrazione tenuta al rilascio del provvedimento finale dovrà acquisire tutti gli altri pareri e/o valutazioni previsti per legge e verificare l'ottemperanza delle prescrizioni riportate nonché la congruità del progetto esecutivo con il progetto esaminato dalla Commissione VIA ed assunto a base del presente parere. È fatto altresì obbligo, in caso di varianti sostanziali del progetto definitivo esaminato, che lo stesso completo delle varianti sia sottoposto a nuova procedura.

3. **CHE** il presente provvedimento ha validità 5 anni, nel rispetto delle disposizioni delle Linee guida nazionali per la valutazione di incidenza (VIncA) di cui all' Intesa, ai sensi dell'articolo 8, comma 6, della legge 5 giugno 2003, n. 131, tra il Governo, le regioni e le Province autonome di Trento e Bolzano pubblicate su G.U. n. 303 del 28/12/2019.

4. **CHE** il proponente, con congruo anticipo, dia formale comunicazione della data dell'inizio dei lavori al competente Gruppo Carabinieri Forestale, con modalità atte a dimostrare l'avvenuta trasmissione della comunicazione.

5. **DI** rendere noto che ai sensi dell'art. 3, comma 4 della L. n. 241/90 e s.m.i., contro il presente provvedimento è ammessa proposizione di ricorso giurisdizionale avanti il Tribunale Amministrativo Regionale competente per territorio, entro 60 giorni dalla data di avvenuta notifica e/o pubblicazione sul BURC, ovvero ricorso straordinario al Capo dello Stato entro 120 giorni dalla data di pubblicazione sul BURC.

6. **DI** trasmettere il presente atto:
6.1. al proponente società INWIT S.p.A.;
6.2. al Comune di Terzigno;
6.3. all'Ente Parco Nazionale del Vesuvio;
6.4. alla Riserva Naturale Tirone Alto Vesuvio c/o Reparto CC Biodiversità – Caserta;
6.5. al Gruppo Carabinieri Forestale territorialmente competente;
6.6. alla Segreteria della Giunta Regionale della Campania per la pubblicazione sul BURC della Regione Campania anche ai fini degli adempimenti ex D.lgs. 14 marzo 2013, n. 33.

Simona BRANCACCIO
Firmato digitalmente ai sensi del CAD e normativa connessa

Giunta Regionale della Campania

DECRETO DIRIGENZIALE

DIRETTORE GENERALE/
DIRIGENTE UFFICIO/STRUTTURA — **Simona BRANCACCIO**
DIRIGENTE SETTORE
DIRIGENTE UOS

DECRETO N°	DEL	DIREZ. GENERALE / UFFICIO / STRUTT.	SETTORE	UOS
116	**24/04/2026**	**306**	**00**	**00**

Oggetto:

Provvedimento di Valutazione di Incidenza Appropriata relativo al progetto "Lavori di realizzazione di una piscina fuori terra presso l'immobile sito in Piano di Sorrento alla via Meta-Amalfi n.87" proposto da sig. Dave Bernard De Boer – ID 1513_VINCAAPPR.

IL DIRIGENTE

PREMESSO che

a. con D.P.R. n. 357 del 08/09/1997, art. 5, e ss.mm.ii. sono state dettate disposizioni in merito alla procedura di svolgimento della Valutazione di Incidenza;

b. con Delibera di Giunta Regionale (D.G.R.C) n. 1216 del 23/03/2001, pubblicata sul BURC n. 21 del 17/04/2001, e successiva D.G.R.C. n. 5249 del 31/10/2002, pubblicato sul BURC n. 58 del 25/11/2002, è stato recepito il succitato D.P.R. n. 357/97;

c. con D.G.R.C. n. 408 del 21/07/2024, avente ad oggetto "Attuazione LR n. 6/2024 – Ordinamento Regionale", è stata approvata la nuova articolazione in Settori e Unità operative delle strutture amministrative regionali con le relative denominazioni e competenze degli Uffici;

d. secondo le disposizioni del nuovo Ordinamento Regionale sopra richiamato le competenze in materia di valutazione di incidenza sono attribuite all'Ufficio Speciale 306.00.00 Ufficio Valutazioni Ambientali – UOS 306.01.01 Valutazione di Incidenza e Affari generali;

e. con D.G.R.C. n. 27 del 26/01/2016, pubblicata sul BURC n. 6 del 01/02/2016, e successiva D.G.R.C. n. 81 del 08/03/2016, pubblicata sul BURC n. 16 del 09/03/2016, è stata confermata l'istituzione della *Commissione* preposta alla Valutazione di Impatto Ambientale (VIA), alla Valutazione di Incidenza (VI) e alla Valutazione Ambientale Strategica (VAS) di cui alla D.G.R.C. n. 406/2011 e al D.P.G.R. n. 62/2015;

f. con D.G.R.C. n. 791 del 28/12/2016 si è disposto, al punto 2 del deliberato, che "*nelle more dell'adeguamento del Disciplinare, continui ad operare la Commissione VIA – VI – VAS di cui al D.P.G.R. n. 62 del 10/04/2015*";

g. con D.P.G.R.C. n. 204 del 15/05/2017 avente ad oggetto "*Deliberazione di G.R. n. 406 del 4/8/2011 e s.m.i.: modifiche Decreto Presidente Giunta n. 62 del 10/04/2015 - Disposizioni transitorie*" pubblicato sul BURC n. 41 del 22/05/2017, è stata aggiornata la composizione della *Commissione* per le valutazioni ambientali (VIA/VI/VAS);

h. con D.G.R.C. n. 795 del 19/12/2017, pubblicata sul BURC n. 5 del 18/01/2018, sono state approvate le misure di conservazione dei SIC (Siti di Interesse Comunitario) per la designazione delle ZSC (Zone Speciali di Conservazione) della rete Natura 2000 della Regione Campania;

i. con D.G.R. n. 684 del 30/12/2019 sono stati individuati, ai sensi del DM 17 ottobre 2007 del Ministro dell'Ambiente e della Tutela del Territorio e del Mare, i soggetti affidatari della gestione di Zone Speciali di Conservazione (ZSC) e delle Zone di Protezione Speciale (ZPS) designate ai sensi della Direttiva 92/43/CEE "Habitat", del relativo regolamento di attuazione di cui al DPR 357/97 e della Direttiva 2009/147/CE "Uccelli";

j. con Intesa, ai sensi dell'articolo 8, comma 6, della legge 5 giugno 2003, n. 131, tra il Governo, le regioni e le Province autonome di Trento e Bolzano sulle *Linee guida nazionali per la valutazione di incidenza (VIncA) - Direttiva 92/43/CEE "HABITAT" articolo 6, paragrafi 3 e 4* (G.U. n. 303 del 28/12/2019), sono state emanate le *Linee Guida Nazionali per la Valutazione di Incidenza*;

k. le succitate Linee Guida Nazionali prevedono che "*Il parere di screening ha validità di 5 anni, fatti salvi i casi nei quali è espressamente prevista una durata più breve, valutata in considerazione della dinamicità ambientale degli ecosistemi o degli habitat interessati, o più ampia nei casi nei quali il parere sia riferito a Piani pluriennali" e che "La validità temporale del parere di Valutazione di Incidenza è 5 anni, termine oltre il quale l'autorizzazione è da considerarsi nulla, fatti salvi i casi nei quali è espressamente prevista una durata più breve, valutata in considerazione della dinamicità ambientale*

degli ecosistemi o degli habitat interessati, o più ampia nei casi nei quali il parere sia riferito a piani, programmi o autorizzazioni ambientali pluriennali (es. AIA, AUA, etc.).";

l. con D.G.R.C. n. 280 del 30/06/2021, pubblicata sul BURC n. 66 del 05/07/2021, è stato approvato il "*Recepimento delle "Linee Guida Nazionali per la Valutazione di Incidenza (VIncA) -DIRETTIVA 92/43/CEE "HABITAT" ART. 6, paragrafi 3 e 4". Aggiornamento delle "Linee guida e criteri di indirizzo per l'effettuazione della valutazione di incidenza in Regione Campania*", che sostituisce la D.G.R.C. n. 814 del 04/12/2018 "*Linee Guida e Criteri di indirizzo per l'effettuazione della valutazione di incidenza in Regione Campania*";

m. con D.G.R.C. n. 737 del 28/12/2022, pubblicata sul BURC n. 1 del 02/01/2023 sono state individuate le nuove *Modalità di calcolo degli oneri per le procedure di Valutazione Ambientale Strategica, Valutazione di Impatto Ambientale e Valutazione di Incidenza di competenza della Regione Campania*;

n. con D.P.G.R.C. n. 82 del 09/07/2025 è stato conferito l'incarico di Direttore dell'Ufficio Valutazioni Ambientali, codice 306.00.00, alla dott.ssa Simona Brancaccio;

CONSIDERATO che:

a. con richiesta acquisita al prot. reg. n. 0716180/2025 del 17/12/2025 contrassegnata con ID 1513_VINCAAPPR, il sig. Dave Bernard De Boer - ha presentato per il tramite del tecnico incaricato dott.ssa Agr. Patrizia Esposito istanza di avvio della procedura di Valutazione d'Incidenza Appropriata relativa al progetto "Lavori di realizzazione di una piscina fuori terra presso l'immobile sito in Piano di Sorrento alla via Meta-Amalfi n.87";

b. l'istruttoria del progetto *de quo* è stata affidata alla dott. Antonio Manna, funzionario dell'Ufficio Valutazioni Ambientali;

c. con nota prot. reg. n. 0021343/2026 del 13/01/2026, trasmessa a mezzo pec in pari data al proponente sig. Dave Bernard De Boer, al Comune di Piano di Sorrento e all'Ente Parco Regionale dei Monti Lattari, è stata comunicata - ai sensi del parag. 3.5 delle Linee Guida e Criteri di Indirizzo per l'effettuazione della Valutazione di Incidenza in Regione Campania approvate con D.G.R. n. 280/2021 - l'avvenuta pubblicazione dello Studio di Incidenza e l'avvio del procedimento, stabilendo in giorni 30 dal ricevimento di detta comunicazione il termine per la presentazione di eventuali osservazioni;

d. entro tale termine non sono pervenute osservazioni;

e. l'Ente Parco Regionale dei Monti Lattari con decreto n. 648 del 13/2/2026 ha trasmesso il sentito di propria competenza;

RILEVATO che:

a. detto progetto è stato sottoposto all'esame della Commissione V.I.A. - V.A.S. - V.I. che, nella seduta del 02/04/2026, sulla base dell'istruttoria svolta dal sopra citato funzionario, si è espressa come di seguito testualmente riportato:
"L'istruttore Manna ha predisposto la relazione istruttoria che, allegata al presente verbale, ne forma parte integrante e sostanziale. Relaziona sull'intervento il dott. Antonio Manna, il quale evidenzia quanto segue:
Nella documentazione presentata per la **Valutazione d'Incidenza appropriata**, il proponente ha descritto il progetto ed ha fornito informazioni sufficienti sul contesto in cui si opera per valutare quanto proposto. In considerazione della tipologia del procedimento, sono state fornite informazioni qualitative utili per la comprensione di quanto si dovrà realizzare. La documentazione trasmessa è risultata essere adeguata ai fini di una coerente valutazione, pertanto:

Considerato che:

- la richiesta di Valutazione d'Incidenza appropriata è stata avanzata per il progetto dal titolo: *"Lavori di realizzazione di una piscina fuori terra presso l'immobile sito in Piano di Sorrento alla via Meta-Amalfi n.87"* – Proponente sig. Dave Bernard De Boer" e acquisita al prot. reg. n. 0716180/2025 del 17/12/2025;
- il progetto prevede in sintesi la realizzazione di una piscina fuori terra posizionata a ridosso del salto di quota tra i due livelli del fondo, direttamente sul terreno su una base in acciaio zincato dalle dimensioni di 6x4 m ed un'altezza di 1,5m.; la sistemazione delle aree a contorno della piscina a prato, realizzazione di un locale tecnico che avrà dimensioni pari a mt 1,20 x mt 1,80 per una profondità di mt. 1,40; Opere di rivestimento e sistemazione dell'area di contorno mediante realizzazione di muretti, recinzioni, siepe; spostamento di circa 1 m verso est della tettoia fotovoltaica presente;
- l'area di progetto ricade nella ZSC IT 8030006 "Costiera amalfitana tra Nerano e Positano";
- dalla Carta della Natura (Ispra Arpac 2018) il fabbricato ricade nella classe "Sistemi agricoli complessi";
- dalla Carta degli habitat del Piano di gestione della ZSC IT 803006 "Costiera amalfitana tra Nerano e Positano" non sono presenti habitat di interesse conservazionistico;
- gli interventi hanno una durata di circa 28 giorni lavorativi;
- i lavori eseguiti non pregiudicano il mantenimento dell'integrità del Sito con riferimento agli specifici obiettivi di conservazione fissati per gli habitat e le specie per i quali il sito Natura 2000 è stato designato;
- gli interventi risultano coerenti con le disposizioni di cui al D.M 17/10/2007, della D.G.R. n. 2295 del 29/12/2007 e al Piano di Gestione del sito Natura 2000 interessato;
- le valutazioni relative a ogni altro profilo, in particolare paesaggistico e idrogeologico, nonché ogni altra valutazione relativa all'applicazione di specifiche normative di settore e ad altre tematiche esulano tutte la competenza dello Scrivente Ufficio; la presente valutazione viene infatti resa esclusivamente sotto il profilo della tutela ambientale del patrimonio naturale protetto dalla Rete Natura 2000 per l'ambito normativo definito.

Visti:

- il "Sentito" favorevole con prescrizioni - decreto n. 648 del 13/2/2026 acquisito al prot. reg. n. 124265 del 13/2/2026;
- la SCIA consegnata al comune di Piano di Sorrento in data 4/11/2025;
- l'Autorizzazione Paesaggistica rilasciata dal comune di Piano di Sorrento prot. n. 82 del 14/11/2025 e il parere favorevole con prescrizioni della Soprintendenza del 29/10/2025 n.0024773-P;

Con ragionevole certezza si ritiene di poter escludere possibili effetti negativi significativi indotti dall'intervento in oggetto, pertanto si propone alla Commissione VIA VI VAS di esprimere parere favorevole alla Valutazione di Incidenza Appropriata relativa all'intervento dal titolo: *"Lavori di realizzazione di una piscina fuori terra presso l'immobile sito in Piano di Sorrento alla via Meta-Amalfi n.87" – Proponente sig. Dave Bernard De Boer"*, acquisita al prot. reg. n. 0716180/2025 del 17/12/2025, **con il rispetto delle prescrizioni di cui al sentito del Parco dei Monti Lattari decreto n. 648 del 13/2/2026, acquisito al prot. reg. n. 124265 del 13/2/2026 e delle prescrizioni che seguono:**

- **non saranno realizzate nuove strade, neanche temporanee, tra la viabilità esistente e l'area di intervento ma saranno utilizzate quelle già esistenti;**
- **non vengono lasciati materiali di scavo o qualunque altro residuo di lavorazione sul posto;**
- **non vengono eliminati rifugi di chirotteri;**
- **è fatto obbligo di comunicare l'inizio dei lavori agli Enti Gestori della ZSC e al Comando stazione Carabinieri Forestali e di trasmettere ai medesimi l'atto di collaudo o di regolare esecuzione dai quali emerga il rispetto delle prescrizioni riportate nei pareri acquisiti**
- **qualsiasi modifica alle opere in oggetto, ivi comprese le varianti previste per assolvere alle prescrizioni di Enti terzi, deve essere sottoposto alla valutazione dell'Autorità competente, al fine di verificare se ricorrano i termini di applicazione della VInCA.**

La Commissione, sulla scorta dell'istruttoria condotta dal dott. Antonio Manna e in particolare dei contenuti valutativi che qui si intendono riportati integralmente nonchè della proposta di parere formulata dallo stesso, decide di esprimere parere favorevole di Valutazione di Incidenza Appropriata, con le prescrizioni sopra riportate dall'istruttore.".

b. l'esito della Commissione del 02/04/2026, così come sopra riportato, è stato comunicato al sig. Dave Bernard De Boer con nota prot. reg. n. 0356313/2026 del 14/04/2026;

c. il sig. Dave Bernard De Boer ha regolarmente provveduto alla corresponsione degli oneri per le procedure di valutazione ambientale, determinate con D.G.R.C. n° 737/2022, mediante versamento agli atti dell'Ufficio Valutazioni Ambientali;

RITENUTO di dover provvedere all'emissione del decreto di Valutazione di Incidenza;

VISTI:
- il D.P.R. n. 357 del 08/09/1997;
- le Linee Guida Nazionali per la valutazione di incidenza (VIncA) pubblicate su G.U. n. 303 del 28/12/2019;
- il D.P.G.R.C. n. 204 del 15/05/2017;
- il D.P.G.R.C. n. 82 del 09/07/2025;
- la D.G.R.C. n. 27 del 26/01/2016;
- la D.G.R.C. n. 795 del 19/12/2017;
- la D.G.R.C. n. 684 del 30/12/2019;
- la D.G.R.C. n. 280 del 30/06/2021;
- la D.G.R.C. n. 408 del 31/07/2024;
- la D.G.R.C. n. 737 del 28/12/2022;

Alla stregua dell'istruttoria tecnica svolta dal dott. Antonio Manna ed amministrativa compiuta dall'Ufficio Valutazioni Ambientali,

D E C R E T A

Per i motivi espressi in narrativa e che qui si intendono integralmente riportati e trascritti:

1. **DI** esprimere parere favorevole di Valutazione di Incidenza Appropriata, su conforme parere della Commissione V.I.A. - V.A.S. - V.I. espresso nella seduta del 02/04/2026, relativamente al progetto "Lavori di realizzazione di una piscina fuori terra presso l'immobile sito in Piano di Sorrento alla via Meta-Amalfi n.87" proposto dal sig. Dave Bernard De Boer con il rispetto delle prescrizioni di cui al sentito del Parco dei Monti Lattari decreto n. 648 del 13/2/2026, acquisito al prot. reg. n. 124265 del 13/2/2026 e delle prescrizioni che seguono:
    - 1.1. non saranno realizzate nuove strade, neanche temporanee, tra la viabilità esistente e l'area di intervento ma saranno utilizzate quelle già esistenti;
    - 1.2. non vengono lasciati materiali di scavo o qualunque altro residuo di lavorazione sul posto;
    - 1.3. non vengono eliminati rifugi di chirotteri;
    - 1.4. è fatto obbligo di comunicare l'inizio dei lavori agli Enti Gestori della ZSC e al Comando stazione Carabinieri Forestali e di trasmettere ai medesimi l'atto di collaudo o di regolare esecuzione dai quali emerga il rispetto delle prescrizioni riportate nei pareri acquisiti
    - 1.5. qualsiasi modifica alle opere in oggetto, ivi comprese le varianti previste per assolvere alle prescrizioni di Enti terzi, deve essere sottoposto alla valutazione dell'Autorità competente, al fine di verificare se ricorrano i termini di applicazione della VInCA.

2. **CHE** l'Amministrazione tenuta al rilascio del provvedimento finale dovrà acquisire tutti gli altri pareri e/o valutazioni previsti per legge e verificare l'ottemperanza delle prescrizioni riportate nonché la congruità del progetto esecutivo con il progetto esaminato dalla Commissione VIA ed assunto a base del presente parere. È fatto altresì obbligo, in caso di varianti sostanziali del progetto definitivo esaminato, che lo stesso completo delle varianti sia sottoposto a nuova procedura.

3. **CHE** il presente provvedimento ha validità 5 anni, nel rispetto delle disposizioni delle Linee guida nazionali per la valutazione di incidenza (VIncA) di cui all' Intesa, ai sensi dell'articolo 8, comma 6, della legge 5 giugno 2003, n. 131, tra il Governo, le regioni e le Province autonome di Trento e Bolzano pubblicate su G.U. n. 303 del 28/12/2019.

4. **CHE** il proponente, con congruo anticipo, dia formale comunicazione della data dell'inizio dei lavori al competente Gruppo Carabinieri Forestale, con modalità atte a dimostrare l'avvenuta trasmissione della comunicazione.

5. **DI** rendere noto che ai sensi dell'art. 3, comma 4 della L. n. 241/90 e s.m.i., contro il presente provvedimento è ammessa proposizione di ricorso giurisdizionale avanti il Tribunale Amministrativo Regionale competente per territorio, entro 60 giorni dalla data di avvenuta notifica e/o pubblicazione sul BURC, ovvero ricorso straordinario al Capo dello Stato entro 120 giorni dalla data di pubblicazione sul BURC.

6. **DI** trasmettere il presente atto:
   - 6.1. al proponente Sig. Dave Bernard De Boer.;
   - 6.2. al Comune di Piano di Sorrento;
   - 6.3. all'Ente Parco Regionale dei Monti Lattari;
   - 6.4. al Gruppo Carabinieri Forestale territorialmente competente;
   - 6.5. alla Segreteria della Giunta Regionale della Campania per la pubblicazione sul BURC della Regione Campania anche ai fini degli adempimenti ex D.lgs. 14 marzo 2013, n. 33.

Simona BRANCACCIO
Firmato digitalmente ai sensi del CAD e normativa connessa

Giunta Regionale della Campania

DECRETO DIRIGENZIALE

DIRETTORE GENERALE/
DIRIGENTE UFFICIO/STRUTTURA — **Simona BRANCACCIO**
DIRIGENTE SETTORE
DIRIGENTE UOS

DECRETO N°	DEL	DIREZ. GENERALE / UFFICIO / STRUTT.	SETTORE	UOS
117	**24/04/2026**	**306**	**00**	**00**

Oggetto:

Attuazione Art. 1 commi 4 e 5 della Legge Regionale n. 16/2014 e ss.mm.ii. - Integrazione e aggiornamento elenco comuni delegati in materia di Valutazione di Incidenza di cui al D.D. n. 134/2015 – Revoca decreti dirigenziali di delega ai Comuni di San Cipriano Picentino, Giffoni Sei Casali e Pellezzano nn. 122/2016, 110/2019, 186/2019 e 22/2025,

IL DIRIGENTE

PREMESSO CHE

a. l'art. 1 della legge regionale n. 16 del 07/08/2014 – come modificato dall'art. 4, comma 1 della L.R. n. 26/2018 recante *Semplificazione in materia di Valutazioni di Incidenza* e dall'art. 28, comma 1 della L.R. 31/2021 recante *Modifiche normative in materia di urbanistica* - ai commi 4 e 5 dispone quanto segue:
   a1. comma 4. *"Fatte salve le previsioni della normativa nazionale in materia, le determinazioni sulle valutazioni di incidenza, previste dall'articolo 5 del decreto del Presidente della Repubblica 8 settembre 1997, n. 357 (Regolamento recante attuazione della direttiva 92/43/CEE relativa alla conservazione degli habitat naturali e seminaturali, nonché della flora e ella fauna selvatiche), così come modificato dal D.P.R. 120/2003 sono attribuite ai comuni nel cui territorio insistono i proposti Siti di Importanza Comunitaria (pSIC), i Siti di Importanza Comunitaria (SIC), le Zone Speciali di Conservazione (ZSC) e le Zone di Protezione Speciale (ZPS) che, in possesso della corrispondente qualificazione, fanno specifica richiesta al competente ufficio regionale, che si pronuncia sulla base dei criteri definiti dalla Giunta regionale. Le valutazioni di incidenza che interessano siti pSIC, SIC, ZSC e ZPS ricadenti all'interno dei parchi naturali sono di competenza dei comuni sentito il parere dell'Ente parco. Sono di competenza regionale le valutazioni di incidenza che riguardano i piani agricoli e faunistico venatori";*
   a2. comma 5. *"L'ufficio preposto alla valutazione di incidenza è individuato all'interno dell'ente territoriale tramite una commissione di tre esperti in materia nominati con decreto sindacale. Tale ufficio è obbligatoriamente diverso da quello avente funzioni in materia urbanistica ed edilizia. Le funzioni in materia di valutazione di incidenza comprese quelle dell'autorità competente, possono essere svolte in forma associata se i comuni non sono in condizione di garantire l'articolazione funzionale come previsto dal presente comma";*

b. il richiamato art. 4 della L.R. n. 26/2018, recante *Semplificazione in materia di Valutazioni di Incidenza*, nel disporre che al comma 4 dell'articolo 1 della L.R. n. 16/2014 *"nel secondo periodo le parole "SIC e ZPS" sono sostituite dalle seguenti "**pSIC**, SIC, **ZSC** e ZPS"",* ha disposto altresì, al comma 2, che "*A decorrere dalla data di entrata in vigore della presente legge, la struttura amministrativa regionale competente in materia di valutazione ambientale può estendere le deleghe in materia di valutazione di incidenza, già attribuite ai Comuni ai sensi dell'articolo 1, comma 4 della legge regionale 16/2014, anche a **pSIC** e **ZSC** su richiesta dei Comuni stessi*";

c. con D.G.R. n. 229 del 15/05/2024, pubblicata sul BURC n. 46 del 01/07/2024, è stato approvato il nuovo "*Disciplinare per la delega ai Comuni all'esercizio delle funzioni in materia di Valutazione di Incidenza*" precedentemente approvato con Delibere di Giunta n. 740 del 13/11/2018 e n. 62 del 23/02/2015;

d. con Decreto Dirigenziale n. 134 del 17/07/2015 emanato dalla UOD 52 05 07 Valutazioni ambientali - Autorità ambientale (oggi US 306.00.00 Valutazioni Ambientali), pubblicato sul BURC n, 45 del 20/07/2015, avente ad oggetto *Attuazione Legge Regionale n. 16/2014 - art. 1 commi 4 e 5 e DGR n. 62/2015 - Delega ai Comuni in materia di Valutazione di Incidenza*, è stato approvato il primo elenco di Comuni cui sono state attribuite le deleghe previste dall'art. 1, comma 4 della L.R. 16/2014 in materia di Valutazione di Incidenza, da esercitarsi per l'ambito stabilito dal paragrafo 3 del richiamato "*Disciplinare per l'attribuzione ai Comuni delle competenze in materia di Valutazione di Incidenza*" di cui alla D.G.R. n. 62 del 23/02/2015 e secondo le modalità di cui alle succitate "*Linee Guida e Criteri di Indirizzo per l'effettuazione della Valutazione di Incidenza in Regione Campania*" emanate con D.G.R. n. 167 del 31/03/2015;

e. il Decreto Dirigenziale n. 134/2015 di cui sopra rinviava a successivi atti l'integrazione e l'aggiornamento dell'elenco dei Comuni provvisti di delega allo stesso allegato;

f. mediante l'emanazione di provvedimenti successivi al richiamato Decreto Dirigenziale n. 134/2015 è stato integrato e aggiornato l'elenco di Comuni cui sono state attribuite le deleghe previste dall'art. 1, comma 4 della L.R. 16/2014 in materia di Valutazione di Incidenza, tutti regolarmente pubblicati sul BURC e sul sito VIA-VAS della Regione Campania;

g. con Decreto Dirigenziale n. 122 del 31/03/2016 è stata attribuita ai Comuni di San Cipriano Picentino, in qualità di capofila, ed al Comune di Giffoni Sei Casali la delega all'esercizio delle funzioni in materia di valutazione di incidenza;

h. con successivi Decreti Dirigenziali nn. 110 del 08/08/2019 e 186 del 18/12/2019 la suddetta delega è stata estesa anche alle ZSC e ai pSIC di futura designazione;

i. con Decreto Dirigenziale n. 22 del 21/10/2025 è stata attribuita la delega in materia di VINCA al Comune di Pellezzano, da esercitarsi in forma associata con il comune capofila di San Cipriano Picentino;

CONSIDERATO che

a. dai documenti agli atti dell'Ufficio Speciale Valutazioni Ambientali risulta che la commissione VINCA operante presso il Comune capofila di San Cipriano Picentino, nominata con Decreto Sindacale n. 2 del 23/02/2023, è sopraggiunta a scadenza in data 23/02/2026;

b. secondo le disposizioni di cui al parag. 2.3 del "Disciplinare per la delega ai Comuni all'esercizio delle funzioni in materia di Valutazione di Incidenza", *Il Comune delegato dovrà provvedere a predisporre gli atti necessari al rinnovo della Commissione almeno sei mesi prima che ne intervenga la scadenza al fine di evitare interruzioni del servizio; nelle more della nuova nomina, la Commissione in scadenza potrà eventualmente essere prorogata per un tempo massimo di 3 mesi. Ad intervenuta scadenza della Commissione senza che il Comune delegato abbia provveduto al rinnovo della stessa, l'efficacia del provvedimento di attribuzione della delega si intenderà sospesa fino alla nomina della nuova Commissione e, comunque, per un periodo massimo pari a 30 giorni, scaduti i quali la delega sarà revocata*";

c. l'Ufficio Speciale Valutazioni Ambientali, in qualità di autorità regionale competente in materia di VINCA, ha sollecitato il comune capofila di San Cipriano Picentino a fornire informazioni in merito alla nomina della nuova commissione con proprie note prot. reg. n. 0207549 del 09/03/2026 e n. 0277416 del 18/03/2026;

CONSIDERATO altresì che

a. nell'ambito delle attività di controllo previste dal richiamato Disciplinare e dagli Indirizzi Operativi regionali in materia di VINCA, l'Ufficio Valutazioni Ambientali con propria nota prot. n. 0614364 del 20/12/2023 ha sollecitato la trasmissione dei REPORT relativi alle attività svolte negli anni 2022/2023, tra gli altri, dai Comuni delegati di San Cipriano Picentino e di Giffoni Sei Casali, richiedendo espressamente l'indicazione del LINK alla pagina web ufficiale del comune delegato competente per territorio ove risultassero pubblicati - in ottemperanza agli obblighi di consultazione e pubblicità imposti dalla norma di settore - i fascicoli digitali contenenti la documentazione relativa alle istruttorie VINCA svolte;

b. con nota prot. reg. n. 429367 del 13/09/2024 è stato trasmesso un sollecito a fornire riscontro alle richieste di cui sopra a tutti i Comuni ancora inadempienti – tra i quali Giffoni Sei Casali – o che avessero fornito un riscontro incompleto – tra i quali San Cipriano Picentino - con preavviso di revoca in caso di mancato riscontro;

c. ad oggi i Comuni di San Cipriano Picentino e di Giffoni Sei Casali non hanno mai fornito riscontro completo alle richieste di cui al punto a) né hanno trasmesso i REPORT delle istruttorie VINCA svolte nei successivi anni 2024/2025 con espressa indicazione dei LINK per la consultazione dei relativi fascicoli;

d. ad oggi non è pervenuto, analogamente, il REPORT anno 2025 da parte del Comune di Pellezzano;

RILEVATO che

a. la nomina della Commissione VINCA costituisce presupposto fondamentale all'attribuzione e all'esercizio della delega in parola;

b. ai sensi del parag. 6 del richiamato Disciplinare costituiscono motivo di revoca della delega, tra gli altri:
   - "*Il venir meno di una o più delle condizioni e/o dei requisiti di cui ai precedenti paragrafi 1 e 2 nonché il mancato rispetto degli obblighi di cui al precedente parag. 5* (tra i quali la trasmissione "entro il mese di febbraio di ogni anno le informazioni sintetiche relative alle procedure concluse nell'anno precedente con riferimento alla propria competenza, predisposte secondo l'apposito modello disponibile sul sito tematico regionale dedicato alle valutazioni ambientali" e il "*rispettare gli obblighi di pubblicità di cui al parag. 1.12 delle Linee Guida Nazionali del 2019 e ai parag. 3.1.2 e 3.2.1 delle Linee Guida Regionali approvate da ultimo con D.G.R. n. 280/2021*") *posti a carico del Comune delegato, può comportare la revoca della delega*.";
   - il "*mancato rinnovo della Commissione di esperti entro le tempistiche di cui al precedente parag. 2.3*"

ATTESO che per tutte le gravi inadempienze sopra riportate si rende necessario revocare il provvedimento di attribuzione della delega all'esercizio delle funzioni in materia di valutazione di incidenza in favore dei Comuni di San Cipriano Picentino, Giffoni Sei Casali e Pellezzano;

VISTI

- il D.P.R. n. 357/1997 e ss.mm.ii.;
- la Legge n. 241/1990 e ss.mm.ii.;
- la L.R. 16/2014;
- la L.R. n. 26/2018;
- la D.G.R. n. 229/2024;
- il D.D. n. 134/2015;
- i DD.DD. nn. 122 del 31/03/2016, 110 del 08/08/2019, 186 del 18/12/2019 e n. 22 del 21/10/2025;

Alla stregua dell'istruttoria compiuta dall'Ufficio Speciale 306 00 00 Valutazioni Ambientali e dalle risultanze degli atti richiamati nelle premesse,

D E C R E T A

Per le motivazioni espresse in narrativa che si intendono qui integralmente riportate

1. **DI** revocare la delega in materia di Valutazione di Incidenza attribuita ai sensi dell'art. 1, commi 4 e 5 della L.R. n. 16/2014 ai Comuni di San Cipriano Picentino, Giffoni Sei Casali e Pellezzano.

2. **DI** stabilire che il presente decreto aggiorna il precedente D.D. n. 134/2015.

3. **DI** stabilire che le istanze di valutazione di incidenza ricadenti nel territorio dei Comuni di San Cipriano Picentino, Giffoni Sei Casali e Pellezzano sono di competenza della Regione Campania – Ufficio Speciale 306 00 00 Valutazioni Ambientali.

4. **DI** disporre la pubblicazione del presente atto sul BURC e sulle pagine web della Regione Campania dedicate alle Valutazioni Ambientali all'indirizzo http://viavas.regione.campania.it/opencms/VIAVAS e ai servizi digitali dedicati all'Ambiente.

5. **DI** rendere noto che ai sensi dell'art. 3, comma 4 della L. n. 241/90 e s.m.i., contro il presente provvedimento è ammessa proposizione di ricorso giurisdizionale avanti il Tribunale Amministrativo Regionale competente per territorio, entro 60 giorni dalla data di avvenuta notifica e/o pubblicazione sul BURC, ovvero ricorso straordinario al Capo dello Stato entro 120 giorni dalla data di pubblicazione sul BURC.

6. **DI** trasmettere il presente atto:
   6.1. ai Comuni di San Cipriano Picentino, Giffoni Sei Casali e Pellezzano;
   6.2. al Parco Regionale dei Monti Picentini e alla UOS 213.02.02 in quanto soggetti gestori dei siti Rete Natura 2000 interessati;
   6.3. al Comando Regione Carabinieri Forestale Campania (fna43972@pec.carabinieri.it);
   6.4. al Responsabile della Prevenzione, della Corruzione e della Trasparenza della Giunta Regionale ai fini dell'ottemperanza della L.R. n. 23 del 28.07.2017 (c.d. Casa di Vetro);
   6.5. alla Segreteria della Giunta Regionale della Campania per la pubblicazione sul BURC della Regione Campania anche ai fini degli adempimenti ex D.lgs. 14 marzo 2013, n. 33.

Simona BRANCACCIO
Firmato digitalmente ai sensi del CAD e normativa connessa

Giunta Regionale della Campania

DECRETO DIRIGENZIALE

DIRETTORE GENERALE/
DIRIGENTE UFFICIO/STRUTTURA — **Simona BRANCACCIO**
DIRIGENTE SETTORE
DIRIGENTE UOS

DECRETO N°	DEL	DIREZ. GENERALE / UFFICIO / STRUTT.	SETTORE	UOS
118	**24/04/2026**	**306**	**00**	**00**

Oggetto:

Provvedimento di Verifica di assoggettabilità alla Valutazione di Impatto Ambientale integrata con la Vinca- Valutazione Appropriata ai sensi dell'art. 19 del D.lgs. n. 152/2006 relativo al progetto di " Messa in sicurezza del territorio – sistemazione idraulica torrente Rava del Tasso e torrente Vado Sopra Prece nel Comune di Valle Agricola " - Proponente Comune di Valle Agricola (CE)– ID 1370

IL DIRIGENTE

PREMESSO che:

a. il titolo III della parte seconda del D.lgs. n. 152/2006 e ss.mm.ii., in recepimento della Direttiva 2011/92/UE, detta norme in materia di Impatto Ambientale di determinati progetti, pubblici e privati, di interventi, impianti e opere, nonché detta disposizioni in materia di Valutazione di Impatto Ambientale per le Regioni e Province Autonome;

b. con D.G.R.C. n. 408 del 21/07/2024, avente ad oggetto "Attuazione LR n. 6/2024 – Ordinamento Regionale", è stata approvata la nuova articolazione in Settori e Unità operative delle strutture amministrative regionali con le relative denominazioni e competenze degli Uffici;

c. secondo le disposizioni del nuovo Ordinamento Regionale sopra richiamato le competenze in materia di valutazione ambientale sono attribuite all'Ufficio Speciale 306.00.00 Ufficio Valutazioni Ambientali;

d. con D.P.G.R.C. n. 82 del 09/07/2025 è stato conferito l'incarico di Direttore dell'Ufficio Valutazioni Ambientali, codice 306.00.00, alla dott.ssa Simona Brancaccio;

e. con D.G.R.C. n. 791 del 28/12/2016 si è disposto, al punto 2 del deliberato, che "nelle more dell'adeguamento del Disciplinare, continui ad operare la Commissione VIA – VI – VAS di cui al D.P.G.R. n. 62 del 10/04/2015";

f. con D.P.G.R.C. n. 204 del 15/05/2017 avente ad oggetto "Deliberazione di G.R. n. 406 del 4/8/2011 e s.m.i.: modifiche Decreto Presidente Giunta n. 62 del 10/04/2015 - Disposizioni transitorie" pubblicato sul BURC n. 41 del 22/05/2017, è stata aggiornata la composizione della Commissione per le valutazioni ambientali (VIA/VI/VAS);

g. con D.G.R.C. n. 613 del 28/12/2021, pubblicata sul BURC n. 1 del 03/01/2022, è stato adottato l'"Adeguamento degli indirizzi regionali in materia di valutazione di impatto ambientale di cui alla parte seconda del D.lgs. n. 152/2006 alle recenti disposizioni in materia di semplificazione e accelerazione delle procedure amministrative";

h. con D.G.R.C. n. 737 del 28/12/2022, pubblicata sul BURC del 03/01/2023, sono state individuate le Modalità di calcolo degli oneri per le procedure di Valutazione Ambientale Strategica, Valutazione di Impatto Ambientale e Valutazione di Incidenza di competenza della Regione Campania;

i. ai sensi dell'art. 23, comma 3 del D.lgs. n. 104 del 16/06/2017 alle attività di monitoraggio, ai provvedimenti di verifica di assoggettabilità a VIA e ai provvedimenti di VIA adottati secondo la normativa previgente, nonché alle attività conseguenti si applicano comunque le disposizioni di cui all'articolo 17 dello stesso D.lgs. n. 104 del 16/06/2017 che sostituisce il disposto dell'art. 28 del D.lgs. 152/2006 e ss.mm.ii.;

j. le attività di monitoraggio relative alla verifica di ottemperanza alle condizioni ambientali si attuano secondo le modalità di cui all'art. 28 del D.lgs. 152/2006 e ss.mm.ii.;

k. ai sensi dell'art. 28, comma 7 bis del D.lgs. n. 152/2006 e ss.mm.ii. "il proponente, entro i termini di validità disposti dal provvedimento di verifica di assoggettabilità a VIA o di VIA, trasmette all'autorità competente la documentazione riguardante il collaudo delle opere o la certificazione di regolare esecuzione delle stesse, comprensiva di specifiche indicazioni circa la conformità delle opere rispetto al progetto depositato e alle condizioni ambientali prescritte. La documentazione è pubblicata tempestivamente nel sito internet dell'autorità competente";

CONSIDERATO che:

a. con richiesta acquisita al prot. reg.n.0576056 del 30/10/2025 contrassegnata con ID 1370, il Comune di Valle Agricola, con sede in Via E. Berlinguer n.13, ha trasmesso istanza di verifica di assoggettabilità alla Valutazione di Impatto Ambientale, ai sensi dell'art. 19 del D.lgs. 152/2006 e ss. mm. ii., relativa al progetto di "Messa in sicurezza del territorio –sistemazione idraulica torrente Rava del Tasso e torrente Vado Sopra Prece nel Comune di Valle Agricola";

b. l'istruttoria del progetto de quo è stata affidata all' Ing. Fabrizio Taglianetti, funzionario dell'Ufficio Valutazioni Ambientali;

c. con nota prot. reg. n.0594663 del 05/11/2025, trasmessa a tutte le Amministrazioni e agli Enti Territoriali potenzialmente interessati a mezzo pec del 05/11/2025, è stata data comunicazione - ai sensi dell'art. 19 comma 3 del D.lgs. n. 152/2006 e ss. mm. ii. - dell'avvenuta pubblicazione dello Studio Preliminare Ambientale e dei relativi allegati, stabilendo in giorni 30 dal ricevimento di detta comunicazione il termine per la presentazione di eventuali osservazioni;

d. nei termini indicati nella detta nota Prot.Reg.0594663 del 05/11/2025 non sono state acquisite osservazioni;

e. su specifica richiesta prot. reg. n.0729056 del 22/12/2025, il Comune di Valle Agricola ha trasmesso integrazioni tecniche acquisite al prot. reg. n.0072880 del 29/01/2026;

f. In data 03/03/2026 sono pervenute dal Comune di Valle Agricola chiarimenti spontanei acquisiti al prot. reg.n.0177387 e acquisiti al prot.reg. n.0326522 del 01/04/2026;

g. su specifica richiesta di emissione del" Sentito" al soggetto gestore con nota prot. reg.594663 del 05/11/2025 , di cui all'art.5, comma 7 del DPR 357/97 e s.m.i. e dell'art.1, comma 4 della L.R. 16/2014 .A seguito di mancato riscontro entro il termine di 10 giorni dal ricevimento della presente nota e trascorso infruttuosamente il termine di cui sopra, il "sentito" del Parco Nazionale del Matese ', si ritiene acquisito per silenzio-assenso; ai sensi dell'art. 17bis, comma 3, della Legge 241/90 con la precisazione che eventuali conseguenze e responsabilità derivanti dalla mancata espressione del soggetto gestore rimarranno permanentemente in capo allo stesso.

RILEVATO che:

a) detto progetto è stato sottoposto all'esame della Commissione V.I.A. - V.A.S. - V.I. che, nella seduta del 02/04/2026, sulla base dell'istruttoria svolta dal funzionario sopra citato, si è espressa come di seguito testualmente riportato: "Relaziona sull'intervento l' Ing. Fabrizio Taglianetti, il quale evidenzia quanto segue:

PREMESSO CHE:

- L'obiettivo principale del progetto de quo è la messa in sicurezza del territorio tramite la sistemazione idraulica del Torrente Rava del Tasso e Torrente Vado Sopra Prece nel Comune di Valle Agricola.
- Lo scopo della valutazione ambientale (nel caso di specie assoggettabilità a VIA) è la verifica dei possibili impatti negativi e significativi sulle componenti ambientali connessi alla realizzazione ed esercizio di un progetto; restano in capo:
  - al Proponente ed al Progettista le responsabilità inerenti l'adeguatezza e la funzionalità delle scelte progettuali rispetto agli obiettivi e finalità dell'intervento.
  - ai soggetti competenti le verifiche e le attività connesse alla fase autorizzativa.

VISTO:

il Sentito del Parco Nazionale del Matese, acquisito con procedura ai sensi di Art 17 bis, c. 3 della L 241/1990 (silenzio - assenso):

- il “Sentito” è stato richiesto al soggetto gestore, Parco Nazionale del Matese, con la nota di avvio del procedimento Prot. Reg. n. 594663 del 05/11/2025, ma a tutt’oggi non è stato ancora trasmesso;
- il rilascio del “Sentito” è stato sollecitato al Parco Nazionale del Matese con nota Prot. Reg. n. 729056 del 22/12/2025;
- l’Ufficio Speciale Avvocatura Regionale - Staff 60 01 93, con PP 76-50-17-2023, acquisito dalla Direzione Generale per il Ciclo Integrato delle Acque e dei Rifiuti, Valutazioni ed Autorizzazioni Ambientali in data 14/06/2023, a seguito di richiesta di parere formulata dalla medesima Direzione con prot. 218636 del 26/04/2023, ha espresso il parere sull’art. 5 comma 7 del D.P.R. n. 357/1997 e, nello specifico, sull’applicabilità dell’art. 17 bis, comma 3, della Legge 241/90 (silenzio/assenso), ritenendo tali disposizioni applicabili al “sentito”;
- il parere dell’Ufficio Speciale Avvocatura Regionale - Staff 60 01 93, essendo decorsi i 60 giorni dalla data della comunicazione di avvio del procedimento, previsti dalle Linee guida e criteri di indirizzo per la Valutazione di Incidenza in Regione Campania di cui alla D.G.R. 280/2021 per il rilascio del parere di screening, il sentito di cui all’art. 5 comma 7 del D.P.R. n. 357/1997 si intende quindi acquisito ai sensi dell’art. 17 bis, comma 3, della Legge 241/90, precisando che eventuali conseguenze e responsabilità derivanti dalla mancata espressione del soggetto gestore, Parco Nazionale del Matese, rimangono permanentemente in capo allo stesso.

CONSIDERATO CHE:

- L’intervento non è in contrasto con le misure di conservazione sito specifiche di cui alla DGRC 617/2024, né con gli obiettivi di conservazione e generali e specifici individuati per i Siti Natura 2000 interessati;
- Le opere a farsi sono prevalentemente opere di ingegneria naturalistica, auspicabili da un punto di vista ambientale rispetto a soluzioni alternative in c.a., in quanto risultano meno invasive in fase realizzativa e, nella configurazione post operam , per loro natura, favoriscono l’inserimento dell’intervento nel contesto naturale ed una più rapida ricomposizione della componente idrica e biotica;
- La realizzazione delle opere in progetto non prevede l’occupazione di aree o aumento di cementificazione, atteso che i guadi esistenti risultano già cementificati e saranno resi funzionali mediante gli attraversamenti di progetto;
- Il proponente ha riscontrato la richiesta di integrazioni e chiarimenti formulata e la documentazione agli atti è risultata esaustiva ai fini della valutazione;
- Le analisi sui possibili impatti derivanti dalla realizzazione ed esercizio dell’intervento, come riportate nello Studio Preliminare Ambientale e successive integrazioni, tenuto conto delle misure di mitigazione adottate e delle misure progettuali e gestionali previste sono risultate condivisibili;
- Gli impatti sulle componenti ambientali derivanti dalla realizzazione del progetto sono prevalentemente da ritenersi limitati alla durata dei lavori non assumendo un carattere di permanenza;
- Le valutazioni sugli impatti effettuate nello SPA e successive integrazioni sono state supportate dalle conclusioni degli studi specialistici condotti;
- L’intervento non prevede la movimentazione e produzione di sostanze inquinanti; i principali impatti sono connessi alle attività di cantiere e pertanto rivestono carattere di temporaneità e reversibilità;
- La produzione di rifiuti è legata alla sola fase di cantiere e realizzazione dell'opera in esame;
- Le misure di mitigazione progettuali e gestionali previste risultano funzionali a contenere gli effetti connessi all’attuazione del progetto che per le caratteristiche delle opere a farsi, non risultano tali da generare criticità rilevanti sulle componenti ambientali; gli effetti attesi sulle componenti ambientali possono ritenersi non significativi con carattere di temporaneità e reversibilità.

FERMO RESTANDO:

- la competenza del soggetto che autorizza e/o del soggetto preposto alla tutela dei corpi idrici di cui al D.lgs. 152/2006;
- in riferimento al clima acustico, il rispetto dei valori limite di emissione, immissione e differenziale previsti dalla normativa di settore per i recettori sensibili e non;

- in riferimento alle Linee Guida ARPAT, la riconduzione dei valori di PM10 in fase di cantiere, ai valori consentiti per i recettori sensibili e non in funzione della distanza dagli stessi e della durata delle lavorazioni e le conseguenti misure di mitigazione per i recettori esposti;
- che i rifiuti derivanti dalle attività di cantiere debbano essere gestiti in idonei impianti di trattamento in conformità con quanto previsto dalla Parte IV del D.lgs. 152/2006;
- che sarà cura dell'Autorità procedente garantire l'acquisizione, sul progetto esecutivo, dei pareri previsti ai fini dell'autorizzazione ed il rispetto delle indicazioni negli stessi riportate;
- l'onere da parte dell'Amministrazione Comunale di svolgere attività di vigilanza tesa a scongiurare sversamenti di rifiuti ed a garantire l'assenza di scarichi non autorizzati nel vallone oggetto di intervento;
- che sarà cura del proponente ottemperare a quanto previsto dalla vigente normativa in materia di "*riutilizzo delle terre e rocce da scavo*" (DPR 120/2017) sia in sito che fuori dal sito e per la tipologia di cantiere di che trattasi, attivandosi presso le autorità competenti;
- che eventuali modifiche da apportare all'intervento *de quo* dovranno essere sottoposte alla valutazione dell'Ufficio Speciale 306.00.00.

Tenuto conto delle finalità del progetto, della tipologia delle opere a farsi, delle misure progettuali e gestionali previste, della tipologia degli impatti, si propone alla Commissione VIA VAS VI di escludere il progetto denominato *"*Messa in sicurezza del territorio - sistemazione idraulica Torrente Rava del Tasso e Torrente Vado Sopra Prece nel Comune di Valle Agricola*"* proposto dal Comune di Valle Agricola (CE) **dalla Valutazione di Impatto Ambientale e di esprimere parere favorevole di Valutazione di Incidenza.**
La Commissione, sulla scorta dell'istruttoria condotta dall' ing. Fabrizio Taglianetti e in particolare dei contenuti valutativi che qui si intendono riportati integralmente, nonché della proposta di parere formulata dallo stesso, decide di escludere il progetto dalla procedura di Valutazione di Impatto Ambientale e di esprimere parere favorevole di Valutazione di Incidenza Appropriata.

b) Il Comune di Valle Agricola ha regolarmente provveduto alla corresponsione degli oneri per le procedure di valutazione ambientale, determinate con D.G.R.C. n° 737/2022, mediante versamento agli atti dell'Ufficio Valutazioni Ambientali;

c) per analogia a quanto stabilito all'art. 25 comma 5 del D.lgs. n. 152/2006 e ss. mm. ii., l'efficacia temporale del provvedimento di verifica di assoggettabilità a VIA può essere individuato in cinque anni decorrenti dalla data di pubblicazione sul BURC;

RITENUTO, di dover provvedere all'emissione del presente provvedimento;

VISTI:
- il D.lgs. n. 152/2006 e ss.mm.ii.;
- il D.lgs n. 33/2013;
- il D.P.G.R.C. n. 204 del 15/05/2017;
- il D.P.G.R.C. n. 82 del 09/07/2025;
- la D.G.R.C. n. 791 del 28/12/2016;
- la D.G.R.C. n. 613 del 28/12/2021;
- la D.G.R.C. n. 737 del 28/12/2022;
- la D.G.R.C. n. 408 del 31/07/2024;

Alla stregua dell'istruttoria tecnica svolta dall' Ing. Fabrizio Taglianetti ed amministrativa compiuta dall'Ufficio Valutazioni Ambientali,

D E C R E T A

Per i motivi espressi in narrativa e che qui si intendono integralmente riportati e trascritti:

1. **DI** escludere dalla procedura di Valutazione di Impatto Ambientale e di esprimere parere favorevole di Valutazione di Incidenza Appropriata.su conforme parere della Commissione V.I.A., V.A.S. e V.I. espresso nella seduta del 02/04/2026, il progetto di "Messa in sicurezza del territorio –sistemazione idraulica torrente Rava del Tasso e torrente Vado Sopra Prece nel Comune di Valle Agricola", proposto dal Comune di Valle Agricola (CE) **–**, con sede alla Via E. Berlinguer n.13

2. **CHE** il proponente comunichi con modalità certificabili al Gruppo Carabinieri Forestale competente per territorio, ai fini delle attività di sorveglianza ai sensi dell'art. 15 del DPR 357/1997, e ai soggetti assegnatari della gestione dei siti della Rete Natura 2000 interessati dalla Vinca, la data di inizio dei lavori con un preavviso minimo di quindici giorni.

3. **CHE** l'Amministrazione tenuta al rilascio del provvedimento finale dovrà acquisire tutti gli altri pareri e/o valutazioni previsti per legge nonché la congruità del progetto esecutivo con il progetto esaminato dalla Commissione VIA ed assunto a base del presente parere. È fatto altresì obbligo, in caso di varianti sostanziali - art. 5 co.1 lett. l bis) del D.lgs.152 del 2006 - del progetto esaminato, che lo stesso, completo delle varianti, sia sottoposto a nuova procedura.

4. **DI** fissare, in analogia a quanto disposto dall'art. 25 comma 5 del D.lgs. n. 152/2006 e ss.mm.ii. in merito ai provvedimenti di VIA, che il presente provvedimento di esclusione dalla VIA ha efficacia temporale pari a cinque anni decorrenti dalla pubblicazione sul BURC.

5. **CHE** ai sensi dell'art. 28, comma 7 bis del D.lgs. n. 152/2006 e ss.mm.ii. "il proponente, entro i termini di validità disposti dal provvedimento di verifica di assoggettabilità a VIA o di VIA, trasmette all'autorità competente la documentazione riguardante il collaudo delle opere o la certificazione di regolare esecuzione delle stesse, comprensiva di specifiche indicazioni circa la conformità delle opere rispetto al progetto depositato e alle condizioni ambientali prescritte".

6. **DI** rendere noto che ai sensi dell'art. 3, comma 4 della L. n. 241/90 e s.m.i., contro il presente provvedimento è ammessa proposizione di ricorso giurisdizionale avanti il Tribunale Amministrativo Regionale competente per territorio, entro 60 giorni dalla data di avvenuta notifica e/o pubblicazione sul BURC, ovvero ricorso straordinario al Capo dello Stato entro 120 giorni dalla data di pubblicazione sul BURC.

7. **DI** trasmettere il presente atto:
   - 7.1. al Comune di Valle Agricola;
   - 7.2. alla Soprintendenza Archeologia Belle Arti e Paesaggio per le provincie di Caserta e Benevento;
   - 7.3. all'A.R.P.A. Campania Dipartimento Provinciale di Caserta;
   - 7.4. all' Asl Caserta;
   - 7.5. al Genio Civile di Caserta UOS 214.02.02;
   - 7.6. alla Provincia di Caserta;
   - 7.7. all' Ente Parco Nazionale del Matese,
   - 7.8. all' Autorità di Bacino Distrettuale dell'Appennino Meridionale;
   - 7.9. alla Comunità Montana zona del Matese;
   - 7.10. all' Ing. Mariantonietta Di Cerbo;
   - 7.11. al Nucleo Carabinieri Forestali di Alife e al Parco Regionale del Matese;

Simona BRANCACCIO
Firmato digitalmente ai sensi del CAD e normativa connessa

REGIONE CAMPANIA

Giunta Regionale della Campania

DECRETO DIRIGENZIALE

DIRETTORE GENERALE/
DIRIGENTE UFFICIO/STRUTTURA — **Simona BRANCACCIO**
DIRIGENTE SETTORE
DIRIGENTE UOS

DECRETO N°	DEL	DIREZ. GENERALE / UFFICIO / STRUTT.	SETTORE	UOS
119	**28/04/2026**	**306**	**00**	**00**

Oggetto:

Provvedimento di Verifica di assoggettabilità alla Valutazione di Impatto Ambientale ai sensi dell'art. 19 del D.lgs. n. 152/2006 relativo al progetto di "Variante di un impianto di stoccaggio di rifiuti inerti per l'inserimento dell'attività R5 per la produzione di end of waste nel Comune di Sant'Antonio Abate (NA)" – Proponente Società Gruppo Imparato - ID 1314_VERVIA

IL DIRIGENTE

PREMESSO che:

a. il titolo III della parte seconda del D.lgs. n. 152/2006 e ss.mm.ii., in recepimento della Direttiva 2011/92/UE, detta norme in materia di Impatto Ambientale di determinati progetti, pubblici e privati, di interventi, impianti e opere, nonché detta disposizioni in materia di Valutazione di Impatto Ambientale per le Regioni e Province Autonome;

b. con D.G.R.C. n. 408 del 21/07/2024, avente ad oggetto "Attuazione LR n. 6/2024 – Ordinamento Regionale", è stata approvata la nuova articolazione in Settori e Unità operative delle strutture amministrative regionali con le relative denominazioni e competenze degli Uffici;

c. secondo le disposizioni del nuovo Ordinamento Regionale sopra richiamato le competenze in materia di valutazione ambientale sono attribuite all'Ufficio Speciale 306.00.00 Ufficio Valutazioni Ambientali;

d. con D.P.G.R.C. n. 82 del 09/07/2025 è stato conferito l'incarico di Direttore dell'Ufficio Valutazioni Ambientali, codice 306.00.00, alla dott.ssa Simona Brancaccio;

e. con D.G.R.C. n. 791 del 28/12/2016 si è disposto, al punto 2 del deliberato, che "nelle more dell'adeguamento del Disciplinare, continui ad operare la Commissione VIA – VI – VAS di cui al D.P.G.R. n. 62 del 10/04/2015";

f. con D.P.G.R.C. n. 204 del 15/05/2017 avente ad oggetto "Deliberazione di G.R. n. 406 del 4/8/2011 e s.m.i.: modifiche Decreto Presidente Giunta n. 62 del 10/04/2015 - Disposizioni transitorie" pubblicato sul BURC n. 41 del 22/05/2017, è stata aggiornata la composizione della Commissione per le valutazioni ambientali (VIA/VI/VAS);

g. con D.G.R.C. n. 613 del 28/12/2021, pubblicata sul BURC n. 1 del 03/01/2022, è stato adottato l'"Adeguamento degli indirizzi regionali in materia di valutazione di impatto ambientale di cui alla parte seconda del D.lgs. n. 152/2006 alle recenti disposizioni in materia di semplificazione e accelerazione delle procedure amministrative";

h. con D.G.R.C. n. 737 del 28/12/2022, pubblicata sul BURC del 03/01/2023, sono state individuate le Modalità di calcolo degli oneri per le procedure di Valutazione Ambientale Strategica, Valutazione di Impatto Ambientale e Valutazione di Incidenza di competenza della Regione Campania;

i. ai sensi dell'art. 23, comma 3 del D.lgs. n. 104 del 16/06/2017 alle attività di monitoraggio, ai provvedimenti di verifica di assoggettabilità a VIA e ai provvedimenti di VIA adottati secondo la normativa previgente, nonché alle attività conseguenti si applicano comunque le disposizioni di cui all'articolo 17 dello stesso D.lgs. n. 104 del 16/06/2017 che sostituisce il disposto dell'art. 28 del D.lgs. 152/2006 e ss.mm.ii.;

j. ai sensi dell'art. 28, comma 7 bis del D.lgs. n. 152/2006 e ss.mm.ii. "il proponente, entro i termini di validità disposti dal provvedimento di verifica di assoggettabilità a VIA o di VIA, trasmette all'autorità competente la documentazione riguardante il collaudo delle opere o la certificazione di regolare esecuzione delle stesse, comprensiva di specifiche indicazioni circa la conformità delle opere rispetto al progetto depositato e alle condizioni ambientali prescritte. La documentazione è pubblicata tempestivamente nel sito internet dell'autorità competente;

CONSIDERATO che:

a. con richiesta acquisita al prot. reg.n.05154811 del 09/10/2025 contrassegnata con ID 1314, la Società Gruppo Imparato, con sede in Strada Sanità n. 27 nel Comune Castellamare di Stabia (NA), ha

trasmesso istanza di verifica di assoggettabilità alla Valutazione di Impatto Ambientale, ai sensi dell'art. 19 del D.lgs. 152/2006 e ss. mm. ii., relativa al progetto di "*Variante di un impianto di stoccaggio di rifiuti inerti per l'inserimento dell'attività R5 per la produzione di end of waste nel Comune di Sant'Antonio Abate*" contrassegnata con ID 1314_VERVIA;

b. l'istruttoria del progetto de quo è stata affidata all' Ing. Doriana D' Alise, funzionaria dell'Ufficio Valutazioni Ambientali;

c. a seguito di preavviso di rigetto per improcedibilità dell'istanza prot. reg. n.0522326 del 13/10/2025, la Società Gruppo Imparato ha provveduto a sanare i difetti riscontrati in sede di verifica documentale trasmettendo integrazioni acquisite al prot. reg. n. 0565346 del 27/10/2025;

d. con nota prot. reg. n. 0568193 del 28/10/2025, trasmessa a tutte le Amministrazioni e agli Enti Territoriali potenzialmente interessati a mezzo pec del 28/10/2025, è stata data comunicazione - ai sensi dell'art. 19 comma 3 del D.lgs. n. 152/2006 e ss. mm. ii., dell'avvenuta pubblicazione dello Studio Preliminare Ambientale e dei relativi allegati, stabilendo in giorni 30 dal ricevimento di detta comunicazione il termine per la presentazione di eventuali osservazioni;

e. nei termini indicati nella detta nota prot. reg. 0568193 del 28/10/2025 non sono pervenute osservazioni;

f. su specifica richiesta prot. reg. n.0704924 del 12/12/2025, la Società proponente Gruppo Imparato ha trasmesso integrazioni tecniche acquisite al prot. reg. n.0014683 del 09/01/2026;

g. in data 17/02/2026 sono pervenute con pec dalla Società Gruppo Imparato chiarimenti spontanei acquisiti al prot. reg. n. 0130606 del 17/02/2026;

RILEVATO che:

a. detto progetto è stato sottoposto all'esame della Commissione V.I.A. - V.A.S. - V.I. che, nella seduta del 16/04/2026, sulla base dell'istruttoria svolta dalla funzionaria sopra citata, si è espressa come di seguito testualmente riportato:
"*Relaziona sull'intervento l'ing. Doriana D'Alise, la quale evidenzia quanto segue:*
*La società Gruppo Imparato ha trasmesso l'istanza di verifica di assoggettabilità a VIA, di cui all'art.19 del D.lgs. 152/06, per un progetto relativo all'**inserimento della attività R5 per la produzione di end of waste** di un impianto di stoccaggio rifiuti speciali non pericolosi già esistente ed autorizzato ai sensi dell'art. 208 del D.lgs. 152/06 ubicato nel Comune di Sant'Antonio Abate alla Via Casoni Marna, tramite l'inserimento di un mulino trituratore di rifiuti inerti all' interno del lay-out autorizzato con Decreto Dirigenziale n°241 del 04/07/2025.*
La società ha presentato istanza di Verifica di Assoggettabilità a VIA (di cui all'art. 19 del D.lgs. 152/06 e ss.mm.ii.) in quanto rientra nella voce 7. Progetti di infrastrutture - zb) impianti di smaltimento e recupero di rifiuti non pericolosi, con capacità complessiva superiore a 10 t/giorno, mediante operazioni di cui all'allegato C, lettere da R1 a R9, della parte quarta del D. Lgs 152/2006.
*Oltre ad aggiungere l'attività R5, la società proponente intende sostituire il codice EER 170101 (già autorizzato) con il codice EER 170302 e rimodulare le aree di stoccaggio. Si riporta il presente schema con indicazione dei quantitativi annui che la società proponente chiede di autorizzare per ciascun codice EER e per le attività **R13** e **R5**:*

Codice CER	Descrizione	Peso specifico (tonn/m3)	Attività R13				Attività R5			
			Quantità gionaliere (tonn/giorno)	Quantità annuali (tonn/anno)	Quantità giornaliere (mc/giorno)	Quantità annuali (mc/anno)	Quantità gionaliere (tonn/giorno)	Quantità annuali (tonn/anno)	Quantità giornaliere (mc/giorno)	Quantità annuali (mc/anno)

170302	Miscele bituminose	1,50	49,50	14850	33	9900	49,50	14850	33	9900
170504	Terre e rocce diverse da quelle di cui alla voce 17 05 03	1,70	141,00	42300	83	24900	141,00	42300	83	24900
170904	Rifiuti misti dell'attività di costruzione e demolizione diversi da quelli di cui alle voci 17 09 01, 17 09 02 e 17 09 03	1,30	118,30	35490	91	27300	118,30	35490	91	27300
TOTALE			308,80	92640	207	62100	308,80	92640	207	62100

.

Rilevato che:

- *le opere di progetto non ricadono in aree vincolate dal punto di vista paesaggistico, in nessun corridoio ecologico, in nessuna area protetta, in siti Natura 2000, in nessuna area individuata a rischio sia da frana che idraulico del PAI, in zone umide, in aree di riserva e parchi naturali;*
- *il progetto è conforme ai principali strumenti di pianificazione territoriale e di settore nonché, rispetto ad aree sensibili e vincolate;*
- *il progetto ricade nel territorio del Comune di Sant'Antonio Abate (NA), dove è vigente il Piano Urbanistico Comunale e l'area oggetto dell'intervento è classificata come zona "D2.1 insediamenti produttivi di interesse locale esistenti";*
- *il sito catastalmente è individuato nel NCEU del comune di Sant'Antonio Abate al Foglio 3 - P.lla n. 372-373;*
- *la società Gruppo Imparato con Decreto Dirigenziale n° 241 del 04/07/2025 ha ottenuto l'autorizzazione alla realizzazione e gestione di un impianto di stoccaggio di rifiuti speciali non pericolosi ma non opera ancora nessuna attività di gestione rifiuti;*
- *l'area individuata è ubicata nella parte periferica del territorio del Comune di Sant'Antonio Abate (Na), in una zona distante dal centro abitato;*
- *nella documentazione trasmessa è stato descritto il layout progettuale e le aree destinate a ciascuna attività prevista nel progetto;*
- *il progetto prevede anche la realizzazione di una fascia a verde prevista lungo il perimetro dell'impianto, di superficie di circa 200 mq, allestita con la piantumazione di lecci e che sarà correttamente gestita e manutenuta dalla società proponente;*
- *relativamente all'impatto acustico, è stata prodotta una relazione di valutazione di impatto acustico ambientale ed analizzato l'impatto sui recettori individuati, giungendo ai seguenti risultati: "il livello del Rumore Ambientale LA previsto è inferiore ai valori limite assoluti di immissione diurni relativi alla classe acustica attribuita (Classe V)", che "presso i suddetti Ricettori sensibili R1, R2 (in facciata) è rispettato il valore limite differenziale di immissione come prescritto dall'art. 4 del D.P.C.M. 14.11.1997" e che "il livello di pressione sonora prodotto dall'impianto in progetto non arreca danni all'ambiente e alla salute pubblica e risulta compatibile con la programmazione territoriale e urbanistica";*
- *la società proponente eseguirà rilievi fonometrici in seguito alla messa in esercizio dell'impianto, al fine di verificare quanto valutato in fase di previsione e verificare il rispetto dei limiti imposti dalla normativa vigente;*
- *sono state valutate le emissioni in atmosfera ed è stato opportunamente descritto il "sistema di abbattimento ad acqua nebulizzata" previsto e finalizzato all'abbattimento delle polveri in fase di esercizio; tale sistema verrà alimentato da "acqua meteorica opportunamente depurata" pertanto*

"il riuso dell'acqua meteorica comporterà un risparmio della risorsa idrica"; sulla recinzione posta sul lato Nord sarà invece applicata una rete antipolvere "realizzata con tessuto in polietilene verde ad alta tenacità a maglia chiusa"; inoltre, è stato previsto un programma di autocontrollo che consentirà di monitorare i livelli emissivi di polveri, al fine di garantire il rispetto dei limiti nel tempo

- *l'impianto sarà dotato di pavimentazione industriale con massetto in cls, dotato di opportune pendenze per far defluire l'acqua piovana di dilavamento del piazzale in apposite griglie di raccolta e da qui alla vasca di accumulo e trattamento delle acque di dilavamento piazzale;*
- *è stato stimato, come poco significativo rispetto al contesto dell'area industriale, il traffico veicolare indotto derivante dall'attività che si intende realizzare, stimando gli automezzi in ingresso e quelli in uscita, necessari per lo smaltimento dei rifiuti prodotti dall'attività;*
- *il progetto non prevede la realizzazione di nuove volumetrie, ma l'inserimento di un mulino trituratore di rifiuti inerti trituratore di rifiuti inerti all' interno del lay-out autorizzato con Decreto Dirigenziale n°241 del 04/07/2025; sono stati forniti i layout relativi allo stato autorizzato con D.D. n. 241 del 04/07/2025 e allo stato di progetto;*
- *il sito di interesse è collocato all'interno di un'area industriale e la modifica richiesta non comporterà disturbo alla fauna o danneggerà la flora;*
- *il proponente ha presentato un Piano di Monitoraggio, che si impegna a rispettare;*

Considerato che la società non opera ancora nessuna attività di gestione rifiuti (già autorizzata con D.D. n°241 del 04/07/2025).

Ferma restando la competenza del Soggetto che autorizza e che sarà cura dell'Autorità procedente garantire l'acquisizione di tutti i pareri e/o autorizzazioni necessarie o altro parere dipendente dal regime vincolistico insistente nell'area di intervento e di natura urbanistica in capo al Comune soggetto titolare degli strumenti urbanistici vigenti.

Si propone alla Commissione VIA VAS VI, tenuto conto delle finalità del progetto, delle misure progettuali e gestionali previste, della tipologia degli impatti, di escludere dalla procedura di VIA il progetto denominato "Variante di un impianto di stoccaggio di rifiuti inerti per l'inserimento dell'attività R5 per la produzione di end of Waste" da ubicare in via Casoni Marna, comune di Sant'Antonio Abate, Napoli (NA) - ***ID1314_VERVIA*** *- proponente Gruppo Imparato, poiché non si individuano impatti ambientali significativi negativi, demandando alla fase autorizzativa la verifica di tutti i pareri e le autorizzazioni necessarie.*

La Commissione, sulla scorta dell'istruttoria condotta dall' ing. Doriana D'Alise e in particolare dei contenuti valutativi che qui si intendono riportati integralmente, nonché della proposta di parere formulata dalla stessa, decide di escludere il progetto dalla procedura di Valutazione di Impatto Ambientale.

b. Il Gruppo Imparato, ha regolarmente provveduto alla corresponsione degli oneri per le procedure di valutazione ambientale, determinate con D.G.R.C. n° 737/2022, mediante versamento agli atti dell'Ufficio Valutazioni Ambientali;

c. per analogia a quanto stabilito all'art. 25 comma 5 del D.lgs. n. 152/2006 e ss. mm. ii., l'efficacia temporale del provvedimento di verifica di assoggettabilità a VIA può essere individuato in cinque anni decorrenti dalla data di pubblicazione sul BURC;

RITENUTO, di dover provvedere all'emissione del presente provvedimento;

VISTI:

- il D.lgs. n. 152/2006 e ss.mm.ii.;
- il D.lgs n. 33/2013;
- il D.P.G.R.C. n. 204 del 15/05/2017;
- il D.P.G.R.C. n. 82 del 09/07/2025;
- la D.G.R.C. n. 791 del 28/12/2016;
- la D.G.R.C. n. 613 del 28/12/2021;

- la D.G.R.C. n. 737 del 28/12/2022;
- la D.G.R.C. n. 408 del 31/07/2024;

Alla stregua dell'istruttoria tecnica svolta dall' Ing. Doriana D' Alise ed amministrativa compiuta dall'Ufficio Valutazioni Ambientali,

D E C R E T A

Per i motivi espressi in narrativa e che qui si intendono integralmente riportati e trascritti:

1. **DI** escludere dalla procedura di Valutazione di Impatto Ambientale **-** su conforme parere della Commissione V.I.A., V.A.S. e V.I. espresso nella seduta del 16/04/2026 - il progetto di "*Variante di un impianto di stoccaggio di rifiuti inerti per l'inserimento dell'attività R5 per la produzione di end of waste nel Comune di Sant'Antonio Abate (NA)*" proposto dalla Società Gruppo Imparato, con sede in Strada Sanità n. 27 nel Castellamare di Stabia (NA), contrassegnato con ID 1314_VERVIA.

2. **CHE** l'Amministrazione tenuta al rilascio del provvedimento finale dovrà acquisire tutti gli altri pareri e/o valutazioni previsti per legge nonché la congruità del progetto esecutivo con il progetto esaminato dalla Commissione VIA ed assunto a base del presente parere. È fatto altresì obbligo, in caso di varianti sostanziali - art. 5 co.1 lett. l bis) del D.lgs.152 del 2006 - del progetto esaminato, che lo stesso, completo delle varianti, sia sottoposto a nuova procedura.

3. **DI** fissare, in analogia a quanto disposto dall'art. 25 comma 5 del D.lgs. n. 152/2006 e ss.mm.ii. in merito ai provvedimenti di VIA, che il presente provvedimento di esclusione dalla VIA ha efficacia temporale pari a cinque anni decorrenti dalla pubblicazione sul BURC.

4. **CHE** ai sensi dell'art. 28, comma 7 bis del D.lgs. n. 152/2006 e ss.mm.ii. "*il proponente, entro i termini di validità disposti dal provvedimento di verifica di assoggettabilità a VIA o di VIA, trasmette all'autorità competente la documentazione riguardante il collaudo delle opere o la certificazione di regolare esecuzione delle stesse, comprensiva di specifiche indicazioni circa la conformità delle opere rispetto al progetto depositato e alle condizioni ambientali prescritte*".

5. **DI** rendere noto che ai sensi dell'art. 3, comma 4 della L. n. 241/90 e s.m.i., contro il presente provvedimento è ammessa proposizione di ricorso giurisdizionale avanti il Tribunale Amministrativo Regionale competente per territorio, entro 60 giorni dalla data di avvenuta notifica e/o pubblicazione sul BURC, ovvero ricorso straordinario al Capo dello Stato entro 120 giorni dalla data di pubblicazione sul BURC.

6. **DI** trasmettere il presente atto:
   - 6.1. Alla Società Gruppo Imparato;
   - 6.2. Alla Soprintendenza Archeologia Belle Arti e Paesaggio per il Comune di Napoli;
   - 6.3. All'A.R.P.A. Campania Dipartimento di Napoli
   - 6.4. All'Asl Napoli 3 Sud;
   - 6.5. Alla Città Metropolitana di Napoli;
   - 6.6. All'Ente d'Ambito ottimale (EDA) per la gestione dei rifiuti;
   - 6.7. Al Comune di Sant'Antonio Abate;
   - 6.8. All'Autorità di Bacino Distrettuale dell'Appennino Meridionale;
   - 6.9. Alla Segreteria della Giunta Regionale della Campania per la pubblicazione sul BURC della Regione Campania anche ai fini degli adempimenti ex D.lgs. 14 marzo 2013, n. 33;

Simona BRANCACCIO

Firmato digitalmente ai sensi del CAD e normativa connessa

Giunta Regionale della Campania

DECRETO DIRIGENZIALE

DIRETTORE GENERALE/
DIRIGENTE UFFICIO/STRUTTURA — **Simona BRANCACCIO**
DIRIGENTE SETTORE
DIRIGENTE UOS

DECRETO N°	DEL	DIREZ. GENERALE / UFFICIO / STRUTT.	SETTORE	UOS
120	**28/04/2026**	**306**	**00**	**00**

Oggetto:

Provvedimento di Valutazione di Impatto Ambientale integrata con Valutazione di Incidenza relativo al progetto denominato "Sistemazione idrogeologica e risanamento ambientale del vallone Fagnano interessante la frazione Faggiano di Sant'Agata de' Goti". Proponente: Comune di Sant'Agata de' Goti – CUP 10022.

IL DIRIGENTE

PREMESSO che:

a) il Titolo III della Parte Seconda del D. Lgs. n.152/2006 e ss.mm.ii., come modificato con D. Lgs. n.104 del 16.06.2017, con Legge n.120 dell'11.09.2020 e con Legge n.108 del 29.07.2021, detta norme in materia di impatto ambientale di determinati progetti, pubblici e privati, di interventi, impianti e opere, nonché disposizioni in materia di Valutazione di Impatto Ambientale per le Regioni e Province Autonome;

b) con D.G.R.C. n.408 del 21.07.2024 avente ad oggetto "*Attuazione LR n. 6/2024 – Ordinamento Regionale*", è stata approvata la nuova articolazione in Settori e Unità operative delle strutture amministrative regionali con le relative denominazioni e competenze degli Uffici;

c) secondo le disposizioni del nuovo Ordinamento Regionale sopra richiamato le competenze in materia di valutazione di impatto ambientale sono attribuite all'Ufficio Speciale 306.00.00 "*Valutazioni Ambientali*";

d) con D.P.G.R.C. n.82 del 09.07.2025 è stato conferito l'incarico di Direttore dell'Ufficio Speciale "*Valutazioni Ambientali*", codice 306.00.00, alla dott.ssa Simona Brancaccio;

e) con D.G.R.C. n.613 del 28.12.2021, pubblicata sul BURC n. 01 del 03.01.2022, sono stati approvati i nuovi "*Indirizzi operativi e procedurali per lo svolgimento della Valutazione di Impatto Ambientale in Regione Campania*";

f) l'art. 10 del D. Lgs. n.152/2006 e ss.mm.ii. ha previsto, al comma 3, che "*La VAS e la VIA comprendono le procedure di valutazione d'incidenza di cui all'articolo 5 del decreto n. 357 del 1997; a tal fine, il rapporto ambientale, lo studio preliminare ambientale o lo studio di impatto ambientale contengono gli elementi di cui all'allegato G dello stesso decreto n. 357 del 1997 e la valutazione dell'autorità competente si estende alle finalità di conservazione proprie della valutazione d'incidenza oppure dovrà dare atto degli esiti della valutazione di incidenza. Le modalità di informazione del pubblico danno specifica evidenza della integrazione procedurale*";

g) le modalità di svolgimento della procedura di Valutazione di Incidenza in Regione Campania sono state da ultimo stabilite con Deliberazione della Giunta Regionale della Campania n.280 del 30 giugno 2021;

h) con D.G.R.C. n.737 del 28.12.2022, pubblicata sul BURC n.1 del 03.01.2023 sono state individuate le *Modalità di calcolo degli oneri per le procedure di Valutazione Ambientale Strategica, Valutazione di Impatto Ambientale e Valutazione di Incidenza di competenza della Regione Campania*;

i) ai sensi dell'art. 27-bis, comma 7, del richiamato D. Lgs. n.152/2006 e ss.mm.ii. "*l'autorità competente convoca una conferenza di servizi alla quale partecipano il proponente e tutte le Amministrazioni competenti o comunque potenzialmente interessate per il rilascio del provvedimento di VIA e dei titoli abilitativi necessari alla realizzazione e all'esercizio del progetto richiesti dal proponente. La conferenza di servizi è convocata in modalità sincrona e si svolge ai sensi dell'articolo 14-ter della legge 7 agosto 1990, n. 241*;

j) l'art. 28 del D. Lgs. n.152/2006 e ss.mm.ii. detta disposizioni in materia di monitoraggio e di verifica di ottemperanza delle condizioni ambientali contenute nel decreto VIA;

CONSIDERATO che:

a) con nota acquisita agli atti della Regione Campania al prot. reg. n.504050 del 24.10.2024 il Comune di Sant'Agata de' Goti (BN) – Codice Fiscale: 80000750622 – ha formulato istanza per il rilascio del Provvedimento Autorizzatorio Unico Regionale ai sensi dell'art. 27-bis del D. Lgs. n.152/2006 per il progetto denominato "*Sistemazione idrogeologica e risanamento ambientale del vallone Fagnano interessante la frazione Faggiano di Sant'Agata de' Goti*", codice procedimento CUP 10022;

b) ai sensi di quanto previsto dal comma 2 dell'art.27-bis del D.Lgs. n.152/2006 e ss.mm.ii., con nota prot. n.542453 del 15/11/2024 dell'Ufficio Speciale 60.12.00 "*Valutazioni Ambientali*" della Regione Campania (oggi Ufficio Speciale 306.00.00 "*Valutazioni Ambientali*" della Regione Campania) è stata trasmessa a tutti gli Enti e le Amministrazioni potenzialmente interessati allo svolgimento del procedimento la comunicazione dell'avvenuta pubblicazione sulle pagine web del portale informatico della Regione Campania dedicate alle valutazioni ambientali (V.I.A.-V.I.-V.A.S.) della documentazione trasmessa dall'Ente proponente in relazione all'istanza presentata, indicando tempi e modalità per la verifica dell'adeguatezza e della completezza della detta documentazione per i profili di rispettiva competenza;

c) ai sensi di quanto previsto dal comma 4 dell'art.27-bis del D.Lgs. n.152/2006 e ss.mm.ii., con nota prot. n.388540 del 05/08/2025 dell'Ufficio Speciale 60.12.00 "*Valutazioni Ambientali*" della Regione Campania (oggi Ufficio Speciale 306.00.00 "*Valutazioni Ambientali*" della Regione Campania), trasmessa a tutti i soggetti coinvolti nel procedimento, è stata data comunicazione dell'avvio del procedimento e dell'avvenuta pubblicazione, sulle pagine web del portale informatico della Regione Campania dedicate alle valutazioni ambientali (V.I.A.-V.I.-V.A.S.), in data 05/08/2025, dell'Avviso di cui all'articolo 23, comma 1, lettera e) del detto decreto legislativo;

d) con successiva nota prot. n.415239 del 26/08/2025 dell'Ufficio Speciale 60.12.00 "*Valutazioni Ambientali*" della Regione Campania (oggi Ufficio Speciale 306.00.00 "*Valutazioni Ambientali*" della Regione Campania), trasmessa a tutti i soggetti coinvolti nel procedimento, fatto presente che "*da verifica di ufficio è emerso che, a causa di un malfunzionamento del sistema di invio della posta certificata, la nota di avvio del procedimento prot. reg. n. 0388540 del 05/08/2025 non risulta essere stata inoltrata e quindi consegnata a tutti gli enti in indirizzo*", è stata data comunicazione del nuovo avvio del procedimento e della avvenuta nuova pubblicazione, sulle pagine web del portale informatico della Regione Campania dedicate alle valutazioni ambientali (V.I.A.-V.I.-V.A.S.), in data 26/08/2025, dell'Avviso di cui all'articolo 23, comma 1, lettera e) del detto decreto legislativo rappresentando che:
   - entro il termine di 30 giorni dalla data di pubblicazione dell'Avviso gli interessati avrebbero potuto presentare osservazioni inerenti all'intervento di che trattasi;
   - i soggetti in indirizzo avrebbero potuto far pervenire, entro 20 giorni decorrenti dalla scadenza fissata per la trasmissione delle osservazioni da parte degli interessati, proprie eventuali richieste di integrazioni nel merito dei contenuti della documentazione pubblicata inerenti agli aspetti di rispettiva competenza;
   - l'Amministrazione comunale territorialmente interessata avrebbe dovuto procedere alla pubblicazione dell'Avviso sul proprio Albo Pretorio informatico;

e) con la medesima nota prot. n.415239/2025 è stato richiesto all'Ente Parco Regionale del Taburno - Camposauro, in qualità di soggetto responsabile della gestione del Sito della Rete Natura 2000 identificato dal codice IT8020008 - Zona Speciale di Conservazione "*Massiccio del Taburno*", come individuato con Deliberazione della Giunta Regionale della Campania n.684 del 30 dicembre 2019, di trasmettere il pronunciamento ("Sentito") di propria competenza in materia di Valutazione di Incidenza ai sensi di quanto previsto dal D.P.R. n.357/97 e s.m.i., dalle "*Linee guida nazionali per la Valutazione di Incidenza (VIncA) – Direttiva 92/43/CEE "Habitat" art.6, paragrafi 3 e 4*" adottate con Intesa del 28 novembre 2019 ai sensi dell'art.8, comma 6, della Legge 5 giugno 2003, n.131, tra il Governo, le Regioni e le Province Autonome di Trento e Bolzano e dall'aggiornamento delle "*Linee guida e criteri di indirizzo per la Valutazione di Incidenza in regione Campania*" approvato con Deliberazione della Giunta Regionale della Campania n.280 del 30 giugno 2021;

f) nel termine di 30 giorni indicato nella nota prot. n.415239/2025 non sono pervenute osservazioni del pubblico interessato in relazione alla procedura di Valutazione di Impatto Ambientale integrata con la Valutazione di Incidenza inerente al progetto in argomento;

g) entro la scadenza indicata al comma 5 dell'art.27-bis del D.Lgs. n.152/2006 e ss.mm.ii., con nota prot. n.544755 del 23/10/2025 dell'Ufficio Speciale 306.00.00 "*Valutazioni Ambientali*" della Regione Campania, inviata a mezzo posta elettronica certificata all'Ente proponente e, per conoscenza, a tutti i soggetti coinvolti nel procedimento, sono state trasmesse, come previsto dal paragrafo 7.2.2, punto 7) degli "*Indirizzi operativi e procedurali per lo svolgimento della valutazione di impatto ambientale in Regione Campania*", approvati con Deliberazione della Giunta Regionale della Campania n.613 del 28 dicembre 2021, le richieste di integrazioni/osservazioni formulate dai soggetti coinvolti nel procedimento, comprensive di quelle formulate nell'ambito dell'istruttoria tecnica di Valutazione di Impatto Ambientale integrata con la Valutazione di Incidenza;

h) con la soprarichiamata nota prot. n.544755/2025 è stato richiesto all'Ente proponente, Comune di Sant'Agata de' Goti, di trasmettere all'Ufficio Speciale 306.00.00 "*Valutazioni Ambientali*" della Regione Campania, ed ai soggetti coinvolti nel procedimento, entro il termine di giorni 30 dalla ricezione della stessa, la documentazione di puntuale riscontro alle osservazioni ed alle richieste di integrazioni e chiarimenti nella stessa riportate, ferma restando la possibilità per il proponente di formulare, ai sensi di quanto previsto dal comma 5 del D.Lgs. n.152/2006 e ss.mm.ii., ove ritenuto necessario, richiesta motivata di sospensione dei termini per la presentazione della documentazione integrativa, in ogni caso per una sola volta e per un periodo non superiore a centottanta giorni;

i) in data 18/11/2025, con n.631115, è stata acquisita al protocollo regionale la documentazione trasmessa all'Ufficio Speciale 306.00.00 "*Valutazioni Ambientali*" della Regione Campania dal Comune di Sant'Agata de' Goti in riscontro alla richiesta di chiarimenti ed integrazioni formulata con la nota prot. n.544755/2025;

j) ai sensi dell'art. 27-bis, comma 5, del D. Lgs n.152/2006 e ss.mm.ii. la documentazione di riscontro alla richiesta di chiarimenti ed integrazioni formulata con la nota prot. n.544755/2025 è stata pubblicata sulle pagine web del portale informatico della Regione Campania dedicate alle valutazioni ambientali (V.I.A.-V.I.-V.A.S.);

k) con nota prot. n.646156 del 21/11/2025 dell'Ufficio Speciale 306.00.00 "*Valutazioni Ambientali*" della Regione Campania, trasmessa a tutti i soggetti coinvolti nel procedimento, è stata data comunicazione della pubblicazione, sulle pagine web del portale informatico della Regione Campania dedicate alle valutazioni ambientali (V.I.A.-V.I.-V.A.S.), in data 18/11/2025, dell'Avviso per la nuova consultazione del pubblico prevista dall'art. 27-bis, comma 5, del D.Lgs. n.152/2006 e ss.mm.ii.;

l) nel termine di quindici giorni dalla data di pubblicazione del nuovo Avviso, previsto dal comma 5 dell'art.27-bis del D.Lgs. n.152/2006 e ss.mm.ii. e richiamato nella nota prot. n.646156/2025, non sono pervenute dal pubblico interessato osservazioni in relazione alla procedura di Valutazione di Impatto Ambientale integrata con la Valutazione di Incidenza inerente al progetto in argomento;

m) con la medesima nota prot. n.646156/2025 è stata indetta la Conferenza di Servizi di cui all'art. 27-bis del D. Lgs. n.152/2006 e ss.mm.ii. ed all'art. 14-ter della L. n.241/1990 e ss.mm.ii., le cui sedute si sono tenute in data 06.02.2026 e 10.04.2026, con relativi resoconti pubblicati sulle pagine web del portale informatico della Regione Campania dedicato alle valutazioni ambientali (V.I.A.-V.I.-V.A.S.);

DATO ATTO che:

a) con nota prot. n.135 del 3 febbraio 2026 l'Ente Parco Regionale del Taburno – Camposauro ha trasmesso all'Ufficio Speciale 306.00.00 "*Valutazioni Ambientali*" della Regione Campania il pronunciamento ("Sentito") di propria competenza in materia di Valutazione di Incidenza per il progetto in argomento, esprimendo parere favorevole, fermo restando il rispetto delle prescrizioni indicate nel provvedimento;

RILEVATO che:

a) la scheda istruttoria con proposta di parere inerente alla procedura di Valutazione di Impatto Ambientale integrata con la Valutazione di Incidenza, predisposta dalla dott.ssa geol. Francesca De Rienzo e dal dott. Sergio Scalfati, funzionari dell'Ufficio Speciale 306.00.00 "*Valutazioni Ambientali*" della Regione Campania, allegata al presente provvedimento quale parte integrante e sostanziale dello stesso, è stata illustrata dagli istruttori tecnici e posta agli atti del procedimento nel corso della seduta della Conferenza di Servizi del 10.04.2026;

b) l'Autorità competente per la Valutazione di Impatto Ambientale e per la Valutazione di Incidenza in sede regionale, sulla scorta della proposta di parere formulata dagli istruttori e delle motivazioni poste alla base della stessa, come esposte nel corso della seduta di Conferenza di Servizi del 10.04.2026 e riportate nella scheda istruttoria allegata al presente provvedimento, ha espresso, relativamente al progetto denominato "*Sistemazione idrogeologica e risanamento ambientale del vallone Fagnano interessante la frazione Faggiano di Sant'Agata de' Goti*", proposto dal Comune di Sant'Agata de' Goti (BN) – Codice Fiscale: 80000750622 – parere favorevole di Valutazione di Impatto Ambientale integrata con la Valutazione di Incidenza, con l'obbligo per l'Ente proponente di assicurare la completa attuazione degli accorgimenti e delle misure di mitigazione riportati e descritti nello Studio di Impatto Ambientale trasmesso unitamente all'istanza presentata, nonché nella ulteriore documentazione dallo stesso trasmessa in riscontro alla richiesta di integrazioni e chiarimenti formulata con la nota prot. n.554755/2025 ed in riscontro agli ulteriori elementi di criticità rappresentati nel corso della riunione di Conferenza di Servizi tenutasi in data 6 febbraio 2026 (come riportati nel relativo resoconto), così come delle prescrizioni indicate nel pronunciamento formulato dall'Ente di gestione del Parco Regionale del Taburno con propria nota prot. n.135 del 3 febbraio 2026, e con la seguente Condizione Ambientale in relazione alla quale dovrà successivamente essere esperita la verifica di ottemperanza secondo le specifiche indicazioni della normativa nazionale e regionale in materia di Valutazione di Impatto Ambientale:

1	Macrofase	ANTE-OPERAM – CORSO d'OPERA – POST OPERAM
2	Numero Condizione	**1**
3	Ambito di applicazione	Ambito di applicazione della condizione ambientale: ➢ **Monitoraggio ambientale**
4	Oggetto della condizione	La proposta di Piano di Monitoraggio Ambientale trasmesso dall'Ente proponente, come da ultimo riportato nell'elaborato PMA-REV01 "*PMA – Proposta di piano di monitoraggio ambientale*"_Febbraio 2026 dovrà essere integrata/modificata con la previsione delle seguenti ulteriori attività ed indicazioni: - monitoraggio in continuo dei livelli idrometrici e delle precipitazioni, per prevenire fenomeni di "alluvione lampo", mediante installazione di una stazione idro-meteorologica (ST-IDRO o similari), come prevista nella documentazione trasmessa; - monitoraggio dell'attuazione del programma di controllo periodico delle opere inerenti alle specifiche soluzioni tecniche e gestionali finalizzate a prevenire l'accumulo di materiale solido e l'eventuale occlusione dei punti di raccolta del sistema di drenaggio delle acque meteoriche, come richiamato nella documentazione trasmessa;

		- monitoraggio dell'efficacia degli interventi di ripristino ambientale delle aree di cantiere, delle aree di deposito temporaneo di materiali di qualsivoglia natura e della viabilità di cantiere, nonché dell'attecchimento delle essenze vegetali impiegate nella realizzazione di gabbionate rinverdite, palificate vive e viminate vive di protezione spondale e della riuscita degli interventi di idrosemina; l'attività dovrà prevedere la produzione di documentazione fotografica dello stato dei luoghi ex ante e della situazione rilevata in corso d'opera (durante la presenza del cantiere) e post operam (dopo un anno e dopo due anni dalla conclusione dei lavori), comprensiva anche di riprese video dall'alto, di adeguato dettaglio, realizzate con impiego di drone; - incremento della frequenza delle previste attività di misurazione della torbidità, di verifica di alterazioni idrauliche e di esecuzione di misurazioni fonometriche (prevedendo una cadenza temporale pari ad una volta a settimana nel corso delle lavorazioni). I risultati delle attività di monitoraggio, da condurre in attuazione di quanto previsto nel richiamato elaborato PMA-REV01 "*PMA – Proposta di piano di monitoraggio ambientale*"_Febbraio 2026, trasmesso dall'Ente proponente, integrato con le attività sopra indicate, dovranno essere oggetto di specifica relazione (corredata di adeguata documentazione a supporto) che dovrà essere trasmessa allo scrivente Ufficio Speciale 306.00.00 "*Valutazioni Ambientali*" della Regione Campania, con frequenza coerente con le fasi di attuazione delle attività previste. Nelle dette relazioni dovranno essere indicate anche le misure correttive adottate dall'Ente proponente in caso di rilevamento di fenomeni inattesi e suscettibili di poter determinare significativi impatti ambientali.
5	Termine per l'avvio della Verifica di Ottemperanza	ANTE-OPERAM - CORSO d'OPERA – POST OPERAM
6	Soggetto di cui all'art. 28 comma 2 del Dlgs 152/2006 individuato per la verifica di ottemperanza	Ufficio Speciale 306.00.00 "*Valutazioni Ambientali*" della Regione Campania

c) con nota prot. n.361338 del 15.04.2026 l'Ufficio Speciale 306.00.00 "*Valutazioni Ambientali*" della Regione Campania ha comunicato l'avvenuta pubblicazione del resoconto della riunione della Conferenza dei Servizi del 10.04.2026 in uno con la Bozza del Rapporto Finale prevista dalla D.G.R.C. n.613/2021, contenente, tra gli altri, il parere inerente alla procedura di Valutazione di Impatto Ambientale integrata con la Valutazione di Incidenza, rappresentando che, entro il termine di dieci giorni dalla ricezione della nota, l'Ente proponente e tutti i soggetti coinvolti nel procedimento avrebbero potuto far pervenire all'Ufficio Speciale 306.00.00 "*Valutazioni Ambientali*" della Regione Campania proprie eventuali osservazioni sui contenuti dei pronunciamenti allegati alla Bozza di Rapporto Finale;

d) entro il termine indicato con la nota prot. n.361338/2026 non sono pervenute all'Ufficio Speciale 306.00.00 "*Valutazioni Ambientali*" della Regione Campania osservazioni sui contenuti dei pronunciamenti allegati alla Bozza di Rapporto Finale, ivi compreso il pronunciamento conclusivo della Procedura di Valutazione di Impatto Ambientale integrata con la Valutazione di Incidenza;

e) il Comune di Sant'Agata de' Goti ha regolarmente provveduto alla corresponsione degli oneri istruttori per la procedura di Valutazione di Impatto Ambientale integrata con la Valutazione di Incidenza (Verifica preliminare_Screening), come determinati con D.G.R.C. n.737/2022, mediante pagamento tramite il sistema telematico PagoPA (la cui ricevuta è agli atti dell'Ufficio Speciale 306.00.00 "*Valutazioni Ambientali*" della Regione Campania);

RITENUTO, per quanto sopra esposto:

a) di dover provvedere all'emanazione del provvedimento conclusivo della procedura di Valutazione di Impatto Ambientale integrata con la Valutazione di Incidenza, da allegare al Rapporto Finale dei lavori della Conferenza di Servizi indetta con la nota prot. n.646156/2025, secondo quanto previsto dalla Deliberazione della Giunta Regionale della Campania n.613 del 28.12.2021;

b) di dover fissare, ai sensi dell'art. 25, comma 5, del D.Lgs. n.152/2006 e ss.mm.ii. in anni 5 (cinque) la durata dell'efficacia temporale del presente provvedimento, come richiesto dall'Ente proponente nell'ambito dell'istanza presentata;

VISTI:

- il D.P.R. n.357/1997 e s.m.i.;
- il D.Lgs. n.152/2006 e ss.mm.ii.;
- la D.G.R.C. n.684 del 30.12.2019;
- la D.G.R.C. n.280 del 30.06.2021;
- la D.G.R.C. n.613 del 28.12.2021;
- la D.G.R.C. n.737 del 28.12.2022;
- la D.G.R.C. n.408 del 21.07.2024;
- la D.G.R.C. n.617 del 14.11.2024;
- il D.P.G.R. n.82 del 09.07.2025;

alla stregua dell'istruttoria tecnica compiuta dalla dott.ssa geol. Francesca De Rienzo e dal dott. Sergio Scalfati e dell'istruttoria amministrativa compiuta dall'Ufficio Speciale 306.00.00 "*Valutazioni Ambientali*" della Regione Campania

DECRETA

per i motivi espressi in narrativa e che qui si intendono integralmente riportati e trascritti:

1. di esprimere, relativamente al progetto denominato "*Sistemazione idrogeologica e risanamento ambientale del vallone Fagnano interessante la frazione Faggiano di Sant'Agata de' Goti*", proposto dal Comune di Sant'Agata de' Goti (BN) – Codice Fiscale: 80000750622 – parere favorevole di Valutazione di Impatto Ambientale integrata con la Valutazione di Incidenza, con l'obbligo per l'Ente proponente di assicurare la completa attuazione degli accorgimenti e delle misure di mitigazione riportati e descritti nello Studio di Impatto Ambientale trasmesso unitamente all'istanza presentata, nonché nella ulteriore documentazione dallo stesso trasmessa in riscontro alla richiesta di integrazioni e chiarimenti formulata con la nota prot. n.554755/2025 ed in riscontro agli ulteriori elementi di criticità rappresentati nel corso della riunione di Conferenza di Servizi tenutasi in data 6 febbraio 2026 (come riportati nel relativo resoconto), così come delle prescrizioni indicate nel pronunciamento formulato dall'Ente di gestione del Parco Regionale del Taburno con propria nota prot. n.135 del 3 febbraio 2026, e con la seguente Condizione Ambientale in relazione alla quale dovrà successivamente essere esperita la verifica di ottemperanza secondo le specifiche indicazioni della normativa nazionale e regionale in materia di Valutazione di Impatto Ambientale:

1	Macrofase	ANTE-OPERAM – CORSO d'OPERA – POST OPERAM
2	Numero Condizione	**1**
3	Ambito di applicazione	Ambito di applicazione della condizione ambientale: ➢ **Monitoraggio ambientale**
4	Oggetto della condizione	La proposta di Piano di Monitoraggio Ambientale trasmesso dall'Ente proponente, come da ultimo riportato nell'elaborato PMA-REV01 "*PMA – Proposta di piano di monitoraggio ambientale*"_Febbraio 2026 dovrà essere integrata/modificata con la previsione delle seguenti ulteriori attività ed indicazioni: - monitoraggio in continuo dei livelli idrometrici e delle precipitazioni, per prevenire fenomeni di "alluvione lampo", mediante installazione di una stazione idro-meteorologica (ST-IDRO o similari), come prevista nella documentazione trasmessa; - monitoraggio dell'attuazione del programma di controllo periodico delle opere inerenti alle specifiche soluzioni tecniche e gestionali finalizzate a prevenire l'accumulo di materiale solido e l'eventuale occlusione dei punti di raccolta del sistema di drenaggio delle acque meteoriche, come richiamato nella documentazione trasmessa; - monitoraggio dell'efficacia degli interventi di ripristino ambientale delle aree di cantiere, delle aree di deposito temporaneo di materiali di qualsivoglia natura e della viabilità di cantiere, nonché dell'attecchimento delle essenze vegetali impiegate nella realizzazione di gabbionate rinverdite, palificate vive e viminate vive di protezione spondale e della riuscita degli interventi di idrosemina; l'attività dovrà prevedere la produzione di documentazione fotografica dello stato dei luoghi ex ante e della situazione rilevata in corso d'opera (durante la presenza del cantiere) e post operam (dopo un anno e dopo due anni dalla conclusione dei lavori), comprensiva anche di riprese video dall'alto, di adeguato dettaglio, realizzate con impiego di drone; - incremento della frequenza delle previste attività di misurazione della torbidità, di verifica di alterazioni idrauliche e di esecuzione di misurazioni fonometriche (prevedendo una cadenza temporale pari ad una volta a settimana nel corso delle lavorazioni). I risultati delle attività di monitoraggio, da condurre in attuazione di quanto previsto nel richiamato elaborato PMA-REV01 "*PMA – Proposta di piano di monitoraggio ambientale*"_Febbraio 2026, trasmesso dall'Ente proponente, integrato con le attività sopra indicate, dovranno essere oggetto di specifica relazione (corredata di adeguata documentazione a supporto) che dovrà essere trasmessa allo scrivente Ufficio Speciale 306.00.00 "*Valutazioni Ambientali*" della Regione Campania, con frequenza coerente con le fasi di attuazione delle attività previste. Nelle dette relazioni dovranno essere indicate anche le misure correttive adottate dall'Ente proponente in caso di rilevamento di fenomeni inattesi e suscettibili di poter determinare significativi impatti ambientali.
5	Termine per l'avvio della Verifica di Ottemperanza	ANTE-OPERAM - CORSO d'OPERA – POST OPERAM
6	Soggetto di cui all'art. 28 comma 2 del Dlgs	Ufficio Speciale 306.00.00 "*Valutazioni Ambientali*" della Regione Campania

	152/2006 individuato per la verifica di ottemperanza	

2. di fissare, ai sensi dell'art.25, comma 5, del D. Lgs. n.152/2006 e ss.mm.ii., in anni 5 (cinque) la durata dell'efficacia temporale del presente provvedimento, decorrenti dalla data di comunicazione della determinazione motivata di conclusione della Conferenza di Servizi ovvero del Provvedimento Autorizzatorio Unico Regionale;

3. di stabilire che, terminata l'efficacia temporale del presente provvedimento di Valutazione di Impatto Ambientale integrata con la Valutazione di Incidenza senza che il progetto sia stato realizzato, il procedimento di VIA integrata con la VIncA deve essere reiterato, fatto salvo il rilascio di specifica proroga da parte dell'Ufficio Speciale Valutazioni Ambientali della Regione Campania, su istanza del proponente, da presentarsi, esclusivamente, entro e non oltre la data di scadenza del provvedimento stesso;

4. di stabilire che la verifica di ottemperanza delle condizioni ambientali dovrà essere svolta secondo le modalità di cui all'art.28 del D. Lgs. n.152/2006 e ss.mm.ii. e del paragrafo 8 degli *"Indirizzi operativi e procedurali per lo svolgimento della valutazione di impatto ambientale in Regione Campania"* approvati da ultimo con D.G.R.C. n.613 del 28.12.2021;

5. di stabilire che ai sensi dell'art.28, comma 7-bis, del D.Lgs. n.152/2006 e ss.mm.ii. "*il proponente, entro i termini di validità disposti dal provvedimento di verifica di assoggettabilità a VIA o di VIA, trasmette all'autorità competente la documentazione riguardante il collaudo delle opere o la certificazione di regolare esecuzione delle stesse, comprensiva di specifiche indicazioni circa la conformità delle opere rispetto al progetto depositato e alle condizioni ambientali prescritte*";

6. di rendere noto che ai sensi dell'art.3, comma 4, della L. n.241/90 e s.m.i., contro il presente provvedimento è ammessa proposizione di ricorso giurisdizionale avanti il Tribunale Amministrativo Regionale competente per territorio, entro 60 giorni dalla data di avvenuta pubblicazione sul B.U.R.C., ovvero ricorso straordinario al Capo dello Stato entro 120 giorni dalla data di pubblicazione sul B.U.R.C.;

7. di porre il presente provvedimento agli atti della Conferenza di Servizi ai fini della sua integrale conoscenza da parte del proponente e di tutti i partecipanti al procedimento identificato dal CUP 10022;

8. di trasmettere il presente provvedimento alla Segreteria della Giunta Regionale della Campania per la pubblicazione sul B.U.R.C., anche ai fini degli adempimenti ex D.Lgs. n.33 del 14 marzo 2013;

9. di pubblicare il presente provvedimento al link: http://viavas.regione.campania.it/opencms/opencms/VIAVAS/Consultazione_fascicoli_VIA/consultazione_fascicoli_VIA nella sezione PAUR cartella 10022.

Simona BRANCACCIO
Firmato digitalmente ai sensi del CAD e normativa connessa

Procedura di Valutazione di Impatto Ambientale integrata con la Valutazione di Incidenza

Procedura attivata nell'ambito di istanza per il rilascio del Provvedimento Autorizzatorio Unico Regionale presentata dal Comune di Sant'Agata dei Goti (BN) ai sensi dell'art. 27 bis del D. Lgs. n.152/2006 e ss.mm.ii. in relazione al progetto denominato "*Sistemazione idrogeologica e risanamento ambientale del vallone Fagnano interessante la frazione Faggiano di Sant'Agata de' Goti".*

Istanza acquisita al protocollo regionale in data 25 ottobre 2024 con n.504050

Procedimento identificato dal CUP 10022

----

1. Articolazione e contenuti dello Studio di Impatto Ambientale trasmesso unitamente all'istanza presentata

1.1 Premessa e introduzione

Nel Capitolo 1 "*Premessa*" dell'elaborato, si riporta, tra l'altro, che i frequenti eventi atmosferici eccezionali che hanno provocato notevoli danni alle infrastrutture ed alle aziende agricole, con conseguente attivazione della procedura di cui alla Legge 185/92 e s.m.i. da parte degli Enti preposti, hanno imposto al Comune di Sant'Agata de' Goti di predisporre progettazioni per la regimentazione delle acque meteoriche e superficiali e per il consolidamento dei versanti e delle aste torrentizie, per il mantenimento ed il ripristino delle condizioni di stabilità dei suoli di proprietà pubblica. Si rappresenta a riguardo nel capitolo che il territorio comunale di Sant'Agata de' Goti, per la sua conformazione morfologica e per le numerose incisioni torrentizie presenti, è naturalmente esposto a fenomeni di dissesto idrogeologico (parte del territorio comunale è incluso nel piano straordinario per la rimozione delle situazioni a rischio più alto, predisposto ai sensi del D.L. 11/06/1998 n.180 e convertito nella Legge 03/08/1998 n.267 e, per di più, risulta classificato come "aree a rischio molto elevato" - c.d. zona rossa - e "area di attenzione" - c.d. zona blu - negli strumenti di pianificazione della ex Autorità di Bacino Nazionale dei Fiumi Liri-Garigliano e Volturno). In particolare, il centro urbanizzato della frazione Faggiano del territorio comunale è attraversato dal Vallone Fagnano, corpo idrico superficiale a carattere torrentizio che ha origine dalle pendici del Monte Taburno e confluisce nel Torrente Verroni, affluente in sinistra idraulica del Fiume Volturno, e si presenta soggetto a condizioni di rischio idrogeologico significative. Il progetto proposto, pertanto, prevede la sistemazione idraulico-forestale di un tratto del suddetto Vallone Fagnano, con gli obiettivi plurimi di migliorare le condizioni di stabilità delle sponde dell'alveo, di consolidare l'asta torrentizia attraverso il rinforzo spondale e la realizzazione di salti di quota (in modo da diminuire la velocità delle acque che è causa di erosione), di migliorare l'assetto ambientale e paesaggistico dell'area e di mitigare i rischi in corrispondenza del centro abitato.
Per perseguire i suddetti obiettivi, il progetto prevede la realizzazione dei seguenti interventi:
• pulizia del letto del Vallone, con rimozione di sterpaglie, rami e arbusti cresciuti e/o precipitati nel letto e di rifiuti ivi depositati, nonché rimozione dei blocchi pericolanti;
• consolidamento spondale, nei tratti caratterizzati da maggiore dissesto, con gabbioni di varie altezze, con distribuzione di terreno vegetale sulla pedata degli stessi e messa a dimora di robuste talee di specie arbustive ad elevata capacità di radicamento;
• rivestimento di superfici mediante idrosemina;
• consolidamento delle scarpate e delle sponde con palizzate e viminate vive;
• realizzazione di briglie vive realizzate con gabbioni rinverditi;
• rifunzionalizzazione dei tratti tombati all'interno dell'abitato della Frazione di Faggiano, mediante la sostituzione delle attuali condotte con nuove tubazioni costituite da conci di cemento vibro-compresso di diametro interno pari a 1000 mm, 1500 mm e 2000 mm, opportunamente giuntate e rese solidali e monolitiche con un getto in cemento;
• rifacimento dell'attraversamento a valle della frazione di Faggiano, attraverso la sostituzione dell'attuale condotta di diametro 1000 con un tubo ARMCO 2980x2000.
Nell'ambito del Piano Stralcio per l'Assetto Idrogeologico – Rischio frana – PSAI-Rf, della ex Autorità di Bacino Nazionale dei Fiumi Liri Garigliano e Volturno, approvato con D.P.C.M. del 12/06/2006, le zone

fonte: http://burc.regione.campania.it

interessate dagli interventi ricadono in aree perimetrate come “Aree a rischio molto elevato”-R4 ed “Aree di alta attenzione-A4”.

Nel Capitolo 2 “*Introduzione*” dell’elaborato è stato riportato che l’intervento denominato “*Sistemazione idrogeologica e risanamento ambientale del vallone Fagnano interessante la frazione di Faggiano di Sant'Agata de' Goti*” - CUP: H74H15000920001 - è stato ammesso a finanziamento, per l’importo complessivo di € 2.400.000,00, con Decreto Interdipartimentale del Ministero dell’Interno e del Ministero dell’Economia e delle Finanze del 06/03/2019. Successivamente, il Comune di Sant’Agata de’ Goti ha approvato il progetto definitivo ed ha aggiudicato ad un operatore economico, mediante procedura di gara aperta, la redazione del progetto esecutivo e l’esecuzione dei lavori (Contratto d’appalto registrato in data 22 giugno 2022). Il progetto esecutivo redatto dall’impresa è stato approvato con Deliberazione della Giunta Comunale n.3 del 18 gennaio 2024. Successivamente, il Comune di Sant’Agata de’ Goti, dovendo procedere all’istanza di rilascio del Provvedimento Autorizzatorio Unico Regionale (PAUR), con Determina n.33 del 29 maggio 2024 ha affidato alla Società L.O.G.I.C.A. S.r.l.s. l’incarico per la redazione dello Studio di Impatto Ambientale e della relativa Sintesi non Tecnica ai fini dell’espletamento della procedura di Valutazione di Impatto Ambientale. Il progetto è ascrivibile, infatti, alla tipologia progettuale di cui al punto 7, lettera o), “*Progetti di infrastrutture - opere di regolazione del corso dei fiumi e dei torrenti, canalizzazione e interventi di bonifica ed altri simili destinati ad incidere sul regime delle acque, compresi quelli di estrazione di materiali litoidi dal demanio fluviale e lacuale*” dell’Allegato IV alla Parte Seconda del D.Lgs. n.152/06 e ss.mm.ii.

1.2 Articolazione dello Studio di Impatto Ambientale

Nel Capitolo 3 “*Struttura dello Studio di Impatto Ambientale*” dell’elaborato si riporta, tra l’altro, che lo Studio di Impatto Ambientale sarà articolato in tre sezioni: Quadro di Riferimento Programmatico (fornisce gli elementi conoscitivi sulle relazioni tra l’opera progettata e gli atti di pianificazione e programmazione territoriale e settoriale), Quadro di Riferimento Progettuale (descrive il progetto e le soluzioni tecniche e fisiche adottate) e Quadro di Riferimento Ambientale (descrive l’ambito territoriale ed i sistemi ambientali interessati dal progetto entro cui è da presumere possano manifestarsi effetti significativi producibili con la realizzazione delle previsioni dello stesso; analizza e valuta gli impatti positivi o negativi producibili sullo stato delle componenti ambientali considerate; definisce le misure di mitigazione eventualmente necessarie per eliminare o ridurre il rischio di produzione di impatti negativi sulle componenti ambientali considerate; definisce le attività di monitoraggio da condurre per verificare l’evoluzione nel tempo delle componenti ambientali potenzialmente interessate dagli impatti producibili con la realizzazione delle previsioni progettuali).

Nel Capitolo 4 “*Contenuti dello studio e metodologia adottata*” si riporta, tra l’altro, che le componenti ambientali che saranno analizzate nell’elaborato saranno: atmosfera (per valutare l’eventuale impatto generato dalle polveri sollevate durante le fasi di lavorazione); acque sotterranee ed acque superficiali (per la caratterizzazione della risorsa idrica potenzialmente interferita dall’opera in progetto); fisiografia del territorio (per la caratterizzazione geologica, geomorfologica e idrologica dell’area in cui si imposterà l’area oggetto di intervento e la valutazione dei potenziali impatti su tali aspetti e sull’uso del suolo); flora e fauna (per evidenziare sia gli elementi di unicità e di pregio, sia le problematiche legate ad interferenze di tipo diretto o indiretto); paesaggio (per valutare l’influenza dell’opera in progetto sulle caratteristiche percettive e di intervisibilità dell’area oggetto di intervento rispetto all’area circostante); rumore (per caratterizzare lo stato attuale della componente e definire le modifiche introdotte dall’opera verificandone la compatibilità con gli standard esistenti per la salvaguardia della salute pubblica); aspetti antropici.

Nel Capitolo 5 “*Normativa di riferimento*” sono riportati cenni sulla normazione della procedura di Valutazione di Impatto Ambientale in sede comunitaria ed una rassegna della normativa regionale specifica in materia.

1.3 Quadro di riferimento programmatico

Nella Sezione “*Quadro di Riferimento Programmatico dell’elaborato*” è stata sviluppata un’analisi di coerenza degli interventi previsti in progetto con gli strumenti di pianificazione e programmazione territoriale e settoriale ritenuti pertinenti. In particolare, è stata valutata la coerenza del progetto con:
- il Piano Territoriale Regionale della Regione Campania (è riportato l’inquadramento dell’area di intervento rispetto alla cartografia del PTR inerente ai Sistemi di Terre, all’Uso Agricolo del Suolo, alle Risorse Naturali Agroforestali, alle Strutture Storico-Archeologiche del Paesaggio, agli Ambiti di Paesaggio, ai Complessi

fonte: http://burc.regione.campania.it

Idrogeologici, alla Rete Ecologica ed ai Livelli di Urbanizzazione; dall'analisi di tale inquadramento si conclude nell'elaborato che non si rilevano elementi di incoerenza delle previsioni progettuali con il Piano in argomento);
- il Piano Territoriale di Coordinamento Provinciale di Benevento (il PTCP, redatto in coerenza con i documenti costitutivi del PTR, e in particolare con le Linee guida per il paesaggio in Campania e con la Carta dei paesaggi, è attuativo della Convenzione europea del paesaggio e assume la tutela e la valorizzazione del patrimonio ambientale e paesaggistico del territorio provinciale come una finalità primaria; il PTCP si compone di una parte strutturale, a sua volta articolata in un quadro conoscitivo-interpretativo e uno strategico, e di una parte programmatica; gli obiettivi del Piano Territoriale di Coordinamento della Provincia di Benevento sono stati articolati rispetto ai seguenti n.3 Macrosistemi: 1. Macro-Sistema ambientale, 2. Macro-Sistema insediativo e del patrimonio culturale e paesaggistico e 3. Macro-Sistema delle infrastrutture e dei servizi; il territorio interessato dal progetto viene inquadrato nel PTCP nell'Ambito Insediativo n.5 "*Sistema delle città storiche della Valle Caudina*", appartenente al sistema insediativo della Valle dell'Isclero, costituito dai territori comunali di Dugenta, Durazzano, Limatola, S. Agata De' Goti; l'analisi di coerenza sviluppata nell'elaborato non vede emergere elementi di incoerenza tra le previsioni progettuali e le indicazioni del PTCP di Benevento);
- il Piano Territoriale Paesistico del Massiccio del Taburno (è riportato l'inquadramento grafico dell'area di progetto nell'ambito della cartografia del PTP; il progetto interessa l'area C.I. di "*Conservazione Integrale*" e l'area RUA di "*Recupero Urbanistico-edilizio e restauro paesistico Ambientale*"; l'art. 23 delle NTA del PTP disciplina le "*Opere pubbliche e di interesse pubblico*", prevedendo per esse che "*è consentito in tutte le zone del presente piano anche in deroga alle norme e prescrizioni delle singole zone di cui alla presente normativa,* (…) *la bonifica e la sistemazione degli alvei e dei canali ricadenti nelle aree del presente piano* (…)"; l'analisi di coerenza condotta nell'elaborato ha portato a verificare che le norme di attuazione del Piano non contengono, per l'area di interesse, prescrizioni specifiche relative agli interventi di sistemazione idraulica e, pertanto, si conclude che il progetto risulta compatibile con le linee di indirizzo di detto strumento);
- il Piano Regolatore Generale del Comune di Sant'Agata de' Goti (le aree oggetto di intervento ricadono, in particolare, in zone classificate come: E_08 "Zone agricole omogenee semplici" e B "Zone di completamento"; l'analisi di coerenza sviluppata nell'elaborato ha portato a verificare l'assenza di elementi di incoerenza tra le previsioni progettuali e le indicazioni del Piano);
- la pianificazione di competenza dell'Autorità di Bacino Distrettuale del Distretto Idrografico dell'Appennino Meridionale (nell'ambito del Piano Stralcio per l'Assetto Idrogeologico - Rischio di frana [PsAI-Rf], della ex Autorità di Bacino Nazionale dei Fiumi Liri Garigliano e Volturno, le superfici interessate dagli interventi ricadono in aree perimetrate come Aree a rischio molto elevato-R4 ed Aree di alta attenzione-A4; sul progetto definitivo dell'intervento in argomento, posto a base di gara, è stato espresso, con nota prot. n.12231 del 2 ottobre 2019, parere favorevole con prescrizioni dell'Autorità di Bacino Distrettuale del Distretto Idrografico dell'Appennino Meridionale; le prescrizioni inerenti al parere – integrare la documentazione progettuale, in fase di predisposizione del progetto esecutivo, con una Relazione geologica a firma di tecnico abilitato, con uno Studio di Compatibilità Idrogeologica, sottoscritto anche da un geologo, da cui risulti la compatibilità idrogeologica delle opere a farsi, con uno Studio di Compatibilità Idraulica che contenga, in particolare, un profilo di corrente in moto permanente e le prescritte verifiche di stabilità, nonché con un Piano di Manutenzione – sono state ottemperate in sede di progettazione esecutiva come da attestazione dei progettisti; per quanto riguarda la perimetrazione rispetto al "*Piano Stralcio di Difesa dalle Alluvioni – PSDA*", l'area di intervento non risulta perimetrata; l'analisi di coerenza sviluppata nell'elaborato ha portato a ritenere compatibili gli interventi in progetto con le disposizioni degli strumenti di pianificazione considerati);
- la pianificazione e regolamentazione dei Siti della Rete Natura 2000 (il territorio comunale di Sant'Agata de' Goti è interessato dalla presenza della Zona Speciale di Conservazione identificata dal codice IT8020008 "*Massiccio del Taburno*"; l'area di prevista realizzazione degli interventi in progetto non ricade nella perimetrazione di tale Sito della Rete Natura 2000 ma, trovandosi ad una distanza inferiore a 500 metri della stessa, è stata predisposta la specifica Relazione di Incidenza prevista dalla normativa di riferimento; l'analisi di coerenza sviluppata nell'elaborato ha portato a rilevare la sussistenza di un livello di modesta interferenza tra le opere previste in progetto e gli strumenti di pianificazione e regolamentazione in argomento);
- le disposizioni del D.Lgs. n.42/2004 in materia di aree soggette a vincolo paesaggistico (l'area di intervento ricade in "Aree vincolate ai sensi del D. Lgs. 42/2004 art.136"; con nota prot. n.11811 del 2 settembre 2019 la Soprintendenza Archeologia, Belle Arti e Paesaggio per le province di Caserta e Benevento ha espresso parere favorevole con prescrizioni sul progetto definitivo dell'intervento e lo stesso è stato successivamente oggetto di rilascio dell'autorizzazione paesaggistica n.67 del 3 settembre 2019; con successiva nota prot. n.22758 del 31 ottobre 2022 la Soprintendenza Archeologia, Belle Arti e Paesaggio per le province di Caserta e Benevento

fonte: http://burc.regione.campania.it

ha espresso parere favorevole con prescrizioni sul progetto esecutivo e lo stesso è stato successivamente oggetto di rilascio dell'autorizzazione paesaggistica n.90 del 3 novembre 2022; l'analisi sviluppata nell'elaborato non ha portato a rilevare elementi di incoerenza tra le previsioni progettuali e le disposizioni applicabili in materia di tutela paesaggistica).

1.4 – Quadro di riferimento progettuale.

Nella Sezione "*Quadro di Riferimento Progettuale*" dell'elaborato è riportata la descrizione degli interventi previsti in progetto. Il progetto proposto prevede la sistemazione idraulico-forestale di un tratto del Vallone Fagnano, con gli obiettivi plurimi di migliorare le condizioni di stabilità delle sponde dell'alveo, di consolidare l'asta torrentizia attraverso il rinforzo spondale e la realizzazione di salti di quota (in modo da diminuire la velocità delle acque che è causa di erosione), di migliorare l'assetto ambientale e paesaggistico dell'area e di mitigare i rischi in corrispondenza del centro abitato. Per perseguire i suddetti obiettivi, il progetto prevede la realizzazione dei seguenti interventi:
• pulizia del letto del Vallone, con rimozione di sterpaglie, rami e arbusti cresciuti e/o precipitati nel letto e di rifiuti ivi depositati, nonché rimozione dei blocchi pericolanti;
• consolidamento spondale, nei tratti caratterizzati da maggiore dissesto, con gabbioni di varie altezze, con distribuzione di terreno vegetale sulla pedata e messa a dimora di robuste talee di specie arbustive ad elevata capacità (la costruzione delle gabbionate prevede la preparazione dello scavo del piano di fondazione su cui posare lo scatolare prefabbricato, il riempimento delle strutture con ciottoli; l'inserimento di talee e ramaglia di salice di lunghezza tale da toccare il terreno retrostante, disposte irregolarmente); il rivestimento di superfici mediante idrosemina;
• consolidamento delle scarpate e delle sponde con palizzate e viminate vive (per limitare la possibilità del verificarsi di fenomeni di instabilità locale e per ridurre il quantitativo di materiale solido trasportato dalle acque meteoriche verso valle, per l'effetto dell'erosione regressiva, tra gli interventi di ingegneria naturalistica, è stata considerata la realizzazione di viminate e palizzate vive; le viminate vive saranno costituite da paletti di legno di castagno, di diametro 8-15 cm in testa, e di lunghezza 100-150 cm, infissi a reggere nel terreno la scarpata, per un'altezza fuori terra di circa 50 cm, posti alla distanza massima di 1.00 m l'uno dall'altro, collegati da verghe di specie legnosa aventi lunghezza minima 200 cm e diametro 4-6 cm, intrecciate sui paletti e legate con filo di ferro zincato; la costruzione delle palizzate prevede in primis la preparazione del terreno ed il modellamento del pendio con formazione di gradoni, eseguiti a mano o con l'ausilio di mezzi meccanici di piccole dimensioni, quindi l'infissione nel terreno di pali di castagno, lunghi circa 2 metri e con diametro di 12-14 cm, posti ad una distanza di circa 80 cm, conficcati nel terreno per una lunghezza di 1,50 metri, in modo che restino sporgenti di almeno 50 cm, poi la posa in opera di quattro tronchi di castagno, con diametro di circa 10 cm e lunghezza superiore ai 2 metri, aventi la funzione di trattenere il materiale di risulta dello scavo, posto a tergo della struttura, e di garantire la sua stabilità, infine la messa a dimora, appoggiate sul fondo dello scavo, di talee e/o di piantine radicate disposte a pettine una accanto all'altra con un numero variabile, da 5 a 10 piante per metro lineare;
• realizzazione di briglia viva realizzata con gabbioni rinverditi;
• rifunzionalizzazione dei tratti tombati all'interno dell'abitato della Frazione di Faggiano, mediante la sostituzione delle attuali condotte con nuove tubazioni costituite da conci di cemento vibro-compresso di diametro interno pari a 1000 mm, 1500 mm e 2000 mm, opportunamente giuntate e rese solidali e monolitiche con un getto in cemento (il torrente oggetto di intervento ed il suo ramo tributario minore, in corrispondenza del centro urbanizzato della frazione di Faggiano risultano tombati; pertanto, al fine di consentire un ottimale convogliamento e collettamento delle acque di ruscellamento superficiali, derivanti dai due alvei, è necessario rimuovere completamente le condotte che costituiscono i detti tratti tombati, ripristinando, di conseguenza, l'originaria configurazione a cielo aperto del torrente; in dettaglio, in corrispondenza del primo tratto, in cui è impossibile lasciare a cielo aperto il torrente, in quanto sottoposto ad un crocevia, verrà rimossa la tubazione in cemento vibro-compresso e sarà realizzato uno scatolare in c.a., di adeguante dimensioni, chiuso superiormente, da grigliati Orsogril carrabili; invece, in corrispondenza del tratto attualmente non sottoposto ad alcuna strada, sarà rimossa la tubazione in cemento vibro-compresso e sarà ripristinata la configurazione a cielo aperto, opportunamente consolidata da una struttura rettangolare in c.a. e stabilizzata da puntoni di contrasto, in quanto in corrispondenza della sommità delle sponde laterali sono presenti diversi edifici; il nuovo alveo a cielo aperto in c.a. sarà lateralmente rivestito in pietrame naturale, al fine di minimizzare l'impatto visivo);

fonte: http://burc.regione.campania.it

• rifacimento dell'attraversamento a valle della frazione di Faggiano, attraverso la sostituzione dell'attuale condotta di diametro 1000 con un tubo ARMCO 2980x2000;
• realizzazione di un by-pass del canale principale (sulla strada provinciale Faggiano – S. Tommaso, si prevede la realizzazione di un tratto di fognatura bianca di derivazione, con tubazione in PEAD, diametro 1200 mm, con pozzetti di ispezione prefabbricati in cemento vibro-compresso, che intercetta la portata dei due impluvi esistenti a mezzo di un pozzetto derivatore per convogliarla più a valle nell'impluvio, in corrispondenza del ponte esistente).

Ulteriori opere a farsi sono state previste nel progetto esecutivo nell'ambito dell'offerta migliorativa dell'impresa vincitrice dell'appalto: Modifiche del cls (classe di esposizione XA2); Stazione di monitoraggio; Gestione da remoto del telecontrollo; Manutenzione ordinaria per tre anni; Realizzazione del by-pass del canale principale; Briglia con vasca recupero fanghi; Deflettori; Canalette in legno e pietra per lo scolo acque superficiali; Riprofilatura del torrente del Ramo 2; Tasche vegetative per Gabbionate; Incremento opere ingegneria naturalistica: fascinate/viminate; Barriere protettive legno – acciaio; Sostituzione pavimentazione (tappetino) in conglomerato bituminoso con pavimentazione in asfalto stampato tipo "streetprint"; Riqualificazione piazzetta comunale; Sostituzione lampade e plafoniere esistenti; Pavimentazione (tappetino s=5cm) strade interne; Riutilizzo di materiale proveniente dal cantiere previa caratterizzazione presso l'area di stoccaggio.

Il miglioramento della continuità idraulica del torrente avverrà tramite l'impiego delle briglie con vasca recupero fanghi, la cui particolarità per l'appunto è avere una vasca per l'accumulo del materiale con un'apertura centrale. L'utilizzo di tali briglie a monte di sezioni critiche (tratti tombinati, strettoie, ponticelli, ecc.) permette di annullare o diminuire il trasporto di detriti (ramaglia, tronchi, sedimenti grossolani, ecc.) verso il tratto critico, prevenendo così ostruzioni e conseguenti problemi di natura idraulica; la possibilità di convogliare comunque verso valle il materiale più fine facendo depositare sul fondo il materiale più grossolano e pesante, evita l'approfondimento del fondo alveo immediatamente a valle del manufatto e consente di contribuire al mantenimento dell'equilibrio del corso d'acqua. Tali briglie richiedono una manutenzione al fine di mantenere la loro funzionalità, che consiste nella rimozione del materiale accumulato.

Con alvei di forte pendenza e con correnti veloci si reputa necessario deviare il flusso della corrente e di conseguenza rallentarla. In particolare, ai fini della riduzione dei tassi di erosione delle sponde è previsto l'inserimento di deflettori di corrente il cui scopo è deviare la corrente verso una delle sponde, incrementando la dinamica laterale favorendo l'erodibilità delle sponde in un tratto in cui questo non porti ad un potenziale danneggiamento dei beni esposti. Di conseguenza, in correlazione con tale previsione sono stati presi opportuni provvedimenti di rinforzo delle sponde opposte con delle viminate vive. La presenza di deflettori induce anche un miglioramento locale degli habitat in alveo a monte e a valle dell'opera e sugli ambienti spondali. La tipologia di deflettori presi in considerazione è costituita da un accumulo di tronchi, assemblati in modo simile a quelli che si formano in modo naturale in alcuni corsi d'acqua, ma ancorati alla sponda.

E' prevista la realizzazione di canalette in legno e pietra per lo scolo acque superficiali.

Il sistema di monitoraggio di cui è prevista l'installazione ha lo scopo di fornire un rilevamento efficiente in tempo reale dei livelli idrologici, particolarmente utile in caso di precipitazioni meteoriche di forte intensità in brevi lassi di tempo.

Non sono presenti nelle immediate vicinanze altri cantieri che possano essere messi in rapporto di amplificazione dell'effetto prodotto dalle attività previste in progetto.
Non sono presenti nelle immediate vicinanze né strutture turistiche né zone urbane ad alta densità demografica.

Le attività per la realizzazione dei vari interventi avranno una durata complessiva di circa 300 gg. dalla data di sottoscrizione del verbale di consegna lavori.

1.5 - Quadro di riferimento ambientale.

Nella Sezione "Quadro di Riferimento Ambientale" si riporta, tra l'altro, che: le componenti ed i fattori ambientali previsti dal Decreto del Presidente del Consiglio dei Ministri del 27/12/1988 sono individuati in atmosfera (qualità dell'aria), ambiente idrico (acque sotterranee e acque superficiali), suolo e sottosuolo (intesi sotto il profilo geologico, geomorfologico e come risorse non rinnovabili), vegetazione, flora, fauna

fonte: http://burc.regione.campania.it

(formazioni vegetali ed associazioni animali, emergenze più significative, specie protette ed equilibri naturali), salute pubblica (come individui e comunità), rumore e vibrazioni (considerati in rapporto all'ambiente sia naturale che antropico), paesaggio (un elemento che deve essere valutato facendo riferimento a criteri oggettivi e/o soggettivi) e aspetti antropici; nelle analisi e nelle valutazioni sviluppate in tale Sezione si è fatto riferimento al modello concettuale DPSIR (Determinanti – Pressioni – Stato – Impatti – Risposte) proposto in sede OCSE (secondo questa impostazione le forze trainanti dell'economia generano una pressione sul territorio in termini di consumo di risorse e di inquinamento; se questa pressione eccede la capacità di carico dell'ambiente sul quale insiste, essa produce come effetto diretto il degrado irreversibile dello stato dell'ambiente interessato e deve pertanto essere considerata non sostenibile; in alternativa, se l'impatto risulta sostenibile, devono essere messe in atto tutte le risposte possibili in termini di riduzione degli impatti; gli impatti, intesi come modificazioni delle condizioni di qualità delle componenti ambientali, costituiscono gli effetti ultimi delle pressioni sull'ambiente - es.: peggioramento della salute umana, diminuzione della biodiversità, degrado del paesaggio, etc.; a questi impatti devono conseguire adeguate risposte della società in termini di azioni per controllare, mitigare, prevenire gli effetti negativi sull'ambiente); le analisi e le valutazioni condotte sono state articolate in tre fasi (Fase 1 – analisi ambientale, consistente nella caratterizzazione delle componenti ambientali; Fase 2 - analisi della sensibilità ambientale e della sua variazione in rapporto al progetto e Fase 3 - stima degli impatti ed interventi di minimizzazione, mitigazione, compensazione).

Con riferimento alle singole componenti ambientali considerate, si riporta nell'elaborato, tra l'altro, che:
- relativamente alla "*Caratterizzazione meteoclimatica e della qualità dell'aria*": con il termine polveri atmosferiche o, più correttamente, particolato atmosferico, si intende una miscela di particelle solide e liquide, sospese in aria, che presentano un'estrema variabilità per quanto riguarda le dimensioni, la morfologia, la composizione chimica e la provenienza; le dimensioni delle particelle in sospensione nell'aria rappresentano il parametro principale che determina il loro comportamento e, in particolare, risulta importante definire il loro diametro aerodinamico (le più frequenti categorizzazioni sono rappresentate dalle "Particelle totali sospese", PTS, costituite da particelle con diametro aerodinamico superiore ai 30 μm, che sono trattenute nella parte alta del tratto respiratorio ed espulse con colpi di tosse; dalle "particelle con diametro aerodinamico inferiore ai 10 μm", PM_{10}, definite anche come polveri inalabili, in grado di penetrare nel tratto superiore dell'apparato respiratorio, dal naso alla laringe; e dalle "particelle con diametro aerodinamico inferiore ai 2,5 μm", $PM_{2,5}$, definite anche come polveri respirabili, in grado di penetrare nel tratto inferiore dell'apparato respiratorio, dalla trachea sino agli alveoli polmonari); le polveri PM_{10} e $PM_{2,5}$ sono prodotte da fonti sia naturali sia antropiche (mentre le particelle più grossolane derivano prevalentemente dal suolo e da altri materiali, le particelle più fini derivano da processi di combustione di combustibili fossili utilizzati come carburanti e nella produzione di energia); le principali sorgenti naturali sono rappresentate dall'aerosol marino (sali), dal suolo risollevato e trasportato dal vento, dall'aerosol biogenico (spore, pollini), dalle emissioni vulcaniche e dagli incendi boschivi, mentre le principali sorgenti antropiche sono rappresentate dalle emissioni prodotte da traffico veicolare (gas di scarico, usura pneumatici, usura freni, usura manto stradale), dalle emissioni prodotte da treni, navi, aeroplani, macchine agricole, etc., dai processi di combustione di carbone (centrali termoelettriche, impianti di riscaldamento civili), legno e rifiuti e da processi industriali (funzionamento di cementifici, fonderie, miniere, etc.); il particolato atmosferico, per le sue caratteristiche dimensionali e chimico fisiche, produce una serie di effetti nocivi sia acuti sia cronici per la salute dell'uomo; la normativa nazionale di riferimento in materia di qualità dell'aria è rappresentata dal D.Lgs. n.155/2010, che recepisce la Direttiva 2008/50/CE relativa alla qualità dell'aria ambiente e per un'aria più pulita in Europa; il decreto stabilisce, tra l'altro, i livelli limite di concentrazione per i vari inquinanti atmosferici considerati (PM_{10}, $PM_{2,5}$, NO_2, O_3, CO, SO_2, benzene, benzo(a)pirene, Hg, Cd, As, Ni); secondo il detto decreto legislativo, spetta alle Regioni la valutazione della qualità dell'aria ambiente, la classificazione del territorio regionale in zone ed agglomerati, nonché l'elaborazione di piani e programmi finalizzati al mantenimento della qualità dell'aria ambiente laddove è buona ed al miglioramento della stessa negli altri casi; il Piano di tutela della qualità dell'aria della Regione Campania trova, quindi, il suo inquadramento nell'ambito del Decreto Legislativo n.155/2010; il Piano vigente risale al 2005; la zonizzazione in vigore in Regione Campania, definita ai sensi dell'articolo 3 del D. Lgs. 155/2010, è stata adottata nel dicembre 2014, integrando il pregresso Piano di Qualità dell'Aria, e individua le seguenti tre zone: Agglomerato Napoli - Caserta (IT1507), Zona costiera-collinare (IT1508) e Zona montuosa (IT1509); l'area di prevista realizzazione degli interventi in progetto ricade nella Zona IT1508 "costiera-collinare" (come visibile in figura n.34 alla pag.87 dell'elaborato); per una specifica caratterizzazione delle valutazioni in merito alle emissioni in atmosfera e per poter predisporre l'utilizzo di modelli di simulazione appropriati, sono stati considerati sia gli aspetti climatici sia i dati analitici campionati dalle

fonte: http://burc.regione.campania.it

centraline di monitoraggio, analizzando gli andamenti relativi all'anno 2021 (assunto come anno tipico rappresentativo); i dati climatici utilizzati sono quelli riferiti al territorio di Sant'Agata dei Goti; sono state utilizzate le stime dell'esposizione media annuale pesata (dato aggregato) per la popolazione ("*Population Weighted Exposure*", PWE) al PM_{10} ed al $PM_{2,5}$ aggregata a livello comunale, mediante l'uso integrato di misure e modelli statistici; per il territorio di prevista realizzazione degli interventi in progetto, il valore di esposizione medio per le PM_{10} è stato determinato come 15 $\mu g/m^3$<PWE $\leqslant$ 20 $\mu g/m^3$ (valore guida dell'OMS pari a 15 $\mu g/m^3$; media nazionale pari a 20 $\mu g/m^3$), mentre il valore di esposizione medio per le $PM_{2,5}$ è stato determinato come 10 $\mu g/m^3$<PWE $\leqslant$ 15 $\mu g/m^3$ (valore guida dell'OMS pari a 5 $\mu g/m^3$; media nazionale pari a 14 $\mu g/m^3$); per condurre un'analisi previsionale delle emissioni polverose correlate alla realizzazione delle previsioni progettuali è stata considerata la frazione PM_{10} e si è fatto riferimento, principalmente, alle Linee Guida ARPAT (Delibera della Giunta Provinciale della Regione Toscana n.213 del 3 Novembre 2009), all'AP-42 "*Compilation of Air Pollutant Emission Factors*" dell'EPA, al AQMD "*Air Quality Analysis Guidance Handbook, Off-road mobile source emission factors*" elaborato dal California Environmental Quality Act (CEQA 2007) e dal WRAP "Fugitive Dust Handbook" by Countess Environmental 4001 Whitesail Circle Westlake Village, CA 91361 (WGA Contract No. 30204-111), September 7, 2006; applicando le indicazioni di tali riferimenti è stata calcolata l'emissione giornaliera di PM_{10} in ogni diversa fase di lavorazione (asportazione del terreno vegetale con accumulo del materiale in area immediatamente adiacente a quella di escavazione e riporto dello stesso ad ultimazione dello scavo ai fini del ripristino ambientale dell'area – 5.400 mc stimati; scavo per posa gabbionate, briglie e caditoie – 7.504,08 mc da computo, demolizioni opere in calcestruzzo - 766,60 mc da computo), procedendo poi alla sommatoria ed alle necessarie conclusioni; sono stati assunti quali riferimenti i valori emissivi riportati nel Modello dell'EPA, sia per le PM_{10} che per le $PM_{2,5}$, con e senza applicazione di sistemi di abbattimento ad acqua; l'analisi modellistica condotta ha portato alla determinazione di un rateo emissivo atteso stimato tra un minimo di 112 g/h ed un max di 309 g/h, con recettori più esposti ubicati ad una distanza compresa tra i 50 metri ed i 100 metri dalla sorgente, per cui, secondo quanto riportato nella pubblicazione dell'EPA, è stata prevista l'adozione di misure per il contenimento delle emissioni diffuse, consistenti nell'installazione di n.2 centraline di monitoraggio nei pressi delle aree di cantiere e nella bagnatura delle superfici mediante cannoncino/i mobile/i in caso di superamento dei valori previsti; l'impatto producibile su tale componente ambientale in fase di cantiere è ritenuto di intensità lieve e di breve durata, mentre in fase di esercizio non si ritiene sussistano fattori che possano determinare impatto sulla componente in argomento; sono indicate le seguenti misure di mitigazione degli impatti: 1. lavaggio delle ruote e della carrozzeria dei mezzi in uscita dal cantiere (per evitare il trasporto di detriti sulla viabilità pubblica), 2. lavaggio della viabilità ordinaria con moto spazzatrici nell'intorno dell'uscita dal cantiere (per mantenere pulite le strade adiacenti), 3. bagnatura delle piste di cantiere con frequenza adeguata alle condizioni operative e meteorologiche (per mantenere l'umidità del terreno e limitare il sollevamento di polveri), 4. limitazione della velocità di transito dei mezzi all'interno del cantiere, specialmente sui percorsi sterrati, a massimo 20/30 km/h, 5. protezione dei depositi di materiale sciolto (con barriere o umidificazione in caso di vento e con coperture come teli e stuoie per i depositi meno attivi), 6. stoccaggio di materiali polverulenti, come cemento e calce, in sili e movimentazione tramite sistemi chiusi, dove possibile, 7. posizionamento di barriere antipolvere mobili in prossimità di aree sensibili per abbattere la diffusione di polveri, 8. considerazione della posizione dei recettori sensibili nella definizione del layout degli stoccaggi di materiali polverulenti (per minimizzare l'esposizione), 9. uso di cassoni chiusi coperti con teli resistenti e impermeabili o dotati di dispositivi di contenimento delle polveri per i mezzi che trasportano terra o materiali polverulenti, 10. installazione di dispositivi antiparticolato sui mezzi operanti all'interno del cantiere (per ridurre le emissioni di polveri sottili), 11. schermatura degli impianti che generano emissioni polverulente, come gli impianti di betonaggio, utilizzando pannelli o schermi mobili, 12. sospensione delle operazioni in giornate ventose (velocità del vento $\geqslant$ 10 m/s) per prevenire il sollevamento e la dispersione di materiali polverulenti, 13. divieto di combustione all'interno dei cantieri come previsto dal Testo Unico Ambientale (D.Lgs. n.152/06 e ss.mm.ii.) per evitare il rilascio di sostanze inquinanti, 14. procedere al rinverdimento delle aree (ad esempio i rilevati) in cui siano già terminate le lavorazioni senza aspettare la fine lavori dell'intero progetto e 15. umidificazione delle opere in demolizione prima di procedere con le operazioni di smantellamento (per contenere la diffusione di polveri); si riporta, inoltre, che "*Per ridurre gli impatti connessi con l'innalzamento di polveri e con il traffico veicolare, in fase di cantiere, saranno utilizzati mezzi che rispettino le norme in materia di emissioni e saranno minimizzati i tempi di stazionamento "a motore acceso" durante le attività di carico e scarico di ogni genere*";

- relativamente alla componente ambientale "*Ambiente idrico*": per quanto riguarda le acque superficiali, dalle analisi delle interferenze prodotte dalle azioni di progetto è emerso che non si prefigurano impatti in quanto le opere in oggetto produrranno effetti positivi mitigando il rischio idrogeologico; pertanto, l'impatto sulla

fonte: http://burc.regione.campania.it

componente idrica superficiale, sia in fase di cantiere sia in esercizio è nullo; anche per l'idrologia sotterranea si può affermare che l'impatto in fase di cantiere è nullo, visto che non sono previste lavorazioni che possano interferire con il substrato e quindi con le acque di falda, in quanto la falda freatica si attesta ad una profondità che garantisce un ampio margine di sicurezza; particolare attenzione andrà posta, in fase di cantiere, per eventuali sversamenti accidentali di sostanze pericolose ed osservata in fase di scavo e nello stoccaggio di sostanze inquinanti come oli minerali e/o lubrificanti al fine di evitare eventuali inquinamenti delle falde; sono state comunque indicate misure di mitigazione in fase di cantiere: 1. nelle aree pavimentate del cantiere verranno predisposti sistemi di regimazione delle acque meteoriche non contaminate, per evitare il ristagno delle stesse, 2. realizzare un sistema di regimazione perimetrale dell'area di cantiere che limiti l'ingresso delle acque meteoriche dilavanti dalle aree esterne al cantiere stesso, durante l'avanzamento dei lavori, compatibilmente con lo stato dei luoghi, 3. le varie tipologie di acque di lavorazione, come ad esempio quelle derivanti dal lavaggio di betoniere, dai lavaruote, dal lavaggio delle macchine e delle attrezzature, come da altre particolari tipologie di lavorazione svolte all'interno del cantiere, possono essere gestite come acque reflue industriali ai sensi della Parte Terza del D.Lgs. n.152/2006 e ss.mm.ii. qualora si preveda il loro scarico in acque superficiali o fognatura (per il quale ottenere la preventiva autorizzazione dall'ente competente - in tal caso deve essere previsto un collegamento stabile e continuo fra i sistemi di raccolta delle acque reflue, gli eventuali impianti di trattamento ed il recapito finale che deve essere preceduto da pozzetto di ispezione), o come rifiuti ai sensi della Parte Quarta del D.Lgs. n.152/2006 qualora si ritenga opportuno smaltirli o inviarli a recupero come tali, 4. i rifornimenti di carburante e di lubrificante ai mezzi meccanici dovranno essere effettuati su pavimentazione impermeabile (da rimuovere al termine dei lavori), con rete di raccolta, allo scopo di raccogliere eventuali perdite di fluidi da gestire secondo normativa (per i rifornimenti di carburanti e lubrificanti con mezzi mobili dovrà essere garantita la tenuta e l'assenza di sversamenti di carburante durante il tragitto adottando apposito protocollo; è necessario controllare la tenuta dei tappi dal bacino di contenimento delle cisterne mobili ed evitare le perdite per traboccamento provvedendo a periodici svuotamenti; è necessario controllare giornalmente i circuiti oleodinamici dei mezzi operativi), 5. per quanto riguarda i lavori in alveo, oltre a lavorare preferibilmente in periodi di magra, è necessario adottare idonei sistemi di deviazione delle acque superficiali con apposite casseforme o paratie al fine di evitare rilasci in acqua di miscele cementizie e relativi additivi e/o altre parti solide nell'alveo, 6. particolare attenzione dovrà essere posta a tutte le lavorazioni che riguardano getti di calcestruzzo, che dovranno avvenire a seguito di preventivo intubamento ed isolamento del cavo al fine di evitare la dispersione in acque sotterranee del cemento e di altri additivi, 7. è importante porre attenzione alle caratteristiche degli oli disarmanti, in relazione ai quali saranno impiegati, preferibilmente, prodotti biodegradabili e atossici; 8. per quanto riguarda la potenziale alterazione della qualità delle acque dei corsi d'acqua, che potrebbe avvenire in seguito allo sversamento accidentale di sostanze inquinanti, sarà prevista una corretta gestione dei materiali movimentati, 9. nelle aree di deposito si prevedrà l'installazione di una barriera costituita da materiale plastico tipo PVC, che ricoprirà la parte più bassa della recinzione di cantiere (il telo permetterà l'impermeabilizzazione e impedirà il percolamento dei detriti inquinanti trasportati dalle acque meteoriche di dilavamento), 10. per quanto riguarda eventuali sversamenti di acqua nei tombini si adotteranno soluzioni per la protezione e l'impermeabilizzazione per prevenirne l'otturazione ed evitare depositi di materiale all'interno;

- relativamente alla componente ambientale "*Suolo e sottosuolo*": le informazioni riportate sono riprese dalle indagini eseguite nell'ambito della redazione dello studio geologico di progetto; il territorio comunale di Sant'Agata de' Goti presenta una morfologia variegata, fortemente condizionata dall'assetto morfostrutturale, con una porzione centrale, che interessa circa il 65% dell'intero territorio, caratterizzata da un paesaggio collinare impostato su associazioni litologiche arenaceo-marnoso argillose (Unità Sicilidi – Unità del Sannio), e con margini orientali e meridionali, invece, caratterizzati da un paesaggio prevalentemente montuoso, contraddistinto da associazioni litologiche carbonatiche (Unità Matese-Taburno-Camposauro a NE, Unità Monti Lattari-Monti Picentini-Monti Alburni a SE); il paesaggio di tipo collinare del territorio di Sant'Agata de' Goti, impostato su associazioni litologiche arenaceo-marnose argillose, è caratterizzato da versanti con pendenze medio-basse (generalmente non superano i 20°), media energia di rilievo, diffusa presenza di incisioni fluviali e di morfologie di tipo gravitativo; l'area di prevista realizzazione degli interventi in progetto ricade nell'Unità del Sannio; dalla Carta Corine Land Cover l'area di intervento comprende superfici classificate come "Territori boscati e ambienti semi-naturali" (Zone caratterizzate da vegetazione arbustiva e/o erbacea ed Aree a vegetazione boschiva ed arbustiva in evoluzione) e da "Superfici agricole utilizzate" (Colture permanenti, Oliveti, Zone agricole eterogenee e Sistemi colturali e particellari complessi); la maggior parte del territorio in esame presenta ecosistemi artificialmente mantenuti (l'agricoltura richiede, infatti, periodiche concimazioni del terreno ed utilizzo di anticrittogamici); gli ecosistemi presenti hanno subito, per la forte

fonte: http://burc.regione.campania.it

influenza dell'uomo, profonde trasformazioni, divenendo ecosistemi più giovani e semplificati, con scarsa capacità omeostatica; gli interventi previsti nel progetto per la mitigazione del rischio idrogeologico, in fase di cantiere non produrranno alcun impatto su tale componente; anche in fase di esercizio l'impatto sul suolo e sottosuolo delle opere può considerarsi nullo/trascurabile; non sono state indicate misure di mitigazione;
- relativamente alla componente ambientale "*Ecosistemi naturali: vegetazione, flora e fauna*": si opera un rimando alla Relazione di Valutazione di Incidenza trasmessa;
- relativamente alla componente ambientale "*Paesaggio*": per la tipologia di opera in argomento non si rileva alcuna interazione con il paesaggio, soprattutto nella sua componente visuale; tuttavia, per definire in dettaglio e misurare il grado d'interferenza che il progetto potrebbe determinare sulla componente paesaggistica, è opportuno definire in modo oggettivo l'insieme degli elementi che costituiscono il paesaggio e le interazioni che si possono sviluppare tra tali componenti e le opere a farsi; si considerano a tal scopo diversi indici; in particolare, per la determinazione dell'Impatto Paesaggistico_IP devono essere quantificati i valori da attribuire all'Indice di Valore Paesaggistico (VP) ed all'Indice di Visibilità dell'Opera (VI); dalle attribuzioni di valore effettuate nell'elaborato si ricava che l'impatto visivo prodotto dall'opera in esame è da considerarsi "Basso"; si riporta nell'elaborato che la realizzazione degli interventi previsti in progetto non comporterà alcuna modificazione delle associazioni vegetali e dell'assetto percettivo, scenico o panoramico dei luoghi; in definitiva, si ritiene che gli effetti delle trasformazioni indotte siano da ritenersi nulli in quanto "*l'intervento rappresenta un miglioramento dell'ambiente esistente che appare attualmente in pessimo stato di manutenzione*";
- relativamente alla componente ambientale "*Emissioni acustiche*": l'intervento è localizzato in testa e subito a valle della località di Faggiano del comune di Sant'Agata dei Goti; il Comune di Sant'Agata de' Goti allo stato attuale non ha effettuato la zonizzazione acustica del proprio territorio comunale ed è pertanto attualmente sprovvisto di Piano di Zonizzazione Acustica Comunale; pertanto, si applicano (art.8 D.P.C.M. 14/11/97) i limiti di cui all'art. 6 comma 1 del D.P.C.M. 1/03/1991, così come modificato dall'art. 15 del D.lgs. 447/95; attualmente, in prossimità del sito d'intervento, in direzione Est, Sud e Ovest, sono stati individuati alcuni ricettori sensibili (edifici ad uso residenziale) ricadenti, in riferimento al P.R.G. comunale, in Zona E_08 "Agricola semplice" ed in aree urbane, alla distanza variabile tra i 5 metri e i 500 metri; per tali ricettori è stata condotta la verifica del rispetto dei limiti assoluti applicando, alla luce della loro destinazione urbanistica, i limiti di cui all'art. 6 comma 1 del D.P.C.M. 1/03/1991, previsti per tutto il territorio nazionale, ovvero 70 dB(A) (periodo diurno) e 60 dB(A) (periodo notturno) e i limiti differenziali di immissione acustica; sono stati considerate le emissioni acustiche dei principali mezzi e macchinari utilizzati in fase di cantiere (Pala cingolata con benna, Autocarro, Pala gommata, Gru, Betoniera, Sega circolare, Rullo compressore, Martellatura manuale e Saldatrice); l'impatto acustico del cantiere sull'ambiente circostante è stato valutato considerando la rumorosità costituita da tutte le macchine presenti con un coefficiente di contemporaneità pari al 60%, per i mezzi di movimentazione e sollevamento e al 70%, per le attrezzature manuali; con tali valori di sorgente, a titolo esemplificativo sono stati calcolati i livelli sonori a distanze predefinite di 100, 200 e 300 metri dalle sorgenti ipotetiche costituite dal solo cantiere; l'analisi dell'impatto acustico del cantiere è stata eseguita distribuendo omogeneamente le sorgenti sonore (che sono per la maggior parte mobili) nelle aree in cui si troveranno ad operare per la maggior parte del tempo di funzionamento; i risultati ottenuti dimostrano come la rumorosità prodotta dal cantiere, data la discreta distanza che intercorre tra il cantiere e la maggior parte degli edifici presenti attualmente o previsti nell'area, provoca superamenti dei valori limite NON SIGNIFICATIVI (di immissione assoluta presso i ricettori abitativi e di emissione) per la maggior parte dei ricettori; dunque, oltre alle due centraline di monitoraggio, verranno impiegate barriere fonoassorbenti per una lunghezza di circa 400 metri; in fase di esecuzione dei lavori sono previste le seguenti misure di mitigazione: 1. l'impresa dovrà localizzare gli impianti fissi più rumorosi (betonaggio, officine meccaniche, elettrocompressori, ecc.) alla massima distanza dai ricettori esterni, 2. l'impresa dovrà orientare gli impianti che hanno un'emissione direzionale in modo da ottenere, lungo l'ipotetica linea congiungente la sorgente con il ricettore esterno, il livello minimo di pressione sonora, 3. dare preferenza al periodo diurno per l'effettuazione delle lavorazioni, 4. condizione imprescindibile per una minimizzazione del problema è l'adozione di automezzi a basse emissioni acustiche, in perfetto stato di manutenzione, 5. impartire idonee direttive agli operatori, tali da evitare comportamenti inutilmente rumorosi, 6. nell'installazione del cantiere tenere presente, quando possibile, che qualsiasi elemento costruttivo o di materiale che abbia elevata massa e dimensione, può diventare una barriera acustica efficace, 7. individuare e delimitare rigorosamente i percorsi destinati ai mezzi, in ingresso e in uscita dal cantiere, in maniera da minimizzare l'esposizione al rumore dei ricettori (a questo proposito è utile disciplinare l'accesso di mezzi e macchine all'interno del cantiere mediante procedure da concordare con la Direzione Lavori), 8. si deve inoltre tenere conto del legame che intercorre tra

fonte: http://burc.regione.campania.it

emissione acustica e velocità dei mezzi in transito e dell'influenza che possono avere grandi pendenze sulla quantità di potenza da erogare, 9. ottimizzare la movimentazione di cantiere di materiali in entrata ed uscita, con l'obbiettivo di minimizzare l'impiego della viabilità pubblica, 10. per il caricamento e la movimentazione del materiale, dare preferenza all'uso di pale caricatrici piuttosto che escavatori in quanto questi ultimi, per le loro caratteristiche d'uso, durante l'attività lavorativa vengono posizionati sopra al cumulo da movimentare, facilitando così la propagazione del rumore, mentre la pala caricatrice svolge la propria attività, generalmente, dalla base del cumulo in modo tale che quest'ultimo svolge una azione mitigatrice sul rumore emesso dalla macchina stessa, 11. nella progettazione dell'utilizzo delle varie aree del cantiere, privilegiare il deposito temporaneo in cumuli da interporre fra le aree dove avvengono lavorazioni rumorose ed i ricettori, 12. effettuare le operazioni di carico e scarico dei materiali in zone dedicate, sfruttando anche tecniche di convogliamento e di stoccaggio di tali materiali diverse dalle macchine di movimento terra, quali nastri trasportatori, tramogge, ecc., 13. utilizzare macchine movimento terra ed operatrici gommate, piuttosto che cingolate, con potenza minima appropriata al tipo di intervento, 14. adottare impianti fissi, gruppi elettrogeni e compressori insonorizzati, 15. per una maggiore accettabilità, da parte dei cittadini, di valori di pressione sonora elevati, programmare le operazioni più rumorose nei momenti in cui sono più tollerabili evitando, per esempio, le ore di maggiore quiete o destinate al riposo (per le operazioni più rumorose prevedere, per una maggiore accettabilità del disturbo da parte dei cittadini, anche una comunicazione preventiva sulle modalità e sulle tempistiche di lavoro), 16. usare barriere acustiche mobili da posizionare di volta in volta in prossimità delle lavorazioni più rumorose tenendo presente che, in linea generale, la barriera acustica sarà tanto più efficace quanto più vicino si troverà alla sorgente sonora, 17. prestare adeguata manutenzione dei macchinari, facendo attenzione ai problemi di tipo acustico, 18. orientare eventuali sorgenti direttive verso un punto privo di ricettori o comunque protetto da barriere ed ostacoli; infine, sarà importante effettuare una verifica puntuale sui ricettori più vicini mediante monitoraggio, al fine di identificare le eventuali criticità residue e di conseguenza individuare le tecniche di mitigazione più idonee;
con riferimento alla produzione di vibrazioni è previsto che l'appaltatore dovrà: 1. rispettare la norma di riferimento, ISO 2631, recepita in modo sostanziale dalla UNI 9614, con i livelli massimi ammissibili delle vibrazioni sulle persone, 2. contenere i livelli vibrazionali generati dai macchinari agendo sulle modalità di utilizzo dei medesimi e sulla loro tipologia, 3. definire le misure di dettaglio basandosi sulle caratteristiche dei macchinari effettivamente impiegati e 4. per i ricettori sensibili, dove presumibilmente le attività legate alle lavorazioni più impattanti saranno incompatibili con la fruizione del ricettore, dovrà porre in essere procedure operative che consentano di evitare lavorazioni impattanti negli orari e nei tempi di utilizzo dei ricettori;
- relativamente alla componente ambientale "*Ambiente antropico*": in fase di cantiere, il potenziale impatto connesso alla realizzazione degli interventi in progetto può considerarsi positivo, di intensità media e di breve durata, in quanto ci potrebbe essere richiesta di manodopera locale durante le lavorazioni; gli effetti sulla salute pubblica sono correlabili, principalmente, alla salute dei lavoratori direttamente coinvolti nell'esecuzione dei lavori (si potrebbero verificare emissioni di polveri, dovute alla movimentazione dei mezzi di cantiere, e produzione di emissioni sonore e vibrazioni originate dagli stessi mezzi impiegati); l'entità di tale impatto può considerarsi lieve e lo stesso sarà di breve durata e ascrivibile all'ambito della normativa in materia di sicurezza dei lavoratori (che sarà applicata dalla azienda realizzatrice a tutela degli stessi); in fase di esercizio, ulteriori benefici occupazionali saranno correlati alla richiesta di manodopera per la manutenzione delle opere realizzate e, pertanto, l'impatto sull'assetto socio economico atteso è sicuramente positivo, rilevante e di lunga durata.

Con specifico riferimento alla produzione di rifiuti, si riporta nell'elaborato, alla pag.144, che nella fase di cantiere la raccolta e lo smaltimento dei rifiuti prodotti seguiranno le vigenti normative di settore, assicurando la gestione separata delle diverse tipologie di materiali, mentre nella fase di esercizio, affinché la movimentazione dei materiali avvenga in sicurezza sia per il lavoratore che per l'ambiente, verranno eseguite le seguenti azioni: 1. identificazione di tutte le apparecchiature per la manipolazione e movimentazione dei rifiuti ritenute più idonee, 2. messa a disposizione di tutti i DPI ritenuti necessari e 3. realizzazione di attività di informazione e formazione ai responsabili coinvolti nelle operazioni.

Si riporta nell'elaborato, al paragrafo 34 "*Matrici di pressione ambientale*" che, in specifica matrice di sintesi sono state riportate le correlazioni tra gli interventi/determinanti, elencati nelle righe della tabella, ed i fattori di pressione, interferenze ambientali, indotti sulle componenti ambientali da tali interventi/determinanti, riportati nelle colonne della tabella; con ulteriore matrice, le pressioni prevedibili sono state correlate con i ricettori ambientali.

fonte: http://burc.regione.campania.it

Nel paragrafo 35 "*Impatti sul sistema ambientale*" dell'elaborato, si riporta che, individuati gli impatti prodotti sull'ambiente circostante dall'opera in esame, si è proceduto alla quantificazione dell'influenza che essi produrranno sulle singole componenti ambientali interessate, attraverso l'assegnazione di un grado di significatività; la scala di giudizio utilizzata è qualitativa o simbolica (gli impatti sono stati classificati in base a parametri qualitativi, ad esempio alto/medio/basso, positivo/negativo, reversibile a breve termine, reversibile a lungo termine, irreversibile, ecc., utilizzando sia una rappresentazione descrittiva che una simbologia grafica, assegnando colori diversi a seconda del segno e dell'entità dell'impatto); per ogni impatto generato dalle azioni di progetto la valutazione è stata condotta considerando il tipo di beneficio/maleficio che ne consegue (Positivo /Negativo), l'entità dell'impatto sulla componente ("Lieve" se l'impatto e presente ma può considerarsi irrilevante; "Rilevante" se è degno di considerazione, ma circoscritto all'area in cui l'opera risiede; "Medio" indica un'entità di impatto intermedia tra le precedenti) e la durata dell'impatto nel tempo ("Breve" se e dell'ordine di grandezza della durata della fase di costruzione o minore di essa, "Lunga" se molto superiore a tale durata, "Irreversibile" se è tale da essere considerata illimitata); in conclusione, le opere progettuali previste per la mitigazione del rischio idrogeologico del torrente San Giorgio comportano notevoli vantaggi dal punto di vista socio-ambientale ed economico per il territorio comunale, in quanto contrastano danni da alluvionamenti improvvisi, scongiurano il consumo di suolo causato dalla elevata energia cinetica delle acque, rappresentano un notevole risparmio economico per le Amministrazioni pubbliche per il ripristino dei danni post evento ed evitano danni alla collettività; pertanto, effettuando un bilancio tra gli impatti negativi e gli effetti positivi, anche se rappresentati nella matrice sotto forma qualitativa, si ottiene una prevalenza di aspetti positivi.

1.6 – Relazione di Incidenza.

L'elaborato denominato "*Valutazione di Incidenza Ambientale (VIncA)*"_agosto 2024 è stato redatto dal dott. agr. Vincenzo Lepore.

Nel Capitolo 1 "*Premessa*" dell'elaborato si riportano cenni sui riferimenti normativi e sulle finalità della procedura di Valutazione di Incidenza e si rappresenta che le aree interessate dagli interventi previsti in progetto sono ubicate in prossimità della perimetrazione del Sito della Rete Natura 2000 identificato dal codice IT8020008 – Zona Speciale di Conservazione "*Massiccio del Taburno*".

Nei capitoli 2 "*Sintesi degli interventi*", 3 "*Inquadramento geografico del progetto*", 4 "*Caratteristiche del progetto*" e 5 "*Localizzazione del progetto*" dell'elaborato si riporta, tra l'altro, che: il centro urbanizzato della frazione Faggiano è attraversato dal Vallone Fagnano, corpo idrico superficiale a carattere torrentizio che ha origine dalle pendici del Monte Taburno e confluisce nel Torrente Verroni, affluente in sinistra idraulica del Fiume Volturno; lungo lo sviluppo dell'alveo i marcati fenomeni erosivi in atto, con rilevante trasporto di materiale solido che viene preso dal fondo, determinano il progressivo incassamento della linea di fondo, con conseguente scalzamento al piede delle sponde; il materiale eroso viene poi depositato nella parte pedemontana; le sezioni idriche sono molto variabili lungo il tracciato (larghezza 3-10 metri, altezza 3-15 metri) e, viste le peculiarità geologiche dei terreni affioranti, facilmente erodibili, necessitano di interventi finalizzati alla protezione spondale dell'alveo; la condizione di pericolo determinata dalla presenza di manufatti e abitazioni nella zona d'alveo ha già indotto l'Amministrazione comunale alla realizzazione di un intervento parziale di canalizzazione dello stesso alveo, mediante la posa in opera di tubazioni in cemento vibro-compresso; alla sezione in corrispondenza del tombino che sottopassa il contesto urbanizzato della frazione Faggiano, il corpo idrico ha una superficie sottesa di circa 215 ha ed è incassato in una vasta e spessa coltre di depositi piroclastici, alluvionali e lacustri dell'Unità del Sannio; il progetto proposto ha lo scopo di ripristinare e rifunzionalizzare l'asta torrentizia nei tratti gravanti sul contesto urbanizzato della frazione Faggiano prevedendo un intervento di sistemazione idraulica del Torrente Fagnano, con la realizzazione di adeguate opere di ingegneria naturalistica nei punti che presentano particolari criticità; il progetto esecutivo, redatto dall'impresa vincitrice dell'appalto ed approvato con Deliberazione della Giunta Comunale di Sant'Agata de' Goti n.3 del 18 gennaio 2024, interessa circa 300 metri dell'alveo, nel suo tratto intermedio, tra le quote 180 e 270 metri sul livello medio del mare, in aree per lo più agricole a monte della frazione urbanizzata, e prevede la realizzazione di briglie in gabbioni metallici e opere di ingegneria naturalistica, con l'obiettivo di stabilizzare il profilo attuale del fondo e ridurre, conseguentemente, il trasporto solido diretto verso valle (poiché l'attuale alveo è a forte pendenza, con corrente che si presenta idraulicamente in condizioni di "corrente veloce", l'intervento è stato accompagnato da una risagomatura delle sezioni, in modo che, percorrendo lo stesso, da monte verso valle, le sezioni si presentino il più possibile cilindriche; dove non è

fonte: http://burc.regione.campania.it

stato possibile seguire questo criterio, si è provveduto a effettuare il restringimento in "corrente lenta" mediante la dissipazione energetica del carico posseduto dalla corrente veloce tramite il salto idraulico che si determina a valle delle briglie); il progetto prevede, altresì, le seguenti opere aggiuntive e/o sostitutive oggetto dell'offerta tecnica migliorativa presentata dall'impresa in fase di gara: modifiche del cls (classe di esposizione XA2), stazione di monitoraggio, gestione da remoto del telecontrollo, manutenzione ordinaria per tre anni, realizzazione del by-pass del canale principale, briglia con vasca recupero fanghi, deflettori, canalette in legno e pietra per lo scolo acque superficiali, riprofilatura del torrente del Ramo 2, tasche vegetative per gabbionate; incremento opere ingegneria naturalistica (fascinate/viminate), barriere protettive legno – acciaio, sostituzione pavimentazione (tappetino) in conglomerato bituminoso con pavimentazione in asfalto stampato tipo "streetprint", riqualificazione piazzetta comunale, sostituzione lampade e plafoniere esistenti, pavimentazione (tappetino s=5cm) strade interne, riutilizzo di materiale proveniente dal cantiere previa caratterizzazione presso l'area di stoccaggio; l'ambito territoriale in cui è prevista la realizzazione degli interventi in progetto è soggetta a vincolo paesaggistico (ricadendo in "*Zona di conservazione integrale (CI)*" e in "*Zona di Restauro Paesistico Ambientale e di Recupero Urbanistico Edilizio (R.U.A.)*" del Piano Territoriale Paesaggistico "*Massiccio del Taburno*") ed appartiene a sistemi naturalistici di rilievo (ricadendo nella perimetrazione del Parco Regionale "*Taburno – Camposauro*" ed in prossimità della perimetrazione del Sito della Rete Natura 2000 identificato dal codice IT8020008 – Zona Speciale di Conservazione "*Massiccio del Taburno*"); tuttavia nell'area non si riconoscono particolari caratteri/elementi peculiari e distintivi, naturali e/o antropici (storici, culturali, simbolici, ecc.); non ci sarà incremento di rumore e non sarà impedita la vista dei paesaggi naturali; i rifiuti prodotti in fase di cantiere saranno costituiti essenzialmente da calcestruzzo, bitume ed altri componenti del pacchetto stradale, nonché da terre e rocce da scavo provenienti dalla sistemazione dei versanti e dalle restanti opere di sistemazione (i rifiuti prodotti durante l'esecuzione dei lavori saranno conferiti per lo smaltimento ad impianti terzi autorizzati, secondo quando previsto dal D.Lgs. n.152/06 e ss.mm.ii.); nella definizione del cronoprogramma, considerate le varie fasi del progetto (allestimento del cantiere, pulizia degli alvei, scavi e riprofilatura dell'alveo, realizzazione delle opere di ingegneria naturalistica, demolizione del vecchio alveo tombato, realizzazione del nuovo alveo a cielo aperto, ripristino della sovrastruttura stradale, smobilizzo del cantiere) e la prevedibile incidenza dei giorni di andamento climatico sfavorevole, nonché della chiusura dei cantieri per festività, è stato ritenuto congruo un tempo di 300 giorni per il completamento dell'intervento.

Nel Capitolo 6 "*Coerenza dell'opera con i vincoli e gli strumenti di pianificazione vigenti*" dell'elaborato si riportano, tra l'altro, considerazioni in merito alla coerenza degli interventi previsti in progetto con gli strumenti di pianificazione, programmazione e regolamentazione territoriale e settoriale pertinenti in gran parte analoghe a quelle già rappresentate nello Studio di Impatto Ambientale e riportate nella presente scheda istruttoria al paragrafo 1.3.

Nel Capitolo 7 "*Individuazione delle aree sensibili ed elementi di criticità*" dell'elaborato si riporta, tra l'altro, che: a completamento dello studio eseguito sull'intera area interessata dall'intervento, sono stati analizzati gli impatti potenzialmente producibili sulle componenti ambientali considerate in base alle caratteristiche dell'area interessata e del progetto: suolo/sottosuolo, atmosfera, rumori e vibrazioni, flora, fauna ed ecosistemi, fattori socio economici, trasporti, acqua e paesaggio; gli studi condotti hanno previsto la raccolta di informazioni e dati esistenti sul territorio, seguita da sopralluoghi; gli impatti sostanziali producibili con la realizzazione delle opere previste in progetto sono da ascriversi, quasi esclusivamente, alla fase di cantierizzazione ed esecuzione dei lavori; con riferimento al suolo e sottosuolo, in fase di cantierizzazione e di esecuzione dell'opera si potrebbero riscontrare interferenze durante gli interventi di scavo e perforazione per la realizzazione delle opere in fondazione, con la dispersione sia di liquidi di raffreddamento sia di combustibili di alimentazione delle macchine perforatrici e dei mezzi d'opera; per ovviare e prevenire ogni possibile inquinamento saranno adottati tutti gli accorgimenti per evitare principalmente la contaminazione del sottosuolo; con riferimento alle emissioni acustiche, durante lo svolgimento delle attività sono previste emissioni sonore dovute, per lo più, all'utilizzo di macchine escavatrici; al fine di mitigare l'impatto conseguente nelle aree di cantiere, le stesse saranno opportunamente recintate e riservate solo agli addetti ai lavori che, a loro volta, saranno provvisti dei mezzi necessari a limitare i possibili problemi indotti, come prescritto nel piano di sicurezza; sono da prevedersi accorgimenti volti ad impiegare, solo nelle situazioni di effettiva necessità, mezzi e macchinari a bassa emissione di rumore, regolarmente certificati, e correttamente puliti e ingrassati, ed a programmare le attività di lavoro in modo da non generare sovrapposizioni di più lavorazioni rumorose; le emissioni sonore prodotte durante le attività, considerata anche la breve durata delle stesse e le opportune misure di mitigazione adottate, che le renderanno compatibili anche con la fauna presente,

fonte: http://burc.regione.campania.it

sono pertanto da ritenersi del tutto trascurabili; relativamente alla flora ed alla fauna, si renderà necessario effettuare la pulizia della vegetazione spontanea nelle zone in cui la vegetazione interferisce con le aree di intervento, ma tale impatto è da considerarsi trascurabile; la fauna presente nell'area è costituita principalmente da diverse specie ornitiche; relativamente alle acque superficiali e sotterranee, in fase di cantiere verranno attuati tutti gli accorgimenti per evitare ogni possibile impatto negativo sulle acque superficiali e sotterranee ed i materiali di risulta verranno raccolti e trasportati nell'area di deposito temporaneo del cantiere e, pertanto, non saranno in alcun modo dispersi nell'ambiente idrico; è dunque possibile affermare che le attività non causeranno nessun tipo di impatto sulle acque superficiali e sotterranee; gli interventi di sistemazione idrogeologica e risanamento ambientale del Vallone Fagnano, non andranno ad alterare i tratti caratteristici del paesaggio della zona, in quanto, non sarà influenzata l'intervisibilità paesaggistica, qualunque sia il punto di vista di un ipotetico fruitore del paesaggio.

Nel Capitolo 8 "*Portata dell'impatto/incidenza*" dell'elaborato si riporta che: la stesura dell'elaborato ha previsto la raccolta di informazioni e dati esistenti sul territorio, seguita da ricognizioni sul posto; dalla realizzazione degli interventi in progetto non deriverà alcun rischio di perdita o frammentazione di habitat; l'area oggetto di intervento si trova, infatti, in parte in territorio agricolo e in parte in zona urbanizzata; la realizzazione delle opere in progetto non comporterà grossi sconvolgimenti visivi al paesaggio.

Nel Capitolo 9 "*Descrizione del SIC-ZSC IT8020008 denominata "Massiccio del Taburno"*" dell'elaborato si riportano le caratteristiche del Sito della Rete Natura 2000 potenzialmente interessato (localizzazione, dimensioni ed habitat di interesse comunitario presenti) come rilevate dal relativo Formulario Natura 2000. Gli habitat di interesse comunitario elencati sono quelli identificati dai codici 6210 "*Formazioni erbose secche seminaturali e facies coperte da cespugli su substrato calcareo (Festuco-Brometalia)*", 6220 "*Percorsi substeppici di graminacee e piante annue dei Thero-Brachypodietea*", 8210 "*Pareti rocciose calcaree con vegetazione casmofitica*", 8310 "*Grotte non ancora sfruttate a livello turistico*", 9210 "*Faggeti degli Appennini con Taxus e Ilex*" e 9260 "*Boschi di Castanea sativa*".

Nel Capitolo 10 "*Significatività dell'incidenza nel SIC*" dell'elaborato si mettono in relazione, in specifica matrice, i valori di pressione attribuiti ai singoli impatti negativi producibili (gravità dell'impatto o valore attribuito alla pressione) al valore di probabilità che questi si verifichino su habitat e le specie di interesse comunitario (tale valore dipende dalla effettiva presenza di habitat e specie di interesse comunitario nell'area interessata dagli effetti diretti ed indiretti producibili con la realizzazione delle opere in progetto e dal grado di vulnerabilità degli stessi). Dalla matrice risulta che: in fase di cantiere non è atteso alcun effetto negativo producibile in relazione alla "*Diminuzione superficie habitat e habitat di specie*" ed all' "*Incremento frammentazione habitat e grado di isolamento*", mentre un effetto negativo, di entità trascurabile, potrebbe essere prodotto in relazione agli "*Effetti di disturbo indiretti su flora e fauna*"; in fase di esercizio nessun effetto negativo su habitat e specie di interesse comunitario è ritenuto potersi produrre in connessione con la realizzazione delle opere previste in progetto.

Nel Capitolo 11 "*Giustificazione del valore di pressione attribuito ai singoli impatti derivanti dalle fasi*" dell'elaborato, si riporta che: in fase di cantiere, non ci sarà né diminuzione della superficie di habitat e habitat di specie di interesse comunitario, né incremento della frammentazione degli habitat e del grado di isolamento, in quanto gli interventi a farsi non ricadono direttamente nell'area perimetrata; potrebbe verificarsi esclusivamente, nelle aree di intervento più vicine al perimetro del Sito, un trascurabile effetto di disturbo indiretto sulla fauna dovuto al traffico veicolare; nella fase di esercizio, invece, considerata la tipologia delle opere a farsi, non si avranno effetti negativi.

Nel Capitolo 12 "*Valori di probabilità di impatto/incidenza sugli habitat dell'areale di interesse*" dell'elaborato sono descritti una serie di indicatori finalizzati a monitorare lo stato di conservazione degli habitat applicati in termini generici agli habitat presenti nel Sito in argomento. In Tabella 6 "*Valori di probabilità dell'impatto sugli habitat dell'areale di studio*" si riporta che la probabilità di impatto sugli habitat di interesse comunitario nell'areale di studio è da considerare nulla. Si riporta, in specifico elenco, lo stato di conservazione delle specie di interesse comunitario presenti nel Sito, evidenziando che detto stato corrisponde a quello di Rischio Minimo (LC), ad eccezione di quello relativo alla specie *Bombina pachypus* che risulta classificata In Pericolo (EN).

fonte: http://burc.regione.campania.it

Nel capitolo 13 "*Misure di mitigazione e monitoraggio*" dell'elaborato si riporta che, relativamente alle attività svolte in fase di cantiere, pur non essendo state le stesse valutate come potenzialmente incidenti sugli habitat, verranno predisposte delle attività di mitigazione per la limitazione delle emissioni sonore e delle polveri e sarà prevista l'installazione di una centralina di monitoraggio delle emissioni atmosferiche ed acustiche. Si riporta, inoltre, che saranno comunque rispettate le norme in materia di conservazione degli habitat come previste con Decreto Dirigenziale n.51 della Regione Campania del 26 ottobre 2016 e s.m.i., con particolare riferimento alla seguente: "*in caso di abbattimento di individui arborei nei pressi di esemplari di Taxus baccata o di individui con diametro altezza petto di 30 cm appartenenti a specie diverse da Fagus sylvatica, è fatto obbligo di procedere attraverso il diradamento delle branche laterali e depezzatura del fusto principale in maniera da ridurre o eliminare del tutto il rischio di danneggiamento dovuto alla caduta (9210)*".

2 - Informazione e Partecipazione del pubblico interessato (prima fase di consultazione ex art.27-bis, comma 4, del D.Lgs. n.152/2006 e ss.mm.ii.)

Con nota prot. n.415239 del 26 agosto 2025 dell'Ufficio Speciale 60.12.00 "*Valutazioni Ambientali*" della Regione Campania (oggi Ufficio Speciale 306.00.00 "*Valutazioni Ambientali*" della Regione Campania), trasmessa in pari data a mezzo posta elettronica certificata all'Ente proponente ed a tutti i soggetti coinvolti nel procedimento, è stata data comunicazione dell'avvenuta pubblicazione, sulle pagine internet della Regione Campania dedicate al procedimento, dell'Avviso di cui all'articolo 23, comma 1, lettera e) del D.Lgs. n.152/2006 e ss.mm.ii. e sono state indicate le modalità e la tempistica secondo cui il pubblico interessato avrebbe potuto far pervenire all'Ufficio mittente osservazioni inerenti alla documentazione trasmessa dall'Ente proponente unitamente all'istanza presentata, ivi incluse eventuali osservazioni sulla documentazione inerente alla procedura di Valutazione di Impatto Ambientale integrata con la Valutazione di Incidenza.
Nei termini indicati con la detta nota non sono pervenute osservazioni da parte del pubblico.

3.1 - Richiesta di integrazioni formulata ai sensi dell'art. 27-bis, comma 5, del D.Lgs. n.152/2006 e ss.mm.ii. con nota prot. n.544755 del 23 ottobre 2025 dell'Ufficio Speciale 60.12.00 "*Valutazioni Ambientali*" della Regione Campania (oggi Ufficio Speciale 306.00.00 "*Valutazioni Ambientali*" della Regione Campania).

Con nota prot. n.544755 del 23 ottobre 2025 dell'Ufficio Speciale 60.12.00 "*Valutazioni Ambientali*" della Regione Campania (oggi Ufficio Speciale 306.00.00 "*Valutazioni Ambientali*" della Regione Campania), sono state trasmesse all'Ente proponente le richieste di chiarimenti ed integrazioni formulate, ai sensi di quanto previsto dal comma 5 dell'art.27-bis del D.Lgs. n.152/2006 e ss.mm.ii., dai soggetti coinvolti nel procedimento.
Le richieste di chiarimenti ed integrazioni formulate con specifico riferimento all'istruttoria inerente alla procedura di Valutazione di Impatto Ambientale integrata con la Valutazione di Incidenza, oggetto della presente scheda, sono di seguito riportate:

<u>Studio di Impatto Ambientale – Aspetti generali</u>

1. Nel merito delle modalità con cui è stato redatto lo Studio di Impatto Ambientale si rileva che molte informazioni sono state riportate negli elaborati tecnici allegati ma non vanno a costituire lo Studio di Impatto Ambientale.
Si chiede pertanto di integrare il SIA con le conclusioni delle relazioni specialistiche (verifiche idrauliche, relazione geologica, monitoraggi, misure di mitigazione, ecc.) su cui si sono fondate le scelte progettuali e la valutazione degli impatti. Gli allegati, infatti, da citarsi in maniera opportuna nello Studio di Impatto Ambientale devono costituire ulteriore livello di approfondimento di quanto già riportato in maniera esaustiva nel SIA e non possono sostituire l'intera trattazione di un argomento.

2. Dalla lettura del SIA emerge che alcuni interventi di progetto, quali la realizzazione del by-pass del canale principale, la Briglia con vasca recupero fanghi e la Riprofilatura del Ramo 2, fanno parte dell'offerta migliorativa presentata in fase di aggiudicazione;
detti interventi devono essere considerati costituenti il progetto presentato e, pertanto, devono essere compiutamente descritti nello Studio di Impatto Ambientale ed essere oggetto di compiuta analisi e valutazione degli impatti sviluppata nello stesso.

fonte: http://burc.regione.campania.it

Studio di Impatto Ambientale – Vincolistica e pianificazione

3. Nella Sezione "*Quadro di Riferimento Programmatico*" dell'elaborato, tra gli strumenti di pianificazione, programmazione e regolamentazione pertinenti in relazione all'intervento in progetto non sono stati considerati i vigenti strumenti di salvaguardia, regolamentazione e pianificazione del Parco Regionale del "Taburno – Camposauro" pur ricadendo le aree interessate dalla prevista realizzazione degli interventi in progetto nella perimetrazione di tale area naturale protetta;
si chiede, pertanto, di riportare nell'elaborato una dettagliata analisi di coerenza tra le previsioni progettuali ed i sopra indicati strumenti.

Studio di Impatto Ambientale – Descrizione del progetto

4. Nella Sezione "*Quadro di Riferimento Progettuale*" dell'elaborato non è prodotto un adeguato livello di dettaglio descrittivo delle opere previste in progetto, in particolare risultano del tutto assenti le caratteristiche dimensionali delle opere a farsi ed il loro sviluppo lineare, atte a consentire un'esaustiva comprensione delle opere a farsi;
si chiede, pertanto, di riportare nell'elaborato:
- descrizione di dettaglio e dimensionamento di tutte le opere in progetto, ivi comprese quelle afferenti all'offerta migliorativa presentata dall'impresa vincitrice dell'appalto;
- specificazione delle opere previste in corrispondenza degli attraversamenti viari esistenti, anche con il supporto di sezioni dello stato di fatto e di progetto, avendo cura di riportare le conclusioni degli studi specialistici a supporto delle scelte progettuali effettuate;
- in riferimento al previsto intervento di "rifacimento dell'attraversamento a valle della frazione di Faggiano, attraverso la sostituzione dell'attuale condotta di diametro 1000 con un tubo ARMCO 2980x2000", descrizione delle alternative progettuali vagliate e motivazione della necessità di ricorrere alla tubazione ARMCO che, sebbene idraulicamente dimensionata, è più suscettibile, rispetto ad altre soluzioni, ad intasamenti ed occlusioni nel breve e lungo termine;
- con riferimento al paragrafo 16.4, denominato "*Realizzazione del by-pass del canale principale*", opportuni chiarimenti in merito a come il by-pass previsto possa avere funzioni di troppo pieno (si chiede, in proposito, di riproporre la descrizione delle opere a farsi in questo delicato tratto di intervento, anche con il supporto di elaborati grafici, planimetrie e sezioni, numerati e opportunamente richiamati all'interno del SIA);
- dettagliata analisi di conformità di ciascuna opera prevista con le disposizioni del "*Regolamento per l'attuazione degli interventi di ingegneria naturalistica nel territorio della Regione Campania*" approvato con Deliberazione della Giunta Regionale della Campania n.3417 del 12 luglio 2002, emanato con Decreto del Presidente della Giunta Regionale della Campania n.574 del 22 luglio 2002 e successivamente integrato con Deliberazione della Giunta Regionale della Campania n.4084 del 20 settembre 2002; si rileva a tal proposito che gli interventi previsti nell'ambito del progetto proposto sono ascrivibili alle tipologie di cui all'art.4 del D.P.G.R.C. n.574/2002 e per il detto progetto sono di applicazione, in particolare, le disposizioni degli artt.3, 5, 6, 7, 8 e 9; si richiama in particolare che ai sensi delle disposizioni del richiamato art.9, ferme restando le eventuali deroghe nello stesso previste (comunque limitate ai casi ed alle modalità ivi previste), sono espressamente vietate "*rettificazioni e modifiche dei tracciati naturali dei corsi d'acqua*" e "*eliminazione completa della vegetazione riparia arbustiva e arborea*";
- layout di confronto del tracciato e della sezione idraulica del Vallone tra lo stato ex-ante e quello di progetto;
- indicazione dei soggetti responsabili dell'esecuzione dei previsti lavori di manutenzione delle briglie con vasca recupero fanghi.

Studio di Impatto Ambientale – Aree di cantiere e gestione materie

5. Con riferimento alle aree di cantiere e di deposito di materiali, si chiede di riportare:
- localizzazione di dettaglio (su ortofoto e mediante integrazione degli shapefile trasmessi unitamente all'istanza presentata), dimensionamento, attrezzaggio e modalità gestionali delle aree di cantiere e delle aree di deposito temporaneo di materiali di qualsivoglia natura, ivi compresa la viabilità di servizio nella sua massima espansione (per quest'ultima si chiede di specificare se trattasi di viabilità esistente, da adeguare o di nuova realizzazione) operando un confronto, su ortofoto, con la configurazione post-operam;
- descrizione dettagliata delle attività di cantiere, intese come: tipologie di lavorazioni da svolgere, macchine e mezzi d'opera da impiegare, flussi di traffico indotti (per ciascuna attività dovranno essere analizzati gli impatti potenziali negativi e significativi derivanti);

fonte: http://burc.regione.campania.it

- considerato che tra le offerte migliorative viene annoverato il "*Riutilizzo di materiale proveniente dal cantiere previa caratterizzazione presso l'area di stoccaggio*", senza che nello Studio di Impatto Ambientale sia fornito alcun dato quantitativo sulla gestione di tale materiale e nessuna considerazione sugli impatti ambientali potenzialmente associati alla stessa, e evidenziato che la D.G.R.C n. 1633 del 30/10/2009 "*Linee guida per le movimentazioni e le asportazioni di materiali litoidi connesse ad interventi di manutenzione ordinaria degli alvei dei corsi d'acqua*" non prevede l'allontanamento del materiale dall'alveo demaniale, contemplando, piuttosto, che lo stesso sia livellato e spianato in sezioni a valle del tratto oggetto di intervento e utilizzato per la realizzazione di opere pubbliche ed interventi nello stesso alveo,
produrre, anche in forma tabellare, una stima del materiale di scavo, di quello che si prevede di riutilizzare nei rinterri e del materiale di risulta, indicandone la destinazione finale, e fornire una descrizione di maggiore dettaglio in merito alla gestione degli stessi;
- in considerazione del fatto che nel paragrafo 26.3 "*Misure di mitigazione*" si annoverano "*aree di cantiere pavimentate*", specificazione sulla natura di tali pavimentazioni (pavimentazioni già esistenti oppure di nuova realizzazione), indicandone la tipologia e l'estensione e motivandone la necessità rispetto a soluzioni temporanee quali teli impermeabili;
- stimare il quantitativo di rifiuti, ivi compresi quelli risultanti dalle operazioni di demolizione e movimentazione delle opere esistenti, descrivendone: tipologia, gestione, modalità di stoccaggio, destinazione finale e le eventuali misure di mitigazione progettuali e gestionali atte a scongiurare contaminazioni delle matrici ambientali;
- indicare il quantitativo e la fonte di approvvigionamento della risorsa idrica necessaria durante la fase di cantiere.

<u>Studio di Impatto Ambientale – Componenti ambientali</u>

6. Nella Sezione "*Quadro di Riferimento Ambientale*" dell'elaborato le componenti ambientali considerate non corrispondono a quelle indicate al punto 4 dell'Allegato VII alla Parte Seconda del D.Lgs. n.152/2006 e ss.mm.ii.;
si chiede di revisionare tale Sezione facendo riferimento alle componenti ambientali indicate nel riferimento normativo sopra riportato.

7. Nella Sezione "*Quadro di Riferimento Ambientale*" dell'elaborato, al paragrafo 23 "*Ambiente fisico: caratterizzazione meteoclimatica e della qualità dell'aria*" sono presenti diversi riferimenti a Piani Regionali e zonizzazioni territoriali non più vigenti ed a territori comunali non pertinenti;
si chiede, pertanto, di eliminare dall'elaborato tutti i riferimenti non più vigenti o non pertinenti e di fare esclusivo riferimento all'aggiornamento del Piano Regionale di Tutela della Qualità dell'Aria adottato con Deliberazione della Giunta Regionale della Campania n.412 del 28 settembre 2021.

8. Nella Sezione "*Quadro di Riferimento Ambientale*" dell'elaborato, al paragrafo 25 "*Ambiente idrico*" non è stata prodotta alcuna descrizione di adeguato dettaglio in merito alle caratteristiche dei corpi idrici superficiali oggetto degli interventi previsti in progetto;
si chiede di riportare nell'elaborato informazioni in merito al regime idrologico, allo stato di qualità delle acque, allo stato di naturalità delle sponde, ecc.

<u>Studio di Impatto Ambientale – Valutazione degli impatti</u>

9. Nel SIA il riferimento a possibili recettori (sensibili e non) che potenzialmente potrebbero essere interessati da agenti di pressione nella fase di realizzazione e di esercizio del progetto è puramente generica; al paragrafo 23 Ambiente fisico: "*caratterizzazione meteoclimatica e della qualità dell'aria*" si riporta che i recettori maggiormente esposti alle concentrazioni di polveri sollevate in atmosfera sono ubicati ad una distanza compresa tra i 50 metri ed i 100 metri dalla sorgente, senza alcuna individuazione grafica e caratterizzazione tipologica dei recettori considerati (si ricorda che la valutazione degli impatti deve essere svolta anche in relazione ai recettori presenti in sito che, a seguito di un'analisi ragionata dell'estensore del SIA, potrebbero subire l'influenza di tutte le azioni previste dal progetto proposto e dalla sua attuazione);
si chiede, pertanto, di ubicare su ortofoto tutti i ricettori presenti (sensibili e non) che possano subire pressioni dalla realizzazione ed esercizio delle opere e valutarne gli impatti producibili sugli stessi.
Riportare, altresì, le distanze delle opere realizzate dagli stessi.

fonte: http://burc.regione.campania.it

10. Nel paragrafo 23.8 "*Analisi previsionale emissioni polverose*", sulla scorta dell'analisi previsionale, si conclude che verranno adoperate misure per il contenimento delle emissioni diffuse mediante l'installazione di n. 2 centraline di monitoraggio nei pressi delle aree di cantiere; in proposito, fermo restando che i recettori (sensibili e non) considerati nello studio previsionale devono essere precisamente identificati ed ubicati su ortofoto (come richiesto al punto precedente), è necessario definire il raggio di azione del sistema di bagnatura annoverato tra le misure di mitigazione.

11. Nella Sezione "*Quadro di Riferimento Ambientale*" dell'elaborato, al paragrafo 23 "*Ambiente fisico: caratterizzazione meteoclimatica e della qualità dell'aria*", sono stati trattati gli effetti nocivi per la salute umana producibili dalle polveri sollevate in atmosfera, senza in alcun modo considerare anche gli effetti nocivi di tali polveri sulla vegetazione;
si chiede, pertanto, di considerare tale impatto e di indicare le specifiche misure che saranno adottate in caso di eccessiva deposizione di polveri sul fogliame della vegetazione ripariale.

12. Sempre in riferimento alle emissioni in atmosfera, nel SIA non è stata condotta alcuna valutazione sulle emissioni di gas inquinanti derivanti dalle lavorazioni in alveo e dal traffico indotto; il monitoraggio mediante la centralina MQA della qualità dell'aria, riportato nel SIA, andrebbe comunque riferito ad una stima previsionale,
si chiede di integrare in tal senso.

13. Nella Sezione "*Quadro di Riferimento Ambientale*" dell'elaborato, al paragrafo 26 "*Impatto potenziale sull'ambiente idrico*", l'affermazione riportata, secondo cui "*l'impatto sulla componente idrica superficiale, sia in fase in fase di cantiere sia in esercizio è nullo*" è generica e non adeguatamente motivata;
si chiede di riportare nell'elaborato adeguate valutazioni in merito ai rischi di impatto producibili sulla componente ambientale in argomento in connessione con la realizzazione degli interventi previsti in progetto, avendo cura di considerare, tra gli altri, il rischio di alterazione degli elementi di qualità idromorfologica indicati dalla Direttiva 2000/60/CE, il rischio di intorbidimento delle acque in periodi sensibili del ciclo vitale delle specie acquatiche connesso all'effettuazione di scavi ed alle movimentazioni di terre e sedimenti, il rischio di rilascio di sostanze inquinanti e tossico-nocive per gli organismi acquatici direttamente in alveo in caso di impiego di macchinari pesanti all'interno dello stesso e di esecuzione di getti di cemento.

14. Nella Sezione "*Quadro di Riferimento Ambientale*" dell'elaborato, al paragrafo 26 "*Impatto potenziale sull'ambiente idrico*", l'affermazione riportata, secondo cui "*Anche per l'idrologia sotterranea si può affermare che l'impatto in fase di cantiere è nullo, visto che non sono previste lavorazioni che possano interferire con il substrato e quindi con le acque di falda, in quanto la falda freatica si attesta ad una profondità che garantisce un ampio margine di sicurezza*" deve essere supportata da informazioni di natura quantitativa in merito alla profondità della falda freatica nelle aree interessate da operazioni di scavo ed alla profondità degli stessi scavi;
si chiede, inoltre, di prevedere espressamente l'esclusione di qualsivoglia impiego di fanghi bentonitici o altre sostanze polimeriche nell'esecuzione degli scavi (dovendosi fare ricorso, in caso di necessità di stabilizzazione delle pareti di scavo, a sole strutture rigide inerti).

15. Con riferimento a quanto riportato nella Sezione "*Quadro di Riferimento Ambientale*" dell'elaborato, al paragrafo 26 "*Impatto potenziale sull'ambiente idrico*": "*le varie tipologie di acque di lavorazione, come ad esempio quelle derivanti dal lavaggio di betoniere, dai lavaruote, dal lavaggio delle macchine e delle attrezzature, come da altre particolari tipologie di lavorazione svolte all'interno del cantiere, le stesse possono essere gestite nei seguenti due modi: - come acque reflue industriali, ai sensi della Parte Terza del D.Lgs. n.152/2006, qualora si preveda il loro scarico in acque superficiali o fognatura, per il quale ottenere la preventiva autorizzazione dall'ente competente. In tal caso deve essere previsto un collegamento stabile e continuo fra i sistemi di raccolta delle acque reflue, gli eventuali impianti di trattamento ed il recapito finale che deve essere preceduto da pozzetto di ispezione; - come rifiuti, ai sensi della Parte Quarta del D.Lgs. n.152/2006, qualora si ritenga opportuno smaltirli o inviarli a recupero come tali*",
si ritiene opportuno prevedere espressamente che le dette acque saranno gestite come rifiuti liquidi ai sensi delle disposizioni della Parte Quarta del D.Lgs. n.152/2006 e ss.mm.ii. o, in subordine, che sia escluso lo scarico delle stesse in corpo idrico superficiale.

fonte: http://burc.regione.campania.it

16. Con riferimento a quanto riportato nella Sezione "*Quadro di Riferimento Ambientale*" dell'elaborato, al paragrafo 26 "*Impatto potenziale sull'ambiente idrico*": "*per quanto riguarda i lavori in alveo, oltre a lavorare preferibilmente in periodi di magra, è necessario adottare idonei sistemi di deviazione delle acque superficiali con apposite casseforme o paratie al fine di evitare rilasci di miscele cementizie in alveo e relativi additivi*",
si chiede di chiarire la natura di tali additivi e di escludere l'impiego di sostanze connotate da eco-tossicità per gli organismi acquatici (pesci, crostacei, ecc.) e per quelli strettamente associati ai corpi idrici per il completamento del proprio ciclo vitale (anfibi).

17. Con riferimento a quanto riportato nella Sezione "*Quadro di Riferimento Ambientale*" dell'elaborato, al paragrafo 26 "*Impatto potenziale sull'ambiente idrico*": "*è importante porre attenzione alle caratteristiche degli oli disarmanti, in relazione ai quali saranno impiegati, preferibilmente, prodotti biodegradabili e atossici*",
si chiede di prevedere espressamente, ove l'impiego di tali sostanze non possa essere evitato, la categorica esclusione di impiego di sostanze connotate da eco-tossicità per gli organismi acquatici (pesci, crostacei, ecc.) e per quelli strettamente associati ai corpi idrici per il completamento del proprio ciclo vitale (anfibi).

18. Con riferimento a quanto riportato nella Sezione "*Quadro di Riferimento Ambientale*" dell'elaborato, al paragrafo 26 "*Impatto potenziale sull'ambiente idrico*": "*per quanto riguarda la potenziale alterazione della qualità delle acque dei corsi d'acqua, che potrebbe avvenire in seguito allo sversamento accidentale di sostanze inquinanti, sarà prevista una corretta gestione dei materiali movimentati*",
si chiede di descrivere in dettaglio le modalità della citata "*corretta gestione dei materiali*".

19. Con riferimento a quanto riportato nella Sezione "*Quadro di Riferimento Ambientale*" dell'elaborato, al paragrafo 26 "*Impatto potenziale sull'ambiente idrico*": "*nelle aree di deposito si prevedrà l'installazione di una barriera costituita da materiale plastico tipo PVC, che ricoprirà la parte più bassa della recinzione di cantiere (il telo permetterà l'impermeabilizzazione e impedirà il percolamento dei detriti inquinanti trasportati dalle acque meteoriche di dilavamento*",
si chiede di prevedere espressamente il frequente monitoraggio del mantenimento dell'integrità fisica e dell'efficacia di tale barriera.

20. Con riferimento a quanto riportato nella Sezione "*Quadro di Riferimento Ambientale*" dell'elaborato, al paragrafo 26 "*Impatto potenziale sull'ambiente idrico*": "*per quanto riguarda eventuali sversamenti di acqua nei tombini si adotteranno soluzioni per la protezione e l'impermeabilizzazione per prevenirne l'otturazione ed evitare depositi di materiale all'interno*",
si chiede di prevedere espressamente attività di vigilanza sulla corretta adozione di tali soluzioni al fine di evitare in modo assoluto il verificarsi dei fenomeni paventati.

21. Con riferimento a quanto riportato nella Sezione "*Quadro di Riferimento Ambientale*" dell'elaborato, al paragrafo 28 "*Impatto potenziale su suolo e sottosuolo*": "*gli interventi previsti nel progetto per la mitigazione del rischio idrogeologico, in fase di cantiere non produrranno alcun impatto su tale componente*" si rappresenta che tale affermazione appare eccessivamente generica e non adeguatamente supportata da congrue argomentazioni;
- si chiede di considerare espressamente almeno i rischi di impatti negativi sulla componente in argomento connessi al rischio di compattazione del suolo (in conseguenza dell'operatività di mezzi pesanti impiegati nell'esecuzione delle lavorazioni e nei trasporti di materiali) ed il rischio di rilascio accidentale di sostanze inquinanti;
- si chiede, inoltre, di caratterizzare la tipologia di copertura del suolo nello stato ex ante delle superfici di cantiere per cui è prevista l'impermeabilizzazione, di quantificare le superfici da impermeabilizzare e di prevedere e descrivere dettagliatamente interventi di ripristino di tali aree nello stato ex ante a fine lavori.

22. Nella Sezione "*Quadro di Riferimento Ambientale*" dell'elaborato, al paragrafo 29 "*Ecosistemi naturali: vegetazione, flora e fauna*" è operato esclusivamente un rimando alla Relazione di Incidenza trasmessa unitamente all'istanza presentata, senza riportare alcuna descrizione delle caratteristiche e dello stato di tali componenti ambientali nelle aree interessate dagli interventi in progetto e nessuna analisi e valutazione degli impatti negativi potenzialmente producibili sulle stesse e sulle misure di mitigazione degli impatti eventualmente ritenute necessarie; si rappresenta in proposito l'assoluta inadeguatezza dell'impostazione seguita, essendo la procedura di Valutazione di Incidenza esclusivamente riferita agli habitat ed alle specie di

fonte: http://burc.regione.campania.it

flora e fauna di interesse comunitario per il cui mantenimento o ripristino in stato di conservazione soddisfacente sono stati designati i Siti della Rete Natura 2000 individuati ai sensi delle disposizioni della Direttiva 92/43/CEE e della normativa di recepimento nell'ordinamento giuridico nazionale ed avendo, invece, portata più generale l'analisi della componente ambientale "biodiversità" (comprensiva di flora e fauna) di cui al punto 4 dell'Allegato VII alla Parte Seconda del D.Lgs. n.152/2006 e ss.mm.ii.;
si chiede, pertanto, di rielaborare completamente i contenuti di tale paragrafo, riportando, in particolare:
- la caratterizzazione della vegetazione spontanea presente nelle aree interessate dagli interventi in progetto, come rilevata mediante indagine di campo effettuata da professionista con idonea competenza in materia botanica, con particolare dettaglio inerente all'identificazione delle specie interessate dalle previste operazioni di pulizia dell'alveo e delle specie di cui è prevista la rimozione per l'allestimento delle aree di cantiere e di deposito materiali di qualsivoglia natura e per il posizionamento delle opere in progetto (gabbionate, palizzate, viminate, ecc.), con indicazione del numero per ciascuna specie di esemplari arborei di cui è eventualmente previsto il taglio e della superficie dei nuclei di vegetazione arbustiva o di canneto di cui è eventualmente prevista l'asportazione;
- le specie faunistiche rilevate nelle aree interessate dagli interventi in progetto, a seguito di indagine di campo effettuata da professionista con idonea competenza in materia zoologica, e quelle la cui presenza nell'area non può essere esclusa in considerazione delle caratteristiche ecologiche delle stesse e della tipologia di ambiente interessato (corpo idrico superficiale a carattere torrentizio con vegetazione ripariale), avendo cura di considerare, in particolare, la chirotterofauna, l'ornitofauna, l'ittiofauna, gli Odonati e, con particolare attenzione, le specie a ridotta mobilità (erpetofauna anfibia, crostacei dulciacquicoli come Austropotamobius pallipes);
- gli accorgimenti previsti per la riduzione al massimo grado possibile degli effetti degli impatti negativi eventualmente producibili in connessione con la realizzazione delle previsioni progettuali (valutando la possibilità di escludere l'esecuzione delle lavorazioni nei periodi sensibili del ciclo vitale delle specie associate al corso d'acqua ed alle aree spondali; verificando la possibilità di eseguire le lavorazioni previste senza necessità di posizionamento in alveo di mezzi pesanti; garantendo il mantenimento della continuità longitudinale del corso d'acqua salvaguardando la libera circolazione di specie acquatiche e sedimenti; prevedendo la salvaguardia della vegetazione spontanea di pregio o di particolare valore ecosistemico; prevedendo la rinaturalizzazione delle aree di cantiere mediante interventi che devono essere dettagliatamente descritti ed i cui costi devono essere esplicitamente previsti nel computo metrico di progetto; prevedendo che tutti gli esemplari vegetali impiegati negli interventi in progetto e negli interventi di ripristino ambientale siano rappresentati esclusivamente da specie autoctone e coerenti con la vegetazione potenziale dell'area; prevedendo che l'esecuzione delle lavorazioni previste in progetto sia assistita da consulenza specialistica di professionista esperto in materia botanica e zoologica con l'obiettivo di mettere in atto tutti gli accorgimenti utili ai fini della mitigazione degli impatti negativi sulle specie di flora e fauna di interesse conservazionistico).

23. Con riferimento all'impatto acustico preliminarmente si chiede di verificare l'applicazione dei limiti di cui all'art. 6 comma 1 del D.P.C.M. 01/03/1991, ovvero 70 dB(A) [periodo diurno] e 60 dB(A) [periodo notturno] presi a riferimento nel SIA considerato che una parte delle lavorazioni verrà eseguita nel centro abitato; inoltre nel paragrafo 31.2 del SIA si conclude che "*i risultati ottenuti dimostrano come la rumorosità prodotta dal cantiere, data la discreta distanza che intercorre tra il cantiere e la maggior parte degli edifici presenti attualmente o previsti nell'area provoca superamenti dei valori limite NON SIGNIFICATIVI (di immissione assoluta presso i ricettori abitativi e di emissione) nella maggior parte dei ricettori*"; detta affermazione non risulta adeguatamente suffragata e non sono chiari i risultati dell'analisi previsionale a cui ci si riferisce atteso che dalla Mappa isofonometrica previsionale, riportata a pag. 139 del SIA, risulta che parte delle aree di progetto e dei recettori presenti ricadono nella campitura con limiti superiori a 70dB. Inoltre, la successiva mappa riportata a pag. 140 del SIA non mostra gli effetti mitigativi delle barriere fono-assorbenti previste.
Si chiede di integrare dimostrando che le misure di mitigazione adottate assicureranno il rispetto dei limiti normativi previsti in corrispondenza del centro abitato.

24. Nel Piano di Manutenzione presentato unitamente all'istanza è prevista la pulizia delle briglie dai detriti accumulati con una cadenza semestrale;
si chiede di valutare l'opportunità di inserire nel programma di manutenzione anche una pulizia delle opere di trattenuta e dissipazione dei flussi (briglie e vasche) in occasione di eventi meteorici particolarmente intensi onde assicurare la funzionalità delle opere e scongiurare il deposito di materiali a tergo delle opere che potrebbero esse stesse determinare situazioni di criticità idraulica ed idrogeologica.

fonte: http://burc.regione.campania.it

25. Nel paragrafo 34 "*Matrici di pressione ambientale*" e nel paragrafo 35 "*Impatti sul sistema ambientale*" dell'elaborato non sono riportate le matrici richiamate nel testo;
si chiede di integrare i paragrafi riportando le matrici negli stessi richiamati, avendo cura di supportare sempre con adeguata motivazione le attribuzioni sinteticamente rappresentate con le stesse.

26. Nel paragrafo 35 "*Impatti sul sistema ambientale*" dell'elaborato sono presenti riferimenti a corpo idrico superficiale e territorio comunale non coerenti con il progetto in argomento;
si chiede di correggere i refusi presenti nel paragrafo.

27. A margine si rileva che nell'elaborato, alla pag.13, si riporta che "*Il progetto rientra nella tipologia elencata nell'Allegato IV alla Parte II del D. Lgs. 152/06 punto 7 lettera O e s.m.i., denominata "Progetti di infrastrutture - opere di regolazione del corso dei fiumi e dei torrenti, canalizzazione e interventi di bonifica ed altri simili destinati ad incidere sul regime delle acque, compresi quelli di estrazione di materiali litoidi dal demanio fluviale e lacuale"*" mentre, la corretta tipologia progettuale di cui al punto 7, lettera o), dell'Allegato IV alla Parte II del D.Lgs. n.152/2006 e ss.mm.ii. è la seguente: "*opere di canalizzazione e di regolazione dei corsi d'acqua*"; ancora, si evidenzia che i progetti ascrivibili alle tipologie progettuali di cui all'Allegato IV alla Parte II del D.Lgs. n.152/2006 e ss.mm.ii. sono di norma assoggettati alla procedura di cui all'art.19 del detto decreto e non alla procedura di cui all'art.27-bis dello stesso;
si chiede, pertanto, di riportare nell'elaborato la corretta denominazione della tipologia progettuale in argomento e di esplicitare che il progetto in argomento è da assoggettare alla procedura di Valutazione di Impatto Ambientale, da ricondurre nell'ambito del procedimento di cui all'art.27-bis del D.Lgs. n.152/2006 e ss.mm.ii., ai sensi delle disposizioni dell'art.6, comma 7, lettera b) del medesimo decreto legislativo.

28. Lo studio di Impatto Ambientale non è corredato di Progetto di Monitoraggio Ambientale che, ai sensi dell'art.22, comma 3, lettera e) del D.Lgs. n.152/2006 e ss.mm.ii., è annoverato tra i contenuti minimi dello stesso;
si chiede, pertanto di produrre il detto progetto di monitoraggio, secondo le indicazioni del citato riferimento normativo; nell'ambito di tale progetto di monitoraggio possono essere previste anche le attività di monitoraggio descritte nell'elaborato R25 "*Piano di monitoraggio*" predisposto in riscontro alle prescrizioni formulate dall'Autorità di Bacino Distrettuale del Distretto Idrografico dell'Appennino Meridionale.

<u>Studio di Incidenza Ambientale</u>

29. Con Deliberazione della Giunta Regionale della Campania n.617 del 14 novembre 2024 è stato approvato il Piano di Gestione del Sito della Rete Natura 2000 identificato da codice IT8020008 – Zona Speciale di Conservazione "*Massiccio del Taburno*", unitamente alle nuove Misure di Conservazione del Sito (sostitutive di quelle precedentemente approvate con Deliberazione della Giunta Regionale della Campania n.2295/2007 e con Deliberazione della Giunta Regionale della Campania n.795/2017), alle Condizioni d'Obbligo per la Valutazione di Incidenza ed alla cartografia della distribuzione degli habitat di interesse comunitario nel perimetro del Sito; inoltre, alla luce degli esiti delle attività di monitoraggio in campo condotte nell'ambito della predisposizione del detto Piano di Gestione, è stato prodotto l'aggiornamento al novembre 2024 del Formulario Standard Natura 2000 del Sito in argomento;
si chiede, pertanto, che l'elaborato sia revisionato ponendo alla base delle descrizioni, delle analisi e delle valutazioni nello stesso riportate i contenuti informativi, analitici e dispositivi riportati nel Piano di Gestione, nella cartografia della distribuzione degli habitat e del Formulario Standard Natura 2000_novembre 2024;
in particolare, nell'elaborato, stante l'ubicazione delle superfici interessate dalla prevista realizzazione delle opere in progetto, esterna alla perimetrazione del Sito della Rete Natura 2000 in argomento, si dovrà prestare particolare attenzione all'analisi del rischio di produzione di incidenza negativa indotta dall'attuazione delle previsioni progettuali su specie faunistiche di interesse comunitario riportate nel Formulario Standard Natura 2000 del Sito la cui presenza nelle aree di intervento o in immediata prossimità delle stesse è stata rilevata nel corso dei monitoraggi in campo condotti (si osserva in proposito che, seppure nell'elaborato trasmesso unitamente all'istanza presentata si attesta, alla pag.10, che "*la stesura dell'elaborato ha previsto la raccolta di informazioni e dati esistenti sul territorio, seguita da ricognizioni sul posto*", nulla si riporta sulle figure professionali coinvolte, sulle modalità di esecuzione e sugli esiti di tali ricognizioni) o non può essere esclusa in considerazione delle caratteristiche ecologiche delle stesse e della tipologia di ambiente interessato (corpo idrico superficiale a carattere torrentizio e vegetazione ripariale), con particolare riferimento alle specie *Salamandrina terdigitata*, *Cordulegaster trinacriae*, *Lissotriton italicus*, *Rana italica*, ed alle specie

fonte: http://burc.regione.campania.it

dell'ornitofauna e della chirotterofauna indicate nel Formulario Standard Natura 2000 del Sito ed associate agli ambienti acquatici e ripariali per l'alimentazione e/o gli spostamenti; un focus specifico dovrà essere dedicato nell'elaborato all'analisi degli effetti producibili in relazione ai fattori di pressione PL05 "*Modifiche del regime idrologico*" e PL06 "*Alterazione fisica dei corpi d'acqua*" individuati nel Quadro Valutativo-Gestionale del Piano di Gestione del Sito in relazione ad interventi sia interni che sterni alla perimetrazione dello stesso; dovrà essere adeguatamente considerata l'opportunità di prevedere espressamente che le lavorazioni nelle aree esterne alla frazione urbanizzata di Faggiano siano calendarizzate in periodo non coincidente con le fasi sensibili del ciclo vitale delle specie faunistiche più strettamente associate agli ambienti acquatici e ripariali;
(la documentazione inerente ai Piani di Gestione ed alle Misure di Conservazione dei Siti della Rete Natura 2000 oggetto delle disposizioni della D.G.R.C. n.617 del 14 novembre 2024 è pubblicata all'indirizzo internet https://www.regione.campania.it/regione/it/tematiche/magazine-ambiente/piani-di-gestione-rete-natura-2000-della-regione-campania
i Formulari Standard Natura 2000 aggiornati dei Siti della Rete Natura 2000 designati in Campania sono pubblicati all'indirizzo internet https://www.naturacampania.it/natura2000/index.asp?dir=natura2000.asp).

Quadro sinottico riepilogativo

30. Si chiede di riportare, unitamente allo Studio di Impatto Ambientale ed allo Studio di Incidenza revisionati alla luce delle sopra riportate richieste, un quadro sinottico riepilogativo di sintesi in cui siano indicati, per ciascun punto, il riscontro fornito e le pagine degli elaborati in cui lo stesso risulta riportato.

3.2 - Riscontro trasmesso dall'Ente proponente alla richiesta di integrazioni formulata ai sensi dell'art. 27-bis, comma 5, del D.Lgs. n.152/2006 e ss.mm.ii. con nota prot. n.544755 del 23 ottobre 2025 dell'Ufficio Speciale 60.12.00 "*Valutazioni Ambientali*" della Regione Campania (oggi Ufficio Speciale 306.00.00 "*Valutazioni Ambientali*" della Regione Campania).

In data 18 novembre 2025 è stata acquisita al protocollo regionale, con il n.631115, la documentazione trasmessa dall'Ente proponente in riscontro alle richieste di integrazioni e chiarimenti formulate con nota prot. n.544755 del 23 ottobre 2025 dell'Ufficio Speciale 60.12.00 "*Valutazioni Ambientali*" della Regione Campania (oggi Ufficio Speciale 306.00.00 "*Valutazioni Ambientali*" della Regione Campania).
La detta documentazione di riscontro ha compreso anche una nota riepilogativa di accompagnamento ai chiarimenti ed alle integrazioni prodotte in relazione a ciascuna delle richieste formulate nell'ambito dell'istruttoria tecnica inerente alla procedura di Valutazione di Impatto Ambientale integrata con la Valutazione di Incidenza (come riportate nella presente scheda istruttoria al precedente punto 3.1).
In particolare, con riferimento ai singoli punti della detta richiesta di chiarimenti ed integrazioni, con il riscontro prodotto l'Ente proponente ha rappresentato quanto segue:

1. con riferimento al riscontro prodotto in relazione alla richiesta di cui al punto 1), l'Ente proponente ha rappresentato che non è possibile riportare le conclusioni degli elaborati specialistici indicati nello Studio di Impatto Ambientale in quanto non presenti nelle relazioni specialistiche; ciò avrebbe, pertanto, comportato la necessità di inserire per intero le indagini, le prove sui campioni eseguite e gli esiti delle verifiche idrauliche condotte nello SIA; inoltre ha rappresentato che "*tali relazioni sono già state oggetto di valutazione da parte degli enti predisposti al rilascio dei pareri di competenza*"; infine, ha fatto presente che "*la procedura PAUR consente di allegare per intero il progetto e per questo facilitare la consultazione anche delle relazioni specialistiche redatte*";

2. con riferimento al riscontro prodotto in relazione alla richiesta di cui al punto 2), l'Ente proponente ha rappresentato di aver fornito le integrazioni richieste nell'ambito della cartella "*Descrizione del progetto*"; nel file in formato .pdf denominato "*Descrizione del progetto*" è stata riportata una descrizione delle opere di progetto e delle opere previste nell'ambito dell'offerta migliorativa della ditta vincitrice dell'appalto, con il supporto di elaborati planimetrici e sezioni, e sono state sviluppate le richieste analisi e valutazioni inerenti agli impatti ambientali potenzialmente producibili;

3. con riferimento al riscontro prodotto in relazione alla richiesta di cui al punto 3), l'Ente proponente ha rappresentato di aver fornito le integrazioni richieste nell'ambito di quanto riportato in specifica cartella "Vincolistica e pianificazione" trasmessa;

fonte: http://burc.regione.campania.it

nei file contenuti nella detta cartella è stato rappresentato, tra l'altro, che l'area interessata dalla prevista realizzazione degli interventi in progetto ricade in Zona C "*Area di riqualificazione dei centri abitati, di protezione e sviluppo economico e sociale*" della perimetrazione del Parco Regionale del Taburno Camposauro e che i detti interventi risultano coerenti con le disposizioni delle vigenti norme e misure di salvaguardia di applicazione per la Zona C; particolare attenzione è stata dedicata alla norma 2.0.6 "*Tutela della risorsa idropotabile e dell'assetto idrogeologico*" che prevede che "*E' vietato realizzare nuove opere per la sistemazione fluviale e modificare il regime delle acque ad eccezione degli interventi di riqualificazione ambientale e di interventi migliorativi connessi: con l'attività agricola, zootecnica e silvo-pastorale, con la gestione della risorsa idropotabile, con la conservazione dell'originario assetto idrogeologico ed effettuati con tecniche di ingegneria naturalistica, previa autorizzazione dell'Ente Parco, che dovrà pronunciarsi entro 90 giorni dalla data di ricezione della richiesta di autorizzazione e comunque con le procedure di cui alle norme relative alla "Tutela del patrimonio edilizio e disciplina edilizia" di seguito indicate. Lungo le aste fluviali non si possono eseguire opere di consolidamento e sistemazione spondale che alterino i caratteri naturalistici degli argini e dell'insieme ecosistemico né sbarramenti artificiali dei flussi fluviali che precludano definitivamente il naturale trasporto delle ghiaie e la risalita delle specie ittiche. Il consolidamento per i fenomeni franosi ed erosivi va eseguito con tecniche di ingegneria naturalistica. Qualora, previa certificazione di istituti scientifici o universitari per interventi pubblici o di rilevante entità e di perizie geologiche per gli altri casi, venga accertato che la tecnica di ingegneria naturalistica non sia applicabile, saranno consentiti interventi da valutare nella loro compatibilità ambientale caso per caso*";

4. con riferimento al riscontro prodotto in relazione alla richiesta di cui al punto 4), l'Ente proponente ha rappresentato di aver fornito le integrazioni richieste nell'ambito della cartella "*Descrizione del progetto*"; nel file in formato .pdf denominato "*Descrizione del progetto*" è stata riportata una descrizione di adeguato dettaglio delle caratteristiche delle opere di cui è prevista la realizzazione (in particolare: sono state riportate le informazioni inerenti al dimensionamento delle strutture a farsi, con rimandi ad elaborati progettuali per alcuni aspetti di dettaglio; sono state prodotte adeguate descrizioni inerenti agli attraversamenti previsti in progetto, rimandando alla consultazione di elaborati progettuali per quel che attiene al confronto di sezioni di progetto con lo stato ante operam; è stata presentata una tabella che l'Ente proponente annovera come "*risultati delle verifiche dei tratti rifunzionalizzati*", seppure non è chiaro a quale sezione di detti tratti si faccia riferimento; è stato precisato che la condotta di diametro 1000 attualmente presente nell'attraversamento a valle della frazione Faggiano sarà sostituita con uno scatolare in c.a. tipo H, con luce interna 2,20 x 4 metri, come risultante dal riscontro fornito al precedente punto 2; è stato operato un rimando agli elaborati progettuali per quel che attiene alla richiesta descrizione delle opere a farsi nell'ambito del previsto intervento di realizzazione del by-pass del canale principale; sono stati elencati gli interventi ascrivibili alle tecniche dell'ingegneria naturalistica previsti in progetto; è stato operato un rimando agli elaborati progettuali per quel che attiene al richiesto confronto del tracciato e della sezione idraulica del Vallone nello stato ex-ante ed in quello di progetto; è stato rappresentato che nell'ambito dell'offerta tecnica migliorativa presentata dalla ditta vincitrice dell'appalto è stata prevista la manutenzione ordinaria post collaudo per 3 anni con cadenza semestrale);

5. con riferimento al riscontro prodotto in relazione alla richiesta di cui al punto 5), l'Ente proponente ha rappresentato di aver prodotto riscontro nell'ambito della cartella denominata "*Area di cantiere e gestione materie*";
   nel file in formato .pdf denominato "*Area di cantiere e gestione materie*":
   - è stata riportata ortofoto con individuazione dell'area di cantiere; tuttavia, le didascalie a corredo di tale elaborato non risultano leggibili e non è stata rappresentata la viabilità di cantiere;
   - sono state descritte le attività il cui svolgimento è previsto nell'area di cantiere;
   - è stato rappresentato che il materiale riprofilato o sedimentato sul fondo del canale verrà caratterizzato in sito, presso aree di deposito temporanee (ubicate in adiacenza al canale ed utilizzabili in quanto aree previste in progetto come aree di occupazione temporanea) ed è stata fornita una stima dei terreni scavati e delle demolizioni, del materiale riutilizzato in sito e di quello in esubero da destinare a discarica;
   - è stato precisato che l'impermeabilizzazione delle aree di cantiere sarà realizzata mediante posizionamento di teli impermeabili;

fonte: http://burc.regione.campania.it

- è stata riportata, alla pag. 10, stima dei quantitativi di materiali da gestire, riportata in due tabelle, una riferita al progetto esecutivo e l'altra riferita all'offerta migliorativa; tuttavia, si rileva che i quantitativi riportati in dette tabelle non coincidono con la stima dei volumi di materiali riportata a pag. 8;

6. con riferimento al riscontro prodotto in relazione alla richiesta di cui al punto 6), l'Ente proponente ha rappresentato di aver fornito le integrazioni richieste nell'ambito della cartella "*Componenti ambientali*"; nell'elaborato denominato "*SIA-Componenti Ambientali-INT-CUP10022*" è stata riportata una descrizione delle caratteristiche nello stato ex ante delle componenti ambientali "*Popolazione e salute umana*", "*Biodiversità*", "*Suolo, uso del suolo e patrimonio agroalimentare*", "*Geologia ed Acque*", "*Atmosfera: Aria e Clima*", "*Sistema paesaggistico: Paesaggio, Patrimonio culturale e Beni materiali*", "*Agenti fisici: Rumore, Vibrazioni, Campi elettrici, magnetici ed elettromagnetici, Radiazioni ionizzanti*";

7. con riferimento al riscontro prodotto in relazione alla richiesta di cui al punto 7), l'Ente proponente ha rappresentato di aver fornito le integrazioni richieste nell'ambito della cartella "*Componenti ambientali*"; nell'elaborato denominato "*SIA-Componenti Ambientali-INT-CUP10022*", al paragrafo 3.1.1.5 "*Atmosfera: Aria e Clima*" sono stati eliminati i riferimenti non pertinenti o non più vigenti, precedentemente presenti nello Studio di Impatto Ambientale trasmesso unitamente all'istanza presentata, ed è stata analizzata la coerenza dell'intervento in progetto con le disposizioni e le misure regolamentari dell'aggiornamento del Piano di Tutela della Qualità dell'Aria approvato con Deliberazione della Giunta Regionale della Campania n.412 del 28 settembre 2021 (si riporta in proposito nel paragrafo che "*si può affermare che la realizzazione degli interventi di progetto sono da considerarsi coerenti con gli indirizzi del piano*");

8. con riferimento al riscontro prodotto in relazione alla richiesta di cui al punto 8), l'Ente proponente ha rappresentato di aver fornito le integrazioni richieste nell'ambito della cartella "*Componenti ambientali*"; nell'elaborato denominato "*SIA-Componenti Ambientali-INT-CUP10022*", al sottoparagrafo 3.1.1.4.2 "*Acque*" sono riportate informazioni di carattere generale, desumibili dall'analisi del Piano di Tutela delle Acque della Regione Campania per il periodo 2020-2026 approvato con Deliberazione della Giunta Regionale della Campania n.440 del 12 ottobre 2021, in merito alle caratteristiche dei corpi idrici significativi superficiali e sotterranei nell'area di intervento;

9. con riferimento al riscontro prodotto in relazione alla richiesta di cui al punto 9), l'Ente proponente ha rappresentato di aver prodotto quanto richiesto nella cartella "*Valutazioni Impatti*";
nella cartella è presente un file in formato .gpkg contenente quanto richiesto che tuttavia è risultato di difficile consultazione;

10. con riferimento al riscontro prodotto in relazione alla richiesta di cui al punto 10), l'Ente proponente ha rappresentato che il raggio di azione (gittata) del cannoncino previsto per il sistema di bagnatura è compreso tra i 25 ed i 50 m con una portata d'acqua regolabile tra 50 e i 90 l/minuto;

11. con riferimento al riscontro prodotto in relazione alla richiesta di cui al punto 11), l'Ente proponente ha rappresentato di aver prodotto quanto richiesto nella cartella "*Valutazioni Impatti*";
nella detta cartella è presente il file in formato .pdf denominato "*polveri-vegetazione*" nell'ambito del quale sono stati considerati i fattori di impatto sulla vegetazione connessi al sollevamento di polveri e sono stati indicati gli accorgimenti per la mitigazione degli effetti di tale fenomeno (misure per la riduzione alla fonte delle emissioni: bagnatura piste min. 3 volte/giorno, velocità mezzi 10–20 km/h., copertura cumuli con teli, barriere frangivento h $\geqslant$ 2 metri, pulizia ruote mezzi in uscita, pavimentazione temporanea aree trafficate; misure per la protezione della vegetazione: recinzioni perimetrali, irrigazione regolare della vegetazione, lavaggio fogliare se necessario, fascia di rispetto 3–5 m da lavorazioni polverose; riduzione delle attività polverose nelle ore ventose; attività di monitoraggio: verifica settimanale della vegetazione, registro bagnature e trattamenti, eventuale monitoraggio PM10);

12. con riferimento al riscontro prodotto in relazione alla richiesta di cui al punto 12), l'Ente proponente ha rappresentato di aver prodotto quanto richiesto nella cartella "*Valutazioni Impatti*";
nella detta cartella, nel file in formato .pdf denominato "*traffico veicolare indotto*" è stata riportata una stima di PM_{10} emesso, determinata sulla scorta dei chilometri medi percorsi;

fonte: http://burc.regione.campania.it

13. con riferimento al riscontro prodotto in relazione alla richiesta di cui al punto 13), l'Ente proponente ha rappresentato di aver fornito le integrazioni richieste nell'ambito della cartella "*Valutazione degli impatti*"; nella detta cartella è stato riportato specifico file .pdf nel quale, in relazione a quanto richiesto, è stato riportato, tra l'altro, che: il progetto è finalizzato alla realizzazione di un intervento urgente e indifferibile per esigenze di sicurezza idraulica ed alla tutela della pubblica e private incolumità; il rischio di aumento della torbidità delle acque del corpo idrico superficiale interessato dagli interventi previsti, dovuto alla mobilizzazione di sedimenti, al dilavamento di terre ed al rilascio di acque di scavo non trattate durante le lavorazioni in alveo (scavi, movimenti terra, posa opere idrauliche, transito mezzi), seppur valutato come medio–alto può essere riducibile a basso–medio mediante l'adozione di misure organizzative, l'approntamento di opere provvisionali, la corretta gestione delle terre da scavo e l'esecuzione di monitoraggi continui; in particolare, relativamente a tali accorgimenti, si rappresenta che 1. le opere che interferiscono con il deflusso della corrente saranno realizzate durante i periodi di magra e lavorando per tratti (lo svolgimento delle attività avverrà in periodi di secca garantirà l'eliminazione del rischio di intorbidimento delle acque), 2. i rischi potenziali di rilascio nelle acque superficiali e sotterranee di sostanze inquinanti e tossico nocive per gli organismi acquatici e/o di mobilizzazione di tali sostanze eventualmente già presenti nelle aree interessate dai lavori saranno mitigati mediante l'utilizzo di macchinari adeguati e ben mantenuti, la realizzazione di barriere protettive (sistemi di contenimento quali, ad esempio, panne assorbenti) per limitare la diffusione di eventuali sversamenti, la riduzione al minimo delle superfici in cui vengono utilizzati i macchinari, l'esecuzione di controlli periodici per verificare la presenza di eventuali sostanze inquinanti, 3. ancora al fine di evitare il rischio di sversamenti accidentali di sostanze potenzialmente inquinanti, sono esclusi eventuali scarichi di acque reflue e l'accumulo di rifiuti o sostanze pericolose in prossimità dell'area di cantiere, 4. sempre con l'obiettivo di mitigare il rischio di sversamenti accidentali di inquinanti sul suolo e nelle acque, durante le attività giornaliere verrà controllata, all'interno delle aree di lavoro, l'andatura dei mezzi in transito e lo stato di manutenzione delle piste di cantiere, soprattutto in corrispondenza di aree sensibili quali quelle prossime al corso d'acqua interessato dagli interventi previsti in progetto, 5. ancora allo scopo di minimizzare i rischi di sversamenti di liquidi potenzialmente inquinati si prenderà in considerazione di dotare ciascun serbatoio o area di stoccaggio reflui/rifiuti di una idonea vasca di contenimento, di utilizzare contenitori idonei al trasporto e allo stoccaggio per ciascun tipo di liquido, di assicurare il mantenimento in buono stato di tutti i contenitori, di effettuare il carico, lo scarico e il trasferimento di sostanze potenzialmente inquinanti sempre in aree impermeabilizzate con teli, di mantenere sempre ben visibile il livello di riempimento dei contenitori, al fine di evitare traboccamenti e fuoriuscite di liquidi, di assicurare il mantenimento in buono stato di tutte le tubature e condotte e relative connessioni destinate al trasporto di liquidi, di effettuare regolari ispezioni e attività di manutenzione di tutte le attrezzature e mezzi di lavoro; per il contenimento di eventuali diffusioni di sostanze inquinanti eventualmente accidentalmente sversate, si consiglia l'adozione di panni assorbenti, granuli oleo-assorbenti, sabbia, big-bags, fusti/taniche, rotolo di telo in PVC, nastro vedo, pale, picconi, rastrelli, cesoie per metalli, flessibile; altre misure consistono nella sensibilizzare del personale impiegato in cantiere affinché sviluppi metodi di lavoro mirati a prevenire gli scenari incidentali, nell'effettuazione di periodiche esercitazioni di simulazione sversamento e nell'adeguata organizzazione per la gestione di eventuali situazioni emergenziali;

14. con riferimento al riscontro prodotto in relazione alla richiesta di cui al punto 14), l'Ente proponente ha rappresentato di aver fornito le integrazioni richieste nell'ambito della cartella "*Valutazione degli impatti*"; nella detta cartella è stato riportato specifico file .pdf nel quale, in relazione a quanto richiesto, è stato riportato, tra l'altro, che: il progetto non interferisce con la falda freatica che nell'area di interesse è molto profonda, essendo posta a circa 220 metri sotto il livello medio del suolo come da sondaggi eseguiti in prossimità delle aree interessate dal cantiere, ed inoltre la permeabilità delle aree risulta essere medio-mediobassa, limitando il rischio di eventuali contaminazioni delle acque sotterranee dovute a sversamenti accidentali di idrocarburi durante la fase di cantiere;

15. con riferimento al riscontro prodotto in relazione alla richiesta di cui al punto 15), l'Ente proponente ha precisato che "*le varie tipologie di acque di lavorazione saranno gestite come rifiuti liquidi ai sensi delle disposizioni della Parte Quarta del D.Lgs. n.152/2006 e ss.mm.ii.*" e che "*è escluso lo scarico delle stesse in corpo idrico superficiale*";

16. con riferimento al riscontro prodotto in relazione alla richiesta di cui al punto 16), l'Ente proponente ha rappresentato di aver fornito le integrazioni richieste nell'ambito della cartella "*Valutazione degli impatti*";

fonte: http://burc.regione.campania.it

nella detta cartella è stato riportato specifico file .pdf nel quale, in relazione a quanto richiesto, è stato riportato, tra l'altro, che l'impiego di additivi cementizi sarà limitato e circoscritto a sostanze caratterizzate da bassa eco-tossicità (Additivi fluidificanti/superfluidificanti: Ligninsolfonati, Policarbossilati, Naftalensolfonati; Additivi aeranti: Resine e sali di acidi grassi, Tensioattivi non ionici; Additivi ritardanti di presa: Acido citrico, Zuccheri e derivati del saccarosio, Acido tartarico, Acido gluconico e gluconati; Additivi acceleranti non tossici e non clorurati: Nitrato di calcio, Formiati di sodio, Alluminati di calcio idrati; Additivi impermeabilizzanti: Sali di acidi grassi, Resine acriliche in dispersione acquosa; Additivi antigelo non tossici: Glicole propilenico, Nitrato di calcio; Additivi rinforzanti: Fibre in polipropilene, Fibre di vetro AR; Additivi antiritiro: Derivati cellulosici; Additivi per migliorare la lavorabilità: Derivati della cellulosa, Amidi modificati);

17. con riferimento al riscontro prodotto in relazione alla richiesta di cui al punto 17), l'Ente proponente ha rappresentato di aver fornito le integrazioni richieste nell'ambito della cartella "*Valutazione degli impatti*"; nella detta cartella è stato riportato specifico file .pdf nel quale, in relazione a quanto richiesto, è stato riportato, tra l'altro, che saranno utilizzati esclusivamente oli disarmanti cementizi non tossici (Oli disarmanti vegetali: Olio vegetale di soia, Olio vegetale di colza, Olio vegetale di lino, Esteri vegetali, Oli vegetali rigenerati certificati non pericolosi; Oli disarmanti sintetici atossici: Oli minerali biodegradabili a base paraffinica senza solventi, Oli isoparaffinici a bassa tossicità, Oli sintetici low aromatic con meno dello 0,1% di IPA; Disarmanti emulsionabili in acqua: Emulsioni acquose vegetali, Emulsioni cerose in acqua, Emulsioni di esteri vegetali, Emulsioni di oli paraffinici non pericolosi; Disarmanti eco-bio certificati: Prodotti a base di esteri vegetali biodegradabili EN 12072, Disarmanti vegetali additivati con agenti anticorrosione non tossici, Formulati VOC Free);

18. con riferimento al riscontro prodotto in relazione alla richiesta di cui al punto 18), l'Ente proponente ha rappresentato di aver fornito le integrazioni richieste nell'ambito della cartella "*Valutazione degli impatti*"; nella detta cartella, nel file in formato .pdf denominato "*salvaguardia contaminazione falda*" vengono elencate generiche misure gestionali, progettuali e buone pratiche di cantiere; tuttavia vengono citati sistemi di depurazione e sistemi di drenaggio che non trovano conferma nel resto della documentazione;

19. con riferimento al riscontro prodotto in relazione alla richiesta di cui al punto 19), l'Ente proponente ha rappresentato che è previsto il frequente monitoraggio del mantenimento dell'integrità fisica e dell'efficacia della barriera costituita da materiale plastico tipo PVC di cui è prevista l'installazione nelle aree di deposito materiali;

20. con riferimento al riscontro prodotto in relazione alla richiesta di cui al punto 20), l'Ente proponente ha rappresentato che sono state previste attività di vigilanza sulla corretta adozione delle soluzioni finalizzate ad evitare l'otturazione ed il deposito dì materiale all'interno dei tombini;

21. con riferimento al riscontro prodotto in relazione alla richiesta di cui al punto 21), l'Ente proponente ha rappresentato di aver fornito le integrazioni richieste nell'ambito della cartella "*Valutazione degli impatti*"; nella detta cartella, vengono riportati, in maniera generica, adempimenti normativi, buone pratiche di cantiere e misure gestionali;

22. con riferimento al riscontro prodotto in relazione alla richiesta di cui al punto 22), l'Ente proponente ha rappresentato che "*non saranno effettuati tagli e/o asportazione di esemplari arborei, di vegetazione arbustiva o di canneto*", che "*in fase di cantiere, è prevista la presenza dello IACA durante tutte le fasi più sensibili del cantiere con l'obiettivo di vigilare durante le attività individuate come "impattanti" per la componente fauna, col fine di: monitorare durante le operazioni di cantiere nel caso in cui si dovessero rinvenire animali in "letargo" provvedendo a che vengano preservati da disturbi non necessari; evitare che si creino delle "trappole ecologiche" monitorando sul corretto posizionamento delle stesse come da progetto; monitorare attivamente le fasi di trasporto e le fasi di costruzione delle opere, affinché siano preservate tutte le aree di particolare valenza faunistica quali siti di riproduzione, rifugio, svernamento, alimentazione, con particolare attenzione alla presenza di nidi, di tane e di tracce indirette della presenza di pipistrelli in alberi cavi e/o eventuali manufatti presenti*", nonché: con riferimento alla pianificazione dell'intervento, che i lavori dovranno essere programmati in periodo non coincidente con quello riproduttivo dell'avifauna (marzo–luglio), che si dovrà procedere alla preventiva mappatura delle specie protette presenti in alveo e che dovrà essere ridotta al minimo l'occupazione del suolo e la superficie delle

fonte: http://burc.regione.campania.it

aree di cantiere; con riferimento alla tutela della vegetazione ripariale, che il taglio della vegetazione dovrà essere limitato alle sole piante interferenti, che dovrà essere evitata l'asportazione delle radici della vegetazione ripariale, che dovranno essere effettuate potature selettive invece che tagli drastici, che alberi ed arbusti dovranno essere protetti mediante fasce di rispetto recintate, che non si dovranno depositare materiali in prossimità dell'apparato radicale e che dovrà essere preservata, ovunque possibile, la vegetazione autoctona; con riferimento alla tutela della fauna acquatica, che dovranno essere installate barriere filtranti per ridurre la torbidità e che le lavorazioni dovranno essere eseguite per tratti alternati dell'alveo; con riferimento alla tutela della fauna terrestre e dell'avifauna, che dovrà essere svolta ispezione preventiva per individuare nidi o tane, che i lavori dovranno essere localmente sospesi in presenza di nidi attivi, che dovrà essere limitato il transito dei mezzi fuori dalle aree designate, che dovranno essere ridotti rumori e vibrazioni utilizzando mezzi silenziati e che l'illuminazione notturna dovrà essere ridotta e orientata verso il basso; con riferimento alla gestione delle aree di cantiere, che si dovrà procedere alla delimitazione delle stesse con reti o recinzioni per evitare l'ingresso della fauna, che lo stoccaggio di materiali dovrà avvenire su superfici impermeabili lontane dalle sponde, che dovrà essere evitato il lavaggio mezzi in prossimità dell'alveo e che rifiuti e materiali contaminati dovranno essere rimossi tempestivamente; con riferimento agli interventi di ripristino finale, che dovrà essere ripristinata la morfologia naturale dell'alveo, che dovrà essere effettuata la pulizia completa delle aree di cantiere e che dovrà essere monitorata l'evoluzione dell'habitat nel post-operam;

23. con riferimento al riscontro prodotto in relazione alla richiesta di cui al punto 23), l'Ente proponente ha rappresentato che, considerata l'installazione di centraline di monitoraggio in cantiere, in caso di superamento dei limiti acustici il Legale Rappresentante concederà deroga al superamento dei limiti assoluti di immissione per le lavorazioni che verranno eseguite in corrispondenza del centro abitato;

24. con riferimento al riscontro prodotto in relazione alla richiesta di cui al punto 24), l'Ente proponente ha rappresentato che "*nel programma di manutenzione sarà prevista una pulizia delle opere di trattenuta e dissipazione dei flussi (briglie e vasche) in occasione di eventi meteorici particolarmente intensi onde assicurare la funzionalità delle opere e scongiurare il deposito di materiali a tergo delle opere che potrebbero esse stesse determinare situazioni di criticità idraulica ed idrogeologica*";

25. con riferimento al riscontro prodotto in relazione alla richiesta di cui al punto 25), l'Ente proponente ha trasmesso, nella cartella "*Valutazione impatti*", una nuova analisi della compatibilità dell'opera in cui sono state riportate informazioni in merito alla metodologia utilizzata per la valutazione degli impatti, l'elenco delle componenti ambientali e dei fattori di pressione considerati e le matrici sintetiche rappresentative delle correlazioni tra azioni di progetto ed impatti producibili sulle componenti ambientali; l'analisi sviluppata porta ad individuare come limitati alla sola fase di cantiere gli impatti producibili sulle componenti ambientali (che, pertanto, possono essere caratterizzati come "di breve termine" e reversibili), generalmente trascurabile la significatività dell'impatto negativo potenziale producibile (ad eccezione di quelli connessi alle emissioni in atmosfera ed agli impatti sulla fauna, comunque classificati come poco probabili, ed alla produzione di rumore, classificato come probabile), e, nel complesso, basso o molto basso l'impatto producibile; nell'elaborato si riportato, poi, le misure di mitigazione comunque identificate per l'ulteriore riduzione della significatività degli impatti producibili;

26. con riferimento al riscontro prodotto in relazione alla richiesta di cui al punto 26), l'Ente proponente ha rappresentato che nella cartella "*Valutazione degli Impatti*" i contenuti del file in formato .pdf denominato "*25-26_matrici di pressione ambientale*" integrano e sostituiscono integralmente quelli dei paragrafi 34 e 35 dello Studio di Impatto Ambientale precedentemente trasmesso unitamente all'istanza presentata;
nel detto file sono stati eliminati i refusi precedentemente presenti;

27. con riferimento al riscontro prodotto in relazione alla richiesta di cui al punto 27), l'Ente proponente ha rappresentato doversi intendere sostituita nello Studio di Impatto Ambientale trasmesso unitamente all'istanza presentata la corretta denominazione della tipologia progettuale cui risulta ascrivibile il progetto presentato a quella non corretta originariamente riportata; ha inoltre rappresentato doversi intendere esplicitato nel detto elaborato che il progetto in argomento è da assoggettare alla procedura di Valutazione di Impatto Ambientale, da ricondurre nell'ambito del procedimento di cui all'att.27-bis del D. Lgs. n.152/2006 e ss.mm.ii., ai sensi delle disposizioni dell'art.6, comma 7, lettera b) del medesimo decreto legislativo;

fonte: http://burc.regione.campania.it

28. con riferimento al riscontro prodotto in relazione alla richiesta di cui al punto 28), l'Ente proponente ha rappresentato di aver prodotto riscontro mediante trasmissione di Piano di Monitoraggio Ambientale contenuto nella cartella "*Valutazione degli impatti*";
nella detta cartella è presente il file in formato .pdf denominato "PMA", nell'ambito del quale è stato riportato, tra l'altro, che: "*ai sensi dell'art 22 comma 3 lett e) del dlgs 152/06 e s.m.i. il Monitoraggio Ambientale rappresenta, lo strumento che fornisce la reale misura dell'evoluzione dello stato dell'ambiente nelle varie fasi di realizzazione ed attuazione dell'opera e che consente ai soggetti responsabili (proponente, autorità competenti e di controllo) di individuare i segnali necessari per attivare preventivamente e tempestivamente eventuali azioni correttive qualora le "risposte" ambientali non siano rispondenti alle previsioni effettuate nell'ambito del processo di studio, nel caso specifico in esame, trattasi di Studio Impatto Ambientale*"; le attività previste dal Piano sono finalizzate a verificare lo scenario ambientale di riferimento (monitoraggio ante-operam), a verificare le previsioni degli impatti ambientali contenute nello SIA attraverso il monitoraggio dell'evoluzione dello scenario ambientale di riferimento a seguito dell'attuazione del progetto (monitoraggio in corso d'opera e post-operam), in termini di variazione dei parametri ambientali caratterizzanti lo stato quali-quantitativo di ciascuna componente/fattore ambientale soggetta ad un impatto significativo, a individuare eventuali impatti ambientali non previsti o di entità superiore rispetto alle previsioni contenute nello SIA e programmare le opportune misure correttive per la loro risoluzione (monitoraggio in corso d'opera e post operam) ed a comunicare gli esiti delle attività svolte; le componenti ambientali ed i fattori di pressione oggetto di monitoraggio sono stati individuati in "*suolo e sottosuolo*", "*vegetazione e flora*", "*fauna*", "*acque superficiali*", "*qualità dell'aria e polveri*", "*rumore*", "*rifiuti da cantiere*"; le attività di monitoraggio previste consistono in verifica dei movimenti di terra, controllo dell'erosione e gestione dei depositi temporanei (in relazione alla componente ambientale "*suolo e sottosuolo*", in fase di cantiere e con frequenza settimanale), mappatura pre-intervento, tutela delle specie e verifica recinzioni (in relazione alla componente ambientale "*vegetazione e flora*", in fase di cantiere e con frequenza "ogni 30 giorni"), controllo disturbo, presenza specie protette, corridoi ecologici (in relazione alla componente ambientale "*fauna*", in fase di cantiere e con frequenza "ogni 45 giorni"), misura torbidità, verifica alterazioni idrauliche, controlli anti-intorbidimento (in relazione alla componente ambientale "*acque superficiali*", in fase di cantiere e con frequenza "ogni 15 giorni"), controllo polveri e sistemi di abbattimento (in relazione al fattore "*qualità dell'aria e polveri*", in fase di cantiere e con frequenza settimanale), misurazioni fonometriche e verifica limiti (in relazione al fattore "*rumore*", in fase di cantiere e con frequenza mensile), controllo registri carico/scarico ed aree di stoccaggio (in relazione al fattore "*rifiuti da cantiere*", in fase di cantiere e con frequenza settimanale), determinazione baseline suolo, acqua, flora, fauna, aria, rumore (1 mese prima dell'avvio dei lavori);

29. con riferimento al riscontro prodotto in relazione alla richiesta di cui al punto 29), l'Ente proponente ha rappresentato di aver proceduto ad adeguare lo Studio di Incidenza a quanto richiesto;
nell'elaborato denominato PBNDISAGRE03A "*Valutazione di Incidenza Ambientale (VIncA)*"_rev.01_novembre 2025 è stato, tra l'altro: dichiarato di aver tenuto in considerazione "*il Piano di Gestione del Sito della Rete Natura 2000 identificato da codice IT8020008 - Zona Speciale di Conservazione "Massiccio del Taburno", approvato Con Deliberazione della Giunta Regionale della Campania n.617 del 14 novembre 2024 unitamente alle nuove Misure di Conservazione del Sito (sostitutive di quelle precedentemente approvate con Deliberazione della Giunta Regionale della Campania n.2295/2007 e con Deliberazione della Giunta Regionale della Campania n.795/2017), alle Condizioni d'Obbligo per la Valutazione di Incidenza ed alla cartografia della distribuzione degli habitat di interesse comunitario nel perimetro del Sito e l'aggiornamento al novembre 2024 del Formulario Standard Natura 2000 del Sito in argomento*"; chiarito, in merito ai fattori di pressione PL05 e PL05 individuati nel quadro valutativo del piano di Gestione del sito IT8020008, che "*le lavorazioni delle aree esterne alla frazione urbanizzata di Faggiano saranno calanderizzate in un periodo non coincidente con le fasi sensibili del ciclo vitale delle specie faunistiche più strettamente associate agli ambienti ripariali*";

30. con riferimento al riscontro prodotto in relazione alla richiesta di cui al punto 30), l'Ente proponente ha trasmesso un quadro sinottico riepilogativo del riscontro prodotto in relazione alle richieste di integrazioni e chiarimenti formulate.

fonte: http://burc.regione.campania.it

4 - Informazione e Partecipazione del pubblico interessato (seconda fase di consultazione ex art.27-bis, comma 5, del D.Lgs. n.152/2006 e ss.mm.ii.)

Con nota prot. n.646156 del 21 novembre 2025 dell'Ufficio Speciale 306.00.00 "*Valutazioni Ambientali*" della Regione Campania, trasmessa in pari data a mezzo posta elettronica certificata alla Società proponente ed a tutti i soggetti coinvolti nel procedimento, è stata data comunicazione dell'avvenuta pubblicazione, sulle pagine internet della Regione Campania dedicate al procedimento, del nuovo Avviso di cui al comma 5 dell'art.27-bis del D.Lgs. n.152/2006 e ss.mm.ii. e sono state indicate le modalità e la tempistica secondo cui il pubblico interessato avrebbe potuto far pervenire all'Ufficio mittente eventuali osservazioni inerenti alla documentazione trasmessa dalla Società proponente in riscontro alla richiesta di integrazioni formulata con nota prot. n.554775 del 23 ottobre 2025, ivi inclusa quella trasmessa in riscontro a quanto richiesto in relazione alla procedura di Valutazione di Impatto Ambientale integrata con la Valutazione di Incidenza.
Nei termini indicati con la detta nota non sono pervenute osservazioni.

5 - Adeguatezza del riscontro trasmesso dalla Società proponente alla richiesta di integrazioni formulata ai sensi dell'art. 27-bis, comma 5, del D.Lgs. n.152/2006 e ss.mm.ii. con nota prot. n.544755 del 23 ottobre 2025 dell'Ufficio Speciale 306.00.00 "*Valutazioni Ambientali*" della Regione Campania – discussione in sede di Conferenza di Servizi indetta ai sensi del comma 7 dell'art.27-bis del D.Lgs. n.152/2006 e ss.mm.ii.

Nel corso della prima riunione della Conferenza di Servizi indetta ai sensi del comma 7 dell'art.27-bis del D.Lgs. n.152/2006 e ss.mm.ii., tenutasi in data 6 febbraio 2026, è stata discussa l'adeguatezza del riscontro fornito dal proponente in relazione alla richiesta di chiarimenti ed integrazioni formulata con nota prot. n.544755 del 23 ottobre 2025 dell'Ufficio Speciale 306.00.00 "*Valutazioni Ambientali*" della Regione Campania.
In particolare, con specifico riferimento al riscontro fornito alle richieste formulate nell'ambito della procedura di Valutazione di Impatto Ambientale integrata con la Valutazione di Incidenza, allegate alla sopra citata nota, è stato rappresentato quanto di seguito riportato.

- Il riscontro trasmesso dall'Ente proponente, come riportato nel precedente paragrafo 3.2 della presente scheda istruttoria:

  - è stato ritenuto esaustivo in relazione alle richieste di chiarimenti ed integrazioni formulate ai punti 2, 3, 6, 7, 10, 11, 13 (ferma restando la necessità di chiarire se è prevista l'adozione di tutte le misure di mitigazione del rischio indicate nel riscontro prodotto), 14 (anche tenuto conto delle misure previste per la mitigazione del rischio di rilascio di sostanze inquinanti sul suolo e nelle acque descritte nel riscontro prodotto in relazione alla richiesta di cui al punto 13, ribadendo, tuttavia, la richiesta di prevedere espressamente l'esclusione di qualsivoglia impiego di fanghi bentonitici o altre sostanze polimeriche nell'esecuzione degli scavi, dovendosi fare ricorso, in caso di necessità di stabilizzazione delle pareti di scavo, a sole strutture rigide inerti), 15, 16 (anche tenuto conto del riscontro prodotto in relazione alla richiesta di cui al punto 13), 17 (anche tenuto conto del riscontro prodotto in relazione alla richiesta di cui al punto 13), 18 (ferma restando la necessità di fornire chiarimenti in merito ai citati "*sistemi di depurazione e sistemi di drenaggio*"), 19, 24, 25, 26, 27, 30;

  - non è stato ritenuto esaustivo in relazione alla richiesta di chiarimenti ed integrazioni formulata al punto 1), ritenendo che, ferme restando le specifiche competenze dei soggetti coinvolti nel procedimento, gli aspetti indicati nella richiesta formulata costituiscono a pieno titolo fattori inerenti alla Valutazione di Impatto Ambientale e che, pertanto, nello Studio di Impatto Ambientale devono essere riportati gli aspetti salienti inerenti alle valutazioni sviluppate nell'elaborato in merito all'adeguatezza delle soluzioni progettuali previste ed agli impatti ambientali connessi alla realizzazione ed al funzionamento delle opere, e ribadendo, pertanto, la richiesta già formulata;

  - è stato ritenuto sostanzialmente esaustivo in relazione alla richiesta di chiarimenti ed integrazioni formulata al punto 4), ferma restando la necessità di sviluppare la richiesta analisi di coerenza con le indicazioni del "*Regolamento per l'attuazione degli interventi di ingegneria naturalistica nel territorio della Regione Campania*";

  - è stato ritenuto sostanzialmente esaustivo in relazione alla richiesta di chiarimenti ed integrazioni formulata al punto 5), rappresentando la necessità che l'Ente proponente:

fonte: http://burc.regione.campania.it

produca didascalie leggibili a corredo dell'ortofoto riportata nell'elaborato in formato .pdf denominato "*Area di cantiere e gestione materie*" e rappresenti sulla stessa individuazione dell'area di cantiere;
chiarisca le discrasie rilevabili tra la stima dei quantitativi di materiali da gestire riportata alla pag. 10 del detto elaborato (riportata in due tabelle, una riferita al progetto esecutivo e l'altra riferita all'offerta migliorativa) e la stima dei volumi di materiali riportata a pag. 8 dello stesso;

- non è stato ritenuto esaustivo in relazione alla richiesta di chiarimenti ed integrazioni formulata al punto 8), ribadendo la richiesta di produrre una rappresentazione di dettaglio delle caratteristiche del corpo idrico superficiale interessato dagli interventi previsti in progetto (regime idrologico, qualità delle acque, naturalità delle sponde, ecc.);

- è stato ritenuto sostanzialmente esaustivo in relazione alla richiesta di chiarimenti ed integrazioni formulata al punto 9), evidenziando, tuttavia, che il file in formato .gpkg riportato nella cartella "Valutazioni Impatti" trasmessa è risultato di difficile consultazione e chiedendo, come già in precedenza fatto, di produrre una ortofoto in formato pdf sulla quale vengano ubicati i recettori (sensibili e non) considerati nelle valutazioni degli impatti sull'atmosfera, con indicazione delle distanze dei medesimi dalle aree di cantiere e, in generale, dalle sorgenti emissive (polveri e rumore);

- è stato ritenuto solo parzialmente esaustivo in relazione alla richiesta di chiarimenti ed integrazioni formulata al punto 12), ritenendo necessario chiarire se nella stima effettuata in relazione alle emissioni di PM_{10} (come riportata nel file in formato .pdf denominato "traffico veicolare indotto" contenuto nella cartella "Valutazioni Impatti") i km di percorrenza considerati (circa 40 km) sono riferiti a singolo viaggio giornaliero oppure al totale dei previsti 11 viaggi al giorno, nonché estendere le stime effettuate anche alle altre emissioni di inquinanti;

- è stato ritenuto solo parzialmente esaustivo in relazione alla richiesta di chiarimenti ed integrazioni formulata al punto 20), ritenendo necessario specificare la natura delle soluzioni previste per evitare l'otturazione ed il deposito di materiale all'interno dei tombini, nonché la frequenza delle citate attività di vigilanza;

- è stato ritenuto sostanzialmente esaustivo in relazione alla richiesta di chiarimenti ed integrazioni formulata al punto 21), alla luce di quanto rappresentato con il riscontro prodotto in relazione ad altri punti della richiesta di chiarimenti ed integrazioni (in merito alle aree da impermeabilizzare ed alle modalità di impermeabilizzazione) e fermo restando quanto in seguito indicato in merito agli interventi di ripristino ambientale in relazione al riscontro prodotto in relazione alla richiesta di cui al punto 22;

- è stato ritenuto sostanzialmente esaustivo in relazione alla richiesta di chiarimenti ed integrazioni formulata al punto 22), fermo restando che gli interventi di ripristino ambientale delle aree interessate dal cantiere e dal deposito di materiali non dovranno essere limitate alle sole operazioni di pulizia ma anche alla ricostituzione della tipologia di copertura vegetale eventualmente presente nello stato ex-ante in dette aree e riservandosi, inoltre, di prevedere specifica condizione ambientale in merito al reporting delle descritte attività finalizzate alla mitigazione degli impatti;

- non è stato ritenuto esaustivo in relazione alla richiesta di chiarimenti ed integrazioni formulata al punto 23), reiterando la richiesta formulata in merito alla stima previsionale dei valori di immissione presso i recettori maggiormente esposti in presenza delle barriere fonoassorbenti richiamate nella documentazione trasmessa unitamente all'istanza presentata e chiedendo, inoltre, di esplicitare gli ulteriori accorgimenti previsti per la mitigazione dell'impatto;

- è stato ritenuto solo parzialmente esaustivo in relazione alla richiesta di chiarimenti ed integrazioni formulata al punto 28), chiedendo di riportare nell'elaborato un maggior dettaglio delle attività di monitoraggio previste e delle modalità di svolgimento delle stesse, l'indicazione delle figure professionali coinvolte in relazione a ciascuna di tali attività, le risorse finanziarie stimate necessarie e la relativa fonte di copertura, le modalità di reporting ed i soggetti destinatari delle relazioni sulle evidenze risultanti dallo svolgimento delle attività, nonché di prevedere il monitoraggio post-operam, per almeno due anni, con cadenza semestrale, della riuscita degli interventi di ripristino ambientale delle aree di cantiere e deposito temporaneo di materiali di qualsivoglia natura e dello stato di rinverdimento delle gabbionate di protezione spondale, delle briglie vive in gabbioni, delle palizzate e viminate vive, indicando le misure correttive previste in caso di mancato attecchimento e sviluppo delle talee e delle piantine utilizzate;

fonte: http://burc.regione.campania.it

- non è stato ritenuto esaustivo in relazione alla richiesta di chiarimenti ed integrazioni formulata al punto 29), chiedendo: di riportare nell'elaborato una pertinente analisi degli effetti producibili in relazione ai fattori di pressione PL05 "*Modifiche del regime idrologico*" e PL06 "*Alterazione fisica dei corpi d'acqua*" individuati nel Quadro Valutativo-Gestionale del Piano di Gestione del Sito in argomento in relazione ad interventi sia interni che esterni alla perimetrazione dello stesso; di sviluppare nell'elaborato il richiesto focus sulle specie *Salamandrina terdigitata, Cordulegaster trinacriae*, *Lissotriton italicus*, *Rana italica*; di specificare nell'elaborato quale sia il periodo "*non coincidente con le fasi sensibili del ciclo vitale delle specie faunistiche più strettamente associate agli ambienti ripariali*" nel quale non saranno calendarizzate "*le lavorazioni delle aree esterne alla frazione urbanizzata di Faggiano*"; di riportare, nella Tabella alla pag.15 dell'elaborato, l'habitat di prioritario interesse comunitario 6210* "*Formazioni erbose secche seminaturali e facies coperte da cespugli su substrato calcareo (Festuco-Brometalia), con splendida fioritura di orchidee*", la cui presenza nel Sito in argomento è riportata nel relativo Formulario del Sito aggiornato al mese di dicembre 224, e di specificare se nella Tabella riportata alla pag.28 e nella Tabella 12.2 riporta alla pag.31, il riferimento riportato deve intendersi riferito all'habitat 6210 o all'habitat prioritario 6210*.

In conclusione della prima riunione della Conferenza di Servizi è stato stabilito che l'Ente proponente avrebbe dovuto trasmettere all'Ufficio Speciale 306.00.00 "*Valutazioni Ambientali*" della Regione Campania la documentazione di riscontro in merito agli elementi di criticità rappresentati entro il termine del 23 marzo 2026.

In data 19 marzo 2026, l'Ente proponente ha trasmesso all'Ufficio Speciale 306.00.00 "*Valutazioni Ambientali*" della Regione Campania, mediante l'applicativo Servizio Trasferimento File - Servizi Digitali, la documentazione prodotta in riscontro agli elementi di criticità rappresentati nel corso della prima riunione di lavoro della Conferenza di Servizi (documentazione acquisita al protocollo regionale in pari data con il n.285964).
La detta documentazione è stata pubblicata sulle pagine web della Regione Campania dedicate al procedimento in argomento.

Con specifico riferimento a quanto rappresentato nella prima riunione di lavoro della Conferenza di Servizi in relazione alle attività di istruttoria tecnica in corso in merito alla procedura di Valutazione di Impatto Ambientale integrata con la Valutazione di Incidenza, l'Ente proponente ha trasmesso, tra l'altro, un quadro sinottico riepilogativo, corredato da relativo allegato illustrativo, del riscontro prodotto in merito a ciascuno degli aspetti di criticità rappresentati in sede di prima riunione di lavoro della Conferenza di Servizi tenutasi in data 6 febbraio 2026.

Nel detto quadro sinottico riepilogativo e nel relativo allegato illustrativo denominato "*Riscontro resoconto seduta di CdS del 06/02/2026_marzo 2026*", è stato rappresentato quanto di seguito riportato:

- relativamente a quanto rappresentato in sede di riunione della CdS del 6 febbraio 2026 in merito al riscontro prodotto in relazione al punto 1) della richiesta di integrazioni e chiarimenti, nell'elaborato denominato "*Riscontro resoconto seduta di CdS del 06/02/2026_marzo 2026*" sono state riportate le conclusioni degli studi specialistici condotti; in particolare:
* con riferimento alle conclusioni della Relazione geologica è stato riportato, tra l'altro, che, al fine di garantire una caratterizzazione puntuale dei volumi di terreno interessati dalle opere d'arte, la campagna di indagini geognostiche è stata implementate nell'ottobre 2023 con l'esecuzione di sondaggi, prove penetrometriche, analisi di laboratorio e indagini geofisiche e, sulla scorta delle analisi in situ, è stato ricostruito il modello litostratigrafico dell'area in esame, sono stati indicati i parametri geotecnici dei sedimenti presenti ed è stata individuata la categoria di sottosuolo ai fini della caratterizzazione sismica (NTC 2018); si conclude nell'elaborato che le opere di difesa risultano tecnicamente adeguate a contrastare i fenomeni di erosione progressiva e a stabilizzare le scarpate del vallone e che i parametri geotecnici forniti permettono una corretta progettazione delle fondazioni delle opere d'arte, garantendo i fattori di sicurezza richiesti dalla normativa vigente per la stabilità dei versanti e delle strutture in zona sismica;
* con riferimento alle conclusioni della Relazione di compatibilità idrogeologica e idraulica è stato riportato, tra l'altro, che le verifiche effettuate hanno compreso l'analisi del moto uniforme e critico per le portate compatibili con le sezioni progettate; che le canalizzazioni a cielo aperto e tombate sono dimensionate per i tempi di ritorno previsti dalla normativa (T=200 anni) e risultano idraulicamente idonee rispetto alle portate di progetto; è stato dichiarato nell'elaborato, altresì, che le verifiche idrauliche risultano tutte soddisfatte e, in

particolar modo, che l'intervento permette di ridurre in modo significativo il rischio idrogeologico per il centro abitato di Faggiano, per la viabilità locale, per le sponde instabili e per i versanti erodibili;
* con riferimento alle conclusioni della Relazione di calcolo strutturale è stato riportato, tra l'altro, che, con riferimento alle opere a farsi e, in particolare, alle opere di sostegno, agli scatolari e alle opere di difesa spondale, tutte le opere sono classificate in Classe d'uso II, con Vita nominale 50 anni, tutte le verifiche strutturali risultano soddisfatte ed i materiali, le tecnologie e i dettagli costruttivi rispettano pienamente le NTC 2018;
* con riferimento alle conclusioni della Relazione geotecnica e sismica sono stati riportati, tra l'altro, i risultati della caratterizzazione sismica del sito, dichiarando che la modellazione consente la prosecuzione della progettazione esecutiva senza necessità di ulteriori approfondimenti e che tutte le verifiche condotte hanno dato esito positivo;
* con riferimento alle conclusioni della Relazione sui materiali è stato dichiarato, tra l'altro, che tutti i materiali previsti soddisfano le norme tecniche vigenti (NTC 2018) e che, in particolare, per la realizzazione delle gabbionate saranno impiegano materiali certificati, resistenti, idonei a contesti idraulici e di stabilizzazione;
* con riferimento alle conclusioni del Piano di Monitoraggio Ambientale è stata riportata, tra l'altro, una sintesi di attività previste, tra le quali figurano il monitoraggio e controllo della stazione idro-metereologica e quello inerente alle verifiche idrauliche che tuttavia non figurano nella proposta del Piano di Monitoraggio Ambientale riportato nel medesimo elaborato;
* con riferimento alle conclusioni della Relazione sulla gestione delle materie è stato dichiarato, tra l'altro, che il volume complessivo di terre e rocce da scavo che saranno prodotte è stimato in 9.088,08 mc e che la quasi totalità del materiale scavato, 8.817,15 mc, è classificata come "Sottoprodotto" e verrà riutilizzata direttamente in cantiere per operazioni di rinterro, movimentazione e sistemazione delle scarpate; si riporta nell'elaborato che solo una minima parte delle terre e rocce da scavo prodotte, 270,93 mc., sarà avviata a smaltimento unitamente alle demolizioni di calcestruzzo, pavimentazioni bituminose e fondazioni stradali (Codici CER 17.01.01, 17.03.02, 17.09.04); il volume complessivo di materiale da avviare a discarica autorizzata è stimato in 1.761,52 mc.; l'importo destinato agli oneri di discarica nel quadro economico del progetto esecutivo rimane invariato rispetto al progetto definitivo, fissato in 60.000,00 €;

- relativamente a quanto rappresentato in sede di riunione della CdS del 6 febbraio 2026 in merito al riscontro prodotto in relazione al punto 4) della richiesta di integrazioni e chiarimenti, nell'elaborato denominato "*Riscontro resoconto seduta di CdS del 06/02/2026_marzo 2026*" è stato dichiarato, relativamente all'analisi di coerenza degli interventi in progetto con il Regolamento per l'attuazione degli interventi di ingegneria naturalistica emanato con Decreto del Presidente della Guinta Regionale della Campania n.574 del 22 luglio 2002, che:
* gli interventi previsti in progetto sono scrivibili alle tipologie di cui all'art.4 del Regolamento e prevedono l'impiego di tecniche di ingegneria naturalistica, con utilizzo di materiali vivi e inerti per la difesa del suolo;
* relativamente alla scelta delle specie, il progetto prevede l'uso di "*specie arbustive ad elevata capacità*" e "*specie autoctone*" (es. latifoglie per le canalette);
* per quanto riguarda i materiali vivi, è prevista la messa a dimora di talee e piantine radicate (il Regolamento richiede che tali materiali siano in buone condizioni vegetative al momento della posa), mentre per i materiali inerti si prevede l'uso di pali in legno di castagno scortecciato, pietrame calcareo e rete metallica, conformi ai requisiti di bio-compatibilità richiesti dal Regolamento;
* con riferimento alle tecniche di esecuzione, le lavorazioni di infissione dei pali, le legature, il gradonamento, ecc., ricalcheranno le buone pratiche di ingegneria naturalistica;
con specifico riferimento al rispetto dei divieti di cui all'art. 9 viene dichiarato nell'elaborato che:
* l'intervento si limita alla rimozione di materiale vegetale che ostruisce il deflusso e, pertanto, non configura un'eliminazione totale della vegetazione della fascia riparia, a patto che non vengano estirpate sistematicamente le specie arboree sane in sponda;
* la ricerca di sezioni "cilindriche" (ovvero geometricamente regolari) potrebbe risultare in contrasto con il divieto di realizzare "*rettificazioni e modifiche dei tracciati naturali*" previsto nel regolamento; tuttavia, nel merito viene richiamato quanto rappresentato nello Studio di Impatto Ambientale in cui si specifica che tale scelta mira a ridurre l'erosione e a gestire la "corrente veloce", e che l'originaria configurazione a cielo aperto verrà ripristinata laddove possibile;
* il by-pass in PEAD (diametro 1.200 mm) non è da considerarsi una deviazione del corso d'acqua, in quanto il sistema entra in funzione solo per eventi meteorici eccezionali, derivando le portate in eccesso per poi restituirle al corso d'acqua a valle del centro abitato;

fonte: http://burc.regione.campania.it

* l’uso di “briglie vive” in gabbioni rinverditi rappresenta una tecnica di consolidamento ammessa dal Regolamento; le briglie con vasca per i fanghi mirano a prevenire ostruzioni a valle in tratti critici (tombinati);

- relativamente a quanto rappresentato in sede di riunione della CdS del 6 febbraio 2026 in merito al riscontro prodotto in relazione al punto 5) della richiesta di integrazioni e chiarimenti, nell’elaborato denominato “*Riscontro resoconto seduta di CdS del 06/02/2026_marzo 2026*” è stato dichiarato che, tra le proposte migliorative al progetto definitivo posto a base di gara, l’impresa esecutrice (ditta aggiudicataria) ha offerto di mettere a disposizione, quale area deputata all’allestimento del cantiere/deposito materiali, un lotto di sua proprietà, debitamente recintato; si specifica nell’elaborato che tale lotto si trova in C.da San Tommaso, con accesso dalla Strada Provinciale che dista dalla zona di intervento circa 500 mt.; a riscontro di quanto nello specifico richiesto, nell’elaborato è stato prodotto stralcio ortofotografico dell’area di cantiere/deposito materiali, report fotografico della stessa e layout (in cui sono leggibili: la superficie impermeabilizzata con telo, l’impianto lava-ruote, le aree di deposito forniture, seppure non risulta chiara la funzione delle aree rettangolari contrassegnate con rettangoli gialli non meglio identificate); è stato, inoltre, riportato nell’elaborato stralcio ortofotografico della viabilità di collegamento nella sua massima espansione, precisando che tutti i percorsi indicati come viabilità principale e secondaria sono costituiti da tratti di viabilità esistenti e che, pertanto, non è prevista l’apertura di alcuna pista di accesso al cantiere; con riferimento alle discrasie evidenziate nella richiesta di integrazioni in merito ai volumi di scavo e rinterro riportati nella documentazione precedentemente trasmessa, nell’elaborato è stata riportata rettifica dei volumi di scavo, come risultanti nella revisione della “Relazione Gestione Materie”_rev.01_febbraio 2026, riportando n.4 tabelle: Tabella A (in cui i volumi di terre e rocce da scavo sono stati stimati in mc 9.088,08), Tabella B (in cui i volumi da destinare a rinterro e movimentazioni nell’ambito del cantiere, classificati come “ Sottoprodotto”, sono stati stimati in mc 8.817,15), Tabella C (in cui i volumi provvisori di terre e rocce da scavo da avviare a discarica autorizzata sono stati stimati in mc 270,93) e Tabella D (in cui i volumi da avviare a discarica, compresi i volumi provvisori di terre e rocce da scavo, sono stati indicati per singolo Codice CER, e sono stati stimanti, complessivamente, in mc 1.761,52);

- relativamente a quanto rappresentato in sede di riunione della CdS del 6 febbraio 2026 in merito al riscontro prodotto in relazione al punto 8) della richiesta di integrazioni e chiarimenti, nell’elaborato denominato “*Riscontro resoconto seduta di CdS del 06/02/2026_marzo 2026*” è stata prodotta una rappresentazione di dettaglio delle caratteristiche del corpo idrico superficiale denominato Vallone Fagnano, basata sulle indagini dirette e sui rilievi di campo condotti per la progettazione; in particolare, si riporta che il Vallone presenta caratteristiche tipiche dei bacini a regime torrentizio dell’area campana, soggetti a fenomeni di “alluvioni lampo” (flash floods) in occasione di precipitazioni intense, che la superficie sottesa alla sezione di intervento è di circa 215 ha; che l’alveo presenta una pendenza media complessiva del 25-30% (che si riduce all’8-12% nel tratto specifico di intervento, compreso tra le quote 180 e 270 metri s.l.m.); che il corso d'acqua è caratterizzato da una “corrente veloce” che alimenta una marcata attività erosiva, sia di fondo (incisione) che laterale (scalzamento delle sponde), che è presente un rilevante trasporto di materiale solido prelevato dal fondo nelle tratte a monte e depositato nella zona pedemontana (che contribuisce all’instabilità morfologica del vallone); si riporta, ancora, nell’elaborato che lo stato attuale delle aree spondali evidenzia un elevato grado di compromissione correlata a fattori naturali e antropici, che le sezioni dell’alveo sono estremamente variabili (con larghezze comprese tra 3 e 10 metri ed altezze comprese tra 3 e 15 metri), che i sopralluoghi condotti hanno portato a rilevare diversi punti di ostruzione dell’alveo determinata dalla presenza di blocchi di tufo, di rifiuti solidi e di vegetazione, arbusti e rami, precipitata a seguito di smottamenti delle sponde; si evidenzia nell’elaborato che il corso d’acqua risulta pesantemente alterato dall’urbanizzazione della frazione Faggiano, che lo ha “inglobato” attraverso tratti tombati sottodimensionati e che il progetto prevede proprio il ripristino della configurazione “a cielo aperto” di alcuni di questi tratti per recuperarne la naturalità; si evidenzia ancora nell’elaborato che sebbene il corpo idrico non presenti un flusso perenne costante, la sua qualità ambientale è influenzata da alcune criticità rilevanti in quanto è stata accertata la presenza di rifiuti depositati nell’alveo (che necessita di interventi di pulizia sistematica) ed in quanto le acque superficiali provenienti dalla strada provinciale SP 111 e dalle strade comunali afferenti scaricano direttamente nel vallone (in relazione a tale aspetto, si rappresenta che il sistema di by-pass previsto mira a intercettare queste “portate bianche” per evitare fenomeni di rigurgito e allagamento, migliorando indirettamente la gestione del carico idraulico e lo stato qualitativo del ramo principale); in conclusione, si riporta nell’elaborato che l’intervento previsto non comporta modifiche significative alla dinamica idraulica del corso d’acqua né alterazioni delle portate naturali, che le opere previste risultano, infatti, non direttamente incidenti sull’alveo attivo e non interferiscono con la

fonte: http://burc.regione.campania.it

sezione di deflusso del corso d'acqua e che, pertanto, non sono attese variazioni apprezzabili delle condizioni di deflusso né modifiche del regime idrologico locale; con riferimento alla qualità delle acque, si rappresenta nell'elaborato che le attività previste dal progetto non comportano scarichi diretti nel corpo idrico né immissioni di sostanze potenzialmente inquinanti e che le attività di cantiere saranno svolte tutte in regime di magra e, dunque, non ci saranno fenomeni accidentali di trascinamento di contaminanti verso il reticolo idrografico; per quanto riguarda la naturalità delle sponde, si rappresenta nell'elaborato che l'intervento non prevede opere di artificializzazione delle sponde, né interventi di rettifica o canalizzazione dell'alveo, che la vegetazione ripariale esistente sarà mantenuta (salvo eventuali interventi puntuali di manutenzione o ripristino necessari per garantire la funzionalità idraulica e la sicurezza dell'area), che il mantenimento della copertura vegetale e la prevista realizzazione di interventi di ingegneria naturalistica contribuisce alla stabilità delle sponde, alla protezione dall'erosione e alla conservazione delle funzioni ecologiche del corridoio fluviale; nella chiusura del riscontro si attesta che "*Alla luce delle valutazioni effettuate, l'intervento risulta compatibile con le caratteristiche idrologiche e ambientali del contesto territoriale e non determina alterazioni significative del regime idrologico, della qualità delle acque né del grado di naturalità delle sponde del corso d'acqua presente nell'area di riferimento*";

- relativamente a quanto rappresentato in sede di riunione della CdS del 6 febbraio 2026 in merito al riscontro prodotto in relazione al punto 9) della richiesta di integrazioni e chiarimenti, nell'elaborato denominato "*Riscontro resoconto seduta di CdS del 06/02/2026_marzo 2026*" è stata riportata una ortofoto con indicazione delle aree di cantiere e delle aree interessate dalle lavorazioni a farsi; nell'elaborato non è stata, tuttavia, fornita rappresentazione dell'ubicazione dei recettori esposti alle emissioni acustiche prodotte in fase di cantiere (anche se, in proposito, è stato dichiarato che i recettori esposti sono ubicati tra i 5 ed i 100 metri di distanza dalle aree interessate dalle lavorazioni e che saranno impiegate barriere antirumore per la mitigazione degli impatti e due centraline di monitoraggio);

- relativamente a quanto rappresentato in sede di riunione della CdS del 6 febbraio 2026 in merito al riscontro prodotto in relazione al punto 12) della richiesta di integrazioni e chiarimenti, nell'elaborato denominato "*Riscontro resoconto seduta di CdS del 06/02/2026_marzo 2026*" è stato rappresentato, alla pag.12, che trattasi di n. 2 viaggi totali al giorno ed è stata riproposta la stima previsionale delle emissioni di PM_{10}, $PM_{2,5}$ e NOx derivanti dal traffico indotto durante la fase di cantiere;

- relativamente a quanto rappresentato in sede di riunione della CdS del 6 febbraio 2026 in merito al riscontro prodotto in relazione al punto 13) della richiesta di integrazioni e chiarimenti, nell'elaborato denominato "*Riscontro resoconto seduta di CdS del 06/02/2026_marzo 2026*" è stato confermato che saranno adottate tutti gli accorgimenti indicati per la mitigazione del rischio di aumento della torbidità delle acque del corpo idrico superficiale interessato dagli interventi previsti, dovuto alla mobilizzazione di sedimenti, al dilavamento di terre ed al rilascio di acque di scavo non trattate durante le lavorazioni in alveo (scavi, movimenti terra, posa opere idrauliche, transito mezzi);

- relativamente a quanto rappresentato in sede di riunione della CdS del 6 febbraio 2026 in merito al riscontro prodotto in relazione al punto 14) della richiesta di integrazioni e chiarimenti, nell'elaborato denominato "*Riscontro resoconto seduta di CdS del 06/02/2026_marzo 2026*" è stata riportata specifica dichiarazione, resa ai sensi degli artt. 46 e 47 del D.P.R. n.445/2000 dal capogruppo del RTP di progettazione e dal Legale Rappresentante dell'impresa appaltatrice, inerente al divieto dell'impiego di fanghi bentonitici, nonché di qualsivoglia miscela o sostanza polimerica destinata al sostegno provvisionale degli scavi, nell'esecuzione dei lavori ed al ricorso esclusivo all'impiego di strutture rigide e inerti (quali casseforme, gabbionature provvisorie, palancolati o altre opere di contrasto Meccanico), prive di potenziali rischi di dispersione nel suolo o nell'ambiente circostante;

- relativamente a quanto rappresentato in sede di riunione della CdS del 6 febbraio 2026 in merito al riscontro prodotto in relazione al punto 18) della richiesta di integrazioni e chiarimenti, nell'elaborato denominato "*Riscontro resoconto seduta di CdS del 06/02/2026_marzo 2026*" è stato chiarito che i riferimenti a "sistemi di depurazione e sistemi di drenaggio" riportati nella documentazione precedentemente trasmessa sono da imputare a refuso, non essendo previsti in progetto tali sistemi;

- relativamente a quanto rappresentato in sede di riunione della CdS del 6 febbraio 2026 in merito al riscontro prodotto in relazione al punto 20) della richiesta di integrazioni e chiarimenti, nel quadro sinottico del riscontro

fonte: http://burc.regione.campania.it

prodotto è stato rappresentato che le specifiche soluzioni tecniche e gestionali finalizzate a prevenire l'accumulo di materiale solido e l'eventuale occlusione dei punti di raccolta del sistema di drenaggio delle acque meteoriche, prevedono: l'installazione di griglie e caditoie idonee a trattenere il materiale grossolano ed i detriti, la presenza di pozzetti di ispezione e di raccolta dei sedimenti a monte dei principali punti di recapito, la corretta pendenza delle superfici e dei canali di convogliamento al fine di evitare ristagni e favorire il regolare deflusso delle acque meteoriche; si riporta nell'elaborato che è inoltre prevista, per quanto concerne le attività di vigilanza e manutenzione, l'attuazione di un programma di controllo periodico delle opere che comprende: l'esecuzione di verifiche visive dello stato di pulizia delle caditoie e dei tombini (con frequenza almeno semestrale), la realizzazione di interventi di pulizia e rimozione dei materiali accumulati (con frequenza almeno semestrale, ovvero con maggiore frequenza qualora necessario in relazione alle condizioni di esercizio), l'esecuzione di controlli straordinari e di eventuali operazioni di pulizia a seguito di eventi meteorici di particolare intensità (al fine di garantire il ripristino della piena funzionalità del sistema di smaltimento delle acque meteoriche); è stato in proposito specificato che le attività di vigilanza e manutenzione saranno svolte dal soggetto gestore dell'area o da personale incaricato, con registrazione degli interventi effettuati nell'ambito delle ordinarie procedure di gestione e manutenzione delle opere e che, alla luce delle misure previste e del programma di controlli descritto, "*si ritiene che il sistema di raccolta e smaltimento delle acque meteoriche possa mantenere nel tempo adeguate condizioni di efficienza, riducendo il rischio di occlusione dei tombini e garantendo il corretto deflusso delle acque piovane*";

- relativamente a quanto rappresentato in sede di riunione della CdS del 6 febbraio 2026 in merito al riscontro prodotto in relazione al punto 21) della richiesta di integrazioni e chiarimenti, nell'elaborato denominato "*Riscontro resoconto seduta di CdS del 06/02/2026_marzo 2026*" è stato rappresentato che le uniche aree impermeabilizzate con telo tipo HPDE saranno quelle di deposito materiali all'interno dell'area di cantiere predisposta a tale scopo (come da planimetria di cantiere) e che le aree di occupazione temporanea saranno opportunamente utilizzate per la caratterizzazione del materiale in sito, con opportuni accorgimenti per evitare la contaminazione del suolo (consistenti nel posizionamento di teli impermeabili ed in tutti gli accorgimenti necessari per la sicurezza cantieristica);

- relativamente a quanto rappresentato in sede di riunione della CdS del 6 febbraio 2026 in merito al riscontro prodotto in relazione al punto 22) della richiesta di integrazioni e chiarimenti, nell'elaborato denominato "*Riscontro resoconto seduta di CdS del 06/02/2026_marzo 2026*" è stato rappresentato che l'area di supporto al cantiere, utilizzata per il deposito dei mezzi, l'allocazione degli uffici ed il deposito temporaneo delle forniture, che, come già rappresentato, è di proprietà dell'impresa esecutrice aggiudicataria dei lavori a farsi, si configura nello stato ex-ante come un'area non pavimentata e con base ghiaiosa (della detta area nell'elaborato si fornisce rappresentazione fotografica); si rappresenta nell'elaborato che le aree saranno sempre allestite con teli impermeabili alla base e che i box degli uffici saranno in strutture prefabbricate; si riporta, pertanto, che il ripristino dello stato ex-ante di tali aree consisterà nello smontaggio del baraccamento e nella pulizia dell'area, non essendo necessari interventi di ripristino di flora e fauna; si riporta, ancora, nell'elaborato, con riferimento alle aree di occupazione temporanea individuate lungo il tracciato per il deposito di materiali e la caratterizzazione in situ degli stessi, rappresentate da piccole zone adiacenti al canale, dove non vi è la presenza di vegetazione arbustiva o arborea, che le stesse saranno equipaggiate con opportuni accorgimenti per evitare la contaminazione del suolo (posizionamento di teli impermeabili ed adozione di tutti gli accorgimenti necessari per la sicurezza cantieristica) e che la loro individuazione e gestione sarà sempre seguita dalla presenza di specifica figura incaricata di vigilare; nel quadro sinottico del riscontro prodotto è stato rappresentato, in termini più generali, che gli interventi di ripristino ambientale delle aree interessate dal cantiere e dal deposito di materiali non saranno limitati alle sole operazioni di pulizia, prevedendo gli stessi anche la ricostituzione della tipologia di copertura vegetale nello stato ex-ante (ove inizialmente presente);

- relativamente a quanto rappresentato in sede di riunione della CdS del 6 febbraio 2026 in merito al riscontro prodotto in relazione al punto 23) della richiesta di integrazioni e chiarimenti, nell'elaborato denominato "*Riscontro resoconto seduta di CdS del 06/02/2026_marzo 2026*" è stato chiarito che i livelli sonori stimati presso i recettori maggiormente esposti risultano compatibili con i limiti di immissione previsti dal DPCM 14/11/1997 e s.m.i., che la presenza delle barriere fonoassorbenti consente una riduzione dei livelli sonori stimata mediamente tra 5 e 10 dB(A) presso i recettori più prossimi all'area di intervento; che, quale ulteriore misura di mitigazione, è stata prevista l'adozione dei seguenti accorgimenti nella fase di esecuzione dei lavori: utilizzo di apparecchiature caratterizzate da basse emissioni sonore, manutenzione periodica degli impianti al fine di mantenere nel tempo i livelli emissivi dichiarati, gestione delle attività operative in modo da

fonte: http://burc.regione.campania.it

minimizzare eventuali contributi sonori nelle fasce orarie più sensibili; nell'elaborato è stata riportata una sintetica tabella in cui sono indicati n.3 recettori (abitazioni), posti a distanza di 5 metri, 60 metri ed 80 metri dalla sorgente ed in relazione ai quali vengono indicati i livelli sonori sia in assenza che in presenza di barriera fonoassorbente (i valori riportati considerando la presenza della barriera sono compresi tra i 46 dB(A) ed i 50 46 dB(A)); si conclude nell'elaborato che, sulla scorta delle analisi previsionali effettuate e delle misure di mitigazione previste, l'impatto acustico dell'intervento risulta compatibile con il contesto territoriale di riferimento;

- relativamente a quanto rappresentato in sede di riunione della CdS del 6 febbraio 2026 in merito al riscontro prodotto in relazione al punto 28) della richiesta di integrazioni e chiarimenti, nell'elaborato denominato "*Riscontro resoconto seduta di CdS del 06/02/2026_marzo 2026*" è stata riportata la revisione (revisione n.01 del febbraio 2026) della proposta di Piano di Monitoraggio Ambientale precedentemente trasmesso;
in detto elaborato revisionato si è proceduto, tra l'altro:
* a specificare che l'esecuzione delle attività di monitoraggio prevederà il coinvolgimento di 2 figure professionali con elevata competenza, direttamente contrattualizzate dall'appaltatore (1 chimico/dottore ambientale, responsabile dell'esecuzione delle attività di monitoraggio inerenti all'Ambiente idrico – monitoraggio di eventuali sversamenti accidentali di idrocarburi e simili dei mezzi di cantiere; delle attività di monitoraggio inerenti al Suolo e sottosuolo - campionamento e verifica della preservazione della naturalità/fertilità degli orizzonti dei suoli e produzione e trasmissione di report ad enti di controllo; delle attività di monitoraggio inerenti all'esposizione al rumore – verifica della funzionalità delle due centraline di monitoraggio previste e produzione e trasmissione di report ad enti di controllo; delle attività di monitoraggio inerenti all'Atmosfera - verifica della funzionalità delle due centraline di monitoraggio previste e produzione e trasmissione di report ad enti di controllo; 1 naturalista/forestale, responsabile dell'esecuzione delle attività di monitoraggio inerenti alla Vegetazione, alla Fauna ed agli Ecosistemi – mappatura e monitoraggio di habitat, flora e fauna, incluse specie protette o di interesse comunitario, mediante rilievi ed indagini in campo che prevederanno, in maggior dettaglio: attività di monitoraggio faunistico mediante utilizzo di tecniche specifiche quali punti di ascolto per l'avifauna, Bat-detector e fototrappolaggio per i chirotteri ed altri mammiferi, Radiotracking per il tracciamento degli spostamenti, mappatura lungo transetti lineari per rapaci o fauna terrestre; rilevamento dello stato di conservazione degli habitat, censimento delle alberature, analisi della struttura fitosociologica e verifica dell'evoluzione della vegetazione; elaborazione dei dati raccolti per valutare l'efficacia delle misure di mitigazione e compensazione ambientale; controllo che le attività umane non causino alterazioni non previste, confrontando i dati attuali con lo scenario di base);
* a specificare che le attività di monitoraggio in riferimento a vegetazione-fauna, atmosfera e rumore dureranno post intervento per 2 anni, con frequenza semestrale;

- relativamente a quanto rappresentato in sede di riunione della CdS del 6 febbraio 2026 in merito al riscontro prodotto in relazione al punto 29) della richiesta di integrazioni e chiarimenti, nell'elaborato denominato "*Riscontro resoconto seduta di CdS del 06/02/2026_marzo 2026*" è stata riportata la revisione (revisione n.02 del febbraio 2026) dello Studio di Incidenza precedentemente trasmesso;
in detto elaborato revisionato si è proceduto, tra l'altro:
* a ribadire, in merito ai fattori di pressione PL05 e PL06 individuati nel Quadro Valutativo del Piano di Gestione del Sito della Rete natura 2000 identificato dal codice IT8020008 – Zona Speciale di Conservazione "*Massiccio del Taburno*", che le lavorazioni in aree esterne alla frazione urbanizzata di Faggiano saranno calanderizzate in un periodo non coincidente con le fasi sensibili del ciclo vitale delle specie faunistiche più strettamente associate agli ambienti ripariali, evidenziando, ad integrazione di quanto già precedentemente riportato, che l'intervento proposto non determina modifica del regime idrologico (PL05) e alterazione fisica (PL06) del corpo idrico superficiale interessato, in quanto non prevede né captazioni né derivazioni;
* a rappresentare che le eventuali pressioni in fase di cantiere sulle specie di anfibi ed invertebrati indicate saranno valutate durante il monitoraggio dal naturalista/forestale.

6. Pronunciamento ("Sentito") reso, ai sensi delle indicazioni delle "*Linee guida nazionali per la Valutazione di Incidenza (VIncA) – Direttiva 92/43/CEE "Habitat" art.6, paragrafi 3 e 4*" adottate con Intesa del 28 novembre 2019 ai sensi dell'art.8, comma 6, della Legge 5 giugno 2003, n.131, tra il Governo, le Regioni e le Province Autonome di Trento e Bolzano e delle "*Linee guida e criteri di indirizzo per la Valutazione di Incidenza in regione Campania*" approvate con Deliberazione della Giunta Regionale della Campania n.280 del 30 giugno 2021.

fonte: http://burc.regione.campania.it

Con nota prot. n.415239 del 26 agosto 2025 dell'Ufficio Speciale 60.12.00 "*Valutazioni Ambientali*" della Regione Campania (oggi Ufficio Speciale 306.00.00 "*Valutazioni Ambientali*" della Regione Campania) è stato richiesto all'Ente Parco Regionale del Taburno - Camposauro, in qualità di soggetto responsabile della gestione del Sito della Rete Natura 2000 identificato dal codice IT8020008 - Zona Speciale di Conservazione "*Massiccio del Taburno*", di trasmettere il pronunciamento ("Sentito") di propria competenza in materia di Valutazione di Incidenza ai sensi di quanto previsto dal D.P.R. n.357/97 e s.m.i., dalle "*Linee guida nazionali per la Valutazione di Incidenza (VIncA) – Direttiva 92/43/CEE "Habitat" art.6, paragrafi 3 e 4*" adottate con Intesa del 28 novembre 2019 ai sensi dell'art.8, comma 6, della Legge 5 giugno 2003, n.131, tra il Governo, le Regioni e le Province Autonome di Trento e Bolzano e dalle "*Linee guida e criteri di indirizzo per la Valutazione di Incidenza in regione Campania*" approvate con Deliberazione della Giunta Regionale della Campania n.280 del 30 giugno 2021. Nella detta nota è stato rappresentato che il richiesto pronunciamento avrebbe dovuto essere trasmesso entro i termini procedurali perentori previsti dall'art.27-bis del D.Lgs. n.152/2006 e ss.mm.ii..
Con nota prot. n.1247 del 28 agosto 2025, l'Ente Parco Regionale del Taburno – Camposauro, in riscontro alla sopra richiamata nota prot. n.415239/2025, richiamato il proprio pronunciamento già precedentemente reso sul progetto in argomento con nota prot. n.1785 del 20 novembre 2024 (con la quale era stato rappresentato che "*visto che gli interventi a farsi si collocano fuori dalla Z.S.C. denominata IT 8020008 "Massiccio del Taburno", in relazione alle azioni previste, si è del parere che esse non arrecano incidenze ambientali dirette sul Sito Z.S.C._ IT 8020008 "Massiccio del Taburno"; resta pertanto confermato quanto già dichiarato nel Nulla Osta già rilasciato per il medesimo progetto e trasmesso al Comune di Sant'Agata dei Goti, con prot. n. 2068 del 16.12.2022*") ha rappresentato all'Ufficio Speciale 60.12.00 "*Valutazioni Ambientali*" della Regione Campania (oggi Ufficio Speciale 306.00.00 "*Valutazioni Ambientali*" della Regione Campania) che "*La progettazione di cui in oggetto proposta, pur essendo fuori dalla ZSC_ IT8020008, è provvista di uno studio di Valutazione di incidenza appropriata, datata 31/08/2024, antecedente all'entrata in vigore delle misure di cui alla Delibera di Giunta Regionale della Campania n. 617 del 14.11.2024, di adozione delle misure di conservazione e dei Piani di Gestione dei Siti Natura 2000 in Regione Campania*" e che, pertanto, "*Per tutto ciò, questo Ente al fine di poter esprimere il parere "Sentito" e valutare l'incidenza dirette e indirette delle opere progettuali, sugli Habitat e Specie presenti (considerato che il Piano di Gestione vigente, comprende tra l'altro anche un aggiornamento del formulario standard specifico per il Sito "Massiccio del Taburno"_ ZSC IT8020008), chiede l'elaborazione di uno Studio Vinca appropriato, che verifichi la coerenza/rispondenza, tra le trasformazioni previste in progetto, e gli obiettivi del Piano di Gestione specifico, e delle misure di conservazione riguardanti gli habitat e specie di cui alla Delibera di Giunta Regionale della Campania n. 617 del 14.11.2024*". La detta nota prot. n.1247/2025 è stata trasmessa all'Ente proponente con nota prot. n.554775 del 23 ottobre 2025 dell'Ufficio Speciale 306.00.00 "*Valutazioni Ambientali*" della Regione Campania, recante richiesta di trasmissione del riscontro in relazione a quanto richiesto.
Con successiva nota prot. n.135 del 3 febbraio 2026, l'Ente Parco Regionale del Taburno – Camposauro sulla base dell'istruttoria condotta e dato atto "*che le opere da realizzare, non devono precludere nel breve e nel lungo termine l'accesso e lo spostamento della fauna selvatica nel Sito*", "*che bisogna assicurare il mantenimento della officiosità delle sezioni idrauliche al fine di garantire il normale deflusso delle acque, fermo restando la salvaguardia delle caratteristiche di naturalità dell'alveo fluviale e nel rispetto delle aree di naturale espansione dello stesso*", "*della necessità del rispetto degli obiettivi di conservazione dei siti della Rete Natura 2000 della Regione Campania*" e "*che le lavorazioni a farsi, non hanno lo scopo di apportare l'alterazione fisica dei corpi d'acqua, né modificare il regime idrologico, né prevedere l'estrazione di acqua, pertanto le pressioni temporanee indotte, non producono alterazione sugli Habitat e Specie presenti*", ha formulato il proprio pronunciamento di competenza (Sentito) reso nell'ambito della procedura di Valutazione di Incidenza del progetto in argomento ai sensi di quanto previsto dal D.P.R. n.357/97 e s.m.i., dalle "*Linee guida nazionali per la Valutazione di Incidenza (VIncA) – Direttiva 92/43/CEE "Habitat" art.6, paragrafi 3 e 4*" adottate con Intesa del 28 novembre 2019 ai sensi dell'art.8, comma 6, della Legge 5 giugno 2003, n.131, tra il Governo, le Regioni e le Province Autonome di Trento e Bolzano e dalle "*Linee guida e criteri di indirizzo per la Valutazione di Incidenza in regione Campania*" approvate con Deliberazione della Giunta Regionale della Campania n.280 del 30 giugno 2021, esprimendo parere favorevole, fermo restando il rispetto delle seguenti prescrizioni indicate nel provvedimento: 1. uso di essenze erbacee/arboree da piantumare (per le gabbionate rinverdite e le vidimate) autoctone, con specie vegetative tipiche del Sito Natura 2000 "*Massiccio del Taburno*; 2. è consentita l'asportazione di vegetazione arbustiva e delle ramaglie dall'alveo e lungo le sponde, laddove interferente con il deflusso delle acque, nell'esclusiva misura necessaria alla pulizia ed all'esecuzione delle opere di progetto; 3. è fatto divieto di eradicazione delle ceppaie sulle sponde; 4.

l'asportazione di terreno vegetale deve prevedere il suo riutilizzo previo accantonamento temporaneo e successiva messa a dimora sulle aree prive di cotico vegetale (es. riuso per la realizzazione di palificate vive e fascinate vive); 5. non accumulare in alcun modo i materiali derivanti dalla pulizia e dei materiali antropici in alveo, ma stoccare in aree idonee esterne alla Z.S.C.; 6. è fatto divieto di asportare materiale inerte fuori dall'alveo, se non quello strettamente necessario a garantire il libero deflusso delle acque, atto a liberare la sezione utile di deflusso in corrispondenza degli attraversamenti, e quello atto alla realizzazione/manutenzione delle opere idrauliche oggetto dei lavori; 7. l'intervento di sistemazione dell'alveo e delle sponde del corso d'acqua deve assicurare la non alterazione permanente delle associazioni vegetali ripariali arboree, arbustive ed erbacee, ai fini della stabilità delle sponde, del controllo dell'erosione e della promozione della biodiversità; 8. non danneggiare e garantire la non interferenza con le fasi di spostamento/riproduzione delle specie (di cui ai formulari standard Natura 2000 aggiornati e sito-specifici) associate agli ambienti acquatici e ripariali, si prescrive di non effettuare lavorazioni nei periodi compresi tra febbraio e la fine giugno; 9. le lavorazioni vanno effettuate nei periodi di non nidificazione, evitando di disturbare la fauna, in particolare durante il periodo di riproduzione; essendo la presente raccomandazione funzionale alla tutela della Z.S.C., le lavorazioni saranno tassativamente vietate nel periodo compreso tra il 31 marzo al 30 giugno; 10. non modificare l'altimetria dei luoghi garantendo la conservazione della visione d'insieme della morfologia del corso d'acqua; 11. utilizzo di macchine e impianti per le lavorazioni silenziati e conformi alle normative (migliori caratteristiche di emissione sonora e luminosa), anche durante la fase di esecuzione delle opere, onde evitare il disturbo alla fauna presente; 12. l'accesso dei mezzi meccanici al punto previsto per l'esecuzione dei lavori dovrà avvenire attraverso la viabilità esistente; l'apertura di nuove piste, anche se derivanti da esigenze di cantiere, dovrà essere preventivamente autorizzata; 13. i mezzi meccanici da utilizzare per le lavorazioni a farsi devono essere del tipo "gommati"; 14. frequente pulizia delle aree di cantiere con macchine aspiranti uso dell'acqua nebulizzata; 15. prevedere interventi operativi con misure di attenuazione nel caso di scarichi accidentali in suolo e/o in corpo idrico durante le fasi di cantiere; 16. le lavorazioni dovranno essere condotte in orario diurno (terminare un'ora prima del tramonto e iniziare un'ora dopo il sorgere del sole); 17. siano acquisiti, se dovuti, eventuali altri permessi ed obblighi dettati da vincoli e disposizioni di legge, fatti salvi i diritti di terzi; 18. i lavori a farsi devono essere in ogni caso coerenti con gli obiettivi e le misure di cui alla Delibera di Giunta Regionale della Campania n. 617 del 14.11.2024, di "*adozione delle misure di conservazione e dei Piani di Gestione dei siti natura 2000 comprensivi di cartografia redatti nell'ambito del servizio finanziato dal programma di sviluppo rurale (PSR) 2014-2020 della regione Campania*", relative al sito Natura 2000, codice IT 8020008 "*Massiccio del Taburno*", nonché con le "*misure di attuazione della Direttiva 92/43/CEE "Habitat"*".

6. Conclusioni e proposta di parere

Premesso che:
- nell'ambito di istanza di rilascio del Provvedimento Autorizzatorio Unico Regionale presentata all'Ufficio Speciale 60.12.00 "*Valutazioni Ambientali*" della Regione Campania (oggi Ufficio Speciale 306.00.00 "*Valutazioni Ambientali*" della Regione Campania) ai sensi dell'art.27-bis del D.Lgs. n.152/2006 e ss.mm.ii. (acquisita al protocollo regionale in data 25 ottobre 2024 con il n.504050) il Comune di Sant'Agata de' Goti (BN) ha formulato istanza di Valutazione di Impatto Ambientale integrata con la Valutazione di Incidenza in relazione al progetto denominato "*Sistemazione idrogeologica e risanamento ambientale del vallone Fagnano interessante la frazione Faggiano di Sant'Agata de' Goti*";
- l'istanza di Valutazione di Impatto Ambientale è stata presentata in considerazione del fatto che il progetto è ascrivibile alla tipologia progettuale di cui al punto 7, lettera o) "*opere di canalizzazione e di regolazione dei corsi d'acqua*", dell'Allegato IV alla Parte II del D.Lgs. n.152/2006 e ss.mm.ii. e che ricorrono le fattispecie di cui all'art.6, comma 7, lettera b), del medesimo decreto legislativo;
- l'espletamento della procedura di Valutazione di Incidenza, integrata nella procedura di Valutazione di Impatto Ambientale, è stato previsto dall'Ente proponente in considerazione del fatto che l'area di prevista realizzazione degli interventi in progetto è ubicata in prossimità, distanza inferiore a 500 metri, dalla perimetrazione del Sito della Rete Natura 2000 identificato dal codice IT8020008 - Zona Speciale di Conservazione "*Massiccio del Taburno*";
- il territorio comunale di Sant'Agata de' Goti, per la sua conformazione morfologica e per le numerose incisioni torrentizie presenti, è naturalmente esposto a fenomeni di dissesto idrogeologico;
- il centro urbanizzato della Frazione Faggiano è attraversato dal Vallone Fagnano, corpo idrico superficiale a carattere torrentizio, affluente in sinistra idraulica del Fiume Volturno, e si presenta soggetto a condizioni di

fonte: http://burc.regione.campania.it

rischio idrogeologico significative in quanto, lungo lo sviluppo dell'alveo, i marcati fenomeni erosivi in atto, con rilevante trasporto di materiale solido che, in occasione di eventi di pioggia significativi, viene sollevato dal fondo e depositato nella parte pedemontana, determinano il progressivo incassamento della linea di fondo, con conseguente scalzamento al piede delle sponde, determinando condizioni di instabilità e pericolo per le infrastrutture e le aziende agricole presenti nell'area;
- il progetto esecutivo oggetto dell'istanza presentata, redatto dall'impresa vincitrice dell'appalto ed approvato con Deliberazione della Giunta Comunale di Sant'Agata de' Goti n.3 del 18 gennaio 2024, interessa sia il tratto intermedio del sopra detto vallone/impluvio, tra quota 270 metri s.l.m.m. e quota 180 metri s.l.m.m., in aree per lo più agricole ubicate a monte della frazione urbanizzata, che il tratto dello stesso fluente nella detta frazione, e prevede la realizzazione di interventi di mitigazione del rischio e di ripristino dell'officiosità idraulica, finalizzati al perseguimento degli obiettivi plurimi del miglioramento delle condizioni di stabilità delle sponde dell'alveo, del contrasto ai fenomeni di erosione del fondo dell'alveo con la realizzazione di salti di quota per il rallentamento della velocità delle acque fluenti, del ripristino della funzionalità dei tratti tombati all'interno dell'abitato e, nel complesso, del miglioramento delle condizioni di sicurezza per le cose e le persone e del miglioramento dell'inserimento paesaggistico delle opere nel contesto territoriale di riferimento;
- per il perseguimento dei suddetti obiettivi, il progetto ha previsto la realizzazione dei seguenti interventi:
* rimozione di sterpaglie, rami e arbusti cresciuti e/o precipitati nel letto del Vallone, nonché di rifiuti ivi depositati e di blocchi pericolanti;
* posizionamento di gabbionate rinverdite sovrapposte, di varie altezze, nei tratti spondali caratterizzati da più evidenti fenomeni di dissesto idrogeologico, con distribuzione di terreno vegetale sulla pedata delle stesse e messa a dimora di robuste talee di specie arbustive ad elevata capacità di radicamento;
* realizzazione di palizzate e viminate vive per il consolidamento di tratti di scarpate e sponde;
* rivestimento di superfici con vegetazione erbacea mediante interventi di idrosemina;
* posizionamento di briglie vive realizzate con gabbioni rinverditi;
* rifunzionalizzazione dei tratti tombati del Vallone Fagnano e di suo ramo tributario minore all'interno dell'abitato della Frazione Faggiano, mediante la sostituzione delle attuali condotte in cemento vibro-compresso con nuove opere, al fine di consentire un ottimale convogliamento e collettamento delle acque di ruscellamento superficiale ripristinando, ove possibile, l'originaria configurazione a cielo aperto dei corpi idrici superficiali; in dettaglio, in corrispondenza del primo tratto, in cui è impossibile lasciare a cielo aperto il corso d'acqua, in quanto sottoposto ad un crocevia, la tubazione in cemento vibro-compresso attualmente presente sarà rimossa e si procederà alla realizzazione di uno scatolare in c.a. chiuso superiormente da grigliati Orsogril carrabili; mentre, in corrispondenza del tratto del corpo idrico non sottoposto ad alcuna infrastruttura viaria, il progetto prevede la rimozione della tubazione in cemento vibro-compresso attualmente presente ed il ripristino della configurazione a cielo aperto del vallone, mediante realizzazione di una struttura rettangolare in c.a. stabilizzata da puntoni di contrasto (in quanto in corrispondenza della sommità delle sponde laterali sono presenti diversi edifici), con rivestimento laterale in pietrame al fine di migliorare l'impatto paesaggistico;
* rifacimento dell'attraversamento a valle della Frazione Faggiano attraverso la sostituzione dell'attuale condotta in cemento vibro-compresso di diametro 1000 mm con un tubo ARMCO 2980x2000 mm;
* realizzazione di un tratto di fognatura bianca di derivazione del canale principale sulla strada provinciale Faggiano – S. Tommaso, mediante posizionamento di una tubazione in PEAD 1200 mm per l'intercettamento della portata dei due impluvi esistenti a mezzo di un pozzetto derivatore e la restituzione della stessa più a valle nell'impluvio;
- ulteriori opere a farsi sono state previste nel progetto esecutivo predisposto dall'impresa vincitrice dell'appalto nell'ambito dell'offerta migliorativa presentata in sede di gara: Modifiche del cls (classe di esposizione XA2); Stazione di monitoraggio; Gestione da remoto del telecontrollo; Manutenzione ordinaria per tre anni; Realizzazione del by-pass del canale principale; Briglia con vasca recupero fanghi; Deflettori; Canalette in legno e pietrame per lo scolo acque superficiali; Riprofilatura del torrente del Ramo 2; Tasche vegetative per Gabbionate; Incremento opere ingegneria naturalistica: fascinate/viminate; Barriere protettive legno – acciaio; Sostituzione pavimentazione (tappetino) in conglomerato bituminoso con pavimentazione in asfalto stampato tipo "streetprint"; Riqualificazione piazzetta comunale; Sostituzione lampade e plafoniere esistenti; Pavimentazione (tappetino s=5cm) strade interne; Riutilizzo di materiale proveniente dal cantiere previa caratterizzazione presso l'area di stoccaggio;
- nel corso del procedimento:
* ai sensi di quanto previsto dall'art.27-bis, comma 5, del D.Lgs. n.152/2006 e ss.mm.ii. è stata formulata all'Ente proponente richiesta di chiarimenti ed integrazioni, trasmessa con nota prot. n.554755 del 23 ottobre 2025 dell'Ufficio Speciale 306.00.00 "*Valutazioni Ambientali*" della Regione Campania, comprensiva delle

fonte: http://burc.regione.campania.it

richieste di integrazioni e chiarimenti formulate nell'ambito dell'istruttoria tecnica inerente alla procedura di Valutazione di Impatto Ambientale integrata con la Valutazione di Incidenza;
* con la sopra richiamata nota prot. n.554755/2025 è stata comunicata la possibilità per il pubblico interessato di formulare osservazioni in relazione alla procedura di Valutazione di Impatto Ambientale integrata con la Valutazione di Incidenza secondo le modalità indicate dall'art.27-bis, comma 4, del D.Lgs. n.152/2006 e ss.mm.ii. e, successivamente, con nota prot. n.646156 del 21 novembre 2025 dell'Ufficio Speciale 306.00.00 "*Valutazioni Ambientali*" della Regione Campania è stata comunicata la possibilità per il pubblico interessato di formulare osservazioni in relazione alla procedura di Valutazione di Impatto Ambientale integrata con la Valutazione di Incidenza secondo le modalità indicate dall'art.27-bis, comma 5, del D.Lgs. n.152/2006 e ss.mm.ii.;
- con nota prot. n.415239 del 26 agosto 2025 dell'Ufficio Speciale 60.12.00 "*Valutazioni Ambientali*" della Regione Campania (oggi Ufficio Speciale 306.00.00 "*Valutazioni Ambientali*" della Regione Campania), ai sensi di quanto previsto dal D.P.R. n.357/97 e s.m.i., dalle "*Linee guida nazionali per la Valutazione di Incidenza (VIncA) – Direttiva 92/43/CEE "Habitat" art.6, paragrafi 3 e 4*" adottate con Intesa del 28 novembre 2019 tra il Governo, le Regioni e le Province Autonome di Trento e Bolzano e dalle "*Linee guida e criteri di indirizzo per la Valutazione di Incidenza in regione Campania*" approvate con Deliberazione della Giunta Regionale della Campania n.280 del 30 giugno 2021, è stato richiesto all'Ente di gestione del Parco Regionale del Taburno - Camposauro, in qualità di soggetto responsabile della gestione del Sito della Rete Natura 2000 identificato dal codice IT8020008 - Zona Speciale di Conservazione "*Massiccio del Taburno*", di trasmettere il pronunciamento ("Sentito") di propria competenza nell'ambito della procedura di Valutazione di Incidenza;

considerato che:
- l'intervento in progetto è finalizzato alla mitigazione del rischio idrogeologico in un contesto territoriale che vede la presenza di aree perimetrate come "*Aree a rischio molto elevato*" - R4 ed "*Aree di alta attenzione - A4*" nel Piano Stralcio per l'Assetto Idrogeologico – Rischio frana – PSAI-Rf, della ex Autorità di Bacino Nazionale dei Fiumi Liri Garigliano e Volturno (oggi nella competenza dell'Autorità di Bacino Distrettuale del Distretto Idrografico dell'Appennino Meridionale);
- lo Studio di Impatto Ambientale e lo Studio di Incidenza trasmessi dall'Ente proponente, come revisionati alla luce delle richieste di chiarimenti ed integrazioni formulate nel corso del procedimento, risultano sostanzialmente coerenti con quanto previsto dalle specifiche normative di riferimento (art.22, comma 3, del D.Lgs. n.152/2006 e ss.mm.ii.; Allegato VII alla Parte Seconda del medesimo decreto legislativo; Allegato G al D.P.R. n.357/97 e s.m.i.; "*Linee guida nazionali per la Valutazione di Incidenza (VIncA) – Direttiva 92/43/CEE "Habitat" Art.6, paragrafi 3 e 4*" adottate con Intesa del 28 novembre 2019 tra il Governo, le Regioni e le Province autonome di Trento e Bolzano; "*Linee guida e criteri di indirizzo per la Valutazione di Incidenza in Regione Campania*" approvate con Deliberazione della Giunta Regionale della Campania n.280 del 30 giugno 2021) in merito all'articolazione ed ai contenuti minimi che tali elaborati devono presentare e consentono un'adeguata comprensione delle caratteristiche degli interventi in progetto e del territorio nel quale gli stessi si inseriscono, dello stato delle componenti ambientali in detto territorio e delle analisi e valutazioni sviluppate in relazione agli impatti sulle stesse potenzialmente producibili con la realizzazione delle previsioni progettuali, nonché delle misure di mitigazione previste in relazione ai potenziali impatti ambientali negativi individuati;
- con riferimento agli impatti negativi producibili nella fase di cantiere, nella documentazione trasmessa:
* relativamente alla qualità dell'aria: sono state effettuate stime previsionali inerenti alla concentrazione di inquinanti atmosferici (PM_{10}, $PM_{2,5}$, NO_X) prodotti dal sollevamento di polveri e dall'emissione di gas di scarico connessi all'esecuzione dei lavori previsti (principalmente connessi alla realizzazione di scavi, al deposito di terreno ed alla movimentazione di mezzi e macchinari) ed all'esposizione agli stessi dei recettori individuati sul territorio interessato; sono stati indicati gli accorgimenti previsti per la mitigazione degli effetti di tale fattore di pressione (impiego di mezzi che rispettino le norme in materia di emissioni; minimizzazione dei tempi di stazionamento "a motore acceso" durante tutte le attività di carico e scarico; lavaggio delle ruote e della carrozzeria dei mezzi in uscita dal cantiere; lavaggio della viabilità ordinaria con moto spazzatrici nell'intorno dell'uscita dal cantiere; bagnatura delle piste di cantiere con frequenza adeguata alle condizioni operative e meteorologiche; limitazione della velocità di transito dei mezzi all'interno del cantiere, specialmente sui percorsi sterrati, a massimo 20/30 km/h; protezione dei depositi di materiale sciolto con barriere o umidificazione in caso di vento e con coperture come teli e stuoie per i depositi meno attivi; stoccaggio in sili dei materiali polverulenti, come cemento e calce, e movimentazione degli stessi tramite

fonte: http://burc.regione.campania.it

sistemi chiusi, dove possibile; posizionamento di barriere antipolvere mobili in prossimità di aree sensibili; considerazione della posizione dei recettori sensibili nella definizione del layout degli stoccaggi di materiali polverulenti; uso di cassoni chiusi coperti con teli resistenti e impermeabili o dotati di dispositivi di contenimento delle polveri per i mezzi che trasportano terra o materiali polverulenti; installazione di dispositivi antiparticolato sui mezzi operanti all'interno del cantiere; schermatura degli impianti che generano emissioni polverulente, come gli impianti di betonaggio, utilizzando pannelli o schermi mobili; sospensione delle operazioni in giornate con velocità del vento $\geqslant$ 10 m/s; divieto di combustione all'interno dei cantieri; rinverdimento di aree, quali i rilevati, in cui siano già terminate le lavorazioni, senza aspettare la fine lavori dell'intero progetto; umidificazione delle opere in demolizione;

* relativamente alle acque superficiali e sotterranee: è stato rappresentato che le lavorazioni previste in progetto non comportano rischi di interferenza con le acque sotterranee; è stato rappresentato che, per ridurre i rischi di interferenza con il mantenimento della continuità del flusso idrico e di inquinamento delle acque connesso all'incremento di torbidità determinato dalle operazioni di scavo e movimentazione di terreno o alla diffusione di sostanze inquinanti accidentalmente rilasciate, l'esecuzione dei lavori previsti in progetto sarà effettuata nei periodi di magra; sono stati comunque indicati accorgimenti previsti per la mitigazione dei rischi di produzione di impatti negativi sulla componente (predisposizione di sistemi di regimazione delle acque meteoriche non contaminate nelle aree pavimentate del cantiere al fine di evitare il ristagno delle stesse; realizzazione di un sistema di regimazione perimetrale dell'area di cantiere che limiti l'ingresso delle acque meteoriche dilavanti dalle aree esterne al cantiere stesso; gestione quali rifiuti liquidi ai sensi della Parte Quarta del D.Lgs. n.152/2006 di tutte le acque con residui delle lavorazioni, quali quelle derivanti dal lavaggio delle betoniere, dal lavaggio delle macchine e delle attrezzature, dai dispositivi lavaruote, così come da altre particolari tipologie di lavorazione svolte all'interno del cantiere, con esclusione di qualsiasi ipotesi di scarico delle stesse in acque superficiali o in fognatura; effettuazione dei rifornimenti di carburante e di lubrificante per i mezzi meccanici esclusivamente su aree con pavimentazione impermeabile da rimuovere al termine dei lavori, equipaggiate con rete di raccolta allo scopo di raccogliere eventuali perdite di fluidi; controllo della tenuta dei tappi del bacino di contenimento delle cisterne mobili e svuotamento periodico dello stesso per evitare perdite per traboccamento; controllo giornaliero dei circuiti oleodinamici dei mezzi operativi; adozione di idonei sistemi di deviazione delle acque superficiali con apposite casseforme o paratie durante le lavorazioni in alveo al fine di evitare rilasci in acqua di miscele cementizie e relativi additivi e/o altri materiali solidi; ricorso esclusivo all'impiego di strutture rigide e inerti, quali casseforme, gabbionature provvisorie, palancolati o altre opere di contrasto meccanico, prive di potenziali rischi di dispersione nel suolo o nelle acque, per il sostegno provvisionale degli scavi, con esclusione di qualsiasi impiego a tal fine di fanghi bentonitici, nonché di qualsivoglia miscela o sostanza polimerica; ricorso, preferibilmente, all'impiego di oli disarmanti biodegradabili atossici o a bassa eco-tossicità; pianificazione di una corretta gestione dei materiali movimentati, finalizzata a contenere i rischi di sversamento accidentale di sostanze inquinanti in acqua; installazione di una barriera impermeabilizzante, costituita da materiale plastico tipo PVC, nella parte più bassa della recinzione di cantiere; adozione di accorgimenti per la protezione e l'impermeabilizzazione dei tombini, per prevenirne l'otturazione ed evitare depositi di materiale all'interno;

* relativamente al suolo ed al sottosuolo: è stato rappresentato che la realizzazione degli interventi in progetto non comporta, in considerazione della natura degli stessi, nuove impermeabilizzazioni di superfici di estensione significativa (evidenziando in proposito che per le aree di cantiere e di deposito temporaneo di materiali di qualsivoglia natura, per le quali è prevista l'impermeabilizzazione mediante apposizione di teli in materiale plastico, è previsto il ripristino delle stesse nello stato ex-ante al termine delle lavorazioni); è stato riportato che la quasi totalità dei volumi di terre e rocce da scavo prodotti nel corso dell'esecuzione dei lavori saranno riutilizzati in situ, previa verifica del rispetto dei requisiti previsti per la qualificazione degli stessi quali sottoprodotti, per riempimenti e sistemazioni nel medesimo vallone oggetto di intervento; sono stati richiamati gli accorgimenti previsti per la mitigazione del rischio di rilascio accidentale di sostanze inquinanti sul suo e nel sottosuolo (analoghi a quelli già riportati in precedenza in relazione alla componente ambientale "acque superficiali e sotterranee");

* relativamente alla biodiversità (flora, fauna ed ecosistemi) ed al paesaggio: è stato rappresentato che gli interventi in progetto interessano in parte un'area urbanizzata ed in parte aree a prevalente connotazione agricola; è stato rappresentato che la prevista rimozione della vegetazione interferente con il posizionamento delle strutture previste in progetto o con il regolare scorrimento delle acque nel vallone oggetto di intervento riguarderà tratti di breve estensione e sarà eseguita avendo cura di preservare, ovunque possibile, eventuali esemplari di pregio e/o interesse conservazionistico; è stato rappresentato che il previsto rinverdimento delle gabbionate di protezione spondale previste in progetto, ed il ricorso a palificate e viminate vive e ad interventi

fonte: http://burc.regione.campania.it

di idrosemina per il contenimento dell'erosione, consentirà il recupero della naturalità e delle originarie caratteristiche paesaggistiche dei tratti interessati da tali opere; è stato rappresentato che il progetto ha previsto la realizzazione di interventi di ripristino ambientale delle aree direttamente interferite (aree di cantiere, aree di deposito temporaneo di materiali, ecc.), prevedendo gli stessi, oltre alla pulizia delle aree, anche la ricostituzione della tipologia di copertura vegetale nello stato ex-ante, ove inizialmente presente; è stato rappresentato che gli interventi da realizzare esternamente alla frazione urbanizzata di Faggiano saranno eseguiti in periodi non coincidenti con quelli di svolgimento delle fasi sensibili del ciclo vitale delle specie faunistiche associate al corpo idrico superficiale ed alle sue fasce ripariali; è stato rappresentato che, nella fase di esecuzione dei lavori e nella fase ad essa antecedente, è stato previsto il coinvolgimento di figura professionale con specifica competenza in materia botanica e zoologica, al fine di assicurare la definizione e l'attuazione degli accorgimenti utili alla salvaguardia degli esemplari di specie di flora e fauna di interesse conservazionistico; è stato rappresentato che la realizzazione degli interventi in progetto non comporterà la necessità di apertura di nuove piste di cantiere ulteriori rispetto agli elementi di viabilità già esistenti; tra le opere previste in progetto, il ripristino della configurazione a cielo aperto di un tratto del corpo idrico superficiale interessato dagli interventi attraversante la frazione urbanizzata di Faggiano oggi tombato ed il rivestimento in pietrame delle pareti laterali dello stesso, consentiranno un miglioramento dell'aspetto paesaggistico rispetto allo stato attuale;
* relativamente alle emissioni acustiche ed alle vibrazioni: sono state effettuate stime previsionali di impatto acustico ed è stata determinata l'esposizione alle emissioni prodotte dai macchinari impiegati nell'esecuzione dei lavori per ciascuno dei recettori individuati, prevedendo l'utilizzo di due centraline di rilevamento durante il cantiere e l'istallazione di barriere fonoassorbenti al fine di ridurre i livelli di immissione presso i recettori più prossimi all'area di intervento; sono state inoltre previste misure di mitigazione di carattere generale (localizzazione degli impianti fissi più rumorosi alla massima distanza possibile dai recettori esterni; adeguato orientamento degli impianti che presentano un'emissione direzionale, al fine di minimizzare il livello di pressione sonora sui recettori esterni; effettuazione delle lavorazioni preferibilmente in periodo diurno; adozione di automezzi a basse emissioni acustiche, in perfetto stato di manutenzione; indicazione di idonee direttive agli operatori, finalizzate ad evitare comportamenti inutilmente rumorosi; adeguata considerazione, nell'installazione del cantiere, degli elementi costruttivi o dei materiali che abbiano elevata massa e dimensione tale da poter costituire barriera acustica efficace; individuazione e rigorosa delimitazione dei percorsi destinati al transito dei mezzi in ingresso e in uscita dal cantiere, in maniera da minimizzare l'esposizione al rumore dei ricettori; ottimizzazione della movimentazione di materiali in entrata ed uscita nel cantiere, con l'obbiettivo di minimizzare l'impiego della viabilità pubblica; attribuzione di preferenza all'uso di pale caricatrici piuttosto che escavatori per il caricamento e la movimentazione dei materiali; attribuzione di preferenza, nella progettazione dell'utilizzo delle varie aree del cantiere, al deposito temporaneo in cumuli in interposizione fra le aree dove avvengono lavorazioni rumorose ed i ricettori alle stesse maggiormente esposti; effettuazione delle operazioni di carico e scarico dei materiali in zone dedicate, sfruttando anche tecniche di convogliamento e di stoccaggio di tali materiali diverse dalle macchine di movimento terra, quali nastri trasportatori, tramogge, ecc.; utilizzo di macchine per il movimento di terra e macchine operatrici gommate, piuttosto che cingolate, con potenza minima appropriata al tipo di intervento; ricorso ad impianti fissi, gruppi elettrogeni e compressori insonorizzati; programmazione delle operazioni più rumorose nei momenti in cui sono più tollerabili evitando le ore di maggiore quiete o destinate al riposo; utilizzo di barriere acustiche mobili da posizionare di volta in volta in prossimità delle lavorazioni più rumorose; effettuazione di operazioni di adeguata manutenzione dei macchinari, facendo attenzione ai problemi di tipo acustico; rispetto dei livelli massimi ammissibili delle vibrazioni sulle persone, secondo le indicazioni della norma di riferimento, ISO 2631, recepita in modo sostanziale dalla UNI 9614; contenimento dei livelli vibrazionali generati dai macchinari agendo sulle modalità di utilizzo dei medesimi e sulla loro tipologia; definizione di misure di dettaglio per il contenimento delle vibrazioni basandosi sulle caratteristiche dei macchinari effettivamente impiegati);
* relativamente alla produzione di rifiuti: la raccolta e lo smaltimento/recupero dei rifiuti prodotti saranno effettuati in piena coerenza con le vigenti normative di settore, assicurando la gestione separata delle diverse tipologie di materiali;
- con riferimento alla fase di vita delle opere previste in progetto, nella documentazione trasmessa è stato rappresentato che la presenza delle stesse non comporterà alcuna significativa artificializzazione del corpo idrico superficiale interessato e che nel corso di tale fase non si produrranno scarichi in acqua e suolo ed apprezzabili emissioni in atmosfera; è stato altresì evidenziato che, al fine del mantenimento della piena funzionalità delle opere nel tempo e, quindi, degli obiettivi di mitigazione del rischio idrogeologico con le stesse perseguiti, sono state previste opportune attività di monitoraggio e manutenzione;

fonte: http://burc.regione.campania.it

- in considerazione della natura degli interventi previsti in progetto e della localizzazione delle aree dagli stessi interessate, non sono stati individuati rischi correlati di riduzione di superficie, alterazione e/o frammentazione degli habitat di interesse comunitario per il cui mantenimento o ripristino in stato di conservazione soddisfacente, secondo la definizione data dalla Direttiva 92/43/CEE e dalla normativa nazionale di recepimento, è stato designato il Sito della Retre Natura 2000 identificato dal codice IT8020008 - Zona Speciale di Conservazione "*Massiccio del Taburno*", né rischi significativi di danneggiamento di specie floristiche di interesse comunitario o di perturbazione di specie faunistiche di interesse comunitario; sono state comunque previste attività di rilevamento di campo ad opera di professionista con specifiche competenze in materia zoologica tese all'individuazione dell'eventuale presenza ed alla salvaguardia delle specie faunistiche di interesse comunitario più strettamente associate ai corpi idrici superficiali ed alle relative fasce ripariali la cui presenza è riportata nel Formulario Standard dedicato del Sito in argomento;
- è stato elaborato e trasmesso un Piano di Monitoraggio Ambientale predisposto ai sensi di quanto indicato dall'art.22, comma 3, lettera e) del D.Lgs. n.152/2006 e ss.mm.ii., nell'ambito del quale sono state previste attività di rilevamento finalizzate a caratterizzare lo scenario ambientale di riferimento (monitoraggio ante-operam) ed a verificare l'evoluzione nel tempo di tale scenario con l'obiettivo di rilevare tempestivamente le eventuali modificazioni indotte dall'attuazione delle previsioni progettuali e gli eventuali discostamenti di tali modificazioni rispetto a quanto previsto nello Studio di Impatto Ambientale e di programmare le opportune misure correttive per la risoluzione di eventuali criticità (monitoraggio in corso d'opera e post operam); le componenti ambientali ed i fattori di pressione oggetto di monitoraggio sono stati individuati in "*suolo e sottosuolo*", "*vegetazione e flora*", "*fauna*", "*acque superficiali*", "*qualità dell'aria e polveri*", "*rumore*", "*rifiuti da cantiere*"; le attività di monitoraggio previste consistono in verifica dei movimenti di terra, controllo dell'erosione e gestione dei depositi temporanei (in relazione alla componente ambientale "*suolo e sottosuolo*", in fase di cantiere e con frequenza settimanale), mappatura pre-intervento, tutela delle specie e verifica recinzioni (in relazione alla componente ambientale "*vegetazione e flora*", in fase di cantiere e con frequenza "ogni 30 giorni"), controllo disturbo, presenza specie protette, corridoi ecologici (in relazione alla componente ambientale "*fauna*", in fase di cantiere e con frequenza "ogni 45 giorni"), misura torbidità, verifica alterazioni idrauliche, controlli anti-intorbidimento (in relazione alla componente ambientale "*acque superficiali*", in fase di cantiere e con frequenza "ogni 15 giorni"), controllo polveri e sistemi di abbattimento (in relazione al fattore "*qualità dell'aria e polveri*", in fase di cantiere e con frequenza settimanale), misurazioni fonometriche e verifica limiti (in relazione al fattore "*rumore*", in fase di cantiere e con frequenza mensile), controllo registri carico/scarico ed aree di stoccaggio (in relazione al fattore "*rifiuti da cantiere*", in fase di cantiere e con frequenza settimanale), determinazione baseline suolo, acqua, flora, fauna, aria, rumore (1 mese prima dell'avvio dei lavori); in riscontro a specifica richiesta di integrazioni formulata è stato ulteriormente rappresentato dall'Ente proponente che l'esecuzione delle attività di monitoraggio prevederà il coinvolgimento di 2 figure professionali con elevata competenza, direttamente contrattualizzate dall'appaltatore (1 chimico/dottore ambientale, responsabile dell'esecuzione delle attività di monitoraggio inerenti all'Ambiente idrico – monitoraggio di eventuali sversamenti accidentali di idrocarburi e simili dei mezzi di cantiere; delle attività di monitoraggio inerenti al Suolo e sottosuolo - campionamento e verifica della preservazione della naturalità/fertilità degli orizzonti dei suoli e produzione e trasmissione di report ad enti di controllo; delle attività di monitoraggio inerenti all'esposizione al rumore – verifica della funzionalità delle due centraline di monitoraggio previste e produzione e trasmissione di report ad enti di controllo; delle attività di monitoraggio inerenti all'Atmosfera - verifica della funzionalità delle due centraline di monitoraggio previste e produzione e trasmissione di report ad enti di controllo; 1 naturalista/forestale, responsabile dell'esecuzione delle attività di monitoraggio inerenti alla Vegetazione, alla Fauna ed agli Ecosistemi – mappatura e monitoraggio di habitat, flora e fauna, incluse specie protette o di interesse comunitario, mediante rilievi ed indagini in campo che prevederanno, in maggior dettaglio: attività di monitoraggio faunistico mediante utilizzo di tecniche specifiche quali punti di ascolto per l'avifauna, Bat-detector e fototrappolaggio per i chirotteri ed altri mammiferi, Radiotracking per il tracciamento degli spostamenti, mappatura lungo transetti lineari per rapaci o fauna terrestre; rilevamento dello stato di conservazione degli habitat, censimento delle alberature, analisi della struttura fitosociologica e verifica dell'evoluzione della vegetazione; elaborazione dei dati raccolti per valutare l'efficacia delle misure di mitigazione e compensazione ambientale; controllo che le attività umane non causino alterazioni non previste, confrontando i dati attuali con lo scenario di base);
- con propria nota prot. n.135 del 3 febbraio 2026, l'Ente di gestione del Parco Regionale "*Taburno – Camposauro*", sulla base dell'istruttoria condotta e dato atto "*che le opere da realizzare, non devono precludere nel breve e nel lungo termine l'accesso e lo spostamento della fauna selvatica nel Sito*", "*che bisogna assicurare il mantenimento della officiosità delle sezioni idrauliche al fine di garantire il normale deflusso*

fonte: http://burc.regione.campania.it

delle acque, fermo restando la salvaguardia delle caratteristiche di naturalità dell'alveo fluviale e nel rispetto delle aree di naturale espansione dello stesso", "*della necessità del rispetto degli obiettivi di conservazione dei siti della Rete Natura 2000 della Regione Campania*" e "*che le lavorazioni a farsi, non hanno lo scopo di apportare l'alterazione fisica dei corpi d'acqua, né modificare il regime idrologico, né prevedere l'estrazione di acqua, pertanto le pressioni temporanee indotte, non producono alterazione sugli Habitat e Specie presenti*", ha formulato il proprio pronunciamento di competenza (Sentito) reso nell'ambito della procedura di Valutazione di Incidenza del progetto in argomento, esprimendo parere favorevole, fermo restando il rispetto delle seguenti prescrizioni indicate nel provvedimento: 1. uso di essenze erbacee/arboree da piantumare (per le gabbionate rinverdite e le vidimate) autoctone, con specie vegetative tipiche del Sito Natura 2000 "*Massiccio del Taburno*; 2. è consentita l'asportazione di vegetazione arbustiva e delle ramaglie dall'alveo e lungo le sponde, laddove interferente con il deflusso delle acque, nell'esclusiva misura necessaria alla pulizia ed all'esecuzione delle opere di progetto; 3. è fatto divieto di eradicazione delle ceppaie sulle sponde; 4. l'asportazione di terreno vegetale deve prevedere il suo riutilizzo previo accantonamento temporaneo e successiva messa a dimora sulle aree prive di cotico vegetale (es. riuso per la realizzazione di palificate vive e fascinate vive); 5. non accumulare in alcun modo i materiali derivanti dalla pulizia ed i materiali antropici in alveo, ma stoccare gli stessi in aree idonee esterne alla Z.S.C.; 6. è fatto divieto di asportare materiale inerte fuori dall'alveo, se non quello strettamente necessario a garantire il libero deflusso delle acque, atto a liberare la sezione utile di deflusso in corrispondenza degli attraversamenti, e quello atto alla realizzazione/manutenzione delle opere idrauliche oggetto dei lavori; 7. l'intervento di sistemazione dell'alveo e delle sponde del corso d'acqua deve assicurare la non alterazione permanente delle associazioni vegetali ripariali arboree, arbustive ed erbacee, ai fini della stabilità delle sponde, del controllo dell'erosione e della promozione della biodiversità; 8. non danneggiare e garantire la non interferenza con le fasi di spostamento/riproduzione delle specie (di cui ai formulari standard Natura 2000 aggiornati e sito-specifici) associate agli ambienti acquatici e ripariali, si prescrive di non effettuare lavorazioni nei periodi compresi tra febbraio e la fine giugno; 9. le lavorazioni vanno effettuate nei periodi di non nidificazione, evitando di disturbare la fauna, in particolare durante il periodo di riproduzione; essendo la presente raccomandazione funzionale alla tutela della Z.S.C., le lavorazioni saranno tassativamente vietate nel periodo compreso tra il 31 marzo al 30 giugno; 10. non modificare l'altimetria dei luoghi garantendo la conservazione della visione d'insieme della morfologia del corso d'acqua; 11. utilizzo di macchine e impianti per le lavorazioni silenziati e conformi alle normative (migliori caratteristiche di emissione sonora e luminosa), anche durante la fase di esecuzione delle opere, onde evitare il disturbo alla fauna presente; 12. l'accesso dei mezzi meccanici al punto previsto per l'esecuzione dei lavori dovrà avvenire attraverso la viabilità esistente; l'apertura di nuove piste, anche se derivanti da esigenze di cantiere, dovrà essere preventivamente autorizzata; 13. i mezzi meccanici da utilizzare per le lavorazioni a farsi devono essere del tipo "gommati"; 14. frequente pulizia delle aree di cantiere con macchine aspiranti uso dell'acqua nebulizzata; 15. prevedere interventi operativi con misure di attenuazione nel caso di scarichi accidentali in suolo e/o in corpo idrico durante le fasi di cantiere; 16. le lavorazioni dovranno essere condotte in orario diurno (terminare un'ora prima del tramonto e iniziare un'ora dopo il sorgere del sole); 17. siano acquisiti, se dovuti, eventuali altri permessi ed obblighi dettati da vincoli e disposizioni di legge, fatti salvi i diritti di terzi; 18. i lavori a farsi devono essere in ogni caso coerenti con gli obiettivi e le misure di cui alla Delibera di Giunta Regionale della Campania n. 617 del 14.11.2024, di "*adozione delle misure di conservazione e dei Piani di Gestione dei siti natura 2000 comprensivi di cartografia redatti nell'ambito del servizio finanziato dal programma di sviluppo rurale (PSR) 2014-2020 della regione Campania*", relative al sito Natura 2000, codice IT 8020008 "*Massiccio del Taburno*", nonché con le "*misure di attuazione della Direttiva 92/43/CEE "Habitat"*".

ritenuto che:
- alla realizzazione degli interventi in progetto non sono correlabili rischi di produzione di incidenza negativa significativa sugli obiettivi di conservazione della Zona Speciale di Conservazione identificata dal codice IT8020008 "*Massiccio del Taburno*";
- le attività previste in progetto non sono in contrasto con le misure di conservazione approvate per la Zona Speciale di Conservazione identificata dal codice IT8020008 "*Massiccio del Taburno*";
- gli accorgimenti e le misure previsti per la mitigazione dei potenziali impatti negativi producibili in conseguenza della realizzazione delle previsioni progettuali sulle componenti ambientali nel territorio interessato, come riportati e descritti nello Studio di Impatto Ambientale trasmesso dall'Ente proponente unitamente all'istanza presentata nonché nella ulteriore documentazione dallo stesso trasmessa in riscontro alla richiesta di integrazioni e chiarimenti formulata con nota prot. n.554755 del 23 ottobre 2025 dell'Ufficio

fonte: http://burc.regione.campania.it

Speciale 306.00.00 "*Valutazioni Ambientali*" della Regione Campania ed in riscontro agli ulteriori elementi di criticità rappresentati nel corso della riunione di Conferenza di Servizi tenutasi in data 6 febbraio 2026, come riportati nel relativo resoconto, sono sostanzialmente adeguati in relazione al perseguimento degli obiettivi prefissi e, comunque, i detti impatti negativi potenziali sono bilanciati dagli effetti positivi attesi in relazione alla mitigazione delle condizioni di dissesto idrogeologico rilevate nell'area di intervento;
- è opportuno prevedere, a corredo del provvedimento conclusivo della procedura di Valutazione di Impatto Ambientale integrata con la Valutazione di Incidenza, prescrizioni e condizioni ambientali ad integrazione delle misure di mitigazione previste dall'Ente proponente;

si propone di esprimere parere favorevole di Valutazione di Impatto Ambientale integrata con la Valutazione di Incidenza per il progetto denominato "*Sistemazione idrogeologica e risanamento ambientale del vallone Fagnano interessante la frazione Faggiano di Sant'Agata de' Goti*", oggetto di istanza formulata dal Comune di Sant'Agata de' Goti, con l'obbligo per l'Ente proponente di assicurare la completa attuazione degli accorgimenti e delle misure di mitigazione riportati e descritti nello Studio di Impatto Ambientale trasmesso unitamente all'istanza presentata, nonché nella ulteriore documentazione dallo stesso trasmessa in riscontro alla richiesta di integrazioni e chiarimenti formulata con nota prot. n.554755 del 23 ottobre 2025 dell'Ufficio Speciale 306.00.00 "*Valutazioni Ambientali*" della Regione Campania ed in riscontro agli ulteriori elementi di criticità rappresentati nel corso della riunione di Conferenza di Servizi tenutasi in data 6 febbraio 2026 (come riportati nel relativo resoconto), così come delle prescrizioni indicate nel pronunciamento formulato dall'Ente di gestione del Parco Regionale del Taburno con propria nota prot. n.135 del 3 febbraio 2026;
si propone di prevedere, ad integrazione degli obblighi per il proponente sopra richiamati la seguente Condizione Ambientale in relazione alla quale dovrà successivamente essere esperita la verifica di ottemperanza secondo le specifiche indicazioni della normativa nazionale e regionale in materia di Valutazione di Impatto Ambientale:

N.	Contenuto	Descrizione
1	Macrofase	**ANTE-OPERAM – CORSO d'OPERA – POST OPERAM**
2	Numero Condizione	**1**
3	Ambito di applicazione	Ambito di applicazione della condizione ambientale: - monitoraggio ambientale
4	Oggetto della condizione	La proposta di Piano di Monitoraggio Ambientale trasmesso dall'Ente proponente, come da ultimo riportato nell'elaborato PMA-REV01 "PMA – *Proposta di piano di monitoraggio ambientale*"_Febbraio 2026 dovrà essere integrato/modificato con la previsione delle seguenti ulteriori attività ed indicazioni: - monitoraggio in continuo dei livelli idrometrici e delle precipitazioni, per prevenire fenomeni di "alluvione lampo", mediante installazione di una stazione idro-meteorologica (ST-IDRO o similari), come prevista nella documentazione trasmessa; - monitoraggio dell'attuazione del programma di controllo periodico delle opere inerenti alle specifiche soluzioni tecniche e gestionali finalizzate a prevenire l'accumulo di materiale solido e l'eventuale occlusione dei punti di raccolta del sistema di drenaggio delle acque meteoriche, come richiamato nella documentazione trasmessa; - monitoraggio dell'efficacia degli interventi di ripristino ambientale delle aree di cantiere, delle aree di deposito temporaneo di materiali di qualsivoglia natura e della viabilità di cantiere, nonché dell'attecchimento delle essenze vegetali impiegate nella realizzazione di gabbionate rinverdite, palificate vive e viminate vive di protezione spondale e della riuscita degli interventi di idrosemina; l'attività dovrà prevedere la produzione di documentazione fotografica dello stato dei luoghi ex ante e della situazione rilevata in corso d'opera (durante la presenza del cantiere) e post operam (dopo un anno e dopo due anni dalla conclusione dei lavori), comprensiva anche di riprese video dall'alto, di adeguato dettaglio, realizzate con impiego di drone; - incremento della frequenza delle previste attività di misurazione della torbidità, di verifica di alterazioni idrauliche e di esecuzione di misurazioni fonometriche (prevedendo una cadenza temporale pari ad una volta a settimana nel corso delle lavorazioni). I risultati delle attività di monitoraggio, da condurre in attuazione di quanto previsto nel richiamato elaborato PMA-REV01 "PMA – *Proposta di piano di monitoraggio ambientale*"_Febbraio 2026, trasmesso dall'Ente proponente, integrato con le attività sopra indicate, dovranno essere oggetto di specifica relazione (corredata di adeguata documentazione a supporto) che dovrà essere trasmessa allo scrivente Ufficio Speciale 306.00.00 "*Valutazioni Ambientali*" della Regione Campania, con frequenza coerente con le fasi di attuazione delle attività previste. Nelle dette relazioni dovranno essere indicate anche le misure correttive adottate dall'Ente proponente in caso di rilevamento di fenomeni inattesi e suscettibili di poter determinare significativi impatti ambientali.

fonte: http://burc.regione.campania.it

5	Termine per l'avvio della Verifica di Ottemperanza	ANTE-OPERAM - CORSO d'OPERA – POST OPERAM
6	Soggetto di cui all'art. 28 comma 2 del Dlgs 152/2006 individuato per la verifica di ottemperanza	U.S. 306.00.00 "*Valutazioni Ambientali*" della Regione Campania

Napoli, 10 aprile 2026

Gli istruttori:

dott. geol. Francesca De Rienzo

dott. Sergio Scalfati

fonte: http://burc.regione.campania.it

Giunta Regionale della Campania

DECRETO DIRIGENZIALE

DIRETTORE GENERALE/ DIRIGENTE UFFICIO/STRUTTURA	**Maria SOMMA**
DIRIGENTE SETTORE	**Rosa Maria SCIOTTO**
DIRIGENTE UOS	**Giuseppe FUCCI**

DECRETO N°	DEL	DIREZ. GENERALE / UFFICIO / STRUTT.	SETTORE	UOS
296	**27/04/2026**	**307**	**00**	**00**

Oggetto:

PR CAMPANIA FSE+ 2021-2027. Decreto n. 153/2025 Avviso "INCENTIVI ALL'ASSUNZIONE IN FAVORE DELLE IMPRESE". I finestra - Esclusioni – Quattordicesimo elenco - Rettifica decreto n. 3/2026.

IL DIRIGENTE

PREMESSO che

a. il Regolamento (UE) n. 1057 del 24 giugno 2021 del Parlamento europeo e del Consiglio istituisce il Fondo sociale europeo Plus (FSE+) e abroga il Regolamento (UE) n. 1296/2013;
b. il Regolamento (UE) n. 1060 del 24 giugno 2021 il Parlamento europeo e il Consiglio detta le disposizioni comuni al Fondo europeo di sviluppo regionale, al Fondo sociale europeo Plus, al Fondo di coesione, al Fondo per una transizione giusta, al Fondo europeo per gli affari marittimi, la pesca e l'acquacoltura, nonché le regole finanziarie applicabili ai Fondi elencati ed al Fondo Asilo, migrazione e integrazione, al Fondo Sicurezza interna e allo Strumento di sostegno finanziario per la gestione delle frontiere e la politica dei visti;
c. con Decisione n. C(2022)6831 del 20 settembre 2022 la Commissione europea ha approvato il testo definitivo del Programma Regionale "PR Campania FSE+ 2021- 2027" per il sostegno del Fondo sociale europeo plus nell'ambito dell'obiettivo "Investimenti a favore della crescita e dell'occupazione" per la Regione Campania in Italia "CCI 2021IT05SFPR003";
d. con Deliberazione n. 494 del 27/09/2022, la Giunta regionale ha preso atto dell'approvazione da parte della Commissione Europea, con Decisione n. C(2022)6831 del 20 settembre 2022, del testo definitivo del PR Campania FSE+ 2021-2027;
e. con Deliberazione della Giunta Regionale n. 374 del 29/06/2023, è stato approvato il Sistema di gestione e controllo (SI.GE.CO.) del PR Campania FSE+ 2021-2027;
f. con Decreto Dirigenziale n. 346 del 30/12/2025 l'Autorità di Gestione ha approvato l'aggiornamento del SI.GE.CO. del PR Campania FSE+ 2021/2027, del Manuale delle procedure di gestione, delle Linee Guida per i beneficiari, del Manuale dei Controlli di I livello e della Metodologia dell'analisi del rischio;

PREMESSO altresì che

a. il PR Campania FSE+ 2021-2027, nell'ambito della strategia complessiva individua, tra le principali sfide da affrontare, quella del sostegno all'occupazione, anche giovanile e femminile, da incentivare per favorire, tra l'altro, maggiore stabilità e lotta al sommerso;
b. a tal fine, nelle Priorità Occupazione e Occupazione Giovanile, Obiettivo specifico: ESO 4.1. "Migliorare l'accesso all'occupazione e le misure di attivazione per tutte le persone in cerca di lavoro, in particolare i giovani, soprattutto attraverso l'attuazione della garanzia per i giovani, i disoccupati di lungo periodo e i gruppi svantaggiati nel mercato del lavoro, nonché delle persone inattive, anche mediante la promozione del lavoro autonomo e dell'economia sociale", sono contemplate le seguenti tipologie di azione attivabili a sostegno dell'occupazione:
    - ✓ 1.a.2: incentivi all'assunzione e alla stabilizzazione, da modulare anche in relazione alle caratteristiche dei destinatari, favorendo quelli più svantaggiati per genere, per età, condizioni fisiche e condizione sul mercato del lavoro;
    - ✓ 4.a.7: incentivi alle assunzioni, per i datori di lavoro che assumono giovani;
c. con la Deliberazione di Giunta regionale n. 284 del 21-05-2025 sono state programmate, a valere sul PR CAMPANIA FSE+ 2021/2027, risorse pari a € 50.000.000,00 di cui:
    - ✓ € 21.571.428,57 a valere sulla Priorità Occupazione Obiettivo Specifico ESO 4.1 azione 1.a.2.
    - ✓ € 28.428.571,43 a valere sulla Priorità Occupazione Giovanile Obiettivo Specifico ESO 4.1 azione 4.a.7

    destinate per le nuove assunzioni dei disoccupati compresi quelli di lunga durata e degli inoccupati e dei giovani di età compresa tra i 18 anni e i 35 anni, attraverso l'erogazione di incentivi, in *de minimis*, agli operatori economici della regione Campania;
d. con la citata deliberazione è stato demandato all'Ufficio Speciale - Autorità Di Gestione Fondo Sociale Europeo–Autorità Responsabile Piano per lo Sviluppo e la Coesione, già Direzione Generale Autorità di Gestione FSE e FSC, in raccordo con la Direzione Generale Lavoro e Formazione Professionale, già Direzione Generale per l'Istruzione, la Formazione, il Lavoro e

le Politiche Giovanili, l'adozione degli atti consequenziali all'attuazione del medesimo provvedimento;

e. tale misura risulta coerente con le Priorità, l'Obiettivo Specifico e le azioni dianzi richiamate sulle quali si intendono programmare le risorse, nonché con i criteri di selezione delle operazioni approvati dal Comitato di Sorveglianza del PR Campania FSE+ 2021-2027 nella seduta del 24 gennaio 2023 di cui l'Autorità di Gestione ha preso atto con il Decreto Dirigenziale n. 15 del 13/02/23;

CONSIDERATO CHE

a. con decreto dirigenziale n. 153 del 12 giugno 2025, pubblicato sul BURC n. 43 del 23 giugno 2025, al fine di attuare l'indirizzo formulato dalla Giunta regionale con la deliberazione n. 284/2025 è stato approvato l'avviso pubblico per la concessione di incentivi all'assunzione in favore degli operatori economici;
b. alla prima finestra temporale risultano presentate n. 3.003 domande di incentivo riferite complessivamente a n. 5.185 lavoratori;
c. con verbale prot n. 532745 del 15/10/2025 sono state definite le modalità operative per condurre in maniera efficiente l'istruttoria, per gruppi di istanze, anche in relazione agli strumenti informatici da impiegare per le verifiche dei requisiti; in particolare per quanto concerne la sussistenza dei requisiti riferiti al rapporto di lavoro e ai dipendenti, viene consultata, per il tramite della competente DG Lavoro e Formazione Professionale ed in raccordo con la stessa, la piattaforma CO Unilav; data la numerosità delle istanze pervenute, al fine di assicurare la fruizione del beneficio alle imprese per le quali risulta scaduto il periodo minimo di mantenimento e a quelle che hanno chiesto l'erogazione in anticipazione, l'istruttoria sarà condotta prioritariamente per le fattispecie appena citate e l'eventuale esclusione dal beneficio verrà disposta, per evidente economia procedimentale, anche qualora venga verificato il mancato possesso di un solo requisito ostativo considerato "assorbente"*;*

DATO ATTO che

a. in attuazione della L.R. n. 6 del 15/05/2024 avente ad oggetto la riorganizzazione degli uffici regionali, con D.G.R. n. 408 del 31/07/2024 è stata approvata la nuova articolazione amministrativa della Giunta regionale che, a partire dal 11/09/2025, ha comportato il trasferimento delle competenze dalla soppressa Direzione Generale "Autorità di Gestione Fondo Sociale Europeo e Fondo per lo Sviluppo e Coesione" all'Ufficio Speciale *"Autorità di Gestione Fondo Sociale Europeo - Autorità Responsabile Piano per lo Sviluppo e la Coesione";*
b. risultano acquisite agli atti le dichiarazioni relative all'assenza di conflitti di interesse rese dai dirigenti e dai funzionari del gruppo di lavoro di cui al verbale prot. n. 532745 del 15/10/2025;

RITENUTO, pertanto, di

a. dover approvare - in esito all'istruttoria condotta sulle istanze afferenti alla prima finestra temporale dell'avviso ex decreto dirigenziale n. 153/2025 – il quattordicesimo elenco delle domande escluse con la relativa motivazione, di cui all'Allegato A) che costituisce parte integrante e sostanziale del presente atto;
b. di dover disporre, per l'effetto, la rettifica del decreto n. 3/2026 di ammissione provvisoria per le istanze di cui all'Allegato A);
c. dover disporre che il presente provvedimento sia pubblicato sul BURC con valore di notifica per gli interessati e, in coerenza con l'art. 12 del citato avviso, sui siti istituzionali www.regione.campania.it e www.fse.regione.campania.it.

VISTA la normativa e gli atti citati in premessa al presente atto e che qui si intendono integralmente richiamati

Alla stregua dell'istruttoria compiuta dal team di riferimento e dal Dirigente della UOS 307.02.01 nonché della dichiarazione di regolarità resa dal Dirigente del Settore 307.02.00 con la sottoscrizione del presente atto,

DECRETA

per le motivazioni ed i riferimenti espressi in narrativa, che qui si intendono integralmente riportati, di:

1. approvare - in esito all'istruttoria condotta sulle istanze afferenti alla prima finestra temporale dell'avviso ex decreto dirigenziale n. 153/2025 – il quattordicesimo elenco delle domande escluse con la relativa motivazione, di cui all'Allegato A) che costituisce parte integrante e sostanziale del presente atto;
2. di disporre, per l'effetto, la rettifica del decreto n. 3/2026 di ammissione provvisoria per le istanze di cui all'Allegato A);
3. disporre che il presente provvedimento sia pubblicato sul BURC con valore di notifica per gli interessati e, in coerenza con l'art. 12 del citato avviso, sui siti istituzionali www.regione.campania.it e www.fse.regione.campania.it;
4. di trasmettere il presente provvedimento al Capo di Gabinetto del Presidente, alla Direzione Generale Lavoro e Formazione Professionale, alla Segreteria di Giunta per la registrazione e agli uffici preposti per la pubblicazione sul Bollettino ufficiale della Regione Campania (B.U.R.C.).

Maria SOMMA
Firmato digitalmente ai sensi del CAD e normativa connessa

MISURE DI SOSTEGNO ALL'OCCUPAZIONE ANCHE GIOVANILE: "AVVISO PUBBLICO PER LA CONCESSIONE DI INCENTIVI ALL'ASSUNZIONE IN FAVORE DELLE IMPRESE" emanato in attuazione del PR CAMPANIA FSE+ 2021/2027 - Priorita' 1 Occupazione - Obiettivo Specifico ESO 4.1 - Azione 1.a.2 - Priorità 4 Occupazione Giovanile ESO 4.1 - Azione 4.a.7

ALLEGATO A - Rettifica DD 3 del 15/1/2026

ID istanza	Motivazione
3188	Violazione art. 6 comma 5: il dipendente per il quale è stato richiesto l'incentivo risulta coniuge o parente entro il primo grado con il datore di lavoro ovvero con l'amministratore e/o il socio e/o altri soggetti con potere di rappresentanza in caso di società
3435	Violazione art. 6 comma 5: il dipendente per il quale è stato richiesto l'incentivo risulta coniuge o parente entro il primo grado con il datore di lavoro ovvero con l'amministratore e/o il socio e/o altri soggetti con potere di rappresentanza in caso di società
3965	Violazione art. 6 comma 5: il dipendente per il quale è stato richiesto l'incentivo risulta coniuge o parente entro il primo grado con il datore di lavoro ovvero con l'amministratore e/o il socio e/o altri soggetti con potere di rappresentanza in caso di società
4545	Violazione art. 6 comma 5: il dipendente per il quale è stato richiesto l'incentivo risulta coniuge o parente entro il primo grado con il datore di lavoro ovvero con l'amministratore e/o il socio e/o altri soggetti con potere di rappresentanza in caso di società
4613	Violazione art. 6 comma 5: il dipendente per il quale è stato richiesto l'incentivo risulta coniuge o parente entro il primo grado con il datore di lavoro ovvero con l'amministratore e/o il socio e/o altri soggetti con potere di rappresentanza in caso di società

fonte: http://burc.regione.campania.it

Giunta Regionale della Campania

DECRETO DIRIGENZIALE

DIRETTORE GENERALE/ DIRIGENTE UFFICIO/STRUTTURA	**Sergio NEGRO**
DIRIGENTE SETTORE	**Roberta ESPOSITO**
DIRIGENTE UOS	

DECRETO N°	DEL	DIREZ. GENERALE / UFFICIO / STRUTT.	SETTORE	UOS
75	**24/04/2026**	**308**	**00**	**00**

Oggetto:

PR FESR 2021-2027. Approvazione, ai sensi dell'art. 53 (2) del Regolamento (UE) 1060/2021, della "Metodologia per la definizione di OSC, ai sensi dell'art. 53 par. 3 del Regolamento (UE)1060/2021 (RDC), per operazioni, di importo non superiore a 200.000 euro, afferenti alla valutazione della sicurezza sismica di edifici pubblici adibiti ad uso scolastico"

IL DIRIGENTE

PREMESSO che

a. con il Regolamento (UE) n. 1060 del 24 giugno 2021 (RDC) il Parlamento europeo e il Consiglio hanno approvato le disposizioni comuni al Fondo europeo di sviluppo regionale, al Fondo sociale europeo Plus, al Fondo di coesione, al Fondo per una transizione giusta, al Fondo europeo per gli affari marittimi, la pesca e l'acquacoltura, nonché le regole finanziarie applicabili ai Fondi elencati ed al Fondo Asilo, migrazione e integrazione, al Fondo Sicurezza interna e allo Strumento di sostegno finanziario per la gestione delle frontiere e la politica dei visti;
b. con il Regolamento (UE) 2021/1058 del 24 giugno 2021, relativo al Fondo europeo di sviluppo regionale e al Fondo di coesione, il Parlamento Europeo e Consiglio dell'Unione Europea hanno definito, tra l'altro, gli obiettivi specifici e l'ambito d'intervento del Fondo europeo di sviluppo regionale (FESR) per quanto riguarda l'obiettivo «Investimenti a favore dell'occupazione e della crescita» e l'obiettivo «Cooperazione territoriale europea» (Interreg) di cui all'articolo 5, paragrafo 2, del regolamento (UE) 2021/1060;
c. con il Regolamento (UE) n. 1407/2013 del 18 dicembre 2013, e, in ultimo, con il Regolamento (UE) 2831/2023 del 13 dicembre 2023, la Commissione Europea si è espressa in merito all'applicazione degli articoli 107 e 108 del trattato sul funzionamento dell'Unione europea agli aiuti «de minimis»;
d. con la Comunicazione (2021/C 200/01) del 27 maggio 2021, recante «Orientamenti sull'uso delle opzioni semplificate in materia di costi nell'ambito dei fondi strutturali e di investimento europei (fondi SIE)», e con la successiva Comunicazione C/2024/7467 del 20 dicembre 2024, recante «Orientamenti sull'uso delle opzioni semplificate in materia di costi nell'ambito dei fondi disciplinati dal regolamento (UE) 2021/1060 (regolamento recante disposizioni comuni)», la Commissione Europea ha fornito gli orientamenti in materia di opzioni semplificate di costo;
e. con la Decisione di esecuzione C(2022) 4787 final del 15 luglio 2022 la Commissione Europea ha approvato l'Accordo di partenariato relativo al ciclo di programmazione 2021-2027, firmato e adottato in data 19 luglio 2022;
f. con la Deliberazione n. 497 del 3 ottobre 2022, aggiornato con DGR n. 13/2024, la Giunta Regionale ha approvato il Piano di Rigenerazione Amministrativa della Regione Campania che definisce le azioni di rafforzamento (interventi e strumenti) della capacità amministrativa ed istituzionale utili al conseguimento degli obiettivi di rafforzamento amministrativo di tutti i soggetti coinvolti nell'attuazione del Programma;
g. con la Decisione C (2022) 7879 del 26 ottobre 2022, di cui si è preso atto con la Delibera di Giunta Regionale n. 559 del 03 novembre 2022, la Commissione Europea ha approvato il PR Campania FESR 2021/2027;
h. con la Deliberazione n. 700 del 20 dicembre 2022 la Giunta regionale ha istituito il Comitato di sorveglianza del PR Campania FESR 2021/2027;
i. con il Decreto del Presidente della Giunta Regionale n. 60 del 6 giugno 2023 e ss.mm.ii sono stati individuati, quali Responsabili di Obiettivo Specifico (ROS) del PR FESR Campania 2021/2027, i Dirigenti *pro tempore* incardinati nelle Direzioni Generali, negli Uffici Speciali e nelle Strutture di missione dell'Amministrazione regionale;
j. con la Deliberazione n. 374 del 29 giugno 2023 la Giunta Regionale ha approvato il Documento "Sistema di Gestione e Controllo del PR FESR 21/27" (Si.Ge.Co.), redatto in conformità alle disposizioni di cui agli articoli da 72 a 75, 81 e 82 del Reg. (UE) n. 1060/202, demandando all'Autorità di Gestione l'approvazione, con successivi atti monocratici, di eventuali modifiche ed integrazioni non sostanziali al documento medesimo;

k. con la Decisione di esecuzione C (2024) 6748 final del 26 settembre 2024, di cui si è preso atto con la Delibera di Giunta Regionale n. 527 dell'11 ottobre 2024, la Commissione Europea ha approvato il PR Campania FESR 2021/2027, nel testo modificato che recepisce l'introduzione della nuova priorità 1bis "STEP", con la conseguente rimodulazione finanziaria delle Priorità 1, 3 e 4;
l. con i Decreti Dirigenziali dell'AdG FESR n. 49 del 22/03/2024, n. 12 del 21/01/2025 e n. 64 del 13/03/2025, sono state approvate le più recenti modifiche rispettivamente al Si.Ge.Co., al Manuale per l'attuazione del PR Campania FESR 2021-2027 e al Manuale dei controlli di I livello;
m. con la Decisione C (2025) 8398 final del 15/12/2025, di cui si è preso atto con la Delibera di Giunta Regionale n. 16 del 29/01/2026, la Commissione Europea ha approvato la proposta di revisione di metà periodo del PR Campania FESR 2021/2027, presentata il 14 ottobre 2025, che prevede l'introduzione di quattro nuove priorità e la corrispondente riassegnazione finanziaria delle risorse del FESR;
n. con Decreto Dirigenziale n. 66 del 10/04/2026 l'Autorità di Gestione ha preso atto del documento "Metodologia e criteri di selezione delle operazioni", Versione 3 (Marzo 2026), approvato dal Comitato di sorveglianza del PR FESR Campania 2021-2027 mediante procedura di consultazione scritta avviata con nota prot. n. 0171254/2026 del 02/03/2026 e conclusasi con nota prot. n. 0278845/2026 del 18/03/2026;

PREMESSO, in particolare, che

a. il Regolamento (UE) 1060/2021 - Regolamento Disposizioni Comuni 2021-2027 (di seguito anche RDC), nell'ambito della Sezione "Forme di Sovvenzioni" disciplina, agli articoli da 53 a 56, tra l'altro, l'applicazione dei costi semplificati nella programmazione 2021-2027;
b. nello specifico, all'art. 53 comma 2 sancisce l'obbligatorietà della relativa applicazione quando il costo totale di un'operazione non supera 200 000 EUR, stabilendo che il contributo fornito al beneficiario dal FESR assume la forma di costi unitari, somme forfettarie o tassi forfettari, ad eccezione delle operazioni il cui sostegno configura un aiuto di Stato;
c. al comma 3, il medesimo art. 53 prevede che gli importi delle forme di sovvenzioni sopra citate, possano essere, tra l'altro, stabiliti secondo un metodo di calcolo giusto, equo e verificabile, basato su dati statistici, altre informazioni obiettive o valutazioni di esperti ovvero su dati storici verificati dei singoli beneficiari;
d. ai sensi dell'art. 73, comma 3, del RDC, l'Autorità di Gestione garantisce che il beneficiario riceva un documento che specifica tutte le condizioni per il sostegno a ciascuna operazione, comprese le prescrizioni specifiche riguardanti i prodotti o servizi da fornire, il piano di finanziamento, il termine di esecuzione e, se del caso, il metodo da applicare per determinare i costi dell'operazione e le condizioni di erogazione del sostegno;
e. il Sistema di Gestione e Controllo (Si.Ge.Co.) del PR Campania FESR 2021-2027, Versione 22 - Marzo 2024, al paragrafo 2.1.2.10, dispone che l'AdG assuma ogni iniziativa utile al più ampio uso delle Opzioni Semplificate di Costo (OSC) e che il processo di definizione e adozione delle stesse sia puntualmente descritto nel Manuale di Attuazione;
f. il Manuale di Attuazione del PR Campania FESR 2021-2027, Versione 3 - Gennaio 2025, al paragrafo 6.6, disciplina il ricorso alle OSC prevedendo che, per le sovvenzioni che richiedono l'adozione di apposita metodologia, il ROS fornisca all'AdG il set di dati utili alla sua definizione o adozione;
g. il medesimo paragrafo 6.6 del Manuale di Attuazione stabilisce che l'AdG approvi la metodologia con proprio decreto, in esito ai confronti con le Strutture di Primo Livello (SPL) interessate atti ad approfondire ogni elemento utile allo sviluppo del metodo, sentiti i controlli di primo livello circa la

completezza del metodo proposto e consultata l'Autorità di Audit (AdA) per le valutazioni preventive di competenza;

ATTESO CHE

a. con deliberazione n. 452 del 04.08.2022, la Giunta Regionale ha approvato gli indirizzi per la programmazione del parco progetti "Scuola Viva in cantiere", finalizzato alla messa in sicurezza e riqualificazione del patrimonio edilizio scolastico regionale;
b. con Decreto Dirigenziale n. 1191 del 30/10/2024 della Direzione Generale per l'Istruzione, la Formazione, il Lavoro e le Politiche Giovanili, è stato approvato l'«Avviso pubblico per il finanziamento in favore degli enti locali della valutazione della sicurezza degli edifici scolastici secondo le NTC vigenti», a valere sulle risorse programmate, con la deliberazione n. 327 del 07.06.2023, sull'Obiettivo Specifico 2.4, Azione 2.4.2 del PR Campania FESR 2021-2027;
c. le suddette valutazioni della sicurezza degli edifici scolastici si configurano, di norma, quali operazioni il cui costo totale non supera 200.000 euro, ricorrendo, pertanto, nel caso di specie, l'obbligatorietà dell'adozione di costi semplificati ai sensi del comma 2 dell'art.53 del Reg (UE) 1060/2021;

ATTESO, altresì, che

a. con legge regionale 15 maggio 2024, n.6, pubblicata sul BURC n. 38 del 15 maggio 2024, avente ad oggetto "Ordinamento e organizzazione degli uffici della Giunta regionale", è stato approvato il nuovo modello di organizzazione degli uffici regionali e rinviata a successiva deliberazione di Giunta la definizione delle attività e l'organizzazione in Settori e Unità operative dirigenziali semplici delle strutture amministrative apicali;
b. con DGR n. 408 del 31/07/2024 è stata approvata l'articolazione in Settori e Unità operative dirigenziali semplici delle strutture amministrative apicali, individuando denominazioni e competenze degli Uffici ordinamentali della Giunta regionale e precisando che le funzioni eventualmente non declinate in modo espresso s'intendono ricomprese nella responsabilità gestionale delle strutture amministrative apicali competenti *ratione materiae*;
c. a seguito delle suddette modifiche ordinamentali, la competenza in tema di "Edilizia Scolastica", già in capo alla Direzione Generale per l'Istruzione, la Formazione, il Lavoro e le Politiche Giovanili, risulta attribuita all'Ufficio Speciale Opere Pubbliche e Interventi Strategici;

CONSIDERATO, altresì, che

a. con nota PG/2025/0262886 del 26/05/2025, la Direzione Generale per l'Istruzione, la Formazione, il Lavoro e le Politiche Giovanili, per il tramite del dirigente della U.O.D. 50.11.09 - Edilizia Scolastica, ha chiesto, in relazione all'Avviso approvato con Decreto Dirigenziale n. 1191 del 30/10/2024, l'avvio dello sviluppo di una metodologia OSC per il finanziamento delle valutazioni della sicurezza degli edifici scolastici secondo le NTC vigenti;
b. l'Autorità di Gestione, con nota PG/2025/0278742 del 04/06/2025, ha rappresentato gli esiti di una prima analisi istruttoria finalizzata alla definizione di una metodologia di Opzione semplificata in materia di costi basata su unità di costo standard (UCS), ai sensi dell'art. 53 del Reg. (UE) 1060/2021, manifestando la disponibilità a condividere le risultanze di tale analisi e fornire chiarimenti sulla raccolta delle informazioni in un incontro dedicato;
c. a seguito della predetta interlocuzione, e fino all'entrata a regime del nuovo ordinamento organizzativo, sono intercorsi con la Struttura allora competente ulteriori scambi informativi e

istruttori, anche per le vie brevi, finalizzati alla condivisione di alcuni elementi tecnici e dei dati *medio tempore* disponibili utili allo sviluppo della proposta di OSC;

d. a seguito dell'entrata in vigore del nuovo ordinamento, in riscontro alla nota AdG FESR protocollo n.0519764/2025 del 10/10/2025, l'Ufficio Speciale Opere Pubbliche e Interventi Strategici ha trasmesso i dati relativi agli interventi selezionati mediante gli avvisi pubblici approvati con Decreti Dirigenziali n. 492 del 30/09/2022 e n. 1133 del 17/10/2023 della Direzione Generale per l'Istruzione, la Formazione, il Lavoro e le Politiche Giovanili, analoghi a quelli afferenti all'avviso di cui al Decreto Dirigenziale n. 1191 del 30/10/2024;
e. il quadro tecnico-normativo di riferimento per l'esecuzione delle verifiche di sicurezza sismica e per la stima dei relativi costi è costituito dall'Ordinanza del Presidente del Consiglio dei Ministri (OPCM) n. 3274 del 20 marzo 2003, nonché dalle vigenti Norme Tecniche per le Costruzioni (NTC) di cui al DM 17/01/2018 e, specificamente per quanto concerne i criteri di finanziamento, dall'OPCM n. 3362 del 2 aprile 2004;
f. l'analisi storica esperita dall'AdG in uno con le Strutture di riferimento, in combinazione con la disponibilità di un dato oggettivo riconoscibile nelle parametrizzazioni di cui alla richiamata OPCM 3362/2004, ha condotto all'individuazione, mediante strumenti di analisi statistica, di opportune unità di costo standard da applicare alle fattispecie di finanziamento delle valutazioni della sicurezza degli edifici pubblici adibiti ad uso scolastico in ragione del parametro fisico dei metri cubi (m^3) della struttura da verificare;

RILEVATO pertanto che

a. l'AdG FESR, per il tramite del Settore competente, con il supporto di un Gruppo di Lavoro interno e in raccordo con gli Uffici del ROS, all'esito di un percorso istruttorio che ha comportato altresì specifici momenti di confronto con l'Autorità di Audit e con la Struttura deputata ai Controlli di I Livello, ha sviluppato la metodologia recante "Metodologia per la definizione di OSC, ai sensi dell'art. 53, par. 3, del Regolamento (UE) 2021/1060 (RDC), per operazioni di importo non superiore a euro 200.000, afferenti alla valutazione della sicurezza sismica di edifici pubblici adibiti ad uso scolastico", in conformità all'art. 53, par. 3, lett. a), del Regolamento (UE) 2021/1060, sulla base di un metodo di calcolo fondato su dati storici certificabili desunti dall'attuazione di precedenti procedure regionali relative a prestazioni di natura analoga;
b. l'analisi statistica condotta ha permesso di individuare nel metro cubo (m^3) dell'edificio oggetto di verifica l'unità di misura più idonea a riflettere la complessità delle indagini necessarie, definendo una struttura tariffaria articolata in cinque scaglioni volumetrici per garantire la massima aderenza ai costi reali delle operazioni;
c. per assicurare la correttezza dei valori nel tempo, la metodologia assume come riferimento le tariffe base dell'anno 2004 (derivate dai parametri di cui all'OPCM 3362/2004), prevedendo la loro attualizzazione mediante l'applicazione dei coefficienti di rivalutazione ISTAT FOI riferiti al mese/anno di pubblicazione della procedura di finanziamento;
d. l'importo della sovvenzione, determinato in ragione del costo unitario standard (UCS) attualizzato e della volumetria certificata, è da intendersi onnicomprensivo e non soggetto a modifiche in sede di aggiudicazione o esecuzione;
e. la condizione per l'erogazione del rimborso è chiaramente identificata nel completamento della valutazione della sicurezza sismica (livello di conoscenza minimo LC2 ai sensi delle NTC 2018), attestata da Delibera di Giunta Comunale e dalla documentata implementazione dei dati sulla piattaforma regionale ARES;

f. la metodologia, accompagnata da un file contenente l'analisi dei dati e da un'apposita nota metodologica esplicativa degli aspetti tecnici del calcolo sottostante alla determinazione delle UCS, è stata inviata agli uffici del ROS in versione definitiva con nota protocollo n. 0363070/2026 del 15/04/2026;
g. n ottemperanza a quanto previsto dal paragrafo 6.6 del Manuale di Attuazione, la metodologia, nella sua versione definitiva, unitamente alla nota metodologica e al file contenente l'analisi dei dati, è stata trasmessa, anche all'esito delle interlocuzioni svolte e dei chiarimenti e delle integrazioni richiesti e forniti sull'impianto tecnico proposto, alla UOS Controlli di I Livello - Attività antifrode (308 02 02) con nota protocollo n. 0363271/2026 del 15/04/2026 e al Settore Autonomo Autorità di Audit (401 01 00) con nota protocollo n. 0363999/2026 del 15/04/2026;
h. in data 17/04/2026, con nota protocollo n.0371118/2026, l'AdA ha rilasciato il verbale inerente alle risultanze delle verifiche di competenza, valutando positivamente la metodologia;
i. con comunicazione del 23/04/2026, la UOS Controlli di I Livello - Attività antifrode ha espresso il proprio riscontro favorevole in ordine alla coerenza della metodologia con il quadro regolamentare di riferimento e con i principi previsti dall'art. 53 del Reg. (UE) 2021/1060;

RITENUTO, pertanto

a. di dover approvare, ai sensi dell'art 53 (2) del Regolamento (UE) 1060/2021, la "Metodologia per la definizione di OSC, ai sensi dell'art. 53 par. 3 del Regolamento (UE)1060/2021 (RDC), per operazioni, di importo non superiore a 200.000 euro, afferenti alla valutazione della sicurezza sismica di edifici pubblici adibiti ad uso scolastico", che è allegata al presente decreto a formarne parte integrante e sostanziale;
b. di dover notificare il presente provvedimento all'Ufficio Speciale Opere Pubbliche e Interventi Strategici;
c. di dover demandare a quest'ultimo gli adempimenti a suo carico secondo le prescrizioni regolamentari e del Manuale di Attuazione, ivi compresa la necessità di assicurare che le condizioni di rimborso definite nella metodologia siano comunicate ai Beneficiari ed indicate nel documento che specifica le condizioni per il sostegno e che dettaglia, tra l'altro, la documentazione probatoria da presentare in sede di rendicontazione;
d. di dover precisare, altresì, che il rispetto della metodologia adottata, con riferimento alla determinazione dei costi e alla modalità di erogazione, non esime il ROS dallo svolgimento delle verifiche di competenza in ordine al rispetto della normativa applicabile alle operazioni finanziate;

Alla stregua dell'istruttoria compiuta dalle Strutture dell'U.S. "Autorità di Gestione Fondo Europeo di Sviluppo regionale" e delle risultanze e degli atti tutti richiamati nelle premesse

DECRETA

per le motivazioni espresse in narrativa e che qui si intendono integralmente riportate,

1. di approvare, ai sensi dell'art 53 (2) del Regolamento (UE) 1060/2021, la "Metodologia per la definizione di OSC, ai sensi dell'art. 53 par. 3 del Regolamento (UE)1060/2021 (RDC), per operazioni, di importo non superiore a 200.000 euro, afferenti alla valutazione della sicurezza sismica di edifici pubblici adibiti ad uso scolastico", che è allegata al presente decreto a formarne parte integrante e sostanziale;

2. di notificare il presente provvedimento all'Ufficio Speciale Opere Pubbliche e Interventi Strategici;
3. di demandare a quest'ultimo gli adempimenti a suo carico secondo le prescrizioni regolamentari e del Manuale di Attuazione, ivi compresa la necessità di assicurare che le condizioni di rimborso definite nella metodologia siano comunicate ai Beneficiari ed indicate nel documento che specifica le condizioni per il sostegno e che dettaglia, tra l'altro, la documentazione probatoria da presentare in sede di rendicontazione;
4. di precisare, altresì, che il rispetto della metodologia adottata, con riferimento alla determinazione dei costi e alla modalità di erogazione, non esime il ROS dallo svolgimento delle verifiche di competenza in ordine al rispetto della normativa applicabile alle operazioni finanziate;
5. di pubblicare il presente atto, ai sensi della L.R. n. 23 del 28/07/2017, nella sezione "Regione Casa di Vetro" del portale regionale e sul BURC;
6. di inviare il presente provvedimento:

- al Capo di Gabinetto;
- all'Autorità di Audit;
- all'Autorità con funzione contabile;
- ai Responsabili di Obiettivo Specifico del PR Campania FESR 2021-2027.
- ai Dirigenti della U.S. 308.00.00 "Autorità di Gestione Fondo Europeo di Sviluppo Regionale".

Sergio NEGRO
Firmato digitalmente ai sensi del CAD e normativa connessa

REGIONE CAMPANIA

Metodologia per la definizione di OSC, ai sensi dell'art. 53 par. 3 del Regolamento (UE)1060/2021 (RDC), per operazioni, di importo non superiore a 200.000 euro, afferenti alla valutazione della sicurezza sismica di edifici pubblici adibiti ad uso scolastico

COESIONE ITALIA 21-27 CAMPANIA

Cofinanziato dall'Unione europea

REPUBBLICA ITALIANA

fonte: http://burc.regione.campania.it

Metodologia per la definizione di OSC, ai sensi dell'art. 53 par. 3 del Regolamento (UE)1060/2021 (RDC), per operazioni, di importo non superiore a 200.000 euro, afferenti alla valutazione della sicurezza sismica di edifici pubblici adibiti ad uso scolastico

Sommario

I. INQUADRAMENTO NORMATIVO 3

II. PREMESSA 3

III. OPERAZIONI E TIPOLOGIE DI OSC 4

III.1 Tipologia di operazione interessata 4
III.2 Tipologia di OSC 4
III.3 Condizione che fa scattare il rimborso 4

IV. IL PROCESSO DI SVILUPPO DELLA METODOLOGIA 4

IV.1 Attività preparatoria: Analisi storica delle operazioni analoghe 5
IV.3 Interpretazione e analisi dei dati storici e statistici raccolti 7
IV.3.1 Determinazione diretta per le Fasce 1, 2 e 3 7
IV.3.2 Analisi predittiva per le Fasce 4 e 5 8

V. INDIVIDUAZIONE DELL'UCS E APPLICAZIONE DELLA METODOLOGIA 8

V.1 Procedura di calcolo per le Fasce 1, 2 e 3 8
V.2 Validazione statistica del modello 8
V.3 Determinazione predittiva per le Fasce 4 e 5 9
V.4 Quadro riepilogativo delle Unità di Costo Standard BASE ("UCS - BASE") 9

VI. TIPOLOGIE DI INTERVENTI AMMISSIBILI E DETERMINAZIONE DELL'IMPORTO DELLA SOVVENZIONE MEDIANTE APPLICAZIONE DELLE UCS ATTUALIZZATE 10

VII. PISTA DI CONTROLLO 13

VIII. ANALISI DEI RISCHI 14

IX. ADEGUAMENTO 14

fonte: http://burc.regione.campania.it

I. INQUADRAMENTO NORMATIVO

1. *Regolamento (UE) 2021/1060 del Parlamento europeo e del Consiglio del 24 giugno 2021 recante le disposizioni comuni applicabili al Fondo europeo di sviluppo regionale, al Fondo sociale europeo Plus, al Fondo di coesione, al Fondo per una transizione giusta, al Fondo europeo per gli affari marittimi, la pesca e l'acquacoltura, e le regole finanziarie applicabili a tali fondi e al Fondo Asilo, migrazione e integrazione, al Fondo Sicurezza interna e allo Strumento di sostegno finanziario per la gestione delle frontiere e la politica dei visti (Art. 53);*

2. *Comunicazione del 20 dicembre 2024, C/2024/7467 Orientamenti sull'uso delle opzioni semplificate in materia di costi nell'ambito dei fondi disciplinati dal regolamento (UE) 2021/1060 (c.d. Linee guida)*

L'art. 53 del Regolamento (UE) 2021/1060 (RDC) prevede che il contributo corrisposto al beneficiario possa assumere la forma di costi unitari, somme e tassi forfettari oltre che il ricorso al finanziamento non collegato ai costi.
L'art.53 stabilisce, al comma 2, che, per le operazioni di importo non superiore a 200.000 EUR, il contributo fornito al beneficiario dai Fondi SIE, tra cui il FESR, debba assumere la forma di costi unitari, importi o tassi forfettari, ad eccezione delle operazioni per le quali il sostegno costituisce aiuto di Stato. Non sono esclusi dall'applicabilità delle opzioni semplificate in materia di costi (OSC), diversamente dal precedente ciclo di programmazione, gli appalti pubblici, indi anche quelli il cui costo totale sia inferiore o uguale a 200.000 €.

Nel richiamare la più generale opportunità, evidenziata dai Regolamenti, dai lavori preparatori e dalle circolari che si sono susseguite, di favorire massimamente, attraverso lo sviluppo di Unità di Costo Standard (UCS) e l'utilizzo dei tassi forfettari *off the shelf*, la semplificazione delle procedure amministrative, riducendo, tra l'altro, in misura significativa il rischio di errori, si evidenzia la necessità – imprescindibile - di apprestare risposte operative per le casistiche in cui ricorre l'obbligatorietà di applicazione delle OSC.

In tale contesto si colloca la presente metodologia, che definisce le unità di costo standard applicabili alle operazioni di importo non superiore a 200.000 EUR relative alla valutazione della sicurezza statica e sismica di edifici pubblici adibiti a uso scolastico.

II. PREMESSA

Il presente documento espone la metodologia, definita sulla base dell'art. 53 par. 3 del Regolamento (UE)1060/2021 (RDC), che disciplina l'applicazione delle opzioni semplificate di costo alle procedure ed agli interventi inerenti al finanziamento in favore degli enti locali per la valutazione statica e sismica di edifici pubblici adibiti ad uso scolastico secondo le NTC vigenti.

Si precisa che per le casistiche di specie, non si sono rinvenuti casi, nell'ambito dell'esperienza regionale, di operazioni il cui costo complessivo sia superiore a 200.000 €.

Conformemente all'iter autorizzativo descritto nel Manuale di Attuazione del PR FESR Campania 2021-2027, l'Autorità di Gestione del Programma si è attivata in risposta alle specifiche necessità manifestate dalla Struttura di primo livello interessata e, in esito ai confronti con quest'ultima atti ad approfondire ogni elemento utile alla scelta e allo sviluppo della metodologia, sentiti i controlli di primo livello circa la completezza del metodo proposto e consultata l'ADA per le valutazioni preventive di competenza, ha elaborato la metodologia per la definizione di Opzioni Semplificate in materia di Costo, approvandola con proprio decreto.

In particolare, gli importi sono stabiliti, nel rispetto dell'art. 53 par. 3 lett. a. del Regolamento (UE) 2021/1060, secondo un metodo di calcolo giusto, equo e verificabile, basato su:

- dati statistici, altre informazioni obiettive o valutazioni di esperti;
- dati storici verificati dei singoli beneficiari.

fonte: http://burc.regione.campania.it

III. OPERAZIONI E TIPOLOGIE DI OSC

Si anticipano, in via preliminare e propedeutica allo sviluppo della metodologia, gli elementi essenziali dell'impianto di semplificazione adottato: la tipologia di operazione interessata, la tipologia di opzione semplificata in materia di costo e la condizione che fa scattare il rimborso.

III.1 Tipologia di operazione interessata

Operazioni il cui costo totale non supera i 200.000 euro, volte al finanziamento delle valutazioni della sicurezza statica e sismica di edifici pubblici adibiti ad uso scolastico, atte a consentire agli enti locali di dotarsi delle valutazioni della sicurezza necessarie per la consapevole programmazione/progettazione degli interventi di messa in sicurezza strutturale degli edifici scolastici.

III.2 Tipologia di OSC

L'opzione semplificata di costo individuata è costituita da **costi unitari**, ai sensi dell'art. 53, par. 1, lett. b), del Regolamento (UE) 2021/1060.
I costi unitari sono espressi in **euro per metro cubo (€/m^3)** e sono determinati secondo una struttura progressiva per scaglioni volumetrici, in coerenza con il parametro fisico assunto dalla metodologia e con la struttura tariffaria di riferimento richiamata nei successivi paragrafi.
L'importo calcolato mediante applicazione dei costi unitari standard copre, in maniera semplificata e omnicomprensiva, tutte le componenti di costo riconducibili alla prestazione oggetto di finanziamento.

III.3 Condizione che fa scattare il rimborso

La sovvenzione, determinata secondo la metodologia di cui ai successivi paragrafi mediante applicazione dei costi unitari al volume dell'edificio, è erogata al ricorrere delle condizioni di seguito indicate.
Pagamento intermedio: adozione della determina di aggiudicazione dell'affidamento del servizio relativo alla valutazione della sicurezza statica e sismica oggetto della sovvenzione.
Pagamento del saldo: approvazione, con Delibera della Giunta comunale, della valutazione della sicurezza statica e sismica dell'edificio pubblico adibito a uso scolastico oggetto della sovvenzione, comprensiva della scheda di sintesi da caricare su ARES.

IV. IL PROCESSO DI SVILUPPO DELLA METODOLOGIA

La presente analisi prende in considerazione interventi di valutazione della sicurezza sismica degli edifici scolastici che rispettano le specifiche tecniche di cui alle **Norme Tecniche per le Costruzioni (NTC 2018)** con particolare riferimento al cap. 8 **Costruzioni esistenti** fondamentale per l'adeguamento e il miglioramento sismico del patrimonio edilizio esistente. La valutazione della sicurezza cui si riferisce la presente analisi è sviluppata sulla base almeno del livello di conoscenza LC2 secondo la definizione delle NTC, relativo a tutti gli aspetti (geometria, organizzazione strutturale, dettagli costruttivi e materiali).
Il processo di sviluppo della metodologia ha seguito gli step di seguito rappresentati:

1. **Attività preparatorie**: ricerca esplorativa sulle misure analoghe; selezione della popolazione di riferimento e delle operazioni da cui ricavare i dati; analisi della normativa che disciplina l'attuazione della valutazione della sicurezza sismica degli edifici scolastici.
2. **Raccolta di dati storici** per cluster di progetti (fasce dimensionali), su interventi rilevanti a livello regionale.
3. **Raccolta di dati statistici** da utilizzare, se del caso, per normalizzare i dati storici.
4. **Sviluppo di modelli di analisi alternativi** da utilizzare nel caso di carenza di dati storici.
5. **Interpretazione e analisi dei dati storici e statistici** raccolti per identificare eventuali lacune, discrepanze e/o casi anomali e acquisire l'opinione di esperti per ovviare alla carenza dei dati.
6. **Individuazione dell'UCS e applicazione della metodologia** per garantire il corretto utilizzo di opzioni semplificate.
7. **Definizione della pista di controllo** per le OSC individuate.

fonte: http://burc.regione.campania.it

IV.1 Attività preparatoria: Analisi storica delle operazioni analoghe

L'analisi storica delle operazioni è stata condotta preliminarmente su **interventi analoghi** individuati attraverso il sistema di monitoraggio regionale (Sistema Unico Regionale Fondi - SURF) che raccoglie i dati procedurali, finanziari e fisici dei progetti ammessi a finanziamento a valere sui diversi programmi gestiti dalla Regione Campania.

L'analisi è partita dalla definizione della popolazione costituita dagli interventi "analoghi" a quelli oggetto della presente metodologia, accomunati dal medesimo oggetto, dal medesimo quadro normativo e da requisiti tecnici omogenei in ordine al contenuto della prestazione richiesta.

Essi risultano, in particolare, finanziati nell'ambito delle procedure di cui ai Decreti Dirigenziali n. 492/2021 e n. 1133/2023 di approvazione degli Avvisi pubblici "*per il finanziamento in favore degli Enti Locali della valutazione della sicurezza di edifici scolastici secondo le NTC vigenti*" della Direzione Generale per l'Istruzione, la Formazione, il Lavoro e le Politiche Giovanili *pro tempore* competente.

Tali dispositivi sono finalizzati al finanziamento delle valutazioni della sicurezza statica e sismica di edifici pubblici adibiti ad uso scolastico, con l'obiettivo principale di consentire agli enti locali di dotarsi delle valutazioni della sicurezza necessarie per la consapevole programmazione/progettazione degli interventi di messa in sicurezza strutturale degli edifici scolastici, da redigersi nel rispetto delle vigenti Norme Tecniche per le Costruzioni (NTC), fermo il quadro normativo di riferimento avviato, in materia di verifiche sismiche, anche dall'Ordinanza del Presidente del Consiglio dei Ministri n. 3274/2003.

Il menzionato obbligo normativo è stato confermato e rafforzato, per le zone 1 e 2 ad alta e media sismicità, dall'art. 20-bis del D.L. n. 8 del 09/02/2017 titolato "Interventi urgenti per le verifiche di vulnerabilità sismica degli edifici scolastici".

Le citate valutazioni consistono in un procedimento articolato che, sulla scorta dell'analisi storico-critica dell'edificio, della caratterizzazione geologica e geotecnica del sottosuolo, della caratterizzazione meccanica dei materiali, del rilievo della geometria delle membrature resistenti e delle reali armature presenti, sviluppa la modellazione e l'analisi della struttura. Tale processo è teso a quantificare la prestazione sismica espressa sinteticamente con il cd. indice di rischio sismico, calcolato come rapporto numerico tra l'accelerazione al suolo che è capace di sopportare l'edifico esistente e quella che dovrebbe, invece, sopportare un nuovo edificio da edificare nello stesso sito.

Le valutazioni della sicurezza costituiscono, pertanto, uno strumento fondamentale sia ai fini della conoscenza del livello di sicurezza del corposo e vetusto patrimonio regionale, sia per la corretta valutazione della soluzione progettuale da proporre per la messa in sicurezza degli immobili.

Come anticipato, gli Avvisi citati prevedevano che la valutazione della sicurezza fosse redatta nel pieno rispetto del cap. 8 delle vigenti norme tecniche per le costruzioni (NTC) di cui al DM 17/01/2018 e relativa Circolare esplicativa n. 7/2019 del Consiglio superiore dei lavori pubblici. Tale valutazione comprende tutti i necessari elaborati, ivi inclusi quelli attinenti al rilievo degli edifici, alla caratterizzazione dei materiali e del sottosuolo, alla relazione geologica, alla modellazione ed analisi dell'edificio, alla determinazione degli indicatori di adeguatezza statica e sismica.

La valutazione della sicurezza per i progetti indagati è stata sviluppata sulla base almeno del livello di conoscenza LC2 secondo la definizione delle NTC, relativo a tutti gli aspetti (geometria, organizzazione strutturale, dettagli costruttivi e materiali), oltre alla verifica allo Stato Limite di salvaguardia della Vita (SLV) e, se del caso, allo Stato Limite di Collasso (SLC). Per i progetti indagati è stata eseguita anche la verifica allo Stato Limite di Danno (SLD).

Ciò premesso, dunque, con riguardo al contesto normativo e alle specifiche tecniche di rilievo, ai fini dello sviluppo della presente metodologia, l'AdG ha selezionato e analizzato i soli progetti **conclusi**, ovvero che risultano aver già registrato una liquidazione a saldo. La popolazione è costituita da **146 progetti**.

L'analisi storica dei progetti ha tenuto conto dell'evoluzione finanziaria del finanziamento assentito, e dunque dello scostamento tra l'importo inizialmente ammesso e quello rideterminato a saldo con la corrispondente liquidazione, che, in ragione, tra l'altro, del quadro normativo che disciplina le procedure di affidamento, registra delle economie.

In particolare, i richiamati Avvisi stabilivano che il finanziamento fosse concesso a copertura di tutti i costi, nessuno escluso, necessari per l'esecuzione della valutazione della sicurezza dell'edificio scolastico, comprensivi, oltre che del corrispettivo per il servizio di ingegneria e architettura, anche del compenso per il geologo, dei costi per i rilievi, per le prove e le indagini per la caratterizzazione meccanica dei materiali, per le prove e le indagini per la caratterizzazione del sottosuolo, per gli oneri previdenziali e per l'iva.

fonte: http://burc.regione.campania.it

La richiesta dell'importo del finanziamento era commisurata al volume dell'edificio, applicando i costi unitari (€/m^3) ed il criterio di calcolo di cui al punto rubricato "a1) Costo convenzionale di verifica degli edifici" dell'allegato 2 dell'OPCM n. 3362 del 08/07/2004 (d'ora in poi Ordinanza). Detti costi erano opportunamente incrementati mediante il coefficiente di rivalutazione Istat FOI, pari a 1,318, calcolato per il periodo luglio 2004-maggio 2022, e pari a 1,419, calcolato per il periodo luglio 2004-agosto 2023 (sito rivaluta.istat.it).
In relazione agli importi definitivamente ammessi a finanziamento, è stato condotto un ulteriore approfondimento circa le procedure di affidamento *illo tempore* adottate. L'analisi documentale evidenzia che le procedure esperite sono sostanzialmente riconducibili al seguente quadro normativo:

- art. 1, comma 2 del decreto-legge n.76/2020, a norma del quale le stazioni appaltanti procedono all'affidamento delle attività di esecuzione lavori, servizi e forniture mediante affidamento diretto per importi fino a € 150.000,00;
- l'art. 1, comma 3 del decreto-legge n.76/2020, a norma del quale l'affidamento diretto può essere disposto direttamente tramite determina a contrarre che contenga gli elementi descritti nell'art. 32 comma 2 del D.Lgs. n.50/2016;
- art. 50 del d.lgs. 36/2023, comma 1 lettera b) con riferimento all'affidamento delle prestazioni di importo inferiore alle soglie di cui all'art. 14, dispone che le stazioni appaltanti procedono, tra l'altro, con le seguenti modalità: b) affidamento diretto dei servizi e forniture, ivi compresi i servizi di ingegneria e architettura e l'attività di progettazione, di importo inferiore a 140.000 euro, anche senza consultazione di più operatori economici.
- D.M. 17.06.2016 che interviene nella determinazione degli oneri per la valutazione di sicurezza sismica definendo dei parametri oggettivi (V, G, Q) legati al costo dell'opera, alla complessità e qualità della prestazione, e a criteri discrezionali.

IV.2 Raccolta dei dati storico-statistici

L'analisi del dato storico si è soffermata sull'esame della determinazione del corrispettivo a base gara per l'affidamento dei contratti pubblici di servizi attinenti all'architettura e all'ingegneria, delle determine a contrarre del Beneficiario e delle liquidazioni degli importi da parte dell'Amministrazione concedente. L'analisi conferma la disponibilità di dati validati e verificabili in base ai quali determinare stime di costi unitari standard.

Per ciascun progetto sono stati acquisiti e messi a sistema i principali dati contabili e dimensionali rilevanti ai fini della costruzione delle UCS, con particolare riguardo a: volume dell'edificio (il volume, secondo quanto indicato dall'Avviso, è stato calcolato con riferimento all'intera struttura portante, al lordo degli elementi verticali e al netto degli sbalzi, partendo dallo spiccato di fondazione fino all'estradosso dell'ultimo impalcato strutturale), importo originariamente ammesso e importo rideterminato a saldo con la corrispondente liquidazione. La disponibilità contestuale di tali informazioni ha consentito di ricostruire la dinamica contabile effettiva delle operazioni e di confrontarla con il riferimento all'originariamente ammesso, corrispondente al costo convenzionale *ex* OPCM.
Poiché i due avvisi di riferimento hanno applicato coefficienti di rivalutazione ISTAT FOI differenti, i valori contabili (l'importo originariamente ammesso e l'importo rideterminato a saldo con la corrispondente liquidazione) sono stati ricondotti all'anno base 2004, corrispondente all'annualità delle tariffe OPCM, al fine di ottenere una base omogenea e confrontabile. Tale operazione ha consentito di neutralizzare l'effetto della dinamica inflattiva e di riportare i dati osservati in annualità diverse a un comune denominatore temporale.

La presente metodologia è sviluppata in coerenza con la struttura tariffaria dell'OPCM in quanto organizzata secondo una logica progressiva a scaglioni coerente con il parametro volumetrico adottato.
Si richiamano nel dettaglio i **coefficienti convenzionali** di interesse previsti dall'OPCM.

fonte: http://burc.regione.campania.it

In particolare, l'Allegato "a1) Costo convenzionale di verifica degli edifici" dell'allegato 2 dell'Ordinanza, **definisce i criteri di determinazione del costo convenzionale** per le verifiche tecniche, comprensivo delle indagini necessarie, in funzione del **volume totale dell'edificio, espresso in metri cubi e valutato dallo spiccato delle fondazioni**, pari:

- edifici con volume fino a 10.000 m^3, al prodotto del volume dell'edificio per un costo unitario di 2,50 €/m^3, con un minimo di 3.000 €/edificio;
- edifici con volume superiore a 10.000 m^3 e fino a 30.000 m^3, alla somma del costo previsto per un edificio di 10.000 m^3 e del prodotto fra il volume dell'edificio eccedente 10.000 m^3 ed un costo unitario di 1,80 €/m^3;
- edifici con volume superiore a 30.000 m^3 e fino a 60.000 m^3, alla somma del costo previsto per un edificio di 30.000 m^3 e del prodotto fra il volume dell'edificio eccedente 30.000 m^3 ed un costo unitario di 1,20 €/m^3;
- edifici con volume superiore a 60.000 m^3 e fino a 100.000 m^3, alla somma del costo previsto per un edificio di 60.000 m^3 e del prodotto fra il volume dell'edificio eccedente 60.000 m^3 ed un costo unitario di 0,60 €/m^3;
- edifici con volume superiore a 100.000 m^3, alla somma del costo previsto per un edificio di 100.000 m^3 e del prodotto fra il volume dell'edificio eccedente 100.000 m^3 ed un costo unitario di 0,30 €/m^3.

Come anticipato nel paragrafo che precede, gli importi rideterminati a saldo e la corrispondente liquidazione in esito alle procedure esperite evidenziano economie rispetto al costo convenzionale *ex* OPCM, dal che la scelta di definire un fattore riduttivo per ciascuna delle tariffe convenzionali dell'Ordinanza, determinando un costo unitario standard per fasce di volumi.
Dall'analisi dei progetti si rileva l'assenza di interventi nell'ambito della Fascia 5 (per edifici con volume superiore a 100.000 m^3) e della Fascia 4 (per edifici con volume superiore a 60.000 m^3 e fino a 100.000 m^3).
La tabella che segue espone i dati afferenti alla popolazione di riferimento clusterizzati per volume dell'edificio

Fascia	Cluster volumetrici	Importo originariamente Ammesso	Importo Liquidato	Progetti
1	0-10.000 m^3	€1.301.393,70	€1.202.489,40	73
2	10.000-30.000 m^3	€3.479.390,23	€3.235.954,71	67
3	30.000-60.000 m^3	€538.860,92	€517.313,77	6
	Totale complessivo	**€5.319.644,85**	**€4.955.757,88**	**146**

Tab. 1 Interventi per cluster

IV.3 Interpretazione e analisi dei dati storici e statistici raccolti

L'analisi dei dati storici e statistici raccolti ha permesso di definire un percorso metodologico differenziato, volto a garantire la massima attendibilità delle Unità di Costo Standard (UCS) rispetto alle diverse dimensioni degli interventi. La metodologia si articola su due pilastri analitici distinti, in funzione della disponibilità di evidenze empiriche per i diversi cluster volumetrici.

IV.3.1 Determinazione diretta per le Fasce 1, 2 e 3

Per le volumetrie fino a 60.000 m^3, la metodologia si basa sull'analisi approfondita di una popolazione di 146 progetti che hanno già concluso l'iter di liquidazione a saldo. Per questi interventi, il calcolo delle tariffe standard avviene attraverso la scomposizione del volume totale negli scaglioni progressivi previsti dall'OPCM. Viene determinato un fattore riduttivo specifico per ogni progetto, calcolato come rapporto tra il costo effettivamente liquidato (riportato all'anno base 2004 per neutralizzare l'inflazione) ed il costo inizialmente ammesso deflazionato, corrispondente al costo *ex* OPCM. L'elaborazione di tali fattori permette di stabilire valori unitari coerenti con l'effettivo assorbimento delle risorse rilevato nella popolazione di riferimento, riconciliando i parametri normativi con le risultanze contabili delle operazioni concluse.

fonte: http://burc.regione.campania.it

IV.3.2 Analisi predittiva per le Fasce 4 e 5

Data l'assenza di casi storici per edifici con volumetrie superiori a 60.000 m^3 all'interno del *database* disponibile, non è stato possibile procedere a una determinazione diretta basata su medie storiche per tali scaglioni. Per garantire la completezza e la coerenza del sistema, si è reso necessario l'utilizzo di un modello di regressione lineare, basato sul dato storico. Partendo dal trend del fattore riduttivo osservato nei primi tre cluster, il modello proietta statisticamente il comportamento dei costi per le volumetrie superiori, assicurando che le tariffe per le Fasce 4 e 5 siano integrate in un sistema tariffario unitario e scientificamente verificato.

V. INDIVIDUAZIONE DELL'UCS E APPLICAZIONE DELLA METODOLOGIA

Il processo tecnico per la determinazione delle Unità di Costo Standard (UCS) si articola in una sequenza di fasi che integrano l'analisi del dato storico consolidato con modelli statistici di tipo inferenziale.

V.1 Procedura di calcolo per le Fasce 1, 2 e 3

Per la popolazione di 146 progetti conclusi e liquidati, la determinazione delle tariffe è stata eseguita mediante i seguenti passaggi:

- **Deflazione al 2004:** gli importi inizialmente ammessi a finanziamento e gli importi liquidati a saldo sono stati riportati all'anno base 2004 al fine di neutralizzare l'effetto dell'inflazione e rendere i dati confrontabili con le tariffe convenzionali previste dall'OPCM.
- **Scomposizione Volumetrica:** il volume totale di ciascun edificio è stato ripartito negli scaglioni progressivi del sistema OPCM (F1: 0-10.000 m^3, F2: 10.000-30.000 m^3, F3: 30.000-60.000 m^3), così da ricondurre ciascuna operazione alla medesima struttura tariffaria di riferimento.
- **Determinazione del Fattore Riduttivo:** per ogni singola operazione finanziata è stato calcolato il rapporto tra il costo reale liquidato (deflazionato) e il costo inizialmente ammesso (deflazionato) corrispondente al costo convenzionale *ex* OPCM. Nel rispetto della scomposizione volumetrica di cui al punto 2, il fattore riduttivo così determinato è stato applicato alle tariffe OPCM dei singoli scaglioni interessati (F1: 2,50 €/m^3; F2: 1,80 €/m^3; F3: 1,20 €/m^3), ricavando, per ciascuna operazione finanziata, i corrispondenti valori unitari rideterminati per fascia volumetrica. In tal modo sono stati mantenuti i rapporti proporzionali e la progressività propri del sistema tariffario di riferimento.
- **Calcolo delle Tariffe Standard:** i costi unitari finali per le prime tre fasce sono stati determinati calcolando, per ciascuno scaglione, la media aritmetica dei valori unitari rideterminati relativi alle operazioni che presentano una quota di volume nello scaglione corrispondente (volume > 0 nella fascia specifica).

V.2 Validazione statistica del modello

L'affidabilità delle tariffe individuate per le prime tre fasce è supportata da indicatori che attestano la solidità della relazione tra spesa erogata e parametri standard:

- un coefficiente R^2 pari a 97,39% indica che la variabilità dei costi standard può essere spiegata in larghissima parte dai costi liquidati deflazionati; questo valore, riferito alla spesa effettivamente erogata, conferma una relazione molto forte tra le due variabili e attesta la solidità del modello anche rispetto alle risorse concretamente trasferite ai beneficiari;
- la correlazione di Pearson pari a 0,9869 conferma l'esistenza di una relazione lineare positiva quasi perfetta tra i costi liquidati deflazionati e quelli standard calcolati, indicando che all'aumentare del costo liquidato corrisponde in modo altamente prevedibile un aumento del costo standard.

fonte: http://burc.regione.campania.it

V.3 Determinazione predittiva per le Fasce 4 e 5

In assenza di dati storici per volumetrie superiori a 60.000 m^3, la stima è stata effettuata mediante il metodo della Regressione Lineare applicata al fattore riduttivo determinato per le fasce 1, 2 e 3.
Per le Fasce 4 e 5 il modello ipotizza che il Fattore Riduttivo (FR) cresca linearmente al crescere dell'indice di fascia x (x=1 per F1, x=2 per F2, ecc.). Si è proceduto a stimare la retta

$$FR(x) = a + b \cdot x$$

con il metodo OLS (Minimi Quadrati Ordinari) sui 3 punti osservati. La proiezione del trend per x=4 e x=5 ha consentito di determinare i costi standard per le volumetrie indagate.

V.4 Quadro riepilogativo delle Unità di Costo Standard BASE ("UCS - BASE")

In esito all'applicazione del metodo descritto, che integra l'analisi del dato storico per le prime tre fasce dimensionali con la proiezione statistica per le volumetrie maggiori, sono di seguito individuate le Unità di Costo Standard della presente metodologia, espresse in euro/m^3 con riferimento all'anno base 2004 (di seguito, "UCS-base").
I valori riportati nella tabella sottostante rappresentano il costo unitario standard omnicomprensivo espresso in €/m^3 a prezzi 2004. Tali valori costituiscono la base tecnica della metodologia e non sono direttamente utilizzabili ai fini della quantificazione della sovvenzione: ai fini dell'applicazione della metodologia, le UCS-base sono preliminarmente attualizzate mediante il coefficiente di rivalutazione ISTAT FOI, calcolato dal luglio 2004 al mese/anno assunto a riferimento dalla procedura.

Fascia	Volume (m^3)/CLUSTER DIMENSIONALE	UCS-base (€/m^3, anno base 2004)
1	0 - 10.000	€2,3176/m^3
2	10.000 - 30.000	€1,6777/m^3
3	30.000 - 60.000	€1,1527/m^3
4	60.000 – 100.000	€0,5841/m^3
5	Da 100.000 in poi *	€0,2971/m^3

Tab. 3 – UCS-base per fascia volumetrica (anno base 2004)
**Operazioni il cui costo complessivo non supera € 200.000,00*

Le UCS-base così determinate costituiscono il parametro standard della metodologia. La determinazione dell'importo della sovvenzione avviene mediante applicazione delle corrispondenti UCS attualizzate, secondo le modalità indicate nel successivo paragrafo.

fonte: http://burc.regione.campania.it

VI. TIPOLOGIE DI INTERVENTI AMMISSIBILI E DETERMINAZIONE DELL'IMPORTO DELLA SOVVENZIONE MEDIANTE APPLICAZIONE DELLE UCS ATTUALIZZATE

Ai fini dell'applicazione della presente metodologia, per "valutazione della sicurezza" statica e sismica di edifici pubblici adibiti ad uso scolastico si intende la valutazione:
redatta nel pieno rispetto del cap. 8 delle vigenti Norme Tecniche per le Costruzioni (NTC) di cui al DM 17/01/2018 e della relativa Circolare esplicativa n. 7/2019 del Consiglio superiore dei lavori pubblici e comprensiva di tutti i necessari elaborati, ivi compresi quelli attinenti al rilievo degli edifici, alla caratterizzazione dei materiali e del sottosuolo, alla relazione geologica, alla modellazione ed analisi dell'edificio, nonché alla determinazione degli indicatori di adeguatezza statica e sismica;
sviluppata sulla base almeno del livello di conoscenza LC2 secondo la definizione delle NTC, relativo a tutti gli aspetti (geometria, organizzazione strutturale, dettagli costruttivi e materiali), e comprensiva, oltre che della verifica allo Stato limite di salvaguardia della vita (SLV) e se del caso allo Stato limite di collasso (SLC), anche della verifica allo Stato limite di danno (SLD).

L'importo della sovvenzione è **determinato in funzione del volume dell'edificio**, calcolato con riferimento all'intera struttura portante, al lordo degli elementi verticali e al netto degli sbalzi, partendo dallo spiccato di fondazione fino all'estradosso dell'ultimo impalcato strutturale.

La determinazione della sovvenzione avviene mediante applicazione delle UCS attualizzate corrispondenti ai diversi scaglioni volumetrici individuati dalla presente metodologia.
Le UCS-base individuate dalla presente metodologia sono espresse in euro/m^3 con riferimento all'anno base 2004. Ai fini della loro applicazione nell'ambito della singola procedura, tali valori sono preliminarmente **attualizzati** mediante il coefficiente di rivalutazione ISTAT FOI, con riferimento al periodo intercorrente tra **luglio 2004** e il **mese/anno assunto a riferimento dalla procedura**.

Fascia	Volume (m^3)	UCS-base (€/m^3, anno 2004)	Coefficiente ISTAT FOI (luglio 2004 - mese/anno di riferimento della procedura)	UCS attualizzata (€/m^3)
1	0 – 10.000	2,3176	K	2,3176 × K
2	10.000 – 30.000	1,6777	K	1,6777 × K
3	30.000 – 60.000	1,1527	K	1,1527 × K
4	60.000 – 100.000	0,5841	K	0,5841 × K
5	oltre 100.000	0,2971	K	0,2971 × K

Tab. 4 – Schema di attualizzazione delle UCS-base mediante coefficiente ISTAT FOI

Dove K rappresenta il coefficiente di rivalutazione ISTAT FOI calcolato dal luglio 2004 al mese/anno assunto a riferimento dalla procedura (rinvenibile mediante il tool di cui all'indirizzo https://rivaluta.istat.it).[1]
I corrispondenti valori attualizzati costituiscono i parametri da utilizzare per la determinazione dell'importo della sovvenzione e sono individuati nell'ambito dell'Avviso/atto che disciplina la procedura ovvero desumibili dagli elementi ivi indicati.
Le UC\S attualizzate così determinate sono applicate alle operazioni ammissibili secondo la struttura progressiva per scaglioni definita dalla presente metodologia.

[1]Ai fini meramente esemplificativi, si riporta di seguito un'ipotesi di attualizzazione delle UCS-base con riferimento al mese di gennaio 2026, effettuata mediante applicazione del coefficiente ISTAT FOI calcolato per il periodo intercorrente tra luglio 2004 ed il predetto mese. In tale ipotesi:

1. il coefficiente di rivalutazione FOI è pari a 1,452;
2. le UCS- base sono attualizzate come segue:
    a. fascia 1: 1,452*2,3176=3,3651 €/m^3;
    b. fascia 2: 1,452*1,6777=2,4360 €/m^3;
    c. fascia 3: 1,452*1,1527=1,6737 €/m^3;
    d. fascia 4: 1,452*0,5841=0,8481 €/m^3;
    e. fascia 5: 1,452*0,2971=0,4314 €/m^3.

fonte: http://burc.regione.campania.it

Il costo standard della valutazione di sicurezza, comprensivo delle indagini necessarie, è determinato, in funzione del volume totale dell'edificio espresso in metri cubi e calcolato secondo i criteri sopra indicati, mediante applicazione delle UCS attualizzate corrispondenti ai diversi scaglioni volumetrici, individuate per ciascuna procedura. In particolare:

a) per edifici con volume fino a 10.000 m^3, al prodotto del volume dell'edificio per la UCS attualizzata relativa alla Fascia 1 (denominata UCS_1);
b) per edifici con volume superiore a 10.000 m^3 e fino a 30.000 m^3, alla somma del costo previsto per i primi 10.000 m^3 e del prodotto fra il volume dell'edificio eccedente 10.000 m^3 e la UCS attualizzata relativa alla Fascia 2 (denominata UCS_2);
c) per edifici con volume superiore a 30.000 m^3 e fino a 60.000 m^3, alla somma del costo previsto per i primi 30.000 m^3 e del prodotto fra il volume dell'edificio eccedente 30.000 m^3 e la UCS attualizzata relativa alla Fascia 3 (denominata UCS_3);
d) per edifici con volume superiore a 60.000 m^3 e fino a 100.000 m^3, alla somma del costo previsto per i primi 60.000 m^3 e del prodotto fra il volume dell'edificio eccedente 60.000 m^3 e la UCS attualizzata relativa alla Fascia 4 (denominata UCS_4);
e) per edifici con volume superiore a 100.000 m^3, alla somma del costo previsto per i primi 100.000 m^3 e del prodotto fra il volume dell'edificio eccedente 100.000 m^3 e la UCS attualizzata relativa alla Fascia 5 (denominata UCS_5).

Atteso che la presente metodologia si applica ad operazioni il cui costo totale non supera i 200.000 euro, il volume massimo (V_{max}) dell'edificio finanziabile mediante applicazione della presente metodologia è, in via generale, individuato nel volume dell'edificio che, secondo il sistema progressivo per scaglioni sopra descritto, determina una sovvenzione pari a 200.000 EUR: tale V_{max} costituisce il cut-off volumetrico della metodologia.[2]

La tabella che segue sintetizza, per un edificio di volume V e dato il volume massimo V_{max}, le formule di calcolo della sovvenzione da applicare utilizzando le UCS attualizzate secondo la disciplina della procedura.

Fascia	Volume	Formula di Calcolo
1	$0\ m^3 \leq V \leq 10.000\ m^3$	Costo = V × UCS_1 attualizzata
2	$10.000\ m^3 < V \leq 30.000\ m^3$	Costo = (10.000 × UCS_1 attualizzata) + [(V − 10.000) × UCS_2 attualizzata]
3	$30.000\ m^3 < V \leq 60.000\ m^3$	Costo = (10.000 × UCS_1 attualizzata) + (20.000 × UCS_2 attualizzata) + [(V − 30.000) × UCS_3 attualizzata]
4	$60.000\ m^3 < V \leq 100.000\ m^3$	Costo = (10.000 × UCS_1 attualizzata) + (20.000 × UCS_2 attualizzata) + (30.000 × UCS_3 attualizzata) + [(V − 60.000) × UCS_4 attualizzata]
5	$100.000\ m^3 < V \leq V_{max}$	Costo = (10.000 × UCS_1 attualizzata) + (20.000 × UCS_2 attualizzata) + (30.000 × UCS_3 attualizzata) + (40.000 × UCS_4 attualizzata) + [(V − 100.000) × UCS_5 attualizzata]

Tab. 5 - Formule di calcolo della sovvenzione mediante applicazione delle UCS attualizzate

Dove V rappresenta il volume dell'edificio determinato secondo i criteri indicati nella presente metodologia e V_{max}, ove rilevante, il volume massimo finanziabile corrispondente a una sovvenzione pari a euro 200.000,00.

[2] Ai fini meramente esemplificativi si riporta di seguito un esempio di determinazione del "volume massimo" finanziabile mediante la presente metodologia, corrispondente alle UCS attualizzate con riferimento a una procedura riferita al mese di gennaio 2026:

1. si assumono le UCS attualizzate calcolate come alla nota 1;
2. con riferimento alla fascia 5 il volume di 100.000 m^3 corrisponde ad un importo di (3,3651*10.000+2,4360*20.000+1,6737*30.000+0,8481*40.000) EUR=166.506 EUR;
3. la differenza rispetto al limite massimo di 200.000 EUR è pari a: 200.000 EUR-166.506 EUR=33.494 EUR;
4. in fascia 5 tale importo residuo corrisponde ad un volume pari a (33.494/0,4314) m^3=77.640,24 m^3;
5. il volume massimo è così determinato: V_{max}=100.000 m^3+77.640,24 m^3=177.640,24 m^3.

fonte: http://burc.regione.campania.it

Le formule di cui alla tabella 5 sono applicate utilizzando esclusivamente le UCS attualizzate secondo la disciplina della procedura, determinate mediante coefficiente ISTAT FOI riferito al periodo intercorrente tra luglio 2004 e il mese/anno assunto a riferimento dalla procedura medesima.[3]

Elementi per la verifica dell'output e delle condizioni di rimborso

La sovvenzione, determinata sulla base dei costi unitari così definiti, è riconosciuta previa verifica dei seguenti elementi:

- **risultati quantificati e documentati**, costituiti dalle valutazioni di sicurezza statica e sismica effettivamente condotte;
- condizioni soddisfatte, costituite dall'approvazione, con Delibera della Giunta comunale, della valutazione della sicurezza statica e sismica di edifici pubblici adibiti a uso scolastico, comprensiva della scheda di sintesi da caricare su ARES.

L'erogazione del contributo può prevedere anche pagamenti intermedi a seguito dell'adozione della determina di aggiudicazione dell'affidamento del servizio relativo alla valutazione della sicurezza statica e sismica. In particolare, il documento che disciplina le condizioni per il rimborso al beneficiario, coerentemente con quanto previsto dal Manuale di Attuazione del PR FESR 2021-2027, individua le modalità di richiesta della sovvenzione sulla base degli avanzamenti registrati nell'esecuzione della valutazione, con riferimento agli output intermedi e finali. A tal fine, il medesimo documento altresì riporta l'indicazione degli output rilevanti, onde consentire il monitoraggio degli avanzamenti fisici e la verifica della condizione che fa scattare il rimborso. La documentazione necessaria ai fini delle suddette verifiche è presentata unitamente alle richieste di erogazione del contributo.

[3] Ai fini meramente esemplificativi, si riporta di seguito un esempio di determinazione della sovvenzione mediante applicazione delle UCS attualizzate, con riferimento a un edificio di volume pari a 65.000 m^3 e a una procedura assunta al mese di gennaio 2026:

1. si considerano le UCS attualizzate calcolate come alla nota 1;
2. Il costo standard della sovvenzione (C) è pari a C=(3,3651*10.000+2,4360*20.000+1,6737*30.000+0,8481*5.000) EUR= 136.822,50 EUR

fonte: http://burc.regione.campania.it

VII. PISTA DI CONTROLLO

Le verifiche di gestione relative alle spese da rimborsare sulla base di una metodologia OSC concernono, in generale, le realizzazioni/i risultati (deliverable) nel caso di costi unitari e somme forfettarie ed i costi di base in caso di finanziamento a tasso forfettario.
A tal proposito, si richiamano gli Orientamenti sull'uso delle opzioni semplificate in materia di costi dei fondi strutturali e di investimento europei (fondi SIE), che, nell'ambito dell'"approccio generale per le verifiche di gestione e l'audit", precisano che le verifiche di gestione e i controlli non riguardano le singole fatture e le specifiche procedure d'appalto, bensì la corretta applicazione della metodologia OSC ed il conseguimento dell'output previsto.
Nel contempo, con riferimento alle verifiche concernenti la realizzazione dell'operazione e la conformità alle norme applicabili, ivi inclusa la normativa in materia di appalti pubblici, il Responsabile di Obiettivo Specifico (ROS) pone comunque in essere le verifiche ordinarie di gestione degli interventi propedeutiche alla liquidazione delle diverse tranche del finanziamento concesso, accertando la correttezza e la legittimità delle procedure ad evidenza pubblica nonché la completezza e la correttezza della documentazione amministrativa ed implementando i punti di controllo della check list all'uopo predisposta.

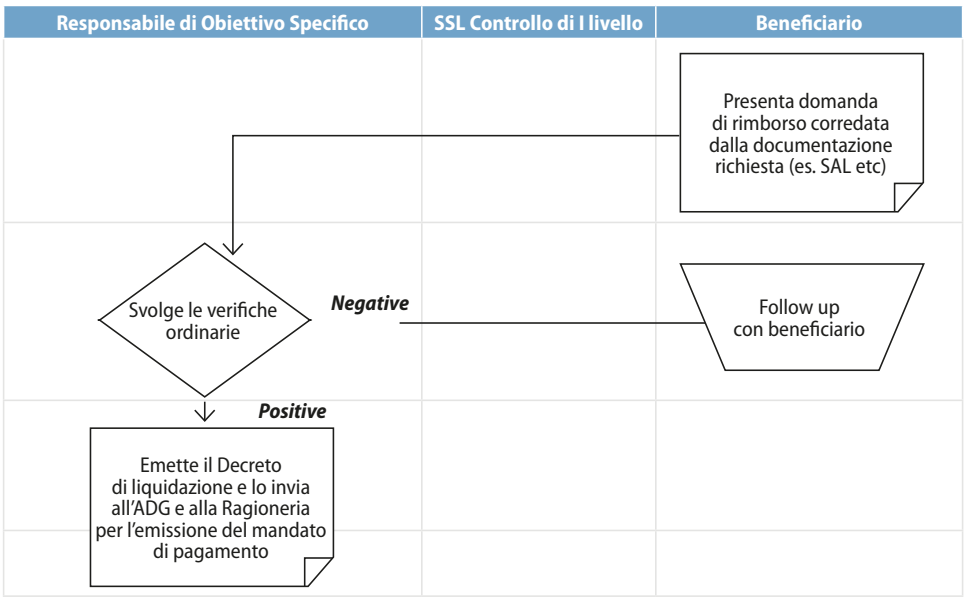

Al fine di garantire il rispetto delle condizioni di rimborso definite dalla presente metodologia, la verifica amministrativa comprenderà tra l'altro i controlli sulla documentazione attestante le attività svolte dal beneficiario in occasione di tutte le domande di rimborso da questi presentate, ivi compresa la documentazione attestante la conclusione della prestazione e l'approvazione della valutazione della sicurezza da parte dell'Ente beneficiario (deliberazione della Giunta comunale).
Nell'ambito delle verifiche di gestione, la UOS "Controlli di I livello" verificherà, inoltre, che tutta la documentazione sia conservata in conformità a quanto prescritto dalle disposizioni regolamentari applicabili e sia tale da garantire una pista di controllo rispondente a quanto descritto nell'Allegato XIII del RDC e secondo il disposto dell'art. 69(6) del RDC.
Si ricorda infatti che, con riferimento alla conservazione della documentazione, i Beneficiari sono tenuti al rispetto di quanto previsto all'art. 82 del RDC che stabilisce che "tutti i documenti giustificativi riguardanti un'operazione sostenuta dai fondi siano conservati al livello opportuno per un periodo di cinque anni a decorrere dal 31 dicembre dell'anno in cui è effettuato l'ultimo pagamento dell'autorità di gestione al beneficiario". Si evidenzia altresì la necessità che a cura del ROS sia garantito il rispetto dell'obbligo di cui all'art. 49 comma 3 lett. a)[4].

[4] L'autorità di gestione mette a disposizione del pubblico l'elenco delle operazioni selezionate per ricevere sostegno dai fondi sul sitoweb in almeno una delle lingue ufficiali delle istituzioni dell'Unione e aggiorna l'elenco almeno ogni quattro mesi. A ciascuna operazione è attribuito un codice unico. L'elenco contiene gli elementi seguenti: per le persone giuridiche, il nome del beneficiario e,nel caso di appalti pubblici, del contraente […]

fonte: http://burc.regione.campania.it

Nel richiamare l'Allegato XIII del Reg. 1060/2021 (Elementi per la pista di controllo – articolo 69, paragrafo 6), con particolare riferimento agli elementi obbligatori della pista di controllo per le sovvenzioni che assumono le forme di cui all'articolo 53, paragrafo 1, lettere b), c) e d), gli atti che completano il set documentale prevedranno inoltre gli elementi di cui alla tabella che segue:

Allegato XIII del Reg. 1060/2021	PR FESR Campania 2021-2027 Documento di Riferimento
Se del caso i documenti che giustificano il metodo di determinazione dei costi unitari, delle somme forfettarie e dei tassi fissi; le categorie di costi che costituiscono la base di calcolo;	Metodologia per la definizione di OSC, ai sensi dell'art. 53 par. 3 del Regolamento (UE)1060/2021 (RDC), per la valutazione della sicurezza sismica di edifici pubblici adibiti ad uso scolastico
Documenti che attestano i costi dichiarati nell'ambito di altre categorie di costo cui si applica un tasso fisso;	Determina di aggiudicazione dell'affidamento del servizio relativo alla valutazione della sicurezza statica e sismica; Delibera di Giunta comunale di approvazione della valutazione della sicurezza statica e sismica dell'edificio pubblico adibito a uso scolastico, comprensiva della scheda di sintesi da caricare su ARES.

Tab. 5 Elementi per la pista di controllo

VIII. ANALISI DEI RISCHI

Al fine di evitare il rischio di doppio finanziamento, ossia che l'operazione ammessa a finanziamento sul PR FESR Campania 2021-2027 e rendicontata a costi standard sia finanziata da altre fonti per le medesime spese e per un importo che ecceda il 100% delle spese, l'AdG prevede il ricorso allo strumento dell'autodichiarazione rilasciata ai sensi degli artt. 46 e 47, Decreto del Presidente della Repubblica 28 dicembre 2000, n. 445 "Testo consolidato delle disposizioni legislative e regolamentari in materia di documentazione amministrativa". Nell'autodichiarazione, compilata, sottoscritta e rilasciata dal legale rappresentante del beneficiario, si dichiara che, per l'intervento oggetto di finanziamento a valere sul PR FESR 2021-2027, il beneficiario non ha beneficiato di altri finanziamenti comunitari o nazionali.
Il controllo sulle dichiarazioni presentate viene eseguito ai sensi dell'art. 71, in base al quale "le amministrazioni procedenti sono tenute ad effettuare opportuni controlli, anche a campione, in proporzione al rischio e all'entità del beneficio, e in caso di ragionevole dubbio sulla veridicità delle dichiarazioni di cui agli articoli 46 e 47, anche dopo l'erogazione delle prestazioni, comunque denominate, per le quali si fanno le dichiarazioni".
Nel caso di dichiarazioni mendaci, ai sensi degli articoli 75 e 76 del DPR 445/2000 è prevista l'applicazione della responsabilità penale in base alle disposizioni del Codice penale e delle leggi speciali in materia.
Con riferimento al principio del divieto del doppio finanziamento previsto dalla normativa europea e nazionale, si ricorda che, come già richiamato nel Manuale dei Controlli di primo livello (cfr. par. 2.2 verifiche amministrativo-contabili su base documentale), le verifiche amministrative devono riguardare anche il rispetto di tale principio da parte dei Responsabili di Obiettivo Specifico durante l'intero ciclo di vita dell'operazione. A tal riguardo le verifiche amministrative sono svolte sul 100% delle domande di pagamento presentate dai beneficiari.

IX. ADEGUAMENTO

L'adeguamento della metodologia, ferme le verifiche a cura dell'AdG sulla permanenza della sua validità anche al mutare delle condizioni di contesto, avviene mediante aggiornamento dei costi unitari attraverso il coefficiente di rivalutazione Istat FOI (sito rivaluta.istat.it). **La rivalutazione costituisce condizione preliminare all'utilizzo delle UCS individuate dalla presente metodologia, in quanto si rende necessaria in relazione al mese/anno assunto a riferimento di ogni singola procedura.**
Si precisa che una volta determinate e rese applicabili, mediante l'Avviso/atto che disciplina la procedura, le UCS da utilizzare, non è più possibile modificare gli importi della sovvenzione durante o dopo l'esecuzione dell'operazione per compensare eventuali incrementi dei costi.

fonte: http://burc.regione.campania.it

Giunta Regionale della Campania

DECRETO DIRIGENZIALE

DIRETTORE GENERALE/ DIRIGENTE UFFICIO/STRUTTURA	**Sergio NEGRO**
DIRIGENTE SETTORE	**Roberta ESPOSITO**
DIRIGENTE UOS	**Silvia MASSA**

DECRETO N°	DEL	DIREZ. GENERALE / UFFICIO / STRUTT.	SETTORE	UOS
79	**27/04/2026**	**308**	**00**	**00**

Oggetto:

PR Campania FESR 2021-2027 – Approvazione Piano di Comunicazione annualità 2026

IL DIRIGENTE

PREMESSO CHE

a. con il Regolamento (UE) n. 1060 del 24 giugno 2021 e ss. mm. ii., il Parlamento europeo ed il Consiglio dell'Unione Europea hanno approvato le disposizioni comuni al Fondo europeo di sviluppo regionale, al Fondo sociale europeo Plus, al Fondo di coesione, al Fondo per una transizione giusta, al Fondo europeo per gli affari marittimi, la pesca e l'acquacoltura, nonché le regole finanziarie applicabili ai Fondi elencati ed al Fondo Asilo, migrazione e integrazione, al Fondo Sicurezza interna e allo Strumento di sostegno finanziario per la gestione delle frontiere e la politica dei visti;
b. con il Regolamento (UE) 2021/1058 del 24 giugno 2021 e ss. mm. ii., il Parlamento europeo ed il Consiglio dell'Unione Europea hanno adottato le disposizioni concernenti il Fondo europeo di sviluppo regionale ed il Fondo di coesione;
c. con la Decisione di esecuzione C (2022) 4787 *final* del 15 luglio 2022, la Commissione europea ha approvato l'Accordo di partenariato relativo al ciclo di programmazione 2021-2027, firmato e adottato in data 19 luglio 2022;
d. con la Deliberazione n. 497 del 3 ottobre 2022 la Giunta regionale ha approvato il Piano di Rigenerazione Amministrativa (PRigA) 2021-2027, aggiornato con DGR n.13 del 17 gennaio 2024;
e. con la Decisione C (2022) 7879 del 26/10/2022, di cui la Giunta regionale ha preso atto con la DGR n.559 del 3 novembre 2022, la Commissione europea ha approvato il PR Campania FESR 2021/2027;
f. l'Accordo di Partenariato e il Regolamento delegato (UE) n. 240/2014 disciplinano la composizione del Comitato di Sorveglianza, assicurando il coinvolgimento del partenariato istituzionale ed economico-sociale e la continuità tra le fasi di programmazione e attuazione;
g. con la Deliberazione n.700 del 20 dicembre 2022, la Giunta regionale ha istituito il Comitato di sorveglianza del PR Campania FESR 2021/2027;
h. con il Decreto dirigenziale n.147 del 16 maggio 2023, l'Autorità di Gestione ha preso atto del documento "Metodologia e Criteri di Selezione delle Operazioni", approvato dal Comitato di Sorveglianza del PR Campania FESR 2021-27 attraverso procedura di consultazione scritta d'urgenza avviata con nota PG/2023/0152457 del 21/03/2023 e conclusasi con nota prot. PG/2023/0170699 del 29/03/2023;
i. con il Decreto n. 60 del 6 giugno 2023 il Presidente della Giunta regionale ha individuato, quali Responsabili di Obiettivo Specifico (ROS) del PR FESR Campania 2021/2027, i Dirigenti *pro tempore* incardinati nelle Direzioni Generali, negli Uffici Speciali e nelle Strutture di missione, demandando i successivi aggiornamenti dell'elenco dei ROS all'AdG FESR che vi ha provveduto in ultimo con il Decreto Dirigenziale n. 12 del 03 ottobre 2025;
j. con i Decreti Dirigenziali dell'AdG FESR n. 49 del 22 marzo 2024 e n. 12 del 21 gennaio 2025 sono state approvate le più recenti modifiche rispettivamente al Sistema di Gestione e Controllo (Si.Ge.Co.) ed al Manuale per l'attuazione del PR Campania FESR 2021-2027;
k. con Decisione di esecuzione C (2024) 6748 final del 26 settembre 2024, di cui si è preso atto con la Delibera di Giunta Regionale n. 527 dell'11 ottobre 2024, la Commissione Europea ha approvato il PR Campania FESR 2021-2027, nel testo modificato che recepisce l'introduzione di una nuova priorità 1bis "STEP", con la conseguente rimodulazione finanziaria delle Priorità 1, 3 e 4;
l. con Decisione C (2025) 8398 final del 15 dicembre 2025, di cui si è preso atto con la Delibera di Giunta Regionale n. 16 del 29/01/2026, la Commissione Europea ha approvato la proposta di revisione di metà periodo del PR Campania FESR 2021/2027, presentata il 14 ottobre 2025, che prevede l'introduzione di quattro nuove priorità e la corrispondente riassegnazione finanziaria delle risorse del FESR;

m. con Decreto Dirigenziale AdG FESR n. 63 del 7 aprile 2026 è stata conferita la delega al Dirigente del Settore 308.01.00 delle funzioni di Responsabile di Obiettivo Specifico per le Azioni 2.5 CB, 2.6 CB, 5.1 CB, 5.2 CB e 6.1.1;
n. con Decreto Dirigenziale AdG FESR n. 66 del 10 aprile 2026 si è preso atto della "Metodologia e Criteri di Selezione delle Operazioni", Versione 3 (Marzo 2026), approvato dal Comitato di Sorveglianza del PR FESR Campania 2021-2027, in data 18/03/2026, giusta nota prot. N. 0278845/2026;

PREMESSO, in particolare**,** che

a. il Regolamento (UE, Euratom) 2018/1046 modifica il quadro normativo 2014–2020 e rafforza le misure volte a migliorare la visibilità dei fondi e dei risultati, nonché l'efficacia delle attività di comunicazione rivolte al grande pubblico;
b. l'articolo 22, paragrafo 3, lettera j) del Regolamento (UE) 2021/1060 (RDC) stabilisce che ciascun Programma definisce l'approccio in materia di comunicazione e visibilità, individuandone obiettivi, destinatari, canali, risorse e indicatori di monitoraggio;
c. l'articolo 40 del RDC attribuisce al Comitato di Sorveglianza, tra le altre, funzioni di esame dell'attuazione delle azioni di comunicazione e visibilità;
d. il medesimo Regolamento disciplina, al Capo III "Visibilità, trasparenza e comunicazione", gli obblighi connessi alla visibilità del sostegno dei fondi e alla trasparenza dell'attuazione dei Programmi;
e. in particolare, gli articoli 46, 47 e 48 individuano le responsabilità dello Stato membro, l'utilizzo dell'emblema dell'Unione e il ruolo dei responsabili della comunicazione e delle reti;
f. l'articolo 49 definisce gli obblighi in capo all'Autorità di Gestione in materia di informazione e trasparenza, tra cui la disponibilità di un sito web del Programma, la pubblicazione del calendario degli inviti e dell'elenco delle operazioni, come aggiornato anche dal Regolamento (UE) 2024/795 in relazione agli obiettivi STEP;
g. l'articolo 50 disciplina gli obblighi dei beneficiari, prevedendo specifiche attività di comunicazione, in particolare per le operazioni di importanza strategica o di rilevante dimensione finanziaria, nonché eventuali misure correttive in caso di inadempimento;

PREMESSO, infine, che

a. il Documento Programmatico Regionale del PR Campania FESR 2021–2027 evidenzia, tra le linee trasversali, la necessità di rafforzare la diffusione e l'accesso alle informazioni al fine di valorizzare i risultati degli interventi realizzati;
b. la sezione *Comunicazione e Visibilità* del PR Campania FESR 2021-2027 ne definisce, secondo l'ALLEGATO VI *Modello di programma* del Regolamento (UE) n. 1060/2021 (RDC), in un testo di 4.500 battute, gli elementi essenziali, nel rispetto delle prescrizioni del citato articolo 22, paragrafo 3, lettera j) del Regolamento medesimo;
c. il PR Campania FESR 2021-2027 individua, nel prospetto finanziario dell'Azione 6.1 *Assistenza Tecnica* Codice *179. Informazione e Comunicazione* e nella Tabella 11 *Dotazioni finanziarie totali per fondo e cofinanziamento nazionale*, l'importo da destinare alle attività di Informazione e Comunicazione del Programma;
d. il punto 7 dell'Azione 6.1, *Assistenza tecnica,* del Programma individua gli interventi in materia di informazione, comunicazione e sorveglianza del Programma;

RILEVATO che

a. con il Decreto dirigenziale n. 150 del 19 maggio 2023, integrato con il Decreto dirigenziale n.223 del 22 ottobre 2024, l'Autorità di Gestione ha nominato, ai sensi dell'art.48, comma 2, del Regolamento (UE) 1060/2021, quale Responsabile della Comunicazione del PR Campania FESR 2021/2027, la Dott.ssa Roberta Esposito, Dirigente di STAFF T.A. della Direzione Generale Autorità di Gestione FESR, ed individuato, a suo supporto, i componenti dell'Unità per l'Attuazione della Strategia di Comunicazione (U.A.S.C.);
b. con la legge regionale 15 maggio 2024, n. 6, e con la DGR n. 408 del 31 luglio 2024, adottata in attuazione della predetta legge, è stato definito il nuovo assetto organizzativo della Giunta regionale, articolato in Settori e Unità operative dirigenziali semplici (UOS);
c. con successivi Decreti del Presidente della Giunta regionale sono stati nominati i Dirigenti responsabili delle Strutture apicali, dei Settori e delle UOS, individuando, in particolare, la Dott.ssa Roberta Esposito, quale Responsabile del Settore "Pianificazione, programmazione e attuazione del PR FESR e dei Programmi di competenza dell'U.S.", e la Dott.ssa Silvia Massa, quale Responsabile della UOS "Attuazione delle operazioni di diretta competenza dell'Ufficio Speciale: Assistenza Tecnica, Comunicazione, Sviluppo e Strategia Territoriale";
d. con Decreto Dirigenziale AdG FESR n. 262 del 29 settembre 2023 è stata affidata, ai sensi dell'articolo 7, comma 2, e dell'articolo 17, comma 2, del D.Lgs. 36/2023, alla società in house Sviluppo Campania s.p.a. la fornitura della prestazione strumentale "Strategia Comunicazione PR Campania FESR 2021 – 2027. Attività di supporto", per un importo di € 11.735.693,61 oltre IVA al 22%;
e. in data 3 novembre 2023 è stata sottoscritta la relativa Convenzione, registrata al n. CONV/2023/0000079;
f. con nota prot. 17774/2023 del 20 novembre 2023 la Sviluppo Campania spa ha trasmesso il Piano Operativo di Dettaglio assentito dal Direttore dell'Esecuzione del Contratto con nota PG/2023/0579322 del 29 novembre 2023;
g. con decreto n. 96 del 31 maggio 2024 è stata approvata l'ultima Revisione dell'Offerta Tecnico Economica e del correlato Piano operativo relativa alla "Strategia Comunicazione PR Campania FESR 2021 – 2027. Attività di supporto";

CONSIDERATO che

a. con decreto dirigenziale n. 216/2023 è stata approvata la Strategia di Comunicazione del PR Campania FESR 2021–2027, la cui attuazione è declinata mediante Piani annuali, quali strumenti operativi aggiornabili in relazione all'evoluzione del Programma, allo stato di avanzamento della sua attuazione e alle esigenze comunicative dell'annualità di riferimento;
b. il Piano annuale di Comunicazione 2026, predisposto in coerenza con il quadro normativo e programmatico vigente, assicura il rispetto degli obblighi di informazione, comunicazione e visibilità di cui agli artt. 47, 49 e 50 del Regolamento (UE) 2021/1060;
c. il medesimo Piano tiene conto della revisione di medio termine del Programma e delle nuove priorità strategiche, prevedendo azioni integrate su web, social media, campagne di comunicazione, eventi, iniziative territoriali, supporto ai beneficiari e valorizzazione delle Operazioni di Importanza Strategica e delle operazioni di rilevante dimensione finanziaria, nonché specifiche attività di monitoraggio e valutazione delle azioni di comunicazione;
d. in considerazione delle intervenute modifiche degli assetti organizzativi e della fase di avanzamento dell'attuazione del Programma, si rende necessario assicurare un efficace raccordo tra le funzioni di comunicazione del PR FESR, l'Ufficio Stampa del Presidente, i Responsabili di Obiettivo Specifico e le strutture regionali coinvolte nell'attuazione, al fine di garantire coerenza funzionale, corretto presidio dei flussi informativi, unitaria rappresentazione

delle opportunità, dei risultati e degli impatti del Programma, nonché ordinata definizione dei processi sottesi alle azioni di comunicazione previste dal Piano medesimo;

RITENUTO, pertanto**,**

a. di dover approvare il Piano di Comunicazione annualità 2026, allegato al presente atto come parte integrante e sostanziale, che, in coerenza con la *Strategia di Comunicazione del PR Campania FESR 2021-2027*, declina le misure e le azioni di informazione, trasparenza e comunicazione del Programma;
b. di dover trasmettere il Piano di Comunicazione a Sviluppo Campania s.p.a.;
c. di dover assicurare, anche mediante successiva comunicazione ai Responsabili di Obiettivo Specifico, il necessario raccordo operativo tra l'Autorità di Gestione e le strutture coinvolte nell'attuazione, ai fini del corretto presidio dei flussi informativi e della coerente attuazione delle azioni di comunicazione previste dal Piano;

VISTI gli atti richiamati in narrativa

alla stregua dell'istruttoria esperita dal Responsabile della Comunicazione con la UOS 308.01.03, *Attuazione delle operazioni di diretta competenza dell'Ufficio Speciale: assistenza tecnica, comunicazione, sviluppo e strategia territoriale*, sulla scorta delle motivazioni e dei riferimenti espressi in narrativa, che qui si intendono integralmente riportati

DECRETA

1. di approvare il Piano di Comunicazione annualità 2026, allegato al presente atto come parte integrante e sostanziale, che, in coerenza con la *Strategia di Comunicazione del PR Campania FESR 2021-2027*, declina le misure e le azioni di informazione, trasparenza e comunicazione del Programma;
2. di trasmettere il Piano di Comunicazione a Sviluppo Campania s.p.a.;
3. di demandare agli uffici preposti alla comunicazione dell'Autorità di Gestione l'adozione delle necessarie iniziative di raccordo operativo con i Responsabili di Obiettivo Specifico e con le strutture regionali coinvolte nell'attuazione, ai fini della coerente attuazione del Piano;
4. di trasmettere il presente provvedimento al Capo di Gabinetto, all'Ufficio Stampa e informazione, al Responsabile dell'Informazione Multimediale, alla Portavoce e agli Uffici competenti per la pubblicazione nella sezione "Regione Casa di vetro", sul BURC e sul sito FESR.

Sergio NEGRO
Firmato digitalmente ai sensi del CAD e normativa connessa

Piano di Comunicazione annualità 2026

1. AMBITO DI APPLICAZIONE

La Strategia di Comunicazione del PR Campania FESR 21-27, intesa come documento cardine che delinea l'approccio adottato dall'Autorità di Gestione nell'attuazione delle azioni di informazione, comunicazione e visibilità, è declinata in Piani annuali che, in coerenza con tale approccio, attualizzano e adeguano le azioni alle priorità, alle evoluzioni attuative e alle contingenze che caratterizzano il periodo di riferimento.

Il Piano di Comunicazione 2026 è pertanto volto a dare attuazione, per l'annualità di riferimento, agli indirizzi della Strategia, assicurando al contempo il rispetto delle disposizioni regolamentari in materia di visibilità, trasparenza e comunicazione dei Programmi cofinanziati dai fondi della politica di coesione, ai sensi del Regolamento (UE) 2021/1060 (in particolare, CAPO III *Visibilità, trasparenza e comunicazione*).

Nel 2026 la pianificazione delle attività di comunicazione assume una particolare rilevanza in considerazione della fase di razionalizzazione e assestamento della programmazione e delle prospettive di avanzamento della sua attuazione, nonché dell'esigenza di accompagnarne e raccontarne con tempestività, chiarezza e coerenza le principali evoluzioni, sia sotto il profilo delle opportunità offerte sia sotto quello dei risultati progressivamente conseguiti. In tale contesto, il Piano è orientato non solo ad assolvere agli obblighi informativi e di pubblicità previsti dalla normativa europea, ma anche a qualificare la comunicazione come leva strategica a supporto dell'attuazione del Programma, della partecipazione dei destinatari e della comprensione, da parte del pubblico, del valore generato dagli interventi finanziati.

Il Piano 2026 mira nel contempo ad accogliere e rappresentare in maniera organica e flessibile le evoluzioni del Programma, con particolare riguardo agli ambiti che assumono maggiore rilievo nell'annualità di riferimento, tra i quali la valorizzazione delle nuove priorità introdotte dalla Rimodulazione di Medio Termine (accesso all'acqua, innovazione tecnologica e gestionale del ciclo integrato delle acque e resilienza idrica, alloggi sostenibili a prezzi accessibili, interconnettori dell'energia, protezione delle infrastrutture energetiche critiche e realizzazione delle infrastrutture di ricarica, alloggi accessibili e sostenibili in ambito urbano), lo sviluppo delle azioni connesse alla Piattaforma STEP, l'attenzione alle Operazioni di Importanza Strategica ed equiparate e, più in generale, il rafforzamento della comunicazione dei risultati, dell'impatto territoriale degli interventi e del contributo offerto dal Programma agli obiettivi di innovazione, sostenibilità e coesione.

In tale prospettiva, il Piano pone al centro una comunicazione sempre più integrata tra dimensione istituzionale, informativa e narrativa: da un lato, garantendo la disponibilità di informazioni corrette, accessibili, aggiornate e coerenti con gli obblighi regolamentari; dall'altro, favorendo una restituzione più chiara e riconoscibile del ruolo del Programma e del contributo dell'Unione europea nella vita dei territori, delle comunità e dei cittadini campani.

Le attività sono realizzate, sotto il coordinamento del Responsabile della Comunicazione del PR FESR, attraverso gli uffici del Settore Pianificazione, Programmazione e Attuazione del PR FESR e dei Programmi di competenza dell'Ufficio Speciale AdG FESR, per il tramite e con il supporto della Società *in house* affidataria del servizio.

fonte: http://burc.regione.campania.it

1.1. Obiettivi

Assicurare la diffusione della conoscenza del PR e delle sue opportunità di sviluppo

- ✓ Portare a conoscenza del maggior numero possibile di potenziali beneficiari, in modo tempestivo, chiaro, accessibile e completo, gli avvisi e i bandi emanati nell'ambito dell'attuazione del Programma, favorendo una partecipazione ampia e consapevole.

Raccontare i risultati del Programma

- ✓ Raggiungere il grande pubblico con messaggi e contenuti capaci di rappresentare in modo comprensibile l'impatto positivo del Programma sulla vita dei cittadini, sullo sviluppo dei territori e sulla crescita del sistema regionale.

Coadiuvare il perseguimento degli obiettivi del Programma

- ✓ Utilizzare la comunicazione non come attività ancillare, ma come leva strategica a supporto dell'attuazione del Programma, in grado di accompagnarne le priorità, rafforzarne la riconoscibilità e favorire il conseguimento dei risultati attesi.

Rendere più forte e diffusa l'immagine positiva dell'Europa

- ✓ Rafforzare la consapevolezza del ruolo dell'Unione europea e il sentimento di appartenenza ad una comune cittadinanza europea, valorizzando il contributo offerto dalla politica di coesione allo sviluppo della Campania.

Promuovere strategie tematiche e misure specifiche

- ✓ Raccogliere e valorizzare gli stimoli e le esigenze comunicative specifiche che emergono nell'attuazione del Programma, nonché dagli stakeholder e dalla collettività, traducendoli in azioni di comunicazione coerenti con le priorità dell'annualità.

Informare e supportare i beneficiari sugli obblighi di comunicazione

- ✓ Affiancare i beneficiari del PR nella corretta interpretazione e nel puntuale adempimento degli obblighi di informazione, comunicazione e visibilità previsti dagli articoli 47 e 50 del Regolamento (UE) 2021/1060.

Rafforzare l'integrazione tra comunicazione istituzionale, informativa e di racconto

- ✓ Promuovere una comunicazione coordinata e riconoscibile, capace di coniugare trasparenza, chiarezza amministrativa e valorizzazione narrativa delle opportunità, dei processi e dei risultati del Programma.

1.2. Gruppi Target

Le azioni di comunicazione previste dal presente Piano sono rivolte, con modalità, linguaggi e strumenti differenziati in relazione agli obiettivi perseguiti, ai seguenti gruppi target:

- ✓ **Grande pubblico**
- ✓ **Potenziali beneficiari**
- ✓ **Beneficiari**
- ✓ **Moltiplicatori**
- ✓ **Partenariato economico e sociale**
- ✓ **Attori istituzionali nazionali e comunitari**
- ✓ **Sistemi regionali, nazionali e internazionali**

fonte: http://burc.regione.campania.it

2. AZIONI E CONTENUTI

2.1. Azioni inerenti al web

Il lavoro prende le mosse dagli esiti della razionalizzazione e dell'implementazione del sito istituzionale del Programma, condotte in prima istanza per garantire il pieno rispetto degli obblighi regolamentari, alcuni dei quali innovativi rispetto al precedente ciclo di programmazione.

All'esito delle attività già avviate, anche nel corso dell'annualità in essere, il 2026 segna l'entrata a regime della nuova versione del sito web del Programma, prfesr2127.regione.campania.it, che costituisce l'interfaccia istituzionale deputata ad accogliere la pubblicazione dei documenti, delle informazioni e dei dati di cui al Capo III "Visibilità, Trasparenza e Comunicazione" del Regolamento (UE) 2021/1060.

In tale contesto, l'obiettivo è assicurare il miglioramento continuo dello spazio di comunicazione web del Programma, attraverso l'implementazione progressiva delle funzioni del sito, in coerenza con un'impostazione orientata alla chiarezza, alla fruibilità dei contenuti, all'accessibilità e alla tempestività dell'aggiornamento.

La nuova versione del sito prevede sezioni ben strutturate, basate su un'architettura informativa semplice e flessibile, tale da favorire un accesso rapido ai contenuti più rilevanti e una loro agevole rimodulazione in relazione alle esigenze informative che emergeranno nel corso dell'attuazione del Programma. In tale prospettiva, la navigazione è supportata da un menu intuitivo, da collegamenti chiari e da una organizzazione razionale dei percorsi di accesso, così da limitare i passaggi necessari e rendere più immediata la consultazione. Anche la scelta di colori, font e icone risponde a criteri di uniformità e riconoscibilità, concorrendo a rendere l'esperienza d'uso più semplice, coerente ed efficace.

Per quanto attiene ai contenuti diffusi, sarà garantito il costante aggiornamento:

- dei documenti e delle informazioni su obiettivi, attività, opportunità di finanziamento e risultati del Programma, ai sensi dell'art. 49, paragrafo 1, del Regolamento (UE) 2021/1060;
- del calendario degli inviti, aggiornato, secondo quanto previsto dall'art. 49, paragrafo 2, del medesimo Regolamento, "almeno tre volte l'anno";
- della sezione contenente l'elenco delle operazioni selezionate per ricevere sostegno dai fondi, pubblicato in formato aperto e aggiornato secondo quanto previsto dall'art. 49, paragrafo 3, del Regolamento (UE) 2021/1060.

Il sito non si limiterà a veicolare informazioni relative alle opportunità di finanziamento né a dare evidenza ai risultati e agli impatti generati sui cittadini e sui territori, ma si configurerà come una piattaforma dinamica capace di rappresentare in modo organico e continuativo l'insieme delle attività e delle iniziative promosse dal Programma, compresi profili tematici e tecnici di particolare rilievo, quali, a titolo esemplificativo, la Strategia di Specializzazione Intelligente, le Opzioni Semplificate in materia di Costo, il DNSH e il Climate Proofing.

Contestualmente, sarà ulteriormente sviluppato e implementato, anche in una logica di comunicazione unitaria, il magazine della coesione europa.regione.campania.it, sezione integrante del portale regionale regione.campania.it, ove, tramite appositi collegamenti al sito istituzionale, potranno essere realizzati report, approfondimenti e contenuti in chiave divulgativa e giornalistica rivolti al grande pubblico, con particolare riferimento ai risultati conseguiti e alle notizie di maggiore rilievo afferenti al PR FESR.

fonte: http://burc.regione.campania.it

2.2. Azioni inerenti ai social network

Le azioni sui social media rappresentano un pilastro strategico del piano di comunicazione, in quanto funzionali a rafforzare la visibilità del Programma, ad amplificare la diffusione di opportunità, risultati e contenuti di interesse e a consolidare una presenza digitale riconoscibile, coerente e misurabile.

Un'analisi approfondita dei profili esistenti e delle loro performance è in corso d'opera. Gli esiti di tale analisi saranno utilizzati ai fini dell'ottimizzazione dei canali social, quale primo passaggio per garantirne coerenza, riconoscibilità ed efficacia.

L'attività sui social si svilupperà secondo una logica di miglioramento continuo, nella quale l'attività editoriale sui profili istituzionali si accompagnerà all'analisi delle performance dei canali, alla valutazione dell'efficacia delle attività realizzate, alla predisposizione della reportistica periodica, al confronto con i referenti istituzionali e al conseguente affinamento delle scelte editoriali e di presidio dei canali.

Ogni iniziativa sarà monitorata attraverso strumenti di analisi dedicati. La reportistica periodica, attraverso l'indicatore ISOCOM 1IT e altri file di monitoraggio interni, consentirà di valutare l'efficacia delle attività. Indicatori quali reach, impression e tasso di interazione orienteranno le scelte successive e i dati raccolti saranno tradotti in elementi utili a ottimizzare le strategie.

La trasparenza dei risultati sarà condivisa con i referenti istituzionali. In questo modo i social media potranno consolidarsi come asset di comunicazione integrata, con l'obiettivo di costruire una presenza digitale solida, credibile e misurabile. Tale impostazione garantirà continuità, impatto concreto e capacità di adattamento rispetto alle audience di riferimento.

I profili istituzionali saranno trattati come spazi di informazione e dialogo con le community target di riferimento. Particolare attenzione sarà data alla qualità dei testi, alla chiarezza dei messaggi e alla capacità dei contenuti di restituire in modo accessibile opportunità, risultati e temi di interesse del Programma. Commenti, risposte e interazioni dirette contribuiranno a rafforzare la relazione con gli utenti. Le campagne social saranno coordinate con le altre azioni di comunicazione.

In sintesi:

- attività editoriale sui profili istituzionali;
- analisi delle performance dei canali social;
- valutazione dell'efficacia delle attività;
- reportistica periodica;
- confronto con i referenti istituzionali;
- ottimizzazione dei canali e delle scelte editoriali.

2.3. Azioni inerenti alle campagne di comunicazione

Le azioni di comunicazione integrata hanno lo scopo di migliorare il grado di conoscenza della Politica di Coesione in Campania. La realizzazione di specifiche iniziative dedicate ai singoli obiettivi di policy è volta sia a facilitare e promuovere la partecipazione alle opportunità offerte, sia a informare il grande pubblico e gli stakeholder sui risultati delle operazioni e sugli impatti generati dal Programma.

Le campagne di comunicazione - a seguito di opportuna verifica con i competenti uffici dell'Amministrazione sia in merito alla coerenza dell'iniziativa con l'identità visiva e le strategie di comunicazione dell'Ente sia con riferimento agli adempimenti ai sensi dell'articolo 49 del D.lgs. n. 208/2021 - saranno, ove opportuno, utilizzate come strumento cardine per comunicare gli aspetti più rilevanti del Programma.

fonte: http://burc.regione.campania.it

In tale prospettiva, le campagne potranno accompagnare, con linguaggi e strumenti differenziati in relazione ai target di riferimento, i principali ambiti di attenzione dell'annualità 2026.
A titolo esemplificativo, una campagna potrà riguardare il percorso di riprogrammazione del PR FESR, dando evidenza, in una chiave unitaria e accessibile, sia agli esiti della revisione di metà periodo, con le nuove priorità e i conseguenti ambiti di intervento introdotti, sia ai successivi sviluppi programmatori volti a rafforzare, in coerenza con gli indirizzi condivisi in sede istituzionale, taluni assi strategici del Programma, tra i quali assume particolare rilievo la priorità Housing, anche in relazione alle ulteriori opportunità e ricadute attese per i territori e per i destinatari degli interventi. Una specifica campagna potrà inoltre essere dedicata al rafforzamento del contributo del Programma alla Piattaforma europea delle tecnologie strategiche per l'Europa (STEP), anche con riferimento agli ulteriori Avvisi Pubblici emanati e alla partecipazione alle iniziative organizzate in ambito nazionale ed europeo con il supporto delle reti della comunicazione.
Campagne di comunicazione integrata potranno altresì essere realizzate in occasione di particolari eventi, iniziative o opportunità derivanti dall'attuazione del Programma. Ciascuna campagna sarà definita attraverso un "media mix" dedicato, calibrato in funzione degli obiettivi perseguiti, dei contenuti da valorizzare e dei destinatari da raggiungere.
Le campagne di comunicazione potranno essere integrate e/o completate da eventi organizzati sul territorio regionale, nazionale e internazionale.

2.4. Azioni di partecipazione a iniziative e manifestazioni

Le azioni di partecipazione a iniziative e manifestazioni, insieme all'organizzazione di eventi, rappresentano strumenti rilevanti per far conoscere le opportunità e i risultati del Programma. La partecipazione a eventi esterni, quali fiere, conferenze e incontri tematici, consente infatti di promuovere il Programma e di creare occasioni di dialogo e confronto con cittadini, associazioni e altri enti pubblici e privati, a livello locale, nazionale e comunitario.
La partecipazione alle iniziative prevede, di norma, il supporto organizzativo, multimediale e logistico *in loco*, assicurando la visibilità del Programma nel corso dell'evento e garantendo la presenza di rappresentanti istituzionali dell'Ente. Ciò potrà avvenire attraverso la brandizzazione di spazi fisici e/o la realizzazione di materiali informativi e *gadget*, anche all'interno di manifestazioni organizzate in contesti nei quali sia presente la Regione Campania.
In tale ambito, le richieste o proposte di partecipazione a iniziative e manifestazioni riconducibili all'attuazione del Programma saranno rappresentate dalle strutture competenti agli uffici preposti alla comunicazione, ai fini della relativa istruttoria, della valutazione circa l'effettiva necessità dell'iniziativa e della definizione, in coerenza con gli obiettivi e i target del Piano, delle modalità organizzative e attuative della partecipazione.
Nel corso dell'anno, le iniziative cui assicurare la presenza del Programma saranno selezionate tenendo conto della loro effettiva utilità rispetto alle finalità di comunicazione perseguite, delle caratteristiche dei pubblici da raggiungere, nonché delle evidenze maturate nei precedenti esercizi in termini di impatti attesi e misurati.
Si riportano, a titolo esemplificativo, alcune manifestazioni che, anche in una logica di continuità con i contesti già presidiati nelle precedenti annualità, potranno essere prese in considerazione ai fini della partecipazione regionale, o rispetto alle quali risultano già in corso specifiche attività di programmazione, tenendo conto, di volta in volta, della coerenza dei luoghi, dei pubblici e dei messaggi da veicolare: European Week of Regions and Cities, Forum PA, Festival delle Regioni, Assemblea annuale ANCI, Comicon, Giffoni Film Festival, Campania Libri Festival.

fonte: http://burc.regione.campania.it

Con specifico riguardo al Forum PA, risultano già avviate le attività volte a organizzare e qualificare la presenza regionale all'edizione 2026. In particolare, è in programma il Forum PA Camp, format che prevede tre talk dedicati all'innovazione, nonché il Forum PA Play, videopodcast di restituzione dell'evento. A giugno si terrà poi la manifestazione finale presso il Convention Center "La Nuvola" di Roma, con stand istituzionali e convegni.

2.5. Azioni di comunicazione Istituzionale e inerenti alla realizzazione di eventi e convegni

La comunicazione istituzionale è intesa, nell'ambito dell'attuazione del presente Piano, non solo come elemento volto a rendere più efficiente ed efficace l'interscambio informativo tra i soggetti a vario titolo coinvolti, ma anche quale strumento strategico finalizzato ad ottimizzare le attività di gestione, monitoraggio, controllo, sorveglianza e auditing del Programma. In tale ottica, la comunicazione funge da *driver* della corretta ed efficace gestione delle relazioni istituzionali degli uffici dell'Autorità di Gestione del Programma e di quelli coinvolti nella sua attuazione.

L'organizzazione di eventi, quali seminari informativi, workshop tematici e incontri pubblici, costituirà ulteriore modalità per avvicinare i cittadini e illustrare i benefici concreti del Programma. Gli eventi potranno essere organizzati con riguardo ai temi di principale attualità identificati e costruiti, in stretto collegamento con lo stato di attuazione del Programma, al fine di rappresentare efficacemente le strategie, i piani e le azioni implementati, e potranno costituire complemento di una campagna di comunicazione integrata (cfr. paragrafo 2.3). Detti eventi offriranno spazi di partecipazione attiva, favorendo il coinvolgimento diretto di cittadini e stakeholder: ne sarà data comunicazione tramite i canali ufficiali dell'Ente, come il sito web e i social media, con l'obiettivo di raggiungere il pubblico in modo capillare e tempestivo. In tali ambiti possono essere, tra l'altro, organizzati:

- Comitati di sorveglianza
- Incontri bilaterali e trilaterali con gli attori istituzionali
- Confronti tematici con altre Regioni
- Iniziative volte alla valorizzazione della cooperazione tra AdG e Partenariato Economico e Sociale.

2.6. Azioni inerenti all'assistenza ai beneficiari

Tutti i beneficiari, indipendentemente dal costo e dalle caratteristiche del progetto, sono tenuti a garantire l'identità visiva del progetto e a rispettare gli obblighi di comunicazione di cui agli articoli 47 e 50 del Regolamento (UE) n. 1060/2021 (RDC), richiamati anche nel Manuale di Attuazione e nelle *Linee guida per le azioni di Comunicazione dei Beneficiari del PR Campania FESR 2021-2027*, che costituiscono strumento di supporto nell'assolvimento degli obblighi regolamentari. Ai fini del corretto adempimento di tali obblighi, è assicurata ai beneficiari un'attività di affiancamento e supporto attraverso l'email dedicata (comunicazionefesr@regione.campania.it) nonché, con il supporto dell'Assistenza Tecnica, tramite una linea telefonica dedicata operante dal lunedì al venerdì, dalle ore 10:00 alle ore 13:00 e dalle ore 14:00 alle ore 15:00 (tel. 0817961234).

2.7 Azioni di animazione territoriale/monitoraggio civico

Le azioni di animazione territoriale e monitoraggio civico sono finalizzate a rafforzare la trasparenza e la partecipazione attiva dei cittadini, favorendo una maggiore conoscenza del Programma e dei risultati conseguiti, nonché una più ampia diffusione delle informazioni relative agli interventi finanziati.

Tale attività, condotta di concerto, per competenza, con gli altri uffici della Regione Campania, si sostanzia nell'organizzazione di iniziative che consentono il coinvolgimento della società civile, degli enti, delle istituzioni

e delle imprese, al fine di raggiungere il grande pubblico con messaggi su tematiche portanti del Programma. Si richiama, quale esempio di rilievo, la partnership con A Scuola di OpenCoesione (ASOC), percorso educativo interdisciplinare rivolto alle scuole secondarie di primo e secondo grado, con l'obiettivo di avvicinare gli studenti al monitoraggio civico delle politiche pubbliche e al loro impatto sul contesto locale: le classi partecipanti realizzano una ricerca avente ad oggetto interventi finanziati dalle politiche di coesione, utilizzando all'uopo anche i dati pubblici disponibili sul portale OpenCoesione. Trattasi di un concorso annuale con commissione nominata su base nazionale. Come nelle decorse annualità, sono pianificate azioni a supporto dei team campani, tra cui l'individuazione e l'interlocuzione con gli attori, soprattutto istituzionali, del progetto scelto, il coinvolgimento in iniziative formativo-informative sulle politiche di coesione, nonché l'offerta di premi e riconoscimenti per i gruppi che si siano distinti nello svolgimento del percorso didattico. Per il team delle scuole secondarie di secondo grado che si qualifichi primo in graduatoria regionale è prevista un'esperienza presso le istituzioni europee per approfondirne la conoscenza; per gli ulteriori studenti meritevoli è prevista un'esperienza alla scoperta di un progetto realizzato con il supporto delle politiche di coesione.

In tale contesto rientrano, altresì, le attività di valorizzazione e diffusione dei contenuti e dei risultati dei progetti attuati per il rafforzamento delle capacità del Partenariato Economico e Sociale, anche al fine di restituire in forma accessibile gli esiti delle analisi, degli approfondimenti e dei prodotti realizzati e di promuoverne la più ampia conoscenza presso i soggetti interessati e il pubblico di riferimento.

Saranno più in generale promosse azioni volte a favorire il coinvolgimento e il monitoraggio da parte dei cittadini o di gruppi specifici rispetto ad interventi realizzati sul territorio.

2.8 Azioni inerenti alle Operazioni di Importanza Strategica

L'annualità 2026 vedrà l'aggiornamento delle Operazioni di Importanza Strategica (OIS) del Programma, che sarà accompagnato da specifiche attività di comunicazione e visibilità.

In particolare, saranno assicurate:

- **la Comunicazione alla Commissione europea, entro un mese dalla selezione dell'operazione**. In fase di comunicazione dell'OIS tramite il modulo dedicato di SFC2021, l'Autorità di Gestione trasmetterà alla Commissione europea tutte le informazioni minime pertinenti previste ai sensi dell'articolo 49, paragrafo 3 del Regolamento UE 2021/1060;
- **l'implementazione della sezione del sito web del Programma afferente alle OIS**, arricchita con contributi testuali e audio-video, al fine di dare evidenza alle operazioni che contribuiscono in modo significativo alla realizzazione degli obiettivi del Programma e di seguirne l'evoluzione nel tempo;
- **il supporto ai beneficiari e agli organismi che attuano strumenti finanziari, che siano titolari di OIS o comunque di operazioni il cui costo totale supera i 10 milioni di euro,** nell'organizzazione dell'evento e/o delle attività di comunicazione di cui all'art. 50, lettera e), del Regolamento (UE) 2021/1060.

Detto supporto avverrà:

- mediante gli strumenti già messi a disposizione nell'ambito delle azioni di assistenza ai beneficiari, quali linee guida, consulenza tramite numero telefonico e indirizzo email dedicati;
- ove nasca l'esigenza, mediante confronto e assistenza specifica alla produzione di materiali o all'organizzazione delle attività, in particolar modo per le operazioni a titolarità regionale;
- assicurando, ove necessario, il raccordo con la Commissione europea ai fini del relativo tempestivo coinvolgimento.

fonte: http://burc.regione.campania.it

L'Autorità di Gestione ricopre, inoltre, un ruolo rilevante nel sostenere e amplificare le azioni di comunicazione dedicate ad una o più Operazioni di Importanza Strategica. In tale prospettiva, potrà essere valutata la realizzazione di campagne organiche e/o tematiche, nonché il coinvolgimento dei beneficiari in eventi o attività di comunicazione promossi direttamente dall'Autorità di Gestione, valorizzando al contempo le OIS nella comunicazione quotidiana dei canali digitali del Programma.

Per le operazioni il cui costo totale supera i 10 milioni di euro, sarà svolta un'attività di ricognizione, analisi e clusterizzazione, finalizzata a valutare l'opportunità di coinvolgere i beneficiari nell'organizzazione di eventi tematici in grado di evidenziare l'approccio e la dimensione sistemica di operazioni afferenti a specifici ambiti di attuazione del Programma.

2.9 Azioni inerenti alla Strategia di Sviluppo Territoriale Integrato

Potranno essere realizzate azioni di comunicazione specifiche, quali spazi dedicati sul sito web del Programma, eventi e campagne, finalizzate a valorizzare il ruolo del PR Campania FESR 2021-2027 e a informare i gruppi target ricadenti nell'attuazione della Strategia di Sviluppo territoriale integrato del Programma (PRIUS, PIV, Aree Interne).

Potranno essere oggetto di attività di comunicazione *ad hoc* le sette aree interne (Alta Irpinia, Alto Matese, Cilento Interno, Comunità Montana Fortore, Sele-Tanagro-Alburni, Tammaro-Titerno, Vallo di Diano) sulle quali sono concentrate risorse per contrastare lo spopolamento, promuovere lo sviluppo sociale, economico e ambientale integrato e inclusivo, la cultura, il patrimonio naturale, il turismo sostenibile e la sicurezza.

In particolare, sono in programma momenti pubblici di ascolto in ciascuno dei Comuni capofila delle aree interne.

Le azioni di comunicazione potranno anche riguardare le 23 città ricomprese nei Programmi di Rigenerazione Integrata Urbana Sostenibile (PRIUS), così suddivise:

- 13 aree urbane rientranti nel perimetro dell'Area metropolitana di Napoli (Acerra, Afragola, Casalnuovo di Napoli, Casoria, Castellammare di Stabia, Ercolano, Giugliano in Campania, Marano di Napoli, Nola, Portici, Pozzuoli, Torre Annunziata, Torre del Greco);
- 10 "Aree urbane medie e altri sistemi territoriali": 4 Comuni Capoluogo (Avellino, Benevento, Caserta e Salerno), 6 città classificate come Polo e Polo Intermedio (Aversa, Battipaglia, Cava de' Tirreni, Eboli, Nocera Inferiore, Scafati).

Attività di comunicazione potranno essere svolte per dare visibilità agli interventi previsti nell'ambito dei Programmi Integrati di Valorizzazione (Masterplan):

- Litorale Domitio-Flegreo
- Salerno-Sud
- Cilento Sud
- Agro Nocerino-Sarnese.

2.10 Azioni inerenti alla Piattaforma STEP

La Regione Campania ha aderito alla Piattaforma per le Tecnologie Strategiche per l'Europa (Strategic Technologies for Europe Platform - STEP), introdotta dalla Commissione europea. Nel 2026 proseguiranno le attività di comunicazione dedicate, con l'obiettivo di promuovere, presso il sistema economico e gli stakeholder, la Piattaforma e gli interventi messi in campo.

Proseguirà altresì la collaborazione con il Dipartimento per le politiche di coesione e per il sud della Presidenza del Consiglio dei Ministri, attraverso le reti Inform Ita e Inform EU per la comunicazione a livello nazionale della Piattaforma STEP – anche attraverso la campagna "Uno STEP oltre / A STEP forward".

fonte: http://burc.regione.campania.it

Saranno realizzate specifiche attività di promozione volte a favorire l'adesione alle opportunità di finanziamento offerte sul territorio campano nonché la conoscenza e la promozione delle tecnologie sviluppate e finanziate con le risorse STEP del PR Campania FESR 2021-2027, anche attraverso la partecipazione a eventi a carattere internazionale onde favorire il matching con potenziali partner.

2.11 Azioni inerenti ad ulteriori ambiti

Ulteriori azioni di comunicazione potranno essere dedicate ad ambiti che, nel corso dell'annualità 2026, dovessero emergere come meritevoli di specifica valorizzazione, in ragione della loro rilevanza rispetto agli obiettivi del Programma, allo stato della sua attuazione o all'evoluzione delle priorità comunicative. Tra questi si richiamano, a titolo esemplificativo, la Strategia di Specializzazione Intelligente RIS3 Campania, in coerenza con la relativa pianificazione in tema di valorizzazione, e l'Agenda 2030 per lo Sviluppo Sostenibile**.**

3. STRUMENTI

Nel presente paragrafo sono richiamate, in continuità con il Piano 2025, le modalità operative e le principali linee di utilizzo degli strumenti attraverso cui si attuano le azioni di comunicazione sopra descritte. La relativa attualizzazione tiene conto delle attività già realizzate, dei progressi compiuti nella fase attuativa e delle ulteriori esigenze emerse nel corso dell'annualità.
I paragrafi che seguono recano, pertanto, una più puntuale descrizione degli strumenti di comunicazione previsti per il 2026.

3.1 Presidio operativo presso gli uffici interessati dall'attuazione del Programma

Le azioni e le operazioni di comunicazione concernono i *focus* tematici e settoriali riportati alla sezione 2 nonché gli ulteriori ambiti che dovessero emergere come prioritari nell'annualità di riferimento. Laddove l'iniziativa non promani direttamente dall'Autorità di Gestione FESR, ma dai Responsabili di Obiettivo Specifico (ROS) o dalle Strutture regionali competenti *ratione materiae*, il relativo percorso dovrà essere ricondotto all'opportuna attivazione degli Uffici del Settore "Pianificazione, Programmazione e Attuazione del PR FESR e dei Programmi di competenza dell'Ufficio Speciale AdG FESR". A detti ROS sarà garantito un supporto specialistico finalizzato alla definizione delle modalità e dei contenuti della comunicazione, alla pubblicazione delle informative, al lancio degli avvisi prodotti e alla predisposizione della reportistica relativa alle operazioni a valere sul PR FESR.
In tale prospettiva, è garantito dunque un presidio operativo, anche *in loco*, volto ad assicurare l'affiancamento necessario per la corretta gestione dei flussi di comunicazione: si fa riferimento a titolo esemplificativo alla rappresentazione, secondo le più idonee forme, delle opportunità di finanziamento e dei risultati ottenuti. Analogo supporto sarà altresì fornito per l'implementazione del calendario degli inviti a presentare proposte che sono stati pianificati e dell'elenco delle operazioni selezionate per ricevere sostegno (art.49, commi 1, 2, 3 del Reg UE 2021/1060).

3.2 Inserzioni, pubblicazioni e redazionali

Al fine di raggiungere il maggior numero possibile di destinatari, intercettandone i target specifici attraverso strumenti e linguaggi differenziati, potranno essere realizzate azioni di comunicazione mediante inserzioni, pubblicazioni e redazionali, coerenti con gli obiettivi del Piano e con i contenuti di volta in volta da valorizzare.
In tale ambito si prevede, in particolare, di operare attraverso:

fonte: http://burc.regione.campania.it

- attività di sponsorizzazione delle pagine digitali e dei social collegati al PR Campania FESR 21-27 e alla Politica di Coesione della Regione Campania.
- acquisto di spazi informativi e attività di brand positioning all'interno di contenitori informativi e/o di intrattenimento, finalizzati a comunicare opportunità, risultati e contenuti di rilievo afferenti alla Politica di Coesione e ai progetti ad essa collegati.

3.3 Pubblicazioni, materiale editoriale e audiovisivo

La produzione editoriale e multimediale costituisce un asse centrale del piano di comunicazione. In tale ambito saranno organizzati e realizzati materiali informativi finalizzati a rafforzare la trasparenza, la diffusione delle opportunità e la condivisione dei risultati e delle attività del Programma. La produzione audiovisiva consentirà di utilizzare linguaggi immediati e coinvolgenti, attraverso video e clip tematici idonei a raccontare opportunità, processi e risultati del PR.

Opuscoli, brochure, *leaflet* e ulteriori materiali editoriali potranno essere predisposti sia per la promozione delle opportunità disponibili sia a supporto di eventi, convegni e iniziative istituzionali. Ogni pubblicazione sarà curata in coerenza con l'immagine coordinata del Programma e orientata alla fruizione digitale. I principali contenuti saranno realizzati, oltre che in italiano, anche in lingua inglese, al fine di favorirne una più ampia diffusione anche attraverso le reti informali.

Saranno inoltre previsti gadget informativi destinati al grande pubblico, agli stakeholder e ai soggetti coinvolti nei progetti speciali, con l'obiettivo di rendere più accessibile e riconoscibile la comunicazione istituzionale, anche in occasione di eventi e convegni.

Potranno essere realizzati:

- Organizzazione e produzione dei materiali informativi per i Comitati di Sorveglianza
- Redazione, stampa e diffusione di contenuti relativi al PR
- Produzioni audiovisive
- Opuscoli dedicati a promuovere opportunità e risultati del PR
- Opuscoli e brochure per eventi e convegni
- Valorizzazione degli esiti del lavoro di Valutazione e dei documenti prodotti
- Gadget informativi per il grande pubblico e per i progetti speciali
- Immagine coordinata e materiali a supporto di eventi e convegni

Le produzioni editoriali e multimediali distribuite attraverso i canali social e web sono nativamente accessibili in coerenza con le odierne tecnologie per la lettura digitale.

3.4 Relazioni con i moltiplicatori

Le relazioni con i moltiplicatori costituiscono un ambito rilevante della comunicazione del Programma, in quanto funzionali ad amplificare la diffusione delle informazioni, a favorire la conoscenza delle opportunità e dei risultati del PR e a rafforzare il confronto con i soggetti che, a diverso titolo, concorrono alla circolazione dei contenuti presso i pubblici di riferimento.

In tale ambito rilevano:

3.4.1 i comunicati stampa inerenti alle principali azioni e ai risultati del Programma:

- la collaborazione e supporto anche multimediale all'ufficio stampa centrale;
- le attività di *media relation*;

3.4.2 la condivisione delle buone pratiche, l'animazione del partenariato e gli interventi formativi per gli operatori del mondo dei media:

- la partecipazione propositiva alla rete italiana dei comunicatori (INFORM ITA) e quella della DG REGIO (INFORM EU), aderendo attivamente agli appuntamenti in ambito comunitario per un continuo confronto sullo scambio di buone prassi;
- il partenariato attivo con le altre autorità di Gestione, anche attraverso co-azioni territoriali su interessi specifici;
- l'animazione interna all'amministrazione ai fini della sensibilizzazione agli obblighi di informazione e comunicazione;
- gli incontri con i referenti territoriali;
- l'organizzazione, anche in collaborazione con l'Ordine dei Giornalisti, di momenti formativi sulle politiche di coesione rivolti agli operatori dell'informazione.

4. MONITORAGGIO E VALUTAZIONE

Gli indicatori, di output e di risultato, per il monitoraggio e la valutazione delle attività di comunicazione, prescelti nell'ambito del set definito a livello nazionale, sono riportati nel paragrafo del PR FESR 2021-2027 intestato alla Strategia di Comunicazione del Programma:

- l'indicatore di output (ISOCOM 1IT), che misura il numero di iniziative e prodotti di comunicazione, informazione e visibilità realizzati;
- l'indicatore di risultato (ISRCOM 2IT), che misura il grado di conoscenza della Politica di Coesione.

Con riferimento all'indicatore di output ISOCOM 1IT, saranno periodicamente aggiornate le tabelle di riferimento. Almeno in occasione dei Comitati di Sorveglianza, sarà predisposta una relazione descrittiva unitamente al file .xls recante il dettaglio delle attività svolte, che tiene traccia dei link alle *news* e ai video pubblicati, con i rispettivi titoli e le date di pubblicazione, onde facilitare le operazioni di ricerca dei contenuti e le attività di analisi delle comunicazioni interne.

Con riguardo all'indicatore di risultato ISRCOM 2IT, che misura il livello di conoscenza della politica di coesione, si prevede di realizzare l'indagine demoscopica, condotta da una primaria azienda del settore, atta a valutare il grado di conoscenza e percezione della Politica di Coesione in Campania presso i cittadini.

Ove disponibili, si terrà conto anche dell'indagine unitaria nazionale sul grado di conoscenza della Politica di Coesione, che consentirà di contestualizzare le informazioni per la regione Campania nell'ambito del più ampio spaccato generale.

Le evidenze emergenti dalle attività di monitoraggio e valutazione contribuiranno a orientare l'attualizzazione delle scelte comunicative e il progressivo affinamento degli strumenti adottati.

fonte: http://burc.regione.campania.it

REGIONE CAMPANIA

Giunta Regionale della Campania

DECRETO DIRIGENZIALE

DIRIGENTE SETTORE **Annia GIORGI ROSSI**

DIRIGENTE UOS

DECRETO N°	DEL	DIREZ. GENERALE / UFFICIO / STRUTT.	SETTORE	UOS
21	**24/04/2026**	**401**	**01**	**00**

Oggetto:

Approvazione e adozione della Strategia di Audit del PR FESR 2021/2027 della Regione Campania per l'anno 2026 - Versione 3 - con allegato.

IL DIRIGENTE

PREMESSO che

a. con il Regolamento (UE) n. 1060 del 24 giugno 2021, del Parlamento e del Consiglio europeo sono state approvate le disposizioni applicabili al Fondo europeo di sviluppo regionale, al Fondo sociale europeo Plus, al Fondo di coesione, al Fondo per una transizione giusta, al Fondo europeo per gli affari marittimi, la pesca e l'acquacoltura, e le regole finanziarie applicabili a tali fondi e al Fondo Asilo, migrazione e integrazione, al Fondo Sicurezza interna e allo Strumento di sostegno finanziario per la gestione delle frontiere e la politica dei visti;
b. il Parlamento europeo e il Consiglio dell'Unione europea hanno adottato il Regolamento (UE)2021/1058 del 24 giugno 2021 relativo al Fondo europeo di sviluppo regionale (FESR) e al Fondo di coesione;
c. con Delibera CIPESS del 22 dicembre 2021 (Delibera n. 78/2021) si è proceduto alla approvazione della proposta di accordo di partenariato 2021-2027 e alla definizione dei criteri di cofinanziamento pubblico nazionale dei programmi europei per il ciclo di programmazione 2021-2027;
d. con Deliberazione della Giunta regionale n. 196 del 28 aprile 2022 è stato approvato il documento "Verso una agenda territoriale della Regione Campania", che definisce la cornice di riferimento delle strategie territoriali per l'utilizzo integrato e coordinato dei fondi europei, nazionali e regionali nell'ambito del ciclo di programmazione 2021-2027;
e. con Deliberazione della Giunta regionale n. 197 del 28 aprile 2022 è stata approvata la proposta di PR FESR 2021-2027, dando mandato all'AdG di dare seguito al negoziato con i Servizi della Commissione per l'adozione del programma;
f. in data 15 luglio 2022, con Decisione di esecuzione C(2022) 4787 final della CE, è stato approvato l'Accordo di partenariato 2021-2027 tra Italia e Commissione europea relativo al ciclo di programmazione 2021-2027, firmato e adottato in data 19 luglio 2022;
g. in data 26 ottobre 2022, la Commissione europea, con Decisione C (2022) 7879, ha approvato il PR FESR 2021-2027 della Campania nell'ambito dell'obiettivo "Investimenti a favore dell'occupazione e della crescita" per la Regione Campania in Italia, CCI 2021IT16RFPR005;
h. con Deliberazione della Giunta regionale n. 700 del 20 dicembre 2022 è stato istituito il Comitato di sorveglianza del PR FESR 2021-2027 che, nella seduta di insediamento del 3 marzo 2023, ha approvato il documento recante la "Metodologia e criteri di selezione delle operazioni del PR FESR 2021-2027";
i. con DPGR n. 60 del 6/06/2023, e successivi decreti, sono stati individuati i Responsabili di Obiettivo Specifico del PR FESR Campania 2021/2027;
j. con Deliberazione della Giunta regionale n. 374 del 29/06/2023 è stata approvato la prima versione del documento che descrive il Sistema di gestione e controllo (Si.Ge.Co.) che stabilisce le procedure, i ruoli e le responsabilità nonché ogni altro elemento da applicarsi a tutti gli interventi e alle azioni da realizzarsi in attuazione del citato PR;
k. con Decreto Dirigenziale n. 179 del 03/07/2023 sono state approvate le prime versioni del Manuale di attuazione e del Manuale dei Controlli di I livello con allegati;
l. il Regolamento (UE) 2024/795 del Parlamento europeo e del Consiglio del 29 febbraio 2024 istituisce la Piattaforma per le tecnologie strategiche per l'Europa (STEP), rivolta a sostenere lo sviluppo e la realizzazione di tecnologie critiche nei settori: tecnologie digitali e innovazione delle tecnologie deep tech; tecnologie pulite ed efficienti sotto il profilo delle risorse; biotecnologie;
m. con Decreto Dirigenziale n. 49 del 22/03/2024 l'Autorità di Gestione ha aggiornato il documento che descrive il Sistema di gestione e controllo (Si.Ge.Co.) che stabilisce le procedure, i ruoli e le responsabilità nonché ogni altro elemento da applicarsi a tutti gli interventi e alle azioni da realizzarsi in attuazione del citato PR e il Manuale di Attuazione con Allegati;
n. il Decreto-legge n. 60 del 7 maggio 2024 (Ulteriori disposizioni urgenti in materia di politiche di coesione) costituisce il testo normativo mediante cui dare attuazione alla riforma della Politica di coesione;

o. conformemente all'articolo 40, paragrafo 2, lettera d), del Regolamento (UE) 2021/1060, il Comitato di sorveglianza, in data 16 luglio 2024, ha approvato la proposta di modifica del PR FESR 2021-2027, inviata alla Commissione europea in data 9 agosto 2024;
p. con Decisione di esecuzione C (2024) 6748 final del 26 settembre 2024 la Commissione europea ha approvato la versione riveduta del "Programma regionale Campania FESR 2021-2027" per il sostegno a titolo del FESR nell'ambito dell'obiettivo "Investimenti a favore dell'occupazione e della crescita" per la Regione Campania in Italia (codificato come CCI 2021IT16RFPR005), presentata nella sua versione definitiva in data 10 settembre 2024;
q. con Delibera n. 527 del 11/10/2024 la Giunta Regionale ha preso atto della Decisione di esecuzione della Commissione europea C(2024) 6748 final del 26 settembre 2024 di modifica della decisione di esecuzione C(2022) 7879 che approva il programma "Programma regionale Campania PR FESR 2021-2027;
r. con Decreto Dirigenziale n.12 del 21/01/2025 è stato approvato il Manuale di Attuazione versione n. 3 in attuazione delle DGR n. 738/2024.

CONSIDERATO che

a. l'articolo 71 c. 1 del Regolamento 1060/2021 stabilisce che ai fini dell'articolo 63, paragrafo 3, del Regolamento finanziario lo Stato membro individua per ciascun programma un'Autorità di Gestione e un'Autorità di Audit, ed eventualmente, un'Autorità Contabile;
b. tali Autorità, non sono sottoposte alla preventiva procedura di designazione, in quanto la stessa non è contemplata dal regolamento (UE) n. 2021/1060;
c. l'Autorità di audit del PR FESR è responsabile delle attività di cui all'art. 77 del Regolamento (UE) 2021/1060, fra le quali lo svolgimento degli audit dei sistemi, degli audit delle operazioni e degli audit dei conti al fine di fornire alla Commissione europea una garanzia indipendente del funzionamento efficace dei sistemi di gestione e controllo e della legittimità e regolarità delle spese incluse nei conti presentati alla Commissione;
d. la Strategia di Audit è una componente essenziale del modello di affidabilità per i fondi SIE, in quanto è il documento di pianificazione che stabilisce la metodologia di audit, il metodo di campionamento per le attività di audit sulle operazioni e la pianificazione delle attività di audit;
e. l'AdA, conformemente all'art. 78 del Reg. (UE) 2021/1060, deve pertanto provvedere a predisporre e aggiornare annualmente la propria Strategia di audit, previa consultazione dell'Autorità di Gestione e dell'Autorità Contabile;
f. la Strategia di audit deve comprendere gli audit dei sistemi e gli audit delle operazioni, in base a una valutazione dei rischi, tenendo presente la descrizione del sistema di gestione e controllo prescritta dall'articolo 69, paragrafo 11, e deve essere redatta in conformità del modello riportato nell'allegato XXII ed è aggiornata annualmente dopo la prima relazione annuale di controllo e il parere di audit forniti alla Commissione;

TENUTO CONTO che:

a. l'allegato 2 alla Delibera CIPESS del 22 dicembre 2021 (Delibera n. 78/2021) - "Indicazioni per i sistemi di gestione e controllo (Si.ge.co) 2021-2027" prevede che l'Autorità di gestione e l'Autorità di audit definiscano, di comune accordo, le modalità di dialogo più appropriate per l'efficace trattazione delle problematiche riguardanti il funzionamento dei sistemi di gestione e controllo e delle relative azioni di miglioramento e l'attuazione del programma, fermi restando il rispetto reciproco delle funzioni e l'autonomia di ciascuna;

VISTE

a. la nota del MEF-IGRUE, prot. n. 289585 del 21/12/2023, con la quale è stato trasmesso alle Autorità di audit un documento orientativo per la redazione della Strategia di audit per i programmi operativi del periodo di programmazione 2021-2027;

b. la nota MEF - IGRUE - Prot. 43482 del 5/3/2024 con la quale è stato trasmesso un Template Strategia di audit a norma dell'art. 78 del Reg. (UE) 2021/1060 redatto conformemente all'Allegato XXII del citato Reg. (UE) 1060/2021;
c. la versione n. 1 della Strategia di Audit del PR FESR 2021/2027 della Regione Campania per l'anno 2024 approvata con Decreto Dirigenziale n. 41 del 18/12/2024;
d. la versione n. 2 della Strategia di Audit del PR FESR 2021/2027 della Regione Campania per l'anno 2025 approvata con Decreto Dirigenziale n. 26 del 18/04/2025.
e. il documento Strategia di Audit del PR FESR 2021/2027 della Regione Campania per l'anno 2026 - Versione 3 predisposto dall'Ufficio 01 "Controllo di II livello FESR" dell'Autorità di Audit;
f. la Nota Protocollo n.0351346/2026 del 10/04/2026 con la quale è stata avviata una opportuna consultazione con l'Autorità di Gestione del PR FESR 2021-2027, e con l'Autorità contabile (AC), propedeutica all'approvazione della Strategia di Audit del PR FESR 2021-2027 per l'anno 2026, ai sensi dell'art. 78.1 del Reg. (UE) n. 2021/1060;
g. la nota di riscontro Protocollo N. 0362562/2026 del 15/04/2026 dell'Autorità Contabile del PR FESR;
h. la nota di riscontro Protocollo N. 0391049/2026 del 24/04/2026 della Autorità di Gestione del PR FESR

RILEVATO che:

a. il documento predisposto dall'Ufficio 01 "Controllo di II livello FESR" dell'Autorità di Audit recante la Strategia di Audit del PR FESR 2021/2027 della Regione Campania per l'anno 2026 - Versione 3, è predisposto sulla base delle indicazioni contenute nell'Allegato XXII del Reg. (UE) n. 2021/1060 ed è stato redatto sulla base delle "Linee guida per gli Stati membri sulla Strategia di audit", EGESIF_14-0011-02 final del 27/08/2015, ove applicabile;
b. tale Strategia prevede la pianificazione degli audit in relazione ai primi tre anni contabili a partire dall'anno contabile (1/7/2025-30/6/2026), e sarà aggiornata annualmente a copertura del periodo contabile in corso e dei due successivi, come previsto dall'art. 78, par. 1, del Reg. (UE) n. 2021/1060.

VERIFICATO che il citato documento è stato redatto in conformità alle disposizioni normative ed alle indicazioni richiamate in precedenza.

RITENUTO pertanto

a. di dover approvare e adottare il documento "Strategia di Audit del PR FESR 2021/2027 della Regione Campania per l'anno 2026 - Versione 3 relativo al "PR Campania FESR 2021-2027" per il sostegno del Fondo europeo di sviluppo regionale nell'ambito dell'obiettivo "Investimenti a favore della crescita e dell'occupazione" - CCI 2021IT16RFPR005;
b. di stabilire che la Strategia di audit dovrà essere aggiornata annualmente ed integrata in relazione:
   i. al periodo di validità;
   ii. alla valutazione dei rischi in funzione dell'avanzamento del programma;
   iii. alle attività da svolgere e relativa calendarizzazione;
   iv. agli eventuali audit di sistema finalizzati ad aree tematiche specifiche;
   v. alla pianificazione degli audit per il secondo e terzo periodo contabile;
   vi. all'organigramma e al funzionigramma relativi all'Ufficio dell'Autorità di Audit.

VISTI

a. l'Allegato XXII del Reg. (UE) n. 2021/1060;
b. il Regolamento (UE)2021/1058 del 24 giugno 2021;
c. il Regolamento (UE) 2024/795 del Parlamento europeo e del Consiglio del 29 febbraio 2024;
d. il Decreto-legge n. 60 del 7 maggio 2024;
e. le "Linee guida per gli Stati membri sulla Strategia di audit", EGESIF_14-0011-02 final del 27/08/2015;

f. l'allegato 2 alla Delibera CIPESS del 22 dicembre 2021 (Delibera n. 78/2021) - "Indicazioni per i sistemi di gestione e controllo (Si.ge.co) 2021-2027";
g. l'art 37 del Regolamento regionale n. 12 del 15 dicembre 2011 recante "Disposizioni in materia di ordinamento amministrativo della Giunta regionale della Campania", relativo alla posizione di indipendenza funzionale, di giudizio e di valutazione dell'Autorità di Audit;
h. il Decreto legislativo 14 marzo 2013, n. 33 "Riordino della disciplina riguardante il diritto di accesso civico e gli obblighi di pubblicità, trasparenza e diffusione di informazioni da parte delle pubbliche amministrazioni" e s.m. e i.;
i. il Decreto legislativo 25 maggio 2016, n. 97 "Revisione e semplificazione delle disposizioni in materia di prevenzione della corruzione, pubblicità e trasparenza, correttivo della legge 6 novembre 2012, n. 190 e del Decreto legislativo 14 marzo 2013, n. 33, ai sensi dell'articolo 7 della legge 7 agosto 2015, n. 124, in materia di riorganizzazione delle amministrazioni pubbliche";
j. la Legge regionale 28 luglio 2017, n. 23 "Regione Campania Casa di Vetro. Legge annuale di semplificazione 2017".
k. la Deliberazione della Giunta Regionale n. 353 del 10 giugno 2025 ''Incarichi dirigenziali. Struttura 401.01.00. Determinazioni."
l. il Decreto del Presidente della Regione Campania n. 120 del 04/09/2025, relativo all'incarico di responsabile del Settore Autonomo - Autorità di Audit alla Dott.ssa Annia Giorgi Rossi;
m. Per quanto esposto in narrativa che qui si intende integralmente ripetuto e trascritto:

Per quanto esposto in narrativa che qui si intende integralmente ripetuto e trascritto:

DECRETA

1. di approvare e adottare il documento "Strategia di Audit del PR FESR 2021/2027 della Regione Campania per l'anno 2026- Versione 3 relativo al "PR Campania FESR 2021-2027" per il sostegno del Fondo europeo di sviluppo regionale nell'ambito dell'obiettivo "Investimenti a favore della crescita e dell'occupazione" - CCI 2021IT16RFPR005 (all.1), che forma parte integrante e sostanziale del presente atto;

2. di stabilire che la Strategia di audit dovrà essere aggiornata annualmente ed integrata in relazione:

   2.1 al periodo di validità;
   2.2 alla valutazione dei rischi in funzione dell'avanzamento del programma;
   2.3 alle attività da svolgere e relativa calendarizzazione;
   2.4 agli eventuali audit di sistema finalizzati ad aree tematiche specifiche;
   2.5 alla pianificazione degli audit per il secondo e terzo periodo contabile;
   2.6 all'organigramma e al funzionigramma relativi all'Ufficio dell'Autorità di Audit;

3. di trasmettere il presente atto:

   3.1 al Capo Gabinetto della Giunta Regionale (101.00.00) ed al Settore "Attività di raccordo con le strutture amministrative e supporto alle politiche regionali- Staff del Capogabinetto" (101.01.00);
   3.2 alla Direzione Generale 308.00.00 - Direzione Generale Autorità di Gestione Fondo Europeo DI Sviluppo Regionale (FESR);
   3.3 al Settore Autorità di Certificazione 202.05.00 – Autorità Contabile FESR;
   3.4 al B.U.R.C. ai sensi del Decreto legislativo n. 33/2013, ed al sito web della Regione Campania per l'inserimento nella sezione Fondi Europei/Autorità di Audit e nella sezione "Campania Casa di vetro".

Annia GIORGI ROSSI
Firmato digitalmente ai sensi del CAD e normativa connessa

STRATEGIA DI AUDIT

A NORMA DELL'ART. 78 DEL REG. (UE) 2021/1060

REDATTA CONFORMEMENTE ALL'ALLEGATO XXII REG. (UE) 2021/1060

PROGRAMMAZIONE 2021 – 2027

PR CAMPANIA FESR

CCI 2021IT16RFPR005

Versione 3

fonte: http://burc.regione.campania.it

Versione	*Descrizione della revisione*	*Data Emissione*
1	Prima versione	16/12/2024
2	Capitolo 3 – par. 3.2.2 Indicazione di qualsiasi audit dei sistemi rivolto ad aree tematiche specifiche o ad Organismi specifici Capitolo 4 – par. 4.2 Calendario indicativo degli audit di sistema, compresi gli audit mirati ad aree tematiche specifiche, in relazione al periodo contabile corrente e ai due successivi, nelle seguenti modalità Capitolo 5 – par. 5.1.2 Indicazione delle risorse che si prevede di assegnare, in relazione al periodo contabile corrente e ai due successivi (comprese informazioni su eventuali esternalizzazioni previste e loro portata, se del caso)	27/03/2025
3	Capitolo 1- par. 1.1 Individuazione dei Programmi Operativi (titoli e CCI), dei Fondi e del periodo coperto dalla Strategia di audit; Capitolo 1-par.1.2 Individuazione dell'Autorità di Audit responsabile dell'elaborazione, della sorveglianza e dell'aggiornamento della Strategia di audit nonché di ogni altro Organismo che abbia contribuito a tale documento Capitolo 1 -par.1.3 Riferimento allo status dell'Autorità di Audit (ente pubblico nazionale, regionale o locale) e all'Organismo in cui è collocata Capitolo 2 -par.2.1 Spiegazione del metodo di valutazione del rischio applicato Capitolo 3 – par.3.2.2 Indicazione di qualsiasi audit dei sistemi rivolto ad aree tematiche specifiche o ad Organismi specifici Capitolo 4 – par.4.2 Calendario indicativo degli audit di sistema, compresi gli audit mirati ad aree tematiche specifiche, in relazione al periodo contabile corrente e ai due successivi, nelle seguenti modalità Capitolo 5 - Risorse	09/04/2026

fonte: http://burc.regione.campania.it

INDICE

1. INTRODUZIONE ... 6

Principali riferimenti normativi e documentali ... 6

1.1 Individuazione dei Programmi Operativi (titoli e CCI), dei Fondi e del periodo coperto dalla Strategia di audit ... 14

1.2 Individuazione dell'Autorità di Audit responsabile dell'elaborazione, della sorveglianza e dell'aggiornamento della Strategia di audit nonché di ogni altro Organismo che abbia contribuito a tale documento ... 15

1.3 Riferimento allo status dell'Autorità di Audit (ente pubblico nazionale, regionale o locale) e all'Organismo in cui è collocata ... 19

1.4 Riferimento alla dichiarazione di missione, alla carta dell'audit o alla legislazione nazionale (se pertinente) che definisce le funzioni e le responsabilità dell'Autorità di Audit e degli altri Organismi incaricati di svolgere attività di audit sotto la responsabilità di quest'ultima. ... 21

1.5 Conferma dell'Autorità di Audit che gli Organismi che conducono gli audit dispongono della necessaria indipendenza funzionale e organizzativa. ... 22

2. VALUTAZIONE DEI RISCHI ... 23

2.1 Spiegazione del metodo di valutazione del rischio applicato ... 23

2.2 Procedure interne di aggiornamento della valutazione dei rischi. ... 34

***3.* METODOLOGIA** ... 34

3.1 Panoramica ... 34

3.1.1 Riferimento ai principi di audit riconosciuti a livello internazionale che l'Autorità di Audit applica per la sua attività di audit ... 34

3.1.2 Informazioni sulle modalità impiegate dall'Autorità di Audit per ottenere garanzie riguardo ai programmi nel sistema di gestione e controllo standard e a programmi con modalità proporzionate migliorate (descrizione dei principali elementi costitutivi – tipologie di audit e loro ambito) ... 35

3.1.3 Riferimento alle procedure in atto per elaborare la Relazione annuale di controllo e il Parere di audit annuale da presentare alla Commissione a norma dell'articolo 77, paragrafo 3, del Reg. (UE) 2021/1060, con le eccezioni necessarie per i programmi Interreg che seguono le norme specifiche in materia di audit delle operazioni applicabili ai programmi Interreg di cui all'articolo 49 del regolamento Interreg. ... 35

3.1.4 Riferimento ai manuali o alle procedure di audit recanti la descrizione delle fasi principali dell'attività di audit, compresi la classificazione e il trattamento degli errori rilevati durante la preparazione della relazione annuale di controllo da presentare alla Commissione a norma dell'articolo 77, paragrafo 3, lettera b). ... 37

3.2 Audit sul corretto funzionamento del Sistema di Gestione e Controllo ... 39

3.2.1 Individuazione degli Organismi da sottoporre ad audit e dei pertinenti requisiti fondamentali nell'ambito degli audit dei sistemi. Tale elenco include tutti gli Organismi che sono stati designati negli ultimi dodici mesi. Se del caso, riferimento all'Organismo di audit su cui l'Autorità di Audit fa affidamento per effettuare tali audit. ... 39

3.2.2 Indicazione di qualsiasi audit dei sistemi rivolto ad aree tematiche specifiche o ad Organismi specifici ... 42

3.3 Audit delle operazioni ... 42

fonte: http://burc.regione.campania.it

3.3.1 Descrizione della (o riferimento a un documento interno che specifichi la) metodologia di campionamento da usare in conformità all'articolo 79 (e delle altre procedure specifiche in atto per gli audit delle operazioni, in particolare relative alla classificazione e al trattamento degli errori rilevati, compreso il sospetto di frode). 42

3.3.2 Descrizione della metodologia di campionamento da utilizzare per gli anni in cui lo Stato membro sceglie di applicare il sistema proporzionato migliorato per uno o più programmi di cui all'art. 83. 47

3.4 Audit dei conti 48

3.4.1 Descrizione dell'approccio di audit per l'audit dei conti 48

3.5 Verifica della dichiarazione di gestione 49

3.5.1 Riferimento alle procedure interne che stabiliscono le attività comprese nella verifica delle affermazioni contenute nella dichiarazione di gestione redatta dall'Autorità di Gestione, ai fini del Parere di audit 49

4. ATTIVITA' DI AUDIT PIANIFICATA 52

4.1 Descrizione e giustificazione delle priorità e degli obiettivi dell'audit relativi al periodo contabile corrente e ai due successivi e spiegazione del collegamento tra le risultanze della valutazione dei rischi e il lavoro di audit pianificato 52

4.2 Calendario indicativo degli audit di sistema, compresi gli audit mirati ad aree tematiche specifiche, in relazione al periodo contabile corrente e ai due successivi, nelle seguenti modalità 52

5. RISORSE 53

5.1.1 Organigramma dell'Autorità di Audit 53

5.1.2 Indicazione delle risorse che si prevede di assegnare, in relazione al periodo contabile corrente e ai due successivi (comprese informazioni su eventuali esternalizzazioni previste e loro portata, se del caso) 55

fonte: http://burc.regione.campania.it

Elenco delle principali abbreviazioni

AdA	Autorità di Audit
RAC	Relazione annuale di controllo
Organismo di audit	Organismo che svolge le attività di audit rientranti nel mandato dell'AdA
AdG	Autorità di Gestione
AC	Autorità avente Funzione Contabile
CCI	*Code Commun d'Identification*
RDC	Regolamento (UE) n. 2021/1060
Regolamento finanziario	Regolamento (UE, Euratom) n. 2018/1046 come modificato dal Regolamento (UE, Euratom) 2022/2434
OI	Organismo intermedio
SI.GE.CO.	Sistema di gestione e controllo
MPM	Modalità proporzionate migliorate
CE	Commissione europea
DG EMPL	Direzione Generale Occupazione, affari sociali e inclusione
DG REGIO	Direzione Generale della Politica Regionale e Urbana
ECA	Corte dei Conti Europea
ECJ	Corte di Giustizia Europea
SM	Stato Membro
UE	Unione Europea
FSE+	Fondo Sociale Europeo Plus
FESR	Fondo Europeo per lo Sviluppo Regionale

fonte: http://burc.regione.campania.it

PREMESSA

1. INTRODUZIONE

Principali riferimenti normativi e documentali

Il presente documento illustra la Strategia di audit relativa al Programma Campania FESR 2021-2027 approvato da ultimo con Decisione della Commissione europea C(2025) 8398 del 15/12/2025conformemente a quanto previsto dall'art. 23 par. 4 del Reg. (UE) n. 2021/1060 del Consiglio.

L'elaborazione del documento ha tenuto conto delle previsioni contenute nell'Allegato XXII del Reg. (UE) n. 2021/1060 ed è stato redatto sulla base delle "Linee guida per gli Stati membri sulla Strategia di audit", EGESIF 14-0011_final del 27/08/2015. Tali Linea guida, elaborate per il ciclo di programmazione 2014 – 2020, non hanno subito modifiche o aggiornamenti e, pertanto, sono da considerarsi ancora valide per la programmazione 2021 – 2027.

Inoltre, l'Allegato II alla Delibera CIPES n. 78/2021 del 22 dicembre 2021, nell'ambito delle indicazioni per i Sistemi di Gestione e Controllo 2021 – 2027, individua IGRUE quale Organismo nazionale di coordinamento delle Autorità di Audit con il compito di assicurare le condizioni necessarie per l'efficace espletamento delle funzioni delle Autorità di Audit.

I principali riferimenti normativi comunitari ai fini del presente documento sono costituiti dai seguenti regolamenti:

- Regolamento (UE) 2020/2093 del Consiglio del 17/12/2020 che stabilisce il Quadro Finanziario Pluriennale (QFP) per il periodo 2021-2027;
- Regolamento (UE) 2021/1060 del Parlamento europeo e del Consiglio, del 24 giugno 2021, recante le disposizioni comuni applicabili al Fondo europeo di sviluppo regionale, al Fondo sociale europeo Plus, al Fondo di coesione, al Fondo per una transizione giusta, al Fondo europeo per gli affari marittimi, la pesca e l'acquacoltura, e le regole finanziarie applicabili a tali fondi e al Fondo Asilo, migrazione e integrazione, al Fondo Sicurezza interna e allo Strumento di sostegno finanziario per la gestione delle frontiere e la politica dei visti;
- Regolamento (UE) 2021/1058 del Parlamento europeo e del Consiglio, del 24 giugno 2021, relativo al Fondo europeo di sviluppo regionale e al Fondo di coesione;
- Regolamento (UE) 2021/1056 del Parlamento europeo e del Consiglio, del 24 giugno 2021, che istituisce il Fondo per una transizione giusta;
- Regolamento (UE) 2021/1059 del Parlamento europeo e del Consiglio, del 24 giugno 2021, recante disposizioni specifiche per l'obiettivo «Cooperazione territoriale europea» (Interreg) sostenuto dal Fondo europeo di sviluppo regionale e dagli strumenti di finanziamento esterno;
- Regolamento Delegato (UE) 2021/702 DELLA COMMISSIONE del 10 dicembre 2020 recante modifica del regolamento delegato (UE) 2015/2195 che integra il regolamento (UE) n. 1304/2013 del Parlamento europeo e del Consiglio relativo al Fondo sociale europeo, per quanto riguarda la definizione di tabelle standard di costi unitari e di importi forfettari per il rimborso da parte della Commissione agli Stati membri delle spese sostenute
- Decisione di esecuzione della Commissione C(2022) 4787 final del 15/07/2022 che approva l'accordo di partenariato con la Repubblica italiana (CCI 2021IT16FFPA001);
- Decisione di esecuzione della Commissione C(2024) n. 6784 del 26/09/2024 che approva il "Programma Regionale Campania FESR 2021-2027" per il sostegno a titolo del Fondo europeo di sviluppo regionale nell'ambito dell'obiettivo "Investimenti a favore dell'occupazione e della crescita" per la Regione Campania in Italia CCI 2021IT16RFPR005;

fonte: http://burc.regione.campania.it

- Regolamento (UE) 2022/2039 del Parlamento europeo e del Consiglio del 19/10/2022 recante modifica dei regolamenti (UE) n. 1303/2013 e (UE) 2021/1060 per quanto concerne la flessibilità addizionale per affrontare le conseguenze dell'aggressione militare da parte della Federazione russa FAST (assistenza flessibile ai territori) – CARE
- Regolamento delegato (UE) 2023/67 della Commissione del 20 ottobre 2022 che integra il regolamento (UE) 2021/1060 del Parlamento europeo e del Consiglio stabilendo metodologie di campionamento standardizzate pronte all'uso e le modalità per coprire uno o più periodi di programmazione.

I principali riferimenti a livello di prassi sono rappresentati da:

- Linee guida per gli Stati membri sulla Strategia di audit, EGESIF_14-0011_02 final del 27/08/2015 (rif. Art.78 del Reg. (UE) 2021/1060- Strategia di audit);
- Methodological note on the annual control report, audit opinion and treatment of errors programming period 2021-2027 CPRE 23-0013-01 del 26/07/2023 (rif Art. 98 par. 1 del Reg. (UE) 2021/1060)
- Guida ai metodi di campionamento per le Autorità di Audit, EGESIF_16-0014-01 del 20/01/2017;
- Methodological note for the Assessment of Management and control systems in the Member States - Ares(2023)3757159 - 31/05/2023
- Risk based management verifications Article 74(2) CPR 2021-20271 REFLECTION PAPER, CPRE_23-0005-01 24/05/2023;
- Nota orientativa sulla valutazione del rischio di frode e misure antifrode efficaci e proporzionate EGESIF_14-0021 del 16/06/2014;
- Orientamenti sulla prevenzione e sulla gestione dei conflitti d'interessi a norma del regolamento finanziario, Comunicazione della Commissione 2021/C 121/01;
- Linee guida per gli Stati membri sull'elaborazione della dichiarazione di affidabilità di gestione e della sintesi annuale, EGESIF n. 15- 0008-05 del 3 dicembre 2018;
- Methodological note on the Preparation, Submission, Examination and Audit of Accounts programming period 2021-2027, CPRE_23-0012-01 25/08/2023-(rif. Artt. da 98 a 102 del Reg. (UE) 2021/1060);
- Linee guida per gli Stati membri sugli importi ritirati, sugli importi recuperati o da recuperare e sugli importi irrecuperabili, EGESIF 15 0017-02 final 25/01/2016;
- Linee guida sulle opzioni di semplificazione dei costi - Tasso forfettario, unità di costo standard, somme forfettarie EGESIF_14-0017-02 del 02/02/2021 (rif. Artt. 67 e 68 del Regolamento (UE) 1303/2013 e 14 del Regolamento (UE) n. 1304/2013);
- Financial instruments in ESIF programmes 2014-2020 A short reference guide for Managing Authorities, Ref. Ares(2014) 2195942 del 02/07/2014;
- Guida alla Metodologia della Corte dei Conti Europea nello svolgimento degli Audit;
- Audit methodology for auditing financial instruments CPRE_23-0011-01 del 24/10/2023
- Audit checklist-Financial Instruments CPRE_23-0011-01_ANNEX del 24/10/2023

***I principali documenti di prassi dell'Organismo nazionale di coordinamento MEF-RGS-IGRUE sono**:*

- *Template Manuale delle procedure di audit 2021-2027- Versione 1 del 29 febbraio 2024 (Art. 77 del Reg. (UE) n. 2021/1060) - MEF - RGS - Prot. 43480 del 5/3/2024;*

fonte: http://burc.regione.campania.it

- Template Strategia di audit a norma dell'art. 78 del Reg. (UE) n. 2021/1060 redatta conformemente all'Allegato XXII.- MEF - RGS - Prot. 43482 del 5/3/2024.

Aiuti di Stato

- REGOLAMENTO (UE) 2022/2560 del Parlamento Europeo e del Consiglio del 14 dicembre 2022 relativo alle sovvenzioni estere distorsive del mercato interno;
- Comunicazione della Commissione C/2023/1212 del 29.11.2023 che modifica gli orientamenti sugli aiuti per il salvataggio e la ristrutturazione di imprese in difficoltà, per quanto riguarda il periodo di applicazione;
- Comunicazione dell'8 luglio 2020/C 224/02 relativa alla proroga e alla modifica degli orientamenti in materia di aiuti di Stato a finalità regionale 2014-2020, degli orientamenti sugli aiuti di Stato destinati a promuovere gli investimenti per il finanziamento del rischio, della disciplina in materia di aiuti di Stato a favore dell'ambiente e dell'energia 2014-2020, degli orientamenti sugli aiuti di Stato per il salvataggio e la ristrutturazione di imprese non finanziarie in difficoltà, della comunicazione sui criteri per l'analisi della compatibilità con il mercato interno degli aiuti di Stato destinati a promuovere la realizzazione di importanti progetti di comune interesse europeo, della comunicazione della Commissione sulla disciplina degli aiuti di Stato a favore di ricerca, sviluppo e innovazione e della comunicazione della Commissione agli Stati membri sull'applicazione degli articoli 107 e 108 del trattato sul funzionamento dell'Unione europea all'assicurazione del credito all'esportazione a breve termine;
- Orientamenti sugli aiuti di Stato relativi agli strumenti finanziari dei Fondi strutturali e di investimento europei (SIE) nel periodo di programmazione 2014-2020 del 2.5.2017 SWD(2017) 156 final;
- Guidance on State aid in European Structural and Investment (ESI) Funds Financial Instruments in the 2014 - 2020 programming period -Analytical grids on state aid to Infrastructure 2016 – 2017 (updated on 22nd November 2017);
- Dpcm 24 gennaio 2017 - Termini e modalità di svolgimento della verifica della completezza della documentazione contenuta nelle notifiche di aiuti di Stato da parte del Dipartimento per le politiche europee, in attuazione dell'articolo 45 della legge 24 dicembre 2012, n. 234. (17A01778) (GU Serie Generale n.57 del 09-03-2017);
- Comunicazione della Commissione sulla nozione di aiuto di Stato di cui all'articolo 107, paragrafo 1, del Trattato sul Funzionamento dell'Unione Europea (2016/C 262/01), del 19 luglio 2016;
- REGOLAMENTO (UE) N. 733/2013 DEL CONSIGLIO del 22 luglio 2013 che modifica il regolamento (CE) n. 994/98 sull'applicazione degli articoli 92 e 93 del trattato che istituisce la Comunità europea a determinate categorie di aiuti di Stato orizzontali;
- Comunicazione della Commissione - COM/2012/0209 final -Modernizzazione degli aiuti di Stato dell'UE;
- Comunicazione della Commissione del 2007 (2007/C 272/05) sul recupero degli aiuti illegali. - Guida pratica in materia di recuperi di aiuti di Stato illegali;
- Orientamenti comunitari sugli aiuti di stato destinati a promuovere gli investimenti in capitale di rischio nelle piccole e medie imprese (pubblicati su GUUE 194/2 del 18/08/2006).

Opzioni di Semplificazione dei Costi

- Comunicazione della Commissione — Orientamenti sull'uso delle Opzioni Semplificate In materia di costi nell'ambito dei Fondi Strutturali e di investimento Europei (Fondi SIE) — Versione Riveduta- (2021/C 200/01);
- Guida alle opzioni semplificate in materia di costi (OSC) - Finanziamento a tasso forfettario, Tabelle standard di costi unitari, importi forfettari, Nota EGESIF n. 14-0017 del 06 ottobre 2014;
- REGOLAMENTO DELEGATO (UE) 2021/702 DELLA COMMISSIONE del 10 dicembre 2020 recante modifica del regolamento delegato (UE) 2015/2195 che integra il regolamento (UE) n. 1304/2013 del Parlamento europeo e del Consiglio relativo al Fondo sociale europeo, per quanto

fonte: http://burc.regione.campania.it

riguarda la definizione di tabelle standard di costi unitari e di importi forfettari per il rimborso da parte della Commissione agli Stati membri delle spese sostenute.

Grandi progetti

- Guidance on the calculation of total eligible costs to apply for major projects in 2014-2020, Nota EGESIF n. 15- 0035-01 del 26 gennaio 2016;
- Comunicazione della Commissione relativa ai criteri per una valutazione dettagliata degli aiuti regionali destinati ai grandi progetti di investimento (2009/C 223/02).

Strumenti Finanziari

- Metodologia di audit per il controllo degli strumenti finanziari nel periodo 2014-2020 (Traduzione non ufficiale a cura di IGRUE) del 14/06/2021.
- Documento di lavoro dei Servizi della Commissione SWD(2021) 70 final, del 25 marzo 2021 AGGIORNAMENTO degli orientamenti sugli aiuti di Stato relativi agli strumenti finanziari dei Fondi strutturali e di investimento europei (SIE) nel periodo di programmazione 2014-2020.
- Commission Staff Working Document SWD(2017) 343 final, dell'11 ottobre 2017, Guidance on Article 38(4)CPR – Implementation options for financial instruments by or under the responsibility of the managing authority*
  *Traduzione a cura di IGRUE: Guida per gli Stati membri su "Articolo 38, paragrafo 4, RDC - Possibilità di attuazione degli strumenti finanziari da parte o sotto la responsabilità dell'Autorità di Gestione".
- Commission Staff Working Document SWD(2017) 156 final, del 2 maggio 2017, Guidance on State aid in European Structural and Investment (ESI) Funds Financial instruments in the 2014-2020 programming period.
- Comunicazione della Commissione Europea C(2016)276, "Orientamenti per gli Stati membri sui criteri di selezione degli organismi che attuano gli Strumenti Finanziari", del 29 luglio 2016.
- Guidance for Member States on Interest and Other Gains Generated by ESI Funds support paid to FI (Article 43 CPR), Nota EGESIF n. 15-0031-01 Final, del 17 febbraio 2016*.

*Traduzione a cura di IGRUE: Guida orientativa per gli Stati membri su Interessi ed altre plusvalenze generate dal sostegno dei fondi SIE erogato agli strumenti finanziari (Articolo 43 RDC)

- Guidance for Member States on Article 42(1)(d) CPR- Eligible management costs and fees, Nota EGESIF n. 15- 0021-01 del 26 novembre 2015*

*Traduzione a cura di IGRUE: Guida per gli Stati membri su Articolo 42, paragrafo 1, lettera d) RDC - Costi e commissioni di gestione ammissibili

- Guidance for Member States on the selection of bodies implementing FIs, including Funds of Funds , Nota EGESIF n. 15-0033-00, del 13 ottobre 2015.
- Guidance for Member States on Combination of support from a financial instrument with other forms of support, Nota EGESIF n. 15-0012-02 del 10 agosto 2015*.

*Traduzione a cura di IGRUE: Guida per gli Stai Membri in merito all'art. 37 commi 7, 8 e 9 del RDC: associazione del sostegno attraverso uno strumento finanziario con altre forme di sostegno

- Guidance for Member States on Article 41 CPR - Requests for payment, Nota EGESIF n. 15-0006-01 del 8 giugno 2015*

*Traduzione a cura di IGRUE: Guida orientativa per gli Stati membri Articolo 41 del RDC - Richieste di pagamento

- Guidance for Member States on Definition and use of repayable assistance in comparison to financial instruments and grants, Nota EGESIF n. 15_0005-01 del 15 aprile 2015
  *Traduzione a cura di IGRUE: Guida orientativa per gli stati membri su Definizione e utilizzo dell'assistenza
  rimborsabile rispetto agli strumenti finanziari e alle sovvenzioni
- Guidance for Member States on Financial Instruments – Glossary, Nota EGESIF n. 14_0040-1 del 11 febbraio 2015

fonte: http://burc.regione.campania.it

- Guidance for Member States on Article 37(4) CPR– Support to enterprises/working capital, Nota EGESIF_n. 14- 0041-1 del 11 febbraio 2015 - Traduzione a cura di IGRUE: Guida orientativa per gli Stati membri Articolo 37, paragrafo 4 RDC – Supporto alle Imprese / capitale circolante
  Guidance for Member States on Article 37 (2) CPR - Ex–ante assessment, Nota EGESIF n. 14-0039 del 11 febbraio 2015
- Financial instruments in ESIF programmes 2014-2020 - A short reference guide for Managing Authorities, Nota Ares(2014)2195942 del 02 luglio 2014
- Guidelines for determining financial corrections to be made to expenditure co-financed by the EU under the Structural Funds and the European Fisheries Fund for non-compliance with the rules applicable to Financial Engineering Instruments for the 2007-2013 programming period, Nota EGESIF n. 14-0015, del 06 giugno 2014
- Ex-ante assessment methodology for financial instruments in the 2014-2020 programming period, aprile 2014

Sviluppo Territoriale

- Orientamenti sui Piani d'Azione Comuni; Nota EGESIF n. 14-0038-01 del giugno 2015
- Linee guida per gli Stati membri sullo sviluppo urbano sostenibile integrato (Articolo 7 del regolamento FESR), Nota EGESIF n. 15-0010-01 del 18 maggio 2015
- Orientamenti sullo sviluppo locale di tipo partecipativo per gli attori locali, dell'agosto 2014
- Guidance on Community-led Local development in European Structural and Investment Funds, del giugno 2014
- Integrated Territorial Investment (ITI) del 28 gennaio 2014
- Arrangements on Territorial Development del 22 gennaio 2014

Altre Linee Guida

- Comunicazione della Commissione (2021/C 121/01) "Orientamenti sulla prevenzione e sulla gestione dei conflitti d'interessi a norma del regolamento finanziario" del 9 aprile 2021"
- Synergies between ESIF, Horizion 2020 + other EU smart growth programmes
- Guidance on ensuring the respect for the Charter of Fundamental Rights of the European Union when implementing the European Structural and Investment Funds ('ESI funds')

Quadro normativo nazionale di riferimento

- D.lgs. n. 123 del 31/03/1998 "Disposizioni per la realizzazione degli interventi di sostegno pubblico alle imprese, a norma dell'articolo 4, comma 4, lettera c, della legge 15/03/1997, n. 59";
- D.P.R. n. 445 del 28/12/2000 "Testo Unico delle disposizioni legislative e regolamentari in materia di documentazione amministrativa";
- D.lgs. n. 267 del 18/08/2000 "Testo Unico delle leggi sull'ordinamento degli Enti locali";
- D.lgs. n. 165 del 30/03/2001 "Norme generali sull'ordinamento del lavoro alle dipendenze delle
- amministrazioni pubbliche";
- D.lgs. n. 276 del 10/09/2003 "Attuazione delle deleghe in materia di occupazione e mercato del lavoro, di cui alla legge 14 febbraio 2003, n. 30";
- D.lgs. n. 50 del 18/04/2016 "Codice dei contratti pubblici "Attuazione delle direttive 2014/23/UE,
- 2014/24/UE e 2014/25/UE sull'aggiudicazione dei contratti di concessione, sugli appalti pubblici e sulle procedure d'appalto degli enti erogatori nei settori dell'acqua, dell'energia, dei trasporti e dei servizi postali, nonché per il riordino della disciplina vigente in materia di contratti pubblici relativi a lavori, servizi e forniture" e successive modificazioni e integrazioni" e s.m.i.;
- D.lgs. n. 175 del 19/08/2016 "Testo unico in materia di società a partecipazione pubblica come integrato dal decreto legislativo 16 giugno 2017, n. 100";
- D.lgs. n. 56 del 19/04/2017 "Disposizioni integrative e correttive al decreto legislativo 18/04/2016, n. 50";

fonte: http://burc.regione.campania.it

- D.lgs. n. 75 del 25/05/2017 “Modifiche e integrazioni al decreto legislativo 30/03/2001, n. 165 in materia di riorganizzazione delle amministrazioni pubbliche”;
- D.lgs. n. 36 del 31/03/2023 “Codice dei contratti pubblici in attuazione dell'articolo 1 della legge 21 giugno 2022, n. 78, recante delega al Governo in materia di contratti pubblici”.
- D.P.R. n. 66 del 10/03/2025, concernente il “Regolamento recante i criteri sull’ammissibilità della spesa per i programmi cofinanziati dai fondi per la politica di coesione e dagli altri fondi europei a gestione concorrente di cui al Regolamento (UE)2021/1060 per il periodo di programmazione 2021/2027 (Fondo europeo di sviluppo regionale; Fondo sociale europeo Plus; Fondo per una transizione giusta; Fondo europeo per gli affari marittimi, la pesca e l'acquacoltura; Fondo asilo, migrazione e integrazione; Fondo sicurezza interna; Strumento di sostegno finanziario per la gestione delle frontiere e la politica dei visti)”

Quadro regionale di riferimento

Si riportano di seguito gli atti approvati a livello regionale in riferimento alla programmazione FESR 2021-2027:

- Programma Regionale CAMPANIA FESR 2021-2027;
- Delibera della Giunta Regionale n. 16 del 29/01/2026 - Presa d'atto della Decisione C (2025) 8389 final del 15 dicembre 2025 di modifica del PR Campania FESR 2021-2027
- Delibera della Giunta Regionale n. 527 del 11/10/2024 - Presa d'atto della Decisione di esecuzione C (2024) 6748 final del 26 settembre 2024 di approvazione del PR Campania FESR 2021-2027;
- Sintesi Programma Regionale Campania FESR 21/27;
- Decreto dirigenziale n. 295 del 23/12/2022 “Approvazione della procedura di VAS integrata con la Valutazione di Incidenza Ambientale del PR FESR 2021-2027 - Approvazione della Dichiarazione di Sintesi e del Piano di Monitoraggio Ambientale. ai sensi dell’art. 17 co. 1 lett. b del D. lgs. 152/2006 e ss.mm.ii., ex articolo 9 della Direttiva 2001/42/CE (Direttiva VAS), inclusiva del Piano di Monitoraggio Ambientale ai sensi dell’art.18 del D. lgs. 152/2006 e ss.mm.ii”;
- Delibera della Giunta Regionale n. 700 del 20/12/2022-Istituzione del Comitato di Sorveglianza del PR FESR Campania 2021/27;
- Delibera della Giunta Regionale n. 655 del 07/12/2022 di approvazione del documento "Aggiornamento della strategia di specializzazione intelligente campana - RIS 3 Campania" - Art. 15 e Allegato IV Reg. (UE) n. 1060 del 24 giugno 2021 - Condizione Abilitante "Buona Governance della Strategia di Specializzazione Intelligente".
- Delibera di Giunta Regionale n. 497 del 03/10/2022 Approvazione del Piano di Rigenerazione Amministrativa 2021-27 (PRigA);
- Delibera della Giunta Regionale n. 196 del 28/04/2022 Indirizzi regionali per le Strategie Territoriali inerenti all'attuazione della Politica di Coesione 2021/2027 - Adozione Documento "Verso una Agenda Territoriale della Regione Campania".
- Decreto Dirigenziale n. 147 del 16/05/2023 avente ad oggetto: PR FESR Campania 2021-2027 - Approvazione "Metodologia e criteri di selezione delle operazioni" - Presa d'atto
- DPGR n. 60 del 6/06/2023, aggiornato con i Decreti Dirigenziali n. 238 e n. 269 del 2023 e 38 e 64 del 2024, che individua i Responsabili di Obiettivo Specifico e nomina dei Team di Obiettivo Specifico;
- Decreto Dirigenziale n. 179 di approvazione delle prime versioni del Manuale di attuazione e Manuale Controlli di I livello;
- Decreto Dirigenziale n. 216 del 07/08/2023 di approvazione della Strategia di Comunicazione del PR Campania FESR 2021-2027;
- Decreto Dirigenziale n. 49 del 22/03/2024 di approvazione del “Sistema di gestione e controllo – versione 2” e del "Manuale di Attuazione – Versione 2";

fonte: http://burc.regione.campania.it

- Decreto Dirigenziale n.12 del 21/01/2025 di approvazione del “Manuale di Attuazione versione n. 3”;
- Decreto Dirigenziale n. 64 del 13/03/2025 di approvazione del “Manuale dei controlli di I livello”.

I principali standard internazionali di audit di riferimento sono i seguenti:

- IIA 2200 per la pianificazione dell’incarico;
- IIA 2300 per lo svolgimento dell’incarico;
- IIA 2400 per la comunicazione dei risultati;
- IIA 2500 per il processo di monitoraggio;
- INTOSAI 11 per la programmazione del controllo;
- INTOSAI 12 per la rilevanza e rischi di controllo;
- INTOSAI 13 Elementi probatori e metodi di controllo;
- INTOSAI 21 per la valutazione del controllo interno e test sul controllo;
- INTOSAI 23 per il campionamento ai fini del controllo;
- IIA 2200, INTOSAI 11, ISA 200 per la pianificazione delle attività di audit;
- IIA 2300, INTOSAI 11, ISA 200 per la definizione della metodologia per l’esecuzione degli audit di sistema;
- IIA 2200, INTOSAI 12 e 23, ISA 300 per la definizione della metodologia dell’analisi del rischio per la valutazione di affidabilità del sistema e della metodologia di campionamento;
- IIA 2300, INTOSAI 13 per la definizione della metodologia per il controllo delle operazioni;
- IIA 2500.A1 per la definizione delle procedure di follow-up;
- IIA 2400, INTOSAI 21, ISA 700 per le modalità di analisi delle risultanze degli audit finalizzata alla predisposizione del parere annuale e della relazione annuale di controllo;
- Capitolo 3 INTOSAI Codice Etico;
- IPPF 1100 standard internazionali per la pratica professionale degli audit interni e Practice Advisory 1110-1 e IPPF Guida Pratica sulla “indipendenza e obiettività”;
- ISA 300 sulle risposte del revisore ai rischi identificati e valutati;
- ISA 600 sul lavoro degli altri auditor;
- ISSAI 4100 sui fattori da prendere in considerazione al momento di definire la rilevanza;
- ISSAI 1320 sulla “Rilevanza nella progettazione ed esecuzione di un Audit”;
- ISSAI 1450 sulla "Valutazione degli errori identificati nel corso dell’Audit";
- COBIT per gli obiettivi di controllo relativi all’Information Technology;
- Standard 27001 "Tecnologie dell’informazione - Tecniche di sicurezza Sistemi di gestione della sicurezza dell’informazione - Requisiti".

Principi standard INTOSAI

- INTOSAI-P12 The Value and Benefits of Supreme Audit Institutions – making a difference to the lives of citizens
- INTOSAI-P20 Principles of transparency and accountability
- INTOSAI-P50 Principles of jurisdictional activities of SAIs
- ISSAI 100 Fundamental Principles of Public Sector Auditing

fonte: http://burc.regione.campania.it

- ISSAI 130 Code of Ethics
- ISSAI 140 Quality Management for SAIs
- ISSAI 150 Auditor Competence
- ISSAI 200 Financial Auditing Principles
- ISSAI 300 Performance Auditing Principles
- ISSAI 400 Compliance Auditing Principles
- ISSAI 2200 – 2899 Financial Audit Standards (in particolare: ISSAI 2320 - Rilevanza e ISSAI 2530 Campionamento)
- ISSAI 3000 Performance Audit Standard
- ISSAI 4000 Compliance Audit Guidelines - For Audits Performed Separately from the Audit of Financial Statements
- INTOSAI Guidance 2900 Guidance to the financial auditing standards
- INTOSAI Guidance 3910 Central Concepts for Performance Auditing
- INTOSAI Guidance 3920 The Performance Auditing Process
- INTOSAI Guidance 4900 Guidance on Authorities and Criteria to be considered while examining the regularity and propriety aspects in Compliance Audit
- INTOSAI Guidance 5100 Guidance on Audit of Information security
- Direttiva 25 delle Linee guida europee per l'attuazione delle norme di audit

Principali standard IIA
- Standard IIA 2.1 Obiettività individuale
- Standard IIA 2.2 Protezione dell'obiettività
- Standard IIA 3.1 Competenza
- Standard IIA 3.2 Aggiornamento professionale continuo
- Standard IIA 4.1 Conformità ai Global Internal Audit Standard
- Standard IIA 4.2 Diligenza professionale
- Standard IIA 5.1 Utilizzo delle informazioni
- Standard IIA 5.2 Protezione delle informazioni
- Standard IIA 8.3 Qualità
- Standard IIA 8.4 Quality assessment esterno
- Standard IIA 9.1 Comprensione dei processi di governance, risk management e controllo
- Standard IIA 9.2 Strategia dell'Internal Audit
- Standard IIA 9.3 Metodologie
- Standard IIA 9.4 Piano di Audit
- Standard IIA 10.2 Risorse umane
- Standard IIA 10.3 Risorse tecnologiche
- Standard IIA 11.3 Comunicazione dei risulta
- Standard IIA 12.1 Quality assessment interno
- Standard IIA 12.2 Misurazione delle performance
- Standard IIA 13.1 Pianificazione dell'Incarico
- Standard IIA 13.2 Risk assessment dell'incarico
- Standard IIA 13.3 Obiettivi e ambito dell'incarico
- Standard IIA 13.6 Programma di lavoro
- Standard IIA 14.1 Raccolta delle informazioni per l'analisi e la valutazione
- Standard IIA 14.2 Analisi e rilievi potenziali
- Standard IIA 14.3 Valutazione dei rilievi
- Standard IIA 14.4 Raccomandazioni e piani d'azione
- Standard IIA 14.5 Valutazioni dell'incarico
- Standard IIA 14.6 Documentazione dell'incarico
- Standard IIA 15.1 Comunicazione finale dell'incarico
- Standard IIA 15.2 Conferma dell'attuazione delle raccomandazioni o piano d'azione

fonte: http://burc.regione.campania.it

Principali standard ISA
- ISA 200 Obiettivi generali del revisore indipendente e svolgimento della revisione contabile in conformità ai principi di revisione internazionali
- ISA 210 Accordi relativi ai termini degli incarichi di revisione
- ISA 220 Gestione della qualità dell'incarico di revisione contabile del bilancio
- ISA 230 La documentazione della revisione contabile
- ISA 300 Pianificazione della revisione contabile del bilancio
- ISA 315 L'identificazione e la valutazione dei rischi di errori significativi
- ISA 330 Le risposte del revisore ai rischi identificati e valutati
- ISA 450 Valutazione degli errori identificati nel corso della revisione contabile
- ISA 500 Elementi probativi
- ISA 530 Campionamento di revisione
- ISA 600 La revisione del bilancio del gruppo – considerazioni specifiche (incluso il lavoro dei revisori delle componenti)
- ISA 610 Utilizzo del lavoro dei revisori interni
- ISA 620 Utilizzo del lavoro dell'esperto del revisore
- ISA 700 Formazione del giudizio e relazione sul bilancio

Infine, nello svolgimento delle attività di audit le AdA devono considerare le disposizioni contenute nei documenti di seguito indicati e costantemente aggiornati:
- IPPF 1100 standard internazionali per la pratica professionale degli audit interni e Practice Advisory 1110-1 e IPPF Guida Pratica sulla "indipendenza e obiettività";
- COBIT 2019 per gli obiettivi di controllo relativi all'Information Technology;
- ISO/IEC 27001:2022. "Tecnologie dell'informazione - Tecniche di sicurezza Sistemi di gestione della sicurezza dell'informazione - Requisiti";
- ISO/IEC 27002:2022 "Tecnologie dell'informazione - tecniche di sicurezza - Codice di pratica per i controlli di sicurezza delle informazioni".

1.1 Individuazione dei Programmi Operativi (titoli e CCI1), dei Fondi e del periodo coperto dalla Strategia di audit

La presente Strategia di audit si riferisce al "PR Campania FESR 2021-2027" - Programma della Regione Campania (versione 3.1, dicembre 2025, Decisione di esecuzione n. C (2025) 8398 del 15/12/2025 - Delibera della Giunta Regionale n. 16 del 29.01.2026 di Presa d'atto della Decisione della Commissione Europea C(2025) 8398 Final del 15/12/2025 di modifica del PR FESR 21/27), a sostegno degli Investimenti a favore dell'occupazione e della crescita. La dotazione finanziaria è pari a € 5.534.632.274,00 dei quali € 3.874.242.592,00 di risorse europee del FESR e € 1.660.389.684,00 di fondi nazionali.

La dotazione finanziaria delle risorse europee del FESR afferisce alle seguenti Priorità del Programma:

Priorità	Titolo priorità	Contributo dell'Unione Europea
1	RICERCA INNOVAZIONE, DIGITALIZZAZIONE E COMPETIVITÀ	377.054.495€
1 bis	TECNOLOGIE DIGITALI, PULITE E BIOTECNOLOGIE: CONTRIBUTO ALLA PIATTAFORMA STEP	581.141.969€
2	ENERGIA, AMBIENTE E SOSTENIBILITÀ	1.487.406.511€

[1] Nel caso in cui si prepari un'unica Strategia di audit per i Programmi Operativi interessati, come previsto all'articolo 78, paragrafo 1, del Regolamento (UE) n. 1060/2021 indicare i Programmi Operativi che rientrano in un sistema comune di gestione e controllo.

fonte: http://burc.regione.campania.it

2 bis	MOBILITÀ URBANA SOSTENIBILE	259.315.844€
2 ter	ACCESSO ALL'ACQUA, INNOVAZIONE TECNOLOGICA E GESTIONALE DEL CICLO INTEGRATO DELLE ACQUE E RESILIENZA IDRICA	250.000.000 €
2 quat	ALLOGGI SOSTENIBILI E A PREZZI ACCESSIBILI	65.000.000 €
2 quin	INTERCONNETTORI DELL'ENERGIA, PROTEZIONE DELLE INFRASTRUTTURE ENERGETICHE CRITICHE E REALIZZAZIONE DELLE INFRASTRUTTURE DI RICERCA	50.000.000 €
3	INFRASTRUTTURE PER LA MOBILITÀ	144.941.156€
4	SVILUPPO, INCLUSIONE E FORMAZIONE	133.624.127 €
5	SVILUPPO TERRITORIALE INTEGRATO	355.160.000€
5 bis	ALLOGGI ACCESSIBILI E SOSTENIBILI IN AMBITO URBANO	35.000.000 €
6 AT	PRIORITÀ ASSISTENZA TECNICA	135.598.490

La presente Strategia copre il periodo di audit dell'anno contabile 2025-2026, 2026-2027 e 2027-2028.

1.2 Individuazione dell'Autorità di Audit responsabile dell'elaborazione, della sorveglianza e dell'aggiornamento della Strategia di audit nonché di ogni altro Organismo che abbia contribuito a tale documento

Con Delibera n. 527 del 11/10/2024 - la Giunta della Regione Campania ha preso atto della Decisione di esecuzione C (2024) 6748 final del 26 settembre 2024 di approvazione del PR Campania FESR 2021-2027.

Successivamente con la Delibera della Giunta Regionale n. 16 del 29.01.2026 la Giunta della Regione Campania ha preso atto della Decisione della Commissione Europea C(2025) 8398 final del 15/12/2025 di modifica del PR FESR 21/27.

La Strategia è stata definita in ossequio alla normativa dell'UE e nazionale nonché alla prassi di audit della Commissione europea.

La Strategia definisce:

- la metodologia di audit;

- il metodo di campionamento per le attività di audit sulle operazioni;

fonte: http://burc.regione.campania.it

- l'analisi del rischio;

- la pianificazione delle attività di audit in relazione al periodo contabile corrente e ai due successivi.

In esecuzione dell'articolo 71 del RDC, la Regione Campania ha individuato una distinta AdG per ciascun programma regionale e un'unica AdA, ai fini dell'articolo 63, paragrafo 3, del Regolamento finanziario.

In attuazione delle disposizioni previste dalla normativa comunitaria inerente al periodo di programmazione 2021 - 2027, l'Autorità di Audit responsabile della redazione e dell'aggiornamento della Strategia e delle altre funzioni previste all'art. 77 del Regolamento (UE) n. 2021/1060 è individuata quale "Settore Autonomo Autorità di Audit" (indicata in seguito con la sigla AdA) – 401.01.00, dalla nuova articolazione approvata dalla DGRC n. 408 del 31/07/2024 in attuazione della L.R. Campania 15 maggio 2024 n. 6 - "Ordinamento e organizzazione degli uffici della Giunta regionale", con sede in Napoli, Centro Direzionale, Isola C3, Napoli, Italia.

Denominazione Struttura: Settore Autonomo Autorità di Audit 401 01 00
Competenze: funzioni di cui al DPGRC n. 37/2013 art. 9.
Dirigente: Annia Giorgi Rossi
Indirizzo: Centro Direzionale is. C3 – 80143 Napoli
Telefono: 081 7969231
PEO: autorita.audit@regione.campania.it
PEC: autorita.audit@pec.regione.campania.it

Tale ufficio assume, con riferimento alla programmazione 2021 - 2027, la veste di Autorità di Audit (di seguito anche AdA) per tutte le azioni cofinanziate in ambito regionale dal Fondo Europeo per lo Sviluppo Regionale (di seguito anche FESR) e si pone in continuazione con le strutture che, diversamente denominate, hanno svolto la funzione di AdA nelle programmazioni 2014–2020, mantenendo il personale e l'apparato organizzativo.

Le funzioni attribuite all'AdA si pongono dunque in continuità con la programmazione 2014-2020, tenuto conto delle modifiche regolamentari intervenute.

Con Decreto del Presidente della Regione Campania n. 154 dell'01/12/2020 è stata nominata la Dott.ssa Annia Giorgi Rossi, in qualità di responsabile dell'Autorità di Audit di cui all'articolo 9 del DPGR n. 37/2013.

Con Legge regionale n. 6 del 15 maggio 2024 avente ad oggetto: "Ordinamento e organizzazione degli uffici della Giunta regionale" è stato approvato il nuovo modello di organizzazione degli uffici regionali e rinviata a successiva deliberazione di Giunta la definizione delle attività e l'organizzazione in Settori e Unità operative dirigenziali semplici delle strutture amministrative apicali. Conseguentemente con D.G.R. n. 408 del 31 luglio 2024 è stata approvata l'articolazione in Settori e Unità operative dirigenziali semplici delle strutture amministrative apicali, ai sensi della citata L.R n. 6/2024, e la nuova organizzazione ha indicato l'Autorità di Audit quale "Settore Autonomo Autorità di Audit".

Successivamente con la D.G.R. n. 353 del 10 giugno 2025, la Giunta ha individuato quale Dirigente del "Settore Autonomo Autorità di Audit", codice 401.01.00, la dott.ssa Annia Giorgi Rossi, ai sensi dell'art. 19, comma 6, del D.lgs. n. 165/2001 e ss.mm.ii. e con Decreto Presidenziale n. 120 del 04/09/2025 ha conferito alla stessa l'incarico dirigenziale della struttura 401.01.00.

La struttura organizzativa dell'AdA prevede due Uffici: "Controlli di II livello PO FESR" e "Controlli di II livello PO FSE" (riportati nei box a seguire sottostanti) cui afferiscono, rispettivamente, le attività connesse al controllo sui due fondi in relazione alle verifiche di audit di sistema, delle operazioni e dei conti.
Con DGR. n. 676 del 30/09/2025 la Giunta ha individuato quale Dirigente dell'Ufficio 01 - controlli di II livello FESR, codice 401.01.01, la Dr.ssa Annia Giorgi Rossi ad interim e con D.P.G.R.C. n. 120 del 4/9/2025 le

fonte: http://burc.regione.campania.it

è stato conferito l'incarico, mentre con DGR. n. 589 del 06/08/2025 ha individuato la Dott.ssa Ottavia Delle Cave quale Dirigente responsabile dell'Ufficio dirigenziale "Controlli di II livello FSE codice 401.01.02.

Codice: 401 01 01

Denominazione Struttura: Ufficio I Controlli di II livello FESR

Competenze:

Organizza l'attività istruttoria funzionale alle attività di valutazione e controllo esercitata dagli auditor preposti. Cura la predisposizione degli atti propedeutici alla fase di campionamento delle operazioni e ne propone revisioni e approfondimenti. Dirige gli auditor nella fase di controllo delle operazioni (la valutazione amministrativa dei progetti, la valutazione in loco, la compilazione dei documenti). Istruisce e firma, anche ai fini della regolarità contabile amministrativa, i rapporti provvisori e definitivi necessari alla valutazione annuale delle attività. Istruisce e attesta la validità della documentazione riguardante il programma di propria competenza da presentare alla Commissione per la domanda di pagamento del saldo finale e la legittimità e la regolarità delle transazioni soggiacenti e per la Relazione Annuale di Controllo

Dirigente ad interim: Annia Giorgi Rossi

Indirizzo: Centro Direzionale isola C3 – 80143 Napoli

Telefono: 081 7969542

Mail: annia.giorgirossi@regione.campania.it; ada.fesr@regione.campania.it

Codice 401 01 02

Denominazione Struttura: Ufficio II Controlli di II livello FSE

Competenze:

Organizza l'attività istruttoria funzionale alle attività di valutazione e controllo esercitata dagli auditor preposti. Cura la predisposizione atti propedeutici alla fase di campionamento delle operazioni e ne propone revisioni e approfondimenti. Dirige gli auditor nella fase di controllo delle operazioni (la valutazione amministrativa dei progetti, la valutazione in loco, la compilazione dei documenti). Istruisce e firma, anche ai fini della regolarità contabile amministrativa, i rapporti provvisori e definitivi necessari alla valutazione annuale delle attività. Istruisce e attesta la validità della documentazione che si riferisce al programma di propria competenza da presentare alla Commissione per la domanda di pagamento del saldo finale e la legittimità e la regolarità delle transazioni soggiacenti e per la Relazione Annuale di Controllo.
Dirigente: Ottavia Delle Cave

Indirizzo: Centro Direzionale isola C3 – 80143 Napoli

Telefono: 081 7969663

Mail: ottavia.dellecave@regione.campania.it; ada.fse@regione.campania.it

La Strategia di audit è stata elaborata dall'AdA e riguarda il seguente Programma:
- Programma Regionale PR Campania FESR 2021-2027 - CCI 2021IT16RFPR005 - Fondo Europeo per lo Sviluppo Regionale a titolarità della Regione Campania.

Con riferimento alla procedura seguita per l'elaborazione della presente Strategia si rappresenta che sono state svolte le seguenti analisi preliminari:

fonte: http://burc.regione.campania.it

- sulla documentazione relativa alla nuova programmazione e del quadro normativo di riferimento a livello UE, nazionale e regionale, con l'obiettivo di recepire, in particolare, le disposizioni degli artt. 77, 78, 79, 80 del Regolamento (UE) n. 2021/1060;

- sul Sistema di Gestione e Controllo (Si.Ge.Co.) elaborato dall'Autorità di Gestione per la programmazione FESR 2021-2027 e dall'Autorità che svolge funzione contabile (Autorità Contabile o AC), nonché della documentazione di programmazione a disposizione, dai quali sono state tratte le informazioni in merito alle modalità di esecuzione del/i Programma/i che l'Amministrazione intende implementare per il nuovo periodo di programmazione;

- sugli esiti delle attività di audit condotte nel precedente periodo contabile al fine di analizzare i principali rischi rilevati ed individuare le necessarie azioni da intraprendere;

Sulla base dell'esame di tali informazioni e all'esame delle principali procedure di spesa e categorie di operazioni previste per l'attuazione del Programma, si è quindi proceduto:

- all'esecuzione della valutazione del rischio per l'identificazione delle priorità funzionali alla definizione del piano di audit per gli audit dei sistemi per il periodo contabile corrente e i due periodi successivi;

- alla valutazione e assegnazione delle risorse umane e professionali a disposizione per l'attività di audit;

- alla consultazione dell'AdG e dell'AC, conformemente a quanto disposto dall'art. 78 del regolamento (UE) n. 2021/1060, in relazione alla bozza della SA, e raccolta delle eventuali osservazioni; lo scopo di questa iniziativa è quello di favorire, e intensificare un clima partecipativo su cui si fonda l'azione delle varie autorità coinvolte nei programmi, coordinate tra loro nel rispetto delle reciproche competenze, per una sana gestione dei fondi UE;

- alla definizione di una prima bozza della Strategia, comprendente il piano annuale di audit, tenendo conto degli esiti e dell'esperienza di audit maturata nel periodo precedente con la valorizzazione delle buone prassi che si sono evidenziate nella programmazione 2014 – 2020. Nella stesura della Strategia sono stati coinvolti gli uffici competenti dell'Autorità di Gestione e della relativa funzione contabile, anche al fine di definire scadenze interne per la trasmissione dei documenti tra le Autorità nel rispetto delle reciproche competenze e delle scadenze regolamentari per la presentazione dei conti alla Commissione;

- all'approvazione della proposta di Strategia di Audit con decreto del Dirigente della Struttura competente in materia di controlli, in qualità di AdA.

Seguiranno:

- eventuale trasmissione all'Organismo nazionale di coordinamento, nell'ambito delle attività di esecuzione della Valutazione in itinere, con particolare riguardo al RC11;

- eventuale trasmissione alla Commissione europea, se richiesto, ai sensi dell'art. 78, par. 2 del Regolamento n. 2021/1060.

La pianificazione della Strategia di Audit e l'attuazione delle attività ivi indicate costituiscono un processo ciclico che interessa l'intera programmazione 2021-2027 il cui termine ultimo coincide con la data di presentazione dell'ultima RAC e del Parere di audit conformemente all'articolo 63, paragrafo 7, del regolamento finanziario e al modello riportato nell'allegato XIX del RDC. Pertanto, l'implementazione della Strategia verrà monitorata costantemente allo scopo di verificare il grado di avanzamento delle attività pianificate e fornire tempestivamente dati ed informazioni periodicamente richieste dalla Commissione europea attraverso all'Organismo nazionale di coordinamento MEF-RGS-IGRUE. Il monitoraggio è altresì funzionale all'individuazione di condizioni che rendono necessaria una modifica della Strategia nel corso del periodo contabile cui fa riferimento quali, ad esempio:

- eventi inaspettati;

- modifiche nelle condizioni di base;

fonte: http://burc.regione.campania.it

- evidenze di audit ottenute nel corso del programma;

- variazioni relative alle azioni correttive intraprese a norma dell'art. 85 del RDC e/o provenienti da eventuali controlli esterni;

- finalizzazione e/o rilevanti modifiche del sistema di gestione e controllo;

- riallocazione delle funzioni delle Autorità di programma verso altri organismi nazionali;

- cambiamenti rilevati nella struttura organizzativa, nel personale o nei sistemi informatici;

- eventuale scostamento tra le attività di audit programmate e realizzate e quelle non ancora

realizzate;

- problematiche particolari emerse a seguito dell'attività di audit;

- eventuali osservazioni da parte della Commissione europea;

- eventuali diverse esigenze di strategia in funzione dell'andamento del Programma.

I suddetti fattori possono comportare la modifica della Strategia di Audit, nonché dell'audit plan e quindi la tipologia, la tempistica e l'estensione degli audit inizialmente pianificati, in quanto le ulteriori informazioni a disposizione nel corso dell'attuazione del Programma regionale potrebbero essere significativamente differenti dalle informazioni disponibili al momento della pianificazione delle procedure di audit.

1.3 Riferimento allo status dell'Autorità di Audit (ente pubblico nazionale, regionale o locale) e all'Organismo in cui è collocata

L'Autorità di Audit ai sensi D.G.R. n. 408 del 31 luglio 2024 è indicata quale "Settore Autonomo Autorità di Audit", e assicura in piena autonomia le attività proprie previste dal Reg. (UE) n. 2021/1060, in applicazione del principio della separazione delle funzioni previsto dall'art. 71 (4) del Reg. (UE) n. 2021/1060.

La collocazione della Autorità di Audit tra i Settori Autonomi garantisce l'effettiva indipendenza organizzativa e funzionale dell'Autorità di Audit rispetto alle altre Autorità del PO.

La figura che segue rappresenta il modello organizzativo previsto nell'ambito del Programma Regionale PR Campania FESR 2021-2027.

fonte: http://burc.regione.campania.it

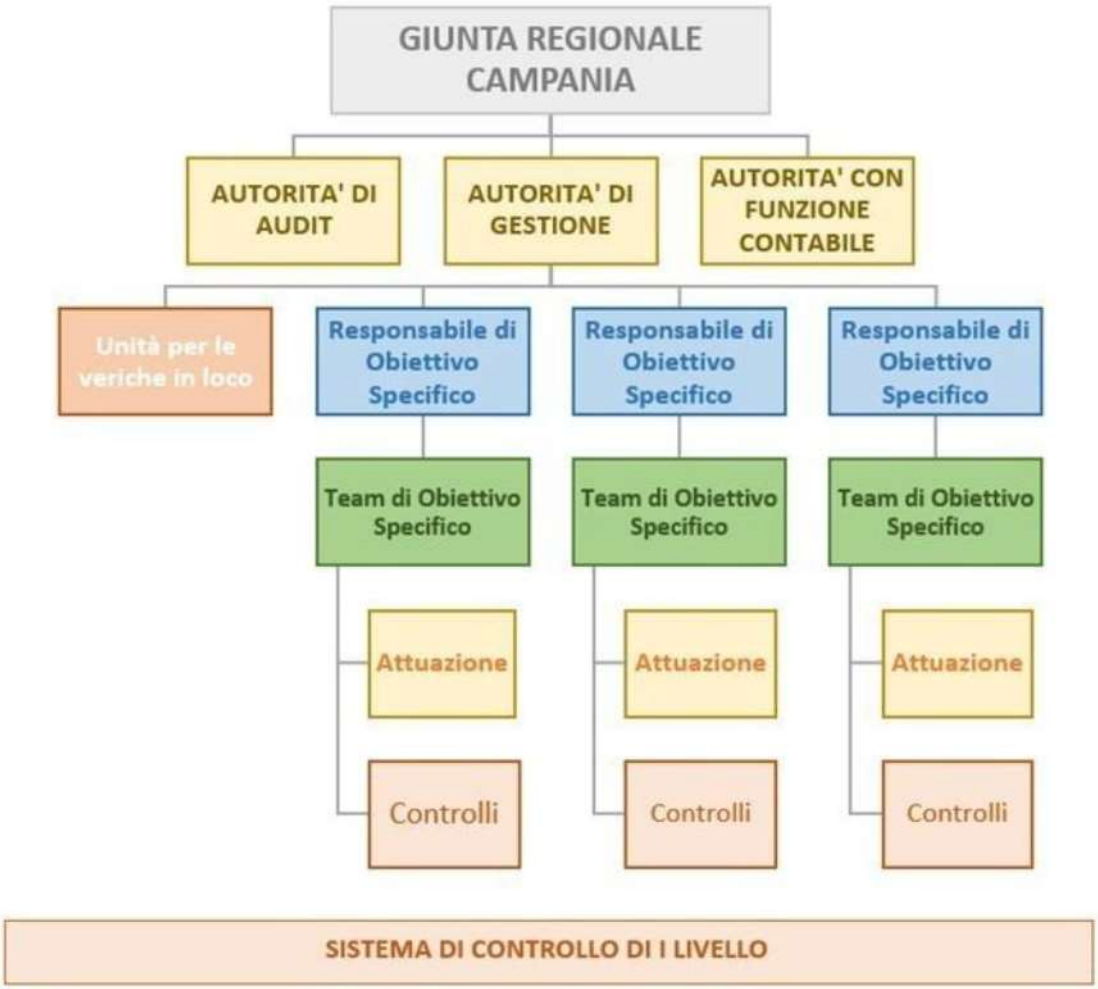

L'AdA svolge direttamente tutte le attività previste dall'art. 77 del Reg. (UE) n. 2021/1060 e assicura sin d'ora che, qualora nel futuro si dovesse avvalere di altri Organismi ai fini dell'esecuzione di parte delle attività di audit, questi operano in accordo con gli standard di audit accettati a livello internazionale sono in possesso dei necessari requisiti di indipendenza e autonomia dai soggetti sottoposti ad audit (art. 71, par 2 del Reg. (UE) 2021/1060).

Le modifiche negli assetti organizzativi e funzionali dell'AdA sono comunicate all'Organismo nazionale di coordinamento, al fine di verificare il mantenimento dei requisiti di indipendenza organizzativa, gerarchica, funzionale e finanziaria necessari allo svolgimento delle funzioni di cui all'art. 77 del CPR sui Programmi a titolarità della Regione Campania.

L'AdA assicura, inoltre, sin d'ora, che a fronte di un eventuale avvalimento di altri Organismi, sarà mantenuto uno stabile coordinamento di tutte le attività di audit e la revisione della qualità delle attività svolte da quest'ultimo.

Per lo svolgimento dei compiti di audit previsti dai Regolamenti europei e dalla normativa nazionale, l'Autorità di Audit si avvale del supporto di Esperti individuati ai sensi del D. Lgs. n. 165/2001 nonché del supporto dell'Assistenza Tecnica relativo all'Accordo Quadro rep. n. 103 del 08/11/2022, stipulato tra il Ministero dell'Economia e delle Finanze Dipartimento della Ragioneria Generale dello Stato, Ispettorato generale per i rapporti finanziari con l'Unione europea (IGRUE) e KPMG S.p.A. operatore economico aggiudicatario del Lotto 1 della Gara, per l'affidamento dei Servizi di supporto e assistenza tecnica per

fonte: http://burc.regione.campania.it

l'esercizio e lo sviluppo della funzione di sorveglianza e audit dei Programmi cofinanziati dall'Unione Europea, mediante il FSE e il FESR. I servizi di Assistenza Tecnica, definiti per classificazione e quantità nel capitolato di gara e negli atti contrattuali, sono erogati costantemente sotto l'indirizzo, il coordinamento e la responsabilità dell'Autorità di Audit.

Ad ulteriore garanzia dell'indipendenza funzionale si prevede l'incompatibilità fra l'attività da svolgere ed eventuali altri incarichi inerenti alla gestione, la valutazione il monitoraggio e il controllo nell'ambito delle operazioni cofinanziate dal FESR. Inoltre, ogni risorsa professionale dell'Ufficio, nel momento in cui prende servizio presso lo stesso, firma sotto la propria responsabilità una dichiarazione di assenza di conflitto di interessi, di cui l'AdA dà puntualmente conto al referente per l'anticorruzione. Inoltre, viene acquisita una puntuale dichiarazione di assenza di conflitto di interessi dai dipendenti e dai collaboratori candidati a fare parte dei gruppi di lavoro di volta in volta impegnati nella attività di audit.

1.4 Riferimento alla dichiarazione di missione, alla carta dell'audit o alla legislazione nazionale (se pertinente) che definisce le funzioni e le responsabilità dell'Autorità di Audit e degli altri Organismi incaricati di svolgere attività di audit sotto la responsabilità di quest'ultima.

Con riferimento alla dichiarazione di missione, alla carta dell'audit e agli atti normativi di provenienza nazionale, l'AdA segnala quanto di seguito indicato.

Per l'esercizio dei compiti di Autorità di Audit, le funzioni e le responsabilità della struttura, in ottemperanza al principio dell'effettiva indipendenza organizzativa e funzionale dell'Autorità di Audit rispetto alle altre Autorità dei Programmi, sono state definite nell'Allegato B – Declaratoria delle competenze delle strutture amministrative della Giunta regionale - della DGRC n. 408 del 31 luglio 2024.Più in particolare, la legislazione nazionale ribadisce, nell'ambito dell'Allegato II alla delibera CIPES 78/2021 (*alias* carta dell'audit), che l'AdA deve soddisfare i seguenti requisiti:

- indipendenza organizzativa e funzionale e netta separazione di funzioni rispetto all'Autorità di Gestione e all'Organismo preposto alla funzione contabile, se istituito al di fuori dell'Autorità di Gestione;
- adeguata dotazione di risorse umane (per numero e competenze) e strumentali rispetto ai compiti da svolgere sulla base della normativa europea e nazionale applicabile;
- utilizzo di procedure e sistemi di controllo formalizzati e coerenti con standard basati sui principi di audit internazionalmente riconosciuti.

Tali requisiti sono valutati dall'Organismo nazionale di coordinamento delle Autorità di Audit nell'ambito dell'esecuzione della Valutazione *in itinere*.

L'AdA, quindi, conformemente all'art. 77 del Reg. (UE) 2021/1060, provvede a

- garantire, per ciascun periodo contabile, lo svolgimento di:
  - attività di audit sul corretto funzionamento del sistema di gestione e controllo del Programma Operativo (audit di sistema);
  - attività di audit su un campione adeguato di operazioni (audit delle operazioni) sulla base delle spese certificate. I controlli di audit a cui sono sottoposte le spese certificate si basano su un campione rappresentativo estratto, come regola generale, con un metodo di campionamento statistico. L'AdA si riserva l'uso di un metodo di campionamento non statistico, previo giudizio professionale, qualora la popolazione fosse composta da meno di 300 unità, coprendo almeno il 10% delle unità di campionamento della popolazione del periodo contabile, selezionate in modo casuale [articolo 79, paragrafo 2 del RDC].;
  - attività di audit sui conti;

fonte: http://burc.regione.campania.it

- assicurare che il lavoro di audit tenga conto degli standard riconosciuti a livello internazionale in materia;
- aggiornare annualmente la presente Strategia di audit;
- predisporre:
    - un parere di audit a norma dell'articolo 63, par. 7 del Regolamento finanziario;
    - una relazione di controllo conforme alle prescrizioni dell'art. 63, par. 5, del Regolamento finanziario che corrobori il parere di audit e presenti una sintesi delle risultanze delle attività di audit svolte, comprese le carenze riscontrate nei sistemi di gestione e di controllo e le azioni correttive proposte e attuate nonché il risultante tasso di errore totale e residuo per le spese inserite nei conti presentati alla Commissione.

Quanto illustrato nel presente paragrafo si riferisce alla dichiarazione di missione e alla carta dell'audit della scrivente AdA, la quale potrà essere aggiornata a fronte di modifiche dei regolamenti generali, delegati o di esecuzione adottati da parte delle istituzioni dell'Unione Europea o dal legislatore nazionale ovvero a seguito di mutati orientamenti della Commissione europea.

1.5 Conferma dell'Autorità di Audit che gli Organismi che conducono gli audit dispongono della necessaria indipendenza funzionale e organizzativa.

L'Autorità di Audit della Regione Campania è individuata quale Settore Autonomo tra le strutture amministrative della Giunta regionale. L'AdA possiede i necessari requisiti di indipendenza gerarchica e funzionale in quanto:

- riporta direttamente all'Organo di vertice dell'Amministrazione gli esiti delle attività di audit anche ai fini della valutazione di eventuali misure preventive e correttive necessarie;
- la collocazione della struttura dell'Autorità di Audit risulta in posizione di indipendenza rispetto alla Autorità di Gestione individuata quale Ufficio Speciale – Autorità di gestione Fondo Europeo di Sviluppo Regionale (FESR) 308 00 00, e all'Autorità Contabile incardinata presso la DG 50 13 00 -(Direzione Generale per le risorse finanziarie, Staff 50 13 95 - Funzioni di supporto Tecnico Operativo - Autorità di Certificazione),tale per cui l'AdA non subisce interferenze in merito alla portata del suo lavoro di audit, all'esecuzione delle attività di audit e alla comunicazione dei risultati.
- l'AdA non possiede, né svolge, alcun ruolo nelle funzioni di pertinenza dell'AdG, dell'AC e/o degli OI delegati e riferisce ad un livello gerarchico diverso rispetto ai livelli di segnalazione dell'AdG e dell'AC.

Con riferimento ai principi di indipendenza, l'AdA fa riferimento e applica i seguenti standard internazionali di audit:

- IIA 1100 Indipendenza ed Obiettività;

L'attività di internal audit deve essere indipendente e gli internal auditor devono essere obiettivi nell'esecuzione del loro lavoro.

Indipendenza è la libertà da condizionamenti che minaccino la capacità dell'attività di internal audit di adempiere alle proprie responsabilità senza pregiudizi. Per raggiungere il livello di indipendenza necessario per adempiere efficacemente alle responsabilità dell'attività di internal audit, il responsabile internal auditing ha diretto e libero accesso al senior management e al board. Ciò può essere conseguito tramite un duplice riporto organizzativo. I casi di limitazione all'indipendenza devono essere gestiti a livello di singolo auditor, di incarico, funzione e organizzazione.

Obiettività è l'attitudine mentale di imparzialità che consente agli internal auditor di svolgere gli incarichi in un modo che consenta loro di credere nella validità del lavoro svolto e nell'assenza di compromessi sulla qualità. In materia di audit, l'obiettività richiede che gli internal auditor

fonte: http://burc.regione.campania.it

non subordinino il loro giudizio a quello di altri. Eventuali ostacoli all'obiettività devono essere gestiti a livello di singolo auditor, di incarico, funzionale e organizzativo.

- IIA 1120 Obiettività individuale;

Gli internal auditor devono avere un atteggiamento imparziale e senza pregiudizi ed evitare qualsiasi conflitto di interessi.

Il conflitto di interessi è una situazione nella quale un internal auditor, che gode di una posizione di fiducia, si trova ad avere un interesse personale o professionale contrario agli interessi dell'organizzazione. Un simile interesse contrario rende difficile per l'internal auditor assolvere ai propri compiti con imparzialità. Un conflitto di interessi sussiste anche quando non dà luogo a comportamenti non etici o impropri. L'esistenza di un conflitto di interessi può dare l'impressione che vi siano comportamenti scorretti, con il risultato di compromettere la fiducia verso l'internal auditor, l'attività di internal audit e la professione. Il conflitto di interessi può pregiudicare la capacità individuale di assolvere con obiettività i propri compiti e responsabilità.

- ISA 200 Obiettivi e principi generali del controllo.

I principi generali, richiamati dall'ISA Italia n. 200, a cui il revisore deve attenersi sono: integrità; • obiettività; • competenza e diligenza; • riservatezza; • professionalità. conformarsi ai principi etici applicabili, soprattutto il principio dell'indipendenza.

Per lo svolgimento dei compiti previsti dai Regolamenti europei e dalla normativa nazionale, l'Autorità di Audit non intende delegare ad altri soggetti l'esecuzione e lo svolgimento di compiti specifici.

L'AdA garantisce, altresì, che sono adottate adeguate misure utili a:

- assicurare che tutti i componenti dell'AdA stessa siano tenuti al rispetto dei principi di deontologia professionale (funzione di interesse pubblico, integrità e obiettività, competenza professionale e diligenza).
- prevenire i rischi rilevanti per l'indipendenza dei suoi componenti (autoriesame, interesse personale, esercizio del patrocinio legale, familiarità, fiducia eccessiva o intimidazione);
- implementare procedure in grado di garantire la prevenzione di situazioni di conflitto di interesse da parte del responsabile dell'AdA e di tutti gli auditor, nel rispetto di quanto previsto dagli Orientamenti sulla prevenzione e sulla gestione dei conflitti d'interessi a norma del regolamento finanziario (Comunicazione 2021/C 121/01);

L'AdA si avvale del supporto di Esperti individuati ai sensi del D. Lgs. 165/2001 nonché del supporto dell'Assistenza Tecnica relativo all'Accordo Quadro rep. n. 103 del 08/11/2022, stipulato tra il Ministero dell'Economia e delle Finanze Dipartimento della Ragioneria Generale dello Stato, Ispettorato generale per i rapporti finanziari con l'Unione europea (IGRUE) e KPMG S.p.A. operatore economico aggiudicatario del Lotto 1 della Gara per l'affidamento dei Servizi di supporto e assistenza tecnica per l'esercizio e lo sviluppo della funzione di sorveglianza e audit dei Programmi cofinanziati dall'Unione Europea, mediante il FSE e il FESR. I servizi di Assistenza Tecnica, si configurano quali servizi di supporto, per i quali l'AdA detiene il potere di indirizzo, coordinamento e supervisione, mantenendo di conseguenza la responsabilità complessiva dell'attività di audit. conformemente agli artt. 71, par. 2 del Reg. (UE) n. 1060/2021.

I metodi di lavoro, alle procedure e agli standard applicati, sono costantemente monitorati ed aggiornati, al fine della appropriatezza e conformità alla normativa di riferimento.

2. VALUTAZIONE DEI RISCHI

2.1 Spiegazione del metodo di valutazione del rischio applicato

fonte: http://burc.regione.campania.it

L'art. 77 del Regolamento (UE) n. 2021/1060, stabilisce che l'Autorità di Audit è responsabile dello svolgimento di attività di audit sul corretto funzionamento del Sistema di Gestione e Controllo del Programma Operativo (audit di sistema), su un campione adeguato di operazioni sulla base delle spese dichiarate (audit delle operazioni) e di audit dei conti. Lo strumento indispensabile per una corretta pianificazione delle attività di audit è rappresentato "dall'analisi e valutazione dei rischi".

L'art. 78 del RDC prevede, al paragrafo 1, che previa consultazione dell'AdG, l'AdA predispone una strategia di audit che comprenda gli audit dei sistemi e gli audit delle operazioni, in base a una valutazione dei rischi, tenendo presente la descrizione del sistema di gestione e controllo. La consultazione dell'AdG è uno degli elementi di cui l'AdA tiene conto nella preparazione della sua valutazione del rischio. Nel merito, con nota prot. N.0198163 del 05/03/2026.è stata avviata la consultazione con l'AdG per la predisposizione della Strategia di Audit, al fine di individuare rischi specifici e stabilire il calendario di audit.

L'analisi del rischio costituisce un esercizio ciclico e, pertanto, è sottoposto a riesame sulla base degli effettivi risultati dell'attività di audit condotta per i precedenti periodi contabili e comunque in ogni caso nell'ipotesi in cui si verificano eventi che determinano una modifica della Strategia di audit o del Sistema di Gestione e Controllo dei relativi Programmi.
All'interno della presente Strategia di audit sono quindi riportati gli esiti dell'analisi condotta sulla base della metodologia adottata dall'Autorità di Audit e definita nell'ambito del Manuale delle procedure adottato con Decreto Dirigenziale n. 34 del 16/10/2024.
La metodologia generale alla base della valutazione del rischio stabilita all'interno della presente Strategia prevede diverse attività, qui di seguito riportate.

Per una corretta valutazione è necessario differenziare le tipologie di rischio esistenti.
Secondo quanto indicato dai riferimenti normativi, possono verificarsi rischi "inerenti" all'attuazione delle operazioni, che prescindono da qualunque verifica esperibile, rischi "di controllo", derivanti dall'inadeguatezza del controllo, associato ad un determinato sistema di gestione, nell'identificare eventuali errori e (Detection Risk) ovvero rischio di non intercettare errori significativi nella gestione finanziaria.
L'analisi del rischio costituisce un esercizio ciclico e pertanto va ripetuta annualmente sulla base degli effettivi risultati dell'attività precedente, ed ogni volta che eventuali cambiamenti rendano necessaria la modifica della Strategia di audit o del Sistema di Gestione e Controllo dei relativi Programmi Operativi.
Nel ciclo di controllo, l'analisi dei rischi (fase A) consente di esprimere un parere sul grado di affidabilità del sistema (fase B), il cui esito determina il livello di garanzia che, a sua volta, – congiuntamente alla soglia di rilevanza – delimita la dimensione del campione di progetti da sottoporre a verifica per ciascuna annualità di riferimento (fase C). L'estrazione di un gruppo di operazioni rappresentativo e lo svolgimento dei relativi controlli con annessa (fase D) costituiscono il feed-back per l'accertamento dell'esistenza o meno di ulteriori criticità (fase E), attraverso cui è possibile riscontrare il sussistere di errori o anomalie di gestione e/o procedurali.

La sequenzialità e il ciclo dei controlli sono resi evidenti dalla figura sottostante.

fonte: http://burc.regione.campania.it

L'AdA, per eseguire una corretta valutazione del rischio, effettua un'analisi preliminare desk su:

- descrizione dei sistemi di gestione e controllo;
- piste di controllo;
- rapporti annuali di controllo;
- rapporti di audit della Commissione Europea;
- informazioni deducibili dai controlli condotti dall'Autorità di Certificazione;
- informazioni deducibili dai controlli di I livello (in particolare dalle checklist o dai verbali);
- informazioni deducibili dai controlli effettuati da altre istituzioni, quali ad esempio la Corte dei Conti italiana, la Corte dei Conti europea;
- normativa dell'UE e altri documenti dell'UE di interesse (linee guida, comunicazioni, dichiarazioni, ecc.);
- normativa e altri documenti rilevanti di provenienza nazionale;
- segnalazioni della Guardia di Finanza;
- segnalazioni di vario tipo (ad esempio segnalazioni dirette da parte dei beneficiari o di semplici cittadini, ecc.);
- altri documenti a seconda del programma (ad esempio i "criteri di selezione"; tavole finanziarie con indicazioni in merito al riparto delle risorse finanziarie tra i vari OI, ecc.).

Una volta raccolto il materiale utile alla valutazione del rischio, si procede all'analisi del sistema di gestione e controllo, alla luce degli esiti della verifica del rispetto dei criteri di designazione dell'AdG e dell'AC, nonché di eventuali Organismi Intermedi che l'Amministrazione regionale si riserva la possibilità di designare.

L'AdA provvede ad individuare, garantendo una equa distribuzione dei controlli anche in ragione dell'effettiva operatività degli attori coinvolti nell'attuazione del PO, i soggetti da sottoporre ad audit sulla base dei criteri suggeriti nell'allegato III degli orientamenti EGESIF_14- 0011_02 final del 27/08/2015, ovvero:

- importo dei bilanci (alias importi delle dotazioni finanziarie del programma);
- complessità della struttura organizzativa;
- complessità delle norme e delle procedure;
- ampia varietà di operazioni complesse;
- beneficiari a rischio;

fonte: http://burc.regione.campania.it

- personale insufficiente e/o mancanza di competenze in settori chiave.

Accanto ai su indicati fattori di rischio intrinseco (IR), l'AdA considera anche i fattori legati al rischio di controllo (CR), connessi alla qualità dei controlli gestionali:

- grado di cambiamento del sistema rispetto al periodo 2014-2020;
- qualità dei controlli interni.

Nella sottostante figura vengono dettagliati gli elementi del rischio intrinseco con l'indicazione dei principali fattori che lo influenzano e alcune esemplificazioni proprie delle procedure di attuazione.

Nella sottostante figura vengono descritti gli elementi del rischio di controllo

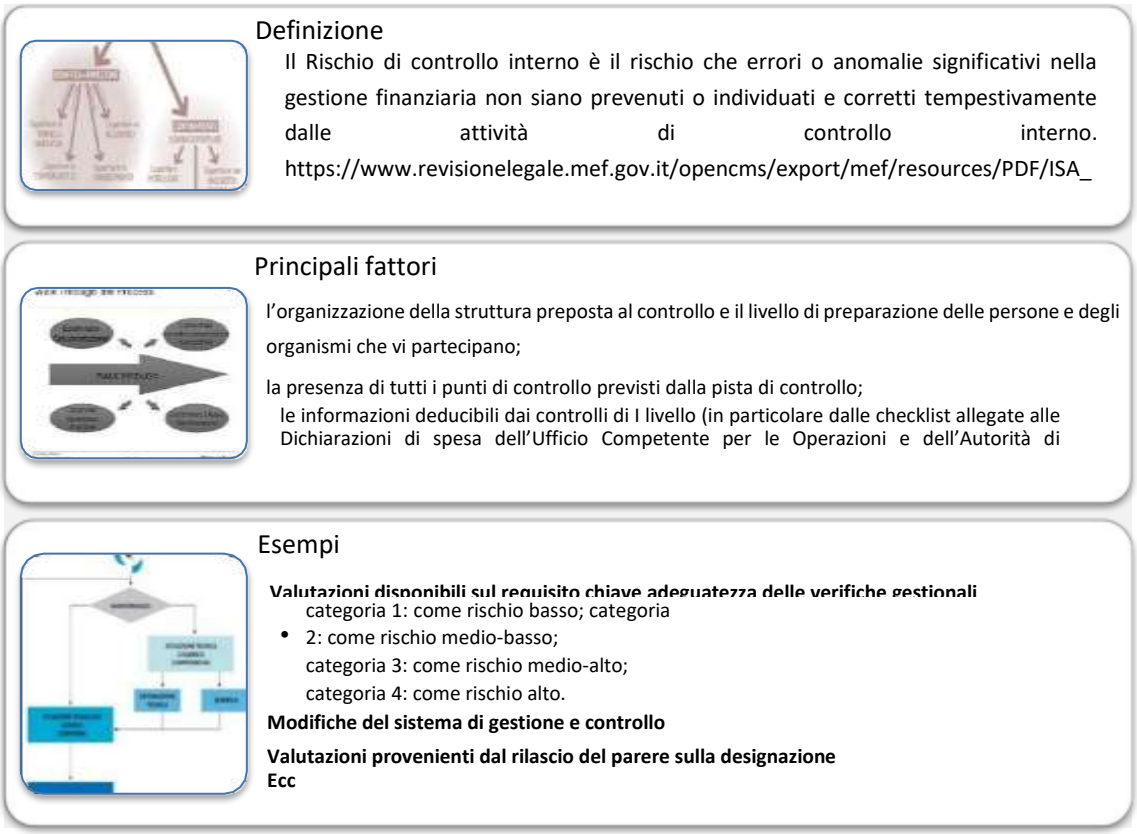

Una volta determinati e riepilogati i rischi e i controlli legati alle attività riconducibili ai diversi processi, si procede all'analisi del livello di rischio.

Il processo di analisi del livello di rischio si suddivide in analisi del livello di rischio intrinseco e analisi del livello di rischio di controllo.

La valutazione del rischio intrinseco (IR) e del rischio di controllo (CR) è effettuata mediante l'utilizzo della matrice di seguito riportata.

fonte: http://burc.regione.campania.it

FATTORI DI RISCHIO INTRINSECO (IR)	LIVELLO DI RISCHIO		
	Alto	medio	Basso
Importo dei bilanci	17,00%	8,50%	4,25%
Complessità struttura organizzativa (numerosità soggetti coinvolti e relazioni interne)	16,60%	8,30%	4,15%
Complessità delle norme e delle procedure di attuazione (presenza di particolari, vincoli procedurali, ambientali, paesaggistici, archeologici	16,60%	8,30%	4,15%
Ampia varietà di operazioni complesse: (giudizio in relazione alla tipologia operazioni/titolarità: erogazione aiuti, realizzazione opere pubbliche, acquisizione beni e servizi, formazione, strumenti di ingegneria finanziaria, etc)	16,60%	8,30%	4,15%
Beneficiari a rischio (tipologia beneficiari, precedenti esperienze)	16,60%	8,30%	4,15%
Personale insufficiente e/o mancanza di competenze in settori	16,60%	8,30%	4,15%
TOTALE IR	**100,0%**	**50,0%**	**25,0%**

FATTORI DI RISCHIO DI CONTROLLO (CR)	LIVELLO DI RISCHIO		
	Alto	medio	Basso
Grado di cambiamento del sistema rispetto al periodo 2014-2020	50,0%	25,0%	12,50%
Qualità dei controlli interni	50,0%	25,0%	12,50%
TOTALE CR	**100,0%**	**50,0%**	**25,0%**

Di seguito vengono descritti nel dettaglio il metodo e le fasi per la valutazione del rischio effettuate per il PO FESR Campania.

Modalità di esecuzione dell'analisi dei rischi:

- tipologia di metodologia adottata: il metodo utilizzato prevede un'analisi dei singoli fattori di rischio inerente (IR) e di controllo (CR) conformemente a quanto indicato nella nota EGESIF_14-0011-02 final del 27/08/2015;
- livelli di analisi: l'analisi è stata svolta a livello di singolo Obiettivo specifico e/o DG/ufficio competente per la gestione di parte del PO ed è stata finalizzata all'individuazione degli obiettivi maggiormente rischiosi al fine di definire un ordine di priorità per le attività di audit da svolgere.

Principali elementi analizzati:

- Programma Operativo ed obiettivi previsti;
- azioni attivate e/o previste;
- stanziamenti delle risorse per singolo Obiettivo specifico a valere sul Programma;
- procedure connesse alle singole azioni attivate e/o previste;
- dati di avanzamento del Programma;
- organizzazione delle Autorità di Programma;

fonte: http://burc.regione.campania.it

- lista e tipologia dei potenziali beneficiari.

Nella tabella che segue, si indica per ciascun fattore di rischio analizzato, la metodologia di analisi condotta e i principali elementi presi in considerazione:

Fattori di rischio		Metodologia utilizzata per la valutazione	Principali elementi presi in considerazione
IR	Importo dei bilanci	● Analisi degli importi stanziati per singolo Obiettivo specifico ● Individuazione di terzili ● Attribuzione del punteggio (alto, medio, basso) ai singoli obiettivi ricadenti nei terzili di appartenenza	● stanziamenti delle risorse per singolo Obiettivo specifico a valere sul Programma, anche in seguito alla riprogrammazione del PO
IR	Complessità della struttura organizzativa	● Individuazione per le singole strutture di gestione individuate (DG / Uffici competenti) del numero di obiettivi specifici gestiti ● Attribuzione di un differente grado di rischiosità alle singole DG / uffici competenti in relazione al numero degli obiettivi specifici gestiti ed all'eventuale competenza in termini di sorveglianza (si è ipotizzato che maggiore è il numero degli obiettivi specifici gestiti, maggiore è la variabilità di competenze necessaria e maggiore è la complessità della struttura organizzativa) ● Individuazione di terzili ● Attribuzione del punteggio (alto, medio, basso) ai singoli obiettivi ricadenti nei terzili di appartenenza	● Struttura organizzativa adottata dal PO in termini di ripartizione delle competenze / obiettivi specifici. ● Eventuale presenza di OI

fonte: http://burc.regione.campania.it

IR	Complessità delle norme e delle procedure	L'AdA al fine di determinare il rischio intrinseco connesso alla rischiosità delle norme e procedure presenti nei singoli obiettivi specifici ha tenuto conto dei seguenti fattori: 1) Numero di azioni/importi attivate per singolo Obiettivo specifico --> nello specifico si è ipotizzato che maggiore è il numero di azioni (norme e procedure) attivabili per singolo Obiettivo specifico maggiore è la complessità e rischiosità intrinseca connessa alle norme e procedure da gestire 2) Rischiosità specifica delle singole norme e procedure ad oggi programmate individuata sulla base dell'esperienza pregressa. Con riferimento agli obiettivi specifici in relazione a cui non si possiedono dati sulle azioni programmate e/o da programmare l'AdA ha ipotizzato, per il momento, una valutazione di rischio bassa (non avendo informazioni a riguardo). Si fa presente che l'aggiornamento del rischio è un'attività che avverrà con cadenza almeno annuale. Ponderazione del rischio in relazione a importo della singola procedura e rischiosità della stessa.	● Programma Operativo ed azioni attivabili ● Informazioni di dettaglio in merito alle azioni attivate ● Esperienza pregressa sulle differenti tipologie di azioni
IR	Ampia varietà di operazioni complesse	La valutazione è stata condotta, per singolo Obiettivo specifico ed azione attivata, sulla base della tipologia di operazione (opere pubbliche, formazione, acquisto di beni e servizi, erogazioni di finanziamenti) e la titolarità gestionale dell'operazione in merito alla classificazione della rischiosità.	● Informazioni di dettaglio in merito alle azioni attivate / attivabili

fonte: http://burc.regione.campania.it

Fattori di rischio		Metodologia utilizzata per la valutazione	Principali elementi presi in considerazione
IR	Beneficiari a rischio	La valutazione è stata condotta andando ad analizzare i beneficiari potenziali /effettivi per singolo obiettivo operativo ed attribuendo agli stessi una rischiosità specifica alta/ media/ bassa in considerazione della natura degli stessi ed assumendo come rischio totale la media del rischio calcolata sul singolo obiettivo.	● Lista e tipologia di beneficiari per singolo Obiettivo specifico
IR	Personale insufficiente e/o mancanza di competenze in settori chiave	La valutazione è stata condotta, sulla base delle informazioni disponibili, rapportando il numero di risorse per singolo Obiettivo specifico agli importi finanziari stanziati per singolo Obiettivo specifico.	● Informazioni di dettaglio in merito al numero di risorse umane per singolo Obiettivo specifico ● Informazioni di dettaglio in merito alle risorse finanziarie
CR	Grado di cambiamento 2014-2020	La valutazione è stata condotta analizzando i singoli obiettivi specifici ed attribuendo i seguenti punteggi di rischio a ciascuno di essi in relazione alla situazione riscontrata: Nessuna modifica = 12,5%; Alcune modifiche = 25%; Cambiamenti significativi o nuovo sistema = 50%.	● Individuazione di elementi di discontinuità rispetto al precedente ciclo di programmazione (obiettivi specifici e nuove tipologie di operazioni)
CR	Qualità dei controlli interni (requisiti fondamentali di orientamento per la valutazione del Si.Ge.Co. negli Stati membri)	Sulla base dei risultati del processo di designazione e dell'audit di sistema del precedente anno contabile, viene associato un fattore di rischio. Nel caso specifico il rischio è del 5% associabile a categoria 1, 20%, a categoria 2. 35% a categoria 3 e 50% a categoria 4.	● Elementi informativi derivanti dall'esecuzione della designazione delle Autorità e dei risultati dell'audit di sistema.

La valutazione del livello di rischio intrinseco (IR) e di controllo (CR) viene condotta con riferimento a ciascun fattore di rischio presente in ogni ambito.
Dal prodotto IR x CR = RS si ottiene il "Risk Score" per ogni singolo fattore.

"Risk Score" = IR x CR x 100

Nella successiva tabella viene riepilogata la valutazione dei rischi eseguita nell'anno 2026 (per le annualità 2026 – 2027 – 2028) alla luce delle indicazioni fornite nell'allegato III agli orientamenti EGESIF sulla strategia e della metodologia innanzi illustrata e rappresenta in sintesi l'attività di valutazione del rischio con riferimento all'articolazione del Programma Regionale.
I documenti di lavoro sottostanti l'analisi del rischio sono agli atti presso l'ufficio della scrivente Autorità.
Di seguito si riporta l'ultima valutazione dei rischi eseguita con i parametri previsti dagli orientamenti EGESIF suddetti.

fonte: http://burc.regione.campania.it

ASSE	OB. SPECIFICO	Direzione Responsabile dell'obiettivo specifico	OBIETTIVO SPECIFICO	CHIAVE	IMPORTI DEI BILANCI	Fattori di rischio intrinseci[1]							Fattori del rischio di controllo[2]			Punteggio complessivo
						Importo dei bilanci	Complessità della struttura organizzativa[4]	Complessità delle norme e delle procedure	Ampia varietà di operazioni complesse[5]	Beneficiari a rischio [6]	Personale insufficiente e/o mancanza di competenze in settori chiave[7]	Punteggio totale rischio intrinseco	Grado di cambiamento 2014 - 2020[8]	Qualità dei controlli interni (requisiti fondamentali di orientamento per la valutazione del Si.Ge.Co. negli Stati membri)[9]	Punteggio totale rischio di controllo	
1	1.1.1_Rafforzare e qualificare la ricerca e i processi di innovazione dell'ecosistema regionale R&I	OS 1.1.1 - Direttore Generale della DG ISTRUZIONE, UNIVERSITÀ, RICERCA E INNOVAZIONE o suo delegato con potere di firma	1.1.1	os 1.1	€ 199.425.632,86	17,00%	16,60%	16,60%	16,23%	16,60%	4,40%	87,43%	50,00%	20,00%	70,00%	61,20%
	1.1.1_Rafforzare e qualificare la ricerca e i processi di innovazione dell'ecosistema regionale R&I	OS 1.1.1 - Direttore Generale della DG PER LO SVILUPPO ECONOMICO E LE ATTIVITA' PRODUTTIVE o suo delegato con potere di firma	1.1.1													
	1.1.2_Stimolare il trasferimento tecnologico e sostenere il potenziale dell'ecosistema regionale della ricerca e dell'innovazione	OS 1.1.2 - Direttore Generale della DG ISTRUZIONE, UNIVERSITÀ, RICERCA E INNOVAZIONE o suo delegato con potere di firma	1.1.2													
	1.1.3_Promuovere la creazione e il consolidamento di startup innovative e spin off, e l'attrazione di aziende e capitali	OS 1.1.3 - Direttore Generale della DG ISTRUZIONE, UNIVERSITÀ, RICERCA E INNOVAZIONE o suo delegato con potere di firma	1.1.3													
	1.1.4_Sostenere la sperimentazione diffusa e la domanda di innovazione della PA per la definizione di prodotti innovativi a beneficio di imprese e cittadini	OS 1.1.4 - Direttore Generale della DG ISTRUZIONE, UNIVERSITÀ, RICERCA E INNOVAZIONE o suo delegato con potere di firma	1.1.4													
	1.1.4_Sostenere la sperimentazione diffusa e la domanda di innovazione della PA per la definizione di prodotti innovativi a beneficio di imprese e cittadini	OS 1.1.4 - Direttore della DG RISORSE STRUMENTALI o suo assegnatario/delegato con potere di firma	1.1.4													
	1.2.1_Sostenere politiche attive per la promozione della digitalizzazione e della semplificazione	OS 1.2.1 - Direttore dell'UFFICIO SPECIALE - UFFICIO PER L'AMMINISTRAZIONE DIGITALE o suo assegnatario/delegato con potere di firma	1.2.1	os 1.2	€ 145.978.144,29	8,50%	16,60%	8,30%	5,12%	16,60%	4,15%	59,27%	25,00%	20,00%	45,00%	26,67%
	1.2.1_Sostenere politiche attive per la promozione della digitalizzazione e della semplificazione	OS 1.2.1 - Direttore Generale della DG PER LO SVILUPPO ECONOMICO E LE ATTIVITA' PRODUTTIVE o suo delegato con potere di firma	1.2.1													
	1.2.2_Migliorare i servizi pubblici digitali a beneficio dei cittadini	OS 1.2.2 - Direttore dell'UFFICIO SPECIALE - UFFICIO PER L'AMMINISTRAZIONE DIGITALE o suo assegnatario/delegato con potere di firma	1.2.2													
	1.3.1_Misure a sostegno della competitività, innovazione e internazionalizzazione delle imprese	OS 1.3.1 - La DG PER LO SVILUPPO ECONOMICO E LE ATTIVITA' PRODUTTIVE è coinvolta in 10 azioni rientranti in 7 OS a valere su 2 ASSI PRIORITARI	1.3.1	os 1.3	€ 192.677.415,70	8,50%	15,22%	8,30%	16,55%	16,60%	4,15%	69,31%	50%	20,00%	70,00%	48,52%
	1.3.2_Promuovere nuove opportunità di mercato, anche in chiave di sostenibilità e innovazione	OS 1.3.2 - La DG PER LO SVILUPPO ECONOMICO E LE ATTIVITA' PRODUTTIVE è coinvolta in 10 azioni rientranti in 7 OS a valere su 2 ASSI PRIORITARI	1.3.2													
	1.3.3_Sostenere l'attivazione di un processo di trasformazione digitale, lo sviluppo e la diffusione dell'Information and Communications Technology (ICT) di frontiera	OS 1.3.3 - La DG PER LO SVILUPPO ECONOMICO E LE ATTIVITA' PRODUTTIVE è coinvolta in 10 azioni rientranti in 7 OS a valere su 2 ASSI PRIORITARI	1.3.3.													
	1.3.4_Supporto alla nascita di nuove imprese e all'avvio di attività imprenditoriali	OS 1.3.4 - Direttore Generale della DG PER LO SVILUPPO ECONOMICO E LE ATTIVITA' PRODUTTIVE o suo delegato con potere di firma	1.3.4													
	1.3.4_Supporto alla nascita di nuove imprese e all'avvio di attività imprenditoriali	OS 1.3.4 -Direttore Generale della DG PER L'UNIVERSITÀ, LA RICERCA E L'INNOVAZIONE o suo delegato con potere di firma	1.3.4													
	1.4.1_Sviluppare le competenze per la specializzazione intelligente, la transizione industriale e l'imprenditorialità	OS 1.4.1 - Direttore Generale della DG PER L'UNIVERSITÀ, LA RICERCA E L'INNOVAZIONE *o suo delegato con potere di firma*	1.4.1	os 1.4	€ 568.085,71	4,25%	16,60%	8,30%	4,15%	16,60%	4,15%	54,05%	25%	20,00%	45,00%	24,32%
	1.4.1_Sviluppare le competenze per la specializzazione intelligente, la transizione industriale e l'imprenditorialità	OS 1.4.1 - Direttore Generale della DG PER LO SVILUPPO ECONOMICO E LE ATTIVITA' PRODUTTIVE *o suo delegato con potere di firma*	1.4.1													
	1.6.1_Sostenere lo sviluppo e la fabbricazione di tecnologie critiche	OS 1.6.1 - Direttore della DG SVILUPPO delle ATTIVITA' PRODUTTIVE o suo assegnatario/delegato con potere di firma	1.6.1	os 1.6	€ 581.141.969,00	17,00%	16,60%	16,60%	11,60%	16,60%	4,15%	82,55%	50%	20,00%	70,00%	57,79%
	1.6.1_Sostenere lo sviluppo e la fabbricazione di tecnologie critiche	OS 1.6.1 - Direttore Generale della DG ISTRUZIONE, UNIVERSITÀ, RICERCA E INNOVAZIONE o suo delegato con potere di firma	1.6.1													
	1.6.1_Sostenere lo sviluppo e la fabbricazione di tecnologie critiche	OS 1.6.1 - Direttore dell'UFFICIO SPECIALE - UFFICIO PER L'AMMINISTRAZIONE DIGITALE o suo assegnatario/delegato con potere di firma	1.6.1													
	1.6.2_Sostenere lo sviluppo di competenze nei settori strategici della STEP	OD 1.6.2 - Direttore della DG SVILUPPO delle ATTIVITA' PRODUTTIVE o suo assegnatario/delegato con potere di firma	1.6.2													
	1.6.2_Sostenere lo sviluppo di competenze nei settori strategici della STEP	OD 1.6.2 - Direttore Generale della DG ISTRUZIONE, UNIVERSITÀ, RICERCA E INNOVAZIONE o suo delegato con potere di firma	1.6.2													
	1.6.2_Sostenere lo sviluppo di competenze nei settori strategici della STEP	OD 1.6.2 - Direttore dell'UFFICIO SPECIALE - UFFICIO PER L'AMMINISTRAZIONE DIGITALE o suo assegnatario/delegato con potere di firma	1.6.2													

fonte: http://burc.regione.campania.it

2.1.1_Riqualificazione ecologica dei processi di produzione e miglioramento della sostenibilità energetica di imprese	OS 2.1.1 - Direttore Generale della DG PER LO SVILUPPO ECONOMICO E LE ATTIVITA' PRODUTTIVE *o suo delegato con potere di firma*	2.1.1	os 2.1	€ 246.521.887,14	17,00%	13,83%	16,60%	16,50%	16,60%	4,15%	84,68%	50%	20,00%	70,00%	59,28%
2.1.2_Efficientamento energetico del patrimonio pubblico	OS 2.1.2 - Direttore Generale della DG PER IL GOVERNO DEL TERRITORIO o suo delegato con potere di firma	2.1.2													
2.1.2_Efficientamento energetico del patrimonio pubblico	OS 2.1.2 - Direttore Generale dell'Ufficio Speciale "OPERE PUBBLICHE ED INTERVENTI STRATEGICI" o suo delegato con potere di firma														
2.1.2_Efficientamento energetico del patrimonio pubblico	OS 2.1.2 - Direttore della DG PROTEZIONE CIVILE E UFFICI TERRITORIALI DEL GENIO CIVILE o suo assegnatario/delegato con potere di firma														
2.1.2_Efficientamento energetico del patrimonio pubblico	OS 2.1.2 - Direttore della DG RISORSE STRUMENTALI o suo assegnatario/delegato con potere di firma.														
2.1.2_Efficientamento energetico del patrimonio pubblico	OS 2.1.2 - Direttore dell'UFFICIO SPECIALE - AUTORITA DI GESTIONE FONDO SOCIALE EUROPEO - AUTORITA RESPONSABILE PIANO PER LO SVILUPPO E LA COESIONE o suo assegnatario/delegato con potere di firma														
2.1.3_Miglioramento della performance energetiche del patrimonio edilizio scolastico e sanitario	OS 2.1.3 - Direttore Generale dell'Ufficio Speciale "OPERE PUBBLICHE ED INTERVENTI STRATEGICI" o suo delegato con potere di firma	2.1.3													
2.1.3_Miglioramento della performance energetiche del patrimonio edilizio scolastico e sanitario	OS 2.1.3 - Direttore Generale dell'Ufficio Speciale "OPERE PUBBLICHE ED INTERVENTI STRATEGICI" o suo delegato con potere di firma														
2.1.3_Miglioramento della performance energetiche del patrimonio edilizio scolastico e sanitario	OS 2.1.3 - Direttore Generale dell'Ufficio Speciale "OPERE PUBBLICHE ED INTERVENTI STRATEGICI" o suo delegato con potere di firma														
2.2.1_Sostegno alla produzione energetica da fonti rinnovabili	OS 2.2.1 - Direttore della DG SVILUPPO delle ATTIVITA' PRODUTTIVE o suo assegnatario/delegato con potere di firma	2.2.1	os 2.2	€ 30.681.381,42	4,25%	16,60%	8,30%	4,15%	8,30%	5,24%	46,84%	25%	20,00%	45,00%	21,08%
2.2.1_Sostegno alla produzione energetica da fonti rinnovabili	OS 2.2.1 - Direttore della DG RISORSE STRUMENTALI o suo assegnatario/delegato con potere di firma														
2.4.1_Migliorare la capacità di risposta agli effetti del cambiamento climatico e ai rischi di carattere naturale e antropico	OS 2.4.1 - Direttore della DG PROTEZIONE CIVILE E UFFICI TERRITORIALI DEL GENIO CIVILE o suo assegnatario/delegato con potere di firma	2.4.1	os 2.4	€ 836.302.195,71	17,00%	4,33%	16,60%	12,20%	8,30%	4,23%	62,66%	50%	20,00%	70,00%	43,86%
2.4.2_Promuovere un'impostazione sistemica e precauzionale migliorando la resilienza ai rischi non connessi al clima	OS 2.4.2 - Direttore della DG PROTEZIONE CIVILE E UFFICI TERRITORIALI DEL GENIO CIVILE o suo assegnatario/delegato con potere di firma	2.4.2													
2.4.2_Promuovere un'impostazione sistemica e precauzionale migliorando la resilienza ai rischi non connessi al clima	OS 2.4.2 - Direttore Generale della DG PER IL GOVERNO DEL TERRITORIO o suo delegato con potere di firma														
2.4.2_Promuovere un'impostazione sistemica e precauzionale migliorando la resilienza ai rischi non connessi al clima	OS 2.4.2 - Direttore dell'UFFICIO SPECIALE - AUTORITA DI GESTIONE FONDO SOCIALE EUROPEO - AUTORITA RESPONSABILE PIANO PER LO SVILUPPO E LA COESIONE o suo assegnatario/delegato con														
2.4.2_Promuovere un'impostazione sistemica e precauzionale migliorando la resilienza ai rischi non connessi al clima	OS 2.4.2 - Direttore Generale dell'Ufficio Speciale "OPERE PUBBLICHE ED INTERVENTI STRATEGICI" o suo delegato con potere di firma														
2.4.3_Promuovere un'impostazione sistemica e precauzionale migliorando la resilienza attraverso interventi mirati a ridurre il livello di esposizione ai rischi connessi al clima	OS 2.4.3 - Direttore della DG DIFESA SUOLO, ECOSISTEMA E SOSTENIBILITA' o suo assegnatario/delegato con potere di firma	2.4.3													
2.4.3_Promuovere un'impostazione sistemica e precauzionale migliorando la resilienza attraverso interventi mirati a ridurre il livello di esposizione ai rischi connessi al clima	OS 2.4.3 - Direttore Generale della DG PER LA MOBILITA' o suo delegato con potere di firma														
2.4.3_Promuovere un'impostazione sistemica e precauzionale migliorando la resilienza attraverso interventi mirati a ridurre il livello di esposizione ai rischi connessi al clima	OS 2.4.3 - Direttore Generale dell'Ufficio Speciale "OPERE PUBBLICHE ED INTERVENTI STRATEGICI" o suo delegato con potere di firma														
2.4.3_Promuovere un'impostazione sistemica e precauzionale migliorando la resilienza attraverso interventi mirati a ridurre il livello di esposizione ai rischi connessi al clima	OS 2.4.3 - Direttore Generale dell'Ufficio Speciale "OPERE PUBBLICHE ED INTERVENTI STRATEGICI" o suo delegato con potere di firma														
2.4.3_Promuovere un'impostazione sistemica e precauzionale migliorando la resilienza attraverso interventi mirati a ridurre il livello di esposizione ai rischi connessi al clima	OS 2.4.3 - Direttore Generale della DG PER LE POLITICHE AGRICOLE, ALIMENTARI E FORESTALI o suo delegato con potere di firma														
2.4.3_Promuovere un'impostazione sistemica e precauzionale migliorando la resilienza attraverso interventi mirati a ridurre il livello di esposizione ai rischi connessi al clima	OS 2.4.3 - Direttore della DG CICLO INTEGRATO DELLE ACQUE o suo assegnatario/delegato con potere di firma														
2.4.3_Promuovere un'impostazione sistemica e precauzionale migliorando la resilienza attraverso interventi mirati a ridurre il livello di esposizione ai rischi connessi al clima	OS 2.4.3 - Direttore della DG PROTEZIONE CIVILE E UFFICI TERRITORIALI DEL GENIO CIVILE o suo assegnatario/delegato con potere di firma														
2.4.4_Adeguamento e messa in sicurezza sismica del patrimonio edilizio scolastico e sanitario	OS 2.4.4 - Direttore Generale dell'Ufficio Speciale "OPERE PUBBLICHE ED INTERVENTI STRATEGICI" o suo delegato con potere di firma	2.4.4													
2.4.4_Adeguamento e messa in sicurezza sismica del patrimonio edilizio scolastico e sanitario	OS 2.4.4 - Direttore Generale dell'Ufficio Speciale "OPERE PUBBLICHE ED INTERVENTI STRATEGICI" o suo delegato con potere di firma														
2.4.4_Adeguamento e messa in sicurezza sismica del patrimonio edilizio scolastico e sanitario	OS 2.4.4 - Direttore Generale dell'Ufficio Speciale "OPERE PUBBLICHE ED INTERVENTI STRATEGICI" o suo delegato con potere di firma														
2.4.5_Protezione dai rischi e recupero del patrimonio naturale e culturale	OS 2.4.5 - Direttore Generale della DG PER LE POLITICHE CULTURALI E TURISMO o suo delegato con potere di firma	2.4.5													
2.4.5_Protezione dai rischi e recupero del patrimonio naturale e culturale	OS 2.4.5 - Direttore Generale dell'Ufficio Speciale "OPERE PUBBLICHE ED INTERVENTI STRATEGICI" o suo delegato con potere di firma														
2.4.5_Protezione dai rischi e recupero del patrimonio naturale e culturale	OS 2.4.5 - Direttore dell'UFFICIO SPECIALE - AUTORITA DI GESTIONE FONDO EUROPEO DI SVILUPPO REGIONALE (FESR) o suo assegnatario/delegato con potere di firma														
2.4.5_Protezione dai rischi e recupero del patrimonio naturale e culturale	OS 2.4.5 - Direttore della DG RISORSE STRUMENTALI o suo assegnatario/delegato con potere di firma														
2.5.1_Promuovere l'accesso all'acqua, l'innovazione tecnologica e gestionale nell'ambito del ciclo integrato delle acque	OS 2.5.1 - Direttore della DG CICLO INTEGRATO DELLE ACQUE o suo assegnatario/delegato con potere di firma	2.5.1	os 2.5	€ 796.598.830,00	17,00%	13,14%	8,30%	15,59%	8,30%	4,38%	66,72%	50,00%	20,00%	70,00%	46,70%
2.5.1_Promuovere l'accesso all'acqua, l'innovazione tecnologica e gestionale nell'ambito del ciclo integrato delle acque	OS 2.5.1 - Direttore dell'UFFICIO SPECIALE - AUTORITA DI GESTIONE FONDO EUROPEO DI SVILUPPO REGIONALE (FESR) o suo assegnatario/delegato con potere di firma														
2.5.1_Promuovere l'accesso all'acqua, l'innovazione tecnologica e gestionale nell'ambito del ciclo integrato delle acque	OS 2.5.1 - Direttore della DG DIFESA SUOLO, ECOSISTEMA E SOSTENIBILITA' o suo assegnatario/delegato con potere di firma														
2.5.1_Promuovere l'accesso all'acqua, l'innovazione tecnologica e gestionale nell'ambito del ciclo integrato delle acque	OS 2.5.1 - Direttore Generale dell'Ufficio Speciale "OPERE PUBBLICHE ED INTERVENTI STRATEGICI" o suo delegato con potere di firma														
2.5.1_Promuovere l'accesso all'acqua, l'innovazione tecnologica e gestionale nell'ambito del ciclo integrato delle acque	OS 2.5.1 -Direttore della DG SVILUPPO delle ATTIVITA' PRODUTTIVE o suo assegnatario/delegato con potere di firma														
2.5.cb* _Migliorare la governance e rafforzare la capacità amministrativa dei soggetti coinvolti nell'attuazione degli interventi del ciclo integratodelle acque	OS 2.5.cb -Direttore dell'UFFICIO SPECIALE - AUTORITA DI GESTIONE FONDO EUROPEO DI SVILUPPO REGIONALE (FESR) o suo assegnatario/delegato con potere di firma	2.5cb													
2.6.1_Promuovere la transizione verso un'economia circolare e l'innovazione tecnologica e gestionale nell'ambito del ciclo integrato dei rifiuti	OS 2.6.1 - Direttore della DG CICLO INTEGRATO DEI RIFIUTI, AUTORIZZAZIONI AMBIENTALI, OSSERVATORIO E DOCUMENTAZIONE o suo assegnatario/delegato con potere di firma	2.6.1	os 2.6	152.863.487,25 €	8,50%	8,30%	16,60%	11,85%	8,30%	4,15%	57,70%	50,00%	20,00%	70,00%	40,39%
2.6.1_Promuovere la transizione verso un'economia circolare e l'innovazione tecnologica e gestionale nell'ambito del ciclo integrato dei rifiuti	OS 2.6.1 - Direttore della DG CICLO INTEGRATO DEI RIFIUTI, AUTORIZZAZIONI AMBIENTALI, OSSERVATORIO E DOCUMENTAZIONE o suo assegnatario/delegato con potere di firma														
2.6.cb* _Migliorare la governance e rafforzare la capacità amministrativa dei soggetti coinvolti nell'attuazione delle misure per la promozione dell'economia circolare	OS 2.6.cb - Direttore dell'UFFICIO SPECIALE - AUTORITA DI GESTIONE FONDO EUROPEO DI SVILUPPO REGIONALE (FESR) o suo assegnatario/delegato con potere di firma	2.6cb													
2.7.1_Sviluppare il sistema delle infrastrutture verdi in ambito urbano e extra-urbano e rafforzare il sistema delle aree protette per la tutela della biodiversità, degli habitat e delle specie protette	OS 2.7.1 - Direttore della DG DIFESA SUOLO, ECOSISTEMA E SOSTENIBILITA' o suo assegnatario/delegato con potere di firma	2.7.1	os 2.7	61.898.662,86 €	8,50%	9,96%	8,30%	13,43%	8,30%	4,55%	53,04%	50,00%	20,00%	70,00%	37,13%
2.7.1_Sviluppare il sistema delle infrastrutture verdi in ambito urbano e extra-urbano e rafforzare il sistema delle aree protette per la tutela della biodiversità, degli habitat e delle specie protette	OS 2.7.1 - Direttore Generale dell'Ufficio Speciale "OPERE PUBBLICHE ED INTERVENTI STRATEGICI" o suo delegato con potere di firma														
2.7.1_Sviluppare il sistema delle infrastrutture verdi in ambito urbano e extra-urbano e rafforzare il sistema delle aree protette per la tutela della biodiversità, degli habitat e delle specie protette	OS 2.7.1 - Direttore Generale della DG PER LE POLITICHE AGRICOLE, ALIMENTARI E FORESTALI o suo delegato con potere di firma														
2.7.1_Sviluppare il sistema delle infrastrutture verdi in ambito urbano e extra-urbano e rafforzare il sistema delle aree protette per la tutela della biodiversità, degli habitat e delle specie protette	OS 2.7.1 - Direttore della DG RISORSE STRUMENTALI o suo assegnatario/delegato con potere di firma														
2.7.2_Promuovere la bonifica delle aree inquinate	OS 2.7.2 - Direttore della DG CICLO INTEGRATO DEI RIFIUTI, AUTORIZZAZIONI AMBIENTALI, OSSERVATORIO E DOCUMENTAZIONE o suo assegnatario/delegato con potere di firma	2.7.2													

fonte: http://burc.regione.campania.it

2BIS	2.8.1_Favorire il trasporto pubblico locale potenziando e ampliando infrastrutture e servizi	OS 2.8.1 - Direttore Generale della DG PER LA MOBILITA' o suo delegato con potere di firma	2.8.1	os 2.8 asse bis	€ 370.451.205,71	17,00%	11,07%	8,30%	8,30%	8,30%	4,74%	57,71%	25%	20,00%	45,00%	25,97%
	2.8.1_Favorire il trasporto pubblico locale potenziando e ampliando infrastrutture e servizi	OS 2.8.1 - Direttore dell'UFFICIO SPECIALE - UFFICIO PER L'AMMINISTRAZIONE DIGITALE o suo assegnatario/delegato con potere di firma														
	2.8.2_Sviluppo di forme di mobilità alternativa, dolce e sostenibile	OS 2.8.2 - Direttore Generale della DG PER LA MOBILITA' o suo delegato con potere di firma	2.8.2													
2TER	2.5.1_Promuovere l'accesso all'acqua, l'innovazione tecnologica e gestionale nell'ambito del ciclo integrato delle acque e la resilienza idrica	2.5.1 - IN FASE DI PREDISPOSIZIONE	2.5 TER	os 2.5 asse ter	€ 263.157.894,74	17%	4,15%	4,15%	4,15%	4,15%	4,15%	37,75%	50%	20,00%	70,00%	26,43%
2QUAT	2.11.1_ Promuovere l'accesso ad alloggi sostenibili e a prezzi accessibili	2.11.1 - IN FASE DI PREDISPOSIZIONE	2.11 QUAT	os 2.11 asse quat	€ 68.421.052,63	8,50%	4,15%	4,15%	4,15%	4,15%	4,15%	29,25%	50%	20,00%	70,00%	20,48%
2QUIN	2.12.1_ Promuovere gli interconnettori dell'energia, la protezione delle infrastrutture energetiche critiche e la realizzazione delle infrastrutture di ricarica	2.12.1 - IN FASE DI PREDISPOSIZIONE	2.12 QUIN	os 2.12 asse quin	€ 52.631.578,95	4,25%	4,15%	4,15%	4,15%	4,15%	4,15%	25,00%	50%	20,00%	70,00%	17,50%
3	3.1.1_Sistemazione e riqualificazione strutturale e ambientale del sistema portuale regionale (TEN-T)	OS 3.1.1 - Direttore Generale della DG PER LA MOBILITA' o suo delegato con potere di firma	3.1.1	os 3.1	€ 37.809.868,84	4,25%	12,45%	16,60%	4,15%	4,15%	5,75%	47,35%	25,00%	20,00%	45,00%	**21,31%**
	3.1.1_Sistemazione e riqualificazione strutturale e ambientale del sistema portuale regionale (TEN-T)	OS 3.1.1 - Direttore Generale dell'Ufficio Speciale "OPERE PUBBLICHE ED INTERVENTI STRATEGICI" o suo delegato con potere di firma														
	3.2.1_Aumentare gli standard di sostenibilità ambientale, comfort e sicurezza dei viaggiatori e potenziare l'offerta del trasporto pubblico extraurbano	OS 3.2.1 - Direttore Generale della DG PER LA MOBILITA' o suo delegato con potere di firma	3.2.1	os 3.2	€ 445.327.316,62	17,00%	11,99%	16,60%	9,40%	8,30%	4,68%	67,96%	25%	20,00%	45,00%	30,58%
	3.2.1_Aumentare gli standard di sostenibilità ambientale, comfort e sicurezza dei viaggiatori e potenziare l'offerta del trasporto pubblico extraurbano	OS 3.2.1 - Direttore dell'UFFICIO SPECIALE - UFFICIO PER L'AMMINISTRAZIONE DIGITALE o suo assegnatario/delegato con potere di firma														
	3.2.1_Aumentare gli standard di sostenibilità ambientale, comfort e sicurezza dei viaggiatori e potenziare l'offerta del trasporto pubblico extraurbano	OS 3.2.1 - Direttore Generale della DG per le Politiche Sociali, Politiche Giovanili e Sport o suo delegato con potere di firma														
	3.2.2_Migliorare l'accessibilità verso le aree urbane	OS 3.2.2 - Direttore Generale della DG PER LA MOBILITA' o suo delegato con potere di firma	3.2.2													
	3.2.2_Migliorare l'accessibilità verso le aree urbane	OS 3.2.2 - Direttore dell'UFFICIO SPECIALE - UFFICIO PER L'AMMINISTRAZIONE DIGITALE o suo assegnatario/delegato con potere di firma														
	3.2.3_Aumentare gli standard di sicurezza e la funzionalità della rete stradale	OS 3.2.3 - Direttore Generale della DG PER LA MOBILITA' *o suo delegato con potere di firma*	3.2.3													
	3.2.4_Rafforzare la vocazione di gateway di accesso dei porti regionali	OS 3.2.4 - Direttore Generale della DG PER LA MOBILITA' *o suo delegato con potere di firma*	3.2.4													
	3.2.5_Sviluppo di forme di mobilità alternativa, dolce e sostenibile sul territorio regionale	OS 3.2.5 - Direttore dell'UFFICIO SPECIALE - UFFICIO PER L'AMMINISTRAZIONE DIGITALE o suo assegnatario/delegato con potere di firma	3.2.5													
	3.2.5_Sviluppo di forme di mobilità alternativa, dolce e sostenibile sul territorio regionale	OS 3.2.5 - Direttore Generale della DG PER LA MOBILITA' *o suo delegato con potere di firma*														
4	4.1.1_Rafforzare l'efficacia del mercato del lavoro, mediante interventi in infrastrutture e sostegno alla nuova imprenditorialità e all'economia sociale	OS 4.1.1 - Direttore Generale della DG per le Politiche Sociali, Politiche Giovanili e Sport o suo delegato con potere di firma	4.1.1	os 4.1	14.056.910,05 €	4,25%	12,45%	8,30%	16,60%	16,60%	4,15%	62,35%	25,00%	20,00%	45,00%	28,06%
	4.1.2_Investimenti volti a favorire l'incontro tra domanda e offerta di lavoro	OS 4.1.2 - Direttore Generale della DG PER LE RISORSE STRUMENTALI *o suo delegato con potere di firma*	4.1.2													
	4.1.2_Investimenti volti a favorire l'incontro tra domanda e offerta di lavoro	OS 4.1.2 - Direttore della DG LAVORO E FORMAZIONE PROFESSIONALE o suo assegnatario/delegato con potere di firma														
	4.2.1_Migliorare i sistemi di educazione, istruzione pre-scolare, primaria e secondaria, nonché di formazione continua	OS 4.2.1 - Direttore Generale dell'Ufficio Speciale "OPERE PUBBLICHE ED INTERVENTI STRATEGICI" o suo delegato con potere di firma	4.2.1	os 4.2	€ 99.060.681,36	8,50%	14,11%	8,30%	14,53%	8,30%	4,15%	57,89%	25,00%	20,00%	45,00%	26,05%
	4.2.1_Migliorare i sistemi di educazione, istruzione pre-scolare, primaria e secondaria, nonché di formazione continua	4.2.1 - Direttore Generale della DG per le Politiche Sociali, Politiche Giovanili e Sport o suo delegato con potere di firma														
	4.2.1_Migliorare i sistemi di educazione, istruzione pre-scolare, primaria e secondaria, nonché di formazione continua	OS 4.2.1 - Direttore della DG LAVORO E FORMAZIONE PROFESSIONALE o suo assegnatario/delegato con potere di firma														
	4.2.2_Migliorare i sistemi di istruzione terziaria	OS 4.2.2 - Direttore Generale della DG ISTRUZIONE, UNIVERSITÀ, RICERCA E INNOVAZIONE o suo delegato con potere di firma	4.2.2													
	4.2.2_Migliorare i sistemi di istruzione terziaria	OS 4.2.2 - Direttore della DG RISORSE STRUMENTALI o suo assegnatario/delegato con potere di firma														
	4.3.1_Promuovere l'integrazione socioeconomica di comunità emarginate, fasce più deboli e soggetti con bisogni speciali	OS 4.3.1 - Direttore Generale della DG per le Politiche Sociali, Politiche Giovanili e Sport o suo delegato con potere di firma	4.3.1	os 4.3	€ 41.262.123,74	E(Q6<*1_imp. bil. (2)	9,34%	16,60%	14,91%	16,60%	4,53%	61,98%	25,00%	20,00%	45,00%	27,89%
	4.3.1_Promuovere l'integrazione socioeconomica di comunità emarginate, fasce più deboli e soggetti con bisogni speciali	OS 4.3.1 - Direttore Generale della DG PER IL GOVERNO DEL TERRITORIO o suo delegato con potere di firma														
	4.3.1_Promuovere l'integrazione socioeconomica di comunità emarginate, fasce più deboli e soggetti con bisogni speciali	OS 4.3.1 - Direttore Generale della DG AUTORITA' DI GESTIONE FSE e FSC *o suo delegato con poteriDirettore dell'UFFICIO SPECIALE - AUTORITA DI GESTIONE*														
	4.3.2_Rafforzare la coesione sociale e la legalità attraverso il recupero, riuso e rifunzionalizzazione di beni confiscati alle mafie	OS 4.3.2 - Direttore Generale dell'UFFICIO SPECIALE PER IL FEDERALISMO E DEI SISTEMI TERRITORIALI E DELLA SICUREZZA INTEGRATA o	4.3.2													
	4.4.1_Promuovere l'integrazione socioeconomica di comunità dei cittadini di paesi terzi	OS 4.4.1 - Direttore dell'UFFICIO SPECIALE - UFFICIO LEGALITA' E SICUREZZA INTEGRATA, SISTEMI TERRITORIALI, IMMIGRAZIONE o suo assegnatario/delegato con potere di firma	4.4.1	os 4.4	€ 8.520.697,80	4,25%	4,15%	8,30%	16,07%	8,30%	8,30%	49,37%	25,00%	20,00%	45,00%	22,21%
5	4.5.1_Potenziare il sistema sanitario al fine di proteggere e migliorare la salute dei cittadini	OS 4.5.1 - Direttore Generale dell'Ufficio Speciale "OPERE PUBBLICHE ED INTERVENTI STRATEGICI" o suo delegato con potere di firma	4.5.1	os 4.5	€ 141.255.109,64	8,50%	13,49%	8,30%	4,99%	16,60%	4,51%	56,39%	50,00%	20,00%	70,00%	39,47%
	4.5.1_Potenziare il sistema sanitario al fine di proteggere e migliorare la salute dei cittadini	OS 4.5.1 - Direttore Generale della DG PER LA TUTELA DELLA SALUTE E IL COORDINAMENTO DEL SISTEMA SANITARIO REGIONALE o suo assegnatario/delegato con potere di firma														
	4.5.1_Potenziare il sistema sanitario al fine di proteggere e migliorare la salute dei cittadini	OS 4.5.1 - Direttore Generale della DG per le Politiche Sociali, Politiche Giovanili e Sport o suo delegato con potere di firma														
	4.5.1_Potenziare il sistema sanitario al fine di proteggere e migliorare la salute dei cittadini	OS 4.5.1 - Direttore dell'UFFICIO SPECIALE - UFFICIO PER L'AMMINISTRAZIONE DIGITALE o suo assegnatario/delegato con potere di firma														
	4.5.1_Potenziare il sistema sanitario al fine di proteggere e migliorare la salute dei cittadini	OS 4.5.1 - Direttore Generale dell'UFFICIO SPECIALE GRANDI OPERE *o suo delegato con potere di firma*														
	4.5.2_Migliorare i servizi pubblici per superare il gap tra domanda e offerta di sanità digitale	OS 4.5.2 - Direttore dell'UFFICIO SPECIALE - UFFICIO PER L'AMMINISTRAZIONE DIGITALE o suo assegnatario/delegato con potere di firma	4.5.2													
	4.5.2_Migliorare i servizi pubblici per superare il gap tra domanda e offerta di sanità digitale	OS 4.5.2 - Direttore Generale della DG PER LA TUTELA DELLA SALUTE E IL COORDINAMENTO DEL SISTEMA SANITARIO REGIONALE *o suo assegnatario/delegato con potere di firma*														
	4.5.2_Migliorare i servizi pubblici per superare il gap tra domanda e offerta di sanità digitale	OS 4.5.2 - Direttore dell'Ufficio Speciale "OPERE PUBBLICHE ED INTERVENTI STRATEGICI" *o suo delegato con potere di firma*														
	4.6.1_Valorizzare il ruolo della cultura e del turismo nello sviluppo economico, per l'inclusione e l'innovazione sociale	OS 4.6.1 - Direttore Generale della DG PER LE POLITICHE CULTURALI E TURISMO *o suo delegato con potere di firma*	4.6.1	os 4.6	€ 12.094.478,72	4,25%	11,07%	8,30%	16,60%	8,30%	4,15%	52,67%	25,00%	20,00%	45,00%	23,70%
	4.6.1_Valorizzare il ruolo della cultura e del turismo nello sviluppo economico, per l'inclusione e l'innovazione sociale	OS 4.6.1 - Direttore Generale della DG DIFESA SUOLO, ECOSISTEMA E SOSTENIBILITA' o suo assegnatario/delegato con potere di firma														
	4.6.1_Valorizzare il ruolo della cultura e del turismo nello sviluppo economico, per l'inclusione e l'innovazione sociale	OS 4.6.1 - Direttore Generale dell'Ufficio Speciale "OPERE PUBBLICHE ED INTERVENTI STRATEGICI" *o suo delegato con potere di firma*														
	5.1.1_Sostenere l'attuazione delle Strategie di sviluppo Urbano	OS 5.1.1 - Direttore dell'UFFICIO SPECIALE - AUTORITÀ DI GESTIONE FONDO EUROPEO DI SVILUPPO REGIONALE (FESR).o suo assegnatario/delegato con potere di firma	5.1.1	os 5.1	€ 407.371.429,00	17,00%	13,83%	16,60%	15,37%	8,30%	4,15%	75,25%	25%	20,00%	45,00%	33,86%
	5.1.1_Sostenere l'attuazione delle Strategie di sviluppo Urbano	OS 5.1.1 - Direttore Generale della DG PER IL GOVERNO DEL TERRITORIO *o suo delegato con potere di firma*														
	5.1.cb* Migliorare la governance e rafforzare la capacità amministrativa dei soggetti coinvolti nell'attuazione delle Strategie territoriali	OS 5.1.cb - Direttore dell'UFFICIO SPECIALE - AUTORITÀ DI GESTIONE FONDO EUROPEO DI SVILUPPO REGIONALE (FESR).o suo assegnatario/delegato con potere di firma														
	5.2.1_Sostenere l'attuazione delle Strategie Territoriali per le aree interne	OS 5.2.1 - Direttore dell'UFFICIO SPECIALE - AUTORITÀ DI GESTIONE FONDO EUROPEO DI SVILUPPO REGIONALE (FESR).o suo assegnatario/delegato con potere di firma	5.2.1	os 5.2	€ 100.000.000,00	8,50%	16,60%	8,30%	4,15%	8,30%	4,15%	75,00%	25,00%	20,00%	45,00%	33,75%
	5.2.cb* Migliorare la governance e rafforzare la capacità amministrativa dei soggetti coinvolti nell'attuazione delle strategie per le aree interne	OS 5.2cb - Direttore dell'UFFICIO SPECIALE - AUTORITÀ DI GESTIONE FONDO EUROPEO DI SVILUPPO REGIONALE (FESR).o suo assegnatario/delegato con potere di firma	5.2cb													
	5.3.1_Promuovere l'accesso ad alloggi accessibili e sostenibili in ambito urbano		5.3	os 5.3	€ 36.842.105,26	4,25%	4,15%	4,15%	4,15%	4,15%	4,15%	25,00%	50,00%	20,00%	70,00%	17,50%
AT	AT_Assistenza Tecnica	AT - Direttore dell'UFFICIO SPECIALE - AUTORITÀ DI GESTIONE FONDO EUROPEO DI SVILUPPO REGIONALE (FESR).o suo assegnatario/delegato con potere di firma	AT	AT	193.712.129,00	8,50%	11,41%	4,15%	4,25%	4,15%	4,15%	36,62%	25%	20,00%	45,00%	16,48%
	AT_Assistenza Tecnica	AT - Direttore Generale della DG ISTRUZIONE, UNIVERSITÀ, RICERCA E INNOVAZIONE 210.00.00 *o suo delegato con potere di firma*	AT													
	AT_Assistenza Tecnica	AT - Direttore dell'UFFICIO SPECIALE - AUTORITÀ DI GESTIONE FONDO SOCIALE EUROPEO –AUTORITÀ RESPONSABILE PIANO PER LO SVILUPPO E LA COESIONE o suo assegnatario/delegato con potere di firma	AT													
	AT_Assistenza Tecnica		AT													

fonte: http://burc.regione.campania.it

2.2 Procedure interne di aggiornamento della valutazione dei rischi.

L'analisi dei rischi è soggetta a procedure di revisione interne finalizzate ad un eventuale aggiornamento della valutazione dei rischi stessi. In particolare, l'aggiornamento dell'analisi dei rischi viene effettuato successivamente alla valutazione dei risultati riferiti ai seguenti aspetti:

- esiti degli audit dei sistemi eseguiti ai sensi dell'art. 77 del Regolamento (UE) n. 2021/1060 e, in particolare e della valutazione dei singoli Requisiti chiave come indicato dalla Nota Ares(2023)3757159 - 31/05/2023 "*Methodological note for the Assessment of Management and control systems in the Member States*";
- esiti degli audit delle operazioni eseguiti ai sensi dell'art. 79 del Regolamento (UE) n. 2021/1060;
- esiti degli audit dei conti di cui all'art. 77, par. 1 e all'art. 77, par. 3, lett (a)(ii) del Regolamento (UE) 2021/1060, alla luce della Nota CPRE_23-0012-01 25/08/2023 "*Methodological note on the Preparation, Submission, Examination and Audit of Accounts*"
- esiti della Relazione annuale di controllo di cui all'art. 77, par. 3 lett. b) del Regolamento (UE) n. 2021/1060 alla luce della Nota CPRE_23-0013-01 del 26/07/ "*Methodological Note on the Annual Control Report, Audit Opinion and Treatment of Errors programming period 2021 – 2027*";
- esiti di eventuali audit della Commissione europea o della Corte dei Conti Europea riferiti al programma in questione;
- esiti, eventuali ulteriori informazioni rilevanti o referti riferiti al programma e al sistema di gestione e controllo provenienti da altri Organi nazionali (MEF, GdF, ecc.) o comunitari (OLAF).

Laddove tali esiti dovessero contenere informazioni rilevanti ai fini dell'attività di audit, l'AdA avvia le necessarie valutazioni tese a operare una revisione e/o un aggiornamento della analisi dei rischi, fermo restando, in ogni caso, la rilevanza dei seguenti fattori: (i)importo dei bilanci; (ii) complessità della struttura organizzativa; (iii) complessità delle norme e delle procedure; (iv) ampia varietà di operazioni complesse; (v)beneficiari a rischio; (vi)personale insufficiente e/o mancanza di competenze in settori chiave; (vi) grado di cambiamento rispetto al periodo di programmazione 2014 - 2020; (vii) qualità dei controlli interni (che costituiscono requisiti fondamentali di orientamento per la valutazione del Si.Ge.Co. negli Stati membri).

L'inclusione nell'analisi di nuovi fattori di rischio darà luogo a modifiche della Strategia di audit e, come tali, quest'ultime saranno puntualmente relazionate nella sezione 3 della Relazione Annuale di Controllo, allo scopo assicurare un'adeguata informazione ai preposti servizi della Commissione europea.

3. METODOLOGIA

3.1 Panoramica

3.1.1 Riferimento ai principi di audit riconosciuti a livello internazionale che l'Autorità di Audit applica per la sua attività di audit

L'AdA, nell'esecuzione delle attività previste dall'art. 77 del Regolamento (UE) n. 2021/1060, dichiara di fare riferimento a standard internazionali di audit puntuali. Le attività di audit si basano quindi su criteri metodologici conformi agli standard riconosciuti a livello internazionale. Tali principi sono espressi e convalidati negli standard internazionali ISSAI/INT.O.SAI (International Organisation of Supreme Audit Institutions) e IIA (Institute of Internal Auditors).

Il rispetto di tali standard cui l'AdA fa riferimento nel corso dell'esecuzione delle proprie attività è assicurato dall'utilizzo di una metodologia che mira a garantire che tutti i principali organismi coinvolti nell'attuazione del Programma regionale siano sottoposti ad audit e che le attività di controllo siano ripartite in modo uniforme sull'intero periodo di programmazione 2021-2027 (oltre al periodo di chiusura). Inoltre, particolare attenzione

fonte: http://burc.regione.campania.it

viene posta sull'analisi delle azioni correttive (follow-up dei controlli) messe in campo dai diversi attori del Si.Ge.Co..

I principi di integrità, presentazione imparziale, dovuta professionalità, riservatezza, indipendenza, approccio basato sull'evidenza, ed approccio basato sul rischio guidano il lavoro dell'Autorità.

3.1.2 Informazioni sulle modalità impiegate dall'Autorità di Audit per ottenere garanzie riguardo ai programmi nel sistema di gestione e controllo standard e a programmi con modalità proporzionate migliorate (descrizione dei principali elementi costitutivi – tipologie di audit e loro ambito)

Per il Programma Regionale PR Campania FESR 2021-2027 non ricorrono, al momento, le condizioni di cui all'art. 84 del Reg. (UE) 1060/23021, per il periodo contabile di cui alla presente Strategia e non verranno impiegate modalità proporzionate migliorate.

3.1.3 Riferimento alle procedure in atto per elaborare la Relazione annuale di controllo e il Parere di audit annuale da presentare alla Commissione a norma dell'articolo 77, paragrafo 3, del Reg. (UE) 2021/1060, con le eccezioni necessarie per i programmi Interreg che seguono le norme specifiche in materia di audit delle operazioni applicabili ai programmi Interreg di cui all'articolo 49 del regolamento Interreg.

La Relazione Annuale di Controllo (RAC) è redatta dall'Autorità di Audit ai sensi dell'art. 77, comma 3 lett. b) del RDC, conforme alle prescrizioni dell'art. 63, paragrafo 5 lett. b) del regolamento finanziario, in conformità del modello riportato nell'allegato XX del RDC, corrobora il parere di audit e presenta una sintesi delle constatazioni, comprende un'analisi della natura e della portata degli errori e delle carenze riscontrate nei sistemi, le azioni correttive proposte e attuate nonché il risultante tasso di errore totale e il risultante tasso di errore residuo per le spese inserite nei conti presentate alla Commissione.

La Relazione annuale di controllo costituisce la sintesi di tutte le attività di audit condotte con riferimento ad uno specifico periodo contabile compreso tra il 01/07 dell'anno N-1 ed il 30/06/ dell'anno N. In conformità all'art. 77, par. 3 del Reg. (UE) 2021/1060 tale relazione, unitamente al parere di audit annuale, va presentata ai competenti Servizi della Commissione europea entro il 15/02 di ogni anno, o in casi eccezionali entro il 1/03, con riferimento al periodo contabile precedente. A tal fine, è utile ricordare che ai sensi dell'art. 91, par. 1, che l'Autorità che svolge funzione contabile (Autorità Contabile o AC) trasmette la domanda finale di pagamento intermedio entro il 31/07 successivo alla chiusura del precedente periodo contabile e, in ogni caso, prima della prima domanda di pagamento intermedio per il successivo periodo contabile.

Ai fini della corretta elaborazione della Relazione annuale di controllo e del rilascio del Parere di audit di cui all'art. 63 par. 5, lett. b e par. 7 del Regolamento finanziario, conformemente alle linee guida sulla Strategia di audit per gli Stati membri, l'AdA provvede a:

- eseguire gli audit di sistema ai fini della valutazione dell'affidabilità del Sistema di Gestione e Controllo utilizzando le categorie di valutazione previste dalla tabella 2 dell'Allegato XI del Reg. (UE) n. 2021/1060 e dalla Nota Ares relativa alla metodologia per la valutazione dei sistemi di gestione e di controllo negli Stati membri: categoria 1 (funziona); categoria 2 (funziona ma sono necessari miglioramenti); categoria 3 (funziona parzialmente sono necessari dei miglioramenti sostanziali) e categoria 4 (in generale non funziona). Tali audit dei sistemi, alla luce dei risultati dell'analisi dei rischi, saranno svolti sulle Autorità e sugli Organismi del Sistema di Gestione e Controllo, prima delle attività di campionamento e, nel caso di nuove Autorità di Gestione o di Autorità incaricate della funzione contabile, entro 21 mesi dalla decisione di approvazione del Programma o della modifica del programma che individua la nuova Autorità (art. 78, comma 1 del Reg. (UE) n. 2021/1060);

fonte: http://burc.regione.campania.it

- eseguire le attività di campionamento, in conformità al Reg. (UE) n. 2021/1060 nonché alle indicazioni fornite dalla Guida ai metodi di campionamento per le Autorità di Audit e dal Reg. delegato (UE) n. 67/2023.;
- eseguire gli audit sulle operazioni di cui all'art. 70 del Regolamento (UE) n. 2021/1060;
- in conformità agli accordi intercorsi con l'AdG/AC (se presente) dare riscontro, preferibilmente, entro il 31/10 di ogni anno:
    - della predisposizione della bozza dei conti da parte dell'AdG/AC (se presente);
    - dei lavori preparatori per la Dichiarazione di affidabilità digestione da parte dell'AdG,
- avvio entro il 31/12/N dei lavori preparatori per l'elaborazione della RAC e del Parere di audit da trasmettere entro il 15/02 di ogni anno a partire dal 2023 e fino al 2031 compreso, conformemente all'art. 2, par. 29 del Reg. (UE) n. 2021/1060 art. 2, par. 29 del Reg. (UE) n. 2021/1060;
- acquisizione, preferibilmente, entro il 31/12 di ogni anno:
    - della versione finale dei conti predisposta dall'AdG/AC con incorporati i risultati più recenti dei relativi audit;
    - della Dichiarazione di affidabilità di gestione dell'AdG;
- esecuzione degli audit dei conti ed esame della dichiarazione di affidabilità di gestione dell'AdG da finalizzare entro la data del15/02 di ogni anno a partire dal 2023 e fino al 2031;

Si specifica che la RAC conterrà tutti gli elementi previsti dell'Allegato XX del Regolamento (UE) n. 2021/1060.

Per l'elaborazione della RAC saranno utilizzati anche gli strumenti informatici a supporto delle attività di audit di cui dell'Allegato II "Indicazioni per i Sistemi di Gestione e Controllo (Si.Ge.Co.) 2021 – 2027" della Delibera CIPESS 78/2021, attraverso i quali visualizzare e acquisire i dati necessari a supportare sia le attività ordinarie di audit e sia le attività connesse alla predisposizione del Parere di audit e della Relazione annuale di controllo.

Il Parere di audit accerta se i conti forniscono un quadro fedele, se le spese per le quali è stato chiesto il rimborso alla Commissione sono legali e regolari e se i Sistemi di Controllo istituiti funzionano correttamente. Il Parere riferisce altresì se l'esercizio di revisione contabile mette in dubbio le asserzioni contenute nella Dichiarazione di gestione dell'Autorità di Gestione. In particolare, ai fini del Parere di audit, per concludere che i conti forniscono un quadro fedele, l'Autorità di Audit verifica che tutti gli elementi prescritti dall'articolo 90 del Regolamento (UE) n. 2021/1060 siano correttamente inclusi nei conti e trovino corrispondenza nei documenti contabili giustificativi conservati da tutte le Autorità o da tutti gli Organismi competenti e dai Beneficiari.

In considerazione di quanto detto, fermi restando il rispetto reciproco delle funzioni e l'autonomia, sono state definite di comune accordo con l'AdG e AC le modalità di dialogo più appropriate per l'efficace trattazione delle problematiche afferenti il funzionamento dei Sistemi di Gestione e Controllo e delle relative azioni di miglioramento, come stabilito dall'Allegato II "Indicazioni per i Sistemi di Gestione e Controllo (Si.Ge.Co.) 2021 – 2027 alla Delibera CIPESS 78/2021, al fine di garantire il completamento delle attività di audit, in particolare degli audit dei conti, e quindi la disponibilità di tutte le informazioni utili alla predisposizione della RAC e del relativo Parere di audit e alla trasmissione del pacchetto di affidabilità alla Commissione nel rispetto dei tempi previsti dal RDC.

Il Parere di audit sarà rilasciato sulla base dell'allegato XIX del Reg. (UE) 2021/1060 e conformemente ai parametri indicati nella sottostante tabella previsti nella Nota CPRE_23-0013-01 del 26/07/2023 "*Methodological note on the annual control report, audit opinion and treatment of*

fonte: http://burc.regione.campania.it

errors programming period 2021-2027".

3.1.4 Riferimento ai manuali o alle procedure di audit recanti la descrizione delle fasi principali dell'attività di audit, compresi la classificazione e il trattamento degli errori rilevati durante la preparazione della relazione annuale di controllo da presentare alla Commissione a norma dell'articolo 77, paragrafo 3, lettera b).

L'approccio metodologico che l'AdA intende utilizzare è in linea con gli standard internazionali ed è improntato al fine di perseguire i seguenti obiettivi:
a) attivare un sistema di controllo che abbia caratteristiche di riproducibilità e di stabilità in modo tale da favorire la standardizzazione delle relative procedure;
b) garantire che le attività di audit siano svolte per accertare l'efficace funzionamento del Sistema di Gestione e Controllo del Programma regionale;
c) favorire il miglioramento dei Sistemi di Gestione e Controllo nell'ottica della sana gestione finanziaria;
d) garantire che le attività di audit siano svolte su un campione di operazioni adeguato alla verifica delle spese dichiarate.
e) garantire che l'Organismo di Funzione Contabile presenti conti completi, veritieri ed accurati;
f) garantire che l'AdG presenti spese legittime e regolari incluse nei conti presentati alla Commissione.

Il rispetto di tali obiettivi è garantito dall'utilizzo di strumenti e procedure idonee allo svolgimento delle funzioni di cui all'art. 77 del Reg. (UE) 2021/1060 e in grado di assicurare una adeguata pianificazione delle attività nonché il ricorso ad una strumentazione di supporto che consenta anche la tracciabilità degli audit eseguiti. Pertanto, l'AdA adotta una metodologia che mira a garantire che i principali Organismi coinvolti nell'attuazione del Programma regionale siano assoggettati ad audit e che le attività di controllo siano ripartite in modo uniforme sull'intero periodo di programmazione (oltre al periodo di chiusura).
Inoltre, poiché la metodologia deve indirizzare la funzione di audit in modo che la stessa sia da stimolo ad un miglioramento continuo sia sotto il profilo dell'adeguatezza dei Sistemi di Gestione e Controllo, sia sotto il profilo dell'attendibilità dei rendiconti di spesa, questa porrà particolare attenzione alla tematica della ripresa delle segnalazioni di controllo e sull'analisi delle relative azioni correttive (follow-up dei controlli).

In tal modo si attiverà un processo di miglioramento del Sistema di Controllo e un processo di miglioramento organizzativo attraverso specifiche attività di controllo che avranno la duplice valenza di:
− audit gestionale/organizzativo volto a verificare se il sistema di gestione e controllo adottato risulti adeguato rispetto agli obiettivi programmati;
− audit contabile, amministrativo volto a verificare che i conti e le domande di pagamento siano corrette ai diversi livelli del sistema: funzione contabile o Autorità Contabile se presente, Autorità di Gestione, Organismo Intermedio, Beneficiario, Ente Attuatore.

L'Autorità di audit si avvale di strumenti e procedure idonei per l'esercizio delle funzioni di cui all'art. 77 del regolamento (UE) n. 2021/1060, e rispondenti ai requisiti di adeguata pianificazione delle attività, utilizzo di adeguata strumentazione di supporto e tracciabilità delle relative attività. Pertanto, si utilizzano e rendono disponibili per tutti gli auditor le linee guida, la manualistica e gli altri strumenti operativi necessari all'efficace operatività della funzione di audit, sviluppati anche tenendo conto del supporto metodologico fornito dall'Organismo nazionale di coordinamento.

Con Decreto Dirigenziale n.34 del 6/10/2024 è stato approvato il Manuale delle procedure in cui sono definite le procedure per la corretta implementazione delle attività, comprendente anche le check list di controllo relative alle singole tipologie di operazioni. Inoltre, vengono descritte tutte le procedure di audit riferite ai vari processi (valutazione dei rischi, audit dei sistemi, campionamento, audit delle operazioni, audit dei conti, preparazione e rilascio della relazione annuale di controllo e del parere). Allegati al Manuale sono presenti gli strumenti e la modulistica specifica per le diverse attività dell'AdA (check-list analisi dei rischi, check-list audit

fonte: http://burc.regione.campania.it

operazioni e audit dei sistemi, check-list quality review, modello per l'audit sui conti e per le verifiche sulla dichiarazione di affidabilità della gestione, schemi di verbali, schemi di reporting, ecc.)
Il Manuale è stato pubblicato sul BURC n. 72 del 21/10/2024.

Il Manuale verrà sottoposto a periodiche revisioni e/o integrazioni in funzione di sopravvenute modifiche al quadro normativo di riferimento, al Sistema di gestione e Controllo del Programma, o di altri eventi che possano comportarne la necessità.

In particolare, gli obiettivi dell'Autorità di Audit, conformemente agli standard internazionali di audit, prevedono le seguenti azioni:
1 Pianificazione dell'attività di controllo. Durante questa fase si procede ad acquisire le informazioni che consentono di approfondire le problematiche necessarie a garantire il corretto funzionamento del sistema di gestione e controllo dei Programmi Operativi ed il corretto svolgimento di tali attività. Strumento fondamentale per raggiungere tale garanzia è la "valutazione dei rischi", che permette la pianificazione delle attività di audit.
2 Analisi dei rischi
3 Svolgimento dell'audit di sistema. Tale fase di attività prevede la verifica dell'assetto organizzativo, delle procedure e dei sistemi di monitoraggio, contabili ed informativi adottati per il/i Programma. Le verifiche sull'affidabilità del sistema di gestione e controllo sono condotte attraverso analisi on desk, interviste con i responsabili dell'Organismo sottoposto a controllo e "test di controllo" sui requisiti chiave. L'audit di sistema comprende la verifica dell'affidabilità del sistema contabile e, su base campionaria, dell'accuratezza della tenuta dei conti relativi agli importi ritirati in esso registrati.
4 Selezione del campione per i "test di conformità" sui requisiti chiave, basata su una metodologia in linea con gli standard di audit internazionali2 che tiene conto dei dati amministrativi e finanziari e delle informazioni disponibili relative agli enti gestori e ai progetti di competenza nell'ambito del PO. I principali passaggi di tale fase sono:
- individuazione delle informazioni utili ai fini del controllo;
- analisi e valutazione della documentazione e prime conclusioni;
- raccolta, registrazione ed archiviazione della documentazione rilevante (sistema informativo);
- individuazione, proposta e approvazione di eventuali correttivi al piano delle attività di controllo da parte del responsabile dell'Autorità di Audit.
5 Valutazione di affidabilità del sistema. In tale fase sono effettuate le verifiche che consentono di valutare l'affidabilità del Sistema di Gestione e Controllo adottato e di trarne le conclusioni attraverso l'attribuzione delle categorie di giudizio previste dalla Nota Ares (2023) 3757159 del 31/05/2023 "Methodological Note for the assessment of management and control system in the member States" anche ai fini della definizione quantitativa (dimensionamento) e qualitativa (rappresentatività) del campione di operazioni sulle quali svolgere l'audit delle operazioni.
6 Campionamento. Il dimensionamento e la definizione del campione si basano su quanto previsto dall'Allegato I e II del Regolamento delegato (UE) n. 67/2023 ed in funzione del livello di confidenza determinato sulla base della valutazione di affidabilità dei Sistemi di Gestione e Controllo concretamente adottati;
7 Svolgimento dell'audit sul campione delle operazioni. Tale attività è condotta in conformità all'art. 79 del Regolamento (UE) n. 2021/1060 e consiste nell'esecuzione delle attività di audit su un campione di spesa adeguato alla verifica delle spese dichiarate. L'azione relativa ai controlli a campione prosegue, successivamente all'esecuzione dei controlli, con l'analisi della sistematicità delle eventuali irregolarità riscontrate, l'identificazione delle cause che hanno dato luogo a tali irregolarità, parallelamente ad eventuali ulteriori controlli di approfondimento e di identificazione delle misure correttive e preventive messe in atto dagli Organismi interessarti dal controllo (follow-up dei controlli svolti). Le principali attività di tale fase sono:
- individuazione delle informazioni utili ai fini del controllo;
- analisi e valutazione della documentazione e prime conclusioni;
- analisi e valutazione della realizzazione del progetto (verifica tecnica);
- raccolta, registrazione e archiviazione della documentazione rilevante (sistema informativo);

fonte: http://burc.regione.campania.it

- condivisione dei risultati con soggetti beneficiari, Autorità e Organismi interessati;
- meccanismi di follow up in esito alla condivisione dei risultati;
- proposta e approvazione di eventuali correttivi al piano delle attività di controllo da parte del responsabile dell'Autorità di Audit.

8 Svolgimento dell'audit dei conti di cui all'articolo 77, paragrafo 1, del Regolamento (UE) n. 2021/1060. Gli audit dei conti sono eseguiti dall'Autorità di Audit per ciascun periodo contabile. L'audit dei conti fornisce una ragionevole garanzia quanto alla completezza, accuratezza e veridicità degli importi dichiarati nei conti; l'Autorità di Audit tiene conto, in particolare, dei risultati degli audit di sistema eseguiti con riguardo ai Requisiti Chiave 9 e 10 e degli audit delle operazioni.

9 Gestione dati e reportistica. Tale fase prevede:
- la redazione dei rapporti di controllo o qualsiasi altra relazione o rapporto che si rende necessario per la formalizzazione delle verifiche svolte e/o la comunicazione formale dei relativi risultati ai soggetti interessati dal controllo;
- un parere di audit a norma dell'articolo 63, paragrafo 7 del Regolamento finanziario;
- una Relazione annuale di controllo che evidenzi le principali risultanze delle attività di audit svolte, comprese le carenze riscontrate nei Sistemi di Gestione e di Controllo e le azioni correttive proposte e attuate;
- la comunicazione dei risultati ai soggetti interessati dal controllo.

10 Monitoraggio, procedure di follow up e misure correttive. Tale fase prevede:
- verifica delle misure correttive adottate dall'AdG/soggetto controllato per la riduzione/annullamento delle criticità riscontrate;
- procedura di monitoraggio che stabilisca la tempistica per le risposte ai rilievi, la valutazione delle risposte, l'attivazione del follow up ove necessario.

La metodologia di audit intende riscontrare, inoltre, l'eventuale presenza di aspetti critici dei Sistemi di Gestione e Controllo e le aree su cui attivare interventi di miglioramento, sia organizzativo che procedurale, consentendo di:

a) allineare la struttura dei sistemi di controllo degli interventi cofinanziati alle specifiche richieste dalla normativa europea per il periodo di programmazione 2021 - 2027;

b) migliorare l'efficacia degli strumenti di controllo (piste di controllo, procedure, strumenti di controllo, check list, programmi di audit, ecc.) e, quindi, incrementare l'efficienza dell'attività di controllo.

11 Quality review. Tale fase prevede verifica e valutazione della qualità del lavoro svolto dalla struttura di audit, avvalendosi delle apposite check-list di quality review allegate al Manuale delle Procedure in uso.

Nell'ambito del principio dell'audit unico di cui all'art. 80 del regolamento (UE) n. 2021/1060, la collaborazione con i servizi della Commissione europea sarà assicurata anche con la eventuale successiva trasmissione alla Commissione delle relazioni degli audit di sistema definitivi (art. 77.5), onde evitare la duplicazione degli audit e minimizzare i costi degli audit e gli oneri amministrativi per i beneficiari.

3.2 Audit sul corretto funzionamento del Sistema di Gestione e Controllo

3.2.1 Individuazione degli Organismi da sottoporre ad audit e dei pertinenti requisiti fondamentali nell'ambito degli audit dei sistemi. Tale elenco include tutti gli Organismi che sono stati designati negli ultimi dodici mesi. Se del caso, riferimento all'Organismo di audit su cui l'Autorità di Audit fa affidamento per effettuare tali audit.

L'AdA è l'Organismo responsabile dell'esecuzione degli audit di sistema per i Programmi compresi nella presente Strategia. Gli audit dei sistemi si basano sui requisiti chiave previsti dall'allegato XI al RDC e dalla Nota Ares (2023) 3757159 del 31/05/2023 "*Methodological Note for the assessment of management and control system in the member States*".

I requisiti chiave, riguardanti l'AdG/OI ed AC, sono 10 e contengono 34 criteri di valutazione, come di seguito rappresentato:

fonte: http://burc.regione.campania.it

	Descrizione	Organismi/autorità interessati
1	Separazione delle funzioni e disposizioni scritte appropriate relativamente ai compiti di rendicontazione, supervisione e sorveglianza delegati a un organismo intermedio	Autorità di Gestione/Organismo Intermedio
2	Criteri e procedure appropriate per la selezione delle operazioni	Autorità di Gestione/Organismo Intermedio
3	Informazioni appropriate ai beneficiari sulle condizioni applicabili in relazione al sostegno per le operazioni selezionate	Autorità di gestione/Organismo Intermedio
4	Verifiche di gestione appropriate, comprese adeguate procedure per verificare l'adempimento delle condizioni per il finanziamento non collegato ai costi e per le opzioni semplificate in materia di costi	Autorità di Gestione/Organismo Intermedio
5	Sistema efficace atto ad assicurare che siano detenuti tutti i documenti necessari alla pista di controllo	Autorità di Gestione/Organismo Intermedio
6	Sistema elettronico affidabile (compresi i collegamenti con sistemi elettronici per lo scambio di dati con i beneficiari) per la registrazione e la conservazione dei dati a fini di sorveglianza, valutazione, gestione finanziaria, verifiche e audit, compresi adeguati processi volti a garantire la sicurezza, l'integrità e la riservatezza dei dati e l'autenticazione degli utenti	Autorità di Gestione/Organismo Intermedio
7	Efficace attuazione di misure antifrode proporzionate	Autorità di Gestione/Organismo Intermedio
8	Procedure appropriate per elaborare la dichiarazione di gestione	Autorità di Gestione/Organismo Intermedio
9	Procedure appropriate per confermare che le spese registrate nei conti sono legittime e regolari	Autorità di Gestione/Organismo Intermedio
10	Procedure appropriate per la redazione e la presentazione delle domande di pagamento e dei conti e conferma della completezza, dell'accuratezza e della veridicità dei conti	Organismo di Funzione Contabile

L'indicazione delle Autorità, degli Organismi e/o aspetti orizzontali soggetti ad audit di sistema è indicato nel capitolo 4 della Strategia, laddove si fa riferimento al lavoro di audit pianificato per gli anni successivi.

Ai fini della pianificazione, tenuto conto delle informazioni ad oggi disponibili con riferimento ai ROS (Responsabili Obiettivo Specifico) individuati nel Si.Ge.Co., è stata eseguita un'analisi del rischio. In funzione dell'esecuzione dell'analisi del rischio, gli audit di sistema attualmente programmati saranno condotti sulla base dei requisiti fondamentali dei sistemi di gestione e di controllo di cui all'allegato XI del RDC e in conformità agli orientamenti sulla valutazione dei Sistemi di gestione e controllo per la programmazione 2021-2027.

Nell'esecuzione degli audit di sistema programmati, saranno effettuati test di conformità eseguiti su operazioni e transazioni a livello appropriato. La metodologia impiegata per la selezione dei campioni, ai

fonte: http://burc.regione.campania.it

fini dell'esecuzione dei test di controllo (quali campionamento qualitativo o selezione discrezionale), sarà descritta nell'ambito dell'Audit planning memorandum di pianificazione degli audit dei sistemi da adottare prima dell'avvio di questi ultimi. Tale metodologia è in linea con gli standard di audit internazionalmente riconosciuti.

I risultati di tali test, combinati ad altri elementi qualitativi e alle procedure di audit, formeranno la base della valutazione di affidabilità del sistema esaminato.

Come definito dall'Allegato I del Reg. delegato (UE) 67/2023 il giudizio di affidabilità attribuito al Si.Ge.Co. a seguito dell'audit di sistema costituisce la base informativa per la definizione dei parametri tecnici del campionamento, in modo tale che il livello combinato di affidabilità ottenuto dagli audit dei sistemi e dagli audit delle operazioni sia elevato.

Le relazioni sugli audit di sistema verranno trasmesse alla Commissione non appena conclusa la fase di contraddittorio; le risultanze e le conclusioni principali saranno riportate nel paragrafo 4.3 della RAC come previsto nell'Allegato XX del RDC.

I revisori dell'AdA procedono preliminarmente alla verifica di ciascun punto di controllo previsto dalla check list allegata al Manuale delle procedure di audit, per poi valutare ciascun requisito chiave, ciascuna Autorità e/o Organismo. Infine, l'AdA, alla luce delle valutazioni complessive, trae le proprie conclusioni sull'affidabilità del Si.Ge.Co. in base alle seguenti categorie:

Categoria 1. Funziona bene. Non occorrono miglioramenti o sono necessari solo piccoli miglioramenti.

Categoria 2. Funziona. Sono necessari alcuni miglioramenti. Sono state riscontrate delle carenze, tali carenze hanno un impatto moderato sul funzionamento dei requisiti principali delle autorità e del sistema. Sono state formulate raccomandazioni che l'organismo sottoposto a audit dovrà attuare.

Categoria 3. Funziona parzialmente. Sono necessari miglioramenti sostanziali. Sono state riscontrate gravi carenze che espongono i Fondi al rischio di irregolarità. L'impatto sul funzionamento efficace dei requisiti chiave/delle autorità/del sistema è significativo.

Categoria 4. Sostanzialmente non funziona. Sono state riscontrate numerose carenze gravi e/o di vasta portata che espongono i Fondi al rischio di irregolarità. L'impatto sul funzionamento efficace dei requisiti principali/delle autorità/del sistema oggetto di valutazione è significativo – i requisiti fondamentali/le autorità/il sistema oggetto di valutazione funzionano male o non funzionano affatto. Il processo di valutazione dei sistemi sarà condotto sulla base della nota metodologica CPRE_23-0007-01 del 24/05/2023 "Assessment of Management and Control Systems in the Member States" allo scopo di facilitare il processo di valutazione per ciascuna tappa.

L'AdA fa presente che non intende avvalersi di un Organismo di audit ai fini dell'esecuzione degli audit dei sistemi.

Come previsto dall'art. 84 del RDC, l'AdA può applicare le modalità proporzionate migliorate di cui all'articolo 83 del RDC in qualsiasi momento durante il periodo di programmazione, se la Commissione ha confermato, nelle proprie relazioni annuali di attività pubblicate per gli ultimi due anni prima di tale decisione dello Stato membro, che il sistema di gestione e controllo del programma funziona efficacemente e che il tasso di errore totale per ciascun anno è pari o inferiore al 2%. Se l'AdA decide di applicare le modalità proporzionate migliorate di cui all'articolo 83, tale decisione sarà notificata alla Commissione e le modalità proporzionate si applicheranno dal periodo contabile successivo.

fonte: http://burc.regione.campania.it

L'AdA valuta l'affidabilità del sistema come elevata, media o bassa. A tal fine, si terrà conto dei risultati degli audit dei sistemi per determinare i parametri tecnici del campionamento, in modo tale che il livello combinato di affidabilità ottenuto dagli audit dei sistemi e dagli audit delle operazioni sia elevato. Nel caso di un sistema la cui affidabilità sia stata giudicata elevata, il livello di confidenza utilizzato per le operazioni di campionamento, non deve essere inferiore al 60%. Nel caso di un sistema la cui affidabilità sia stata giudicata bassa, il livello di confidenza utilizzato per le operazioni di campionamento non deve essere inferiore al 90%. Nell'ambito dell'audit di sistema, l'AdA definirà in anticipo la soglia di rilevanza oltre la quale un deficit sarà considerato rilevante. La soglia di rilevanza massima è pari al 2%.

Gli audit dei sistemi verranno eseguiti nel rispetto delle attività programmate e di quanto disposto dal RDC. Durante l'audit dei sistemi saranno controllati i requisiti chiave, o attraverso audit completi e/o *follow-up*, al fine di poter emettere una valutazione complessiva sul funzionamento dei Si.Ge.Co..

. Al fine di valutare in maniera corretta il Si.Ge.Co. nel corso della programmazione 2021-2027, ogni qualvolta ci saranno delle modifiche sostanziali, l'AdA eseguirà un nuovo audit di sistema, con l'obiettivo di valutare se il Si.Ge.Co. funzioni correttamente a seguito delle modifiche apportate, qualora non sia possibile applicare le modalità proporzionate migliorate.

3.2.2 Indicazione di qualsiasi audit dei sistemi rivolto ad aree tematiche specifiche o ad Organismi specifici

Nell'ambito del periodo contabile oggetto della presente Strategia, l'Autorità di Audit, non eseguirà audit dei sistemi su aree tematiche specifiche. Indipendentemente dallo svolgimento di Audit tematici, l'Ada continuerà a garantire adeguato livello di attenzione a talune tematiche trasversali di rilievo, quali la prevenzione delle frodi (EGESIF_14-0021-00 del 16/06/2014), del conflitto di interessi (Orientamenti sulla prevenzione e sulla gestione dei conflitti d'interessi a norma del regolamento finanziario - 2021/C 121/01) e del rischio di doppio finanziamento, anche attraverso l'uso delle piattaforme antifrode PIAF-IT e ARACHNE che rappresentano strumenti di supporto ai controlli svolti dalle Amministrazioni su potenziali casi di frode, corruzione, conflitto di interessi e doppio finanziamento in quanto le informazioni da questi estrapolabili, pur non rappresentando di per sé elementi probatori, sono input informativi utili ai controlli stessi.

3.3 Audit delle operazioni

3.3.1 Descrizione della (o riferimento a un documento interno che specifichi la) metodologia di campionamento da usare in conformità all'articolo 79 (e delle altre procedure specifiche in atto per gli audit delle operazioni, in particolare relative alla classificazione e al trattamento degli errori rilevati, compreso il sospetto di frode).

L'AdA è l'organismo responsabile dell'esecuzione degli audit delle operazioni per il PR Campania FESR 2021-2027.

La metodologia di campionamento utilizzata per la selezione delle operazioni da sottoporre a controllo sarà determinata dall'AdA sulla base di un giudizio professionale e tenendo conto dei requisiti normativi, dei fattori di analisi emersi dai controlli precedenti, dalle caratteristiche della popolazione e la sua dimensione, dal livello di affidabilità della gestione, dalla variabilità degli errori rispetto alla dimensione finanziaria delle operazioni, ecc..

Nella selezione del campione da sottoporre a controllo, ai sensi dell'art. 80 del RDC l'AdA terrà in debito conto i principi dell'audit unico e di proporzionalità in rapporto al livello di rischio per il bilancio dell'Unione.

In particolare, in tal modo si intende evitare la duplicazione di audit e di verifiche di gestione di una stessa spesa dichiarata alla Commissione al fine di minimizzare i costi delle verifiche di gestione e degli audit e gli oneri amministrativi per i beneficiari.

Per l'applicazione della metodologia da usare in conformità all'articolo 79 del RDC, l'AdA prende in considerazione i seguenti orientamenti:

fonte: http://burc.regione.campania.it

- Regolamento delegato n. 67/2023 del 20/10/2022 che integra il regolamento (UE) 2021/1060 del Parlamento europeo e del Consiglio che stabilisce metodologie di campionamento standardizzate pronte all'uso e le modalità per coprire uno o più periodi di programmazione;
- CPRE_23-0005-01 del 24/05/2023 "Reflection Paper Risk based management verifications Article 74(2) CPR 2021-2027";
- Manuale delle procedure di controllo dell'AdA.

La popolazione di riferimento per il campionamento è quella delle spese con valore positivo dichiarate alla Commissione nel periodo contabile di riferimento, ad eccezione di quelle collegate ad obiettivi specifici per cui non sono soddisfatte le condizioni abilitanti di cui all'art. 15 par. 5 del Reg. (UE) 2021/1060. Per il calcolo del tasso di errore totale l'AdA utilizzerà la popolazione sottoposta ad audit determinata in conformità ai paragrafi da 1 a 4 dell'art. 3 del Reg. (UE) n. 67/2023.

La tempistica delle attività di audit sulle operazioni, dopo aver valutato la distribuzione delle domande di pagamento nel corso dell'anno contabile, è valutata di volta in volta, riservandosi la scelta di procedere con campionamenti multipli o ad un unico campionamento per periodo contabile.

Come previsto dall'art. 3 del Reg. (UE) n. 67/2023 del 20/10/2022, l'AdA stabilisce la popolazione sottoposta ad audit sulla base delle spese incluse nelle domande di pagamento presentate alla Commissione per un determinato periodo contabile. Il campione statistico può coprire uno o più programmi che ricevono sostegno.

Il paragrafo 2 dell'art. 79 del RDC stabilisce che se una popolazione è composta da meno di 300 unità di campionamento, può essere utilizzato un metodo di campionamento non statistico secondo il giudizio professionale dell'Autorità di Audit. In tali casi, la dimensione del campione deve essere sufficiente a consentire all'AdA di redigere un parere di audit valido. Il metodo di campionamento non statistico copre almeno il 10 % delle unità di campionamento della popolazione del periodo contabile, selezionate in modo casuale.
L'art. 4 del Reg. (UE) n. 67/2023 stabilisce che l'autorità di audit può suddividere la popolazione sottoposta ad audit di un periodo contabile in due o più periodi di campionamento e stratificare la popolazione di un programma o di un gruppo di programmi dividendola in sottopopolazioni. In caso di utilizzo dell'approccio "probabilità proporzionale alla dimensione" (PPS6) o dell'approccio MUS convenzionale, le unità di campionamento di valore elevato che sono al di sopra dell'intervallo di selezione verranno sottoposte ad audit, ad eccezione dei casi di popolazione di audit rettificata previsti dall'articolo 3, paragrafo 6, primo comma, lettere a) e b), del Reg. (UE) n. 67/2023 e nei casi di audit unico.

L'individuazione della metodologia di campionamento viene quindi valutata regolarmente, prima di effettuare il campionamento, e la scelta è illustrata e argomentata nel relativo Verbale di campionamento.

Dall'analisi delle irregolarità riscontrate in precedenza e dai risultati degli audit di sistema verranno stabiliti i valori dei parametri e la metodologia più idonea da utilizzare tra quelle previste dal del Reg. (UE) n. 67/2023.
In considerazione delle caratteristiche e delle dimensioni della popolazione, e in relazione alle aspettative sulla variabilità degli errori rispetto alle spese, possono essere adottati i metodi di cui alla sottostante tabella con la precisazione che, nella fase operativa, è scelto volta per volta quello che consente di assicurare maggiore efficacia dei controlli a seconda delle condizioni riscontrate.

Metodo di campionamento	Condizioni favorevoli alla scelta della metodologia del campionamento
MUS standard	Gli errori presentano un'elevata variabilità e sono pressoché proporzionali al livello di spesa (cioè i tassi di errore presentano una bassa variabilità). I valori di spesa per operazione mostrano un'elevata variabilità.
MUS conservativo	Gli errori hanno un'elevata variabilità e sono pressoché proporzionali al livello di spesa. I valori di spesa per operazione mostrano un'elevata variabilità. L'incidenza attesa degli errori è bassa. Il tasso di errore atteso deve essere inferiore al 2%.

fonte: http://burc.regione.campania.it

Stima per differenza	Gli errori sono relativamente costanti o presentano una bassa variabilità. Occorre una stima della spesa totale corretta nella popolazione.
Campionamento casuale semplice	Metodo proposto generale che si può impiegare laddove non si verifichino le condizioni precedenti. È applicabile utilizzando un procedimento di stima tramite media per unità oppure tramite coefficiente.
Metodi non statistici	Si utilizzano quando è impossibile applicare il metodo statistico in base alla dimensione della popolazione (inferiore alle 300 unità).
Stratificazione	Può essere utilizzata in combinazione con uno qualsiasi dei metodi sopra elencati. È particolarmente utile ogniqualvolta si preveda una variazione notevole nel livello di errore tra i gruppi della popolazione (sottopopolazioni).

L'AdA si riserva, ove necessario, la possibilità di stratificare una popolazione (ai sensi dell'art. 79 paragrafo 2 del Regolamento (UE) n. 1060/2021) dividendola in sottopopolazioni, ognuna delle quali è composta da un gruppo di unità di campionamento che hanno caratteristiche simili, in particolare sotto il profilo del rischio o del tasso di errore previsto.

L'AdA prende in considerazione, in linea con quanto previsto dalla normativa comunitaria in tema di estrazione del campione di spesa da sottoporre a controllo:

- l'affidabilità del sistema come elevata, media o bassa, tenendo conto dei risultati degli audit dei sistemi per determinare i parametri tecnici del campionamento, in modo tale che il livello combinato di affidabilità ottenuto dagli audit dei sistemi e dagli audit delle operazioni sia elevato, come da sottostante tabella;

- la soglia di rilevanza, considerando che la soglia massima è stabilita al 2%, l 'errore atteso e l'eventuale correlazione con la dimensione dell'operazione.

Livello di affidabilità del sistema	**Alto**	**Medio Alto**	**Medio Basso**	**Basso**
Giudizio qualitativo espresso sul Si.Ge.Co.	Funziona bene non occorrono miglioramenti o sono necessari sono miglioramenti minori	Funziona ma sono necessari dei miglioramenti	Funziona parzialmente sono necessari dei miglioramenti sostanziali	Sostanzialmente non funziona
Livello di confidenza da adottare per il campionamento	**60%**	**70%**	**80%**	**90%**

Campione statistico casuale

In conformità all'art. 5 del Reg. (UE) n. 67/2023 l'autorità di audit può selezionare un campione statistico casuale dalla popolazione determinata utilizzando uno dei metodi seguenti:
a) approccio MUS convenzionale;
b) campionamento casuale semplice («CCS»).
Nel caso in cui utilizzi l'approccio MUS convenzionale, l'autorità di audit seleziona un campione ricorrendo all'approccio PPS "probabilità proporzionale alla dimensione".
Le unità di basso valore sono selezionate sulla base di un intervallo di selezione calcolato utilizzando le spese di uno strato di valore basso dopo aver determinato uno strato esaustivo di valore elevato. Tutte le unità di

fonte: http://burc.regione.campania.it

valore elevato che sono al di sopra dell'intervallo di selezione verranno sottoposte ad audit, ad eccezione dei casi di popolazione di audit rettificata previsti dall'articolo 3, paragrafo 6, primo comma, lettere a) e b), del Reg. (UE) n. 67/2023 e nei casi di audit unico.
Qualora venga utilizzato il CCS, l'Autorità di Audit selezionerà un campione ricorrendo a una selezione con eguali probabilità con l'uso opzionale di uno strato esaustivo.
Gli allegati I e II del Reg. (UE) n. 67/2023 stabiliscono i parametri e le formule di campionamento per calcolare le dimensioni del campione per i metodi PPS con MUS convenzionale e CCS (tranne nei casi in cui si applica il tetto massimo delle dimensioni del campione nel caso di non applicazione di modalità proporzionate migliorate a 50 unità di campionamento).
Il campione statistico casuale è composto da almeno 30 unità e non meno di 3 unità in ciascun strato casuale di un periodo di campionamento. In caso di campionamento multi-periodo, l'AdA applica uno degli approcci indicati di seguito per ricalcolare le dimensioni del campione al fine di adeguarle ai parametri aggiornati di campionamento:
a) ricalcolo standard delle dimensioni del campione;
b) ricalcolo globale delle dimensioni del campione.
Se l'AdA adotta l'approccio del ricalcolo standard delle dimensioni del campione di cui alla lettera a), le dimensioni del campione del periodo o dei periodi successivi di campionamento sono ricalcolate mantenendo nel contempo le dimensioni del campione dei periodi precedenti di campionamento del periodo contabile.
Se l'AdA utilizza l'approccio del ricalcolo globale delle dimensioni del campione di cui alla lettera b), sono ricalcolate sia le dimensioni totali del campione sia le dimensioni del campione per periodo di campionamento.
Se il Si.Ge.Co. è valutato nella categoria 1 o 2 e non è soggetto all'applicazione di modalità proporzionate migliorate ai sensi dell'articolo 83 del RDC, l'AdA può fissare il tetto massimo delle dimensioni del campione a 50 unità di campionamento. In tal caso, il tetto massimo delle dimensioni del campione si applica a un campione per l'intera popolazione che può comprendere più di un programma e dei periodi di programmazione. Tutte le unità negli strati casuali e solo le unità di valore elevato negli strati esaustivi sono prese in considerazione ai fini del tetto massimo delle dimensioni del campione.
Le procedure di campionamento multi-periodo possono essere applicate in presenza di un tetto massimo delle dimensioni del campione. In caso di previsioni sottostimate delle dimensioni della popolazione o delle spese per il secondo periodo di campionamento o per quelli successivi, l'AdA adotterà una delle misure seguenti:
a) aumento delle dimensioni del campione per tenere conto dei valori sottostimati delle previsioni;
b) calcolo delle dimensioni del campione in conformità delle formule riportate nell'allegato II del Reg. (UE) n. 67/2023.

Il campionamento casuale non statistico

In conformità all'art. 6 del Reg. (UE) n. 67/2023, se la popolazione è costituita da meno di 300 unità di campionamento, l'autorità di audit può applicare un **campionamento casuale non statistico**. In tal caso, tale campione è selezionato dalla popolazione determinata in conformità degli articoli 3 e 4 del suddetto Reg. (UE) n. 67/2023 utilizzando uno dei metodi seguenti che possono essere combinati con la stratificazione e il campionamento multi-periodo:
a) PPS, che adotta l'approccio MUS convenzionale;
b) eguali probabilità "campionamento casuale semplice" CCS, ricorrendo a una selezione con eguali probabilità con l'uso opzionale di uno strato esaustivo.
Se si utilizza la stratificazione, il campione include unità di campionamento da ciascuno strato della popolazione. Le unità dei singoli strati sono selezionate in modo casuale o sottoposte alla verifica esaustiva di uno strato. In entrambi i metodi le unità degli strati esaustivi sono incluse nel calcolo della copertura minima del 10 % delle unità di campionamento nella popolazione del periodo contabile.
Nel campionamento multi-periodo, se si seleziona un campione per il primo periodo di campionamento utilizzando un metodo statistico che prevede una popolazione di 300 o più unità di campionamento, l'AdA può cambiare il metodo di campionamento in un metodo non statistico dopo il secondo periodo di campionamento, se le dimensioni finali della popolazione scendono al di sotto delle 300 unità. In tal caso, la copertura minima delle unità di campionamento è stabilita sulla base del numero di unità di campionamento selezionate dalla popolazione sottoposta ad audit per l'intero periodo contabile.

Metodologia del sotto campionamento

Se le unità di campionamento selezionate comprendono un gran numero di richieste di pagamento o fatture sottostanti, l'AdA può decidere di sottoporle ad audit mediante la metodologia del sotto campionamento

fonte: http://burc.regione.campania.it

come prevista dall'art. 7 del Reg. (UE) n. 67/2023, che consenta l'estrapolazione degli errori a livello di unità di campionamento.
La metodologia di sotto campionamento si basa sulla selezione casuale e può essere combinata con la stratificazione. In caso di stratificazione, l'AdA seleziona in modo casuale le unità di sotto campionamento da ciascuno strato non verificato in modo esaustivo. Nel caso degli approcci PPS e MUS convenzionale, le unità di sotto campionamento di valore elevato che sono al di sopra dell'intervallo di selezione sono sottoposte ad audit.
Il metodo di sotto campionamento può essere diverso da quello applicato per la selezione del campione principale.

Valutazione degli errori e determinazione del tasso di errore totale

Al termine dei controlli si procede ad una valutazione della tipologia di errori riscontrati, distinguendo tra errore casuale, sistemico, anomalo e noto.

In conseguenza di tale valutazione si procederà alla determinazione del tasso di errore totale della popolazione (TET), della precisione (SE) e del limite superiore dell'errore (ULE) sulla base del metodo di campionamento applicato e a confrontare l'errore e il limite superiore con l'errore massimo (TE) fissato al 2% della spesa secondo quanto definito dalla Nota CPRE_23-0013-01 del 26/07/2023 "*Methodological note on the Annual Control Report, Audit opinion and treatment of errors* " per trarre le conclusioni dell'audit.

Il lavoro aggiuntivo richiesto, come indicato dalla Linea Guida INTOSAI n. 23, consiste in una delle seguenti possibilità:

- richiedere all'Organismo controllato di esaminare gli errori/le eccezioni rilevati e quelli che si potrebbero verificare in futuro. Ciò potrebbe comportare adeguamenti concordati dei resoconti finanziari;
- effettuare ulteriori verifiche al fine di attenuare il rischio del campionamento e di conseguenza la tolleranza che deve rientrare nella valutazione dei risultati (ad esempio un campione addizionale);
- utilizzare procedure di audit alternative per conseguire una garanzia supplementare.

Descrizione della metodologia di campionamento supplementare e identificazione dei fattori di rischi statistico
Nel caso in cui i controlli effettuati sul campione non consentano di pervenire a conclusioni accettabili, ai fini della RAC, si provvederà all'estrazione di un campione supplementare di ulteriori operazioni, in relazione a specifici fattori di rischio individuati, al fine di garantire per il PR, una copertura sufficiente dei diversi tipi di operazioni, dei beneficiari, degli OI e/o di altri aspetti di natura prioritaria.
Le risultanze del campione supplementare saranno trattate e comunicate separatamente all'interno della RAC da trasmettere alla Commissione europea secondo quanto previsto Regolamento finanziario.
Nel caso in cui il numero delle irregolarità rilevate risulti elevato o qualora siano individuate irregolarità sistemiche, se ne analizzeranno le cause al fine di formulare le opportune raccomandazioni. Infine, sulla base dei risultati degli audit delle operazioni effettuati, ai fini del parere di audit e della relazione di controllo di cui all'art. 77, par. 3, lettera b) del Regolamento (UE) n. 2021/2027, l'AdA calcola il tasso di errore del campione ed il tasso di errore totale così come indicato nel regolamento (somma degli errori casuali estrapolati ed eventualmente, degli errori sistemici ed anomali non corretti, divisa per la popolazione).

Descrizione della metodologia di campionamento delle operazioni con spesa certificata negativa

Sono identificate come operazioni con spesa certificata negativa da trattarsi come popolazione separata soggetta a controllo quelle operazioni che abbiano un saldo negativo, nel periodo contabile e che non siano:

a. errori materiali;
b. saldi negativi non corrispondenti a correzioni finanziarie;
c. entrate derivanti da progetti generatori di entrate;
d. trasferimenti di operazioni da un programma all'altro o all'interno dello stesso programma senza che ciò corrisponda a un'irregolarità identificata nell'operazione.

fonte: http://burc.regione.campania.it

Per ogni singolo importo negativo, oppure effettuando un campione rappresentativo, l'AdA:

- individua il motivo della decertificazione;
- individua il numero della domanda di pagamento in cui detto importo era stato decertificato;
- conduce un'indagine documentale per verificare e dettagliare l'informazione ricevuta: controllo dei verbali di rendiconto, verbali di verifica in loco, verbali di supplemento d'istruttoria, rapporti audit di sistema e audit delle operazioni AdA, registro ritiri/recuperi.

Descrizione dell'approccio di audit delle operazioni

Successivamente all'estrazione del campione delle operazioni da sottoporre a controllo, l'AdA provvede all'invio della comunicazione di inizio attività ai soggetti da sottoporre ad audit. Gli audit delle operazioni sono effettuati sulla base dei documenti giustificativi, consultati di norma on line sul SI SURF in modalità desk, che costituiscono la pista di controllo e che permettono di verificare la legittimità e la regolarità delle spese dichiarate alla Commissione.

A seguito di una preliminare analisi della documentazione seguiranno le comunicazioni delle verifiche amministrative (presso AdG/ROS). All'interno di queste comunicazioni sono riportate le informazioni relative ai nominativi dei referenti incaricati del controllo, i dettagli sullo svolgimento dell'incontro, nonché la documentazione da mettere a disposizione.

Gli audit delle operazioni comprendono anche la verifica in loco presso la sede del beneficiario/soggetto attuatore per verificare la documentazione originale (amministrativo-contabile), l'effettiva esecuzione delle opere/forniture dei prodotti e dei servizi cofinanziati e per approfondire quei punti che eventualmente necessitino di ulteriori chiarimenti.

I risultati provvisori degli audit delle operazioni vengono comunicati alle Autorità e/o organismi interessati, assegnando un congruo termine allo scopo di consentire la formulazione di integrazioni o controdeduzioni alle osservazioni formulate.

Trascorso il periodo di contraddittorio, il rapporto di audit si intenderà definitivo e sarà trasmesso alle Autorità e organismi competenti. Laddove nel documento siano evidenziati errori o irregolarità sarà anche richiesta l'adozione di misure preventive e/o correttive, in tal caso l'AdA avvierà un processo di follow-up e di sorveglianza finalizzato alla verifica della effettiva e corretta implementazione delle misure richieste.

Il trattamento di eventuali errori e/o delle irregolarità avverrà conformemente a quanto previsto dalla "*Methodological note on the annual control report, audit opinion and treatment of errors programming period 2021-2027 CPRE 23-0013-01 del 26/07/2023".*

3.3.2 Descrizione della metodologia di campionamento da utilizzare per gli anni in cui lo Stato membro sceglie di applicare il sistema proporzionato migliorato per uno o più programmi di cui all'art. 83.

Come previsto dall'art. 83 par. 3 del RDC, l'AdA può applicare le modalità proporzionate migliorate se sono soddisfatte le condizioni esposte all'articolo 84 del RDC, ovvero se la Commissione ha confermato, nelle proprie relazioni annuali di attività pubblicate per gli ultimi due anni prima di tale decisione, che il sistema di gestione e controllo del programma funziona efficacemente e che il tasso di errore totale per ciascun anno è pari o inferiore al 2 %.
Qualora ricorrano tali condizioni di cui all'art. 84 del Reg. (UE) 2021/1060 e si scelga di applicare una modalità proporzionata migliorata che limita l'audit delle operazioni ad un campione di 30 unità, in coerenza con quanto previsto dal RDC il campione sarà estratto sulla base di una selezione statistica.
In particolare, l'estrazione avverrà sulla base di una selezione casuale equiprobabile o con probabilità proporzionale alla dimensione (PPS), secondo quanto previsto dal Reg. delegato (UE) 67/2023.
La popolazione di riferimento per il campionamento è costituita dalle spese con valore positivo dichiarate alla Commissione nel periodo contabile di riferimento, ad eccezione di quelle con collegate ad obiettivi specifici

fonte: http://burc.regione.campania.it

per cui non sono soddisfatte le condizioni abilitanti di cui all'art. 15 par. 5 del Reg. (UE) 2021/1060, eventualmente rettificata secondo i principi dell'audit unico ex art. 80 del RDC.
In considerazione della predeterminazione della dimensione del campione, non vengono definiti i parametri di campionamento, tuttavia per l'estrapolazione degli errori e il calcolo della precisione di campionamento si ricorre all'approccio indicato nell'ambito del Reg. delegato (UE) 67/2023 – Allegato II, in funzione dell'utilizzo di una procedura di selezione casuale equiprobabile o con probabilità proporzionale alla dimensione.

3.4 Audit dei conti

3.4.1 Descrizione dell'approccio di audit per l'audit dei conti

L' audit dei conti sarà effettuato direttamente dall'Autorità di Audit.

L'audit dei conti sarà svolto, in conformità con l'articolo 77 paragrafo 1 e paragrafo 3 lettera a), punto ii) del Reg. (UE) 2021/1060 e in coerenza con la Nota metodologica CPRE_23-0012-01 del 25/08/2023 sulla preparazione, presentazione, esame e audit dei conti per il periodo di programmazione 2021-2027, sulla base di quanto previsto nel presente paragrafo e per ogni anno contabile.

L' audit dei conti sarà eseguito prima della data del 15/02 di ogni anno contabile N+1, in modo da poter essere utilmente incluso nella Relazione Annuale di Controllo, da presentare entro la data sopra indicata.

Obiettivo dell'audit dei conti è fornire una ragionevole garanzia sulla completezza, accuratezza e veridicità degli importi comunicati nei conti.

La metodologia finalizzata all'audit dei conti considera gli esiti del lavoro di audit dei sistemi, con particolare riferimento a quelli riferiti all'AdG/AC in relazione al Requisito chiave 9 e al Requisito chiave 10 eseguiti anche in relazione a precedenti periodi contabili, e degli audit sulle operazioni per quanto riguarda la corretta implementazione dei meccanismi di follow up a fronte di spese valutate come non ammissibili (effettività dei ritiri, decertificazioni delle spese dichiarate non ammissibili, etc.).

L'audit sarà eseguito in relazione alle diverse appendici in cui si articolano gli stessi sulla base di quanto previsto dall'art. 98 del Reg. (UE) 2021/1060 e sarà eseguito secondo le procedure e mediante l'utilizzo degli strumenti previsti dal Manuale delle procedure di audit che coprono tutti gli elementi dei conti.

In particolare, ricevuta la bozza dei conti e tenuto conto dei risultati dell'audit di sistema e dell'audit delle operazioni, conformemente a quanto previsto dalla Nota metodologica CPRE_23-0012-01 del 25/08/2023 sulla preparazione, presentazione, esame e audit dei conti per il periodo di programmazione 2021-2027, vengono eseguite **verifiche aggiuntive finali** sui conti con lo scopo di accertare che tutti gli elementi richiesti dall'art. 98 del Reg. (UE) 2021/1060 siano correttamente inclusi nei Conti e che siano supportati da documenti sottostanti in possesso delle Autorità/Organismi competenti, e dei Beneficiari.

I risultati del lavoro di audit hanno inoltre lo scopo di consentire all'AdG/AC, se necessario, di correggere ulteriormente i Conti prima della certificazione alla Commissione Europea. Pertanto, le eventuali osservazioni alla bozza dei Conti sono trasmesse per un sollecito riscontro all'AdG/AC. Ai fini del rilascio dell'esito dell'audit sui Conti, l'AdA terrà conto della soglia di rilevanza del 2% degli importi iscritti nella bozza dei Conti prima che vengano effettuate le rettifiche.

L'AdA emetterà un parere senza riserve nell'ipotesi in cui l'AdG/AC rifletta nei conti definitivi tutte le rettifiche ritenute necessarie dall'AdA. Nel caso in cui verranno rilevate criticità, nell'ambito degli audit dei conti, saranno attivate le necessarie procedure allo scopo di monitorare l'attuazione di raccomandazioni di natura preventiva o correttiva.

Le informazioni dettagliate relative al lavoro di audit svolto e i risultati dell'audit dei conti saranno inseriti nella specifica sezione della Relazione Annuale di Controllo (All. XXI "Modello per la relazione annuale di controllo" cap. 6 del Reg. (UE) n. 2021/1060).

Relativamente alle scadenze legate alla presentazione della documentazione da parte di tutte le Autorità interessate dal Programma o dal Si.Ge.Co. qualora questo sia comune a più Programmi, alla luce delle

fonte: http://burc.regione.campania.it

scadenze previste nelle Linee guida recanti gli orientamenti per la Strategia di audit Nota EGESIF 14-0011-02 final del 27.08.2015[2], saranno stabilite delle scadenze interne tra AdG/AC e AdA in grado di consentire il rispetto dei termini previsti dai regolamenti e dagli orientamenti. In particolare, l'AdA assicura che gli esiti dell'audit eseguito sulla bozza dei conti saranno trasmessi in tempo utile all'AdG/AC allo scopo di rispettare le scadenze previste dagli orientamenti e avere a disposizione il tempo necessario utile alla verifica dell'effettiva implementazione di eventuali raccomandazioni da parte di quest'ultima. Nella sottostante figura è rappresentato il diagramma concernente il flusso delle attività e le scadenze associate con riferimento all'audit dei conti.

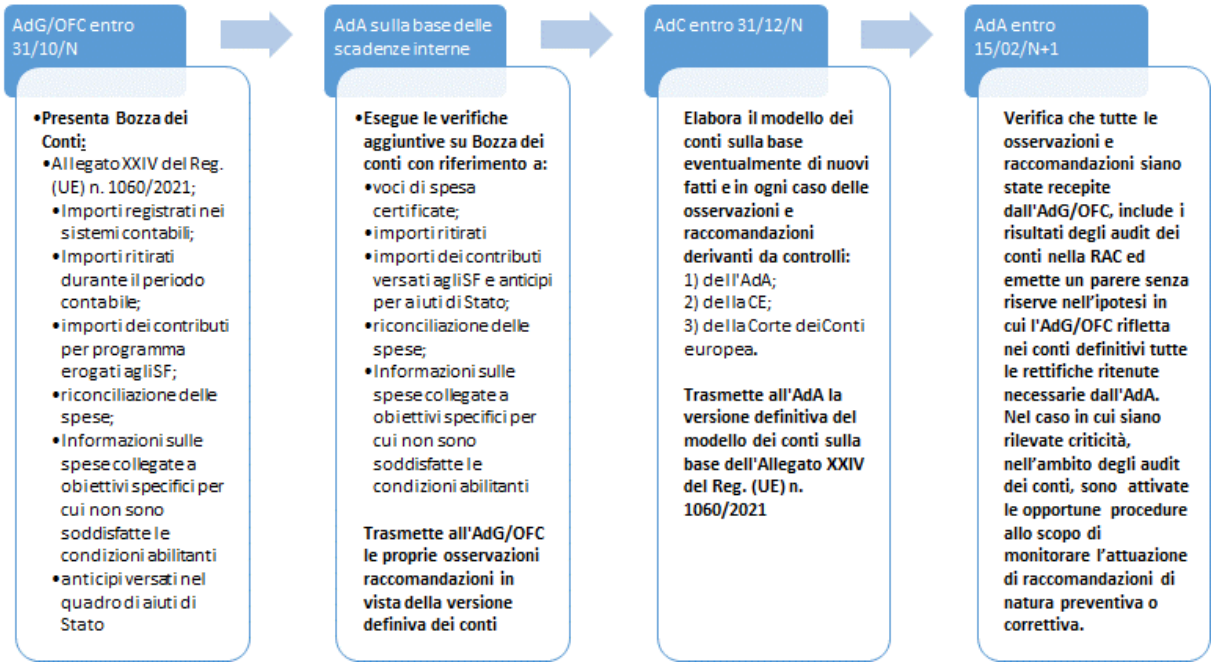

3.5 Verifica della dichiarazione di gestione

3.5.1 Riferimento alle procedure interne che stabiliscono le attività comprese nella verifica delle affermazioni contenute nella dichiarazione di gestione redatta dall'Autorità di Gestione, ai fini del Parere di audit

Al fine di consentire l'esecuzione della verifica della Dichiarazione di gestione in tempi congrui a garantire la predisposizione e l'invio del Pacchetto di affidabilità, l'AdA intende monitorare accuratamente l'avvio dei lavori di preparazione della dichiarazione di affidabilità di gestione che, in coerenza con quanto previsto dagli orientamenti sulla Strategia di audit e sulla base degli accordi intercorsi con l'AdG, dovrebbe avvenire entro il 31/10/N. A tal fine sarà prestata una particolare attenzione, insieme agli altri, al Requisito chiave n. 8 relativo alle "Procedure appropriate per preparare la dichiarazione di gestione" nell'ambito dell'audit di sistema dell'AdG.

Sulla base delle scadenze interne condivise con l'AdG, una volta ricevuta la dichiarazione di affidabilità di gestione, la procedura di audit viene quindi finalizzata all'accertamento dei seguenti aspetti:

[2] Le linee guida suggeriscono che la trasmissione della Bozza dei conti avvenga entro il 31/10/N e che contemporaneamente l'AdG avvii i lavori di preparazione della dichiarazione di affidabilità di gestione e l'AdA i lavori di preparazione della RAC e del Parere. Entro il 31/12/N, l'AdG/AC, quindi, trasmettono i loro rispettivi documenti in versione definitiva allo scopo di consentire all'AdA di formulare un Parere entro il 15/02/N+1

fonte: http://burc.regione.campania.it

- verifica dell'elaborazione della dichiarazione in conformità a quanto previsto dall'Allegato XVIII del Regolamento (UE) n. 2021/1060;
- verifica della registrazione delle irregolarità, della segnalazione di irregolarità e delle azioni di follow up riferite in particolare ai controlli con impatti finanziari;
- verifica delle procedure eseguite e del materiale documentale utilizzato per la preparazione della dichiarazione di gestione da parte dell'AdG;
- verifica dell'affidabilità dei dati relativi agli indicatori, ai target intermedi e ai progressi compiuti dal programma;
- verifica circa l'assenza di incongruenze e contraddizioni con particolare riferimento ai risultati del lavoro di audit svolto dall'AdA.

Gli esiti della verifica sulla dichiarazione di gestione saranno trasmessi in tempo utile all'AdG allo scopo di consentire a quest'ultima la possibilità di recepire eventuali osservazioni e raccomandazioni formulate in sede di verifica.

Nella sottostante figura è rappresentato il diagramma concernente il flusso delle attività e le scadenze associate alla verifica della dichiarazione di gestione.

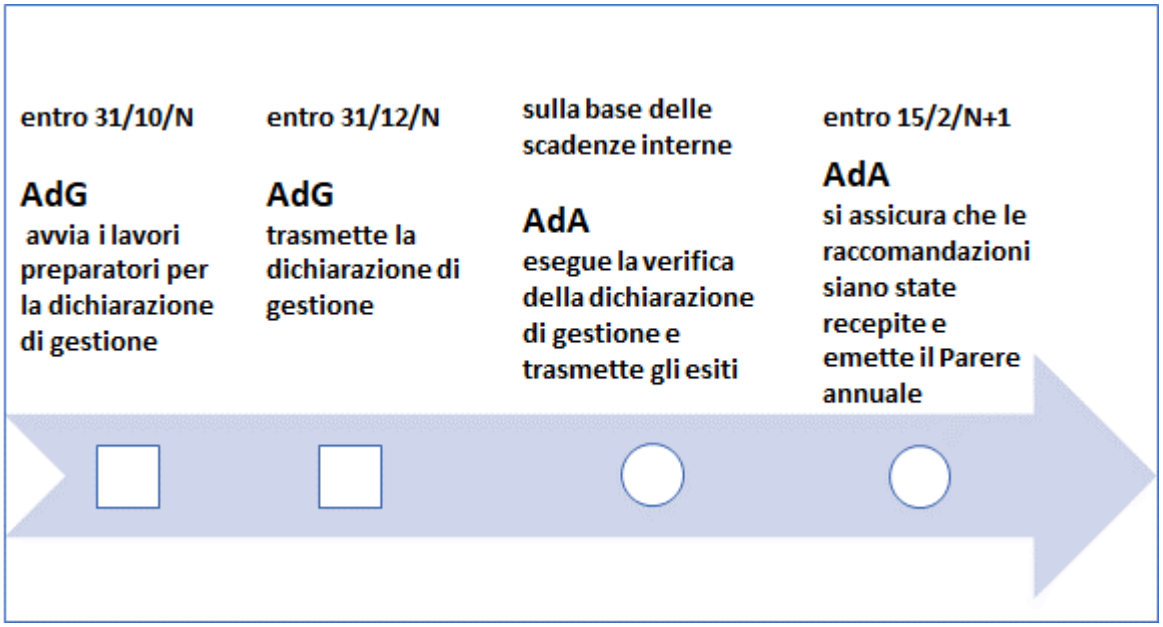

Nei sottostanti diagrammi sono riportati i flussi delle attività utili alla corretta programmazione della presentazione della documentazione prevista dall'art. 63 del Regolamento finanziario da parte delle Autorità del Programma. Le date ivi indicate, suggerite dalle linee guida sulla Strategia EGESIF_14-0011_02 final del 27/08/2015, saranno stabilite ufficialmente e allegate alla presente Strategia di audit.

fonte: http://burc.regione.campania.it

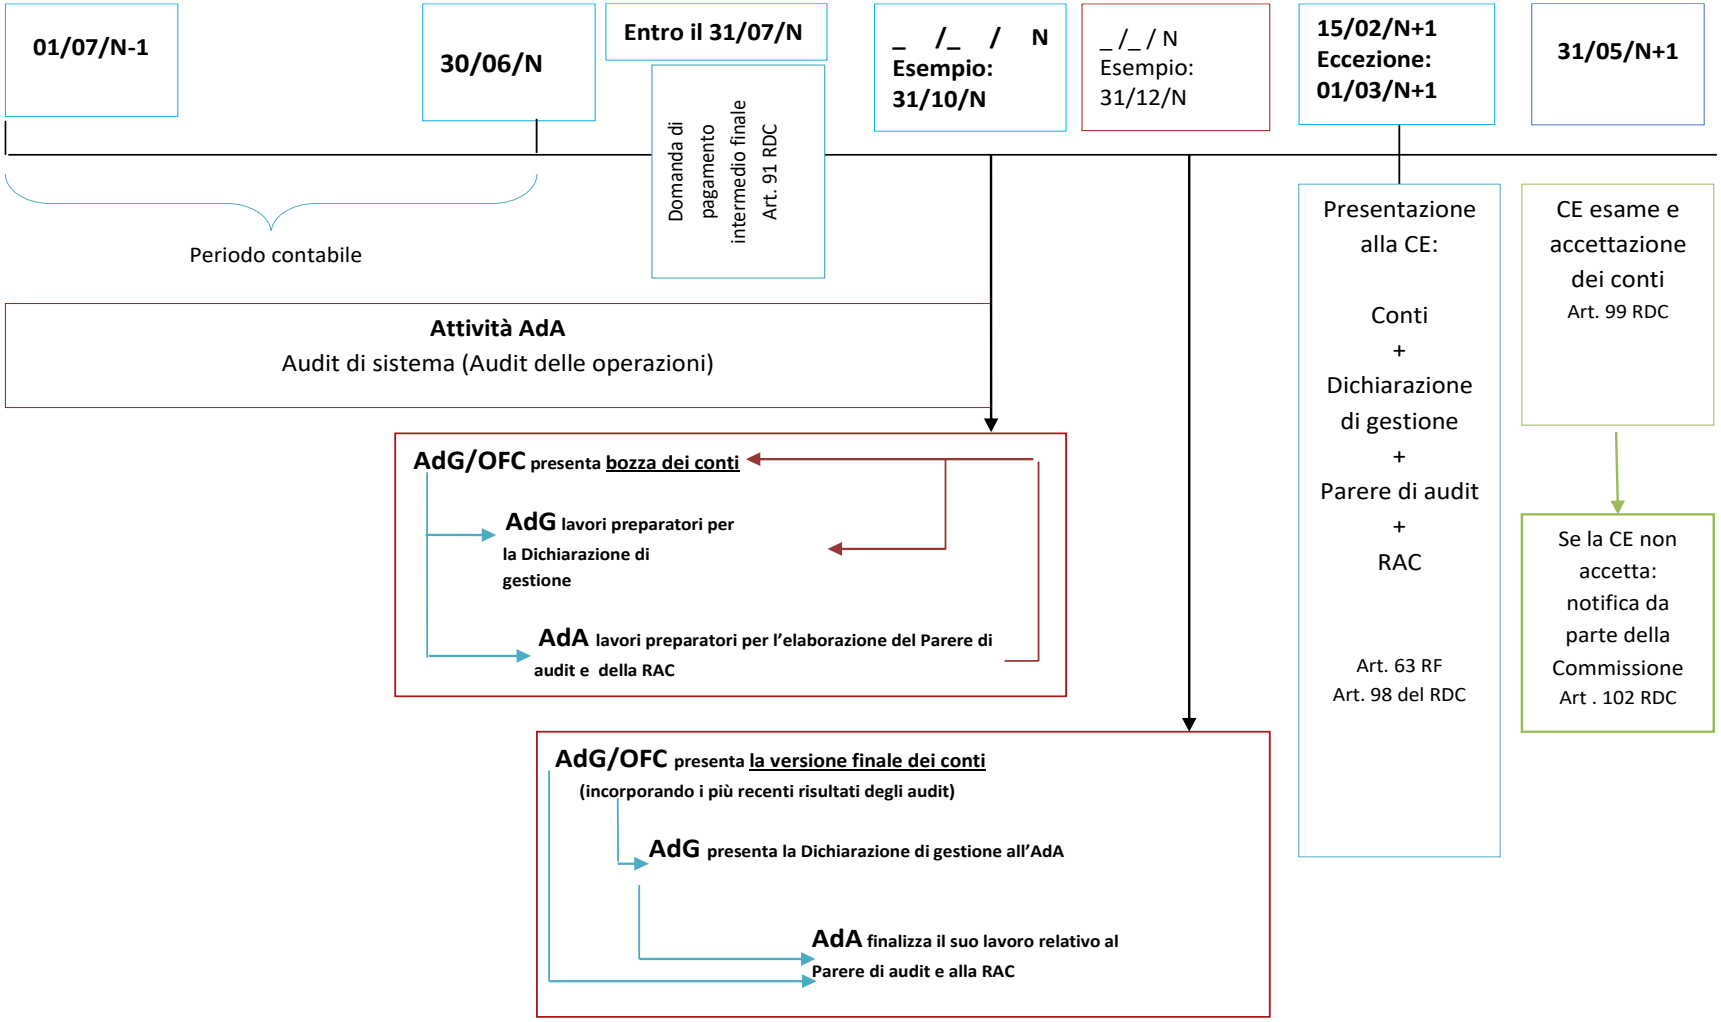

fonte: http://burc.regione.campania.it

4. ATTIVITA' DI AUDIT PIANIFICATA

4.1 Descrizione e giustificazione delle priorità e degli obiettivi dell'audit relativi al periodo contabile corrente e ai due successivi e spiegazione del collegamento tra le risultanze della valutazione dei rischi e il lavoro di audit pianificato

La Strategia di Audit contiene un piano annuale che copre l'intero periodo di programmazione in cui sono distribuite le principali fasi delle attività di controllo previste. Le attività di controllo programmate sono costantemente monitorate, in modo tale da assicurare la realizzazione delle attività previste nel rispetto della pianificazione di cui al piano di audit o, diversamente, al fine di definire una rettifica collegata ad eventi o esigenze specifiche sopravvenute.
Le priorità e gli obiettivi di audit che si basano sui risultati dell'analisi, combinati con altri elementi qualitativi e procedure di audit, costituiscono la base per la valutazione del sistema di gestione e di controllo in questione. Anzitutto, l'analisi ha condotto all'assegnazione di un risk scoring ai Responsabili di Obiettivo Specifico coinvolti nell'attuazione del Programma.
Per quanto attiene all'individuazione dei rischi e alla loro valutazione, al fine di predisporre il calendario degli audit di sistema per l'anno corrente e per i due successivi, si è tenuto conto dell'esperienza maturata nelle due precedenti programmazioni (2007–2013 e 2014–2020).

4.2 Calendario indicativo degli audit di sistema, compresi gli audit mirati ad aree tematiche specifiche, in relazione al periodo contabile corrente e ai due successivi, nelle seguenti modalità

Come si è detto, il Sistema di Gestione e Controllo del PR FESR Campania 2021–2027 ha notevoli affinità con il Si.Ge.Co. della programmazione 2014 – 2020, e le strutture preposte alla gestione e controllo del programma regionale hanno mantenuto sostanzialmente le stesse caratteristiche di quelle della precedente programmazione. Inoltre, la funzione contabile non è stata affidata a un'autorità di nuova individuazione.

Dati i risultati dell'analisi dei rischi ed in considerazione dei ROS già sottoposti a controllo nell'audit delle operazioni e sistema dell'annualità precedente e in corso, al fine di garantire una maggiore copertura l'AdA ritiene di panificare i ROS come da tabella di seguito riportata.
Inoltre, dati i risultati del precedente audit di sistema e delle operazioni si ritiene, per il corrente anno contabile, di sottoporre ad audit di sistema anche l'AdG e AC.

Nella sottostante tabella sono indicati gli Organismi e il calendario di audit previsto per l'anno contabile in corso e per i due successivi.

Autorità/Organismi o specifiche aree tematiche che dovranno essere controllate	Risultato della valutazione del rischio	AC 2025-2026 Obiettivo ed ambito dell'audit	AC 2026-2027 Obiettivo ed ambito dell'audit	AC 2027-2028 Obiettivo ed ambito dell'audit
AdG	-	System audit	-	-
AC	-	System audit	-	-
ROS 1.6	57,79%	System audit	-	-
ROS 2.6	40,39%	System audit	-	-
ROS 2.7	37,13%	System audit	-	-
ROS 4.5	39,47%	-	System audit	-
ROS 5.1	33,86%	-	System audit	-
ROS 4.3	27,89%	-	System audit	-
ROS 4.2	26,05%	-	-	System audit
ROS 4.6	23,70%	-	-	System audit
ROS 4.4	22,21%	-	-	System audit

fonte: http://burc.regione.campania.it

5. RISORSE

I principali riferimenti ai fini della definizione della definizione delle risorse umane a disposizione dell'AdA sono:
- Regolamento (UE) n. 2021/1060;
- Allegato II "Indicazioni per i Sistemi di Gestione e Controllo (Si.Ge.Co.) 2021 - 2027" della Delibera CIPESS 78/2021;
- "Guidance on Audit Strategy for Member States" nota EGESIF 14-0011- 02 final del 27/08/2015;
- Nota Ares (2023) 3757159 del 31/05/2023 "Methodological Note for the assessment of management and control system in the member States".

5.1.1 Organigramma dell'Autorità di Audit

L'Autorità di Audit ha individuato il personale necessario, dotato delle competenze richieste per garantire il rispetto di tutte le norme anche alla luce del numero, delle dimensioni e della complessità dei Programmi, per i quali svolge le attività di audit.

L'AdA è dotata di un'organizzazione adeguata allo scopo di presidiare strettamente tutte le fasi delle attività di audit.

Le risorse umane in servizio presso l'AdA dispongono di adeguate competenze in termini di competenza e professionalità. Tale requisito, unitamente alle garanzie di indipendenza e alle regole volte a evitare conflitti di interesse, è stato esaminato nel corso delle procedure di Valutazione in itinere sul RC11 dall'Organismo nazionale di coordinamento.

L'allegato II "Indicazioni per i Sistemi di Gestione e Controllo (Si.Ge.Co.) 2021 - 2027" della Delibera CIPESS 78/2021 prevede che:

- la struttura organizzativa dell'AdA, qualora collocata nella stessa Amministrazione titolare del Programma, sia collocata in una posizione tale da assicurare un diretto riporto ai vertici di riferimento dell'Amministrazione oltre che la netta separazione delle sue funzioni da quelle delle altre Autorità del Programma;
- la struttura dell'Autorità di Audit debba avere un numero complessivo di unità interne che ne consenta l'efficace operatività, anche in relazione alla complessità e alla dotazione finanziaria dei programmi di riferimento. Le unità interne preposte all'Autorità di Audit devono possedere profili professionali adeguati rispetto alle funzioni da svolgere e fruire di percorsi di aggiornamento adeguati durante il periodo di attuazione dei programmi;
- l'AdA predisponga e renda disponibile per le verifiche esterne, un funzionigramma che illustri con chiarezza l'assegnazione delle funzioni e la definizione dei ruoli e delle competenze tra il personale addetto, ivi compreso il ruolo degli auditor esterni, in modo da assicurare certezza e chiara ripartizione dei compiti.

In considerazione di quanto esposto, si riporta di seguito l'organizzazione e l'organigramma della struttura dell'AdA.

Per quanto riguarda l'organizzazione delle attività dell'AdA, con particolare riferimento al numero delle risorse umane, si è tenuto conto della dotazione economica dei fondi da controllare, della complessità delle azioni messe in opera dalle AdG e AC, degli eventuali fattori di rischio connessi alla gestione di ogni singolo fondo nonché delle indicazioni emerse dalla collaborazione con il MEF/IGRUE.

Il numero delle risorse umane è ad oggi pari a **14 unità di personale interno full time**, a cui si aggiungono due dirigenti per un totale di 16 unità. Il personale regionale ha un contratto di lavoro

fonte: http://burc.regione.campania.it

full time a tempo indeterminato che garantisce quindi lo standard qualitativo del servizio pubblico e la continuità dell'attività nel tempo.

La struttura dell'ufficio dell'AdA è costituita da due uffici per il controllo di II livello dei fondi FESR e FSE, – Ufficio I e Ufficio II, il cui personale, oltre alle attività di auditor, svolge anche funzioni trasversali (quali ad esempio: trasparenza, anticorruzione, performance, gestione del bilancio assegnato all'ufficio, etc).

Le risorse umane in servizio presso l'AdA dispongono di esperienza pluriennale in materia di controlli ed hanno competenze riguardanti specifiche tematiche, quali: appalti pubblici, aiuti di stato, strumenti finanziari, anti-corruzione, formazione e sistemi informativi.

A seguito degli interventi attuati per migliorare la capacità amministrativa, l'Amministrazione regionale con il DD n. 20 del 16/03/2017 ha approvato il "Nuovo sistema dei profili professionali", con annesso il catalogo delle "competenze tecniche ed organizzative descrittori e grading".

In attuazione di quanto disposto, quindi, il personale in carica presso l'AdA è confluito nell'ambito di ruolo "auditing e controllo". I profili professionali individuati in base al catalogo delle competenze tecniche ed organizzative e del nuovo sistema di classificazione del personale introdotto dal CCNL Comparto Funzioni Locali triennio 2019-2021 del 16/11/2022, sono i seguenti:

- funzionario esperto amministrativo (auditor esperto): contribuisce alla realizzazione dei processi amministrativi, alla pianificazione delle attività di controllo ed è responsabile della gestione degli audit, anche di natura complessa, e del loro monitoraggio;
- funzionario amministrativo (auditor): concorre alla realizzazione dei processi amministrativi delle attività di audit ed è responsabile della gestione degli audit e del loro monitoraggio;
- istruttore amministrativo (auditor): supporta la realizzazione delle attività di audit, effettua verifiche di conformità alla normativa e svolge attività di preparazione, raccolta ed archiviazione documentale.

Nella sottostante figura è riportato l'organigramma della struttura dell'AdA.

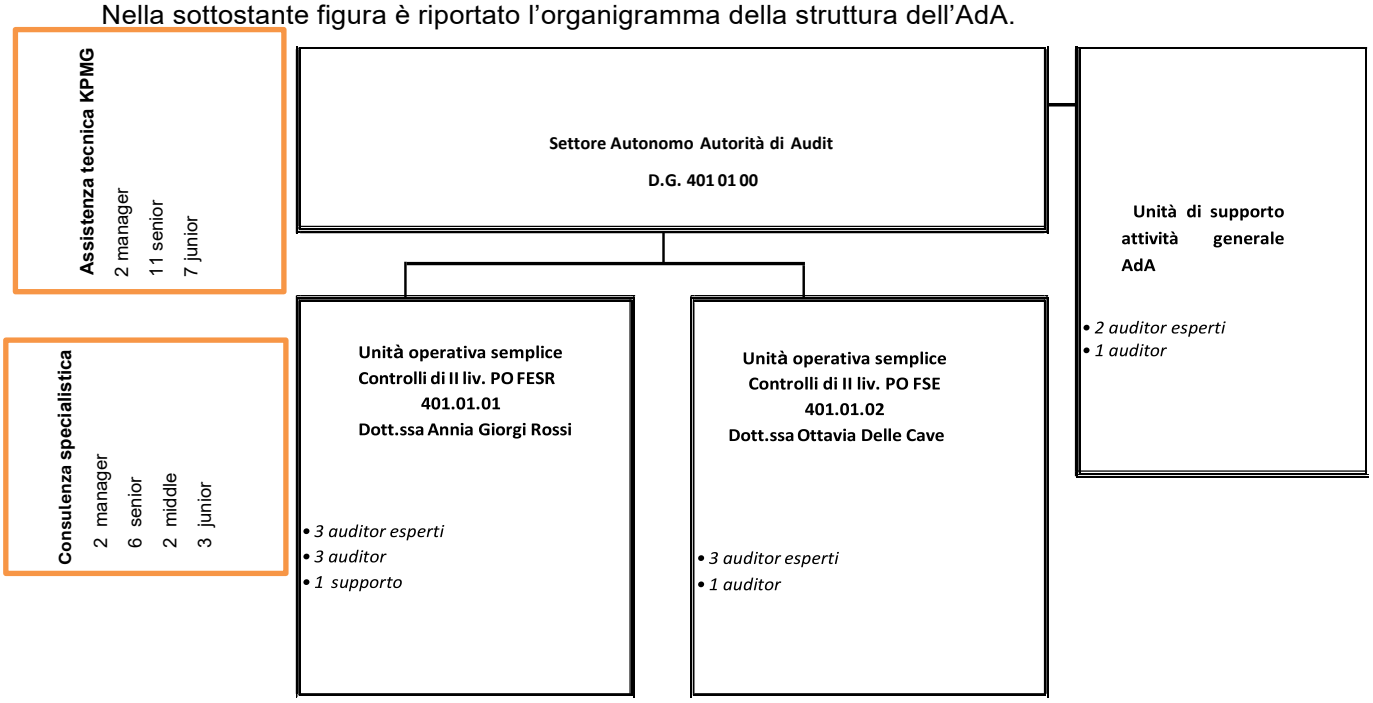

fonte: http://burc.regione.campania.it

5.1.2 Indicazione delle risorse che si prevede di assegnare, in relazione al periodo contabile corrente e ai due successivi (comprese informazioni su eventuali esternalizzazioni previste e loro portata, se del caso)

Le risorse complessivamente a disposizione dell'AdA corrispondono a n. 14 unità di personale interno e due dirigenti. La copertura e la continuità dei livelli quantitativi e dei requisiti di competenza professionale delle risorse interne è garantita nel rispetto del limite minimo del 30% previsto dall'Organismo nazionale di coordinamento. Tali risorse sono distribuite per qualifiche/competenze nel seguente modo:

- Autorità di Audit (AdA) e Dirigente dell'Ufficio 01 - Controlli di II livello PO FESR ad interim (1 unità);
- Dirigente dell'Ufficio 02 - Controlli di II livello PO FSE (1 unità);
- 8 auditor esperti FESR e FSE, di cui n. 2 con funzioni di quality review FESR (30%) e FSE (30%);
- 5 auditor FESR e FSE;
- 1 supporto.

L'AdA è strutturata in due Uffici Dirigenziali "Ufficio I - Controlli di II livello PO FESR" e "Ufficio II - Controlli di II livello PO FSE" competenti, ciascuna per il relativo Programma, allo svolgimento delle verifiche di audit dei sistemi, delle Operazioni, e dei Conti. Le risorse di personale assegnate ai due Uffici, dimensionate in relazione all'entità finanziaria del Programma di competenza ed al numero prevedibile di controlli di audit da effettuare sono pari a 14 unità di personale interno full time, cui si aggiungono 2 dirigenti. Il personale regionale ha un contratto di lavoro a tempo indeterminato che garantisce quindi lo standard qualitativo del servizio pubblico e la continuità dell'attività nel tempo.

Le risorse umane, in servizio presso l'AdA, dispongono di esperienza pluriennale ed hanno competenze riguardanti specifiche tematiche, tra le quali: costi semplificati, appalti pubblici, aiuti di stato, trasparenza e anti-corruzione, formazione e sistemi informativi.

Per quanto riguarda l'assistenza tecnica di cui l'AdA si avvale, il supporto specialistico è fornito da personale altamente specializzato selezionato a mezzo Avviso pubblico ex art. 7, comma 6 del Dlgs. n. 165/2001, con conferimento di incarico professionale. Gli incarichi prevedono un impegno massimo di 200 gg/aa all'interno della Struttura dell'AdA, e si concretizzano in servizi di supporto specialistico di assistenza tecnica per l'espletamento di tutte le attività connesse alla funzione di audit.

Le risorse dell'AT utilizzate sono: n. 2 manager (almeno 10 anni), n. 6 senior (almeno 7 anni), n. 2 middle (almeno 3 anni) e n. 3 junior (fino a 3 anni).

Nel 2024 l'AdA per il FSE ha aderito all'Accordo Quadro tra il Ministero dell'Economia e delle Finanze - Dipartimento della Ragioneria Generale dello Stato ed il Fornitore KPMG Spa per l'affidamento dei servizi di supporto e assistenza tecnica per l'esercizio e lo sviluppo della funzione di sorveglianza e audit dei Programmi cofinanziati dall'Unione Europea, Lotto 1 (FSE). L'ordine di acquisto per il PR FSE+, relativo al periodo 01/07/2024 - 31/12/2026, è pari a 3.960 giornate totali.

Per il FERS, l'Autorità di Audit ha contrattualizzato l'operatore economico aggiudicatario del Lotto 2, KPMG SpA, per un numero di 6.068 giornate totali per il periodo dal 14/02/2025 al 31/12/2026. Le attività di assistenza tecnica sono finanziate con le risorse di origine nazionale previste dal Programma complementare IGRUE.

Nella sottostante tabella sono riepilogati i ruoli e le relative funzioni, in relazione all'organizzazione interna dell'AdA.

	RUOLO	FUNZIONE

fonte: http://burc.regione.campania.it

Ufficio Autorità di Audit 401.01.00	Autorità di Audit (AdA) Dott.ssa Annia Giorgi Rossi	Svolge e coordina le funzioni richieste all'AdA e gestisce le procedure ai sensi del Reg. (UE) n. 2021/1060. Tiene i rapporti connessi all'attività di audit sia con il MEF-IGRUE che con la Commissione Europea. - Garantire il corretto svolgimento delle funzioni dell'Autorità di Audit di cui all'art. 77 del Regolamento (UE) n. 2021/1060; - gestire i rapporti con la CE con particolare riguardo alla trasmissione delle informazioni previste dalla normativa; - coordinare la struttura organizzativa dell'AdA; - pianifica, gestisce e coordina le attività di controllo e monitoraggio di tutti i fondi comunitari durante l'intero periodo di programmazione, al fine di garantire l'efficacia dei sistemi di gestione/controllo e la correttezza delle operazioni attuate, in modo funzionalmente indipendente, in coerenza con gli indirizzi della Giunta Regionale; - garantire l'esecuzione delle attività di Audit di sistema e sulle operazioni, in conformità con la normativa di riferimento; - garantire che le attività di audit siano svolte per accertare l'efficace funzionamento del sistema di gestione e di controllo del Programma regionale; - garantire che le attività di audit siano svolte su un campione di operazioni adeguato per la verifica delle spese dichiarate; - supervisionare le attività di Quality review; - presentare una Relazione annuale di controllo e un Parere di audit entro il 15/02 di ogni anno a partire dal 2023 e fino al 2031. - si rapporta, anche con funzioni di supporto, ed informa la Commissione europea, la Giunta, le AdA nazionali, le AdG, gli OFC e gli OOII, circa gli esiti dei controlli e le attività poste in essere per attivare meccanismi correttivi in caso di irregolarità o carenze, redigendo appositi rapporti. - Coordina e sovrintende l'effettuazione degli audit di sistema, delle operazioni e dei conti ivi compresi la predisposizione dei verbali e dei rapporti dei controlli effettuati - Partecipa ad incontri e ad attività di coordinamento con la Commissione Europea, con il MEF-IGRUE ed altri Ministeri capofila dei Fondi, con i presidi territoriali della Ragioneria Generale dello Stato sulle tematiche concernenti i fondi strutturali .
Unità di supporto alle attività generali	n.2 Unità di auditor esperti dr.ssa Daria Abbondante avv. Veneranda Mautone n.1 Unità di auditor Dott.ssa Maria Spera	Gli auditor esperti sono responsabili dei processi amministrativi inerenti alle attività di audit, della pianificazione delle attività e della gestione degli audit, anche di natura complessa e del loro monitoraggio. L'auditor supporta la realizzazione delle attività di audit e svolgono attività di preparazione, raccolta ed archiviazione documentale. Gli auditor possono svolgere le verifiche sulle operazioni, l'audit di sistema e l'audit dei conti nonché eventuali audit tematici. Svolgono le attività connesse alla redazione dei verbali/rapporti di controllo e il monitoraggio del follow up delle irregolarità riscontrate. Seguono il contraddittorio scaturito dai controlli delle operazioni verificate. Inoltre, svolgono funzioni di assistenza tecnico-amministrativa, organizzativa e contabile, finalizzate a garantire l'efficace esercizio delle attività di controllo e verifica.

fonte: http://burc.regione.campania.it

		Inoltre, operano in stretto raccordo con l'Autorità di Audit, assicurando il presidio degli adempimenti amministrativi dell'Ufficio, la gestione delle risorse umane assegnate all'AdA e il trattamento degli atti contabili. Curano la predisposizione, istruttoria e formalizzazione degli atti amministrativi necessari allo svolgimento delle attività di audit, inclusi provvedimenti, decreti, note, relazioni e documentazione di supporto.
FONDO FESR	**RUOLO**	**FUNZIONE**
Ufficio I - Controlli di II livello FESR	Dirigente ad interim della UOS Controlli di II livello FESR, del Settore Autonomo Autorità di Audit codice 401.01.01 DGRC n. 676 del 30/09/2025 Dott.ssa Annia Giorgi Rossi	Dirige e coordina tutte le attività di controllo di II livello sul fondo FESR. Cura la predisposizione di atti propedeutici all'elaborazione e l'eventuale revisione e/o aggiornamento dei documenti richiesti dal RDC. Cura gli adempimenti connessi alle procedure di valutazione da parte del MEF-IGRUE. In particolare, coordina la Sezione FESR nello svolgimento degli audit delle operazioni, di sistema e dei conti e della stesura della RAC nonché supervisiona le attività di Quality review. Coordina la redazione dei rispettivi verbali/rapporti di controllo, cura la comunicazione dei risultati nonché il follow up delle irregolarità riscontrate. Partecipa ad incontri e ad attività di coordinamento con la Commissione Europea, con il MEF-IGRUE ed altri Ministeri capofila dei Fondi, con i presidi territoriali della Ragioneria Generale dello Stato sulle tematiche concernenti i fondi strutturali. Coordina ed attribuisce gli incarichi e l'attività che deve svolgere l'AT. È inoltre Responsabile delle attività connesse agli Affari Generali dell'Ufficio dell'Autorità di Audit inerenti la gestione del personale in servizio.
	P.O. FESR: n. 3 auditor esperti Ing. Antonio Della Peruta dott. Fabio Schettino dr.ssa Annarita Piccolo	Gli auditor esperti sono responsabili dei processi amministrativi inerenti alle attività di audit, della pianificazione delle attività e della gestione degli audit, anche di natura complessa e del loro monitoraggio. L'auditor esperto Schettino[3] svolge anche attività di monitoraggio e controllo di Quality Reviewer per il FESR e attuazione del Piano di Qualità (20%). Per i progetti controllati dall'auditor Schettino la quality reviewer è svolta dalla persona incaricata della quality reviewer del FSE dr.ssa Carotenuto e viceversa. Inoltre, tutti gli auditor svolgono le attività connesse alla redazione dei verbali/rapporti di controllo.
	PR FESR: n. 3 auditor dott. Vincenzo Meer dott. Antonio Minichiello	Gli auditor supportano la realizzazione delle attività di audit e svolgono attività di preparazione, raccolta ed archiviazione documentale. Gli auditor possono svolgere gli audit sulle operazioni e l'audit di sistema e conti nonché eventuali audit tematici (20%) Inoltre svolgono le attività connesse alla redazione dei verbali/rapporti di controllo e il monitoraggio del follow up delle irregolarità riscontrate.

[3] Dal 09/04/2021 l'attività di QR è stata assegnata al dott. Fabio Schettino, nominato "Quality Review del PO FESR" con nota dell'Autorità di Audit - prot. R.C., PG/2021/0190948 del 09/04/2021. Si fa presente che il dott. Schettino può svolgere compiti di auditor per il FESR, in tal caso, per evitare situazioni di conflitto di interesse nello svolgimento dell'attività di QR, la QR dei progetti controllati dallo stesso verrà svolta dal referente FSE dr.ssa Paola Carotenuto.

fonte: http://burc.regione.campania.it

	sig. Maurizio Cardone 1 Amministrativo: sig.ra Concetta Rea	La risorsa amministrativa è impiegata: è una collaboratrice ausiliaria, addetta alla archiviazione dei fascicoli e documentazione.
FONDO FSE	**RUOLO**	**FUNZIONE**
Ufficio Dirigenziale II – Controlli di II liv. PO FSE	Dirigente Ufficio Controlli di II liv. PO FSE Dott.ssa Ottavia Delle Cave	Dirige e coordina tutte le attività di controllo di II livello sul fondo FSE. Cura la predisposizione di atti propedeutici all'elaborazione e l'eventuale revisione e/o aggiornamento dei documenti richiesti dal RDC (Strategia di audit, manuale delle procedure e relative check list e la relazione di controllo annuale). Cura gli adempimenti connessi alle procedure di valutazione da parte del MEF-IGRUE per il FSE+. Coordina la Sezione FSE nello svolgimento degli audit delle operazioni, di sistema e dei conti e della stesura della RAC. Coordina la redazione dei rispettivi verbali/rapporti di controllo, cura la comunicazione dei risultati nonché il follow up delle irregolarità riscontrate. Partecipa ad incontri e ad attività di coordinamento con la Commissione Europea, con il MEF-IGRUE ed altri Ministeri capofila dei Fondi, con i presidi territoriali della Ragioneria Generale dello Stato sulle tematiche concernenti i fondi strutturali. Coordina ed attribuisce gli incarichi e l'attività che deve svolgere l'AT.
	P.O. FSE 3 auditor esperti: Dott. Giuseppe Vigilante Dott. Marco Liguori Dott.ssa Paola Carotenuto	Gli auditor esperti sono responsabili dei processi amministrativi inerenti le attività di audit, della pianificazione delle attività e della gestione degli audit, anche di natura complessa, e del loro monitoraggio. Gli auditor possono svolgere gli audit sulle operazioni e l'audit di sistema e conti nonché eventuali audit tematici. Inoltre, svolgono le attività connesse alla redazione dei verbali/rapporti di controllo e il monitoraggio del follow up delle irregolarità riscontrate. La dott.ssa Carotenuto[4], svolge l'attività di monitoraggio e controllo di quality reviewer per il FSE e attuazione Piano di Quality (20%). Per i progetti controllati dalla dott.ssa Carotenuto la quality reviewer è svolta dal quality reviewer del FESR Schettino e viceversa.
	P.O. FSE n. 1 auditor: Dott.ssa Tiziana Buonocore	L'auditor supporta la realizzazione delle attività di audit e può svolgere attività di preparazione, raccolta ed archiviazione documentale sugli audit delle operazioni e l'audit di sistema e conti nonché eventuali audit tematici. Inoltre, svolge le attività connesse alla redazione dei verbali/rapporti di controllo e il monitoraggio del follow up delle irregolarità riscontrate.

FONDO	**RUOLO**	**FUNZIONE**
FESR e FSE	Esperti - AT Consulenza specialistica 2 Manager (1 per Fondo)	• Esperti per l'assistenza tecnica specialistica di supporto alle attività connesse alle funzioni dell'Autorità di Audit.

[4] Dal 29/03/2022 l'attività di QR è stata assegnata alla Dott.ssa Paola Carotenuto, nominata "Quality Review Po FSE" con nota dell'Autorità di Audit – prot. R.C. PG/2022/0170628 del 29/03/2022.Si fa presente che la Dott.ssa Paola Carotenuto può svolgere compiti di auditor per il FSE, in tal caso, per evitare situazioni di conflitto di interesse nello svolgimento dell'attività di QR, la QR dei progetti controllati dalla stessa verrà svolta dal referente FESR dot t. Fabio Schettino.

fonte: http://burc.regione.campania.it

	6 Senior (4 per il FESR, 2 per il FSE) 2 Middle (1 per Fondo) 3 Junior (2 per il FESR, 1 per il FSE)	

FONDO	RUOLO	FUNZIONE
FESR e FSE	Assistenza tecnica 2 Manager 7+4 Senior 3+4 Junior	• assistenza tecnica specialistica KPMG di supporto alle attività connesse alle funzioni dell'Autorità di Audit.

fonte: http://burc.regione.campania.it

Comune di Casaluce – marzo 1999

STATUTO

Approvato dal Consiglio comunale con delibera n. 20 del 13/03/1999 e ss.mm.ii.

Indice

TITOLO I - PRINCIPI GENERALI E ORDINAMENTO 5
Capo I – LA COMUNITA, L'AUTONOMIA, LO STATUTO 5
Art.1 - La comunità 5
Art. 2 - L'autonomia 5
Art. 2 bis - Gonfalone e sede 5
Art. 3 - Lo Statuto 6
Capo II – IL COMUNE 6
Art. 4 - Ruolo e Funzioni 6
Art. 5 - L'attività amministrativa 7
Art. 6 - Caratteristiche costitutive 7
Capo III – LA POTESTÀ REGOLAMENTARE 7
Art. 7 - I regolamenti comunali 7
Capo IV – LA FUNZIONE DI PROGRAMMAZIONE E PIANIFICAZIONE 8
Art. 8 - Programmazione e pianificazione 8
TITOLO II - GLI ORGANI ELETTIVI 8
Capo I – ORDINAMENTO 8
Art. 9 - Norme generali 8
Capo II – IL SINDACO 9
Art 10 - Funzioni 9

Art. 11 - Funzioni del Sindaco quale organo responsabile dell'Amministrazione 9
Art 12 - Funzioni del Sindaco quale Ufficiale di Governo 9
Art. 13 - Dimissioni, impedimento e decadenza del Sindaco. 10
Art 14 - Mozione di sfiducia 10
Art 15 - Il Vice Sindaco 10
Capo III – IL CONSIGLIO COMUNALE 10
Art. 16 - Ruolo e competenze generali 10
Art. 16 bis - Presidenza delle sedute consiliari 11
Art. 16 ter - Funzioni del Presidente 11
Art 17 - Scioglimento del Consiglio Comunale 13
Art 18 - Funzioni di indirizzo politico-amministrativo 13
Art 19 - Funzioni di controllo politico-amministrative 14
Art. 20 - Attività ispettive e commissioni di indagine 14
Art 21 - Prima adunanza del Consiglio comunale 14
Art. 22 - Convocazione del Consiglio comunale 15
Art. 23 - Pubblicità delle sedute del Consiglio Comunale 15
Art. 24 - Delle deliberazioni 15
Art. 25 - Commissioni consiliari 15
Art. 26 - Gruppi consiliari e Conferenza dei Capi Gruppo 15
Art 27 - Controllo sugli atti deliberativi 16
Art. 28 - Consiglieri comunali 16
Art. 29 - Surroga e supplenza dei Consiglieri Comunali 17
Capo IV – LA GIUNTA COMUNALE 17
Art. 30 - Composizione 17
Art. 31 - Divieto di incarichi e consulenze 17
Art. 32 - Durata in carica della Giunta 17
Art. 33 - Anzianità degli assessori 17
Art. 34 - Competenze della Giunta 18
Art. 35 - Funzionamento della Giunta 18
TITOLO III - ORDINAMENTO DEGLI UFFICI E DEL PERSONALE 19
CAPO I – ORGANIZZAZIONE DEGLI UFFICI E DEL LAVORO 19
Art. 36 - Organizzazione degli uffici e dei servizi 19
CAPO II – IL DIRETTORE GENERALE 19
Art. 37 - Ruolo e funzioni 19
CAPO III – IL SEGRETARIO COMUNALE 20

Art. 38 - Nomina e funzioni del segretario 20
CAPO IV – I RESPONSABILI DEGLI UFFICI E DEI SERVIZI 20
Art. 39 - Funzioni 20
Art. 40 - Assunzione di Responsabili 20
Art. 41 - Conferenza dei Responsabili di Area 21
TITOLO IV - I SERVIZI PUBBLICI COMUNALI 21
Capo I – COMPETENZE DEL COMUNE 21
Art. 42 - Servizi comunali 21
Capo II – GESTIONE DEI SERVIZI PUBBLICI COMUNALI 22
Art. 43 - Gestione in economia 22
Art. 44 - La concessione a terzi 22
Art. 45 - Le aziende speciali 22
Art. 46 - Le istituzioni 22
Art. 47 - La Società per azioni 23
Art. 48 - Le Società miste 23
TITOLO V - FORME ASSOCIATIVE E DI COOPERAZIONE TRA ENTI 23
Capo I – CONVENZIONI E CONSORZI 23
Art. 49 - Convenzioni 23
Art. 50 - Consorzi 24
Capo II – ACCORDI DI PROGRAMMA 24
Art. 51 - Opere di competenza primaria del Comune 24
TITOLO VI - GESTIONE ECONOMICO-FINANZIARIA E CONTABILITÀ 25
Capo I – LA PROGRAMMAZIONE FINANZIARIA 25
Art. 52 - La programmazione di bilancio 25
Art. 53 - Il Programma delle opere pubbliche e degli investimenti 25
CAPO II – L'AUTONOMIA FINANZIARIA 25
Art. 54 - Le risorse per la gestione corrente 25
Art. 55 - Le risorse per investimenti 26
Capo III – FINANZA E CONTROLLO DI GESTIONE 26
Art. 56 - Il collegio dei Revisori 26
Art. 57 - Il controllo della gestione 26
Capo IV – TESORERIA E CONCESSIONARIO DELLA RISCOSSIONE 27
Art. 58 - Tesoreria e riscossione delle entrate. 27
TITOLO VII - ISTITUTI DI PARTECIPAZIONE POPOLARE 27
Capo I – LA VALORIZZAZI ONE E LA PROMOZIONE DELLA PARTECIPAZIONE 27

Art. 59 - La partecipazione dei cittadini all'amministrazione 27
Art. 60 - Libere forme associative 27
Art. 61 - La partecipazione alla gestione dei servizi sociali 27
Capo II – REFERENDUM E CONSULTAZIONE DEI CITTADINI 28
Art 62 - Referendum consultivo 28
Art. 63 - La consultazione dei cittadini 28
CAPO III – LA PARTECIPAZIONE DEI CITTADINI AL PROCEDIMENTO 29
AMMINISTRATIVO 29
Art. 63 bis - Trasparenza e diritto di accesso 29
Art. 64 - Diritto di partecipazione al procedimento 29
CAPO IV – L'AZIONE POPOLARE 29
Art. 65 - L'azione sostituiva 29
CAPO V – IL DIRITTO DI ACCESSO E DI INFORMAZIONE DEL CITTADINO 30
Art. 66 - Pubblicità degli atti e delle informazioni 30
Art. 67 - Il diritto di accesso agli atti 30
CAPO VI – IL DIFENSORE CIVICO 30
Art. 68 - Istruzione e ruolo 31
Art. 69 - Requisiti 31
Art. 70 - Elezione 31
Art. 71 - Prerogative e funzioni 31
Art. 72 - Rapporti con il Consiglio comunale 32
ART. 73 - Convenzione per il Difensore Civico 32
TITOLO VIII - NORME FINALI 33
Art. 74 - Entrata in vigore dello Statuto 33
Art. 75 - Revisione dello Statuto 33

TITOLO I - PRINCIPI GENERALI E ORDINAMENTO

Capo I – LA COMUNITA, L'AUTONOMIA, LO STATUTO

Art.1 - La comunità

1. L'ordinamento giuridico autonomo garantisce ai cittadini appartenenti alla Comunità l'effettiva partecipazione libera e democratica all'attività politico-amministrativa del Comune.
2. La Comunità esprime, attraverso gli organi elettivi che la rappresentano e le forme di partecipazione e consultazione previste dallo statuto e dalla legge, le scelte con cui individua i propri interessi fondamentali ed indirizza l'esercizio delle funzioni mediante le quali il Comune persegue il raggiungimento di tali finalità.
3. Nella cura degli interessi della Comunità gli organi del Comune garantiscono la promozione dei valori culturali, sociali, economici e politici che costituiscono il suo patrimonio di storia e di tradizioni, nel rispetto della caratterizzazione e vocazione culturale del territorio. Gli organi del Comune inoltre operano affinché' siano conservati, nel processa di sviluppo e di rinnovamento, i valori più elevati che esprimono l'identità originaria ed i caratteri distintivi propri della comunità.
4. Il Comune garantisce la piena valorizzazione delle risorse umane del territorio, dentro le dinamiche del Mercato Comunitario.
5. Nell'esercizio delle funzioni di promozione dello sviluppo della Comunità, gli organi del Comune proteggono, valorizzano ed accrescono le risorse ambientali e naturali ed il patrimonio culturale, storico ed architettonico che ne caratterizzano il territorio, assumendo iniziative per rendere tali beni fruibili dai cittadini e concorrere all'elevazione della qualità delia vita.
6. Il Comune si fa promotore e garante, al fine di conseguire gli obiettivi per realizzare l'uguaglianza sostanziale tra uomini e donne in tutti i campi, come prevista dalla normativa vigente, dell'adozione di misure, denominate azioni positive per la parità uomo-donna, al fine di rimuovere gli ostacoli che di fatto impediscono la realizzazione delle pari opportunità.
7. Il Comune favorisce un'organizzazione della vita urbana che risponda alle esigenze dei cittadini e delle famiglie e armonizza gli orari dei servizi con le esigenze più generali della Comunità.
8. Il Comune si fa promotore di attività a favore e a tutela dei disabili, dei minori a rischio e delle categorie sociali più deboli, attivando le misure necessarie a garantire i servizi sociali, sanitari, educativi e ricreativi.
9. Il Comune opera per la tutela della vita umana, della persona, della famiglia, attraverso la valorizzazione sociale della maternità e della paternità, assicurando sostegno alle corresponsabilità dei genitori nell'impegno di cura e di educazione dei figli, anche garantendo i servizi sociali ed educativi.

Art. 2 - L'autonomia

1. L'attribuzione alla Comunità locale della titolarità del diritto di autonomia costituisce il principio che guida la formazione, attraverso lo statuto e i regolamenti dell'ordinamento generale del Comune.

Art. 2 bis - Gonfalone e sede

1. La sede comunale è in Via S. Allende n. 4 in Casaluce (Ce). Gli organi del comune possono riunirsi anche in sedi diverse.

2. Il comune ha un proprio stemma e un proprio gonfalone, deliberati in Consiglio comunale e riconosciuti ai sensi della specifica legislazione in materia, come meglio disciplinato nell'art. 6 co. 4 e 5.
3. Nelle cerimonie e nelle altre pubbliche ricorrenze, e ogni qual volta sia rendere necessario la partecipazione dell'ente a una particolare iniziativa, il sindaco può disporre che venga esibito il gonfalone con lo stemma del comune.
4. Il sindaco può autorizzare l'uso e la riproduzione dello stemma del comune per fini non istituzionali quando sussista un pubblico interesse, informandone il Consiglio.
5. Patrono del comune la Madonna di Casaluce, la cui festività ricorre il 15 ottobre.

Art. 3 - Lo Statuto

1. Il presente Statuto è l'atto fondamentale che garantisce e regola l'esercizio dell'autonomia normativa ed organizzativa del Comune, nell'ambito dei principi fissati dalla legge.
2. Lo Statuto, liberamente formulato dal Consiglio comunale, dopo L'approvazione del Consiglio comunale e degli organi di vigilanza, costituisce la fonte normativa che, attuando i principi costituzionali e legislativi dell'autonomia locale, determina l'ordinamento generale del Comune indirizzandone e regolandone i procedimenti e gli atti secondo | principi della legalità, dell'efficienza e della trasparenza.
3. Le funzioni degli organi elettivi e dell'organizzazione amministrativa comunale sono esercitate in conformità ai principi, alle finalità ed alle norme stabilite dallo statuto e dai regolamenti, nell'ambito della legge.
4. Il Consiglio comunale adeguerà i contenuti dello statuto al processo di evoluzione della società civile assicurando costante coerenza tra la normativa statutaria e le condizioni sociali, culturali, economiche e civili della Comunità rappresentata.

Capo II – IL COMUNE

Art. 4 - Ruolo e Funzioni

1. Il Comune, Istituzione autonoma entro l'unità della Repubblica, è l'ente che cura e rappresenta gli, interessi generali della comunità, ad eccezione di quelli che la Costituzione e la legge attribuiscono ad altri soggetti. Esso esercita i propri poteri perseguendo le finalità stabilite dallo statuto ed i principi generali affermati dall'ordinamento.
2. Promuove e sostiene le iniziative e gli interventi dello Stato, della Regione, della Provincia e di altri -soggetti che concorrono allo Sviluppo civile, culturale, economico e sociale dei cittadini.
3. Dà vita e partecipa a forme di collaborazione e cooperazione con gli altri soggetti del sistema delle autonomie, per l'esercizio associato di funzioni e servizi sovra e pluricomunali, per conseguire più elevati livelli di efficienza ed efficacia nelle gestioni, per ampliare ed agevolare la fruizione delle utilità" sociali realizzate da un maggior numero di cittadini, per rendere economico e perequato il concorso finanziario.
4. Il Comune promuove la conoscenza delle attività dell'Unione Europea e un'azione mirata alla diffusione della conoscenza della cittadinanza europea e dell'interdipendenza democratica dei poteri locali, nazionale e sovranazionali.
5. Promuove e coopera alla realizzazione di accordi con gli enti locali o soggetti diversi che integrando la loro azione attraverso il confronto ed il coordinamento dei rispettivi programmi rendendo armonico Il processo di sviluppo sociale, economico e territoriale.

6. Spettano al Comune tutte le funzioni amministrative concernenti la sua popolazione ed il suo territorio, Hanno carattere primario le funzioni relative ai settori organici dei servizi sociali, culturali, dell'assetto ed utilizzo del territorio e dello sviluppo economico.
7. Le funzioni proprie, delle quali il Comune ha piena titolarità sono esercitate secondo le disposizioni dello statuto e dei regolamenti, quelle che invece estendono i loro effetti ad altre Comunità trovano posto in accordi e Istituti che organizzano e regolano | rapporti di collaborazione con le stesse. i
8. Il Comune adempie ai compiti ed esercita le funzioni di competenza statale ad esso attribuite dalla legge assicurandone nel modo più idoneo la fruizione e l'accesso da parte dei propri cittadini.
9. Il Comune esercita le funzioni attribuite, delegate o sub-delegate dalla Regione per soddisfare esigenze ed Interessi della propria Comunità, adottando le modalità previste dal suo ordinamento nel rispetto delle norme stabilite dalla legislazione regionale.
10. Ove si verifichi la possibilità di acquisto di materiale culturale, storico, artistico, librario e documentario di rilevante interesse locale, il Comune, sentito it parere dell'apposita commissione consiliare competente, si riserva di esercitare il diritto di prelazione pubblica, nei tempi e nei modi previsti dalla legge.

Art. 5 - L'attività amministrativa

1. L'attività amministrativa del Comune deve essere informata ai principi della partecipazione democratica, dell'imparzialità e della trasparenza delle decisioni e degli atti, della semplificazione delle procedure e del decentramento, in piena attuazione dei principi delle leggi 142/90, 127/97, del D.lgs. 29/93 e successive integrazioni e modifiche o di eventuali nuove norme.
2. Apposite norme del presente statuto e dei regolamenti attuano le disposizioni stabilite dalla legge 7 agosto 1990, n° 241 e sue successive modifiche e Integrazioni, garantendo ai cittadini interessati la partecipazione al procedimento amministrativo.

Art. 6 - Caratteristiche costitutive

1. Casaluce (CE), Comune dell'Agro Aversano confina a Nord con S. Maria C.V., S. Tammaro ed i Regi Lagni; a Sud con Aversa; ad Est con Teverola; ad Ovest con Frignano.
2. I confini geografici che delimitano la superficie del territorio attribuito al Comune definiscono l'ambito sul quale esercita le sue funzioni ed i suoi poteri.
3. Il Comune può estendere i suoi interventi ai propri cittadini che si trovano al di fuori del proprio ambito territoriale o all'estero, attraverso la cura dei loro interessi generali sul proprio territorio e l'erogazione delle forme di assistenza nelle località nelle quali dimorano temporaneamente.
4. Il Comune ha un proprio stemma ed un proprio gonfalone, adottati con deliberazione del Consiglio comunale. Lo stemma è costituito da uno scudo da Comune comprendente tre colli all'italiana (verde) posti in punta; l'alta croce con bracci patenti (nero); la lettera maiuscola "S" che accolla la croce (azzurro); ai lati della croce due gigli (d'oro); smalto di campo: argento.
5. Il regolamento disciplina l'uso del gonfalone e dello stemma.

Capo III - LA POTESTÀ REGOLAMENTARE

Art. 7 - I regolamenti comunali

1. I regolamenti costituiscono atti fondamentali del Comune. Essi sono formulati secondo le indicazioni del Consiglio che li approva, li modifica o abroga. L'adozione dei regolamenti sull'ordinamento degli uffici e dei servizi, della dotazione organica, dell'accesso agli impieghi è di competenza della Giunta Comunale, nel rispetto dei criteri generali stabiliti dal Consiglio.

2. La potestà regolamentare è esercitata secondo i principi e le disposizioni stabilite dallo statuto. Per realizzare l'unitarietà e l'armonia dell'ordinamento autonomo comunale le disposizioni dei regolamenti sono coordinate tra loro secando i criteri fissati dallo statuto;
3. La discussione relativa ai regolamenti non può avvenire se non è presente almeno la metà dei consiglieri assegnati, anche quando la seduta è in seconda convocazione;
4. I regolamenti, esclusi quelli attinenti all'autonomia organizzativa e contabile, sono sottoposti al controllo preventivo di legittimità dell'organo regionale;
5. L'entrata in vigore dei regolamenti coincide con l'esecutività dell'atto deliberativo di approvazione.

Capo IV – LA FUNZIONE DI PROGRAMMAZIONE E PIANIFICAZIONE

Art. 8 - Programmazione e pianificazione

1. Il Comune, per realizzare le proprie finalità, adotta, nell'azione di governo, il metodo della programmazione ed indirizza l'organizzazione dell'ente secondo criteri idonei a realizzarlo, assicurando altresì i mezzi all'uopo necessari.
2. Concorre, quale soggetto della programmazione, alla determinazione degli obiettivi contenuti nei programmi e nei piani dello Stato e della Regione e provvede, per quanto di sua specifica competenza, alla loro attuazione.
3. Partecipa, con proprie proposte, alla programmazione economica, territoriale ed ambientale della Regione e contribuisce alla formazione dei programmi pluriennali e dei piani territoriali di coordinamento, secondo le norme della legge regionale.
4. Persegue, nell'esercizio diretto delle funzioni di programmazione e nel concorso alla programmazione regionale e provinciale, la valorizzazione della vocazione civile, culturale, economica e sociale della propria Comunità, insieme con la tutela delle risorse ambientali e naturali del suo territorio.

TITOLO II - GLI ORGANI ELETTIVI

Capo I – ORDINAMENTO

Art. 9 - Norme generali

1. Sono organi del Comune il Sindaco, la Giunta e il Consiglio comunale, con i compiti, funzioni e competenze loro attribuite dalla legge e dal presente atto.
2. Spettano agli organi di cui al precedente primo comma la funzione di rappresentanza democratica della Comunità e la realizzazione dei principi e delle competenze stabilite dallo statuto nell'ambito della legge.
3. Il Consiglio comunale è l'organo di indirizzo politico e amministrativo.
4. La Giunta comunale collabora con sindaco nella gestione amministrativa del comune e svolge attività propositive e di impulso nei confronti del Consiglio.
5. La legge e lo statuto regolano l'attribuzione delle funzioni ed i rapporti fra gli organi elettivi, per realizzare una efficiente forma di governo della collettività comunale.

Capo II – IL SINDACO

Art 10 - Funzioni

1. Il Sindaco è eletto dai cittadini a suffragio universale diretto ed è membro del Consiglio comunale.
2. Il Sindaco è l'organo responsabile dell'Amministrazione comunale ed Ufficiale di Governo.
3. Il Sindaco presta davanti al Consiglio, nella seduta di insediamento, il giuramento di osservare lealmente la Costituzione,
4. Distintivo del Sindaco è la fascia tricolore con lo stemma della Repubblica e lo stemma del Comune di Casaluce da portare a tracolla della spalla destra.

Art. 11 - Funzioni del Sindaco quale organo responsabile dell'Amministrazione

1. Il Sindaco, nelle funzioni di organo istituzionale e responsabile dell'Amministrazione Comunale:
a) promuove le iniziative e gli interventi più idonei per realizzare il progresso ed il benessere dei cittadini che compongono la Comunità;
b) assume la rappresentanza generale dell'ente;
c) convoca e presiede il Consiglio Comunale, in caso di assenza o impedimento del Presidente del Consiglio comunale;
d) nomina e revoca i componenti della Giunta, tra cui un Vice Sindaco, dandone motivata comunicazione al Consiglio Comunale nella seduta immediatamente successiva all'evento;
e) nomina, designa e revoca i rappresentanti del Comune presso enti, aziende ed istituzioni, sulla base degli indirizzi stabiliti dal Consiglio Comunale. Tali nomine e designazioni devono essere effettuate entro 45 giorni dall'insediamento ovvero entra i termini di scadenza del precedente incarico;
f) nomina i responsabili degli uffici e dei servizi, attribuisce e definisce gli incarichi dirigenziali e quelli di collaborazione esterna, secondo le modalità e i criteri stabiliti dalla legge, nonché dallo Statuto e dal regolamento;
g) comunica al Consiglio comunale le nomine e le revoche di cui ai punti d) ed e), con le relative motivazioni, nella seduta immediatamente successiva all'evento;
h) adotta i provvedimenti necessari nel caso di assenza o di inattività dei responsabili competenti;
i) assume la direzione e dispone il coordinamento dell'attività politico-amministrativa del Comune, con poteri di indirizzo, di collegamento e di controllo dell'attività degli Assessori e delle strutture gestionali esecutive;
j) sovraintende al funzionamento dei servizi e degli uffici;
k) impartisce direttive al Segretario comunale ed ai capi Area in ordine agli indirizzi funzionali e di vigilanza sull'intera gestione amministrativa di tutti gli uffici e servizi;
l) promuove ed assume iniziative per concludere accordi di programma con tutti i soggetti previsti dalla legge;
m) convoca e presiede la Giunta comunale e ne stabilisce gli argomenti all'ordine del giorno;
n) coordina, nell'ambito della disciplina regionale e sulla base degli indirizzi espressi dal Consiglio Comunale, gli orari degli esercizi commerciali e dei servizi pubblici, gli orari di apertura al pubblico degli uffici periferici della Amministrazione, disponendo nelle relative ordinanze i provvedimenti più idonei al fine di armonizzare |'effettuazione dei servizi alle esigenze complessive e generali degli utenti;

Art 12 - Funzioni del Sindaco quale Ufficiale di Governo

1. Il Sindaco adotta, quale Ufficiale di Governo, provvedimenti contingibili ed urgenti in materia di sanità ed igiene, edilizia e polizia locale, al fine di prevenire ed eliminare gravi pericoli che minacciano L'incolumità dei cittadini.

2. Gli atti di cui al precedente comma debbono essere motivati e sono adottati nel rispetto dei principi generali dell'ordinamento giuridico.
3. In caso di assenza od impedimento del Sindaco, colui che lo sostituisce esercita anche le funzioni di cui al presente articolo.

Art. 13 - Dimissioni, impedimento e decadenza del Sindaco.

1. In caso di dimissioni, impedimento permanente, rimozione, decadenza o decesso del Sindaco, la Giunta decade e si procede allo scioglimento del Consiglio.
2. Il Consiglio e la Giunta rimangono in carica fino all'elezione del nuovo Sindaco e del nuovo Consiglio. Durante tale periodo le funzioni di Sindaco vengono svolte dal Vice Sindaco.
3. Le dimissioni presentate dal Sindaco diventano irrevocabili e producono gli effetti di cui al comma 1 del presente articolo, trascorso il termine di 20 giorni dalla loro presentazione al Consiglio.
4. Il termine inizia a decorrere dal giorno successivo alla data della formale consegna, al Segretario Comunale, delle dimissioni indirizzate al Consiglio comunale.
5. Lo scioglimento del Consiglio comunale determina in ogni caso fa decadenza del Sindaco e della Giunta.
6. Il voto contrario del Consiglio comunale ad una proposta del Sindaco o della Giunta non comporta le dimissioni degli stessi.

Art 14 - Mozione di sfiducia

1. Sindaco e la Giunta cessano dalla carica in caso di approvazione di una mozione di sfiducia votata per appello nominale dalla maggioranza assoluta dei componenti il Consiglio.
2. La mozione di sfiducia deve essere motivata e sottoscritta da almeno 7 (sette) dei Consiglieri comunali assegnati; viene messa in discussione non prima di dieci giorni e non oltre trenta giorni dalla sua presentazione.
3. La mozione approvata determina lo scioglimento del Consiglio Comunale e la nomina di un Commissario ai sensi delle leggi vigenti.
4. Il Sindaco informa il Prefetto dell'avvenuta presentazione della mozione di sfiducia.

Art 15 - Il Vice Sindaco

1. Il Vice Sindaco sostituisce il Sindaco in tutte le funzioni a lui attribuite dalla Legge, dallo Statuto e dai Regolamenti, in caso di assenza o di impedimento temporaneo, nonché nel caso di sospensione dall'esercizio delle funzioni adottate ai sensi di legge.
2. Nel caso di contemporanea assenza od impedimento del Sindaco e del Vice Sindaco ne esercita temporaneamente le funzioni l'assessore anziano di età.

Capo III – IL CONSIGLIO COMUNALE

Art. 16 - Ruolo e competenze generali

1. Il Consiglio comunale è espressione della Comunità dalla quale è eletto. Esso rappresenta l'organo di indirizzo e di controllo politico amministrativo,
2. Le attribuzioni generali del Consiglio quale organo di indirizzo e di controllo politico amministrativo sono esercitate su tutte le attività del Comune, nelle forme previste dal presente statuto.

3. Il Consiglio comunale ha competenza esclusiva per l'adozione degli atti stabiliti dall'art. 42 della legge 18 agosto 2000, n. 267 e successive modificazioni, attraverso i quali esercita le funzioni fondamentali per l'organizzazione e lo sviluppo della Comunità e determina gli indirizzi della politica amministrativa dell'Ente.
4. I1 Consiglio comunale è inoltre competente per tutti quegli atti relativi alle dichiarazioni di ineleggibilità e incompatibilità dei Consiglieri comunali ed alla loro surrogazione,
5. Il Consiglio dura in carica fino all'elezione del nuovo, limitandosi, dopo l'indizione dei comizi elettorali, ad adottare esclusivamente gli atti indifferibili, urgenti ed improrogabili.

Art. 16 bis - Presidenza delle sedute consiliari

1. Tutte le sedute del Consiglio successive alla prima sono presiedute dal Sindaco. Nei casi di assenza o impedimento temporaneo o di incompatibilità prevista per legge del Sindaco, le funzioni dello stesso vengono svolte dal vice Sindaco, se è consigliere comunale, altrimenti dal consigliere più anziano come individuato dall'art. 21 co. 4 del presente Statuto.
2. Su proposta del Sindaco, il Consiglio Comunale, nella prima seduta successiva alla sua elezione, e dopo la convalida degli eletti, può nominare tra i propri componenti, con votazioni successive e separate, a scrutinio segreto e a maggioranza dei 2/3 dei componenti il consesso, il Presidente del Consiglio.
3. Qualora dopo il secondo scrutinio nessun consigliere abbia conseguito la maggioranza richiesta, nella successiva votazione è sufficiente il raggiungimento della maggioranza assoluta. Nel caso in cui anche tale votazione dia esito negativo, si procede al ballottaggio tra i due Consiglieri che abbiano riportato il maggior numero di voti nello stesso scrutinio. In caso di parità di voti andranno al ballottaggio il consigliere o i consiglieri più anziani di età. È eletto chi ottiene il maggior numero di voti e, in caso di parità, il più anziano di età.
4. Il Presidente entra immediatamente nell'esercizio delle proprie funzioni. Egli rimane in carica per tutta la durata del Consiglio Comunale che lo ha eletto, salvi i casi previsti dal successivo comma.
5. Il Presidente cessa dalla carica per decadenza, dimissioni, decesso o revoca disposta su proposta del Sindaco o di un terzo dei consiglieri comunali. La proposta di revoca viene messa in discussione non prima di tre giorni e non oltre dieci giorni dalla sua presentazione. In tal caso, la successiva seduta il Consiglio procede a deliberare in ordine alla stessa con le modalità previste ai precedenti commi. In quella stessa seduta, su proposta del Sindaco, delibera la nomina di un sostituto.
6. In caso di assenza o impedimento temporaneo del Presidente, lo sostituisce a tutti gli effetti il Sindaco. Nel caso di assenza di entrambi, il ruolo è svolto dal vice Sindaco altrimenti dal consigliere più anziano, individuato come nel primo comma.
7. Al Presidente è fatto divieto di assumere o esercitare ogni altra funzione o incarico all'interno dell'ente o in organismi o enti esterni dipendenti o sottoposti a controllo o vigilanza del comune, che non competa loro per effetto della carica rivestita.
8. Qualora non venga nominato un Presidente del Consiglio, tutti i successivi riferimenti allo stesso nel presente Statuto devono intendersi effettuati al Sindaco.

Art. 16 ter - Funzioni del Presidente.

1. Il Presidente rappresenta il Consiglio, lo convoca e lo presiede, dirige e regola la discussione nell'ambito delle sedute consiliari, precisa i termini delle questioni sulle quali si vota, concede la facoltà di parlare e proclama il risultato delle votazioni.

2. A tal fine, ha facoltà di prendere la parola e di intervenire nella discussione in qualsiasi momento; mantiene l'ordine della seduta; può sospenderla e scioglierla facendone redigere processo verbale.
3. Il Presidente, oltre a esercitare le attribuzioni conferitegli dalle norme di legge e statutarie:
   a) rappresenta l'intero Consiglio Comunale, ne tutela la dignità del ruolo ed assicura l'esercizio delle funzioni allo stesso attribuite dalla legge e dallo Statuto;
   b) convoca il Consiglio e forma l'ordine del giorno, sentito il Sindaco, vigilando sul rispetto dei termini di preavviso e sulla completezza della documentazione pervenuta dai responsabili dei servizi da recapitare ai consiglieri;
   c) riunisce il Consiglio su richiesta del Sindaco o di almeno un quinto dei consiglieri in carica, inserendo all'ordine del giorno le questioni richieste.
   d) riunisce il Consiglio per discutere e provvedere sul referto straordinario pervenuto dai revisori dei conti ai sensi dell'art. 239 comma 1 lett. e) del T.U. n. 267/2000;
   e) dirama l'ordine del giorno formulato su proposte compiutamente istruite, presentate dal Sindaco, dalla Giunta, da qualsiasi consigliere o dai Responsabili dei servizi, ai sensi dello Statuto Comunale;
   f) presiede e disciplina la discussione degli argomenti all'ordine del giorno, con facoltà di dare e togliere la parola e di chiamare a riferire i responsabili dei servizi e il personale comunale a seconda della necessità;
   g) proclama il risultato delle votazioni e la decisione assunta;
   h) firma, insieme al Segretario Comunale, i relativi verbali;
   i) può decidere, in relazione a situazioni sopravvenute di motivata urgenza, di inserire nel calendario dei lavori argomenti anche non compresi nel programma, stabilendo, se del caso, lo svolgimento di sedute supplementari necessarie per la loro trattazione;
   j) convoca e presiede la conferenza dei capigruppo consiliari secondo le modalità previste dal presente regolamento;
   k) insedia le commissioni consiliari e vigila sul loro regolare funzionamento;
   l) esamina le giustificazioni delle assenze dei membri del Consiglio Comunale dalle sedute ai fini dell'eventuale avvio della procedura di decadenza, di cui allo Statuto Comunale;
   m) cura i rapporti con i rappresentanti di altri consigli comunali e con istituzioni pubbliche interessate a conoscere l'attività o il funzionamento dei consigli comunali.
   n) fissa le modalità per l'accesso del pubblico e per la massima pubblicizzazione delle sedute del Consiglio comunale e delle commissioni consiliari, anche con l'ausilio di strumenti radio-audiovisivi;
   o) organizza i mezzi e le strutture in dotazione al Consiglio, anche al fine di consentire a ciascun consigliere l'esercizio dell'iniziativa relativamente a tutti gli atti e provvedimenti di competenza del Consiglio stesso;
   p) invita in audizione in Consiglio persone esterne al Consiglio stesso, quando venga ritenuto utile in relazione all'esame di specifici problemi o anche di singole deliberazioni;
   q) autorizza la partecipazione di consiglieri comunali a convegni, congressi, viaggi di studio e di rappresentanza dell'Ente, il cui onere ricada sull'amministrazione comunale;
   r) formula proposte di bilancio relative agli stanziamenti per il funzionamento del Consiglio, delle commissioni, dei gruppi consiliari e del proprio ufficio.
   s) attua ogni iniziativa utile per consentire ai consiglieri l'acquisizione di notizie, informazioni e documenti ai fini dell'espletamento del mandato e, ove occorra, assicura agli stessi la collaborazione degli uffici comunali per la formulazione e presentazione di provvedimenti deliberativi, ordini del giorno, mozioni, e interrogazioni;
   t) decide in merito alle richieste avanzate per l'utilizzo della sala consiliare.
4. L'ordine del giorno dei lavori del Consiglio è trasmesso ai consiglieri e agli assessori, in allegato all'avviso di convocazione.

Art 17 - Scioglimento del Consiglio Comunale

1. Il Consiglio comunale viene sciolto con decreto del Presidente della Repubblica. su proposta del Ministro dell'Interno, per:

a) aver compiuto atti contrari alla Costituzione o per gravi e persistenti violazioni di legge, nonché per gravi motivi di ordine pubblico;

b) non poter assicurare il normale funzionamento degli organi e dei servizi per le seguenti cause:

- ba) dimissioni, impedimento permanente, rimozione, decadenza e decesso del sindaco;
- bb) dimissioni di oltre la metà dei Consiglieri e nei casi previsti dalle leggi e circolari della Direzione Centrale delle Autonomie del Ministero dell'Interno,
- bc) riduzione dell'organo assembleare per impossibilità di surroga alla metà dei componenti del Consiglio;

c) mancata approvazione del Bilancio nei termini previsti.

Art 18 - Funzioni di indirizzo politico-amministrativo

1. Il Consiglio comunale approva in un apposito documento gli indirizzi generali di governo.

2. Il Consiglio comunale definisce i principi affermati dal presente statuto, stabilisce la programmazione generale dell'ente ed adotta gli atti fondamentali che ne guidano operativamente l'attività, e in particolare:

a) i criteri sull'ordinamento degli uffici e dei servizi ai quali si adeguerà la Giunta Comunale in sede di approvazione dello stesso;

b) l'istituzione e l'ordinamento dei tributi, la disciplina generale delle tariffe per la fruizione di beni e servizi;

c) gli atti di pianificazione finanziaria annuale e pluriennale, i bilanci, i programmi operativi degli interventi, i piani finanziari delle QO.PP., nonché i piani di investimento; gli atti che incidono sulla consistenza del patrimonio immobiliare dell'ente e la definizione degli indirizzi per la sua utilizzazione e gestione;

d) gli atti di pianificazione urbanistica, territoriale ed economica generale e quelli di programmazione attuativa; ì piani particolareggiati e i piani di recupero, le modifiche al P.R.G.;

e) gli indirizzi rivolti alle aziende speciali ed agli enti dipendenti, sovvenzionati o sottoposti a vigilanza

3. Il Consiglio, con l'approvazione degli atti di pianificazione operativa e finanziaria annuale e pluriennale, definisce per ciascun programma, intervento e progetto, i risultati che costituiscono gli obiettivi della gestione dell'ente e determina i tempi per il loro conseguimento.

4. Il Consiglio può stabilire, con gli atti fondamentali approvati, i criteri guida per la loro concreta attuazione ed adottare risoluzioni per promuovere, indirizzare, sollecitare l'attività degli altri organi elettivi e l'operato dell'organizzazione, per l'attuazione degli indirizzi generali di governo.

5. Il Consiglio può esprimere direttive per L'adozione da parte della Giunta di provvedimenti, dei quali i revisori dei conti abbiano segnalato la necessità per esigenze di carattere finanziario e patrimoniale, concernenti 'amministrazione e la gestione economica delle attività comunali,

6. Il Consiglio delibera la definizione degli indirizzi per la nomina e la designazione dei rappresentanti del Comune presso enti, aziende ed istituzioni, nonché la nomina dei rappresentanti del Consiglio presso Enti, aziende ed istituzioni ad esso espressamente riservata dalla legge.

7. Il Consiglio può adottare risoluzioni, mozioni, ordini del giorno per esprimere, nel rispetto del principio della pluralità di opinioni, la sensibilità e gli orientamenti ivi emergenti su temi ed avvenimenti di carattere politico, sociale, economico, culturale ed interpretare con tali atti la partecipazione dei cittadini agli eventi che interessano la comunità locale e nazionale.

8. Il Consiglio si adegua, altresì, ai principi di efficienza che sorreggono tutta l'attività dell'Ente, per cui i propri lavori saranno disciplinati dal regolamento in modo da renderli effettivi.

9. Entro il termine di giorni 120 decorrenti dalla seduta di insediamento, il sindaco, sentita la giunta comunale, presenta al consiglio le linee programmatiche relative alle azioni e ai progetti da realizzare nel corso del mandato, sulle quali si effettua dibattito senza espressione di voto.

Art 19 - Funzioni di controllo politico-amministrative

1. Il Consiglio comunale esercita le funzioni di controllo politico-amministrative, con le modalità stabilite dal presente statuto e dai regolamenti, per le attività:
   a) degli organi e dell'organizzazione operativa del Comune;
   b) delle istituzioni, aziende speciali, gestioni convenzionate e coordinate, consorzi, società che hanno per fine L'esercizio di servizi pubblici e la realizzazione di opere, progetti, interventi, effettuate per conto del Comune od alle quali lo stesso partecipa con altri soggetti.
2. Nei confronti dei soggetti, di cui al punto b) del precedente comma, l'attività di controllo è esercitata nei limiti e con le modalità stabilite dalla legge e dagli ordinamenti di ciascuno di essi.
3. Il Consiglio verifica, con le modalità che saranno stabilite dal regolamento, la coerenza dell'attività dei soggetti ed organizzazioni di cui al primo comma con gli indirizzi generali dallo stesso espressi e con gli atti fondamentali approvati, per accertare che l'azione complessiva dell'amministrazione della comunità persegua i principi affermati dallo statuto e della programmazione generale adottata.
4. La vigilanza sulla gestione delle aziende speciali e degli altri enti e organismi di cui al punto b) del primo comma è esercitata, secondo le norme stabilite dai loro ordinamenti e dal regolamento comunale, dal Consiglio comunale, a mezzo del sindaco, che ne riferisce al Consiglio medesimo.

Art. 20 - Attività ispettive e commissioni di indagine

1. Il sindaco risponde entro 20 giorni in forma scritta o nella prima seduta utile di Consiglio comunale alle interrogazioni e ad ogni altra istanza di sindacato ispettivo presentata dai Consiglieri.
2. Su proposta del Sindaco o su istanza sottoscritta da almeno 4 (quattro) Consiglieri, il Consiglio comunale, a maggioranza assoluta dei propri membri, può istituire al proprio interno commissioni di indagine sull'attività dell'Amministrazione.
3. I poteri, la composizione e il funzionamento delle suddette commissioni sono disciplinate da apposito regolamento.
4. Si richiama espressamente l'art, 19 della L.81/93 e succ. mod. ed integrazioni.

Art 21 - Prima adunanza del Consiglio comunale

1. La prima adunanza del Consiglio è convocata dal Sindaco, entro il termine perentorio di dieci giorni dalla proclamazione degli eletti; l'adunanza è presieduta dal Sindaco e deve tenersi entro il termine di dieci giorni dalla convocazione, per gli adempimenti previsti, ossia:
   - convalida degli eletti ed eventuale surroga;
   - comunicazione, da parte del Sindaco, dei componenti della Giunta;
   - elezione commissione elettorale comunale;
2. La seduta è pubblica. Alle votazioni possono partecipare i consiglieri delle cui cause ostative si discute.
3. L'elezione della C.E.C. avviene a scrutinio segreto.
4. È consigliere anziano colui che, nella consultazione elettorale per l'elezione del Consiglio, ha ottenuto la maggiore cifra individuale, ai sensi del 4° comma dell'art. 72 del D.P.R. 16 maggio 1960, n. 570, con esclusione del Sindaco neoeletto e dei candidati alla carica di Sindaco.
5. In caso di assenza o impedimento il Consigliere anziano è sostituito dal Consigliere che, nella graduatoria di anzianità di cui al comma precedente, occupa il posto immediatamente successivo.

Art. 22 - Convocazione del Consiglio comunale

1. Il Consiglio Comunale è convocato e presieduto dal Presidente del Consiglio, se eletto, altrimenti dal Sindaco o, in caso di assenza o impedimento da un suo sostituto ai sensi del successivo art. 34.
2. Modalità di convocazione, ordine del giorno, numero legale per la validità delle sedute e delle deliberazioni, discussioni, mozioni, votazioni sono disciplinati dal regolamento.

Art. 23 - Pubblicità delle sedute del Consiglio Comunale

1. Le sedute del Consiglio comunale sono pubbliche, salvo i casi previsti dal regolamento.
2. Le sedute del Consiglio comunale, unitamente all'ordine del giorno degli argomenti da trattare, sono di norma comunicate dal Sindaco alla cittadinanza almeno il giorno precedente con apposito avviso da pubblicarsi all'Albo Pretorio e/o in altri luoghi pubblici,
3. Nel caso in cui debbano essere formulati apprezzamenti e valutazioni su persone, il Sindaco dispone la trattazione dell'argomento in seduta non aperta al pubblico.

Art. 24 - Delle deliberazioni

1. Le proposte di deliberazione da sottoporre all'esame del Consiglio comunale, corredate dai prescritti pareri, devono essere depositate presso la Segreteria comunale, a disposizione dei consiglieri, almeno 48 are prima della riunione, ad esclusione dei giorni festivi e comunque almeno un'ora prima dell'orario di chiusura degli uffici,
2. I verbali delle sedute sono firmati dal Presidente del Consiglio se nominato oppure dal Sindaco e dal Segretario.

Art. 25 - Commissioni consiliari

1. Il Consiglio comunale può istituire, nel suo seno, Commissioni consiliari per lo studio, la valutazione e impostazione di interventi, progetti e piani di particolare rilevanza.
2. Su proposta del Sindaco, o su istanza sottoscritta da almeno 4 (quattro) dei Consiglieri, il Consiglio può costituire, nel suo seno, commissioni speciali d'inchiesta incaricate di effettuare accertamenti su fatti, atti, provvedimenti e comportamenti tenuti dagli organi.
3. La composizione e il funzionamento delle Commissioni consiliari speciali devono essere disciplinate dall'atto deliberativo istitutivo della commissione stessa,
4. Ai componenti della Commissione non è opponibile il segreto d'ufficio.

Art. 26 - Gruppi consiliari e Conferenza dei Capi Gruppo

1. I consiglieri eletti nella medesima lista formano un Gruppo consiliare anche se composto da un'unica unità.
2. Ciascun gruppo comunica al Sindaco e al Presidente del Consiglio il nome del Capo Gruppo entro il giorno precedente la riunione del Consiglio comunale neo eletto. In mancanza di tale comunicazione viene considerato Capo Gruppo il candidato alla carica di sindaco del gruppo in esame.
3. Nel corso della consiliatura, il consigliere o i consiglieri che dovessero abbandonare il gruppo in cui sono stati eletti confluiscono automaticamente in un unico "Gruppo Misto".
4. I consiglieri che formano il gruppo misto nominano un proprio capo gruppo e lo comunicano al Sindaco e al Presidente del Consiglio entro il giorno precedente la seduta consiliare. In mancanza vi provvede il sindaco nominando colui che ha riportato la maggior cifra individuale tra i componenti del gruppo.

Art 27 - Controllo sugli atti deliberativi

1.Ai sensi dell'art. 135 commi 1 e 2 del d.lgs. 18 agosto 2000, n. 267, il prefetto, nell'esercizio dei poteri conferitigli dalla legge o a lui delegati dal Ministro dell'interno, qualora ritenga, sulla base di fondati elementi comunque acquisiti, che esistano tentativi di infiltrazioni di tipo mafioso nelle attività riguardanti appalti, concessioni, subappalti, cottimi, noli a caldo o contratti similari per la realizzazione di opere e di lavori pubblici, ovvero quando sia necessario assicurare il regolare svolgimento delle attività delle pubbliche amministrazioni, richiede ai competenti organi statali e regionali gli interventi di controllo e sostitutivi previsti dalla legge.
2. Ai medesimi fini indicati nel comma 1 il prefetto può chiedere che siano sottoposte al controllo preventivo di legittimità le deliberazioni degli enti locali relative ad acquisti, alienazioni, appalti ed in generale a tutti i contratti, con le modalità e i termini previsti dall'articolo 133, comma 1. Le predette deliberazioni sono comunicate al prefetto contestualmente all'affissione all'albo.
3. Contestualmente all'affissione all'Albo, le delibere di Giunta sono trasmesse in elenco ai capigruppo consiliari; i relativi testi sono messi a disposizione dei Consiglieri.

Art. 28 - Consiglieri comunali

2. I Consiglieri comunali entrano in carica all'atto della loro proclamazione ovvero, in caso di surrogazione, non appena adottata dal Consiglio la relativa deliberazione.
3. I Consiglieri comunali rappresentano l'intera comunità ed esercitano le loro funzioni senza vincolo di mandato, con piena libertà di opinione e di voto.
4. Le dimissioni dalla carica di Consigliere comunale, consegnate al Segretario Comunale ed indirizzate al Consiglio, devono essere assunte immediatamente al protocollo del Comune nell'ordine temporale di presentazione. Le dimissioni non presentate personalmente devono essere autenticate ed inoltrate al protocollo per il tramite di persona delegata con atto autenticato in data non anteriore a cinque giorni.
5. Esse sono irrevocabili, non necessitano di presa d'atto e sono immediatamente efficaci. Il Consiglio, entro e non oltre 10 giorni, procede alla surroga dei consiglieri dimissionari, con separate deliberazioni, seguendo l'ordine di presentazione delle dimissioni quale risulta dal protocollo. Non si procede alla surroga qualora, ricorrendone i presupposti, si debba procedere allo scioglimento del consiglio a norma dell'art. 141 del T.U. 267/2000.
6. L'approvazione di proposte di deliberazione, nonché di emendamenti sulle proposte in discussione, è subordinata all'acquisizione dei pareri previsti dalla legge.
7. I1 regolamento disciplina le modalità di esercizio del diritto di iniziativa e di controllo da parte del Consigliere comunale.
8.1 Consiglieri cessati dalla carica per effetto dello scioglimento del Consiglio continuano ad esercitare gli incarichi esterni loro attribuiti, fino alla nomina dei successori.
9.Il Consiglieri che non intervengono a tre sedute consiliari consecutive, senza giustificati motivi, sono dichiarati decaduti. La decadenza è pronunciata dal Consiglio nelle forme previste dal Regolamento.

Art. 29 - Surroga e supplenza dei Consiglieri Comunali

1. Nei Consigli comunali il seggio che durante la consiliatura rimanga vacante per qualsiasi causa, anche se sopravvenuta, è attribuito al candidato individuato secondo le norme di legge.
2. Nel caso di sospensione di un Consigliere, il Consiglio, nella prima adunanza successiva alla notifica del provvedimento di sospensione, procede alla temporanea sostituzione affidando la supplenza per L'esercizio delle funzioni di Consigliere, al candidato secondo le norme di legge.
3. La supplenza ha termine con la cessazione della sospensione. Qualora sopravvenga la decadenza si fa luogo alla surrogazione a norma del comma 1 del presente articolo.

Capo IV – LA GIUNTA COMUNALE

Art. 30 - Composizione

1. La Giunta collabora con il Sindaco. È composta dal Sindaco, che la convoca e presiede, e dal numero massimo degli Assessori previsti, tra cui un Vice Sindaco, da lui nominati.
2. È consentita la nomina ad assessore di cittadini non facenti parte del Consiglio e in possesso dei requisiti di candidabilità, eleggibilità e compatibilità alla carica di consigliere.
3. Il Sindaco comunica la composizione della Giunta, tra cui un vicesindaco, dandone comunicazione al Consiglio nella prima seduta successiva.
4. Non possono far parte della Giunta il coniuge, gli ascendenti, i discendenti, i parenti ed affini del Sindaco, fino al terzo grado. Gli stessi non possono essere nominati rappresentanti del Comune.

Art. 31 - Divieto di incarichi e consulenze

1. Il Sindaco, gli Assessori e i Consiglieri comunali non possono ricoprire incarichi o assumere consulenze presso enti ed istituzioni o comunque sottoposti al controllo e vigilanza del Comune.

Art. 32 - Durata in carica della Giunta

1. La Giunta entra in carica all'atto della nomina.
2. La Giunta rimane in carica fino all'insediamento del nuovo Sindaco e della nuova Giunta.
3. Le dimissioni presentate da un Assessore al Sindaco sono irrevocabili e hanno efficacia immediata; esse decorrono dal momento della consegna e devono essere immediatamente assunte al protocollo generale.
4. Ogni singolo Assessore può essere revocato dal Sindaco che ne dà motivata comunicazione al Consiglio comunale nella prima seduta utile.
5. La Giunta decade in caso di decadenza del Sindaco.

Art. 33 - Anzianità degli assessori

1. All'Assessore Anziano, in mancanza del Vice Sindaco o in sua assenza, spetta sostituire il Sindaco assente o impedito, sia quale Capo dell'Amministrazione comunale che quale Ufficiale di Governo. L'anzianità dell'Assessore è determinata dall'età.

Art. 34 - Competenze della Giunta

1. La Giunta comunale:
a) collabora con il Sindaco nell'amministrazione del Comune ed opera attraverso deliberazioni collegiali nell'attuazione degli indirizzi generali del Consiglio;
b) riferisce annualmente al Consiglio sulla propria attività e svolge attività propositiva di impulso nei confronti dello stesso;
c) compie tutti gli atti di amministrazione che non siano riservati dalla legge al Consiglio comunale e che non rientrino nelle competenze del Sindaco, degli organi di decentramento, del Segretario comunale o dei funzionari responsabili.
2. La Giunta in particolare, nell'esercizio dell'attività propositiva, sottopone al Consiglio:
a) il bilancio preventivo e il conto consuntivo;
b} i programmi, i piani urbanistici, i piani particolareggiati e di recupero, i programmi annuali e pluriennali per 13 loro attuazione e le eventuali deroghe, nonché i programmi, i progetti e i relativi piani finanziari di opere pubbliche;
c) le convenzioni con altri Comuni e con la Provincia, nonché con altri soggetti pubblici o privati, la costituzione e la modificazione di forme associative, l'istituzione e l'assunzione diretta di pubblici servizi e la forma della loro gestione,
d) l'istituzione e l'ordinamento dei tributi, nonché la disciplina generale delle tariffe per la fruizione di beni e servizi;
e) la contrazione dei mutui e l'emissione di prestiti obbligazionari;
f) gli acquisti e le alienazioni immobiliari, le relative permute, gli appalti e le concessioni.

Art. 35 - Funzionamento della Giunta

1. La Giunta comunale esercita le funzioni attribuite alla sua competenza dalla legge e dallo statuto in forma collegiale
2. La Giunta delibera con l'intervento della maggioranza dei suoi componenti, arrotondata all'unità superiore, e a maggioranza assoluta dei votanti. Nel caso di parità dei voti prevale il voto del sindaco o di chi presiede l'adunanza.
3. La Giunta è convocata e presieduta dal Sindaco o, in sua assenza, dal Vice Sindaco. Nel caso di assenza di entrambi è convocata e presieduta dall'Assessore anziano.
4. Le adunanze della Giunta non sono pubbliche. Alle stesse partecipa il Segretario Comunale.
5. Possono essere invitati alle riunioni della Giunta, per essere sentiti su particolari argomenti afferenti alle loro funzioni e incarichi, i Revisori dei conti e i rappresentanti del Comune in enti, aziende, consorzi, commissioni.
6. 1 verbali delle sedute di Giunta sono firmati dal Sindaco e dal Segretario Comunale.

TITOLO III - ORDINAMENTO DEGLI UFFICI E DEL PERSONALE

CAPO I – ORGANIZZAZIONE DEGLI UFFICI E DEL LAVORO

Art. 36 - Organizzazione degli uffici e dei servizi

1. Gli uffici e i servizi comunali sono organizzati secondo criteri di autonomia operativa, funzionalità ed economicità di gestione, secondo i principi di professionalità e responsabilità, assumendo quali obiettivi l'efficienza e l'efficacia dell'azione amministrativa per conseguire i più elevati livelli di produttività.
2. Nell'attuazione di tali criteri e principi i responsabili, coordinati dal Segretario Comunale, assicurano l'imparzialità e il buon andamento dell'amministrazione, promuovono la massima semplificazione dei procedimenti e dispongono l'impiego delle risorse secondo criteri di razionalità economica.
3. L'ordinamento degli uffici e dei servizi è costituito secondo uno schema organizzativo flessibile, capace di corrispondere costantemente ai programmi approvati dal Consiglio comunale e ai piani operativi stabiliti dalla Giunta.

CAPO II – IL DIRETTORE GENERALE

Art. 37 - Ruolo e funzioni

1. Il Sindaco, convenzionandosi con altri Comuni che messi insieme superano la soglia di quindicimila abitanti e previa deliberazione della Giunta comunale, può nominare un direttore generale al di fuori della dotazione organica e con contratto a tempo determinato, e secondo criteri stabiliti dal regolamento di organizzazione degli uffici e dei servizi. Il Sindaco, contestualmente al provvedimento di nomina del direttore generale, disciplina secondo l'ordinamento comunale, e nel rispetto dei loro distinti e autonomi ruoli, i rapporti tra direttore generale e segretario comunale.
2. Il Sindaco, può altresì, nominare come Direttore generale il Segretario Comunale, il quale assumerà sia le funzioni di Segretario Comunale, sia le funzioni di Direttore Generale. Il Direttore generale provvede all'attuazione degli indirizzi e degli obiettivi stabiliti dal Consiglio comunale, secondo le direttive impartite dal Sindaco.
3.La durata dell'incarico del Direttore generale, revocabile dal Sindaco previa deliberazione della Giunta, non può eccedere quella del mandato del Sindaco.
4. Il Direttore generale sovraintende alla gestione del Comune perseguendo livelli ottimali di efficacia e di efficienza. In particolare:
a) predispone il piano dettagliato di obiettivi previsto dalla normativa vigente:
b) propone l'eventuale piano esecutivo di gestione previsto dalla normativa vigente:
c) sovraintende e coordina l'attività dei responsabili degli uffici e dei servizi, ad eccezione del segretario comunale.

CAPO III – IL SEGRETARIO COMUNALE

Art. 38 - Nomina e funzioni del segretario

1. Il Sindaco nomina il Segretario comunale scegliendolo tra gli iscritti all'albo dei segretari comunali.
2. La nomina ha durata corrispondente a quella del mandato del Sindaco, Il segretario continua ad esercitare le proprie funzioni. Dopo la cessazione del mandato, fino alla riconferma o alla nomina del nuovo segretario. La nomina è disposta non prima di sessanta giorni e non oltre centoventi giorni dalla data di insediamento del Sindaco. Decorsi i quali il segretario è confermato.
3. Il Segretario comunale dipende funzionalmente dal Sindaco e svolge compiti di collaborazione e funzioni di assistenza giuridico-amministrativa nei confronti degli organi comunali, in ordine alla conformità dell'azione amministrativa alle leggi, allo statuto e ai regolamenti.
4. Il Segretario comunale inoltre:
a) Partecipa con funzioni consultive, referenti e di assistenza alle riunioni del Consiglio e della Giunta e ne cura la verbalizzazione;
b) può rogare tutti i contratti nei quali il Comune è parte ed autenticare scritture private e atti unilaterali nell'interesse del Comune;
c) esercita le funzioni assegnategli dalla legge, dallo Statuto, dai regolamenti comunali ed ogni altra funzione conferitagli dal Sindaco, In particolare nel caso in cui non si sia provveduto alla nomina del Direttore generale, le relative funzioni possono essere conferite dal Sindaco al Segretario comunale;
d) può presiedere le commissioni di gare e concorsi.
e) Sovrintende alle funzioni dei responsabili di settore o di area e ne coordina l'attività.

CAPO IV – I RESPONSABILI DEGLI UFFICI E DEI SERVIZI

Art. 39 - Funzioni

1. I Responsabili degli uffici e dei servizi (di seguito denominati "responsabili") organizzano e dirigono gli uffici e i servizi comunali ai quali sono preposti, secondo i criteri e le norme stabiliti dalla legge, dal presente statuto, dal regolamento e dal contratto di lavoro vigente. Esercitano, con la connessa potestà di decisione, i compiti di direzione, coordinamento e controllo delle strutture delle quali sono responsabili, assicurando l'imparzialità, 1a legalità e la rispondenza all'interesse pubblico dell'attività degli uffici e servizi loro dipendenti.
2. È attribuita ai responsabili L'autonoma responsabilità della gestione amministrativa relativa ai compiti e alle funzioni degli uffici e dei Servizi da loro dipendenti che viene dagli stessi esercitata per l'attuazione degli obiettivi fissati dagli organi elettivi, conformemente agli indirizzi espressi dagli
3. L'attribuzione ai responsabili di compiti e responsabilità gestionali è determinata dai principio per cui i poteri di indirizzo e di controllo spettano agli organi elettivi e la gestione amministrativa è attribuita ai responsabili.
4. I conflitti di competenza tra i responsabili sono risolti dal Direttore generale o dal Segretario Comunale,
5. I responsabili rispondono personalmente, in relazione agli obiettivi stabiliti dagli organi deliberanti, della correttezza amministrativa e dell'efficienza della gestione.
6. Il regolamento stabilisce ulteriori competenze, anche con rilevanza esterna, dei responsabili.

Art. 40 - Assunzione di Responsabili

1. I posti di responsabili degli uffici, servizi o settori, di qualifica dirigenziale o di alta specializzazione, possono essere coperti mediante contratto a tempo determinato di diritto pubblico

o eccezionalmente con deliberazione motivata, di diritto privato, fermi restando i requisiti richiesti dalla qualifica da ricoprire. Il regolamento sull'ordinamento degli uffici e dei servizi stabilisce i limiti, i criteri e le modalità con cui possono essere stipulati, al di fuori della dotazione organica, solo in assenza di analoghe professionalità, presenti all'interno dell'ente, contratti a tempo determinato, alte specializzazioni o funzionari direttivi, fermi restando i requisiti per la qualifica da ricoprire. Tali contratti sono stipulati in misura complessivamente non superiore al 5% della dotazione organica. La durata del contratto è rapportata alle particolari esigenze che hanno motivato l'assunzione e non può avere durata superiore al mandato del sindaco.
2. Il regolamento può prevedere che il Comune, per il conseguimento di obiettivi determinati e con convenzioni a termine si avvalga di collaborazioni esterne ad alto contenuto di professionalità. Il provvedimento d'incarico definisce la durata - non superiore a quella necessaria per il conseguimento dell'obiettivo e comunque non oltre la durata del mandato del Sindaco – il compenso e la collocazione dell'incaricato nei confronti della struttura dell'ente.

Art. 41 - Conferenza dei Responsabili di Area

1. La Conferenza dei Responsabili di Area è presieduta dal Direttore generale, o in assenza, dal Segretario Comunale ed è costituita da tutti gli appartenenti alle qualifiche dirigenziali dipendenti dal Comune.
La Conferenza coordina l'attuazione degli obiettivi dell'ente, studia e dispone le semplificazioni procedurali e propone le innovazioni tecnologiche ritenute necessarie per realizzare la costante evoluzione dell'organizzazione del lavoro. La Conferenza definisce le linee di indirizzo per l'attuazione della gestione organizzativa del personale di cui al precedente articolo 37. La Conferenza dei Servizi tiene le Sue riunioni almeno una volta al mese ed in ogni occasione in cui il Direttore generale o il Segretario comunale, per propria iniziativa o su richiesta dei componenti, ne constati la necessità.

TITOLO IV - I SERVIZI PUBBLICI COMUNALI

Capo I - COMPETENZE DEL COMUNE

Art. 42 - Servizi comunali

1. Il Comune provvede all'impianto e alla gestione dei servizi pubblici comunali che abbiano per oggetto la produzione di beni e di attività rivolte a realizzare fini sociali € a promuovere lo sviluppo della Comunità.
2. Spetta al Consiglio comunale di individuare nuovi servizi da attivare, nel tempo, in relazione a necessità che si presentano nella Comunità e di stabilire le modalità per la loro gestione; sono di competenza dello stesso Consiglio comunale le modifiche alle forme di gestione dei servizi in atto gestiti.
3. I servizi la cui gestione è riservata in via esclusiva al Comune sono stabiliti dalla legge.

Capo II – GESTIONE DEI SERVIZI PUBBLICI COMUNALI

Art. 43 - Gestione in economia

1. Il Comune gestisce in economia i servizi che per le loro modeste dimensioni o per le loro caratteristiche non rendono opportuna la costituzione di una istituzione o di una azienda Speciale.
2. Con apposite norme di natura regolamentare il Consiglio comunale stabilisce i criteri per la gestione in economia dei servizi.

Art. 44 - La concessione a terzi

1. Il Consiglio comunale, quando sussistono motivazioni tecniche, economiche e di opportunità sociale, può affidare la gestione di Servizi pubblici in concessione a terzi
2. La concessione è regolata da condizioni che devono garantire L'espletamento del servizio a livelli qualitativi corrispondenti alle esigenze dei cittadini-utenti, la razionalità economica della gestione con i conseguenti effetti sui costi sostenuti dal Comune e dall'utenza e la realizzazione degli interessi pubblici generali.
3. Il conferimento della concessione di servizi avviene, di regola, individuando il contraente tramite procedure di gara stabilite dal Regolamenta dei Contratti in conformità a quanto previsto dalla normativa vigente, con criteri che assicurano la partecipazione alla stessa di una pluralità di soggetti dotati di comprovati requisiti di professionalità e correttezza, tale da garantire il conseguimento delle condizioni più favorevoli per il Comune.

Art. 45 - Le aziende speciali

1. La gestione dei servizi pubblici comunali che hanno consistente rilevanza economica e imprenditoriale può essere effettuata a mezzo di aziende speciali, che possono essere preposte anche a più servizi. Esse sono costituite con apposite deliberazioni del Consiglio comunale.
2. Il Consiglio comunale definisce il capitale di dotazione, ne determina le finalità e gli indirizzi, approva gli atti fondamentali, verifica i risultati della gestione e provvede alla copertura di eventuali costi sociali.
3. Lo statuto delle aziende deve prevedere un apposito organo di revisione dei conti e forme autonome di verifica della gestione e di certificazione del bilancio, laddove prevista dalla legge.

Art. 46 - Le istituzioni

1. Il Consiglio comunale può costituire "istituzioni", organismi strumentali del Comune, dotati di sola autonomia gestionale, ai fini dell'esercizio di servizi sociali, culturali e educativi, senza rilevanza imprenditoriale.
2. Il Consiglio comunale stabilisce i mezzi finanziari e le strutture assegnate alle istituzioni, ne determina le finalità e gli indirizzi, approva gli atti fondamentali, esercita la vigilanza e verifica i risultati della gestione; provvede alla copertura degli eventuali costi sociali.
3. Il collegio dei Revisori dei conti del Comune esercita le sue funzioni anche nei confronti delle istituzioni.
4. La costituzione delle istituzioni è disposta con deliberazione del Consiglio comunale che approva il regolamento di gestione.

Art. 47 - La Società per azioni

1. Il Consiglio comunale può promuovere la costituzione di società par azioni o a responsabilità limitata a prevalente capitale pubblico locale costituite o partecipate dall'ente titolare del pubblico servizio, qualora sia opportuna in relazione alla natura o all'ambito territoriale del servizio la partecipazione di più soggetti pubblici o privati.
2. Il Consiglio comunale approva un piano tecnico-finanziario relativo alla costituzione della società e alle previsioni concernenti la gestione del servizio pubblico a mezzo della stessa e conferisce al Sindaco i poteri per gli atti conseguenti.
3. Nelle società di cui al primo comma la prevalenza del capitale pubblico locale è realizzata mediante l'attribuzione della maggioranza delle azioni a questo Comune e, ove i servizi da gestire abbiano interesse pluricomunali, agli altri Comuni che fruiscono degli stessi nonché, ove questa vi abbia interesse, alla Provincia o alla Regione. Gli enti predetti possono costituire, in tutto o in parte, le quote relative alla loro partecipazione mediante conferimento di beni, impianti e altre dotazioni destinate ai servizi affidati alla società.
4. Nell'atto costitutivo e nello statuto della s.p.a. è stabilita la rappresentanza numerica del Comune nel Consiglio d'amministrazione e nel Collegio sindacale e la facoltà, a norma dell'art. 2458 del Codice Civile, di riservare tali nomine al Consiglio comunale.

Art. 48 - Le Società miste

1. Al fine di creare sbocchi occupazionali per i lavoratori impegnati in progetti di lavori socialmente utili di cui alla normativa vigente, il Comune può costituire società miste a condizione che il personale dipendente delle predette società sia formato nella misura non inferiore al 40 per cento da lavoratori già impegnati nei predetti progetti e nella misura non superiore al 30 per cento dì soggetti aventi titolo ad esservi impegnati. La partecipazione alle predette società miste e comunque, consentita a cooperative formate anche da lavoratori già impegnati in progetti di lavori socialmente utili. Con tali società, in via straordinaria e limitatamente alla fase di avvio, il Comune può stipulare, anche in deroga a norma di legge o di statuto, convenzioni e contratti di durata non superiore a 36 mesi, aventi esclusivamente ad oggetto attività uguali, analoghe o connesse è quelle svolte nell'ambito di progetto di lavori socialmente utili, precedentemente promossi dal Comune stesso. Si fa espresso riferimento al D.lgs. n° 468 dell'1.12.1997.

TITOLO V - FORME ASSOCIATIVE E DI COOPERAZIONE TRA ENTI

Capo I - CONVENZIONI E CONSORZI

Art. 49 - Convenzioni

1. Il Consiglio comunale, su proposta della Giunta, al fine di conseguire obiettivi di razionalità economica ed organizzativa, può deliberare la stipula di apposite Convenzioni con altri Comuni e/o con la Provincia, per svolgere in modo coordinato funzioni e servizi determinati.
2. Le convenzioni devono specificare i fini, attraverso la precisazione delle specifiche funzioni e/o servizi oggetto delle stesse, la loro durata, le forme e la periodicità delle consultazioni fra gli enti contraenti, i rapporti finanziari fra loro intercorrenti, i reciproci obblighi e garanzie.

3. Nella Convenzione gli enti contraenti possono concordare che uno di essi assume il coordinamento organizzativo e amministrativo della gestione, da effettuarsi in conformità a quanto con la stessa stabilito.
4. La convenzione deve regolare | conferimenti riparto tra iniziali i beni di dotazione e le modalità per il loro gli enti partecipanti alla sua scadenza.
5. Lo Stato e la Regione, nelle materie di propria competenza per la gestione a tempo determinato di uno specifico servizio per la realizzazione di un'opera, possono prevedere forme di convenzione obbligatoria fra Comuni e Province, previa statuizione di un disciplinare-tipo. Il Sindaco informerà tempestivamente il Consiglio comunale delle notizie relative a tali intendimenti, per le valutazioni e azioni che il Consiglio stesso riterrà opportune.

Art. 50 - Consorzi

1. Per la gestione associata di uno o più servizi il Consiglio comunale può deliberare la costituzione di un Consorzio con altri Comuni e, ove interessata, con la partecipazione della Provincia, approvando, a maggioranza assoluta dei componenti:
   a) la convenzione che stabilisce i fini e la durata del Consorzio; la trasmissione agli enti aderenti degli atti fondamentali approvati dall'Assemblea, i rapporti finanziari e i reciproci obblighi e garanzie tra gli enti consorziati;
   b) lo statuto del Consorzio:
2. Il Consorzio è ente strumentale degli enti consorziati, dotato di personalità giuridica e di autonomia organizzativa e gestionale.
3. Sono organi del Consorzio:
   a) l'Assemblea composta dai rappresentanti degli enti associati nella persona del Sindaco, del Presidente o di un loro delegato, ciascuno con responsabilità e poteri pari alla quota di partecipazione fissata dalla convenzione e dallo statuto.
   b) il Consiglio d'Amministrazione, eletto dall'Assemblea. La composizione del Consiglio di Amministrazione, i requisiti e le condizioni di eleggibilità, le modalità di elezione e di revoca, sono stabilite dallo statuto del Consorzio;
   c) il Presidente del Consiglio di amministrazione.
4. I membri dell'Assemblea cessano da tale incarico con la cessazione dalla carica di Sindaco o di Presidente della Provincia e agli stessi subentrano i nuovi titolari eletti a tali cariche.
5. La durata in carica del Consiglio di Amministrazione e del Suo Presidente è prevista dallo statuto del Consorzio.
6. L'Assemblea approva gli atti fondamentali del Consorzio, previsti dallo statuto.

Capo II – ACCORDI DI PROGRAMMA

Art. 51 - Opere di competenza primaria del Comune

1. Per provvedere alla definizione € attuazione di opere, interventi e Programmi di intervento che richiedono, per la loro completa realizzazione, L'adozione integrata e coordinata del Comune e di altre Amministrazioni e soggetti pubblici, il Sindaco, sussistendo la competenza primaria del Comune sull'opera, sugli interventi e sui programmi d'intervento, promuove la conclusione di un Accordo di Programma per assicurare il coordinamento delle diverse azioni e attività e per determinare tempi, modalità, finanziamenti e ogni altro adempimento connesso.
2. Il Sindaco convoca una conferenza tra i rappresentanti di tutte le Amministrazioni interessate per verificare la possibilità di definire l'Accordo di programma.
3. Il Sindaco, con proprio atto formale, approva l'accordo nel quale è espresso il consenso unanime

delle Amministrazioni interessate e ne dispone la pubblicazione nel bollettino ufficiale della Regione.
4. Qualora L'accordo sia adottato con decreto del Presidente della Regione e determini variazioni degli strumenti urbanistici del Comune, L'adesione del Sindaco allo stesso deve essere ratificata dal Consiglio comunale, entro trenta giorni, a pena di decadenza.
5. Nel caso che l'accordo di Programma sia promosso da altro soggetto pubblico che ha competenza primaria nella realizzazione delle opere, interventi e programmi, ove sussista un interesse del Comune a partecipare alla loro realizzazione, il Sindaco partecipa all'accordo, informandone la Giunta, e assicura la collaborazione dell'Amministrazione comunale in relazione alle sue competenze e all'interesse diretto o indiretto, della sua comunità alle opere, interventi e programmi da realizzare.
6 Si applicano per L'attuazione degli accordi suddetti, le disposizioni stabilite dalla legge 142/90, art.27.

TITOLO VI - GESTIONE ECONOMICO-FINANZIARIA E CONTABILITÀ

Capo I - LA PROGRAMMAZIONE FINANZIARIA

Art. 52 - La programmazione di bilancio

1. La programmazione dell'attività del Comune è correlata alle risorse finanziarie che risultano acquisibili per realizzarla. Gli atti con la quale essa viene definita e rappresentata sono: il bilancio di previsione annuale, la relazione previsionale e programmatica e il bilancio pluriennale.
2. Il bilancio di previsione per gli anni successivi, corredato dagli atti prescritti dalla legge, è deliberato dal Consiglio comunale entro i tempi di legge.
3. Il Consiglio approva il bilancio in seduta pubblica, con il voto favorevole della maggioranza dei consiglieri presenti. Nelle adunanze di seconda convocazione il bilancio di previsione, con gli atti che lo corredano, può essere posto in votazione soltanto se sia presente, al momento della stessa, almeno la metà dei consiglieri in carica.

Art. 53 - Il Programma delle opere pubbliche e degli investimenti

1. Contestualmente al progetto di bilancio annuale la Giunta propone al Consiglio il Programma delle opere pubbliche e degli investimenti che si intende realizzare nell'esercizio finanziario di riferimento al bilancio da approvare.
2. Il Programma delle opere pubbliche e degli investimenti comprende l'elencazione specifica di ciascuna opera o investimento con tutti gli elementi descrittivi idonei per indirizzarne L'attuazione e l'indicazione delle modalità di appalto o affidamento a terzi.
3. Il Programma è approvato a maggioranza assoluta dai Consiglieri presenti al momento della votazione,

CAPO II - L'AUTONOMIA FINANZIARIA

Art. 54 - Le risorse per la gestione corrente

1. Il Comune persegue, attraverso l'esercizio della propria potestà impositiva e con il concorso delle risorse trasferite dallo Stato e attribuite dalla Regione, il conseguimento di condizioni di effettiva autonomia finanziaria, adeguando i programmi e le attività esercitate ai mezzi disponibili e ricercando, mediante la razionalità delle scelte dei procedimenti, L'efficiente ed efficace impiego di

tali mezzi.
2. Il Comune, nell'attivare il concorso dei cittadini alle spese pubbliche locali, ispira a criteri di equità e di giustizia le determinazioni di propria competenza relative agli ordinamenti e tariffe delle imposte, tasse, diritti e corrispettivi dei servizi, distribuendo il carico tributario in modo da assicurare la partecipazione di ciascun cittadino in proporzione alle sue effettive capacità contributive.
3. La Giunta comunale assicura agli uffici tributari del Comune le dotazioni di personale specializzato e la strumentazione necessaria per disporre di tutti gli elementi di valutazione necessari per conseguire le finalità di cui al precedente comma.

Art. 55 - Le risorse per investimenti

1. La Giunta attiva tutte le procedure previste da leggi ordinarie e speciali, statali, regionali e comunitarie, al fine di reperire le risorse per il finanziamento dei programmi di investimento del Comune, che per la loro natura hanno titolo per concorrere ai benefici che tali leggi dispongono.
2. Il ricorso al credito è effettuato, salvo diverse finalità previste dalla legge, per il finanziamento dell'importo dei programmi di investimento,

Capo III - FINANZA E CONTROLLO DI GESTIONE

Art. 56 - Il collegio dei Revisori

1. Il Consiglio comunale elegge il Collegio dei revisori dei conti prescelti in conformità a quanto dispone l'art, 57 della legge 8 giugno n.142 e gli att. 100 e seguenti del D.Lgs, 77/95 e s.m.
2. I Revisori dei conti durano in carica tre anni e sono rieleggibili per una sola volta, anche singolarmente;
3. Valgono per i Revisori dei conti le cause di incompatibilità e ineleggibilità previste dall'art. 102 del D.lgs. 25 febbraio 1995, n° 77 e s.m.

Art. 57 - Il controllo della gestione

1. Con apposite norme da introdursi nel regolamento di contabilità il Consiglio comunale definisce le linee-guida dell'attività di controllo interno della gestione.
2. Il controllo della gestione dovrà consentire la verifica dei risultati rispetto agli obiettivi previsti dai programmi e, mediante rilevazioni sistematiche in corso d'esercizio, la valutazione dell'andamento della gestione e gli eventuali interventi organizzativi necessari per conseguire i risultati prefissati.
3. Il controllo di gestione, attraverso le analisi effettuate sull'impiego delle risorse finanziarie e organizzative, sulle componenti dei costi delle funzioni e servizi, sulla produttività di benefici in termini quantitativi e qualitativi, deve assicurare agli organi di governo dell'ente tutti gli elementi necessari per le loro scelte programmatiche e per guidare il processo di sviluppo dell'organizzazione.
4. Nel caso che attraverso l'attività di controllo si accertino squilibri nella gestione del bilancio in corso che possono determinare situazioni deficitarie, la Giunta propone immediatamente al Consiglio comunale i provvedimenti necessari,
5. Si fa espresso riferimento agli att. 39 e seguenti del D.Lgs. 77/95 e s.m.

Capo IV - TESORERIA E CONCESSIONARIO DELLA RISCOSSIONE

Art. 58 - Tesoreria e riscossione delle entrate.

1. Il servizio di Tesoreria è affidato dal Consiglio comunale a un istituto di credito che disponga, se possibile, di una sede operativa nel Comune.
2. La concessione è regolata da apposita convenzione e ha durata minima triennale e massima quinquennale, rinnovabile,
3. Il Tesoriere effettua la riscossione delle entrate di pertinenza del Comune ed esegue il pagamento delle spese ordinate mediante mandati di pagamento, nei limiti degli stanziamenti di bilancio e dei fondi di cassa disponibili o dallo stesso anticipabili secondo le disposizioni stabilite dalla legge e dalla convenzione.
4. Per la riscossione delle entrate tributarie il Comune provvede a mezzo del Concessionario della riscossione. Per le entrate patrimoniali ed assimilate la Giunta decide, secondo l'interesse dell'ente, la forma di riscossione nell'ambito di quelle consentite dalle leggi vigenti.
5. Il regolamento di contabilità stabilisce le modalità relative al servizio di Tesoreria e ai servizi dell'Ente che comportano maneggio di denaro, fissando norme idonee per disciplinare tali gestioni.

TITOLO VII - ISTITUTI DI PARTECIPAZIONE POPOLARE

Capo I - LA VALORIZZAZI ONE E LA PROMOZIONE DELLA PARTECIPAZIONE

Art. 59 - La partecipazione dei cittadini all'amministrazione

1. Il Comune valorizza le libere forme associative e promuove organismi di partecipazione dei cittadini all'amministrazione locale.
2. Il Comune promuove, su istanza di gruppi di cittadini o di associazioni, la costituzione di Consulte, disciplinandone con apposito regolamento la funzione consultiva e la composizione su base prioritaria e rappresentativa.

Art. 60 - Libere forme associative

1. Le libere forme associative comprendono le associazioni dei lavoratori dipendenti, autonomi, e professionali, degli esercenti arti e attività artigianali, commerciali, industriali, professionali e agricole, le associazioni di volontariato, le associazioni di portatori di handicap, le associazioni sportive, del tempo libero, delia tutela della natura e dell'ambiente, le associazioni e organismi della scuola, della cultura, per la valorizzazione del patrimonio storico e artistico, le associazioni dei giovani e degli anziani e ogni altra forma associativa.
2. La valorizzazione delle libere forme associative può avvenire mediante concessione di contributi finalizzati entro i limiti di stanziamento di bilancio e nei modi e secondo i criteri previsti dal regolamento, nonché la concessione in uso di eventuali locali o terreni comunali.

Art. 61 - La partecipazione alla gestione dei servizi sociali

1. Il Comune può favorire la formazione di organismi a base associativa, con il compito di concorrere alla gestione dei servizi comunali a domanda individuale, quali asili nido e scuole materne, impianti sportivi, culturali, ricreativi, mense scolastiche e simili.

Capo II – REFERENDUM E CONSULTAZIONE DEI CITTADINI

Art 62 - Referendum consultivo

1. Il referendum consultivo è un istituto previsto dalla legge e ordinato dai presente statuto e dal regolamento, con il quale tutti gli elettori del Comune sono chiamati a pronunciarsi in merito a programmi, piani, progetti, interventi e Ogni altro argomento - esclusi quelli di cui al successivo quarto comma - relativi all'Amministrazione e al funzionamento del Comune, esprimendo sul tema o sui temi proposti il proprio assenso o dissenso, affinché gli organi ai quali compete decidere assumano le proprie determinazioni, consapevoli dell'orientamento prevalente della Comunità.
2. I referendum consultivi possono essere indetti per deliberazione del Consiglio comunale, che fissa il testo da sottoporre agli elettori. La deliberazione deve essere adottata con il voto favorevole della maggioranza dei Consiglieri assegnati. Il Sindaco, divenuta esecutiva la deliberazione, dà corso alle procedure previste dal regolamento.
3. I referendum consultivi possono essere, inoltre, indetti su richiesta presentata, con firme autenticate nelle forme di legge, da almeno mille elettori iscritti nelle liste del Comune alla data del 1° gennaio dell'anno nel quale viene presentata la richiesta. Questa, con allegate le firme autenticate dei cittadini e contenente il testo da sottoporre agli elettori, viene presentata al Sindaco che, dopo la verifica da parte del Segretario comunale della regolarità della stessa, da effettuarsi entro 15 giorni dalla data di ricevimento, dà corso alle procedure previste dal regolamento, informandone il Consiglio comunale.
4. Non possono essere oggetto di referendum consultivo le seguenti materie:
   a) revisione dello statuto del Comune e di quelli delle aziende speciali;
   b) disciplina sull'ordinamento degli uffici e dello stato giuridico e delle assunzioni di personale;
   c) piani territoriali e urbanistici, piani per la loro attuazione e relative variazioni;
   d} tributi locali, tariffe dei servizi e altre imposizioni;
   e) criteri, designazione e nomine dei rappresentanti.
5. I referendum sono indetti dal Sindaco. Si tengono entro 60 giorni dalla data di esecutività della deliberazione consiliare per quelli di iniziativa consiliare. Quelli di iniziativa popolare si tengono entro 60 giorni dalla data del parere di regolarità del Segretario Comunale.
6. Gli esiti dei referendum sono proclamati e resi noti dal Sindaco con i mezzi di comunicazione più idonei affinché tutta la cittadinanza ne venga a conoscenza.
7. Il Consiglio comunale entro 60 giorni dalla proclamazione dei risultati dei referendum delibera gli atti di indirizzo per L'attuazione degli esiti delle consultazioni.
8. Le consultazioni di cui al presente articolo e al successivo devono avere per oggetto materie di esclusiva competenza locale, e non possono aver luogo contemporaneamente con altre operazioni di voto.

Art. 63 - La consultazione dei cittadini

1. Il Consiglio comunale, per propria iniziativa o a seguito di iniziativa promossa dal Sindaco, può deliberare la consultazione preventiva di particolari categorie di cittadini, individuabili attraverso le risultanze degli uffici comunali, di albi pubblici o di associazioni di categoria, su proposte che rivestono per gli stessi diretto e rilevante interesse.
2. La consultazione può essere effettuata sia mediante l'indizione di assemblea dei cittadini interessati, nella quale gli stessi esprimono, nelle forme più idonee, le loro opinioni o proposte, sia con l'invio a ciascuno degli interessati di questionari, nei quali viene richiesto con semplicità e chiarezza L'espressione di opinioni, pareri e proposte, da restituire con le modalità ed entro il termine nello stesso indicato.
3. Il Capo Settore della struttura Interessata al quesito dispone lo scrutinio delle risposte pervenute e riassume i risultati della consultazione che trasmette al Sindaco, il quale li comunica al Consiglio comunale per le valutazioni conseguenti, e provvede a darne informazioni, con pubblici avvisi, ai cittadini.

4. Il regolamento stabilisce le ulteriori modalità e termini relativi alle consultazioni di cui al presente articolo.

CAPO III – LA PARTECIPAZIONE DEI CITTADINI AL PROCEDIMENTO AMMINISTRATIVO

Art. 63 bis - Trasparenza e diritto di accesso

1. Il comune assicura la trasparenza, intesa come accessibilità totale ai dati ed ai documenti, allo scopo di tutelare i diritti dei cittadini, promuovere la partecipazione degli interessati all'attività amministrativa e favorire forme diffuse di controllo sul perseguimento delle funzioni istituzionali e sull'utilizzo delle risorse pubbliche.
2. Il comune assicura la trasparenza attraverso la pubblicazione di dati, informazioni e provvedimenti sul sito *web* istituzionale.
3. Il comune assicura ai cittadini il diritto di accesso documentale e di accesso civico ai dati, alle informazioni ed ai documenti secondo la legge dello Stato.
4. Il diritto di accesso è esteso agli enti, alle aziende, alle istituzioni, alle società e ad ogni altro organismo che dipende dal comune.

Art. 64 - Diritto di partecipazione al procedimento

1. Secondo la legge dello Stato, il comune assicura la partecipazione al procedimento amministrativo dei cittadini e dei titolari di interessi pubblici o privati, nonché dei portatori di interessi diffusi costituiti in associazioni o comitati, cui possa derivare un pregiudizio dal provvedimento.
2. La partecipazione degli interessati nei procedimenti amministrativi, relativi all'adozione di atti che incidono su situazioni giuridiche soggettive è assicurata dalle norme stabilite dalla legge e da quelle operative previste dal regolamento, secondo i seguenti principi:

a) il Comune, gli enti e aziende dipendenti sono tenuti a comunicare l'avvio del procedimento a coloro nei confronti dei quali il provvedimento finale è destinato a produrre effetti ed a coloro che debbono intervenire;
b) qualunque soggetto, portatore di interessi pubblici o privati, nonché i portatori di interessi diffusi costituiti in associazioni o comitati, cui possa derivare un pregiudizio del provvedimento, hanno facoltà di intervenire nel procedimento;
c) i soggetti di cui alle precedenti lettere a) e b) hanno diritto:
   - di prendere visione degli atti del procedimento, salvo i casi per cui la legge prevede diversamente;
   - di presentare memorie scritte e documenti, che l'Amministrazione ha l'obbligo di valutare ove siano pertinenti all'oggetto del procedimento

CAPO IV – L'AZIONE POPOLARE

Art. 65 - L'azione sostituiva

1. L'azione popolare conferisce a ciascun elettore il potere di far valere le azioni e i ricorsi che spettano al Comune innanzi alle giurisdizioni amministrative, nel caso che il Sindaco non si attivi per la difesa di un interesse legittimo del Comune.

2. Il Sindaco, ricevuta notizia dell'azione intrapresa dal cittadino, è tenuto a verificare se sussistono motivi e condizioni per assumere direttamente la tutela dell'interesse dell'Ente, entro i termini di legge. A tal fine è in ogni caso necessario accertare che l'attore non abbia un interesse diretto nella vertenza, nel qual caso l'azione ha carattere personale e non può considerarsi popolare. Ove il Sindaco decida di assumere direttamente la tutela degli interessi generali oggetto dell'azione popolare, adottati gli atti necessari, ne dà avviso a coloro che hanno intrapreso l'azione. Nel caso che non ritenga che sussistano elementi e motivi per promuovere l'azione di tutela degli interessi predetti, lo fa constatare a mezzo di atto deliberativo motivato.

CAPO V – IL DIRITTO DI ACCESSO E DI INFORMAZIONE DEL CITTADINO

Art. 66 - Pubblicità degli atti e delle informazioni

1. Tutti gli atti dell'Amministrazione comunale sono pubblici, al fine di assicurare la trasparenza dell'attività amministrativa e di favorirne lo svolgimento imparziale.
2. Il diritto dei cittadini all'informazione sullo stato degli atti, delle procedure, sull'ordine di esame di domande, progetti e provvedimenti che comunque li riguardano è garantito dalle modalità stabilite dal regolamento.
3. Il regolamento assicura, altresì, ai cittadini il diritto di accedere, in generale, alle informazioni delle quali la stessa è in possesso, relative all'attività da essa svolta o posta in essere da enti, aziende od organismi che esercitano funzioni di competenza del Comune.
4. La pubblicazione delle deliberazioni e di ogni altro atto del Comune, per il quale sia richiesta, viene effettuata all'albo pretorio del Comune.

Art. 67 - Il diritto di accesso agli atti

1. Il diritto di accesso agli atti amministrativi è assicurato, con le modalità stabilite dal regolamento, in generale a tutti i cittadini, singolo od associati, ed in particolare a chiunque vi abbia interesse per la tutela di situazioni giuridicamente rilevanti.
2 Il diritto di accesso si esercita mediante richiesta motivata di esame e di estrazione di copia degli atti e documenti amministrativi effettuata nelle forme previste dal regolamento. L'esame dei documenti è gratuito.
3. Il diritto di rilascio di copia di atti amministrativi è subordinato al rimborso del solo costo di riproduzione, salvo le disposizioni vigenti in materia di bollo.
4. Il rifiuto, il differimento e la limitazione dell'accesso sono consentiti solo nei casi previsti dal regolamento. Trascorsi inutilmente trenta giorni dalla presentazione della richiesta, questa si intende rifiutata.
5. Contro le determinazioni amministrative di cui al precedente comma sono attivabili le azioni previste dalla normativa vigente.

CAPO VI – IL DIFENSORE CIVICO

Art. 68 - Istruzione e ruolo

1. Il ruolo di garante dell'imparzialità e del buon andamento dell'Amministrazione comunale è esercitato dal Difensore civico. Un apposito regolamento disciplina in modo puntuale quanto non specificato nei successivi articoli.

Art. 69 - Requisiti

1. Il Difensore civico deve essere in possesso dei requisiti di eleggibilità e compatibilità con la carica di Consigliere comunale ed essere eletto tra persone in possesso di uno dei seguenti requisiti:
   a) laureati in Giurisprudenza, Economia, Scienze politiche,
   b) avere svolto, per almeno cinque anni, attività nella Pubblica Amministrazione con funzioni dirigenziali o di segretario comunale;
   c) avere svolto funzioni di sindaco o assessore comunale per almeno quattro anni o di consigliere comunale per almeno otto anni, anche in via non continuativa,
   d) non possono essere eletti coloro che sono stati candidati nelle ultime consultazioni elettorali per l'elezione del Sindaco e del Consiglio comunale, i parenti e gli affini fino al 4° grado dei componenti la Giunta comunale e coloro che hanno ricoperto incarichi politici negli ultimi 4 anni.
2. Le domande di candidatura, previa indizione di pubblico avviso, devono essere presentate alla Segreteria comunale almeno 10 giorni prima della seduta consiliare fissata per l'elezione del Difensore civico, con immediata notifica ai Gruppi consiliari. Le domande devono essere accompagnate da certificazione dei requisiti indispensabili per l'elezione e dal curriculum professionale del candidato.
3. Il Difensore civico decade per le stesse cause per le quali si perde la qualità di Consigliere comunale o per sopravvenienza di una delle condizioni di ineleggibilità alla carica di Consigliere comunale. La decadenza è pronunciata dal Consiglio.
4. Il Difensore civico può essere revocato dalla carica per grave inadempienza ai doveri d'ufficio, con deliberazione motivata del Consiglio comunale, adottata con votazione segreta e con le stesse modalità dell'elezione.

Art. 70 - Elezione

1. Il Difensore civico è eletto dal Consiglio comunale in seduta pubblica, a scrutinio segreto con maggioranza dei 2/3 dei consiglieri assegnati in prima convocazione, Qualora nessun candidato raggiunga tale maggioranza, si procederà, seduta stante, ad una seconda votazione in cui è necessario il raggiungimento della maggioranza assoluta dei consiglieri assegnati. In caso di esito negativo di tali votazioni si procederà in Consigli comunali successivi, prevedendo per ciascuna seduta lo stesso ordine e le stesse modalità di votazione, fino a quando un candidato non avrà riportato la necessaria maggioranza.
2. L'elezione del Difensore civico è iscritta all'ordine del giorno dell'adunanza del Consiglio comunale immediatamente successiva a quella di presentazione del programma del Sindaco con l'indicazione della Giunta.
3. Il Difensore civico rimane in carica per la stessa durata del Consiglio che lo ha eletto, esercitando le sue funzioni fino all'insediamento del successore. Può essere rieletto solo una volta.
4. In caso di dimissioni o vacanza della carica nel corso della consiliatura, il Consiglio provvede alla nuova elezione nella prima adunanza utile.

Art. 71 - Prerogative e funzioni

1. Il Difensore civico esercita le sue funzioni con piena autonomia e indipendenza e con tutti i poteri

che le stesse richiedono.
2. Il Difensore civico su richiesta scritta e motivata di un quinto dei consiglieri assegnati esercita il controllo di legittimità sulle deliberazioni del Consiglio e della Giunta di cui all'art.28 del presente statuto. Se il Difensore civico ritiene la deliberazione illegittima ne dà comunicazione all'organo deliberante, entro quindici giorni dalla richiesta, e lo invita a eliminare i vizi riscontrati, Se l'organo non ritiene di modificare la deliberazione, essa acquista efficacia se viene confermata con il voto favorevole della maggioranza assoluta dei componenti del Consiglio comunale.
3. Il Difensore civico può intervenire, su richiesta di cittadini singoli o associati o per propria iniziativa presso l'Amministrazione comunale, le aziende speciali, le istituzioni, le concessionarie di servizi, i consorzi e le società che gestiscono servizi pubblici nell'ambito del territorio comunale, per accertare che | procedimenti amministrativi abbiano regolare corso e che i provvedimenti siano correttamente e tempestivamente emanati.
4. A tal fine egli può convocare il responsabile del servizio interessato entro un termine da lui prefissato e richiedere documenti, informazioni, chiarimenti, senza che possano essergli opposti dinieghi o il segreto d'ufficio. Può stabilire di esaminare, congiuntamente con il responsabile del procedimento interessato, la pratica, entro termini prefissati e può richiedere allo stesso relazione scritta in merito allo stato del procedimento e a particolari aspetti dello stesso da lui rilevati.
5. Acquisite le documentazioni necessarie, comunica al cittadino o all'associazione che ha richiesto l'intervento, le sue valutazioni e L'eventuale azione promossa. Segnala al responsabile del procedimento le eventuali irregolarità e i vizi di procedura rilevati, invitandolo a provvedere ai necessari adeguamenti e, in caso di ritardo, entro termini prestabiliti. Comunica agli organi sovraordinati le disfunzioni, gli abusi, le carenze e i ritardi riscontrati.
6. Se il provvedimento che viene adottato non recepisce le segnalazioni del Difensore civico, nello stesso devono essere inserite le relative motivazioni. Il Difensore civico può chiedere il riesame del provvedimento qualora ravvisi il permanere di irregolarità o vizi procedurali.
7. Il Sindaco assicura all'ufficio del Difensore civico una sede idonea e le dotazioni di personale e strumentali per il buon funzionamento dell'istituto.
8. Al Difensore civico è corrisposta un'indennità di funzione nella misura del trattamento economico previsto per gli assessori comunali.

Art. 72 - Rapporti con il Consiglio comunale

1. Il Difensore civico presenta al Consiglio comunale, entro il mese di marzo, la relazione sull'attività svolta nell'anno precedente, segnalando le disfunzioni riscontrate e formulando proposte tese a migliorare il buon andamento dell'azione amministrativa,
2. In casi di particolare importanza il Difensore civico effettua specifica segnalazione che il Sindaco iscrive all'ordine del giorno della prima adunanza

ART. 73 - Convenzione per il Difensore Civico

1. IL Comune può, anche, convenzionarsi con altri Comuni per la nomina del Difensore Civico.
2. La convenzione stabilirà specificatamente la disciplina del trattamento economico spettante al Difensore Civico, che sarà equamente corrisposto da ciascun Comune in proporzione alla sua popolazione.

TITOLO VIII - NORME FINALI

Art. 74 - Entrata in vigore dello Statuto

1. Lo statuto, dopo l'espletamento del controllo da parte del competente organo, è pubblicato nel Bollettino Ufficiale della Regione ed è affisso All'albo pretorio del Comune per trenta giorni consecutivi.
2. Il Sindaco invia lo statuto, munito delle certificazioni di esecutività e di pubblicazione, al Ministero dell'Interno, per essere inserito nella raccolta ufficiale degli statuti.
3. Lo statuto entra in vigore il trentesimo giorno successivo alla sua pubblicazione nel Bollettino Ufficiale Regionale.
4. Il Segretario Comunale con dichiarazione apposta in calce allo statuto, ne attesta l'entrata in vigore.
6. Il Consiglio comunale, al fine di assicurare la più ampia conoscenza dello statuto presso la cittadinanza, può disporre l'invio a ogni famiglia residente nel territorio comunale del testo statutario insieme ad un opuscolo illustrativo di tutti i principali servizi comunali predisposti per la cittadinanza, corredato di tutti gli indirizzi e dei numeri telefonici.

Art. 75 - Revisione dello Statuto

1. Le deliberazioni di revisione dello statuto possono essere adottate dal Consiglio comunale purché sia trascorso un anno dall'entrata in vigore dello statuto o dall'adozione di una sua parziale modifica, ad eccezione dei cambiamenti motivati da nuovi interventi normativi che possono essere adottati anche in deroga a tale termine.
2. Prima del succitato termine di 1 anno il Consiglio Comunale può modificare lo Statuto solo con il voto favorevole di tutti i suoi componenti.
3. Ogni iniziativa di revisione o abrogazione statutaria respinta dal Consiglio comunale non può essere rinnovata se non decorso un anno dalla deliberazione di reiezione.
4. La proposta di deliberazione di abrogazione totale dello statuto deve essere presentata al Consiglio comunale congiuntamente a quella di deliberazione del nuovo statuto.

COPIA

COMUNE DI CASALUCE

PROVINCIA DI CASERTA

Verbale di Deliberazione di Consiglio Comunale

N. 9 del 01/04/2026

Oggetto: Modifiche Statuto Comunale - Approvazione

L'anno duemilaventisei il giorno uno del mese di aprile alle ore 13:25 nella sala delle adunanze del Comune suddetto, previo espletamento delle formalità di legge, si è riunito questo Consiglio Comunale in sessione Straordinaria in seduta di prima convocazione, alla quale risultano all'appello nominale:

Nominativo	Ruolo	Presente	Assente
LUONGO FRANCESCO	Sindaco	Si	
ZACCARIELLO MADDALENA	Consigliere	Si	
IOVENE MARCELLINO	Consigliere	Si	
SORRENTINO CARMELA VALENTINA	Consigliere	Si	
TOZZI FRANCESCO	Consigliere	Si	
BIAVASCO CAROLINA	Consigliere	Si	
TURCO SARA	Consigliere	Si	
FUSCO NICOLA	Consigliere	Si	
CASTELLANO ANTONIO	Consigliere	Si	
D'AMBROSIO GIOVANNI	Consigliere	Si	
IOVINE TOMMASO	Consigliere	Si	
PAGANO RAUL	Consigliere	Si	
COMELLA ANTONIO	Consigliere		Si
SEMBIANTE STEFANO	Consigliere		Si
TATONE ANTONIO	Consigliere		Si
FELACO PASQUALE	Consigliere		Si
CUTILLO ANTONIO	Consigliere		Si

Totale Presenti: **12**	Totale Assenti: **5**

Risultato legale il numero degli intervenuti, assume la presidenza il Sindaco Francesco Luongo.
Assiste il Segretario Comunale Dott.ssa Stefania Strino.

OGGETTO: **Modifiche Statuto Comunale - Approvazione.**

IL SINDACO

Premesso:

- che con deliberazione del Consiglio Comunale n. 20 del giorno 13/03/1999 questo Ente ha approvato ed adottato lo Statuto Comunale;
- che ad oggi lo stesso Statuto ha subito nel corso degli anni limitate modifiche che non hanno nemmeno consentito il suo adattamento alla disciplina legislativa vigente al mutato contesto sociale;

Visto l'articolo 6 del D.Lgs. 18 agosto 2000, n. 267, recante: "Testo unico delle leggi sull'ordinamento degli enti locali", ove è disposto:

Articolo 6 - Statuti comunali e provinciali

1. *I comuni e le province adottano il proprio statuto.*
2. *Lo statuto, nell'ambito dei principi fissati dal presente testo unico, stabilisce le norme fondamentali dell'organizzazione dell'ente e, in particolare, specifica le attribuzioni degli organi e le forme di garanzie e di partecipazione delle minoranze, i modi di esercizio della rappresentanza legale dell'ente, anche in giudizio. Lo statuto stabilisce, altresì, i criteri generali in materia di organizzazione dell'ente, le forme di collaborazione fra comuni e province, della partecipazione popolare, del decentramento, dell'accesso dei cittadini alle informazioni e ai procedimenti amministrativi, lo stemma e il gonfalone e quanto ulteriormente previsto dal presente testo unico.*
3. *Gli statuti comunali e provinciali stabiliscono norme per assicurare condizioni di pari opportunità tra uomo e donna ai sensi della legge 10 aprile 1991, n. 125, e per promuovere la presenza di entrambi i sessi nelle giunte e negli organi collegiali del comune e della provincia, nonché degli enti, aziende ed istituzioni da essi dipendenti.*
4. *Gli statuti sono deliberati dai rispettivi consigli con il voto favorevole dei due terzi dei consiglieri assegnati. Qualora tale maggioranza non venga raggiunta, la votazione è ripetuta in successive sedute da tenersi entro trenta giorni e lo statuto è approvato se ottiene per due volte il voto favorevole della maggioranza assoluta dei consiglieri assegnati. Le disposizioni di cui al presente comma si applicano anche alle modifiche statutarie.*
5. *Dopo l'espletamento del controllo da parte del competente organo regionale, lo statuto è pubblicato nel bollettino ufficiale della regione, affisso dall'albo pretorio dell'ente per trenta giorni consecutivi ed inviato al Ministero dell'interno per essere inserito nella raccolta ufficiale degli statuti. Lo statuto entra in vigore decorsi trenta giorni dalla sua affissione all'albo pretorio dell'ente.*
6. *L'ufficio del Ministero dell'interno, istituito per la raccolta e la conservazione degli statuti comunali e provinciali, cura anche adeguate forme di pubblicità degli statuti stessi.*

Visto il parere del Consiglio di Stato, sez. i del 1° febbraio 2021, reso noto con circolare del Ministero dell'interno prot. 1454 del 4 febbraio 2021, con il quale è stato chiarito che:

- *per il quorum di de terzi dei consiglieri assegnati, previsto dall'art. 6, comma 4 del D.Lgs. 267/2000 per l'approvazione dello statuto o delle sue modifiche deve computarsi anche il sindaco;*
- *nel caso in cui il risultato della divisione del numero dei componenti i consiglieri assegnati dia un resto in decimali, si deve optare per l'arrotondamento per eccesso alla cifra superiore.*

Constatato, altresì, che l'art. 1 del citato T.U.E.L. dispone testualmente al comma 2, "*La legislazione in materia di ordinamento degli enti locali e di disciplina dell'esercizio delle funzioni ad essi conferite enuncia*

espressamente i principi che costituiscono limite inderogabile per la loro autonomia normativa. L'entrata in vigore di nuove leggi che enunciano tali principi abroga le norme statutarie con essi incompatibili. Gli enti locali adeguano gli Statuti entro 120 giorni dalla data di entrata in vigore delle leggi suddette";

Vista la legge costituzionale 18 ottobre 2001, n. 3, di modifica del titolo V della Costituzione, e la legge 5 giugno 2003, n. 131, recante: "*Disposizioni per l'adeguamento dell'ordinamento della Repubblica alla legge costituzionale 18 ottobre 2001, n. 3*";

Considerato che per una compiuta riforma delle autonomie locali, è necessario che il legislatore, a mente di quanto previsto dall'articolo 117, secondo, comma, lettera p) della Costituzione, provveda a disciplinare, in via esclusiva, la materia degli organi di governo, della legislazione elettorale, e delle funzioni fondamentali dei comuni, adempimento indispensabile per una completa rielaborazione dello Statuto comunale;

Preso atto, inoltre, dell'avvenuta emanazione di altri interventi normativi che possono incidere sul contenuto dello Statuto comunale, rispetto all'ultima elaborazione formulata;

Visto lo Statuto Comunale vigente ed in particolare l'art. 75 rubricato "*Revisione dello Statuto*" espressamente prevede:

1. *Le deliberazioni di revisione dello statuto possono essere adottate dal Consiglio comunale purché sia trascorso un anno dall'entrata in vigore dello statuto o dall'adozione di una sua parziale modifica, ad eccezione dei cambiamenti motivati da nuovi interventi normativi che possono essere adottati anche in deroga a tale termine.*
2. *Prima del succitato termine di 1 anno il Consiglio Comunale può modificare lo Statuto solo con il voto favorevole di tutti i suoi componenti.*
3. *Ogni iniziativa di revisione o abrogazione statutaria respinta dal Consiglio comunale non può essere rinnovata se non decorso un anno dalla deliberazione di reiezione.*
4. *La proposta di deliberazione di abrogazione totale dello statuto deve essere presentata al Consiglio comunale congiuntamente a quella di deliberazione del nuovo statuto.*

Considerato:

- che l'attuale Statuto è molto risalente, essendo addirittura stato approvato precedentemente alla nuova Legge sull'Ordinamento degli Enti locali, dalla quale nella formulazione attuale si discosta;
- è volontà dell'Amministrazione aggiornare lo Statuto al d.lgs. n. 267/2000;
- consentire l'istituzione della figura del Presidente del Consiglio;
- garantire il controllo sugli atti deliberativi;
- garantire la massima partecipazione alla vita pubblica dei cittadini affinché gli stessi diventino soggetti attivi ed alleati delle istituzioni pubbliche nella cura dell'interesse e del benessere della collettività, coerentemente con lo sviluppo dei processi di democrazia partecipativa quali strumenti per promuovere una maggiore ed effettiva inclusione dei cittadini e delle loro organizzazioni nei processi decisionali delle pubbliche amministrazioni;

Dato atto che:

- con delibera di Giunta comunale n. 51 del 20/05/2026 l'Organo esecutivo proponeva al Consiglio comunale la modifica dello Statuto integrando lo stesso in tal modo:
  - introducendo i seguenti articoli: 2 bis, 16 bis, 16 ter, 61 bis e 61 ter;
  - e modificando gli articoli: 9, 11, 16, 17, 18, 21, 22, 24, 26, 27, 28, 29, 30, 35.
- l'Amministrazione al fine di consentire la massima partecipazione popolare pubblicava per 30 giorni consecutivi all'Albo pretorio e sulla home page dell'Ente Avviso con prot. N. 8310 del 30/05/2025 la bozza delle modifiche proposte;

- dalla visione di insieme di tutto lo Statuto nella presente proposta si è provveduto a rettificare anche i seguenti articoli, che contenevano refusi, parole ripetute, elenchi con progressivi numerici errati, ripetizioni, errori di intestazioni:
    - integrata modifica dell'art. 2 bis,
    - modificati art. 6, 41, 45, 46, 69,
    - accorpato l'art. 61 bis proposto con l'art. 64;
- che tutte le modifiche sono visibili ed evidenziate in rosso negli all. A (articoli modificati) e B (intero Statuto);

Ritenuto, pertanto, di prendere atto che:
- le modifiche, le integrazioni al testo statutario attualmente vigente, così come evidenziate in rosso negli all. A (articoli modificati) e B (intero Statuto);
- del nuovo testo completo e coordinato dello Statuto Comunale in Allegato C;
- che, ai sensi dell'art. 6, comma 5, del Dlgs. n. 267/2000, s.m.i., le modificazioni statutarie entreranno in vigore decorsi trenta giorni dall'affissione del presente atto all'Albo Pretorio dell'Ente;

Ritenuto, pertanto, di:

- ai sensi dell'art. 42 del D.Lgs 267/2000, proporre l'approvazione della proposta di Statuto comunale formulata a seguito delle modifiche, integrazioni ed espunzioni al testo
- di incaricare il Responsabile dell'Area I Amministrativa di:
    - provvedere alla pubblicazione della presente proposta nell'Albo Pretorio per trenta giorni consecutivi;
    - di trasmettere la presente deliberazione completa degli allegati Redazione del Bollettino Ufficiale della Regione nonché al Ministero dell'Interno per il tramite dell'U.T.G. di Caserta;
    - di curare che la modifica dello Statuto in parola venga resa pubblica contemporaneamente attraverso la stampa, e gli altri mezzi di informazione;

Acquisito l'allegato parere favorevole in ordine alla regolarità tecnico-amministrativa del responsabile del Servizio compente, reso ai sensi dell'art. 49, comma 1 del Dlgs. n. 267/2000, nonchè quello di regolarità contabile dal Responsabile dell'Area finanziaria;

Visto il D.Lgs. 18 agosto 2000, n. 267;

propone la seguente

DELIBERA

1. di approvare, nel testo allegato alla presente deliberazione, le modifiche ed integrazioni al vigente Statuto del Comune di Casaluce così come specificate nella proposta e meglio evidenziate in rosso negli all. A (articoli modificati) e B (intero Statuto);
2. di approvare il nuovo testo completo e coordinato dello Statuto del Comune di Casaluce come risulta dall' Allegato C, parte integrante e sostanziale della deliberazione;
3. di dare atto che a mente del quinto comma dell'art. 6 del Dlgs. n. 267 del 2000, e successive modificazioni lo Statuto:
    - sarà pubblicato nel Bollettino ufficiale della Regione Campania;
    - sarà inviato al Ministero dell'Interno per essere inserito nella raccolta ufficiale degli Statuti;

- sarà pubblicato all'albo pretorio del comune per 30 (trenta) giorni consecutivi decorsi i quali entrerà in vigore;

4. di dichiarare la deliberazione immediatamente eseguibile ai sensi dell'articolo 134, comma 4, del TUEL.

- Il Sindaco Francesco Luongo

Approvato e sottoscritto

Il Presidente	**Il Segretario Comunale**
f.to	f.to .....

PUBBLICAZIONE

In data odierna, la presente deliberazione viene pubblicata all'Albo Pretorio informatico comunale per 15 giorni consecutivi (art. 124, comma 1, del D.Lgs. n. 267/2000)

Data .....

Il Responsabile

f.to .....

ATTESTAZIONE

Il sottoscritto, visti gli atti d'ufficio, attesta che la presente deliberazione:

è stata pubblicata all'albo pretorio informatico comunale per 15 giorni consecutivi (art. 124, D.Lgs. n. 267/2000);

è stata dichiarata immediatamente eseguibile ai sensi dell'art. 134 del D.Lgs. n. 267/2000;

è divenuta esecutiva il ....., decorsi dieci giorni dalla pubblicazione (art. 134, comma 3, D.Lgs. n. 267/2000).

Data .....

Il Responsabile

f.to .....

È copia conforme all'originale.

Data .....

Il Responsabile

.....

Proposta di Consiglio Comunale Num. 15 AREA AMMINISTRATIVA del 09/03/2026 ad oggetto:
Modifiche Statuto Comunale - Approvazione

Parere in ordine alla regolarità tecnica:

Si esprime parere favorevole ai sensi dell'art. 49 del T.U. delle leggi sull'ordinamento degli enti locali n. 267 del 18/08/2000.

Motivazione:

Casaluce, 27/03/2026

Il Responsabile dell'Area
f.to dott.ssa Rosanna Palumbo

Parere in ordine alla regolarità contabile:

Si esprime parere favorevole ai sensi dell'art. 49 del T.U. delle leggi sull'ordinamento degli enti locali n. 267 del 18/08/2000.

Casaluce, 28/03/2026

Il Responsabile del Servizio Finanziario
f.to dr. Angela Maria Moccia

Il sindaco introduce il primo argomento all'ordine del giorno e si riporta alla proposta di delibera spiegando che la modifica dello Statuto, tra le altre cose, prevede sostanzialmente anche l'introduzione della figura del Presidente del Consiglio. Egli spiega che nella prossima consiliatura, nella prima seduta successiva alla elezione del Consiglio, potrà essere eletto il Presidente del Consiglio, ma è solo una facoltà, considerato che in mancanza il sindaco continuerà a svolgere la funzione di presidente del consiglio. Egli spiega che l'introduzione della figura nello Statuto fa sì che invece, per questa consiliatura, la nomina possa avvenire nella seduta successiva alla entrata in vigore delle modifiche.

Nessuno chiede di intervenire.

Il CONSIGLIO COMUNALE

Esaminata la proposta di deliberazione innanzi riportata;

Dato atto che sulla stessa sono stati acquisiti i pareri prescritti dall'articolo 49 del Decreto Legislativo 18/08/2000, n. 267, espressi come riportati sulla copia allegata;

Visto l'articolo 6 del D.Lgs. 18 agosto 2000, n. 267, recante: "Testo unico delle leggi sull'ordinamento degli enti locali", ove è disposto;

- al co. 4: *Gli statuti sono deliberati dai rispettivi consigli con il voto favorevole dei due terzi dei consiglieri assegnati*, e nel caso del comune di Casaluce dunque con la presenza di 12 consiglieri su 17;
- al co. 5*: Dopo l'espletamento del controllo da parte del competente organo regionale, lo statuto è pubblicato nel bollettino ufficiale della regione, affisso dall'albo pretorio dell'ente per trenta giorni consecutivi ed inviato al Ministero dell'interno per essere inserito nella raccolta ufficiale degli statuti. Lo statuto entra in vigore decorsi trenta giorni dalla sua affissione all'albo pretorio dell'ente.*

UDITI i predetti interventi

CON la seguente votazione:

- Presenti: 12
- Astenuti: 0
- Favorevoli: 12
- Contrari: 0

resa, in modo palese per alzata di mano;

DELIBERA

Di approvare integralmente, facendone proprio il relativo contenuto, la proposta di deliberazione avente ad oggetto: "***Modifiche Statuto Comunale - Approvazione***", che si allega e che costituisce parte integrante del presente atto.

Di dare atto che l'efficacia delle predette modifiche statutarie, ai sensi del co. 5 dell'art. 6 del dlgs. n. 267/2000, entreranno *in vigore decorsi trenta giorni dalla loro affissione all'albo pretorio dell'ente* e nel rispetto delle formalità di legge;

Successivamente, su proposta del sindaco-Presidente, stante l'urgenza, a seguito di votazione favorevole riportante lo stesso esito della precedente, espressa in forma palese,

IL CONSIGLIO COMUNALE

Dichiara il presente atto immediatamente eseguibile, ai sensi dell'art. 134, comma 4, del D.Lgs. 18-8-2000, n. 267.

Del che è verbale letto, approvato e sottoscritto:

Il Presidente	Il Segretario Generale
F.to Francesco Luongo	F.to Dott.ssa Stefania Strino

Referto di pubblicazione

Reg. Pubb. N. **423**

IL RESPONSABILE DELL'AREA AMMINISTRATIVA
visti gli atti d'ufficio

ATTESTA

Che la presente deliberazione è affissa all'Albo Pretorio del Comune di Casaluce e vi rimarrà per 15 giorni consecutivi a decorrere dal 16/04/2026 come prescritto dall'art.124, comma 1, del D.Lgs. N.267/2000;

Il Responsabile della Pubblicazione
f.to Dott.ssa Stefania Strino

Per copia conforme all'originale

Lì, 16/04/2026

Il Responsabile
dott.ssa Rosanna Palumbo

CERTIFICATO DI ESECUTIVITA'

_ La presente deliberazione è divenuta esecutiva il _____, decorsi 10 giorni dalla data di inizio della pubblicazione - art. 134, punto 3, del D. Lgs. n. 267/2000.

X La presente deliberazione è divenuta immediatamente eseguibile il 01/04/2026 - art. 134, punto 4, del D. Lgs. n. 267/2000.

Lì 01/04/2026

Il Segretario Comunale
f.toDott.ssa Stefania Strino

Modifiche statuto Casaluce

Art. 2 bis - Gonfalone e sede

1. La sede comunale è in Via S. Allende n. 4 in Casaluce (Ce). Gli organi del comune possono riunirsi anche in sedi diverse.
2. Il comune ha un proprio stemma e un proprio gonfalone, deliberati in Consiglio comunale e riconosciuti ai sensi della specifica legislazione in materia come meglio disciplinato nell'art. 6 co. 4 e 5.
3. Nelle cerimonie e nelle altre pubbliche ricorrenze, e ogni qual volta sia resa necessaria la partecipazione dell'ente a una particolare iniziativa, il sindaco può disporre che venga esibito il gonfalone con lo stemma del comune.
4. Il sindaco può autorizzare l'uso e la riproduzione dello stemma del comune per fini non istituzionali quando sussista un pubblico interesse.
5. Patrono del comune è la Madonna Maria SS. di Casaluce, la cui festività ricorre il 15 ottobre.

Art. 6 Caratteristiche costitutive

1. Casaluce (CE), Comune dell'Agro Aversano confina a Nord con S. Maria C.V., S. Tammaro ed i Regi Lagni; a Sud con Aversa; ad Est con Teverola; ad Ovest con Frignano.
2. I confini geografici che delimitano la superficie del territorio attribuito al Comune definiscono l'ambito sul quale esercita le sue funzioni ed i suoi poteri.
3. Il Comune può estendere i suoi interventi ai propri cittadini che si trovano al di fuori del proprio ambito territoriale o all'estero, attraverso la cura dei loro interessi generali sul proprio territorio e l'erogazione delle forme di assistenza nelle località nelle quali dimorano temporaneamente.
~~4. La sede del Comune è fissata nell'edificio comunale di Via S. Allende, può essere modificata soltanto con atto della Giunta Comunale~~
4. Il Comune ha un proprio stemma ed un proprio gonfalone, adottati con deliberazione del Consiglio comunale. Lo stemma è costituito da uno scudo da Comune comprendente tre colli all'italiana (verde) posti in punta; l'alta croce con bracci patenti (nero); la lettera maiuscola "S" che accolla la croce (azzurro); ai lati della croce due gigli (d'oro); smalto di campo: argento.
5. Il regolamento disciplina l'uso del gonfalone e dello stemma.

TITOLO II - GLI ORGANI ELETTIVI

Capo 1° - ORDINAMENTO

Art. 9 - Norme generali

1. Sono organi ~~elettivi~~ del Comune il Sindaco, la Giunta e il Consiglio comunale, con i compiti, funzioni e competenze loro attribuite dalla legge e dal presente atto.
2. Spettano agli organi ~~elettivi~~ di cui al precedente primo comma la funzione di rappresentanza
3. Il Consiglio comunale è l'organo di indirizzo politico e amministrativo.

4. La Giunta comunale collabora con sindaco nella gestione amministrativa del comune e svolge attività propositive e di impulso nei confronti del Consiglio.
5. La legge e lo statuto regolano l'attribuzione delle funzioni ed i rapporti fra gli organi elettivi, per realizzare una efficiente forma di governo della collettività comunale.

Art. 11 - Funzioni del Sindaco quale organo responsabile dell'Amministrazione

1. Il Sindaco, nelle funzioni di organo istituzionale e responsabile dell'Amministrazione Comunale:
a) promuove le iniziative e gli interventi più idonei per realizzare il progresso ed il benessere dei cittadini che compongono la Comunità;
b) assume la rappresentanza generale dell'ente;
c) convoca e presiede il Consiglio Comunale, in caso di assenza o impedimento del Presidente del Consiglio comunale;
d) nomina e revoca i componenti della Giunta, tra cui un Vice Sindaco, dandone motivata comunicazione al Consiglio Comunale nella seduta immediatamente successiva all'evento;
e) nomina, designa e revoca i rappresentanti del Comune presso enti, aziende ed istituzioni, sulla base degli indirizzi stabiliti dal Consiglio Comunale. Tali nomine e designazioni devono essere effettuate entro 45 giorni dall'insediamento ovvero entra i termini di scadenza del precedente incarico;
f) nomina i responsabili degli uffici e dei servizi, attribuisce e definisce gli incarichi dirigenziali e quelli di collaborazione esterna, secondo le modalità e i criteri stabiliti dalla legge, nonché dallo Statuto e dal regolamento;
g) comunica al Consiglio comunale le nomine e le revoche di cui ai punti d) ed e), con le relative motivazioni, nella seduta immediatamente successiva all'evento;
h) adotta i provvedimenti necessari nel caso di assenza o di inattività dei responsabili competenti;
i) assume la direzione e dispone il coordinamento dell'attività politico-amministrativa del Comune, con poteri di indirizzo, di collegamento e di controllo dell'attività degli Assessori e delle strutture gestionali esecutive;
j) sovraintende al funzionamento dei servizi e degli uffici;
k) impartisce direttive al Segretario comunale ed ai capi Area in ordine agli indirizzi funzionali e di vigilanza sull'intera gestione amministrativa di tutti gli uffici e servizi;
l) promuove ed assume iniziative per concludere accordi di programma con tutti i soggetti previsti dalla legge;
m) convoca e presiede la Giunta comunale e ne stabilisce gli argomenti all'ordine del giorno;
n) coordina, nell'ambito della disciplina regionale e sulla base degli indirizzi espressi dal Consiglio Comunale, gli orari degli esercizi commerciali e dei servizi pubblici, gli orari di apertura al pubblico degli uffici periferici dell'Amministrazione, disponendo nelle relative ordinanze i provvedimenti più idonei al fine di armonizzare l'effettuazione dei servizi alle esigenze complessive e generali degli utenti;

Capo III- IL CONSIGLIO COMUNALE

Art. 16 - Ruolo e competenze generali
1. Il Consiglio comunale è espressione della Comunità dalla quale é eletto. Esso rappresenta l'organo di indirizzo e di controllo politico amministrativo,

2. Le attribuzioni generali del Consiglio quale organo di indirizzo e di controllo politico amministrativo sono esercitate su tutte le attività del Comune, nelle forme previste dal presente statuto.
3. 11 Consiglio comunale ha competenza esclusiva per l'adozione degli atti stabiliti dall'art. 42 della legge 18 agosto 2000, n. 267 e successive modificazioni, attraverso i quali esercita le funzioni fondamentali per l'organizzazione e lo sviluppo della Comunità e determina gli indirizzi della politica amministrativa dell'Ente.
4. I1 Consiglio comunale è inoltre competente per tutti quegli atti relativi alle dichiarazioni di ineleggibilità ed incompatibilità dei Consiglieri comunali ed alla loro surrogazione,
5. Il Consiglio dura in carica fino all'elezione del nuovo, limitandosi, dopo l'indizione dei comizi elettorali, ad adottare esclusivamente gli atti indifferibili, urgenti ed improrogabili.

Art. 16 bis - Presidenza delle sedute consiliari

1. Tutte le sedute del Consiglio successive alla prima sono presiedute dal Sindaco. Nei casi di assenza o impedimento temporaneo o di incompatibilità prevista per legge del Sindaco, le funzioni dello stesso vengono svolte dal vice Sindaco, se è consigliere comunale, altrimenti dal consigliere più anziano come individuato dall'art. 21 co. 4 del presente Statuto.
2. Su proposta del Sindaco, il Consiglio Comunale, nella prima seduta successiva alla sua elezione, e dopo la convalida degli eletti, può nominare tra i propri componenti, con votazioni successive e separate, a scrutinio segreto e a maggioranza dei 2/3 dei componenti il consesso, il Presidente del Consiglio.
3. Qualora dopo il secondo scrutinio nessun consigliere abbia conseguito la maggioranza richiesta, nella successiva votazione è sufficiente il raggiungimento della maggioranza assoluta. Nel caso in cui anche tale votazione dia esito negativo, si procede al ballottaggio tra i due Consiglieri che abbiano riportato il maggior numero di voti nello stesso scrutinio. In caso di parità di voti andranno al ballottaggio il consigliere o i consiglieri più giovani di età. È eletto chi ottiene il maggior numero di voti e, in caso di parità, il più giovane di età.
4. Il Presidente entra immediatamente nell'esercizio delle proprie funzioni. Egli rimane in carica per tutta la durata del Consiglio Comunale che lo ha eletto, salvi i casi previsti dal successivo comma.
5. Il Presidente cessa dalla carica per decadenza, dimissioni, decesso o revoca disposta su proposta del Sindaco o di un terzo dei consiglieri comunali. La proposta di revoca viene messa in discussione non prima di tre giorni e non oltre dieci giorni dalla sua presentazione. In tal caso, nella successiva seduta, il Consiglio procede a deliberare in ordine alla stessa con le modalità previste ai precedenti commi. In quella stessa seduta, su proposta del Sindaco, delibera la nomina di un sostituto.
6. In caso di assenza o impedimento temporaneo del Presidente, lo sostituisce a tutti gli effetti il Sindaco. Nel caso di assenza di entrambi, il ruolo è svolto dal vice Sindaco altrimenti dal consigliere più anziano, individuato come nel primo comma.
7. Al Presidente è fatto divieto di assumere o esercitare ogni altra funzione o incarico all'interno dell'ente o in organismi o enti esterni dipendenti o sottoposti a controllo o vigilanza del comune, che non competa loro per effetto della carica rivestita.
8. Qualora non venga nominato un Presidente del Consiglio, tutti i successivi riferimenti allo stesso nel presente Statuto devono intendersi effettuati al Sindaco.

Art. 16 ter - Funzioni del Presidente.

1. Il Presidente rappresenta il Consiglio, lo convoca e lo presiede, dirige e regola la discussione nell'ambito delle sedute consiliari, precisa i termini delle questioni sulle quali si vota, concede la facoltà di parlare e proclama il risultato delle votazioni.
2. A tal fine, ha facoltà di prendere la parola e di intervenire nella discussione in qualsiasi momento; mantiene l'ordine della seduta; può sospenderla e scioglierla facendone redigere processo verbale.
3. Il Presidente, oltre a esercitare le attribuzioni conferitegli dalle norme di legge e statutarie:
   a) rappresenta l'intero Consiglio Comunale, ne tutela la dignità del ruolo ed assicura l'esercizio delle funzioni allo stesso attribuite dalla legge e dallo Statuto;
   b) convoca il Consiglio e forma l'ordine del giorno, sentito il Sindaco, vigilando sul rispetto dei termini di preavviso e sulla completezza della documentazione pervenuta dai responsabili dei servizi da recapitare ai consiglieri;
   c) riunisce il Consiglio su richiesta del Sindaco o di almeno un quinto dei consiglieri in carica, inserendo all'ordine del giorno le questioni richieste.
   d) riunisce il Consiglio per discutere e provvedere sul referto straordinario pervenuto dai revisori dei conti ai sensi dell'art. 239 comma 1 lett. e) del T.U. n. 267/2000;
   e) dirama l'ordine del giorno formulato su proposte compiutamente istruite, presentate dal Sindaco, dalla Giunta, da qualsiasi Consigliere o dai Responsabili dei servizi, ai sensi dello Statuto Comunale;
   f) presiede e disciplina la discussione degli argomenti all'ordine del giorno, con facoltà di dare e togliere la parola e di chiamare a riferire i responsabili dei servizi e il personale comunale a seconda della necessità;
   g) proclama il risultato delle votazioni e la decisione assunta;
   h) firma, insieme al Segretario Comunale, i relativi verbali;
   i) può decidere, in relazione a situazioni sopravvenute di motivata urgenza, di inserire nel calendario dei lavori argomenti anche non compresi nel programma, stabilendo, se del caso, lo svolgimento di sedute supplementari necessarie per la loro trattazione;
   j) convoca e presiede la conferenza dei capigruppo consiliari secondo le modalità previste dal presente regolamento;
   k) insedia le commissioni consiliari e vigila sul loro regolare funzionamento;
   l) esamina le giustificazioni delle assenze dei membri del Consiglio Comunale dalle sedute ai fini dell'eventuale avvio della procedura di decadenza, di cui allo Statuto Comunale;
   m) cura i rapporti con i rappresentanti di altri consigli comunali e con istituzioni pubbliche interessate a conoscere l'attività o il funzionamento dei consigli comunali.
   n) fissa le modalità per l'accesso del pubblico e per la massima pubblicizzazione delle sedute del Consiglio comunale e delle commissioni consiliari, anche con l'ausilio di strumenti radio-audiovisivi;
   o) organizza i mezzi e le strutture in dotazione al Consiglio, anche al fine di consentire a ciascun consigliere l'esercizio dell'iniziativa relativamente a tutti gli atti e provvedimenti di competenza del Consiglio stesso;
   p) invita in audizione in Consiglio persone esterne al Consiglio stesso, quando venga ritenuto utile in relazione all'esame di specifici problemi o anche di singole deliberazioni;
   q) autorizza la partecipazione di consiglieri comunali a convegni, congressi, viaggi di studio e di rappresentanza dell'Ente, il cui onere ricada sull'amministrazione comunale;
   r) formula proposte di bilancio relative agli stanziamenti per il funzionamento del Consiglio, delle commissioni, dei gruppi consiliari e del proprio ufficio.
   s) attua ogni iniziativa utile per consentire ai consiglieri l'acquisizione di notizie, informazioni e documenti ai fini dell'espletamento del mandato e, ove occorra, assicura agli stessi la collaborazione degli uffici comunali per la formulazione e presentazione di provvedimenti deliberativi, ordini del giorno, mozioni, e interrogazioni;
4. L'ordine del giorno dei lavori del Consiglio è trasmesso ai Consiglieri e agli Assessori, in allegato all'avviso di convocazione.

Art 17 - Scioglimento del Consiglio Comunale

1 1. 1l Consiglio comunale viene sciolto con decreto del Presidente della Repubblica, su proposta del Ministro dell'Interno, per:
a) aver compiuto atti contrari alla Costituzione o per gravi e persistenti violazioni di legge, nonché per gravi motivi di ordine pubblico;
b) non poter assicurare il normale funzionamento degli organi e dei servizi per le seguenti cause:
ba) dimissioni, impedimento permanente, rimozione, decadenza e decesso del sindaco;
bb) dimissioni di oltre la metà dei Consiglieri e nei casi previsti dalle leggi e circolari della Direzione Centrale delle Autonomie del Ministero dell'Interno,
bc) riduzione dell'organo assembleare per impossibilità di surroga alla metà dei componenti del Consiglio;
c) mancata approvazione del Bilancio nei termini previsti.

Art 18 Funzioni di indirizzo politico-amministrativo

1. Il Consiglio comunale approva in un apposito documento gli indirizzi generali di governo.
2. Il Consiglio comunale definisce i principi affermati dal presente statuto, stabilisce la programmazione generale dell'ente ed adotta gli atti fondamentali che ne guidano operativamente l'attività, e in particolare:
a) i criteri sull'ordinamento degli uffici e dei servizi ai quali si adeguerà la Giunta Comunale in sede di approvazione dello stesso;
b) l'istituzione e l'ordinamento dei tributi, la disciplina generale delle tariffe per la fruizione di beni e servizi;
c) gli atti di pianificazione finanziaria annuale e pluriennale, i bilanci, i programmi operativi degli interventi, i piani finanziari delle QO.PP., nonché i piani di investimento; gli atti che incidono sulla consistenza del patrimonio immobiliare dell'ente e la definizione degli indirizzi per la sua utilizzazione e gestione;
d) gli atti di pianificazione urbanistica, territoriale ed economica generale e quelli di programmazione attuativa; ì piani particolareggiati e i piani di recupero, le modifiche al P.R.G.;
e) gli indirizzi rivolti alle aziende speciali ed agli enti dipendenti, sovvenzionati o sottoposti a vigilanza
3. Il Consiglio, con l'approvazione degli atti di pianificazione operativa e finanziaria annuale e pluriennale, definisce per ciascun programma, intervento e progetto, i risultati che costituiscono gli obiettivi della gestione dell'ente e determina i tempi per il loro conseguimento.
4. Il Consiglio può stabilire, con gli atti fondamentali approvati, i criteri guida per la loro concreta attuazione ed adottare risoluzioni per promuovere, indirizzare, sollecitare L'attività degli altri organi elettivi e l'operato dell'organizzazione, per l'attuazione degli indirizzi generali di governo.
5. Il Consiglio può esprimere direttive per L'adozione da parte della Giunta di provvedimenti, dei quali i revisori dei conti abbiano segnalato la necessità per esigenze di carattere finanziario e patrimoniale, concernenti 'amministrazione e la gestione economica delle attività comunali,
6. Il Consiglio delibera la definizione degli indirizzi per la nomina e la designazione dei rappresentanti del Comune presso enti, aziende ed istituzioni, nonché la nomina dei rappresentanti del Consiglio presso Enti, aziende ed istituzioni ad esso espressamente riservata dalla legge.
7. Il Consiglio può adottare risoluzioni, mozioni, ordini del giorno per esprimere, nel rispetto del principio della pluralità di opinioni, la sensibilità e gli orientamenti ivi emergenti su temi ed

avvenimenti di carattere politico, sociale, economico, culturale ed interpretare con tali atti la partecipazione dei cittadini agli eventi che interessano la comunità locale e nazionale.
8. Consiglio si adegua, altresì, ai principi di efficienza che sorreggono tutta l'attività dell'Ente, per cui i propri lavori saranno disciplinati dal regolamento in modo da renderli effettivi.
9. Entro il termine di giorni 120 decorrenti dalla seduta di insediamento, il sindaco, sentita la giunta comunale, presenta al consiglio le linee programmatiche relative alle azioni e ai progetti da realizzare nel corso del mandato, sulle quali si effettua dibattito senza espressione di voto.

Art 21 - Prima adunanza del Consiglio comunale
1. La prima adunanza del Consiglio è convocata dal Sindaco, entro il termine perentorio di dieci giorni dalla proclamazione degli eletti; l'adunanza è presieduta dal Sindaco e deve tenersi entro il termine di dieci giorni dalla convocazione, per gli adempimenti previsti, ossia: convalida degli eletti ed eventuale surroga;

- ~~discussione e approvazione degli indirizzi generali di governo.~~
- comunicazione, da parte del Sindaco, dei componenti della Giunta;
- elezione commissione elettorale comunale;

2. La seduta è pubblica ~~e le votazioni per i primi due punti sono palesi~~. Alle votazioni possono partecipare i consiglieri delle cui cause ostative si discute.
3. L'elezione della C.E.C. avviene a scrutinio segreto.
4. È consigliere anziano colui che, nella consultazione elettorale per l'elezione del Consiglio, ha ottenuto la maggiore cifra individuale, ai sensi del 4° comma dell'art. 72 del D.P.R. 16 maggio 1960, n. 570, con esclusione del Sindaco neoeletto e dei candidati alla carica di Sindaco.
5. In caso di assenza o impedimento il Consigliere anziano è sostituito dal Consigliere che, nella graduatoria di anzianità di cui al comma precedente, occupa il posto immediatamente successivo.

Art. 22 - Convocazione del Consiglio comunale

1. Il Consiglio Comunale è convocato e presieduto dal Presidente del Consiglio, se eletto, altrimenti dal Sindaco o, in caso di assenza o impedimento da un suo sostituto ai sensi del successivo art.34.
2. Modalità di convocazione, ordine del giorno, numero legale per la validità delle sedute e delle deliberazioni, discussioni, mozioni, votazioni sono disciplinati dal regolamento.

Art. 23 Pubblicità delle sedute del Consiglio Comunale
1. Le sedute del Consiglio comunale sono pubbliche, salvo i casi previsti dal regolamento.
2. Le sedute del Consiglio comunale, unitamente all'ordine del giorno degli argomenti da trattare, sono di norma comunicate dal Sindaco alla cittadinanza almeno il giorno precedente con apposito avviso da pubblicarsi all'Albo Pretorio e/o in altri luoghi pubblici,
3. Nel caso in cui debbano essere formulati apprezzamenti e valutazioni su persone, il Sindaco dispone la trattazione dell'argomento in seduta non aperta al pubblico.

Art. 24 - Delle deliberazioni

1. Le proposte di deliberazione da sottoporre all'esame del Consiglio comunale, corredate dai prescritti pareri, devono essere depositate presso la Segreteria comunale, a disposizione dei consiglieri, almeno 48 are prima della riunione, ad esclusione dei giorni festivi e comunque almeno un'ora prima dell'orario di chiusura degli uffici.
2. I verbali delle sedute sono firmati dal Presidente del Consiglio se nominato oppure dal Sindaco e dal Segretario.

Art. 26 - Gruppi consiliari e Conferenza dei Capi Gruppo

1. I consiglieri eletti nella medesima lista formano un Gruppo consiliare anche se composto da un'unica unità.
2. Ciascun gruppo comunica al Sindaco e al Presidente del Consiglio il nome del Capo Gruppo entro il giorno precedente la riunione del Consiglio comunale neo eletto. In mancanza di tale comunicazione viene considerato Capo Gruppo il candidato alla carica di sindaco del gruppo in esame.
3. Nel corso della consiliatura, il consigliere o i consiglieri che dovessero abbandonare il gruppo in cui sono stati eletti confluiscono automaticamente in un unico "Gruppo Misto".
4. I consiglieri che formano il gruppo misto nominano un proprio capo gruppo e lo comunicano al Sindaco e al Presidente del Consiglio entro il giorno precedente la seduta consiliare. In mancanza vi provvede il sindaco nominando colui che ha riportato la maggior cifra individuale tra i componenti del gruppo.

Art 27 - Controllo sugli atti deliberativi

~~1.Sono soggetti al controllo preventivo di legittimità le deliberazioni consiliari riguardanti esclusivamente lo Statuto del Comune, i regolamenti di competenza consiliare, esclusi quelli attinenti all'autonomia organizzativa e contabile, i bilanci annuali e pluriennali e relative~~
~~a) appalti e affidamento di servizi o forniture di importo superiore alla soglia di rilievo comunitario;~~
~~c) assunzioni del personale, piante organiche e relative variazioni.~~
~~3. Gli esiti vanno notificati ai sottoscrittori della richiesta di invio all'organo di controllo,~~
~~4.~~
1.Ai sensi dell'art. 135 commi 1 e 2 del d.lgs. 18 agosto 2000, n. 267, il prefetto, nell'esercizio dei poteri conferitigli dalla legge o a lui delegati dal Ministro dell'interno, qualora ritenga, sulla base di fondati elementi comunque acquisiti, che esistano tentativi di infiltrazioni di tipo mafioso nelle attività riguardanti appalti, concessioni, subappalti, cottimi, noli a caldo o contratti similari per la realizzazione di opere e di lavori pubblici, ovvero quando sia necessario assicurare il regolare svolgimento delle attività delle pubbliche amministrazioni, richiede ai competenti organi statali e regionali gli interventi di controllo e sostitutivi previsti dalla legge.
2. Ai medesimi fini indicati nel comma 1 il prefetto può chiedere che siano sottoposte al controllo preventivo di legittimità le deliberazioni degli enti locali relative ad acquisti, alienazioni, appalti ed in generale a tutti i contratti, con le modalità e i termini previsti dall'articolo 133, comma 1. Le predette deliberazioni sono comunicate al prefetto contestualmente all'affissione all'albo.
3. Contestualmente all'affissione all'Albo, le delibere di Giunta sono trasmesse in elenco ai capigruppo consiliari; i relativi testi sono messi a disposizione dei Consiglieri.

Art. 28 - Consiglieri comunali

2. I Consiglieri comunali entrano in carica all'atto della loro proclamazione ovvero, in caso di surrogazione, non appena adottata dal Consiglio la relativa deliberazione.
3. I Consiglieri comunali rappresentano l'intera comunità ed esercitano le loro funzioni senza vincolo di mandato, con piena libertà di opinione e di voto.
4. Le dimissioni dalla carica di Consigliere comunale, consegnate al Segretario Comunale ed indirizzate al Consiglio, devono essere assunte immediatamente al protocollo del Comune nell'ordine temporale di presentazione. Le dimissioni non presentate personalmente devono essere autenticate e

inoltrate al protocollo per il tramite di persona delegata con atto autenticato in data non anteriore a cinque giorni.
5. Esse sono irrevocabili, non necessitano di presa d'atto e sono immediatamente efficaci. Il Consiglio, entro e non oltre 10 giorni, procede alla surroga dei consiglieri dimissionari, con separate deliberazioni, seguendo l'ordine di presentazione delle dimissioni quale risulta dal protocollo. Non si procede alla surroga qualora, ricorrendone i presupposti, si debba procedere allo scioglimento del consiglio a norma dell'art. 141 del T.U. 267/2000.
6. L'approvazione di proposte di deliberazione, nonché di emendamenti sulle proposte in discussione, è subordinata all'acquisizione dei pareri previsti dalla legge.
7. Il regolamento disciplina le modalità di esercizio del diritto di iniziativa e di controllo da parte del Consigliere comunale.
8. I Consiglieri cessati dalla carica per effetto dello scioglimento del Consiglio continuano ad esercitare gli incarichi esterni loro attribuiti, fino alla nomina dei successori.
9. Il Consiglieri che non intervengono a tre sedute consiliari consecutive, senza giustificati motivi, sono dichiarati decaduti. La decadenza è pronunciata dal Consiglio nelle forme previste dal Regolamento.

Art. 29 - Surroga e supplenza dei Consiglieri Comunali

1. Nei Consigli comunali il seggio che durante la consiliatura rimanga vacante per qualsiasi causa, anche se sopravvenuta, è attribuito al candidato individuato secondo le norme di legge.
2. Nel caso di sospensione di un Consigliere, il Consiglio, nella prima adunanza successiva alla notifica del provvedimento di sospensione, procede alla temporanea sostituzione affidando la supplenza per l'esercizio delle funzioni di Consigliere, al candidato secondo le norme di legge.
3. La supplenza ha termine con la cessazione della sospensione. Qualora sopravvenga la decadenza si fa luogo alla surrogazione a norma del comma 1 del presente articolo

Art. 30 – Composizione

1. La Giunta collabora con il Sindaco. È composta dal Sindaco, che la convoca e presiede, e dal numero massimo degli Assessori previsti, tra cui un Vice Sindaco, da lui nominati.
2. È consentita la nomina ad assessore di cittadini non facenti parte del Consiglio e in possesso dei requisiti di candidabilità, eleggibilità e compatibilità alla carica di consigliere.
3. Il Sindaco comunica la composizione della Giunta, tra cui un vicesindaco, dandone comunicazione al Consiglio nella prima seduta successiva.
4. Non possono far parte della Giunta il coniuge, gli ascendenti, i discendenti, i parenti ed affini del Sindaco, fino al terzo grado. Gli stessi non possono essere nominati rappresentanti del Comune.

Art. 35 - Funzionamento della Giunta

1. La Giunta comunale esercita le funzioni attribuite alla sua competenza dalla legge e dallo statuto in forma collegiale
2. La Giunta delibera con l'intervento della maggioranza dei suoi componenti, arrotondata all'unità superiore, e a maggioranza assoluta dei votanti. Nel caso di parità dei voti prevale il voto del sindaco o di chi presiede l'adunanza.
3. La Giunta è convocata e presieduta dal Sindaco o, in sua assenza, dal Vice Sindaco. Nel caso di assenza di entrambi è convocata e presieduta dall'Assessore anziano.
4. Le adunanze della Giunta non sono pubbliche. Alle stesse partecipa il Segretario Comunale.

5. Possono essere invitati alle riunioni della Giunta, per essere sentiti su particolari argomenti afferenti alle loro funzioni e incarichi, i Revisori dei conti e i rappresentanti del Comune in enti, aziende, consorzi, commissioni.
6. I verbali delle sedute di Giunta sono firmati dal Sindaco e dal Segretario Comunale.

Art. 41 - Conferenza dei Responsabili di Area

1. La Conferenza dei Responsabili di Area è presieduta dal Direttore generale, o in assenza, dal Segretario Comunale ed è costituita da tutti gli appartenenti alle qualifiche dirigenziali dipendenti dal Comune.
La Conferenza coordina l'attuazione degli obiettivi dell'ente, studia e dispone le semplificazioni procedurali e propone le innovazioni tecnologiche ritenute necessarie per realizzare la costante evoluzione dell'organizzazione del lavoro. La Conferenza definisce le linee di indirizzo per l'attuazione della gestione organizzativa del personale di cui al precedente articolo 37. La Conferenza dei Servizi tiene le Sue riunioni almeno una volta al mese ed in ogni occasione in cui il Direttore generale o il Segretario comunale, per propria iniziativa o su richiesta dei componenti, ne constati la necessità.

Art. 45 - Le aziende speciali

1. La gestione dei servizi pubblici comunali che hanno consistente rilevanza economica e imprenditoriale può essere effettuata a mezzo di aziende speciali, che possono essere preposte anche a più servizi. Esse sono costituite con apposite deliberazioni del Consiglio comunale.
2. Il Consiglio comunale definisce il capitale di dotazione, ne determina le finalità e gli indirizzi, approva gli atti fondamentali, verifica i risultati della gestione e provvede alla copertura di eventuali costi sociali.
3. Lo statuto delle aziende deve prevedere un apposito organo di revisione dei conti e forme autonome di verifica della gestione e di certificazione del bilancio, laddove prevista dalla legge.

Art. 46 - Le istituzioni

1. Il Consiglio comunale può costituire "istituzioni", organismi strumentali del Comune, dotati di sola autonomia gestionale, ai fini dell'esercizio di servizi sociali, culturali e educativi, senza rilevanza imprenditoriale.
2. Il Consiglio comunale stabilisce i mezzi finanziari e le strutture assegnate alle istituzioni, ne determina le finalità e gli indirizzi, approva gli atti fondamentali, esercita la vigilanza e verifica i risultati della gestione; provvede alla copertura degli eventuali costi sociali.
3. Il collegio dei Revisori dei conti del Comune esercita le sue funzioni anche nei confronti delle istituzioni.
4. La costituzione delle istituzioni è disposta con deliberazione del Consiglio comunale che approva il regolamento di gestione.

Art. 63 - La consultazione dei cittadini

1. Il Consiglio comunale, per propria iniziativa o a seguito di iniziativa promossa dal Sindaco, può deliberare la consultazione preventiva di particolari categorie di cittadini, individuabili attraverso le risultanze degli uffici comunali, di albi pubblici o di associazioni di categoria, su proposte che rivestono per gli stessi diretto e rilevante interesse.
2. La consultazione può essere effettuata sia mediante l'indizione di assemblea dei cittadini interessati, nella quale gli stessi esprimono, nelle forme più idonee, le loro opinioni o proposte, sia

con l'invio a ciascuno degli interessati di questionari, nei quali viene richiesto con semplicità e chiarezza L'espressione di opinioni, pareri e proposte, da restituire con le modalità ed entro il termine nello stesso indicato.
3. Il Capo Settore della struttura Interessata al quesito dispone lo scrutinio delle risposte pervenute e riassume i risultati della consultazione che trasmette al Sindaco, il quale li comunica al Consiglio comunale per le valutazioni conseguenti, e provvede a darne informazioni, con pubblici avvisi, ai cittadini.
4. Il regolamento stabilisce le ulteriori modalità e termini relativi alle consultazioni di cui al presente articolo.

Art. 63 bis - Trasparenza e diritto di accesso

1. Il comune assicura la trasparenza, intesa come accessibilità totale ai dati ed ai documenti, allo scopo di tutelare i diritti dei cittadini, promuovere la partecipazione degli interessati all'attività amministrativa e favorire forme diffuse di controllo sul perseguimento delle funzioni istituzionali e sull'utilizzo delle risorse pubbliche.
2. Il comune assicura la trasparenza attraverso la pubblicazione di dati, informazioni e provvedimenti sul sito web istituzionale.
3. Il comune assicura ai cittadini il diritto di accesso documentale e di accesso civico ai dati, alle informazioni e ai documenti secondo la legge dello Stato.
4. Il diritto di accesso è esteso agli enti, alle aziende, alle istituzioni, alle società e ad ogni altro organismo che dipende dal comune.

Art. 64 - Diritto di partecipazione al procedimento

1. Secondo la legge dello Stato, il comune assicura la partecipazione al procedimento amministrativo dei cittadini e dei titolari di interessi pubblici o privati, nonché dei portatori di interessi diffusi costituiti in associazioni o comitati, cui possa derivare un pregiudizio dal provvedimento.
2. La partecipazione degli interessati nei procedimenti amministrativi, relativi all'adozione di atti che incidono su situazioni giuridiche soggettive è assicurata dalle norme stabilite dalla legge e da quelle operative previste dal regolamento, secondo i seguenti principi:

a) il Comune, gli enti e aziende dipendenti sono tenuti a comunicare l'avvio del procedimento a coloro nei confronti dei quali il provvedimento finale è destinato a produrre effetti ed a coloro che debbono intervenire;
b) qualunque soggetto, portatore di interessi pubblici o privati, nonché i portatori di interessi diffusi costituiti in associazioni o comitati, cui possa derivare un pregiudizio del provvedimento, hanno facoltà di intervenire nel procedimento;
c) i soggetti di cui alle precedenti lettere a) e b) hanno diritto:
- di prendere visione degli atti del procedimento, salvo i casi per cui la legge prevede diversamente;
- di presentare memorie scritte e documenti, che l'Amministrazione ha l'obbligo di valutare ove siano pertinenti all'oggetto del procedimento

Art. 69 - Requisiti

1. Il Difensore civico deve essere in possesso dei requisiti di eleggibilità e compatibilità con la carica di Consigliere comunale ed essere eletto tra persone in possesso di uno dei seguenti requisiti:

a) laureati in Giurisprudenza, Economia, Scienze politiche,
b) avere svolto, per almeno cinque anni, attività nella Pubblica Amministrazione con funzioni dirigenziali o di segretario comunale;

c) avere svolto funzioni di sindaco o assessore comunale per almeno quattro anni o di consigliere comunale per almeno otto anni, anche in via non continuativa,
d) non possono essere eletti coloro che sono stati candidati nelle ultime consultazioni elettorali per l'elezione del Sindaco e del Consiglio comunale, i parenti e gli affini fino al 4° grado dei componenti la Giunta comunale e coloro che hanno ricoperto incarichi politici negli ultimi 4 anni.

2. Le domande di candidatura, previa indizione di pubblico avviso, devono essere presentate alla Segreteria comunale almeno 10 giorni prima della seduta consiliare fissata per l'elezione del Difensore civico, con immediata notifica ai Gruppi consiliari. Le domande devono essere accompagnate da certificazione dei requisiti indispensabili per l'elezione e dal curriculum professionale del candidato.
3. Il Difensore civico decade per le stesse cause per le quali si perde la qualità di Consigliere comunale o per sopravvenienza di una delle condizioni di ineleggibilità alla carica di Consigliere comunale. La decadenza è pronunciata dal Consiglio.
4. Il Difensore civico può essere revocato dalla carica per grave inadempienza ai doveri d'ufficio, con deliberazione motivata del Consiglio comunale, adottata con votazione segreta e con le stesse modalità dell'elezione.

Comune di Casaluce – marzo 1999

STATUTO

Indice

TITOLO I - PRINCIPI GENERALI E ORDINAMENTO 5
Capo I – LA COMUNITA, L'AUTONOMIA, LO STATUTO 5
Art.1 - La comunità 5
Art. 2 - L'autonomia 5
Art. 2 bis - Gonfalone e sede 5
Art. 3 - Lo Statuto 6
Capo II – IL COMUNE 6
Art. 4 - Ruolo e Funzioni 6
Art. 5 - L'attività amministrativa 7
Art. 6 - Caratteristiche costitutive 7
Capo III – LA POTESTÀ REGOLAMENTARE 7
Art. 7 - I regolamenti comunali 7
Capo IV – LA FUNZIONE DI PROGRAMMAZIONE E PIANIFICAZIONE 8
Art. 8 - Programmazione e pianificazione 8
TITOLO II - GLI ORGANI ELETTIVI 8
Capo I – ORDINAMENTO 8
Art. 9 - Norme generali 8
Capo II – IL SINDACO 9
Art 10 - Funzioni 9

Art. 11 - Funzioni del Sindaco quale organo responsabile dell'Amministrazione 9
Art 12 - Funzioni del Sindaco quale Ufficiale di Governo 9
Art. 13 - Dimissioni, impedimento e decadenza del Sindaco. 10
Art 14 - Mozione di sfiducia 10
Art 15 - Il Vice Sindaco 10
Capo III – IL CONSIGLIO COMUNALE 10
Art. 16 - Ruolo e competenze generali 10
Art. 16 bis - Presidenza delle sedute consiliari 11
Art. 16 ter - Funzioni del Presidente 11
Art 17 - Scioglimento del Consiglio Comunale 13
Art 18 - Funzioni di indirizzo politico-amministrativo 13
Art 19 - Funzioni di controllo politico-amministrative 14
Art. 20 - Attività ispettive e commissioni di indagine 14
Art 21 - Prima adunanza del Consiglio comunale 14
Art. 22 - Convocazione del Consiglio comunale 15
Art. 23 - Pubblicità delle sedute del Consiglio Comunale 15
Art. 24 - Delle deliberazioni 15
Art. 25 - Commissioni consiliari 15
Art. 26 - Gruppi consiliari e Conferenza dei Capi Gruppo 15
Art 27 - Controllo sugli atti deliberativi 16
Art. 28 - Consiglieri comunali 16
Art. 29 - Surroga e supplenza dei Consiglieri Comunali 17
Capo IV – LA GIUNTA COMUNALE 17
Art. 30 - Composizione 17
Art. 31 - Divieto di incarichi e consulenze 17
Art. 32 - Durata in carica della Giunta 17
Art. 33 - Anzianità degli assessori 17
Art. 34 - Competenze della Giunta 18
Art. 35 - Funzionamento della Giunta 18
TITOLO III - ORDINAMENTO DEGLI UFFICI E DEL PERSONALE 19
CAPO I – ORGANIZZAZIONE DEGLI UFFICI E DEL LAVORO 19
Art. 36 - Organizzazione degli uffici e dei servizi 19
CAPO II – IL DIRETTORE GENERALE 19
Art. 37 - Ruolo e funzioni 19
CAPO III – IL SEGRETARIO COMUNALE 20

Art. 38 - Nomina e funzioni del segretario 20
CAPO IV – I RESPONSABILI DEGLI UFFICI E DEI SERVIZI 20
Art. 39 - Funzioni 20
Art. 40 - Assunzione di Responsabili 20
Art. 41 - Conferenza dei Responsabili di Area 21
TITOLO IV - I SERVIZI PUBBLICI COMUNALI 21
Capo I – COMPETENZE DEL COMUNE 21
Art. 42 - Servizi comunali 21
Capo II – GESTIONE DEI SERVIZI PUBBLICI COMUNALI 22
Art. 43 - Gestione in economia 22
Art. 44 - La concessione a terzi 22
Art. 45 - Le aziende speciali 22
Art. 46 - Le istituzioni 22
Art. 47 - La Società per azioni 23
Art. 48 - Le Società miste 23
TITOLO V - FORME ASSOCIATIVE E DI COOPERAZIONE TRA ENTI 23
Capo I – CONVENZIONI E CONSORZI 23
Art. 49 - Convenzioni 23
Art. 50 - Consorzi 24
Capo II – ACCORDI DI PROGRAMMA 24
Art. 51 - Opere di competenza primaria del Comune 24
TITOLO VI - GESTIONE ECONOMICO-FINANZIARIA E CONTABILITÀ 25
Capo I – LA PROGRAMMAZIONE FINANZIARIA 25
Art. 52 - La programmazione di bilancio 25
Art. 53 - Il Programma delle opere pubbliche e degli investimenti 25
CAPO II – L'AUTONOMIA FINANZIARIA 25
Art. 54 - Le risorse per la gestione corrente 25
Art. 55 - Le risorse per investimenti 26
Capo III – FINANZA E CONTROLLO DI GESTIONE 26
Art. 56 - Il collegio dei Revisori 26
Art. 57 - Il controllo della gestione 26
Capo IV – TESORERIA E CONCESSIONARIO DELLA RISCOSSIONE 27
Art. 58 - Tesoreria e riscossione delle entrate. 27
TITOLO VII - ISTITUTI DI PARTECIPAZIONE POPOLARE 27
Capo I – LA VALORIZZAZI ONE E LA PROMOZIONE DELLA PARTECIPAZIONE 27

Art. 59 - La partecipazione dei cittadini all'amministrazione 27
Art. 60 - Libere forme associative 27
Art. 61 - La partecipazione alla gestione dei servizi sociali 27
Capo II – REFERENDUM E CONSULTAZIONE DEI CITTADINI 28
Art 62 - Referendum consultivo 28
Art. 63 - La consultazione dei cittadini 28
CAPO III – LA PARTECIPAZIONE DEI CITTADINI AL PROCEDIMENTO 29
AMMINISTRATIVO 29
Art. 63 bis - Trasparenza e diritto di accesso 29
Art. 64 - Diritto di partecipazione al procedimento 29
CAPO IV – L'AZIONE POPOLARE 29
Art. 65 - L'azione sostituiva 29
CAPO V – IL DIRITTO DI ACCESSO E DI INFORMAZIONE DEL CITTADINO 30
Art. 66 - Pubblicità degli atti e delle informazioni 30
Art. 67 - Il diritto di accesso agli atti 30
CAPO VI – IL DIFENSORE CIVICO 30
Art. 68 - Istruzione e ruolo 31
Art. 69 - Requisiti 31
Art. 70 - Elezione 31
Art. 71 - Prerogative e funzioni 31
Art. 72 - Rapporti con il Consiglio comunale 32
ART. 73 - Convenzione per il Difensore Civico 32
TITOLO VIII - NORME FINALI 33
Art. 74 - Entrata in vigore dello Statuto 33
Art. 75 - Revisione dello Statuto 33

TITOLO I - PRINCIPI GENERALI E ORDINAMENTO

Capo I - LA COMUNITA, L'AUTONOMIA, LO STATUTO

Art.1 - La comunità

1. L'ordinamento giuridico autonomo garantisce ai cittadini appartenenti alla Comunità l'effettiva partecipazione libera e democratica all'attività politico-amministrativa del Comune.
2. La Comunità esprime, attraverso gli organi elettivi che la rappresentano e le forme di partecipazione e consultazione previste dallo statuto e dalla legge, le scelte con cui individua i propri interessi fondamentali ed indirizza l'esercizio delle funzioni mediante le quali il Comune persegue il raggiungimento di tali finalità.
3. Nella cura degli interessi della Comunità gli organi del Comune garantiscono la promozione dei valori culturali, sociali, economici e politici che costituiscono il suo patrimonio di storia e di tradizioni, nel rispetto della caratterizzazione e vocazione culturale del territorio. Gli organi del Comune inoltre operano affinché' siano conservati, nel processa di sviluppo e di rinnovamento, i valori più elevati che esprimono l'identità originaria ed i caratteri distintivi propri della comunità.
4. Il Comune garantisce la piena valorizzazione delle risorse umane del territorio, dentro le dinamiche del Mercato Comunitario.
5. Nell'esercizio delle funzioni di promozione dello sviluppo della Comunità, gli organi del Comune proteggono, valorizzano ed accrescono le risorse ambientali e naturali ed il patrimonio culturale, storico ed architettonico che ne caratterizzano il territorio, assumendo iniziative per rendere tali beni fruibili dai cittadini e concorrere all'elevazione della qualità delia vita.
6. Il Comune si fa promotore e garante, al fine di conseguire gli obiettivi per realizzare l'uguaglianza sostanziale tra uomini e donne in tutti i campi, come prevista dalla normativa vigente, dell'adozione di misure, denominate azioni positive per la parità uomo-donna, al fine di rimuovere gli ostacoli che di fatto impediscono la realizzazione delle pari opportunità.
7. Il Comune favorisce un'organizzazione della vita urbana che risponda alle esigenze dei cittadini e delle famiglie e armonizza gli orari dei servizi con le esigenze più generali della Comunità.
8. Il Comune si fa promotore di attività a favore e a tutela dei disabili, dei minori a rischio e delle categorie sociali più deboli, attivando le misure necessarie a garantire i servizi sociali, sanitari, educativi e ricreativi.
9. Il Comune opera per la tutela della vita umana, della persona, della famiglia, attraverso la valorizzazione sociale della maternità e della paternità, assicurando sostegno alle corresponsabilità dei genitori nell'impegno di cura e di educazione dei figli, anche garantendo i servizi sociali ed educativi.

Art. 2 - L'autonomia

1. L'attribuzione alla Comunità locale della titolarità del diritto di autonomia costituisce il principio che guida la formazione, attraverso lo statuto e i regolamenti dell'ordinamento generale del Comune.

Art. 2 bis - Gonfalone e sede

1. La sede comunale è in Via S. Allende n. 4 in Casaluce (Ce). Gli organi del comune possono riunirsi anche in sedi diverse.

2. Il comune ha un proprio stemma e un proprio gonfalone, deliberati in Consiglio comunale e riconosciuti ai sensi della specifica legislazione in materia, come meglio disciplinato nell'art. 6 co. 4 e 5.
3. Nelle cerimonie e nelle altre pubbliche ricorrenze, e ogni qual volta sia rendere necessario la partecipazione dell'ente a una particolare iniziativa, il sindaco può disporre che venga esibito il gonfalone con lo stemma del comune.
4. Il sindaco può autorizzare l'uso e la riproduzione dello stemma del comune per fini non istituzionali quando sussista un pubblico interesse, informandone il Consiglio.
5. Patrono del comune la Madonna di Casaluce, la cui festività ricorre il 15 ottobre.

Art. 3 - Lo Statuto

1. Il presente Statuto è l'atto fondamentale che garantisce e regola l'esercizio dell'autonomia normativa ed organizzativa del Comune, nell'ambito dei principi fissati dalla legge.
2. Lo Statuto, liberamente formulato dal Consiglio comunale, dopo L'approvazione del Consiglio comunale e degli organi di vigilanza, costituisce la fonte normativa che, attuando i principi costituzionali e legislativi dell'autonomia locale, determina l'ordinamento generale del Comune indirizzandone e regolandone i procedimenti e gli atti secondo | principi della legalità, dell'efficienza e della trasparenza.
3. Le funzioni degli organi elettivi e dell'organizzazione amministrativa comunale sono esercitate in conformità ai principi, alle finalità ed alle norme stabilite dallo statuto e dai regolamenti, nell'ambito della legge.
4. Il Consiglio comunale adeguerà i contenuti dello statuto al processo di evoluzione della società civile assicurando costante coerenza tra la normativa statutaria e le condizioni sociali, culturali, economiche e civili della Comunità rappresentata.

Capo II - IL COMUNE

Art. 4 - Ruolo e Funzioni

1. Il Comune, Istituzione autonoma entro l'unità della Repubblica, è l'ente che cura e rappresenta gli, interessi generali della comunità, ad eccezione di quelli che la Costituzione e la legge attribuiscono ad altri soggetti. Esso esercita i propri poteri perseguendo le finalità stabilite dallo statuto ed i principi generali affermati dall'ordinamento.
2. Promuove e sostiene le iniziative e gli interventi dello Stato, della Regione, della Provincia e di altri -soggetti che concorrono allo Sviluppo civile, culturale, economico e sociale dei cittadini.
3. Dà vita e partecipa a forme di collaborazione e cooperazione con gli altri soggetti del sistema delle autonomie, per l'esercizio associato di funzioni e servizi sovra e pluricomunali, per conseguire più elevati livelli di efficienza ed efficacia nelle gestioni, per ampliare ed agevolare la fruizione delle utilità" sociali realizzate da un maggior numero di cittadini, per rendere economico e perequato il concorso finanziario.
4. Il Comune promuove la conoscenza delle attività dell'Unione Europea e un'azione mirata alla diffusione della conoscenza della cittadinanza europea e dell'interdipendenza democratica dei poteri locali, nazionale e sovranazionali.
5. Promuove e coopera alla realizzazione di accordi con gli enti locali o soggetti diversi che integrando la loro azione attraverso il confronto ed il coordinamento dei rispettivi programmi rendendo armonico Il processo di sviluppo sociale, economico e territoriale.

6. Spettano al Comune tutte le funzioni amministrative concernenti la sua popolazione ed il suo territorio, Hanno carattere primario le funzioni relative ai settori organici dei servizi sociali, culturali, dell'assetto ed utilizzo del territorio e dello sviluppo economico.
7. Le funzioni proprie, delle quali il Comune ha piena titolarità sono esercitate secondo le disposizioni dello statuto e dei regolamenti, quelle che invece estendono i loro effetti ad altre Comunità trovano posto in accordi e Istituti che organizzano e regolano | rapporti di collaborazione con le stesse. i
8. Il Comune adempie ai compiti ed esercita le funzioni di competenza statale ad esso attribuite dalla legge assicurandone nel modo più idoneo la fruizione e l'accesso da parte dei propri cittadini.
9. Il Comune esercita le funzioni attribuite, delegate o sub-delegate dalla Regione per soddisfare esigenze ed Interessi della propria Comunità, adottando le modalità previste dal suo ordinamento nel rispetto delle norme stabilite dalla legislazione regionale.
10. Ove si verifichi la possibilità di acquisto di materiale culturale, storico, artistico, librario e documentario di rilevante interesse locale, il Comune, sentito it parere dell'apposita commissione consiliare competente, si riserva di esercitare il diritto di prelazione pubblica, nei tempi e nei modi previsti dalla legge.

Art. 5 - L'attività amministrativa

1. L'attività amministrativa del Comune deve essere informata ai principi della partecipazione democratica, dell'imparzialità e della trasparenza delle decisioni e degli atti, della semplificazione delle procedure e del decentramento, in piena attuazione dei principi delle leggi 142/90, 127/97, del D.lgs. 29/93 e successive integrazioni e modifiche o di eventuali nuove norme.
2. Apposite norme del presente statuto e dei regolamenti attuano le disposizioni stabilite dalla legge 7 agosto 1990, n° 241 e sue successive modifiche e Integrazioni, garantendo ai cittadini interessati la partecipazione al procedimento amministrativo.

Art. 6 - Caratteristiche costitutive

1. Casaluce (CE), Comune dell'Agro Aversano confina a Nord con S. Maria C.V., S. Tammaro ed i Regi Lagni; a Sud con Aversa; ad Est con Teverola; ad Ovest con Frignano.
2. I confini geografici che delimitano la superficie del territorio attribuito al Comune definiscono l'ambito sul quale esercita le sue funzioni ed i suoi poteri.
3. Il Comune può estendere i suoi interventi ai propri cittadini che si trovano al di fuori del proprio ambito territoriale o all'estero, attraverso la cura dei loro interessi generali sul proprio territorio e l'erogazione delle forme di assistenza nelle località nelle quali dimorano temporaneamente.
~~4. La sede del Comune è fissata nell'edificio comunale di Via S. Allende, può essere modificata soltanto con atto della Giunta Comunale~~
4. Il Comune ha un proprio stemma ed un proprio gonfalone, adottati con deliberazione del Consiglio comunale. Lo stemma è costituito da uno scudo da Comune comprendente tre colli all'italiana (verde) posti in punta; l'alta croce con bracci patenti (nero); la lettera maiuscola "S" che accolla la croce (azzurro); ai lati della croce due gigli (d'oro); smalto di campo: argento.
5. Il regolamento disciplina l'uso del gonfalone e dello stemma.

Capo III - LA POTESTÀ REGOLAMENTARE

Art. 7 - I regolamenti comunali

1. I regolamenti costituiscono atti fondamentali del Comune. Essi sono formulati secondo le indicazioni del Consiglio che li approva, li modifica o abroga. L'adozione dei regolamenti

sull'ordinamento degli uffici e dei servizi, della dotazione organica, dell'accesso agli impieghi è di competenza della Giunta Comunale, nel rispetto dei criteri generali stabiliti dal Consiglio.
2. La potestà regolamentare è esercitata secondo i principi e le disposizioni stabilite dallo statuto. Per realizzare l'unitarietà e l'armonia dell'ordinamento autonomo comunale le disposizioni dei regolamenti sono coordinate tra loro secando i criteri fissati dallo statuto;
3. La discussione relativa ai regolamenti non può avvenire se non è presente almeno la metà dei consiglieri assegnati, anche quando la seduta è in seconda convocazione;
4. I regolamenti, esclusi quelli attinenti all'autonomia organizzativa e contabile, sono sottoposti al controllo preventivo di legittimità dell'organo regionale;
5. L'entrata in vigore dei regolamenti coincide con l'esecutività dell'atto deliberativo di approvazione.

Capo IV - LA FUNZIONE DI PROGRAMMAZIONE E PIANIFICAZIONE

Art. 8 - Programmazione e pianificazione

1. Il Comune, per realizzare le proprie finalità, adotta, nell'azione di governo, il metodo della programmazione ed indirizza l'organizzazione dell'ente secondo criteri idonei a realizzarlo, assicurando altresì i mezzi all'uopo necessari.
2. Concorre, quale soggetto della programmazione, alla determinazione degli obiettivi contenuti nei programmi e nei piani dello Stato e della Regione e provvede, per quanto di sua specifica competenza, alla loro attuazione.
3. Partecipa, con proprie proposte, alla programmazione economica, territoriale ed ambientale della Regione e contribuisce alla formazione dei programmi pluriennali e dei piani territoriali di coordinamento, secondo le norme della legge regionale.
4. Persegue, nell'esercizio diretto delle funzioni di programmazione e nel concorso alla programmazione regionale e provinciale, la valorizzazione della vocazione civile, culturale, economica e sociale della propria Comunità, insieme con la tutela delle risorse ambientali e naturali del suo territorio.

TITOLO II - GLI ORGANI ELETTIVI

Capo I - ORDINAMENTO

Art. 9 - Norme generali

1. Sono organi del Comune il Sindaco, la Giunta e il Consiglio comunale, con i compiti, funzioni e competenze loro attribuite dalla legge e dal presente atto.
2. Spettano agli organi di cui al precedente primo comma la funzione di rappresentanza democratica della Comunità e la realizzazione dei principi e delle competenze stabilite dallo statuto nell'ambito della legge.
3. Il Consiglio comunale è l'organo di indirizzo politico e amministrativo.
4. La Giunta comunale collabora con sindaco nella gestione amministrativa del comune e svolge attività propositive e di impulso nei confronti del Consiglio.
5. La legge e lo statuto regolano l'attribuzione delle funzioni ed i rapporti fra gli organi elettivi, per realizzare una efficiente forma di governo della collettività comunale.

Capo II - IL SINDACO

Art 10 - Funzioni

1. Il Sindaco è eletto dai cittadini a suffragio universale diretto ed è membro del Consiglio comunale.
2. Il Sindaco è l'organo responsabile dell'Amministrazione comunale ed Ufficiale di Governo.
3. Il Sindaco presta davanti al Consiglio, nella seduta di insediamento, il giuramento di osservare lealmente la Costituzione,
4. Distintivo del Sindaco è la fascia tricolore con lo stemma della Repubblica e lo stemma del Comune di Casaluce da portare a tracolla della spalla destra.

Art. 11 - Funzioni del Sindaco quale organo responsabile dell'Amministrazione

1. Il Sindaco, nelle funzioni di organo istituzionale e responsabile dell'Amministrazione Comunale:
a) promuove le iniziative e gli interventi più idonei per realizzare il progresso ed il benessere dei cittadini che compongono la Comunità;
b) assume la rappresentanza generale dell'ente;
c) convoca e presiede il Consiglio Comunale, in caso di assenza o impedimento del Presidente del Consiglio comunale;
d) nomina e revoca i componenti della Giunta, tra cui un Vice Sindaco, dandone motivata comunicazione al Consiglio Comunale nella seduta immediatamente successiva all'evento;
e) nomina, designa e revoca i rappresentanti del Comune presso enti, aziende ed istituzioni, sulla base degli indirizzi stabiliti dal Consiglio Comunale. Tali nomine e designazioni devono essere effettuate entro 45 giorni dall'insediamento ovvero entra i termini di scadenza del precedente incarico;
f) nomina i responsabili degli uffici e dei servizi, attribuisce e definisce gli incarichi dirigenziali e quelli di collaborazione esterna, secondo le modalità e i criteri stabiliti dalla legge, nonché dallo Statuto e dal regolamento;
g) comunica al Consiglio comunale le nomine e le revoche di cui ai punti d) ed e), con le relative motivazioni, nella seduta immediatamente successiva all'evento;
h) adotta i provvedimenti necessari nel caso di assenza o di inattività dei responsabili competenti;
i) assume la direzione e dispone il coordinamento dell'attività politico-amministrativa del Comune, con poteri di indirizzo, di collegamento e di controllo dell'attività degli Assessori e delle strutture gestionali esecutive;
j) sovraintende al funzionamento dei servizi e degli uffici;
k) impartisce direttive al Segretario comunale ed ai capi Area in ordine agli indirizzi funzionali e di vigilanza sull'intera gestione amministrativa di tutti gli uffici e servizi;
l) promuove ed assume iniziative per concludere accordi di programma con tutti i soggetti previsti dalla legge;
m) convoca e presiede la Giunta comunale e ne stabilisce gli argomenti all'ordine del giorno;
n) coordina, nell'ambito della disciplina regionale e sulla base degli indirizzi espressi dal Consiglio Comunale, gli orari degli esercizi commerciali e dei servizi pubblici, gli orari di apertura al pubblico degli uffici periferici della Amministrazione, disponendo nelle relative ordinanze i provvedimenti più idonei al fine di armonizzare l'effettuazione dei servizi alle esigenze complessive e generali degli utenti;

Art 12 - Funzioni del Sindaco quale Ufficiale di Governo

1. Il Sindaco adotta, quale Ufficiale di Governo, provvedimenti contingibili ed urgenti in materia di

sanità ed igiene, edilizia e polizia locale, al fine di prevenire ed eliminare gravi pericoli che minacciano L'incolumità dei cittadini.
2. Gli atti di cui al precedente comma debbono essere motivati e sono adottati nel rispetto dei principi generali dell'ordinamento giuridico.
3. In caso di assenza od impedimento del Sindaco, colui che lo sostituisce esercita anche le funzioni di cui al presente articolo.

Art. 13 - Dimissioni, impedimento e decadenza del Sindaco.

1. In caso di dimissioni, impedimento permanente, rimozione, decadenza o decesso del Sindaco, la Giunta decade e si procede allo scioglimento del Consiglio.
2. Il Consiglio e la Giunta rimangono in carica fino all'elezione del nuovo Sindaco e del nuovo Consiglio. Durante tale periodo le funzioni di Sindaco vengono svolte dal Vice Sindaco.
3. Le dimissioni presentate dal Sindaco diventano irrevocabili e producono gli effetti di cui al comma 1 del presente articolo, trascorso il termine di 20 giorni dalla loro presentazione al Consiglio.
4. Il termine inizia a decorrere dal giorno successivo alla data della formale consegna, al Segretario Comunale, delle dimissioni indirizzate al Consiglio comunale.
5. Lo scioglimento del Consiglio comunale determina in ogni caso fa decadenza del Sindaco e della Giunta.
6. Il voto contrario del Consiglio comunale ad una proposta del Sindaco o della Giunta non comporta le dimissioni degli stessi.

Art 14 - Mozione di sfiducia

1. Sindaco e la Giunta cessano dalla carica in caso di approvazione di una mozione di sfiducia votata per appello nominale dalla maggioranza assoluta dei componenti il Consiglio.
2. La mozione di sfiducia deve essere motivata e sottoscritta da almeno 7 (sette) dei Consiglieri comunali assegnati; viene messa in discussione non prima di dieci giorni e non oltre trenta giorni dalla sua presentazione.
3. La mozione approvata determina lo scioglimento del Consiglio Comunale e la nomina di un Commissario ai sensi delle leggi vigenti.
4. II Sindaco informa il Prefetto dell'avvenuta presentazione della mozione di sfiducia.

Art 15 - Il Vice Sindaco

1. Il Vice Sindaco sostituisce il Sindaco in tutte le funzioni a lui attribuite dalla Legge, dallo Statuto e dai Regolamenti, in caso di assenza o di impedimento temporaneo, nonché nel caso di sospensione dall'esercizio delle funzioni adottate ai sensi di legge.
2. Nel caso di contemporanea assenza od impedimento del Sindaco e del Vice Sindaco ne esercita temporaneamente le funzioni l'assessore anziano di età.

Capo III - IL CONSIGLIO COMUNALE

Art. 16 - Ruolo e competenze generali

1. Il Consiglio comunale è espressione della Comunità dalla quale è eletto. Esso rappresenta l'organo di indirizzo e di controllo politico amministrativo,

2. Le attribuzioni generali del Consiglio quale organo di indirizzo e di controllo politico amministrativo sono esercitate su tutte le attività del Comune, nelle forme previste dal presente statuto.
3. Il Consiglio comunale ha competenza esclusiva per l'adozione degli atti stabiliti dall'art. 42 della legge 18 agosto 2000, n. 267 e successive modificazioni, attraverso i quali esercita le funzioni fondamentali per l'organizzazione e lo sviluppo della Comunità e determina gli indirizzi della politica amministrativa dell'Ente.
4. I1 Consiglio comunale è inoltre competente per tutti quegli atti relativi alle dichiarazioni di ineleggibilità e incompatibilità dei Consiglieri comunali ed alla loro surrogazione,
5. Il Consiglio dura in carica fino all'elezione del nuovo, limitandosi, dopo l'indizione dei comizi elettorali, ad adottare esclusivamente gli atti indifferibili, urgenti ed improrogabili.

Art. 16 bis - Presidenza delle sedute consiliari

1. Tutte le sedute del Consiglio successive alla prima sono presiedute dal Sindaco. Nei casi di assenza o impedimento temporaneo o di incompatibilità prevista per legge del Sindaco, le funzioni dello stesso vengono svolte dal vice Sindaco, se è consigliere comunale, altrimenti dal consigliere più anziano come individuato dall'art. 21 co. 4 del presente Statuto.
2. Su proposta del Sindaco, il Consiglio Comunale, nella prima seduta successiva alla sua elezione, e dopo la convalida degli eletti, può nominare tra i propri componenti, con votazioni successive e separate, a scrutinio segreto e a maggioranza dei 2/3 dei componenti il consesso, il Presidente del Consiglio.
3. Qualora dopo il secondo scrutinio nessun consigliere abbia conseguito la maggioranza richiesta, nella successiva votazione è sufficiente il raggiungimento della maggioranza assoluta. Nel caso in cui anche tale votazione dia esito negativo, si procede al ballottaggio tra i due Consiglieri che abbiano riportato il maggior numero di voti nello stesso scrutinio. In caso di parità di voti andranno al ballottaggio il consigliere o i consiglieri più anziani di età. È eletto chi ottiene il maggior numero di voti e, in caso di parità, il più anziano di età.
4. Il Presidente entra immediatamente nell'esercizio delle proprie funzioni. Egli rimane in carica per tutta la durata del Consiglio Comunale che lo ha eletto, salvi i casi previsti dal successivo comma.
5. Il Presidente cessa dalla carica per decadenza, dimissioni, decesso o revoca disposta su proposta del Sindaco o di un terzo dei consiglieri comunali. La proposta di revoca viene messa in discussione non prima di tre giorni e non oltre dieci giorni dalla sua presentazione. In tal caso, la successiva seduta il Consiglio procede a deliberare in ordine alla stessa con le modalità previste ai precedenti commi. In quella stessa seduta, su proposta del Sindaco, delibera la nomina di un sostituto.
6. In caso di assenza o impedimento temporaneo del Presidente, lo sostituisce a tutti gli effetti il Sindaco. Nel caso di assenza di entrambi, il ruolo è svolto dal vice Sindaco altrimenti dal consigliere più anziano, individuato come nel primo comma.
7. Al Presidente è fatto divieto di assumere o esercitare ogni altra funzione o incarico all'interno dell'ente o in organismi o enti esterni dipendenti o sottoposti a controllo o vigilanza del comune, che non competa loro per effetto della carica rivestita.
8. Qualora non venga nominato un Presidente del Consiglio, tutti i successivi riferimenti allo stesso nel presente Statuto devono intendersi effettuati al Sindaco.

Art. 16 ter - Funzioni del Presidente.

1. Il Presidente rappresenta il Consiglio, lo convoca e lo presiede, dirige e regola la discussione nell'ambito delle sedute consiliari, precisa i termini delle questioni sulle quali si vota, concede la facoltà di parlare e proclama il risultato delle votazioni.

2. A tal fine, ha facoltà di prendere la parola e di intervenire nella discussione in qualsiasi momento; mantiene l'ordine della seduta; può sospenderla e scioglierla facendone redigere processo verbale.
3. Il Presidente, oltre a esercitare le attribuzioni conferitegli dalle norme di legge e statutarie:
   a) rappresenta l'intero Consiglio Comunale, ne tutela la dignità del ruolo ed assicura l'esercizio delle funzioni allo stesso attribuite dalla legge e dallo Statuto;
   b) convoca il Consiglio e forma l'ordine del giorno, sentito il Sindaco, vigilando sul rispetto dei termini di preavviso e sulla completezza della documentazione pervenuta dai responsabili dei servizi da recapitare ai consiglieri;
   c) riunisce il Consiglio su richiesta del Sindaco o di almeno un quinto dei consiglieri in carica, inserendo all'ordine del giorno le questioni richieste.
   d) riunisce il Consiglio per discutere e provvedere sul referto straordinario pervenuto dai revisori dei conti ai sensi dell'art. 239 comma 1 lett. e) del T.U. n. 267/2000;
   e) dirama l'ordine del giorno formulato su proposte compiutamente istruite, presentate dal Sindaco, dalla Giunta, da qualsiasi consigliere o dai Responsabili dei servizi, ai sensi dello Statuto Comunale;
   f) presiede e disciplina la discussione degli argomenti all'ordine del giorno, con facoltà di dare e togliere la parola e di chiamare a riferire i responsabili dei servizi e il personale comunale a seconda della necessità;
   g) proclama il risultato delle votazioni e la decisione assunta;
   h) firma, insieme al Segretario Comunale, i relativi verbali;
   i) può decidere, in relazione a situazioni sopravvenute di motivata urgenza, di inserire nel calendario dei lavori argomenti anche non compresi nel programma, stabilendo, se del caso, lo svolgimento di sedute supplementari necessarie per la loro trattazione;
   j) convoca e presiede la conferenza dei capigruppo consiliari secondo le modalità previste dal presente regolamento;
   k) insedia le commissioni consiliari e vigila sul loro regolare funzionamento;
   l) esamina le giustificazioni delle assenze dei membri del Consiglio Comunale dalle sedute ai fini dell'eventuale avvio della procedura di decadenza, di cui allo Statuto Comunale;
   m) cura i rapporti con i rappresentanti di altri consigli comunali e con istituzioni pubbliche interessate a conoscere l'attività o il funzionamento dei consigli comunali.
   n) fissa le modalità per l'accesso del pubblico e per la massima pubblicizzazione delle sedute del Consiglio comunale e delle commissioni consiliari, anche con l'ausilio di strumenti radio-audiovisivi;
   o) organizza i mezzi e le strutture in dotazione al Consiglio, anche al fine di consentire a ciascun consigliere l'esercizio dell'iniziativa relativamente a tutti gli atti e provvedimenti di competenza del Consiglio stesso;
   p) invita in audizione in Consiglio persone esterne al Consiglio stesso, quando venga ritenuto utile in relazione all'esame di specifici problemi o anche di singole deliberazioni;
   q) autorizza la partecipazione di consiglieri comunali a convegni, congressi, viaggi di studio e di rappresentanza dell'Ente, il cui onere ricada sull'amministrazione comunale;
   r) formula proposte di bilancio relative agli stanziamenti per il funzionamento del Consiglio, delle commissioni, dei gruppi consiliari e del proprio ufficio.
   s) attua ogni iniziativa utile per consentire ai consiglieri l'acquisizione di notizie, informazioni e documenti ai fini dell'espletamento del mandato e, ove occorra, assicura agli stessi la collaborazione degli uffici comunali per la formulazione e presentazione di provvedimenti deliberativi, ordini del giorno, mozioni, e interrogazioni;
   t) decide in merito alle richieste avanzate per l'utilizzo della sala consiliare.
4. L'ordine del giorno dei lavori del Consiglio è trasmesso ai consiglieri e agli assessori, in allegato all'avviso di convocazione.

Art 17 - Scioglimento del Consiglio Comunale

1. Il Consiglio comunale viene sciolto con decreto del Presidente della Repubblica. su proposta del Ministro dell'Interno, per:
a) aver compiuto atti contrari alla Costituzione o per gravi e persistenti violazioni di legge, nonché per gravi motivi di ordine pubblico;
b) non poter assicurare il normale funzionamento degli organi e dei servizi per le seguenti cause:
ba) dimissioni, impedimento permanente, rimozione, decadenza e decesso del sindaco;
bb) dimissioni di oltre la metà dei Consiglieri e nei casi previsti dalle leggi e circolari della Direzione Centrale delle Autonomie del Ministero dell'Interno,
bc) riduzione dell'organo assembleare per impossibilità di surroga alla metà dei componenti del Consiglio;
c) mancata approvazione del Bilancio nei termini previsti.

Art 18 - Funzioni di indirizzo politico-amministrativo

1. Il Consiglio comunale approva in un apposito documento gli indirizzi generali di governo.
2. Il Consiglio comunale definisce i principi affermati dal presente statuto, stabilisce la programmazione generale dell'ente ed adotta gli atti fondamentali che ne guidano operativamente l'attività, e in particolare:
a) i criteri sull'ordinamento degli uffici e dei servizi ai quali si adeguerà la Giunta Comunale in sede di approvazione dello stesso;
b) l'istituzione e l'ordinamento dei tributi, la disciplina generale delle tariffe per la fruizione di beni e servizi;
c) gli atti di pianificazione finanziaria annuale e pluriennale, i bilanci, i programmi operativi degli interventi, i piani finanziari delle QO.PP., nonché i piani di investimento; gli atti che incidono sulla consistenza del patrimonio immobiliare dell'ente e la definizione degli indirizzi per la sua utilizzazione e gestione;
d) gli atti di pianificazione urbanistica, territoriale ed economica generale e quelli di programmazione attuativa; ì piani particolareggiati e i piani di recupero, le modifiche al P.R.G.;
e) gli indirizzi rivolti alle aziende speciali ed agli enti dipendenti, sovvenzionati o sottoposti a vigilanza
3. Il Consiglio, con l'approvazione degli atti di pianificazione operativa e finanziaria annuale e pluriennale, definisce per ciascun programma, intervento e progetto, i risultati che costituiscono gli obiettivi della gestione dell'ente e determina i tempi per il loro conseguimento.
4. Il Consiglio può stabilire, con gli atti fondamentali approvati, i criteri guida per la loro concreta attuazione ed adottare risoluzioni per promuovere, indirizzare, sollecitare l'attività degli altri organi elettivi e l'operato dell'organizzazione, per l'attuazione degli indirizzi generali di governo.
5. Il Consiglio può esprimere direttive per L'adozione da parte della Giunta di provvedimenti, dei quali i revisori dei conti abbiano segnalato la necessità per esigenze di carattere finanziario e patrimoniale, concernenti 'amministrazione e la gestione economica delle attività comunali,
6. Il Consiglio delibera la definizione degli indirizzi per la nomina e la designazione dei rappresentanti del Comune presso enti, aziende ed istituzioni, nonché la nomina dei rappresentanti del Consiglio presso Enti, aziende ed istituzioni ad esso espressamente riservata dalla legge.
7. Il Consiglio può adottare risoluzioni, mozioni, ordini del giorno per esprimere, nel rispetto del principio della pluralità di opinioni, la sensibilità e gli orientamenti ivi emergenti su temi ed avvenimenti di carattere politico, sociale, economico, culturale ed interpretare con tali atti la partecipazione dei cittadini agli eventi che interessano la comunità locale e nazionale.
8. Il Consiglio si adegua, altresì, ai principi di efficienza che sorreggono tutta l'attività dell'Ente, per cui i propri lavori saranno disciplinati dal regolamento in modo da renderli effettivi.

9. Entro il termine di giorni 120 decorrenti dalla seduta di insediamento, il sindaco, sentita la giunta comunale, presenta al consiglio le linee programmatiche relative alle azioni e ai progetti da realizzare nel corso del mandato, sulle quali si effettua dibattito senza espressione di voto.

Art 19 - Funzioni di controllo politico-amministrative

1. Il Consiglio comunale esercita le funzioni di controllo politico-amministrative, con le modalità stabilite dal presente statuto e dai regolamenti, per le attività:
   a) degli organi e dell'organizzazione operativa del Comune;
   b) delle istituzioni, aziende speciali, gestioni convenzionate e coordinate, consorzi, società che hanno per fine L'esercizio di servizi pubblici e la realizzazione di opere, progetti, interventi, effettuate per conto del Comune od alle quali lo stesso partecipa con altri soggetti.
2. Nei confronti dei soggetti, di cui al punto b) del precedente comma, l'attività di controllo è esercitata nei limiti e con le modalità stabilite dalla legge e dagli ordinamenti di ciascuno di essi.
3. Il Consiglio verifica, con le modalità che saranno stabilite dal regolamento, la coerenza dell'attività dei soggetti ed organizzazioni di cui al primo comma con gli indirizzi generali dallo stesso espressi e con gli atti fondamentali approvati, per accertare che l'azione complessiva dell'amministrazione della comunità persegua i principi affermati dallo statuto e della programmazione generale adottata.
4. La vigilanza sulla gestione delle aziende speciali e degli altri enti e organismi di cui al punto b) del primo comma è esercitata, secondo le norme stabilite dai loro ordinamenti e dal regolamento comunale, dal Consiglio comunale, a mezzo del sindaco, che ne riferisce al Consiglio medesimo.

Art. 20 - Attività ispettive e commissioni di indagine

1. Il sindaco risponde entro 20 giorni in forma scritta o nella prima seduta utile di Consiglio comunale alle interrogazioni e ad ogni altra istanza di sindacato ispettivo presentata dai Consiglieri.
2. Su proposta del Sindaco o su istanza sottoscritta da almeno 4 (quattro) Consiglieri, il Consiglio comunale, a maggioranza assoluta dei propri membri, può istituire al proprio interno commissioni di indagine sull'attività dell'Amministrazione.
3. I poteri, la composizione e il funzionamento delle suddette commissioni sono disciplinate da apposito regolamento.
4. Si richiama espressamente l'art, 19 della L.81/93 e succ. mod. ed integrazioni.

Art 21 - Prima adunanza del Consiglio comunale

1. La prima adunanza del Consiglio è convocata dal Sindaco, entro il termine perentorio di dieci giorni dalla proclamazione degli eletti; l'adunanza è presieduta dal Sindaco e deve tenersi entro il termine di dieci giorni dalla convocazione, per gli adempimenti previsti, ossia:
   - convalida degli eletti ed eventuale surroga;
   - ~~discussione e approvazione degli indirizzi generali di governo.~~
   - comunicazione, da parte del Sindaco, dei componenti della Giunta;
   - elezione commissione elettorale comunale;
2. La seduta è pubblica ~~e le votazioni per i primi due punti sono palesi~~. Alle votazioni possono partecipare i consiglieri delle cui cause ostative si discute.
3. L'elezione della C.E.C. avviene a scrutinio segreto.
4. È consigliere anziano colui che, nella consultazione elettorale per l'elezione del Consiglio, ha ottenuto la maggiore cifra individuale, ai sensi del 4° comma dell'art. 72 del D.P.R. 16 maggio 1960, n. 570, con esclusione del Sindaco neoeletto e dei candidati alla carica di Sindaco.

5. In caso di assenza o impedimento il Consigliere anziano è sostituito dal Consigliere che, nella graduatoria di anzianità di cui al comma precedente, occupa il posto immediatamente successivo.

Art. 22 - Convocazione del Consiglio comunale

1. Il Consiglio Comunale è convocato e presieduto dal Presidente del Consiglio, se eletto, altrimenti dal Sindaco o, in caso di assenza o impedimento da un suo sostituto ai sensi del successivo art. 34.
2. Modalità di convocazione, ordine del giorno, numero legale per la validità delle sedute e delle deliberazioni, discussioni, mozioni, votazioni sono disciplinati dal regolamento.

Art. 23 - Pubblicità delle sedute del Consiglio Comunale

1. Le sedute del Consiglio comunale sono pubbliche, salvo i casi previsti dal regolamento.
2. Le sedute del Consiglio comunale, unitamente all'ordine del giorno degli argomenti da trattare, sono di norma comunicate dal Sindaco alla cittadinanza almeno il giorno precedente con apposito avviso da pubblicarsi all'Albo Pretorio e/o in altri luoghi pubblici,
3. Nel caso in cui debbano essere formulati apprezzamenti e valutazioni su persone, il Sindaco dispone la trattazione dell'argomento in seduta non aperta al pubblico.

Art. 24 - Delle deliberazioni

1. Le proposte di deliberazione da sottoporre all'esame del Consiglio comunale, corredate dai prescritti pareri, devono essere depositate presso la Segreteria comunale, a disposizione dei consiglieri, almeno 48 are prima della riunione, ad esclusione dei giorni festivi e comunque almeno un'ora prima dell'orario di chiusura degli uffici,
2. I verbali delle sedute sono firmati dal Presidente del Consiglio se nominato oppure dal Sindaco e dal Segretario.

Art. 25 - Commissioni consiliari

1. Il Consiglio comunale può istituire, nel suo seno, Commissioni consiliari per lo studio, la valutazione e impostazione di interventi, progetti e piani di particolare rilevanza.
2. Su proposta del Sindaco, o su istanza sottoscritta da almeno 4 (quattro) dei Consiglieri, il Consiglio può costituire, nel suo seno, commissioni speciali d'inchiesta incaricate di effettuare accertamenti su fatti, atti, provvedimenti e comportamenti tenuti dagli organi.
3. La composizione e il funzionamento delle Commissioni consiliari speciali devono essere disciplinate dall'atto deliberativo istitutivo della commissione stessa,
4. Ai componenti della Commissione non è opponibile il segreto d'ufficio.

Art. 26 - Gruppi consiliari e Conferenza dei Capi Gruppo

1. I consiglieri eletti nella medesima lista formano un Gruppo consiliare anche se composto da un'unica unità.
2. Ciascun gruppo comunica al Sindaco e al Presidente del Consiglio il nome del Capo Gruppo entro il giorno precedente la ~~prima~~ riunione del Consiglio comunale neo eletto. In mancanza di tale comunicazione viene considerato Capo Gruppo il candidato alla carica di sindaco del gruppo in esame.
3. Nel corso della consiliatura, il consigliere o i consiglieri che dovessero abbandonare il gruppo in cui sono stati eletti confluiscono automaticamente in un unico "Gruppo Misto".
4. I consiglieri che formano il gruppo misto nominano un proprio capo gruppo e lo comunicano al Sindaco e al Presidente del Consiglio entro il giorno precedente la seduta consiliare. In mancanza vi

provvede il sindaco nominando colui che ha riportato la maggior cifra individuale tra i componenti del gruppo.

Art 27 - Controllo sugli atti deliberativi

~~1.Sono soggetti al controllo preventivo di legittimità le deliberazioni consiliari riguardanti esclusivamente lo Statuto del Comune, i regolamenti di competenza consiliare, esclusi quelli attinenti all'autonomia organizzativa e contabile, i bilanci annuali e pluriennali e relative~~
~~a) appalti e affidamento di servizi o forniture di importo superiore alla soglia di rilievo comunitario;~~
~~¢) assunzioni del personale, piante organiche e relative variazioni.~~
~~3. Gli esiti vanno notificati ai sottoscrittori della richiesta di invio all'organo di controllo,~~
~~4.~~
1.Ai sensi dell'art. 135 commi 1 e 2 del d.lgs. 18 agosto 2000, n. 267, il prefetto, nell'esercizio dei poteri conferitigli dalla legge o a lui delegati dal Ministro dell'interno, qualora ritenga, sulla base di fondati elementi comunque acquisiti, che esistano tentativi di infiltrazioni di tipo mafioso nelle attività riguardanti appalti, concessioni, subappalti, cottimi, noli a caldo o contratti similari per la realizzazione di opere e di lavori pubblici, ovvero quando sia necessario assicurare il regolare svolgimento delle attività delle pubbliche amministrazioni, richiede ai competenti organi statali e regionali gli interventi di controllo e sostitutivi previsti dalla legge.
2. Ai medesimi fini indicati nel comma 1 il prefetto può chiedere che siano sottoposte al controllo preventivo di legittimità le deliberazioni degli enti locali relative ad acquisti, alienazioni, appalti ed in generale a tutti i contratti, con le modalità e i termini previsti dall'articolo 133, comma 1. Le predette deliberazioni sono comunicate al prefetto contestualmente all'affissione all'albo.
3. Contestualmente all'affissione all'Albo, le delibere di Giunta sono trasmesse in elenco ai capigruppo consiliari; i relativi testi sono messi a disposizione dei Consiglieri.

Art. 28 - Consiglieri comunali

2. I Consiglieri comunali entrano in carica all'atto della loro proclamazione ovvero, in caso di surrogazione, non appena adottata dal Consiglio la relativa deliberazione.
3. I Consiglieri comunali rappresentano l'intera comunità ed esercitano le loro funzioni senza vincolo di mandato, con piena libertà di opinione e di voto.
4. Le dimissioni dalla carica di Consigliere comunale, consegnate al Segretario Comunale ed indirizzate al Consiglio, devono essere assunte immediatamente al protocollo del Comune nell'ordine temporale di presentazione. Le dimissioni non presentate personalmente devono essere autenticate ed inoltrate al protocollo per il tramite di persona delegata con atto autenticato in data non anteriore a cinque giorni.
5. Esse sono irrevocabili, non necessitano di presa d'atto e sono immediatamente efficaci. Il Consiglio, entro e non oltre 10 giorni, procede alla surroga dei consiglieri dimissionari, con separate deliberazioni, seguendo l'ordine di presentazione delle dimissioni quale risulta dal protocollo. Non si procede alla surroga qualora, ricorrendone i presupposti, si debba procedere allo scioglimento del consiglio a norma dell'art. 141 del T.U. 267/2000 ~~dell'art. 39, comma 1, lett.b), numero 2, della L.142/90 e succ. mod. ed integrazioni.~~
6. L'approvazione di proposte di deliberazione, nonché di emendamenti sulle proposte in discussione, è subordinata all'acquisizione dei pareri previsti dalla legge.
7. I1 regolamento disciplina le modalità di esercizio del diritto di iniziativa e di controllo da parte del Consigliere comunale.
8.1 Consiglieri cessati dalla carica per effetto dello scioglimento del Consiglio continuano ad esercitare gli incarichi esterni loro attribuiti, fino alla nomina dei successori.

9.Il Consiglieri che non intervengono a tre sedute consiliari consecutive, senza giustificati motivi, sono dichiarati decaduti. La decadenza è pronunciata dal Consiglio nelle forme previste dal Regolamento.

Art. 29 - Surroga e supplenza dei Consiglieri Comunali

1. Nei Consigli comunali il seggio che durante ~~il quadriennio~~ la consiliatura rimanga vacante per qualsiasi causa, anche se sopravvenuta, è attribuito al candidato individuato secondo le norme di legge.
2. Nel caso di sospensione di un Consigliere, il Consiglio, nella prima adunanza successiva alla notifica del provvedimento di sospensione, procede alla temporanea sostituzione affidando la supplenza per L'esercizio delle funzioni di Consigliere, al candidato secondo le norme di legge.
3. La supplenza ha termine con la cessazione della sospensione. Qualora sopravvenga la decadenza si fa luogo alla surrogazione a norma del comma 1 del presente articolo.

Capo IV - LA GIUNTA COMUNALE

Art. 30 - Composizione

1. La Giunta collabora con il Sindaco. È composta dal Sindaco, che la convoca e presiede, e dal numero massimo degli Assessori previsti, tra cui un Vice Sindaco, da lui nominati.
2. È consentita la nomina ad assessore di cittadini non facenti parte del Consiglio e in possesso dei requisiti di candidabilità, eleggibilità e compatibilità alla carica di consigliere.
3. Il Sindaco comunica la composizione della Giunta, tra cui un vicesindaco, dandone comunicazione al Consiglio nella prima seduta successiva.
4. Non possono far parte della Giunta il coniuge, gli ascendenti, i discendenti, i parenti ed affini del Sindaco, fino al terzo grado. Gli stessi non possono essere nominati rappresentanti del Comune.

Art. 31 - Divieto di incarichi e consulenze

1. Il Sindaco, gli Assessori e i Consiglieri comunali non possono ricoprire incarichi o assumere consulenze presso enti ed istituzioni o comunque sottoposti al controllo e vigilanza del Comune.

Art. 32 - Durata in carica della Giunta

1. La Giunta entra in carica all'atto della nomina.
2. La Giunta rimane in carica fino all'insediamento del nuovo Sindaco e della nuova Giunta.
3. Le dimissioni presentate da un Assessore al Sindaco sono irrevocabili e hanno efficacia immediata; esse decorrono dal momento della consegna e devono essere immediatamente assunte al protocollo generale.
4. Ogni singolo Assessore può essere revocato dal Sindaco che ne dà motivata comunicazione al Consiglio comunale nella prima seduta utile.
5. La Giunta decade in caso di decadenza del Sindaco.

Art. 33 - Anzianità degli assessori

1. All'Assessore Anziano, in mancanza del Vice Sindaco o in sua assenza, spetta sostituire il Sindaco

assente o impedito, sia quale Capo dell'Amministrazione comunale che quale Ufficiale di Governo. L'anzianità dell'Assessore è determinata dall'età.

Art. 34 - Competenze della Giunta

1. La Giunta comunale:
a) collabora con il Sindaco nell'amministrazione del Comune ed opera attraverso deliberazioni collegiali nell'attuazione degli indirizzi generali del Consiglio;
b) riferisce annualmente al Consiglio sulla propria attività e svolge attività propositiva di impulso nei confronti dello stesso;
c) compie tutti gli atti di amministrazione che non siano riservati dalla legge al Consiglio comunale e che non rientrino nelle competenze del Sindaco, degli organi di decentramento, del Segretario comunale o dei funzionari responsabili.
2. La Giunta in particolare, nell'esercizio dell'attività propositiva, sottopone al Consiglio:
a) il bilancio preventivo e il conto consuntivo;
b} i programmi, i piani urbanistici, i piani particolareggiati e di recupero, i programmi annuali e pluriennali per 13 loro attuazione e le eventuali deroghe, nonché i programmi, i progetti e i relativi piani finanziari di opere pubbliche;
c) le convenzioni con altri Comuni e con la Provincia, nonché con altri soggetti pubblici o privati, la costituzione e la modificazione di forme associative, l'istituzione e l'assunzione diretta di pubblici servizi e la forma della loro gestione,
d) l'istituzione e l'ordinamento dei tributi, nonché la disciplina generale delle tariffe per la fruizione di beni e servizi;
e) la contrazione dei mutui e l'emissione di prestiti obbligazionari;
f) gli acquisti e le alienazioni immobiliari, le relative permute, gli appalti e le concessioni.

Art. 35 - Funzionamento della Giunta

1. La Giunta comunale esercita le funzioni attribuite alla sua competenza dalla legge e dallo statuto in forma collegiale
2. La Giunta delibera con l'intervento ~~di almeno metà~~ della maggioranza dei suoi componenti, arrotondata all'unità superiore, e a maggioranza assoluta dei votanti. Nel caso di parità dei voti prevale il voto del sindaco o di chi presiede l'adunanza.
3. La Giunta è convocata e presieduta dal Sindaco o, in sua assenza, dal Vice Sindaco. Nel caso di assenza di entrambi è convocata e presieduta dall'Assessore anziano.
4. Le adunanze della Giunta non sono pubbliche. Alle stesse partecipa il Segretario Comunale.
5. Possono essere invitati alle riunioni della Giunta, per essere sentiti su particolari argomenti afferenti alle loro funzioni e incarichi, i Revisori dei conti e i rappresentanti del Comune in enti, aziende, consorzi, commissioni.
~~9.~~ 6. 1 verbali delle sedute di Giunta sono firmati dal Sindaco e dal Segretario Comunale.

TITOLO III - ORDINAMENTO DEGLI UFFICI E DEL PERSONALE

CAPO I – ORGANIZZAZIONE DEGLI UFFICI E DEL LAVORO

Art. 36 - Organizzazione degli uffici e dei servizi

1. Gli uffici e i servizi comunali sono organizzati secondo criteri di autonomia operativa, funzionalità ed economicità di gestione, secondo i principi di professionalità e responsabilità, assumendo quali obiettivi l'efficienza e l'efficacia dell'azione amministrativa per conseguire i più elevati livelli di produttività.
2. Nell'attuazione di tali criteri e principi i responsabili, coordinati dal Segretario Comunale, assicurano l'imparzialità e il buon andamento dell'amministrazione, promuovono la massima semplificazione dei procedimenti e dispongono l'impiego delle risorse secondo criteri di razionalità economica.
3. L'ordinamento degli uffici e dei servizi è costituito secondo uno schema organizzativo flessibile, capace di corrispondere costantemente ai programmi approvati dal Consiglio comunale e ai piani operativi stabiliti dalla Giunta.

CAPO II – IL DIRETTORE GENERALE

Art. 37 - Ruolo e funzioni

1. Il Sindaco, convenzionandosi con altri Comuni che messi insieme superano la soglia di quindicimila abitanti e previa deliberazione della Giunta comunale, può nominare un direttore generale al di fuori della dotazione organica e con contratto a tempo determinato, e secondo criteri stabiliti dal regolamento di organizzazione degli uffici e dei servizi. Il Sindaco, contestualmente al provvedimento di nomina del direttore generale, disciplina secondo l'ordinamento comunale, e nel rispetto dei loro distinti e autonomi ruoli, i rapporti tra direttore generale e segretario comunale.
2. Il Sindaco, può altresì, nominare come Direttore generale il Segretario Comunale, il quale assumerà sia le funzioni di Segretario Comunale, sia le funzioni di Direttore Generale. Il Direttore generale provvede all'attuazione degli indirizzi e degli obiettivi stabiliti dal Consiglio comunale, secondo le direttive impartite dal Sindaco.
3.La durata dell'incarico del Direttore generale, revocabile dal Sindaco previa deliberazione della Giunta, non può eccedere quella del mandato del Sindaco.
4. Il Direttore generale sovraintende alla gestione del Comune perseguendo livelli ottimali di efficacia e di efficienza. In particolare:
a) predispone il piano dettagliato di obiettivi previsto dalla normativa vigente:
b) propone l'eventuale piano esecutivo di gestione previsto dalla normativa vigente:
c) sovraintende e coordina l'attività dei responsabili degli uffici e dei servizi, ad eccezione del segretario comunale.

CAPO III - IL SEGRETARIO COMUNALE

Art. 38 - Nomina e funzioni del segretario

1. Il Sindaco nomina il Segretario comunale scegliendolo tra gli iscritti all'albo dei segretari comunali.
2. La nomina ha durata corrispondente a quella del mandato del Sindaco, Il segretario continua ad esercitare le proprie funzioni. Dopo la cessazione del mandato, fino alla riconferma o alla nomina del nuovo segretario. La nomina è disposta non prima di sessanta giorni e non oltre centoventi giorni dalla data di insediamento del Sindaco. Decorsi i quali il segretario è confermato.
3. Il Segretario comunale dipende funzionalmente dal Sindaco e svolge compiti di collaborazione e funzioni di assistenza giuridico-amministrativa nei confronti degli organi comunali, in ordine alla conformità dell'azione amministrativa alle leggi, allo statuto e ai regolamenti.
4. Il Segretario comunale inoltre:
a) Partecipa con funzioni consultive, referenti e di assistenza alle riunioni del Consiglio e della Giunta e ne cura la verbalizzazione;
b) può rogare tutti i contratti nei quali il Comune è parte ed autenticare scritture private e atti unilaterali nell'interesse del Comune;
c) esercita le funzioni assegnategli dalla legge, dallo Statuto, dai regolamenti comunali ed ogni altra funzione conferitagli dal Sindaco, In particolare nel caso in cui non si sia provveduto alla nomina del Direttore generale, le relative funzioni possono essere conferite dal Sindaco al Segretario comunale;
d) può presiedere le commissioni di gare e concorsi.
e) Sovrintende alle funzioni dei responsabili di settore o di area e ne coordina l'attività.

CAPO IV - I RESPONSABILI DEGLI UFFICI E DEI SERVIZI

Art. 39 - Funzioni

1. I Responsabili degli uffici e dei servizi (di seguito denominati "responsabili") organizzano e dirigono gli uffici e i servizi comunali ai quali sono preposti, secondo i criteri e le norme stabiliti dalla legge, dal presente statuto, dal regolamento e dal contratto di lavoro vigente. Esercitano, con la connessa potestà di decisione, i compiti di direzione, coordinamento e controllo delle strutture delle quali sono responsabili, assicurando l'imparzialità, 1a legalità e la rispondenza all'interesse pubblico dell'attività degli uffici e servizi loro dipendenti.
2. È attribuita ai responsabili L'autonoma responsabilità della gestione amministrativa relativa ai compiti e alle funzioni degli uffici e dei Servizi da loro dipendenti che viene dagli stessi esercitata per l'attuazione degli obiettivi fissati dagli organi elettivi, conformemente agli indirizzi espressi dagli
3. L'attribuzione ai responsabili di compiti e responsabilità gestionali è determinata dai principio per cui i poteri di indirizzo e di controllo spettano agli organi elettivi e la gestione amministrativa è attribuita ai responsabili.
4. I conflitti di competenza tra i responsabili sono risolti dal Direttore generale o dal Segretario Comunale,
5. I responsabili rispondono personalmente, in relazione agli obiettivi stabiliti dagli organi deliberanti, della correttezza amministrativa e dell'efficienza della gestione.
6. Il regolamento stabilisce ulteriori competenze, anche con rilevanza esterna, dei responsabili.

Art. 40 - Assunzione di Responsabili

1. I posti di responsabili degli uffici, servizi o settori, di qualifica dirigenziale o di alta specializzazione, possono essere coperti mediante contratto a tempo determinato di diritto pubblico

o eccezionalmente con deliberazione motivata, di diritto privato, fermi restando i requisiti richiesti dalla qualifica da ricoprire. Il regolamento sull'ordinamento degli uffici e dei servizi stabilisce i limiti, i criteri e le modalità con cui possono essere stipulati, al di fuori della dotazione organica, solo in assenza di analoghe professionalità, presenti all'interno dell'ente, contratti a tempo determinato, alte specializzazioni o funzionari direttivi, fermi restando i requisiti per la qualifica da ricoprire. Tali contratti sono stipulati in misura complessivamente non superiore al 5% della dotazione organica. La durata del contratto è rapportata alle particolari esigenze che hanno motivato l'assunzione e non può avere durata superiore al mandato del sindaco.
2. Il regolamento può prevedere che il Comune, per il conseguimento di obiettivi determinati e con convenzioni a termine si avvalga di collaborazioni esterne ad alto contenuto di professionalità. Il provvedimento d'incarico definisce la durata - non superiore a quella necessaria per il conseguimento dell'obiettivo e comunque non oltre la durata del mandato del Sindaco – il compenso e la collocazione dell'incaricato nei confronti della struttura dell'ente.

Art. 41 - Conferenza dei Responsabili di Area

1. La Conferenza dei Responsabili di Area è presieduta dal Direttore generale, o in assenza, dal Segretario Comunale ed è costituita da tutti gli appartenenti alle qualifiche dirigenziali dipendenti dal Comune.
La Conferenza coordina l'attuazione degli obiettivi dell'ente, studia e dispone le semplificazioni procedurali e propone le innovazioni tecnologiche ritenute necessarie per realizzare la costante evoluzione dell'organizzazione del lavoro. La Conferenza definisce le linee di indirizzo per l'attuazione della gestione organizzativa del personale di cui al precedente articolo 37. La Conferenza dei Servizi tiene le Sue riunioni almeno una volta al mese ed in ogni occasione in cui il Direttore generale o il Segretario comunale, per propria iniziativa o su richiesta dei componenti, ne constati la necessità.

TITOLO IV - I SERVIZI PUBBLICI COMUNALI

Capo I - COMPETENZE DEL COMUNE

Art. 42 - Servizi comunali

1. Il Comune provvede all'impianto e alla gestione dei servizi pubblici comunali che abbiano per oggetto la produzione di beni e di attività rivolte a realizzare fini sociali € a promuovere lo sviluppo della Comunità.
2. Spetta al Consiglio comunale di individuare nuovi servizi da attivare, nel tempo, in relazione a necessità che si presentano nella Comunità e di stabilire le modalità per la loro gestione; sono di competenza dello stesso Consiglio comunale le modifiche alle forme di gestione dei servizi in atto gestiti.
3. I servizi la cui gestione è riservata in via esclusiva al Comune sono stabiliti dalla legge.

Capo II – GESTIONE DEI SERVIZI PUBBLICI COMUNALI

Art. 43 - Gestione in economia

1. Il Comune gestisce in economia i servizi che per le loro modeste dimensioni o per le loro caratteristiche non rendono opportuna la costituzione di una istituzione o di una azienda Speciale.
2. Con apposite norme di natura regolamentare il Consiglio comunale stabilisce i criteri per la gestione in economia dei servizi.

Art. 44 - La concessione a terzi

1. Il Consiglio comunale, quando sussistono motivazioni tecniche, economiche e di opportunità sociale, può affidare la gestione di Servizi pubblici in concessione a terzi
2. La concessione è regolata da condizioni che devono garantire L'espletamento del servizio a livelli qualitativi corrispondenti alle esigenze dei cittadini-utenti, la razionalità economica della gestione con i conseguenti effetti sui costi sostenuti dal Comune e dall'utenza e la realizzazione degli interessi pubblici generali.
3. Il conferimento della concessione di servizi avviene, di regola, individuando il contraente tramite procedure di gara stabilite dal Regolamenta dei Contratti in conformità a quanto previsto dalla normativa vigente, con criteri che assicurano la partecipazione alla stessa di una pluralità di soggetti dotati di comprovati requisiti di professionalità e correttezza, tale da garantire il conseguimento delle condizioni più favorevoli per il Comune.

Art. 45 - Le aziende speciali

1. La gestione dei servizi pubblici comunali che hanno consistente rilevanza economica e imprenditoriale può essere effettuata a mezzo di aziende speciali, che possono essere preposte anche a più servizi. Esse sono costituite con apposite deliberazioni del Consiglio comunale.
2. Il Consiglio comunale definisce il capitale di dotazione, ne determina le finalità e gli indirizzi, approva gli atti fondamentali, verifica i risultati della gestione e provvede alla copertura di eventuali costi sociali.
3. Lo statuto delle aziende deve prevedere un apposito organo di revisione dei conti e forme autonome di verifica della gestione e di certificazione del bilancio, laddove prevista dalla legge.

Art. 46 - Le istituzioni

1. Il Consiglio comunale può costituire "istituzioni", organismi strumentali del Comune, dotati di sola autonomia gestionale, ai fini dell'esercizio di servizi sociali, culturali e educativi, senza rilevanza imprenditoriale.
2. Il Consiglio comunale stabilisce i mezzi finanziari e le strutture assegnate alle istituzioni, ne determina le finalità e gli indirizzi, approva gli atti fondamentali, esercita la vigilanza e verifica i risultati della gestione; provvede alla copertura degli eventuali costi sociali.
3. Il collegio dei Revisori dei conti del Comune esercita le sue funzioni anche nei confronti delle istituzioni.
4. La costituzione delle istituzioni è disposta con deliberazione del Consiglio comunale che approva il regolamento di gestione.

Art. 47 - La Società per azioni

1. Il Consiglio comunale può promuovere la costituzione di società par azioni o a responsabilità limitata a prevalente capitale pubblico locale costituite o partecipate dall'ente titolare del pubblico servizio, qualora sia opportuna in relazione alla natura o all'ambito territoriale del servizio la partecipazione di più soggetti pubblici o privati.
2. Il Consiglio comunale approva un piano tecnico-finanziario relativo alla costituzione della società e alle previsioni concernenti la gestione del servizio pubblico a mezzo della stessa e conferisce al Sindaco i poteri per gli atti conseguenti.
3. Nelle società di cui al primo comma la prevalenza del capitale pubblico locale è realizzata mediante l'attribuzione della maggioranza delle azioni a questo Comune e, ove i servizi da gestire abbiano interesse pluricomunali, agli altri Comuni che fruiscono degli stessi nonché, ove questa vi abbia interesse, alla Provincia o alla Regione. Gli enti predetti possono costituire, in tutto o in parte, le quote relative alla loro partecipazione mediante conferimento di beni, impianti e altre dotazioni destinate ai servizi affidati alla società.
4. Nell'atto costitutivo e nello statuto della s.p.a. è stabilita la rappresentanza numerica del Comune nel Consiglio d'amministrazione e nel Collegio sindacale e la facoltà, a norma dell'art. 2458 del Codice Civile, di riservare tali nomine al Consiglio comunale.

Art. 48 - Le Società miste

1. Al fine di creare sbocchi occupazionali per i lavoratori impegnati in progetti di lavori socialmente utili di cui alla normativa vigente, il Comune può costituire società miste a condizione che il personale dipendente delle predette società sia formato nella misura non inferiore al 40 per cento da lavoratori già impegnati nei predetti progetti e nella misura non superiore al 30 per cento dì soggetti aventi titolo ad esservi impegnati. La partecipazione alle predette società miste e comunque, consentita a cooperative formate anche da lavoratori già impegnati in progetti di lavori socialmente utili. Con tali società, in via straordinaria e limitatamente alla fase di avvio, il Comune può stipulare, anche in deroga a norma di legge o di statuto, convenzioni e contratti di durata non superiore a 36 mesi, aventi esclusivamente ad oggetto attività uguali, analoghe o connesse è quelle svolte nell'ambito di progetto di lavori socialmente utili, precedentemente promossi dal Comune stesso. Si fa espresso riferimento al D.lgs. n° 468 dell'1.12.1997.

TITOLO V - FORME ASSOCIATIVE E DI COOPERAZIONE TRA ENTI

Capo I - CONVENZIONI E CONSORZI

Art. 49 - Convenzioni

1. Il Consiglio comunale, su proposta della Giunta, al fine di conseguire obiettivi di razionalità economica ed organizzativa, può deliberare la stipula di apposite Convenzioni con altri Comuni e/o con la Provincia, per svolgere in modo coordinato funzioni e servizi determinati.
2. Le convenzioni devono specificare i fini, attraverso la precisazione delle specifiche funzioni e/o servizi oggetto delle stesse, la loro durata, le forme e la periodicità delle consultazioni fra gli enti contraenti, i rapporti finanziari fra loro intercorrenti, i reciproci obblighi e garanzie.

3. Nella Convenzione gli enti contraenti possono concordare che uno di essi assume il coordinamento organizzativo e amministrativo della gestione, da effettuarsi in conformità a quanto con la stessa stabilito.
4. La convenzione deve regolare | conferimenti riparto tra iniziali i beni di dotazione e le modalità per il loro gli enti partecipanti alla sua scadenza.
5. Lo Stato e la Regione, nelle materie di propria competenza per la gestione a tempo determinato di uno specifico servizio per la realizzazione di un'opera, possono prevedere forme di convenzione obbligatoria fra Comuni e Province, previa statuizione di un disciplinare-tipo. Il Sindaco informerà tempestivamente il Consiglio comunale delle notizie relative a tali intendimenti, per le valutazioni e azioni che il Consiglio stesso riterrà opportune.

Art. 50 - Consorzi

1. Per la gestione associata di uno o più servizi il Consiglio comunale può deliberare la costituzione di un Consorzio con altri Comuni e, ove interessata, con la partecipazione della Provincia, approvando, a maggioranza assoluta dei componenti:
   a) la convenzione che stabilisce i fini e la durata del Consorzio; la trasmissione agli enti aderenti degli atti fondamentali approvati dall'Assemblea, i rapporti finanziari e i reciproci obblighi e garanzie tra gli enti consorziati;
   b) lo statuto del Consorzio:
2. Il Consorzio è ente strumentale degli enti consorziati, dotato di personalità giuridica e di autonomia organizzativa e gestionale.
3. Sono organi del Consorzio:
   a) l'Assemblea composta dai rappresentanti degli enti associati nella persona del Sindaco, del Presidente o di un loro delegato, ciascuno con responsabilità e poteri pari alla quota di partecipazione fissata dalla convenzione e dallo statuto.
   b) il Consiglio d'Amministrazione, eletto dall'Assemblea. La composizione del Consiglio di Amministrazione, i requisiti e le condizioni di eleggibilità, le modalità di elezione e di revoca, sono stabilite dallo statuto del Consorzio;
   c) il Presidente del Consiglio di amministrazione.
4. I membri dell'Assemblea cessano da tale incarico con la cessazione dalla carica di Sindaco o di Presidente della Provincia e agli stessi subentrano i nuovi titolari eletti a tali cariche.
5. La durata in carica del Consiglio di Amministrazione e del Suo Presidente è prevista dallo statuto del Consorzio.
6. L'Assemblea approva gli atti fondamentali del Consorzio, previsti dallo statuto.

Capo II – ACCORDI DI PROGRAMMA

Art. 51 - Opere di competenza primaria del Comune

1. Per provvedere alla definizione € attuazione di opere, interventi e Programmi di intervento che richiedono, per la loro completa realizzazione, L'adozione integrata e coordinata del Comune e di altre Amministrazioni e soggetti pubblici, il Sindaco, sussistendo la competenza primaria del Comune sull'opera, sugli interventi e sui programmi d'intervento, promuove la conclusione di un Accordo di Programma per assicurare il coordinamento delle diverse azioni e attività e per determinare tempi, modalità, finanziamenti e ogni altro adempimento connesso.
2. Il Sindaco convoca una conferenza tra i rappresentanti di tutte le Amministrazioni interessate per verificare la possibilità di definire l'Accordo di programma.
3. Il Sindaco, con proprio atto formale, approva l'accordo nel quale è espresso il consenso unanime

delle Amministrazioni interessate e ne dispone la pubblicazione nel bollettino ufficiale della Regione.
4. Qualora L'accordo sia adottato con decreto del Presidente della Regione e determini variazioni degli strumenti urbanistici del Comune, L'adesione del Sindaco allo stesso deve essere ratificata dal Consiglio comunale, entro trenta giorni, a pena di decadenza.
5. Nel caso che l'accordo di Programma sia promosso da altro soggetto pubblico che ha competenza primaria nella realizzazione delle opere, interventi e programmi, ove sussista un interesse del Comune a partecipare alla loro realizzazione, il Sindaco partecipa all'accordo, informandone la Giunta, e assicura la collaborazione dell'Amministrazione comunale in relazione alle sue competenze e all'interesse diretto o indiretto, della sua comunità alle opere, interventi e programmi da realizzare.
6 Si applicano per L'attuazione degli accordi suddetti, le disposizioni stabilite dalla legge 142/90, art.27.

TITOLO VI - GESTIONE ECONOMICO-FINANZIARIA E CONTABILITÀ

Capo I - LA PROGRAMMAZIONE FINANZIARIA

Art. 52 - La programmazione di bilancio

1. La programmazione dell'attività del Comune è correlata alle risorse finanziarie che risultano acquisibili per realizzarla. Gli atti con la quale essa viene definita e rappresentata sono: il bilancio di previsione annuale, la relazione previsionale e programmatica e il bilancio pluriennale.
2. Il bilancio di previsione per gli anni successivi, corredato dagli atti prescritti dalla legge, è deliberato dal Consiglio comunale entro i tempi di legge.
3. Il Consiglio approva il bilancio in seduta pubblica, con il voto favorevole della maggioranza dei consiglieri presenti. Nelle adunanze di seconda convocazione il bilancio di previsione, con gli atti che lo corredano, può essere posto in votazione soltanto se sia presente, al momento della stessa, almeno la metà dei consiglieri in carica.

Art. 53 - Il Programma delle opere pubbliche e degli investimenti

1. Contestualmente al progetto di bilancio annuale la Giunta propone al Consiglio il Programma delle opere pubbliche e degli investimenti che si intende realizzare nell'esercizio finanziario di riferimento al bilancio da approvare.
2. Il Programma delle opere pubbliche e degli investimenti comprende l'elencazione specifica di ciascuna opera o investimento con tutti gli elementi descrittivi idonei per indirizzarne L'attuazione e l'indicazione delle modalità di appalto o affidamento a terzi.
3. Il Programma è approvato a maggioranza assoluta dai Consiglieri presenti al momento della votazione,

CAPO II - L'AUTONOMIA FINANZIARIA

Art. 54 - Le risorse per la gestione corrente

1. Il Comune persegue, attraverso l'esercizio della propria potestà impositiva e con il concorso delle risorse trasferite dallo Stato e attribuite dalla Regione, il conseguimento di condizioni di effettiva autonomia finanziaria, adeguando i programmi e le attività esercitate ai mezzi disponibili e ricercando, mediante la razionalità delle scelte dei procedimenti, L'efficiente ed efficace impiego di

tali mezzi.
2. Il Comune, nell'attivare il concorso dei cittadini alle spese pubbliche locali, ispira a criteri di equità e di giustizia le determinazioni di propria competenza relative agli ordinamenti e tariffe delle imposte, tasse, diritti e corrispettivi dei servizi, distribuendo il carico tributario in modo da assicurare la partecipazione di ciascun cittadino in proporzione alle sue effettive capacità contributive.
3. La Giunta comunale assicura agli uffici tributari del Comune le dotazioni di personale specializzato e la strumentazione necessaria per disporre di tutti gli elementi di valutazione necessari per conseguire le finalità di cui al precedente comma.

Art. 55 - Le risorse per investimenti

1. La Giunta attiva tutte le procedure previste da leggi ordinarie e speciali, statali, regionali e comunitarie, al fine di reperire le risorse per il finanziamento dei programmi di investimento del Comune, che per la loro natura hanno titolo per concorrere ai benefici che tali leggi dispongono.
2. Il ricorso al credito è effettuato, salvo diverse finalità previste dalla legge, per il finanziamento dell'importo dei programmi di investimento,

Capo III - FINANZA E CONTROLLO DI GESTIONE

Art. 56 - Il collegio dei Revisori

1. Il Consiglio comunale elegge il Collegio dei revisori dei conti prescelti in conformità a quanto dispone l'art, 57 della legge 8 giugno n.142 e gli att. 100 e seguenti del D.Lgs, 77/95 e s.m.
2. I Revisori dei conti durano in carica tre anni e sono rieleggibili per una sola volta, anche singolarmente;
3. Valgono per i Revisori dei conti le cause di incompatibilità e ineleggibilità previste dall'art. 102 del D.lgs. 25 febbraio 1995, n° 77 e s.m.

Art. 57 - Il controllo della gestione

1. Con apposite norme da introdursi nel regolamento di contabilità il Consiglio comunale definisce le linee-guida dell'attività di controllo interno della gestione.
2. Il controllo della gestione dovrà consentire la verifica dei risultati rispetto agli obiettivi previsti dai programmi e, mediante rilevazioni sistematiche in corso d'esercizio, la valutazione dell'andamento della gestione e gli eventuali interventi organizzativi necessari per conseguire i risultati prefissati.
3. Il controllo di gestione, attraverso le analisi effettuate sull'impiego delle risorse finanziarie e organizzative, sulle componenti dei costi delle funzioni e servizi, sulla produttività di benefici in termini quantitativi e qualitativi, deve assicurare agli organi di governo dell'ente tutti gli elementi necessari per le loro scelte programmatiche e per guidare il processo di sviluppo dell'organizzazione.
4. Nel caso che attraverso l'attività di controllo si accertino squilibri nella gestione del bilancio in corso che possono determinare situazioni deficitarie, la Giunta propone immediatamente al Consiglio comunale i provvedimenti necessari,
5. Si fa espresso riferimento agli att. 39 e seguenti del D.Lgs. 77/95 e s.m.

Capo IV - TESORERIA E CONCESSIONARIO DELLA RISCOSSIONE

Art. 58 - Tesoreria e riscossione delle entrate.

1. Il servizio di Tesoreria è affidato dal Consiglio comunale a un istituto di credito che disponga, se possibile, di una sede operativa nel Comune.
2. La concessione è regolata da apposita convenzione e ha durata minima triennale e massima quinquennale, rinnovabile,
3. Il Tesoriere effettua la riscossione delle entrate di pertinenza del Comune ed esegue il pagamento delle spese ordinate mediante mandati di pagamento, nei limiti degli stanziamenti di bilancio e dei fondi di cassa disponibili o dallo stesso anticipabili secondo le disposizioni stabilite dalla legge e dalla convenzione.
4. Per la riscossione delle entrate tributarie il Comune provvede a mezzo del Concessionario della riscossione. Per le entrate patrimoniali ed assimilate la Giunta decide, secondo l'interesse dell'ente, la forma di riscossione nell'ambito di quelle consentite dalle leggi vigenti.
5. Il regolamento di contabilità stabilisce le modalità relative al servizio di Tesoreria e ai servizi dell'Ente che comportano maneggio di denaro, fissando norme idonee per disciplinare tali gestioni.

TITOLO VII - ISTITUTI DI PARTECIPAZIONE POPOLARE

Capo I - LA VALORIZZAZI ONE E LA PROMOZIONE DELLA PARTECIPAZIONE

Art. 59 - La partecipazione dei cittadini all'amministrazione

1. Il Comune valorizza le libere forme associative e promuove organismi di partecipazione dei cittadini all'amministrazione locale.
2. Il Comune promuove, su istanza di gruppi di cittadini o di associazioni, la costituzione di Consulte, disciplinandone con apposito regolamento la funzione consultiva e la composizione su base prioritaria e rappresentativa.

Art. 60 - Libere forme associative

1. Le libere forme associative comprendono le associazioni dei lavoratori dipendenti, autonomi, e professionali, degli esercenti arti e attività artigianali, commerciali, industriali, professionali e agricole, le associazioni di volontariato, le associazioni di portatori di handicap, le associazioni sportive, del tempo libero, delia tutela della natura e dell'ambiente, le associazioni e organismi della scuola, della cultura, per la valorizzazione del patrimonio storico e artistico, le associazioni dei giovani e degli anziani e ogni altra forma associativa.
2. La valorizzazione delle libere forme associative può avvenire mediante concessione di contributi finalizzati entro i limiti di stanziamento di bilancio e nei modi e secondo i criteri previsti dal regolamento, nonché la concessione in uso di eventuali locali o terreni comunali.

Art. 61 - La partecipazione alla gestione dei servizi sociali

1. Il Comune può favorire la formazione di organismi a base associativa, con il compito di concorrere alla gestione dei servizi comunali a domanda individuale, quali asili nido e scuole materne, impianti sportivi, culturali, ricreativi, mense scolastiche e simili.

Capo II – REFERENDUM E CONSULTAZIONE DEI CITTADINI

Art 62 - Referendum consultivo

1. Il referendum consultivo è un istituto previsto dalla legge e ordinato dai presente statuto e dal regolamento, con il quale tutti gli elettori del Comune sono chiamati a pronunciarsi in merito a programmi, piani, progetti, interventi e Ogni altro argomento - esclusi quelli di cui al successivo quarto comma - relativi all'Amministrazione e al funzionamento del Comune, esprimendo sul tema o sui temi proposti il proprio assenso o dissenso, affinché gli organi ai quali compete decidere assumano le proprie determinazioni, consapevoli dell'orientamento prevalente della Comunità.
2. I referendum consultivi possono essere indetti per deliberazione del Consiglio comunale, che fissa il testo da sottoporre agli elettori. La deliberazione deve essere adottata con il voto favorevole della maggioranza dei Consiglieri assegnati. Il Sindaco, divenuta esecutiva la deliberazione, dà corso alle procedure previste dal regolamento.
3. I referendum consultivi possono essere, inoltre, indetti su richiesta presentata, con firme autenticate nelle forme di legge, da almeno mille elettori iscritti nelle liste del Comune alla data del 1° gennaio dell'anno nel quale viene presentata la richiesta. Questa, con allegate le firme autenticate dei cittadini e contenente il testo da sottoporre agli elettori, viene presentata al Sindaco che, dopo la verifica da parte del Segretario comunale della regolarità della stessa, da effettuarsi entro 15 giorni dalla data di ricevimento, dà corso alle procedure previste dal regolamento, informandone il Consiglio comunale.
4. Non possono essere oggetto di referendum consultivo le seguenti materie:
a) revisione dello statuto del Comune e di quelli delle aziende speciali;
b) disciplina sull'ordinamento degli uffici e dello stato giuridico e delle assunzioni di personale;
c) piani territoriali e urbanistici, piani per la loro attuazione e relative variazioni;
d} tributi locali, tariffe dei servizi e altre imposizioni;
e) criteri, designazione e nomine dei rappresentanti.
5. I referendum sono indetti dal Sindaco. Si tengono entro 60 giorni dalla data di esecutività della deliberazione consiliare per quelli di iniziativa consiliare. Quelli di iniziativa popolare si tengono entro 60 giorni dalla data del parere di regolarità del Segretario Comunale.
6. Gli esiti dei referendum sono proclamati e resi noti dal Sindaco con i mezzi di comunicazione più idonei affinché tutta la cittadinanza ne venga a conoscenza.
7. Il Consiglio comunale entro 60 giorni dalla proclamazione dei risultati dei referendum delibera gli atti di indirizzo per L'attuazione degli esiti delle consultazioni.
8. Le consultazioni di cui al presente articolo e al successivo devono avere per oggetto materie di esclusiva competenza locale, e non possono aver luogo contemporaneamente con altre operazioni di voto.

Art. 63 - La consultazione dei cittadini

1. Il Consiglio comunale, per propria iniziativa o a seguito di iniziativa promossa dal Sindaco, può deliberare la consultazione preventiva di particolari categorie di cittadini, individuabili attraverso le risultanze degli uffici comunali, di albi pubblici o di associazioni di categoria, su proposte che rivestono per gli stessi diretto e rilevante interesse.
2. La consultazione può essere effettuata sia mediante l'indizione di assemblea dei cittadini interessati, nella quale gli stessi esprimono, nelle forme più idonee, le loro opinioni o proposte, sia con l'invio a ciascuno degli interessati di questionari, nei quali viene richiesto con semplicità e chiarezza L'espressione di opinioni, pareri e proposte, da restituire con le modalità ed entro il termine nello stesso indicato.
3. Il Capo Settore della struttura Interessata al quesito dispone lo scrutinio delle risposte pervenute e riassume i risultati della consultazione che trasmette al Sindaco, il quale li comunica al Consiglio comunale per le valutazioni conseguenti, e provvede a darne informazioni, con pubblici avvisi, ai cittadini.

4. Il regolamento stabilisce le ulteriori modalità e termini relativi alle consultazioni di cui al presente articolo.

CAPO III - LA PARTECIPAZIONE DEI CITTADINI AL PROCEDIMENTO AMMINISTRATIVO

Art. 63 bis - Trasparenza e diritto di accesso

1. Il comune assicura la trasparenza, intesa come accessibilità totale ai dati ed ai documenti, allo scopo di tutelare i diritti dei cittadini, promuovere la partecipazione degli interessati all'attività amministrativa e favorire forme diffuse di controllo sul perseguimento delle funzioni istituzionali e sull'utilizzo delle risorse pubbliche.
2. Il comune assicura la trasparenza attraverso la pubblicazione di dati, informazioni e provvedimenti sul sito *web* istituzionale.
3. Il comune assicura ai cittadini il diritto di accesso documentale e di accesso civico ai dati, alle informazioni ed ai documenti secondo la legge dello Stato.
4. Il diritto di accesso è esteso agli enti, alle aziende, alle istituzioni, alle società e ad ogni altro organismo che dipende dal comune.

Art. 64 - Diritto di partecipazione al procedimento

1. Secondo la legge dello Stato, il comune assicura la partecipazione al procedimento amministrativo dei cittadini e dei titolari di interessi pubblici o privati, nonché dei portatori di interessi diffusi costituiti in associazioni o comitati, cui possa derivare un pregiudizio dal provvedimento.
2. La partecipazione degli interessati nei procedimenti amministrativi, relativi all'adozione di atti che incidono su situazioni giuridiche soggettive è assicurata dalle norme stabilite dalla legge e da quelle operative previste dal regolamento, secondo i seguenti principi:
   a) il Comune, gli enti e aziende dipendenti sono tenuti a comunicare l'avvio del procedimento a coloro nei confronti dei quali il provvedimento finale è destinato a produrre effetti ed a coloro che debbono intervenire;
   b) qualunque soggetto, portatore di interessi pubblici o privati, nonché i portatori di interessi diffusi costituiti in associazioni o comitati, cui possa derivare un pregiudizio del provvedimento, hanno facoltà di intervenire nel procedimento;
   c) i soggetti di cui alle precedenti lettere a) e b) hanno diritto:
      - di prendere visione degli atti del procedimento, salvo i casi per cui la legge prevede diversamente;
      - di presentare memorie scritte e documenti, che l'Amministrazione ha l'obbligo di valutare ove siano pertinenti all'oggetto del procedimento,

CAPO IV - L'AZIONE POPOLARE

Art. 65 - L'azione sostituiva

1. L'azione popolare conferisce a ciascun elettore il potere di far valere le azioni e i ricorsi che spettano al Comune innanzi alle giurisdizioni amministrative, nel caso che il Sindaco non si attivi per la difesa di un interesse legittimo del Comune.

2. Il Sindaco, ricevuta notizia dell'azione intrapresa dal cittadino, è tenuto a verificare se sussistono motivi e condizioni per assumere direttamente la tutela dell'interesse dell'Ente, entro i termini di legge. A tal fine è in ogni caso necessario accertare che l'attore non abbia un interesse diretto nella vertenza, nel qual caso l'azione ha carattere personale e non può considerarsi popolare. Ove il Sindaco decida di assumere direttamente la tutela degli interessi generali oggetto dell'azione popolare, adottati gli atti necessari, ne dà avviso a coloro che hanno intrapreso l'azione. Nel caso che non ritenga che sussistano elementi e motivi per promuovere l'azione di tutela degli interessi predetti, lo fa constatare a mezzo di atto deliberativo motivato.

CAPO V – IL DIRITTO DI ACCESSO E DI INFORMAZIONE DEL CITTADINO

Art. 66 - Pubblicità degli atti e delle informazioni

1. Tutti gli atti dell'Amministrazione comunale sono pubblici, al fine di assicurare la trasparenza dell'attività amministrativa e di favorirne lo svolgimento imparziale.
2. Il diritto dei cittadini all'informazione sullo stato degli atti, delle procedure, sull'ordine di esame di domande, progetti e provvedimenti che comunque li riguardano è garantito dalle modalità stabilite dal regolamento.
3. Il regolamento assicura, altresì, ai cittadini il diritto di accedere, in generale, alle informazioni delle quali la stessa è in possesso, relative all'attività da essa svolta o posta in essere da enti, aziende od organismi che esercitano funzioni di competenza del Comune.
4. La pubblicazione delle deliberazioni e di ogni altro atto del Comune, per il quale sia richiesta, viene effettuata all'albo pretorio del Comune.

Art. 67 - Il diritto di accesso agli atti

1. Il diritto di accesso agli atti amministrativi è assicurato, con le modalità stabilite dal regolamento, in generale a tutti i cittadini, singolo od associati, ed in particolare a chiunque vi abbia interesse per la tutela di situazioni giuridicamente rilevanti.
2 Il diritto di accesso si esercita mediante richiesta motivata di esame e di estrazione di copia degli atti e documenti amministrativi effettuata nelle forme previste dal regolamento. L'esame dei documenti è gratuito.
3. Il diritto di rilascio di copia di atti amministrativi è subordinato al rimborso del solo costo di riproduzione, salvo le disposizioni vigenti in materia di bollo.
4. Il rifiuto, il differimento e la limitazione dell'accesso sono consentiti solo nei casi previsti dal regolamento. Trascorsi inutilmente trenta giorni dalla presentazione della richiesta, questa si intende rifiutata.
5. Contro le determinazioni amministrative di cui al precedente comma sono attivabili le azioni previste dalla normativa vigente.

CAPO VI – IL DIFENSORE CIVICO

Art. 68 - Istruzione e ruolo

1. Il ruolo di garante dell'imparzialità e del buon andamento dell'Amministrazione comunale è esercitato dal Difensore civico. Un apposito regolamento disciplina in modo puntuale quanto non specificato nei successivi articoli.

Art. 69 - Requisiti

1. Il Difensore civico deve essere in possesso dei requisiti di eleggibilità e compatibilità con la carica di Consigliere comunale ed essere eletto tra persone in possesso di uno dei seguenti requisiti:
   a) laureati in Giurisprudenza, Economia, Scienze politiche,
   b) avere svolto, per almeno cinque anni, attività nella Pubblica Amministrazione con funzioni dirigenziali o di segretario comunale;
   c) avere svolto funzioni di sindaco o assessore comunale per almeno quattro anni o di consigliere comunale per almeno otto anni, anche in via non continuativa,
   d) non possono essere eletti coloro che sono stati candidati nelle ultime consultazioni elettorali per l'elezione del Sindaco e del Consiglio comunale, i parenti e gli affini fino al 4° grado dei componenti la Giunta comunale e coloro che hanno ricoperto incarichi politici negli ultimi 4 anni.
2. Le domande di candidatura, previa indizione di pubblico avviso, devono essere presentate alla Segreteria comunale almeno 10 giorni prima della seduta consiliare fissata per l'elezione del Difensore civico, con immediata notifica ai Gruppi consiliari. Le domande devono essere accompagnate da certificazione dei requisiti indispensabili per l'elezione e dal curriculum professionale del candidato.
3. Il Difensore civico decade per le stesse cause per le quali si perde la qualità di Consigliere comunale o per sopravvenienza di una delle condizioni di ineleggibilità alla carica di Consigliere comunale. La decadenza è pronunciata dal Consiglio.
4. Il Difensore civico può essere revocato dalla carica per grave inadempienza ai doveri d'ufficio, con deliberazione motivata del Consiglio comunale, adottata con votazione segreta e con le stesse modalità dell'elezione.

Art. 70 - Elezione

1. Il Difensore civico è eletto dal Consiglio comunale in seduta pubblica, a scrutinio segreto con maggioranza dei 2/3 dei consiglieri assegnati in prima convocazione, Qualora nessun candidato raggiunga tale maggioranza, si procederà, seduta stante, ad una seconda votazione in cui è necessario il raggiungimento della maggioranza assoluta dei consiglieri assegnati. In caso di esito negativo di tali votazioni si procederà in Consigli comunali successivi, prevedendo per ciascuna seduta lo stesso ordine e le stesse modalità di votazione, fino a quando un candidato non avrà riportato la necessaria maggioranza.
2. L'elezione del Difensore civico è iscritta all'ordine del giorno dell'adunanza del Consiglio comunale immediatamente successiva a quella di presentazione del programma del Sindaco con l'indicazione della Giunta.
3. Il Difensore civico rimane in carica per la stessa durata del Consiglio che lo ha eletto, esercitando le sue funzioni fino all'insediamento del successore. Può essere rieletto solo una volta.
4. In caso di dimissioni o vacanza della carica nel corso della consiliatura, il Consiglio provvede alla nuova elezione nella prima adunanza utile.

Art. 71 - Prerogative e funzioni

1. Il Difensore civico esercita le sue funzioni con piena autonomia e indipendenza e con tutti i poteri

che le stesse richiedono.
2. Il Difensore civico su richiesta scritta e motivata di un quinto dei consiglieri assegnati esercita il controllo di legittimità sulle deliberazioni del Consiglio e della Giunta di cui all'art.28 del presente statuto. Se il Difensore civico ritiene la deliberazione illegittima ne dà comunicazione all'organo deliberante, entro quindici giorni dalla richiesta, e lo invita a eliminare i vizi riscontrati, Se l'organo non ritiene di modificare la deliberazione, essa acquista efficacia se viene confermata con il voto favorevole della maggioranza assoluta dei componenti del Consiglio comunale.
3. Il Difensore civico può intervenire, su richiesta di cittadini singoli o associati o per propria iniziativa presso l'Amministrazione comunale, le aziende speciali, le istituzioni, le concessionarie di servizi, i consorzi e le società che gestiscono servizi pubblici nell'ambito del territorio comunale, per accertare che | procedimenti amministrativi abbiano regolare corso e che i provvedimenti siano correttamente e tempestivamente emanati.
4. A tal fine egli può convocare il responsabile del servizio interessato entro un termine da lui prefissato e richiedere documenti, informazioni, chiarimenti, senza che possano essergli opposti dinieghi o il segreto d'ufficio. Può stabilire di esaminare, congiuntamente con il responsabile del procedimento interessato, la pratica, entro termini prefissati e può richiedere allo stesso relazione scritta in merito allo stato del procedimento e a particolari aspetti dello stesso da lui rilevati.
5. Acquisite le documentazioni necessarie, comunica al cittadino o all'associazione che ha richiesto l'intervento, le sue valutazioni e L'eventuale azione promossa. Segnala al responsabile del procedimento le eventuali irregolarità e i vizi di procedura rilevati, invitandolo a provvedere ai necessari adeguamenti e, in caso di ritardo, entro termini prestabiliti. Comunica agli organi sovraordinati le disfunzioni, gli abusi, le carenze e i ritardi riscontrati.
6. Se il provvedimento che viene adottato non recepisce le segnalazioni del Difensore civico, nello stesso devono essere inserite le relative motivazioni. Il Difensore civico può chiedere il riesame del provvedimento qualora ravvisi il permanere di irregolarità o vizi procedurali.
7. Il Sindaco assicura all'ufficio del Difensore civico una sede idonea e le dotazioni di personale e strumentali per il buon funzionamento dell'istituto.
8. Al Difensore civico è corrisposta un'indennità di funzione nella misura del trattamento economico previsto per gli assessori comunali.

Art. 72 - Rapporti con il Consiglio comunale

1. Il Difensore civico presenta al Consiglio comunale, entro il mese di marzo, la relazione sull'attività svolta nell'anno precedente, segnalando le disfunzioni riscontrate e formulando proposte tese a migliorare il buon andamento dell'azione amministrativa,
2. In casi di particolare importanza il Difensore civico effettua specifica segnalazione che il Sindaco iscrive all'ordine del giorno della prima adunanza

ART. 73 - Convenzione per il Difensore Civico

1. IL Comune può, anche, convenzionarsi con altri Comuni per la nomina del Difensore Civico.
2. La convenzione stabilirà specificatamente la disciplina del trattamento economico spettante al Difensore Civico, che sarà equamente corrisposto da ciascun Comune in proporzione alla sua popolazione.

TITOLO VIII - NORME FINALI

Art. 74 - Entrata in vigore dello Statuto

1. Lo statuto, dopo l'espletamento del controllo da parte del competente organo, è pubblicato nel Bollettino Ufficiale della Regione ed è affisso All'albo pretorio del Comune per trenta giorni consecutivi.
2. Il Sindaco invia lo statuto, munito delle certificazioni di esecutività e di pubblicazione, al Ministero dell'Interno, per essere inserito nella raccolta ufficiale degli statuti.
3. Lo statuto entra in vigore il trentesimo giorno successivo alla sua pubblicazione nel Bollettino Ufficiale Regionale.
4. Il Segretario Comunale con dichiarazione apposta in calce allo statuto, ne attesta l'entrata in vigore.
6. Il Consiglio comunale, al fine di assicurare la più ampia conoscenza dello statuto presso la cittadinanza, può disporre l'invio a ogni famiglia residente nel territorio comunale del testo statutario insieme ad un opuscolo illustrativo di tutti i principali servizi comunali predisposti per la cittadinanza, corredato di tutti gli indirizzi e dei numeri telefonici.

Art. 75 - Revisione dello Statuto

1. Le deliberazioni di revisione dello statuto possono essere adottate dal Consiglio comunale purché sia trascorso un anno dall'entrata in vigore dello statuto o dall'adozione di una sua parziale modifica, ad eccezione dei cambiamenti motivati da nuovi interventi normativi che possono essere adottati anche in deroga a tale termine.
2. Prima del succitato termine di 1 anno il Consiglio Comunale può modificare lo Statuto solo con il voto favorevole di tutti i suoi componenti.
3. Ogni iniziativa di revisione o abrogazione statutaria respinta dal Consiglio comunale non può essere rinnovata se non decorso un anno dalla deliberazione di reiezione.
4. La proposta di deliberazione di abrogazione totale dello statuto deve essere presentata al Consiglio comunale congiuntamente a quella di deliberazione del nuovo statuto.

Comune di Casaluce – marzo 1999

STATUTO

Approvato dal Consiglio comunale con delibera n. 20 del 13/03/1999 e ss.mm.ii.

Indice

TITOLO I - PRINCIPI GENERALI E ORDINAMENTO 5
Capo I – LA COMUNITA, L'AUTONOMIA, LO STATUTO 5
Art.1 - La comunità 5
Art. 2 - L'autonomia 5
Art. 2 bis - Gonfalone e sede 5
Art. 3 - Lo Statuto 6
Capo II – IL COMUNE 6
Art. 4 - Ruolo e Funzioni 6
Art. 5 - L'attività amministrativa 7
Art. 6 - Caratteristiche costitutive 7
Capo III – LA POTESTÀ REGOLAMENTARE 7
Art. 7 - I regolamenti comunali 7
Capo IV – LA FUNZIONE DI PROGRAMMAZIONE E PIANIFICAZIONE 8
Art. 8 - Programmazione e pianificazione 8
TITOLO II - GLI ORGANI ELETTIVI 8
Capo I – ORDINAMENTO 8
Art. 9 - Norme generali 8
Capo II – IL SINDACO 9
Art 10 - Funzioni 9

Art. 11 - Funzioni del Sindaco quale organo responsabile dell'Amministrazione 9
Art 12 - Funzioni del Sindaco quale Ufficiale di Governo 9
Art. 13 - Dimissioni, impedimento e decadenza del Sindaco. 10
Art 14 - Mozione di sfiducia 10
Art 15 - Il Vice Sindaco 10
Capo III – IL CONSIGLIO COMUNALE 10
Art. 16 - Ruolo e competenze generali 10
Art. 16 bis - Presidenza delle sedute consiliari 11
Art. 16 ter - Funzioni del Presidente 11
Art 17 - Scioglimento del Consiglio Comunale 13
Art 18 - Funzioni di indirizzo politico-amministrativo 13
Art 19 - Funzioni di controllo politico-amministrative 14
Art. 20 - Attività ispettive e commissioni di indagine 14
Art 21 - Prima adunanza del Consiglio comunale 14
Art. 22 - Convocazione del Consiglio comunale 15
Art. 23 - Pubblicità delle sedute del Consiglio Comunale 15
Art. 24 - Delle deliberazioni 15
Art. 25 - Commissioni consiliari 15
Art. 26 - Gruppi consiliari e Conferenza dei Capi Gruppo 15
Art 27 - Controllo sugli atti deliberativi 16
Art. 28 - Consiglieri comunali 16
Art. 29 - Surroga e supplenza dei Consiglieri Comunali 17
Capo IV – LA GIUNTA COMUNALE 17
Art. 30 - Composizione 17
Art. 31 - Divieto di incarichi e consulenze 17
Art. 32 - Durata in carica della Giunta 17
Art. 33 - Anzianità degli assessori 17
Art. 34 - Competenze della Giunta 18
Art. 35 - Funzionamento della Giunta 18
TITOLO III - ORDINAMENTO DEGLI UFFICI E DEL PERSONALE 19
CAPO I – ORGANIZZAZIONE DEGLI UFFICI E DEL LAVORO 19
Art. 36 - Organizzazione degli uffici e dei servizi 19
CAPO II – IL DIRETTORE GENERALE 19
Art. 37 - Ruolo e funzioni 19
CAPO III – IL SEGRETARIO COMUNALE 20

Art. 38 - Nomina e funzioni del segretario 20
CAPO IV – I RESPONSABILI DEGLI UFFICI E DEI SERVIZI 20
Art. 39 - Funzioni 20
Art. 40 - Assunzione di Responsabili 20
Art. 41 - Conferenza dei Responsabili di Area 21
TITOLO IV - I SERVIZI PUBBLICI COMUNALI 21
Capo I – COMPETENZE DEL COMUNE 21
Art. 42 - Servizi comunali 21
Capo II – GESTIONE DEI SERVIZI PUBBLICI COMUNALI 22
Art. 43 - Gestione in economia 22
Art. 44 - La concessione a terzi 22
Art. 45 - Le aziende speciali 22
Art. 46 - Le istituzioni 22
Art. 47 - La Società per azioni 23
Art. 48 - Le Società miste 23
TITOLO V - FORME ASSOCIATIVE E DI COOPERAZIONE TRA ENTI 23
Capo I – CONVENZIONI E CONSORZI 23
Art. 49 - Convenzioni 23
Art. 50 - Consorzi 24
Capo II – ACCORDI DI PROGRAMMA 24
Art. 51 - Opere di competenza primaria del Comune 24
TITOLO VI - GESTIONE ECONOMICO-FINANZIARIA E CONTABILITÀ 25
Capo I – LA PROGRAMMAZIONE FINANZIARIA 25
Art. 52 - La programmazione di bilancio 25
Art. 53 - Il Programma delle opere pubbliche e degli investimenti 25
CAPO II – L'AUTONOMIA FINANZIARIA 25
Art. 54 - Le risorse per la gestione corrente 25
Art. 55 - Le risorse per investimenti 26
Capo III – FINANZA E CONTROLLO DI GESTIONE 26
Art. 56 - Il collegio dei Revisori 26
Art. 57 - Il controllo della gestione 26
Capo IV – TESORERIA E CONCESSIONARIO DELLA RISCOSSIONE 27
Art. 58 - Tesoreria e riscossione delle entrate. 27
TITOLO VII - ISTITUTI DI PARTECIPAZIONE POPOLARE 27
Capo I – LA VALORIZZAZI ONE E LA PROMOZIONE DELLA PARTECIPAZIONE 27

Art. 59 - La partecipazione dei cittadini all'amministrazione 27
Art. 60 - Libere forme associative 27
Art. 61 - La partecipazione alla gestione dei servizi sociali 27
Capo II – REFERENDUM E CONSULTAZIONE DEI CITTADINI 28
Art 62 - Referendum consultivo 28
Art. 63 - La consultazione dei cittadini 28
CAPO III – LA PARTECIPAZIONE DEI CITTADINI AL PROCEDIMENTO 29
AMMINISTRATIVO 29
Art. 63 bis - Trasparenza e diritto di accesso 29
Art. 64 - Diritto di partecipazione al procedimento 29
CAPO IV – L'AZIONE POPOLARE 29
Art. 65 - L'azione sostituiva 29
CAPO V – IL DIRITTO DI ACCESSO E DI INFORMAZIONE DEL CITTADINO 30
Art. 66 - Pubblicità degli atti e delle informazioni 30
Art. 67 - Il diritto di accesso agli atti 30
CAPO VI – IL DIFENSORE CIVICO 30
Art. 68 - Istruzione e ruolo 31
Art. 69 - Requisiti 31
Art. 70 - Elezione 31
Art. 71 - Prerogative e funzioni 31
Art. 72 - Rapporti con il Consiglio comunale 32
ART. 73 - Convenzione per il Difensore Civico 32
TITOLO VIII - NORME FINALI 33
Art. 74 - Entrata in vigore dello Statuto 33
Art. 75 - Revisione dello Statuto 33

TITOLO I - PRINCIPI GENERALI E ORDINAMENTO

Capo I – LA COMUNITA, L'AUTONOMIA, LO STATUTO

Art.1 - La comunità

1. L'ordinamento giuridico autonomo garantisce ai cittadini appartenenti alla Comunità l'effettiva partecipazione libera e democratica all'attività politico-amministrativa del Comune.
2. La Comunità esprime, attraverso gli organi elettivi che la rappresentano e le forme di partecipazione e consultazione previste dallo statuto e dalla legge, le scelte con cui individua i propri interessi fondamentali ed indirizza l'esercizio delle funzioni mediante le quali il Comune persegue il raggiungimento di tali finalità.
3. Nella cura degli interessi della Comunità gli organi del Comune garantiscono la promozione dei valori culturali, sociali, economici e politici che costituiscono il suo patrimonio di storia e di tradizioni, nel rispetto della caratterizzazione e vocazione culturale del territorio. Gli organi del Comune inoltre operano affinché' siano conservati, nel processa di sviluppo e di rinnovamento, i valori più elevati che esprimono l'identità originaria ed i caratteri distintivi propri della comunità.
4. Il Comune garantisce la piena valorizzazione delle risorse umane del territorio, dentro le dinamiche del Mercato Comunitario.
5. Nell'esercizio delle funzioni di promozione dello sviluppo della Comunità, gli organi del Comune proteggono, valorizzano ed accrescono le risorse ambientali e naturali ed il patrimonio culturale, storico ed architettonico che ne caratterizzano il territorio, assumendo iniziative per rendere tali beni fruibili dai cittadini e concorrere all'elevazione della qualità delia vita.
6. Il Comune si fa promotore e garante, al fine di conseguire gli obiettivi per realizzare l'uguaglianza sostanziale tra uomini e donne in tutti i campi, come prevista dalla normativa vigente, dell'adozione di misure, denominate azioni positive per la parità uomo-donna, al fine di rimuovere gli ostacoli che di fatto impediscono la realizzazione delle pari opportunità.
7. Il Comune favorisce un'organizzazione della vita urbana che risponda alle esigenze dei cittadini e delle famiglie e armonizza gli orari dei servizi con le esigenze più generali della Comunità.
8. Il Comune si fa promotore di attività a favore e a tutela dei disabili, dei minori a rischio e delle categorie sociali più deboli, attivando le misure necessarie a garantire i servizi sociali, sanitari, educativi e ricreativi.
9. Il Comune opera per la tutela della vita umana, della persona, della famiglia, attraverso la valorizzazione sociale della maternità e della paternità, assicurando sostegno alle corresponsabilità dei genitori nell'impegno di cura e di educazione dei figli, anche garantendo i servizi sociali ed educativi.

Art. 2 - L'autonomia

1. L'attribuzione alla Comunità locale della titolarità del diritto di autonomia costituisce il principio che guida la formazione, attraverso lo statuto e i regolamenti dell'ordinamento generale del Comune.

Art. 2 bis - Gonfalone e sede

1. La sede comunale è in Via S. Allende n. 4 in Casaluce (Ce). Gli organi del comune possono riunirsi anche in sedi diverse.

2. Il comune ha un proprio stemma e un proprio gonfalone, deliberati in Consiglio comunale e riconosciuti ai sensi della specifica legislazione in materia, come meglio disciplinato nell'art. 6 co. 4 e 5.
3. Nelle cerimonie e nelle altre pubbliche ricorrenze, e ogni qual volta sia rendere necessario la partecipazione dell'ente a una particolare iniziativa, il sindaco può disporre che venga esibito il gonfalone con lo stemma del comune.
4. Il sindaco può autorizzare l'uso e la riproduzione dello stemma del comune per fini non istituzionali quando sussista un pubblico interesse, informandone il Consiglio.
5. Patrono del comune la Madonna di Casaluce, la cui festività ricorre il 15 ottobre.

Art. 3 - Lo Statuto

1. Il presente Statuto è l'atto fondamentale che garantisce e regola l'esercizio dell'autonomia normativa ed organizzativa del Comune, nell'ambito dei principi fissati dalla legge.
2. Lo Statuto, liberamente formulato dal Consiglio comunale, dopo L'approvazione del Consiglio comunale e degli organi di vigilanza, costituisce la fonte normativa che, attuando i principi costituzionali e legislativi dell'autonomia locale, determina l'ordinamento generale del Comune indirizzandone e regolandone i procedimenti e gli atti secondo | principi della legalità, dell'efficienza e della trasparenza.
3. Le funzioni degli organi elettivi e dell'organizzazione amministrativa comunale sono esercitate in conformità ai principi, alle finalità ed alle norme stabilite dallo statuto e dai regolamenti, nell'ambito della legge.
4. Il Consiglio comunale adeguerà i contenuti dello statuto al processo di evoluzione della società civile assicurando costante coerenza tra la normativa statutaria e le condizioni sociali, culturali, economiche e civili della Comunità rappresentata.

Capo II – IL COMUNE

Art. 4 - Ruolo e Funzioni

1. Il Comune, Istituzione autonoma entro l'unità della Repubblica, è l'ente che cura e rappresenta gli, interessi generali della comunità, ad eccezione di quelli che la Costituzione e la legge attribuiscono ad altri soggetti. Esso esercita i propri poteri perseguendo le finalità stabilite dallo statuto ed i principi generali affermati dall'ordinamento.
2. Promuove e sostiene le iniziative e gli interventi dello Stato, della Regione, della Provincia e di altri -soggetti che concorrono allo Sviluppo civile, culturale, economico e sociale dei cittadini.
3. Dà vita e partecipa a forme di collaborazione e cooperazione con gli altri soggetti del sistema delle autonomie, per l'esercizio associato di funzioni e servizi sovra e pluricomunali, per conseguire più elevati livelli di efficienza ed efficacia nelle gestioni, per ampliare ed agevolare la fruizione delle utilità" sociali realizzate da un maggior numero di cittadini, per rendere economico e perequato il concorso finanziario.
4. Il Comune promuove la conoscenza delle attività dell'Unione Europea e un'azione mirata alla diffusione della conoscenza della cittadinanza europea e dell'interdipendenza democratica dei poteri locali, nazionale e sovranazionali.
5. Promuove e coopera alla realizzazione di accordi con gli enti locali o soggetti diversi che integrando la loro azione attraverso il confronto ed il coordinamento dei rispettivi programmi rendendo armonico Il processo di sviluppo sociale, economico e territoriale.

6. Spettano al Comune tutte le funzioni amministrative concernenti la sua popolazione ed il suo territorio, Hanno carattere primario le funzioni relative ai settori organici dei servizi sociali, culturali, dell'assetto ed utilizzo del territorio e dello sviluppo economico.
7. Le funzioni proprie, delle quali il Comune ha piena titolarità sono esercitate secondo le disposizioni dello statuto e dei regolamenti, quelle che invece estendono i loro effetti ad altre Comunità trovano posto in accordi e Istituti che organizzano e regolano | rapporti di collaborazione con le stesse. i
8. Il Comune adempie ai compiti ed esercita le funzioni di competenza statale ad esso attribuite dalla legge assicurandone nel modo più idoneo la fruizione e l'accesso da parte dei propri cittadini.
9. Il Comune esercita le funzioni attribuite, delegate o sub-delegate dalla Regione per soddisfare esigenze ed Interessi della propria Comunità, adottando le modalità previste dal suo ordinamento nel rispetto delle norme stabilite dalla legislazione regionale.
10. Ove si verifichi la possibilità di acquisto di materiale culturale, storico, artistico, librario e documentario di rilevante interesse locale, il Comune, sentito it parere dell'apposita commissione consiliare competente, si riserva di esercitare il diritto di prelazione pubblica, nei tempi e nei modi previsti dalla legge.

Art. 5 - L'attività amministrativa

1. L'attività amministrativa del Comune deve essere informata ai principi della partecipazione democratica, dell'imparzialità e della trasparenza delle decisioni e degli atti, della semplificazione delle procedure e del decentramento, in piena attuazione dei principi delle leggi 142/90, 127/97, del D.lgs. 29/93 e successive integrazioni e modifiche o di eventuali nuove norme.
2. Apposite norme del presente statuto e dei regolamenti attuano le disposizioni stabilite dalla legge 7 agosto 1990, n° 241 e sue successive modifiche e Integrazioni, garantendo ai cittadini interessati la partecipazione al procedimento amministrativo.

Art. 6 - Caratteristiche costitutive

1. Casaluce (CE), Comune dell'Agro Aversano confina a Nord con S. Maria C.V., S. Tammaro ed i Regi Lagni; a Sud con Aversa; ad Est con Teverola; ad Ovest con Frignano.
2. I confini geografici che delimitano la superficie del territorio attribuito al Comune definiscono l'ambito sul quale esercita le sue funzioni ed i suoi poteri.
3. Il Comune può estendere i suoi interventi ai propri cittadini che si trovano al di fuori del proprio ambito territoriale o all'estero, attraverso la cura dei loro interessi generali sul proprio territorio e l'erogazione delle forme di assistenza nelle località nelle quali dimorano temporaneamente.
4. Il Comune ha un proprio stemma ed un proprio gonfalone, adottati con deliberazione del Consiglio comunale. Lo stemma è costituito da uno scudo da Comune comprendente tre colli all'italiana (verde) posti in punta; l'alta croce con bracci patenti (nero); la lettera maiuscola "S" che accolla la croce (azzurro); ai lati della croce due gigli (d'oro); smalto di campo: argento.
5. Il regolamento disciplina l'uso del gonfalone e dello stemma.

Capo III - LA POTESTÀ REGOLAMENTARE

Art. 7 - I regolamenti comunali

1. I regolamenti costituiscono atti fondamentali del Comune. Essi sono formulati secondo le indicazioni del Consiglio che li approva, li modifica o abroga. L'adozione dei regolamenti sull'ordinamento degli uffici e dei servizi, della dotazione organica, dell'accesso agli impieghi è di competenza della Giunta Comunale, nel rispetto dei criteri generali stabiliti dal Consiglio.

2. La potestà regolamentare è esercitata secondo i principi e le disposizioni stabilite dallo statuto. Per realizzare l'unitarietà e l'armonia dell'ordinamento autonomo comunale le disposizioni dei regolamenti sono coordinate tra loro secando i criteri fissati dallo statuto;
3. La discussione relativa ai regolamenti non può avvenire se non è presente almeno la metà dei consiglieri assegnati, anche quando la seduta è in seconda convocazione;
4. I regolamenti, esclusi quelli attinenti all'autonomia organizzativa e contabile, sono sottoposti al controllo preventivo di legittimità dell'organo regionale;
5. L'entrata in vigore dei regolamenti coincide con l'esecutività dell'atto deliberativo di approvazione.

Capo IV – LA FUNZIONE DI PROGRAMMAZIONE E PIANIFICAZIONE

Art. 8 - Programmazione e pianificazione

1. Il Comune, per realizzare le proprie finalità, adotta, nell'azione di governo, il metodo della programmazione ed indirizza l'organizzazione dell'ente secondo criteri idonei a realizzarlo, assicurando altresì i mezzi all'uopo necessari.
2. Concorre, quale soggetto della programmazione, alla determinazione degli obiettivi contenuti nei programmi e nei piani dello Stato e della Regione e provvede, per quanto di sua specifica competenza, alla loro attuazione.
3. Partecipa, con proprie proposte, alla programmazione economica, territoriale ed ambientale della Regione e contribuisce alla formazione dei programmi pluriennali e dei piani territoriali di coordinamento, secondo le norme della legge regionale.
4. Persegue, nell'esercizio diretto delle funzioni di programmazione e nel concorso alla programmazione regionale e provinciale, la valorizzazione della vocazione civile, culturale, economica e sociale della propria Comunità, insieme con la tutela delle risorse ambientali e naturali del suo territorio.

TITOLO II - GLI ORGANI ELETTIVI

Capo I – ORDINAMENTO

Art. 9 - Norme generali

1. Sono organi del Comune il Sindaco, la Giunta e il Consiglio comunale, con i compiti, funzioni e competenze loro attribuite dalla legge e dal presente atto.
2. Spettano agli organi di cui al precedente primo comma la funzione di rappresentanza democratica della Comunità e la realizzazione dei principi e delle competenze stabilite dallo statuto nell'ambito della legge.
3. Il Consiglio comunale è l'organo di indirizzo politico e amministrativo.
4. La Giunta comunale collabora con sindaco nella gestione amministrativa del comune e svolge attività propositive e di impulso nei confronti del Consiglio.
5. La legge e lo statuto regolano l'attribuzione delle funzioni ed i rapporti fra gli organi elettivi, per realizzare una efficiente forma di governo della collettività comunale.

Capo II – IL SINDACO

Art 10 - Funzioni

1. Il Sindaco è eletto dai cittadini a suffragio universale diretto ed è membro del Consiglio comunale.
2. Il Sindaco è l'organo responsabile dell'Amministrazione comunale ed Ufficiale di Governo.
3. Il Sindaco presta davanti al Consiglio, nella seduta di insediamento, il giuramento di osservare lealmente la Costituzione,
4. Distintivo del Sindaco è la fascia tricolore con lo stemma della Repubblica e lo stemma del Comune di Casaluce da portare a tracolla della spalla destra.

Art. 11 - Funzioni del Sindaco quale organo responsabile dell'Amministrazione

1. Il Sindaco, nelle funzioni di organo istituzionale e responsabile dell'Amministrazione Comunale:
a) promuove le iniziative e gli interventi più idonei per realizzare il progresso ed il benessere dei cittadini che compongono la Comunità;
b) assume la rappresentanza generale dell'ente;
c) convoca e presiede il Consiglio Comunale, in caso di assenza o impedimento del Presidente del Consiglio comunale;
d) nomina e revoca i componenti della Giunta, tra cui un Vice Sindaco, dandone motivata comunicazione al Consiglio Comunale nella seduta immediatamente successiva all'evento;
e) nomina, designa e revoca i rappresentanti del Comune presso enti, aziende ed istituzioni, sulla base degli indirizzi stabiliti dal Consiglio Comunale. Tali nomine e designazioni devono essere effettuate entro 45 giorni dall'insediamento ovvero entra i termini di scadenza del precedente incarico;
f) nomina i responsabili degli uffici e dei servizi, attribuisce e definisce gli incarichi dirigenziali e quelli di collaborazione esterna, secondo le modalità e i criteri stabiliti dalla legge, nonché dallo Statuto e dal regolamento;
g) comunica al Consiglio comunale le nomine e le revoche di cui ai punti d) ed e), con le relative motivazioni, nella seduta immediatamente successiva all'evento;
h) adotta i provvedimenti necessari nel caso di assenza o di inattività dei responsabili competenti;
i) assume la direzione e dispone il coordinamento dell'attività politico-amministrativa del Comune, con poteri di indirizzo, di collegamento e di controllo dell'attività degli Assessori e delle strutture gestionali esecutive;
j) sovraintende al funzionamento dei servizi e degli uffici;
k) impartisce direttive al Segretario comunale ed ai capi Area in ordine agli indirizzi funzionali e di vigilanza sull'intera gestione amministrativa di tutti gli uffici e servizi;
l) promuove ed assume iniziative per concludere accordi di programma con tutti i soggetti previsti dalla legge;
m) convoca e presiede la Giunta comunale e ne stabilisce gli argomenti all'ordine del giorno;
n) coordina, nell'ambito della disciplina regionale e sulla base degli indirizzi espressi dal Consiglio Comunale, gli orari degli esercizi commerciali e dei servizi pubblici, gli orari di apertura al pubblico degli uffici periferici della Amministrazione, disponendo nelle relative ordinanze i provvedimenti più idonei al fine di armonizzare |'effettuazione dei servizi alle esigenze complessive e generali degli utenti;

Art 12 - Funzioni del Sindaco quale Ufficiale di Governo

1. Il Sindaco adotta, quale Ufficiale di Governo, provvedimenti contingibili ed urgenti in materia di sanità ed igiene, edilizia e polizia locale, al fine di prevenire ed eliminare gravi pericoli che minacciano L'incolumità dei cittadini.

2. Gli atti di cui al precedente comma debbono essere motivati e sono adottati nel rispetto dei principi generali dell'ordinamento giuridico.
3. In caso di assenza od impedimento del Sindaco, colui che lo sostituisce esercita anche le funzioni di cui al presente articolo.

Art. 13 - Dimissioni, impedimento e decadenza del Sindaco.

1. In caso di dimissioni, impedimento permanente, rimozione, decadenza o decesso del Sindaco, la Giunta decade e si procede allo scioglimento del Consiglio.
2. Il Consiglio e la Giunta rimangono in carica fino all'elezione del nuovo Sindaco e del nuovo Consiglio. Durante tale periodo le funzioni di Sindaco vengono svolte dal Vice Sindaco.
3. Le dimissioni presentate dal Sindaco diventano irrevocabili e producono gli effetti di cui al comma 1 del presente articolo, trascorso il termine di 20 giorni dalla loro presentazione al Consiglio.
4. Il termine inizia a decorrere dal giorno successivo alla data della formale consegna, al Segretario Comunale, delle dimissioni indirizzate al Consiglio comunale.
5. Lo scioglimento del Consiglio comunale determina in ogni caso fa decadenza del Sindaco e della Giunta.
6. Il voto contrario del Consiglio comunale ad una proposta del Sindaco o della Giunta non comporta le dimissioni degli stessi.

Art 14 - Mozione di sfiducia

1. Sindaco e la Giunta cessano dalla carica in caso di approvazione di una mozione di sfiducia votata per appello nominale dalla maggioranza assoluta dei componenti il Consiglio.
2. La mozione di sfiducia deve essere motivata e sottoscritta da almeno 7 (sette) dei Consiglieri comunali assegnati; viene messa in discussione non prima di dieci giorni e non oltre trenta giorni dalla sua presentazione.
3. La mozione approvata determina lo scioglimento del Consiglio Comunale e la nomina di un Commissario ai sensi delle leggi vigenti.
4. Il Sindaco informa il Prefetto dell'avvenuta presentazione della mozione di sfiducia.

Art 15 - Il Vice Sindaco

1. Il Vice Sindaco sostituisce il Sindaco in tutte le funzioni a lui attribuite dalla Legge, dallo Statuto e dai Regolamenti, in caso di assenza o di impedimento temporaneo, nonché nel caso di sospensione dall'esercizio delle funzioni adottate ai sensi di legge.
2. Nel caso di contemporanea assenza od impedimento del Sindaco e del Vice Sindaco ne esercita temporaneamente le funzioni l'assessore anziano di età.

Capo III – IL CONSIGLIO COMUNALE

Art. 16 - Ruolo e competenze generali

1. Il Consiglio comunale è espressione della Comunità dalla quale è eletto. Esso rappresenta l'organo di indirizzo e di controllo politico amministrativo,
2. Le attribuzioni generali del Consiglio quale organo di indirizzo e di controllo politico amministrativo sono esercitate su tutte le attività del Comune, nelle forme previste dal presente statuto.

3. Il Consiglio comunale ha competenza esclusiva per l'adozione degli atti stabiliti dall'art. 42 della legge 18 agosto 2000, n. 267 e successive modificazioni, attraverso i quali esercita le funzioni fondamentali per l'organizzazione e lo sviluppo della Comunità e determina gli indirizzi della politica amministrativa dell'Ente.
4. I1 Consiglio comunale è inoltre competente per tutti quegli atti relativi alle dichiarazioni di ineleggibilità e incompatibilità dei Consiglieri comunali ed alla loro surrogazione,
5. Il Consiglio dura in carica fino all'elezione del nuovo, limitandosi, dopo l'indizione dei comizi elettorali, ad adottare esclusivamente gli atti indifferibili, urgenti ed improrogabili.

Art. 16 bis - Presidenza delle sedute consiliari

1. Tutte le sedute del Consiglio successive alla prima sono presiedute dal Sindaco. Nei casi di assenza o impedimento temporaneo o di incompatibilità prevista per legge del Sindaco, le funzioni dello stesso vengono svolte dal vice Sindaco, se è consigliere comunale, altrimenti dal consigliere più anziano come individuato dall'art. 21 co. 4 del presente Statuto.
2. Su proposta del Sindaco, il Consiglio Comunale, nella prima seduta successiva alla sua elezione, e dopo la convalida degli eletti, può nominare tra i propri componenti, con votazioni successive e separate, a scrutinio segreto e a maggioranza dei 2/3 dei componenti il consesso, il Presidente del Consiglio.
3. Qualora dopo il secondo scrutinio nessun consigliere abbia conseguito la maggioranza richiesta, nella successiva votazione è sufficiente il raggiungimento della maggioranza assoluta. Nel caso in cui anche tale votazione dia esito negativo, si procede al ballottaggio tra i due Consiglieri che abbiano riportato il maggior numero di voti nello stesso scrutinio. In caso di parità di voti andranno al ballottaggio il consigliere o i consiglieri più anziani di età. È eletto chi ottiene il maggior numero di voti e, in caso di parità, il più anziano di età.
4. Il Presidente entra immediatamente nell'esercizio delle proprie funzioni. Egli rimane in carica per tutta la durata del Consiglio Comunale che lo ha eletto, salvi i casi previsti dal successivo comma.
5. Il Presidente cessa dalla carica per decadenza, dimissioni, decesso o revoca disposta su proposta del Sindaco o di un terzo dei consiglieri comunali. La proposta di revoca viene messa in discussione non prima di tre giorni e non oltre dieci giorni dalla sua presentazione. In tal caso, la successiva seduta il Consiglio procede a deliberare in ordine alla stessa con le modalità previste ai precedenti commi. In quella stessa seduta, su proposta del Sindaco, delibera la nomina di un sostituto.
6. In caso di assenza o impedimento temporaneo del Presidente, lo sostituisce a tutti gli effetti il Sindaco. Nel caso di assenza di entrambi, il ruolo è svolto dal vice Sindaco altrimenti dal consigliere più anziano, individuato come nel primo comma.
7. Al Presidente è fatto divieto di assumere o esercitare ogni altra funzione o incarico all'interno dell'ente o in organismi o enti esterni dipendenti o sottoposti a controllo o vigilanza del comune, che non competa loro per effetto della carica rivestita.
8. Qualora non venga nominato un Presidente del Consiglio, tutti i successivi riferimenti allo stesso nel presente Statuto devono intendersi effettuati al Sindaco.

Art. 16 ter - Funzioni del Presidente.

1. Il Presidente rappresenta il Consiglio, lo convoca e lo presiede, dirige e regola la discussione nell'ambito delle sedute consiliari, precisa i termini delle questioni sulle quali si vota, concede la facoltà di parlare e proclama il risultato delle votazioni.

2. A tal fine, ha facoltà di prendere la parola e di intervenire nella discussione in qualsiasi momento; mantiene l'ordine della seduta; può sospenderla e scioglierla facendone redigere processo verbale.
3. Il Presidente, oltre a esercitare le attribuzioni conferitegli dalle norme di legge e statutarie:
   a) rappresenta l'intero Consiglio Comunale, ne tutela la dignità del ruolo ed assicura l'esercizio delle funzioni allo stesso attribuite dalla legge e dallo Statuto;
   b) convoca il Consiglio e forma l'ordine del giorno, sentito il Sindaco, vigilando sul rispetto dei termini di preavviso e sulla completezza della documentazione pervenuta dai responsabili dei servizi da recapitare ai consiglieri;
   c) riunisce il Consiglio su richiesta del Sindaco o di almeno un quinto dei consiglieri in carica, inserendo all'ordine del giorno le questioni richieste.
   d) riunisce il Consiglio per discutere e provvedere sul referto straordinario pervenuto dai revisori dei conti ai sensi dell'art. 239 comma 1 lett. e) del T.U. n. 267/2000;
   e) dirama l'ordine del giorno formulato su proposte compiutamente istruite, presentate dal Sindaco, dalla Giunta, da qualsiasi consigliere o dai Responsabili dei servizi, ai sensi dello Statuto Comunale;
   f) presiede e disciplina la discussione degli argomenti all'ordine del giorno, con facoltà di dare e togliere la parola e di chiamare a riferire i responsabili dei servizi e il personale comunale a seconda della necessità;
   g) proclama il risultato delle votazioni e la decisione assunta;
   h) firma, insieme al Segretario Comunale, i relativi verbali;
   i) può decidere, in relazione a situazioni sopravvenute di motivata urgenza, di inserire nel calendario dei lavori argomenti anche non compresi nel programma, stabilendo, se del caso, lo svolgimento di sedute supplementari necessarie per la loro trattazione;
   j) convoca e presiede la conferenza dei capigruppo consiliari secondo le modalità previste dal presente regolamento;
   k) insedia le commissioni consiliari e vigila sul loro regolare funzionamento;
   l) esamina le giustificazioni delle assenze dei membri del Consiglio Comunale dalle sedute ai fini dell'eventuale avvio della procedura di decadenza, di cui allo Statuto Comunale;
   m) cura i rapporti con i rappresentanti di altri consigli comunali e con istituzioni pubbliche interessate a conoscere l'attività o il funzionamento dei consigli comunali.
   n) fissa le modalità per l'accesso del pubblico e per la massima pubblicizzazione delle sedute del Consiglio comunale e delle commissioni consiliari, anche con l'ausilio di strumenti radio-audiovisivi;
   o) organizza i mezzi e le strutture in dotazione al Consiglio, anche al fine di consentire a ciascun consigliere l'esercizio dell'iniziativa relativamente a tutti gli atti e provvedimenti di competenza del Consiglio stesso;
   p) invita in audizione in Consiglio persone esterne al Consiglio stesso, quando venga ritenuto utile in relazione all'esame di specifici problemi o anche di singole deliberazioni;
   q) autorizza la partecipazione di consiglieri comunali a convegni, congressi, viaggi di studio e di rappresentanza dell'Ente, il cui onere ricada sull'amministrazione comunale;
   r) formula proposte di bilancio relative agli stanziamenti per il funzionamento del Consiglio, delle commissioni, dei gruppi consiliari e del proprio ufficio.
   s) attua ogni iniziativa utile per consentire ai consiglieri l'acquisizione di notizie, informazioni e documenti ai fini dell'espletamento del mandato e, ove occorra, assicura agli stessi la collaborazione degli uffici comunali per la formulazione e presentazione di provvedimenti deliberativi, ordini del giorno, mozioni, e interrogazioni;
   t) decide in merito alle richieste avanzate per l'utilizzo della sala consiliare.
4. L'ordine del giorno dei lavori del Consiglio è trasmesso ai consiglieri e agli assessori, in allegato all'avviso di convocazione.

Art 17 - Scioglimento del Consiglio Comunale

1. Il Consiglio comunale viene sciolto con decreto del Presidente della Repubblica. su proposta del Ministro dell'Interno, per:

a) aver compiuto atti contrari alla Costituzione o per gravi e persistenti violazioni di legge, nonché per gravi motivi di ordine pubblico;

b) non poter assicurare il normale funzionamento degli organi e dei servizi per le seguenti cause:

- ba) dimissioni, impedimento permanente, rimozione, decadenza e decesso del sindaco;
- bb) dimissioni di oltre la metà dei Consiglieri e nei casi previsti dalle leggi e circolari della Direzione Centrale delle Autonomie del Ministero dell'Interno,
- bc) riduzione dell'organo assembleare per impossibilità di surroga alla metà dei componenti del Consiglio;

c) mancata approvazione del Bilancio nei termini previsti.

Art 18 - Funzioni di indirizzo politico-amministrativo

1. Il Consiglio comunale approva in un apposito documento gli indirizzi generali di governo.

2. Il Consiglio comunale definisce i principi affermati dal presente statuto, stabilisce la programmazione generale dell'ente ed adotta gli atti fondamentali che ne guidano operativamente l'attività, e in particolare:

a) i criteri sull'ordinamento degli uffici e dei servizi ai quali si adeguerà la Giunta Comunale in sede di approvazione dello stesso;

b) l'istituzione e l'ordinamento dei tributi, la disciplina generale delle tariffe per la fruizione di beni e servizi;

c) gli atti di pianificazione finanziaria annuale e pluriennale, i bilanci, i programmi operativi degli interventi, i piani finanziari delle QO.PP., nonché i piani di investimento; gli atti che incidono sulla consistenza del patrimonio immobiliare dell'ente e la definizione degli indirizzi per la sua utilizzazione e gestione;

d) gli atti di pianificazione urbanistica, territoriale ed economica generale e quelli di programmazione attuativa; ì piani particolareggiati e i piani di recupero, le modifiche al P.R.G.;

e) gli indirizzi rivolti alle aziende speciali ed agli enti dipendenti, sovvenzionati o sottoposti a vigilanza

3. Il Consiglio, con l'approvazione degli atti di pianificazione operativa e finanziaria annuale e pluriennale, definisce per ciascun programma, intervento e progetto, i risultati che costituiscono gli obiettivi della gestione dell'ente e determina i tempi per il loro conseguimento.

4. Il Consiglio può stabilire, con gli atti fondamentali approvati, i criteri guida per la loro concreta attuazione ed adottare risoluzioni per promuovere, indirizzare, sollecitare l'attività degli altri organi elettivi e l'operato dell'organizzazione, per l'attuazione degli indirizzi generali di governo.

5. Il Consiglio può esprimere direttive per L'adozione da parte della Giunta di provvedimenti, dei quali i revisori dei conti abbiano segnalato la necessità per esigenze di carattere finanziario e patrimoniale, concernenti 'amministrazione e la gestione economica delle attività comunali,

6. Il Consiglio delibera la definizione degli indirizzi per la nomina e la designazione dei rappresentanti del Comune presso enti, aziende ed istituzioni, nonché la nomina dei rappresentanti del Consiglio presso Enti, aziende ed istituzioni ad esso espressamente riservata dalla legge.

7. Il Consiglio può adottare risoluzioni, mozioni, ordini del giorno per esprimere, nel rispetto del principio della pluralità di opinioni, la sensibilità e gli orientamenti ivi emergenti su temi ed avvenimenti di carattere politico, sociale, economico, culturale ed interpretare con tali atti la partecipazione dei cittadini agli eventi che interessano la comunità locale e nazionale.

8. Il Consiglio si adegua, altresì, ai principi di efficienza che sorreggono tutta l'attività dell'Ente, per cui i propri lavori saranno disciplinati dal regolamento in modo da renderli effettivi.

9. Entro il termine di giorni 120 decorrenti dalla seduta di insediamento, il sindaco, sentita la giunta comunale, presenta al consiglio le linee programmatiche relative alle azioni e ai progetti da realizzare nel corso del mandato, sulle quali si effettua dibattito senza espressione di voto.

Art 19 - Funzioni di controllo politico-amministrative

1. Il Consiglio comunale esercita le funzioni di controllo politico-amministrative, con le modalità stabilite dal presente statuto e dai regolamenti, per le attività:
   a) degli organi e dell'organizzazione operativa del Comune;
   b) delle istituzioni, aziende speciali, gestioni convenzionate e coordinate, consorzi, società che hanno per fine L'esercizio di servizi pubblici e la realizzazione di opere, progetti, interventi, effettuate per conto del Comune od alle quali lo stesso partecipa con altri soggetti.
2. Nei confronti dei soggetti, di cui al punto b) del precedente comma, l'attività di controllo è esercitata nei limiti e con le modalità stabilite dalla legge e dagli ordinamenti di ciascuno di essi.
3. Il Consiglio verifica, con le modalità che saranno stabilite dal regolamento, la coerenza dell'attività dei soggetti ed organizzazioni di cui al primo comma con gli indirizzi generali dallo stesso espressi e con gli atti fondamentali approvati, per accertare che l'azione complessiva dell'amministrazione della comunità persegua i principi affermati dallo statuto e della programmazione generale adottata.
4. La vigilanza sulla gestione delle aziende speciali e degli altri enti e organismi di cui al punto b) del primo comma è esercitata, secondo le norme stabilite dai loro ordinamenti e dal regolamento comunale, dal Consiglio comunale, a mezzo del sindaco, che ne riferisce al Consiglio medesimo.

Art. 20 - Attività ispettive e commissioni di indagine

1. Il sindaco risponde entro 20 giorni in forma scritta o nella prima seduta utile di Consiglio comunale alle interrogazioni e ad ogni altra istanza di sindacato ispettivo presentata dai Consiglieri.
2. Su proposta del Sindaco o su istanza sottoscritta da almeno 4 (quattro) Consiglieri, il Consiglio comunale, a maggioranza assoluta dei propri membri, può istituire al proprio interno commissioni di indagine sull'attività dell'Amministrazione.
3. I poteri, la composizione e il funzionamento delle suddette commissioni sono disciplinate da apposito regolamento.
4. Si richiama espressamente l'art, 19 della L.81/93 e succ. mod. ed integrazioni.

Art 21 - Prima adunanza del Consiglio comunale

1. La prima adunanza del Consiglio è convocata dal Sindaco, entro il termine perentorio di dieci giorni dalla proclamazione degli eletti; l'adunanza è presieduta dal Sindaco e deve tenersi entro il termine di dieci giorni dalla convocazione, per gli adempimenti previsti, ossia:
   - convalida degli eletti ed eventuale surroga;
   - comunicazione, da parte del Sindaco, dei componenti della Giunta;
   - elezione commissione elettorale comunale;
2. La seduta è pubblica. Alle votazioni possono partecipare i consiglieri delle cui cause ostative si discute.
3. L'elezione della C.E.C. avviene a scrutinio segreto.
4. È consigliere anziano colui che, nella consultazione elettorale per l'elezione del Consiglio, ha ottenuto la maggiore cifra individuale, ai sensi del 4° comma dell'art. 72 del D.P.R. 16 maggio 1960, n. 570, con esclusione del Sindaco neoeletto e dei candidati alla carica di Sindaco.
5. In caso di assenza o impedimento il Consigliere anziano è sostituito dal Consigliere che, nella graduatoria di anzianità di cui al comma precedente, occupa il posto immediatamente successivo.

Art. 22 - Convocazione del Consiglio comunale

1. Il Consiglio Comunale è convocato e presieduto dal Presidente del Consiglio, se eletto, altrimenti dal Sindaco o, in caso di assenza o impedimento da un suo sostituto ai sensi del successivo art. 34.
2. Modalità di convocazione, ordine del giorno, numero legale per la validità delle sedute e delle deliberazioni, discussioni, mozioni, votazioni sono disciplinati dal regolamento.

Art. 23 - Pubblicità delle sedute del Consiglio Comunale

1. Le sedute del Consiglio comunale sono pubbliche, salvo i casi previsti dal regolamento.
2. Le sedute del Consiglio comunale, unitamente all'ordine del giorno degli argomenti da trattare, sono di norma comunicate dal Sindaco alla cittadinanza almeno il giorno precedente con apposito avviso da pubblicarsi all'Albo Pretorio e/o in altri luoghi pubblici,
3. Nel caso in cui debbano essere formulati apprezzamenti e valutazioni su persone, il Sindaco dispone la trattazione dell'argomento in seduta non aperta al pubblico.

Art. 24 - Delle deliberazioni

1. Le proposte di deliberazione da sottoporre all'esame del Consiglio comunale, corredate dai prescritti pareri, devono essere depositate presso la Segreteria comunale, a disposizione dei consiglieri, almeno 48 are prima della riunione, ad esclusione dei giorni festivi e comunque almeno un'ora prima dell'orario di chiusura degli uffici,
2. I verbali delle sedute sono firmati dal Presidente del Consiglio se nominato oppure dal Sindaco e dal Segretario.

Art. 25 - Commissioni consiliari

1. Il Consiglio comunale può istituire, nel suo seno, Commissioni consiliari per lo studio, la valutazione e impostazione di interventi, progetti e piani di particolare rilevanza.
2. Su proposta del Sindaco, o su istanza sottoscritta da almeno 4 (quattro) dei Consiglieri, il Consiglio può costituire, nel suo seno, commissioni speciali d'inchiesta incaricate di effettuare accertamenti su fatti, atti, provvedimenti e comportamenti tenuti dagli organi.
3. La composizione e il funzionamento delle Commissioni consiliari speciali devono essere disciplinate dall'atto deliberativo istitutivo della commissione stessa,
4. Ai componenti della Commissione non è opponibile il segreto d'ufficio.

Art. 26 - Gruppi consiliari e Conferenza dei Capi Gruppo

1. I consiglieri eletti nella medesima lista formano un Gruppo consiliare anche se composto da un'unica unità.
2. Ciascun gruppo comunica al Sindaco e al Presidente del Consiglio il nome del Capo Gruppo entro il giorno precedente la riunione del Consiglio comunale neo eletto. In mancanza di tale comunicazione viene considerato Capo Gruppo il candidato alla carica di sindaco del gruppo in esame.
3. Nel corso della consiliatura, il consigliere o i consiglieri che dovessero abbandonare il gruppo in cui sono stati eletti confluiscono automaticamente in un unico "Gruppo Misto".
4. I consiglieri che formano il gruppo misto nominano un proprio capo gruppo e lo comunicano al Sindaco e al Presidente del Consiglio entro il giorno precedente la seduta consiliare. In mancanza vi provvede il sindaco nominando colui che ha riportato la maggior cifra individuale tra i componenti del gruppo.

Art 27 - Controllo sugli atti deliberativi

1.Ai sensi dell'art. 135 commi 1 e 2 del d.lgs. 18 agosto 2000, n. 267, il prefetto, nell'esercizio dei poteri conferitigli dalla legge o a lui delegati dal Ministro dell'interno, qualora ritenga, sulla base di fondati elementi comunque acquisiti, che esistano tentativi di infiltrazioni di tipo mafioso nelle attività riguardanti appalti, concessioni, subappalti, cottimi, noli a caldo o contratti similari per la realizzazione di opere e di lavori pubblici, ovvero quando sia necessario assicurare il regolare svolgimento delle attività delle pubbliche amministrazioni, richiede ai competenti organi statali e regionali gli interventi di controllo e sostitutivi previsti dalla legge.
2. Ai medesimi fini indicati nel comma 1 il prefetto può chiedere che siano sottoposte al controllo preventivo di legittimità le deliberazioni degli enti locali relative ad acquisti, alienazioni, appalti ed in generale a tutti i contratti, con le modalità e i termini previsti dall'articolo 133, comma 1. Le predette deliberazioni sono comunicate al prefetto contestualmente all'affissione all'albo.
3. Contestualmente all'affissione all'Albo, le delibere di Giunta sono trasmesse in elenco ai capigruppo consiliari; i relativi testi sono messi a disposizione dei Consiglieri.

Art. 28 - Consiglieri comunali

2. I Consiglieri comunali entrano in carica all'atto della loro proclamazione ovvero, in caso di surrogazione, non appena adottata dal Consiglio la relativa deliberazione.
3. I Consiglieri comunali rappresentano l'intera comunità ed esercitano le loro funzioni senza vincolo di mandato, con piena libertà di opinione e di voto.
4. Le dimissioni dalla carica di Consigliere comunale, consegnate al Segretario Comunale ed indirizzate al Consiglio, devono essere assunte immediatamente al protocollo del Comune nell'ordine temporale di presentazione. Le dimissioni non presentate personalmente devono essere autenticate ed inoltrate al protocollo per il tramite di persona delegata con atto autenticato in data non anteriore a cinque giorni.
5. Esse sono irrevocabili, non necessitano di presa d'atto e sono immediatamente efficaci. Il Consiglio, entro e non oltre 10 giorni, procede alla surroga dei consiglieri dimissionari, con separate deliberazioni, seguendo l'ordine di presentazione delle dimissioni quale risulta dal protocollo. Non si procede alla surroga qualora, ricorrendone i presupposti, si debba procedere allo scioglimento del consiglio a norma dell'art. 141 del T.U. 267/2000.
6. L'approvazione di proposte di deliberazione, nonché di emendamenti sulle proposte in discussione, è subordinata all'acquisizione dei pareri previsti dalla legge.
7. I1 regolamento disciplina le modalità di esercizio del diritto di iniziativa e di controllo da parte del Consigliere comunale.
8.1 Consiglieri cessati dalla carica per effetto dello scioglimento del Consiglio continuano ad esercitare gli incarichi esterni loro attribuiti, fino alla nomina dei successori.
9.Il Consiglieri che non intervengono a tre sedute consiliari consecutive, senza giustificati motivi, sono dichiarati decaduti. La decadenza è pronunciata dal Consiglio nelle forme previste dal Regolamento.

Art. 29 - Surroga e supplenza dei Consiglieri Comunali

1. Nei Consigli comunali il seggio che durante la consiliatura rimanga vacante per qualsiasi causa, anche se sopravvenuta, è attribuito al candidato individuato secondo le norme di legge.
2. Nel caso di sospensione di un Consigliere, il Consiglio, nella prima adunanza successiva alla notifica del provvedimento di sospensione, procede alla temporanea sostituzione affidando la supplenza per L'esercizio delle funzioni di Consigliere, al candidato secondo le norme di legge.
3. La supplenza ha termine con la cessazione della sospensione. Qualora sopravvenga la decadenza si fa luogo alla surrogazione a norma del comma 1 del presente articolo.

Capo IV – LA GIUNTA COMUNALE

Art. 30 - Composizione

1. La Giunta collabora con il Sindaco. È composta dal Sindaco, che la convoca e presiede, e dal numero massimo degli Assessori previsti, tra cui un Vice Sindaco, da lui nominati.
2. È consentita la nomina ad assessore di cittadini non facenti parte del Consiglio e in possesso dei requisiti di candidabilità, eleggibilità e compatibilità alla carica di consigliere.
3. Il Sindaco comunica la composizione della Giunta, tra cui un vicesindaco, dandone comunicazione al Consiglio nella prima seduta successiva.
4. Non possono far parte della Giunta il coniuge, gli ascendenti, i discendenti, i parenti ed affini del Sindaco, fino al terzo grado. Gli stessi non possono essere nominati rappresentanti del Comune.

Art. 31 - Divieto di incarichi e consulenze

1. Il Sindaco, gli Assessori e i Consiglieri comunali non possono ricoprire incarichi o assumere consulenze presso enti ed istituzioni o comunque sottoposti al controllo e vigilanza del Comune.

Art. 32 - Durata in carica della Giunta

1. La Giunta entra in carica all'atto della nomina.
2. La Giunta rimane in carica fino all'insediamento del nuovo Sindaco e della nuova Giunta.
3. Le dimissioni presentate da un Assessore al Sindaco sono irrevocabili e hanno efficacia immediata; esse decorrono dal momento della consegna e devono essere immediatamente assunte al protocollo generale.
4. Ogni singolo Assessore può essere revocato dal Sindaco che ne dà motivata comunicazione al Consiglio comunale nella prima seduta utile.
5. La Giunta decade in caso di decadenza del Sindaco.

Art. 33 - Anzianità degli assessori

1. All'Assessore Anziano, in mancanza del Vice Sindaco o in sua assenza, spetta sostituire il Sindaco assente o impedito, sia quale Capo dell'Amministrazione comunale che quale Ufficiale di Governo. L'anzianità dell'Assessore è determinata dall'età.

Art. 34 - Competenze della Giunta

1. La Giunta comunale:
a) collabora con il Sindaco nell'amministrazione del Comune ed opera attraverso deliberazioni collegiali nell'attuazione degli indirizzi generali del Consiglio;
b) riferisce annualmente al Consiglio sulla propria attività e svolge attività propositiva di impulso nei confronti dello stesso;
c) compie tutti gli atti di amministrazione che non siano riservati dalla legge al Consiglio comunale e che non rientrino nelle competenze del Sindaco, degli organi di decentramento, del Segretario comunale o dei funzionari responsabili.
2. La Giunta in particolare, nell'esercizio dell'attività propositiva, sottopone al Consiglio:
a) il bilancio preventivo e il conto consuntivo;
b} i programmi, i piani urbanistici, i piani particolareggiati e di recupero, i programmi annuali e pluriennali per 13 loro attuazione e le eventuali deroghe, nonché i programmi, i progetti e i relativi piani finanziari di opere pubbliche;
c) le convenzioni con altri Comuni e con la Provincia, nonché con altri soggetti pubblici o privati, la costituzione e la modificazione di forme associative, l'istituzione e l'assunzione diretta di pubblici servizi e la forma della loro gestione,
d) l'istituzione e l'ordinamento dei tributi, nonché la disciplina generale delle tariffe per la fruizione di beni e servizi;
e) la contrazione dei mutui e l'emissione di prestiti obbligazionari;
f) gli acquisti e le alienazioni immobiliari, le relative permute, gli appalti e le concessioni.

Art. 35 - Funzionamento della Giunta

1. La Giunta comunale esercita le funzioni attribuite alla sua competenza dalla legge e dallo statuto in forma collegiale
2. La Giunta delibera con l'intervento della maggioranza dei suoi componenti, arrotondata all'unità superiore, e a maggioranza assoluta dei votanti. Nel caso di parità dei voti prevale il voto del sindaco o di chi presiede l'adunanza.
3. La Giunta è convocata e presieduta dal Sindaco o, in sua assenza, dal Vice Sindaco. Nel caso di assenza di entrambi è convocata e presieduta dall'Assessore anziano.
4. Le adunanze della Giunta non sono pubbliche. Alle stesse partecipa il Segretario Comunale.
5. Possono essere invitati alle riunioni della Giunta, per essere sentiti su particolari argomenti afferenti alle loro funzioni e incarichi, i Revisori dei conti e i rappresentanti del Comune in enti, aziende, consorzi, commissioni.
6. 1 verbali delle sedute di Giunta sono firmati dal Sindaco e dal Segretario Comunale.

TITOLO III - ORDINAMENTO DEGLI UFFICI E DEL PERSONALE

CAPO I – ORGANIZZAZIONE DEGLI UFFICI E DEL LAVORO

Art. 36 - Organizzazione degli uffici e dei servizi

1. Gli uffici e i servizi comunali sono organizzati secondo criteri di autonomia operativa, funzionalità ed economicità di gestione, secondo i principi di professionalità e responsabilità, assumendo quali obiettivi l'efficienza e l'efficacia dell'azione amministrativa per conseguire i più elevati livelli di produttività.
2. Nell'attuazione di tali criteri e principi i responsabili, coordinati dal Segretario Comunale, assicurano l'imparzialità e il buon andamento dell'amministrazione, promuovono la massima semplificazione dei procedimenti e dispongono l'impiego delle risorse secondo criteri di razionalità economica.
3. L'ordinamento degli uffici e dei servizi è costituito secondo uno schema organizzativo flessibile, capace di corrispondere costantemente ai programmi approvati dal Consiglio comunale e ai piani operativi stabiliti dalla Giunta.

CAPO II – IL DIRETTORE GENERALE

Art. 37 - Ruolo e funzioni

1. Il Sindaco, convenzionandosi con altri Comuni che messi insieme superano la soglia di quindicimila abitanti e previa deliberazione della Giunta comunale, può nominare un direttore generale al di fuori della dotazione organica e con contratto a tempo determinato, e secondo criteri stabiliti dal regolamento di organizzazione degli uffici e dei servizi. Il Sindaco, contestualmente al provvedimento di nomina del direttore generale, disciplina secondo l'ordinamento comunale, e nel rispetto dei loro distinti e autonomi ruoli, i rapporti tra direttore generale e segretario comunale.
2. Il Sindaco, può altresì, nominare come Direttore generale il Segretario Comunale, il quale assumerà sia le funzioni di Segretario Comunale, sia le funzioni di Direttore Generale. Il Direttore generale provvede all'attuazione degli indirizzi e degli obiettivi stabiliti dal Consiglio comunale, secondo le direttive impartite dal Sindaco.
3.La durata dell'incarico del Direttore generale, revocabile dal Sindaco previa deliberazione della Giunta, non può eccedere quella del mandato del Sindaco.
4. Il Direttore generale sovraintende alla gestione del Comune perseguendo livelli ottimali di efficacia e di efficienza. In particolare:
a) predispone il piano dettagliato di obiettivi previsto dalla normativa vigente:
b) propone l'eventuale piano esecutivo di gestione previsto dalla normativa vigente:
c) sovraintende e coordina l'attività dei responsabili degli uffici e dei servizi, ad eccezione del segretario comunale.

CAPO III – IL SEGRETARIO COMUNALE

Art. 38 - Nomina e funzioni del segretario

1. Il Sindaco nomina il Segretario comunale scegliendolo tra gli iscritti all'albo dei segretari comunali.
2. La nomina ha durata corrispondente a quella del mandato del Sindaco, Il segretario continua ad esercitare le proprie funzioni. Dopo la cessazione del mandato, fino alla riconferma o alla nomina del nuovo segretario. La nomina è disposta non prima di sessanta giorni e non oltre centoventi giorni dalla data di insediamento del Sindaco. Decorsi i quali il segretario è confermato.
3. Il Segretario comunale dipende funzionalmente dal Sindaco e svolge compiti di collaborazione e funzioni di assistenza giuridico-amministrativa nei confronti degli organi comunali, in ordine alla conformità dell'azione amministrativa alle leggi, allo statuto e ai regolamenti.
4. Il Segretario comunale inoltre:
a) Partecipa con funzioni consultive, referenti e di assistenza alle riunioni del Consiglio e della Giunta e ne cura la verbalizzazione;
b) può rogare tutti i contratti nei quali il Comune è parte ed autenticare scritture private e atti unilaterali nell'interesse del Comune;
c) esercita le funzioni assegnategli dalla legge, dallo Statuto, dai regolamenti comunali ed ogni altra funzione conferitagli dal Sindaco, In particolare nel caso in cui non si sia provveduto alla nomina del Direttore generale, le relative funzioni possono essere conferite dal Sindaco al Segretario comunale;
d) può presiedere le commissioni di gare e concorsi.
e) Sovrintende alle funzioni dei responsabili di settore o di area e ne coordina l'attività.

CAPO IV – I RESPONSABILI DEGLI UFFICI E DEI SERVIZI

Art. 39 - Funzioni

1. I Responsabili degli uffici e dei servizi (di seguito denominati "responsabili") organizzano e dirigono gli uffici e i servizi comunali ai quali sono preposti, secondo i criteri e le norme stabiliti dalla legge, dal presente statuto, dal regolamento e dal contratto di lavoro vigente. Esercitano, con la connessa potestà di decisione, i compiti di direzione, coordinamento e controllo delle strutture delle quali sono responsabili, assicurando l'imparzialità, 1a legalità e la rispondenza all'interesse pubblico dell'attività degli uffici e servizi loro dipendenti.
2. È attribuita ai responsabili L'autonoma responsabilità della gestione amministrativa relativa ai compiti e alle funzioni degli uffici e dei Servizi da loro dipendenti che viene dagli stessi esercitata per l'attuazione degli obiettivi fissati dagli organi elettivi, conformemente agli indirizzi espressi dagli
3. L'attribuzione ai responsabili di compiti e responsabilità gestionali è determinata dai principio per cui i poteri di indirizzo e di controllo spettano agli organi elettivi e la gestione amministrativa è attribuita ai responsabili.
4. I conflitti di competenza tra i responsabili sono risolti dal Direttore generale o dal Segretario Comunale,
5. I responsabili rispondono personalmente, in relazione agli obiettivi stabiliti dagli organi deliberanti, della correttezza amministrativa e dell'efficienza della gestione.
6. Il regolamento stabilisce ulteriori competenze, anche con rilevanza esterna, dei responsabili.

Art. 40 - Assunzione di Responsabili

1. I posti di responsabili degli uffici, servizi o settori, di qualifica dirigenziale o di alta specializzazione, possono essere coperti mediante contratto a tempo determinato di diritto pubblico

o eccezionalmente con deliberazione motivata, di diritto privato, fermi restando i requisiti richiesti dalla qualifica da ricoprire. Il regolamento sull'ordinamento degli uffici e dei servizi stabilisce i limiti, i criteri e le modalità con cui possono essere stipulati, al di fuori della dotazione organica, solo in assenza di analoghe professionalità, presenti all'interno dell'ente, contratti a tempo determinato, alte specializzazioni o funzionari direttivi, fermi restando i requisiti per la qualifica da ricoprire. Tali contratti sono stipulati in misura complessivamente non superiore al 5% della dotazione organica. La durata del contratto è rapportata alle particolari esigenze che hanno motivato l'assunzione e non può avere durata superiore al mandato del sindaco.
2. Il regolamento può prevedere che il Comune, per il conseguimento di obiettivi determinati e con convenzioni a termine si avvalga di collaborazioni esterne ad alto contenuto di professionalità. Il provvedimento d'incarico definisce la durata - non superiore a quella necessaria per il conseguimento dell'obiettivo e comunque non oltre la durata del mandato del Sindaco – il compenso e la collocazione dell'incaricato nei confronti della struttura dell'ente.

Art. 41 - Conferenza dei Responsabili di Area

1. La Conferenza dei Responsabili di Area è presieduta dal Direttore generale, o in assenza, dal Segretario Comunale ed è costituita da tutti gli appartenenti alle qualifiche dirigenziali dipendenti dal Comune.
La Conferenza coordina l'attuazione degli obiettivi dell'ente, studia e dispone le semplificazioni procedurali e propone le innovazioni tecnologiche ritenute necessarie per realizzare la costante evoluzione dell'organizzazione del lavoro. La Conferenza definisce le linee di indirizzo per l'attuazione della gestione organizzativa del personale di cui al precedente articolo 37. La Conferenza dei Servizi tiene le Sue riunioni almeno una volta al mese ed in ogni occasione in cui il Direttore generale o il Segretario comunale, per propria iniziativa o su richiesta dei componenti, ne constati la necessità.

TITOLO IV - I SERVIZI PUBBLICI COMUNALI

Capo I - COMPETENZE DEL COMUNE

Art. 42 - Servizi comunali

1. Il Comune provvede all'impianto e alla gestione dei servizi pubblici comunali che abbiano per oggetto la produzione di beni e di attività rivolte a realizzare fini sociali € a promuovere lo sviluppo della Comunità.
2. Spetta al Consiglio comunale di individuare nuovi servizi da attivare, nel tempo, in relazione a necessità che si presentano nella Comunità e di stabilire le modalità per la loro gestione; sono di competenza dello stesso Consiglio comunale le modifiche alle forme di gestione dei servizi in atto gestiti.
3. I servizi la cui gestione è riservata in via esclusiva al Comune sono stabiliti dalla legge.

Capo II – GESTIONE DEI SERVIZI PUBBLICI COMUNALI

Art. 43 - Gestione in economia

1. Il Comune gestisce in economia i servizi che per le loro modeste dimensioni o per le loro caratteristiche non rendono opportuna la costituzione di una istituzione o di una azienda Speciale.
2. Con apposite norme di natura regolamentare il Consiglio comunale stabilisce i criteri per la gestione in economia dei servizi.

Art. 44 - La concessione a terzi

1. Il Consiglio comunale, quando sussistono motivazioni tecniche, economiche e di opportunità sociale, può affidare la gestione di Servizi pubblici in concessione a terzi
2. La concessione è regolata da condizioni che devono garantire L'espletamento del servizio a livelli qualitativi corrispondenti alle esigenze dei cittadini-utenti, la razionalità economica della gestione con i conseguenti effetti sui costi sostenuti dal Comune e dall'utenza e la realizzazione degli interessi pubblici generali.
3. Il conferimento della concessione di servizi avviene, di regola, individuando il contraente tramite procedure di gara stabilite dal Regolamenta dei Contratti in conformità a quanto previsto dalla normativa vigente, con criteri che assicurano la partecipazione alla stessa di una pluralità di soggetti dotati di comprovati requisiti di professionalità e correttezza, tale da garantire il conseguimento delle condizioni più favorevoli per il Comune.

Art. 45 - Le aziende speciali

1. La gestione dei servizi pubblici comunali che hanno consistente rilevanza economica e imprenditoriale può essere effettuata a mezzo di aziende speciali, che possono essere preposte anche a più servizi. Esse sono costituite con apposite deliberazioni del Consiglio comunale.
2. Il Consiglio comunale definisce il capitale di dotazione, ne determina le finalità e gli indirizzi, approva gli atti fondamentali, verifica i risultati della gestione e provvede alla copertura di eventuali costi sociali.
3. Lo statuto delle aziende deve prevedere un apposito organo di revisione dei conti e forme autonome di verifica della gestione e di certificazione del bilancio, laddove prevista dalla legge.

Art. 46 - Le istituzioni

1. Il Consiglio comunale può costituire "istituzioni", organismi strumentali del Comune, dotati di sola autonomia gestionale, ai fini dell'esercizio di servizi sociali, culturali e educativi, senza rilevanza imprenditoriale.
2. Il Consiglio comunale stabilisce i mezzi finanziari e le strutture assegnate alle istituzioni, ne determina le finalità e gli indirizzi, approva gli atti fondamentali, esercita la vigilanza e verifica i risultati della gestione; provvede alla copertura degli eventuali costi sociali.
3. Il collegio dei Revisori dei conti del Comune esercita le sue funzioni anche nei confronti delle istituzioni.
4. La costituzione delle istituzioni è disposta con deliberazione del Consiglio comunale che approva il regolamento di gestione.

Art. 47 - La Società per azioni

1. Il Consiglio comunale può promuovere la costituzione di società par azioni o a responsabilità limitata a prevalente capitale pubblico locale costituite o partecipate dall'ente titolare del pubblico servizio, qualora sia opportuna in relazione alla natura o all'ambito territoriale del servizio la partecipazione di più soggetti pubblici o privati.
2. Il Consiglio comunale approva un piano tecnico-finanziario relativo alla costituzione della società e alle previsioni concernenti la gestione del servizio pubblico a mezzo della stessa e conferisce al Sindaco i poteri per gli atti conseguenti.
3. Nelle società di cui al primo comma la prevalenza del capitale pubblico locale è realizzata mediante l'attribuzione della maggioranza delle azioni a questo Comune e, ove i servizi da gestire abbiano interesse pluricomunali, agli altri Comuni che fruiscono degli stessi nonché, ove questa vi abbia interesse, alla Provincia o alla Regione. Gli enti predetti possono costituire, in tutto o in parte, le quote relative alla loro partecipazione mediante conferimento di beni, impianti e altre dotazioni destinate ai servizi affidati alla società.
4. Nell'atto costitutivo e nello statuto della s.p.a. è stabilita la rappresentanza numerica del Comune nel Consiglio d'amministrazione e nel Collegio sindacale e la facoltà, a norma dell'art. 2458 del Codice Civile, di riservare tali nomine al Consiglio comunale.

Art. 48 - Le Società miste

1. Al fine di creare sbocchi occupazionali per i lavoratori impegnati in progetti di lavori socialmente utili di cui alla normativa vigente, il Comune può costituire società miste a condizione che il personale dipendente delle predette società sia formato nella misura non inferiore al 40 per cento da lavoratori già impegnati nei predetti progetti e nella misura non superiore al 30 per cento dì soggetti aventi titolo ad esservi impegnati. La partecipazione alle predette società miste e comunque, consentita a cooperative formate anche da lavoratori già impegnati in progetti di lavori socialmente utili. Con tali società, in via straordinaria e limitatamente alla fase di avvio, il Comune può stipulare, anche in deroga a norma di legge o di statuto, convenzioni e contratti di durata non superiore a 36 mesi, aventi esclusivamente ad oggetto attività uguali, analoghe o connesse è quelle svolte nell'ambito di progetto di lavori socialmente utili, precedentemente promossi dal Comune stesso. Si fa espresso riferimento al D.lgs. n° 468 dell'1.12.1997.

TITOLO V - FORME ASSOCIATIVE E DI COOPERAZIONE TRA ENTI

Capo I - CONVENZIONI E CONSORZI

Art. 49 - Convenzioni

1. Il Consiglio comunale, su proposta della Giunta, al fine di conseguire obiettivi di razionalità economica ed organizzativa, può deliberare la stipula di apposite Convenzioni con altri Comuni e/o con la Provincia, per svolgere in modo coordinato funzioni e servizi determinati.
2. Le convenzioni devono specificare i fini, attraverso la precisazione delle specifiche funzioni e/o servizi oggetto delle stesse, la loro durata, le forme e la periodicità delle consultazioni fra gli enti contraenti, i rapporti finanziari fra loro intercorrenti, i reciproci obblighi e garanzie.

3. Nella Convenzione gli enti contraenti possono concordare che uno di essi assume il coordinamento organizzativo e amministrativo della gestione, da effettuarsi in conformità a quanto con la stessa stabilito.
4. La convenzione deve regolare | conferimenti riparto tra iniziali i beni di dotazione e le modalità per il loro gli enti partecipanti alla sua scadenza.
5. Lo Stato e la Regione, nelle materie di propria competenza per la gestione a tempo determinato di uno specifico servizio per la realizzazione di un'opera, possono prevedere forme di convenzione obbligatoria fra Comuni e Province, previa statuizione di un disciplinare-tipo. Il Sindaco informerà tempestivamente il Consiglio comunale delle notizie relative a tali intendimenti, per le valutazioni e azioni che il Consiglio stesso riterrà opportune.

Art. 50 - Consorzi

1. Per la gestione associata di uno o più servizi il Consiglio comunale può deliberare la costituzione di un Consorzio con altri Comuni e, ove interessata, con la partecipazione della Provincia, approvando, a maggioranza assoluta dei componenti:
   a) la convenzione che stabilisce i fini e la durata del Consorzio; la trasmissione agli enti aderenti degli atti fondamentali approvati dall'Assemblea, i rapporti finanziari e i reciproci obblighi e garanzie tra gli enti consorziati;
   b) lo statuto del Consorzio:
2. Il Consorzio è ente strumentale degli enti consorziati, dotato di personalità giuridica e di autonomia organizzativa e gestionale.
3. Sono organi del Consorzio:
   a) l'Assemblea composta dai rappresentanti degli enti associati nella persona del Sindaco, del Presidente o di un loro delegato, ciascuno con responsabilità e poteri pari alla quota di partecipazione fissata dalla convenzione e dallo statuto.
   b) il Consiglio d'Amministrazione, eletto dall'Assemblea. La composizione del Consiglio di Amministrazione, i requisiti e le condizioni di eleggibilità, le modalità di elezione e di revoca, sono stabilite dallo statuto del Consorzio;
   c) il Presidente del Consiglio di amministrazione.
4. I membri dell'Assemblea cessano da tale incarico con la cessazione dalla carica di Sindaco o di Presidente della Provincia e agli stessi subentrano i nuovi titolari eletti a tali cariche.
5. La durata in carica del Consiglio di Amministrazione e del Suo Presidente è prevista dallo statuto del Consorzio.
6. L'Assemblea approva gli atti fondamentali del Consorzio, previsti dallo statuto.

Capo II – ACCORDI DI PROGRAMMA

Art. 51 - Opere di competenza primaria del Comune

1. Per provvedere alla definizione € attuazione di opere, interventi e Programmi di intervento che richiedono, per la loro completa realizzazione, L'adozione integrata e coordinata del Comune e di altre Amministrazioni e soggetti pubblici, il Sindaco, sussistendo la competenza primaria del Comune sull'opera, sugli interventi e sui programmi d'intervento, promuove la conclusione di un Accordo di Programma per assicurare il coordinamento delle diverse azioni e attività e per determinare tempi, modalità, finanziamenti e ogni altro adempimento connesso.
2. Il Sindaco convoca una conferenza tra i rappresentanti di tutte le Amministrazioni interessate per verificare la possibilità di definire l'Accordo di programma.
3. Il Sindaco, con proprio atto formale, approva l'accordo nel quale è espresso il consenso unanime

delle Amministrazioni interessate e ne dispone la pubblicazione nel bollettino ufficiale della Regione.
4. Qualora L'accordo sia adottato con decreto del Presidente della Regione e determini variazioni degli strumenti urbanistici del Comune, L'adesione del Sindaco allo stesso deve essere ratificata dal Consiglio comunale, entro trenta giorni, a pena di decadenza.
5. Nel caso che l'accordo di Programma sia promosso da altro soggetto pubblico che ha competenza primaria nella realizzazione delle opere, interventi e programmi, ove sussista un interesse del Comune a partecipare alla loro realizzazione, il Sindaco partecipa all'accordo, informandone la Giunta, e assicura la collaborazione dell'Amministrazione comunale in relazione alle sue competenze e all'interesse diretto o indiretto, della sua comunità alle opere, interventi e programmi da realizzare.
6 Si applicano per L'attuazione degli accordi suddetti, le disposizioni stabilite dalla legge 142/90, art.27.

TITOLO VI - GESTIONE ECONOMICO-FINANZIARIA E CONTABILITÀ

Capo I - LA PROGRAMMAZIONE FINANZIARIA

Art. 52 - La programmazione di bilancio

1. La programmazione dell'attività del Comune è correlata alle risorse finanziarie che risultano acquisibili per realizzarla. Gli atti con la quale essa viene definita e rappresentata sono: il bilancio di previsione annuale, la relazione previsionale e programmatica e il bilancio pluriennale.
2. Il bilancio di previsione per gli anni successivi, corredato dagli atti prescritti dalla legge, è deliberato dal Consiglio comunale entro i tempi di legge.
3. Il Consiglio approva il bilancio in seduta pubblica, con il voto favorevole della maggioranza dei consiglieri presenti. Nelle adunanze di seconda convocazione il bilancio di previsione, con gli atti che lo corredano, può essere posto in votazione soltanto se sia presente, al momento della stessa, almeno la metà dei consiglieri in carica.

Art. 53 - Il Programma delle opere pubbliche e degli investimenti

1. Contestualmente al progetto di bilancio annuale la Giunta propone al Consiglio il Programma delle opere pubbliche e degli investimenti che si intende realizzare nell'esercizio finanziario di riferimento al bilancio da approvare.
2. Il Programma delle opere pubbliche e degli investimenti comprende l'elencazione specifica di ciascuna opera o investimento con tutti gli elementi descrittivi idonei per indirizzarne L'attuazione e l'indicazione delle modalità di appalto o affidamento a terzi.
3. Il Programma è approvato a maggioranza assoluta dai Consiglieri presenti al momento della votazione,

CAPO II - L'AUTONOMIA FINANZIARIA

Art. 54 - Le risorse per la gestione corrente

1. Il Comune persegue, attraverso l'esercizio della propria potestà impositiva e con il concorso delle risorse trasferite dallo Stato e attribuite dalla Regione, il conseguimento di condizioni di effettiva autonomia finanziaria, adeguando i programmi e le attività esercitate ai mezzi disponibili e ricercando, mediante la razionalità delle scelte dei procedimenti, L'efficiente ed efficace impiego di

tali mezzi.
2. Il Comune, nell'attivare il concorso dei cittadini alle spese pubbliche locali, ispira a criteri di equità e di giustizia le determinazioni di propria competenza relative agli ordinamenti e tariffe delle imposte, tasse, diritti e corrispettivi dei servizi, distribuendo il carico tributario in modo da assicurare la partecipazione di ciascun cittadino in proporzione alle sue effettive capacità contributive.
3. La Giunta comunale assicura agli uffici tributari del Comune le dotazioni di personale specializzato e la strumentazione necessaria per disporre di tutti gli elementi di valutazione necessari per conseguire le finalità di cui al precedente comma.

Art. 55 - Le risorse per investimenti

1. La Giunta attiva tutte le procedure previste da leggi ordinarie e speciali, statali, regionali e comunitarie, al fine di reperire le risorse per il finanziamento dei programmi di investimento del Comune, che per la loro natura hanno titolo per concorrere ai benefici che tali leggi dispongono.
2. Il ricorso al credito è effettuato, salvo diverse finalità previste dalla legge, per il finanziamento dell'importo dei programmi di investimento,

Capo III - FINANZA E CONTROLLO DI GESTIONE

Art. 56 - Il collegio dei Revisori

1. Il Consiglio comunale elegge il Collegio dei revisori dei conti prescelti in conformità a quanto dispone l'art, 57 della legge 8 giugno n.142 e gli att. 100 e seguenti del D.Lgs, 77/95 e s.m.
2. I Revisori dei conti durano in carica tre anni e sono rieleggibili per una sola volta, anche singolarmente;
3. Valgono per i Revisori dei conti le cause di incompatibilità e ineleggibilità previste dall'art. 102 del D.lgs. 25 febbraio 1995, n° 77 e s.m.

Art. 57 - Il controllo della gestione

1. Con apposite norme da introdursi nel regolamento di contabilità il Consiglio comunale definisce le linee-guida dell'attività di controllo interno della gestione.
2. Il controllo della gestione dovrà consentire la verifica dei risultati rispetto agli obiettivi previsti dai programmi e, mediante rilevazioni sistematiche in corso d'esercizio, la valutazione dell'andamento della gestione e gli eventuali interventi organizzativi necessari per conseguire i risultati prefissati.
3. Il controllo di gestione, attraverso le analisi effettuate sull'impiego delle risorse finanziarie e organizzative, sulle componenti dei costi delle funzioni e servizi, sulla produttività di benefici in termini quantitativi e qualitativi, deve assicurare agli organi di governo dell'ente tutti gli elementi necessari per le loro scelte programmatiche e per guidare il processo di sviluppo dell'organizzazione.
4. Nel caso che attraverso l'attività di controllo si accertino squilibri nella gestione del bilancio in corso che possono determinare situazioni deficitarie, la Giunta propone immediatamente al Consiglio comunale i provvedimenti necessari,
5. Si fa espresso riferimento agli att. 39 e seguenti del D.Lgs. 77/95 e s.m.

Capo IV - TESORERIA E CONCESSIONARIO DELLA RISCOSSIONE

Art. 58 - Tesoreria e riscossione delle entrate.

1. Il servizio di Tesoreria è affidato dal Consiglio comunale a un istituto di credito che disponga, se possibile, di una sede operativa nel Comune.
2. La concessione è regolata da apposita convenzione e ha durata minima triennale e massima quinquennale, rinnovabile,
3. Il Tesoriere effettua la riscossione delle entrate di pertinenza del Comune ed esegue il pagamento delle spese ordinate mediante mandati di pagamento, nei limiti degli stanziamenti di bilancio e dei fondi di cassa disponibili o dallo stesso anticipabili secondo le disposizioni stabilite dalla legge e dalla convenzione.
4. Per la riscossione delle entrate tributarie il Comune provvede a mezzo del Concessionario della riscossione. Per le entrate patrimoniali ed assimilate la Giunta decide, secondo l'interesse dell'ente, la forma di riscossione nell'ambito di quelle consentite dalle leggi vigenti.
5. Il regolamento di contabilità stabilisce le modalità relative al servizio di Tesoreria e ai servizi dell'Ente che comportano maneggio di denaro, fissando norme idonee per disciplinare tali gestioni.

TITOLO VII - ISTITUTI DI PARTECIPAZIONE POPOLARE

Capo I - LA VALORIZZAZI ONE E LA PROMOZIONE DELLA PARTECIPAZIONE

Art. 59 - La partecipazione dei cittadini all'amministrazione

1. Il Comune valorizza le libere forme associative e promuove organismi di partecipazione dei cittadini all'amministrazione locale.
2. Il Comune promuove, su istanza di gruppi di cittadini o di associazioni, la costituzione di Consulte, disciplinandone con apposito regolamento la funzione consultiva e la composizione su base prioritaria e rappresentativa.

Art. 60 - Libere forme associative

1. Le libere forme associative comprendono le associazioni dei lavoratori dipendenti, autonomi, e professionali, degli esercenti arti e attività artigianali, commerciali, industriali, professionali e agricole, le associazioni di volontariato, le associazioni di portatori di handicap, le associazioni sportive, del tempo libero, delia tutela della natura e dell'ambiente, le associazioni e organismi della scuola, della cultura, per la valorizzazione del patrimonio storico e artistico, le associazioni dei giovani e degli anziani e ogni altra forma associativa.
2. La valorizzazione delle libere forme associative può avvenire mediante concessione di contributi finalizzati entro i limiti di stanziamento di bilancio e nei modi e secondo i criteri previsti dal regolamento, nonché la concessione in uso di eventuali locali o terreni comunali.

Art. 61 - La partecipazione alla gestione dei servizi sociali

1. Il Comune può favorire la formazione di organismi a base associativa, con il compito di concorrere alla gestione dei servizi comunali a domanda individuale, quali asili nido e scuole materne, impianti sportivi, culturali, ricreativi, mense scolastiche e simili.

Capo II – REFERENDUM E CONSULTAZIONE DEI CITTADINI

Art 62 - Referendum consultivo

1. Il referendum consultivo è un istituto previsto dalla legge e ordinato dai presente statuto e dal regolamento, con il quale tutti gli elettori del Comune sono chiamati a pronunciarsi in merito a programmi, piani, progetti, interventi e Ogni altro argomento - esclusi quelli di cui al successivo quarto comma - relativi all'Amministrazione e al funzionamento del Comune, esprimendo sul tema o sui temi proposti il proprio assenso o dissenso, affinché gli organi ai quali compete decidere assumano le proprie determinazioni, consapevoli dell'orientamento prevalente della Comunità.
2. I referendum consultivi possono essere indetti per deliberazione del Consiglio comunale, che fissa il testo da sottoporre agli elettori. La deliberazione deve essere adottata con il voto favorevole della maggioranza dei Consiglieri assegnati. Il Sindaco, divenuta esecutiva la deliberazione, dà corso alle procedure previste dal regolamento.
3. I referendum consultivi possono essere, inoltre, indetti su richiesta presentata, con firme autenticate nelle forme di legge, da almeno mille elettori iscritti nelle liste del Comune alla data del 1° gennaio dell'anno nel quale viene presentata la richiesta. Questa, con allegate le firme autenticate dei cittadini e contenente il testo da sottoporre agli elettori, viene presentata al Sindaco che, dopo la verifica da parte del Segretario comunale della regolarità della stessa, da effettuarsi entro 15 giorni dalla data di ricevimento, dà corso alle procedure previste dal regolamento, informandone il Consiglio comunale.
4. Non possono essere oggetto di referendum consultivo le seguenti materie:
   a) revisione dello statuto del Comune e di quelli delle aziende speciali;
   b) disciplina sull'ordinamento degli uffici e dello stato giuridico e delle assunzioni di personale;
   c) piani territoriali e urbanistici, piani per la loro attuazione e relative variazioni;
   d} tributi locali, tariffe dei servizi e altre imposizioni;
   e) criteri, designazione e nomine dei rappresentanti.
5. I referendum sono indetti dal Sindaco. Si tengono entro 60 giorni dalla data di esecutività della deliberazione consiliare per quelli di iniziativa consiliare. Quelli di iniziativa popolare si tengono entro 60 giorni dalla data del parere di regolarità del Segretario Comunale.
6. Gli esiti dei referendum sono proclamati e resi noti dal Sindaco con i mezzi di comunicazione più idonei affinché tutta la cittadinanza ne venga a conoscenza.
7. Il Consiglio comunale entro 60 giorni dalla proclamazione dei risultati dei referendum delibera gli atti di indirizzo per L'attuazione degli esiti delle consultazioni.
8. Le consultazioni di cui al presente articolo e al successivo devono avere per oggetto materie di esclusiva competenza locale, e non possono aver luogo contemporaneamente con altre operazioni di voto.

Art. 63 - La consultazione dei cittadini

1. Il Consiglio comunale, per propria iniziativa o a seguito di iniziativa promossa dal Sindaco, può deliberare la consultazione preventiva di particolari categorie di cittadini, individuabili attraverso le risultanze degli uffici comunali, di albi pubblici o di associazioni di categoria, su proposte che rivestono per gli stessi diretto e rilevante interesse.
2. La consultazione può essere effettuata sia mediante l'indizione di assemblea dei cittadini interessati, nella quale gli stessi esprimono, nelle forme più idonee, le loro opinioni o proposte, sia con l'invio a ciascuno degli interessati di questionari, nei quali viene richiesto con semplicità e chiarezza L'espressione di opinioni, pareri e proposte, da restituire con le modalità ed entro il termine nello stesso indicato.
3. Il Capo Settore della struttura Interessata al quesito dispone lo scrutinio delle risposte pervenute e riassume i risultati della consultazione che trasmette al Sindaco, il quale li comunica al Consiglio comunale per le valutazioni conseguenti, e provvede a darne informazioni, con pubblici avvisi, ai cittadini.

4. Il regolamento stabilisce le ulteriori modalità e termini relativi alle consultazioni di cui al presente articolo.

CAPO III – LA PARTECIPAZIONE DEI CITTADINI AL PROCEDIMENTO AMMINISTRATIVO

Art. 63 bis - Trasparenza e diritto di accesso

1. Il comune assicura la trasparenza, intesa come accessibilità totale ai dati ed ai documenti, allo scopo di tutelare i diritti dei cittadini, promuovere la partecipazione degli interessati all'attività amministrativa e favorire forme diffuse di controllo sul perseguimento delle funzioni istituzionali e sull'utilizzo delle risorse pubbliche.
2. Il comune assicura la trasparenza attraverso la pubblicazione di dati, informazioni e provvedimenti sul sito *web* istituzionale.
3. Il comune assicura ai cittadini il diritto di accesso documentale e di accesso civico ai dati, alle informazioni ed ai documenti secondo la legge dello Stato.
4. Il diritto di accesso è esteso agli enti, alle aziende, alle istituzioni, alle società e ad ogni altro organismo che dipende dal comune.

Art. 64 - Diritto di partecipazione al procedimento

1. Secondo la legge dello Stato, il comune assicura la partecipazione al procedimento amministrativo dei cittadini e dei titolari di interessi pubblici o privati, nonché dei portatori di interessi diffusi costituiti in associazioni o comitati, cui possa derivare un pregiudizio dal provvedimento.
2. La partecipazione degli interessati nei procedimenti amministrativi, relativi all'adozione di atti che incidono su situazioni giuridiche soggettive è assicurata dalle norme stabilite dalla legge e da quelle operative previste dal regolamento, secondo i seguenti principi:

a) il Comune, gli enti e aziende dipendenti sono tenuti a comunicare l'avvio del procedimento a coloro nei confronti dei quali il provvedimento finale è destinato a produrre effetti ed a coloro che debbono intervenire;
b) qualunque soggetto, portatore di interessi pubblici o privati, nonché i portatori di interessi diffusi costituiti in associazioni o comitati, cui possa derivare un pregiudizio del provvedimento, hanno facoltà di intervenire nel procedimento;
c) i soggetti di cui alle precedenti lettere a) e b) hanno diritto:
   - di prendere visione degli atti del procedimento, salvo i casi per cui la legge prevede diversamente;
   - di presentare memorie scritte e documenti, che l'Amministrazione ha l'obbligo di valutare ove siano pertinenti all'oggetto del procedimento

CAPO IV – L'AZIONE POPOLARE

Art. 65 - L'azione sostituiva

1. L'azione popolare conferisce a ciascun elettore il potere di far valere le azioni e i ricorsi che spettano al Comune innanzi alle giurisdizioni amministrative, nel caso che il Sindaco non si attivi per la difesa di un interesse legittimo del Comune.

2. Il Sindaco, ricevuta notizia dell'azione intrapresa dal cittadino, è tenuto a verificare se sussistono motivi e condizioni per assumere direttamente la tutela dell'interesse dell'Ente, entro i termini di legge. A tal fine è in ogni caso necessario accertare che l'attore non abbia un interesse diretto nella vertenza, nel qual caso l'azione ha carattere personale e non può considerarsi popolare. Ove il Sindaco decida di assumere direttamente la tutela degli interessi generali oggetto dell'azione popolare, adottati gli atti necessari, ne dà avviso a coloro che hanno intrapreso l'azione. Nel caso che non ritenga che sussistano elementi e motivi per promuovere l'azione di tutela degli interessi predetti, lo fa constatare a mezzo di atto deliberativo motivato.

CAPO V – IL DIRITTO DI ACCESSO E DI INFORMAZIONE DEL CITTADINO

Art. 66 - Pubblicità degli atti e delle informazioni

1. Tutti gli atti dell'Amministrazione comunale sono pubblici, al fine di assicurare la trasparenza dell'attività amministrativa e di favorirne lo svolgimento imparziale.
2. Il diritto dei cittadini all'informazione sullo stato degli atti, delle procedure, sull'ordine di esame di domande, progetti e provvedimenti che comunque li riguardano è garantito dalle modalità stabilite dal regolamento.
3. Il regolamento assicura, altresì, ai cittadini il diritto di accedere, in generale, alle informazioni delle quali la stessa è in possesso, relative all'attività da essa svolta o posta in essere da enti, aziende od organismi che esercitano funzioni di competenza del Comune.
4. La pubblicazione delle deliberazioni e di ogni altro atto del Comune, per il quale sia richiesta, viene effettuata all'albo pretorio del Comune.

Art. 67 - Il diritto di accesso agli atti

1. Il diritto di accesso agli atti amministrativi è assicurato, con le modalità stabilite dal regolamento, in generale a tutti i cittadini, singolo od associati, ed in particolare a chiunque vi abbia interesse per la tutela di situazioni giuridicamente rilevanti.
2 Il diritto di accesso si esercita mediante richiesta motivata di esame e di estrazione di copia degli atti e documenti amministrativi effettuata nelle forme previste dal regolamento. L'esame dei documenti è gratuito.
3. Il diritto di rilascio di copia di atti amministrativi è subordinato al rimborso del solo costo di riproduzione, salvo le disposizioni vigenti in materia di bollo.
4. Il rifiuto, il differimento e la limitazione dell'accesso sono consentiti solo nei casi previsti dal regolamento. Trascorsi inutilmente trenta giorni dalla presentazione della richiesta, questa si intende rifiutata.
5. Contro le determinazioni amministrative di cui al precedente comma sono attivabili le azioni previste dalla normativa vigente.

CAPO VI – IL DIFENSORE CIVICO

Art. 68 - Istruzione e ruolo

1. Il ruolo di garante dell'imparzialità e del buon andamento dell'Amministrazione comunale è esercitato dal Difensore civico. Un apposito regolamento disciplina in modo puntuale quanto non specificato nei successivi articoli.

Art. 69 - Requisiti

1. Il Difensore civico deve essere in possesso dei requisiti di eleggibilità e compatibilità con la carica di Consigliere comunale ed essere eletto tra persone in possesso di uno dei seguenti requisiti:
   a) laureati in Giurisprudenza, Economia, Scienze politiche,
   b) avere svolto, per almeno cinque anni, attività nella Pubblica Amministrazione con funzioni dirigenziali o di segretario comunale;
   c) avere svolto funzioni di sindaco o assessore comunale per almeno quattro anni o di consigliere comunale per almeno otto anni, anche in via non continuativa,
   d) non possono essere eletti coloro che sono stati candidati nelle ultime consultazioni elettorali per l'elezione del Sindaco e del Consiglio comunale, i parenti e gli affini fino al 4° grado dei componenti la Giunta comunale e coloro che hanno ricoperto incarichi politici negli ultimi 4 anni.
2. Le domande di candidatura, previa indizione di pubblico avviso, devono essere presentate alla Segreteria comunale almeno 10 giorni prima della seduta consiliare fissata per l'elezione del Difensore civico, con immediata notifica ai Gruppi consiliari. Le domande devono essere accompagnate da certificazione dei requisiti indispensabili per l'elezione e dal curriculum professionale del candidato.
3. Il Difensore civico decade per le stesse cause per le quali si perde la qualità di Consigliere comunale o per sopravvenienza di una delle condizioni di ineleggibilità alla carica di Consigliere comunale. La decadenza è pronunciata dal Consiglio.
4. Il Difensore civico può essere revocato dalla carica per grave inadempienza ai doveri d'ufficio, con deliberazione motivata del Consiglio comunale, adottata con votazione segreta e con le stesse modalità dell'elezione.

Art. 70 - Elezione

1. Il Difensore civico è eletto dal Consiglio comunale in seduta pubblica, a scrutinio segreto con maggioranza dei 2/3 dei consiglieri assegnati in prima convocazione, Qualora nessun candidato raggiunga tale maggioranza, si procederà, seduta stante, ad una seconda votazione in cui è necessario il raggiungimento della maggioranza assoluta dei consiglieri assegnati. In caso di esito negativo di tali votazioni si procederà in Consigli comunali successivi, prevedendo per ciascuna seduta lo stesso ordine e le stesse modalità di votazione, fino a quando un candidato non avrà riportato la necessaria maggioranza.
2. L'elezione del Difensore civico è iscritta all'ordine del giorno dell'adunanza del Consiglio comunale immediatamente successiva a quella di presentazione del programma del Sindaco con l'indicazione della Giunta.
3. Il Difensore civico rimane in carica per la stessa durata del Consiglio che lo ha eletto, esercitando le sue funzioni fino all'insediamento del successore. Può essere rieletto solo una volta.
4. In caso di dimissioni o vacanza della carica nel corso della consiliatura, il Consiglio provvede alla nuova elezione nella prima adunanza utile.

Art. 71 - Prerogative e funzioni

1. Il Difensore civico esercita le sue funzioni con piena autonomia e indipendenza e con tutti i poteri

che le stesse richiedono.
2. Il Difensore civico su richiesta scritta e motivata di un quinto dei consiglieri assegnati esercita il controllo di legittimità sulle deliberazioni del Consiglio e della Giunta di cui all'art.28 del presente statuto. Se il Difensore civico ritiene la deliberazione illegittima ne dà comunicazione all'organo deliberante, entro quindici giorni dalla richiesta, e lo invita a eliminare i vizi riscontrati, Se l'organo non ritiene di modificare la deliberazione, essa acquista efficacia se viene confermata con il voto favorevole della maggioranza assoluta dei componenti del Consiglio comunale.
3. Il Difensore civico può intervenire, su richiesta di cittadini singoli o associati o per propria iniziativa presso l'Amministrazione comunale, le aziende speciali, le istituzioni, le concessionarie di servizi, i consorzi e le società che gestiscono servizi pubblici nell'ambito del territorio comunale, per accertare che | procedimenti amministrativi abbiano regolare corso e che i provvedimenti siano correttamente e tempestivamente emanati.
4. A tal fine egli può convocare il responsabile del servizio interessato entro un termine da lui prefissato e richiedere documenti, informazioni, chiarimenti, senza che possano essergli opposti dinieghi o il segreto d'ufficio. Può stabilire di esaminare, congiuntamente con il responsabile del procedimento interessato, la pratica, entro termini prefissati e può richiedere allo stesso relazione scritta in merito allo stato del procedimento e a particolari aspetti dello stesso da lui rilevati.
5. Acquisite le documentazioni necessarie, comunica al cittadino o all'associazione che ha richiesto l'intervento, le sue valutazioni e L'eventuale azione promossa. Segnala al responsabile del procedimento le eventuali irregolarità e i vizi di procedura rilevati, invitandolo a provvedere ai necessari adeguamenti e, in caso di ritardo, entro termini prestabiliti. Comunica agli organi sovraordinati le disfunzioni, gli abusi, le carenze e i ritardi riscontrati.
6. Se il provvedimento che viene adottato non recepisce le segnalazioni del Difensore civico, nello stesso devono essere inserite le relative motivazioni. Il Difensore civico può chiedere il riesame del provvedimento qualora ravvisi il permanere di irregolarità o vizi procedurali.
7. Il Sindaco assicura all'ufficio del Difensore civico una sede idonea e le dotazioni di personale e strumentali per il buon funzionamento dell'istituto.
8. Al Difensore civico è corrisposta un'indennità di funzione nella misura del trattamento economico previsto per gli assessori comunali.

Art. 72 - Rapporti con il Consiglio comunale

1. Il Difensore civico presenta al Consiglio comunale, entro il mese di marzo, la relazione sull'attività svolta nell'anno precedente, segnalando le disfunzioni riscontrate e formulando proposte tese a migliorare il buon andamento dell'azione amministrativa,
2. In casi di particolare importanza il Difensore civico effettua specifica segnalazione che il Sindaco iscrive all'ordine del giorno della prima adunanza

ART. 73 - Convenzione per il Difensore Civico

1. IL Comune può, anche, convenzionarsi con altri Comuni per la nomina del Difensore Civico.
2. La convenzione stabilirà specificatamente la disciplina del trattamento economico spettante al Difensore Civico, che sarà equamente corrisposto da ciascun Comune in proporzione alla sua popolazione.

TITOLO VIII - NORME FINALI

Art. 74 - Entrata in vigore dello Statuto

1. Lo statuto, dopo l'espletamento del controllo da parte del competente organo, è pubblicato nel Bollettino Ufficiale della Regione ed è affisso All'albo pretorio del Comune per trenta giorni consecutivi.
2. Il Sindaco invia lo statuto, munito delle certificazioni di esecutività e di pubblicazione, al Ministero dell'Interno, per essere inserito nella raccolta ufficiale degli statuti.
3. Lo statuto entra in vigore il trentesimo giorno successivo alla sua pubblicazione nel Bollettino Ufficiale Regionale.
4. Il Segretario Comunale con dichiarazione apposta in calce allo statuto, ne attesta l'entrata in vigore.
6. Il Consiglio comunale, al fine di assicurare la più ampia conoscenza dello statuto presso la cittadinanza, può disporre l'invio a ogni famiglia residente nel territorio comunale del testo statutario insieme ad un opuscolo illustrativo di tutti i principali servizi comunali predisposti per la cittadinanza, corredato di tutti gli indirizzi e dei numeri telefonici.

Art. 75 - Revisione dello Statuto

1. Le deliberazioni di revisione dello statuto possono essere adottate dal Consiglio comunale purché sia trascorso un anno dall'entrata in vigore dello statuto o dall'adozione di una sua parziale modifica, ad eccezione dei cambiamenti motivati da nuovi interventi normativi che possono essere adottati anche in deroga a tale termine.
2. Prima del succitato termine di 1 anno il Consiglio Comunale può modificare lo Statuto solo con il voto favorevole di tutti i suoi componenti.
3. Ogni iniziativa di revisione o abrogazione statutaria respinta dal Consiglio comunale non può essere rinnovata se non decorso un anno dalla deliberazione di reiezione.
4. La proposta di deliberazione di abrogazione totale dello statuto deve essere presentata al Consiglio comunale congiuntamente a quella di deliberazione del nuovo statuto.

COMUNE DI NAPOLI

LO STATUTO DELLA CITTÀ DI NAPOLI

fonte: http://burc.regione.campania.it

COMUNE DI NAPOLI

Indice

TITOLO I PRINCIPI GENERALI....4
CAPO I IL COMUNE DI NAPOLI E IL SUO STATUTO....4
Art. 1 Comune di Napoli....4
Art. 2 Lo Statuto....4
CAPO II VALORI COMUNITARI E PRINCIPI PROGRAMMATICI....4
Art. 3 Valori Comunitari e beni comuni....4
Art. 4 Napoli Metropoli d'Europa e del Mediterraneo....5
Art. 5 Cultura e tutela dell'ambiente e del paesaggio....5
Art. 6 Memoria e identità....6
Art. 7 Economia, sviluppo sostenibile e innovazione legislativa....6
Art. 8 Città Partecipata....7
Art. 9 Città solidale e inclusiva....8
Art. 10 Città per la Legalità ed i Diritti di Cittadinanza....8
TITOLO II PARTECIPAZIONE POPOLARE E TUTELA DEI DIRITTI CIVICI....9
Art. 11 Titolari dei diritti di partecipazione....9
CAPO I ORGANISMI PER LA GESTIONE PARTECIPATA E LA CONSULTAZIONE POPOLARE....10
Art. 12 Associazioni e Organizzazioni no profit....10
Art. 13 Consulte, Osservatori ed altre Attività di Consultazione....10
Art. 14 Consulta per i tempi e modalità della vita urbana....11
Art. 15 Coinvolgimento della comunità cittadina nei processi decisionali. Bilancio Partecipativo....12
CAPO II INTERPELLANZE, ISTANZE, PETIZIONI E PROPOSTE DI INIZIATIVA POPOLARE....12
Art. 16 Titolarità e strumenti....12
Art. 17 Presentazione e risposta a interpellanze, istanze e petizioni popolari....12
Art. 18 Proposte di iniziativa popolare....13
CAPO III CONSULTAZIONI POPOLARI....14
Art. 19 Referendum consultivo....14
Art. 20 Referendum su proposte di iniziativa popolare....14
Art. 21 Referendum di indirizzo....15
Art. 22 Referendum di consultazione successiva....15
Art. 23 Termini e modalità per la presentazione....16
Art. 24 Comitato di Garanzia....16
Art. 25 Indizione del referendum....17
Art. 26 Diritto di voto e quorum per la votazione e approvazione dei risultati....17
Art. 27 Esiti del voto....17
Art. 28 Consultazione popolare su iniziativa dell'Ente....18
CAPO IV AMMINISTRAZIONE APERTA....18
Art. 29 Partecipazione ai procedimenti amministrativi....18
Art. 30 Pubblicità e informazione....18
Art. 31 Accesso agli atti, ai documenti, ai dati e alle informazioni....18

fonte: http://burc.regione.campania.it

COMUNE DI NAPOLI

TITOLO III GLI ORGANI....18
Art. 32 Organi del Comune....18
Art. 33 Le Amministratrici e gli Amministratori....18
CAPO I IL CONSIGLIO COMUNALE....19
Art. 34 Competenza e composizione....19
Art. 35 Funzionamento....19
Art. 36 Le Consigliere e i Consiglieri....20
Art. 37 Consigliera/Consigliere anziana/anziano....21
Art. 38 Consigliere o Consiglieri aggiunte/aggiunti....21
Art. 39 Presidenza del Consiglio Comunale....22
Art. 40 Commissioni Permanenti e Commissioni speciali....23
Art. 41 Commissioni di indagine, di controllo o di garanzia....23
Art. 42 Commissione per gli Affari Istituzionali....24
Art. 43 Commissione per la parità dei diritti di genere e di accesso alle opportunità sociali…24
Art. 44 Commissione Napoli Metropolitana, Riforma della P.A. e Innovazione Tecnologica. 25
Art. 45 Consulta delle donne....25
Art. 46 Gruppi consiliari. Conferenza delle/dei Presidenti....25
CAPO II LA GIUNTA COMUNALE....26
Art. 47 Composizione e competenza....26
Art. 48 Funzionamento....27
CAPO III LA/IL SINDACA/SINDACO E LE/GLI ASSESSORE/ASSESSORI....27
Art. 49 La/il Sindaca/Sindaco....27
Art. 50 La/il Vice Sindaca/Vice Sindaco....28
Art. 51 Le/gli Assessore/Assessori....28
Art. 52 Decadenza della/del Sindaca/Sindaco....28
Art. 53 Decadenza delle/degli Assessore/Assessori....29
Art. 54 Mozione di Sfiducia....29
TITOLO IV ORGANIZZAZIONE DEGLI UFFICI E DEL PERSONALE....29
Art. 55 Organizzazione amministrativa....29
Art. 56 Analisi Organizzativa....30
Art. 57 Personale....31
Art. 58 Gestione del personale e delle relazioni sindacali....31
Art. 59 Segretaria/Segretario Generale....31
Art. 60 Vicesegretaria/Vicesegretario Generale....32
Art. 61 Direttrice/Direttore Generale....32
Art. 62 Le/i dirigenti....32
Art. 63 Avvocatura Comunale....32
TITOLO V SERVIZI PUBBLICI....33
CAPO I PRINCIPI FONDAMENTALI....33
Art. 64 Finalità e criteri generali....33
Art. 65 Gestione dei servizi pubblici....33
CAPO II AZIENDE SPECIALI....34
Art. 66 Costituzione....34
Art. 67 Natura e funzioni....34
Art. 68 Statuto....34

fonte: http://burc.regione.campania.it

COMUNE DI NAPOLI

Art. 69 Consiglio di Amministrazione e Presidente....35
Art. 70 Direttrice/Direttore dell'Azienda speciale....35
Art. 71 Rapporti con il Comune....35
CAPO III - ISTITUZIONE....36
Art. 72 Natura, e funzioni e costituzione dell'Istituzione....36
Art. 73 Presidente e Consiglio di Amministrazione....36
Art. 74 Direttrice/Direttore dell'Istituzione....37
Art. 75 Controlli....37
CAPO IV SOCIETÀ PER AZIONI E FONDAZIONI....37
Art. 76 Società per Azioni....37
Art. 77 Fondazioni....37
CAPO V COLLABORAZIONE CON I PRIVATI....38
Art. 78 Partenariato pubblico-privato....38
Art. 79 Prestazione di carattere sociale....38
TITOLO VI COLLABORAZIONE CON ALTRI ENTI PUBBLICI....38
CAPO I DISPOSIZIONI GENERALI....38
Art. 80 Finalità....38
Art. 81 Indirizzi dell'Ente....39
CAPO II ACCORDO DI PROGRAMMA....39
Art. 82 Procedimento....39
Art. 83 Variazioni di strumenti urbanistici....39
TITOLO VII FINANZA, CONTABILITÀ E CONTROLLI....40
Art. 84 Finanza comunale....40
Art. 85 Sistema di bilancio....40
Art. 86 Patrimonio....41
Art. 87 Attività contrattuale....41
Art. 88 Sistema dei controlli interni....42
Art. 89 Collegio dei Revisori dei Conti....42
TITOLO VIII DECENTRAMENTO....43
Art. 90 Municipalità....43
Art. 91 Consigli delle Municipalità, composizione, funzionamento e scioglimento....43
Art. 92 Consigliera/Consigliere aggiunta/aggiunto di Municipalità....45
Art. 93 Presidente della Municipalità. Elezione e compiti....46
Art. 94 La Giunta della Municipalità....46
Art. 95 Conferenza delle/dei Presidenti delle Municipalità....47
Art. 96 Commissioni Consiliari....47
Art. 97 Principi, Funzioni e coordinamento delle Municipalità....47
Art. 98 Attribuzione di risorse....49
Art. 99 Regime degli atti....49
Art. 100 Rapporti con la Giunta e con il Consiglio Comunale....49
TITOLO IX DISPOSIZIONI TRANSITORIE E FINALI....50
Art. 101 Disposizioni transitorie....50
Art. 102 Modifiche dello Statuto....51

fonte: http://burc.regione.campania.it

COMUNE DI NAPOLI

TITOLO I PRINCIPI GENERALI

CAPO I IL COMUNE DI NAPOLI E IL SUO STATUTO

Art. 1 Comune di Napoli

1. Il Comune di Napoli, metropoli euro mediterranea, rappresenta la comunità di persone che vivono nel suo territorio, ne cura gli interessi e promuove il progresso e lo sviluppo della comunità, e si impegna a tutelare i diritti individuali così come sanciti dalla Costituzione, assumendo a valore fondamentale la tutela della persona e cooperando con lo Stato e con gli altri soggetti di autonomia.
2. Il Comune è titolare di autonomia statutaria, regolamentare e finanziaria, nel rispetto dell'unità ed indivisibilità della Repubblica, e nell'ambito dei principi fissati dalla Costituzione e dalle leggi.
3. Il Comune opera nello spirito della identità storica napoletana nel contesto nazionale ed internazionale e, quale città europea e del mondo, fa propri gli intenti della Carta Europea e delle Autonomie Locali e opera per la sua attuazione.
4. Lo stemma e il gonfalone civico napoletani sono quelli storici e, in particolare, lo stemma è costituito da uno scudo sannitico troncato d'oro e di rosso, sormontato da una corona turrita da Città, mentre il gonfalone, anch'esso troncato d'oro e di rosso, è caricato dello stemma civico, con l'iscrizione in oro "Comune di Napoli" e decorato di medaglia d'oro al valor militare conferita il 10 settembre 1944 per la sollevazione popolare contro le forze armate tedesche, nota come "Le Quattro Giornate".

Art. 2 Lo Statuto

1. Lo Statuto è la carta fondamentale del Comune e regola le attività democratiche e amministrative della comunità napoletana. Lo Statuto organizza l'Ente secondo i principi dell'efficienza, efficacia e trasparenza dell'azione amministrativa, della programmazione, del decentramento, della partecipazione ed informazione delle cittadine e dei cittadini.

CAPO II VALORI COMUNITARI E PRINCIPI PROGRAMMATICI

Art. 3 Valori Comunitari e beni comuni

1. Il Comune informa la sua azione ai valori nei quali si riconosce la comunità napoletana e, in particolare:
   a) informa la sua azione ai valori di libertà, uguaglianza, giustizia, pace, democrazia, solidarietà, cooperazione, responsabilità individuale e sociale e spirito di iniziativa;

fonte: http://burc.regione.campania.it

COMUNE DI NAPOLI

b) opera per superare le discriminazioni esistenti e per determinare le effettive condizioni di pari opportunità nonché per la valorizzazione delle differenze;

c) opera per la promozione della cultura, e della qualità della vita e del rispetto dell'ambiente, per la tutela della natura e di tutte le specie viventi.

1. Il Comune, anche al fine di tutelare le generazioni future, riconosce i beni comuni in quanto funzionali all'esercizio dei diritti fondamentali della persona nel suo contesto ecologico, architettonico e paesaggistico, e ne garantisce il pieno godimento nell'ambito delle competenze comunali.
2. Il Comune riconosce l'accesso all'acqua come diritto umano, universale, inalienabile e riconosce altresì alla risorsa acqua lo status di bene comune pubblico nell'ambito delle proprie competenze.
3. Il Comune si riconosce nel ruolo di "Città di Pace e Giustizia" a vocazione mediterranea e solidaristica, rispettosa dei diritti fondamentali di ciascuno, convinta che il disarmo, lo sviluppo umano e la cooperazione internazionale siano indispensabili per il rispetto dei principi della giustizia sociale, dell'economia circolare e dello sviluppo sostenibile e dell'interdipendenza e indivisibilità di tutti i diritti umani: economici, sociali, civili, politici, culturali.

Art. 4 Napoli Metropoli d'Europa e del Mediterraneo

1. Il Comune, consapevole delle responsabilità che gli derivano dalle straordinarie tradizioni e peculiarità storiche, politiche, culturali e sociali della città – capitale valoriale del sud Italia, cerniera tra Europa e mediterraneo, punto d'incontro tra culture, religioni ed etnie diverse - ne consolida e sviluppa il ruolo di Metropoli d'Europa e del Mediterraneo, concorrendo insieme allo Stato, alla Regione Campania e alla Città Metropolitana allo svolgimento delle funzioni per il dialogo culturale e lo sviluppo sostenibile tra sud Europa ed area mediterranea.
2. Il Comune promuove lo scambio e la pacifica convivenza tra i popoli conformemente alla sua natura di comunità aperta e, a tale fine, la cooperazione europea, mediterranea ed internazionale e i rapporti con le istituzioni comunitarie, intergovernative e locali di altri paesi, tramite iniziative comuni di interesse reciproco nell'ambito delle proprie competenze.
3. Il Comune si impegna a favorire iniziative dirette al superamento della questione meridionale nell'ambito del contesto sud Europa, in coerenza con gli indirizzi di sviluppo del Parlamento Europeo per le PEV Politiche Europee di Vicinato – dimensione mediterranea.

Art. 5 Cultura e tutela dell'ambiente e del paesaggio

1. La cultura e la tutela dell'ambiente e del paesaggio costituiscono valori fondamentali per l'identità e lo sviluppo di Napoli. A tal fine il Comune promuove e valorizza il patrimonio artistico, storico e monumentale, nonché quello ambientale e culturale anche attraverso il riequilibrio territoriale.

fonte: http://burc.regione.campania.it

COMUNE DI NAPOLI

2. Il presente Statuto riconosce il diritto del Comune di Napoli - capoluogo della Regione Campania e metropolitano – a rappresentare, nell'indissolubilità del suo territorio, i valori storici, culturali e civici per una valorizzazione delle relazioni storiche di prossimità del sud Italia. Il Comune promuove i valori di libertà, solidarietà, pace e democrazia sanciti dalla Costituzione Italiana a riconoscimento del contributo della città all'antifascismo ed alla costituzione democratica del Manifesto di Ventotene per un Europa dei popoli e delle culture.
3. Il Comune promuove e riconosce la tutela della biodiversità e degli animali e favorisce il loro benessere in armonia con l'ambiente.

Art. 6 Memoria e identità

1. Il Comune si impegna a tutelare la memoria storica e collettiva della città - anche attraverso l'istituzione e tenuta del Museo Civico e dell'Archivio Storico Metropolitano e la valorizzazione della fruizione digitale dei fondi archivistici e documentali, stimolando scambi e dialoghi culturali e sociali affinché la stessa memoria sia strumento di promozione di una comune identità euro mediterranea e di inclusione con le comunità straniere residenti in città, favorendo una costante interazione tra i Paesi di origine e Napoli quale città dell'accoglienza e dell'integrazione.
2. Il Comune si impegna a difendere e valorizzare il proprio patrimonio materiale ed immateriale, ovvero i beni architettonici e monumentali, la storia millenaria, l'arte, il paesaggio, la cultura iconica, i miti e le leggende, i costumi, le usanze, i misteri, la gastronomia, al fine di tutelare l'autenticità e la specificità della "Napoletanità" nella sua accezione più alta e completa.
3. Il Comune si impegna a valorizzare gli archivi culturali ed artistici contemporanei, coinvolgendo i giovani, le realtà associative territoriali, le scuole e le Università per definire un costante monitoraggio dei talenti e delle espressività culturali e sociali che operano in città. Inoltre promuove scambi e dialoghi culturali e sociali affinché la memoria storica cittadina sia strumento di promozione di una comune identità euro mediterranea quale strumento di inclusione con le comunità straniere residenti in città e favorendo una costante interazione tra i Paesi di origine e la città dell'accoglienza e dell'integrazione.
4. Il Comune celebra il 27 settembre, anniversario delle Quattro Giornate di Napoli e della partecipazione popolare alla liberazione dal nazi-fascismo, giornata simbolo del rifiuto di qualsiasi forma di violenza, a perenne monito contro ogni manifestazione di intolleranza ideologica, razziale e religiosa.

Art. 7 Economia, sviluppo sostenibile e innovazione legislativa

1. Il Comune favorisce lo sviluppo del sistema produttivo locale e lo sviluppo economico, sociale e culturale della comunità locale; promuove azioni positive per favorire l'occupazione, sostenendo il potenziamento delle capacità professionali, con particolare

fonte: http://burc.regione.campania.it

COMUNE DI NAPOLI

attenzione alla condizione giovanile e femminile, e favorendo iniziative a tutela della sicurezza e dei diritti del lavoro, coniugando difesa ambientale, economia circolare e sviluppo sostenibile; tutela gli esercizi ed i mestieri tipici locali; adegua le attività e i programmi di sviluppo alle innovazioni ed alle transizioni operative determinate dal progresso tecnologico e scientifico.

2. Il Comune promuove e qualifica lo sviluppo attraverso la coesione sociale e l'organizzazione delle relazioni di comunità, programmando i tempi di funzionamento della Città, privilegiando il trasporto collettivo a garanzia della salute, dell'ambiente, della sicurezza e della mobilità generale nonché la gestione pubblica dei servizi intesi quali beni comuni della collettività e con particolare attenzione alle esigenze delle fasce sociali fragili.
3. Il Comune attua una organica politica di intervento per le attività collegate con le risorse mare e terra, per il recupero agricolo, la riqualificazione paesaggistica e la conservazione architettonica, monumentale e ambientale per lo sviluppo del turismo.
4. Il Comune riconosce e tutela sul proprio territorio l'accesso a una quantità sufficiente di cibo sano e nutriente quale diritto universale e, a tale fine, mette in atto politiche di contrasto alla povertà, tenendo conto della necessità di preservare la biodiversità, assicurare la sostenibilità dei sistemi agroalimentari e lottare contro lo spreco alimentare anche nell'interesse delle future generazioni. Individua nell'autonomia della scelta e dell'approvvigionamento degli alimenti la forma preminente per assicurare una vita attiva basata sul lavoro e promuove percorsi formativi, rivolti alle scuole di ogni ordine e grado, sull'educazione alimentare nonché sulla necessità di contrastare sprechi e scarti nella produzione e trasformazione degli alimenti e valorizzare la raccolta consapevole dei rifiuti ed il riciclo e riutilizzo dei prodotti e dei materiali per la distribuzione e la somministrazione, sostenendo tutte le azioni utili a tal fine.

Art. 8 Città Partecipata

1. Il Comune assicura, anche attraverso tecnologie informatiche, la più ampia partecipazione degli appartenenti alla comunità cittadina, singoli o associati, all'amministrazione della Città.
2. Il Comune impronta la sua azione al principio di sussidiarietà orizzontale quale "paradigma pluralista, paritario e relazionale" che disciplina i rapporti fra soggetti tutti dotati di autonomia (le/i cittadine/cittadini; le pubbliche amministrazioni; i vertici politici delle amministrazioni) per gestire e mettere a sistema contributi di natura diversa. Pertanto promuove, in un'ottica di co-progettazione e co-costruzione di politiche pubbliche partecipate, la collaborazione di soggetti pubblici e privati che operano sul territorio con competenze specifiche per soddisfare "bisogni pubblici".
3. Il Comune riconosce il ruolo sociale delle persone anziane e ne valorizza l'esperienza, tutelandone i diritti e gli interessi. Sostiene la partecipazione e la formazione civica delle/dei giovani, dall'infanzia all'adolescenza e ne valorizza l'associazionismo quale strumento di promozione della crescita culturale, sociale e professionale e di rigenerazione sociale per il superamento delle differenze territoriali, nell'ambito di un equa e perequativa distribuzione delle opportunità.

fonte: http://burc.regione.campania.it

COMUNE DI NAPOLI

Art. 9 Città solidale e inclusiva

1. Il Comune impronta la sua azione al divieto di qualsiasi forma di discriminazione ed all'educazione per la condivisione delle diversità in ogni loro espressione ed, in particolare, in relazione all'origine etnica o sociale, al sesso o all'orientamento sessuale, alle caratteristiche genetiche, alla lingua, alla religione o alle convinzioni personali, alle opinioni politiche o di qualsiasi altra natura, all'appartenenza a una minoranza nazionale, al patrimonio, alla nascita, alle disabilità, all'età.
2. Il Comune promuove politiche di inclusione sociale, educativa, formativa per l'infanzia e l'adolescenza ed a sostegno dei loro diritti, in coerenza con la Convenzione delle Nazioni Unite in materia. Concorre a promuovere il diritto allo studio e alla formazione nonché la cultura dell'inclusione sociale di cittadinanza, al fine di favorire lo sviluppo di una società multietnica e multiculturale incentrata sui valori di appartenenza alla comunità.
3. Il Comune promuove l'istituto del conferimento della Cittadinanza Onoraria per Ius Soli alle/ai minori nate/nati in Italia da genitori stranieri regolarmente soggiornanti o nate/nati all'estero che abbiano completato almeno un ciclo scolastico o di formazione italiano.
4. Il Comune, in ottemperanza alla Convenzione ONU sui diritti delle persone con disabilità, tutela il rispetto per la differenza e l'accettazione come parte della diversità umana e dell'umanità stessa e tutela i diritti delle persone con disabilità promuovendo, in particolare, l'autonomia individuale, la non discriminazione e la piena partecipazione e inclusione nella società. Tutela il loro diritto alla parità di opportunità, alla accessibilità e alla mobilità - con il superamento di tutte le barriere architettoniche - e promuove il rispetto dello sviluppo delle capacità dei minori con disabilità preservando la loro identità. Al fine di assicurare un ruolo propositivo, consultivo e di supporto nei confronti del Sindaco, della Giunta e del Consiglio Comunale, il Comune istituisce la figura del Garante delle persone con disabilità con funzioni di Disability Manager le cui competenze e modalità di nomina e, funzionamento sono disciplinate con Regolamento.
5. Il Comune garantisce pari condizioni nell'accesso ai servizi organizzati o controllati dall'Amministrazione Comunale nonché l'accesso ai servizi essenziali e forme di tutela e promozione sociale per le persone in condizione o a rischio di marginalità, secondo requisiti stabiliti in via generale nelle modalità di programmazione e gestione dei servizi di cittadinanza.
6. Il Comune promuove forme di coinvolgimento attivo dei giovani nei processi decisionali.

Art. 10 Città per la Legalità ed i Diritti di Cittadinanza

1. Il Comune, con l'obiettivo di esercitare la trasparenza amministrativa, l'integrità di funzione e la legalità nelle attività dell'Ente, contrastando ogni possibile forma di corruzione e di infiltrazione criminosa, adotta il Codice etico delle/dei Amministratrici/ Amministratori, fermo restando il Codice di Comportamento delle/dei dipendenti. Con l'adesione al Codice, le/gli Amministratrici/Amministratori si impegnano a esercitare l'azione di governo conformemente ai valori della Costituzione e ai principi di fedeltà allo Stato, di osservanza delle leggi, di imparzialità e buon esercizio dell'amministrazione, nell'esclusivo interesse

fonte: http://burc.regione.campania.it

COMUNE DI NAPOLI

della Nazione e della Comunità rappresentata. Le disposizioni del Codice si applicano anche alle società partecipate dal Comune, nei limiti e nelle forme consentite dal Regolamento e dalle Leggi.

2. Il Comune attua specifiche azioni positive a contrasto delle discriminazioni di genere per promuovere in ogni forma il pieno ed effettivo godimento dei diritti di cittadinanza.
3. L'appartenenza a partiti, a sindacati o a qualsiasi associazione o gruppo non costituisce in alcun caso condizione né motivo di privilegio o di discriminazione per il pieno godimento dei diritti e della fruizione dei servizi e delle prestazioni gestiti dall'amministrazione comunale, in qualsiasi forma, diretta o indiretta.
4. Il Comune informa la propria azione alla prevenzione dell'illegalità e al contrasto dei fenomeni criminali e corruttivi lesivi del pubblico interesse, a salvaguardia dell'onore, della dignità e della qualità etica della comunità napoletana, impegnandosi, tra l'altro, a costituirsi parte civile nel processo penale, nei casi e secondo le disposizioni del Regolamento dell'Avvocatura comunale.
5. Al fine di tutelare i diritti delle bambine e dei bambini in osservanza della Convenzione ONU dei diritti dell'infanzia e dell'adolescenza, è prevista la nomina da parte del Consiglio comunale del Garante dell'Infanzia, con le funzioni di Children Manager, le cui competenze e modalità di funzionamento sono disciplinate con Regolamento e riferite al ruolo propositivo, consultivo e di supporto nei confronti degli organi di Governo.
6. Il Comune istituisce il Garante Comunale di Napoli dei Diritti delle Persone private delle Libertà Personali, le cui competenze e modalità di nomina e funzionamento sono disciplinate con Regolamento e, in ottemperanza agli indirizzi della Convenzione Europea dei Diritti dell'Uomo e delle altre norme in materia, ritiene opportuno non solo garantire i diritti delle persone private delle libertà personali, ma anche sostenere i processi educativi e formativi per il reinserimento sociale dei detenuti a contrasto dei fenomeni della devianza e della criminalità organizzata e al fine di ridurre la recidività delle condotte.
7. Il Comune sostiene il diritto alla salute ed all'accesso alle cure sanitarie pubbliche ed esercita il proprio ruolo nell'ambito della programmazione sanitaria e socio-sanitaria e della verifica dei risultati secondo quanto previsto dalle leggi vigenti a tutela della salute.

TITOLO II PARTECIPAZIONE POPOLARE E TUTELA DEI DIRITTI CIVICI

Art. 11 Titolari dei diritti di partecipazione

1. Con le modalità stabilite con Regolamento, i diritti connessi agli strumenti di partecipazione delle/dei cittadine/cittadini si applicano, salvo quanto previsto in materia di referendum e di iniziativa popolare, oltre che alle/ai cittadine/cittadini iscritte/iscritti nelle liste elettorali del Comune:
   a) alle/ai cittadine/cittadini non residenti, che godono dei diritti di elettorato attivo, e che esercitano nella Città di Napoli la propria comprovata attività prevalente di lavoro;

fonte: http://burc.regione.campania.it

COMUNE DI NAPOLI

b) alle/agli studentesse/studenti non residenti, che godono dei diritti di elettorato attivo, e che esercitano nella Città di Napoli la propria comprovata attività di studio, presso scuole o università;

c) alle/agli straniere/stranieri che abbiano compiuto il diciottesimo anno di età, legittimamente presenti nel territorio nazionale e residenti a Napoli o ivi aventi il domicilio per ragioni di studio o di lavoro.

CAPO I ORGANISMI PER LA GESTIONE PARTECIPATA E LA CONSULTAZIONE POPOLARE

Art. 12 Associazioni e Organizzazioni no profit

1. Il Comune di Napoli valorizza e promuove le libere forme associative come sedi per lo sviluppo della personalità dei singoli e per la tutela dei diritti delle/dei cittadine/cittadini nonché strumento di partecipazione all'amministrazione locale per il perseguimento dei fini di interesse generale della comunità locale. Il Comune, inoltre, riconosce l'attività no profit come espressione di partecipazione, solidarietà e pluralismo, favorendone l'apporto originale. Pertanto, il Comune favorisce le attività delle Associazioni e delle Organizzazioni no profit, nel rispetto reciproco dell'autonomia, e garantisce, in condizioni di uguaglianza, i diritti ad esse attribuiti.
2. Alle associazioni è riconosciuto il diritto di esercitare la partecipazione nelle seguenti modalità:
   a) presentare istanze, petizioni e proposte, accedere agli atti e alle informazioni concernenti l'attività amministrativa, in relazione ai fini dell'associazione previsti dal proprio statuto;
   b) partecipare, nei casi e secondo le modalità previste dai regolamenti, agli organismi consultivi istituiti dal Comune e alla gestione o al controllo sociale dei servizi;
   c) accedere alle strutture ed ai servizi ed ai beni comuni che il Comune mette a disposizione nell'osservanza delle norme statutarie e regolamentari per la tutela della parità di trattamento.
3. Le associazioni senza scopo di lucro, gli enti del terzo settore e le società cooperative che agiscono nei settori dell'assistenza, della cultura, della scuola e della scienza, della protezione civile e della tutela dell'ambiente, dello sport e del tempo libero, e, in generale, nell’ambito dei servizi di interesse collettivo, possono svolgere attività ed iniziative di interesse generale, presentando al Comune specifici progetti, corredati di un piano tecnico e finanziario, secondo la normativa vigente in materia.

Art. 13 Consulte, Osservatori ed altre Attività di Consultazione

1. Il Consiglio Comunale istituisce consulte e osservatori delle/dei cittadine/cittadini, anche articolati per Municipalità, per ambiti e materie specifici ai quali garantisce mezzi adeguati,

fonte: http://burc.regione.campania.it

COMUNE DI NAPOLI

assicurando loro l'esercizio di funzioni consultive, e stabilisce i criteri della loro composizione.

2. In particolare, tra gli organismi di cui al comma 1, oltre alla Consulta di cui all'articolo 14 è istituito l'Osservatorio permanente per il Centro Storico di Napoli - Sito UNESCO composto da Sindaca/Sindaco e Consigliere/Consiglieri Comunali con le finalità di promuovere il recupero e la valorizzazione del Centro Storico e del sito UNESCO e di sostenere e favorire processi formativi e partecipativi diffusi.
3. Le consulte e gli osservatori hanno facoltà di proporre al Consiglio Comunale l'adozione di specifiche carte dei diritti.
4. Il Comune, inoltre, disciplina la consultazione periodica, attraverso l'organizzazione di forum, delle/degli appartenenti alla comunità cittadina, e, tra le altre, delle associazioni delle comunità straniere, delle associazioni sindacali e imprenditoriali e delle forze sociali, per l'elaborazione dei propri indirizzi generali.
5. Le consulte concorrono alla programmazione degli interventi relativi ai settori di loro competenza.
6. I regolamenti prevedono le altre modalità di funzionamento delle consulte e ne definiscono. i rapporti con l'Amministrazione. La partecipazione agli osservatori e alle consulte è a titolo gratuito.

Art. 14 Consulta per i tempi e modalità della vita urbana

1. Il Comune di Napoli riconosce rilevanza economica e sociale all'organizzazione dei tempi dell'attività amministrativa e dei servizi e favorisce un'organizzazione della vita urbana che risponda adeguatamente alle esigenze delle/dei cittadine/cittadini, singole/singoli o associate/associati.
2. Gli orari dei servizi pubblici del Comune di Napoli, acquisiti i pareri delle Municipalità, sono stabiliti avendo riguardo prioritariamente alle esigenze dell'utenza.
3. È istituita una consulta per assistere la/il Sindaca/Sindaco nei suoi compiti di coordinamento e riorganizzazione – sulla base degli indirizzi espressi dal Consiglio Comunale e nell'ambito dei criteri eventualmente indicati dalla Regione – degli orari degli esercizi commerciali, dei pubblici esercizi e dei servizi pubblici, nonché, d'intesa con i responsabili territorialmente competenti delle amministrazioni interessate, degli orari di apertura al pubblico degli uffici pubblici localizzati nel territorio comunale, al fine di armonizzare l'espletamento dei servizi con le esigenze complessive e generali della comunità. Il Comune di Napoli disciplina la consultazione delle/dei cittadine/cittadini, singole/singoli o associate/associati, per la determinazione degli indirizzi sulla base dei quali la/il Sindaca/Sindaco coordina gli orari degli esercizi commerciali, dei servizi e degli uffici periferici delle Amministrazioni pubbliche.

fonte: http://burc.regione.campania.it

COMUNE DI NAPOLI

Art. 15 Coinvolgimento della comunità cittadina nei processi decisionali. Bilancio Partecipativo

1. Il Comune promuove la partecipazione delle/dei cittadine/cittadini alle attività dell'amministrazione attuando modalità di pianificazione, erogazione e valutazione dei servizi con il coinvolgimento diretto delle/dei cittadine/cittadini, delle/degli utenti e della società civile, sperimentando nuovi metodi e strumenti elaborati a tale fine.
2. In particolare, il Comune, al fine di assicurare la trasparenza amministrativa, promuove la partecipazione delle/dei cittadine/cittadini, singole/singoli o associate/associati, nelle questioni riguardanti l'utilizzo e la destinazione delle risorse economiche dell'Ente anche attraverso il Bilancio Partecipativo disciplinando con apposito Regolamento i criteri e le modalità di informazione e consultazione e partecipazione, anche mediante strumenti informatici e telematici.

CAPO II INTERPELLANZE, ISTANZE, PETIZIONI E PROPOSTE DI INIZIATIVA POPOLARE

Art. 16 Titolarità e strumenti

1. Le/i cittadine/cittadini, possono presentare interpellanze, istanze, petizioni e proposte agli organi comunali e delle Municipalità concernenti la tutela degli interessi pubblici, collettivi e diffusi.
2. In particolare, le/i cittadine/cittadini possono presentare:
   a) interpellanze per chiedere ragione di comportamenti o aspetti dell'attività dell'Ente non riscontrabili attraverso l'esercizio del diritto di informazione;
   b) istanze e petizioni per chiedere provvedimenti amministrativi o esporre comuni necessità;
   c) proposte di atti deliberativi.
3. Fatto salvo quanto previsto dallo Statuto, gli istituti di cui al presente Capo sono disciplinati con apposito Regolamento.

Art. 17 Presentazione e risposta a interpellanze, istanze e petizioni popolari

1. Le interpellanze, sottoscritte da almeno cinquecento cittadine/cittadini iscritte/iscritti nelle liste elettorali del Comune, o da almeno cento cittadine/cittadini iscritte/iscritti nelle liste elettorali di una singola Municipalità e le istanze e petizioni, sottoscritte da almeno mille cittadine/cittadini iscritte/iscritti nelle liste elettorali del Comune, o da duecento cittadine/cittadini iscritte/iscritti nelle liste elettorali di una singola Municipalità, sono presentate da un comitato promotore composto da almeno tre cittadine/cittadini iscritte/iscritti nelle liste elettorali comunali, o della Municipalità interessata, il quale provvede alla raccolta delle sottoscrizioni.

fonte: http://burc.regione.campania.it

COMUNE DI NAPOLI

2. La/il Sindaca/Sindaco o la/il Presidente della Municipalità assegnano le interpellanze, istanze o petizioni all'Organo comunale o della Municipalità competente, il quale è tenuto a pronunciarsi con risposta, scritta e motivata, a cura dell'organo competente, entro il termine di sessanta giorni.
3. Le interpellanze, le istanze e le petizioni e relative risposte sono rese pubbliche sul sito istituzionale e attraverso gli altri canali di informazione e comunicazione utilizzati dall'Ente.

Art. 18 Proposte di iniziativa popolare

1. Le/i cittadine/cittadini esercitano l'iniziativa popolare mediante la proposta di uno schema di deliberazione redatto nelle forme previste per la stessa.
2. La proposta può riguardare atti di competenza della Giunta o del Consiglio Comunale, e, in tal caso, deve essere sottoscritta da almeno cinquemila cittadine/cittadini iscritte/iscritti nelle liste elettorali comunali, o di competenza del Consiglio di Municipalità, nel qual caso deve essere sottoscritta da almeno cinquecento cittadine/cittadini iscritte/iscritti nelle liste elettorali della Municipalità interessata.
3. La proposta viene presentata da un comitato promotore composto da almeno tre cittadine/cittadini iscritte/iscritti nelle liste elettorali comunali, o della Municipalità interessata, il quale provvede alla raccolta delle sottoscrizioni.
4. Le proposte di iniziativa popolare non possono avere ad oggetto atti in contrasto con la Costituzione, la legge o lo Statuto Comunale.
5. Le proposte di iniziativa popolare il cui oggetto comporti per il Comune nuove o maggiori spese, o minori entrate rispetto a quelle previste in bilancio, debbono indicare il costo presunto e, in linea di massima, le modalità della relativa copertura.
6. La verifica della regolarità della presentazione e il giudizio di ammissibilità delle proposte di iniziativa popolare sono demandati al Comitato di Garanzia di cui all'articolo 24.
7. La/il Sindaca/Sindaco o la/il Presidente della Municipalità a seguito dell'ammissione ai sensi del comma 6, assegnano la proposta all'Organo comunale o della Municipalità competente, il quale è tenuto a deliberare su di essa entro il termine fissato con Regolamento.
8. Qualora la proposta sia rigettata o su di essa l'Organo competente non adotti deliberazioni nel termine prescritto, il comitato promotore può presentare richiesta di referendum consultivo ai sensi dell'articolo 19.

fonte: http://burc.regione.campania.it

COMUNE DI NAPOLI

CAPO III CONSULTAZIONI POPOLARI

Art. 19 Referendum consultivo

1. Il Comune riconosce tra gli strumenti di partecipazione il referendum consultivo, finalizzato all'espressione del parere della comunità cittadina su questioni rientranti nelle competenze del Comune o della Municipalità nelle seguenti tipologie:
   a) referendum su proposte di iniziativa popolare di cui all'articolo 18;
   b) referendum di indirizzo su orientamenti o scelte di competenza del Comune o della Municipalità, o riguardo ai quali il Comune o la Municipalità possa esprimere una proposta o un parere;
   c) referendum di consultazione successiva su proposte di modifica o revoca di atti adottati dal Comune o dalla Municipalità.
2. Il referendum non è ammesso in relazione a:
   a) Statuto, Regolamento del Consiglio comunale e dei Consigli di Municipalità;
   b) bilancio preventivo e conto consuntivo;
   c) provvedimenti concernenti tributi, tariffe e corrispettivi;
   d) provvedimenti inerenti l'assunzione di mutui o l'emissione di prestiti;
   e) provvedimenti di nomina, designazione o revoca dei rappresentanti del Comune presso enti, aziende o istituzioni;
   f) atti relativi al personale comunale, delle aziende speciali e degli enti partecipati;
   g) provvedimenti dai quali siano derivate obbligazioni irrevocabili del Comune nei confronti di terzi;
   h) statuti delle aziende speciali, e degli enti partecipati;
   i) atti concernenti la salvaguardia dei diritti di singoli o di specifici gruppi di persone;
   j) questioni già sottoposte a referendum nel corso della medesima consiliatura.
3. Le richieste di referendum il cui oggetto comporti per l'Ente nuove o maggiori spese o minori entrate rispetto a quelle previste in bilancio debbono indicare il costo presunto e, in linea di massima, le modalità della relativa copertura.
4. Il quesito referendario deve rispondere a requisiti di chiarezza ed omogeneità e deve essere formulato in maniera che allo stesso si possa rispondere con un "si" o con un "no".

Art. 20 Referendum su proposte di iniziativa popolare

1. È indetto referendum consultivo sulle proposte di deliberazione di iniziativa popolare, presentate ai sensi dell'art.18, qualora l'Organo comunale o della Municipalità competente abbia rigettato la proposta o non abbia adottato deliberazioni entro il termine fissato con

fonte: http://burc.regione.campania.it

COMUNE DI NAPOLI

Regolamento e ne facciano richiesta almeno diecimila cittadine/cittadini iscritte/iscritti nelle liste elettorali del Comune, o almeno mille cittadine/cittadini iscritte/iscritti nelle liste elettorali della Municipalità, per le rispettive competenze.

2. Ai fini del raggiungimento del quorum per la richiesta di indizione di referendum ai sensi del comma 1, sono computate anche le sottoscrizioni raccolte per la presentazione della proposta ai sensi dell'articolo 18.
3. Non si dà corso al referendum qualora prima della votazione l'organo competente adotti la deliberazione proposta. Nel caso di approvazione con modificazioni, il Comitato di Garanzia di cui all'articolo 24 decide, sentiti i soggetti promotori, se le modifiche siano tali da alterare sostanzialmente la portata della proposta o comunque da non soddisfare le istanze delle/i richiedenti. In tale caso, la proposta di iniziativa popolare è sottoposta comunque a referendum.

Art. 21 Referendum di indirizzo

1. È indetto referendum consultivo di indirizzo su orientamenti o scelte di competenza del Comune o della Municipalità, o riguardo ai quali il Comune o la Municipalità possa esprimere una proposta o un parere, quando ne facciano richiesta almeno diecimila cittadine/cittadini iscritte/iscritti nelle liste elettorali del Comune, o almeno mille cittadine/cittadini iscritte/iscritti nelle liste elettorali della Municipalità, per le rispettive competenze.
2. Qualora l'organo competente, prima della votazione, assuma decisioni sulle questioni oggetto del quesito referendario, il Comitato di Garanzia di cui all'articolo 24 valuta, sentiti i soggetti promotori, se le decisioni assunte corrispondano sostanzialmente a quelle proposte con il quesito e, quindi, non si debba dare corso al referendum, o se le stesse decisioni non soddisfino le istanze delle/i richiedenti. In tale ultimo caso, la proposta di iniziativa popolare è sottoposta comunque a referendum.

Art. 22 Referendum di consultazione successiva

1. Può essere richiesto referendum consultivo in relazione alla modifica o alla revoca di deliberazioni approvate dal Consiglio Comunale o di Municipalità, e, nei casi previsti con Regolamento, di deliberazioni approvate della Giunta Comunale, entro 120 giorni dalla esecutività della deliberazione. Non può essere sottoposta a referendum consultivo la proposta di revoca di un atto approvato a seguito di referendum ai sensi dell'articolo 20.
2. La richiesta di referendum può essere:
   a) ad iniziativa popolare: in tale caso, a seguito della presentazione della richiesta da parte del comitato promotore di cui all'articolo 23, è richiesta la raccolta e la presentazione, entro l'ulteriore termine previsto con Regolamento, delle sottoscrizioni di almeno diecimila cittadine/cittadini iscritte/iscritti nelle liste elettorali del Comune, o di almeno mille cittadine/cittadini iscritte/iscritti nelle liste elettorali della Municipalità, per le rispettive competenze;

fonte: http://burc.regione.campania.it

COMUNE DI NAPOLI

b) ad iniziativa delle Municipalità, per la modifica o revoca di deliberazioni di competenza del Consiglio Comunale, e, nei casi previsti con Regolamento, della Giunta Comunale: in tale caso la richiesta deve essere formulata da almeno un terzo delle Municipalità, con deliberazione approvata da ciascun Consiglio a maggioranza delle/dei Consigliere/Consiglieri assegnate/assegnati.

3. Non si dà corso al referendum qualora, prima della votazione, l'organo competente approvi la modifica o la revoca proposta, o, eventualmente, la deliberazione venga annullata. Ove la modifica non corrisponda perfettamente a quella proposta o l'annullamento o la revoca siano parziali, ovvero siano accompagnati da nuova deliberazione sullo stesso oggetto, il Comitato di Garanzia di cui all'articolo 24, decide, sentiti i soggetti promotori, se il referendum non debba avere luogo, in quanto ne sia venuto meno l'oggetto sostanziale o comunque siano state soddisfatte le istanze dei soggetti promotori, ovvero se esso debba aver corso, modificando il quesito per tener conto delle modifiche approvate o dell'annullamento o revoca parziale o, ancora, della nuova deliberazione.

Art. 23 Termini e modalità per la presentazione

1. Fermo restando il termine stabilito in relazione alla presentazione del referendum di consultazione successiva di cui all'articolo 22, le richieste di referendum sono presentate nei termini e con le modalità stabilite con Regolamento.
2. Nelle ipotesi di iniziativa da parte di cittadine/cittadini, la richiesta di referendum è avanzata da un Comitato promotore composto da almeno tre cittadine/cittadini iscritte/iscritti nelle liste elettorali del Comune, o della Municipalità interessata, il quale provvede alla raccolta delle sottoscrizioni delle/dei cittadine/cittadini secondo le modalità e i termini previsti dal Regolamento.

Art. 24 Comitato di Garanzia

1. È istituito il Comitato di Garanzia, di cui fanno parte la/il Segretaria/Segretario Generale dell'Ente e altri quattro componenti elette/eletti dal Consiglio comunale con voto limitato a due preferenze.
2. Le/i componenti elette/eletti sono scelti fra magistrati, anche in quiescenza, professori universitari di materie giuridiche, avvocati e notai con almeno dieci anni di esercizio professionale.
3. Il Comitato di Garanzia:
   a) verifica la regolarità della richiesta di referendum e della presentazione di proposte di iniziativa popolare;
   b) decide sull'ammissibilità del referendum e della proposta di iniziativa popolare;
   c) verifica la regolarità delle operazioni di voto e svolge le altre funzioni previste dallo Statuto e con Regolamento.

fonte: http://burc.regione.campania.it

COMUNE DI NAPOLI

4. Le/i componenti elette/eletti del Comitato di Garanzia durano in carica cinque anni, indipendentemente dal termine della consiliatura e comunque fino all'elezione dei successori, la quale è posta all'ordine del giorno della prima seduta consiliare susseguente alla scadenza del quinquennio. Sono rieleggibili una sola volta.
5. Le candidature alla carica di componente sono proposte dalle/i consigliere/consiglieri comunali, da un numero di almeno cento cittadine/cittadini iscritte/iscritti nelle liste elettorali del Comune, dagli Enti e Associazioni previsti con Regolamento.

Art. 25 Indizione del referendum

1. La/il Sindaca/Sindaco o la/il Presidente della Municipalità interessata, indice il referendum secondo le modalità e nei termini stabiliti con Regolamento.
2. Il referendum non può svolgersi nel semestre anteriore alla scadenza e nei sei mesi successivi all'insediamento del Consiglio comunale.
3. Nei periodi di tempo di cui al comma 2, e nel caso di scioglimento anticipato del Consiglio comunale, restano sospese le procedure referendarie in corso e vengono riprese, su richiesta del comitato promotore, nel caso di iniziativa popolare, o delle Municipalità interessate, nel caso di cui all'articolo 22, comma 2, lettera b), decorsi sei mesi dalla data di insediamento del nuovo Consiglio.
4. Le modalità di svolgimento del referendum sono dettate dal Regolamento, tenendo conto anche della possibilità di utilizzo delle tecnologie informatiche e dello svolgimento delle votazioni in più di una giornata.
5. Il referendum non ha luogo nei casi indicati agli articoli 20, comma 3, 21, comma 2, e 22, comma 3.

Art. 26 Diritto di voto e quorum per la votazione e approvazione dei risultati

1. Sono ammessi al voto nel referendum consultivo le/i cittadine/cittadini, italiane/italiani e di altri Stati iscritti nelle liste anagrafiche dei residenti nel Comune, che abbiano compiuto il sedicesimo anno di età.
2. Il Regolamento detta le disposizioni per la formazione delle liste elettorali.
3. Il risultato del referendum è determinato dalla maggioranza dei voti validamente espressi, purché abbia preso parte alle votazioni almeno il trenta per cento degli aventi diritto.

Art. 27 Esiti del voto

1. Gli esiti del voto referendario sono posti all'ordine del giorno degli Organi comunali o della Municipalità competenti, per le eventuali determinazioni conseguenti, nella prima seduta utile e, comunque, non oltre novanta giorni dalla proclamazione dei risultati.

fonte: http://burc.regione.campania.it

COMUNE DI NAPOLI

Art. 28 Consultazione popolare su iniziativa dell'Ente

1. Il Comune e le Municipalità possono consultare la popolazione su questioni di particolare rilevanza, rispettivamente di interesse comunale e delle Municipalità secondo le modalità e con gli effetti stabiliti dal Regolamento.

CAPO IV AMMINISTRAZIONE APERTA

Art. 29 Partecipazione ai procedimenti amministrativi

1. Il Comune assicura il diritto di partecipazione ai procedimenti amministrativi secondo la legge e le eventuali specifiche disposizioni dei regolamenti che disciplinano le singole materie, improntando i rapporti con gli interessati ai principi di collaborazione e buona fede.

Art. 30 Pubblicità e informazione

1. Ai fini della realizzazione della trasparenza dell'amministrazione, il Comune garantisce la pubblicità degli atti dei dati e delle informazioni inerenti alla propria attività.
2. In particolare, il Comune assicura il diritto delle/dei cittadine/cittadini all'informazione e realizza idonee forme di comunicazione sull'attività propria e degli enti, aziende ed organismi da esso controllati, anche attraverso l'impiego di adeguate professionalità e dei mezzi di comunicazione di massa, dell'informatica e della telematica.

Art. 31 Accesso agli atti, ai documenti, ai dati e alle informazioni

1. Il Comune garantisce le diverse forme di accesso agli atti, ai documenti, ai dati, alle immagini e alle informazioni previste dalla legge, anche attraverso l'istituzione di apposite strutture organizzative per le Relazioni con il Pubblico.

TITOLO III GLI ORGANI

Art. 32 Organi del Comune

1. Sono organi del Comune il Consiglio, la Giunta e la/il Sindaca/o.

Art. 33 Le Amministratrici e gli Amministratori

1. Le attività delle Amministratrici e degli Amministratori, nell'esercizio delle funzioni da loro svolte, sono improntate all'imparzialità e al principio di buona amministrazione, nel rispetto della distinzione fra le funzioni di indirizzo e di controllo proprie degli organi di governo e quelle di gestione proprie dei dirigenti.

fonte: http://burc.regione.campania.it

COMUNE DI NAPOLI

2. Le Amministratrici e gli Amministratori, ai sensi della legge, si astengono dal partecipare a discussioni e a votazioni di deliberazioni riguardanti interessi propri o di loro parenti o affini sino al quarto grado. L'obbligo di astensione non è applicato in quei casi in cui la discussione e la votazione riguardino provvedimenti normativi o di carattere generale, salvo quando è verificata una correlazione immediata e diretta fra il contenuto della deliberazione e specifici interessi dell'amministratrice/amministratore o di parenti affini fino al quarto grado.

CAPO I IL CONSIGLIO COMUNALE

Art. 34 Competenza e composizione

1. Il Consiglio Comunale è l'organo di indirizzo e controllo politico e amministrativo del Comune e a tali fini ne approva gli atti fondamentali. L'Assemblea è composta dalla/dal Sindaca/Sindaco e da un numero di consigliere/consiglieri che varia in proporzione alla popolazione residente secondo la legge.
2. Il Consiglio esercita le potestà ad esso conferite dalla Legge e dallo Statuto nel rispetto dei principi costituzionali e con le modalità previste dalla Legge, dal presente Statuto, e dal Regolamento del Consiglio, e non può delegarle ad altri Organi.
3. Il Consiglio, partecipa alla definizione, all'adeguamento e alla verifica periodica dell'attuazione delle linee programmatiche da parte della/del Sindaca/Sindaco e delle/dei singole/singoli Assessore/Assessori. La verifica dell'attuazione delle linee programmatiche è svolta dal Consiglio contestualmente alla discussione sul documento di programmazione finanziaria.
4. Il Consiglio, tra l'altro, esercita le funzioni di iniziativa previste dallo Statuto della Regione Campania e della Città Metropolitana e favorisce la partecipazione e l'iniziativa di proposta legislativa e di indirizzo degli appartenenti alla comunità cittadina e delle Municipalità all'esercizio delle funzioni regionali e metropolitane secondo le prescrizioni del presente Statuto.

Art. 35 Funzionamento

1. Il Consiglio, nel quadro delle disposizioni stabilite dalla Legge e dallo Statuto, gode di autonomia funzionale e organizzativa e dispone, secondo le modalità disciplinate dal Regolamento , di specifici fondi di bilancio, di personale, di locali e di idonei strumenti per il funzionamento delle proprie strutture, delle Commissioni e dei Gruppi.
2. I rapporti tra il Consiglio, la Giunta e le Commissioni, Permanenti o Speciali sono disciplinati con le modalità previste dalla Legge, dal presente Statuto, e dal Regolamento del Consiglio.
3. Il Consiglio è convocato e presieduto dalla/dal Presidente, che determina, d'intesa con la Conferenza delle/i Presidenti dei Gruppi Consiliari, l'ordine dei lavori con le proposte

fonte: http://burc.regione.campania.it

COMUNE DI NAPOLI

della/del Sindaca/Sindaco, della Giunta, e di Consigliere/Consiglieri, nonché, nelle ipotesi previste dal presente Statuto, di Municipalità e di iniziativa popolare.

4. Il Consiglio è convocato, inoltre, entro venti giorni, su richiesta della/del Sindaca/Sindaco, di un quinto delle/dei Consigliere/Consiglieri o di uno o più Consigli di Municipalità in relazione a proposte di iniziativa delle Municipalità stesse, ponendo all'ordine dei lavori gli argomenti proposti.
5. Qualora la/il Presidente del Consiglio non proceda alla convocazione, vi provvede immediatamente la/il Vice Presidente, fissando la data della riunione entro i dieci giorni successivi al termine anzidetto.
6. In caso di assoluta urgenza, la/il Sindaca/Sindaco, la Conferenza delle/i Presidenti dei Gruppi consiliari, o la metà più uno delle/dei Consigliere/Consiglieri, possono richiedere alla/al Presidente la convocazione del Consiglio comunale entro ventiquattro ore.
7. Le deliberazioni del Consiglio, in prima convocazione, sono validamente adottate con la presenza della metà dei componenti e con il voto favorevole della maggioranza dei presenti, salvo che la legge e lo Statuto non richiedano una maggioranza diversa; in seconda convocazione, con la presenza di almeno un terzo dei consiglieri assegnati, escludendo dal computo la/il Sindaca/Sindaco.
8. Il Regolamento del Consiglio stabilisce le modalità di convocazione e termini adeguati a garantire la conoscenza da parte di tutte/i le/i Consigliere/i degli argomenti posti all’ordine dei lavori con i correlati pareri.
9. Le sedute del Consiglio e delle Commissioni sono pubbliche, secondo le modalità, e fatti salvi i casi previsti dal Regolamento.
10. Ferme restando le disposizioni di legge e del presente Statuto, la disciplina del funzionamento del Consiglio è dettata dal Regolamento approvato a maggioranza assoluta delle/dei consigliere/consiglieri assegnate/i.

Art. 36 Le Consigliere e i Consiglieri

1. Le Consigliere e i Consiglieri rappresentano la comunità locale.
2. Le Consigliere e i Consiglieri possono esercitare l'iniziativa per tutti gli atti di competenza del Consiglio e presentare interrogazioni, interpellanze, mozioni e ordini del giorno, secondo le modalità e i termini stabiliti dal Regolamento.
3. Le Consigliere e i Consiglieri hanno il diritto di essere tempestivamente informati dei progetti di deliberazione e delle altre questioni poste all'ordine del giorno del Consiglio e della Commissione di cui sono componenti.
4. Nell’esercizio del loro mandato le Consigliere e i Consiglieri hanno diritto di ottenere, liberamente e gratuitamente, dagli Uffici del Comune nonché da aziende, istituzioni, società partecipate e dagli altri enti dipendenti, gestori di servizi pubblici locali, informazioni e copie di atti e documenti, nel rispetto di quanto previsto dalla legge e secondo le modalità stabilite dal Regolamento per il diritto di accesso.

fonte: http://burc.regione.campania.it

COMUNE DI NAPOLI

5. L'Ente, nei limiti previsti dalla legge, assicura le Consigliere e i Consiglieri per i rischi relativi alla funzione pubblica conseguenti al libero espletamento del mandato.
6. Ferma restando la disciplina delle cause di ineleggibilità e incompatibilità e le ipotesi di decadenza dettate dalla legge, le Consigliere e i Consiglieri decadono dalla carica per la mancata partecipazione, non giustificata, a dieci sedute consecutive del Consiglio. Il Regolamento del Consiglio definisce i motivi di assenza giustificata e disciplina la procedura idonea a garantire il diritto delle Consigliere e dei Consiglieri a far valere i propri motivi giustificativi attraverso idoneo contraddittorio. Il Consiglio si pronuncia in merito con apposita deliberazione.

Art. 37 Consigliera/Consigliere anziana/anziano

1. La/il Consigliera/Consigliere anziana/anziano presiede la seduta di insediamento del Consiglio fino alla elezione della/del Presidente.
2. La/il Consigliera/Consigliere anziana/anziano è individuata/o nella/nel Consigliera/ Consigliere che, nelle elezioni per il rinnovo del Consiglio Comunale, ha conseguito la maggior cifra individuale a norma di legge, con esclusione della/del Sindaca/Sindaco neoeletta/neoeletto e delle/dei candidate/candidati alla carica di Sindaca/Sindaco proclamate/i Consigliere/Consiglieri.

Art. 38 Consigliere o Consiglieri aggiunte/aggiunti

1. Al fine di garantire l'integrazione sociale e i diritti delle persone residenti in città, ma prive di cittadinanza italiana e dei relativi diritti elettivi e rappresentativi, è istituita la figura di Consigliera/Consigliere Aggiunta/Aggiunto.
2. Le/i Consigliere/Consiglieri Aggiunte/Aggiunti sono elette/i tra le/i cittadine/cittadini di Stati non appartenenti all'Unione Europea, residenti sul territorio comunale, in rappresentanza delle/degli straniere/stranieri, in numero di due, salvo risultino dello stesso sesso; in tal caso è proclamata/proclamato eletta/eletto anche la/il candidata/candidato dell'altro sesso che abbia ottenuto il maggior numero di voti, con l'elezione, pertanto, di tre tra Consigliere e Consiglieri Aggiunte/Aggiunti. Le elezioni, disciplinate da apposito Regolamento, si tengono, per ogni mandato, successivamente a quelle per il rinnovo degli organi del Comune di Napoli e, comunque, entro lo stesso anno solare. Le Consigliere e i Consiglieri elette/eletti restano in carica, anche in caso di subentro, sino al termine del mandato del Consiglio cui partecipano.
3. Le Consigliere e i Consiglieri Aggiunte/Aggiunti hanno titolo a partecipare alle sedute del Consiglio con diritto di parola sugli argomenti iscritti all'ordine del giorno, senza diritto di voto. Partecipano ai lavori delle Commissioni Permanenti e Speciali senza diritto di voto, secondo le disposizioni del Regolamento del Consiglio.
4. Le Consigliere e i Consiglieri Aggiunte/Aggiunti non sono computate/computati in nessun caso nel numero delle/i componenti del Consiglio comunale e non possono sottoscrivere la

fonte: http://burc.regione.campania.it

COMUNE DI NAPOLI

mozione di sfiducia né assumere l'iniziativa di atti di competenza del Consiglio o presentare atti di sindacato ispettivo.

Art. 39 Presidenza del Consiglio Comunale

1. Il Consiglio è presieduto dalla/dal Presidente che lo rappresenta.
2. La/il Presidente del Consiglio espleta i poteri di convocazione e direzione dei lavori, nonché di promozione e organizzazione delle attività del Consiglio, assicurando un'adeguata e preventiva informazione ai Gruppi e, singolarmente, alle Consigliere e ai Consiglieri, sulle questioni sottoposte al Consiglio, ferme restando le altre attribuzioni stabilite dalla legge, dal presente Statuto e dai regolamenti. Nel corso dei lavori, al fine di assicurarne il regolare svolgimento, la/il Presidente dirime le questioni interpretative del Regolamento del Consiglio nei casi e con le modalità da questo stabilite.
3. Per l'espletamento delle proprie funzioni, la/il Presidente del Consiglio è coadiuvata/coadiuvato da un Ufficio di Presidenza composto dalla/o stessa/o Presidente e da due Vice Presidenti.
4. In caso di assenza o temporaneo impedimento della/del Presidente, le sue funzioni sono esercitate dalle/dai Vice Presidenti in ordine di anzianità, intendendosi come più anziana/anziano quella/o che, nell'elezione a Vice Presidente ha riportato, il maggior numero di voti.
5. La/il Presidente e le/i Vice Presidenti sono elette/eletti, tra le Consigliere e i Consiglieri, nella prima seduta del Consiglio e quando se ne verifichi la vacanza.
6. Il Consiglio nella prima seduta, subito dopo la convalida degli eletti, elegge fra le Consigliere e i Consiglieri la/il Presidente, a scrutinio segreto con la maggioranza dei 4/5 (quattro quinti) dei componenti. La seduta è comunque valida con la maggioranza assoluta dei componenti. Se nelle prime due votazioni non viene raggiunta la predetta maggioranza, nelle successive è sufficiente la maggioranza assoluta dei componenti.
7. Non può essere eletta/eletto Presidente la/il Sindaca/Sindaco.
8. Nella stessa seduta, successivamente, il Consiglio elegge le/i due Vice Presidenti con un'unica votazione a scrutinio segreto; ciascuna Consigliera o Consigliere può votare per un unico nominativo e risultano elette/eletti le/i due Consigliere/Consiglieri che hanno riportato il maggior numero di voti.
9. I componenti dell'Ufficio di Presidenza restano, di norma, in carica per l'intero periodo di durata del Consiglio. Nel caso di dimissioni o morte o decadenza della/del Presidente o di uno dei membri dell'Ufficio di Presidenza, il Consiglio comunale è convocato entro dieci giorni dalla/dal Vice Presidente più anziana/anziano ai sensi del comma 4, per la nomina della/del Presidente, dalla/dal Presidente, per la nomina della/del Vice Presidente.

fonte: http://burc.regione.campania.it

COMUNE DI NAPOLI

Art. 40 Commissioni Permanenti e Commissioni speciali

1. Il Consiglio si articola in Commissioni permanenti in modo di assicurare la corrispondenza all'organizzazione amministrativa del Comune ed esercitano funzioni istruttorie, referenti, redigenti e di controllo secondo le specifiche disposizioni del Regolamento del Consiglio.
2. Sono sottoposti all'esame delle Commissioni, per lo svolgimento delle relative funzioni di cui al comma 1, tutti gli atti di competenza del Consiglio, salvo le proposte dichiarate urgenti dalla/dal Sindaca/Sindaco.
3. Le Commissioni prendono, altresì, visione di tutti gli atti deliberativi della Giunta Comunale.
4. Le Commissioni, inoltre, esprimono parere su richiesta degli organi del Comune. Tali pareri devono essere resi entro il termine massimo di trenta giorni dalla richiesta, qualora non sia stabilito un diverso termine a norma del Regolamento, e allorquando la particolarità della materia non richieda l'applicazione di un termine di proroga, deliberato dalla Commissione stessa. Decorso il termine l'organo richiedente può prescindere dal parere.
5. Le Commissioni sono istituite con apposita Deliberazione del Consiglio prevedendo in ogni caso una Commissione per gli affari istituzionali, una Commissione per la parità dei diritti di genere e di accesso alle opportunità sociali, una Commissione Napoli Metropolitana, Riforma della Pubblica Amministrazione e Innovazione Tecnologica ed una Commissione per la Trasparenza presieduta da un esponente delle opposizioni.
6. Il Regolamento determina le modalità per l'istituzione di Commissioni Speciali.
7. Le Commissioni sono dotate di sede e di specifico staff di supporto tecnico e sono composte in modo da rispecchiare, di norma, la proporzione dei Gruppi. La Presidenza delle Commissioni aventi funzioni di controllo, di indagine o di garanzia è attribuita alle Opposizioni, secondo i criteri stabiliti dal Regolamento del Consiglio.
8. Le Commissioni, Permanenti o Speciali, possono svolgere indagini conoscitive su questioni di propria competenza e disporre l'audizione di dirigenti del Comune di Napoli e delle sue Municipalità nonché di responsabili delle società partecipate e dei gestori di servizi pubblici; possono sentire, altresì, rappresentanti di organizzazioni, associazioni ed enti, nonché acquisire pareri od osservazioni di esperti, di appartenenti alla comunità cittadina e di formazioni sociali.
9. Le sedute delle Commissioni sono pubbliche, salvo i casi previsti dal Regolamento del Consiglio, e si svolgono secondo le modalità dettate dallo stesso Regolamento.

Art. 41 Commissioni di indagine, di controllo o di garanzia

1. Il Consiglio può costituire, a maggioranza assoluta dei componenti, Commissioni di indagine, di controllo o di garanzia su materie di interesse della comunità locale e sull'attività dell'Amministrazione comunale, delle aziende, delle istituzioni, degli Enti dipendenti dal Comune.

fonte: http://burc.regione.campania.it

COMUNE DI NAPOLI

2. Le Commissioni di cui al comma 1 possono avvalersi, nei limiti previsti dalla legge, di esperti esterni, che sono vincolati al pari delle/i Consigliere/Consiglieri alla riservatezza sui lavori della Commissione.
3. Gli organi e il personale comunale non possono opporre alle Commissioni di indagine il segreto di ufficio, eccetto per gli atti a cognizione dell'autorità giudiziaria.

Art. 42 Commissione per gli Affari Istituzionali

1. Al fine di coadiuvare l'Ufficio di Presidenza per le interpretazioni giuridiche e normative riguardanti Statuto e Regolamenti, è istituita, ai sensi dell'articolo 40, comma 5, la Commissione per gli Affari Istituzionali.
2. La Commissione per gli affari istituzionali, tra l'altro, dirime le questioni di interpretazione del Regolamento del Consiglio deliberando a maggioranza assoluta delle/dei componenti.
3. La Commissione procede alla verifica dell'attuazione ed applicazione dello Statuto.

Art. 43 Commissione per la parità dei diritti di genere e di accesso alle opportunità sociali

1. Il Comune di Napoli si impegna a rimuovere gli ostacoli di ordine economico, sociale, culturale ed istituzionale, intervenendo sui modelli culturali e sociali di genere che costituiscono discriminazione diretta o indiretta negli ambiti delle politiche di parità tra uomo e donna, politiche di prevenzione e contrasto alla violenza contro la donna, politiche integrate per i generi, orientamento sessuale, origine etnica, lingua, religione, condizione psicofisica.
2. Il Comune di Napoli accoglie il principio, introdotto dalla Strategia Europea per la Parità di genere 2020/2025, del Mainstreaming Gender, secondo il quale qualsiasi intervento, sia esso di tipo legislativo, politico, economico, sociale deve essere valutato in prospettiva di genere; per ciascun intervento dovranno essere stimati gli effetti, positivi o negativi nell'ottica della lotta alla disparità di genere attraverso lo strumento del Bilancio di Genere.
3. Al fine di promuovere e programmare le politiche rivolte al conseguimento delle pari opportunità per la parità di genere e per la parità di accesso alle opportunità sociali in favore di tutte/tutti le/i cittadine/cittadini, è istituita la Commissione per la parità dei diritti di genere e di accesso alle opportunità sociali, costituita ai sensi dell'articolo 40, comma 5.
4. La Commissione per la parità dei diritti di genere e di accesso alle opportunità sociali, tra l'altro, formula al Consiglio proposte e osservazioni su ogni questione che possa avere attinenza con il tema delle pari opportunità a contrasto delle discriminazioni di genere, di etnia o religione nonché per favorire l'accesso alle opportunità sociali per le categorie fragili, in particolare per il diritto allo studio, alle relazioni di comunità e l'accesso al lavoro per le/i disabili, le/i giovani e le/i minori a rischio e per il reinserimento sociale, formativo e lavorativo per le persone private della libertà in seguito a condanne penali. A tal fine la Commissione, qualora se ne presenti la necessità, può avvalersi del contributo della Consulta delle donne elette nei Consigli, di cui all'articolo 45, e delle Consulte, espressioni partecipative composte da associazioni e movimenti rappresentativi delle realtà sociali,

fonte: http://burc.regione.campania.it

COMUNE DI NAPOLI

culturali, scientifiche, lavorative, sindacali e imprenditoriali, nonché di esperti delle condizioni di discriminazione di genere e delle forme di disparità sociale ed inclusiva.

5. La Giunta consulta preventivamente la Commissione in ordine agli atti di indirizzo da proporre al Consiglio riferiti alle tematiche della parità di diritti e opportunità.

Art. 44 Commissione Napoli Metropolitana, Riforma della P.A. e Innovazione Tecnologica

1. Al fine di programmare e promuovere politiche rivolte al miglioramento dell'organizzazione e dell'attività amministrativa e regolamentare di Napoli quale capoluogo dell'Area Metropolitana, per l'adozione in Statuto e nei Regolamenti delle disposizioni di riforma della Pubblica Amministrazione approvati in sede legislativa in riferimento alle prerogative ed alle funzioni degli enti locali e delle Aree Metropolitane, al rapporto con gli enti di governo superiori così come all'art. 114 della Costituzione, è istituita la Commissione Napoli Metropolitana, Riforma della P.A. e Innovazione Tecnologica.
2. La Commissione Napoli Metropolitana, Riforma della P.A. e Innovazione Tecnologica, costituita ai sensi dell'articolo 40, comma 5, esercita le proprie funzioni, ai sensi del Regolamento, in materia di Ordinamento dell'Ente Comune di Napoli, Statuto, Assetti organizzativi e Decentramento, Personale, Semplificazione amministrativa, Partecipazione ed iniziativa popolare, Smart City e Innovazione Tecnologica nonché della formulazione di proposte di riforma Statutaria da proporre al Consiglio dell'Area Metropolitana e della presentazione alle Assemblee legislative regionali e nazionali di proposte di Legge Popolare promosse dalle/dai cittadine/cittadini attraverso gli istituti di partecipazione popolare previste dallo Statuto.

Art. 45 Consulta delle donne

1. È istituita la consulta delle donne elette nel Consiglio comunale e nei Consigli delle Municipalità, con funzione di consulenza in materia di pari opportunità.

Art. 46 Gruppi consiliari. Conferenza delle/dei Presidenti

1. Le Consigliere e i Consiglieri si costituiscono in Gruppi secondo le disposizioni dettate dal Regolamento, che detta il numero minimo di componenti e disciplina le modalità di costituzione, le ipotesi di mutamento e scioglimento e le prerogative dei Gruppi.
2. La Conferenza delle/dei Presidenti dei Gruppi consiliari è sentita sulla formulazione dell'ordine del giorno, collabora alla organizzazione dei lavori del Consiglio ed esercita le altre funzioni ad essa demandate dal Regolamento.

fonte: http://burc.regione.campania.it

COMUNE DI NAPOLI

CAPO II LA GIUNTA COMUNALE

Art. 47 Composizione e competenza

1. La Giunta è composta dalla/dal Sindaca/Sindaco e dalle/gli Assessore/Assessori, tra cui la Vice Sindaca o il Vice Sindaco, nominate/nominati dalla/dal Sindaca/Sindaco entro il numero massimo previsto dalla legge, garantendo la presenza di entrambi i sessi, nel rispetto dei principi di pari opportunità previsti dalla legge.
2. La/il Sindaca/Sindaco nomina le/gli Assessore/Assessori, tra cui la Vice Sindaca o il Vice Sindaco, scegliendoli fra le persone in possesso dei requisiti di candidabilità, eleggibilità e compatibilità alla carica di Consigliera/Consigliere e privilegiando i requisiti di professionalità e di esperienza, dandone comunicazione al Consiglio nella prima seduta successiva alla elezione. Entro quindici giorni dalla nomina le/gli Assessore/Assessori presentano alla Segreteria della Giunta un dettagliato curriculum da pubblicare nell'apposita sezione del sito istituzionale.
3. La Giunta esercita le competenze previste dalla legge, collaborando con la/il Sindaca/Sindaco per l'attuazione delle linee programmatiche di mandato e degli indirizzi e dei programmi deliberati dal Consiglio svolgendo, inoltre, attività di impulso e di proposta nei confronti del Consiglio. La Giunta informa la propria attività ai principi della collegialità, della trasparenza e dell'efficienza.
4. Spettano alla Giunta tutte le attribuzioni che, secondo la legge ed alla stregua delle previsioni di cui al vigente statuto ed ai regolamenti, non rientrano esplicitamente nelle competenze del Consiglio, della/del Sindaca/Sindaco, della/del Segretaria/Segretario Generale, delle/dei Dirigenti e degli organi di decentramento comunale.
5. La Giunta ha competenza per l'adozione dei regolamenti sull'ordinamento degli uffici e dei servizi, nel rispetto degli indirizzi e dei criteri generali stabiliti dal Consiglio.
6. La Giunta, anche tramite le/i singole/singoli Assessore/Assessori, impartisce alle/ai dirigenti le necessarie direttive ai fini dell'espletamento dei compiti loro assegnati nel rispetto degli indirizzi e programmi di cui al comma 3. Il Regolamento del Consiglio prevede le forme e le modalità di comunicazione al Consiglio, assicurandone la più ampia puntuale informazione, delle direttive impartite.
7. La/il Sindaca/Sindaco e la Giunta sono tenuti ad attuare gli indirizzi approvati dal Consiglio, salvo oggettive ragioni ostative da motivare adeguatamente e comunicare tempestivamente al Consiglio. La/il Sindaca/Sindaco può delegare a tali fini l'Assessore ai rapporti con il Consiglio comunale, il quale rende all'Organo consiliare, altresì, le comunicazioni riguardanti la Giunta.
8. La Giunta può costituire comitati di Assessore/Assessori per progetti di natura strategica o per l'esame preliminare di questioni di comune competenza o da portare alla deliberazione della Giunta.

fonte: http://burc.regione.campania.it

COMUNE DI NAPOLI

Art. 48 Funzionamento

1. La Giunta è convocata e presieduta dalla/dal Sindaca/Sindaco, che formula l'ordine del giorno tenendo conto delle proposte delle/degli Assessore/Assessori, ne promuove e coordina l'attività.
2. In assenza della/del Sindaca/Sindaco, la Giunta è presieduta dalla/dal Vice Sindaca/Vice Sindaco o, in mancanza, dall'Assessora/Assessore più anziana/anziano d'età.
3. La Giunta delibera validamente con la presenza della maggioranza delle/dei componenti, e con il voto favorevole della maggioranza dei presenti, salvo che la legge richieda una diversa maggioranza. Le deliberazioni sono adottate con voto palese, salvo i casi previsti dal Regolamento di cui al comma 4.
4. La Giunta delibera, a maggioranza delle/dei suoi componenti, il Regolamento per il proprio funzionamento.
5. Ai sensi di legge, la/il Sindaca/Sindaco può revocare uno o più componenti della Giunta, dandone motivata comunicazione al Consiglio, nella prima seduta successiva alla revoca. Le/i componenti della Giunta competenti in materia di urbanistica, di edilizia e di lavori pubblici non possono, ai sensi di legge, esercitare attività professionale in materia di edilizia privata e pubblica nel territorio di Napoli.
6. L'elenco delle deliberazioni della Giunta con l'indicazione sommaria dei relativi oggetti è trasmesso alle/ai Consigliere/Consiglieri comunali entro cinque giorni dall'approvazione.

CAPO III LA/IL SINDACA/SINDACO E LE/GLI ASSESSORE/ASSESSORI

Art. 49 La/il Sindaca/Sindaco

1. La/il Sindaca/Sindaco, eletta/eletto secondo le disposizioni dettate dalla legge è l'organo responsabile dell'Amministrazione, rappresenta l'Ente ed esprime la politica amministrativa del Comune.
2. La/il Sindaca/Sindaco esercita le funzioni previste dalla legge, dal presente Statuto e dai regolamenti comunali.
3. Entro dieci giorni dalla nomina delle/dei componenti della Giunta e, comunque, non oltre quarantacinque giorni dallo svolgimento della elezione del Consiglio Comunale, la/il Sindaca/Sindaco, sentita la Giunta, presenta al Consiglio dettagliate linee programmatiche, articolate secondo le principali funzioni svolte dall'Amministrazione e relative al mandato.
4. La/il Sindaca/Sindaco riferisce al Consiglio Comunale in merito alle audizioni presso il Consiglio dei Ministri su argomenti inerenti alle funzioni del Comune di Napoli.

fonte: http://burc.regione.campania.it

COMUNE DI NAPOLI

Art. 50 La/il Vice Sindaca/Vice Sindaco

1. La/il Sindaca/Sindaco nomina, fra le/gli Assessore/Assessori, la/il Vice Sindaca/Vice Sindaco che la/lo coadiuva e sostituisce in caso di sua assenza o impedimento temporaneo, nonché negli altri casi previsti dalla legge.
2. In caso di assenza o impedimento della/del Vice Sindaca/Vice Sindaco le funzioni di Sindaca/Sindaco vengono svolte dall'Assessora/Assessore più anziana/anziano di età.

Art. 51 Le/gli Assessore/Assessori

1. Le/gli Assessore/Assessori svolgono gli incarichi conferiti dalla/dal Sindaca/Sindaco con i criteri disposti dalla/dal Sindaca/Sindaco stessa/stesso e ne assumono la relativa responsabilità.
2. La/il Sindaca/Sindaco può ripartire fra le/gli Assessore/Assessori compiti propositivi, di indirizzo, di coordinamento e di controllo in merito all'attuazione delle linee programmatiche e agli obiettivi da realizzare nel corso del mandato, attribuendo le relative deleghe per settori omogenei di materie.
3. La/il Sindaca/Sindaco può, inoltre, delegare alle/agli singole/singoli Assessore/Assessori atti di propria competenza nei limiti previsti dall'ordinamento, con potere di avocazione e di riassunzione in ogni momento.
4. La/il Sindaca/Sindaco informa il Consiglio ogni qualvolta conferisce, revoca o modifica gli incarichi.
5. Le/gli Assessore/Assessori partecipano, senza diritto di voto, alle sedute del Consiglio nonché, se richiesto, delle Commissioni consiliari.
6. Ferme restando le attribuzioni delle/degli Assessore/Assessori, la/il Sindaca/Sindaco, per limitate e particolari esigenze, può affidare a personalità con riconosciuta rappresentatività, esterne agli organi e all'Amministrazione comunale, lo svolgimento, a titolo gratuito, di compiti di collaborazione su temi di interesse della comunità cittadina, delimitandone funzioni e durata e definendo obblighi da rispettare e casi di risoluzione dell'incarico.

Art. 52 Decadenza della/del Sindaca/Sindaco

1. La/il Sindaca/Sindaco termina il mandato per dimissioni, impedimento permanente, rimozione, decadenza o decesso. In tali casi la Giunta decade e si attiva lo scioglimento del Consiglio comunale.
2. Il Consiglio e la Giunta rimangono comunque in carica fino alla elezione della/del nuova/nuovo Sindaca/Sindaco e in tale periodo le relative funzioni sono svolte dalla/dal Vice Sindaca/Vice Sindaco.

fonte: http://burc.regione.campania.it

COMUNE DI NAPOLI

3. Le dimissioni della/del Sindaca/Sindaco diventano irrevocabili e producono gli effetti di cui ai precedenti commi al termine dei venti giorni successivi alla presentazione per iscritto al Consiglio comunale.

Art. 53 Decadenza delle/degli Assessore/Assessori

1. Le/gli Assessore/Assessori, oltre ai casi previsti per la decadenza dell'intera Giunta decadono dalla carica per revoca disposta dalla/dal Sindaca/Sindaco, per perdita dei requisiti di nomina e negli altri casi previsti dalla legge.
2. Le dimissioni delle/dei singole/singoli Assessore/Assessori sono presentate alla/al Sindaca/Sindaco e hanno effetto immediato.

Art. 54 Mozione di Sfiducia

1. Il voto contrario del Consiglio comunale ad una proposta della/del Sindaca/Sindaco o della Giunta non comporta le dimissioni delle/degli stesse/stessi.
2. La/il Sindaca/Sindaco e la Giunta decadono dalla carica in caso di approvazione di una mozione di sfiducia votata dalle/dai componenti il Consiglio comunale per appello nominale a maggioranza assoluta.
3. La mozione di sfiducia deve essere motivata e sottoscritta da almeno 2/5 (due quinti) delle/dei Consigliere/Consiglieri assegnate/assegnati e viene messa in discussione non prima di dieci giorni e non oltre trenta giorni dalla sua presentazione. Se la mozione viene approvata il Consiglio comunale viene sciolto per avviare la nomina di una/un Commissaria/Commissario ai sensi delle vigenti leggi.

TITOLO IV ORGANIZZAZIONE DEGLI UFFICI E DEL PERSONALE

Art. 55 Organizzazione amministrativa

1. L’organizzazione degli uffici è finalizzata al perseguimento dei fini istituzionali dell’Amministrazione per il migliore esercizio delle funzioni e dei servizi attribuiti all’Ente ed improntata alla funzionalità, indirizzata a conseguire obiettivi di efficienza, efficacia ed economicità, ispirata ai principi di autonomia, imparzialità, trasparenza e responsabilità in conformità ai seguenti criteri:
   a) organizzazione in relazione alla funzione e ai compiti assegnati;
   b) decentramento delle strutture in relazione alle esigenze organizzative e agli interessi delle/degli appartenenti alla comunità cittadina;
   c) attuazione di forme di coordinamento, anche a mezzo di conferenza di servizi interna, sia in relazione ai compiti, sia per il conseguimento degli obiettivi complessi;

fonte: http://burc.regione.campania.it

COMUNE DI NAPOLI

d) pubblicità e trasparenza dell'azione amministrativa ai fini della partecipazione alla medesima delle/degli appartenenti alla comunità cittadina.

2. L'articolazione direzionale e funzionale dell'Amministrazione è definita attraverso motivati atti di organizzazione, ispirati alla massima flessibilità organizzativa e gestionale delle attività, che assicurino la coerenza con i programmi di governo e la loro pianificazione esecutiva, annuale e pluriennale.

Art. 56 Analisi Organizzativa

1. L'analisi organizzativa è assunta dal Comune come funzione permanente, che precede, accompagna e segue ogni modificazione nell'attività dell'Amministrazione.
2. La programmazione dello sviluppo organizzativo si uniforma ai criteri della gestione per obiettivi, del collegamento fra flussi informativi e responsabilità decisionali, della corresponsabilizzazione di tutto il personale per il perseguimento degli obiettivi, dell'efficacia in relazione alle esigenze della comunità cittadina, della verifica dei risultati conseguiti, dell'incentivazione collegata agli obiettivi raggiunti ed alla crescita della qualificazione professionale individuale.
3. La disciplina e gli atti di organizzazione, di cui ai precedenti commi, si ispirano, pertanto, a criteri di:
   a) distribuzione e allocazione delle competenze finali e strumentali nell'ambito di strutture di livello più elevato che assicurino l'efficacia della funzione dirigenziale, mediante l'attribuzione dei compiti in via esclusiva nonché l'omogeneità delle discipline di settore;
   b) partecipazione, concertazione, collaborazione intersettoriale e cross esperienziale per l'unitarietà programmatoria e pianificatoria degli obiettivi, dei progetti e delle attività;
   c) costante verifica e adeguamento dinamico degli assetti, da effettuare periodicamente e, in ogni caso, all'atto della definizione degli obiettivi e della programmazione delle attività;
   d) misurazione e valutazione dei risultati di struttura, collettivi e individuali, secondo le metodologie di verifica dei KPI (indicatori chiave di performance) con misurazione di parametri e criteri idonei a rilevare l'andamento organizzativo e gestionale delle strutture e dei processi;
   e) valorizzazione delle risorse umane e delle professionalità acquisite, mediante la formazione costante volta anche alla realizzazione di nuovi modelli di organizzazione digitale nonché mediante la promozione e l'incentivazione del merito, della qualità e delle eccellenze;
   f) promozione e disseminazione delle buone pratiche organizzative, amministrative e gestionali, anche mediante iniziative di confronto, collaborazione e condivisione di soluzioni ed esperienze con soggetti esterni, pubblici e privati, nazionali ed internazionali;

fonte: http://burc.regione.campania.it

COMUNE DI NAPOLI

g) razionalizzazione e ottimizzazione delle spese di funzionamento degli uffici e dei servizi, anche mediante l'accorpamento delle funzioni di approvvigionamento di beni e servizi;

h) dematerializzazione degli atti, omogeneizzazione delle procedure di gestione digitale e semplificazione dell'accesso ai servizi da parte dell'utenza, anche mediante modulistica e sistemi informatici di impiego condiviso dalle strutture amministrative secondo parametri di uniforme applicazione;

i) armonizzazione degli orari di apertura al pubblico e dei processi di erogazione dei servizi;

j) interfunzionalità operativa delle strutture e costante supervisione e raccordo istituzionale e gestionale dei processi e delle attività.

Art. 57 Personale

1. Il Comune di Napoli tutela la dignità del lavoro, valorizza l'assolvimento del dovere e la professionalità, premia il merito, la produttività e l'efficacia. In particolare, l'Ente promuove il miglioramento delle condizioni di lavoro e lo sviluppo della professionalità del personale, anche attraverso la formazione e l'aggiornamento, utilizzando e valorizzando gli strumenti contrattuali; promuove le azioni positive di cui all'art.10; valorizza le relazioni sindacali anche come strumento di verifica e di adeguamento dell'organizzazione.
2. La/il dipendente comunale deve svolgere i propri compiti con disciplina ed onore, rispettando i diritti e gli interessi delle/dei cittadine/cittadini e prestando adeguata attenzione alle loro esigenze.

Art. 58 Gestione del personale e delle relazioni sindacali

1. Il Regolamento di organizzazione degli Uffici e dei Servizi, in aderenza ai principi ed ai criteri deliberati dal Consiglio Comunale ai sensi di legge, prevede misure organizzative per la migliore utilizzazione delle attitudini delle/dei dipendenti, per il coordinamento dell'attività amministrativa, per la promozione e la verifica della pari opportunità tra uomini e donne nelle assunzioni e nella progressione di carriera.
2. Gli Uffici competenti per l'attuazione delle previsioni regolamentari agiscono attivando le forme di relazioni sindacali previste dal vigente Contratto Collettivo Nazionale degli Enti Locali.

Art. 59 Segretaria/Segretario Generale

1. Ferme restando le disposizioni di legge in materia di nomina, revoca e attribuzioni, la/il Segretaria/Segretario Generale esercita le funzioni previste dal presente Statuto nonché le funzioni previste dai regolamenti comunali o conferite dalla/dal Sindaca/Sindaco.

fonte: http://burc.regione.campania.it

COMUNE DI NAPOLI

Art. 60 Vicesegretaria/Vicesegretario Generale

1. La/il Segretaria/Segretario Generale è coadiuvato da una/uno o più Vicesegretarie/Vicesegretari, che ne esercitano altresì le funzioni in caso di vacanza, assenza o impedimento, nominate/nominati fra le/i dirigenti di ruolo, su proposta della/del Segretaria/Segretario Generale, secondo criteri e modalità disciplinati dal Regolamento sull'organizzazione degli uffici e dei servizi.

Art. 61 Direttrice/Direttore Generale

1. La/il Sindaca/Sindaco può nominare una/un Direttrice/Direttore Generale con le modalità e le competenze stabilite dalle disposizioni di legge in materia e secondo i criteri stabiliti dal Regolamento di organizzazione degli uffici e dei servizi.

Art. 62 Le/i dirigenti

1. Le/i dirigenti sono responsabili della gestione amministrativa, finanziaria e tecnica ed esercitano le proprie competenze in conformità alle disposizioni di legge, dello Statuto e dei regolamenti. Esse/essi hanno il dovere di perseguire gli obiettivi indicati negli atti di indirizzo, programmazione e pianificazione, emanati dalla/dal Sindaca/Sindaco, dal Consiglio Comunale, dalla Giunta Comunale e dalla/dal Direttrice/Direttore Generale, secondo i principi di leale collaborazione con gli Organi di governo, attiva cooperazione con la/il Direttrice/Direttore Generale e con la/il Segretaria/Segretario Generale, piena disponibilità alla collaborazione reciproca con le/gli altre/altri dirigenti e piena valorizzazione di tutte le risorse professionali, finanziarie e strumentali assegnate.
2. Per favorire la cooperazione e collaborazione di cui al comma 1, il Regolamento di organizzazione degli Uffici e dei Servizi prevede e disciplina strumenti di confronto e acquisizione di proposte organizzative da parte delle/dei dirigenti.
3. Nel rispetto dei limiti e secondo i criteri e le modalità previsti dalla legge e dal Regolamento di organizzazione degli uffici e dei servizi, gli incarichi dirigenziali o di funzioni di alta specializzazione possono essere conferiti mediante contratti a tempo determinato.

Art. 63 Avvocatura Comunale

1. L'Avvocatura Comunale rappresenta e difende il Comune in tutte le sedi, giudiziali e stragiudiziali, nelle controversie per le quali è previsto il patrocinio obbligatorio di una/un avvocata/avvocato e, nelle restanti materie, nelle controversie giudiziali non demandate, per specifiche ipotesi, ad altri uffici, secondo le indicazioni del Regolamento di organizzazione degli uffici e dei servizi.
2. Le/i legali dell'Avvocatura si costituiscono ed agiscono in giudizio sulla base di procura speciale o generale rilasciata dalla/dal Sindaca/Sindaco o, in caso di sua assenza, da chi ne fa le veci.

fonte: http://burc.regione.campania.it

COMUNE DI NAPOLI

TITOLO V SERVIZI PUBBLICI

CAPO I PRINCIPI FONDAMENTALI

Art. 64 Finalità e criteri generali

1. Il Comune istituisce, organizza e gestisce i servizi pubblici a fini di utilità e di promozione dello sviluppo economico e civile nelle forme e secondo le modalità previste dalla legge, assicurando la regolarità, la continuità, l'economicità e la qualità delle prestazioni in condizioni di uguaglianza.
2. I Servizi pubblici, compatibilmente con il loro oggetto e con le loro finalità, sono gestiti con criteri manageriali mediante le strutture e nelle forme che assicurino il più alto livello di efficienza economicità e trasparenza. Sono organizzati in modo da rilevare e soddisfare le esigenze degli utenti, renderli accessibili, garantire indici qualitativi delle prestazioni in relazione agli obiettivi stabiliti, informare gli utenti sui loro diritti e sulle condizioni e le modalità di accesso, verificare e migliorare il proprio funzionamento.
3. I regolamenti che disciplinano i servizi stabiliscono i termini per le osservazioni degli utenti e delle loro associazioni riguardo l'organizzazione dei servizi.
4. Il Comune promuove e valorizza la partecipazione degli utenti alla gestione di particolari servizi, anche attraverso l’istituzione di appositi organismi, determinandone le finalità e la composizione.
5. Fermo restando quanto stabilito dalla legge, le deliberazioni consiliari per l’istituzione, e la scelta delle forme più idonee di gestione dei servizi pubblici sono adottate con il voto favorevole della maggioranza delle/dei componenti e corredate da una relazione del Collegio dei revisori dei conti che ne illustra gli aspetti economici e finanziari, avendo riguardo alla natura dei servizi da erogare e ai concreti interessi pubblici da perseguire.

Art. 65 Gestione dei servizi pubblici

1. Il Consiglio Comunale determina, compatibilmente con le forme di gestione, le finalità e gli indirizzi, le caratteristiche qualitative del servizio da erogare.
2. I rapporti tra Comune di Napoli e gestore, nell’ipotesi di esternalizzazione totale della gestione, sono regolati da contratti di servizio pubblico le cui linee guida sono approvate dal Consiglio comunale che esprime i propri indirizzi.
3. Il Comune di Napoli, attraverso le proprie strutture, svolge ogni necessaria attività di indirizzo, di programmazione, di coordinamento, di vigilanza al fine di garantire il controllo sul perseguimento delle finalità e il rispetto dei criteri di cui all’articolo 64 ed il corretto espletamento del servizio affidato in gestione. assicurando il monitoraggio costante del rispetto dei parametri qualitativi e quantitativi individuati nei contratti di servizio.

fonte: http://burc.regione.campania.it

COMUNE DI NAPOLI

4. Gli enti o organismi non quotati, controllati direttamente o indirettamente dal Comune di Napoli, conformano le proprie politiche di accesso agli impieghi mediante procedure selettive pubbliche e, previa approvazione da parte dell'Ente, adeguano e disciplinano a tali principi i propri ordinamenti inerenti le modalità di reclutamento del personale e le eventuali incompatibilità all'impiego.

CAPO II AZIENDE SPECIALI

Art. 66 Costituzione

1. Per la costituzione di un'Azienda speciale, nelle ipotesi ammesse dalla legge, il Consiglio Comunale con apposita deliberazione, adottata ai sensi dell'articolo 64, comma 5, determina gli apporti patrimoniali e finanziari del Comune sulla base di un piano di fattibilità che indica analiticamente le previsioni sulla domanda di servizi e sui costi, determina le risorse organizzative, tecniche e finanziarie necessarie, stima le entrate previste nonché le condizioni per l'equilibrio economico della gestione.
2. Lo Statuto dell'Azienda Speciale, stabilisce, in coerenza con lo Statuto del Comune, le norme fondamentali sulla competenza degli organi e il funzionamento dell'azienda; definisce le modalità per l'esercizio del controllo da parte degli organi del Comune sull'attuazione degli indirizzi concernenti l'attività aziendale; disciplina i modi della partecipazione degli utenti.
3. Ogni Azienda è tenuta ad istituire al suo interno strutture per il controllo di gestione. Gli indici di prestazione devono essere inseriti nella relazione del bilancio consuntivo annuale.

Art. 67 Natura e funzioni

1. L'Azienda speciale è, ai sensi della legge, ente strumentale del Comune, dotato di personalità giuridica e di autonomia organizzativa. Può attivare e gestire più servizi, per i quali redige contabilità separate.
2. Lo Statuto dell'Azienda è approvato dal Consiglio Comunale contestualmente alla deliberazione istitutiva dell'ente con cui il Comune determina e conferisce il capitale di dotazione dell'azienda.
3. L'Azienda speciale può costituire società di capitali o assumervi partecipazioni.
4. L'Azienda, oltre che con soggetti privati, può altresì promuovere e stipulare accordi e convenzioni con altri soggetti pubblici.

Art. 68 Statuto

1. Lo Statuto delle Aziende speciali si conforma ai seguenti principi:

fonte: http://burc.regione.campania.it

COMUNE DI NAPOLI

a) separazione dei poteri di indirizzo e controllo rispetto ai poteri di gestione, attribuiti a Direttore ed a dirigenti;

b) responsabilità e professionalità nell'organizzazione interna dell'azienda.

2. Lo Statuto determina la composizione del Consiglio di Amministrazione, costituito dalla/dal Presidente e da un numero pari di membri, non superiore a quattro ed individua le competenze degli organi dell'azienda. Determina, altresì, le competenze della/del direttrice/direttore e delle/dei dirigenti, anche con riguardo agli atti aventi rilevanza esterna.

Art. 69 Consiglio di Amministrazione e Presidente

1. La/il Presidente e le/gli altre/altri componenti del Consiglio di Amministrazione sono nominate/i dalla/dal Sindaca/Sindaco, assicurando che il genere meno rappresentato ottenga almeno un terzo delle nomine dell'organo complessivamente considerato.
2. Il Consiglio di Amministrazione resta in carica per la durata indicata dallo Statuto dell'Azienda speciale.
3. La/il Sindaca/Sindaco revoca il Consiglio di Amministrazione o alcuno dei suoi componenti, con atto analiticamente motivato, per gravi abusi o inefficienza. Con il provvedimento di revoca, la/il Sindaca/Sindaco nomina i successori.

Art. 70 Direttrice/Direttore dell'Azienda speciale

1. La/Il Direttrice/Direttore è nominato secondo le norme dello Statuto dell'Azienda e di legge, che può prevedere la nomina di una/un Vicedirettrice/Vicedirettore.
2. La/Il Direttrice/Direttore ha la responsabilità gestionale dell'Azienda ed esercita le funzioni attribuitegli dallo Statuto a norma dell'art. 68.

Art. 71 Rapporti con il Comune

1. Ai fini dell'approvazione dei suoi atti fondamentali, l'Azienda trasmette al Comune le proprie deliberazioni nel termine di dieci giorni dall'adozione.
2. Il Consiglio Comunale esercita la vigilanza sull'operato dell'Azienda, verificandone la conformità ai fini statutari.
3. Il Consiglio comunale provvede con le risorse di bilancio alla copertura degli eventuali costi sociali del servizio, secondo le previsioni del piano-programma. Il Regolamento di contabilità comunale disciplina le modalità di coordinamento contabile e finanziario dell'azienda.
4. La/il Presidente del Consiglio di Amministrazione predispone annualmente per il Consiglio comunale una relazione sull'andamento dell'Azienda, illustrando programmi e bilanci, ove richiesto potrà essere sentito personalmente dal Consiglio e dalle commissioni.

fonte: http://burc.regione.campania.it

COMUNE DI NAPOLI

CAPO III - ISTITUZIONE

Art. 72 Natura, e funzioni e costituzione dell'Istituzione

1. L'Istituzione è, ai sensi della legge, organismo del Comune, dotato di autonomia gestionale per la gestione di servizi sociali che non hanno rilevanza imprenditoriale.
2. Il Consiglio comunale approva il Regolamento per il funzionamento delle Istituzioni.
3. Per la costituzione di un'Istituzione, nelle ipotesi ammesse dalla legge, il Consiglio Comunale con apposita deliberazione, adottata ai sensi dell'articolo 64, comma 5, determina gli apporti finanziari del Comune sulla base di un piano di fattibilità che indica analiticamente le previsioni sulla domanda di servizi e sui costi, determina le risorse organizzative, tecniche e finanziarie necessarie, stima le entrate previste e le condizioni per l'equilibrio economico della gestione.
4. La delibera istitutiva dell'Istituzione indica, altresì, la dotazione di personale dell'istituzione, individuato fra i dipendenti del Comune. Le modalità di assegnazione dei dipendenti comunali all'Istituzione sono disciplinate nel Regolamento per la mobilità esterna.
5. Il Regolamento stabilisce le modalità con le quali gli organi del Comune controllano l'attuazione degli indirizzi per l'attività dell'Istituzione, le modalità di partecipazione degli utenti al controllo sulla gestione dei servizi, e le modalità per l'attuazione del diritto degli utenti all'informazione sull'attività dell'istituzione, sulle condizioni e le modalità di accesso ai servizi.

Art. 73 Presidente e Consiglio di Amministrazione

1. Il Consiglio di Amministrazione è composto dalla/dal Presidente e da un numero pari di membri non superiore a quattro, fissato dalla deliberazione istitutiva.
2. Per la nomina, la durata in carica e la cessazione della/del Presidente e delle/dei componenti del Consiglio di Amministrazione sono disciplinate dal Regolamento per il funzionamento delle Istituzioni.
3. Il Consiglio di Amministrazione determina gli obiettivi dell'attività dell'Istituzione in coerenza con gli indirizzi stabiliti dal Comune, redige il bilancio annuale preventivo e consuntivo, i bilanci pluriennali e i programmi generali e settoriali, adotta gli atti generali previsti dal Regolamento.
4. La/il Presidente convoca il Consiglio di Amministrazione e ne coordina l'attività in armonia con gli indirizzi dettati dal Comune.
5. La/il Presidente rappresenta l'Istituzione nei rapporti con i terzi ed in giudizio, adotta, sotto la sua responsabilità i provvedimenti urgenti e indifferibili da sottoporre alla ratifica del Consiglio di amministrazione nella prima seduta successiva.

fonte: http://burc.regione.campania.it

COMUNE DI NAPOLI

Art. 74 Direttrice/Direttore dell'Istituzione

1. La/il Direttrice/Direttore è nominata/o secondo le disposizioni del Regolamento delle Istituzioni.
2. Il rapporto di lavoro della/del Direttrice/Direttore è disciplinato da contratto di diritto privato e non può avere una durata superiore a quattro anni rinnovabili con le medesime modalità e procedure stabilite per la nomina.
3. La/il Direttrice/Direttore ha la responsabilità gestionale e compie, in piena autonomia, gli atti indicati nel Regolamento per il funzionamento delle Istituzioni.

Art. 75 Controlli

1. Il Consiglio comunale esercita la vigilanza sull'attività delle Istituzioni e verifica i risultati della gestione.
2. Ai fini dell'approvazione degli atti fondamentali, il Consiglio di amministrazione ne dà comunicazione al Consiglio comunale entro il termine di 10 giorni dall'adozione, alla stregua del Regolamento delle Istituzioni.
3. La/il Presidente del Consiglio di amministrazione predispone annualmente per il Consiglio comunale una relazione sull'andamento dell'Istituzione illustrando programmi e bilanci; ove richiesto può essere sentito personalmente dal Consiglio comunale e dalle Commissioni.

CAPO IV SOCIETÀ PER AZIONI E FONDAZIONI

Art. 76 Società per Azioni

1. La forma di gestione a mezzo di Società per Azioni viene stabilita dal Consiglio comunale, nelle ipotesi ammesse dalla legge, con deliberazione adottata ai sensi dell'articolo 64, comma 5, che, nell'approvare lo schema dello Statuto societario, determina gli scopi, la quota minima di partecipazione del Comune al capitale, il numero delle/dei componenti degli organi di amministrazione e di quelli di nomina comunale, anche per assicurare il controllo dell'Ente locale nelle decisioni fondamentali relative al funzionamento del servizio; a tal fine possono individuarsi atti dell'assemblea della società, predeterminati, che per essere approvati devono conseguire il voto favorevole delle/dei rappresentanti del Comune.

Art. 77 Fondazioni

1. Il Comune può costituire fondazioni di partecipazione e partecipare a fondazioni di partecipazione con soggetti pubblici e privati, in particolar modo per la gestione di servizi culturali, a seguito di apposita Deliberazione del Consiglio Comunale adottata ai sensi dell'articolo 64, comma 5, che approva l'Atto costitutivo e lo Statuto della Fondazione.

fonte: http://burc.regione.campania.it

COMUNE DI NAPOLI

CAPO V COLLABORAZIONE CON I PRIVATI

Art. 78 Partenariato pubblico-privato

1. Il Comune valorizza forme di partenariato pubblico-privato per la gestione e l'erogazione di servizi quali, a titolo esemplificativo, i servizi di carattere culturale, scientifico, educativo, ambientale, sportivo e del tempo libero, nonché a altri servizi sociali.
2. Ai fini della scelta di instaurare una forma di partenariato di cui al comma 1, l'Ente valuta gli interessi pubblici coinvolti, la convenienza e fattibilità degli interventi e lo strumento giuridico a cui ricorrere, attraverso analisi di costi-benefici e di fattibilità finanziaria.
3. I costi per il Comune non possono superare quelli che verrebbero sostenuti in caso di gestione pubblica diretta se questa fosse sostenibile sotto il profilo organizzativo.
4. Le modalità e i criteri di accesso delle/dei cittadine/cittadini, i livelli delle prestazioni, le garanzie di qualità e le forme di controllo che il Comune esercita sull'attività sono disciplinate nella convenzione.

Art. 79 Prestazione di carattere sociale

1. Ai fini della erogazione di servizi di cui all'art. 78 il Comune può sostenere forme spontanee di autorganizzazione degli utenti.

TITOLO VI COLLABORAZIONE CON ALTRI ENTI PUBBLICI

CAPO I DISPOSIZIONI GENERALI

Art. 80 Finalità

1. Il Comune di Napoli promuove forme di cooperazione e di associazione con altri Enti locali territoriali per l'esercizio coordinato di funzioni o di servizi ovvero per la gestione comune dei servizi.
2. Il Comune favorisce la fruizione da parte delle/dei cittadine/cittadini di altre comunità del proprio patrimonio culturale, delle proprie infrastrutture di servizi e delle iniziative realizzate ed è disponibile a fornire assistenza tecnica e organizzativa ad altri enti locali.
3. Le finalità indicate nei commi 1 e 2 possono essere raggiunte anche mediante partecipazione alle forme associative previste dall'ordinamento degli enti locali nonché ammettendo la partecipazione di altri enti locali alle società costituite dal Comune.
4. Gli atti regolatori dei rapporti con gli altri enti locali nell'ambito delle forme associative e della compartecipazione ai soggetti esterni prevedono forme di tutela dei diritti delle/dei cittadine/cittadini che fruiscono delle attività oggetto della collaborazione.

fonte: http://burc.regione.campania.it

COMUNE DI NAPOLI

Art. 81 Indirizzi dell'Ente

1. Le/i rappresentanti del Comune negli organi di amministrazione delle forme associative esercitano la propria attività secondo gli indirizzi deliberati dagli organi del Comune secondo le rispettive competenze e informano periodicamente il Consiglio o le sue Commissioni e la Giunta, nelle forme previste dal Regolamento delle nomine, designazione e revoche delle/dei rappresentanti del Comune sull'andamento dei servizi e dell'attività e sui risultati conseguiti.

CAPO II ACCORDO DI PROGRAMMA

Art. 82 Procedimento

1. Il Comune stipula accordi di programma per la definizione e l'attuazione di interventi che richiedono l'azione integrata di più amministrazioni pubbliche o l'impiego di risorse da esse fornite.
2. In caso di interventi di competenza prevalente del Comune, la Giunta autorizza la convocazione della conferenza tra le/i rappresentanti delle amministrazioni interessate e la partecipazione ad essa.
3. Lo schema di accordo di programma, qualora promosso dal Comune, è approvato dal Consiglio o dalla Giunta, in ragione delle rispettive competenze, almeno trenta giorni prima dell'adunanza della conferenza fissata per la conclusione dell'accordo, fatto salvo quanto previsto per gli accordi che comportano variazioni urbanistiche per i quali si applicano le disposizioni di cui all'articolo 83. Il termine di trenta giorni può essere ridotto nei casi di urgenza specificamente motivata nella proposta di deliberazione di approvazione dello schema di accordo di programma. Qualora l'Accordo sia proposto da altre Amministrazioni, lo schema di accordo definito nell'ultima riunione della conferenza dei servizi è approvato, in ragione delle rispettive competenze, dal Consiglio o dalla Giunta, che, contestualmente, ne autorizza la stipula da parte della/del Sindaca/Sindaco.
4. La/il rappresentante dell'Ente conclude l'accordo o dichiara l'indisponibilità del Comune a concluderlo in conformità alle determinazioni dell'Organo deliberante.

Art. 83 Variazioni di strumenti urbanistici

1. Quando l'accordo di programma promosso dal Comune produca variazioni degli strumenti urbanistici, lo schema di accordo, adottato dalla Giunta, completo dell'intera documentazione, è pubblicato per trenta giorni sia all'Albo pretorio sia nell'apposita sezione del sito web istituzionale. Entro tale termine è consentita a tutti gli interessati la presentazione di osservazioni. Qualora l'accordo di programma non sia promosso dal Comune, la pubblicazione è curata dall'Amministrazione procedente e lo schema di Accordo è adottato dalla Giunta.

fonte: http://burc.regione.campania.it

COMUNE DI NAPOLI

2. Scaduto il termine fissato al comma 1, limitatamente agli accordi di programma promossi dal Comune, qualora siano state presentate osservazioni, la Giunta si esprime sull'accoglimento o non accoglimento delle stesse e, in caso di accoglimento, modifica conseguentemente lo schema di accordo di programma e demanda alla/al rappresentante dell'Ente la conclusione dell'accordo, come modificato.
3. La/il rappresentante dell'Ente cura che nell'accordo di programma concluso sia contemplata la condizione risolutiva in caso di mancata ratifica da parte del Consiglio comunale.
4. La/il Sindaca/Sindaco chiede alla/al Presidente del Consiglio comunale la convocazione della seduta Consiglio comunale per la ratifica da tenersi entro venti giorni dalla conclusione dell'accordo di programma. La mancata ratifica consiliare entro il termine di trenta giorni previsto dalla legge determina la decadenza dell'accordo.
5. In caso di mancata ratifica da parte del Consiglio, la/il Sindaca/Sindaco comunica alle altre amministrazioni interessate la risoluzione dell'accordo.

TITOLO VII FINANZA, CONTABILITÀ E CONTROLLI

Art. 84 Finanza comunale

1. L'ordinamento contabile del Comune di Napoli è disciplinato dal Regolamento di contabilità, nel rispetto delle leggi vigenti in materia.
2. La finanza comunale si fonda sul principio della certezza delle risorse proprie e trasferite.
3. Il Comune ha autonomia finanziaria di entrata e di spesa, nel rispetto dell'equilibrio dei bilanci e concorre ad assicurare l'osservanza dei vincoli economici e finanziari derivanti dall'ordinamento dell'Unione europea. È titolare, altresì, di potestà impositiva autonoma nel campo delle imposte, delle tasse e delle tariffe, in conformità alle leggi dello Stato e della Regione e in armonia della finanza pubblica.
4. Le tariffe e i corrispettivi per i servizi pubblici a carico degli utenti sono determinati, di norma, secondo il criterio della diversificazione degli oneri in rapporto alla potenzialità economica delle/dei cittadine/cittadini.
5. Il Comune persegue, attraverso l'esercizio della propria potestà impositiva e con il concorso delle risorse trasferite dai diversi livelli di governo, il conseguimento di condizioni di effettiva autonomia finanziaria, adeguando i programmi e le attività esercitate ai mezzi finanziari disponibili e ricercando, mediante la razionalità delle scelte e dei procedimenti, l'efficace impiego di tali mezzi. Il ricorso all'indebitamento è consentito solo per finanziare spese di investimento.

Art. 85 Sistema di bilancio

1. La programmazione del Comune di Napoli si svolge attraverso un sistema integrato di strumenti di:

fonte: http://burc.regione.campania.it

COMUNE DI NAPOLI

a) programmazione strategica, operativa, finanziaria e gestionale, su base annuale e pluriennale;

b) flessibilità della programmazione;

c) rendicontazione annuale.

2. L'assegnazione delle risorse finanziarie alle funzioni del Comune e alle attività programmate è definita e rappresentata nel bilancio di previsione finanziario, annuale e pluriennale.

3. Lo schema di bilancio finanziario è proposto dalla Giunta al Consiglio e può essere da quest'ultimo emendato, nel rispetto del pareggio di bilancio e in accordo alle disposizioni recate in materia dal Regolamento di contabilità. Non sono ammessi emendamenti volti a modificare la stima delle entrate, né ad aumentare gli stanziamenti di spesa senza contestuale diminuzione di altre spese aventi la stessa destinazione economica.

4. Nel corso della gestione, i documenti di programmazione vengono modificati per essere adeguati alle esigenze emergenti per effetto di modifiche normative, di eventi sopravvenuti, di aggiornamento delle priorità e delle scelte inizialmente operate. Le variazioni sono approvate dagli organi competenti ai sensi del vigente ordinamento finanziario e contabile degli enti locali e del Regolamento di contabilità comunale.

5. I fatti gestionali sono rilevati mediante contabilità finanziaria ed economico patrimoniale e sono dimostrati nel rendiconto della gestione. Il risultato contabile di amministrazione collega ogni ciclo annuale di programmazione e gestione al successivo esercizio finanziario.

Art. 86 Patrimonio

1. Il Comune gestisce il proprio patrimonio nel rispetto dei principi di economicità, efficienza, redditività, imparzialità, buon andamento, trasparenza e partecipazione, coniugando l'esigenza della valorizzazione del patrimonio con la sua funzione sociale.

2. Ai fini di cui al comma precedente, la gestione del patrimonio immobiliare si basa sulla identificazione accurata dei cespiti, sulla valutazione dettagliata e periodicamente aggiornata degli stessi e sulla pianificazione delle esigenze sociali in rapporto alla situazione economico finanziaria del Comune. L'assegnazione degli immobili avviene attraverso procedure selettive di natura comparativa, in attuazione dei principi di pubblicità, trasparenza e imparzialità.

3. L'inventariazione dei beni immobiliari e mobiliari del Comune, nel rispetto delle disposizioni di legge e regolamentari, è presupposto essenziale per il monitoraggio e la razionale gestione del patrimonio.

Art. 87 Attività contrattuale

1. L'attività contrattuale del Comune si svolge nei limiti della programmazione di bilancio, secondo principi di efficienza, di economicità e in vista del migliore impiego delle risorse disponibili, in conformità alle previsioni normative nazionali e comunitarie.

fonte: http://burc.regione.campania.it

COMUNE DI NAPOLI

2. Le procedure di affidamento dei contratti sono avviate in coerenza con le programmazioni annuali e pluriennali degli acquisti di beni e servizi e dei lavori pubblici, nonché con i relativi aggiornamenti annuali, fatte salve le procedure al di sotto delle soglie di legge.

Art. 88 Sistema dei controlli interni

1. I controlli interni mirano ad assicurare il buon andamento dell'azione amministrativa, la verifica del rispetto dei criteri di efficienza, efficacia ed economicità dell'attività gestionale e la congruenza tra le scelte di indirizzo politico e le relative realizzazioni.
2. L'insieme coordinato delle attività poste in essere ai fini di cui al comma 1 connota le diverse funzioni di cui si compongono i controlli interni del Comune di Napoli come "sistema".
3. In particolare, il sistema dei controlli interni dell'Ente, disciplinato con Regolamento in coerenza con le norme di legge vigenti, si articola in:
   a) controllo strategico;
   b) controllo di qualità dei servizi;
   c) controllo di gestione;
   d) controllo di regolarità amministrativa e contabile;
   e) controllo degli equilibri finanziari;
   f) controllo sugli organismi gestionali esterni.

Art. 89 Collegio dei Revisori dei Conti

1. Il Collegio dei Revisori dei Conti è organo tecnico indipendente a cui è conferito l'esercizio della funzione di revisione economico-finanziaria nell'ambito dei principi fissati dalla legge e ogni altra attività o compito da essa indicati.
2. Svolge funzioni di consulenza economico-finanziaria e di collaborazione tecnica con il Consiglio comunale, di controllo sulla regolarità contabile e finanziaria e sulla efficienza della gestione del Comune e delle istituzioni secondo la legge e le disposizioni del Regolamento di Contabilità.
3. Il Collegio dei Revisori dei Conti esercita le sue funzioni anche nei confronti delle Municipalità.
4. La composizione, i requisiti soggettivi, e le modalità di nomina, la determinazione dei compensi e le ipotesi di decadenza, sono disciplinati dalla legge.

fonte: http://burc.regione.campania.it

COMUNE DI NAPOLI

TITOLO VIII DECENTRAMENTO

Art. 90 Municipalità

1. Il territorio del Comune di Napoli, al fine di adeguare l'azione amministrativa dell'Ente alle esigenze del decentramento, è articolato in Municipalità - circoscrizioni di partecipazione, consultazione e gestione di servizi di base nonché di esercizio delle funzioni conferite dal Comune - quali soggetti titolari di più ampie ed accentuate forme di decentramento di funzioni e di autonomia organizzativa e funzionale.
2. Le Municipalità risolvono le controversie relative ai confini mediante accordo da ratificare dai rispettivi Consigli con la maggioranza qualificata dei due terzi dei componenti.
3. La revisione della delimitazione territoriale delle Municipalità è deliberata dal Consiglio comunale a maggioranza assoluta delle/dei componenti.
4. Le Municipalità rappresentano le rispettive comunità, ne curano gli interessi e ne promuovono lo sviluppo nell'ambito dell'unità del Comune di Napoli.
5. Sono organi di governo della municipalità:
   a) la/il Presidente;
   b) il Consiglio;
   c) la Giunta.
6. Si applicano alle/ai Componenti degli organi delle Municipalità le disposizioni di cui all'articolo 33 riguardanti le/gli Amministratrici/Amministratori.
7. Il Regolamento Comunale delle Municipalità, nel presente Titolo anche "Regolamento", può prevedere l'istituzione di altri organi a rilevanza interna.
8. Le Municipalità esercitano le funzioni loro attribuite dalla Legge, dallo Statuto, dai Regolamenti comunali o da deliberazioni del Consiglio Comunale.

Art. 91 Consigli delle Municipalità, composizione, funzionamento e scioglimento

1. Il numero delle/dei componenti il Consiglio è stabilito dal Regolamento per l'elezione dei Consigli delle Municipalità.
2. In ciascuna lista di candidate/candidati nelle elezioni delle Municipalità nessuno dei due sessi può essere rappresentato in misura superiore ai due terzi delle/dei Consigliere/Consiglieri assegnate/assegnati, con arrotondamento all'unità superiore, qualora il numero delle/dei candidate/candidati del sesso meno rappresentato da comprendere nella lista contenga una cifra decimale.
3. I Consigli delle Municipalità sono eletti, secondo le modalità stabilite dal Regolamento per l'elezione dei Consigli delle Municipalità, a suffragio universale e diretto, contestualmente alla elezione della/del Presidente e in concomitanza con il rinnovo del Consiglio Comunale.

fonte: http://burc.regione.campania.it

COMUNE DI NAPOLI

Per le elezioni dei Consiglieri di Municipalità è prevista una soglia di sbarramento per coalizione disciplinata dal Regolamento delle Municipalità.

4. Le condizioni di candidabilità, di eleggibilità, di compatibilità e le cause di sospensione e di decadenza di diritto sono disciplinate dalla legge.
5. Il Regolamento disciplina la prima convocazione dei Consigli delle Municipalità, nonché la convalida, la decadenza e la surrogazione per la carica di consigliere.
6. Il Consiglio delle Municipalità è l'organo di governo, di indirizzo e di controllo politico - amministrativo. Esso rappresenta la collettività della Municipalità nell'ambito dell'unità del Comune. Il funzionamento del Consiglio è disciplinato dal Regolamento interno, che prevede le modalità per la convocazione, per la presentazione e la discussione delle proposte e indica il numero necessario per la validità delle sedute che, in ogni caso, non deve essere inferiore ad un terzo delle/dei Consigliere/Consiglieri assegnate/assegnati senza computare a tal fine la/il Presidente. Il Regolamento interno determina, altresì, i poteri delle commissioni consiliari permanenti e ne stabilisce il numero - nel rispetto del limite stabilito dal Regolamento comunale delle Municipalità - l'organizzazione, il funzionamento, l'assegnazione delle/dei componenti, le competenze e le forme di pubblicità. Il Regolamento interno è approvato con il voto favorevole della maggioranza dei due terzi delle/dei componenti del Consiglio della Municipalità.
7. I Consigli, nelle funzioni assegnate alle Municipalità, hanno competenza su tutti gli atti che non siano riservati dalla Legge, dallo Statuto e dai Regolamenti Comunali alla/al Presidente, alla Giunta o alle/ai dirigenti.
8. Il Consiglio della Municipalità, oltre che nei casi disciplinati dalla legge, è sciolto:
   a) in caso di dimissioni contestuali, o rese contemporaneamente al protocollo della Municipalità, della metà più uno delle/dei Consigliere/Consiglieri assegnate/assegnati o in caso di decadenza della maggioranza delle/dei Consigliere/Consiglieri assegnate/assegnati;
   b) in caso di riduzione dell'Organo assembleare per impossibilità di surroga alla metà dei componenti del Consiglio;
   c) in caso di impedimento permanente, rimozione, decadenza, decesso della/del Presidente;
   d) in caso di dimissioni della/del Presidente o di approvazione di una mozione di sfiducia;
   e) qualora compia atti contrari alla Costituzione o qualora nonostante la diffida motivata della/del Sindaca/Sindaco, su mandato del Consiglio Comunale, insista in gravi e persistenti violazione di Legge, dello Statuto e dei Regolamenti o nel mancato esercizio delle funzioni;
   f) quando si riscontrino gravi irregolarità nella gestione dei servizi e delle risorse assegnate;
   g) per gravi motivi di ordine pubblico;
   h) in caso di scioglimento anticipato, prima degli ultimi 24 mesi precedenti la fine naturale della consiliatura, il Sindaco/la Sindaca provvede ad indire nuove elezioni.

fonte: http://burc.regione.campania.it

COMUNE DI NAPOLI

9. Nei casi indicati sub a), b), c) e d) del comma 8, il Consiglio della Municipalità è sciolto con provvedimenti della/del Sindaca/Sindaco; negli altri casi il Consiglio è sciolto dal Consiglio Comunale con atto approvato dalla maggioranza assoluta delle/dei componenti.
10. Lo scioglimento per qualsiasi causa del Consiglio Comunale comporta automaticamente lo scioglimento dei Consigli delle Municipalità, i quali, tuttavia, continuano ad esercitare le loro funzioni fino al rinnovo. Dopo la pubblicazione del decreto di indizione dei comizi elettorali i Consigli delle Municipalità possono adottare solo gli atti urgenti ed improrogabili.
11. Le/i Consigliere/Consiglieri delle Municipalità, oltre che nei casi disciplinati dalla legge, decadono dalla carica:
    a) per la mancata partecipazione, senza giustificato motivo, a tre sedute consecutive del Consiglio;
    b) nel caso in cui non si astengano dal prendere parte direttamente o indirettamente a servizi, anche sostitutivi, esazioni di diritti, appalti di opere o somministrazione di forniture di interesse del Comune o di enti o aziende soggetti al controllo o vigilanza del Comune stesso. Il Regolamento disciplina le procedure di decadenza, garantendo il diritto della/del Consigliera/Consigliere a far valere le cause giustificative.

Art. 92 Consigliera/Consigliere aggiunta/aggiunto di Municipalità

1. In coerenza con quanto previsto all'articolo 38 per il Consiglio Comunale, presso ogni Municipalità è eletta/eletto una/un Consigliera/Consigliere aggiunta/aggiunto, tra le/i cittadine/cittadini di Stati non appartenenti all'Unione Europea, residenti sul territorio della Municipalità in rappresentanza delle/degli straniere/stranieri residenti o aventi domicilio nel territorio della Municipalità per ragioni di studio o di lavoro.
2. La/il Consigliera/Consigliere aggiunta/aggiunto della Municipalità ha titolo a partecipare alle sedute del Consiglio della Municipalità con diritto di parola sugli argomenti iscritti all'ordine del giorno, senza diritto di voto. Partecipa ai lavori delle Commissioni Permanenti e Speciali senza diritto di voto, secondo le disposizioni del Regolamento interno.
3. La/il Consigliera/Consigliere aggiunta/aggiunto della Municipalità non è computata/o in nessun caso nel numero delle/dei componenti del Consiglio e non può sottoscrivere la mozione di sfiducia né assumere l'iniziativa di atti di competenza del Consiglio della Municipalità o presentare atti di sindacato ispettivo.
4. Le elezioni delle/dei Consigliere/Consiglieri aggiunte/aggiunti delle Municipalità sono disciplinate dal Regolamento per l'elezione delle/dei Consigliere/Consiglieri Comunali aggiunte/aggiunti; per l'esercizio del loro mandato, si applicano le norme previste con il Regolamento comunale delle Municipalità.

fonte: http://burc.regione.campania.it

COMUNE DI NAPOLI

Art. 93 Presidente della Municipalità. Elezione e compiti

1. La/il Presidente della Municipalità è eletta/eletto a suffragio universale e diretto, contestualmente alla elezione del Consiglio della Municipalità.
2. È proclamata/proclamato Presidente la/il candidata/candidato alla carica che ottiene la maggioranza dei voti validi.
3. Si applicano alla/al Presidente, altresì, le norme dettate dalla legge in materia di incandidabilità, ineleggibilità e incompatibilità per la/il Sindaca/Sindaco.
4. La/il Presidente è l'organo responsabile dell'amministrazione della Municipalità, rappresenta la Municipalità, convoca e presiede la Giunta e il Consiglio, soprintende al funzionamento dei Servizi e degli Uffici ed alla esecuzione degli atti. Esercita, inoltre, le funzioni delegategli dalla/dal Sindaca/Sindaco anche nella qualità di Ufficiale di Governo.
5. Distintivo della/del Presidente è la fascia bicolore con i colori della Città di Napoli e con lo stemma del Comune da portarsi a tracolla della spalla destra. Ove delegata/delegata dalla/dal Sindaca/Sindaco, la/il Presidente indossa la fascia tricolore prevista per la/il Sindaca/Sindaco.
6. La/il Presidente della Municipalità cessa dalla carica per impedimento permanente, per rimozione o decadenza nei casi previsti dalla legge e dallo Statuto, per dimissioni, nonché a seguito di approvazione da parte del Consiglio di una mozione di sfiducia, secondo le modalità previste dal Regolamento comunale.
7. Le dimissioni della/del Presidente diventano efficaci ed irrevocabili trascorso il termine di venti giorni dalla loro presentazione al Consiglio della Municipalità.

Art. 94 La Giunta della Municipalità

1. La Giunta della Municipalità è composta dalla/dal Presidente, che la presiede, e da un numero di assessore/assessori, che può variare da un minimo di due fino ad un massimo di quattro, nominati dalla/dal Presidente, di cui una/uno, con la funzione di Vice Presidente scelta/scelto esclusivamente tra le/i consigliere/consiglieri, e le/i restanti, nominate/nominati anche al di fuori del Consiglio tra le/i cittadine/cittadini in possesso dei requisiti di candidabilità, eleggibilità e compatibilità alla carica di consigliera/consigliere. Entro quindici giorni dalla nomina le/gli Assessore/Assessori presentano alla Direzione della Municipalità un dettagliato curriculum da pubblicare nell’apposita sezione del sito istituzionale.
2. La carica di Assessora/Assessore è incompatibile con quella di Consigliera/Consigliere, fatto salvo la/il componente della Giunta con le funzioni di Vicepresidente, il quale conserva la carica di Consigliera/Consigliere. La nomina delle/gli Assessore/Assessori da parte della/del Presidente deve garantire in ogni caso, la rappresentanza dei due sessi nella misura stabilita dalla legge per le Giunte dei Comuni con popolazione superiore a quindicimila abitanti.
3. Ad ogni Assessora/Assessore è assegnata dalla/dal Presidente una delega specifica nell’ambito delle competenze peculiari della Municipalità.

fonte: http://burc.regione.campania.it

COMUNE DI NAPOLI

4. La Giunta è organo esecutivo della Municipalità collabora con la/il Presidente nell'attuazione del programma e degli indirizzi generali del Consiglio e svolge attività preparatoria e di impulso nei confronti del Consiglio, nonché funzioni di controllo sull'attività gestionale. La Giunta svolge inoltre ogni altra funzione prevista nel Regolamento.
5. La/il Presidente può sostituire uno o più membri della Giunta dandone motivata comunicazione nella prima seduta utile del Consiglio.
6. La Giunta decade in caso di dimissioni, impedimento permanente, rimozione, decadenza o decesso della/del Presidente, in caso di approvazione della mozione di sfiducia al Presidente o in caso di scioglimento del Consiglio.
7. Alla/Al Presidente di Municipalità è corrisposta un'indennità mensile di funzione pari al sessanta per cento delle/degli Assessore/Assessori comunali; alla/al Vice Presidente di Municipalità e alle/agli Assessore/Assessori municipali è corrisposta un'indennità mensile di funzione pari al sessanta per cento di quella prevista per la/il Presidente di Municipalità.

Art. 95 Conferenza delle/dei Presidenti delle Municipalità

1. È istituita la conferenza permanente delle/dei Presidenti delle Municipalità a cui partecipano la/il Sindaca/Sindaco, l'Assessora/Assessore con delega ai rapporti con le Municipalità, la/il Presidente del Consiglio comunale e le/i Presidenti delle Municipalità.
2. La Conferenza delle/dei Presidenti opera quale sede permanente di consultazione e di cooperazione, con la previsione di riunioni periodiche secondo quanto disciplinato dal Regolamento comunale delle Municipalità che ne stabilisce compiti e funzioni.

Art. 96 Commissioni Consiliari

1. I Consigli delle Municipalità si avvalgono di commissioni, costituite nel proprio seno con criterio proporzionale. La presidenza di commissioni aventi funzioni di controllo o di garanzia è attribuita alle opposizioni. Il Regolamento determina il numero massimo e i poteri delle commissioni e ne disciplina l'organizzazione e le forme di pubblicità dei lavori.

Art. 97 Principi, Funzioni e coordinamento delle Municipalità

1. Ai sensi dell'articolo 90, le Municipalità possono gestire, in accordo con le prescrizioni dei regolamenti:
   a) i servizi demografici;
   b) i servizi sociali;
   c) i servizi scolastici ed educativi;
   d) le attività e i servizi culturali, sportivi e ricreativi in ambito locale;
   e) le attività e i servizi di manutenzione urbana, di gestione del patrimonio;

fonte: http://burc.regione.campania.it

COMUNE DI NAPOLI

f) le attività e i servizi relativi alla manutenzione delle aree verdi e dei parchi di interesse locale, con esclusione delle aree archeologiche, dei parchi storici e delle ville storiche, da intendersi quali aree sottoposte a dichiarazione dell'interesse culturale ai sensi della legislazione vigente;

g) le iniziative per lo sviluppo economico nei settori dell'artigianato e del commercio, con esclusione della grande distribuzione commerciale;

h) ogni altra funzione attribuita ai sensi dell'articolo 90, comma 8.

2. In particolare, le Municipalità godono di autonomia amministrativa, finanziaria e gestionale nei limiti stabiliti dalla legge e dallo Statuto, e organizzano la loro attività in base a criteri di efficacia, efficienza ed economicità.

3. Presso ciascuna Municipalità opera una struttura o comando di Polizia Municipale, alle dipendenze del Comando Centrale, per l'espletamento di tutte le funzioni previste dalla legge e dai regolamenti comunali. I rapporti tra la struttura e le Municipalità sono disciplinati dal Regolamento della Polizia Municipale.

4. Le Municipalità concorrono:

a) in base alle disposizioni del Regolamento di contabilità, alla definizione del bilancio del Comune di Napoli, nel rispetto delle destinazioni delle risorse da questo stabilite, adottano annualmente gli atti di pianificazione degli interventi per spese e investimenti sul territorio della Municipalità;

b) concorrono preventivamente, con le modalità stabilite dal Regolamento alla definizione delle linee guida dei contratti di servizio pubblico, mediante la formulazione, in sede consultiva, di proposte e valutazioni, per la più congrua determinazione delle esigenze strumentali dell'Amministrazione in ambito decentrato.

5. La Giunta comunale, anche al fine di garantire i livelli minimi essenziali delle prestazioni in tutto il territorio del Comune, esercita funzioni di indirizzo e coordinamento dei servizi di competenza delle Municipalità, attraverso direttive e provvedimenti che fissino criteri gestionali omogenei e generali.

6. Per favorire l'attuazione degli indirizzi della Giunta, il Regolamento prevede sedi permanenti di consultazione e di cooperazione con le Municipalità e definisce ai sensi dell'articolo 95 le modalità di funzionamento della Conferenza delle/dei Presidenti delle Municipalità.

7. Per l'esercizio di funzioni omogenee di area vasta che, per la loro gestione ottimale, richiedano modalità di esercizio intermunicipale, le competenze attribuite alle singole Municipalità possono essere esercitate dalla Giunta comunale che delibera sull'oggetto e la durata, non superiore a sei mesi, di tale esercizio. La deliberazione, rinnovabile per una sola volta nella consiliatura, è approvata previa acquisizione dei pareri dei Consigli di Municipalità interessati.

8. Per gravi motivi relativi al mancato esercizio di competenze o di servizi attribuiti alle Municipalità ovvero di mancata attuazione degli indirizzi della Giunta comunale, la/il Sindaca/Sindaco, previa assegnazione all'organo competente della Municipalità di un

fonte: http://burc.regione.campania.it

COMUNE DI NAPOLI

termine perentorio per provvedere, affida agli organi centrali l'esercizio delle competenze o la gestione diretta dei servizi e adotta le iniziative conseguenti.

9. Le Municipalità svolgono attività di monitoraggio, di controllo e di vigilanza volte ad assicurare il miglior perseguimento degli interessi pubblici individuati nell'attuazione delle convenzioni delle attrezzature di quartiere ad uso pubblico.

Art. 98 Attribuzione di risorse

1. Per l'espletamento dei compiti e delle funzioni di loro competenza, alle Municipalità sono assegnate risorse umane, finanziarie e strumentali che esse gestiscono in conformità alle disposizioni di Legge e di Regolamento. L'ammontare delle risorse finanziarie è commisurato allo svolgimento delle funzioni attribuite e rapportato alle risorse complessivamente disponibili. L'entità delle risorse finanziarie assegnate a ciascuna Municipalità è determinata in base a criteri di riparto oggettivi che tengano conto anche delle caratteristiche territoriali, ambientali e socioeconomiche delle Municipalità e del numero degli abitanti. Le risorse finanziarie di entrata e di spesa di competenza delle Municipalità sono ripartire nel bilancio di previsione, unitamente alle altre entrate e spese, secondo la vigente classificazione. Esse vengono articolate e dettagliate nel piano esecutivo di gestione per ciascuna Municipalità.
2. Le deliberazioni del Consiglio Comunale che trasferiscono alle Municipalità ulteriori funzioni devono indicare le risorse aggiuntive per farvi fronte.
3. Le Municipalità partecipano attivamente ai procedimenti di predisposizione degli strumenti di programmazione, in conformità alle relative disposizioni del Regolamento delle Municipalità e del Regolamento di contabilità.

Art. 99 Regime degli atti

1. Su ogni proposta di deliberazione sottoposta alla Giunta o al Consiglio della Municipalità per l'esercizio delle relative funzioni, che non sia mero atto di indirizzo, devono essere richiesti i pareri previsti dall'Ordinamento in ordine alle deliberazioni della Giunta e del Consiglio Comunale.
2. Le deliberazioni diventano esecutive secondo le disposizioni dettate dall'ordinamento per le Deliberazioni della Giunta e del Consiglio Comunale.

Art. 100 Rapporti con la Giunta e con il Consiglio Comunale

1. I Consigli delle Municipalità esercitano autonomamente l'iniziativa degli atti di competenza del Consiglio comunale o della Giunta comunale, di interesse di una o più Municipalità, nelle forme e nei modi stabiliti dal Regolamento. La proposta deve essere esaminata dal Consiglio comunale o dalla Giunta nel termine stabilito dal Regolamento stesso. L'iniziativa può essere esercitata anche dalle/dai Consigliere/Consiglieri Municipali in numero da stabilire in sede di Regolamento.

fonte: http://burc.regione.campania.it

COMUNE DI NAPOLI

2. La/il Presidente della Municipalità può partecipare alle adunanze del Consiglio comunale e delle relative Commissioni Permanenti e Speciali secondo le disposizioni dettate dal Regolamento del Consiglio comunale.
3. Il Regolamento comunale delle Municipalità, al fine di consentire l'informazione e la presentazione di proposte e osservazioni, indica gli atti del Comune per i quali è previsto il parere non vincolante dei Consigli di Municipalità. Del parere è dato conto nel testo delle deliberazioni degli organi del Comune.

TITOLO IX DISPOSIZIONI TRANSITORIE E FINALI

Art. 101 Disposizioni transitorie

1. I regolamenti previsti dagli articoli 9, 10, 16 e 72 sono approvati ovvero adeguati dal Consiglio comunale entro 18 mesi dalla data di entrata in vigore dello Statuto.
2. Il Regolamento previsto dall'articolo 15 è approvato dal Consiglio comunale entro 18 mesi dalla data di entrata in vigore dello Statuto ed acquista efficacia in occasione del primo rinnovo dell'Organo consiliare.
3. Il Codice etico delle/degli Amministratrici/Amministratori è approvato dal Consiglio comunale entro un anno dalla data di entrata in vigore dello Statuto
4. La disciplina delle modalità di consultazione delle/dei cittadine/cittadini, singole/singoli o associate/associati, per la determinazione degli indirizzi sulla base dei quali la/il Sindaca/Sindaco coordina gli orari degli esercizi commerciali, dei servizi e degli uffici periferici delle Amministrazioni pubbliche è approvata dal Consiglio comunale entro un anno dalla data di entrata in vigore dello Statuto.
5. Il Regolamento previsto dall'articolo 38 è approvato, ovvero adeguato, entro un anno e comunque non oltre la data di pubblicazione del decreto di indizione dei comizi elettorali per il primo rinnovo del Consiglio comunale. Entro il medesimo termine è adeguato allo Statuto il Regolamento per il funzionamento del Consiglio comunale.
6. Il Regolamento di organizzazione degli Uffici e dei Servizi è adeguato alle disposizioni del Titolo IV entro un anno dalla data di entrata in vigore dello Statuto ed acquista efficacia in occasione del primo rinnovo del Consiglio comunale.
7. Il Capo II del Titolo VI si applica agli accordi di programma i cui schemi sono adottati o approvati dopo la data di entrata in vigore dello Statuto.
8. Il Titolo VIII acquista efficacia in occasione del primo rinnovo degli Organi delle Municipalità contestuale al rinnovo del Consiglio comunale. Il Regolamento delle Municipalità e il Regolamento per l'elezione del Presidente e del Consiglio delle Municipalità sono adeguati allo Statuto entro un anno dalla data di entrata in vigore dello Statuto e, comunque, non oltre la data di pubblicazione del decreto di indizione dei comizi elettorali per il primo rinnovo del Consiglio comunale.

fonte: http://burc.regione.campania.it

COMUNE DI NAPOLI

Art. 102 Modifiche dello Statuto

1. Possono proporre modifiche allo Statuto, oltre alle/ai Consigliere/Consiglieri Comunali e alla Giunta, i Consigli delle Municipalità ai sensi dell'articolo 100, comma 1, nonché un trentesimo delle/degli iscritte/iscritti nelle liste elettorali per l'Elezione del Consiglio comunale.
2. Le proposte di modifica, prima dell'esame del Consiglio comunale, sono pubblicate sul sito istituzionale dell'Ente per trenta giorni consecutivi e della pubblicazione viene data informazione attraverso i mezzi di comunicazione.

Firmato digitalmente da: PASQUALE DEL GAUDIO
Data: 20/04/2026 12:38:22

fonte: http://burc.regione.campania.it

COMUNE DI NAPOLI

Deliberazione n. 19 del 30 marzo 2026

DELIBERAZIONE DI CONSIGLIO COMUNALE

Oggetto: *Revisione dello Statuto comunale.*

L'anno duemilaventisei, il giorno 30 del mese di marzo, nella Casa Comunale e, precisamente, presso la Sala del Consiglio Comunale di via Verdi n. 35, si è riunito il Consiglio Comunale in seduta **PUBBLICA** di **PRIMA** convocazione.

A ciascun Consigliere è stato notificato l'avviso di convocazione pubblicato all'Albo Pretorio del Comune. Alla votazione risultano presenti o assenti i Consiglieri come di seguito riportato:

MANFREDI Gaetano	**SINDACO**	**Assente**		
1) AMATO Vincenza	**PRESIDENTE**	**P**	**21) LANGE CONSIGLIO Salvatore**	**P**
2) ACAMPORA Gennaro		**P**	**22) LONGOBARDI Giorgio**	**P**
3) ANDREOZZI Rosario		**P**	**23) MAISTO Anna Maria**	**P**
4) BASSOLINO Antonio		**Assente**	**24) MARESCA Catello**	**Assente**
5) BORRELLI Rosaria		**P**	**25) MIGLIACCIO Carlo**	**P**
6) BORRIELLO Ciro		**P**	**26) MINOPOLI Roberto**	**P**
7) BRESCIA Domenico		**Assente**	**27) MUSTO Luigi**	**Assente**
8) CARBONE Luigi		**P**	**28) NUGNES Tommaso**	**P**
9) CECERE Claudio		**Assente**	**29) PAIPAIS Gennaro Demetrio**	**P**
10) CILENTI Massimo		**P**	**30) PALMIERI Domenico**	**P**
11) CLEMENTE Alessandra		**P**	**31) PALUMBO Rosario**	**P**
12) COLELLA Sergio		**P**	**32) PEPE Massimo**	**P**
13) D'ANGELO Bianca Maria		**P**	**33) RISPOLI Gennaro**	**P**
14) D'ANGELO Sergio		**P**	**34) SAGGESE Fiorella**	**P**
15) ESPOSITO Aniello		**Assente**	**35) SANNINO Pasquale**	**P**
16) ESPOSITO Gennaro		**Assente**	**36) SAVARESE d'Atri Walter**	**P**
17) ESPOSITO Pasquale		**P**	**37) SAVASTANO Iris**	**P**
18) FLOCCO Salvatore		**P**	**38) SIMEONE Gaetano**	**Assente**
19) FUCITO Fulvio		**P**	**39) SORRENTINO Flavia**	**P**
20) GUANGI Salvatore		**P**	**40) VITELLI Mariagrazia**	**Assente**

Partecipano il Segretario Generale, Monica Cinque e il Vice Segretario Generale, Maria Aprea.

fonte: http://burc.regione.campania.it

La Presidente Amato introduce la Deliberazione di Iniziativa Consiliare n. 3 del 10/02/2025 avente ad oggetto: *Revisione dello Statuto comunale.*
Risultano presenti: il Ragioniere Generale, Claudia Gargiulo, il Responsabile dell'Area Direzione Generale, Vincenzo Ferrara e la Dirigente del Servizio Coordinamento delle Municipalità e Decentramento, Caterina Iorio.
La Presidente Amato dichiara aperta la discussione.
Intervengono: il Consigliere D'Angelo Sergio, Presidente della Commissione Paritetica per la revisione dello Statuto e dei Regolamenti – Riforma delle Municipalità per lo sviluppo partecipato locale, il quale espone la relazione introduttiva; il Consigliere Lange; la Consigliera Sorrentino; la Consigliera Vitelli; la Consigliera Maisto; il Consigliere Esposito Gennaro; il Consigliere Guangi; la Consigliera Savastano; la Consigliera Borrelli; il Consigliere Palumbo.
La Presidente Amato dopo una breve sospensione dei lavori, proposta dal Consigliere Palumbo e approvata alla unanimità dei Consiglieri presenti, accerta la presenza in aula di 32 Consiglieri e dichiara la ripresa del Consiglio. Propone di procedere con la votazione dello Statuto per Titoli, modalità già discussa nel corso della Conferenza dei Presidenti dei Gruppi Consiliari del 27/03/2026. Inoltre, precisa che si procederà alla votazione Titolo per Titolo fino al Titolo VII. Per i Titoli VIII e IX, oggetto di proposte di emendamento, verranno prima votate le proposte di modifica; successivamente verranno posti in votazione i predetti Titoli eventualmente emendati e, in fine, l'atto nella sua interezza. Ricorda che, ai fini dell'approvazione del nuovo Statuto, è necessaria la maggioranza qualificata dei due terzi dei consiglieri assegnati, che corrisponde a 28 consiglieri.
Le modalità di votazione sopra illustrate vengono approvate all'unanimità dei presenti.

Titolo I
Oggetto: rubricato *I Principi Generali* (articoli dall'1 al 10).
Scrutatori: Luigi Carbone, Fulvio Fucito e Salvatore Guangi.
Votazione:
Presenti e votanti: **n. 32** Consiglieri su n. 41.
Voti Favorevoli: Presidente Amato, Sindaco e Consiglieri Andreozzi, Borriello, Carbone, Cilenti, Colella, Clemente, D'Angelo Sergio, Esposito Pasquale, Flocco, Fucito, Guangi, Lange Consiglio, Longobardi, Maisto, Minopoli, Musto, Nugnes, Paipais, Palmieri, Palumbo, Rispoli, Saggese, Sannino, Savarese d'Atri, Savastano, Simeone, Sorrentino e Vitelli.
Voti contrari: //
Astenute: Consigliere Borrelli e D'Angelo Bianca Maria.
Esito: approvato con la maggioranza qualificata richiesta e l'astensione delle Consigliere Borrelli e D'Angelo Bianca Maria.

Titolo II
Oggetto: rubricato *Partecipazione popolare e tutela dei diritti civili* (articoli dall'11 al 31).
Scrutatori: Luigi Carbone, Fulvio Fucito e Salvatore Guangi.
Votazione:
Presenti e votanti: **n. 32** Consiglieri su n. 41.
Voti Favorevoli: Presidente Amato, Sindaco e Consiglieri Andreozzi, Borriello, Carbone, Cilenti, Colella, Clemente, D'Angelo Sergio, Esposito Pasquale, Flocco, Fucito, Guangi, Lange Consiglio, Longobardi, Maisto, Minopoli, Musto, Nugnes, Paipais, Palmieri, Palumbo, Rispoli, Saggese, Sannino, Savarese d'Atri, Savastano, Simeone, Sorrentino e Vitelli.
Voti contrari: //
Astenute: Consigliere Borrelli e D'Angelo Bianca Maria.
Esito: approvato con la maggioranza qualificata richiesta e l'astensione delle Consigliere Borrelli e D'Angelo Bianca Maria.

Titolo III
Oggetto: rubricato *Gli Organi* (articoli dal 32 al 54).
Scrutatori: Luigi Carbone, Fulvio Fucito e Salvatore Guangi.
Votazione:
Presenti e votanti: **n. 33** Consiglieri su n. 41 **(risulta entrato il Consigliere Migliaccio).**
Voti Favorevoli: Presidente Amato, Sindaco e Consiglieri Andreozzi, Borriello, Carbone, Cilenti, Colella, Clemente, D'Angelo Sergio, Esposito Pasquale, Flocco, Fucito, Guangi, Lange

fonte: http://burc.regione.campania.it

Consiglio, Longobardi, Maisto, Migliaccio, Minopoli, Musto, Nugnes, Paipais, Palmieri, Palumbo, Rispoli, Saggese, Sannino, Savarese d'Atri, Savastano, Simeone, Sorrentino e Vitelli.

Voti contrari: //

Astenute: Consigliere Borrelli e D'Angelo Bianca Maria.

Esito: approvato con la maggioranza qualificata richiesta e l'astensione delle Consigliere Borrelli e D'Angelo Bianca Maria.

Titolo IV

Oggetto: rubricato *Organizzazione degli uffici e del personale* (articoli dal 55 al 63).

Scrutatori: Luigi Carbone, Fulvio Fucito e Salvatore Guangi.

Votazione:

Presenti e votanti: **n. 33** Consiglieri su n. 41.

Voti Favorevoli: Presidente Amato, Sindaco e Consiglieri Andreozzi, Borriello, Carbone, Cilenti, Colella, Clemente, D'Angelo Sergio, Esposito Pasquale, Flocco, Fucito, Guangi, Lange Consiglio, Longobardi, Maisto, Migliaccio, Minopoli, Musto, Nugnes, Paipais, Palmieri, Palumbo, Rispoli, Saggese, Sannino, Savarese d'Atri, Savastano, Simeone, Sorrentino e Vitelli.

Voti contrari: //

Astenute: Consigliere Borrelli e D'Angelo Bianca Maria.

Esito: approvato con la maggioranza qualificata richiesta e l'astensione delle Consigliere Borrelli e D'Angelo Bianca Maria.

Titolo V

Oggetto: rubricato *Servizi pubblici* (articoli dal 64 al 79).

Scrutatori: Luigi Carbone, Fulvio Fucito e Salvatore Guangi.

Votazione:

Presenti e votanti: **n. 33** Consiglieri su n. 41.

Voti Favorevoli: Presidente Amato, Sindaco e Consiglieri Andreozzi, Borriello, Carbone, Cilenti, Colella, Clemente, D'Angelo Sergio, Esposito Pasquale, Flocco, Fucito, Guangi, Lange Consiglio, Longobardi, Maisto, Migliaccio, Minopoli, Musto, Nugnes, Paipais, Palmieri, Palumbo, Rispoli, Saggese, Sannino, Savarese d'Atri, Savastano, Simeone, Sorrentino e Vitelli.

Voti contrari: //

Astenute: Consigliere Borrelli e D'Angelo Bianca Maria.

Esito: approvato con la maggioranza qualificata richiesta e l'astensione delle Consigliere Borrelli e D'Angelo Bianca Maria.

Titolo VI

Oggetto: rubricato *Collaborazione con altri Enti Pubblici* (articoli dall'80 all'83).

Scrutatori: Luigi Carbone, Fulvio Fucito e Salvatore Guangi.

Votazione:

Presenti e votanti: **n. 33** Consiglieri su n. 41.

Voti Favorevoli: Presidente Amato, Sindaco e Consiglieri Andreozzi, Borriello, Carbone, Cilenti, Colella, Clemente, D'Angelo Sergio, Esposito Pasquale, Flocco, Fucito, Guangi, Lange Consiglio, Longobardi, Maisto, Migliaccio, Minopoli, Musto, Nugnes, Paipais, Palmieri, Palumbo, Rispoli, Saggese, Sannino, Savarese d'Atri, Savastano, Simeone, Sorrentino e Vitelli.

Voti contrari: //

Astenute: Consigliere Borrelli e D'Angelo Bianca Maria.

Esito: approvato con la maggioranza qualificata richiesta e l'astensione delle Consigliere Borrelli e D'Angelo Bianca Maria.

Titolo VII

Oggetto: rubricato *Finanza, contabilità e controlli* (articoli dall'84 all'89).

Scrutatori: Luigi Carbone, Fulvio Fucito e Salvatore Guangi.

Votazione:

Presenti e votanti: **n. 33** Consiglieri su n. 41.

Fonte: http://burc.regione.campania.it

Voti Favorevoli: Presidente Amato, Sindaco e Consiglieri Andreozzi, Borriello, Carbone, Cilenti, Colella, Clemente, D'Angelo Sergio, Esposito Pasquale, Flocco, Fucito, Guangi, Lange Consiglio, Longobardi, Maisto, Migliaccio, Minopoli, Musto, Nugnes, Paipais, Palmieri, Palumbo, Rispoli, Saggese, Sannino, Savarese d'Atri, Savastano, Simeone, Sorrentino e Vitelli.

Voti contrari: //

Astenute: Consigliere Borrelli e D'Angelo Bianca Maria.

Esito: approvato con la maggioranza qualificata richiesta e l'astensione delle Consigliere Borrelli e D'Angelo Bianca Maria.

Titolo VIII

Oggetto: rubricato *Decentramento* (articoli dal 90 al 100).

Proposta di emendamento contrassegnata con il n. 1, a firma di tutti i Gruppi consiliari presenti in Aula, con il parere di regolarità tecnica favorevole, ed il parere di regolarità contabile favorevole per il comma 1 e non dovuto per i commi 3 e 8, la quale di seguito si riporta:

Modificare

art. 91 rubricato: Consigli delle Municipalità, composizione, funzionamento e scioglimento

come di seguito indicato:

- comma 1: eliminare "secondo un criterio di proporzionalità con il numero degli abitanti della Municipalità"

- comma 3: sopprimere il secondo capoverso e sostituire con:

"Per le elezioni dei Consiglieri di Municipalità è prevista una soglia di sbarramento per coalizione disciplinata dal Regolamento delle Municipalità".

- comma 8, dopo la lettera g) aggiungere:

"h) in caso di scioglimento anticipato, prima degli ultimi 24 mesi precedenti la fine naturale della consiliatura, il Sindaco/la Sindaca provvede ad indire nuove elezioni."

Scrutatori: Luigi Carbone, Fulvio Fucito e Salvatore Guangi.

Votazione:

Presenti e votanti: **n. 32** Consiglieri su n. 41 **(risultano rientrati in Aula i Consiglieri Acampora e Pepe ed allontanati il Sindaco e i Consiglieri Simeone e Vitelli).**

Voti Favorevoli: Presidente Amato, Consiglieri Acampora, Andreozzi, Borrelli, Borriello, Carbone, Cilenti, Colella, Clemente, D'Angelo B.M., D'Angelo Sergio, Esposito Pasquale, Flocco, Fucito, Guangi, Lange Consiglio, Longobardi, Maisto, Migliaccio, Minopoli, Musto, Nugnes, Paipais, Palmieri, Palumbo, Pepe, Rispoli, Saggese, Sannino, Savarese d'Atri, Savastano e Sorrentino.

Esito: approvata alla unanimità dei presenti **(allegato n. 1).**

Proposta di emendamento contrassegnata con il n. 2, a firma di tutti i Gruppi Consiliari presenti in Aula, con i pareri di regolarità tecnica e contabile favorevoli espressi dalla competente dirigenza, la quale di seguito si riporta:

Modificare

art. 93 rubricato: Presidente della Municipalità. Elezioni e compiti

come di seguito indicato:

- comma 2: sostituire come segue:

"È proclamata/proclamato Presidente la/il candidata/candidato alla carica che ottiene la maggioranza dei voti validi.";

- comma 3: eliminare fino alle parole "quindicimila abitanti".

Scrutatori: Luigi Carbone, Fulvio Fucito e Salvatore Guangi.

Votazione:

Presenti e votanti: **n. 31** Consiglieri su n. 41 **(risulta allontanato il Consigliere Musto).**

Voti Favorevoli: Presidente Amato, Consiglieri Acampora, Andreozzi, Borriello, Carbone, Cilenti, Colella, Clemente, D'Angelo Sergio, Esposito Pasquale, Flocco, Fucito, Guangi, Lange Consiglio, Longobardi, Maisto, Migliaccio, Minopoli, Nugnes, Paipais, Palmieri, Palumbo, Pepe, Rispoli, Saggese, Sannino, Savarese d'Atri, Savastano e Sorrentino.

Voti contrari: //

fonte: http://burc.regione.campania.it

Astenute: Consigliere Borrelli e D'Angelo Bianca Maria.
Esito: approvata con la maggioranza qualificata richiesta e l'astensione delle Consigliere Borrelli e D'Angelo Bianca Maria **(allegato n. 2).**
Proposta di emendamento contrassegnata con il n. 3, a firma del Gruppo Forza Italia, con i pareri di regolarità tecnica e contabile favorevoli espressi dalla competente dirigenza.
Scrutatori: Luigi Carbone, Fulvio Fucito e Salvatore Guangi.
Presenti e votanti: **n. 31** Consiglieri su n. 41.
Votazione:
Voti Favorevoli: Consiglieri Guangi, Lange Consiglio, Longobardi, Paipais, Palmieri e Savastano.
Voti contrari: Presidente Amato, Consiglieri Acampora, Andreozzi, Borriello, Carbone, Cilenti, Colella, Clemente, D'Angelo Sergio, Esposito Pasquale, Flocco, Fucito, Maisto, Migliaccio, Minopoli, Nugnes, Palumbo, Pepe, Rispoli, Saggese, Sannino, Savarese d'Atri e Sorrentino.
Astenute: Consigliere Borrelli e D'Angelo Bianca Maria.
Esito: respinta con il voto favorevole dei Consiglieri Guangi, Lange Consiglio, Longobardi, Paipais, Palmieri e Savastano e l'astensione delle Consigliere Borrelli e D'Angelo Bianca Maria.
Proposta di emendamento contrassegnata con il n. 4, a firma di alcuni Gruppi Consiliari presenti in Aula, con i pareri di regolarità tecnica e contabile favorevoli espressi dalla competente dirigenza, la quale di seguito si riporta:
Modificare
art. 94 rubricato: La Giunta della Municipalità
come di seguito indicato:
- comma 7: sostituire come segue:
7. Alla/Al Presidente di Municipalità è corrisposta un'indennità mensile di funzione pari al sessanta per centro delle/degli Assessore/Assessori comunali; alla/al Vice Presidente di Municipalità e alle/agli Assessore/Assessori municipali è corrisposta un'indennità mensile di funzione pari al sessanta per cento di quella prevista per la/il Presidente di Municipalità.
Scrutatori: Luigi Carbone, Fulvio Fucito e Salvatore Guangi.
Votazione:
Presenti e votanti: **n. 31** Consiglieri su n. 41.
Voti Favorevoli: Presidente Amato, Consiglieri Acampora, Borriello, Carbone, Cilenti, Colella, Clemente, D'Angelo Sergio, Esposito Pasquale, Flocco, Fucito, Guangi, Lange Consiglio, Longobardi, Maisto, Migliaccio, Minopoli, Nugnes, Paipais, Palmieri, Palumbo, Pepe, Rispoli, Saggese, Sannino, Savarese d'Atri, Savastano e Sorrentino.
Voti contrari: Consigliere Andreozzi.
Astenute: Consigliere Borrelli e D'Angelo Bianca Maria.
Esito: approvata con la maggioranza qualificata richiesta, l'astensione delle Consigliere Borrelli e D'Angelo Bianca Maria e il voto contrario del Consigliere Andreozzi **(allegato n. 3).**
Proposta di emendamento contrassegnata con il n. 5, a firma di tutti i Gruppi Consiliari presenti in Aula, con i pareri di regolarità tecnica e contabile favorevoli espressi dalla competente dirigenza, la quale di seguito si riporta:
Modificare
art. 98 rubricato: Attribuzione di risorse
come di seguito indicato:
- comma 1: dopo le parole "delle caratteristiche territoriali, ambientali e socioeconomiche delle Municipalità" aggiungere:
"e del numero degli abitanti".
Scrutatori: Luigi Carbone, Fulvio Fucito e Salvatore Guangi.
Votazione:
Presenti e votanti: **n. 31** Consiglieri su n. 41.
Voti Favorevoli: Presidente Amato, Consiglieri Acampora, Andreozzi, Borriello, Carbone, Cilenti, Colella, Clemente, D'Angelo Sergio, Esposito Pasquale, Flocco, Fucito, Guangi, Longobardi, Maisto, Migliaccio, Minopoli, Nugnes, Paipais, Palmieri, Palumbo, Pepe, Rispoli, Saggese, Sannino, Savarese d'Atri, Savastano e Sorrentino.

fonte: http://burc.regione.campania.it

Voti contrari: Consigliere Lange Consiglio.
Astenute: Consigliere Borrelli e D'Angelo Bianca Maria.
Esito: approvata con la maggioranza qualificata richiesta, l'astensione delle Consigliere Borrelli e D'Angelo Bianca Maria e il voto contrario del Consigliere Lange Consiglio **(allegato n. 4).**
Proposta di emendamento contrassegnata con il n. 6, a firma di tutti i Gruppi Consiliari presenti in Aula, con i pareri di regolarità tecnica e contabile favorevoli espressi dalla competente dirigenza, la quale di seguito si riporta:
Modificare
art. 101 rubricato: Disposizioni transitorie
come di seguito indicato:
- comma 5: eliminare
"il Titolo III acquista efficacia in occasione del primo rinnovo dell'Organo consiliare".
Scrutatori: Luigi Carbone, Fulvio Fucito e Salvatore Guangi.
Votazione:
Presenti e votanti: **n. 31** Consiglieri su n. 41.
Voti Favorevoli: Presidente Amato, Consiglieri Acampora, Andreozzi, Borriello, Carbone, Cilenti, Colella, Clemente, D'Angelo Sergio, Esposito Pasquale, Flocco, Fucito, Guangi, Lange Consiglio, Longobardi, Maisto, Migliaccio, Minopoli, Nugnes, Paipais, Palmieri, Palumbo, Pepe, Rispoli, Saggese, Sannino, Savarese d'Atri, Savastano e Sorrentino.
Voti contrari: //
Astenute: Consigliere Borrelli e D'Angelo Bianca Maria.
Esito: approvata con la maggioranza qualificata richiesta e l'astensione delle Consigliere Borrelli e D'Angelo Bianca Maria. **(allegato n. 5).**
Titolo VIII come emendato.
Oggetto: rubricato *Decentramento* (articoli dal 90 al 100).
Scrutatori: Luigi Carbone, Fulvio Fucito e Salvatore Guangi.
Presenti e votanti: **n. 31** Consiglieri su n. 41.
Voti Favorevoli: Presidente Amato, Consiglieri Acampora, Andreozzi, Borriello, Carbone, Cilenti, Colella, Clemente, D'Angelo Sergio, Esposito Pasquale, Flocco, Fucito, Guangi, Lange Consiglio. Longobardi, Maisto, Migliaccio, Minopoli, Nugnes, Paipais, Palmieri, Palumbo, Pepe, Rispoli, Saggese, Sannino, Savarese d'Atri, Savastano e Sorrentino.
Voti contrari://
Astenute: Consigliere Borrelli e D'Angelo Bianca Maria.
Esito: approvato con la maggioranza qualificata richiesta e l'astensione delle Consigliere Borrelli e D'Angelo Bianca Maria.
Titolo IX come emendato.
Oggetto. rubricato *Disposizioni transitorie e finali* (articoli 101 e 102).
Scrutatori: Luigi Carbone, Fulvio Fucito e Salvatore Guangi.
Votazione:
Presenti e votanti: **n. 31** Consiglieri su n. 41.
Voti Favorevoli: Presidente Amato, Consiglieri Acampora, Andreozzi, Borriello, Carbone, Cilenti, Colella, Clemente, D'Angelo Sergio, Esposito Pasquale, Flocco, Fucito, Guangi, Lange Consiglio. Longobardi, Maisto, Migliaccio, Minopoli, Nugnes, Paipais, Palmieri, Palumbo, Pepe, Rispoli, Saggese, Sannino, Savarese d'Atri, Savastano e Sorrentino.
Voti contrari://
Astenute: Consigliere Borrelli e D'Angelo Bianca Maria.
Esito: approvato con la maggioranza qualificata richiesta e l'astensione delle Consigliere Borrelli e D'Angelo Bianca Maria.
La Presidente Amato, constatata l'assenza di richieste di intervento per dichiarazione di voto, pone in votazione, per alzata di mano, la Deliberazione di Iniziativa Consiliare n. 3 del 10/02/2025, come emendata e, assistita dagli scrutatori – Luigi Carbone, Fulvio Fucito e Salvatore Guangi – con la

fonte: http://burc.regione.campania.it

presenza in Aula di n. 31 Consiglieri i cui nominativi sono riportati sul frontespizio del presente atto, proclama il seguente esito:
Presenti e votanti: n. 31
Voti Favorevoli: n. 29
Voti contrari: //
Astenuti: n. 2 (Consigliere Borrelli e D'Angelo Bianca Maria).
In base all'esito dell'intervenuta votazione, con la maggioranza qualificata richiesta, il Consiglio

DELIBERA

l'approvazione della Deliberazione di Iniziativa Consiliare n. 3 del 10/02/2025 avente ad oggetto: *Revisione dello Statuto comunale*, con 5 emendamenti, preliminarmente e separatamente approvati.
Si allega, quale parte integrante del presente provvedimento:
- n. 5 emendamenti, composti da n. 14 pagine (da allegato n. 1 ad allegato n. 5);
- Deliberazione di Iniziativa Consiliare n. 3 del 10/02/2025, nonché da allegati, costituenti parte integrante della proposta, composti da n. 137 pagine (allegato n. 6);
- Testo coordinato, composto da n. 52 pagine, progressivamente numerate (allegato n. 7).

Si dà atto che il contenuto della relazione dell'Assessore e della discussione è riportato nel processo verbale della seduta, redatto ai sensi dell'art. 49, secondo comma, del Regolamento interno del Consiglio Comunale. Il processo verbale, repertoriato e conservato presso l'archivio informatico dell'Ente, è pubblicato sul sito istituzionale nella sezione "Sedute consiliari", alla pagina della relativa seduta consiliare.
Si dà atto, inoltre, che tutta la documentazione afferente al presente provvedimento è conservata agli atti d'ufficio.

Per il Responsabile dell'Area
Il Dirigente
Servizio Coordinamento e Segreteria del Consiglio Comunale
Sergio Mazzocca

Il Vice Segretario Generale
Maria Luisa

Il Segretario Generale
Monica Cinque

La Presidente del Consiglio Comunale
Vincenza Amato

fonte: http://burc.regione.campania.it

Deliberazione di C. C. n. 19 del 30/03/2026 composta da n. 8 pagine progressivamente numerate, nonché da allegati, costituenti parte integrante, di complessive pagine n. 203 separatamente numerate.

Si attesta:
che la presente deliberazione è stata pubblicata all'Albo Pretorio il 10/04/2026 e vi rimarrà pubblicata per 30 giorni (comma 5, articolo 6, del D.lgs. 267/2000).

Il Responsabile Domenico

Si attesta:
la conclusione della pubblicazione della presente Deliberazione all'Albo Pretorio per 30 giorni, (comma 5, articolo 6, del D.lgs. 267/2000), comunicata con nota PG/2026/..... del..... .....,

Il presente provvedimento viene assegnato ai servizi competenti per le procedure attuative:

Addì _____

Il Responsabile dell'Area

_____

Attestazione di conformità
(da utilizzare e compilare, con le diciture del caso, solo per le copie conformi della presente deliberazione)

La presente copia, composta da n. _____ pagine, progressivamente numerate, è conforme all'originale della Deliberazione di Consiglio comunale n. _____ del _____

divenuta esecutiva in data _____;

Gli allegati, costituenti parte integrante, composti da n. _____ pagine progressivamente numerate:

sono rilasciati in copia conforme unitamente alla presente;
sono visionabili in originale presso l'archivio in cui sono depositati.

Il Funzionario Responsabile

_____

fonte: http://burc.regione.campania.it

PROVVEDIMENTO DI PAGAMENTO DIRETTO DEL SALDO E VERSAMENTO AL M. E. F. SERVIZIO CASSA DEPOSITI E PRESTITI DELL'INDENNITÀ DI ESPROPRIO, ASSERVIMENTO E DI OCCUPAZIONE TEMPORANEA n° PROAL/BI/0088/26 del 05.02.2026

REGIONE CAMPANIA – ACQUA CAMPANIA S.p.A. "Legge 205/2017, art. 1, co. 523. Piano Straordinario di interventi nel Settore Idrico. Codice Intervento 526/27. Completamento e adeguamento dell'alimentazione idrica dell'area Flegreo Domitiana". CUP B22B18000480001.

Avviso ex art. 20 commi 6 e 8 e art. 26 del Testo Unico delle disposizioni legislative e regolamentari in materia di espropriazione per la pubblica utilità approvato con D.P.R. 8 giugno 2001 n. 327 e ss.mm.ii.

AVVISO

Si rende noto che il Concessionario Acqua Campania S.p.A., nella qualità di delegato ex art. 6, comma 8 del T.U. 327 del 2001, della Regione Campania, con Decreto Dirigenziale n° 75 del 20/05/2019 della Regione Campania – Direzione Generale Ciclo Integrato delle Acque e dei Rifiuti, Valutazioni e Autorizzazioni Ambientali, e successivo Decreto Dirigenziale n° 801 del 17/10/2023 dell'Ufficio Speciale "Grandi Opere" 60.06.00 della Regione Campania, avente le funzioni di Autorità Espropriante, ha emesso il Provvedimento di cui all'oggetto, i cui Atti sono pubblicati presso l'Albo Pretorio dei Comuni di Calvizzano (NA), Villa Literno (CE), Giugliano in Campania (NA), Qualiano (NA), Villaricca (NA), Marano di Napoli (NA) e Mugnano di Napoli. In forza del citato Provvedimento è stato disposto di eseguire, ai sensi e per gli effetti dell'art. 20 comma 8 e dell'art.26 commi 1, 1-bis, 2, 3 del D.P.R. 327/2001, entro il termine di legge, il pagamento diretto in favore delle ditte concordatarie, rubricate nello "elenco delle ditte" con annotazione ditta accettante, delle somme a titolo di saldo delle indennità di esproprio, di asservimento e di occupazione temporanea degli immobili occorrenti per i lavori in oggetto ed, ai sensi e per gli effetti dell'art. 20 comma 12, 14 e dell'art.26 commi 4 e 9 del D.P.R. 327/2001, di eseguire, entro il termine di legge, previa richiesta di apertura di depositi definitivi presso la Ragioneria Territoriale dello Stato di Napoli, il versamento al M.E.F in favore delle ditte non concordatarie, rubricate nello "elenco delle ditte" con annotazione ditta non accettante, delle somme a titolo di indennità di esproprio, di asservimento e di occupazione temporanea degli immobili occorrenti per i lavori in oggetto.

Elenco delle ditte - Immobili censiti nel Catasto Terreni del Comune di Mugnano di Napoli (NA):

-Numero di Piano 10.1 Foglio 1 Mappale 1092 da asservire mq 1092 indennità complessiva € 2.679,79, acconto già pagato di € 1.896,00, saldo da pagare o versare al M.E.F. € 753,79;

-Numero di Piano 10.2 Foglio 1 Mappale 648 da asservire mq. 113 indennità complessiva € 3.790,21, acconto già pagato € 2.712,00, saldo da pagare o versare al M.E.F. € 1.078,21;

-Numero di Piano 10.3 Foglio 1 Mappale 1935 da asservire mq. 22 indennità complessiva € 737,92, acconto già pagato € 528,00, saldo da pagare o versare al M.E.F. € 209,92;

-Numero di Piano 13.1 Foglio 1 Mappale 1933 da asservire mq. 58 indennità complessiva € 1.945,42, acconto già pagato € 1.392,00, saldo da pagare o versare al M.E.F. € 553,42;

-Numero di Piano 73 Foglio 2 Mappale 254 da asservire mq. 69 indennità complessiva € 1.840,00 da pagare o versare al M.E.F.;

-Numero di Piano 75 Foglio 2 Mappale 1903 da asservire mq. 143 indennità complessiva € 3.813,33 da pagare o versare al M.E.F.;

-Numero di Piano 76 Foglio 2 Mappale 1259 da asservire mq. 42 indennità complessiva € 1.120,00 da pagare o versare al M.E.F.;

-Numero di Piano 77 Foglio 2 Mappale 1261 da asservire mq. 37 indennità complessiva € 986,67 da pagare o versare al M.E.F.;

-Numero di Piano 78 Foglio 2 Mappale 1262 da asservire mq. 9 indennità complessiva € 240,00 da pagare o versare al M.E.F.;

-Numero di Piano 79 Foglio 2 Mappale 915 da asservire mq. 52 indennità complessiva € 1.386,67, acconto già pagato € 139,30, saldo da pagare o versare al M.E.F. € 1.247,37;

-Numero di Piano 89-90 Foglio 2 Mappale 1551 da asservire mq 218 superficie occupata temporaneamente mq 343, mappale 1552 da asservire mq 529 superficie occupata temporaneamente mq 845, indennità complessiva di asservimento e di occupazione temporanea € 26.820,00 da pagare o versare al M.E.F.;

Elenco delle ditte - Immobili censiti nel Catasto Terreni del Comune di Calvizzano (NA):

-Numero di Piano 144-146-147 Foglio 1 Mappale 1228 da asservire mq 8 superficie occupata temporaneamente mq 20, mappale 1497 da asservire mq 676, compreso manufatti, superficie occupata temporaneamente mq 1185, Mappale 1498 da asservire mq 632 superficie occupata temporaneamente mq 945 indennità complessiva di asservimento e di occupazione temporanea € 48.340,00, acconto già pagato € 24,690,67, saldo da pagare o versare al M.E.F. € 23.649,33;

-Numero di Piano 148 Foglio 1 Mappale 1067 da asservire mq 287 superficie occupata temporaneamente mq 459 indennità complessiva di asservimento e di occupazione temporanea € 6.862,17, acconto già pagato € 3.274,61 da pagare o versare al M.E.F.;
-Numero di Piano 149-150-151 Foglio 1 Mappale 1061 da asservire mq. 103, superficie occupata temporaneamente mq 164, Mappale 1062 da asservire mq. 202, superficie occupata temporaneamente mq 323, Mappale 1063 da asservire mq. 613, superficie occupata temporaneamente mq 981, indennità complessiva di asservimento e di occupazione temporanea € 10.473,68, acconto già pagato € 5.353,51, saldo da pagare o versare al M.E.F. € 5.120,17;
-Numero di Piano 194 Foglio 4 Mappale 571 da asservire mq. 53 superficie occupata temporaneamente mq 180, indennità complessiva di asservimento e di occupazione temporanea € 582,00 da pagare o versare al M.E.F.;
-Numero di Piano 195 Foglio 4 Mappale 572 da asservire mq. 57 superficie occupata temporaneamente mq 130, indennità complessiva di asservimento e di occupazione temporanea € 605,67 da pagare o versare al M.E.F.;
Elenco delle ditte - Immobili censiti nel Catasto Terreni del Comune di Villaricca (NA):
-Numero di Piano 241-242 Foglio 4 Mappale 655 da asservire mq. 226 superficie occupata temporaneamente mq 264, Mappale 669 da asservire mq. 94 superficie occupata temporaneamente mq 94 indennità complessiva di asservimento e di occupazione temporanea € 3.163,66, acconto già pagato € 1.710,56, saldo da pagare o versare al M.E.F. € 1.453,10;
Elenco delle ditte - Immobili censiti nel Catasto Terreni del Comune di Giugliano in Campania (NA):
-Numero di Piano 285-286 Foglio 40 Mappale 577 da asservire mq 376, compreso manufatti, superficie occupata temporaneamente mq 184, Mappale 691 da asservire mq 5 superficie occupata temporaneamente mq 49, indennità complessiva di asservimento e di occupazione temporanea € 18.498,33, acconto già pagato € 10.244,67, saldo da pagare o versare al M.E.F. € 8.253,66;
-Numero di Piano 260-262-263 Foglio 70 Mappale 112 da asservire mq 11 superficie occupata temporaneamente mq 11, mappale 111 da asservire mq 211 superficie occupata temporaneamente mq 886, mappale 36 da asservire mq 214 superficie occupata temporaneamente mq 300, indennità complessiva di asservimento e occupazione temporanea € 7.025,55, acconto già pagato € 6.550,30, saldo da pagare o versare al M.E.F. € 475,25;
Elenco delle ditte - Immobili censiti nel Catasto Terreni del Comune di Qualiano (NA):
-Numero di Piano 277.3-277.4 Foglio 1 Mappale 23 superficie occupata temporaneamente mq 223, mappale 21 superficie occupata temporaneamente mq 843, indennità complessiva di occupazione temporanea € 1.196,80 da pagare o versare al M.E.F.;
-Numero di Piano 277.7-277.8-277.9-277.11-277.12 Foglio 1 Mappale 439 da asservire mq. 100 superficie occupata temporaneamente mq 128, Mappale 437 da asservire mq. 97 superficie occupata temporaneamente mq 136, Mappale 66 da asservire mq. 61 superficie occupata temporaneamente mq 106, Mappale 102 da asservire mq. 185 superficie occupata temporaneamente mq 279, Mappale 207 superficie occupata temporaneamente mq 41, indennità complessiva di asservimento e occupazione temporanea € 3.129,80 da pagare o versare al M.E.F.;
-Numero di Piano 277.16 Foglio 1 Mappale 231 superficie occupata temporaneamente mq 35, indennità complessiva di occupazione temporanea € 39,29 da pagare o versare al M.E.F.;
Elenco delle ditte - Immobili censiti nel Catasto Terreni del Comune di Villa Literno (CE):
-Numero di Piano 420-422 Foglio 27 Mappale 5127 da asservire mq. 446 superficie occupata temporaneamente mq 19, mappale 5128 da asservire mq 149, compreso manufatti, indennità complessiva di asservimento e occupazione temporanea € 5.038,76, acconto già pagato € 3.007,59, saldo da pagare o versare al M.E.F. € 2.031,17;
-Numero di Piano 414-418.3-418.4-418.5-418.6-418.7-418.8-418.16-418.17-418.18 Foglio 27 Mappale 88 da asservire mq 37, Mappale 130 da asservire mq 121, superficie occupata temporaneamente mq 46, Mappale 8 superficie occupata temporaneamente mq 53, Mappale 101 superficie occupata temporaneamente mq 55, Mappale 100 superficie occupata temporaneamente mq 51, Mappale 52 superficie occupata temporaneamente mq 49, Mappale 53 superficie occupata temporaneamente mq 95, Mappale 58 superficie occupata temporaneamente mq 64, Mappale 77 superficie occupata temporaneamente mq 63, Mappale 59 superficie occupata temporaneamente mq 79, indennità complessiva di asservimento e di occupazione temporanea € 2.532,22, acconto già pagato € 1.195,22, saldo da pagare o versare al M.E.F. € 1.337,00;
-Numero di Piano 418.9 Foglio 27 Mappale 195 superficie occupata temporaneamente mq 37, indennità complessiva di occupazione temporanea € 95,09 da pagare o versare al M.E.F.;

-Numero di Piano 418.10 Foglio 27 Mappale 54 superficie occupata temporaneamente mq 76, indennità complessiva di occupazione temporanea € 195,32 da pagare o versare al M.E.F.;
-Numero di Piano 418.11 Foglio 27 Mappale 55 superficie occupata temporaneamente mq 76, indennità complessiva di occupazione temporanea € 195,32 da pagare o versare al M.E.F.;
-Numero di Piano 418.12 Foglio 27 Mappale 126 superficie occupata temporaneamente mq 69, indennità complessiva di occupazione temporanea € 201,48, acconto già pagato € 80,59, saldo da pagare o versare al M.E.F. € 120,89;
-Numero di Piano 418.13 Foglio 27 Mappale 110 superficie occupata temporaneamente mq 34, indennità complessiva di occupazione temporanea € 99,28, acconto già pagato € 26,48, saldo da pagare o versare al M.E.F. € 72,80;
-Numero di Piano 418.14 Foglio 27 Mappale 56 superficie occupata temporaneamente mq 34, indennità complessiva di occupazione temporanea € 99,28 da pagare o versare al M.E.F.;
-Numero di Piano 418.19 Foglio 27 Mappale 60 superficie occupata temporaneamente mq 221, indennità complessiva di occupazione temporanea € 645,32 da pagare o versare al M.E.F.;
-Numero di Piano 411-412 Foglio 27 Mappale 5138 da asservire mq. 26 superficie occupata temporaneamente mq 5, mappale 5137 da asservire mq 1340 superficie occupata temporaneamente mq 1565, indennità complessiva di asservimento e occupazione temporanea € 11.916,54, acconto già pagato € 10.301,26, saldo da pagare o versare al M.E.F. € 1.615,28;
-Numero di Piano 407 Foglio 31 Mappale 26 superficie occupata temporaneamente mq 168, indennità complessiva di occupazione temporanea € 490,56 da pagare o versare al M.E.F.;
-Numero di Piano 378 Foglio 32 Mappale 5028 da asservire mq 1196, compreso manufatti, superficie occupata temporaneamente mq 1700, indennità complessiva di asservimento e di occupazione temporanea € 10.567,84, acconto già pagato € 5.466,90, saldo da pagare o versare al M.E.F. € 5.100,94;
-Numero di Piano 369 Foglio 45 Mappale 3 da asservire mq 356 superficie occupata temporaneamente mq 1990, indennità complessiva di asservimento e di occupazione temporanea € 6.602,64, acconto già pagato € 3.096,59, saldo da pagare o versare al M.E.F. € 3.506,05;
-Numero di Piano 350 Foglio 45 Mappale 5041 da asservire mq 86 superficie occupata temporaneamente mq 368, indennità complessiva di asservimento e di occupazione temporanea € 861,49, acconto già pagato € 606,74, saldo da pagare o versare al M.E.F. € 254,75;
Elenco delle ditte - Immobili censiti nel Catasto Terreni del Comune di Marano di Napoli (NA):
-Numero di Piano 205-206 Foglio 5 Mappale 1237 da asservire mq. 39 superficie occupata temporaneamente mq 186, mappale 1239 da asservire mq 71, compreso manufatti, superficie occupata temporaneamente mq 1388, indennità complessiva di asservimento e occupazione temporanea € 3.613,54, acconto già pagato € 3.326,40, saldo da pagare o versare al M.E.F. € 287,14.
Il Provvedimento di pagamento del saldo delle indennità sarà esecutivo, a tutti gli effetti di legge, decorsi 30 giorni dalla sua pubblicazione, sempreché non vi siano opposizioni di terzi proposte nei modi e termini di legge, che dovranno pervenire, sempre nel termine di 30 giorni dalla pubblicazione o dalla notifica, indirizzate ad Acqua Campania S.p.A. Concessionario della Regione Campania, con sede in Napoli al Centro Direzionale Isola C/5.

COMUNE DI POZZUOLI
Città Metropolitana di Napoli
Direzione 5
Coordinamento Urbanistica e Governo del Territorio

Avviso di avvio del procedimento per il completamento dell'acquisizione sanante, ai sensi dell'art. 42 bis D.P.R. n° 327/2001, degli immobili interessati dall' "intervento di recupero e valorizzazione del Rione Terra di Pozzuoli" da parte della Presidente della Giunta Regionale della Campania preposto dell'attuazione dell'art. 4 L. 80/84.

IL DIRIGENTE
PREMESSO:
- che a seguito dei fenomeni di bradisismo verificatisi nel Comune di Pozzuoli, nel marzo del 1970, i proprietari d'immobili nel Rione Terra o i loro danti causa, venivano sfrattati dalle abitazioni e/o negozi;
- che l'espropriazione degli immobili, compresi nel perimetro del Rione Terra di Pozzuoli, ex art. 3 Legge 475 del 19.07.1971, veniva disposta dal Provveditorato Regionale alle OO.PP. della Campania, che con Decreto n. 2704 2/VII/NA 54 del 15.09.1972, approvava il suddetto perimetro;
- che con tale legge speciale per Pozzuoli n. 475/71 veniva disposta dichiarazione di pubblica utilità;
- che il D.L. del 01/06/1971 n.290, convertito con L. 19/07/71 n.475, all'art.3, comma 2, così espressamente statuiva: "le unità abitative, commerciali, artigiane e professionali del Rione Terra, per i peculiari valori storici ed ambientali dello stesso sono trasferite, a seguito di espropriazione, che avverrà a cura e spese dello Stato, al patrimonio indisponibile del Comune"; il terzo comma disponeva, poi, che: "l'elenco degli immobili di cui al primo comma ed il perimetro del Rione Terra sono approvati con decreto del Ministro dei Lavori Pubblici, sentita l'Amministrazione Comunale";
- che con Decreto n. 2704 2/VII/NA 54 del 15.09.1972, il Provveditorato Regionale alle OO.PP approvava il perimetro del Rione Terra soggetto al provvedimento;
- che per gli immobili compresi in tale perimetro veniva disposta l'espropriazione dal Provveditorato Regionale OO.PP della Campania;
- che il Comune di Pozzuoli, avendo già regolarizzato i rapporti con gran parte dei proprietari d'immobili nel Rione Terra a mezzo di atti pubblici di cessione volontaria, deve ora completare e formalizzare la procedura di acquisizione al patrimonio indisponibile delle unità immobiliari ubicate nel Rione Terra ed ancora non acquisite;

CONSIDERATO:
- che gli immobili occupati sono stati trasformati e sono utilizzati per scopi di pubblico interesse;
- che il perseguimento dell'obiettivo di acquisizione sanante degli immobili di seguito indicati al patrimonio del Comune di Pozzuoli riveste carattere di notevole e chiaro interesse pubblico in relazione al recupero della legittimazione all'utilizzo delle unità immobiliari in parola;
- che l'art. 42 bis del D.P.R. 327/2001 e s.m.i. sancisce che l'Autorità Espropriante, previa motivata valutazione degli interessi in conflitto e corresponsione di congruo indennizzo per il pregiudizio patrimoniale e non patrimoniale subito dai proprietari – i cui criteri di determinazione sono indicati nel medesimo articolo – può legittimare, unilateralmente e d'imperio, l'utilizzazione di un bene per scopi di pubblico interesse qualora esso sia stato modificato e/o trasformato in assenza di un valido ed efficace decreto di espropriazione o di una valida ed efficace dichiarazione di pubblica utilità, anche nel caso che l'inefficacia dei provvedimenti ablatori sia stata dichiarata in epoca anteriore alla sua entrata in vigore;
- che è necessario comunicare ai soggetti interessati l'avvio del procedimento finalizzato all'acquisizione sanante ai sensi dell'art. 42 bis del D.P.R. 327/2001 e s.m.i.;
- che ai sensi dell'art. 11, comma 2 del D.P.R. 327/2001: "L'avviso di avvio del procedimento è comunicato personalmente agli interessati alle singole opere previste dal piano o dal progetto. Allorché il numero dei destinatari sia superiore a 50, la comunicazione è effettuata mediante pubblico avviso, da affiggere all'albo pretorio dei Comuni nel cui territorio ricadono gli immobili da assoggettare al vincolo, nonché su uno o più quotidiani a diffusione nazionale e locale e, ove istituito, sul sito informatico della Regione o Provincia autonoma nel cui territorio ricadono gli immobili da assoggettare al vincolo. L'avviso deve precisare dove e con quali modalità può essere consultato il piano o il progetto. Gli interessati possono formulare entro i successivi trenta giorni osservazioni che vengono valutate dall'autorità espropriante ai fini delle definitive determinazioni.";

rende noto
che, ai sensi degli artt. 7 e 8 della Legge 07/08/1990 n° 241 e s.m.i. “Nuove norme in materia di procedimento amministrativo e diritto di accesso ai documenti amministrativi”, questa Amministrazione ha in itinere il provvedimento di acquisizione sanante, ai sensi dell’art. 42 bis del D.P.R. 327/2001 e s.m.i., dei seguenti immobili ricadenti nel Comune di Pozzuoli:

- Foglio 76, Particella 959, sub 7 intestato a Testa Gennaro nato a Pozzuoli (NA) il 26/05/1923 - Testa Giovanni nato a Pozzuoli (NA) il 05/01/1926.
- Foglio 76, Particella 959, sub 9 intestato a Maione Antimo nato a Pozzuoli (NA) il 13/07/1939;
- Foglio 76, Particella 959, sub 20 intestato a De Felice Filomena nata a Pozzuoli (NA) il 01/07/1927;
- Foglio 76, Particella 965, sub 2 e sub 5 intestati a Perrotta Vincenzo nato a Pozzuoli (NA) il 12/01/1912;
- Foglio 76, Particella 941, sub 4 intestato a De Pasquale Gennaro nato a Pozzuoli (NA) il 15/8/1961 - De Pasquale Annunziata nata a Pozzuoli (NA) il 20/12/1950 - D’oriano Assunta, nata a Pozzuoli (NA) il 28/7/1955 - D’oriano Caterina, nata a Pozzuoli (NA) il 28/8/1956 - D’oriano Aurelio, nato a Pozzuoli (NA) il 5/3/1959 - D’oriano Ines, nata a Pozzuoli (NA) il 15/4/1960 - D’oriano Nunzia, nata a Pozzuoli (NA) il 20/2/1962 - D’oriano Clelia, nata a Pozzuoli (NA) il 10/7/1964 - D’oriano Chiara, nata a Pozzuoli (NA) il 3/3/1966 - D’oriano Maria Grazia, nata a Pozzuoli (NA) l’8/9/1967 - D’oriano Ornella, nata a Pozzuoli (NA) il 6/10/1969 - D’oriano Laura, nata a Pozzuoli (NA) il 1/6/1973 - Carotenuto Antonietta nata a Pozzuoli (NA) il 20/12/1977 - Carotenuto Anna nata a Pozzuoli (NA) il 26/09/1979 - Tello Amalia nata a Pozzuoli (NA) il 11/07/1956 - Tello Partorina nata a Pozzuoli (NA) il 10/03/1960 - Tello Procolo nato a Pozzuoli (NA) il 26/09/1962 - Tello Ciro nato a Pozzuoli (NA) il 05/09/1963 - Tello Salvatore nato a Pozzuoli (NA) il 13/07/1967 - De Pasquale Caterina nata a Pozzuoli (NA) il 21/08/1959 - De Pasquale Vincenza nata a Pozzuoli (NA) il 17/01/1962 - De Pasquale Giovanna nato a Pozzuoli (NA) il 10/08/1963 - De Pasquale Antonietta nata a Pozzuoli (NA) il 01/11/1965 - De Pasquale Concetta nata a Pozzuoli (NA) il 24/02/1968 - De Pasquale Maria nata a Pozzuoli (NA) il 29/10/1995 - De Simone Francesco nato a Napoli (NA) il 23/09/1986 - De Simone Pasquale, nato a Napoli (NA) il 20/07/1989 - De Simone Antonio nato a Napoli (NA) il 17/11/1990 - De Pasquale Giuseppina nata a Pozzuoli (NA) il 10/02/1965 - De Pasquale Procolo, nato a Pozzuoli (NA) il 30/07/1967;
- Foglio 76, Particella 939, sub 12 intestato a Izzo Francesco nato a Pozzuoli (NA) il 02/01/1926;
- Foglio 76, Particella 1062, sub 9 intestato a D'oriano Elena nata a Pozzuoli il 02/12/1907;
- Foglio 76, Particella 978, sub 11 intestato a Solimeo Annamaria nata a Pozzuoli il 21.01.1931 - Pagliuca Nicola nato a Pozzuoli il 16.10.1951 - Pagliuca Teresa nata a Pozzuoli il 5.03.1953 - Pagliuca Chiara nata a Pozzuoli il 14.05.1961 - Pagliuca Gennaro nato a Pozzuoli il 7.10.1955;
- Foglio 76, Particella 1038, sub 33 ora parte della particella 1038, sub 101 intestato a Agresti Amalia nata a Pozzuoli il 13.05.1912 - D’Isanto Fiorella nata a Pozzuoli il 23.10.1950 - D'Isanto Rosa nata a Pozzuoli il 25.11.1943;
- Foglio 76, Particella 1948, sub 21 ora parte della particella 1948, sub 101 intestato a Savoia Vincenzo nato a Pozzuoli il 06.11.1945 - Savoia Antonio nato Pozzuoli il 12.08.1947 - Savoia Angelina nata a Pozzuoli il 13.06.1952 - Savoia Vittorio nata a Pozzuoli il 30.05.1956 - Savoia Giuseppe nato a Pozzuoli il 06.09.1962 - D’Isanto Teresa nata Pozzuoli il 20.04.1952 - D’Isanto Maria nata a Pozzuoli il 22.04.1951 - D’Isanto Antonio nato a Pozzuoli il 02.06.1954 - D’Isanto Tommaso nato a Pozzuoli il 30.08.1955 - D’Isanto Raffaela nata a Pozzuoli il 06.10.1956 - D’Isanto Giuseppe nato a Pozzuoli il 24.06.1958 - D’Isanto Aniello nato Pozzuoli il 24.09.1961 - D’Isanto Nunzio nato a Pozzuoli il 28.05.1969 - D’Isanto Maria nata a Pozzuoli il 16.05.1957 -D’Isanto Annunziata nata a Pozzuoli il 23.11.1960 - D’Isanto Antonio nato a Pozzuoli il 26.03.1963 - Babo Anna nata a Pozzuoli il 16.01.1934 - D’Isanto Antonio nato a Pozzuoli il 04.12.1958 - D’Isanto Salvatore nato a Pozzuoli il 07.06.1964 - D’Isanto Lucia nata a Pozzuoli il 22.03.1962 - D’Isanto Rosalba nata a Pozzuoli il 09.07.1972 - D’Isanto Francesco nato a Pozzuoli il 13.01.1965 - D’Isanto Tommaso nato a Pozzuoli il 26.06.1970 - D’Isanto Antonio nato a Calvizzano il 29.03.1933 - D’Isanto Carolina nata a Pozzuoli il 10.07.1940;
- Foglio 76, Particella 811, sub 2 ora particella 1427, sub 7 intestato a Di Bonito Gennaro nato a Pozzuoli (NA) il 09/10/1939 - Di Bonito Luisa nata a Pozzuoli (NA) il 05/03/1932 - Di Bonito Maria nata a Pozzuoli (NA) il 09/01/1934 - Di Bonito Rosaria nata a Pozzuoli (NA) il 02/04/1943;
- Foglio 76, Particella 895, sub 4 ora parte della particella 1400 intestato a Chiaro Agnese nata a Pozzuoli (NA) il 17/11/1925 Chiaro Carmine nato a Pozzuoli il 06/01/1930 - Chiaro Francesco nato a Pozzuoli (NA) il 12/12/1931 - Chiaro Gaetano nato a Pozzuoli (NA) il 08/04/1934 - Chiaro Maria nata a

Pozzuoli (NA) il 18/03/1924 - Chiaro Pietro Antonio nato a Pozzuoli (NA) il 25/11/1927 - Chiaro Vincenzo nato a Pozzuoli (NA) il 26/02/1922;

- Foglio 76, Particella 823, sub 1 ora parte della particella 1395 intestato a Gioiello Angelina nata a Pozzuoli (NA) il 05/01/1923;
- Foglio 76, Particella 899 sub 2 e sub 3 ora parte della particella 1409 intestato a Conte Vincenzo fu Gaetano - Fedele Anna nata a Pozzuoli il 02/07/1904 - Fedele Maria nata a Pozzuoli il 18/12/1995 - Fedele Procolo nato a Pozzuoli il 17/10/1992 - Fedele Raimondo nato a Pozzuoli il 31/01/1911 - Savino Mariangela;
- Foglio 76, Particella 806 sup. mq. 170 intestato a Azienda Sanitaria Locale Napoli 2 Nord.

Gli intestatari catastali e/o titolari di diritti reali qualora aventi causa, per la loro effettiva quota parte di proprietà, sono invitati, pertanto, a prendere visione degli atti presso l'Ufficio del R.U.P. ove vi è deposito ed hanno diritto a formulare entro e non oltre 30 (trenta) giorni dalla data di pubblicazione del presente avviso le eventuali proprie osservazioni scritte e documenti pertinenti l'oggetto, con avvertenza che in difetto o in caso di ritardo, si procederà, senza tener conto delle eventuali osservazioni tardive, alla emissione del provvedimento di acquisizione sanante ex art. 42 bis D.P.R. 327/2001 e s.m.i..

Ai sensi dell'art. 8 della Legge n° 241/1990 si forniscono le seguenti precisazioni:

- Oggetto del procedimento: comunicazione di avvio di procedimento finalizzato all'emissione del provvedimento di acquisizione sanante ex art. 42 bis del D.P.R. 327/2001 e s.m.i.;
- Amministrazione – Ufficio competente per il procedimento amministrativo, dove si può anche prendere visione degli atti: Comune di Pozzuoli – Direzione 5 – Coordinamento Urbanistica – Governo del Territorio – Ufficio Grandi Opere, Via Duomo n. 3 – Palazzo Migliaresi – Rione Terra;
- Responsabile Unico del Procedimento (R.U.P.): Ing. Massimo Vertola;

Tel. 0818551740
PEC: info@pec2.comune.pozzuoli.na.it

Il presente avviso di avvio del procedimento è pubblicato all'Albo Pretorio online comunale, sul sito informatico della Regione Campania per 30 (trenta) giorni consecutivi e pubblicato sul giornale il Mattino ai sensi del comma 2, art. 11 del D.P.R. 327/2001 e si conforma alle disposizioni della Legge 241/1990.

Il Dirigente Direzione 5
Arch. Agostino Di Lorenzo

Ente richiedente: Ente Idrico Campano - CF: 08787891210.

Tipologia atto: Comunicazione di avvio del procedimento di approvazione del progetto di Fattibilità Tecnico Economica e di deposito degli atti ai fini del procedimento espropriativo.

Oggetto: Progetto di Fattibilità Tecnico-Economica "Adeguamento del sistema fognario del comune di Agerola" – Comune di Agerola (NA) CUP: G52E24000200005.
Comunicazione di avvio del procedimento di approvazione del progetto di fattibilità tecnico-economica e di deposito degli atti ai fini del procedimento espropriativo.

Si comunica che l'Ente Idrico Campano ha avviato il procedimento di approvazione, ai sensi dell'art. 158bis del d.lgs. 152/2006, del progetto di fattibilità tecnico economica denominato "Adeguamento del sistema fognario del comune di Agerola" – Comune di Agerola (NA) CUP: G52E24000200005.
In particolare, l'approvazione del progetto di fattibilità tecnico economica dell'opera in argomento determinerà l'apposizione del vincolo preordinato all'esproprio sui suoli occorrenti alla sua realizzazione e la dichiarazione di pubblica utilità dell'opera stessa, ai sensi e per gli effetti degli artt. 10 e 12 del D.P.R. n. 327/2001 e art. 158 bis del d.lgs. n. 152/2006.
In tale contesto, si comunica che il Responsabile del Procedimento dell'Ente è l'ing. Francesco Petrosino, mail: fpetrosino@enteidricocampano.it, presso i cui uffici, in Viale G. Verdi 23 – Salerno (Parco Arbostella), dal lunedì al venerdì, dalle ore 10.00 alle ore 12.00, previo appuntamento, si potrà prendere visione della seguente documentazione:

- elaborati del progetto in formato digitale;
- sommaria relazione sulla natura e scopo delle opere da eseguire;
- elenco dei beni da espropriare;
- elenco dei proprietari dei beni da espropriare iscritti nei registri catastali;
- elaborati grafici con la descrizione dei terreni da acquisire.

Gli elaborati progettuali sono, altresì, consultabili sul sito istituzionale dell'Ente Idrico Campano all'indirizzo www.enteidricocampano.it nella sezione "Conferenze di Servizi – Ambito Distrettuale Sele".
Le aree interessate da procedure espropriative finalizzate alla realizzazione delle opere in progetto risultano censite al catasto terreni del Comune di Agerola (NA) al:

1. Foglio 10, particelle 383, 472, 474, 511, 513, 567, 594, 1018, 1019, 1274, 1878, 2178, 2179, 2186, 2187, 2336, 2349, 2354, 2365, 2372, 2408;
2. Foglio 13, particelle 217, 230, 240, 246, 296, 391, 754, 856, 1312, 1488, 1489, 1629, 1686, 2592;
3. Foglio 16, particelle 282, 290, 589, 1064, 1609, 2103;
4. Foglio 20, particelle 347, 363.

Si informano gli interessati che possono formulare osservazioni da inviare a mezzo raccomandata AR ovvero PEC all'indirizzo: protocollo@pec.enteidricocampano.it nel termine perentorio di giorni 30 dalla pubblicazione della presente comunicazione sul BURC.
Con le osservazioni gli interessati possono chiedere di includere nelle espropriazioni anche le frazioni residue dei beni che non sono state prese in considerazione, indicando le ragioni della richiesta.
Le osservazioni pervenute saranno valutate dall'Ente ai fini delle definitive determinazioni da assumere per l'approvazione del progetto di fattibilità tecnico economica in epigrafe.

Il Presidente
(prof. Luca Mascolo)

GORI S.p.A. CODICE FISCALE 07599620635 "Comune di Scafati (SA) - Opere di completamento rete fognaria - Opere Cat. A-B1. Perizia Di Variante" Comunicazione ex art. 17 del testo unico delle disposizioni legislative e regolamentari in materia di espropriazione per la pubblica utilità approvato con D.P.R. 8 giugno 2001 n. 327

GORI S.P.A nella qualità di soggetto gestore del Servizio Idrico Integrato dell'Ambito Distrettuale "Sarnese-Vesuviano delegata, ai sensi dell'art. 158-bis, comma 3 del D. Lgs. n. 152/2006 dei poteri di autorità espropriante dall'Ente Idrico Campano

AVVISO

ai sensi e per gli effetti dell'art. 17 comma 2 del D.P.R. 8.6.2001 n. 327

PREMESSO:

che con Deliberazione n. 21 del 25/06/2025 il Comitato Esecutivo dell'EIC ha approvato ai sensi dell'art. 158-bis del D. Lgs. n. 152/2006, il Progetto denominato "Opere di completamento della rete fognaria del Comune di Scafati - Opere di tipo A-B1 - I stralcio funzionale – Perizia di Variante n. 2" – CUP I86D04000030006 - CIG 023732244E – SURF 17030BP000000001 approvata dalla Regione Campania con DECRETO DIRIGENZIALE n° 139 del 19/11/2025;

Che con Deliberazione n. 21 del 25/06/2025 è stata anche dichiarata la pubblica utilità dell'opera da realizzare, nonché, per legge resta fissato il termine di anni cinque entro cui deve essere utilmente emanato il decreto di esproprio/asservimento;

Che l'atto di approvazione del progetto e di dichiarazione di Pubblica Utilità dell'opera ha efficacia, ad ogni effetto di legge, dal 25/06/2025;

che i proprietari interessati potranno prendere visione della documentazione di merito collegandosi al presente link:

https://filesharing.goriacqua.com/WebClientNew/index.html/?ShareToken=48008697FCABA8F38BBD9857677CEF63DCCB8BAE

Ad ogni buon fine i proprietari hanno facoltà di fornire, entro il termine perentorio di 30 giorni dal ricevimento della notificazione o della pubblicazione del presente avviso, ogni utile elemento per la stima del valore da attribuire all'immobile ai fini della liquidazione dell'indennità di esproprio/asservimento.

In ultimo, ai sensi e per gli effetti dell'art. 3 comma 3 del DPR 327/2001, i proprietari, iscritti nei registri catastali, qualora non siano più proprietari dei beni espropriandi/asservendi sono invitati a comunicare a GORI S.p.A. alla Via Trentola, 211, 80056 Ercolano (NA) o a mezzo PEC protocollo@cert.goriacqua.com entro il medesimo termine di 30 gg. di cui prima, ove ne siano a conoscenza, l'identità del nuovo proprietario o comunque fornire copia degli atti in loro possesso attestanti il trasferimento della proprietà.

Gli immobili interessati dalla procedura di che trattasi sono i seguenti:

Comune di SCAFATI:

foglio 17 p.lla 975 interessata da occupazione temporanea per mq 97,95;
foglio 17 p.lla 976 interessata da occupazione temporanea per mq 155,45;
foglio 17 p.lla 630 interessata da esproprio per mq 4,50 e da occupazione temporanea per mq 253,29;
foglio 17 p.lla 608 interessata da esproprio per mq 4,50 e da occupazione temporanea per mq 151,11;
foglio 17 p.lla 719 interessata da occupazione temporanea per mq 17,09;
foglio 17 p.lla 823 interessata da occupazione temporanea per mq 115,99;
foglio 17 p.lla 717 interessata da esproprio per mq 22,50 e da occupazione temporanea per mq 240,87;
foglio 17 p.lla 1212 interessata da occupazione temporanea per mq 69,60;
foglio 17 p.lla 727 interessata da esproprio per mq 4,50 e da occupazione temporanea per mq 92,29;
foglio 17 p.lla 1280 interessata da occupazione temporanea per mq 120,05;
foglio 17 p.lla 1126 interessata da esproprio per mq 9,00 e da occupazione temporanea per mq 130,17,
foglio 17 p.lla 786 interessata da esproprio per mq 9,00 e da occupazione temporanea per mq 129,08;
foglio 17 p.lla 814 interessata da esproprio per mq 9,00 e da occupazione temporanea per mq 127,82;
foglio 17 p.lla 817 interessata da occupazione temporanea per mq 532,00;
foglio 17 p.lla 813 interessata da esproprio per mq 9,00 e da occupazione temporanea per mq 64,31;
foglio 17 p.lla 874 interessata da occupazione temporanea per mq 631,00;
foglio 17 p.lla 921 interessata da occupazione temporanea per mq 166,90;
foglio 17 p.lla 812 interessata da esproprio per mq 13,50 e da occupazione temporanea per mq 133,20;
foglio 17 p.lla 811 interessata da esproprio per mq 4,50 e da occupazione temporanea per mq 58,88;
foglio 17 p.lla 1446 interessata da esproprio per mq 4,50 e da occupazione temporanea per mq 58,89;
foglio 20 p.lla 741 interessata da esproprio per mq 76,50 e da occupazione temporanea per mq 204,00;
foglio 20 p.lla 354 interessata da esproprio per mq 76,50 e da occupazione temporanea per mq 204,00;

foglio 20 p.lla 693 interessata da esproprio per mq 72,00 e da occupazione temporanea per mq 192,00;
foglio 25 p.lla 213 interessata da esproprio per mq 345,00 e da occupazione temporanea per mq 1365,79;
foglio 29 p.lla 229 interessata da esproprio per mq 9,00 e da occupazione temporanea per mq 34,14;
foglio 29 p.lla 494 interessata da esproprio per mq 9,00 e da occupazione temporanea per mq 57,85;
foglio 29 p.lla 219 interessata da occupazione temporanea per mq 61,59;
foglio 29 p.lla 1105 interessata da occupazione temporanea per mq 118,40;
foglio 29 p.lla 525 interessata da occupazione temporanea per mq 49,50;
foglio 29 p.lla 535 interessata da esproprio per mq 9,00 e da occupazione temporanea per mq 62,36;
foglio 29 p.lla 1740 interessata da esproprio per mq 18,00 e da occupazione temporanea per mq 234,75;
foglio 29 p.lla 371 interessata da occupazione temporanea per mq 34,76;
foglio 29 p.lla 721 interessata da occupazione temporanea per mq 34,50;
foglio 29 p.lla 722 interessata da esproprio per mq 7,18 e da occupazione temporanea per mq 51,95;
foglio 29 p.lla 811 interessata da esproprio per mq 10,82 e da occupazione temporanea per mq 180,89;
foglio 29 p.lla 373 interessata da occupazione temporanea per mq 13,17;
foglio 29 p.lla 370 interessata da occupazione temporanea per mq 43,05;
foglio 29 p.lla 786 interessata da esproprio per mq 338,00 e da occupazione temporanea per mq 958,00;
foglio 2 p.lla 901 interessata da esproprio per mq 151,50 e da occupazione temporanea per mq 1.000,00;

Comune di SAN MARZANO SUL SARNO:

foglio 1 p.lla 1119 interessata da esproprio per mq 44,00 e da occupazione temporanea per mq 44,00;
foglio 1 p.lla 96 interessata da esproprio per mq 831,00 e da occupazione temporanea per mq 831,00;
foglio 1 p.lla 405 interessata da esproprio per mq 87,00 e da occupazione temporanea per mq 87,00;
foglio 1 p.lla 95 interessata da esproprio per mq 345,00 e da occupazione temporanea per mq 345,00;
foglio 1 p.lla 523 interessata da occupazione temporanea per mq 112,00;
foglio 1 p.lla 524 interessata da esproprio per mq 54,00 e da occupazione temporanea per mq 81,00;
foglio 1 p.lla 666 interessata da occupazione temporanea per mq 39,00;
foglio 1 p.lla 521 interessata da esproprio per mq 666,00 e da occupazione temporanea per mq 666,00;
foglio 1 p.lla 287 interessata da esproprio per mq 426,00 e da occupazione temporanea per mq 426,00;
foglio 1 p.lla 277 interessata da esproprio per mq 687,00 e da occupazione temporanea per mq 687,00;
foglio 1 p.lla 800 interessata da occupazione temporanea per mq 100,00;
foglio 1 p.lla 325 interessata da occupazione temporanea per mq 3,00;
foglio 1 p.lla 336 interessata da esproprio per mq 22,00 e da occupazione temporanea per mq 60,00;
foglio 1 p.lla 337 interessata da occupazione temporanea per mq 42,00;
foglio 1 p.lla 288 interessata da esproprio per mq 241,00 e da occupazione temporanea per mq 350,00;
foglio 1 p.lla 270 interessata da esproprio per mq 218,00 e da occupazione temporanea per mq 218,00;
foglio 1 p.lla 50 interessata da esproprio per mq 133,00 e da occupazione temporanea per mq 133,00;
foglio 1 p.lla 786 interessata da esproprio per mq 68,00 e da occupazione temporanea per mq 68,00;
foglio 1 p.lla 945 interessata da esproprio per mq 250,00 e da occupazione temporanea per mq 250,00;
foglio 1 p.lla 172 interessata da esproprio per mq 690,00 e da occupazione temporanea per mq 690,00;
foglio 1 p.lla 908 interessata da esproprio per mq 590,00 e da occupazione temporanea per mq 590,00;
foglio 1 p.lla 426 interessata da esproprio per mq 69,00 e da occupazione temporanea per mq 69,00;
foglio 1 p.lla 1051 interessata da esproprio per mq 71,00 e da occupazione temporanea per mq 71,00;
foglio 1 p.lla 446 interessata da occupazione temporanea per mq 663,00;
foglio 1 p.lla 447 interessata da occupazione temporanea per mq 282,00;
foglio 1 p.lla 854 interessata da occupazione temporanea per mq 152,00;
foglio 1 p.lla 930 interessata da occupazione temporanea per mq 285,00;

Si rammenta che, ai sensi dell'art. 45 comma 1 del D.P.R. 327/2001, sin dalla dichiarazione di pubblica utilità, il proprietario ha il diritto di stipulare con il soggetto beneficiario dell'espropriazione l'atto di cessione del bene o della sua quota di proprietà.

GORI

Investment, Program & Services

Il Responsabile

Ing. Giovanni De Simone

GORI S.p.A. CODICE FISCALE 07599620635
PROVVEDIMENTO DI PAGAMENTO DIRETTO DEL SALDO E VERSAMENTO AL M. E. F. SERVIZIO CASSA DEPOSITI E PRESTITI DELL'INDENNITÀ DI ESPROPRIO, ASSERVIMENTO E DI OCCUPAZIONE TEMPORANEA Prot. n° 0031270/2026 del 20.04.2026
Protocollo d'intesa per il completamento degli interventi fognario-depurativo del bacino idrografico del fiume Sarno. "*Opere di completamento della rete fognaria del Comune di Torre Annunziata*".
Avviso ex art. 20 commi 6 e 8 e art. 26 del Testo Unico delle disposizioni legislative e regolamentari in materia di espropriazione per la pubblica utilità approvato con D.P.R. 8 giugno 2001 n. 327 e ss.mm.ii.
AVVISO
Si rende noto che GORI S.P.A. gestore del servizio idrico integrato dell'ambito distrettuale Sarnese Vesuviano, delegato dall'Ente Idrico Campano ai sensi del comma 3 dell'art. 158 bis del d.lgs. 152/2006 ed ex art 6, comma 8 D.P.R. 327/2001 Testo Unico delle disposizioni legislative e regolamentari in materia di espropriazione per pubblica utilità, ha emesso il provvedimento di cui all'oggetto i cui atti sono pubblicati presso l'Albo Pretorio del Comune di Torre Annunziata (NA). In forza del citato Provvedimento è stato disposto di eseguire, ai sensi e per gli effetti dell'art. 20 comma 8 e dell'art. 26 commi 1, 1-bis, 2, 3 del D.P.R. 327/2001, entro il termine di legge, il pagamento diretto in favore delle ditte concordatarie, rubricate nello "elenco delle ditte" con annotazione ditta accettante, delle somme a titolo di saldo delle indennità di esproprio, di asservimento e di occupazione temporanea, ed ai sensi e per gli effetti dell'art. 20 comma 12, 14 e dell'art. 26 commi 4 e 9 del D.P.R. 327/2001, di eseguire, entro il termine di legge, previa richiesta di apertura di depositi definitivi presso la Ragioneria Territoriale dello Stato di Napoli, il versamento al M.E.F, in favore delle ditte non concordatarie, rubricate nello "elenco delle ditte" con annotazione ditta non accettante, delle somme a titolo di indennità di esproprio, di asservimento e di occupazione temporanea.
Elenco delle ditte - Immobili interessati dai lavori di cui in testata censiti nel Catasto del Comune di Torre Annunziata (NA):
-Numero di Piano 1 Foglio 12 Mappale 3335 da asservire mq 189, superficie occupata temporaneamente mq. 378 indennità complessiva € 2.579,85, acconto già pagato di € 2.252,88, saldo da pagare o versare al M.E.F. € 326,97;
-Numero di Piano 2 Foglio 12 Mappale 1219 superficie occupata temporaneamente mq. 140 indennità complessiva € 1.312,50 da pagare o versare al M.E.F.;
-Numero di Piano 4 Foglio 12 Mappale 1720 da asservire mq 30, superficie occupata temporaneamente mq. 50 indennità complessiva € 1.492,50, acconto già pagato di € 422,00, saldo da pagare o versare al M.E.F. € 1.070,50;
-Numero di Piano 6 Foglio 12 Mappale 1721 da asservire mq 25,5 superficie occupata temporaneamente mq. 43 indennità complessiva € 1.273,31 da pagare o versare al M.E.F.;
-Numero di Piano 7 Foglio 12 Mappale 331 da asservire mq 49,5 superficie occupata temporaneamente mq. 83 indennità complessiva € 2.467,31 da pagare o versare al M.E.F.;
-Numero di Piano 8 Foglio 12 Mappale 3204 da asservire mq 102, superficie occupata temporaneamente mq. 170 indennità complessiva € 2.029,80, acconto già pagato di € 1.147,84, saldo da pagare o versare al M.E.F. € 881,96;
-Numero di Piano 9 Foglio 12 Mappale 1596 da asservire mq 24, superficie occupata temporaneamente mq. 40 indennità complessiva € 477,60, acconto già pagato di € 270,08, saldo da pagare o versare al M.E.F. € 207,52;
-Numero di Piano 10 Foglio 12 Mappale 1594 da asservire mq 19,5 superficie occupata temporaneamente mq. 33 indennità complessiva € 974,81 da pagare o versare al M.E.F.;
-Numero di Piano 11 Foglio 12 Mappale 1934 da asservire mq 10,5 superficie occupata temporaneamente mq. 18 indennità complessiva € 210,83 da pagare o versare al M.E.F.;
-Numero di Piano 12 Foglio 12 Mappale 3290 da asservire mq 21, superficie occupata temporaneamente mq. 42 indennità complessiva € 444,15, acconto già pagato di € 250,32, saldo da pagare o versare al M.E.F. € 193,83;
-Numero di Piano 13 Foglio 12 Mappale 3289 da asservire mq 109,5, superficie occupata temporaneamente mq. 219 indennità complessiva € 2.315,93, acconto già pagato di € 1.305,24, saldo da pagare o versare al M.E.F. € 1.010,69;
-Numero di Piano 14 Foglio 12 Mappale 2240 da asservire mq 109,5, superficie occupata temporaneamente mq. 219 indennità complessiva € 2.315,93, acconto già pagato di € 1.087,70, saldo da pagare o versare al M.E.F. € 1.228,24;

-Numero di Piano 15 Foglio 12 Mappale 2239 da asservire mq 240, superficie occupata temporaneamente mq. 480 indennità complessiva € 5.076,00, acconto già pagato di € 3.069,14, saldo da pagare o versare al M.E.F. € 2.006,86;
-Numero di Piano 16-18 Foglio 12 Mappale 574 da asservire mq 133,5, superficie occupata temporaneamente mq. 267, Mappale 1809 da asservire mq 123, superficie occupata temporaneamente mq. 246, indennità complessiva € 5.424,98, acconto già pagato di € 3.057,48, saldo da pagare o versare al M.E.F. € 2.367,50;
-Numero di Piano 17 Foglio 12 Mappale 3111 da asservire mq 123, superficie occupata temporaneamente mq. 489 indennità complessiva € 2.854,58, acconto già pagato di € 1.668,66, saldo da pagare o versare al M.E.F. € 1.185,92;
-Numero di Piano 19 Foglio 12 Mappale 2163 da asservire mq 15 superficie occupata temporaneamente mq. 30 indennità complessiva € 317,25 da pagare o versare al M.E.F.;
-Numero di Piano 20 Foglio 12 Mappale 2164 da asservire mq 15 superficie occupata temporaneamente mq. 30 indennità complessiva € 317,25 da pagare o versare al M.E.F.;
-Numero di Piano 21-22 Foglio 12 Mappale 1598 da espropriare mq 70 superficie occupata temporaneamente mq. 642, Mappale 1599 superficie occupata temporaneamente mq. 34, indennità complessiva € 4.897,50 da pagare o versare al M.E.F.;
Il Provvedimento di pagamento del saldo delle indennità sarà esecutivo a tutti gli effetti di legge decorsi 30 giorni dalla sua pubblicazione, sempreché non vi siano opposizioni di terzi, proposte nei modi e termini di legge, che dovranno pervenire, sempre nel termine di 30 giorni dalla pubblicazione o dalla notifica, indirizzate a GORI S.p.A. con sede in Ercolano alla via Trentola n. 211.

Il Responsabile del Procedimento
Ing. Fabrizio Chiocchio

MIC|MIC_PA-POMPEI|17/04/2026|0004340-A - Allegato Utente 1 (A01)

Ministero della cultura

DIPARTIMENTO PER LA TUTELA DEL PATRIMONIO CULTURALE – DiT
Direzione generale Archeologia belle arti e paesaggio
Servizio II

IL DIRETTORE GENERALE

VISTI

- la legge 7 agosto 1990, n. 241, recante *"Nuove norme in materia di procedimento amministrativo e di diritto di accesso ai documenti amministrativi*";
- il decreto legislativo 20 ottobre 1998, n. 368, e successive modificazioni, concernente l'istituzione del Ministero per i beni e le attività culturali, a norma dell'articolo 11 della legge 15 marzo 1997, n. 59;
- il Decreto del Presidente della Repubblica 8 giugno 2001, n. 327, recante *"Testo unico delle disposizioni legislative e regolamentari in materia di espropriazioni per pubblica utilità"*;
- il Decreto Legislativo 22 gennaio 2004, n. 42, recante *"Codice dei beni culturali e del paesaggio, ai sensi dell'articolo 10 della legge 6 luglio 2002, n. 137"*;
- il Decreto del Presidente del Consiglio dei Ministri 18 novembre 2010, n. 231, recante *"Regolamento di attuazione dell'articolo 2 della legge 7 agosto 1990, n. 241, riguardante i termini dei procedimenti amministrativi del Ministero per i beni e le attività culturali aventi durata superiore a novanta giorni";*
- il decreto-legge 1° marzo 2021, n. 22, articolo 6, comma 1, recante "*Disposizioni urgenti in materia di riordino delle attribuzioni dei Ministeri*", convertito, con modificazioni, dalla legge 22 aprile 2021, n. 55, con il quale il Ministero per i beni e le attività culturali e per il turismo è ridenominato Ministero della cultura;
- il decreto legge 18 agosto 2023 n. 105 convertito, con modificazioni, dalla legge 9 ottobre 2023, n. 137 e, in particolare l'art. 10 recante "*Disposizioni in materia di cultura e di organizzazione del Ministero della cultura*";
- il decreto ministeriale 30 gennaio 2026, n. 43 di adozione del Piano Integrato di Attività e Organizzazione (PIAO) per il triennio 2026-2028, adottato ai sensi e per gli effetti dell'articolo 6 del decreto-legge 9 giugno 2021, n. 8 convertito, con modificazioni dalla legge 6 agosto 2021, n. 113, in corso di registrazione alla Corte dei conti;
- il decreto ministeriale del 30 aprile 2025 n. 151 recante "*Graduazione delle funzioni dirigenziali di livello non generale*";
- il decreto del Presidente del Consiglio dei ministri 15 marzo 2024, n. 57, recante "*Regolamento di organizzazione del Ministero della cultura, degli uffici di diretta collaborazione del Ministro e dell'Organismo indipendente di valutazione della performance*";
- il decreto ministeriale del 5 settembre 2024, n. 270, recante "*Articolazione degli uffici dirigenziali e degli istituti dotati di autonomia speciale di livello non generale del Ministero della cultura*";
- la legge 30 dicembre 2025, n. 199, recante "*Bilancio di previsione dello Stato per l'anno finanziario 2026 e bilancio pluriennale per il triennio 2026-2028*";
- il decreto del Ministero dell'economia e delle finanze 30 dicembre 2025, pubblicato nella Gazzetta Ufficiale n. 302 del 31 dicembre 2025, con il quale è stata disposta, ai fini della gestione e della rendicontazione, la ripartizione in capitoli delle Unità di voto parlamentare relative allo stato di

Ministero della cultura

DIPARTIMENTO PER LA TUTELA DEL PATRIMONIO CULTURALE – DiT
Direzione generale Archeologia belle arti e paesaggio
Servizio II

previsione della spesa del Ministero della cultura – Tabella n. 14 - del bilancio di previsione dello Stato, per l'anno finanziario 2026 e per il triennio 2026-2028;

- la nota integrativa allo stato di previsione della spesa del Ministero della cultura, per l'anno finanziario 2026 e per il triennio 2026-2028, con la quale sono stati individuati gli obiettivi posti a base dell'azione amministrativa e della gestione e i criteri alla base delle formulazioni delle relative previsioni;
- il decreto ministeriale 21 gennaio 2026, rep. n. 24, registrato dall'Ufficio Centrale di Bilancio presso il Ministero della cultura in data 28 gennaio 2026 al prot. n. 1802, con il quale sono attribuite ai titolari dei centri di responsabilità amministrativa di questo Ministero le risorse economico-finanziarie previste nello stato di previsione per l'anno finanziario 2026, in termini di autorizzazioni di competenza e cassa stanziate nei capitoli di spesa;
- l'Atto di indirizzo del Ministro della cultura, con il quale sono state individuate le priorità politiche da realizzarsi nell'anno 2026, con proiezione triennale 2026 -2028, emanato con decreto ministeriale n. 402 del 31 ottobre 2025, ammesso alla registrazione della Corte dei conti in data 19 novembre 2025 con il numero 2253;
- la Direttiva generale per l'azione amministrativa e la gestione relativa all'anno 2026, emanata dal Ministro in data 26 gennaio 2026;
- il decreto del Capo Dipartimento n. 32 del 12 febbraio 2026, con il quale viene autorizzata l'emissione di ordini di accreditamento a favore dei funzionari delegati a valere sugli stanziamenti iscritti sui capitoli di spesa afferenti lo stato di previsione della spesa del MiC – CDR 25 – Dipartimento per la tutela del patrimonio culturale (DIT) - Missione 21 – Tutela e valorizzazione dei beni e attività culturali e paesaggistici, registrato dall'Ufficio Centrale del Bilancio con esito positivo in data 17 febbraio 2026 al prot. n. 5811;
- il decreto del Presidente della Repubblica del 8 luglio 2024 con cui al dott. Luigi La Rocca è stato attribuito l'incarico di Capo del Dipartimento per la tutela del patrimonio culturale – DiT del Ministero della Cultura, ammesso alla registrazione della Corte dei conti il 30 luglio 2024 al n. 2152;
- il decreto del Presidente del Consiglio dei ministri del 22 aprile 2025, registrato dalla Corte dei conti il 24 maggio 2025 al n. 1207, con il quale è stato attribuito al dott. Fabrizio Magani l'incarico di Direttore Generale della Direzione generale Archeologia, belle arti e paesaggio;
- il decreto del Capo Dipartimento per la Tutela del patrimonio culturale - DiT (CDR 25) rep. n. 57 del 18 febbraio 2026 di attribuzione della gestione delle risorse economico-finanziarie alla Direzione Generale Archeologia, belle arti e paesaggio, con registrazione all'Ufficio centrale di Bilancio in data 19.02.2026 al prot. n. 8281;

PREMESSO che

- con nota prot. n. 1525 del 14.02.2023, successivamente integrata con nota prot. n. 2748 del 16.03.2023, il Parco Archeologico di Pompei ha trasmesso la richiesta di avvio del procedimento della dichiarazione di pubblica utilità finalizzata all'espropriazione, ai sensi degli artt. 95 e ss. D. Lgs. 42/2004, e la documentazione istruttoria relativa della porzione di immobile sita nel Comune

di Pompei (NA) Località Civita Giuliana, identificata al C.T. Foglio 2, Particella 45 (parte, 260 mq) sottoposta a vincolo archeologico ai sensi della L. 1089/1939 con D.M. 19.10.1983, catastalmente risultante di proprietà della sig.ra Rita Giordano, C.F. GRDRTI04T64F839E;

- in base alla relazione tecnico estimativa, allegata alla suddetta nota prot. 1525/2023, il Parco Archeologico di Pompei ha inizialmente definito un'indennità provvisoria per la porzione di immobile oggetto della presente procedura di € 4.576,93;
- con nota prot. n. 10645 del 22.03.2023 è stato comunicato l'avvio del procedimento di dichiarazione di pubblica utilità ai fini dell'esproprio della porzione di immobile in questione, notificato alla Sig.ra Rita Giordano tramite raccomandata A/R n. 15436765819-3 il 05.04.2023;
- non sono pervenute osservazioni e controdeduzioni da parte della proprietà nei tempi stabiliti ai sensi dell'art. 5 comma 2 del D.M. 495 del 13.06.1994 rispetto alle tempistiche del D.P.C.M. 18.11.2010, n. 231;
- con DDG rep. n. 1259 del 09.10.2023 è stata dichiarata la pubblica utilità finalizzata all'espropriazione della suddetta porzione di immobile, ai sensi dell'articolo 98, comma 1, del D.lgs. n. 42/2004, notificata con prot. n. 33796 del 12.10.2023 alla sig.ra Rita Giordano tramite raccomandata A/R n. 15436765089-0 in data 23.10.2023;
- con nota prot. n. 653 del 22.01.2024 il Parco Archeologico di Pompei ha comunicato l'offerta dell'indennità di espropriazione ai sensi dell'art. 20, comma 1, del D.P.R. 327/2001, notificata alla sig.ra Rita Giordano in data 25.01.2024 dai messi comunali della città di Pompei;
- con PEC del 29.02.2024, acquisita agli atti con prot. n. 7543 del 01.03.2024, l'arch. Giovanni Vangone, tecnico incaricato dalla sig.ra Rita Giordano, ha trasmesso delle osservazioni inerenti la non accettazione della suddetta indennità di espropriazione da parte della sua assistita; tali osservazioni sono state ritenute generiche e non condivisibili dal Parco Archeologico di Pompei che, con nota prot. n. 6549 del 17.06.2024, ha invitato la sig.ra Rita Giordano, tramite il suo tecnico incaricato, a trasmettere "*delle osservazioni contenenti una relazione di stima del terreno in oggetto, supportata da adeguata documentazione*";
- con successiva PEC del 18.07.2025, acquisita agli atti con prot. n. 24404 del 19.07.2024, l'arch. Giovanni Vangone trasmetteva ulteriori osservazioni da parte della sua assistita, indicando in particolare che il terreno in questione "*non deve essere considerato lotto agricolo, ma bensì corte pertinenziale, valori di stima 250€/mq enormemente superiori a quelli considerati della vostra stima*";
- in parziale accoglimento delle suddette osservazioni, il Parco Archeologico di Pompei ha redatto una nuova relazione tecnico estimativa procedendo ad una revisione della stima iniziale sulla base di indagini di mercato aggiornate all'attualità, considerando inoltre la rilevanza del sito di Civita Giuliana che ha innescato una ricaduta significativa sui valori immobiliari della zona, nonché tenendo in considerazione le procedure espropriative già concluse dal Parco nella medesima area. In base a tale revisione è stata proposta una nuova indennità provvisoria pari a € 19.200,00,

comprensiva delle spese di frazionamento necessarie al completamento dell'acquisizione dell'area, che restano a carico della proprietà;

- con PEC del 12.01.2026, acquisita agli atti in pari data al prot. n. 1132, l'arch. Giovanni Vangone ha comunicato l'accettazione della sig.ra Rita Giordano dell'indennità provvisoria di espropriazione;
- con nota prot. n. 483 del 15.01.2026, il Parco Archeologico di Pompei, prendendo atto di tale accettazione, ha richiesto alla proprietà di procedere al frazionamento dell'area da espropriare al fine di procedere all'emanazione del decreto di esproprio;
- con nota prot. n. 1275 del 04.02.2026 il Parco Archeologico di Pompei ha espresso l'assenso al suddetto frazionamento richiedendo la comunicazione dei nuovi dati catastali. Tale frazionamento, che ha soppresso l'originaria particella 45 e generato le particelle 670 (non interessata dalla presente procedura) e 671 (260 mq) è stato presentato in data 11.02.2026 e registrato con n. 52026.1/2026;
- con nota prot. n. 1901 del 19.02.2026 il Parco Archeologico di Pompei ha trasmesso la richiesta di emanazione del decreto di esproprio dell'immobile in questione, che si identifica oggi con la particella 671 (corrispondente all'originaria consistenza della porzione della ex particella 45/p - 260 mq - oggetto della già citata dichiarazione di pubblica utilità DDG rep. 1259/2023) con la relativa documentazione istruttoria aggiornata;

CONSIDERATO che

- il suddetto immobile rientra nell'area dichiarata di interesse particolarmente importante ai sensi della Legge 1° giugno 1939, n. 1089, con D.M 19.10.1983, in quanto ricadente nella villa rustica di località Civita Giuliana *«parzialmente messa in luce a seguito di esplorazioni con saggi preventivi […] è un modello di continuità storica per gli insediamenti agricoli e quindi di notevole interesse archeologico per lo studio socio-economico della vita agricola pompeiana»*;
- in base alla relazione archeologica, allegata alla nota prot. 1525/2023 la villa, che secondo quanto ricostruito anche grazie alle indagini più recenti condotte nell'area doveva avere un'estensione di almeno 600 mq, si articolava con un settore sviluppato intorno ad un ampio peristilio a U con giardino centrale, su cui si affacciavano ambienti riccamente affrescati in III Stile, databili a poco prima della metà del I sec. d.C. La parte residenziale doveva articolarsi su vari livelli e nel settore ovest era posto un ampio terrazzo sostenuto da un criptoportico con finestre strombate. Il settore rustico si sviluppava attorno a un cortile scoperto con portico sul lato orientale e nell'angolo nord-est si apriva un *torcularium*, probabilmente connesso ad una cella vinaria;
- tale villa è stata parzialmente indagata tra il 1906 e il 1908, successivamente rinterrata, ed è stata oggetto, soprattutto negli ultimi decenni, di scavi clandestini mediante cunicoli sotterranei. Tali interventi criminali hanno non solo danneggiato la struttura ma portato anche alla dispersione dei reperti sigillati dall'eruzione del Vesuvio. L'esigenza di bloccare in modo definitivo queste attività illecite ha portato il Parco Archeologico di Pompei, in un'operazione sinergica con la Procura della Repubblica di Torre Annunziata, ad avviare nuove campagne di scavo a partire dal 2017;

Ministero della cultura

DIPARTIMENTO PER LA TUTELA DEL PATRIMONIO CULTURALE – DiT
Direzione generale Archeologia belle arti e paesaggio
Servizio II

- a partire dal gennaio 2020 si sono avviati altri scavi archeologici che hanno riportato in luce sia parte degli ambienti e del peristilio già indagati nel 1907, permettendo così di ubicarli con precisione, che nuovi ambienti i quali hanno ulteriormente arricchito la conoscenza dell'articolazione planimetrica della villa: le attività di scavo si sono concentrate in due aree, il settore nord-est, che comprende parte del quartiere residenziale e dell'area produttiva, e il criptoportico;
- nel 2021 si è fatta un'eccezionale scoperta: sono stati riportati alla luce i resti di un *pilentum*, un antico veicolo usato per le cerimonie, con un raffinato sistema decorativo con scene a sfondo erotico. Il carro è stato rinvenuto sotti i resti del portico, dove doveva essere stato ricoverato poco prima dell'eruzione che l'ha sigillato fino ad oggi;
- in base alla relazione tecnico estimativa, allegata alla nota prot. 1525/2023, la superfice interessata dalla proposta di espropriazione è costituita da una fascia ampia circa 13 m per tutta la lunghezza della proprietà di circa 20 m pari a circa 260 mq e definisce il limite nord-ovest dell'area già in parte indagata a seguito del ritrovamento archeologico della "Villa Imperiale" che risulta necessario acquisire per individuare completamente l'edificio di epoca romana sotterrato dall'eruzione del Vesuvio nel 79 d. C.;
- l'esproprio della particella in questione rientra in una più estesa procedura acquisitiva di tutta l'area interessata dalla presenza di strutture archeologiche di epoca romana per la sua tutela, fruizione e valorizzazione;
- la spesa dell'intera somma sarà sostenuta dal Parco Archeologico di Pompei a valere sul Capitolo 2.1.1.050 Impegno n. 366 (quanto ad € 4.576,93) ed Impegno 30/2026 (quanto ad € 14.623,07);

Tanto premesso e considerato

DECRETA

1. Le premesse sono parte integrante e sostanziale del presente provvedimento.
2. Per quanto in premesse indicato e considerato, è disposta, ai sensi dell'articolo 95 e seguenti del D. Lgs. n. 42/2004, l'espropriazione dell'immobile sito nel Comune di Pompei (NA) Località Civita Giuliana, identificato al C.T. foglio 2, particella 671 (ex particella 45/parte, 260 mq) sottoposta a vincolo archeologico ai sensi della L. 1089/1939 con D.M. 19.10.1983, catastalmente risultante di proprietà della sig.ra Rita Giordano, C.F. GRDRTI04T64F839E, per la somma complessiva di euro 19.200,00.
3. Ai sensi dell'articolo 23 del DPR n. 327/2001 il presente provvedimento dispone il passaggio del diritto di proprietà dei suddetti immobili al Demanio Pubblico dello Stato – ramo archeologico, artistico e storico, verrà notificato alla proprietà ed eseguito con l'immissione in possesso, con la redazione del verbale di cui all'art. 24 del DPR n. 327/2001, a cura del Parco Archeologico di Pompei.
4. Il presente provvedimento è trasmesso agli organi di controllo per il controllo preventivo di legittimità, ai sensi dell'art. 3, comma 1, L. n. 20/1994.

Ministero della cultura

DIPARTIMENTO PER LA TUTELA DEL PATRIMONIO CULTURALE – DiT
Direzione generale Archeologia belle arti e paesaggio
Servizio II

5. La trascrizione e volturazione catastale sono effettuate all'efficacia del presente atto presso il competente ufficio territoriale dell'Agenzia delle Entrate, a cura del Parco Archeologico di Pompei.
6. Un estratto del presente provvedimento è trasmesso entro cinque giorni dal ricevimento, a cura del Parco Archeologico di Pompei, per la pubblicazione nella Gazzetta Ufficiale della Repubblica o nel Bollettino Ufficiale della Regione Campania ai sensi e per gli effetti dell'art. 23, comma 5, DPR n. 327/2001, e notificato ai proprietari ai sensi dell'art. 23, comma 1, lett. g.) del DPR n. 327/2001.
7. La notifica del presente provvedimento può avere luogo contestualmente alla sua esecuzione, ai sensi dell'art. 23, comma 3, DPR n. 327/2001.

Il Responsabile del procedimento ai sensi della L. n. 241/1990 è la dott.ssa Teresa Elena Cinquantaquattro, in qualità di Dirigente del Servizio II Scavi e tutela del patrimonio archeologico della DG-ABAP.

Avverso il presente provvedimento è esperibile il ricorso al Tribunale Amministrativo Regionale competente per territorio nel termine di 60 giorni e con le modalità di cui agli articoli 29 ss. del D. Lgs. 2 luglio 2010, n. 104, ovvero ricorso straordinario al Presidente della Repubblica nel termine di 120 giorni e con le modalità di cui al D.P.R. 24 novembre 1971, n. 1199, entrambi decorrenti dalla data di notifica o comunicazione dell'atto o dalla piena conoscenza di esso.

Il presente decreto sarà pubblicato sul sito istituzionale della Direzione Generale Archeologia, Belle arti e paesaggio - https://cultura.gov.it/ente/direzione-generale-archeologia-belle-arti-e-paesaggio, alla sezione "Amministrazione trasparente" - rubrica "Provvedimenti", ai sensi degli artt. 9, 12 e 23 del D. Lgs. n. 33/2013.

Il presente Decreto di espropriazione per pubblica utilità è esente dall'imposta di bollo, dai diritti catastali e dagli emolumenti ipotecari ai sensi dell'art. 1 della L. n. 1149/1967, nonché dell'art. 22 dell'allegato "B" al DPR n. 642/1972.

Il DIRETTORE GENERALE
dott. Fabrizio MAGANI

PROVINCIA DI SALERNO – Settore Viabilità e Trasporti – Servizio Espropri
Via Roma n. 104 – 84100 Salerno – C.F. 80000390650.
Oggetto: Procedura di esproprio per i lavori denominati " ripristino e consolidamento a seguito di dissesto delle sponde del vallone nei pressi del km 45+060 della S.R. ex s.s. 447 nel Comune di Centola".

Pubblicazione, per estratto, ai sensi dell'art. 23 comma 5 del D.P.R. 327 del 2001 e ss.mm.ii., del decreto di esproprio adottato dal dirigente del Settore Viabilità.

Nell'ambito del procedimento di cui in oggetto, il dirigente del Settore Viabilità della Provincia di Salerno ha emesso il seguente decreto di esproprio:

Decreto di esproprio n. 35 del 16 aprile 2026 prot. n. PSA202600047386 con il quale è stata disposta l'espropriazione dell'area riportata in Catasto Terreni del Comune di Centola (Sa) al foglio 37 p.lla 1324 di 120mq e p.lla 1325 di 185mq a favore della Provincia di Salerno e contro la signora Ponticelli Rosa proprietà per 1/1.

Decreto di esproprio n. 36 del 16 aprile 2026 prot. n. PSA202600047387 con il quale è stata disposta l'espropriazione dell'area riportata in Catasto Terreni del Comune di Centola (Sa) al foglio 37 p.lla 1322 di 380mqa favore della Provincia di Salerno e contro la signora Mascolo Consuelo proprietà per 1/1.

f.to il Dirigente del Settore Viabilità
(ingegnere Angelo-Michele Lizio)

RFI RETE FERROVIARIA ITALIANA
GRUPPO FERROVIE DELLO STATO ITALIANE

Decreto n. 127 **del 15/04/2026**

RETE FERROVIARIA ITALIANA S.p.A.
Sede legale: Piazza della Croce Rossa 1, Roma – 00161

DIREZIONE OPERATIVA INFRASTRUTTURE TERRITORIALE DI NAPOLI
(Ufficio Territoriale per le Espropriazioni)

DECRETO DI ESPROPRIAZIONE
(Artt. 22 e 23 - D.P.R. 327/2001 e s.m.i.)

Il Dirigente dell'Ufficio Territoriale per le Espropriazioni

- **VISTO** il D.M. 138 – T del 31 Ottobre 2000, con il quale il Ministro dei Trasporti e della Navigazione ha rilasciato a Ferrovie dello Stato - Società Trasporti e Servizi per azioni, oggi Rete Ferroviaria Italiana – R.F.I. S.p.A., a far data dal 1° luglio 2001, la concessione ai fini della gestione dell'infrastruttura ferroviaria nazionale;
- **VISTO** l'art. 6 del sopra citato D.M. 138 – T, sostituito dall'art. 1 del Decreto del Ministro delle Infrastrutture e dei Trasporti 60 –T del 28 novembre 2002, ed in particolare il comma 3, con il quale il concessionario R.F.I. S.p.A. è stato delegato, in conformità a quanto previsto dall'art. 6 comma 9 del D.P.R. 327/2001 e s.m.i. ad emanare tutti gli atti del procedimento espropriativo nonché ad espletare tutte le attività al riguardo previste dal D.P.R. 327/2001;
- **VISTA** la Disposizione Organizzativa di Rete Ferroviaria Italiana n. 191/AD del 12 luglio 2021, con la quale è stata, tra l'altro, ridefinito il modello organizzativo delle Direzioni Operative Infrastrutture Territoriali, incaricate di espletare le attività e le funzioni proprie dell'Ufficio Territoriale per le Espropriazioni, ai sensi e per gli effetti dell'art. 6, comma 2 del D.P.R. 327/2001;
- **VISTA** la nota n. RFI-AD/A0011/P/2003/0001193 in data 11 agosto 2003 con cui R.F.I. S.p.A. ha incaricato la Italferr S.p.A. dell'espletamento delle attività di cui all'art. 6, comma 6, del D.P.R. 327/2001;
- **VISTA** la Disposizione Organizzativa n. 127 del 15 giugno 2023, con cui l'Amministratore Delegato di Italferr S.p.A. ha confermato l'Ing. Rosaria Ferro nella titolarità della S.O. Permessualistica, Espropri e Subappalti con contestuale attribuzione delle funzioni di Responsabile del Procedimento previste all'art. 6, comma 6, del D.P.R. 327/2001;
- **VISTO** il contratto del 28/2/2019 con cui R.F.I. S.p.A. ha affidato alla Italferr S.p.A. l'espletamento di un complesso di servizi ed adempimenti tecnico-ingegneristici, amministrativi, procedurali e gestionali occorrenti per la realizzazione degli interventi infrastrutturali e/o tecnologici della rete ferroviaria di cui è titolare R.F.I. S.p.A.;
- **VISTO** che con nota RFI-DPR-DAMCG-AI/A0011/P2020/0001950 del 21/9/2020 la RFI - Direzione Produzione – Asset management e controllo di gestione ha previsto che tutti i provvedimenti da emettere a cura delle Autorità espropriantì di RFI vengano firmati digitalmente;
- **VISTO** che con effetto dal primo marzo 2026, la società Italferr S.p.A, giusta delibera assembleare del 29 gennaio 2026 (atto a ministero Notaio Fabio Orlandi in Roma, Rep. 31890/ Racc. 19625, registrato in pari data presso l'ufficio territoriale di Roma 1 al n. 2281/1T) ha cambiato esclusivamente la denominazione sociale in FS Engineering S.p.A. rimanendo invariati i dati anagrafici relativi a codice fiscale, partita IVA, sede legale e sedi operative;
- **VISTO** che con **Determinazione motivata n. 229 del 13/04/2023** il Comitato speciale del Consiglio superiore dei lavori per la realizzazione delle opere relative agli assi ferroviari della 'Hub di Interscambio Ferroviario di Pompei fra la linea RFI Napoli – Salerno (storica) e la linea Circumvesuviana Napoli – Sorrento, compresi gli

fonte: http://burc.regione.campania.it

interventi di miglioramento dell'accessibilità' ha approvato il Progetto di Fattibilità Tecnica ed Economica, con conseguente dichiarazione di Pubblica Utilità;

- **VISTO** che ai sensi dell'art. 17, comma 2, del D.P.R. 327/2001, Italferr SPA con nota n. **DIC.PES.0113809.23.U del 11/07/2023** ricevuta in data 24/07/2023 è stata comunicata alla società PAROS srl nella qualità di Ditta Intestataria Catastale la data in cui è diventato efficace l'atto che ha approvato il progetto definitivo e la facoltà di fornire ogni utile elemento per determinare il valore da attribuire all'immobile ai fini della determinazione dell'indennità di esproprio;

- **VISTO** che con nota Italferr **Prot. DIC.PES.0166875.23.U del 09/10/2023**, è stata comunicata alla Ditta Intestataria Catastale, ai sensi dell'art. 20, comma 1, del D.P.R. 327/2001, l'indennità provvisoria di espropriazione offerta per gli immobili individuati catastalmente al **Comune di Pompei al Foglio 12, Particella 1994 con Subb. 3, 4, 5** pari a **€ 377.432,80**, che la ditta non ha accettato;

- **VISTO** altresì che, con nota Italferr **Prot. DIC.PES.0331138.24.U del 20/12/2024**, è stata comunicata alla Ditta Intestataria Catastale, ai sensi dell'art. 20, comma 4, del D.P.R. 327/2001, l'indennità provvisoria di espropriazione offerta per i citati immobili, rideterminata in **€ 2.064.600,00** in esito all'acquisizione di ulteriori elementi utili alla valutazione del bene, che la ditta non ha accettato;

- **VISTO** che con PEC del 07/02/2025 la Ditta proprietaria ha richiesto di avvalersi del sub procedimento **ex art. 21 c.2 DPR 327/01**, designando il proprio tecnico;

- **VISTO** che con il **Decreto n. 120 del 01/04/2025**, emesso ai sensi dell'art. 21 del DPR 327/2001 dalla competente Autorità Espropriante di RFI, sono stati nominati il **Geom. Antonio Salvatore Gesuele** quale tecnico di parte RFI ed il **Prof. Giovanni Evangelista D'Alfonso** quale tecnico di parte della Ditta;

- **VISTO** che la Ditta, avendo interesse a farlo, ha richiesto al **Presidente del Tribunale di Torre Annunziata** la nomina del Terzo Tecnico al fine di redigere la relazione di stima degli immobili in oggetto;

- **VISTO** che il Presidente del Tribunale di Torre Annunziata con **Provvedimento R.G. 1712/2025 V.G. del 12/11/2025**, accogliendo la citata richiesta della Ditta di veder costituita la Terna, ha nominato l'**Arch. Anna Primavera Sirico**;

- **VISTO** che con **Provvedimento n. 53 del 02/02/2026** la competente Autorità Espropriante ha prorogato il termine per il deposito della relazione della terna dal 10/02/2026 al 27/04/2026;

- **VISTO** che alla data odierna, essendo ancora in corso le attività peritali di cui al punto precedente, non è stata ancora depositata la relazione di stima ex art.21 del D.P.R. 327/2001 e s.m.i;

- **VISTO** l'art. 22, comma 2 punto b, del D.P.R. 327/2001 e s.m.i., ai sensi del quale, allorché il numero dei destinatari della procedura espropriativa sia superiore a 50 (cinquanta), il decreto di esproprio può essere emanato ed eseguito in base alla determinazione urgente dell'indennità di espropriazione, senza particolari indagini o formalità;

- **VISTO** che gli immobili in questione non necessitano di essere frazionati essendo prevista la loro espropriazione totale e che gli stessi sono attualmente individuati al **Catasto Terreni e Fabbricati del Comune di Pompei (NA)** come indicato nella tabella sottostante;

- **VISTA** l'istanza prot. **n. DEO.DIC.PES.0095854.26.U del 20/03/2026**, presentata dalla FS Engineering S.p.A., con la quale è stata richiesta l'emissione del Decreto di Esproprio ai sensi degli artt. 22 e 23 del D.P.R. 327/2001 dell'area di cui trattasi, come appresso individuate con identificazione letterale e provvisoria;

- **VISTI** gli artt. 22 e 23 del D.P.R. 327/2001 e s.m.i.;

DECRETA

a favore di **Rete Ferroviaria Italiana S.p.A.** con sede in Roma P.zza della Croce Rossa n. 1 (c.f. 01585570581), l'espropriazione dell'area identificata catastalmente nella sottostante tabella in cui sono altresì indicati i dati anagrafici della **Ditta Intestataria Catastale** e la consistenza immobiliare oggetto di esproprio:

Comune di POMPEI Catasto Terreni:

NP	Ditte Intestataria Catastale	Foglio	Mappale	Qualità	Superficie da espropriare
4	**PAROS S.R.L.** con sede in Napoli (NA) c.f. 08508611210 Proprietà 1/1	12	1994	Ente Urbano	mq. 3122

Comune di POMPEI Catasto Fabbricati:

NP	Ditte Intestataria Catastale	Fgl.	Mappale	Sub.	Cat.	Cl.	mq	Superficie da espropriare	Titolo di esproprio
4	**PAROS S.R.L.** con sede in Napoli (NA) c.f. 08508611210 Proprietà 1/1	12	1994	3	D08	-	-	mq. 3122	Parco urbano
				4	D08	-	-		
				5	BCNC				

Per l'espropriazione totale degli immobili sopra indicati viene offerta l'indennità provvisoria di **€ 2.064.600,00**

Tenuto conto che così come indicato in premessa la sopra citata indennità non è stata accettata dalla Ditta e che sono tutt'ora in corso le attività ex art.21 DPR 327/2001 finalizzate alla determinazione dell'indennità definitiva, RFI o chi per essa procederà al deposito della predetta indennità c/o la competente ragioneria territoriale dello Stato del MEF.

Il presente Decreto dispone il passaggio del diritto di proprietà a favore di RFI S.p.A. secondo le consistenze e le modalità in esso indicato, sotto condizione sospensiva che lo stesso sia eseguito entro **2 anni** dalla sua data di emissione, previo avviso notificato alla società proprietaria nelle forme degli atti processuali civili contenente l'indicazione del luogo, del giorno e dell'ora in cui sarà eseguito, con almeno 7 giorni di anticipo rispetto a tale data, mediante redazione del verbale di cui all'art. 24 del DPR 327/01.

FS Engineering S.p.A., in nome e per conto di Rete Ferroviaria Italiana S.p.A., provvederà ad eseguire tutte le formalità necessarie per la notifica, registrazione, trascrizione, voltura e successiva annotazione del presente Decreto, nonché alla sua pubblicazione sulla Gazzetta Ufficiale della Repubblica Italiana o nel Bollettino Ufficiale della Regione Campania, nei modi e nei termini disciplinati dall'art. 23 del D.P.R. 327/2001 e s.m.i.

Avverso il presente decreto è ammesso ricorso giurisdizionale presso il Tribunale Amministrativo Regionale competente nel termine di 60 giorni dalla notifica o dell'avvenuta conoscenza, o presentare ricorso straordinario al Presidente della Repubblica entro 120 giorni dalla medesima notifica o avvenuta conoscenza.

Il Dirigente dell'Ufficio Territoriale per le Espropriazioni
Ing. Fabio Rapuano
[Il presente documento è sottoscritto con firma digitale
ai sensi dell'art. 21 del D.lgs 82/2005]

ESTREMI DELL'ESECUZIONE AI SENSI DELL' ART. 24 COMMA 5 DEL D.P.R. 327/2001

La sottoscritta Autorità Espropriante attesta che in data ____/____/____ il decreto di Esproprio n. _____ del ____/____/____ è stato integralmente eseguito a cura di FS Engineering S.p.A. - Direzione Ingegneria delle Costruzioni S.O. Permessualistica, Espropri e Subappalti, come da verbale di immissione nel possesso dei beni individuati negli allegati al Decreto stesso, ai sensi e per gli effetti degli artt. 23 comma l lett. h) e 24 comma 5 del D.P.R 327/2001. Copia del citato verbale di immissione nel possesso sarà trasmessa al competente ufficio per i registri immobiliari per la relativa trascrizione e/o annotazione per dare evidenza dell'avveramento della condizione sospensiva contenuta nello stesso Decreto di Esproprio.

RFI RETE FERROVIARIA ITALIANA
GRUPPO FERROVIE DELLO STATO ITALIANE

Decreto n.128 **del 15/04/2026**

RETE FERROVIARIA ITALIANA S.p.A.
Sede legale: Piazza della Croce Rossa 1, Roma – 00161

DIREZIONE OPERATIVA INFRASTRUTTURE TERRITORIALE DI NAPOLI
(Ufficio Territoriale per le Espropriazioni)

DECRETO DI ESPROPRIAZIONE
(Art. 23 - D.P.R. 327/2001 e s.m.i.)

Il Dirigente dell'Ufficio Territoriale per le Espropriazioni

- **VISTO** il D.M. 138 – T del 31 Ottobre 2000, con il quale il Ministro dei Trasporti e della Navigazione ha rilasciato a Ferrovie dello Stato - Società Trasporti e Servizi per azioni, oggi Rete Ferroviaria Italiana – R.F.I. S.p.A., a far data dal 1° luglio 2001, la concessione ai fini della gestione dell'infrastruttura ferroviaria nazionale;
- **VISTO** l'art. 6 del sopra citato D.M. 138 – T, sostituito dall'art. 1 del Decreto del Ministro delle Infrastrutture e dei Trasporti 60 –T del 28 novembre 2002, ed in particolare il comma 3, con il quale il concessionario R.F.I. S.p.A. è stato delegato, in conformità a quanto previsto dall'art. 6 comma 9 del D.P.R. 327/2001 e s.m.i. ad emanare tutti gli atti del procedimento espropriativo nonché ad espletare tutte le attività al riguardo previste dal D.P.R. 327/2001;
- **VISTA** la Disposizione Organizzativa di Rete Ferroviaria Italiana n. 684/AD del 29 ottobre 2024, con la quale è stata, tra l'altro, aggiornata l'area di responsabilità e ridefinita l'articolazione organizzativa delle Direzioni Operative Infrastrutture Territoriali, incaricate di espletare le attività e le funzioni proprie dell'Ufficio Territoriale per le Espropriazioni, ai sensi e per gli effetti dell'art. 6, comma 2 del D.P.R. 327/2001;
- **VISTA** la nota n. RFI-AD/A0011/P/2003/0001193 in data 11 agosto 2003 con cui R.F.I. S.p.A. ha incaricato la Italferr S.p.A. dell'espletamento delle attività di cui all'art. 6, comma 6, del D.P.R. 327/2001;
- **VISTA** la Disposizione Organizzativa n. 127 del 15 giugno 2023, con cui l'Amministratore Delegato di Italferr S.p.A. ha confermato l'Ing. Rosaria Ferro nella titolarità della S.O. Permessualistica, Espropri e Subappalti con contestuale attribuzione delle funzioni di Responsabile del Procedimento previste all'art. 6, comma 6, del D.P.R. 327/2001;
- **VISTO** il contratto del 28/2/2019 con cui R.F.I. S.p.A. ha affidato alla Italferr S.p.A. l'espletamento di un complesso di servizi ed adempimenti tecnico-ingegneristici, amministrativi, procedurali e gestionali occorrenti per la realizzazione degli interventi infrastrutturali e/o tecnologici della rete ferroviaria di cui è titolare R.F.I. S.p.A.;
- **VISTO** che con nota RFI-DPR-DAMCG-AI/A0011/P2020/0001950 del 21/9/2020 la RFI - Direzione Produzione – Asset management e controllo di gestione ha previsto che tutti i provvedimenti da emettere a cura delle Autorità espropriantì di RFI vengano firmati digitalmente;
- **VISTO** che con effetto dal primo marzo 2026, la società Italferr S.p.A, giusta delibera assembleare del 29 gennaio 2026 (atto a ministero Notaio Fabio Orlandi in Roma, Rep. 31890/ Racc. 19625, registrato in pari data presso l'ufficio territoriale di Roma 1 al n. 2281/1T) ha cambiato esclusivamente la denominazione sociale in FS Engineering S.p.A. rimanendo invariati i dati anagrafici relativi a codice fiscale, partita IVA, sede legale e sedi operative;
- **VISTO** che con Delibera RFI prot. n. 572 del 20/12/2022 è stata anche dichiarata la Pubblica Utilità e approvato il progetto definitivo del **Completamento Metropolitana di Salerno: tratta Arechi – Pontecagnano – Aeroporto di Salerno "Costa d'Amalfi**;

fonte: http://burc.regione.campania.it

- **VISTO** che con il protocollo n. DIC.PES.0117759.23.U del 17/07/2023 sono state inviate le comunicazioni ex art. 17 del D.P.R. 327/2001 sono state regolarmente eseguite nei confronti di tutti i proprietari interessati, invitando altresì i proprietari a fornire ogni elemento utile alla determinazione delle indennità di occupazione;
- **VISTO** il Decreto di Occupazione d'Urgenza n. 311 del 26/09/2023, emanato ai sensi dell'art. 22 bis del DPR 327/01, è stata disposta l'occupazione d'urgenza degli immobili, necessari alla realizzazione dei lavori sopra indicati, censiti al catasto del Comune di Salerno (Sa);
- **VISTO** che con Delibera RFI prot. n. 102 del 19/10/2023 è stata anche dichiarata la Pubblica Utilità e approvato il progetto definitivo del **Nuova Fermata a Servizio dell'Area ASI di Salerno. Completamento Metropolitana di Salerno** costituente sostanziale integrazione della delibera di cui al punto precedente;
- **VISTO** che con il protocollo n. DIC.PES.0004819.24.E del 09/0/2024 sono state inviate le comunicazioni ex art. 17 del D.P.R. 327/2001 sono state regolarmente eseguite nei confronti di tutti i proprietari interessati, invitando altresì i proprietari a fornire ogni elemento utile alla determinazione delle indennità di occupazione;
- **VISTO** il Decreto di Occupazione d'Urgenza n. 39 del 13/02/2024, emanato ai sensi dell'art. 22 bis del DPR 327/01, è stata disposta l'occupazione d'urgenza degli immobili, necessari alla realizzazione dei lavori sopra indicati, censiti al catasto del Comune di Salerno (Sa), meglio riportati nella tabella in calce al presente Provvedimento;
- **VISTO** che con Delibera RFI prot. n. 59 del 28/05/2025 è stata anche dichiarata la Pubblica Utilità e approvato il **progetto esecutivo del Completamento Metropolitana di Salerno: tratta Arechi – Pontecagnano – Aeroporto di Salerno "Costa d'Amalfi**;
- **VISTO** che con il protocollo n. DEO.DIC.PES.0244148.25.U del 01/08/2025 sono state inviate le comunicazioni ex art. 17 del D.P.R. 327/2001 sono state regolarmente eseguite nei confronti di tutti i proprietari interessati, invitando altresì i proprietari a fornire ogni elemento utile alla determinazione delle indennità di occupazione;
- **VISTO** il Decreto di Occupazione d'Urgenza n. 409 del 09/10/2025, emanato ai sensi dell'art. 22 bis del DPR 327/01, è stata disposta l'occupazione d'urgenza degli immobili, necessari alla realizzazione dei lavori sopra indicati, censiti al catasto del Comune di Salerno (Sa), meglio riportati nella tabella in calce al presente Provvedimento;
- **VISTO** che in esecuzione di detti Decreti, previa loro notifica alle Ditte, sono stati redatti i Verbali di Consistenza ed immissione in possesso;
- **VISTO** che con citati Decreti sono state altresì notificate le indennità provvisorie di espropriazione, determinate ai sensi del citato art. 22 bis, senza particolari indagini e formalità;
- **VISTO** che nei successivi 30 giorni la sola Ditta indicata al NP 46, 46.1 della tabella sottostante ha accettato l'indennità;
- **VISTO** che in esito a detta accettazione sono stati corrisposti gli acconti delle indennità concordate ai sensi del comma 3 dell'art. 22-bis del DPR 327/2001 secondo le modalità di cui al comma 6 dell'art. 20 del medesimo DPR;
- **VISTO** che, ai fini della corresponsione dei saldi delle indennità, è stata consegnata dalla medesima Ditta, idonea documentazione (certificazione notarile o ispezione presso i Registri Immobiliari) giusti certificati ipotecari SA nn. 41226, 41048, 41053, 41155 del 2026 comprovanti la piena e libera proprietà degli immobili e l'assenza di diritti di terzi, così come previsto dal comma 8 dell'art. 20 del D.P.R. 327/2001 e s.m.i.;
- **VISTA** l'**Ordinanza n. 122 del 07/04/2026** ex art. 26 del D.P.R. con cui, l'Autorità Espropriante ha disposto il pagamento diretto delle sopracitate indennità;
- **VISTO** che, per quanto riguarda la sola Ditta indicata al NP 49, 49.1 della tabella sottostante, a seguito delle citate redazioni dei verbali di consistenza e di immissione nel possesso, nonché dei nuovi elementi acquisiti, si è provveduto alla rideterminazione e notifica dell'indennità provvisoria di espropriazione per, comprensiva dell'indennità di occupazione d'urgenza maturata;
- **VISTO** che la sopracitata Ditta non ha accettato l'indennità provvisoria di espropriazione come sopra rideterminata;
- **VISTA** l'**Ordinanza n.164 del 05/09/2024 ex art. 26 del D.P.R.** con la quale, in pendenza delle procedure finalizzate a determinare l'indennità definitiva, l'Autorità Espropriante di RFI ha disposto il deposito delle indennità provvisorie non accettate, unitamente alle relative indennità di occupazione d'urgenza maturate dalla

data di immissione in possesso fino alla data del 31/10/2024, presso il Ministero dell'Economia e Finanze - Ragioneria Territoriale dello Stato sede di Napoli;

- **VISTO** che detto deposito è stato regolarmente perfezionato con bonifico del 16/05/2025;
- **VISTO** che gli immobili oggetto del presente decreto, rispetto alle procedure come sopra rappresentate, sono esclusivamente quelli costituiti da intere consistenze catastali e che pertanto non necessitano di essere frazionati, mentre la restante porzione interessata dalle medesime procedure che richiede individuazione catastale mediante frazionamento, ovvero sua individuazione grafica in forma provvisoria e letterale sarà oggetto di separato decreto, conseguentemente le indennità corrisposte o depositate saranno proporzionalmente suddivise tra il presente e il previsto separato decreto;
- **VISTA** l'**istanza prot. n. DEO.DIC.PES.0120271.26.U del 09/04/2026**, presentata dalla FS Engineering S.p.A., con la quale è stata richiesta l'emissione del Decreto di Esproprio ai sensi dell'art. 23 del D.P.R. 327/2001 dell'area di cui trattasi;
- **VISTO** l'art. 23 del D.P.R. 327/2001 e s.m.i.;

DECRETA

a favore di **Rete Ferroviaria Italiana S.p.A.** con sede in Roma P.zza della Croce Rossa n. 1 (c.f. 01585570581), l'espropriazione delle aree identificate nella sotto riportata tabella in cui sono altresì indicati i dati anagrafici della Ditta espropriata che ha accettato l'indennità, la superficie oggetto di esproprio e l'indennità definitiva corrisposta:

Comune di SALERNO:

N.P.	Ditta Espropriata	Foglio	Mappali	Consistenza (mq.)	Titolo di esproprio	Indennità definitiva corrisposta
46 46.1	**CONSORZIO PER L'AREA DI SVILUPPO INDUSTRIALE DI SALERNO** con sede in SALERNO (SA) c.f. 80018510653 Proprietà 1/1	50	72	710	Sede RFI e sue dipendenze	**€ 32.253,37** di cui: Esproprio € 29.940,00 Occ. d'urgenza € 2.313,37
		50	235	1684	Sede RFI e sue dipendenze	
		51	382	39	Riqualificazione ambientale	
				561	Sede RFI e sue dipendenze	
		53	107	1052	Sede RFI e sue dipendenze	

DECRETA ALTRESÌ

a favore di **Rete Ferroviaria Italiana S.p.A.** con sede in Roma P.zza della Croce Rossa n. 1 (c.f. 01585570581), l'espropriazione dell'area identificata nella sotto riportata tabella in cui sono altresì indicati i dati anagrafici della Ditta espropriata che non ha accettato l'indennità, la superficie oggetto di esproprio e l'indennità provvisoria depositata:

N.P.	Ditta Espropriata	Foglio	Mappali	Consistenza (mq.)	Titolo di esproprio	Indennità provvisoria depositata
49 49.1	**VERGATO ERMELINDA** n.a. SALERNO (SA) il 26/07/1954 c.f. VRGRLN54L66H703T	53	12	2030	Sede RFI e sue dipendenze	**€ 48.478,50** di cui: Esproprio € 46.230,00 Occ. D'urgenza € 2.248,50 Codice Riferimento MEF (NA01414740F)
		53	107	1052	Sede RFI e sue dipendenze	

Il presente Decreto non è soggetto a condizione sospensiva ex art. 23 comma 1 punto f del DPR 327/01 in quanto risulta già eseguito a mezzo di immissione nel possesso ai sensi dell'art. 22 bis del citato DPR come indicato in premessa.

La FS Engineering S.p.A. eseguirà tutte le formalità necessarie per la registrazione, trascrizione, voltura e notifica del presente Decreto, nonché alla sua pubblicazione sulla Gazzetta Ufficiale della Repubblica o sul Bollettino Ufficiale della Regione nel cui territorio ricadono i beni, nei modi e termini disciplinati dall'art. 23 del DPR 327/01.

Avverso il presente decreto è ammesso ricorso giurisdizionale presso il Tribunale Amministrativo Regionale competente nel termine di 60 giorni dalla notifica o dell'avvenuta conoscenza, o presentare ricorso straordinario al Presidente della Repubblica entro 120 giorni dalla medesima notifica o avvenuta conoscenza.

Il Dirigente dell'Ufficio Territoriale per le Espropriazioni
Ing. Fabio Rapuano
[Il presente documento è sottoscritto con firma digitale ai sensi dell'art. 21 del D.lgs 82/2005]

RFI RETE FERROVIARIA ITALIANA
GRUPPO FERROVIE DELLO STATO ITALIANE

Firmato da Fabio Rapuano
Data: il 15/04/2026 alle 09:46:56
CEST

Decreto n. 129 **del 15/04/2026**

RETE FERROVIARIA ITALIANA S.p.A.
Sede legale: Piazza della Croce Rossa 1, Roma – 00161

DIREZIONE OPERATIVA INFRASTRUTTURE TERRITORIALE DI NAPOLI
(Ufficio Territoriale per le Espropriazioni)

DECRETO DI ESPROPRIAZIONE IN FORMA LETTERALE E PROVVISORIA
(Artt. 22 e 23 - D.P.R. 327/2001 e s.m.i.)

Il Dirigente dell'Ufficio Territoriale per le Espropriazioni

- **VISTO** il D.M. 138 – T del 31 Ottobre 2000, con il quale il Ministro dei Trasporti e della Navigazione ha rilasciato a Ferrovie dello Stato - Società Trasporti e Servizi per azioni, oggi Rete Ferroviaria Italiana – R.F.I. S.p.A., a far data dal 1° luglio 2001, la concessione ai fini della gestione dell'infrastruttura ferroviaria nazionale;
- **VISTO** l'art. 6 del sopra citato D.M. 138 – T, sostituito dall'art. 1 del Decreto del Ministro delle Infrastrutture e dei Trasporti 60 –T del 28 novembre 2002, ed in particolare il comma 3, con il quale il concessionario R.F.I. S.p.A. è stato delegato, in conformità a quanto previsto dall'art. 6 comma 9 del D.P.R. 327/2001 e s.m.i. ad emanare tutti gli atti del procedimento espropriativo nonché ad espletare tutte le attività al riguardo previste dal D.P.R. 327/2001;
- **VISTA** la Disposizione Organizzativa di Rete Ferroviaria Italiana n. 684/AD del 29 ottobre 2024, con la quale è stata, tra l'altro, aggiornata l'area di responsabilità e ridefinita l'articolazione organizzativa delle Direzioni Operative Infrastrutture Territoriali, incaricate di espletare le attività e le funzioni proprie dell'Ufficio Territoriale per le Espropriazioni, ai sensi e per gli effetti dell'art. 6, comma 2 del D.P.R. 327/2001;
- **VISTA** la nota n. RFI-AD/A0011/P/2003/0001193 in data 11 agosto 2003 con cui R.F.I. S.p.A. ha incaricato la Italferr S.p.A. dell'espletamento delle attività di cui all'art. 6, comma 6, del D.P.R. 327/2001;
- **VISTA** la Disposizione Organizzativa n. 127 del 15 giugno 2023, con cui l'Amministratore Delegato di Italferr S.p.A. ha confermato l'Ing. Rosaria Ferro nella titolarità della S.O. Permessualistica, Espropri e Subappalti con contestuale attribuzione delle funzioni di Responsabile del Procedimento previste all'art. 6, comma 6, del D.P.R. 327/2001;
- **VISTO** il contratto del 28/2/2019 con cui R.F.I. S.p.A. ha affidato alla Italferr S.p.A. l'espletamento di un complesso di servizi ed adempimenti tecnico-ingegneristici, amministrativi, procedurali e gestionali occorrenti per la realizzazione degli interventi infrastrutturali e/o tecnologici della rete ferroviaria di cui è titolare R.F.I. S.p.A.;
- **VISTO** che con nota RFI-DPR-DAMCG-AI/A0011/P2020/0001950 del 21/9/2020 la RFI - Direzione Produzione – Asset management e controllo di gestione ha previsto che tutti i provvedimenti da emettere a cura delle Autorità espropriantì di RFI vengano firmati digitalmente;
- **VISTO** che con effetto dal primo marzo 2026, la società Italferr S.p.A, giusta delibera assembleare del 29 gennaio 2026 (atto a ministero Notaio Fabio Orlandi in Roma, Rep. 31890/ Racc. 19625, registrato in pari data presso l'ufficio territoriale di Roma 1 al n. 2281/1T) ha cambiato esclusivamente la denominazione sociale in FS Engineering S.p.A. rimanendo invariati i dati anagrafici relativi a codice fiscale, partita IVA, sede legale e sedi operative;
- **VISTO** che con Delibera RFI prot. n. 572 del 20/12/2022 è stata anche dichiarata la Pubblica Utilità e approvato il progetto definitivo del **Completamento Metropolitana di Salerno: tratta Arechi – Pontecagnano – Aeroporto di Salerno "Costa d'Amalfi**;

fonte: http://burc.regione.campania.it

- **VISTO** che con il protocollo n. DIC.PES.0117759.23.U del 17/07/2023 sono state inviate le comunicazioni ex art. 17 del D.P.R. 327/2001 sono state regolarmente eseguite nei confronti di tutti i proprietari interessati, invitando altresì i proprietari a fornire ogni elemento utile alla determinazione delle indennità di occupazione;
- **VISTO** il Decreto di Occupazione d'Urgenza n. 311 del 26/09/2023, emanato ai sensi dell'art. 22 bis del DPR 327/01, è stata disposta l'occupazione d'urgenza degli immobili, necessari alla realizzazione dei lavori sopra indicati, censiti al catasto del Comune di Salerno (Sa);
- **VISTO** che con Delibera RFI prot. n. 102 del 19/10/2023 è stata anche dichiarata la Pubblica Utilità e approvato il progetto definitivo del **Nuova Fermata a Servizio dell'Area ASI di Salerno. Completamento Metropolitana di Salerno** costituente sostanziale integrazione della delibera di cui al punto precedente;
- **VISTO** che con il protocollo n. DIC.PES.0004819.24.E del 09/0/2024 sono state inviate le comunicazioni ex art. 17 del D.P.R. 327/2001 sono state regolarmente eseguite nei confronti di tutti i proprietari interessati, invitando altresì i proprietari a fornire ogni elemento utile alla determinazione delle indennità di occupazione;
- **VISTO** il Decreto di Occupazione d'Urgenza n. 39 del 13/02/2024, emanato ai sensi dell'art. 22 bis del DPR 327/01, è stata disposta l'occupazione d'urgenza degli immobili, necessari alla realizzazione dei lavori sopra indicati, censiti al catasto del Comune di Salerno (Sa), meglio riportati nella tabella in calce al presente Provvedimento;
- **VISTO** che con Delibera RFI prot. n. 59 del 28/05/2025 è stata anche dichiarata la Pubblica Utilità e approvato il **progetto esecutivo del Completamento Metropolitana di Salerno: tratta Arechi – Pontecagnano – Aeroporto di Salerno "Costa d'Amalfi**;
- **VISTO** che con il protocollo n. DEO.DIC.PES.0244148.25.U del 01/08/2025 sono state inviate le comunicazioni ex art. 17 del D.P.R. 327/2001 sono state regolarmente eseguite nei confronti di tutti i proprietari interessati, invitando altresì i proprietari a fornire ogni elemento utile alla determinazione delle indennità di occupazione;
- **VISTO** il Decreto di Occupazione d'Urgenza n. 409 del 09/10/2025, emanato ai sensi dell'art. 22 bis del DPR 327/01, è stata disposta l'occupazione d'urgenza degli immobili, necessari alla realizzazione dei lavori sopra indicati, censiti al catasto del Comune di Salerno (Sa), meglio riportati nella tabella in calce al presente Provvedimento;
- **VISTO** che in esecuzione di detti Decreti, previa loro notifica alle Ditte, sono stati redatti i Verbali di Consistenza ed immissione in possesso;
- **VISTO** che con citati Decreti sono state altresì notificate le indennità provvisorie di espropriazione, determinate ai sensi del citato art. 22 bis, senza particolari indagini e formalità;
- **VISTO** che a seguito delle citate redazioni dei verbali di consistenza e di immissione nel possesso, nonché dei nuovi elementi acquisiti, si è provveduto alla rideterminazione delle indennità provvisorie di espropriazione, comprensive degli eventuali soprassuoli rilevati, di tutti i danni diretti ed indiretti alle proprietà e delle indennità di occupazione d'urgenza maturate;
- **VISTO** che successivamente è stato sottoscritto, con la Ditta NP 47 PD, 47.1 Var. ASI, apposito **Verbale di Accordo in data 03/09/2025** riguardante le aree previste dalle Pubbliche Utilità del Progetto Definitivo e della Variante Fermata ASI con l'accettazione definitiva dell'indennità;
- **VISTO** che in esito a detto accordo è stato corrisposto l'acconto delle indennità concordate ai sensi del comma 3 dell'art. 22-bis del DPR 327/2001 secondo le modalità di cui al comma 6 dell'art. 20 del medesimo DPR;
- **VISTO** che, ai fini della corresponsione del saldo dell'indennità, la Ditta NP47PD - 47.1Var. ASI ha fornito idonea documentazione (certificazione notarile o ispezione presso i Registri Immobiliari) giusta relazione notarile del 09/03/2026 a firma del Dott. Sonia Di Marino Notaio in Agropoli, con studio ivi alla via Salerno n. 12, comprovante la piena e libera proprietà degli immobili e l'assenza di diritti di terzi, così come previsto dal comma 8 dell'art. 20 del D.P.R. 327/2001 e s.m.i.;
- **VISTA** l'**Ordinanza di Pagamento Diretto n. 122 del 07/04/2026** ex art. 26 del D.P.R. con la quale, il Dirigente dell'Ufficio Territoriale per le espropriazioni di R.F.I. S.p.A., ha ordinato il pagamento diretto delle indennità;
- **VISTO** che con PEC del 03/03/2026 e successivo sollecito del 31/03/2026 veniva richiesto alla ditta NP47PE di sottoscrivere l'accordo per l'accettazione delle indennità relativamente alle maggiori aree previste dal progetto esecutivo di cui alla Delibera n. 59 del 28/05/2025;

- **VISTO** che alla data odierna il sopracitato accordo non è stato ancora sottoscritto, sarà emessa apposita Ordinanza di Deposito ex art. 26 del D.P.R con la quale l'Autorità Espropriante di RFI disporrà il deposito delle indennità di cui al punto precedente di complessivi € 78.662,77, comprensiva alla relativa indennità di occupazione d'urgenza maturata dalla data di immissione in possesso fino alla data del 31/03/2026, presso il Ministero dell'Economia e Finanze - Ragioneria Territoriale dello Stato sede di Napoli;
- **VISTO** che sussistono le condizioni di cui all'art. 22, comma 2 punto b, del D.P.R. 327/2001 e s.m.i;
- **VISTO** che per l'area di cui trattasi non sono stati ancora redatti gli atti di aggiornamento catastale finalizzati all'esatta e definitiva individuazione della consistenza interessata da espropriazione;
- **VISTA** l'**istanza prot. n. DEO.DIC.PES.0120276.26.U del 09/04/2026**, presentata dalla FS Engineering S.p.A., con la quale è stata richiesta l'emissione del Decreto di Esproprio ai sensi degli artt. 22 e 23 del D.P.R. 327/2001 dell'area di cui trattasi, come appresso individuate con identificazione letterale e provvisoria;
- **VISTI** gli artt. 22 e 23 del D.P.R. 327/2001 e s.m.i.;

DECRETA

a favore di **Rete Ferroviaria Italiana S.p.A.** con sede in Roma P.zza della Croce Rossa n. 1 (c.f. 01585570581), l'espropriazione dell'area identificata, in modo provvisorio e letterale, nell'allegato elaborato grafico su base catastale che forma parte integrante e sostanziale del presente Decreto, e nella sotto riportata tabella in cui sono altresì indicati i dati anagrafici della Ditta espropriata, la superficie oggetto di esproprio e l'indennità definitiva:

Comune di SALERNO:

N.P.	Ditta Espropriata	Foglio	Mappali	Consistenza (mq.)	Titolo di esproprio	Indennità definitiva
47 PD **47.1 Var. ASI** **47 PE**	**SMET IMMOBILIARE S.P.A.** c.f. 14171351001	50	71/a	1776	Sede RFI e sue dipendenze	**€ 269.315,84** di cui: Esproprio € 169.774,08 Soprassuoli € 1.190,00 Sval. parte residua € 69.120,00 Occ. d'urgenza € 29.231,76

Il presente Decreto non è soggetto a condizione sospensiva ex art. 23 comma 1 punto f del DPR 327/01 in quanto risulta già eseguito a mezzo di immissione nel possesso ai sensi dell'art. 22 bis del citato DPR come indicato in premessa.

La FS Engineering S.p.A. eseguirà tutte le formalità necessarie per la registrazione, trascrizione e notifica del presente Decreto, nonché alla sua pubblicazione sulla Gazzetta Ufficiale della Repubblica o sul Bollettino Ufficiale della Regione nel cui territorio ricadono i beni, nei modi e termini disciplinati dall'art. 23 del DPR 327/01.

In esito all'approvazione degli atti di aggiornamento catastale, finalizzati alla definitiva individuazione degli immobili espropriati, sarà emesso apposito decreto di individuazione.

Avverso il presente decreto è ammesso ricorso giurisdizionale presso il Tribunale Amministrativo Regionale competente nel termine di 60 giorni dalla notifica o dell'avvenuta conoscenza, o presentare ricorso straordinario al Presidente della Repubblica entro 120 giorni dalla medesima notifica o avvenuta conoscenza.

Il Dirigente dell'Ufficio Territoriale per le Espropriazioni
Ing. Fabio Rapuano
[Il presente documento è sottoscritto con firma digitale ai sensi dell'art. 21 del D.lgs 82/2005]

STRALCIO PIANO PARTICELLARE DI ESPROPRIO CON IDENTIFICAZIONE PROVVISORIA E LETTERALE DELLE AREE

Comune di Salerno - Catasto Fabbricati foglio 50
mappali provvisori 71/a - 71/b

scala 1:2000

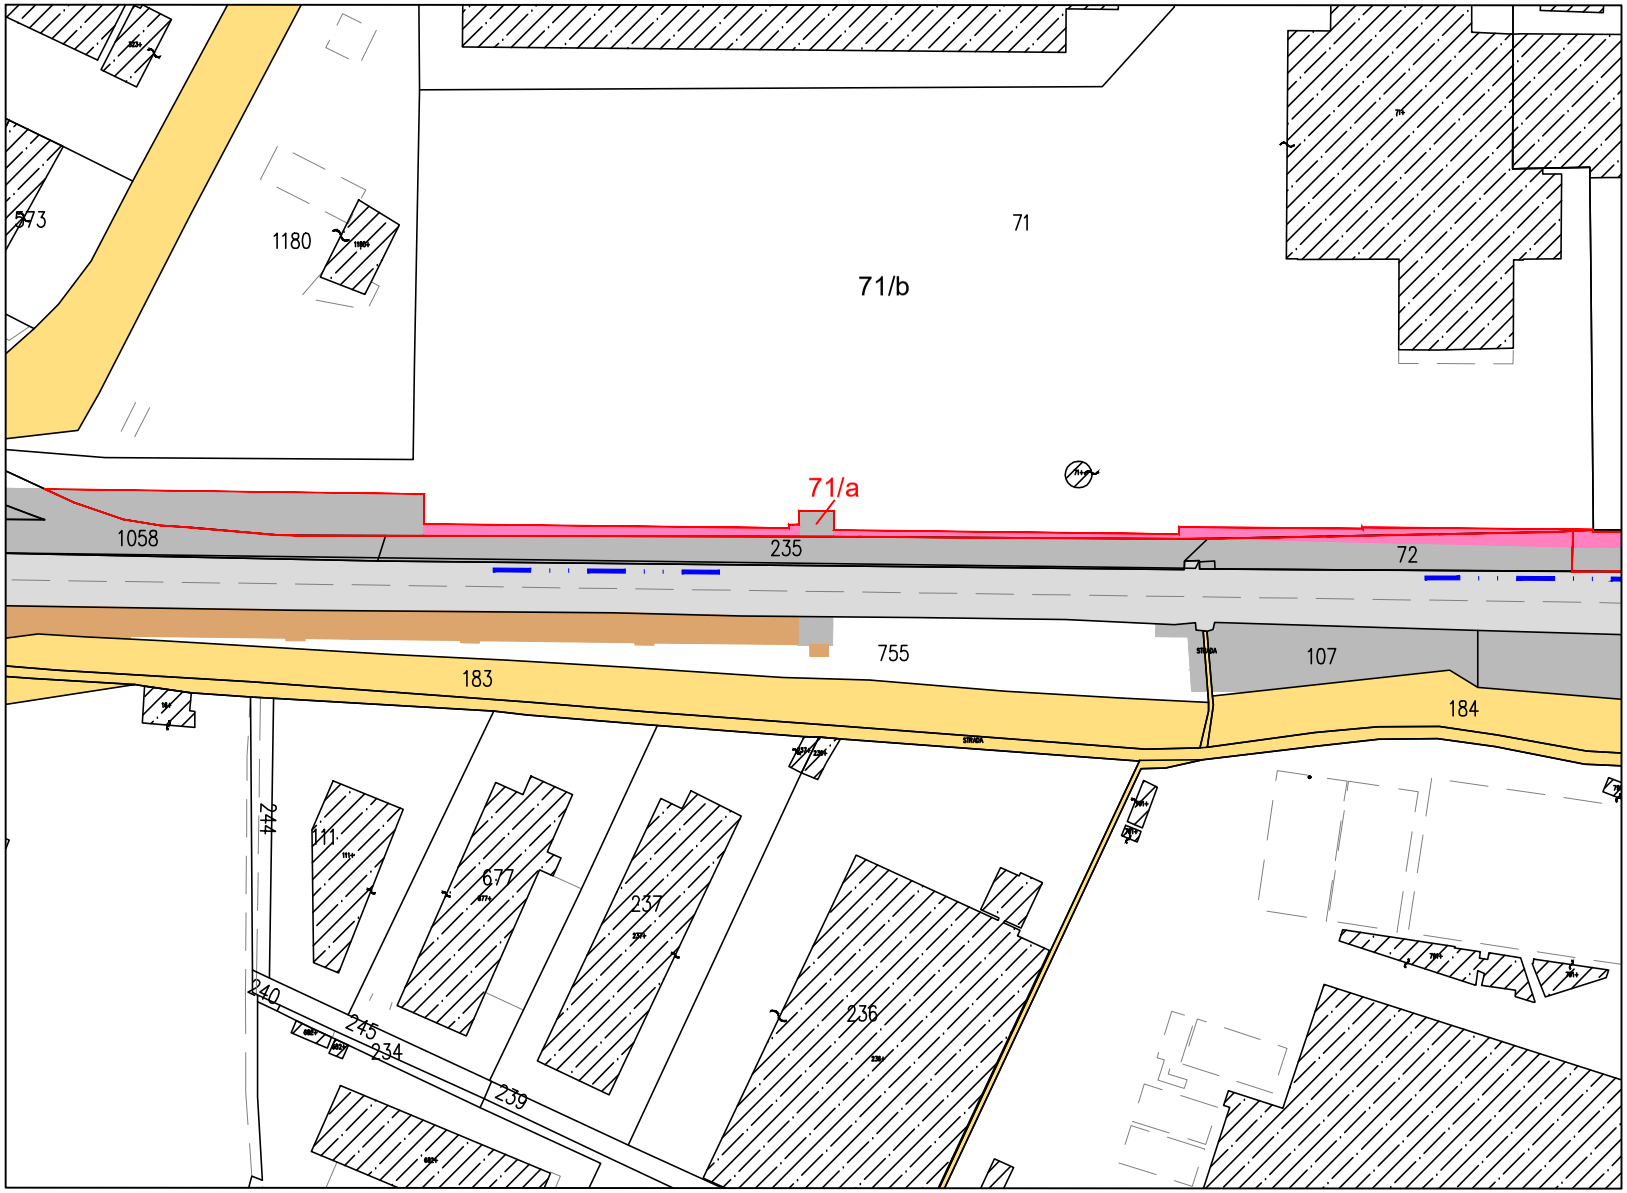

fonte: http://burc.regione.campania.it

RFI RETE FERROVIARIA ITALIANA
GRUPPO FERROVIE DELLO STATO ITALIANE

Decreto n. 130 **del 15/04/2026**

RETE FERROVIARIA ITALIANA S.p.A.
Sede legale: Piazza della Croce Rossa 1, Roma – 00161

DIREZIONE OPERATIVA INFRASTRUTTURE TERRITORIALE DI NAPOLI
(Ufficio Territoriale per le Espropriazioni)

DECRETO DI ESPROPRIAZIONE IN FORMA LETTERALE E PROVVISORIA
(Art. 23 - D.P.R. 327/2001 e s.m.i.)

Il Dirigente dell'Ufficio Territoriale per le Espropriazioni

- **VISTO** il D.M. 138 – T del 31 Ottobre 2000, con il quale il Ministro dei Trasporti e della Navigazione ha rilasciato a Ferrovie dello Stato - Società Trasporti e Servizi per azioni, oggi Rete Ferroviaria Italiana – R.F.I. S.p.A., a far data dal 1° luglio 2001, la concessione ai fini della gestione dell'infrastruttura ferroviaria nazionale;
- **VISTO** l'art. 6 del sopra citato D.M. 138 – T, sostituito dall'art. 1 del Decreto del Ministro delle Infrastrutture e dei Trasporti 60 –T del 28 novembre 2002, ed in particolare il comma 3, con il quale il concessionario R.F.I. S.p.A. è stato delegato, in conformità a quanto previsto dall'art. 6 comma 9 del D.P.R. 327/2001 e s.m.i. ad emanare tutti gli atti del procedimento espropriativo nonché ad espletare tutte le attività al riguardo previste dal D.P.R. 327/2001;
- **VISTA** la Disposizione Organizzativa di Rete Ferroviaria Italiana n. 684/AD del 29 ottobre 2024, con la quale è stata, tra l'altro, aggiornata l'area di responsabilità e ridefinita l'articolazione organizzativa delle Direzioni Operative Infrastrutture Territoriali, incaricate di espletare le attività e le funzioni proprie dell'Ufficio Territoriale per le Espropriazioni, ai sensi e per gli effetti dell'art. 6, comma 2 del D.P.R. 327/2001;
- **VISTA** la nota n. RFI-AD/A0011/P/2003/0001193 in data 11 agosto 2003 con cui R.F.I. S.p.A. ha incaricato la Italferr S.p.A. dell'espletamento delle attività di cui all'art. 6, comma 6, del D.P.R. 327/2001;
- **VISTA** la Disposizione Organizzativa n. 127 del 15 giugno 2023, con cui l'Amministratore Delegato di Italferr S.p.A. ha confermato l'Ing. Rosaria Ferro nella titolarità della S.O. Permessualistica, Espropri e Subappalti con contestuale attribuzione delle funzioni di Responsabile del Procedimento previste all'art. 6, comma 6, del D.P.R. 327/2001;
- **VISTO** il contratto del 28/2/2019 con cui R.F.I. S.p.A. ha affidato alla Italferr S.p.A. l'espletamento di un complesso di servizi ed adempimenti tecnico-ingegneristici, amministrativi, procedurali e gestionali occorrenti per la realizzazione degli interventi infrastrutturali e/o tecnologici della rete ferroviaria di cui è titolare R.F.I. S.p.A.;
- **VISTO** che con nota RFI-DPR-DAMCG-AI/A0011/P2020/0001950 del 21/9/2020 la RFI - Direzione Produzione – Asset management e controllo di gestione ha previsto che tutti i provvedimenti da emettere a cura delle Autorità espropriantì di RFI vengano firmati digitalmente;
- **VISTO** che con effetto dal primo marzo 2026, la società Italferr S.p.A, giusta delibera assembleare del 29 gennaio 2026 (atto a ministero Notaio Fabio Orlandi in Roma, Rep. 31890/ Racc. 19625, registrato in pari data presso l'ufficio territoriale di Roma 1 al n. 2281/1T) ha cambiato esclusivamente la denominazione sociale in FS Engineering S.p.A. rimanendo invariati i dati anagrafici relativi a codice fiscale, partita IVA, sede legale e sedi operative;
- **VISTO** che con Delibera RFI prot. n. 572 del 20/12/2022 è stata anche dichiarata la Pubblica Utilità e approvato il progetto definitivo del **Completamento Metropolitana di Salerno: tratta Arechi – Pontecagnano – Aeroporto di Salerno "Costa d'Amalfi**;

fonte: http://burc.regione.campania.it

- **VISTO** che con il protocollo n. DIC.PES.0117759.23.U del 17/07/2023 sono state inviate le comunicazioni ex art. 17 del D.P.R. 327/2001 sono state regolarmente eseguite nei confronti di tutti i proprietari interessati, invitando altresì i proprietari a fornire ogni elemento utile alla determinazione delle indennità di occupazione;
- **VISTO** il Decreto di Occupazione d'Urgenza n. 311 del 26/09/2023, emanato ai sensi dell'art. 22 bis del DPR 327/01, è stata disposta l'occupazione d'urgenza degli immobili, necessari alla realizzazione dei lavori sopra indicati, censiti al catasto del Comune di Salerno (Sa);
- **VISTO** che con Delibera RFI prot. n. 102 del 19/10/2023 è stata anche dichiarata la Pubblica Utilità e approvato il progetto definitivo del **Nuova Fermata a Servizio dell'Area ASI di Salerno. Completamento Metropolitana di Salerno** costituente sostanziale integrazione della delibera di cui al punto precedente;
- **VISTO** che con il protocollo n. DIC.PES.0004819.24.E del 09/0/2024 sono state inviate le comunicazioni ex art. 17 del D.P.R. 327/2001 sono state regolarmente eseguite nei confronti di tutti i proprietari interessati, invitando altresì i proprietari a fornire ogni elemento utile alla determinazione delle indennità di occupazione;
- **VISTO** il Decreto di Occupazione d'Urgenza n. 39 del 13/02/2024, emanato ai sensi dell'art. 22 bis del DPR 327/01, è stata disposta l'occupazione d'urgenza degli immobili, necessari alla realizzazione dei lavori sopra indicati, censiti al catasto del Comune di Salerno (Sa), meglio riportati nella tabella in calce al presente Provvedimento;
- **VISTO** che con Delibera RFI prot. n. 59 del 28/05/2025 è stata anche dichiarata la Pubblica Utilità e approvato il **progetto esecutivo del Completamento Metropolitana di Salerno: tratta Arechi – Pontecagnano – Aeroporto di Salerno "Costa d'Amalfi**;
- **VISTO** che con il protocollo n. DEO.DIC.PES.0244148.25.U del 01/08/2025 sono state inviate le comunicazioni ex art. 17 del D.P.R. 327/2001 sono state regolarmente eseguite nei confronti di tutti i proprietari interessati, invitando altresì i proprietari a fornire ogni elemento utile alla determinazione delle indennità di occupazione;
- **VISTO** il Decreto di Occupazione d'Urgenza n. 409 del 09/10/2025, emanato ai sensi dell'art. 22 bis del DPR 327/01, è stata disposta l'occupazione d'urgenza degli immobili, necessari alla realizzazione dei lavori sopra indicati, censiti al catasto del Comune di Salerno (Sa), meglio riportati nella tabella in calce al presente Provvedimento;
- **VISTO** che in esecuzione di detti Decreti, previa loro notifica alle Ditte, sono stati redatti i Verbali di Consistenza ed immissione in possesso;
- **VISTO** che con citati Decreti sono state altresì notificate le indennità provvisorie di espropriazione, determinate ai sensi del citato art. 22 bis, senza particolari indagini e formalità;
- **VISTO** che nei successivi 30 giorni la sola Ditta indicata al NP 29, 46, 46.1, III, IV, VI della tabella sottostante ha accettato l'indennità;
- **VISTO** che in esito a detta accettazione sono stati corrisposti gli acconti delle indennità concordate ai sensi del comma 3 dell'art. 22-bis del DPR 327/2001 secondo le modalità di cui al comma 6 dell'art. 20 del medesimo DPR;
- **VISTO** che, ai fini della corresponsione dei saldi delle indennità, è stata consegnata dalla medesima Ditta, idonea documentazione (certificazione notarile o ispezione presso i Registri Immobiliari) giusti certificati ipotecari SA nn. 41226, 41048, 41053, 41155 del 2026 comprovanti la piena e libera proprietà degli immobili e l'assenza di diritti di terzi, così come previsto dal comma 8 dell'art. 20 del D.P.R. 327/2001 e s.m.i.;
- **VISTA** l'**Ordinanza di Pagamento Diretto n. 122 del 07/04/2026** ex art. 26 del D.P.R. con la quale, il Dirigente dell'Ufficio Territoriale per le espropriazioni di R.F.I. S.p.A., ha ordinato il pagamento diretto delle indennità;
- **VISTO** che, per quanto riguarda la sola Ditta indicata al NP 49, 49.1 della tabella sottostante, a seguito delle citate redazioni dei verbali di consistenza e di immissione nel possesso, nonché dei nuovi elementi acquisiti, si è provveduto alla rideterminazione e notifica dell'indennità provvisoria di espropriazione per, comprensiva dell'indennità di occupazione d'urgenza maturata;
- **VISTO** che la sopracitata Ditta non ha accettato l'indennità provvisoria di espropriazione come sopra rideterminata;
- **VISTA** l'**Ordinanza n.164 del 05/09/2024 ex art. 26 del D.P.R.** con la quale, in pendenza delle procedure finalizzate a determinare l'indennità definitiva, l'Autorità Espropriante di RFI ha disposto il deposito delle

indennità provvisorie non accettate di cui al punto precedente, unitamente alle relative indennità di occupazione d'urgenza maturate dalla data di immissione in possesso fino alla data del 31/10/2024, presso il Ministero dell'Economia e Finanze - Ragioneria Territoriale dello Stato sede di Napoli;

- **VISTO** che detto deposito è stato regolarmente perfezionato con bonifico del 16/05/2025;
- **VISTO** che gli immobili oggetto del presente decreto, rispetto alle procedure come sopra rappresentate, sono esclusivamente quelli costituiti da porzioni di mappali catastali e che pertanto necessitano di essere frazionati ovvero di essere individuati graficamente in forma provvisoria e letterale, mentre la restante porzione interessata dalle medesime procedure che non richiede individuazione catastale mediante frazionamento, sarà oggetto di separato decreto, conseguentemente le indennità corrisposte o depositate saranno proporzionalmente suddivise tra il presente e il previsto separato decreto;
- **VISTO** che per l'area di cui trattasi non sono stati ancora redatti gli atti di aggiornamento catastale finalizzati all'esatta e definitiva individuazione della consistenza interessata da espropriazione;
- **VISTA** l'**istanza prot. n. DEO.DIC.PES.0120263.26.U del 09/04/2026**, presentata dalla FS Engineering S.p.A., con la quale è stata richiesta l'emissione del Decreto di Esproprio ai sensi dell'art. 23 del D.P.R. 327/2001 dell'area di cui trattasi, come appresso individuate con identificazione letterale e provvisoria;
- **VISTO** l'art. 23 del D.P.R. 327/2001 e s.m.i.;

DECRETA

a favore di **Rete Ferroviaria Italiana S.p.A.** con sede in Roma P.zza della Croce Rossa n. 1 (c.f. 01585570581), l'espropriazione delle aree identificate, in modo provvisorio e letterale, nell'allegato elaborato grafico su base catastale che forma parte integrante e sostanziale del presente Decreto, e nella sotto riportata tabella in cui sono altresì indicati i dati anagrafici della Ditta espropriata che ha accettato l'indennità, la superficie oggetto di esproprio e l'indennità definitiva corrisposta:

Comune di SALERNO:

N.P.	Ditta Espropriata	Foglio	Mappali	Consistenza (mq.)	Titolo di esproprio	Indennità definitiva corrisposta
29	**CONSORZIO PER L'AREA DI SVILUPPO INDUSTRIALE DI SALERNO** con sede in SALERNO (SA) c.f. 80018510653	45	172/a	78	Sede RFI e sue dipendenze	**€ 51.153,23** di cui: Esproprio € 47.920,00 Soprassuoli € 98,00 Sval. parte residua € 167,50 Occ. d'urgenza € 2.967,73
46		45	207/a	41	Sede RFI e sue dipendenze	
46.1		51	120/a	75	Sede RFI e sue dipendenze	
III		50	166/a	1.038	Sede RFI e sue dipendenze	
IV		50	275/a	410	Sede RFI e sue dipendenze	
VI		50	319/a	55	Sede RFI e sue dipendenze	
		50	1058/a	115	Riqualificazione ambientale	
		50	1058/b	1030	Sede RFI e sue dipendenze	
		51	379/a	605	Sede RFI e sue dipendenze	
		52	156/a	568	Sede RFI e sue dipendenze	
		45	752/a	331	Sede RFI e sue dipendenze	
		45	753/a	104	Sede RFI e sue dipendenze	

DECRETA ALTRESÌ

a favore di **Rete Ferroviaria Italiana S.p.A.** con sede in Roma P.zza della Croce Rossa n. 1 (c.f. 01585570581), l'espropriazione delle aree identificate, in modo provvisorio e letterale, nell'allegato elaborato grafico su base catastale che forma parte integrante e sostanziale del presente Decreto, e nella sotto riportata tabella in cui sono altresì indicati

i dati anagrafici della Ditta espropriata che non ha accettato l'indennità, la superficie oggetto di esproprio e l'indennità provvisoria depositata:

Comune di SALERNO:

N.P.	Ditta Espropriata	Foglio	Mappali	Consistenza (mq.)	Titolo di esproprio	Indennità provvisoria depositata
49 **49.1**	**VERGATO ERMELINDA** n.a. SALERNO (SA) il 26/07/1954 c.f. VRGRLN54L66H703T	53	108/a	1.792	Sede RFI e sue dipendenze	**€ 28.688,27** di cui: Esproprio € 27.315,00 Occ. D'urgenza € 1.373,27 Codice Riferimento MEF (NA01414740F)
		53	108/b	29	Riqualificazione ambientale	

Il presente Decreto non è soggetto a condizione sospensiva ex art. 23 comma 1 punto f del DPR 327/01 in quanto risulta già eseguito a mezzo di immissione nel possesso ai sensi dell'art. 22 bis del citato DPR come indicato in premessa.

La FS Engineering S.p.A. eseguirà tutte le formalità necessarie per la registrazione, trascrizione e notifica del presente Decreto, nonché alla sua pubblicazione sulla Gazzetta Ufficiale della Repubblica o sul Bollettino Ufficiale della Regione nel cui territorio ricadono i beni, nei modi e termini disciplinati dall'art. 23 del DPR 327/01.

In esito all'approvazione degli atti di aggiornamento catastale, finalizzati alla definitiva individuazione degli immobili espropriati, sarà emesso apposito decreto di individuazione.

Avverso il presente decreto è ammesso ricorso giurisdizionale presso il Tribunale Amministrativo Regionale competente nel termine di 60 giorni dalla notifica o dell'avvenuta conoscenza, o presentare ricorso straordinario al Presidente della Repubblica entro 120 giorni dalla medesima notifica o avvenuta conoscenza.

Il Dirigente dell'Ufficio Territoriale per le Espropriazioni
Ing. Fabio Rapuano
[Il presente documento è sottoscritto con firma digitale ai sensi dell'art. 21 del D.lgs 82/2005]

STRALCIO PIANO PARTICELLARE DI ESPROPRIO CON IDENTIFICAZIONE PROVVISORIA E LETTERALE DELLE AREE

Comune di Salerno - Catasto Fabbricati foglio 45
mappali provvisori 172/a - 172/b; 752/a -752/b; 753/a - 753/b; 207/a - 207/b **scala 1:1000**

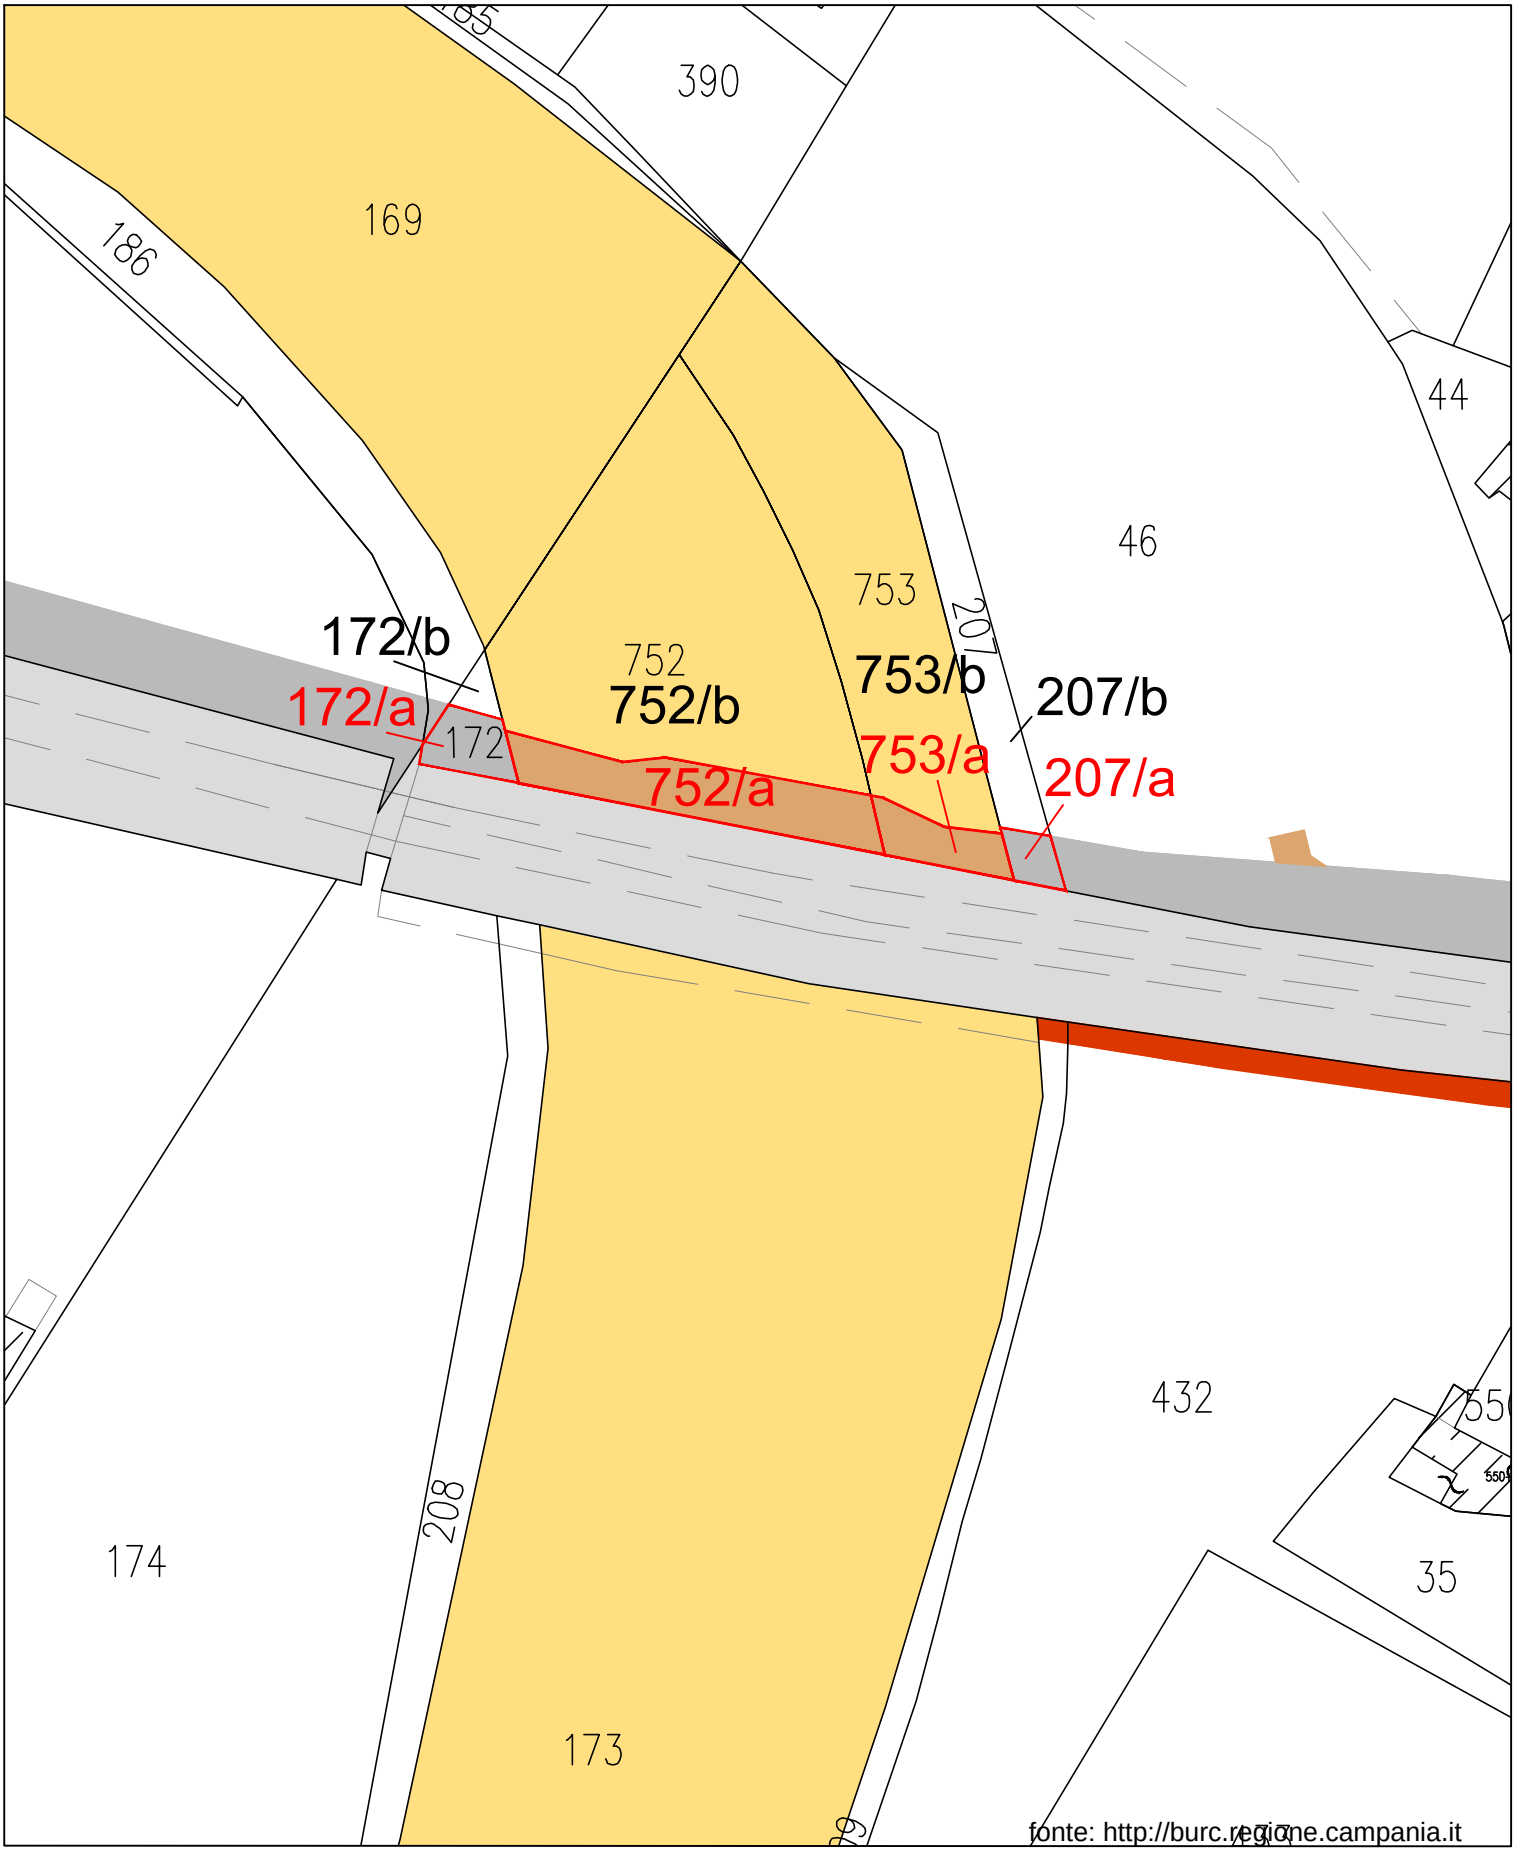

fonte: http://burc.regione.campania.it

STRALCIO PIANO PARTICELLARE DI ESPROPRIO CON IDENTIFICAZIONE PROVVISORIA E LETTERALE DELLE AREE

Comune di Salerno - Catasto Fabbricati foglio 52 mappali provvisori 156/a - 156/b
foglio 50 mappali provvisori 275/a - 275/b **scala 1:1000**

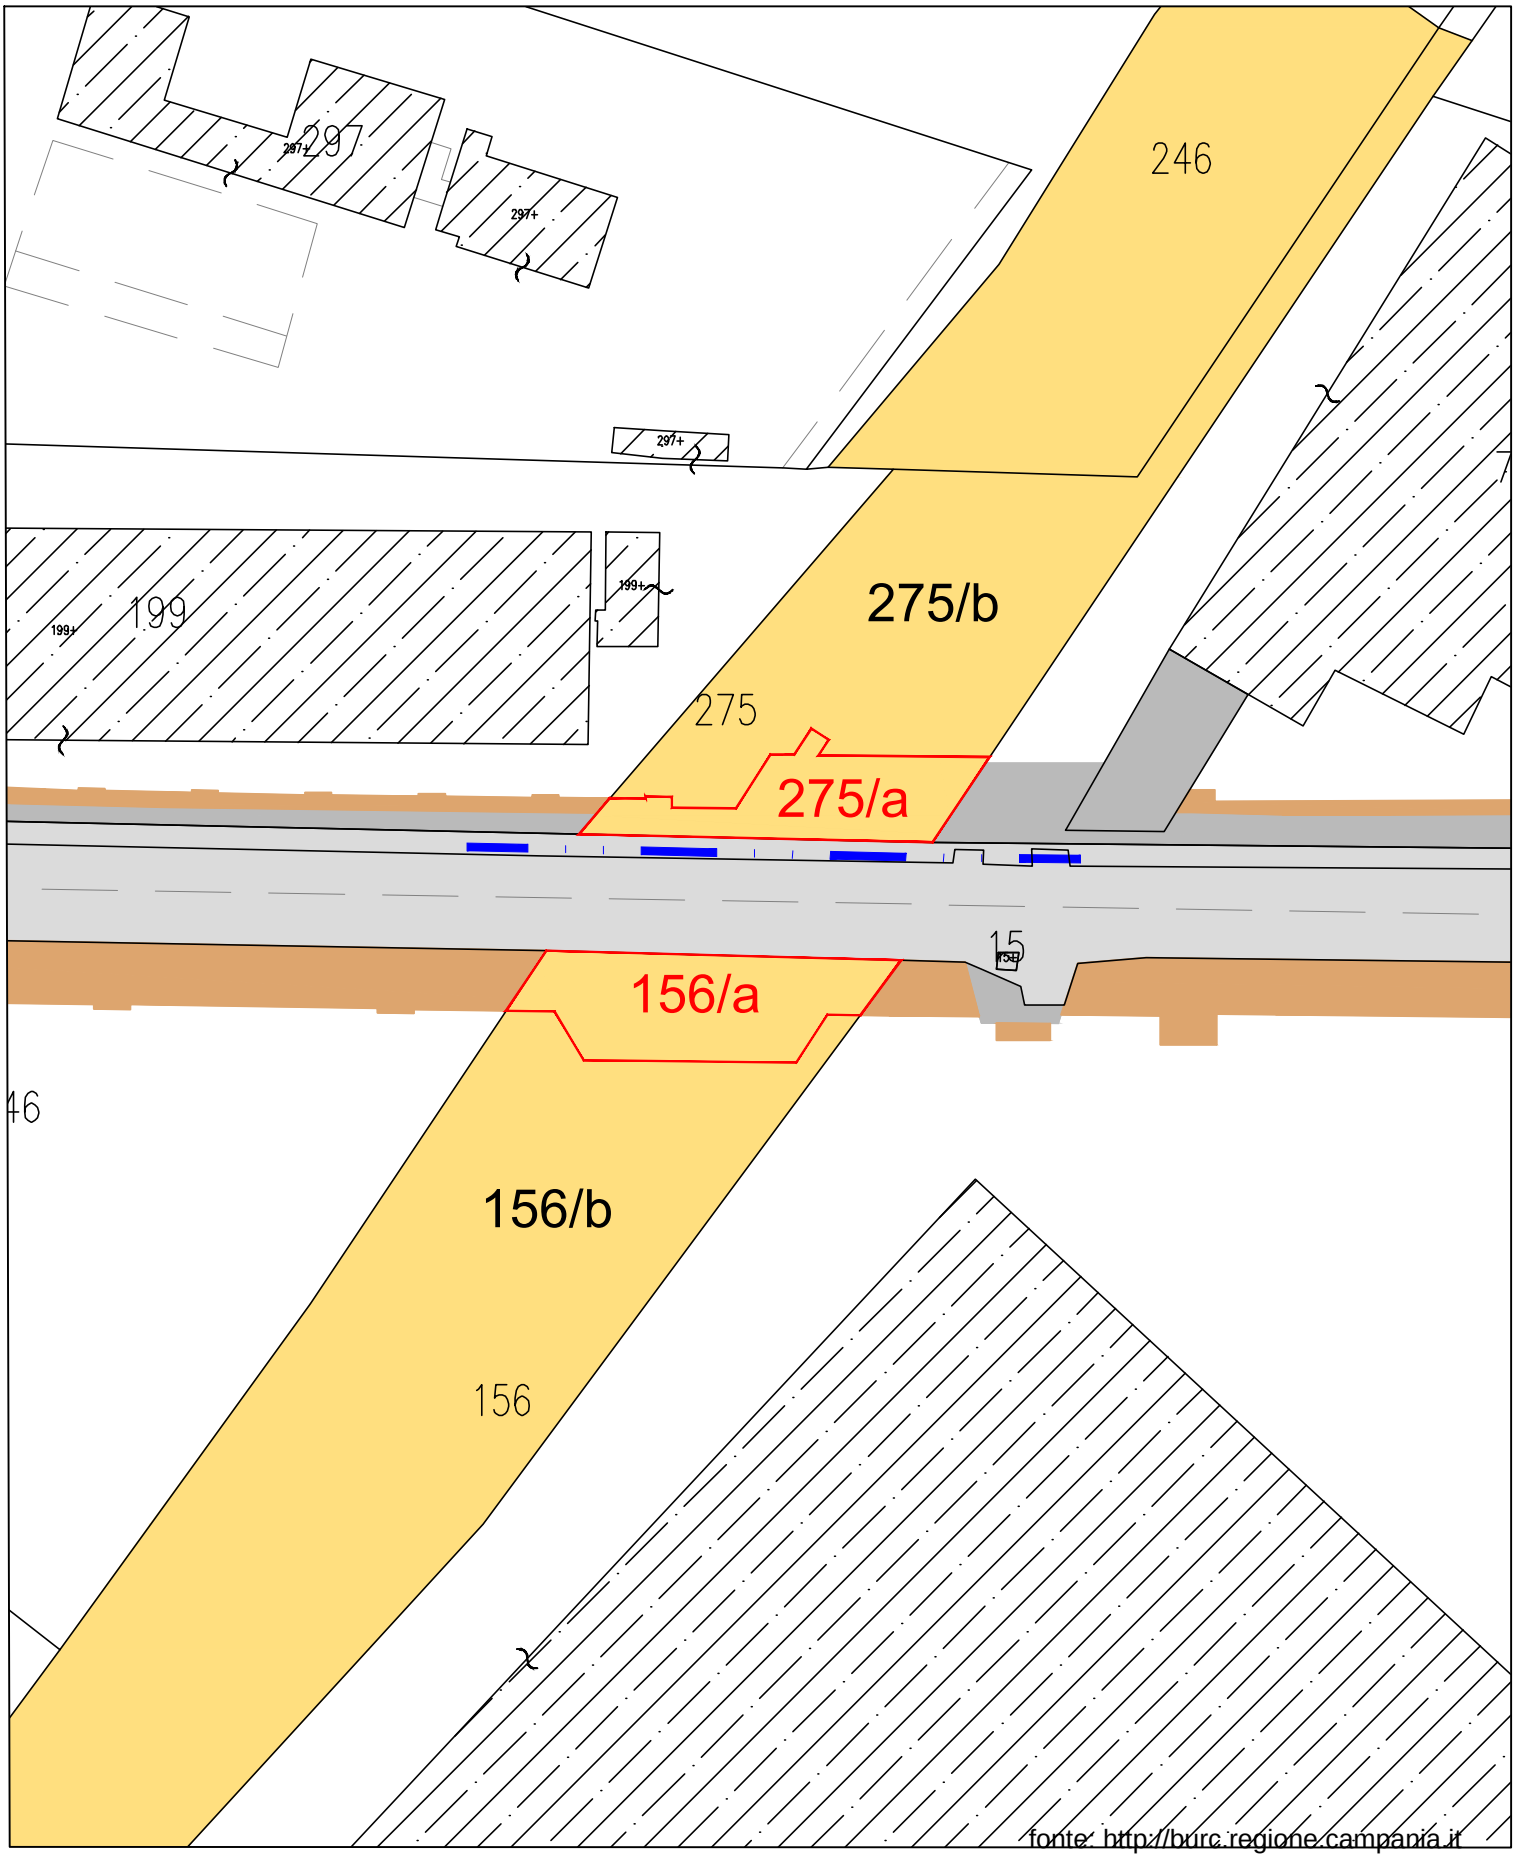

fonte: http://burc.regione.campania.it

STRALCIO PIANO PARTICELLARE DI ESPROPRIO CON IDENTIFICAZIONE PROVVISORIA E LETTERALE DELLE AREE

Comune di Salerno - Catasto Fabbricati foglio 50
mappali provvisori 319/a - 319/b; 1058/a - 1058/b - 1058/c **scala 1:1500**

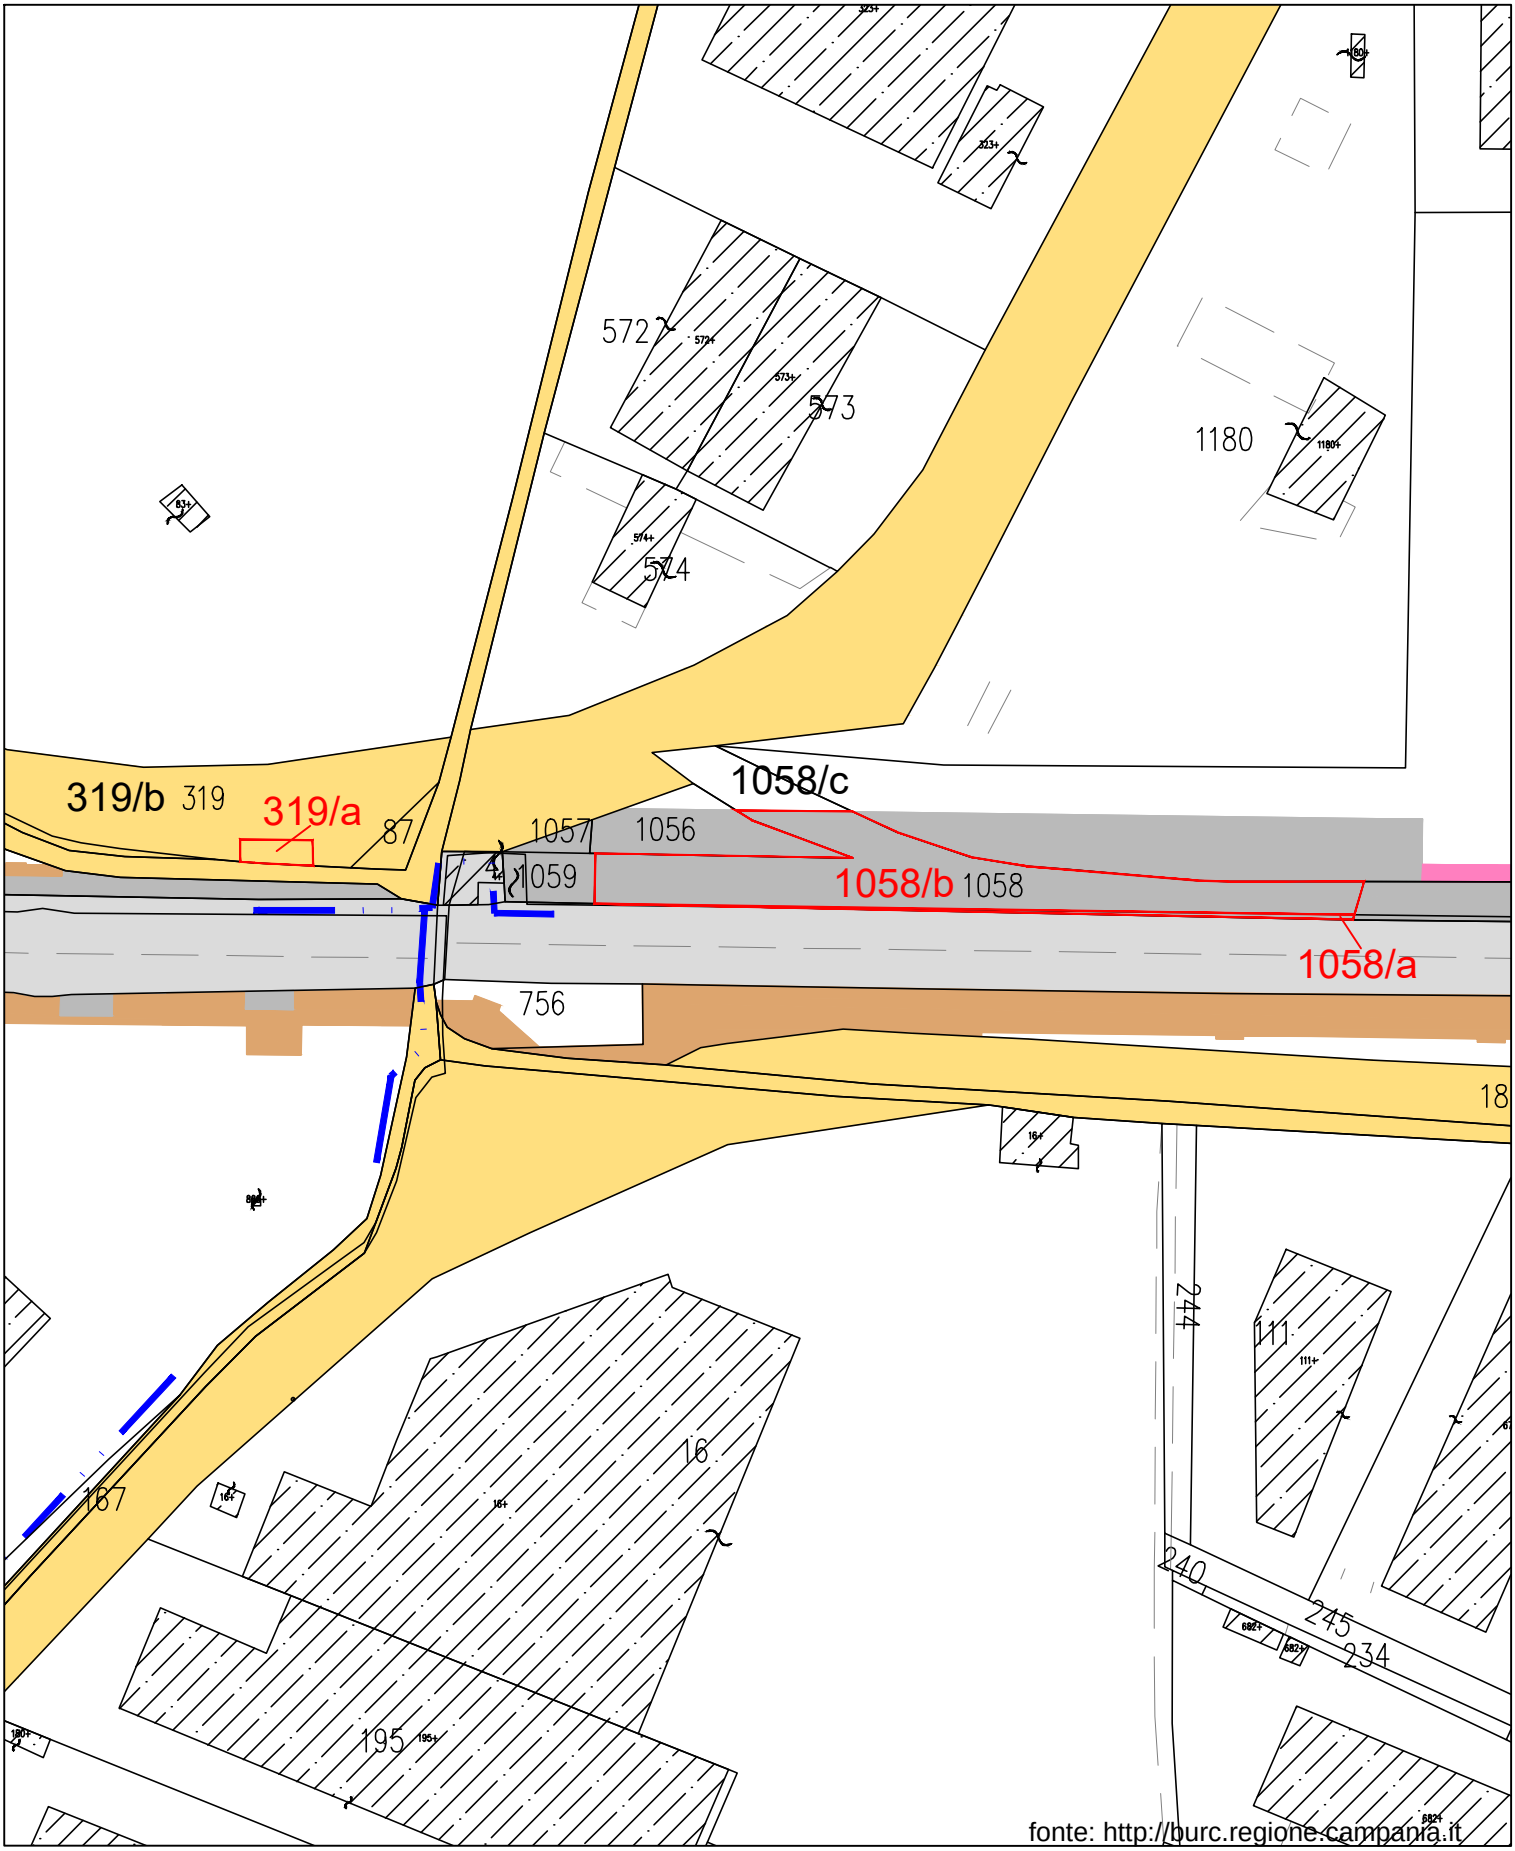

fonte: http://burc.regione.campania.it

STRALCIO PIANO PARTICELLARE DI ESPROPRIO CON IDENTIFICAZIONE PROVVISORIA E LETTERALE DELLE AREE

Comune di Salerno - Catasto Fabbricati foglio 51
mappali provvisori 379/a - 379/b; 120/a - 120/b **scala 1:1000**

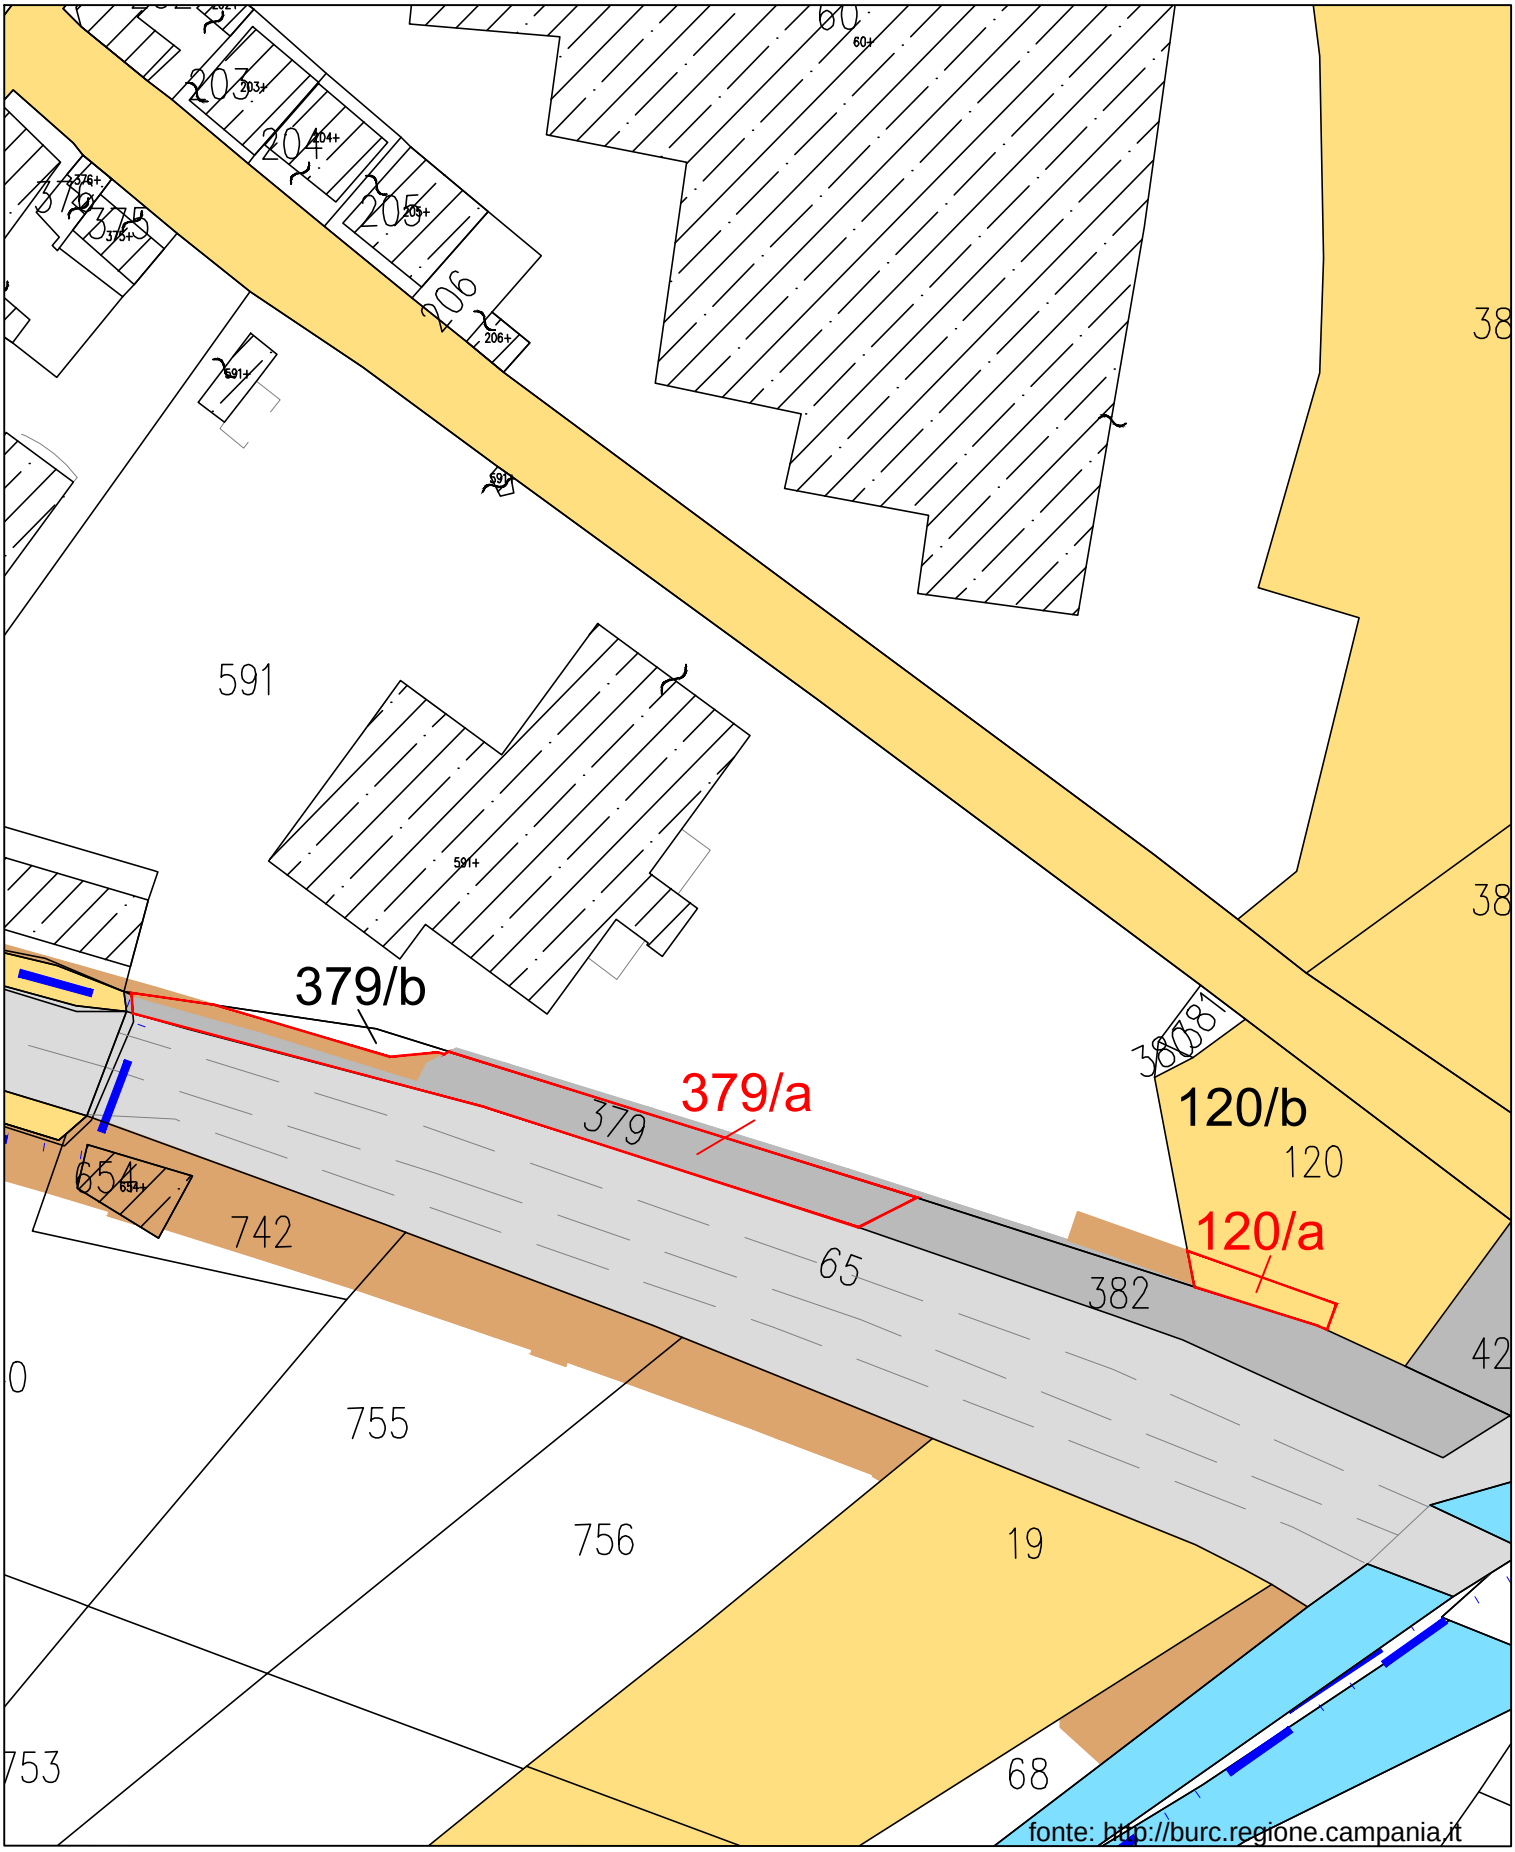

fonte: http://burc.regione.campania.it

STRALCIO PIANO PARTICELLARE DI ESPROPRIO CON IDENTIFICAZIONE PROVVISORIA E LETTERALE DELLE AREE

Comune di Salerno - Catasto Fabbricati foglio 50 mappali provvisori 166/a - 166/b
foglio 53 mappali provvisori 108/a - 108/b - 108/c

scala 1:1000

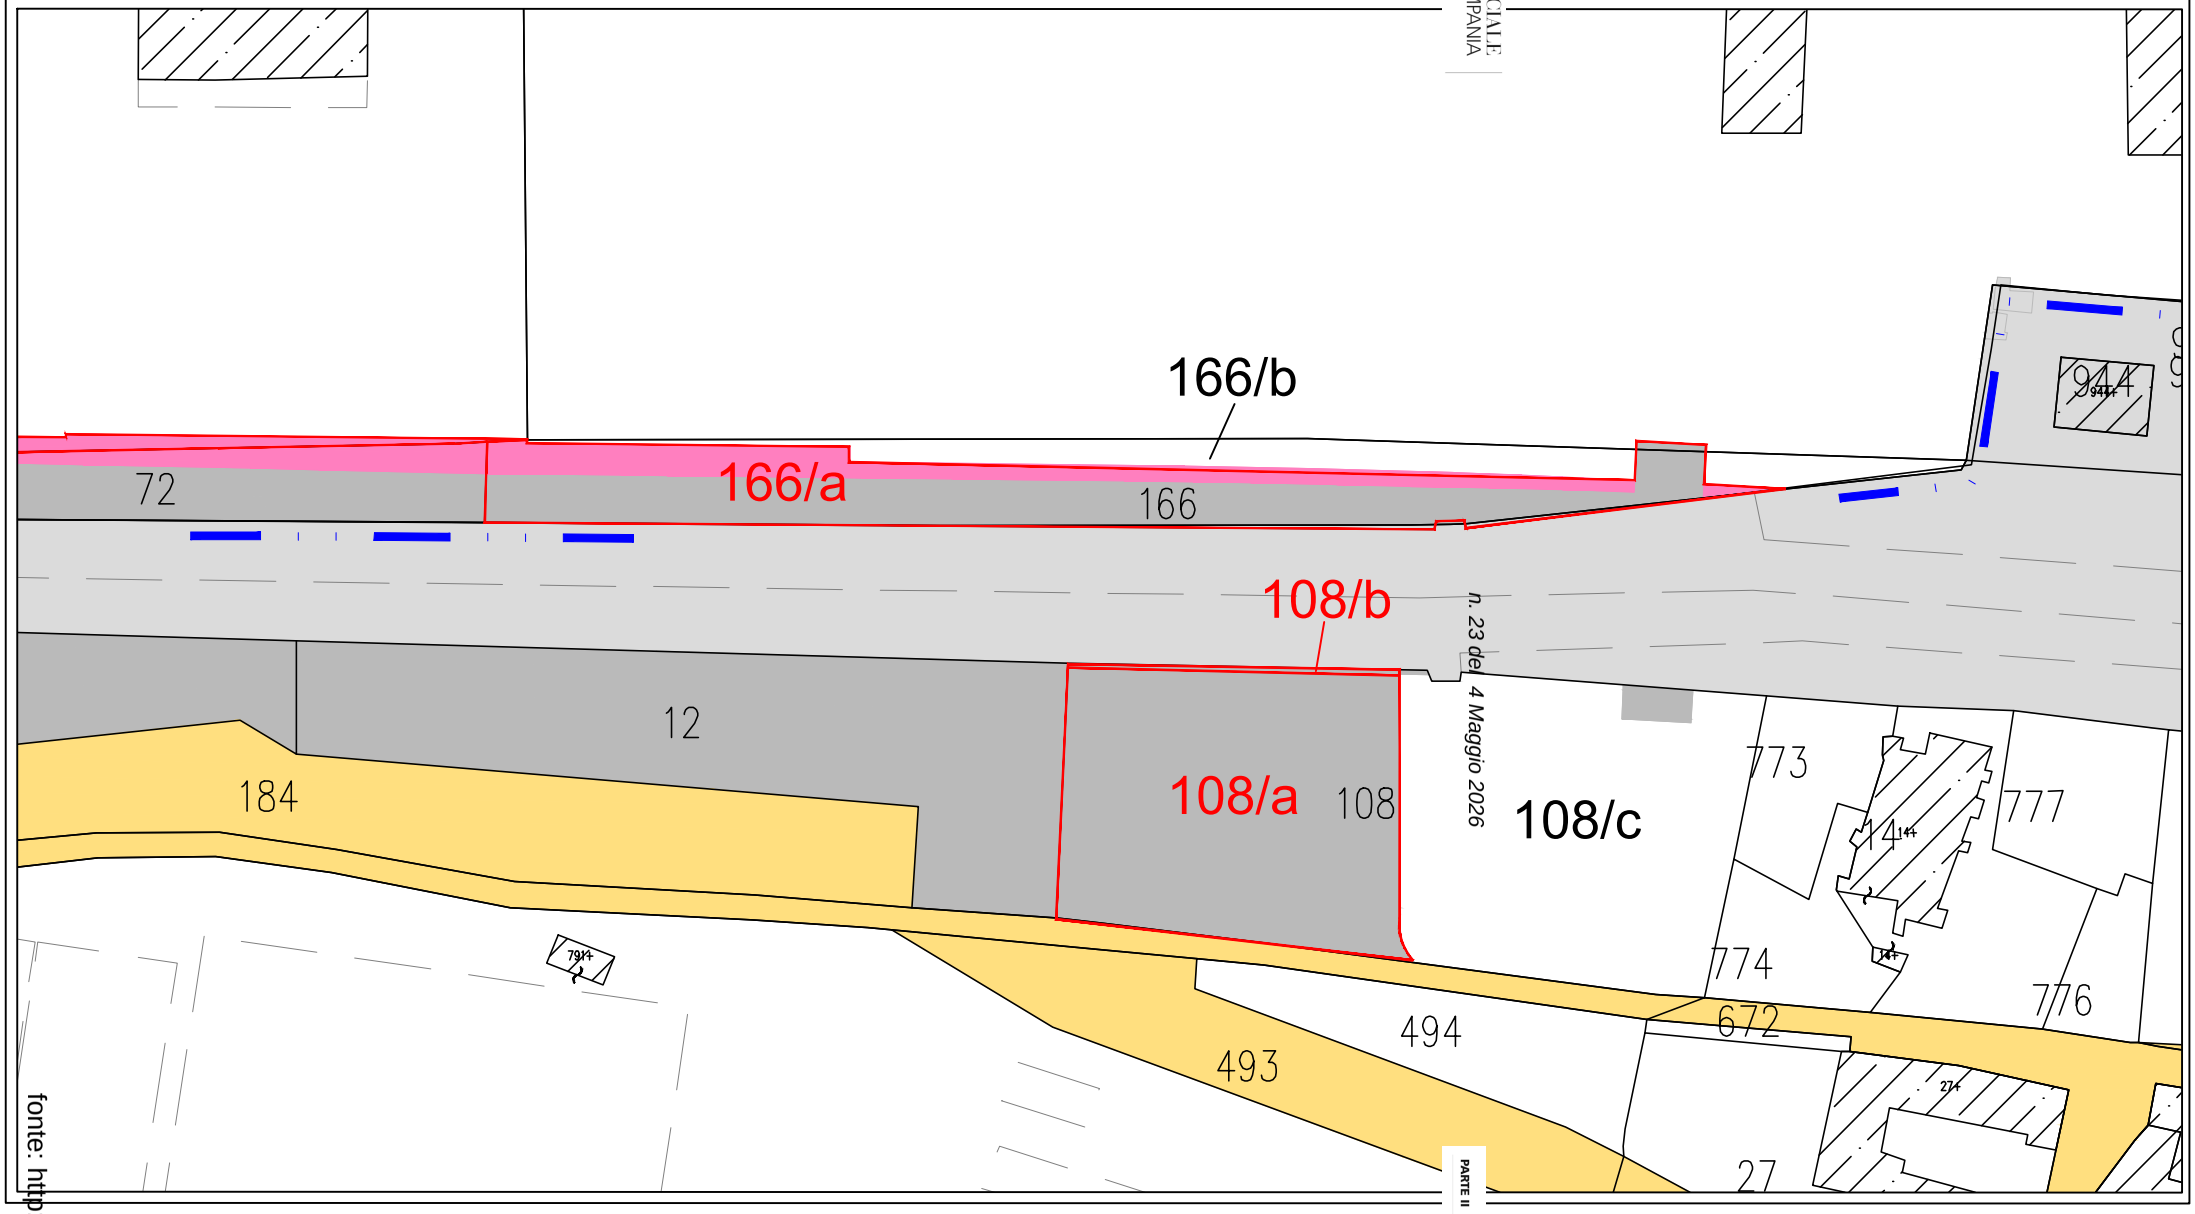

BOLLETTINO UFFICIALE della REGIONE CAMPANIA

fonte: http://t

COMUNE DI CASAL DI PRINCIPE–C.F. 81000750612– **ANNULLAMENTO IN AUTOTUTELA DELLA D.G.C. N.86 DEL 29/09/2025 DI APPROVAZIONE DEL "PIANO URBANISTICO ATTUATIVO DI INIZIATIVA PRIVATA IN VIA GABRIELE D'ANNUNZIO"**

Il Responsabile del Settore Urbanistica

Premesso che:
- con delibera di Giunta Comunale n. 114 del 23/10/2023 è stato adottato il PIANO DI LOTTIZZAZIONE CONVENZIONATA DI INIZIATIVA PRIVATA DENOMINATO "PIANO URBANISTICO ATTUATIVO DI INIZIATIVA PRIVATA IN VIA GABRIELE D'ANNUNZIO" RICADENTE IN ZONA OMOGENEA C4 DI INTEGRAZIONE RESIDENZIALE, RICHIEDENTE: ISTITUTO DIOCESANO PER IL SOSTENTAMENTO DEL CLERO, riguardante i mappali individuati in catasto al Foglio 17 particelle 5598-78-5551-5552-5548-5549-5553-5599, ai sensi dell'art. 26 della L.R. 16/04 e del relativo Regolamento n. 5/2011;

- Con delibera della Giunta Comunale n. 86 del 29/09/2025, è stato approvato il *Piano di Lottizzazione convenzionata di iniziativa privata denominato "PIANO URBANISTICO ATTUATIVO DI INIZIATIVA PRIVATA IN VIA GABRIELE D'ANNUNZIO", RICADENTE IN ZONA OMOGENEA C4*, NEL COMUNE DI CASAL DI PRINCIPE AL FOGLIO 17 MAPPALI 5598-78-5551-5552-5548-5549-5553-5599.

- Per la particella 5553 del foglio 17, ricadente nel suddetto P.U.A., in data 23/11/2023 è stata emessa ordinanza di acquisizione al patrimonio disponibile del Comune di Casal di Principe;

- Dopo l'acquisizione l'area di sedime non è diversamente utilizzabile per l'edificazione dal medesimo precedente proprietario o da terzi, e tantomeno può far parte di un compendio oggetto di piano esecutivo (cfr. Tar Campania Sezione Ottava sentenza n. 6223 del 17/09/2025);

Visto l'art. 21-nonies della Legge 241/1990 s.m.i., rubricato Annullabilità d'ufficio, "1. Il provvedimento amministrativo illegittimo ai sensi dell'articolo 21-octies, esclusi i casi di cui al medesimo articolo 21-octies, comma 2, può essere annullato d'ufficio, sussistendone le ragioni di interesse pubblico, entro un termine ragionevole, comunque non superiore a sei mesi dal momento dell'adozione dei provvedimenti…;

RENDE NOTO

DI ANNULLARE d'ufficio, in sede di autotutela, ai sensi dell'art. 21-nonies della Legge 241/1990 s.m.i la deliberazione di Giunta Comunale n. 86 del 29/09/2025 con cui si è approvato il PIANO DI LOTTIZZAZIONE CONVENZIONATA DI INIZIATIVA PRIVATA DENOMINATO "PIANO URBANISTICO ATTUATIVO DI INIZIATIVA PRIVATA IN VIA GABRIELE D'ANNUNZIO" RICADENTE IN ZONA OMOGENEA C4 DI INTEGRAZIONE RESIDENZIALE, RICHIEDENTE: ISTITUTO DIOCESANO PER IL SOSTENTAMENTO DEL CLERO, riguardante i mappali individuati in catasto al Foglio 17 particelle 5598-78-5551-5552-5548-5549-5553-5599.

Il Responsabile del Settore Urbanistica e Patrimonio
F.to Arch. Clelia DIANA

COMUNE DI CIRCELLO (BN)

"ADOZIONE PIANO URBANISTICO COMUNALE" - AVVISO DI DEPOSITO ATTI.

Comune di Circello- Via Roma, 50- 82020 CIRCELLO (BN) - C.F. 80002680629 Tel. 0824/937201- sito istituzionale: https://www.comune.circello.bn.it

Prot. n° 2269 del 22/04/2026

SI AVVISA

Che la Giunta Comunale con deliberazione n° 90 del 30/12/2025, ha adottato il Piano Urbanistico Comunale (PUC), ai sensi della L.R. 16/2004 e s.m.i. e del vigente Regolamento Regionale di attuazione per il governo del Territorio n. 5 del 04/08/2011.

Il Piano adottato, comprensivo degli elaborati previsti dalla vigente normativa statale e regionale, delle Norme Tecniche di Attuazione, del Rapporto Ambientale relativo alla procedura di Valutazione Ambientale Strategica (VAS – D.Lgs. 152/2006), integrata con la procedura di Valutazione di Incidenza (VINCA), dello Studio Geologico, del Piano di Zonizzazione Acustica e dello Studio agronomico-vegetazionale, è depositato in libera consultazione al pubblico presso la sede comunale di Circello, in Via Roma n. 50 – Ufficio Tecnico, Settore Tecnico Manutentivo – Edilizia Privata – Urbanistica – Patrimonio, per sessanta (60) giorni naturali e consecutivi decorrenti dalla data di pubblicazione del presente avviso sul BURC.

La consultazione è consentita dal lunedì al venerdì dalle ore 9:00 alle ore 13:00; il sabato e la domenica, negli orari di ufficio, previo appuntamento.

Il Piano è inoltre consultabile sul portale istituzionale dell'Ente, nella sezione dedicata al PUC, al seguente link: **https://comune.circello.bn.it/puc/**

Durante il periodo di deposito, chiunque può presentare osservazioni scritte in ordine all'adozione del PUC, in duplice copia, di cui una in bollo, da presentare al Protocollo Generale del Comune di Circello.

Il modello per la presentazione delle osservazioni è disponibile sul portale istituzionale dell'Ente, nella sezione dedicata al PUC, al medesimo link sopra indicato.

Il Responsabile del Settore Tecnico
Geom. Antonio GOLIA

ANTONIO GOLIA
22.04.2026 09:21:13
GMT+01:00

Il Sindaco
Gianclaudio GOLIA

GIANCLAUDIO GOLIA
Sindaco
22.04.2026 09:32:25
GMT+01:00

Oggetto: Comune di PONTECAGNANO FAIANO Provincia di Salerno P.IVA 00223940651 - **ADOZIONE "Piano Attuativo di Utilizzazione delle Aree del Demanio Marittimo (PAD) del Comune di Pontecagnano Faiano (SA)".**

Si avvisa che, ai sensi della L.R.C. 16/2004 e s.m.i. e dell'art. 3 del regolamento di attuazione per il governo del territorio n. 5/2011 e s.m.i., con Delibera di giunta municipale n. 93 del 21/04/2026, esecutiva ai sensi di legge, è stato adottato il Piano Attuativo di Utilizzazione delle Aree del Demanio Marittimo (PAD) del Comune di Pontecagnano Faiano (SA).
Gli atti del PAD sono pubblicati sul sito web dell'Ente nella sezione *Amministrazione trasparente* e *Pianificazione e governo del territorio* e all' *Albo pretorio on line- Delibera di Giunta*, per la libera visione del pubblico, per trenta giorni consecutivi dalla pubblicazione del presente avviso sul BURC. Entro la scadenza del termine di pubblicazione, chiunque può presentare osservazioni od opposizioni al PAD adottato, trasmettendo le stesse in bollo al protocollo generale di questo Comune anche a mezzo PEC all'indirizzo: protocollo@pec.comune.pontecagnanofaiano.sa.it **.**

Pontecagnano Faiano, li 22/04/2026

Il Responsabile del Settore Pianificazione Urbanistica
ing. Maurizio Pisaturo

COMUNE DI SAN MARTINO VALLE CAUDINA

(Prov. di Avellino)
Servizi Tecnici Specialistici
Tel. 0824 841214 Fax 0824 841333 - www.sanmartinovc.it - comune@sanmartinovc.it
C.F. 80013570645

AVVISO DI APPROVAZIONE DEL PIANO URBANISTICO COMUNALE (PUC) E DELLA VALUTAZIONE AMBIENTALE STRATEGICA INTEGRATA CON LA VALUTAZIONE DI INCIDENZA

IL RESPONSABILE DEL SETTORE
SERVIZI TECNICI SPECIALISTICI

- Vista la L.1150/42 e succ. mod. ed int.
- Vista la L.R. 14/1982 e s.m.i.
- Viste la L.R. 16/2004 e s.m.i.
- Visto il D.Lgs. 152/2006 e s.m.i.
- Visto il Regolamento di attuazione per il Governo del Territorio n.5/2011 e il Manuale operativo del Regolamento

RENDE NOTO

Che con delibera di Consiglio Comunale n. 5 del 16.04.2026 dichiarata immediatamente eseguibile, è stato approvato il Piano Urbanistico Comunale (PUC) e la Valutazione Ambientale Strategica (VAS) integrata con la valutazione d'incidenza (VI), ai sensi della L.R n.16/2004 e del Regolamento di attuazione per il Governo del Territorio n.5 del 04/08/2011.

Il PUC approvato, comprensivo degli elaborati previsti dalla normativa vigente statale e regionale, della Valutazione Ambientale Strategica (VAS) integrata con la Valutazione d'incidenza (VI), è consultabile sul sito dell'Ente all'indirizzo www. https://www.comune.sanmartinovallecaudina.av.it/it in amministrazione trasparente sezione pianificazione e governo del territorio ed è depositato per la libera visione presso l'ufficio tecnico comunale.

Di detta approvazione e deposito è data notizia sul BURC e sul sito web del Comune di San Martino Valle Caudina.

Il Piano Urbanistico Comunale (PUC) è efficace dal giorno successivo alla pubblicazione dell'avviso di approvazione sul BURC.

San Martino Valle Caudina 22.04.2026

Il Responsabile del Settore
Servizi Tecnici Specialistici
f.to Geom. Enrico Pallotta

fonte: http://burc.regione.campania.it

Regione Campania *Provincia di*

COMUNE DI SANTA MARIA LA FOSSA

Piazza Europa, 4 – Tel. 0823/99.32.80 – fax 0823/99.35.73 – C.A.P. 81050

UFFICIO TECNICO

Il Responsabile dell'Area Tecnica

RENDE NOTO

che con Delibera di Consiglio Comunale n°14 del 10 aprile 2026 è stato approvato la variazione del Piano Urbanistico Comunale per la fascia di rispetto cimiteriale secondo le modalità previste dal Regolamento Regionale 4 agosto 2011, n°5 a seguito della pubblicazione sul BURC. Il presente avviso viene pubblicato per trenta giorni, ai sensi dell'art.10 del Reg. Reg. n°5 del 2011, sul BURC, sul sito istituzionale del Comune www.https:comune.santamarialafossa.ce.it nonché all'albo pretorio on line. Gli atti sono, inoltre, depositati presso l'ufficio tecnico comunale del Comune di Santa Maria La Fossa per 30 giorni consecutivi, decorrenti dalla data di pubblicazione del presente avviso sul B.U.R.C. a libera visione del pubblico con i seguenti orari: - Il lunedì ed il martedì dalle ore 10:00 alle ore 12:00.

Santa Maria La Fossa, lì 20/04/2026

Il Responsabile
(f.to ing. Donato Fiorillo)

COMUNE DI SANT'ARPINO Piazza Macrì, 1, 81030, Sant'Arpino (CE) – C.F. 81000630616 – Avviso di Adozione del Piano Urbanistico Attuativo (PUA) - COMPARTO C2B – Via Marconi di iniziativa privata ai sensi dell'art.6 e19 del Regolamento Reg. n.3 del 06/10/2025, in attuazione della L.R. 16/2004 art. 43 bis inerente le aree situate nel Comune di Sant'Arpino (CE) Via Marconi, censite in catasto al Foglio 4 particelle 600-27 e 29 , così come stabilito all'art.17° e 35 delle NTA del vigente PUC.

IL RESPONSABILE DEL SERVIZIO URBANISTICA

Visto il regolamento di attuazione per il governo del territorio n.3 del 06 ottobre 2025 e della legge Regionale n.16/2004.

RENDE NOTO

Che con deliberazione della Giunta Comunale n. 47 del 16/04/2026, dichiarata immediatamente eseguibile, è stato adottato il Piano Urbanistico Attuativo (PUA) - COMPARTO C2B – Via Marconi di iniziativa privata ai sensi dell'art.6 e19 del Regolamento Reg. n.3 del 06/10/2025, in attuazione della L.R. 16/2004 art. 43 bis inerente le aree situate nel Comune di Sant'Aprino (CE), censite in catasto al Foglio 4 particelle 600-27 e 29 ", così come stabilito allart. 17a e 35 delle NTA del vigente PUC, è consultabile sul sito web dell'Autorità Procedente all'indirizzo www.comune.santarpino.ce.it. ed è depositato per la libera visione presso l'ufficio tecnico del Comune di Sant'Arpino (CE). Di detta approvazione e deposito è data notizia sul BURC e sul sito web del Comune di Sant'Arpino (CE). Il Piano Urbanistico Attuativo è efficace dal giorno successivo alla pubblicazione dell'avviso di approvazione sul BURC.

Sant'Arpino 20/04/2026

Il Responsabile del Settore Urbanistica Arch. Margherita Maria Busiello

Ente richiedente: Comune di Pimonte – C.F. 82007910639
Oggetto: Avviso di deposito presso la Ragioneria Territoriale dello Stato (già Cassa DD.PP.) delle indennità di esproprio DPR 327/2001 relative alle aree interessate dai lavori di realizzazione dell'Area Multifunzionale tra via Gelso e Via Apuzzo. (CUP H22F25000010004).

SI RENDE NOTO

che con determinazione dirigenziale n. 355 del 27/04/2026 è stato disposto il deposito amministrativo, a seguito di mancata condivisione della indennità provvisoria di espropriazione, presso il MEF Ragioneria territoriale di Napoli (già Cassa Depositi e Prestiti), relativamente all'esproprio delle aree necessarie per la realizzazione dell'opera pubblica denominata "Area Multifunzionale tra via Gelso e Via Apuzzo. CUP H22F25000010004", per l'importo complessivo di € 347.700,00 di cui iva 62.700,00.
Si comunica che l'area dell'espropriazione, cui corrisponde l'indennità sopracitata, è così identificata: Foglio 5 del Territorio di Pimonte particelle n. 75 e n. 811 intestataria catastale Edil Pa s.r.l.
La determinazione dirigenziale n. 355 del 27/04/2026 è pubblicata sul sito del Comune di Pimonte (NA) nell'apposita sezione Albo Pretorio e in "Amministrazione trasparente".
Le eventuali opposizioni devono essere trasmesse con posta certificata all'indirizzo: protocollo.pimonte@asmepec.it.
Per informazioni relative al procedimento è possibile contattare l'area urbanistica al numero 081-3909929 dal lunedì al venerdì dalle 9.00 alle 13.00.
Pimonte, 27/04/2026

Il Resp. Proced. Espropri
Ing. G. Staiano

GIOVANNI STAIANO
28.04.2026 08:47:40
GMT+01:00

Oggetto: Pubblicazione, ai sensi dell'art. 8, comma 9, del D.Lgs. 190/2024. Avviso di intervenuto perfezionamento del titolo abilitativo Procedura Abilitativa Semplificata (PAS) di cui al Progetto presentato in data 06/08/2025 prot. 4516 al Comune di Colle Sannita, recante "Abilitazione alla costruzione e all'esercizio di un impianto di produzione di energia elettrica da fonte rinnovabile (Fotovoltaico)" da realizzare nel Comune di Colle Sannita (BN) in catasto al foglio n. 33, p.lle n. 540 ed altre.

Proponente: D.G.R. sas di Restuccio Antonio e C. con sede legale in Colle Sannita (BN) alla C/da Restuccio n. 17, Codice Fiscale e Partita IVA 01426940621.

Si rende noto che, con istanza acquisita al protocollo del Comune di Colle Sannita prot. n. 4516 del 06/08/2025, D.G.R. sas di Restuccio Antonio e C. ha presentato dichiarazione di PAS – ai sensi dell'art. 6 del D.Lgs.n.28/2011– per la costruzione ed esercizio di un impianto di produzione di energia elettrica da fonte rinnovabile (fotovoltaico) della potenza elettrica nominale di 500 KW di picco, e relative opere connesse, da realizzarsi nel Comune di Colle Sannita (BN) in catasto al Foglio 33, part.lla 540, nonché altre particelle risultanti dagli elaborati progettuali.
La data di perfezionamento del titolo è 30 giorni dopo l'ultima integrazione che risale al 06/11/2025 quindi il titolo si intende perfezionato in data 06/12/2025.
La documentazione afferente al procedimento di PAS in oggetto è depositata presso il Comune di Colle Sannita.

Firmato digitalmente dal legale rappresentante di D.G.R. sas

Oggetto:

Determinazione motivata di conclusione positiva della Conferenza dei servizi decisoria ai sensi dell'art. 14, c. 2, Legge n. 241/1990 e s.m.i., in forma semplificata ed in modalità asincrona ex art. 14-bis, legge n° 241/1990 e s.m.i relativa alla Procedura Abilitativa Semplificata (PAS) ai sensi dellart.8 del D.Lgs 25 novembre 2024, n. 190 per la "Realizzazione ed esercizio di un Impianto Fotovoltaico denominato Sant'Ilarione" della potenza di picco pari a 720,72 kWp, potenza in immissione pari a 700,0 kW e delle relative opere di connessione sito nel Comune di Castelnuovo di Conza (SA) – Determinazione dirigenziale del responsabile dell'area tecnica I, N.29 del 14/04/2026 Registro Generale n.61.

La Società Di Geronimo Gerardo s.r.l., con sede legale in Via Umberto I, Vico I, n.13 - 84020, Comune di Santomenna (SA), P.IVA 04677880652, rende noto ai sensi dell'art. 8, comma 9 del D.Lgs. n. 190/2024, mediante la pubblicazione sul Bollettino Ufficiale della Regione Campania:

che in data 31 gennaio 2026, protocollo n.732 è stata trasmessa al Comune di Castelnuovo di Conza (SA) istanza avente ad oggetto: Procedura Abilitativa Semplificata (PAS) ai sensi dell'art.8 del D,Lgs 25 Novembre 2024, n.190, per la "Realizzazione ed esercizio di un IMPIANTO FOTOVOLTAICO denominato Sant'Ilarione della potenza di picco pari a 720,72 kW, potenza in immissione pari a 700,0 kW e delle relative opere di connessione sito nel Comune di Castelnuovo di Conza (SA), Località Sant'Ilarione, censito al catasto terreni al foglio 2, particelle 133 e 134.

Inoltre rende noto che

• l'intervento consiste in: realizzazione in area agricola di un impianto fotovoltaico a terra della potenza pari a 720,0 kWp a servizio di una Comunità Energetica Rinnovabile ai sensi dell'art. 31 del D.lgs 199/21;
• sono trascorsi i termini di cui all'art. 8 comma 6 del D.lgs 190/2024;
• con determinazione dirigenziale del responsabile dell'area tecnica I del Comune di Castelnuovo di Conza (SA), n.29 del 14/04/2026 Registro Generale n.61 è pervenuta comunicazione di assenso alla PAS e di realizzabilità degli interventi proposti;
• è possibile consultare tutta la documentazione della PAS in oggetto presso gli uffici comunali del Comune di Castelnuovo Di Conza (SA).

Santomenna (SA), 30/04/2026

Il Proponente
Di Geronimo Gerardo s.r.l.

DI GERONIMO GERARDO S.R.L.
Via Vico I Umberto I, 13
84020 SANTOMENNA (SA)
C.F. e P.IVA 04677880652
Amministratore Unico
Ing. Rocco Di Geronimo

Oggetto: Pubblicazione Permesso di Costruire n. 09/2025 (Prot. 2081 del 14.04.2025) per la realizzazione di un impianto per la produzione di sieroproteine e delle opere connesse

La Proponente Soc. Riardo Bioenergy S.r.l., con sede in Roma (RM), Via Barberini n. 29, 00187, C.F. e P.IVA. 17709801009, numero REA RM - 1736458, in relazione al titolo edilizio ottenuto tramite Permesso di Costruire n. 09/2025 del 14.04.2025, prot. n. 2081 del 14.04.2025, rilasciato dal Responsabile dell'Area Tecnica IV del Comune di Riardo (CE)

RENDE NOTO

mediante pubblicazione sul Bollettino Ufficiale della Regione Campania, che è stato rilasciato il Permesso di Costruire n. 09/2025 del 14.04.2025 per la realizzazione di un impianto per la produzione di sieroproteine e delle opere connesse, da realizzarsi su terreno industriale, Zona ASI, sito nel Comune di Riardo, località Pezze Ceraso, su terreni censiti in Catasto al Foglio n. 03, particelle 17, 5002, 5003, 5004 e 5005, secondo gli elaborati progettuali allegati a firma del progettista Arch. Trabucco Aniceto Angelo.

Gli atti inerenti al procedimento sono depositati presso l'Ufficio del Comune di Riardo (CE) e sono accessibili a chiunque vi abbia interesse, secondo le modalità e i limiti previsti dalle vigenti norme in materia di accesso ai documenti amministrativi.

Il legale rappresentante
Paolo Alberto Potenza

Roma, 24 aprile 2026

COMUNE DI CESA – PROVINCIA DI CASERTA – VIA DE GASPERI 1, 81030 CESA (CE)
TEL 0818154327 – C.F. 81001370618

BANDO DI CONCORSO PER TITOLI PER L'ASSEGNAZIONE DI N° 24 AUTORIZZAZIONI PER IL SERVIZIO DI NOLEGGIO DI AUTOVETTURA CON CONDUCENTE (N.C.C.) FINO A NOVE POSTI COMPRESO IL CONDUCENTE (N.C.C.)

IL SINDACO E IL RESPONSABILE DELL'AREA TECNICA - SETTORE LL.PP
Vista la Delibera di Consiglio Comunale n. 9 del 18/02/2026;
Vista la Delibera di G.C. n. 58 del 19/02/2026
Visto la Determina n. 413 del 14/04/2026 di approvazione bando;

RENDONO NOTO

della pubblicazione del **BANDO DI CONCORSO PER TITOLI PER L'ASSEGNAZIONE DI N° 24 AUTORIZZAZIONI PER IL SERVIZIO DI NOLEGGIO DI AUTOVETTURA CON CONDUCENTE (N.C.C.) FINO A NOVE POSTI COMPRESO IL CONDUCENTE (N.C.C.).**

Il bando di concorso è consultabile sul sito dell'Ente all'indirizzo www.comune.cesa.ce.it in Amministrazione trasparente. La fase di pubblicazione è stabilita in giorni trenta.

Di detta adozione e deposito è data notizia sul B.U.R.C. e sul sito web del Comune di Cesa (CE).

Il Responsabile del LL.PP — Il Sindaco
Arch. Giacomo Petrarca — Avv. Vincenzo Guida

Azienda Ospedaliera "San Pio" di Benevento–C.F.01009760628- Concorso pubblico, per titoli ed esami, per la copertura a tempo indeterminato di n. 1 posto di Dirigente Medico disciplina di Chirurgia Generale da destinare alla UOC Chirurgia d'Urgenza e Urgenze Differibili.

In esecuzione dell'atto deliberativo n. 341 del 13/04/2026 è indetto Concorso pubblico, per titoli ed esami, con l'osservanza delle norme previste dal D.P.R. n. 483 del 10.12.1997, dal D.P.R. n. 487/94 e dal CCNL Area Dirigenza Sanitaria vigente , per la copertura a tempo indeterminato di n.1 posto di Dirigente Medico disciplina di Chirurgia Generale da destinare alla UOC Chirurgia d'Urgenza e Urgenze Differibili . Lo stato giuridico ed economico inerente ai posti messi a concorso è regolato e stabilito dalle norme contrattuali vigenti. Per tutto quanto non previsto dal presente bando si fa riferimento alla vigente normativa in materia ed in particolare all'art. 15 D.Lgs. 30.12.92 n. 502 così come modificato dal D.Lgs. 19.6.99 n.229, D.Lgs 30.3.2001 n. 165 e al D.P.R. 10.12.97 n. 483. In applicazione dell'art. 7, punto 1, D.Lgs. 30.03.2001, n. 165, è garantita parità e pari opportunità tra uomini e donne per l'accesso al lavoro ed il trattamento sul lavoro. La partecipazione ai concorsi indetti da Pubbliche Amministrazioni non è soggetta a limiti di età (Legge n. 127 del 15.5.1997). Non possono accedere all'impiego coloro che siano esclusi dall'elettorato attivo o che siano stati destituiti, dispensati dall'impiego presso Pubbliche Amministrazioni, ovvero licenziati.

Sono fatte salve le percentuali da riservare per particolari categorie previste da leggi speciali.

REQUISITI GENERALI

Per la presentazione delle domande e l'ammissione al concorso è richiesto il possesso dei seguenti requisiti, che devono essere posseduti alla data di scadenza del termine stabilito nel bando di concorso:

a) cittadinanza italiana o cittadinanza di uno dei Paesi dell'unione Europea. Sono inoltre richiamate le disposizioni di cui al D.P.R. n. 487/94;

b) idoneità fisica all'impiego:

1. l'accertamento dell'idoneità fisica all'impiego con osservanza delle norme in tema di categorie protette è effettuato a cura dell'Azienda Ospedaliera prima dell'immissione in servizio;

c) titolo di studio per l'accesso alle rispettive carriere;

d) iscrizione all'albo professionale, ove richiesta, per l'esercizio professionale. L'iscrizione al corrispondente albo professionale di uno dei Paesi dell'Unione europea consente la partecipazione ai concorsi, fermo restando l'obbligo dell'iscrizione all'albo in Italia prima dell'assunzione in servizio.

REQUISITI SPECIFICI DI AMMISSIONE

a) laurea in medicina e chirurgia;

b) specializzazione nella disciplina oggetto del concorso ovvero in disciplina equipollente o in disciplina affine. Saranno applicate le norme relative alle discipline equipollenti ed alle specializzazioni affini di cui ai Decreti Ministeriali 30 gennaio 1998 e 31 gennaio 1998 e successive modificazioni ed integrazioni. Ai sensi dei commi n. 547 e 548 dell'art. 1 della l. n. 145 del 30/12/2018 (Legge di Bilancio 2019) come modificati dal D.L. n. 162 del 30/12/2019 convertito il l. n. 8 del 28/02/2020 e dal D.L. 34 del 19/05/2020 c.d. Decreto Rilancio, convertito con modificazioni dalla l. 17/7/2020, n. 77, dal D.L. n. 51 del 10/05/2023, convertito con modificazioni dalla l. n. 87 del 03/07/2023, ***"a partire dal secondo anno del corso di formazione specialistica, i medici, i medici veterinari, gli odontoiatri, i biologi, i chimici, i farmacisti, i fisici e gli psicologi regolarmente iscritti sono ammessi alle procedure concorsuali per l'accesso alla dirigenza del ruolo sanitario nella specifica disciplina bandita e collocati, all'esito positivo delle medesime procedure, in graduatoria separate"***. ***Al riguardo si precisa che l'eventuale assunzione a tempo indeterminate dei medici, dei medici veterinari, degli odontoiatri, dei biologi, dei chimici, dei farmacisti, dei fisici e degli psicologi di cui al comma 547, risultati idonei ed utilmente collocate nelle relative graduatorie, è subordinata al conseguimento del titolo di specializzazione e all'esaurimento della graduatoria dei medici,***

fonte: http://burc.regione.campania.it

dei medici veterinari, degli odontoiatri, dei biologi, dei chimici, dei farmacisti, dei fisici e degli psicologi già specialisti alla data di scadenza del bando, come previsto dal legislatore;

c) iscrizione all'albo dell'ordine dei medici;

d) essere in regola con il pagamento dei diritti di segreteria quale contributo per la copertura delle spese della procedura concorsuale;
Tutti i requisiti di ammissione devono essere posseduti, pena esclusione dalla partecipazione del concorso, oltre che alla data di scadenza del bando, anche alla data dell'effettiva immissione in servizio.
Con la presente procedura concorsuale troverà applicazione apposita clausola contrattuale che stabilisce l'obbligo di permanenza presso l'Azienda Ospedaliera "San Pio" di Benevento per un periodo non inferiore ai 5 anni.

MODALITÀ E TERMINI PER LA PRESENTAZIONE DELLA DOMANDA DI PARTECIPAZIONE

Per effettuare l'iscrizione "alla procedura selettiva" il candidato deve produrre la domanda di partecipazione esclusivamente in via telematica, utilizzando il format on line sul seguente link: https://concorsi.aosanpio.netservizi.it Il link sarà attivo dal 1° (primo) giorno successivo alla pubblicazione, per estratto del presente bando, sulla Gazzetta Ufficiale della Repubblica – 4^ serie "concorsi", e verrà automaticamente disattivato alle ore 24.00 del 30° (trentesimo) giorno di scadenza. Attesa la perentorietà del predetto termine, l'eventuale riserva di invio successivo di documenti è priva di effetto. Sarà data comunicazione attraverso il sito istituzionale dell'Ente e in Amministrazione Trasparente della data di pubblicazione sul predetto portale. Tale modalità di iscrizione/partecipazione on-line è l'unica consentita ed è da intendersi tassativa. Non sono ammesse, a pena di esclusione, altre modalità o forme di produzione o invio o presentazione della domanda di partecipazione alla selezione (quali ad esempio in formato cartaceo e/o mezzo PEC o email, ecc..).

ISTRUZIONI PER LA COMPILAZIONE

Per la partecipazione al concorso è previsto un contributo di € 10,00 che dovrà essere versato mediante il Portale dei Pagamenti della Regione Campania raggiungibile all'indirizzo **https://mypay.regione.campania.it/pa/changeEnte.html?enteToChange=AO_GRUM&redirectUrl=home.html**, secondo le modalità esplicitate nella guida allegata, selezionando quale Ente beneficiario "A.O.R.N. "San Pio" di Benevento e, successivamente, nella sezione "Altre tipologie di pagamento" la voce "Tassa Concorso". Il candidato dovrà indicare quale causale: "COGNOME NOME candidato – Concorso Dirigente medico di Chirurgia Generale da destinare alla Chirurgia d'Urgenza e Urgenze Differibili. ATTENZIONE: il versamento deve essere effettuato a nome del candidato. Il contributo non potrà in nessun caso essere rimborsato, anche nel caso di revoca della presente procedura. La ricevuta dell'avvenuto versamento dovrà essere scannerizzata ed allegata alla domanda di partecipazione all'avviso pubblico. Il mancato versamento comporterà l'esclusione dalla procedura. I titoli di studio conseguiti all'estero saranno considerati utili purché riconosciuti equipollenti ad uno dei titoli di studio italiani dagli organi competenti ai sensi della normativa vigente in materia. A tal fine nella domanda di partecipazione al concorso dovranno essere indicati, a pena di esclusione, gli estremi del provvedimento di riconoscimento dell'equipollenza. Le equipollenze devono sussistere alla data di scadenza del bando. Tutti i requisiti di ammissione devono essere posseduti, pena esclusione dalla partecipazione alla procedura di mobilità, oltre che alla data di scadenza del presente Concorso bando, anche alla data dell'effettivo trasferimento. La mancanza, anche, di uno solo dei requisiti sopra indicati comporta l'esclusione dalla procedura di mobilità, ovvero, in caso di carenza riscontrata all'atto del trasferimento, la decadenza dal diritto al trasferimento stesso.

NUMERO PROTOCOLLO IDENTIFICATIVO

Successivamente alla trasmissione della domanda, la procedura telematica invierà automaticamente, alla mail

fonte: http://burc.regione.campania.it

indicata dal candidato, il riepilogo della domanda di iscrizione contenente un numero protocollo identificativo, riconducibile esclusivamente alla specifica candidatura: sarà onere del candidato conservare tale codice identificativo, il quale verrà utilizzato nelle successive fasi della procedura per identificare il candidato in luogo del suo cognome e nome, ad eccezione della graduatoria finale di merito. Ai sensi dell'art. 71 del D.P.R. 28.12.2000, n. 445 e s.m.i., l'Amministrazione procederà ad idonei controlli, anche a campione, sulla veridicità delle dichiarazioni rese nel format. Qualora emerga la non veridicità del contenuto delle dichiarazioni, il dichiarante decade dai benefici eventualmente conseguiti in seguito al provvedimento emanato, sulla base della dichiarazione non veritiera.

Il giorno di convocazione per la prima prova, il candidato dovrà portare con sé e consegnare:

-il documento di riconoscimento valido.

ASSISTENZA

L'assistenza deve essere esclusivamente richiesta, tramite mail al seguente indirizzo : asstec@netservizi.it. Le richieste di assistenza verranno evase durante l'orario di lavoro e compatibilmente con gli altri impegni del servizio. Non saranno in alcun caso accettate richiesta di assistenza telefonica. Si garantisce una risposta entro 5 giorni lavorativi e non potrà essere soddisfatta nei 3 giorni antecedenti la data di scadenza del concorso.

PROCEDURA DI EVENTUALE INTEGRAZIONE DI ULTERIORI TITOLI E DOCUMENTI ALLA DOMANDA DI PARTECIPAZIONE AL CONCORSO

Una volta convalidata la domanda, se si ha la necessità di inserire o correggere le informazioni inserite, è possibile sbloccare la domanda e rimetterla in modalità "**In Compilazione**". Per fare ciò, cliccare sul link "**Riapri domanda**", presente alla destra delle informazioni della domanda presentata, sulla pagina "**Le mie domande di partecipazione**". Se dopo la trasmissione della domanda, si ha la necessità di aggiungere o modificare le informazioni inserite, è possibile sbloccare la domanda e rimetterla in modalità **"In Compilazione**". Per fare ciò cliccare sul link **"Sblocca domanda**", presente alla destra delle informazioni della domanda presentata, sulla pagina **"Le mie domande di partecipazione".** L'utente verrà avvisato, via email, dell'avvenuto sblocco. Nella stessa email è presente l'avviso di procedere ad una nuova convalida della domanda. Una volta sbloccata la domanda, il precedente file trasmesso verrà cancellato e, una volta inserite o modificate le informazioni presenti in domanda, occorrerà procedere alla nuova convalida e quindi a scaricare la nuova versione PDF della stessa. Questa andrà stampata, firmata e datata e quindi riacquisita in formato PDF. Quindi occorrerà trasmettere la domanda per completare conferma la presentazione della domanda.

AMMISSIONE/ESCLUSIONE CANDIDATI

L'Azienda Ospedaliera "San Pio" verificherà la sussistenza dei requisiti richiesti nonché la regolarità della domanda di partecipazione e della documentazione ad essa allegata. Saranno ammessi al concorso i candidati che avranno prodotto la domanda e la documentazione in conformità alle prescrizioni del presente bando. La documentazione, ove affetta da vizio sanabile, potrà essere eventualmente regolarizzata dal concorrente soltanto a seguito di specifica richiesta dell'Azienda entro i termini stabiliti, a pena di esclusione. L'ammissione e l'esclusione dalla procedura sarà deliberata con provvedimento motivato dal Direttore Generale dell'Azienda Ospedaliera "San Pio" di Benevento. L'elenco dei candidati ammessi e dei candidati non ammessi verrà pubblicato, in forma anonima, tramite **numero protocollo identificativo**, sul sito web istituzionale, http://aosanpio.it, sezione "Bandi di Concorso" con valore di notifica a tutti gli effetti senza nessun'altra comunicazione da inviare individualmente ai singoli candidati. L'Azienda può disporre in qualunque momento l'esclusione dal concorso per difetto dei requisiti prescritti. Qualora i motivi che determinano l'esclusione siano accertati dopo l'espletamento del concorso verrà disposta la decadenza da ogni diritto con-

fonte: http://burc.regione.campania.it

seguente alla partecipazione al concorso stesso; sarà ugualmente disposta la decadenza dei candidati di cui risulti non veritiera una delle dichiarazioni previste nella domanda di partecipazione alla selezione o delle dichiarazioni rese ai sensi del D.P.R. 445/2000.

COMMISSIONE ESAMINATRICE

La Commissione Esaminatrice è nominata dal Direttore Generale, in ottemperanza a quanto previsto dall'art. 25 del D.P.R. 10.12.1997 n. 483 e successive modificazioni ed integrazioni e secondo le modalità degli art. 5 e 6 del medesimo D.P.R..

Le operazioni di sorteggio dei componenti delle commissioni sono pubbliche.

L'esclusione dal concorso sarà disposta con provvedimento motivato da notificarsi entro trenta giorni dalla data di esecutività della delibera.

CONVOCAZIONE DEI CANDIDATI

Tutti gli aspiranti ai quali non sia stata comunicata l'esclusione dal concorso, saranno convocati per sostenere le prove d'esame attraverso la pubblicazione del calendario della prova scritta e della prova pratica, sul sito web Aziendale, http://aosanpio.it, sezione "Bandi e Concorsi –Bandi di Concorso e Avvisi", nei termini fissati dall'art.7 del DPR n. 483/1997 dello svolgimento della prova scritta e della prova pratica. I candidati saranno altresì convocati per sostenere la prova orale mediante pubblicazione del calendario sul sito web Aziendale, http://aosanpio.it, sezione "Bandi e Concorsi –Bandi di Concorso e Avvisi" almeno 20 giorni prima dello svolgimento. Le suddette convocazioni con l'indicazione della data, dell'ora e del luogo di svolgimento costituiscono a tutti gli effetti formale notifica nei confronti dei candidati ammessi alla procedura in parola. Non seguiranno ulteriori comunicazioni in merito. I candidati dovranno presentarsi alle prove di esame, muniti di un valido documento di riconoscimento. I candidati che non si presenteranno a sostenere le prove d' esame nel giorno, nell'ora e nella sede stabiliti, saranno dichiarati decaduti dal concorso, quale sia la causa dell'assenza anche se non dipendente dalla loro volontà. E' tassativamente vietato l'utilizzo nei locali delle prove d'esame di telefonini o altri strumenti tecnici che consentano di comunicare con l'esterno. L'uso comporterà l'esclusione dalla prova. Le prove del concorso non possono aver luogo nei giorni festivi, né nei giorni di festività religiose ebraiche o valdesi.

SORTEGGIO

Le operazioni di sorteggio per la designazione dei componenti della Commissione esaminatrice, saranno effettuate presso l'UOC Risorse Umane dell'A.O.R.N."San Pio" sita in Via Pacevecchia, 57 1 82100 – Benevento, in seduta pubblica, a partire dale ore 11.00 del secondo martedì successivo alla data di scadenza del termine utile per le presentazioni delle domande di partecipazione presso la medesima sede ed ora, fino al compimento delle operazioni.

PROVE D'ESAME E VALUTAZIONE DEI TITOLI

Le prove d'esame sono articolate nel modo seguente:

PROVA SCRITTA: Relazione su caso clinico simulato o su argomenti inerenti alla disciplina messa a concorso o soluzione di una serie di quesiti a risposta sintetica inerenti alla disciplina stessa.

PROVA PRATICA: su tecniche e manualità peculiari della disciplina messa a concorso. La prova pratica deve comunque essere anche illustrata schematicamente per iscritto.

PROVA ORALE: Sulle materie inerenti alla disciplina a concorso nonché sui compiti connessi alla funzione da conferire.

fonte: http://burc.regione.campania.it

Il superamento della prova scritta e pratica è subordinato al raggiungimento di una valutazione di sufficienza espressa in termini numerici di almeno 21/30.

Il superamento della prova orale è subordinato al raggiungimento di una valutazione di sufficienza, espressa in termini numerici di almeno 14/20.

Le Commissioni dispongono complessivamente, di 100 punti così ripartiti:

- 20 punti per i titoli

- 80 punti per le prove di esame

I punti per le prove di esame sono così ripartiti:

-30 punti per la prova scritta

-30 punti per la prova pratica

-20 punti per la prova orale

I 20 punti per la valutazione dei titoli sono così ripartiti :

1) titoli di carriera massimo PUNTI 10

2) titoli accademici e di studio massimo PUNTI 3

3) pubblicazioni e titoli scientifici PUNTI 3

4) curriculum formativo e professionale massimo PUNTI 4

La determinazione dei criteri per la valutazione dei titoli deve essere effettuata prima dell'espletamento della prova scritta e, ai fini della valutazione dei titoli, ad eccezione di quelli richiesti quale requisito d'ammissione al concorso, che non sono oggetto di valutazione, la commissione deve attenersi ai principi indicati e ai criteri nell'art. 11 del D.P.R. 10.12.1997, n. 483. Per la valutazione, pertanto, dei titoli di carriera delle pubblicazioni, dei titoli scientifici, dei curricula, nonché dei titoli accademici e di studio si applicheranno i criteri di cui agli articoli 11 e 27 del citato decreto. La valutazione dei titoli precede la correzione degli elaborati relativi alla prova scritta, limitatamente ai soli candidati presenti alla prova stessa. La Commissione procederà alla formulazione della graduatoria di merito sulla base della valutazione dei titoli di carriera, del curriculum, dei titoli professionali e delle prove d'esame**.** I Medici in formazione specialistica, ammessi al concorso pubblico ai sensi dell'art.1 comma 547 della legge 145/2018, saranno collocati in graduatoria separata. Tale graduatoria potrà essere utilizzata subordinatamente all'esaurimento della graduatoria dei medici già specialisti alla data di scadenza del bando.

GRADUATORIA

Il Rappresentante Legale dell'Azienda, riconosciuta la validità degli atti, con proprio provvedimento, approverà la graduatoria finale di merito, unitamente a quella dei vincitori. Sono dichiarati vincitori, nei limiti dei posti complessivamente messi a concorso, i candidati utilmente collocati nella graduatoria finale di merito. Ai sensi della legge di Bilancio n. 145 del 30 dicembre 2018 comma 547 e successiva modifica con Legge n.60 del 25/06/2019 di conversione in Legge, con modificazioni, del D.L.n.35 del 30/04/2019 e Legge n.8 del 28/02/2020, che all'art.5-*bis* cosi recita "*All"articolo 1 della legge 30 dicembre 2018 n.145 sono apportate le seguenti modificazioni: a) al comma 547, le parole <<I medici e i medici veterinari iscritti all'ultimo anno del corso di formazione specialisica nonché, qualora questo abbia durata quinquennale, al penultimo anno del relativo corso>>* sono sostituite dalle seguenti *<<A partire dal secondo anno del corso di formazione specialistica, i medici e i medici veterinari regolarmente iscritti*", sono ammessi alle procedure concorsuali per l'accesso alla dirigenza del ruolo sanitario nella specifica disciplina bandita e collocati, all'esito positivo delle medesime procedure, in graduatoria separata". Al riguardo si precisa che l'eventuale assunzione a tempo indeterminato è subordinata al conseguimento del titolo di specializzazione e all'esaurimento della graduatoria dei medici già specialisti alla data di scadenza del bando, come previsto dal legislatore. La graduatoria degli idonei, recante, tra gli altri, i nominativi dei vincitori del concorso, e la

fonte: http://burc.regione.campania.it

graduatoria separata degli specializzandi sono approvate con provvedimento del Direttore Generale dell'Azienda Ospedaliera San Pio di Benevento ed è immediatamente efficace. Le graduatorie saranno pubblicate sul sito internet aziendale http://aosanpio.it nella sezione "Bandi e Concorsi –Bandi di Concorso e Avvisi" e tale pubblicazione varrà quale notifica a tutti gli effetti.

ADEMPIMENTI E NOMINA DEI VINCITORI

L'Azienda, prima di procedere all'immissione in servizio mediante sottoscrizione di contratto individuale, invita il concorrente dichiarato vincitore a presentare la documentazione comprovante il possesso di requisiti generali e specifici, nonché eventuali che danno diritto ad usufruire di preferenza a parità di merito. Qualora, a seguito dei controlli delle dichiarazioni sostitutive effettuate dall'Amministrazione ai sensi dell'art. 71 del D.P.R. n. 445/2000, dovesse emergere la non veridicità del contenuto di quanto dichiarato, il candidato decadrà dai benefici conseguenti al provvedimento emanato sulla base della dichiarazione non veritiere, fatte salve le relative conseguenze penali. La nomina del vincitore e l'assunzione in servizio potrà essere temporaneamente sospesa o comunque rimandata in relazione alla presenza di norme che stabiliscono il blocco delle assunzioni ancorché con la previsione dell'eccezionale possibilità di deroga. L'immissione in servizio è, altresì, condizionata alla sussistenza dei presupposti economici ed organizzativi, salva la compatibilità con la normativa relativa alle assunzioni, tenuto altresì conto che l'azienda, prima di procedere all'assunzione, dovrà verificare il rispetto del limite di spesa del personale stabilito dalla legge 191/2009 (-1,4 della spesa del personale 2004). Il nominato dovrà assumere servizio entro 30 giorni dalla data di ricevimento della lettera di nomina, sotto pena di decadenza, salvo giustificati motivi. La mancata accettazione comporta la decadenza anche dalla graduatoria di merito. Il rapporto di lavoro è costituito mediante sottoscrizione di contratto individuale, ai sensi del vigente CCNL della Dirigenza medica e veterinaria. Il nominato è sottoposto ad un periodo di prova previsto dal vigente CCNL della Dirigenza medica e veterinaria. Sono soggetti al periodo di prova i neo assunti nella qualifica di dirigente o coloro che, già dirigenti della stessa azienda o altra azienda o ente del comparto, a seguito di pubblico concorso, cambino area o disciplina di appartenenza. Il periodo di prova dura sei mesi. Sono esonerati dal periodo di prova i dirigenti che lo abbiano già superato nella medesima qualifica e per la disciplina presso altre Amministrazioni secondo le modalità specificate nel CCNL Area Dirigenza Medica vigente. Sono, altresì, esonerati dalla prova per la medesima disciplina i dirigenti la cui qualifica è stata unificata ai sensi dell'art. 18 del D.Lgs. 502/92. Con la sottoscrizione del contratto e l'immissione in servizio è implicita l'accettazione, senza riserva, di tutte le norme che disciplinano e disciplineranno lo stato giuridico ed il trattamento economico del personale delle Aziende ospedaliere.

DISPOSIZIONI VARIE

Per tutto quanto non espressamente previsto dal presente bando si fa riferimento alla vigente normativa in materia ed, in particolare, al D.P.R. n. 483 del 10.12.1997 nonché, per quanto applicabile, al D.P.R. n. 487 del 09.05.1994. L'Azienda garantisce le pari opportunità tra uomini e donne ai sensi della legge 125/91 e dell'art. 35 e dell'art.57 del D.Lgs. 165/2001. Tutti i dati personali di cui l'Amministrazione sia venuta in possesso in occasione dell'espletamento dei procedimenti concorsuali verranno trattati nel rispetto del D.Lgs.196/2003 e del GDPR (Regolamento UE 2016/679); la presentazione della domanda da parte del candidato implica il consenso al trattamento dei propri dati personali, compresi i dati sensibili, a cura del personale assegnato all'ufficio preposto alla conservazione delle domande ed all'utilizzo delle stesse per lo svolgimento delle procedure concorsuali. Con la partecipazione al concorso il candidato accetta tutte le condizioni previste dal bando. L'Amministrazione si riserva la facoltà, per legittimi motivi, di modificare, sospendere, riaprire e/o prorogare i termini del presente bando, nonché modificare, revocare o annullare il bando stesso a suo insindacabile giudizio ed in qualsiasi momento, senza che gli aspiranti possano sollevare eccezioni, diritti o pretese e senza obbligo di comunicazione, ai singoli concorrenti, del relativo

fonte: http://burc.regione.campania.it

provvedimento. Per quanto non esplicitamente previsto nel presente bando si fa riferimento alla normativa vigente. Per eventuali informazioni gli interessati potranno rivolgersi all'Area Risorse Umane – Ufficio Concorsi "A.O. "San Pio" –Via dell'Angelo,1 – 82100 - Benevento dal lunedì al venerdì dalle ore 11,30 alle ore 13,00 al numero 082457556.

IL DIRETTORE GENERALE

Dott.ssa Maria Morgante

fonte: http://burc.regione.campania.it

AZIENDA SANITARIA LOCALE CASERTA P. IVA 03519500619 - **BANDO DI AVVISO PUBBLICO, PER TITOLI E COLLOQUIO, PER L'ASSUNZIONE A TEMPO DETERMINATO, CON RAPPORTO DI LAVORO SUBORDINATO, DURATA ANNI UNO, DI N. 2 DIRIGENTI INGEGNERI CIVILI/DIRIGENTI ARCHITETTI.**

In esecuzione della deliberazione n. 417 del 16/04/2026, immediatamente esecutiva, è indetto avviso pubblico, per titoli e colloquio, per l'assunzione a tempo determinato, con rapporto di lavoro subordinato, durata anni uno, di n. 2 Dirigenti Ingegneri Civili/Dirigenti Architetti.

SCADENZA

Entro e non oltre le ore 24,00 del 15° giorno successivo alla data di pubblicazione del presente bando di Avviso Pubblico nel Bollettino Ufficiale della Regione Campania; qualora detto giorno sia festivo, il termine è prorogato al primo giorno successivo non festivo.

Possono partecipare coloro che, alla data di scadenza fissata per la presentazione delle istanze di partecipazione, siano in possesso dei seguenti requisiti:

REQUISITI GENERALI DI AMMISSIONE

a) cittadinanza italiana, fatte salve le equiparazioni stabilite dalle Leggi vigenti, oppure cittadinanza di uno dei Paesi dell'Unione Europea. Ai sensi dell'art. 38 D.Lgs. n. 165/2001 e dell'art. 3 D.P.C.M. 07.02.1994, n. 174, l'accesso all'impiego è esteso ai cittadini degli Stati membri della U.E. e ai loro familiari non aventi la cittadinanza di uno stato membro, che siano titolari del diritto di soggiorno o del diritto di soggiorno permanente, in possesso dei seguenti requisiti:

- ✓ godimento dei diritti civili e politici anche negli stati di appartenenza o di provenienza;
- ✓ possesso, fatta eccezione della titolarità della cittadinanza italiana, di tutti gli altri requisiti previsti per i cittadini della Repubblica;
- ✓ adeguata conoscenza della lingua italiana ai sensi del D.P.R. n. 752/1976;
- ✓ le disposizioni di cui all'art. 38 del D.Lgs. n. 165/2001 si applicano anche ai cittadini di paesi terzi, che siano titolari del permesso di soggiorno CE per soggiornanti di lungo periodo o che siano titolari dello status di rifugiato ovvero dello status di protezione sussidiaria. Anche per tale categoria di cittadini si applicano le disposizioni di cui D.P.R. n. 752/1976, in materia di conoscenza della lingua italiana;

b) non essere già lavoratore privato o pubblico collocato in quiescenza;

c) incondizionata idoneità fisica all'impiego e alla mansione specifica: l'accertamento sarà effettuato a cura dell'ASL CASERTA con l'osservanza delle norme in tema di categorie protette prima dell'effettiva assunzione in servizio;

d) godimento dei diritti politici;

e) non essere stato destituito o dispensato dall'impiego presso una Pubblica Amministrazione per aver conseguito l'impiego stesso mediante la produzione di documenti falsi o viziati da invalidità non sanabile.

REQUISITI SPECIFICI DI AMMISSIONE

1) Laurea vecchio ordinamento o laurea specialistica/magistrale, in Ingegneria Civile/Architettura;
2) Abilitazione all'esercizio professionale;
3) Anzianità di cinque anni di servizio effettivo corrispondente alla medesima professionalità prestato in Enti del Servizio Sanitario Nazionale nella posizione funzionale di settimo, ottavo livello, ovvero in qualifiche funzionali di settimo, ottavo e nono livello di altre pubbliche amministrazioni, o, ai sensi dell'art. 7, comma 1, D.P.R. n. 70/2013, anzianità di servizio di almeno tre anni, svolti in posizioni funzionali per l'accesso alle quali è richiesto il possesso del dottorato di ricerca o del diploma di laurea, in caso di possesso del dottorato di ricerca o del diploma di specializzazione conseguito presso le scuole di specializzazione individuate con decreto del Presidente del Consiglio dei Ministri, di concerto con il Ministro dell'istruzione, dell'università e della ricerca; ai sensi dell'art. 26, comma 1, D.Lgs. n. 165/2001, l'ammissione è altresì consentita ai candidati in possesso di esperienze lavorative con rapporto di lavoro libero-professionale o di attività coordinata e continuata presso enti o pubbliche amministrazioni, ovvero di attività documentate presso studi professionali privati, società o istituti di ricerca, aventi contenuto analogo a quello previsto per il profilo professionale di Ingegnere Civile/Architetto, per la durata di cinque anni.
4) Iscrizione all'Albo Professionale. L'iscrizione al corrispondente Albo Professionale di uno dei Paesi dell'Unione Europea consente la partecipazione all'avviso pubblico, fermo restando l'obbligo dell'iscrizione all'Albo in Italia prima dell'assunzione in servizio.

fonte: http://burc.regione.campania.it

ESCLUSIONE

Non possono accedere alla presente procedura:

- i soggetti già lavoratori privati o pubblici collocati in quiescenza (articolo 5, comma 9, del Decreto-Legge 6 luglio 2012, n. 95, convertito, con modificazioni, dalla Legge 7 agosto 2012, n. 135, come novellato dall'art. 6 del D.L. 24 giugno 2014, n. 90 "Misure urgenti per la semplificazione e la trasparenza amministrativa e per l'efficienza degli uffici giudiziari", convertito in legge, con modificazioni, dall' art. 1, comma 1, L. 11 agosto 2014, n. 114);
- coloro che siano esclusi dall'elettorato attivo politico, nonché coloro che siano stati destituiti o dispensati dall'impiego presso una Pubblica Amministrazione, ovvero licenziati per aver conseguito l'impiego stesso mediante la produzione di documenti falsi o viziati da invalidità non sanabile;
- coloro che hanno subito condanne penali relative a reati contro la Pubblica Amministrazione. In tal caso, l'Azienda procederà alla valutazione di tali condanne al fine di accertare, secondo un consolidato indirizzo giurisprudenziale (C.d.S., IV,20 gennaio 2006, n. 130; C.d.S., VI, 17 ottobre 1997, n. 1487; T.A.R. Lazio, III, 2 aprile 1996, n. 721), la gravità dei fatti penalmente rilevanti, dai quali può desumere l'eventuale inesistenza dei requisiti di idoneità morale ed attitudine ad espletare attività presso una Pubblica Amministrazione; l'Azienda si riserva di valutare, a suo insindacabile giudizio, se le sentenze penali riportate, la sottoposizione a misure di sicurezza, ovvero i procedimenti penali in corso, risultino ostativi all'ammissione.

DOMANDA DI AMMISSIONE

La domanda di ammissione alla presente procedura dovrà essere **ESCLUSIVAMENTE PRODOTTA TRAMITE PROCEDURA TELEMATICA**, con le modalità descritte al punto seguente, entro il termine perentorio indicato alla pag. 1 del presente bando (15° giorno successivo alla data di pubblicazione del presente bando di Avviso Pubblico nel Bollettino Ufficiale della Regione Campania; qualora detto giorno sia festivo, il termine è prorogato al primo giorno successivo non festivo), pena esclusione.

L'ASL Caserta declina ogni responsabilità per dispersione di comunicazioni dipendenti da inesatte indicazioni del recapito da parte dell'aspirante o da mancata o tardiva comunicazione del cambiamento di indirizzo indicato nella domanda.

PROCEDURA DI REGISTRAZIONE E COMPILAZIONEON-LINE DELLA DOMANDA E DEI RELATIVI TITOLI

La procedura di presentazione della domanda potrà essere effettuata 24 ore su 24 tramite qualsiasi personal computer collegato alla rete internet e dotato di un browser di navigazione tra quelli di maggiore diffusione (Chrome, Explorer, Firefox, Safari) e di recente versione, salvo sporadiche momentanee interruzioni per interventi di manutenzione tecnica anche non programmati; si consiglia pertanto di registrarsi, accedere e procedere alla compilazione della domanda e conferma dell'iscrizione con largo anticipo rispetto alla scadenza del bando.

FASE 1: REGISTRAZIONE NEL SITO AZIENDALE

Collegarsi al sito internet:
https://aslcaserta.iscrizioneconcorsi.it/
Accedere alla "pagina di registrazione" ed inserire i dati richiesti e "Conferma".

- ❖ Fare attenzione al corretto inserimento del proprio indirizzo e-mail (non PEC) perché a seguito di questa operazione il programma invierà una e-mail al candidato con le credenziali provvisorie (Username e Password) di accesso al sistema di iscrizione ai concorsi on-line (attenzione l'invio non è immediato quindi registrarsi per tempo);
- ❖ Collegarsi, una volta ricevuta la mail, al link indicato nella stessa per modificare la password provvisoria con una password segreta e definitiva che dovrà essere conservata per gli accessi successivi al primo. Attendere poi qualche secondo per essere automaticamente reindirizzati alla scheda 'Utente';
- ❖ Completare le informazioni anagrafiche aggiuntive previste nella scheda 'Utente'.

Attenzione: le informazioni anagrafiche aggiuntive non sono obbligatorie, ad eccezione del documento di identità, ma è utile che vengano compilate perché verranno poi automaticamente riproposte in ogni successivo concorso al quale il candidato vorrà partecipare.

- ❖ L' accesso alla scheda 'Utente' è comunque sempre garantito e le informazioni anagrafiche potranno essere inserite e/o modificate in qualsiasi momento.

FASE 2: ISCRIZIONE ON-LINE ALL'AVVISO PUBBLICO

Completata la FASE 1 (cioè sostituita la password provvisoria, compilati e salvati i dati anagrafici) cliccare sulla voce di menu 'Concorsi' per accedere alla schermata dei concorsi disponibili;

- ➢ cliccare sull'icona "Iscriviti" del concorso al quale si intende partecipare;

fonte: http://burc.regione.campania.it

- si accede così alla schermata di inserimento della domanda, dove si dovrà dichiarare il possesso dei requisiti generali e specifici di ammissione;
- si inizia dalla scheda "Anagrafica", che deve essere obbligatoriamente compilata in tutte le sue parti;
- per iniziare cliccare sul tasto "Compila" ed al termine dell'inserimento dei dati di ciascuna sezione cliccare il tasto in basso "Salva".

L'elenco delle pagine da compilare (requisiti generici, requisiti specifici ecc.) è visibile nel pannello di sinistra, le pagine già completate presentano un segno di spunta verde mentre quelle non ancora compilate sono precedute dal simbolo del punto interrogativo (le stesse possono essere compilate in più momenti, si può accedere a quanto caricato e aggiungere/correggere/cancellare i dati fino a quando non si conclude la compilazione cliccando su "Conferma ed invio"). A questo punto la domanda potrà essere integrata (come da istruzioni successive) ma non più modificata.
Nella schermata sono presenti dei campi a compilazione obbligatoria (contrassegnati con asterisco *) e il loro mancato inserimento non consentirà il salvataggio della domanda.
Terminata la compilazione di tutte le sezioni, cliccare su "Conferma ed invio".
Dopo avere reso le dichiarazioni finali e confermato, compare la funzione STAMPA DOMANDA. Il candidato deve obbligatoriamente procedere allo scarico della domanda, alla sua firma e successivo upload cliccando il bottone "Allega la domanda firmata".
Solo al termine di quest'ultima operazione comparirà il bottone "Invia l'iscrizione" che va cliccato per inviare definitivamente la domanda. Il candidato riceverà una mail di conferma iscrizione con allegata la copia del documento di identità e della domanda firmata. Il mancato inoltro informatico della domanda firmata, determina l'automatica esclusione del candidato dall'avviso pubblico di cui trattasi.
Al termine della procedura on-line si riceverà una mail di conferma che conterrà, in allegato, una copia della domanda (pdf) contenente i dati inseriti completa di numero identificativo, data e ora.
La stessa domanda potrà essere stampata anche dalla procedura on line posizionandosi in corrispondenza della colonna domanda (pdf).

Costituiscono motivi di esclusione:

1. L'omissione di taluna delle dichiarazioni indicate nella domanda on-line e la mancata sottoscrizione della domanda di partecipazione da parte del diretto interessato. La sottoscrizione della domanda, per quanto disposto dall'art. 39 del D.P.R. 445/2000, non è soggetta ad autenticazione. La presentazione della domanda di partecipazione determina l'accettazione incondizionata di tutte le disposizioni del presente bando.
2. La mancanza dei requisiti di ammissione.
3. La presentazione della domanda con modalità diverse da quelle previste dal presente bando.

PROCEDURA DI EVENTUALE INTEGRAZIONE DI ULTERIORI TITOLI E DOCUMENTI ALLA DOMANDA DI PARTECIPAZIONE

Dopo l'invio on-line della domanda è possibile - per rettificare eventuali errori e/o integrare titoli e documenti – annullarla, cliccando su "ANNULLA DOMANDA".
NOTA BENE: si fa presente che l'annullamento della domanda comporta la perdita di validità della ricevuta di avvenuta compilazione della domanda annullata.
Conclusa l'integrazione, il candidato dovrà necessariamente cliccare sul pulsante "Conferma ed invio", seguendo poi la procedura, per poter risultare nuovamente iscritto all'Avviso Pubblico.
A seguito della compilazione della nuova domanda il candidato riceverà, quindi, una mail di conferma che conterrà, in allegato, una copia della nuova domanda che annulla e sostituisce in toto la precedente

DOCUMENTAZIONE INTEGRATIVA DA ALLEGARE ALLA DOMANDA

I candidati, attraverso la procedura on-line, dovranno allegare alla domanda, a pena di esclusione, tramite file in formato .pdf, la copia digitale di:
1) documento di identità fronte-retro in corso di validità;
2) eventuali pubblicazioni di cui il candidato è autore/coautore, attinenti al profilo professionale interessato, che devono essere edite a stampa e devono comunque essere presentate, avendo cura di evidenziare il proprio nome;
3) eventuale documentazione sanitaria comprovante lo stato di invalidità con la relativa percentuale;
4) permesso di soggiorno per cittadini extracomunitari;
5) decreti di equiparazione relativi a titoli di studio e servizi prestati all'estero.

Per ogni file allegato è prevista una dimensione massima di cui il candidato dovrà necessariamente tener conto.

ASSISTENZA TECNICA

Le richieste di assistenza tecnica possono essere avanzate tramite l'apposita funzione disponibile alla voce di menu "Assistenza", sempre presente in testata della pagina web. Le richieste di assistenza tecnica verranno soddisfatte compatibilmente con le esigenze operative dell'ufficio concorsi e non saranno comunque evase nei 3 giorni precedenti alla scadenza del bando.

AVVERTENZE

I rapporti di lavoro/attività professionali in corso possono essere autocertificati limitatamente alla data in cui viene compilata la domanda (quindi, nel campo corrispondente alla data di fine rapporto il candidato deve inserire la data dell'invio della domanda, anche se il rapporto di lavoro è ancora in corso).

Con riferimento al servizio prestato presso Aziende Sanitarie Pubbliche, il candidato deve indicare se ricorrono o non ricorrono le condizioni di cui all'ultimo comma art. 46 D.P.R. 761/79 che di seguito si riportano: "La mancata partecipazione, senza giustificato motivo, alle attività di aggiornamento professionale per un periodo superiore ai cinque anni comporta la riduzione del punteggio di anzianità (…). La riduzione non può comunque superare il 50 per cento".

Per i servizi prestati presso gli Istituti di Ricovero e Cura a Carattere Scientifico di diritto privato, verranno valutati se detti Istituti abbiano provveduto all'adeguamento dei propri ordinamenti del personale come previsto dall'art. 25 del D.P.R. 20.12.1979, n. 761; in caso contrario i suddetti servizi saranno valutati per il 25% della rispettiva durata.

Per il servizio prestato presso Case di Cura private verrà valutato se le stesse operano in regime di accreditamento con il SSN; in assenza di tale indicazione il servizio non sarà considerato, qualora di dipendenza, nei titoli di carriera ma nel curriculum formativo e professionale.

Saranno valutati i titoli che il candidato ritenga opportuno presentare agli effetti della valutazione di merito (attività di servizio, borse di studio, incarichi libero-professionali ecc.).

Non è ammessa la produzione di documenti, pubblicazioni, ecc. dopo la scadenza del termine utile per la presentazione della domanda di partecipazione on-line.

AMMISSIONE

L'ASL Caserta con provvedimento del Direttore Generale procederà all'ammissione dei candidati le cui domande siano pervenute nei termini prescritti e siano in possesso dei requisiti generali e specifici previsti dal presente bando. Con lo stesso provvedimento si procederà altresì all'eventuale esclusione dei candidati non in possesso dei predetti requisiti.

L'elenco dei candidati ammessi/non ammessi all'Avviso Pubblico verrà pubblicato sul sito istituzionale dell'ASL Caserta come indicato in calce al presente bando ed equivarrà ad ogni effetto a notifica a tutti i candidati, ammessi e non ammessi.

L'ASL Caserta non procederà all'invio ai candidati di alcuna comunicazione in merito alla suddetta ammissione/esclusione, fatta eccezione della comunicazione, ai singoli candidati esclusi, del motivo di esclusione, se non già riportato nel provvedimento di ammissione/esclusione, a mezzo PEC o mediante raccomandata a.r., al recapito indicato nella domanda, se diverso dalla residenza.

NOMINA DELLA COMMISSIONE

La Commissione esaminatrice sarà costituita ai sensi del D.P.R. n. 483/97.

VALUTAZIONE DEI TITOLI E DEL COLLOQUIO

I titoli ed il colloquio verranno valutati dalla Commissione esaminatrice secondo i criteri di cui al D.P.R. n. 483/97 e di quelli stabiliti dalla stessa Commissione esaminatrice.

PUNTEGGIO

Per la valutazione dei titoli, la Commissione disporrà di 40 punti, ripartiti come di seguito, in analogia con quanto previsto dal D.P.R. n. 483/97:

- 20 punti per i titoli di carriera;
- 6 punti per i titoli accademici e di studio;
- 6 punti per le pubblicazioni e titoli scientifici;
- 8 punti per il curriculum formativo e professionale.

Non verranno considerate le attività e i servizi prestati antecedentemente al conseguimento del titolo di studio richiesto per l'ammissione all'Avviso Pubblico, le idoneità in precedenti concorsi/avvisi pubblici/avvisi di mobilità e le attività di volontariato.

Per la valutazione del colloquio, la Commissione disporrà di 60 punti**.**

Il colloquio, per i cittadini degli stati membri dell'U.E, verterà anche sulla conoscenza della lingua italiana.

fonte: http://burc.regione.campania.it

ESPLETAMENTO DEL COLLOQUIO

La data del colloquio sarà resa nota ai candidati mediante pubblicazione, almeno 20 giorni prima dell'espletamento del colloquio stesso, di apposita convocazione sul sito web aziendale, sezione "Bandi di concorso" dell'Albo pretorio on-line, che equivarrà ad ogni effetto a notifica ai candidati ammessi all' Avviso Pubblico.

I candidati convocati al colloquio dovranno presentarsi muniti di un documento di riconoscimento in corso di validità.

La mancata presenza dei candidati al colloquio sarà considerata, a prescindere dal motivo che l'avrà determinata, quale rinuncia all' Avviso Pubblico.

FORMULAZIONE DELLA GRADUATORIA FINALE DI MERITO

La Commissione esaminatrice, al termine della valutazione dei titoli e del colloquio, formulerà la graduatoria finale di merito secondo l'ordine del punteggio complessivo riportato dai candidati, tenuto conto dei criteri delle preferenze previste dalle leggi vigenti, nonché secondo le disposizioni dettate dalla legge n. 191/98.

APPROVAZIONE DELLA GRADUATORIAFINALE DI MERITO

Il Direttore Generale dell'Azienda, riconosciuta la regolarità degli atti, con proprio provvedimento, immediatamente eseguibile, approverà la graduatoria finale di merito.

ADEMPIMENTI DEI VINCITORI

I candidati utilmente collocati in graduatoria saranno invitati dall'Azienda ai fini della stipula del contratto individuale di lavoro a tempo determinato, con rapporto di lavoro subordinato.

L'Azienda, verificata la sussistenza dei requisiti, procederà alla stipula del contratto individuale di lavoro a tempo determinato, con rapporto di lavoro subordinato.

DURATA DELL'INCARICO

La durata di ciascun incarico è di anni uno.

TRATTAMENTO GIURIDICO ED ECONOMICO

Ai candidati suddetti sarà attribuito il trattamento giuridico ed economico previsto dal vigente C.C.N.L. dell'Area Funzioni Locali.

Ai fini giuridici ed economici, la nomina decorre dalla data di effettiva immissione in servizio.

NORME FINALI

La partecipazione all'avviso pubblico implica, da parte dei candidati, l'accettazione di tutto quanto contemplato nel presente bando.

L'Amministrazione si riserva la facoltà di prorogare, sospendere, revocare o modificare in tutto o in parte il presente bando per motivate ragioni, senza che gli istanti possano vantare pretese o diritti di sorta.

Per quanto non espressamente previsto nel presente bando, si fa riferimento alla normativa vigente.

INFORMATIVA PRIVACY-TUTELA DEI DATI PERSONALI AI SENSI DEL D.LGS. 196/2003, COME SOSTITUITO DAL REGOLAMENTO UNIONE EUROPEA 2016/679 (GDPR).

I dati personali, forniti dai candidati con la domanda di partecipazione all'avviso pubblico, saranno trattati, anche con strumenti informatici, per le finalità di gestione della procedura.

La presentazione della domanda di partecipazione costituisce autorizzazione al trattamento dei dati nella medesima indicati per le predette finalità.

IL DIRETTORE GENERALE
Dr. Antonio Limone

Sito Istituzionale http://www.aslcaserta.it

fonte: http://burc.regione.campania.it

ISTITUTO NAZIONALE TUMORI
IRCCS – Fondazione Pascale

"FONDAZIONE GIOVANNI PASCALE"
ISTITUTO DI RICOVERO E CURA A CARATTERE SCIENTIFICO
Via Mariano Semmola - 80131 NAPOLI
Codice Fiscale 00911350635

AVVISO PUBBLICO, PER TITOLI E COLLOQUIO, PER IL CONFERIMENTO DI UN INCARICO QUINQUENNALE RINNOVABILE, PER LA COPERTURA DI N. 1 POSTO DI DIRIGENTE SANITARIO NON MEDICO – BIOLOGO - DIRETTORE DI STRUTTURA COMPLESSA "BIOLOGIA MOLECOLARE ED ONCOGENESI VIRALE".

In esecuzione della deliberazione n. 371 del 30/03/2026 rettificata con provvedimento n. 421 del 15/04/2026, è indetto Avviso Pubblico, per titoli e colloquio, per il conferimento di un incarico quinquennale rinnovabile, a tempo determinato, per la direzione della S. C. "Biologia Molecolare ed Oncogenesi Virale", in conformità alle disposizioni previste dal D.lgs. n. 502/92 e ss.mm.ii., dal D.P.R. 484/97 e ss.mm.ii. e dal D.lgs n. 288/2003 e ss.mm.ii. e dalla D.G.R.C. n. 49 del 15.03.2017, per le parti applicabili.
Si richiamano inoltre le disposizioni del D.Lgs. n. 165/2001 e s.m.i. e dei CC.CC.NN.L. vigenti area della Dirigenza Medica e Veterinaria del SSN e area Sanità 2016 -2018.
A norma dell'art.7, punto 1) del D.Lgs. n. 165/2001 e s.m.i. è garantita parità e pari opportunità tra uomini e donne per l'accesso al lavoro ed al trattamento sul lavoro.

DESCRIZIONE DEL FABBISOGNO

CONTESTO ORGANIZZATIVO IN CUI SI COLLOCA LA STRUTTURA COMPLESSA

L'Istituto Nazionale Tumori è un Istituto di Ricovero e Cura a Carattere Scientifico (IRCCS) di diritto pubblico che, in coerenza con le disposizioni di legge vigenti per gli IRCCS e in conformità alla programmazione nazionale e regionale, svolge un ruolo rilevante all'interno del Servizio Sanitario Nazionale, coniugando, istituzionalmente, attività di ricerca (clinica e traslazionale), formazione e prestazioni assistenziali di elevata complessità e qualità in ambito oncologico, con l'obiettivo di garantire al Malato le migliori condizioni assistenziali e le terapie più avanzate.
È punto di riferimento a livello regionale, nazionale e internazionale sulla ricerca e l'assistenza in campo oncologico.
L'Istituto Nazionale Tumori IRCCS G. Pascale è individuato quale CORP/CORPUS nel DCA 98/2016 "Istituzione della rete Oncologica Campana" ed identificato quale HUB nella rete di terapia del dolore e fa parte della rete nazionale delle malattie rare.
L'Istituto Nazionale Tumori IRCCS G. Pascale programma l'attività di ricerca coerentemente con il programma di ricerca sanitaria e con gli atti di programmazione regionale in materia, in stretta correlazione con il Ministero della Salute e con la Regione Campania. Sviluppa inoltre, quale compito istituzionale, la promozione e la partecipazione attiva e diretta alle attività di didattica, di formazione, di qualificazione professionale e scientifica, di addestramento del personale medico e non medico e di tutti ruoli del Servizio Sanitario Nazionale. Promuove iniziative di collaborazione e di scambi culturali e scientifici in sinergia con altre strutture di ricerca nazionali e internazionali. La Direzione Scientifica è l'organo di indirizzo, gestione, coordinamento e monitoraggio delle attività di ricerca strettamente connesse all'attività assistenziale e formativa.
L'Istituto Nazionale Tumori IRCCS G. Pascale è dotato di una organizzazione in Dipartimenti d'organo al fine di coagulare le diverse conoscenze disciplinari per migliorare i risultati diagnostici e terapeutici.
Il valore aggiunto di questa organizzazione è rappresentato dall'afferenza funzionale dei Ricercatori traslazionali ai Dipartimenti d'Organo, al fine di favorire l'integrazione della ricerca con l'assistenza; tale integrazione si realizza attraverso la partecipazione dei Ricercatori Traslazionali ai Gruppi Multidisciplinari (GOM) che rappresentano l'articolazione funzionale delle attività assistenziale dell'Istituto.

I Dipartimenti sono strutture di coordinamento e direzione per lo svolgimento di funzioni complesse con compiti di orientamento, consulenza e supervisione per la funzione cui sono preposte
Nell'ambito dei Dipartimenti le Unità Operative Complesse costituiscono l'articolazione aziendale di più elevata responsabilità dirigenziale in ragione della qualificazione tecnico-professionale richiesta per la gestione delle risorse economiche, umane e tecnologiche.

PROFILO OGGETTIVO
L'Unità Operativa Complessa di Biologia Molecolare ed Oncogenesi Virale fa parte del Dipartimento di Ricerca Traslazionale a Supporto dei Percorsi Oncologici ed ha come obiettivo lo sviluppo e la validazione di metodiche sperimentali da traslare direttamente nelle pratiche assistenziali, di diagnosi e cura. Di particolare rilievo è l'aspetto multidisciplinare che vede una stretta collaborazione con le altre strutture del Dipartimento di Ricerca Traslazionale e con i colleghi di e strutture clinico-assistenziali.
L'attività di ricerca della U.O.C. è incentrata principalmente allo studio della patogenesi dei tumori associati a virus e alla identificazione e caratterizzazione di biomarcatori utili per la diagnosi precoce e la stratificazione del rischio oncologico. L'attività scientifica integra studi clinici osservazionali su campioni umani, modelli sperimentali in vitro e studi preclinici. La ricerca è focalizzata sui meccanismi molecolari della trasformazione neoplastica, incluse alterazioni genetiche ed epigenetiche del genoma virale e cellulare, e sviluppo di molecole bioattive interferenti per contrastare l'azione oncogena dei virus, con particolare interesse alle neoplasie correlate all'HPV e ai virus epatitici. Le sperimentazioni vengono condotte mediante metodiche di biologia cellulare e virologia, biologia molecolare, tecniche di imaging e modelli multicellulari complessi (organoidi) per lo studio del microambiente tumorale. La valutazione preclinica della crescita tumorale e l'effetto di nuove terapie viene eseguita in modelli animali, in collaborazione con la UOSD di Sperimentazione Animale.

PROFILO SOGGETTIVO:
Attività e profilo professionale del Dirigente da incaricare:
Ruolo: Sanitario non medico
Profilo Professionale: Biologo
Area: Ricerca Sanitaria
Disciplina: Microbiologia e Virologia
Competenze ed esperienze specifiche
 Consolidata esperienza nella progettazione e realizzazione di studi di ricerca finalizzati alla caratterizzazione dei meccanismi molecolari cellulari e virali che regolano i processi di trasformazione neoplastica, con particolare interesse all'identificazione e alla caratterizzazione di nuovi marcatori di progressione tumorale e di molecole in grado di inibire gli effetti oncogeni dei virus nelle cellule umane.
 Comprovata attività scientifica, con pubblicazioni di articoli su riviste indicizzate ed in particolare inerenti le tematiche comprese nella attività della UOC con specifico riferimento al valore della produzione scientifica (IF), alla qualità (h index) ed alla posizione di preminenza quale primo, corrispondente o ultimo autore; coordinamento e partecipazione a progetti di ricerca, in particolare in ambito oncologico.
 Comprovata esperienza nelle attività di formazione e divulgazione scientifica, attraverso organizzazione di corsi di formazione, relazioni a congressi nazionali e internazionali
la partecipazione alla elaborazione e diffusione di linee guida basate sull'evidenza scientifica, la direzione e collaborazione editoriale con riviste scientifiche indicizzate e la promozione e organizzazione di iniziative scientifiche, di rilevanza nazionale e internazionale.

Il profilo del candidato dovrà coniugare le suddette capacità e con quelle di carattere organizzativo e di gestione strategica delle risorse assegnate
In particolare dovrà:
- possedere capacità organizzativa nella gestione delle attività di ricerca e formazione specifiche con particolare riguardo agli aspetti di programmazione dell'attività, collaborazione con altre strutture del Dipartimento e con le strutture clinico-assistenziali, valutazione dei carichi di lavoro e delle prestazioni individuali dei collaboratori;
- promuovere il miglioramento continuo all'interno della UOC, coinvolgendo i collaboratori e monitorando i processi, in funzione del raggiungimento degli obiettivi prefissati;
- promuovere la cultura della sicurezza verificando l'applicazione dei requisiti normativi e organizzativi per la sicurezza del personale nella propria area di responsabilità;

- possedere una elevata propensione all'aggiornamento professionale continuo, allo scopo di identificare attività efficaci e promuovere cambiamenti professionali, organizzativi e relazionali appropriati, efficaci, sostenibili coerenti con la Mission della struttura di appartenenza, del Dipartimento e dell'IRCCS.

REQUISITI GENERALI E SPECIFICI DI AMMISSIONE

- cittadinanza italiana, salvo le equiparazioni stabilite dalle leggi vigenti, o cittadinanza di uno dei Paesi dell'Unione Europea o possesso di uno dei requisiti di cui all'art. 38, commi 1 e 3 bis del D. Lgs. n. 165/2001 e s.m.i.;
- idoneità fisica all'impiego. L'accertamento sarà effettuato prima dell'immissione in servizio a cura dell'Istituto in sede di visita preventiva ex art. 41 D. Lgs. N. 81/08, fatta salva l'osservanza delle disposizioni in favore delle categorie protette. L'assunzione è pertanto subordinata alla sussistenza della predetta idoneità espressa dal Medico Competente.
- Godimento dei diritti civili e politici.
  Non possono accedere all'impiego coloro che siano esclusi dall'elettorato attivo nonché coloro che siano stati dispensati o destituiti dall'impiego presso una pubblica amministrazione per aver conseguito l'impiego stesso mediante la produzione di documenti falsi o viziati da invalidità non sanabile, ovvero interdetti da pubblici uffici in base a sentenza passata in giudicato.
  Inoltre non possono accedere all'impiego coloro che sono stati licenziati per motivi disciplinari presso una Pubblica Amministrazione.
- Età. La partecipazione a procedure concorsuali o selettive indette da PP.AA. non è soggetta a limiti di età, salvo quelli previsti dalle vigenti norme in materia di collocamento a riposo. In applicazione a quanto previsto dall'art. 1, comma 164-bis della L. 213/2023, non possono partecipare alla presente selezione i dirigenti medici trattenuti o riammessi in servizio ai sensi della normativa citata.
- laurea in scienze biologiche;
- Iscrizione all'Albo dell'Ordine dei Biologi. L'iscrizione al corrispondente albo professionale di uno dei Paesi dell'Unione Europea determina l'obbligo di iscrizione all'albo in Italia, prima dell'assunzione in servizio.
- Anzianità di servizio di sette anni, di cui cinque nella disciplina oggetto del presente avviso o in una disciplina equipollente, e specializzazione nella disciplina stessa o in una disciplina equipollente, ovvero anzianità di servizio di dieci anni nella disciplina cui si concorre. L'anzianità di servizio utile all'accesso deve essere stata maturata secondo quanto disposto dall'art. 10 del DPR 484/97. Le discipline equipollenti sono quelle previste dal D.M. 30.01.1998 e s.m.i.
  Sarà cura del candidato, pena l'esclusione, dimostrare "l'equipollenza" mediante la produzione del provvedimento che la riconosca.
- Curriculum professionale da cui risultino le attività professionali, di studio e direzionali–organizzative nella disciplina, ai sensi degli artt. 6 e 8 del D.P.R. 484/1997. La specifica attività professionale di cui all'art. 6, comma 1, lett. b) del D.P.R. sopra citato, consistente in una casistica di specifiche esperienze e attività professionali, da stabilirsi con D.M. Sanità, non costituisce requisito specifico di ammissione fino all'emanazione del Decreto stesso, ai sensi dell'art. 15, comma 3 del D.P.R. 484/1997. La predetta casistica deve comunque essere presentata.
- Attestato di formazione manageriale. Fino all'espletamento del primo corso di formazione manageriale di cui all'art. 7 del D.P.R. 484/97, l'incarico di dirigente di struttura complessa sarà conferito senza l'attestato di formazione manageriale, fermo restando, l'obbligo di acquisizione espresso dall'art. 5 comma 1 lett. D) del DPR 484/97, con le modalità indicate nell'art. 15, 8° comma e dall'art. 16 quinques del D.Lgs, 229/1999. Il mancato superamento del primo corso, attivato dalla Regione dopo l'attribuzione dell'incarico, determina la decadenza dell'incarico stesso.
- Non versare in una delle condizioni di inconferibilità o di incompatibilità di cui al D.Lgs n. 8 aprile 2013 n. 39.
- Ai sensi dell'art. 9 comma 5 della legge n. 24 del 08/03/2017, poiché il giudicato in procedimento di risarcimento danni costituisce oggetto di specifica valutazione da parte della Commissione, il candidato dovrà presentare una dichiarazione con l'elenco dei procedimenti di cui è stata accolta la domanda di risarcimento proposta dal danneggiato, negli ultimi tre anni.

Tutti i suddetti requisiti di ammissione devono essere posseduti alla data di scadenza del termine stabilito per la presentazione delle domande di ammissione. Il difetto anche di uno solo dei requisiti prescritti comporta la non ammissione all'avviso.

Il candidato deve dichiarare l'indirizzo PEC (e recapito telefonico) presso il quale deve, ad ogni effetto, essere fatta pervenire ogni necessaria comunicazione inerente alla procedura selettiva. I candidati hanno l'obbligo di comunicare gli eventuali cambiamenti di indirizzo PEC all'Istituto che non assume responsabilità alcuna nel caso di irreperibilità presso l'indirizzo comunicato.

Per la partecipazione alla procedura selettiva è previsto un contributo di € 20,00 che dovrà essere versato mediante il Portale dei Pagamenti della Regione Campania raggiungibile all'indirizzo https://mypay.regione.campania.it/pa/home.html, secondo le modalità esplicitate nella guida allegata, selezionando quale Ente beneficiario "Istituto Nazionale Tumori Napoli – IRCCS Fondazione G. Pascale" e, successivamente, nella sezione "Altre tipologie di pagamento" la voce "Tassa Concorso".
Il candidato dovrà indicare quale causale: "COGNOME NOME candidato – Avviso Direttore S.C. Biologia Molecolare ed Oncogenesi Virale";
ATTENZIONE: il versamento deve essere effettuato a nome del candidato.
Il contributo non potrà in nessun caso essere rimborsato, anche nel caso di revoca della presente procedura.

PRESENTAZIONE DELLE DOMANDE: MODALITA' E TERMINI

La domanda di partecipazione alla procedura selettiva dovrà essere, pena esclusione, **REDATTA E PRODOTTA ESCLUSIVAMENTE TRAMITE PROCEDURA TELEMATICA**, presente nel sito **https://istitutotumoripascale.concorsismart.it/**
La procedura informatica per la presentazione delle domande sarà attiva a partire dal giorno di pubblicazione in Gazzetta Ufficiale, per estratto, del presente bando, e verrà automaticamente disattivata alle ore 23.59 del giorno di scadenza (30° giorno successivo a quello della data di pubblicazione del bando in Gazzetta). Qualora detto giorno sia festivo, il termine è prorogato al primo giorno successivo non festivo. Pertanto, dopo tale termine, non sarà più possibile effettuare la compilazione online della domanda di partecipazione e non sarà ammessa la produzione di altri titoli o documenti a corredo della domanda. Inoltre, non sarà più possibile effettuare rettifiche o aggiunte.
Il termine di cui sopra è perentorio. Saranno esclusi dalla procedura selettiva i candidati le cui domande non siano state inviate secondo le modalità di seguito indicate.
La compilazione della domanda potrà essere effettuata 24 ore su 24 (salvo momentanee interruzioni per manutenzione del sito) da computer collegato alla rete internet e dotato di un browser di navigazione aggiornato tra quelli di maggiore diffusione (Chrome, Explorer, Firefox, Safari).
La domanda di ammissione alla procedura selettiva dovrà essere inoltrata esclusivamente in via telematica, a pena di esclusione, compilando l'apposito modello di domanda on line collegandosi alla piattaforma **https://istitutotumoripascale.concorsismart.it/** con le modalità sotto riportate:
- il candidato dovrà cliccare sul link sopra indicato per accedere alla piattaforma Concorsi Smart tramite il Sistema Pubblico di Identità Digitale (SPID);
- dopo aver completato la procedura di autenticazione e aver acconsentito al trattamento dei dati personali, sarà possibile accedere alle Sezione "Concorsi" e selezionare la procedura di interesse.

Per la compilazione della domanda di partecipazione on-line, il candidato dovrà seguire le indicazioni presenti nel bando in oggetto e quelle contenute nel **"MANUALE D'USO"** per gli utenti, scaricabile dalla Piattaforma.
Nella compilazione della domanda telematica nella parte sinistra della schermata apparirà il menu di tutte le Sezioni che dovranno essere compilate. Al termine della compilazione di tutte le Sezioni, si potrà procedere all'invio della domanda di partecipazione.
La domanda potrà essere trasmessa solo dopo aver completato tutte le Sezioni e confermato l'invio. In caso contrario il sistema genererà automaticamente un messaggio di richiesta di compilazione dei campi mancanti e di errore.
Nella Sezione "Conferma e Invio" saranno visualizzati i seguenti campi:

- *Annulla domanda*: permette di eliminare tutte le Sezioni della domanda compilata;
- *Anteprima domanda*: permette di visualizzare l'anteprima della domanda compilata e scaricarla;
- *Invia domanda*: consente di inviare definitivamente la propria candidatura.

Il sistema informatico inoltrerà al candidato una e-mail di conferma dell'avvenuto invio della domanda. Qualora non si ricevesse la mail, è possibile scaricare e stampare il riepilogo della domanda nella Sezione "Riepilogo Candidatura".
La compilazione on line della domanda potrà essere effettuata **24 ore su 24**.
Sono accettate esclusivamente ed indifferibilmente le domande inviate entro le ore **23:59** di detto termine.
La data e l'ora di presentazione sono certificate dal sistema informatico; pertanto, non sarà possibile presentare le domande oltre tale termine.

Si consiglia di non inoltrare la domanda in prossimità delle ultime ore dell'ultimo giorno utile per la presentazione, per evitare sovraccarichi del sistema, dei quali l'Istituto Nazionale Tumori IRCCS FONDAZIONE PASCALE non si assume responsabilità alcuna, con la precisazione che l'assistenza tecnica fornita dagli operatori sarà garantita fino alle ore 18.00.
L'Amministrazione non si assume responsabilità per la dispersione di comunicazioni dipendenti da inesatte indicazioni del recapito da parte del concorrente oppure da mancata o tardiva comunicazione del cambiamento dell'indirizzo e-mail/PEC indicato nella domanda, né per eventuali disguidi telematici o comunque imputati fatto di terzi, a caso fortuito o forza maggiore.
La domanda sarà considerata presentata nel momento in cui il candidato concluderà correttamente la procedura on-line di iscrizione alla procedura selettiva e riceverà dal sistema il messaggio di avvenuto inoltro della domanda. È esclusa ogni altra forma di presentazione e trasmissione. Pertanto, eventuali domande pervenute con altre modalità non verranno prese in considerazione.
Al completamento dell'iscrizione, la procedura telematica invierà, all'indirizzo e-mail indicato, il riepilogo della domanda sottoscritta in formato Pdf, valevole come ricevuta di iscrizione contenente un codice candidatura alfanumerico, riconducibile esclusivamente al candidato. Il codice candidatura sarà utilizzato dall'Amministrazione per comunicare i risultati della prova attraverso la pubblicazione sul sito dell'Istituto e sulla piattaforma InPA, nella sezione dedicata alla presente procedura, senza alcuna identificazione mediante dati anagrafici.
Fermo restando quanto previsto dall'art. 76 D.P.R. 445/2000 e ss.mm.ii. circa le sanzioni penali previste per le dichiarazioni false, qualora emerga la non veridicità del contenuto delle dichiarazioni, il dichiarante decade dai benefici eventualmente conseguenti al provvedimento emanato sulla base della dichiarazione non veritiera.
Per supporto ed assistenza relativi alla presente procedura, i candidati possono contattare il Team di Assistenza Concorsi Smart attraverso la chat presente in piattaforma, cliccando sul tasto "Contattaci" in basso a destra della pagina. La chat automatica, con operatore virtuale, è attiva 24 ore su 24, 7 giorni su 7 e fornisce risposte preimpostate alle domande più frequenti. Sarà possibile interrogare il sistema per ottenere indirizzi di posta elettronica specifici a cui rivolgersi. Per informazioni non reperibili autonomamente o tramite Chatbot, è possibile parlare direttamente con gli operatori digitando la parola "Operatore". Gli addetti all'assistenza sono disponibili dal lunedì al venerdì, dalle ore 9:00 alle 13:00 e dalle ore 14:00 alle 18:00 (esclusi i festivi).
Per la modifica e variazione di eventuali informazioni erroneamente inserite o mancanti, il candidato può effettuare la riapertura della domanda dalla sezione "Riepilogo Domanda" selezionando il tasto "Annulla invio domanda". Una volta effettuate le modifiche, il candidato dovrà inviare nuovamente la domanda di partecipazione, cliccando il tasto Invia domanda, presente nella Sezione "Conferma e Invio".
Dopo aver letto la guida alla compilazione della domanda (Manuale d'uso) pubblicata nella piattaforma, compilare la domanda on-line seguendo tutti i campi obbligatori e dichiarando, sotto la propria responsabilità e consapevole delle sanzioni penali previste dall'art. 76 del DPR 445/2000 per l'ipotesi di falsità in atti e di dichiarazioni mendaci:
1. dati anagrafici (cognome e nome, luogo e data di nascita, codice fiscale, residenza e eventuale domicilio);
2. il recapito telefonico, l'indirizzo e-mail e, obbligatoriamente, un indirizzo di posta elettronica certificata (PEC) riconducibile univocamente al candidato;
3. il possesso della cittadinanza italiana ovvero l'appartenenza ad uno Stato membro dell'Unione Europea o, pur non essendo cittadino di uno stato membro, di essere titolare del diritto di soggiorno o

del diritto di soggiorno permanente e familiare di un cittadino italiano o di un cittadino di uno degli stati membri dell'Unione Europea o titolare dello status di rifugiato o di protezione sussidiaria;
4. il Comune di iscrizione nelle liste elettorali ovvero i motivi della non iscrizione o della cancellazione dalle liste medesime; per il cittadino non italiano, di godere di diritti civili e politici nello Stato di appartenenza o di provenienza, ovvero i motivi che ne impediscono o limitano il godimento;
5. di non avere riportato condanne penali o provvedimenti di prevenzione o altre misure che escludono, secondo la normativa vigente, la costituzione di un rapporto di impiego con una pubblica amministrazione. In caso contrario, devono essere specificate le condanne subite o i carichi pendenti;
6. di non essere stato destituito, dispensato ovvero licenziato per motivi disciplinari dall'impiego presso una pubblica amministrazione;
7. la posizione nei riguardi dell'obbligo di leva solo per i cittadini italiani soggetti a tale obbligo (candidati di sesso maschile nati entro il 31.12.1985);
8. eventuali titoli che danno diritto a precedenza o preferenza;
9. l'eventuale necessità di ausili per l'espletamento della prova di esame in relazione al proprio handicap, per i beneficiari della L. 104/1992; ovvero l'eventuale necessità di tempi aggiuntivi, così come prescritti dalle relative norme, che andranno certificati da apposita Struttura che attesti la disabilità riconosciuta;
10. i requisiti specifici richiesti dal bando;
11. l'autorizzazione al trattamento dei dati personali ai sensi del nuovo Regolamento Europeo in materia di privacy n. 2016/679 e del D. Lgs. n. 196/2003 per la parte non abrogata;
12. di aver preso visione e di accettare integralmente il contenuto del presente bando di selezione.
L'Amministrazione si riserva la facoltà di verificare la veridicità delle dichiarazioni prodotte.

DICHIARAZIONI DA INSERIRE NELLA DOMANDA ONLINE

I requisiti generali e specifici di partecipazione, costituiti dai titoli indicati nel paragrafo "Requisiti generali e specifici di ammissione" e dalla normativa vigente per l'ammissione al pubblico impiego, dovranno essere dichiarati dal candidato nella domanda online e nel curriculum ad essa allegato unitamente ai titoli oggetto di valutazione. Tali dichiarazioni saranno considerate dichiarazioni sostitutive di atto di notorietà/certificazione ai sensi degli articoli 46 e 47 del D.P.R. 445/2000 e ss.mm.ii. e saranno soggette a quanto previsto dai successivi articoli 75 e 76 in materia di decadenza dai benefici e responsabilità penale in caso di dichiarazioni non veritiere.

ALTRE DICHIARAZIONI

Ai fini di quanto previsto dall'art. 9, comma 5 della Legge n. 24 del 08.03.2017 "Azione di rivalsa o di responsabilità amministrativa", nella domanda online sarà richiesto di dichiarare: - le pronunce di condanna passate in giudicato relative a domande di risarcimento proposte dal danneggiato; - ulteriori risarcimenti che dovessero essere stati riconosciuti dall'azienda di appartenenza per fatti ascrivibili a responsabilità sanitaria.

DOCUMENTAZIONE DA ALLEGARE ALLA DOMANDA

Il candidato, tramite la procedura telematica, dovrà obbligatoriamente allegare alla domanda la seguente documentazione:
a) **Curriculum professionale ad uso della Commissione** redatto ai sensi dell'art. 8 del D.P.R. 484/1997, in cui sia documentata specifica attività professionale ed adeguata esperienza nella disciplina. Fino all'emanazione dei provvedimenti di cui all'art. 6 del D.P.R. 484/1997, si prescinde dal requisito della specifica attività professionale (art. 15, comma 3 del D.P.R. 484/1997).

Il contenuto del curriculum dovrà concernere:
1. la tipologia delle istituzioni in cui sono allocate le strutture presso le quali il candidato ha svolto la sua attività e la tipologia delle prestazioni erogate dalle strutture medesime;
2. la posizione funzionale del candidato nelle strutture e le sue competenze con indicazione di eventuali specifici ambiti di autonomia professionale con funzioni di direzione;
3. i soggiorni di studio o di addestramento professionale per attività attinenti alla disciplina in rilevanti strutture italiane o estere di durata non inferiore a tre mesi, con esclusione dei tirocini obbligatori;

4. l'attività didattica presso corsi di studio per il conseguimento di diploma universitario, di laurea o di specializzazione, ovvero presso scuole per la formazione di personale sanitario con indicazione delle ore annue di insegnamento;
5. Consolidata esperienza nella progettazione e realizzazione di studi di ricerca finalizzati alla caratterizzazione dei meccanismi molecolari cellulari e virali che regolano i processi di trasformazione neoplastica, con particolare interesse all'identificazione e alla caratterizzazione di nuovi marcatori di progressione tumorale e di molecole in grado di inibire gli effetti oncogeni dei virus nelle cellule umane.
6. Comprovata attività scientifica, con pubblicazioni di articoli su riviste indicizzate ed in particolare inerenti le tematiche comprese nella attività della UOC con specifico riferimento al valore della produzione scientifica (IF), alla qualità (h index) ed alla posizione di preminenza quale primo, corrispondente o ultimo autore; coordinamento e partecipazione a progetti di ricerca, in particolare in ambito oncologico nella disciplina indicata nel presente bando.
7. Comprovata esperienza nelle attività di formazione e divulgazione scientifica, attraverso organizzazione di corsi di formazione, relazioni a congressi nazionali e internazionali
la partecipazione alla elaborazione e diffusione di linee guida basate sull'evidenza scientifica, la direzione e collaborazione editoriale con riviste scientifiche indicizzate e la promozione e organizzazione di iniziative scientifiche, di rilevanza nazionale e internazionale.
I candidati sono invitati a formulare il proprio curriculum utilizzando il facsimile allegato "B", predisposto come dichiarazione sostitutiva di certificazione/atto di notorietà (vedi paragrafo DICHIARAZIONI DA INSERIRE NELLA DOMANDA ON LINE).

b) **Curriculum professionale** contenente le stesse informazioni del curriculum di cui al punto a) da pubblicare sul sito internet dell'I.R.C.C.S. Fondazione G. Pascale, in formato aperto, pertanto privo informazioni personali e/o sensibili secondo il facsimile allegato "C".

c) **Elenco** delle eventuali pubblicazioni presentate, numerate progressivamente in relazione al corrispondente allegato di cui al punto d).

d) **Eventuali pubblicazioni** di cui il candidato è autore/coautore, attinenti alla disciplina oggetto della selezione, edite a stampa e in unico file, avendo cura di numerarle nello stesso ordine dell'elenco di cui al punto c);

OVVERO

eventuale ricevuta della raccomandata/pacco di invio delle pubblicazioni tramite servizio postale/corriere. Per i candidati che intendono avvalersi dell'invio cartaceo delle pubblicazioni, in luogo della copia cartacea è ammessa la presentazione di copia digitale, su CD o altro supporto digitale, contenente i lavori in formato PDF da inviare per posta, compilando l'allegato "A", all'indirizzo indicato.

e) **La tipologia qualitativa e quantitativa** delle prestazioni professionali effettuate dal candidato (Casistica di specifiche esperienze e attività professionali), riferita al decennio precedente alla pubblicazione dell'estratto del presente bando sulla Gazzetta Ufficiale dettagliata per singolo anno. Tale casistica deve essere certificata dal Direttore Sanitario ovvero Scientifico, sulla base della attestazione del Dirigente di secondo livello responsabile del competente Dipartimento o Unità Operativa, secondo quanto previsto dall'art. 6, comma 2 del D.P.R. 484/1997, e deve essere comunque presentata secondo quanto previsto dall'art. 8, comma 5 dello stesso D.P.R. La predetta certificazione non dovrà contenere eventuali dati sensibili dei pazienti e non può essere autocertificata.

f) **ricevuta di versamento** del contributo di € 20,00 che dovrà essere versato mediante il Portale Pagamenti della Regione Campania raggiungibile all'indirizzo https://mypay.regione.campania.it/pa/home.html selezionando quale Ente beneficiario "Istituto Nazionale Tumori Napoli – IRCCS Fondazione G. Pascale" e, successivamente, nella sezione "Altre tipologie di pagamento" la voce "Tassa Concorso". Il candidato dovrà indicare quale causale: "COGNOME NOME candidato – Avviso Direttore S.C. Biologia Molecolare ed Oncogenesi Virale". Il versamento deve essere effettuato a nome del candidato.

g) **dichiarazione di assenza condizioni di inconferibilità o di incompatibilità** di cui al D.Lgs n. 8 aprile 2013 n. 39 redatta secondo il modello allegato "D".

h) **dichiarazione ai sensi dell'art. 9 comma 5 della legge n. 24 del 08/03/2017**, poiché il giudicato in procedimento di risarcimento danni costituisce oggetto di specifica valutazione da parte della Commissione, il candidato dovrà presentare una dichiarazione con l'elenco dei procedimenti di cui è

stata accolta la domanda di risarcimento proposta dal danneggiato, negli ultimi tre anni redatta secondo il modello allegato "E".

AMMISSIONE/ESCLUSIONE DALLA PROCEDURA

L'ammissione/esclusione dalla procedura sarà deliberata con provvedimento motivato dal Direttore Generale dell'Istituto consultabile all'Albo pretorio sul sito istituzionale www.istitutotumori.na.it.
L'elenco dei candidati ammessi e non ammessi verrà pubblicato nel sito web dell'Istituto - portale "Amministrazione Trasparente" sezione "Bandi di concorso" – "Avvisi"; tale pubblicazione avrà valore di notifica ad ogni effetto di legge.
Agli aspiranti non ammessi verrà data comunicazione della non ammissione entro 30 giorni dall'esecutività della relativa deliberazione di esclusione nonché delle motivazioni anche a mezzo PEC personale indicata nella domanda di partecipazione.

COMMISSIONE DI VALUTAZIONE

La Commissione di valutazione è composta, ai sensi dell'art. 11, comma 2, del D.Lgs. 288/2003, dal Direttore Scientifico, che la presiede e da due dirigenti dei ruoli del personale del Servizio sanitario nazionale, preposti a una struttura complessa della disciplina oggetto dell'incarico, di cui uno scelto dal Comitato Tecnico Scientifico e uno individuato dal Direttore Generale.
Sia il Direttore Generale che il Comitato Tecnico Scientifico definiscono la propria scelta nell'ambito dell'elenco nazionale nominativo costituito dall'insieme degli elenchi regionali dei direttori di struttura complessa appartenenti ai ruoli regionali del Servizio sanitario nazionale, in modo da assicurare ove possibile l'effettiva parità di genere nella composizione della Commissione.
Le funzioni di segreteria verranno svolte da personale amministrativo del comparto inquadrato nell'area dei professionisti della salute e dei funzionari o da un Dirigente Amministrativo.
L'Istituto, prima della nomina della Commissione, procederà a verificare la regolarità della composizione della stessa ai sensi della normativa vigente, in particolare acquisendo le dichiarazioni di assenza, per tutti i componenti, compreso il segretario, delle condizioni di incompatibilità previste dall'art. 53 bis del D.Lgs. n. 165/2001, dandone atto nel relativo provvedimento.

CRITERI DI VALUTAZIONE

Ai sensi dell'art. 15, comma 7-bis, punto b) del D.lgs. 502/1992 la Commissione sopra citata effettua la valutazione tramite l'analisi comparativa dei curricula, dei titoli professionali posseduti, avendo anche riguardo alle necessarie competenze organizzative e gestionali, dei volumi dell'attività svolta, dell'aderenza al profilo ricercato e degli esiti del colloquio.
Così come disposto dal Decreto della Regione Campania n. 49/17, ove applicabile, saranno applicati per analogia, nell'ambito della valutazione dei curricula e del colloquio, i criteri previsti dall'art. 8 del D.P.R. 484/1997 come riferimento.
La Commissione dispone complessivamente di 100 punti così ripartiti:

- 40 punti per i titoli;
- 60 punti per il colloquio. L'idoneità nel colloquio si consegue con il minimo di punti 42/60;

L'analisi comparativa dei curricula con l'attribuzione del relativo punteggio avviene sulla base dei seguenti elementi desumibili dal curriculum:

- Esperienze di carattere professionale sulla base delle definizioni di cui all'art. 8, comma 3, DPR 484/97) ed in relazione alla caratteristica della struttura ed agli specifici fabbisogni richiesti per la direzione della struttura stessa ed in particolare:

  - alla tipologia delle istituzioni in cui sono allocate le strutture presso le quali il candidato ha svolto la sua attività e la tipologia delle prestazioni erogate dalle strutture medesime;
  - alla posizione funzionale del candidato nelle strutture e delle sue competenze con indicazioni di eventuali specifici ambiti di autonomia professionale con funzioni di direzione;
  - alla tipologia qualitativa e quantitativa delle prestazioni effettuate dal candidato, nella disciplina oggetto della selezione, tenuto conto delle specifiche esperienze ed attività professionali;
  - l'aderenza al profilo ricercato.

Per la valutazione dei contenuti del curriculum professionale si fa riferimento in via generale, alle disposizioni di cui all'art. 6, commi 1 e 2, e art. 8, commi 3, 4 e 5, del DPR n. 484/1997.

La Commissione formula un giudizio complessivo, adeguatamente e dettagliatamente motivato, scaturente da una valutazione generale del curriculum di ciascun candidato, correlata al grado di attinenza con le esigenze dell'Istituto.

Il punteggio minimo per conseguire l'idoneità nel colloquio e quindi essere inseriti nella graduatoria degli idonei dovrà essere pari a 42/60.

La valutazione del colloquio con l'attribuzione del relativo punteggio, è diretta:
- alla valutazione delle capacità professionali del candidato nella disciplina con riferimento anche alle esperienze professionali e di ricerca maturate e documentate nel curriculum;
- all'accertamento delle capacità gestionali, organizzative e di direzione, con riferimento all'incarico da svolgere.

Il profilo professionale del dirigente da incaricare, i curricula dei candidati, i criteri di attribuzione del punteggio, la graduatoria dei candidati e la relazione della Commissione sono pubblicati nel sito internet dell'Istituto prima della nomina.

CONVOCAZIONE DEI CANDIDATI

I candidati saranno convocati al colloquio almeno 15 giorni prima del giorno fissato mediante comunicazione inviata a mezzo Posta Elettronica Certificata (PEC), all'indirizzo indicato dal candidato nella domanda di partecipazione alla presente procedura inoltre, la data e la sede del colloquio saranno pubblicate sul sito internet aziendale all'indirizzo www.istitutotumori.na.it nel portale "Amministrazione Trasparente" – sezione "Bandi di concorso" – "Avvisi". Al colloquio i candidati dovranno presentarsi muniti di documento di identità personale in corso di validità. La mancata presentazione al colloquio, indipendentemente dalla causa, comporta la rinuncia alla selezione.

PUBBLICAZIONI SUL SITO WEB AZIENDALE

In ottemperanza all'obbligo di trasparenza e nel rispetto delle indicazioni contenute nella deliberazione del Garante per la protezione dei dati personali n. 88 del 02.03.2011, verranno pubblicati sul sito aziendale www.istitutotumori.na.it nel portale "Amministrazione Trasparente" – sezione "Bandi di concorso" – "Avvisi":
a) il presente bando con la definizione del fabbisogno che caratterizza la struttura in oggetto, sotto il profilo oggettivo e soggettivo;
b) il provvedimento di nomina della Commissione di Valutazione;
c) il provvedimento di ammissione/esclusione dei candidati che hanno presentato istanza di partecipazione;
d) i curricula dei candidati presentatisi al colloquio;
e) i criteri di attribuzione del punteggio (Regole di Valutazione);
f) la relazione della Commissione di Valutazione;
g) l'atto di approvazione della graduatoria e attribuzione dell'incarico.

CONFERIMENTO INCARICO

L'incarico verrà conferito dal Direttore Generale al candidato con il miglior punteggio conseguito nella graduatoria di merito.
Il concorrente cui verrà conferito l'incarico sarà invitato a stipulare il relativo contratto individuale, a seguito dell'accertamento del possesso dei requisiti prescritti.
La data di inizio del rapporto verrà concordata tra le parti.
Ai sensi dell'art. 15, comma 7 ter, del D.Lgs 502/92 (come aggiunto dall'art. 4 del D.L. 13 settembre 2012, n. 158, sostituito dalla legge di conversione 8 novembre 2012, n. 189) "L'incarico di direttore di struttura complessa è soggetto a conferma al termine di un periodo di prova di sei mesi, prorogabile di altri sei, a decorrere dalla data di nomina a detto incarico, sulla base della valutazione di cui al comma 5".

L'incarico avrà durata di cinque anni, con facoltà di rinnovo per lo stesso periodo, previa verifica positiva al termine dell'incarico da effettuarsi da parte del collegio tecnico ai sensi delle vigenti disposizioni normative.
L'assegnazione dell'incarico non modifica le modalità di cessazione del rapporto di lavoro per il compimento del limite massimo di età stabilito dalla vigente normativa pensionistica e previdenziale. Il trattamento giuridico ed economico è regolato e stabilito dalle norme legislative e contrattuali vigenti nonché dagli accordi aziendali.

TUTELA DEI DATI PERSONALI

Tutti i dati personali di cui l'Amministrazione sia venuta in possesso in occasione dell'espletamento delle procedure selettive verranno trattati nel rispetto del D.lgs. n.101/2018; la presentazione della domanda da parte del candidato implica il consenso al trattamento dei propri dati personali, compreso i dati sensibili, a cura del personale assegnato all'ufficio preposto alla conservazione delle domande ed all'utilizzo delle stesse per lo svolgimento delle procedure selettive. Gli stessi potranno essere messi a disposizione di coloro che, dimostrando un attuale e concreto interesse nei confronti della suddetta procedura, ne facciano espressa richiesta ai sensi dell'art. 22 della Legge n. 241/90 e successive modificazione e integrazioni.
L'informativa completa redatta ai sensi degli articoli 13 e 14 del Regolamento 679/2016/UE è reperibile presso gli uffici aziendali.
Il Data ProtectionOfficer/Responsabile della Protezione dei dati individuato dall'Ente è l'Ing. Alessandro Manzoni - E-mail: a.manzoni@istitutotumori.na.it - PEC: rpd@pec.istitutotumori.na.it

NORMATIVA ANTICORRUZIONE
Il D.Lgs. n. 39/2013 ha individuato situazioni che costituiscono causa di inconferibilità e di incompatibilità nell'attribuzione degli incarichi dirigenziali; rientra nell'ambito di applicabilità di tali disposizioni anche il conferimento dell'incarico di direzione di struttura complessa.
Costituisce causa di inconferibilità la condanna, anche con sentenza non passata in giudicato, per uno dei reati previsti nel capo I del titolo II del libro secondo del codice penale (art. 3, comma 1 lettera c) del D.Lgs. n. 39/2013).
Costituiscono cause di incompatibilità le situazioni previste dall'art. 9, commi 1 e 2 del D.Lgs. n. 39/2013 e dall'art. 12, commi 1, 2 e 3 del D.Lgs. n. 39/2013.
La dichiarazione attestante l'assenza di cause di inconferibilità e di incompatibilità prodotta dal candidato prescelto per il conferimento dell'incarico sarà successivamente pubblicata sul sito internet dell'Istituto.
Al momento del conferimento dell'incarico, il candidato prescelto sarà tenuto a rendere le dichiarazioni richieste nell'apposito modulo di comunicazione obbligatoria degli interessi finanziari e dei conflitti di interessi.
La rilevata sussistenza di conflitti di interesse o di cause di inconferibilità o incompatibilità con l'attività correlata all'incarico in oggetto, preclude la possibilità di conferimento dell'incarico stesso.

NORME FINALI

L'Istituto si riserva la facoltà, per legittimi motivi, di modificare, sospendere o revocare, in tutto o in parte il presente avviso o riaprire e/o prorogare i termini di presentazione delle domande, a suo insindacabile giudizio ed in qualsiasi momento, senza che gli aspiranti e/o i graduati possano sollevare eccezioni, diritti o pretese e senza l'obbligo della comunicazione, ai singoli concorrenti, del relativo provvedimento.
Il termine massimo di conclusione della presente procedura è individuato in mesi sei a decorrere dalla data di scadenza del termine per la presentazione delle domande. La procedura si intende conclusa con l'atto formale di attribuzione dell'incarico di Direzione di Struttura Complessa adottato dal Direttore Generale. È possibile elevare il termine di conclusione della procedura qualora ricorrano ragioni oggettive che ne comportino l'esigenza.
Per tutto quanto non previsto dal presente bando, si intende qui richiamata la normativa vigente in materia.
Il presente bando sarà pubblicato sul sito web aziendale all'indirizzo http://istitutotumori.na.it, portale "Amministrazione trasparente", sezione "Bandi di Concorsi" – "Avvisi", dopo la pubblicazione sulla G.U. della Repubblica Italiana.
Ultimata la procedura, i candidati, trascorsi novanta giorni dalla data di pubblicazione della graduatoria sul sito internet dell'Istituto, potranno ritirare la documentazione prodotta. Trascorsi ulteriormente sei mesi,

salvo eventuale contenzioso in atto, l'Istituto disporrà del materiale secondo le proprie necessità senza alcuna responsabilità.

Ai sensi della L. 241/1990 il Responsabile del procedimento è la Dr.ssa Mariagiovanna Pane – Dirigente Amministrativo, responsabile U.O.S. "Gestione istituti giuridici connessi al rapporto di lavoro e alle procedure concorsuali.

Napoli, (data pubblicazione nella G.U.R.I.)

IL DIRETTORE GENERALE
Dr. Maurizio di Mauro

ALLEGATO A

MODELLO DA UTILIZZARE ESCLUSIVAMENTE PER INVIO CARTACEO/CD/CHIAVETTA USB DELLE PUBBLICAZIONI qualora non sia possibile allegarle alla domanda online.

Al Direttore Generale
dell'Istituto Nazionale per lo Studio
e la Cura dei Tumori
Fondazione Giovanni Pascale
Via M. Semmola - 80131 Napoli

Il sottoscritto COGNOME…….. NOME ……..…… Codice fiscale …… a corredo della domanda di partecipazione alla selezione pubblica per il conferimento di n. 1 incarico della durata di cinque anni rinnovabile, a tempo determinato e con rapporto esclusivo, ad un Dirigente Sanitario non Medico – Biologo, nella disciplina di Microbiologia e Virologia per la direzione della Struttura Complessa “Biologia Molecolare ed Oncogenesi Virale” dell’I.R.C.C.S. Fondazione G. Pascale, presentata on line, invia le pubblicazioni di cui all’elenco allegato. La ricevuta della raccomandata/pacco/corriere relativa al presente invio verrà allegata alla domanda online.

Distinti saluti

Luogo e data _____ FIRMA ……

Allegati:

1. Elenco numerato delle pubblicazioni (da allegare anche alla domanda online)

2. N. _____ pubblicazioni (numerate con la stessa numerazione indicata al punto 1)

ALLEGATO B

CURRICULUM FORMATIVO E PROFESSIONALE FORMULATO AI SENSI DEGLI ARTT. 46 E 47 D.P.R. 445/2000 (DICHIARAZIONE SOSTITUTIVA DI CERTIFICAZIONE DICHIARAZIONE SOSTITUTIVA DI ATTO DI NOTORIETA') (ad uso della commissione)

Il sottoscritto ……, nato a …… il ……, consapevole delle responsabilità penali cui può andare incontro in caso di dichiarazioni non veritiere, ai sensi e per gli effetti di cui all'art. 76 del D.P.R. 445/2000 e sotto la propria personale responsabilità

DICHIARA

I seguenti stati, fatti e qualità personali:

Laurea in ……
conseguita presso ……
voto …….. in data ……

Specializzazione in ……..
conseguita presso ……
in data ……..

Altro (es. Dottorato di ricerca, Master universitario) ……
conseguito presso ……
in data ……..

Iscrizione all'albo dell'ordine dei _____di …… n. posizione……..
decorrenza iscrizione …….

Tipologia delle istituzioni in cui sono allocate le strutture dove è stata svolta l'attività:

.....
.....
.....
.....

Tipologia delle prestazioni erogate dalle strutture medesime

.....
.....
.....

Posizione funzionale del candidato nelle strutture

.....

Esperienze lavorative e/o professionali:
Azienda / Ente (indicare esatta denominazione): ……..
Tipologia (indicare se pubblico/privato/privato accreditato o convenzionato): …….
Dal (gg/mm/aaaa) …… al (gg/mm/aaaa) ……..
Posizione funzionale e disciplina (indicare esatta denominazione, disciplina/settore scientificodisciplinare in caso di servizio presso Università e tipologia del rapporto in caso di co co co e/o prestazione d'opera):

……

A tempo indeterminato / a tempo determinato (cancellare l'ipotesi che non interessa)

A tempo pieno / a tempo definito ovvero impegno orario ridotto (indicare n. ore settimanali o percentuale):

……..

Ricorrono / non ricorrono (cancellare l'ipotesi che non interessa solo in caso di servizi presso SSN) le condizioni di cui all'art. 46 ultimo comma D.P.R. 761/1979

Competenze del candidato con indicazione di eventuali specifici ambiti di autonomia professionale con funzioni di direzione

…….....

Azienda / Ente (indicare esatta denominazione): ……
Tipologia di incarico (barrare la voce che interessa):

TIPOLOGIA incarico ***(Nel caso in cui la tipologia di incarico abbia una denominazione diversa aggiungere o sostituire una riga)***	**DATA INIZIO** **DATA FINE** **DENOMINAZIONE INCARICO**
Incarico di direzione di struttura complessa	Data inizio ____/_____/____ Data fine ____/_____/____ Azienda che ha conferito l'incarico _____ Eventuale atto di conferimento _____ Denominazione incarico _____
Incarico di direzione di struttura semplice a valenza dipartimentale o distrettuale	Data inizio ____/_____/____ Data fine ____/_____/____ Azienda che ha conferito l'incarico _____ Eventuale atto di conferimento _____ Denominazione incarico _____
Incarico di direzione di struttura semplice	Data inizio ____/_____/____ Data fine ____/_____/____ Azienda che ha conferito l'incarico _____ Eventuale atto di conferimento _____ Denominazione incarico _____
Incarico professionale di altissima professionalità	Data inizio ____/_____/____ Data fine ____/_____/____ Azienda che ha conferito l'incarico _____ Eventuale atto di conferimento _____

TIPOLOGIA incarico ***(Nel caso in cui la tipologia di incarico abbia una denominazione diversa aggiungere o sostituire una riga)***	**DATA INIZIO** **DATA FINE** **DENOMINAZIONE INCARICO**
	Denominazione incarico _____
Incarico professionale di alta specializzazione	Data inizio ____/_____/____ Data fine ____/_____/____ Azienda che ha conferito l'incarico _____ Eventuale atto di conferimento _____ Denominazione incarico _____
Incarico professionale, di consulenza, di studio e di ricerca, ispettivo, di verifica e di controllo	Data inizio ____/_____/____ Data fine ____/_____/____ Azienda che ha conferito l'incarico _____ Eventuale atto di conferimento _____ Denominazione incarico _____
Incarico professionale iniziale	Data inizio ____/_____/____ Data fine ____/_____/____ Azienda che ha conferito l'incarico _____ Eventuale atto di conferimento _____ Denominazione incarico _____

Soggiorni di studio o di addestramento professionale per attività attinenti alla disciplina e effettuati in rilevanti strutture italiane o estere, di durata non inferiore a tre mesi, con esclusione dei tirocini obbligatori):
Struttura: ……
Dal (gg/mm/aaaa) …… al (gg/mm/aaaa) ……...
Attività svolte: ……

Attività didattica presso corsi di studio per il conseguimento di diploma universitario, laurea o specializzazione, ovvero presso scuole per la formazione di personale sanitario):
Corso …….....
Materia di insegnamento: .....……..
Struttura ….....……..
Anno accademico ……..…… Ore annue di insegnamento/ore totali docenza n. ……

Progettazione e realizzazione di studi di ricerca finalizzati alla caratterizzazione dei meccanismi molecolari cellulari e virali che regolano i processi di trasformazione neoplastica, con particolare interesse all'identificazione e alla caratterizzazione di nuovi marcatori di progressione tumorale e di molecole in grado di inibire gli effetti oncogeni dei virus nelle cellule umane:

Titolo dello studio di ricerca…….
Ente Finanziatore……..
Ruolo del candidato……..
Data inizio dello studio di ricerca……
Tipologia di studio (interventistico o osservazionale)…….
Conduzione dello studio (monocentrico o multicentrico)……

Attività di coordinamento e partecipazione a progetti di ricerca, in particolare in ambito oncologico attinente:
Titolo del progetto di ricerca……
Ente Finanziatore……..
Ruolo del candidato……..
Data inizio del progetto di ricerca……..

Partecipazione a corsi, congressi, convegni, e seminari anche effettuati all'estero, oltre che a gruppi di lavoro interdisciplinari finalizzati a percorsi diagnostico-terapeutici, nonché le pregresse idoneità Nazionali
Partecipazione ad attività di aggiornamento, convegni, seminari, etc:
Titolo del Corso ……
Ente Organizzatore / Luogo di svolgimento…..
Ruolo del candidato……..
Data/e di svolgimento……..…… Ore complessive n. ……
Modalità di svolgimento (indicare se come uditore o come relatore; con esame finale o senza; se con ECM e quanti): .....……

Partecipazione a gruppo di lavoro interdisciplinare:
Titolo del lavoro ……..
Area di applicazione……...
Componenti
……
Ruolo del candidato…….
Data/e e luogo di svolgimento……..
Metodologia di lavoro applicata.....……...

Pregresse idoneità Nazionali:
disciplina ……...
Ente Organizzatore / Luogo di svolgimento…..
Data/e di svolgimento……..…… Votazione. ……

Produzione scientifica con pubblicazioni di articoli su riviste indicizzate ed in particolare inerenti le tematiche comprese nella attività della UOC con specifico riferimento al valore della produzione scientifica (IF), alla qualità (h index) ed alla posizione di preminenza quale primo, corrispondente o ultimo autore:
Pubblicazioni /abstract / poster / altro presentate (indicare se originale, copia conforme o altro):
Titolo: ……
Autori ……..…
Rivista scientifica / altro ……..
Originale/copia conforme/file PDF (cancellare le ipotesi che non interessano)

Il sottoscritto dichiara inoltre che le copie delle pubblicazioni eventualmente allegate sono conformi agli originali in suo possesso e che quanto dichiarato nella domanda e nel presente curriculum corrisponde al vero.

Luogo e data ……

FIRMA

……

ALLEGATO C

CURRICULUM FORMATIVO E PROFESSIONALE FORMULATO AI SENSI DEGLI ARTT. 46 E 47 D.P.R. 445/2000 (DICHIARAZIONE SOSTITUTIVA DI CERTIFICAZIONE DICHIARAZIONE SOSTITUTIVA DI ATTO DI NOTORIETA') (da pubblicare sul sito internet)

Nota per la compilazione **(riquadro da ELIMINARE PRIMA DI INVIARE**):
IL PRESENTE CURRICULUM SARA' PUBBLICATO SUL SITO INTERNET DELL'I.N.T. FONDAZIONE G. PASCALE, PERTANTO DOVRÀ AVERE LE SEGUENTI CARATTERISTICHE:
- *File in Formato aperto (.docx, .pdf aperto)*
- *Informazioni identiche a quelle del curriculum di cui all'allegato B*
- *Nessuna firma autografa*
- *Nessun dato personale e/o sensibile non pubblicabile*

Il sottoscritto ……, nato a …… il ……, consapevole delle responsabilità penali cui può andare incontro in caso di dichiarazioni non veritiere, ai sensi e per gli effetti di cui all'art. 76 del D.P.R. 445/2000 e sotto la propria personale responsabilità

DICHIARA

I seguenti stati, fatti e qualità personali:

Laurea in ……
conseguita presso ……
voto …….. in data ……..

Specializzazione in ……
conseguita presso ……
in data ……..

Altro (es. Dottorato di ricerca, Master universitario) ……
conseguito presso ……
in data ……..

Iscrizione all'albo dell'ordine dei _____di …… n. posizione ……...
decorrenza iscrizione ……

Tipologia delle istituzioni in cui sono allocate le strutture dove è stata svolta l'attività:

.....
.....
.....
.....

Tipologia delle prestazioni erogate dalle strutture medesime

.....
.....
.....

Posizione funzionale del candidato nelle strutture

……

Esperienze lavorative e/o professionali:
Azienda / Ente (indicare esatta denominazione): ……
Tipologia (indicare se pubblico/privato/privato accreditato o convenzionato): ……
Dal (gg/mm/aaaa) ……. al (gg/mm/aaaa) …….

Posizione funzionale e disciplina (indicare esatta denominazione, disciplina/settore scientifico-disciplinare in caso di servizio presso Università e tipologia del rapporto in caso di co co co e/o prestazione d'opera):

……

A tempo indeterminato / a tempo determinato (cancellare l'ipotesi che non interessa)

A tempo pieno / a tempo definito ovvero impegno orario ridotto (indicare n. ore settimanali o percentuale):

……..

Ricorrono / non ricorrono (cancellare l'ipotesi che non interessa solo in caso di servizi presso SSN) le condizioni di cui all'art. 46 ultimo comma D.P.R. 761/1979

Competenze del candidato con indicazione di eventuali specifici ambiti di autonomia professionale con funzioni di direzione

.....

Azienda / Ente (indicare esatta denominazione): ……..
Tipologia di incarico (barrare la voce che interessa):

TIPOLOGIA incarico ***(Nel caso in cui la tipologia di incarico abbia una denominazione diversa aggiungere o sostituire una riga)***	**DATA INIZIO** **DATA FINE** **DENOMINAZIONE INCARICO**
Incarico di direzione di struttura complessa	Data inizio ____/_____/____ Data fine ____/_____/____ Azienda che ha conferito l'incarico _____ Eventuale atto di conferimento _____ Denominazione incarico _____
Incarico di direzione di struttura semplice a valenza dipartimentale o distrettuale	Data inizio ____/_____/____ Data fine ____/_____/____ Azienda che ha conferito l'incarico _____ Eventuale atto di conferimento _____ Denominazione incarico _____

TIPOLOGIA incarico ***(Nel caso in cui la tipologia di incarico abbia una denominazione diversa aggiungere o sostituire una riga)***	**DATA INIZIO** **DATA FINE** **DENOMINAZIONE INCARICO**
Incarico di direzione di struttura semplice	Data inizio ____/_____/____ Data fine ____/_____/____ Azienda che ha conferito l'incarico _____ Eventuale atto di conferimento _____ Denominazione incarico _____
Incarico professionale di altissima professionalità	Data inizio ____/_____/____ Data fine ____/_____/____ Azienda che ha conferito l'incarico _____ Eventuale atto di conferimento _____ Denominazione incarico _____
Incarico professionale di alta specializzazione	Data inizio ____/_____/____ Data fine ____/_____/____ Azienda che ha conferito l'incarico _____ Eventuale atto di conferimento _____ Denominazione incarico _____
Incarico professionale, di consulenza, di studio e di ricerca, ispettivo, di verifica e di controllo	Data inizio ____/_____/____ Data fine ____/_____/____ Azienda che ha conferito l'incarico _____ Eventuale atto di conferimento _____ Denominazione incarico _____
Incarico professionale iniziale	Data inizio ____/_____/____ Data fine ____/_____/____ Azienda che ha conferito l'incarico _____ Eventuale atto di conferimento _____ Denominazione incarico _____

Soggiorni di studio o di addestramento professionale per attività attinenti alla disciplina e effettuati in rilevanti strutture italiane o estere, di durata non inferiore a tre mesi, con esclusione dei tirocini obbligatori):

Struttura: ……
Dal (gg/mm/aaaa) …… al (gg/mm/aaaa) ……
Attività svolte: ……

Attività didattica presso corsi di studio per il conseguimento di diploma universitario, laurea o specializzazione, ovvero presso scuole per la formazione di personale sanitario):
Corso ……
Materia di insegnamento: ……
Struttura ……
Anno accademico ……..…… Ore annue di insegnamento/ore totali docenza n. ……

Progettazione e realizzazione di studi di ricerca finalizzati alla caratterizzazione dei meccanismi molecolari cellulari e virali che regolano i processi di trasformazione neoplastica, con particolare interesse all'identificazione e alla caratterizzazione di nuovi marcatori di progressione tumorale e di molecole in grado di inibire gli effetti oncogeni dei virus nelle cellule umane:
Titolo dello studio di ricerca…….
Ente Finanziatore……..
Ruolo del candidato…….
Data inizio dello studio di ricerca……
Tipologia di studio (interventistico o osservazionale)……..
Conduzione dello studio (monocentrico o multicentrico)……

Attività di coordinamento e partecipazione a progetti di ricerca, in particolare in ambito oncologico attinente:
Titolo del progetto di ricerca……
Ente Finanziatore……..
Ruolo del candidato…….
Data inizio del progetto di ricerca……

Partecipazione a corsi, congressi, convegni, e seminari anche effettuati all'estero, oltre che a gruppi di lavoro interdisciplinari finalizzati a percorsi diagnostico-terapeutici, nonché le pregresse idoneità Nazionali
Partecipazione ad attività di aggiornamento, convegni, seminari, etc:
Titolo del Corso ……..
Ente Organizzatore / Luogo di svolgimento…..
Ruolo del candidato…….
Data/e di svolgimento……..…… Ore complessive n. ……
Modalità di svolgimento (indicare se come uditore o come relatore; con esame finale o senza; se con ECM e quanti): ……

Partecipazione a gruppo di lavoro interdisciplinare:
Titolo del lavoro ……..
Area di applicazione……..
Componenti
……
Ruolo del candidato……
Data/e e luogo di svolgimento……
Metodologia di lavoro applicata……

Pregresse idoneità Nazionali:
disciplina ……
Ente Organizzatore / Luogo di svolgimento…..
Data/e di svolgimento……..…… Votazione. ……

Produzione scientifica con pubblicazioni di articoli su riviste indicizzate ed in particolare inerenti le tematiche comprese nella attività della UOC con specifico riferimento al valore della produzione scientifica (IF), alla qualità (h index) ed alla posizione di preminenza quale primo, corrispondente o ultimo autore:
Pubblicazioni /abstract / poster / altro presentate (indicare se originale, copia conforme o altro):
Titolo: ……
Autori ……..
Rivista scientifica / altro ……..
Originale/copia conforme/file PDF (cancellare le ipotesi che non interessano)

Il sottoscritto dichiara inoltre che le copie delle pubblicazioni eventualmente allegate sono conformi agli originali in suo possesso e che quanto dichiarato nella domanda e nel presente curriculum corrisponde al vero.

Luogo e data ……

FIRMA

……

ALLEGATO D

DICHIARAZIONE DI INSUSSISTENZA DI CAUSE DI INCONFERIBILITA' E INCOMPATIBILITÀ AI SENSI DEL D.LGS. 08/04/2013 N. 39

"DISPOSIZIONI IN MATERIA DI INCONFERIBILITÀ E INCOMPATIBILITÀ DI INCARICHI PRESSO LE PUBBLICHE
AMMINISTRAZIONI E PRESSO GLI ENTI PRIVATI IN CONTROLLO PUBBLICO, A NORMA DELL'ART. 1, COMMI 49 E 50, DELLA LEGGE 06/11/2012, N. 190" DICHIARAZIONE SOSTITUTIVA DELL'ATTO DI NOTORIETA'
(Artt. 46 e 47 del D.P.R. 28 dicembre 2000, n. 445)

Il/La sottoscritto/a ……..nato/a ……..…….. il …… candidato alla procedura selettiva, "*Avviso pubblico, per titoli e colloquio, per il conferimento di un incarico quinquennale rinnovabile, per la copertura di n. 1 posto di Dirigente Sanitario non Medico – Biologo - Direttore di Struttura Complessa "Biologia Molecolare ed Oncogenesi Virale" dell'I.R.C.C.S. Fondazione G. Pascale",* presa visione della normativa introdotta dal D.Lgs. 8/04/2013 n. 39, indicato in epigrafe e visto in particolare l'art. 20 del decreto medesimo, sotto la propria responsabilità e consapevole delle sanzioni previste dal comma 5 del succitato art. 20, nonché dall'art. 76 del DPR 445/2000 in caso di dichiarazione mendace:

DICHIARA

A) l'insussistenza nei propri confronti di una delle cause di inconferibilità di cui al citato decreto;

B) l'insussistenza nei propri confronti di una delle cause di incompatibilità di cui al citato decreto, impegnandosi a rendere analoga dichiarazione con cadenza annuale. In particolare dichiara:

☐ Di non essere stato condannato, anche con sentenza non passata in giudicato, per uno dei reati previsti dal capo I del Titolo II del libro II del codice penale - riepilogati alla **nota 1** (art. 3, c.1. lett.c, del D.Lgs. n. 39/2013);

☐ Oppure *(specificare)* .....;

☐ Di non aver svolto incarichi o ricoperto cariche in enti di diritto privato regolati o finanziati dall'Istituto "G. Pascale", nei due anni precedenti la data di scadenza per la presentazione della presente istanza (Vedi **nota 2);**

☐ Oppure *(specificare)* .....;

☐ Di non aver svolto in proprio attività professionale regolata, finanziata o comunque retribuita dell'IRCCS Fondazione "G. Pascale", nei due anni precedenti la data di scadenza per la presentazione della presente istanza;

☐ Oppure *(specificare)* .....;

☐ Di non aver ricoperto cariche politiche e incarichi amministrativi che possono comportare incompatibilità e inconferibilità, come esemplificati nella **nota 3**;

☐ Di essere informato/a che, ai sensi e per gli effetti di cui all'art. 13 del D.Lgs. n. 196/2013, i dati personali raccolti saranno trattati, anche con strumenti informatici, esclusivamente nell'ambito del procedimento per il quale la presente dichiarazione viene resa;

☐ Di essere informato/a che, ai sensi dell'art. 20, comma 3, del D. Lgs. n. 39/2013, la presente dichiarazione sarà pubblicata sul sito istituzionale dell'IRCCS nella Sezione Amministrazione Trasparente.

☐ Il/la candidato/a dichiara, altresì, di essere consapevole che - in caso di conferimento dell'incarico in oggetto - qualora sussistano cause di incompatibilità, come previste dal d. lgs. 39/2013, lo/la stesso/a è tenuto/a a rimuoverle tempestivamente rinunciando all'incarico incompatibile con quello dirigenziale presso l'I.R.C.C.S. "G. Pascale", entro quindici giorni dal conferimento di quest'ultimo.

Luogo e data .....

Il Dichiarante

.....

Nota 1:

Articolo 314 - Peculato; Articolo 316 - Peculato mediante profitto dell'errore altrui; Articolo 316-bis - Malversazione a danno dello Stato; Articolo 316-ter - Indebita percezione di erogazioni a danno dello Stato; Articolo317 – Concussione; Articolo 318- Corruzione per un atto d'ufficio; Articolo 319- Corruzione per un atto contrario ai doveri d'ufficio; Articolo 319ter - Corruzione in atti giudiziari; Articolo 320 – Corruzione di persona incaricata di un pubblico sevizio; Articolo 322 Istigazione alla corruzione; Articolo 322-bis - Peculato, concussione, corruzione e istigazione alla corruzione di membri degli organi delle Comunità europee e di funzionari delle Comunità europee e di Stati esteri; Articolo 323 - Abuso d'ufficio; Articolo 325 -Utilizzazione d'invenzioni o scoperte conosciute per ragioni di ufficio Articolo 326 - Rivelazione ed utilizzazione di segreti di ufficio. Articolo 328 - Rifiuto di atti d'ufficio. Omissione; Articolo 329- Rifiuto o ritardo di obbedienza commesso da un militare o da un agente della forza pubblica; *Articolo 331* - Interruzione di un servizio pubblico o di pubblica necessità Articolo 334- Sottrazione o danneggiamento di cose sottoposte a sequestro disposto nel corso di un procedimento penale o dall'autorità amministrativa Articolo 335 - Violazione colposa di doveri inerenti alla custodia di cose sottoposte a sequestro disposto nel corso di un procedimento penale o dall'autorità amministrativa(L'orientamento n. 54 dell' ANAC ribadisce che la condanna anche non definitiva subita per i reati contro la pubblica amministrazione, ex art. 3 del d.lgs. n. 39/2013, anche se unita alla concessione della sospensione condizionale della pena, è motivo d'inconferibilità di incarichi dirigenziali.)

Nota 2: dichiarazione da rendere esclusivamente dai soggetti esterni, ossia in caso di incarichi conferiti a soggetti non muniti della qualifica di dirigente pubblico o comunque non dipendenti di pubbliche amministrazioni (art. 4 del D.Lgs. n. 39/2013)

Nota 3: (Art. 12 D. lvo 39/2013)

Incompatibilità tra incarichi dirigenziali interni e esterni e cariche di componenti degli organi di indirizzo nelle amministrazioni statali, regionali e locali

1. Gli incarichi dirigenziali, interni e esterni, nelle pubbliche amministrazioni, negli enti pubblici e negli enti di diritto privato in controllo pubblico sono incompatibili con l'assunzione e il mantenimento, nel corso dell'incarico, della carica di componente dell'organo di indirizzo nella stessa amministrazione o nello stesso ente pubblico che ha conferito l'incarico, ovvero con l'assunzione e il mantenimento, nel corso

dell'incarico, della carica di presidente e amministratore delegato nello stesso ente di diritto privato in controllo

pubblico che ha conferito l'incarico.

2. Gli incarichi dirigenziali, interni e esterni, nelle pubbliche amministrazioni, negli enti pubblici e negli enti di diritto privato in controllo pubblico di livello nazionale, regionale e locale sono incompatibili con l'assunzione, nel corso dell'incarico, della carica di Presidente del Consiglio dei ministri, Ministro, Vice Ministro, sottosegretario di Stato e commissario straordinario del Governo di cui all'articolo 11 della

legge 23 agosto 1988, n. 400, o di parlamentare.

3. Gli incarichi dirigenziali, interni e esterni, nelle pubbliche amministrazioni, negli enti pubblici e negli enti di diritto privato in controllo pubblico di livello regionale sono incompatibili:

a) con la carica di componente della giunta o del consiglio della regione interessata;

b) con la carica di componente della giunta o del consiglio di una provincia, di un comune con popolazione superiore ai 15.000

abitanti o di una forma associativa tra comuni avente la medesima popolazione della medesima regione;

c) con la carica di presidente e amministratore delegato di enti di diritto privato in controllo pubblico da parte della regione.

4. Gli incarichi dirigenziali, interni e esterni, nelle pubbliche amministrazioni, negli enti pubblici e negli enti di diritto privato in controllo pubblico di livello provinciale o comunale sono incompatibili:

a) con la carica di componente della giunta o del consiglio della regione;

b) con la carica di componente della giunta o del consiglio di una provincia, di un comune con popolazione superiore ai 15.000 abitanti o di una forma associativa tra comuni avente la medesima popolazione, ricompresi nella stessa regione dell'amministrazione locale che ha conferito l'incarico;

c) con la carica di componente di organi di indirizzo negli enti di diritto privato in controllo pubblico da parte della regione, nonché' di province, comuni con popolazione superiore ai 15.000 abitanti o di forme associative tra comuni aventi la medesima popolazione della stessa regione.

ALLEGATO E

DICHIARAZIONE SOSTITUTIVA (artt. 46 e 47 del D.P.R. 445 del 28 dicembre 2000 e s.m. e i.)
AI SENSI DELL'ART.9, COMMA 5 DELLA LEGGE N. 24 DEL 08/03/2017

Il/La sottoscritto/a_____,
nato a _____, il_____,
residente a_____,
in via_____ n._____ cap._____,

candidato alla procedura selettiva, "Avviso pubblico, per titoli e colloquio, per il conferimento di un incarico quinquennale rinnovabile, per la copertura di n. 1 posto di Dirigente Sanitario non Medico – Biologo, Direttore di Struttura Complessa "Biologia Molecolare ed Oncogenesi Virale" dell'I.R.C.C.S. Pascale

DICHIARA

☐ i seguenti procedimenti di cui è stata accolta la domanda di risarcimento proposta dal danneggiato, negli ultimi tre anni:

- ……
- ……
- ……
- ……
- ……

DICHIARA

☐ di non avere/non aver avuto, negli ultimi tre anni, procedimenti di cui è stata accolta la domanda di risarcimento proposta dal danneggiato.

Luogo e data ……

Il Dichiarante

……

PROVINCIA RELIGIOSA DI S. PIETRO ORDINE OSPEDALIERO DI SAN GIOVANNI DI DIO – FATEBENEFRATELLI – OSPEDALE SACRO CUORE DI GESU' DI BENEVENTO
Sede Legale: Via Cassia n. 600 – 00189 Roma
AVVISO DI CONCORSO PUBBLICO per titoli ed esami, per n° 1 posto di DIRIGENTE MEDICO, DISCIPLINA DI DIREZIONE MEDICA DI PRESIDIO OSPEDALIERO - Livello dirigenziale - Ruolo Sanitario – Medici – Tempo indeterminato - presso l'Ospedale Sacro Cuore di Gesù di Benevento. Visto il Regolamento della Provincia Religiosa di San Pietro dell'Ordine Ospedaliero di San Giovanni di Dio Fatebenefratelli approvato da ultimo con D.D. Min. della Salute del 01.12.04 e il D.D. Min. Salute del 02.06.1998 riguardante il recepimento dei DD.PP.RR. nn. 483 e 487 del 10.12.1997 SI DICHIARA aperto il concorso pubblico per titoli ed esami per il posto suddetto da assegnare all'Ospedale Sacro Cuore di Gesù di Benevento, Unità Operativa Complessa di Direzione Sanitaria.
Per l'ammissione al concorso sono requisiti necessari: a) cittadinanza italiana, salve le equiparazioni stabilite dalle leggi vigenti, o cittadinanza di uno dei Paesi dell'Unione Europea; b) idoneità fisica all'impiego; c) laurea in Medicina e Chirurgia e Abilitazione all'esercizio della professione; d) specializzazione nella disciplina oggetto del concorso o in disciplina equipollente o affine; ai sensi dell'art. 1, commi 547 e 548, della Legge n. 145/2018 e ss.mm. sono ammessi anche i medici in formazione specialistica iscritti a partire secondo anno del corso nella specifica disciplina; e) iscrizione all'Albo dell'Ordine dei Medici-chirurghi attestata da certificato in data non anteriore a 6 mesi rispetto a quella di scadenza del bando.
I medici in formazione specialistica, all'esito positivo delle medesime procedure, sono collocati in graduatoria separata. L'eventuale assunzione a tempo indeterminato dei medici in formazione specialistica e utilmente collocati nelle relative graduatorie, è subordinata al conseguimento del titolo di specializzazione e all'esaurimento della graduatoria dei medici già specialisti alla data di scadenza del bando.
Nelle more del conseguimento del titolo di specializzazione l'eventuale assunzione dei medici utilmente collocati nella graduatoria separata è effettuata a tempo determinato, con orario a tempo parziale, ai sensi dell'art. 1, commi 548 bis e ter della Legge n. 145/2018.
Ai sensi della Legge 127/97 non sussiste limite massimo di età per la partecipazione ai concorsi, fatti salvi i limiti di legge per l'età pensionabile. Non possono accedere agli impieghi coloro che siano stati esclusi dall'elettorato attivo nonché coloro che siano stati dispensati dall'impiego presso una pubblica amministrazione per aver conseguito l'impiego stesso mediante la produzione di documenti falsi o viziati da invalidità non sanabile.
I concorrenti dovranno far pervenire alla Direzione Sanitaria dell'Ospedale Sacro Cuore di Gesù – Viale Principe di Napoli, n. 14/A, – 82100 - Benevento, a mano, per Raccomandata R/R o a mezzo PEC all'indirizzo direzionesanitaria.ospedalesacrocuore@legalmail.it, non più tardi delle ore 12:00 del 30° giorno successivo a quello della data di pubblicazione del presente bando, per estratto, sulla G.U. della Repubblica Italiana, la domanda in carta semplice, datata e firmata, con le seguenti dichiarazioni fatte sotto la propria personale responsabilità, come da fac-simile allegato al presente bando: 1) Nome e cognome, data e luogo di nascita e residenza; 2) il possesso della cittadinanza italiana, o equivalente, o di uno dei Paesi dell'Unione Europea; 3) il Comune di iscrizione nelle liste elettorali, ovvero i motivi della non iscrizione o della cancellazione dalle liste medesime; 4) le eventuali condanne penali riportate; 5) i titoli di studio posseduti; 6) la loro posizione nei riguardi degli obblighi militari; 7) i servizi prestati come impiegati presso Pubbliche Amministrazioni e le eventuali cause di cessazione di precedenti rapporti di pubblico impiego e di impiego presso gli enti di cui all'art. 41 e 42 della legge 833/78; 8) i servizi prestati in strutture sanitarie equiparate e le eventuali cause di cessazione; 9) la conferma del proprio impegno, in caso di vincita dell'avviso di concorso, a non chiedere il trasferimento ad altra Azienda per un periodo di cinque anni dalla data di effettiva immissione in servizio presso questo Ente Ospedaliero; 10) l'indirizzo di Posta Elettronica Certificata personale presso il quale potranno essere fatte dall'Amministrazione le comunicazioni relative al concorso ivi inclusa la convocazione alle prove d'esame.

Ai sensi della Legge 15/5/97 n.127 la firma in calce alla domanda non necessita di autenticazione. Al presente bando si allega schema esemplificativo di domanda. Per le domande inoltrate a mezzo del servizio postale, la data di spedizione è comprovata dal timbro a data dell'ufficio postale accettante. Non saranno comunque accettate le domande pervenute all'Amministrazione oltre 15 giorni dalla data di scadenza anche se inoltrate nei termini a mezzo del servizio postale. L'Ente non assume responsabilità in caso di irreperibilità anche presso l'indirizzo comunicato e di eventuali disguidi postali o telegrafici non imputabili all'Ente stesso.
Alla domanda di partecipazione al concorso i concorrenti devono allegare: 1) le certificazioni attestanti il possesso dei requisiti di cui ai sopraindicati punti c) - d) – e) pena non ammissibilità; tali requisiti devono essere posseduti alla data di scadenza del bando stesso; 2) tutte le certificazioni relative agli ulteriori titoli che ritengano opportuno presentare agli effetti della valutazione di merito; 3) un curriculum formativo - professionale, datato e firmato; 4) un elenco in carta semplice e in triplice copia, datato e firmato, dei documenti e dei titoli allegati alla domanda. Le certificazioni ed i titoli possono essere prodotti in originale o in copia autenticata oppure autocertificati ai sensi di Legge - D.P.R. 28/12/2000 n.445 (si allega modulo di autocertificazione). Le dichiarazioni sostitutive devono, in ogni caso, contenere tutti gli elementi e le informazioni necessarie previste dalla certificazione cui si riferiscono. La mancanza, anche parziale, di tali elementi, preclude la possibilità di procedere alla relativa valutazione. Nella certificazione relativa ai servizi deve essere attestato se ricorrano o meno le condizioni di cui all'ultimo comma dell'art.46 del D.P.R. 20/12/79 n.761, in presenza delle quali il punteggio di anzianità deve essere ridotto. In caso positivo, l'attestazione deve precisare la misura della riduzione del punteggio. Le pubblicazioni devono essere edite a stampa. Il candidato, ai sensi di Legge, può rendere una dichiarazione sostitutiva di notorietà affermando che la copia della documentazione prodotta è conforme all'originale (come da modulo allegato). Gli esami si svolgeranno con le modalità previste dal Regolamento e le prove d'esame sono le seguenti: Prova scritta: relazione su caso clinico simulato o su argomenti inerenti alla disciplina messa a concorso, o soluzione di una serie di quesiti a risposta sintetica inerenti alla disciplina stessa; Prova pratica: su tecniche e procedure peculiari della disciplina messa a concorso; la prova pratica deve essere illustrata schematicamente per iscritto. Prova orale: sulle materie inerenti alla disciplina a concorso nonché sui compiti connessi alla funzione da conferire. Per quanto attiene al punteggio, che sarà attribuito alle prove d'esame ed ai titoli, si specifica che complessivamente la Commissione Esaminatrice disporrà di 100 punti così ripartiti: a) 20 punti per i titoli; b) 80 punti per le prove d'esame. I punti per le prove d'esame sono così ripartiti: a) 30 punti per la prova scritta; b) 30 punti per la prova pratica; c) 20 punti per la prova orale. I punti per la valutazione dei titoli sono così ripartiti: a) titoli di carriera: punti 10; b) titoli accademici e di studio: punti 3; c) pubblicazioni e titoli scientifici: punti 3; d) curriculum formativo e professionale: punti 4. Il superamento della prova scritta e della prova pratica è subordinato al raggiungimento di una valutazione di sufficienza espressa in termini numerici di almeno 21/30 ciascuna. Il superamento della prova orale è subordinato al raggiungimento di una valutazione di sufficienza espressa in termini numerici di almeno 14/20. Il diario delle prove, nonché la sede di espletamento delle stesse, verrà comunicato ai candidati con lettera inviata esclusivamente tramite Posta Elettronica Certificata all'indirizzo PEC appositamente dichiarato dal candidato nella domanda di partecipazione al concorso, non meno di quindici giorni prima dell'inizio delle prove . In caso di mancata o errata indicazione dell'indirizzo PEC e/o di mancato funzionamento della stessa, nessuna responsabilità può essere ascritta all'Amministrazione per la mancata ricezione della nota di convocazione. L'Amministrazione procederà alla nomina dei vincitori risultanti dalle graduatorie formulate dall'apposita Commissione esaminatrice. Per i concorrenti dichiarati vincitori, l'Amministrazione accerterà d'ufficio il possesso dell'idoneità fisica all'impiego. I vincitori dovranno assumere servizio entro 30 giorni dal ricevimento dell'invito all'accettazione, salvo diversi accordi. Qualora, senza giustificato motivo, non assumessero servizio entro tale termine, decadranno dalla nomina. I vincitori sono tenuti a presentare in originale o copia

autenticata la documentazione attestante il possesso dei requisiti indispensabili per l'esercizio della professione espressamente richiesti dal bando e gli ulteriori documenti richiesti per l'ammissione all'impiego che l'Amministrazione preciserà nella lettera di nomina. L'assunzione è effettuata con un periodo di prova di mesi sei e diviene definitiva al termine del periodo stesso- previa conferma in ruolo a seguito del superamento del periodo di prova - ed è vincolata all'osservanza di tutte le altre norme e discipline stabilite dal Regolamento dell'Ente, nonché dalla vigente legislazione sanitaria nazionale e regionale. All'atto dell'assunzione il vincitore dovrà sottoscrivere la promessa con cui si impegna ad uniformare il proprio comportamento etico-professionale ai principi etico-religiosi dell'Ente. I titoli che danno luogo a preferenza a parità di punteggio, i termini e le modalità della loro presentazione, sono indicati dall'art. 5 del Decreto del Presidente della Repubblica n.487 del 9/5/1994, e successive modificazioni e integrazioni. In caso di assenza di titoli di preferenza, si applica - a parità di punteggio - quanto previsto dalla legge 16/6/98 n.191. Le prove del concorso sia scritte che pratiche e orali non possono aver luogo nei giorni festivi, né nei giorni di festività religiose ebraiche o valdesi. Ai sensi della legge n. 125 del 10/4/1991 "Azioni positive per la realizzazione della parità uomo-donna nel lavoro" e successive modificazioni e integrazioni (D.Lgs.30/5/05 n.145), viene garantita pari opportunità tra uomini e donne per l'accesso al lavoro, così come previsto dalle vigenti disposizioni di legge.
L'Amministrazione si riserva l'insindacabile facoltà in qualsiasi momento di modificare, sospendere o revocare in tutto o in parte il presente bando o riaprire e/o prorogare i termini di presentazione delle domande, dandone notizia agli eventuali interessati, qualora ne rilevasse la necessità o l'opportunità per ragioni di interesse aziendale. La Commissione Esaminatrice viene nominata ai sensi dell'art. 25 del D.P.R. 483/97 e del D.D. Ministero della Salute del 02.06.1998 riguardante il recepimento dei DD.PP.RR. nn. 483 e 487 del 10.12.1997. Ai vincitori é attribuito il trattamento economico previsto dal vigente accordo contrattuale CCNL ARIS – ANMIRS. La partecipazione al concorso implica l'accettazione della sede di lavoro sopra specificata. L'Amministrazione si riserva la facoltà di utilizzare la graduatoria del presente concorso per ricoprire posti a qualunque titolo disponibili presso l'U.O.C. di Direzione Sanitaria dell'Ospedale sopra specificato. L'Amministrazione si riserva di non procedere alle assunzioni in relazione all'intervento di particolari vincoli legislativi, regolamentari, finanziari ed organizzativi, ragion per cui il vincitore non potrà vantare alcun diritto soggettivo o interesse legittimo all'assunzione.
Per quanto non espressamente previsto dal presente bando si fa riferimento alle vigenti disposizioni in materia ed al Regolamento. Eventuali chiarimenti potranno essere richiesti alla Direzione Sanitaria dell'Ospedale Sacro Cuore di Gesù – Viale Principe di Napoli n. 14/A – 82100 – Benevento - Tel. 0824/771111 – 0824/771299.
Sul sito Internet: www.ospedalesacrocuore.it e sul sito aziendale www.provinciaromanafbf.it sono disponibili sia il testo del bando che fac - simili della domanda e dei moduli citati.
Conclusa la procedura concorsuale, la documentazione presentata potrà ritirata personalmente (o da incaricato munito di delega previo riconoscimento tramite documento di identità valido) solo dopo 120 giorni dalla data di pubblicazione della graduatoria sul Bollettino Ufficiale della Regione Campania.
Trascorsi tre anni dal concorso, l'Amministrazione procederà all'eliminazione della documentazione presentata.

Il Presidente
(Fra Raffaele Dr. Benemerito o.h.)

FAC SIMILE DI DOMANDA (in carta libera) Alla Provincia Religiosa di San Pietro dell'Ordine Ospedaliero di S. Giovanni di Dio – Fatebenefratelli Via Cassia n. 600 – 00189 Roma
Il/La sottoscritt___ (nome e cognome) chiede di essere ammesso a partecipare al concorso pubblico, per titoli ed esami, a n. ---- posti di Medico Dirigente disciplina di _____ presso l'Ospedale Sacro Cuore di Gesù di Benevento. Ai sensi degli artt. 46 e 47 D.P.R. n. 445/00, consapevole delle sanzioni penali previste dall'art. 76 del D.P.R. 445/00 nel caso di mendaci dichiarazioni, falsità negli atti, uso o esibizione di atti falsi o contenenti dati non più rispondenti a verità, all'uopo

dichiara: 1) di essere nat_ a _____ (prov. ___) il _____ C. F. _____; 2) di risiedere a ___ (CAP ___) (prov. __), in Via __ n.___ tel. __ cell. ____; 3) di essere in possesso della cittadinanza italiana, o equivalente, o in uno dei Paesi dell'Unione Europea, o _____; 4) di essere iscritto nelle liste elettorali del Comune di: _____ (ovvero i motivi della non iscrizione o cancellazione dalle liste medesime); 5) di non avere carichi pendenti né procedimenti penali in corso (ovvero eventuali condanne penali riportate, specificandone la natura); 6) di trovarsi nella seguente posizione nei confronti egli obblighi militari; 7) di essere in possesso, alla data di scadenza stabilita dal bando di concorso, dei requisiti generali e specifici di ammissione; 8) di essere in possesso della laurea in Medicina e Chirurgia conseguita presso _____ in data _____ con la seguente votazione_____ 9) di essere in possesso della specializzazione nella disciplina di _____conseguita presso _____ in data _____ (specificare numero legale anni di corso e se conseguita ai sensi del D.Lgs.257/91 e s.m.i) o di essere iscritto al ____ anno della Scuola di Specializzazione in_____ presso _____; 10) di essere iscritto all'Ordine dei Medici della Provincia di _____ al numero _____ dalla data del _____ 11) di aver prestato i seguenti servizi presso pubbliche amministrazioni con indicazione delle eventuali cause di cessazione (ovvero di non aver mai prestato servizio presso pubbliche amministrazioni); 12) di essere fisicamente idoneo allo svolgimento delle mansioni relative ai posti messi a concorso 13) di accettare le condizioni fissate dal bando di concorso, nonché quelle che disciplinano lo stato giuridico-economico del personale dell'Ospedale Sacro Cuore di Gesù di Benevento; 14) di autorizzare(D.Lgs n. 196/03) l'Ente al trattamento dei dati personali, per gli adempimenti per l'espletamento del concorso; 15) di inviare eventuali comunicazioni al seguente indirizzo di Poste Elettronica Certificata _____telefono_____, esonerando l'Ente da ogni responsabilità nel caso di irreperibilità. Data, Firma

DICHIARAZIONE SOSTITUTIVA DI ATTO DI NOTORIETÀ (art. 47 D.P.R. 28/12/2000 n. 445) Il/la Signor…… nat…….a……..il……..…..residente a ……..……via …..……..n…..…. titolare del seguente documento ……n .... rilasciato da …… il …… ai sensi dell'art.47 D.P.R. 28/12/2000 n. 445, sulle circostanze indicate, per …… consapevole delle sanzioni penali, nel caso di dichiarazioni non veritiere, di formazione o uso di atti falsi, richiamate dall'art. 76 del D.P.R. 445 del 28 dicembre 2000 D I C H I A R A Che le copie allegate relative a: …… …… sono conformi all'originale. (luogo e data) (firma del dichiarante) NB: Nel caso la presente dichiarazione non sia resa in presenza di un pubblico funzionario, l'interessato è tenuto ad allegare copia semplice del documento d'identità _____

Attesto che il dichiarante Signor…… ha reso e sottoscritto in mia presenza la suestesa dichiarazione IL FUNZIONARIO INCARICATO …….. Data…… Informativa ai sensi dell'art. 10 della legge 675/1996: i dati sopra riportati sono prescritti dalle disposizioni vigenti ai fini del procedimento per il quale sono richiesti e verranno utilizzati esclusivamente per tale scopo.

DICHIARAZIONE SOSTITUTIVA DI CERTIFICAZIONE (art. 46 D.P.R. 445 del 28 dicembre 2000) Il/la sottoscritto/a……nat….a …..……il …….residente a …….. via ……n…… documento di riconoscimento ……..….. n …… rilasciato da ……...il…… consapevole delle sanzioni penali previste, nel caso di dichiarazioni non veritiere, di formazione o uso di atti falsi, richiamate dall'art. 76 del D.P.R. 445 del 28 dicembre 2000 D I C H I A R A di essere in possesso del titolo di studio di …….. conseguito presso……il…… di essere iscritto/a nell'albo/elenco/ordine ……..…della Provincia di: …….……al n. ……. dal ..…… - di essere in possesso del seguente titolo di specializzazione/di abilitazione/di

formazione/di aggiornamento/di qualificazione Tecnica …… - conseguito presso…….il……(1)……..…… ……..
……..…. o di essere iscritto al ____ anno della Scuola di Specializzazione in _____presso____, luogo, data (firma del dichiarante) Informativa ai sensi dell'art. 10 della legge 675/1996: i dati sopra riportati sono prescritti dalle disposizioni vigenti ai fini del procedimento per il quale sono richiesti e verranno utilizzati esclusivamente per tale scopo. (1) Specificare se specializzazione conseguita ai sensi del Dlg 257/91 e s.m.i., e numero legale anni di corso.
DICHIARAZIONE SOSTITUTIVA DI CERTIFICAZIONE (art. 46 D.P.R. 445 del 28 dicembre 2000) Il/la Signor……..nat…a……il …… residente a……Via…… documento di riconoscimento ……n…… rilasciato da..……il…… consapevole delle sanzioni penali. nel caso di dichiarazioni non veritiere, di formazione o uso di atti falsi, richiamate dall'art. 76 del D.P.R. 445 del 28 dicembre 2000 DICHIARA di avere prestato / di prestare attività lavorativa presso: Azienda/Ente (1) Periodo dal/al (2) Disciplina/Pos.Funz/Qualifica (3-4-5) Il/La sottoscritt… dichiara di aver usufruito di un periodo di aspettativa senza assegni dal ……..…….. al…….….. per motivi…… Il/La sottoscritt… dichiara altresì che ricorrono / non ricorrono le condizioni di cui all'ultimo comma dell'art. 46 del D.P.R. 20/12/79 n. 761. (6) Luogo, data (firma del dichiarante) Informativa ai sensi dell'art. 10 della legge 675/1996: i dati sopra riportati sono prescritti dalle disposizioni vigenti ai fini del procedimento per il quale sono richiesti e verranno utilizzati esclusivamente per tale scopo. (1) Specificare se Azienda del SSN o Struttura Convenzionata/Accreditata o Pubblica Amministrazione o Istituto Privato (2) Specificare giorno mese anno di inizio e termine del rapporto di servizio (3) Specificare se rapporto di servizio a tempo pieno o part-time (se part-time indicare percentuale orario di servizio) (4) Specificare se rapporto di servizio dipendente o contratto libero professionale/collaborazione coord. continuativa (5) Specificare per i medici in rapporto libero-professionale/collaborazione, oltre l'inizio e il termine del rapporto, l'orario di lavoro settimanale (6). Ultimo comma art. 46 D.P.R. 761/79 "La mancata partecipazione, senza giustificato motivo, alle attività di aggiornamento professionale per un periodo superiore ai cinque anni comporta la riduzione del punteggio di anzianità ai soli fini dei concorsi, delle promozioni e dei trasferimenti in una misura stabilita dalla commissione di disciplina in relazione al profilo professionale ed alle mansioni del dipendente. La riduzione non può comunque essere superiore al 50 per cento.

CITTA' METROPOLITANA DI NAPOLI – Area Tutela Ambiente e Demanio Naturale - Direzione Amministrativa Ambiente. P. IVA 01263370635.

Estratto Determinazione n. 3278 del 15/04/2026. Concessione all'emungimento di acque sotterranee, per uso irriguo, da un pozzo sito nel Comune di Terzigno.

Ai sensi del R.D. n. 1775/1933, la Città Metropolitana di Napoli ha rilasciato con Determinazione n. 3278 del 15/04/2026 la concessione, della durata di anni quaranta, per la derivazione di 9.677 mc. annui d'acqua, ad uso irriguo, con una portata di prelievo pari a 4,00 l./sec., da un pozzo ubicato sul fondo distinto al catasto terreni del Comune di Terzigno, al foglio 23 particella 1854.
Per l'eventuale visione di copia integrale del provvedimento e della documentazione inerente alla concessione è possibile rivolgersi alla Città Metropolitana di Napoli - Area Tutela Ambiente e Demanio Naturale - Direzione Amministrativa Ambiente, Via Don Bosco 4/F, 80141 Napoli, tel. 081 7946792.

Il Funzionario
dott. Paolo D'Avanzo
(firma digitale)

Il Dirigente *ad interim*
Ing. Giancarlo Sarno
(firma digitale)

CITTA' METROPOLITANA DI NAPOLI – Area Tutela Ambiente e Demanio Naturale - Direzione Amministrativa Ambiente. P. IVA 01263370635.

Estratto determinazione dirigenziale n. 3290 del 16/04/2026. Concessione all'emungimento di acque sotterranee, per uso irriguo, da un pozzo sito nel Comune di Santa Maria la Carità.

Ai sensi del R.D. n. 1775/1933, la Città Metropolitana di Napoli ha rilasciato con Determinazione n. 3290 del 16/04/2026, la concessione, della durata di anni quaranta, per la derivazione di 2.819 mc. annui d'acqua, ad uso irriguo, con una portata di prelievo pari a 4,00 l./sec., da un pozzo ubicato sul fondo distinto al catasto terreni del Comune di Santa Maria la Carità, al foglio 4 particella 1665.
Per l'eventuale visione di copia integrale del provvedimento e della documentazione inerente alla concessione è possibile rivolgersi alla Città Metropolitana di Napoli - Area Tutela Ambiente e Demanio Naturale - Direzione Amministrativa Ambiente, Via Don Bosco 4/F, 80141 Napoli, tel. 081 7946792.

Il Funzionario
dott. Paolo D'Avanzo
(firma digitale)

Il Dirigente *ad interim*
Ing. Giancarlo Sarno
(firma digitale)

CITTA' METROPOLITANA DI NAPOLI – Area Tutela Ambiente e Demanio Naturale - Direzione Amministrativa Ambiente. P. IVA 01263370635.

Estratto Determinazione n. 3291 del 16/04/2026. Concessione all'emungimento di acque sotterranee, per uso irriguo, da un pozzo sito nel Comune di Boscoreale.

Ai sensi del R.D. n. 1775/1933, la Città Metropolitana di Napoli ha rilasciato con Determinazione n. 3291 del 16/04/2026 la concessione, della durata di anni quaranta, per la derivazione di 3.150 mc. annui d'acqua, ad uso irriguo, con una portata di prelievo pari a 3,00 l./sec., da un pozzo ubicato sul fondo distinto al catasto terreni del Comune di Boscoreale, al foglio 13 particella 468.
Per l'eventuale visione di copia integrale del provvedimento e della documentazione inerente alla concessione è possibile rivolgersi alla Città Metropolitana di Napoli - Area Tutela Ambiente e Demanio Naturale - Direzione Amministrativa Ambiente, Via Don Bosco 4/F, 80141 Napoli, tel. 081 7946792.

Il Funzionario
dott. Paolo D'Avanzo
(firma digitale)

Il Dirigente ad interim
Ing. Giancarlo Sarno
(firma digitale)

CITTA' METROPOLITANA DI NAPOLI – Area Tutela Ambiente e Demanio Naturale – Direzione Amministrativa Ambiente - P. IVA 01263370635.

Estratto istanza di rinnovo concessione, presentata dalla ditta Co.me.ca. S.c.a.r.l., per la derivazione di acque sotterranee da un pozzo sito nel Comune di Napoli.

La ditta Co.me.ca. S.c.a.r.l. - con sede in Viale Dell'Industria n. 42, 36100 Vicenza – con nota acquisita al R.U. della Città Metropolitana di Napoli in data 25/03/2026, al n. 67603, ai sensi del R.D. n. 1775/1933, ha presentato istanza per ottenere il rinnovo della concessione per la derivazione di 43.200 mc. di acqua all'anno, per uso industriale, da un pozzo sito sul fondo distinto al catasto terreni del Comune di Napoli, al foglio 37 particella 94, con una portata di prelievo pari a 5,00 l./sec.
Per l'eventuale visione della domanda e degli elaborati progettuali è possibile rivolgersi alla Città Metropolitana di Napoli, Direzione Amministrativa Ambiente, tel. 081 7946792.
Ai sensi dell'art. 7 del T.U. 1775/1933, eventuali domande concorrenti, ovvero memorie scritte contenenti osservazioni od opposizioni al rilascio della concessione, potranno essere presentate alla Direzione Amministrativa Ambiente della Città Metropolitana di Napoli entro e non oltre 30 gg. dalla data di pubblicazione sul BURC del presente avviso, all'indirizzo PEC: cittametropolitana.na@pec.it.

Il Funzionario
dott. Paolo D'Avanzo
(firma digitale)

Il Dirigente *ad interim*
Ing. Giancarlo Sarno
(firma digitale)

CITTA' METROPOLITANA DI NAPOLI – Area Tutela Ambiente e Demanio Naturale – Direzione Amministrativa Ambiente - P. IVA 01263370635.

Estratto istanza di rinnovo concessione, presentata dalla ditta Kuwait Petroleum Italia S.p.A., per la derivazione di acque sotterranee da un campo pozzi di n. 2 pozzi sito nel Comune di Napoli.

La ditta Kuwait Petroleum Italia S.p.A. - con sede in Viale dell'Oceano Indiano n. 13, 00147 Roma – con nota acquisita al R.U. della Città Metropolitana di Napoli in data 13/06/2026, al n. 61695, ai sensi del R.D. n. 1775/1933, ha presentato istanza per ottenere il rinnovo della concessione per la derivazione di 1.000.000 mc. di acqua all'anno, per uso industriale, da un campo pozzi di n. 2 pozzi sito sul fondo distinto al catasto terreni del Comune di Napoli, al foglio 2 particella 31, con una portata di prelievo complessiva pari a 50,00 l./sec.
Per l'eventuale visione della domanda e degli elaborati progettuali è possibile rivolgersi alla Città Metropolitana di Napoli, Direzione Amministrativa Ambiente, tel. 081 7946792.
Ai sensi dell'art. 7 del T.U. 1775/1933, eventuali domande concorrenti, ovvero memorie scritte contenenti osservazioni od opposizioni al rilascio della concessione, potranno essere presentate alla Direzione Amministrativa Ambiente della Città Metropolitana di Napoli entro e non oltre 30 gg. dalla data di pubblicazione sul BURC del presente avviso, all'indirizzo PEC: cittametropolitana.na@pec.it.

Il Funzionario
dott. Paolo D'Avanzo
(firma digitale)

Il Dirigente *ad interim*
Ing. Giancarlo Sarno
(firma digitale)

CITTA' METROPOLITANA DI NAPOLI – Area Tutela Ambiente e Demanio Naturale – Direzione Amministrativa Ambiente - P. IVA 01263370635.

Estratto istanza di rinnovo concessione, presentata dalla ditta Motor Group S.r.l., per la derivazione di acque sotterranee da un pozzo sito nel Comune di Casamarciano.

La ditta Motor Group S.r.l. - con sede in Via Appia n. 1797A, 83042 Atripalda (AV) – con nota acquisita al R.U. della Città Metropolitana di Napoli in data 17/03/2026, al n. 61999, ai sensi del R.D. n. 1775/1933, ha presentato istanza per ottenere il rinnovo della concessione per la derivazione di 697 mc. di acqua all'anno, per uso igienico ed assimilati, da un pozzo ubicato sul fondo distinto al catasto terreni del Comune di Casamarciano, al foglio 2 particella 27, con una portata di prelievo pari a 2,60 l./sec.
Per l'eventuale visione della domanda e degli elaborati progettuali è possibile rivolgersi alla Città Metropolitana di Napoli, Direzione Amministrativa Ambiente, tel. 081 7946792.
Ai sensi dell'art. 7 del T.U. 1775/1933, eventuali domande concorrenti, ovvero memorie scritte contenenti osservazioni od opposizioni al rilascio della concessione, potranno essere presentate alla Direzione Amministrativa Ambiente della Città Metropolitana di Napoli entro e non oltre 30 gg. dalla data di pubblicazione sul BURC del presente avviso, all'indirizzo PEC: cittametropolitana.na@pec.it.

Il Funzionario
dott. Paolo D'Avanzo
(firma digitale)

Il Dirigente *ad interim*
Ing. Giancarlo Sarno
(firma digitale)

CITTA' METROPOLITANA DI NAPOLI – Area Tutela Ambiente e Demanio Naturale – Direzione Amministrativa Ambiente - P. IVA 01263370635.

Estratto istanza di rinnovo concessione, presentata dalla ditta Nusco S.p.A., per la derivazione di acque sotterranee da un pozzo sito nel Comune di Nola.

La ditta Nusco S.p.A. - con sede in Strada Statale Km 50,500 7/Bis, 80035 Nola (NA) – con nota acquisita al R.U. della Città Metropolitana di Napoli in data 27/03/2023, al n. 49060, ai sensi del R.D. n. 1775/1933, ha presentato istanza per ottenere il rinnovo della concessione per la derivazione di 300 mc. di acqua all'anno, per uso igienico ed assimilati, da un pozzo ubicato sul fondo distinto al catasto terreni del Comune di Nola, al foglio 14 particella 167, con una portata di prelievo pari a 4,50 l./sec.
Per l'eventuale visione della domanda e degli elaborati progettuali è possibile rivolgersi alla Città Metropolitana di Napoli, Direzione Amministrativa Ambiente, tel. 081 7946792.
Ai sensi dell'art. 7 del T.U. 1775/1933, eventuali domande concorrenti, ovvero memorie scritte contenenti osservazioni od opposizioni al rilascio della concessione, potranno essere presentate alla Direzione Amministrativa Ambiente della Città Metropolitana di Napoli entro e non oltre 30 gg. dalla data di pubblicazione sul BURC del presente avviso, all'indirizzo PEC: cittametropolitana.na@pec.it.

Il Funzionario
dott. Paolo D'Avanzo
(firma digitale)

Il Dirigente *ad interim*
Ing. Giancarlo Sarno
(firma digitale)

CITTA' METROPOLITANA DI NAPOLI – Area Tutela Ambiente e Demanio Naturale – Direzione Amministrativa Ambiente - P. IVA 01263370635.

Estratto istanza di rinnovo concessione, presentata dalla ditta Pastificio Di Martino S.p.A., per la derivazione di acque sotterranee da un pozzo sito nel Comune di Gragnano.

La ditta Pastificio Di Martino S.p.A. - con sede in Via Castellammare n. 82, 80054 Gragnano (NA) – con nota acquisita al R.U. della Città Metropolitana di Napoli in data 26/02/2026, al n. 48050, ai sensi del R.D. n. 1775/1933, ha presentato istanza per ottenere il rinnovo della concessione per la derivazione di 100.000 mc. di acqua all'anno, per uso industriale, da un pozzo ubicato sul fondo distinto al catasto terreni del Comune di Gragnano, al foglio 10 particella 1368, con una portata di prelievo pari a 10,00 l./sec.
Per l'eventuale visione della domanda e degli elaborati progettuali è possibile rivolgersi alla Città Metropolitana di Napoli, Direzione Amministrativa Ambiente, tel. 081 7946792.
Ai sensi dell'art. 7 del T.U. 1775/1933, eventuali domande concorrenti, ovvero memorie scritte contenenti osservazioni od opposizioni al rilascio della concessione, potranno essere presentate alla Direzione Amministrativa Ambiente della Città Metropolitana di Napoli entro e non oltre 30 gg. dalla data di pubblicazione sul BURC del presente avviso, all'indirizzo PEC: cittametropolitana.na@pec.it.

Il Funzionario
dott. Paolo D'Avanzo
(firma digitale)

Il Dirigente *ad interim*
Ing. Giancarlo Sarno
(firma digitale)

CITTA' METROPOLITANA DI NAPOLI – Area Tutela Ambiente e Demanio Naturale – Direzione Amministrativa Ambiente - P. IVA 01263370635.

Estratto istanza di concessione per la derivazione di acque sotterranee da un pozzo sito nel Comune di Sant'Antonio Abate.

Ai sensi del R.D. n. 1775/1933, La Città Metropolitana di Napoli, in data 19/03/2026, ha acquisito al n. 63917 del R.U., l'istanza di concessione per la derivazione di 20.530 mc. d'acqua all'anno, per uso irriguo, da un pozzo ubicato sul fondo distinto al catasto terreni del Comune di Sant'Antonio Abate, al foglio 3, particella 1460, con una portata di prelievo pari a 8,00 l/sec.
Per l'eventuale visione della domanda e degli elaborati progettuali è possibile rivolgersi alla Città Metropolitana di Napoli, Direzione Amministrativa Ambiente, tel. 081 7946792.
Ai sensi dell'art. 7 del T.U. 1775/1933, eventuali domande concorrenti, ovvero memorie scritte contenenti osservazioni od opposizioni al rilascio della concessione, potranno essere presentate alla Direzione Amministrativa Ambiente della Città Metropolitana di Napoli entro e non oltre 30 gg. dalla data di pubblicazione sul BURC del presente avviso, all'indirizzo PEC: cittametropolitana.na@pec.it.

Il Funzionario
dott. Paolo D'Avanzo
(firma digitale)

Il Dirigente *ad interim*
Ing. Giancarlo Sarno
(firma digitale)